

ที่ ทส 1009.5/ 6810

สำนักงานนโยบายและแผน
ทรัพยากรธรรมชาติและสิ่งแวดล้อม
60/1 ซอยพิบูลวัฒนา 7
ถนนพระรามที่ 6 กรุงเทพฯ 10400

13 มิถุนายน 2556

เรื่อง รายงานการวิเคราะห์ผลกระทบสิ่งแวดล้อมโครงการ Serenity Wongamat

เรียน กรรมการผู้จัดการบริษัท โนวาน่า วงศ์อมาตย์ จำกัด

อ้างถึง หนังสือสำนักงานนโยบายและแผนทรัพยากรธรรมชาติและสิ่งแวดล้อม ที่ ทส 1009.5/2080 ลงวันที่ 15 กุมภาพันธ์ 2556

สิ่งที่ส่งมาด้วย 1. สำเนาหนังสือบริษัท กรีนีโอ จำกัด ที่ GN. 030/2556 ลงวันที่ 15 กุมภาพันธ์ 2556
2. สรุปมาตรการป้องกันและแก้ไขผลกระทบสิ่งแวดล้อม และมาตรการติดตามตรวจสอบผลกระทบสิ่งแวดล้อมที่โครงการ Serenity Wongamat ของบริษัท โนวาน่า วงศ์อมาตย์ จำกัด ต้องยึดถือปฏิบัติอย่างเคร่งครัด
3. แนวทางการเสนอรายงานผลการปฏิบัติตามมาตรการป้องกันและแก้ไขผลกระทบสิ่งแวดล้อม และมาตรการติดตามตรวจสอบผลกระทบสิ่งแวดล้อม โครงการด้านอาคาร การจัดสรรที่ดิน และบริการชุมชน

ตามหนังสือที่อ้างถึง สำนักงานนโยบายและแผนทรัพยากรธรรมชาติและสิ่งแวดล้อม ได้แจ้งมติคณะกรรมการผู้ชำนาญการพิจารณารายงานการวิเคราะห์ผลกระทบสิ่งแวดล้อมด้านอาคาร การจัดสรรที่ดิน และบริการชุมชน ในการประชุมครั้งที่ 5/2556 เมื่อวันที่ 21 มกราคม 2556 ไม่ให้ความเห็นชอบรายงานการวิเคราะห์ผลกระทบสิ่งแวดล้อมโครงการ Serenity Wongama ตั้งอยู่ที่ถนนนาเกลือ 16 ตำบลนาเกลือ อำเภอบางละมุง จังหวัดชลบุรี เป็นโครงการประเภทอาคารอยู่อาศัยรวม (อาคารชุด) มีจำนวนห้องชุดพักอาศัยรวมทั้งสิ้น 152 ห้อง และให้บริษัทเพิ่มเติมรายละเอียดในรายงานให้ครบถ้วนสมบูรณ์ ต่อมาบริษัท กรีนีโอ จำกัด ผู้ได้รับมอบอำนาจจากบริษัท โนวาน่า วงศ์อมาตย์ จำกัด ได้เสนอรายงานชี้แจงเพิ่มเติม ให้สำนักงานฯ ดำเนินการตามขั้นตอนการพิจารณารายงาน ความละเอียดตามสิ่งที่ส่งมาด้วย 1

สำนักงานนโยบายและแผนทรัพยากรธรรมชาติและสิ่งแวดล้อม ได้พิจารณาและนำเสนอรายงานการวิเคราะห์ผลกระทบสิ่งแวดล้อมดังกล่าวต่อคณะกรรมการผู้ชำนาญการพิจารณารายงานการวิเคราะห์ผลกระทบสิ่งแวดล้อมด้านอาคาร การจัดสรรที่ดิน และบริการชุมชน ตามลำดับขั้นตอนการพิจารณา

และในการประชุม...

และในการประชุมครั้งที่ 18/2556 เมื่อวันจันทร์ที่ 11 มีนาคม 2556 คณะกรรมการผู้ชำนาญการฯ มีมติให้ความเห็นชอบรายงานการวิเคราะห์ผลกระทบสิ่งแวดล้อมโครงการ Serenity Wongama ของบริษัท โนวาน่า วงศ์อมาตย์ จำกัด โดยให้บริษัท โนวาน่า วงศ์อมาตย์ จำกัด เจ้าของโครงการปฏิบัติตามมาตรการป้องกันและแก้ไขผลกระทบสิ่งแวดล้อม และมาตรการติดตามตรวจสอบผลกระทบสิ่งแวดล้อมที่เสนอไว้ในรายงานฯ อย่างเคร่งครัด ทั้งนี้เมื่อมีการเริ่มดำเนินโครงการแล้วจะต้องเสนอรายงานผลการปฏิบัติตามมาตรการป้องกันและแก้ไขผลกระทบสิ่งแวดล้อม และมาตรการติดตามตรวจสอบผลกระทบสิ่งแวดล้อมตามสิ่งที่ส่งมาด้วย 2 และ 3 รวมทั้งโครงการจะต้องปฏิบัติตามกฎหมายอื่นใดที่เกี่ยวข้องด้วย และประสานกับผู้จัดทำรายงานฯ ให้ดำเนินการรวบรวมรายละเอียดข้อมูลทั้งหมดตามลำดับการพิจารณาของคณะกรรมการผู้ชำนาญการฯ จัดทำเป็นรายงานฉบับสมบูรณ์ พร้อมแผ่นบันทึกข้อมูล (CD-ROM) ในรูปของ Digital File (pdf) Adobe Acrobat และเสนอต่อสำนักงานฯ ภายในเวลา 1 เดือน เพื่อใช้เป็นเอกสารอ้างอิงและส่งให้หน่วยงานที่เกี่ยวข้องต่อไป ทั้งนี้ สำนักงานฯ ได้สำเนาหนังสือแจ้งบริษัท กรีนีโอ จำกัด เพื่อดำเนินการต่อไปด้วยแล้ว

จึงเรียนมาเพื่อโปรดพิจารณาดำเนินการต่อไป

ขอแสดงความนับถือ

(นางรวีวรรณ ภูริเดช)
รองเลขาธิการฯ ปฏิบัติราชการแทน
เลขาธิการสำนักงานนโยบายและแผนทรัพยากรธรรมชาติและสิ่งแวดล้อม

สำนักวิเคราะห์ผลกระทบสิ่งแวดล้อม
โทรศัพท์ 0 2265 6500 ต่อ 6812
โทรสาร 0 2265 6616

สิ่งที่ส่งมาด้วย 1

รับหนังสือ
3009
เลขที่
เวลา 11.45 น.

15 กุมภาพันธ์ 2556

เลขที่ GN. 030/2556

เรื่อง ขอนำส่งรายงานการวิเคราะห์ผลกระทบสิ่งแวดล้อม (ชี้แจงเพิ่มเติมครั้งที่ 2) โครงการ Serenity Wongamat ของบริษัท โนวาน่า วงศ์อมาตย์ จำกัด

เรียน เลขาธิการสำนักงานนโยบายและแผนทรัพยากรธรรมชาติและสิ่งแวดล้อม

สิ่งที่ส่งมาด้วย รายงานการวิเคราะห์ผลกระทบสิ่งแวดล้อม (ชี้แจงเพิ่มเติมครั้งที่ 2) จำนวน 15 ชุด

ตามที่บริษัท โนวาน่า วงศ์อมาตย์ จำกัด มีความประสงค์จะก่อสร้างโครงการ Serenity Wongamat ตั้งอยู่ ถนนนาเกลือ 16 ตำบลนาเกลือ อำเภอบางละมุง จังหวัดชลบุรี จึงได้มอบหมายให้ บริษัท กรีนีโอ จำกัด ผู้ได้รับอนุญาตจากสำนักงานนโยบายและแผนทรัพยากรธรรมชาติและสิ่งแวดล้อม ให้มีสิทธิจัดทำรายงานเกี่ยวกับการศึกษาและมาตรการป้องกันและแก้ไขผลกระทบกระเทือนต่อคุณภาพสิ่งแวดล้อม เลขที่ 4/2555 เป็นผู้จัดทำรายงาน

บัดนี้ บริษัท กรีนีโอ จำกัด ได้จัดทำรายงานการวิเคราะห์ผลกระทบสิ่งแวดล้อม (ชี้แจงเพิ่มเติมครั้งที่ 2) โครงการ Serenity Wongamat ของบริษัท โนวาน่า วงศ์อมาตย์ จำกัด เสร็จสมบูรณ์ จึงขอนำส่งรายงานมาดังสิ่งที่ส่งมาด้วย

จึงเรียนมาเพื่อโปรดพิจารณา

กลุ่มโครงการบริการฯ
เลขที่ 318 วันที่ 18/2/56
เวลา 11.00 ผู้รับ

ขอแสดงความนับถือ

(นางสาวยุวรรดา มีทอง)
กรรมการผู้จัดการ

สำเนาถูกต้อง

(นางสุปราณี แตงไทย)
เจ้าพนักงานธุรการอาวุโส

สำนักวิเคราะห์ผลกระทบสิ่งแวดล้อม
เลขที่ 404 วันที่
เวลา 13.24 ผู้รับ

สิ่งที่ส่งมาด้วย 2

สรุปมาตรการป้องกันและแก้ไขผลกระทบสิ่งแวดล้อม และมาตรการติดตามตรวจสอบผลกระทบสิ่งแวดล้อม ที่โครงการ Serenity Wongamat ของ บริษัท โนวาน่า วงศ์อมาตย์ จำกัด ต้องยึดถือปฏิบัติอย่างเคร่งครัด

โครงการจะต้องปฏิบัติตามมาตรการป้องกันและแก้ไขผลกระทบสิ่งแวดล้อม และมาตรการติดตามตรวจสอบผลกระทบสิ่งแวดล้อม ตามที่เสนอไว้ในรายงานการวิเคราะห์ผลกระทบสิ่งแวดล้อม โครงการ Serenity Wongamat ของบริษัท โนวาน่า วงศ์อมาตย์ จำกัด ตั้งอยู่ถนนนาเกลือ 16 ตำบลนาเกลือ อำเภอบางละมุง จังหวัดชลบุรี ซึ่งเป็นโครงการอาคารอยู่อาศัยรวม (อาคารชุด) มีจำนวนห้องชุดพักอาศัยรวมทั้งสิ้น 152 ห้อง จัดทำรายงานฯ โดยบริษัท กรีนีโอ จำกัด ดังรายละเอียดต่อไปนี้

1. โครงการจะต้องยึดถือปฏิบัติตามมาตรการป้องกันและแก้ไขผลกระทบสิ่งแวดล้อม และมาตรการติดตามตรวจสอบผลกระทบสิ่งแวดล้อม ตามที่เสนอไว้ในรายงานการวิเคราะห์ผลกระทบสิ่งแวดล้อมโครงการ Serenity Wongamat ของบริษัท โนวาน่า วงศ์อมาตย์ จำกัด อย่างเคร่งครัด

2. โครงการจะต้องบันทึกผลการติดตามตรวจสอบการดำเนินการหรือการปฏิบัติตามมาตรการป้องกันและแก้ไขผลกระทบสิ่งแวดล้อม และมาตรการติดตามตรวจสอบผลกระทบสิ่งแวดล้อมตามที่เสนอไว้ในรายงานการวิเคราะห์ผลกระทบสิ่งแวดล้อม และส่งผลการดำเนินการมายังหน่วยงานอนุญาตและสำนักงานนโยบายและแผนทรัพยากรธรรมชาติและสิ่งแวดล้อม ตามแนวทางการเสนอรายงานผลการปฏิบัติตามมาตรการป้องกันและแก้ไขผลกระทบสิ่งแวดล้อม และมาตรการติดตามตรวจสอบผลกระทบสิ่งแวดล้อม

3. ในกรณีที่โครงการมีความจำเป็นต้องเปลี่ยนแปลงรายละเอียดโครงการ หรือมาตรการป้องกันและแก้ไขผลกระทบสิ่งแวดล้อม และมาตรการติดตามตรวจสอบผลกระทบสิ่งแวดล้อม ตามที่เสนอไว้ในรายงานการวิเคราะห์ผลกระทบสิ่งแวดล้อม ที่ได้รับความเห็นชอบไว้แล้ว ให้โครงการแจ้งให้หน่วยงานที่มีอำนาจหน้าที่ในการพิจารณาอนุมัติหรืออนุญาตดำเนินการดังนี้

1) หากหน่วยงานผู้อนุมัติหรืออนุญาตเห็นว่าการเปลี่ยนแปลงดังกล่าว เกิดผลดีต่อสิ่งแวดล้อมมากกว่า หรือเทียบเท่ามาตรการที่กำหนดไว้ในรายงานการวิเคราะห์ผลกระทบสิ่งแวดล้อมที่ได้รับความเห็นชอบไว้แล้ว ให้หน่วยงานผู้อนุมัติหรืออนุญาตรับจดแจ้งให้เป็นไปตามหลักเกณฑ์ และเงื่อนไขที่กำหนดไว้ในกฎหมายนั้นๆ ต่อไป พร้อมกับให้จัดทำสำเนาการเปลี่ยนแปลงดังกล่าวข้างต้นที่รับจดแจ้งไว้ แจ้งให้สำนักงานนโยบายและแผนทรัพยากรธรรมชาติและสิ่งแวดล้อม เพื่อทราบ

2) หากหน่วยงานผู้อนุมัติหรืออนุญาต เห็นว่าการเปลี่ยนแปลงดังกล่าว อาจกระทบต่อสาระสำคัญในรายงานการวิเคราะห์ผลกระทบสิ่งแวดล้อมที่ได้รับความเห็นชอบไว้แล้ว ให้หน่วยงานผู้อนุมัติหรืออนุญาตจัดส่งรายงานการเปลี่ยนแปลงดังกล่าว ให้สำนักงานนโยบายและแผนทรัพยากรธรรมชาติและสิ่งแวดล้อม เพื่อเสนอให้คณะกรรมการผู้ชำนาญการพิจารณารายงานการวิเคราะห์ผลกระทบสิ่งแวดล้อม (คชก.) ชุดที่เกี่ยวข้อง ให้ความเห็นชอบประกอบก่อนดำเนินการเปลี่ยนแปลง และเมื่อโครงการได้รับอนุมัติหรืออนุญาตให้มีการเปลี่ยนแปลง ให้หน่วยงานผู้อนุมัติหรืออนุญาตแจ้งผลการเปลี่ยนแปลงดังกล่าวให้สำนักงานนโยบายและแผนทรัพยากรธรรมชาติและสิ่งแวดล้อมเพื่อทราบ

บริษัท โนวาน่า วงศ์อมาตย์ จำกัด NOVA Group NOVANA WONGAMAT CO.,LTD.

greeneo co.,ltd.

(นายรอน พอล ไฟน์แมน)
กรรมการผู้มีอำนาจลงนาม บริษัท โนวาน่า วงศ์อมาตย์ จำกัด
พฤษภาคม 2556

(นายปริญญา บุญเกษม)
ผู้ชำนาญการ บริษัท กรีนีโอ จำกัด
พฤษภาคม 2556

4. เมื่อเจ้าของโครงการดำเนินโครงการเสร็จสิ้นแล้ว และก่อนที่จะมีการโอนสิทธิให้กับนิติบุคคล (ในกรณีที่มีการโอนสิทธิ) เจ้าของโครงการมีหน้าที่ต้องแจ้งให้นิติบุคคลผู้รับโอนทราบถึงสิทธิและหน้าที่ในการปฏิบัติตามมาตรการป้องกันและแก้ไขผลกระทบสิ่งแวดล้อม และมาตรการติดตามตรวจสอบผลกระทบสิ่งแวดล้อม ที่ระบุไว้ในรายงานการวิเคราะห์ผลกระทบสิ่งแวดล้อมอย่างเคร่งครัด หากเจ้าของโครงการไม่มีหลักฐานการแจ้งสิทธิและหน้าที่ และหลักฐานการรับทราบถึงสิทธิและหน้าที่ดังกล่าวของนิติบุคคล ให้ถือว่าเจ้าของโครงการยังต้องรับผิดชอบตามสิทธิและหน้าที่ที่กำหนดไว้ในมาตรการป้องกันและแก้ไขผลกระทบสิ่งแวดล้อม และมาตรการติดตามตรวจสอบผลกระทบสิ่งแวดล้อม ที่ระบุไว้ในรายงานการวิเคราะห์ผลกระทบสิ่งแวดล้อมอย่างเคร่งครัด

5. หากได้รับการร้องเรียนจากประชาชนว่าได้รับความเดือดร้อนรำคาญจากกิจกรรมการดำเนินการโครงการ หรือโครงการก่อให้เกิดความเสียหายแก่สาธารณสมบัติ หรือชีวิตและทรัพย์สินของประชาชน เจ้าของโครงการหรือนิติบุคคลผู้รับโอนสิทธิและหน้าที่ในการปฏิบัติตามมาตรการป้องกันและแก้ไขผลกระทบสิ่งแวดล้อมและมาตรการติดตามตรวจสอบผลกระทบสิ่งแวดล้อม จะต้องดำเนินการแก้ไขปัญหาดังกล่าวโดยไม่ชักช้า และแจ้งหน่วยงานอนุญาต สำนักงานนโยบายและแผนทรัพยากรธรรมชาติและสิ่งแวดล้อม และหน่วยงานที่เกี่ยวข้องทราบเพื่อหาแนวทางหรือมาตรการในการแก้ไขปัญหาต่อไป

บริษัท โนวาน่า วงศ์อมาตย์ จำกัด NOVA Group NOVANA WONGAMAT CO.,LTD.

.....

(นายรอน พอล ไฟน์แมน)
กรรมการผู้มีอำนาจลงนาม บริษัท โนวาน่า วงศ์อมาตย์ จำกัด
พฤษภาคม 2556

greeneo co.,ltd.

.....

(นายปริญญา บุญเกษม)
ผู้ชำนาญการ บริษัท กรีนีโอ จำกัด
พฤษภาคม 2556

ตารางที่ 1 สรุปมาตรการป้องกันและแก้ไขผลกระทบสิ่งแวดล้อม โครงการ Serenity Wongamat (ระยะก่อสร้าง)

องค์ประกอบทางสิ่งแวดล้อม และคุณค่าต่างๆ	ผลกระทบต่อสิ่งแวดล้อมที่สำคัญ	มาตรการป้องกันและแก้ไขผลกระทบสิ่งแวดล้อม	มาตรการติดตามตรวจสอบผลกระทบสิ่งแวดล้อม
1. ทรัพยากรกายภาพ 1.1 สภาพภูมิประเทศ	การก่อสร้างโครงการ Serenity Wongamat ได้ก่อสร้างโดยนำดินจากการขุดฐานราก ชั้นใต้ดิน และระบบสาธารณูปโภคใต้ดินมาปรับพื้นที่โครงการให้มีความเหมาะสมสำหรับการก่อสร้าง และใช้ดินที่ขุดมาช่วยในการปรับพื้นที่เท่านั้น รูปแบบอาคารที่สร้างเป็นอาคารชุดพักอาศัยสูง 8 ชั้น จำนวน 1 อาคาร อยู่ในบริเวณที่มีการพัฒนาเป็นอาคารชุดพักอาศัย โรงแรม บ้านพักอาศัย บ้านจัดสรร อาคารพาณิชย์ ร้านอาหาร โรงงาน และพื้นที่ว่าง ที่มีลักษณะการดำเนินเพื่อการพักอาศัยและธุรกิจในด้านการท่องเที่ยวเป็นส่วนใหญ่ ซึ่งการก่อสร้างคาดว่ามีการเปลี่ยนแปลงภูมิประเทศ ในส่วนของการขุดดินทำชั้นใต้ดิน บ่อเก็บน้ำใต้ดิน และระบบบำบัดน้ำเสีย กิจกรรมดังกล่าวจะใช้ระยะเวลาหนึ่ง อีกทั้งโครงการได้มีการกำหนดมาตรการลดผลกระทบดังกล่าว โดยติดตั้งรั้ว Metal Sheet ความสูง 3.00 เมตร ต่อด้วยผ้าใบหรือตาข่ายขึ้นไปอีก 3.00 เมตร เพื่อบดบังทัศนอุจาดที่เกิดขึ้นจากการก่อสร้าง อีกทั้งติดตั้งตาข่ายพลาสติกกันโดยรอบอาคารทุกด้านโดยติดกับนั่งร้านเรื่อยไปจนกระทั่งก่อสร้างถึงชั้นบนสุด และติดตั้งป้ายแสดงเขตพื้นที่ก่อสร้าง นอกจากนี้โครงการกำหนดให้ผู้รับเหมาก่อสร้างปฏิบัติตามมาตรฐานการก่อสร้างที่เหมาะสม โดยเฉพาะงานฐานราก และงานโครงสร้างหลัก รวมถึงกฎกระทรวงฉบับที่ 4 (2526) ออกตามความใน พ.ร.บ. ควบคุมอาคาร 2522 อย่างเคร่งครัด จึงไม่ก่อให้เกิดผลกระทบต่อสภาพภูมิประเทศอย่างมีนัยสำคัญ (แสดงผังบริเวณโครงการในรูปที่ 1)	1. จัดทำรั้วชั่วคราวโดยรอบบริเวณพื้นที่ก่อสร้าง ปิดกั้นตามแนวเขตที่ติดต่อที่สาธารณะและที่ดินต่างเจ้าของ กรณีติดต่อกับที่สาธารณะจะต้องมีสิ่งปกคลุมทางเดิน เพื่อป้องกันวัสดุตกหล่นด้วย และบดบังทัศนอุจาดที่เกิดจากการก่อสร้างลดการฟุ้งกระจายของฝุ่นละออง และลดเสียงโดยใช้รั้ว Metal Sheet ความสูง 3.00 เมตร ต่อด้วยผ้าใบหรือตาข่ายขึ้นไปอีก 3.00 เมตร และติดตั้งป้ายแสดงเขตพื้นที่ก่อสร้าง 2. จัดวางอุปกรณ์ก่อสร้างต่างๆ ที่ใช้ในงานก่อสร้างให้เป็นระเบียบเรียบร้อย	- จัดให้มีเจ้าหน้าที่คอยรับเรื่องร้องเรียนที่อาจเกิดจากการก่อสร้างหากพบว่ามีเรื่องร้อง เรียนต้องจัดเจ้าหน้าที่เข้าตรวจสอบและแก้ไขปัญหาที่พบโดยทันที - ตรวจสอบความคงทนแข็งแรงของรั้วทึบและตรวจสอบไม่ให้มีการฉีกขาดของผ้าใบตลอดระยะเวลาการก่อสร้าง

(นายรอน พอล ไฟน์แมน)
กรรมการผู้มีอำนาจลงนาม บริษัท โนวาน่า วงศ์อมาตย์ จำกัด
พฤษภาคม 2556

บริษัท โนวาน่า วงศ์อมาตย์ จำกัด NOVANA WONGAMAT CO.,LTD.

(นายปริญญา บุญเกษม)
ผู้ชำนาญการ บริษัท กรีนีโอ จำกัด
พฤษภาคม 2556

องค์ประกอบทางสิ่งแวดล้อม และคุณค่าต่างๆ	ผลกระทบต่อสิ่งแวดล้อมที่สำคัญ	มาตรการป้องกันและแก้ไขผลกระทบสิ่งแวดล้อม	มาตรการติดตามตรวจสอบผลกระทบสิ่งแวดล้อม
1.2 **ทรัพยากรดินและการชะล้างพังทลายของดิน**	ในกิจกรรมการก่อสร้างทั่วไปคาดว่ามีผลกระทบต่อดิน และการชะล้างพังทลายของดินในระดับต่ำ เนื่องจากแนวเขตพื้นที่โครงการมีการล้อมรอบด้วยรั้ว Metal Sheet สูง 3.00 เมตร ซึ่งสามารถช่วยป้องกันการชะล้างพังทลายของดินออกนอกโครงการได้ สำหรับกิจกรรมการเปิดหน้าดินเพื่อขุดทำฐานราก บ่อเก็บน้ำใต้ดิน บ่อหน่วงน้ำ บ่อลิฟต์ ระบบบำบัดน้ำเสีย และพื้นชั้นใต้ดิน โครงการจะติดตั้งกำแพงกันดิน (Sheet Pile) เพื่อป้องกันการชะล้างพังทลายของดิน นอกจากนี้ต้องจัดให้มีการระบายน้ำออกจากบ่อขุด และบริเวณโดยรอบบ่อที่จะขุดอย่างสม่ำเสมอ สำหรับปริมาณดินขุดจากการทำฐานราก บ่อเก็บน้ำใต้ดิน บ่อหน่วงน้ำ บ่อลิฟต์ ระบบบำบัดน้ำเสีย และพื้นชั้นใต้ดิน คาดว่ามีปริมาตรประมาณ 3,577.91 ลูกบาศก์เมตร ซึ่งโครงการจะดำเนินการขนย้ายออกจากพื้นที่ก่อสร้าง โดยว่าจ้างบริษัทเอกชนที่รับซื้อดินเข้ามาขนย้ายออกจากพื้นที่ก่อสร้างต่อไป โดยโครงการจะจัดรถบรรทุก 10 ล้อ ที่สามารถบรรทุกดินได้คันละ 12.00 ลูกบาศก์เมตร ในการขนย้ายดินออกจากพื้นที่โครงการ เป็นจำนวนทั้งสิ้น 698.16 เที่ยว เฉลี่ยประมาณ 7 เที่ยว/วัน นอกจากนี้กิจกรรมการขุดเปิดหน้าดินเพื่อทำฐานราก ชั้นใต้ดิน บ่อเก็บน้ำใต้ดิน ระบบบำบัดน้ำเสียสำเร็จรูป และสระว่ายน้ำ คาดว่ามีผลกระทบต่อดิน และการพังทลายของดิน ซึ่งโครงการเลือกรูปแบบ วิธีการ ป้องกันดินพัง โดยใช้เสาเข็มพืดเหล็ก (Sheet Pile) เป็นระบบกำแพงแบบยืดหยุ่น (Flexible Wall)	1. จัดทำกำแพงกันดิน (Sheet Pile) บริเวณที่มีการขุดเปิดหน้าดิน เพื่อป้องกันการพังทลายของดิน 2. ในการก่อสร้างที่มีการเปิดหน้าดิน หรือในการปรับหน้าดินจะต้องอัดชั้นดินให้แน่นโดยให้มีความราบเรียบและสม่ำเสมอ เพื่อป้องกันการชะล้างหน้าดินโดยเฉพาะในช่วงฤดูฝน 3. จัดทำระบบระบายน้ำรอบพื้นที่โครงการ และขุดคูชั่วคราว เพื่อรวบรวมน้ำลงมารวมที่บ่อพักน้ำชั่วคราว ซึ่งจะช่วยป้องกันการชะล้างมูลดินทรายออกนอกพื้นที่ก่อสร้าง โดยมีบ่อพักตะกอน ก่อนนำน้ำมาใช้ในการฉีดพรมพื้นที่ก่อสร้าง 4. จัดให้มีการตรวจสอบการเคลื่อนตัวของ Sheet Pile เป็นประจำตลอดระยะเวลาการก่อสร้าง 5. ในกรณีที่มีการร่วงหล่นของเศษหิน และดินจากการดำเนินโครงการให้เก็บกวาดให้สะอาดเรียบร้อย และจัดให้มีการชดเชยความเสียหายต่ออาคารที่อยู่อาศัยข้างเคียง ซึ่งหากความเสียหายดังกล่าวเกิดจากการก่อสร้างโครงการ ต้องแก้ไขและให้ความช่วยเหลือโดยทันที 6. ไม่ขนส่งดินในชั่วโมงเร่งด่วน และในเวลากลางคืน 7. อบรมตักเตือนและเข้มงวดกับพนักงานขับรถทุกคนให้ปฏิบัติตามกฎจราจรอย่างเคร่งครัดและรักษาสภาพถนนที่ใช้เป็นเส้นทางลำเลียง เพื่อลดปัญหาผลกระทบทางด้านการจราจร 8. ควบคุมรถที่ใช้ขนส่งวัสดุอุปกรณ์ก่อสร้างไม่ให้บรรทุกน้ำหนักเกิน เพราะอาจทำให้ถนนชำรุดและจำกัดความเร็วรถไม่ให้เกิน 30 กิโลเมตร/ชั่วโมง 9. กำหนดแผนและขั้นตอนการทำงานก่อสร้างก่อนเริ่มทำการก่อสร้าง 10. สำรวจสภาพอาคารโดยรอบบริเวณพื้นที่ก่อสร้างก่อนและหลังการก่อสร้าง ซึ่งทำการสำรวจโดยหน่วยงานหรือบริษัทรับสำรวจภายนอกเพื่อตรวจสอบสภาพอาคารสิ่งปลูกสร้าง เพื่อป้องกันปัญหาความขัดแย้งและเป็นข้อมูลที่มีประโยชน์กับผู้รับเหมาก่อสร้างในการประกันความเสียหายและการรับผิดชอบค่าเสียหาย	- จัดให้มีเจ้าหน้าที่คอยรับเรื่องร้องเรียนจากผู้อยู่อาศัยที่อยู่ใกล้เคียงพื้นที่โครงการตลอดระยะก่อสร้าง กรณีพบว่ามีเรื่องร้องเรียนจะจัดเจ้าหน้าที่เข้าตรวจสอบโดยทันที หากพบว่าเป็นความเสียหายที่เกิดจากโครงการจะแก้ไขให้โดยทันที - ตรวจวัดการเคลื่อนตัวของกำแพงกันดิน โดยใช้เครื่องตรวจวัดที่เรียกว่า Inclinometer เพื่อศึกษาแนวโน้มการทรุดตัวของผิวดินบริเวณโดยรอบบ่อขุด ทุกวันก่อนเข้าทำงาน

องค์ประกอบทางสิ่งแวดล้อม และคุณค่าต่างๆ	ผลกระทบต่อสิ่งแวดล้อมที่สำคัญ	มาตรการป้องกันและแก้ไขผลกระทบสิ่งแวดล้อม	มาตรการติดตามตรวจสอบผลกระทบสิ่งแวดล้อม
		ที่อาจเกิดขึ้นในระหว่างการก่อสร้างกับอาคารข้างเคียง 11. ให้วิศวกรคอยสังเกตโดยเบื้องต้น เช่น ตรวจสอบความดังเสียงด้วยการฟัง ตรวจสอบแรงสั่นสะเทือนด้วยความรู้สึก และสังเกตโครงสร้างข้างเคียงว่ามีสิ่งผิดปกติเกิดขึ้นหรือไม่ 12. ทำการตรวจวัดการเคลื่อนตัวของกำแพงกันดิน โดยใช้เครื่องตรวจวัดที่เรียกว่า Inclinometer เพื่อศึกษาแนวโน้มการทรุดตัวของผิวดินบริเวณโดยรอบบ่อขุดทุกวันก่อนเข้าทำงาน **มาตรการดำเนินการป้องกันดินพัง** 1. ในการกด Sheet Pile ต้องกระทำโดยใช้เครื่องมือประเภทที่ไม่ก่อให้เกิดการสั่นสะเทือนมากเกินไป จนอาจจะทำให้อาคารข้างเคียง เกิดการเสียหาย หรือแตกร้าวได้ 2. ต้องให้ Sheet Pile ความยาวไม่น้อยกว่าที่ระบุไว้ในแบบ ถ้าหากพิจารณาว่ามีความจำเป็นต้องให้ความยาวที่มากกว่า ก็สามารถดำเนินการเปลี่ยนแปลงได้ 3. การตอก Sheet Pile ต้องให้แต่ละแผ่นต่อต่อเนื่องกัน โดยจะต้องมีการ LOCK กันทุกแผ่นยกเว้นบริเวณมุมฉาก แต่จะต้องทำการเสริมความแข็งแรงให้มากขึ้นตามหลักวิศวกรรม 4. การขุดดินจะกระทำได้ก็ต่อเมื่อได้ทำการกดตอก Sheet Pile และ KINGPOST ได้ครบถ้วนตลอดพื้นที่แล้ว และจะต้องมีวิศวกรควบคุมการขุดดินตลอดเวลาที่ทำการขุดดิน 5. การขุดดินให้ดำเนินการขุดลอกออกเป็นระดับชั้น โดยมีความลึกไม่เกิน 50 เซนติเมตร ในการขุดลอกแต่ละชั้น 6. เมื่อทำการขุดดินที่ระดับแรกเรียบร้อยแล้ว ให้ทำการ BRACING และต้องทำการ PRE LOAD เพื่อไม่ให้ Sheet Pile มีการขยับตัว โดยจะต้องทำ BRACING ให้เรียบร้อยก่อนถึงจะทำการขุดดินต่อไปได้ และต้องขุดดินเป็นระดับชั้นละไม่เกิน 50 เซนติเมตร เมื่อขุดดินได้ระดับที่กำหนดในแบบให้ดำเนินการ BRACING ระดับ	

องค์ประกอบทางสิ่งแวดล้อม และคุณค่าต่างๆ	ผลกระทบต่อสิ่งแวดล้อมที่สำคัญ	มาตรการป้องกันและแก้ไขผลกระทบสิ่งแวดล้อม	มาตรการติดตามตรวจสอบผลกระทบสิ่งแวดล้อม
		ต่อไปให้เรียบร้อย 7. การขนย้ายดินต้องดำเนินการให้ถูกต้องตามกฎหมายที่กำหนด **ขั้นตอนการดำเนินการรื้อถอน Sheet Pile** 1. ติดตั้ง Silent Piler พร้อมอุปกรณ์อื่นๆ เพื่อที่จะทำการถอน Sheet Pile 2. เมื่อติดตั้งอุปกรณ์ต่างๆ เรียบร้อยแล้ว เริ่มทำการถอน Sheet Pile โดยที่ในระหว่างการถอนนั้นให้ทำการ Grouting Cement - Bentonite ไปตามท่อ Grount hose อย่างต่อเนื่องจนล้นถึงระดับผิวดิน เพื่อไม่ให้มีช่องว่างเนื่องจากร่อง Sheet Pile 3. การถอน Sheet Pile และ Grouting Cement – Bentonite ให้ดำเนินการไปเรื่อยๆ จนถึงระยะ 2 เมตร หรือประมาณ 5 แผ่น แล้วจึงย้ายตำแหน่งท่อ Tremie Pipe ไปยังตำแหน่ง Sheet Pile ที่จะถอนต่อไป 4. ถอน Sheet Pile ตามขั้นตอน 2-3 ไปเรื่อยๆ จนเสร็จ **มาตรการป้องกันและแก้ไขผลกระทบจากฝุ่นละอองและเศษดินจากการขนส่งดิน** 1. บริเวณพื้นที่โครงการ มาตรการ ดังนี้ • กำชับให้ผู้รับเหมาปฏิบัติตามพระราชบัญญัติ การขุดดินและถมดิน พ.ศ. 2543 อย่างเคร่งครัด • ดินที่ขุดออกเพื่อก่อสร้างฐานรากและระบบสาธารณูปโภคใต้ดิน นำไปกองไว้ในกระบะรถบรรทุกขนดิน โดยต้องมีการฉีดพรมดินที่อยู่ในกระบะด้วยน้ำให้ผิวดินเปียกน้ำอยู่เสมอ เพื่อลดการฟุ้งกระจายของฝุ่นละออง • ปิดคลุมผ้าใบท้ายรถบรรทุกดินให้มิดชิดและแน่นหนา เพื่อป้องกันการฟุ้งกระจายและตกหล่นของดินและตรวจสอบความเรียบร้อยก่อนขนส่งดิน • จัดวางแผ่นเหล็กไว้ภายในพื้นที่ก่อสร้างบริเวณทางเข้า-ออก และจัดให้มีการล้างล้อรถบรรทุกดินก่อนวิ่งออกสู่ถนนสาธารณะ • จัดพนักงานคอยกวาดเศษดินที่ตกหล่นบริเวณด้านหน้าโครงการและบริเวณใกล้เคียง โดยในกรณีที่มีเศษดินเปียกตกหล่นต้องทำความสะอาดโดยวิธีฉีดน้ำและกวาดพื้นให้สะอาดโดยทันที	

องค์ประกอบทางสิ่งแวดล้อม และคุณค่าต่างๆ	ผลกระทบต่อสิ่งแวดล้อมที่สำคัญ	มาตรการป้องกันและแก้ไขผลกระทบสิ่งแวดล้อม	มาตรการติดตามตรวจสอบผลกระทบสิ่งแวดล้อม
		2. เส้นทางขนย้าย มาตรการดังนี้ • กำหนดและควบคุมความเร็วของรถบรรทุกวัสดุก่อสร้างไม่ให้เกิน 30 กิโลเมตร/ชั่วโมง โดยเฉพาะเมื่อเข้าใกล้เขตชุมชน และห้ามบีบแตรหรือเหยียบคันเร่งรถให้เกิดเสียงดัง โดยเฉพาะในบริเวณชุมชน • ขนย้ายดินให้สอดคล้องกับกฎหมายที่เกี่ยวข้อง ยกเว้นกรณีที่มีความจำเป็นให้ขออนุญาตทำงานจากหน่วยงานที่เกี่ยวข้อง • ไม่ขนย้ายดินในในชั่วโมงเร่งด่วนและเวลากลางคืน • ติดป้ายแสดงชื่อโครงการ-เบอร์โทรติดต่อไว้บริเวณท้ายรถบรรทุกขนดิน เพื่อให้ผู้ที่ได้รับความเดือดร้อนจากรถบรรทุกขนดินหรือมีเศษดินตกหล่น สามารถแจ้งมายังเบอร์โทรดังกล่าวได้ ซึ่งโครงการจะตรวจสอบกรณีที่พบว่ามีสาเหตุจากรถบรรทุกขนดินของโครงการ จะเร่งดำเนินการแก้ไขให้โดยเร็ว • อบรมตักเตือนและเข้มงวดกับพนักงานขับรถทุกคนให้ปฏิบัติตามกฎจราจรอย่างเคร่งครัดและรักษาสภาพถนนที่ใช้เป็นเส้นทางลำเลียง เพื่อลดปัญหาผลกระทบทางด้านการจราจร 3. สถานที่กองดิน มาตรการดังนี้ • กำชับให้ผู้รับเหมาปฏิบัติตามพระราชบัญญัติ การขุดดินและถมดิน พ.ศ. 2543 อย่างเคร่งครัด • กองดินที่มีฝุ่นต้องปิดหรือปกคลุม หรือเก็บในที่ปิดล้อม และฉีดพรมด้วยน้ำเพื่อให้ผิวดินเปียกอยู่เสมอ • จัดวางแผ่นเหล็กไว้ภายในสถานที่กองดินบริเวณทางเข้า-ออก และจัดให้มีการล้างล้อรถบรรทุกดินก่อนวิ่งออกสู่ถนนสาธารณะ • จัดพนักงานคอยกวาดเศษดินที่ตกหล่นบริเวณสถานที่กองดินและบริเวณใกล้เคียง โดยในกรณีที่มีเศษดินเปียกตกหล่นต้องทำความสะอาดโดยวิธีฉีดน้ำและกวาดพื้นให้สะอาดโดยทันที	

(นายรอน พอล ไฟน์แมน)
กรรมการผู้มีอำนาจลงนาม บริษัท โนวาน่า วงศ์อมาตย์ จำกัด
พฤษภาคม 2556

(นายปริญญา บุญเกษม)
ผู้ชำนาญการ บริษัท กรีนีโอ จำกัด
พฤษภาคม 2556

องค์ประกอบทางสิ่งแวดล้อม และคุณค่าต่างๆ	ผลกระทบต่อสิ่งแวดล้อมที่สำคัญ	มาตรการป้องกันและแก้ไขผลกระทบสิ่งแวดล้อม	มาตรการติดตามตรวจสอบผลกระทบสิ่งแวดล้อม
1.3 คุณภาพอากาศ	**ประเมินฝุ่นละอองจากการก่อสร้าง** กิจกรรมการก่อสร้างอาคารโครงการ จะก่อให้เกิดปริมาณฝุ่นละอองจากเครื่องจักรก่อสร้าง 0.003 มก./ลบ.ม. เมื่อรวมกับปริมาณฝุ่นละอองทั่วไปในบรรยากาศ (TSP) จากการตรวจวัดบริเวณซอยเพนียดช้างซึ่งมีสภาพแวดล้อมใกล้เคียงกับพื้นที่โครงการ ซึ่งมีค่าเฉลี่ย 24 ชั่วโมง เท่ากับ 0.053 มก./ลบ.ม. พบว่า การก่อสร้างอาคารโครงการจะก่อให้เกิดฝุ่นละออง 0.056 มก./ลบ.ม. ซึ่งค่าที่ได้ยังอยู่ในเกณฑ์มาตรฐานตามประกาศคณะกรรมการสิ่งแวดล้อมแห่งชาติ ฉบับที่ 10 (พ.ศ. 2538) เรื่อง กำหนดมาตรฐานคุณภาพอากาศในบรรยากาศโดยทั่วไป ที่กำหนดไว้ไม่เกิน 0.330 มิลลิกรัม/ลิตร สำหรับฝุ่นละอองขนาดเล็กกว่า 10 ไมครอน (PM-10) จากการคำนวณหาค่าความเข้มข้นของฝุ่นละอองขนาดเล็กกว่า 10 ไมครอน ที่เกิดจากกิจกรรมการก่อสร้างโครงการโดยใช้ Box Model ซึ่งมีค่าเท่ากับ 0.003 มิลลิกรัม/ลูกบาศก์เมตร เมื่อรวมกับปริมาณฝุ่นละอองขนาดเล็กกว่า 10 ไมครอน จากการตรวจวัดบริเวณซอยเพนียดช้าง ซึ่งมีสภาพแวดล้อมใกล้เคียงกับพื้นที่โครงการ มีเท่ากับ 0.041 มก./ลบ.ม. พบว่า การก่อสร้างอาคารโครงการจะก่อให้เกิดปริมาณฝุ่นละอองขนาดเล็กกว่า 10 ไมครอน 0.044 มก./ลบ.ม. ซึ่งค่าที่ได้ยังอยู่ในเกณฑ์มาตรฐานตามประกาศคณะกรรมการสิ่งแวดล้อมแห่งชาติ ฉบับที่ 24 (พ.ศ. 2547) เรื่อง กำหนดมาตรฐานคุณภาพอากาศในบรรยากาศโดยทั่วไป กำหนดไว้ไม่เกิน 0.120 มิลลิกรัม/ลูกบาศก์เมตร เมื่อพิจารณาข้อมูลสถิติทิศทางลมในคาบ 10 ปี (พ.ศ.2544-2553) ของกรมอุตุนิยมวิทยา พบว่า ส่วนใหญ่ในช่วงเดือน	1. ติดตั้งรั้ว Metal Sheet ความสูง 3.00 เมตร และต่อด้วยผ้าใบหรือตาข่ายขึ้นไปอีก 3 เมตรล้อมรอบบริเวณพื้นที่ก่อสร้าง พร้อมติดป้ายเขตก่อสร้างห้ามบุคคลที่ไม่เกี่ยวข้องเข้าไปภายในบริเวณพื้นที่ก่อสร้าง 2. ติดตั้งป้ายแสดงชื่อโครงการ และเบอร์โทรศัพท์ติดต่อ ในตำแหน่งที่บุคคลภายนอกสามารถเห็นได้อย่างชัดเจน 3. บริเวณทางเข้า-ออก จะปิดทึบตลอดเวลา เปิดเฉพาะเมื่อมีรถเข้า-ออก และพื้นผิวของปากทางเข้า-ออก และรักษาพื้นผิวให้สะอาดปราศจากเศษหิน ดิน ทราย หรือฝุ่นตกค้างตลอดระยะก่อสร้าง 4. ใช้ผ้าใบทึบหรือตาข่ายที่ถี่รอบอาคารโครงการ โดยยึดติดกับนั่งร้านด้านนอกตั้งแต่ชั้นล่างถึงชั้นบนสุดของอาคารขณะก่อสร้าง และจะต้องรักษาให้อยู่ในสภาพดีตลอดการก่อสร้างเพื่อป้องกันฝุ่นละอองฟุ้งกระจายไปยังบริเวณข้างเคียง 5. จัดปล่องชั่วคราว สำหรับทิ้งเศษวัสดุก่อสร้าง เพื่อป้องกันฝุ่นละอองอันเกิดจากการก่อสร้างหรือการทิ้งขยะ 6. ฉีดพรมน้ำบริเวณพื้นที่ก่อสร้าง และกองวัสดุพวกหิน และทราย เพื่อลดการฟุ้งกระจายของฝุ่นละอองวันละ 2 ครั้ง และเพิ่มความถี่ตามความเหมาะสมกรณีที่พบว่าเกิดฝุ่นละอองจำนวนมาก 7. จัดระบบการร้องเรียนและแนวทางการสอบถาม เพื่อค้นหาข้อเท็จจริงและสาเหตุเพื่อกำหนดแนวทางแก้ไขปัญหา 8. หมั่นตรวจสอบเครื่องยนต์รถบรรทุกโดยเฉพาะเครื่องยนต์ดีเซล เพื่อให้การระบายควันเป็นไปตามมาตรฐานกำหนด 9. กำหนดเวลาในการใช้เครื่องจักรแต่ละชนิดภายในระยะเวลาทำการก่อสร้าง ไม่ให้ทำงานในเวลาเดียวกัน 10. ต้องดับเครื่องยนต์ เครื่องจักรทุกครั้ง กรณีหยุดใช้งาน 11. จัดวางแผนกองวัสดุในบริเวณพื้นที่ก่อสร้าง โดยกองวัสดุเท่าที่จำเป็นและเมื่อเปิดหน้าดินแล้วต้องปิดหน้าดินด้วยคอนกรีตหรือยางแอสฟัลต์ ทันทีที่ไม่จำเป็นต้อง	- จัดให้มีเจ้าหน้าที่คอยรับเรื่องร้องเรียนจากผู้อยู่อาศัยที่อยู่ใกล้เคียงพื้นที่โครงการ ตลอดระยะก่อสร้าง กรณีพบว่ามีเรื่องร้องเรียนจะจัดเจ้าหน้าที่เข้าตรวจสอบโดยทันที หากพบว่าเป็นความเสียหายที่เกิดจากโครงการจะแก้ไขให้โดยทันที **ตรวจวัดคุณภาพอากาศ** **ดัชนีที่ตรวจวัด** - ฝุ่นละออง (TSP) - PM-10 - CO - HC - NO_2 - SO_2 **สถานที่ดำเนินการ** - ภายในพื้นที่ก่อสร้างด้านทิศใต้ติดกับถนนส่วนบุคคล ถัดไปเป็นบ้านพักอาศัย 2 ชั้น

(นายรอน พอล ไฟน์แมน)
กรรมการผู้มีอำนาจลงนาม บริษัท โนวาน่า วงศ์อมาตย์ จำกัด
พฤษภาคม 2556

(นายปริญญา บุญเกษม)
ผู้ชำนาญการ บริษัท กรีนีโอ จำกัด
พฤษภาคม 2556

องค์ประกอบทางสิ่งแวดล้อม และคุณค่าต่างๆ	ผลกระทบต่อสิ่งแวดล้อมที่สำคัญ	มาตรการป้องกันและแก้ไขผลกระทบสิ่งแวดล้อม	มาตรการติดตามตรวจสอบผลกระทบสิ่งแวดล้อม
	กุมภาพันธ์-กันยายนได้รับอิทธิพลจากลมทางทิศตะวันตกเฉียงใต้ เดือนตุลาคม-มกราคม จะมีลมพัดในทิศตะวันออกเฉียงเหนือ นั่นคือ อาคารชุดพักอาศัย บ้านพักอาศัย ร้านอาหาร เป็นต้น มีโอกาสได้รับผลกระทบจากฝุ่นละอองจากการก่อสร้าง จึงถือว่าการก่อสร้างโครงการก่อให้เกิดผลกระทบจากฝุ่นละอองต่อคนที่อยู่โดยรอบในระดับปานกลาง **ประเมินมลพิษทางอากาศจากกิจกรรมก่อสร้าง** การทำงานของยานพาหนะต่างๆ ที่ใช้ในการก่อสร้างจะทำให้เกิดก๊าซซัลเฟอร์ไดออกไซด์ (SO_2) 0.0001 มก./ลบ.ม. ก๊าซไนโตรเจนไดออกไซด์ (NO_2) 0.0061 มก./ลบ.ม. ก๊าซคาร์บอนมอนอกไซด์ (CO) 0.0027 มก./ลบ.ม. และไฮโดรคาร์บอน (HC) 0.0008 มก./ลบ.ม. เมื่อนำความเข้มข้นของมลสารที่คำนวณในข้างต้นไปรวมกับความเข้มข้นของปริมาณมลสารจากการตรวจวัดโดยบริษัทที่ปรึกษาบริเวณซอยเพนียดช้าง ส่งผลให้มีความเข้มข้นของมลสารรวม ดังนี้ ก๊าซซัลเฟอร์ไดออกไซด์ (SO_2) 0.0091 มก./ลบ.ม. ก๊าซไนโตรเจนไดออกไซด์ (NO_2) 0.0291 มก./ลบ.ม. และก๊าซคาร์บอนมอนอกไซด์ (CO) 1.1597 มก./ลบ.ม. ซึ่งยังอยู่ในเกณฑ์มาตรฐานคุณภาพอากาศ ดังนั้น ความเข้มข้นของมลสารที่ระบายออกจากการเข้า-ออกโครงการของรถขนส่งวัสดุก่อสร้าง รถขนดิน รถรับ-ส่งคนงานและเจ้าหน้าที่จะส่งผลกระทบต่อผู้พักอาศัยโดยรอบในระดับต่ำ	ทำงานที่ผิวพื้น 12. มาตรการจัดการเศษวัสดุที่เหลือใช้ ดังนี้ • เศษวัสดุจะต้องปกคลุมด้านข้างด้วยผ้าคลุมหรือปิดมิดชิดทั้งด้านบนและด้านข้างทั้ง 3 ด้าน • ต้องขนย้ายวัสดุ ขยะออกจากสถานที่ก่อสร้างอย่างน้อยทุกวัน หากยังไม่พร้อมที่จะขนย้ายให้นำไปไว้บริเวณที่พักรวมที่มีขนาดเพียงพออยู่ในตำแหน่งที่สะดวกต่อการจัดเก็บและต้องมีการทำความสะอาดอย่างต่อเนื่อง • เศษวัสดุที่เหลือใช้ จะไม่มีการกองหรือกักไว้หน้างาน โดยจะจัดให้มีรถบรรทุกมารับไปกำจัด 13. จัดพนักงานทำความสะอาดคอยกวาดเศษดิน ทราย ที่ตกหล่นอยู่บริเวณพื้นที่ข้างเคียงโครงการ โดยในกรณีที่มีเศษดินเปียกตกหล่นจะทำความสะอาดโดยใช้น้ำฉีดและกวาดพื้นให้สะอาดโดยทันที 14. มาตรการขนส่งวัสดุอุปกรณ์ก่อสร้าง และระบบป้องกันการตกหล่นของวัสดุก่อสร้าง • ไม่ขนส่งวัสดุอุปกรณ์ก่อสร้างในชั่วโมงเร่งด่วน เพื่อป้องกันปัญหาการจราจรติดขัด • จัดเจ้าหน้าที่คอยอำนวยความสะดวกด้านการจราจร ตั้งแต่ทางเข้า-ออกโครงการจนออกสู่ถนนสาธารณะ เพื่อป้องกันอุบัติเหตุที่อาจเกิดขึ้นต่อผู้สัญจรบนถนน • จัดหาวัสดุปิดคลุมท้ายรถที่ขนส่งวัสดุอุปกรณ์ก่อสร้างให้มิดชิดและแน่นหนา เพื่อป้องกันการฟุ้งกระจายและตกหล่นของวัสดุอุปกรณ์ก่อสร้าง • ไม่ทำการขนส่งวัสดุอุปกรณ์ก่อสร้างในช่วงเวลากลางคืน • ยานพาหนะที่ใช้ต้องไม่บรรทุกน้ำหนักเกินมาตรฐานที่กฎหมายกำหนด • จำกัดความเร็วของรถให้มีความเร็วไม่เกิน 30 กิโลเมตร/ชั่วโมง เพื่อลดปริมาณฝุ่นละออง • ติดแผงกันตกรอบอาคารขณะก่อสร้าง • จัดให้มีปล่องชั่วคราว สำหรับทิ้งเศษวัสดุก่อสร้าง เพื่อป้องกันฝุ่นละอองอันเกิดจากการก่อสร้างหรือการทิ้งขยะ	**<u>ระยะเวลา ความถี่</u>** - ค่า TSP และ PM-10 ตรวจวัดทุกวันที่มีการก่อสร้างฐานราก และรายงานผลทุกสัปดาห์ หลังจากนั้นตรวจวัดเดือนละครั้งตลอดระยะเวลาก่อสร้าง - ค่า CO, HC, SO_x และ NO_x ตรวจวัดเดือนละครั้งตลอดระยะเวลาก่อสร้าง

องค์ประกอบทางสิ่งแวดล้อม และคุณค่าต่างๆ	ผลกระทบต่อสิ่งแวดล้อมที่สำคัญ	มาตรการป้องกันและแก้ไขผลกระทบสิ่งแวดล้อม	มาตรการติดตามตรวจสอบผลกระทบสิ่งแวดล้อม
		• ใช้ผ้าใบหรือวัสดุที่คล้ายกัน กั้นตัวอาคาร โดยยึดติดกับนั่งร้านด้านนอกให้มีความสูงเท่ากับความสูงของอาคารขณะก่อสร้างตลอดรอบตัวอาคารและจะต้องรักษาให้อยู่ในสภาพดีตลอดการก่อสร้าง	
1.4 เสียง	กิจกรรมที่ทำให้เกิดเสียงดังรบกวนส่วนใหญ่เกิดจากการทำงานของเครื่องจักรอุปกรณ์และเครื่องมือชนิดต่างๆ ที่ใช้ในงานก่อสร้าง เช่น การเตรียมพื้นที่ 83 dB(A) การขุดเจาะ 79 dB(A) การทำฐานราก 88 dB(A) การขึ้นโครงสร้าง 79 dB(A) การเก็บงานและงานตกแต่ง 84 dB(A) เมื่อประเมินระดับเสียงซึ่งแหล่งรับเสียงได้รับจากกิจกรรมก่อสร้างโครงการรวมกับระดับเสียงพื้นฐานจากการตรวจวัดของบริษัทที่ปรึกษา พบว่า **<u>ทิศเหนือ</u>** ติดต่อกับอาคารชุดพักอาศัยบ้านปลายหาด ซึ่งอาคารข้างเคียงที่อยู่ใกล้อาคารโครงการที่สุด จะได้รับเสียงอยู่ในช่วง 81.65-90.64 dB(A) และระดับเสียงรวมทุกกิจกรรมการก่อสร้างมีค่าเท่ากับ 93.58 dB(A) **<u>ทิศใต้</u>** ติดต่อกับบ้านพักอาศัย 2 ชั้น ซึ่งอาคารข้างเคียงที่อยู่ใกล้อาคารโครงการที่สุด จะได้รับเสียงอยู่ในช่วง 77.44-86.42 dB(A) และระดับเสียงรวมทุกกิจกรรมการก่อสร้างมีค่าเท่ากับ 89.35 dB(A) **<u>ทิศตะวันออก</u>** ติดต่อกับสถานประกอบการ จะได้รับเสียงอยู่ในช่วง 72.22-81.15 dB(A) และระดับเสียงรวมทุกกิจกรรมการก่อสร้างมีค่าเท่ากับ 84.08 dB(A) **<u>ทิศตะวันตก</u>** ติดต่อกับร้านอาหาร จะได้รับเสียงอยู่ในช่วง 69.06-77.91 dB(A) และระดับเสียงรวมทุกกิจกรรมการก่อสร้างมีค่าเท่ากับ 80.84 dB(A) ระดับเสียงจากการทำกิจกรรมต่างๆ ในช่วงก่อสร้างรวมกันมี	1. ติดตั้งรั้ว Metal Sheet ความสูง 3.00 เมตร โดยรอบพื้นที่ก่อสร้าง เพื่อจำกัดขอบเขตพื้นที่ก่อสร้างและกิจกรรมการก่อสร้างให้อยู่ภายในพื้นที่ก่อสร้างเท่านั้น และเพื่อป้องกันการฟุ้งกระจายฝุ่นละอองและลดเสียงที่จะออกสู่ภายนอก 2. ให้ผู้รับเหมาก่อสร้างดำเนินงานก่อสร้างที่ก่อให้เกิดเสียงดัง เช่น งานตัด งานเจียร และเชื่อมโลหะ เป็นต้น ภายในห้องคอนกรีตบล็อกที่สามารถลดทอนระดับเสียงที่ทะลุผ่านลงได้เท่ากับ 34.0 dB(A) หรือเลือกใช้วัสดุอื่นที่มีคุณสมบัติในการลดถอนค่าระดับเสียงที่ทะลุผ่านไม่น้อยกว่านี้ 3. กำหนดเวลาการก่อสร้างฐานรากและกิจกรรมที่ก่อให้เกิดเสียงดัง 08.00-17.00 น. เท่านั้น เพื่อป้องกันไม่ให้มีเสียงดังรบกวนต่อชุมชนใกล้เคียง 4. ติดตั้งป้ายประชาสัมพันธ์แสดงรายละเอียดการก่อสร้างโครงการ เพื่อประชาสัมพันธ์ให้ประชาชนโดยรอบทราบ โดยป้ายดังกล่าวจะระบุชื่อโครงการ รายละเอียด ผู้รับผิดชอบ และหมายเลขโทรศัพท์ที่สามารถติดต่อได้ 5. ติดตั้งผ้าใบชนิดหนากั้นตัวอาคารในขณะก่อสร้างทุกด้านให้มีความสูงเท่ากับความสูงของอาคารเพื่อลดความดังของเสียงลง 6. ติดตั้งป้าย"ห้ามติดเครื่องยนต์ทิ้งไว้โดยไม่ได้ใช้งาน"ภายในพื้นที่ก่อสร้าง เพื่อลดภาวะเสียงจากเครื่องยนต์ 7. จัดเครื่องมือก่อสร้างหรือเครื่องจักรเคลื่อนที่ต่างๆ ไว้ให้ห่างจากอาคารข้างเคียง 8. เลือกใช้อุปกรณ์และวิธีการก่อสร้างที่อาจก่อให้เกิดเสียงรบกวนน้อยที่สุด 9. ไม่ทำกิจกรรมที่ก่อให้เกิดเสียงดังพร้อมกันในเวลาเดียวกัน 10. ตรวจสอบดูแลรักษาเครื่องจักร เครื่องมือต่างๆ ให้อยู่ในสภาพดีในการใช้งานและมีการใช้วัสดุอุปกรณ์ในการปิดครอบ เพื่อลดระดับเสียงเท่าที่จะสามารถทำได้ 11. จัดให้มีเจ้าหน้าที่คอยรับเรื่องร้องเรียนจากผู้อยู่อาศัยที่อยู่ใกล้เคียงพื้นที่โครงการ	- จัดให้มีเจ้าหน้าที่คอยรับเรื่องร้องเรียนจากผู้อยู่อาศัยที่อยู่ใกล้เคียงพื้นที่โครงการ ตลอดระยะก่อสร้าง กรณีพบว่ามีเรื่องร้องเรียนจะจัดเจ้าหน้าที่เข้าตรวจสอบโดยทันที หากพบว่าเป็นความเสียหายที่เกิดจากโครงการจะแก้ไขให้โดยทันที **<u>ตรวจวัดคุณภาพเสียง</u>** **ดัชนีที่ตรวจวัด** - Leq 24 hr - Lmax - L90 **สถานที่ดำเนินการ** - ภายในพื้นที่ก่อสร้างด้านทิศใต้ติดกับถนนส่วนบุคคล ถัดไปเป็นบ้านพักอาศัย 2 ชั้น **ระยะเวลา ความถี่**

(นายรอน พอล ไฟน์แมน)
กรรมการผู้มีอำนาจลงนาม บริษัท โนวาน่า วงศ์อมาตย์ จำกัด
พฤษภาคม 2556

(นายปริญญา บุญเกษม)
ผู้ชำนาญการ บริษัท กรีนิโอ จำกัด
พฤษภาคม 2556

องค์ประกอบทางสิ่งแวดล้อม และคุณค่าต่างๆ	ผลกระทบต่อสิ่งแวดล้อมที่สำคัญ	มาตรการป้องกันและแก้ไขผลกระทบสิ่งแวดล้อม	มาตรการติดตามตรวจสอบผลกระทบสิ่งแวดล้อม
	ระดับเสียง เท่ากับ 93.58 dB(A), 89.35 dB(A), 84.08 dB(A) และ 80.84 dB(A) เมื่อนำมาเปรียบเทียบกับมาตรฐานระดับเสียงทั่วไป ตามประกาศคณะกรรมการสิ่งแวดล้อมแห่งชาติ ฉบับที่ 15 (พ.ศ.2540) เรื่อง มาตรฐานระดับเสียงโดยทั่วไป ประกาศฯ วันที่ 12 มีนาคม 2540 (ประกาศในราชกิจจานุเบกษา เล่ม 114 ตอนที่ 27ง วันที่ 3 เมษายน 2540) กำหนดมาตรฐานระดับเสียงโดยทั่วไปสูงสุด ไม่เกิน 115 dB(A) และค่าเฉลี่ย 24 ชั่วโมง ไม่เกิน 70 dB(A) พบว่า ระดับเสียงจากทุกกิจกรรมส่งผลกระทบต่อผู้พักอาศัยโดยรอบ โดยอยู่ในระดับเกินมาตรฐานระดับเสียงทั่วไปเฉลี่ย 24 ชั่วโมง แต่ไม่เกินระดับเสียงทั่วไปสูงสุด และพื้นที่อ่อนไหว ได้แก่ โรงเรียนพระมหาไถ่ และโรงเรียนโพธิสัมพันธ์พิทยาคาร จะได้รับเสียงจากการก่อสร้างในช่วง 56.69-59.57 dB(A) ซึ่งอยู่ในเกณฑ์มาตรฐานทุกแห่ง สำหรับการลดระดับเสียงที่เกิดจากกิจรรมการก่อสร้างโครงการติดตั้งแนวรั้ว Metal Sheet ความสูง 3.00 เมตร ซึ่งสามารถในการลดระดับเสียงที่ทะลุผ่าน (Transmission Loss) ได้ 23 dB(A) ประกอบกับอาคารโดยรอบพื้นที่โครงการเป็นอาคารคอนกรีต (ลดระดับเสียงทะลุผ่าน 34 dB(A)) ซึ่งทำหน้าที่เสมือนกำแพงกันเสียง (Noise Barrier) ซึ่งระดับเสียงจากแหล่งกำเนิดเสียงภายในพื้นที่ก่อสร้างโครงการ เมื่อผ่านรั้ว Metal Sheet ความสูง 3.00 เมตร (ความสามารถลดเสียง 23 dB(A)) จึงส่งผลให้ผู้รับเสียงภายนอกโครงการได้รับเสียง ดังนี้ <u>ทิศเหนือ</u> อาคารชุดพักอาศัยบ้านปลายหาด ระดับเสียงลดลงเหลือ 36.58 dB(A) <u>ทิศใต้</u> บ้านพักอาศัย 2 ชั้น ระดับเสียงลดลงเหลือ 32.35 dB(A) <u>ทิศตะวันออก</u> สถานประกอบการ ระดับ	ตลอดระยะเวลาการก่อสร้าง กรณีพบว่ามีเรื่องร้องเรียน จะจัดเจ้าหน้าที่เข้าตรวจสอบโดยทันที หากพบว่าเป็นความเสียหายที่เกิดจากโครงการจะแก้ไขให้โดยทันที 12. ผู้รับเหมาต้องควบคุมคนงานก่อสร้างไม่ให้ส่งเสียงดังจากการดื่มสุรา การทะเลาะวิวาทหรืออื่นๆ รบกวนผู้พักอาศัยโดยรอบโครงการ 13. ดูแลสภาพรถบรรทุกที่ใช้ในการขนส่งวัสดุให้อยู่ในสภาพดี ไม่ให้เกิดเสียงดัง และควบคุมการใช้ความเร็วในย่านชุมชนไม่ให้เกิน 30 กิโลเมตร/ชั่วโมง 14. ติดตั้งอุปกรณ์ ตามคำแนะนำของผู้ผลิตเครื่องจักร เพื่อลดเสียงดัง 15. จัดวิศวกรดูแลการก่อสร้างอย่างใกล้ชิด และควบคุมการก่อสร้างให้ถูกต้องตามหลักวิศวกรรม เพื่อให้ส่งผลกระทบต่อพื้นที่ข้างเคียงน้อยที่สุด 16. ต้องดับเครื่องจักร เครื่องยนต์ อุปกรณ์ก่อสร้างทุกครั้งที่ไม่ได้ใช้งาน 17. จัดระเบียบการจราจรทั้งภายในและภายนอกพื้นที่ก่อสร้าง โดยกำหนดและควบคุมความเร็วของรถบรรทุกวัสดุก่อสร้างไม่ให้เกิน 30 กิโลเมตร/ชั่วโมงและห้ามบีบแตรหรือเหยียบคันเร่งของรถให้เกิดเสียงดัง โดยเฉพาะบริเวณชุมชน 18. ตรวจวัดคุณภาพเสียง ตลอดระยะเวลาช่วงก่อสร้างฐานราก และเจาะเสาเข็ม	- ตรวจวัดทุกวันที่มีการก่อสร้างช่วงเสาเข็มและฐานราก รายงานผลทุกสัปดาห์ - ตรวจวัดเดือนละ 1 ครั้ง ช่วงงานโครงสร้าง สถาปัตยกรรม และงานตกแต่งภายใน

(นายรอน พอล ไฟน์แมน)
กรรมการผู้มีอำนาจลงนาม บริษัท โนวาน่า วงศ์อมาตย์ จำกัด
พฤษภาคม 2556

(นายปริญญา บุญเกษม)
ผู้ชำนาญการ บริษัท กรีนีโอ จำกัด
พฤษภาคม 2556

องค์ประกอบทางสิ่งแวดล้อม และคุณค่าต่างๆ	ผลกระทบต่อสิ่งแวดล้อมที่สำคัญ	มาตรการป้องกันและแก้ไขผลกระทบสิ่งแวดล้อม	มาตรการติดตามตรวจสอบผลกระทบสิ่งแวดล้อม
	เสียงลดลงเหลือ 27.08 dB(A) และทิศตะวันตก ร้านอาหารระดับเสียงลดลงเหลือ 23.84 dB(A) จะเห็นได้ว่า ระดับเสียงรวมจากแหล่งกำเนิดเสียงภายในพื้นที่ก่อสร้างโครงการ เมื่อผ่านรั้ว Metal Sheet ความสูง 3.00 เมตร (ความสามารถลดเสียง 23 dB(A)) และอาคารที่ทำจากวัสดุที่เป็นคอนกรีตช่วยลดเสียง 34 dB(A) ไปยังกลุ่มพื้นที่ติดโครงการ ได้แก่ อาคารชุดพักอาศัยบ้านปลายหาด (ปัจจุบันอยู่ระหว่างการก่อสร้าง) บ้านพักอาศัย 2 ชั้น สถานประกอบการและร้านอาหาร จะได้รับระดับเสียงลดลงอยู่ในช่วง 23.84-36.58 dB(A) ซึ่งเสียงที่กลุ่มพื้นที่ติดโครงการได้รับมีค่าไม่เกินประกาศคณะกรรมการสิ่งแวดล้อมแห่งชาติ ฉบับที่ 15 (พ.ศ.2540) เรื่อง มาตรฐานระดับเสียงโดยทั่วไป ประกาศฯ วันที่ 12 มีนาคม 2540 (ประกาศในราชกิจจานุเบกษา เล่ม 114 ตอนที่ 27ง วันที่ 3 เมษายน 2540) กำหนดมาตรฐานระดับเสียงโดยทั่วไป ค่าระดับเสียงเฉลี่ย 24 ชั่วโมง ไม่เกิน 70 dB(A) และไม่เกินค่ามาตรฐานระดับเสียงทั่วไปสูงสุด คือ ไม่เกิน 115 dB(A) อย่างไรก็ตาม โครงการได้กำหนดมาตรการให้ผู้รับเหมาก่อสร้างดำเนินงานก่อสร้างที่ก่อให้เกิดเสียงดัง เช่น งานตัด งานเจียร และเชื่อมโลหะ เป็นต้น ทำภายในห้องที่มีผนังบุด้วยไม้อัด มีความหนา 12 มิลลิเมตร ที่สามารถลดระดับเสียงที่ทะลุผ่านลงได้เท่ากับ 20.0 dB(A) ทำให้ระดับเสียงรวมที่กลุ่มพื้นที่ติดโครงการได้รับมีค่าลดลงอยู่ในช่วง 60.84-73.58 dB(A) ซึ่งส่วนใหญ่อยู่ในเกณฑ์มาตรฐานระดับเสียงโดยทั่วไป ค่าระดับเสียงเฉลี่ย 24 ชั่วโมง ไม่เกิน 70 dB(A) ดังนั้น ระดับเสียงรวมที่ผ่านรั้ว Metal Sheet และผ่านไปยังผู้อยู่อาศัยภายในโครงการ จะ		

(นายรอน พอล ไฟน์แมน)
กรรมการผู้มีอำนาจลงนาม บริษัท โนวาน่า วงศ์อมาตย์ จำกัด
พฤษภาคม 2556

บริษัท โนวาน่า วงศ์อมาตย์ จำกัด
NOVA Group
NOVANA WONGAMAT CO.,LTD.

greenegg

(นายปริญญา บุญเกษม)
ผู้ชำนาญการ บริษัท กรีนีโอ จำกัด
พฤษภาคม 2556

องค์ประกอบทางสิ่งแวดล้อม และคุณค่าต่างๆ	ผลกระทบต่อสิ่งแวดล้อมที่สำคัญ	มาตรการป้องกันและแก้ไขผลกระทบสิ่งแวดล้อม	มาตรการติดตามตรวจสอบผลกระทบสิ่งแวดล้อม
	ได้รับเสียงระดับรวมลดลงอีก ดังนั้น จะเห็นได้ว่ากิจกรรมการก่อสร้างโครงการ จะก่อให้เกิดผลกระทบด้านระดับเสียงต่อชุมชนโดยรอบในระดับปานกลาง		
1.5 การสั่นสะเทือน	กิจกรรมการก่อสร้างอาคารของโครงการ เช่น การขนส่งวัสดุก่อสร้าง การปรับเตรียมพื้นที่ การเจาะเสาเข็ม การวางฐานรากและการก่อสร้างโครงสร้างของอาคาร อาจทำให้เกิดผลกระทบด้านความสั่นสะเทือน แต่เนื่องจากกิจกรรมดังกล่าวไม่ได้ดำเนินการพร้อมกันทั้งหมด แต่โครงการจะแบ่งการก่อสร้างแต่ละส่วนตามขั้นตอนในการปฏิบัติงาน ทำให้เครื่องจักรและอุปกรณ์ต่างๆ ที่ใช้ในการก่อสร้างไม่ได้ทำงานพร้อมกันทุกเครื่อง แต่ระดับความสั่นสะเทือนที่เกิดจากการเจาะเสาเข็ม เป็นระดับความสั่นสะเทือนสูงสุดที่กระทบต่ออาคารชุดพักอาศัย บ้านพักอาศัย ร้านอาหาร ที่อยู่ติดพื้นที่โครงการ มีค่าความสั่นสะเทือนอยู่ในช่วง 0.0003-0.1576 นิ้ว/วินาที ซึ่งสูงกว่ามาตรฐานที่กำหนดระดับความสั่นสะเทือนที่มีผลกระทบต่อความเดือดร้อนรำคาญของประชาชน พิจารณาตามมาตรฐานของ Reicher & Meister กำหนดไว้ไม่เกิน 0.098 นิ้ว/วินาที และต่ำกว่ามาตรฐานที่กำหนดระดับความสั่นสะเทือนที่มีผลกระทบต่อสิ่งปลูกสร้างและโครงสร้าง พิจารณาตามมาตรฐานของ DIN 4150 กำหนดไว้ไม่เกิน 0.197 นิ้ว/วินาที ดังนั้น การเจาะเสาเข็มเพื่อก่อสร้างอาคารโครงการ จะก่อให้เกิดความเดือดร้อนรำคาญต่อผู้พักอาศัยและกระทบต่อสิ่งปลูกสร้าง โครงสร้างอาคาร โดยรอบโครงการได้ในระดับปานกลาง	1. ก่อนก่อสร้าง ต้องจัดเจ้าหน้าที่จากบริษัทผู้รับเหมาเข้า ไปแจ้งต่อสถานประกอบและผู้พักอาศัยข้างเคียงที่อยู่ใกล้กับโครงการ และให้หมายเลขโทรศัพท์ของเจ้าหน้าที่ควบคุมการก่อสร้าง เพื่อให้ผู้พักอาศัยที่อยู่ใกล้กับโครงการสามารถติดต่อกับโครงการได้โดยตรง และแจ้งกำหนดการเจาะเสาเข็ม โดยระบุวันช่วงเวลาที่จะเจาะเสาเข็มให้สถานประกอบการและผู้พักอาศัยข้างเคียงทราบอย่างชัดเจน 2. จัดวิศวกรดูแลการก่อสร้างอย่างใกล้ชิด และควบคุมการก่อสร้างให้ถูกต้องตามหลักวิศวกรรม เพื่อให้ส่งผลกระทบต่อพื้นที่ข้างเคียงน้อยที่สุด 3. ควบคุมให้ผู้รับเหมาก่อสร้างติดตั้งอุปกรณ์ลดความสั่นสะเทือนตามคำแนะนำของผู้ผลิตเครื่องจักร 4. ตรวจสอบสภาพของเครื่องจักรให้มีสภาพที่ดีและเหมาะสมกับงาน 5. ควบคุมรถขนส่งวัสดุอุปกรณ์และรถบรรทุกดินมีน้ำหนักบรรทุกไม่เกินกฎหมายกำหนด รวมทั้งจำกัดความเร็วของรถขนส่งวัสดุอุปกรณ์ก่อสร้างให้มีความเร็วไม่เกิน 60 กิโลเมตร/ชั่วโมง และไม่เกิน 30 กิโลเมตร/ชั่วโมง ในช่วงที่วิ่งผ่านพื้นที่ชุมชน 6. ติดตั้งกล่องรับความคิดเห็นที่บริเวณป้อมยาม พร้อมจัดเจ้าหน้าที่รับเรื่องร้องเรียนจากแรงสั่นสะเทือนที่อาจเกิดขึ้นจากโครงการ เพื่อรับเรื่องร้องเรียนที่อาจเกิดขึ้น คอยตรวจสอบและหาแนวทางแก้ไขอย่างเร่งด่วน 7. จัดให้มีการประกันภัยความรับผิดตามกฎหมายต่อชีวิต ร่างกาย และทรัพย์สินของบุคคลภายนอก โดยแสดงสำเนาตารางกรมธรรม์ประกันภัยไว้ในบริเวณพื้นที่ก่อสร้าง 8. ตรวจวัดความสั่นสะเทือนทุกวันที่มีการก่อสร้างช่วงเสาเข็มและฐานราก และ	- จัดให้มีเจ้าหน้าที่คอยรับเรื่องร้องเรียนจากผู้อยู่อาศัยที่อยู่ใกล้เคียงพื้นที่โครงการ ตลอดระยะก่อสร้าง กรณีพบว่ามีเรื่องร้องเรียนจะจัดเจ้าหน้าที่เข้าตรวจสอบโดยทันที หากพบว่าเป็นความเสียหายที่เกิดจากโครงการจะแก้ไขให้โดยทันที **<u>ตรวจวัดความสั่นสะเทือน</u>** **ดัชนีที่ตรวจวัด** - ความสั่นสะเทือน ตามประกาศคณะกรรมการสิ่งแวดล้อมแห่งชาติ ฉบับที่ 37 (พ.ศ. 2553) เรื่อง กำหนดมาตรฐานความสั่นสะเทือนเพื่อป้องกันผลกระทบต่ออาคาร

(นายรอน พอล ไฟน์แมน)
กรรมการผู้มีอำนาจลงนาม บริษัท โนวาน่า วงศ์อมาตย์ จำกัด
พฤษภาคม 2556

(นายปริญญา บุญเกษม)
ผู้ชำนาญการ บริษัท กรีนีโอ จำกัด
พฤษภาคม 2556

องค์ประกอบทางสิ่งแวดล้อม และคุณค่าต่างๆ	ผลกระทบต่อสิ่งแวดล้อมที่สำคัญ	มาตรการป้องกันและแก้ไขผลกระทบสิ่งแวดล้อม	มาตรการติดตามตรวจสอบผลกระทบสิ่งแวดล้อม
		รายงานผลทุกสัปดาห์ ส่วนงานโครงสร้าง สถาปัตยกรรม และงานตกแต่งภายในตรวจวัดเดือนละ 1 ครั้ง รายงานผลทุกเดือน ตลอดระยะก่อสร้าง โดยวิธีการตรวจวัดเป็นไปตามท้ายประกาศคณะกรรมการสิ่งแวดล้อมแห่งชาติ ฉบับที่ 37 (พ.ศ. 2553) เรื่อง กำหนดมาตรฐานความสั่นสะเทือนเพื่อป้องกันผลกระทบต่ออาคาร 9. กำหนดเวลาการก่อสร้างฐานรากและกิจกรรมที่ก่อให้เกิดเสียงดัง 08.00-17.00 น. เท่านั้น เพื่อป้องกันไม่ให้มีเสียงดังรบกวนต่อชุมชนใกล้เคียง 10. นำมาตรการป้องกันและแก้ไขผลกระทบสิ่งแวดล้อมของโครงการ มาติดไว้บริเวณพื้นที่โครงการในตำแหน่งที่สามารถมองเห็นได้ง่ายและชัดเจน 11. จัดให้มีการชดเชยความเสียหายต่ออาคารที่อยู่อาศัยข้างเคียง ซึ่งหากความเสียหายดังกล่าวเกิดจากการก่อสร้างโครงการ ต้องแก้ไขและให้ความช่วยเหลือโดยทันที 12. จัดลำดับการเจาะเสาเข็มเป็นแนวด้านใกล้กับอาคารข้างเคียงก่อน และไม่ทำการเจาะเสาเข็มเกินเวลา 17.00 น. เพื่อไม่ให้รบกวนเวลาพักผ่อนของผู้พักอาศัยข้างเคียง 13. ลดความยาวปลอกเหล็กป้องกันดินพัง เพื่อให้เกิดความสั่นสะเทือนน้อยที่สุด 14. ใช้กระบอกอัดแบบหนุน (Rotary Drive Crowd Cylinder) ปักและถอนปลอกเหล็กเพื่อลดผลกระทบด้านความสั่นสะเทือน 15. มาตรการในการตรวจสอบอาคารข้างเคียงที่อาจได้รับผลกระทบจากการก่อสร้างฐานรากโครงการ • ตรวจสอบลักษณะของพื้นที่ข้างเคียงโครงการ ว่ามีการทรุดหรือลาดเทไปจากเดิมหรือไม่ • ตรวจสอบระดับอาคารข้างเคียงทั้งแนวระนาบและแนวดิ่งโดยใช้ กล้องวัดระดับ ทั้งก่อนและขณะก่อสร้างโครงการ • ตรวจสอบลักษณะทางกายภาพของอาคารข้างเคียง	**สถานที่ดำเนินการ** - ภายในพื้นที่ก่อสร้างด้านทิศใต้ติดกับถนนส่วนบุคคล ถัดไปเป็นบ้านพักอาศัย 2 ชั้น **ระยะเวลา ความถี่** - ตรวจวัดทุกวันที่มีการก่อสร้างช่วงเสาเข็มและฐานราก รายงานผลทุกสัปดาห์ - ตรวจวัดเดือนละ 1 ครั้ง ช่วงงานโครงสร้าง สถาปัตยกรรม และงานตกแต่งภายใน

(นายรอน พอล ไฟน์แมน)
กรรมการผู้มีอำนาจลงนาม บริษัท โนวาน่า วงศ์อมาตย์ จำกัด
พฤษภาคม 2556

(นายปริญญา บุญเกษม)
ผู้ชำนาญการ บริษัท กรีนีโอ จำกัด
พฤษภาคม 2556

องค์ประกอบทางสิ่งแวดล้อม และคุณค่าต่างๆ	ผลกระทบต่อสิ่งแวดล้อมที่สำคัญ	มาตรการป้องกันและแก้ไขผลกระทบสิ่งแวดล้อม	มาตรการติดตามตรวจสอบผลกระทบสิ่งแวดล้อม
1.6 คุณภาพน้ำผิวดิน	น้ำเสียในช่วงก่อสร้างจะเกิดขึ้น 2 ส่วนคือ น้ำเสียจากกิจกรรมการก่อสร้างประมาณ 2.00 ลูกบาศก์เมตร/วัน ซึ่งจะปล่อยซึมลงดิน ส่วนน้ำเสียที่เกิดจากการอุปโภค-บริโภคของคนงานเท่ากับ 7.50 ลูกบาศก์เมตร/วัน น้ำเสียส่วนนี้แบ่งเป็นน้ำเสียจากอุปโภคและบริโภคทั่วไปเท่ากับ 6.50 ลูกบาศก์เมตร/วัน ส่วนน้ำเสียจากห้องส้วมของคนงานเท่ากับ 1.00 ลูกบาศก์เมตร/วัน ได้ถูกบำบัดโดยระบบบำบัดน้ำเสียสำเร็จรูปชนิดเกรอะ-กรองไร้อากาศ ซึ่งทั้งน้ำอุปโภค-บริโภคของคนงานและน้ำทิ้งที่ผ่านการบำบัดจะเข้าสู่รางระบายน้ำ ก่อนเข้าสู่บ่อพักขยะ พร้อมตะแกรงดักขยะ ซึ่งบางส่วนจะไหลซึมลงดิน ส่วนที่ผ่านการตกตะกอนแล้วจะปล่อยลงสู่ท่อระบายน้ำสาธารณะด้านหน้าต่อไป ดังนั้นจึงคาดว่าจะไม่ก่อให้เกิดผลกระทบต่อสภาพนิเวศแหล่งน้ำผิวดินอย่างมีนัยสำคัญ	1. จัดระบบระบายน้ำ และบ่อตกตะกอนภายในพื้นที่ก่อนระบายออกสู่ท่อระบายน้ำด้านหน้าโครงการ 2. ขุดลอกท่อระบายน้ำด้านหน้าโครงการ กรณีที่ท่อระบายน้ำมีการอุดตัน หรือขุดลอกทุกๆ 6 เดือน 3. จัดให้มีห้องส้วมสำหรับคนงานที่เพียงพอและถูกสุขลักษณะบริเวณพื้นที่ก่อสร้างและบริเวณบ้านพักคนงานภายนอกพื้นที่ก่อสร้าง โดยจัดให้มีห้องส้วม 5 ห้อง คิดเป็นคนงาน 10 คนต่อ 1 ห้อง พร้อมติดตั้งระบบบำบัดน้ำเสียสำเร็จรูปชนิดเกรอะ-กรองไร้อากาศ เพื่อบำบัดน้ำเสียจากส้วม 4. จัดให้มีคนงานคอยดูแลรักษาความสะอาดห้องส้วมให้สะอาดอยู่เสมอ 5. ประสานให้รถสูบสิ่งปฏิกูลของกองสาธารณสุขและสิ่งแวดล้อม งานสุขาภิบาลและอนามัยสิ่งแวดล้อม เมืองพัทยา มาสูบตะกอนไปกำจัดทันทีที่เต็ม 6. หลังจากการก่อสร้างแล้วเสร็จ ต้องดำเนินการสูบสิ่งปฏิกูลภายในถังบำบัดน้ำเสียออก โดยให้กองสาธารณสุขและสิ่งแวดล้อม งานสุขาภิบาลและอนามัยสิ่งแวดล้อม เมืองพัทยา นำไปกำจัดให้ถูกต้องตามหลักสุขาภิบาล และรื้อถอนถังบำบัดน้ำเสียพร้อมฝังกลบพื้นที่ให้เรียบร้อย 7. รณรงค์ให้คนงานใช้น้ำอย่างประหยัด เช่น ไม่เปิดน้ำทิ้งไว้เมื่อไม่ใช้งาน เป็นต้น เพื่อลดปริมาณน้ำเสียที่อาจเกิดขึ้น	
1.7 แหล่งน้ำใต้ดิน	แหล่งน้ำใช้ของโครงการในช่วงการก่อสร้าง จะมาจากการประปาส่วนภูมิภาคสาขาพัทยา (ชั้นพิเศษ) ไม่มีการนำน้ำใต้ดินมาใช้ในกิจกรรมการก่อสร้าง อีกทั้งน้ำเสียจากส้วมจะถูกบำบัดด้วยระบบบำบัดน้ำเสียสำเร็จรูปชนิดเกรอะ-กรองไร้อากาศก่อนปล่อยลงสู่ท่อระบายน้ำสาธารณะด้านหน้าโครงการ ก่อนเข้าสู่ระบบบำบัดน้ำเสียรวมของเมืองพัทยาต่อไป ดังนั้น การดำเนินการก่อสร้างของโครงการจึงไม่ก่อให้เกิดผลกระทบต่อแหล่งน้ำใต้ดินอย่างมีนัยสำคัญ	1. จัดให้มีห้องส้วมสำหรับคนงานที่เพียงพอและถูกสุขลักษณะบริเวณพื้นที่ก่อสร้างและบริเวณบ้านพักคนงานภายนอกพื้นที่ก่อสร้าง โดยจัดให้มีห้องส้วม 5 ห้อง คิดเป็นคนงาน 10 คนต่อ 1 ห้อง พร้อมติดตั้งถังเกรอะ-กรองไร้อากาศเพื่อบำบัดน้ำเสียจากส้วม 2. หลังจากการก่อสร้างแล้วเสร็จ ต้องดำเนินการสูบสิ่งปฏิกูลภายในบ่อเกรอะออก โดยให้กองสาธารณสุขและสิ่งแวดล้อม งานสุขาภิบาลและอนามัยสิ่งแวดล้อม เมืองพัทยา นำไปกำจัดให้ถูกต้องตามหลักสุขาภิบาล และรื้อถอนถังบำบัดน้ำเสียพร้อมฝังกลบพื้นที่ให้เรียบร้อย	

(นายรอน พอล ไฟน์แมน)
กรรมการผู้มีอำนาจลงนาม บริษัท โนวาน่า วงศ์อมาตย์ จำกัด
พฤษภาคม 2556

(นายปริญญา บุญเกษม)
ผู้ชำนาญการ บริษัท กรีนีโอ จำกัด
พฤษภาคม 2556

องค์ประกอบทางสิ่งแวดล้อม และคุณค่าต่างๆ	ผลกระทบต่อสิ่งแวดล้อมที่สำคัญ	มาตรการป้องกันและแก้ไขผลกระทบสิ่งแวดล้อม	มาตรการติดตามตรวจสอบผลกระทบสิ่งแวดล้อม
		3. ห้ามไม่ให้มีการเทกองขยะบริเวณพื้นที่ก่อสร้าง ที่โล่งแจ้งและบ้านพักคนงาน เพื่อป้องกันน้ำชะขยะลงสู่แหล่งน้ำใต้ดิน	
2. ทรัพยากรชีวภาพ			
2.1 ทรัพยากรชีวภาพบนบก	พื้นที่โครงการและบริเวณโดยรอบโครงการในรัศมี 1 กิโลเมตร นั้น ที่พักอาศัยประเภทอาคารชุดพักอาศัย โรงแรม บ้านพักอาศัย บ้านจัดสรร อาคารพาณิชย์ ร้านอาหาร โรงงาน และพื้นที่ว่าง ที่มีลักษณะการดำเนินเพื่อการพักอาศัยและธุรกิจในด้านการท่องเที่ยว เป็นส่วนใหญ่ จึงพบว่าพืชพรรณที่พบในบริเวณใกล้เคียงส่วนใหญ่ เป็นไม้ประดับทั่วไป ซึ่งเจ้าของบ้านปลูกและดูแลเอง ต้นไม้ที่ขึ้นเองตามพื้นที่ว่าง และต้นไม้ที่ปลูกบริเวณพื้นที่สาธารณะ ส่วนสัตว์ที่พบเห็นได้แก่สัตว์เลี้ยงตามบ้าน จึงไม่ปรากฏว่าพื้นที่ใกล้เคียงและพื้นที่โครงการมีพืชพรรณหรือสัตว์ที่หายากและควรค่าแก่การอนุรักษ์แต่อย่างใด ดังนั้น การก่อสร้างโครงการจึงไม่มีผลกระทบต่อทรัพยากรชีวภาพบนบกอย่างมีนัยสำคัญ	- ดำเนินการตามมาตรการป้องกันและลดผลกระทบด้านทรัพยากร ธรรมชาติและคุณค่าการใช้ประโยชน์ของมนุษย์อย่างเคร่งครัด เพื่อที่จะไม่ก่อให้เกิดผลกระทบต่อทรัพยากรชีวภาพ	
2.2 ทรัพยากรชีวภาพในน้ำ	แหล่งน้ำผิวดินที่อยู่ใกล้เคียงพื้นที่โครงการ คือ หาดพัทยา อยู่ห่างจากพื้นที่โครงการไปทางด้านทิศเหนือประมาณ 160 เมตร ซึ่งเป็นแหล่งท่องเที่ยวของเมืองพัทยา ในช่วงการก่อสร้าง น้ำเสียจากกิจกรรมการก่อสร้างจะไหลซึมลงดิน ส่วนน้ำเสียที่เกิดจากการอุปโภค-บริโภคของคนงานจะเข้าสู่บ่อตกตะกอน และบางส่วนจะซึมลงดิน โดยน้ำเสียที่ผ่านบ่อตกตะกอนแล้วจะปล่อยลงสู่ท่อระบายน้ำสาธารณะด้านหน้าโครงการ ยกเว้นน้ำเสียที่เกิดจากห้องส้วมจะถูกบำบัดด้วยระบบบำบัดน้ำเสียสำเร็จรูปก่อนปล่อยลงสู่ท่อระบายน้ำสาธารณะด้านหน้าโครงการ และเข้าสู่ระบบบำบัดน้ำเสียรวมของเมืองพัทยาต่อไป จึงนับว่าน้ำทิ้งจากโครงการจะส่งผลกระทบต่อทรัพยากรชีวภาพในน้ำในระดับต่ำ	- ดำเนินการตามมาตรการป้องกันและลดผลกระทบด้านทรัพยากร ธรรมชาติและคุณค่าการใช้ประโยชน์ของมนุษย์อย่างเคร่งครัด เพื่อที่จะไม่ก่อให้เกิดผลกระทบต่อทรัพยากรชีวภาพ	

องค์ประกอบทางสิ่งแวดล้อม และคุณค่าต่างๆ	ผลกระทบต่อสิ่งแวดล้อมที่สำคัญ	มาตรการป้องกันและแก้ไขผลกระทบสิ่งแวดล้อม	มาตรการติดตามตรวจสอบผลกระทบสิ่งแวดล้อม
3. คุณค่าการใช้ประโยชน์ของมนุษย์ 3.1 การใช้น้ำ	ในระยะก่อสร้างโครงการมีการใช้น้ำทั้งสิ้น 12.50 ลูกบาศก์เมตร/วัน ใช้น้ำประปาจากการประปาส่วนภูมิภาคสาขาพัทยา (ชั้นพิเศษ) โดยขอติดตั้งมิเตอร์ชั่วคราวและยกเลิกเมื่อก่อสร้างแล้วเสร็จจะเปลี่ยนเป็นมิเตอร์ถาวร ซึ่งปริมาณการใช้น้ำในกิจกรรมก่อสร้าง เช่น การผสมปูน การฉีดพรมน้ำ การล้างอุปกรณ์ ฉีดพรมน้ำเพื่อป้องกันการฟุ้งกระจายของฝุ่นละออง 5.00 ลูกบาศก์เมตร/วัน และน้ำใช้เพื่อการอุปโภค-บริโภคจึงเป็นน้ำสำหรับการชำระล้างและน้ำในห้องส้วมของคนงาน (จำนวน 50 คน) 7.50 ลูกบาศก์เมตร/วัน ซึ่งการประปาส่วนภูมิภาคสาขาพัทยา (ชั้นพิเศษ) สามารถให้บริการได้อย่างเพียงพอ ดังนั้นการใช้น้ำในช่วงก่อสร้างจะส่งผลกระทบต่อการใช้น้ำของชุมชนโดยรอบในระดับต่ำ	1. กำชับให้คนงานใช้น้ำอย่างประหยัด เช่น ไม่เปิดน้ำทิ้งไว้เมื่อไม่ใช้งาน เป็นต้น 2. ตรวจสอบดูจุดรั่วซึม กรณีที่พบว่ามีการรั่วซึมให้เร่งดำเนินการแก้ไขโดยทันที 3. จัดให้มีที่เก็บสำรองน้ำใช้ภายในบ้านพักคนงานไว้อย่างเพียงพออย่างน้อย 1 วัน	- ตรวจสอบดูจุดรั่วซึมบริเวณท่อประปาของโครงการ
3.2 การบำบัดน้ำเสีย	น้ำเสียช่วงก่อสร้างจะมีปริมาณ 9.50 ลูกบาศก์เมตร/วัน โดยแบ่งเป็น น้ำเสียที่เกิดจากกิจกรรมการก่อสร้างประมาณ 2.00 ลูกบาศก์เมตร/วัน ซึ่งน้ำเสียในปริมาณน้อยมากจึงปล่อยให้ระเหยและซึมลงดิน ส่วนน้ำเสียจากการอุปโภคบริโภคประมาณ 7.50 ลูกบาศก์เมตร/วัน น้ำเสียส่วนนี้แบ่งเป็น น้ำเสียจากการอุปโภคทั่วไปคาดว่าจะเกิดขึ้นประมาณ 6.50 ลูกบาศก์เมตร/วัน จะเข้าสู่บ่อตกตะกอน ซึ่งบางส่วนจะไหลซึมลงดิน น้ำเสียจากห้องส้วมของคนงานประมาณ 1.00 ลูกบาศก์เมตร/วัน จะถูกบำบัดโดยระบบบำบัดน้ำเสียสำเร็จรูปชนิดเกรอะ-กรองไร้อากาศ ซึ่งทั้งน้ำอุปโภค-บริโภคของคนงานและน้ำทิ้งที่ผ่านการบำบัดจะเข้าสู่รางระบายน้ำ ก่อนเข้าสู่บ่อพักขนาดพร้อมตะแกรง	1. จัดให้มีห้องส้วมสำหรับคนงานที่เพียงพอและถูกสุขลักษณะบริเวณพื้นที่ก่อสร้างและบริเวณบ้านพักคนงานภายนอกพื้นที่ก่อสร้าง โดยจัดให้มีห้องส้วม 5 ห้อง คิดเป็นคนงาน 10 คนต่อ 1 ห้อง พร้อมติดตั้งถังเกรอะ-กรองไร้อากาศเพื่อบำบัดน้ำเสียจากส้วม 2. จัดให้มีคนงานคอยดูแลรักษาความสะอาดห้องส้วมให้สะอาดอยู่เสมอ พร้อมทั้งจัดให้มีการกำจัดกลิ่น เพื่อไม่ให้ส่งกลิ่นเหม็นรบกวนต่อผู้พักอาศัยที่ติดกับโครงการ 3. ประสานให้รถสูบสิ่งปฏิกูลของกองสาธารณสุขและสิ่งแวดล้อม งานสุขาภิบาลและอนามัยสิ่งแวดล้อม เมืองพัทยา มาสูบตะกอนไปกำจัดทันทีที่เต็ม 4. หลังจากการก่อสร้างแล้วเสร็จ ต้องดำเนินการสูบสิ่งปฏิกูลภายในถังบำบัดน้ำเสียออก โดยให้กองสาธารณสุขและสิ่งแวดล้อม งานสุขาภิบาลและอนามัย	**ตรวจวัดคุณภาพน้ำ** **ดัชนีที่ตรวจวัด** - pH - BOD - Suspended Solids **สถานที่ดำเนินการ** - บ่อตรวจคุณภาพน้ำทิ้งหลังจากผ่านระบบบำบัดน้ำเสียของโครงการ **ระยะเวลา ความถี่** - ตรวจวัดเดือนละ 1 ครั้ง

(นายรอน พอล ไฟน์แมน)
กรรมการผู้มีอำนาจลงนาม บริษัท โนวาน่า วงศ์อมาตย์ จำกัด
พฤษภาคม 2556

(นายปริญญา บุญเกษม)
ผู้ชำนาญการ บริษัท กรีนีโอ จำกัด
พฤษภาคม 2556

องค์ประกอบทางสิ่งแวดล้อม และคุณค่าต่างๆ	ผลกระทบต่อสิ่งแวดล้อมที่สำคัญ	มาตรการป้องกันและแก้ไขผลกระทบสิ่งแวดล้อม	มาตรการติดตามตรวจสอบผลกระทบสิ่งแวดล้อม
	ดักขยะ ซึ่งบางส่วนจะไหลซึมลงดิน ส่วนที่ผ่านการตกตะกอนแล้วจะปล่อยลงสู่ท่อระบายน้ำริมถนนสาธารณะด้านหน้าโครงการต่อไป	สิ่งแวดล้อม เมืองพัทยา นำไปกำจัดให้ถูกต้องตามหลักสุขาภิบาล และรื้อถอนถังบำบัดน้ำเสียพร้อมฝังกลบพื้นที่ให้เรียบร้อย 5. จัดให้มีระบบระบายน้ำ และบ่อตกตะกอนภายในพื้นที่ก่อนสูบไปฉีดพรมพื้นที่ก่อสร้าง เพื่อป้องกันการฟุ้งกระจายของฝุ่นละออง 6. รณรงค์ให้คนงานใช้น้ำอย่างประหยัด เช่น ไม่เปิดน้ำทิ้งไว้เมื่อไม่ใช้งาน เป็นต้น เพื่อลดปริมาณน้ำเสียที่อาจเกิดขึ้น	ตลอดช่วงก่อสร้าง
3.3 การระบายน้ำ	น้ำทิ้งที่เกิดในขณะก่อสร้างโครงการ ประกอบด้วย น้ำทิ้งจากกิจกรรมการก่อสร้างประมาณ 2.00 ลูกบาศก์เมตร/วัน น้ำในส่วนนี้จะปล่อยให้ระเหยและซึมลงดิน และน้ำทิ้งจากการอุปโภคบริโภคประมาณ 7.50 ลูกบาศก์เมตร/วัน น้ำเสียส่วนนี้แบ่งเป็นน้ำเสียจากห้องอาบน้ำและการอุปโภคทั่วไปเท่ากับ 6.50 ลูกบาศก์เมตร/วัน จะเข้าสู่บ่อตกตะกอน ซึ่งบางส่วนจะไหลซึมลงดิน ส่วนน้ำเสียจากห้องส้วมของคนงานเท่ากับ 1.00 ลูกบาศก์เมตร/วัน ได้ถูกบำบัดโดยระบบบำบัดน้ำเสียสำเร็จรูปชนิดเกรอะ-กรองไร้อากาศ ซึ่งทั้งน้ำอุปโภค-บริโภคของคนงานและน้ำทิ้งที่ผ่านการบำบัดจะเข้าสู่รางระบายน้ำ ก่อนเข้าสู่บ่อพักขยะ พร้อมตะแกรงดักขยะ ซึ่งบางส่วนจะไหลซึมลงดิน ส่วนที่ผ่านการตกตะกอนแล้วจะปล่อยลงสู่ท่อระบายน้ำสาธารณะด้านหน้าโครงการต่อไป อีกทั้งโครงการจัดการทำความสะอาดรางระบายน้ำชั่วคราวและบ่อดักตะกอนดินภายในบริเวณพื้นที่ก่อสร้าง และบ้านพักคนงานทุกๆ สัปดาห์ เพื่อป้องกันการอุดตันและการสะสมตัวของดินตะกอน ดังนั้น คาดว่าในช่วงก่อสร้างจะไม่เกิดผลกระทบต่อระบบระบายน้ำอย่างมีนัยสำคัญ	1. จัดให้มีระบบระบายน้ำ โดยจัดทำรางระบายน้ำและบ่อตกตะกอนขนาดเพียงพอ ที่จะรองรับน้ำฝนในพื้นที่โครงการ 2. ขุดลอกรางระบายน้ำ และบ่อพักในพื้นที่ก่อสร้างเป็นประจำ 3. ขุดลอกท่อระบายน้ำสาธารณะด้านหน้าโครงการเป็นประจำ	- ขุดลอกท่อระบายน้ำสาธารณะ ด้านหน้าโครงการเป็นประจำ - ตรวจสอบเศษขยะ เศษอาหาร หิน ทราย และตะกอนดินทุกวันที่มีการก่อสร้าง

(นายรอน พอล ไฟน์แมน)
กรรมการผู้มีอำนาจลงนาม บริษัท โนวาน่า วงศ์อมาตย์ จำกัด
พฤษภาคม 2556

(นายปริญญา บุญเกษม)
ผู้ชำนาญการ บริษัท กรีนีโอ จำกัด
พฤษภาคม 2556

องค์ประกอบทางสิ่งแวดล้อม และคุณค่าต่างๆ	ผลกระทบต่อสิ่งแวดล้อมที่สำคัญ	มาตรการป้องกันและแก้ไขผลกระทบสิ่งแวดล้อม	มาตรการติดตามตรวจสอบผลกระทบสิ่งแวดล้อม
3.4 การจัดการขยะ	ขยะที่เกิดขึ้นในช่วงการก่อสร้างมี 2 ประเภทคือ เศษวัสดุก่อสร้าง และขยะจากการอุปโภคบริโภคของคนงานก่อสร้าง ซึ่งเศษวัสดุก่อสร้างนั้นจะมีบางส่วนที่นำกลับมาใช้ใหม่และขายให้แก่ ผู้ที่ต้องการ สำหรับบางส่วนที่ทำลายยากและใช้ประโยชน์ไม่ได้จะเก็บรวบรวมไว้ในถังรองรับขยะที่จัดไว้บริเวณพื้นที่ก่อสร้าง ส่วนขยะจากการอุปโภคบริโภคของคนงานซึ่งมีปริมาณขยะประมาณ 150 ลิตร/วัน หรือ 0.15 ลูกบาศก์เมตร/วัน ซึ่งขยะทั้งหมดถูกรวบรวมไว้ในถังรองรับขยะที่จัดไว้บริเวณพื้นที่สำนักงานก่อสร้างและบ้านพักคนงานขนาด 240 ลิตร จำนวน 6 ถัง (แบ่งเป็นถังรองรับขยะเปียก 2 ถัง และถังรองรับขยะแห้ง 4 ถัง) สามารถรองรับขยะได้ 1.44 ลูกบาศก์เมตร (สามารถรองรับขยะได้ 9.6 วัน) และถังรองรับขยะอันตรายขนาด 240 ลิตร จำนวน 1 ถัง ในขณะที่โครงการติดต่อให้สำนักการสาธารณสุขและสิ่งแวดล้อม เมืองพัทยา งานบริการรักษาความสะอาดและสิ่งปฏิกูล มารับขยะไปกำจัด ปริมาณขยะในช่วงนี้มีปริมาณไม่มากสำนักการสาธารณสุขและสิ่งแวดล้อม เมืองพัทยา งานบริการรักษาความสะอาดและสิ่งปฏิกูล สามารถเก็บขนได้หมด ในส่วนขยะที่เกิดขณะที่คนงานและเจ้าหน้าที่ปฏิบัติงานในพื้นที่ก่อสร้างจะถูกรวบรวมลงถุงดำที่ถูกแขวนไว้ตามจุดต่างๆภายในพื้นที่ก่อสร้าง โดยทุกวันหลังเลิกกิจกรรมการก่อสร้างจะมีคนงานรวบรวมไปทิ้งลงถังภายในพื้นที่สำนักงานก่อสร้าง หากผู้รับเหมาสามารถจัดการและรวบรวมขยะได้ ก็จะไม่มีผลกระทบต่อการเก็บขนขยะของชุมชนใกล้เคียงอย่างมีนัยสำคัญ	1. จัดเตรียมภาชนะรองรับขยะที่มีความคงทนขนาดเหมาะสมมีฝาปิดมิดชิดจำนวนมากเพียงพอในการรองรับขยะที่เกิดขึ้น 2. จัดเตรียมถังรองรับขยะขนาด 240 ลิตร จำนวน 7 ถัง แบ่งเป็นถังขยะแห้งจำนวน 4 ถัง ถังขยะเปียกจำนวน 2 ถัง และถังขยะอันตรายจำนวน 1 ถัง ทั้งในพื้นที่ก่อสร้างและพื้นที่บ้านพักคนงานก่อสร้าง เพื่อเป็นที่พักและรวบรวมขยะทั่วไป และขยะอันตราย 3. กำชับให้คนงานทิ้งขยะลงในภาชนะรองรับที่ได้จัดเตรียมไว้อย่างเคร่งครัด 4. ติดต่อประสานงานให้กองสาธารณสุขและสิ่งแวดล้อม งานสุขาภิบาลและอนามัยสิ่งแวดล้อม เมืองพัทยา เข้ามารับไปกำจัดตามหลักสุขาภิบาล ไม่ให้มีขยะตกค้าง 5. ตรวจสอบสภาพภาชนะรองรับขยะเป็นประจำสม่ำเสมอ เพื่อป้องกันแมลงและสัตว์พาหะนำโรคใช้เป็นที่อยู่อาศัย แหล่งอาหาร กรณีที่พบว่าภาชนะรองรับขยะชำรุดหรือเสียหายต้องซ่อมแซมหรือเปลี่ยนใหม่ 6. กำหนดให้ผู้รับเหมาแยกเศษวัสดุก่อสร้างเก็บรวบรวมไว้เป็นสัดส่วนในพื้นที่ที่เหมาะสม และจัดให้มีระบบการคัดแยกและนำกลับมาใช้ประโยชน์ เช่น เศษอิฐเศษปูน ก็จะนำมาปรับถมระดับพื้นที่โครงการ ไม้แบบนำกลับมาใช้ใหม่ได้ขยะที่ไม่สามารถนำกลับมาใช้ประโยชน์ได้อีก ผู้รับเหมาก็จะทิ้งลงถังรองรับ เพื่อจะขายให้ผู้รับซื้อของเก่าต่อไป	- ตรวจสอบสภาพถังรองรับขยะเป็นประจำสม่ำเสมอ เพื่อป้องกันแมลงและสัตว์พาหะนำโรคใช้เป็นที่อยู่อาศัย แหล่งอาหาร กรณีที่พบว่าถังรองรับขยะชำรุดหรือเสียหายต้องซ่อมแซมหรือเปลี่ยนถังใหม่ใช้แทน

(นายรอน พอล ไฟน์แมน)
กรรมการผู้มีอำนาจลงนาม บริษัท โนวาน่า วงศ์อมาตย์ จำกัด
พฤษภาคม 2556

(นายปริญญา บุญเกษม)
ผู้ชำนาญการ บริษัท กรีนีโอ จำกัด
พฤษภาคม 2556

องค์ประกอบทางสิ่งแวดล้อม และคุณค่าต่างๆ	ผลกระทบต่อสิ่งแวดล้อมที่สำคัญ	มาตรการป้องกันและแก้ไขผลกระทบสิ่งแวดล้อม	มาตรการติดตามตรวจสอบผลกระทบสิ่งแวดล้อม
3.5 การใช้ไฟฟ้า	ในช่วงก่อสร้างภายในพื้นที่ก่อสร้าง ใช้ไฟฟ้าจากการจ่ายกระแสไฟฟ้าของการไฟฟ้าส่วนภูมิภาคเมืองพัทยาประมาณ 10-15 กิโลวัตต์ต่อเดือน ซึ่งการไฟฟ้าส่วนภูมิภาคเมืองพัทยาสามารถให้บริการแก่โครงการในช่วงก่อสร้างอย่างเพียงพอ	1. กำชับให้คนงานมีการใช้ไฟฟ้าอย่างประหยัด เช่น เปิดไฟเท่าที่ใช้งาน เป็นต้น 2. ตรวจสอบระบบสายไฟฟ้า และอุปกรณ์ไฟฟ้าต่างๆ ให้อยู่ในสภาพพร้อมใช้งานเสมอ และซ่อมแซมทันทีเมื่อพบว่าชำรุดเสียหาย 3. ติดสติ๊กเกอร์"ช่วยกันประหยัดไฟ"บริเวณบ้านพักคนงานในจุดที่สามารถมองเห็นทั้งภายในพื้นที่ก่อสร้างและบ้านพักคนงานภายนอกพื้นที่ก่อสร้าง	- ตรวจสอบระบบสายไฟฟ้าและอุปกรณ์ไฟฟ้าต่างๆ ให้อยู่ในสภาพพร้อมใช้งานเสมอ และซ่อมแซมทันทีเมื่อพบว่าชำรุดเสียหาย
3.6 การจราจรและคมนาคมขนส่ง	ในระยะก่อสร้างโครงการ จะมีปริมาณจราจรเพิ่มขึ้นเนื่องจากรถที่ใช้ขนส่งวัสดุก่อสร้าง 5 เที่ยว/วัน และรถบรรทุกขนาดเล็ก (รถปิกอัพ) ขนคนงานก่อสร้าง 4 เที่ยว/วัน จะสามารถคำนวณปริมาณจราจรที่เพิ่มขึ้นจากรถดังกล่าว 7.50 และ 4.00 PCU/ชั่วโมง ตามลำดับ จากการประเมิน พบว่าถนนพัทยา-นาเกลือ และถนนนาเกลือ 16 ทุกช่วงเวลาค่า V/C Ratio มีการเปลี่ยนแปลงแต่สภาพการจราจรยังคงอยู่ในระดับเดิม ดังนั้น การขนส่งวัสดุก่อสร้าง พนักงานและคนงานก่อสร้างส่งผลให้ปริมาณการจราจรเพิ่มมากขึ้นส่งผลกระทบต่อสภาพการจราจรของชุมชนในระดับหนึ่ง **การประเมินผลกระทบการเข้า-ออกของรถในช่วงก่อสร้างต่อการจราจรในเส้นทางหลัก** ปริมาณการจราจรที่เพิ่มขึ้นบนทุกสายในระยะก่อสร้าง ไม่ส่งผลกระทบให้สภาพการจราจรปัจจุบันมีการเปลี่ยนแปลง แต่อย่างไรก็ตามการเข้า-ออกของรถเจ้าหน้าที่ รถขนดิน และรถขนส่งวัสดุก่อสร้าง อาจส่งผลกระทบต่อถนนสาธารณะด้านหน้าโครงการ ถนนพัทยา-นาเกลือ และถนนนาเกลือ 16 ทำให้การจราจรเกิดการชะลอตัว ดังนั้น การเข้า-ออกของรถเจ้าหน้าที่ รถขนดิน และรถขนส่งวัสดุก่อสร้าง ในช่วงก่อสร้างโครงการจราจ	1. ควบคุมน้ำหนักของรถบรรทุกทุกคันที่ใช้ภายในโครงการให้บรรทุกตามพิกัดน้ำหนักที่กฎหมายกำหนด 2. กำชับให้พนักงานขับรถทุกคนปฏิบัติตามกฎจราจรอย่างเคร่งครัด และกำชับให้ระมัดระวังเป็นพิเศษช่วงผ่านชุมชน 3. ติดตั้งป้ายสัญญาณจราจร เช่น ป้ายชะลอความเร็ว เขตก่อสร้าง เป็นต้น ทั้งในพื้นที่โครงการ และบริเวณทางเข้า-ออก และเมื่อเข้าใกล้บริเวณทางเข้า-ออก จัดให้มีป้ายชื่อ แสดงลูกศรทิศทางเข้าสู่โครงการชัดเจน 4. ดูแลสภาพรถบรรทุกที่ใช้ในการขนส่งวัสดุให้อยู่ในสภาพดีไม่ให้เกิดเสียงดัง 5. จัดเจ้าหน้าที่รักษาความปลอดภัยคอยควบคุมและอำนวยความสะดวกการจราจรบริเวณทางเข้า-ออกโครงการ เพื่ออำนวยความสะดวกรวดเร็วด้านการจราจรตลอดเวลาที่ก่อสร้าง 6. อบรม ตักเตือน และเข้มงวด กับพนักงานขับรถทุกคนให้ปฏิบัติตามกฎจราจรอย่างเคร่งครัดและรักษาสภาพถนนที่ใช้เป็นเส้นทางลำเลียง เพื่อลดปัญหาผลกระทบทางด้านการจราจร 7. กำหนดมาตรการให้ผู้รับเหมาไม่ขนส่งดิน และวัสดุก่อสร้างในชั่วโมงเร่งด่วน และเวลากลางคืน เพื่อป้องกันความแออัดของการจราจร 8. ปิดคลุมผ้าใบท้ายรถที่ขนส่งวัสดุอุปกรณ์ก่อสร้างให้มิดชิดและแน่นหนา เพื่อป้องกับการฟุ้งกระจายและตกหล่นของวัสดุอุปกรณ์ก่อสร้าง 9. ไม่ขนส่งวัสดุในช่วงเร่งด่วน และในเวลากลางคืน	- ดูแลสภาพรถบรรทุกที่ใช้ในการขนส่งวัสดุให้อยู่ในสภาพดีไม่ให้เกิดเสียงดังตลอดระยะเวลาก่อสร้าง

องค์ประกอบทางสิ่งแวดล้อม และคุณค่าต่างๆ	ผลกระทบต่อสิ่งแวดล้อมที่สำคัญ	มาตรการป้องกันและแก้ไขผลกระทบสิ่งแวดล้อม	มาตรการติดตามตรวจสอบผลกระทบสิ่งแวดล้อม
	ก่อให้เกิดผลกระทบด้านการจราจรได้ในระดับปานกลาง **การประเมินการเลี้ยวตัดกระแสจราจรของรถในช่วงก่อสร้าง** จากเส้นทางการเข้าออกโครงการไปยังถนนสายหลัก จะพบว่ารถที่ใช้ในช่วงก่อสร้างของโครงการจะตัดกระแสจราจร 2 กรณี คือ **กรณี 1** เดินทางจากถนนนาเกลือ 16 เลี้ยวขวาเข้าสู่ถนนสาธารณะด้านหน้าโครงการ แล้วเลี้ยวขวาเข้าสู่พื้นที่ก่อสร้าง **และกรณี 2** จากโครงการเลี้ยวซ้ายออกสู่ถนนสาธารณะด้านหน้าโครงการ เลี้ยวซ้ายมุ่งสู่ถนนนาเกลือ 16 แล้วเลี้ยวขวาเข้าสู่ถนนพัทยา-นาเกลือ ซึ่งอาจจะทำให้เกิดการชะลอตัวของการจราจร หรือเสี่ยงต่อการเกิดอุบัติเหตุได้	10. กำชับให้พนักงานขับรถขนส่งวัสดุก่อสร้างใช้ความระมัดระวังเพิ่มขึ้นในขณะที่ขับผ่านทางแยก โดยเฉพาะกรณีตัดกระแสจราจร 11. ล้างทำความสะอาดกระบะและล้อรถบรรทุกทุกครั้งก่อนออกสู่ถนนสาธารณะ 12. กรณีที่มีดินโคลนหรือเศษวัสดุตกหล่นบนพื้นผิวจราจรในโครงการ ต้องรีบให้พนักงานเก็บหรือทำความสะอาดทันที 13. จัดหาแผ่นเหล็กอย่างหนาปูให้ทั่วบริเวณที่จะมีรถวิ่งผ่านภายในโครงการ เพื่อป้องกันรถจมโคลนในช่วงฝนตก 14. จัดให้มีพนักงานทำความสะอาดและดูแลความเรียบร้อยของถนนที่ต่อเชื่อมกับทางเข้า-ออกโครงการ รวมทั้งบริเวณสถานที่ข้างเคียงให้อยู่ในสภาพสะอาดเรียบร้อยอยู่เสมอ 15. จำกัดความเร็วของรถให้วิ่งด้วยความเร็วไม่เกิน 30 กิโลเมตร/ชั่วโมง เมื่อผ่านพื้นที่ชุมชน 16. ติดป้ายเตือนให้ผู้ใช้รถโดยทั่วไปสังเกตเห็นได้อย่างชัดเจนว่ามีการก่อสร้าง 17. จัดระเบียบรถบรรทุกขนส่งดินหรือขนส่งวัสดุก่อสร้างให้จอดอยู่ในเขตก่อสร้างเท่านั้น **มาตรการป้องกันและแก้ไขผลกระทบจากการขนส่งวัสดุก่อสร้างต่อการจราจรในเส้นทางขนส่งหลัก** 1. ไม่ขนส่งวัสดุในช่วงเร่งด่วน และในเวลากลางคืน 2. จัดเจ้าหน้าที่รักษาความปลอดภัยคอยควบคุมและอำนวยความสะดวกการจราจรบริเวณทางเข้า-ออกโครงการ เพื่ออำนวยความสะดวกรวดเร็วด้านการจราจรตลอดเวลาที่ก่อสร้าง 3. จำกัดความเร็วของรถให้วิ่งด้วยความเร็วไม่เกิน 30 กิโลเมตร/ชั่วโมง เมื่อผ่านพื้นที่ชุมชน 4. ควบคุมน้ำหนักของรถบรรทุกทุกคันที่ใช้ภายในโครงการให้บรรทุกตามพิกัดน้ำหนักที่กฎหมายกำหนด	

(นายรอน พอล ไฟน์แมน)
กรรมการผู้มีอำนาจลงนาม บริษัท โนวาน่า วงศ์อมาตย์ จำกัด
พฤษภาคม 2556

(นายปริญญา บุญเกษม)
ผู้ชำนาญการ บริษัท กรีนีโอ จำกัด
พฤษภาคม 2556

องค์ประกอบทางสิ่งแวดล้อม และคุณค่าต่างๆ	ผลกระทบต่อสิ่งแวดล้อมที่สำคัญ	มาตรการป้องกันและแก้ไขผลกระทบสิ่งแวดล้อม	มาตรการติดตามตรวจสอบผลกระทบสิ่งแวดล้อม
		5. ติดป้ายเตือนให้ผู้ใช้รถโดยทั่วไปสังเกตเห็นได้อย่างชัดเจนว่ามีการก่อสร้าง 6. จัดระเบียบรถบรรทุกขนส่งดินหรือขนส่งวัสดุก่อสร้างให้จอดอยู่ในเขตก่อสร้างเท่านั้น 7. ปิดคลุมผ้าใบท้ายรถที่ขนส่งวัสดุอุปกรณ์ก่อสร้างให้มิดชิดและแน่นหนาเพื่อป้องกันการฟุ้งกระจายและตกหล่นของวัสดุอุปกรณ์ก่อสร้าง **มาตรการป้องกันและแก้ไขผลกระทบการเลี้ยวตัดกระแสจราจรของรถขนส่งวัสดุก่อสร้าง** 1. ไม่ขนส่งวัสดุในช่วงเร่งด่วน และในเวลากลางคืน 2. กำชับให้พนักงานขับรถขนส่งวัสดุก่อสร้าง ใช้ความระมัดระวังเพิ่มขึ้นในขณะที่ขับผ่านทางแยก โดยเฉพาะกรณีตัดกระแสจราจร 3. ปิดคลุมผ้าใบท้ายรถที่ขนส่งวัสดุอุปกรณ์ก่อสร้างให้มิดชิดและแน่นหนาเพื่อป้องกันการฟุ้งกระจายและตกหล่นของวัสดุอุปกรณ์ก่อสร้าง 4. จำกัดความเร็วของรถให้วิ่งด้วยความเร็วไม่เกิน 30 กิโลเมตร/ชั่วโมง เมื่อผ่านพื้นที่ชุมชน 5. จัดเจ้าหน้าที่รักษาความปลอดภัยคอยควบคุมและอำนวยความสะดวกการจราจรบริเวณทางเข้า-ออกโครงการ เพื่ออำนวยความสะดวกรวดเร็วด้านการจราจรตลอดเวลาที่ก่อสร้าง	
3.7 การใช้ประโยชน์ที่ดิน	ที่ดินที่นำมาก่อสร้างโครงการ ตั้งอยู่บริเวณถนนนาเกลือ 16 ตำบลนาเกลือ อำเภอบางละมุง จังหวัดชลบุรี จากกฎกระทรวงฉบับที่ 8 (พ.ศ.2519) ออกตามความในพระราชบัญญัติควบคุมการก่อสร้างอาคารพุทธศักราช 2479 พบว่า โครงการอยู่ภายในแนวเขตตามแผนที่ท้ายพระราชกฤษฎีกาให้ใช้พระราชบัญญัติควบคุมการก่อสร้าง พ.ศ. 2479 ท้องที่ตำบลบางละมุง ตำบลหนองปลาไหล ตำบลนาเกลือ และตำบลหนองปรือ อำเภอบางละมุง จังหวัดชลบุรี พ.ศ.2521 กรร	1. ควบคุมดูแลการก่อสร้างให้เป็นไปตามแบบแปลนที่ได้รับอนุญาตจากหน่วยงานราชการ 2. ควบคุมดูแลการก่อสร้างให้เป็นไปตามข้อกำหนดการใช้ประโยชน์ที่ดิน	

องค์ประกอบทางสิ่งแวดล้อม และคุณค่าต่างๆ	ผลกระทบต่อสิ่งแวดล้อมที่สำคัญ	มาตรการป้องกันและแก้ไขผลกระทบสิ่งแวดล้อม	มาตรการติดตามตรวจสอบผลกระทบสิ่งแวดล้อม
	ก่อสร้างโครงการ ประกอบด้วย อาคารชุดพักอาศัย จำนวน 1 อาคาร ความสูง 8 ชั้น (ชั้นใต้ดิน 1 ชั้น) มีห้องพักจำนวน 152 ห้อง มีความสูง ณ ระดับพื้นชั้นดาดฟ้า 22.75 เมตร ดำเนินกิจการเพื่อการอยู่อาศัย ไม่ใช่อาคารที่ระบุในข้อห้ามตามข้อบังคับข้อ 2 และจากการตรวจสอบ เรื่อง ระยะ 200 เมตร จากเขตควบคุมการก่อสร้างอาคารในข้อ 3 พบว่า ระยะ 200 เมตร จากเขตควบคุมการก่อสร้างอาคาร ตามกฎกระทรวงฉบับที่ 8 พ.ศ. 2519 และระยะ 100 เมตร จากระดับน้ำทะเลปานกลาง ตามประกาศกระทรวงทรัพยากรธรรมชาติและสิ่งแวดล้อมจะเป็นระยะเดียวกัน ซึ่งพื้นที่โครงการตั้งอยู่ห่างจากชายหาดพัทยา เป็นระยะทางประมาณ 160 เมตร เป็นระยะทางมากกว่า 100 เมตร ซึ่งไม่อยู่ในระยะดังกล่าว ดังนั้น การดำเนินโครงการจึงไม่ขัดต่อข้อกำหนดของกฎกระทรวงฉบับที่ 8 พ.ศ. 2519 แต่อย่างใด เมื่อพิจารณาตามข้อบัญญัติเมืองพัทยา เรื่อง กำหนดบริเวณห้ามก่อสร้าง ดัดแปลง ใช้ หรือเปลี่ยนการใช้อาคารบางชนิดหรือบางประเภท ในท้องที่เขตเมืองพัทยา จังหวัดชลบุรี พ.ศ. 2553 พบว่า พื้นที่ก่อสร้างโครงการอยู่ภายในบริเวณที่ 2 ข้อ 6 โดยการดำเนินการของโครงการเป็นการพัฒนาพื้นที่เพื่อการอยู่อาศัยไม่ขัดกับข้อบัญญัติเมืองพัทยาดังกล่าว อีกทั้งบริเวณโดยรอบที่ดินในรัศมี 1 กิโลเมตร ประกอบด้วย อาคารชุดพักอาศัย โรงแรม บ้านพักอาศัย บ้านจัดสรร อาคารพาณิชย์ ร้านอาหาร โรงงาน และพื้นที่ว่าง ที่มีลักษณะการดำเนินธุรกิจในด้านการท่องเที่ยวส่วนใหญ่ ซึ่งแต่ละกิจกรรมมีความสอดคล้องและเอื้ออำนวยต่อกันและกัน ดังนั้น การดำเนินการก่อสร้างโครงการจึงมิได้เกิดผลกระทบต่อการใช้ประโยชน์ที่ดินในช่วงก่อสร้างอย่างมีนัยสำคัญ		

องค์ประกอบทางสิ่งแวดล้อม และคุณค่าต่างๆ	ผลกระทบต่อสิ่งแวดล้อมที่สำคัญ	มาตรการป้องกันและแก้ไขผลกระทบสิ่งแวดล้อม	มาตรการติดตามตรวจสอบผลกระทบสิ่งแวดล้อม
3.8 การป้องกันอัคคีภัย	กิจกรรมในการก่อสร้างที่มีความเสี่ยงต่อการเกิดอัคคีภัย ในช่วงก่อสร้างนั้นอาจเกิดจากลูกไฟจากงานเชื่อมกระแสไฟฟ้า ลัดวงจรจากเครื่องมือที่เกี่ยวข้องกับกระแสไฟฟ้า ความประมาทเลินเล่อของคนงานเช่น การสูบบุหรี่ในพื้นที่ที่มีความเสี่ยงในการลุกติดไฟ เป็นต้น ดังนั้น โครงการจะต้องกำหนดมาตรการให้บริษัทรับเหมานำไปปฏิบัติ เพื่อป้องกันการเกิดอัคคีภัยในช่วงก่อสร้าง หากบริษัทรับเหมานำไปปฏิบัติจะเกิดผลกระทบด้านความปลอดภัยอยู่ในระดับต่ำ	1. ตรวจสอบสภาพเครื่องมือทุกครั้ง ก่อนเริ่มใช้งาน 2. จัดให้มีหัวหน้าคนงานคอยตรวจสอบ ดูแลสภาพสายไฟที่ใช้ภายในโครงการอยู่สม่ำเสมอ กรณีที่พบจุดที่ชำรุด ให้รีบซ่อมแซมโดยทันที เพื่อป้องกันการเกิดประกายไฟ ไฟฟ้าลัดวงจรและอุบัติเหตุที่อาจเกิดกับคนงานก่อสร้างได้ 3. จัดเก็บอุปกรณ์ไฟฟ้า และอุปกรณ์ก่อสร้างต่างๆ ให้เป็นระเบียบเรียบร้อย 4. วางมาตรการกำกับดูแลและควบคุมคนงาน เช่น ห้ามก่อไฟบริเวณที่พักคนงานโดยไม่ได้รับอนุญาต ห้ามคนงานสูบบุหรี่ขณะปฏิบัติงาน เป็นต้น จัดให้มีหัวหน้าคนงานคอยกำกับดูแล และลงโทษกรณีที่มีการฝ่าฝืน 5. ติดป้ายรับเรื่องร้องเรียนไว้บริเวณทางเข้า-ออกโครงการ พร้อมจัดเจ้าหน้าที่คอยรับเรื่องร้องเรียน ลงพื้นที่คอยตรวจสอบ กรณีที่พบว่าเกิดเนื่องจากโครงการ โครงการจะเร่งดำเนินการแก้ไขให้โดยทันที 6. จัดเตรียมถังดับเพลิงชนิดผงเคมีแห้งไว้ในจุดที่สามารถนำมาใช้งานได้สะดวก	- ตรวจสอบสภาพเครื่องใช้ไฟฟ้าและอุปกรณ์ก่อสร้างก่อนการใช้งานทุกครั้ง
4. คุณค่าต่อคุณภาพชีวิต **4.1 เศรษฐกิจและสังคม**	**ด้านสังคม** การก่อสร้างโครงการส่งผลกระทบทั้งผลดีและผลเสียต่อชุมชนและสังคมโดยรวม ผลดีจะมีต่อผู้ใช้แรงงาน ลดปัญหาการว่างงาน อีกทั้งมีส่วนทำให้สภาพความเป็นอยู่ของผู้ใช้แรงงานดีขึ้น ในช่วงก่อสร้างจะมีคนงานเข้ามาทำงานจำนวน 50 คน โครงการจะจัดให้คนงานพักอาศัยภายนอกโครงการทั้งหมด ซึ่งการอยู่อาศัยของคนงานก่อสร้าง อาจส่งผลกระทบต่อชุมชนใกล้เคียงในด้านต่างๆ เช่น ปัญหาอาชีวอนามัยและความปลอดภัย ปัญหาด้านการลักขโมย เป็นต้น **ด้านเศรษฐกิจ** การก่อสร้างโครงการ จะก่อให้เกิดผลดีต่อเศรษฐกิจของประชาชนโดย รอบบริเวณโครงการ เนื่องจากจะมีแรงงานเข้ามา	1. วางมาตรการกำกับดูแลและควบคุมคนงานไม่ให้รบกวนหรือบุกรุกพื้นที่นอกโครงการ โดยจัดให้มีหัวหน้าคนงานคอยกำกับดูแล และลงโทษ กรณีที่มีการฝ่าฝืน เพื่อป้องกันคนงานก่อความเดือดร้อนต่อผู้พักอาศัยโดยรอบ เช่น • ห้ามคนงานก่อเหตุทะเลาะวิวาท • ห้ามนำบุคคลภายนอกพักในบ้านพักคนงานโดยไม่ได้รับอนุญาต • ห้ามก่อไฟบริเวณที่พักคนงาน โดยไม่ได้รับอนุญาต • ห้ามเล่นการพนันทุกชนิด • ห้ามลักขโมยทำลายทรัพย์สินของชุมชน และมีโทษขั้นไล่ออก 2. ระมัดระวังมิให้เศษวัสดุหล่น ไปทำความเสียหายให้กับทรัพย์สินของประชาชนบริเวณใกล้เคียง 3. ติดตั้งป้ายประกาศเกี่ยวกับโครงการ ระยะเวลาการก่อสร้างโครงการและข้อความแสดงการขออภัยที่อาจไม่ได้รับความสะดวกเนื่องจากการก่อสร้าง เพื่อ	- ตรวจสอบอาคารและบ้านพักอาศัยโดยรอบโครงการในรัศมี 200 เมตรว่าได้รับความเดือดร้อนจากการก่อสร้างโครงการหรือไม่ หากได้รับความเดือดร้อนให้รีบดำเนินการแก้ไขโดยทันที

(นายรอน พอล ไฟน์แมน)
กรรมการผู้มีอำนาจลงนาม บริษัท โนวาน่า วงศ์อมาตย์ จำกัด
พฤษภาคม 2556

(นายปริญญา บุญเกษม)
ผู้ชำนาญการ บริษัท กรีนีโอ จำกัด
พฤษภาคม 2556

องค์ประกอบทางสิ่งแวดล้อม และคุณค่าต่างๆ	ผลกระทบต่อสิ่งแวดล้อมที่สำคัญ	มาตรการป้องกันและแก้ไขผลกระทบสิ่งแวดล้อม	มาตรการติดตามตรวจสอบผลกระทบสิ่งแวดล้อม
	จากการจ้างงานประมาณ 50 คน โดยมีค่าแรงงานประมาณ 300 บาท/คน/วัน (แรงงานทั่วไป) ซึ่งตลอดระยะเวลา 10 เดือนของการก่อสร้าง จะมีเงินหมุนเวียนสำหรับค่าจ้างแรงงานประมาณ 15,000 บาท/วัน ซึ่งเป็นผลดีต่อเศรษฐกิจโดยรวมของท้องถิ่น นอกจากนี้ยังส่งผลต่อเนื่องในการกระจายรายได้ในสาขาการผลิตและอื่นๆ อีก เช่น ร้านขายสินค้า กิจการวัสดุก่อสร้าง ร้านขายต้นไม้ และอุตสาหกรรมการผลิตเหล็ก เป็นต้น	สร้างความเข้าใจกับประชาชน 4. ให้นำข้อคิดเห็นจากการสำรวจทัศนคติมากำหนดเป็นมาตรการป้องกันและแก้ไขผลกระทบสิ่งแวดล้อม และหากมีการร้องเรียนขณะดำเนินการก่อสร้างจะต้องดำเนินการแก้ไขโดยทันที ได้แก่ มาตรการป้องกันด้าน ฝุ่นละออง เสียง ควันจากรถบรรทุก การจราจร และระบบป้องกันการตกหล่นของวัสดุก่อสร้าง 5. จัดทำรั้วสูง 3.00 เมตร โดยรอบบริเวณบ้านพักคนงานนอกพื้นที่ก่อสร้าง 6. ติดป้ายแสดงชื่อโครงการ และเบอร์โทรศัพท์ติดต่อบริเวณบ้านพักคนงานนอกพื้นที่ก่อสร้างในตำแหน่งที่บุคคลภายนอกสามารถเห็นได้อย่างชัดเจน 7. จัดให้มีไฟส่องสว่างเพียงพอบริเวณบ้านพักคนงานนอกพื้นที่ก่อสร้าง 8. จัดเจ้าหน้าที่รักษาความปลอดภัยบริเวณทางเข้า-ออกบ้านพักคนงานนอกพื้นที่ก่อสร้างตลอด 24 ชั่วโมง เพื่ออำนวยความสะดวกด้านการจราจร และป้องกันไม่ให้คนงานออกสู่ภายนอกพื้นที่ก่อสร้างในยามวิกาล	
4.2 อาชีวอนามัยและความปลอดภัย	การดำเนินการก่อสร้างโครงการใช้คนงานก่อสร้างประมาณ 50 คน การเพิ่มขึ้นของคนงานก่อสร้างในชุมชน อาจส่งผลให้มีความเสี่ยงต่อการเกิดอุบัติเหตุ และการบาดเจ็บจากการก่อสร้างสูงขึ้น นอกจากนี้ปัญหาด้านสุขภาพอนามัยของคนงาน โดยเฉพาะอัตราการเป็นโรคระบบทางเดินอาหารและสุขภาพทั่วไป หากผู้รับเหมาไม่จัดให้มีระบบรวบรวมขยะ สิ่งปฏิกูล น้ำสะอาด ห้องน้ำและห้องส้วมให้ถูกสุขลักษณะย่อมส่งผลให้คนงานจำเป็นต้องใช้บริการ จากสถานพยาบาลสาธารณสุขจากบริเวณพื้นที่โครงการมากขึ้น อย่างไรก็ตามคนงานที่จัดจ้าง จะเน้นให้เป็นคนในพื้นที่ และบริเวณพื้นที่โครงการมีสถานพยาบาล และโรงพยาบาลหลายแห่ง ซึ่งคาดว่าผลกระทบจะเกิดขึ้นในระดับต่ำ การเข้ามาปฏิบัติงานภายในพื้นที่ก่อสร้างของคนงาน หาก	1. พิจารณาเลือกบริษัทรับเหมา ที่มีการจัดการด้านความปลอดภัยประกอบด้วย และในสัญญาว่าจ้างระหว่างเจ้าของโครงการและบริษัทรับเหมา จะต้องระบุครอบคลุมถึงวิธีการคุ้มครองความปลอดภัยและสุขภาพอนามัยของคนงานที่ปฏิบัติงานในโครงการ ดังนี้ • กฎเกณฑ์และข้อปฏิบัติเพื่อความปลอดภัยในการทำงาน - ห้ามคนงานก่อเหตุทะเลาะวิวาท - ห้ามส่งเสียงดังรบกวนบุคคลข้างเคียง - ห้ามนำสุราและยาเสพติดทุกชนิดเข้ามาดื่มหรือเสพภายในพื้นที่บ้านพักคนงาน - ห้ามคนงานก่อเหตุทะเลาะวิวาท - ห้ามนำบุคคลภายนอกมาพักในบ้านพักคนงาน โดยไม่ได้รับอนุญาต - ห้ามเล่นการพนันทุกชนิด - ห้ามเลี้ยงสัตว์ทุกชนิด	- ตรวจสอบอาคารและบ้านพักอาศัยโดยรอบโครงการในรัศมี 200 เมตรว่าได้รับความเดือดร้อนจากการก่อสร้างโครงการหรือไม่ หากได้รับความเดือดร้อนให้รีบดำเนินการแก้ไขโดยทันที

องค์ประกอบทางสิ่งแวดล้อม และคุณค่าต่างๆ	ผลกระทบต่อสิ่งแวดล้อมที่สำคัญ	มาตรการป้องกันและแก้ไขผลกระทบสิ่งแวดล้อม	มาตรการติดตามตรวจสอบผลกระทบสิ่งแวดล้อม
	ไม่มีการกำหนดกิจกรรมด้านความปลอดภัยที่ดี จะก่อให้เกิดอันตรายหรือความเสี่ยงต่อการเกิดอุบัติเหตุจากการทำงานที่มีผลต่อสุขภาพ การบาดเจ็บ การพิการ จนถึงเสียชีวิตแก่คนงานได้ ซึ่งในทางปฏิบัตินั้นอาจจะไม่สามารถควบคุมอันตรายและความเสี่ยงได้ทั้งหมด สรุปผลกระทบด้านอาชีวอนามัย และความปลอดภัยในระยะก่อสร้างโครงการได้ ดังนี้ 1. หากไม่มีกำหนดกิจกรรมด้านความปลอดภัยที่ดี จะก่อให้เกิดอันตรายหรือความเสี่ยงในการทำงานที่มีผลต่อสุขภาพ การบาดเจ็บ การพิการ จนถึงเสียชีวิตแก่คนงานได้ 2. ผลกระทบต่อสุขภาพจิต คือ ทำให้เกิดความเครียดเนื่องจากอุบัติเหตุที่ได้รับ และความรู้สึกถึงความไม่ปลอดภัย 3. ผลกระทบต่อผู้พักอาศัยโดยรอบ - เกิดอุบัติเหตุจากสิ่งของตกหล่น จนทำให้เกิดบาดเจ็บ การพิการ จนถึงเสียชีวิต - ผลกระทบต่อสุขภาพจิต คือ ทำให้เกิดความเครียดและรู้สึกถึงความไม่ปลอดภัย	- ช่วยกันรักษาความสะอาด - ห้ามก่อไฟบริเวณที่พักคนงาน โดยไม่ได้รับอนุญาต • การจัดให้มีและควบคุมดูแลการใช้อุปกรณ์ป้องกันอันตราย • การตรวจสอบสภาพเครื่อง/อุปกรณ์ทุกชนิด เพื่อความปลอดภัยในการทำงาน 2. บริษัทผู้รับเหมาต้องจัดหาอุปกรณ์ป้องกันอันตรายส่วนบุคคลที่เหมาะสมกับสภาพการทำงานให้เพียงพอกับจำนวนผู้ปฏิบัติงาน ได้แก่ หมวก รองเท้านิรภัย แว่นตากันเศษวัสดุ ถุงมือที่เหมาะสมกับชนิดของงาน เข็มขัดนิรภัย ตาข่ายกันตกสำหรับงานที่อยู่บนที่สูง หน้ากากช่างเชื่อม เพื่อป้องกันแสงและประกายหน้ากากป้องกันฝุ่น ปลั๊กอุดหู เป็นต้น 3. ตรวจสอบและควบคุมดูแลให้มีการใช้อุปกรณ์ป้องกันอันตรายส่วนบุคคลอย่างถูกต้องและเหมาะสมกับประเภทของงาน 4. ล้อมรั้ว Metal Sheet ความสูง 3.00 เมตร ต่อด้วยผ้าใบหรือตาข่ายขึ้นไปอีก 3 เมตร รอบบริเวณพื้นที่ก่อสร้าง เพื่อป้องกันมิให้คนงานบุกรุกพื้นที่ข้างเคียงและบดบังทัศนอุจาดจากกิจกรรมการก่อสร้าง 5. จัดเก็บวัสดุอุปกรณ์ก่อสร้างภายในพื้นที่ก่อสร้าง ให้เป็นระเบียบเรียบร้อย 6. จัดเจ้าหน้าที่รักษาความปลอดภัยบริเวณทางเข้า-ออกโครงการตลอด 24 ชั่วโมง เพื่ออำนวยความสะดวกด้านการจราจร และป้องกันไม่ให้คนงานออกสู่ภายนอกโครงการในยามวิกาล 7. ติดตั้งป้ายรับเรื่องร้องเรียนไว้บริเวณทางเข้า-ออกโครงการ พร้อมจัดเจ้าหน้าที่คอยรับเรื่องร้องเรียน ลงพื้นที่คอยตรวจสอบ กรณีที่พบว่าเกิดขึ้นเนื่องจากโครงการ จะเร่งดำเนินการแก้ไขให้โดยทันที 8. ต้องทำป้ายเตือน เพื่อการปฏิบัติงานที่ปลอดภัยในบริเวณที่จำเป็น เช่น “เขตก่อสร้าง” เป็นต้น 9. ต้องมีเจ้าหน้าที่ตรวจสอบวิธีปฏิบัติงาน สภาพของเครื่องจักรอุปกรณ์รวมทั้งสภาพแวดล้อมในการทำงาน ก่อนเริ่มใช้งานเพื่อให้ปฏิบัติงานอย่างปลอดภัย	



(นายรอน พอล ไฟน์แมน)
กรรมการผู้มีอำนาจลงนาม บริษัท โนวาน่า วงศ์อมาตย์ จำกัด
พฤษภาคม 2556

(นายปริญญา บุญเกษม)
ผู้ชำนาญการ บริษัท กรีนิโอ จำกัด
พฤษภาคม 2556

องค์ประกอบทางสิ่งแวดล้อม และคุณค่าต่างๆ	ผลกระทบต่อสิ่งแวดล้อมที่สำคัญ	มาตรการป้องกันและแก้ไขผลกระทบสิ่งแวดล้อม	มาตรการติดตามตรวจสอบผลกระทบสิ่งแวดล้อม
		10. จัดหาน้ำใช้ ระบบรวบรวมและกำจัดมูลฝอย น้ำเสีย สิ่งปฏิกูลที่ถูกสุขลักษณะไว้อย่างเพียงพอ เพื่อป้องกันไม่ให้เกิดแหล่งเพาะพันธุ์โรคหรือเกิดโรคระบาดได้ 11. จัดให้มีอุปกรณ์สำหรับการปฐมพยาบาลเบื้องต้นไว้ภายในพื้นที่ก่อสร้าง และจัดเตรียมรถสำหรับจัดส่งผู้บาดเจ็บ ในกรณีเกิดอุบัติเหตุรุนแรง เพื่อนำส่งไปยังสถานพยาบาลบริเวณใกล้เคียง 12. จัดให้มีการตรวจสอบ ดูแลสภาพสายไฟที่ใช้ภายในโครงการอยู่สม่ำเสมอ กรณีที่พบจุดที่ชำรุด ให้รีบซ่อมแซมโดยทันที เพื่อป้องกันการเกิดประกายไฟ ไฟฟ้าลัดวงจร และอุบัติเหตุที่อาจเกิดกับคนงานก่อสร้างได้ 13. จัดอบรมคนงานก่อสร้างและผู้ปฏิบัติงานที่เกี่ยวข้องให้มีความระมัดระวัง ในการป้องกันอุบัติเหตุ 14. จัดเจ้าหน้าที่ความปลอดภัยในงานก่อสร้าง (Safety) เพื่อรับผิดชอบในการดูแลการปฏิบัติตามมาตรการป้องกันและแก้ไขผลกระทบสิ่งแวดล้อมของโครงการ 15. จัดให้มีการตรวจสอบ ดูแลสภาพสายไฟที่ใช้ภายในโครงการอยู่สม่ำเสมอ กรณีที่พบจุดที่ชำรุด ให้รีบซ่อมแซมโดยทันที เพื่อป้องกันการเกิดประกายไฟ ไฟฟ้าลัดวงจร และอุบัติเหตุที่อาจเกิดกับคนงานก่อสร้างได้ 16. จัดวิศวกรควบคุมดูแลงานก่อสร้าง ตลอดระยะเวลาก่อสร้าง เพื่อให้งานออกมาเป็นไปตามแบบและมาตรฐานที่วางไว้ 17. จัดเจ้าหน้าที่ความปลอดภัยในงานก่อสร้าง (Safety) เพื่อรับผิดชอบในการดูแลการปฏิบัติตามมาตรการป้องกันและแก้ไขผลกระทบสิ่งแวดล้อมของโครงการตลอดระยะเวลาการก่อสร้าง 18. โครงการต้องนำรายละเอียดมาตรการป้องกันและแก้ไขผลกระทบสิ่งแวดล้อมมาติดไว้บริเวณพื้นที่โครงการที่สามารถมองเห็นได้ง่าย <u>ความปลอดภัยบริเวณพื้นที่ก่อสร้าง</u> 1. จัดทำรั้ว Metal Sheet ความสูง 3.00 เมตร และต่อด้วยผ้าใบหรือตาข่ายขึ้นไปอีก 3.00 เมตร ล้อมรอบบริเวณพื้นที่ก่อสร้าง พร้อมติดป้ายเขตก่อสร้างห้าม	

องค์ประกอบทาง สิ่งแวดล้อม และคุณค่าต่างๆ	ผลกระทบต่อสิ่งแวดล้อมที่สำคัญ	มาตรการป้องกันและแก้ไขผลกระทบสิ่งแวดล้อม	มาตรการติดตามตรวจสอบ ผลกระทบสิ่งแวดล้อม
		บุคคลที่ไม่เกี่ยวข้องเข้าไปภายในบริเวณพื้นที่ก่อสร้าง 2. วางแผนป้องกันอุบัติเหตุตั้งแต่การวางผังงานก่อสร้าง หรือตั้งแต่การกำหนดตำแหน่งของสิ่งปลูกสร้างชั่วคราว แบ่งพื้นที่บริเวณก่อสร้างออกเป็นส่วนๆทั้งนี้ต้องให้เกิดความสะดวกในการก่อสร้าง ง่ายต่อการควบคุม และให้เกิดความปลอดภัยมากที่สุด 3. สถานที่ที่อันตรายทุกแห่งในเขตก่อสร้าง ต้องมีป้ายสัญลักษณ์ หรือป้ายเตือนภัยต่างๆ หรือข้อควรปฏิบัติสำหรับผู้จะเข้าไปในบริเวณดังกล่าวซึ่งป้ายสัญลักษณ์นี้ต้องมีขนาดพอเหมาะและเห็นได้ชัดเจน ภาพแสดงและตัวอักษรต้องเป็นสื่อสากลที่ทุกคนสามารถเข้าใจได้ง่าย 4. รอบตัวอาคารมีแผ่นกั้นกันวัตถุตกลงมาและมีตาข่ายคลุมอีกชั้น 5. อาคารขณะก่อสร้างในที่มีช่องเปิดหรือที่ไม่มีแผงกั้น ควรทำราวกั้น และมีตาข่ายเสริมเพื่อป้องกันการตก 6. การขุดพื้นดิน คู ที่มีความลึกมากกว่า 1.50 เมตร ต้องมีการค้ำยันหรือทำให้ลาดเอียง <u>ความปลอดภัยส่วนบุคคลของคนงานก่อสร้าง</u> 1. จัดให้มีการอบรมผู้ปฏิบัติงานให้ตระหนักถึงอันตราย วิธีการปฏิบัติอย่างปลอดภัย กฎระเบียบ ข้อบังคับและข้อปฏิบัติที่ควรทราบ 2. สร้างจิตสำนึกความปลอดภัยให้เกิดขึ้นในคนงานทุกคนไม่ว่าจะปฏิบัติงานอะไรก็ตามความปลอดปลอดภัยในการทำงานต้องมาเป็นอันดับแรกเสมอ 3. จัดวางวัสดุอุปกรณ์ให้เป็นระเบียบเรียบร้อย 4. ผู้ควบคุมงานก่อสร้างต้องแนะนำการทำงานที่ปลอดภัยต่อคนงานก่อสร้าง ควบคุมการทำงานอย่างใกล้ชิด 5. ผู้ควบคุมงานต้องสอดส่องดูแลให้คนงานสวมใส่เครื่องป้องกันอันตรายและกฎระเบียบที่กำหนดไว้อย่างเคร่งครัด 6. มีการกำหนดกฎรักษาความปลอดภัย และข้อปฏิบัติในการทำงานของคนงานก่อสร้าง เช่น สวมหมวกนิรภัย และรองเท้าที่ทนทานตลอดเวลาที่อยู่ในเขตก่อสร้างและไม่อนุญาตให้นำสุราเข้ามาในสถานที่ก่อสร้างโดยเด็ดขาด เป็นต้น	

องค์ประกอบทางสิ่งแวดล้อม และคุณค่าต่างๆ	ผลกระทบต่อสิ่งแวดล้อมที่สำคัญ	มาตรการป้องกันและแก้ไขผลกระทบสิ่งแวดล้อม	มาตรการติดตามตรวจสอบผลกระทบสิ่งแวดล้อม
		7. จัดเตรียมเครื่องแต่งกาย และอุปกรณ์ป้องกันอันตรายส่วนบุคคล เช่น หมวกนิรภัย ที่ครอบหู รองเท้านิรภัย เป็นต้น โดยจัดเตรียมให้มีจำนวนเพียงพอกับจำนวนของคนงานก่อสร้าง และอยู่ในสภาพที่พร้อมใช้งาน 8. ห้ามดื่มสุรา หรือเสพเครื่องดองของมึนเมา สิ่งเสพติด ห้ามเล่นหรือหยอกล้อกันในระหว่างการปฏิบัติงานอย่างเด็ดขาดผู้ฝ่าฝืนต้องได้รับการลงโทษ 9. จัดให้มีหน่วยปฐมพยาบาล และหน่วยฉุกเฉินภายในหน่วยก่อสร้าง เพื่อเป็นการช่วยเหลือผู้ได้รับบาดเจ็บ และเพื่อเป็นการระงับเหตุอันตรายต่าง ๆ ที่อาจจะเกิดขึ้น <u>ความปลอดภัยจากเครื่องมือเครื่องจักร</u> 1. จัดเตรียมเครื่องมือที่ใช้ในงานก่อสร้างให้อยู่ในสภาพที่พร้อมใช้งานได้อย่างมีประสิทธิภาพ 2. อบรมคนงานให้ตระหนักถึงความสำคัญในการเลือกให้เครื่องมือให้เหมาะสมกับลักษณะงาน ถูกต้อง ไม่ใช้เครื่องมือชำรุด 3. ก่อนและหลังการใช้เครื่องมือ เครื่องจักร ทุกครั้งต้องมีการตรวจสอบและซ่อมแซมแก้ไขก่อนหรือหลังการใช้ทุกครั้ง 4. เครื่องมือ เครื่องจักรที่ใช้ไฟฟ้า หรือน้ำมันเชื้อเพลิง ต้องมีการเดินสายไฟอย่างปลอดภัย มีฉนวนหุ้มโดยตลอด 5. ห้ามใช้เครื่องมือ เครื่องจักร ที่ผิดวัตถุประสงค์การใช้งานของอุปกรณ์ 6. เครื่องมือ เครื่องจักร ที่ใช้ในกิจกรรมการก่อสร้างต้องจัดให้มีระบบความปลอดภัยที่มีความเหมาะสม 7. ตรวจสุขภาพคนงาน และตรวจประจำปีเพื่อทดสอบความพร้อมของร่างกายคนงานเพื่อเป็นการสกัดกั้นโรคจากการทำงานซึ่งอาจเกิดขึ้นได้	
4.3 ด้านสาธารณสุขและสุขภาพ	แนวโน้มอัตราป่วยของผู้ป่วยในในเมืองพัทยา ซึ่งจากงานข้อมูลพื้นฐานกลุ่มงานพัฒนายุทธศาสตร์สาธารณสุข มีสถิติจำนวนผู้ป่วยย้อนหลัง 3 ปี ในปีงบประมาณ 2551-2553 เมื่อพิจารณาอัตราป่วย ข้อมูลล่าสุด ปี 2553 พบว่า โรคระบบ	**<u>ด้านฝุ่นละออง</u>** 1. สวมใส่หน้ากากกันฝุ่นขณะอยู่ในบริเวณที่เกิดฝุ่นละออง 2. ติดตั้งรั้วทึบล้อมโดยรอบพื้นที่ก่อสร้าง เป็นรั้ว Metal Sheet ความสูง 3.00 เมตร และต่อด้วยผ้าใบหรือตาข่ายขึ้นไปอีก 3.00 เมตร ปิดกั้นตามแนวเขตที่ดินที่	**<u>ด้านฝุ่นละออง</u>** **ดัชนีตรวจวัด** - ฝุ่นละออง (TSP) - PM-10

องค์ประกอบทางสิ่งแวดล้อม และคุณค่าต่างๆ	ผลกระทบต่อสิ่งแวดล้อมที่สำคัญ	มาตรการป้องกันและแก้ไขผลกระทบสิ่งแวดล้อม	มาตรการติดตามตรวจสอบผลกระทบสิ่งแวดล้อม
	หายใจ มีอัตราป่วยสูงสุด รองลงมา ได้แก่ โรงระบบกล้ามเนื้อรวมโครงร่าง และเนื้อยึดเสริม และโรคระบบไหลเวียนเลือด ตามลำดับ สำหรับแนวโน้มอัตราป่วยของผู้ป่วยนอก ตั้งแต่ ปี พ.ศ. 2551-2553 จะเห็นว่า โรคระบบหายใจ เป็นโรคที่ครองอันดับหนึ่งมาตลอด ส่วนโรคระบบกล้ามเนื้อ รวมโครงร่าง และเนื้อยึดเสริม ถูกจัดเป็นอันดับ 2 ในปี 2253 (แต่ในปี 2551-2552 โรคนี้เคยถูกจัดเป็นลำดับที่ 5 และ 6 ตามลำดับ) โรคที่เป็นอันดับที่ 3 คือ ในปี 2553 โรคระบบไหลเวียนเลือด ในปี 2552 โรคระบบย่อยออาหาร รวมโรคในช่องปาก และปี 2551 โรคเกี่ยวกับต่อมไร้ท่อ โภชนาการ และเมตาบอลิซึม เมื่อพิจารณา 21 อันดับโรค จะเห็นว่า อันดับของโรคไม่แตกต่างกันมากนัก แต่เป็นมีกลุ่มโรคบางโรคที่มีแนวโน้มสูงขึ้น คือ โรคระบบกล้ามเนื้อ รวมโครงร่าง และเนื้อยึดเสริม ซึ่งเป็นลำดับที่ 5 และ 6 ในปี 2551-2552 เลื่อนขึ้นมาเป็นลำดับที่ 2 ในปี 2553 โรคผิวหนังและเนื้อเยื่อใต้ผิวหนังซึ่งเป็นลำดับที่ 9 ในปี 2551-2552 เลื่อนขึ้นมาเป็นลำดับที่ 7 และโรคระบบสืบพันธุ์ร่วมปัสสาวะซึ่งเป็นลำดับที่ 10 ในปี 2551-2552 เลื่อนขึ้นมาเป็นลำดับที่ 9 ในปี 2553 จากการสอบถามกลุ่มตัวอย่างในพื้นที่ศึกษาโดยรอบโครงการ พบว่า ในรอบ 1 ปีที่ผ่านมากลุ่มตัวอย่างเจ็บป่วยด้วยโรคหวัด/ระบบทางเดินหายใจ/ภูมิแพ้ เป็นอันดับ 1 ซึ่งเปรียบเทียบแนวโน้มอัตราป่วยของผู้ป่วยนอก ของกลุ่มงานพัฒนายุทธศาสตร์สาธารณสุข ในปีงบประมาณ 2551-2553 พบว่า โรคระบบทางเดินหายใจ มีอัตราป่วยสูงสุด ซึ่งมีความสอดคล้องกันกับข้อมูลกลุ่มงานพัฒนายุทธศาสตร์สาธารณสุข	ติดต่อที่สาธารณะและที่ดินต่างเจ้าของ ขณะก่อสร้างตลอดแนวและต้องรักษาให้อยู่ในสภาพดีตลอดการก่อสร้าง เพื่อป้องกันวัสดุตกหล่น จากการก่อสร้างลดการฟุ้งกระจายของฝุ่น และติดป้ายเขตก่อสร้างห้ามบุคคลที่ไม่เกี่ยวข้องเข้าไปภายในบริเวณพื้นที่ก่อสร้าง 3. ติดตั้งป้ายแสดงชื่อโครงการ และเบอร์โทรศัพท์ติดต่อ ในตำแหน่งที่ บุคคลภายนอกสามารถเห็นได้อย่างชัดเจน 4. บริเวณทางเข้า-ออก จะปิดทึบตลอดเวลา เปิดเฉพาะเมื่อมีรถเข้า-ออก และพื้นผิวของปากทางเข้า-ออกและรักษาพื้นผิวให้สะอาดปราศจากเศษหิน ดิน ทราย หรือฝุ่น ตกค้างจนก่อสร้างเสร็จ 5. ใช้ผ้าใบทึบหรือตาข่ายที่ถี่รอบอาคารโครงการ โดยยึดติดกับนั่งร้านด้านนอกตั้งแต่ชั้นล่างถึงชั้นบนสุดของอาคารขณะก่อสร้าง และจะต้องรักษาให้อยู่ในสภาพดีตลอดการก่อสร้างเพื่อป้องกันฝุ่นละอองฟุ้งกระจายไปยังบริเวณข้างเคียง 6. จัดปล่องชั่วคราว สำหรับทิ้งเศษวัสดุก่อสร้าง เพื่อป้องกันฝุ่นละอองอันเกิดจากการก่อสร้างหรือการทิ้งขยะ 7. ฉีดพรมน้ำบริเวณพื้นที่ก่อสร้างและกองวัสดุพวกหิน และทราย เพื่อลดการฟุ้งกระจายของฝุ่นละอองวันละ 2 ครั้งเช้า-เย็น 8. จัดวิศวกรดูแลการก่อสร้างอย่างใกล้ชิด และควบคุมการก่อสร้างให้ถูกต้องตามหลักวิศวกรรม เพื่อให้ส่งผลกระทบต่อพื้นที่ข้างเคียงน้อยที่สุด 9. จัดระบบการร้องเรียนและแนวทางการสอบถาม เพื่อค้นหาข้อเท็จจริงและสาเหตุเพื่อกำหนดแนวทางแก้ไขปัญหา **ด้านเสียงรบกวน** 1. บริษัทผู้รับเหมาต้องจัดหาอุปกรณ์ป้องกันอันตรายส่วนบุคคลที่เหมาะสมกับสภาพการทำงานให้เพียงพอกับจำนวนผู้ปฏิบัติงาน ได้แก่ หมวก รองเท้านิรภัย แว่นตากันเศษวัสดุ ถุงมือที่เหมาะสมกับชนิดของงาน เข็มขัดนิรภัย ตาข่ายกันตก สำหรับงานที่อยู่บนที่สูง หน้ากากช่างเชื่อม เพื่อป้องกันแสงและประกาย	- CO - HC - NO_2 - SO_2 **สถานที่ดำเนินการ** - ภายในพื้นที่ก่อสร้างด้านทิศใต้ติดกับถนนส่วนบุคคล ถัดไปเป็นบ้านพักอาศัย 2 ชั้น **ระยะเวลา ความถี่** - ค่า TSP และ PM-10 ตรวจวัดทุกวันที่มีการก่อสร้างฐานราก และรายงานผลทุกสัปดาห์ หลังจากนั้นตรวจวัดเดือนละครั้งตลอดระยะเวลาก่อสร้าง - ค่า CO, HC, SO_x และ NO_x ตรวจวัดเดือนละครั้ง ตลอดระยะเวลาก่อสร้าง **<u>ตรวจวัดระดับเสียง</u>** **ดัชนีตรวจวัด** - Leq 24 hr - Lmax

(นายรอน พอล ไฟน์แมน)
กรรมการผู้มีอำนาจลงนาม บริษัท โนวาน่า วงศ์อมาตย์ จำกัด
พฤษภาคม 2556

(นายปริญญา บุญเกษม)
ผู้ชำนาญการ บริษัท กรีนีโอ จำกัด
พฤษภาคม 2556

องค์ประกอบทางสิ่งแวดล้อม และคุณค่าต่างๆ	ผลกระทบต่อสิ่งแวดล้อมที่สำคัญ	มาตรการป้องกันและแก้ไขผลกระทบสิ่งแวดล้อม	มาตรการติดตามตรวจสอบผลกระทบสิ่งแวดล้อม
	ดังนั้น โรคที่ต้องเฝ้าระวัง คือ โรคระบบทางเดินหายใจ อย่างไรก็ตามการระบุหรือบ่งชี้หาสาเหตุที่ชัดเจนว่ามีปัจจัยหลักมาจากสิ่งใดเป็นสิ่งที่กระทำได้ยาก เนื่องจากการเจ็บป่วยด้วยสาเหตุหรือปัจจัยเสริมภายนอกอื่นๆ ที่ทำให้เกิดการเจ็บป่วยขึ้นได้ เช่น ความแปรปรวนของสภาพอากาศในพื้นที่ ขาดการออกกำลังกาย หรือพักผ่อนไม่เพียงพอรวมทั้งความเครียด อาหารที่รับประทาน สุขนิสัยส่วนบุคคล เป็นต้น ในช่วงก่อสร้างจะเกิดฝุ่นละอองทั้งจากกิจกรรมการก่อสร้าง ควันของเครื่องยนต์ เครื่องจักรที่ใช้ในกิจกรรมการก่อสร้าง การเข้าออกของคนงานก่อสร้างทำให้ผู้พักอาศัยข้างเคียงรู้สึกถึงความไม่ปลอดภัย ซึ่งสาเหตุเหล่านี้เป็นเหตุให้ผู้พักอาศัยนอกโครงการและเจ้าหน้าที่หรือคนงานก่อสร้างเกิดโรคระบบทางเดินหายใจ หรือกระตุ้นโรคเกิดกำเริบ นอกจากโรคระบบทางเดินหายใจที่ต้องระวังเป็นพิเศษแล้ว การพัฒนาโครงการทั้งในช่วงก่อสร้าง จะก่อให้เกิดผลกระทบต่อสิ่งแวดล้อม เช่น เสียงสั่นสะเทือน ขยะ น้ำเสีย และอุบัติเหตุต่างๆ ทั้งจากกิจกรรมการก่อสร้างและคนงานก่อสร้าง ซึ่งหากโครงการไม่มีมาตรการป้องกันและแก้ไขผลกระทบที่เหมาะสม จะส่งผลกระทบต่อสุขภาพของเจ้าหน้าที่และคนงานก่อสร้างที่ปฏิบัติงานในพื้นที่ก่อสร้างโครงการ และผู้พักอาศัยโดยรอบได้ ซึ่งเป็นสาเหตุของการเกิดโรคไม่ว่าจะเป็นโรคระบบทางเดินหายใจ โรคระบบไหลเวียนเลือด โรคระบบทางเดินอาหาร และโรคที่มากับแมลงและสัตว์พาหะนำโรค ดังนั้น โครงการต้องกำหนดมาตรการป้องกันผลกระทบด้านสุขภาพ เพื่อป้องกันและควบคุมโรคที่อาจเกิดกับคนงานและผู้พักอาศัยโดยรอบในช่วงก่อสร้าง	หน้ากากป้องกันฝุ่น ปลั๊กอุดหู เป็นต้น 2. กำหนดเวลาการก่อสร้างฐานรากและกิจกรรมที่ก่อให้เกิดเสียงดัง 08.00-17.00 น. เท่านั้น เพื่อป้องกันไม่ให้มีเสียงดังรบกวนต่อชุมชนใกล้เคียง กรณีทำหลังเวลา 17.00 น. ต้องเป็นกิจกรรมเบา 3. ไม่ทำกิจกรรมต่างๆ ที่ก่อให้เกิดเสียงดังพร้อมกันในเวลาเดียวกัน 4. เลือกใช้อุปกรณ์และวิธีการก่อสร้างที่อาจก่อให้เกิดเสียงรบกวนน้อยที่สุด 5. หมั่นตรวจสอบดูแลรักษาเครื่องจักร เครื่องมือต่างๆให้อยู่ในสภาพดีในการใช้งาน และมีการใช้วัสดุอุปกรณ์ในการปิดครอบ เพื่อลดระดับเสียงเท่าที่จะสามารถทำได้ 4. ให้ผู้รับเหมาก่อสร้างดำเนินงานก่อสร้างที่ก่อให้เกิดเสียงดัง เช่น งานตัด งานเจียร และเชื่อมโลหะ เป็นต้น ทำภายในห้องคอนกรีตบล็อกที่สามารถลดทอนระดับเสียงที่ทะลุผ่านลงได้เท่ากับ 34.0 dB(A) หรือเลือกใช้วัสดุอื่นที่มีคุณสมบัติในการลดถอนค่าระดับเสียงที่ทะลุผ่านไม่น้อยกว่านี้ 5. จัดเครื่องมือก่อสร้างหรือเครื่องจักรเคลื่อนที่ต่างๆ ไว้ให้ห่างจากอาคารข้างเคียง 7. ติดตั้งอุปกรณ์ที่ช่วยลดระดับความดังของเสียงตามคำแนะนำของบริษัทผู้ผลิต 8. กำหนดมาตรการปิดเครื่องจักร/เครื่องยนต์ที่ไม่ใช้งาน และ ติดตั้งป้าย"ห้ามติดเครื่องยนต์ทิ้งไว้โดยไม่ได้ใช้งาน"ภายในพื้นที่ก่อสร้าง เพื่อลดภาวะเสียงจากเครื่องยนต์ 9. จัดให้มีเจ้าหน้าที่คอยรับเรื่องร้องเรียนจากผู้อยู่อาศัยที่อยู่ใกล้เคียงพื้นที่โครงการตลอดระยะเวลาการก่อสร้าง กรณีพบว่ามีเรื่องร้องเรียน จะจัดเจ้าหน้าที่เข้าตรวจสอบโดยทันที หากพบว่าเป็นความเสียหายที่เกิดจากโครงการจะแก้ไขให้โดยทันที **ด้านความสั่นสะเทือน** 1. บริษัทผู้รับเหมาต้องจัดหาอุปกรณ์ป้องกันอันตรายส่วนบุคคลที่เหมาะสมกับสภาพการทำงานให้เพียงพอกับจำนวนผู้ปฏิบัติงาน ได้แก่ หมวก รองเท้านิรภัย แว่นตากันเศษวัสดุ ถุงมือที่เหมาะสมกับชนิดของงาน เข็มขัดนิรภัย ตาข่ายกันตกสำหรับงานที่อยู่บนที่สูง หน้ากากช่างเชื่อม เพื่อป้องกันแสงและประกาย	- L90 **สถานที่ดำเนินการ** - ภายในพื้นที่ก่อสร้างด้านทิศใต้ติดกับถนนส่วนบุคคล ถัดไปเป็นบ้านพักอาศัย 2 ชั้น **ระยะเวลา ความถี่** - ตรวจวัดทุกวันที่มีการก่อสร้างช่วงเสาเข็มและฐานราก รายงานผลทุกสัปดาห์ - ตรวจวัดเดือนละ 1 ครั้ง ช่วงงานโครงสร้าง สถาปัตยกรรม และงานตกแต่งภายใน **<u>ตรวจวัดความสั่นสะเทือน</u>** **ดัชนีตรวจวัด** - ความสั่นสะเทือน ตามประกาศคณะกรรมการสิ่งแวดล้อมแห่งชาติ ฉบับที่ 37 (พ.ศ. 2553) เรื่อง กำหนดมาตรฐานความสั่นสะเทือนเพื่อป้องกันผลกระทบต่ออาคาร

องค์ประกอบทางสิ่งแวดล้อม และคุณค่าต่างๆ	ผลกระทบต่อสิ่งแวดล้อมที่สำคัญ	มาตรการป้องกันและแก้ไขผลกระทบสิ่งแวดล้อม	มาตรการติดตามตรวจสอบผลกระทบสิ่งแวดล้อม
	โครงการได้มีการกำหนดมาตรการเพิ่มเติม นอกจากโรคระบบทางเดินหายใจที่ต้องระวังเป็นพิเศษแล้ว การพัฒนาโครงการในช่วงก่อสร้าง จะก่อให้เกิดผลกระทบต่อสิ่งแวดล้อม เช่น เสียง สั่นสะเทือน ขยะ น้ำเสีย และอุบัติเหตุต่างๆ ทั้งจากกิจกรรมการก่อสร้างและคนงานก่อสร้างในช่วงก่อสร้าง ซึ่งถ้าโครงการไม่มีมาตรการป้องกันและแก้ไขผลกระทบที่เหมาะสม จะส่งผลกระทบต่อสุขภาพของคนงาน และผู้พักอาศัยโดยรอบได้ ซึ่งเป็นสาเหตุของการเกิดโรคไม่ว่าจะเป็นโรคระบบทางเดินหายใจ โรคระบบทางเดินอาหาร และโรคที่มากับแมลงและสัตว์พาหะนำโรค **สุขภาพทางกาย** 1) สัตว์เป็นพาหะนำโรค สัตว์ที่เป็นพาหะนำโรค ได้แก่ หนู แมลงสาบ ยุง และแมลงวันเป็นต้น จะก่อให้เกิดทางระบบทางเดินอาหาร โรคผิวหนัง โรคไข้เลือดออกโรคกาฬโรค เป็นต้น ซึ่งเกิดได้จากที่สัตว์ดังกล่าวกัด สัมผัส และรับประทานหรือดื่มน้ำที่ไม่สะอาด 2) คนเป็นพาหะนำโรค เป็นโรคที่สามารถติดต่อจากคนสู่คนได้ เช่น โรคไวรัสตับอักเสบเอ, บี และซี โรควัณโรค โรคไข้หวัดนก และโรคซาร์ส เป็นต้น ทั้งจากการไอ จาม เพศสัมพันธ์ สัมผัสหรือใช้ของร่วมกับผู้ป่วย **สุขภาพทางใจ** เกิดจากความวิตกกังวลด้านความปลอดภัยในชีวิตและทรัพย์สินหรืออาจรวมถึงผลกระทบที่เกิดจากกิจกรรมการก่อสร้างรบกวนการใช้ชีวิตประจำวันและเวลาการพักผ่อน เช่น	หน้ากากป้องกันฝุ่น ปลั๊กอุดหู เป็นต้น 2. ควบคุมให้ผู้รับเหมาก่อสร้างติดตั้งอุปกรณ์ลดความสั่นสะเทือนตามคำแนะนำของผู้ผลิตเครื่องจักร 3. จัดให้มีการประกันภัยความรับผิดตามกฎหมายต่อชีวิต ร่างกาย และทรัพย์สินของบุคคลภายนอก โดยแสดงสำเนาตารางกรมธรรม์ประกันภัยไว้ในบริเวณพื้นที่ก่อสร้าง 4. จัดวิศวกรดูแลการก่อสร้างอย่างใกล้ชิด และควบคุมการก่อสร้างให้ถูกต้องตามหลักวิศวกรรม เพื่อให้ส่งผลกระทบต่อพื้นที่ข้างเคียงน้อยที่สุด **ด้านการระบายน้ำ** 1. สำรวจและกำจัดแหล่งลูกน้ำยุงลายบริเวณรางระบายน้ำภายในโครงการเป็นประจำทุกสัปดาห์ 2. ขวดน้ำ กระป๋อง หรือภาชนะอื่นที่อาจจะเก็บขังน้ำ หากไม่ใช้ให้คว่ำหรือใส่ถุงเพื่อไม่ให้มีน้ำขัง 3. ปิดปากภาชนะเก็บน้ำอย่างมิดชิดเพื่อไม่ให้ยุงเข้าไปวางไข่ 4. นอนในมุ้งลวด หรือมุ้ง 5. ให้เจ้าหน้าที่สาธารณสุขเข้ามาทำการฉีดพ่นยา ในกรณีที่โรคไข้เลือดออกระบาดหรือพบผู้ป่วยบริเวณที่พักอาศัย 6. ตรวจสอบสุขภาพคนงานก่อนรับเข้าทำงาน 7. กำจัดยุง และแหล่งเพาะพันธุ์ยุง ก่อนและหลังทำการรื้อถอนบ้านพักคนงาน ห้องน้ำ ห้องส้วม โดยวิธีดังต่อไปนี้ • ฉีดพ่นยาฆ่ายุงทั้งก่อนและหลังทำการรื้อถอน โดยทำการฉีดพ่นภายหลังเมื่อคนงานทั้งหมดย้ายออกไปหมดแล้ว • ใส่ทรายอะเบทในภาชนะที่พบลูกน้ำ เพื่อกำจัดลูกน้ำก่อนทำการคว่ำภาชนะ • ใส่ทรายอะเบทในบ่อตกตะกอน เพื่อกำจัดลูกน้ำ ก่อนระบายน้ำออก และทำการกลบบ่อในทันที	**สถานที่ดำเนินการ** - ภายในพื้นที่ก่อสร้างด้านทิศใต้ติดกับถนนส่วนบุคคล ถัดไปเป็นบ้านพักอาศัย 2 ชั้น **ระยะเวลา ความถี่** - ตรวจวัดทุกวันที่มีการก่อสร้างช่วงเสาเข็มและฐานราก รายงานผลทุกสัปดาห์ - ตรวจวัดเดือนละ 1 ครั้ง ช่วงงานโครงสร้าง สถาปัตยกรรม และงานตกแต่งภายใน - ตรวจสอบและกำจัดแหล่งลูกน้ำยุงลายเป็นประจำสัปดาห์ละ 1 ครั้ง - ตรวจสุขภาพคนงานอย่างน้อยปีละ 1 ครั้ง ตลอดระยะเวลาการก่อสร้าง - ตรวจสอบรางระบายน้ำเป็นประจำทุก 1 เดือน เพื่อมิให้มีการอุดตันเศษขยะ เศษอาหาร ซึ่งเป็นแหล่งอาหารของหนู

(นายรอน พอล ไฟน์แมน)
กรรมการผู้มีอำนาจลงนาม บริษัท โนวาน่า วงศ์อมาตย์ จำกัด
พฤษภาคม 2556

(นายปริญญา บุญเกษม)
ผู้ชำนาญการ บริษัท กรีนีโอ จำกัด
พฤษภาคม 2556

องค์ประกอบทางสิ่งแวดล้อม และคุณค่าต่างๆ	ผลกระทบต่อสิ่งแวดล้อมที่สำคัญ	มาตรการป้องกันและแก้ไขผลกระทบสิ่งแวดล้อม	มาตรการติดตามตรวจสอบผลกระทบสิ่งแวดล้อม
	ฝุ่นละออง เสียงดัง แรงสั่นสะเทือน และกลิ่นจากขยะหรือน้ำเสีย เป็นต้น ซึ่งสาเหตุเหล่านี้จะก่อให้เกิดความเครียดจนนำไปสู่โรคต่างๆ เช่น โรคนอนไม่หลับ โรคแผลในกระเพาะอาหาร และโรคประสาท เป็นต้น	• ทำความสะอาดพื้นที่ภายหลังรื้อถอนและเมื่อฉีดพ่นยาแล้วเสร็จทันที **ด้านน้ำเสียและสิ่งปฏิกูล** 1. จัดให้มีห้องส้วมสำหรับคนงานที่เพียงพอและถูกสุขลักษณะบริเวณพื้นที่ก่อสร้างและบริเวณบ้านพักคนงานภายนอกพื้นที่ก่อสร้าง โดยจัดให้มีห้องส้วม 5 ห้อง คิดเป็นคนงาน 10 คนต่อ 1 ห้อง พร้อมติดตั้งถังเกรอะ-กรองไร้อากาศเพื่อบำบัดน้ำเสียจากส้วม 2. จัดให้มีการสูบกากตะกอนในถังเกรอะตามความเหมาะสม 3. หลังจากการก่อสร้างแล้วเสร็จ ต้องดำเนินการสูบสิ่งปฏิกูลภายในถังบำบัดน้ำเสียออก โดยให้กองสาธารณสุขและสิ่งแวดล้อม งานสุขาภิบาลและอนามัยสิ่งแวดล้อม เมืองพัทยา นำไปกำจัดให้ถูกต้องตามหลักสุขาภิบาล และรื้อถอนถังบำบัดน้ำเสียพร้อมฝังกลบพื้นที่ให้เรียบร้อย 4. ผู้รับเหมาจะเป็นผู้รับผิดชอบในการรื้อถอนห้องส้วมรวมทั้งระบบบำบัดน้ำเสียสำเร็จรูป ส่วนน้ำทิ้งและน้ำเสียที่ค้างอยู่ในบ่อดักตะกอนดิน ผู้รับเหมาจะทำการสูบระบายน้ำที่ค้างอยู่ลงท่อระบายน้ำสาธารณะด้านหน้าโครงการ 6. จัดเจ้าหน้าที่ทำความสะอาด และกำจัดกลิ่นภายในห้องส้วมอย่างสม่ำเสมอ 7. จัดลานชำระล้าง อาบน้ำสำหรับคนงานก่อสร้างไว้ภายในพื้นที่บ้านพักคนงาน พร้อมจัดรางระบายน้ำโดยรอบลานอาบน้ำ **ด้านขยะมูลฝอย** 1. จัดเตรียมภาชนะรองรับขยะที่มีความคงทนขนาดเหมาะสมมีฝาปิดมิดชิด จำนวนมากเพียงพอในการรองรับขยะที่เกิดขึ้น 2. จัดเตรียมถังรองรับขยะขนาด 240 ลิตร จำนวน 7 ถัง แบ่งเป็นถังขยะแห้ง จำนวน 4 ถัง ถังขยะเปียกจำนวน 2 ถัง และถังขยะอันตรายจำนวน 1 ถัง ทั้งในพื้นที่ก่อสร้างและพื้นที่บ้านพักคนงานก่อสร้าง เพื่อเป็นที่พักและรวบรวมขยะทั่วไปและขยะอันตราย 3. กำชับให้คนงานทิ้งขยะลงในภาชนะรองรับที่ได้จัดเตรียมไว้อย่างเคร่งครัด	**<u>ด้านน้ำเสียและสิ่งปฏิกูล</u>** 1. ตรวจวัดคุณภาพน้ำทิ้ง **ดัชนีตรวจวัด** - pH - BOD - Suspended Solids **สถานที่ดำเนินการ** - บ่อพักน้ำสุดท้ายก่อนระบายออกสู่ภายนอกโครงการ **ความถี่** - ตรวจวัดเดือนละ 1 ครั้ง ตลอดช่วงก่อสร้าง 2. ตรวจสอบ ดูแลไม่ให้มีขยะไปอุดตันภายในรางระบายน้ำ เพื่อป้องกันน้ำท่วมขัง และรักษาประสิทธิภาพในการระบายน้ำ - ตรวจสอบห้องน้ำ-ห้องส้วมภายในที่พักอาศัยให้สะอาดอยู่เสมอ **<u>ด้านขยะมูลฝอย</u>** - ตรวจสอบปริมาณขยะมูลฝอยในถังรองรับขยะ

องค์ประกอบทางสิ่งแวดล้อม และคุณค่าต่างๆ	ผลกระทบต่อสิ่งแวดล้อมที่สำคัญ	มาตรการป้องกันและแก้ไขผลกระทบสิ่งแวดล้อม	มาตรการติดตามตรวจสอบผลกระทบสิ่งแวดล้อม
		4. ติดต่อประสานงานให้กองสาธารณสุขและสิ่งแวดล้อม งานสุขาภิบาลและอนามัยสิ่งแวดล้อม เมืองพัทยาเข้ามารับไปกำจัดตามหลักสุขาภิบาล ไม่ให้มีขยะตกค้าง 5. กำหนดให้ผู้รับเหมาแยกเศษวัสดุก่อสร้างเก็บรวบรวมไว้เป็นสัดส่วนในพื้นที่ที่เหมาะสม และจัดให้มีระบบการคัดแยกและนำกลับมาใช้ประโยชน์ เช่น เศษอิฐเศษปูน ก็จะนำมาปรับถมระดับพื้นที่โครงการ ไม้แบบนำกลับมาใช้ใหม่ได้ขยะที่ไม่สามารถนำกลับมาใช้ประโยชน์ได้อีก ผู้รับเหมาก็จะทิ้งลงถังรองรับ เพื่อจะขายให้ผู้รับซื้อของเก่าต่อไป 6. ตรวจสอบสภาพภาชนะรองรับขยะเป็นประจำสม่ำเสมอ เพื่อป้องกันแมลงและสัตว์พาหะนำโรคใช้เป็นที่อยู่อาศัย แหล่งอาหาร กรณีที่พบว่าภาชนะรองรับขยะชำรุดหรือเสียหายต้องซ่อมแซมหรือเปลี่ยนใหม่ **ด้านความหนาแน่นของประชากร** 1. พิจารณารับคนงานในท้องถิ่นเป็นอันดับแรก กรณีรับคนงานต่างด้าวเข้าทำงานต้องรับคนงานต่างด้าวที่มีใบอนุญาตเข้าทำงานอย่างถูกต้องตามกฎหมาย 2. ตรวจสุขภาพคนงานก่อนรับเข้าทำงาน และตรวจสุขภาพคนงานอย่างน้อยปีละ 1 ครั้ง ตลอดระยะเวลาการก่อสร้าง 3. ไม่ใช้ของมีคมร่วมกับผู้อื่น 4. ไม่ใช้ภาชนะในการดื่มน้ำ รับประทานอาหาร ร่วมกับผู้อื่นโดยเฉพาะผู้ที่เป็นพาหะ 5. จัดระบบสาธารณูปโภคและสาธารณูปการให้แก่ คนงานก่อสร้างอย่างถูกสุขลักษณะ เช่น 5.1 บ้านพักคนงาน โครงการจะสร้างให้มีมาตรฐานตามที่ กฎหมายกำหนด มีการระบายอากาศที่ดี ไม่อับทึบ อีกทั้งจะจัดให้คนงานพักอาศัยภายในห้องพักตามจำนวนคนต่อห้องที่เหมาะสมและไม่แออัดจนเกินไป 5.2 จัดห้องสุขาที่ถูกสุขลักษณะไม่น้อยกว่า 1 ห้องต่อคนงาน 15 คน 5.3 จัดให้มีน้ำเพื่อใช้ในการอุปโภคและบริโภคที่สะอาดแก่คนงานก่อสร้าง 5.4 ให้มีการจัดให้มีการบำบัดน้ำเสียจากห้องส้วม และน้ำใช้ในพื้นที่ก่อสร้าง	อย่างสม่ำเสมอและทำความสะอาด อย่างน้อย 1 ครั้ง/สัปดาห์ - ตรวจสอบถังขยะให้อยู่ในสภาพดีอยู่เสมอ ถ้าชำรุด จะต้องแก้ไขในทันที **ด้านความหนาแน่นของประชากร** - ตรวจสุขภาพคนงานก่อนรับเข้าทำงาน - ตรวจสุขภาพคนงานอย่างน้อยปีละ 1 ครั้ง ตลอดระยะเวลาการก่อสร้าง

องค์ประกอบทางสิ่งแวดล้อม และคุณค่าต่างๆ	ผลกระทบต่อสิ่งแวดล้อมที่สำคัญ	มาตรการป้องกันและแก้ไขผลกระทบสิ่งแวดล้อม	มาตรการติดตามตรวจสอบผลกระทบสิ่งแวดล้อม
		5.5 จัดให้มีภาชนะรองรับขยะที่มีขนาดที่เหมาะสมและจำนวนเพียงพอเพื่อรองรับขยะจากคนงานและควบคุมให้คนงานทิ้งขยะในภาชนะรองรับที่จัดเตรียมไว้อย่างเคร่งครัด พร้อมรวบรวมนำไปกำจัดให้ถูกต้องตามหลักสุขาภิบาล ไม่ให้มีขยะเหลือตกค้าง 6. งดนำสัตว์ปีกเข้ามาเลี้ยงในบริเวณบ้านพักคนงานและพื้นที่ก่อสร้าง 7. ล้างมือและสบู่ทุกครั้ง ที่มีการสัมผัสถูกสัตว์ปีก 8. แจ้งหน่วยงานสาธารณสุขในทันที ที่พบว่ามีสัตว์ปีกตายจำนวนมาก 9. ในช่วงที่มีการระบาดของโรค ไม่ควรใช้มือเปล่าในการสัมผัสสัตว์ปีกที่ป่วยหรือตาย แต่ต้องทำการสวมใส่ถุงมือ สวมผ้าปิดปาก จมูก และล้างมือด้วยสบู่และน้ำทุกครั้ง กรณีไม่มีถุงมือจะใช้ถุงพลาสติกหูหิ้วสวมมือหลายๆ ชั้น ก่อนจับ 10.ควรล้างมือบ่อยๆ ด้วยน้ำและสบู่ โดยเฉพาะหลังจากไอจาม เช็ดน้ำมูกไม่ควรใช้มือขยี้ตา จมูกหรือปาก 11.ใช้ผ้าปิดปาก ปิดจมูกทุกครั้งเมื่อไอหรือจาม ขณะที่มีอาการเป็นหวัดควรใช้หน้ากากอนามัยอยู่เสมอ	
4.4 สุนทรียภาพและทัศนียภาพ	ในระยะก่อสร้าง อาจก่อให้เกิดผลกระทบต่อทัศนียภาพโดยรอบ เนื่องจากการเปลี่ยนแปลงสภาพภูมิประเทศ จากพื้นที่ว่างและบ้านพักอาศัยมาเป็นพื้นที่สำหรับก่อสร้างโครงการ ทำให้เกิดทัศนียภาพไม่น่าดู โครงการได้มีมาตรการป้องกันและแก้ไขโดยจัด Metal Sheet ล้อมรอบพื้นที่ก่อสร้างสูง 3 เมตร และต่อด้วยผ้าใบหรือตาข่ายขึ้นไปอีก 3 เมตร ซึ่งสามารถช่วยลดผลกระทบเรื่องทัศนียภาพที่เกิดจากการก่อสร้างอาคาร นอกจากนี้ยังช่วยลดฝุ่นละอองฟุ้งกระจาย และป้องกันเศษวัสดุก่อสร้างตกลง ดังนั้น การก่อสร้างโครงการจะเกิดผลกระทบด้านทัศนียภาพและสุนทรียภาพในระดับต่ำ	1. วางแผนจัดเก็บวัสดุอุปกรณ์ เครื่องมือ เครื่องจักรให้เป็นระเบียบเรียบร้อย มีการดูแลรักษาความสะอาดภายในบริเวณพื้นที่ก่อสร้าง 2. กั้นรั้ว Metal Sheet สูง 3.00 เมตร และต่อด้วยผ้าใบหรือตาข่ายขึ้นไปอีก 3.00 เมตร โดยรอบพื้นที่ก่อสร้างโครงการ และติดตั้งตาข่ายพลาสติกกั้นโดยรอบอาคาร เพื่อลดผลกระทบด้านทัศนียภาพในช่วงก่อสร้าง	- ตรวจสอบรั้ว ให้อยู่ในสภาพที่ปิดกั้นโดยรอบ มีความแน่นหนา และบดบังทัศนอุจาดได้ ตลอดระยะเวลาการก่อสร้าง

หมายเหตุ : เจ้าของโครงการเป็นผู้ดำเนินการ

(นายรอน พอล ไฟน์แมน)
กรรมการผู้มีอำนาจลงนาม บริษัท โนวาน่า วงศ์อมาตย์ จำกัด
พฤษภาคม 2556

(นายปริญญา บุญเกษม)
ผู้ชำนาญการ บริษัท กรีนีโอ จำกัด
พฤษภาคม 2556

ตารางที่ 2 สรุปมาตรการป้องกันและแก้ไขผลกระทบสิ่งแวดล้อม โครงการ Serenity Wongamat (ระยะดำเนินการ)

องค์ประกอบทางสิ่งแวดล้อม และคุณค่าต่างๆ	ผลกระทบต่อสิ่งแวดล้อมที่สำคัญ	มาตรการป้องกันและแก้ไขผลกระทบสิ่งแวดล้อม	มาตรการติดตามตรวจสอบผลกระทบสิ่งแวดล้อม
1.ทรัพยากรกายภาพ			
1.1 สภาพภูมิประเทศ	โครงการ Serenity Wongamat เมื่อเปิดดำเนินการเปลี่ยนพื้นที่ว่างและบ้านพักอาศัย 2 ชั้น มาเป็นอาคารชุดพักอาศัย ได้รับการออกแบบให้มีความสอดคล้องและกลมกลืนกับสภาพอาคารบริเวณรอบโครงการ เนื่องจากโครงการไม่ได้เป็นอาคารสูง อยู่ในบริเวณที่มีการพัฒนาเป็นอาคารชุดพักอาศัย โรงแรม บ้านพักอาศัย บ้านจัดสรร อาคารพาณิชย์ และพื้นที่ว่าง ที่มีลักษณะการดำเนินเพื่อการพักอาศัยและธุรกิจในด้านการท่องเที่ยวเป็นส่วนใหญ่ ดังนั้น การดำเนินงานของโครงการจึงมีความสอดคล้องและกลมกลืนกับสภาพโดยรอบพื้นที่โครงการ นอกจากนี้โครงการยังจัดสวน โดยปลูกไม้ยืนต้นและพืชคลุมดินภายในพื้นที่โครงการ อย่างสวยงาม ซึ่งจะก่อให้เกิดร่มเงา ความร่มรื่น และความสวยงาม โดยการจัดภูมิสถาปัตย์พื้นที่สีเขียวของโครงการทำให้เกิดความสดชื่นแก่ผู้พบเห็นในพื้นที่โครงการและประชาชนที่สัญจรไปมา ต้นไม้ที่เลือกใช้ในการจัดภูมิสถาปัตย์ ประกอบด้วย ต้นเสม็ดแดง ต้นตีนเป็ดน้ำ ต้นหมากเขียว ต้นทองหลางด่าง ต้นยี่โถ ต้นเฮลิโคเนีย และหญ้ามาเลเซีย ดังนั้น เมื่อเปิดดำเนินการแล้วคาดว่าจะไม่เกิดผลกระทบต่อสภาพภูมิประเทศโดยรอบอย่างมีนัยสำคัญ	- ดูแลรักษาสภาพแวดล้อมของโครงการและพื้นที่โดยรอบให้มีสภาพดีอยู่เสมอ	**ดัชนีตรวจวัด** - ตรวจสอบระยะถอยร่นของโครงการตามที่กฎหมายกำหนด โดยไม่ก่อสร้างอาคาร หรือสิ่งปลูกสร้างในพื้นที่ดังกล่าว - ดูแลรักษาต้นไม้ให้เจริญงอกงามอยู่เสมอ และปลูกต้นไม้ทดแทนทันที กรณีต้นไม้ตาย หรือไม่เจริญเติบโตในพื้นที่สีเขียว **สถานที่ดำเนินการ** - พื้นที่ว่างโดยรอบอาคารของโครงการ - พื้นที่สีเขียวภายในโครงการ **ระยะเวลา ความถี่** - ตรวจสอบทุก 6 เดือน ตลอดระยะดำเนินการ
1.2 ทรัพยากรดินและการชะล้างพังทลายของดิน	เมื่อเปิดดำเนินการ สภาพพื้นที่จะเป็นพื้นที่ปกคลุมด้วยพื้นคอนกรีต และพื้นที่สีเขียวปกคลุมดิน 569.05 ตารางเมตร ต้นไม้ที่ปลูกไว้บริเวณพื้นที่สีเขียวปกคลุมดินจะยังช่วยป้องกันการชะล้างพังลายของดินได้เป็นยังดี พร้อมทั้งมีรั้วรอบแนวเขตที่ดินโครงการ ดังนั้น ผลกระทบที่จะเกิดขึ้นต่อทรัพยากรดิน		

(นายรอน พอล ไฟน์แมน)
กรรมการผู้มีอำนาจลงนาม บริษัท โนวาน่า วงศ์อมาตย์ จำกัด
พฤษภาคม 2556

(นายปริญญา บุญเกษม)
ผู้ชำนาญการ บริษัท กรีนีโอ จำกัด
พฤษภาคม 2556

องค์ประกอบทางสิ่งแวดล้อม และคุณค่าต่างๆ	ผลกระทบต่อสิ่งแวดล้อมที่สำคัญ	มาตรการป้องกันและแก้ไขผลกระทบสิ่งแวดล้อม	มาตรการติดตามตรวจสอบผลกระทบสิ่งแวดล้อม
	และการชะล้างการพังทลายของดิน จึงไม่ก่อให้เกิดผลกระทบต่อพื้นที่โดยรอบอย่างมีนัยสำคัญ		
1.3 คุณภาพอากาศ	ในช่วงเปิดดำเนินการ มลภาวะทางอากาศที่เกิดขึ้นมาจากการเผาไหม้ของเครื่องยนต์จากรถยนต์ของผู้พักอาศัย ที่จอดรถของโครงการอยู่บริเวณชั้นใต้ดิน ระบายอากาศโดยวิธีใช้พัดลมดูดอากาศ และบริเวณด้านหน้าอาคาร เป็นพื้นที่เปิดโล่งระบายอากาศด้วยวิธีธรรมชาติ ซึ่งก่อให้เกิดผลกระทบด้านคุณภาพอากาศจากควันหรือมลพิษที่ปล่อยออกมาจากรถยนต์ จนอาจส่งผลกระทบต่อสุขภาพของผู้พักอาศัยภายในโครงการและผู้พักอาศัยโดยรอบโครงการ สามารถประเมินได้ดังนี้ **ประเมินปริมาณก๊าซคาร์บอนไดออกไซด์ที่ปล่อยออกมาจากรถยนต์ภายในโครงการ** จำนวนรถยนต์ที่จะเกิดขึ้นสูงสุดในโครงการมีทั้งสิ้น 29 คัน เกิดก๊าซคาร์บอนไดออกไซด์ รวมทั้งสิ้น 25.51 mol/วัน **ความสามารถในการดูดซับคาร์บอนไดออกไซด์ของต้นไม้** ไม้ยืนต้นภายในพื้นที่สีเขียวของโครงการ ประกอบด้วย ต้นเสม็ดแดง ต้นตีนเป็ดน้ำ ต้นหมากเขียว ต้นทองหลางด่าง ต้นยี่โถ จะมีค่าเท่ากับ 126.67, 62.83, 6.28, 235.24 และ 37.70 mol/วัน ตามลำดับ รวมเป็น 468.72 mol/วัน เมื่อพิจารณาปริมาณก๊าซคาร์บอนไดออกไซด์ที่ปล่อยจากรถทั้งหมดในโครงการซึ่งมีค่าเท่ากับ 25.51 mol/วัน จะเห็นว่าต้นไม้ของโครงการ มีความสามารถดูดซับก๊าซคาร์บอนไดออกไซด์มากกว่าปริมาณที่เกิดขึ้นจากโครงการ ซึ่งทำให้ปริมาณก๊าซที่เกิดขึ้นส่งผลกระทบต่อคุณภาพอากาศในพื้นที่ในระดับต่ำ	1. จำกัดความเร็วของรถที่เข้า-ออกมีความเร็วไม่เกิน 30 กิโลเมตร/ชั่วโมง 2. ติดตั้งป้ายเตือน “ห้ามติดเครื่องขณะจอดรถ” ไว้ในพื้นที่จอดรถของอาคาร ให้สังเกตเห็นได้อย่างชัดเจนและทั่วถึงและกำชับให้เจ้าหน้าที่ควบคุมดูแลอย่างเคร่งครัดเพื่อลดผลกระทบด้านอากาศเสีย เสียง และความร้อนที่เกิดจากรถยนต์ 3. ติดตั้งป้ายห้ามเร่งเครื่องยนต์ไว้บริเวณที่จอดรถและทางวิ่งภายในโครงการ ให้เห็นชัดเจน 4. ดูแลรักษาสภาพถนนและทางเดินรถในพื้นที่โครงการให้สะอาด เพื่อป้องกันการฟุ้งกระจายของฝุ่นอันเนื่องจากถนน 5. เลือกเครื่องกำเนิดไฟฟ้าที่มีมาตรฐาน มีประสิทธิภาพสูง และอัตราการระบายมลพิษต่ำ 6. จัดเจ้าหน้าที่คอยตรวจสอบเครื่องกำเนิดไฟฟ้า ให้พร้อมใช้งานอยู่เสมอ กรณีที่พบว่ามีการชำรุดหรือเสียหายของอุปกรณ์ให้เร่งดำเนินการซ่อมแซม แก้ไขโดยทันที 7. จัดเจ้าหน้าที่คอยดูแลตรวจสอบรักษาต้นไม้ในพื้นที่สีเขียวให้มีสภาพสวยงามอย่างสม่ำเสมอตลอดระยะดำเนินโครงการ นอกจากนี้หากมีต้นไม้ได้รับความเสียหาย หรือตายต้องปลูกต้นใหม่ทดแทนทันที 8. รักษาระยะถอยร่นของโครงการตามที่กฎหมายกำหนด โดยไม่ก่อสร้างอาคารหรือสิ่งปลูกสร้างในพื้นที่ดังกล่าว 9. หมั่นตรวจสอบดูแลพื้นที่สีเขียวในโครงการให้มีสภาพสวยงามอย่างสม่ำเสมอตลอดระยะดำเนินโครงการเพื่อเป็นการส่งเสริมการพัฒนาที่ยั่งยืน และเป็นการช่วยรักษาสภาพแวดล้อม สร้างทัศนียภาพ และให้ความสำคัญกับคุณภาพชีวิตของผู้อยู่อาศัย และพื้นที่บริเวณโดยรอบโครงการ 10. รณรงค์และประชาสัมพันธ์ให้ผู้เข้าพักอาศัยภายในโครงการให้ใช้รถโดยสารสาธารณะ จักรยานยนต์รับจ้าง ในการออกไปประกอบกิจวัตรประจำวัน	- ดูแลรักษาต้นไม้ สภาพถนน ทางเดินรถ และป้ายจราจร ภายในโครงการ ให้สะอาดและมีสภาพดีอยู่เสมอ กรณีที่พบว่าต้นไม้ ถนน ทางเดินรถ และป้ายจราจร มีการชำรุดให้ดำเนินการซ่อมแซมหรือปรับเปลี่ยนใหม่โดยทันที - ดูแลรักษาและปลูกต้นไม้ทดแทน ในพื้นที่สีเขียว

(นายรอน พอล ไฟน์แมน)
กรรมการผู้มีอำนาจลงนาม บริษัท โนวาน่า วงศ์อมาตย์ จำกัด
พฤษภาคม 2556

(นายปริญญา บุญเกษม)
ผู้ชำนาญการ บริษัท กรีนีโอ จำกัด
พฤษภาคม 2556

องค์ประกอบทาง สิ่งแวดล้อม และคุณค่าต่างๆ	ผลกระทบต่อสิ่งแวดล้อมที่สำคัญ	มาตรการป้องกันและแก้ไขผลกระทบสิ่งแวดล้อม	มาตรการติดตามตรวจสอบ ผลกระทบสิ่งแวดล้อม
	ประเมินมลพิษทางอากาศจากรถยนต์ภายในโครงการ รถยนต์ภายในโครงการจะทำให้เกิดก๊าซซัลเฟอร์ไดออกไซด์ (SO_2) 0.0002 มก./ลบ.ม. ก๊าซไนโตรเจนไดออกไซด์ (NO_2) 0.005 มก./ลบ.ม. ก๊าซคาร์บอนมอนอกไซด์ (CO) 0.007 มก./ลบ.ม. ฝุ่นละอองรวม (TSP) 0.0005 มก./ลบ.ม. ฝุ่นละอองขนาดเล็ก (PM-10) 0.0003 มก./ลบ.ม. และไฮโดรคาร์บอน (HC) 0.0019 มก./ลบ.ม. เมื่อนำความเข้มข้นของมลสารที่คำนวณในข้างต้นไปรวมกับความเข้มข้นของปริมาณมลสาร จากการตรวจวัดคุณภาพอากาศบริเวณซอยเพนียดช้าง ส่งผลให้มีความเข้มข้นของมลสารรวม ดังนี้ ก๊าซซัลเฟอร์ไดออกไซด์ (SO_2) 0.0162 มก./ลบ.ม. ก๊าซไนโตรเจนไดออกไซด์ (NO_2) 0.028 มก./ลบ.ม. ก๊าซคาร์บอนมอนอกไซด์ (CO) 1.164 มก./ลบ.ม. ฝุ่นละอองรวม (TSP) 0.0535 มก./ลบ.ม. ฝุ่นละอองขนาดเล็ก (PM-10) 0.0413 มก./ลบ.ม. ซึ่งยังอยู่ในเกณฑ์มาตรฐานคุณภาพอากาศ ดังนั้น ความเข้มข้นของมลสารที่ระบายออกจากรถยนต์ภายในโครงการจะส่งผลกระทบต่อผู้พักอาศัยโดยรอบในระดับต่ำ		
1.4 เสียง	โครงการเปิดดำเนินกิจการประเภทอาคารชุดพักอาศัย เน้นความเงียบสงบเหมาะต่อการพักผ่อนและอยู่อาศัย ซึ่งกิจกรรมที่คาดว่าจะเป็นแหล่งกำเนิดเสียงเมื่อเปิดดำเนินการเกิดจากการจราจรของรถยนต์ที่เข้า-ออกจากโครงการเท่านั้น โดยส่วนใหญ่จะเกิดในช่วงเวลาที่ผู้พักอาศัยเข้า-ออกโครงการมากที่สุด คือ ช่วงเช้าเวลา 07.00-09.00 น. และช่วงเย็น คือ 17.00-19.00 น. ซึ่งเป็นเสียงที่ได้ยินตามปกติทั่วไปและเป็นประจำสำหรับพื้นที่ที่ตั้งอยู่ติดถนน และเสียงที่เกิดจากผู้พักอาศัยที่ใช้บริการสระ	1. จำกัดความเร็วของรถที่เข้า-ออก ให้มีความเร็วไม่เกิน 30 กิโลเมตร/ชั่วโมง 2. เลือกเครื่องกำเนิดไฟฟ้าที่มีมาตรฐาน มีประสิทธิภาพสูง และอัตราการระบายมลพิษต่ำ 3. จัดเจ้าหน้าที่คอยตรวจสอบเครื่องกำเนิดไฟฟ้า ให้พร้อมใช้งานอยู่เสมอ กรณีที่พบว่ามีการชำรุดหรือเสียหายของอุปกรณ์ให้เร่งดำเนินการซ่อมแซม แก้ไข โดยทันที 4. ก่อรั้วทึบความสูง 3.00 เมตร โดยรอบโครงการ 5. จัดเจ้าหน้าที่คอยดูแลตรวจสอบรักษาต้นไม้ในพื้นที่สีเขียวให้มีสภาพสวยงาม	

(นายรอน พอล ไฟน์แมน)
กรรมการผู้มีอำนาจลงนาม บริษัท โนวาน่า วงศ์อมาตย์ จำกัด
พฤษภาคม 2556

(นายปริญญา บุญเกษม)
ผู้ชำนาญการ บริษัท กรีนีโอ จำกัด
พฤษภาคม 2556

องค์ประกอบทางสิ่งแวดล้อม และคุณค่าต่างๆ	ผลกระทบต่อสิ่งแวดล้อมที่สำคัญ	มาตรการป้องกันและแก้ไขผลกระทบสิ่งแวดล้อม	มาตรการติดตามตรวจสอบผลกระทบสิ่งแวดล้อม
	ว่ายน้ำ โดยคาดว่าแนวรั้วและไม้ยืนต้นบริเวณแนวเขตที่ดินของโครงการจะช่วยลดเสียงที่เกิดจากการจราจรภายในโครงการและผู้พักอาศัยที่ใช้บริการสระว่ายน้ำได้บางส่วน นอกจากนี้โครงการจะติดป้ายเตือนให้ผู้พักอาศัยดับเครื่องยนต์ทุกครั้งขณะจอดรถ และกำหนดให้ผู้พักอาศัยที่เข้ามาใช้บริเวณสระว่ายน้ำ ห้ามส่งเสียงดังรบกวนผู้อยู่อาศัยท่านอื่นลงในคู่มือผู้เข้าพักอาศัยโครงการ จึงคาดว่าระดับผลกระทบด้านเสียงต่อผู้พักอาศัยที่อยู่ใกล้เคียงโดยรอบจะอยู่ในระดับต่ำ	อย่างสม่ำเสมอตลอดระยะดำเนินโครงการ นอกจากนี้หากมีต้นไม้ได้รับความเสียหาย หรือตายต้องปลูกต้นใหม่ทดแทนทันที 6. จัดให้ผู้ดูแลอาคารทำหน้าที่รับเรื่องร้องเรียนจากผู้พักอาศัยภายในโครงการ และผู้พักอาศัยบริเวณใกล้เคียงที่ได้รับผลกระทบจากการดำเนินโครงการและจากสิ่งแวดล้อมภายนอกกระทบต่อโครงการ กรณีที่มีเรื่องร้องเรียน ต้องเข้าตรวจสอบคอยประสานงานกับบริเวณใกล้เคียง และเร่งดำเนินการแก้ไขโดยทันที 7. ติดตั้งป้ายเตือน “ดับเครื่องทุกครั้ง ขณะจอดรถ” ไว้บริเวณที่จอดรถ เพื่อลดเสียงที่เกิดขึ้นจากเครื่องยนต์ 8. ควบคุมความเร็วของการใช้รถในบริเวณพื้นที่โครงการ เช่น ติดป้ายจำกัดความเร็ว และสันนูนลดความเร็ว เพื่อช่วยลดระดับเสียงที่เกิดจากการแล่นของรถยนต์ลงไปด้วย 9. ติดตั้งป้ายห้ามเร่งเครื่องยนต์ไว้บริเวณที่จอดรถและทางวิ่งภายในโครงการ ให้เห็นชัดเจน	
1.5 **คลื่นวิทยุและโทรทัศน์**	จากการประเมินสถานที่จ่ายคลื่นสัญญาณโทรทัศน์ไทยทีวีสีช่อง 3 สถานีวิทยุโทรทัศน์กองทัพบกช่อง 5 สถานีโทรทัศน์สีกองทัพบก ช่อง 7 สถานีโทรทัศน์ช่อง 11 กรมประชาสัมพันธ์ องค์การสื่อสารมวลชนแห่งประเทศไทย (ช่อง 9) ทีวีไทย ทั้ง 2 แห่ง คือ เมืองพัทยา และตำบลเพ อำเภอเมืองระยอง จังหวัดระยอง มายังพื้นที่โครงการ พบว่า คลื่นสัญญาณโทรทัศน์ที่จ่ายมาจากเมืองพัทยาจะจ่ายคลื่นสัญญาณโทรทัศน์มาจากทางทิศตะวันตกเฉียงเหนือ และคลื่นสัญญาณโทรทัศน์ที่จ่ายมาจากตำบลเพ จะจ่ายคลื่นสัญญาณโทรทัศน์มาจากทางทิศตะวันออกเฉียงใต้ของอาคารโครงการ เนื่องจากคลื่นโทรทัศน์ที่ส่งมาไม่สามารถทะลุตัวอาคารของโครงการได้ จึงส่งผลกระทบต่ออาคารด้านทิศตะวันตกเฉียงเหนือที่อยู่ต่ำกว่าความสูงของ	1. โครงการแจ้งผู้พักอาศัยใกล้เคียงโดยรอบโครงการ ในกรณีที่ได้รับผลกระทบจากการรบกวนคลื่นสัญญาณโทรทัศน์ โดยโครงการจะปรับตำแหน่ง ปรับปรุงอุปกรณ์รับสัญญาณเดิม หรือติดตั้งอุปกรณ์รับสัญญาณโทรทัศน์ใหม่ให้แก่ผู้ที่ได้รับผลกระทบในทันทีที่ได้รับการติดต่อและพิสูจน์ได้ว่าการรับสัญญาณโทรทัศน์ได้รับบดบังคลื่นสัญญาณอันเกิดจากอาคารของโครงการ โดยโครงการจะเป็นผู้รับผิดชอบค่าใช้จ่ายที่เกิดขึ้นทั้งหมดจากการแก้ไขให้สามารถรับสัญญาณได้เหมือนเดิม 2. การชดเชยตามรายละเอียดในข้อ 1 ต้องเริ่มตั้งแต่มีการก่อสร้างโครงการจนถึงเปิดดำเนินการ เป็นระยะเวลา 1 ปี ในกรณีที่ 2 ฝ่ายไม่สามารถตกลงกันได้ ให้ใช้ลักษณะไตรภาคี เพื่อเจรจาหาข้อตกลงร่วมกัน	

(นายรอน พอล ไฟน์แมน)
กรรมการผู้มีอำนาจลงนาม บริษัท โนวาน่า วงศ์อมาตย์ จำกัด
พฤษภาคม 2556

(นายปริญญา บุญเกษม)
ผู้ชำนาญการ บริษัท กรีนีโอ จำกัด
พฤษภาคม 2556

องค์ประกอบทางสิ่งแวดล้อม และคุณค่าต่างๆ	ผลกระทบต่อสิ่งแวดล้อมที่สำคัญ	มาตรการป้องกันและแก้ไขผลกระทบสิ่งแวดล้อม	มาตรการติดตามตรวจสอบผลกระทบสิ่งแวดล้อม
	อาคารโครงการมีโอกาสที่จะไม่สามารถรับคลื่นสัญญาณโทรทัศน์จากสถานที่จ่ายสัญญาณจากตำบลเพ แต่เนื่องจากคลื่นโทรทัศน์สามารถตกกระทบตามผนังของอาคารและสะท้อนไปยังเสารับสัญญาณด้านที่ถูกตัวอาคารบดบังได้ ซึ่งสัญญาณอาจไม่ชัดเจนนัก ทำให้ภาพของโทรทัศน์ไม่คมชัดเหมือนเดิม หรืออาจไม่ได้รับผลกระทบจากการบดบังคลื่นโทรทัศน์จากตัวอาคารเลยก็เป็นได้ นอกจากนี้จากผลการสำรวจด้านการบดบังคลื่นวิทยุและโทรทัศน์ พบว่า กลุ่มตัวอย่างส่วนใหญ่เห็นว่าการเกิดโครงการไม่มีผลต่อความคมชัดของวิทยุหรือโทรทัศน์ที่ฟังหรือดูอยู่ในปัจจุบัน แต่ยังมีกลุ่มตัวอย่างบางส่วนที่เห็นว่าการเกิดโครงการจะส่งผลต่อความคมชัดของวิทยุหรือโทรทัศน์อยู่ในปัจจุบัน		
1.6 แหล่งน้ำผิวดินและคุณภาพน้ำ	น้ำเสียจากกิจกรรมต่างๆ ของโครงการ จะได้รับการบำบัดเบื้องต้น เบื้องต้นชนิดถังเกรอะ โดยได้รับการออกแบบให้สามารถรองรับปริมาณน้ำเสียได้ 91.00 ลูกบาศก์เมตร/วัน ระบบสามารถรองรับบีโอดีเข้าระบบ 270 มิลลิกรัม/ลิตร น้ำทิ้งที่ผ่านระบบแล้วจะมีค่าบีโอดีลดลงเหลือ 141.75 มิลลิกรัม/ลิตร จากนั้นจะถูกระบายออกสู่ท่อระบายน้ำสาธารณะด้านหน้าโครงการ ก่อนเข้าสู่ระบบบำบัดน้ำเสียรวมของเมืองพัทยาต่อไป หากโครงการมีการควบคุมการทำงานของระบบบำบัดน้ำเสียให้ได้ประสิทธิภาพตามที่ออกแบบไว้ และการดำเนินงานของโครงการ มิได้ระบายน้ำลงสู่แหล่งน้ำผิวดิน ดังนั้น การดำเนินงานของโครงการไม่ส่งผลกระทบต่อแหล่งน้ำใต้ดินแต่อย่างใด	1. ติดตั้งระบบบำบัดน้ำเสียเบื้องต้น จำนวน 1 ชุด รองรับปริมาตรน้ำเสียได้ 91.00 ลูกบาศก์เมตร/วัน 2. จัดให้มีเจ้าหน้าที่เทคนิคดูแลการเดินระบบบำบัดน้ำเสียให้มีประสิทธิภาพอยู่เสมอ 3. จัดให้มีการสูบตะกอนส่วนเกินจากระบบบำบัดน้ำเสียไปกำจัดอย่างสม่ำเสมอ เพื่อประสิทธิภาพการทำงานของระบบฯ 4. ตักไขมันออกจากบ่อดักไขมันเป็นประจำโดยตักใส่ถุงแล้วมัดปากถุงให้แน่น นำไปรวมไว้กับขยะเปียกในห้องพักขยะ 6. ดูแลให้ระบบบำบัดน้ำเสียเปิดทำงานตลอดเวลา โดยติดตั้งมิเตอร์ไฟฟ้าของระบบบำบัดน้ำเสียแยกจากระบบอื่น	- ตรวจสอบกำลังไฟฟ้าที่ใช้ และค่าไฟฟ้าเฉพาะในส่วนของระบบบำบัดน้ำเสีย **<u>ตรวจวัดคุณภาพน้ำทิ้ง</u>** **ดัชนีที่ตรวจวัด** - pH - BOD - Suspended Solids **สถานที่ดำเนินการ** - บ่อตรวจคุณภาพน้ำทิ้ง **วิธีการ** - ตรวจวัดคุณภาพน้ำทิ้ง

(นายรอน พอล ไฟน์แมน)
กรรมการผู้มีอำนาจลงนาม บริษัท โนวาน่า วงศ์อมาตย์ จำกัด
พฤษภาคม 2556

(นายปริญญา บุญเกษม)
ผู้ชำนาญการ บริษัท กรีนีโอ จำกัด
พฤษภาคม 2556

องค์ประกอบทางสิ่งแวดล้อม และคุณค่าต่างๆ	ผลกระทบต่อสิ่งแวดล้อมที่สำคัญ	มาตรการป้องกันและแก้ไขผลกระทบสิ่งแวดล้อม	มาตรการติดตามตรวจสอบผลกระทบสิ่งแวดล้อม
			โดยเก็บและวิเคราะห์ตัวอย่างด้วยวิธีมาตรฐาน - บันทึกสถิติการตรวจวัดคุณภาพน้ำทิ้ง - จัดทำรายงานผลการตรวจวัดคุณภาพน้ำทิ้งเสนอต่อเจ้าพนักงานท้องถิ่น **ระยะเวลา ความถี่** - ตรวจวัดทุก 1 เดือนตลอดระยะเวลาดำเนินการ - บันทึกสถิติการตรวจวัดคุณภาพน้ำทิ้ง และจัดส่งรายงานผลการตรวจวัดคุณภาพน้ำทิ้ง เดือนละ 1 ครั้ง
1.7 แหล่งน้ำใต้ดิน	เมื่อเปิดดำเนินการโครงการจะรับบริการน้ำประปาจากการประปาส่วนภูมิภาคสาขาพัทยา (ชั้นพิเศษ) ไม่มีการสูบน้ำใต้ดินขึ้นมาใช้แต่อย่างใด นอกจากนี้น้ำเสียที่เกิดจากโครงการจะได้รับการบำบัดด้วยระบบบำบัดน้ำเสียเบื้องต้นจนค่าบีโอดีลดลงเหลือ 141.75 มิลลิกรัม/ลิตร จากนั้นจะถูกระบายออกสู่ท่อระบายน้ำสาธารณะด้านหน้าโครงการ ก่อนเข้าสู่ระบบบำบัดน้ำเสียรวมของเมืองพัทยาต่อไป ในส่วนขยะก็จะการรวบรวมนำไปไว้ในห้องพักขยะรวมก่อนให้สำนักการสาธารณสุขและสิ่งแวดล้อม เมืองพัทยา งานบริการรักษาความสะอาดและสิ่ง		

องค์ประกอบทางสิ่งแวดล้อม และคุณค่าต่างๆ	ผลกระทบต่อสิ่งแวดล้อมที่สำคัญ	มาตรการป้องกันและแก้ไขผลกระทบสิ่งแวดล้อม	มาตรการติดตามตรวจสอบผลกระทบสิ่งแวดล้อม
	ปฏิกูล เข้ามารับไปกำจัดตามหลักวิชาการ โดยไม่มีการกองขยะไว้บนพื้นจนน้ำชะขยะซึมลงดินจนอาจส่งผลกระทบต่อน้ำใต้ดิน ดังนั้น การดำเนินงานของโครงการไม่ส่งผลกระทบต่อแหล่งน้ำใต้ดินแต่อย่างใด		
2. ทรัพยากรชีวภาพ **2.1 ทรัพยากรชีวภาพบนบก**	การพัฒนาโครงการเป็นการเปลี่ยนแปลงพื้นที่ว่างและบ้านพักอาศัย 2 ชั้น เป็นอาคารชุดพักอาศัย ความสูง 8 ชั้น และเนื่องจากในรัศมี 1 กิโลเมตร โดยรอบโครงการ เป็นที่พักอาศัย ประเภทอาคารชุดพักอาศัย โรงแรม บ้านพักอาศัย บ้านจัดสรร อาคารพาณิชย์ ร้านอาหาร โรงงาน และพื้นที่ว่าง เป็นต้น จึงพบว่าพืชพรรณที่พบในบริเวณใกล้เคียงส่วนใหญ่เป็นไม้ประดับทั่วไป ซึ่งเจ้าของบ้านปลูกและดูแลเอง ต้นไม้ที่ขึ้นเองตามพื้นที่ว่าง และต้นไม้ที่ปลูกบริเวณพื้นที่สาธารณะ ส่วนสัตว์ที่พบเห็นได้แก่สัตว์เลี้ยงตามบ้าน จึงไม่ปรากฏว่าพื้นที่ใกล้เคียงและพื้นที่โครงการมีพืชพรรณหรือสัตว์ที่หายากและควรค่าแก่การอนุรักษ์แต่อย่างใด ดังนั้น การดำเนินการโครงการจึงไม่มีผลกระทบต่อทรัพยากรชีวภาพบนบกอย่างมีนัยสำคัญ	- ดำเนินการตามมาตรการป้องกันและลดผลกระทบด้านทรัพยากรธรรมชาติ และคุณค่าการใช้ประโยชน์ของมนุษย์อย่างเคร่งครัด เพื่อที่จะไม่ก่อให้เกิดผลกระทบต่อทรัพยากรชีวภาพ	
2.2 ทรัพยากรชีวภาพในน้ำ	ทรัพยากรชีวภาพในน้ำจะได้รับผลกระทบ ก็ต่อเมื่อโครงการปล่อยน้ำทิ้งที่มีคุณภาพไม่เหมาะสมสู่แหล่งน้ำ น้ำทิ้งจากโครงการจะเป็นน้ำที่ผ่านการบำบัดจนได้ค่ามาตรฐานของเมืองพัทยา ก่อนปล่อยลงสู่ท่อระบายน้ำสาธารณะด้านหน้าโครงการ และเข้าสู่ระบบบำบัดน้ำเสียรวมของเมืองพัทยาต่อไป จึงนับว่าน้ำทิ้งจากโครงการจะส่งผลกระทบต่อทรัพยากรชีวภาพในน้ำในระดับต่ำ	- ดำเนินการตามมาตรการป้องกันและลดผลกระทบด้านทรัพยากรธรรมชาติและคุณค่าการใช้ประโยชน์ของมนุษย์อย่างเคร่งครัดเพื่อที่จะไม่ก่อให้เกิดผลกระทบต่อทรัพยากรชีวภาพ	

(นายรอน พอล ไฟน์แมน)
กรรมการผู้มีอำนาจลงนาม บริษัท โนวาน่า วงศ์อมาตย์ จำกัด
พฤษภาคม 2556

(นายปริญญา บุญเกษม)
ผู้ชำนาญการ บริษัท กรีนีโอ จำกัด
พฤษภาคม 2556

องค์ประกอบทางสิ่งแวดล้อม และคุณค่าต่างๆ	ผลกระทบต่อสิ่งแวดล้อมที่สำคัญ	มาตรการป้องกันและแก้ไขผลกระทบสิ่งแวดล้อม	มาตรการติดตามตรวจสอบผลกระทบสิ่งแวดล้อม
3. <u>คุณค่าการใช้ประโยชน์ของมนุษย์</u> 3.1 การใช้น้ำ	ปริมาณการใช้น้ำในช่วงดำเนินการของโครงการคาดว่าจะมีประมาณ 113.46 ลูกบาศก์เมตร/วัน โดยโครงการมีการเก็บน้ำสำรองไว้ในถังเก็บน้ำใต้ดิน (คสล.) ปริมาตร 380.00 ลูกบาศก์เมตร โดยติดตั้งเครื่องสูบน้ำ (Transfer Pump) เพื่อเพิ่มแรงดันของน้ำ จำนวน 2 เครื่อง (สลับกันทำงาน) เพื่อสูบน้ำไปยังถังเก็บน้ำชั้นดาดฟ้าขนาด 40.00 ลูกบาศก์เมตร รวมปริมาณการสำรองน้ำของโครงการเพื่อการอุปโภค-บริโภคทั้งสิ้น 420.00 ลูกบาศก์เมตร สำรองน้ำเพื่ออุปโภค-บริโภคได้ 3.70 วัน ตามลำดับ โดยได้รับบริการจากสำนักงานประปาภูมิภาคสาขาพัทยา (ชั้นพิเศษ) ซึ่งสามารถให้บริการจ่ายน้ำให้แก่โครงการในช่วงระยะดำเนินการได้อย่างเพียงพอ ดังนั้น การใช้น้ำของโครงการ จึงไม่ก่อให้เกิดผลกระทบต่อการใช้น้ำของชุมชนอย่างมีนัยสำคัญ	1. จัดให้มีการสำรองน้ำใช้ในโครงการ โดยโครงการมีถังเก็บน้ำใต้ดิน (คสล.) จำนวน 1 ถัง ความจุ 380.00 ลูกบาศก์เมตร และถังเก็บน้ำบนดาดฟ้าขนาดความจุ 40.00 ลูกบาศก์เมตร รวมปริมาณน้ำสำรองทั้งสิ้น 420.00 ลูกบาศก์เมตร สามารถรองรับได้ 3.70 วัน 2. จัดให้มีเจ้าหน้าที่คอยตรวจสอบดูแลรักษาระบบจ่ายน้ำ ระบบเส้นท่อประปา ก๊อกน้ำ และเครื่องสุขภัณฑ์ต่างๆ ของโครงการให้อยู่ในสภาพดีอยู่เสมอ หากพบว่าชำรุดเสียหาย ให้ซ่อมแซมทันที เพื่อป้องกันการสูญเสียน้ำโดยเปล่าประโยชน์และป้องกันการปนเปื้อนของน้ำประปา 3. รณรงค์ ประชาสัมพันธ์ ให้ผู้พักอาศัยภายในโครงการและพนักงานทุกคนใช้น้ำอย่างประหยัด โดยการจัดบอร์ดประชาสัมพันธ์ ติดป้าย/คำขวัญในห้องพัก สำนักงาน และพื้นที่สาธารณะอื่นๆ เช่น ปิดก๊อกน้ำทุกครั้งหลังเลิกใช้งาน เป็นต้น 4. ตรวจสอบรอยรั่วของท่อจ่ายน้ำ บริเวณรอยต่อและปั๊มสูบน้ำ เพื่อลดการสูญเสียน้ำอย่างเปล่าประโยชน์ 5. ก่อนเปิดดำเนินการโครงการจะติดต่อสำนักงานประปาภูมิภาคสาขาพัทยา (ชั้นพิเศษ) เพื่อขอข้อมูลช่วงเวลาการใช้น้ำสูงสุดในบริเวณพื้นที่โครงการ เพื่อนำมากำหนดช่วงเวลาที่โครงการจะเปิดน้ำเข้าสู่ถังเก็บน้ำภายในโครงการ โดยโครงการจะเลี่ยงไม่นำน้ำเข้าในช่วงเวลาที่มีการใช้น้ำสูงสุด (Peak Hour) เพื่อไม่ให้เกิดปัญหาการขาดแคลนน้ำ 6. ออกแบบหรือเลือกสุขภัณฑ์ประหยัดน้ำใช้ภายในโครงการ 7. มาตรการดูแลถังสำรองน้ำใช้ ดังนี้ • กำหนดให้ล้างถังเก็บน้ำและฝาถังเก็บน้ำ ทั้งถังเก็บน้ำใต้ดินและถังเก็บน้ำบนดาดฟ้า ทุก 6 เดือน/ครั้ง • ก่อนล้างทุกครั้ง ต้องทำจดหมายแจ้งและติดประกาศบนบอร์ดประชาสัมพันธ์	- ตรวจสอบระบบเส้นท่อประปาของโครงการ เพื่อหาจุดแนวแตกหรือรั่วซึมและรีบซ่อมบำรุงหากพบการชำรุด ตลอดระยะเวลาดำเนินการ

(นายรอน พอล ไฟน์แมน)
กรรมการผู้มีอำนาจลงนาม บริษัท โนวาน่า วงศ์อมาตย์ จำกัด
พฤษภาคม 2556

(นายปริญญา บุญเกษม)
ผู้ช่วยกรรมการ บริษัท กรีนิโอ จำกัด
พฤษภาคม 2556

องค์ประกอบทางสิ่งแวดล้อม และคุณค่าต่างๆ	ผลกระทบต่อสิ่งแวดล้อมที่สำคัญ	มาตรการป้องกันและแก้ไขผลกระทบสิ่งแวดล้อม	มาตรการติดตามตรวจสอบผลกระทบสิ่งแวดล้อม
		ให้ผู้พักอาศัยได้ทราบล่วงหน้า 2 อาทิตย์ โดยต้องระบุวัน เวลา ที่ชัดเจน และแจ้งให้ผู้พักอาศัยสำรองน้ำใช้ไว้ เนื่องจากระหว่างทำการล้างจะไม่สามารถใช้น้ำประปาได้ • กำหนดช่วงวัน เวลา ที่ทำการล้างให้อยู่ในช่วงวันจันทร์-ศุกร์ เวลา 9.00-16.00 น. เว้นวันเสาร์-อาทิตย์ และวันหยุดนักขัตฤกษ์ เพื่อให้กระทบต่อผู้พักอาศัยน้อยที่สุด 8. จัดระบบกันซึมน้ำที่ผสมรวมในเนื้อคอนกรีตและทาฉาบทั้งผิวภายในและภายนอกของถังใต้ดิน โดยระบบดังกล่าวไม่เป็นพิษต่อน้ำดื่ม	
3.2 การบำบัดน้ำเสีย	น้ำเสียจากกิจกรรมต่างๆ ของโครงการ จะถูกบำบัดโดยระบบบำบัดน้ำเสียเบื้องต้น ชนิดถังเกรอะ (Septic Tank) จำนวน 1 ชุด น้ำเสียที่ผ่านการบำบัดแล้วจะผ่านจุดตรวจคุณภาพน้ำก่อนไหลออกสู่ท่อระบายน้ำสาธารณะด้านหน้าโครงการ และเข้าสู่ระบบบำบัดน้ำเสียรวมของเมืองพัทยาต่อไป ดังนั้น หากโครงการมีการควบคุมการทำงานของระบบบำบัดน้ำเสีย ให้ได้ประสิทธิภาพตามที่ออกแบบไว้ ผลกระทบต่อคุณภาพน้ำในน้ำผิวดินคาดว่าจะอยู่ในระดับไม่มีนัยสำคัญ (ดังแสดงผังระบบบำบัดน้ำเสียในรูปที่ 2)	1. ติดตั้งระบบบำบัดน้ำเสียเบื้องต้น (บ่อเกรอะ) จำนวน 1 ชุด รองรับปริมาตรน้ำเสียได้ 91.00 ลูกบาศก์เมตร/วัน 2. จัดให้มีเจ้าหน้าที่เทคนิคดูแลการเดินระบบบำบัดน้ำเสียให้มีประสิทธิภาพอยู่เสมอ 3. จัดให้มีการสูบตะกอนส่วนเกินจากระบบบำบัดน้ำเสียไปกำจัดอย่างสม่ำเสมอ เพื่อประสิทธิภาพการทำงานของระบบฯ 4. ตักไขมันออกจากบ่อดักไขมันเป็นประจำทุกสัปดาห์ โดยตักใส่ถุงแล้วมัดปากถุงให้แน่นนำไปรวมไว้กับขยะเปียกในห้องพักขยะรวม 5. ดูแลให้ระบบบำบัดน้ำเสียเปิดทำงานตลอดเวลา โดยการติดตั้งมิเตอร์ไฟฟ้าของระบบบำบัดน้ำเสียแยกจากระบบอื่น **วิธีการจัดการตะกอน มีดังนี้** 1. สูบตะกอนในถังเก็บตะกอนส่วนเกินอย่างสม่ำเสมอ 2. ติดต่อประสานงานให้สำนักการสาธารณสุขและสิ่งแวดล้อม เมืองพัทยา งานบริการรักษาความสะอาดและสิ่งปฏิกูลเข้ามาเข้ามาสูบตะกอนไปกำจัด ตามที่ระบุไว้ในคู่มือของระบบบำบัดน้ำเสีย เพื่อคงประสิทธิภาพของระบบให้สามารถบำบัดน้ำเสียได้ตามที่ออกแบบไว้ 3. ติดต่อประสานงานกับผู้ติดตั้งระบบให้ควบคุมดูแลบำรุงรักษาอุปกรณ์เครื่องมือที่ใช้ในระบบบำบัดน้ำเสียให้มีประสิทธิภาพอยู่เสมอ	- ตรวจสอบกำลังไฟฟ้าที่ใช้ และค่าไฟฟ้าเฉพาะในส่วนของระบบบำบัดน้ำเสีย **<u>ตรวจวัดคุณภาพน้ำทิ้ง</u>** **ดัชนีที่ตรวจวัด** - pH - BOD - Suspended Solids **สถานที่ดำเนินการ** - บ่อตรวจคุณภาพน้ำทิ้ง **วิธีการ** - ตรวจวัดคุณภาพน้ำทิ้งโดยเก็บและวิเคราะห์ตัวอย่างด้วยวิธีมาตรฐาน - บันทึกสถิติการตรวจวัดคุณภาพน้ำทิ้ง - จัดทำรายงานผลการ

องค์ประกอบทางสิ่งแวดล้อม และคุณค่าต่างๆ	ผลกระทบต่อสิ่งแวดล้อมที่สำคัญ	มาตรการป้องกันและแก้ไขผลกระทบสิ่งแวดล้อม	มาตรการติดตามตรวจสอบผลกระทบสิ่งแวดล้อม
		4. ควบคุมคุณภาพน้ำทิ้งหลังผ่านการบำบัดให้คุณภาพอยู่ในมาตรฐานน้ำทิ้งของเมืองพัทยา	ตรวจวัดคุณภาพน้ำทิ้ง เสนอต่อเจ้าพนักงานท้องถิ่น **ระยะเวลา ความถี่** - ตรวจวัดทุก 1 เดือนตลอดระยะเวลาดำเนินการ - บันทึกสถิติการตรวจวัดคุณภาพน้ำทิ้ง และจัดส่งรายงานผลการตรวจวัดคุณภาพน้ำทิ้ง เดือนละ 1 ครั้ง
3.3 การระบายน้ำและการป้องกันน้ำท่วม	การพัฒนาโครงการ จะมีผลทำให้อัตราการระบายน้ำออกจากโครงการเพิ่มเติมจากเดิม 0.009 ลูกบาศก์เมตร/วินาที มาเป็น 0.025 ลูกบาศก์เมตร/วินาที ซึ่งจะมีน้ำหลากส่วนเกินที่ต้องเก็บกักประมาณ 28 ลูกบาศก์เมตร โครงการมีมาตรการลดผลกระทบจากการระบายน้ำของโครงการได้อย่างมีประสิทธิภาพ โดยการควบคุมอัตราการระบายน้ำ ในช่วงฝนตกอัตราการระบายน้ำออกจากพื้นที่โครงการไม่ให้มีค่ามากกว่าอัตราการระบายน้ำก่อนการพัฒนา คือ 0.009 ลูกบาศก์เมตร/วินาที โดยมีการหน่วงน้ำไว้ในบ่อหน่วงน้ำขนาดความจุ 30.00 ลูกบาศก์เมตร เพื่อกักเก็บปริมาณน้ำที่เพิ่มขึ้นจากการพัฒนาพื้นที่โครงการ การระบายน้ำออกจากโครงการจะเชื่อมท่อลงสู่ท่อระบายน้ำสาธารณะด้านหน้าโครงการ และมีการควบคุมอัตราการระบายน้ำโดยเครื่องสูบน้ำจำนวน 2 เครื่อง (สลับทำงาน) อัตราการสูบเครื่องละ 0.009 ลูกบาศก์เมตร/วินาที ควบคุมให้	1. จัดให้มีบ่อหน่วงน้ำจำนวน 1 บ่อ ขนาด 30.00 ลูกบาศก์เมตร ก่อนรวบรวมเข้าสู่ท่อระบายน้ำสาธารณะด้านหน้าโครงการต่อไป 2. ดูแลรักษาระบบระบายน้ำ เช่น ตะแกรงดักขยะ และท่อระบายน้ำและบ่อหน่วงน้ำ รวมทั้งเครื่องสูบน้ำ อุปกรณ์ต่างๆให้มีสภาพดีอยู่เสมอ 3. จัดทำสัญลักษณ์ตำแหน่งบ่อหน่วงน้ำโดยทาสีกับตะแกรงเหล็กของช่องตรวจบ่อหน่วงน้ำ เพื่อความสะดวกของเจ้าหน้าที่ในการซ่อมบำรุง **มาตรการป้องกันและแก้ไขผลกระทบในช่วงที่มีฝนตกหนักและเกิดน้ำท่วมบริเวณโครงการ** 1. ติดตั้งประตูน้ำบริเวณบ่อพักน้ำสุดท้ายก่อนระบายออกสู่ภายนอกโครงการ เพื่อป้องกันน้ำภายนอกไหลย้อนเข้าสู่ท่อระบายน้ำของโครงการ 2. เมื่อฝนหยุดตกต้องระบายน้ำฝนออกจากบ่อหน่วงน้ำจนแห้ง เพื่อรองรับน้ำฝนที่จะตกในครั้งต่อไป 3. จัดเจ้าหน้าที่ดูแลรักษาระบบระบายน้ำ เช่น ตะแกรงดักขยะ ท่อระบายน้ำ บ่อหน่วงน้ำ เครื่องสูบน้ำ อุปกรณ์ต่างๆ ให้มีสภาพดีอยู่เสมอ	- ตรวจสอบบ่อพักท่อระบายน้ำ และบ่อดักขยะบริเวณจุดเชื่อมต่อของโครงการกับท่อระบายน้ำสาธารณะไม่ให้มีเศษขยะและตะกอนดินทราย ทุกๆ 6 เดือน ตลอดระยะดำเนินการ - ขุดลอกท่อระบายน้ำภายในโครงการและท่อระบายน้ำสาธารณะด้านหน้าโครงการอย่างน้อย 6 เดือน/ครั้ง (และเพิ่มความถี่ในฤดูฝน 1

องค์ประกอบทางสิ่งแวดล้อม และคุณค่าต่างๆ	ผลกระทบต่อสิ่งแวดล้อมที่สำคัญ	มาตรการป้องกันและแก้ไขผลกระทบสิ่งแวดล้อม	มาตรการติดตามตรวจสอบผลกระทบสิ่งแวดล้อม
	อัตราการระบายน้ำไม่เกิน 0.009 ลูกบาศก์เมตร/วินาที ซึ่งท่อระบายน้ำสาธารณะด้านหน้าโครงการ จะมีความสามารถรองรับน้ำได้อย่างเพียงพอ เนื่องจากอัตราการระบายน้ำหลังพัฒนาไม่เกินอัตราการระบายน้ำเดิมที่เป็นอยู่แล้ว ดังนั้น สรุปได้ว่าการพัฒนาโครงการจะไม่ลดหรือเปลี่ยนแปลงประสิทธิภาพการระบายน้ำของท่อระบายน้ำสาธารณะด้านหน้าโครงการแต่อย่างใด จึงไม่ก่อให้เกิดผลกระทบต่อการระบายน้ำของชุมชนอย่างมีนัยสำคัญ (ดังแสดงผังระบบระบายน้ำฝนในรูปที่ 3 - รูปที่ 4)	4. ขุดลอกท่อระบายน้ำภายในโครงการและท่อระบายน้ำด้านหน้าโครงการอย่างน้อย 6 เดือน/ครั้ง	เดือน/ครั้ง)
3.4 การจัดการขยะ	เมื่อเปิดดำเนินการโครงการคาดว่าจะมีขยะเกิดขึ้น 1.674 ลูกบาศก์เมตร/วัน โครงการจัดห้องพักขยะประจำชั้น จัดภาชนะรองรับขยะให้เพียงพอ มีการคัดแยกประเภทขยะ และจัดห้องพักขยะรวมสร้างด้วยคอนกรีตเสริมเหล็ก รองรับขยะได้ไม่น้อยกว่า 3 วัน โดยภายในแยกสำหรับขยะเปียก และขยะแห้ง มีประตูปิด-เปิดอย่างมิดชิด และประสานงานไปยังสำนักการสาธารณสุขและสิ่งแวดล้อม เมืองพัทยา งานบริการรักษาความสะอาดและสิ่งปฏิกูลเข้าเก็บรวบรวมขยะ ส่วนการจัดการน้ำชะขยะจะต่อท่อเข้าสู่ระบบบำบัดน้ำเสียสำเร็จรูปเพื่อนำไปบำบัดต่อไป ซึ่งหากโครงการไม่มีการจัดการที่ดีพอ อาจเป็นแหล่งที่เพาะตัวของเชื้อโรค สัตว์ และแมลง รวมทั้งกลิ่นรบกวนได้ ดังนั้น โครงการได้กำหนดมาตรการป้องกันและลดผลกระทบดังกล่าว	1. ส่วนพักอาศัย จะจัดวางถังขยะขนาด 240 ลิตร จำนวน 2 ถัง/ชั้น แยกสำหรับขยะเปียก ขยะแห้ง และถังขยะขนาด 120 ลิตร จำนวน 1 ถัง/ชั้นสำหรับขยะอันตราย มีฝาปิดมิดชิด ซึ่งจะติดป้ายข้างถังว่า “ถังขยะอันตราย” โดยภายในถังจะรองด้วยถุงพลาสติกสีแดง ไว้ทุกชั้นบริเวณห้องพักขยะประจำชั้น 2. พื้นที่ส่วนกลาง เช่น ส่วนต้อนรับ พื้นที่สีเขียว พื้นที่จอดรถ สระว่ายน้ำ จะจัดวางถังขยะขนาด 30 ลิตร จุดละ 2 ถัง โดยติดตั้งป้ายข้างถังแต่ละถังว่า “ถังขยะเปียก” และ “ถังขยะแห้ง” ซึ่งจะรองรับขยะจากผู้เข้าพักอาศัยที่เข้ามาใช้บริการในบริเวณดังกล่าว 3. ในแต่ละวันจะจัดให้มีพนักงานรวบรวมขยะจากจุดต่างๆ โดยรวบรวมขยะใส่ถุงดำแล้วมัดปากถุงให้แน่น นำไปไว้ภายในถังรองรับขยะอันตรายที่ตั้งอยู่ภายในห้องพักขยะรวมของโครงการ 4. จัดให้มีห้องพักขยะรวมสร้างด้วย คสล. พื้นที่ 6.44 ตารางเมตร ตั้งอยู่บริเวณชั้นใต้ดิน แบ่งเป็น ห้องพักขยะเปียก และห้องพักขยะแห้ง สามารถรองรับขยะได้ 3 วัน โดยโครงการจะจัดพนักงานล้างทำความสะอาดทุกสัปดาห์ ในส่วนของน้ำเสียที่เกิดจากการล้างทำความสะอาดจะถูกรวบรวมผ่านท่อน้ำทิ้ง เข้าสู่ระบบบำบัดน้ำเสียเบื้องต้น ก่อนระบายน้ำทิ้งลงสู่ระบบบำบัดน้ำเสียรวมเมืองพัทยาต่อไป	- ตรวจสอบถังขยะให้อยู่ในสภาพดีอยู่เสมอ กรณีชำรุดต้องดำเนินการแก้ไขในทันที - ตรวจสอบการคัดแยกขยะแต่ละประเภทเป็นประจำทุกวัน - ตรวจสอบความสะอาดของห้องพักขยะรวม และประตูห้องพักขยะรวมให้มีสภาพดีอยู่เสมอกรณีชำรุดต้องดำเนินการแก้ไขในทันที - ตรวจสอบการเก็บขนขยะมิให้มีการตกค้าง

.....
(นายรอน พอล ไฟน์แมน)
กรรมการผู้มีอำนาจลงนาม บริษัท โนวาน่า วงศ์อมาตย์ จำกัด
พฤษภาคม 2556

.....
(นายปริญญา บุญเกษม)
ผู้ชำนาญการ บริษัท กรีนีโอ จำกัด
พฤษภาคม 2556

องค์ประกอบทางสิ่งแวดล้อม และคุณค่าต่างๆ	ผลกระทบต่อสิ่งแวดล้อมที่สำคัญ	มาตรการป้องกันและแก้ไขผลกระทบสิ่งแวดล้อม	มาตรการติดตามตรวจสอบผลกระทบสิ่งแวดล้อม
		5. ตรวจสอบภาชนะรองรับขยะให้อยู่ในสภาพดี กรณีที่พบว่า มีการชำรุดหรือเสียหาย ให้ซ่อมแซมหรือเปลี่ยนใหม่ทันที 6. ประสานงานกับกองสาธารณสุขและสิ่งแวดล้อม งานสุขาภิบาลและอนามัยสิ่งแวดล้อม เมืองพัทยา ในการเก็บขนขยะเพื่อให้ทราบถึงตำแหน่งห้องพักขยะรวมไปถึงการเปิดประตูห้องพักขยะ โดยให้เจ้าหน้าที่อำนวยความสะดวกในช่วงเก็บขนขยะ 7. ห้องพักขยะต้องมีประตูปิดมิดชิด โดยจะเปิดประตูเฉพาะช่วงที่มีการเก็บขนขยะเท่านั้น เพื่อป้องกันมิให้สัตว์และแมลงนำโรคเข้าไปใช้เป็นแหล่งอาหารและที่อยู่อาศัย 8. จัดให้มีเจ้าหน้าที่คอยทำความสะอาดห้องพักขยะรวมทุกครั้งภายหลังที่กองสาธารณสุขและสิ่งแวดล้อม งานสุขาภิบาลและอนามัยสิ่งแวดล้อม เมืองพัทยา เข้ามารวบรวมขยะนำไปกำจัด เพื่อป้องกันการเพาะตัวของเชื้อโรค รวมทั้งทำความสะอาดพื้นถนน กรณีที่พบน้ำชะขยะจากการขนส่งขยะ 9. จัดเจ้าหน้าที่รักษาความปลอดภัยคอยควบคุมการจราจรในบริเวณถนนส่วนบุคคลตลอดช่วงเก็บขนขยะ **มาตรการลดผลกระทบจากการขนย้ายขยะไปยังจุดจอดรถเก็บขนขยะของเมืองพัทยา** 1. ประสานงานไปยังสำนักการสาธารณสุขและสิ่งแวดล้อม เมืองพัทยา งานบริการรักษาความสะอาดและสิ่งปฏิกูลในการเข้ามาเก็บขนขยะ เพื่อให้ทราบถึงช่วงเวลาที่จะเข้ามาเก็บขนขยะที่แน่นอน และตำแหน่งที่พักขยะรวมไปถึงการเปิดประตูที่พักขยะ โดยให้แม่บ้านหรือเจ้าหน้าที่รักษาความปลอดภัยอำนวยความสะดวกตลอดช่วงเวลาเก็บขนขยะ 2. จัดเจ้าหน้าที่เข้ารวบรวมขยะจากห้องพักขยะประจำชั้นของอาคาร และพื้นที่ส่วนกลางอื่นๆ โดยรวบรวมขยะใส่ถุงดำแล้วมัดปากถุงให้แน่น นำไปไว้ภายในห้องพักขยะรวมของโครงการต่อไป	

องค์ประกอบทางสิ่งแวดล้อม และคุณค่าต่างๆ	ผลกระทบต่อสิ่งแวดล้อมที่สำคัญ	มาตรการป้องกันและแก้ไขผลกระทบสิ่งแวดล้อม	มาตรการติดตามตรวจสอบผลกระทบสิ่งแวดล้อม
		3. นำขยะที่บรรจุอยู่ภายในถุงดำที่รวบรวมมาจากส่วนต่างๆ ภายในโครงการ ไปทิ้งยังถังรองรับขยะภายในห้องพักขยะรวม พร้อมจัดเตรียมไว้ให้สามารถสะดวกในการขนย้าย 4. ให้เจ้าหน้าที่ของโครงการรวบรวมขยะจากห้องพักขยะรวม ลงรถลากไปยังบริเวณจุดจอดรถเก็บขนขยะด้านหน้าโครงการ โดยขนย้ายก่อนเวลา 10 นาทีที่เมืองพัทยาจะเข้ามาเก็บขน 5. เมื่อรถเก็บขนขยะเข้ามาจอดบริเวณด้านหน้าโครงการให้นำกรวยจราจรพลาสติกหรือแผงเหล็ก กำหนดขอบเขตพื้นที่เหมาะสมต่อพื้นที่จอดรถและการปฏิบัติงานเก็บขนขยะเท่านั้น โดยให้รุกล้ำผิวการจราจรบนถนนสาธารณะน้อยที่สุด 6. จัดเจ้าหน้าที่รักษาความปลอดภัยคอยควบคุมการจราจรในบริเวณถนนสาธารณะด้านหน้าโครงการ ตลอดช่วงเก็บขนขยะให้พนักงานคอยช่วยเจ้าหน้าที่ของเมืองพัทยาขนถ่ายขยะไปยังรถเก็บขนขยะ เพื่อให้การขนถ่ายเป็นไปอย่างรวดเร็ว 7. หลังจากจัดเก็บขยะแล้วเสร็จ ให้ตรวจสอบความสะอาดเรียบร้อยของเส้นทางเก็บขนขยะและบริเวณที่จอดรถขยะให้สะอาดเรียบร้อยอยู่เสมอ 8. ให้พนักงานนำถังรองรับขยะทั้งหมดรวบรวมกลับไปตั้งไว้ภายในห้องพักขยะรวมดังเดิม 9. ตรวจสอบภาชนะรองรับขยะให้อยู่ในสภาพดี กรณีที่พบว่ามีการชำรุดหรือเสียหาย ให้ทำการซ่อมแซมหรือเปลี่ยนใหม่	
3.5 การใช้ไฟฟ้า	พื้นที่โครงการจะอยู่ในความรับผิดชอบของเขตจำหน่ายการไฟฟ้าส่วนภูมิภาคเมืองพัทยา เมื่อเปิดดำเนินโครงการ จะมีความต้องการปริมาณการใช้ไฟฟ้าประมาณ 791.04 KVA โครงการได้รับบริการจากการไฟฟ้าส่วนภูมิภาคเมืองพัทยา การใช้ไฟฟ้าของโครงการยังอยู่ในขีดความสามารถของเขตจำหน่ายการไฟฟ้าการไฟฟ้าส่วนภูมิภาค เมืองพัทยา จึงคาดว่า	**มาตรการลดการใช้พลังงานที่เจ้าของโครงการหรือนิติบุคคลอาคารชุด ต้องนำไปปฏิบัติ** **มาตรการลดความร้อนภายในอาคาร** 1. การลดความร้อนจากแสงอาทิตย์ที่เข้ามาในอาคารโดยติดตั้งฉนวนกันความร้อนที่หลังคา หรือผนังที่กระทบกับแสงอาทิตย์ 2. ห้องพักของโครงการด้านที่เป็นระเบียง โครงการได้ออกแบบติดประตูกระจก	- ตรวจสอบการทำงานของระบบไฟฟ้าและซ่อมบำรุงระบบไฟฟ้า และอุปกรณ์ไฟฟ้าภายในโครงการ และรีบแก้ไขหากพบการชำรุดด้วย

องค์ประกอบทางสิ่งแวดล้อม และคุณค่าต่างๆ	ผลกระทบต่อสิ่งแวดล้อมที่สำคัญ	มาตรการป้องกันและแก้ไขผลกระทบสิ่งแวดล้อม	มาตรการติดตามตรวจสอบผลกระทบสิ่งแวดล้อม
	จะไม่มีผลกระทบต่อการใช้ไฟฟ้าของชุมชนอย่างมีนัยสำคัญ **การใช้พลังงานของโครงการ** โครงการต้องการใช้พลังงานในรูปของพลังงานไฟฟ้าภายในอาคารในส่วนของแสงสว่าง เต้ารับ ลิฟต์โดยสาร แสงสว่างตามทางเดิน เครื่องปั๊มน้ำ เครื่องสูบน้ำ และระบบปรับอากาศ เป็นต้น ในส่วนนี้อาจรวมถึงพลังงานที่ถูกใช้ไปโดยไม่จำเป็น เช่น เปิดไฟทิ้งไว้โดยไม่จำเป็น เสียบอุปกรณ์ไฟฟ้าไว้โดยไม่ได้ใช้งาน เป็นต้น ดังนั้น โครงการจึงกำหนดมาตรการอนุรักษ์พลังงาน เพื่อลดการใช้พลังงานไฟฟ้าให้เจ้าของโครงการปฏิบัติและรณรงค์ให้ผู้พักอาศัยปฏิบัติ พร้อมนำมาตรการอนุรักษ์พลังงานไปจัดคู่มือให้แก่พนักงานและผู้พักอาศัย มาตรการอนุรักษ์พลังงาน **ประเมินความสอดคล้องการออกแบบอาคารตามกฎกระทรวงกำหนดประเภทหรือขนาดของอาคาร และมาตรฐานหลักเกณฑ์ และวิธีการในการออกแบบอาคารเพื่อการอนุรักษ์พลังงาน พ.ศ.2552** การออกแบบโครงการสอดคล้องตามกฎกระทรวง กำหนดประเภท หรือขนาดของอาคาร และมาตรฐาน หลักเกณฑ์ และวิธีการในการออกแบบอาคารเพื่อการอนุรักษ์พลังงาน พ.ศ. 2552 เมื่อเปิดดำเนินโครงการจะมีการใช้ไฟฟ้าประมาณ 791.04 KVA/วัน โดยได้รับการจ่ายไฟฟ้าจากการไฟฟ้าส่วนภูมิภาคเมืองพัทยา ซึ่งสามารถจ่ายไฟฟ้าให้แก่โครงการได้อย่างเพียงพอ แต่อย่างไรก็ตาม โครงการได้กำหนดมาตรการลดการใช้ไฟฟ้าภายในโครงการ เพื่อการอนุรักษ์พลังงาน สำหรับเจ้าของโครงการก่อนจัดตั้งนิติบุคคลอาคารชุดและผู้อยู่	หรือช่องเปิดให้แสงสว่างผ่านได้ โดยมีความกว้างมากกว่าส่วนผนังทึบในห้องพักทุกห้อง โดยจะเลือกใช้กระจกที่มีค่าสัมประสิทธิ์การส่งผ่านความร้อนจากรังสีอาทิตย์อยู่ในช่วง 0.30 - 0.55 และมีค่าการส่องผ่านของแสงธรรมชาติต่อค่าสัมประสิทธิ์การส่งผ่านความร้อนจากรังสีอาทิตย์อยู่ในช่วง 1.20 -1.60 **มาตรการเลือกใช้เครื่องปรับอากาศ** 1. เลือกใช้เครื่องปรับอากาศที่ติดตั้งในอาคาร ให้มีขนาดที่เหมาะสมกับขนาดพื้นที่ห้องและเลือกเครื่องปรับอากาศที่ประสิทธิภาพในการประหยัดพลังงานสูงที่สุด (High Economic Efficiency Ratio (EER)) คือ มีค่าอัตราส่วนประสิทธิภาพพลังงานขั้นต่ำ 11.00 บีทียูต่อชั่วโมงต่อวัตต์ (พลังงานไฟฟ้า) ซึ่งเป็นไปตามประกาศกระทรวงพลังงาน เรื่อง กำหนดค่าสัมประสิทธิ์สมรรถนะขั้นต่ำ ค่าประสิทธิภาพการให้ความเย็นและค่าพลังงานไฟฟ้าต่อตันความเย็นของระบบปรับอากาศที่ติดตั้งใช้งานในอาคาร พ.ศ. 2552 2. บำรุงรักษาอุปกรณ์ระบบปรับอากาศเป็นประจำสม่ำเสมอ เพื่อรักษาระดับการใช้ไฟฟ้าให้ต่ำ โดยข้อแนะนำทั่วไป มีดังนี้ • ทดสอบและปรับแต่งระบบอย่าสมบูรณ์เป็นครั้งคราวตามกำหนดที่ตั้งไว้ตลอดอายุการใช้งานของระบบโดยส่วนใหญ่การปรับแต่งระบบในครั้งแรกมักจะเป็นการปรับแต่งครั้งเดียวได้กระทำกับระบบทำให้ประสิทธิภาพ ของระบบลดลง • ทำความสะอาดคอนเดนเซอร์ที่ระบายความร้อนด้วยอากาศเป็นประจำและตรวจสอบอย่าให้มีวัสดุปิดขวางลมที่ใช้ใน การระบายความร้อน • ตั้ง Thermostat ให้ควบคุมอุณหภูมิที่พอเหมาะกับกระบวนการผลิตความสบายเท่านั้น ไม่ควรตั้ง Thermostat ไว้ต่ำที่สุดและหมั่นตรวจสอบว่าสามารถทำงานได้เป็นปกติหรือไม่ อุณหภูมิที่พอเหมาะ คือ 24-26 องศาเซลเซียส • พัดลมทุกตัวจะต้องหล่อลื่นโดยการอัดจารบีหรือหยอดน้ำมันอย่างสม่ำเสมอตามระยะเวลา	ความถี่ 1 ครั้ง/เดือน ตลอดระยะดำเนินการ - ต้องตรวจสอบและบำรุงรักษาหม้อแปลงไฟฟ้าอย่างสม่ำเสมอต่อเนื่องทุกๆ 6 เดือน เพื่อประสิทธิภาพและยืดอายุการใช้งานของหม้อแปลงไฟฟ้า

องค์ประกอบทางสิ่งแวดล้อม และคุณค่าต่างๆ	ผลกระทบต่อสิ่งแวดล้อมที่สำคัญ	มาตรการป้องกันและแก้ไขผลกระทบสิ่งแวดล้อม	มาตรการติดตามตรวจสอบผลกระทบสิ่งแวดล้อม
	อาศัย พร้อมนำมาตรการดังกล่าวไประบุลงในคู่มืออนุรักษ์พลังงานแจกจ่ายให้แก่ผู้เกี่ยวข้องกับโครงการได้นำไปเป็นแนวทางในการปฏิบัติ	• ตรวจสอบการรั่วของท่อลมที่อาจเกิดขึ้นได้รวมถึงการซ่อมแซมฉนวนท่อลมที่ฉีกขาด • ตรวจสอบหน้าต่างท่อลมที่อาจเกิดขึ้นได้ รวมถึงการทำให้อากาศร้อนภายนอกเข้าสู่อาคาร **มาตรการติดตั้งและเลือกใช้อุปกรณ์ไฟฟ้าส่องสว่าง** 1. การใช้แสงสว่างในอาคารอย่างมีประสิทธิภาพโดยเลือกใช้อุปกรณ์ ชนิดประหยัดพลังงาน อาทิ หลอดคอมแพคฟลูออเรสเซนต์โคมไฟฟ้าติดตั้ง แผ่นสะท้อนแสง การใช้บัลลาสต์ชนิด Low Watt Loss หรือชนิด Electronics Ballast 2. ติดตั้งหลอดไฟฟ้าแสงสว่างในห้องพัก ทางเดิน และที่จอดรถ ให้มีความสว่างเหมาะสมกับการใช้งานในแต่ละพื้นที่ ตามกฎกระทรวงฉบับที่ 39 พ.ศ. 2537 ออกตามพระราชบัญญัติควบคุมอาคาร พ.ศ. 2522 อันได้แก่ ช่องทางเดิน ห้องพัก มีแสงสว่างไม่น้อยกว่า 100 LUX ที่จอดรถไม่น้อยกว่า 50 LUX แต่ต้องเลือกหลอดไฟฟ้าที่ให้ความสว่างดังกล่าวใช้พลังงานไฟฟ้าไม่เกิน 12 วัตต์ต่อตารางเมตร ตามหลักเกณฑ์กฎกระทรวงกำหนดประเภทหรือขนาดของอาคารและมาตรฐานหลักเกณฑ์ และวิธีการออกแบบอาคารเพื่ออนุรักษ์พลังงาน พ.ศ. 2552 **มาตรการลดการใช้ไฟฟ้า** 1. ระบบไฟฟ้า • ติดตั้งป้ายรณรงค์ประหยัดไฟฟ้า บริเวณหน้าลิฟต์ หรือบันได (เช่น ให้ปิดไฟแสงสว่างเมื่อออกจากห้องพัก และการใช้อุปกรณ์ประหยัดไฟฟ้า) • นำแสงสว่างจากธรรมชาติมาใช้ประโยชน์ โดยเปิดช่องหน้าต่างรับแสงเปิดหน้าต่างให้ลมพัดผ่าน เพื่อถ่ายเทอากาศ และต้องตรวจสอบไม่มีให้มีสิ่งของปิดช่องหน้าต่างได้เป็นการลดใช้พัดลมดูดอากาศ • การใช้อุปกรณ์ไฟฟ้าแสงสว่างต้องเลือกใช้หลอดประหยัดพลังงาน และใช้โคมไฟแผ่นสะท้อนแสง	

องค์ประกอบทางสิ่งแวดล้อม และคุณค่าต่างๆ	ผลกระทบต่อสิ่งแวดล้อมที่สำคัญ	มาตรการป้องกันและแก้ไขผลกระทบสิ่งแวดล้อม	มาตรการติดตามตรวจสอบผลกระทบสิ่งแวดล้อม
		• เลือกอุปกรณ์ไฟฟ้า เช่น เครื่องใช้ไฟฟ้า และเครื่องปรับอากาศ ที่ได้รับรองการประหยัดพลังงานจากหน่วยงานราชการ เป็นอุปกรณ์ของอาคาร • บำรุงรักษาระบบไฟฟ้าแสงสว่างด้วยการทำความสะอาด เปลี่ยนหลอดที่เสื่อมสภาพทำให้อายุการใช้งานยาวนาน และรักษาความสว่างไว้ได้ในระดับหนึ่ง • ติดป้ายรณรงค์ให้ใช้แสงสว่างที่เหมาะสมกับการใช้งานเท่านั้น 2. ระบบปรับอากาศ • ล้างเครื่องปรับอากาศปีละ 2 ครั้ง โดยช่างผู้ชำนาญทุก 6 เดือน และล้างหน้ากากเครื่องปรับอากาศเป็นประจำเดือนละ 1 ครั้ง เพื่อให้เครื่องปรับอากาศทำงานได้อย่างเต็มประสิทธิภาพช่วยยืดอายุการใช้งานและประหยัดค่าไฟฟ้า • ติดป้ายรณรงค์ให้ตั้งอุณหภูมิเครื่องปรับอากาศ ไม่ต่ำกว่า 25 องศาเซลเซียส และใช้พัดลมเบอร์ 5 ช่วยลดพลังงานการใช้ไฟฟ้า • ติดป้ายรณรงค์ไม่นำของร้อนเข้าห้องปรับอากาศ เพื่อไม่เป็นการเพิ่มความร้อนในห้อง อันเป็นเหตุให้เครื่องปรับอากาศทำงานหนักเกินไป • ถ่ายเทความร้อน ก่อนเปิดเครื่องปรับอากาศสัก 15 นาที ควรเปิดหน้าต่างเพื่อให้อากาศบริสุทธิ์ภายนอกเข้าไปแทนที่อากาศเก่าในห้อง จะช่วยลดความร้อนในห้อง และช่วยให้เครื่องปรับอากาศทำงานไม่หนักเกินไป • ติดป้ายรณรงค์ให้ปิดประตูหน้าต่างให้สนิท ขณะเปิดเครื่องปรับอากาศเพื่อป้องกันไม่ให้อากาศร้อนจากภายนอกเข้ามา เพราะจะทำให้เครื่องปรับอากาศต้องทำงานหนักขึ้น • ติดป้ายรณรงค์ให้เปิดเครื่องปรับอากาศเท่าที่จำเป็น • จัดเจ้าหน้าที่คอยดูแลรักษาต้นไม้และพื้นที่สีเขียวให้มีสภาพสวยงาม นอกจากนี้หากมีต้นไม้ได้รับความเสียหาย หรือตายจะจัดให้มีการปลูกต้นใหม่ทดแทน เพื่อช่วยลดแสงสะท้อนจากพื้นถนน และช่วยป้องกันการถ่ายเทความร้อนที่เกิดขึ้นจากแสงแดด • ทาสีผนังภายนอกอาคารสีอ่อนหรือสีที่ไม่ดูดรังสีความร้อน เพื่อการสะท้อน	

(นายรอน พอล ไฟน์แมน)
กรรมการผู้มีอำนาจลงนาม บริษัท โนวาน่า วงศ์อมาตย์ จำกัด
พฤษภาคม 2556

(นายปริญญา บุญเกษม)
ผู้ชำนาญการ บริษัท กรีนีโอ จำกัด
พฤษภาคม 2556

องค์ประกอบทางสิ่งแวดล้อม และคุณค่าต่างๆ	ผลกระทบต่อสิ่งแวดล้อมที่สำคัญ	มาตรการป้องกันและแก้ไขผลกระทบสิ่งแวดล้อม	มาตรการติดตามตรวจสอบผลกระทบสิ่งแวดล้อม
		แสง และทำให้ห้องสว่างขึ้น 3. เครื่องสูบน้ำ • ใช้เครื่องสูบน้ำที่มีความเหมาะสมกับอัตราการไหลและความดันน้ำที่ต้องการ • เปลี่ยนเครื่องสูบน้ำที่ชำรุดหรือมีสมรรถนะลดลง • เดินเครื่องสูบน้ำเท่าที่จำเป็น 4. ระบบบำบัดน้ำเสีย • ติดตั้งระบบบำบัดน้ำเสียบำบัดน้ำเสียเบื้องต้น ก่อนปล่อยลงสู่ท่อรวบรวมน้ำเสียรวมของเมืองพัทยา • จัดถังดักไขมันก่อนเข้าสู่ระบบบำบัดน้ำเสีย เพื่อกำจัดไขมันออกจากน้ำเสียก่อน เนื่องไขมันย่อยสลายยาก • ติดป้ายรณรงค์ไม่ทิ้งเศษอาหาร กระดาษชำระ หรือสิ่งของ ลงสู่ท่อระบายน้ำหรือชักโครก • ตักไขมันออกจากบ่อดักไขมันเป็นประจำ และรวบรวมใส่ถุงดำ มัดปากถุงให้แน่น แล้วนำไปวางไว้ในห้องพักขยะเปียก เพื่อรอการเก็บขนจากหน่วยงานที่รับผิดชอบต่อไป • จัดให้มีการสูบตะกอนส่วนเกินจากระบบบำบัดน้ำเสียไปกำจัดอย่างสม่ำเสมอ เพื่อประสิทธิภาพการทำงานของระบบ • จัดเจ้าหน้าที่เทคนิคเข้ามาดูแลการเดินระบบบำบัดน้ำเสียให้มีประสิทธิภาพอยู่เสมอ • เปลี่ยนอุปกรณ์ระบบบำบัดน้ำเสียเมื่อชำรุดหรือสมรรถนะลดลงทันที เนื่องจากทำให้การเดินระบบเปลี่ยนแปลงไป • อุปกรณ์เติมอากาศต้องมีขนาดและจำนวนพอเพียงสำหรับเดินระบบ 5. บุคลากร • อบรมเจ้าหน้าที่ทุกคนให้ตระหนักเรื่องการประหยัดพลังงานเป็นประจำสม่ำเสมอ	

(นายรอน พอล ไฟน์แมน)
กรรมการผู้มีอำนาจลงนาม บริษัท โนวาน่า วงศ์อมาตย์ จำกัด
พฤษภาคม 2556

(นายปริญญา บุญเกษม)
ผู้ชำนาญการ บริษัท กรีนีโอ จำกัด
พฤษภาคม 2556

องค์ประกอบทางสิ่งแวดล้อม และคุณค่าต่างๆ	ผลกระทบต่อสิ่งแวดล้อมที่สำคัญ	มาตรการป้องกันและแก้ไขผลกระทบสิ่งแวดล้อม	มาตรการติดตามตรวจสอบผลกระทบสิ่งแวดล้อม
		• จัดเจ้าหน้าที่ตรวจสอบการเปิด-ปิดไฟ ในจุดที่หมดความจำเป็นในการใช้งานเป็นประจำทุกวัน • จัดเจ้าหน้าที่ให้หมั่นทำงานทำความสะอาดไฟและโคมไฟอยู่เสมอ **มาตรการรณรงค์ลดการใช้พลังงาน เพื่อให้ผู้อาศัยนำไปปฏิบัติ ดังนี้** 1. รณรงค์และขอความร่วมมือให้ผู้พักอาศัยภายในโครงการช่วยกันประหยัดพลังงานและลดการใช้พลังงานโดยไม่จำเป็น ด้วยการประชาสัมพันธ์ให้ผู้พักอาศัยทราบ เช่น ติดป้ายรณรงค์และประชาสัมพันธ์บริเวณโถงทางเข้าอาคาร ตัวอย่างมาตรการประหยัดพลังงานที่ประชาสัมพันธ์ผู้พักอาศัย ดังนี้ • ถอดปลั๊กเครื่องใช้ไฟฟ้าทุกชนิดเมื่อเลิกใช้งาน • เปิดหลอดไฟดวงที่ไม่ได้ใช้งาน หรือเปิดใช้เท่าที่จำเป็น • เลือกใช้ไฟฟ้าที่ได้มาตรฐานและประหยัดไฟเบอร์ 5 • ตั้งระดับอุณหภูมิเครื่องปรับอากาศภายในห้องพักให้พอเหมาะ ประมาณ 25-26 องศาเซลเซียส • ตั้งตู้เย็นห่างผนัง 15 เซนติเมตร เพื่อช่วยประหยัดพลังงานไฟฟ้า • ปรับเปลี่ยนอุปกรณ์ไฟฟ้าเมื่อครบอายุการใช้งาน และตรวจซ่อมบำรุงระบบไฟฟ้าอย่างสม่ำเสมอ • ดับเครื่องยนต์ทุกครั้งเมื่อจอดรอ เพื่อประหยัดน้ำมัน • ตรวจเช็คสภาพเครื่องยนต์รถตามกำหนดอย่างสม่ำเสมอ • ใช้บันไดแทนการใช้ลิฟต์โดยสาร 2. รณรงค์ไม่ทิ้งเศษอาหาร กระดาษชำระ หรือสิ่งของ ลงสู่ท่อระบายน้ำหรือชักโครก	
3.6 การจราจรและคมนาคมขนส่ง	การประเมินผลกระทบจากการจราจรในช่วงดำเนินการ จะพิจารณาจากกรณีเลวร้ายสุดจากการดำเนินโครงการ โดยประเมินจำนวนที่จอดรถของโครงการ ซึ่งโครงการจะจัดที่จอดรถยนต์ทั้งสิ้น 29 คัน ดังนั้น จะมีปริมาณรถที่เกิดขึ้นจากโครงการ 29.00 PCU/ชั่วโมง จากการประเมิน พบว่า ถนนพัทยา-นาเกลือ และ	1. จัดเจ้าหน้าที่รักษาความปลอดภัย ที่ผ่านการฝึกอบรมทักษะด้านการจราจรคอยควบคุมพาหนะที่จุดเข้า-ออกโครงการตลอด 24 ชั่วโมงเพื่อให้รถเข้า-ออกโครงการได้อย่างสะดวกรวดเร็วไม่ให้มีปริมาณจราจรสะสมบนถนนสาธารณะด้านหน้าโครงการ และการเดินรถปลอดภัยยิ่งขึ้น 2. ให้พาหนะทุกคันในโครงการใช้ความเร็วไม่เกิน 30 กิโลเมตร/ชั่วโมง ภายใน	- ตรวจสอบป้ายสัญญาณจราจรต่างๆ ให้มีสภาพดีอยู่เสมอ

องค์ประกอบทางสิ่งแวดล้อม และคุณค่าต่างๆ	ผลกระทบต่อสิ่งแวดล้อมที่สำคัญ	มาตรการป้องกันและแก้ไขผลกระทบสิ่งแวดล้อม	มาตรการติดตามตรวจสอบผลกระทบสิ่งแวดล้อม
	ถนนนาเกลือ 16 ทุกช่วงเวลาค่า V/C Ratio มีการเปลี่ยนแปลง แต่สภาพการจราจรยังคงอยู่ในระดับเดิม เมื่อเปรียบเทียบกับสภาพปัจจุบัน ดังนั้น การเข้า-ออกโครงการของผู้พักอาศัยภายในโครงการส่งผลให้ปริมาณการจราจรเพิ่มมากขึ้น จะส่งผลกระทบต่อสภาพการจราจรของชุมชนในระดับหนึ่ง **การประเมินผลกระทบจากการเข้าออกโครงการของผู้เข้าพักต่อการจราจรโดยรอบ** จากรายละเอียดการประเมินในข้างต้น สรุปได้ว่า ปริมาณการจราจรที่เพิ่มขึ้นบนถนนทุกสายในระยะดำเนินการ ส่งผลกระทบให้ปริมาณจราจรของถนนแต่ละสายเพิ่มมากขึ้น แต่สภาพการจราจรยังคงอยู่ในระดับเดิม ดังนั้น การเข้า-ออกโครงการของผู้พักอาศัยภายในโครงการจะส่งผลกระทบด้านการคมนาคมของชุมชนในระดับต่ำ **การประเมินการเลี้ยวตัดกระแสจราจรของรถของผู้พักอาศัยภายในโครงการ** จากเส้นทางการเข้าออกโครงการไปยังถนนสายหลัก จะพบว่ารถผู้เข้าพักภายในโครงการจะตัดกระแสจราจร 2 กรณี คือ กรณี 1 เดินทางจากถนนนาเกลือ 16 เลี้ยวขวาเข้าสู่ถนนสาธารณะด้านหน้าโครงการ แล้วเลี้ยวขวาเข้าสู่พื้นที่ก่อสร้าง และกรณี 2 จากโครงการเลี้ยวซ้ายออกสู่ถนนสาธารณะด้านหน้าโครงการ เลี้ยวซ้ายมุ่งสู่ถนนนาเกลือ 16 แล้วเลี้ยวขวาเข้าสู่ถนนพัทยา-นาเกลือ ซึ่งอาจจะทำให้เกิดการชะลอตัวของการจราจร หรือเสี่ยงต่อการเกิดอุบัติเหตุได้ **ประเมินความเพียงพอของที่จอดรถภายในโครงการ** โครงการ มีพื้นที่อาคาร ไม่รวมพื้นที่จอดรถ 6,328.50	โครงการ และทำตัวหนอนบนถนนภายในตามความเหมาะสม 3. ติดตั้งป้ายสัญญาณจราจรบริเวณทางเดินรถภายในโครงการให้ชัดเจน เช่น ลูกศรทิศทางการจราจรบนพื้นทาง ป้ายทางเลี้ยว ป้ายจำกัดความเร็ว เป็นต้น เพื่อลดอุบัติเหตุในการเดินรถ และไม่ก่อให้เกิดความสับสนของผู้ขับขี่ ทำให้การเคลื่อนตัวของรถในโครงการและบริเวณทางเข้า-ออกโครงการสามารถทำได้อย่างสะดวกและปลอดภัย 4. จัดให้มีไฟฟ้าส่องสว่างบริเวณทางเข้า-ออกพื้นที่โครงการให้สามารถมองเห็นได้ชัดเจนในเวลากลางคืน 5. จัดทำป้ายและเครื่องหมายแสดงทางเข้า-ออกให้สามารถเห็นได้อย่างชัดเจน 6. ประชาสัมพันธ์ให้รถที่เข้าออกโครงการ ทราบเกี่ยวกับการใช้เส้นทาง 7. รณรงค์และประชาสัมพันธ์ให้ผู้พักอาศัยภายในโครงการใช้รถโดยสารสาธารณะ จักรยานยนต์รับจ้างในการออกไปประกอบกิจวัตรประจำวัน โดยอำนวยความสะดวกให้แก่ผู้พักอาศัยด้วยการติดหมายเลขโทรศัพท์ของรถโดยสารรับจ้างสาธารณะที่บอร์ดประชาสัมพันธ์ 8. ประชาสัมพันธ์ให้ผู้พักอาศัยในโครงการ ใช้ความระมัดระวังเพิ่มขึ้นในขณะที่ขับผ่านทางแยก โดยเฉพาะกรณีตัดกระแสจราจร 9. ควบคุมมิให้ผู้เข้ามาใช้บริการจอดรถบริเวณทางเข้า-ออกโครงการ และตามแนวถนนสาธารณะ เพื่อไม่ให้กีดขวางการจราจรของรถที่สัญจรบนถนนสาธารณะด้านหน้าโครงการ 10. จัดระบบการจราจรให้มีความปลอดภัยโดยติดตั้งป้ายสัญญาณจราจรทิศทางการวิ่งอย่างชัดเจน เพื่อความเป็นระเบียบเรียบร้อยและความปลอดภัยของการจอดรถภายในโครงการ 11. ติดตั้งป้ายชื่อโครงการลูกศรแสดงทิศทางบริเวณทางเข้า-ออกโครงการ ที่สามารถเห็นได้ชัดเจน และในระยะทางพอสมควรที่จะชะลอรถได้ทัน ก่อนเข้าสู่โครงการได้อย่างปลอดภัย	

.....
(นายรอน พอล ไฟน์แมน)
กรรมการผู้มีอำนาจลงนาม บริษัท โนวาน่า วงศ์อมาตย์ จำกัด
พฤษภาคม 2556

.....
(นายปริญญา บุญเกษม)
ผู้ชำนาญการ บริษัท กรีนีโอ จำกัด
พฤษภาคม 2556

องค์ประกอบทางสิ่งแวดล้อม และคุณค่าต่างๆ	ผลกระทบต่อสิ่งแวดล้อมที่สำคัญ	มาตรการป้องกันและแก้ไขผลกระทบสิ่งแวดล้อม	มาตรการติดตามตรวจสอบผลกระทบสิ่งแวดล้อม
	ตารางเมตร โครงการจะต้องจัดเตรียมที่จอดรถไว้ไม่น้อยกว่า 29 คัน ทั้งนี้โครงการได้จัดให้มีที่จอดรถยนต์รวมทั้งสิ้น 29 คัน ดังนั้นการจัดที่จอดรถของโครงการ มีความเพียงพอกับความต้องการที่จอดรถยนต์ตามกฎกระทรวง ฉบับที่ 7 (พ.ศ.2517) ออกตามความในพระราชบัญญัติควบคุมการก่อสร้างอาคาร พ.ศ. 2479 **ความเพียงพอของที่จอดรถต่อผู้เข้าพักภายในโครงการ** โครงการได้จัดที่จอดรถยนต์ทั้งสิ้น 29 คัน ซึ่งสอดคล้องตามกฎกระทรวงฉบับที่ 7 (พ.ศ. 2517) ออกตามความในพ.ร.บ. ควบคุมการก่อสร้างอาคาร พ.ศ. 2479 ซึ่งโครงการมีพื้นที่ใช้สอยไม่นับรวมที่จอดรถ ทางวิ่ง 6,328.50 ตารางเมตร ตามกฎหมายต้องจัดให้มีที่จอดรถไม่ต่ำกว่า 27 คัน ทั้งนี้หากผู้พักอาศัยทุกห้องมีรถยนต์มาจอด จะทำให้ที่จอดรถดังกล่าวไม่เพียงพอ แต่เมื่อศึกษาถึงกลุ่มเป้าหมายแล้ว พบว่า ผู้ซื้อโครงการ จะมี 2 กลุ่มใหญ่ คือ ชาวไทย และชาวต่างชาติ ซึ่งใน 2 กลุ่มนี้ ยังสามารถแยกออกเป็นกลุ่มที่อาศัยถาวร และกลุ่มที่ซื้อไว้เพื่อเป็นที่พักตากอากาศ โดยชาวต่างประเทศจะนิยมการเดินทางท่องเที่ยวภายในเมืองพัทยา จะนิยมใช้บริการเช่ารถจักรยานยนต์ การเดิน หรือรถโดยสารสาธารณะ จากการสำรวจการจัดที่จอดรถของอาคารชุดพักอาศัยในเมืองพัทยา พบว่า อาคารชุดพักอาศัยจะมีสัดส่วนจำนวนที่จอดรถต่อจำนวนห้องพักระหว่าง 1 คัน ต่อ 4.7-5 ห้อง โดยในระยะเวลาที่ผ่านมาก็ไม่พบปัญหาที่จอดรถไม่เพียงพอแต่อย่างใด เมื่อเปรียบเทียบกับสัดส่วนดังกล่าวของโครงการเท่ากับ 1 คัน ต่อ 5.6 ห้อง ดังนั้น จึงคาดว่าความเพียงพอของที่จอดรถต่อผู้พักอาศัย	12. แจ้งผู้พักอาศัยภายในโครงการทราบ โดยระบุไว้ในคู่มือผู้พักอาศัย ห้ามไม่ให้จอดรถบริเวณทางเข้า-ออกโครงการ และตามแนวถนนสาธารณะ เพื่อไม่ให้กีดขวางการจราจรของรถที่สัญจรบนถนนสาธารณะด้านหน้าโครงการ **การประเมินผลกระทบการจราจรภายในโครงการเชื่อมต่อระบบการจราจรภายนอก** 1. รณรงค์และประชาสัมพันธ์ให้ผู้พักอาศัยภายในโครงการใช้รถโดยสารสาธารณะ จักรยานยนต์รับจ้างในการออกไปประกอบกิจวัตรประจำวัน โดยอำนวยความสะดวกให้แก่ผู้พักอาศัยด้วยการติดหมายเลขโทรศัพท์ของรถโดยสารรับจ้างสาธารณะบริเวณบอร์ดประชาสัมพันธ์ 2. จัดเจ้าหน้าที่รักษาความปลอดภัยคอยควบคุมและอำนวยความสะดวกการจราจรบริเวณทางเข้า-ออกโครงการ เพื่ออำนวยความสะดวกรวดเร็วด้านการจราจรตลอดเวลา 24 ชั่วโมง 3. ติดตั้งป้ายสัญญาณจราจรบริเวณทางเดินรถภายในโครงการให้ชัดเจน เช่น ลูกศรทิศทางการจราจรบนพื้นทาง ป้ายทางเลี้ยว ป้ายจำกัดความเร็ว เป็นต้น เพื่อลดอุบัติเหตุในการเดินรถ และไม่ก่อให้เกิดความสับสนของผู้ขับขี่ ทำให้การเคลื่อนตัวของรถในโครงการและบริเวณทางเข้า-ออกโครงการสามารถทำได้อย่างสะดวกและปลอดภัย 4. จัดให้มีไฟฟ้าส่องสว่างบริเวณถนนโดยรอบอาคาร ให้สามารถมองเห็นได้ชัดเจนในเวลากลางคืน 5. ติดตั้งป้ายสัญญาณจราจรบริเวณทางเดินรถภายในโครงการให้ชัดเจน เช่น ลูกศรทิศทางการจราจรบนถนน ป้ายจำกัดความเร็วไม่เกิน 30 กิโลเมตร/ชั่วโมง บริเวณทางเดินรถภายในโครงการในตำแหน่งที่สามารถมองเห็นได้ชัดเจน 6. จัดให้มีป้าย “ทางเข้า-ออก” และ “ห้ามจอดรถ” บริเวณด้านหน้าโครงการ 7. ตรวจสอบบริเวณทางเข้า-ออกโครงการและบริเวณทางเข้า-ออกที่จอดรถภายในโครงการ ไม่ให้มีสิ่งกีดขวางที่เป็นอุปสรรคต่อการมองเห็นของผู้ขับขี่ 8. แจ้งให้ผู้พักอาศัยได้ทราบถึงการบริการขนส่งมวลชน เพื่อเป็นทางเลือกใช้รถ	

.....
(นายรอน พอล ไฟน์แมน)
กรรมการผู้มีอำนาจลงนาม บริษัท โนวาน่า วงศ์อมาตย์ จำกัด
พฤษภาคม 2556

.....
(นายปริญญา บุญเกษม)
ผู้ชำนาญการ บริษัท กรีนีโอ จำกัด
พฤษภาคม 2556

องค์ประกอบทางสิ่งแวดล้อม และคุณค่าต่างๆ	ผลกระทบต่อสิ่งแวดล้อมที่สำคัญ	มาตรการป้องกันและแก้ไขผลกระทบสิ่งแวดล้อม	มาตรการติดตามตรวจสอบผลกระทบสิ่งแวดล้อม
	ในโครงการอาจจะส่งผลกระทบต่อผู้พักอาศัยในโครงการระดับหนึ่ง อย่างไรก็ตามโครงการได้มีการกำหนดมาตรการวิธีการจัดการไว้เพื่อลดกระทบดังกล่าวข้างต้น	สาธารณะแทนการมีรถยนต์ส่วนตัว 9. ห้ามผู้พักอาศัยใช้ทางสาธารณะเป็นที่จอดรถโดยเด็ดขาด **ประเมินการเลี้ยวตัดกระแสจราจรของรถของผู้พักอาศัยภายในโครงการ** 1. ประชาสัมพันธ์ให้ผู้พักอาศัยในโครงการ ใช้ความระมัดระวังเพิ่มขึ้นในขณะที่ขับผ่านทางแยก โดยเฉพาะกรณีตัดกระแสจราจร 2. รณรงค์และประชาสัมพันธ์ให้ผู้พักอาศัยภายในโครงการใช้รถโดยสารสาธารณะ จักรยานยนต์รับจ้างในการออกไปประกอบกิจวัตรประจำวัน โดยอำนวยความสะดวกให้แก่ผู้พักอาศัยด้วยการติดหมายเลขโทรศัพท์ของรถโดยสารรับจ้างสาธารณะที่บอร์ดประชาสัมพันธ์ 3. ห้ามไม่ให้มีการจอดรถบริเวณทางเข้า-ออกโครงการ เพื่อให้เกิดความคล่องตัวในการเดินรถและไม่กีดขวางการจราจรของรถที่เข้าหรือออกจากโครงการ 4. แจ้งผู้พักอาศัยภายในโครงการทราบ โดยระบุไว้คู่มือผู้พักอาศัย ห้ามไม่ให้จอดรถบริเวณทางเข้า-ออกโครงการ และตามแนวถนนสาธารณะ เพื่อไม่ให้กีดขวางการจราจรของรถที่สัญจรบนถนนสาธารณะ 5. ติดตั้งป้าย “ห้ามจอดบนถนนสาธารณะ” บริเวณภายในโครงการ และติดป้าย “ห้ามจอดรถบนถนนภายในโครงการ” ตามจุดต่างๆ ภายในโครงการ 6. จัดไฟฟ้าส่องสว่างให้สามารถมองเห็นได้ชัดเจนในเวลากลางคืน **มาตรการบริหารจัดการที่จอดรถของโครงการ ดังนี้** 1. แจ้งให้ผู้ที่จะมาซื้อห้องชุดทราบว่า โครงการมีจำนวนที่จอดรถยนต์ 29 คัน โดยจะมีอัตราค่าบำรุงที่จอดรถยนต์ที่ต้องเสียถ้าต้องการนำรถเข้าจอด 2. ติดป้ายประชาสัมพันธ์บริเวณรั้วด้านในโครงการ และบอร์ดประชาสัมพันธ์ในอาคาร ที่แสดงข้อความ “ห้ามไม่ให้มีการจอดรถบริเวณอื่นนอกเหนือจากที่โครงการจัดให้” เพื่อไม่ให้กีดขวางการจราจรของรถที่สัญจรไปมา 3. จัดระบบสติ๊กเกอร์ติดไว้หน้ารถยนต์เฉพาะรถยนต์ของผู้พักอาศัยเพื่ออำนวยความเป็นระเบียบ และควบคุมรถยนต์แฝงที่จะเข้ามาจอดภายในโครงการ	

องค์ประกอบทางสิ่งแวดล้อม และคุณค่าต่างๆ	ผลกระทบต่อสิ่งแวดล้อมที่สำคัญ	มาตรการป้องกันและแก้ไขผลกระทบสิ่งแวดล้อม	มาตรการติดตามตรวจสอบผลกระทบสิ่งแวดล้อม
		4. จัดประชาสัมพันธ์ และส่งเสริมการใช้บริการระบบขนส่งสาธารณะ ได้แก่ แผนที่การเดินทาง โดยระบุสายของรถโดยสารสาธารณะที่ผ่าน จุดให้บริการรถจักรยานยนต์รับจ้าง เป็นต้น	
3.7 การใช้ประโยชน์ที่ดิน	**กฎกระทรวงฉบับที่ 8 (พ.ศ.2519) ออกตามความในพระราชบัญญัติควบคุมการก่อสร้างอาคารพุทธศักราช 2479** จากกฎกระทรวงฉบับที่ 8 (พ.ศ.2519) พบว่า โครงการอยู่ภายในแนวเขตตามแผนที่ท้ายพระราชกฤษฎีกาให้ใช้พระราชบัญญัติควบคุมการก่อสร้าง พ.ศ. 2479 ท้องที่ตำบลบางละมุง ตำบลหนองปลาไหล ตำบลนาเกลือ และตำบลหนองปรือ อำเภอบางละมุง จังหวัดชลบุรี พ.ศ.2521 การก่อสร้างโครงการ ประกอบด้วย อาคารชุดพักอาศัย จำนวน 1 อาคาร ความสูง 8 ชั้น (ชั้นใต้ดิน 1 ชั้น) มีห้องพักจำนวน 152 ห้อง และมีที่จอดรถยนต์ 29 คัน ดำเนินกิจการเพื่อการอยู่อาศัย ไม่ใช่อาคารที่ระบุในข้อห้ามตามข้อบังคับข้อ 2 จากการตรวจสอบ เรื่อง ระยะ 200 เมตร จากเขตควบคุมการก่อสร้างอาคารในข้อ 3 พบว่า ระยะ 200 เมตร จากเขตควบคุมการก่อสร้างอาคาร ตามกฎกระทรวงฉบับที่ 8 พ.ศ. 2519 และระยะ 100 เมตร จากระดับน้ำทะเลปานกลาง ตามประกาศกระทรวงทรัพยากรธรรมชาติและสิ่งแวดล้อมจะเป็นระยะเดียวกัน ซึ่งพื้นที่โครงการตั้งอยู่ห่างจากชายหาดพัทยาเป็นระยะทางประมาณ 160 เมตร เป็นระยะทางมากกว่า 100 เมตร ซึ่งไม่อยู่ในระยะดังกล่าว ดังนั้น การดำเนินโครงการจึงไม่ขัดต่อข้อกำหนดของกฎกระทรวงฉบับที่ 8 พ.ศ. 2519 แต่อย่างใด **ข้อบัญญัติเมืองพัทยาเรื่อง กำหนดบริเวณห้ามก่อสร้าง ดัดแปลง ใช้ หรือเปลี่ยนการใช้อาคารบางชนิดหรือบาง**	- ออกแบบอาคารโครงการตามข้อกำหนดและกฎหมายที่เกี่ยวข้อง	

องค์ประกอบทางสิ่งแวดล้อม และคุณค่าต่างๆ	ผลกระทบต่อสิ่งแวดล้อมที่สำคัญ	มาตรการป้องกันและแก้ไขผลกระทบสิ่งแวดล้อม	มาตรการติดตามตรวจสอบผลกระทบสิ่งแวดล้อม
	ประเภท ในท้องที่เขตเมืองพัทยา จังหวัดชลบุรี พ.ศ. 2553 การใช้ประโยชน์ที่ดินบริเวณพื้นที่โครงการตามข้อบัญญัติเมืองพัทยา พ.ศ. 2553 พบว่า โครงการตั้งอยู่ภายในบริเวณที่ 3 โดยการดำเนินการของโครงการเป็นการพัฒนาพื้นที่เพื่อการอยู่อาศัย ถือว่าการดำเนินการของโครงการไม่ขัดกับข้อบัญญัติเมืองพัทยา อีกทั้งบริเวณโดยรอบที่ดินในรัศมี 1 กิโลเมตร ประกอบด้วย อาคารชุดพักอาศัย โรงแรม บ้านพักอาศัย บ้านจัดสรร อาคารพาณิชย์ ร้านอาหาร โรงงาน และพื้นที่ว่าง ซึ่งแต่ละกิจกรรมมีความสอดคล้องและเอื้ออำนวยต่อกันและกัน ดังนั้น การดำเนินการก่อสร้างโครงการจึงมิได้เกิดผลกระทบต่อการใช้ประโยชน์ที่ดินในช่วงก่อสร้างอย่างมีนัยสำคัญ **ประเมินตามประกาศกระทรวงทรัพยากรธรรมชาติและสิ่งแวดล้อม เรื่อง กำหนดเขตพื้นที่และมาตรการคุ้มครองสิ่งแวดล้อมในบริเวณพื้นที่อำเภอบางละมุง และอำเภอสัตหีบ จังหวัดชลบุรี พ.ศ. 2553** ตามประกาศกระทรวงทรัพยากรธรรมชาติและสิ่งแวดล้อม เรื่อง กำหนดเขตพื้นที่และมาตรการคุ้มครองสิ่งแวดล้อมในบริเวณพื้นที่อำเภอบางละมุง และอำเภอสัตหีบ จังหวัดชลบุรี พ.ศ. 2553 พบว่า โครงการจะตั้งอยู่ในพื้นที่บริเวณที่ 1 ซึ่งโครงการประกอบด้วย อาคารชุดพักอาศัย สูง 8 ชั้น จำนวน 1 อาคาร มีห้องพักรวมทั้งสิ้นจำนวน 152 ห้อง ดำเนินกิจการเพื่อการอยู่อาศัย ที่ตั้งโครงการเป็นพื้นที่ราบไม่มีความลาดชัน มีระยะทางจากหาดพัทยา เป็นระยะทางประมาณ 160 เมตร (มากกว่า 100 เมตร) จึงมีความสอดคล้องกับประกาศดังกล่าวซึ่งจะก่อสร้างอาคารเพื่อการอยู่อาศัย		

องค์ประกอบทางสิ่งแวดล้อม และคุณค่าต่างๆ	ผลกระทบต่อสิ่งแวดล้อมที่สำคัญ	มาตรการป้องกันและแก้ไขผลกระทบสิ่งแวดล้อม	มาตรการติดตามตรวจสอบผลกระทบสิ่งแวดล้อม
	ร่างผังเมืองรวมเมืองพัทยาจังหวัดชลบุรี พ.ศ. 2554 การใช้ประโยชน์ที่ดินบริเวณพื้นที่โครงการตามร่างผังเมืองรวมเมืองพัทยา จังหวัดชลบุรี พ.ศ. 2554 พบว่า พื้นที่โครงการตั้งอยู่ในที่ดินหมายเลข 4.8 (สีแดง) เป็นที่ดินประเภทพาณิชย-กรรม ให้ใช้ประโยชน์ที่ดินเพื่อพาณิชยกรรม การอยู่อาศัย สถาบันราชการ การสาธารณูปโภคและสาธารณูปการเป็นส่วนใหญ่ ดังนั้น โครงการมีลักษณะการดำเนินการเพื่อเป็นอาคารชุดพักอาศัย มีความสอดคล้องกับกฎกระทรวงดังกล่าว **ประเมินการใช้ประโยชน์ที่ดินรัศมี 1 กิโลเมตร รอบโครงการ** ปัจจุบันสภาพแวดล้อมโดยรอบบริเวณพื้นที่โครงการอยู่ในบริเวณที่มีการพัฒนาเป็นที่พักอาศัยประเภทอาคารชุดพักอาศัย โรงแรม บ้านพักอาศัย บ้านจัดสรร อาคารพาณิชย์ ร้านอาหาร โรงงาน และพื้นที่ว่าง ดังนั้น การดำเนินโครงการจึงมีความสอดคล้องและกลมกลืนกับสภาพโดยรอบพื้นที่โครงการ การใช้ประโยชน์ที่ดินของโครงการ ถือว่าเป็นการพัฒนาการใช้ประโยชน์ที่ดินให้มีความคุ้มค่ามากยิ่งขึ้น และพัฒนาเพื่อรองรับการขยายตัวของพื้นที่ ทำให้เกิดการว่าจ้างงานประกอบกับปัจจุบันการใช้ที่ดินโดยรอบพื้นที่โครงการส่วนใหญ่เป็นพื้นที่น้ำทะเล ร้อยละ 53.22 รองลงมาเป็นพื้นที่พักอาศัยและสถานประกอบการ ร้อยละ 39.06 พื้นที่ว่าง ร้อยละ 3.53 พื้นที่ชายหาด ร้อยละ 2.22 พื้นที่ถนน ร้อยละ 1.56 และพื้นที่ศาสนสถาน สถานพยาบาล สถานศึกษาร้อยละ 0.41 ดังนั้น คาดว่าการพัฒนาโครงการจะส่งผลกระทบต่อรูปแบบการใช้ประโยชน์ที่ดินอยู่ในระดับต่ำ		

(นายรอน พอล ไฟน์แมน)
กรรมการผู้มีอำนาจลงนาม บริษัท โนวาน่า วงศ์อมาตย์ จำกัด
พฤษภาคม 2556

(นายปริญญา บุญเกษม)
ผู้ชำนาญการ บริษัท กรีนีโอ จำกัด
พฤษภาคม 2556

องค์ประกอบทางสิ่งแวดล้อม และคุณค่าต่างๆ	ผลกระทบต่อสิ่งแวดล้อมที่สำคัญ	มาตรการป้องกันและแก้ไขผลกระทบสิ่งแวดล้อม	มาตรการติดตามตรวจสอบผลกระทบสิ่งแวดล้อม
3.8 การป้องกันอัคคีภัย	โครงการจัดให้มีระบบป้องกันอัคคีภัยและระบบเตือนภัย ได้ออกแบบให้เป็นไปตามกฎหมายที่เกี่ยวข้อง ได้แก่ **(1) ระบบแจ้งเหตุอัคคีภัย** ประกอบด้วย • แผงควบคุมระบบแจ้งเหตุอัคคีภัย (FCP) ติดตั้งบริเวณห้องสำนักงานนิติบุคคล • เครื่องแจ้งเหตุด้วยมือ ติดตั้งบริเวณด้านหน้าบันไดหนีไฟ บันไดหลัก โถงทางเดิน และบริเวณทางวิ่งรถ • กระดิ่งสัญญาณ ติดตั้งบริเวณด้านหน้า และภายในบันไดหลัก และด้านหน้าบันไดหนีไฟ • อุปกรณ์ตรวจจับควันชนิดโฟโต้อิเลคตริก ติดตั้งบริเวณห้อง Generator ห้องพัก สำนักงานนิติบุคคล ส่วนต้อนรับ บันไดหลัก บันไดหนีไฟ และโถงทางเดิน • อุปกรณ์ตรวจจับความร้อนชนิดจับอัตราการเพิ่มของอุณหภูมิ ติดตั้งบริเวณจอดรถ ทางวิ่งรถ ห้องเก็บของ ห้องเครื่องปั๊มน้ำ โถงลิฟต์ และห้องพักขยะรวม **(2) ระบบป้องกันเพลิงไหม้** ประกอบด้วย • ตู้เก็บสายฉีดน้ำดับเพลิงพร้อมอุปกรณ์ (FHC) และถังดับเพลิงแบบมือถือ (Portable Fire Extinguisher) เป็นแบบผงเคมี ABC ขนาด 10 ปอนด์ (4.5 กิโลกรัม) จำนวน 1 ถัง/ตู้ ติดตั้งบริเวณห้องพักขยะรวม บันไดหลัก และ บันไดหนีไฟ • ระบบท่อน้ำดับเพลิงหรือท่อยืน เป็นแบบท่อเปียก โดยจะติดตั้งจากชั้นล่างสุดไปจนถึงชั้นบนสุดของอาคารเชื่อมกับท่อเมนส่งน้ำ • ระบบหัวกระจายน้ำดับเพลิง ติดตั้งครอบคลุมพื้นที่ใช้ประโยชน์ทุกส่วนของอาคาร	1. ติดตั้งระบบป้องกันอัคคีภัยและระบบเตือนภัยของโครงการให้เป็นไปตามข้อกำหนดของกฎกระทรวง ฉบับที่ 39 (พ.ศ. 2537) และกฎกระทรวงฉบับที่ 47 (พ.ศ. 2540) ออกตามความในพระราชบัญญัติควบคุมอาคาร พ.ศ. 2522 2. โครงการจัดให้มีพื้นที่จุดรวมพล 1 จุด บริเวณพื้นที่สีเขียว และลานทางเดินด้านหน้าอาคาร พื้นที่รวม 224.00 ตารางเมตร รองรับผู้พักอาศัยภายในอาคาร จำนวน 548 คน และพนักงาน 10 คน รวมทั้งสิ้น 558 คน คิดเป็น 0.40 ตารางเมตร/คน 3. จัดให้มีการตรวจสอบระบบป้องกันอัคคีภัยและระบบเตือนภัยเป็นประจำทุก 6 เดือน เพื่อให้ระบบป้องกันอัคคีภัยและระบบเตือนภัยสามารถใช้งานได้อยู่เสมอ หากพบว่ามีการชำรุด เสียหายให้เร่งดำเนินการแก้ไขโดยทันที 4. ประชาสัมพันธ์ให้ความรู้เกี่ยวกับการใช้อุปกรณ์ป้องกันอัคคีภัย แผนการป้องกันอัคคีภัย และแผนการอพยพรวมทั้งข้อปฏิบัติขณะเกิดเหตุเพลิงไหม้แก่ผู้พักอาศัยภายในโครงการ 5. ติดป้ายแนะนำการใช้อุปกรณ์ป้องกันอัคคีภัยไว้ที่บริเวณที่ติดตั้งอุปกรณ์ เพื่อความสะดวกและสามารถใช้งานได้ทันที 6. จัดให้มีเจ้าหน้าที่คอยตรวจตราความเรียบร้อยตลอด 24 ชั่วโมง และ อำนวยความสะดวก ความปลอดภัยบริเวณทางเข้า-ออก 7. กำหนดให้มีการฝึกซ้อมการใช้อุปกรณ์และเครื่องมือดับเพลิง การช่วยเหลือผู้ประสบภัยการ อย่างน้อยปีละ 1 ครั้ง แก่พนักงานโครงการ โดยผู้ที่มีความรู้และเชี่ยวชาญจากหน่วยงานบรรเทาสาธารณภัย 8. จัดทำแผนปฏิบัติการฉุกเฉินโดยระบุถึงวิธีการอพยพผู้ที่อยู่ภายในอาคารได้หมดภายใน 1 ชั่วโมงและจัดให้มีเจ้าหน้าที่คอยอพยพและจัดกลุ่มคนที่อพยพมาจากอาคารให้ไปรวมอยู่ในจุดรวมพล และกำหนดให้เจ้าหน้าที่รักษาความปลอดภัยคอยดูแลและอำนวยความสะดวกการจราจรบริเวณทางเข้า-ออกโครงการเป็นพิเศษกรณีที่ต้องอพยพคนออกภายนอกโครงการ	- ตรวจสอบระบบป้องกันและเตือนอัคคีภัย ให้สามารถใช้งานได้อยู่เสมอประจำทุก 6 เดือนตลอดระยะเวลาดำเนินการ หากพบว่ามีการชำรุดเสียหายให้เร่งดำเนินการแก้ไขโดยทันที

(นายรอน พอล ไฟน์แมน)
กรรมการผู้มีอำนาจลงนาม บริษัท โนวาน่า วงศ์อมาตย์ จำกัด
พฤษภาคม 2556

(นายปริญญา บุญเกษม)
ผู้อำนวยการ บริษัท กรีนีโอ จำกัด
พฤษภาคม 2556

องค์ประกอบทางสิ่งแวดล้อม และคุณค่าต่างๆ	ผลกระทบต่อสิ่งแวดล้อมที่สำคัญ	มาตรการป้องกันและแก้ไขผลกระทบสิ่งแวดล้อม	มาตรการติดตามตรวจสอบผลกระทบสิ่งแวดล้อม
	• หัวรับน้ำดับเพลิง (FDC) ติดตั้งบริเวณบริเวณด้านหน้าทางเข้า-ออกชั้นใต้ดิน **(3) ระบบจ่ายไฟฟ้าสำรอง** ประกอบด้วย • ป้ายบอกทางหนีไฟ (Fire Exit Light) ติดตั้งบริเวณทางรถวิ่ง หน้าบันไดหลัก บันไดหนีไฟ และโถงทางเดิน • ระบบไฟส่องสว่างฉุกเฉิน ติดตั้งบริเวณทางวิ่งรถ ห้อง Generator ห้องปั๊มน้ำ โถงลิฟต์ บันไดหลัก บันไดหนีไฟ ส่วนต้อนรับ ห้องเครื่องไฟฟ้า และโถงทางเดิน • ระบบไฟฟ้าสำรองฉุกเฉิน (Generator) ติดตั้งในห้อง Generator บริเวณชั้นใต้ดิน เป็นเครื่องกำเนิดไฟฟ้าขนาด 100 KVA **(4) ทางหนีไฟ** ภายในอาคาร มีทางหนีไฟ ประกอบด้วย บันไดหลัก 1 แห่ง และบันไดหนีไฟ 1 แห่ง มีรายละเอียดดังนี้ • บันไดหลัก (ST-1) เป็นบันไดภายในอาคารที่สามารถขึ้นจากชั้นใต้ดินถึงชั้นดาดฟ้า และลงจากชั้น 8 ถึงชั้น 1 โดยตัวบันไดทำด้วยวัสดุทนไฟ คือ คอนกรีตเสริมเหล็ก (ค.ส.ล.) กว้าง 1.50 เมตร ลูกนอน 0.25 เมตร ลูกตั้ง 0.18 เมตร ชานพักกว้าง 1.55 เมตร และมีทางเดินไปยังบันไดหนีไฟนั้นได้โดยไม่มีสิ่งกีดขวาง • บันไดหนีไฟ (ST-2) เป็นบันไดภายในอาคารที่สามารถขึ้นจากชั้นใต้ดินถึงชั้น 1 และลงจากชั้นดาดฟ้า ถึงชั้น 1 โดยตัวบันไดทำด้วยวัสดุทนไฟ คือ คอนกรีตเสริมเหล็ก (ค.ส.ล.) กว้าง 0.90 เมตร ลูกนอน 0.25 เมตร ลูกตั้ง 0.18 เมตร ชานพักกว้าง 0.95 เมตร และมีทางเดินไปยังบันไดหนีไฟนั้นได้โดยไม่มีสิ่งกีดขวาง **(5) จุดรวมพล** โครงการจัดให้มีพื้นที่จุดรวมพล 1 จุด บริเวณพื้นที่สีเขียวและลานทางเดินด้านหน้าอาคาร พื้นที่รวม 224.00 ตารางเมตร	9. จัดเจ้าหน้าที่คอยควบคุม ตรวจสอบ ดูแล และให้ความช่วยเหลือขณะอพยพผู้พักอาศัยในแต่ละชั้น เข้าสู่บันไดหนีไฟ โดยโครงการต้องอบรมให้ความรู้ ความเข้าใจในการป้องกันและช่วยเหลือผู้อื่นขณะเกิดเหตุเพลิงไหม้โดยเจ้าหน้าที่มีความรู้ในด้านดังกล่าว 10. จัดให้มีผังแสดงตำแหน่งที่ตั้งอุปกรณ์ป้องกันอัคคีภัย ทิศทางหนีไฟ และตำแหน่งบันไดหนีไฟ ของแต่ละชั้น ติดตั้งไว้บริเวณหน้าลิฟต์ทุกชั้น พร้อมตำแหน่งจุดรวมพลภายในโครงการ 11. โครงการจะจัดทำผังเส้นทางการอพยพหนีไฟจากจุดต่างๆ ไปยังจุดรวมคนเบื้องต้นติดไว้ในห้องพักและบริเวณทางเดิน เพื่อให้ผู้ที่อยู่ภายในอาคารและห้องสามารถหนีไฟไปยังจุดรวมพลได้อย่างรวดเร็ว 12. อบรมให้ความรู้ ความเข้าใจแก่เจ้าหน้าที่ที่ต้องควบคุม ตรวจสอบ ดูแล ในการป้องกันและช่วยเหลือผู้อื่นขณะเกิดเหตุเพลิงไหม้โดยเจ้าหน้าที่ที่มีความรู้ในด้านดังกล่าว 13. ให้ประสานงานกับสถานีดับเพลิงนาเกลือ เพื่อทราบทิศทางของรถที่เข้ามาอำนวยการดับเพลิง เพื่อที่จะสามารถลำเลียงคนออกภายนอกโครงการได้อย่างรวดเร็ว มีประสิทธิภาพ และไม่กีดขวางทิศทางการจราจร 14. จัดเจ้าหน้าที่คอยอำนวยความสะดวก บริเวณทางเข้า-ออกโครงการ ทำหน้าที่ในการอำนวยจราจรให้กับรถที่เข้ามาดับเพลิง รถที่สัญจรบริเวณโดยรอบ และการอพยพคนออกภายนอกโครงการ 15. จัดให้มีการฝึกอบรมหลักสูตรการปฐมพยาบาลให้แก่พนักงานที่จะทำหน้าที่เป็นฝ่ายปฐมพยาบาล เพื่อให้ความช่วยเหลือแก่ผู้พักอาศัย	

(นายรอน พอล ไฟน์แมน)
กรรมการผู้มีอำนาจลงนาม บริษัท โนวาน่า วงศ์อมาตย์ จำกัด
พฤษภาคม 2556

(นายปริญญา บุญเกษม)
ผู้ชำนาญการ บริษัท กรีนีโอ จำกัด
พฤษภาคม 2556

องค์ประกอบทางสิ่งแวดล้อม และคุณค่าต่างๆ	ผลกระทบต่อสิ่งแวดล้อมที่สำคัญ	มาตรการป้องกันและแก้ไขผลกระทบสิ่งแวดล้อม	มาตรการติดตามตรวจสอบผลกระทบสิ่งแวดล้อม
	รองรับผู้พักอาศัยภายในอาคาร จำนวน 548 คน และพนักงาน 10 คน รวมทั้งสิ้น 558 คน คิดเป็น 0.40 ตารางเมตร/คน (ดังแสดงจุดรวมพลในรูปที่ 5)		
4. <u>คุณค่าต่อคุณภาพชีวิต</u> 4.1 เศรษฐกิจและสังคม	**ด้านสังคม** เมื่อเปิดดำเนินการจะมีผู้เข้ามาพักอาศัยภายในโครงการ รวมพนักงาน จำนวน 558 คน ผลกระทบที่คาดว่าจะเกิดขึ้นจากการเปิดดำเนินการ ส่วนใหญ่เกิดจากรถยนต์ที่ผู้พักอาศัยใช้สัญจรภายในโครงการ แต่ไม่มีความรุนแรงในระดับที่มีนัยสำคัญ ไม่ว่าจะเป็นก๊าซคาร์บอนไดออกไซด์ที่ปล่อยออกมาจากท่อไอเสียของรถยนต์ ซึ่งจะถูกดูดซับไปใช้ในกระบวนการสังเคราะห์แสงโดยต้นไม้ที่ปลูกอยู่ภายในพื้นที่โครงการ ส่วนปัญหาฝุ่นละอองและเสียงดังจากการวิ่งของรถ เนื่องจากโครงการได้ออกแบบให้ที่จอดรถทั้งหมดอยู่ใต้อาคาร ทำให้ฝุ่นละอองและเสียงจากการวิ่งของรถ ถูกลดถอนด้วยผนังอาคาร อีกทั้งโครงการยังปลูกไม้ยืนต้นตลอดแนวเขตที่ดิน ทำให้ปัญหาฝุ่นละอองและเสียงดังจากการวิ่งของรถ จะถูกลดถอนลงอีกบางส่วน ส่วนปัญหาสิ่งแวดล้อมในด้านอื่นๆ เช่น น้ำเสีย ระบายน้ำ และการจัดการขยะ เป็นต้น โครงการได้จัดให้มีตามข้อกำหนดตามกฎหมายที่เกี่ยวข้อง ดังนั้น จึงคาดว่าการดำเนินโครงการจะไม่ก่อให้เกิดปัญหาต่อชุมชนโดยรอบอย่างมีนัยสำคัญ **ด้านเศรษฐกิจ** การดำเนินงานของโครงการเป็นลักษณะอาคารชุดพักอาศัย เมื่อเปิดดำเนินการจะมีผู้เข้ามาพักอาศัยภายในโครงการ	1. หากได้รับการร้องเรียนจากผู้พักอาศัยโดยรอบว่าได้รับความเดือดร้อนรำคาญจากกิจกรรมการดำเนินการของโครงการต้องดำเนินการแก้ไขปัญหาความเดือดร้อนรำคาญให้แล้วเสร็จโดยเร็วที่สุด 2. มีการกำหนดกฎระเบียบในการพักอาศัยที่ชัดเจนเพื่อความเป็นระเบียบเรียบร้อยภายในโครงการ 3. มาตรการด้านวิถีชีวิตของชุมชนที่อยู่บริเวณโดยรอบ ดังนี้ • จัดให้มีพื้นที่สีเขียวภายในโครงการทั้งสิ้น 569.05 ตารางเมตร คิดเป็น 1.02 ตารางเมตร/คน (จำนวนผู้พักอาศัย 548 คน และพนักงาน 10 คน) แบ่งเป็นพื้นที่สีเขียวปกคลุมดิน 454.10 ตารางเมตร และพื้นที่สีเขียวบนอาคาร 114.95 ตารางเมตร โดยมีพื้นที่สีเขียวอย่างยั่งยืนปลูกไม้ยืนต้น 229.00 ตารางเมตร โดยพันธุ์ไม้ที่เลือกนำมาปลูก ได้แก่ ต้นเสม็ดแดง ต้นตีนเป็ดน้ำ ต้นหมากเขียว ต้นทองหลางด่าง ต้นยี่โถ ต้นเฮลิโคเนีย และหญ้ามาเลเซีย • กำหนดให้มีเจ้าหน้าที่คอยดูแลรักษาต้นไม้และพื้นที่สีเขียวให้มีสภาพสวยงาม นอกจากนี้หากมีต้นไม้ได้รับความเสียหาย หรือตายจะจัดให้มีการปลูกต้นใหม่ทดแทน เพื่อช่วยลดปริมาณความร้อนที่สะสมของพื้นที่เป็นลานคอนกรีต • ติดตั้งป้ายห้ามติดเครื่องไว้ภายในบริเวณที่จอดรถ • รักษาระยะถอยร่นของโครงการตามที่กฎหมายกำหนด โดยไม่ก่อสร้างอาคารหรือสิ่งปลูกสร้างในพื้นที่ดังกล่าว • ปลูกต้นไม้บริเวณโครงการ เพื่อลดการปะทะของลม และแสงแดดมายังตัวอาคาร อันจะลดการเปลี่ยนแปลงทิศทางลมได้ • วางกฎเกณฑ์ข้อบังคับให้ผู้พักอาศัย ต้องปฏิบัติอย่างเคร่งครัด	

(นายรอน พอล ไฟน์แมน)
กรรมการผู้มีอำนาจลงนาม บริษัท โนวาน่า วงศ์อมาตย์ จำกัด
พฤษภาคม 2556

(นายปริญญา บุญเกษม)
ผู้ชำนาญการ บริษัท กรีนีโอ จำกัด
พฤษภาคม 2556

องค์ประกอบทางสิ่งแวดล้อม และคุณค่าต่างๆ	ผลกระทบต่อสิ่งแวดล้อมที่สำคัญ	มาตรการป้องกันและแก้ไขผลกระทบสิ่งแวดล้อม	มาตรการติดตามตรวจสอบผลกระทบสิ่งแวดล้อม
	รวมพนักงาน จำนวน 558 คน การเข้ามาอยู่อาศัยภายในโครงการทำให้เกิดการกระตุ้นเศรษฐกิจของชุมชน เนื่องจากกำลังการซื้อขายในพื้นที่เพิ่มมากขึ้น ทำให้เกิดการกระจายรายได้และเกิดการหมุนเวียนเงินตราในระบบเศรษฐกิจ ส่งผลดีต่อเศรษฐกิจโดยรวมของชุมชน ซึ่งสอดคล้องกับการสำรวจทัศนคติของกลุ่มตัวอย่างที่ระบุว่าการดำเนินโครงการส่งผลดีในด้านทำให้มีรายได้จากการค้าขายและประกอบกิจการดีขึ้น จ้างงานมากขึ้น ที่อยู่อาศัยเพิ่มมากขึ้น	• ห้ามบุคคลภายนอกเข้า-ออกในส่วนที่พักอาศัยโดยไม่ได้รับอนุญาตจากผู้ดูแลอาคาร ยกเว้นบริเวณโถงต้อนรับ • บุคคลภายนอกที่ได้รับอนุญาตเข้า-ออกต้องลงชื่อ พร้อมระบุเวลาเข้าออก อย่างชัดเจน • ห้ามส่งเสียงดังรบกวนผู้พักอาศัยท่านอื่น • กวดขันพนักงานรักษาความปลอดภัย ให้ปฏิบัติหน้าที่อย่างเคร่งครัด • ติดตั้งป้ายจำกัดความเร็วของรถที่เข้า-ออกมีความเร็วไม่เกิน 30 กิโลเมตร/ชั่วโมง และสันนูน เพื่อลดความเร็วและป้องกันการฟุ้งกระจายของฝุ่น • จัดให้มีเจ้าหน้าที่คอยอำนวยความสะดวกให้แก่ผู้พักอาศัยบริเวณทางเข้า-ออกตลอด 24 ชั่วโมง ดูแลการเดินรถและควบคุมยานพาหนะที่จุดเข้า-ออก เพื่อความปลอดภัย และป้องกันอุบัติเหตุที่อาจเกิดขึ้น • รณรงค์ประชาสัมพันธ์ให้ผู้พักอาศัยภายในโครงการหันมาใช้รถโดยสารสาธารณะ แทนการใช้รถยนต์ส่วนบุคคล เพื่อป้องกันและหลีกเลี่ยงปัญหาการจราจรติดขัด • ติดป้ายรับเรื่องร้องเรียนหรือกล่องรับเรื่องร้องเรียนในบริเวณที่สามารถสังเกตเห็นได้อย่างชัดเจน พร้อมจัดเจ้าหน้าที่คอยรับเรื่องร้องเรียนดังกล่าว เมื่อมีเรื่องร้องเรียนต้องเร่งดำเนินการเข้าตรวจสอบโดยทันที กรณีที่สืบได้ว่าเกิดขึ้นเนื่องมาจากโครงการ โครงการต้องเร่งดำเนินการแก้ไขให้โดยทันที 4. กำหนดให้มีการรับสมัครคนในท้องถิ่นเข้ามาเป็นพนักงานในตำแหน่งต่างๆ ภายในโครงการเป็นอันดับแรก	
4.2 อาชีวอนามัยและความปลอดภัย	เมื่อเปิดโครงการจะมีผู้พักอาศัยภายในโครงการรวมกับพนักงาน จำนวน 558 คน ซึ่งอุบัติเหตุที่เกิดขึ้นภายในโครงการ เช่น การพลัดตกหกล้ม สะดุด การสัญจร เป็นต้น อาจเกิดจากการเลือกใช้วัสดุก่อสร้างไม่มีความเหมาะสม แสงสว่างบริเวณดังกล่าวไม่เพียงพอ หรือความประมาทของผู้พักอาศัยเอง อุบัติเหตุดังกล่าวจะส่งผลให้ผู้พักอาศัยเกิดการบาดเจ็บ จนถึงขั้นทุพพล	1. วางกฎเกณฑ์ข้อบังคับให้ผู้พักอาศัย ต้องปฏิบัติอย่างเคร่งครัด • ห้ามบุคคลภายนอกเข้า-ออกในส่วนที่พักอาศัยโดยไม่ได้รับอนุญาตจากผู้ดูแลอาคาร ยกเว้นบริเวณโถงต้อนรับ • บุคคลภายนอกที่ได้รับอนุญาตเข้า-ออกต้องลงชื่อ พร้อมระบุเวลาเข้าออก อย่างชัดเจน • ห้ามส่งเสียงดังรบกวนผู้พักอาศัยท่านอื่น	**ดัชนีที่ตรวจวัด** - ตรวจสอบสภาพระบบเตือนภัยและป้องกันอัคคีภัย **สถานที่ดำเนินการ** - ตรวจสอบอุปกรณ์เตือน

องค์ประกอบทางสิ่งแวดล้อม และคุณค่าต่างๆ	ผลกระทบต่อสิ่งแวดล้อมที่สำคัญ	มาตรการป้องกันและแก้ไขผลกระทบสิ่งแวดล้อม	มาตรการติดตามตรวจสอบผลกระทบสิ่งแวดล้อม
	ภาพหรือเสียชีวิต จึงอาจทำให้แพทย์และสถานพยาบาลต้องให้บริการเพิ่มมากขึ้น อย่างไรก็ตาม บริเวณที่ตั้งโครงการ มีสถานบริการทางการแพทย์และจำนวนบุคลากรทางการแพทย์อย่างเพียงพอ รวมทั้งสามารถเดินทางไปได้อย่างสะดวก จึงมีผลกระทบอย่างไม่มีนัยสำคัญ ประกอบกับโครงการได้จัดให้มีระบบสาธารณูปโภคต่างๆ ด้านสิ่งแวดล้อม ได้แก่ ระบบบำบัดน้ำเสีย ระบบระบายน้ำ การจัดการขยะ และจัดให้มีพนักงานรักษาความปลอดภัยตลอด 24 ชั่วโมง เพื่อคอยตรวจตราและรักษาความปลอดภัยให้กับผู้ที่พักอาศัยในโครงการ และยังอยู่ในพื้นที่ความรับผิดชอบของตำรวจ ซึ่งนับว่ามีศักยภาพเพียงพอในการคุ้มครองชีวิตและทรัพย์สินของผู้อาศัยในโครงการได้อย่างมีประสิทธิภาพ	2. กวดขันพนักงานรักษาความปลอดภัย ให้ปฏิบัติหน้าที่อย่างเคร่งครัด 3. ประชาสัมพันธ์ให้ผู้อาศัยทราบเกี่ยวกับหมายเลขโทรศัพท์ในกรณีเกิดเหตุ เช่น ไฟไหม้ โจรกรรม และให้ผู้อาศัยช่วยกันระมัดระวังคนแปลกหน้า ที่เข้ามาภายในโครงการเพื่อป้องกันเหตุต่างๆ 4. ตรวจสอบประสิทธิภาพของระบบป้องกันอัคคีภัยและระบบเตือนภัยปีละ 2 ครั้ง 5. ติดตั้งระบบป้องกันอัคคีภัยตามที่ออกแบบไว้และให้ได้ตามมาตรฐาน 6. จัดอบรมและฝึกซ้อมการป้องกันอัคคีภัยอย่างน้อยปีละ 1 ครั้ง 7. ติดต่อประสานงานเพื่อขอความช่วยเหลือเมื่อเกิดเหตุเพลิงไหม้จากหน่วยงานที่รับผิดชอบ	ภัยและป้องกันอัคคีภัยภายในโครงการ **ระยะเวลา ความถี่** - ตรวจสอบทุก 6 เดือน ตลอดระยะดำเนินการ
4.3 การระบายอากาศ	**ประเมินความร้อนจากเครื่องปรับอากาศ** ความร้อนที่เกิดขึ้นจากการดำเนินโครงการเป็นความร้อนที่เกิดจากการระบายความร้อนของเครื่องปรับอากาศ ซึ่งการใช้เครื่องปรับอากาศภายในโครงการจะทำให้อุณหภูมิผสมของบรรยากาศบริเวณพื้นที่โครงการเพิ่มขึ้นจากเดิม 31.30°C (อุณหภูมิเฉลี่ยตลอดปี) เป็น 32.71°C ซึ่งเป็นอุณหภูมิสูงขึ้น 1.41 °C เท่านั้น และอุณหภูมิ 32.71°C นั้น ยังคงถือว่าเป็นอุณหภูมิปกติของบรรยากาศของเมืองพัทยา ในช่วงหน้าร้อน ดังนั้น จึงสรุปได้ว่าการเกิดขึ้นของโครงการจะไม่ส่งผลกระทบต่อสภาพของอากาศโดยรอบโครงการอย่างมีนัยสำคัญ **ประเมินความสามารถในลดความร้อนของต้นไม้** โครงการจัดพื้นที่สีเขียวทั้งสิ้น 569.05 ตารางเมตร โดยแบ่งเป็น พื้นที่สีเขียวปกคลุมดิน 454.10 ตารางเมตร และพื้นที่	1. รณรงค์ให้ผู้พักอาศัยและผู้ประกอบกิจการภายในโครงการให้ดำเนินการทำความสะอาดระบบปรับอากาศเป็นประจำ 2. รณรงค์ให้ผู้พักอาศัยและผู้ประกอบกิจการภายในโครงการทำความสะอาดอาคาร เครื่องเรือน ดูดฝุ่น หรือซักผ้าม่านไม่ให้มีไรฝุ่นเกาะสะสม 3. ตรวจสอบช่องเปิดต่างๆ ไม่ให้มีสิ่งกีดขวางการระบายอากาศเพื่อให้อากาศหมุนเวียนสะดวก เป็นต้น 4. จัดให้มีพื้นที่สีเขียวภายในโครงการทั้งสิ้น 569.05 ตารางเมตร คิดเป็น 1.02 ตารางเมตร/คน คน (จำนวนผู้พักอาศัย 548 คน และพนักงาน 10 คน) แบ่งเป็นพื้นที่สีเขียวปกคลุมดิน 454.10 ตารางเมตร และพื้นที่สีเขียวบนอาคาร 114.95 ตารางเมตร โดยมีพื้นที่สีเขียวอย่างยั่งยืนปลูกไม้ยืนต้น 229.00 ตารางเมตร โดยพันธุ์ไม้ที่เลือกนำมาปลูก ได้แก่ ต้นเสม็ดแดง ต้นตีนเป็ดน้ำ ต้นหมากเขียว ต้นทองหลางด่าง ต้นยี่โถ ต้นเฮลิโคเนีย และหญ้ามาเลเซีย 5. กำหนดให้มีเจ้าหน้าที่คอยดูแลรักษาต้นไม้และพื้นที่สีเขียวให้มีสภาพสวยงาม	- ตรวจสอบช่องระบายอากาศธรรมชาติ เช่น หน้าต่าง และประตู ไม่ให้มีวัตถุหรือสิ่งกีดขวางตลอดระยะดำเนินการ - ตรวจสอบระยะถอยร่นของโครงการตามที่กฎหมายกำหนด โดยไม่ก่อสร้างอาคาร หรือสิ่งปลูกสร้างในพื้นที่ดังกล่าว

.....
(นายรอน พอล ไฟน์แมน)
กรรมการผู้มีอำนาจลงนาม บริษัท โนวาน่า วงศ์อมาตย์ จำกัด
พฤษภาคม 2556

.....
(นายปริญญา บุญเกษม)
ผู้ชำนาญการ บริษัท กรีนีโอ จำกัด
พฤษภาคม 2556

องค์ประกอบทางสิ่งแวดล้อม และคุณค่าต่างๆ	ผลกระทบต่อสิ่งแวดล้อมที่สำคัญ	มาตรการป้องกันและแก้ไขผลกระทบสิ่งแวดล้อม	มาตรการติดตามตรวจสอบผลกระทบสิ่งแวดล้อม
	สีเขียวบนอาคาร 114.95 ตารางเมตร ซึ่งการปลูกต้นไม้จะช่วยลดแสงจ้า (Glare) ได้โดยรวม จากทั้งทางพื้นโดยใช้พืชคลุมดิน และจากท้องฟ้าโดยใช้ไม้ยืนต้น ซึ่งในส่วนผังบริเวณโครงการจะปลูกต้นไม้ยืนต้นร่วมกับการปลูกไม้ขนาดเล็ก เพื่อให้พื้นที่ Hardscape ลดลงกันความร้อนและแสงสะท้อนที่จะเข้าสู่อาคาร ซึ่งความร้อนก่อนเข้าสู่อาคารจะลดลงได้ประมาณ 3-4 องศาเซลเซียส หากลักษณะดังกล่าวเป็นลักษณะของต้นไม้ยืนต้นทรงพุ่มที่มีความหนาแน่นของใบไม้มากพอ และลดลงอีกประมาณ 1-2 องศาเซลเซียส หากมีต้นไม้พุ่มขนาดเล็กนอกจากนี้ การปลูกพืชคลุมดิน สามารถช่วยลดอุณหภูมิลงได้อีก โดยจะเห็นได้ว่าการปลูกต้นไม้ในโครงการมีหลักการการพิจารณาของการปลูกต้นไม้ยืนต้น ควบคู่ไปกับการปลูกพืชคลุมดิน ซึ่งสามารถช่วยลดความร้อนที่เข้ามาสู่อาคารได้ประมาณ 3-6 องศาเซลเซียส ขึ้นอยู่กับระยะห่างระหว่างส่วนของการจัดกับส่วนอาคาร และลักษณะของต้นและพุ่มไม้ **ประเมินการบดบังทิศทางลมของอาคาร** อาคารของโครงการอาจมีส่วนบดบังลมที่จะพัดผ่านไปยังโครงการ ดังนี้ - เดือนกุมภาพันธ์-กันยายน ลมส่วนใหญ่จะพัดมาจากทิศตะวันตกเฉียงใต้ อาจส่งผลต่ออาคารชุดการ์เด้นคลิฟ 2 (อาคารชุดพักอาศัยขนาด 10 ชั้น) ซึ่งมีความสูงมากกว่าความสูงของอาคารโครงการ โดยอาคารโครงการบางส่วนอาจบดบังทิศทางลมแต่อาคารดังกล่าวได้ แต่เนื่องจากมีระยะห่างระหว่างอาคารโครงการกับแนวเขตที่ดินโดยรอบ 3.00-3.15 เมตร และด้านทิศเหนือของโครงการติดกับถนนสาธารณะซึ่งมีความกว้างของ	นอกจากนี้หากมีต้นไม้ได้รับความเสียหาย หรือตายจะจัดให้มีการปลูกต้นใหม่ทดแทน เพื่อช่วยลดปริมาณความร้อนที่สะสมของพื้นที่เป็นลานคอนกรีต และความร้อนจากเครื่องปรับอากาศต่อพื้นที่โดยรอบ 6. ติดตั้งป้ายเตือน “ห้ามติดเครื่องขณะจอดรถ” ไว้ในพื้นที่จอดรถของอาคาร ให้สังเกตเห็นได้อย่างชัดเจนและทั่วถึงและกำชับให้เจ้าหน้าที่ควบคุมดูแลอย่างเคร่งครัดเพื่อลดผลกระทบด้านอากาศเสีย เสียง และความร้อนที่เกิดจากรถยนต์ 7. ติดตั้งป้ายห้ามเร่งเครื่องยนต์ไว้บริเวณที่จอดรถและทางวิ่งภายในโครงการ ให้เห็นชัดเจน 8. มาตรการดูแลรักษาเครื่องปรับอากาศ เพื่อลดปริมาณเชื้อโรคในอากาศ และการสะสมในฝุ่นละออง ดังนี้ • ทำความสะอาดแผ่นกรองอากาศในเครื่องปรับอากาศเป็นประจำ 2 สัปดาห์ต่อ 1 ครั้ง เพื่อให้เครื่องสามารถจ่ายความเย็นได้เต็มที่ ประหยัดพลังงาน • ล้างเครื่องปรับอากาศเต็มระบบอย่างน้อยปีละ 1-2 ครั้ง **มาตรการป้องกันและแก้ไขผลกระทบจากการบดบังแดดและทิศทางลมต่อพื้นที่โดยรอบ** 1. แจ้งให้ผู้พักอาศัยข้างเคียงที่อาจได้รับผลกระทบด้านบดบังแสงแดดและลม ทราบว่าในกรณีที่ได้รับผลกระทบสามารถแจ้งหรือหารือกับเจ้าของโครงการในการแก้ไขผลกระทบดังกล่าว ทั้งนี้ให้แจ้งเจ้าของโครงการได้ตั้งแต่การก่อสร้างจนถึงภายหลังจัดตั้งนิติบุคคลอาคารชุดแล้วเป็นระยะเวลา 1 ปี ในกรณีที่ 2 ฝ่ายไม่สามารถตกลงกันได้ ให้ใช้ลักษณะไตรภาคี เพื่อเจรจาหาข้อตกลงร่วมกัน 2. รักษาระยะถอยร่นของโครงการตามที่กฎหมายกำหนด โดยไม่ก่อสร้างอาคารหรือสิ่งปลูกสร้าง และปลูกต้นไม้ในพื้นที่ดังกล่าว 3. ปลูกต้นไม้บริเวณโครงการ เพื่อลดการปะทะของลม และแสงแดด มายังตัวอาคาร อันจะลดการเปลี่ยนแปลงทิศทางลมได้	

(นายรอน พอล ไฟน์แมน)
กรรมการผู้มีอำนาจลงนาม บริษัท โนวาน่า วงศ์อมาตย์ จำกัด
พฤษภาคม 2556

(นายปริญญา บุญเกษม)
ผู้ชำนาญการ บริษัท กรีนีโอ จำกัด
พฤษภาคม 2556

องค์ประกอบทางสิ่งแวดล้อม และคุณค่าต่างๆ	ผลกระทบต่อสิ่งแวดล้อมที่สำคัญ	มาตรการป้องกันและแก้ไขผลกระทบสิ่งแวดล้อม	มาตรการติดตามตรวจสอบผลกระทบสิ่งแวดล้อม
	เขตทาง 5.70-7.20 เมตร ทำให้บริเวณดังกล่าวยังจะได้รับลมในเดือนนี้ - เดือนตุลาคม-เดือนมกราคม เป็นช่วงที่ลมพัดมาจากทิศตะวันออกเฉียงเหนือ โดยแนวเขตที่ดินทางด้านนี้ติดกับที่ว่าง มีบ้านพักอาศัยอยู่ห่างออกไปประมาณ 50 เมตร และระยะห่างระหว่างอาคารโครงการกับแนวเขตที่ดินโดยรอบ 3.00-3.15 เมตร ทำให้บริเวณดังกล่าวยังจะได้รับลมในเดือนนี้ ดังนั้น จึงสรุปได้ว่า อาคารโครงการจะมีผลกระทบในด้านการบดบังทิศทางลมต่ออาคารชุดพักอาศัยขนาด 10 ชั้นที่อยู่ใกล้เคียงได้ **ประเมินการบดบังทิศทางแสง** เงาที่เกิดขึ้นจากอาคารโครงการ จะส่งผลกระทบต่ออาคารข้างเคียง ได้แก่ ช่วงเวลา 07.00-10.00 น. ซึ่งจะส่งผลทำให้เกิดเงาของอาคารโครงการทอดไปยังอาคารชุดพักอาศัยบ้านปลายหาด (ปัจจุบันกำลังก่อสร้าง) ด้านทิศตะวันตกเฉียงเหนือ ช่วงเวลา 11.00-14.00 น. ซึ่งจะส่งผลทำให้เกิดเงาของอาคารโครงการทอดตัวไปบริเวณสถานประกอบการ ด้านทิศตะวันออกเฉียงเหนือ และช่วงเวลา 15.00-18.00 น. ซึ่งจะส่งผลทำให้เกิดเงาของอาคารโครงการทอดไปยังสถานประกอบการด้านทิศตะวันออกเฉียงเหนือ และอาคารสบายสปาการ์เด้นที่อยู่ถัดไป การบดบังแดดเนื่องจากอาคารโครงการนั้น จะเกิดเป็นบางช่วงเวลาเท่านั้น ซึ่งไม่อาจส่งผลกระทบให้ฝาผนังขึ้นรา และต้นไม้ภายในโครงการยังสามารถช่วยลดความร้อนให้กับอาคารข้างเคียง อันเป็นการช่วยประหยัดพลังงาน และลดอุณหภูมิให้กับพื้นที่ได้อีกด้วย ทั้งนี้คาดว่าผลกระทบต่อการผึ่งผ้าให้แห้งด้วยแสงแดดนั้นมีเพียงเล็กน้อย		

(นายรอน พอล ไฟน์แมน)
กรรมการผู้มีอำนาจลงนาม บริษัท โนวาน่า วงศ์อมาตย์ จำกัด
พฤษภาคม 2556

(นายปริญญา บุญเกษม)
ผู้ชำนาญการ บริษัท กรีนีโอ จำกัด
พฤษภาคม 2556

องค์ประกอบทางสิ่งแวดล้อม และคุณค่าต่างๆ	ผลกระทบต่อสิ่งแวดล้อมที่สำคัญ	มาตรการป้องกันและแก้ไขผลกระทบสิ่งแวดล้อม	มาตรการติดตามตรวจสอบผลกระทบสิ่งแวดล้อม
4.4 ด้านสาธารณสุขและสุขภาพ	แนวโน้มอัตราป่วยของผู้ป่วยในในเมืองพัทยา จากงานข้อมูลพื้นฐานกลุ่มงานพัฒนายุทธศาสตร์สาธารณสุข มีสถิติจำนวนผู้ป่วยย้อนหลัง 3 ปี ในปีงบประมาณ 2551-2553 เมื่อพิจารณาอัตราป่วย ข้อมูลล่าสุด ปี 2553 พบว่า โรคระบบหายใจ มีอัตราป่วยสูงสุด รองลงมา ได้แก่ โรงระบบกล้ามเนื้อรวมโครงร่าง และเนื้อยึดเสริม และโรคระบบไหลเวียนเลือด ตามลำดับ สำหรับแนวโน้มอัตราป่วยของผู้ป่วยนอก ตั้งแต่ ปี พ.ศ. 2551-2553 จะเห็นว่า โรคระบบหายใจ เป็นโรคที่ครองอันดับหนึ่งมาตลอด ส่วนโรคระบบกล้ามเนื้อ รวมโครงร่าง และเนื้อยึดเสริม ถูกจัดเป็นอันดับ 2 ในปี 2253 (แต่ในปี 2551-2552 โรคนี้เคยถูกจัดเป็นลำดับที่ 5 และ 6 ตามลำดับ) โรคที่เป็นอันดับที่ 3 คือ ในปี 2553 โรคระบบไหลเวียนเลือด ในปี 2552 โรคระบบย่อยออาหาร รวมโรคในช่องปาก และปี 2551 โรคเกี่ยวกับต่อมไร้ท่อ โภชนาการ และเมตาบอลิซึม เมื่อพิจารณา 21 อันดับโรค จะเห็นว่า อันดับของโรคไม่แตกต่างกันมากนัก แต่เป็นมีกลุ่มโรคบางโรคที่มีแนวโน้มสูงขึ้น คือ โรคระบบกล้ามเนื้อ รวมโครงร่าง และเนื้อยึดเสริม ซึ่งเป็นลำดับที่ 5 และ 6 ในปี 2551-2552 เลื่อนขึ้นมาเป็นลำดับที่ 2 ในปี 2553 โรคผิวหนังและเนื้อเยื่อใต้ผิวหนังซึ่งเป็นลำดับที่ 9 ในปี 2551-2552 เลื่อนขึ้นมาเป็นลำดับที่ 7 และโรคระบบสืบพันธุ์ร่วมปัสสาวะซึ่งเป็นลำดับที่ 10 ในปี 2551-2552 เลื่อนขึ้นมาเป็นลำดับที่ 9 ในปี 2553 จากการสอบถามกลุ่มตัวอย่างในพื้นที่ศึกษาโดยรอบโครงการ พบว่า ในรอบ 1 ปีที่ผ่านมากลุ่มตัวอย่างเจ็บป่วยด้วยโรคหวัด/ระบบทางเดินหายใจ/ภูมิแพ้เป็นอันดับ 1ซึ่ง	**ด้านคุณภาพอากาศ** 1. ติดตั้งป้ายเตือน"ห้ามติดเครื่องขณะจอดรถ"ไว้ในพื้นที่จอดรถของอาคาร ให้สังเกตเห็นได้อย่างชัดเจนและทั่วถึง และกำชับให้เจ้าหน้าที่ควบคุมดูแลอย่างเคร่งครัด เพื่อลดผลกระทบด้านอากาศเสีย เสียง และความร้อนที่เกิดจากรถยนต์ 2. จัดการทำความสะอาดเครื่องปรับอากาศที่ใช้ภายในพื้นที่ส่วนกลางของโครงการเป็นประจำทุกปี 3. จัดพื้นที่สีเขียวบริเวณโครงการ โดยจัดให้มีจำนวนต้นไม้ยืนต้น ที่ สามารถดูดซับความร้อนได้ทั้งจากเครื่องปรับอากาศรถยนต์ และพื้นคอนกรีต 4. ติดตั้งป้ายห้ามเร่งเครื่องยนต์ไว้บริเวณที่จอดรถและทางวิ่งภายในโครงการ ให้เห็นชัดเจน 5. ตรวจสอบช่องเปิดต่างๆ ไม่ให้มีสิ่งกีดขวางการระบายอากาศเพื่อให้อากาศหมุนเวียนสะดวก เป็นต้น 6. จัดเจ้าหน้าที่คอยดูแลรักษาต้นไม้ภายในโครงการ ให้มีสภาพสวยงามอยู่เสมอ นอกจากนี้หากมีต้นไม้ไม่เจริญเติบโตสมบูรณ์หรือตายให้มีการปลูกต้นใหม่ทดแทน **ด้านคุณภาพเสียง** 1. ติดตั้งรั้วทึบสูง 3.00 เมตรโดยรอบโครงการ 2. จัดให้ผู้จัดการนิติบุคคลอาคารชุด ทำหน้าที่รับเรื่องร้องเรียนจากผู้พักอาศัย และชุมชนบริเวณใกล้เคียงที่ได้รับผลกระทบจากการดำเนินโครงการ กรณีที่มีเรื่องร้องเรียน ต้องเข้าตรวจสอบและดำเนินการแก้ไขโดยทันที **ด้านการจัดการขยะ** 1. ติดตั้งระบบบำบัดน้ำเสียเบื้องต้นที่ฝังอยู่ใต้ดิน ซึ่งแมลงวันไม่สามารถเข้าไปได้ 2. ห้องพักขยะรวมต้องมีประตูปิดมิดชิด โดยจะเปิดประตูเฉพาะช่วงที่มีการเก็บขนขยะเท่านั้น เพื่อป้องกันมิให้สัตว์และแมลงนำโรคเข้าไปใช้เป็นแหล่งอาหารและ	- ตรวจตราดูแลระบบบำบัดน้ำเสียให้มีประสิทธิภาพ โดยตรวจสอบทุก 6 เดือน ตลอดระยะดำเนินการ - ตรวจสอบดูแลการเก็บขนขยะมิให้มีการตกค้าง และมีประตูปิดมิดชิด - ตรวจสอบภาชนะรองรับขยะให้อยู่ในสภาพดี กรณีที่พบว่ามีการชำรุดหรือเสียหาย ให้ทำการซ่อมแซมหรือเปลี่ยนใหม่ - ตรวจสอบไม่ให้มีขยะตกค้างภายในอาคารและจุดต่างๆบริเวณโดยรอบโครงการ

องค์ประกอบทางสิ่งแวดล้อม และคุณค่าต่างๆ	ผลกระทบต่อสิ่งแวดล้อมที่สำคัญ	มาตรการป้องกันและแก้ไขผลกระทบสิ่งแวดล้อม	มาตรการติดตามตรวจสอบผลกระทบสิ่งแวดล้อม
	เปรียบเทียบแนวโน้มอัตราป่วยของผู้ป่วยนอก ของกลุ่มงานพัฒนายุทธศาสตร์สาธารณสุขในปีงบประมาณ 2551-2553 พบว่า โรคระบบทางเดินหายใจ มีอัตราป่วยสูงสุด ซึ่งมีความสอดคล้องกันกับข้อมูลกลุ่มงานพัฒนายุทธศาสตร์สาธารณสุข ดังนั้น โรคที่ต้องเฝ้าระวัง คือ โรคระบบทางเดินหายใจ อย่างไรก็ตามการระบุหรือบ่งชี้หาสาเหตุที่ชัดเจนว่ามีปัจจัยหลักมาจากสิ่งใดเป็นสิ่งที่กระทำได้ยาก เนื่องจากการเจ็บป่วยด้วยสาเหตุหรือปัจจัยเสริมภายนอกอื่นๆ ที่ทำให้เกิดการเจ็บป่วยขึ้นได้ เช่น ความแปรปรวนของสภาพอากาศในพื้นที่ ขาดการออกกำลังกาย หรือพักผ่อนไม่เพียงพอรวมทั้ง ความเครียด อาหารที่รับประทาน สุขนิสัยส่วนบุคคล เป็นต้น ในช่วงดำเนินการจะเกิดควันจากท่อไอเสียจากรถยนต์ของผู้เข้ามาใช้บริการ รวมทั้งเชื้อแบคทีเรีย ไวรัส และเชื้อราในเครื่องปรับอากาศที่ไม่มีการทำความสะอาด ภายในอาคารไม่มีการระบบระบายอากาศที่ดี และผู้เข้ามาใช้บริการมีความหลากหลาย ซึ่งสาเหตุเหล่านี้เป็นเหตุให้ผู้พักอาศัยนอกโครงการและผู้เข้ามาใช้บริการภายในโครงการเกิดโรคระบบทางเดินหายใจ หรือกระตุ้นโรคเกิดกำเริบ นอกจากโรคระบบทางเดินหายใจที่ต้องระวังเป็นพิเศษแล้ว การพัฒนาโครงการทั้งในช่วงก่อสร้างและเปิดดำเนินโครงการ จะก่อให้เกิดผลกระทบต่อสิ่งแวดล้อม เช่น เสียง สั่นสะเทือน ขยะ น้ำเสีย และอุบัติเหตุต่างๆ ทั้งจากกิจกรรมการก่อสร้างและคนงานก่อสร้างในช่วงก่อสร้าง และการเข้ามาของผู้ใช้บริการ ซึ่งถ้าโครงการไม่มีมาตรการป้องกันและแก้ไขผลกระทบที่เหมาะสม จะส่งผลกระทบต่อสุขภาพของผู้เข้ามาใช้บริการภายในโครงการและผู้	ที่อยู่อาศัย 3. ทำความสะอาดที่พักขยะรวมด้วยน้ำยาฆ่าเชื้อโรคทุกครั้ง ภายหลังจากหน่วยงานรับผิดชอบเข้ามารับไปกำจัด 4. จัดถังรองรับขยะที่มีฝาปิดมิดชิด ไว้ตามจุดต่างๆภายในอาคาร พร้อมจัดให้มีพนักงานทำความสะอาด จัดเก็บขยะตามจุดต่างๆ ลงถุง มัดปากถุงให้แน่น รวบรวมไปยังห้องพักขยะรวมต่อไป 5. ติดตามประสานงานให้หน่วยงานที่รับผิดชอบ ให้เข้ามาเก็บขยะอย่างสม่ำเสมอ โดยไม่ให้มีขยะตกค้าง 6. ใช้ตะแกรงครอบตามรูท่อระบายน้ำทั้งภายในอาคารและภายนอกอาคาร 7. ใช้สารเคมีที่มีความปลอดภัยฉีดพ่นภายในและรอบบริเวณที่พักอาศัย ทุก 1 เดือน 8. ทำความสะอาดท่อน้ำทิ้งไม่ให้มีเศษอาหารค้างหรืออุดตัน 9. อุดรูรั่วผนังที่พักอาศัยทันทีที่พบเห็น เพื่อทำลายแหล่งที่อยู่อาศัยของหนู **ด้านความหนาแน่นของประชากร** 1. ในช่วงที่มีการระบาดของโรค ไม่ควรใช้มือเปล่าสัมผัสสัตว์ปีกที่ป่วยหรือตาย แต่ต้องทำการสวมใส่ถุงมือ สวมผ้าปิดปาก จมูก และล้างมือด้วยสบู่และน้ำทุกครั้ง กรณีไม่มีถุงมือจะใช้ถุงพลาสติกหูหิ้วสวมมือหลายๆ ชั้นก่อนจับ 2. จัดให้ภายในอาคารมีการถ่ายเทอากาศที่ดี 3. ทำความสะอาดจุดต่างๆ ภายในอาคารอย่างสม่ำเสมอ 4. เมื่อพบว่ามีสัตว์ปีกตายจำนวนมาก ในบริเวณพื้นที่โครงการ ผู้ดูแลอาคารต้องโทรศัพท์แจ้งไปยังสำนักงานสาธารณสุขที่อยู่ในพื้นที่ทราบโดยทันที 5. จัดทำความสะอาดเครื่องปรับอากาศภายในอาคารเป็นประจำทุกปี เพื่อมิให้เครื่องปรับอากาศเป็นแหล่งเพาะพันธุ์เชื้อโรค 6. จัดเจ้าหน้าที่เฝ้าสังเกตการณ์ภายในโครงการในช่วงที่เกิดโรคระบาด 7. รณรงค์ ประชาสัมพันธ์ให้ผู้พักเข้าพักอาศัย หรือพนักงานใช้ผ้าปิดปาก ปิดจมูก	

(นายรอน พอล ไฟน์แมน)
กรรมการผู้มีอำนาจลงนาม บริษัท โนวาน่า วงศ์อมาตย์ จำกัด
พฤษภาคม 2556

(นายปริญญา บุญเกษม)
ผู้ชำนาญการ บริษัท กรีนีโอ จำกัด
พฤษภาคม 2556

องค์ประกอบทางสิ่งแวดล้อม และคุณค่าต่างๆ	ผลกระทบต่อสิ่งแวดล้อมที่สำคัญ	มาตรการป้องกันและแก้ไขผลกระทบสิ่งแวดล้อม	มาตรการติดตามตรวจสอบผลกระทบสิ่งแวดล้อม
	พักอาศัยโดยรอบได้ ซึ่งเป็นสาเหตุของการเกิดโรคไม่ว่าจะเป็นโรคระบบทางเดินหายใจ โรคระบบไหลเวียนเลือด โรคระบบทางเดินอาหาร และโรคที่มากับแมลงและสัตว์พาหะนำโรค ดังนั้น โครงการต้องกำหนดมาตรการป้องกันผลกระทบด้านสุขภาพ เพื่อป้องกันและควบคุมโรคที่อาจเกิดกับคนงานและผู้พักอาศัยโดยรอบในช่วงก่อสร้างและผู้เข้ามาใช้บริการภายในโครงการกับผู้พักอาศัยโดยรอบได้ในช่วงดำเนินการ โครงการได้มีการกำหนดมาตรการเพิ่มเติม นอกจากโรคระบบทางเดินหายใจที่ต้องระวังเป็นพิเศษแล้ว การพัฒนาโครงการทั้งในช่วงก่อสร้างและเปิดดำเนินโครงการ จะก่อให้เกิดผลกระทบต่อสิ่งแวดล้อม เช่น เสียง สั่นสะเทือน ขยะ น้ำเสีย และอุบัติเหตุต่างๆ ทั้งจากกิจกรรมการก่อสร้างและคนงานก่อสร้างในช่วงก่อสร้าง และการเข้ามาพักอาศัยของผู้พักอาศัย ซึ่งหากโครงการไม่มีมาตรการป้องกันและแก้ไขผลกระทบที่เหมาะสม จะส่งผลกระทบต่อสุขภาพของผู้พักอาศัยภายในโครงการ และผู้พักอาศัยโดยรอบได้ ซึ่งเป็นสาเหตุของการเกิดโรคไม่ว่าจะเป็นโรคระบบทางเดินหายใจ โรคระบบทางเดินอาหาร และโรคที่มากับแมลงและสัตว์พาหะนำโรค ดังนี้ **สุขภาพทางกาย** **1) สัตว์เป็นพาหะนำโรค** สัตว์ที่เป็นพาหะนำโรค ได้แก่ หนู แมลงสาบ ยุง และแมลงวัน เป็นต้น จะก่อให้เกิดทางระบบทางเดินอาหาร โรคผิวหนัง โรคไข้เลือดออก โรคกาฬโรค เป็นต้น ซึ่งเกิดได้จากที่สัตว์ดังกล่าวกัด สัมผัส และรับประทานหรือดื่มน้ำที่ไม่สะอาด	ทุกครั้งเมื่อไอหรือจาม ขณะที่มีอาการเป็นหวัดควรใช้หน้ากากอนามัยอยู่เสมอ **ด้านการจัดการสระว่ายน้ำ** **1. สถานที่ตั้ง** 1) สถานที่ตั้ง ควรห่างจากแหล่งซึ่งอาจทำให้เกิดการปนเปื้อนในสระว่ายน้ำ เช่น สถานเลี้ยงสัตว์ หรือสถานที่ตั้งหรือรวบรวมมูลฝอย เป็นต้น 2) ควรมีรั้วหรือกำแพงเพื่อสุขอนามัย และความปลอดภัยของผู้ใช้บริการ และเพื่อป้องกันไม่ให้บุคคลภายนอกที่ไม่ได้รับอนุญาตไปใช้สระว่ายน้ำ ในช่วงที่ไม่เปิดให้บริการ รวมทั้งป้องกันสัตว์เข้ามาในบริเวณสระว่ายน้ำ 3) สถานที่ตั้งและบริเวณของสระว่ายน้ำ รวมทั้งระบบสาธารณูปโภคต้องอยู่ในที่น้ำท่วมไม่ถึง พื้นดินแข็งแรงไม่ทรุดง่าย อยู่ในบริเวณที่มีไฟฟ้า และน้ำประปาอย่างเพียงพอ มีทางเข้าออกสะดวก **2. สระว่ายน้ำและอาคารประกอบ** 1) โครงสร้างสระว่ายน้ำ ควรสร้างด้วยคอนกรีตเสริมเหล็ก หรือวัสดุที่มีความมั่นคงแข็งแรง น้ำซึมไม่ได้ ผนังเรียบ อยู่ในสภาพดี และทำความสะอาดง่าย 2) ต้องมีรางระบายน้ำล้น มีฝาปิดรอบสระว่ายน้ำ มีความกว้าง 30-40 เซนติเมตร ไม่เป็นสนิม แข็งแรง ทำความสะอาดง่าย อยู่ในสภาพดี และไม่มีน้ำล้นออกจากราง 3) ต้องมีอุปกรณ์เครื่องมือสำหรับใช้ทำความสะอาดสระว่ายน้ำ ได้แก่ เครื่องดูดตะกอน แปรงขัดสระชนิดลวดทองเหลืองและพลาสติก รวมทั้งตะแกรงช้อนวัสดุแขวนลอย 4) ต้องมีที่ว่างสำหรับใช้เป็นทางเดินรอบสระว่ายน้ำ มีความกว้างไม่น้อยกว่า 1.20 เมตร ไม่ลื่น ไม่มีน้ำขัง ทำความสะอาดง่าย 5) กรณีที่สระว่ายน้ำใดมีการใช้ระบบการไหลเวียนน้ำเป็นแบบระบบสกิมเมอร์ ควรต้องมีข้อกำหนดเกี่ยวกับการป้องกันอันตรายจากระบบนี้ด้วย 6) ความลึกของน้ำ มีป้ายบอกความลึกหรือเลขบอกระดับความลึกที่สามารถ	

องค์ประกอบทางสิ่งแวดล้อม และคุณค่าต่างๆ	ผลกระทบต่อสิ่งแวดล้อมที่สำคัญ	มาตรการป้องกันและแก้ไขผลกระทบสิ่งแวดล้อม	มาตรการติดตามตรวจสอบผลกระทบสิ่งแวดล้อม
	2) คนเป็นพาหะนำโรค เป็นโรคที่สามารถติดต่อจากคนสู่คนได้ เช่น โรคไวรัสตับอักเสบเอ, บี และซี โรควัณโรค โรคไข้หวัดนก และโรคซาร์ส เป็นต้น ทั้งจากการไอ จาม เพศสัมพันธ์ สัมผัสหรือใช้ของร่วมกับผู้ป่วย **สุขภาพทางใจ** เกิดจากความวิตกกังวลด้านความปลอดภัยในชีวิตและทรัพย์สินหรืออาจรวมถึงผลกระทบที่เกิดจากกิจกรรมการก่อสร้างรบกวนการเข้ามาใช้บริการ เช่น ฝุ่นละออง เสียงดัง และกลิ่นจากขยะหรือน้ำเสีย เป็นต้น ซึ่งสาเหตุเหล่านี้จะก่อให้เกิดความเครียดจนนำไปสู่โรคต่างๆ เช่น โรคนอนไม่หลับ โรคแผลในกระเพาะอาหาร และโรคประสาท เป็นต้น	มองเห็นได้ชัดเจน ในกรณีที่สระว่ายน้ำนั้นมีความลึกตั้งแต่ 1.5 เมตร ขึ้นไป โดยมีตัวเลขแสดงความลึกเป็นระยะๆ อย่างน้อย 3 ระยะ 7) ต้องจัดให้มีแสงสว่างเพียงพอทั่วบริเวณสระว่ายน้ำ เพื่อให้มองเห็นได้ชัดเจน ในกรณีที่มีการเปิดใช้สระในเวลากลางคืน 8) อาคารประกอบทำด้วยวัสดุมั่นคงแข็งแรง พื้นเรียบ ไม่ลื่นไม่ดูดซับน้ำ ทำความสะอาดง่าย พื้นลาดเอียงเล็กน้อยเพื่อการระบายน้ำที่ดี 9) พื้น ควรทำด้วยวัสดุแข็งแรง เรียบ ไม่ดูดซึมน้ำ ทำความสะอาดง่าย ไม่ลื่น อยู่ในสภาพดี 10) จัดให้มีห้องเปลี่ยนเสื้อผ้า ตู้เก็บสิ่งของ ที่วางหรือเก็บรองเท้า สำหรับผู้ใช้บริการในบริเวณทางเข้าสระว่ายน้ำและมีจำนวนเพียงพอ 11) จัดให้มีอ่างล้างมือ บริเวณล้างตัวก่อนลงสระ และที่ล้างเท้า ทางเข้าบริเวณสระว่ายน้ำ และเติมคลอรีนลงในที่ล้างเท้าเพื่อป้องกันการติดเชื้อ 12) มีการรักษาความสะอาดรอบอาคารประกอบและพื้นที่โดยรอบอย่างสม่ำเสมอ 13) ดูแลมิให้มีการนำสัตว์ทุกชนิดเข้าไปในบริเวณสระว่ายน้ำ หรืออาคารประกอบ **3. ข้อปฏิบัติสำหรับผู้ประกอบกิจการ** 1) จัดให้มีผู้ควบคุมดูแล ซึ่งผ่านการอบรมการดูแลคุณภาพน้ำในสระว่ายน้ำตามหลักสุขาภิบาลสิ่งแวดล้อม เพื่อให้มีความรู้เกี่ยวกับการควบคุมคุณภาพน้ำและการดูแลรักษาสระว่ายน้ำ 2) ต้องมีเจ้าหน้าที่ความปลอดภัยประจำสระ (Life Guard) อย่างน้อย 1 คน ต่อผู้ใช้บริการไม่เกิน 100 คน กรณีที่เกิน 100 คน เศษของ 100 คน ให้คิดเป็น 100 คน และต้องเป็นผู้ที่มีความชำนาญในการว่ายน้ำ และผ่านการอบรมการช่วยชีวิตคนจมน้ำ สามารถให้การปฐมพยาบาลได้ โดยต้องอยู่ประจำสระว่ายน้ำตลอดเวลาที่เปิดบริการ	

(นายรอน พอล ไฟน์แมน)
กรรมการผู้มีอำนาจลงนาม บริษัท โนวาน่า วงค์อมาตย์ จำกัด
พฤษภาคม 2556

(นายปริญญา บุญเกษม)
ผู้ชำนาญการ บริษัท กรีนีโอ จำกัด
พฤษภาคม 2556

องค์ประกอบทางสิ่งแวดล้อม และคุณค่าต่างๆ	ผลกระทบต่อสิ่งแวดล้อมที่สำคัญ	มาตรการป้องกันและแก้ไขผลกระทบสิ่งแวดล้อม	มาตรการติดตามตรวจสอบผลกระทบสิ่งแวดล้อม
		3) ต้องมีการจัดการและควบคุมคุณภาพน้ำให้อยู่ในเกณฑ์มาตรฐานดังนี้ 3.1) ค่าความเป็นกรด-ด่าง (pH) 7.2-8.4 3.2) คลอรีนอิสระ (Free Chlorine) 0.6-1.0 ppm 3.3) คลอรีนที่รวมกับสารอื่น (Combined Chlorine) 0.5-1.0 ppm 3.4) ค่าความเป็นด่าง (Alkalinity) 80-100 ppm 3.5) ความกระด้าง (Calcium Hardness) 250-600 ppm 3.6) กรดไซยานูริก (Cyanuric Acid) 30-60 ppm 3.7) คลอไรด์ (Chloride) ไม่เกิน 600 ppm 3.8) แอมโมเนีย (Ammonia) ไม่เกิน 20 ppm 3.9) ไนเตรท (Nitrate) ไม่เกิน 50 ppm 3.10)โคลิฟอร์มทั้งหมด (Total Coliform Bacteria) น้อยกว่า 10 ต่อน้ำ 100 มิลลิลิตร โดยวิธี MPN (Most Probable Numbers) ในอัตราส่วน 100 มิลลิลิตร 3.11)ตรวจไม่พบฟีคอลโคลิฟอร์ม (Fecal Coliform) 3.12)ตรวจไม่พบจุลินทรย์หรือตัวบ่งชี้จุลินทรีย์ที่ทำให้เกิดโรค ได้แก่ *Escherichia coli, Staphylococcus aureus, Pseudomonas aeruginosa* 4) จัดให้มีการเก็บตัวอย่างเพื่อตรวจวิเคราะห์คุณภาพน้ำตามเกณฑ์มาตรฐานดังนี้ 4.1) การเก็บตัวอย่างน้ำ ทำอย่างน้อย 2 จุด โดยเก็บจากส่วนลึก และส่วนตื้น ขณะมีผู้ใช้สระว่ายน้ำมากที่สุด 4.2) ตรวจวิเคราะห์ปริมาณคลอรีนอิสระคงเหลือ และค่าความเป็นกรดด่างอย่างน้อยวันละ 2 ครั้ง ก่อนเปิดและหลังปิดบริการ หากมีผู้ใช้บริการเป็นจำนวนมาก หรือเป็นวันที่มีแสงแดดจัดควรตรวจสอบปริมาณคลอรีน และค่าความเป็นกรดด่างในระหว่างวันด้วย กรณีใช้คลอรีนชนิดกรดไตรคลอโรไอโซไซยา-นูริค ต้องตรวจหาค่ากรดไซยานูริคด้วย	

(นายรอน พอล ไฟน์แมน)
กรรมการผู้มีอำนาจลงนาม บริษัท โนวาน่า วงศ์อมาตย์ จำกัด
พฤษภาคม 2556

(นายปริญญา บุญเกษม)
ผู้ชำนาญการ บริษัท กรีนีโอ จำกัด
พฤษภาคม 2556

องค์ประกอบทางสิ่งแวดล้อม และคุณค่าต่างๆ	ผลกระทบต่อสิ่งแวดล้อมที่สำคัญ	มาตรการป้องกันและแก้ไขผลกระทบสิ่งแวดล้อม	มาตรการติดตามตรวจสอบผลกระทบสิ่งแวดล้อม
		4.3) ตรวจวิเคราะห์ปริมาณโคลิฟอร์มทั้งหมด (Total Coliform Bacteria) และฟีคอลโคลิฟอร์ม (Fecal coliform Bacteria) อย่างน้อยเดือนละ 1 ครั้ง 4.4) ตรวจวิเคราะห์คุณภาพน้ำทางเคมี และชีวภาพ ตามเกณฑ์มาตรฐานตามที่กำหนดในข้อ 3) ครบทุกข้อมูลอย่างน้อยปีละ 1 ครั้ง เพื่อประกอบการพิจารณาขอหรือต่อใบอนุญาต 5) จัดหาเครื่องมือสำหรับตรวจวิเคราะห์คุณภาพน้ำไว้ประจำ รวมทั้งบันทึกผลการตรวจวิเคราะห์ และข้อมูลอื่นที่จำเป็น ดังนี้ 5.1) เครื่องมือที่ใช้ในการตรวจวิเคราะห์ปริมาณคลอรีน ต้องสามารถวิเคราะห์ได้ในช่วง 0.2-2 ppm 5.2) เครื่องมือที่ใช้ในการตรวจวิเคราะห์ค่าความเป็นกรด-ด่าง ต้องสามารถตรวจวัดได้อย่างน้อยช่วง 3-9 และสามารถอ่านค่าได้ช่วงละ 1 5.3) มีการบันทึกข้อมูลจำนวนผู้ใช้สระว่ายน้ำในแต่ละวัน แยกเพศและอายุ ระยะเวลาที่ใช้สระว่ายน้ำ 6) ต้องจัดให้มีป้ายแสดงข้อปฏิบัติสำหรับผู้ใช้บริการ ติดไว้ในบริเวณสระว่ายน้ำให้มองเห็นได้ชัด และควรมีข้อความอย่างน้อยดังนี้ 6.1) ต้องสวมชุดว่ายน้ำที่สะอาด 6.2) ต้องชำระล้างร่างกายก่อนลงสระทุกครั้ง 6.3) ผู้ที่เป็นตาแดง โรคผิวหนัง เป็นหวัด หูน้ำหนวก หรือโรคติดต่ออื่นๆ ห้ามลงเล่นสระว่ายน้ำ 6.4) ห้ามนำสัตว์เลี้ยงเข้ามาในบริเวณสระว่ายน้ำ 6.5) ห้ามปัสสาวะ บ้วนน้ำลาย หรือสั่งน้ำมูกลงในน้ำ 6.6) ห้ามทำสระว่ายน้ำสกปรก 6.7) จำนวนผู้ใช้บริการมากที่สุด ที่สระว่ายน้ำสามารถรองรับได้ 6.8) วิธีการปฐมพยาบาลช่วยคนจมน้ำ 7) ต้องดูแลบำรุงรักษาเครื่องกรองน้ำตามระยะเวลาที่สมควรเพื่อให้ทำงานได้	

(นายรอน พอล ไฟน์แมน)
กรรมการผู้มีอำนาจลงนาม บริษัท โนวาน่า วงศ์อมาตย์ จำกัด
พฤษภาคม 2556

(นายปริญญา บุญเกษม)
ผู้ชำนาญการ บริษัท กรีนีโอ จำกัด
พฤษภาคม 2556

องค์ประกอบทางสิ่งแวดล้อม และคุณค่าต่างๆ	ผลกระทบต่อสิ่งแวดล้อมที่สำคัญ	มาตรการป้องกันและแก้ไขผลกระทบสิ่งแวดล้อม	มาตรการติดตามตรวจสอบผลกระทบสิ่งแวดล้อม
		เต็มประสิทธิภาพ **4. การจัดการเกี่ยวกับสารเคมี** 1) สถานที่เก็บสารเคมี ต้องมีป้ายระบุว่า “สถานที่เก็บสารเคมีอันตราย” และ “ห้ามเข้า” มีการระบายอากาศดี และมีการป้องกันน้ำซึมเข้าภาชนะบรรจุสารเคมี และมีการจัดเก็บสารเคมีเป็นไปตามกฎหมายที่เกี่ยวข้อง 2) สารเคมีที่ใช้ต้องมีฉลากระบุชื่อสารเคมี ส่วนผสม หรือส่วนประกอบที่เป็นอันตราย วิธีการใช้ และวิธีการปฐมพยาบาลในกรณีฉุกเฉิน หรือตามที่กฎหมายอื่นกำหนด 3) ในการใช้สารเคมีต้องปฏิบัติตามที่ระบุไว้ในฉลาก และไม่นำสารเคมีหมดอายุมาใช้ในกรณีที่ไม่มีระบบการเติมสารเคมีแบบอัตโนมัติ ให้เติมสารเคมีลงในสระว่ายน้ำในขณะที่ปิดบริการแล้ว 4) สถานที่ทำงานที่เกี่ยวข้องกับการใช้สารเคมีต้องมีแสงสว่างเพียงพอ เพื่อป้องกันการเกิดอุบัติเหตุอันเนื่องจากพนักงานไม่สามารถมองเห็นสิ่งต่างๆ ได้อย่างชัดเจน ค่ามาตรฐานแสงสว่างในบริเวณต่างๆ ควรเป็นดังนี้ - ห้องสูบจ่ายสารเคมีไม่น้อยกว่า 100 ลักซ์ - ห้องเครื่องกรองน้ำ ไม่น้อยกว่า 50 ลักซ์ - ห้องหรือสถานที่เก็บสารเคมีไม่น้อยกว่า 50 ลักซ์ 5) ต้องมีมาตรการในการป้องกันการสัมผัสสารเคมีของคนงาน เช่น กำหนดขั้นตอนการทำงานที่ปลอดภัย จัดหาอุปกรณ์ป้องกันอันตรายส่วนบุคคลที่เหมาะสมให้คนงาน รวมทั้งประเมินการสัมผัสสารเคมีอันตรายของคนงานที่ทำหน้าที่เติมสารเคมี และมีผลไว้ให้เจ้าหน้าที่ตรวจสอบอย่างน้อย ปีละหนึ่งครั้ง 6) ในขณะทำงานกับสารเคมี ให้ผู้ปฏิบัติงานสวมอุปกรณ์ป้องกันอันตรายส่วนบุคคลที่เหมาะสม เช่น สวมหน้ากาก และสวมถุงมือในขณะปฏิบัติเกี่ยวกับสารเคมี เป็นต้น 7) ห้ามสูบบุหรี่ ดื่มน้ำ หรือรับประทานอาหารในห้องจัดเก็บสารเคมี	

(นายรอน พอล ไฟน์แมน)
กรรมการผู้มีอำนาจลงนาม บริษัท โนวาน่า วงศ์อมาตย์ จำกัด
พฤษภาคม 2556

(นายปริญญา บุญเกษม)
ผู้ชำนาญการ บริษัท กรีนีโอ จำกัด
พฤษภาคม 2556

องค์ประกอบทางสิ่งแวดล้อม และคุณค่าต่างๆ	ผลกระทบต่อสิ่งแวดล้อมที่สำคัญ	มาตรการป้องกันและแก้ไขผลกระทบสิ่งแวดล้อม	มาตรการติดตามตรวจสอบผลกระทบสิ่งแวดล้อม
		8) ดูแลความสะอาดอย่างสม่ำเสมอ หากสารเคมีหกรั่วไหล ต้องทำความสะอาดทันที **5. การจัดการสิ่งปฏิกูล น้ำเสีย และขยะ** 1) จัดให้มีห้องน้ำ ห้องส้วม และการบำบัดสิ่งปฏิกูลดังนี้ 1.1) มีห้องน้ำ ห้องส้วมแยกออกจากกัน โดยมีแบบและจำนวนตามที่กำหนดในกฎหมายว่าด้วยการควบคุมอาคาร และกฎหมายอื่นที่เกี่ยวข้อง 1.2) ลักษณะของห้องส้วม การบำบัด และการกำจัดสิ่งปฏิกูลต้องถูกต้องตามหลักสุขาภิบาล 1.3) ต้องดูแลรักษาความสะอาดของห้องน้ำและห้องส้วมเป็นประจำทุกวันที่เปิดให้บริการ 1.4) ภายในห้องน้ำควรมีวัสดุอุปกรณ์ตามความจำเป็นและเหมาะสม 2) มีการบำบัดน้ำเสียให้มีคุณภาพได้มาตรฐานก่อนระบายสู่ ท่อระบายน้ำสาธารณะ ซึ่งส่วนประกอบของระบบการจัดการ น้ำเสีย ประกอบด้วย 2.1) ตะแกรงดักขยะ สำหรับดักเศษขยะออกจากน้ำเสีย 2.2) ระบบรวบรวมน้ำเสีย น้ำจากส่วนต่างๆของอาคารไหลมารวมกันที่ถังรวบรวมน้ำเพื่อรอการบำบัด น้ำที่ล้นออกจากบ่อรวบรวมนี้จะไหลเข้าสู่บ่อบำบัด 2.3) ระบบบำบัดน้ำเสียต้องมีวิธีการบำบัดน้ำเสียที่เหมาะสม ไม่ก่อให้เกิดเหตุเดือดร้อนรำคาญและเป็นอันตรายต่อสุขภาพของชุมชน 2.4) รางระบายน้ำทิ้ง รางหรือท่อสำหรับระบายน้ำทิ้ง ควรมีตะแกรงวางปิดรางเพื่อกรองเศษผงต่างๆ และป้องกันหนู นอกจากนี้ทางเปิดของท่อระบายน้ำออกสู่ท่อสาธารณะควรมีตะแกรงปิดเพื่อป้องกันหนูด้วย 3) จัดให้มีการจัดการขยะดังนี้ 3.1) ควรมีการคัดแยกขยะและมีภาชนะรองรับขยะแยกตามประเภท 3.2) มีภาชนะรองรับขยะที่เพียงพอตามหลักสุขาภิบาล	

(นายรอน พอล ไฟน์แมน)
กรรมการผู้มีอำนาจลงนาม บริษัท โนวาน่า วงศ์อมาตย์ จำกัด
พฤษภาคม 2556

(นายปริญญา บุญเกษม)
ผู้ชำนาญการ บริษัท กรีนีโอ จำกัด
พฤษภาคม 2556

องค์ประกอบทางสิ่งแวดล้อม และคุณค่าต่างๆ	ผลกระทบต่อสิ่งแวดล้อมที่สำคัญ	มาตรการป้องกันและแก้ไขผลกระทบสิ่งแวดล้อม	มาตรการติดตามตรวจสอบผลกระทบสิ่งแวดล้อม
		3.3) ล้างทำความสะอาดภาชนะรองรับขยะและบริเวณที่วางภาชนะอยู่เสมอ 3.4) รวบรวมขยะจากภาชนะรองรับขยะไปยังที่พักขยะรวม หรือนำไปกำจัดทุกวัน โดยเฉพาะขยะที่เน่าเสียได้ง่าย 3.5) กำจัดขยะด้วยวิธีที่ถูกต้องตามหลักสุขาภิบาล และเป็นไปตามข้อกำหนดท้องถิ่น 3.6) ดูแลมิให้เกิดการทิ้งขยะเกลื่อนกลาดภายในสถานประกอบกิจการและบริเวณโดยรอบ **6. การสุขาภิบาลอาหาร และน้ำดื่ม** 1) ในกรณีมีการจำหน่ายอาหาร ต้องปฏิบัติตามหลักสุขาภิบาลอาหาร และตามข้อกำหนดของท้องถิ่น 2) ต้องมีน้ำดื่มที่ได้คุณภาพตามมาตรฐานน้ำดื่มไว้บริการอย่างเพียงพอ 3) ลักษณะการนำน้ำมาดื่ม ต้องไม่ก่อให้เกิดความสกปรกหรือการปนเปื้อน เช่น ใช้ระบบน้ำกด ใช้แก้วส่วนตัว ใช้แก้วกระดาษที่ใช้ครั้งเดียวทิ้ง และใช้แก้วส่วนกลางที่ใช้ดื่มเพียงครั้งเดียวแล้วนำไปล้างทำความสะอาดก่อนนำมาใช้ดื่มใหม่ เป็นต้น ทั้งนี้ให้จัดทำป้ายหรือข้อความการปฏิบัติไว้ด้วย **7. การป้องกันควบคุมสัตว์ และแมลงนำโรค** 1) ภายในสถานประกอบกิจการไม่ควรมีหนู แมลงวัน และแมลงสาบ 2) ต้องมีการป้องกัน ควบคุม กำจัดสัตว์ และแมลงนำโรค โดยเฉพาะหนู แมลงวัน และแมลงสาบอย่างถูกต้องตามหลักสุขาภิบาล **8. การดูแลสุขภาพและความปลอดภัย** 1) ต้องกำหนดให้มีผู้ดูแลมาด้วย กรณีที่นำเด็กอายุต่ำกว่า 10 ปี ที่ยังว่ายน้ำไม่เป็น และผู้สูงอายุที่ไม่สามารถดูแลตัวเองได้มาใช้บริการสระว่ายน้ำ 2) จัดให้มีอุปกรณ์ช่วยชีวิตดังนี้ 2.1) โฟมช่วยชีวิต อย่างน้อย 2 อัน 2.2) ห่วงชูชีพ ขนาดเส้นผ่านศูนย์กลางภายใน 15 นิ้ว หรือห่วงยาง ผูกเอาไว้	

องค์ประกอบทางสิ่งแวดล้อม และคุณค่าต่างๆ	ผลกระทบต่อสิ่งแวดล้อมที่สำคัญ	มาตรการป้องกันและแก้ไขผลกระทบสิ่งแวดล้อม	มาตรการติดตามตรวจสอบผลกระทบสิ่งแวดล้อม
		กับเชือก ยาวไม่น้อยกว่าความกว้างของสระว่ายน้ำ อย่างน้อย 2 อัน 2.3) ไม้ช่วยชีวิต หรือวัตถุอื่นใด มีความยาวไม่น้อยกว่า 3.5 เมตร น้ำหนักเบา อย่างน้อย 1 อัน และต้องวางไว้ที่ปลายลู่ส่วนลึกของสระว่ายน้ำ 2.4) เครื่องช่วยหายใจ สำหรับผู้ใหญ่ และสำหรับเด็กอย่างละ 1 ชุด 2.5) ห้องปฐมพยาบาลพร้อมชุดปฐมพยาบาลที่พร้อมใช้งานได้ตลอดเวลา ไว้ประจำสระว่ายน้ำและอยู่ในบริเวณที่ใกล้ที่สุด 3) มีอุปกรณ์สื่อสารที่สามารถติดต่อบุคคลหรือสถานที่สำคัญๆ เช่น โรงพยาบาล และสถานีตำรวจ เพื่อขอความช่วยเหลือเมื่อเกิดเหตุฉุกเฉินต่างๆ เช่น เพลิงไหม้ หรือมีคนจมน้ำ และต้องปิดประกาศหมายเลขโทรศัพท์ของสถานที่ดังกล่าวไว้ในที่เห็นได้ชัดเจนและเป็นข้อมูลปัจจุบันอยู่เสมอ **9. เหตุรำคาญ** ต้องควบคุมมิให้เกิดเหตุรำคาญ ซึ่งมาจากกิจกรรมการดำเนินการต่างๆ	
4.5 สุนทรียภาพและทัศนียภาพ	**ประเมินผลกระทบต่อทัศนียภาพด้านแหล่งโบราณสถานและแหล่งทรัพยากร ธรรมชาติที่ควรแก่การอนุรักษ์** จากการตรวจสอบทะเบียนแหล่งธรรมชาติอันควรอนุรักษ์ของสำนักงานคณะกรรมการสิ่งแวดล้อมแห่งชาติ (2532) พบว่า ในรัศมีพื้นที่ศึกษา 1 กิโลเมตร โดยรอบโครงการ พบ หาดพัทยา ที่อยู่ห่างจากพื้นที่โครงการไปทางทิศเหนือเป็นระยะทางประมาณ 160 เมตร โดยหาดพัทยาได้ถูกขึ้นเป็นมรดกทางธรรมชาติอันควรอนุรักษ์ใน พ.ศ. 2532 ซึ่งปัจจุบันอยู่ในสภาวะเสื่อมโทรม ซึ่งอาจมีสาเหตุมาจากการถูกทำลายโดยภาวะทางธรรมชาติและโดยมนุษย์ที่ขาดความรู้ความเข้าใจ จากการสำรวจแหล่งโบราณสถานจากทะเบียนแหล่งโบราณสถานแห่งประเทศไทย ซึ่งประกาศไว้ในราชกิจจานุเบกษา ของฝ่ายวิชาการ กองโบราณคดีกรมศิลปากร พ.ศ. 2523 พบว่าไม่	1. จัดให้มีพื้นที่สีเขียวภายในโครงการทั้งสิ้น 569.05 ตารางเมตร คิดเป็น 1.02 ตารางเมตร/คน คน (จำนวนผู้พักอาศัย 548 คน และพนักงาน 10 คน) แบ่งเป็นพื้นที่สีเขียวปกคลุมดิน 454.10 ตารางเมตร และพื้นที่สีเขียวบนอาคาร 114.95 ตารางเมตร โดยมีพื้นที่สีเขียวอย่างยั่งยืนปลูกไม้ยืนต้น 229.00 ตารางเมตร โดยพันธุ์ไม้ที่เลือกนำมาปลูก ได้แก่ ต้นเสม็ดแดง ต้นตีนเป็ดน้ำ ต้นหมากเขียว ต้นทองหลางด่าง ต้นยี่โถ ต้นเฮลิโคเนีย และหญ้ามาเลเซีย 2. หมั่นดูแลพื้นที่สีเขียวในโครงการให้มากที่สุด เพื่อช่วยลดปริมาณความร้อนที่สะสมของพื้นที่เป็นลานคอนกรีต 3. ติดตั้งป้ายห้ามติดเครื่องไว้ภายในบริเวณที่จอดรถ 4. ออกแบบแนวอาคารโครงการและระยะถอยร่นจากแนวเขตที่ดิน ตั้งแต่ 3.00-3.15 เมตร ซึ่งตามข้อกฎกระทรวง ฉบับที่ 55 (พ.ศ. 2543) ออกตามความในพระราชบัญญัติควบคุมอาคาร พ.ศ. 2522 หมวด 4 เรื่อง แนวอาคารและระยะร่นต่างๆ ของอาคาร	**ดัชนีที่ตรวจวัด** - ดูแลรักษาต้นไม้ให้เจริญงอกงามอยู่เสมอ และปลูกต้นไม้ทดแทน กรณีต้นไม้ตายหรือไม่เจริญเติบโตในพื้นที่สีเขียว **สถานที่ดำเนินการ** - พื้นที่สีเขียวภายในโครงการ **ระยะเวลา ความถี่** - ตรวจวัดทุก 6 เดือน ตลอดระยะดำเนินการ

(นายรอน พอล ไฟน์แมน)
กรรมการผู้มีอำนาจลงนาม บริษัท โนวาน่า วงศ์อมาตย์ จำกัด
พฤษภาคม 2556

(นายปริญญา บุญเกษม)
ผู้ชำนาญการ บริษัท กรีนีโอ จำกัด
พฤษภาคม 2556

องค์ประกอบทางสิ่งแวดล้อม และคุณค่าต่างๆ	ผลกระทบต่อสิ่งแวดล้อมที่สำคัญ	มาตรการป้องกันและแก้ไขผลกระทบสิ่งแวดล้อม	มาตรการติดตามตรวจสอบผลกระทบสิ่งแวดล้อม
	มีแหล่งโบราณสถานในบริเวณพื้นที่โครงการในรัศมี 1 กิโลเมตร ดังนั้น การดำเนินโครงการ จึงไม่มีผลกระทบต่อแหล่งโบราณสถาน อีกทั้งพื้นที่โดยรอบโครงการยังเป็นพื้นที่ที่พัฒนาเป็นชุมชนเมือง ดังนั้น ในระยะดำเนินโครงการ จึงมีความสอดคล้องกลมกลืนกับสภาพโดยรอบโครงการ และไม่ก่อให้เกิดผลกระทบต่อทัศนียภาพแต่อย่างใด **ประเมินผลกระทบต่อทัศนียภาพด้านโครงสร้างทางสถาปัตยกรรม** เมื่อพิจารณามุมมองจากภายนอกเข้ามายังพื้นที่โครงการ จะเห็นได้ว่าอาคารมีความสูงใกล้เคียงกับอาคารที่อยู่โดยรอบ โดยอาคารมีความสูง ณ ระดับพื้นชั้นดาดฟ้า 22.75 เมตร ความสูงดังกล่าวก็อยู่ในระดับที่ยอมรับได้ ตลอดจนในบริเวณพื้นที่โดยรอบโครงการที่ไกลออกไป ยังพบว่าอาคารที่มีความสูงใกล้เคียงและสูงกว่าอาคารของโครงการ ดังนั้น การมีโครงการจะส่งผลกระทบต่อทัศนียภาพโดยรอบในระดับปานกลาง นอกจากนี้ โครงการได้มีการออกแบบแนวอาคารโครงการและระยะถอยร่นจากแนวเขตที่ดินตั้งแต่ 3.00-3.15 เมตร ซึ่งสอดคล้องตามข้อกฎกระทรวง ฉบับที่ 55 (พ.ศ. 2543) ออกตามความในพระราชบัญญัติควบคุมอาคาร พ.ศ. 2522 หมวด 4 เรื่องแนวอาคารและระยะร่นต่างๆ ของอาคาร ซึ่งบริเวณที่ว่างดังกล่าว โครงการนำบางส่วนมาทำเป็นพื้นที่สีเขียวปลูกต้นไม้ในพื้นที่ว่างรอบอาคาร โดยเลือกปลูกต้นไม้ระดับสูง ที่มีระดับความสูงมากกว่า 5 เมตร ได้แก่ ต้นเสม็ดแดง ต้นตีนเป็ดน้ำ ต้นหมากเขียว ต้นทองหลางด่าง และต้นยี่โถ และไม้พุ่ม ได้แก่ ต้นเฮลิโคเนีย นอกจากนี้บนชั้นดาดฟ้าของอาคารยังมีการปลูกต้นไม้ ได้แก่	5. ปลูกต้นไม้ระดับสูง (ไม้ยืนต้น) โดยรอบโครงการ ได้แก่ ต้นเสม็ดแดง จำนวน 9 ต้น ต้นตีนเป็ดน้ำ จำนวน 5 ต้น ต้นหมากเขียว จำนวน 2 ต้น ต้นทองหลางด่าง จำนวน 16 ต้น ต้นยี่โถ จำนวน 15 ต้น รวมจำนวนทั้งสิ้น 47 ต้น 6. ปลูกต้นไม้บนอาคาร โดยพันธุ์ไม้ที่นำมาปลูก ได้แก่ ต้นยี่โถ ต้นเฮลิโคเนีย และหญ้ามาเลเซีย 7. กำหนดให้มีเจ้าหน้าที่คอยการดูแลบำรุงรักษาต้นไม้และพื้นที่สีเขียวภายในพื้นที่โครงการให้มีสภาพสวยงามอยู่เสมอ 8. หากมีต้นไม้ภายในพื้นที่สีเขียวได้รับความเสียหาย หรือตายจะต้องจัดให้มีการปลูกต้นใหม่ทดแทน	

องค์ประกอบทางสิ่งแวดล้อม และคุณค่าต่างๆ	ผลกระทบต่อสิ่งแวดล้อมที่สำคัญ	มาตรการป้องกันและแก้ไขผลกระทบสิ่งแวดล้อม	มาตรการติดตามตรวจสอบผลกระทบสิ่งแวดล้อม
	ต้นยี่โถ และไม้พุ่ม ได้แก่ ต้นเฮลิโคเนีย และหญ้ามาเลเซีย เพื่อลดความโดดเด่นของอาคาร อันเป็นการลดระดับผลกระทบต่อสุนทรียภาพและทัศนียภาพของชุมชนได้ในระดับหนึ่ง (ดังแสดงการจัดพื้นที่สีเขียวในรูปที่ 6 - รูปที่ 7)		

หมายเหตุ : เจ้าของโครงการดูแลก่อนจัดตั้งนิติบุคคลอาคารชุด

(นายรอน พอล ไฟน์แมน)
กรรมการผู้มีอำนาจลงนาม บริษัท โนวาน่า วงศ์อมาตย์ จำกัด
พฤษภาคม 2556

(นายปริญญา บุญเกษม)
ผู้ชำนาญการ บริษัท กรีนีโอ จำกัด
พฤษภาคม 2556

ตารางที่ 3 สรุปมาตรการติดตามตรวจสอบผลกระทบสิ่งแวดล้อม โครงการ Serenity Wongamat (ระยะก่อสร้าง และระยะดำเนินการ)

ดัชนีคุณภาพสิ่งแวดล้อม	วิธีการ	สถานที่ดำเนินการ	ระยะเวลาและความถี่	ผู้รับผิดชอบ
ระยะก่อสร้าง				
1. คุณภาพอากาศ - TSP - PM-10 - NO_x - CO - SO_x - HC	- ตรวจวัดคุณภาพอากาศ โดยใช้วิธี ดังนี้ • Hight-volume air sampler/Gravimetric • Hight-volume air sampler/Gravimetric (Hi-Vol PM-10 Size selective inlet) • Electrochemical/Analyzer • CO Analyzer • Electrochemical/Analyzer • Sampling Bag	- ภายในพื้นที่ก่อสร้างด้านทิศใต้ติดกับถนนส่วนบุคคล ถัดไปเป็นบ้านพักอาศัย 2 ชั้น (รูปที่ 8)	- ค่า TSP และ PM-10 ตรวจวัดทุกวันในช่วงที่มีการทำฐานรากและรายงานผลทุกๆสัปดาห์ หลังจากนั้นให้ตรวจวัดเดือนละ 1 ครั้ง ตลอดระยะเวลาการก่อสร้าง - ค่า NO_x, CO, SO_x และ HC ตรวจวัดเดือนละ 1 ครั้ง ตลอดระยะเวลาการก่อสร้าง	เจ้าของโครงการ
2. เสียง - Leq 24 hr - Lmax - L90	- ตรวจวัดระดับเสียงโดยใช้เครื่อง Integrated Sound Level Meter	- ภายในพื้นที่ก่อสร้างด้านทิศใต้ติดกับถนนส่วนบุคคล ถัดไปเป็นบ้านพักอาศัย 2 ชั้น (รูปที่ 8)	- ตรวจวัดทุกวันที่มีการก่อสร้างช่วงเสาเข็มและฐานราก รายงานผลทุกสัปดาห์ - ตรวจวัดเดือนละ 1 ครั้ง ช่วงงานโครงสร้างสถาปัตยกรรม และงานตกแต่งภายใน	เจ้าของโครงการ
3. สั่นสะเทือน - ความสั่นสะเทือน	- ตรวจวัดการสั่นสะเทือน ตามประกาศคณะกรรมการสิ่งแวดล้อมแห่งชาติ ฉบับที่ 37 (พ.ศ. 2553) เรื่อง กำหนดมาตรฐานความสั่นสะเทือนเพื่อป้องกันผลกระทบต่ออาคาร - จัดให้มีเจ้าหน้าที่คอยรับเรื่องร้องเรียนจากผู้อยู่อาศัยที่อยู่ใกล้เคียง กรณีพบว่ามีเรื่องร้องเรียนจะจัดเจ้าหน้าที่เข้าตรวจสอบทันที หากพบว่าเป็นความเสียหายที่เกิดจากโครงการจะแก้ไขให้ทันที	- ภายในพื้นที่ก่อสร้างด้านทิศใต้ติดกับถนนส่วนบุคคล ถัดไปเป็นบ้านพักอาศัย 2 ชั้น (รูปที่ 8) - โดยรอบพื้นที่โครงการ	- ตรวจวัดทุกวันที่มีการก่อสร้างช่วงเสาเข็มและฐานราก รายงานผลทุกสัปดาห์ - ตรวจวัดเดือนละ 1 ครั้ง ช่วงงานโครงสร้างสถาปัตยกรรม และงานตกแต่งภายใน - ตลอดระยะเวลาการก่อสร้าง	เจ้าของโครงการ
4. การจัดการน้ำเสีย - pH - BOD - Suspended Solids	- ตรวจวัดคุณภาพน้ำทิ้ง โดยเก็บและวิเคราะห์ตัวอย่างด้วยวิธีมาตรฐานการวิเคราะห์น้ำเสียใน Standard Method for Examination of Water and Wastewater	- บ่อพักน้ำสุดท้ายก่อนระบายออกสู่ท่อระบายน้ำภายนอกโครงการ	- ตรวจวัดเดือนละ 1 ครั้ง ตลอดช่วงก่อสร้าง	เจ้าของโครงการ

.....
(นายรอน พอล ไฟน์แมน)
กรรมการผู้มีอำนาจลงนาม บริษัท โนวาน่า วงศ์อมาตย์ จำกัด
พฤษภาคม 2556

บริษัท โนวาน่า วงศ์อมาตย์ จำกัด NOVA WONGAMAT CO.,LTD.

greeneo co.,ltd.

.....
(นายปริญญา บุญเกษม)
ผู้ชำนาญการ บริษัท กรีนีโอ จำกัด
พฤษภาคม 2556

ดัชนีคุณภาพสิ่งแวดล้อม	วิธีการ	สถานที่ดำเนินการ	ระยะเวลาและความถี่	ผู้รับผิดชอบ
5. การระบายน้ำ	- ขุดลอกท่อระบายน้ำสาธารณะ ด้านหน้าโครงการ	- ท่อระบายน้ำสาธารณะ ด้านหน้าโครงการ	- ขุดลอกกรณีที่ท่อระบายน้ำมีการอุดตัน หรือขุดลอกทุกๆ 6 เดือน	เจ้าของโครงการ
	- ตรวจสอบเศษขยะ เศษอาหาร หิน ทรายและตะกอนดิน	- รางระบายน้ำและบ่อพักภายในพื้นที่ก่อสร้าง	- ตรวจสอบทุกเดือนตลอดระยะก่อสร้าง	เจ้าของโครงการ
6. การจัดการขยะ	- ตรวจสอบเศษขยะ เศษอาหาร หิน ทรายและตะกอนดิน	- รางระบายน้ำภายในพื้นที่ก่อสร้างและพื้นที่บ้านพักคนงาน	- ตรวจสอบทุกเดือนตลอดระยะก่อสร้าง	เจ้าของโครงการ
	- ตรวจสอบสภาพถังรองรับขยะเป็นประจำสม่ำเสมอ เพื่อป้องกันแมลงและสัตว์พาหะนำโรคใช้เป็นที่อยู่อาศัย แหล่งอาหาร กรณีที่พบว่าถังรองรับขยะชำรุดหรือเสียหายต้องซ่อมแซมหรือเปลี่ยนถังใหม่ใช้แทน	- ถังขยะภายโครงการ	- ตรวจสอบทุกวัน ตลอดระยะก่อสร้าง	เจ้าของโครงการ
7. การจราจร	- ดูแลสภาพรถบรรทุกที่ใช้ในการขนส่งวัสดุให้อยู่ในสภาพดีไม่ให้เกิดเสียงดัง ตลอดระยะเวลาก่อสร้าง	- รถบรรทุกที่ใช้ในการขนส่งวัสดุก่อสร้าง	- ตรวจสอบทุกวัน ตลอดระยะก่อสร้าง	เจ้าของโครงการ
8. การป้องกันอัคคีภัย	- ตรวจสอบสภาพเครื่องใช้ไฟฟ้า และอุปกรณ์ก่อสร้างก่อนการใช้งานทุกครั้ง	- อุปกรณ์ไฟฟ้าที่ใช้ในงานก่อสร้าง - เครื่องมือก่อสร้าง	- ตรวจสอบทุกวัน ตลอดระยะก่อสร้าง	เจ้าของโครงการ
9. เศรษฐกิจและสังคม	- ตรวจสอบอาคารและบ้านพักอาศัยโดยรอบโครงการในรัศมี 100 เมตร ว่าได้รับความเดือดร้อนจากการก่อสร้างหรือไม่ หากได้รับความเดือดร้อนให้รีบดำเนินการแก้ไขโดยทันที	- บ้านพักอาศัยโดยรอบโครงการในรัศมี 100 เมตร	- ตรวจสอบทุกเดือนตลอดระยะก่อสร้าง	เจ้าของโครงการ
10. อาชีวอนามัยและความปลอดภัย	- ตรวจสอบอาคารและบ้านพักอาศัยโดยรอบโครงการในรัศมี 100 เมตร ว่าได้รับความเดือดร้อนจากการก่อสร้างหรือไม่ หากได้รับความเดือดร้อนให้รีบดำเนินการแก้ไขโดยทันที	- บ้านพักอาศัยโดยรอบโครงการในรัศมี 100 เมตร	- ตรวจสอบทุกเดือน ตลอดระยะก่อสร้าง	เจ้าของโครงการ
	- ตรวจวัดกำแพงกันดิน เพื่อศึกษาแนวโน้มการทรุดตัวของผิวดินบริเวณโดยรอบบ่อขุด	- บ่อขุดและรอบบ่อขุดภายในพื้นที่โครงการ	- ตรวจวัดทุกวันก่อนเข้าทำงาน และทุกครั้งหลังฝนตก	เจ้าของโครงการ

.....
(นายรอน พอล ไฟน์แมน)
กรรมการผู้มีอำนาจลงนาม บริษัท โนวาน่า วงศ์อมาตย์ จำกัด
พฤษภาคม 2556

.....
(นายปริญญา บุญเกษม)
ผู้ชำนาญการ บริษัท กรีนีโอ จำกัด
พฤษภาคม 2556

ดัชนีคุณภาพสิ่งแวดล้อม	วิธีการ	สถานที่ดำเนินการ	ระยะเวลาและความถี่	ผู้รับผิดชอบ
	- ตรวจสอบเครื่องมือ เครื่องจักรให้มีสภาพดีพร้อมใช้งานอยู่เสมอ	- ภายในพื้นที่ก่อสร้าง	- ตรวจวัดทุกวันก่อน-หลังใช้งานทุกครั้ง	เจ้าของโครงการ
	- ตรวจสอบรั้ว ตาข่าย ผ้าใบ แผงกันตก ราวกันตก หรืออุปกรณ์ต่างๆ ให้อยู่ในสภาพดีพร้อมใช้งาน	- ภายในพื้นที่ก่อสร้าง	- ตรวจสอบทุกวัน ตลอดระยะก่อสร้าง	เจ้าของโครงการ
	- ตรวจสุขภาพคนงานก่อนรับเข้าทำงาน และภายหลังเข้าทำงาน	- คนงานก่อสร้างโครงการ	- ตรวจสุขภาพก่อนรับเข้าทำงาน - ตรวจสุขภาพปีละ 1 ครั้ง หลังรับเข้าทำงานตลอดช่วงก่อสร้าง	เจ้าของโครงการ
11. สาธารณสุขและสุขภาพ	- ตรวจสุขภาพคนงานก่อนรับเข้าทำงาน และภายหลังเข้าทำงาน	- คนงานก่อสร้างโครงการ	- ตรวจสุขภาพก่อนรับเข้าทำงาน - ตรวจสุขภาพปีละ 1 ครั้ง หลังรับเข้าทำงานตลอดช่วงก่อสร้าง	เจ้าของโครงการ
	- ตรวจสอบถังขยะให้อยู่ในสภาพดีอยู่เสมอ ถ้ามีการชำรุดต้องดำเนินการแก้ไขในทันที	- ถังขยะภายโครงการ	- ตรวจสอบทุกวัน ตลอดระยะก่อสร้าง	เจ้าของโครงการ
	- ใช้สารเคมีที่มีความปลอดภัยฉีดพ่นภายหลังรื้อถอนบ้านพักคนงาน	- พื้นที่บ้านพักคนงานก่อสร้าง	- ภายหลังรื้อถอนบ้านพักคนงานก่อสร้าง	เจ้าของโครงการ
	- ตรวจสอบและกำจัดแหล่งลูกน้ำยุงลายเป็นประจำ	- พื้นที่โครงการ และพื้นที่บ้านพักคนงานก่อสร้าง	- สัปดาห์ละ 1 ครั้ง ตลอดระยะก่อสร้าง	เจ้าของโครงการ
	- ตรวจสอบห้องน้ำ-ห้องส้วมภายในพื้นที่ก่อสร้างและบ้านพักคนงานก่อสร้างให้สะอาดอยู่เสมอ	- ห้องน้ำ-ห้องส้วมภายในพื้นที่ก่อสร้างและบ้านพักคนงานก่อสร้าง	- ตรวจสอบทุกวัน ตลอดระยะก่อสร้าง	เจ้าของโครงการ
12. สุนทรียภาพและทัศนียภาพ	- ดูแลรั้วให้อยู่ในสภาพที่บดบังทัศนอุจาดได้	- รั้วรอบพื้นที่ก่อสร้าง	- ตลอดระยะก่อสร้าง	เจ้าของโครงการ
<u>ระยะดำเนินการ</u>				
1. คุณภาพอากาศ	- ตรวจวัดคุณภาพอากาศ โดยใช้วิธี ดังนี้	- ภายในพื้นที่โครงการด้านทิศใต้ติดกับถนนส่วนบุคคล ถัดไปเป็นบ้านพักอาศัย 2 ชั้น	- ตรวจวัด 6 เดือนต่อครั้ง	เจ้าของโครงการดูแลก่อนจัดตั้งนิติบุคคลอาคารชุด
- TSP	• Hight-volume air sampler/Gravimetric			
- PM-10	• Hight-volume air sampler/Gravimetric (Hi-Vol PM-10 Size selective inlet)			
- NO_x				
- CO	• Electrochemical/Analyzer			
- SO_x	• CO Analyzer			

(นายรอน พอล ไฟน์แมน)
กรรมการผู้มีอำนาจลงนาม บริษัท โนวาน่า วงศ์อมาตย์ จำกัด
พฤษภาคม 2556

(นายปริญญา บุญเกษม)
ผู้ชำนาญการ บริษัท กรีนีโอ จำกัด
พฤษภาคม 2556

ดัชนีคุณภาพสิ่งแวดล้อม	วิธีการ	สถานที่ดำเนินการ	ระยะเวลาและความถี่	ผู้รับผิดชอบ
- HC	• Electrochemical/Analyzer • Sampling Bag - ดูแลรักษาสภาพถนน ทางเดินรถ และป้ายจราจรภายในโครงการ ให้สะอาดและมีสภาพดีอยู่เสมอ กรณีที่พบว่า ถนน ทางเดินรถ และป้ายจราจร มีการชำรุดให้ดำเนินการซ่อมแซมหรือปรับเปลี่ยนใหม่โดยทันที	- ถนน ทางเดินรถ และป้ายจราจรภายในโครงการ	- ตรวจสอบเดือนละ 1 ครั้ง ตลอดระยะดำเนินการ	
2. คุณภาพน้ำทิ้ง - pH - BOD - Suspended Solids	- ตรวจวัดคุณภาพน้ำทิ้ง โดยเก็บและวิเคราะห์ตัวอย่างด้วยวิธีมาตรฐานการวิเคราะห์น้ำเสียใน Standard Method for Examination of Water and Wastewater - บันทึกสถิติการตรวจวัดคุณภาพน้ำทิ้ง - จัดทำรายงานผลการตรวจวัดคุณภาพน้ำทิ้งเสนอต่อเจ้าพนักงานท้องถิ่น	- บ่อตรวจคุณภาพน้ำทิ้งหลังจากผ่านการระบบบำบัดน้ำเสียของโครงการ (รูปที่ 9)	- ตรวจวัดเดือนละ 1 ครั้ง ตลอดระยะดำเนินการ - บันทึกสถิติการตรวจวัดคุณภาพน้ำทิ้ง และจัดส่งรายงานผลการตรวจวัดคุณภาพน้ำทิ้งเดือนละ 1 ครั้ง	เจ้าของโครงการดูแลก่อนจัดตั้งนิติบุคคลอาคารชุด
3. น้ำใช้	- ตรวจสอบการแตกหรือรั่วซึมของท่อประปา - การล้างถังน้ำสำรอง	- เส้นท่อประปา - ถังน้ำสำรอง	- ตรวจสอบทุก 1 เดือน ตลอดระยะดำเนินการ - ตรวจสอบทุก 6 เดือน ตลอดระยะดำเนินการ	เจ้าของโครงการดูแลก่อนจัดตั้งนิติบุคคลอาคารชุด
4. ระบบระบายน้ำ	- ตรวจสอบบ่อพัก ท่อระบายน้ำ และบ่อดักขยะบริเวณจุดเชื่อมต่อของโครงการกับท่อระบายน้ำสาธารณะไม่ให้มีเศษขยะ และตะกอนดินทราย - บำรุงรักษาและซ่อมแซมระบบระบายน้ำอย่างน้อยปีละ 1 ครั้ง	- บริเวณบ่อพัก ท่อระบายน้ำ และบ่อดักขยะบริเวณจุดเชื่อมต่อกับท่อระบายน้ำสาธารณะ - ระบบระบายน้ำภายในโครงการ	- ตรวจสอบทุก 6 เดือน ตลอดระยะดำเนินการ - ปีละ 1 ครั้ง	เจ้าของโครงการดูแลก่อนจัดตั้งนิติบุคคลอาคารชุด
5. การจัดการขยะ	- ตรวจสอบถังขยะให้อยู่ในสภาพดีอยู่เสมอ กรณีชำรุดต้องดำเนินการแก้ไขในทันที - ตรวจสอบปริมาณขยะตกค้าง - ตรวจสอบการคัดแยกขยะแต่ละประเภท	- ถังขยะ และห้องพักขยะรวม	- ตรวจสอบทุก 1 เดือน ตลอดระยะดำเนินการ	เจ้าของโครงการดูแลก่อนจัดตั้งนิติบุคคลอาคารชุด

บริษัท โนวาน่า วงศ์อมาตย์ จำกัด NOVA HONGAMAT CO.,LTD.

.....
(นายรอน พอล ไฟน์แมน)
กรรมการผู้มีอำนาจลงนาม บริษัท โนวาน่า วงศ์อมาตย์ จำกัด
พฤษภาคม 2556

.....
(นายปริญญา บุญเกษม)
ผู้ชำนาญการ บริษัท กรีนีโอ จำกัด
พฤษภาคม 2556

ดัชนีคุณภาพสิ่งแวดล้อม	วิธีการ	สถานที่ดำเนินการ	ระยะเวลาและความถี่	ผู้รับผิดชอบ
	- ความสะอาดของห้องพักขยะ			
6. การจราจร	- ตรวจสอบป้ายสัญญาณจราจรต่างๆ ให้มีสภาพดีอยู่เสมอ	- ป้ายจราจรภายในโครงการ	- ตรวจสอบทุก 6 เดือน ตลอดระยะดำเนินการ	เจ้าของโครงการดูแลก่อนจัดตั้งนิติบุคคลอาคารชุด
7. การใช้ไฟฟ้า	- ตรวจสอบการทำงานของระบบไฟฟ้าและซ่อมบำรุงระบบไฟฟ้า และอุปกรณ์ไฟฟ้าภายในโครงการ และรีบแก้ไขหากพบการชำรุดด้วย	- ระบบไฟฟ้าภายในโครงการ - อุปกรณ์ไฟฟ้าภายในโครงการ	- ตรวจสอบทุก 1 เดือน ตลอดระยะดำเนินการ	เจ้าของโครงการดูแลก่อนจัดตั้งนิติบุคคลอาคารชุด
8. ระบบป้องกันอัคคีภัย	- ตรวจสอบสภาพระบบเตือนภัยและระบบป้องกันอัคคีภัย	- อุปกรณ์เตือนภัยและป้องกันอัคคีภัยภายในโครงการ	- ตรวจสอบทุก 6 เดือน ตลอดระยะดำเนินการ	เจ้าของโครงการดูแลก่อนจัดตั้งนิติบุคคลอาคารชุด
9. ระบบระบายอากาศ	- ตรวจสอบช่องระบายอากาศธรรมชาติ เช่น หน้าต่างและประตู ไม่ให้มีวัตถุหรือสิ่งกีดขวาง	- ช่องระบายอากาศธรรมชาติ เช่น หน้าต่างและประตู	- ตรวจสอบทุก 6 เดือน ตลอดระยะดำเนินการ	เจ้าของโครงการดูแลก่อนจัดตั้งนิติบุคคลอาคารชุด
10. มาตรการอนุรักษ์และลดการใช้พลังงาน	- ทำความสะอาดเครื่องปรับอากาศที่ใช้ภายในโครงการเป็นประจำทุกปี - ดูแลรักษาต้นไม้ให้เจริญงอกงาม และปลูกต้นไม้ทดแทน กรณีตาย เพื่อช่วยลดปริมาณความร้อนที่สะสมของพื้นที่เป็นลานคอนกรีต	- เครื่องปรับอากาศภายในโครงการ - พื้นที่สีเขียวภายในโครงการ	- ตรวจสอบทุก 6 เดือน ตลอดระยะดำเนินการ - ตรวจสอบทุก 6 เดือน ตลอดระยะดำเนินการ	เจ้าของโครงการดูแลก่อนจัดตั้งนิติบุคคลอาคารชุด
11. สาธารณสุขและสุขภาพ	- ตรวจสอบระบบบำบัดน้ำเสียให้มีประสิทธิภาพ - ตรวจสอบดูแลการเก็บขนขยะมิให้มีการตกค้างและมีประตูปิดมิดชิด - ทำความสะอาดเครื่องปรับอากาศที่ใช้ภายในโครงการเป็นประจำ	- ระบบบำบัดน้ำเสียของโครงการ - ห้องพักขยะรวม - เครื่องปรับอากาศที่ใช้ภายในโครงการ	- ตรวจสอบทุก 6 เดือน ตลอดระยะดำเนินการ - ตรวจสอบทุก 6 เดือน ตลอดระยะดำเนินการ - ตรวจสอบทุก 6 เดือน ตลอดระยะดำเนินการ	เจ้าของโครงการดูแลก่อนจัดตั้งนิติบุคคลอาคารชุด
12. สุนทรียภาพและทัศนียภาพ	- ดูแลรักษาต้นไม้ให้เจริญงอกงามอยู่เสมอ และปลูกต้นไม้ทดแทน กรณีต้นไม้ตายหรือไม่เจริญเติบโตในพื้นที่สีเขียว	- พื้นที่สีเขียวภายในโครงการ	- ตรวจสอบทุก 6 เดือน ตลอดระยะดำเนินการ	เจ้าของโครงการดูแลก่อนจัดตั้งนิติบุคคลอาคารชุด
13. สระว่ายน้ำ **การตรวจสอบรายวัน** - คลอรีนอิสระคงเหลือ	- เก็บและวิเคราะห์ตัวอย่างด้วยวิธีมาตรฐาน	จุดลึก 1 จุด	- วันละ 1 ครั้ง ขณะที่มีผู้ใช้สระมากที่สุด	เจ้าของโครงการดูแลก่อนจัดตั้งนิติบุคคลอาคารชุด

(นายรอน พอล ไฟน์แมน)
กรรมการผู้มีอำนาจลงนาม บริษัท โนวาน่า วงศ์อมาตย์ จำกัด
พฤษภาคม 2556

บริษัท โนวาน่า วงศ์อมาตย์ จำกัด NOVA WONGAMAT CO.,LTD. NOVA Group

(นายปริญญา บุญเกษม)
ผู้ชำนาญการ บริษัท กรีนีโอ จำกัด
พฤษภาคม 2556

ดัชนีคุณภาพสิ่งแวดล้อม	วิธีการ	สถานที่ดำเนินการ	ระยะเวลาและความถี่	ผู้รับผิดชอบ
- ค่าความเป็นกรดด่าง		- จุดตื้น 1 จุด		
การตรวจสอบรายเดือน				
- โคลิฟอร์มทั้งหมด (Total Coliform Bacteria) - ฟีคอลโคลิฟอร์ม (Fecal coliform)	- เก็บและวิเคราะห์ตัวอย่างด้วยวิธีมาตรฐาน	- จุดลึก 1 จุด - จุดตื้น 1 จุด	- เดือนละ 1 ครั้ง ขณะที่มีผู้ใช้สระมากที่สุด	เจ้าของโครงการดูแลก่อนจัดตั้งนิติบุคคลอาคารชุด
การตรวจสอบรายปี				
- คลอรีนที่รวมกับสารอื่น (Combined Chlorine) - ค่าความเป็นด่าง (Alkalinity) - ความกระด้าง (Calcium Hardness) - กรดไซยานูริก (Cyanuric Acid) (กรณีที่ใช้) - คลอไรด์ (Chloride) - แอมโมเนีย (Ammonia) - ไนเตรท (Nitrate) - จุลินทรีย์หรือตัวบ่งชี้จุลินทรีย์ที่ทำให้เกิดโรค ได้แก่ *Escherichia coli, Staphylococcus aureus, Pseudomonas aeruginosa*	- เก็บและวิเคราะห์ตัวอย่างด้วยวิธีมาตรฐาน	- จุดลึก 1 จุด - จุดตื้น 1 จุด	- ปีละ 1 ครั้ง ขณะที่มีผู้ใช้สระมากที่สุด	เจ้าของโครงการดูแลก่อนจัดตั้งนิติบุคคลอาคารชุด
อุปกรณ์ช่วยชีวิตบริเวณสระว่ายน้ำ	- ตรวจสอบอุปกรณ์ช่วยชีวิตให้อยู่ในสภาพพร้อมใช้งานได้อยู่เสมอ	- อุปกรณ์ช่วยชีวิตที่ติดไว้ใกล้สระว่ายน้ำ	- ตรวจสอบทุกวัน ตลอดระยะดำเนินการ	เจ้าของโครงการดูแลก่อนจัดตั้งนิติบุคคลอาคารชุด
สระว่ายน้ำและอุปกรณ์	- ทำความสะอาดบริเวณโดยรอบสระว่ายน้ำอยู่เสมอ ไม่ให้มีคราบตะไคร่น้ำ	- บริเวณรอบสระว่ายน้ำ	- ตรวจสอบทุกวัน ตลอดระยะดำเนินการ	เจ้าของโครงการดูแลก่อนจัดตั้งนิติบุคคลอาคารชุด

(นายรอน พอล ไฟน์แมน)
กรรมการผู้มีอำนาจลงนาม บริษัท โนวาน่า วงศ์อมาตย์ จำกัด
พฤษภาคม 2556

บริษัท โนวาน่า วงศ์อมาตย์ จำกัด NOVA WONGAMAT CO.,LTD.

(นายปริญญา บุญเกษม)
ผู้ชำนาญการ บริษัท กรีนีโอ จำกัด
พฤษภาคม 2556

ดัชนีคุณภาพสิ่งแวดล้อม	วิธีการ	สถานที่ดำเนินการ	ระยะเวลาและความถี่	ผู้รับผิดชอบ
	- ตรวจสอบสภาพสระว่ายน้ำให้มีสภาพดีอยู่เสมอ เพื่อป้องกันอุบัติเหตุที่อาจเกิดขึ้น	- สระว่ายน้ำ	- ตรวจสอบทุกวัน ตลอดระยะดำเนินการ	
	- ขัดทำความสะอาดสระว่ายน้ำ เช่น ขัดกระเบื้อง พื้น โดยเฉพาะร่องยาแนวกระเบื้องต้องขาวสะอาด	- สระว่ายน้ำ	- สัปดาห์ละ 1 ครั้ง ตลอดระยะดำเนินการ	
	- ล้างถังกรอง	- ถังกรอง	- เดือนละ 1 ครั้ง ตลอดระยะดำเนินการ	
	- เปลี่ยนถ่ายน้ำภายในสระว่ายน้ำ	- สระว่ายน้ำ	- ปีละ 1 ครั้ง ตลอดระยะดำเนินการ	
	- ทำความสะอาดห้องเครื่อง	- ห้องเครื่องสระว่ายน้ำ	- เดือนละ 1 ครั้ง ตลอดระยะดำเนินการ	

หมายเหตุ : รายงานผลการปฏิบัติตามมาตรการป้องกันและแก้ไขผลกระทบสิ่งแวดล้อมและมาตรการติดตามตรวจสอบคุณภาพสิ่งแวดล้อม ให้แก่หน่วยงานดังต่อไปนี้


1. สำนักงานนโยบายและแผนทรัพยากรธรรมชาติและสิ่งแวดล้อม
2. สำนักงานทรัพยากรธรรมชาติและสิ่งแวดล้อมจังหวัดชลบุรี
3. องค์กรปกครองส่วนท้องถิ่นและหน่วยงานอนุญาต เมืองพัทยา

(นายรอน พอล ไฟน์แมน)
กรรมการผู้มีอำนาจลงนาม บริษัท โนวาน่า วงศ์อมาตย์ จำกัด
พฤษภาคม 2556

(นายปริญญา บุญเกษม)
ผู้ชำนาญการ บริษัท กรีนีโอ จำกัด
พฤษภาคม 2556

อาคารชุดบ้านปลายหาด (กำลังก่อสร้าง)

ทางสาธารณประโยชน์กว้าง 7.00 เมตร

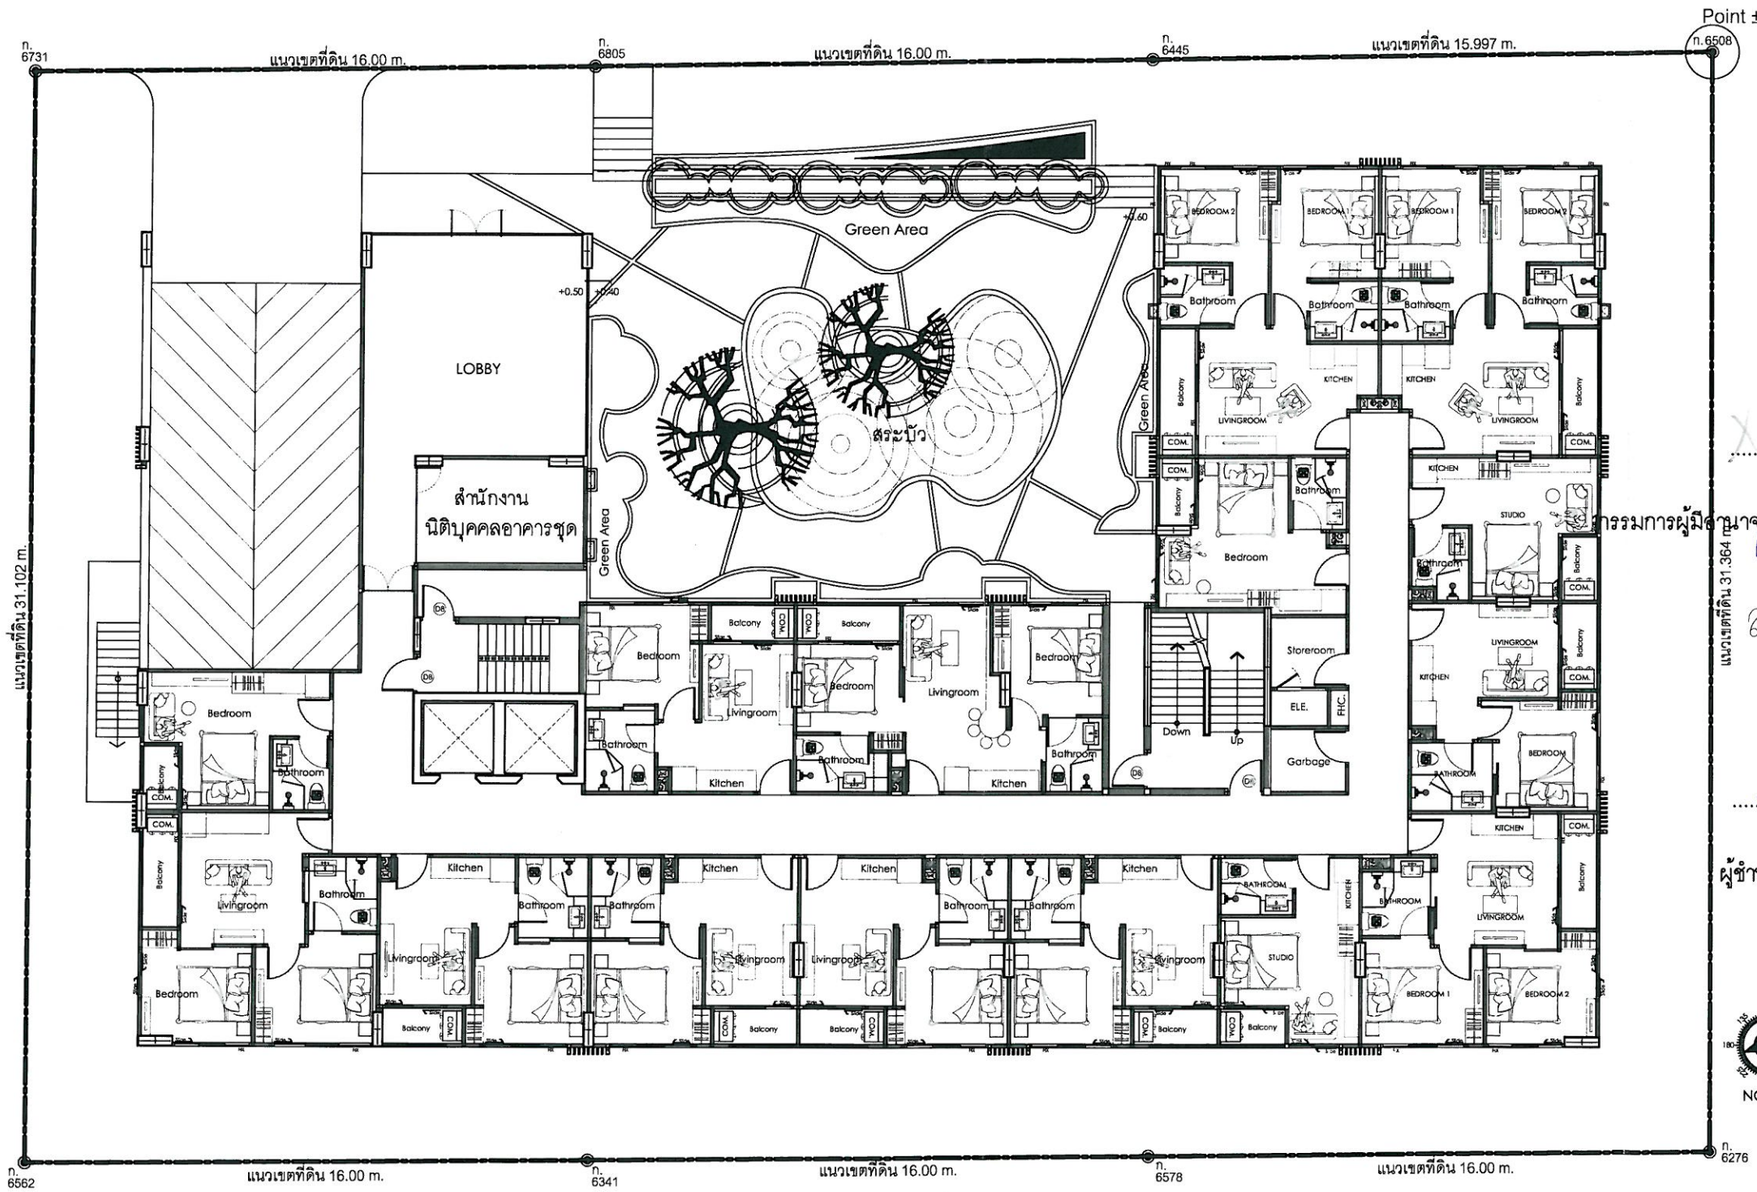

ที่ว่าง

ถนนส่วนบุคคล

NORTH

1st FLOOR PLAN

0 2.5 5.0 m.

รูปที่ 1 ผังบริเวณของโครงการ

บริษัท โนวาน่า วงศ์อมาตย์ จำกัด NOVANA WONGAMAT CO.,LTD.

.....

(นายรอน พอล ไฟน์แมน)

กรรมการผู้มีอำนาจลงนาม บริษัท โนวาน่า วงศ์อมาตย์ จำกัด

พฤษภาคม 2556

สถานประกอบการ

.....

(นายปริญญา บุญเกษม)

ผู้ช่ำนาญการ บริษัท กรีนีโอ จำกัด

พฤษภาคม 2556

A35 Architect Co.,Ltd 103/7 Wanthip 2 Moo 10 Nongprue, Banglamung Chonburi 20150 Tel : 038-332-326 Fax : 038-332-326 บริษัท เอ35 อุทิศเกต 103/7 วรรณวิทย์ 2 หมู่ 10 ต.หนองปรือ อ.บางละมุง จ.ชลบุรี 20150 โทร : 038-332-326 แฟกซ์ : 038-332-326	โครงการ Serenity Wongamart SITE : Soi 16 Naklua, Pattaya-Naklua Road ที่ตั้ง - นามสัมฤทธิ์ 16 หมู่ที่ 5 ต.นามสัมฤทธิ์ อ.บางละมุง จ.ชลบุรี 20150 OWNER : NOVANA WONGAMART Co.LTD เจ้าของโครงการ - บริษัท โนวาน่า วงศ์อมาตย์ จำกัด	หมายเหตุ : ให้ยึดระยะในแบบตามตัวเลขที่ระบุ ห้ามวัดจากแบบ ** แบบที่แสดงอยู่ในแผ่นนี้ ถือเป็นทรัพย์สินของ บริษัท เอ35 อาคิเทค และสถาปนิก/วิศวกร ที่ระบุไว้ ทั้งสิ้น ห้ามนำไปใช้ ทำซ้ำ ดัดแปลง แก้ไข โดยไม่ได้รับอนุญาตเป็นลายลักษณ์อักษร ** ** ALL DESIGNS, DRAWINGS, PRINTS ARE THE PROPERTIES OF A35 ARCHITECT Co.,Ltd AND ARCHITECTS/ENGINEERS. THE USE OF THESE IN WHOLE OR ANYPART IS SUBJECT TO ITS WRITTEN PERMISSION.**	ARCHITECTS: สถาปนิก นายสมภิมนท์ วิบูลยานนท์ ส- สถ.1962 นายพงกฤต พรนนท์สมิทย์ ภ- สถ.11730 นายธีระ ศักวาส ภ- สถ.13017 นายชัยวัชร์ ชันธรรม ภ- สถ.12536 นายพงภัทร์ หลั่งนนท์ศิทย์ ภ- สถ.12537	STRUCTURAL ENGINEER: วิศวกรโครงสร้าง นายสถาพร ศักดิ์ชู สย.5975 จักรชัย นรพรนันท์ ภย. 17746 ELECTRICAL ENGINEER: วิศวกรไฟฟ้า SANITARY ENGINEER: วิศวกรสุขาภิบาล	MECHAMICAL ENGINEER: วิศวกรเครื่องกล DRAWING SHOW : แบบแสดง XX	REVISIONS 00-00-2012 NO. DESCRIPTION DATE	PAPER A1 SCALE: 1:100	DATE: xxx.xx.xxxx DRAWING NO 86/94 SHEET NO xxx TOTAL 41

เชื่อมต่อท่อระบายน้ำสาธารณะ

Point ± 0.00 m.

OUT IN

Basement

Ø3"W.

Ø4"S.

บ่อสูบระบายน้ำทิ้งขนาด 1.50x1.50x1.50(ลึกบ่อ) ม
พร้อมเครื่องสูบระบายน้ำเสีย(SEWAGE PUMP: SP-1,2)

ปล่องห่วงน้ำ ค.ส.ล. ขนาด 2.0 x 6.0 x 2.7(ลึกถึงฐาน)
ปริมาตร 28.8 ลบ.ม. ความลึกน้ำ 2.4 ม.

BASEMENT FLOOR PLAN

0 2.5 5.0 m.

สัญลักษณ์

ท่อน้ำระบายน้ำเสีย

ท่อน้ำระบายน้ำโสโครก

ท่อระบายน้ำทิ้ง

แปลนระบบสุขาภิบาล ชั้นใต้ดิน

รูปที่ 2 แสดงระบบระบายน้ำเสียของโครงการ

(นายรอน พอล ไฟน์แมน)
กรรมการผู้มีอำนาจลงนาม บริษัท โนวาน่า วงศ์อมาตย์ จำกัด
พฤษภาคม 2556

(นายปริญญา บุญเกษม)
ผู้ชำนาญการ บริษัท กรีนีโอ จำกัด
พฤษภาคม 2556

บริษัท โนวาน่า วงศ์อมาตย์ จำกัด NOVA

greeneo co.,ltd.

A35 Architect Co.,Ltd
103/7 Wanthip 2 Moo 10 Nongprue, Banglamung Chonburi 20150
Tel : 038-332-326 Fax : 038-332-326
บริษัท เอ35 อาคิเทค
103/7 วรรณทิพย์ 2 หมู่ 10 ต.หนองปรือ อ.บางละมุง จ.ชลบุรี 20150
โทร : 038-332-326 แฟกซ์ : 038-332-326

โครงการ Serenity Wongamat

SITE : Soi 16 Naklua, Pattaya-Naklua Road ที่ตั้ง
- นาเกลือซอย 16 หมู่ที่ 5 ต.นาเกลือ อ.บางละมุง จ.ชลบุรี 20150

OWNER : NOVANA WONGAMART Co.,LTD เจ้าของโครงการ
- บริษัท โนวาน่า วงศ์อมาตย์ จำกัด

หมายเหตุ : ให้ยึดระยะโดยแบบสถาปัตยกรรม, งานโครงสร้างและงานระบบ
** แบบนี้เพียงสองชุด ในแต่ละวิชาชีพเป็นลิขสิทธิ์ของ บริษัท a35 อาคิเทค และออกให้เจ้าของโครงการใช้ดูแล้วเท่านั้น ห้ามนำไปใช้ ทำซ้ำดัดแปลง หรือโฆษณาโดยไม่ได้รับอนุญาตเป็นลายลักษณ์อักษร **

** ALL DESIGNS, DRAWINGS, PRINTS ARE THE PROPERTIES OF A35 ARCHITECT Co.,Ltd AND ARCHITECTS/ENGINEERS. THE USE OF THESE IN WHOLE OR ANYPART IS SUBJECT TO ITS WRITTEN PERMISSION **


ARCHITECTS:	สถาปนิก
นายอภินันท์ วิบูลยานนท์ ส.ถ.1962	
นายคมกฤช ทานนท์ศิลป์ย์ ภ.ถ.11739	
นายชิงชะ คำวาง ภ.ถ.13017	
นายชัญชัย ชินธรรม ภ.ถ.12536	
นายพรัทกิ์ พลังนนทิพย์ ภ.ถ.12537	

STRUCTURAL ENGINEER:	วิศวกรโครงสร้าง
นายสถาพร ห้วย ส.ถ.6975	
จิตเรียง นรนนันท์ ภ.ถ. 17746	
ELECTRICAL ENGINEER:	วิศวกรไฟฟ้า
นายวิทิพย์ แก้วพิชัย ส.ถ.4542	
SANITARY ENGINEER:	วิศวกรสุขาภิบาล
นายไกรพงษ์ แสงเรือง ส.ถ.140	

MECHAMICAL ENGINEER:	วิศวกรเครื่องกล
นายอิทธิชัย ยุกทิน ส.ถ.-3492	

DRAWING SHOW : แบบแสดง
แปลนระบบสุขาภิบาล ชั้นใต้ดิน

REVISIONS 00-00-2012			PAPER	DATE: xxx.xx.xxxx	
NO.	DESCRIPTION	DATE	A1	DRAWING NO	SHEET NO
			SCALE:	87/94	-
			1:100		TOTAL
					-

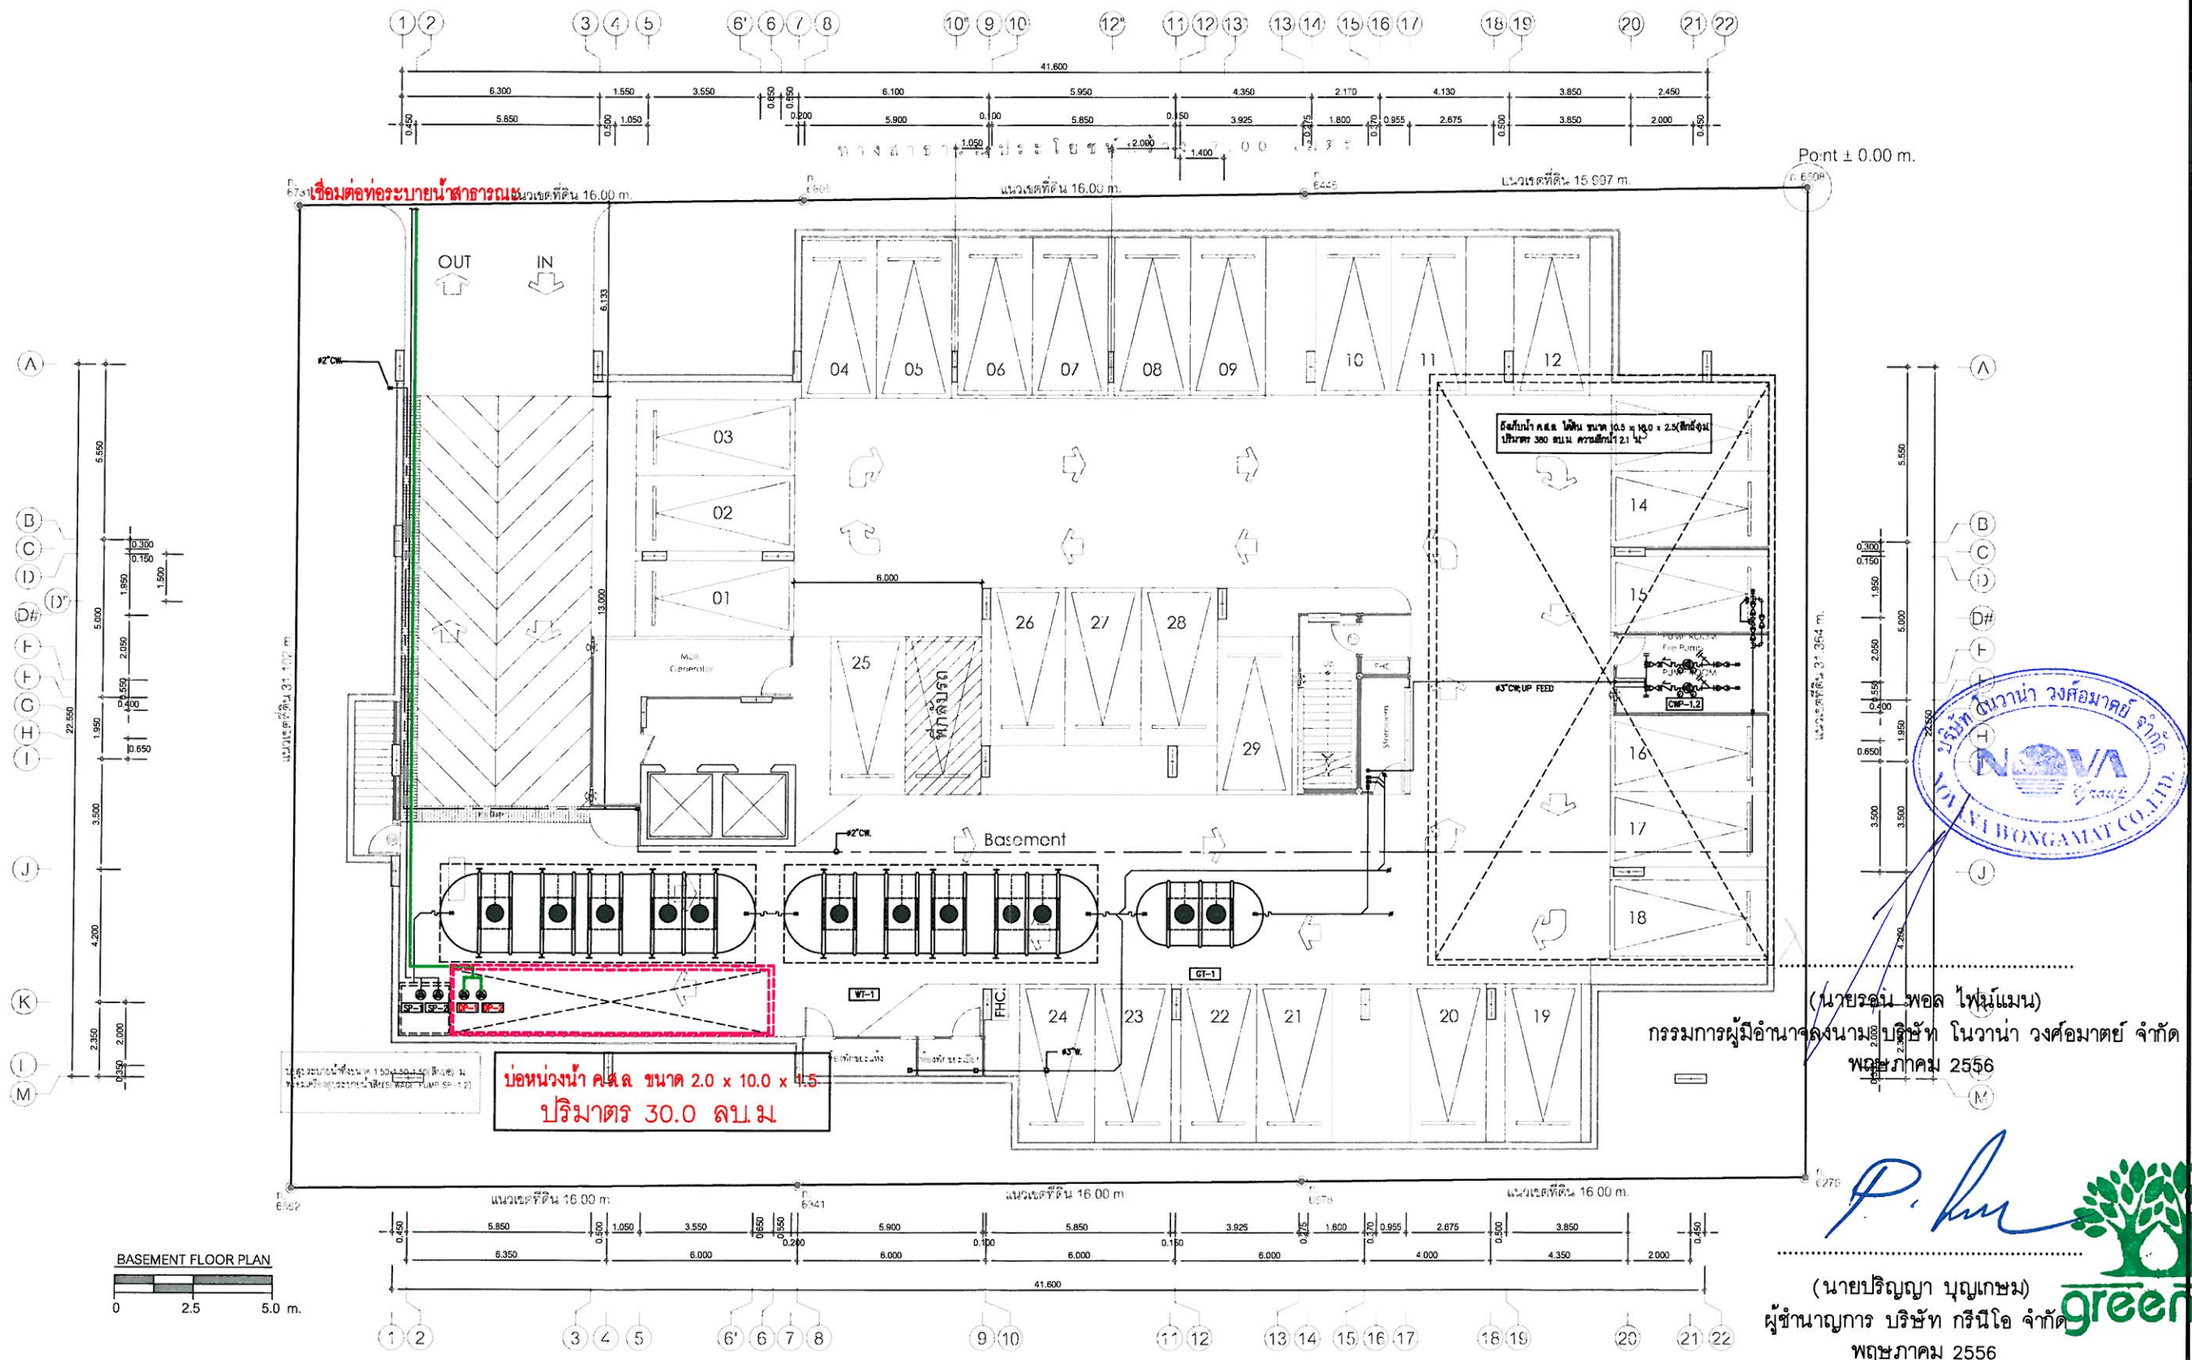

สัญลักษณ์

——— ท่อน้ำระบายน้ำฝน


แปลนระบบสุขาภิบาล ชั้นใต้ดิน

รูปที่ 3 แสดงระบบระบายน้ำฝนภายในโครงการ (ชั้นใต้ดิน)

(นายรชน พอล ไพนุ์แมน)
กรรมการผู้มีอำนาจลงนาม บริษัท โนวาน่า วงศ์อมาตย์ จำกัด
พฤษภาคม 2556

(นายปริญญา บุญเกษม)
ผู้ชำนาญการ บริษัท กรีนีโอ จำกัด
พฤษภาคม 2556

A35 Architect Co.,Ltd 103/7 Wanthip 2 Moo 10 Nongprue, Banglamung Chonburi 20150 Tel : 038-332-326 Fax : 038-332-326 บริษัท เอ35 อาคิเทค 103/7 วรรณทิพย์ 2 หมู่ 10 ต.หนองปรือ อ.บางละมุง จ.ชลบุรี 20150 โทร : 038-332-326 แฟกซ์ : 038-332-326	โครงการ Serenity Wongamat SITE : Soi 16 Naklua, Pattaya-Naklua Road - นาเกลือรอย 16 หมู่ที่ 5 ต.นาเกลือ อ.บางละมุง จ.ชลบุรี 20150 OWNER : NOVANA WONGAMART Co.,LTD - บริษัท โนวาน่า วงศ์อมาตย์ จำกัด	หมายเหตุ : ** ALL DESIGNS, DRAWINGS, PRINTS ARE THE PROPERTIES OF A35 ARCHITECT Co.,Ltd AND ARCHITECTS/ENGINEERS. THE USE OF THESE IN WHOLE OR ANYPART IS SUBJECT TO ITS WRITTEN PERMISSION.**	ARCHITECTS: นายนิรันดร์ วัฒนยานนท์ ส.ส.ก.1962 นายคมกฤช พานนท์ศิลป์ ภ.ส.ก.11739 นายธิธิระ คำวาง ภ.ส.ก.13017 นายชวัญชัย ชื่นธรรม ภ.ส.ก.12536 นายพงวิทย์ พลังงามศิลป์ ภ.ส.ก.12537	สถาปนิก	STRUCTURAL ENGINEER: นายสมาพร ศรีอุ ส.ว.6975 จิตรทิรา บุตรเกิดดี ว.ก. 17746 ELECTRICAL ENGINEER: นายโกศิทย์ แก้วทิพย์ สค.ท.4542 SANITARY ENGINEER: นายชัชวาลย์ แสนชัย ส.ส.ท.40	วิศวกรโครงสร้าง วิศวกรไฟฟ้า วิศวกรสุขาภิบาล	MECHAMICAL ENGINEER: นายชัชวิชัย แสวงรัมย์ สท.-3492 DRAWING SHOW : แบบแสดง แปลนระบบสุขาภิบาล ชั้นใต้ดิน	วิศวกรเครื่องกล	REVISIONS 00-00-2012 NO. / DESCRIPTION / DATE	PAPER A1 SCALE: 1:100	DATE: xxx.xx,xxxx DRAWING NO 88/94 SHEET NO - TOTAL -

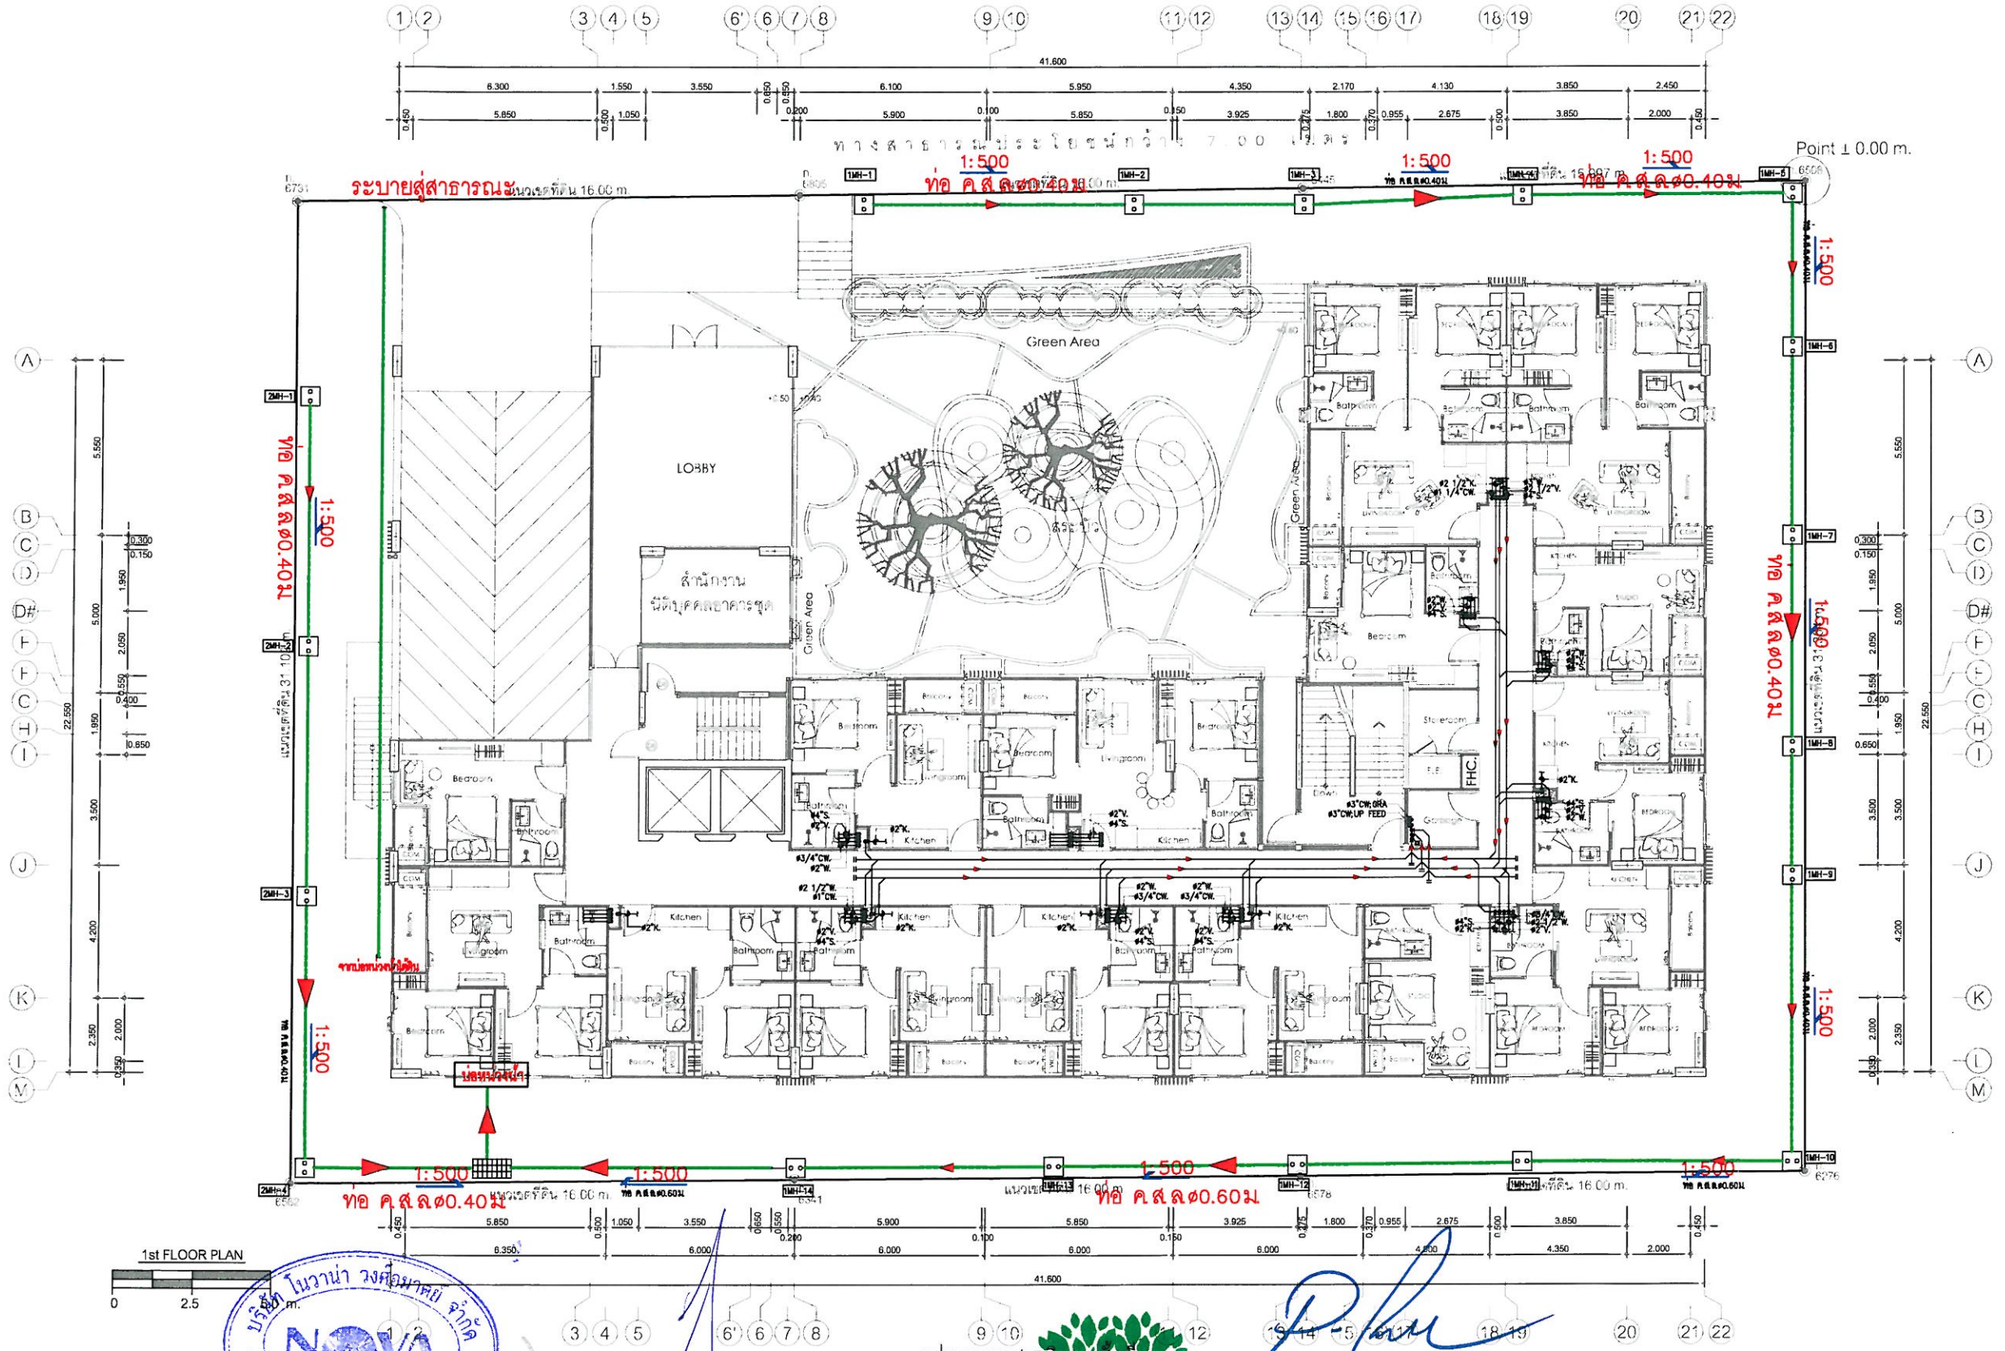

สัญลักษณ์

—— ท่อน้ำระบายน้ำฝน

(นายรอน พอล ไฟน์แมน)
กรรมการผู้มีอำนาจลงนาม บริษัท โนวาน่า วงศ์อมาตย์ จำกัด
พฤษภาคม 2556


แปลนระบบสุขาภิบาล ชั้นที่ 1

(นายปริญญา บุญเกษม)
ผู้ชำนาญการ บริษัท กรีนีโอ จำกัด
พฤษภาคม 2556

รูปที่ 4 แสดงระบบระบายน้ำฝนภายในโครงการ (ชั้นที่ 1)

A35 Architect Co.,Ltd 103/7 Wanthip 2 Moo 10 Nongprue, Banglamung Chonburi 20150 Tel : 038-332-326 Fax : 038-332-326 บริษัท เอ35 อาคิเทค 103/7 วรรณวิทย์ 2 หมู่ 10 ต.หนองปรือ อ.บางละมุง จ.ชลบุรี 20150 โทร : 038-332-326 แฟกซ์ : 038-332-326	โครงการ Serenity Wongamat SITE : Soi 16 Naklua, Pattaya-Naklua Road - นามติดซอย 16 หมู่ที่ 5 ต.นาเกลือ อ.บางละมุง จ.ชลบุรี 20150 OWNER : NOVANA WONGAMART Co.,LTD - บริษัท โนวาน่า วงศ์อมาตย์ จำกัด	หมายเหตุ : ให้ตรวจระวังในแบบหากมีรายการขัดแย้งกันในแบบ ** แบบนี้และสงวนลิขสิทธิ์ของบริษัทฯ บริษัท a35 อาคิเทค และสถาปนิกเจ้าของโครงการนี้ ไม่อนุญาตให้นำไปใช้ ทำซ้ำ ดัดแปลง แก้ไข โดยไม่ได้รับอนุญาตเป็นลายลักษณ์อักษร ** ** ALL DESIGNS, DRAWINGS, PRINTS ARE THE PROPERTIES OF A35 ARCHITECT Co.,Ltd AND ARCHITECTS/ENGINEERS. THE USE OF THESE IN WHOLE OR ANYPART IS SUBJECT TO ITS WRITTEN PERMISSION **	ARCHITECTS: ลายมือชื่อ นายยิทันต์ วิบูลยานนท์ ส.ถ.1962 นายคงฤทธิ์ พานแท่นถิลย์ ภ.ถ.11739 นายชิระ คำวาง ภ.ถ.13017 นายชัญชัย ชินธรรม ภ.ถ.12536 นายพงศักดิ์ พลังมนตรีพงษ์ ภ.ถ.12537	STRUCTURAL ENGINEER: วิศวกรโครงสร้าง นายสถาพร ศิวิช ส.ถ.6975 ENGINEERING CONSULTANT ELECTRICAL ENGINEER: วิศวกรไฟฟ้า นายวิทิพงษ์ แก่นพิชัย ส.ถ.4542 SANITARY ENGINEER: วิศวกรสุขาภิบาล นายปกรพงษ์ แสงสิงห์ ส.ถ.140	MECHAMICAL ENGINEER: วิศวกรเครื่องกล นายวิทิพงษ์ แก่นพิชัย ส.ถ.-3492 DRAWING SHOW : แบบแสดง แปลนระบบสุขาภิบาล ชั้น 1	REVISIONS 00-00-2012 NO. DESCRIPTION DATE	PAPER A1 SCALE: 1:100	DATE: xxx.xx,xxxx DRAWING NO 89/94 SHEET NO - TOTAL -

ทางสาธารณประโยชน์กว้าง 7.00 เมตร

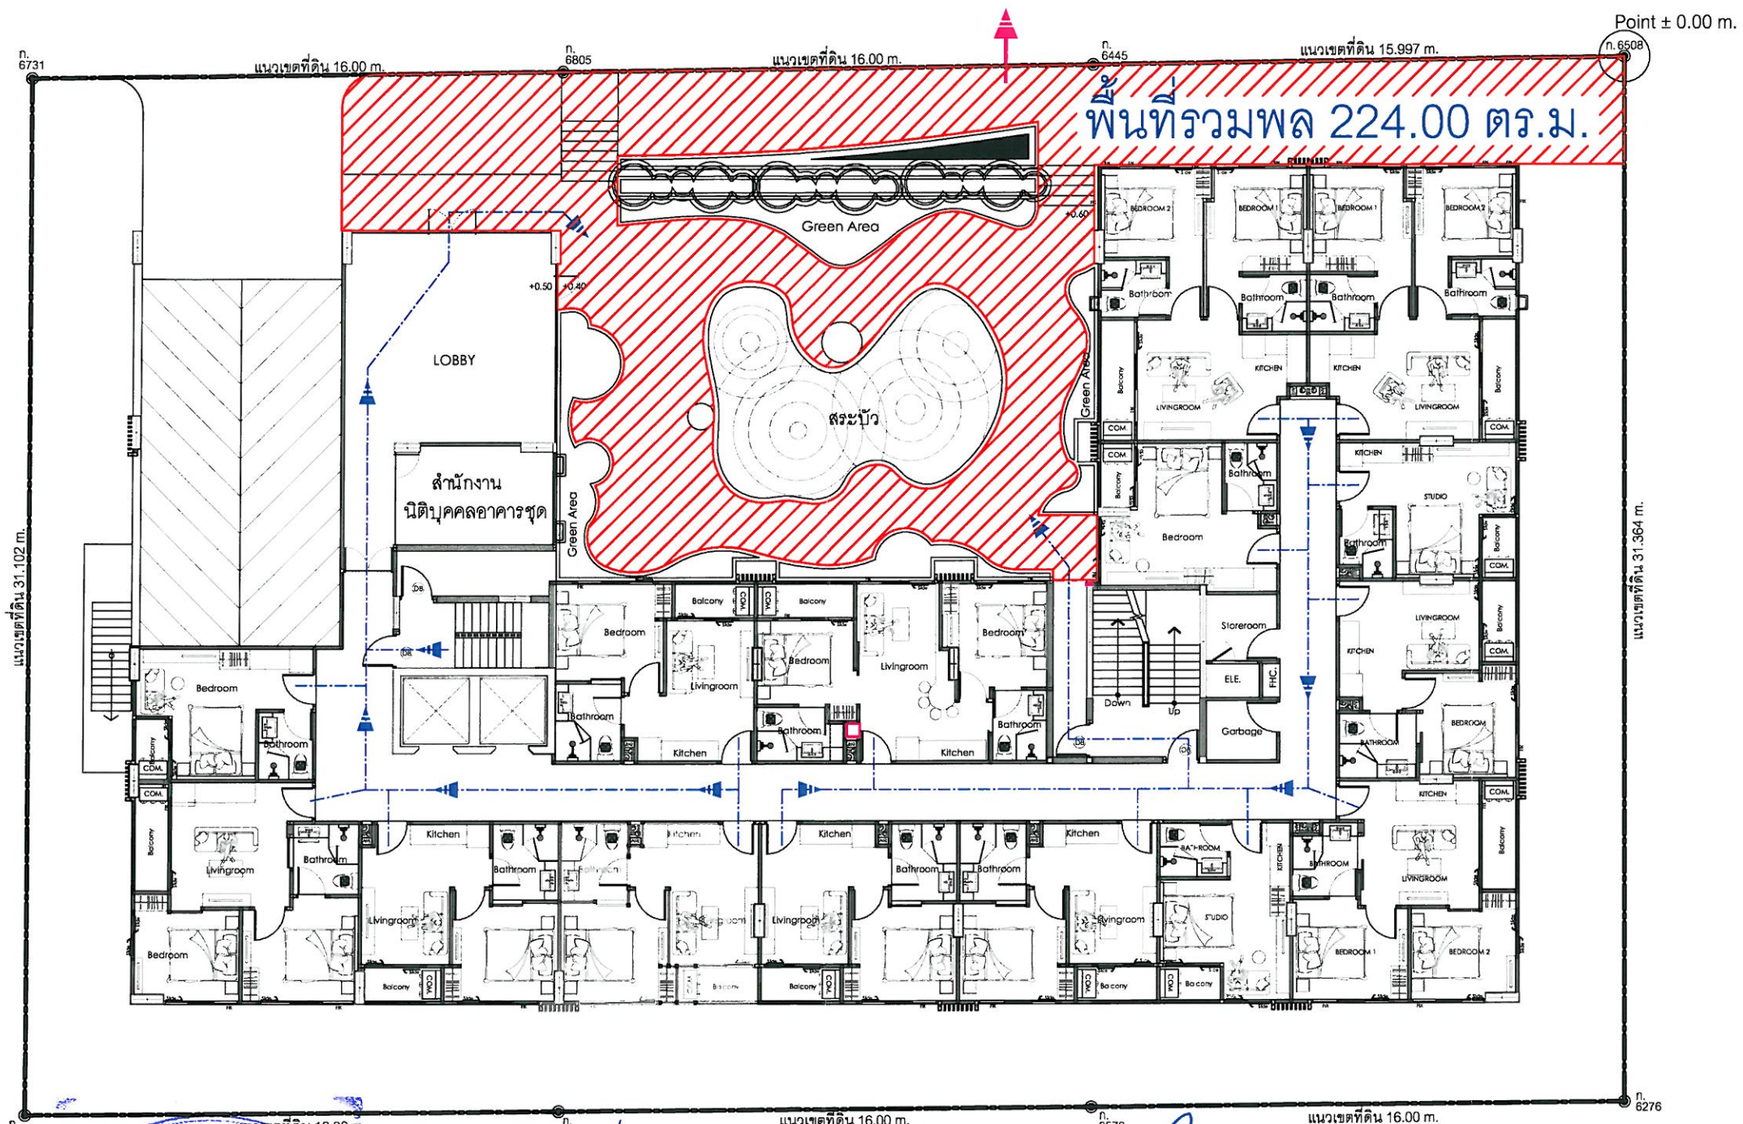

สัญลักษณ์

- พื้นที่รวมพล
- เส้นทางอพยพออกจากอาคารไปยังพื้นที่รวมพล
- เส้นทางอพยพออกจากโครงการไปยังพื้นที่ปลอดภัย


(นายรอน พอล ไฟน์แมน)
กรรมการผู้มีอำนาจลงนาม บริษัท โนวาน่า วงศ์อมาตย์ จำกัด
พฤษภาคม 2556

(นายปริญญา บุญเกษม)
ผู้ช่านาญการ บริษัท กรีนีโอ จำกัด
พฤษภาคม 2556

รูปที่ 5 แสดงทิศทางหนีไฟ และจุดรวมพล

A35 Architect Co.,Ltd 103/7 Wanthip 2 Moo 10 Nongprue, Banglamung Chonburi 20150 Tel : 038-332-326 Fax : 038-332-326 บริษัท เอ35 อาคิเทค 103/7 วรรณทิพย์ 2 หมู่ 10 ต.หนองปรือ อ.บางละมุง จ.ชลบุรี 20150 โทร : 038-332-326 แฟกซ์ : 038-332-326	Serenity Wongamat SITE : Soi 16 Naklua, Pattaya-Naklua Road OWNER : NOVANA WONGAMART Co.LTD - บริษัท โนวาน่า วงศ์อมาตย์ จำกัด	** แบบนี้แสดงอยู่ในแผ่นนี้ ถือเป็นทรัพย์สินของบริษัท เอ35 อาคิเทค และสงวนไว้ซึ่งลิขสิทธิ์ ห้ามนำไปใช้ ทำซ้ำ ดัดแปลง แก้ไข โดยไม่ได้รับอนุญาตเป็นลายลักษณ์อักษร ** ** ALL DESIGNS, DRAWINGS, PRINTS ARE THE PROPERTIES OF A35 ARCHITECT Co.,Ltd AND ARCHITECTS/ENGINEERS. THE USE OF THESE IN WHOLE OR ANYPART IS SUBJECT TO ITS WRITTEN PERMISSION.**	ARCHITECTS: นายอภินันท์ วัฒยอานนท์ ส.-สถ.1962 นายพงษกฤษ พานนท์สิทธิ์ ภ.-สถ.11730 นายทรียะ ค้ำจาง ภ.-สถ.13017 นายวัฒชัย รัมธรรม ภ.-สถ.12536 นายพงภัทร์ พลังญนท์ทิพย์ ภ.-สถ.12537	STRUCTURAL ENGINEER: วิศวกรโครงสร้าง นายเฉลา ค้ำชู สย.6975 ELECTRICAL ENGINEER: วิศวกรไฟฟ้า SANITARY ENGINEER: วิศวกรสุขาภิบาล ปิยะชาติ เหรียญทวรรค์ สส. 378	MECHAMICAL ENGINEER: วิศวกรเครื่องกล DRAWING SHOW : แบบแสดง XX	REVISIONS 00-00-2012 NO. DESCRIPTION DATE	PAPER A1 SCALE: 1:100	DATE: xxx.xx,xxxx DRAWING NO 90/94 SHEET NO xxx TOTAL 41

ทางสาธารณประโยชน์กว้าง 7.00 เมตร

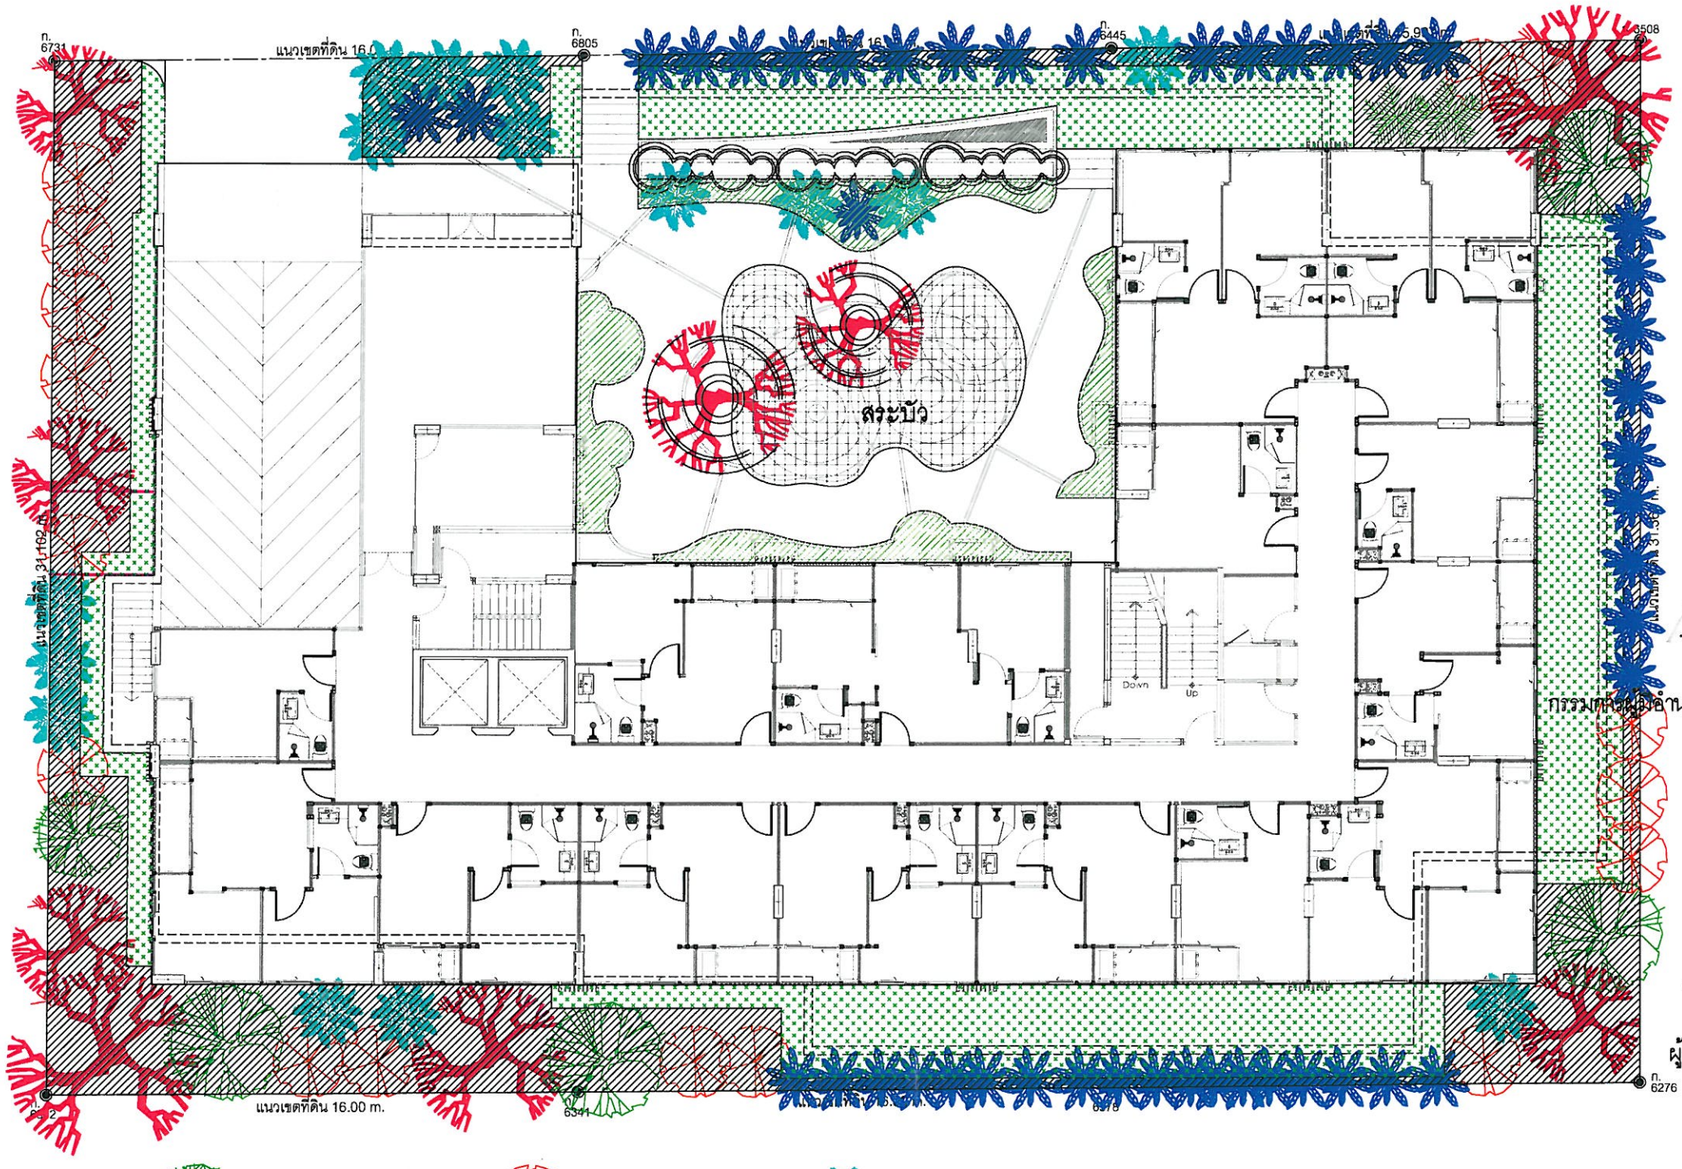

ต้นเสม็ดแดง จำนวน 9 ต้น

ต้นตีนเป็ดน้ำ จำนวน 5 ต้น

ทองหลางด่าง จำนวน 16 ต้น

ต้นยี่โถ จำนวน 15 ต้น

หมากเขียว จำนวน 2 ต้น

ต้นเฮลิโคเนีย

พื้นที่ปลูกไม้พุ่ม

พื้นที่ปลูกหญ้ามาเลเซีย

รูปที่ 6 แสดงการจัดภูมิสถาปัตย์บริเวณชั้นที่ 1


บริษัท โนวาน่า วงศ์อมาตย์ จำกัด
NOVANA WONGAMART CO.,LTD.

(นายรอน พอล ไฟน์แมน)
กรรมการผู้มีอำนาจลงนาม บริษัท โนวาน่า วงศ์อมาตย์ จำกัด
พฤษภาคม 2556

(นายปริญญา บุญเกษม)
ผู้ชำนาญการ บริษัท กรีนีโอ จำกัด
พฤษภาคม 2556

greeneo co.,ltd.

A35 Architect Co.,Ltd 103/7 Wanthip 2 Moo 10 Nongprue, Banglamung Chonburi 20150 Tel : 038-332-326 Fax : 038-332-326 บริษัท เอ35 อาคิเทค 103/7 วรรณทิพพร 2 หมู่ 10 ต.หนองปรือ อ.บางละมุง จ.ชลบุรี 20150 โทร : 038-332-326 แฟกซ์ : 038-332-326	Serenity Wongamart SITE : Soi 16 Naklua, Pattaya-Naklua Road - นาเกลือซอย 16 หมู่ที่ 5 ต.นาเกลือ อ.บางละมุง จ.ชลบุรี 20150 OWNER : NOVANA WONGAMART Co.LTD - บริษัท โนวาน่า วงศ์อมาตย์ จำกัด	โครงการ ที่ตั้ง เจ้าของโครงการ	หมายเหตุ :ให้ขยายในแบบตามหัวเรซีทีขนุ ห้ามวัดจากแบบ ** แบบที่แสดงอยู่ในแผ่นนี้ มีลิขสิทธิ์ตามพรบลิขสิทธิ์ของบริษัท เอ35 อาคิเทค และสถาปนิกหัวหรวมไว้ ห้ามนำไปใช้ ทำซ้ำ คัดลอก ดัดแปลง แก้ไข โดยไม่ได้รับอนุญาตเป็นลายลักษณ์อักษร ** ** ALL DESIGNS, DRAWINGS, PRINTS ARE THE PROPERTIES OF A35 ARCHITECT Co.,Ltd AND ARCHITECTS/ENGINEERS. THE USE OF THESE IN WHOLE OR ANYPART IS SUBJECT TO ITS WRITTEN PERMISSION **	ARCHITECTS: สถาปนิก นายชัทนันท์ วิบูลยานนท์ ส.ส.ถ.1962 นายคมกฤช พานนท์สมิตย์ ภ.ส.ถ.11739 นายยิรยะ คำวาง ภ.ส.ถ.13017 นายชัญชัย ชันธรรม ภ.ส.ถ.12536 นายพรภักดิ์ พลังมนต์ทิพย์ ภ.ส.ถ.12537	STRUCTURAL ENGINEER: วิศวกรโครงสร้าง นายธงชาติ ค้ำชู ส.ถ.6975 จิตรัชน์ นกยิ้มน้ำ ภ.ว. 17748 ELECTRICAL ENGINEER: วิศวกรไฟฟ้า SANITARY ENGINEER: วิศวกรสุขาภิบาล ปิยะพร เจียมอุดรกิจ ส.ส. 378	MECHAMICAL ENGINEER: วิศวกรเครื่องกล DRAWING SHOW : แบบแสดง XX	REVISIONS 00-00-2012 NO. DESCRIPTION DATE	PAPER A1 SCALE: มาตราส่วน 1:100	DATE: xxx.xx,xxxx DRAWING NO 91/94 SHEET NO xxx TOTAL 41

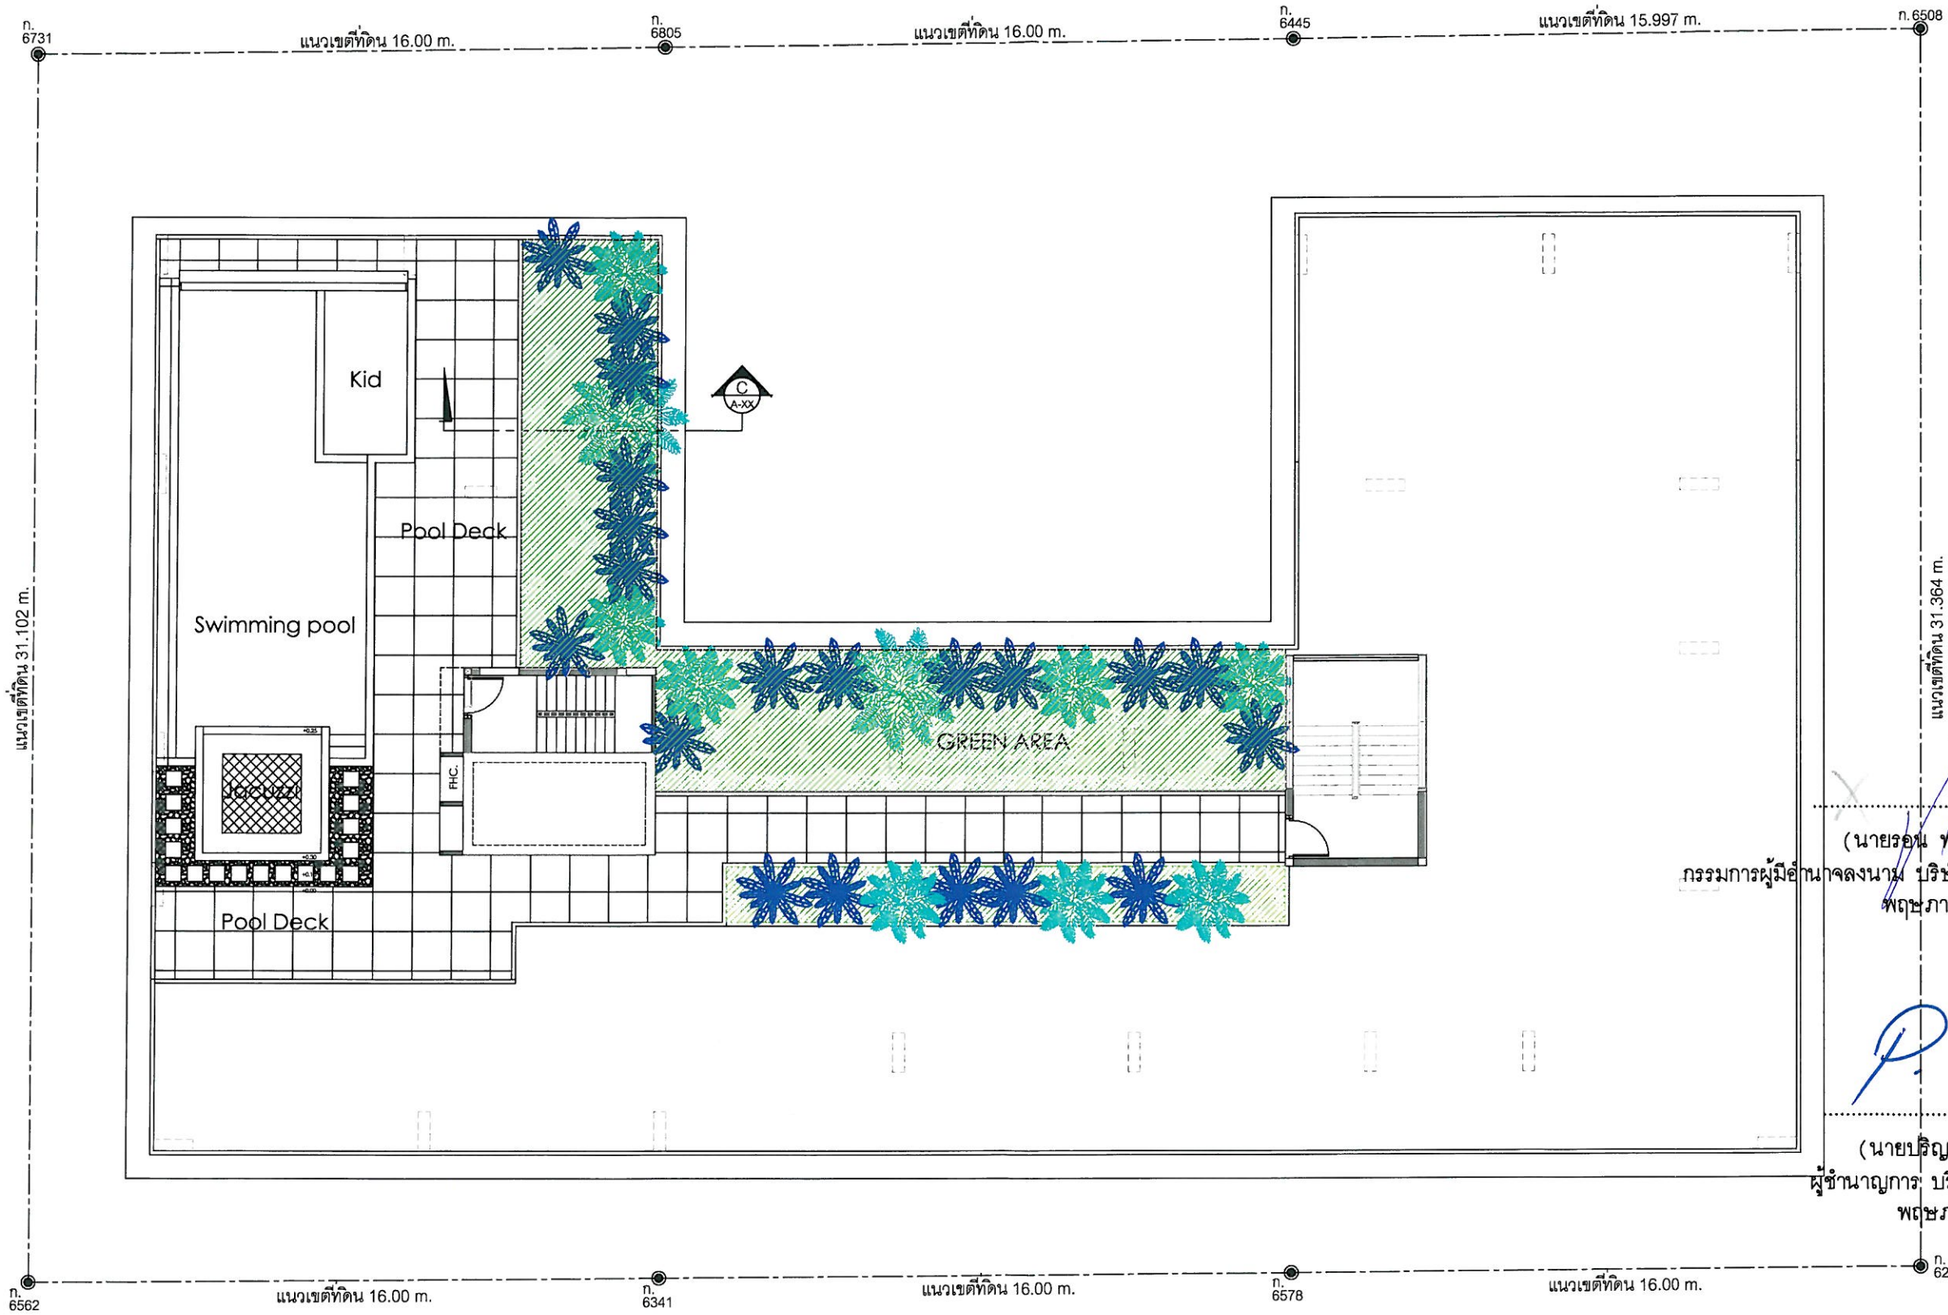

ต้นยี่โถ จำนวน 10 ต้น ต้นเฮลิโคเนีย จำนวน XXX ต้น พื้นที่ปลูกหญ้ามาเลเซีย

(นายรอน พอล ไฟน์แมน)
กรรมการผู้มีอำนาจลงนาม บริษัท โนวาน่า วงศ์อมาตย์ จำกัด
พฤษภาคม 2556


(นายปริญญา บุญเกษม)
ผู้ชำนาญการ บริษัท กรีนีโอ จำกัด
พฤษภาคม 2556

รูปที่ 7 แสดงการจัดภูมิสถาปัตย์บริเวณชั้นดาดฟ้า

A35 Architect Co.,Ltd 103/7 Wanthip 2 Moo 10 Nongprue, Banglamung Chonburi 20150 Tel : 038-332-326 Fax : 038-332-326 บริษัท เอ35 อาคิเทค 103/7 วรรณทิพย์ 2 หมู่ 10 ต.หนองปรือ อ.บางละมุง จ.ชลบุรี 20150 โทร : 038-332-326 แฟกซ์ : 038-332-326	โครงการ Serenity W o n g a m a r t SITE : Soi 16 Naklua, Pattaya-Naklua Road ที่ตั้ง - นาเกลือหอย 16 หมู่ที่ 5 ต.นาเกลือ อ.บางละมุง จ.ชลบุรี 20150 OWNER : NOVANA WONGAMART Co.LTD เจ้าของโครงการ - บริษัท โนวาน่า วงศ์อมาตย์ จำกัด	หมายเหตุ :ให้ยึดระยะในแบบตามตัวเลขที่ระบุ ห้ามวัดจากแบบ ** แบบนี้แสดงอยู่ในแผ่นนี้ ถือเป็นทรัพย์สินของ บริษัท เอ35 อาคิเทค และสถาปนิกวิศวกรที่ระบุไว้ข้างต้น ห้ามนำไปใช้ ทำซ้ำ คัดลอก ดัดแปลง แก้ไข โดยไม่ได้รับอนุญาตเป็นลายลักษณ์อักษร ** ** ALL DESIGNS, DRAWINGS, PRINTS ARE THE PROPERTIES OF A35 ARCHITECT Co.,Ltd AND ARCHITECTS/ENGINEERS. THE USE OF THESE IN WHOLE OR ANYPART IS SUBJECT TO ITS WRITTEN PERMISSION.**	ARCHITECTS: สถาปนิก นายยักน์นท์ วิมุลยานนท์ ส.ถ.1962 นายคมกฤช พานนท์ธนิยต์ ภ.ถ.11739 นายชิยะ คำวาง ภ.ถ.13017 นายชัญชัย จันธรรม ภ.ถ.12536 นายทรัภัก พลังมนต์ทิพย์ ภ.ถ.12537	STRUCTURAL ENGINEER: วิศวกรโครงสร้าง นายสถาพร ค้ำชู ส.ย.6975 อัครชัย นรเหมินท์ วย. 17746 ELECTRICAL ENGINEER: วิศวกรไฟฟ้า ชุตกิตน์ วิรัตนวรกุล สฟท 3528 SANITARY ENGINEER: วิศวกรสุขาภิบาล ปิยะนะ เจริญสวรรค์ ส.ส. 378	MECHAMICAL ENGINEER: วิศวกรเครื่องกล ศิลศิกรณ์ จามสงา สก. 3398 DRAWING SHOW : แบบแสดง XX	REVISIONS 00-00-2012 NO. DESCRIPTION DATE	PAPER A1 SCALE: 1:100	DATE: XXX.XX,XXXX DRAWING NO 92/94 SHEET NO XXX TOTAL 41

ทางสาธารณประโยชน์กว้าง 7.00 เมตร

Point ± 0.00 m.

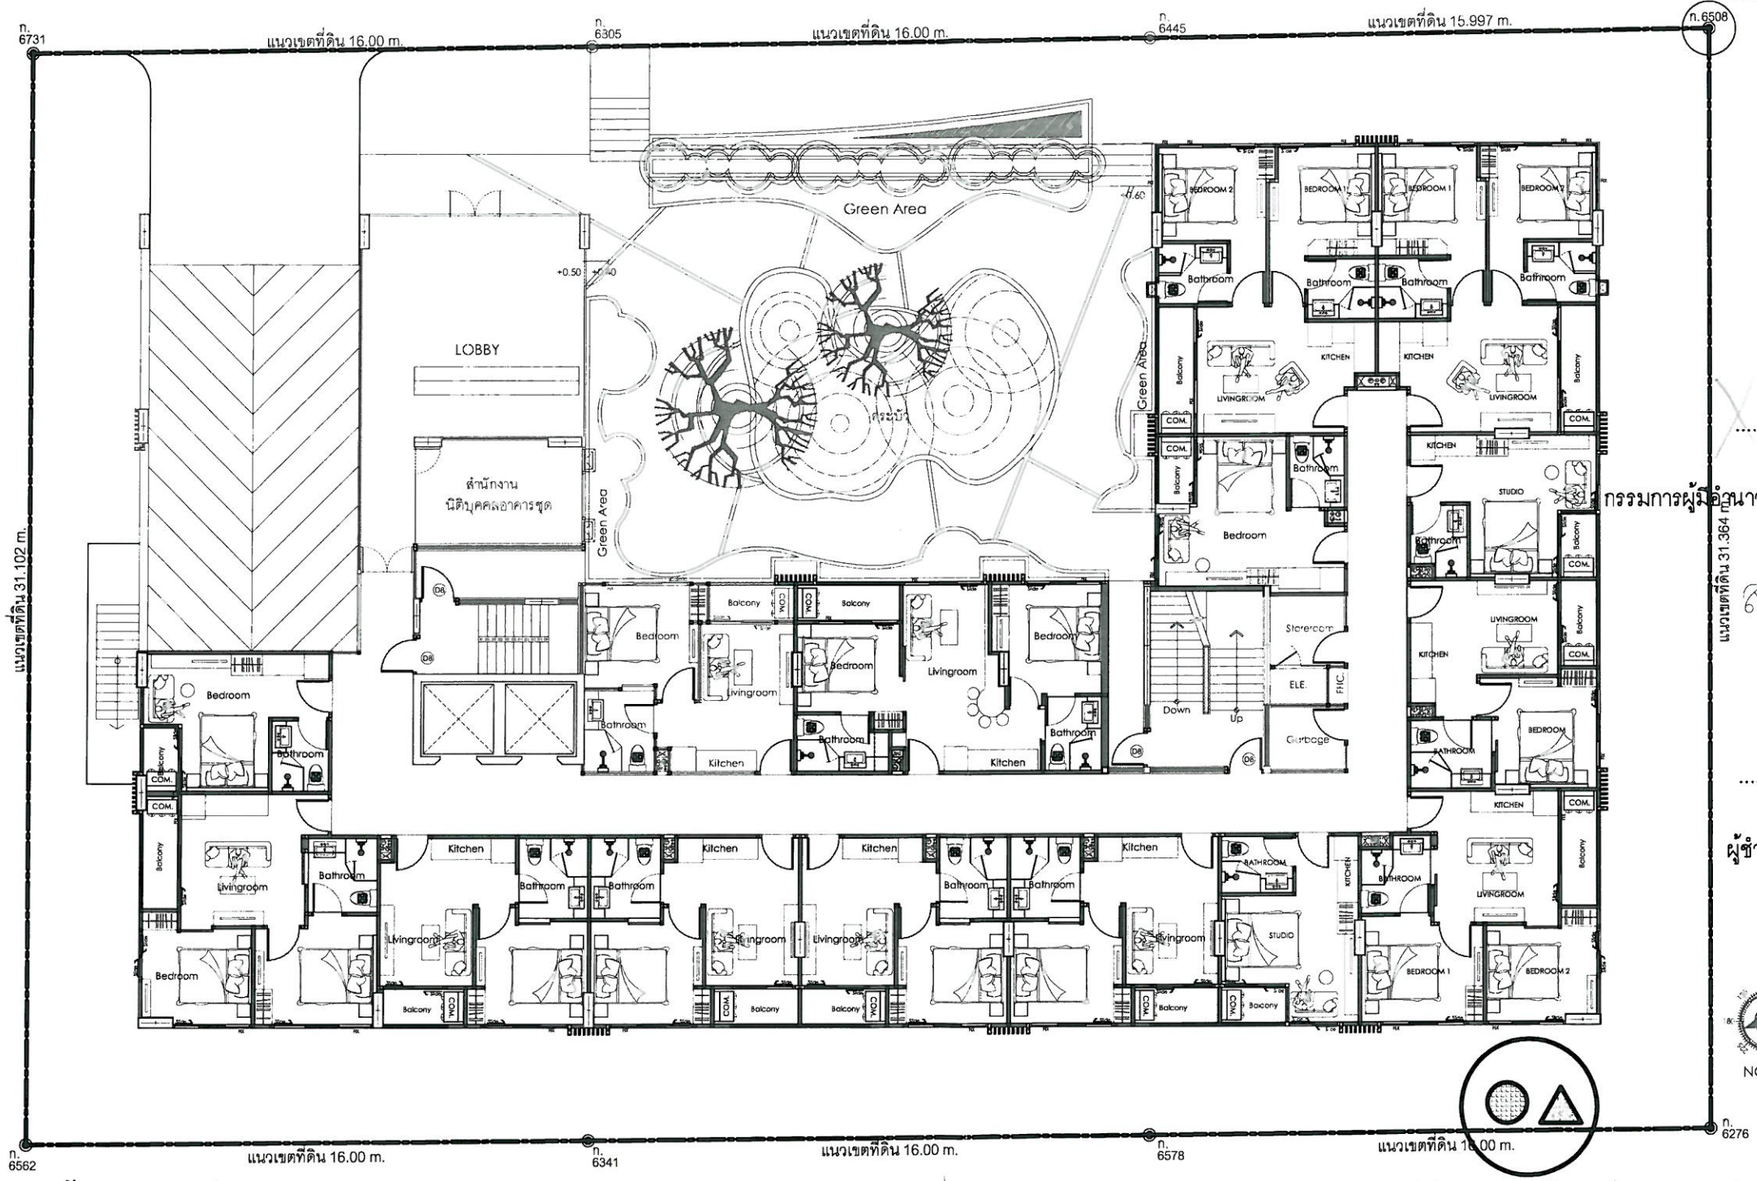

สัญลักษณ์

- จุดตรวจวัดคุณภาพอากาศ
- จุดตรวจวัดคุณภาพเสียง


รูปที่ 8 แสดงตำแหน่งจุดตรวจวัดระดับเสียงและการสั่นสะเทือน ระยะก่อสร้าง

(นายรอน พอล ไฟน์แมน)
กรรมการผู้มีอำนาจลงนาม บริษัท โนวาน่า วงศ์อมาตย์ จำกัด
พฤษภาคม 2556

สถานประกอบการ

(นายปริญญา บุญเกษม)
ผู้ชำนาญการ บริษัท กรีนีโอ จำกัด
พฤษภาคม 2556

A35 Architect Co.,Ltd 103/7 Wanthip 2 Moo 10 Nongprue, Banglamung Chonburi 20150 Tel : 038-332-326 Fax : 038-332-326 บริษัท เอ35 อาคิเทค 103/7 วรรณทิพย์ 2 หมู่ 10 ต.หนองปรือ อ.บางละมุง จ.ชลบุรี 20150 โทร : 038-332-326 แฟกซ์ : 038-332-326	โครงการ Serenity Wongamart SITE : Soi 16 Naklua, Pattaya-Naklua Road ที่ตั้ง - นามติดซอย 16 หมู่ที่ 5 ต.นามติด อ.บางละมุง จ.ชลบุรี 20150 OWNER : NOVANA WONGAMART Co.LTD เจ้าของโครงการ - บริษัท โนวาน่า วงศ์อมาต จำกัด	หมายเหตุ : ให้ยึดระยะในแบบตามตัวเลขที่ระบุ ห้ามวัดจากแบบ ** แบบที่แสดงอยู่ในแผ่นนี้ ถือเป็นทรัพย์สินของ บริษัท เอ35 อาคิเทค และสถาปนิก/วิศวกร ที่ระบุไว้ข้างต้น ห้ามนำไปใช้ ทำซ้ำ ดัดแปลง แก้ไข โดยไม่ได้รับอนุญาตเป็นลายลักษณ์อักษร ** ** ALL DESIGNS, DRAWINGS, PRINTS ARE THE PROPERTIES OF A35 ARCHITECT Co.,Ltd AND ARCHITECTS/ENGINEERS. THE USE OF THESE IN WHOLE OR ANYPART IS SUBJECT TO ITS WRITTEN PERMISSION **	ARCHITECTS: สถาปนิก นายปกินันท์ วิบูลยานนท์ ส-สถ.1962 นายนนทสุธ พานนท์สิทธิ์ ภ-สถ.11739 นายชัยยะ ค้ำวงศ์ ภ-สถ.13017 นายวัฒชัย จันธรรม ภ-สถ.12536 นายพงภัทร์ พลังนนท์ศิริ ภ-สถ.12537	STRUCTURAL ENGINEER: วิศวกรโครงสร้าง นายพงศกร ศิริวุฒิ สย.6975 จิตรชัย นรหนันท์ กย. 17748 ELECTRICAL ENGINEER: วิศวกรไฟฟ้า ชุดาภัคน์ รัชตะกฤณ สฟท 3528 SANITARY ENGINEER: วิศวกรสุขาภิบาล ปิยะวัฒ เหรียญทองรัศ สส. 378	MECHAMICAL ENGINEER: วิศวกรเครื่องกล กิตติกรณ์ จงแย่ง สก. 3398 DRAWING SHOW : แบบแสดง XX	REVISIONS 00-00-2012 NO. DESCRIPTION DATE	PAPER A1 SCALE: 1:100	DATE: xxx.xx,xxxx DRAWING NO 93/94 SHEET NO xxx TOTAL 41

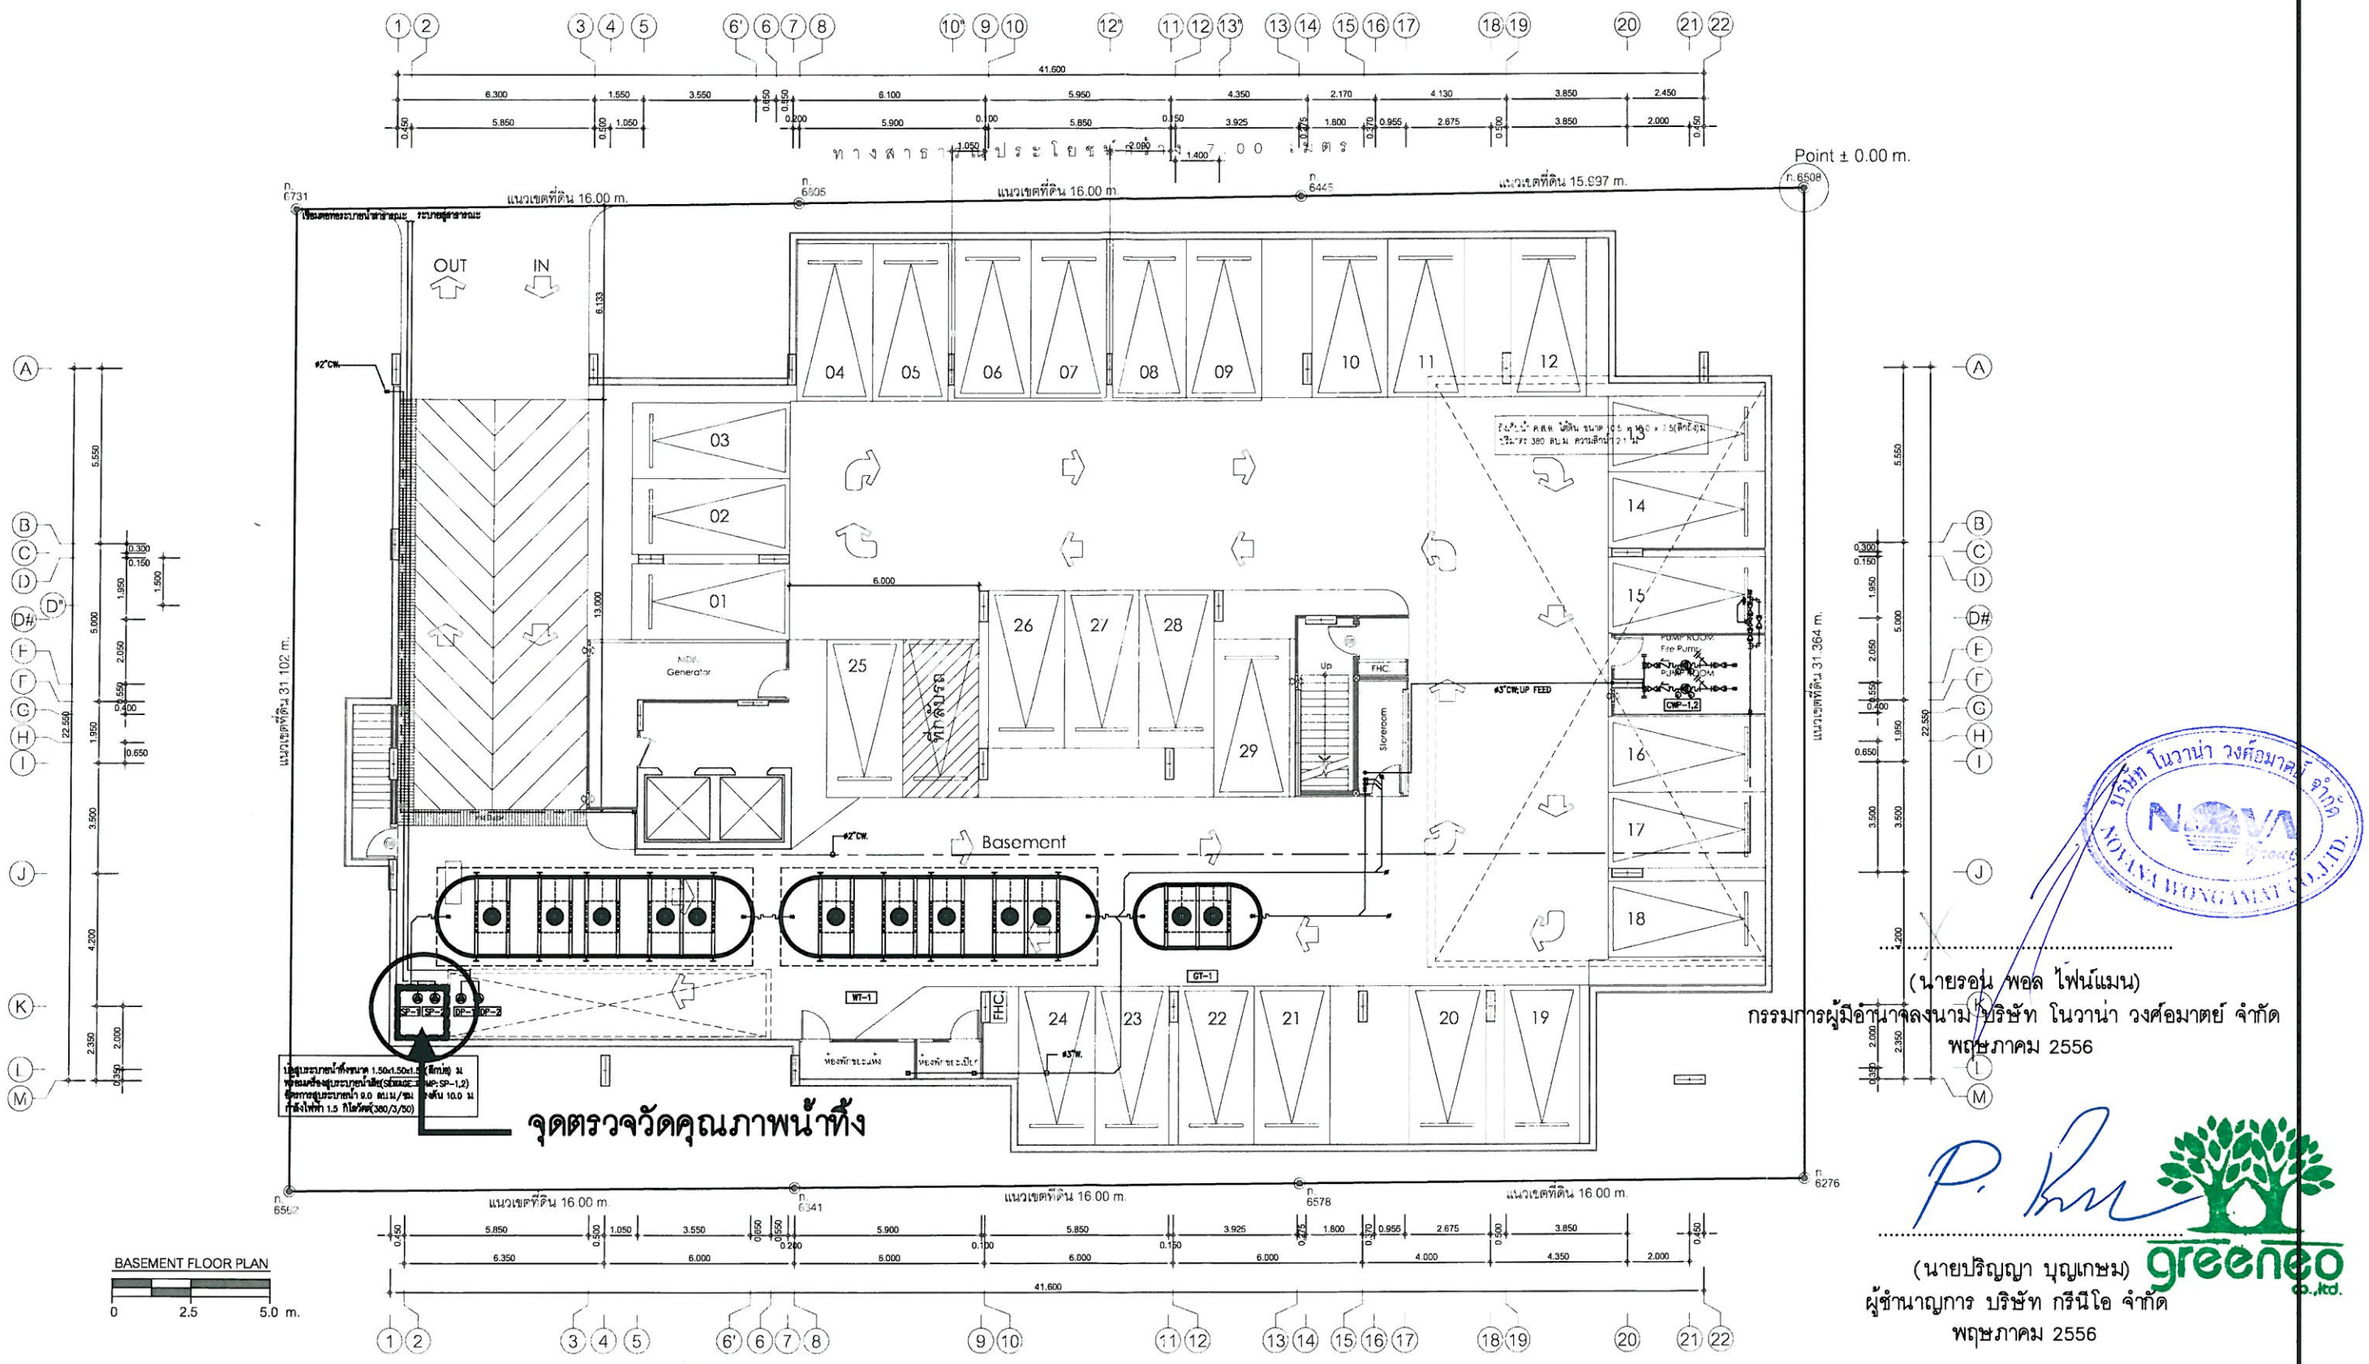

(นายรอน พอล ไฟน์แมน)
กรรมการผู้มีอำนาจลงนาม บริษัท โนวาน่า วงศ์อมาตย์ จำกัด
พฤษภาคม 2556

(นายปริญญา บุญเกษม)
ผู้ชำนาญการ บริษัท กรีนีโอ จำกัด
พฤษภาคม 2556

แปลนระบบสุขาภิบาล ชั้นใต้ดิน

รูปที่ 9 แสดงจุดตรวจวัดคุณภาพน้ำทิ้งจากโครงการ ระยะดำเนินการ

A35 Architect Co.,Ltd 103/7 Wanthip 2 Moo 10 Nongprue, Banglamung Chonburi 20150 Tel : 038-332-326 Fax : 038-332-326 บริษัท เอ35 อาคิเทค 103/7 วรรณวิภพ 2 หมู่ 10 ต.หนองปรือ อ.บางละมุง จ.ชลบุรี 20150 โทร : 038-332-326 แฟกซ์ : 038-332-126	Serenity Wongamat SITE : Soi 16 Naklua, Pattaya-Naklua Road - นาเกลือซอย 16 หมู่ที่ 5 ต.นาเกลือ อ.บางละมุง จ.ชลบุรี 20150 OWNER : NOVANA WONGAMART Co.LTD - บริษัท โนวาน่า วงศ์อมาตย์ จำกัด	โครงการ ที่ตั้ง เจ้าของโครงการ	หมายเหตุ : ** ALL DESIGNS, DRAWINGS, PRINTS ARE THE PROPERTIES OF A35 ARCHITECT Co.,Ltd AND ARCHITECTS/ENGINEERS. THE USE OF THESE IN WHOLE OR ANY PART IS SUBJECT TO ITS WRITTEN PERMISSION **	ARCHITECTS: นายชัชโนนันท์ วิมูลยานนท์ ส.-สถ.1962 นายคมกฤช พานแก้วสิงห์ ภ.-สถ.11739 นายชิชะ คำวาง ภ.-สถ.13017 นายชัชเกียร ริ้นธรรม ภ.-สถ.12536 นายพรชัยกิติ พลังมนตรีกษย์ ภ.-สถ.12537	สถาปนิก	STRUCTURAL ENGINEER: นายสถาพร ศิริชู สย.6975 จิตรทิย บุญรังษี ภย. 17746 ELECTRICAL ENGINEER: นายไกรินทร์ แก่นจิรัชย์ สพก-4543 SANITARY ENGINEER: นายจักรพงษ์ แสนสัย สส-1410	วิศวกรโครงสร้าง วิศวกรไฟฟ้า วิศวกรสุขาภิบาล	MECHAMICAL ENGINEER: นายอิทธิชัย มุกหินล์ สก.-3492 DRAWING SHOW : แบบแสดง แปลนระบบสุขาภิบาล ชั้นใต้ดิน	วิศวกรเครื่องกล	REVISIONS 00-00-2012 NO. / DESCRIPTION / DATE		PAPER A1 SCALE: 1:100	DATE: xxx.xx,xxxx DRAWING NO 94/94 SHEET NO - TOTAL -

สิ่งที่ส่งมาด้วย 3

แนวทางการเสนอรายงานผลการปฏิบัติตามมาตรการป้องกันและแก้ไขผลกระทบสิ่งแวดล้อม และมาตรการติดตามตรวจสอบผลกระทบสิ่งแวดล้อม โครงการด้านอาคาร การจัดสรรที่ดิน และบริการชุมชน

ฝ่ายติดตามตรวจสอบฯ/กลุ่มพัฒนาระบบฯ
สำนักวิเคราะห์ผลกระทบสิ่งแวดล้อม
กันยายน 2554

โครงการพัฒนาต่างๆ ที่เข้าข่ายต้องจัดทำรายงานการวิเคราะห์ผลกระทบสิ่งแวดล้อม (EIA) ตามประกาศกระทรวงทรัพยากรธรรมชาติและสิ่งแวดล้อม เรื่อง กำหนดประเภทและขนาดของโครงการหรือกิจการซึ่งต้องจัดทำรายงานการวิเคราะห์ผลกระทบสิ่งแวดล้อม และหลักเกณฑ์ วิธีการ ระเบียบปฏิบัติ และแนวทางการจัดทำรายงานการวิเคราะห์ผลกระทบสิ่งแวดล้อม หรือกฎหมายอื่นที่เกี่ยวข้องที่ได้บังคับไว้ เมื่อได้รับความเห็นชอบในรายงานฯ จากคณะกรรมการผู้ชำนาญการพิจารณารายงานฯ ซึ่งได้กำหนดมาตรการป้องกันและแก้ไขผลกระทบสิ่งแวดล้อม และมาตรการติดตามตรวจสอบผลกระทบสิ่งแวดล้อมให้โครงการต้องปฏิบัติอย่างเคร่งครัดแล้ว หน่วยงานผู้อนุญาตตามกฎหมายจะนำมาตรการนั้นไปกำหนดเป็นเงื่อนไขท้ายใบอนุญาต (ตามมาตรา 50 วรรค 2 แห่งพระราชบัญญัติส่งเสริมและรักษาคุณภาพสิ่งแวดล้อมแห่งชาติ พ.ศ. 2535) ดังนั้น เจ้าของโครงการต้องปฏิบัติตามมาตรการฯ ที่ระบุไว้ในรายงานฯ ที่ได้รับความเห็นชอบ และต้องรายงานผลการปฏิบัติตามมาตรการฯ ซึ่งกำหนดให้เสนอต่อสำนักงานนโยบายและแผนทรัพยากรธรรมชาติและสิ่งแวดล้อม เป็นประจำทุก 6 เดือน

ทั้งนี้ เพื่อให้การรายงานการปฏิบัติตามมาตรการป้องกันและแก้ไขผลกระทบสิ่งแวดล้อม และมาตรการติดตามตรวจสอบ (Monitoring report) เป็นไปในแนวทางเดียวกัน ซึ่งเจ้าของโครงการสามารถใช้เป็นแนวทางในการจัดทำรายงาน หรือใช้ในการว่าจ้าง/มอบหมายให้ผู้อื่นจัดทำรายงาน สำนักงานฯ จึงจัดทำแนวทางการเสนอรายงานผลการปฏิบัติตามมาตรการป้องกันและแก้ไขผลกระทบสิ่งแวดล้อม และมาตรการติดตามตรวจสอบผลกระทบสิ่งแวดล้อมโครงการด้านอาคาร การจัดสรรที่ดิน และบริการชุมชน นี้ขึ้น ซึ่งประกอบด้วยส่วนต่างๆ ดังนี้

1. ผู้จัดทำรายงาน

ในการจัดทำรายงานผลการปฏิบัติตามมาตรการป้องกันและแก้ไขผลกระทบสิ่งแวดล้อม และมาตรการติดตามตรวจสอบผลกระทบสิ่งแวดล้อม เจ้าของโครงการสามารถจัดทำรายงานได้เอง โดยใช้

ห้องปฏิบัติการของหน่วยงานราชการหรือที่ขึ้นทะเบียนกับหน่วยงานราชการหรือได้รับการรับรองมาตรฐานห้องปฏิบัติการจากหน่วยงานราชการหรือจากองค์กร/สถาบันที่เป็นที่ยอมรับ ในการตรวจวิเคราะห์คุณภาพสิ่งแวดล้อม หรือเจ้าของโครงการว่าจ้างบุคคลที่ 3 (Third party) ในการจัดทำรายงานก็ได้

2. ส่วนหน้าของรายงาน

2.1 ปกหน้า ประกอบด้วย

- ชื่อโครงการ (ตรงกับชื่อโครงการที่ได้รับความเห็นชอบรายงานการวิเคราะห์ผลกระทบสิ่งแวดล้อม หากมีการเปลี่ยนแปลงชื่อโครงการให้ระบุชื่อโครงการเดิมไว้ด้วย)
- เจ้าของโครงการและสถานที่ที่สามารถติดต่อได้ พร้อมระบุเบอร์โทรศัพท์
- บริษัทที่ปรึกษาผู้จัดทำรายงาน (กรณีที่มีการว่าจ้างบริษัทที่ปรึกษาทำรายงานฯ)
- ฉบับเดือน (ระบุ)

2.2 หนังสือรับรองการจัดทำรายงานฯ บัญชีรายชื่อผู้จัดทำรายงานฯ ตามแบบ ตต. 1

3. บทนำ

3.1 รายละเอียดที่ตั้งโครงการโดยสังเขป ตามแบบ ตต. 2

- ที่ตั้ง แผนที่ตั้ง และภาพประกอบ
- การดำเนินงานโดยทั่วไปของโครงการ (ระบุสถานภาพปัจจุบัน เช่น กำลังก่อสร้าง มีผู้พักอาศัยแล้ว ร้อยละ ... เป็นต้น)
- การใช้พื้นที่ เสนอภาพแสดงลักษณะการใช้ที่ดินภายในเขตพื้นที่โครงการ

3.2 ความเป็นมาในการจัดทำรายงาน พร้อมทั้ง ระบุวันที่แจ้งความเห็นชอบรายงานการวิเคราะห์ผลกระทบสิ่งแวดล้อม

3.3 แผนการดำเนินการตามมาตรการป้องกันและแก้ไขผลกระทบสิ่งแวดล้อม และมาตรการติดตามตรวจสอบผลกระทบสิ่งแวดล้อม ตามที่ระบุไว้ในรายงานการวิเคราะห์ผลกระทบสิ่งแวดล้อม

4. ผลการดำเนินการตามมาตรการป้องกันและแก้ไขผลกระทบสิ่งแวดล้อม

4.1 จัดทำตารางเปรียบเทียบมาตรการป้องกันและแก้ไขผลกระทบสิ่งแวดล้อมที่กำหนดไว้ในรายงานการวิเคราะห์ผลกระทบสิ่งแวดล้อมที่ได้รับความเห็นชอบ และการปฏิบัติตามมาตรการป้องกันและแก้ไขผลกระทบสิ่งแวดล้อมตามจริง หากมาตรการใดที่กำหนดให้ดำเนินการ 1 ครั้ง/ปี เช่น การฝึกซ้อมอพยพหนีไฟ เป็นต้น ซึ่งยังไม่ถึงเวลาที่ต้องดำเนินการให้ระบุระยะเวลาที่จะดำเนินการให้ชัดเจน หรือหากได้ดำเนินการไป

แล้วในการรายงานครั้งที่ผ่านมา ให้แสดงรายละเอียดการดำเนินการนั้นๆ ไว้ด้วย ทั้งนี้ ในการรายงานผลการปฏิบัติตามมาตรการให้แสดงรายละเอียดการดำเนินการ พร้อมภาพถ่ายที่แสดงให้เห็นถึงการปฏิบัติตามมาตรการป้องกันและแก้ไขผลกระทบสิ่งแวดล้อม หรือภาพถ่ายที่แสดงให้เห็นถึงประสิทธิภาพของการปฏิบัติตามมาตรการนั้นๆ (ที่เป็นปัจจุบัน) ประกอบการพิจารณาทุกข้อของมาตรการ ตามแบบ ตต. 3

สำหรับโครงการที่เปิดดำเนินการแล้ว และยังมีกิจกรรมการก่อสร้าง ซึ่งโครงการต้องปฏิบัติตามมาตรการฯ ที่กำหนดไว้ในรายงานการวิเคราะห์ผลกระทบสิ่งแวดล้อมทั้งช่วงก่อสร้างและดำเนินการ ดังนั้น โครงการต้องรายงานผลการปฏิบัติตามมาตรการฯ ทั้งช่วงก่อสร้างและช่วงดำเนินการด้วย

4.2 หากโครงการมีการเปลี่ยนแปลงรายละเอียดการดำเนินการ หรือมาตรการป้องกันและแก้ไขผลกระทบสิ่งแวดล้อมที่แตกต่างไปจากที่เสนอไว้ในรายงานการวิเคราะห์ผลกระทบสิ่งแวดล้อมที่ได้รับความเห็นชอบ และได้รับความเห็นชอบในการเปลี่ยนแปลงดังกล่าวแล้ว ให้ใช้มาตรการฯ หรือรายละเอียดที่ได้รับความเห็นชอบในการเปลี่ยนแปลงนั้น ในตารางเปรียบเทียบตามข้อ 4.1 พร้อมเสนอสำเนาหนังสือที่ได้รับความเห็นชอบการเปลี่ยนแปลงดังกล่าวด้วย

5. ผลการติดตามตรวจสอบผลกระทบสิ่งแวดล้อม

5.1 แสดงจุดเก็บตัวอย่างคุณภาพสิ่งแวดล้อม เช่น คุณภาพอากาศ เสียง คุณภาพน้ำ เป็นต้น ทั้งนี้ ให้แสดงโดยใช้แผนที่หรือแผนผังประกอบที่เป็นมาตรฐานสากล พร้อมทั้งแสดงพารามิเตอร์ในการตรวจวัดและมาตรฐานเปรียบเทียบ

จุดเก็บตัวอย่าง ความถี่ในการเก็บตัวอย่าง และพารามิเตอร์ต้องเป็นไปตามที่กำหนดไว้ในรายงานการวิเคราะห์ผลกระทบสิ่งแวดล้อมที่ได้รับความเห็นชอบ

5.2 ให้เปรียบเทียบผลการตรวจวัดคุณภาพสิ่งแวดล้อมกับมาตรฐานคุณภาพสิ่งแวดล้อมของประเทศไทย หรือค่าที่กำหนดไว้ในรายงานฯ ที่ได้รับความเห็นชอบ หากประเทศไทยไม่มีการกำหนดมาตรฐานไว้ให้เปรียบเทียบกับมาตรฐานของต่างประเทศ หรือพิจารณาแนวโน้มจากผลการตรวจวัดที่ผ่านมา ทั้งนี้ ให้แสดงผลการตรวจวัดที่ผ่านมาย้อนหลังอย่างน้อย 3 ปี โดยแสดงในรูปกราฟ ตาราง หรือลักษณะอื่นๆ ที่สามารถแสดงการเปรียบเทียบผลการตรวจวัดและแนวโน้มได้อย่างชัดเจน รวมทั้ง แนบสำเนาผลการตรวจวัดคุณภาพสิ่งแวดล้อมที่ตรวจวัดโดยห้องปฏิบัติการของหน่วยงานราชการที่ขึ้นทะเบียนหรือได้รับการรับรองมาตรฐานจากหน่วยงานราชการ และสถาบันนั้นเป็นที่ยอมรับ

5.3 ต้องเสนอภาพถ่ายขณะทำการเก็บตัวอย่าง ภาพถ่ายเครื่องมือขณะตรวจวัด (ภาคสนาม) พร้อมแสดงวันที่ และเวลาในการถ่ายภาพอย่างชัดเจน โดยการถ่ายภาพจะต้องแสดงให้เห็นว่าเป็นการตรวจวัด ณ สถานที่ ตามที่กำหนดไว้ในรายงานการวิเคราะห์ผลกระทบสิ่งแวดล้อมที่ได้รับความเห็นชอบ

6. สรุปผลการปฏิบัติตามมาตรการป้องกันและแก้ไขผลกระทบสิ่งแวดล้อม และมาตรการติดตามตรวจสอบผลกระทบสิ่งแวดล้อม

6.1 สรุปผลการปฏิบัติตามมาตรการฯ ทั้งหมด ที่ทำการรายงานผลในครั้งนี้ โดยอาจแยกเป็น

- มาตรการที่ไม่ได้ปฏิบัติ
- มาตรการที่ปฏิบัติไม่ได้
- มาตรการที่ปฏิบัติแต่ไม่มีประสิทธิภาพ
- มาตรการที่ยังไม่ถึงเวลาปฏิบัติ

6.2 สรุปผลการติดตามตรวจสอบผลกระทบสิ่งแวดล้อม มีค่าเกินค่าที่มาตรฐานกำหนดหรือไม่อย่างไร

7. ภาคผนวก

ประกอบด้วยสำเนาหนังสือแจ้งมติให้ความเห็นชอบรายงานการวิเคราะห์ผลกระทบสิ่งแวดล้อม สำเนาหนังสือเห็นชอบการเปลี่ยนแปลงรายละเอียดหรือมาตรการฯ (ถ้ามี) สำเนาเอกสารการเปลี่ยนชื่อโครงการ (ถ้ามี) เอกสารอ้างอิงต่างๆ สำเนาหนังสืออนุญาตขึ้นทะเบียนห้องปฏิบัติการวิเคราะห์เอกชน แผนภาพหรือภาพถ่าย (สี) ต่างๆ และข้อมูลประกอบอื่นๆ

8. การเสนอรายงาน

หน่วยงานที่ต้องจัดส่งรายงานผลการปฏิบัติตามมาตรการป้องกันและแก้ไขผลกระทบสิ่งแวดล้อม และมาตรการติดตามตรวจสอบผลกระทบสิ่งแวดล้อม ได้แก่

1. สำนักงานนโยบายและแผนทรัพยากรธรรมชาติและสิ่งแวดล้อม	จำนวน 1 ฉบับ พร้อม CD-ROM 1 ชุด
2. สำนักงานทรัพยากรธรรมชาติและสิ่งแวดล้อมจังหวัด (ยกเว้นโครงการที่ตั้งอยู่ในกรุงเทพฯ)	จำนวน 1 ฉบับ พร้อม CD-ROM 1 ชุด
3. องค์กรปกครองส่วนท้องถิ่น (โครงการที่ตั้งอยู่กรุงเทพฯ ให้ส่งที่สำนักงานเขตที่โครงการตั้งอยู่)	จำนวน 1 ฉบับ พร้อม CD-ROM 1 ชุด

4. หน่วยงานอนุญาต จำนวน 1 ฉบับ

พร้อม CD-ROM 1 ชุด

หมายเหตุ หน่วยงานอนุญาต เช่น

กรมที่ดิน กรณี อาคารชุดหรือโครงการจัดสรรที่ดิน ที่ตั้งอยู่ในกรุงเทพมหานคร

กรมการปกครอง กรณี โครงการโรงแรมที่ตั้งอยู่ในกรุงเทพมหานคร

กรมสนับสนุนบริการสุขภาพ กรณี โครงการโรงพยาบาลของเอกชนที่ต้องขออนุญาต ตาม พ.ร.บ. สถานพยาบาล

ผู้ว่าราชการจังหวัด กรณี อาคารชุดหรือโครงการจัดสรรที่ดิน ที่ตั้งอยู่ในต่างจังหวัด

9. ระยะเวลาที่จัดส่ง

ส่ง 2 ครั้ง/ปี ดังนี้

- ครั้งที่ 1 ส่งภายในเดือนกรกฎาคม โดยรวบรวมผลการติดตามตรวจสอบของเดือนมกราคมถึงมิถุนายน)
- ครั้งที่ 2 ส่งภายในเดือนมกราคม โดยรวบรวมผลการติดตามตรวจสอบของเดือนกรกฎาคมถึงธันวาคมของปีก่อน

กรณีที่เป็นโครงการอาคารอยู่อาศัยรวมของส่วนราชการ รัฐ รัฐวิสาหกิจ ต้องส่งรายงานฯ ต่อคณะกรรมการสิ่งแวดล้อมแห่งชาติ และสำนักงานนโยบายและแผนทรัพยากรธรรมชาติและสิ่งแวดล้อม ปีละ 2 ครั้ง (ตามมติคณะกรรมการสิ่งแวดล้อมแห่งชาติ ครั้งที่ ...)

แบบ ตด. 1

หนังสือรับรองการจัดทำรายงานผลการปฏิบัติตามมาตรการป้องกันและแก้ไขผลกระทบสิ่งแวดล้อม และมาตรการติดตามตรวจสอบผลกระทบสิ่งแวดล้อม

โครงการด้านอาคาร การจัดสรรที่ดิน และบริการชุมชน

วันที่ .....เดือน.....พ.ศ. .....

หนังสือรับรองฉบับนี้ ขอรับรองว่า ..... เป็นผู้จัดทำรายงานผลการปฏิบัติตามมาตรการป้องกันและแก้ไขผลกระทบสิ่งแวดล้อม และมาตรการติดตามตรวจสอบผลกระทบสิ่งแวดล้อม โครงการ ..... ตั้งอยู่เลขที่.....

ถนน ..... แขวง/ตำบล ..... เขต/อำเภอ.....

จังหวัด ..... ของ ..... ฉบับประจำเดือน

( ) มกราคม - มิถุนายน พ.ศ. .....

( ) กรกฎาคม – ธันวาคม พ.ศ. .....

( ) อื่น ๆ (ระบุ) .....

โดยมีคณะผู้จัดทำรายงาน ดังต่อไปนี้

ผู้จัดทำรายงาน	ลายมือชื่อ	ตำแหน่ง
.....	.....	.....
.....	.....	.....
.....	.....	.....

ขอแสดงความนับถือ

.....

(.....)

ตำแหน่ง .....

(ประทับตราหน่วยงาน)

รายงานผลการปฏิบัติตามมาตรการป้องกันและแก้ไขผลกระทบสิ่งแวดล้อม

และมาตรการติดตามตรวจสอบผลกระทบสิ่งแวดล้อม

โครงการด้านอาคาร การจัดสรรที่ดิน และบริการชุมชน

1. ชื่อโครงการ .....

   ชื่อเดิมโครงการก่อนมีการเปลี่ยนแปลง (ถ้ามี) .....

2. สถานที่ตั้ง .....

3. ชื่อเจ้าของโครงการ .....

4. สถานที่ติดต่อ .....

   โทรศัพท์ ..... โทรสาร.....

   e-mail .....

5. จัดทำโดย .....

6. โครงการได้รับความเห็นชอบในรายงานการวิเคราะห์ผลกระทบสิ่งแวดล้อม เมื่อ.....

7. โครงการได้นำเสนอรายงานผลการปฏิบัติตามมาตรการฯ ครั้งสุดท้ายเมื่อ .....

8. รายละเอียดโครงการ

   - ลักษณะ/ประเภทโครงการ.....

   .....

   .....

   - ขนาดพื้นที่โครงการ.....

   - กิจกรรมในโครงการ (โดยสรุป)

     * การบำบัดน้ำเสีย.....

     .....

     .....

     * การระบายน้ำ .....

     .....

     .....

* การจัดการขยะมูลฝอย .....

.....

.....

* อื่นๆ .....

.....

.....

* เปรียบเทียบรายละเอียดการดำเนินการของโครงการที่เปลี่ยนแปลงหรือแตกต่างไปจากรายละเอียดที่เสนอไว้ในรายงานการวิเคราะห์ผลกระทบสิ่งแวดล้อม

ตารางที่ 1 แบบรายงานผลการปฏิบัติตามมาตรการป้องกันและแก้ไขผลกระทบสิ่งแวดล้อมและมาตรการติดตามตรวจสอบผลกระทบสิ่งแวดล้อม ของโครงการ.....

มาตรการป้องกันและแก้ไขผลกระทบสิ่งแวดล้อม	ผลการปฏิบัติตามมาตรการฯ	ปัญหา อุปสรรค ที่ไม่สามารถปฏิบัติตามมาตรการ และแนวทางแก้ไข
ระบุตามที่กำหนดไว้ในรายงานการวิเคราะห์ผลกระทบสิ่งแวดล้อมที่ได้รับความเห็นชอบทุกข้อ	ระบุรายละเอียดการปฏิบัติ โดยแสดงภาพถ่ายประกอบ	

ตารางที่ 2 แบบบันทึกผลการตรวจวัดคุณภาพสิ่งแวดล้อม เช่น

ตารางที่ 2.1 แบบบันทึกผลการตรวจวัดคุณภาพน้ำผิวดิน

ชื่อโครงการ .....

สถานที่ตั้ง .....

ครั้งที่ ..... ประจำปี พ.ศ. ..... วันที่ ..... เดือน ..... พ.ศ. .....

สถานที่เก็บตัวอย่าง .....

ตำแหน่งที่ตรวจวัด (ตามที่ระบุในรายงานฯ)	พารามิเตอร์ที่ตรวจวัด (ตามที่ระบุในรายงานฯ)					
- มาตรฐาน						

หมายเหตุ * มาตรฐานคุณภาพน้ำในแหล่งน้ำผิวดินประเภท ..... จากประกาศสำนักงานคณะกรรมการสิ่งแวดล้อมแห่งชาติ ฉบับที่ 8 (พ.ศ. 2537) เรื่อง กำหนดมาตรฐานคุณภาพน้ำในแหล่งน้ำผิวดิน ลงวันที่ 24 กุมภาพนธ์ พ.ศ. 2537

ตารางที่ 2.2 แบบบันทึกผลการตรวจวัดคุณภาพน้ำทิ้ง

ชื่อโครงการ .....

สถานที่ตั้ง .....

ครั้งที่ ..... ประจำปี พ.ศ. ..... วันที่ ..... เดือน ..... พ.ศ. .....

สถานที่เก็บตัวอย่าง .....

ตำแหน่งที่ตรวจวัด (ตามที่ระบุในรายงานฯ)	พารามิเตอร์ที่ตรวจวัด (ตามที่ระบุในรายงานฯ)					
* , ** มาตรฐาน						

หมายเหตุ * มาตรฐานตามประกาศกระทรวงทรัพยากรธรรมชาติและสิ่งแวดล้อม เรื่อง กำหนดมาตรฐานควบคุมการระบายน้ำทิ้งจากอาคารบางประเภทและบางขนาด ลงวันที่ 7 พฤศจิกายน พ.ศ. 2548

** มาตรฐานตามประกาศกระทรวงทรัพยากรธรรมชาติและสิ่งแวดล้อม เรื่อง กำหนดมาตรฐานควบคุมการระบายน้ำทิ้งจากที่ดินจัดสรร ลงวันที่ 7 พฤศจิกายน พ.ศ. 2548

ตารางที่ 2.3 แบบบันทึกผลการตรวจวัดเสียง

ชื่อโครงการ .....

สถานที่ตั้ง .....

ครั้งที่ ..... ประจำปี พ.ศ. ..... วันที่ ..... เดือน ..... พ.ศ. .....

สถานที่เก็บตัวอย่าง .....

ตำแหน่งที่ตรวจวัด (ตามที่ระบุในรายงานฯ)	พารามิเตอร์ที่ตรวจวัด (ตามที่ระบุในรายงานฯ)					
*,** มาตรฐาน						

หมายเหตุ * มาตรฐานตามประกาศคณะกรรมการสิ่งแวดล้อมแห่งชาติ ฉบับที่ 15 (พ.ศ. 2540) เรื่อง กำหนดมาตรฐานเสียงโดยทั่วไป ลงวันที่ 12 มีนาคมพ.ศ. 2540

** มาตรฐานตามประกาศคณะกรรมการสิ่งแวดล้อมแห่งชาติ ฉบับที่ 17 (พ.ศ. 2543) เรื่อง ค่าระดับเสียงรบกวน ลงวันที่ 6 มิถุนายน พ.ศ. 2543