OK



ที่ ทส ๑๐๐๙.๕/ ๖๓๓๕

สำนักงานนโยบายและแผน
ทรัพยากรธรรมชาติและสิ่งแวดล้อม
ถนนพระรามที่ ๖ แขวงสามเสนใน
เขตพญาไท กรุงเทพฯ ๑๐๔๐๐

๒๔ พฤษภาคม ๒๕๖๐

เรื่อง แจ้งผลการพิจารณารายงานการวิเคราะห์ผลกระทบสิ่งแวดล้อมโครงการ 168 สุขุมวิท 36 ของบริษัท แอดวานซ์ ลิฟวิ่ง จำกัด

เรียน ผู้ว่าราชการกรุงเทพมหานคร

อ้างถึง หนังสือคณะกรรมการผู้ชำนาญการพิจารณารายงานการวิเคราะห์ผลกระทบสิ่งแวดล้อม ด้านอาคาร การจัดสรรที่ดิน และบริการชุมชน กรุงเทพมหานคร ที่ กท ๑๑๐๔/๑๔๗๕ ลงวันที่ ๑๘ พฤษภาคม ๒๕๖๐

สิ่งที่ส่งมาด้วย ๑. สรุปมาตรการป้องกันและแก้ไขผลกระทบสิ่งแวดล้อม และมาตรการติดตามตรวจสอบผลกระทบสิ่งแวดล้อมที่โครงการ 168 สุขุมวิท 36 ของบริษัท แอดวานซ์ ลิฟวิ่ง จำกัด ต้องยึดถือปฏิบัติอย่างเคร่งครัด

๒. แนวทางการเสนอรายงานผลการปฏิบัติตามมาตรการป้องกันและแก้ไขผลกระทบสิ่งแวดล้อม และมาตรการติดตามตรวจสอบผลกระทบสิ่งแวดล้อม โครงการด้านอาคาร การจัดสรรที่ดิน และบริการชุมชน


ตามหนังสือที่อ้างถึง กรุงเทพมหานคร ได้แจ้งมติคณะกรรมการผู้ชำนาญการพิจารณารายงานการวิเคราะห์ผลกระทบสิ่งแวดล้อมด้านอาคาร การจัดสรรที่ดิน และบริการชุมชน กรุงเทพมหานคร ในการประชุมครั้งที่ ๑๕/๒๕๖๐ เมื่อวันที่ ๔ พฤษภาคม ๒๕๖๐ คณะกรรมการผู้ชำนาญการฯ มีมติให้ความเห็นชอบรายงานการวิเคราะห์ผลกระทบสิ่งแวดล้อมโครงการ 168 สุขุมวิท 36 ตั้งอยู่ที่ ถนนซอยสุขุมวิท ๓๖ แขวงพระโขนง เขตคลองเตย กรุงเทพมหานคร เป็นโครงการประเภทอาคารอยู่อาศัยรวม (อาคารชุด) มีจำนวนห้องชุด ๑๐๖ ห้อง (ห้องชุดเพื่อการพักอาศัย ๑๐๕ ห้อง และห้องชุดเพื่อการพาณิชย์ (ร้านค้า) ๑ ห้อง) พร้อมทั้งมาตรการป้องกันและแก้ไขผลกระทบสิ่งแวดล้อมและมาตรการติดตามตรวจสอบผลกระทบสิ่งแวดล้อมที่โครงการ 168 สุขุมวิท 36 ของบริษัท แอดวานซ์ ลิฟวิ่ง จำกัด ต้องยึดถือปฏิบัติอย่างเคร่งครัด ความละเอียดแจ้งแล้ว นั้น

สำนักงาน...

สำนักงานนโยบายและแผนทรัพยากรธรรมชาติและสิ่งแวดล้อม รับทราบการแจ้งมติคณะกรรมการผู้ชำนาญการพิจารณารายงานการวิเคราะห์ผลกระทบสิ่งแวดล้อมด้านอาคาร การจัดสรรที่ดินและบริการชุมชน กรุงเทพมหานคร ดังกล่าว โดยให้บริษัท แอดวานซ์ ลิฟวิ่ง จำกัด เจ้าของโครงการปฏิบัติตามมาตรการป้องกันและแก้ไขผลกระทบสิ่งแวดล้อม และมาตรการติดตามตรวจสอบผลกระทบสิ่งแวดล้อมที่เสนอไว้ในรายงานฯ อย่างเคร่งครัด ทั้งนี้ หากกรุงเทพมหานคร ได้อนุญาตโครงการแล้ว สำนักงานนโยบายฯ ขอความร่วมมือกรุงเทพมหานคร ส่งสำเนาใบอนุญาตพร้อมเงื่อนไขให้สำนักงานนโยบายฯ ทราบด้วย และเมื่อมีการเริ่มดำเนินโครงการแล้วจะต้องเสนอรายงานผลการปฏิบัติตามมาตรการป้องกันและแก้ไขผลกระทบสิ่งแวดล้อม และมาตรการติดตามตรวจสอบผลกระทบสิ่งแวดล้อม รายละเอียดตามสิ่งที่ส่งมาด้วย ๑ และ ๒ ในการนี้ จึงขอให้กรุงเทพมหานครดำเนินการให้เป็นไปตามกฎหมายมาตรา ๕๐ วรรคสองแห่งพระราชบัญญัติส่งเสริมและรักษาคุณภาพสิ่งแวดล้อมแห่งชาติ พ.ศ. ๒๕๓๕ กล่าวคือ เมื่อคณะกรรมการผู้ชำนาญการได้ให้ความเห็นชอบในรายงานการวิเคราะห์ผลกระทบสิ่งแวดล้อมตามมาตรา ๔๙ แล้ว ให้เจ้าหน้าที่ซึ่งมีอำนาจตามกฎหมายในการพิจารณาสั่งอนุญาตหรือต่ออายุใบอนุญาตนำมาตรการที่เสนอไว้ในรายงานการวิเคราะห์ผลกระทบสิ่งแวดล้อมไปกำหนดเป็นเงื่อนไขในการสั่งอนุญาตหรือต่ออายุใบอนุญาตโดยให้ถือว่าเป็นเงื่อนไขที่กำหนดตามกฎหมายในเรื่องนั้นด้วย อย่างไรก็ตาม ก่อนที่จะมีการอนุมัติ หรืออนุญาตขอให้กรุงเทพมหานครพิจารณากฎหมายอื่นๆ ที่เกี่ยวข้องด้านสิ่งแวดล้อมที่อยู่ในอำนาจหน้าที่ของกรุงเทพมหานครเพิ่มเติมด้วย

จึงเรียนมาเพื่อโปรดพิจารณาดำเนินการต่อไป

ขอแสดงความนับถือ

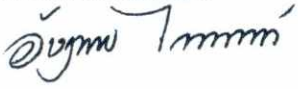

(นางอัษฎาพร ไกรพานนท์)
รองเลขาธิการฯ ปฏิบัติราชการแทน
เลขาธิการสำนักงานนโยบายและแผนทรัพยากรธรรมชาติและสิ่งแวดล้อม

สำนักวิเคราะห์ผลกระทบสิ่งแวดล้อม
โทรศัพท์ ๐ ๒๒๖๕ ๖๕๐๐ กด ๒ กด ๖๘๑๒-๖๘๑๔
โทรสาร ๐ ๒๒๖๕ ๖๖๑๖

สรุปมาตรการป้องกันและแก้ไขผลกระทบสิ่งแวดล้อม และมาตรการติดตามตรวจสอบผลกระทบสิ่งแวดล้อม
ที่โครงการ 168 สุขุมวิท 36 ของบริษัท แอดวานซ์ ลิฟวิ่ง จำกัด
ต้องยึดถือปฏิบัติอย่างเคร่งครัด

โครงการจะต้องปฏิบัติตามมาตรการป้องกันและแก้ไขผลกระทบสิ่งแวดล้อม และมาตรการติดตามตรวจสอบผลกระทบสิ่งแวดล้อม ตามที่เสนอไว้ในรายงานการวิเคราะห์ผลกระทบสิ่งแวดล้อม โครงการ 168 สุขุมวิท 36 ของบริษัท แอดวานซ์ ลิฟวิ่ง จำกัด ตั้งอยู่ที่ถนนซอยสุขุมวิท 36 แขวงพระโขนง เขตคลองเตย กรุงเทพมหานคร เป็นโครงการประเภทอาคารชุดพักอาศัย มีจำนวนห้องชุดรวมทั้งสิ้น 106 ห้อง (แบ่งเป็น ห้องชุดพักอาศัย จำนวน 105 ห้อง และห้องชุดเพื่อการพาณิชย์ (ร้านค้า) จำนวน 1 ห้อง) มีขนาดพื้นที่ดินรวม 0-3-14 ไร่ หรือ 1,256 ตารางเมตร ประกอบด้วยอาคาร ขนาดความสูง 8 ชั้น และชั้นใต้ดิน 2 ชั้น ความสูง 22.95 เมตร (ความสูงวัดถึงระดับพื้นชั้นหลังคา) จำนวน 1 อาคาร จัดทำรายงานการวิเคราะห์ผลกระทบสิ่งแวดล้อม โดย บริษัท ไท-ไท วิศวกร จำกัด ดังรายละเอียดต่อไปนี้

1. โครงการต้องยึดถือปฏิบัติตามมาตรการป้องกันและแก้ไขผลกระทบสิ่งแวดล้อม และมาตรการติดตามตรวจสอบผลกระทบสิ่งแวดล้อมตามที่เสนอไว้ในรายงานการวิเคราะห์ผลกระทบสิ่งแวดล้อมโครงการ 168 สุขุมวิท 36 ของบริษัท แอดวานซ์ ลิฟวิ่ง จำกัด อย่างเคร่งครัด

2. โครงการต้องบันทึกผลการติดตามตรวจสอบการดำเนินการหรือการปฏิบัติตามมาตรการป้องกันและแก้ไขผลกระทบสิ่งแวดล้อม และมาตรการติดตามตรวจสอบผลกระทบสิ่งแวดล้อมตามที่เสนอไว้ในรายงานการวิเคราะห์ผลกระทบสิ่งแวดล้อม และส่งผลการดำเนินการมายังหน่วยงานผู้อนุญาตและสำนักงานนโยบายและแผนทรัพยากรธรรมชาติและสิ่งแวดล้อม ตามแนวทางการเสนอรายงานผลการปฏิบัติตามมาตรการป้องกันและแก้ไขผลกระทบสิ่งแวดล้อม และมาตรการติดตามตรวจสอบผลกระทบสิ่งแวดล้อม

3. ในกรณีที่โครงการมีความจำเป็นต้องเปลี่ยนแปลงรายละเอียดโครงการ หรือมาตรการป้องกันและแก้ไขผลกระทบสิ่งแวดล้อม และมาตรการติดตามตรวจสอบผลกระทบสิ่งแวดล้อม ตามที่เสนอไว้ในรายงานการวิเคราะห์ผลกระทบสิ่งแวดล้อมที่ได้รับความเห็นชอบไว้แล้ว ให้โครงการแจ้งให้หน่วยงานที่มีอำนาจหน้าที่ในการพิจารณาอนุมัติหรืออนุญาตดำเนินการดังนี้

1) หากหน่วยงานผู้อนุมัติหรืออนุญาตเห็นว่าการเปลี่ยนแปลงดังกล่าว เกิดผลดีต่อสิ่งแวดล้อมมากกว่าหรือเทียบเท่ามาตรการที่กำหนดไว้ในรายงานการวิเคราะห์ผลกระทบสิ่งแวดล้อมที่ได้รับความเห็นชอบไว้แล้ว ให้หน่วยงานผู้อนุมัติหรืออนุญาตรับจดแจ้งให้เป็นไปตามหลักเกณฑ์ และเงื่อนไขที่กำหนดไว้ในกฎหมายนั้น ๆ ต่อไป พร้อมกับให้จัดทำสำเนาการเปลี่ยนแปลงดังกล่าวข้างต้นที่รับจดแจ้งไว้ แจ้งให้กับสำนักงานนโยบายและแผนทรัพยากรธรรมชาติและสิ่งแวดล้อมเพื่อทราบ

2) หากหน่วยงานผู้อนุมัติหรืออนุญาต เห็นว่าการเปลี่ยนแปลงดังกล่าว อาจกระทบต่อสาระสำคัญในรายงานการวิเคราะห์ผลกระทบสิ่งแวดล้อมที่ได้รับความเห็นชอบไว้แล้ว ให้หน่วยงานผู้อนุมัติหรืออนุญาต จัดส่งรายงานการเปลี่ยนแปลงดังกล่าว ให้สำนักงานนโยบายและแผนทรัพยากรธรรมชาติและสิ่งแวดล้อม เพื่อเสนอให้คณะกรรมการผู้ชำนาญการพิจารณารายงานการวิเคราะห์ผลกระทบสิ่งแวดล้อม (คชก.) ชุดที่เกี่ยวข้องให้ความเห็นชอบประกอบก่อนดำเนินการเปลี่ยนแปลง และเมื่อโครงการได้รับอนุมัติหรืออนุญาตให้มีการเปลี่ยนแปลง ให้หน่วยงานผู้อนุมัติหรืออนุญาตแจ้งผลการเปลี่ยนแปลงดังกล่าวให้สำนักงานนโยบายและแผนทรัพยากรธรรมชาติและสิ่งแวดล้อม เพื่อทราบ

พฤษภาคม 2560 ลงชื่อ.....
(นายเพียว หงษ์ปาน และนายฤทธิ สุตัณฑวิบูลย์)
กรรมการบริษัท แอดวานซ์ ลิฟวิ่ง จำกัด

พฤษภาคม 2560 ลงชื่อ.....
(นายมนูญนัช ไวกาสี)
1/244 ผู้ชำนาญการด้านสิ่งแวดล้อมของ บริษัท ไท-ไท วิศวกร จำกัด

AdvancedLiving Company Limited

4. เมื่อเจ้าของโครงการดำเนินโครงการเสร็จสิ้นแล้ว และก่อนที่จะมีการโอนสิทธิให้กับนิติบุคคล (ในกรณีที่มีการโอนสิทธิ) เจ้าของโครงการมีหน้าที่ต้องแจ้งให้นิติบุคคลผู้รับโอนทราบถึงสิทธิและหน้าที่ในการปฏิบัติตามมาตรการป้องกันและแก้ไขผลกระทบสิ่งแวดล้อม และมาตรการติดตามตรวจสอบผลกระทบสิ่งแวดล้อม ที่ระบุไว้ในรายงานการวิเคราะห์ผลกระทบสิ่งแวดล้อมอย่างเคร่งครัด หากเจ้าของโครงการไม่มีหลักฐานการแจ้งสิทธิและหน้าที่ และหลักฐานการรับทราบถึงสิทธิและหน้าที่ดังกล่าวของนิติบุคคล ให้ถือว่าเจ้าของโครงการยังต้องรับผิดชอบตามสิทธิและหน้าที่ที่กำหนดไว้ในมาตรการป้องกันและแก้ไขผลกระทบสิ่งแวดล้อม และมาตรการติดตามตรวจสอบผลกระทบสิ่งแวดล้อม ที่ระบุไว้ในรายงานการวิเคราะห์ผลกระทบสิ่งแวดล้อมอย่างเคร่งครัด

5. หากได้รับการร้องเรียนจากประชาชนว่าได้รับความเดือดร้อน รำคาญจากกิจกรรมการดำเนินโครงการ หรือโครงการก่อให้เกิดความเสียหายแก่สาธารณสมบัติ หรือชีวิตและทรัพย์สินของประชาชน เจ้าของโครงการหรือนิติบุคคลผู้รับโอนสิทธิและหน้าที่ในการปฏิบัติตามมาตรการป้องกันและแก้ไขผลกระทบสิ่งแวดล้อมและมาตรการติดตามตรวจสอบผลกระทบสิ่งแวดล้อม จะต้องดำเนินการแก้ไขปัญหาดังกล่าวโดยไม่ชักช้า และแจ้งหน่วยงานอนุญาต สำนักงานนโยบายและแผนทรัพยากรธรรมชาติและสิ่งแวดล้อม และหน่วยงานที่เกี่ยวข้องทราบ เพื่อหาแนวทางหรือมาตรการในการแก้ไขปัญหาต่อไป

AdvancedLiving
Company Limited

พฤษภาคม 2560 ลงชื่อ.....
(นายเพียว หงษ์ปาน และนายฤทธิ สุตัณฑวิบูลย์)
กรรมการบริษัท แอดวานซ์ ลิฟวิ่ง จำกัด

พฤษภาคม 2560 ลงชื่อ.....
(นายมนูญนัช ไวกาสี)
2/244 ผู้ชำนาญการด้านสิ่งแวดล้อมของ บริษัท ไท-ไท วิศวกร จำกัด

ตารางที่ 1 สรุปผลกระทบสิ่งแวดล้อมที่สำคัญ มาตรการป้องกันและแก้ไขผลกระทบสิ่งแวดล้อมและมาตรการติดตามตรวจสอบผลกระทบสิ่งแวดล้อมโครงการ 168 สุขุมวิท 36

องค์ประกอบทางสิ่งแวดล้อม และคุณค่าต่างๆ	ผลกระทบต่อสิ่งแวดล้อมที่สำคัญ	มาตรการป้องกันและแก้ไขผลกระทบสิ่งแวดล้อม	มาตรการติดตามตรวจสอบ ผลกระทบสิ่งแวดล้อม
1. ช่วงการก่อสร้าง **1.1 ทรัพยากรสิ่งแวดล้อมทางกายภาพ** **1.1.1 สภาพภูมิประเทศ**	พื้นที่โครงการปัจจุบันมีระดับดินสูงกว่าถนนซอยสุขุมวิท 36 ประมาณ 0.15 เมตร โดยในการก่อสร้างโครงการจะปรับระดับพื้นดินให้สูงกว่าระดับถนนซอยสุขุมวิท 36 ประมาณ 0.80 เมตร หรืออยู่ที่ระดับ + 0.80 เมตร (อ้างอิงค่าระดับ ± 0.00 เมตร ที่ถนนซอยสุขุมวิท 36 หน้าโครงการ) ซึ่งจะเป็นระดับพื้นที่ก่อสร้างโครงการ (ระดับ ± 0.00 เมตร ของอาคารโครงการ) และไม่ต่างจากพื้นที่ข้างเคียง อย่างไรก็ตาม โครงการต้องกำหนดให้มีมาตรการป้องกันและแก้ไขผลกระทบที่อาจเกิดขึ้น	1. ปรับสภาพพื้นที่ตลอดจนก่อสร้างโครงการเฉพาะภายในขอบเขตที่ดินของโครงการเท่านั้น 2. จัดทำรั้ว Metal Sheet ความสูง 6 เมตร บริเวณโดยรอบแนวเขตที่ดินทุกด้าน และติดตั้งป้ายห้ามมิให้ผู้ที่ไม่เกี่ยวข้องเข้าไปภายในบริเวณพื้นที่ก่อสร้าง พร้อมทั้งควบคุมไม่ให้มีการวางกองวัสดุก่อสร้างบริเวณนอกรั้วของโครงการโดยเด็ดขาด 3. จัดให้มีการติดตั้งป้ายแจ้งการก่อสร้างโครงการรายละเอียดดังนี้ - ระบุชื่อ เบอร์โทรศัพท์ของผู้รับผิดชอบในการควบคุมการก่อสร้าง และเจ้าหน้าที่ของหน่วยงานอนุญาต (สำนักงานเขตคลองเตย) ที่ควบคุมการก่อสร้าง เพื่อให้ผู้ที่อยู่ใกล้เคียงและที่สัญจรผ่านไปมาสามารถติดต่อได้โดยตรงในกรณีที่ได้รับ	1. จัดให้มีเจ้าหน้าที่จากโครงการเข้าพบผู้พักอาศัยข้างเคียง ตลอดจนตัวแทนของโรงเรียนอนุบาลกุ๊กไก่ และตัวแทนของโรงเรียนปทุมคงคา เป็นประจำตลอดช่วงเวลาก่อสร้างให้ชื่อพร้อมเบอร์โทรศัพท์ติดต่อได้ 24 ชั่วโมง ให้ติดต่อได้โดยตรง เพื่อสอบถามถึงผลกระทบจากการก่อสร้างโครงการพร้อมทั้งติดตั้งกล่องรับความคิดเห็นที่บริเวณป้อมยามเพื่อรับเรื่องร้องเรียนที่อาจเกิดขึ้น หากมีปัญหาเกิดขึ้นต้องหาแนวทางแก้ไขโดยทันที

หมายเหตุ : เจ้าของโครงการ (บริษัท แอดวานซ์ ลิฟวิ่ง จำกัด) จะต้องดำเนินการดังนี้

- เมื่อเริ่มมีการก่อสร้าง จะต้องการจัดทำผังขั้นตอนการประสานงานเรื่องร้องเรียนทั้งในช่วงก่อสร้างและช่วงเปิดดำเนินการเสนอต่อสำนักงานเขตคลองเตย (ดูรูปที่ 1 และ 2 ประกอบ)
- นำรายละเอียดมาตรการป้องกันและแก้ไขผลกระทบที่ได้รับความเห็นชอบ ติดประกาศบริเวณด้านหน้าโครงการให้เห็นอย่างชัดเจน
- จัดทำรายงานผลการปฏิบัติตามมาตรการป้องกันและแก้ไขผลกระทบสิ่งแวดล้อมทุก 6 เดือน และจัดส่งรายงานให้สำนักงานนโยบายและแผนทรัพยากรธรรมชาติและสิ่งแวดล้อม (สผ.) สำนักงานเขตคลองเตย และกรมที่ดิน

AdvancedLiving Company Limited

พฤษภาคม 2560 ลงชื่อ.....
(นายเพียว หงษ์ปาน และนายฤทธิ สุตัณฑวิบูลย์)
กรรมการบริษัท แอดวานซ์ ลิฟวิ่ง จำกัด

พฤษภาคม 2560 ลงชื่อ.....
(นายมนูญนัช ไวกาสี)
ผู้ชำนาญการด้านสิ่งแวดล้อมของ บริษัท ไท-ไท วิศวกร จำกัด

ตารางที่ 1 (ต่อ 1)

องค์ประกอบทางสิ่งแวดล้อม และคุณค่าต่างๆ	ผลกระทบต่อสิ่งแวดล้อมที่สำคัญ	มาตรการป้องกันและแก้ไขผลกระทบสิ่งแวดล้อม	มาตรการติดตามตรวจสอบ ผลกระทบสิ่งแวดล้อม
		ผลกระทบจากการก่อสร้างโครงการ - ติดตารางสรุปมาตรการป้องกันและแก้ไขผลกระทบสิ่งแวดล้อมและมาตรการติดตามตรวจสอบผลกระทบสิ่งแวดล้อมให้เห็นอย่างชัดเจน	2. จัดให้มีเจ้าหน้าที่ของโครงการดูแลสภาพรั้ว ให้มีความสมบูรณ์และมั่นคงแข็งแรงตลอดระยะเวลาการก่อสร้าง 3. บริษัท แอดวานซ์ ลิฟวิ่ง จำกัด จะต้องควบคุมดูแลพื้นที่โครงการให้มีความเป็นระเบียบเรียบร้อยอย่างสม่ำเสมอตลอดระยะเวลาก่อสร้าง
1.1.2 คุณภาพอากาศ 1) ฝุ่นละออง	ผลกระทบด้านฝุ่นละอองที่เกิดขึ้นในระหว่างการก่อสร้างอาคาร และระบบสาธารณูปโภค ส่วนใหญ่เกิดจากการใช้เครื่องมือกลขนาดหนัก โดยเมื่อรวมกับความเข้มข้นของฝุ่นละอองรวม (TSP) และฝุ่นละอองขนาดไม่เกิน 10 ไมครอน (PM_{10}) ในบรรยากาศปัจจุบันบริเวณพื้นที่โครงการ มีดังนี้ **1. ฝุ่นละอองรวม (TSP)** ปริมาณฝุ่นละอองที่เกิดขึ้นจากกิจกรรมการก่อสร้างของโครงการจะมีปริมาณ 0.0611 มิลลิกรัม/ลูกบาศก์เมตร ซึ่งเมื่อรวมกับปริมาณฝุ่นละอองรวม (TSP) จากผลการตรวจวัดคุณภาพ	1. **มาตรการด้านการประชาสัมพันธ์** - จัดให้มีการติดตั้งป้ายแจ้งการก่อสร้างโครงการรายละเอียดดังนี้ 1) ระบุชื่อ เบอร์โทรศัพท์ของผู้รับผิดชอบในการควบคุมการก่อสร้าง และเจ้าหน้าที่ของหน่วยงานอนุญาต (สำนักงานเขตคลองเตย) ที่ควบคุมการก่อสร้าง เพื่อให้ผู้ที่อยู่ใกล้เคียงและที่สัญจรผ่านไปมาสามารถติดต่อได้โดยตรงในกรณีที่ได้รับผลกระทบจากการก่อสร้างโครงการ	1. จัดให้มีเจ้าหน้าที่จากโครงการเข้าพบผู้พักอาศัยข้างเคียง ตลอดจนตัวแทนของโรงเรียนอนุบาลกุ๊กไก่ และตัวแทนของโรงเรียนปทุมคงคา เป็นประจำตลอดช่วงเวลาก่อสร้างให้ชื่อพร้อมเบอร์โทรศัพท์ติดต่อได้ 24 ชั่วโมง ให้ติดต่อได้โดยตรง เพื่อสอบถามถึงผลกระทบจากการก่อสร้างโครงการพร้อมทั้งติดตั้งกล่องรับความคิดเห็นที่บริเวณป้อมยามเพื่อ

หมายเหตุ : เจ้าของโครงการ (บริษัท แอดวานซ์ ลิฟวิ่ง จำกัด) จะต้องดำเนินการดังนี้

- เมื่อเริ่มมีการก่อสร้าง จะต้องการจัดทำผังขั้นตอนการประสานงานเรื่องร้องเรียนทั้งในช่วงก่อสร้างและช่วงเปิดดำเนินการเสนอต่อสำนักงานเขตคลองเตย (ดูรูปที่ 1 และ 2 ประกอบ)
- นำรายละเอียดมาตรการป้องกันและแก้ไขผลกระทบที่ได้รับความเห็นชอบ ติดประกาศบริเวณด้านหน้าโครงการให้เห็นอย่างชัดเจน
- จัดทำรายงานผลการปฏิบัติตามมาตรการป้องกันและแก้ไขผลกระทบสิ่งแวดล้อมทุก 6 เดือน และจัดส่งรายงานให้สำนักงานนโยบายและแผนทรัพยากรธรรมชาติและสิ่งแวดล้อม (สผ.) สำนักงานเขตคลองเตย และกรมที่ดิน

AdvancedLiving Company Limited

พฤษภาคม 2560 ลงชื่อ.....
(นายเพียว หงษ์ปาน และนายฤทธิ สุตัณฑวิบูลย์)
กรรมการบริษัท แอดวานซ์ ลิฟวิ่ง จำกัด

พฤษภาคม 2560 ลงชื่อ.....
(นายมนูญนัช ไวกาสี)
ผู้ชำนาญการด้านสิ่งแวดล้อมของ บริษัท ไท-ไท วิศวกร จำกัด

ตารางที่ 1 (ต่อ 2)

องค์ประกอบทางสิ่งแวดล้อม และคุณค่าต่างๆ	ผลกระทบต่อสิ่งแวดล้อมที่สำคัญ	มาตรการป้องกันและแก้ไขผลกระทบสิ่งแวดล้อม	มาตรการติดตามตรวจสอบ ผลกระทบสิ่งแวดล้อม
	อากาศบริเวณพื้นที่โครงการ และผลจากจุดตรวจวัดของกรมควบคุมมลพิษบริเวณสถานีโรงเรียนนนทรีวิทยา เขตยานนาวา ปี 2558 มีรายละเอียดดังนี้ - ผลการตรวจวัดบริเวณโครงการ ปริมาณฝุ่นละอองรวม (TSP) ในบรรยากาศปัจจุบันบริเวณโครงการมีปริมาณ 0.0180 มิลลิกรัม/ลูกบาศก์เมตร โดยเมื่อรวมกับปริมาณฝุ่นละอองที่เกิดขึ้นจากการก่อสร้างโครงการปริมาณ 0.0611 มิลลิกรัม/ลูกบาศก์เมตร จะทำให้มีปริมาณฝุ่นละอองรวม (TSP) ปริมาณ 0.0791 มิลลิกรัม/ลูกบาศก์เมตร ซึ่งมีค่าไม่เกินมาตรฐานคุณภาพอากาศ ค่าเฉลี่ย 24 ชั่วโมง ที่กำหนดไว้เท่ากับ 0.330 มิลลิกรัม/ลูกบาศก์เมตร - **ผลการตรวจวัดของกรมควบคุมมลพิษบริเวณสถานีโรงเรียนนนทรีวิทยา เขตยานนาวา ปี 2558** ปริมาณฝุ่นละอองรวม (TSP) ในบรรยากาศมีปริมาณ 0.250 มิลลิกรัม/ลูกบาศก์เมตร โดยเมื่อรวมกับปริมาณฝุ่นละอองที่เกิดขึ้นจากการก่อสร้างโครงการปริมาณ 0.0611 มิลลิกรัม/ลูกบาศก์เมตร จะทำให้มีปริมาณ	2) ติดตารางสรุปมาตรการป้องกันและแก้ไขผลกระทบสิ่งแวดล้อมและมาตรการติดตามตรวจสอบผลกระทบสิ่งแวดล้อมให้เห็นอย่างชัดเจน **2. มาตรการด้านการเตรียมและดูแลพื้นที่ก่อสร้าง** 1) ในการกองวัสดุที่มีฝุ่นหรือเศษวัสดุที่เหลือใช้ต้องปิดหรือคลุมด้วยผ้าใบให้มิดชิด 2) ไม่กองหรือเก็บเศษวัสดุที่เหลือใช้ไว้หน้างานเป็นระยะเวลานาน โดยจัดให้มีรถบรรทุกมารับไปกำจัด 3) ฉีดพรมน้ำบริเวณพื้นที่ก่อสร้างหรือบริเวณที่ทำให้เกิดฝุ่น วันละ 2 ครั้ง เช้าและเย็นตลอดระยะเวลาก่อสร้าง ทั้งนี้ จะเพิ่มความถี่ในการฉีดพรมน้ำ หากในแต่ละวันมีปริมาณฝุ่นมากซึ่งจะพิจารณาตามความเหมาะสมตามสภาพหน้างานต่อไป เพื่อป้องกันฝุ่นละอองฟุ้งกระจาย	รับเรื่องร้องเรียนที่อาจเกิดขึ้น หากมีปัญหาเกิดขึ้นต้องหาแนวทางแก้ไขโดยทันที 2. จัดให้มีการตรวจวัดฝุ่นละอองรวม (TSP) และฝุ่นละอองที่มีขนาดไม่เกิน 10 ไมครอน (PM10) ภายในพื้นที่โครงการทุกวันที่มีการก่อสร้างฐานราก และรายงานผลการตรวจวัดทุกสัปดาห์ หลังจากนั้นตรวจวัดเดือนละ 1 ครั้ง ตลอดระยะเวลาการก่อสร้างสำหรับภายในโรงเรียนปทุมคงคา ตรวจวัดเดือนละ 1 ครั้ง ตลอดระยะเวลาการก่อสร้าง (ดูรูปที่ 3 ประกอบ) 3. จัดทำรายงานผลการปฏิบัติตามมาตรการป้องกันและแก้ไขผลกระทบสิ่งแวดล้อมทุก 6 เดือน และจัดส่งรายงานให้สำนักงานนโยบายและแผน

หมายเหตุ : เจ้าของโครงการ (บริษัท แอดวานซ์ ลิฟวิ่ง จำกัด) จะต้องดำเนินการดังนี้

- เมื่อเริ่มมีการก่อสร้าง จะต้องการจัดทำผังขั้นตอนการประสานงานเรื่องร้องเรียนทั้งในช่วงก่อสร้างและช่วงเปิดดำเนินการเสนอต่อสำนักงานเขตคลองเตย (ดูรูปที่ 1 และ 2 ประกอบ)
- นำรายละเอียดมาตรการป้องกันและแก้ไขผลกระทบที่ได้รับความเห็นชอบ ติดประกาศบริเวณด้านหน้าโครงการให้เห็นอย่างชัดเจน
- จัดทำรายงานผลการปฏิบัติตามมาตรการป้องกันและแก้ไขผลกระทบสิ่งแวดล้อมทุก 6 เดือน และจัดส่งรายงานให้สำนักงานนโยบายและแผนทรัพยากรธรรมชาติและสิ่งแวดล้อม (สผ.) สำนักงานเขตคลองเตย และกรมที่ดิน

AdvancedLiving Company Limited

พฤษภาคม 2560 ลงชื่อ.....

(นายเพียว หงษ์ปาน และนายฤทธิ สุตัณฑวิบูลย์)

กรรมการบริษัท แอดวานซ์ ลิฟวิ่ง จำกัด

พฤษภาคม 2560 ลงชื่อ.....

(นายมนูญนัช ไวกาสี)

ผู้ชำนาญการด้านสิ่งแวดล้อมของ บริษัท ไท-ไท วิศวกร จำกัด

ตารางที่ 1 (ต่อ 3)

องค์ประกอบทางสิ่งแวดล้อม และคุณค่าต่างๆ	ผลกระทบต่อสิ่งแวดล้อมที่สำคัญ	มาตรการป้องกันและแก้ไขผลกระทบสิ่งแวดล้อม	มาตรการติดตามตรวจสอบ ผลกระทบสิ่งแวดล้อม
	ฝุ่นละอองรวม (TSP) ปริมาณ 0.3111 มิลลิกรัม/ลูกบาศก์เมตร ซึ่งมีค่าไม่เกินมาตรฐานคุณภาพอากาศค่าเฉลี่ย 24 ชั่วโมง ที่กำหนดไว้เท่ากับ 0.330 มิลลิกรัม/ลูกบาศก์เมตร **2. ฝุ่นละอองขนาดไม่เกิน 10 ไมครอน (PM_{10})** ปริมาณฝุ่นละอองขนาดไม่เกิน 10 ไมครอน (PM_{10}) ที่เกิดขึ้นจากกิจกรรมการก่อสร้างของโครงการจะมีปริมาณ 0.04104 มิลลิกรัม/ลูกบาศก์เมตร ซึ่งเมื่อรวมกับปริมาณฝุ่นละอองขนาดไม่เกิน 10 ไมครอน (PM_{10}) จากผลการตรวจวัดคุณภาพอากาศบริเวณพื้นที่โครงการ และผลจากจุดตรวจวัดของกรมควบคุมมลพิษ บริเวณสถานีโรงเรียนนนทรีวิทยา เขตยานนาวา ปี 2558 มีรายละเอียดดังนี้ - **ผลการตรวจวัดบริเวณโครงการ** ปริมาณฝุ่นละอองที่มีขนาดไม่เกิน 10 ไมครอน (PM_{10}) ในบรรยากาศปัจจุบันบริเวณโครงการที่มีปริมาณ 0.0212 มิลลิกรัม/ลูกบาศก์เมตร โดยเมื่อรวมกับปริมาณฝุ่นละอองขนาดไม่เกิน 10 ไมครอน (PM_{10}) ที่เกิดจาก	**3. มาตรการด้านการขนส่งและใช้เครื่องจักร** 1) ใช้รถบรรทุก ขนาด 6 ล้อ ในการขนส่งดินและวัสดุก่อสร้าง 2) ใช้ถนนซอยสุขุมวิท 36 และถนนสุขุมวิท เป็นเส้นทางหลักในการขนส่งดินและวัสดุก่อสร้าง 3) ควบคุมน้ำหนักรถบรรทุกตามพิกัด และกำชับให้ผู้ขับรถบรรทุกปฏิบัติตามพระราชบัญญัติจราจรทางบก และให้ขับรถด้วยความระมัดระวังเป็นพิเศษ 4) กำหนดความเร็วของยานพาหนะที่ใช้ขนส่งดิน วัสดุอุปกรณ์ก่อสร้าง ให้เป็นไปตามพระราชบัญญัติการจราจรทางบก 5) ใช้ผ้าใบคลุมรถบรรทุกที่ใช้ขนส่งดิน วัสดุก่อสร้าง หิน ทราย เพื่อป้องกันการร่วงหล่นลงบนถนนที่ใช้เป็นเส้นทางขนส่ง 6) ตรวจสอบเครื่องยนต์ของรถที่ใช้ในการขนส่งดิน วัสดุก่อสร้าง และเครื่องจักรต่าง ๆ ให้อยู่ใน	ทรัพยากรธรรมชาติและสิ่งแวดล้อม (สผ.) สำนักงานเขตคลองเตย และกรมที่ดิน 4. ในช่วงก่อสร้าง (ทุกวัน) บริษัท แอดวานซ์ ลิฟวิ่ง จำกัด จะต้องควบคุมให้ผู้รับเหมาปฏิบัติตามมาตรการที่ระบุไว้ในรายงานการวิเคราะห์ผลกระทบสิ่งแวดล้อมที่ได้รับความเห็นชอบอย่างเคร่งครัด

หมายเหตุ : เจ้าของโครงการ (บริษัท แอดวานซ์ ลิฟวิ่ง จำกัด) จะต้องดำเนินการดังนี้

- เมื่อเริ่มมีการก่อสร้าง จะต้องการจัดทำผังขั้นตอนการประสานงานเรื่องร้องเรียนทั้งในช่วงก่อสร้างและช่วงเปิดดำเนินการเสนอต่อสำนักงานเขตคลองเตย (ดูรูปที่ 1 และ 2 ประกอบ)
- นำรายละเอียดมาตรการป้องกันและแก้ไขผลกระทบที่ได้รับความเห็นชอบ ติดประกาศบริเวณด้านหน้าโครงการให้เห็นอย่างชัดเจน
- จัดทำรายงานผลการปฏิบัติตามมาตรการป้องกันและแก้ไขผลกระทบสิ่งแวดล้อมทุก 6 เดือน และจัดส่งรายงานให้สำนักงานนโยบายและแผนทรัพยากรธรรมชาติและสิ่งแวดล้อม (สผ.) สำนักงานเขตคลองเตย และกรมที่ดิน

AdvancedLiving Company Limited

พฤษภาคม 2560 ลงชื่อ.....
(นายเพียว หงษ์ปาน และนายฤทธิ สุตัณฑวิบูลย์)
กรรมการบริษัท แอดวานซ์ ลิฟวิ่ง จำกัด

พฤษภาคม 2560 ลงชื่อ.....
(นายมนูญนัช ไวกาสี)
ผู้ชำนาญการด้านสิ่งแวดล้อมของ บริษัท ไท-ไท วิศวกร จำกัด

ตารางที่ 1 (ต่อ 4)

องค์ประกอบทางสิ่งแวดล้อม และคุณค่าต่างๆ	ผลกระทบต่อสิ่งแวดล้อมที่สำคัญ	มาตรการป้องกันและแก้ไขผลกระทบสิ่งแวดล้อม	มาตรการติดตามตรวจสอบ ผลกระทบสิ่งแวดล้อม
	การก่อสร้างปริมาณ 0.04104 มิลลิกรัม/ลูกบาศก์เมตร จะทำให้ฝุ่นละอองที่มีขนาดไม่เกิน 10 ไมครอน (PM_{10}) มีปริมาณ 0.06224 มิลลิกรัม/ลูกบาศก์เมตร ซึ่งมีค่าไม่เกินมาตรฐานคุณภาพอากาศ ค่าเฉลี่ย 24 ชั่วโมง ที่กำหนดไว้เท่ากับ 0.12 มิลลิกรัม/ลูกบาศก์เมตร - **ผลการตรวจวัดของกรมควบคุมมลพิษบริเวณสถานีโรงเรียนนนทรีวิทยา เขตยานนาวา ปี 2558** ปริมาณฝุ่นละอองที่มีขนาดไม่เกิน 10 ไมครอน (PM_{10}) ในบรรยากาศมีปริมาณ 0.135 มิลลิกรัม/ลูกบาศก์เมตร ซึ่งมีค่าเกินค่ามาตรฐานคุณภาพอากาศอยู่แล้วในปัจจุบัน ดังนั้น เมื่อรวมกับปริมาณฝุ่นละอองขนาดไม่เกิน 10 ไมครอน (PM_{10}) ที่เกิดจากการก่อสร้างปริมาณ 0.04104 มิลลิกรัม/ลูกบาศก์เมตร จะทำให้ฝุ่นละอองที่มีขนาดไม่เกิน 10 ไมครอน (PM10) มีปริมาณ 0.17604 มิลลิกรัม/ลูกบาศก์เมตร ซึ่งมีค่าเกินมาตรฐานคุณภาพอากาศ ค่าเฉลี่ย 24 ชั่วโมง ที่กำหนดไว้เท่ากับ 0.12 มิลลิกรัม/ลูกบาศก์เมตร	สภาพดีอยู่เสมอ เพื่อลดการเกิดมลพิษ 4. **มาตรการด้านการใช้เครื่องมือก่อสร้าง** - ทำความสะอาดล้อรถบรรทุกโดยใช้น้ำฉีดก่อนออกจากโครงการ ตลอดระยะเวลาการก่อสร้าง 5. **มาตรการด้านการจัดการของเสีย** - กำชับผู้รับเหมามิให้เผาทำลายวัสดุมูลฝอยในพื้นที่ก่อสร้าง 6. **มาตรการด้านการก่อสร้าง** 1) ติดตั้ง Mesh Sheet ตั้งแต่ชั้นล่างจนถึงชั้นสูงสุดโดยรอบอาคาร เพื่อป้องกันฝุ่นละอองฟุ้งกระจายไปยังอาคารข้างเคียง 2) จัดให้มีการวางแผนกองวัสดุในพื้นที่ก่อสร้างเท่าที่จำเป็น 3) จัดเทคนิคการก่อสร้างให้เป็นระบบสำเร็จรูป หรือกึ่งสำเร็จรูป เพื่อให้การหล่อคอนกรีตในพื้นที่ก่อสร้างมีน้อยที่สุด	

หมายเหตุ : เจ้าของโครงการ (บริษัท แอดวานซ์ ลิฟวิ่ง จำกัด) จะต้องดำเนินการดังนี้

- เมื่อเริ่มมีการก่อสร้าง จะต้องการจัดทำผังขั้นตอนการประสานงานเรื่องร้องเรียนทั้งในช่วงก่อสร้างและช่วงเปิดดำเนินการเสนอต่อสำนักงานเขตคลองเตย (ดูรูปที่ 1 และ 2 ประกอบ)
- นำรายละเอียดมาตรการป้องกันและแก้ไขผลกระทบที่ได้รับความเห็นชอบ ติดประกาศบริเวณด้านหน้าโครงการให้เห็นอย่างชัดเจน
- จัดทำรายงานผลการปฏิบัติตามมาตรการป้องกันและแก้ไขผลกระทบสิ่งแวดล้อมทุก 6 เดือน และจัดส่งรายงานให้สำนักงานนโยบายและแผนทรัพยากรธรรมชาติและสิ่งแวดล้อม (สผ.) สำนักงานเขตคลองเตย และกรมที่ดิน

AdvancedLiving Company Limited

พฤษภาคม 2560 ลงชื่อ.....

(นายเพียว หงษ์ปาน และนายฤทธิ สุตัณฑวิบูลย์)
กรรมการบริษัท แอดวานซ์ ลิฟวิ่ง จำกัด

พฤษภาคม 2560 ลงชื่อ.....

(นายมนูญนัช ไวกาสี)
ผู้ชำนาญการด้านสิ่งแวดล้อมของ บริษัท ไท-ไท วิศวกร จำกัด

ตารางที่ 1 (ต่อ 5)

องค์ประกอบทางสิ่งแวดล้อม และคุณค่าต่างๆ	ผลกระทบต่อสิ่งแวดล้อมที่สำคัญ	มาตรการป้องกันและแก้ไขผลกระทบสิ่งแวดล้อม	มาตรการติดตามตรวจสอบ ผลกระทบสิ่งแวดล้อม
	ทั้งนี้ โครงการต้องกำหนดให้มีมาตรการป้องกันและแก้ไขผลกระทบ และมาตรการติดตามตรวจสอบผลกระทบจากฝุ่นละอองต่อพื้นที่ข้างเคียงที่อยู่โดยรอบตลอดจนตัวแทนของโรงเรียนอนุบาลกุ๊กไก่ ซึ่งเป็นสถานที่อ่อนไหวที่อยู่ใกล้พื้นที่โครงการมากที่สุด และโรงเรียนปทุมคงคา ซึ่งเป็นสถานที่ที่อนุญาตให้โครงการติดตั้งเครื่องตรวจวัดคุณภาพสิ่งแวดล้อม นอกจากนี้ จากการประเมินความเสี่ยงของผลกระทบจากฝุ่นละออง พบว่า มีระดับความอ่อนไหวจากผลกระทบของการตกสะสมฝุ่นและสุขภาพจากการปรับเตรียมพื้นที่และก่อสร้างอยู่ในระดับสูง และการขนส่งวัสดุก่อสร้างอยู่ในระดับต่ำ สำหรับความอ่อนไหวจากผลกระทบต่อระบบนิเวศจากการการปรับเตรียมพื้นที่ไม่มี และจากการก่อสร้างและการขนส่งวัสดุก่อสร้างในระดับต่ำ ซึ่งโครงการต้องกำหนดให้มีมาตรการป้องกันและแก้ไขผลกระทบ	4) ในการกองวัสดุที่มีฝุ่นหรือเศษวัสดุที่เหลือใช้ภายในพื้นที่ของโครงการ ต้องปิดหรือคลุมด้วยผ้าใบให้มิดชิด 5) ไม่กองหรือเก็บเศษวัสดุที่เหลือใช้ไว้หน้างานเป็นระยะเวลานาน โดยจัดให้มีรถบรรทุกมารับไปกำจัด **7. มาตรการด้านการขนดิน** 1) ฉีดพรมน้ำบริเวณพื้นที่ก่อสร้างหรือบริเวณที่ทำให้เกิดฝุ่น ตลอดระยะเวลาการก่อสร้าง พร้อมทั้งกวาดฝุ่นละอองและตะกอนภายหลังการฉีดพรมน้ำเพื่อป้องกันการอุดตันท่อระบายน้ำและการฟุ้งกระจายอีกครั้ง 2) การกระทำใด ๆ ที่อาจก่อให้เกิดมลภาวะต้องจัดทำในพื้นที่ที่คลุมผ้าใบหรือในห้องที่มีหลังคาและผนังปิดด้านข้างอีก 3 ด้าน 3) บริเวณปากทางเข้า-ออก ต้องปิดทึบตลอดเวลา โดยเปิดเฉพาะเมื่อมีรถเข้า-ออก และต้องรักษา	

หมายเหตุ : เจ้าของโครงการ (บริษัท แอดวานซ์ ลิฟวิ่ง จำกัด) จะต้องดำเนินการดังนี้

- เมื่อเริ่มมีการก่อสร้าง จะต้องการจัดทำผังขั้นตอนการประสานงานเรื่องร้องเรียนทั้งในช่วงก่อสร้างและช่วงเปิดดำเนินการเสนอต่อสำนักงานเขตคลองเตย (ดูรูปที่ 1 และ 2 ประกอบ)
- นำรายละเอียดมาตรการป้องกันและแก้ไขผลกระทบที่ได้รับความเห็นชอบ ติดประกาศบริเวณด้านหน้าโครงการให้เห็นอย่างชัดเจน
- จัดทำรายงานผลการปฏิบัติตามมาตรการป้องกันและแก้ไขผลกระทบสิ่งแวดล้อมทุก 6 เดือน และจัดส่งรายงานให้สำนักงานนโยบายและแผนทรัพยากรธรรมชาติและสิ่งแวดล้อม (สผ.) สำนักงานเขตคลองเตย และกรมที่ดิน

พฤษภาคม 2560 ลงชื่อ.....

(นายเพียว หงษ์ปาน และนายฤทธิ สุตัณฑวิบูลย์)
กรรมการบริษัท แอดวานซ์ ลิฟวิ่ง จำกัด

6/244

AdvancedLiving
Company Limited

พฤษภาคม 2560 ลงชื่อ.....

(นายมนูญนัช ไวกาสี)
ผู้ชำนาญการด้านสิ่งแวดล้อมของ บริษัท ไท-ไท วิศวกร จำกัด

ตารางที่ 1 (ต่อ 6)

องค์ประกอบทางสิ่งแวดล้อม และคุณค่าต่างๆ	ผลกระทบต่อสิ่งแวดล้อมที่สำคัญ	มาตรการป้องกันและแก้ไขผลกระทบสิ่งแวดล้อม	มาตรการติดตามตรวจสอบ ผลกระทบสิ่งแวดล้อม
		พื้นผิวให้สะอาดปราศจากเศษหิน ดิน ทราย หรือฝุ่น ตกค้างจนการก่อสร้างแล้วเสร็จ 4) จัดให้มีพนักงานคอยกวาดเศษดิน ทราย ที่ตกหล่นบริเวณด้านหน้าโครงการ และบริเวณใกล้เคียง โดยในกรณีที่มีเศษดินเปียกตกหล่นต้องทำความสะอาด โดยใช้น้ำฉีดและกวาดพื้นให้สะอาดโดยทันที	
2) มลพิษทางอากาศ	มลพิษทางอากาศที่เกิดในช่วงก่อสร้างโครงการ ส่วนมากเกิดจากก๊าซที่ปล่อยจากท่อไอเสียของรถขนส่งดิน วัสดุก่อสร้าง และเครื่องจักรกลต่าง ๆ ได้แก่ ก๊าซคาร์บอนมอนอกไซด์ (CO) สารประกอบไฮโดรคาร์บอน (HC) ก๊าซไนโตรเจนไดออกไซด์ (NO_2) และก๊าซซัลเฟอร์ไดออกไซด์ (SO2) จากท่อไอเสียของเครื่องจักรกลขณะปฏิบัติงาน ซึ่ง Emission จากเครื่องจักรกลดังกล่าว จะส่งผลกระทบต่อคุณภาพอากาศของพื้นที่ใกล้เคียงโครงการ ดังนี้	1. จัดให้มีการติดตั้งป้ายแจ้งการก่อสร้างโครงการรายละเอียดดังนี้ - ระบุชื่อ เบอร์โทรศัพท์ของผู้รับผิดชอบในการควบคุมการก่อสร้าง และเจ้าหน้าที่ของหน่วยงานอนุญาต (สำนักงานเขตคลองเตย) ที่ควบคุมการก่อสร้าง เพื่อให้ผู้ที่อยู่ใกล้เคียงและที่สัญจรผ่านไปมาสามารถติดต่อได้โดยตรงในกรณีที่ได้รับผลกระทบจากการก่อสร้างโครงการ	1. จัดให้มีเจ้าหน้าที่จากโครงการเข้าพบผู้พักอาศัยข้างเคียง ตลอดจนตัวแทนของโรงเรียนอนุบาลกุ๊กไก่ และตัวแทนของโรงเรียนปทุมคงคา เป็นประจำตลอดช่วงเวลาก่อสร้างให้ชื่อพร้อมเบอร์โทรศัพท์ติดต่อได้ 24 ชั่วโมง ให้ติดต่อได้โดยตรง เพื่อสอบถามถึงผลกระทบจากการก่อสร้างโครงการพร้อมทั้งติดตั้งกล่องรับความคิดเห็นที่บริเวณป้อมยามเพื่อ

หมายเหตุ : เจ้าของโครงการ (บริษัท แอดวานซ์ ลิฟวิ่ง จำกัด) จะต้องดำเนินการดังนี้

- เมื่อเริ่มมีการก่อสร้าง จะต้องการจัดทำผังขั้นตอนการประสานงานเรื่องร้องเรียนทั้งในช่วงก่อสร้างและช่วงเปิดดำเนินการเสนอต่อสำนักงานเขตคลองเตย (ดูรูปที่ 1 และ 2 ประกอบ)
- นำรายละเอียดมาตรการป้องกันและแก้ไขผลกระทบที่ได้รับความเห็นชอบ ติดประกาศบริเวณด้านหน้าโครงการให้เห็นอย่างชัดเจน
- จัดทำรายงานผลการปฏิบัติตามมาตรการป้องกันและแก้ไขผลกระทบสิ่งแวดล้อมทุก 6 เดือน และจัดส่งรายงานให้สำนักงานนโยบายและแผนทรัพยากรธรรมชาติและสิ่งแวดล้อม (สผ.) สำนักงานเขตคลองเตย และกรมที่ดิน

พฤษภาคม 2560 ลงชื่อ.....
(นายเพียว หงษ์ปาน และนายฤทธิ สุตัณฑวิบูลย์)
กรรมการบริษัท แอดวานซ์ ลิฟวิ่ง จำกัด

AdvancedLiving
Company Limited

9/244

พฤษภาคม 2560 ลงชื่อ.....
(นายมนูญนัช ไวกาสี)
ผู้ชำนาญการด้านสิ่งแวดล้อมของ บริษัท ไท-ไท วิศวกร จำกัด

ตารางที่ 1 (ต่อ 7)

องค์ประกอบทางสิ่งแวดล้อม และคุณค่าต่างๆ	ผลกระทบต่อสิ่งแวดล้อมที่สำคัญ	มาตรการป้องกันและแก้ไขผลกระทบสิ่งแวดล้อม	มาตรการติดตามตรวจสอบ ผลกระทบสิ่งแวดล้อม
	1. ก๊าซคาร์บอนมอนอกไซด์ (CO) ความเข้มข้นของก๊าซคาร์บอนมอนอกไซด์ (CO) ที่เกิดจากการก่อสร้างโครงการจะมีค่า 0.0214 มิลลิกรัม/ลูกบาศก์เมตร ซึ่งเมื่อรวมกับผลการตรวจวัดก๊าซคาร์บอนมอนอกไซด์ (CO) ในบรรยากาศปัจจุบันบริเวณโครงการ และผลการตรวจวัดของกรมควบคุมมลพิษบริเวณสถานีโรงเรียนนนทรีวิทยา เขตยานนาวา ปี 2558 มีรายละเอียดดังนี้ - **ผลการตรวจวัดบริเวณโครงการ** ปริมาณก๊าซคาร์บอนมอนอกไซด์ (CO) ในบรรยากาศปัจจุบันมีปริมาณ 1.4630 มิลลิกรัม/ลูกบาศก์เมตร จะทำให้มีปริมาณความเข้มข้นของก๊าซคาร์บอนมอนอกไซด์ (CO) รวมเท่ากับ 1.4844 มิลลิกรัม/ลูกบาศก์เมตร ซึ่งมีค่าไม่เกินมาตรฐานคุณภาพอากาศค่าเฉลี่ย 1 ชั่วโมง ที่กำหนดไว้เท่ากับ 34.20 มิลลิกรัม/ลูกบาศก์เมตร - **ผลการตรวจวัดของกรมควบคุมมลพิษบริเวณสถานีโรงเรียนนนทรีวิทยา เขตยานนาวา ปี 2558** ปริมาณก๊าซคาร์บอนมอนอกไซด์ (CO) ในบรรยากาศมี	- ติดตารางสรุปมาตรการป้องกันและแก้ไขผลกระทบสิ่งแวดล้อมและมาตรการติดตามตรวจสอบผลกระทบสิ่งแวดล้อมให้เห็นอย่างชัดเจน 2. ตรวจสอบและซ่อมบำรุงรักษาเครื่องยนต์ของรถที่ใช้ในการขนส่งดิน วัสดุก่อสร้าง และเครื่องจักรกลอื่นๆ ให้อยู่ในสภาพดีอยู่เสมอ เพื่อลดการเกิดมลพิษ 3. ห้ามติดเครื่องยนต์ทิ้งไว้ในขณะที่ไม่ได้ปฏิบัติงาน	รับเรื่องร้องเรียนที่อาจเกิดขึ้น หากมีปัญหาเกิดขึ้นต้องหาแนวทางแก้ไขโดยทันที 2. ตรวจสอบและซ่อมบำรุงรักษาเครื่องยนต์ของรถที่ใช้ในการขนส่งดิน วัสดุก่อสร้าง และเครื่องจักรกลอื่นๆ ให้อยู่ในสภาพดีอยู่เสมอ เพื่อลดการเกิดมลพิษ 3. ตรวจสอบเครื่องจักรกลที่ใช้ในขณะก่อสร้างเดือนละ 1 ครั้ง 4. จัดให้มีการตรวจวัดคุณภาพอากาศโดยดัชนีที่ตรวจวัด ได้แก่ CO, HC, NO_2 และ SO_2 ภายในพื้นที่โครงการและภายในพื้นที่ของโรงเรียนปทุมคงคา เดือนละ 1 ครั้ง ตลอดระยะเวลาการก่อสร้าง (ดูรูปที่ 3 ประกอบ)

หมายเหตุ : เจ้าของโครงการ (บริษัท แอดวานซ์ ลิฟวิ่ง จำกัด) จะต้องดำเนินการดังนี้

- เมื่อเริ่มมีการก่อสร้าง จะต้องการจัดทำผังขั้นตอนการประสานงานเรื่องร้องเรียนทั้งในช่วงก่อสร้างและช่วงเปิดดำเนินการเสนอต่อสำนักงานเขตคลองเตย (ดูรูปที่ 1 และ 2 ประกอบ)
- นำรายละเอียดมาตรการป้องกันและแก้ไขผลกระทบที่ได้รับความเห็นชอบ ติดประกาศบริเวณด้านหน้าโครงการให้เห็นอย่างชัดเจน
- จัดทำรายงานผลการปฏิบัติตามมาตรการป้องกันและแก้ไขผลกระทบสิ่งแวดล้อมทุก 6 เดือน และจัดส่งรายงานให้สำนักงานนโยบายและแผนทรัพยากรธรรมชาติและสิ่งแวดล้อม (สผ.) สำนักงานเขตคลองเตย และกรมที่ดิน

พฤษภาคม 2560 ลงชื่อ.....

(นายเพียว หงษ์ปาน และนายฤทธิ สุตัณฑวิบูลย์)
กรรมการบริษัท แอดวานซ์ ลิฟวิ่ง จำกัด

10/244

พฤษภาคม 2560 ลงชื่อ.....

(นายมนูญนัช ไวกาสี)
ผู้ชำนาญการด้านสิ่งแวดล้อมของ บริษัท ไท-ไท วิศวกร จำกัด

AdvancedLiving
Company Limited

ตารางที่ 1 (ต่อ 8)

องค์ประกอบทางสิ่งแวดล้อม และคุณค่าต่างๆ	ผลกระทบต่อสิ่งแวดล้อมที่สำคัญ	มาตรการป้องกันและแก้ไขผลกระทบสิ่งแวดล้อม	มาตรการติดตามตรวจสอบ ผลกระทบสิ่งแวดล้อม
	ปริมาณ 5.3820 มิลลิกรัม/ลูกบาศก์เมตร ดังนั้น จะทำให้มีปริมาณความเข้มข้นของก๊าซคาร์บอนมอนอกไซด์ (CO) รวมเท่ากับ 5.4034 มิลลิกรัม/ลูกบาศก์เมตร ซึ่งมีค่าไม่เกินมาตรฐานคุณภาพอากาศค่าเฉลี่ย 1 ชั่วโมง ที่กำหนดไว้เท่ากับ 0.32 มิลลิกรัม/ลูกบาศก์เมตร **2. สารประกอบไฮโดรคาร์บอนรวม (HC)** ความเข้มข้นของสารประกอบไฮโดรคาร์บอน (HC) ที่เกิดขึ้นจากการก่อสร้างโครงการจะมีค่า 0.0082 มิลลิกรัม/ลูกบาศก์เมตร ซึ่งบริษัทที่ปรึกษาจะนำค่าที่ได้จากการตรวจวัดบริเวณพื้นที่โครงการมาประเมิน เนื่องจากจุดตรวจวัดของกรมควบคุมมลพิษบริเวณสถานีโรงเรียนนนทรีวิทยา เขตยานนาวา ปี 2558 ไม่ได้มีการตรวจวัด โดยผลการตรวจวัดบริเวณโครงการ มีปริมาณสารประกอบไฮโดรคาร์บอนรวม (HC) ในบรรยากาศปัจจุบันปริมาณ 2.8200 มิลลิกรัม/ลูกบาศก์เมตร ดังนั้น จะทำให้มีปริมาณความเข้มข้นของสารประกอบไฮโดรคาร์บอน (HC) รวมเท่ากับ 2.8282 มิลลิกรัม/ลูกบาศก์เมตร		5. จัดทำรายงานผลการปฏิบัติตามมาตรการป้องกันและแก้ไขผลกระทบสิ่งแวดล้อมทุก 6 เดือน และจัดส่งรายงานให้สำนักงานนโยบายและแผนทรัพยากรธรรมชาติและสิ่งแวดล้อม (สผ.) สำนักงานเขตคลองเตย และกรมที่ดิน

หมายเหตุ : เจ้าของโครงการ (บริษัท แอดวานซ์ ลิฟวิ่ง จำกัด) จะต้องดำเนินการดังนี้

- เมื่อเริ่มมีการก่อสร้าง จะต้องการจัดทำผังขั้นตอนการประสานงานเรื่องร้องเรียนทั้งในช่วงก่อสร้างและช่วงเปิดดำเนินการเสนอต่อสำนักงานเขตคลองเตย (ดูรูปที่ 1 และ 2 ประกอบ)
- นำรายละเอียดมาตรการป้องกันและแก้ไขผลกระทบที่ได้รับความเห็นชอบ ติดประกาศบริเวณด้านหน้าโครงการให้เห็นอย่างชัดเจน
- จัดทำรายงานผลการปฏิบัติตามมาตรการป้องกันและแก้ไขผลกระทบสิ่งแวดล้อมทุก 6 เดือน และจัดส่งรายงานให้สำนักงานนโยบายและแผนทรัพยากรธรรมชาติและสิ่งแวดล้อม (สผ.) สำนักงานเขตคลองเตย และกรมที่ดิน

พฤษภาคม 2560 ลงชื่อ.....

(นายเพียว หงษ์ปาน และนายฤทธิ สุตัณฑวิบูลย์)
กรรมการบริษัท แอดวานซ์ ลิฟวิ่ง จำกัด

11/244

AdvancedLiving
Company Limited

พฤษภาคม 2560 ลงชื่อ.....

(นายมนูญนัช ไวกาสี)
ผู้ชำนาญการด้านสิ่งแวดล้อมของ บริษัท ไท-ไท วิศวกร จำกัด

ตารางที่ 1 (ต่อ 9)

องค์ประกอบทางสิ่งแวดล้อม และคุณค่าต่างๆ	ผลกระทบต่อสิ่งแวดล้อมที่สำคัญ	มาตรการป้องกันและแก้ไขผลกระทบสิ่งแวดล้อม	มาตรการติดตามตรวจสอบ ผลกระทบสิ่งแวดล้อม
	3. ก๊าซไนโตรเจนไดออกไซด์ (NO_2) ความเข้มข้นของก๊าซไนโตรเจนไดออกไซด์ (NO_2) ที่เกิดจากการก่อสร้างโครงการจะมีค่า 0.1079 มิลลิกรัม/ลูกบาศก์เมตร ซึ่งเมื่อรวมกับผลการตรวจวัดก๊าซไนโตรเจนไดออกไซด์ (NO2) ในบรรยากาศปัจจุบันบริเวณโครงการ และผลการตรวจวัดของกรมควบคุมมลพิษบริเวณสถานีโรงเรียนนนทรีวิทยา เขตยานนาวา ปี 2558 มีรายละเอียดดังนี้ - **ผลการตรวจวัดบริเวณโครงการ** ปริมาณก๊าซไนโตรเจนไดออกไซด์ (NO_2) ในบรรยากาศปัจจุบัน 0.0466 มิลลิกรัม/ลูกบาศก์เมตร จะทำให้มีปริมาณความเข้มข้นของก๊าซไนโตรเจนไดออกไซด์ (NO_2) ปริมาณ 0.1545 มิลลิกรัม/ลูกบาศก์เมตร ซึ่งมีค่าไม่เกินมาตรฐานคุณภาพอากาศค่าเฉลี่ย 1 ชั่วโมง ที่กำหนดไว้เท่ากับ 0.32 มิลลิกรัม/ลูกบาศก์เมตร - **ผลการตรวจวัดของกรมควบคุมมลพิษบริเวณสถานีโรงเรียนนนทรีวิทยา เขตยานนาวา ปี 2558** ปริมาณก๊าซไนโตรเจนไดออกไซด์ (NO_2) ในบรรยากาศมี		

หมายเหตุ : เจ้าของโครงการ (บริษัท แอดวานซ์ ลิฟวิ่ง จำกัด) จะต้องดำเนินการดังนี้

- เมื่อเริ่มมีการก่อสร้าง จะต้องการจัดทำผังขั้นตอนการประสานงานเรื่องร้องเรียนทั้งในช่วงก่อสร้างและช่วงเปิดดำเนินการเสนอต่อสำนักงานเขตคลองเตย (ดูรูปที่ 1 และ 2 ประกอบ)
- นำรายละเอียดมาตรการป้องกันและแก้ไขผลกระทบที่ได้รับความเห็นชอบ ติดประกาศบริเวณด้านหน้าโครงการให้เห็นอย่างชัดเจน
- จัดทำรายงานผลการปฏิบัติตามมาตรการป้องกันและแก้ไขผลกระทบสิ่งแวดล้อมทุก 6 เดือน และจัดส่งรายงานให้สำนักงานนโยบายและแผนทรัพยากรธรรมชาติและสิ่งแวดล้อม (สผ.) สำนักงานเขตคลองเตย และกรมที่ดิน

พฤษภาคม 2560 ลงชื่อ.....

(นายเพียว หงษ์ปาน และนายฤทธิ สุตัณฑวิบูลย์)
กรรมการบริษัท แอดวานซ์ ลิฟวิ่ง จำกัด

AdvancedLiving Company Limited

12/244

พฤษภาคม 2560 ลงชื่อ.....

(นายมนูญนัช ไวกาสี)
ผู้ชำนาญการด้านสิ่งแวดล้อมของ บริษัท ไท-ไท วิศวกร จำกัด

ตารางที่ 1 (ต่อ 10)

องค์ประกอบทางสิ่งแวดล้อม และคุณค่าต่างๆ	ผลกระทบต่อสิ่งแวดล้อมที่สำคัญ	มาตรการป้องกันและแก้ไขผลกระทบสิ่งแวดล้อม	มาตรการติดตามตรวจสอบ ผลกระทบสิ่งแวดล้อม
	ปริมาณ 0.2180 มิลลิกรัม/ลูกบาศก์เมตร ดังนั้น จะทำให้มีปริมาณความเข้มข้นของก๊าซไนโตรเจนไดออกไซด์ (NO_2) รวมเท่ากับ 0.3259 มิลลิกรัม/ลูกบาศก์เมตร ซึ่งมีค่าไม่เกินมาตรฐานคุณภาพอากาศค่าเฉลี่ย 1 ชั่วโมง ที่กำหนดไว้เท่ากับ 0.32 มิลลิกรัม/ลูกบาศก์เมตร **4. ก๊าซซัลเฟอร์ไดออกไซด์ (SO_2)** ความเข้มข้นของก๊าซซัลเฟอร์ไดออกไซด์ (SO_2) ที่เกิดจากเครื่องจักรกลที่ใช้ในการก่อสร้างโครงการจะมีค่า 0.00702 มิลลิกรัม/ลูกบาศก์เมตร ซึ่งเมื่อรวมกับผลการตรวจวัดก๊าซซัลเฟอร์ไดออกไซด์ (SO2) ในบรรยากาศปัจจุบันบริเวณโครงการ และผลการตรวจวัดของกรมควบคุมมลพิษ บริเวณสถานีโรงเรียนนนทรีวิทยา เขตยานนาวา ปี 2558 มีรายละเอียดดังนี้ - **ผลการตรวจวัดบริเวณโครงการ** ปริมาณก๊าซซัลเฟอร์ไดออกไซด์ (SO_2) ในบรรยากาศปัจจุบัน 0.0082 มิลลิกรัม/ลูกบาศก์เมตร จะทำให้มีปริมาณความเข้มข้นของก๊าซซัลเฟอร์ไดออกไซด์ (SO_2) ปริมาณ 0.01522 มิลลิกรัม/ลูกบาศก์เมตร ซึ่งมีค่าไม่เกิน		

หมายเหตุ : เจ้าของโครงการ (บริษัท แอดวานซ์ ลิฟวิ่ง จำกัด) จะต้องดำเนินการดังนี้

- เมื่อเริ่มมีการก่อสร้าง จะต้องการจัดทำผังขั้นตอนการประสานงานเรื่องร้องเรียนทั้งในช่วงก่อสร้างและช่วงเปิดดำเนินการเสนอต่อสำนักงานเขตคลองเตย (ดูรูปที่ 1 และ 2 ประกอบ)
- นำรายละเอียดมาตรการป้องกันและแก้ไขผลกระทบที่ได้รับความเห็นชอบ ติดประกาศบริเวณด้านหน้าโครงการให้เห็นอย่างชัดเจน
- จัดทำรายงานผลการปฏิบัติตามมาตรการป้องกันและแก้ไขผลกระทบสิ่งแวดล้อมทุก 6 เดือน และจัดส่งรายงานให้สำนักงานนโยบายและแผนทรัพยากรธรรมชาติและสิ่งแวดล้อม (สผ.) สำนักงานเขตคลองเตย และกรมที่ดิน

พฤษภาคม 2560 ลงชื่อ.....

(นายเพียว หงษ์ปาน และนายฤทธิ สุตัณฑวิบูลย์)
กรรมการบริษัท แอดวานซ์ ลิฟวิ่ง จำกัด

13/244

AdvancedLiving
Company Limited

พฤษภาคม 2560 ลงชื่อ.....

(นายมนูญนัช ไวกาสี)
ผู้ชำนาญการด้านสิ่งแวดล้อมของ บริษัท ไท-ไท วิศวกร จำกัด

ตารางที่ 1 (ต่อ 11)

องค์ประกอบทางสิ่งแวดล้อม และคุณค่าต่างๆ	ผลกระทบต่อสิ่งแวดล้อมที่สำคัญ	มาตรการป้องกันและแก้ไขผลกระทบสิ่งแวดล้อม	มาตรการติดตามตรวจสอบ ผลกระทบสิ่งแวดล้อม
	มาตรฐานคุณภาพอากาศค่าเฉลี่ย 1 ชั่วโมง ที่กำหนดไว้เท่ากับ 0.78 มิลลิกรัม/ลูกบาศก์เมตร - **ผลการตรวจวัดของกรมควบคุมมลพิษบริเวณสถานีโรงเรียนนนทรีวิทยา เขตยานนาวา ปี 2558** ปริมาณก๊าซซัลเฟอร์ไดออกไซด์ (SO_2) ในบรรยากาศมีปริมาณ 0.047 มิลลิกรัม/ลูกบาศก์เมตร ดังนั้น จะทำให้มีปริมาณความเข้มข้นของก๊าซซัลเฟอร์ไดออกไซด์ (SO_2) รวมเท่ากับ 0.05402 มิลลิกรัม/ลูกบาศก์เมตร ซึ่งมีค่าไม่เกินมาตรฐานคุณภาพอากาศค่าเฉลี่ย 1 ชั่วโมง ที่กำหนดไว้เท่ากับ 0.78 มิลลิกรัม/ลูกบาศก์เมตร มลพิษที่เกิดจากเครื่องจักรกลที่ใช้ในการก่อสร้างโครงการ เมื่อรวมกับปริมาณมลพิษในบรรยากาศปัจจุบัน จะทำให้ปริมาณมลพิษทางอากาศเปลี่ยนแปลงไปจากเดิมไม่มาก รวมทั้งปริมาณมลพิษที่เพิ่มขึ้นจะยังคงมีค่าไม่เกินค่ามาตรฐานคุณภาพอากาศ อย่างไรก็ตาม โครงการต้องกำหนดให้มาตรการป้องกันและแก้ไขผลกระทบและมาตรการติดตามตรวจสอบผลกระทบที่อาจเกิดขึ้น		

หมายเหตุ : เจ้าของโครงการ (บริษัท แอดวานซ์ ลิฟวิ่ง จำกัด) จะต้องดำเนินการดังนี้

- เมื่อเริ่มมีการก่อสร้าง จะต้องการจัดทำผังขั้นตอนการประสานงานเรื่องร้องเรียนทั้งในช่วงก่อสร้างและช่วงเปิดดำเนินการเสนอต่อสำนักงานเขตคลองเตย (ดูรูปที่ 1 และ 2 ประกอบ)
- นำรายละเอียดมาตรการป้องกันและแก้ไขผลกระทบที่ได้รับความเห็นชอบ ติดประกาศบริเวณด้านหน้าโครงการให้เห็นอย่างชัดเจน
- จัดทำรายงานผลการปฏิบัติตามมาตรการป้องกันและแก้ไขผลกระทบสิ่งแวดล้อมทุก 6 เดือน และจัดส่งรายงานให้สำนักงานนโยบายและแผนทรัพยากรธรรมชาติและสิ่งแวดล้อม (สผ.) สำนักงานเขตคลองเตย และกรมที่ดิน

พฤษภาคม 2560 ลงชื่อ.....

(นายเพียว หงษ์ปาน และนายฤทธิ สุตัณฑวิบูลย์)
กรรมการบริษัท แอดวานซ์ ลิฟวิ่ง จำกัด

14/244

AdvancedLiving
Company Limited

พฤษภาคม 2560 ลงชื่อ.....

(นายมนูญนัช ไวกาสี)
ผู้ชำนาญการด้านสิ่งแวดล้อมของ บริษัท ไท-ไท วิศวกร จำกัด

ตารางที่ 1 (ต่อ 12)

องค์ประกอบทางสิ่งแวดล้อม และคุณค่าต่างๆ	ผลกระทบต่อสิ่งแวดล้อมที่สำคัญ	มาตรการป้องกันและแก้ไขผลกระทบสิ่งแวดล้อม	มาตรการติดตามตรวจสอบ ผลกระทบสิ่งแวดล้อม
1.1.3 เสียง	ผลการประเมินระดับเสียง (L_{eq}) 24 ชั่วโมง ที่เกิดขึ้นจากแหล่งกำเนิดเสียงในการก่อสร้างโครงการต่อพื้นที่ข้างเคียงโดยรอบโครงการในระยะต่าง ๆ กัน พบว่าระดับเสียงจากการก่อสร้างโครงการที่ผู้พักอาศัยข้างเคียงได้รับมีระดับเสียงอยู่**ในช่วง 70.4 – 87.9 dB(A)** ระดับเสียงจากการก่อสร้างที่สถานที่อ่อนไหว ได้แก่ โรงเรียนอนุบาลกุ๊กไก่จะได้รับมีระดับเสียงอยู่**ในช่วง 52.5-57.4 dB(A) และ**โรงเรียนปทุมคงคาจะได้รับมีระดับเสียงอยู่**ในช่วง 41.9- 46.9 dB(A)** เมื่อนำระดับเสียงที่ได้เปรียบเทียบกับค่ามาตรฐานระดับเสียงทั่วไปตามประกาศคณะกรรมการสิ่งแวดล้อมแห่งชาติ ฉบับที่ 15 (พ.ศ. 2540) เรื่องกำหนดมาตรฐานระดับเสียงโดยทั่วไป ลงวันที่ 12 มีนาคม 2540 ในราชกิจจานุเบกษา เล่ม 114 ตอนที่ 27ง ลงวันที่ 3 เมษายน 2540 กำหนดให้มีค่าระดับเสียงเฉลี่ย (L_{eq}) 24 ชั่วโมง เท่ากับ 70 เดซิเบล (เอ) นั้น พบว่า เสียงที่เกิดจากการก่อสร้างโครงการต่อพื้นที่ข้างเคียงอยู่ในระดับที่เกินมาตรฐานระดับเสียงเฉลี่ย (L_{eq}) 24 ชั่วโมง สำหรับ	1. จัดให้มีการติดตั้งป้ายแจ้งการก่อสร้างโครงการรายละเอียดดังนี้ - ระบุชื่อ เบอร์โทรศัพท์ของผู้รับผิดชอบในการควบคุมการก่อสร้าง และเจ้าหน้าที่ของหน่วยงานอนุญาต (สำนักงานเขตคลองเตย) ที่ควบคุมการก่อสร้าง เพื่อให้ผู้ที่อยู่ใกล้เคียงและที่สัญจรผ่านไปมาสามารถติดต่อได้โดยตรงในกรณีที่ได้รับผลกระทบจากการก่อสร้างโครงการ - ติดตารางสรุปมาตรการป้องกันและแก้ไขผลกระทบสิ่งแวดล้อมและมาตรการติดตามตรวจสอบผลกระทบสิ่งแวดล้อมให้เห็นอย่างชัดเจน 2. ในช่วงทำฐานราก จัดทำรั้ว Metal Sheet ความสูง 6 เมตร บริเวณแนวเขตที่ดินโครงการ และจัดให้มีการติดตั้งผนังกันเสียงที่ติดตั้งแผ่นกันเสียง Bloxteg 2 Tuff Series (หรือเทียบเท่า) ดังนี้	1. จัดให้มีเจ้าหน้าที่จากโครงการเข้าพบผู้พักอาศัยข้างเคียง ตลอดจนตัวแทนของโรงเรียนอนุบาลกุ๊กไก่ และตัวแทนของโรงเรียนปทุมคงคา เป็นประจำตลอดช่วงเวลาก่อสร้างให้ชื่อพร้อมเบอร์โทรศัพท์ติดต่อได้ 24 ชั่วโมง ให้ติดต่อได้โดยตรง เพื่อสอบถามถึงผลกระทบจากการก่อสร้างโครงการพร้อมทั้งติดตั้งกล่องรับความคิดเห็นที่บริเวณป้อมยามเพื่อรับเรื่องร้องเรียนที่อาจเกิดขึ้น หากมีปัญหาเกิดขึ้นต้องหาแนวทางแก้ไขโดยทันที 2. จัดให้มีการตรวจวัดระดับเสียงเฉลี่ย (L_{eq}) 24 ชั่วโมง ระดับเสียงสูงสุด (L_{max}) และค่าระดับเสียงรบกวนภายในพื้นที่ก่อสร้างโครงการ ทุกวันในช่วงที่มีการก่อสร้างฐานราก และ

หมายเหตุ : เจ้าของโครงการ (บริษัท แอดวานซ์ ลิฟวิ่ง จำกัด) จะต้องดำเนินการดังนี้

- เมื่อเริ่มมีการก่อสร้าง จะต้องการจัดทำผังขั้นตอนการประสานงานเรื่องร้องเรียนทั้งในช่วงก่อสร้างและช่วงเปิดดำเนินการเสนอต่อสำนักงานเขตคลองเตย (ดูรูปที่ 1 และ 2 ประกอบ)
- นำรายละเอียดมาตรการป้องกันและแก้ไขผลกระทบที่ได้รับความเห็นชอบ ติดประกาศบริเวณด้านหน้าโครงการให้เห็นอย่างชัดเจน
- จัดทำรายงานผลการปฏิบัติตามมาตรการป้องกันและแก้ไขผลกระทบสิ่งแวดล้อมทุก 6 เดือน และจัดส่งรายงานให้สำนักงานนโยบายและแผนทรัพยากรธรรมชาติและสิ่งแวดล้อม (สผ.) สำนักงานเขตคลองเตย และกรมที่ดิน

พฤษภาคม 2560 ลงชื่อ.....
(นายเพียว หงษ์ปาน และนายฤทธิ สุตัณฑวิบูลย์)
กรรมการบริษัท แอดวานซ์ ลิฟวิ่ง จำกัด

15/244

AdvancedLiving
Company Limited

พฤษภาคม 2560 ลงชื่อ.....
(นายมนูญนัช ไวกาสี)
ผู้ชำนาญการด้านสิ่งแวดล้อมของ บริษัท ไท-ไท วิศวกร จำกัด

ตารางที่ 1 (ต่อ 13)

องค์ประกอบทางสิ่งแวดล้อม และคุณค่าต่างๆ	ผลกระทบต่อสิ่งแวดล้อมที่สำคัญ	มาตรการป้องกันและแก้ไขผลกระทบสิ่งแวดล้อม	มาตรการติดตามตรวจสอบ ผลกระทบสิ่งแวดล้อม
	โรงเรียนอนุบาลกุ๊กไก่และโรงเรียนปทุมคงคา ได้รับเสียงในระดับที่ไม่เกินมาตรฐานระดับเสียงเฉลี่ย (L_{eq}) 24 ชั่วโมง ทั้งนี้ โครงการต้องกำหนดให้มาตรการป้องกันและแก้ไขผลกระทบ และมาตรการติดตามตรวจสอบผลกระทบที่อาจเกิดขึ้น	1) ด้านทิศตะวันออก ติดตั้งแผ่นกันเสียงชนิด Bloxteg 2 Tuff Series (หรือเทียบเท่า) ความสูง 6 เมตร ห่างจากจุดกำเนิดเสียง 1 เมตร ถัดจากแนวรั้วอีกชั้นหนึ่ง ซึ่งจะช่วยลดระดับเสียงเมื่อผ่านแนวรั้วลงได้ประมาณ 50 dB(A) และลดระดับเสียงเมื่ออ้อมแนวรั้วลงได้ในช่วง 23.3-26.0 dB(A) 2) ด้านทิศใต้ ติดตั้งแผ่นกันเสียงชนิด Bloxteg 2 Tuff Series (หรือเทียบเท่า) ความสูง 6 เมตร ห่างจากจุดกำเนิดเสียง 1 เมตร ถัดจากแนวรั้วอีกชั้นหนึ่ง ซึ่งจะช่วยลดระดับเสียงเมื่อผ่านแนวรั้วลงได้ประมาณ 50 dB(A) และลดระดับเสียงเมื่ออ้อมแนวรั้วลงได้ในช่วง 23.4-25.9 dB(A) 3) ด้านทิศตะวันตก จะติดตั้งแผ่นกันเสียงชนิด Bloxteg 2 Tuff Series (หรือเทียบเท่า) ความสูง 6 เมตร ห่างจากจุดกำเนิดเสียง 1 เมตร ถัดจากแนวรั้วอีกชั้นหนึ่ง ซึ่งจะช่วยลดระดับเสียงเมื่อผ่านแนวรั้วลงได้ประมาณ 50 dB(A) และลดระดับเสียงเมื่ออ้อมแนวรั้วลงได้ในช่วง 24.2-25.2 dB(A)	รายงานผลการตรวจวัดทุกสัปดาห์ หลังจากนั้นตรวจวัดเดือนละ 1 ครั้ง ตลอดระยะเวลาการก่อสร้าง สำหรับโรงเรียนปทุมคงคา ตรวจวัดเดือนละ 1 ครั้ง ตลอดระยะเวลาการก่อสร้าง (ดูรูปที่ 3 ประกอบ) 3. จัดทำรายงานผลการปฏิบัติตามมาตรการป้องกันและแก้ไขผลกระทบสิ่งแวดล้อมทุก 6 เดือน และจัดส่งรายงานให้สำนักงานนโยบายและแผนทรัพยากรธรรมชาติและสิ่งแวดล้อม (สผ.) สำนักงานเขตคลองเตย และกรมที่ดิน 4. บริษัท แอดวานซ์ ลิฟวิ่ง จำกัด จะต้องควบคุมให้ผู้รับเหมาปฏิบัติตามมาตรการที่ระบุไว้อย่างเคร่งครัด

หมายเหตุ : เจ้าของโครงการ (บริษัท แอดวานซ์ ลิฟวิ่ง จำกัด) จะต้องดำเนินการดังนี้

- เมื่อเริ่มมีการก่อสร้าง จะต้องการจัดทำผังขั้นตอนการประสานงานเรื่องร้องเรียนทั้งในช่วงก่อสร้างและช่วงเปิดดำเนินการเสนอต่อสำนักงานเขตคลองเตย (ดูรูปที่ 1 และ 2 ประกอบ)
- นำรายละเอียดมาตรการป้องกันและแก้ไขผลกระทบที่ได้รับความเห็นชอบ ติดประกาศบริเวณด้านหน้าโครงการให้เห็นอย่างชัดเจน
- จัดทำรายงานผลการปฏิบัติตามมาตรการป้องกันและแก้ไขผลกระทบสิ่งแวดล้อมทุก 6 เดือน และจัดส่งรายงานให้สำนักงานนโยบายและแผนทรัพยากรธรรมชาติและสิ่งแวดล้อม (สผ.) สำนักงานเขตคลองเตย และกรมที่ดิน

พฤษภาคม 2560 ลงชื่อ.....

(นายเพียว หงษ์ปาน และนายฤทธิ สุตัณฑวิบูลย์)
กรรมการบริษัท แอดวานซ์ ลิฟวิ่ง จำกัด

16/244

AdvancedLiving
Company Limited

พฤษภาคม 2560 ลงชื่อ.....

(นายมนูญนัช ไวกาสี)
ผู้ชำนาญการด้านสิ่งแวดล้อมของ บริษัท ไท-ไท วิศวกร จำกัด

ตารางที่ 1 (ต่อ 14)

องค์ประกอบทางสิ่งแวดล้อม และคุณค่าต่างๆ	ผลกระทบต่อสิ่งแวดล้อมที่สำคัญ	มาตรการป้องกันและแก้ไขผลกระทบสิ่งแวดล้อม	มาตรการติดตามตรวจสอบ ผลกระทบสิ่งแวดล้อม
		ทั้งนี้ การดำเนินการดังกล่าวสามารถลดเสียงลงเมื่อผ่านผนังกันเสียง 50 dB(A) และระดับเสียงที่ลดลงเมื่ออ้อมผ่านผนังกันเสียง จะยอมรับได้สูงสุดเท่ากับ 25 dB(A) 3. กำหนดช่วงเวลาการทำงานที่ก่อให้เกิดเสียงดัง เช่น การเจาะเสาเข็ม การก่อสร้างฐานราก และงานโครงสร้าง เป็นต้น วันจันทร์ถึงวันเสาร์ในช่วงเวลา 08.00-18.00 น. โดยจะหยุดการก่อสร้างตั้งแต่เวลา 17.00 น. แต่ช่วงเวลาหลังจากนั้นจะเป็นการเก็บงานรวมถึงการทำความสะอาดจนถึงเวลา 18.00 น. และให้คนงานก่อสร้างออกนอกพื้นที่โครงการก่อนเวลา 18.00 น. แต่หากมีกิจกรรมการก่อสร้างที่ต่อเนื่อง และเกินช่วงเวลา (เป็นครั้งคราว) อาทิเช่น การเทปูน เป็นต้น ต้องแจ้งผู้ที่อยู่อาศัยข้างเคียงให้ทราบล่วงหน้าอย่างน้อย 1 วัน แต่ทั้งนี้ จะต้องไม่เกินเวลา 22.00 น. สำหรับวันอาทิตย์จะไม่มีการก่อสร้างใด ๆ	

หมายเหตุ : เจ้าของโครงการ (บริษัท แอดวานซ์ ลิฟวิ่ง จำกัด) จะต้องดำเนินการดังนี้

- เมื่อเริ่มมีการก่อสร้าง จะต้องการจัดทำผังขั้นตอนการประสานงานเรื่องร้องเรียนทั้งในช่วงก่อสร้างและช่วงเปิดดำเนินการเสนอต่อสำนักงานเขตคลองเตย (ดูรูปที่ 1 และ 2 ประกอบ)
- นำรายละเอียดมาตรการป้องกันและแก้ไขผลกระทบที่ได้รับความเห็นชอบ ติดประกาศบริเวณด้านหน้าโครงการให้เห็นอย่างชัดเจน
- จัดทำรายงานผลการปฏิบัติตามมาตรการป้องกันและแก้ไขผลกระทบสิ่งแวดล้อมทุก 6 เดือน และจัดส่งรายงานให้สำนักงานนโยบายและแผนทรัพยากรธรรมชาติและสิ่งแวดล้อม (สผ.) สำนักงานเขตคลองเตย และกรมที่ดิน

พฤษภาคม 2560 ลงชื่อ.....

(นายเพียว หงษ์ปาน และนายฤทธิ สุตัณฑวิบูลย์)
กรรมการบริษัท แอดวานซ์ ลิฟวิ่ง จำกัด

17/244

AdvancedLiving
Company Limited

พฤษภาคม 2560 ลงชื่อ.....

(นายมนูญนัช ไวกาสี)
ผู้ชำนาญการด้านสิ่งแวดล้อมของ บริษัท ไท-ไท วิศวกร จำกัด

ตารางที่ 1 (ต่อ 15)

องค์ประกอบทางสิ่งแวดล้อม และคุณค่าต่างๆ	ผลกระทบต่อสิ่งแวดล้อมที่สำคัญ	มาตรการป้องกันและแก้ไขผลกระทบสิ่งแวดล้อม	มาตรการติดตามตรวจสอบ ผลกระทบสิ่งแวดล้อม
		4. ก่อสร้างฐานรากโดยใช้เสาเข็มเจาะ เพื่อป้องกันผลกระทบต่อผู้อยู่ใกล้เคียง 5. ไม่ทำกิจกรรมต่าง ๆ ที่ก่อให้เกิดเสียงดังพร้อมกันในเวลาเดียวกัน 6. ลดจำนวนของเครื่องจักรที่ใช้งานบริเวณที่อยู่ใกล้เคียงกัน 7. เลือกใช้เครื่องมืออุปกรณ์ และวิธีการก่อสร้างที่ก่อให้เกิดเสียงรบกวนน้อยที่สุด 8. อุปกรณ์และเครื่องจักรกลที่มีการใช้งานเป็นครั้งคราว ให้ดับเครื่องหรือเบาเครื่องลงระหว่างการพัก 9. ใช้อุปกรณ์เครื่องจักรที่ได้รับการบำรุงรักษาอย่างดีเท่านั้น และต้องได้รับการดูแลอย่างสม่ำเสมอในระหว่างการก่อสร้าง 10. ใช้น้ำมันหล่อลื่นช่วยลดการเสียดสีระหว่างชิ้นส่วนของเครื่องจักร 11. ไม่ใช้เครื่องจักรหรือเครื่องยนต์ที่มีอัตราเร็วเกินไป	

หมายเหตุ : เจ้าของโครงการ (บริษัท แอดวานซ์ ลิฟวิ่ง จำกัด) จะต้องดำเนินการดังนี้

- เมื่อเริ่มมีการก่อสร้าง จะต้องการจัดทำผังขั้นตอนการประสานงานเรื่องร้องเรียนทั้งในช่วงก่อสร้างและช่วงเปิดดำเนินการเสนอต่อสำนักงานเขตคลองเตย (ดูรูปที่ 1 และ 2 ประกอบ)
- นำรายละเอียดมาตรการป้องกันและแก้ไขผลกระทบที่ได้รับความเห็นชอบ ติดประกาศบริเวณด้านหน้าโครงการให้เห็นอย่างชัดเจน
- จัดทำรายงานผลการปฏิบัติตามมาตรการป้องกันและแก้ไขผลกระทบสิ่งแวดล้อมทุก 6 เดือน และจัดส่งรายงานให้สำนักงานนโยบายและแผนทรัพยากรธรรมชาติและสิ่งแวดล้อม (สผ.) สำนักงานเขตคลองเตย และกรมที่ดิน

พฤษภาคม 2560 ลงชื่อ.....

(นายเพียว หงษ์ปาน และนายฤทธิ สุตัณฑวิบูลย์)
กรรมการบริษัท แอดวานซ์ ลิฟวิ่ง จำกัด

AdvancedLiving
Company Limited
18/244

พฤษภาคม 2560 ลงชื่อ.....

(นายมนูญนัช ไวกาสี)
ผู้ชำนาญการด้านสิ่งแวดล้อมของ บริษัท ไท-ไท วิศวกร จำกัด

ตารางที่ 1 (ต่อ 16)

องค์ประกอบทางสิ่งแวดล้อม และคุณค่าต่างๆ	ผลกระทบต่อสิ่งแวดล้อมที่สำคัญ	มาตรการป้องกันและแก้ไขผลกระทบสิ่งแวดล้อม	มาตรการติดตามตรวจสอบ ผลกระทบสิ่งแวดล้อม
		12. ผู้รับเหมาควบคุมคนงานก่อสร้างไม่ให้ส่งเสียงดังรบกวนผู้อยู่อาศัยข้างเคียง 13. ในการขนส่งวัสดุก่อสร้างเข้ามาในพื้นที่โครงการ โครงการต้องกำชับผู้รับเหมาให้ดำเนินการขนส่งให้ถูกต้องตามหลักการขนย้าย และควบคุมคนงานไม่ให้มีการโยนวัสดุ อุปกรณ์ก่อสร้าง เช่น เหล็กเส้น ซึ่งการกระทำดังกล่าวจะก่อให้เกิดเสียงดัง 14. ในช่วงขึ้นโครงสร้าง จัดให้มีผนังกันเสียงที่ติดตั้งแผ่นกันเสียง Bloxteg 2 Tuff Series (หรือเทียบเท่า) ความสูง 2.4 เมตร ห่างจากจุดกำเนิดเสียง 1 เมตร ดังนี้ 1) ด้านทิศตะวันออก ในการก่อสร้างอาคารทุกชั้น ติดตั้งผนังกันเสียงที่ติดแผ่นกันเสียง Bloxteg 2 Tuff Series (หรือเทียบเท่า) ซึ่งสามารถลดเสียงลงเมื่อผ่านผนังกันเสียง 50 dB(A) และเสียงที่ลดลงเมื่ออ้อมผนังกันเสียงได้ 16.2-35.5 dB(A)	

หมายเหตุ : เจ้าของโครงการ (บริษัท แอดวานซ์ ลิฟวิ่ง จำกัด) จะต้องดำเนินการดังนี้

- เมื่อเริ่มมีการก่อสร้าง จะต้องการจัดทำผังขั้นตอนการประสานงานเรื่องร้องเรียนทั้งในช่วงก่อสร้างและช่วงเปิดดำเนินการเสนอต่อสำนักงานเขตคลองเตย (ดูรูปที่ 1 และ 2 ประกอบ)
- นำรายละเอียดมาตรการป้องกันและแก้ไขผลกระทบที่ได้รับความเห็นชอบ ติดประกาศบริเวณด้านหน้าโครงการให้เห็นอย่างชัดเจน
- จัดทำรายงานผลการปฏิบัติตามมาตรการป้องกันและแก้ไขผลกระทบสิ่งแวดล้อมทุก 6 เดือน และจัดส่งรายงานให้สำนักงานนโยบายและแผนทรัพยากรธรรมชาติและสิ่งแวดล้อม (สผ.) สำนักงานเขตคลองเตย และกรมที่ดิน

พฤษภาคม 2560 ลงชื่อ.....

(นายเพียว หงษ์ปาน และนายฤทธิ สุตัณฑวิบูลย์)
กรรมการบริษัท แอดวานซ์ ลิฟวิ่ง จำกัด

AdvancedLiving
Company Limited

19/244

พฤษภาคม 2560 ลงชื่อ.....

(นายมนูญนัช ไวกาสี)
ผู้ชำนาญการด้านสิ่งแวดล้อมของ บริษัท ไท-ไท วิศวกร จำกัด

ตารางที่ 1 (ต่อ 17)

องค์ประกอบทางสิ่งแวดล้อม และคุณค่าต่างๆ	ผลกระทบต่อสิ่งแวดล้อมที่สำคัญ	มาตรการป้องกันและแก้ไขผลกระทบสิ่งแวดล้อม	มาตรการติดตามตรวจสอบ ผลกระทบสิ่งแวดล้อม
		2) ด้านทิศใต้ ในการก่อสร้างอาคารทุกชั้น ติดตั้งผนังกันเสียงที่ติดแผ่นกันเสียง Bloxteg 2 Tuff Series (หรือเทียบเท่า) ซึ่งสามารถลดเสียงลงเมื่อผ่านผนังกันเสียง 50 dB(A) และเสียงที่ลดลงเมื่ออ้อมผนังกันเสียงได้ 16.5-35.5 dB(A) 3) ด้านทิศตะวันตก ในการก่อสร้างอาคารทุกชั้น ติดตั้งผนังกันเสียงที่ติดแผ่นกันเสียง Bloxteg 2 Tuff Series (หรือเทียบเท่า) ซึ่งสามารถลดเสียงลงเมื่อผ่านผนังกันเสียง 50 dB(A) และเสียงที่ลดลงเมื่ออ้อมผนังกันเสียงได้ 18.9-35.3 dB(A) ทั้งนี้ การดำเนินการดังกล่าวสามารถลดเสียงลงเมื่อผ่านผนังกันเสียง 50 dB(A) และระดับเสียงที่ลดลงเมื่ออ้อมผ่านผนังกันเสียง จะยอมรับได้สูงสุดเท่ากับ 25 dB(A) 15. ในช่วงเก็บงานและตกแต่ง จัดให้มีผนังกันเสียง ที่ติดตั้งแผ่นกันเสียง Bloxteg 2 Tuff Series (หรือเทียบเท่า) ดังนี้	

หมายเหตุ : เจ้าของโครงการ (บริษัท แอดวานซ์ ลิฟวิ่ง จำกัด) จะต้องดำเนินการดังนี้

- เมื่อเริ่มมีการก่อสร้าง จะต้องการจัดทำผังขั้นตอนการประสานงานเรื่องร้องเรียนทั้งในช่วงก่อสร้างและช่วงเปิดดำเนินการเสนอต่อสำนักงานเขตคลองเตย (ดูรูปที่ 1 และ 2 ประกอบ)
- นำรายละเอียดมาตรการป้องกันและแก้ไขผลกระทบที่ได้รับความเห็นชอบ ติดประกาศบริเวณด้านหน้าโครงการให้เห็นอย่างชัดเจน
- จัดทำรายงานผลการปฏิบัติตามมาตรการป้องกันและแก้ไขผลกระทบสิ่งแวดล้อมทุก 6 เดือน และจัดส่งรายงานให้สำนักงานนโยบายและแผนทรัพยากรธรรมชาติและสิ่งแวดล้อม (สผ.) สำนักงานเขตคลองเตย และกรมที่ดิน

พฤษภาคม 2560 ลงชื่อ.....

(นายเพียว หงษ์ปาน และนายฤทธิ สุตัณฑวิบูลย์)
กรรมการบริษัท แอดวานซ์ ลิฟวิ่ง จำกัด

AdvancedLiving
Company Limited

20/244

พฤษภาคม 2560 ลงชื่อ.....

(นายมนูญนัช ไวกาสี)
ผู้ชำนาญการด้านสิ่งแวดล้อมของ บริษัท ไท-ไท วิศวกร จำกัด

ตารางที่ 1 (ต่อ 18)

องค์ประกอบทางสิ่งแวดล้อม และคุณค่าต่างๆ	ผลกระทบต่อสิ่งแวดล้อมที่สำคัญ	มาตรการป้องกันและแก้ไขผลกระทบสิ่งแวดล้อม	มาตรการติดตามตรวจสอบ ผลกระทบสิ่งแวดล้อม
		1) ด้านทิศตะวันออก ติดตั้งผนังกันเสียงที่ติดแผ่นกันเสียง Bloxteg 2 Tuff Series (หรือเทียบเท่า) สูง 2.95 เมตร ในชั้นที่ 1 และสูง 2.4 เมตร ในชั้นที่ 2-8 ห่างจากจุดกำเนิดเสียง 1 เมตร ซึ่งสามารถลดเสียงลงเมื่อผ่านผนังกันเสียง 50 dB(A) และเสียงที่ลดลงเมื่ออ้อมผนังกันเสียงได้ 25.3-35.5 dB(A) 2) ด้านทิศใต้ ติดตั้งผนังกันเสียงที่ติดแผ่นกันเสียง Bloxteg 2 Tuff Series (หรือเทียบเท่า) สูง 2.95 เมตร ในชั้นที่ 1 และสูง 2.4 เมตร ในชั้นที่ 2-8 ห่างจากจุดกำเนิดเสียง 1 เมตร ซึ่งสามารถลดเสียงลงเมื่อผ่านผนังกันเสียง 50 dB(A) และเสียงที่ลดลงเมื่ออ้อมผนังกันเสียงได้ 25.3-35.5 dB(A) 3) ด้านทิศตะวันตก ในการก่อสร้างอาคารทุกชั้น ติดตั้งผนังกันเสียงที่ติดแผ่นกันเสียง Bloxteg 2 Tuff Series (หรือเทียบเท่า) สูง 2.4 เมตร ห่างจากจุดกำเนิดเสียง 1 เมตร ซึ่งสามารถลดเสียง	

หมายเหตุ : เจ้าของโครงการ (บริษัท แอดวานซ์ ลิฟวิ่ง จำกัด) จะต้องดำเนินการดังนี้

- เมื่อเริ่มมีการก่อสร้าง จะต้องการจัดทำผังขั้นตอนการประสานงานเรื่องร้องเรียนทั้งในช่วงก่อสร้างและช่วงเปิดดำเนินการเสนอต่อสำนักงานเขตคลองเตย (ดูรูปที่ 1 และ 2 ประกอบ)
- นำรายละเอียดมาตรการป้องกันและแก้ไขผลกระทบที่ได้รับความเห็นชอบ ติดประกาศบริเวณด้านหน้าโครงการให้เห็นอย่างชัดเจน
- จัดทำรายงานผลการปฏิบัติตามมาตรการป้องกันและแก้ไขผลกระทบสิ่งแวดล้อมทุก 6 เดือน และจัดส่งรายงานให้สำนักงานนโยบายและแผนทรัพยากรธรรมชาติและสิ่งแวดล้อม (สผ.) สำนักงานเขตคลองเตย และกรมที่ดิน

พฤษภาคม 2560 ลงชื่อ.....

(นายเพียว หงษ์ปาน และนายฤทธิ สุตัณฑวิบูลย์)
กรรมการบริษัท แอดวานซ์ ลิฟวิ่ง จำกัด

21/244

AdvancedLiving
Company Limited

พฤษภาคม 2560 ลงชื่อ.....

(นายมนูญนัช ไวกาสี)
ผู้ชำนาญการด้านสิ่งแวดล้อมของ บริษัท ไท-ไท วิศวกร จำกัด

ตารางที่ 1 (ต่อ 19)

องค์ประกอบทางสิ่งแวดล้อม และคุณค่าต่างๆ	ผลกระทบต่อสิ่งแวดล้อมที่สำคัญ	มาตรการป้องกันและแก้ไขผลกระทบสิ่งแวดล้อม	มาตรการติดตามตรวจสอบ ผลกระทบสิ่งแวดล้อม
		ลงเมื่อผ่านผนังกันเสียง 50 dB(A) และเสียงที่ลดลงเมื่ออ้อมผนังกันเสียงได้ 18.9-35.3 dB(A) ทั้งนี้ การดำเนินการดังกล่าวสามารถลดเสียงลงเมื่อผ่านผนังกันเสียง 50 dB(A) และระดับเสียงที่ลดลงเมื่ออ้อมผ่านผนังกันเสียง จะยอมรับได้สูงสุดเท่ากับ 25 dB(A) 16. จัดจ้างผู้รับเหมาที่มีคุณภาพตลอดจนจัดให้มีบริษัทควบคุมงานก่อสร้าง ให้ปฏิบัติตามมาตรการที่ระบุไว้ในรายงานการวิเคราะห์ผลกระทบสิ่งแวดล้อมที่ได้รับการเห็นชอบอย่างเคร่งครัด โดยมีการรายงานผลอย่างต่อเนื่องและประชาสัมพันธ์ในพื้นที่ก่อสร้างให้เห็นอย่างชัดเจน	

หมายเหตุ : เจ้าของโครงการ (บริษัท แอดวานซ์ ลิฟวิ่ง จำกัด) จะต้องดำเนินการดังนี้

- เมื่อเริ่มมีการก่อสร้าง จะต้องการจัดทำผังขั้นตอนการประสานงานเรื่องร้องเรียนทั้งในช่วงก่อสร้างและช่วงเปิดดำเนินการเสนอต่อสำนักงานเขตคลองเตย (ดูรูปที่ 1 และ 2 ประกอบ)
- นำรายละเอียดมาตรการป้องกันและแก้ไขผลกระทบที่ได้รับความเห็นชอบ ติดประกาศบริเวณด้านหน้าโครงการให้เห็นอย่างชัดเจน
- จัดทำรายงานผลการปฏิบัติตามมาตรการป้องกันและแก้ไขผลกระทบสิ่งแวดล้อมทุก 6 เดือน และจัดส่งรายงานให้สำนักงานนโยบายและแผนทรัพยากรธรรมชาติและสิ่งแวดล้อม (สผ.) สำนักงานเขตคลองเตย และกรมที่ดิน

พฤษภาคม 2560 ลงชื่อ.....
(นายเพียว หงษ์ปาน และนายฤทธิ สุตัณฑวิบูลย์)
กรรมการบริษัท แอดวานซ์ ลิฟวิ่ง จำกัด

AdvancedLiving
Company Limited

22/244

พฤษภาคม 2560 ลงชื่อ.....
(นายมนูญนัช ไวกาสี)
ผู้ชำนาญการด้านสิ่งแวดล้อมของ บริษัท ไท-ไท วิศวกร จำกัด

ตารางที่ 1 (ต่อ 20)

องค์ประกอบทางสิ่งแวดล้อม และคุณค่าต่างๆ	ผลกระทบต่อสิ่งแวดล้อมที่สำคัญ	มาตรการป้องกันและแก้ไขผลกระทบสิ่งแวดล้อม	มาตรการติดตามตรวจสอบ ผลกระทบสิ่งแวดล้อม
1.1.4 ความสั่นสะเทือน	ในการก่อสร้างอาคารโครงการจะใช้ เสาเข็มเจาะ โดยใช้วิธี Double Casing เพื่อลดผลกระทบด้านแรงสั่นสะเทือนที่มีต่อพื้นที่ข้างเคียง ดังนั้น ค่าความเร็วของแรงสั่นสะเทือนที่เลือกใช้จะใช้ค่าของเสาเข็ม (แบบเจาะ) ช่วงค่าทั่วไป 0.11 นิ้ว/วินาที ในระยะอ้างอิง 25 ฟุต โดยจากการคำนวณระดับความสั่นสะเทือนที่อาคาร/บ้านข้างเคียงพื้นที่ก่อสร้างโครงการด้านทิศเหนือ ทิศตะวันออก ทิศใต้ และทิศตะวันตกได้รับ พบว่า จะได้รับความสั่นสะเทือนจากการทำเสาเข็มเจาะ 2.62 4.90 4.37 และ 1.19 มิลลิเมตร/วินาที ตามลำดับ สำหรับโรงเรียนอนุบาลกุ๊กไก่และโรงเรียนปทุมคงคา จะได้รับความสั่นสะเทือนจากการทำเสาเข็มเจาะ 0.08 และ 0.03 มิลลิเมตร/วินาที ตามลำดับ ซึ่งเมื่อเปรียบเทียบกับผลกระทบเนื่องจากความสั่นสะเทือนที่มีต่อคนและอาคารสิ่งปลูกสร้าง พบว่า อาคารข้างเคียงพื้นที่ก่อสร้างด้านทิศเหนือ ตะวันออก ทิศใต้ และทิศตะวันตก รวมทั้งโรงเรียนอนุบาลกุ๊กไก่ โรงรียนปทุมคงคา มีค่าไม่เกินมาตรฐานที่	1. ในการก่อสร้างฐานราก ก่อนเริ่มก่อสร้างระบบป้องกันดินพัง ผู้รับเหมาก่อสร้างต้องแจ้งเจ้าของบ้านอยู่อาศัย/อาคารข้างเคียง เพื่อทำการสำรวจสภาพของทรัพย์สิน เช่น รั้ว กำแพง และตัวอาคาร โดยการทำบันทึกและถ่ายภาพ ซึ่งข้อมูลเหล่านี้จะเป็นฐานอ้างอิงในการชดเชยค่าเสียหาย หรือซ่อมแซมทรัพย์สินให้คืนสภาพเดิม หากมีความเสียหายเกิดขึ้นจากการก่อสร้าง 2. การก่อสร้างฐานรากอาคารใช้เสาเข็มเจาะโดยวิธี Double Casing เพื่อลดผลกระทบด้านความสั่นสะเทือนจากการเจาะเสาเข็ม 3. กำหนดช่วงเวลาการทำงานที่ก่อให้เกิดความสั่นสะเทือน คือ วันจันทร์ ถึง วันเสาร์ ในช่วงเวลา 08.00-18.00 น. โดยจะหยุดการก่อสร้างตั้งแต่เวลา 17.00 น. หลังจากนั้นจะเป็นการเก็บงาน รวมถึงการทำความสะอาด จนถึงเวลา 18.00 น. คนงานก่อสร้างจะต้องออกนอกพื้นที่โครงการไม่เกินเวลา 18.00 น. ในกรณีที่มีกิจกรรมการ	1. จัดให้มีเจ้าหน้าที่จากโครงการเข้าพบผู้พักอาศัยข้างเคียง ตลอดจนตัวแทนของโรงเรียนอนุบาลกุ๊กไก่ และตัวแทนของโรงเรียนปทุมคงคา เป็นประจำตลอดช่วงเวลาก่อสร้างให้ชื่อพร้อมเบอร์โทรศัพท์ติดต่อได้ 24 ชั่วโมง ให้ติดต่อได้โดยตรง เพื่อสอบถามถึงผลกระทบจากการก่อสร้างโครงการพร้อมทั้งติดตั้งกล่องรับความคิดเห็นที่บริเวณป้อมยามเพื่อรับเรื่องร้องเรียนที่อาจเกิดขึ้น หากมีปัญหาเกิดขึ้นต้องหาแนวทางแก้ไขโดยทันที 2. จัดให้มีการตรวจวัดความสั่นสะเทือนภายในพื้นที่โครงการโดยใช้เครื่องวัดค่าความสั่นสะเทือนตรวจวัดค่าความเร็วคลื่นอนุภาคสูงสุด (Peak Particle Velocity, PPV) และ

หมายเหตุ : เจ้าของโครงการ (บริษัท แอดวานซ์ ลิฟวิ่ง จำกัด) จะต้องดำเนินการดังนี้

- เมื่อเริ่มมีการก่อสร้าง จะต้องการจัดทำผังขั้นตอนการประสานงานเรื่องร้องเรียนทั้งในช่วงก่อสร้างและช่วงเปิดดำเนินการเสนอต่อสำนักงานเขตคลองเตย (ดูรูปที่ 1 และ 2 ประกอบ)
- นำรายละเอียดมาตรการป้องกันและแก้ไขผลกระทบที่ได้รับความเห็นชอบ ติดประกาศบริเวณด้านหน้าโครงการให้เห็นอย่างชัดเจน
- จัดทำรายงานผลการปฏิบัติตามมาตรการป้องกันและแก้ไขผลกระทบสิ่งแวดล้อมทุก 6 เดือน และจัดส่งรายงานให้สำนักงานนโยบายและแผนทรัพยากรธรรมชาติและสิ่งแวดล้อม (สผ.) สำนักงานเขตคลองเตย และกรมที่ดิน

พฤษภาคม 2560 ลงชื่อ.....
(นายเพียว หงษ์ปาน และนายฤทธิ สุตัณฑวิบูลย์)
กรรมการบริษัท แอดวานซ์ ลิฟวิ่ง จำกัด

AdvancedLiving Company Limited

23/244

พฤษภาคม 2560 ลงชื่อ.....
(นายมนูญนัช ไวกาสี)
ผู้ชำนาญการด้านสิ่งแวดล้อมของ บริษัท ไท-ไท วิศวกร จำกัด

ตารางที่ 1 (ต่อ 21)

องค์ประกอบทางสิ่งแวดล้อม และคุณค่าต่างๆ	ผลกระทบต่อสิ่งแวดล้อมที่สำคัญ	มาตรการป้องกันและแก้ไขผลกระทบสิ่งแวดล้อม	มาตรการติดตามตรวจสอบ ผลกระทบสิ่งแวดล้อม
	กำหนดไว้ 5 มิลลิเมตร/วินาที ซึ่งเป็นระดับที่ส่งผลทำให้เกิดความเสียหายที่จะเกิดขึ้นกับอาคารทั่วไป หรือโครงสร้างทางสถาปัตยกรรมบ้านเรือนทั่วไปที่มีผนังและเพดานเป็นแบบ Plaster (ส่วนผสมที่มีปูน ทราย น้ำ และใยต่าง ๆ) ในกรณีที่เป็นผนัง/ฝ้าเพดานแบบยืดหยุ่นจะได้รับความเสียหายเพียงเล็กน้อย ดังนั้น การเจาะเสาเข็มของโครงการจะไม่ส่งผลกระทบต่อพื้นที่ข้างเคียง รวมทั้งโรงเรียนอนุบาลกุ๊กไก่ และโรงเรียนปทุมคงคา อย่างไรก็ตาม โครงการต้องกำหนดให้มีมาตรการป้องกันและแก้ไขผลกระทบที่อาจเกิดขึ้น	ก่อสร้างที่ต้องทำต่อเนื่อง เช่น งานเทปูน เป็นต้น ทำให้ต้องทำงานเกินช่วงเวลาที่กำหนด ซึ่งจะเกิดขึ้นเป็นครั้งคราว เมื่อจำเป็นเท่านั้น โครงการจะต้องแจ้งผู้ที่อยู่อาศัยข้างเคียงให้ทราบล่วงหน้าอย่างน้อย 1 วัน แต่ทั้งนี้การทำงานจะต้องไม่เกินเวลา 22.00 น. สำหรับวันอาทิตย์และวันหยุดนักขัตฤกษ์เป็นวันหยุดไม่มีการทำงานใดๆ 4. ก่อนเริ่มก่อสร้าง เจ้าหน้าที่ของผู้รับเหมาก่อสร้างจะแจ้งต้องต่อผู้อยู่อาศัยที่อยู่ติดกับโครงการ ให้ชื่อพร้อมหมายเลขโทรศัพท์ของเจ้าหน้าที่ควบคุมการก่อสร้าง เพื่อสามารถติดต่อได้โดยตรง 5. จัดให้มีวิศวกรดูแลการก่อสร้างอย่างใกล้ชิด และควบคุมการก่อสร้างให้ถูกต้องตามหลักวิศวกรรม ให้ส่งผลกระทบต่อพื้นที่ข้างเคียงน้อยที่สุด 6. จัดให้มีการประกันภัยความรับผิดชอบตามกฎหมายต่อชีวิต ร่างกาย และทรัพย์สินของบุคคลภายนอก และแสดงสำเนาตารางกรมธรรม์ประกันภัยดังกล่าวไว้ในที่เปิดเผยและเห็นได้ง่าย	ความถี่ที่เกิดขึ้นจากการก่อสร้าง ทุกวันที่มีการทำเสาเข็ม พร้อมทั้งจัดทำรายงานผลการตรวจวัดทุกสัปดาห์ หลังจากนั้นตรวจวัดเดือนละ 1 ครั้ง ตลอดระยะเวลาการก่อสร้าง ค่าความสั่นสะเทือนที่วัดได้ต้องเป็นไปตามประกาศคณะกรรมการสิ่งแวดล้อม ฉบับที่ 37 (พ.ศ. 2553) เรื่องกำหนดมาตรฐานความสั่นสะเทือนเพื่อป้องกันผลกระทบต่ออาคาร 3. จัดทำรายงานผลการปฏิบัติตามมาตรการป้องกันและแก้ไขผลกระทบสิ่งแวดล้อมทุก 6 เดือน และจัดส่งรายงานให้สำนักงานนโยบายและแผนทรัพยากรธรรมชาติและสิ่งแวดล้อม (สผ.) สำนักงานเขตคลองเตย และกรมที่ดิน

หมายเหตุ : เจ้าของโครงการ (บริษัท แอดวานซ์ ลิฟวิ่ง จำกัด) จะต้องดำเนินการดังนี้

- เมื่อเริ่มมีการก่อสร้าง จะต้องการจัดทำผังขั้นตอนการประสานงานเรื่องร้องเรียนทั้งในช่วงก่อสร้างและช่วงเปิดดำเนินการเสนอต่อสำนักงานเขตคลองเตย (ดูรูปที่ 1 และ 2 ประกอบ)
- นำรายละเอียดมาตรการป้องกันและแก้ไขผลกระทบที่ได้รับความเห็นชอบ ติดประกาศบริเวณด้านหน้าโครงการให้เห็นอย่างชัดเจน
- จัดทำรายงานผลการปฏิบัติตามมาตรการป้องกันและแก้ไขผลกระทบสิ่งแวดล้อมทุก 6 เดือน และจัดส่งรายงานให้สำนักงานนโยบายและแผนทรัพยากรธรรมชาติและสิ่งแวดล้อม (สผ.) สำนักงานเขตคลองเตย และกรมที่ดิน

พฤษภาคม 2560 ลงชื่อ.....

(นายเพียว หงษ์ปาน และนายฤทธิ สุตัณฑวิบูลย์)
กรรมการบริษัท แอดวานซ์ ลิฟวิ่ง จำกัด

AdvancedLiving
Company Limited

24/244

พฤษภาคม 2560 ลงชื่อ.....

(นายมนูญนัช ไวกาสี)
ผู้ชำนาญการด้านสิ่งแวดล้อมของ บริษัท ไท-ไท วิศวกร จำกัด

ตารางที่ 1 (ต่อ 22)

องค์ประกอบทางสิ่งแวดล้อม และคุณค่าต่างๆ	ผลกระทบต่อสิ่งแวดล้อมที่สำคัญ	มาตรการป้องกันและแก้ไขผลกระทบสิ่งแวดล้อม	มาตรการติดตามตรวจสอบผลกระทบสิ่งแวดล้อม
		ภายในพื้นที่โครงการ 7. จัดจ้างผู้รับเหมาที่มีคุณภาพ มีประสบการณ์ และมีประวัติการทำงานที่ดี ตลอดจนจัดให้มีบริษัทควบคุมงานก่อสร้าง และกำชับให้ปฏิบัติตามมาตรการที่ระบุไว้ในรายงานการวิเคราะห์ผลกระทบสิ่งแวดล้อมที่ได้รับความเห็นชอบอย่างเคร่งครัด โดยมีการรายงานผลอย่าต่อเนื่อง และประชาสัมพันธ์ในพื้นที่ก่อสร้างอย่างชัดเจน 8. จัดให้มีการติดตั้งป้ายแจ้งการก่อสร้างโครงการรายละเอียดดังนี้ - ระบุชื่อ เบอร์โทรศัพท์ของผู้รับผิดชอบในการควบคุมการก่อสร้าง และเจ้าหน้าที่ของหน่วยงานอนุญาต (สำนักงานเขตคลองเตย) ที่ควบคุมการก่อสร้าง เพื่อให้ผู้ที่อยู่ใกล้เคียงและที่สัญจรผ่านไปมาสามารถติดต่อได้โดยตรงในกรณีที่ได้รับผลกระทบจากการก่อสร้างโครงการ	4. บริษัท แอดวานซ์ ลิฟวิ่ง จำกัด จะต้องควบคุมการก่อสร้างโครงการให้เป็นไปตามมาตรการที่ระบุไว้ในรายงานการวิเคราะห์ผลกระทบสิ่งแวดล้อมที่ได้รับความเห็นชอบจากสำนักงานนโยบายและแผนทรัพยากรธรรมชาติและสิ่งแวดล้อม (สผ.)

หมายเหตุ : เจ้าของโครงการ (บริษัท แอดวานซ์ ลิฟวิ่ง จำกัด) จะต้องดำเนินการดังนี้

- เมื่อเริ่มมีการก่อสร้าง จะต้องการจัดทำผังขั้นตอนการประสานงานเรื่องร้องเรียนทั้งในช่วงก่อสร้างและช่วงเปิดดำเนินการเสนอต่อสำนักงานเขตคลองเตย (ดูรูปที่ 1 และ 2 ประกอบ)
- นำรายละเอียดมาตรการป้องกันและแก้ไขผลกระทบที่ได้รับความเห็นชอบ ติดประกาศบริเวณด้านหน้าโครงการให้เห็นอย่างชัดเจน
- จัดทำรายงานผลการปฏิบัติตามมาตรการป้องกันและแก้ไขผลกระทบสิ่งแวดล้อมทุก 6 เดือน และจัดส่งรายงานให้สำนักงานนโยบายและแผนทรัพยากรธรรมชาติและสิ่งแวดล้อม (สผ.) สำนักงานเขตคลองเตย และกรมที่ดิน

พฤษภาคม 2560 ลงชื่อ.....
(นายเพียว หงษ์ปาน และนายฤทธิ สุตัณฑวิบูลย์)
กรรมการบริษัท แอดวานซ์ ลิฟวิ่ง จำกัด

AdvancedLiving Company Limited 25/244

พฤษภาคม 2560 ลงชื่อ.....
(นายมนูญนัช ไวกาสี)
ผู้ชำนาญการด้านสิ่งแวดล้อมของ บริษัท ไท-ไท วิศวกร จำกัด

ตารางที่ 1 (ต่อ 23)

องค์ประกอบทางสิ่งแวดล้อม และคุณค่าต่างๆ	ผลกระทบต่อสิ่งแวดล้อมที่สำคัญ	มาตรการป้องกันและแก้ไขผลกระทบสิ่งแวดล้อม	มาตรการติดตามตรวจสอบ ผลกระทบสิ่งแวดล้อม
		- ติดตารางสรุปมาตรการป้องกันและแก้ไขผลกระทบสิ่งแวดล้อมและมาตรการติดตามตรวจสอบผลกระทบสิ่งแวดล้อมให้เห็นอย่างชัดเจน	
1.1.5 การพังทลายของดิน	การพังทลายของดินที่อาจจะเกิดขึ้นจากการทำฐานราก และการก่อสร้างงานระบบที่ฝังอยู่ใต้ดิน โครงการจะจัดให้มีการติดตั้งแนว Sheet Pile และทำค้ำยันเหล็ก (Bracing) รอบแนวอาคารโครงการ เพื่อป้องกันผลกระทบจากการพังทลายของดิน รวมทั้งในช่วงการถอน Sheet Pile โครงการต้องดำเนินการกลบร่องที่เกิดจากการถอน Sheet Pile ดังกล่าวโดยทันที และบดอัดดินที่กลบให้แน่นเพื่อป้องกันการเคลื่อนตัวของดิน ทั้งนี้ โครงการต้องกำหนดให้มีมาตรการป้องกันและแก้ไขผลกระทบ และมาตรการติดตามตรวจสอบผลกระทบจากการพังทลายของดินที่มีต่อพื้นที่ข้างเคียงที่อยู่โดยรอบโครงการ	1. ก่อนก่อสร้างโครงการผู้รับเหมาต้องแจ้งเจ้าของบ้านพักอาศัย/อาคารข้างเคียง โดยทำการสำรวจถ่ายภาพสภาพรั้ว กำแพงบ้าน และตัวอาคาร (โดยลงลายมือชื่อรับทราบด้วยกันทุกฝ่าย ประกอบด้วย ตัวแทนเจ้าของโครงการ ผู้รับเหมา บริษัทประกันภัย และเจ้าของบ้าน/อาคาร) พร้อมทำเอกสารเพื่อให้แต่ละฝ่ายเก็บไว้ฝ่ายละ 1 ชุด ก่อนการจัดทำเสาเข็มของอาคาร เพื่อรับผิดชอบชดเชยค่าเสียหาย/ซ่อมแซมให้คืนสภาพเดิมหากเกิดการแตกร้าวขึ้น และให้หมายเลขโทรศัพท์ของเจ้าหน้าที่ควบคุมการก่อสร้าง เพื่อจะได้สามารถติดต่อกับโครงการได้โดยตรง	1. จัดให้มีเจ้าหน้าที่ของโครงการเข้าพบผู้พักอาศัยและตัวแทนโรงเรียนอนุบาลกุ๊กไก่เป็นประจำตลอดระยะเวลาก่อสร้าง เพื่อสอบถามถึงผลกระทบจากการก่อสร้างโครงการ ให้ชื่อและเบอร์โทรศัพท์ที่สามารถติดต่อได้โดยตรง 24 ชั่วโมง พร้อมทั้งติดตั้งกล่องรับความคิดเห็นไว้ที่ป้อมยาม สำหรับรับเรื่องร้องเรียนที่อาจเกิดขึ้น เพื่อจะได้ดำเนินการแก้ไขปัญหาทันที

หมายเหตุ : เจ้าของโครงการ (บริษัท แอดวานซ์ ลิฟวิ่ง จำกัด) จะต้องดำเนินการดังนี้

- เมื่อเริ่มมีการก่อสร้าง จะต้องการจัดทำผังขั้นตอนการประสานงานเรื่องร้องเรียนทั้งในช่วงก่อสร้างและช่วงเปิดดำเนินการเสนอต่อสำนักงานเขตคลองเตย (ดูรูปที่ 1 และ 2 ประกอบ)
- นำรายละเอียดมาตรการป้องกันและแก้ไขผลกระทบที่ได้รับความเห็นชอบ ติดประกาศบริเวณด้านหน้าโครงการให้เห็นอย่างชัดเจน
- จัดทำรายงานผลการปฏิบัติตามมาตรการป้องกันและแก้ไขผลกระทบสิ่งแวดล้อมทุก 6 เดือน และจัดส่งรายงานให้สำนักงานนโยบายและแผนทรัพยากรธรรมชาติและสิ่งแวดล้อม (สผ.) สำนักงานเขตคลองเตย และกรมที่ดิน

พฤษภาคม 2560 ลงชื่อ.....
(นายเพียว หงษ์ปาน และนายฤทธิ สุตัณฑวิบูลย์)
กรรมการบริษัท แอดวานซ์ ลิฟวิ่ง จำกัด

26/244

AdvancedLiving
Company Limited

พฤษภาคม 2560 ลงชื่อ.....
(นายมนูญนัช ไวกาสี)
ผู้ชำนาญการด้านสิ่งแวดล้อมของ บริษัท ไท-ไท วิศวกร จำกัด

ตารางที่ 1 (ต่อ 24)

องค์ประกอบทางสิ่งแวดล้อม และคุณค่าต่างๆ	ผลกระทบต่อสิ่งแวดล้อมที่สำคัญ	มาตรการป้องกันและแก้ไขผลกระทบสิ่งแวดล้อม	มาตรการติดตามตรวจสอบ ผลกระทบสิ่งแวดล้อม
		2. จัดให้มีการติดตั้งแนว Sheet Pile และทำค้ำยันเหล็ก (Bracing) รอบแนวอาคารโครงการ เพื่อป้องกันผลกระทบจากการพังทลายของดิน 3. โครงการจะคงแนว Sheet Pile บริเวณแนวเขตที่ดินด้านทิศใต้ไว้ไม่มีการรื้อถอน ซึ่งเป็นด้านที่อยู่ใกล้กับบ้านพักอาศัยข้างเคียงมากที่สุด เพื่อป้องกันการเคลื่อนตัวของดิน 4. สำหรับด้านทิศเหนือ ทิศตะวันออก และทิศตะวันตก ในช่วงการถอน Sheet Pile โครงการต้องดำเนินการกลบร่องที่เกิดจากการถอน Sheet Pile ดังกล่าวโดยทันที และบดอัดดินที่กลบให้แน่นเพื่อป้องกันการเคลื่อนตัวของดิน 5. โครงการจะทำประกันภัยกับบริษัทประกันภัย เพื่อคุ้มครองบุคคลภายนอกที่ได้รับความเสียหายจากการดำเนินโครงการโดยคุ้มครองอันตรายอันเกิดจากการดำเนินโครงการ โดยจะให้คนกลางร่วมกับตัวแทนของโครงการ ตัวแทนของผู้ได้รับความเสียหายและบริษัทประกันภัย เพื่อเข้าสำรวจ	2. บริษัท แอดวานซ์ ลิฟวิ่ง จำกัด จะต้องควบคุมให้มีการปฏิบัติตามมาตรการอย่างเคร่งครัด

หมายเหตุ : เจ้าของโครงการ (บริษัท แอดวานซ์ ลิฟวิ่ง จำกัด) จะต้องดำเนินการดังนี้

- เมื่อเริ่มมีการก่อสร้าง จะต้องการจัดทำผังขั้นตอนการประสานงานเรื่องร้องเรียนทั้งในช่วงก่อสร้างและช่วงเปิดดำเนินการเสนอต่อสำนักงานเขตคลองเตย (ดูรูปที่ 1 และ 2 ประกอบ)
- นำรายละเอียดมาตรการป้องกันและแก้ไขผลกระทบที่ได้รับความเห็นชอบ ติดประกาศบริเวณด้านหน้าโครงการให้เห็นอย่างชัดเจน
- จัดทำรายงานผลการปฏิบัติตามมาตรการป้องกันและแก้ไขผลกระทบสิ่งแวดล้อมทุก 6 เดือน และจัดส่งรายงานให้สำนักงานนโยบายและแผนทรัพยากรธรรมชาติและสิ่งแวดล้อม (สผ.) สำนักงานเขตคลองเตย และกรมที่ดิน

พฤษภาคม 2560 ลงชื่อ.....

(นายเพียว หงษ์ปาน และนายฤทธิ สุตัณฑวิบูลย์)
กรรมการบริษัท แอดวานซ์ ลิฟวิ่ง จำกัด

27/244

AdvancedLiving
Company Limited

พฤษภาคม 2560 ลงชื่อ.....

(นายมนูญนัช ไวกาสี)
ผู้ชำนาญการด้านสิ่งแวดล้อมของ บริษัท ไท-ไท วิศวกร จำกัด

ตารางที่ 1 (ต่อ 25)

องค์ประกอบทางสิ่งแวดล้อม และคุณค่าต่างๆ	ผลกระทบต่อสิ่งแวดล้อมที่สำคัญ	มาตรการป้องกันและแก้ไขผลกระทบสิ่งแวดล้อม	มาตรการติดตามตรวจสอบ ผลกระทบสิ่งแวดล้อม
		ความเสียหายและชดใช้ความเสียหายที่เกิดขึ้น โดยในการชดเชยค่าเสียหาย ผู้เสียหายและบริษัทประกันเจรจาตกลงการชดเชยค่าเสียหายให้อยู่ในความพอใจของทั้งสองฝ่ายและดำเนินการชดเชยค่าเสียหายอย่างเร่งด่วน 6. จัดให้มีเจ้าหน้าที่จากโครงการเข้าพบผู้พักอาศัยข้างเคียง เป็นประจำตลอดช่วงเวลาก่อสร้าง ให้ชื่อพร้อมเบอร์โทรศัพท์ติดต่อได้ 24 ชั่วโมง ให้ติดต่อได้โดยตรง เพื่อสอบถามถึงผลกระทบจากการก่อสร้างโครงการ พร้อมทั้งติดตั้งกล่องรับความคิดเห็นที่บริเวณป้อมยาม เพื่อรับเรื่องร้องเรียนที่อาจเกิดขึ้น หากมีปัญหาเกิดขึ้นต้องหาแนวทางแก้ไขโดยทันที 7. จัดให้มีการทำประกันป้องกันภัยรับผิดชอบตามกฎหมายชีวิต ร่างกาย และทรัพย์สินของบุคคลภายนอก และแสดงสำเนาตารางกรมธรรม์ประกันภัยดังกล่าวไว้ในที่เปิดเผยและเห็นได้ง่ายภายในพื้นที่ก่อสร้าง	

หมายเหตุ : เจ้าของโครงการ (บริษัท แอดวานซ์ ลิฟวิ่ง จำกัด) จะต้องดำเนินการดังนี้

- เมื่อเริ่มมีการก่อสร้าง จะต้องการจัดทำผังขั้นตอนการประสานงานเรื่องร้องเรียนทั้งในช่วงก่อสร้างและช่วงเปิดดำเนินการเสนอต่อสำนักงานเขตคลองเตย (ดูรูปที่ 1 และ 2 ประกอบ)
- นำรายละเอียดมาตรการป้องกันและแก้ไขผลกระทบที่ได้รับความเห็นชอบ ติดประกาศบริเวณด้านหน้าโครงการให้เห็นอย่างชัดเจน
- จัดทำรายงานผลการปฏิบัติตามมาตรการป้องกันและแก้ไขผลกระทบสิ่งแวดล้อมทุก 6 เดือน และจัดส่งรายงานให้สำนักงานนโยบายและแผนทรัพยากรธรรมชาติและสิ่งแวดล้อม (สผ.) สำนักงานเขตคลองเตย และกรมที่ดิน

พฤษภาคม 2560 ลงชื่อ.....

(นายเพียว หงษ์ปาน และนายฤทธิ สุตัณฑวิบูลย์)
กรรมการบริษัท แอดวานซ์ ลิฟวิ่ง จำกัด

28/244

AdvancedLiving
Company Limited

พฤษภาคม 2560 ลงชื่อ.....

(นายมนูญนัช ไวกาสี)
ผู้ชำนาญการด้านสิ่งแวดล้อมของ บริษัท ไท-ไท วิศวกร จำกัด

ตารางที่ 1 (ต่อ 26)

องค์ประกอบทางสิ่งแวดล้อม และคุณค่าต่างๆ	ผลกระทบต่อสิ่งแวดล้อมที่สำคัญ	มาตรการป้องกันและแก้ไขผลกระทบสิ่งแวดล้อม	มาตรการติดตามตรวจสอบ ผลกระทบสิ่งแวดล้อม
1.1.6 คุณภาพน้ำ	น้ำเสียที่เกิดจากคนงานก่อสร้างปริมาณ 3.6 ลูกบาศก์เมตร/วัน โดยโครงการจะใช้ระบบบำบัดน้ำเสียสำเร็จรูปแบบเติมอากาศ จำนวน 1 ชุด ออกแบบให้สามารถรองรับน้ำเสียได้ 5 ลูกบาศก์เมตร/วัน ซึ่งเพียงพอต่อปริมาณน้ำเสียที่เกิดขึ้นจากคนงานก่อสร้างโดยระบบบำบัดน้ำเสียดังกล่าวสามารถบำบัดน้ำเสียให้มีค่า BOD ในน้ำทิ้งไม่เกิน 20 มิลลิกรัม/ลิตร ก่อนระบายออกสู่ท่อระบายน้ำริมถนนซอยสุขุมวิท 36 ด้านหน้าโครงการต่อไป ดังนั้น การก่อสร้างโครงการจะไม่ส่งผลกระทบที่มีนัยสำคัญต่อคุณภาพน้ำ	8. จัดให้มีผู้ควบคุมการก่อสร้างที่มีคุณภาพเพื่อควบคุมการก่อสร้างโครงการให้เป็นไปตามมาตรการที่ระบุไว้ในรายงานการวิเคราะห์ผลกระทบสิ่งแวดล้อมที่ได้รับความเห็นชอบอย่างเคร่งครัด 1. จัดให้มีห้องส้วมสำหรับคนงานก่อสร้างอย่างเพียงพอ (15 คน/ห้อง) (ดูรูปที่ 4 ประกอบ) 2. จัดให้มีระบบบำบัดน้ำเสียสำเร็จรูปแบบเติมอากาศ จำนวน 1 ชุด ออกแบบให้สามารถรองรับน้ำเสียได้ 5 ลูกบาศก์เมตร/วัน ซึ่งเพียงพอต่อปริมาณน้ำเสียที่เกิดขึ้นจากคนงานก่อสร้าง โดยระบบบำบัดน้ำเสียดังกล่าวสามารถบำบัดน้ำเสียให้มีค่า BOD ในน้ำทิ้งไม่เกิน 20 มิลลิกรัม/ลิตร ก่อนระบายออกสู่ท่อระบายน้ำสาธารณะริมถนนซอยสุขุมวิท 36 บริเวณด้านหน้าโครงการ 3. จัดให้มีพนักงานดูแลความสะอาดห้องส้วม และบริเวณโดยรอบพร้อมทั้งให้ประสานงานกับสำนักงานเขตคลองเตยในการจัดรถสูบสิ่งปฏิกูล	1. ประสานรถสูบสิ่งปฏิกูลของสำนักเขตคลองเตย มาสูบตะกอนส่วนเกินไปกำจัดเมื่อเต็ม 2. ตรวจสอบคุณภาพน้ำทิ้งจากระบบบำบัดน้ำเสียสำเร็จรูป เดือนละ 1 ครั้ง ตลอดระยะเวลาการก่อสร้าง โดยกำหนดดัชนีการตรวจสอบคุณภาพน้ำทิ้ง ดังนี้ pH, BOD, Suspended Solids, TKN, Sulfide, Fat, Oil & Grease, Settleable Solids, Total Dissolved Solids, Total Coliform Bacteria และ Fecal Coliform Bacteria

หมายเหตุ : เจ้าของโครงการ (บริษัท แอดวานซ์ ลิฟวิ่ง จำกัด) จะต้องดำเนินการดังนี้

- เมื่อเริ่มมีการก่อสร้าง จะต้องการจัดทำผังขั้นตอนการประสานงานเรื่องร้องเรียนทั้งในช่วงก่อสร้างและช่วงเปิดดำเนินการเสนอต่อสำนักงานเขตคลองเตย (ดูรูปที่ 1 และ 2 ประกอบ)
- นำรายละเอียดมาตรการป้องกันและแก้ไขผลกระทบที่ได้รับความเห็นชอบ ติดประกาศบริเวณด้านหน้าโครงการให้เห็นอย่างชัดเจน
- จัดทำรายงานผลการปฏิบัติตามมาตรการป้องกันและแก้ไขผลกระทบสิ่งแวดล้อมทุก 6 เดือน และจัดส่งรายงานให้สำนักงานนโยบายและแผนทรัพยากรธรรมชาติและสิ่งแวดล้อม (สผ.) สำนักงานเขตคลองเตย และกรมที่ดิน

พฤษภาคม 2560 ลงชื่อ.....

(นายเพียว หงษ์ปาน และนายฤทธิ สุตัณฑวิบูลย์)
กรรมการบริษัท แอดวานซ์ ลิฟวิ่ง จำกัด

29/244

AdvancedLiving
Company Limited

พฤษภาคม 2560 ลงชื่อ.....

(นายมนูญนัช ไวกาสี)
ผู้ชำนาญการด้านสิ่งแวดล้อมของ บริษัท ไท-ไท วิศวกร จำกัด

ตารางที่ 1 (ต่อ 27)

องค์ประกอบทางสิ่งแวดล้อม และคุณค่าต่างๆ	ผลกระทบต่อสิ่งแวดล้อมที่สำคัญ	มาตรการป้องกันและแก้ไขผลกระทบสิ่งแวดล้อม	มาตรการติดตามตรวจสอบ ผลกระทบสิ่งแวดล้อม
		มาสูบตะกอนส่วนเกินไปกำจัดอย่างสม่ำเสมอ 4. จัดให้มีพนักงานดูแลความสะอาดห้องน้ำ ตรวจสอบการรั่วซึมของน้ำจากห้องน้ำ และซ่อมแซมให้อยู่ในสภาพดีอยู่เสมอ เพื่อป้องกันไม่ให้ส่งกลิ่นรบกวนผู้อยู่อาศัยข้างเคียง พร้อมทั้งดูแลระบบบำบัดน้ำเสียให้ทำงานได้อย่างเต็มประสิทธิภาพ	
1.2 ทรัพยากรสิ่งแวดล้อมทางชีวภาพ	พื้นที่โครงการตั้งอยู่ถนนซอยสุขุมวิท 36 แขวงพระโขนง เขตคลองเตย กรุงเทพมหานคร ซึ่งมีสภาพการใช้ประโยชน์ที่ดินและสภาพแวดล้อมโดยรอบโครงการบริเวณริมถนนซอยสุขุมวิท 36 และถนนซอยย่อยต่าง ๆ ประกอบด้วย อาคารชุดพักอาศัย อาทิเช่น อาคาร พลัส 38 ฮิป (สุขุมวิท 38) ขนาดความสูง 8 ชั้น อาคาร ไอดีโอ มอร์ฟ 38 ขนาดความสูง 10 ชั้น อาคาร วอนนภา ขนาดความสูง 8 ชั้น อาคาร สิริ แอท สุขุมวิท ขนาดความสูง 34 ชั้น อาคารคอนโดวัน สถานีทองหล่อ ขนาดความสูง 9 ชั้น อาคาร ซิลเวอร์ เฮอริเทจ ขนาด	- ดำเนินการตามมาตรการป้องกันและแก้ไขผลกระทบต่อทรัพยากรสิ่งแวดล้อมทางกายภาพ ได้แก่ คุณภาพอากาศ เสียง ความสั่นสะเทือน การพังทลายของดิน คุณภาพน้ำ และคุณค่าการใช้ประโยชน์ของมนุษย์อย่างเคร่งครัด เพื่อไม่ก่อให้เกิดผลกระทบต่อสิ่งแวดล้อมทางชีวภาพ	-

หมายเหตุ : เจ้าของโครงการ (บริษัท แอดวานซ์ ลิฟวิ่ง จำกัด) จะต้องดำเนินการดังนี้

- เมื่อเริ่มมีการก่อสร้าง จะต้องการจัดทำผังขั้นตอนการประสานงานเรื่องร้องเรียนทั้งในช่วงก่อสร้างและช่วงเปิดดำเนินการเสนอต่อสำนักงานเขตคลองเตย (ดูรูปที่ 1 และ 2 ประกอบ)
- นำรายละเอียดมาตรการป้องกันและแก้ไขผลกระทบที่ได้รับความเห็นชอบ ติดประกาศบริเวณด้านหน้าโครงการให้เห็นอย่างชัดเจน
- จัดทำรายงานผลการปฏิบัติตามมาตรการป้องกันและแก้ไขผลกระทบสิ่งแวดล้อมทุก 6 เดือน และจัดส่งรายงานให้สำนักงานนโยบายและแผนทรัพยากรธรรมชาติและสิ่งแวดล้อม (สผ.) สำนักงานเขตคลองเตย และกรมที่ดิน

พฤษภาคม 2560 ลงชื่อ.....

(นายเพียว หงษ์ปาน และนายฤทธิ สุตัณฑวิบูลย์)
กรรมการบริษัท แอดวานซ์ ลิฟวิ่ง จำกัด

30/244

AdvancedLiving
Company Limited

พฤษภาคม 2560 ลงชื่อ.....

(นายมนูญนัช ไวกาสี)
ผู้ชำนาญการด้านสิ่งแวดล้อมของ บริษัท ไท-ไท วิศวกร จำกัด

ตารางที่ 1 (ต่อ 28)

องค์ประกอบทางสิ่งแวดล้อม และคุณค่าต่างๆ	ผลกระทบต่อสิ่งแวดล้อมที่สำคัญ	มาตรการป้องกันและแก้ไขผลกระทบสิ่งแวดล้อม	มาตรการติดตามตรวจสอบ ผลกระทบสิ่งแวดล้อม
	ความสูง 8 ชั้น อาคารเดอะรูม (สุขุมวิท 40) ขนาดความสูง 8 ชั้น อาคาร ทรีคอนโดเอกมัย ขนาดความสูง 8 ชั้น อาคาร โนเบิล รีมิกซ์ (สุขุมวิท 36) ขนาดความสูง 33 ชั้น อาคาร คีน บาย แสนสิริ ขนาดความสูง 28 ชั้น เป็นต้น อาคารอยู่อาศัยรวม (ให้เช่า) ได้แก่ อาคาร เอ็ม.เอส.ไอ.ทาวเวอร์ ขนาดความสูง 7 ชั้น อาคาร แปซิฟิก อพาร์ทเม้นท์ ขนาดความสูง 7 ชั้น อาคาร รุ่งอรุณแมนชั่น ขนาดความสูง 8 ชั้น อาคาร แสนสราญ แมนชั่น ขนาดความสูง 8 ชั้น เป็นต้น กลุ่มบ้านพักอาศัย ขนาดความสูง 1-3 ชั้น อาคารสำนักงาน อาคารพาณิชย์ สถานประกอบการต่าง ๆ ร้านค้า และร้านอาหาร เป็นต้น นอกจากนี้ ยังพื้นที่ที่กำลังก่อสร้างโครงการ ได้แก่ อาคารชุดพักอาศัย ริทึ่ม สุขุมวิท (สุขุมวิท 36-38) ขนาดความสูง 25 ชั้น อาคารชุดพักอาศัย วีธารา (สุขุมวิท 36) ขนาดความสูง 8 ชั้น และอาคารชุดพักอาศัย เดอะ พอร์ทเทรท พระราม 4 ขนาดความสูง 31 ชั้น และอาคารสโมสร ขนาดความสูง 5 ชั้น เป็นต้น ซึ่งระบบนิเวศวิทยาโดยรอบที่ตั้งโครงการจัดได้ว่าเป็นระบบนิเวศวิทยาสังคมเมือง (Urban Ecology)		

หมายเหตุ : เจ้าของโครงการ (บริษัท แอดวานซ์ ลิฟวิ่ง จำกัด) จะต้องดำเนินการดังนี้

- เมื่อเริ่มมีการก่อสร้าง จะต้องการจัดทำผังขั้นตอนการประสานงานเรื่องร้องเรียนทั้งในช่วงก่อสร้างและช่วงเปิดดำเนินการเสนอต่อสำนักงานเขตคลองเตย (ดูรูปที่ 1 และ 2 ประกอบ)
- นำรายละเอียดมาตรการป้องกันและแก้ไขผลกระทบที่ได้รับความเห็นชอบ ติดประกาศบริเวณด้านหน้าโครงการให้เห็นอย่างชัดเจน
- จัดทำรายงานผลการปฏิบัติตามมาตรการป้องกันและแก้ไขผลกระทบสิ่งแวดล้อมทุก 6 เดือน และจัดส่งรายงานให้สำนักงานนโยบายและแผนทรัพยากรธรรมชาติและสิ่งแวดล้อม (สผ.) สำนักงานเขตคลองเตย และกรมที่ดิน

พฤษภาคม 2560 ลงชื่อ.....

(นายเพียว หงษ์ปาน และนายฤทธิ สุตัณฑวิบูลย์)
กรรมการบริษัท แอดวานซ์ ลิฟวิ่ง จำกัด

AdvancedLiving
Company Limited

31/244

พฤษภาคม 2560 ลงชื่อ.....

(นายมนูญนัช ไวกาสี)
ผู้ชำนาญการด้านสิ่งแวดล้อมของ บริษัท ไท-ไท วิศวกร จำกัด

ตารางที่ 1 (ต่อ 29)

องค์ประกอบทางสิ่งแวดล้อม และคุณค่าต่างๆ	ผลกระทบต่อสิ่งแวดล้อมที่สำคัญ	มาตรการป้องกันและแก้ไขผลกระทบสิ่งแวดล้อม	มาตรการติดตามตรวจสอบ ผลกระทบสิ่งแวดล้อม
	จึงไม่พบว่ามีทรัพยากรทางชีวภาพที่สำคัญในพื้นที่โครงการและพื้นที่โดยรอบแต่อย่างใด		
1.3 คุณค่าการใช้ประโยชน์ของมนุษย์			
1.3.1 น้ำใช้	ในช่วงก่อสร้าง โครงการมีความต้องการใช้น้ำปริมาณ 9.5 ลูกบาศก์เมตร/วัน ซึ่งเป็นปริมาณไม่มากจึงไม่ส่งผลกระทบที่มีนัยสำคัญต่อการใช้น้ำของชุมชน อย่างไรก็ตาม เพื่อให้เกิดการใช้น้ำอย่างคุ้มค่า และไม่ส่งผลกระทบต่อผู้ใช้น้ำเดิม โครงการต้องกำหนดให้มีมาตรการป้องกันและแก้ไขผลกระทบที่อาจเกิดขึ้น	1. จัดให้มีการสำรองน้ำใช้อย่างน้อย 9.5 ลูกบาศก์เมตร/วัน (สำรองน้ำได้อย่างน้อย 1 วัน) 2. กำชับให้คนงานใช้น้ำอย่างประหยัด	- ตรวจดูจุดรั่วซึมของระบบท่อน้ำและถังเก็บน้ำ หากพบให้รีบแก้ไขโดยทันที
1.3.2 น้ำเสีย	น้ำเสียที่เกิดจากคนงานก่อสร้างปริมาณ 3.6 ลูกบาศก์เมตร/วัน โดยโครงการจะใช้ระบบบำบัดน้ำเสียสำเร็จรูปแบบเติมอากาศ จำนวน 1 ชุด ออกแบบให้สามารถรองรับน้ำเสียได้ 5 ลูกบาศก์เมตร/วัน ซึ่งเพียงพอต่อปริมาณน้ำเสียที่เกิดขึ้นจากคนงานก่อสร้างโดยระบบบำบัดน้ำเสียดังกล่าวสามารถบำบัดน้ำเสียให้มีค่า BOD ในน้ำทิ้งไม่เกิน 20 มิลลิกรัม/ลิตร	1. จัดให้มีห้องส้วมสำหรับคนงานก่อสร้างอย่างเพียงพอ (15 คน/ห้อง) (ดูรูปที่ 4 ประกอบ) 2. จัดให้มีระบบบำบัดน้ำเสียสำเร็จรูปแบบเติมอากาศ จำนวน 1 ชุด ออกแบบให้สามารถรองรับน้ำเสียได้ 5 ลูกบาศก์เมตร/วัน ซึ่งเพียงพอต่อปริมาณน้ำเสียที่เกิดขึ้นจากคนงานก่อสร้าง โดยระบบ	1. ประสานรถสูบสิ่งปฏิกูลของสำนักเขตคลองเตย มาสูบตะกอนส่วนเกินไปกำจัดเมื่อเต็ม 2. ตรวจสอบคุณภาพน้ำทิ้งจากระบบบำบัดน้ำเสียสำเร็จรูป เดือนละ 1 ครั้ง ตลอดระยะเวลาการก่อสร้าง

หมายเหตุ : เจ้าของโครงการ (บริษัท แอดวานซ์ ลิฟวิ่ง จำกัด) จะต้องดำเนินการดังนี้

- เมื่อเริ่มมีการก่อสร้าง จะต้องการจัดทำผังขั้นตอนการประสานงานเรื่องร้องเรียนทั้งในช่วงก่อสร้างและช่วงเปิดดำเนินการเสนอต่อสำนักงานเขตคลองเตย (ดูรูปที่ 1 และ 2 ประกอบ)
- นำรายละเอียดมาตรการป้องกันและแก้ไขผลกระทบที่ได้รับความเห็นชอบ ติดประกาศบริเวณด้านหน้าโครงการให้เห็นอย่างชัดเจน
- จัดทำรายงานผลการปฏิบัติตามมาตรการป้องกันและแก้ไขผลกระทบสิ่งแวดล้อมทุก 6 เดือน และจัดส่งรายงานให้สำนักงานนโยบายและแผนทรัพยากรธรรมชาติและสิ่งแวดล้อม (สผ.) สำนักงานเขตคลองเตย และกรมที่ดิน

พฤษภาคม 2560 ลงชื่อ.....
(นายเพียว หงษ์ปาน และนายฤทธิ สุตัณฑวิบูลย์)
กรรมการบริษัท แอดวานซ์ ลิฟวิ่ง จำกัด

32/244
AdvancedLiving
Company Limited

พฤษภาคม 2560 ลงชื่อ.....
(นายมนูญนัช ไวกาสี)
ผู้ชำนาญการด้านสิ่งแวดล้อมของ บริษัท ไท-ไท วิศวกร จำกัด

ตารางที่ 1 (ต่อ 30)

องค์ประกอบทางสิ่งแวดล้อม และคุณค่าต่างๆ	ผลกระทบต่อสิ่งแวดล้อมที่สำคัญ	มาตรการป้องกันและแก้ไขผลกระทบสิ่งแวดล้อม	มาตรการติดตามตรวจสอบ ผลกระทบสิ่งแวดล้อม
	ก่อนระบายออกสู่ท่อระบายน้ำริมถนนซอยสุขุมวิท 36 ด้านหน้าโครงการต่อไป ดังนั้น การก่อสร้างโครงการจะไม่ส่งผลกระทบที่มีนัยสำคัญต่อระบบบำบัดน้ำเสีย	บำบัดน้ำเสียดังกล่าวสามารถบำบัดน้ำเสียให้มีค่า BOD ในน้ำทิ้งไม่เกิน 20 มิลลิกรัม/ลิตร ก่อนระบายออกสู่ท่อระบายน้ำสาธารณะริมถนนซอยสุขุมวิท 36 บริเวณด้านหน้าโครงการ 3. จัดให้มีพนักงานดูแลความสะอาดห้องส้วม และบริเวณโดยรอบพร้อมทั้งให้ประสานงานกับสำนักงานเขตคลองเตยในการจัดรถสูบสิ่งปฏิกูลมาสูบตะกอนส่วนเกินไปกำจัดอย่างสม่ำเสมอ 4. จัดให้มีพนักงานดูแลความสะอาดห้องน้ำ ตรวจสอบการรั่วซึมของน้ำจากห้องน้ำ และซ่อมแซมให้อยู่ในสภาพดีอยู่เสมอ เพื่อป้องกันไม่ให้ส่งกลิ่นรบกวนผู้อยู่อาศัยข้างเคียง พร้อมทั้งดูแลระบบบำบัดน้ำเสียให้ทำงานได้อย่างเต็มประสิทธิภาพ	โดยกำหนดดัชนีการตรวจสอบคุณภาพน้ำทิ้ง ดังนี้ pH, BOD, Suspended Solids, TKN, Sulfide, Fat, Oil & Grease, Settleable Solids, Total Dissolved Solids, Total Coliform Bacteria และ Fecal Coliform Bacteria

หมายเหตุ : เจ้าของโครงการ (บริษัท แอดวานซ์ ลิฟวิ่ง จำกัด) จะต้องดำเนินการดังนี้

- เมื่อเริ่มมีการก่อสร้าง จะต้องการจัดทำผังขั้นตอนการประสานงานเรื่องร้องเรียนทั้งในช่วงก่อสร้างและช่วงเปิดดำเนินการเสนอต่อสำนักงานเขตคลองเตย (ดูรูปที่ 1 และ 2 ประกอบ)
- นำรายละเอียดมาตรการป้องกันและแก้ไขผลกระทบที่ได้รับความเห็นชอบ ติดประกาศบริเวณด้านหน้าโครงการให้เห็นอย่างชัดเจน
- จัดทำรายงานผลการปฏิบัติตามมาตรการป้องกันและแก้ไขผลกระทบสิ่งแวดล้อมทุก 6 เดือน และจัดส่งรายงานให้สำนักงานนโยบายและแผนทรัพยากรธรรมชาติและสิ่งแวดล้อม (สผ.) สำนักงานเขตคลองเตย และกรมที่ดิน

พฤษภาคม 2560 ลงชื่อ.....

(นายเพียว หงษ์ปาน และนายฤทธิ สุตัณฑวิบูลย์)
กรรมการบริษัท แอดวานซ์ ลิฟวิ่ง จำกัด

33/244

AdvancedLiving
Company Limited

พฤษภาคม 2560 ลงชื่อ.....

(นายมนูญนัช ไวกาสี)
ผู้ชำนาญการด้านสิ่งแวดล้อมของ บริษัท ไท-ไท วิศวกร จำกัด

ตารางที่ 1 (ต่อ 31)

องค์ประกอบทางสิ่งแวดล้อม และคุณค่าต่างๆ	ผลกระทบต่อสิ่งแวดล้อมที่สำคัญ	มาตรการป้องกันและแก้ไขผลกระทบสิ่งแวดล้อม	มาตรการติดตามตรวจสอบ ผลกระทบสิ่งแวดล้อม
1.3.3 การระบายน้ำและการป้องกันน้ำท่วม	ในช่วงก่อสร้างโครงการ กรณีที่ฝนตกน้ำจะชะล้างตะกอนดินภายในพื้นที่โครงการไปยังบริเวณข้างเคียง ซึ่งเป็นเหตุให้ท่อระบายน้ำสาธารณะอุดตัน ดังนั้นโครงการต้องจัดให้มีมาตรการป้องกันและแก้ไขผลกระทบ	1. จัดให้มีรางระบายน้ำโดยรอบพื้นที่โครงการ ขนาดความกว้าง 0.50 เมตร ความลึก 0.10 เมตร ความลาดเอียง 1:200 เพื่อรวบรวมน้ำเข้าสู่บ่อดักขยะและตะกอน ขยะ เศษดิน เศษหิน กรวด ทรายที่ไหลมากับน้ำฝนจะถูกดักไว้ในบ่อนี้ ส่วนน้ำทิ้งจะถูกระบายออกสู่ท่อระบายน้ำสาธารณะริมถนนซอยสุขุมวิท 36 บริเวณด้านหน้าโครงการ (ดูรูปที่ 4 ประกอบ) 2. ดูแลขุดลอกขยะและตะกอนที่สะสมในบ่อดักขยะและตะกอนอย่างสม่ำเสมอ เพื่อให้สามารถระบายน้ำได้อย่างเต็มประสิทธิภาพ และไม่ส่งผลกระทบต่อระบบระบายน้ำภายนอกโดยรอบพื้นที่โครงการ	- ดูแลและขุดลอกตะกอนดินที่สะสมอยู่ภายในบ่อพักน้ำภายในโครงการเป็นประจำทุกเดือน

หมายเหตุ : เจ้าของโครงการ (บริษัท แอดวานซ์ ลิฟวิ่ง จำกัด) จะต้องดำเนินการดังนี้

- เมื่อเริ่มมีการก่อสร้าง จะต้องการจัดทำผังขั้นตอนการประสานงานเรื่องร้องเรียนทั้งในช่วงก่อสร้างและช่วงเปิดดำเนินการเสนอต่อสำนักงานเขตคลองเตย (ดูรูปที่ 1 และ 2 ประกอบ)
- นำรายละเอียดมาตรการป้องกันและแก้ไขผลกระทบที่ได้รับความเห็นชอบ ติดประกาศบริเวณด้านหน้าโครงการให้เห็นอย่างชัดเจน
- จัดทำรายงานผลการปฏิบัติตามมาตรการป้องกันและแก้ไขผลกระทบสิ่งแวดล้อมทุก 6 เดือน และจัดส่งรายงานให้สำนักงานนโยบายและแผนทรัพยากรธรรมชาติและสิ่งแวดล้อม (สผ.) สำนักงานเขตคลองเตย และกรมที่ดิน

พฤษภาคม 2560 ลงชื่อ.....

(นายเพียว หงษ์ปาน และนายฤทธิ สุตัณฑวิบูลย์)
กรรมการบริษัท แอดวานซ์ ลิฟวิ่ง จำกัด

AdvancedLiving
Company Limited

พฤษภาคม 2560 ลงชื่อ.....

(นายมนูญนัช ไวกาสี)
ผู้ชำนาญการด้านสิ่งแวดล้อมของ บริษัท ไท-ไท วิศวกร จำกัด

ตารางที่ 1 (ต่อ 32)

องค์ประกอบทางสิ่งแวดล้อม และคุณค่าต่างๆ	ผลกระทบต่อสิ่งแวดล้อมที่สำคัญ	มาตรการป้องกันและแก้ไขผลกระทบสิ่งแวดล้อม	มาตรการติดตามตรวจสอบ ผลกระทบสิ่งแวดล้อม
1.3.4 การจัดการมูลฝอย	ปริมาณมูลฝอยที่เกิดขึ้นในช่วงการก่อสร้างส่วนใหญ่เกิดจากคนงานก่อสร้าง โดยมูลฝอยในช่วงก่อสร้างสามารถแบ่งได้เป็น 2 ประเภท ได้แก่ 1) **มูลฝอยจากกิจกรรมการก่อสร้าง** ประมาณ 484.55 ตัน ประกอบด้วย คอนกรีต 371.65 ตัน อิฐ 66.53 ตัน เหล็ก 23.94 ตัน กระเบื้องเซรามิก 13.18 ตัน กระเบื้องหลังคา 7.41 ตัน ยิบซั่มบอร์ด 1.60 ตัน และไม้ 0.24 ตัน 2) **มูลฝอยจากกิจกรรมของคนงาน** เช่น กระดาษและถุงพลาสติก สามารถคำนวณปริมาณมูลฝอยนี้ได้จากจำนวนคนงาน ซึ่งโครงการมีคนงานจำนวน 90 คน มีอัตราการผลิตมูลฝอย 3 ลิตร/คน/วัน (สำนักงานนโยบายและแผนทรัพยากรธรรมชาติและสิ่งแวดล้อม, 2556) คิดเป็นปริมาณมูลฝอย 270 ลิตร/วัน ทั้งนี้ การจัดการมูลฝอยประเภทที่ไม่สามารถนำกลับมาใช้ประโยชน์ได้ เช่น เศษคอนกรีต เศษเหล็ก เศษปูน และเศษไม้ เป็นต้น โครงการจะจัดหาผู้ที่	1. **มาตรการด้านการจัดการเศษวัสดุก่อสร้าง** - ใช้รถบรรทุกขนาด 6 ล้อ ในการขนส่งดินและวัสดุก่อสร้าง - ใช้ผ้าใบคลุมรถบรรทุกที่ใช้ขนส่งเศษวัสดุก่อสร้าง เพื่อป้องกันการร่วงหล่นลงบนถนน - ฉีดพรมน้ำบริเวณพื้นที่กองเศษวัสดุก่อสร้างและบริเวณที่ก่อให้เกิดฝุ่นละอองเพื่อป้องกันการฟุ้งกระจาย ตลอดระยะเวลาการก่อสร้าง - ควบคุมน้ำหนักและความเร็วรถขนส่งเศษวัสดุก่อสร้างไม่ให้เกินพิกัด และกำชับผู้ขับรถให้ขับด้วยความระมัดระวัง และปฏิบัติตามพระราชบัญญัติการจราจรทางบกอย่างเคร่งครัด - ไม่นำเศษวัสดุก่อสร้างไปทิ้งในพื้นที่สาธารณะหรือสถานที่ที่อาจส่งผลกระทบต่อผู้อยู่อาศัยในบริเวณนั้น - ตรวจสอบและซ่อมบำรุงรักษาเครื่องยนต์ของรถที่ใช้ในการขนส่งเศษวัสดุก่อสร้างให้อยู่ในสภาพ	- ตรวจสอบสภาพภาชนะรองรับมูลฝอยเป็นประจำสม่ำเสมอ เดือนละ 1 ครั้ง เพื่อป้องกันแมลงและสัตว์พาหะนำโรคใช้เป็นที่อยู่อาศัย แหล่งอาหาร กรณีที่พบว่าภาชนะรองรับมูลฝอยชำรุดหรือเสียหายต้องซ่อมแซมหรือเปลี่ยนภาชนะใหม่ใช้แทน ตลอดระยะเวลาการก่อสร้าง

หมายเหตุ : เจ้าของโครงการ (บริษัท แอดวานซ์ ลิฟวิ่ง จำกัด) จะต้องดำเนินการดังนี้

- เมื่อเริ่มมีการก่อสร้าง จะต้องการจัดทำผังขั้นตอนการประสานงานเรื่องร้องเรียนทั้งในช่วงก่อสร้างและช่วงเปิดดำเนินการเสนอต่อสำนักงานเขตคลองเตย (ดูรูปที่ 1 และ 2 ประกอบ)
- นำรายละเอียดมาตรการป้องกันและแก้ไขผลกระทบที่ได้รับความเห็นชอบ ติดประกาศบริเวณด้านหน้าโครงการให้เห็นอย่างชัดเจน
- จัดทำรายงานผลการปฏิบัติตามมาตรการป้องกันและแก้ไขผลกระทบสิ่งแวดล้อมทุก 6 เดือน และจัดส่งรายงานให้สำนักงานนโยบายและแผนทรัพยากรธรรมชาติและสิ่งแวดล้อม (สผ.) สำนักงานเขตคลองเตย และกรมที่ดิน

พฤษภาคม 2560 ลงชื่อ.....

(นายเพียว หงษ์ปาน และนายฤทธิ สุตัณฑวิบูลย์)
กรรมการบริษัท แอดวานซ์ ลิฟวิ่ง จำกัด

35/244

AdvancedLiving
Company Limited

พฤษภาคม 2560 ลงชื่อ.....

(นายมนูญนัช ไวกาสี)
ผู้ชำนาญการด้านสิ่งแวดล้อมของ บริษัท ไท-ไท วิศวกร จำกัด

ตารางที่ 1 (ต่อ 33)

องค์ประกอบทางสิ่งแวดล้อม และคุณค่าต่างๆ	ผลกระทบต่อสิ่งแวดล้อมที่สำคัญ	มาตรการป้องกันและแก้ไขผลกระทบสิ่งแวดล้อม	มาตรการติดตามตรวจสอบ ผลกระทบสิ่งแวดล้อม
	รับผิดชอบนำไปกำจัด แต่เนื่องจากปัจจุบันยังไม่มีผู้เหมา จึงยังไม่สามารถระบุแหล่งทิ้งมูลฝอยได้ ทั้งนี้ โครงการต้องกำหนดให้ผู้รับเหมาปฏิบัติตามมาตรการที่กำหนด	ดีอยู่เสมอ เพื่อลดการเกิดมลพิษ 2. **มาตรการด้านการจัดการมูลฝอยจากคนงานก่อสร้าง** - จัดเตรียมถังรองรับขยะมูลฝอยขนาด 240 ลิตร จำนวน 3 ถัง วางไว้ในบริเวณพื้นที่ก่อสร้าง พร้อมทั้งกำชับให้คนงานทิ้งขยะมูลฝอยลงในถังที่ได้จัดเตรียมไว้เท่านั้น - จัดให้มีพนักงานรับผิดชอบในการรวบรวมขยะมูลฝอยจากจุดต่างๆ มายังพื้นที่พักรวมขยะมูลฝอย เพื่อให้รถเก็บขนขยะมูลฝอยของสำนักงานเขตคลองเตย มาเก็บขนไปกำจัดต่อไป - จัดให้มีพนักงานคอยตรวจสอบและรักษาความสะอาดบริเวณที่ตั้งถังขยะมูลฝอยและพื้นที่พักรวมขยะมูลฝอย พร้อมทั้งกำชับให้ปฏิบัติตามหลักสุขอนามัยอย่างเคร่งครัด เพื่อป้องกันการส่งกลิ่นรบกวนผู้อยู่อาศัยข้างเคียง - หากบริเวณพื้นที่พักรวมขยะมูลฝอยของโครงการ ส่งกลิ่นรบกวนผู้อยู่อาศัยข้างเคียง	

หมายเหตุ : เจ้าของโครงการ (บริษัท แอดวานซ์ ลิฟวิ่ง จำกัด) จะต้องดำเนินการดังนี้

- เมื่อเริ่มมีการก่อสร้าง จะต้องการจัดทำผังขั้นตอนการประสานงานเรื่องร้องเรียนทั้งในช่วงก่อสร้างและช่วงเปิดดำเนินการเสนอต่อสำนักงานเขตคลองเตย (ดูรูปที่ 1 และ 2 ประกอบ)
- นำรายละเอียดมาตรการป้องกันและแก้ไขผลกระทบที่ได้รับความเห็นชอบ ติดประกาศบริเวณด้านหน้าโครงการให้เห็นอย่างชัดเจน
- จัดทำรายงานผลการปฏิบัติตามมาตรการป้องกันและแก้ไขผลกระทบสิ่งแวดล้อมทุก 6 เดือน และจัดส่งรายงานให้สำนักงานนโยบายและแผนทรัพยากรธรรมชาติและสิ่งแวดล้อม (สผ.) สำนักงานเขตคลองเตย และกรมที่ดิน

พฤษภาคม 2560 ลงชื่อ.....
(นายเพียว หงษ์ปาน และนายฤทธิ สุตัณฑวิบูลย์)
กรรมการบริษัท แอดวานซ์ ลิฟวิ่ง จำกัด

AdvancedLiving
Company Limited

พฤษภาคม 2560 ลงชื่อ.....
(นายมนูญนัช ไวกาสี)
ผู้ชำนาญการด้านสิ่งแวดล้อมของ บริษัท ไท-ไท วิศวกร จำกัด

ตารางที่ 1 (ต่อ 34)

องค์ประกอบทางสิ่งแวดล้อม และคุณค่าต่างๆ	ผลกระทบต่อสิ่งแวดล้อมที่สำคัญ	มาตรการป้องกันและแก้ไขผลกระทบสิ่งแวดล้อม	มาตรการติดตามตรวจสอบ ผลกระทบสิ่งแวดล้อม
1.3.5 การป้องกันอัคคีภัย	เนื่องจากในการก่อสร้างอาคารโครงการ มีกิจกรรมที่อาจก่อให้เกิดอัคคีภัยจาก การเชื่อม การตัด การเจียร์ รวมทั้งการทิ้งก้นบุหรี่ ซึ่งอาจเป็นสาเหตุให้เกิดเพลิงไหม้ อันก่อให้เกิดความเสียหายทั้งต่อชีวิตและทรัพย์สิน ดังนั้น โครงการต้องกำหนดให้มีมาตรการป้องกันและแก้ไขผลกระทบ	โครงการจะต้องจัดหาวิธีการหรือสารเคมีทางชีวภาพมากำจัดกลิ่นนั้นโดยเร็ว - ควบคุมไม่ให้มีสัตว์พาหะนำโรคในพื้นที่โครงการ หากพบต้องกำจัดโดยทันที 1. จัดให้มีถังดับเพลิงเคมีชนิดมือถือไว้ภายในสำนักงานก่อสร้าง และพื้นที่เก็บวัสดุ จำนวน 2 ถัง/จุด และเพิ่มขึ้นตามชั้นที่มีการก่อสร้างโครงสร้างแล้วเสร็จ จำนวน 1 ถัง/ชั้น เพื่อเตรียมความพร้อมกรณีเกิดเหตุเพลิงไหม้ 2. กำหนดพื้นที่สูบบุหรี่ให้เป็นสัดส่วน โดยติดป้ายเตือน ห้ามสูบบุหรี่ในที่ห้ามสูบ พร้อมทั้งกำหนดมาตรการบทลงโทษสำหรับผู้ฝ่าฝืน 3. ติดป้ายแนะนำการใช้อุปกรณ์ดับเพลิงแต่ละอันไว้ที่จุดที่อุปกรณ์นั้นติดตั้งอยู่ เพื่อให้ผู้อยู่ใกล้ที่เกิดเหตุสามารถใช้ได้ถูกต้องทันที	- ตรวจสอบระบบป้องกันและเตือนอัคคีภัย ให้สามารถใช้งานได้อยู่เสมอ หากพบว่ามีการเสียหายหรือใช้การไม่ได้ให้รีบดำเนินการแก้ไขทันที

หมายเหตุ : เจ้าของโครงการ (บริษัท แอดวานซ์ ลิฟวิ่ง จำกัด) จะต้องดำเนินการดังนี้

- เมื่อเริ่มมีการก่อสร้าง จะต้องการจัดทำผังขั้นตอนการประสานงานเรื่องร้องเรียนทั้งในช่วงก่อสร้างและช่วงเปิดดำเนินการเสนอต่อสำนักงานเขตคลองเตย (ดูรูปที่ 1 และ 2 ประกอบ)
- นำรายละเอียดมาตรการป้องกันและแก้ไขผลกระทบที่ได้รับความเห็นชอบ ติดประกาศบริเวณด้านหน้าโครงการให้เห็นอย่างชัดเจน
- จัดทำรายงานผลการปฏิบัติตามมาตรการป้องกันและแก้ไขผลกระทบสิ่งแวดล้อมทุก 6 เดือน และจัดส่งรายงานให้สำนักงานนโยบายและแผนทรัพยากรธรรมชาติและสิ่งแวดล้อม (สผ.) สำนักงานเขตคลองเตย และกรมที่ดิน

พฤษภาคม 2560 ลงชื่อ.....

(นายเพียว หงษ์ปาน และนายฤทธิ สุตัณฑวิบูลย์)
กรรมการบริษัท แอดวานซ์ ลิฟวิ่ง จำกัด

37/244

AdvancedLiving
Company Limited

พฤษภาคม 2560 ลงชื่อ.....

(นายมนูญนัช ไวกาสี)
ผู้ชำนาญการด้านสิ่งแวดล้อมของ บริษัท ไท-ไท วิศวกร จำกัด

ตารางที่ 1 (ต่อ 35)

องค์ประกอบทางสิ่งแวดล้อม และคุณค่าต่างๆ	ผลกระทบต่อสิ่งแวดล้อมที่สำคัญ	มาตรการป้องกันและแก้ไขผลกระทบสิ่งแวดล้อม	มาตรการติดตามตรวจสอบ ผลกระทบสิ่งแวดล้อม
		4. ติดต่อประสานงานกับสถานีดับเพลิงคลองเตย เพื่อจัดอบรมและซักซ้อมแผนการอพยพหนีไฟ ให้กับเจ้าหน้าที่และคนงานในโครงการ	
1.3.6 ระบบไฟฟ้า	ในระหว่างการก่อสร้างโครงการจะใช้บริการไฟฟ้า จากการไฟฟ้านครหลวงเขตคลองเตย โดยติดตั้งมิเตอร์ไฟฟ้าชั่วคราวสำหรับใช้ในช่วงก่อสร้าง ซึ่งการไฟฟ้านครหลวงเขตคลองเตยมีความสามารถในการให้บริการในพื้นที่บริเวณโครงการได้อย่างทั่วถึงอยู่แล้ว ดังนั้นจึงสามารถให้บริการจ่ายกระแสไฟฟ้ากับโครงการในช่วงการก่อสร้างได้อย่างเพียงพอ การก่อสร้างโครงการจึงไม่ส่งผลกระทบที่มีนัยสำคัญด้านระบบไฟฟ้าต่อชุมชนใกล้เคียง ทั้งนี้ โครงการต้องกำหนดให้มีมาตรการป้องกันและแก้ไขผลกระทบสิ่งแวดล้อม และมาตรการติดตามตรวจสอบผลกระทบที่อาจเกิดขึ้น	- กำชับให้คนงานใช้ไฟฟ้าอย่างประหยัด	- ตรวจสอบสายไฟ อุปกรณ์ไฟฟ้าต่างๆ ให้อยู่ในสภาพพร้อมใช้งานเสมอ และซ่อมแซมทันที เมื่อพบว่าชำรุดเสียหาย ตลอดระยะเวลาการก่อสร้าง

หมายเหตุ : เจ้าของโครงการ (บริษัท แอดวานซ์ ลิฟวิ่ง จำกัด) จะต้องดำเนินการดังนี้

- เมื่อเริ่มมีการก่อสร้าง จะต้องการจัดทำผังขั้นตอนการประสานงานเรื่องร้องเรียนทั้งในช่วงก่อสร้างและช่วงเปิดดำเนินการเสนอต่อสำนักงานเขตคลองเตย (ดูรูปที่ 1 และ 2 ประกอบ)
- นำรายละเอียดมาตรการป้องกันและแก้ไขผลกระทบที่ได้รับความเห็นชอบ ติดประกาศบริเวณด้านหน้าโครงการให้เห็นอย่างชัดเจน
- จัดทำรายงานผลการปฏิบัติตามมาตรการป้องกันและแก้ไขผลกระทบสิ่งแวดล้อมทุก 6 เดือน และจัดส่งรายงานให้สำนักงานนโยบายและแผนทรัพยากรธรรมชาติและสิ่งแวดล้อม (สผ.) สำนักงานเขตคลองเตย และกรมที่ดิน

พฤษภาคม 2560 ลงชื่อ.....

(นายเพียว หงษ์ปาน และนายฤทธิ สุตัณฑวิบูลย์)
กรรมการบริษัท แอดวานซ์ ลิฟวิ่ง จำกัด

AdvancedLiving
Company Limited

พฤษภาคม 2560 ลงชื่อ.....

(นายมนูญนัช ไวกาสี)
ผู้ชำนาญการด้านสิ่งแวดล้อมของ บริษัท ไท-ไท วิศวกร จำกัด

ตารางที่ 1 (ต่อ 36)

องค์ประกอบทางสิ่งแวดล้อม และคุณค่าต่างๆ	ผลกระทบต่อสิ่งแวดล้อมที่สำคัญ	มาตรการป้องกันและแก้ไขผลกระทบสิ่งแวดล้อม	มาตรการติดตามตรวจสอบ ผลกระทบสิ่งแวดล้อม
1.3.7 การจราจร	ในช่วงก่อสร้างโครงการจะมีรถขนส่งดิน วัสดุก่อสร้าง และรถรับ-ส่งคนงานก่อสร้างเข้า-ออกโครงการรวมประมาณ 28 เที่ยว/วัน แต่ทั้งนี้ ในช่วงเร่งด่วนที่มีปริมาณจราจรสูงจะมีเพียงรถรับ-ส่งคนงานก่อสร้างเข้า - ออก โครงการจำนวน 3 เที่ยว/วัน เท่านั้น (เนื่องจากถนนบริเวณโครงการมีการกำหนดช่วงเวลารถบรรทุกขนส่งในช่วงเวลา 9.00- 16.00 น. ซึ่งอยู่นอกช่วงเวลาเร่งด่วน) ซึ่งจากการประเมินผลกระทบด้านการจราจรบนโครงข่ายถนนสายต่าง ๆ ในช่วงเวลาก่อสร้างของโครงการ โดยใช้ค่า V/C Ratio พบว่า ปริมาณจราจรจากโครงการในช่วงก่อสร้างทำให้ค่า V/C Ratio เปลี่ยนไปบ้างจากปัจจุบัน แต่ยังคงรองรับปริมาณจราจรจากโครงการได้ อนึ่ง ในการขนส่งวัสดุก่อสร้างโดยใช้รถบรรทุก 6 ล้อ ในช่วงที่มีรถบรรทุกเข้า-ออกโครงการ อาจทำให้เกิดการชะลอตัวของกระแสจราจรลงบ้างในบางจังหวะ และอาจก่อให้เกิดอุบัติเหตุต่อผู้ที่สัญจรไปมาได้ ดังนั้น โครงการต้องกำหนดให้มีมาตรการป้องกันและแก้ไขผลกระทบด้านการจราจร	1. ช่วงการทำฐานราก โครงการจัดให้มีการวางผังพื้นที่ก่อสร้างและกำหนดวิธีการทำงานของการขุดขนดิน โดยจะทำการก่อสร้าง Platform เพื่อให้รถขุดและรถขนดินเข้าไปทำงานได้ในพื้นที่ได้ Platform นี้จะถูกเคลื่อนย้ายไปตามพื้นที่ของงาน นอกจากนี้ ยังจัดให้มีพื้นที่จอดรถสำหรับรถบรรทุกที่มารอรับดิน โดยวางแผนประสานงานกับผู้รับเหมาขนส่งโดยใช้วิทยุหรือโทรศัพท์มือถือให้จัดส่งรถขนส่งดินหมุนเวียนเข้ามาในพื้นที่ โดยให้มีรถอยู่ในพื้นที่ไม่เกิน 3 คันในแต่ละช่วงเวลา และไม่ให้มีการจอดรถบนถนนภายนอกโครงการ ดินขุดจะถูกขนส่งออกนอกพื้นที่ก่อสร้างทั้งหมด ไม่มีการกองดินไว้ภายในพื้นที่ นอกจากนี้ โครงการจะจัดให้มีเจ้าหน้าที่อำนวยความสะดวกในด้านการจราจร ในช่วงเวลาที่รถบรรทุกวิ่งเข้าและออกจากพื้นที่ก่อสร้าง ทั้งนี้ เพื่อให้ผลกระทบต่อการจราจรภายนอกโครงการมีน้อยที่สุด	1. ตรวจสอบสภาพยานพาหนะ และเครื่องจักรต่าง ๆ ของบริษัทที่นำมาใช้ในงานก่อสร้างให้มีสภาพดีอยู่เสมอ เพื่อป้องกันมิให้ยานพาหนะหรือเครื่องจักรเหล่านั้นเกิดการชำรุดบกพร่องขณะใช้งาน 2. บริษัท แอดวานซ์ ลิฟวิ่ง จำกัด ต้องควบคุมให้มีการปฏิบัติตามมาตรการอย่างเคร่งครัด

หมายเหตุ : เจ้าของโครงการ (บริษัท แอดวานซ์ ลิฟวิ่ง จำกัด) จะต้องดำเนินการดังนี้

- เมื่อเริ่มมีการก่อสร้าง จะต้องการจัดทำผังขั้นตอนการประสานงานเรื่องร้องเรียนทั้งในช่วงก่อสร้างและช่วงเปิดดำเนินการเสนอต่อสำนักงานเขตคลองเตย (ดูรูปที่ 1 และ 2 ประกอบ)
- นำรายละเอียดมาตรการป้องกันและแก้ไขผลกระทบที่ได้รับความเห็นชอบ ติดประกาศบริเวณด้านหน้าโครงการให้เห็นอย่างชัดเจน
- จัดทำรายงานผลการปฏิบัติตามมาตรการป้องกันและแก้ไขผลกระทบสิ่งแวดล้อมทุก 6 เดือน และจัดส่งรายงานให้สำนักงานนโยบายและแผนทรัพยากรธรรมชาติและสิ่งแวดล้อม (สผ.) สำนักงานเขตคลองเตย และกรมที่ดิน

พฤษภาคม 2560 ลงชื่อ.....

(นายเพียว หงษ์ปาน และนายฤทธิ สุตัณฑวิบูลย์)
กรรมการบริษัท แอดวานซ์ ลิฟวิ่ง จำกัด

39/244

AdvancedLiving
Company Limited

พฤษภาคม 2560 ลงชื่อ.....

(นายมนูญนัช ไวกาสี)
ผู้ชำนาญการด้านสิ่งแวดล้อมของ บริษัท ไท-ไท วิศวกร จำกัด

ตารางที่ 1 (ต่อ 37)

องค์ประกอบทางสิ่งแวดล้อม และคุณค่าต่างๆ	ผลกระทบต่อสิ่งแวดล้อมที่สำคัญ	มาตรการป้องกันและแก้ไขผลกระทบสิ่งแวดล้อม	มาตรการติดตามตรวจสอบ ผลกระทบสิ่งแวดล้อม
	จากการก่อสร้างโครงการ	2. ช่วงขึ้นโครงสร้าง ตกแต่ง และเก็บงาน โครงการจะจัดให้มีพื้นที่สำหรับเก็บวัสดุก่อสร้าง 2 จุด ทางทิศเหนือ และทิศตะวันออก ของโครงการ อนุญาตให้รถบรรทุกเข้ามาจอดเพื่อส่งวัสดุก่อสร้างต่างๆ จำนวน 2 คัน ซึ่งจะใช้ Tower crane ที่ติดตั้งไว้บริเวณกลางพื้นที่โครงการ เป็นเครื่องมือในการขนถ่ายวัสดุไปยังพื้นที่จัดเก็บหรือพื้นที่ก่อสร้าง 3. ติดป้ายประชาสัมพันธ์บริเวณด้านข้างของรถขนส่งดิน ขนส่งวัสดุก่อสร้าง และรับ-ส่งคนงาน โดยระบุชื่อบริษัทผู้รับเหมา พร้อมเบอร์โทรศัพท์ติดต่อ เพื่อให้ผู้พักอาศัยใกล้เคียงและผู้ที่สัญจรโดยใช้เส้นทางร่วมกับรถบรรทุกได้รับทราบข้อมูล และสามารถติดต่อกับผู้รับเหมาได้โดยตรง ในกรณีที่ได้รับความเดือดร้อนจากการขนส่งดิน วัสดุก่อสร้าง และรับ-ส่งคนงาน 4. จัดให้มีป้ายชื่อโครงการ และลูกศรแสดงทิศทางการเข้า-ออกโครงการ ให้สามารถมองเห็นได้อย่างชัดเจน ในระยะที่รถสามารถชะลอเพื่อเลี้ยวเข้าสู่	

หมายเหตุ : เจ้าของโครงการ (บริษัท แอดวานซ์ ลิฟวิ่ง จำกัด) จะต้องดำเนินการดังนี้

- เมื่อเริ่มมีการก่อสร้าง จะต้องการจัดทำผังขั้นตอนการประสานงานเรื่องร้องเรียนทั้งในช่วงก่อสร้างและช่วงเปิดดำเนินการเสนอต่อสำนักงานเขตคลองเตย (ดูรูปที่ 1 และ 2 ประกอบ)
- นำรายละเอียดมาตรการป้องกันและแก้ไขผลกระทบที่ได้รับความเห็นชอบ ติดประกาศบริเวณด้านหน้าโครงการให้เห็นอย่างชัดเจน
- จัดทำรายงานผลการปฏิบัติตามมาตรการป้องกันและแก้ไขผลกระทบสิ่งแวดล้อมทุก 6 เดือน และจัดส่งรายงานให้สำนักงานนโยบายและแผนทรัพยากรธรรมชาติและสิ่งแวดล้อม (สผ.) สำนักงานเขตคลองเตย และกรมที่ดิน

พฤษภาคม 2560 ลงชื่อ.....
(นายเพียว หงษ์ปาน และนายฤทธิ สุตัณฑวิบูลย์)
กรรมการบริษัท แอดวานซ์ ลิฟวิ่ง จำกัด

40/244
AdvancedLiving
Company Limited

พฤษภาคม 2560 ลงชื่อ.....
(นายมนูญนัช ไวกาสี)
ผู้ชำนาญการด้านสิ่งแวดล้อมของ บริษัท ไท-ไท วิศวกร จำกัด

ตารางที่ 1 (ต่อ 38)

องค์ประกอบทางสิ่งแวดล้อม และคุณค่าต่างๆ	ผลกระทบต่อสิ่งแวดล้อมที่สำคัญ	มาตรการป้องกันและแก้ไขผลกระทบสิ่งแวดล้อม	มาตรการติดตามตรวจสอบ ผลกระทบสิ่งแวดล้อม
		พื้นที่โครงการได้อย่างปลอดภัย 5. จัดให้มีเจ้าหน้าที่รักษาความปลอดภัยคอยอำนวยความสะดวกให้กับรถที่จะเข้าหรือออกจากโครงการให้สามารถเข้า-ออกโครงการได้โดยสะดวกและปลอดภัย ไม่กีดขวางการจราจรบนถนนซอยสุขุมวิท 36 ด้านหน้าโครงการ และถนนสาธารณะอื่น ๆ บริเวณใกล้เคียงโครงการ โดยให้ความสำคัญกับรถยนต์ที่สัญจรบนถนนสาธารณะเป็นหลัก 6. จัดให้มีพื้นที่จอดรถบรรทุกไว้ภายในพื้นที่โครงการสำหรับรถขนส่งดิน วัสดุก่อสร้าง และรับ-ส่งคนงานก่อสร้าง เพื่อไม่ให้มีการจอดรถนอกพื้นที่โครงการ ซึ่งจะมีผลกระทบต่อผู้ใช้ถนนซอยสุขุมวิท 36 บริเวณด้านหน้าโครงการ 7. กำหนดช่วงเวลาในการขนส่งของรถบรรทุกขนาด 6 ล้อ ในช่วงเวลา 9.00-16.00 น. ซึ่งช่วงเวลาดังกล่าว อยู่นอกช่วงเวลาเร่งด่วน และเจ้าพนักงานตำรวจท้องที่อนุญาตให้รถบรรทุกวิ่งได้	

หมายเหตุ : เจ้าของโครงการ (บริษัท แอดวานซ์ ลิฟวิ่ง จำกัด) จะต้องดำเนินการดังนี้

- เมื่อเริ่มมีการก่อสร้าง จะต้องการจัดทำผังขั้นตอนการประสานงานเรื่องร้องเรียนทั้งในช่วงก่อสร้างและช่วงเปิดดำเนินการเสนอต่อสำนักงานเขตคลองเตย (ดูรูปที่ 1 และ 2 ประกอบ)
- นำรายละเอียดมาตรการป้องกันและแก้ไขผลกระทบที่ได้รับความเห็นชอบ ติดประกาศบริเวณด้านหน้าโครงการให้เห็นอย่างชัดเจน
- จัดทำรายงานผลการปฏิบัติตามมาตรการป้องกันและแก้ไขผลกระทบสิ่งแวดล้อมทุก 6 เดือน และจัดส่งรายงานให้สำนักงานนโยบายและแผนทรัพยากรธรรมชาติและสิ่งแวดล้อม (สผ.) สำนักงานเขตคลองเตย และกรมที่ดิน

พฤษภาคม 2560 ลงชื่อ.....
(นายเพียว หงษ์ปาน และนายฤทธิ สุตัณฑวิบูลย์)
กรรมการบริษัท แอดวานซ์ ลิฟวิ่ง จำกัด

AdvancedLiving Company Limited

41/244

พฤษภาคม 2560 ลงชื่อ.....
(นายมนูญนัช ไวกาสี)
ผู้ชำนาญการด้านสิ่งแวดล้อมของ บริษัท ไท-ไท วิศวกร จำกัด

ตารางที่ 1 (ต่อ 39)

องค์ประกอบทางสิ่งแวดล้อม และคุณค่าต่างๆ	ผลกระทบต่อสิ่งแวดล้อมที่สำคัญ	มาตรการป้องกันและแก้ไขผลกระทบสิ่งแวดล้อม	มาตรการติดตามตรวจสอบ ผลกระทบสิ่งแวดล้อม
		8. ควบคุมการเข้า-ออกของรถขนส่งคอนกรีตสำเร็จรูป ไม่ให้ส่งผลกระทบต่อการเดินรถบนถนนซอยสุขุมวิท 36 บริเวณด้านหน้าโครงการ โดยผู้รับเหมาต้องใช้วิธีประสานกับหน่วยงานจัดส่งผลิตภัณฑ์คอนกรีตสำเร็จรูป รวมถึงคนขับรถขนส่งทุกคันทางโทรศัพท์เคลื่อนที่ และวิทยุสื่อสาร เพื่อควบคุมเวลาในการออกเดินทางจากโรงผลิตโดยให้ออกสลับกัน เพื่อจะได้ไม่มาถึงโครงการพร้อมกัน ในขณะเดียวกันเจ้าหน้าที่ที่ควบคุมการก่อสร้างจะต้องรายงานสถานการณ์ในพื้นที่ก่อสร้างเป็นระยะ ๆ เพื่อปรับแผนส่งคอนกรีตให้สัมพันธ์กันมากที่สุด 9. ควบคุมน้ำหนักและความเร็วรถบรรทุกขนส่งไม่ให้เกินพิกัด และกำชับให้ผู้ขับรถให้ขับด้วยความระมัดระวัง และปฏิบัติตามพระราชบัญญัติการจราจรทางบกอย่างเคร่งครัด	

หมายเหตุ : เจ้าของโครงการ (บริษัท แอดวานซ์ ลิฟวิ่ง จำกัด) จะต้องดำเนินการดังนี้

- เมื่อเริ่มมีการก่อสร้าง จะต้องการจัดทำผังขั้นตอนการประสานงานเรื่องร้องเรียนทั้งในช่วงก่อสร้างและช่วงเปิดดำเนินการเสนอต่อสำนักงานเขตคลองเตย (ดูรูปที่ 1 และ 2 ประกอบ)
- นำรายละเอียดมาตรการป้องกันและแก้ไขผลกระทบที่ได้รับความเห็นชอบ ติดประกาศบริเวณด้านหน้าโครงการให้เห็นอย่างชัดเจน
- จัดทำรายงานผลการปฏิบัติตามมาตรการป้องกันและแก้ไขผลกระทบสิ่งแวดล้อมทุก 6 เดือน และจัดส่งรายงานให้สำนักงานนโยบายและแผนทรัพยากรธรรมชาติและสิ่งแวดล้อม (สผ.) สำนักงานเขตคลองเตย และกรมที่ดิน

พฤษภาคม 2560 ลงชื่อ.....

(นายเพียว หงษ์ปาน และนายฤทธิ สุตัณฑวิบูลย์)
กรรมการบริษัท แอดวานซ์ ลิฟวิ่ง จำกัด

AdvancedLiving
Company Limited

42/244

พฤษภาคม 2560 ลงชื่อ.....

(นายมนูญนัช ไวกาสี)
ผู้ชำนาญการด้านสิ่งแวดล้อมของ บริษัท ไท-ไท วิศวกร จำกัด

ตารางที่ 1 (ต่อ 40)

องค์ประกอบทางสิ่งแวดล้อม และคุณค่าต่างๆ	ผลกระทบต่อสิ่งแวดล้อมที่สำคัญ	มาตรการป้องกันและแก้ไขผลกระทบสิ่งแวดล้อม	มาตรการติดตามตรวจสอบ ผลกระทบสิ่งแวดล้อม
1.4 คุณค่าคุณภาพชีวิต **1.4.1 ผลกระทบทางสังคม**	โครงการตั้งอยู่ในพื้นที่แขวงพระโขนง เขตคลองเตย กรุงเทพมหานคร จัดเป็นสังคมเมืองที่มีความหลากหลายในการใช้ประโยชน์ที่ดิน โดยสภาพการใช้ประโยชน์ที่ดินส่วนใหญ่บริเวณโดยรอบพื้นที่โครงการประกอบด้วย อาคารชุดพักอาศัย อาทิเช่น อาคาร พลัส 38 ฮิป (สุขุมวิท 38) ขนาดความสูง 8 ชั้น อาคาร ไอดีโอ มอร์ฟ 38 ขนาดความสูง 10 ชั้น อาคาร วอนนภา ขนาดความสูง 8 ชั้น อาคาร สิริ แอท สุขุมวิท ขนาดความสูง 34 ชั้น อาคารคอนโดวัน สถานีทองหล่อ ขนาดความสูง 9 ชั้น อาคาร ซิลเวอร์ เฮอริเทจ ขนาดความสูง 8 ชั้น อาคารเดอะรูม (สุขุมวิท 40) ขนาดความสูง 8 ชั้น อาคาร ทรีคอนโดเอกมัย ขนาดความสูง 8 ชั้น อาคาร โนเบิล รีมิกซ์ (สุขุมวิท 36) ขนาดความสูง 33 ชั้น อาคาร คีน บาย แสนสิริ ขนาดความสูง 28 ชั้น เป็นต้น อาคารอยู่อาศัยรวม (ให้เช่า) ได้แก่ อาคาร เอ็ม.เอส.ไอ.ทาวเวอร์ ขนาดความสูง 7 ชั้น อาคาร แปซิฟิก อพาร์ทเม้นท์ ขนาดความสูง 7 ชั้น อาคาร	1. ปฏิบัติตามมาตรการป้องกันและแก้ไขผลกระทบด้านต่าง ๆ ได้แก่ ด้านกายภาพ ชีวภาพ และคุณค่าการใช้ประโยชน์ของมนุษย์ เพื่อไม่ให้ส่งผลกระทบต่อผู้ที่อยู่ใกล้เคียงไม่อนุญาตให้คนงานก่อสร้างพักในพื้นที่ก่อสร้าง 2. ไม่อนุญาตให้คนงานก่อสร้างพักในพื้นที่ก่อสร้าง 3. จัดให้มีป้ายประชาสัมพันธ์บริเวณหน้าพื้นที่บ้านพักคนงาน โดยระบุ ชื่อบริษัทผู้รับเหมา ชื่อผู้รับเหมา/ผู้ควบคุมงาน พร้อมเบอร์โทรศัพท์ติดต่อ เพื่อให้ผู้พักอาศัยที่อยู่ใกล้เคียงพื้นที่บ้านพักคนงานก่อสร้างได้รับทราบข้อมูล และสามารถติดต่อกับผู้รับเหมา/ผู้ควบคุมได้โดยตรง ในกรณีได้รับความเดือดร้อนจากบ้านพักคนงาน 4. สำหรับด้านความปลอดภัยในชีวิตและทรัพย์สินและสวัสดิการของประชาชน โครงการได้จัดให้มีระบบรักษาความปลอดภัยภายในโครงการ ดังนี้	1. ตรวจสอบป้ายประชาสัมพันธ์บริเวณหน้าพื้นที่บ้านพักคนงานให้อยู่ในสภาพดีอยู่เสมอไม่ลบเลือน ตลอดระยะเวลาการก่อสร้าง 2. ตรวจสอบระบบโทรทัศน์วงจรปิด (CCTV System) ให้มีสภาพดีพร้อมใช้งานได้ตลอดเวลา เดือนละ 1 ครั้ง ตลอดระยะเวลาการก่อสร้าง

หมายเหตุ : เจ้าของโครงการ (บริษัท แอดวานซ์ ลิฟวิ่ง จำกัด) จะต้องดำเนินการดังนี้

- เมื่อเริ่มมีการก่อสร้าง จะต้องการจัดทำผังขั้นตอนการประสานงานเรื่องร้องเรียนทั้งในช่วงก่อสร้างและช่วงเปิดดำเนินการเสนอต่อสำนักงานเขตคลองเตย (ดูรูปที่ 1 และ 2 ประกอบ)
- นำรายละเอียดมาตรการป้องกันและแก้ไขผลกระทบที่ได้รับความเห็นชอบ ติดประกาศบริเวณด้านหน้าโครงการให้เห็นอย่างชัดเจน
- จัดทำรายงานผลการปฏิบัติตามมาตรการป้องกันและแก้ไขผลกระทบสิ่งแวดล้อมทุก 6 เดือน และจัดส่งรายงานให้สำนักงานนโยบายและแผนทรัพยากรธรรมชาติและสิ่งแวดล้อม (สผ.) สำนักงานเขตคลองเตย และกรมที่ดิน

พฤษภาคม 2560 ลงชื่อ.....

(นายเพียว หงษ์ปาน และนายฤทธิ สุตัณฑวิบูลย์)
กรรมการบริษัท แอดวานซ์ ลิฟวิ่ง จำกัด

43/244

AdvancedLiving
Company Limited

พฤษภาคม 2560 ลงชื่อ.....

(นายมนูญนัช ไวกาสี)
ผู้ชำนาญการด้านสิ่งแวดล้อมของ บริษัท ไท-ไท วิศวกร จำกัด

ตารางที่ 1 (ต่อ 41)

องค์ประกอบทางสิ่งแวดล้อม และคุณค่าต่างๆ	ผลกระทบต่อสิ่งแวดล้อมที่สำคัญ	มาตรการป้องกันและแก้ไขผลกระทบสิ่งแวดล้อม	มาตรการติดตามตรวจสอบ ผลกระทบสิ่งแวดล้อม
	รุ่งอรุณแมนชั่น ขนาดความสูง 8 ชั้น อาคาร แสนสราญแมนชั่น ขนาดความสูง 8 ชั้น เป็นต้น กลุ่มบ้านพักอาศัย ขนาดความสูง 1-3 ชั้น อาคารสำนักงาน อาคารพาณิชย์ สถานประกอบการต่าง ๆ ร้านค้า และร้านอาหาร เป็นต้น นอกจากนี้ ยังพื้นที่ที่กำลังก่อสร้างโครงการ ได้แก่ อาคารชุดพักอาศัย ริที่ม สุขุมวิท (สุขุมวิท 36-38) ขนาดความสูง 25 ชั้น อาคารชุดพักอาศัย วีธารา (สุขุมวิท 36) ขนาดความสูง 8 ชั้น และอาคารชุดพักอาศัย เดอะ พอร์ทเทรท พระราม 4 ขนาดความสูง 31 ชั้น และอาคารสโมสร ขนาดความสูง 5 ชั้น เป็นต้น ซึ่งจากการสำรวจสภาพทางสังคมบริเวณโดยรอบพื้นที่โครงการ พบว่า ความสัมพันธ์ส่วนใหญ่มีความสัมพันธ์ที่ดีระหว่างเพื่อนบ้าน โดยในช่วงการก่อสร้างของการพัฒนาโครงการ จะมีคนงานก่อสร้างจำนวน 90 คน เข้ามาอยู่ภายในพื้นที่เป็นเวลาประมาณ 20 เดือน แต่ทั้งนี้ เนื่องจากคนงานก่อสร้างจะอยู่ในพื้นที่โครงการในช่วงเวลาการทำงานเท่านั้น ไม่ได้พักอยู่อาศัยหลังเลิกงานแล้ว ซึ่งคนงานก่อสร้างเหล่านี้อาจทำให้มีการเปลี่ยนแปลงทางสังคมไปบ้าง เนื่องจากบางส่วนเป็นคน	- จัดให้มีเจ้าหน้าที่รักษาความปลอดภัยภายในโครงการ ตลอด 24 ชั่วโมง - จัดให้มีกล้องวงจรปิด CCTV ไว้บริเวณโดยรอบโครงการ พร้อมทั้งมีห้องควบคุมกล้องวงจรปิดดังกล่าว เพื่อใช้ในการตรวจสอบความเรียบร้อยและความปลอดภัยภายในโครงการ	

หมายเหตุ : เจ้าของโครงการ (บริษัท แอดวานซ์ ลิฟวิ่ง จำกัด) จะต้องดำเนินการดังนี้

- เมื่อเริ่มมีการก่อสร้าง จะต้องการจัดทำผังขั้นตอนการประสานงานเรื่องร้องเรียนทั้งในช่วงก่อสร้างและช่วงเปิดดำเนินการเสนอต่อสำนักงานเขตคลองเตย (ดูรูปที่ 1 และ 2 ประกอบ)
- นำรายละเอียดมาตรการป้องกันและแก้ไขผลกระทบที่ได้รับความเห็นชอบ ติดประกาศบริเวณด้านหน้าโครงการให้เห็นอย่างชัดเจน
- จัดทำรายงานผลการปฏิบัติตามมาตรการป้องกันและแก้ไขผลกระทบสิ่งแวดล้อมทุก 6 เดือน และจัดส่งรายงานให้สำนักงานนโยบายและแผนทรัพยากรธรรมชาติและสิ่งแวดล้อม (สผ.) สำนักงานเขตคลองเตย และกรมที่ดิน

พฤษภาคม 2560 ลงชื่อ.....

(นายเพียว หงษ์ปาน และนายฤทธิ สุตัณฑวิบูลย์)
กรรมการบริษัท แอดวานซ์ ลิฟวิ่ง จำกัด

AdvancedLiving
Company Limited

พฤษภาคม 2560 ลงชื่อ.....

(นายมนูญนัช ไวกาสี)
ผู้ชำนาญการด้านสิ่งแวดล้อมของ บริษัท ไท-ไท วิศวกร จำกัด

ตารางที่ 1 (ต่อ 42)

องค์ประกอบทางสิ่งแวดล้อม และคุณค่าต่างๆ	ผลกระทบต่อสิ่งแวดล้อมที่สำคัญ	มาตรการป้องกันและแก้ไขผลกระทบสิ่งแวดล้อม	มาตรการติดตามตรวจสอบ ผลกระทบสิ่งแวดล้อม
	ต่างถิ่น ซึ่งโครงการต้องกำหนดให้มีมาตรการป้องกันและแก้ไขผลกระทบดังกล่าว		
(1) ผลกระทบทางด้านประชากรและการโยกย้าย	ช่วงก่อสร้างโครงการคาดว่าจะมีคนงานประมาณ 90 คน จะมีบางส่วนเป็นคนงานต่างถิ่นเข้ามาทำงาน จำนวนประชากรที่จะเพิ่มขึ้นบริเวณพื้นที่โครงการจะไม่มากนัก ทั้งนี้ การก่อสร้างโครงการรวมใช้ระยะเวลา 20 เดือน ซึ่งอาจส่งผลกระทบต่อชุมชนข้างเคียง เช่น การส่งเสียงดังรบกวนการพักอาศัย การลักขโมย การทะเลาะวิวาท เป็นต้น ซึ่งการเพิ่มขึ้นของประชากรในช่วงก่อสร้างเป็นการโยกย้ายของแรงงานเพื่อมาทำงานเป็นการชั่วคราว และคนงานก่อสร้างจะไม่มีการพักอาศัยในพื้นที่ก่อสร้างโครงการ อย่างไรก็ตาม โครงการจะต้องกำหนดให้มีระเบียบปฏิบัติของคนงานในพื้นที่ก่อสร้าง เพื่อป้องกันและลดผลกระทบด้านการรบกวนการพักอาศัยของชุมชนข้างเคียง	- โครงการจะต้องกำหนดให้มีระเบียบปฏิบัติของคนงานในพื้นที่ก่อสร้าง เพื่อป้องกันและแก้ไขผลกระทบด้านการรบกวนการพักอาศัยของชุมชนข้างเคียง	-

หมายเหตุ : เจ้าของโครงการ (บริษัท แอดวานซ์ ลิฟวิ่ง จำกัด) จะต้องดำเนินการดังนี้

- เมื่อเริ่มมีการก่อสร้าง จะต้องการจัดทำผังขั้นตอนการประสานงานเรื่องร้องเรียนทั้งในช่วงก่อสร้างและช่วงเปิดดำเนินการเสนอต่อสำนักงานเขตคลองเตย (ดูรูปที่ 1 และ 2 ประกอบ)
- นำรายละเอียดมาตรการป้องกันและแก้ไขผลกระทบที่ได้รับความเห็นชอบ ติดประกาศบริเวณด้านหน้าโครงการให้เห็นอย่างชัดเจน
- จัดทำรายงานผลการปฏิบัติตามมาตรการป้องกันและแก้ไขผลกระทบสิ่งแวดล้อมทุก 6 เดือน และจัดส่งรายงานให้สำนักงานนโยบายและแผนทรัพยากรธรรมชาติและสิ่งแวดล้อม (สผ.) สำนักงานเขตคลองเตย และกรมที่ดิน

พฤษภาคม 2560 ลงชื่อ.....

(นายเพียว หงษ์ปาน และนายฤทธิ สุตัณฑวิบูลย์)
กรรมการบริษัท แอดวานซ์ ลิฟวิ่ง จำกัด

45/244

AdvancedLiving
Company Limited

พฤษภาคม 2560 ลงชื่อ.....

(นายมนูญนัช ไวกาสี)
ผู้ชำนาญการด้านสิ่งแวดล้อมของ บริษัท ไท-ไท วิศวกร จำกัด

ตารางที่ 1 (ต่อ 43)

องค์ประกอบทางสิ่งแวดล้อม และคุณค่าต่างๆ	ผลกระทบต่อสิ่งแวดล้อมที่สำคัญ	มาตรการป้องกันและแก้ไขผลกระทบสิ่งแวดล้อม	มาตรการติดตามตรวจสอบ ผลกระทบสิ่งแวดล้อม
(2) ความแตกต่างด้านอายุ เพศ เชื้อชาติ และความแตกต่างของชาติพันธุ์	ช่วงก่อสร้างโครงการจะมีคนงานประมาณ 90 คน ซึ่งคาดว่าจะมีแรงงานต่างถิ่นเข้ามาทำงานส่วนหนึ่ง อาทิ เช่น พม่า ลาว และกัมพูชา เป็นต้น ซึ่งเป็นวัยแรงงาน และส่วนใหญ่จะเป็นเพศชาย และมีความแตกต่างกันทางเชื้อชาติกับชุมชนข้างเคียงโครงการ ดังนั้น โครงการต้องกำหนดให้ผู้รับเหมาปฏิบัติตามมาตรการป้องกันและแก้ไขผลกระทบ	1. พิจารณาเลือกคนงานที่ได้รับอนุญาตอย่างถูกต้องตามกฎหมายเข้ามาทำงาน และกำหนดให้คนงานปฏิบัติตามระเบียบข้อบังคับเพื่อป้องกันและลดผลกระทบต่อชุมชนข้างเคียง 2. จัดให้มีการขึ้นทะเบียนแรงงานต่างด้าวกับสำนักบริหารแรงงานต่างด้าว เพื่อให้สามารถตรวจสอบประวัติคนงานได้	-
(3) สุขภาพอนามัยและบริการทางด้านสาธารณสุข	ปัญหาด้านสังคมอาจเกิดจากผลกระทบที่มีต่อสุขภาพและอนามัย โดยเมื่อพิจารณากิจกรรมการก่อสร้างโครงการ พบว่า อาจก่อให้เกิดปัญหาและผลกระทบกับผู้ที่อยู่ใกล้เคียง เช่น เสียงดังรบกวน ฝุ่นละออง ความสั่นสะเทือน การจราจร ซึ่งจะเกิดจากกิจกรรมการก่อสร้าง ดังนั้น โครงการจะต้องปฏิบัติตามมาตรการลดผลกระทบในระยะก่อสร้างในด้านเสียงดัง ฝุ่นละออง ความสั่นสะเทือน และการจราจร นอกจากนี้ ในการก่อสร้างจะมีคนงานทั้งที่เป็นแรงงานต่างด้าว และแรงงานคนไทยอยู่ร่วมกัน การอยู่อาศัยของคนงาน ที่ไม่	1. กำหนดให้มีการจ้างงานและคัดเลือกแรงงานที่ถูกต้องตามกฎหมายเท่านั้น (กรณีเป็นแรงงานต่างด้าว) 2. กำหนดให้มีการตรวจสุขภาพคนงานก่อนรับเข้าทำงานและหลังรับเข้าทำงานอย่างน้อยปีละครั้ง เพื่อป้องกันปัญหาด้านสุขภาพที่อาจเป็นพาหะนำโรคได้ 3. โครงการต้องกำหนดให้ผู้รับเหมาดูแลสุขอนามัยของคนงาน จัดระเบียบคนงาน ตลอดจนดูแลความสะอาดภายในบ้านพักคนงาน และจัดให้มี	-

หมายเหตุ : เจ้าของโครงการ (บริษัท แอดวานซ์ ลิฟวิ่ง จำกัด) จะต้องดำเนินการดังนี้

- เมื่อเริ่มมีการก่อสร้าง จะต้องการจัดทำผังขั้นตอนการประสานงานเรื่องร้องเรียนทั้งในช่วงก่อสร้างและช่วงเปิดดำเนินการเสนอต่อสำนักงานเขตคลองเตย (ดูรูปที่ 1 และ 2 ประกอบ)
- นำรายละเอียดมาตรการป้องกันและแก้ไขผลกระทบที่ได้รับความเห็นชอบ ติดประกาศบริเวณด้านหน้าโครงการให้เห็นอย่างชัดเจน
- จัดทำรายงานผลการปฏิบัติตามมาตรการป้องกันและแก้ไขผลกระทบสิ่งแวดล้อมทุก 6 เดือน และจัดส่งรายงานให้สำนักงานนโยบายและแผนทรัพยากรธรรมชาติและสิ่งแวดล้อม (สผ.) สำนักงานเขตคลองเตย และกรมที่ดิน

พฤษภาคม 2560 ลงชื่อ.....
(นายเพียว หงษ์ปาน และนายฤทธิ สุตัณฑวิบูลย์)
กรรมการบริษัท แอดวานซ์ ลิฟวิ่ง จำกัด

46/244

AdvancedLiving
Company Limited

พฤษภาคม 2560 ลงชื่อ.....
(นายมนูญนัช ไวกาสี)
ผู้ชำนาญการด้านสิ่งแวดล้อมของ บริษัท ไท-ไท วิศวกร จำกัด

ตารางที่ 1 (ต่อ 44)

องค์ประกอบทางสิ่งแวดล้อม และคุณค่าต่างๆ	ผลกระทบต่อสิ่งแวดล้อมที่สำคัญ	มาตรการป้องกันและแก้ไขผลกระทบสิ่งแวดล้อม	มาตรการติดตามตรวจสอบ ผลกระทบสิ่งแวดล้อม
	ถูกสุขลักษณะหรือการที่แรงงานเป็นคนต่างด้าวอาจเป็นพาหะนำโรคต่าง ๆ อาทิเช่น โรคเท้าช้าง โรคมือเท้าปาก อาจทำให้เกิดผลกระทบต่อสุขภาพอนามัยของคนงานได้	การตรวจสุขภาพคนงาน 4. โครงการจัดให้มีระบบสุขาภิบาลสิ่งแวดล้อมต่างๆ ได้แก่ ระบบบำบัดน้ำเสีย การจัดเก็บและกำจัดมูลฝอยอย่างถูกสุขลักษณะอนามัย พร้อมทั้งจัดให้มีระบบป้องกันที่ถูกสุขลักษณะและรวมถึงจัดให้มีห้องปฐมพยาบาล โดยจัดให้มีเครื่องมือ อุปกรณ์การรักษาพยาบาลเบื้องต้น และเจ้าหน้าที่พยาบาลสำหรับคนงานก่อสร้าง	
(4) ความปลอดภัยในชีวิตและทรัพย์สิน	เนื่องจากในช่วงก่อสร้างจะมีการจ้างแรงงานจากต่างถิ่น ซึ่งแม้ว่าโครงการจะไม่อนุญาตให้คนงานก่อสร้างพักอาศัยในพื้นที่โครงการ แต่จะจัดให้มีการพักอาศัยในพื้นที่ที่จะกำหนดไว้ให้หลังจากได้ผู้รับเหมาก่อสร้างแล้ว การเข้ามาของคนงานต่างถิ่นอาจจะส่งผลกระทบต่อคนในพื้นที่ โดยคาดว่าจะเกิดจากพฤติกรรมของคนงานก่อสร้าง เช่น การมั่วสุม เล่นการพนัน การลักขโมย และการก่ออาชญากรรม เป็นต้น ซึ่งโครงการจะต้องกำหนดและควบคุมคนงานให้ปฏิบัติตามกฎระเบียบอย่าง	1. จัดให้มีเจ้าหน้าที่รักษาความปลอดภัยภายในโครงการตลอด 24 ชั่วโมง 2. จัดให้มีกล้องวงจรปิด CCTV ไว้บริเวณโดยรอบพื้นที่โครงการ พร้อมทั้งมีห้องควบคุมกล้องวงจรปิดดังกล่าว เพื่อใช้ในการตรวจสอบความเรียบร้อยและความปลอดภัยภายในโครงการ 3. จัดให้มีถังดับเพลิงเคมีไว้ภายในบริเวณพื้นที่ก่อสร้าง เพื่อป้องกันผลกระทบด้านอัคคีภัย	1. ตรวจสอบป้ายประชาสัมพันธ์บริเวณหน้าพื้นที่บ้านพักคนงานให้อยู่ในสภาพดีอยู่เสมอไม่ลบเลือน ตลอดระยะเวลาการก่อสร้าง 2. ตรวจสอบระบบโทรทัศน์วงจรปิด (CCTV System) ให้มีสภาพดีพร้อมใช้งานได้ตลอดเวลา เดือนละ 1 ครั้ง ตลอดระยะเวลาการก่อสร้าง

หมายเหตุ : เจ้าของโครงการ (บริษัท แอดวานซ์ ลิฟวิ่ง จำกัด) จะต้องดำเนินการดังนี้

- เมื่อเริ่มมีการก่อสร้าง จะต้องการจัดทำผังขั้นตอนการประสานงานเรื่องร้องเรียนทั้งในช่วงก่อสร้างและช่วงเปิดดำเนินการเสนอต่อสำนักงานเขตคลองเตย (ดูรูปที่ 1 และ 2 ประกอบ)
- นำรายละเอียดมาตรการป้องกันและแก้ไขผลกระทบที่ได้รับความเห็นชอบ ติดประกาศบริเวณด้านหน้าโครงการให้เห็นอย่างชัดเจน
- จัดทำรายงานผลการปฏิบัติตามมาตรการป้องกันและแก้ไขผลกระทบสิ่งแวดล้อมทุก 6 เดือน และจัดส่งรายงานให้สำนักงานนโยบายและแผนทรัพยากรธรรมชาติและสิ่งแวดล้อม (สผ.) สำนักงานเขตคลองเตย และกรมที่ดิน

พฤษภาคม 2560 ลงชื่อ.....

(นายเพียว หงษ์ปาน และนายฤทธิ สุตัณฑวิบูลย์)
กรรมการบริษัท แอดวานซ์ ลิฟวิ่ง จำกัด

AdvancedLiving Company Limited

47/244

พฤษภาคม 2560 ลงชื่อ.....

(นายมนูญนัช ไวกาสี)
ผู้ชำนาญการด้านสิ่งแวดล้อมของ บริษัท ไท-ไท วิศวกร จำกัด

ตารางที่ 1 (ต่อ 45)

องค์ประกอบทางสิ่งแวดล้อม และคุณค่าต่างๆ	ผลกระทบต่อสิ่งแวดล้อมที่สำคัญ	มาตรการป้องกันและแก้ไขผลกระทบสิ่งแวดล้อม	มาตรการติดตามตรวจสอบ ผลกระทบสิ่งแวดล้อม
	เคร่งครัดตามมาตรการที่กำหนดไว้ สำหรับในด้านการเกิดอัคคีภัยจะจัดให้มีเจ้าหน้าที่รักษาความปลอดภัยในการดูแลตรวจสอบความเรียบร้อยของพื้นที่ก่อสร้าง อีกทั้งจัดให้มีถังดับเพลิงเคมีไว้ภายในบริเวณพื้นที่ก่อสร้างเพื่อป้องกันผลกระทบด้านอัคคีภัย รวมทั้งโครงการจัดให้มีการติดตั้งกล้องวงจรปิดภายในพื้นที่ก่อสร้างและบริเวณเหนือรั้วโครงการ เพื่อตรวจสอบความปลอดภัยภายในพื้นที่โครงการและพื้นที่ใกล้เคียง ตลอดจนตรวจสอบระบบกล้องโทรทัศน์วงจรปิดให้มีสภาพดีพร้อมใช้งาน ตลอดระยะเวลาการก่อสร้าง	4. กำหนดและควบคุมคนงานให้ปฏิบัติตามกฎระเบียบอย่างเคร่งครัด	
(5) ด้านสาธารณูปโภคสาธารณูปการ	โครงการตั้งอยู่ริมถนนซอยสุขุมวิท 36 ซึ่งบริเวณพื้นที่โครงการจัดเป็นสังคมเมือง และเป็นบริเวณที่มีศักยภาพของระบบสาธารณูปโภคและสาธารณูปการที่เพียงพอในการรองรับการเพิ่มขึ้นของประชากรในอนาคต ดังนั้นคาดว่าการให้บริการสาธารณูปโภคสาธารณูปการของหน่วยงานในพื้นที่จะมีความพร้อมและเพียงพอสำหรับคนงานก่อสร้างจำนวนประมาณ 90 คน ที่เพิ่มเข้ามาในพื้นที่ โดยไม่ส่งผลกระทบต่อพื้นที่โดยรอบ	-	-

หมายเหตุ : เจ้าของโครงการ (บริษัท แอดวานซ์ ลิฟวิ่ง จำกัด) จะต้องดำเนินการดังนี้

- เมื่อเริ่มมีการก่อสร้าง จะต้องการจัดทำผังขั้นตอนการประสานงานเรื่องร้องเรียนทั้งในช่วงก่อสร้างและช่วงเปิดดำเนินการเสนอต่อสำนักงานเขตคลองเตย (ดูรูปที่ 1 และ 2 ประกอบ)
- นำรายละเอียดมาตรการป้องกันและแก้ไขผลกระทบที่ได้รับความเห็นชอบ ติดประกาศบริเวณด้านหน้าโครงการให้เห็นอย่างชัดเจน
- จัดทำรายงานผลการปฏิบัติตามมาตรการป้องกันและแก้ไขผลกระทบสิ่งแวดล้อมทุก 6 เดือน และจัดส่งรายงานให้สำนักงานนโยบายและแผนทรัพยากรธรรมชาติและสิ่งแวดล้อม (สผ.) สำนักงานเขตคลองเตย และกรมที่ดิน

พฤษภาคม 2560 ลงชื่อ.....

(นายเพียว หงษ์ปาน และนายฤทธิ สุตัณฑวิบูลย์)
กรรมการบริษัท แอดวานซ์ ลิฟวิ่ง จำกัด

48/244

AdvancedLiving
Company Limited

พฤษภาคม 2560 ลงชื่อ.....

(นายมนูญนัช ไวกาสี)
ผู้ชำนาญการด้านสิ่งแวดล้อมของ บริษัท ไท-ไท วิศวกร จำกัด

ตารางที่ 1 (ต่อ 46)

องค์ประกอบทางสิ่งแวดล้อม และคุณค่าต่างๆ	ผลกระทบต่อสิ่งแวดล้อมที่สำคัญ	มาตรการป้องกันและแก้ไขผลกระทบสิ่งแวดล้อม	มาตรการติดตามตรวจสอบ ผลกระทบสิ่งแวดล้อม
(6) ด้านการใช้ที่ดิน	พื้นที่โครงการปัจจุบันเป็นพื้นที่ว่าง แต่ทั้งนี้ บริเวณใกล้เคียงโครงการส่วนใหญ่เป็นกลุ่มอาคารสูง อาคารขนาดใหญ่ และอาคารที่กำลังพัฒนาเพื่อการอยู่อาศัยและพาณิชยกรรม หากพิจารณาในภาพกว้าง ในช่วงก่อสร้างของการพัฒนาโครงการจะมีคนงานเข้ามาในพื้นที่ประมาณ 90 คน ซึ่งจะช่วยเพิ่มรายได้ให้กับคนในพื้นที่ที่ค้าขายให้กับคนงานก่อสร้างของโครงการ ซึ่งเป็นผลกระทบด้านบวกจากการใช้ประโยชน์ที่ดินในระยะก่อสร้าง แต่ผลกระทบอื่นๆ จากกิจกรรมการก่อสร้าง ได้แก่ ด้านฝุ่นละออง เสียงดังรบกวน และความสั่นสะเทือน อาจส่งผลกระทบต่อชุมชนข้างเคียง จำเป็นต้องกำหนดให้มีมาตรการป้องกันและแก้ไขผลกระทบดังกล่าว	-	-

หมายเหตุ : เจ้าของโครงการ (บริษัท แอดวานซ์ ลิฟวิ่ง จำกัด) จะต้องดำเนินการดังนี้

- เมื่อเริ่มมีการก่อสร้าง จะต้องการจัดทำผังขั้นตอนการประสานงานเรื่องร้องเรียนทั้งในช่วงก่อสร้างและช่วงเปิดดำเนินการเสนอต่อสำนักงานเขตคลองเตย (ดูรูปที่ 1 และ 2 ประกอบ)
- นำรายละเอียดมาตรการป้องกันและแก้ไขผลกระทบที่ได้รับความเห็นชอบ ติดประกาศบริเวณด้านหน้าโครงการให้เห็นอย่างชัดเจน
- จัดทำรายงานผลการปฏิบัติตามมาตรการป้องกันและแก้ไขผลกระทบสิ่งแวดล้อมทุก 6 เดือน และจัดส่งรายงานให้สำนักงานนโยบายและแผนทรัพยากรธรรมชาติและสิ่งแวดล้อม (สผ.) สำนักงานเขตคลองเตย และกรมที่ดิน

พฤษภาคม 2560 ลงชื่อ.....

(นายเพียว หงษ์ปาน และนายฤทธิ สุตัณฑวิบูลย์)
กรรมการบริษัท แอดวานซ์ ลิฟวิ่ง จำกัด

พฤษภาคม 2560 ลงชื่อ.....

(นายมนูญนัช ไวกาสี)
ผู้ชำนาญการด้านสิ่งแวดล้อมของ บริษัท ไท-ไท วิศวกร จำกัด

AdvancedLiving
Company Limited

ตารางที่ 1 (ต่อ 47)

องค์ประกอบทางสิ่งแวดล้อม และคุณค่าต่างๆ	ผลกระทบต่อสิ่งแวดล้อมที่สำคัญ	มาตรการป้องกันและแก้ไขผลกระทบสิ่งแวดล้อม	มาตรการติดตามตรวจสอบ ผลกระทบสิ่งแวดล้อม
(7) ด้านการคมนาคมขนส่ง	บริเวณพื้นที่โครงการเป็นบริเวณที่มีศักยภาพด้านการคมนาคมที่สะดวกหลายเส้นทาง ได้แก่ ถนนสุขุมวิท ถนนพระราม 4 ถนนซอยสุขุมวิท 55 (ทองหล่อ) ถนนซอยสุขุมวิท 36 (ซอยแสนสบาย) เป็นต้น แต่อย่างไรก็ตาม ในช่วงก่อสร้างหากไม่มีการจัดการด้านระบบจราจรที่ดี ตลอดจนไม่มีการดูแลสภาพถนนดังกล่าวให้อยู่ในสภาพที่ดี อาจส่งผลกระทบด้านการกีดขวางทางจราจรและส่งผลกระทบต่อผู้ใช้เส้นทางดังกล่าวได้ ดังนั้น ในระยะก่อสร้างจำเป็นต้องกำหนดให้มีมาตรการป้องกันและแก้ไขผลกระทบดังกล่าว	1. ติดป้ายประชาสัมพันธ์บริเวณด้านข้างของรถขนส่งดิน ขนส่งวัสดุก่อสร้าง และรับ-ส่งคนงาน โดยระบุชื่อบริษัทผู้รับเหมา พร้อมเบอร์โทรศัพท์ติดต่อ เพื่อให้ผู้พักอาศัยใกล้เคียงและผู้ที่สัญจรโดยใช้เส้นทางร่วมกับรถบรรทุกได้รับทราบข้อมูล และสามารถติดต่อกับผู้รับเหมาได้โดยตรง ในกรณีที่ได้รับความเดือดร้อนจากการขนส่งดิน วัสดุก่อสร้าง และรับ-ส่งคนงาน 2. จัดให้มีป้ายชื่อโครงการ และลูกศรแสดงทิศทางการเข้า-ออกโครงการ ให้สามารถมองเห็นได้อย่างชัดเจน ในระยะที่สามารถชะลอเพื่อเลี้ยวรถเข้าสู่พื้นที่โครงการได้อย่างปลอดภัย 3. จัดให้มีเจ้าหน้าที่รักษาความปลอดภัยคอยอำนวยความสะดวกให้กับรถที่จะเข้าหรือออกจากโครงการ ให้สามารถเข้า-ออกโครงการได้โดยสะดวกและปลอดภัย ไม่กีดขวางการจราจรบนถนนซอยสุขุมวิท 36 ด้านหน้าโครงการ และถนนสาธารณะอื่น ๆ บริเวณใกล้เคียงโครงการ โดยให้	1. ตรวจสอบสภาพยานพาหนะ และเครื่องจักรต่าง ๆ ของบริษัทที่นำมาใช้ในงานก่อสร้างให้มีสภาพดีอยู่เสมอ เพื่อป้องกันมิให้ยานพาหนะหรือเครื่องจักรเหล่านั้นเกิดการชำรุดบกพร่องขณะใช้งาน 2. บริษัท แอดวานซ์ ลิฟวิ่ง จำกัด ต้องควบคุมให้มีการปฏิบัติตามมาตรการอย่างเคร่งครัด

หมายเหตุ : เจ้าของโครงการ (บริษัท แอดวานซ์ ลิฟวิ่ง จำกัด) จะต้องดำเนินการดังนี้

- เมื่อเริ่มมีการก่อสร้าง จะต้องการจัดทำผังขั้นตอนการประสานงานเรื่องร้องเรียนทั้งในช่วงก่อสร้างและช่วงเปิดดำเนินการเสนอต่อสำนักงานเขตคลองเตย (ดูรูปที่ 1 และ 2 ประกอบ)
- นำรายละเอียดมาตรการป้องกันและแก้ไขผลกระทบที่ได้รับความเห็นชอบ ติดประกาศบริเวณด้านหน้าโครงการให้เห็นอย่างชัดเจน
- จัดทำรายงานผลการปฏิบัติตามมาตรการป้องกันและแก้ไขผลกระทบสิ่งแวดล้อมทุก 6 เดือน และจัดส่งรายงานให้สำนักงานนโยบายและแผนทรัพยากรธรรมชาติและสิ่งแวดล้อม (สผ.) สำนักงานเขตคลองเตย และกรมที่ดิน

พฤษภาคม 2560 ลงชื่อ.....
(นายเพียว หงษ์ปาน และนายฤทธิ สุตัณฑวิบูลย์)
กรรมการบริษัท แอดวานซ์ ลิฟวิ่ง จำกัด

50/244
AdvancedLiving
Company Limited

พฤษภาคม 2560 ลงชื่อ.....
(นายมนูญนัช ไวกาสี)
ผู้ชำนาญการด้านสิ่งแวดล้อมของ บริษัท ไท-ไท วิศวกร จำกัด

ตารางที่ 1 (ต่อ 48)

องค์ประกอบทางสิ่งแวดล้อม และคุณค่าต่างๆ	ผลกระทบต่อสิ่งแวดล้อมที่สำคัญ	มาตรการป้องกันและแก้ไขผลกระทบสิ่งแวดล้อม	มาตรการติดตามตรวจสอบ ผลกระทบสิ่งแวดล้อม
		ความสำคัญกับรถยนต์ที่สัญจรบนถนนสาธารณะเป็นหลัก 4. จัดให้มีพื้นที่สำหรับจอดรถบรรทุกไว้ภายในพื้นที่โครงการ เพื่อเป็นพื้นที่จอดรถสำหรับขนส่งดิน วัสดุก่อสร้าง และรับ-ส่งคนงานก่อสร้าง เพื่อไม่ให้กระทบต่อผู้ใช้ถนนซอยสุขุมวิท 36 บริเวณด้านหน้าโครงการ 5. ไม่จอดรถขนส่งดิน และรถอื่น ๆ นอกพื้นที่โครงการเด็ดขาด 6. กำหนดช่วงเวลาในการขนส่งของรถบรรทุกขนาด 6 ล้อ ในช่วงเวลา 9.00-16.00 น. ซึ่งช่วงเวลาดังกล่าว อยู่นอกช่วงเวลาเร่งด่วน และเจ้าพนักงานตำรวจท้องที่อนุญาตให้รถบรรทุกวิ่งได้ 7. ควบคุมการเข้า-ออกของรถขนส่งคอนกรีตสำเร็จรูป ไม่ให้ส่งผลกระทบต่อการเดินรถบนถนนซอยสุขุมวิท 36 บริเวณด้านหน้าโครงการ โดยผู้รับเหมาต้องใช้วิธีประสานกับหน่วยงานจำหน่ายคอนกรีต รวมถึงคนขับรถขนส่งคอนกรีตสำเร็จรูป	

หมายเหตุ : เจ้าของโครงการ (บริษัท แอดวานซ์ ลิฟวิ่ง จำกัด) จะต้องดำเนินการดังนี้

- เมื่อเริ่มมีการก่อสร้าง จะต้องการจัดทำผังขั้นตอนการประสานงานเรื่องร้องเรียนทั้งในช่วงก่อสร้างและช่วงเปิดดำเนินการเสนอต่อสำนักงานเขตคลองเตย (ดูรูปที่ 1 และ 2 ประกอบ)
- นำรายละเอียดมาตรการป้องกันและแก้ไขผลกระทบที่ได้รับความเห็นชอบ ติดประกาศบริเวณด้านหน้าโครงการให้เห็นอย่างชัดเจน
- จัดทำรายงานผลการปฏิบัติตามมาตรการป้องกันและแก้ไขผลกระทบสิ่งแวดล้อมทุก 6 เดือน และจัดส่งรายงานให้สำนักงานนโยบายและแผนทรัพยากรธรรมชาติและสิ่งแวดล้อม (สผ.) สำนักงานเขตคลองเตย และกรมที่ดิน

พฤษภาคม 2560 ลงชื่อ.....

(นายเพียว หงษ์ปาน และนายฤทธิ สุตัณฑวิบูลย์)
กรรมการบริษัท แอดวานซ์ ลิฟวิ่ง จำกัด

AdvancedLiving
Company Limited

51/244

พฤษภาคม 2560 ลงชื่อ.....

(นายมนูญนัช ไวกาสี)
ผู้ชำนาญการด้านสิ่งแวดล้อมของ บริษัท ไท-ไท วิศวกร จำกัด

ตารางที่ 1 (ต่อ 49)

องค์ประกอบทางสิ่งแวดล้อม และคุณค่าต่างๆ	ผลกระทบต่อสิ่งแวดล้อมที่สำคัญ	มาตรการป้องกันและแก้ไขผลกระทบสิ่งแวดล้อม	มาตรการติดตามตรวจสอบผลกระทบสิ่งแวดล้อม
		ทุกคันทางโทรศัพท์เคลื่อนที่ และวิทยุสื่อสาร เพื่อควบคุมเวลาในการออกเดินทางของรถจากโรงผลิต โดยให้ออกสลับกันไม่มาพร้อมกันในเวลาเดียวกัน ในขณะที่พื้นที่ก่อสร้างจะรายงานสถานการณ์ที่พื้นที่ก่อสร้างเป็นระยะ ๆ เพื่อปรับแผนส่งคอนกรีตให้สัมพันธ์กันมากที่สุด 8. ควบคุมน้ำหนักรถบรรทุกตามพิกัด และกำชับให้ผู้ขับรถบรรทุกปฏิบัติตามพระราชบัญญัติการจราจรทางบก และให้ขับรถด้วยความระมัดระวังเป็นพิเศษ	
(8) การเปลี่ยนแปลงทางสังคม	โครงการตั้งอยู่ในพื้นที่แขวงพระโขนง เขตคลองเตย กรุงเทพมหานคร จัดเป็นสังคมเมืองที่มีความหลากหลายในการใช้ประโยชน์ที่ดิน โดยสภาพการใช้ประโยชน์ที่ดินส่วนใหญ่บริเวณโดยรอบพื้นที่โครงการประกอบด้วย อาคารชุดพักอาศัย อาทิเช่น อาคาร พลัส 38 ฮิป (สุขุมวิท 38) ขนาดความสูง 8 ชั้น อาคาร ไอดีโอ มอร์ฟ 38 ขนาดความสูง 10 ชั้น อาคาร		

หมายเหตุ : เจ้าของโครงการ (บริษัท แอดวานซ์ ลิฟวิ่ง จำกัด) จะต้องดำเนินการดังนี้

- เมื่อเริ่มมีการก่อสร้าง จะต้องการจัดทำผังขั้นตอนการประสานงานเรื่องร้องเรียนทั้งในช่วงก่อสร้างและช่วงเปิดดำเนินการเสนอต่อสำนักงานเขตคลองเตย (ดูรูปที่ 1 และ 2 ประกอบ)
- นำรายละเอียดมาตรการป้องกันและแก้ไขผลกระทบที่ได้รับความเห็นชอบ ติดประกาศบริเวณด้านหน้าโครงการให้เห็นอย่างชัดเจน
- จัดทำรายงานผลการปฏิบัติตามมาตรการป้องกันและแก้ไขผลกระทบสิ่งแวดล้อมทุก 6 เดือน และจัดส่งรายงานให้สำนักงานนโยบายและแผนทรัพยากรธรรมชาติและสิ่งแวดล้อม (สผ.) สำนักงานเขตคลองเตย และกรมที่ดิน

พฤษภาคม 2560 ลงชื่อ.....

(นายเพียว หงษ์ปาน และนายฤทธิ สุตัณฑวิบูลย์)
กรรมการบริษัท แอดวานซ์ ลิฟวิ่ง จำกัด

52/244

AdvancedLiving
Company Limited

พฤษภาคม 2560 ลงชื่อ.....

(นายมนูญนัช ไวกาสี)
ผู้ชำนาญการด้านสิ่งแวดล้อมของ บริษัท ไท-ไท วิศวกร จำกัด

ตารางที่ 1 (ต่อ 50)

องค์ประกอบทางสิ่งแวดล้อม และคุณค่าต่างๆ	ผลกระทบต่อสิ่งแวดล้อมที่สำคัญ	มาตรการป้องกันและแก้ไขผลกระทบสิ่งแวดล้อม	มาตรการติดตามตรวจสอบ ผลกระทบสิ่งแวดล้อม
	วอนนภา ขนาดความสูง 8 ชั้น อาคาร สิริ แอท สุขุมวิท ขนาดความสูง 34 ชั้น อาคารคอนโดวัน สถานีทองหล่อ ขนาดความสูง 9 ชั้น อาคาร ซิลเวอร์ เฮอริเทจ ขนาดความสูง 8 ชั้น อาคารเดอะรูม (สุขุมวิท 40) ขนาดความสูง 8 ชั้น อาคาร ทรีคอนโดเอกมัย ขนาดความสูง 8 ชั้น อาคาร โนเบิล รีมิกซ์ (สุขุมวิท 36) ขนาดความสูง 33 ชั้น อาคาร คีน บาย แสนสิริ ขนาดความสูง 28 ชั้น เป็นต้น อาคารอยู่อาศัยรวม (ให้เช่า) ได้แก่ อาคาร เอ็ม.เอส.ไอ.ทาวเวอร์ ขนาดความสูง 7 ชั้น อาคาร แปซิฟิก อพาร์ทเม้นท์ ขนาดความสูง 7 ชั้น อาคาร รุ่งอรุณแมนชั่น ขนาดความสูง 8 ชั้น อาคาร แสนสราญแมนชั่น ขนาดความสูง 8 ชั้น เป็นต้น กลุ่มบ้านพักอาศัย ขนาดความสูง 1-3 ชั้น อาคารสำนักงาน อาคารพาณิชย์ สถานประกอบการต่าง ๆ ร้านค้า และร้านอาหาร เป็นต้น นอกจากนี้ ยังพื้นที่ที่กำลังก่อสร้างโครงการ ได้แก่ อาคารชุดพักอาศัย ริที่ม สุขุมวิท (สุขุมวิท 36-38) ขนาดความสูง 25 ชั้น อาคารชุดพักอาศัย วีธารา (สุขุมวิท 36) ขนาดความสูง 8 ชั้น และอาคารชุดพักอาศัย เดอะ พอร์ทเทรท พระราม 4 ขนาดความสูง 31		

หมายเหตุ : เจ้าของโครงการ (บริษัท แอดวานซ์ ลิฟวิ่ง จำกัด) จะต้องดำเนินการดังนี้

- เมื่อเริ่มมีการก่อสร้าง จะต้องการจัดทำผังขั้นตอนการประสานงานเรื่องร้องเรียนทั้งในช่วงก่อสร้างและช่วงเปิดดำเนินการเสนอต่อสำนักงานเขตคลองเตย (ดูรูปที่ 1 และ 2 ประกอบ)
- นำรายละเอียดมาตรการป้องกันและแก้ไขผลกระทบที่ได้รับความเห็นชอบ ติดประกาศบริเวณด้านหน้าโครงการให้เห็นอย่างชัดเจน
- จัดทำรายงานผลการปฏิบัติตามมาตรการป้องกันและแก้ไขผลกระทบสิ่งแวดล้อมทุก 6 เดือน และจัดส่งรายงานให้สำนักงานนโยบายและแผนทรัพยากรธรรมชาติและสิ่งแวดล้อม (สผ.) สำนักงานเขตคลองเตย และกรมที่ดิน

พฤษภาคม 2560 ลงชื่อ.....

(นายเพียว หงษ์ปาน และนายฤทธิ สุตัณฑวิบูลย์)
กรรมการบริษัท แอดวานซ์ ลิฟวิ่ง จำกัด

AdvancedLiving
Company Limited
53/244

พฤษภาคม 2560 ลงชื่อ.....

(นายมนูญนัช ไวกาสี)
ผู้ชำนาญการด้านสิ่งแวดล้อมของ บริษัท ไท-ไท วิศวกร จำกัด

ตารางที่ 1 (ต่อ 51)

องค์ประกอบทางสิ่งแวดล้อม และคุณค่าต่างๆ	ผลกระทบต่อสิ่งแวดล้อมที่สำคัญ	มาตรการป้องกันและแก้ไขผลกระทบสิ่งแวดล้อม	มาตรการติดตามตรวจสอบ ผลกระทบสิ่งแวดล้อม
	ชั้น และอาคารสโมสร ขนาดความสูง 5 ชั้น เป็นต้น ซึ่งจากการสำรวจสภาพทางสังคมบริเวณโดยรอบพื้นที่โครงการ พบว่า ความสัมพันธ์ส่วนใหญ่มีความสัมพันธ์ที่ดีระหว่างเพื่อนบ้าน ในช่วงการก่อสร้างของการพัฒนาโครงการ จะมีคนงานก่อสร้างจำนวน 90 คน เข้ามาอยู่ภายในพื้นที่เป็นเวลาประมาณ 20 เดือน แต่ทั้งนี้ เนื่องจากคนงานก่อสร้างจะอยู่ในพื้นที่โครงการในช่วงเวลาการทำงานเท่านั้น ไม่ได้พักอยู่อาศัยหลังเลิกงานแล้ว ซึ่งคนงานก่อสร้างเหล่านี้อาจทำให้มีการเปลี่ยนแปลงทางสังคมไปบ้าง เนื่องจากบางส่วนเป็นคนต่างถิ่น ซึ่งโครงการต้องกำหนดให้มีมาตรการป้องกันและแก้ไขผลกระทบดังกล่าว		

หมายเหตุ : เจ้าของโครงการ (บริษัท แอดวานซ์ ลิฟวิ่ง จำกัด) จะต้องดำเนินการดังนี้

- เมื่อเริ่มมีการก่อสร้าง จะต้องการจัดทำผังขั้นตอนการประสานงานเรื่องร้องเรียนทั้งในช่วงก่อสร้างและช่วงเปิดดำเนินการเสนอต่อสำนักงานเขตคลองเตย (ดูรูปที่ 1 และ 2 ประกอบ)
- นำรายละเอียดมาตรการป้องกันและแก้ไขผลกระทบที่ได้รับความเห็นชอบ ติดประกาศบริเวณด้านหน้าโครงการให้เห็นอย่างชัดเจน
- จัดทำรายงานผลการปฏิบัติตามมาตรการป้องกันและแก้ไขผลกระทบสิ่งแวดล้อมทุก 6 เดือน และจัดส่งรายงานให้สำนักงานนโยบายและแผนทรัพยากรธรรมชาติและสิ่งแวดล้อม (สผ.) สำนักงานเขตคลองเตย และกรมที่ดิน

พฤษภาคม 2560 ลงชื่อ.....

(นายเพียว หงษ์ปาน และนายฤทธิ สุตัณฑวิบูลย์)
กรรมการบริษัท แอดวานซ์ ลิฟวิ่ง จำกัด

54/244

AdvancedLiving
Company Limited

พฤษภาคม 2560 ลงชื่อ.....

(นายมนูญนัช ไวกาสี)
ผู้ชำนาญการด้านสิ่งแวดล้อมของ บริษัท ไท-ไท วิศวกร จำกัด

ตารางที่ 1 (ต่อ 52)

องค์ประกอบทางสิ่งแวดล้อม และคุณค่าต่างๆ	ผลกระทบต่อสิ่งแวดล้อมที่สำคัญ	มาตรการป้องกันและแก้ไขผลกระทบสิ่งแวดล้อม	มาตรการติดตามตรวจสอบ ผลกระทบสิ่งแวดล้อม
1.4.2 อาชีวอนามัยและความปลอดภัย (1) ภายในพื้นที่ก่อสร้าง	ในการก่อสร้างมีคนงานทั้งที่เป็นแรงงานต่างด้าว (ที่ถูกต้องตามกฎหมาย) และแรงงานคนไทยอยู่ร่วมกัน การอยู่อาศัยของคนงานที่ไม่ถูกสุขลักษณะหรือการที่แรงงานเป็นคนต่างด้าว อาจเป็นพาหะนำโรคต่าง ๆ ได้ รวมทั้งในการก่อสร้างโครงการอาจเกิดอุบัติเหตุการตกจากที่สูงในขณะทำงานของคนงาน การทำงานที่ขาดความระมัดระวังเครื่องมือที่ใช้ชำรุดเสียหาย ตลอดจนอุบัติเหตุที่เกิดจากเหตุเพลิงไหม้ ดังนั้น โครงการต้องกำหนดให้มีมาตรการในการป้องกันและแก้ไขผลกระทบดังกล่าว นอกจากนี้ โครงการจะต้องกำหนดให้มีมาตรการควบคุมคนงาน และเจ้าหน้าที่ปฏิบัติงานภายในโครงการ	1. **มาตรการป้องกันผลกระทบจากอุบัติเหตุต่าง ๆ** 1) ก่อนเริ่มก่อสร้างเจ้าหน้าที่ของผู้รับเหมาก่อสร้างจะแจ้งต้องต่อผู้อยู่อาศัยที่อยู่ติดกับโครงการ ให้ชื่อพร้อมหมายเลขโทรศัพท์ของเจ้าหน้าที่ควบคุมการก่อสร้าง เพื่อสามารถติดต่อได้โดยตรง 2) จัดทำรั้ว Metal Sheet ความสูง 6 เมตร โดยติดตั้งป้ายห้ามมิให้ผู้ที่ไม่เกี่ยวข้องเข้าไปภายในบริเวณพื้นที่ก่อสร้าง พร้อมทั้งควบคุมไม่ให้มีการวางกองวัสดุก่อสร้างบริเวณนอกรั้วของโครงการโดยเด็ดขาด 3) จัดให้มีเจ้าหน้าที่ของโครงการดูแลสภาพรั้วให้มีความสมบูรณ์และมั่นคงแข็งแรง ตลอดระยะเวลาการก่อสร้าง	1. จัดให้มีเจ้าหน้าที่จากโครงการเข้าพบผู้พักอาศัยข้างเคียง ตลอดจนตัวแทนของโรงเรียนอนุบาลกุ๊กไก่ และตัวแทนของโรงเรียนปทุมคงคา เป็นประจำตลอดช่วงเวลาก่อสร้างให้ชื่อพร้อมเบอร์โทรศัพท์ติดต่อได้ 24 ชั่วโมง ให้ติดต่อได้โดยตรง เพื่อสอบถามถึงผลกระทบจากการก่อสร้างโครงการพร้อมทั้งติดตั้งกล่องรับความคิดเห็นที่บริเวณป้อมยามเพื่อรับเรื่องร้องเรียนที่อาจเกิดขึ้น หากมีปัญหาเกิดขึ้นต้องหาแนวทางแก้ไขโดยทันที 2. จัดให้มีการติดป้ายเตือนให้ระวังบริเวณที่ปรับปรุง/ซ่อมแซม

หมายเหตุ : เจ้าของโครงการ (บริษัท แอดวานซ์ ลิฟวิ่ง จำกัด) จะต้องดำเนินการดังนี้

- เมื่อเริ่มมีการก่อสร้าง จะต้องการจัดทำผังขั้นตอนการประสานงานเรื่องร้องเรียนทั้งในช่วงก่อสร้างและช่วงเปิดดำเนินการเสนอต่อสำนักงานเขตคลองเตย (ดูรูปที่ 1 และ 2 ประกอบ)
- นำรายละเอียดมาตรการป้องกันและแก้ไขผลกระทบที่ได้รับความเห็นชอบ ติดประกาศบริเวณด้านหน้าโครงการให้เห็นอย่างชัดเจน
- จัดทำรายงานผลการปฏิบัติตามมาตรการป้องกันและแก้ไขผลกระทบสิ่งแวดล้อมทุก 6 เดือน และจัดส่งรายงานให้สำนักงานนโยบายและแผนทรัพยากรธรรมชาติและสิ่งแวดล้อม (สผ.) สำนักงานเขตคลองเตย และกรมที่ดิน

พฤษภาคม 2560 ลงชื่อ.....

(นายเพียว หงษ์ปาน และนายฤทธิ สุตัณฑวิบูลย์)
กรรมการบริษัท แอดวานซ์ ลิฟวิ่ง จำกัด

95/244
AdvancedLiving
Company Limited

พฤษภาคม 2560 ลงชื่อ.....

(นายมนูญนัช ไวกาสี)
ผู้ชำนาญการด้านสิ่งแวดล้อมของ บริษัท ไท-ไท วิศวกร จำกัด

ตารางที่ 1 (ต่อ 53)

องค์ประกอบทางสิ่งแวดล้อม และคุณค่าต่างๆ	ผลกระทบต่อสิ่งแวดล้อมที่สำคัญ	มาตรการป้องกันและแก้ไขผลกระทบสิ่งแวดล้อม	มาตรการติดตามตรวจสอบผลกระทบสิ่งแวดล้อม
		4) ตรวจสอบอุปกรณ์ส่วนประกอบของทาวเวอร์เครน ทุก 3 เดือน ตามแบบที่กรมแรงงานกำหนด โดยวิศวกรเครื่องกลที่ได้รับใบอนุญาตประกอบวิชาชีพควบคุมตามระดับที่กำหนดไว้ 5) แขวนนั่งร้านและขึงตาข่ายโดยรอบทุก 2-3 ชั้น เพื่อป้องกันอุบัติเหตุในขณะทำงานผนังภายนอก 6) ดูแลบำรุงรักษาอุปกรณ์เครื่องจักรกลให้อยู่ในสภาพดีพร้อมใช้งานอยู่เสมอ และตรวจสอบสภาพทุกครั้งก่อนนำมาใช้งาน เพื่อป้องกันอุบัติเหตุ 7) กำหนดให้ใช้เครนเป็นแบบพับแขนได้ และผู้ควบคุมเครนต้องควบคุมการกวาดของแขนเครน (Boom) ให้อยู่ภายในพื้นที่ก่อสร้างโครงการเท่านั้น ไม่ล้ำไปยังพื้นที่ข้างเคียง 8) จัดให้มีห้องปฐมพยาบาล พร้อมเครื่องมืออุปกรณ์การรักษาพยาบาลเบื้องต้นและเจ้าหน้าที่พยาบาล สำหรับคนงานที่เจ็บป่วยหรือประสบอุบัติเหตุ	3. ตรวจสอบส่วนประกอบของอุปกรณ์ของทาวเวอร์เครน ทุก 3 เดือน ตามแบบที่กรมแรงงานกำหนด โดยวิศวกรเครื่องกลที่ได้รับใบอนุญาตประกอบวิชาชีพควบคุมตามระดับที่กำหนดไว้

หมายเหตุ : เจ้าของโครงการ (บริษัท แอดวานซ์ ลิฟวิ่ง จำกัด) จะต้องดำเนินการดังนี้

- เมื่อเริ่มมีการก่อสร้าง จะต้องการจัดทำผังขั้นตอนการประสานงานเรื่องร้องเรียนทั้งในช่วงก่อสร้างและช่วงเปิดดำเนินการเสนอต่อสำนักงานเขตคลองเตย (ดูรูปที่ 1 และ 2 ประกอบ)
- นำรายละเอียดมาตรการป้องกันและแก้ไขผลกระทบที่ได้รับความเห็นชอบ ติดประกาศบริเวณด้านหน้าโครงการให้เห็นอย่างชัดเจน
- จัดทำรายงานผลการปฏิบัติตามมาตรการป้องกันและแก้ไขผลกระทบสิ่งแวดล้อมทุก 6 เดือน และจัดส่งรายงานให้สำนักงานนโยบายและแผนทรัพยากรธรรมชาติและสิ่งแวดล้อม (สผ.) สำนักงานเขตคลองเตย และกรมที่ดิน

พฤษภาคม 2560 ลงชื่อ.....

(นายเพียว หงษ์ปาน และนายฤทธิ สุตัณฑวิบูลย์)
กรรมการบริษัท แอดวานซ์ ลิฟวิ่ง จำกัด

AdvancedLiving
Company Limited

56/244

พฤษภาคม 2560 ลงชื่อ.....

(นายมนูญนัช ไวกาสี)
ผู้ชำนาญการด้านสิ่งแวดล้อมของ บริษัท ไท-ไท วิศวกร จำกัด

ตารางที่ 1 (ต่อ 54)

องค์ประกอบทางสิ่งแวดล้อม และคุณค่าต่างๆ	ผลกระทบต่อสิ่งแวดล้อมที่สำคัญ	มาตรการป้องกันและแก้ไขผลกระทบสิ่งแวดล้อม	มาตรการติดตามตรวจสอบ ผลกระทบสิ่งแวดล้อม
		9) บริเวณทางเข้า-ออก จัดให้มีเจ้าหน้าที่ดูแลการเข้า-ออกของเจ้าหน้าที่ คนงาน และยานพาหนะต่าง ๆ ตลอด 24 ชั่วโมง เพื่อความปลอดภัยและเป็นระเบียบเรียบร้อย 10) ติดตั้งป้ายแนะนำการทำงาน ป้ายเตือน เพื่อให้คนงานปฏิบัติงานได้อย่างถูกต้อง 11) จัดเตรียมอุปกรณ์ป้องกันอุบัติเหตุในระหว่างการทำงานให้กับคนงาน เช่น หมวกนิรภัย แว่นตานิรภัย หน้ากากกันฝุ่น ปลั๊กเสียบหู ถุงมือ เป็นต้น 12) จัดอบรมชี้แจงมาตรการรักษาความปลอดภัยแก่หัวหน้าคนงาน หรือจัดหาคู่มือรักษาความปลอดภัยในการก่อสร้างพร้อมทั้งชี้แจงในเรื่องความปลอดภัยให้เข้าใจดียิ่งขึ้น 13) ควบคุมดูแลและสอดส่องการใช้ไฟฟ้า และจัดเตรียมอุปกรณ์ดับเพลิงที่จำเป็นให้พร้อมตลอดเวลา	

หมายเหตุ : เจ้าของโครงการ (บริษัท แอดวานซ์ ลิฟวิ่ง จำกัด) จะต้องดำเนินการดังนี้

- เมื่อเริ่มมีการก่อสร้าง จะต้องการจัดทำผังขั้นตอนการประสานงานเรื่องร้องเรียนทั้งในช่วงก่อสร้างและช่วงเปิดดำเนินการเสนอต่อสำนักงานเขตคลองเตย (ดูรูปที่ 1 และ 2 ประกอบ)
- นำรายละเอียดมาตรการป้องกันและแก้ไขผลกระทบที่ได้รับความเห็นชอบ ติดประกาศบริเวณด้านหน้าโครงการให้เห็นอย่างชัดเจน
- จัดทำรายงานผลการปฏิบัติตามมาตรการป้องกันและแก้ไขผลกระทบสิ่งแวดล้อมทุก 6 เดือน และจัดส่งรายงานให้สำนักงานนโยบายและแผนทรัพยากรธรรมชาติและสิ่งแวดล้อม (สผ.) สำนักงานเขตคลองเตย และกรมที่ดิน

พฤษภาคม 2560 ลงชื่อ.....

(นายเพียว หงษ์ปาน และนายฤทธิ สุตัณฑวิบูลย์)
กรรมการบริษัท แอดวานซ์ ลิฟวิ่ง จำกัด

AdvancedLiving
Company Limited

57/244

พฤษภาคม 2560 ลงชื่อ.....

(นายมนูญนัช ไวกาสี)
ผู้ชำนาญการด้านสิ่งแวดล้อมของ บริษัท ไท-ไท วิศวกร จำกัด

ตารางที่ 1 (ต่อ 55)

องค์ประกอบทางสิ่งแวดล้อม และคุณค่าต่างๆ	ผลกระทบต่อสิ่งแวดล้อมที่สำคัญ	มาตรการป้องกันและแก้ไขผลกระทบสิ่งแวดล้อม	มาตรการติดตามตรวจสอบ ผลกระทบสิ่งแวดล้อม
		14) จัดให้มีการประกันภัยความรับผิดชอบตามกฎหมายต่อชีวิต ร่างกาย และทรัพย์สินของบุคคลภายนอก และแสดงสำเนาตารางกรมธรรม์ประกันภัยดังกล่าวไว้ในที่เปิดเผยและเห็นได้ง่ายภายในพื้นที่โครงการ 15) จัดอบรมให้ความรู้แก่คนงานก่อสร้างในการใช้อุปกรณ์ เครื่องมือต่างๆ ที่ถูกต้อง 16) จัดให้มีเจ้าหน้าที่ความปลอดภัยประจำพื้นที่ก่อสร้าง เพื่อดูแลควบคุมการปฏิบัติตามมาตรการป้องกันและแก้ไขผลกระทบอย่างเคร่งครัด 17) จัดให้มีการบันทึกสถิติการเกิดอุบัติเหตุ และแสดงผลการเกิดอุบัติเหตุในพื้นที่ก่อสร้าง เพื่อนำผลดังกล่าวมาประเมินประสิทธิภาพของการปฏิบัติตามมาตรการป้องกันและแก้ไข และปรับปรุงมาตรการให้เหมาะสมต่อไป 18) จัดให้มีกล้องวงจรปิด CCTV ติดตั้งภายในพื้นที่ก่อสร้างและบริเวณเหนือรั้วโครงการเพื่อตรวจสอบความปลอดภัยภายในพื้นที่ก่อสร้างและ	

หมายเหตุ : เจ้าของโครงการ (บริษัท แอดวานซ์ ลิฟวิ่ง จำกัด) จะต้องดำเนินการดังนี้

- เมื่อเริ่มมีการก่อสร้าง จะต้องการจัดทำผังขั้นตอนการประสานงานเรื่องร้องเรียนทั้งในช่วงก่อสร้างและช่วงเปิดดำเนินการเสนอต่อสำนักงานเขตคลองเตย (ดูรูปที่ 1 และ 2 ประกอบ)
- นำรายละเอียดมาตรการป้องกันและแก้ไขผลกระทบที่ได้รับความเห็นชอบ ติดประกาศบริเวณด้านหน้าโครงการให้เห็นอย่างชัดเจน
- จัดทำรายงานผลการปฏิบัติตามมาตรการป้องกันและแก้ไขผลกระทบสิ่งแวดล้อมทุก 6 เดือน และจัดส่งรายงานให้สำนักงานนโยบายและแผนทรัพยากรธรรมชาติและสิ่งแวดล้อม (สผ.) สำนักงานเขตคลองเตย และกรมที่ดิน

พฤษภาคม 2560 ลงชื่อ.....

(นายเพียว หงษ์ปาน และนายฤทธิ สุตัณฑวิบูลย์)
กรรมการบริษัท แอดวานซ์ ลิฟวิ่ง จำกัด

AdvancedLiving
Company Limited

58/244

พฤษภาคม 2560 ลงชื่อ.....

(นายมนูญนัช ไวกาสี)
ผู้ชำนาญการด้านสิ่งแวดล้อมของ บริษัท ไท-ไท วิศวกร จำกัด

ตารางที่ 1 (ต่อ 56)

องค์ประกอบทางสิ่งแวดล้อม และคุณค่าต่างๆ	ผลกระทบต่อสิ่งแวดล้อมที่สำคัญ	มาตรการป้องกันและแก้ไขผลกระทบสิ่งแวดล้อม	มาตรการติดตามตรวจสอบ ผลกระทบสิ่งแวดล้อม
		พื้นที่ข้างเคียง 19) จัดให้มีไฟฟ้าแสงสว่างโดยรอบบริเวณพื้นที่ก่อสร้างอย่างเพียงพอในเวลากลางคืน 20) จัดให้มีการติดตั้งป้ายแจ้งการก่อสร้างโครงการ รายละเอียดดังนี้ - ระบุชื่อ เบอร์โทรศัพท์ของผู้รับผิดชอบในการควบคุมการก่อสร้าง และเจ้าหน้าที่ของหน่วยงานอนุญาต (สำนักงานเขตคลองเตย) ที่ควบคุมการก่อสร้าง เพื่อให้ผู้ที่อยู่ใกล้เคียงและที่สัญจรผ่านไปมาสามารถติดต่อได้โดยตรงในกรณีที่ได้รับผลกระทบจากการก่อสร้างโครงการ - ติดตารางสรุปมาตรการป้องกันและแก้ไขผลกระทบสิ่งแวดล้อมและมาตรการติดตามตรวจสอบผลกระทบสิ่งแวดล้อมให้เห็นอย่างชัดเจน	

หมายเหตุ : เจ้าของโครงการ (บริษัท แอดวานซ์ ลิฟวิ่ง จำกัด) จะต้องดำเนินการดังนี้

- เมื่อเริ่มมีการก่อสร้าง จะต้องการจัดทำผังขั้นตอนการประสานงานเรื่องร้องเรียนทั้งในช่วงก่อสร้างและช่วงเปิดดำเนินการเสนอต่อสำนักงานเขตคลองเตย (ดูรูปที่ 1 และ 2 ประกอบ)
- นำรายละเอียดมาตรการป้องกันและแก้ไขผลกระทบที่ได้รับความเห็นชอบ ติดประกาศบริเวณด้านหน้าโครงการให้เห็นอย่างชัดเจน
- จัดทำรายงานผลการปฏิบัติตามมาตรการป้องกันและแก้ไขผลกระทบสิ่งแวดล้อมทุก 6 เดือน และจัดส่งรายงานให้สำนักงานนโยบายและแผนทรัพยากรธรรมชาติและสิ่งแวดล้อม (สผ.) สำนักงานเขตคลองเตย และกรมที่ดิน

พฤษภาคม 2560 ลงชื่อ.....

(นายเพียว หงษ์ปาน และนายฤทธิ สุตัณฑวิบูลย์)
กรรมการบริษัท แอดวานซ์ ลิฟวิ่ง จำกัด

AdvancedLiving
Company Limited

59/244

พฤษภาคม 2560 ลงชื่อ.....

(นายมนูญนัช ไวกาสี)
ผู้ชำนาญการด้านสิ่งแวดล้อมของ บริษัท ไท-ไท วิศวกร จำกัด

ตารางที่ 1 (ต่อ 57)

องค์ประกอบทางสิ่งแวดล้อม และคุณค่าต่างๆ	ผลกระทบต่อสิ่งแวดล้อมที่สำคัญ	มาตรการป้องกันและแก้ไขผลกระทบสิ่งแวดล้อม	มาตรการติดตามตรวจสอบ ผลกระทบสิ่งแวดล้อม
		2. มาตรการป้องกันผลกระทบจากอุบัติเหตุที่เกิดจากเพลิงไหม้ 1) จัดให้มีถังดับเพลิงเคมีชนิดมือถือไว้ภายในสำนักงานก่อสร้าง และพื้นที่เก็บวัสดุ จำนวน 2 ถัง/จุด และเพิ่มขึ้นตามชั้นที่มีการก่อสร้างโครงสร้างแล้วเสร็จ จำนวน 1 ถัง/ชั้น เพื่อเตรียมความพร้อมกรณีเกิดเหตุเพลิงไหม้ 2) ติดป้ายแนะนำการใช้อุปกรณ์ดับเพลิงแต่ละอันไว้ที่จุดที่อุปกรณ์นั้นติดตั้งอยู่ เพื่อให้ผู้อยู่ใกล้ที่เกิดเหตุสามารถใช้ได้ถูกต้องทันที 3) ติดต่อประสานงานกับสถานีดับเพลิงคลองเตย เพื่อจัดอบรมและซักซ้อมแผนการอพยพหนีไฟเมื่อเกิดเหตุเพลิงไหม้ ให้กับเจ้าหน้าที่และคนงานในโครงการ นอกจากนี้ โครงการจะกำหนดให้มีมาตรการด้านความปลอดภัยให้กับคนงาน และเจ้าหน้าที่ปฏิบัติงานภายในโครงการ โดยมีรายละเอียดดังนี้	- ตรวจสอบระบบป้องกันและเตือนอัคคีภัย ให้สามารถใช้งานได้อยู่เสมอ หากพบว่ามีการเสียหายหรือใช้การไม่ได้ให้รีบดำเนินการแก้ไขทันที

หมายเหตุ : เจ้าของโครงการ (บริษัท แอดวานซ์ ลิฟวิ่ง จำกัด) จะต้องดำเนินการดังนี้

- เมื่อเริ่มมีการก่อสร้าง จะต้องการจัดทำผังขั้นตอนการประสานงานเรื่องร้องเรียนทั้งในช่วงก่อสร้างและช่วงเปิดดำเนินการเสนอต่อสำนักงานเขตคลองเตย (ดูรูปที่ 1 และ 2 ประกอบ)
- นำรายละเอียดมาตรการป้องกันและแก้ไขผลกระทบที่ได้รับความเห็นชอบ ติดประกาศบริเวณด้านหน้าโครงการให้เห็นอย่างชัดเจน
- จัดทำรายงานผลการปฏิบัติตามมาตรการป้องกันและแก้ไขผลกระทบสิ่งแวดล้อมทุก 6 เดือน และจัดส่งรายงานให้สำนักงานนโยบายและแผนทรัพยากรธรรมชาติและสิ่งแวดล้อม (สผ.) สำนักงานเขตคลองเตย และกรมที่ดิน

พฤษภาคม 2560 ลงชื่อ.....

(นายเพียว หงษ์ปาน และนายฤทธิ สุตัณฑวิบูลย์)
กรรมการบริษัท แอดวานซ์ ลิฟวิ่ง จำกัด

60/244

AdvancedLiving
Company Limited

พฤษภาคม 2560 ลงชื่อ.....

(นายมนูญนัช ไวกาสี)
ผู้ชำนาญการด้านสิ่งแวดล้อมของ บริษัท ไท-ไท วิศวกร จำกัด

ตารางที่ 1 (ต่อ 58)

องค์ประกอบทางสิ่งแวดล้อม และคุณค่าต่างๆ	ผลกระทบต่อสิ่งแวดล้อมที่สำคัญ	มาตรการป้องกันและแก้ไขผลกระทบสิ่งแวดล้อม	มาตรการติดตามตรวจสอบ ผลกระทบสิ่งแวดล้อม
		1) โครงการจะจัดทำผังบุคลากรทางด้านความปลอดภัยประจำโครงการ ในผังจะต้องแสดงเจ้าหน้าที่ความปลอดภัย (จป.) ที่ได้รับอนุญาตเจ้าหน้าที่บริหารความปลอดภัย และผังบุคลากรประจำหน่วยงานก่อสร้าง เพื่อวางแผนงานด้านบริหารงานความปลอดภัย และสุขภาพพร้อมทั้งระบุหน้าที่และความรับผิดชอบ (Job Description) ของบุคลากรแต่ละตำแหน่ง 2) โครงการจะต้องอบรมพนักงานทุกระดับทั้งก่อนเข้าทำงาน ขณะทำงานเพื่อให้ทุกคนเข้าใจในเรื่องความปลอดภัยประจำหน่วยงานก่อสร้าง เพื่อป้องกัน (Preventive) อุบัติเหตุ หรืออุบัติภัยต่อสุขภาพ และทรัพย์สินของหน่วยงาน ดังนี้ 2.1) จัดให้มีการอบรมพนักงานก่อนเข้ามาเป็นพนักงานในหน่วยงานก่อสร้าง (Safety Orientation) ซึ่งจะประกอบด้วยการให้ความรู้ด้านอุปกรณ์ป้องกันภัยประจำตัว เช่น หมวก แว่นตา และเข็มขัดนิรภัย กฎระเบียบของ	

หมายเหตุ : เจ้าของโครงการ (บริษัท แอดวานซ์ ลิฟวิ่ง จำกัด) จะต้องดำเนินการดังนี้

- เมื่อเริ่มมีการก่อสร้าง จะต้องการจัดทำผังขั้นตอนการประสานงานเรื่องร้องเรียนทั้งในช่วงก่อสร้างและช่วงเปิดดำเนินการเสนอต่อสำนักงานเขตคลองเตย (ดูรูปที่ 1 และ 2 ประกอบ)
- นำรายละเอียดมาตรการป้องกันและแก้ไขผลกระทบที่ได้รับความเห็นชอบ ติดประกาศบริเวณด้านหน้าโครงการให้เห็นอย่างชัดเจน
- จัดทำรายงานผลการปฏิบัติตามมาตรการป้องกันและแก้ไขผลกระทบสิ่งแวดล้อมทุก 6 เดือน และจัดส่งรายงานให้สำนักงานนโยบายและแผนทรัพยากรธรรมชาติและสิ่งแวดล้อม (สผ.) สำนักงานเขตคลองเตย และกรมที่ดิน

พฤษภาคม 2560 ลงชื่อ.....

(นายเพียว หงษ์ปาน และนายฤทธิ สุตัณฑวิบูลย์)
กรรมการบริษัท แอดวานซ์ ลิฟวิ่ง จำกัด

61/244

AdvancedLiving
Company Limited

พฤษภาคม 2560 ลงชื่อ.....

(นายมนูญนัช ไวกาสี)
ผู้ชำนาญการด้านสิ่งแวดล้อมของ บริษัท ไท-ไท วิศวกร จำกัด

ตารางที่ 1 (ต่อ 59)

องค์ประกอบทางสิ่งแวดล้อม และคุณค่าต่างๆ	ผลกระทบต่อสิ่งแวดล้อมที่สำคัญ	มาตรการป้องกันและแก้ไขผลกระทบสิ่งแวดล้อม	มาตรการติดตามตรวจสอบ ผลกระทบสิ่งแวดล้อม
		หน่วยงาน เช่น ของการติดบัตรผ่านเข้า-ออกหน่วยงานก่อสร้าง การเข้าร่วม Morning Talk เพื่อให้พนักงานใหม่ได้เข้าใจกฎระเบียบในการรักษาความปลอดภัยและสุขภาพ 2.2) จัดให้มีการประชุมพนักงานก่อนเริ่มทำงานทุกเช้าพร้อมกับการออกกำลังกาย ผู้จัดการด้านความปลอดภัย (Safety Manager) ต้องอบรมและแจ้งเตือนพนักงานเรื่องความปลอดภัย เพื่อให้พนักงานรับทราบเหตุการณ์ก่อสร้างที่ต้องระมัดระวัง หลังจากประชุมเสร็จก็ให้ร่วมกันออกกำลังกาย เพื่อเตรียมความพร้อมของร่างกายก่อนการทำงาน 2.3) จัดให้มีการประชุมด้านความปลอดภัยของโครงการ (Safety Meeting) ทุก ๆ สัปดาห์ โดยฝ่ายความปลอดภัยและฝ่ายก่อสร้างจะต้องเข้าร่วมการประชุมกัน เพื่อวิเคราะห์ (Risk Assessment) อุบัติเหตุหรือความเสี่ยงของการเกิดอุบัติเหตุ (Incident, Accident) ในการก่อสร้างที่	

หมายเหตุ : เจ้าของโครงการ (บริษัท แอดวานซ์ ลิฟวิ่ง จำกัด) จะต้องดำเนินการดังนี้

- เมื่อเริ่มมีการก่อสร้าง จะต้องการจัดทำผังขั้นตอนการประสานงานเรื่องร้องเรียนทั้งในช่วงก่อสร้างและช่วงเปิดดำเนินการเสนอต่อสำนักงานเขตคลองเตย (ดูรูปที่ 1 และ 2 ประกอบ)
- นำรายละเอียดมาตรการป้องกันและแก้ไขผลกระทบที่ได้รับความเห็นชอบ ติดประกาศบริเวณด้านหน้าโครงการให้เห็นอย่างชัดเจน
- จัดทำรายงานผลการปฏิบัติตามมาตรการป้องกันและแก้ไขผลกระทบสิ่งแวดล้อมทุก 6 เดือน และจัดส่งรายงานให้สำนักงานนโยบายและแผนทรัพยากรธรรมชาติและสิ่งแวดล้อม (สผ.) สำนักงานเขตคลองเตย และกรมที่ดิน

พฤษภาคม 2560 ลงชื่อ.....

(นายเพียว หงษ์ปาน และนายฤทธิ สุตัณฑวิบูลย์)
กรรมการบริษัท แอดวานซ์ ลิฟวิ่ง จำกัด

AdvancedLiving
Company Limited

62/244

พฤษภาคม 2560 ลงชื่อ.....

(นายมนูญนัช ไวกาสี)
ผู้ชำนาญการด้านสิ่งแวดล้อมของ บริษัท ไท-ไท วิศวกร จำกัด

ตารางที่ 1 (ต่อ 60)

องค์ประกอบทางสิ่งแวดล้อม และคุณค่าต่างๆ	ผลกระทบต่อสิ่งแวดล้อมที่สำคัญ	มาตรการป้องกันและแก้ไขผลกระทบสิ่งแวดล้อม	มาตรการติดตามตรวจสอบ ผลกระทบสิ่งแวดล้อม
		สำคัญ ๆ พร้อมทั้งเสนอวิธีการก่อสร้าง (Construction Method) ที่สามารถเลี่ยงหรือป้องกันความเสี่ยงได้ รวมทั้งสรุปจำนวนชั่วโมงความปลอดภัย 2.4) จัดให้มีการเดินตรวจหน่วยงานก่อสร้างโดยฝ่ายความปลอดภัยและฝ่ายก่อสร้างทุกๆ สัปดาห์ เพื่อตรวจสอบความสะอาด สุขอนามัย ความปลอดภัยของหน่วยงาน และกำหนดให้ดำเนินการแก้ไขเมื่อพบสิ่งที่มีความเสี่ยงต่อสุขภาพและความปลอดภัย 2.5) จัดให้มีการเสนอวิธีการก่อสร้างเพื่อลดความเสี่ยง โดยฝ่ายก่อสร้างจะต้องเสนอแผนการก่อสร้างและวิเคราะห์ความเสี่ยงที่อาจเกิดขึ้น (Construction Method & Risk Assessment) ให้ฝ่ายความปลอดภัยพิจารณาเพื่อกำหนดวิธีการก่อสร้างที่ปลอดภัยก่อนที่จะเริ่มทำงานก่อสร้างจริง	

หมายเหตุ : เจ้าของโครงการ (บริษัท แอดวานซ์ ลิฟวิ่ง จำกัด) จะต้องดำเนินการดังนี้

- เมื่อเริ่มมีการก่อสร้าง จะต้องการจัดทำผังขั้นตอนการประสานงานเรื่องร้องเรียนทั้งในช่วงก่อสร้างและช่วงเปิดดำเนินการเสนอต่อสำนักงานเขตคลองเตย (ดูรูปที่ 1 และ 2 ประกอบ)
- นำรายละเอียดมาตรการป้องกันและแก้ไขผลกระทบที่ได้รับความเห็นชอบ ติดประกาศบริเวณด้านหน้าโครงการให้เห็นอย่างชัดเจน
- จัดทำรายงานผลการปฏิบัติตามมาตรการป้องกันและแก้ไขผลกระทบสิ่งแวดล้อมทุก 6 เดือน และจัดส่งรายงานให้สำนักงานนโยบายและแผนทรัพยากรธรรมชาติและสิ่งแวดล้อม (สผ.) สำนักงานเขตคลองเตย และกรมที่ดิน

พฤษภาคม 2560 ลงชื่อ.....

(นายเพียว หงษ์ปาน และนายฤทธิ สุตัณฑวิบูลย์)
กรรมการบริษัท แอดวานซ์ ลิฟวิ่ง จำกัด

63/244

AdvancedLiving
Company Limited

พฤษภาคม 2560 ลงชื่อ.....

(นายมนูญนัช ไวกาสี)
ผู้ชำนาญการด้านสิ่งแวดล้อมของ บริษัท ไท-ไท วิศวกร จำกัด

ตารางที่ 1 (ต่อ 61)

องค์ประกอบทางสิ่งแวดล้อม และคุณค่าต่างๆ	ผลกระทบต่อสิ่งแวดล้อมที่สำคัญ	มาตรการป้องกันและแก้ไขผลกระทบสิ่งแวดล้อม	มาตรการติดตามตรวจสอบ ผลกระทบสิ่งแวดล้อม
		3. มาตรการในการป้องกันและแก้ไขขณะก่อสร้าง 1) ในการก่อสร้างตามแผนงานการก่อสร้างที่ต้องวิเคราะห์ความเสี่ยง ฝ่ายก่อสร้างจะต้องร้องขอ (Request) ให้ฝ่ายความปลอดภัยตรวจสอบวิธีการว่ามีความปลอดภัยเพียงพอตามแผนวิเคราะห์ความเสี่ยงหรือไม่ ก่อนที่จะก่อสร้างหรือดำเนินการในขั้นตอนนั้น ๆ 2) ตรวจสอบความพร้อมของอุปกรณ์ที่สำคัญที่คาดว่าจะเป็นเหตุให้เกิดอุบัติเหตุต่อบุคลากร แล้วติดป้ายที่อุปกรณ์นั้นว่าอนุมัติให้ใช้งานได้ถ้าพร้อม หากอุปกรณ์อันไหนไม่พร้อมใช้งานให้ติดป้ายห้ามไม่ให้ใช้งานอย่างชัดเจน 3) วัสดุก่อสร้างที่อาจจะเป็นเหตุให้เกิดอันตรายต่อบุคลากร ต้องตรวจสอบวิธีการใช้ รวมทั้งวิธีการกำจัดที่ถูกต้อง และจะต้องใช้อุปกรณ์ป้องกันพิเศษทุกครั้งระหว่างทำงาน	-

หมายเหตุ : เจ้าของโครงการ (บริษัท แอดวานซ์ ลิฟวิ่ง จำกัด) จะต้องดำเนินการดังนี้

- เมื่อเริ่มมีการก่อสร้าง จะต้องการจัดทำผังขั้นตอนการประสานงานเรื่องร้องเรียนทั้งในช่วงก่อสร้างและช่วงเปิดดำเนินการเสนอต่อสำนักงานเขตคลองเตย (ดูรูปที่ 1 และ 2 ประกอบ)
- นำรายละเอียดมาตรการป้องกันและแก้ไขผลกระทบที่ได้รับความเห็นชอบ ติดประกาศบริเวณด้านหน้าโครงการให้เห็นอย่างชัดเจน
- จัดทำรายงานผลการปฏิบัติตามมาตรการป้องกันและแก้ไขผลกระทบสิ่งแวดล้อมทุก 6 เดือน และจัดส่งรายงานให้สำนักงานนโยบายและแผนทรัพยากรธรรมชาติและสิ่งแวดล้อม (สผ.) สำนักงานเขตคลองเตย และกรมที่ดิน

พฤษภาคม 2560 ลงชื่อ.....

(นายเพียว หงษ์ปาน และนายฤทธิ สุตัณฑวิบูลย์)
กรรมการบริษัท แอดวานซ์ ลิฟวิ่ง จำกัด

AdvancedLiving
Company Limited

64/244

พฤษภาคม 2560 ลงชื่อ.....

(นายมนูญนัช ไวกาสี)
ผู้ชำนาญการด้านสิ่งแวดล้อมของ บริษัท ไท-ไท วิศวกร จำกัด

ตารางที่ 1 (ต่อ 62)

องค์ประกอบทางสิ่งแวดล้อม และคุณค่าต่างๆ	ผลกระทบต่อสิ่งแวดล้อมที่สำคัญ	มาตรการป้องกันและแก้ไขผลกระทบสิ่งแวดล้อม	มาตรการติดตามตรวจสอบ ผลกระทบสิ่งแวดล้อม
		4) ติดตั้งป้ายแนะนำการทำงาน ป้ายเตือน เพื่อให้คนงานปฏิบัติงานได้อย่างถูกต้อง 5) จัดเตรียมอุปกรณ์ป้องกันอุบัติเหตุในระหว่างการทำงานให้กับคนงาน เช่น ปลั๊กอุดหู (Ear Plugs) หรือที่ครอบหู (Ear Muff) หมวกนิรภัย แว่นตานิรภัย หน้ากากกันฝุ่น ถุงมือ เป็นต้น 6) ควบคุมดูแลและสอดส่องการใช้ไฟฟ้า และจัดเตรียมอุปกรณ์ดับเพลิงที่จำเป็นให้พร้อมตลอดเวลา 7) ควบคุมดูแลคนงานให้ปฏิบัติตามข้อบังคับด้านสุขาภิบาลอย่างเข้มงวด เพื่อป้องกันปัญหาการแพร่กระจายของเชื้อโรคหรือโรคติดต่อ 8) จัดให้มีห้องปฐมพยาบาล พร้อมเครื่องมืออุปกรณ์การรักษาพยาบาลเบื้องต้นและเจ้าหน้าที่พยาบาล สำหรับคนงานที่ประสบอุบัติเหตุ	

หมายเหตุ : เจ้าของโครงการ (บริษัท แอดวานซ์ ลิฟวิ่ง จำกัด) จะต้องดำเนินการดังนี้

- เมื่อเริ่มมีการก่อสร้าง จะต้องการจัดทำผังขั้นตอนการประสานงานเรื่องร้องเรียนทั้งในช่วงก่อสร้างและช่วงเปิดดำเนินการเสนอต่อสำนักงานเขตคลองเตย (ดูรูปที่ 1 และ 2 ประกอบ)
- นำรายละเอียดมาตรการป้องกันและแก้ไขผลกระทบที่ได้รับความเห็นชอบ ติดประกาศบริเวณด้านหน้าโครงการให้เห็นอย่างชัดเจน
- จัดทำรายงานผลการปฏิบัติตามมาตรการป้องกันและแก้ไขผลกระทบสิ่งแวดล้อมทุก 6 เดือน และจัดส่งรายงานให้สำนักงานนโยบายและแผนทรัพยากรธรรมชาติและสิ่งแวดล้อม (สผ.) สำนักงานเขตคลองเตย และกรมที่ดิน

พฤษภาคม 2560 ลงชื่อ.....

(นายเพียว หงษ์ปาน และนายฤทธิ สุตัณฑวิบูลย์)
กรรมการบริษัท แอดวานซ์ ลิฟวิ่ง จำกัด

65/244

AdvancedLiving
Company Limited

พฤษภาคม 2560 ลงชื่อ.....

(นายมนูญนัช ไวกาสี)
ผู้ชำนาญการด้านสิ่งแวดล้อมของ บริษัท ไท-ไท วิศวกร จำกัด

ตารางที่ 1 (ต่อ 63)

องค์ประกอบทางสิ่งแวดล้อม และคุณค่าต่างๆ	ผลกระทบต่อสิ่งแวดล้อมที่สำคัญ	มาตรการป้องกันและแก้ไขผลกระทบสิ่งแวดล้อม	มาตรการติดตามตรวจสอบผลกระทบสิ่งแวดล้อม
(2) ผลกระทบต่อคนงานก่อสร้าง - ผลกระทบด้านฝุ่นละออง	กิจกรรมการก่อสร้าง ได้แก่ การปรับพื้นที่ การใช้งานอุปกรณ์ เครื่องจักร การขนส่งต่างๆ ซึ่งคนงานก่อสร้างมีความเสี่ยงและมีโอกาสในการสัมผัสกับฝุ่นละอองสูง โดยระดับความรุนแรงของผลกระทบจะมีมากหรือน้อยขึ้นอยู่กับระยะเวลาในการสัมผัสและความเข้มข้นของปริมาณฝุ่นละอองที่คนงานได้รับ โดยหากได้รับปริมาณมากอาจส่งผลกระทบต่อสุขภาพได้ เช่น แสบจมูก จาม น้ำมูกไหล แสบคอ ไอไม่มีเสมหะแน่นหน้าอก ไอมีเสมหะจำนวนมาก หายใจลำบาก ต่อเนื่องไปจนมีอาการเรื้อรัง ทั้งนี้ จากการประเมินปริมาณฝุ่นละอองที่เกิดจากการก่อสร้างที่ครอบคลุมทุกแหล่งกำเนิดในพื้นที่ศึกษา โดยได้คำนึงถึงปัจจัยที่เกี่ยวข้อง ได้แก่ ความเร็วลม พื้นที่ที่อยู่ในแนวปะทะลม พบว่า มีปริมาณฝุ่นละอองที่เกิดขึ้นมากสุด โดยมีความเข้มของฝุ่นละอองรวม (TSP) และฝุ่นละอองขนาดไม่เกิน 10 ไมครอน (PM_{10}) เมื่อรวมกับฝุ่นละอองใน	1. กำหนดให้คนงานก่อสร้างที่ต้องทำงานในบริเวณที่มีฝุ่นมาก เช่น บริเวณพื้นที่ที่มีการเปิดหน้าดิน การผสมคอนกรีตที่มีการผสมปูนซีเมนต์ ฯลฯ จะต้องใส่หน้ากากกรองอนุภาคตลอดช่วงเวลาที่ทำงานที่สามารถป้องกันฝุ่นละอองเข้าสู่ระบบทางเดินหายใจได้ 2. ควบคุมให้มีการเปิดและใช้พื้นที่หน้างานเท่าที่จำเป็น 3. ฉีดพรมน้ำบริเวณพื้นที่ก่อสร้างหรือบริเวณที่ทำให้เกิดฝุ่นตลอดระยะเวลาก่อสร้าง ทั้งนี้ จะเพิ่มความถี่ในการฉีดพรมน้ำ หากในแต่ละวันมีปริมาณฝุ่นมาก ซึ่งจะพิจารณาตามความเหมาะสมตามสภาพหน้างาน โดยเฉพาะอย่างยิ่งในช่วงเดือนกุมภาพันธ์ถึงเดือนพฤษภาคม ที่มีปริมาณฝุ่นละอองมาก โครงการจะจัดให้มีการฉีดพรมน้ำภายในพื้นที่โครงการเป็นพิเศษ	-

หมายเหตุ : เจ้าของโครงการ (บริษัท แอดวานซ์ ลิฟวิ่ง จำกัด) จะต้องดำเนินการดังนี้

- เมื่อเริ่มมีการก่อสร้าง จะต้องการจัดทำผังขั้นตอนการประสานงานเรื่องร้องเรียนทั้งในช่วงก่อสร้างและช่วงเปิดดำเนินการเสนอต่อสำนักงานเขตคลองเตย (ดูรูปที่ 1 และ 2 ประกอบ)
- นำรายละเอียดมาตรการป้องกันและแก้ไขผลกระทบที่ได้รับความเห็นชอบ ติดประกาศบริเวณด้านหน้าโครงการให้เห็นอย่างชัดเจน
- จัดทำรายงานผลการปฏิบัติตามมาตรการป้องกันและแก้ไขผลกระทบสิ่งแวดล้อมทุก 6 เดือน และจัดส่งรายงานให้สำนักงานนโยบายและแผนทรัพยากรธรรมชาติและสิ่งแวดล้อม (สผ.) สำนักงานเขตคลองเตย และกรมที่ดิน

พฤษภาคม 2560 ลงชื่อ.....
(นายเพียว หงษ์ปาน และนายฤทธิ สุตัณฑวิบูลย์)
กรรมการบริษัท แอดวานซ์ ลิฟวิ่ง จำกัด

66/244

AdvancedLiving
Company Limited

พฤษภาคม 2560 ลงชื่อ.....
(นายมนูญนัช ไวกาสี)
ผู้ชำนาญการด้านสิ่งแวดล้อมของ บริษัท ไท-ไท วิศวกร จำกัด

ตารางที่ 1 (ต่อ 64)

องค์ประกอบทางสิ่งแวดล้อม และคุณค่าต่างๆ	ผลกระทบต่อสิ่งแวดล้อมที่สำคัญ	มาตรการป้องกันและแก้ไขผลกระทบสิ่งแวดล้อม	มาตรการติดตามตรวจสอบ ผลกระทบสิ่งแวดล้อม
	บรรยากาศมีค่าเท่ากับ 0.0871 และ 0.06224 มิลลิกรัม/ลูกบาศก์เมตร ตามลำดับ ซึ่งเมื่อนำมาเปรียบเทียบกับมาตรฐานคุณภาพอากาศตามประกาศคณะกรรมการสิ่งแวดล้อมแห่งชาติ ฉบับที่ 24 (พ.ศ. 2547) เรื่องกำหนดคุณภาพอากาศในบรรยากาศโดยทั่วไป พบว่า ปริมาณฝุ่นละอองรวม (TSP) และฝุ่นละอองขนาดไม่เกิน 10 ไมครอน (PM_{10}) มีค่าไม่เกินมาตรฐานกำหนด	4. ควบคุมความเร็วของยานพาหนะที่ใช้ขนส่งดิน และวัสดุอุปกรณ์ก่อสร้าง ให้เป็นไปตามพระราชบัญญัติจราจรทางบก และให้มีการชะลอความเร็วลงในพื้นที่ที่มีฝุ่นมาก	
- **ผลกระทบด้านเสียงต่อคนงานก่อสร้าง**	ผลกระทบด้านเสียงต่อคนงานก่อสร้าง จะเกิดจากอุปกรณ์เครื่องจักรที่ใช้ในการก่อสร้างของโครงการ ซึ่งอุปกรณ์เครื่องจักรแต่ละชนิดมีระดับเสียงที่แตกต่างกัน ที่ระยะอ้างอิงที่ 50 ฟุต (15.0 เมตร) ทั้งนี้ ระดับเสียงที่คนงานก่อสร้างได้รับจะเป็นระดับเสียงจากอุปกรณ์เครื่องจักรโดยตรง โดยการประเมินผลกระทบด้านเสียงต่อคนงานก่อสร้าง จะใช้วิธีเดียวกับการประเมินระดับเสียงต่อผู้ได้รับผลกระทบข้างเคียง ทั้งนี้ ในการประเมินผลกระทบดังกล่าว บริษัทที่ปรึกษาจะ	1. จัดให้มีอุปกรณ์คุ้มครองความปลอดภัยส่วนบุคคลที่ได้มาตรฐานอย่างครบถ้วน 2. จัดให้มีการฝึกอบรมเกี่ยวกับวิธีการใช้และการบำรุงรักษาอุปกรณ์คุ้มครองความปลอดภัยส่วนบุคคลอย่างถูกวิธี 3. กำชับให้พนักงานสวมใส่อุปกรณ์ลดเสียงส่วนบุคคล เช่น ปลั๊กอุดหู (Ear plug) และที่ครอบหู (Ear Muff) ขณะปฏิบัติงานทุกครั้ง	-

หมายเหตุ : เจ้าของโครงการ (บริษัท แอดวานซ์ ลิฟวิ่ง จำกัด) จะต้องดำเนินการดังนี้

- เมื่อเริ่มมีการก่อสร้าง จะต้องการจัดทำผังขั้นตอนการประสานงานเรื่องร้องเรียนทั้งในช่วงก่อสร้างและช่วงเปิดดำเนินการเสนอต่อสำนักงานเขตคลองเตย (ดูรูปที่ 1 และ 2 ประกอบ)
- นำรายละเอียดมาตรการป้องกันและแก้ไขผลกระทบที่ได้รับความเห็นชอบ ติดประกาศบริเวณด้านหน้าโครงการให้เห็นอย่างชัดเจน
- จัดทำรายงานผลการปฏิบัติตามมาตรการป้องกันและแก้ไขผลกระทบสิ่งแวดล้อมทุก 6 เดือน และจัดส่งรายงานให้สำนักงานนโยบายและแผนทรัพยากรธรรมชาติและสิ่งแวดล้อม (สผ.) สำนักงานเขตคลองเตย และกรมที่ดิน

พฤษภาคม 2560 ลงชื่อ.....

(นายเพียว หงษ์ปาน และนายฤทธิ สุตัณฑวิบูลย์)
กรรมการบริษัท แอดวานซ์ ลิฟวิ่ง จำกัด

AdvancedLiving Company Limited

67/244

พฤษภาคม 2560 ลงชื่อ.....

(นายมนูญนัช ไวกาสี)
ผู้ชำนาญการด้านสิ่งแวดล้อมของ บริษัท ไท-ไท วิศวกร จำกัด

ตารางที่ 1 (ต่อ 65)

องค์ประกอบทางสิ่งแวดล้อม และคุณค่าต่างๆ	ผลกระทบต่อสิ่งแวดล้อมที่สำคัญ	มาตรการป้องกันและแก้ไขผลกระทบสิ่งแวดล้อม	มาตรการติดตามตรวจสอบ ผลกระทบสิ่งแวดล้อม
	คำนวณระยะห่างของคนงานก่อสร้างจากแหล่งกำเนิดเสียง เป็นระยะ ๆ คลอบคลุมระยะความยาวของพื้นที่ดินโครงการ โดยระยะที่คำนวณได้แก่ 1 3 5 10 20 และ 30 เมตร จากจุดกำเนิดเสียง โดยระยะ 1 เมตร เป็นกรณีเลวร้ายที่สุดที่คนงานอยู่ใกล้เครื่องจักร รวมทั้งจะพิจารณาเสียงที่สิ่งแวดล้อมได้รับ (สูงสุด) กรณีไม่มีกำแพงกันเสียง จากกิจกรรมก่อสร้าง มาประเมินร่วมด้วยโดยนำทุกกิจกรรมมาประเมิน นอกจากนี้โครงการจะต้องกำหนดมาตรการสำหรับลดผลกระทบด้านเสียงที่คนงานจะได้รับ สดคล้องกับมาตรฐานเสียงของกฎกระทรวง เรื่อง กำหนดมาตรฐานในการบริหารจัดการ และดำเนินการด้านความปลอดภัย อาชีว-อนามัย และสภาพแวดล้อมในการทำงานเกี่ยวกับความร้อน แสงสว่าง และเสียง พ.ศ. 2559	4. กำหนดระยะเวลาทำงานของคนงานก่อสร้างให้เหมาะสมกับระดับเสียงที่คนงานก่อสร้างจะได้รับ 5. กำหนดให้ผู้รับเหมาเลือกใช้อุปกรณ์หรือเครื่องจักรที่มีระดับเสียงต่ำหรือติดตั้งอุปกรณ์ลดเสียง 6. ติดป้ายเตือนบริเวณที่มีเสียงดัง พร้อมกำหนดให้มีการใช้อุปกรณ์ป้องกันส่วนบุคคล เพื่อลดเสียงก่อนเข้าทำงานบริเวณที่มีเสียงดัง	

หมายเหตุ : เจ้าของโครงการ (บริษัท แอดวานซ์ ลิฟวิ่ง จำกัด) จะต้องดำเนินการดังนี้

- เมื่อเริ่มมีการก่อสร้าง จะต้องการจัดทำผังขั้นตอนการประสานงานเรื่องร้องเรียนทั้งในช่วงก่อสร้างและช่วงเปิดดำเนินการเสนอต่อสำนักงานเขตคลองเตย (ดูรูปที่ 1 และ 2 ประกอบ)
- นำรายละเอียดมาตรการป้องกันและแก้ไขผลกระทบที่ได้รับความเห็นชอบ ติดประกาศบริเวณด้านหน้าโครงการให้เห็นอย่างชัดเจน
- จัดทำรายงานผลการปฏิบัติตามมาตรการป้องกันและแก้ไขผลกระทบสิ่งแวดล้อมทุก 6 เดือน และจัดส่งรายงานให้สำนักงานนโยบายและแผนทรัพยากรธรรมชาติและสิ่งแวดล้อม (สผ.) สำนักงานเขตคลองเตย และกรมที่ดิน

พฤษภาคม 2560 ลงชื่อ.....
(นายเพียว หงษ์ปาน และนายฤทธิ สุตัณฑวิบูลย์)
กรรมการบริษัท แอดวานซ์ ลิฟวิ่ง จำกัด

68/244

AdvancedLiving
Company Limited

พฤษภาคม 2560 ลงชื่อ.....
(นายมนูญนัช ไวกาสี)
ผู้ชำนาญการด้านสิ่งแวดล้อมของ บริษัท ไท-ไท วิศวกร จำกัด

ตารางที่ 1 (ต่อ 66)

องค์ประกอบทางสิ่งแวดล้อม และคุณค่าต่างๆ	ผลกระทบต่อสิ่งแวดล้อมที่สำคัญ	มาตรการป้องกันและแก้ไขผลกระทบสิ่งแวดล้อม	มาตรการติดตามตรวจสอบ ผลกระทบสิ่งแวดล้อม
- ผลกระทบด้านความสั่นสะเทือน	ในการก่อสร้างอาคารโครงการผลกระทบด้านความสั่นสะเทือนจะเกิดจากการก่อสร้างฐานรากและเจาะเสาเข็มนั้น ซึ่งโครงการจะใช้เสาเข็มเจาะ จำนวน 133 ต้น โดยคนงานก่อสร้างเป็นผู้ได้รับผลกระทบมาก เช่น รถขุด รถแทรกเตอร์ สว่าน เครื่องเจาะกระแทก ดังนั้น ในการก่อสร้างต้องกำหนดให้มีมาตรการป้องกันและแก้ไขผลกระทบ ซึ่งได้แก่ การควบคุมการปรับปรุงแก้ไขที่แหล่งกำเนิด และการจัดให้มีการป้องกันที่ตัวบุคคล โดยสรุปมาตรการป้องกันและแก้ไขผลกระทบด้านความสั่นสะเทือนสำหรับคนงานก่อสร้าง	1. **มาตรการควบคุมที่แหล่งกำเนิดความสั่นสะเทือน** - เลือกใช้เสาเข็มเจาะในการก่อสร้างแทนเสาเข็มตอก - ใช้วัสดุป้องกันการสั่นสะเทือนรองไว้ใต้เครื่องจักร เช่น เครื่องขุดเจาะ - ใช้วัสดุป้องกันและดูดซับการสั่นสะเทือนหุ้มเครื่องมือ - ดูแลและบำรุงรักษาเครื่องจักรอย่างสม่ำเสมอ - โครงการต้องตรวจสอบเครื่องมือ เครื่องจักรให้อยู่ในสภาพใช้งานได้ดี และปลอดภัย ตามระยะการใช้งานที่เหมาะสม และตรวจสอบปรับปรุงเป็นประจำทุกเดือน 2. **มาตรการป้องกันและควบคุมที่ตัวบุคคล** - กำหนดชั่วโมงการทำงานของคนงาน ที่ต้องทำงานกับเครื่องจักรที่อาจได้รับความสั่นสะเทือนอันอาจเป็นอันตรายโดยกำหนดเวลาการทำงานปกติไม่เกิน 7 ชั่วโมง หรือกำหนดให้มีการพักใน	-

หมายเหตุ : เจ้าของโครงการ (บริษัท แอดวานซ์ ลิฟวิ่ง จำกัด) จะต้องดำเนินการดังนี้

- เมื่อเริ่มมีการก่อสร้าง จะต้องการจัดทำผังขั้นตอนการประสานงานเรื่องร้องเรียนทั้งในช่วงก่อสร้างและช่วงเปิดดำเนินการเสนอต่อสำนักงานเขตคลองเตย (ดูรูปที่ 1 และ 2 ประกอบ)
- นำรายละเอียดมาตรการป้องกันและแก้ไขผลกระทบที่ได้รับความเห็นชอบ ติดประกาศบริเวณด้านหน้าโครงการให้เห็นอย่างชัดเจน
- จัดทำรายงานผลการปฏิบัติตามมาตรการป้องกันและแก้ไขผลกระทบสิ่งแวดล้อมทุก 6 เดือน และจัดส่งรายงานให้สำนักงานนโยบายและแผนทรัพยากรธรรมชาติและสิ่งแวดล้อม (สผ.) สำนักงานเขตคลองเตย และกรมที่ดิน

พฤษภาคม 2560 ลงชื่อ.....

(นายเพียว หงษ์ปาน และนายฤทธิ สุตัณฑวิบูลย์)
กรรมการบริษัท แอดวานซ์ ลิฟวิ่ง จำกัด

AdvancedLiving
Company Limited

69/244

พฤษภาคม 2560 ลงชื่อ.....

(นายมนูญนัช ไวกาสี)
ผู้ชำนาญการด้านสิ่งแวดล้อมของ บริษัท ไท-ไท วิศวกร จำกัด

ตารางที่ 1 (ต่อ 67)

องค์ประกอบทางสิ่งแวดล้อม และคุณค่าต่างๆ	ผลกระทบต่อสิ่งแวดล้อมที่สำคัญ	มาตรการป้องกันและแก้ไขผลกระทบสิ่งแวดล้อม	มาตรการติดตามตรวจสอบ ผลกระทบสิ่งแวดล้อม
		ระหว่างทำงานโดยพัก 20 นาที ต่อการทำงาน 2 ชั่วโมง - ใช้อุปกรณ์ป้องกันส่วนบุคคล เช่น ใช้ถุง ทำเบาะที่นั่งสำหรับรถขุดเจาะ - ตรวจสอบการทำงานของคนงานที่ใช้เครื่องมือเครื่องจักรที่มีความสั่นสะเทือนอย่างใกล้ชิด	
(3) บริเวณบ้านพักคนงานก่อสร้าง	การอยู่อาศัยของคนงานก่อสร้างอาจส่งผลกระทบด้านอาชีวอนามัยและความปลอดภัยต่อผู้พักอาศัยโดยรอบพื้นที่บ้านพักคนงานก่อสร้าง ดังนั้น โครงการต้องกำหนดให้มีมาตรการป้องกันและแก้ไขผลกระทบด้านอาชีวอนามัยและความปลอดภัยบริเวณบ้านพักคนงานก่อสร้าง	1. ติดตั้งป้ายประชาสัมพันธ์บริเวณด้านหน้าพื้นที่บ้านพักคนงาน โดยระบุชื่อบริษัทผู้รับเหมา ชื่อผู้รับเหมา/ผู้ควบคุมงาน พร้อมเบอร์โทรศัพท์ติดต่อ เพื่อให้ผู้พักอาศัยที่อยู่ใกล้เคียงพื้นที่บ้านพักคนงานได้รับทราบข้อมูล และสามารถติดต่อกับผู้รับเหมาผู้ควบคุมงานได้โดยตรง ในกรณีได้รับความเดือดร้อนจากบ้านพักคนงาน 2. จัดทำรั้วล้อมรอบบ้านพักคนงานอย่างเป็นสัดส่วน ความสูงอย่างน้อย 2 เมตร และกำหนดให้มีทางเข้า-ออกบ้านพักคนงาน จำนวน 1 จุด เพื่อตรวจสอบและควบคุมการเข้า-ออกของคนงาน	1. จัดให้มีเจ้าหน้าที่จากโครงการเข้าพบผู้พักอาศัยข้างเคียงบ้านพักคนงานเป็นประจำตลอดระยะเวลาก่อสร้าง และให้ชื่อพร้อมเบอร์โทรศัพท์ติดต่อได้ 24 ชั่วโมง เพื่อติดต่อได้โดยตรง หากพบว่ามีปัญหาเกิดขึ้น ต้องหาแนวทางแก้ไขทันที 2. จัดให้มีเจ้าหน้าที่ดูแลสภาพรั้วให้มีความสมบูรณ์และมั่นคงแข็งแรงอยู่เสมอ

หมายเหตุ : เจ้าของโครงการ (บริษัท แอดวานซ์ ลิฟวิ่ง จำกัด) จะต้องดำเนินการดังนี้

- เมื่อเริ่มมีการก่อสร้าง จะต้องการจัดทำผังขั้นตอนการประสานงานเรื่องร้องเรียนทั้งในช่วงก่อสร้างและช่วงเปิดดำเนินการเสนอต่อสำนักงานเขตคลองเตย (ดูรูปที่ 1 และ 2 ประกอบ)
- นำรายละเอียดมาตรการป้องกันและแก้ไขผลกระทบที่ได้รับความเห็นชอบ ติดประกาศบริเวณด้านหน้าโครงการให้เห็นอย่างชัดเจน
- จัดทำรายงานผลการปฏิบัติตามมาตรการป้องกันและแก้ไขผลกระทบสิ่งแวดล้อมทุก 6 เดือน และจัดส่งรายงานให้สำนักงานนโยบายและแผนทรัพยากรธรรมชาติและสิ่งแวดล้อม (สผ.) สำนักงานเขตคลองเตย และกรมที่ดิน

พฤษภาคม 2560 ลงชื่อ.....
(นายเพียว หงษ์ปาน และนายฤทธิ สุตัณฑวิบูลย์)
กรรมการบริษัท แอดวานซ์ ลิฟวิ่ง จำกัด

70/244

AdvancedLiving
Company Limited

พฤษภาคม 2560 ลงชื่อ.....
(นายมนูญนัช ไวกาสี)
ผู้ชำนาญการด้านสิ่งแวดล้อมของ บริษัท ไท-ไท วิศวกร จำกัด

ตารางที่ 1 (ต่อ 68)

องค์ประกอบทางสิ่งแวดล้อม และคุณค่าต่างๆ	ผลกระทบต่อสิ่งแวดล้อมที่สำคัญ	มาตรการป้องกันและแก้ไขผลกระทบสิ่งแวดล้อม	มาตรการติดตามตรวจสอบ ผลกระทบสิ่งแวดล้อม
		ก่อสร้าง 3. กำหนดให้มีเจ้าหน้าที่รักษาความปลอดภัยดูแลการเข้า-ออกบ้านพักคนงานก่อสร้าง โดยคนงานก่อสร้างจะสามารถออกจากพื้นที่บ้านพักคนงานได้เมื่อได้รับอนุญาตเท่านั้น 4. กำชับให้คนงานรักษาความสะอาดภายในบ้านพักและบริเวณโดยรอบ 5. จัดระเบียบคนงานไม่ให้ส่งผลกระทบต่อผู้พักอาศัยใกล้เคียง ดังนี้ - ห้ามเล่นการพนัน - ห้ามดื่มสุรา / ห้ามเสพและจำหน่ายยาเสพติด - ห้ามนำบุคคลภายนอกเข้ามาพักอาศัยโดยไม่ได้รับอนุญาต - ห้ามทะเลาะวิวาทหรือก่อความไม่สงบในบ้านพักคนงาน - ห้ามนำทรัพย์สินของบริษัท ฯ ออกนอกพื้นที่บ้านพัก	3. จัดให้มีหัวหน้าคนงานตรวจสอบความสะอาดและความเรียบร้อยบริเวณบ้านพักคนงานทุกวัน ตลอดระยะเวลาก่อสร้าง 4. ตรวจสอบอุปกรณ์ไฟฟ้าส่องสว่างให้อยู่ในสภาพพร้อมใช้งานได้ตลอดเวลา เป็นประจำสม่ำเสมอตลอดระยะเวลาก่อสร้าง 5. ตรวจสอบการรั่วซึมของน้ำจากห้องส้วม เพื่อให้ห้องส้วมสะอาดไม่ส่งกลิ่นรบกวนผู้พักอาศัยข้างเคียงตลอดระยะเวลาก่อสร้าง 6. ตรวจสอบดูแลบ่อพักน้ำของระบบระบายน้ำเป็นประจำทุกเดือน เพื่อป้องกันมิให้มีการสะสมของตะกอนดินในบ่อพักที่เป็นสาเหตุให้เกิดการอุดตัน ซึ่งเป็นอุปสรรคในการระบายน้ำ

หมายเหตุ : เจ้าของโครงการ (บริษัท แอดวานซ์ ลิฟวิ่ง จำกัด) จะต้องดำเนินการดังนี้

- เมื่อเริ่มมีการก่อสร้าง จะต้องการจัดทำผังขั้นตอนการประสานงานเรื่องร้องเรียนทั้งในช่วงก่อสร้างและช่วงเปิดดำเนินการเสนอต่อสำนักงานเขตคลองเตย (ดูรูปที่ 1 และ 2 ประกอบ)
- นำรายละเอียดมาตรการป้องกันและแก้ไขผลกระทบที่ได้รับความเห็นชอบ ติดประกาศบริเวณด้านหน้าโครงการให้เห็นอย่างชัดเจน
- จัดทำรายงานผลการปฏิบัติตามมาตรการป้องกันและแก้ไขผลกระทบสิ่งแวดล้อมทุก 6 เดือน และจัดส่งรายงานให้สำนักงานนโยบายและแผนทรัพยากรธรรมชาติและสิ่งแวดล้อม (สผ.) สำนักงานเขตคลองเตย และกรมที่ดิน

พฤษภาคม 2560 ลงชื่อ.....
(นายเพียว หงษ์ปาน และนายฤทธิ สุตัณฑวิบูลย์)
กรรมการบริษัท แอดวานซ์ ลิฟวิ่ง จำกัด

AdvancedLiving Company Limited

1/244

พฤษภาคม 2560 ลงชื่อ.....
(นายมนูญนัช ไวกาสี)
ผู้ชำนาญการด้านสิ่งแวดล้อมของ บริษัท ไท-ไท วิศวกร จำกัด

ตารางที่ 1 (ต่อ 69)

องค์ประกอบทางสิ่งแวดล้อม และคุณค่าต่างๆ	ผลกระทบต่อสิ่งแวดล้อมที่สำคัญ	มาตรการป้องกันและแก้ไขผลกระทบสิ่งแวดล้อม	มาตรการติดตามตรวจสอบ ผลกระทบสิ่งแวดล้อม
		- ห้ามใช้อุปกรณ์ไฟฟ้าและอุปกรณ์ที่ใช้ก๊าซหุงต้มที่มีลักษณะสภาพที่ไม่ปลอดภัย รวมถึงห้ามทำการใด ๆ ที่อาจทำให้เกิดอันตรายต่อชีวิตและทรัพย์สินอย่างรุนแรง - ห้ามก่อไฟก่อนได้รับอนุญาต เพื่อป้องกันการเกิดอัคคีภัย และมลพิษทางอากาศ - ห้ามเลี้ยงสัตว์ทุกชนิด - กำชับให้คนงานรักษาความสะอาดภายในบ้านพักและบริเวณโดยรอบ - กำชับให้คนงานใช้น้ำ และไฟฟ้า อย่างประหยัด และคำนึงถึงความปลอดภัย - เมื่อพบเห็นเหตุการณ์หรือเหตุฉุกเฉินที่อาจทำให้เกิดความเสียหายต่อชีวิต และทรัพย์สินภายในพื้นที่บ้านพักคนงาน จะต้องแจ้งเจ้าหน้าที่ที่รับผิดชอบหรือเจ้าหน้าที่รักษาความปลอดภัยโดยทันที	7. ตรวจสอบปริมาณมูลฝอยตกค้างปริมาณถังรองรับมูลฝอยทุกวัน ตลอดระยะเวลาก่อสร้างหากพบว่ามีมูลฝอยตกค้างต้องรีบดำเนินการแก้ไขทันที 8. ตรวจสอบสภาพภาชนะรองรับมูลฝอยเป็นประจำสม่ำเสมอ เพื่อป้องกันแมลงและสัตว์พาหะนำโรคใช้เป็นที่อยู่อาศัย แหล่งอาหาร กรณีที่พบว่าภาชนะรองรับมูลฝอยชำรุดหรือเสียหายต้องทำการซ่อมแซมหรือเปลี่ยนภาชนะใหม่ใช้แทน ตลอดระยะเวลาการก่อสร้าง 9. ตรวจสอบตะแกรงดักขยะเป็นประจำทุกวันเพื่อป้องกันมิให้มีการสะสมของเศษขยะหรือตะกอนต่างๆ ที่เป็นสาเหตุของการอุดตันและเป็นอุปสรรคในการระบายน้ำ

หมายเหตุ : เจ้าของโครงการ (บริษัท แอดวานซ์ ลิฟวิ่ง จำกัด) จะต้องดำเนินการดังนี้

- เมื่อเริ่มมีการก่อสร้าง จะต้องการจัดทำผังขั้นตอนการประสานงานเรื่องร้องเรียนทั้งในช่วงก่อสร้างและช่วงเปิดดำเนินการเสนอต่อสำนักงานเขตคลองเตย (ดูรูปที่ 1 และ 2 ประกอบ)
- นำรายละเอียดมาตรการป้องกันและแก้ไขผลกระทบที่ได้รับความเห็นชอบ ติดประกาศบริเวณด้านหน้าโครงการให้เห็นอย่างชัดเจน
- จัดทำรายงานผลการปฏิบัติตามมาตรการป้องกันและแก้ไขผลกระทบสิ่งแวดล้อมทุก 6 เดือน และจัดส่งรายงานให้สำนักงานนโยบายและแผนทรัพยากรธรรมชาติและสิ่งแวดล้อม (สผ.) สำนักงานเขตคลองเตย และกรมที่ดิน

พฤษภาคม 2560 ลงชื่อ.....

(นายเพียว หงษ์ปาน และนายฤทธิ สุตัณฑวิบูลย์)

กรรมการบริษัท แอดวานซ์ ลิฟวิ่ง จำกัด

AdvancedLiving Company Limited

พฤษภาคม 2560 ลงชื่อ.....

(นายมนูญนัช ไวกาสี)

ผู้ชำนาญการด้านสิ่งแวดล้อมของ บริษัท ไท-ไท วิศวกร จำกัด

ตารางที่ 1 (ต่อ 70)

องค์ประกอบทางสิ่งแวดล้อม และคุณค่าต่างๆ	ผลกระทบต่อสิ่งแวดล้อมที่สำคัญ	มาตรการป้องกันและแก้ไขผลกระทบสิ่งแวดล้อม	มาตรการติดตามตรวจสอบ ผลกระทบสิ่งแวดล้อม
		- ห้ามทิ้งขยะ เศษอาหาร ในบริเวณที่พัก ให้ทิ้งในถังที่กำหนดให้เท่านั้น - ห้ามส่งเสียงดังรบกวนผู้พักอาศัยข้างเคียง เช่น การเปิดเครื่องเสียงที่ดังเกินไป - ห้ามคนงานออกจากพื้นที่บ้านพักในยามวิกาล เวลา 23.00-07.00 น. (ยกเว้นกรณีได้รับอนุญาตอย่างถูกต้อง) 6. จัดให้มีบ้านพักคนงาน จำนวนไม่น้อยกว่า 45 ห้อง (คิดอัตรา 2 คน/ห้อง) 7. จัดให้มีไฟฟ้าแสงสว่างโดยรอบบริเวณที่พักอย่างเพียงพอในเวลากลางคืน 8. จัดให้มีระบบกำจัดขยะมูลฝอยอย่างถูกสุขลักษณะ ทั้งมูลฝอยเปียกและมูลฝอยแห้ง 9. จัดให้มีห้องน้ำ-ห้องส้วม ลานซักล้าง ตลอดจนร้านค้า อย่างเพียงพอ 10. จัดให้มีทางระบายน้ำฝนอย่างเพียงพอ และมีตะแกรงดักขยะอยู่ในที่ตรวจสอบได้ง่าย ก่อนที่น้ำ	10. ตรวจสอบอุปกรณ์ดับเพลิงให้อยู่ในสภาพพร้อมใช้งานได้ตลอดเวลา เป็นประจำสม่ำเสมอเดือนละ 1 ครั้ง ตลอดระยะเวลาก่อสร้างหากพบว่ามีการชำรุดให้รีบแก้ไขทันที 11. ตรวจสอบการรั่วซึมของน้ำจากห้องส้วม เพื่อให้ห้องส้วมสะอาดไม่ส่งกลิ่นรบกวนผู้พักอาศัยข้างเคียง ตลอดระยะเวลาก่อสร้าง 12. จัดให้มีการสุ่มตรวจสารเสพติดและแอลกอฮอล์เป็นประจำ เพื่อความปลอดภัย ตลอดระยะเวลาก่อสร้าง

หมายเหตุ : เจ้าของโครงการ (บริษัท แอดวานซ์ ลิฟวิ่ง จำกัด) จะต้องดำเนินการดังนี้

- เมื่อเริ่มมีการก่อสร้าง จะต้องการจัดทำผังขั้นตอนการประสานงานเรื่องร้องเรียนทั้งในช่วงก่อสร้างและช่วงเปิดดำเนินการเสนอต่อสำนักงานเขตคลองเตย (ดูรูปที่ 1 และ 2 ประกอบ)
- นำรายละเอียดมาตรการป้องกันและแก้ไขผลกระทบที่ได้รับความเห็นชอบ ติดประกาศบริเวณด้านหน้าโครงการให้เห็นอย่างชัดเจน
- จัดทำรายงานผลการปฏิบัติตามมาตรการป้องกันและแก้ไขผลกระทบสิ่งแวดล้อมทุก 6 เดือน และจัดส่งรายงานให้สำนักงานนโยบายและแผนทรัพยากรธรรมชาติและสิ่งแวดล้อม (สผ.) สำนักงานเขตคลองเตย และกรมที่ดิน

พฤษภาคม 2560 ลงชื่อ.....

(นายเพียว หงษ์ปาน และนายฤทธิ สุตัณฑวิบูลย์)
กรรมการบริษัท แอดวานซ์ ลิฟวิ่ง จำกัด

AdvancedLiving Company Limited

73/244

พฤษภาคม 2560 ลงชื่อ.....

(นายมนูญนัช ไวกาสี)
ผู้ชำนาญการด้านสิ่งแวดล้อมของ บริษัท ไท-ไท วิศวกร จำกัด

ตารางที่ 1 (ต่อ 71)

องค์ประกอบทางสิ่งแวดล้อม และคุณค่าต่างๆ	ผลกระทบต่อสิ่งแวดล้อมที่สำคัญ	มาตรการป้องกันและแก้ไขผลกระทบสิ่งแวดล้อม	มาตรการติดตามตรวจสอบ ผลกระทบสิ่งแวดล้อม
		จะถูกปล่อยออกสู่ทางระบายน้ำสาธารณะ 11. จัดให้มีให้มีดวงโคมและปลั๊กอย่างละ 1 ชุด ในห้องพักคนงาน โดยระบบไฟฟ้าต้องเป็นแบบที่มีความปลอดภัยเพียงพอ 12. จัดให้มีถังดับเพลิงมือถือแบบแห้ง อย่างน้อย 1 ชุด ติดตั้งไว้ในระยะห่างกันไม่เกิน 45 เมตร 13. จัดให้มีห้องส้วมที่ถูกสุขลักษณะสำหรับที่พักอาศัยอยู่ในอัตราส่วนไม่น้อยกว่า 1 ห้อง ต่อ 20 คน 14. จัดให้มีบ่อเก็บน้ำหรือถังเก็บน้ำ ก๊อกน้ำ ให้เพียงพอสำหรับการอาบน้ำและซักล้างเสื้อผ้า 15. จัดให้มีทางระบายน้ำเสียที่ใช้แล้วอย่างเพียงพอและไหลได้อย่างสะดวก และมีตะแกรงดักขยะอยู่ในที่ที่ตรวจสอบได้ง่าย ก่อนที่น้ำทิ้งจะถูกปล่อยออกสู่ทางระบายน้ำสาธารณะ 16. การบำบัดน้ำเสียจากห้องส้วม จะต้องเป็นไปโดยถูกสุขลักษณะ ก่อนที่น้ำทิ้งจะถูกปล่อยออกสู่ทางระบายน้ำสาธารณะ	

หมายเหตุ : เจ้าของโครงการ (บริษัท แอดวานซ์ ลิฟวิ่ง จำกัด) จะต้องดำเนินการดังนี้

- เมื่อเริ่มมีการก่อสร้าง จะต้องการจัดทำผังขั้นตอนการประสานงานเรื่องร้องเรียนทั้งในช่วงก่อสร้างและช่วงเปิดดำเนินการเสนอต่อสำนักงานเขตคลองเตย (ดูรูปที่ 1 และ 2 ประกอบ)
- นำรายละเอียดมาตรการป้องกันและแก้ไขผลกระทบที่ได้รับความเห็นชอบ ติดประกาศบริเวณด้านหน้าโครงการให้เห็นอย่างชัดเจน
- จัดทำรายงานผลการปฏิบัติตามมาตรการป้องกันและแก้ไขผลกระทบสิ่งแวดล้อมทุก 6 เดือน และจัดส่งรายงานให้สำนักงานนโยบายและแผนทรัพยากรธรรมชาติและสิ่งแวดล้อม (สผ.) สำนักงานเขตคลองเตย และกรมที่ดิน

พฤษภาคม 2560 ลงชื่อ.....

(นายเพียว หงษ์ปาน และนายฤทธิ สุตัณฑวิบูลย์)
กรรมการบริษัท แอดวานซ์ ลิฟวิ่ง จำกัด

AdvancedLiving
Company Limited

พฤษภาคม 2560 ลงชื่อ.....

(นายมนูญนัช ไวกาสี)
ผู้ชำนาญการด้านสิ่งแวดล้อมของ บริษัท ไท-ไท วิศวกร จำกัด

ตารางที่ 1 (ต่อ 72)

องค์ประกอบทางสิ่งแวดล้อม และคุณค่าต่างๆ	ผลกระทบต่อสิ่งแวดล้อมที่สำคัญ	มาตรการป้องกันและแก้ไขผลกระทบสิ่งแวดล้อม	มาตรการติดตามตรวจสอบ ผลกระทบสิ่งแวดล้อม
		17. ควบคุมดูแลคนงานให้ปฏิบัติตามข้อบังคับด้านสุขาภิบาลอย่างเข้มงวด เพื่อป้องกันปัญหาการแพร่กระจายของเชื้อโรคหรือโรคติดต่อ 18. จัดให้มีกล้องวงจรปิด CCTV ติดตั้งตลอดแนวรั้ว บ้านพักคนงาน เพื่อตรวจสอบความปลอดภัยภายในบริเวณบ้านพักและพื้นที่ข้างเคียง	
1.4.3 ผลกระทบต่อสุขภาพ 1) คนงานก่อสร้าง	ในการก่อสร้างมีคนงานทั้งที่เป็นแรงงานต่างด้าวและแรงงานคนไทย การอยู่อาศัยของคนงานที่ไม่ถูกสุขลักษณะหรือการที่แรงงานเป็นคนต่างด้าว อาจเป็นพาหะนำโรคต่าง ๆ อาทิเช่น โรคเท้าช้าง โรคมือเท้าปาก เป็นต้น ดังนั้น โครงการต้องกำหนดให้มีมาตรการป้องกันและแก้ไขผลกระทบดังกล่าว	1. จัดอบรมและให้คำแนะนำคนงาน ในการดูแลสุขอนามัยของตนเอง เช่น การรับประทานอาหารที่ถูกสุขลักษณะ การดื่มน้ำที่สะอาด การชำระล้างร่างกายเป็นประจำ เป็นต้น 2. ควบคุมคนงานให้ปฏิบัติตามกฎระเบียบที่กำหนดไว้อย่างเคร่งครัด 3. จัดหาน้ำใช้ ระบบรวบรวมและกำจัดขยะ น้ำเสีย สิ่งปฏิกูล ที่ถูกสุขลักษณะไว้อย่างเพียงพอ เพื่อป้องกันไม่ให้เกิดแหล่งเพาะพันธุ์โรคหรือเกิดโรคระบาดได้	1. จัดให้มีการรวบรวมผลการตรวจสุขภาพของคนงานก่อสร้างอย่างต่อเนื่อง ตลอดระยะเวลาก่อสร้าง 2. กำหนดให้มีผู้รับผิดชอบคอยตรวจสอบ และดูแลความสะอาดภายในบริเวณบ้านพักคนงาน ตลอดจนภายในห้องพักคนงานแต่ละห้องให้มีความสะอาด และกำหนดให้ทำความสะอาดห้องพักทุกสัปดาห์

หมายเหตุ : เจ้าของโครงการ (บริษัท แอดวานซ์ ลิฟวิ่ง จำกัด) จะต้องดำเนินการดังนี้

- เมื่อเริ่มมีการก่อสร้าง จะต้องการจัดทำผังขั้นตอนการประสานงานเรื่องร้องเรียนทั้งในช่วงก่อสร้างและช่วงเปิดดำเนินการเสนอต่อสำนักงานเขตคลองเตย (ดูรูปที่ 1 และ 2 ประกอบ)
- นำรายละเอียดมาตรการป้องกันและแก้ไขผลกระทบที่ได้รับความเห็นชอบ ติดประกาศบริเวณด้านหน้าโครงการให้เห็นอย่างชัดเจน
- จัดทำรายงานผลการปฏิบัติตามมาตรการป้องกันและแก้ไขผลกระทบสิ่งแวดล้อมทุก 6 เดือน และจัดส่งรายงานให้สำนักงานนโยบายและแผนทรัพยากรธรรมชาติและสิ่งแวดล้อม (สผ.) สำนักงานเขตคลองเตย และกรมที่ดิน

พฤษภาคม 2560 ลงชื่อ.....
(นายเพียว หงษ์ปาน และนายฤทธิ สุตัณฑวิบูลย์)
กรรมการบริษัท แอดวานซ์ ลิฟวิ่ง จำกัด

AdvancedLiving Company Limited

พฤษภาคม 2560 ลงชื่อ.....
(นายมนูญนัช ไวกาสี)
ผู้ชำนาญการด้านสิ่งแวดล้อมของ บริษัท ไท-ไท วิศวกร จำกัด

ตารางที่ 1 (ต่อ 73)

องค์ประกอบทางสิ่งแวดล้อม และคุณค่าต่างๆ	ผลกระทบต่อสิ่งแวดล้อมที่สำคัญ	มาตรการป้องกันและแก้ไขผลกระทบสิ่งแวดล้อม	มาตรการติดตามตรวจสอบ ผลกระทบสิ่งแวดล้อม
		4. ควบคุมดูแลคนงานให้ปฏิบัติตามข้อบังคับด้านสุขาภิบาลอย่างเข้มงวด เพื่อป้องกันปัญหาการแพร่กระจายของเชื้อโรคหรือโรคติดต่อ 5. อำนวยความสะดวกให้เจ้าหน้าที่กรณีที่มีโรคระบาด 6. กำหนดให้มีการตรวจสุขภาพคนงานก่อนรับเข้าทำงานและหลังจากรับเข้าทำงานอย่างน้อยปีละ 2 ครั้ง (6 เดือน/ครั้ง) เพื่อป้องกันปัญหาด้านสุขภาพที่อาจเป็นพาหนะนำโรคได้	3. บริษัท แอดวานซ์ ลิฟวิ่ง จำกัด ต้องควบคุมผู้รับเหมาให้ปฏิบัติตามมาตรการที่ระบุไว้อย่างจริงจัง
1.1 ด้านสุขภาพกาย - โรคระบบทางเดินหายใจ	1. ฝุ่นละอองจากการก่อสร้าง 2. เขม่า ควันจากเครื่องยนต์ เครื่องจักรที่ใช้ในกิจกรรมการก่อสร้าง 3. การสูดดมกลิ่นสารเคมีที่ใช้ในการก่อสร้าง เช่น สี ทินเนอร์ น้ำยาล้างทำความสะอาดต่าง ๆ เป็นต้น 4. ทำงานในบริเวณที่เป็นพื้นที่อับชื้น การระบายอากาศไม่ดี เป็นระยะเวลานาน	1. จัดเตรียมหน้ากากกันฝุ่นให้กับคนงานก่อสร้าง 2. ฉีดพรมน้ำบริเวณพื้นที่ก่อสร้างหรือบริเวณที่ทำให้เกิดฝุ่น ตลอดระยะเวลาการก่อสร้าง 3. ในการกองวัสดุที่มีฝุ่นหรือเศษวัสดุที่เหลือใช้ ให้ปิดหรือคลุมด้วยผ้าใบด้านบนและด้านข้างอีก 3 ด้าน ให้มิดชิด	1. ตรวจสอบหน้ากากป้องกันฝุ่นและสารเคมีให้อยู่ในสภาพพร้อมใช้งานได้ตลอดเวลาเดือนละ 1 ครั้ง ตลอดระยะเวลาก่อสร้าง หากพบว่ามีการชำรุดให้รีบแก้ไขทันที

หมายเหตุ : เจ้าของโครงการ (บริษัท แอดวานซ์ ลิฟวิ่ง จำกัด) จะต้องดำเนินการดังนี้

- เมื่อเริ่มมีการก่อสร้าง จะต้องการจัดทำผังขั้นตอนการประสานงานเรื่องร้องเรียนทั้งในช่วงก่อสร้างและช่วงเปิดดำเนินการเสนอต่อสำนักงานเขตคลองเตย (ดูรูปที่ 1 และ 2 ประกอบ)
- นำรายละเอียดมาตรการป้องกันและแก้ไขผลกระทบที่ได้รับความเห็นชอบ ติดประกาศบริเวณด้านหน้าโครงการให้เห็นอย่างชัดเจน
- จัดทำรายงานผลการปฏิบัติตามมาตรการป้องกันและแก้ไขผลกระทบสิ่งแวดล้อมทุก 6 เดือน และจัดส่งรายงานให้สำนักงานนโยบายและแผนทรัพยากรธรรมชาติและสิ่งแวดล้อม (สผ.) สำนักงานเขตคลองเตย และกรมที่ดิน

พฤษภาคม 2560 ลงชื่อ.....
(นายเพียว หงษ์ปาน และนายฤทธิ สุตัณฑวิบูลย์)
กรรมการบริษัท แอดวานซ์ ลิฟวิ่ง จำกัด

AdvancedLiving
Company Limited

76/244

พฤษภาคม 2560 ลงชื่อ.....
(นายมนูญนัช ไวกาสี)
ผู้ชำนาญการด้านสิ่งแวดล้อมของ บริษัท ไท-ไท วิศวกร จำกัด

ตารางที่ 1 (ต่อ 74)

องค์ประกอบทางสิ่งแวดล้อม และคุณค่าต่างๆ	ผลกระทบต่อสิ่งแวดล้อมที่สำคัญ	มาตรการป้องกันและแก้ไขผลกระทบสิ่งแวดล้อม	มาตรการติดตามตรวจสอบ ผลกระทบสิ่งแวดล้อม
		4. รักษาความสะอาดบริเวณปากทางเข้า-ออกให้ปราศจากเศษดินทรายตกค้างตลอดระยะเวลาการก่อสร้าง 5. เศษวัสดุที่เหลือใช้ ต้องไม่มีการกองหรือเก็บไว้ที่หน้างาน โดยจัดให้มีรถบรรทุกมารับไปกำจัด 6. จัดให้มีหน้ากากป้องกันสำหรับคนงานที่เกี่ยวข้องกับการทำงานที่ใช้สารเคมีที่มีกลิ่นรุนแรง เช่น การทาสี เป็นต้น 7. เลือกใช้สารเคมีที่มีกลิ่นไม่รุนแรง 8. จัดให้มีช่องระบายอากาศเพื่อให้อากาศถ่ายเทได้สะดวก 9. ไม่ให้คนงานทำงานในบริเวณที่ปิดทึบหรืออับชื้นต่อเนื่องกันเป็นระยะเวลานาน	2. จัดให้มีเจ้าหน้าที่ดูแลสภาพของผ้าใบให้มีความสมบูรณ์และไม่มีการฉีกขาดตลอดระยะเวลาก่อสร้าง

หมายเหตุ : เจ้าของโครงการ (บริษัท แอดวานซ์ ลิฟวิ่ง จำกัด) จะต้องดำเนินการดังนี้

- เมื่อเริ่มมีการก่อสร้าง จะต้องการจัดทำผังขั้นตอนการประสานงานเรื่องร้องเรียนทั้งในช่วงก่อสร้างและช่วงเปิดดำเนินการเสนอต่อสำนักงานเขตคลองเตย (ดูรูปที่ 1 และ 2 ประกอบ)
- นำรายละเอียดมาตรการป้องกันและแก้ไขผลกระทบที่ได้รับความเห็นชอบ ติดประกาศบริเวณด้านหน้าโครงการให้เห็นอย่างชัดเจน
- จัดทำรายงานผลการปฏิบัติตามมาตรการป้องกันและแก้ไขผลกระทบสิ่งแวดล้อมทุก 6 เดือน และจัดส่งรายงานให้สำนักงานนโยบายและแผนทรัพยากรธรรมชาติและสิ่งแวดล้อม (สผ.) สำนักงานเขตคลองเตย และกรมที่ดิน

พฤษภาคม 2560 ลงชื่อ.....

(นายเพียว หงษ์ปาน และนายฤทธิ สุตัณฑวิบูลย์)
กรรมการบริษัท แอดวานซ์ ลิฟวิ่ง จำกัด

77/244

AdvancedLiving
Company Limited

พฤษภาคม 2560 ลงชื่อ.....

(นายมนูญนัช ไวกาสี)
ผู้ชำนาญการด้านสิ่งแวดล้อมของ บริษัท ไท-ไท วิศวกร จำกัด

ตารางที่ 1 (ต่อ 75)

องค์ประกอบทางสิ่งแวดล้อม และคุณค่าต่างๆ	ผลกระทบต่อสิ่งแวดล้อมที่สำคัญ	มาตรการป้องกันและแก้ไขผลกระทบสิ่งแวดล้อม	มาตรการติดตามตรวจสอบ ผลกระทบสิ่งแวดล้อม
- โรคระบบทางเดินอาหาร	1. ดื่มน้ำ หรือรับประทานอาหารที่ไม่สะอาด 2. พฤติกรรมการรับประทานอาหาร เช่น รับประทานอาหารสุก ๆ ดิบ ๆ 3. ห้องน้ำ ห้องส้วม ไม่ถูกสุขลักษณะ	1. จัดเตรียมน้ำดื่มที่สะอาดไว้อย่างเพียงพอ 2. รักษาความสะอาดของภาชนะบรรจุอาหารและน้ำดื่ม 3. จัดให้มีการอบรม/ชี้แจงคนงานด้านสุขลักษณะในการรับประทานอาหาร เช่น รับประทานอาหารที่ปรุงสุกใหม่ ๆ ล้างมือก่อนรับประทานอาหาร เป็นต้น 4. จัดให้มีห้องส้วมที่ถูกสุขลักษณะ และกำชับให้คนงานดูแลความสะอาดสม่ำเสมอ	1. จัดให้มีเจ้าหน้าที่ตรวจสอบความสะอาดบริเวณห้องส้วมเป็นประจำสม่ำเสมอ ตลอดระยะเวลาก่อสร้าง 2. จัดให้มีห้องส้วมที่ถูกสุขลักษณะ และกำชับให้คนงานดูแลความสะอาดสม่ำเสมอ 3. ตรวจดูจุดรั่วซึมของถังเก็บน้ำดื่ม หากพบให้รีบแก้ไขโดยทันที
- โรคที่เกิดจากสัตว์เป็นพาหะนำโรค	1. ถูกสัตว์ที่เป็นพาหะกัด เช่น โรคไข้เลือดออก โรคเท้าช้าง เป็นต้น 2. บริโภคหรือสัมผัสสัตว์ที่เป็นพาหะ เช่น โรคไข้หวัดนก โรคท้องเสีย เป็นต้น 3. สัมผัสหรือรับประทานเชื้อแบคทีเรีย หนอน พยาธิ เชื้อไวรัส เชื้อโปรโตซัว และเชื้อราที่มากับแมลงสาบ แมลงวัน	1. ดูแลไม่ให้มีแหล่งน้ำท่วมขัง ทั้งในบริเวณพื้นที่ก่อสร้างและบ้านพักคนงาน เพื่อป้องกันการเกิดแหล่งเพาะพันธุ์ยุงหรือแหล่งเชื้อโรคต่าง ๆ 2. ขวดน้ำ กระป๋อง หรือภาชนะอื่นที่อาจเก็บขังน้ำ หากไม่ใช้ให้คว่ำ ปิดฝา หรือใส่ถุง เพื่อไม่ให้น้ำขัง และเป็นแหล่งเพาะพันธุ์ยุง	1. ตรวจสอบสภาพภาชนะรองรับมูลฝอยเป็นประจำสม่ำเสมอ เพื่อป้องกันแมลงและสัตว์พาหะนำโรคใช้เป็นที่อยู่อาศัย และเป็นแหล่งอาหาร กรณีที่พบว่าภาชนะรองรับมูลฝอยชำรุดหรือเสียหายต้องซ่อมแซมหรือเปลี่ยนภาชนะใหม่ใช้แทน ตลอด

หมายเหตุ : เจ้าของโครงการ (บริษัท แอดวานซ์ ลิฟวิ่ง จำกัด) จะต้องดำเนินการดังนี้

- เมื่อเริ่มมีการก่อสร้าง จะต้องการจัดทำผังขั้นตอนการประสานงานเรื่องร้องเรียนทั้งในช่วงก่อสร้างและช่วงเปิดดำเนินการเสนอต่อสำนักงานเขตคลองเตย (ดูรูปที่ 1 และ 2 ประกอบ)
- นำรายละเอียดมาตรการป้องกันและแก้ไขผลกระทบที่ได้รับความเห็นชอบ ติดประกาศบริเวณด้านหน้าโครงการให้เห็นอย่างชัดเจน
- จัดทำรายงานผลการปฏิบัติตามมาตรการป้องกันและแก้ไขผลกระทบสิ่งแวดล้อมทุก 6 เดือน และจัดส่งรายงานให้สำนักงานนโยบายและแผนทรัพยากรธรรมชาติและสิ่งแวดล้อม (สผ.) สำนักงานเขตคลองเตย และกรมที่ดิน

พฤษภาคม 2560 ลงชื่อ.....

(นายเพียว หงษ์ปาน และนายฤทธิ สุตัณฑวิบูลย์)
กรรมการบริษัท แอดวานซ์ ลิฟวิ่ง จำกัด

78/244

พฤษภาคม 2560 ลงชื่อ.....

(นายมนูญนัช ไวกาสี)
ผู้ชำนาญการด้านสิ่งแวดล้อมของ บริษัท ไท-ไท วิศวกร จำกัด

AdvancedLiving
Company Limited

ตารางที่ 1 (ต่อ 76)

องค์ประกอบทางสิ่งแวดล้อม และคุณค่าต่างๆ	ผลกระทบต่อสิ่งแวดล้อมที่สำคัญ	มาตรการป้องกันและแก้ไขผลกระทบสิ่งแวดล้อม	มาตรการติดตามตรวจสอบ ผลกระทบสิ่งแวดล้อม
		3. จัดให้มีถังรองรับมูลฝอยที่สามารถรองรับมูลฝอยได้อย่างเพียงพอ และดูแลความสะอาดไม่ให้มีมูลฝอยล้นถัง เพื่อป้องกันสัตว์พาหะนำโรค เช่น แมลงวัน หนู หรือแมลงสาบ รบกวน 4. จัดให้มีเจ้าหน้าที่รักษาความสะอาดห้องส้วมและห้องอาบน้ำอยู่ประจำ 5. จัดให้มีห้องส้วมที่สะอาดและถูกหลักสุขาภิบาล 6. ไม่อนุญาตให้คนงานเลี้ยงสัตว์ภายในพื้นที่บ้านพักคนงาน 7. กำจัดสัตว์ที่เป็นพาหะนำโรค ได้แก่ หนู ยุง แมลงวัน แมลงสาบ ก่อนและหลังการรื้อถอนบ้านพักคนงาน รวมทั้งห้องน้ำห้องส้วม โดยวิธีดังต่อไปนี้ - ปิดล้อมบริเวณบ้านพักคนงาน โดยอุดรูต่าง ๆ ที่อาจเป็นทางหนีของหนู แมลงสาบ เพื่อกันไว้กำจัดต่อไป - กำจัดหนูโดยวิธีวางกาวดักหรือใช้สารเคมี	ระยะเวลาการก่อสร้าง 2. จัดให้มีเจ้าหน้าที่ตรวจสอบความสะอาดบริเวณห้องส้วมเป็นประจำสม่ำเสมอ ตลอดระยะเวลาก่อสร้าง 3. จัดให้มีห้องส้วมที่ถูกสุขลักษณะ และกำชับให้คนงานดูแลความสะอาดสม่ำเสมอ 4. ตรวจดูจุดรั่วซึมของถังเก็บน้ำดื่ม หากพบให้รีบแก้ไขโดยทันที

หมายเหตุ : เจ้าของโครงการ (บริษัท แอดวานซ์ ลิฟวิ่ง จำกัด) จะต้องดำเนินการดังนี้

- เมื่อเริ่มมีการก่อสร้าง จะต้องการจัดทำผังขั้นตอนการประสานงานเรื่องร้องเรียนทั้งในช่วงก่อสร้างและช่วงเปิดดำเนินการเสนอต่อสำนักงานเขตคลองเตย (ดูรูปที่ 1 และ 2 ประกอบ)
- นำรายละเอียดมาตรการป้องกันและแก้ไขผลกระทบที่ได้รับความเห็นชอบ ติดประกาศบริเวณด้านหน้าโครงการให้เห็นอย่างชัดเจน
- จัดทำรายงานผลการปฏิบัติตามมาตรการป้องกันและแก้ไขผลกระทบสิ่งแวดล้อมทุก 6 เดือน และจัดส่งรายงานให้สำนักงานนโยบายและแผนทรัพยากรธรรมชาติและสิ่งแวดล้อม (สผ.) สำนักงานเขตคลองเตย และกรมที่ดิน

พฤษภาคม 2560 ลงชื่อ.....

(นายเพียว หงษ์ปาน และนายฤทธิ สุตัณฑวิบูลย์)
กรรมการบริษัท แอดวานซ์ ลิฟวิ่ง จำกัด

AdvancedLiving
Company Limited

79/244

พฤษภาคม 2560 ลงชื่อ.....

(นายมนูญนัช ไวกาสี)
ผู้ชำนาญการด้านสิ่งแวดล้อมของ บริษัท ไท-ไท วิศวกร จำกัด

ตารางที่ 1 (ต่อ 77)

องค์ประกอบทางสิ่งแวดล้อม และคุณค่าต่างๆ	ผลกระทบต่อสิ่งแวดล้อมที่สำคัญ	มาตรการป้องกันและแก้ไขผลกระทบสิ่งแวดล้อม	มาตรการติดตามตรวจสอบ ผลกระทบสิ่งแวดล้อม
		- ฉีดพ่นยากำจัดแมลงสาบ บริเวณบ้านพักคนงาน ห้องน้ำ ห้องส้วม โดยฉีดพ่นภายหลังที่คนงานย้ายออกไปหมดแล้ว - กำจัดยุงและแหล่งเพาะพันธุ์ยุง โดยใช้ทรายเพื่อกำจัดลูกน้ำ พร้อมทั้งกลบหลุมบ่อที่เป็นแหล่งเพาะพันธุ์ยุง	
- **โรคที่เกิดจากคนเป็นพาหะนำโรค**	1. ได้รับเชื้อจากการสัมผัสกับผู้ป่วย หรืออยู่ร่วมกับผู้ป่วยเป็นระยะเวลานาน เช่น โรคไข้หวัด โรควัณโรค โรคเท้าช้าง โรคซาร์ส โรคมือเท้าปาก เป็นต้น 2. มีเพศสัมพันธ์ร่วมกับผู้ป่วยติดเชื้อ เช่น โรคเอดส์ โรคไวรัสตับ อักเสบบี ซี 3. ประชากรอาศัยอยู่กันอย่างแออัด	1. จ้างคนงานที่ถูกต้องตามกฎหมายเท่านั้น 2. จัดระบบสาธารณูปโภคและสาธารณูปการให้แก่คนงานอย่างถูกสุขลักษณะ เช่น ห้องพัก ห้องน้ำ น้ำใช้ การระบายน้ำเสียจากส้วม ถังรองรับมูลฝอย ฯลฯ ให้มีจำนวนและคุณภาพตามมาตรฐานวิศวกรรมสถานแห่งประเทศไทยในพระบรมราชูปถัมภ์ 3. อบรมให้ความรู้แก่คนงานถึงวิธีป้องกันโรคติดต่อทางเพศสัมพันธ์ที่ถูกต้อง	1. จัดให้มีการรวบรวมการตรวจสุขภาพของคนงานก่อสร้างอย่างต่อเนื่องตลอดระยะเวลาก่อสร้าง 2.. ตรวจสุขภาพคนงานก่อนรับเข้าทำงานทุกครั้ง และหลังรับเข้าทำงานปีละ 2 ครั้ง (6 เดือน/ครั้ง)

หมายเหตุ : เจ้าของโครงการ (บริษัท แอดวานซ์ ลิฟวิ่ง จำกัด) จะต้องดำเนินการดังนี้

- เมื่อเริ่มมีการก่อสร้าง จะต้องการจัดทำผังขั้นตอนการประสานงานเรื่องร้องเรียนทั้งในช่วงก่อสร้างและช่วงเปิดดำเนินการเสนอต่อสำนักงานเขตคลองเตย (ดูรูปที่ 1 และ 2 ประกอบ)
- นำรายละเอียดมาตรการป้องกันและแก้ไขผลกระทบที่ได้รับความเห็นชอบ ติดประกาศบริเวณด้านหน้าโครงการให้เห็นอย่างชัดเจน
- จัดทำรายงานผลการปฏิบัติตามมาตรการป้องกันและแก้ไขผลกระทบสิ่งแวดล้อมทุก 6 เดือน และจัดส่งรายงานให้สำนักงานนโยบายและแผนทรัพยากรธรรมชาติและสิ่งแวดล้อม (สผ.) สำนักงานเขตคลองเตย และกรมที่ดิน

พฤษภาคม 2560 ลงชื่อ.....

(นายเพียว หงษ์ปาน และนายฤทธิ สุตัณฑวิบูลย์)
กรรมการบริษัท แอดวานซ์ ลิฟวิ่ง จำกัด

80/244

AdvancedLiving
Company Limited

พฤษภาคม 2560 ลงชื่อ.....

(นายมนูญนัช ไวกาสี)
ผู้ชำนาญการด้านสิ่งแวดล้อมของ บริษัท ไท-ไท วิศวกร จำกัด

ตารางที่ 1 (ต่อ 78)

องค์ประกอบทางสิ่งแวดล้อม และคุณค่าต่างๆ	ผลกระทบต่อสิ่งแวดล้อมที่สำคัญ	มาตรการป้องกันและแก้ไขผลกระทบสิ่งแวดล้อม	มาตรการติดตามตรวจสอบ ผลกระทบสิ่งแวดล้อม
		4. แนะนำให้ล้างมือบ่อยๆ ด้วยน้ำและสบู่ โดยเฉพาะหลังจากไอ จาม เช็ดน้ำมูก หรือก่อนรับประทานอาหาร 6. ใช้ผ้าปิดปาก ปิดจมูกทุกครั้งเมื่อไอหรือจาม	
- **โรคเกี่ยวกับระบบการได้ยิน**	ผลกระทบต่ออนามัยสิ่งแวดล้อมเกิดมลพิษทางเสียง และการเกิดอุบัติเหตุเพิ่มขึ้น อัตราการป่วยและอัตราการตายของประชาชนในพื้นที่เพิ่มขึ้น	1. จัดให้มีการติดตั้งป้ายแจ้งการก่อสร้างโครงการรายละเอียดดังนี้ - ระบุชื่อ เบอร์โทรศัพท์ของผู้รับผิดชอบในการควบคุมการก่อสร้าง และเจ้าหน้าที่ของหน่วยงานอนุญาต (สำนักงานเขตคลองเตย) ที่ควบคุมการก่อสร้าง เพื่อให้ผู้ที่อยู่ใกล้เคียงและที่สัญจรผ่านไปมาสามารถติดต่อได้โดยตรงในกรณีที่ได้รับผลกระทบจากการก่อสร้างโครงการ - ติดตารางสรุปมาตรการป้องกันและแก้ไขผลกระทบสิ่งแวดล้อมและมาตรการติดตามตรวจสอบผลกระทบสิ่งแวดล้อมให้เห็นอย่างชัดเจน	1. จัดให้มีเจ้าหน้าที่จากโครงการเข้าพบผู้พักอาศัยข้างเคียง ตลอดจนตัวแทนของโรงเรียนอนุบาลกุ๊กไก่ และตัวแทนของโรงเรียนปทุมคงคา เป็นประจำตลอดช่วงเวลาก่อสร้างให้ชื่อพร้อมเบอร์โทรศัพท์ติดต่อได้ 24 ชั่วโมง ให้ติดต่อได้โดยตรงเพื่อสอบถามถึงผลกระทบจากการก่อสร้างโครงการพร้อมทั้งติดตั้งกล่องรับความคิดเห็นที่บริเวณป้อมยามเพื่อรับเรื่องร้องเรียนที่อาจเกิดขึ้น หากมีปัญหาเกิดขึ้นต้องหาแนวทางแก้ไขโดยทันที

หมายเหตุ : เจ้าของโครงการ (บริษัท แอดวานซ์ ลิฟวิ่ง จำกัด) จะต้องดำเนินการดังนี้

- เมื่อเริ่มมีการก่อสร้าง จะต้องการจัดทำผังขั้นตอนการประสานงานเรื่องร้องเรียนทั้งในช่วงก่อสร้างและช่วงเปิดดำเนินการเสนอต่อสำนักงานเขตคลองเตย (ดูรูปที่ 1 และ 2 ประกอบ)
- นำรายละเอียดมาตรการป้องกันและแก้ไขผลกระทบที่ได้รับความเห็นชอบ ติดประกาศบริเวณด้านหน้าโครงการให้เห็นอย่างชัดเจน
- จัดทำรายงานผลการปฏิบัติตามมาตรการป้องกันและแก้ไขผลกระทบสิ่งแวดล้อมทุก 6 เดือน และจัดส่งรายงานให้สำนักงานนโยบายและแผนทรัพยากรธรรมชาติและสิ่งแวดล้อม (สผ.) สำนักงานเขตคลองเตย และกรมที่ดิน

พฤษภาคม 2560 ลงชื่อ.....

(นายเพียว หงษ์ปาน และนายฤทธิ สุตัณฑวิบูลย์)
กรรมการบริษัท แอดวานซ์ ลิฟวิ่ง จำกัด

81/244
AdvancedLiving
Company Limited

พฤษภาคม 2560 ลงชื่อ.....

(นายมนูญนัช ไวกาสี)
ผู้ชำนาญการด้านสิ่งแวดล้อมของ บริษัท ไท-ไท วิศวกร จำกัด

ตารางที่ 1 (ต่อ 79)

องค์ประกอบทางสิ่งแวดล้อม และคุณค่าต่างๆ	ผลกระทบต่อสิ่งแวดล้อมที่สำคัญ	มาตรการป้องกันและแก้ไขผลกระทบสิ่งแวดล้อม	มาตรการติดตามตรวจสอบ ผลกระทบสิ่งแวดล้อม
		2. ในช่วงทำฐานราก จัดทำรั้ว Metal Sheet ความสูง 6 เมตร บริเวณแนวเขตที่ดินโครงการ และจัดให้มีการติดตั้งผนังกันเสียงที่ติดตั้งแผ่นกันเสียง Bloxteg 2 Tuff Series (หรือเทียบเท่า) ดังนี้ 1) ด้านทิศตะวันออก ติดตั้งแผ่นกันเสียงชนิด Bloxteg 2 Tuff Series (หรือเทียบเท่า) ความสูง 6 เมตร ห่างจากจุดกำเนิดเสียง 1 เมตร ถัดจากแนวรั้วอีกชั้นหนึ่ง ซึ่งจะช่วยลดระดับเสียงเมื่อผ่านแนวรั้วลงได้ประมาณ 50 dB(A) และลดระดับเสียงเมื่ออ้อมแนวรั้วลงได้ในช่วง 23.3-26.0 dB(A) 2) ด้านทิศใต้ ติดตั้งแผ่นกันเสียงชนิด Bloxteg 2 Tuff Series (หรือเทียบเท่า) ความสูง 6 เมตร ห่างจากจุดกำเนิดเสียง 1 เมตร ถัดจากแนวรั้วอีกชั้นหนึ่ง ซึ่งจะช่วยลดระดับเสียงเมื่อผ่านแนวรั้วลงได้ประมาณ 50 dB(A) และลดระดับเสียงเมื่ออ้อมแนวรั้วลงได้ในช่วง 23.4-25.9 dB(A)	2. จัดให้มีการตรวจวัดระดับเสียงเฉลี่ย (L_{eq}) 24 ชั่วโมง ระดับเสียงสูงสุด (L_{max}) และค่าระดับเสียงรบกวนภายในพื้นที่ก่อสร้างโครงการ ทุกวันในช่วงที่มีการก่อสร้างฐานราก และรายงานผลการตรวจวัดทุกสัปดาห์ หลังจากนั้นตรวจวัดเดือนละ 1 ครั้ง ตลอดระยะเวลาการก่อสร้าง สำหรับโรงเรียนปทุมคงคา ตรวจวัดเดือนละ 1 ครั้ง ตลอดระยะเวลาการก่อสร้าง (ดูรูปที่ 3 ประกอบ) 3. จัดทำรายงานผลการปฏิบัติตามมาตรการป้องกันและแก้ไขผลกระทบสิ่งแวดล้อมทุก 6 เดือน และจัดส่งรายงานให้สำนักงานนโยบายและแผนทรัพยากรธรรมชาติและสิ่งแวดล้อม (สผ.) สำนักงานเขตคลองเตย และกรมที่ดิน

หมายเหตุ : เจ้าของโครงการ (บริษัท แอดวานซ์ ลิฟวิ่ง จำกัด) จะต้องดำเนินการดังนี้

- เมื่อเริ่มมีการก่อสร้าง จะต้องการจัดทำผังขั้นตอนการประสานงานเรื่องร้องเรียนทั้งในช่วงก่อสร้างและช่วงเปิดดำเนินการเสนอต่อสำนักงานเขตคลองเตย (ดูรูปที่ 1 และ 2 ประกอบ)
- นำรายละเอียดมาตรการป้องกันและแก้ไขผลกระทบที่ได้รับความเห็นชอบ ติดประกาศบริเวณด้านหน้าโครงการให้เห็นอย่างชัดเจน
- จัดทำรายงานผลการปฏิบัติตามมาตรการป้องกันและแก้ไขผลกระทบสิ่งแวดล้อมทุก 6 เดือน และจัดส่งรายงานให้สำนักงานนโยบายและแผนทรัพยากรธรรมชาติและสิ่งแวดล้อม (สผ.) สำนักงานเขตคลองเตย และกรมที่ดิน

พฤษภาคม 2560 ลงชื่อ.....
(นายเพียว หงษ์ปาน และนายฤทธิ สุตัณฑวิบูลย์)
กรรมการบริษัท แอดวานซ์ ลิฟวิ่ง จำกัด

82/244

AdvancedLiving
Company Limited

พฤษภาคม 2560 ลงชื่อ.....
(นายมนูญนัช ไวกาสี)
ผู้ชำนาญการด้านสิ่งแวดล้อมของ บริษัท ไท-ไท วิศวกร จำกัด

ตารางที่ 1 (ต่อ 80)

องค์ประกอบทางสิ่งแวดล้อม และคุณค่าต่างๆ	ผลกระทบต่อสิ่งแวดล้อมที่สำคัญ	มาตรการป้องกันและแก้ไขผลกระทบสิ่งแวดล้อม	มาตรการติดตามตรวจสอบ ผลกระทบสิ่งแวดล้อม
		3) ด้านทิศตะวันตก จะติดตั้งแผ่นกันเสียงชนิด Bloxteg 2 Tuff Series (หรือเทียบเท่า) ความสูง 6 เมตร ห่างจากจุดกำเนิดเสียง 1 เมตร ถัดจากแนวรั้วอีกชั้นหนึ่ง ซึ่งจะช่วยลดระดับเสียงเมื่อผ่านแนวรั้วลงได้ประมาณ 50 dB(A) และลดระดับเสียงเมื่ออ้อมแนวรั้วลงได้ในช่วง 24.2-25.2 dB(A) ทั้งนี้ การดำเนินการดังกล่าวสามารถลดเสียงลงเมื่อผ่านผนังกันเสียง 50 dB(A) และระดับเสียงที่ลดลงเมื่ออ้อมผ่านผนังกันเสียง จะยอมรับได้สูงสุดเท่ากับ 25 dB(A) 3. กำหนดช่วงเวลาการทำงานที่ก่อให้เกิดเสียงดัง คือ วันจันทร์ ถึง วันเสาร์ ในช่วงเวลา 08.00-18.00 น. โดยจะหยุดการก่อสร้างตั้งแต่เวลา 17.00 น. หลังจากนั้นจะเป็นการเก็บงานรวมถึงการทำความสะอาด จนถึงเวลา 18.00 น. คนงานก่อสร้างจะต้องออกนอกพื้นที่โครงการไม่เกินเวลา 18.00 น. ในกรณีที่มีกิจกรรมการก่อสร้างที่ต้องทำต่อเนื่อง เช่น งานเทปูน เป็นต้น ทำให้ต้องทำงาน	4. บริษัท แอดวานซ์ ลิฟวิ่ง จำกัด จะต้องควบคุมให้ผู้รับเหมาปฏิบัติตามมาตรการที่ระบุไว้อย่างเคร่งครัด

หมายเหตุ : เจ้าของโครงการ (บริษัท แอดวานซ์ ลิฟวิ่ง จำกัด) จะต้องดำเนินการดังนี้

- เมื่อเริ่มมีการก่อสร้าง จะต้องการจัดทำผังขั้นตอนการประสานงานเรื่องร้องเรียนทั้งในช่วงก่อสร้างและช่วงเปิดดำเนินการเสนอต่อสำนักงานเขตคลองเตย (ดูรูปที่ 1 และ 2 ประกอบ)
- นำรายละเอียดมาตรการป้องกันและแก้ไขผลกระทบที่ได้รับความเห็นชอบ ติดประกาศบริเวณด้านหน้าโครงการให้เห็นอย่างชัดเจน
- จัดทำรายงานผลการปฏิบัติตามมาตรการป้องกันและแก้ไขผลกระทบสิ่งแวดล้อมทุก 6 เดือน และจัดส่งรายงานให้สำนักงานนโยบายและแผนทรัพยากรธรรมชาติและสิ่งแวดล้อม (สผ.) สำนักงานเขตคลองเตย และกรมที่ดิน

พฤษภาคม 2560 ลงชื่อ.....
(นายเพียว หงษ์ปาน และนายฤทธิ สุตัณฑวิบูลย์)
กรรมการบริษัท แอดวานซ์ ลิฟวิ่ง จำกัด

83/244

AdvancedLiving
Company Limited

พฤษภาคม 2560 ลงชื่อ.....
(นายมนูญนัช ไวกาสี)
ผู้ชำนาญการด้านสิ่งแวดล้อมของ บริษัท ไท-ไท วิศวกร จำกัด

ตารางที่ 1 (ต่อ 81)

องค์ประกอบทางสิ่งแวดล้อม และคุณค่าต่างๆ	ผลกระทบต่อสิ่งแวดล้อมที่สำคัญ	มาตรการป้องกันและแก้ไขผลกระทบสิ่งแวดล้อม	มาตรการติดตามตรวจสอบ ผลกระทบสิ่งแวดล้อม
		เกินช่วงเวลาที่กำหนด ซึ่งจะเกิดขึ้นเป็นครั้งคราว เมื่อจำเป็นเท่านั้น โครงการจะต้องแจ้งผู้ที่อยู่อาศัยข้างเคียงให้ทราบล่วงหน้าอย่างน้อย 1 วัน แต่ทั้งนี้ การทำงานจะต้องไม่เกินเวลา 22.00 น. สำหรับวันอาทิตย์และวันหยุดนักขัตฤกษ์เป็นวันหยุดไม่มีการทำงานใดๆ 4. ก่อสร้างฐานรากโดยใช้เสาเข็มเจาะ เพื่อป้องกันผลกระทบต่อผู้อยู่ใกล้เคียง 5. ไม่ทำกิจกรรมต่าง ๆ ที่ก่อให้เกิดเสียงดังพร้อมกันในเวลาเดียวกัน 6. ลดจำนวนของเครื่องจักรที่ใช้งานบริเวณที่อยู่ใกล้เคียงกัน 7. เลือกใช้เครื่องมืออุปกรณ์ และวิธีการก่อสร้างที่ก่อให้เกิดเสียงรบกวนน้อยที่สุด 8. อุปกรณ์และเครื่องจักรกลที่มีการใช้งานเป็นครั้งคราว ให้ดับเครื่องหรือเบาเครื่องลงระหว่างการพัก	

หมายเหตุ : เจ้าของโครงการ (บริษัท แอดวานซ์ ลิฟวิ่ง จำกัด) จะต้องดำเนินการดังนี้

- เมื่อเริ่มมีการก่อสร้าง จะต้องการจัดทำผังขั้นตอนการประสานงานเรื่องร้องเรียนทั้งในช่วงก่อสร้างและช่วงเปิดดำเนินการเสนอต่อสำนักงานเขตคลองเตย (ดูรูปที่ 1 และ 2 ประกอบ)
- นำรายละเอียดมาตรการป้องกันและแก้ไขผลกระทบที่ได้รับความเห็นชอบ ติดประกาศบริเวณด้านหน้าโครงการให้เห็นอย่างชัดเจน
- จัดทำรายงานผลการปฏิบัติตามมาตรการป้องกันและแก้ไขผลกระทบสิ่งแวดล้อมทุก 6 เดือน และจัดส่งรายงานให้สำนักงานนโยบายและแผนทรัพยากรธรรมชาติและสิ่งแวดล้อม (สผ.) สำนักงานเขตคลองเตย และกรมที่ดิน

พฤษภาคม 2560 ลงชื่อ.....
(นายเพียว หงษ์ปาน และนายฤทธิ สุตัณฑวิบูลย์)
กรรมการบริษัท แอดวานซ์ ลิฟวิ่ง จำกัด

84/244

AdvancedLiving
Company Limited

พฤษภาคม 2560 ลงชื่อ.....
(นายมนูญนัช ไวกาสี)
ผู้ชำนาญการด้านสิ่งแวดล้อมของ บริษัท ไท-ไท วิศวกร จำกัด

ตารางที่ 1 (ต่อ 82)

องค์ประกอบทางสิ่งแวดล้อม และคุณค่าต่างๆ	ผลกระทบต่อสิ่งแวดล้อมที่สำคัญ	มาตรการป้องกันและแก้ไขผลกระทบสิ่งแวดล้อม	มาตรการติดตามตรวจสอบ ผลกระทบสิ่งแวดล้อม
		9. ใช้อุปกรณ์เครื่องจักรที่ได้รับการบำรุงรักษาอย่างดีเท่านั้น และต้องได้รับการดูแลอย่างสม่ำเสมอในระหว่างการก่อสร้าง 10. ใช้น้ำมันหล่อลื่นช่วยลดการเสียดสีระหว่างชิ้นส่วนของเครื่องจักร 11. หลีกเลี่ยงการใช้เครื่องจักรหรือเครื่องยนต์ที่มีอัตราความเร็วมากเกินความจำเป็น 12. ผู้รับเหมาควบคุมคนงานก่อสร้างไม่ให้ส่งเสียงดังรบกวนผู้อยู่อาศัยข้างเคียง 13. ในการขนส่งวัสดุก่อสร้างเข้ามาในพื้นที่โครงการ โครงการต้องกำชับผู้รับเหมาให้ดำเนินการขนส่งให้ถูกต้องตามหลักการขนย้าย และควบคุมคนงานไม่ให้มีการโยนวัสดุ อุปกรณ์ก่อสร้าง เช่น เหล็กเส้น ซึ่งการกระทำดังกล่าวจะก่อให้เกิดเสียงดัง	

หมายเหตุ : เจ้าของโครงการ (บริษัท แอดวานซ์ ลิฟวิ่ง จำกัด) จะต้องดำเนินการดังนี้

- เมื่อเริ่มมีการก่อสร้าง จะต้องการจัดทำผังขั้นตอนการประสานงานเรื่องร้องเรียนทั้งในช่วงก่อสร้างและช่วงเปิดดำเนินการเสนอต่อสำนักงานเขตคลองเตย (ดูรูปที่ 1 และ 2 ประกอบ)
- นำรายละเอียดมาตรการป้องกันและแก้ไขผลกระทบที่ได้รับความเห็นชอบ ติดประกาศบริเวณด้านหน้าโครงการให้เห็นอย่างชัดเจน
- จัดทำรายงานผลการปฏิบัติตามมาตรการป้องกันและแก้ไขผลกระทบสิ่งแวดล้อมทุก 6 เดือน และจัดส่งรายงานให้สำนักงานนโยบายและแผนทรัพยากรธรรมชาติและสิ่งแวดล้อม (สผ.) สำนักงานเขตคลองเตย และกรมที่ดิน

พฤษภาคม 2560 ลงชื่อ.....

(นายเพียว หงษ์ปาน และนายฤทธิ สุตัณฑวิบูลย์)
กรรมการบริษัท แอดวานซ์ ลิฟวิ่ง จำกัด

AdvancedLiving
Company Limited

85/244

พฤษภาคม 2560 ลงชื่อ.....

(นายมนูญนัช ไวกาสี)
ผู้ชำนาญการด้านสิ่งแวดล้อมของ บริษัท ไท-ไท วิศวกร จำกัด

ตารางที่ 1 (ต่อ 83)

องค์ประกอบทางสิ่งแวดล้อม และคุณค่าต่างๆ	ผลกระทบต่อสิ่งแวดล้อมที่สำคัญ	มาตรการป้องกันและแก้ไขผลกระทบสิ่งแวดล้อม	มาตรการติดตามตรวจสอบ ผลกระทบสิ่งแวดล้อม
		14. ในช่วงขึ้นโครงสร้าง จัดให้มีผนังกันเสียงที่ติดตั้งแผ่นกันเสียง Bloxteg 2 Tuff Series (หรือเทียบเท่า) ความสูง 2.4 เมตร ห่างจากจุดกำเนิดเสียง 1 เมตร ดังนี้ 1) ด้านทิศตะวันออก ในการก่อสร้างอาคารทุกชั้น ติดตั้งผนังกันเสียงที่ติดแผ่นกันเสียง Bloxteg 2 Tuff Series (หรือเทียบเท่า) ซึ่งสามารถลดเสียงลงเมื่อผ่านผนังกันเสียง 50 dB(A) และเสียงที่ลดลงเมื่ออ้อมผนังกันเสียงได้ 16.2-35.5 dB(A) 2) ด้านทิศใต้ ในการก่อสร้างอาคารทุกชั้น ติดตั้งผนังกันเสียงที่ติดแผ่นกันเสียง Bloxteg 2 Tuff Series (หรือเทียบเท่า) ซึ่งสามารถลดเสียงลงเมื่อผ่านผนังกันเสียง 50 dB(A) และเสียงที่ลดลงเมื่ออ้อมผนังกันเสียงได้ 16.5-35.5 dB(A) 3) ด้านทิศตะวันตก ในการก่อสร้างอาคารทุกชั้น ติดตั้งผนังกันเสียงที่ติดแผ่นกันเสียง Bloxteg 2 Tuff Series (หรือเทียบเท่า) ซึ่งสามารถลดเสียงลงเมื่อผ่านผนังกันเสียง 50 dB(A) และเสียงที่	

หมายเหตุ : เจ้าของโครงการ (บริษัท แอดวานซ์ ลิฟวิ่ง จำกัด) จะต้องดำเนินการดังนี้

- เมื่อเริ่มมีการก่อสร้าง จะต้องการจัดทำผังขั้นตอนการประสานงานเรื่องร้องเรียนทั้งในช่วงก่อสร้างและช่วงเปิดดำเนินการเสนอต่อสำนักงานเขตคลองเตย (ดูรูปที่ 1 และ 2 ประกอบ)
- นำรายละเอียดมาตรการป้องกันและแก้ไขผลกระทบที่ได้รับความเห็นชอบ ติดประกาศบริเวณด้านหน้าโครงการให้เห็นอย่างชัดเจน
- จัดทำรายงานผลการปฏิบัติตามมาตรการป้องกันและแก้ไขผลกระทบสิ่งแวดล้อมทุก 6 เดือน และจัดส่งรายงานให้สำนักงานนโยบายและแผนทรัพยากรธรรมชาติและสิ่งแวดล้อม (สผ.) สำนักงานเขตคลองเตย และกรมที่ดิน

พฤษภาคม 2560 ลงชื่อ.....

(นายเพียว หงษ์ปาน และนายฤทธิ สุตัณฑวิบูลย์)
กรรมการบริษัท แอดวานซ์ ลิฟวิ่ง จำกัด

AdvancedLiving
Company Limited

86/244

พฤษภาคม 2560 ลงชื่อ.....

(นายมนูญนัช ไวกาสี)
ผู้ชำนาญการด้านสิ่งแวดล้อมของ บริษัท ไท-ไท วิศวกร จำกัด

ตารางที่ 1 (ต่อ 84)

องค์ประกอบทางสิ่งแวดล้อม และคุณค่าต่างๆ	ผลกระทบต่อสิ่งแวดล้อมที่สำคัญ	มาตรการป้องกันและแก้ไขผลกระทบสิ่งแวดล้อม	มาตรการติดตามตรวจสอบ ผลกระทบสิ่งแวดล้อม
		ลดลงเมื่ออ้อมผนังกันเสียงได้ 18.9-35.3 dB(A) ทั้งนี้ การดำเนินการดังกล่าวสามารถลดเสียงลงเมื่อผ่านผนังกันเสียง 50 dB(A) และระดับเสียงที่ลดลงเมื่ออ้อมผ่านผนังกันเสียง จะยอมรับได้สูงสุดเท่ากับ 25 dB(A) 15. ในช่วงเก็บงานและตกแต่ง จัดให้มีผนังกันเสียง ที่ติดตั้งแผ่นกันเสียง Bloxteg 2 Tuff Series (หรือเทียบเท่า) ดังนี้ 1) ด้านทิศตะวันออก ติดตั้งผนังกันเสียงที่ติดแผ่นกันเสียง Bloxteg 2 Tuff Series (หรือเทียบเท่า) สูง 2.95 เมตร ในชั้นที่ 1 และสูง 2.4 เมตร ในชั้นที่ 2-8 ห่างจากจุดกำเนิดเสียง 1 เมตร ซึ่งสามารถลดเสียงลงเมื่อผ่านผนังกันเสียง 50 dB(A) และเสียงที่ลดลงเมื่ออ้อมผนังกันเสียงได้ 25.3-35.5 dB(A) 2) ด้านทิศใต้ ติดตั้งผนังกันเสียงที่ติดแผ่นกันเสียง Bloxteg 2 Tuff Series (หรือเทียบเท่า) สูง 2.95 เมตร ในชั้นที่ 1 และสูง 2.4 เมตร ในชั้นที่	

หมายเหตุ : เจ้าของโครงการ (บริษัท แอดวานซ์ ลิฟวิ่ง จำกัด) จะต้องดำเนินการดังนี้

- เมื่อเริ่มมีการก่อสร้าง จะต้องการจัดทำผังขั้นตอนการประสานงานเรื่องร้องเรียนทั้งในช่วงก่อสร้างและช่วงเปิดดำเนินการเสนอต่อสำนักงานเขตคลองเตย (ดูรูปที่ 1 และ 2 ประกอบ)
- นำรายละเอียดมาตรการป้องกันและแก้ไขผลกระทบที่ได้รับความเห็นชอบ ติดประกาศบริเวณด้านหน้าโครงการให้เห็นอย่างชัดเจน
- จัดทำรายงานผลการปฏิบัติตามมาตรการป้องกันและแก้ไขผลกระทบสิ่งแวดล้อมทุก 6 เดือน และจัดส่งรายงานให้สำนักงานนโยบายและแผนทรัพยากรธรรมชาติและสิ่งแวดล้อม (สผ.) สำนักงานเขตคลองเตย และกรมที่ดิน

พฤษภาคม 2560 ลงชื่อ.....
(นายเพียว หงษ์ปาน และนายฤทธิ สุตัณฑวิบูลย์)
กรรมการบริษัท แอดวานซ์ ลิฟวิ่ง จำกัด

87/244

AdvancedLiving
Company Limited

พฤษภาคม 2560 ลงชื่อ.....
(นายมนูญนัช ไวกาสี)
ผู้ชำนาญการด้านสิ่งแวดล้อมของ บริษัท ไท-ไท วิศวกร จำกัด

ตารางที่ 1 (ต่อ 85)

องค์ประกอบทางสิ่งแวดล้อม และคุณค่าต่างๆ	ผลกระทบต่อสิ่งแวดล้อมที่สำคัญ	มาตรการป้องกันและแก้ไขผลกระทบสิ่งแวดล้อม	มาตรการติดตามตรวจสอบ ผลกระทบสิ่งแวดล้อม
		2-8 ห่างจากจุดกำเนิดเสียง 1 เมตร ซึ่งสามารถลดเสียงลงเมื่อผ่านผนังกันเสียง 50 dB(A) และเสียงที่ลดลงเมื่ออ้อมผนังกันเสียงได้ 25.3-35.5 dB(A) 3) ด้านทิศตะวันตก ในการก่อสร้างอาคารทุกชั้น ติดตั้งผนังกันเสียงที่ติดแผ่นกันเสียง Bloxteg 2 Tuff Series (หรือเทียบเท่า) สูง 2.4 เมตร ห่างจากจุดกำเนิดเสียง 1 เมตร ซึ่งสามารถลดเสียงลงเมื่อผ่านผนังกันเสียง 50 dB(A) และเสียงที่ลดลงเมื่ออ้อมผนังกันเสียงได้ 18.9-35.3 dB(A) ทั้งนี้ การดำเนินการดังกล่าวสามารถลดเสียงลงเมื่อผ่านผนังกันเสียง 50 dB(A) และระดับเสียงที่ลดลงเมื่ออ้อมผ่านผนังกันเสียง จะยอมรับได้สูงสุดเท่ากับ 25 dB(A) 16. จัดจ้างผู้รับเหมาที่มีคุณภาพตลอดจนจัดให้มีบริษัทควบคุมงานก่อสร้าง ให้ปฏิบัติตามมาตรการที่ระบุไว้ในรายงานการวิเคราะห์ผลกระทบสิ่งแวดล้อมที่ได้รับการเห็นชอบอย่างเคร่งครัด โดยมีการ	

หมายเหตุ : เจ้าของโครงการ (บริษัท แอดวานซ์ ลิฟวิ่ง จำกัด) จะต้องดำเนินการดังนี้

- เมื่อเริ่มมีการก่อสร้าง จะต้องการจัดทำผังขั้นตอนการประสานงานเรื่องร้องเรียนทั้งในช่วงก่อสร้างและช่วงเปิดดำเนินการเสนอต่อสำนักงานเขตคลองเตย (ดูรูปที่ 1 และ 2 ประกอบ)
- นำรายละเอียดมาตรการป้องกันและแก้ไขผลกระทบที่ได้รับความเห็นชอบ ติดประกาศบริเวณด้านหน้าโครงการให้เห็นอย่างชัดเจน
- จัดทำรายงานผลการปฏิบัติตามมาตรการป้องกันและแก้ไขผลกระทบสิ่งแวดล้อมทุก 6 เดือน และจัดส่งรายงานให้สำนักงานนโยบายและแผนทรัพยากรธรรมชาติและสิ่งแวดล้อม (สผ.) สำนักงานเขตคลองเตย และกรมที่ดิน

พฤษภาคม 2560 ลงชื่อ.....
(นายเพียว หงษ์ปาน และนายฤทธิ สุตัณฑวิบูลย์)
กรรมการบริษัท แอดวานซ์ ลิฟวิ่ง จำกัด

88/244

AdvancedLiving
Company Limited

พฤษภาคม 2560 ลงชื่อ.....
(นายมนูญนัช ไวกาสี)
ผู้ชำนาญการด้านสิ่งแวดล้อมของ บริษัท ไท-ไท วิศวกร จำกัด

ตารางที่ 1 (ต่อ 86)

องค์ประกอบทางสิ่งแวดล้อม และคุณค่าต่างๆ	ผลกระทบต่อสิ่งแวดล้อมที่สำคัญ	มาตรการป้องกันและแก้ไขผลกระทบสิ่งแวดล้อม	มาตรการติดตามตรวจสอบ ผลกระทบสิ่งแวดล้อม
		รายงานผลอย่างต่อเนื่องและประชาสัมพันธ์ในพื้นที่ก่อสร้างให้เห็นอย่างชัดเจน	
- **โรคผิวหนัง**	1. การแพ้ฝุ่นละอองหรือสารเคมี เช่น ผงปูนซีเมนต์ หรือน้ำยาต่างๆ ที่ใช้ในการก่อสร้าง 2. สวมเสื้อผ้าไม่สะอาด 3. การสวมเสื้อผ้าไม่สะอาดหรือสวมร้องเท้าที่อับชื้นเป็นระยะเวลานาน	1. ให้คนงานสวมเสื้อผ้าที่มิดชิด และสวมถุงมือทุกครั้งที่จะต้องสัมผัส หรือใช้ปูนซีเมนต์ หรือสารเคมีที่เป็นอันตรายต่อผิวหนังในการทำงาน 2. จัดให้มี Mesh Sheet ตั้งแต่ชั้นล่างจนถึงชั้นสูงสุดโดยรอบอาคาร เพื่อป้องกันฝุ่นละอองฟุ้งกระจายไปยังอาคารข้างเคียง 3. จัดให้มีการอบรม/ชี้แจงคนงานด้านสุขอนามัยส่วนบุคคล เช่น การรักษาความสะอาดร่างกาย สวมใส่เสื้อผ้าที่แห้งและสะอาด 4. ดูแลความสะอาดภายในห้องพักอย่างสม่ำเสมอ 5. ล้างทำความสะอาดรองเท้าบูททุกครั้งหลังเลิกใช้งาน และตากให้แห้งก่อนนำสวมใส่	1. จัดให้มีเจ้าหน้าที่ดูแลสภาพ Mesh sheet ให้มีความสมบูรณ์และไม่มีการฉีกขาด ตลอดระยะเวลาก่อสร้าง 2. จัดให้มีเจ้าหน้าที่ตรวจสอบความสะอาดบริเวณห้องพักคนงานเป็นประจำสม่ำเสมอ ตลอดระยะเวลาก่อสร้าง

หมายเหตุ : เจ้าของโครงการ (บริษัท แอดวานซ์ ลิฟวิ่ง จำกัด) จะต้องดำเนินการดังนี้

- เมื่อเริ่มมีการก่อสร้าง จะต้องการจัดทำผังขั้นตอนการประสานงานเรื่องร้องเรียนทั้งในช่วงก่อสร้างและช่วงเปิดดำเนินการเสนอต่อสำนักงานเขตคลองเตย (ดูรูปที่ 1 และ 2 ประกอบ)
- นำรายละเอียดมาตรการป้องกันและแก้ไขผลกระทบที่ได้รับความเห็นชอบ ติดประกาศบริเวณด้านหน้าโครงการให้เห็นอย่างชัดเจน
- จัดทำรายงานผลการปฏิบัติตามมาตรการป้องกันและแก้ไขผลกระทบสิ่งแวดล้อมทุก 6 เดือน และจัดส่งรายงานให้สำนักงานนโยบายและแผนทรัพยากรธรรมชาติและสิ่งแวดล้อม (สผ.) สำนักงานเขตคลองเตย และกรมที่ดิน

พฤษภาคม 2560 ลงชื่อ.....

(นายเพียว หงษ์ปาน และนายฤทธิ สุตัณฑวิบูลย์)
กรรมการบริษัท แอดวานซ์ ลิฟวิ่ง จำกัด

89/244

AdvancedLiving
Company Limited

พฤษภาคม 2560 ลงชื่อ.....

(นายมนูญนัช ไวกาสี)
ผู้ชำนาญการด้านสิ่งแวดล้อมของ บริษัท ไท-ไท วิศวกร จำกัด

ตารางที่ 1 (ต่อ 87)

องค์ประกอบทางสิ่งแวดล้อม และคุณค่าต่างๆ	ผลกระทบต่อสิ่งแวดล้อมที่สำคัญ	มาตรการป้องกันและแก้ไขผลกระทบสิ่งแวดล้อม	มาตรการติดตามตรวจสอบ ผลกระทบสิ่งแวดล้อม
- อุบัติเหตุต่างๆ	1. การทำงานที่ขาดความระมัดระวัง 2. เครื่องมือที่ใช้ในการก่อสร้างชำรุด	1. ก่อนที่จะทำการก่อสร้าง โครงการต้องจัดให้มีเจ้าหน้าที่จากบริษัทผู้รับเหมา เข้าไปแจ้งบ้านพักอาศัยบริเวณข้างเคียง พร้อมทั้งให้หมายเลขโทรศัพท์ของเจ้าหน้าที่ควบคุมการก่อสร้าง เพื่อให้สามารถติดต่อกับโครงการได้โดยตรง ซึ่งหากได้รับแจ้งผลกระทบต้องหาแนวทางแก้ไขโดยทันที 2. จัดทำรั้ว Metal Sheet ความสูง 6 เมตร บริเวณโดยรอบแนวเขตที่ดินทุกด้าน โดยติดตั้งป้ายห้ามมิให้ผู้ที่ไม่เกี่ยวข้องเข้าไปภายในบริเวณพื้นที่ก่อสร้างเท่านั้น พร้อมทั้งควบคุมไม่ให้มีการวางกองวัสดุก่อสร้างบริเวณนอกรั้วของโครงการโดยเด็ดขาด 3. กำหนดให้ใช้เครนเป็นแบบพับแขนได้ และแขนของเครนจะต้องอยู่เฉพาะภายในพื้นที่โครงการเท่านั้น ไม่ล้ำไปยังข้างเคียง 4. จัดให้มีห้องปฐมพยาบาล โดยจัดให้มีเครื่องมืออุปกรณ์การรักษาพยาบาลเบื้องต้น สำหรับคนงานที่ทำงานก่อสร้าง	1. จัดให้มีเจ้าหน้าที่ของโครงการเข้าพบผู้พักอาศัยและตัวแทนโรงเรียนอนุบาลกุ๊กไก่ เป็นประจำตลอดระยะเวลาก่อสร้าง เพื่อสอบถามถึงผลกระทบจากการก่อสร้างโครงการ ให้ชื่อและเบอร์โทรศัพท์ที่สามารถติดต่อได้โดยตรง 24 ชั่วโมง พร้อมทั้งติดตั้งกล่องรับความคิดเห็นไว้ที่ป้อมยาม สำหรับรับเรื่องร้องเรียนที่อาจเกิดขึ้น เพื่อจะได้ดำเนินการแก้ไขปัญหาทันที 2. จัดให้มีเจ้าหน้าที่ของโครงการดูแลสภาพรั้ว ให้มีความสมบูรณ์และมั่นคงแข็งแรง ตลอดระยะเวลาการก่อสร้าง 3. ตรวจสอบความแข็งแรงของ Mesh Sheet โดยรอบอาคาร หากพบว่ามีการชำรุดต้องซ่อมแซมทันที ตลอด

หมายเหตุ : เจ้าของโครงการ (บริษัท แอดวานซ์ ลิฟวิ่ง จำกัด) จะต้องดำเนินการดังนี้

- เมื่อเริ่มมีการก่อสร้าง จะต้องการจัดทำผังขั้นตอนการประสานงานเรื่องร้องเรียนทั้งในช่วงก่อสร้างและช่วงเปิดดำเนินการเสนอต่อสำนักงานเขตคลองเตย (ดูรูปที่ 1 และ 2 ประกอบ)
- นำรายละเอียดมาตรการป้องกันและแก้ไขผลกระทบที่ได้รับความเห็นชอบ ติดประกาศบริเวณด้านหน้าโครงการให้เห็นอย่างชัดเจน
- จัดทำรายงานผลการปฏิบัติตามมาตรการป้องกันและแก้ไขผลกระทบสิ่งแวดล้อมทุก 6 เดือน และจัดส่งรายงานให้สำนักงานนโยบายและแผนทรัพยากรธรรมชาติและสิ่งแวดล้อม (สผ.) สำนักงานเขตคลองเตย และกรมที่ดิน

พฤษภาคม 2560 ลงชื่อ.....

(นายเพียว หงษ์ปาน และนายฤทธิ สุตัณฑวิบูลย์)
กรรมการบริษัท แอดวานซ์ ลิฟวิ่ง จำกัด

90/244
AdvancedLiving
Company Limited

พฤษภาคม 2560 ลงชื่อ.....

(นายมนูญนัช ไวกาสี)
ผู้ชำนาญการด้านสิ่งแวดล้อมของ บริษัท ไท-ไท วิศวกร จำกัด

ตารางที่ 1 (ต่อ 88)

องค์ประกอบทางสิ่งแวดล้อม และคุณค่าต่างๆ	ผลกระทบต่อสิ่งแวดล้อมที่สำคัญ	มาตรการป้องกันและแก้ไขผลกระทบสิ่งแวดล้อม	มาตรการติดตามตรวจสอบ ผลกระทบสิ่งแวดล้อม
		5. บริเวณทางเข้า-ออก ต้องมีเจ้าหน้าที่ดูแลการเข้า-ออกของเจ้าหน้าที่ คนงาน และยานพาหนะต่างๆ ตลอด 24 ชั่วโมง เพื่อความปลอดภัยและเป็นระเบียบเรียบร้อย 6. ติดป้ายแนะนำการทำงาน ป้ายเตือน เพื่อให้คนงานก่อสร้างปฏิบัติงานได้อย่างถูกต้อง 7. จัดเตรียมอุปกรณ์ป้องกันอุบัติเหตุในระหว่างการทำงานให้กับคนงาน เช่น หมวกนิรภัย แว่นตานิรภัย หน้ากากกันฝุ่น ปลั๊กเสียบหู ถุงมือ เป็นต้น 8. จัดอบรมชี้แจงมาตรการรักษาความปลอดภัยแก่หัวหน้าคนงาน หรือจัดหาคู่มือรักษาความปลอดภัยในการก่อสร้างพร้อมชี้แจงในเรื่องความปลอดภัยให้ดียิ่งขึ้น 9. ควบคุมดูแลและสอดส่องการใช้ไฟฟ้า และจัดเตรียมอุปกรณ์ดับเพลิงที่จำเป็น 10. จัดให้มีการประกันภัยความรับผิดชอบตามกฎหมายต่อชีวิต ร่างกาย และทรัพย์สินของ	ระยะเวลาการก่อสร้าง 4. ตรวจสอบส่วนประกอบของอุปกรณ์ของทาวเวอร์เครน ทุก 3 เดือน ตามแบบที่กรมแรงงาน กำหนด โดยวิศวกรเครื่องกลที่ได้รับใบอนุญาตประกอบวิชาชีพควบคุมตามระดับที่กำหนดไว้ 5. ตรวจสอบสภาพของเครื่องจักรกลก่อนนำมาใช้งานเพื่อป้องกันอุบัติเหตุ 6. จัดให้มีการเก็บสถิติการเกิดอุบัติเหตุและแสดงผลการเกิดอุบัติเหตุในพื้นที่ก่อสร้าง เพื่อนำผลดังกล่าวมาตรวจประเมินประสิทธิภาพของการปฏิบัติตามมาตรการป้องกันและแก้ไข และปรับปรุงมาตรการให้เหมาะสมต่อไป 7. ตรวจสอบระบบกล้องวงจรปิด ให้สามารถใช้งานได้ ตลอดระยะเวลาการก่อสร้าง

หมายเหตุ : เจ้าของโครงการ (บริษัท แอดวานซ์ ลิฟวิ่ง จำกัด) จะต้องดำเนินการดังนี้

- เมื่อเริ่มมีการก่อสร้าง จะต้องการจัดทำผังขั้นตอนการประสานงานเรื่องร้องเรียนทั้งในช่วงก่อสร้างและช่วงเปิดดำเนินการเสนอต่อสำนักงานเขตคลองเตย (ดูรูปที่ 1 และ 2 ประกอบ)
- นำรายละเอียดมาตรการป้องกันและแก้ไขผลกระทบที่ได้รับความเห็นชอบ ติดประกาศบริเวณด้านหน้าโครงการให้เห็นอย่างชัดเจน
- จัดทำรายงานผลการปฏิบัติตามมาตรการป้องกันและแก้ไขผลกระทบสิ่งแวดล้อมทุก 6 เดือน และจัดส่งรายงานให้สำนักงานนโยบายและแผนทรัพยากรธรรมชาติและสิ่งแวดล้อม (สผ.) สำนักงานเขตคลองเตย และกรมที่ดิน

พฤษภาคม 2560 ลงชื่อ.....

(นายเพียว หงษ์ปาน และนายฤทธิ สุตัณฑวิบูลย์)
กรรมการบริษัท แอดวานซ์ ลิฟวิ่ง จำกัด

91/244

AdvancedLiving
Company Limited

พฤษภาคม 2560 ลงชื่อ.....

(นายมนูญนัช ไวกาสี)
ผู้ชำนาญการด้านสิ่งแวดล้อมของ บริษัท ไท-ไท วิศวกร จำกัด

ตารางที่ 1 (ต่อ 89)

องค์ประกอบทางสิ่งแวดล้อม และคุณค่าต่างๆ	ผลกระทบต่อสิ่งแวดล้อมที่สำคัญ	มาตรการป้องกันและแก้ไขผลกระทบสิ่งแวดล้อม	มาตรการติดตามตรวจสอบ ผลกระทบสิ่งแวดล้อม
		บุคคลภายนอก และแสดงสำเนาตารางกรมธรรม์ประกันภัยดังกล่าว ไว้ในที่เปิดเผยและเห็นได้ง่ายภายในพื้นที่ก่อสร้าง 11. จัดให้มีการฝึกอบรมให้ความรู้ในการใช้อุปกรณ์เครื่องมือ สำหรับคนงานก่อสร้าง 12. จัดให้มีเจ้าหน้าที่ความปลอดภัยประจำพื้นที่ก่อสร้าง เพื่อดูแลควบคุมการปฏิบัติตามมาตรการป้องกันและแก้ไขผลกระทบอย่างเคร่งครัด 13. ติดตั้งกล้องวงจรปิด CCTV ไว้บริเวณโดยรอบพื้นที่โครงการ พร้อมทั้งมีห้องควบคุมกล้องวงจรปิดดังกล่าว เพื่อใช้ในการตรวจสอบความเรียบร้อยและความปลอดภัยภายในโครงการ 14. จัดให้มีไฟฟ้าแสงสว่างในเวลากลางคืนส่องรอบบริเวณพื้นที่ก่อสร้างอย่างเพียงพอ	

หมายเหตุ : เจ้าของโครงการ (บริษัท แอดวานซ์ ลิฟวิ่ง จำกัด) จะต้องดำเนินการดังนี้

- เมื่อเริ่มมีการก่อสร้าง จะต้องการจัดทำผังขั้นตอนการประสานงานเรื่องร้องเรียนทั้งในช่วงก่อสร้างและช่วงเปิดดำเนินการเสนอต่อสำนักงานเขตคลองเตย (ดูรูปที่ 1 และ 2 ประกอบ)
- นำรายละเอียดมาตรการป้องกันและแก้ไขผลกระทบที่ได้รับความเห็นชอบ ติดประกาศบริเวณด้านหน้าโครงการให้เห็นอย่างชัดเจน
- จัดทำรายงานผลการปฏิบัติตามมาตรการป้องกันและแก้ไขผลกระทบสิ่งแวดล้อมทุก 6 เดือน และจัดส่งรายงานให้สำนักงานนโยบายและแผนทรัพยากรธรรมชาติและสิ่งแวดล้อม (สผ.) สำนักงานเขตคลองเตย และกรมที่ดิน

พฤษภาคม 2560 ลงชื่อ.....

(นายเพียว หงษ์ปาน และนายฤทธิ สุตัณฑวิบูลย์)
กรรมการบริษัท แอดวานซ์ ลิฟวิ่ง จำกัด

AdvancedLiving
Company Limited

92/244

พฤษภาคม 2560 ลงชื่อ.....

(นายมนูญนัช ไวกาสี)
ผู้ชำนาญการด้านสิ่งแวดล้อมของ บริษัท ไท-ไท วิศวกร จำกัด

ตารางที่ 1 (ต่อ 90)

องค์ประกอบทางสิ่งแวดล้อม และคุณค่าต่างๆ	ผลกระทบต่อสิ่งแวดล้อมที่สำคัญ	มาตรการป้องกันและแก้ไขผลกระทบสิ่งแวดล้อม	มาตรการติดตามตรวจสอบ ผลกระทบสิ่งแวดล้อม
- **อุบัติเหตุจากการเกิดเพลิงไหม้**	อาจเกิดจากการเชื่อม การตัด การเจียร์ การทิ้งก้นบุหรี่ ซึ่งเป็นสาเหตุให้เกิดเพลิงไหม้ ก่อให้เกิดความเสียหายทั้งต่อชีวิตและทรัพย์สิน	1. จัดให้มีถังดับเพลิงเคมีชนิดมือถือไว้ภายในสำนักงานก่อสร้าง และพื้นที่เก็บวัสดุ จำนวน 2 ถัง/จุด และเพิ่มขึ้นตามชั้นที่มีการก่อสร้างโครงสร้างแล้วเสร็จ จำนวน 1 ถัง/ชั้น เพื่อเตรียมความพร้อมกรณีเกิดเหตุเพลิงไหม้ 2. กำหนดพื้นที่สูบบุหรี่ให้เป็นสัดส่วน โดยติดป้ายเตือน ห้ามสูบบุหรี่ในที่ห้ามสูบ พร้อมทั้งกำหนดมาตรการบทลงโทษสำหรับผู้ฝ่าฝืน 3. ติดป้ายแนะนำการใช้อุปกรณ์ดับเพลิงแต่ละอันไว้ที่จุดที่อุปกรณ์นั้นติดตั้งอยู่ เพื่อให้ผู้อยู่ใกล้ที่เกิดเหตุสามารถใช้ได้ถูกต้องทันที 4. ติดต่อประสานงานกับสถานีดับเพลิงคลองเตย เพื่อจัดอบรมและซักซ้อมแผนการอพยพหนีไฟให้กับเจ้าหน้าที่และคนงานในโครงการ	- ตรวจสอบระบบป้องกันและเตือนอัคคีภัย ให้สามารถใช้งานได้อยู่เสมอ หากพบว่ามีการเสียหายหรือใช้การไม่ได้ให้รีบดำเนินการแก้ไขทันที

หมายเหตุ : เจ้าของโครงการ (บริษัท แอดวานซ์ ลิฟวิ่ง จำกัด) จะต้องดำเนินการดังนี้

- เมื่อเริ่มมีการก่อสร้าง จะต้องการจัดทำผังขั้นตอนการประสานงานเรื่องร้องเรียนทั้งในช่วงก่อสร้างและช่วงเปิดดำเนินการเสนอต่อสำนักงานเขตคลองเตย (ดูรูปที่ 1 และ 2 ประกอบ)
- นำรายละเอียดมาตรการป้องกันและแก้ไขผลกระทบที่ได้รับความเห็นชอบ ติดประกาศบริเวณด้านหน้าโครงการให้เห็นอย่างชัดเจน
- จัดทำรายงานผลการปฏิบัติตามมาตรการป้องกันและแก้ไขผลกระทบสิ่งแวดล้อมทุก 6 เดือน และจัดส่งรายงานให้สำนักงานนโยบายและแผนทรัพยากรธรรมชาติและสิ่งแวดล้อม (สผ.) สำนักงานเขตคลองเตย และกรมที่ดิน

พฤษภาคม 2560 ลงชื่อ.....

(นายเพียว หงษ์ปาน และนายฤทธิ สุตัณฑวิบูลย์)
กรรมการบริษัท แอดวานซ์ ลิฟวิ่ง จำกัด

93/244

AdvancedLiving
Company Limited

พฤษภาคม 2560 ลงชื่อ.....

(นายมนูญนัช ไวกาสี)
ผู้ชำนาญการด้านสิ่งแวดล้อมของ บริษัท ไท-ไท วิศวกร จำกัด

ตารางที่ 1 (ต่อ 91)

องค์ประกอบทางสิ่งแวดล้อม และคุณค่าต่างๆ	ผลกระทบต่อสิ่งแวดล้อมที่สำคัญ	มาตรการป้องกันและแก้ไขผลกระทบสิ่งแวดล้อม	มาตรการติดตามตรวจสอบ ผลกระทบสิ่งแวดล้อม
- โรคติดต่อ	สาเหตุจากคนงานก่อสร้างทั้งที่เป็นแรงงานต่างด้าว และแรงงานคนไทย จากการอยู่อาศัยที่ไม่ถูกสุขลักษณะ หรือการที่คนงานเป็นคนต่างด้าว อาจเป็นพาหนะนำโรครวมทั้งโรคติดต่อต่าง ๆ	1. จัดอบรมและให้คำแนะนำคนงาน ในการดูแลสุขอนามัยของตนเอง เช่น การรับประทานอาหารที่ถูกสุขลักษณะ การดื่มน้ำที่สะอาด การชำระล้างร่างกายเป็นประจำ เป็นต้น 2. ควบคุมคนงานให้ปฏิบัติตามกฎระเบียบที่กำหนดไว้อย่างเคร่งครัด 3. จัดหาน้ำใช้ ระบบรวบรวมและกำจัดขยะ น้ำเสีย สิ่งปฏิกูล ที่ถูกสุขลักษณะไว้อย่างเพียงพอ เพื่อป้องกันไม่ให้เกิดแหล่งเพาะพันธุ์โรคหรือเกิดโรคระบาดได้ 4. ควบคุมดูแลคนงานให้ปฏิบัติตามข้อบังคับด้านสุขาภิบาลอย่างเข้มงวด เพื่อป้องกันปัญหาการแพร่กระจายของเชื้อโรคหรือโรคติดต่อ	- กำหนดให้มีผู้รับผิดชอบคอยตรวจสอบ และดูแลความสะอาดภายในบริเวณบ้านพักคนงาน ตลอดจนภายในห้องพักคนงานแต่ละห้องให้มีความสะอาด และกำหนดให้ทำความสะอาดห้องพักทุกสัปดาห์

หมายเหตุ : เจ้าของโครงการ (บริษัท แอดวานซ์ ลิฟวิ่ง จำกัด) จะต้องดำเนินการดังนี้

- เมื่อเริ่มมีการก่อสร้าง จะต้องการจัดทำผังขั้นตอนการประสานงานเรื่องร้องเรียนทั้งในช่วงก่อสร้างและช่วงเปิดดำเนินการเสนอต่อสำนักงานเขตคลองเตย (ดูรูปที่ 1 และ 2 ประกอบ)
- นำรายละเอียดมาตรการป้องกันและแก้ไขผลกระทบที่ได้รับความเห็นชอบ ติดประกาศบริเวณด้านหน้าโครงการให้เห็นอย่างชัดเจน
- จัดทำรายงานผลการปฏิบัติตามมาตรการป้องกันและแก้ไขผลกระทบสิ่งแวดล้อมทุก 6 เดือน และจัดส่งรายงานให้สำนักงานนโยบายและแผนทรัพยากรธรรมชาติและสิ่งแวดล้อม (สผ.) สำนักงานเขตคลองเตย และกรมที่ดิน

พฤษภาคม 2560 ลงชื่อ.....

(นายเพียว หงษ์ปาน และนายฤทธิ สุตัณฑวิบูลย์)
กรรมการบริษัท แอดวานซ์ ลิฟวิ่ง จำกัด

AdvancedLiving
Company Limited

94/244

พฤษภาคม 2560 ลงชื่อ.....

(นายมนูญนัช ไวกาสี)
ผู้ชำนาญการด้านสิ่งแวดล้อมของ บริษัท ไท-ไท วิศวกร จำกัด

ตารางที่ 1 (ต่อ 92)

องค์ประกอบทางสิ่งแวดล้อม และคุณค่าต่างๆ	ผลกระทบต่อสิ่งแวดล้อมที่สำคัญ	มาตรการป้องกันและแก้ไขผลกระทบสิ่งแวดล้อม	มาตรการติดตามตรวจสอบ ผลกระทบสิ่งแวดล้อม
1.2 ด้านสุขภาพจิต ได้แก่ ความเครียด ความวิตกกังวล ความหวาดกลัว การนอนไม่หลับ เป็นต้น	1. ความเครียดจากการทำงาน 2. ความแออัดในบ้านพักคนงาน 3. ความรู้สึกไม่ปลอดภัยจากการที่มีการก่อสร้างในบริเวณข้างเคียงทั้งจากคนงานก่อสร้าง และอุบัติเหตุจากการก่อสร้าง 4. เสียงดังรบกวนเวลาพักผ่อน ทำให้พักผ่อนไม่เต็มที่ 5. กลิ่นรบกวนจากห้องน้ำ-ห้องส้วม	1. จัดสร้างบ้านพักคนงานให้เป็นไปตามมาตรฐานแบบก่อสร้างอาคารชั่วคราวสำหรับคนงานก่อสร้างของวิศวกรรมสถานแห่งประเทศไทยในพระบรมราชูปถัมภ์ (มาตรฐาน วสท. 1010-34) 2. กำหนดกฎระเบียบปฏิบัติในการอยู่ร่วมกัน เพื่อป้องกันความขัดแย้ง 3. จัดให้มีกิจกรรมสันทนาการระหว่างคนงานก่อสร้างเพื่อคลายความเครียดจากการทำงานและให้เกิดความสามัคคีในการอยู่ร่วมกัน 4. จัดให้มีเจ้าหน้าที่คอยควบคุมดูแลคนงานก่อสร้างไม่ให้ก่อความเดือดร้อนต่อผู้ที่อยู่ใกล้เคียง 5. ไม่ดำเนินการก่อสร้างที่ก่อให้เกิดเสียงดังรบกวนเวลาพักผ่อนของผู้ที่อยู่โดยรอบ 6. ดูแลรักษาความสะอาดของห้องน้ำ-ห้องส้วมคนงาน รวมทั้ง ระบบระบายน้ำต่าง ๆ ไม่ให้น้ำท่วมขังที่อาจเกิดกลิ่นรบกวนผู้ที่พักอาศัยอยู่โดยรอบ	- จัดให้เจ้าหน้าที่ของโครงการเข้าพบกับผู้ที่อยู่ข้างเคียงพื้นที่โครงการ รวมทั้งพื้นที่บ้านพักคนงานเป็นระยะ ๆ ตลอดระยะเวลาการก่อสร้าง เพื่อสร้างความสัมพันธ์ที่ดี และรับทราบปัญหาจากผู้ที่อยู่ข้างเคียงโดยตรง

หมายเหตุ : เจ้าของโครงการ (บริษัท แอดวานซ์ ลิฟวิ่ง จำกัด) จะต้องดำเนินการดังนี้

- เมื่อเริ่มมีการก่อสร้าง จะต้องการจัดทำผังขั้นตอนการประสานงานเรื่องร้องเรียนทั้งในช่วงก่อสร้างและช่วงเปิดดำเนินการเสนอต่อสำนักงานเขตคลองเตย (ดูรูปที่ 1 และ 2 ประกอบ)
- นำรายละเอียดมาตรการป้องกันและแก้ไขผลกระทบที่ได้รับความเห็นชอบ ติดประกาศบริเวณด้านหน้าโครงการให้เห็นอย่างชัดเจน
- จัดทำรายงานผลการปฏิบัติตามมาตรการป้องกันและแก้ไขผลกระทบสิ่งแวดล้อมทุก 6 เดือน และจัดส่งรายงานให้สำนักงานนโยบายและแผนทรัพยากรธรรมชาติและสิ่งแวดล้อม (สผ.) สำนักงานเขตคลองเตย และกรมที่ดิน

พฤษภาคม 2560 ลงชื่อ.....

(นายเพียว หงษ์ปาน และนายฤทธิ สุตัณฑวิบูลย์)
กรรมการบริษัท แอดวานซ์ ลิฟวิ่ง จำกัด

95/244

AdvancedLiving
Company Limited

พฤษภาคม 2560 ลงชื่อ.....

(นายมนูญนัช ไวกาสี)
ผู้ชำนาญการด้านสิ่งแวดล้อมของ บริษัท ไท-ไท วิศวกร จำกัด

ตารางที่ 1 (ต่อ 93)

องค์ประกอบทางสิ่งแวดล้อม และคุณค่าต่างๆ	ผลกระทบต่อสิ่งแวดล้อมที่สำคัญ	มาตรการป้องกันและแก้ไขผลกระทบสิ่งแวดล้อม	มาตรการติดตามตรวจสอบผลกระทบสิ่งแวดล้อม
2) ผู้พักอาศัยข้างเคียง	การบริการทางด้านสาธารณสุขในกรณีเมื่อมีผู้พักอาศัยเพิ่มขึ้น จะทำให้แพทย์และสถานพยาบาลต้องให้การบริการเพิ่มขึ้นตามไปด้วยนั้น คาดว่าการดำเนินโครงการจะไม่ส่งผลกระทบในด้านนี้ แต่อย่างใด เนื่องจากโครงการตั้งอยู่ในชุมชนเมืองกรุงเทพมหานครที่มีสถานบริการทางการแพทย์และจำนวนบุคลากรทางการแพทย์อย่างเพียงพอ และมีการคมนาคมขนส่งที่สะดวกรวดเร็ว โดยบริเวณใกล้เคียงโครงการมีโรงพยาบาลที่อยู่ใกล้พื้นที่โครงการมากที่สุด ได้แก่ โรงพยาบาลเทพธารินทร์ ตั้งอยู่ถนนพระราม 4 แขวงพระโขนง เขตคลองเตย กรุงเทพมหานคร ห่างจากโครงการไปทางด้านทิศใต้ ตามระยะกระจัดประมาณ 250 เมตร เป็นโรงพยาบาลที่ให้บริการรักษาโรคทั่วไปและโรคเฉพาะทาง อาทิเช่น โรคเบาหวาน เป็นต้น สำหรับศูนย์บริการสาธารณสุขที่รับผิดชอบพื้นที่โครงการนั้น ได้แก่ ศูนย์บริการสาธารณสุข 10 (สุขุมวิท) ตั้งอยู่ห่างจากพื้นที่โครงการไปทางด้านทิศตะวันตกเฉียงเหนือ ระยะทางประมาณ 1.25 กิโลเมตร จากการ	- ดำเนินการตามมาตรการป้องกันและแก้ไขผลกระทบด้านกายภาพ ชีวภาพ คุณค่าการใช้ประโยชน์ของมนุษย์อย่างเคร่งครัด เพื่อป้องกันผลกระทบด้านสุขภาพ	1. บริษัท แอดวานซ์ ลิฟวิ่ง จำกัด ต้องดูแลพื้นที่ก่อสร้างให้มีความเป็นระเบียบเรียบร้อย ตลอดระยะเวลาก่อสร้าง 2. จัดให้มีเจ้าหน้าที่จากโครงการเข้าพบผู้พักอาศัยข้างเคียง เป็นประจำตลอดช่วงเวลาก่อสร้างให้ชื่อพร้อมเบอร์โทรศัพท์ติดต่อได้ 24 ชั่วโมง ให้ติดต่อได้โดยตรง เพื่อสอบถามถึงผลกระทบจากการก่อสร้างโครงการพร้อมทั้งติดตั้งกล่องรับความคิดเห็นที่บริเวณป้อมยามเพื่อรับเรื่องร้องเรียนที่อาจเกิดขึ้น หากมีปัญหาเกิดขึ้นต้องหาแนวทางแก้ไขโดยทันที

หมายเหตุ : เจ้าของโครงการ (บริษัท แอดวานซ์ ลิฟวิ่ง จำกัด) จะต้องดำเนินการดังนี้

- เมื่อเริ่มมีการก่อสร้าง จะต้องการจัดทำผังขั้นตอนการประสานงานเรื่องร้องเรียนทั้งในช่วงก่อสร้างและช่วงเปิดดำเนินการเสนอต่อสำนักงานเขตคลองเตย (ดูรูปที่ 1 และ 2 ประกอบ)
- นำรายละเอียดมาตรการป้องกันและแก้ไขผลกระทบที่ได้รับความเห็นชอบ ติดประกาศบริเวณด้านหน้าโครงการให้เห็นอย่างชัดเจน
- จัดทำรายงานผลการปฏิบัติตามมาตรการป้องกันและแก้ไขผลกระทบสิ่งแวดล้อมทุก 6 เดือน และจัดส่งรายงานให้สำนักงานนโยบายและแผนทรัพยากรธรรมชาติและสิ่งแวดล้อม (สผ.) สำนักงานเขตคลองเตย และกรมที่ดิน

พฤษภาคม 2560 ลงชื่อ.....

(นายเพียว หงษ์ปาน และนายฤทธิ สุตัณฑวิบูลย์)
กรรมการบริษัท แอดวานซ์ ลิฟวิ่ง จำกัด

96/244
AdvancedLiving
Company Limited

พฤษภาคม 2560 ลงชื่อ.....

(นายมนูญนัช ไวกาสี)
ผู้ชำนาญการด้านสิ่งแวดล้อมของ บริษัท ไท-ไท วิศวกร จำกัด

ตารางที่ 1 (ต่อ 94)

องค์ประกอบทางสิ่งแวดล้อม และคุณค่าต่างๆ	ผลกระทบต่อสิ่งแวดล้อมที่สำคัญ	มาตรการป้องกันและแก้ไขผลกระทบสิ่งแวดล้อม	มาตรการติดตามตรวจสอบ ผลกระทบสิ่งแวดล้อม
	สอบถามข้อมูลไปยังศูนย์บริการสาธารณสุข 10 (สุขุมวิท) เกี่ยวกับข้อมูลสถิติผู้ป่วยนอกแยกตามสาเหตุการป่วย (21 กลุ่มโรค) ย้อนหลัง 5 ปี (ในช่วงปี 2554-2558) จากข้อมูลสถิติจำนวนผู้ป่วย พบว่า มีผู้ป่วยมากที่สุด 5 ลำดับแรก ได้แก่ โรคระบบไหลเวียนเลือด รองลงมาได้แก่ โรคเกี่ยวกับต่อมไร้ท่อ โภชนาการ และเมตะบอลิสึม โรคสาเหตุจากภายนอกอื่น ๆ ที่ทำให้ป่วยหรือตาย อาการแสดงและสิ่งที่ผิดปกติที่พบได้จากการตรวจทางคลินิก และโรคระบบหายใจ ตามลำดับ โดยหากพิจารณาตามสาเหตุการเกิดโรคต่างๆ กลุ่มโรคที่มีการเข้ารักษาพยาบาลมากที่สุด 5 อันดับแรกข้างต้น รายละเอียดดังนี้ **1) ลำดับที่ 1 กลุ่มโรคระบบไหลเวียนเลือด** อาทิเช่น โรคความดันโลหิตสูง มีสาเหตุส่วนหนึ่งมาจากความเครียด โดยภาวะความเครียดต่างๆ ส่วนหนึ่งมาจากการจราจรบนถนน และการก่อสร้างโครงการต่าง ๆ เป็นต้น		

หมายเหตุ : เจ้าของโครงการ (บริษัท แอดวานซ์ ลิฟวิ่ง จำกัด) จะต้องดำเนินการดังนี้

- เมื่อเริ่มมีการก่อสร้าง จะต้องการจัดทำผังขั้นตอนการประสานงานเรื่องร้องเรียนทั้งในช่วงก่อสร้างและช่วงเปิดดำเนินการเสนอต่อสำนักงานเขตคลองเตย (ดูรูปที่ 1 และ 2 ประกอบ)
- นำรายละเอียดมาตรการป้องกันและแก้ไขผลกระทบที่ได้รับความเห็นชอบ ติดประกาศบริเวณด้านหน้าโครงการให้เห็นอย่างชัดเจน
- จัดทำรายงานผลการปฏิบัติตามมาตรการป้องกันและแก้ไขผลกระทบสิ่งแวดล้อมทุก 6 เดือน และจัดส่งรายงานให้สำนักงานนโยบายและแผนทรัพยากรธรรมชาติและสิ่งแวดล้อม (สผ.) สำนักงานเขตคลองเตย และกรมที่ดิน

พฤษภาคม 2560 ลงชื่อ.....

(นายเพียว หงษ์ปาน และนายฤทธิ สุตัณฑวิบูลย์)
กรรมการบริษัท แอดวานซ์ ลิฟวิ่ง จำกัด

97/244

AdvancedLiving
Company Limited

พฤษภาคม 2560 ลงชื่อ.....

(นายมนูญนัช ไวกาสี)
ผู้ชำนาญการด้านสิ่งแวดล้อมของ บริษัท ไท-ไท วิศวกร จำกัด

ตารางที่ 1 (ต่อ 95)

องค์ประกอบทางสิ่งแวดล้อม และคุณค่าต่างๆ	ผลกระทบต่อสิ่งแวดล้อมที่สำคัญ	มาตรการป้องกันและแก้ไขผลกระทบสิ่งแวดล้อม	มาตรการติดตามตรวจสอบ ผลกระทบสิ่งแวดล้อม
	2) ลำดับที่ 2 กลุ่มโรคเกี่ยวกับต่อมไร้ท่อ โภชนาการ และเมตะบอลิสึม มีสาเหตุส่วนหนึ่งมาจากอาหารการกิน พฤติกรรมการบริโภค พันธุกรรม รวมทั้งมีสาเหตุส่วนหนึ่งมาจากสภาพแวดล้อม เป็นต้น 3) **ลำดับที่ 3 กลุ่มโรคสาเหตุจากภายนอกอื่นๆ ที่ทำให้ป่วยหรือตาย** อาทิเช่น อุบัติเหตุต่างๆ การตั้งใจทำร้ายตนเอง การถูกทำร้าย เหตุการณ์ที่ไม่ทราบเจตนา การเข้าแทรกแซงตามกฎหมายและปฏิบัติการสงคราม ภาวะแทรกซ้อนของการดูแลทางอายุรกรรมและศัลยกรรม อุบัติเหตุจากการก่อสร้างและการจราจร เป็นต้น **4) ลำดับที่ 4 กลุ่มอาการแสดงและสิ่งที่ผิดปกติที่พบได้จากการตรวจทางคลินิกและห้องปฏิบัติการที่ไม่สามารถจำแนกโรคในกลุ่มอื่นได้** อาทิเช่น อาการและอาการแสดงที่เกี่ยวกับระบบไหลเวียนโลหิตและระบบหายใจ อาการและอาการแสดงที่เกี่ยวกับระบบย่อยอาหารและท้อง ความผิดปกติที่พบจากการตรวจเลือด ไม่มีการวินิจฉัย และความผิดปกติที่พบจากการ		

หมายเหตุ : เจ้าของโครงการ (บริษัท แอดวานซ์ ลิฟวิ่ง จำกัด) จะต้องดำเนินการดังนี้

- เมื่อเริ่มมีการก่อสร้าง จะต้องการจัดทำผังขั้นตอนการประสานงานเรื่องร้องเรียนทั้งในช่วงก่อสร้างและช่วงเปิดดำเนินการเสนอต่อสำนักงานเขตคลองเตย (ดูรูปที่ 1 และ 2 ประกอบ)
- นำรายละเอียดมาตรการป้องกันและแก้ไขผลกระทบที่ได้รับความเห็นชอบ ติดประกาศบริเวณด้านหน้าโครงการให้เห็นอย่างชัดเจน
- จัดทำรายงานผลการปฏิบัติตามมาตรการป้องกันและแก้ไขผลกระทบสิ่งแวดล้อมทุก 6 เดือน และจัดส่งรายงานให้สำนักงานนโยบายและแผนทรัพยากรธรรมชาติและสิ่งแวดล้อม (สผ.) สำนักงานเขตคลองเตย และกรมที่ดิน

พฤษภาคม 2560 ลงชื่อ.....

(นายเพียว หงษ์ปาน และนายฤทธิ สุตัณฑวิบูลย์)
กรรมการบริษัท แอดวานซ์ ลิฟวิ่ง จำกัด

98/244

AdvancedLiving
Company Limited

พฤษภาคม 2560 ลงชื่อ.....

(นายมนูญนัช ไวกาสี)
ผู้ชำนาญการด้านสิ่งแวดล้อมของ บริษัท ไท-ไท วิศวกร จำกัด

ตารางที่ 1 (ต่อ 96)

องค์ประกอบทางสิ่งแวดล้อม และคุณค่าต่างๆ	ผลกระทบต่อสิ่งแวดล้อมที่สำคัญ	มาตรการป้องกันและแก้ไขผลกระทบสิ่งแวดล้อม	มาตรการติดตามตรวจสอบ ผลกระทบสิ่งแวดล้อม
	วินิจฉัยทางรังสีและการตรวจการทำงานของอวัยวะต่างๆ ไม่มีการวินิจฉัย **5) ลำดับที่ 5 กลุ่มโรคระบบหายใจ** อาทิเช่น โรคหวัด โรคภูมิแพ้ มีสาเหตุส่วนหนึ่งที่มาจากฝุ่นละออง โดยฝุ่นละอองดังกล่าวส่วนหนึ่งมาจากการจราจรบนถนน และการก่อสร้างต่างๆ เป็นต้น นอกจากนี้ จากการสำรวจการเจ็บป่วยของประชาชนในพื้นที่ศึกษารัศมี 1 กิโลเมตรจากโครงการ จากการสอบถามประกอบการสัมภาษณ์ พบว่า กลุ่มตัวอย่างส่วนใหญ่หากมีการเจ็บป่วยจะป่วยเป็นโรคทางเดินหายใจ/โรคหวัดมากที่สุด รองลงมาได้แก่ โรคเกี่ยวกับตา หู ฟัน โรคเกี่ยวกับระบบกล้ามเนื้อ โรคทางเดินอาหาร โรคผิวหนัง/โรคภูมิแพ้ และโรคประจำตัวอื่นๆ ตามลำดับ โดยส่วนใหญ่เมื่อเจ็บป่วยจะรักษาที่โรงพยาบาลเอกชน		

หมายเหตุ : เจ้าของโครงการ (บริษัท แอดวานซ์ ลิฟวิ่ง จำกัด) จะต้องดำเนินการดังนี้

- เมื่อเริ่มมีการก่อสร้าง จะต้องการจัดทำผังขั้นตอนการประสานงานเรื่องร้องเรียนทั้งในช่วงก่อสร้างและช่วงเปิดดำเนินการเสนอต่อสำนักงานเขตคลองเตย (ดูรูปที่ 1 และ 2 ประกอบ)
- นำรายละเอียดมาตรการป้องกันและแก้ไขผลกระทบที่ได้รับความเห็นชอบ ติดประกาศบริเวณด้านหน้าโครงการให้เห็นอย่างชัดเจน
- จัดทำรายงานผลการปฏิบัติตามมาตรการป้องกันและแก้ไขผลกระทบสิ่งแวดล้อมทุก 6 เดือน และจัดส่งรายงานให้สำนักงานนโยบายและแผนทรัพยากรธรรมชาติและสิ่งแวดล้อม (สผ.) สำนักงานเขตคลองเตย และกรมที่ดิน

พฤษภาคม 2560 ลงชื่อ.....

(นายเพียว หงษ์ปาน และนายฤทธิ สุตัณฑวิบูลย์)
กรรมการบริษัท แอดวานซ์ ลิฟวิ่ง จำกัด

AdvancedLiving Company Limited

99/244

พฤษภาคม 2560 ลงชื่อ.....

(นายมนูญนัช ไวกาสี)
ผู้ชำนาญการด้านสิ่งแวดล้อมของ บริษัท ไท-ไท วิศวกร จำกัด

ตารางที่ 1 (ต่อ 97)

องค์ประกอบทางสิ่งแวดล้อม และคุณค่าต่างๆ	ผลกระทบต่อสิ่งแวดล้อมที่สำคัญ	มาตรการป้องกันและแก้ไขผลกระทบสิ่งแวดล้อม	มาตรการติดตามตรวจสอบ ผลกระทบสิ่งแวดล้อม
	ทั้งนี้ จากข้อมูลศูนย์บริการสาธารณสุข 10 (สุขุมวิท) มีผู้ป่วยเป็นโรคระบบทางเดินหายใจเป็นลำดับต้นๆ โดยตั้งแต่ปี 2554-2558 มีแนวโน้มลดลงตั้งแต่ปี 2554-2558 ซึ่งในปี 2558 มีผู้ป่วยที่เข้ารับการรักษาด้วยกลุ่มโรคระบบทางเดินหายใจ จำนวน 963 ราย โดยประชากรตามทะเบียนราษฎร์แขวงพระโขนง ในปี 2558 มีจำนวนทั้งสิ้น 11,649 คน (อ้างอิงจากกระทรวงมหาดไทย, 2558) คิดเป็นอัตราส่วนผู้ที่ป่วยเป็นโรคระบบทางเดินหายใจประมาณร้อยละ 8.3 ของจำนวนประชากรที่อยู่ในแขวงพระโขนง ทั้งนี้เนื่องจากพื้นที่รับผิดชอบของศูนย์บริการสาธารณสุข 10 (สุขุมวิท) เป็นชุมชนเมือง หากมีการเจ็บป่วยจึงมีทางเลือกในการรักษาเพิ่มมากขึ้น อาทิเช่น โรงพยาบาลของรัฐ โรงพยาบาลของเอกชน คลินิก และซื้อยากินเอง ดังนั้น จึงทำให้ผู้ที่เข้ารับการรักษาในกลุ่มโรคระบบทางเดินหายใจมีอัตราส่วนไม่มากนัก และจากข้อมูลการสำรวจของผู้ที่อยู่บริเวณโดยรอบโครงการ พบว่าโรคทางเดินหายใจ/ โรคหวัด มีผู้ป่วยเป็นอันดับแรก		

หมายเหตุ : เจ้าของโครงการ (บริษัท แอดวานซ์ ลิฟวิ่ง จำกัด) จะต้องดำเนินการดังนี้

- เมื่อเริ่มมีการก่อสร้าง จะต้องการจัดทำผังขั้นตอนการประสานงานเรื่องร้องเรียนทั้งในช่วงก่อสร้างและช่วงเปิดดำเนินการเสนอต่อสำนักงานเขตคลองเตย (ดูรูปที่ 1 และ 2 ประกอบ)
- นำรายละเอียดมาตรการป้องกันและแก้ไขผลกระทบที่ได้รับความเห็นชอบ ติดประกาศบริเวณด้านหน้าโครงการให้เห็นอย่างชัดเจน
- จัดทำรายงานผลการปฏิบัติตามมาตรการป้องกันและแก้ไขผลกระทบสิ่งแวดล้อมทุก 6 เดือน และจัดส่งรายงานให้สำนักงานนโยบายและแผนทรัพยากรธรรมชาติและสิ่งแวดล้อม (สผ.) สำนักงานเขตคลองเตย และกรมที่ดิน

พฤษภาคม 2560 ลงชื่อ.....

(นายเพียว หงษ์ปาน และนายฤทธิ สุตัณฑวิบูลย์)
กรรมการบริษัท แอดวานซ์ ลิฟวิ่ง จำกัด

AdvancedLiving
Company Limited

100/244

พฤษภาคม 2560 ลงชื่อ.....

(นายมนูญนัช ไวกาสี)
ผู้ชำนาญการด้านสิ่งแวดล้อมของ บริษัท ไท-ไท วิศวกร จำกัด

ตารางที่ 1 (ต่อ 98)

องค์ประกอบทางสิ่งแวดล้อม และคุณค่าต่างๆ	ผลกระทบต่อสิ่งแวดล้อมที่สำคัญ	มาตรการป้องกันและแก้ไขผลกระทบสิ่งแวดล้อม	มาตรการติดตามตรวจสอบ ผลกระทบสิ่งแวดล้อม
	ดังนั้น บริษัทที่ปรึกษาจะวิเคราะห์รวมถึงสภาพแวดล้อมบริเวณโดยรอบโครงการที่อาจส่งผลกระทบและเป็นปัจจัยที่ทำให้อัตราการเพิ่มขึ้นของผู้ที่ป่วยเป็นโรคระบบทางเดินหายใจบริเวณมากที่สุด โดยจะพิจารณาจากกิจกรรมการก่อสร้างในปัจจุบัน และอาคารที่ก่อสร้างแล้วเสร็จย้อนหลัง 5 ปี ในรัศมี 1 กิโลเมตร พบว่า มีอาคารที่ก่อสร้างแล้วเสร็จย้อนหลัง 5 ปี และอาคารที่กำลังก่อสร้าง รายละเอียดดังนี้ **1) อาคารที่ก่อสร้างแล้วเสร็จย้อนหลัง 5 ปี** อาทิเช่น อาคารชุดพักอาศัยเดอะรูม (สุขุมวิท 40) ขนาดความสูง 8 ชั้น จำนวน 1 อาคาร อาคารชุดพักอาศัย ทรี คอนโด เอกมัย ขนาดความสูง 8 ชั้น จำนวน 1 อาคาร อาคารชุดพักอาศัย คีน บาย แสนสิริ ขนาดความสูง 28 ชั้น จำนวน 1 อาคาร อาคารอยู่อาศัยรวม (ให้เช่า) ควอด สุขุมวิท 36 ขนาดความสูง 8 ชั้น จำนวน 1 อาคาร เป็นต้น		

หมายเหตุ : เจ้าของโครงการ (บริษัท แอดวานซ์ ลิฟวิ่ง จำกัด) จะต้องดำเนินการดังนี้

- เมื่อเริ่มมีการก่อสร้าง จะต้องการจัดทำผังขั้นตอนการประสานงานเรื่องร้องเรียนทั้งในช่วงก่อสร้างและช่วงเปิดดำเนินการเสนอต่อสำนักงานเขตคลองเตย (ดูรูปที่ 1 และ 2 ประกอบ)
- นำรายละเอียดมาตรการป้องกันและแก้ไขผลกระทบที่ได้รับความเห็นชอบ ติดประกาศบริเวณด้านหน้าโครงการให้เห็นอย่างชัดเจน
- จัดทำรายงานผลการปฏิบัติตามมาตรการป้องกันและแก้ไขผลกระทบสิ่งแวดล้อมทุก 6 เดือน และจัดส่งรายงานให้สำนักงานนโยบายและแผนทรัพยากรธรรมชาติและสิ่งแวดล้อม (สผ.) สำนักงานเขตคลองเตย และกรมที่ดิน

พฤษภาคม 2560 ลงชื่อ.....

(นายเพียว หงษ์ปาน และนายฤทธิ สุตัณฑวิบูลย์)
กรรมการบริษัท แอดวานซ์ ลิฟวิ่ง จำกัด

101/244

AdvancedLiving
Company Limited

พฤษภาคม 2560 ลงชื่อ.....

(นายมนูญนัช ไวกาสี)
ผู้ชำนาญการด้านสิ่งแวดล้อมของ บริษัท ไท-ไท วิศวกร จำกัด

ตารางที่ 1 (ต่อ 99)

องค์ประกอบทางสิ่งแวดล้อม และคุณค่าต่างๆ	ผลกระทบต่อสิ่งแวดล้อมที่สำคัญ	มาตรการป้องกันและแก้ไขผลกระทบสิ่งแวดล้อม	มาตรการติดตามตรวจสอบ ผลกระทบสิ่งแวดล้อม
	2) อาคารที่กำลังก่อสร้าง อาทิเช่น อาคารชุดพักอาศัย เออร์บิเทีย ทองหล่อ ขนาดความสูง 8 ชั้น จำนวน 1 อาคาร อาคารชุดพักอาศัย แอสตัน มอร์ฟ 38 ขนาดความสูง 32 ชั้น จำนวน 1 อาคาร อาคารชุดพักอาศัย ริทึ่ม สุขุมวิท (สุขุมวิท 36-38) ขนาดความสูง 25 ชั้น จำนวน 1 อาคาร อาคารชุดพักอาศัยวีธารา ขนาดความสูง 8 ชั้น จำนวน 5 อาคาร อาคารอยู่อาศัยรวม แสนสราญแมนชั่น (ส่วนขยาย) ขนาดความสูง 8 ชั้น จำนวน 1 อาคาร อาคารชุดพักอาศัย เดอะ พอร์ทเทรท พระราม 4 ขนาดความสูง 31 ชั้น และอาคารสโมสร ขนาดความสูง 5 ชั้น จำนวน 1 อาคาร เป็นต้น ทั้งนี้ ในการก่อสร้างกิจกรรมของโครงการก่อให้เกิดฝุ่นละออง เสียงดังรบกวน ความสั่นสะเทือน การจราจร และการร่วงหล่นของวัสดุ/เศษวัสดุก่อสร้าง ที่อาจส่งผลกระทบทางด้านร่างกาย ทางด้านจิตใจที่อาจก่อให้เกิดความเครียดเพิ่มมากขึ้น ซึ่งผลกระทบดังกล่าวจะส่งผลทำให้ผู้ที่อยู่ใกล้เคียง เจ็บป่วยหรืออาจกระตุ้นให้ผู้ป่วยบางรายที่หายป่วยแล้วกลับมาป่วยอีกครั้ง ดังนั้น		

หมายเหตุ : เจ้าของโครงการ (บริษัท แอดวานซ์ ลิฟวิ่ง จำกัด) จะต้องดำเนินการดังนี้

- เมื่อเริ่มมีการก่อสร้าง จะต้องการจัดทำผังขั้นตอนการประสานงานเรื่องร้องเรียนทั้งในช่วงก่อสร้างและช่วงเปิดดำเนินการเสนอต่อสำนักงานเขตคลองเตย (ดูรูปที่ 1 และ 2 ประกอบ)
- นำรายละเอียดมาตรการป้องกันและแก้ไขผลกระทบที่ได้รับความเห็นชอบ ติดประกาศบริเวณด้านหน้าโครงการให้เห็นอย่างชัดเจน
- จัดทำรายงานผลการปฏิบัติตามมาตรการป้องกันและแก้ไขผลกระทบสิ่งแวดล้อมทุก 6 เดือน และจัดส่งรายงานให้สำนักงานนโยบายและแผนทรัพยากรธรรมชาติและสิ่งแวดล้อม (สผ.) สำนักงานเขตคลองเตย และกรมที่ดิน

พฤษภาคม 2560 ลงชื่อ.....
(นายเพียว หงษ์ปาน และนายฤทธิ สุตัณฑวิบูลย์)
กรรมการบริษัท แอดวานซ์ ลิฟวิ่ง จำกัด

พฤษภาคม 2560 ลงชื่อ.....
(นายมนูญนัช ไวกาสี)
ผู้ชำนาญการด้านสิ่งแวดล้อมของ บริษัท ไท-ไท วิศวกร จำกัด

AdvancedLiving
Company Limited

ตารางที่ 1 (ต่อ 100)

องค์ประกอบทางสิ่งแวดล้อม และคุณค่าต่างๆ	ผลกระทบต่อสิ่งแวดล้อมที่สำคัญ	มาตรการป้องกันและแก้ไขผลกระทบสิ่งแวดล้อม	มาตรการติดตามตรวจสอบ ผลกระทบสิ่งแวดล้อม
	โครงการต้องกำหนดมาตรการป้องกันและแก้ไขผลกระทบในด้านต่าง ๆ ในช่วงก่อสร้าง อาทิเช่น ผลกระทบด้านฝุ่นละออง ผลกระทบด้านเสียงดังรบกวน ผลกระทบด้านความสั่นสะเทือน ผลกระทบด้านการจราจร และผลกระทบจากเศษวัสดุร่วงหล่น/อุปกรณ์หรือเครื่องมือในการก่อสร้างไม่มีประสิทธิภาพ โครงการต้องกำหนดมาตรการป้องกันและแก้ไขผลกระทบในด้านต่าง ๆ โดยมีรายละเอียดผลกระทบ		

หมายเหตุ : เจ้าของโครงการ (บริษัท แอดวานซ์ ลิฟวิ่ง จำกัด) จะต้องดำเนินการดังนี้

- เมื่อเริ่มมีการก่อสร้าง จะต้องการจัดทำผังขั้นตอนการประสานงานเรื่องร้องเรียนทั้งในช่วงก่อสร้างและช่วงเปิดดำเนินการเสนอต่อสำนักงานเขตคลองเตย (ดูรูปที่ 1 และ 2 ประกอบ)
- นำรายละเอียดมาตรการป้องกันและแก้ไขผลกระทบที่ได้รับความเห็นชอบ ติดประกาศบริเวณด้านหน้าโครงการให้เห็นอย่างชัดเจน
- จัดทำรายงานผลการปฏิบัติตามมาตรการป้องกันและแก้ไขผลกระทบสิ่งแวดล้อมทุก 6 เดือน และจัดส่งรายงานให้สำนักงานนโยบายและแผนทรัพยากรธรรมชาติและสิ่งแวดล้อม (สผ.) สำนักงานเขตคลองเตย และกรมที่ดิน

พฤษภาคม 2560 ลงชื่อ.....

(นายเพียว หงษ์ปาน และนายฤทธิ สุตัณฑวิบูลย์)
กรรมการบริษัท แอดวานซ์ ลิฟวิ่ง จำกัด

103/244

AdvancedLiving
Company Limited

พฤษภาคม 2560 ลงชื่อ.....

(นายมนูญนัช ไวกาสี)
ผู้ชำนาญการด้านสิ่งแวดล้อมของ บริษัท ไท-ไท วิศวกร จำกัด

ตารางที่ 1 (ต่อ 101)

องค์ประกอบทางสิ่งแวดล้อม และคุณค่าต่างๆ	ผลกระทบต่อสิ่งแวดล้อมที่สำคัญ	มาตรการป้องกันและแก้ไขผลกระทบสิ่งแวดล้อม	มาตรการติดตามตรวจสอบ ผลกระทบสิ่งแวดล้อม
1.5 การต้านทานการเกิดแผ่นดินไหว	โครงการเป็นอาคารชุดพักอาศัย ขนาดความสูง 8 ชั้น และชั้นใต้ดิน 2 ชั้น ความสูง 22.95 เมตร (ความสูงวัดถึงส่วนที่สูงที่สุดของอาคาร) ตั้งอยู่ในพื้นที่แขวงอนุสาวรีย์ เขตบางเขน กรุงเทพมหานคร ซึ่งตามกฎกระทรวง เรื่องกำหนดการรับน้ำหนัก ความต้านทาน ความคงทนของอาคาร และพื้นที่ดินรองรับอาคารในการต้านทานแรงสั่นสะเทือนของแผ่นดินไหว พ.ศ. 2550 กำหนดให้ "พื้นที่จังหวัดกรุงเทพมหานครจัดเป็นพื้นที่บริเวณที่ 1 โดยพื้นที่บริเวณดังกล่าวเป็นดินอ่อนมากที่อาจได้รับผลกระทบจากแผ่นดินไหวระยะไกล" และตามข้อกำหนดในกฎกระทรวงข้อ 3 (1) ระบุว่า "อาคารที่มีความสูงตั้งแต่สิบห้าเมตรขึ้นไป ต้องออกแบบอาคารเพื่อรองรับแผ่นดินไหว" ซึ่งในการดำเนินการของโครงการจะต้องปฏิบัติตามมาตรการดังกล่าว	1. ออกแบบอาคารให้สามารถรองรับแผ่นดินไหว ตามกฎกระทรวง เรื่อง กำหนดการรับน้ำหนัก ความต้านทานความคงทนของอาคาร และพื้นดินที่รองรับอาคารในการต้านทานแรงสั่นสะเทือนของแผ่นดินไหว พ.ศ. 2550 โดยในการออกแบบจะวิเคราะห์ด้วยวิธีคำนวณเชิงพลศาสตร์ 2. อาคารโครงการจัดเป็นอาคารสูง จะต้องดำเนินการตามกฎกระทรวง เรื่อง กำหนดชนิดหรือประเภทของอาคาร หลักเกณฑ์ วิธีการ และเงื่อนไขในการตรวจสอบงานออกแบบและคำนวณส่วนต่าง ๆ ของโครงสร้างอาคาร พ.ศ. 2550 ที่ระบุ "ข้อ 2 การตรวจสอบงานออกแบบและคำนวณส่วนต่างๆ ของโครงสร้างอาคารให้กระทำโดยผู้ได้รับใบอนุญาตให้เป็นผู้ประกอบวิชาชีพวิศวกรรมควบคุม สาขาวิศวกรรมโยธา ระดับสามัญวิศวกร ตามกฎหมายว่าด้วยวิศวกร"	-

หมายเหตุ : เจ้าของโครงการ (บริษัท แอดวานซ์ ลิฟวิ่ง จำกัด) จะต้องดำเนินการดังนี้

- เมื่อเริ่มมีการก่อสร้าง จะต้องการจัดทำผังขั้นตอนการประสานงานเรื่องร้องเรียนทั้งในช่วงก่อสร้างและช่วงเปิดดำเนินการเสนอต่อสำนักงานเขตคลองเตย (ดูรูปที่ 1 และ 2 ประกอบ)
- นำรายละเอียดมาตรการป้องกันและแก้ไขผลกระทบที่ได้รับความเห็นชอบ ติดประกาศบริเวณด้านหน้าโครงการให้เห็นอย่างชัดเจน
- จัดทำรายงานผลการปฏิบัติตามมาตรการป้องกันและแก้ไขผลกระทบสิ่งแวดล้อมทุก 6 เดือน และจัดส่งรายงานให้สำนักงานนโยบายและแผนทรัพยากรธรรมชาติและสิ่งแวดล้อม (สผ.) สำนักงานเขตคลองเตย และกรมที่ดิน

พฤษภาคม 2560 ลงชื่อ.....

(นายเพียว หงษ์ปาน และนายฤทธิ สุตัณฑวิบูลย์)
กรรมการบริษัท แอดวานซ์ ลิฟวิ่ง จำกัด

AdvancedLiving
Company Limited

พฤษภาคม 2560 ลงชื่อ.....

(นายมนูญนัช ไวกาสี)
ผู้ชำนาญการด้านสิ่งแวดล้อมของ บริษัท ไท-ไท วิศวกร จำกัด

ตารางที่ 1 (ต่อ 102)

องค์ประกอบทางสิ่งแวดล้อม และคุณค่าต่างๆ	ผลกระทบต่อสิ่งแวดล้อมที่สำคัญ	มาตรการป้องกันและแก้ไขผลกระทบสิ่งแวดล้อม	มาตรการติดตามตรวจสอบ ผลกระทบสิ่งแวดล้อม
2. ช่วงเปิดดำเนินการ 2.1 ทรัพยากรสิ่งแวดล้อมทางกายภาพ 2.1.1 ลักษณะภูมิประเทศ	เมื่อโครงการก่อสร้างแล้วเสร็จ บริเวณพื้นที่โครงการจะเป็นที่ตั้งของอาคารชุดพักอาศัย ขนาดความสูง 8 ชั้น และชั้นใต้ดิน 2 ชั้น จำนวน 1 อาคาร (ดูรูปที่ 5 ประกอบ)โดยภายหลังการปรับสภาพพื้นที่โครงการจะมีค่าระดับถนนภายในโครงการสูงกว่าถนนซอยสุขุมวิท 36 ประมาณ 0.80 เมตร หรืออยู่ที่ระดับ + 0.80 เมตร (อ้างอิงค่าระดับ ± 0.00 เมตร ที่ถนนซอยสุขุมวิท 36 หน้าโครงการ) ซึ่งเป็นระดับที่ไม่ต่างจากพื้นที่ข้างเคียง อย่างไรก็ตาม โครงการต้องกำหนดให้มีมาตรการป้องกันและแก้ไขผลกระทบที่อาจเกิดขึ้น	1. จัดให้มีรั้วรอบพื้นที่โครงการเพื่อกั้นขอบเขตพื้นที่อย่างชัดเจน และเป็นการป้องกันการพังทลายของดินสู่พื้นที่ข้างเคียง 2. จัดให้มีการปลูกไม้ยืนต้น ไม้พุ่ม ไม้คลุมดิน ภายในโครงการ โดยเฉพาะบริเวณแนวเขตที่ดินเพื่อให้รากของต้นไม้ช่วยยึดหน้าดิน	1. ดูแลสภาพรั้วโครงการให้มีความมั่นคงแข็งแรง และสวยงามตลอดเวลา 2. ดูแลพื้นที่สีเขียวในโครงการให้มีความสมบูรณ์สวยงามทุกวันตลอดระยะเวลาเปิดดำเนินการ

หมายเหตุ : - เจ้าของโครงการ (บริษัท แอดวานซ์ ลิฟวิ่ง จำกัด) จะต้องส่งมอบรายงานการวิเคราะห์ผลกระทบสิ่งแวดล้อมฉบับสมบูรณ์ของโครงการ ให้กับนิติบุคคลอาคารชุดที่เข้ามาบริหารโครงการ เพื่อให้รับทราบรายละเอียดโครงการและมาตรการที่โครงการจะต้องปฏิบัติตลอดระยะเวลาเปิดดำเนินการ

- เจ้าของโครงการ (บริษัท แอดวานซ์ ลิฟวิ่ง จำกัด) ในกรณีที่ยังไม่ได้จดทะเบียนนิติบุคคลอาคารชุด หรือนิติบุคคลอาคารชุด กรณีที่มีการโอนสิทธิและจดทะเบียนนิติบุคคลอาคารชุดเรียบร้อยแล้ว จัดทำรายงานผลการปฏิบัติตามมาตรการป้องกันและแก้ไขผลกระทบสิ่งแวดล้อมทุก 6 เดือน และจัดส่งรายงานให้สำนักงานนโยบายและแผนทรัพยากรธรรมชาติและสิ่งแวดล้อม (สผ.) สำนักงานเขตคลองเตย และกรมที่ดิน

พฤษภาคม 2560 ลงชื่อ.....

(นายเพียว หงษ์ปาน และนายฤทธิ สุตัณฑวิบูลย์)
กรรมการบริษัท แอดวานซ์ ลิฟวิ่ง จำกัด

AdvancedLiving Company Limited

105/244

พฤษภาคม 2560 ลงชื่อ.....

(นายมนูญนัช ไวกาสี)
ผู้ชำนาญการด้านสิ่งแวดล้อมของ บริษัท ไท-ไท วิศวกร จำกัด

ตารางที่ 1 (ต่อ 103)

องค์ประกอบทางสิ่งแวดล้อม และคุณค่าต่างๆ	ผลกระทบต่อสิ่งแวดล้อมที่สำคัญ	มาตรการป้องกันและแก้ไขผลกระทบสิ่งแวดล้อม	มาตรการติดตามตรวจสอบ ผลกระทบสิ่งแวดล้อม
2.1.2 คุณภาพอากาศ **1) ฝุ่นละออง**	ความเข้มข้นของฝุ่นละอองที่เกิดขึ้นจากท่อไอเสียรถยนต์ของพื้นโครงการ ซึ่งเมื่อรวมกับปริมาณฝุ่นละอองรวม (TSP) จากผลการตรวจวัดคุณภาพอากาศบริเวณพื้นที่โครงการ และจากการตรวจวัดของกรมควบคุมมลพิษบริเวณสถานีโรงเรียนนนทรีวิทยา เขตยานนาวา ปี 2558 จะสามารถหาความเข้มข้นของฝุ่นละออง (TSP) และความเข้มข้นของฝุ่นละอองขนาดไม่เกิน 10 ไมครอน (PM_{10}) ได้ดังนี้ **1. ฝุ่นละอองรวม (TSP)** ความเข้มข้นของฝุ่นละอองที่เกิดขึ้นจากท่อไอเสียรถของโครงการ มีค่าเท่ากับ 0.00001 มิลลิกรัม/ลูกบาศก์เมตร โดยเมื่อรวมกับปริมาณฝุ่นละอองรวม (TSP) ในบรรยากาศปัจจุบันบริเวณพื้นที่โครงการ และผลการตรวจวัดคุณภาพอากาศของกรมควบคุมมลพิษบริเวณสถานีโรงเรียนนนทรีวิทยา เขตยานนาวา ปี 2558 มีรายละเอียดดังนี้	1. ควบคุมความเร็วของรถภายในโครงการ โดยติดตั้งป้ายจำกัดความเร็ว จัดทำสันนูนชะลอความเร็วเพื่อไม่ให้เกิดการฟุ้งกระจายของฝุ่นบนผิวถนน 2. ดูแลรักษาความสะอาดถนนภายในโครงการ โดยฉีดล้างถนนเป็นประจำสม่ำเสมอ 3. จัดให้มีพื้นที่สีเขียวภายในพื้นที่โครงการให้มากที่สุด เพื่อให้ต้นไม้ช่วยดูดซับมลพิษจากที่จอดรถของโครงการ 4. โครงการต้องจัดให้มีเจ้าหน้าที่ควบคุมและตรวจสอบการปฏิบัติตามมาตรการอย่างเคร่งครัด	1. ทำความสะอาดถนนภายในโครงการทุกวัน ตลอดระยะเวลาเปิดดำเนินการ 2. ดูแลพื้นที่สีเขียวในโครงการให้มีความสมบูรณ์สวยงามทุกวันตลอดระยะเวลาเปิดดำเนินการ 3. ตรวจสอบป้ายและสัญลักษณ์ต่าง ๆ เช่น ป้ายห้ามติดเครื่องยนต์ ป้ายจำกัดความเร็วให้อยู่ในสภาพดี มองเห็นชัดเจน ไม่ลบเลือน 4. เจ้าของโครงการ (บริษัท แอดวานซ์ ลิฟวิ่ง จำกัด) เป็นผู้รับผิดชอบต่อเนื่องเป็นระยะเวลา 5 ปี หลังจากจดทะเบียนนิติบุคคลอาคารชุด หรือนิติบุคคลอาคารชุดจะต้องติดตามประเมินจากส่วนรับเรื่องร้องเรียนและความคิดเห็น สัปดาห์ละ 1 ครั้ง

หมายเหตุ : - เจ้าของโครงการ (บริษัท แอดวานซ์ ลิฟวิ่ง จำกัด) จะต้องส่งมอบรายงานการวิเคราะห์ผลกระทบสิ่งแวดล้อมฉบับสมบูรณ์ของโครงการ ให้กับนิติบุคคลอาคารชุดที่เข้ามาบริหารโครงการ เพื่อให้รับทราบรายละเอียดโครงการและมาตรการที่โครงการจะต้องปฏิบัติตลอดระยะเวลาเปิดดำเนินการ

- เจ้าของโครงการ (บริษัท แอดวานซ์ ลิฟวิ่ง จำกัด) ในกรณีที่ยังไม่ได้จดทะเบียนนิติบุคคลอาคารชุด หรือนิติบุคคลอาคารชุด กรณีที่มีการโอนสิทธิและจดทะเบียนนิติบุคคลอาคารชุดเรียบร้อยแล้ว จัดทำรายงานผลการปฏิบัติตามมาตรการป้องกันและแก้ไขผลกระทบสิ่งแวดล้อมทุก 6 เดือน และจัดส่งรายงานให้สำนักงานนโยบายและแผนทรัพยากรธรรมชาติและสิ่งแวดล้อม (สผ.) สำนักงานเขตคลองเตย และกรมที่ดิน

พฤษภาคม 2560 ลงชื่อ.....

(นายเพียว หงษ์ปาน และนายฤทธิ สุตัณฑวิบูลย์)
กรรมการบริษัท แอดวานซ์ ลิฟวิ่ง จำกัด

106/244

พฤษภาคม 2560 ลงชื่อ.....

(นายมนูญนัช ไวกาสี)
ผู้ชำนาญการด้านสิ่งแวดล้อมของ บริษัท ไท-ไท วิศวกร จำกัด

AdvancedLiving
Company Limited

ตารางที่ 1 (ต่อ 104)

องค์ประกอบทางสิ่งแวดล้อม และคุณค่าต่างๆ	ผลกระทบต่อสิ่งแวดล้อมที่สำคัญ	มาตรการป้องกันและแก้ไขผลกระทบสิ่งแวดล้อม	มาตรการติดตามตรวจสอบ ผลกระทบสิ่งแวดล้อม
	- **ผลการตรวจวัดบริเวณโครงการ** ปริมาณฝุ่นละอองรวม (TSP) ในบรรยากาศปัจจุบันบริเวณโครงการมีปริมาณ 0.0180 มิลลิกรัม/ลูกบาศก์เมตร โดยเมื่อรวมกับปริมาณฝุ่นละอองรวม (TSP) ที่เกิดขึ้นจากการดำเนินโครงการปริมาณ 0.00001 มิลลิกรัม/ลูกบาศก์เมตร จะทำให้มีปริมาณฝุ่นละอองรวม (TSP) ปริมาณ 0.01801 มิลลิกรัม/ลูกบาศก์เมตร ซึ่งไม่เกินมาตรฐานคุณภาพอากาศ ค่าเฉลี่ย 24 ชั่วโมง ที่กำหนดไว้เท่ากับ 0.33 มิลลิกรัม/ลูกบาศก์เมตร - **ผลการตรวจวัดของกรมควบคุมมลพิษบริเวณสถานีโรงเรียนนนทรีวิทยา เขตยานนาวา ปี 2558** ปริมาณฝุ่นละอองรวม (TSP) ในบรรยากาศมีปริมาณ 0.250 มิลลิกรัม/ลูกบาศก์เมตร โดยเมื่อรวมกับปริมาณฝุ่นละอองรวม (TSP) ที่เกิดขึ้นจากการดำเนินโครงการปริมาณ 0.00001 มิลลิกรัม/ลูกบาศก์เมตร จะทำให้มีปริมาณฝุ่นละอองรวม (TSP) ปริมาณ 0.25001 มิลลิกรัม/ลูกบาศก์เมตร ซึ่งมีค่าไม่เกินมาตรฐานคุณภาพอากาศค่าเฉลี่ย 24 ชั่วโมง ซึ่งกำหนดไว้เท่ากับ 0.33 มิลลิกรัม/ลูกบาศก์เมตร		ตลอดระยะเวลาเปิดดำเนินการ หากพบว่ามีเรื่องร้องเรียนต้องแก้ไขปัญหาทันที

หมายเหตุ : - เจ้าของโครงการ (บริษัท แอดวานซ์ ลิฟวิ่ง จำกัด) จะต้องส่งมอบรายงานการวิเคราะห์ผลกระทบสิ่งแวดล้อมฉบับสมบูรณ์ของโครงการ ให้กับนิติบุคคลอาคารชุดที่เข้ามาบริหารโครงการ เพื่อให้รับทราบรายละเอียดโครงการและมาตรการที่โครงการจะต้องปฏิบัติตลอดระยะเวลาเปิดดำเนินการ

- เจ้าของโครงการ (บริษัท แอดวานซ์ ลิฟวิ่ง จำกัด) ในกรณีที่ยังไม่ได้จดทะเบียนนิติบุคคลอาคารชุด หรือนิติบุคคลอาคารชุด กรณีที่มีการโอนสิทธิและจดทะเบียนนิติบุคคลอาคารชุดเรียบร้อยแล้ว จัดทำรายงานผลการปฏิบัติตามมาตรการป้องกันและแก้ไขผลกระทบสิ่งแวดล้อมทุก 6 เดือน และจัดส่งรายงานให้สำนักงานนโยบายและแผนทรัพยากรธรรมชาติและสิ่งแวดล้อม (สผ.) สำนักงานเขตคลองเตย และกรมที่ดิน

พฤษภาคม 2560 ลงชื่อ.....

(นายเพียว หงษ์ปาน และนายฤทธิ สุตัณฑวิบูลย์)
กรรมการบริษัท แอดวานซ์ ลิฟวิ่ง จำกัด

AdvancedLiving Company Limited

107/244

พฤษภาคม 2560 ลงชื่อ.....

(นายมนูญนัช ไวกาสี)
ผู้ชำนาญการด้านสิ่งแวดล้อมของ บริษัท ไท-ไท วิศวกร จำกัด

ตารางที่ 1 (ต่อ 105)

องค์ประกอบทางสิ่งแวดล้อม และคุณค่าต่างๆ	ผลกระทบต่อสิ่งแวดล้อมที่สำคัญ	มาตรการป้องกันและแก้ไขผลกระทบสิ่งแวดล้อม	มาตรการติดตามตรวจสอบ ผลกระทบสิ่งแวดล้อม
	2. ฝุ่นละอองขนาดไม่เกิน 10 ไมครอน (PM_{10}) ความเข้มข้นของฝุ่นละอองขนาดไม่เกิน 10 ไมครอน (PM_{10}) ที่เกิดขึ้นจากท่อไอเสียรถของโครงการมีค่าเท่ากับ 0.00006 มิลลิกรัม/ลูกบาศก์เมตร โดยเมื่อรวมกับปริมาณฝุ่นละอองขนาดไม่เกิน 10 ไมครอน (PM_{10}) ในบรรยากาศปัจจุบันบริเวณพื้นที่โครงการและผลการตรวจวัดคุณภาพอากาศของกรมควบคุมมลพิษบริเวณสถานีโรงเรียนนนทรีวิทยา เขตยานนาวา ปี 2558 มีรายละเอียดดังนี้ - **ผลการตรวจวัดบริเวณโครงการ** ปริมาณฝุ่นละอองที่มีขนาดไม่เกิน 10 ไมครอน (PM_{10}) ในบรรยากาศปัจจุบันบริเวณโครงการมีปริมาณ 0.0212 มิลลิกรัม/ลูกบาศก์เมตร โดยเมื่อรวมกับปริมาณฝุ่นละอองขนาดไม่เกิน 10 ไมครอน (PM_{10}) ที่เกิดจากการดำเนินโครงการปริมาณ 0.000006 มิลลิกรัม/ลูกบาศก์เมตร จะทำให้ฝุ่นละอองที่มีขนาดไม่เกิน 10 ไมครอน (PM_{10}) มีปริมาณ 0.021206 มิลลิกรัม/ลูกบาศก์เมตร ซึ่งมีค่าไม่เกินมาตรฐานคุณภาพอากาศค่าเฉลี่ย 24 ชั่วโมง ที่กำหนดไว้เท่ากับ 0.12 มิลลิกรัม/		

หมายเหตุ : - เจ้าของโครงการ (บริษัท แอดวานซ์ ลิฟวิ่ง จำกัด) จะต้องส่งมอบรายงานการวิเคราะห์ผลกระทบสิ่งแวดล้อมฉบับสมบูรณ์ของโครงการ ให้กับนิติบุคคลอาคารชุดที่เข้ามาบริหารโครงการ เพื่อให้รับทราบรายละเอียดโครงการและมาตรการที่โครงการจะต้องปฏิบัติตลอดระยะเวลาเปิดดำเนินการ

- เจ้าของโครงการ (บริษัท แอดวานซ์ ลิฟวิ่ง จำกัด) ในกรณีที่ยังไม่ได้จดทะเบียนนิติบุคคลอาคารชุด หรือนิติบุคคลอาคารชุด กรณีที่มีการโอนสิทธิและจดทะเบียนนิติบุคคลอาคารชุดเรียบร้อยแล้ว จัดทำรายงานผลการปฏิบัติตามมาตรการป้องกันและแก้ไขผลกระทบสิ่งแวดล้อมทุก 6 เดือน และจัดส่งรายงานให้สำนักงานนโยบายและแผนทรัพยากรธรรมชาติและสิ่งแวดล้อม (สผ.) สำนักงานเขตคลองเตย และกรมที่ดิน

พฤษภาคม 2560 ลงชื่อ.....

(นายเพียว หงษ์ปาน และนายฤทธิ สุตัณฑวิบูลย์)
กรรมการบริษัท แอดวานซ์ ลิฟวิ่ง จำกัด

108/244

AdvancedLiving
Company Limited

พฤษภาคม 2560 ลงชื่อ.....

(นายมนูญนัช ไวกาสี)
ผู้ชำนาญการด้านสิ่งแวดล้อมของ บริษัท ไท-ไท วิศวกร จำกัด

ตารางที่ 1 (ต่อ 106)

องค์ประกอบทางสิ่งแวดล้อม และคุณค่าต่างๆ	ผลกระทบต่อสิ่งแวดล้อมที่สำคัญ	มาตรการป้องกันและแก้ไขผลกระทบสิ่งแวดล้อม	มาตรการติดตามตรวจสอบ ผลกระทบสิ่งแวดล้อม
	ลูกบาศก์เมตร - **ผลการตรวจวัดของกรมควบคุมมลพิษบริเวณสถานีโรงเรียนนนทรีวิทยา เขตยานนาวา ปี 2558** ปริมาณฝุ่นละอองที่มีขนาดไม่เกิน 10 ไมครอน (PM_{10}) ในบรรยากาศมีปริมาณ 0.135 มิลลิกรัม/ลูกบาศก์เมตร ซึ่งมีค่าเกินค่ามาตรฐานคุณภาพอากาศอยู่แล้วในปัจจุบัน ดังนั้น เมื่อรวมกับปริมาณฝุ่นละอองขนาดไม่เกิน 10 ไมครอน (PM_{10}) ที่เกิดจากการดำเนินโครงการ ปริมาณ 0.000006 มิลลิกรัม/ลูกบาศก์เมตร จะทำให้มีปริมาณฝุ่นละอองที่มีขนาดไม่เกิน 10 ไมครอน (PM_{10}) ปริมาณ 0.135006 มิลลิกรัม/ลูกบาศก์เมตร ซึ่งมีค่าเกินมาตรฐานคุณภาพอากาศค่าเฉลี่ย 24 ชั่วโมง ที่กำหนดไว้เท่ากับ 0.12 มิลลิกรัม/ลูกบาศก์เมตร เช่นกัน ทั้งนี้ โครงการต้องกำหนดให้มีมาตรการป้องกันและแก้ไขผลกระทบจากฝุ่นละอองต่อพื้นที่ข้างเคียง		

หมายเหตุ : - เจ้าของโครงการ (บริษัท แอดวานซ์ ลิฟวิ่ง จำกัด) จะต้องส่งมอบรายงานการวิเคราะห์ผลกระทบสิ่งแวดล้อมฉบับสมบูรณ์ของโครงการ ให้กับนิติบุคคลอาคารชุดที่เข้ามาบริหารโครงการ เพื่อให้รับทราบรายละเอียดโครงการและมาตรการที่โครงการจะต้องปฏิบัติตลอดระยะเวลาเปิดดำเนินการ

- เจ้าของโครงการ (บริษัท แอดวานซ์ ลิฟวิ่ง จำกัด) ในกรณีที่ยังไม่ได้จดทะเบียนนิติบุคคลอาคารชุด หรือนิติบุคคลอาคารชุด กรณีที่มีการโอนสิทธิและจดทะเบียนนิติบุคคลอาคารชุดเรียบร้อยแล้ว จัดทำรายงานผลการปฏิบัติตามมาตรการป้องกันและแก้ไขผลกระทบสิ่งแวดล้อมทุก 6 เดือน และจัดส่งรายงานให้สำนักงานนโยบายและแผนทรัพยากรธรรมชาติและสิ่งแวดล้อม (สผ.) สำนักงานเขตคลองเตย และกรมที่ดิน

พฤษภาคม 2560 ลงชื่อ.....

(นายเพียว หงษ์ปาน และนายฤทธิ สุตัณฑวิบูลย์)
กรรมการบริษัท แอดวานซ์ ลิฟวิ่ง จำกัด

109/244

AdvancedLiving
Company Limited

พฤษภาคม 2560 ลงชื่อ.....

(นายมนูญนัช ไวกาสี)
ผู้ชำนาญการด้านสิ่งแวดล้อมของ บริษัท ไท-ไท วิศวกร จำกัด

ตารางที่ 1 (ต่อ 107)

องค์ประกอบทางสิ่งแวดล้อม และคุณค่าต่างๆ	ผลกระทบต่อสิ่งแวดล้อมที่สำคัญ	มาตรการป้องกันและแก้ไขผลกระทบสิ่งแวดล้อม	มาตรการติดตามตรวจสอบ ผลกระทบสิ่งแวดล้อม
2) มลพิษทางอากาศ	โครงการเป็นอาคารชุดพักอาศัย ดังนั้น ผลกระทบด้านคุณภาพอากาศจะเกิดจากการจราจรของโครงการเป็นส่วนใหญ่ โดยสามารถประเมินผลกระทบที่อาจเกิดขึ้นได้ ดังนี้ 1. **ก๊าซไนโตรเจนออกไซด์ (NO_2)** ความเข้มข้นของก๊าซไนโตรเจนไดออกไซด์ (NO_2) ที่เกิดขึ้นจากท่อไอเสียของรถภายในอาคารโครงการจะมีค่าเท่ากับ 0.0007 มิลลิกรัม/ลูกบาศก์เมตร ซึ่งบริษัทที่ปรึกษาจะนำค่าที่ได้จากการตรวจวัดบริเวณพื้นที่โครงการ และผลการตรวจวัดของกรมควบคุมมลพิษบริเวณสถานีโรงเรียนนนทรีวิทยา เขตยานนาวา ปี 2558 รายละเอียดดังนี้ - **ผลการตรวจวัดบริเวณโครงการ** ปริมาณก๊าซไนโตรเจนไดออกไซด์ (NO_2) ในบรรยากาศปัจจุบัน 0.0466 มิลลิกรัม/ลูกบาศก์เมตร โดยเมื่อรวมกับปริมาณก๊าซไนโตรเจนไดออกไซด์ (NO_2) ที่เกิดจากการดำเนินโครงการปริมาณ 0.0007 มิลลิกรัม/ลูกบาศก์เมตร จะทำให้มีปริมาณความเข้มข้นของก๊าซไนโตรเจนไดออกไซด์ (NO_2) ปริมาณ 0.0473 มิลลิกรัม/ลูกบาศก์เมตร ซึ่งมีค่าไม่เกินมาตรฐานคุณภาพอากาศค่าเฉลี่ย 1	1. บริเวณที่จอดรถอยู่บริเวณชั้นใต้ดินอาคาร จัดให้มีการติดตั้งพัดลมระบายอากาศเพื่อให้มีอากาศหมุนเวียนตลอดเวลา สำหรับบริเวณที่จอดรถบริเวณชั้นที่ 1 ออกแบบให้พื้นที่เปิดโล่งสามารถระบายอากาศได้สะดวกไม่ให้เกิดการสะสมมลพิษ 2. ติดตั้งป้ายห้ามติดเครื่องยนต์ทิ้งไว้ภายในบริเวณพื้นที่จอดรถ ให้สามารถเห็นได้ชัดเจนและทั่วถึง 3. จัดทำป้ายและสัญลักษณ์จราจรบนพื้นทางให้ชัดเจน เพื่อไม่ก่อให้เกิดความสับสนของผู้ขับขี่ ทำให้การเคลื่อนตัวของรถในโครงการคล่องตัวและปลอดภัย 4. จัดให้มีพื้นที่สีเขียวภายในโครงการ ขนาดพื้นที่รวม 461.59 ตารางเมตร (ดูภาคผนวกประกอบ) เพื่อให้ต้นไม้ดูดซับมลพิษจากบริเวณที่จอดรถของโครงการ โดยพันธุ์ไม้ที่โครงการเลือกปลูกมีอัตราการสังเคราะห์แสง 61 โมล หรือคิดเป็น 2,681 กรัม (คำนวณจาก โมล x มวลโมเลกุล CO_2 = 61 x 44) ซึ่งมากกว่าปริมาณก๊าซคาร์บอนมอนอกไซด์ที่เกิดจากรถในโครงการ (10 กรัม/ชั่วโมง) ดังนั้น ต้นไม้	1. ทำความสะอาดถนนภายในโครงการทุกวัน ตลอดระยะเวลาเปิดดำเนินการ 2. ดูแลพื้นที่สีเขียวในโครงการให้มีความสมบูรณ์สวยงามทุกวันตลอดระยะเวลาเปิดดำเนินการ 3. ตรวจสอบป้ายและสัญลักษณ์ต่าง ๆ เช่น ป้ายห้ามติดเครื่องยนต์ ป้ายจำกัดความเร็วให้อยู่ในสภาพดี มองเห็นชัดเจน ไม่ลบเลือน 4. เจ้าของโครงการ (บริษัท แอดวานซ์ ลิฟวิ่ง จำกัด) เป็นผู้รับผิดชอบต่อเนื่องเป็นระยะเวลา 5 ปี หลังจากจดทะเบียนนิติบุคคลอาคารชุด หรือนิติบุคคลอาคารชุดจะต้องติดตามประเมินจากส่วนรับเรื่องร้องเรียนและความคิดเห็น สัปดาห์ละ 1 ครั้ง ตลอดระยะเวลาเปิดดำเนินการ หาก

หมายเหตุ : - เจ้าของโครงการ (บริษัท แอดวานซ์ ลิฟวิ่ง จำกัด) จะต้องส่งมอบรายงานการวิเคราะห์ผลกระทบสิ่งแวดล้อมฉบับสมบูรณ์ของโครงการ ให้กับนิติบุคคลอาคารชุดที่เข้ามาบริหารโครงการ เพื่อให้รับทราบรายละเอียดโครงการและมาตรการที่โครงการจะต้องปฏิบัติตลอดระยะเวลาเปิดดำเนินการ

- เจ้าของโครงการ (บริษัท แอดวานซ์ ลิฟวิ่ง จำกัด) ในกรณีที่ยังไม่ได้จดทะเบียนนิติบุคคลอาคารชุด หรือนิติบุคคลอาคารชุด กรณีที่มีการโอนสิทธิและจดทะเบียนนิติบุคคลอาคารชุดเรียบร้อยแล้ว จัดทำรายงานผลการปฏิบัติตามมาตรการป้องกันและแก้ไขผลกระทบสิ่งแวดล้อมทุก 6 เดือน และจัดส่งรายงานให้สำนักงานนโยบายและแผนทรัพยากรธรรมชาติและสิ่งแวดล้อม (สผ.) สำนักงานเขตคลองเตย และกรมที่ดิน

พฤษภาคม 2560 ลงชื่อ.....

(นายเพียว หงษ์ปาน และนายฤทธิ สุตัณฑวิบูลย์)
กรรมการบริษัท แอดวานซ์ ลิฟวิ่ง จำกัด

AdvancedLiving
Company Limited

110/244

พฤษภาคม 2560 ลงชื่อ.....

(นายมนูญนัช ไวกาสี)
ผู้ชำนาญการด้านสิ่งแวดล้อมของ บริษัท ไท-ไท วิศวกร จำกัด

ตารางที่ 1 (ต่อ 108)

องค์ประกอบทางสิ่งแวดล้อม และคุณค่าต่างๆ	ผลกระทบต่อสิ่งแวดล้อมที่สำคัญ	มาตรการป้องกันและแก้ไขผลกระทบสิ่งแวดล้อม	มาตรการติดตามตรวจสอบ ผลกระทบสิ่งแวดล้อม
	ชั่วโมง ที่กำหนดไว้เท่ากับ 0.32 มิลลิกรัม/ลูกบาศก์เมตร - **ผลการตรวจวัดของกรมควบคุมมลพิษ บริเวณสถานีโรงเรียนนนทรีวิทยา เขตยานนาวา ปี 2558** ปริมาณก๊าซไนโตรเจนไดออกไซด์ (NO_2) ในบรรยากาศมีปริมาณ 0.218 มิลลิกรัม/ลูกบาศก์เมตร โดยเมื่อรวมกับปริมาณก๊าซไนโตรเจนไดออกไซด์ (NO_2) ที่เกิดจากการดำเนินโครงการปริมาณ 0.0007 มิลลิกรัม/ลูกบาศก์เมตร จะทำให้มีปริมาณความเข้มข้นของก๊าซไนโตรเจนไดออกไซด์ (NO_2) ปริมาณ 0.2187 มิลลิกรัม/ลูกบาศก์เมตร ซึ่งมีค่าไม่เกินมาตรฐานคุณภาพอากาศค่าเฉลี่ย 1 ชั่วโมง ที่กำหนดไว้เท่ากับ 0.32 มิลลิกรัม/ลูกบาศก์เมตร **2. สารประกอบไฮโดรคาร์บอน (HC)** ความเข้มข้นของสารประกอบไฮโดรคาร์บอน (HC) ที่เกิดขึ้นจากท่อไอเสียของรถภายในอาคารโครงการจะมีค่า 0.003 มิลลิกรัม/ลูกบาศก์เมตร ซึ่งบริษัทที่ปรึกษาจะนำค่าที่ได้จากการตรวจวัดบริเวณพื้นที่โครงการมาประเมิน เนื่องจากจุดตรวจวัดของกรมควบคุมมลพิษบริเวณสถานีโรงเรียนนนทรีวิทยา เขตยานนาวา ปี 2558 ไม่ได้ทำ	ในโครงการจึงามารถดูดซับก๊าซได้เพียงพอ 5. โครงการจะกำหนดให้มีมาตรการในการจัดการดูแลพื้นที่สีเขียวให้สามารถอยู่ได้อย่างยั่งยืน ดังนี้ 1) รดน้ำต้นไม้วันละ 2 ครั้ง เช้าเย็น และใส่ปุ๋ย 2) ถอนวัชพืช โดยทำเป็นประจำทุกวัน 3) ตัดแต่งให้มีความสวยงาม ไม่รกรุงรัง 4) ปลูกต้นไม้ชดเชยทดแทนต้นไม้ที่ตายไป 5) จัดให้มีผู้รับผิดชอบคอยควบคุมและตรวจสอบการปฏิบัติตามมาตรการอย่างเคร่งครัด	พบว่ามีเรื่องร้องเรียนต้องแก้ไขปัญหาทันที

หมายเหตุ : - เจ้าของโครงการ (บริษัท แอดวานซ์ ลิฟวิ่ง จำกัด) จะต้องส่งมอบรายงานการวิเคราะห์ผลกระทบสิ่งแวดล้อมฉบับสมบูรณ์ของโครงการ ให้กับนิติบุคคลอาคารชุดที่เข้ามาบริหารโครงการ เพื่อให้รับทราบรายละเอียดโครงการและมาตรการที่โครงการจะต้องปฏิบัติตลอดระยะเวลาเปิดดำเนินการ

- เจ้าของโครงการ (บริษัท แอดวานซ์ ลิฟวิ่ง จำกัด) ในกรณีที่ยังไม่ได้จดทะเบียนนิติบุคคลอาคารชุด หรือนิติบุคคลอาคารชุด กรณีที่มีการโอนสิทธิและจดทะเบียนนิติบุคคลอาคารชุดเรียบร้อยแล้ว จัดทำรายงานผลการปฏิบัติตามมาตรการป้องกันและแก้ไขผลกระทบสิ่งแวดล้อมทุก 6 เดือน และจัดส่งรายงานให้สำนักงานนโยบายและแผนทรัพยากรธรรมชาติและสิ่งแวดล้อม (สผ.) สำนักงานเขตคลองเตย และกรมที่ดิน

พฤษภาคม 2560 ลงชื่อ.....

(นายเพียว หงษ์ปาน และนายฤทธิ สุตัณฑวิบูลย์)
กรรมการบริษัท แอดวานซ์ ลิฟวิ่ง จำกัด

AdvancedLiving
Company Limited

111/244

พฤษภาคม 2560 ลงชื่อ.....

(นายมนูญนัช ไวกาสี)
ผู้ชำนาญการด้านสิ่งแวดล้อมของ บริษัท ไท-ไท วิศวกร จำกัด

ตารางที่ 1 (ต่อ 109)

องค์ประกอบทางสิ่งแวดล้อม และคุณค่าต่างๆ	ผลกระทบต่อสิ่งแวดล้อมที่สำคัญ	มาตรการป้องกันและแก้ไขผลกระทบสิ่งแวดล้อม	มาตรการติดตามตรวจสอบ ผลกระทบสิ่งแวดล้อม
	การตรวจวัด โดยผลการตรวจวัดบริเวณโครงการ มีปริมาณสารประกอบไฮโดรคาร์บอนรวม (HC) ในบรรยากาศปัจจุบันปริมาณ 2.8200 มิลลิกรัม/ลูกบาศก์เมตร ดังนั้น จะทำให้มีปริมาณความเข้มข้นของสารประกอบไฮโดรคาร์บอน (HC) รวมเท่ากับ 2.823 มิลลิกรัม/ลูกบาศก์เมตร **3. ก๊าซคาร์บอนมอนอกไซด์ (CO)** ความเข้มข้นของก๊าซคาร์บอนมอนอกไซด์ (CO) ที่เกิดขึ้นจากท่อไอเสียของรถภายในอาคารโครงการจะมีค่า 0.010 มิลลิกรัม/ลูกบาศก์เมตร ซึ่งเมื่อรวมกับผลการตรวจวัดก๊าซคาร์บอนมอนอกไซด์ (CO) ในบรรยากาศปัจจุบันบริเวณโครงการ และผลการตรวจวัดของกรมควบคุมมลพิษบริเวณสถานีโรงเรียนนนทรีวิทยา เขตยานนาวา ปี 2558 มีรายละเอียดดังนี้ - **ผลการตรวจวัดบริเวณโครงการ** ปริมาณก๊าซคาร์บอนมอนอกไซด์ (CO) ในบรรยากาศปัจจุบันมีปริมาณ 1.463 มิลลิกรัม/ลูกบาศก์เมตร โดยเมื่อรวมกับปริมาณก๊าซคาร์บอนมอนอกไซด์ (CO) ที่เกิดจากการดำเนินโครงการปริมาณ 0.010 มิลลิกรัม/ลูกบาศก์		

หมายเหตุ : - เจ้าของโครงการ (บริษัท แอดวานซ์ ลิฟวิ่ง จำกัด) จะต้องส่งมอบรายงานการวิเคราะห์ผลกระทบสิ่งแวดล้อมฉบับสมบูรณ์ของโครงการ ให้กับนิติบุคคลอาคารชุดที่เข้ามาบริหารโครงการ เพื่อให้รับทราบรายละเอียดโครงการและมาตรการที่โครงการจะต้องปฏิบัติตลอดระยะเวลาเปิดดำเนินการ

- เจ้าของโครงการ (บริษัท แอดวานซ์ ลิฟวิ่ง จำกัด) ในกรณีที่ยังไม่ได้จดทะเบียนนิติบุคคลอาคารชุด หรือนิติบุคคลอาคารชุด กรณีที่มีการโอนสิทธิและจดทะเบียนนิติบุคคลอาคารชุดเรียบร้อยแล้ว จัดทำรายงานผลการปฏิบัติตามมาตรการป้องกันและแก้ไขผลกระทบสิ่งแวดล้อมทุก 6 เดือน และจัดส่งรายงานให้สำนักงานนโยบายและแผนทรัพยากรธรรมชาติและสิ่งแวดล้อม (สผ.) สำนักงานเขตคลองเตย และกรมที่ดิน

พฤษภาคม 2560 ลงชื่อ.....
(นายเพียว หงษ์ปาน และนายฤทธิ สุตัณฑวิบูลย์)
กรรมการบริษัท แอดวานซ์ ลิฟวิ่ง จำกัด

112/244

พฤษภาคม 2560 ลงชื่อ.....
(นายมนูญนัช ไวกาสี)
ผู้ชำนาญการด้านสิ่งแวดล้อมของ บริษัท ไท-ไท วิศวกร จำกัด

AdvancedLiving
Company Limited

ตารางที่ 1 (ต่อ 110)

องค์ประกอบทางสิ่งแวดล้อม และคุณค่าต่างๆ	ผลกระทบต่อสิ่งแวดล้อมที่สำคัญ	มาตรการป้องกันและแก้ไขผลกระทบสิ่งแวดล้อม	มาตรการติดตามตรวจสอบ ผลกระทบสิ่งแวดล้อม
	เมตร จะทำให้มีปริมาณความเข้มข้นของก๊าซคาร์บอนมอนอกไซด์ (CO) รวมเท่ากับ 1.473 มิลลิกรัม/ลูกบาศก์เมตร ซึ่งมีค่าไม่เกินมาตรฐานคุณภาพอากาศค่าเฉลี่ย 1 ชั่วโมง ที่กำหนดไว้เท่ากับ 34.2 มิลลิกรัม/ลูกบาศก์เมตร - **ผลการตรวจวัดจากกรมควบคุมมลพิษ บริเวณสถานีโรงเรียนนนทรีวิทยา เขตยานนาวา ปี 2558** ปริมาณก๊าซคาร์บอนมอนอกไซด์ (CO) ในบรรยากาศมีปริมาณ 5.382 มิลลิกรัม/ลูกบาศก์เมตร โดยเมื่อรวมกับปริมาณก๊าซคาร์บอนมอนอกไซด์ (CO) ที่เกิดจากการดำเนินโครงการปริมาณ 0.010 มิลลิกรัม/ลูกบาศก์เมตร จะทำให้มีปริมาณความเข้มข้นของก๊าซคาร์บอนมอนอกไซด์ (CO) รวมเท่ากับ 5.392 มิลลิกรัม/ลูกบาศก์เมตร ซึ่งมีค่าไม่เกินมาตรฐานคุณภาพอากาศค่าเฉลี่ย 1 ชั่วโมง ที่กำหนดไว้เท่ากับ 34.2 มิลลิกรัม/ลูกบาศก์เมตร อนึ่ง จากการประเมินผลประโยชน์ด้านสิ่งแวดล้อมจากการบังคับใช้มาตรฐานยูโร 4 สามารถลดการระบายก๊าซซัลเฟอร์ไดออกไซด์ (SO_2) ลงได้ ดังนั้น ปริมาณก๊าซ		

หมายเหตุ : - เจ้าของโครงการ (บริษัท แอดวานซ์ ลิฟวิ่ง จำกัด) จะต้องส่งมอบรายงานการวิเคราะห์ผลกระทบสิ่งแวดล้อมฉบับสมบูรณ์ของโครงการ ให้กับนิติบุคคลอาคารชุดที่เข้ามาบริหารโครงการ เพื่อให้รับทราบรายละเอียดโครงการและมาตรการที่โครงการจะต้องปฏิบัติตลอดระยะเวลาเปิดดำเนินการ

- เจ้าของโครงการ (บริษัท แอดวานซ์ ลิฟวิ่ง จำกัด) ในกรณีที่ยังไม่ได้จดทะเบียนนิติบุคคลอาคารชุด หรือนิติบุคคลอาคารชุด กรณีที่มีการโอนสิทธิและจดทะเบียนนิติบุคคลอาคารชุดเรียบร้อยแล้ว จัดทำรายงานผลการปฏิบัติตามมาตรการป้องกันและแก้ไขผลกระทบสิ่งแวดล้อมทุก 6 เดือน และจัดส่งรายงานให้สำนักงานนโยบายและแผนทรัพยากรธรรมชาติและสิ่งแวดล้อม (สผ.) สำนักงานเขตคลองเตย และกรมที่ดิน

พฤษภาคม 2560 ลงชื่อ.....

(นายเพียว หงษ์ปาน และนายฤทธิ สุตัณฑวิบูลย์)
กรรมการบริษัท แอดวานซ์ ลิฟวิ่ง จำกัด

AdvancedLiving
Company Limited

พฤษภาคม 2560 ลงชื่อ.....

(นายมนูญนัช ไวกาสี)
ผู้ชำนาญการด้านสิ่งแวดล้อมของ บริษัท ไท-ไท วิศวกร จำกัด

ตารางที่ 1 (ต่อ 111)

องค์ประกอบทางสิ่งแวดล้อม และคุณค่าต่างๆ	ผลกระทบต่อสิ่งแวดล้อมที่สำคัญ	มาตรการป้องกันและแก้ไขผลกระทบสิ่งแวดล้อม	มาตรการติดตามตรวจสอบ ผลกระทบสิ่งแวดล้อม
	ซัลเฟอร์ไดออกไซด์ (SO_2) ที่คาดว่าจะเกิดจากยานพาหนะภายในโครงการจึงจะมีน้อยมาก บริษัทที่ปรึกษาจึงไม่ได้ประเมินผลกระทบจากก๊าซนี้แต่อย่างใด อย่างไรก็ตาม โครงการต้องกำหนดให้มีมาตรการป้องกันและแก้ไขผลกระทบที่อาจเกิดขึ้น		
2.1.3 เสียง	เนื่องจากโครงการเป็นอาคารชุดพักอาศัย กิจกรรมหลักภายในโครงการเป็นการอยู่อาศัย และส่วนใหญ่จะอยู่ภายในห้องชุดพักอาศัยแต่ละห้องซึ่งแยกกันอย่างเป็นสัดส่วน ระดับเสียงที่เกิดขึ้นจึงเป็นระดับเสียงที่เกิดขึ้นโดยทั่ว ๆ ไปในชีวิตประจำวัน สำหรับเสียงที่คาดว่าจะก่อให้เกิดการรบกวนผู้พักอาศัยที่อยู่ข้างเคียงจะเป็นเสียงจากการสัญจรของรถภายในโครงการ ซึ่งบางครั้งอาจมีการเร่งเครื่องยนต์และใช้ความเร็วที่ก่อให้เกิดเสียงดังดังนั้น โครงการจะต้องกำหนดให้มีมาตรการป้องกันและแก้ไขผลกระทบดังกล่าว	1. ควบคุมความเร็วของรถภายในโครงการ เช่น ติดตั้งป้ายจำกัดความเร็ว จัดทำสันนูนชะลอความเร็วเพื่อลดการฟุ้งกระจายของฝุ่นบนผิวถนน และลดเสียงจากการวิ่งของรถยนต์ 2. ติดตั้งป้ายห้ามเร่งเครื่องยนต์ไว้บริเวณที่จอดรถและทางวิ่งภายในโครงการให้สามารถเห็นได้ชัดเจน 3. ดูแลบำรุงรักษาป้ายและสัญลักษณ์ต่าง ๆ เช่น ป้ายห้ามเร่งเครื่องยนต์ ป้ายจำกัดความเร็ว ให้อยู่ในสภาพดีมองเห็นชัดเจนไม่ลบเลือน	1. ตรวจสอบป้ายและสัญลักษณ์ต่าง ๆ เช่น ป้ายห้ามติดเครื่องยนต์ ป้ายจำกัดความเร็วให้อยู่ในสภาพดีมองเห็นชัดเจน ไม่ลบเลือน 2. เจ้าของโครงการ (บริษัท แอดวานซ์ ลิฟวิ่ง จำกัด) เป็นผู้รับผิดชอบต่อเนื่องเป็นระยะเวลา 5 ปี หลังจากจดทะเบียนนิติบุคคลอาคารชุด หรือนิติบุคคลอาคารชุดจะต้องติดตามประเมินจากส่วนรับเรื่องร้องเรียนและความคิดเห็น สัปดาห์ละ 1 ครั้ง ตลอดระยะเวลาเปิดดำเนินการ หาก

หมายเหตุ : - เจ้าของโครงการ (บริษัท แอดวานซ์ ลิฟวิ่ง จำกัด) จะต้องส่งมอบรายงานการวิเคราะห์ผลกระทบสิ่งแวดล้อมฉบับสมบูรณ์ของโครงการ ให้กับนิติบุคคลอาคารชุดที่เข้ามาบริหารโครงการ เพื่อให้รับทราบรายละเอียดโครงการและมาตรการที่โครงการจะต้องปฏิบัติตลอดระยะเวลาเปิดดำเนินการ

- เจ้าของโครงการ (บริษัท แอดวานซ์ ลิฟวิ่ง จำกัด) ในกรณีที่ยังไม่ได้จดทะเบียนนิติบุคคลอาคารชุด หรือนิติบุคคลอาคารชุด กรณีที่มีการโอนสิทธิและจดทะเบียนนิติบุคคลอาคารชุดเรียบร้อยแล้ว จัดทำรายงานผลการปฏิบัติตามมาตรการป้องกันและแก้ไขผลกระทบสิ่งแวดล้อมทุก 6 เดือน และจัดส่งรายงานให้สำนักงานนโยบายและแผนทรัพยากรธรรมชาติและสิ่งแวดล้อม (สผ.) สำนักงานเขตคลองเตย และกรมที่ดิน

พฤษภาคม 2560 ลงชื่อ.....

(นายเพียว หงษ์ปาน และนายฤทธิ สุตัณฑวิบูลย์)
กรรมการบริษัท แอดวานซ์ ลิฟวิ่ง จำกัด

พฤษภาคม 2560 ลงชื่อ.....

(นายมนูญนัช ไวกาสี)
ผู้ชำนาญการด้านสิ่งแวดล้อมของ บริษัท ไท-ไท วิศวกร จำกัด

AdvancedLiving
Company Limited

ตารางที่ 1 (ต่อ 112)

องค์ประกอบทางสิ่งแวดล้อม และคุณค่าต่างๆ	ผลกระทบต่อสิ่งแวดล้อมที่สำคัญ	มาตรการป้องกันและแก้ไขผลกระทบสิ่งแวดล้อม	มาตรการติดตามตรวจสอบ ผลกระทบสิ่งแวดล้อม
			พบว่ามีเรื่องร้องเรียนต้องแก้ไขปัญหาทันที
2.1.4 คุณภาพน้ำ	เมื่อโครงการเปิดดำเนินการจะมีน้ำเสียประมาณ 71 ลูกบาศก์เมตร/วัน ซึ่งโครงการจัดให้มีระบบบำบัดน้ำเสียจำนวน 1 ชุด เป็นระบบบำบัดน้ำเสียชนิดเติมอากาศแบบตะกอนเร่ง (Activated Sludge) ออกแบบให้สามารถรองรับน้ำเสียได้ปริมาณ 80 ลูกบาศก์เมตร/วัน ซึ่งสามารถรองรับน้ำเสียประมาณ 71 ลูกบาศก์เมตร/วัน ได้อย่างเพียงพอ อนึ่ง น้ำทิ้งจากโครงการจะมีคุณภาพเป็นไปตามประกาศกระทรวงทรัพยากรธรรมชาติและสิ่งแวดล้อม เรื่อง กำหนดมาตรฐานควบคุมการระบายน้ำทิ้งจากอาคารบางประเภทหรือบางขนาด (พ.ศ. 2548) ประกาศในราชกิจจานุเบกษา เล่มที่ 12 ตอนที่ 125 ง ลงวันที่ 29 ธันวาคม 2548 ที่กำหนดให้ “***น้ำทิ้งจากอาคารชุดตามกฎหมายว่าด้วยอาคารชุดที่มีจำนวนห้องนอนรวมกันทุกชั้นในอาคารหลังเดียวกันหรือหลายหลังรวมกันตั้งแต่ 100 ห้องนอน แต่ไม่ถึง 500 ห้อง จัดเป็นน้ำทิ้งจากอาคารประเภท ข***”	1. จัดให้มีระบบบำบัดน้ำเสียชนิดเติมอากาศแบบตะกอนเร่ง (Activated Sludge) จำนวน 1 ชุด ออกแบบให้สามารถรองรับปริมาณน้ำเสียได้ 80 ลูกบาศก์เมตร/วัน โดยระบบบำบัดน้ำเสียจะมีประสิทธิภาพร้อยละ 92 คิดค่าความสกปรกเฉลี่ย (BOD) ของน้ำเสียที่เข้าระบบบำบัดน้ำเสียเท่ากับ 250 มิลลิกรัม/ลิตร และมีค่า BOD ที่ออกจากระบบไม่เกิน 20 มิลลิกรัม/ลิตร (ดูรูปที่ 6 ประกอบ) 2. จัดให้มีเจ้าหน้าที่ที่มีความรู้ความชำนาญ ดูแลรักษาและควบคุมระบบบำบัดน้ำเสียของโครงการให้ทำงานได้อย่างต่อเนื่องและมีประสิทธิภาพ 3. ประสานให้รถสูบสิ่งปฏิกูลของสำนักงานเขตคลองเตยมาสูบตะกอนส่วนเกินไปกำจัดทุกเดือน 4. ในช่วงเวลาที่มีการสูบสิ่งปฏิกูล หรือเปิดฝาเพื่อเก็บไขมันหรือเก็บตัวอย่างน้ำจะต้องจัดให้มีการตั้ง	1. จัดให้มีการตรวจสอบคุณภาพน้ำ ณ จุดก่อนและหลังออกจากระบบบำบัดน้ำเสียทุกๆ 1 เดือน ตลอดระยะเวลาดำเนินการ โดยมีดัชนีที่ตรวจวัด pH, BOD, Fat Oil & Grease, Suspended Solid, Total Dissolved Solids, Settleable Solids, Sulfide, TKN, Total Coliform Bacteriaและ Fecal Coliform Bacteria ซึ่งมีจุดเก็บตัวอย่างน้ำของโครงการ ดังนี้ - คุณภาพน้ำทิ้งก่อนการบำบัด คือ บ่อแยกกาก-เก็บตะกอน - คุณภาพน้ำทิ้งหลังการบำบัด คือ บ่อพักน้ำใส

หมายเหตุ : - เจ้าของโครงการ (บริษัท แอดวานซ์ ลิฟวิ่ง จำกัด) จะต้องส่งมอบรายงานการวิเคราะห์ผลกระทบสิ่งแวดล้อมฉบับสมบูรณ์ของโครงการ ให้กับนิติบุคคลอาคารชุดที่เข้ามาบริหารโครงการ เพื่อให้รับทราบรายละเอียดโครงการและมาตรการที่โครงการจะต้องปฏิบัติตลอดระยะเวลาเปิดดำเนินการ

- เจ้าของโครงการ (บริษัท แอดวานซ์ ลิฟวิ่ง จำกัด) ในกรณีที่ยังไม่ได้จดทะเบียนนิติบุคคลอาคารชุด หรือนิติบุคคลอาคารชุด กรณีที่มีการโอนสิทธิและจดทะเบียนนิติบุคคลอาคารชุดเรียบร้อยแล้ว จัดทำรายงานผลการปฏิบัติตามมาตรการป้องกันและแก้ไขผลกระทบสิ่งแวดล้อมทุก 6 เดือน และจัดส่งรายงานให้สำนักงานนโยบายและแผนทรัพยากรธรรมชาติและสิ่งแวดล้อม (สผ.) สำนักงานเขตคลองเตย และกรมที่ดิน

พฤษภาคม 2560 ลงชื่อ.....

(นายเพียว หงษ์ปาน และนายฤทธิ สุตัณฑวิบูลย์)
กรรมการบริษัท แอดวานซ์ ลิฟวิ่ง จำกัด

115/244

พฤษภาคม 2560 ลงชื่อ.....

(นายมนูญนัช ไวกาสี)
ผู้ชำนาญการด้านสิ่งแวดล้อมของ บริษัท ไท-ไท วิศวกร จำกัด

AdvancedLiving

ตารางที่ 1 (ต่อ 113)

องค์ประกอบทางสิ่งแวดล้อม และคุณค่าต่างๆ	ผลกระทบต่อสิ่งแวดล้อมที่สำคัญ	มาตรการป้องกันและแก้ไขผลกระทบสิ่งแวดล้อม	มาตรการติดตามตรวจสอบ ผลกระทบสิ่งแวดล้อม
	กำหนดให้มีค่า BOD ไม่เกิน 30 มิลลิกรัม/ลิตร" โดยน้ำทิ้งภายหลังการบำบัดแล้วจะระบายออกสู่ท่อระบายน้ำริมถนนซอยสุขุมวิท 36 ต่อไป ดังนั้น การดำเนินโครงการไม่มีการระบายน้ำลงสู่แหล่งน้ำผิวดินโดยตรง จึงไม่ส่งผลกระทบที่มีนัยสำคัญด้านคุณภาพน้ำ	กรวยยาง เพื่อให้ผู้ขับขี่รถรับทราบ รวมทั้งจัดให้มีพนักงานรักษาความปลอดภัยคอยอำนวยความสะดวกด้านการจราจรภายในโครงการ 5. ประสานให้รถสูบกากไขมันของสำนักงานเขตคลองเตยมาสูบไปกำจัด 6. บำบัด Aerosol ซึ่งมีปริมาณ 160.85 ลูกบาศก์เมตร/วัน ก่อนที่จะระบายออกสู่บรรยากาศทั่วไป การบำบัด Aerosol ที่เกิดขึ้นจากระบบบำบัดน้ำเสีย ได้แก่ บ่อเติมอากาศ จะทำโดยกระบวนการกรองผ่านถ่าน Activated Carbon โดยละอองน้ำเสีย (Aerosol) จะไหลผ่านท่อระบายอากาศ ขนาด 2 นิ้ว แล้วรวบรวมกันในท่อขนาด 3 นิ้ว ต่อไปยังตัวกรองที่ติดตั้งอยู่ที่ชั้นที่ 1 บริเวณด้านทิศใต้ของโครงการ ตัวกรองที่ปลายท่อจะเป็นกระบอกบรรจุถ่านขนาด 8 นิ้ว ยาว 0.50 เมตร ทำหน้าที่กรองและดูดซับก๊าซและละอองน้ำเสีย (Aerosol) โดยโครงการจะเปลี่ยนถ่านทุกๆ 2 เดือน 7. ก๊าซมีเทนจากระบบบำบัดน้ำเสียของโครงการมีปริมาณ 1.015 ลูกบาศก์เมตร/วัน ซึ่งโครงการจะ	2. โครงการจะเก็บสถิติและข้อมูลการทำงานของระบบบำบัดน้ำเสีย ตามกฎกระทรวงกำหนดหลักเกณฑ์ วิธีการ และแบบการเก็บสถิติและข้อมูล การจัดทำบันทึกรายละเอียดและรายงานสรุปผลการทำงานของระบบบำบัดน้ำเสีย พ.ศ. 2555 (ตามบทบัญญัติในมาตรา 80 แห่งพระราชบัญญัติส่งเสริมและรักษาคุณภาพสิ่งแวดล้อมแห่งชาติ พ.ศ. 2535) ดังนี้ 1) จัดเก็บสถิติและข้อมูลซึ่งแสดงผลการทำงานของระบบบำบัดน้ำเสียในแต่ละวัน ตามแบบ ทส. 1 และจัดเก็บไว้ ณ สถานที่ตั้งแหล่งกำเนิดมลพิษนั้นเป็นเวลา 2 ปี 2) จัดทำรายงานสรุปผลการทำงานของระบบบำบัดน้ำเสียในแต่ละเดือน ตามแบบ ทส. 2 เสนอต่อเจ้าพนักงาน

หมายเหตุ : - เจ้าของโครงการ (บริษัท แอดวานซ์ ลิฟวิ่ง จำกัด) จะต้องส่งมอบรายงานการวิเคราะห์ผลกระทบสิ่งแวดล้อมฉบับสมบูรณ์ของโครงการ ให้กับนิติบุคคลอาคารชุดที่เข้ามาบริหารโครงการ เพื่อให้รับทราบรายละเอียดโครงการและมาตรการที่โครงการจะต้องปฏิบัติตลอดระยะเวลาเปิดดำเนินการ

- เจ้าของโครงการ (บริษัท แอดวานซ์ ลิฟวิ่ง จำกัด) ในกรณีที่ยังไม่ได้จดทะเบียนนิติบุคคลอาคารชุด หรือนิติบุคคลอาคารชุด กรณีที่มีการโอนสิทธิและจดทะเบียนนิติบุคคลอาคารชุดเรียบร้อยแล้ว จัดทำรายงานผลการปฏิบัติตามมาตรการป้องกันและแก้ไขผลกระทบสิ่งแวดล้อมทุก 6 เดือน และจัดส่งรายงานให้สำนักงานนโยบายและแผนทรัพยากรธรรมชาติและสิ่งแวดล้อม (สผ.) สำนักงานเขตคลองเตย และกรมที่ดิน

พฤษภาคม 2560 ลงชื่อ.....

(นายเพียว หงษ์ปาน และนายฤทธิ สุตัณฑวิบูลย์)
กรรมการบริษัท แอดวานซ์ ลิฟวิ่ง จำกัด





พฤษภาคม 2560 ลงชื่อ.....

(นายมนูญนัช ไวกาสี)
ผู้ชำนาญการด้านสิ่งแวดล้อมของ บริษัท ไท-ไท วิศวกร จำกัด

AdvancedLiving
Company Limited

ตารางที่ 1 (ต่อ 114)

องค์ประกอบทางสิ่งแวดล้อม และคุณค่าต่างๆ	ผลกระทบต่อสิ่งแวดล้อมที่สำคัญ	มาตรการป้องกันและแก้ไขผลกระทบสิ่งแวดล้อม	มาตรการติดตามตรวจสอบ ผลกระทบสิ่งแวดล้อม
		กำจัดก๊าซดังกล่าวด้วยวิธี Biological Oxidation โดยจะรวบรวมก๊าซมีเทนจากบ่อแยกกาก-เก็บตะกอนให้ไหลมาตามท่อ PVC ขนาดเส้นผ่านศูนย์กลาง 2 นิ้ว มายังบ่อดินที่โครงการจัดไว้ที่ชั้นที่ 1 บริเวณด้านทิศใต้ของโครงการ ซึ่งมีขนาดพื้นที่ 2 ตารางเมตร ความลึก 1 เมตร จำนวน 1 บ่อ ซึ่งที่ก้นหลุมจะใช้ดินทรายรองไว้เพื่อป้องกันน้ำท่วมท่อก๊าซมีเทนจะถูกต่อไว้เป็นก้างปลาที่ก้นหลุม ที่ปากท่อจะปิดด้วยตาข่ายในล่อน เพื่อป้องกันไม่ให้ภายในท่อเกิดการอุดตัน จากนั้นจะกลบด้วยดินร่วนหรือปุ๋ย และทำการปลูกหญ้าหรือต้นไม้ไว้ด้านบน ก๊าซมีเทนจะถูกกำจัดไปเมื่อระเหยผ่านปุ๋ยหรือดินร่วนในบ่อ 8. ติดตั้งพัดลมระบายอากาศภายในห้องพักมูลฝอยรวม อัตราการระบายอากาศ 50 ลูกบาศก์ฟุต/นาที จำนวน 1 เครื่อง ซึ่งสามารถระบายอากาศได้ 4 เท่า (ไม่น้อยกว่า 4 เท่า) ของปริมาตรห้องพักมูลฝอยรวม แล้วต่อท่อระบายอากาศเชื่อมกับท่อก๊าซมีเทนเพื่อเพิ่มแรงดันภายในท่อมีเทน	ท้องถิ่น (ผู้อำนวยการเขตคลองเตย) ภายในวันที่ 15 ของเดือนถัดไป 3. เจ้าของโครงการ (บริษัท แอดวานซ์ ลิฟวิ่ง จำกัด) เป็นผู้รับผิดชอบต่อเนื่องเป็นระยะเวลา 5 ปี หลังจากจดทะเบียนนิติบุคคลอาคารชุด หรือนิติบุคคลอาคารชุด จะต้องติดตามประเมินจากส่วนรับเรื่องร้องเรียนและความคิดเห็น สัปดาห์ละ 1 ครั้ง ตลอดระยะเวลาเปิดดำเนินการ หากพบว่ามีเรื่องร้องเรียนต้องแก้ไขปัญหาทันที

หมายเหตุ : - เจ้าของโครงการ (บริษัท แอดวานซ์ ลิฟวิ่ง จำกัด) จะต้องส่งมอบรายงานการวิเคราะห์ผลกระทบสิ่งแวดล้อมฉบับสมบูรณ์ของโครงการ ให้กับนิติบุคคลอาคารชุดที่เข้ามาบริหารโครงการ เพื่อให้รับทราบรายละเอียดโครงการและมาตรการที่โครงการจะต้องปฏิบัติตลอดระยะเวลาเปิดดำเนินการ

- เจ้าของโครงการ (บริษัท แอดวานซ์ ลิฟวิ่ง จำกัด) ในกรณีที่ยังไม่ได้จดทะเบียนนิติบุคคลอาคารชุด หรือนิติบุคคลอาคารชุด กรณีที่มีการโอนสิทธิและจดทะเบียนนิติบุคคลอาคารชุดเรียบร้อยแล้ว จัดทำรายงานผลการปฏิบัติตามมาตรการป้องกันและแก้ไขผลกระทบสิ่งแวดล้อมทุก 6 เดือน และจัดส่งรายงานให้สำนักงานนโยบายและแผนทรัพยากรธรรมชาติและสิ่งแวดล้อม (สผ.) สำนักงานเขตคลองเตย และกรมที่ดิน

พฤษภาคม 2560 ลงชื่อ.....

(นายเพียว หงษ์ปาน และนายฤทธิ สุตัณฑวิบูลย์)
กรรมการบริษัท แอดวานซ์ ลิฟวิ่ง จำกัด

117/244

AdvancedLiving
Company Limited

พฤษภาคม 2560 ลงชื่อ.....

(นายมนูญนัช ไวกาสี)
ผู้ชำนาญการด้านสิ่งแวดล้อมของ บริษัท ไท-ไท วิศวกร จำกัด

ตารางที่ 1 (ต่อ 115)

องค์ประกอบทางสิ่งแวดล้อม และคุณค่าต่างๆ	ผลกระทบต่อสิ่งแวดล้อมที่สำคัญ	มาตรการป้องกันและแก้ไขผลกระทบสิ่งแวดล้อม	มาตรการติดตามตรวจสอบ ผลกระทบสิ่งแวดล้อม
		ให้สามารถไหลเวียนไปยังบ่อดินบำบัดก๊าซมีเทนได้อย่างมีประสิทธิภาพ ซึ่งมีระยะเวลาสัมผัสอากาศประมาณ 60 นอกจากนี้ การติดตั้งพัดลมระบายอากาศภายในห้องพักมูลฝอยรวมดังกล่าวจะช่วยลดผลกระทบเรื่องกลิ่น ที่อาจส่งกลิ่นออกสู่ภายนอกห้องพักมูลฝอยรวมได้อีกทางหนึ่ง 9. จัดให้มีระบบมิเตอร์ไฟฟ้าสำหรับระบบบำบัดน้ำเสียของโครงการโดยเฉพาะ แยกจากระบบไฟฟ้าอื่น ๆ เพื่อให้สามารถติดตามตรวจสอบการใช้งานของระบบบำบัดน้ำเสียได้และให้เกิดความมั่นใจว่าโครงการจะเดินระบบบำบัดน้ำเสียตลอดระยะเวลาที่เปิดดำเนินโครงการ 10. กำหนดช่วงเวลาในการดูแล บำรุงรักษา ระบบบำบัดน้ำเสียในช่วงบ่ายของวันจันทร์ถึงวันศุกร์ เนื่องจากมีผู้พักอาศัยน้อย เพื่อลดผลกระทบต่อผู้พักอาศัย	

หมายเหตุ : - เจ้าของโครงการ (บริษัท แอดวานซ์ ลิฟวิ่ง จำกัด) จะต้องส่งมอบรายงานการวิเคราะห์ผลกระทบสิ่งแวดล้อมฉบับสมบูรณ์ของโครงการ ให้กับนิติบุคคลอาคารชุดที่เข้ามาบริหารโครงการ เพื่อให้รับทราบรายละเอียดโครงการและมาตรการที่โครงการจะต้องปฏิบัติตลอดระยะเวลาเปิดดำเนินการ

- เจ้าของโครงการ (บริษัท แอดวานซ์ ลิฟวิ่ง จำกัด) ในกรณีที่ยังไม่ได้จดทะเบียนนิติบุคคลอาคารชุด หรือนิติบุคคลอาคารชุด กรณีที่มีการโอนสิทธิและจดทะเบียนนิติบุคคลอาคารชุดเรียบร้อยแล้ว จัดทำรายงานผลการปฏิบัติตามมาตรการป้องกันและแก้ไขผลกระทบสิ่งแวดล้อมทุก 6 เดือน และจัดส่งรายงานให้สำนักงานนโยบายและแผนทรัพยากรธรรมชาติและสิ่งแวดล้อม (สผ.) สำนักงานเขตคลองเตย และกรมที่ดิน

พฤษภาคม 2560 ลงชื่อ.....

(นายเพียว หงษ์ปาน และนายฤทธิ สุตัณฑวิบูลย์)
กรรมการบริษัท แอดวานซ์ ลิฟวิ่ง จำกัด

118/244

AdvancedLiving
Company Limited

พฤษภาคม 2560 ลงชื่อ.....

(นายมนูญนัช ไวกาสี)
ผู้ชำนาญการด้านสิ่งแวดล้อมของ บริษัท ไท-ไท วิศวกร จำกัด

ตารางที่ 1 (ต่อ 116)

องค์ประกอบทางสิ่งแวดล้อม และคุณค่าต่างๆ	ผลกระทบต่อสิ่งแวดล้อมที่สำคัญ	มาตรการป้องกันและแก้ไขผลกระทบสิ่งแวดล้อม	มาตรการติดตามตรวจสอบ ผลกระทบสิ่งแวดล้อม
2.2 ทรัพยากรสิ่งแวดล้อมทางชีวภาพ			
2.2.1 นิเวศวิทยาทางบก	พื้นที่โครงการตั้งอยู่ถนนซอยสุขุมวิท 36 แขวงพระโขนง เขตคลองเตย กรุงเทพมหานคร ซึ่งมีสภาพการใช้ประโยชน์ที่ดินบริเวณพื้นที่โดยรอบโครงการส่วนใหญ่เป็นการใช้ประโยชน์เพื่อการอยู่อาศัย ประกอบด้วยอาคารชุดพักอาศัย อาทิเช่น อาคาร พลัส 38 ฮิป (สุขุมวิท 38) ขนาดความสูง 8 ชั้น อาคาร ไอดีโอ มอร์ฟ 38 ขนาดความสูง 10 ชั้น อาคาร วอนนภา ขนาดความสูง 8 ชั้น อาคาร สิริ แอท สุขุมวิท ขนาดความสูง 34 ชั้น อาคารคอนโดวัน สถานีทองหล่อ ขนาดความสูง 9 ชั้น อาคาร ซิลเวอร์ เฮอริเทจ ขนาดความสูง 8 ชั้น อาคารเดอะรูม (สุขุมวิท 40) ขนาดความสูง 8 ชั้น อาคาร ทรีคอนโดเอกมัย ขนาดความสูง 8 ชั้น อาคาร โนเบิล รีมิกซ์ (สุขุมวิท 36) ขนาดความสูง 33 ชั้น อาคาร คีน บาย แสนสิริ ขนาดความสูง 28 ชั้น เป็นต้น อาคารอยู่อาศัยรวม (ให้เช่า) ได้แก่ อาคาร เอ็ม.เอส.ไอ. ทาวเวอร์ ขนาดความสูง 7 ชั้น อาคาร แปซิฟิก อพาร์ทเม้นท์ ขนาดความสูง 7 ชั้น อาคาร รุ่งอรุณแมนชั่น	- ดำเนินการตามมาตรการป้องกันและแก้ไขผลกระทบต่อทรัพยากรสิ่งแวดล้อมทางกายภาพ ได้แก่ คุณภาพอากาศ เสียงและความสั่นสะเทือน คุณภาพน้ำ และคุณค่าการใช้ประโยชน์ของมนุษย์อย่างเคร่งครัด	-

หมายเหตุ : - เจ้าของโครงการ (บริษัท แอดวานซ์ ลิฟวิ่ง จำกัด) จะต้องส่งมอบรายงานการวิเคราะห์ผลกระทบสิ่งแวดล้อมฉบับสมบูรณ์ของโครงการ ให้กับนิติบุคคลอาคารชุดที่เข้ามาบริหารโครงการ เพื่อให้รับทราบรายละเอียดโครงการและมาตรการที่โครงการจะต้องปฏิบัติตลอดระยะเวลาเปิดดำเนินการ

- เจ้าของโครงการ (บริษัท แอดวานซ์ ลิฟวิ่ง จำกัด) ในกรณีที่ยังไม่ได้จดทะเบียนนิติบุคคลอาคารชุด หรือนิติบุคคลอาคารชุด กรณีที่มีการโอนสิทธิและจดทะเบียนนิติบุคคลอาคารชุดเรียบร้อยแล้ว จัดทำรายงานผลการปฏิบัติตามมาตรการป้องกันและแก้ไขผลกระทบสิ่งแวดล้อมทุก 6 เดือน และจัดส่งรายงานให้สำนักงานนโยบายและแผนทรัพยากรธรรมชาติและสิ่งแวดล้อม (สผ.) สำนักงานเขตคลองเตย และกรมที่ดิน

พฤษภาคม 2560 ลงชื่อ.....

(นายเพียว หงษ์ปาน และนายฤทธิ สุตัณฑวิบูลย์)
กรรมการบริษัท แอดวานซ์ ลิฟวิ่ง จำกัด

119/244

พฤษภาคม 2560 ลงชื่อ.....

(นายมนูญนัช ไวกาสี)
ผู้ชำนาญการด้านสิ่งแวดล้อมของ บริษัท ไท-ไท วิศวกร จำกัด

AdvancedLiving
Company Limited

ตารางที่ 1 (ต่อ 117)

องค์ประกอบทางสิ่งแวดล้อม และคุณค่าต่างๆ	ผลกระทบต่อสิ่งแวดล้อมที่สำคัญ	มาตรการป้องกันและแก้ไขผลกระทบสิ่งแวดล้อม	มาตรการติดตามตรวจสอบ ผลกระทบสิ่งแวดล้อม
	ขนาดความสูง 8 ชั้น อาคาร แสนสราญแมนชั่น ขนาดความสูง 8 ชั้น เป็นต้น กลุ่มบ้านพักอาศัย ขนาดความสูง 1-3 ชั้น อาคารสำนักงาน อาคารพาณิชย์ สถานประกอบการต่าง ๆ ร้านค้า และร้านอาหาร เป็นต้น นอกจากนี้ ยังพื้นที่ที่กำลังก่อสร้างโครงการ ได้แก่ อาคารชุดพักอาศัย ริที่ม สุขุมวิท (สุขุมวิท 36-38) ขนาดความสูง 25 ชั้น อาคารชุดพักอาศัย วีธารา (สุขุมวิท 36) ขนาดความสูง 8 ชั้น และอาคารชุดพักอาศัย เดอะ พอร์ทเทรท พระราม 4 ขนาดความสูง 31 ชั้น และอาคารสโมสร ขนาดความสูง 5 ชั้น เป็นต้น ซึ่งระบบนิเวศวิทยาโดยรอบที่ตั้งโครงการจัดได้ว่าเป็นระบบนิเวศวิทยาสังคมเมือง (Urban Ecology) จึงไม่พบว่ามีทรัพยากรทางชีวภาพที่สำคัญในพื้นที่โครงการและพื้นที่โดยรอบแต่อย่างใด		

หมายเหตุ : - เจ้าของโครงการ (บริษัท แอดวานซ์ ลิฟวิ่ง จำกัด) จะต้องส่งมอบรายงานการวิเคราะห์ผลกระทบสิ่งแวดล้อมฉบับสมบูรณ์ของโครงการ ให้กับนิติบุคคลอาคารชุดที่เข้ามาบริหารโครงการ เพื่อให้รับทราบรายละเอียดโครงการและมาตรการที่โครงการจะต้องปฏิบัติตลอดระยะเวลาเปิดดำเนินการ

- เจ้าของโครงการ (บริษัท แอดวานซ์ ลิฟวิ่ง จำกัด) ในกรณีที่ยังไม่ได้จดทะเบียนนิติบุคคลอาคารชุด หรือนิติบุคคลอาคารชุด กรณีที่มีการโอนสิทธิและจดทะเบียนนิติบุคคลอาคารชุดเรียบร้อยแล้ว จัดทำรายงานผลการปฏิบัติตามมาตรการป้องกันและแก้ไขผลกระทบสิ่งแวดล้อมทุก 6 เดือน และจัดส่งรายงานให้สำนักงานนโยบายและแผนทรัพยากรธรรมชาติและสิ่งแวดล้อม (สผ.) สำนักงานเขตคลองเตย และกรมที่ดิน

พฤษภาคม 2560 ลงชื่อ.....
(นายเพียว หงษ์ปาน และนายฤทธิ สุตัณฑวิบูลย์)
กรรมการบริษัท แอดวานซ์ ลิฟวิ่ง จำกัด

120/244

พฤษภาคม 2560 ลงชื่อ.....
(นายมนูญนัช ไวกาสี)
ผู้ชำนาญการด้านสิ่งแวดล้อมของ บริษัท ไท-ไท วิศวกร จำกัด

AdvancedLiving
Company Limited

ตารางที่ 1 (ต่อ 118)

องค์ประกอบทางสิ่งแวดล้อม และคุณค่าต่างๆ	ผลกระทบต่อสิ่งแวดล้อมที่สำคัญ	มาตรการป้องกันและแก้ไขผลกระทบสิ่งแวดล้อม	มาตรการติดตามตรวจสอบ ผลกระทบสิ่งแวดล้อม
2.2.2 นิเวศวิทยาทางน้ำ	โครงการจะบำบัดน้ำเสียที่เกิดขึ้นให้มีคุณภาพตามมาตรฐานที่กฎหมายกำหนด และโครงการมิได้มีการระบายน้ำเสียลงสู่แหล่งน้ำผิวดินโดยตรง แต่จะระบายออกสู่ท่อระบายน้ำริมถนนซอยสุขุมวิท 36 บริเวณด้านหน้าโครงการ ดังนั้น การดำเนินโครงการจึงไม่ส่งผลกระทบที่มีนัยสำคัญต่อนิเวศวิทยาทางน้ำ ซึ่งโครงการจัดให้มีการป้องกันและแก้ไขผลกระทบที่อาจเกิดขึ้น	1. จัดให้มีระบบบำบัดน้ำเสียชนิดเติมอากาศแบบตะกอนเร่ง (Activated Sludge) เพื่อบำบัดน้ำเสียให้มีค่า BOD ในน้ำทิ้งไม่เกิน 20 มิลลิกรัม/ลิตร (ดูรูปที่ 6 ประกอบ) 2. จัดให้มีเจ้าหน้าที่ที่มีความรู้ความชำนาญ ดูแลรักษาและควบคุมระบบบำบัดน้ำเสียของโครงการให้ทำงานได้อย่างต่อเนื่องและมีประสิทธิภาพ	1. จัดให้มีการตรวจสอบคุณภาพน้ำ ณ จุดก่อนและหลังออกจากระบบบำบัดน้ำเสียทุก ๆ 1 เดือน ตลอดระยะเวลาดำเนินการ โดยมีดัชนีที่ตรวจวัด ได้แก่ pH, BOD, Fat, Oil& Grease, Suspended Solid, Total Dissolved Solids, Settleable Solids, Sulfide, TKN, Total Coliform Bacteria และ Fecal Coliform Bacteria 2. โครงการจะเก็บสถิติและข้อมูลการทำงานของระบบบำบัดน้ำเสีย ตามกฎกระทรวงกำหนดหลักเกณฑ์ วิธีการ และแบบการเก็บสถิติและข้อมูล การจัดทำบันทึกรายละเอียดและรายงานสรุปผลการทำงานของระบบบำบัดน้ำเสีย พ.ศ. 2555 (ตามบทบัญญัติในมาตรา 80 แห่งพระราชบัญญัติส่งเสริมและรักษา

หมายเหตุ : - เจ้าของโครงการ (บริษัท แอดวานซ์ ลิฟวิ่ง จำกัด) จะต้องส่งมอบรายงานการวิเคราะห์ผลกระทบสิ่งแวดล้อมฉบับสมบูรณ์ของโครงการ ให้กับนิติบุคคลอาคารชุดที่เข้ามาบริหารโครงการ เพื่อให้รับทราบรายละเอียดโครงการและมาตรการที่โครงการจะต้องปฏิบัติตลอดระยะเวลาเปิดดำเนินการ

- เจ้าของโครงการ (บริษัท แอดวานซ์ ลิฟวิ่ง จำกัด) ในกรณีที่ยังไม่ได้จดทะเบียนนิติบุคคลอาคารชุด หรือนิติบุคคลอาคารชุด กรณีที่มีการโอนสิทธิและจดทะเบียนนิติบุคคลอาคารชุดเรียบร้อยแล้ว จัดทำรายงานผลการปฏิบัติตามมาตรการป้องกันและแก้ไขผลกระทบสิ่งแวดล้อมทุก 6 เดือน และจัดส่งรายงานให้สำนักงานนโยบายและแผนทรัพยากรธรรมชาติและสิ่งแวดล้อม (สผ.) สำนักงานเขตคลองเตย และกรมที่ดิน

พฤษภาคม 2560 ลงชื่อ.....
(นายเพียว หงษ์ปาน และนายฤทธิ สุตัณฑวิบูลย์)
กรรมการบริษัท แอดวานซ์ ลิฟวิ่ง จำกัด

121/244

พฤษภาคม 2560 ลงชื่อ.....
(นายมนูญนัช ไวกาสี)
ผู้ชำนาญการด้านสิ่งแวดล้อมของ บริษัท ไท-ไท วิศวกร จำกัด

AdvancedLiving
Company Limited

ตารางที่ 1 (ต่อ 119)

องค์ประกอบทางสิ่งแวดล้อม และคุณค่าต่างๆ	ผลกระทบต่อสิ่งแวดล้อมที่สำคัญ	มาตรการป้องกันและแก้ไขผลกระทบสิ่งแวดล้อม	มาตรการติดตามตรวจสอบ ผลกระทบสิ่งแวดล้อม
			คุณภาพสิ่งแวดล้อมแห่งชาติ พ.ศ. 2535) ดังนี้ 1) จัดเก็บสถิติและข้อมูลซึ่งแสดงผลการทำงานของระบบบำบัดน้ำเสียในแต่ละวัน ตามแบบ ทส. 1 และจัดเก็บไว้ ณ สถานที่ตั้งแหล่งกำเนิดมลพิษนั้นเป็นเวลา 2 ปี 2) จัดทำรายงานสรุปผลการทำงานของระบบบำบัดน้ำเสียในแต่ละเดือนตามแบบ ทส. 2 เสนอต่อเจ้าพนักงานท้องถิ่น (ผู้อำนวยการเขตคลองเตย) ภายในวันที่ 15 ของเดือนถัดไป 3. เจ้าของโครงการ (บริษัท แอดวานซ์ ลิฟวิ่ง จำกัด) เป็นผู้รับผิดชอบต่อเนื่องเป็นระยะเวลา 5 ปี หลังจากจดทะเบียนนิติบุคคลอาคารชุด หรือนิติบุคคลอาคารชุดจะต้องติดตามประเมินจากส่วนรับเรื่องร้องเรียนและความคิดเห็น สัปดาห์ละ 1 ครั้ง

หมายเหตุ : - เจ้าของโครงการ (บริษัท แอดวานซ์ ลิฟวิ่ง จำกัด) จะต้องส่งมอบรายงานการวิเคราะห์ผลกระทบสิ่งแวดล้อมฉบับสมบูรณ์ของโครงการ ให้กับนิติบุคคลอาคารชุดที่เข้ามาบริหารโครงการ เพื่อให้รับทราบรายละเอียดโครงการและมาตรการที่โครงการจะต้องปฏิบัติตลอดระยะเวลาเปิดดำเนินการ

- เจ้าของโครงการ (บริษัท แอดวานซ์ ลิฟวิ่ง จำกัด) ในกรณีที่ยังไม่ได้จดทะเบียนนิติบุคคลอาคารชุด หรือนิติบุคคลอาคารชุด กรณีที่มีการโอนสิทธิและจดทะเบียนนิติบุคคลอาคารชุดเรียบร้อยแล้ว จัดทำรายงานผลการปฏิบัติตามมาตรการป้องกันและแก้ไขผลกระทบสิ่งแวดล้อมทุก 6 เดือน และจัดส่งรายงานให้สำนักงานนโยบายและแผนทรัพยากรธรรมชาติและสิ่งแวดล้อม (สผ.) สำนักงานเขตคลองเตย และกรมที่ดิน

พฤษภาคม 2560 ลงชื่อ.....

(นายเพียว หงษ์ปาน และนายฤทธิ สุตัณฑวิบูลย์)
กรรมการบริษัท แอดวานซ์ ลิฟวิ่ง จำกัด

122/244

AdvancedLiving
Company Limited

พฤษภาคม 2560 ลงชื่อ.....

(นายมนูญนัช ไวกาสี)
ผู้ชำนาญการด้านสิ่งแวดล้อมของ บริษัท ไท-ไท วิศวกร จำกัด

ตารางที่ 1 (ต่อ 120)

องค์ประกอบทางสิ่งแวดล้อม และคุณค่าต่างๆ	ผลกระทบต่อสิ่งแวดล้อมที่สำคัญ	มาตรการป้องกันและแก้ไขผลกระทบสิ่งแวดล้อม	มาตรการติดตามตรวจสอบ ผลกระทบสิ่งแวดล้อม
			ตลอดระยะเวลาเปิดดำเนินการ หากพบว่ามีเรื่องร้องเรียนต้องแก้ไขปัญหาทันที
2.3 คุณค่าการใช้ประโยชน์ของมนุษย์ 2.3.1 การใช้น้ำ	โครงการจะใช้น้ำประปาจากการประปานครหลวง สำนักงานประปาสาขาสุขุมวิท โดยจะต่อท่อจากท่อจ่ายน้ำของการประปานครหลวง ผ่านมิเตอร์ ขนาดเส้นผ่านศูนย์กลาง 2 นิ้ว เพื่อนำน้ำมาเก็บไว้ในถังเก็บน้ำใต้ดิน จากนั้นจะสูบไปยังถังเก็บน้ำชั้นหลังคา แล้วจึงจ่ายลงมายังส่วนต่าง ๆ ของอาคาร ไม่ได้ดึงน้ำประปาจากท่อหลักโดยตรง ดังนั้น การใช้น้ำของโครงการจะไม่ส่งผลกระทบที่มีนัยสำคัญต่อความสามารถในการจ่ายน้ำประปาของการประปานครหลวง สำนักงานประปาสาขาสุขุมวิท และการใช้น้ำของชุมชนโดยรอบ ทั้งนี้ โครงการต้องกำหนดให้มีมาตรการป้องกันและแก้ไขผลกระทบที่อาจเกิดขึ้น	1. จัดให้มีน้ำสำรองเก็บไว้ในถังเก็บน้ำใต้ดิน และถังเก็บน้ำชั้นหลังคาของอาคารโครงการ โดยสำรองน้ำใช้ได้นาน 1.7 วัน (ไม่น้อยกว่า 1 วัน) 2. จัดให้มีระบบสูบน้ำในอาคารทำหน้าที่สูบจ่ายน้ำโดยไม่ดึงน้ำใช้มาจากท่อประปาโดยตรง และควบคุมการจ่ายน้ำด้วยระบบตั้งเวลา กำหนดเวลาการสูบน้ำในช่วง 24.00 - 05.00 น. ซึ่งอยู่นอกช่วงเวลาที่ผู้พักอาศัยใกล้เคียงมีการใช้น้ำมาก 3. จัดให้มีเจ้าหน้าที่คอยดูแลรักษาระบบเส้นท่อประปาให้อยู่ในสภาพดี 4. ออกแบบโดยเลือกใช้สุขภัณฑ์ที่ประหยัดน้ำ หรืออุปกรณ์ที่มีประสิทธิภาพสูงทั้งก๊อกประหยัดน้ำ ชักโครก และหัวฉีดประหยัดน้ำ	1. ตรวจสอบเส้นท่อประปาและการทำงานของเครื่องสูบน้ำและวาล์วต่าง ๆ เดือนละ 1 ครั้ง ตลอดระยะเวลาเปิดดำเนินการ หากพบเหตุบกพร่องต้องดำเนินการแก้ไขทันที 2. ดูแลทำความสะอาดถังเก็บน้ำใช้ 6 เดือน/ครั้ง ตลอดระยะเวลาเปิดดำเนินการ

หมายเหตุ : - เจ้าของโครงการ (บริษัท แอดวานซ์ ลิฟวิ่ง จำกัด) จะต้องส่งมอบรายงานการวิเคราะห์ผลกระทบสิ่งแวดล้อมฉบับสมบูรณ์ของโครงการ ให้กับนิติบุคคลอาคารชุดที่เข้ามาบริหารโครงการ เพื่อให้รับทราบรายละเอียดโครงการและมาตรการที่โครงการจะต้องปฏิบัติตลอดระยะเวลาเปิดดำเนินการ

- เจ้าของโครงการ (บริษัท แอดวานซ์ ลิฟวิ่ง จำกัด) ในกรณีที่ยังไม่ได้จดทะเบียนนิติบุคคลอาคารชุด หรือนิติบุคคลอาคารชุด กรณีที่มีการโอนสิทธิและจดทะเบียนนิติบุคคลอาคารชุดเรียบร้อยแล้ว จัดทำรายงานผลการปฏิบัติตามมาตรการป้องกันและแก้ไขผลกระทบสิ่งแวดล้อมทุก 6 เดือน และจัดส่งรายงานให้สำนักงานนโยบายและแผนทรัพยากรธรรมชาติและสิ่งแวดล้อม (สผ.) สำนักงานเขตคลองเตย และกรมที่ดิน

พฤษภาคม 2560 ลงชื่อ.....

(นายเพียว หงษ์ปาน และนายฤทธิ สุตัณฑวิบูลย์)
กรรมการบริษัท แอดวานซ์ ลิฟวิ่ง จำกัด

123/244

พฤษภาคม 2560 ลงชื่อ.....

(นายมนูญนัช ไวกาสี)
ผู้ชำนาญการด้านสิ่งแวดล้อมของ บริษัท ไท-ไท วิศวกร จำกัด

AdvancedLiving
Company Limited

ตารางที่ 1 (ต่อ 121)

องค์ประกอบทางสิ่งแวดล้อม และคุณค่าต่างๆ	ผลกระทบต่อสิ่งแวดล้อมที่สำคัญ	มาตรการป้องกันและแก้ไขผลกระทบสิ่งแวดล้อม	มาตรการติดตามตรวจสอบ ผลกระทบสิ่งแวดล้อม
		5. ติดป้ายรณรงค์การประหยัดน้ำภายในพื้นที่โครงการ 6. กำหนดให้พนักงานใช้ภาชนะรองน้ำและซักล้างอุปกรณ์ในภาชนะก่อนที่จะนำไปเช็ดถู ซึ่งจะใช้น้ำน้อยกว่าการใช้สายยางฉีดล้างทำความสะอาดโดยตรง 7. จัดให้มีช่างซ่อมบำรุงซึ่งทำหน้าที่ตรวจสอบรอยรั่วของอุปกรณ์ที่ใช้อย่างสม่ำเสมอเป็นประจำทุกเดือน หากพบการรั่วซึมให้รีบซ่อมแซมทันที 8. โครงการจะต้องควบคุมพนักงานของโครงการให้ปฏิบัติตามมาตรการอย่างเคร่งครัด 9. กำหนดให้ทำการล้างทำความสะอาดครั้งละถัง เพื่อให้ถังที่เหลือสามารถสำรองน้ำใช้ให้กับโครงการได้อย่างเพียงพอ กำหนดให้ดำเนินการในช่วงเวลา 24.00 - 05.00 น. (ช่วงเวลาปรับได้ตามความเหมาะสม) ซึ่งเป็นเวลาที่มีการใช้น้ำน้อย ส่งผลกระทบต่อผู้อยู่อาศัยในโครงการไม่มากนัก ส่วนความถี่ในการล้างทำความสะอาดจะทำปีละ 2 ครั้ง (6 เดือน /1 ครั้ง) เพื่อสุขภาพอนามัยที่ดี	

หมายเหตุ : - เจ้าของโครงการ (บริษัท แอดวานซ์ ลิฟวิ่ง จำกัด) จะต้องส่งมอบรายงานการวิเคราะห์ผลกระทบสิ่งแวดล้อมฉบับสมบูรณ์ของโครงการ ให้กับนิติบุคคลอาคารชุดที่เข้ามาบริหารโครงการ เพื่อให้รับทราบรายละเอียดโครงการและมาตรการที่โครงการจะต้องปฏิบัติตลอดระยะเวลาเปิดดำเนินการ

- เจ้าของโครงการ (บริษัท แอดวานซ์ ลิฟวิ่ง จำกัด) ในกรณีที่ยังไม่ได้จดทะเบียนนิติบุคคลอาคารชุด หรือนิติบุคคลอาคารชุด กรณีที่มีการโอนสิทธิและจดทะเบียนนิติบุคคลอาคารชุดเรียบร้อยแล้ว จัดทำรายงานผลการปฏิบัติตามมาตรการป้องกันและแก้ไขผลกระทบสิ่งแวดล้อมทุก 6 เดือน และจัดส่งรายงานให้สำนักงานนโยบายและแผนทรัพยากรธรรมชาติและสิ่งแวดล้อม (สผ.) สำนักงานเขตคลองเตย และกรมที่ดิน

พฤษภาคม 2560 ลงชื่อ.....

(นายเพียว หงษ์ปาน และนายฤทธิ สุตัณฑวิบูลย์)
กรรมการบริษัท แอดวานซ์ ลิฟวิ่ง จำกัด

AdvancedLiving
Company Limited

พฤษภาคม 2560 ลงชื่อ.....

(นายมนูญนัช ไวกาสี)
ผู้ชำนาญการด้านสิ่งแวดล้อมของ บริษัท ไท-ไท วิศวกร จำกัด

ตารางที่ 1 (ต่อ 122)

องค์ประกอบทางสิ่งแวดล้อม และคุณค่าต่างๆ	ผลกระทบต่อสิ่งแวดล้อมที่สำคัญ	มาตรการป้องกันและแก้ไขผลกระทบสิ่งแวดล้อม	มาตรการติดตามตรวจสอบ ผลกระทบสิ่งแวดล้อม
		ของผู้พักอาศัย โดยที่โครงการจะต้องแจ้งผู้พักอาศัยให้ทราบก่อนดำเนินการอย่างน้อย 1 สัปดาห์ 10. เพื่อความสะดวกและความปลอดภัยในการบำรุงรักษาถังเก็บน้ำ โครงการออกแบบให้แต่ละถังมีฝาถังด้านบน จำนวน 2 ฝา / ถัง มีขนาดความกว้าง 0.8 เมตร และความยาว 0.8 เมตร	
2.3.2 สระว่ายน้ำ 1) คุณภาพน้ำสระว่ายน้ำ	ในการฆ่าเชื้อโรคจะใช้ระบบเกลือ (Salt Chlorinator) เปลี่ยนเกลือให้เป็นโซเดียมไฮโปรคลอไรท์ เพื่อฆ่าเชื้อโรค ซึ่งจะไม่ส่งผลกระทบต่อสุขภาพอนามัยของผู้มาใช้สระว่ายน้ำ ซึ่งโครงการกำหนดให้มีมาตรการป้องกันและแก้ไขผลกระทบในเรื่องคุณภาพน้ำในสระว่ายน้ำ	1. ในการฆ่าเชื้อโรคในสระว่ายน้ำจะใช้ระบบเกลือ (Salt Chlorinator) 2. เดินระบบกรองวันละ 1 ครั้ง ครั้งละ 2 ชั่วโมง ทั้งนี้ขึ้นอยู่กับความขุ่นของน้ำในสระว่ายน้ำ กรณีที่น้ำขุ่นให้ดำเนินการเดินระบบทันทีจนกว่าน้ำในสระว่ายน้ำจะใส หลังจากนั้นดำเนินการเดินระบบวันละ 1 ครั้ง ครั้งละ 2 ชั่วโมง ในช่วงที่สระว่ายน้ำปิดบริการ 3. ดำเนินการดูดตะกอน ล้างตะไคร่ และตักเศษผงสัปดาห์ละ 1 ครั้ง	1. จัดให้มีพนักงานทำความสะอาดคอยดูแลทำความสะอาดไม่ให้น้ำจากบริเวณทางเดินไหลลงสู่สระว่ายน้ำ เนื่องจากทำให้น้ำในสระสกปรกเกิดการปนเปื้อน โดยต้องทำความสะอาดบริเวณสระว่ายน้ำทุกวัน หลังจากปิดใช้สระว่ายน้ำแล้ว 2. จัดให้มีการตรวจวิเคราะห์คุณภาพน้ำทางชีววิทยาของน้ำในสระว่ายน้ำ สัปดาห์ละ 1 ครั้ง โดยเก็บตัวอย่างอย่างน้อย 2 จุด ส่วนลึกและส่วนตื้น

หมายเหตุ : - เจ้าของโครงการ (บริษัท แอดวานซ์ ลิฟวิ่ง จำกัด) จะต้องส่งมอบรายงานการวิเคราะห์ผลกระทบสิ่งแวดล้อมฉบับสมบูรณ์ของโครงการ ให้กับนิติบุคคลอาคารชุดที่เข้ามาบริหารโครงการ เพื่อให้รับทราบรายละเอียดโครงการและมาตรการที่โครงการจะต้องปฏิบัติตลอดระยะเวลาเปิดดำเนินการ

- เจ้าของโครงการ (บริษัท แอดวานซ์ ลิฟวิ่ง จำกัด) ในกรณีที่ยังไม่ได้จดทะเบียนนิติบุคคลอาคารชุด หรือนิติบุคคลอาคารชุด กรณีที่มีการโอนสิทธิและจดทะเบียนนิติบุคคลอาคารชุดเรียบร้อยแล้ว จัดทำรายงานผลการปฏิบัติตามมาตรการป้องกันและแก้ไขผลกระทบสิ่งแวดล้อมทุก 6 เดือน และจัดส่งรายงานให้สำนักงานนโยบายและแผนทรัพยากรธรรมชาติและสิ่งแวดล้อม (สผ.) สำนักงานเขตคลองเตย และกรมที่ดิน

พฤษภาคม 2560 ลงชื่อ.....

(นายเพียว หงษ์ปาน และนายฤทธิ สุตัณฑวิบูลย์)
กรรมการบริษัท แอดวานซ์ ลิฟวิ่ง จำกัด

AdvancedLiving
Company Limited

พฤษภาคม 2560 ลงชื่อ.....

(นายมนูญนัช ไวกาสี)
ผู้ชำนาญการด้านสิ่งแวดล้อมของ บริษัท ไท-ไท วิศวกร จำกัด

ตารางที่ 1 (ต่อ 123)

องค์ประกอบทางสิ่งแวดล้อม และคุณค่าต่างๆ	ผลกระทบต่อสิ่งแวดล้อมที่สำคัญ	มาตรการป้องกันและแก้ไขผลกระทบสิ่งแวดล้อม	มาตรการติดตามตรวจสอบ ผลกระทบสิ่งแวดล้อม
		4. จัดให้มีป้ายแสดงกฎข้อปฏิบัติสำหรับผู้ใช้สระว่ายน้ำ โดยมีข้อความอย่างน้อย ดังนี้ - ต้องสวมชุดว่ายน้ำที่สะอาดในการลงใช้สระว่ายน้ำ - จำนวนสูงสุดผู้ใช้สระว่ายน้ำ - ต้องชำระล้างร่างกายก่อนลงใช้สระว่ายน้ำทุกครั้ง และห้ามทำสระว่ายน้ำสกปรก - ผู้เป็นโรคตาแดง ผิวหนัง หวัด หูเป็นน้ำหนวก หรือโรคติดต่ออื่น ๆ ห้ามใช้สระว่ายน้ำ - ห้ามปัสสาวะ บ้วนน้ำลาย หรือสั่งน้ำมูกลงในน้ำ 5. จัดให้มีผู้มีความรู้ความสามารถดูแลปรับปรุงคุณภาพน้ำในสระว่ายน้ำให้อยู่ในเกณฑ์มาตรฐาน	ในขณะที่มีผู้ใช้สระว่ายน้ำมากที่สุด และจัดทำเป็นสถิติให้เจ้าหน้าที่ตรวจสอบได้ โดยดัชนีที่ตรวจวัด ได้แก่ Coliform Bacteria และจุลินทรีย์กลุ่มที่ทำให้เกิดโรค (ได้แก่ *Escherichia coli*, *Staphylococcus aureus* และ *Pseudomonas aeruginosa*) 3. จัดให้มีการตรวจวัดค่าความเป็นกรดด่าง (pH) และปริมาณคลอรีนตกค้าง (Residual Chlorine) ของน้ำในสระทุกวัน วันละ 2 ครั้ง ก่อนเปิดและหลังปิดบริการ และจัดให้มีการตรวจเพิ่มเติมระหว่างวันในการที่มีผู้มาใช้บริการจำนวนมาก หรือเป็นวันที่มีแสงแดดจัด โดยจัดทำเป็นสถิติให้เจ้าหน้าที่ตรวจสอบได้

หมายเหตุ : - เจ้าของโครงการ (บริษัท แอดวานซ์ ลิฟวิ่ง จำกัด) จะต้องส่งมอบรายงานการวิเคราะห์ผลกระทบสิ่งแวดล้อมฉบับสมบูรณ์ของโครงการ ให้กับนิติบุคคลอาคารชุดที่เข้ามาบริหารโครงการ เพื่อให้รับทราบรายละเอียดโครงการและมาตรการที่โครงการจะต้องปฏิบัติตลอดระยะเวลาเปิดดำเนินการ

- เจ้าของโครงการ (บริษัท แอดวานซ์ ลิฟวิ่ง จำกัด) ในกรณีที่ยังไม่ได้จดทะเบียนนิติบุคคลอาคารชุด หรือนิติบุคคลอาคารชุด กรณีที่มีการโอนสิทธิและจดทะเบียนนิติบุคคลอาคารชุดเรียบร้อยแล้ว จัดทำรายงานผลการปฏิบัติตามมาตรการป้องกันและแก้ไขผลกระทบสิ่งแวดล้อมทุก 6 เดือน และจัดส่งรายงานให้สำนักงานนโยบายและแผนทรัพยากรธรรมชาติและสิ่งแวดล้อม (สผ.) สำนักงานเขตคลองเตย และกรมที่ดิน

พฤษภาคม 2560 ลงชื่อ.....

(นายเพียว หงษ์ปาน และนายฤทธิ สุตัณฑวิบูลย์)
กรรมการบริษัท แอดวานซ์ ลิฟวิ่ง จำกัด

พฤษภาคม 2560 ลงชื่อ.....

(นายมนูญนัช ไวกาสี)
ผู้ชำนาญการด้านสิ่งแวดล้อมของ บริษัท ไท-ไท วิศวกร จำกัด

AdvancedLiving
Company Limited

ตารางที่ 1 (ต่อ 124)

องค์ประกอบทางสิ่งแวดล้อม และคุณค่าต่างๆ	ผลกระทบต่อสิ่งแวดล้อมที่สำคัญ	มาตรการป้องกันและแก้ไขผลกระทบสิ่งแวดล้อม	มาตรการติดตามตรวจสอบ ผลกระทบสิ่งแวดล้อม
2) มาตรการด้านความปลอดภัยและอุบัติเหตุจากการจมน้ำ	ผู้มาใช้สระว่ายน้ำอาจได้รับอันตรายจากการใช้สระว่ายน้ำ ได้แก่ การลื่น หกล้ม บริเวณที่มีน้ำขัง หรืออาจเกิดอุบัติเหตุในระหว่างว่ายน้ำ ซึ่งเป็นสาเหตุให้จมน้ำ ดังนั้น โครงการต้องกำหนดให้มีมาตรการด้านความปลอดภัยในขณะใช้สระว่ายน้ำ	1. จัดให้มีไฟฟ้าส่องสว่างเพียงพอทั่วบริเวณรอบพื้นที่สระว่ายน้ำให้มองเห็นได้ชัดเจน เพื่อความปลอดภัยในการใช้สระว่ายน้ำตอนเวลากลางคืน 2. จัดให้มีป้ายบอกระดับความลึกหรือเลขบอกตัวระดับความลึกที่สามารถมองเห็นได้ชัดเจน 3. จัดให้มีการรักษาความสะอาดบริเวณโดยรอบสระว่ายน้ำอย่างสม่ำเสมอ 4. จัดให้มีการทำความสะอาดไม่ให้ขอบสระ และทางเดินขอบสระเปียก ลื่น ตลอดระยะเวลาที่เปิดให้บริการสระว่ายน้ำ 5. จัดให้มีอุปกรณ์ประจำสระว่ายน้ำ ติดตั้งอยู่ในตำแหน่งที่เห็นชัดเจนและนำมาใช้ได้ทันที โดยมีรายละเอียดอุปกรณ์ดังต่อไปนี้ - ไม้ช่วยชีวิต ยาวไม่น้อยกว่า 3.5 เมตร น้ำหนักเบา อย่างน้อย 1 อัน - ห่วงชูชีพ ขนาดเส้นผ่านศูนย์กลางภายในไม่น้อยกว่า 15 นิ้ว ผูกไว้กับเชือกยาวไม่น้อยกว่า 18 เมตร (ซึ่งเป็นความยาวของสระ)	1. ตรวจสอบอุปกรณ์ประจำสระว่ายน้ำ เช่น ไม้ช่วยชีวิต ห่วงชูชีพ โฟมช่วยชีวิต ให้อยู่ในสภาพพร้อมใช้งานตลอดเวลา 2. ตรวจสอบอุปกรณ์ไฟฟ้าและระบบไฟฟ้าส่องสว่างบริเวณสระว่ายน้ำให้อยู่ในสภาพพร้อมงานไม่ชำรุด สัปดาห์ละ 1 ครั้ง ตลอดระยะเวลาเปิดดำเนินการ 3. ตรวจสอบป้ายแสดงกฎข้อปฏิบัติสำหรับผู้ใช้สระว่ายน้ำให้อยู่ในสภาพดี ไม่ลบเลือน สัปดาห์ละ 1 ครั้ง ตลอดระยะเวลาเปิดดำเนินการ

หมายเหตุ : - เจ้าของโครงการ (บริษัท แอดวานซ์ ลิฟวิ่ง จำกัด) จะต้องส่งมอบรายงานการวิเคราะห์ผลกระทบสิ่งแวดล้อมฉบับสมบูรณ์ของโครงการ ให้กับนิติบุคคลอาคารชุดที่เข้ามาบริหารโครงการ เพื่อให้รับทราบรายละเอียดโครงการและมาตรการที่โครงการจะต้องปฏิบัติตลอดระยะเวลาเปิดดำเนินการ

- เจ้าของโครงการ (บริษัท แอดวานซ์ ลิฟวิ่ง จำกัด) ในกรณีที่ยังไม่ได้จดทะเบียนนิติบุคคลอาคารชุด หรือนิติบุคคลอาคารชุด กรณีที่มีการโอนสิทธิและจดทะเบียนนิติบุคคลอาคารชุดเรียบร้อยแล้ว จัดทำรายงานผลการปฏิบัติตามมาตรการป้องกันและแก้ไขผลกระทบสิ่งแวดล้อมทุก 6 เดือน และจัดส่งรายงานให้สำนักงานนโยบายและแผนทรัพยากรธรรมชาติและสิ่งแวดล้อม (สผ.) สำนักงานเขตคลองเตย และกรมที่ดิน

พฤษภาคม 2560 ลงชื่อ.....
(นายเพียว หงษ์ปาน และนายฤทธิ สุตัณฑวิบูลย์)
กรรมการบริษัท แอดวานซ์ ลิฟวิ่ง จำกัด

127/244

พฤษภาคม 2560 ลงชื่อ.....
(นายมนูญนัช ไวกาสี)
ผู้ชำนาญการด้านสิ่งแวดล้อมของ บริษัท ไท-ไท วิศวกร จำกัด

AdvancedLiving
Company Limited

ตารางที่ 1 (ต่อ 125)

องค์ประกอบทางสิ่งแวดล้อม และคุณค่าต่างๆ	ผลกระทบต่อสิ่งแวดล้อมที่สำคัญ	มาตรการป้องกันและแก้ไขผลกระทบสิ่งแวดล้อม	มาตรการติดตามตรวจสอบ ผลกระทบสิ่งแวดล้อม
		- โฟมช่วยชีวิตอย่างน้อย 2 อัน 6. จัดให้มีผู้ดูแลสระว่ายน้ำ ที่มีความรู้ด้านการปฐมพยาบาลคนจมน้ำ 7. ติดป้ายแสดงวิธีการปฐมพยาบาลคนจมน้ำในบริเวณสระว่ายน้ำให้ชัดเจน 8. ตรวจสอบอุปกรณ์ประจำสระว่ายน้ำ เช่น ไม้ช่วยชีวิต ห่วงชูชีพ โฟมช่วยชีวิตให้อยู่ในสภาพพร้อมใช้งานตลอดเวลา 9. ตรวจสอบอุปกรณ์ไฟฟ้าและระบบไฟฟ้าส่องสว่างบริเวณสระว่ายน้ำ ให้อยู่ในสภาพพร้อมใช้งานไม่ชำรุด สัปดาห์ละ 1 ครั้ง ตลอดระยะเวลาเปิดดำเนินการ 10. ตรวจสอบป้ายแสดงกฎข้อปฏิบัติสำหรับผู้ใช้สระว่ายน้ำให้อยู่ในสภาพดี ไม่ลบเลือนสัปดาห์ละ 1 ครั้ง ตลอดระยะเวลาเปิดดำเนินการ	

หมายเหตุ : - เจ้าของโครงการ (บริษัท แอดวานซ์ ลิฟวิ่ง จำกัด) จะต้องส่งมอบรายงานการวิเคราะห์ผลกระทบสิ่งแวดล้อมฉบับสมบูรณ์ของโครงการ ให้กับนิติบุคคลอาคารชุดที่เข้ามาบริหารโครงการ เพื่อให้รับทราบรายละเอียดโครงการและมาตรการที่โครงการจะต้องปฏิบัติตลอดระยะเวลาเปิดดำเนินการ

- เจ้าของโครงการ (บริษัท แอดวานซ์ ลิฟวิ่ง จำกัด) ในกรณีที่ยังไม่ได้จดทะเบียนนิติบุคคลอาคารชุด หรือนิติบุคคลอาคารชุด กรณีที่มีการโอนสิทธิและจดทะเบียนนิติบุคคลอาคารชุดเรียบร้อยแล้ว จัดทำรายงานผลการปฏิบัติตามมาตรการป้องกันและแก้ไขผลกระทบสิ่งแวดล้อมทุก 6 เดือน และจัดส่งรายงานให้สำนักงานนโยบายและแผนทรัพยากรธรรมชาติและสิ่งแวดล้อม (สผ.) สำนักงานเขตคลองเตย และกรมที่ดิน

พฤษภาคม 2560 ลงชื่อ.....

(นายเพียว หงษ์ปาน และนายฤทธิ สุตัณฑวิบูลย์)
กรรมการบริษัท แอดวานซ์ ลิฟวิ่ง จำกัด

128/244

พฤษภาคม 2560 ลงชื่อ.....

(นายมนูญนัช ไวกาสี)
ผู้ชำนาญการด้านสิ่งแวดล้อมของ บริษัท ไท-ไท วิศวกร จำกัด

AdvancedLiving
Company Limited

ตารางที่ 1 (ต่อ 126)

องค์ประกอบทางสิ่งแวดล้อม และคุณค่าต่างๆ	ผลกระทบต่อสิ่งแวดล้อมที่สำคัญ	มาตรการป้องกันและแก้ไขผลกระทบสิ่งแวดล้อม	มาตรการติดตามตรวจสอบ ผลกระทบสิ่งแวดล้อม
3) โครงสร้างสระว่ายน้ำ	โครงการจัดให้มีสระว่ายน้ำจำนวน 1 แห่ง อยู่ที่บริเวณชั้นที่ 2 มีขนาดพื้นที่สระว่ายน้ำ (ไม่รวมลานสระ) ประมาณ 86.30 ตารางเมตร ความลึก 1 เมตร ซึ่งการออกแบบสระว่ายน้ำจะต้องกำหนดให้มีมาตรการในด้านความมั่นคงแข็งแรงของสระว่ายน้ำ	1. โครงสร้างของสระว่ายน้ำเป็นคอนกรีตเสริมเหล็ก มีความมั่นคง แข็งแรง น้ำซึมไม่ได้ ผนังเรียบ อยู่ในสภาพดีและทำความสะอาดง่าย 2. จัดให้มีรางระบายน้ำล้นมีฝาปิดรอบสระว่ายน้ำ ความกว้าง 30-40 เซนติเมตร ไม่เป็นสนิม แข็งแรง ทำความสะอาดง่าย อยู่ในสภาพดีและไม่มีน้ำล้นออกจากราง 3. พื้นสระว่ายน้ำ ต้องทำด้วยวัสดุ แข็งแรง เรียบ ไม่ดูดซึมน้ำ ทำความสะอาดง่าย ไม่ลื่น อยู่ในสภาพดี	1. ตรวจสอบสภาพพื้นสระว่ายน้ำให้อยู่ในสภาพดีไม่แตกร้าว เป็นประจำสม่ำเสมอ 2. ตรวจสอบอุปกรณ์ไฟฟ้าทุกชนิดให้ปลอดภัยก่อนเปิดสระว่ายน้ำ
2.3.3 การบำบัดน้ำเสีย	เมื่อโครงการเปิดดำเนินการจะมีน้ำเสียประมาณ 71 ลูกบาศก์เมตร/วัน ซึ่งโครงการจัดให้มีระบบบำบัดน้ำเสียจำนวน 1 ชุด เป็นระบบบำบัดน้ำเสียชนิดเติมอากาศแบบตะกอนเร่ง (Activated Sludge) ออกแบบให้สามารถรองรับน้ำเสียได้ปริมาณ 80 ลูกบาศก์เมตร/วัน ซึ่งสามารถรองรับน้ำเสียประมาณ 71 ลูกบาศก์เมตร/วัน ได้อย่างเพียงพอ อนึ่ง น้ำทิ้งจากโครงการจะมีคุณภาพเป็นไปตามประกาศกระทรวงทรัพยากรธรรมชาติและ	1. จัดให้มีระบบบำบัดน้ำเสียชนิดเติมอากาศแบบตะกอนเร่ง (Activated Sludge) จำนวน 1 ชุด ออกแบบให้สามารถรองรับปริมาณน้ำเสียได้ 80 ลูกบาศก์เมตร/วัน โดยระบบบำบัดน้ำเสียจะมีประสิทธิภาพร้อยละ 92 คิดค่าความสกปรกเฉลี่ย (BOD) ของน้ำเสียที่เข้าระบบบำบัดน้ำเสียเท่ากับ 250 มิลลิกรัม/ลิตร และมีค่า BOD ที่ออกจากระบบไม่เกิน 20 มิลลิกรัม/ลิตร (ดูรูปที่ 6 ประกอบ)	1. จัดให้มีการตรวจสอบคุณภาพน้ำ ณ จุดก่อนและหลังออกจากระบบบำบัดน้ำเสียทุกๆ 1 เดือน ตลอดระยะเวลาดำเนินการ โดยมีดัชนีที่ตรวจวัด pH, BOD, Fat Oil & Grease, Suspended Solid, Total Dissolved Solids, Settleable Solids, Sulfide, TKN, Total

หมายเหตุ : - เจ้าของโครงการ (บริษัท แอดวานซ์ ลิฟวิ่ง จำกัด) จะต้องส่งมอบรายงานการวิเคราะห์ผลกระทบสิ่งแวดล้อมฉบับสมบูรณ์ของโครงการ ให้กับนิติบุคคลอาคารชุดที่เข้ามาบริหารโครงการ เพื่อให้รับทราบรายละเอียดโครงการและมาตรการที่โครงการจะต้องปฏิบัติตลอดระยะเวลาเปิดดำเนินการ

- เจ้าของโครงการ (บริษัท แอดวานซ์ ลิฟวิ่ง จำกัด) ในกรณีที่ยังไม่ได้จดทะเบียนนิติบุคคลอาคารชุด หรือนิติบุคคลอาคารชุด กรณีที่มีการโอนสิทธิและจดทะเบียนนิติบุคคลอาคารชุดเรียบร้อยแล้ว จัดทำรายงานผลการปฏิบัติตามมาตรการป้องกันและแก้ไขผลกระทบสิ่งแวดล้อมทุก 6 เดือน และจัดส่งรายงานให้สำนักงานนโยบายและแผนทรัพยากรธรรมชาติและสิ่งแวดล้อม (สผ.) สำนักงานเขตคลองเตย และกรมที่ดิน

พฤษภาคม 2560 ลงชื่อ.....

(นายเพียว หงษ์ปาน และนายฤทธิ สุตัณฑวิบูลย์)
กรรมการบริษัท แอดวานซ์ ลิฟวิ่ง จำกัด

129/244

พฤษภาคม 2560 ลงชื่อ.....

(นายมนูญนัช ไวกาสี)
ผู้ชำนาญการด้านสิ่งแวดล้อมของ บริษัท ไท-ไท วิศวกร จำกัด

AdvancedLiving
Company Limited

ตารางที่ 1 (ต่อ 127)

องค์ประกอบทางสิ่งแวดล้อม และคุณค่าต่างๆ	ผลกระทบต่อสิ่งแวดล้อมที่สำคัญ	มาตรการป้องกันและแก้ไขผลกระทบสิ่งแวดล้อม	มาตรการติดตามตรวจสอบ ผลกระทบสิ่งแวดล้อม
	สิ่งแวดล้อม เรื่อง กำหนดมาตรฐานควบคุมการระบายน้ำทิ้งจากอาคารบางประเภทหรือบางขนาด (พ.ศ. 2548) ประกาศในราชกิจจานุเบกษา เล่มที่ 12 ตอนที่ 125 ง ลงวันที่ 29 ธันวาคม 2548 ที่กำหนดให้ ***"น้ำทิ้งจากอาคารชุดตามกฎหมายว่าด้วยอาคารชุดที่มีจำนวนห้องนอนรวมกันทุกชั้นในอาคารหลังเดียวกันหรือหลายหลังรวมกันตั้งแต่ 100 ห้องนอน แต่ไม่ถึง 500 ห้อง จัดเป็นน้ำทิ้งจากอาคารประเภท ข กำหนดให้มีค่า BOD ไม่เกิน 30 มิลลิกรัม/ลิตร"*** โดยน้ำทิ้งภายหลังการบำบัดแล้วจะระบายออกสู่ท่อระบายน้ำริมถนนซอยสุขุมวิท 36 ต่อไป ดังนั้น การดำเนินโครงการไม่มีการระบายน้ำลงสู่แหล่งน้ำผิวดินโดยตรง จึงไม่ส่งผลกระทบที่มีนัยสำคัญด้านการบำบัดน้ำเสีย	2. จัดให้มีเจ้าหน้าที่ที่มีความรู้ความชำนาญ ดูแลรักษาและควบคุมระบบบำบัดน้ำเสียของโครงการให้ทำงานได้อย่างต่อเนื่องและมีประสิทธิภาพ 3. ประสานให้รถสูบสิ่งปฏิกูลของสำนักงานเขตคลองเตยมาสูบตะกอนส่วนเกินไปกำจัดทุกเดือน 4. ในช่วงเวลาที่มีการสูบสิ่งปฏิกูล หรือเปิดฝาเพื่อเก็บไขมันหรือเก็บตัวอย่างน้ำจะต้องจัดให้มีการตั้งกรวยยาง เพื่อให้ผู้ขับขี่รถรับทราบ รวมทั้งจัดให้มีพนักงานรักษาความปลอดภัยคอยอำนวยความสะดวกด้านการจราจรภายในโครงการ 5. ประสานให้รถสูบกากไขมันของสำนักงานเขตคลองเตยมาสูบไปกำจัด 6. บำบัด Aerosol ซึ่งมีปริมาณ 160.85 ลูกบาศก์เมตร/วัน ก่อนที่จะระบายออกสู่บรรยากาศทั่วไป การบำบัด Aerosol ที่เกิดขึ้นจากระบบบำบัดน้ำเสีย ได้แก่ บ่อเติมอากาศ จะทำโดยกระบวนการกรองผ่านถ่าน Activated Carbon โดยละอองน้ำเสีย (Aerosol) จะไหลผ่านท่อระบาย	Coliform Bacteria และ Fecal Coliform Bacteria ซึ่งมีจุดเก็บตัวอย่างน้ำของโครงการ ดังนี้ - คุณภาพน้ำทิ้งก่อนการบำบัด คือ บ่อแยกกาก-เก็บตะกอน - คุณภาพน้ำทิ้งหลังการบำบัด คือ บ่อพักน้ำใส 2. โครงการจะเก็บสถิติและข้อมูลการทำงานของระบบบำบัดน้ำเสีย ตามกฎกระทรวงกำหนดหลักเกณฑ์ วิธีการ และแบบการเก็บสถิติและข้อมูล การจัดทำบันทึกรายละเอียดและรายงานสรุปผลการทำงานของระบบบำบัดน้ำเสีย พ.ศ. 2555 (ตามบทบัญญัติในมาตรา 80 แห่งพระราชบัญญัติส่งเสริมและรักษาคุณภาพสิ่งแวดล้อมแห่งชาติ พ.ศ. 2535) ดังนี้

หมายเหตุ : - เจ้าของโครงการ (บริษัท แอดวานซ์ ลิฟวิ่ง จำกัด) จะต้องส่งมอบรายงานการวิเคราะห์ผลกระทบสิ่งแวดล้อมฉบับสมบูรณ์ของโครงการ ให้กับนิติบุคคลอาคารชุดที่เข้ามาบริหารโครงการ เพื่อให้รับทราบรายละเอียดโครงการและมาตรการที่โครงการจะต้องปฏิบัติตลอดระยะเวลาเปิดดำเนินการ

- เจ้าของโครงการ (บริษัท แอดวานซ์ ลิฟวิ่ง จำกัด) ในกรณีที่ยังไม่ได้จดทะเบียนนิติบุคคลอาคารชุด หรือนิติบุคคลอาคารชุด กรณีที่มีการโอนสิทธิและจดทะเบียนนิติบุคคลอาคารชุดเรียบร้อยแล้ว จัดทำรายงานผลการปฏิบัติตามมาตรการป้องกันและแก้ไขผลกระทบสิ่งแวดล้อมทุก 6 เดือน และจัดส่งรายงานให้สำนักงานนโยบายและแผนทรัพยากรธรรมชาติและสิ่งแวดล้อม (สผ.) สำนักงานเขตคลองเตย และกรมที่ดิน

พฤษภาคม 2560 ลงชื่อ.....

(นายเพียว หงษ์ปาน และนายฤทธิ สุตัณฑวิบูลย์)
กรรมการบริษัท แอดวานซ์ ลิฟวิ่ง จำกัด

130/244

พฤษภาคม 2560 ลงชื่อ.....

(นายมนูญนัช ไวกาสี)
ผู้ชำนาญการด้านสิ่งแวดล้อมของ บริษัท ไท-ไท วิศวกร จำกัด

AdvancedLiving
Company Limited

ตารางที่ 1 (ต่อ 128)

องค์ประกอบทางสิ่งแวดล้อม และคุณค่าต่างๆ	ผลกระทบต่อสิ่งแวดล้อมที่สำคัญ	มาตรการป้องกันและแก้ไขผลกระทบสิ่งแวดล้อม	มาตรการติดตามตรวจสอบ ผลกระทบสิ่งแวดล้อม
		อากาศ ขนาด 2 นิ้ว แล้วรวบรวมกันในท่อขนาด 3 นิ้ว ต่อไปยังตัวกรองที่ติดตั้งอยู่ที่ชั้นที่ 1 บริเวณด้านทิศใต้ของโครงการ ตัวกรองที่ปลายท่อจะเป็นกระบอกบรรจุถ่านขนาด 8 นิ้ว ยาว 0.50 เมตร ทำหน้าที่กรองและดูดซับก๊าซและละอองน้ำเสีย (Aerosol) โดยโครงการจะเปลี่ยนถ่านทุกๆ 2 เดือน 7. ก๊าซมีเทนจากระบบบำบัดน้ำเสียของโครงการมีปริมาณ 1.015 ลูกบาศก์เมตร/วัน ซึ่งโครงการจะกำจัดก๊าซดังกล่าวด้วยวิธี Biological Oxidation โดยจะรวบรวมก๊าซมีเทนจากบ่อแยกกาก-เก็บตะกอนให้ไหลมาตามท่อ PVC ขนาดเส้นผ่านศูนย์กลาง 2 นิ้ว มายังบ่อดินที่โครงการจัดไว้ที่ชั้นที่ 1 บริเวณด้านทิศใต้ของโครงการ ซึ่งมีขนาดพื้นที่ 2 ตารางเมตร ความลึก 1 เมตร จำนวน 1 บ่อ ซึ่งที่ก้นหลุมจะใช้ดินทรายรองไว้เพื่อป้องกันน้ำท่วมท่อก๊าซมีเทนจะถูกต่อไว้เป็นก้างปลาที่ก้นหลุม ที่ปากท่อจะปิดด้วยตาข่ายในล่อน เพื่อป้องกันไม่ให้ภายในท่อเกิดการอุดตัน จากนั้นจะกลบด้วยดินร่วน	1) จัดเก็บสถิติและข้อมูลซึ่งแสดงผลการทำงานของระบบบำบัดน้ำเสียในแต่ละวัน ตามแบบ ทส. 1 และจัดเก็บไว้ ณ สถานที่ตั้งแหล่งกำเนิดมลพิษนั้นเป็นเวลา 2 ปี 2) จัดทำรายงานสรุปผลการทำงานของระบบบำบัดน้ำเสียในแต่ละเดือน ตามแบบ ทส. 2 เสนอต่อเจ้าพนักงานท้องถิ่น (ผู้อำนวยการเขตคลองเตย) ภายในวันที่ 15 ของเดือนถัดไป 3. เจ้าของโครงการ (บริษัท แอดวานซ์ ลิฟวิ่ง จำกัด) เป็นผู้รับผิดชอบต่อเนื่องเป็นระยะเวลา 5 ปี หลังจากจดทะเบียนนิติบุคคลอาคารชุด หรือนิติบุคคลอาคารชุดจะต้องติดตามประเมินจากส่วนรับเรื่องร้องเรียนและความคิดเห็น สัปดาห์ละ 1 ครั้ง ตลอดระยะเวลาเปิดดำเนินการ หากพบว่ามีเรื่องร้องเรียนต้องแก้ไขปัญหา

หมายเหตุ : - เจ้าของโครงการ (บริษัท แอดวานซ์ ลิฟวิ่ง จำกัด) จะต้องส่งมอบรายงานการวิเคราะห์ผลกระทบสิ่งแวดล้อมฉบับสมบูรณ์ของโครงการ ให้กับนิติบุคคลอาคารชุดที่เข้ามาบริหารโครงการ เพื่อให้รับทราบรายละเอียดโครงการและมาตรการที่โครงการจะต้องปฏิบัติตลอดระยะเวลาเปิดดำเนินการ

- เจ้าของโครงการ (บริษัท แอดวานซ์ ลิฟวิ่ง จำกัด) ในกรณีที่ยังไม่ได้จดทะเบียนนิติบุคคลอาคารชุด หรือนิติบุคคลอาคารชุด กรณีที่มีการโอนสิทธิและจดทะเบียนนิติบุคคลอาคารชุดเรียบร้อยแล้ว จัดทำรายงานผลการปฏิบัติตามมาตรการป้องกันและแก้ไขผลกระทบสิ่งแวดล้อมทุก 6 เดือน และจัดส่งรายงานให้สำนักงานนโยบายและแผนทรัพยากรธรรมชาติและสิ่งแวดล้อม (สผ.) สำนักงานเขตคลองเตย และกรมที่ดิน

พฤษภาคม 2560 ลงชื่อ.....

(นายเพียว หงษ์ปาน และนายฤทธิ สุตัณฑวิบูลย์)
กรรมการบริษัท แอดวานซ์ ลิฟวิ่ง จำกัด

131/244

AdvancedLiving
Company Limited

พฤษภาคม 2560 ลงชื่อ.....

(นายมนูญนัช ไวกาสี)
ผู้ชำนาญการด้านสิ่งแวดล้อมของ บริษัท ไท-ไท วิศวกร จำกัด

ตารางที่ 1 (ต่อ 129)

องค์ประกอบทางสิ่งแวดล้อม และคุณค่าต่างๆ	ผลกระทบต่อสิ่งแวดล้อมที่สำคัญ	มาตรการป้องกันและแก้ไขผลกระทบสิ่งแวดล้อม	มาตรการติดตามตรวจสอบ ผลกระทบสิ่งแวดล้อม
		หรือปุ๋ย และทำการปลูกหญ้าหรือต้นไม้ไว้ด้านบนก๊าซมีเทนจะถูกกำจัดไปเมื่อระเหยผ่านปุ๋ยหรือดินร่วนในบ่อ 8. ติดตั้งพัดลมระบายอากาศภายในห้องพักมูลฝอยรวม อัตราการระบายอากาศ 50 ลูกบาศก์ฟุต/นาที จำนวน 1 เครื่อง ซึ่งสามารถระบายอากาศได้ 4 เท่า (ไม่น้อยกว่า 4 เท่า) ของปริมาตรห้องพักมูลฝอยรวม แล้วต่อท่อระบายอากาศเชื่อมกับท่อก๊าซมีเทนเพื่อเพิ่มแรงดันภายในท่อมีเทนให้สามารถไหลเวียนไปยังบ่อดินบำบัดก๊าซมีเทนได้อย่างมีประสิทธิภาพ ซึ่งมีระยะเวลาสัมผัสอากาศประมาณ 60 นอกจากนี้ การติดตั้งพัดลมระบายอากาศภายในห้องพักมูลฝอยรวมดังกล่าวจะช่วยลดผลกระทบเรื่องกลิ่น ที่อาจส่งกลิ่นออกสู่ภายนอกห้องพักมูลฝอยรวมได้อีกทางหนึ่ง 9. จัดให้มีระบบมิเตอร์ไฟฟ้าสำหรับระบบบำบัดน้ำเสียของโครงการโดยเฉพาะ แยกจากระบบไฟฟ้าอื่น ๆ เพื่อให้สามารถติดตามตรวจสอบการใช้งานของระบบบำบัดน้ำเสียได้และให้เกิดความมั่นใจว่า	ทันที

หมายเหตุ : - เจ้าของโครงการ (บริษัท แอดวานซ์ ลิฟวิ่ง จำกัด) จะต้องส่งมอบรายงานการวิเคราะห์ผลกระทบสิ่งแวดล้อมฉบับสมบูรณ์ของโครงการ ให้กับนิติบุคคลอาคารชุดที่เข้ามาบริหารโครงการ เพื่อให้รับทราบรายละเอียดโครงการและมาตรการที่โครงการจะต้องปฏิบัติตลอดระยะเวลาเปิดดำเนินการ

- เจ้าของโครงการ (บริษัท แอดวานซ์ ลิฟวิ่ง จำกัด) ในกรณีที่ยังไม่ได้จดทะเบียนนิติบุคคลอาคารชุด หรือนิติบุคคลอาคารชุด กรณีที่มีการโอนสิทธิและจดทะเบียนนิติบุคคลอาคารชุดเรียบร้อยแล้ว จัดทำรายงานผลการปฏิบัติตามมาตรการป้องกันและแก้ไขผลกระทบสิ่งแวดล้อมทุก 6 เดือน และจัดส่งรายงานให้สำนักงานนโยบายและแผนทรัพยากรธรรมชาติและสิ่งแวดล้อม (สผ.) สำนักงานเขตคลองเตย และกรมที่ดิน

พฤษภาคม 2560 ลงชื่อ.....

(นายเพียว หงษ์ปาน และนายฤทธิ สุตัณฑวิบูลย์)
กรรมการบริษัท แอดวานซ์ ลิฟวิ่ง จำกัด

พฤษภาคม 2560 ลงชื่อ.....

(นายมนูญนัช ไวกาสี)
ผู้ชำนาญการด้านสิ่งแวดล้อมของ บริษัท ไท-ไท วิศวกร จำกัด

AdvancedLiving
Company Limited

ตารางที่ 1 (ต่อ 130)

องค์ประกอบทางสิ่งแวดล้อม และคุณค่าต่างๆ	ผลกระทบต่อสิ่งแวดล้อมที่สำคัญ	มาตรการป้องกันและแก้ไขผลกระทบสิ่งแวดล้อม	มาตรการติดตามตรวจสอบ ผลกระทบสิ่งแวดล้อม
		โครงการจะเดินระบบบำบัดน้ำเสียตลอดระยะเวลาที่เปิดดำเนินโครงการ 10. กำหนดช่วงเวลาในการดูแล บำรุงรักษา ระบบบำบัดน้ำเสียในช่วงบ่ายของวันจันทร์ถึงวันศุกร์ เนื่องจากมีผู้พักอาศัยน้อย เพื่อลดผลกระทบต่อผู้พักอาศัย	
2.3.4 การระบายน้ำ	การพัฒนาโครงการจะทำให้อัตราการระบายน้ำเพิ่มขึ้นจากเดิม รวมทั้งมีปริมาณน้ำหลากส่วนเกินที่ต้องกักเก็บไว้ภายในพื้นที่โครงการประมาณ 16.51 ลูกบาศก์เมตร โดยโครงการตั้งอยู่แขวงพระโขนง เขตคลองเตย กรุงเทพมหานคร จากเหตุการณ์มหาอุทกภัย ปี 2554 บริเวณพื้นที่โครงการไม่ได้รับผลกระทบจากเหตุการณ์มหาอุทกภัย (สำนักงานการระบายน้ำ กรุงเทพมหานคร, 2559) อย่างไรก็ตาม โครงการจัดให้มีมาตรการป้องกันและแก้ไขผลกระทบที่อาจเกิดน้ำท่วมพื้นที่บริเวณโครงการ ที่อาจเกิดขึ้น	1. จัดให้มีการหน่วงน้ำส่วนเกินนี้ไว้ในระบบท่อระบายน้ำ รางระบายน้ำ และบ่อหน่วงน้ำ ขนาดความจุรวม 50.07 ลูกบาศก์เมตร ซึ่งสามารถกักเก็บน้ำหลากได้อย่างเพียงพอ (ดูรูปที่ 6 ประกอบ) 2. โครงการจะจำกัดอัตราการระบายน้ำก่อนที่จะระบายออกสู่ภายนอกโครงการ ไม่ให้เกินอัตราการระบายน้ำสูงสุดก่อนพัฒนาโครงการ คือ 36.00 ลูกบาศก์เมตร/ชั่วโมง โดยจะจำกัดอัตราการระบายน้ำก่อนระบายออกนอกโครงการ ด้วยเครื่องสูบน้ำ อัตราสูบ 15.00 ลูกบาศก์เมตร/ชั่วโมง เพื่อควบคุมอัตราการระบายน้ำไม่ให้เกินก่อนพัฒนา	1. ตรวจสอบดูแลบ่อพักของระบบระบายน้ำเป็นประจำทุกเดือน เพื่อป้องกันมิให้มีการสะสมของตะกอนดินในบ่อพักที่เป็นสาเหตุให้เกิดการอุดตันซึ่งเป็นอุปสรรคในการระบายน้ำ 2. เจ้าของโครงการ (บริษัท แอดวานซ์ ลิฟวิ่ง จำกัด) เป็นผู้รับผิดชอบต่อเนื่องเป็นระยะเวลา 5 ปี หลังจากจดทะเบียนนิติบุคคลอาคารชุด หรือนิติบุคคลอาคารชุดจะต้องติดตาม

หมายเหตุ : - เจ้าของโครงการ (บริษัท แอดวานซ์ ลิฟวิ่ง จำกัด) จะต้องส่งมอบรายงานการวิเคราะห์ผลกระทบสิ่งแวดล้อมฉบับสมบูรณ์ของโครงการ ให้กับนิติบุคคลอาคารชุดที่เข้ามาบริหารโครงการ เพื่อให้รับทราบรายละเอียดโครงการและมาตรการที่โครงการจะต้องปฏิบัติตลอดระยะเวลาเปิดดำเนินการ

- เจ้าของโครงการ (บริษัท แอดวานซ์ ลิฟวิ่ง จำกัด) ในกรณีที่ยังไม่ได้จดทะเบียนนิติบุคคลอาคารชุด หรือนิติบุคคลอาคารชุด กรณีที่มีการโอนสิทธิและจดทะเบียนนิติบุคคลอาคารชุดเรียบร้อยแล้ว จัดทำรายงานผลการปฏิบัติตามมาตรการป้องกันและแก้ไขผลกระทบสิ่งแวดล้อมทุก 6 เดือน และจัดส่งรายงานให้สำนักงานนโยบายและแผนทรัพยากรธรรมชาติและสิ่งแวดล้อม (สผ.) สำนักงานเขตคลองเตย และกรมที่ดิน

พฤษภาคม 2560 ลงชื่อ.....

(นายเพียว หงษ์ปาน และนายฤทธิ สุตัณฑวิบูลย์)
กรรมการบริษัท แอดวานซ์ ลิฟวิ่ง จำกัด

พฤษภาคม 2560 ลงชื่อ.....

(นายมนูญนัช ไวกาสี)
ผู้ชำนาญการด้านสิ่งแวดล้อมของ บริษัท ไท-ไท วิศวกร จำกัด

AdvancedLiving
Company Limited

ตารางที่ 1 (ต่อ 131)

องค์ประกอบทางสิ่งแวดล้อม และคุณค่าต่างๆ	ผลกระทบต่อสิ่งแวดล้อมที่สำคัญ	มาตรการป้องกันและแก้ไขผลกระทบสิ่งแวดล้อม	มาตรการติดตามตรวจสอบ ผลกระทบสิ่งแวดล้อม
		โครงการ (36.00 ลูกบาศก์เมตร/ชั่วโมง) 3. จัดให้มีการเฝ้าระวัง และการติดตามข่าวสารเหตุการณ์น้ำท่วม หากมีแนวโน้มที่ทำให้ระดับน้ำท่วมสูงขึ้น โครงการจะแจ้งผู้พักอาศัยภายในโครงการให้ทราบ และจัดประชุมทีมนิติบุคคลอาคารชุดเพื่อหาแนวทางป้องกันร่วมกันต่อไป	ประเมินจากส่วนรับเรื่องร้องเรียนและความคิดเห็น สัปดาห์ละ 1 ครั้ง ตลอดระยะเวลาเปิดดำเนินการ หากพบว่ามีเรื่องร้องเรียนต้องแก้ไขปัญหาทันที
2.3.5 การจัดการมูลฝอย	เมื่อโครงการเปิดดำเนินการจะมีปริมาณมูลฝอย 1.5 ลูกบาศก์เมตร/วัน แบ่งเป็น มูลฝอยทั่วไป ปริมาณ 0.0045 ลูกบาศก์เมตร/วัน มูลฝอยรีไซเคิล ปริมาณ 0.450 ลูกบาศก์เมตร/วัน มูลฝอยอันตราย ปริมาณ 0.0045 ลูกบาศก์เมตร/วัน และมูลฝอยย่อยสลายได้ (มูลฝอยเปียก) ปริมาณ 0.960 ลูกบาศก์เมตร/วัน สำหรับความสะดวกในการจัดเก็บมูลฝอยของสำนักงานเขตคลองเตย รถจัดเก็บมูลฝอยสามารถจอดรถบริเวณด้านหน้าห้องพักมูลฝอยรวมภายในโครงการ ซึ่งตำแหน่งดังกล่าวจะสามารถเก็บขนมูลฝอยจากห้องพักมูลฝอยรวมไปยังรถเก็บขนได้โดยตรง และใช้เวลาในการเก็บขนในระยะสั้น โดยรถเก็บขนมูลฝอยจะ	1. จัดให้มีห้องพักมูลฝอยประจำชั้นตั้งแต่ชั้นที่ 2-8 ซึ่งเป็นชั้นพักอาศัย ตั้งอยู่ใกล้กับบันได ST-1 ขนาดพื้นที่ 1.95 ตารางเมตร ทั้งนี้ ภายในห้องพักมูลฝอยประจำชั้นแต่ละห้อง จะตั้งถังมูลฝอยขนาด 240 ลิตร ภายในรองด้วยถุงดำอีกชั้นหนึ่ง จำนวน 2 ถัง/ชั้น (ถังมูลฝอยเปียก 1 ถัง และถังมูลฝอยฝอยรีไซเคิล 1 ถัง) และถังมูลฝอยขนาด 50 ลิตร จำนวน 2 ถัง/ชั้น (ถังมูลฝอยทั่วไป 1 ถัง และถังมูลฝอยอันตราย 1 ถัง) สำหรับภายในห้องสำนักงานนิติบุคคลอาคารชุด (อยู่ที่ชั้นที่ 1) และห้องออกกำลังกาย/สันทนาการ (อยู่ที่ชั้นที่ 2) โครงการจะตั้งถังมูลฝอยขนาด 50 ลิตร จำนวน 3 ถัง/ห้อง	1. ตรวจสอบถังรองรับมูลฝอยให้มีสภาพดีอยู่เสมอทุกวัน และตลอดระยะเวลาเปิดดำเนินการ หากพบว่าถังรองรับมูลฝอยมีการผุกร่อนหรือชำรุด ต้องดำเนินการแก้ไขทันที 2. ตรวจสอบปริมาณมูลฝอยตกค้างบริเวณถังรองรับมูลฝอย และห้องพักมูลฝอยรวมของโครงการ และตลอดระยะเวลาเปิดดำเนินการ หากพบว่าถังรองรับมูลฝอยมีการผุกร่อนหรือชำรุด ต้องดำเนินการแก้ไขทันที

หมายเหตุ : - เจ้าของโครงการ (บริษัท แอดวานซ์ ลิฟวิ่ง จำกัด) จะต้องส่งมอบรายงานการวิเคราะห์ผลกระทบสิ่งแวดล้อมฉบับสมบูรณ์ของโครงการ ให้กับนิติบุคคลอาคารชุดที่เข้ามาบริหารโครงการ เพื่อให้รับทราบรายละเอียดโครงการและมาตรการที่โครงการจะต้องปฏิบัติตลอดระยะเวลาเปิดดำเนินการ

- เจ้าของโครงการ (บริษัท แอดวานซ์ ลิฟวิ่ง จำกัด) ในกรณีที่ยังไม่ได้จดทะเบียนนิติบุคคลอาคารชุด หรือนิติบุคคลอาคารชุด กรณีที่มีการโอนสิทธิและจดทะเบียนนิติบุคคลอาคารชุดเรียบร้อยแล้ว จัดทำรายงานผลการปฏิบัติตามมาตรการป้องกันและแก้ไขผลกระทบสิ่งแวดล้อมทุก 6 เดือน และจัดส่งรายงานให้สำนักงานนโยบายและแผนทรัพยากรธรรมชาติและสิ่งแวดล้อม (สผ.) สำนักงานเขตคลองเตย และกรมที่ดิน

พฤษภาคม 2560 ลงชื่อ.....

(นายเพียว หงษ์ปาน และนายฤทธิ สุตัณฑวิบูลย์)
กรรมการบริษัท แอดวานซ์ ลิฟวิ่ง จำกัด

พฤษภาคม 2560 ลงชื่อ.....

(นายมนูญนัช ไวกาสี)
ผู้ชำนาญการด้านสิ่งแวดล้อมของ บริษัท ไท-ไท วิศวกร จำกัด

AdvancedLiving
Company Limited

ตารางที่ 1 (ต่อ 132)

องค์ประกอบทางสิ่งแวดล้อม และคุณค่าต่างๆ	ผลกระทบต่อสิ่งแวดล้อมที่สำคัญ	มาตรการป้องกันและแก้ไขผลกระทบสิ่งแวดล้อม	มาตรการติดตามตรวจสอบ ผลกระทบสิ่งแวดล้อม
	มาถึงโครงการเวลาประมาณ 03.00 - 04.00 น. ซึ่งเป็นเวลาที่ปริมาณจราจรบนถนนซอยสุขุมวิท 36 และภายในโครงการเบาบาง จึงไม่ส่งผลกระทบต่อผู้อยู่ข้างเคียงและผู้พักอาศัยภายในโครงการ โดยในช่วงเวลาที่มีการเก็บขนมูลฝอย โครงการจะจัดให้มีพนักงานคอยอำนวยความสะดวกด้านการจราจรภายในโครงการในช่วงเก็บขนมูลฝอย รวมทั้งโครงการจะล้างพื้นบริเวณจุดจอดรถเก็บขนมูลฝอยทุกครั้งหลังเก็บขนเพื่อป้องกันปัญหาน้ำชะล้างมูลฝอยที่อาจส่งกลิ่นรบกวนผู้อยู่ข้างเคียง นอกจากนี้ โครงการจะควบคุมไม่ให้พนักงานโครงการนำมูลฝอยมากองไว้นอกพื้นที่ เพื่อรอการเก็บขนจากสำนักงานเขตคลองเตย เนื่องจากการกระทำดังกล่าวอาจก่อให้เกิดผลกระทบด้านทัศนียภาพและอาจส่งกลิ่นรบกวนผู้พักอาศัยภายในโครงการตลอดจนผู้พักอาศัยข้างเคียง	(ถังมูลฝอยทั่วไป 1 ถัง ถังมูลฝอยเปียก 1 ถัง และถังมูลฝอยรีไซเคิล 1 ถัง) ไว้ภายในแต่ละห้องดังกล่าว โดยในแต่ละชั้นของอาคารจะจัดให้มีพนักงานรวบรวมมูลฝอยแต่ละชั้นของอาคารไปยังห้องพักมูลฝอยรวมของโครงการต่อไป 2. จัดทำป้ายข้อความหรือสติ๊กเกอร์ที่มีข้อความเชิญชวนให้ลดปริมาณมูลฝอยติดไว้บริเวณโถงลิฟต์ หรือทางเดิน หรือบริเวณอื่นๆ ที่สามารถมองเห็นได้อย่างชัดเจน โดยมีตัวอย่างข้อความดังนี้ - ซ่อมแซมสิ่งของที่ชำรุดให้อยู่ในสภาพที่ดีสามารถใช้งานได้นาน เพื่อลดปริมาณการทิ้งเป็นมูลฝอย - เลือกใช้ภาชนะบรรจุอาหารที่สามารถล้างและนำกลับมาใช้ใหม่ได้ แทนการใช้พลาสติกหรือกล่องโฟมบรรจุอาหาร - เลือกใช้ผลิตภัณฑ์ที่ไม่บรรจุหีบห่อหลายชั้น - เลือกใช้ผลิตภัณฑ์ชนิดเติม (Refill) เพื่อลดปริมาณภาชนะบรรจุ ฯ ล ฯ	3. เจ้าของโครงการ (บริษัท แอดวานซ์ ลิฟวิ่ง จำกัด) เป็นผู้รับผิดชอบต่อเนื่องเป็นระยะเวลา 5 ปี หลังจากจดทะเบียนนิติบุคคลอาคารชุด หรือนิติบุคคลอาคารชุดจะต้องติดตามประเมินจากส่วนรับเรื่องร้องเรียนและความคิดเห็น สัปดาห์ละ 1 ครั้ง ตลอดระยะเวลาเปิดดำเนินการ หากพบว่ามีเรื่องร้องเรียนต้องแก้ไขปัญหาทันที

หมายเหตุ : - เจ้าของโครงการ (บริษัท แอดวานซ์ ลิฟวิ่ง จำกัด) จะต้องส่งมอบรายงานการวิเคราะห์ผลกระทบสิ่งแวดล้อมฉบับสมบูรณ์ของโครงการ ให้กับนิติบุคคลอาคารชุดที่เข้ามาบริหารโครงการ เพื่อให้รับทราบรายละเอียดโครงการและมาตรการที่โครงการจะต้องปฏิบัติตลอดระยะเวลาเปิดดำเนินการ

- เจ้าของโครงการ (บริษัท แอดวานซ์ ลิฟวิ่ง จำกัด) ในกรณีที่ยังไม่ได้จดทะเบียนนิติบุคคลอาคารชุด หรือนิติบุคคลอาคารชุด กรณีที่มีการโอนสิทธิและจดทะเบียนนิติบุคคลอาคารชุดเรียบร้อยแล้ว จัดทำรายงานผลการปฏิบัติตามมาตรการป้องกันและแก้ไขผลกระทบสิ่งแวดล้อมทุก 6 เดือน และจัดส่งรายงานให้สำนักงานนโยบายและแผนทรัพยากรธรรมชาติและสิ่งแวดล้อม (สผ.) สำนักงานเขตคลองเตย และกรมที่ดิน

พฤษภาคม 2560 ลงชื่อ.....

(นายเพียว หงษ์ปาน และนายฤทธิ สุตัณฑวิบูลย์)
กรรมการบริษัท แอดวานซ์ ลิฟวิ่ง จำกัด

135/244

พฤษภาคม 2560 ลงชื่อ.....

(นายมนูญนัช ไวกาสี)
ผู้ชำนาญการด้านสิ่งแวดล้อมของ บริษัท ไท-ไท วิศวกร จำกัด

AdvancedLiving
Company Limited

ตารางที่ 1 (ต่อ 133)

องค์ประกอบทางสิ่งแวดล้อม และคุณค่าต่างๆ	ผลกระทบต่อสิ่งแวดล้อมที่สำคัญ	มาตรการป้องกันและแก้ไขผลกระทบสิ่งแวดล้อม	มาตรการติดตามตรวจสอบ ผลกระทบสิ่งแวดล้อม
		3. จัดทำแผ่นพับให้ความรู้เรื่องการคัดแยกมูลฝอยแต่ละประเภท ได้แก่ มูลฝอยทั่วไป มูลฝอยเปียก มูลฝอยรีไซเคิล และมูลฝอยอันตราย แจกแก่ผู้พักอาศัยทุกห้อง เพื่อให้สามารถแยกมูลฝอยแต่ละประเภทได้อย่างถูกต้องไม่ทิ้งปะปนกัน 4. ติดป้ายประชาสัมพันธ์ให้ผู้พักอาศัยคัดแยกมูลฝอยแต่ละประเภท ได้แก่ มูลฝอยทั่วไป มูลฝอยเปียก มูลฝอยรีไซเคิล และมูลฝอยอันตราย ก่อนทิ้งลงในภาชนะรองรับแต่ละประเภท 5. การเก็บมูลฝอยในถุงต้องไม่ให้มีปริมาณ หรือน้ำหนักมากเกินไป ซึ่งบรรจุปริมาณมูลฝอยประมาณ 3 ใน 4 ของถุง 6. กำหนดให้ต้องมัดปากถุงดำให้แน่นเพื่อป้องกันมูลฝอยกระจัดกระจาย 7. ตรวจสอบรอยรั่วของถุงบรรจุมูลฝอยทั้งก่อนและหลังการบรรจุมูลฝอย เพื่อไม่ให้มูลฝอยรั่วไหลออกมาภายนอก	

หมายเหตุ : - เจ้าของโครงการ (บริษัท แอดวานซ์ ลิฟวิ่ง จำกัด) จะต้องส่งมอบรายงานการวิเคราะห์ผลกระทบสิ่งแวดล้อมฉบับสมบูรณ์ของโครงการ ให้กับนิติบุคคลอาคารชุดที่เข้ามาบริหารโครงการ เพื่อให้รับทราบรายละเอียดโครงการและมาตรการที่โครงการจะต้องปฏิบัติตลอดระยะเวลาเปิดดำเนินการ

- เจ้าของโครงการ (บริษัท แอดวานซ์ ลิฟวิ่ง จำกัด) ในกรณีที่ยังไม่ได้จดทะเบียนนิติบุคคลอาคารชุด หรือนิติบุคคลอาคารชุด กรณีที่มีการโอนสิทธิและจดทะเบียนนิติบุคคลอาคารชุดเรียบร้อยแล้ว จัดทำรายงานผลการปฏิบัติตามมาตรการป้องกันและแก้ไขผลกระทบสิ่งแวดล้อมทุก 6 เดือน และจัดส่งรายงานให้สำนักงานนโยบายและแผนทรัพยากรธรรมชาติและสิ่งแวดล้อม (สผ.) สำนักงานเขตคลองเตย และกรมที่ดิน

พฤษภาคม 2560 ลงชื่อ.....

(นายเพียว หงษ์ปาน และนายฤทธิ สุตัณฑวิบูลย์)
กรรมการบริษัท แอดวานซ์ ลิฟวิ่ง จำกัด

136/244

พฤษภาคม 2560 ลงชื่อ.....

(นายมนูญนัช ไวกาสี)
ผู้ชำนาญการด้านสิ่งแวดล้อมของ บริษัท ไท-ไท วิศวกร จำกัด

AdvancedLiving
Company Limited

ตารางที่ 1 (ต่อ 134)

องค์ประกอบทางสิ่งแวดล้อม และคุณค่าต่างๆ	ผลกระทบต่อสิ่งแวดล้อมที่สำคัญ	มาตรการป้องกันและแก้ไขผลกระทบสิ่งแวดล้อม	มาตรการติดตามตรวจสอบ ผลกระทบสิ่งแวดล้อม
		8. กำชับให้พนักงานทำความสะอาดขนย้ายมูลฝอยมาทั้งถังเพื่อป้องกันกรณีถุงดำภายในถังฉีกขาดและมีน้ำชะมูลฝอยรั่วไหลลงพื้น 9. โครงการจะจัดให้มีห้องพักมูลฝอยรวมของโครงการตั้งอยู่บริเวณชั้นที่ 1 ด้านทิศใต้ของโครงการ (ดูรูปที่ 7 ประกอบ) โดยแบ่งเป็น ห้องพักมูลฝอยเปียก-แห้ง ห้องพักมูลฝอย รีไซเคิล และห้องพักมูลฝอยอันตราย แยกจากกันอย่างชัดเจน ซึ่งมีรายละเอียดดังนี้ 1) **ห้องพักมูลฝอยเปียก-แห้ง** จำนวน 1 ห้อง ขนาดพื้นที่ 3.36 ตารางเมตร ความจุ 3.36 ลูกบาศก์เมตร (คิดความสูงกองมูลฝอย 1.0 เมตร) ซึ่งสามารถรองรับมูลฝอยเปียกและมูลฝอยทั่วไป ซึ่งมีปริมาณรวม 1.005 ลูกบาศก์เมตร/วัน ได้อย่างเพียงพอ 3.3 เท่า 2) **ห้องพักมูลฝอยรีไซเคิล** มีขนาดพื้นที่ 2.15 ตารางเมตร ความจุ 3.23 ลูกบาศก์เมตร (คิดความสูงกองมูลฝอย 1.5 เมตร) ซึ่งสามารถ	

หมายเหตุ : - เจ้าของโครงการ (บริษัท แอดวานซ์ ลิฟวิ่ง จำกัด) จะต้องส่งมอบรายงานการวิเคราะห์ผลกระทบสิ่งแวดล้อมฉบับสมบูรณ์ของโครงการ ให้กับนิติบุคคลอาคารชุดที่เข้ามาบริหารโครงการ เพื่อให้รับทราบรายละเอียดโครงการและมาตรการที่โครงการจะต้องปฏิบัติตลอดระยะเวลาเปิดดำเนินการ

- เจ้าของโครงการ (บริษัท แอดวานซ์ ลิฟวิ่ง จำกัด) ในกรณีที่ยังไม่ได้จดทะเบียนนิติบุคคลอาคารชุด หรือนิติบุคคลอาคารชุด กรณีที่มีการโอนสิทธิและจดทะเบียนนิติบุคคลอาคารชุดเรียบร้อยแล้ว จัดทำรายงานผลการปฏิบัติตามมาตรการป้องกันและแก้ไขผลกระทบสิ่งแวดล้อมทุก 6 เดือน และจัดส่งรายงานให้สำนักงานนโยบายและแผนทรัพยากรธรรมชาติและสิ่งแวดล้อม (สผ.) สำนักงานเขตคลองเตย และกรมที่ดิน

พฤษภาคม 2560 ลงชื่อ.....

(นายเพียว หงษ์ปาน และนายฤทธิ สุตัณฑวิบูลย์)
กรรมการบริษัท แอดวานซ์ ลิฟวิ่ง จำกัด

AdvancedLiving
Company Limited

พฤษภาคม 2560 ลงชื่อ.....

(นายมนูญนัช ไวกาสี)
ผู้ชำนาญการด้านสิ่งแวดล้อมของ บริษัท ไท-ไท วิศวกร จำกัด

ตารางที่ 1 (ต่อ 135)

องค์ประกอบทางสิ่งแวดล้อม และคุณค่าต่างๆ	ผลกระทบต่อสิ่งแวดล้อมที่สำคัญ	มาตรการป้องกันและแก้ไขผลกระทบสิ่งแวดล้อม	มาตรการติดตามตรวจสอบ ผลกระทบสิ่งแวดล้อม
		รองรับมูลฝอยรีไซเคิลปริมาณ 0.450 ลูกบาศก์เมตร/วัน ได้อย่างเพียงพอ 7.1 เท่า **3) ห้องพักมูลฝอยอันตราย** มีขนาดพื้นที่ 1.08 ตารางเมตร ความจุ 1.62 ลูกบาศก์เมตร (คิดความสูงกองมูลฝอย 1.5 เมตร) ซึ่งสามารถรองรับมูลฝอยอันตรายปริมาณ 0.045 ลูกบาศก์เมตร/วัน ได้อย่างเพียงพอ 36 เท่า 10. จัดให้มีการทำความสะอาดห้องพักมูลฝอยรวมอย่างสม่ำเสมอ สัปดาห์ละ 1 ครั้ง เพื่อป้องกันการเพาะตัวของเชื้อโรค 11. ห้องพักมูลฝอยจะต้องปิดมิดชิด โดยเปิดเฉพาะช่วงที่มีการเก็บขนมูลฝอยเท่านั้น 12. จัดให้มีท่อรวบรวมน้ำเสียที่เกิดจากการล้างห้องพักมูลฝอยรวมเข้าสู่ระบบบำบัดน้ำเสียรวมของโครงการ เพื่อบำบัดก่อนระบายออกสู่นอกโครงการ 13. ติดตามประสานงานการจัดเก็บมูลฝอยของสำนักงานเขตคลองเตย ให้มาเก็บมูลฝอยจากโครงการอย่างสม่ำเสมอโดยไม่มีการตกค้าง	

หมายเหตุ : - เจ้าของโครงการ (บริษัท แอดวานซ์ ลิฟวิ่ง จำกัด) จะต้องส่งมอบรายงานการวิเคราะห์ผลกระทบสิ่งแวดล้อมฉบับสมบูรณ์ของโครงการ ให้กับนิติบุคคลอาคารชุดที่เข้ามาบริหารโครงการ เพื่อให้รับทราบรายละเอียดโครงการและมาตรการที่โครงการจะต้องปฏิบัติตลอดระยะเวลาเปิดดำเนินการ

- เจ้าของโครงการ (บริษัท แอดวานซ์ ลิฟวิ่ง จำกัด) ในกรณีที่ยังไม่ได้จดทะเบียนนิติบุคคลอาคารชุด หรือนิติบุคคลอาคารชุด กรณีที่มีการโอนสิทธิและจดทะเบียนนิติบุคคลอาคารชุดเรียบร้อยแล้ว จัดทำรายงานผลการปฏิบัติตามมาตรการป้องกันและแก้ไขผลกระทบสิ่งแวดล้อมทุก 6 เดือน และจัดส่งรายงานให้สำนักงานนโยบายและแผนทรัพยากรธรรมชาติและสิ่งแวดล้อม (สผ.) สำนักงานเขตคลองเตย และกรมที่ดิน

พฤษภาคม 2560 ลงชื่อ.....

(นายเพียว หงษ์ปาน และนายฤทธิ สุตัณฑวิบูลย์)
กรรมการบริษัท แอดวานซ์ ลิฟวิ่ง จำกัด

พฤษภาคม 2560 ลงชื่อ.....

(นายมนูญนัช ไวกาสี)
ผู้ชำนาญการด้านสิ่งแวดล้อมของ บริษัท ไท-ไท วิศวกร จำกัด

AdvancedLiving

ตารางที่ 1 (ต่อ 136)

องค์ประกอบทางสิ่งแวดล้อม และคุณค่าต่างๆ	ผลกระทบต่อสิ่งแวดล้อมที่สำคัญ	มาตรการป้องกันและแก้ไขผลกระทบสิ่งแวดล้อม	มาตรการติดตามตรวจสอบ ผลกระทบสิ่งแวดล้อม
		14. ประสานกับร้านซื้อของเก่าบริเวณใกล้เคียง ให้มารับซื้อมูลฝอยที่สามารถนำกลับมาใช้ได้อีกโดยตรง 15. จัดให้มีเจ้าหน้าที่คอยอำนวยความสะดวกด้านการจราจรสำหรับรถเก็บขนมูลฝอย ตลอดจนรถของผู้พักอาศัยภายในโครงการให้สามารถเดินรถได้อย่างสะดวก นอกจากนี้ โครงการจะควบคุมไม่ให้พนักงานนำมูลฝอยมากองไว้ เพื่อรอการเก็บขนจากสำนักงานเขตคลองเตย เนื่องจากการกระทำดังกล่าวอาจก่อให้เกิดผลกระทบด้านทัศนียภาพ และอาจส่งกลิ่นรบกวนผู้พักอาศัยภายในโครงการตลอดจนผู้พักอาศัยข้างเคียงได้ 16. ช่วงที่มีการเก็บขนมูลฝอย โดยการตั้งกรวยยางหรือสัญญาณไฟกระพริบ รวมทั้งจัดให้มีพนักงานคอยอำนวยความสะดวกด้านการจราจรภายในโครงการในช่วงเก็บขนมูลฝอย	

หมายเหตุ : - เจ้าของโครงการ (บริษัท แอดวานซ์ ลิฟวิ่ง จำกัด) จะต้องส่งมอบรายงานการวิเคราะห์ผลกระทบสิ่งแวดล้อมฉบับสมบูรณ์ของโครงการ ให้กับนิติบุคคลอาคารชุดที่เข้ามาบริหารโครงการ เพื่อให้รับทราบรายละเอียดโครงการและมาตรการที่โครงการจะต้องปฏิบัติตลอดระยะเวลาเปิดดำเนินการ

- เจ้าของโครงการ (บริษัท แอดวานซ์ ลิฟวิ่ง จำกัด) ในกรณีที่ยังไม่ได้จดทะเบียนนิติบุคคลอาคารชุด หรือนิติบุคคลอาคารชุด กรณีที่มีการโอนสิทธิและจดทะเบียนนิติบุคคลอาคารชุดเรียบร้อยแล้ว จัดทำรายงานผลการปฏิบัติตามมาตรการป้องกันและแก้ไขผลกระทบสิ่งแวดล้อมทุก 6 เดือน และจัดส่งรายงานให้สำนักงานนโยบายและแผนทรัพยากรธรรมชาติและสิ่งแวดล้อม (สผ.) สำนักงานเขตคลองเตย และกรมที่ดิน

พฤษภาคม 2560 ลงชื่อ.....
(นายเพียว หงษ์ปาน และนายฤทธิ สุตัณฑวิบูลย์)
กรรมการบริษัท แอดวานซ์ ลิฟวิ่ง จำกัด

139/244

AdvancedLiving Company Limited

พฤษภาคม 2560 ลงชื่อ.....
(นายมนูญนัช ไวกาสี)
ผู้ชำนาญการด้านสิ่งแวดล้อมของ บริษัท ไท-ไท วิศวกร จำกัด

ตารางที่ 1 (ต่อ 137)

องค์ประกอบทางสิ่งแวดล้อม และคุณค่าต่างๆ	ผลกระทบต่อสิ่งแวดล้อมที่สำคัญ	มาตรการป้องกันและแก้ไขผลกระทบสิ่งแวดล้อม	มาตรการติดตามตรวจสอบ ผลกระทบสิ่งแวดล้อม
2.3.6 ระบบไฟฟ้า	โครงการมีความต้องการใช้ไฟฟ้ารวมทั้งสิ้นประมาณ 660.55 KVA โดยโครงการจะรับกระแสไฟฟ้ามาจากการไฟฟ้านครหลวง สำนักงานไฟฟ้าเขตคลองเตย ซึ่งมีความสามารถให้บริการไฟฟ้าแก่ชุมชนและโครงการได้อย่างเพียงพอ	1. โครงการติดตั้งระบบไฟฟ้า ดังนี้ (1) ระบบไฟฟ้าปกติ โครงการจะรับกระแสไฟฟ้าโดยจำหน่ายไฟฟ้าแรงสูงผ่านหม้อแปลง ซึ่งจะแปลงไฟฟ้าแรงสูงจากการไฟฟ้านครหลวง ขนาด 12/24 KV ผ่าน Transformer ชนิด Dry Type ขนาด 800 KVA จำนวน 1 ชุด แปลงไฟ ขนาด 12/24 KV เป็น 415/240 V เพื่อจ่ายไปยัง Load ต่าง ๆ ในภาวะปกติ (2) ระบบไฟฟ้าสำรองฉุกเฉิน โครงการจัดให้มีเครื่องกำเนิดไฟฟ้าฉุกเฉิน ขนาด 70 KVA จำนวน 1 ชุด สามารถสำรองไฟได้นาน 8 ชั่วโมง 2. รณรงค์ให้ผู้พักอาศัยและพนักงานใช้ไฟฟ้าอย่างประหยัด 3. หม้อแปลงไฟฟ้าของโครงการเป็นชนิด Dry Type (ชนิดแห้ง) มีระยะห่างจากหม้อแปลงไฟฟ้าถึงผนังห้องแต่ละด้านอย่างน้อย 1 เมตร (ไม่น้อยกว่า 1 เมตร) และจัดให้มีระบบระบายอากาศโดยวิธีกลโดยติดตั้งพัดลมระบายอากาศขนาด 1,700	1. ตรวจสอบป้ายเตือนระวังอันตรายบริเวณที่ตั้งหม้อแปลงไฟฟ้า ให้อยู่ในสภาพดีไม่ลบเลือนทุกวันตลอดระยะเวลาเปิดดำเนินการ 2. ตรวจสอบการทำงานของระบบไฟฟ้าและซ่อมบำรุงระบบไฟฟ้าและอุปกรณ์ไฟฟ้าภายในโครงการเดือนละ 1 ครั้ง ตลอดระยะเวลาเปิดดำเนินการ และรีบทำการแก้ไขหากพบการชำรุด 3. จัดให้มีพนักงานของโครงการคอยดูแลเฝ้าระวัง กรณีพบสิ่งผิดปกติกับหม้อแปลงไฟฟ้าให้ประสานกับการไฟฟ้านครหลวงเขตสามเสน เพื่อเข้ามาแก้ไขโดยทันที

หมายเหตุ : - เจ้าของโครงการ (บริษัท แอดวานซ์ ลิฟวิ่ง จำกัด) จะต้องส่งมอบรายงานการวิเคราะห์ผลกระทบสิ่งแวดล้อมฉบับสมบูรณ์ของโครงการ ให้กับนิติบุคคลอาคารชุดที่เข้ามาบริหารโครงการ เพื่อให้รับทราบรายละเอียดโครงการและมาตรการที่โครงการจะต้องปฏิบัติตลอดระยะเวลาเปิดดำเนินการ

- เจ้าของโครงการ (บริษัท แอดวานซ์ ลิฟวิ่ง จำกัด) ในกรณีที่ยังไม่ได้จดทะเบียนนิติบุคคลอาคารชุด หรือนิติบุคคลอาคารชุด กรณีที่มีการโอนสิทธิและจดทะเบียนนิติบุคคลอาคารชุดเรียบร้อยแล้ว จัดทำรายงานผลการปฏิบัติตามมาตรการป้องกันและแก้ไขผลกระทบสิ่งแวดล้อมทุก 6 เดือน และจัดส่งรายงานให้สำนักงานนโยบายและแผนทรัพยากรธรรมชาติและสิ่งแวดล้อม (สผ.) สำนักงานเขตคลองเตย และกรมที่ดิน

พฤษภาคม 2560 ลงชื่อ.....

(นายเพียว หงษ์ปาน และนายฤทธิ สุตัณฑวิบูลย์)
กรรมการบริษัท แอดวานซ์ ลิฟวิ่ง จำกัด

140/244

AdvancedLiving
Company Limited

พฤษภาคม 2560 ลงชื่อ.....

(นายมนูญนัช ไวกาสี)
ผู้ชำนาญการด้านสิ่งแวดล้อมของ บริษัท ไท-ไท วิศวกร จำกัด

ตารางที่ 1 (ต่อ 138)

องค์ประกอบทางสิ่งแวดล้อม และคุณค่าต่างๆ	ผลกระทบต่อสิ่งแวดล้อมที่สำคัญ	มาตรการป้องกันและแก้ไขผลกระทบสิ่งแวดล้อม	มาตรการติดตามตรวจสอบ ผลกระทบสิ่งแวดล้อม
		ลูกบาศก์เมตร/นาที ซึ่งเป็นการลดความร้อนจากการทำงานของหม้อแปลงได้ 4. จัดให้มีเครื่องตรวจจับควัน (Smoke Detector) ภายในห้องหม้อแปลงไฟฟ้า 5. ติดป้ายเตือนแสดงข้อความ "อันตรายไฟฟ้าแรงสูง" และ "เฉพาะเจ้าหน้าที่ที่เกี่ยวข้องเท่านั้น" ให้เห็นชัดเจนติดไว้ที่จุดติดตั้งหม้อแปลงไฟฟ้า	
2.3.7 การอนุรักษ์พลังงาน	โครงการเป็นอาคารชุดพักอาศัย ขนาดความสูง 8 ชั้น และชั้นใต้ดิน 2 ชั้น จำนวน 1 อาคาร มีความต้องการใช้ไฟฟ้าภายในโครงการรวมทั้งสิ้นประมาณ 660.55 KVA ทั้งนี้ ตามกฎกระทรวงกำหนดประเภท หรือขนาดของอาคาร และมาตรฐาน หลักเกณฑ์ และวิธีการในการออกแบบอาคารเพื่อการอนุรักษ์พลังงาน พ.ศ. 2552 กำหนดให้การก่อสร้างอาคารชุดตามกฎหมายว่าด้วยอาคารชุด ที่มีขนาดพื้นที่รวมกันทุกชั้นในหลังเดียวกันตั้งแต่ 2,000 ตารางเมตรขึ้นไป ต้องมีการออกแบบเพื่อ	1. ออกแบบอาคารในโครงการตามกฎกระทรวงกำหนดประเภท หรือขนาดของอาคาร และมาตรฐาน หลักเกณฑ์ และวิธีการในการออกแบบอาคารเพื่อการอนุรักษ์พลังงาน พ.ศ. 2552 รายละเอียดดังนี้ - ค่า OTTV ของอาคารเท่ากับ 30.00 วัตต์/ตารางเมตร ซึ่งไม่เกิน 30.0 วัตต์/ตารางเมตร - ค่า RTTV ของอาคารเท่ากับ 6.00 วัตต์/ตารางเมตร ซึ่งไม่เกิน 10.0 วัตต์/ตารางเมตร	- ตรวจสอบเครื่องหมายแสดงประสิทธิภาพการประหยัดพลังงานและอายุการใช้งานของระบบไฟฟ้าสื่อสาร ระบบปรับอากาศส่วนกลาง และเครื่องจักรอุปกรณ์ต่าง ๆ เดือนละ 1 ครั้ง ตลอดระยะเวลาเปิดดำเนินการ

หมายเหตุ : - เจ้าของโครงการ (บริษัท แอดวานซ์ ลิฟวิ่ง จำกัด) จะต้องส่งมอบรายงานการวิเคราะห์ผลกระทบสิ่งแวดล้อมฉบับสมบูรณ์ของโครงการ ให้กับนิติบุคคลอาคารชุดที่เข้ามาบริหารโครงการ เพื่อให้รับทราบรายละเอียดโครงการและมาตรการที่โครงการจะต้องปฏิบัติตลอดระยะเวลาเปิดดำเนินการ

- เจ้าของโครงการ (บริษัท แอดวานซ์ ลิฟวิ่ง จำกัด) ในกรณีที่ยังไม่ได้จดทะเบียนนิติบุคคลอาคารชุด หรือนิติบุคคลอาคารชุด กรณีที่มีการโอนสิทธิและจดทะเบียนนิติบุคคลอาคารชุดเรียบร้อยแล้ว จัดทำรายงานผลการปฏิบัติตามมาตรการป้องกันและแก้ไขผลกระทบสิ่งแวดล้อมทุก 6 เดือน และจัดส่งรายงานให้สำนักงานนโยบายและแผนทรัพยากรธรรมชาติและสิ่งแวดล้อม (สผ.) สำนักงานเขตคลองเตย และกรมที่ดิน

พฤษภาคม 2560 ลงชื่อ.....
(นายเพียว หงษ์ปาน และนายฤทธิ สุตัณฑวิบูลย์)
กรรมการบริษัท แอดวานซ์ ลิฟวิ่ง จำกัด

141/244

AdvancedLiving
Company Limited

พฤษภาคม 2560 ลงชื่อ.....
(นายมนูญนัช ไวกาสี)
ผู้ชำนาญการด้านสิ่งแวดล้อมของ บริษัท ไท-ไท วิศวกร จำกัด

ตารางที่ 1 (ต่อ 139)

องค์ประกอบทางสิ่งแวดล้อม และคุณค่าต่างๆ	ผลกระทบต่อสิ่งแวดล้อมที่สำคัญ	มาตรการป้องกันและแก้ไขผลกระทบสิ่งแวดล้อม	มาตรการติดตามตรวจสอบ ผลกระทบสิ่งแวดล้อม
	การอนุรักษ์พลังงานตามกฎกระทรวงนี้ ดังนั้น อาคารโครงการมีพื้นที่มากกว่า 2,000 ตารางเมตร จึงได้ออกแบบตามข้อกำหนดของกฎกระทรวงฉบับดังกล่าวทุกประการ	2. ระบบไฟฟ้าส่องสว่าง ในการออกแบบระบบไฟฟ้าโครงการเลือกใช้ค่ากำลังไฟฟ้าส่องสว่างสูงสุด (วัตต์/ตารางเมตรของพื้นที่ใช้งาน) ตามที่กำหนดในกฎกระทรวง เพื่อการอนุรักษ์พลังงานฯ พ.ศ. 2552 กล่าวคือ ใช้ค่ากำลังไฟฟ้าสูงสุด 4.44 วัตต์/ตารางเมตร (ไม่เกิน 12 วัตต์/ ตารางเมตร) ของพื้นที่ใช้งานแต่ละประเภท 3. ระบบปรับอากาศที่ติดตั้งภายในอาคาร ต้องมีค่าสัมประสิทธิ์สมรรถนะขั้นต่ำ ค่าประสิทธิภาพการให้ความเย็น และค่าพลังงานไฟฟ้าต่อตันความเย็นเป็นไปตามที่รัฐมนตรีประกาศกำหนด 4. โครงการจะกำหนดให้มีมาตรการการอนุรักษ์พลังงานภายในโครงการ โดยได้แยกมาตรการในการอนุรักษ์พลังงานออกเป็น 2 ส่วน ดังนี้ 1) การอนุรักษ์พลังงานดำเนินการโดยเจ้าของโครงการ มีดังนี้ - ปลูกต้นไม้ภายในโครงการ ในบริเวณพื้นที่ว่างซึ่งไม่ใช่ถนนและทางวิ่งเพื่อให้ร่มเงา ซึ่งจะลด	

หมายเหตุ : - เจ้าของโครงการ (บริษัท แอดวานซ์ ลิฟวิ่ง จำกัด) จะต้องส่งมอบรายงานการวิเคราะห์ผลกระทบสิ่งแวดล้อมฉบับสมบูรณ์ของโครงการ ให้กับนิติบุคคลอาคารชุดที่เข้ามาบริหารโครงการ เพื่อให้รับทราบรายละเอียดโครงการและมาตรการที่โครงการจะต้องปฏิบัติตลอดระยะเวลาเปิดดำเนินการ

- เจ้าของโครงการ (บริษัท แอดวานซ์ ลิฟวิ่ง จำกัด) ในกรณีที่ยังไม่ได้จดทะเบียนนิติบุคคลอาคารชุด หรือนิติบุคคลอาคารชุด กรณีที่มีการโอนสิทธิและจดทะเบียนนิติบุคคลอาคารชุดเรียบร้อยแล้ว จัดทำรายงานผลการปฏิบัติตามมาตรการป้องกันและแก้ไขผลกระทบสิ่งแวดล้อมทุก 6 เดือน และจัดส่งรายงานให้สำนักงานนโยบายและแผนทรัพยากรธรรมชาติและสิ่งแวดล้อม (สผ.) สำนักงานเขตคลองเตย และกรมที่ดิน

พฤษภาคม 2560 ลงชื่อ.....

(นายเพียว หงษ์ปาน และนายฤทธิ สุตัณฑวิบูลย์)
กรรมการบริษัท แอดวานซ์ ลิฟวิ่ง จำกัด

142/244

พฤษภาคม 2560 ลงชื่อ.....

(นายมนูญนัช ไวกาสี)
ผู้ชำนาญการด้านสิ่งแวดล้อมของ บริษัท ไท-ไท วิศวกร จำกัด

AdvancedLiving
Company Limited

ตารางที่ 1 (ต่อ 140)

องค์ประกอบทางสิ่งแวดล้อม และคุณค่าต่างๆ	ผลกระทบต่อสิ่งแวดล้อมที่สำคัญ	มาตรการป้องกันและแก้ไขผลกระทบสิ่งแวดล้อม	มาตรการติดตามตรวจสอบ ผลกระทบสิ่งแวดล้อม
		ภาระการทำงานของเครื่องปรับอากาศ - ติดป้ายประชาสัมพันธ์ภายในพื้นที่โครงการให้ล้างเครื่องปรับอากาศเป็นประจำสม่ำเสมอ พร้อมระบุเบอร์โทรศัพย์ติดต่อช่างซ่อม/ล้างเครื่องปรับอากาศ เพื่ออำนวยความสะดวกผู้พักอาศัยภายในโครงการ - โครงการประสานกับช่างซ่อม/ล้างเครื่องปรับอากาศ โดยจัดให้มีช่วงลดราคาสำหรับการล้างทำความสะอาดเครื่องปรับอากาศ เพื่อเป็นแรงจูงใจให้กับผู้พักอาศัย - แยกสวิตช์ควบคุมอุปกรณ์ไฟฟ้าแสงสว่างแทนการใช้หนึ่งตัวควบคุมหลอดแสงสว่างจำนวนมาก - ติดตั้งเครื่องปรับระดับแสงสว่าง (Dimmer) บริเวณห้องที่ใช้สำหรับงานอเนกประสงค์ ซึ่งบางครั้งต้องการแสงสว่างมาก แต่บางครั้งต้องการน้อย	

หมายเหตุ : - เจ้าของโครงการ (บริษัท แอดวานซ์ ลิฟวิ่ง จำกัด) จะต้องส่งมอบรายงานการวิเคราะห์ผลกระทบสิ่งแวดล้อมฉบับสมบูรณ์ของโครงการ ให้กับนิติบุคคลอาคารชุดที่เข้ามาบริหารโครงการ เพื่อให้รับทราบรายละเอียดโครงการและมาตรการที่โครงการจะต้องปฏิบัติตลอดระยะเวลาเปิดดำเนินการ

- เจ้าของโครงการ (บริษัท แอดวานซ์ ลิฟวิ่ง จำกัด) ในกรณีที่ยังไม่ได้จดทะเบียนนิติบุคคลอาคารชุด หรือนิติบุคคลอาคารชุด กรณีที่มีการโอนสิทธิและจดทะเบียนนิติบุคคลอาคารชุดเรียบร้อยแล้ว จัดทำรายงานผลการปฏิบัติตามมาตรการป้องกันและแก้ไขผลกระทบสิ่งแวดล้อมทุก 6 เดือน และจัดส่งรายงานให้สำนักงานนโยบายและแผนทรัพยากรธรรมชาติและสิ่งแวดล้อม (สผ.) สำนักงานเขตคลองเตย และกรมที่ดิน

พฤษภาคม 2560 ลงชื่อ.....
(นายเพียว หงษ์ปาน และนายฤทธิ สุตัณฑวิบูลย์)
กรรมการบริษัท แอดวานซ์ ลิฟวิ่ง จำกัด

พฤษภาคม 2560 ลงชื่อ.....
(นายมนูญนัช ไวกาสี)
ผู้ชำนาญการด้านสิ่งแวดล้อมของ บริษัท ไท-ไท วิศวกร จำกัด

AdvancedLiving
Company Limited

ตารางที่ 1 (ต่อ 141)

องค์ประกอบทางสิ่งแวดล้อม และคุณค่าต่างๆ	ผลกระทบต่อสิ่งแวดล้อมที่สำคัญ	มาตรการป้องกันและแก้ไขผลกระทบสิ่งแวดล้อม	มาตรการติดตามตรวจสอบ ผลกระทบสิ่งแวดล้อม
		- คำนวณและเลือกขนาดสายไฟให้มีความสูญเสียต่ำ ทำได้โดยเพิ่มขนาดสายให้โตขึ้นเนื่องจากสายมีความต้านทานต่ำกว่า จึงทำให้สามารถลดความสูญเสียเนื่องจากแรงดันไฟฟ้าตกและลดค่าไฟฟ้าลงได้ - ในการติดตั้งระบบไฟฟ้าให้เลือกใช้บัลลาสต์อิเล็กทรอนิกส์ซึ่งช่วยประหยัดไฟได้ 10 วัตต์/หลอด ประหยัดพลังงานได้ร้อยละ 30 เมื่อเทียบกับบัลลาสต์ชนิดแกนเหล็กธรรมดา - เลือกใช้หลอดไฟประหยัดพลังงาน Light Emitting Diode (LED) ทั้งโครงการ เพื่อช่วยในการประหยัดและอนุรักษ์พลังงานไฟฟ้า - กำหนดตำแหน่งติดตั้งหลอดไฟให้เหมาะสม โดยไม่ให้มีจำนวนที่มากเกินความจำเป็นแต่ไม่ให้น้อยจนมีแสงสว่างไม่เพียงพอ - ตั้งเวลาให้ประตูลิฟต์ปิดเองในช่วงเวลาอย่างน้อย 10 วินาที จะช่วยลดการใช้พลังงานไฟฟ้าของการขับเคลื่อนมอเตอร์เปิด-ปิดประตู	

หมายเหตุ : - เจ้าของโครงการ (บริษัท แอดวานซ์ ลิฟวิ่ง จำกัด) จะต้องส่งมอบรายงานการวิเคราะห์ผลกระทบสิ่งแวดล้อมฉบับสมบูรณ์ของโครงการ ให้กับนิติบุคคลอาคารชุดที่เข้ามาบริหารโครงการ เพื่อให้รับทราบรายละเอียดโครงการและมาตรการที่โครงการจะต้องปฏิบัติตลอดระยะเวลาเปิดดำเนินการ

- เจ้าของโครงการ (บริษัท แอดวานซ์ ลิฟวิ่ง จำกัด) ในกรณีที่ยังไม่ได้จดทะเบียนนิติบุคคลอาคารชุด หรือนิติบุคคลอาคารชุด กรณีที่มีการโอนสิทธิและจดทะเบียนนิติบุคคลอาคารชุดเรียบร้อยแล้ว จัดทำรายงานผลการปฏิบัติตามมาตรการป้องกันและแก้ไขผลกระทบสิ่งแวดล้อมทุก 6 เดือน และจัดส่งรายงานให้สำนักงานนโยบายและแผนทรัพยากรธรรมชาติและสิ่งแวดล้อม (สผ.) สำนักงานเขตคลองเตย และกรมที่ดิน

พฤษภาคม 2560 ลงชื่อ.....

(นายเพียว หงษ์ปาน และนายฤทธิ สุตัณฑวิบูลย์)
กรรมการบริษัท แอดวานซ์ ลิฟวิ่ง จำกัด

พฤษภาคม 2560 ลงชื่อ.....

(นายมนูญนัช ไวกาสี)
ผู้ชำนาญการด้านสิ่งแวดล้อมของ บริษัท ไท-ไท วิศวกร จำกัด

AdvancedLiving
Company Limited

ตารางที่ 1 (ต่อ 142)

องค์ประกอบทางสิ่งแวดล้อม และคุณค่าต่างๆ	ผลกระทบต่อสิ่งแวดล้อมที่สำคัญ	มาตรการป้องกันและแก้ไขผลกระทบสิ่งแวดล้อม	มาตรการติดตามตรวจสอบ ผลกระทบสิ่งแวดล้อม
		- ส่งเสริม รณรงค์กิจกรรมให้มีการเดินขึ้น-ลง แทนการใช้ลิฟต์สำหรับผู้พักอาศัย - แสดงเลขชั้นที่ชัดเจน สามารถมองเห็นได้ง่าย จะช่วยลดการเดินทางหลงชั้นและลดการใช้ลิฟต์ที่ไม่จำเป็น - ลดการใช้ไฟฟ้าแสงสว่างส่วนกลางที่ไม่จำเป็นในช่วงเวลา 22.00-06.00 น. - ประชาสัมพันธ์ให้ผู้พักอาศัยตั้งอุณหภูมิเครื่องปรับอากาศให้เหมาะสมประมาณ 25-26 องศาเซลเซียส (2) การอนุรักษ์พลังงานไฟฟ้าที่รณรงค์ให้ผู้พักอาศัยปฏิบัติ โครงการจะจัดให้มีคู่มือการอนุรักษ์พลังงานแจกสำหรับห้องชุดพักอาศัยทุกห้อง หรือติดป้ายเพื่อเป็นการรณรงค์ให้ปฏิบัติตาม โดยมีรายละเอียดในคู่มือดังนี้ - ตั้งอุณหภูมิในเครื่องปรับอากาศให้เหมาะสมประมาณ 25-26 องศาเซลเซียส - เปิดเครื่องระบายอากาศเท่าที่จำเป็น	

หมายเหตุ : - เจ้าของโครงการ (บริษัท แอดวานซ์ ลิฟวิ่ง จำกัด) จะต้องส่งมอบรายงานการวิเคราะห์ผลกระทบสิ่งแวดล้อมฉบับสมบูรณ์ของโครงการ ให้กับนิติบุคคลอาคารชุดที่เข้ามาบริหารโครงการ เพื่อให้รับทราบรายละเอียดโครงการและมาตรการที่โครงการจะต้องปฏิบัติตลอดระยะเวลาเปิดดำเนินการ

- เจ้าของโครงการ (บริษัท แอดวานซ์ ลิฟวิ่ง จำกัด) ในกรณีที่ยังไม่ได้จดทะเบียนนิติบุคคลอาคารชุด หรือนิติบุคคลอาคารชุด กรณีที่มีการโอนสิทธิและจดทะเบียนนิติบุคคลอาคารชุดเรียบร้อยแล้ว จัดทำรายงานผลการปฏิบัติตามมาตรการป้องกันและแก้ไขผลกระทบสิ่งแวดล้อมทุก 6 เดือน และจัดส่งรายงานให้สำนักงานนโยบายและแผนทรัพยากรธรรมชาติและสิ่งแวดล้อม (สผ.) สำนักงานเขตคลองเตย และกรมที่ดิน

พฤษภาคม 2560 ลงชื่อ.....

(นายเพียว หงษ์ปาน และนายฤทธิ สุตัณฑวิบูลย์)
กรรมการบริษัท แอดวานซ์ ลิฟวิ่ง จำกัด

พฤษภาคม 2560 ลงชื่อ.....

(นายมนูญนัช ไวกาสี)
ผู้ชำนาญการด้านสิ่งแวดล้อมของ บริษัท ไท-ไท วิศวกร จำกัด

AdvancedLiving Company Limited

ตารางที่ 1 (ต่อ 143)

องค์ประกอบทางสิ่งแวดล้อม และคุณค่าต่างๆ	ผลกระทบต่อสิ่งแวดล้อมที่สำคัญ	มาตรการป้องกันและแก้ไขผลกระทบสิ่งแวดล้อม	มาตรการติดตามตรวจสอบ ผลกระทบสิ่งแวดล้อม
		- บำรุงรักษาเครื่องปรับอากาศอย่างสม่ำเสมอ - ทำความสะอาดแผ่นกรองอากาศด้านหน้าและแผ่นระบายความร้อนด้านหลังทุก ๆ เดือน - เลือกใช้เครื่องปรับอากาศที่มีประสิทธิภาพสูงและประหยัดพลังงาน - หมั่นดูแลทำความสะอาดเรื่องฝุ่นละอองหรือบำรุงรักษาอุปกรณ์ไฟฟ้าแสงสว่างอย่างต่อเนื่องและสม่ำเสมอ	
2.3.8 การป้องกันอัคคีภัย	โครงการเป็นอาคารชุดพักอาศัย ขนาดความสูง 8 ชั้น และชั้นใต้ดิน 2 ชั้น ความสูง 22.95 เมตร (ความสูงวัดถึงระดับพื้นชั้นหลังคา) จำนวน 1 อาคาร มีพื้นที่อาคารน้อยกว่า 10,000 ตารางเมตร เมื่อพิจารณาตามความในพระราชบัญญัติควบคุมอาคาร พ.ศ. 2522 ข้อ 1 อาคารภายในโครงการโครงการไม่จัดเป็นประเภทอาคารสูงและอาคารขนาดใหญ่พิเศษ ดังนั้น ในการประเมินระบบป้องกันและเตือนอัคคีภัยที่โครงการจัดเตรียมกับข้อกฎหมาย บริษัทที่ปรึกษาจะเปรียบเทียบกับ	1. โครงการจะออกแบบระบบป้องกันอัคคีภัยและเตือนอัคคีภัยภายในโครงการ โดยมีรายละเอียดดังนี้ **<u>ระบบป้องกันอัคคีภัย</u>** **1) ระบบท่อยืน (Stand Pipe)** จัดให้มีท่อยืน (Stand Pipe) ขนาดเส้นผ่านศูนย์กลาง 4 นิ้ว จำนวน 2 ท่อ เพื่อรับน้ำจากรถดับเพลิงของสถานีดับเพลิงคลองเตย นอกจากนี้ โครงการจะเชื่อมต่อถังเก็บน้ำชั้นหลังคากับท่อยืนน้ำดับเพลิงเพื่อให้ท่อยืนดังกล่าวมีน้ำหล่อเลี้ยงในเส้นท่อ	1. ตรวจสอบสภาพอุปกรณ์ระบบป้องกันและสัญญาณเตือนอัคคีภัยให้อยู่ในสภาพพร้อมใช้งาน 3 เดือน/ครั้ง ตลอดระยะเวลาเปิดดำเนินการ 2. ตรวจสอบระยะจ่ายไฟฟ้าสำรองให้มีแบตเตอรี่สำรองอยู่ตลอดเวลา และมีสภาพพร้อมใช้งาน 3 เดือน/ครั้ง ตลอดระยะเวลาเปิดดำเนินการ

หมายเหตุ : - เจ้าของโครงการ (บริษัท แอดวานซ์ ลิฟวิ่ง จำกัด) จะต้องส่งมอบรายงานการวิเคราะห์ผลกระทบสิ่งแวดล้อมฉบับสมบูรณ์ของโครงการ ให้กับนิติบุคคลอาคารชุดที่เข้ามาบริหารโครงการ เพื่อให้รับทราบรายละเอียดโครงการและมาตรการที่โครงการจะต้องปฏิบัติตลอดระยะเวลาเปิดดำเนินการ

- เจ้าของโครงการ (บริษัท แอดวานซ์ ลิฟวิ่ง จำกัด) ในกรณีที่ยังไม่ได้จดทะเบียนนิติบุคคลอาคารชุด หรือนิติบุคคลอาคารชุด กรณีที่มีการโอนสิทธิและจดทะเบียนนิติบุคคลอาคารชุดเรียบร้อยแล้ว จัดทำรายงานผลการปฏิบัติตามมาตรการป้องกันและแก้ไขผลกระทบสิ่งแวดล้อมทุก 6 เดือน และจัดส่งรายงานให้สำนักงานนโยบายและแผนทรัพยากรธรรมชาติและสิ่งแวดล้อม (สผ.) สำนักงานเขตคลองเตย และกรมที่ดิน

พฤษภาคม 2560 ลงชื่อ.....

(นายเพียว หงษ์ปาน และนายฤทธิ สุตัณฑวิบูลย์)
กรรมการบริษัท แอดวานซ์ ลิฟวิ่ง จำกัด

พฤษภาคม 2560 ลงชื่อ.....

(นายมนูญนัช ไวกาสี)
ผู้ชำนาญการด้านสิ่งแวดล้อมของ บริษัท ไท-ไท วิศวกร จำกัด

ตารางที่ 1 (ต่อ 144)

องค์ประกอบทางสิ่งแวดล้อม และคุณค่าต่างๆ	ผลกระทบต่อสิ่งแวดล้อมที่สำคัญ	มาตรการป้องกันและแก้ไขผลกระทบสิ่งแวดล้อม	มาตรการติดตามตรวจสอบ ผลกระทบสิ่งแวดล้อม
	ข้อกำหนดของกฎกระทรวงฉบับที่ 47 (พ.ศ. 2540) และฉบับที่ 55 (พ.ศ. 2543) ออกตามความในพระราชบัญญัติควบคุมอาคาร พ.ศ. 2522 และจากการคำนวณระยะเวลาหนีไฟของอาคารโครงการจะใช้เวลามากที่สุดประมาณ 30.64 นาที ซึ่งไม่เกินมาตรฐานที่กำหนด คือ 60 นาที ในการอพยพออกภายนอกอาคาร ดังนั้น โครงการจะไม่ก่อให้เกิดผลกระทบที่มีนัยสำคัญด้านการเกิดอัคคีภัย	ตลอดเวลา เพื่อให้สามารถใช้น้ำจากถังเก็บน้ำดังกล่าวในการดับเพลิงในเบื้องต้นระหว่างที่รถดับเพลิงเดินทางมายังไม่ถึงโครงการ **2) หัวรับน้ำดับเพลิงภายนอกอาคาร (Fire Department Connector : FDC)** ติดตั้งหัวรับน้ำดับเพลิงภายนอกอาคารขนาด 4 x 2½ x 2½ นิ้ว พร้อม Check Valve จำนวน 1 ชุด โดยจะติดตั้งไว้บริเวณด้านทิศตะวันตกใกล้กับทางเข้า – ออกของโครงการ ซึ่งตำแหน่งดังกล่าวมีความสะดวกในการรับน้ำดับเพลิงจากรถดับเพลิงของสถานีดับเพลิงคลองเตย เพื่อส่งน้ำไปตามท่อยืนและจ่ายไปยังท่อน้ำดับเพลิงที่ต่อกับตู้สายฉีดน้ำดับเพลิงพร้อมอุปกรณ์ (FHC) ภายในอาคารต่อไป **3) ตู้เก็บสายฉีดน้ำดับเพลิงพร้อมอุปกรณ์ (Fire Hose Cabinet : FHC)** โครงการจะติดตั้งตู้เก็บสายฉีดน้ำดับเพลิงพร้อมอุปกรณ์ (Fire Hose Cabinet : FHC) ไว้ภายในอาคาร โดยติดตั้งไว้บริเวณบันได ST-1 และ ST-2 โดยแต่ละตู้มีระยะห่างกันมากที่สุดประมาณ 11 เมตร ไม่เกิน 64 เมตร)	3. ตรวจสอบป้ายและเครื่องหมายแสดงการหนีไฟ และแผนผังเส้นทางการหนีไฟให้อยู่ในสภาพดี มองเห็นชัดเจนไม่ลบเลือน 3 เดือน/ครั้ง ตลอดเวลาเปิดดำเนินการ 4. ตรวจสอบบันไดหนีไฟ เส้นทางหนีไฟ และจุดรวมคนเบื้องต้น ให้อยู่ในสภาพพร้อมใช้งาน เดือนละ 1 ครั้ง ตลอดระยะเวลาเปิดดำเนินการ 5. จัดให้มีการตรวจสอบระบบป้องกันและเตือนอัคคีภัยให้สามารถใช้งานได้อยู่เสมอ หากพบว่ามีการเสียหายหรือใช้การไม่ได้ให้รีบดำเนินการแก้ไขทันที

หมายเหตุ : - เจ้าของโครงการ (บริษัท แอดวานซ์ ลิฟวิ่ง จำกัด) จะต้องส่งมอบรายงานการวิเคราะห์ผลกระทบสิ่งแวดล้อมฉบับสมบูรณ์ของโครงการ ให้กับนิติบุคคลอาคารชุดที่เข้ามาบริหารโครงการ เพื่อให้รับทราบรายละเอียดโครงการและมาตรการที่โครงการจะต้องปฏิบัติตลอดระยะเวลาเปิดดำเนินการ

- เจ้าของโครงการ (บริษัท แอดวานซ์ ลิฟวิ่ง จำกัด) ในกรณีที่ยังไม่ได้จดทะเบียนนิติบุคคลอาคารชุด หรือนิติบุคคลอาคารชุด กรณีที่มีการโอนสิทธิและจดทะเบียนนิติบุคคลอาคารชุดเรียบร้อยแล้ว จัดทำรายงานผลการปฏิบัติตามมาตรการป้องกันและแก้ไขผลกระทบสิ่งแวดล้อมทุก 6 เดือน และจัดส่งรายงานให้สำนักงานนโยบายและแผนทรัพยากรธรรมชาติและสิ่งแวดล้อม (สผ.) สำนักงานเขตคลองเตย และกรมที่ดิน

พฤษภาคม 2560 ลงชื่อ.....

(นายเพียว หงษ์ปาน และนายฤทธิ สุตัณฑวิบูลย์)
กรรมการบริษัท แอดวานซ์ ลิฟวิ่ง จำกัด

พฤษภาคม 2560 ลงชื่อ.....

(นายมนูญนัช ไวกาสี)
ผู้ชำนาญการด้านสิ่งแวดล้อมของ บริษัท ไท-ไท วิศวกร จำกัด

AdvancedLiving Company Limited

ตารางที่ 1 (ต่อ 145)

องค์ประกอบทางสิ่งแวดล้อม และคุณค่าต่างๆ	ผลกระทบต่อสิ่งแวดล้อมที่สำคัญ	มาตรการป้องกันและแก้ไขผลกระทบสิ่งแวดล้อม	มาตรการติดตามตรวจสอบ ผลกระทบสิ่งแวดล้อม
		<u>ระบบเตือนอัคคีภัย</u> 1) **แผงควบคุม** (Fire Alarm Control Panel : FCP) จะทำหน้าที่เป็นจุดศูนย์รวมการรับ - ส่งสัญญาณตรวจรับ โดยเมื่ออุปกรณ์ชุดแจ้งเหตุที่ติดตั้งไว้เริ่มทำงาน จะส่งสัญญาณไปยังแผงควบคุมเพื่อให้เจ้าหน้าที่ในห้องควบคุมตรวจสอบ และหากเป็นเหตุเพลิงไหม้จะส่งสัญญาณแจ้งเหตุให้ทราบทั่วทั้งอาคาร 2) **เครื่องตรวจจับควัน** (Smoke Detector) เป็นตัวรับกลุ่มควันที่เกิดจากเพลิงไหม้ภายในอาคาร และส่งสัญญาณไปยังแผงควบคุม เพื่อให้เจ้าหน้าที่ในห้องควบคุมทราบ และส่งสัญญาณแจ้งเหตุให้ทราบทั่วทั้งอาคาร ซึ่งโครงการจะติดตั้งเครื่องตรวจจับควันไว้ภายในห้องชุดพักอาศัยทุกห้อง ห้องสำนักงานนิติบุคคลอาคารชุด ห้องออกกำลังกาย พื้นที่รับแขก ห้องเครื่องไฟฟ้า ห้องเก็บของ ห้องพักมุลฝอยประจำชั้น โถงลิฟต์ ทางเดิน และบันได	

หมายเหตุ : - เจ้าของโครงการ (บริษัท แอดวานซ์ ลิฟวิ่ง จำกัด) จะต้องส่งมอบรายงานการวิเคราะห์ผลกระทบสิ่งแวดล้อมฉบับสมบูรณ์ของโครงการ ให้กับนิติบุคคลอาคารชุดที่เข้ามาบริหารโครงการ เพื่อให้รับทราบรายละเอียดโครงการและมาตรการที่โครงการจะต้องปฏิบัติตลอดระยะเวลาเปิดดำเนินการ

- เจ้าของโครงการ (บริษัท แอดวานซ์ ลิฟวิ่ง จำกัด) ในกรณีที่ยังไม่ได้จดทะเบียนนิติบุคคลอาคารชุด หรือนิติบุคคลอาคารชุด กรณีที่มีการโอนสิทธิและจดทะเบียนนิติบุคคลอาคารชุดเรียบร้อยแล้ว จัดทำรายงานผลการปฏิบัติตามมาตรการป้องกันและแก้ไขผลกระทบสิ่งแวดล้อมทุก 6 เดือน และจัดส่งรายงานให้สำนักงานนโยบายและแผนทรัพยากรธรรมชาติและสิ่งแวดล้อม (สผ.) สำนักงานเขตคลองเตย และกรมที่ดิน

พฤษภาคม 2560 ลงชื่อ.....

(นายเพียว หงษ์ปาน และนายฤทธิ สุตัณฑวิบูลย์)
กรรมการบริษัท แอดวานซ์ ลิฟวิ่ง จำกัด

148/244

พฤษภาคม 2560 ลงชื่อ.....

(นายมนูญนัช ไวกาสี)
ผู้ชำนาญการด้านสิ่งแวดล้อมของ บริษัท ไท-ไท วิศวกร จำกัด

AdvancedLiving
Limited

ตารางที่ 1 (ต่อ 146)

องค์ประกอบทางสิ่งแวดล้อม และคุณค่าต่างๆ	ผลกระทบต่อสิ่งแวดล้อมที่สำคัญ	มาตรการป้องกันและแก้ไขผลกระทบสิ่งแวดล้อม	มาตรการติดตามตรวจสอบ ผลกระทบสิ่งแวดล้อม
		3) **เครื่องตรวจจับความร้อน** (Heat Detector) เป็นตัวจับความร้อนที่เกิดจากเพลิงไหม้ภายในอาคาร และส่งสัญญาณไปตามแผงควบคุม โดยจะติดตั้งเครื่องตรวจจับความร้อนไว้บริเวณที่จอดรถ ทางเดิน โถงลิฟต์ 4) **เครื่องแจ้งเหตุโดยใช้มือดึง** (Fire Alarm Manual Station) เป็นตัวส่งสัญญาณเตือนภัย โดยจะติดตั้งเครื่องแจ้งเหตุโดยใช้มือดึงบริเวณหน้าบันได ST-1 และ ST-2 และโถงลิฟต์ 5) **Fire Telephone** จะติดตั้งอยู่บริเวณบันได ST-1 ชั้นที่ 2 – ชั้นที่ 8 2. โครงการจัดให้มีบันไดที่สามารถใช้หนีไฟได้จำนวน 2 แห่ง โดยมีรายละเอียดดังนี้ 1) บันได ST-01 (บันไดหลักและบันไดหนีไฟ) เป็นบันไดที่สามารถขึ้นและลงจากชั้นหลังคา ถึงชั้นใต้ดิน 2 ตัวบันไดทำด้วยคอนกรีตเสริมเหล็ก ความกว้าง 1.2 เมตร ลูกตั้งสูง 0.165-0.175 เมตร ลูกนอนกว้าง 0.27 เมตร มีราวบันได 1 ด้าน	

หมายเหตุ : - เจ้าของโครงการ (บริษัท แอดวานซ์ ลิฟวิ่ง จำกัด) จะต้องส่งมอบรายงานการวิเคราะห์ผลกระทบสิ่งแวดล้อมฉบับสมบูรณ์ของโครงการ ให้กับนิติบุคคลอาคารชุดที่เข้ามาบริหารโครงการ เพื่อให้รับทราบรายละเอียดโครงการและมาตรการที่โครงการจะต้องปฏิบัติตลอดระยะเวลาเปิดดำเนินการ

- เจ้าของโครงการ (บริษัท แอดวานซ์ ลิฟวิ่ง จำกัด) ในกรณีที่ยังไม่ได้จดทะเบียนนิติบุคคลอาคารชุด หรือนิติบุคคลอาคารชุด กรณีที่มีการโอนสิทธิและจดทะเบียนนิติบุคคลอาคารชุดเรียบร้อยแล้ว จัดทำรายงานผลการปฏิบัติตามมาตรการป้องกันและแก้ไขผลกระทบสิ่งแวดล้อมทุก 6 เดือน และจัดส่งรายงานให้สำนักงานนโยบายและแผนทรัพยากรธรรมชาติและสิ่งแวดล้อม (สผ.) สำนักงานเขตคลองเตย และกรมที่ดิน

พฤษภาคม 2560 ลงชื่อ.....

(นายเพียว หงษ์ปาน และนายฤทธิ สุตัณฑวิบูลย์)
กรรมการบริษัท แอดวานซ์ ลิฟวิ่ง จำกัด

พฤษภาคม 2560 ลงชื่อ.....

(นายมนูญนัช ไวกาสี)
ผู้ชำนาญการด้านสิ่งแวดล้อมของ บริษัท ไท-ไท วิศวกร จำกัด

AdvancedLiving Company Limited

ตารางที่ 1 (ต่อ 147)

องค์ประกอบทางสิ่งแวดล้อม และคุณค่าต่างๆ	ผลกระทบต่อสิ่งแวดล้อมที่สำคัญ	มาตรการป้องกันและแก้ไขผลกระทบสิ่งแวดล้อม	มาตรการติดตามตรวจสอบ ผลกระทบสิ่งแวดล้อม
		ระบบระบายอากาศเป็นแบบวิธีกล โดยจะติดตั้งพัดลมอัดอากาศ จำนวน 1 ชุด แต่ละชุดมีอัตราการอัดอากาศ 17,200 ลูกบาศก์ฟุต/นาที มีความดันลมภายในบันไดขณะใช้งาน ไม่น้อยกว่า 3.86 ปาสกาลมาตร ทำงานโดยอัตโนมัติเมื่อเกิดเหตุเพลิงไหม้ 2) บันได ST-02 (บันไดหลักและบันไดหนีไฟ) เป็นบันไดที่สามารถขึ้นและลงจากชั้นหลังคาถึงชั้นใต้ดิน 2 ตัวบันไดทำด้วยคอนกรีตเสริมเหล็ก ความกว้าง 1.2 เมตร ลูกตั้งสูง 0.165 – 0.175 เมตร ลูกนอนกว้าง 0.27 เมตร มีราวบันได 1 ด้าน ระบบระบายอากาศเป็นแบบวิธีกล โดยจะติดตั้งพัดลมอัดอากาศ จำนวน 2 ชุด แต่ละชุดมีอัตราการอัดอากาศ 17,200 ลูกบาศก์ฟุต/นาที มีความดันลมภายในบันไดขณะใช้งาน ไม่น้อยกว่า 3.86 ปาสกาลมาตร ทำงานโดยอัตโนมัติเมื่อเกิดเหตุเพลิงไหม้	

หมายเหตุ : - เจ้าของโครงการ (บริษัท แอดวานซ์ ลิฟวิ่ง จำกัด) จะต้องส่งมอบรายงานการวิเคราะห์ผลกระทบสิ่งแวดล้อมฉบับสมบูรณ์ของโครงการ ให้กับนิติบุคคลอาคารชุดที่เข้ามาบริหารโครงการ เพื่อให้รับทราบรายละเอียดโครงการและมาตรการที่โครงการจะต้องปฏิบัติตลอดระยะเวลาเปิดดำเนินการ

- เจ้าของโครงการ (บริษัท แอดวานซ์ ลิฟวิ่ง จำกัด) ในกรณีที่ยังไม่ได้จดทะเบียนนิติบุคคลอาคารชุด หรือนิติบุคคลอาคารชุด กรณีที่มีการโอนสิทธิและจดทะเบียนนิติบุคคลอาคารชุดเรียบร้อยแล้ว จัดทำรายงานผลการปฏิบัติตามมาตรการป้องกันและแก้ไขผลกระทบสิ่งแวดล้อมทุก 6 เดือน และจัดส่งรายงานให้สำนักงานนโยบายและแผนทรัพยากรธรรมชาติและสิ่งแวดล้อม (สผ.) สำนักงานเขตคลองเตย และกรมที่ดิน

พฤษภาคม 2560 ลงชื่อ.....

(นายเพียว หงษ์ปาน และนายฤทธิ สุตัณฑวิบูลย์)
กรรมการบริษัท แอดวานซ์ ลิฟวิ่ง จำกัด

150/244

พฤษภาคม 2560 ลงชื่อ.....

(นายมนูญนัช ไวกาสี)
ผู้ชำนาญการด้านสิ่งแวดล้อมของ บริษัท ไท-ไท วิศวกร จำกัด

ตารางที่ 1 (ต่อ 148)

องค์ประกอบทางสิ่งแวดล้อม และคุณค่าต่างๆ	ผลกระทบต่อสิ่งแวดล้อมที่สำคัญ	มาตรการป้องกันและแก้ไขผลกระทบสิ่งแวดล้อม	มาตรการติดตามตรวจสอบ ผลกระทบสิ่งแวดล้อม
		3. โครงการจะกำหนดจุดรวมคนไว้ที่บริเวณพื้นที่สีเขียวด้านทิศตะวันตกและทิศเหนือของพื้นที่โครงการ ขนาดพื้นที่ประมาณ 124 ตารางเมตร (ไม่รวมพื้นที่ปลูกไม้ยืนต้น) (ดูรูปที่ 8 ประกอบ) ซึ่งพื้นที่จุดรวมคนของโครงการสามารถรองรับคนได้ จำนวน 496 คน (โดย 1 คน จะใช้พื้นที่ยืนประมาณ 0.25 ตารางเมตร) สามารถรองรับจำนวนผู้พักอาศัยและพนักงานของโครงการ ซึ่งมีจำนวน 443 คน (ผู้พักอาศัยภายในโครงการและพนักงานที่ทำงานในร้านค้า 2 คน จำนวน 433 คน และมีพนักงานของโครงการจำนวน 10 คน) ได้อย่างเพียงพอ 4. ติดตั้งแบบแปลนแผนผังแต่ละชั้นของอาคาร ซึ่งแสดงตำแหน่งห้องต่าง ๆ ทุกห้อง รวมถึงตำแหน่งที่ติดตั้งอุปกรณ์ดับเพลิงต่าง ๆ ประตูหรือทางหนีไฟของชั้นนั้น ติดไว้ที่บริเวณหน้าโถงลิฟต์ทุกชั้นซึ่งเป็นตำแหน่งที่เห็นชัดเจน และจะเก็บแปลนแผนผังทุกชั้นของอาคารไว้ภายในห้องสำนักงานนิติบุคคลอาคารชุด ซึ่งตั้งอยู่ที่ชั้นที่ 1 ของอาคาร เพื่อให้สามารถตรวจสอบตำแหน่ง	

หมายเหตุ : - เจ้าของโครงการ (บริษัท แอดวานซ์ ลิฟวิ่ง จำกัด) จะต้องส่งมอบรายงานการวิเคราะห์ผลกระทบสิ่งแวดล้อมฉบับสมบูรณ์ของโครงการ ให้กับนิติบุคคลอาคารชุดที่เข้ามาบริหารโครงการ เพื่อให้รับทราบรายละเอียดโครงการและมาตรการที่โครงการจะต้องปฏิบัติตลอดระยะเวลาเปิดดำเนินการ

- เจ้าของโครงการ (บริษัท แอดวานซ์ ลิฟวิ่ง จำกัด) ในกรณีที่ยังไม่ได้จดทะเบียนนิติบุคคลอาคารชุด หรือนิติบุคคลอาคารชุด กรณีที่มีการโอนสิทธิและจดทะเบียนนิติบุคคลอาคารชุดเรียบร้อยแล้ว จัดทำรายงานผลการปฏิบัติตามมาตรการป้องกันและแก้ไขผลกระทบสิ่งแวดล้อมทุก 6 เดือน และจัดส่งรายงานให้สำนักงานนโยบายและแผนทรัพยากรธรรมชาติและสิ่งแวดล้อม (สผ.) สำนักงานเขตคลองเตย และกรมที่ดิน

พฤษภาคม 2560 ลงชื่อ.....

(นายเพียว หงษ์ปาน และนายฤทธิ สุตัณฑวิบูลย์)
กรรมการบริษัท แอดวานซ์ ลิฟวิ่ง จำกัด

พฤษภาคม 2560 ลงชื่อ.....

(นายมนูญนัช ไวกาสี)
ผู้ชำนาญการด้านสิ่งแวดล้อมของ บริษัท ไท-ไท วิศวกร จำกัด

AdvancedLiving
Company Limited

ตารางที่ 1 (ต่อ 149)

องค์ประกอบทางสิ่งแวดล้อม และคุณค่าต่างๆ	ผลกระทบต่อสิ่งแวดล้อมที่สำคัญ	มาตรการป้องกันและแก้ไขผลกระทบสิ่งแวดล้อม	มาตรการติดตามตรวจสอบ ผลกระทบสิ่งแวดล้อม
		ต่าง ๆ ภายในอาคารกรณีเกิดเหตุเพลิงไหม้ได้โดยสะดวก 5. ติดป้ายแนะนำการใช้อุปกรณ์แต่ละตัวไว้บริเวณที่อุปกรณ์ติดตั้งอยู่ เพื่อให้ผู้ที่อยู่ใกล้ที่เกิดเหตุสามารถใช้ได้ทันที 6. จัดอบรมและซ้อมการอพยพคนกรณีเพลิงไหม้อย่างน้อยปีละ 1 ครั้ง โดยติดต่อประสานงานกับสถานีดับเพลิงคลองเตย ให้มาจัดอบรมและซักซ้อมแผนอพยพหนีไฟให้กับโครงการ 7. จัดเตรียมหน่วยพยาบาลและรถพยาบาลไว้เพื่อให้ความช่วยเหลือเบื้องต้นแก่ผู้ประสบภัย และนำผู้ที่ได้รับบาดเจ็บส่งโรงพยาบาลต่อไป 8. จัดให้มีระบบนำน้ำจากสระว่ายน้ำมาใช้เป็นน้ำสำรองเพื่อการดับเพลิง โดยจัดให้มีท่อขนาด Ø 4นิ้ว พร้อม Check Valve เชื่อมต่อจากสระว่ายน้ำ ไปยังจุดจ่ายน้ำที่ชั้นที่ 1 บริเวณใกล้กับตำแหน่งหัวรับน้ำดับเพลิง พร้อมทั้งติดตั้ง หัวต่อ FDC ชนิดสวมเร็ว ขนาด 4 x 2½ x 2½ ที่ปลายท่อ เมื่อมีเหตุเพลิง	

หมายเหตุ : - เจ้าของโครงการ (บริษัท แอดวานซ์ ลิฟวิ่ง จำกัด) จะต้องส่งมอบรายงานการวิเคราะห์ผลกระทบสิ่งแวดล้อมฉบับสมบูรณ์ของโครงการ ให้กับนิติบุคคลอาคารชุดที่เข้ามาบริหารโครงการ เพื่อให้รับทราบรายละเอียดโครงการและมาตรการที่โครงการจะต้องปฏิบัติตลอดระยะเวลาเปิดดำเนินการ

- เจ้าของโครงการ (บริษัท แอดวานซ์ ลิฟวิ่ง จำกัด) ในกรณีที่ยังไม่ได้จดทะเบียนนิติบุคคลอาคารชุด หรือนิติบุคคลอาคารชุด กรณีที่มีการโอนสิทธิและจดทะเบียนนิติบุคคลอาคารชุดเรียบร้อยแล้ว จัดทำรายงานผลการปฏิบัติตามมาตรการป้องกันและแก้ไขผลกระทบสิ่งแวดล้อมทุก 6 เดือน และจัดส่งรายงานให้สำนักงานนโยบายและแผนทรัพยากรธรรมชาติและสิ่งแวดล้อม (สผ.) สำนักงานเขตคลองเตย และกรมที่ดิน

พฤษภาคม 2560 ลงชื่อ.....

(นายเพียว หงษ์ปาน และนายฤทธิ สุตัณฑวิบูลย์)
กรรมการบริษัท แอดวานซ์ ลิฟวิ่ง จำกัด

152/244

AdvancedLiving Company Limited

พฤษภาคม 2560 ลงชื่อ.....

(นายมนูญนัช ไวกาสี)
ผู้ชำนาญการด้านสิ่งแวดล้อมของ บริษัท ไท-ไท วิศวกร จำกัด

ตารางที่ 1 (ต่อ 150)

องค์ประกอบทางสิ่งแวดล้อม และคุณค่าต่างๆ	ผลกระทบต่อสิ่งแวดล้อมที่สำคัญ	มาตรการป้องกันและแก้ไขผลกระทบสิ่งแวดล้อม	มาตรการติดตามตรวจสอบ ผลกระทบสิ่งแวดล้อม
		ไหม้ สามารถนำน้ำจากสระว่ายน้ำมาใช้ดับเพลิงได้ โดย น้ำจากสระว่ายน้ำจะถูกจ่ายมาตามท่อดังกล่าวข้างต้น ผ่านท่ออ่อนไปยังรถดับเพลิง ต่อจากนั้นน้ำจะถูกสูบจ่ายโดยเครื่องสูบของรถเข้าสู่หัวรับน้ำดับเพลิง แล้วส่งต่อไปยังท่อยืนต่อไป	
2.3.9 ระบบปรับอากาศและระบบระบายอากาศ	ความร้อนที่เกิดขึ้นจากกิจกรรมการดำเนินโครงการเป็นความร้อนที่เกิดขึ้นจากระบบปรับอากาศ ไอความร้อนของรถยนต์ และความร้อนจากการถ่ายเทความร้อนผ่านพื้นผิววัสดุ โดยระบบปรับอากาศของอาคารเป็นแบบแยกส่วน Air Cooled Split Type โดยติดตั้งไว้ในแต่ละห้องพัก โดยมีขนาดความเย็นรวมของอาคารโครงการ 247 ตัน สำหรับอุณหภูมิที่เพิ่มขึ้นจากการถ่ายเทความร้อนผ่านพื้นผิววัสดุของโครงการ เท่ากับ 0.012 องศาเซลเซียส เมื่อรวมกับความร้อนจากระบบปรับอากาศ 0.63 องศาเซลเซียส จะทำให้อุณหภูมิเพิ่มขึ้นรวม 0.642 องศาเซลเซียส โดยจะทำให้อุณหภูมิผสมของบรรยากาศบริเวณโครงการสูงขึ้นจากเดิม 30.1 องศาเซลเซียส เป็น 30.742 องศาเซลเซียส ซึ่งยังคงเป็น	1. จัดให้มีพื้นที่สีเขียวภายในโครงการให้มากที่สุด ขนาดพื้นที่รวม 461.59 ตารางเมตร (ดูภาคผนวกประกอบ) โดยปลูกไว้บริเวณชั้นที่ 1 และชั้นดาดฟ้า เพื่อให้ต้นไม้ดังกล่าวช่วยดูดซับความร้อน 2. ติดตั้งป้ายห้ามติดเครื่องยนต์ทิ้งไว้ภายในบริเวณที่จอดรถให้สามารถสังเกตได้อย่างชัดเจนและทั่วถึง 3. ดูแลตรวจสอบอุปกรณ์ที่ใช้ระบายอากาศ ให้สามารถใช้งานได้อยู่เสมอ โดยตรวจสอบช่องเปิดต่างๆ ไม่ให้มีสิ่งกีดขวางกั้นการระบายอากาศ	- ตรวจสอบช่องระบายอากาศธรรมชาติให้ไม่มีวัตถุสิ่งกีดขวาง และพัดลมระบายอากาศให้มีสภาพพร้อมใช้งาน เดือนละ 1 ครั้ง ตลอดระยะเวลาเปิดดำเนินการ

หมายเหตุ : - เจ้าของโครงการ (บริษัท แอดวานซ์ ลิฟวิ่ง จำกัด) จะต้องส่งมอบรายงานการวิเคราะห์ผลกระทบสิ่งแวดล้อมฉบับสมบูรณ์ของโครงการ ให้กับนิติบุคคลอาคารชุดที่เข้ามาบริหารโครงการ เพื่อให้รับทราบรายละเอียดโครงการและมาตรการที่โครงการจะต้องปฏิบัติตลอดระยะเวลาเปิดดำเนินการ

- เจ้าของโครงการ (บริษัท แอดวานซ์ ลิฟวิ่ง จำกัด) ในกรณีที่ยังไม่ได้จดทะเบียนนิติบุคคลอาคารชุด หรือนิติบุคคลอาคารชุด กรณีที่มีการโอนสิทธิและจดทะเบียนนิติบุคคลอาคารชุดเรียบร้อยแล้ว จัดทำรายงานผลการปฏิบัติตามมาตรการป้องกันและแก้ไขผลกระทบสิ่งแวดล้อมทุก 6 เดือน และจัดส่งรายงานให้สำนักงานนโยบายและแผนทรัพยากรธรรมชาติและสิ่งแวดล้อม (สผ.) สำนักงานเขตคลองเตย และกรมที่ดิน

พฤษภาคม 2560 ลงชื่อ.....
(นายเพียว หงษ์ปาน และนายฤทธิ สุตัณฑวิบูลย์)
กรรมการบริษัท แอดวานซ์ ลิฟวิ่ง จำกัด

153/244

พฤษภาคม 2560 ลงชื่อ.....
(นายมนูญนัช ไวกาสี)
ผู้ชำนาญการด้านสิ่งแวดล้อมของ บริษัท ไท-ไท วิศวกร จำกัด

AdvancedLiving Company Limited

ตารางที่ 1 (ต่อ 151)

องค์ประกอบทางสิ่งแวดล้อม และคุณค่าต่างๆ	ผลกระทบต่อสิ่งแวดล้อมที่สำคัญ	มาตรการป้องกันและแก้ไขผลกระทบสิ่งแวดล้อม	มาตรการติดตามตรวจสอบ ผลกระทบสิ่งแวดล้อม
	อุณหภูมิปกติของบรรยากาศบริเวณพื้นที่โครงการ ทั้งนี้ โครงการต้องกำหนดให้มีมาตรการป้องกันผลกระทบที่อาจเกิดขึ้น		
2.3.10 การจราจร	ในการประเมินผลกระทบด้านการจราจรเมื่อโครงการเปิดดำเนินการ บนถนนสายต่างๆ ได้แก่ ถนนสุขุมวิท ถนนพระราม 4 ถนนซอยสุขุมวิท 55 (ทองหล่อ) และถนนซอยสุขุมวิท 36 ต่อเนื่องถนนซอยแสนสบาย บริษัทที่ปรึกษาประเมินความสามารถในการรองรับปริมาณการจราจรที่มีเพิ่มขึ้นจากโครงการ โดยพิจารณาจากปริมาณจราจรที่คาดว่าจะเกิดขึ้นจากโครงการ (จำนวน 61 คัน) ในกรณีเลวร้ายที่สุด จากการประเมินเมื่อโครงการเปิดดำเนินการค่าอัตราส่วนปริมาณจราจรต่อค่าความจุถนน (V/C Ratio) บนถนนสายต่างๆ บริเวณโครงการมีค่าเปลี่ยนแปลงไปจากเดิม แต่ทั้งนี้ยังคงรองรับปริมาณจราจรที่เพิ่มขึ้นได้ ทั้งนี้ โครงการจะต้องกำหนดให้มีมาตรการป้องกันและแก้ไขผลกระทบที่อาจเกิดขึ้น	1. จัดทำเครื่องหมายจราจรบนพื้นทางแบ่งช่องจราจร การเดินรถให้ชัดเจน รวมทั้งป้ายต่าง ๆ และติดตั้งกระจกนูนเพื่อเพิ่มทัศนวิสัยในการเดินรถในบริเวณโครงการ เพื่อไม่ก่อให้เกิดความสับสนของผู้ขับขี่ ซึ่งจะทำให้การเคลื่อนตัวของรถในโครงการ และบริเวณทางเข้าออกโครงการคล่องตัวและปลอดภัย 2. จัดให้มีพนักงานรักษาความปลอดภัยคอยอำนวยความสะดวกให้แก่ผู้พักอาศัยในการเข้า – ออกโครงการ ไม่ให้เกิดการกีดขวางกระแสจราจรบนถนนซอยสุขุมวิท 36 โดยเน้นให้รถสามารถเข้าโครงการได้สะดวก และรวดเร็ว ส่วนรถขาออกให้ความสำคัญกับรถยนต์ที่สัญจรบนถนนสาธารณะเป็นหลัก และขอความร่วมมือให้ผู้พักอาศัยภายในโครงการ เดินรถตามการจัดจราจรอย่างเคร่งครัดเพื่อความสะดวกและปลอดภัย	1. ตรวจสอบป้ายและเครื่องหมายการจราจรภายในโครงการ และบริเวณทางเข้า-ออก ให้มองเห็นชัดเจนไม่ลบเลือน 3 เดือน/ครั้ง ตลอดระยะเวลาเปิดดำเนินการ 2. ตรวจสอบถนนภายในโครงการ และบริเวณทางเข้า-ออกโครงการให้มีสภาพคล่องตัวทุกวันตลอดระยะเวลาเปิดดำเนินการ 3. เจ้าของโครงการ (บริษัท แอดวานซ์ ลิฟวิ่ง จำกัด) เป็นผู้รับผิดชอบต่อเนื่องเป็นระยะเวลา 5 ปี หลังจากจดทะเบียนนิติบุคคลอาคารชุด หรือนิติบุคคลอาคารชุดจะต้องติดตาม

หมายเหตุ : - เจ้าของโครงการ (บริษัท แอดวานซ์ ลิฟวิ่ง จำกัด) จะต้องส่งมอบรายงานการวิเคราะห์ผลกระทบสิ่งแวดล้อมฉบับสมบูรณ์ของโครงการ ให้กับนิติบุคคลอาคารชุดที่เข้ามาบริหารโครงการ เพื่อให้รับทราบรายละเอียดโครงการและมาตรการที่โครงการจะต้องปฏิบัติตลอดระยะเวลาเปิดดำเนินการ

- เจ้าของโครงการ (บริษัท แอดวานซ์ ลิฟวิ่ง จำกัด) ในกรณีที่ยังไม่ได้จดทะเบียนนิติบุคคลอาคารชุด หรือนิติบุคคลอาคารชุด กรณีที่มีการโอนสิทธิและจดทะเบียนนิติบุคคลอาคารชุดเรียบร้อยแล้ว จัดทำรายงานผลการปฏิบัติตามมาตรการป้องกันและแก้ไขผลกระทบสิ่งแวดล้อมทุก 6 เดือน และจัดส่งรายงานให้สำนักงานนโยบายและแผนทรัพยากรธรรมชาติและสิ่งแวดล้อม (สผ.) สำนักงานเขตคลองเตย และกรมที่ดิน

พฤษภาคม 2560 ลงชื่อ.....
(นายเพียว หงษ์ปาน และนายฤทธิ สุตัณฑวิบูลย์)
กรรมการบริษัท แอดวานซ์ ลิฟวิ่ง จำกัด

พฤษภาคม 2560 ลงชื่อ.....
(นายมนูญนัช ไวกาสี)
ผู้ชำนาญการด้านสิ่งแวดล้อมของ บริษัท ไท-ไท วิศวกร จำกัด

AdvancedLiving

ตารางที่ 1 (ต่อ 152)

องค์ประกอบทางสิ่งแวดล้อม และคุณค่าต่างๆ	ผลกระทบต่อสิ่งแวดล้อมที่สำคัญ	มาตรการป้องกันและแก้ไขผลกระทบสิ่งแวดล้อม	มาตรการติดตามตรวจสอบผลกระทบสิ่งแวดล้อม
		3. ติดตั้งป้ายชื่อโครงการ ลูกศรแสดงทิศทาง บริเวณทางเข้า-ออกโครงการ ที่สามารถมองเห็นได้อย่างชัดเจน และอยู่ในระยะพอสมควรที่จะชะลอรถได้ทัน เพื่อเลี้ยวรถเข้าสู่โครงการได้อย่างปลอดภัย และหลีกเลี่ยงการขับรถที่ใช้ความเร็วไม่เหมาะสม ซึ่งเป็นสาเหตุของปัญหาจราจรและอุบัติเหตุได้ 4. ติดตั้งไฟฟ้าแสงสว่างเพิ่มเติมในบริเวณจำเป็น เช่น บริเวณช่องทางเข้าออกโครงการ ให้สามารถมองเห็นรถที่เข้าและออกโครงการได้อย่างชัดเจนในเวลากลางคืน 5. ในการจัดการเดินรถและควบคุมปริมาณรถของผู้พักอาศัยที่มีรถ ที่เข้ามาพักอาศัยเป็นจำนวนมาก อาจเกิดปัญหาการจราจรและที่จอดรถ ดังนั้น โครงการจะจัดให้ผู้พักอาศัยที่มีรถยนต์ส่วนตัวแจ้งให้เจ้าหน้าที่โครงการทราบ และจัดทำเป็นบัญชี เพื่อตรวจสอบความเพียงพอของที่จอดรถ และปริมาณรถที่จะเข้ามาในโครงการได้ เพื่อเป็นการช่วยให้เจ้าหน้าที่รักษาความปลอดภัยให้สามารถดูแลและคอยอำนวยความสะดวกได้ง่ายยิ่งขึ้น	ประเมินจากส่วนรับเรื่องร้องเรียนและความคิดเห็น สัปดาห์ละ 1 ครั้ง ตลอดระยะเวลาเปิดดำเนินการ หากพบว่ามีเรื่องร้องเรียนต้องแก้ไขปัญหาทันที

หมายเหตุ : - เจ้าของโครงการ (บริษัท แอดวานซ์ ลิฟวิ่ง จำกัด) จะต้องส่งมอบรายงานการวิเคราะห์ผลกระทบสิ่งแวดล้อมฉบับสมบูรณ์ของโครงการ ให้กับนิติบุคคลอาคารชุดที่เข้ามาบริหารโครงการ เพื่อให้รับทราบรายละเอียดโครงการและมาตรการที่โครงการจะต้องปฏิบัติตลอดระยะเวลาเปิดดำเนินการ

- เจ้าของโครงการ (บริษัท แอดวานซ์ ลิฟวิ่ง จำกัด) ในกรณีที่ยังไม่ได้จดทะเบียนนิติบุคคลอาคารชุด หรือนิติบุคคลอาคารชุด กรณีที่มีการโอนสิทธิและจดทะเบียนนิติบุคคลอาคารชุดเรียบร้อยแล้ว จัดทำรายงานผลการปฏิบัติตามมาตรการป้องกันและแก้ไขผลกระทบสิ่งแวดล้อมทุก 6 เดือน และจัดส่งรายงานให้สำนักงานนโยบายและแผนทรัพยากรธรรมชาติและสิ่งแวดล้อม (สผ.) สำนักงานเขตคลองเตย และกรมที่ดิน

พฤษภาคม 2560 ลงชื่อ.....

(นายเพียว หงษ์ปาน และนายฤทธิ สุตัณฑวิบูลย์)
กรรมการบริษัท แอดวานซ์ ลิฟวิ่ง จำกัด

155/244
AdvancedLiving Company Limited

พฤษภาคม 2560 ลงชื่อ.....

(นายมนูญนัช ไวกาสี)
ผู้ชำนาญการด้านสิ่งแวดล้อมของ บริษัท ไท-ไท วิศวกร จำกัด

ตารางที่ 1 (ต่อ 153)

องค์ประกอบทางสิ่งแวดล้อม และคุณค่าต่างๆ	ผลกระทบต่อสิ่งแวดล้อมที่สำคัญ	มาตรการป้องกันและแก้ไขผลกระทบสิ่งแวดล้อม	มาตรการติดตามตรวจสอบ ผลกระทบสิ่งแวดล้อม
		6. ห้ามไม่ให้มีการจอดรถบริเวณทางเข้า-ออกของโครงการ และบนถนนซอยสุขุมวิท 36 บริเวณด้านหน้าโครงการ เพื่อให้เกิดความคล่องตัวในการเดินรถ และไม่กีดขวางการจราจรของรถที่จะเข้าหรือออกจากโครงการ รวมทั้งไม่ให้มีการจอดรถริมถนนซอยสุขุมวิท 36 และถนนสาธารณะอื่นๆ บริเวณใกล้เคียง 7. ควบคุมความเร็วของรถภายในโครงการ เช่น ป้ายจำกัดความเร็ว สันนูนชะลอความเร็วเพื่อไม่ให้เกิดการฟุ้งกระจายของฝุ่นบนผิวถนน โดยโครงการจัดให้มีสันนูนชะลอความเร็ว เพื่อลดการเดินรถที่ใช้ความเร็วไม่เหมาะสมอันเป็นสาเหตุของปัญหาการจราจรและอุบัติเหตุ	

หมายเหตุ : - เจ้าของโครงการ (บริษัท แอดวานซ์ ลิฟวิ่ง จำกัด) จะต้องส่งมอบรายงานการวิเคราะห์ผลกระทบสิ่งแวดล้อมฉบับสมบูรณ์ของโครงการ ให้กับนิติบุคคลอาคารชุดที่เข้ามาบริหารโครงการ เพื่อให้รับทราบรายละเอียดโครงการและมาตรการที่โครงการจะต้องปฏิบัติตลอดระยะเวลาเปิดดำเนินการ

- เจ้าของโครงการ (บริษัท แอดวานซ์ ลิฟวิ่ง จำกัด) ในกรณีที่ยังไม่ได้จดทะเบียนนิติบุคคลอาคารชุด หรือนิติบุคคลอาคารชุด กรณีที่มีการโอนสิทธิและจดทะเบียนนิติบุคคลอาคารชุดเรียบร้อยแล้ว จัดทำรายงานผลการปฏิบัติตามมาตรการป้องกันและแก้ไขผลกระทบสิ่งแวดล้อมทุก 6 เดือน และจัดส่งรายงานให้สำนักงานนโยบายและแผนทรัพยากรธรรมชาติและสิ่งแวดล้อม (สผ.) สำนักงานเขตคลองเตย และกรมที่ดิน

พฤษภาคม 2560 ลงชื่อ.....

(นายเพียว หงษ์ปาน และนายฤทธิ สุตัณฑวิบูลย์)
กรรมการบริษัท แอดวานซ์ ลิฟวิ่ง จำกัด

156/244

พฤษภาคม 2560 ลงชื่อ.....

(นายมนูญนัช ไวกาสี)
ผู้ชำนาญการด้านสิ่งแวดล้อมของ บริษัท ไท-ไท วิศวกร จำกัด

AdvancedLiving
Company Limited

ตารางที่ 1 (ต่อ 154)

องค์ประกอบทางสิ่งแวดล้อม และคุณค่าต่างๆ	ผลกระทบต่อสิ่งแวดล้อมที่สำคัญ	มาตรการป้องกันและแก้ไขผลกระทบสิ่งแวดล้อม	มาตรการติดตามตรวจสอบ ผลกระทบสิ่งแวดล้อม
2.3.11 การใช้ที่ดิน	จากการตรวจสอบที่ตั้งโครงการ ตามกฎกระทรวงให้ใช้บังคับผังเมืองรวมกรุงเทพมหานคร พ.ศ. 2556 ออกตามความในพระราชบัญญัติการผังเมือง พ.ศ. 2518 พบว่า "โครงการตั้งอยู่ในพื้นที่ประเภทที่อยู่อาศัยหนาแน่นมาก บริเวณหมายเลข ย.9-23 (สีน้ำตาล) เป็นที่ดินประเภทที่อยู่อาศัยหนาแน่นมากที่มีวัตถุประสงค์เพื่อรองรับการอยู่อาศัยในบริเวณพื้นที่เขตเมืองชั้นใน ซึ่งอยู่ในเขตการให้บริการของระบบขนส่งมวลชน สำหรับโครงการเป็นอาคารชุดพักอาศัย ขนาดความสูง 8 ชั้น และชั้นใต้ดิน 2 ชั้น จำนวน 1 อาคาร ลักษณะการดำเนินการเพื่อการพักอาศัย ถือเป็นกิจการที่สามารถดำเนินการได้ในที่ดินประเภทนี้ และไม่เป็นกิจการในข้อห้าม โดยมีอัตราส่วนพื้นที่อาคารต่อพื้นที่ดิน 6.86 : 1 (ไม่เกิน 7 : 1) และมีอัตราส่วนที่ว่างต่อพื้นที่อาคารรวมร้อยละ 4.54 (ไม่น้อยกว่าร้อยละ 4.5) โครงการมีพื้นที่อาคารรวม 8,617.39 ตารางเมตร ซึ่งจะต้องจัดให้มีพื้นที่ว่างไม่น้อยกว่า 387.78 ตารางเมตร (ร้อยละ 4.5 ของพื้นที่อาคารรวม) และจะต้องจัดให้มีพื้นที่น้ำซึมผ่านไม่น้อยกว่า 193.89 ตารางเมตร	- ออกแบบอาคารให้เป็นไปตามกฎกระทรวงฉบับที่ 55 (พ.ศ. 2543) แก้ไขเพิ่มเติมโดยกฎกระทรวงฉบับที่ 61 (พ.ศ. 2550) ออกตามความในพระราชบัญญัติควบคุมอาคาร พ.ศ. 2522 ข้อบัญญัติกรุงเทพมหานคร เรื่อง ควบคุมอาคาร พ.ศ. 2544 ออกตามพระราชบัญญัติควบคุมอาคาร พ.ศ. 2522 และกฎกระทรวงให้ใช้บังคับผังเมืองรวมกรุงเทพมหานคร พ.ศ. 2556	-

หมายเหตุ : - เจ้าของโครงการ (บริษัท แอดวานซ์ ลิฟวิ่ง จำกัด) จะต้องส่งมอบรายงานการวิเคราะห์ผลกระทบสิ่งแวดล้อมฉบับสมบูรณ์ของโครงการ ให้กับนิติบุคคลอาคารชุดที่เข้ามาบริหารโครงการ เพื่อให้รับทราบรายละเอียดโครงการและมาตรการที่โครงการจะต้องปฏิบัติตลอดระยะเวลาเปิดดำเนินการ

- เจ้าของโครงการ (บริษัท แอดวานซ์ ลิฟวิ่ง จำกัด) ในกรณีที่ยังไม่ได้จดทะเบียนนิติบุคคลอาคารชุด หรือนิติบุคคลอาคารชุด กรณีที่มีการโอนสิทธิและจดทะเบียนนิติบุคคลอาคารชุดเรียบร้อยแล้ว จัดทำรายงานผลการปฏิบัติตามมาตรการป้องกันและแก้ไขผลกระทบสิ่งแวดล้อมทุก 6 เดือน และจัดส่งรายงานให้สำนักงานนโยบายและแผนทรัพยากรธรรมชาติและสิ่งแวดล้อม (สผ.) สำนักงานเขตคลองเตย และกรมที่ดิน

พฤษภาคม 2560 ลงชื่อ.....

(นายเพียว หงษ์ปาน และนายฤทธิ สุตัณฑวิบูลย์)
กรรมการบริษัท แอดวานซ์ ลิฟวิ่ง จำกัด

157/244

พฤษภาคม 2560 ลงชื่อ.....

(นายมนูญนัช ไวกาสี)
ผู้ชำนาญการด้านสิ่งแวดล้อมของ บริษัท ไท-ไท วิศวกร จำกัด

AdvancedLiving
Company Limited

ตารางที่ 1 (ต่อ 155)

องค์ประกอบทางสิ่งแวดล้อม และคุณค่าต่างๆ	ผลกระทบต่อสิ่งแวดล้อมที่สำคัญ	มาตรการป้องกันและแก้ไขผลกระทบสิ่งแวดล้อม	มาตรการติดตามตรวจสอบผลกระทบสิ่งแวดล้อม
	(ร้อยละ 50 ของพื้นที่ว่างดังกล่าว) ทั้งนี้ โครงการจัดให้มีพื้นที่ว่าง 391 (ไม่น้อยกว่า 387.78 ตารางเมตร) และจัดให้มีพื้นที่น้ำซึมผ่าน (พื้นที่สีเขียวชั้นที่ 1 ทั้งหมด ไม่รวมพื้นที่สีเขียว ที่มีระบบสาธารณูปโภคอยู่ใต้ดิน) 256.45 ตารางเมตร (ไม่น้อยกว่า 193.89 ตารางเมตร) ซึ่งคิดเป็นร้อยละ 66.13 ของพื้นที่ว่าง (ไม่น้อยกว่าร้อยละ 50) จึงมีความสอดคล้องกับข้อกำหนด		
2.4 คุณค่าคุณภาพชีวิต			
2.4.1 ผลกระทบทางสังคม	จากการสำรวจทัศนคติของผู้ที่อยู่โดยรอบโครงการมีความห่วงกังวลในช่วงเปิดดำเนินการในเรื่องปัญหาการจราจรติดขัด และปัญหาน้ำท่วม เป็นต้น ซึ่งโครงการต้องปฏิบัติตามมาตรการป้องกันและแก้ไขผลกระทบอย่างเคร่งครัด เพื่อลดผลกระทบให้อยู่ในระดับที่ยอมรับได้	1. โครงการต้องจัดทำข้อบังคับกำหนดหลักเกณฑ์เกี่ยวกับการพักอาศัยให้ผู้พักอาศัยปฏิบัติ โดยเน้นการไม่ก่อให้เกิดการรบกวนผู้พักอาศัยในโครงการและบริเวณข้างเคียง 2. ปฏิบัติตามมาตรการป้องกันและแก้ไขผลกระทบด้านต่าง ๆ ได้แก่ ด้านกายภาพ ชีวภาพ และคุณค่าการใช้ประโยชน์ของมนุษย์อย่างเคร่งครัด เพื่อไม่ให้เกิดผลกระทบต่อชุมชน	-

หมายเหตุ : - เจ้าของโครงการ (บริษัท แอดวานซ์ ลิฟวิ่ง จำกัด) จะต้องส่งมอบรายงานการวิเคราะห์ผลกระทบสิ่งแวดล้อมฉบับสมบูรณ์ของโครงการ ให้กับนิติบุคคลอาคารชุดที่เข้ามาบริหารโครงการ เพื่อให้รับทราบรายละเอียดโครงการและมาตรการที่โครงการจะต้องปฏิบัติตลอดระยะเวลาเปิดดำเนินการ

- เจ้าของโครงการ (บริษัท แอดวานซ์ ลิฟวิ่ง จำกัด) ในกรณีที่ยังไม่ได้จดทะเบียนนิติบุคคลอาคารชุด หรือนิติบุคคลอาคารชุด กรณีที่มีการโอนสิทธิและจดทะเบียนนิติบุคคลอาคารชุดเรียบร้อยแล้ว จัดทำรายงานผลการปฏิบัติตามมาตรการป้องกันและแก้ไขผลกระทบสิ่งแวดล้อมทุก 6 เดือน และจัดส่งรายงานให้สำนักงานนโยบายและแผนทรัพยากรธรรมชาติและสิ่งแวดล้อม (สผ.) สำนักงานเขตคลองเตย และกรมที่ดิน

พฤษภาคม 2560 ลงชื่อ.....

(นายเพียว หงษ์ปาน และนายฤทธิ สุตัณฑวิบูลย์)
กรรมการบริษัท แอดวานซ์ ลิฟวิ่ง จำกัด

158/244

พฤษภาคม 2560 ลงชื่อ.....

(นายมนูญนัช ไวกาสี)
ผู้ชำนาญการด้านสิ่งแวดล้อมของ บริษัท ไท-ไท วิศวกร จำกัด

AdvancedLiving
Company Limited

ตารางที่ 1 (ต่อ 156)

องค์ประกอบทางสิ่งแวดล้อม และคุณค่าต่างๆ	ผลกระทบต่อสิ่งแวดล้อมที่สำคัญ	มาตรการป้องกันและแก้ไขผลกระทบสิ่งแวดล้อม	มาตรการติดตามตรวจสอบ ผลกระทบสิ่งแวดล้อม
(1) ผลกระทบด้านประชากรและการโยกย้าย	ผลกระทบต่อการเปลี่ยนแปลงโครงสร้างทางประชากรที่คาดว่าจะเกิดขึ้นในช่วงดำเนินการ จะเกิดจากการเพิ่มขึ้นของจำนวนผู้พักอาศัยในโครงการ ซึ่งมีลักษณะเป็นอาคารชุดพักอาศัย ขนาดความสูง 8 ชั้น และชั้นใต้ดิน 2 ชั้น จำนวน 1 อาคาร มีจำนวนห้องชุดรวมทั้งสิ้น 106 ห้อง (แบ่งเป็น ห้องชุดเพื่อการพักอาศัย จำนวน 105 ห้อง และห้องชุดเพื่อการพาณิชย์ (ร้านค้า) จำนวน 1 ห้อง) โดยคาดว่าจะมีจำนวนผู้พักอาศัย พนักงานร้านค้า และพนักงานภายในโครงการประมาณ 443 คน ประชากรที่คาดว่าจะเพิ่มขึ้นจากการเข้ามาทำงานภายในโครงการ ซึ่งส่วนใหญ่เป็นประชากรในวัยแรงงาน ซึ่งเป็นกลุ่มที่มีความสามารถในการหารายได้ซึ่งจะช่วยเพิ่มการหมุนเวียนของเศรษฐกิจในพื้นที่ ดังนั้น คาดว่าผลกระทบทางด้านประชากรในระยะดำเนินการจะเป็นผลกระทบทางบวก	-	-

หมายเหตุ : - เจ้าของโครงการ (บริษัท แอดวานซ์ ลิฟวิ่ง จำกัด) จะต้องส่งมอบรายงานการวิเคราะห์ผลกระทบสิ่งแวดล้อมฉบับสมบูรณ์ของโครงการ ให้กับนิติบุคคลอาคารชุดที่เข้ามาบริหารโครงการ เพื่อให้รับทราบรายละเอียดโครงการและมาตรการที่โครงการจะต้องปฏิบัติตลอดระยะเวลาเปิดดำเนินการ

- เจ้าของโครงการ (บริษัท แอดวานซ์ ลิฟวิ่ง จำกัด) ในกรณีที่ยังไม่ได้จดทะเบียนนิติบุคคลอาคารชุด หรือนิติบุคคลอาคารชุด กรณีที่มีการโอนสิทธิและจดทะเบียนนิติบุคคลอาคารชุดเรียบร้อยแล้ว จัดทำรายงานผลการปฏิบัติตามมาตรการป้องกันและแก้ไขผลกระทบสิ่งแวดล้อมทุก 6 เดือน และจัดส่งรายงานให้สำนักงานนโยบายและแผนทรัพยากรธรรมชาติและสิ่งแวดล้อม (สผ.) สำนักงานเขตคลองเตย และกรมที่ดิน

พฤษภาคม 2560 ลงชื่อ.....

(นายเพียว หงษ์ปาน และนายฤทธิ สุตัณฑวิบูลย์)
กรรมการบริษัท แอดวานซ์ ลิฟวิ่ง จำกัด

159/244

พฤษภาคม 2560 ลงชื่อ.....

(นายมนูญนัช ไวกาสี)
ผู้ชำนาญการด้านสิ่งแวดล้อมของ บริษัท ไท-ไท วิศวกร จำกัด

AdvancedLiving
Company Limited

ตารางที่ 1 (ต่อ 157)

องค์ประกอบทางสิ่งแวดล้อม และคุณค่าต่างๆ	ผลกระทบต่อสิ่งแวดล้อมที่สำคัญ	มาตรการป้องกันและแก้ไขผลกระทบสิ่งแวดล้อม	มาตรการติดตามตรวจสอบ ผลกระทบสิ่งแวดล้อม
(2) ความแตกต่างด้านอายุ เพศ เชื้อชาติ และความแตกต่างของชาติพันธุ์	จากการสอบถามความคิดเห็นโดยรอบพื้นที่โครงการในรัศมี 1 กิโลเมตร พบว่า ส่วนใหญ่มีสัดส่วนของผู้ที่เกิดที่กรุงเทพมหานครมากกว่าผู้ที่ย้ายเข้ามา ทำให้ความแตกต่างด้านเชื้อชาติและความแตกต่างของชาติสายพันธุ์ ไม่แตกต่างจากสภาพทางสังคมปัจจุบัน อย่างไรก็ตาม สภาพทางสังคมบริเวณพื้นที่โครงการเป็นสังคมที่เกิดขึ้นจากการผสมผสานของผู้ที่ย้ายเข้ามาอยู่ของบุคคลต่างถิ่นและผู้ที่เกิดในพื้นที่ ซึ่งไม่ได้มีความขัดแย้งกันแต่อย่างใด และโครงการจะจัดให้มีระเบียบปฏิบัติในการอยู่ร่วมกัน จึงคาดว่าการดำเนินโครงการจะไม่ส่งผลกระทบต่อชุมชนใกล้เคียง	- จัดให้มีระเบียบปฏิบัติในการอยู่ร่วมกัน จึงคาดว่าการเข้าพักอาศัยในระยะดำเนินโครงการจะไม่ส่งผลกระทบต่อชุมชนข้างเคียง	-
(3) สุขภาพอนามัยและบริการทางด้านสาธารณสุข	ในระยะดำเนินโครงการจะมีผู้พักอาศัยและพนักงานในโครงการ ซึ่งอาจจะส่งผลต่อปัญหาสำคัญ ได้แก่ ปัญหาผลกระทบจากน้ำเสีย ขยะมูลฝอย การเกิดอัคคีภัย เป็นต้น ซึ่งหากมีการจัดการที่ไม่ถูกต้องจะมีผลกระทบต่อสุขภาพต่อชุมชนข้างเคียงและโดยรอบ ทั้งนี้ โครงการจัดให้มีระบบสุขาภิบาลสิ่งแวดล้อมต่าง ๆ ได้แก่ ระบบบำบัดน้ำเสีย การจัดเก็บและกำจัดมูลฝอย	-	-

หมายเหตุ : - เจ้าของโครงการ (บริษัท แอดวานซ์ ลิฟวิ่ง จำกัด) จะต้องส่งมอบรายงานการวิเคราะห์ผลกระทบสิ่งแวดล้อมฉบับสมบูรณ์ของโครงการ ให้กับนิติบุคคลอาคารชุดที่เข้ามาบริหารโครงการ เพื่อให้รับทราบรายละเอียดโครงการและมาตรการที่โครงการจะต้องปฏิบัติตลอดระยะเวลาเปิดดำเนินการ

- เจ้าของโครงการ (บริษัท แอดวานซ์ ลิฟวิ่ง จำกัด) ในกรณีที่ยังไม่ได้จดทะเบียนนิติบุคคลอาคารชุด หรือนิติบุคคลอาคารชุด กรณีที่มีการโอนสิทธิและจดทะเบียนนิติบุคคลอาคารชุดเรียบร้อยแล้ว จัดทำรายงานผลการปฏิบัติตามมาตรการป้องกันและแก้ไขผลกระทบสิ่งแวดล้อมทุก 6 เดือน และจัดส่งรายงานให้สำนักงานนโยบายและแผนทรัพยากรธรรมชาติและสิ่งแวดล้อม (สผ.) สำนักงานเขตคลองเตย และกรมที่ดิน

พฤษภาคม 2560 ลงชื่อ.....

(นายเพียว หงษ์ปาน และนายฤทธิ สุตัณฑวิบูลย์)
กรรมการบริษัท แอดวานซ์ ลิฟวิ่ง จำกัด

160/244

พฤษภาคม 2560 ลงชื่อ.....

(นายมนูญนัช ไวกาสี)
ผู้ชำนาญการด้านสิ่งแวดล้อมของ บริษัท ไท-ไท วิศวกร จำกัด

AdvancedLiving
Company Limited

ตารางที่ 1 (ต่อ 158)

องค์ประกอบทางสิ่งแวดล้อม และคุณค่าต่างๆ	ผลกระทบต่อสิ่งแวดล้อมที่สำคัญ	มาตรการป้องกันและแก้ไขผลกระทบสิ่งแวดล้อม	มาตรการติดตามตรวจสอบ ผลกระทบสิ่งแวดล้อม
	อย่างถูกสุขลักษณะอนามัย พร้อมทั้งจัดให้มีระบบป้องกันที่ถูกสุขลักษณะ ดังนั้น คาดว่าในระยะดำเนินการจะไม่ส่งผลกระทบด้านสุขภาพอนามัยต่อชุมชนข้างเคียง อย่างไรก็ตาม จำเป็นต้องมีมาตรการป้องกันและแก้ไขผลกระทบด้านระบบสุขาภิบาลต่างๆ เพื่อให้ผลกระทบที่อาจเกิดขึ้นน้อยที่สุด สำหรับด้านสถานบริการสาธารณสุขที่ใกล้เคียงโครงการมากที่สุด ได้แก่ โรงพยาบาลเทพธารินทร์ ตั้งอยู่ถนนพระราม 4 แขวงพระโขนง เขตคลองเตย กรุงเทพมหานคร ซึ่งอยู่ห่างจากพื้นที่โครงการไปทางด้านทิศใต้ มีระยะห่างตามระยะกระจัดประมาณ 250 เมตร เป็นโรงพยาบาลที่ให้บริการรักษาโรคทั่วไป และโรคเฉพาะทาง อาทิเช่น โรคความดัน โรคเบาหวาน โรคไตวาย เป็นต้น สำหรับศูนย์บริการสาธารณสุขที่รับผิดชอบพื้นที่โครงการ ได้แก่ ศูนย์บริการสาธารณสุข 10 สุขุมวิท ตั้งอยู่ที่ถนนซอยสุขุมวิท 30 แขวงคลองตัน เขตคลองเตย กรุงเทพมหานคร ตั้งอยู่ห่างจากโครงการไปทางทิศตะวันตกเฉียงเหนือ มีระยะห่างตามระยะกระจัดประมาณ 1.25 กิโลเมตร เป็นศูนย์บริการสาธารณสุข		

หมายเหตุ : - เจ้าของโครงการ (บริษัท แอดวานซ์ ลิฟวิ่ง จำกัด) จะต้องส่งมอบรายงานการวิเคราะห์ผลกระทบสิ่งแวดล้อมฉบับสมบูรณ์ของโครงการ ให้กับนิติบุคคลอาคารชุดที่เข้ามาบริหารโครงการ เพื่อให้รับทราบรายละเอียดโครงการและมาตรการที่โครงการจะต้องปฏิบัติตลอดระยะเวลาเปิดดำเนินการ

- เจ้าของโครงการ (บริษัท แอดวานซ์ ลิฟวิ่ง จำกัด) ในกรณีที่ยังไม่ได้จดทะเบียนนิติบุคคลอาคารชุด หรือนิติบุคคลอาคารชุด กรณีที่มีการโอนสิทธิและจดทะเบียนนิติบุคคลอาคารชุดเรียบร้อยแล้ว จัดทำรายงานผลการปฏิบัติตามมาตรการป้องกันและแก้ไขผลกระทบสิ่งแวดล้อมทุก 6 เดือน และจัดส่งรายงานให้สำนักงานนโยบายและแผนทรัพยากรธรรมชาติและสิ่งแวดล้อม (สผ.) สำนักงานเขตคลองเตย และกรมที่ดิน

พฤษภาคม 2560 ลงชื่อ.....

(นายเพียว หงษ์ปาน และนายฤทธิ สุตัณฑวิบูลย์)
กรรมการบริษัท แอดวานซ์ ลิฟวิ่ง จำกัด

AdvancedLiving

พฤษภาคม 2560 ลงชื่อ.....

(นายมนูญนัช ไวกาสี)
ผู้ชำนาญการด้านสิ่งแวดล้อมของ บริษัท ไท-ไท วิศวกร จำกัด

ตารางที่ 1 (ต่อ 159)

องค์ประกอบทางสิ่งแวดล้อม และคุณค่าต่างๆ	ผลกระทบต่อสิ่งแวดล้อมที่สำคัญ	มาตรการป้องกันและแก้ไขผลกระทบสิ่งแวดล้อม	มาตรการติดตามตรวจสอบ ผลกระทบสิ่งแวดล้อม
	ของรัฐบาล ซึ่งรักษาโรคเบื้องต้นทั่วไป จะเห็นได้ว่าด้านการบริการสาธารณสุขเมื่อโครงการเปิดดำเนินการจะไม่ส่งผลกระทบต่อผู้ที่อยู่โดยรอบแต่อย่างใด		
(4) ความปลอดภัยในชีวิตและทรัพย์สิน	หน่วยงานด้านความปลอดภัยในชีวิตและทรัพย์สินอยู่ในพื้นที่รับผิดชอบของสถานีตำรวจนครบาลทองหล่อ โดยสถานีตำรวจนครบาลทองหล่อ อยู่ห่างจากพื้นที่โครงการตามระยะกระจัดประมาณ 2.2 กิโลเมตร และมีการตรวจตราความปลอดภัยในพื้นที่ตลอด 24 ชั่วโมง เพื่อปฏิบัติหน้าที่ในด้านการรักษาความสงบและความปลอดภัยในชีวิตและทรัพย์สินของประชาชน สำหรับในกรณีเกิดเหตุอัคคีภัยหน่วยงานหลักที่รับผิดชอบบริเวณพื้นที่โครงการ คือ สถานีดับเพลิงคลองเตย มีเจ้าหน้าที่ดับเพลิง จำนวน 54 นาย ระยะทางระหว่างสถานีดับเพลิงคลองเตยถึงโครงการตามระยะกระจัดประมาณ 1.5 กิโลเมตร (ตามเส้นทางวิ่งรถ) ใช้เวลาเดินทางประมาณ 3-5 นาที ทั้งนี้ ขึ้นอยู่กับสภาพการจราจรด้วย	1. จัดให้มีเจ้าหน้าที่รักษาความปลอดภัยภายในโครงการ ตลอด 24 ชั่วโมง 2. จัดให้มีระบบป้องกันและเตือนอัคคีภัยภายในโครงการ และมีการประสานไปยังสถานีดับเพลิงคลองเตย เพื่อซ้อมดับเพลิงและอพยพหนีไฟ ปีละ 1 ครั้ง 3. ติดตั้งระบบโทรทัศน์วงจรปิด (CCTV System) ซึ่งเป็นระบบโทรทัศน์วงจรปิดที่สามารถเฝ้าดูพื้นที่เพื่อรักษาและป้องกันความปลอดภัยตามจุดต่าง ๆ ทั้งภายนอกและภายในอาคาร	1. ตรวจสอบระบบโทรทัศน์วงจรปิด (CCTV System) ให้สามารถใช้งานได้ ตลอดระยะเวลาการเปิดดำเนินการ 2. ตรวจสอบไฟฟ้าส่องสว่างบริเวณด้านหน้าโครงการ ให้สามารถใช้งานได้ตลอดระยะเวลาเปิดดำเนินการ

หมายเหตุ : - เจ้าของโครงการ (บริษัท แอดวานซ์ ลิฟวิ่ง จำกัด) จะต้องส่งมอบรายงานการวิเคราะห์ผลกระทบสิ่งแวดล้อมฉบับสมบูรณ์ของโครงการ ให้กับนิติบุคคลอาคารชุดที่เข้ามาบริหารโครงการ เพื่อให้รับทราบรายละเอียดโครงการและมาตรการที่โครงการจะต้องปฏิบัติตลอดระยะเวลาเปิดดำเนินการ

- เจ้าของโครงการ (บริษัท แอดวานซ์ ลิฟวิ่ง จำกัด) ในกรณีที่ยังไม่ได้จดทะเบียนนิติบุคคลอาคารชุด หรือนิติบุคคลอาคารชุด กรณีที่มีการโอนสิทธิและจดทะเบียนนิติบุคคลอาคารชุดเรียบร้อยแล้ว จัดทำรายงานผลการปฏิบัติตามมาตรการป้องกันและแก้ไขผลกระทบสิ่งแวดล้อมทุก 6 เดือน และจัดส่งรายงานให้สำนักงานนโยบายและแผนทรัพยากรธรรมชาติและสิ่งแวดล้อม (สผ.) สำนักงานเขตคลองเตย และกรมที่ดิน

พฤษภาคม 2560 ลงชื่อ.....
(นายเพียว หงษ์ปาน และนายฤทธิ สุตัณฑวิบูลย์)
กรรมการบริษัท แอดวานซ์ ลิฟวิ่ง จำกัด

พฤษภาคม 2560 ลงชื่อ.....
(นายมนูญนัช ไวกาสี)
ผู้ชำนาญการด้านสิ่งแวดล้อมของ บริษัท ไท-ไท วิศวกร จำกัด

ตารางที่ 1 (ต่อ 160)

องค์ประกอบทางสิ่งแวดล้อม และคุณค่าต่างๆ	ผลกระทบต่อสิ่งแวดล้อมที่สำคัญ	มาตรการป้องกันและแก้ไขผลกระทบสิ่งแวดล้อม	มาตรการติดตามตรวจสอบ ผลกระทบสิ่งแวดล้อม
		4. จัดให้มีไฟฟ้าส่องสว่างบริเวณด้านหน้าโครงการ และมีเจ้าหน้าที่รักษาความปลอดภัยตลอด 24 ชั่วโมง ดังนั้น ในระยะดำเนินโครงการจะช่วยเพิ่มความปลอดภัยสาธารณะให้กับผู้ที่อยู่อาศัยข้างเคียงได้อีกทางหนึ่ง	
(5) ด้านสาธารณูปโภค สาธารณูปการ	โครงการตั้งอยู่แขวงพระโขนง เขตคลองเตย กรุงเทพมหานคร ตั้งอยู่ในบริเวณเขตเมืองของกรุงเทพมหานคร โดยศักยภาพของระบบสาธารณูปโภคพื้นฐาน ที่สามารถรองรับการพัฒนาโครงการ รวมทั้งความสามารถในการรองรับปริมาณการจราจร การให้บริการไฟฟ้า ประปา โทรศัพท์ บริการด้านการจัดเก็บมูลฝอย และอื่นๆ โดยโครงการจัดให้มีระบบสาธารณูปโภคต่างๆ ภายในโครงการอย่างครบถ้วน และได้ประสานไปยังหน่วยงานผู้ให้บริการสาธารณูปโภค อาทิเช่น การไฟฟ้านครหลวงเขตคลองเตย การประปานครหลวง สำนักงานประปาสาขาสุขุมวิท สำนักงานเขตคลองเตยในเรื่องของการจัดเก็บมูลฝอย เพื่อเตรียมความพร้อมในการรองรับการเกิดขึ้นของโครงการ	-	-

หมายเหตุ : - เจ้าของโครงการ (บริษัท แอดวานซ์ ลิฟวิ่ง จำกัด) จะต้องส่งมอบรายงานการวิเคราะห์ผลกระทบสิ่งแวดล้อมฉบับสมบูรณ์ของโครงการ ให้กับนิติบุคคลอาคารชุดที่เข้ามาบริหารโครงการ เพื่อให้รับทราบรายละเอียดโครงการและมาตรการที่โครงการจะต้องปฏิบัติตลอดระยะเวลาเปิดดำเนินการ

- เจ้าของโครงการ (บริษัท แอดวานซ์ ลิฟวิ่ง จำกัด) ในกรณีที่ยังไม่ได้จดทะเบียนนิติบุคคลอาคารชุด หรือนิติบุคคลอาคารชุด กรณีที่มีการโอนสิทธิและจดทะเบียนนิติบุคคลอาคารชุดเรียบร้อยแล้ว จัดทำรายงานผลการปฏิบัติตามมาตรการป้องกันและแก้ไขผลกระทบสิ่งแวดล้อมทุก 6 เดือน และจัดส่งรายงานให้สำนักงานนโยบายและแผนทรัพยากรธรรมชาติและสิ่งแวดล้อม (สผ.) สำนักงานเขตคลองเตย และกรมที่ดิน

พฤษภาคม 2560 ลงชื่อ.....

(นายเพียว หงษ์ปาน และนายฤทธิ สุตัณฑวิบูลย์)
กรรมการบริษัท แอดวานซ์ ลิฟวิ่ง จำกัด

พฤษภาคม 2560 ลงชื่อ.....

(นายมนูญนัช ไวกาสี)
ผู้ชำนาญการด้านสิ่งแวดล้อมของ บริษัท ไท-ไท วิศวกร จำกัด

ตารางที่ 1 (ต่อ 161)

องค์ประกอบทางสิ่งแวดล้อม และคุณค่าต่างๆ	ผลกระทบต่อสิ่งแวดล้อมที่สำคัญ	มาตรการป้องกันและแก้ไขผลกระทบสิ่งแวดล้อม	มาตรการติดตามตรวจสอบ ผลกระทบสิ่งแวดล้อม
(6) การใช้ที่ดิน	โครงการตั้งอยู่ริมถนนซอยสุขุมวิท 36 แขวงพระโขนง เขตคลองเตย กรุงเทพมหานคร ซึ่งมีสภาพการใช้ประโยชน์ที่ดินส่วนใหญ่บริเวณโดยรอบพื้นที่โครงการมีการใช้ประโยชน์เพื่อการอยู่อาศัย ประกอบด้วย อาคารชุดพักอาศัย อาทิเช่น อาคาร พลัส 38 ฮิป (สุขุมวิท 38) ขนาดความสูง 8 ชั้น อาคาร ไอดีโอ มอร์ฟ 38 ขนาดความสูง 10 ชั้น อาคาร วอนนภา ขนาดความสูง 8 ชั้น อาคาร สิริ แอท สุขุมวิท ขนาดความสูง 34 ชั้น อาคารคอนโดวัน สถานีทองหล่อ ขนาดความสูง 9 ชั้น อาคาร ซิลเวอร์ เฮอริเทจ ขนาดความสูง 8 ชั้น อาคารเดอะรูม (สุขุมวิท 40) ขนาดความสูง 8 ชั้น อาคาร ทรีคอนโดเอกมัย ขนาดความสูง 8 ชั้น อาคาร โนเบิล รีมิกซ์ (สุขุมวิท 36) ขนาดความสูง 33 ชั้น อาคาร คีน บาย แสนสิริ ขนาดความสูง 28 ชั้น เป็นต้น อาคารอยู่อาศัยรวม (ให้เช่า) ได้แก่ อาคาร เอ็ม.เอส.ไอ. ทาวเวอร์ ขนาดความสูง 7 ชั้น อาคาร แปซิฟิก อพาร์ทเม้นท์ ขนาดความสูง 7 ชั้น อาคาร รุ่งอรุณแมนชั่น ขนาดความสูง 8 ชั้น อาคาร แสนสราญแมนชั่น ขนาดความสูง 8 ชั้น เป็นต้น กลุ่มบ้านพักอาศัย ขนาดความ	-	-

หมายเหตุ : - เจ้าของโครงการ (บริษัท แอดวานซ์ ลิฟวิ่ง จำกัด) จะต้องส่งมอบรายงานการวิเคราะห์ผลกระทบสิ่งแวดล้อมฉบับสมบูรณ์ของโครงการ ให้กับนิติบุคคลอาคารชุดที่เข้ามาบริหารโครงการ เพื่อให้รับทราบรายละเอียดโครงการและมาตรการที่โครงการจะต้องปฏิบัติตลอดระยะเวลาเปิดดำเนินการ

- เจ้าของโครงการ (บริษัท แอดวานซ์ ลิฟวิ่ง จำกัด) ในกรณีที่ยังไม่ได้จดทะเบียนนิติบุคคลอาคารชุด หรือนิติบุคคลอาคารชุด กรณีที่มีการโอนสิทธิและจดทะเบียนนิติบุคคลอาคารชุดเรียบร้อยแล้ว จัดทำรายงานผลการปฏิบัติตามมาตรการป้องกันและแก้ไขผลกระทบสิ่งแวดล้อมทุก 6 เดือน และจัดส่งรายงานให้สำนักงานนโยบายและแผนทรัพยากรธรรมชาติและสิ่งแวดล้อม (สผ.) สำนักงานเขตคลองเตย และกรมที่ดิน

พฤษภาคม 2560 ลงชื่อ.....

(นายเพียว หงษ์ปาน และนายฤทธิ สุตัณฑวิบูลย์)
กรรมการบริษัท แอดวานซ์ ลิฟวิ่ง จำกัด

AdvancedLiving
Company Limited

พฤษภาคม 2560 ลงชื่อ.....

(นายมนูญนัช ไวกาสี)
ผู้ชำนาญการด้านสิ่งแวดล้อมของ บริษัท ไท-ไท วิศวกร จำกัด

ตารางที่ 1 (ต่อ 162)

องค์ประกอบทางสิ่งแวดล้อม และคุณค่าต่างๆ	ผลกระทบต่อสิ่งแวดล้อมที่สำคัญ	มาตรการป้องกันและแก้ไขผลกระทบสิ่งแวดล้อม	มาตรการติดตามตรวจสอบ ผลกระทบสิ่งแวดล้อม
	สูง 1-3 ชั้น อาคารสำนักงาน อาคารพาณิชย์ สถานประกอบการต่าง ๆ ร้านค้า และร้านอาหาร เป็นต้น นอกจากนี้ ยังพื้นที่ที่กำลังก่อสร้างโครงการ ได้แก่ อาคารชุดพักอาศัย ริทึ่ม สุขุมวิท (สุขุมวิท 36-38) ขนาดความสูง 25 ชั้น อาคารชุดพักอาศัย วีธารา (สุขุมวิท 36) ขนาดความสูง 8 ชั้น และอาคารชุดพักอาศัย เดอะ พอร์ทเทรท พระราม 4 ขนาดความสูง 31 ชั้น และอาคารสโมสร ขนาดความสูง 5 ชั้น เป็นต้น ดังนั้น โครงการจึงไม่ส่งผลกระทบต่อการเปลี่ยนแปลงรูปแบบการใช้ประโยชน์ที่ดิน		
(7) ด้านการคมนาคมขนส่ง	บริเวณพื้นที่โครงการเป็นบริเวณที่มีศักยภาพด้านการคมนาคมที่สะดวกหลายเส้นทาง ได้แก่ ถนนสุขุมวิท ถนนพระราม 4 ถนนซอยสุขุมวิท 55 (ทองหล่อ) ถนนซอยสุขุมวิท 36 (ซอยแสนสบาย) เป็นต้น รวมทั้งบริเวณพื้นที่โครงการสามารถใช้ระบบขนส่งสาธารณะอื่น ๆ เช่น รถจักรยานยนต์รับจ้าง และรถโดยสารสาธารณะ (Taxi) เป็นต้น เพื่อไปยังสถานีรถไฟฟ้าขนส่งมวลชน (BTS) ที่ใกล้ที่สุด คือ สถานีทองหล่อ ซึ่งมีระยะทาง	1. จัดทำเครื่องหมายจราจรบนพื้นทางแบ่งช่องจราจร การเดินรถให้ชัดเจน รวมทั้งป้ายต่าง ๆ และติดตั้งกระจกนูนเพื่อเพิ่มทัศนวิสัยในการเดินรถในบริเวณโครงการ เพื่อไม่ก่อให้เกิดความสับสนของผู้ขับขี่ซึ่งจะทำให้การเคลื่อนตัวของรถในโครงการ และบริเวณทางเข้าออกโครงการคล่องตัวและปลอดภัย	1. ตรวจสอบป้ายและเครื่องหมายการจราจรภายในโครงการ และบริเวณทางเข้า-ออก ให้มองเห็นชัดเจนไม่ลบเลือน 3 เดือน/ครั้ง ตลอดระยะเวลาเปิดดำเนินการ 2. ตรวจสอบถนนภายในโครงการ และบริเวณทางเข้า-ออกโครงการให้มีสภาพคล่องตัวทุกวันตลอดระยะเวลา

หมายเหตุ : - เจ้าของโครงการ (บริษัท แอดวานซ์ ลิฟวิ่ง จำกัด) จะต้องส่งมอบรายงานการวิเคราะห์ผลกระทบสิ่งแวดล้อมฉบับสมบูรณ์ของโครงการ ให้กับนิติบุคคลอาคารชุดที่เข้ามาบริหารโครงการ เพื่อให้รับทราบรายละเอียดโครงการและมาตรการที่โครงการจะต้องปฏิบัติตลอดระยะเวลาเปิดดำเนินการ

- เจ้าของโครงการ (บริษัท แอดวานซ์ ลิฟวิ่ง จำกัด) ในกรณีที่ยังไม่ได้จดทะเบียนนิติบุคคลอาคารชุด หรือนิติบุคคลอาคารชุด กรณีที่มีการโอนสิทธิและจดทะเบียนนิติบุคคลอาคารชุดเรียบร้อยแล้ว จัดทำรายงานผลการปฏิบัติตามมาตรการป้องกันและแก้ไขผลกระทบสิ่งแวดล้อมทุก 6 เดือน และจัดส่งรายงานให้สำนักงานนโยบายและแผนทรัพยากรธรรมชาติและสิ่งแวดล้อม (สผ.) สำนักงานเขตคลองเตย และกรมที่ดิน

พฤษภาคม 2560 ลงชื่อ.....

(นายเพียว หงษ์ปาน และนายฤทธิ สุตัณฑวิบูลย์)
กรรมการบริษัท แอดวานซ์ ลิฟวิ่ง จำกัด

AdvancedLiving Company Limited

พฤษภาคม 2560 ลงชื่อ.....

(นายมนูญนัช ไวกาสี)
ผู้ชำนาญการด้านสิ่งแวดล้อมของ บริษัท ไท-ไท วิศวกร จำกัด

ตารางที่ 1 (ต่อ 163)

องค์ประกอบทางสิ่งแวดล้อม และคุณค่าต่างๆ	ผลกระทบต่อสิ่งแวดล้อมที่สำคัญ	มาตรการป้องกันและแก้ไขผลกระทบสิ่งแวดล้อม	มาตรการติดตามตรวจสอบ ผลกระทบสิ่งแวดล้อม
	ประมาณ 860 เมตร ทำให้การเดินทางเข้าและออกพื้นที่มีความสะดวกและรวดเร็วยิ่งขึ้น ซึ่งการดำเนินโครงการจะต้องกำหนดให้มีมาตรการป้องกันและแก้ไขผลกระทบด้านการจราจร	2. จัดให้มีพนักงานรักษาความปลอดภัยคอยอำนวยความสะดวกให้แก่ผู้พักอาศัยในการเข้า – ออกโครงการ ไม่ให้เกิดการกีดขวางกระแสจราจรบนถนนซอยสุขุมวิท 36 โดยเน้นให้รถสามารถเข้าโครงการได้สะดวก และรวดเร็ว ส่วนรถขาออกให้ความสำคัญกับรถยนต์ที่สัญจรบนถนนสาธารณะเป็นหลัก และขอความร่วมมือให้ผู้พักอาศัยภายในโครงการ เดินรถตามการจัดจราจรอย่างเคร่งครัด เพื่อความสะดวกและปลอดภัย 3. ติดตั้งป้ายชื่อโครงการ ลูกศรแสดงทิศทาง บริเวณทางเข้า-ออกโครงการ ที่สามารถมองเห็นได้อย่างชัดเจน และอยู่ในระยะพอสมควรที่จะชะลอรถได้ทัน เพื่อเลี้ยวรถเข้าสู่โครงการได้อย่างปลอดภัย และหลีกเลี่ยงการขับรถที่ใช้ความเร็วไม่เหมาะสม ซึ่งเป็นสาเหตุของปัญหาจราจรและอุบัติเหตุได้ 4. ติดตั้งไฟฟ้าแสงสว่างเพิ่มเติมในบริเวณจำเป็น เช่น บริเวณช่องทางเข้าออกโครงการ ให้สามารถมองเห็นรถที่เข้าและออกโครงการได้อย่างชัดเจนในเวลากลางคืน	เปิดดำเนินการ 3. เจ้าของโครงการ (บริษัท แอดวานซ์ ลิฟวิ่ง จำกัด) เป็นผู้รับผิดชอบต่อเนื่องเป็นระยะเวลา 5 ปี หลังจากจดทะเบียนนิติบุคคลอาคารชุด หรือนิติบุคคลอาคารชุดจะต้องติดตามประเมินจากส่วนรับเรื่องร้องเรียนและความคิดเห็น สัปดาห์ละ 1 ครั้ง ตลอดระยะเวลาเปิดดำเนินการ หากพบว่ามีเรื่องร้องเรียนต้องแก้ไขปัญหาทันที

หมายเหตุ : - เจ้าของโครงการ (บริษัท แอดวานซ์ ลิฟวิ่ง จำกัด) จะต้องส่งมอบรายงานการวิเคราะห์ผลกระทบสิ่งแวดล้อมฉบับสมบูรณ์ของโครงการ ให้กับนิติบุคคลอาคารชุดที่เข้ามาบริหารโครงการ เพื่อให้รับทราบรายละเอียดโครงการและมาตรการที่โครงการจะต้องปฏิบัติตลอดระยะเวลาเปิดดำเนินการ

- เจ้าของโครงการ (บริษัท แอดวานซ์ ลิฟวิ่ง จำกัด) ในกรณีที่ยังไม่ได้จดทะเบียนนิติบุคคลอาคารชุด หรือนิติบุคคลอาคารชุด กรณีที่มีการโอนสิทธิและจดทะเบียนนิติบุคคลอาคารชุดเรียบร้อยแล้ว จัดทำรายงานผลการปฏิบัติตามมาตรการป้องกันและแก้ไขผลกระทบสิ่งแวดล้อมทุก 6 เดือน และจัดส่งรายงานให้สำนักงานนโยบายและแผนทรัพยากรธรรมชาติและสิ่งแวดล้อม (สผ.) สำนักงานเขตคลองเตย และกรมที่ดิน

พฤษภาคม 2560 ลงชื่อ.....

(นายเพียว หงษ์ปาน และนายฤทธิ สุตัณฑวิบูลย์)
กรรมการบริษัท แอดวานซ์ ลิฟวิ่ง จำกัด

AdvancedLiving Company Limited

พฤษภาคม 2560 ลงชื่อ.....

(นายมนูญนัช ไวกาสี)
ผู้ชำนาญการด้านสิ่งแวดล้อมของ บริษัท ไท-ไท วิศวกร จำกัด

ตารางที่ 1 (ต่อ 164)

องค์ประกอบทางสิ่งแวดล้อม และคุณค่าต่างๆ	ผลกระทบต่อสิ่งแวดล้อมที่สำคัญ	มาตรการป้องกันและแก้ไขผลกระทบสิ่งแวดล้อม	มาตรการติดตามตรวจสอบ ผลกระทบสิ่งแวดล้อม
		5. ในการจัดการเดินรถและควบคุมปริมาณรถของผู้พักอาศัยที่มีรถ ที่เข้ามาพักอาศัยเป็นจำนวนมาก อาจเกิดปัญหาการจราจรและที่จอดรถ ดังนั้น โครงการจะจัดให้ผู้พักอาศัยที่มีรถยนต์ส่วนตัวแจ้งให้เจ้าหน้าที่โครงการทราบ และจัดทำเป็นบัญชี เพื่อตรวจสอบความเพียงพอของที่จอดรถ และปริมาณรถที่จะเข้ามาในโครงการได้ เพื่อเป็นการช่วยให้เจ้าหน้าที่รักษาความปลอดภัยให้สามารถดูแลและคอยอำนวยความสะดวกได้ง่ายยิ่งขึ้น 6. ห้ามไม่ให้มีการจอดรถบริเวณทางเข้า-ออกของโครงการ และบนถนนซอยสุขุมวิท 36 บริเวณด้านหน้าโครงการ เพื่อให้เกิดความคล่องตัวในการเดินรถ และไม่กีดขวางการจราจรของรถที่จะเข้าหรือออกจากโครงการ รวมทั้งไม่ให้มีการจอดรถริมถนนซอยสุขุมวิท 36 และถนนสาธารณะอื่นๆ บริเวณใกล้เคียง 7. ควบคุมความเร็วของรถภายในโครงการ เช่น ป้ายจำกัดความเร็ว สันนูนชะลอความเร็วเพื่อไม่ให้เกิดการฟุ้งกระจายของฝุ่นบนผิวถนน โดยโครงการจัด	

หมายเหตุ : - เจ้าของโครงการ (บริษัท แอดวานซ์ ลิฟวิ่ง จำกัด) จะต้องส่งมอบรายงานการวิเคราะห์ผลกระทบสิ่งแวดล้อมฉบับสมบูรณ์ของโครงการ ให้กับนิติบุคคลอาคารชุดที่เข้ามาบริหารโครงการ เพื่อให้รับทราบรายละเอียดโครงการและมาตรการที่โครงการจะต้องปฏิบัติตลอดระยะเวลาเปิดดำเนินการ

- เจ้าของโครงการ (บริษัท แอดวานซ์ ลิฟวิ่ง จำกัด) ในกรณีที่ยังไม่ได้จดทะเบียนนิติบุคคลอาคารชุด หรือนิติบุคคลอาคารชุด กรณีที่มีการโอนสิทธิและจดทะเบียนนิติบุคคลอาคารชุดเรียบร้อยแล้ว จัดทำรายงานผลการปฏิบัติตามมาตรการป้องกันและแก้ไขผลกระทบสิ่งแวดล้อมทุก 6 เดือน และจัดส่งรายงานให้สำนักงานนโยบายและแผนทรัพยากรธรรมชาติและสิ่งแวดล้อม (สผ.) สำนักงานเขตคลองเตย และกรมที่ดิน

พฤษภาคม 2560 ลงชื่อ.....

(นายเพียว หงษ์ปาน และนายฤทธิ สุตัณฑวิบูลย์)
กรรมการบริษัท แอดวานซ์ ลิฟวิ่ง จำกัด

AdvancedLiving
Company Limited

พฤษภาคม 2560 ลงชื่อ.....

(นายมนูญนัช ไวกาสี)
ผู้ชำนาญการด้านสิ่งแวดล้อมของ บริษัท ไท-ไท วิศวกร จำกัด

ตารางที่ 1 (ต่อ 165)

องค์ประกอบทางสิ่งแวดล้อม และคุณค่าต่างๆ	ผลกระทบต่อสิ่งแวดล้อมที่สำคัญ	มาตรการป้องกันและแก้ไขผลกระทบสิ่งแวดล้อม	มาตรการติดตามตรวจสอบ ผลกระทบสิ่งแวดล้อม
		ให้มีสันนูนชะลอความเร็ว เพื่อลดการเดินรถที่ใช้ความเร็วไม่เหมาะสมอันเป็นสาเหตุของปัญหาการจราจรและอุบัติเหตุ	
(8) การเปลี่ยนแปลงทางสังคม	เมื่อโครงการเปิดดำเนินการทำให้เกิดการเพิ่มขึ้นของประชากรที่อาศัยในโครงการ ซึ่งคาดว่าจะเป็นประชากรที่ทำงานอยู่ในบริเวณพื้นที่ใกล้เคียงโครงการและโดยรอบ ซึ่งมีแหล่งงานและสถานประกอบการตั้งอยู่ จึงคาดว่าจะเป็นผู้พักอาศัยในท้องถิ่นและบางส่วนจะเป็นผู้ที่มาจากที่อื่น ดังนั้น ความสัมพันธ์ทางสังคมและความเป็นอยู่ในชีวิตประจำวันที่มีอยู่เดิมจึงไม่แตกต่างมากนัก หากมีการพัฒนาโครงการ	-	-

หมายเหตุ : - เจ้าของโครงการ (บริษัท แอดวานซ์ ลิฟวิ่ง จำกัด) จะต้องส่งมอบรายงานการวิเคราะห์ผลกระทบสิ่งแวดล้อมฉบับสมบูรณ์ของโครงการ ให้กับนิติบุคคลอาคารชุดที่เข้ามาบริหารโครงการ เพื่อให้รับทราบรายละเอียดโครงการและมาตรการที่โครงการจะต้องปฏิบัติตลอดระยะเวลาเปิดดำเนินการ

- เจ้าของโครงการ (บริษัท แอดวานซ์ ลิฟวิ่ง จำกัด) ในกรณีที่ยังไม่ได้จดทะเบียนนิติบุคคลอาคารชุด หรือนิติบุคคลอาคารชุด กรณีที่มีการโอนสิทธิและจดทะเบียนนิติบุคคลอาคารชุดเรียบร้อยแล้ว จัดทำรายงานผลการปฏิบัติตามมาตรการป้องกันและแก้ไขผลกระทบสิ่งแวดล้อมทุก 6 เดือน และจัดส่งรายงานให้สำนักงานนโยบายและแผนทรัพยากรธรรมชาติและสิ่งแวดล้อม (สผ.) สำนักงานเขตคลองเตย และกรมที่ดิน

พฤษภาคม 2560 ลงชื่อ.....

(นายเพียว หงษ์ปาน และนายฤทธิ สุตัณฑวิบูลย์)
กรรมการบริษัท แอดวานซ์ ลิฟวิ่ง จำกัด

พฤษภาคม 2560 ลงชื่อ.....

(นายมนูญนัช ไวกาสี)
ผู้ชำนาญการด้านสิ่งแวดล้อมของ บริษัท ไท-ไท วิศวกร จำกัด

AdvancedLiving
Company Limited

ตารางที่ 1 (ต่อ 166)

องค์ประกอบทางสิ่งแวดล้อม และคุณค่าต่างๆ	ผลกระทบต่อสิ่งแวดล้อมที่สำคัญ	มาตรการป้องกันและแก้ไขผลกระทบสิ่งแวดล้อม	มาตรการติดตามตรวจสอบ ผลกระทบสิ่งแวดล้อม
2.4.2 สภาพเศรษฐกิจ	โครงการถนนซอยสุขุมวิท 36 แขวงพระโขนง เขตคลองเตย กรุงเทพมหานคร สำหรับสภาพการใช้ประโยชน์ที่ดินและสภาพแวดล้อมโดยรอบโครงการ บริเวณริมถนนซอยสุขุมวิท 36 และถนนซอยย่อยต่างๆ ประกอบด้วย กลุ่มอาคารพาณิชย์ ขนาดความสูง 2-4 ชั้น (ประกอบธุรกิจร้านค้า ร้านอาหาร เป็นต้น) อาคารชุดพักอาศัย อาทิเช่น อาคาร พลัส 38 ฮิป (สุขุมวิท 38) ขนาดความสูง 8 ชั้น อาคาร ไอดีโอ มอร์ฟ 38 ขนาดความสูง 10 ชั้น อาคาร วอนนภา ขนาดความสูง 8 ชั้น อาคารสิริ แอท สุขุมวิท ขนาดความสูง 34 ชั้น อาคารคอนโดวัน สถานีทองหล่อ ขนาดความสูง 9 ชั้น อาคารซิลเวอร์ เฮอริเทจ ขนาดความสูง 8 ชั้น อาคารเดอะรูม (สุขุมวิท 40) ขนาดความสูง 8 ชั้น อาคาร ทรีคอนโดเอกมัย ขนาดความสูง 8 ชั้น อาคาร โนเบิล รีมิกซ์ (สุขุมวิท 36) ขนาดความสูง 33 ชั้น อาคาร คีน บาย แสนสิริ ขนาดความสูง 28 ชั้น เป็นต้น อาคารอยู่อาศัยรวม (ให้เช่า) ได้แก่ อาคาร เอ็ม.เอส.ไอ.ทาวเวอร์ ขนาดความสูง 7 ชั้น อาคาร แปซิฟิก อพาร์ทเม้นท์ ขนาดความสูง 7 ชั้น อาคาร รุ่งอรุณแมนชั่น ขนาดความสูง 8 ชั้น อาคาร	-	-

หมายเหตุ : - เจ้าของโครงการ (บริษัท แอดวานซ์ ลิฟวิ่ง จำกัด) จะต้องส่งมอบรายงานการวิเคราะห์ผลกระทบสิ่งแวดล้อมฉบับสมบูรณ์ของโครงการ ให้กับนิติบุคคลอาคารชุดที่เข้ามาบริหารโครงการ เพื่อให้รับทราบรายละเอียดโครงการและมาตรการที่โครงการจะต้องปฏิบัติตลอดระยะเวลาเปิดดำเนินการ

- เจ้าของโครงการ (บริษัท แอดวานซ์ ลิฟวิ่ง จำกัด) ในกรณีที่ยังไม่ได้จดทะเบียนนิติบุคคลอาคารชุด หรือนิติบุคคลอาคารชุด กรณีที่มีการโอนสิทธิและจดทะเบียนนิติบุคคลอาคารชุดเรียบร้อยแล้ว จัดทำรายงานผลการปฏิบัติตามมาตรการป้องกันและแก้ไขผลกระทบสิ่งแวดล้อมทุก 6 เดือน และจัดส่งรายงานให้สำนักงานนโยบายและแผนทรัพยากรธรรมชาติและสิ่งแวดล้อม (สผ.) สำนักงานเขตคลองเตย และกรมที่ดิน

พฤษภาคม 2560 ลงชื่อ.....

(นายเพียว หงษ์ปาน และนายฤทธิ สุตัณฑวิบูลย์)
กรรมการบริษัท แอดวานซ์ ลิฟวิ่ง จำกัด

169/244

พฤษภาคม 2560 ลงชื่อ.....

(นายมนูญนัช ไวกาสี)
ผู้ชำนาญการด้านสิ่งแวดล้อมของ บริษัท ไท-ไท วิศวกร จำกัด

AdvancedLiving
Company Limited

ตารางที่ 1 (ต่อ 167)

องค์ประกอบทางสิ่งแวดล้อม และคุณค่าต่างๆ	ผลกระทบต่อสิ่งแวดล้อมที่สำคัญ	มาตรการป้องกันและแก้ไขผลกระทบสิ่งแวดล้อม	มาตรการติดตามตรวจสอบ ผลกระทบสิ่งแวดล้อม
	แสนสราญแมนชั่น ขนาดความสูง 8 ชั้น เป็นต้น กลุ่มบ้านพักอาศัย ขนาดความสูง 1-3 ชั้น อาคารสำนักงาน อาคารพาณิชย์ สถานประกอบการต่าง ๆ ร้านค้า และร้านอาหาร เป็นต้น นอกจากนี้ ยังพื้นที่ที่กำลังก่อสร้างโครงการ ได้แก่ อาคารชุดพักอาศัย ริทึ่ม สุขุมวิท (สุขุมวิท 36-38) ขนาดความสูง 25 ชั้น อาคารชุดพักอาศัย วีธารา (สุขุมวิท 36) ขนาดความสูง 8 ชั้น และอาคารชุดพักอาศัย เดอะ พอร์ทเทรท พระราม 4 ขนาดความสูง 31 ชั้น และอาคารสโมสร ขนาดความสูง 5 ชั้น เป็นต้น โดยมีรายได้ต่อครัวเรือนมากกว่า 50,000 บาท/เดือน และมีสภาวะทางการเงินที่ดีโดยมีเงินพอใช้และมีเหลือเก็บ ทั้งนี้ การพัฒนาของโครงการถือได้ว่าเป็นการเพิ่มมูลค่าให้กับที่ดิน ทำให้มีเงินหมุนเวียนภายในระบบจึงเป็นการกระตุ้นระบบเศรษฐกิจโดยรวม		

หมายเหตุ : - เจ้าของโครงการ (บริษัท แอดวานซ์ ลิฟวิ่ง จำกัด) จะต้องส่งมอบรายงานการวิเคราะห์ผลกระทบสิ่งแวดล้อมฉบับสมบูรณ์ของโครงการ ให้กับนิติบุคคลอาคารชุดที่เข้ามาบริหารโครงการ เพื่อให้รับทราบรายละเอียดโครงการและมาตรการที่โครงการจะต้องปฏิบัติตลอดระยะเวลาเปิดดำเนินการ

- เจ้าของโครงการ (บริษัท แอดวานซ์ ลิฟวิ่ง จำกัด) ในกรณีที่ยังไม่ได้จดทะเบียนนิติบุคคลอาคารชุด หรือนิติบุคคลอาคารชุด กรณีที่มีการโอนสิทธิและจดทะเบียนนิติบุคคลอาคารชุดเรียบร้อยแล้ว จัดทำรายงานผลการปฏิบัติตามมาตรการป้องกันและแก้ไขผลกระทบสิ่งแวดล้อมทุก 6 เดือน และจัดส่งรายงานให้สำนักงานนโยบายและแผนทรัพยากรธรรมชาติและสิ่งแวดล้อม (สผ.) สำนักงานเขตคลองเตย และกรมที่ดิน

พฤษภาคม 2560 ลงชื่อ.....

(นายเพียว หงษ์ปาน และนายฤทธิ สุตัณฑวิบูลย์)
กรรมการบริษัท แอดวานซ์ ลิฟวิ่ง จำกัด

AdvancedLiving
Company Limited

พฤษภาคม 2560 ลงชื่อ.....

(นายมนูญนัช ไวกาสี)
ผู้ชำนาญการด้านสิ่งแวดล้อมของ บริษัท ไท-ไท วิศวกร จำกัด

ตารางที่ 1 (ต่อ 168)

องค์ประกอบทางสิ่งแวดล้อม และคุณค่าต่างๆ	ผลกระทบต่อสิ่งแวดล้อมที่สำคัญ	มาตรการป้องกันและแก้ไขผลกระทบสิ่งแวดล้อม	มาตรการติดตามตรวจสอบ ผลกระทบสิ่งแวดล้อม
2.4.3 การสาธารณสุข	การบริการทางด้านสาธารณสุขในกรณีเมื่อมีผู้พักอาศัยเพิ่มขึ้น จะทำให้แพทย์และสถานพยาบาลต้องรองรับผู้ใช้บริการเพิ่มขึ้นตามไปด้วยนั้น คาดว่าการดำเนินโครงการจะไม่ส่งผลกระทบทางด้านนี้แต่อย่างใด เนื่องจากโครงการตั้งอยู่ในชุมชนเมืองกรุงเทพมหานคร ซึ่งมีสถานบริการทางการแพทย์และจำนวนบุคลากรทางการแพทย์อย่างเพียงพอ และมีการคมนาคมขนส่งที่สะดวกรวดเร็ว โดยบริเวณใกล้เคียงโครงการมีโรงพยาบาลที่อยู่ใกล้พื้นที่โครงการมากที่สุด ได้แก่ โรงพยาบาลเทพธารินทร์ ตั้งอยู่ถนนพระราม 4 แขวงพระโขนง เขตคลองเตย กรุงเทพมหานคร ห่างจากพื้นที่โครงการไปทางด้านทิศใต้ มีระยะห่างตามระยะกระจัดประมาณ 250 เมตร เป็นโรงพยาบาลที่ให้บริการรักษาโรคทั่วไป และโรคเฉพาะทาง อาทิเช่น โรคความดัน โรคเบาหวาน โรคไตวาย เป็นต้น สำหรับศูนย์บริการสาธารณสุขที่อยู่ในพื้นที่รับผิดชอบนั้น โครงการอยู่ในพื้นที่รับผิดชอบของ ศูนย์บริการสาธารณสุข 10 สุขุมวิท ตั้งอยู่ที่ถนนซอยสุขุมวิท 30 แขวงคลองตัน เขตคลองเตย กรุงเทพมหานคร ตั้งอยู่ห่างจากโครงการไป	- ดำเนินการตามมาตรการด้านกายภาพ ชีวภาพ คุณค่าการใช้ประโยชน์ของมนุษย์อย่างเคร่งครัด เพื่อป้องกันผลกระทบด้านสุขภาพ	-

หมายเหตุ : - เจ้าของโครงการ (บริษัท แอดวานซ์ ลิฟวิ่ง จำกัด) จะต้องส่งมอบรายงานการวิเคราะห์ผลกระทบสิ่งแวดล้อมฉบับสมบูรณ์ของโครงการ ให้กับนิติบุคคลอาคารชุดที่เข้ามาบริหารโครงการ เพื่อให้รับทราบรายละเอียดโครงการและมาตรการที่โครงการจะต้องปฏิบัติตลอดระยะเวลาเปิดดำเนินการ

- เจ้าของโครงการ (บริษัท แอดวานซ์ ลิฟวิ่ง จำกัด) ในกรณีที่ยังไม่ได้จดทะเบียนนิติบุคคลอาคารชุด หรือนิติบุคคลอาคารชุด กรณีที่มีการโอนสิทธิและจดทะเบียนนิติบุคคลอาคารชุดเรียบร้อยแล้ว จัดทำรายงานผลการปฏิบัติตามมาตรการป้องกันและแก้ไขผลกระทบสิ่งแวดล้อมทุก 6 เดือน และจัดส่งรายงานให้สำนักงานนโยบายและแผนทรัพยากรธรรมชาติและสิ่งแวดล้อม (สผ.) สำนักงานเขตคลองเตย และกรมที่ดิน

พฤษภาคม 2560 ลงชื่อ.....

(นายเพียว หงษ์ปาน และนายฤทธิ สุตัณฑวิบูลย์)
กรรมการบริษัท แอดวานซ์ ลิฟวิ่ง จำกัด

171/244

พฤษภาคม 2560 ลงชื่อ.....

(นายมนูญนัช ไวกาสี)
ผู้ชำนาญการด้านสิ่งแวดล้อมของ บริษัท ไท-ไท วิศวกร จำกัด

AdvancedLiving
Company Limited

ตารางที่ 1 (ต่อ 169)

องค์ประกอบทางสิ่งแวดล้อม และคุณค่าต่างๆ	ผลกระทบต่อสิ่งแวดล้อมที่สำคัญ	มาตรการป้องกันและแก้ไขผลกระทบสิ่งแวดล้อม	มาตรการติดตามตรวจสอบ ผลกระทบสิ่งแวดล้อม
	ทางทิศตะวันตกเฉียงเหนือ มีระยะทางตามระยะกระจัดประมาณ 1.25 กิโลเมตร ทั้งนี้ จากการสอบถามข้อมูลไปยังศูนย์บริการสาธารณสุข 10 สุขุมวิท เกี่ยวกับข้อมูลสถิติ ผู้ป่วยนอกแยกตามกลุ่มสาเหตุการป่วย (21 กลุ่มโรค) ย้อนหลัง 5 ปี (ในช่วงปี 2554-2558) พบว่า มีผู้ป่วยมากที่สุด 5 ลำดับแรก ได้แก่ โรคระบบไหลเวียนเลือด รองลงมาได้แก่ โรคเกี่ยวกับต่อมไร้ท่อ โภชนาการ และเมตะบอลิสึม โรคสาเหตุจากภายนอกอื่น ๆ ที่ทำให้ป่วยหรือตาย อาการแสดงและสิ่งที่ผิดปกติที่พบได้จากการตรวจทางคลินิก และโรคระบบหายใจ ตามลำดับ โดยหากพิจารณาตามสาเหตุการเกิดโรคต่างๆ กลุ่มโรคที่มีการเข้ารักษาพยาบาลมากที่สุด 5 อันดับแรกข้างต้น รายละเอียดดังนี้ **1) ลำดับที่ 1 กลุ่มโรคระบบไหลเวียนเลือด** อาทิเช่น โรคความดันโลหิตสูง มีสาเหตุส่วนหนึ่งมาจากความเครียด โดยภาวะความเครียด ส่วนหนึ่งมาจากการจราจรบนถนน และการก่อสร้างโครงการต่าง ๆ เป็นต้น		

หมายเหตุ : - เจ้าของโครงการ (บริษัท แอดวานซ์ ลิฟวิ่ง จำกัด) จะต้องส่งมอบรายงานการวิเคราะห์ผลกระทบสิ่งแวดล้อมฉบับสมบูรณ์ของโครงการ ให้กับนิติบุคคลอาคารชุดที่เข้ามาบริหารโครงการ เพื่อให้รับทราบรายละเอียดโครงการและมาตรการที่โครงการจะต้องปฏิบัติตลอดระยะเวลาเปิดดำเนินการ

- เจ้าของโครงการ (บริษัท แอดวานซ์ ลิฟวิ่ง จำกัด) ในกรณีที่ยังไม่ได้จดทะเบียนนิติบุคคลอาคารชุด หรือนิติบุคคลอาคารชุด กรณีที่มีการโอนสิทธิและจดทะเบียนนิติบุคคลอาคารชุดเรียบร้อยแล้ว จัดทำรายงานผลการปฏิบัติตามมาตรการป้องกันและแก้ไขผลกระทบสิ่งแวดล้อมทุก 6 เดือน และจัดส่งรายงานให้สำนักงานนโยบายและแผนทรัพยากรธรรมชาติและสิ่งแวดล้อม (สผ.) สำนักงานเขตคลองเตย และกรมที่ดิน

พฤษภาคม 2560 ลงชื่อ.....

(นายเพียว หงษ์ปาน และนายฤทธิ สุตัณฑวิบูลย์)
กรรมการบริษัท แอดวานซ์ ลิฟวิ่ง จำกัด

พฤษภาคม 2560 ลงชื่อ.....

(นายมนูญนัช ไวกาสี)
ผู้ชำนาญการด้านสิ่งแวดล้อมของ บริษัท ไท-ไท วิศวกร จำกัด

AdvancedLiving

ตารางที่ 1 (ต่อ 170)

องค์ประกอบทางสิ่งแวดล้อม และคุณค่าต่างๆ	ผลกระทบต่อสิ่งแวดล้อมที่สำคัญ	มาตรการป้องกันและแก้ไขผลกระทบสิ่งแวดล้อม	มาตรการติดตามตรวจสอบ ผลกระทบสิ่งแวดล้อม
	2) ลำดับที่ 2 กลุ่มโรคเกี่ยวกับต่อมไร้ท่อ โภชนาการ และเมตะบอลิสึม มีสาเหตุส่วนหนึ่งมาจากอาหารการกิน พฤติกรรมการบริโภค พันธุกรรม รวมทั้งจากสภาพแวดล้อม เป็นต้น **3) ลำดับที่ 3 กลุ่มโรคสาเหตุจากภายนอกอื่นๆ ที่ทำให้ป่วยหรือตาย** อาทิเช่น อุบัติเหตุต่างๆ การตั้งใจทำร้ายตนเอง การถูกทำร้าย เหตุการณ์ที่ไม่ทราบเจตนา การเข้าแทรกแซงตามกฎหมายและปฏิบัติการสงคราม ภาวะแทรกซ้อนของการดูแลทางอายุรกรรมและศัลยกรรม อุบัติเหตุจากการก่อสร้างและการจราจร เป็นต้น **4) ลำดับที่ 4 กลุ่มอาการแสดงและสิ่งที่ผิดปกติที่พบได้จากการตรวจทางคลินิกและห้องปฏิบัติการที่ไม่สามารถจำแนกโรคในกลุ่มอื่นได้** อาทิเช่น อาการและอาการแสดงที่เกี่ยวกับระบบไหลเวียนโลหิตและระบบหายใจ อาการและอาการแสดงที่เกี่ยวกับระบบย่อยอาหารและท้อง ความผิดปกติที่พบจากการตรวจเลือด ไม่มีการวินิจฉัย และความผิดปกติที่พบจากการวินิจฉัยทางรังสีและการตรวจการทำงานของอวัยวะ		

หมายเหตุ : - เจ้าของโครงการ (บริษัท แอดวานซ์ ลิฟวิ่ง จำกัด) จะต้องส่งมอบรายงานการวิเคราะห์ผลกระทบสิ่งแวดล้อมฉบับสมบูรณ์ของโครงการ ให้กับนิติบุคคลอาคารชุดที่เข้ามาบริหารโครงการ เพื่อให้รับทราบรายละเอียดโครงการและมาตรการที่โครงการจะต้องปฏิบัติตลอดระยะเวลาเปิดดำเนินการ

- เจ้าของโครงการ (บริษัท แอดวานซ์ ลิฟวิ่ง จำกัด) ในกรณีที่ยังไม่ได้จดทะเบียนนิติบุคคลอาคารชุด หรือนิติบุคคลอาคารชุด กรณีที่มีการโอนสิทธิและจดทะเบียนนิติบุคคลอาคารชุดเรียบร้อยแล้ว จัดทำรายงานผลการปฏิบัติตามมาตรการป้องกันและแก้ไขผลกระทบสิ่งแวดล้อมทุก 6 เดือน และจัดส่งรายงานให้สำนักงานนโยบายและแผนทรัพยากรธรรมชาติและสิ่งแวดล้อม (สผ.) สำนักงานเขตคลองเตย และกรมที่ดิน

พฤษภาคม 2560 ลงชื่อ.....

(นายเพียว หงษ์ปาน และนายฤทธิ สุตัณฑวิบูลย์)
กรรมการบริษัท แอดวานซ์ ลิฟวิ่ง จำกัด

พฤษภาคม 2560 ลงชื่อ.....

(นายมนูญนัช ไวกาสี)
ผู้ชำนาญการด้านสิ่งแวดล้อมของ บริษัท ไท-ไท วิศวกร จำกัด

AdvancedLiving Company Limited

ตารางที่ 1 (ต่อ 171)

องค์ประกอบทางสิ่งแวดล้อม และคุณค่าต่างๆ	ผลกระทบต่อสิ่งแวดล้อมที่สำคัญ	มาตรการป้องกันและแก้ไขผลกระทบสิ่งแวดล้อม	มาตรการติดตามตรวจสอบ ผลกระทบสิ่งแวดล้อม
	ต่างๆ ไม่มีการวินิจฉัย **5) ลำดับที่ 5 กลุ่มโรคระบบหายใจ** อาทิเช่น โรคหวัด โรคภูมิแพ้ มีสาเหตุส่วนหนึ่งที่มาจากฝุ่นละออง โดยฝุ่นละอองดังกล่าวส่วนหนึ่งมาจากการจราจรบนถนน และการก่อสร้างต่างๆ เป็นต้น นอกจากนี้ จากการสำรวจการเจ็บป่วยของประชาชนในพื้นที่ศึกษารัศมี 1 กิโลเมตรจากโครงการ จากการสอบถามประกอบการสัมภาษณ์ พบว่า กลุ่มตัวอย่างส่วนใหญ่หากมีการเจ็บป่วยจะป่วยเป็นโรคทางเดินหายใจ/โรคหวัดมากที่สุด รองลงมาได้แก่ โรคเกี่ยวกับตา หู ฟัน โรคเกี่ยวกับระบบกล้ามเนื้อ โรคทางเดินอาหาร โรคผิวหนัง/โรคภูมิแพ้ และโรคประจำตัวอื่นๆ ตามลำดับ โดยส่วนใหญ่เมื่อเจ็บป่วยจะเข้ารับการรักษาที่โรงพยาบาลเอกชน ทั้งนี้ จากข้อมูลศูนย์บริการสาธารณสุข 10 (สุขุมวิท) มีผู้ป่วยเป็นโรคระบบทางเดินหายใจเป็นลำดับต้นๆ โดยตั้งแต่ปี 2554-2558 มีแนวโน้มลดลงตั้งแต่ปี 2554-2558 ซึ่งในปี 2558 มีผู้ป่วยที่เข้ารับการรักษาด้วยกลุ่มโรคระบบทางเดินหายใจ จำนวน 963 ราย		

หมายเหตุ : - เจ้าของโครงการ (บริษัท แอดวานซ์ ลิฟวิ่ง จำกัด) จะต้องส่งมอบรายงานการวิเคราะห์ผลกระทบสิ่งแวดล้อมฉบับสมบูรณ์ของโครงการ ให้กับนิติบุคคลอาคารชุดที่เข้ามาบริหารโครงการ เพื่อให้รับทราบรายละเอียดโครงการและมาตรการที่โครงการจะต้องปฏิบัติตลอดระยะเวลาเปิดดำเนินการ

- เจ้าของโครงการ (บริษัท แอดวานซ์ ลิฟวิ่ง จำกัด) ในกรณีที่ยังไม่ได้จดทะเบียนนิติบุคคลอาคารชุด หรือนิติบุคคลอาคารชุด กรณีที่มีการโอนสิทธิและจดทะเบียนนิติบุคคลอาคารชุดเรียบร้อยแล้ว จัดทำรายงานผลการปฏิบัติตามมาตรการป้องกันและแก้ไขผลกระทบสิ่งแวดล้อมทุก 6 เดือน และจัดส่งรายงานให้สำนักงานนโยบายและแผนทรัพยากรธรรมชาติและสิ่งแวดล้อม (สผ.) สำนักงานเขตคลองเตย และกรมที่ดิน

พฤษภาคม 2560 ลงชื่อ.....

(นายเพียว หงษ์ปาน และนายฤทธิ สุตัณฑวิบูลย์)
กรรมการบริษัท แอดวานซ์ ลิฟวิ่ง จำกัด

พฤษภาคม 2560 ลงชื่อ.....

(นายมนูญนัช ไวกาสี)
ผู้ชำนาญการด้านสิ่งแวดล้อมของ บริษัท ไท-ไท วิศวกร จำกัด

AdvancedLiving
Company Limited

ตารางที่ 1 (ต่อ 172)

องค์ประกอบทางสิ่งแวดล้อม และคุณค่าต่างๆ	ผลกระทบต่อสิ่งแวดล้อมที่สำคัญ	มาตรการป้องกันและแก้ไขผลกระทบสิ่งแวดล้อม	มาตรการติดตามตรวจสอบผลกระทบสิ่งแวดล้อม
	โดยประชากรตามทะเบียนราษฎร์แขวงพระโขนง ในปี 2558 มีจำนวนทั้งสิ้น 11,649 คน (อ้างอิงจากกระทรวงมหาดไทย, 2558) คิดเป็นอัตราส่วนผู้ที่ป่วยเป็นโรคระบบทางเดินหายใจประมาณร้อยละ 8.3 ของจำนวนประชากรที่อยู่ในแขวงพระโขนง นอกจากนี้บริษัทที่ปรึกษาได้วิเคราะห์รวมถึงสภาพแวดล้อมที่อาจส่งผลกระทบ และเป็นปัจจัยที่ทำให้อัตราการเพิ่มขึ้นของโรคระบบทางเดินหายใจ โดยจะพิจารณาจากกิจกรรมการก่อสร้างอาคารที่กำลังก่อสร้างในปัจจุบันและอาคารที่ก่อสร้างแล้วเสร็จย้อนหลัง 5 ปี ในรัศมี 1 กิโลเมตรรอบพื้นที่โครงการ ซึ่งจากการสำรวจโดยบริษัทที่ปรึกษา พบว่า มีอาคารที่ก่อสร้างแล้วเสร็จย้อนหลัง 5 ปี และอาคารที่กำลังก่อสร้าง ดังนี้ **1) อาคารที่ก่อสร้างแล้วเสร็จย้อนหลัง 5 ปี** อาทิเช่น อาคารชุดพักอาศัยเดอะรูม (สุขุมวิท 40) ขนาดความสูง 8 ชั้น จำนวน 1 อาคาร อาคารชุดพักอาศัย ทรี คอนโด เอกมัย ขนาดความสูง 8 ชั้น จำนวน 1 อาคาร อาคารชุดพักอาศัย คีน บาย แสนสิริ ขนาดความสูง 28 ชั้น จำนวน 1 อาคาร อาคารอยู่อาศัยรวม		

หมายเหตุ : - เจ้าของโครงการ (บริษัท แอดวานซ์ ลิฟวิ่ง จำกัด) จะต้องส่งมอบรายงานการวิเคราะห์ผลกระทบสิ่งแวดล้อมฉบับสมบูรณ์ของโครงการ ให้กับนิติบุคคลอาคารชุดที่เข้ามาบริหารโครงการ เพื่อให้รับทราบรายละเอียดโครงการและมาตรการที่โครงการจะต้องปฏิบัติตลอดระยะเวลาเปิดดำเนินการ

- เจ้าของโครงการ (บริษัท แอดวานซ์ ลิฟวิ่ง จำกัด) ในกรณีที่ยังไม่ได้จดทะเบียนนิติบุคคลอาคารชุด หรือนิติบุคคลอาคารชุด กรณีที่มีการโอนสิทธิและจดทะเบียนนิติบุคคลอาคารชุดเรียบร้อยแล้ว จัดทำรายงานผลการปฏิบัติตามมาตรการป้องกันและแก้ไขผลกระทบสิ่งแวดล้อมทุก 6 เดือน และจัดส่งรายงานให้สำนักงานนโยบายและแผนทรัพยากรธรรมชาติและสิ่งแวดล้อม (สผ.) สำนักงานเขตคลองเตย และกรมที่ดิน

พฤษภาคม 2560 ลงชื่อ.....

(นายเพียว หงษ์ปาน และนายฤทธิ สุตัณฑวิบูลย์)
กรรมการบริษัท แอดวานซ์ ลิฟวิ่ง จำกัด

พฤษภาคม 2560 ลงชื่อ.....

(นายมนูญนัช ไวกาสี)
ผู้ชำนาญการด้านสิ่งแวดล้อมของ บริษัท ไท-ไท วิศวกร จำกัด

Advanced Living Company Limited

ตารางที่ 1 (ต่อ 173)

องค์ประกอบทางสิ่งแวดล้อม และคุณค่าต่างๆ	ผลกระทบต่อสิ่งแวดล้อมที่สำคัญ	มาตรการป้องกันและแก้ไขผลกระทบสิ่งแวดล้อม	มาตรการติดตามตรวจสอบ ผลกระทบสิ่งแวดล้อม
	(ให้เช่า) ควอด สุขุมวิท 36 ขนาดความสูง 8 ชั้น จำนวน 1 อาคาร เป็นต้น 2) **อาคารที่กำลังก่อสร้าง** อาทิเช่น อาคารชุดพักอาศัย เออร์บิเทีย ทองหล่อ ขนาดความสูง 8 ชั้น จำนวน 1 อาคาร อาคารชุดพักอาศัย แอสตัน มอร์ฟ 38 ขนาดความสูง 32 ชั้น จำนวน 1 อาคาร อาคารชุดพักอาศัย ริที่ม สุขุมวิท (สุขุมวิท 36-38) ขนาดความสูง 25 ชั้น จำนวน 1 อาคาร อาคารชุดพักอาศัยวีธารา ขนาดความสูง 8 ชั้น จำนวน 5 อาคาร อาคารอยู่อาศัยรวม แสนสราญแมนชั่น (ส่วนขยาย) ขนาดความสูง 8 ชั้น จำนวน 1 อาคาร อาคารชุดพักอาศัย เดอะ พอร์ทเทรท พระราม 4 ขนาดความสูง 31 ชั้น และอาคารสโมสร ขนาดความสูง 5 ชั้น จำนวน 1 อาคาร เป็นต้น สำหรับในช่วงเปิดดำเนินการ เนื่องจากกิจกรรมหลักของโครงการ เพื่อการอยู่อาศัยกิจกรรมที่อาจก่อให้เกิดผลกระทบด้านสุขภาพต่อข้างเคียง ได้แก่ การจราจร เมื่อโครงการเปิดดำเนินการจะทำให้มีปริมาณรถที่เพิ่มมากขึ้น อาจทำให้เกิดฝุ่นละออง และการจราจรติดขัดเพิ่มขึ้นทำให้เกิดความเครียด ซึ่ง		

หมายเหตุ : - เจ้าของโครงการ (บริษัท แอดวานซ์ ลิฟวิ่ง จำกัด) จะต้องส่งมอบรายงานการวิเคราะห์ผลกระทบสิ่งแวดล้อมฉบับสมบูรณ์ของโครงการ ให้กับนิติบุคคลอาคารชุดที่เข้ามาบริหารโครงการ เพื่อให้รับทราบรายละเอียดโครงการและมาตรการที่โครงการจะต้องปฏิบัติตลอดระยะเวลาเปิดดำเนินการ

- เจ้าของโครงการ (บริษัท แอดวานซ์ ลิฟวิ่ง จำกัด) ในกรณีที่ยังไม่ได้จดทะเบียนนิติบุคคลอาคารชุด หรือนิติบุคคลอาคารชุด กรณีที่มีการโอนสิทธิและจดทะเบียนนิติบุคคลอาคารชุดเรียบร้อยแล้ว จัดทำรายงานผลการปฏิบัติตามมาตรการป้องกันและแก้ไขผลกระทบสิ่งแวดล้อมทุก 6 เดือน และจัดส่งรายงานให้สำนักงานนโยบายและแผนทรัพยากรธรรมชาติและสิ่งแวดล้อม (สผ.) สำนักงานเขตคลองเตย และกรมที่ดิน

พฤษภาคม 2560 ลงชื่อ.....

(นายเพียว หงษ์ปาน และนายฤทธิ สุตัณฑวิบูลย์)
กรรมการบริษัท แอดวานซ์ ลิฟวิ่ง จำกัด

พฤษภาคม 2560 ลงชื่อ.....

(นายมนูญนัช ไวกาสี)
ผู้ชำนาญการด้านสิ่งแวดล้อมของ บริษัท ไท-ไท วิศวกร จำกัด

AdvancedLiving
Company Limited

ตารางที่ 1 (ต่อ 174)

องค์ประกอบทางสิ่งแวดล้อม และคุณค่าต่างๆ	ผลกระทบต่อสิ่งแวดล้อมที่สำคัญ	มาตรการป้องกันและแก้ไขผลกระทบสิ่งแวดล้อม	มาตรการติดตามตรวจสอบ ผลกระทบสิ่งแวดล้อม
	กิจกรรมดังกล่าวอาจมีส่วนทำให้ผู้พักอาศัยที่อยู่ใกล้เคียงโครงการเจ็บป่วย หรือมีส่วนกระตุ้นให้ผู้ป่วยบางรายที่หายป่วยกลับมาป่วยด้านสุขภาพอีก อนึ่ง บริษัทที่ปรึกษาได้ประเมินผลกระทบต่อสุขภาพที่เกิดจากกิจกรรมของโครงการ ในช่วงเปิดดำเนินการ ตามแนวทางการประเมินผลกระทบทางสุขภาพในรายงานการวิเคราะห์ผลกระทบสิ่งแวดล้อมของประเทศไทย ของสำนักวิเคราะห์ผลกระทบสิ่งแวดล้อม สำนักงานนโยบายและแผนทรัพยากรธรรมชาติและสิ่งแวดล้อม ซึ่งตามที่โครงการกำหนดให้มีมาตรการป้องกันและแก้ไขผลกระทบที่อาจเกิดขึ้นจากโครงการในช่วงเปิดดำเนินการ มาตรการดังกล่าวจะสามารถช่วยป้องกันและลดผลกระทบด้านสุขภาพอนามัยของประชาชนโดยรอบได้อีกทางหนึ่ง เช่น มาตรการในการจัดการน้ำเสีย มาตรการด้านการจัดการมูลฝอย มาตรการด้านการจราจร เป็นต้น ดังนั้น เมื่อโครงการได้ปฏิบัติตามมาตรการต่าง ๆ ที่กำหนดไว้ คาดว่าโครงการไม่ก่อให้เกิดผลกระทบด้านสุขภาพที่มีนัยสำคัญต่อประชาชนที่อยู่โดยรอบ		

หมายเหตุ : - เจ้าของโครงการ (บริษัท แอดวานซ์ ลิฟวิ่ง จำกัด) จะต้องส่งมอบรายงานการวิเคราะห์ผลกระทบสิ่งแวดล้อมฉบับสมบูรณ์ของโครงการ ให้กับนิติบุคคลอาคารชุดที่เข้ามาบริหารโครงการ เพื่อให้รับทราบรายละเอียดโครงการและมาตรการที่โครงการจะต้องปฏิบัติตลอดระยะเวลาเปิดดำเนินการ

- เจ้าของโครงการ (บริษัท แอดวานซ์ ลิฟวิ่ง จำกัด) ในกรณีที่ยังไม่ได้จดทะเบียนนิติบุคคลอาคารชุด หรือนิติบุคคลอาคารชุด กรณีที่มีการโอนสิทธิและจดทะเบียนนิติบุคคลอาคารชุดเรียบร้อยแล้ว จัดทำรายงานผลการปฏิบัติตามมาตรการป้องกันและแก้ไขผลกระทบสิ่งแวดล้อมทุก 6 เดือน และจัดส่งรายงานให้สำนักงานนโยบายและแผนทรัพยากรธรรมชาติและสิ่งแวดล้อม (สผ.) สำนักงานเขตคลองเตย และกรมที่ดิน

พฤษภาคม 2560 ลงชื่อ.....

(นายเพียว หงษ์ปาน และนายฤทธิ สุตัณฑวิบูลย์)
กรรมการบริษัท แอดวานซ์ ลิฟวิ่ง จำกัด

AdvancedLiving Company Limited

พฤษภาคม 2560 ลงชื่อ.....

(นายมนูญนัช ไวกาสี)
ผู้ชำนาญการด้านสิ่งแวดล้อมของ บริษัท ไท-ไท วิศวกร จำกัด

ตารางที่ 1 (ต่อ 175)

องค์ประกอบทางสิ่งแวดล้อม และคุณค่าต่างๆ	ผลกระทบต่อสิ่งแวดล้อมที่สำคัญ	มาตรการป้องกันและแก้ไขผลกระทบสิ่งแวดล้อม	มาตรการติดตามตรวจสอบ ผลกระทบสิ่งแวดล้อม
2.4.4 สุขภาพ 1) ด้านสุขภาพกาย - โ ร ค ร ะ บ บ ทางเดินหายใจ	**1. การระบายมลสารทางอากาศ** โครงการเป็นอาคารอาศัยชุดพักอาศัย ดังนั้น แหล่งกำเนิดมลสารทางอากาศจะมาจากท่อไอเสียรถยนต์ ซึ่งเกิดจากการสัญจรของรถยนต์ภายในโครงการแต่ละส่วน โดยเฉพาะบริเวณที่จอดรถและทางวิ่งรถภายในโครงการ ได้แก่ คาร์บอนมอนอกไซด์ (CO) ก๊าซไนโตรเจนไดออกไซด์ (NO_2) และฝุ่นละออง ซึ่งมลพิษที่เกิดขึ้นอาจส่งผลกระทบด้านความเดือดร้อนรำคาญ และอาจเกิดการสะสมเป็นผลกระทบต่อสุขภาพอนามัยของผู้พักอาศัยภายในโครงการหรือผู้ที่พักอาศัยอยู่ใกล้เคียงได้ ดังนั้น โครงการจึงต้องกำหนดให้มีมาตรการป้องกันและแก้ไขผลกระทบดังกล่าว	**1. มาตรการป้องกันผลกระทบด้านฝุ่นละออง** 1) ควบคุมความเร็วของรถภายในโครงการ โดยติดตั้งป้ายจำกัดความเร็ว จัดทำสันนูนชะลอความเร็วเพื่อไม่ให้เกิดการฟุ้งกระจายของฝุ่นบนผิวถนน 2) ดูแลรักษาความสะอาดถนนภายในโครงการ โดยฉีดล้างถนนเป็นประจำสม่ำเสมอ 3) จัดให้มีพื้นที่สีเขียวภายในพื้นที่โครงการให้มากที่สุด เพื่อให้ต้นไม้ช่วยดูดซับมลพิษจากที่จอดรถของโครงการ 4) โครงการต้องจัดให้มีเจ้าหน้าที่ควบคุมและตรวจสอบการปฏิบัติตามมาตรการอย่างเคร่งครัด	- ตรวจสอบสภาพป้ายจราจร และสัญลักษณ์จราจรบนพื้นทางให้สามารถอ่านได้ไม่ลบเลือน ตลอดระยะเวลาการเปิดดำเนินการ

หมายเหตุ : - เจ้าของโครงการ (บริษัท แอดวานซ์ ลิฟวิ่ง จำกัด) จะต้องส่งมอบรายงานการวิเคราะห์ผลกระทบสิ่งแวดล้อมฉบับสมบูรณ์ของโครงการ ให้กับนิติบุคคลอาคารชุดที่เข้ามาบริหารโครงการ เพื่อให้รับทราบรายละเอียดโครงการและมาตรการที่โครงการจะต้องปฏิบัติตลอดระยะเวลาเปิดดำเนินการ

- เจ้าของโครงการ (บริษัท แอดวานซ์ ลิฟวิ่ง จำกัด) ในกรณีที่ยังไม่ได้จดทะเบียนนิติบุคคลอาคารชุด หรือนิติบุคคลอาคารชุด กรณีที่มีการโอนสิทธิและจดทะเบียนนิติบุคคลอาคารชุดเรียบร้อยแล้ว จัดทำรายงานผลการปฏิบัติตามมาตรการป้องกันและแก้ไขผลกระทบสิ่งแวดล้อมทุก 6 เดือน และจัดส่งรายงานให้สำนักงานนโยบายและแผนทรัพยากรธรรมชาติและสิ่งแวดล้อม (สผ.) สำนักงานเขตคลองเตย และกรมที่ดิน

พฤษภาคม 2560 ลงชื่อ.....

(นายเพียว หงษ์ปาน และนายฤทธิ สุตัณฑวิบูลย์)
กรรมการบริษัท แอดวานซ์ ลิฟวิ่ง จำกัด

พฤษภาคม 2560 ลงชื่อ.....

(นายมนูญนัช ไวกาสี)
ผู้ชำนาญการด้านสิ่งแวดล้อมของ บริษัท ไท-ไท วิศวกร จำกัด

AdvancedLiving Company Limited

ตารางที่ 1 (ต่อ 176)

องค์ประกอบทางสิ่งแวดล้อม และคุณค่าต่างๆ	ผลกระทบต่อสิ่งแวดล้อมที่สำคัญ	มาตรการป้องกันและแก้ไขผลกระทบสิ่งแวดล้อม	มาตรการติดตามตรวจสอบ ผลกระทบสิ่งแวดล้อม
		2. มาตรการป้องกันผลกระทบด้านมลพิษ 1) บริเวณที่จอดรถอยู่บริเวณชั้นใต้ดินอาคาร จัดให้มีการติดตั้งพัดลมระบายอากาศเพื่อให้มีอากาศหมุนเวียนตลอดเวลา สำหรับบริเวณที่จอดรถบริเวณชั้นที่ 1 ออกแบบให้พื้นที่เปิดโล่งสามารถระบายอากาศได้สะดวกไม่ให้เกิดการสะสมมลพิษ 2) ติดตั้งป้ายห้ามติดเครื่องยนต์ทิ้งไว้ภายในบริเวณพื้นที่จอดรถ ให้สามารถเห็นได้ชัดเจนและทั่วถึง 3) จัดทำป้ายและสัญลักษณ์จราจรบนพื้นทางให้ชัดเจน เพื่อไม่ก่อให้เกิดความสับสนของผู้ขับขี่ ทำให้การเคลื่อนตัวของรถในโครงการคล่องตัวและปลอดภัย 4) จัดให้มีพื้นที่สีเขียวภายในโครงการ ขนาดพื้นที่รวม 461.59 ตารางเมตร (ดูภาคผนวกประกอบ) เพื่อให้ต้นไม้ดูดซับมลพิษจากบริเวณที่จอดรถของโครงการ โดยพันธุ์ไม้ที่โครงการเลือกปลูกมีอัตราการสังเคราะห์แสง 61 โมล หรือคิดเป็น 2,681 กรัม	

หมายเหตุ : - เจ้าของโครงการ (บริษัท แอดวานซ์ ลิฟวิ่ง จำกัด) จะต้องส่งมอบรายงานการวิเคราะห์ผลกระทบสิ่งแวดล้อมฉบับสมบูรณ์ของโครงการ ให้กับนิติบุคคลอาคารชุดที่เข้ามาบริหารโครงการ เพื่อให้รับทราบรายละเอียดโครงการและมาตรการที่โครงการจะต้องปฏิบัติตลอดระยะเวลาเปิดดำเนินการ

- เจ้าของโครงการ (บริษัท แอดวานซ์ ลิฟวิ่ง จำกัด) ในกรณีที่ยังไม่ได้จดทะเบียนนิติบุคคลอาคารชุด หรือนิติบุคคลอาคารชุด กรณีที่มีการโอนสิทธิและจดทะเบียนนิติบุคคลอาคารชุดเรียบร้อยแล้ว จัดทำรายงานผลการปฏิบัติตามมาตรการป้องกันและแก้ไขผลกระทบสิ่งแวดล้อมทุก 6 เดือน และจัดส่งรายงานให้สำนักงานนโยบายและแผนทรัพยากรธรรมชาติและสิ่งแวดล้อม (สผ.) สำนักงานเขตคลองเตย และกรมที่ดิน

พฤษภาคม 2560 ลงชื่อ.....

(นายเพียว หงษ์ปาน และนายฤทธิ สุตัณฑวิบูลย์)
กรรมการบริษัท แอดวานซ์ ลิฟวิ่ง จำกัด

179/244

พฤษภาคม 2560 ลงชื่อ.....

(นายมนูญนัช ไวกาสี)
ผู้ชำนาญการด้านสิ่งแวดล้อมของ บริษัท ไท-ไท วิศวกร จำกัด

AdvancedLiving
Company Limited

ตารางที่ 1 (ต่อ 177)

องค์ประกอบทางสิ่งแวดล้อม และคุณค่าต่างๆ	ผลกระทบต่อสิ่งแวดล้อมที่สำคัญ	มาตรการป้องกันและแก้ไขผลกระทบสิ่งแวดล้อม	มาตรการติดตามตรวจสอบ ผลกระทบสิ่งแวดล้อม
		(คำนวณจาก โมล x มวลโมเลกุล CO_2 = 61 x 44) ซึ่งมากกว่าปริมาณก๊าซคาร์บอนมอนอกไซด์ที่เกิดจากรถในโครงการ (10 กรัม/ชั่วโมง) ดังนั้น ต้นไม้ในโครงการจึงมารถดูดซับก๊าซได้เพียงพอ 5) โครงการจะกำหนดให้มีมาตรการในการจัดการดูแลพื้นที่สีเขียวให้สามารถอยู่ได้อย่างยั่งยืน ดังนี้ - รดน้ำต้นไม้วันละ 2 ครั้ง เช้าเย็น และใส่ปุ๋ย - ถอนวัชพืช โดยทำเป็นประจำทุกวัน - ตัดแต่งให้มีความสวยงาม ไม่รกรุงรัง - ปลูกต้นไม้ชดเชยทดแทนต้นไม้ที่ตายไป - จัดให้มีผู้รับผิดชอบคอยควบคุมและตรวจสอบการปฏิบัติตามมาตรการอย่างเคร่งครัด	

หมายเหตุ : - เจ้าของโครงการ (บริษัท แอดวานซ์ ลิฟวิ่ง จำกัด) จะต้องส่งมอบรายงานการวิเคราะห์ผลกระทบสิ่งแวดล้อมฉบับสมบูรณ์ของโครงการ ให้กับนิติบุคคลอาคารชุดที่เข้ามาบริหารโครงการ เพื่อให้รับทราบรายละเอียดโครงการและมาตรการที่โครงการจะต้องปฏิบัติตลอดระยะเวลาเปิดดำเนินการ

- เจ้าของโครงการ (บริษัท แอดวานซ์ ลิฟวิ่ง จำกัด) ในกรณีที่ยังไม่ได้จดทะเบียนนิติบุคคลอาคารชุด หรือนิติบุคคลอาคารชุด กรณีที่มีการโอนสิทธิและจดทะเบียนนิติบุคคลอาคารชุดเรียบร้อยแล้ว จัดทำรายงานผลการปฏิบัติตามมาตรการป้องกันและแก้ไขผลกระทบสิ่งแวดล้อมทุก 6 เดือน และจัดส่งรายงานให้สำนักงานนโยบายและแผนทรัพยากรธรรมชาติและสิ่งแวดล้อม (สผ.) สำนักงานเขตคลองเตย และกรมที่ดิน

พฤษภาคม 2560 ลงชื่อ.....

(นายเพียว หงษ์ปาน และนายฤทธิ สุตัณฑวิบูลย์)
กรรมการบริษัท แอดวานซ์ ลิฟวิ่ง จำกัด

180/244

พฤษภาคม 2560 ลงชื่อ.....

(นายมนูญนัช ไวกาสี)
ผู้ชำนาญการด้านสิ่งแวดล้อมของ บริษัท ไท-ไท วิศวกร จำกัด

AdvancedLiving
Company Limited

ตารางที่ 1 (ต่อ 178)

องค์ประกอบทางสิ่งแวดล้อม และคุณค่าต่างๆ	ผลกระทบต่อสิ่งแวดล้อมที่สำคัญ	มาตรการป้องกันและแก้ไขผลกระทบสิ่งแวดล้อม	มาตรการติดตามตรวจสอบ ผลกระทบสิ่งแวดล้อม
	2. ผลกระทบจากระบบปรับอากาศของโครงการ โครงการจะใช้ระบบปรับอากาศแบบแยกส่วน (Air Cooled Split Type) ซึ่งเป็นระบบปรับอากาศชนิดเป่าลมเย็น โดยการใช้น้ำในการแลกเปลี่ยนความร้อนและใช้พัดลมระบายความร้อนออก หากไม่มีการดูแลรักษาอาจทำให้เป็นแหล่งแพร่เชื้อโรคได้ ซึ่งโดยทั่วไปโรคที่พบบ่อยจากการใช้เครื่องปรับอากาศ คือ โรคภูมิแพ้ ดังนั้น โครงการต้องมีมาตรการป้องกันและแก้ไขผลกระทบ รวมทั้งเสนอแนะให้ผู้พักอาศัยมีวิธีการป้องกันผลกระทบที่อาจเกิดขึ้น	1. ตรวจสอบช่องระบายอากาศภายในอาคาร ไม่ให้มีสิ่งกีดขวางการระบายอากาศ 2. จัดให้มีการล้างแผ่นกรองอากาศของเครื่องปรับอากาศ อย่างน้อยเดือนละ 1 ครั้ง โดยใช้น้ำฉีดแรง ๆ บริเวณด้านหลังเพื่อให้ฝุ่นและสิ่งสกปรกหลุดออก และในแต่ละปีควรล้างเครื่องปรับอากาศแบบเต็มระบบซึ่งจะช่วยขจัดเอาฝุ่นละอองและเชื้อโรคที่เกาะติดอยู่กับส่วนต่างๆ ของเครื่องออก	-
- โรคผิวหนัง	**1. การแพร่กระจายของเชื้อโรคจากถังเก็บน้ำใช้** โครงการจัดให้มีการสำรองน้ำใช้ไว้ในถังเก็บน้ำชั้นใต้ดิน และถังเก็บน้ำชั้นหลังคา ซึ่งการสะสมของตะกอน สนิม และคราบสกปรกที่เกาะตามผนังหรือซอกมุมของถังที่น้ำไม่มีการหมุนเวียน อาจส่งผลกระทบต่อสุขภาพอนามัยของผู้พักอาศัยภายในโครงการที่ใช้น้ำเพื่อกิจกรรมต่าง ๆ ได้ ดังนั้น เพื่อไม่ให้ส่งผลกระทบ	1. กำหนดให้ทำการล้างทำความสะอาดครั้งละถัง เพื่อให้ถังที่เหลือสามารถสำรองน้ำใช้ให้กับโครงการได้อย่างเพียงพอ กำหนดให้ดำเนินการในช่วงเวลา 24.00 - 05.00 น. (ช่วงเวลาปรับได้ตามความเหมาะสม) ซึ่งเป็นเวลาที่มีการใช้น้ำน้อย ส่งผลกระทบต่อผู้อยู่อาศัยในโครงการไม่มากนัก ส่วน	-

หมายเหตุ : - เจ้าของโครงการ (บริษัท แอดวานซ์ ลิฟวิ่ง จำกัด) จะต้องส่งมอบรายงานการวิเคราะห์ผลกระทบสิ่งแวดล้อมฉบับสมบูรณ์ของโครงการ ให้กับนิติบุคคลอาคารชุดที่เข้ามาบริหารโครงการ เพื่อให้รับทราบรายละเอียดโครงการและมาตรการที่โครงการจะต้องปฏิบัติตลอดระยะเวลาเปิดดำเนินการ

- เจ้าของโครงการ (บริษัท แอดวานซ์ ลิฟวิ่ง จำกัด) ในกรณีที่ยังไม่ได้จดทะเบียนนิติบุคคลอาคารชุด หรือนิติบุคคลอาคารชุด กรณีที่มีการโอนสิทธิและจดทะเบียนนิติบุคคลอาคารชุดเรียบร้อยแล้ว จัดทำรายงานผลการปฏิบัติตามมาตรการป้องกันและแก้ไขผลกระทบสิ่งแวดล้อมทุก 6 เดือน และจัดส่งรายงานให้สำนักงานนโยบายและแผนทรัพยากรธรรมชาติและสิ่งแวดล้อม (สผ.) สำนักงานเขตคลองเตย และกรมที่ดิน

พฤษภาคม 2560 ลงชื่อ.....
(นายเพียว หงษ์ปาน และนายฤทธิ สุตัณฑวิบูลย์)
กรรมการบริษัท แอดวานซ์ ลิฟวิ่ง จำกัด

พฤษภาคม 2560 ลงชื่อ.....
(นายมนูญนัช ไวกาสี)
ผู้ชำนาญการด้านสิ่งแวดล้อมของ บริษัท ไท-ไท วิศวกร จำกัด

ตารางที่ 1 (ต่อ 179)

องค์ประกอบทางสิ่งแวดล้อม และคุณค่าต่างๆ	ผลกระทบต่อสิ่งแวดล้อมที่สำคัญ	มาตรการป้องกันและแก้ไขผลกระทบสิ่งแวดล้อม	มาตรการติดตามตรวจสอบ ผลกระทบสิ่งแวดล้อม
	ต่อการใช้น้ำของผู้พักอาศัยภายในโครงการ จึงต้องกำหนดให้มีมาตรการป้องกันและแก้ไขผลกระทบที่อาจเกิดขึ้น	ความถี่ในการล้างทำความสะอาดจะทำปีละ 2 ครั้ง (6 เดือน /1 ครั้ง) เพื่อสุขภาพอนามัยที่ดีของผู้พักอาศัย โดยที่โครงการจะต้องแจ้งผู้พักอาศัยให้ทราบก่อนดำเนินการอย่างน้อย 1 สัปดาห์ 2. เพื่อความสะดวกและความปลอดภัยในการบำรุงรักษาถังเก็บน้ำ โครงการออกแบบให้แต่ละถังมีฝาถังด้านบน จำนวน 2 ฝา / ถัง มีขนาดความกว้าง 0.8 เมตร และความยาว 0.8 เมตร	
	2. การแพร่กระจายของเชื้อโรคจากระบบระบายน้ำ ในกรณีที่ฝนตก หากไม่มีระบบการระบายน้ำที่ดีอาจทำให้เกิดน้ำท่วมขังในพื้นที่โครงการได้ ดังนั้นโครงการจึงต้องจัดให้มีมาตรการป้องกันและแก้ไขผลกระทบที่อาจเกิดขึ้น	1. จัดให้มีการหน่วงน้ำส่วนเกินนี้ไว้ในระบบท่อระบายน้ำ รางระบายน้ำ และบ่อหน่วงน้ำ ขนาดความจุรวม 50.07 ลูกบาศก์เมตร ซึ่งสามารถกักเก็บน้ำหลากได้อย่างเพียงพอ 2. โครงการจะจำกัดอัตราการระบายน้ำก่อนที่จะระบายออกสู่ภายนอกโครงการ ไม่ให้เกินอัตราการระบายน้ำสูงสุดก่อนพัฒนาโครงการ คือ 36.00 ลูกบาศก์เมตร/ชั่วโมง โดยจะจำกัดอัตราการ	- ตรวจสอบการอุดตันของท่อระบายน้ำและบ่อสูบน้ำภายในโครงการเป็นประจำทุกเดือน เพื่อมิให้มีการอุดตันซึ่งเป็นอุปสรรคต่อการระบายน้ำ

หมายเหตุ : - เจ้าของโครงการ (บริษัท แอดวานซ์ ลิฟวิ่ง จำกัด) จะต้องส่งมอบรายงานการวิเคราะห์ผลกระทบสิ่งแวดล้อมฉบับสมบูรณ์ของโครงการ ให้กับนิติบุคคลอาคารชุดที่เข้ามาบริหารโครงการ เพื่อให้รับทราบรายละเอียดโครงการและมาตรการที่โครงการจะต้องปฏิบัติตลอดระยะเวลาเปิดดำเนินการ

- เจ้าของโครงการ (บริษัท แอดวานซ์ ลิฟวิ่ง จำกัด) ในกรณีที่ยังไม่ได้จดทะเบียนนิติบุคคลอาคารชุด หรือนิติบุคคลอาคารชุด กรณีที่มีการโอนสิทธิและจดทะเบียนนิติบุคคลอาคารชุดเรียบร้อยแล้ว จัดทำรายงานผลการปฏิบัติตามมาตรการป้องกันและแก้ไขผลกระทบสิ่งแวดล้อมทุก 6 เดือน และจัดส่งรายงานให้สำนักงานนโยบายและแผนทรัพยากรธรรมชาติและสิ่งแวดล้อม (สผ.) สำนักงานเขตคลองเตย และกรมที่ดิน

พฤษภาคม 2560 ลงชื่อ.....
(นายเพียว หงษ์ปาน และนายฤทธิ สุตัณฑวิบูลย์)
กรรมการบริษัท แอดวานซ์ ลิฟวิ่ง จำกัด

พฤษภาคม 2560 ลงชื่อ.....
(นายมนูญนัช ไวกาสี)
ผู้ชำนาญการด้านสิ่งแวดล้อมของ บริษัท ไท-ไท วิศวกร จำกัด

AdvanceLiving Company Limited

ตารางที่ 1 (ต่อ 180)

องค์ประกอบทางสิ่งแวดล้อม และคุณค่าต่างๆ	ผลกระทบต่อสิ่งแวดล้อมที่สำคัญ	มาตรการป้องกันและแก้ไขผลกระทบสิ่งแวดล้อม	มาตรการติดตามตรวจสอบ ผลกระทบสิ่งแวดล้อม
		ระบายน้ำก่อนระบายออกนอกโครงการ ด้วยเครื่องสูบน้ำ มีอัตราสูบ 15.00 ลูกบาศก์เมตร/ชั่วโมง เพื่อควบคุมอัตราการระบายน้ำไม่ให้เกินก่อนพัฒนาโครงการ (36.00 ลูกบาศก์เมตร/ชั่วโมง)	
- **โรคที่มีสัตว์เป็นพาหะนำโรค**	ผู้พักอาศัยภายในโครงการ อาจมีโอกาสในการเกิดโรคต่างๆ ได้ เนื่องจากมีสัตว์ที่เป็นพาหะนำโรค เช่น หนู แมลงสาบ แมลงวัน อยู่ภายในโครงการหรือถูกแมลงหรือสัตว์ที่เป็นพาหะนำโรคกัด เช่น ยุงลาย ทำให้เกิดโรคไข้เลือดออก เป็นต้น ดังนั้น เพื่อเป็นการป้องกันและแก้ไขผลกระทบที่อาจเกิดขึ้น โครงการต้องจัดให้มีระบบการจัดการด้านสุขาภิบาลภายในโครงการ ได้แก่ ระบบระบายน้ำ ระบบการจัดการมูลฝอย เป็นต้น	1. จัดให้มีการทำลายแหล่งเพาะพันธุ์สัตว์พาหะนำโรค เช่น การกำจัดลูกน้ำยุงลาย เป็นต้น ภายในพื้นที่โครงการ 2. ทำความสะอาดท่อน้ำทิ้งไม่ให้มีเศษอาหารค้างหรืออุดตัน 3. ใช้ตะแกรงครอบตามรูท่อระบายน้ำทั้งภายในและภายนอกอาคาร 4. ประสานกับสำนักงานเขตคลองเตย ให้ช่วยดำเนินการกำจัดสัตว์ที่เป็นพาหะนำโรคให้กับโครงการ เช่น ฉีดพ่นยากำจัดยุง เป็นต้น 5. จัดให้มีถังมูลฝอยที่มีฝาปิดไว้ ตั้งภายในห้องพักมูลฝอยประจำชั้น และตามจุดต่างๆ ภายในอาคาร พร้อมทั้งจัดให้มีพนักงานทำความสะอาดจัดเก็บ	- ตรวจสอบสภาพถังมูลฝอยเป็นประจำสม่ำเสมอ เพื่อป้องกันแมลงที่เป็นพาหะนำโรคใช้เป็นที่อยู่อาศัยและแหล่งอาหาร กรณีพบว่าถังมูลฝอยชำรุดหรือเสียหายต้องซ่อมแซมหรือเปลี่ยนถังมูลฝอยใหม่ทันที

หมายเหตุ : - เจ้าของโครงการ (บริษัท แอดวานซ์ ลิฟวิ่ง จำกัด) จะต้องส่งมอบรายงานการวิเคราะห์ผลกระทบสิ่งแวดล้อมฉบับสมบูรณ์ของโครงการ ให้กับนิติบุคคลอาคารชุดที่เข้ามาบริหารโครงการ เพื่อให้รับทราบรายละเอียดโครงการและมาตรการที่โครงการจะต้องปฏิบัติตลอดระยะเวลาเปิดดำเนินการ

- เจ้าของโครงการ (บริษัท แอดวานซ์ ลิฟวิ่ง จำกัด) ในกรณีที่ยังไม่ได้จดทะเบียนนิติบุคคลอาคารชุด หรือนิติบุคคลอาคารชุด กรณีที่มีการโอนสิทธิและจดทะเบียนนิติบุคคลอาคารชุดเรียบร้อยแล้ว จัดทำรายงานผลการปฏิบัติตามมาตรการป้องกันและแก้ไขผลกระทบสิ่งแวดล้อมทุก 6 เดือน และจัดส่งรายงานให้สำนักงานนโยบายและแผนทรัพยากรธรรมชาติและสิ่งแวดล้อม (สผ.) สำนักงานเขตคลองเตย และกรมที่ดิน

พฤษภาคม 2560 ลงชื่อ.....

(นายเพียว หงษ์ปาน และนายฤทธิ สุตัณฑวิบูลย์)
กรรมการบริษัท แอดวานซ์ ลิฟวิ่ง จำกัด

183/244

พฤษภาคม 2560 ลงชื่อ.....

(นายมนูญนัช ไวกาสี)
ผู้ชำนาญการด้านสิ่งแวดล้อมของ บริษัท ไท-ไท วิศวกร จำกัด

AdvancedLiving
Company Limited

ตารางที่ 1 (ต่อ 181)

องค์ประกอบทางสิ่งแวดล้อม และคุณค่าต่างๆ	ผลกระทบต่อสิ่งแวดล้อมที่สำคัญ	มาตรการป้องกันและแก้ไขผลกระทบสิ่งแวดล้อม	มาตรการติดตามตรวจสอบ ผลกระทบสิ่งแวดล้อม
		มูลฝอยไปยังห้องพักมูลฝอยรวมของโครงการ 6. ห้องพักมูลฝอยต้องปิดมิดชิด เปิดเฉพาะช่วงที่มีเก็บขนมูลฝอยเท่านั้น เพื่อป้องกันการเกิดแหล่งเพาะพันธุ์สัตว์พาหะนำโรค เช่น หนู แมลงวัน แมลงสาบ เป็นต้น 7. ทำความสะอาดห้องพักมูลฝอย ด้วยน้ำยาฆ่าเชื้อโรคทุกครั้ง 8. จัดให้มีพนักงานคอยดูแลรักษาความสะอาดบริเวณทางเดินภายในอาคาร ห้องพักมูลฝอยประจำชั้น และห้องพักมูลฝอยรวมอย่างสม่ำเสมอ 9. ติดตามประสานงานการจัดเก็บมูลฝอยของสำนักงานเขตคลองเตย ให้มาเก็บขนมูลฝอยจากโครงการอย่างสม่ำเสมอ เพื่อไม่ให้มีมูลฝอยตกค้าง	

หมายเหตุ : - เจ้าของโครงการ (บริษัท แอดวานซ์ ลิฟวิ่ง จำกัด) จะต้องส่งมอบรายงานการวิเคราะห์ผลกระทบสิ่งแวดล้อมฉบับสมบูรณ์ของโครงการ ให้กับนิติบุคคลอาคารชุดที่เข้ามาบริหารโครงการ เพื่อให้รับทราบรายละเอียดโครงการและมาตรการที่โครงการจะต้องปฏิบัติตลอดระยะเวลาเปิดดำเนินการ

- เจ้าของโครงการ (บริษัท แอดวานซ์ ลิฟวิ่ง จำกัด) ในกรณีที่ยังไม่ได้จดทะเบียนนิติบุคคลอาคารชุด หรือนิติบุคคลอาคารชุด กรณีที่มีการโอนสิทธิและจดทะเบียนนิติบุคคลอาคารชุดเรียบร้อยแล้ว จัดทำรายงานผลการปฏิบัติตามมาตรการป้องกันและแก้ไขผลกระทบสิ่งแวดล้อมทุก 6 เดือน และจัดส่งรายงานให้สำนักงานนโยบายและแผนทรัพยากรธรรมชาติและสิ่งแวดล้อม (สผ.) สำนักงานเขตคลองเตย และกรมที่ดิน

พฤษภาคม 2560 ลงชื่อ.....

(นายเพียว หงษ์ปาน และนายฤทธิ สุตัณฑวิบูลย์)
กรรมการบริษัท แอดวานซ์ ลิฟวิ่ง จำกัด

184/244
Advanced Living Company Limited

พฤษภาคม 2560 ลงชื่อ.....

(นายมนูญนัช ไวกาสี)
ผู้ชำนาญการด้านสิ่งแวดล้อมของ บริษัท ไท-ไท วิศวกร จำกัด

ตารางที่ 1 (ต่อ 182)

องค์ประกอบทางสิ่งแวดล้อม และคุณค่าต่างๆ	ผลกระทบต่อสิ่งแวดล้อมที่สำคัญ	มาตรการป้องกันและแก้ไขผลกระทบสิ่งแวดล้อม	มาตรการติดตามตรวจสอบ ผลกระทบสิ่งแวดล้อม
- อุบัติเหตุ	1. การจราจร การสัญจรของรถยนต์ของผู้พักอาศัยภายในโครงการ โดยเฉพาะบริเวณทางเข้า-ออกโครงการ และทางลาด (Ramp) อาจก่อให้เกิดอุบัติเหตุได้ ดังนั้นโครงการต้องจัดให้มีมาตรการป้องกันและแก้ไขผลกระทบที่อาจเกิดขึ้น	1. จัดให้มีพนักงานรักษาความปลอดภัย คอยอำนวยความสะดวกในการเดินรถภายในโครงการ และบริเวณทางเข้า - ออกโครงการ เพื่อให้เกิดความปลอดภัยในการเดินรถ 2. จัดทำเครื่องหมายจราจรบนพื้นทางแบ่งช่องจราจรการเดินรถ รวมทั้งป้ายต่างๆ ภายในโครงการให้ชัดเจน เพื่อไม่ให้ผู้ขับขี่เกิดความสับสน ทำให้สามารถเดินรถได้อย่างปลอดภัย 3. จัดทำสันนูนชะลอความเร็ว เพื่อควบคุมการใช้ความเร็วที่ไม่เหมาะสม ซึ่งอาจก่อให้เกิดอันตรายได้ 4. ติดตั้งไฟฟ้าแสงสว่างบริเวณทางเข้า-ออกโครงการให้สามารถมองเห็นรถที่เข้าหรือออกโครงการได้อย่างชัดเจนในช่วงเวลากลางคืน	1. จัดให้มีเจ้าหน้าที่ตรวจสอบป้ายและเครื่องหมายจราจรภายในโครงการและบริเวณทางเข้า-ออกโครงการ 2. เจ้าของโครงการ (บริษัท แอดวานซ์ ลิฟวิ่ง จำกัด) เป็นผู้รับผิดชอบต่อเนื่องเป็นระยะเวลา 5 ปี หลังจากจดทะเบียนนิติบุคคลอาคารชุด หรือนิติบุคคลอาคารชุดจะต้องติดตามประเมินจากส่วนรับเรื่องร้องเรียนและความคิดเห็น สัปดาห์ละ 1 ครั้ง ตลอดระยะเวลาเปิดดำเนินการ หากพบว่ามีเรื่องร้องเรียนต้องแก้ไขปัญหาทันที

หมายเหตุ : - เจ้าของโครงการ (บริษัท แอดวานซ์ ลิฟวิ่ง จำกัด) จะต้องส่งมอบรายงานการวิเคราะห์ผลกระทบสิ่งแวดล้อมฉบับสมบูรณ์ของโครงการ ให้กับนิติบุคคลอาคารชุดที่เข้ามาบริหารโครงการ เพื่อให้รับทราบรายละเอียดโครงการและมาตรการที่โครงการจะต้องปฏิบัติตลอดระยะเวลาเปิดดำเนินการ

- เจ้าของโครงการ (บริษัท แอดวานซ์ ลิฟวิ่ง จำกัด) ในกรณีที่ยังไม่ได้จดทะเบียนนิติบุคคลอาคารชุด หรือนิติบุคคลอาคารชุด กรณีที่มีการโอนสิทธิและจดทะเบียนนิติบุคคลอาคารชุดเรียบร้อยแล้ว จัดทำรายงานผลการปฏิบัติตามมาตรการป้องกันและแก้ไขผลกระทบสิ่งแวดล้อมทุก 6 เดือน และจัดส่งรายงานให้สำนักงานนโยบายและแผนทรัพยากรธรรมชาติและสิ่งแวดล้อม (สผ.) สำนักงานเขตคลองเตย และกรมที่ดิน

พฤษภาคม 2560 ลงชื่อ.....

(นายเพียว หงษ์ปาน และนายฤทธิ สุตัณฑวิบูลย์)
กรรมการบริษัท แอดวานซ์ ลิฟวิ่ง จำกัด

พฤษภาคม 2560 ลงชื่อ.....

(นายมนูญนัช ไวกาสี)
ผู้ชำนาญการด้านสิ่งแวดล้อมของ บริษัท ไท-ไท วิศวกร จำกัด

AdvanceLiving Company Limited

ตารางที่ 1 (ต่อ 183)

องค์ประกอบทางสิ่งแวดล้อม และคุณค่าต่างๆ	ผลกระทบต่อสิ่งแวดล้อมที่สำคัญ	มาตรการป้องกันและแก้ไขผลกระทบสิ่งแวดล้อม	มาตรการติดตามตรวจสอบ ผลกระทบสิ่งแวดล้อม
	2. การพลัดตก หกล้ม	- จัดให้มีพนักงานคอยดูแลความสะอาดและความเป็นระเบียบเรียบร้อย บริเวณทางเดินภายในอาคาร และบันไดแต่ละแห่ง ไม่ให้พื้นทางเดินเปียกน้ำ หรือมีการวางสิ่งของกีดขวาง อันจะก่อให้เกิดอุบัติเหตุได้	-
	3. อุบัติเหตุจากการเกิดเพลิงไหม้	1. ติดตั้งไฟฟ้าส่องสว่างเพื่อให้มองเห็นช่องทางเดินได้ และจัดให้มีป้ายทางหนีไฟที่มองเห็นชัดเจน ตัวอักษรสูง 15 เซนติเมตร รวมทั้งติดตามตรวจสอบระบบเป็นประจำทุก 3 เดือน 2. จัดอบรมและซ้อมการอพยพคนกรณีเพลิงไหม้อย่างน้อยปีละ 1 ครั้ง โดยติดต่อประสานงานกับสถานีดับเพลิงคลองเตย ให้มาจัดอบรมและซักซ้อมแผน 3. จัดเตรียมหน่วยพยาบาลและรถพยาบาลไว้เพื่อช่วยเหลือเบื้องต้นแก่ผู้ประสบภัย และนำผู้ที่ได้รับบาดเจ็บส่งโรงพยาบาลต่อไป	- จัดให้มีการตรวจสอบระบบป้องกันและเตือนอัคคีภัยให้สามารถใช้งานได้อยู่เสมอ หากพบว่าเสียหายหรือใช้การไม่ได้ ให้รีบดำเนินการแก้ไขทันที

หมายเหตุ : - เจ้าของโครงการ (บริษัท แอดวานซ์ ลิฟวิ่ง จำกัด) จะต้องส่งมอบรายงานการวิเคราะห์ผลกระทบสิ่งแวดล้อมฉบับสมบูรณ์ของโครงการ ให้กับนิติบุคคลอาคารชุดที่เข้ามาบริหารโครงการ เพื่อให้รับทราบรายละเอียดโครงการและมาตรการที่โครงการจะต้องปฏิบัติตลอดระยะเวลาเปิดดำเนินการ

- เจ้าของโครงการ (บริษัท แอดวานซ์ ลิฟวิ่ง จำกัด) ในกรณีที่ยังไม่ได้จดทะเบียนนิติบุคคลอาคารชุด หรือนิติบุคคลอาคารชุด กรณีที่มีการโอนสิทธิและจดทะเบียนนิติบุคคลอาคารชุดเรียบร้อยแล้ว จัดทำรายงานผลการปฏิบัติตามมาตรการป้องกันและแก้ไขผลกระทบสิ่งแวดล้อมทุก 6 เดือน และจัดส่งรายงานให้สำนักงานนโยบายและแผนทรัพยากรธรรมชาติและสิ่งแวดล้อม (สผ.) สำนักงานเขตคลองเตย และกรมที่ดิน

พฤษภาคม 2560 ลงชื่อ.....

(นายเพียว หงษ์ปาน และนายฤทธิ สุตัณฑวิบูลย์)
กรรมการบริษัท แอดวานซ์ ลิฟวิ่ง จำกัด

AdvancedLiving Company Limited

พฤษภาคม 2560 ลงชื่อ.....

(นายมนูญนัช ไวกาสี)
ผู้ชำนาญการด้านสิ่งแวดล้อมของ บริษัท ไท-ไท วิศวกร จำกัด

ตารางที่ 1 (ต่อ 184)

องค์ประกอบทางสิ่งแวดล้อม และคุณค่าต่างๆ	ผลกระทบต่อสิ่งแวดล้อมที่สำคัญ	มาตรการป้องกันและแก้ไขผลกระทบสิ่งแวดล้อม	มาตรการติดตามตรวจสอบ ผลกระทบสิ่งแวดล้อม
	4. อุบัติเหตุจากการใช้สระว่ายน้ำ ผู้มาใช้สระว่ายน้ำอาจได้รับอันตรายจากการใช้สระว่ายน้ำ ได้แก่ การลื่น หกล้ม บริเวณที่มีน้ำขังหรืออาจเกิดอุบัติเหตุในระหว่างว่ายน้ำ ซึ่งเป็นสาเหตุให้จมน้ำ ดังนั้น โครงการต้องกำหนดให้มีมาตรการด้านความปลอดภัยในขณะใช้สระว่ายน้ำ	1. จัดให้มีป้ายบอกระดับความลึกหรือเลขบอกตัวระดับความลึกที่สามารถมองเห็นได้ชัดเจน 2. จัดให้มีการรักษาความสะอาดบริเวณโดยรอบสระว่ายน้ำอย่างสม่ำเสมอ 3. จัดให้มีการทำความสะอาดไม่ให้ขอบสระ และทางเดินขอบสระเปียก ลื่น ตลอดระยะเวลาที่เปิดให้บริเวณสระว่ายน้ำ 4. จัดให้มีอุปกรณ์ประจำสระว่ายน้ำ ซึ่งอยู่ในตำแหน่งที่เห็นชัดเจนและนำมาใช้ได้ทันที โดยอุปกรณ์ที่จัดให้มี ได้แก่ - ไม้ช่วยชีวิต ยาวไม่น้อยกว่า 3.5 เมตร น้ำหนักเบา อย่างน้อย 1 อัน - ห่วงชูชีพ ขนาดเส้นผ่านศูนย์กลางภายในไม่น้อยกว่า 15 นิ้ว ผูกไว้กับเชือกยาวไม่น้อยกว่า 18 เมตร (ซึ่งเป็นความยาวของสระ) - โฟมช่วยชีวิตอย่างน้อย 2 อัน	1. ตรวจสอบอุปกรณ์ประจำสระว่ายน้ำ เช่น ไม้ช่วยชีวิต ห่วงชูชีพ โฟมช่วยชีวิต ให้อยู่ในสภาพพร้อมใช้งานตลอดเวลา 2. จัดให้มีการดูแลรักษาและตรวจสอบไฟฟ้าส่องสว่างให้สามารถใช้งานได้ตลอดระยะเวลาเปิดดำเนินการ

หมายเหตุ : - เจ้าของโครงการ (บริษัท แอดวานซ์ ลิฟวิ่ง จำกัด) จะต้องส่งมอบรายงานการวิเคราะห์ผลกระทบสิ่งแวดล้อมฉบับสมบูรณ์ของโครงการ ให้กับนิติบุคคลอาคารชุดที่เข้ามาบริหารโครงการ เพื่อให้รับทราบรายละเอียดโครงการและมาตรการที่โครงการจะต้องปฏิบัติตลอดระยะเวลาเปิดดำเนินการ

- เจ้าของโครงการ (บริษัท แอดวานซ์ ลิฟวิ่ง จำกัด) ในกรณีที่ยังไม่ได้จดทะเบียนนิติบุคคลอาคารชุด หรือนิติบุคคลอาคารชุด กรณีที่มีการโอนสิทธิและจดทะเบียนนิติบุคคลอาคารชุดเรียบร้อยแล้ว จัดทำรายงานผลการปฏิบัติตามมาตรการป้องกันและแก้ไขผลกระทบสิ่งแวดล้อมทุก 6 เดือน และจัดส่งรายงานให้สำนักงานนโยบายและแผนทรัพยากรธรรมชาติและสิ่งแวดล้อม (สผ.) สำนักงานเขตคลองเตย และกรมที่ดิน

พฤษภาคม 2560 ลงชื่อ.....

(นายเพียว หงษ์ปาน และนายฤทธิ สุตัณฑวิบูลย์)
กรรมการบริษัท แอดวานซ์ ลิฟวิ่ง จำกัด

พฤษภาคม 2560 ลงชื่อ.....

(นายมนูญนัช ไวกาสี)
ผู้ชำนาญการด้านสิ่งแวดล้อมของ บริษัท ไท-ไท วิศวกร จำกัด

AdvancedLiving Company Limited

ตารางที่ 1 (ต่อ 185)

องค์ประกอบทางสิ่งแวดล้อม และคุณค่าต่างๆ	ผลกระทบต่อสิ่งแวดล้อมที่สำคัญ	มาตรการป้องกันและแก้ไขผลกระทบสิ่งแวดล้อม	มาตรการติดตามตรวจสอบ ผลกระทบสิ่งแวดล้อม
		5. จัดให้มีผู้ดูแลสระว่ายน้ำ ที่มีความรู้ด้านการปฐมพยาบาลคนจมน้ำ 6. ติดป้ายแสดงวิธีการปฐมพยาบาลคนจมน้ำในบริเวณสระว่ายน้ำให้ชัดเจน 7. จัดให้มีไฟส่องสว่างเพียงพอทั่วบริเวณสระว่ายน้ำให้มองเห็นได้ชัดเจน เพื่อความปลอดภัยในการใช้สระว่ายน้ำในเวลากลางคืน	
- **โรคติดต่อ**	การแพร่กระจายของเชื้อโรคจากระบบบำบัดน้ำเสียส่วนใหญ่มาจากกิจกรรมของผู้พักอาศัย ได้แก่ น้ำอาบ/ซักล้าง และน้ำชักโครก เป็นต้น ทั้งนี้ โครงการจัดให้มีระบบบำบัดน้ำเสียที่สามารถรองรับน้ำเสียที่เกิดจากโครงการได้อย่างเพียงพอ และมีประสิทธิภาพสามารถบำบัดน้ำเสียให้เป็นไปตามมาตรฐานน้ำทิ้งจากอาคารก่อนระบายออกสู่ท่อระบายน้ำบนถนนซอยสุขุมวิท 36 ต่อไป จึงคาดว่าจะไม่ส่งผลกระทบต่อผู้พักอาศัยภายในโครงการหรือผู้ที่อยู่ใกล้เคียง	1. จัดให้มีระบบบำบัดน้ำเสียชนิดเติมอากาศแบบตะกอนเร่ง (Activated Sludge) จำนวน 1 ชุด ออกแบบให้สามารถรองรับปริมาณน้ำเสียได้ 80 ลูกบาศก์เมตร/วัน โดยระบบบำบัดน้ำเสียจะมีประสิทธิภาพร้อยละ 92คิดค่าความสกปรกเฉลี่ย (BOD) ของน้ำเสียที่เข้าระบบบำบัดน้ำเสียเท่ากับ 250 มิลลิกรัม/ลิตร และมีค่า BOD ที่ออกจากระบบไม่เกิน 20 มิลลิกรัม/ลิตร (ดูรูปที่ 6 ประกอบ) 2.	1. จัดให้มีการตรวจสอบคุณภาพน้ำ ณ จุดก่อนและหลังออกจากระบบบำบัดน้ำเสียทุกๆ 1 เดือน ตลอดระยะเวลาดำเนินการ โดยมีดัชนีที่ตรวจวัด pH, BOD, Fat Oil & Grease, Suspended Solid, Total Dissolved Solids, Settleable Solids, Sulfide, TKN, Total Coliform Bacteria และ Fecal Coliform Bacteria ซึ่งมีจุดเก็บ

หมายเหตุ : - เจ้าของโครงการ (บริษัท แอดวานซ์ ลิฟวิ่ง จำกัด) จะต้องส่งมอบรายงานการวิเคราะห์ผลกระทบสิ่งแวดล้อมฉบับสมบูรณ์ของโครงการ ให้กับนิติบุคคลอาคารชุดที่เข้ามาบริหารโครงการ เพื่อให้รับทราบรายละเอียดโครงการและมาตรการที่โครงการจะต้องปฏิบัติตลอดระยะเวลาเปิดดำเนินการ

- เจ้าของโครงการ (บริษัท แอดวานซ์ ลิฟวิ่ง จำกัด) ในกรณีที่ยังไม่ได้จดทะเบียนนิติบุคคลอาคารชุด หรือนิติบุคคลอาคารชุด กรณีที่มีการโอนสิทธิและจดทะเบียนนิติบุคคลอาคารชุดเรียบร้อยแล้ว จัดทำรายงานผลการปฏิบัติตามมาตรการป้องกันและแก้ไขผลกระทบสิ่งแวดล้อมทุก 6 เดือน และจัดส่งรายงานให้สำนักงานนโยบายและแผนทรัพยากรธรรมชาติและสิ่งแวดล้อม (สผ.) สำนักงานเขตคลองเตย และกรมที่ดิน

พฤษภาคม 2560 ลงชื่อ.....

(นายเพียว หงษ์ปาน และนายฤทธิ สุตัณฑวิบูลย์)
กรรมการบริษัท แอดวานซ์ ลิฟวิ่ง จำกัด

AdvancedLiving Company Limited

พฤษภาคม 2560 ลงชื่อ.....

(นายมนูญนัช ไวกาสี)
ผู้ชำนาญการด้านสิ่งแวดล้อมของ บริษัท ไท-ไท วิศวกร จำกัด

ตารางที่ 1 (ต่อ 186)

องค์ประกอบทางสิ่งแวดล้อม และคุณค่าต่างๆ	ผลกระทบต่อสิ่งแวดล้อมที่สำคัญ	มาตรการป้องกันและแก้ไขผลกระทบสิ่งแวดล้อม	มาตรการติดตามตรวจสอบ ผลกระทบสิ่งแวดล้อม
		2. จัดให้มีเจ้าหน้าที่ที่มีความรู้ความชำนาญ ดูแลรักษาและควบคุมระบบบำบัดน้ำเสียของโครงการให้ทำงานได้อย่างต่อเนื่องและมีประสิทธิภาพ 3. ประสานให้รถสูบสิ่งปฏิกูลของสำนักงานเขตคลองเตยมาสูบตะกอนส่วนเกินไปกำจัดทุกเดือน 4. ในช่วงเวลาที่มีการสูบสิ่งปฏิกูล หรือเปิดฝาเพื่อเก็บไขมันหรือเก็บตัวอย่างน้ำจะต้องจัดให้มีการตั้งกรวยยาง เพื่อให้ผู้ขับขี่รถรับทราบ รวมทั้งจัดให้มีพนักงานรักษาความปลอดภัยคอยอำนวยความสะดวกด้านการจราจรภายในโครงการ 5. ประสานให้รถสูบกากไขมันของสำนักงานเขตคลองเตยมาสูบไปกำจัด 6. บำบัด Aerosol ซึ่งมีปริมาณ 160.85 ลูกบาศก์เมตร/วัน ก่อนที่จะระบายออกสู่บรรยากาศทั่วไป การบำบัด Aerosol ที่เกิดขึ้นจากระบบบำบัดน้ำเสีย ได้แก่บ่อเติมอากาศ จะทำโดยกระบวนการกรองผ่านถ่าน Activated Carbon โดยละอองน้ำเสีย (Aerosol) จะไหลผ่านท่อระบายอากาศ ขนาด	ตัวอย่างน้ำของโครงการ ดังนี้ - คุณภาพน้ำทิ้งก่อนการบำบัด คือ บ่อแยกกาก-เก็บตะกอน - คุณภาพน้ำทิ้งหลังการบำบัด คือ บ่อพักน้ำใส 2. โครงการจะเก็บสถิติและข้อมูลการทำงานของระบบบำบัดน้ำเสีย ตามกฎกระทรวงกำหนดหลักเกณฑ์ วิธีการ และแบบการเก็บสถิติและข้อมูล การจัดทำบันทึกรายละเอียดและรายงานสรุปผลการทำงานของระบบบำบัดน้ำเสีย พ.ศ. 2555 (ตามบทบัญญัติในมาตรา 80 แห่งพระราชบัญญัติส่งเสริมและรักษาคุณภาพสิ่งแวดล้อมแห่งชาติ พ.ศ. 2535) ดังนี้ 1) จัดเก็บสถิติและข้อมูลซึ่งแสดงผลการทำงานของระบบบำบัดน้ำเสียใน

หมายเหตุ : - เจ้าของโครงการ (บริษัท แอดวานซ์ ลิฟวิ่ง จำกัด) จะต้องส่งมอบรายงานการวิเคราะห์ผลกระทบสิ่งแวดล้อมฉบับสมบูรณ์ของโครงการ ให้กับนิติบุคคลอาคารชุดที่เข้ามาบริหารโครงการ เพื่อให้รับทราบรายละเอียดโครงการและมาตรการที่โครงการจะต้องปฏิบัติตลอดระยะเวลาเปิดดำเนินการ

- เจ้าของโครงการ (บริษัท แอดวานซ์ ลิฟวิ่ง จำกัด) ในกรณีที่ยังไม่ได้จดทะเบียนนิติบุคคลอาคารชุด หรือนิติบุคคลอาคารชุด กรณีที่มีการโอนสิทธิและจดทะเบียนนิติบุคคลอาคารชุดเรียบร้อยแล้ว จัดทำรายงานผลการปฏิบัติตามมาตรการป้องกันและแก้ไขผลกระทบสิ่งแวดล้อมทุก 6 เดือน และจัดส่งรายงานให้สำนักงานนโยบายและแผนทรัพยากรธรรมชาติและสิ่งแวดล้อม (สผ.) สำนักงานเขตคลองเตย และกรมที่ดิน

พฤษภาคม 2560 ลงชื่อ.....

(นายเพียว หงษ์ปาน และนายฤทธิ สุตัณฑวิบูลย์)
กรรมการบริษัท แอดวานซ์ ลิฟวิ่ง จำกัด

AdvancedLiving Company Limited

พฤษภาคม 2560 ลงชื่อ.....

(นายมนูญนัช ไวกาสี)
ผู้ชำนาญการด้านสิ่งแวดล้อมของ บริษัท ไท-ไท วิศวกร จำกัด

ตารางที่ 1 (ต่อ 187)

องค์ประกอบทางสิ่งแวดล้อม และคุณค่าต่างๆ	ผลกระทบต่อสิ่งแวดล้อมที่สำคัญ	มาตรการป้องกันและแก้ไขผลกระทบสิ่งแวดล้อม	มาตรการติดตามตรวจสอบ ผลกระทบสิ่งแวดล้อม
		2 นิ้ว แล้วรวบรวมกันในท่อขนาด 3 นิ้ว ต่อไปยังตัวกรองที่ติดตั้งอยู่ที่ชั้นที่ 1 บริเวณด้านทิศใต้ของโครงการ ตัวกรองที่ปลายท่อจะเป็นกระบอกบรรจุถ่านขนาด 8 นิ้ว ยาว 0.50 เมตร ทำหน้าที่กรองและดูดซับก๊าซและละอองน้ำเสีย (Aerosol) โดยโครงการจะเปลี่ยนถ่านทุกๆ 2 เดือน 7. ก๊าซมีเทนจากระบบบำบัดน้ำเสียของโครงการมีปริมาณ 1.015 ลูกบาศก์เมตร/วัน ซึ่งโครงการจะกำจัดก๊าซดังกล่าวด้วยวิธี Biological Oxidation โดยจะรวบรวมก๊าซมีเทนจากบ่อแยกกาก-เก็บตะกอนให้ไหลมาตามท่อ PVC ขนาดเส้นผ่านศูนย์กลาง 2 นิ้ว มายังบ่อดินที่โครงการจัดไว้ที่ชั้นที่ 1 บริเวณด้านทิศใต้ของโครงการ ซึ่งมีขนาดพื้นที่ 2 ตารางเมตร ความลึก 1 เมตร จำนวน 1 บ่อ ซึ่งที่ก้นหลุมจะใช้ดินทรายรองไว้เพื่อป้องกันน้ำท่วมท่อก๊าซมีเทนจะถูกต่อไว้เป็นก้างปลาที่ก้นหลุม ที่ปากท่อจะปิดด้วยตาข่ายในล่อน เพื่อป้องกันไม่ให้ภายในท่อเกิดการอุดตัน จากนั้นจะกลบด้วยดินร่วนหรือปุ๋ย และทำการปลูกหญ้าหรือต้นไม้ไว้ด้านบน	แต่ละวัน ตามแบบ ทส. 1 และจัดเก็บไว้ ณ สถานที่ตั้งแหล่งกำเนิดมลพิษนั้นเป็นเวลา 2 ปี 2) จัดทำรายงานสรุปผลการทำงานของระบบบำบัดน้ำเสียในแต่ละเดือนตามแบบ ทส. 2 เสนอต่อเจ้าพนักงานท้องถิ่น (ผู้อำนวยการเขตคลองเตย) ภายในวันที่ 15 ของเดือนถัดไป 3. เจ้าของโครงการ (บริษัท แอดวานซ์ ลิฟวิ่ง จำกัด) เป็นผู้รับผิดชอบต่อเนื่องเป็นระยะเวลา 5 ปี หลังจากจดทะเบียนนิติบุคคลอาคารชุด หรือนิติบุคคลอาคารชุดจะต้องติดตามประเมินจากส่วนรับเรื่องร้องเรียนและความคิดเห็น สัปดาห์ละ 1 ครั้ง ตลอดระยะเวลาเปิดดำเนินการ หากพบว่ามีเรื่องร้องเรียนต้องแก้ไขปัญหาทันที

หมายเหตุ : - เจ้าของโครงการ (บริษัท แอดวานซ์ ลิฟวิ่ง จำกัด) จะต้องส่งมอบรายงานการวิเคราะห์ผลกระทบสิ่งแวดล้อมฉบับสมบูรณ์ของโครงการ ให้กับนิติบุคคลอาคารชุดที่เข้ามาบริหารโครงการ เพื่อให้รับทราบรายละเอียดโครงการและมาตรการที่โครงการจะต้องปฏิบัติตลอดระยะเวลาเปิดดำเนินการ

- เจ้าของโครงการ (บริษัท แอดวานซ์ ลิฟวิ่ง จำกัด) ในกรณีที่ยังไม่ได้จดทะเบียนนิติบุคคลอาคารชุด หรือนิติบุคคลอาคารชุด กรณีที่มีการโอนสิทธิและจดทะเบียนนิติบุคคลอาคารชุดเรียบร้อยแล้ว จัดทำรายงานผลการปฏิบัติตามมาตรการป้องกันและแก้ไขผลกระทบสิ่งแวดล้อมทุก 6 เดือน และจัดส่งรายงานให้สำนักงานนโยบายและแผนทรัพยากรธรรมชาติและสิ่งแวดล้อม (สผ.) สำนักงานเขตคลองเตย และกรมที่ดิน

พฤษภาคม 2560 ลงชื่อ.....

(นายเพียว หงษ์ปาน และนายฤทธิ สุตัณฑวิบูลย์)
กรรมการบริษัท แอดวานซ์ ลิฟวิ่ง จำกัด

190/244

พฤษภาคม 2560 ลงชื่อ.....

(นายมนูญนัช ไวกาสี)
ผู้ชำนาญการด้านสิ่งแวดล้อมของ บริษัท ไท-ไท วิศวกร จำกัด

ตารางที่ 1 (ต่อ 188)

องค์ประกอบทางสิ่งแวดล้อม และคุณค่าต่างๆ	ผลกระทบต่อสิ่งแวดล้อมที่สำคัญ	มาตรการป้องกันและแก้ไขผลกระทบสิ่งแวดล้อม	มาตรการติดตามตรวจสอบ ผลกระทบสิ่งแวดล้อม
		ก๊าซมีเทนจะถูกกำจัดไปเมื่อระเหยผ่านปุ๋ยหรือดินร่วนในบ่อ 8. ติดตั้งพัดลมระบายอากาศภายในห้องพักมูลฝอยรวม อัตราการระบายอากาศ 50 ลูกบาศก์ฟุต/นาที จำนวน 1 เครื่อง ซึ่งสามารถระบายอากาศได้ 4 เท่า (ไม่น้อยกว่า 4 เท่า) ของปริมาตรห้องพักมูลฝอยรวม แล้วต่อท่อระบายอากาศเชื่อมกับท่อก๊าซมีเทนเพื่อเพิ่มแรงดันภายในท่อมีเทน ให้สามารถไหลเวียนไปยังบ่อดินบำบัดก๊าซมีเทนได้อย่างมีประสิทธิภาพ ซึ่งมีระยะเวลาสัมผัสอากาศประมาณ 60 นอกจากนี้ การติดตั้งพัดลมระบายอากาศภายในห้องพักมูลฝอยรวมดังกล่าวจะช่วยลดผลกระทบเรื่องกลิ่น ที่อาจส่งกลิ่นออกสู่ภายนอกห้องพักมูลฝอยรวมได้อีกทางหนึ่ง 9. จัดให้มีระบบมิเตอร์ไฟฟ้าสำหรับระบบบำบัดน้ำเสียของโครงการโดยเฉพาะ แยกจากระบบไฟฟ้าอื่น ๆ เพื่อให้สามารถติดตามตรวจสอบการใช้งานของระบบบำบัดน้ำเสียได้และให้เกิดความมั่นใจว่าโครงการจะเดินระบบบำบัดน้ำเสียตลอดระยะเวลา	

หมายเหตุ : - เจ้าของโครงการ (บริษัท แอดวานซ์ ลิฟวิ่ง จำกัด) จะต้องส่งมอบรายงานการวิเคราะห์ผลกระทบสิ่งแวดล้อมฉบับสมบูรณ์ของโครงการ ให้กับนิติบุคคลอาคารชุดที่เข้ามาบริหารโครงการ เพื่อให้รับทราบรายละเอียดโครงการและมาตรการที่โครงการจะต้องปฏิบัติตลอดระยะเวลาเปิดดำเนินการ

- เจ้าของโครงการ (บริษัท แอดวานซ์ ลิฟวิ่ง จำกัด) ในกรณีที่ยังไม่ได้จดทะเบียนนิติบุคคลอาคารชุด หรือนิติบุคคลอาคารชุด กรณีที่มีการโอนสิทธิและจดทะเบียนนิติบุคคลอาคารชุดเรียบร้อยแล้ว จัดทำรายงานผลการปฏิบัติตามมาตรการป้องกันและแก้ไขผลกระทบสิ่งแวดล้อมทุก 6 เดือน และจัดส่งรายงานให้สำนักงานนโยบายและแผนทรัพยากรธรรมชาติและสิ่งแวดล้อม (สผ.) สำนักงานเขตคลองเตย และกรมที่ดิน

พฤษภาคม 2560 ลงชื่อ.....

(นายเพียว หงษ์ปาน และนายฤทธิ สุตัณฑวิบูลย์)
กรรมการบริษัท แอดวานซ์ ลิฟวิ่ง จำกัด

พฤษภาคม 2560 ลงชื่อ.....

(นายมนูญนัช ไวกาสี)
ผู้ชำนาญการด้านสิ่งแวดล้อมของ บริษัท ไท-ไท วิศวกร จำกัด

ตารางที่ 1 (ต่อ 189)

องค์ประกอบทางสิ่งแวดล้อม และคุณค่าต่างๆ	ผลกระทบต่อสิ่งแวดล้อมที่สำคัญ	มาตรการป้องกันและแก้ไขผลกระทบสิ่งแวดล้อม	มาตรการติดตามตรวจสอบ ผลกระทบสิ่งแวดล้อม
		ที่เปิดดำเนินโครงการ 10. กำหนดช่วงเวลาในการดูแล บำรุงรักษา ระบบบำบัดน้ำเสียในช่วงบ่ายของวันจันทร์ถึงวันศุกร์ เนื่องจากมีผู้พักอาศัยน้อย เพื่อลดผลกระทบต่อผู้พักอาศัย	
2) ด้านสุขภาพจิต ได้แก่ ความเครียด ความวิตกกังวล เป็นต้น	โครงการเป็นอาคารชุดพักอาศัย เมื่อเปิดดำเนินการจะมีผู้พักอาศัยหลายครอบครัว ซึ่งการที่คนจำนวนมากต้องเข้ามาใช้ชีวิตร่วมกันภายในอาคารเดียวกัน อาจก่อให้เกิดความขัดแย้งหรือข้อพิพาทซึ่งกันและกัน หรืออาจมีกิจกรรมร่วมกันที่ก่อให้เกิดเสียงดังรบกวนเกิดความเดือดร้อนรำคาญ วุ่นวายของผู้พักอาศัยในโครงการ ดังนั้น โครงการต้องกำหนดให้มีมาตรการป้องกันและแก้ไขผลกระทบ	1. โครงการต้องจัดทำข้อบังคับกำหนดหลักเกณฑ์เกี่ยวกับการพักอาศัยให้ผู้พักอาศัยปฏิบัติ โดยเน้นการไม่ก่อให้เกิดการรบกวนผู้พักอาศัยในโครงการและบริเวณข้างเคียง 2. จัดให้มีพื้นที่สีเขียวภายในโครงการ เพื่อเป็นที่พักผ่อนหย่อนใจ ทำให้เกิดความผ่อนคลาย 3. ดูแลสภาพพื้นที่สีเขียวของโครงการให้สวยงามและมีความสมบูรณ์อยู่ตลอดเวลา 4. ควบคุมดูแลการใช้ประโยชน์อาคารของผู้พักอาศัยและพนักงาน ไม่ให้เกิดทัศนียภาพที่ไม่ดีต่อผู้พบเห็น	-

หมายเหตุ : - เจ้าของโครงการ (บริษัท แอดวานซ์ ลิฟวิ่ง จำกัด) จะต้องส่งมอบรายงานการวิเคราะห์ผลกระทบสิ่งแวดล้อมฉบับสมบูรณ์ของโครงการ ให้กับนิติบุคคลอาคารชุดที่เข้ามาบริหารโครงการ เพื่อให้รับทราบรายละเอียดโครงการและมาตรการที่โครงการจะต้องปฏิบัติตลอดระยะเวลาเปิดดำเนินการ

- เจ้าของโครงการ (บริษัท แอดวานซ์ ลิฟวิ่ง จำกัด) ในกรณีที่ยังไม่ได้จดทะเบียนนิติบุคคลอาคารชุด หรือนิติบุคคลอาคารชุด กรณีที่มีการโอนสิทธิและจดทะเบียนนิติบุคคลอาคารชุดเรียบร้อยแล้ว จัดทำรายงานผลการปฏิบัติตามมาตรการป้องกันและแก้ไขผลกระทบสิ่งแวดล้อมทุก 6 เดือน และจัดส่งรายงานให้สำนักงานนโยบายและแผนทรัพยากรธรรมชาติและสิ่งแวดล้อม (สผ.) สำนักงานเขตคลองเตย และกรมที่ดิน

พฤษภาคม 2560 ลงชื่อ.....

(นายเพียว หงษ์ปาน และนายฤทธิ สุตัณฑวิบูลย์)
กรรมการบริษัท แอดวานซ์ ลิฟวิ่ง จำกัด

192/244

Advanced Living Company Limited

พฤษภาคม 2560 ลงชื่อ.....

(นายมนูญนัช ไวกาสี)
ผู้ชำนาญการด้านสิ่งแวดล้อมของ บริษัท ไท-ไท วิศวกร จำกัด

ตารางที่ 1 (ต่อ 190)

องค์ประกอบทางสิ่งแวดล้อม และคุณค่าต่างๆ	ผลกระทบต่อสิ่งแวดล้อมที่สำคัญ	มาตรการป้องกันและแก้ไขผลกระทบสิ่งแวดล้อม	มาตรการติดตามตรวจสอบ ผลกระทบสิ่งแวดล้อม
2.4.6 ทัศนียภาพ			
1) แหล่งโบราณสถานและแหล่งทรัพยากรธรรมชาติที่ควรค่าแก่การอนุรักษ์	จากการตรวจสอบแหล่งโบราณสถาน จากรายชื่อโบราณ (อ้างอิงจาก www.gis.finearts.go.th สืบค้นวันที่ 28 พฤศจกายน 2559) ไม่พบว่ามีแหล่งโบราณสถานทั้งที่ขึ้นทะเบียนและไม่ขึ้นทะเบียนอยู่ภายในพื้นที่รัศมี 1 กิโลเมตร โดยรอบโครงการ	-	-
2) โครงสร้างทางสถาปัตยกรรม	โครงการตั้งอยู่ริมถนนซอยสุขุมวิท 36 สภาพแวดล้อมโดยรอบโครงการส่วนใหญ่เป็นแหล่งที่อยู่อาศัย ประกอบด้วย อาคารชุดพักอาศัย อาทิเช่น อาคาร พลัส 38 ฮิป (สุขุมวิท 38) ขนาดความสูง 8 ชั้น อาคารไอดีโอ มอร์ฟ 38 ขนาดความสูง 10 ชั้น อาคารวอนนภา ขนาดความสูง 8 ชั้น อาคาร สิริ แอท สุขุมวิท ขนาดความสูง 34 ชั้น อาคารคอนโดวัน สถานีทองหล่อ ขนาดความสูง 9 ชั้น อาคาร ซิลเวอร์ เฮอริเทจ ขนาดความสูง 8 ชั้น อาคารเดอะรูม (สุขุมวิท 40) ขนาดความสูง 8 ชั้น อาคาร ทรีคอนโดเอกมัย ขนาดความสูง 8 ชั้น อาคาร โนเบิล รีมิกซ์ (สุขุมวิท 36) ขนาดความสูง 33 ชั้น อาคาร คีน บาย แสนสิริ ขนาดความสูง 28 ชั้น	1. จัดให้มีพื้นที่สีเขียวภายในโครงการให้มากที่สุด ขนาดพื้นที่รวม 461.59 ตารางเมตร โดยจัดไว้บริเวณชั้นที่ 1 และชั้นหลังคา (ดูภาคผนวกประกอบ) คิดเป็นอัตราส่วนพื้นที่สีเขียวต่อผู้พักอาศัยและพนักงาน 1.04 ตารางเมตร/ คน เป็นพื้นที่ปลูกไม้ยั่งยืน 207.24 ตารางเมตร คิดเป็นร้อยละ 55.00 ของพื้นที่ว่างตามกฎหมายควบคุมอาคาร และจัดให้มีพื้นที่น้ำซึมผ่าน ขนาดพื้นที่ประมาณ 256.45 ตารางเมตร คิดเป็นร้อยละ 66.13 ของพื้นว่างต่อพื้นที่อาคารรวม	1. เจ้าของโครงการ (บริษัท แอดวานซ์ ลิฟวิ่ง จำกัด) เป็นผู้รับผิดชอบต่อเนื่องเป็นระยะเวลา 5 ปี หลังจากจดทะเบียนนิติบุคคลอาคารชุด หรือนิติบุคคลอาคารชุดจะต้องติดตามประเมินจากส่วนรับเรื่องร้องเรียนและความคิดเห็น สัปดาห์ละ 1 ครั้ง ตลอดระยะเวลาเปิดดำเนินการ หากพบว่ามีเรื่องร้องเรียนต้องแก้ไขปัญหาทันที

หมายเหตุ : - เจ้าของโครงการ (บริษัท แอดวานซ์ ลิฟวิ่ง จำกัด) จะต้องส่งมอบรายงานการวิเคราะห์ผลกระทบสิ่งแวดล้อมฉบับสมบูรณ์ของโครงการ ให้กับนิติบุคคลอาคารชุดที่เข้ามาบริหารโครงการ เพื่อให้รับทราบรายละเอียดโครงการและมาตรการที่โครงการจะต้องปฏิบัติตลอดระยะเวลาเปิดดำเนินการ

- เจ้าของโครงการ (บริษัท แอดวานซ์ ลิฟวิ่ง จำกัด) ในกรณีที่ยังไม่ได้จดทะเบียนนิติบุคคลอาคารชุด หรือนิติบุคคลอาคารชุด กรณีที่มีการโอนสิทธิและจดทะเบียนนิติบุคคลอาคารชุดเรียบร้อยแล้ว จัดทำรายงานผลการปฏิบัติตามมาตรการป้องกันและแก้ไขผลกระทบสิ่งแวดล้อมทุก 6 เดือน และจัดส่งรายงานให้สำนักงานนโยบายและแผนทรัพยากรธรรมชาติและสิ่งแวดล้อม (สผ.) สำนักงานเขตคลองเตย และกรมที่ดิน

พฤษภาคม 2560 ลงชื่อ.....

(นายเพียว หงษ์ปาน และนายฤทธิ สุตัณฑวิบูลย์)
กรรมการบริษัท แอดวานซ์ ลิฟวิ่ง จำกัด

Advance Living Company Limited

พฤษภาคม 2560 ลงชื่อ.....

(นายมนูญนัช ไวกาสี)
ผู้ชำนาญการด้านสิ่งแวดล้อมของ บริษัท ไท-ไท วิศวกร จำกัด

ตารางที่ 1 (ต่อ 191)

องค์ประกอบทางสิ่งแวดล้อม และคุณค่าต่างๆ	ผลกระทบต่อสิ่งแวดล้อมที่สำคัญ	มาตรการป้องกันและแก้ไขผลกระทบสิ่งแวดล้อม	มาตรการติดตามตรวจสอบ ผลกระทบสิ่งแวดล้อม
	เป็นต้น อาคารอยู่อาศัยรวม (ให้เช่า) ได้แก่ อาคารเอ็ม.เอส.ไอ.ทาวเวอร์ ขนาดความสูง 7 ชั้น อาคารแปซิฟิก อพาร์ทเม้นท์ ขนาดความสูง 7 ชั้น อาคารรุ่งอรุณแมนชั่น ขนาดความสูง 8 ชั้น อาคาร แสนสราญแมนชั่น ขนาดความสูง 8 ชั้น เป็นต้น กลุ่มบ้านพักอาศัย ขนาดความสูง 1-3 ชั้น อาคารสำนักงาน อาคารพาณิชย์ สถานประกอบการต่าง ๆ ร้านค้า และร้านอาหาร เป็นต้น นอกจากนี้ ยังพื้นที่ที่กำลังก่อสร้างโครงการ ได้แก่ อาคารชุดพักอาศัย ริทึ่ม สุขุมวิท (สุขุมวิท 36-38) ขนาดความสูง 25 ชั้น อาคารชุดพักอาศัย วีธารา (สุขุมวิท 36) ขนาดความสูง 8 ชั้น และอาคารชุดพักอาศัย เดอะ พอร์ทเทรท พระราม 4 ขนาดความสูง 31 ชั้น และอาคารสโมสร ขนาดความสูง 5 ชั้น เป็นต้น ซึ่งเมื่อพิจารณาจากภาพเชิงซ้อนก่อนและหลังมีโครงการ พบว่า อาคารโครงการไม่มีความแปลกแยกที่โดดเด่นไปจากอาคารข้างเคียง อนึ่ง ในการพัฒนาโครงการจะจัดให้มีพื้นที่สีเขียว รวมถึงในการออกแบบอาคารจะออกแบบให้มีความสวยงาม เรียบง่ายในรูปด้านและมวลอาคาร เพื่อสร้าง	2. ในการเลือกพันธุ์ไม้ที่นำมาปลูก โครงการได้คำนึงถึงความเหมาะสมของชนิดพันธุ์ไม้ต่าง ๆ ตามสภาพพื้นที่และขนาดพื้นที่ที่จัดให้มีในแต่ละบริเวณ เพื่อให้ชนิดพันธุ์ไม้ที่นำมาปลูกสามารถเจริญเติบโตได้ตามปกติ 3. ใช้สีอาคารเป็นโทนสีเอิร์ธโทน เพื่อสร้างทัศนียภาพที่ดี 4. ควบคุมดูแลการใช้ประโยชน์อาคารของผู้พักอาศัยและพนักงาน มิให้เกิดทัศนียภาพไม่ดีต่อผู้พบเห็น	2. ดูแลสภาพพื้นที่สีเขียวของโครงการให้สวยงาม และมีความสมบูรณ์อยู่ตลอดเวลา

หมายเหตุ : - เจ้าของโครงการ (บริษัท แอดวานซ์ ลิฟวิ่ง จำกัด) จะต้องส่งมอบรายงานการวิเคราะห์ผลกระทบสิ่งแวดล้อมฉบับสมบูรณ์ของโครงการ ให้กับนิติบุคคลอาคารชุดที่เข้ามาบริหารโครงการ เพื่อให้รับทราบรายละเอียดโครงการและมาตรการที่โครงการจะต้องปฏิบัติตลอดระยะเวลาเปิดดำเนินการ

- เจ้าของโครงการ (บริษัท แอดวานซ์ ลิฟวิ่ง จำกัด) ในกรณีที่ยังไม่ได้จดทะเบียนนิติบุคคลอาคารชุด หรือนิติบุคคลอาคารชุด กรณีที่มีการโอนสิทธิและจดทะเบียนนิติบุคคลอาคารชุดเรียบร้อยแล้ว จัดทำรายงานผลการปฏิบัติตามมาตรการป้องกันและแก้ไขผลกระทบสิ่งแวดล้อมทุก 6 เดือน และจัดส่งรายงานให้สำนักงานนโยบายและแผนทรัพยากรธรรมชาติและสิ่งแวดล้อม (สผ.) สำนักงานเขตคลองเตย และกรมที่ดิน

พฤษภาคม 2560 ลงชื่อ.....

(นายเพียว หงษ์ปาน และนายฤทธิ สุตัณฑวิบูลย์)
กรรมการบริษัท แอดวานซ์ ลิฟวิ่ง จำกัด

พฤษภาคม 2560 ลงชื่อ.....

(นายมนูญนัช ไวกาสี)
ผู้ชำนาญการด้านสิ่งแวดล้อมของ บริษัท ไท-ไท วิศวกร จำกัด

AdvancedLiving Company Limited

ตารางที่ 1 (ต่อ 192)

องค์ประกอบทางสิ่งแวดล้อม และคุณค่าต่างๆ	ผลกระทบต่อสิ่งแวดล้อมที่สำคัญ	มาตรการป้องกันและแก้ไขผลกระทบสิ่งแวดล้อม	มาตรการติดตามตรวจสอบ ผลกระทบสิ่งแวดล้อม
	ทัศนียภาพที่ดีต่อผู้พบเห็น อย่างไรก็ตาม เพื่อเป็นการป้องกันและแก้ไขผลกระทบด้านทัศนียภาพ โครงการจะจัดให้มีพื้นที่สีเขียวภายในโครงการ ขนาดพื้นที่ 461.59 ตารางเมตร เพื่อช่วยลดผลกระทบด้านทัศนียภาพได้อีกทางหนึ่ง นอกจากนี้ โครงการเลือกใช้สีอาคารที่เป็นโทนสีเอิร์ทโทน เพื่อให้กลมกลืนกับอาคารใกล้เคียง		
2.4.7 **การบดบังแสงแดดและทิศทางลม**	จากการประเมินการบดบังแสงแดดของอาคารโครงการจะเห็นได้ว่าการบดบังแสงแดดของโครงการที่มีต่อพื้นที่ข้างเคียง จะเกิดขึ้นในช่วงเวลาที่พระอาทิตย์ทำมุมต่ำกับท้องฟ้า ได้แก่ ช่วงเวลา 07.00 - 11.00 น. และ 14.00 - 18.00 น. เนื่องจากเงาของอาคารโครงการจะทอดตัวไปยังพื้นที่ข้างเคียงในระยะทางยาว แต่ทั้งนี้ การบดบังแสงแดดในแต่ละพื้นที่จะเกิดขึ้นเป็นช่วงระยะเวลาสั้นๆ ในแต่ละวันเท่านั้น ตามการเคลื่อนตัวของดวงอาทิตย์มิได้บดบังพื้นที่ใดพื้นที่หนึ่งตลอดทั้งวัน สำหรับด้านผลกระทบจากการบดบังทิศทางลมนั้นพบว่า ส่วนใหญ่ผู้ที่อยู่อาศัยด้านทิศเหนือทิศตะวันออกเฉียงเหนือ และทิศตะวันตกเฉียงใต้จะ	- กำหนดให้มีมาตรการในการป้องกันและแก้ไขผลกระทบด้านการบดบังแสงแดดและทิศทางลมที่อาจเกิดขึ้น โดยโครงการจะกำหนดมาตรการชดเชยความเสียหายอันเนื่องมาจากผลกระทบที่อาจเกิดจากอาคารโครงการในช่วงเปิดดำเนินการ ซึ่งโครงการจะทำหนังสือแจ้งอาคารข้างเคียงที่อาจได้รับผลกระทบด้านการบดบังแสงแดดและทิศทางลม ณ วันที่เริ่มลงมือก่อสร้าง โดยในหนังสือดังกล่าวจะระบุชื่อและหมายเลขโทรศัพท์ของบุคคลที่จะเป็นผู้รับเรื่อง ผู้ที่ได้รับผลกระทบสามารถติดต่อกับโครงการได้โดยตรง อนึ่ง เงื่อนไขในการดำเนินการตามมาตรการดังกล่าว บริษัท	- เจ้าของโครงการ (บริษัท แอดวานซ์ ลิฟวิ่ง จำกัด) เป็นผู้รับผิดชอบต่อเนื่องเป็นระยะเวลา 5 ปี หลังจากจดทะเบียนนิติบุคคลอาคารชุด หรือนิติบุคคลอาคารชุดจะต้องติดตามประเมินจากส่วนรับเรื่องร้องเรียนและความคิดเห็น สัปดาห์ละ 1 ครั้ง ตลอดระยะเวลาเปิดดำเนินการ หากพบว่ามีเรื่องร้องเรียนต้องแก้ไขปัญหาทันที

หมายเหตุ : - เจ้าของโครงการ (บริษัท แอดวานซ์ ลิฟวิ่ง จำกัด) จะต้องส่งมอบรายงานการวิเคราะห์ผลกระทบสิ่งแวดล้อมฉบับสมบูรณ์ของโครงการ ให้กับนิติบุคคลอาคารชุดที่เข้ามาบริหารโครงการ เพื่อให้รับทราบรายละเอียดโครงการและมาตรการที่โครงการจะต้องปฏิบัติตลอดระยะเวลาเปิดดำเนินการ

- เจ้าของโครงการ (บริษัท แอดวานซ์ ลิฟวิ่ง จำกัด) ในกรณีที่ยังไม่ได้จดทะเบียนนิติบุคคลอาคารชุด หรือนิติบุคคลอาคารชุด กรณีที่มีการโอนสิทธิและจดทะเบียนนิติบุคคลอาคารชุดเรียบร้อยแล้ว จัดทำรายงานผลการปฏิบัติตามมาตรการป้องกันและแก้ไขผลกระทบสิ่งแวดล้อมทุก 6 เดือน และจัดส่งรายงานให้สำนักงานนโยบายและแผนทรัพยากรธรรมชาติและสิ่งแวดล้อม (สผ.) สำนักงานเขตคลองเตย และกรมที่ดิน

พฤษภาคม 2560 ลงชื่อ.....
(นายเพียว หงษ์ปาน และนายฤทธิ สุตัณฑวิบูลย์)
กรรมการบริษัท แอดวานซ์ ลิฟวิ่ง จำกัด

พฤษภาคม 2560 ลงชื่อ.....
(นายมนูญนัช ไวกาสี)
ผู้ชำนาญการด้านสิ่งแวดล้อมของ บริษัท ไท-ไท วิศวกร จำกัด

ตารางที่ 1 (ต่อ 193)

องค์ประกอบทางสิ่งแวดล้อม และคุณค่าต่างๆ	ผลกระทบต่อสิ่งแวดล้อมที่สำคัญ	มาตรการป้องกันและแก้ไขผลกระทบสิ่งแวดล้อม	มาตรการติดตามตรวจสอบ ผลกระทบสิ่งแวดล้อม
	ได้รับผลกระทบ เนื่องจากส่วนใหญ่พัดมาจากทิศใต้ ทิศตะวันตกเฉียงใต้ และทิศตะวันออกเฉียงเหนือ อย่างไรก็ตาม ลมที่พัดผ่านในแต่ละฤดูกาลจะหมุนเวียนเปลี่ยนไปในแต่ละช่วง จึงไม่ส่งผลกระทบที่มีนัยสำคัญ นอกจากนี้ โครงการจะมีระยะร่นโดยรอบแนวเขตที่ดินอย่างน้อย 2.07 เมตร ดังนั้น อาคารโครงการจึงไม่ส่งผลกระทบที่มีนัยสำคัญด้านการบดบังทิศทางลมต่อพื้นที่ข้างเคียง	แอดวานซ์ ลิฟวิ่ง จำกัด ในฐานะผู้พัฒนาโครงการ จะเป็นผู้รับผิดชอบผลกระทบที่เกิดขึ้นต่อบ้านพักอาศัยหรืออาคารที่อยู่ใกล้เคียง ทั้งนี้ เนื่องจากผู้ที่ได้รับผลกระทบจากการบดบังแสงแดดและทิศทางลมอาจจะได้รับผลกระทบไม่เท่ากัน และลักษณะของผลกระทบที่ได้รับแตกต่างกัน ดังนั้น หลักเกณฑ์และเงื่อนไขในการชดเชยค่าเสียหายหรือการดำเนินการแก้ไขผลกระทบให้กับบุคคลที่ได้รับความเสียหาย ให้เป็นไปตามข้อตกลงระหว่างผู้ที่ได้รับความเสียหายจากเหตุดังกล่าวกับบริษัท แต่หากทั้ง 2 ฝ่าย ได้แก่ บริษัท แอดวานซ์ ลิฟวิ่ง จำกัด และผู้พักอาศัยที่อยู่ข้างเคียงที่อาจได้รับผลกระทบ ไม่สามารถตกลงร่วมกันได้ ให้แต่งตั้งคณะกรรมการประสานแก้ไขปัญหาจากการพัฒนาโครงการ เพื่อเจรจาหาข้อตกลงร่วมกัน ซึ่งเงื่อนไขในการดำเนินการตามมาตรการต่าง ๆ โครงการจะเป็นผู้รับผิดชอบค่าใช้จ่าย โดยความรับผิดชอบจะสิ้นสุดลงภายในระยะเวลา 1 ปี หลังจากจดทะเบียนอาคารชุดแล้วเสร็จ	

หมายเหตุ : - เจ้าของโครงการ (บริษัท แอดวานซ์ ลิฟวิ่ง จำกัด) จะต้องส่งมอบรายงานการวิเคราะห์ผลกระทบสิ่งแวดล้อมฉบับสมบูรณ์ของโครงการ ให้กับนิติบุคคลอาคารชุดที่เข้ามาบริหารโครงการ เพื่อให้รับทราบรายละเอียดโครงการและมาตรการที่โครงการจะต้องปฏิบัติตลอดระยะเวลาเปิดดำเนินการ

- เจ้าของโครงการ (บริษัท แอดวานซ์ ลิฟวิ่ง จำกัด) ในกรณีที่ยังไม่ได้จดทะเบียนนิติบุคคลอาคารชุด หรือนิติบุคคลอาคารชุด กรณีที่มีการโอนสิทธิและจดทะเบียนนิติบุคคลอาคารชุดเรียบร้อยแล้ว จัดทำรายงานผลการปฏิบัติตามมาตรการป้องกันและแก้ไขผลกระทบสิ่งแวดล้อมทุก 6 เดือน และจัดส่งรายงานให้สำนักงานนโยบายและแผนทรัพยากรธรรมชาติและสิ่งแวดล้อม (สผ.) สำนักงานเขตคลองเตย และกรมที่ดิน

พฤษภาคม 2560 ลงชื่อ.....
(นายเพียว หงษ์ปาน และนายฤทธิ สุตัณฑวิบูลย์)
กรรมการบริษัท แอดวานซ์ ลิฟวิ่ง จำกัด

พฤษภาคม 2560 ลงชื่อ.....
(นายมนูญนัช ไวกาสี)
ผู้ชำนาญการด้านสิ่งแวดล้อมของ บริษัท ไท-ไท วิศวกร จำกัด

Advanced Living Company Limited

ตารางที่ 1 (ต่อ 194)

องค์ประกอบทางสิ่งแวดล้อม และคุณค่าต่างๆ	ผลกระทบต่อสิ่งแวดล้อมที่สำคัญ	มาตรการป้องกันและแก้ไขผลกระทบสิ่งแวดล้อม	มาตรการติดตามตรวจสอบ ผลกระทบสิ่งแวดล้อม
2.4.8 การดูดกลืนคลื่นวิทยุ และบดบังสัญญาณโทรทัศน์	อาคารโครงการอาจส่งผลกระทบต่อผู้พักอาศัยโดยรอบจากการลดทอนความเข้มสัญญาณวิทยุและโทรทัศน์ลง ส่งผลให้ภาครับของเครื่องวิทยุและโทรทัศน์ได้รับสัญญาณที่มีความเข้มลดลง ดังนั้น เพื่อเป็นการลดผลกระทบดังกล่าว โครงการจึงต้องจัดให้มีมาตรการแก้ไขกระทบที่เกิดขึ้น	- โครงการจะทำหนังสือแจ้งผู้พักอาศัยที่อยู่ใกล้เคียงพื้นที่โครงการในรัศมี 100 เมตร ซึ่งอาจเป็นผู้ที่ได้รับผลกระทบด้านการบดบังคลื่นสัญญาณโทรทัศน์จากอาคารโครงการ ณ วันที่เริ่มก่อสร้าง เพื่อให้ที่อยู่ใกล้เคียงโครงการที่ได้รับผลกระทบดังกล่าวสามารถติดต่อกับโครงการได้ โดยโครงการจะดำเนินการติดตั้งกล่องรับสัญญาณโทรทัศน์ระบบดิจิตอล อุปกรณ์แปลงระบบดิจิตอล (Set - Top Box) ซึ่งเป็นอุปกรณ์รับเชื่อมกับโทรทัศน์ที่มีอยู่เดิม เพื่อให้สามารถรับสัญญาณวิทยุโทรทัศน์ระบบดิจิตอล ให้กับผู้ที่ได้รับผลกระทบเหล่านี้ภายใน 2 สัปดาห์หลังจากได้รับแจ้ง ซึ่งเงื่อนไขในการดำเนินการตามมาตรการดังกล่าว โครงการจะเป็นผู้รับผิดชอบค่าใช้จ่าย โดยความรับผิดชอบจะสิ้นสุดลงภายในระยะเวลา 1 ปี หลังจากจดทะเบียนอาคารชุดแล้วเสร็จ กรณีทั้ง 2 ฝ่าย ตกลงกันไม่ได้ ต้องจัดแต่งตั้งคณะกรรมการประสานแก้ไขปัญหาจากการพัฒนาโครงการขึ้นมา เพื่อเจรจรหาข้อยุติที่เป็นธรรมต่อทั้ง 2 ฝ่าย	- เจ้าของโครงการ (บริษัท แอดวานซ์ ลิฟวิ่ง จำกัด) เป็นผู้รับผิดชอบต่อเนื่องเป็นระยะเวลา 5 ปี หลังจากจดทะเบียนนิติบุคคลอาคารชุด หรือนิติบุคคลอาคารชุดจะต้องติดตามประเมินจากส่วนรับเรื่องร้องเรียนและความคิดเห็น สัปดาห์ละ 1 ครั้ง ตลอดระยะเวลาเปิดดำเนินการ หากพบว่ามีเรื่องร้องเรียนต้องแก้ไขปัญหาทันที

หมายเหตุ : - เจ้าของโครงการ (บริษัท แอดวานซ์ ลิฟวิ่ง จำกัด) จะต้องส่งมอบรายงานการวิเคราะห์ผลกระทบสิ่งแวดล้อมฉบับสมบูรณ์ของโครงการ ให้กับนิติบุคคลอาคารชุดที่เข้ามาบริหารโครงการ เพื่อให้รับทราบรายละเอียดโครงการและมาตรการที่โครงการจะต้องปฏิบัติตลอดระยะเวลาเปิดดำเนินการ

- เจ้าของโครงการ (บริษัท แอดวานซ์ ลิฟวิ่ง จำกัด) ในกรณีที่ยังไม่ได้จดทะเบียนนิติบุคคลอาคารชุด หรือนิติบุคคลอาคารชุด กรณีที่มีการโอนสิทธิและจดทะเบียนนิติบุคคลอาคารชุดเรียบร้อยแล้ว จัดทำรายงานผลการปฏิบัติตามมาตรการป้องกันและแก้ไขผลกระทบสิ่งแวดล้อมทุก 6 เดือน และจัดส่งรายงานให้สำนักงานนโยบายและแผนทรัพยากรธรรมชาติและสิ่งแวดล้อม (สผ.) สำนักงานเขตคลองเตย และกรมที่ดิน

พฤษภาคม 2560 ลงชื่อ.....

(นายเพียว หงษ์ปาน และนายฤทธิ สุตัณฑวิบูลย์)
กรรมการบริษัท แอดวานซ์ ลิฟวิ่ง จำกัด

พฤษภาคม 2560 ลงชื่อ.....

(นายมนูญนัช ไวกาสี)
ผู้ชำนาญการด้านสิ่งแวดล้อมของ บริษัท ไท-ไท วิศวกร จำกัด

ตารางที่ 1 (ต่อ 195)

องค์ประกอบทางสิ่งแวดล้อม และคุณค่าต่างๆ	ผลกระทบต่อสิ่งแวดล้อมที่สำคัญ	มาตรการป้องกันและแก้ไขผลกระทบสิ่งแวดล้อม	มาตรการติดตามตรวจสอบ ผลกระทบสิ่งแวดล้อม
2.4.9 ความปลอดภัยและความเป็นส่วนตัว	โครงการจัดให้มีสระว่ายน้ำ ห้องออกกำลังกาย และห้องสันทนาการ อยู่บริเวณชั้นที่ 2 ซึ่งเมื่อพิจารณาผังพื้นชั้นที่ 2 พบว่า อาจมีห้องพัก จำนวน 4 ห้อง ที่อาจได้รับผลกระทบด้านความปลอดภัยและความเป็นส่วนตัวจากกรณีที่มีผู้มาใช้พื้นที่ส่วนกลางดังกล่าวข้างต้น ดังนั้น โครงการจะกำหนดให้มีมาตรการ	1. กำหนดช่วงเวลาในการใช้สระว่ายน้ำ 9.00-19.00 น. ซึ่งอยู่นอกเวลาพักผ่อนของผู้พักอาศัย 2. ติดตั้งกล้อง CCTV บริเวณโถงลิฟต์ และโถงทางเดิน เพื่อตรวจสอบความปลอดภัย และป้องกันไม่ให้เกิดการละเมิดสิทธิจนเกินขอบเขต 3. ติดตั้งป้ายเตือนผู้มาใช้บริการสระว่ายน้ำให้มีความระมัดระวังในเรื่องผลกระทบที่อาจเกิดขึ้นกับผู้อื่น เช่น “ห้ามส่งเสียงดัง” “ห้ามนำอาหารมารับประทานในบริเวณสระว่ายน้ำ” หรือ “บริเวณนี้ควบคุมดูแลโดยกล้องวงจรปิด” เป็นต้น 4. โครงการจะแจ้งลูกค้าที่ประสงค์จะซื้อห้องพักบริเวณชั้นที่ 2 ในเรื่องการใช้พื้นที่ส่วนกลาง รวมทั้งมาตรการต่างๆ อย่างชัดเจน	- เจ้าของโครงการ (บริษัท แอดวานซ์ ลิฟวิ่ง จำกัด) เป็นผู้รับผิดชอบต่อเนื่องเป็นระยะเวลา 5 ปี หลังจากจดทะเบียนนิติบุคคลอาคารชุด หรือนิติบุคคลอาคารชุดจะต้องติดตามประเมินจากส่วนรับเรื่องร้องเรียนและความคิดเห็น สัปดาห์ละ 1 ครั้ง ตลอดระยะเวลาเปิดดำเนินการ หากพบว่ามีเรื่องร้องเรียนต้องแก้ไขปัญหาทันที

หมายเหตุ : - เจ้าของโครงการ (บริษัท แอดวานซ์ ลิฟวิ่ง จำกัด) จะต้องส่งมอบรายงานการวิเคราะห์ผลกระทบสิ่งแวดล้อมฉบับสมบูรณ์ของโครงการ ให้กับนิติบุคคลอาคารชุดที่เข้ามาบริหารโครงการ เพื่อให้รับทราบรายละเอียดโครงการและมาตรการที่โครงการจะต้องปฏิบัติตลอดระยะเวลาเปิดดำเนินการ

- เจ้าของโครงการ (บริษัท แอดวานซ์ ลิฟวิ่ง จำกัด) ในกรณีที่ยังไม่ได้จดทะเบียนนิติบุคคลอาคารชุด หรือนิติบุคคลอาคารชุด กรณีที่มีการโอนสิทธิและจดทะเบียนนิติบุคคลอาคารชุดเรียบร้อยแล้ว จัดทำรายงานผลการปฏิบัติตามมาตรการป้องกันและแก้ไขผลกระทบสิ่งแวดล้อมทุก 6 เดือน และจัดส่งรายงานให้สำนักงานนโยบายและแผนทรัพยากรธรรมชาติและสิ่งแวดล้อม (สผ.) สำนักงานเขตคลองเตย และกรมที่ดิน

พฤษภาคม 2560 ลงชื่อ.....

(นายเพียว หงษ์ปาน และนายฤทธิ สุตัณฑวิบูลย์)
กรรมการบริษัท แอดวานซ์ ลิฟวิ่ง จำกัด

พฤษภาคม 2560 ลงชื่อ.....

(นายมนูญนัช ไวกาสี)
ผู้ชำนาญการด้านสิ่งแวดล้อมของ บริษัท ไท-ไท วิศวกร จำกัด

ตารางที่ 2 สรุปมาตรการติดตามตรวจสอบผลกระทบสิ่งแวดล้อม โครงการ 168 สุขุมวิท 36

ดัชนีผลกระทบสิ่งแวดล้อม	บริเวณที่ตรวจสอบ	พารามิเตอร์	วิธีการตรวจสอบ	ความถี่ในการตรวจวัด	ผู้รับผิดชอบ
1. ช่วงก่อสร้าง 1. คุณภาพอากาศ 1.1 ฝุ่นละออง	1) ภายในพื้นที่โครงการ (ดูรูปที่ 3 ประกอบ)	1. ปริมาณฝุ่นละอองรวม (TSP) 2. ปริมาณฝุ่นละอองขนาดไม่เกิน 10 ไมครอน (PM_{10})	- เก็บและวิเคราะห์ตัวอย่างด้วยวิธีระบบกราวิเมตริก (Gravimetric) - เก็บและวิเคราะห์ตัวอย่างด้วยวิธีระบบกราวิเมตริก (Gravimetric)	- ทุกวันที่มีการก่อสร้างฐานรากและรายงานผลการตรวจวัดทุกสัปดาห์ หลังจากนั้นตรวจวัดเดือนละ 1 ครั้ง ตลอดระยะเวลาการก่อสร้าง	- เจ้าของโครงการ (บริษัท แอดวานซ์ ลิฟวิ่ง จำกัด) [1/]
	2) โรงเรียนปทุมคงคา (ดูรูปที่ 3 ประกอบ)	1. ปริมาณฝุ่นละอองรวม (TSP) 2. ปริมาณฝุ่นละอองขนาดไม่เกิน 10 ไมครอน (PM_{10})	- เก็บและวิเคราะห์ตัวอย่างด้วยวิธีระบบกราวิเมตริก(Gravimetric) - เก็บและวิเคราะห์ตัวอย่างด้วยวิธีระบบกราวิเมตริก (Gravimetric)	- เดือนละ 1 ครั้ง ตลอดระยะเวลาการก่อสร้าง	- เจ้าของโครงการ (บริษัท แอดวานซ์ ลิฟวิ่ง จำกัด) [1]
	3) ผู้พักอาศัยข้างเคียงพื้นที่ก่อสร้าง	- ความเสียหาย/ผลกระทบหรือเรื่องร้องเรียนจากผู้ที่ได้รับผลกระทบ	- ติดตั้งกล่องรับความคิดเห็นบริเวณป้อมยาม	- ทุกวัน ตลอดระยะเวลาการก่อสร้าง	- เจ้าของโครงการ (บริษัท แอดวานซ์ ลิฟวิ่ง จำกัด) [1]

หมายเหตุ : [1/] เจ้าของโครงการ (บริษัท แอดวานซ์ ลิฟวิ่ง จำกัด) จะต้องดำเนินการดังนี้

- เมื่อเริ่มมีการก่อสร้าง จะต้องการจัดทำผังขั้นตอนการประสานงานเรื่องร้องเรียนทั้งในช่วงก่อสร้างและช่วงเปิดดำเนินการเสนอต่อสำนักงานเขตคลองเตย (ดูรูปที่ 1 และ 2 ประกอบ)
- นำรายละเอียดมาตรการป้องกันและแก้ไขผลกระทบที่ได้รับความเห็นชอบ ติดประกาศบริเวณด้านหน้าโครงการให้เห็นอย่างชัดเจน
- จัดทำรายงานผลการปฏิบัติตามมาตรการป้องกันและแก้ไขผลกระทบสิ่งแวดล้อมทุก 6 เดือน และจัดส่งรายงานให้สำนักงานนโยบายและแผนทรัพยากรธรรมชาติและสิ่งแวดล้อม (สผ.) สำนักงานเขตคลองเตย และกรมที่ดิน

พฤษภาคม 2560 ลงชื่อ.....

(นายเพียว หงษ์ปาน และนายฤทธิ สุตัณฑวิบูลย์)
กรรมการบริษัท แอดวานซ์ ลิฟวิ่ง จำกัด

พฤษภาคม 2560 ลงชื่อ.....

(นายมนูญนัช ไวกาสี)
ผู้ชำนาญการด้านสิ่งแวดล้อมของ บริษัท ไท-ไท วิศวกร จำกัด

ตารางที่ 2 (ต่อ 1)

ดัชนีผลกระทบสิ่งแวดล้อม	บริเวณที่ตรวจสอบ	พารามิเตอร์	วิธีการตรวจสอบ	ความถี่ในการตรวจวัด	ผู้รับผิดชอบ
			- จัดให้มีเจ้าหน้าที่จากโครงการเข้าพบผู้พักอาศัยข้างเคียง	- เดือนละ 1 ครั้ง หรือภายใน 24 ชั่วโมง หลังจากได้รับแจ้งเรื่องร้องเรียน ตลอดระยะเวลาการก่อสร้าง	- เจ้าของโครงการ (บริษัท แอดวานซ์ ลิฟวิ่ง จำกัด) [1]
1.2 มลพิษทางอากาศ	1) ภายในพื้นที่โครงการ (ดูรูปที่ 3 ประกอบ)	- ปริมาณคาร์บอนมอนอกไซด์ (CO)	- เก็บและวิเคราะห์ตัวอย่างด้วยวิธีระบบนันดีสเปอร์ซีฟอินฟราเรดดีเทคชั่น (Non-dispersive Infrared Detection)	- เดือนละ 1 ครั้ง ตลอดระยะเวลาการก่อสร้าง	- เจ้าของโครงการ (บริษัท แอดวานซ์ ลิฟวิ่ง จำกัด) [1]
		- ปริมาณสารประกอบไฮโดรคาร์บอน (HC)	- เก็บและวิเคราะห์ตัวอย่างด้วยวิธีเฟรมไอออไนเซชั่นดีเทคเตอร์ (Flame Ionzation Detection Method)		
		- ปริมาณออกไซด์ของไนโตรเจน (NO_x)	- เก็บและวิเคราะห์ตัวอย่างด้วยวิธีระบบเคมีลูมิเนสเซ (Chemiluminescence)		
		- ปริมาณออกไซด์ของซัลเฟอร์ (SO_x)	- เก็บและวิเคราะห์ตัวอย่างด้วยวิธีระบบพาราโรซานิลีน (Pararosaniline)		

หมายเหตุ : [1/] เจ้าของโครงการ (บริษัท แอดวานซ์ ลิฟวิ่ง จำกัด) จะต้องดำเนินการดังนี้

- เมื่อเริ่มมีการก่อสร้าง จะต้องการจัดทำผังขั้นตอนการประสานงานเรื่องร้องเรียนทั้งในช่วงก่อสร้างและช่วงเปิดดำเนินการเสนอต่อสำนักงานเขตคลองเตย (ดูรูปที่ 1 และ 2 ประกอบ)
- นำรายละเอียดมาตรการป้องกันและแก้ไขผลกระทบที่ได้รับความเห็นชอบ ติดประกาศบริเวณด้านหน้าโครงการให้เห็นอย่างชัดเจน
- จัดทำรายงานผลการปฏิบัติตามมาตรการป้องกันและแก้ไขผลกระทบสิ่งแวดล้อมทุก 6 เดือน และจัดส่งรายงานให้สำนักงานนโยบายและแผนทรัพยากรธรรมชาติและสิ่งแวดล้อม (สผ.) สำนักงานเขตคลองเตย และกรมที่ดิน

พฤษภาคม 2560 ลงชื่อ.....

(นายเพียว หงษ์ปาน และนายฤทธิ สุตัณฑวิบูลย์)

กรรมการบริษัท แอดวานซ์ ลิฟวิ่ง จำกัด

200/244

พฤษภาคม 2560 ลงชื่อ.....

(นายมนูญนัช ไวกาสี)

ผู้ชำนาญการด้านสิ่งแวดล้อมของ บริษัท ไท-ไท วิศวกร จำกัด

ตารางที่ 2 (ต่อ 2)

ดัชนีผลกระทบสิ่งแวดล้อม	บริเวณที่ตรวจสอบ	พารามิเตอร์	วิธีการตรวจสอบ	ความถี่ในการตรวจวัด	ผู้รับผิดชอบ
	2) โรงเรียนปทุมคงคา (ดูรูปที่ 3 ประกอบ)	- ปริมาณคาร์บอนมอนอกไซด์ (CO)	- เก็บและวิเคราะห์ตัวอย่างด้วยวิธีระบบนันดีสเปอร์ซีฟอินฟราเรดดีเทคชั่น (Non-dispersive Infrared Detection)	- เดือนละ 1 ครั้ง ตลอดระยะเวลาการก่อสร้าง	- เจ้าของโครงการ (บริษัท แอดวานซ์ ลิฟวิ่ง จำกัด) [1]
		- ปริมาณสารประกอบไฮโดรคาร์บอน (HC)	- เก็บและวิเคราะห์ตัวอย่างด้วยวิธีเฟรมไอออไนเซชั่นดีเทคเตอร์ (Flame Ionzation Detection Method)		
		- ปริมาณออกไซด์ของไนโตรเจน (NOx)	- เก็บและวิเคราะห์ตัวอย่างด้วยวิธีระบบเคมีลูมิเนสเซ (Chemiluminescence)		
		- ปริมาณออกไซด์ของซัลเฟอร์ (SOx)	- เก็บและวิเคราะห์ตัวอย่างด้วยวิธีระบบพาราโรซานิลีน (Pararosaniline)		
	3) ผู้พักอาศัยข้างเคียงพื้นที่ก่อสร้าง	- ความเสียหาย/ผลกระทบหรือเรื่องร้องเรียนจากผู้ที่ได้รับผลกระทบ	- ติดตั้งกล่องรับความคิดเห็นบริเวณป้อมยาม	- ทุกวัน ตลอดระยะเวลาการก่อสร้าง	- เจ้าของโครงการ (บริษัท แอดวานซ์ ลิฟวิ่ง จำกัด) [1]

หมายเหตุ : [1/] เจ้าของโครงการ (บริษัท แอดวานซ์ ลิฟวิ่ง จำกัด) จะต้องดำเนินการดังนี้

- เมื่อเริ่มมีการก่อสร้าง จะต้องการจัดทำผังขั้นตอนการประสานงานเรื่องร้องเรียนทั้งในช่วงก่อสร้างและช่วงเปิดดำเนินการเสนอต่อสำนักงานเขตคลองเตย (ดูรูปที่ 1 และ 2 ประกอบ)
- นำรายละเอียดมาตรการป้องกันและแก้ไขผลกระทบที่ได้รับความเห็นชอบ ติดประกาศบริเวณด้านหน้าโครงการให้เห็นอย่างชัดเจน
- จัดทำรายงานผลการปฏิบัติตามมาตรการป้องกันและแก้ไขผลกระทบสิ่งแวดล้อมทุก 6 เดือน และจัดส่งรายงานให้สำนักงานนโยบายและแผนทรัพยากรธรรมชาติและสิ่งแวดล้อม (สผ.) สำนักงานเขตคลองเตย และกรมที่ดิน

พฤษภาคม 2560 ลงชื่อ.....

(นายเพียว หงษ์ปาน และนายฤทธิ สุตัณฑวิบูลย์)
กรรมการบริษัท แอดวานซ์ ลิฟวิ่ง จำกัด

พฤษภาคม 2560 ลงชื่อ.....

(นายมนูญนัช ไวกาสี)
ผู้ชำนาญการด้านสิ่งแวดล้อมของ บริษัท ไท-ไท วิศวกร จำกัด

AdvancedLiving Company Limited 201/244

ตารางที่ 2 (ต่อ 3)

ดัชนีผลกระทบสิ่งแวดล้อม	บริเวณที่ตรวจสอบ	พารามิเตอร์	วิธีการตรวจสอบ	ความถี่ในการตรวจวัด	ผู้รับผิดชอบ
			- จัดให้มีเจ้าหน้าที่จากโครงการเข้าพบผู้พักอาศัยข้างเคียง	- เดือนละ 1 ครั้ง หรือภายใน 24 ชั่วโมง หลังจากได้รับแจ้งเรื่องร้องเรียน ตลอดระยะเวลาการก่อสร้าง	- เจ้าของโครงการ (บริษัท แอดวานซ์ ลิฟวิ่ง จำกัด) [1]
2. เสียง	1) ภายในพื้นที่โครงการ (ดูรูปที่ 3 ประกอบ)	- ระดับเสียง L_{eq} เฉลี่ย 24 ชั่วโมง - ค่าระดับเสียงสูงสุด (L_{max}) - ระดับเสียงรบกวน	- เครื่องมือวัดเสียง (Sound Level Meter)	- ทุกวันที่มีการก่อสร้างฐานรากและรายงานผลการตรวจวัดทุกสัปดาห์ หลังจากนั้นตรวจวัดเดือนละ 1 ครั้ง ตลอดระยะเวลาการก่อสร้าง	- เจ้าของโครงการ (บริษัท แอดวานซ์ ลิฟวิ่ง จำกัด) [1]
	2) โรงเรียนปทุมคงคา (ดูรูปที่ 3 ประกอบ)	- ระดับเสียง L_{eq} เฉลี่ย 24 ชั่วโมง - ค่าระดับเสียงสูงสุด (L_{max}) - ระดับเสียงรบกวน	- เครื่องมือวัดเสียง (Sound Level Meter)	- เดือนละ 1 ครั้ง ตลอดระยะเวลาการก่อสร้าง	- เจ้าของโครงการ (บริษัท แอดวานซ์ ลิฟวิ่ง จำกัด) [1]
	3) ผู้พักอาศัยข้างเคียงพื้นที่ก่อสร้าง	- ความเสียหาย/ผลกระทบหรือเรื่องร้องเรียนจากผู้ที่ได้รับผลกระทบ	- ติดตั้งกล่องรับความคิดเห็นบริเวณป้อมยาม	- ทุกวัน ตลอดระยะเวลาการก่อสร้าง	- เจ้าของโครงการ (บริษัท แอดวานซ์ ลิฟวิ่ง จำกัด) [1]
			- จัดให้มีเจ้าหน้าที่จากโครงการเข้าพบผู้พักอาศัยข้างเคียง	- เดือนละ 1 ครั้ง หรือภายใน 24 ชั่วโมง หลังจากได้รับแจ้งเรื่อง	- เจ้าของโครงการ (บริษัท แอดวานซ์ ลิฟวิ่ง จำกัด) [1]

หมายเหตุ : [1/] เจ้าของโครงการ (บริษัท แอดวานซ์ ลิฟวิ่ง จำกัด) จะต้องดำเนินการดังนี้

- เมื่อเริ่มมีการก่อสร้าง จะต้องการจัดทำผังขั้นตอนการประสานงานเรื่องร้องเรียนทั้งในช่วงก่อสร้างและช่วงเปิดดำเนินการเสนอต่อสำนักงานเขตคลองเตย (ดูรูปที่ 1 และ 2 ประกอบ)
- นำรายละเอียดมาตรการป้องกันและแก้ไขผลกระทบที่ได้รับความเห็นชอบ ติดประกาศบริเวณด้านหน้าโครงการให้เห็นอย่างชัดเจน
- จัดทำรายงานผลการปฏิบัติตามมาตรการป้องกันและแก้ไขผลกระทบสิ่งแวดล้อมทุก 6 เดือน และจัดส่งรายงานให้สำนักงานนโยบายและแผนทรัพยากรธรรมชาติและสิ่งแวดล้อม (สผ.) สำนักงานเขตคลองเตย และกรมที่ดิน

พฤษภาคม 2560 ลงชื่อ.....

(นายเพียว หงษ์ปาน และนายฤทธิ สุตัณฑวิบูลย์)
กรรมการบริษัท แอดวานซ์ ลิฟวิ่ง จำกัด

202/244

พฤษภาคม 2560 ลงชื่อ.....

(นายมนูญนัช ไวกาสี)
ผู้ชำนาญการด้านสิ่งแวดล้อมของ บริษัท ไท-ไท วิศวกร จำกัด

Advance Living

ตารางที่ 2 (ต่อ 4)

ดัชนีผลกระทบสิ่งแวดล้อม	บริเวณที่ตรวจสอบ	พารามิเตอร์	วิธีการตรวจสอบ	ความถี่ในการตรวจวัด	ผู้รับผิดชอบ
				ร้องเรียน ตลอดระยะเวลาการก่อสร้าง	
3. ความสั่นสะเทือน	1) ภายในพื้นที่โครงการ (ดูรูปที่ 3 ประกอบ)	- ความสั่นสะเทือน	- เครื่องมือวัดค่าความสั่นสะเทือน (Vibration Meter)	- ทุกวันที่มีการก่อสร้างฐานราก และรายงานผลการตรวจวัดทุกสัปดาห์ หลังจากนั้นตรวจวัดเดือนละ 1 ครั้ง ตลอดระยะเวลาการก่อสร้าง	- เจ้าของโครงการ (บริษัท แอดวานซ์ ลิฟวิ่ง จำกัด) [1]
	2) ผู้พักอาศัยข้างเคียงพื้นที่ก่อสร้าง	- ความเสียหาย/ผลกระทบหรือเรื่องร้องเรียนจากผู้ที่ได้รับผลกระทบ	- ติดตั้งกล่องรับความคิดเห็นบริเวณป้อมยาม - จัดให้มีเจ้าหน้าที่จากโครงการเข้าพบผู้พักอาศัยข้างเคียง	- ทุกวัน ตลอดระยะเวลาการก่อสร้าง - เดือนละ 1 ครั้ง หรือภายใน 24 ชั่วโมง หลังจากได้รับแจ้งเรื่องร้องเรียน ตลอดระยะเวลาการก่อสร้าง	- เจ้าของโครงการ (บริษัท แอดวานซ์ ลิฟวิ่ง จำกัด) [1] - เจ้าของโครงการ (บริษัท แอดวานซ์ ลิฟวิ่ง จำกัด) [1]

หมายเหตุ : [1/] เจ้าของโครงการ (บริษัท แอดวานซ์ ลิฟวิ่ง จำกัด) จะต้องดำเนินการดังนี้

- เมื่อเริ่มมีการก่อสร้าง จะต้องการจัดทำผังขั้นตอนการประสานงานเรื่องร้อนเรียนทั้งในช่วงก่อสร้างและช่วงเปิดดำเนินการเสนอต่อสำนักงานเขตคลองเตย (ดูรูปที่ 1 และ 2 ประกอบ)
- นำรายละเอียดมาตรการป้องกันและแก้ไขผลกระทบที่ได้รับความเห็นชอบ ติดประกาศบริเวณด้านหน้าโครงการให้เห็นอย่างชัดเจน
- จัดทำรายงานผลการปฏิบัติตามมาตรการป้องกันและแก้ไขผลกระทบสิ่งแวดล้อมทุก 6 เดือน และจัดส่งรายงานให้สำนักงานนโยบายและแผนทรัพยากรธรรมชาติและสิ่งแวดล้อม (สผ.) สำนักงานเขตคลองเตย และกรมที่ดิน

พฤษภาคม 2560 ลงชื่อ.....

(นายเพียว หงษ์ปาน และนายฤทธิ สุตัณฑวิบูลย์)
กรรมการบริษัท แอดวานซ์ ลิฟวิ่ง จำกัด

พฤษภาคม 2560 ลงชื่อ.....

(นายมนูญนัช ไวกาสี)
ผู้ชำนาญการด้านสิ่งแวดล้อมของ บริษัท ไท-ไท วิศวกร จำกัด

Advanced Living

ตารางที่ 2 (ต่อ 5)

ดัชนีผลกระทบสิ่งแวดล้อม	บริเวณที่ตรวจสอบ	พารามิเตอร์	วิธีการตรวจสอบ	ความถี่ในการตรวจวัด	ผู้รับผิดชอบ
4. การพังทลายของดิน	1) ภายในพื้นที่โครงการ	- สภาพสมบูรณ์ใช้งานได้ดี	- ตรวจสอบโดยเจ้าหน้าที่	- ทุกวันที่มีการก่อสร้างฐานราก ตลอดระยะเวลาการก่อสร้าง	- เจ้าของโครงการ (บริษัท แอดวานซ์ ลิฟวิ่ง จำกัด) [1]
	- ผู้พักอาศัยใกล้เคียงพื้นที่ก่อสร้าง	- ความเสียหาย/ผลกระทบหรือเรื่องร้องเรียนจากผู้ที่ได้รับผลกระทบ	- ติดตั้งกล่องรับความคิดเห็นบริเวณป้อมยาม	- ทุกวัน ตลอดระยะเวลาการก่อสร้าง	- เจ้าของโครงการ (บริษัท แอดวานซ์ ลิฟวิ่ง จำกัด) [1]
			- จัดให้มีเจ้าหน้าที่จากโครงการเข้าพบผู้พักอาศัยข้างเคียง	- เดือนละ 1 ครั้ง หรือภายใน 24 ชั่วโมง หลังจากได้รับแจ้งเรื่องร้องเรียน ตลอดระยะเวลาการก่อสร้าง	- เจ้าของโครงการ (บริษัท แอดวานซ์ ลิฟวิ่ง จำกัด) [1]
5. น้ำใช้	- เส้นท่อประปา	- การแตกรั่วซึมของท่อประปา	- ตรวจสอบโดยเจ้าหน้าที่	- เดือนละ 1 ครั้ง ตลอดระยะเวลาการก่อสร้าง	- เจ้าของโครงการ (บริษัท แอดวานซ์ ลิฟวิ่ง จำกัด) [1]
	- ถังเก็บน้ำใช้	- ความสะอาด	- ตรวจสอบโดยเจ้าหน้าที่	- เดือนละ 1 ครั้ง ตลอดระยะเวลาการก่อสร้าง	- เจ้าของโครงการ (บริษัท แอดวานซ์ ลิฟวิ่ง จำกัด) [1]
6. น้ำเสีย	1) ระบบบำบัดน้ำเสีย	- pH - BOD - Suspended Solids - Settleable Solids	- เก็บและวิเคราะห์ตัวอย่างด้วยวิธีมาตรฐานตามประกาศกระทรวงทรัพยากรธรรมชาติ และสิ่งแวดล้อม เรื่อง กำหนด	- เดือนละ 1 ครั้ง ตลอดระยะเวลาการก่อสร้าง	- เจ้าของโครงการ (บริษัท แอดวานซ์ ลิฟวิ่ง จำกัด) [1]

หมายเหตุ : [1/] เจ้าของโครงการ (บริษัท แอดวานซ์ ลิฟวิ่ง จำกัด) จะต้องดำเนินการดังนี้

- เมื่อเริ่มมีการก่อสร้าง จะต้องการจัดทำผังขั้นตอนการประสานงานเรื่องร้องเรียนทั้งในช่วงก่อสร้างและช่วงเปิดดำเนินการเสนอต่อสำนักงานเขตคลองเตย (ดูรูปที่ 1 และ 2 ประกอบ)
- นำรายละเอียดมาตรการป้องกันและแก้ไขผลกระทบที่ได้รับความเห็นชอบ ติดประกาศบริเวณด้านหน้าโครงการให้เห็นอย่างชัดเจน
- จัดทำรายงานผลการปฏิบัติตามมาตรการป้องกันและแก้ไขผลกระทบสิ่งแวดล้อมทุก 6 เดือน และจัดส่งรายงานให้สำนักงานนโยบายและแผนทรัพยากรธรรมชาติและสิ่งแวดล้อม (สผ.) สำนักงานเขตคลองเตย และกรมที่ดิน

พฤษภาคม 2560 ลงชื่อ.....

(นายเพียว หงษ์ปาน และนายฤทธิ สุตัณฑวิบูลย์)
กรรมการบริษัท แอดวานซ์ ลิฟวิ่ง จำกัด

พฤษภาคม 2560 ลงชื่อ.....

(นายมนูญนัช ไวกาสี)
ผู้ชำนาญการด้านสิ่งแวดล้อมของ บริษัท ไท-ไท วิศวกร จำกัด

AdvancedLiving
Company Limited

ตารางที่ 2 (ต่อ 6)

ดัชนีผลกระทบสิ่งแวดล้อม	บริเวณที่ตรวจสอบ	พารามิเตอร์	วิธีการตรวจสอบ	ความถี่ในการตรวจวัด	ผู้รับผิดชอบ
		- Total Dissolved Solids - Sulfide - TKN - Fat - Oil & Grease - Total Coliform Bacteria - Fecal Coliform Bacteria	มาตรฐานควบคุมการระบายน้ำทิ้งจากอาคารบางประเภท และบางขนาด พ.ศ. 2548		
	2) ผู้พักอาศัยข้างเคียงพื้นที่ก่อสร้าง	- ความเสียหาย/ผลกระทบ หรือเรื่องร้องเรียนจากผู้ที่ได้รับผลกระทบ	- ติดตั้งกล่องรับความคิดเห็นบริเวณป้อมยาม - จัดให้มีเจ้าหน้าที่จากโครงการเข้าพบผู้พักอาศัยข้างเคียง	- ทุกวัน ตลอดระยะเวลาการก่อสร้าง - เดือนละ 1 ครั้ง หรือภายใน 24 ชั่วโมง หลังจากได้รับแจ้งเรื่องร้องเรียน ตลอดระยะเวลาการก่อสร้าง	- เจ้าของโครงการ (บริษัท แอดวานซ์ ลิฟวิ่ง จำกัด) [1] - เจ้าของโครงการ (บริษัท แอดวานซ์ ลิฟวิ่ง จำกัด) [1]

หมายเหตุ : [1/] เจ้าของโครงการ (บริษัท แอดวานซ์ ลิฟวิ่ง จำกัด) จะต้องดำเนินการดังนี้

- เมื่อเริ่มมีการก่อสร้าง จะต้องการจัดทำผังขั้นตอนการประสานงานเรื่องร้อนเรียนทั้งในช่วงก่อสร้างและช่วงเปิดดำเนินการเสนอต่อสำนักงานเขตคลองเตย (ดูรูปที่ 1 และ 2 ประกอบ)
- นำรายละเอียดมาตรการป้องกันและแก้ไขผลกระทบที่ได้รับความเห็นชอบ ติดประกาศบริเวณด้านหน้าโครงการให้เห็นอย่างชัดเจน
- จัดทำรายงานผลการปฏิบัติตามมาตรการป้องกันและแก้ไขผลกระทบสิ่งแวดล้อมทุก 6 เดือน และจัดส่งรายงานให้สำนักงานนโยบายและแผนทรัพยากรธรรมชาติและสิ่งแวดล้อม (สผ.) สำนักงานเขตคลองเตย และกรมที่ดิน

พฤษภาคม 2560 ลงชื่อ.....

(นายเพียว หงษ์ปาน และนายฤทธิ สุตัณฑวิบูลย์)
กรรมการบริษัท แอดวานซ์ ลิฟวิ่ง จำกัด

205/244

พฤษภาคม 2560 ลงชื่อ.....

(นายมนูญนัช ไวกาสี)
ผู้ชำนาญการด้านสิ่งแวดล้อมของ บริษัท ไท-ไท วิศวกร จำกัด

AdvancedLiving
Company Limited

ตารางที่ 2 (ต่อ 7)

ดัชนีผลกระทบสิ่งแวดล้อม	บริเวณที่ตรวจสอบ	พารามิเตอร์	วิธีการตรวจสอบ	ความถี่ในการตรวจวัด	ผู้รับผิดชอบ
7. การระบายน้ำ	- รางระบายน้ำและบ่อพักน้ำภายในโครงการ	- การสะสมของตะกอนดินในบ่อพักและรางระบายน้ำ	- ตรวจสอบโดยเจ้าหน้าที่	- เดือนละ 1 ครั้ง ตลอดระยะเวลาการก่อสร้าง	- เจ้าของโครงการ (บริษัท แอดวานซ์ ลิฟวิ่ง จำกัด) [1]
8. การจัดการมูลฝอย	1) ภายในพื้นที่โครงการ	- ปริมาณมูลฝอยตกค้าง - ความสะอาด	- ตรวจสอบโดยเจ้าหน้าที่	- ทุกวันตลอดระยะเวลาช่วงก่อสร้าง	- เจ้าของโครงการ (บริษัท แอดวานซ์ ลิฟวิ่ง จำกัด) [1]
	2) ผู้พักอาศัยข้างเคียงพื้นที่ก่อสร้าง	- ความเสียหาย/ผลกระทบ หรือเรื่องร้องเรียนจากผู้ที่ได้รับผลกระทบ	- ติดตั้งกล่องรับความคิดเห็นบริเวณป้อมยาม	- ทุกวัน ตลอดระยะเวลาการก่อสร้าง	- เจ้าของโครงการ (บริษัท แอดวานซ์ ลิฟวิ่ง จำกัด) [1]
			- จัดให้มีเจ้าหน้าที่จากโครงการเข้าพบผู้พักอาศัยข้างเคียง	- เดือนละ 1 ครั้ง หรือภายใน 24 ชั่วโมง หลังจากได้รับแจ้งเรื่องร้องเรียน ตลอดระยะเวลาการก่อสร้าง	- เจ้าของโครงการ (บริษัท แอดวานซ์ ลิฟวิ่ง จำกัด) [1]
9. ระบบไฟฟ้า	- อุปกรณ์ไฟฟ้า - อุปกรณ์ไฟฟ้าส่องสว่าง	- สภาพพร้อมใช้งาน - อายุการใช้งาน	- ตรวจสอบโดยเจ้าหน้าที่	- เดือนละ 1 ครั้ง ตลอดระยะเวลาการก่อสร้าง	- เจ้าของโครงการ (บริษัท แอดวานซ์ ลิฟวิ่ง จำกัด) [1]

หมายเหตุ : [1/] เจ้าของโครงการ (บริษัท แอดวานซ์ ลิฟวิ่ง จำกัด) จะต้องดำเนินการดังนี้

- เมื่อเริ่มมีการก่อสร้าง จะต้องการจัดทำผังขั้นตอนการประสานงานเรื่องร้อนเรียนทั้งในช่วงก่อสร้างและช่วงเปิดดำเนินการเสนอต่อสำนักงานเขตคลองเตย (ดูรูปที่ 1 และ 2 ประกอบ)
- นำรายละเอียดมาตรการป้องกันและแก้ไขผลกระทบที่ได้รับความเห็นชอบ ติดประกาศบริเวณด้านหน้าโครงการให้เห็นอย่างชัดเจน
- จัดทำรายงานผลการปฏิบัติตามมาตรการป้องกันและแก้ไขผลกระทบสิ่งแวดล้อมทุก 6 เดือน และจัดส่งรายงานให้สำนักงานนโยบายและแผนทรัพยากรธรรมชาติและสิ่งแวดล้อม (สผ.) สำนักงานเขตคลองเตย และกรมที่ดิน

พฤษภาคม 2560 ลงชื่อ.....

(นายเพียว หงษ์ปาน และนายฤทธิ สุตัณฑวิบูลย์)
กรรมการบริษัท แอดวานซ์ ลิฟวิ่ง จำกัด

206/244

พฤษภาคม 2560 ลงชื่อ.....

(นายมนูญนัช ไวกาสี)
ผู้ชำนาญการด้านสิ่งแวดล้อมของ บริษัท ไท-ไท วิศวกร จำกัด

AdvancedLiving

ตารางที่ 2 (ต่อ 8)

ดัชนีผลกระทบสิ่งแวดล้อม	บริเวณที่ตรวจสอบ	พารามิเตอร์	วิธีการตรวจสอบ	ความถี่ในการตรวจวัด	ผู้รับผิดชอบ
10. การป้องกันอัคคีภัย	- ถังดับเพลิงเคมี	- สภาพพร้อมใช้งาน - อายุการใช้งาน	- ตรวจสอบโดยเจ้าหน้าที่	- เดือนละ 1 ครั้ง ตลอดระยะเวลาการก่อสร้าง	- เจ้าของโครงการ (บริษัท แอดวานซ์ ลิฟวิ่ง จำกัด) [1]
	- ป้ายและเครื่องหมายแสดงการหนีไฟ และแผนผังเส้นทางการหนีไฟ	- สภาพดี มองเห็นได้ชัดเจน และไม่ลบเลือน	- ตรวจสอบโดยเจ้าหน้าที่	- เดือนละ 1 ครั้ง ตลอดระยะเวลาการก่อสร้าง	- เจ้าของโครงการ (บริษัท แอดวานซ์ ลิฟวิ่ง จำกัด) [1]
11. การจราจร	1) ภายในพื้นที่โครงการ - ป้ายชื่อโครงการและป้ายทิศทางการจราจรต่าง ๆ	- สภาพดี มองเห็นชัดเจนและไม่ลบเลือน	- ตรวจสอบโดยเจ้าหน้าที่	- ทุกวัน ตลอดระยะเวลาช่วงก่อสร้าง	เจ้าของโครงการ (บริษัท แอดวานซ์ ลิฟวิ่ง จำกัด) [1]
	2) ผู้พักอาศัยข้างเคียงพื้นที่ก่อสร้าง	- ตรวจสอบเรื่องร้องเรียนจากผู้ที่ได้รับผลกระทบ	- ติดตั้งกล่องรับความคิดเห็นบริเวณป้อมยาม - จัดให้มีเจ้าหน้าที่จากโครงการเข้าพบผู้พักอาศัยข้างเคียง	- ทุกวัน ตลอดระยะเวลาช่วงก่อสร้าง - เดือนละ 1 ครั้ง หรือภายใน 24 ชั่วโมง หลังจากได้รับแจ้งเรื่องร้องเรียน ตลอดระยะเวลาการก่อสร้าง	- เจ้าของโครงการ (บริษัท แอดวานซ์ ลิฟวิ่ง จำกัด) [1] - เจ้าของโครงการ (บริษัท แอดวานซ์ ลิฟวิ่ง จำกัด) [1]

หมายเหตุ : [1] เจ้าของโครงการ (บริษัท แอดวานซ์ ลิฟวิ่ง จำกัด) จะต้องดำเนินการดังนี้

- เมื่อเริ่มมีการก่อสร้าง จะต้องการจัดทำผังขั้นตอนการประสานงานเรื่องร้องเรียนทั้งในช่วงก่อสร้างและช่วงเปิดดำเนินการเสนอต่อสำนักงานเขตคลองเตย (ดูรูปที่ 1 และ 2 ประกอบ)
- นำรายละเอียดมาตรการป้องกันและแก้ไขผลกระทบที่ได้รับความเห็นชอบ ติดประกาศบริเวณด้านหน้าโครงการให้เห็นอย่างชัดเจน
- จัดทำรายงานผลการปฏิบัติตามมาตรการป้องกันและแก้ไขผลกระทบสิ่งแวดล้อมทุก 6 เดือน และจัดส่งรายงานให้สำนักงานนโยบายและแผนทรัพยากรธรรมชาติและสิ่งแวดล้อม (สผ.) สำนักงานเขตคลองเตย และกรมที่ดิน

พฤษภาคม 2560 ลงชื่อ.....

(นายเพียว หงษ์ปาน และนายฤทธิ สุตัณฑวิบูลย์)
กรรมการบริษัท แอดวานซ์ ลิฟวิ่ง จำกัด

AdvancedLiving

พฤษภาคม 2560 ลงชื่อ.....

(นายมนูญนัช ไวกาสี)
ผู้ชำนาญการด้านสิ่งแวดล้อมของ บริษัท ไท-ไท วิศวกร จำกัด

ตารางที่ 2 (ต่อ 9)

ดัชนีผลกระทบสิ่งแวดล้อม	บริเวณที่ตรวจสอบ	พารามิเตอร์	วิธีการตรวจสอบ	ความถี่ในการตรวจวัด	ผู้รับผิดชอบ
12. ด้านอาชีวอนามัยและความปลอดภัย	1) ภายในพื้นที่โครงการ	- สภาพพร้อมใช้งานของเครื่องจักรอุปกรณ์	- ตรวจสอบตามชนิดของอุปกรณ์	- ทุกวัน ตลอดระยะเวลาช่วงก่อสร้าง	- เจ้าของโครงการ (บริษัท แอดวานซ์ ลิฟวิ่ง จำกัด) [1]
		- สภาพความสมบูรณ์ของรั้ว Metal Sheet และ Chain Link	- ตรวจสอบตามชนิดของอุปกรณ์	- ทุกวัน ตลอดระยะเวลาช่วงก่อสร้าง	- เจ้าของโครงการ (บริษัท แอดวานซ์ ลิฟวิ่ง จำกัด) [1]
		- สภาพความสมบูรณ์ของระบบโทรทัศน์วงจรปิด (CCTV)	- ตรวจสอบตามชนิดของอุปกรณ์	- ทุกวัน ตลอดระยะเวลาช่วงก่อสร้าง	- เจ้าของโครงการ (บริษัท แอดวานซ์ ลิฟวิ่ง จำกัด) [1]
	2) เครื่องจักรอุปกรณ์	- ตรวจสอบตามชนิดของอุปกรณ์	- ตรวจสอบโดยเจ้าหน้าที่	- เดือนละ 1 ครั้ง ตลอดระยะเวลาการก่อสร้าง	- เจ้าของโครงการ (บริษัท แอดวานซ์ ลิฟวิ่ง จำกัด) [1]
	3) ป้ายแนะนำการทำงาน	- สภาพดีมองเห็นชัดเจนและไม่ลบเลือน	- ตรวจสอบโดยเจ้าหน้าที่	- เดือนละ 1 ครั้ง ตลอดระยะเวลาการก่อสร้าง	- เจ้าของโครงการ (บริษัท แอดวานซ์ ลิฟวิ่ง จำกัด) [1]
	4) คนงานก่อสร้าง	- การเป็นพาหะนำโรค อาทิ โรคเท้าช้าง ไข้มาลาเรีย เป็นต้น	- ตรวจเลือด	- ก่อนรับเข้าทำงานทุกครั้งและหลังรับเข้าทำงานทุก 6 เดือน	- เจ้าของโครงการ (บริษัท แอดวานซ์ ลิฟวิ่ง จำกัด) [1]
		- สถิติการเกิดอุบัติเหตุ สาเหตุ ลักษณะการเกิดผลที่เกิดและวิธีการ	- ติดตั้งป้ายสถิติการเกิดอุบัติเหตุในโครงการ	- ตลอดระยะเวลาการก่อสร้าง	- เจ้าของโครงการ (บริษัท แอดวานซ์ ลิฟวิ่ง จำกัด) [1]

หมายเหตุ : [1/] เจ้าของโครงการ (บริษัท แอดวานซ์ ลิฟวิ่ง จำกัด) จะต้องดำเนินการดังนี้

- เมื่อเริ่มมีการก่อสร้าง จะต้องการจัดทำผังขั้นตอนการประสานงานเรื่องร้องเรียนทั้งในช่วงก่อสร้างและช่วงเปิดดำเนินการเสนอต่อสำนักงานเขตคลองเตย (ดูรูปที่ 1 และ 2 ประกอบ)
- นำรายละเอียดมาตรการป้องกันและแก้ไขผลกระทบที่ได้รับความเห็นชอบ ติดประกาศบริเวณด้านหน้าโครงการให้เห็นอย่างชัดเจน
- จัดทำรายงานผลการปฏิบัติตามมาตรการป้องกันและแก้ไขผลกระทบสิ่งแวดล้อมทุก 6 เดือน และจัดส่งรายงานให้สำนักงานนโยบายและแผนทรัพยากรธรรมชาติและสิ่งแวดล้อม (สผ.) สำนักงานเขตคลองเตย และกรมที่ดิน

พฤษภาคม 2560 ลงชื่อ.....

(นายเพียว หงษ์ปาน และนายฤทธิ สุตัณฑวิบูลย์)
กรรมการบริษัท แอดวานซ์ ลิฟวิ่ง จำกัด

208/244

พฤษภาคม 2560 ลงชื่อ.....

(นายมนูญนัช ไวกาสี)
ผู้ชำนาญการด้านสิ่งแวดล้อมของ บริษัท ไท-ไท วิศวกร จำกัด

AdvancedLiving Company Limited

ตารางที่ 2 (ต่อ 10)

ดัชนีผลกระทบสิ่งแวดล้อม	บริเวณที่ตรวจสอบ	พารามิเตอร์	วิธีการตรวจสอบ	ความถี่ในการตรวจวัด	ผู้รับผิดชอบ
		- ความรู้ความเข้าใจของคนงานในการใช้ เครื่องจักรอุปกรณ์	- จัดอบรม	- เดือนละ 1 ครั้ง	- เจ้าของโครงการ (บริษัท แอดวานซ์ ลิฟวิ่ง จำกัด) [1]
	5) ผู้พักอาศัยข้างเคียงพื้นที่ก่อสร้างโครงการ	- ความเสียหาย/ผลกระทบหรือเรื่องร้องเรียนจากผู้ที่ได้รับผลกระทบ	- ติดตั้งกล่องรับความคิดเห็นบริเวณป้อมยาม	- ทุกวัน ตลอดระยะเวลาการก่อสร้าง	- เจ้าของโครงการ (บริษัท แอดวานซ์ ลิฟวิ่ง จำกัด) [1]
			- จัดให้มีเจ้าหน้าที่จากโครงการเข้าพบผู้พักอาศัยข้างเคียง	- เดือนละ 1 ครั้ง หรือภายใน 24 ชั่วโมง หลังจากได้รับแจ้งเรื่องร้องเรียน ตลอดระยะเวลาการก่อสร้าง	- เจ้าของโครงการ (บริษัท แอดวานซ์ ลิฟวิ่ง จำกัด) [1]

หมายเหตุ : [1/] เจ้าของโครงการ (บริษัท แอดวานซ์ ลิฟวิ่ง จำกัด) จะต้องดำเนินการดังนี้

- เมื่อเริ่มมีการก่อสร้าง จะต้องการจัดทำผังขั้นตอนการประสานงานเรื่องร้อนเรียนทั้งในช่วงก่อสร้างและช่วงเปิดดำเนินการเสนอต่อสำนักงานเขตคลองเตย (ดูรูปที่ 1 และ 2 ประกอบ)
- นำรายละเอียดมาตรการป้องกันและแก้ไขผลกระทบที่ได้รับความเห็นชอบ ติดประกาศบริเวณด้านหน้าโครงการให้เห็นอย่างชัดเจน
- จัดทำรายงานผลการปฏิบัติตามมาตรการป้องกันและแก้ไขผลกระทบสิ่งแวดล้อมทุก 6 เดือน และจัดส่งรายงานให้สำนักงานนโยบายและแผนทรัพยากรธรรมชาติและสิ่งแวดล้อม (สผ.) สำนักงานเขตคลองเตย และกรมที่ดิน

พฤษภาคม 2560 ลงชื่อ.....

(นายเพียว หงษ์ปาน และนายฤทธิ สุตัณฑวิบูลย์)
กรรมการบริษัท แอดวานซ์ ลิฟวิ่ง จำกัด

พฤษภาคม 2560 ลงชื่อ.....

(นายมนูญนัช ไวกาสี)
ผู้ชำนาญการด้านสิ่งแวดล้อมของ บริษัท ไท-ไท วิศวกร จำกัด

ตารางที่ 2 (ต่อ 11)

ดัชนีผลกระทบสิ่งแวดล้อม	บริเวณที่ตรวจสอบ	พารามิเตอร์	วิธีการตรวจสอบ	ความถี่ในการตรวจวัด	ผู้รับผิดชอบ
2. ช่วงเปิดดำเนินการ 1. คุณภาพอากาศ 1.1 ฝุ่นละออง	1) ถนนภายในพื้นที่โครงการ	- ความสะอาด	- ตรวจสอบโดยเจ้าหน้าที่	- ทุกวัน ตลอดระยะเวลาเปิดดำเนินการ	- เจ้าของโครงการ (บริษัท แอดวานซ์ ลิฟวิ่ง จำกัด)[2/] หรือนิติบุคคลอาคารชุด
	2) ผู้พักอาศัยใกล้เคียง	- ความเสียหาย/ผลกระทบหรือเรื่องร้องเรียนจากผู้ที่ได้รับผลกระทบ	- ติดตามประเมินจากส่วนรับเรื่องร้องเรียนและความคิดเห็น หากพบว่า มีข้อร้องเรียนต้องแก้ไขปัญหาทันที	- สัปดาห์ละ 1 ครั้ง ตลอดระยะเวลาเปิดดำเนินการ	- เจ้าของโครงการ (บริษัท แอดวานซ์ ลิฟวิ่ง จำกัด) เป็นผู้รับผิดชอบต่อเนื่องเป็นระยะเวลา 5 ปี หลังจากจดทะเบียนนิติบุคคลอาคารชุด
1.2 มลพิษทางอากาศ	1) ถนนภายในพื้นที่โครงการ	- ความสะอาด	- ตรวจสอบโดยเจ้าหน้าที่	- ทุกวัน ตลอดระยะเวลาเปิดดำเนินการ	- เจ้าของโครงการ (บริษัท แอดวานซ์ ลิฟวิ่ง จำกัด)[2/] หรือนิติบุคคลอาคารชุด
	2) พื้นที่สีเขียวภายในโครงการ	- ความสมบูรณ์ของพันธุ์ไม้แต่ละชนิด	- ตรวจสอบโดยเจ้าหน้าที่	- ทุกวัน ตลอดระยะเวลาเปิดดำเนินการ	- เจ้าของโครงการ (บริษัท แอดวานซ์ ลิฟวิ่ง จำกัด)[2/] หรือนิติบุคคลอาคารชุด
	3) ป้ายและสัญลักษณ์ต่าง ๆ อาทิเช่น ป้ายห้ามติดเครื่องยนต์ ป้ายจำกัดความเร็ว เป็นต้น	- สภาพดี มองเห็นชัดเจนและไม่ลบเลือน	- ตรวจสอบโดยเจ้าหน้าที่	- เดือนละ 1 ครั้ง ตลอดระยะเวลาเปิดดำเนินการ	- เจ้าของโครงการ (บริษัท แอดวานซ์ ลิฟวิ่ง จำกัด)[2/] หรือนิติบุคคลอาคารชุด

หมายเหตุ : [2/] บริษัท แอดวานซ์ ลิฟวิ่ง จำกัด จะต้องส่งมอบรายงานการวิเคราะห์ผลกระทบสิ่งแวดล้อมฉบับสมบูรณ์ของโครงการ ให้กับนิติบุคคลอาคารชุดที่เข้ามาบริหารโครงการ เพื่อให้รับทราบรายละเอียดโครงการและมาตรการที่โครงการจะต้องปฏิบัติตลอดระยะเวลาเปิดดำเนินการ

- เจ้าของโครงการ (บริษัท แอดวานซ์ ลิฟวิ่ง จำกัด) ในกรณีที่ยังไม่ได้จดทะเบียนนิติบุคคลอาคารชุด หรือนิติบุคคลอาคารชุด กรณีที่มีการโอนสิทธิและจดทะเบียนนิติบุคคลอาคารชุดเรียบร้อยแล้วเป็นผู้รับผิดชอบและต้องจัดทำรายงานผลการปฏิบัติตามมาตรการป้องกันและแก้ไขผลกระทบสิ่งแวดล้อมทุก 6 เดือน และจัดส่งรายงานให้สำนักงานนโยบายและแผนทรัพยากรธรรมชาติและสิ่งแวดล้อม (สผ.)สำนักงานเขตคลองเตย และกรมที่ดิน

พฤษภาคม 2560 ลงชื่อ.....
(นายเพียว หงษ์ปาน และนายฤทธิ สุตัณฑวิบูลย์)
กรรมการบริษัท แอดวานซ์ ลิฟวิ่ง จำกัด

210/244

พฤษภาคม 2560 ลงชื่อ.....
(นายมนูญนัช ไวกาสี)
ผู้ชำนาญการด้านสิ่งแวดล้อมของ บริษัท ไท-ไท วิศวกร จำกัด

AdvancedLiving Company Limited

ตารางที่ 2 (ต่อ 12)

ดัชนีผลกระทบสิ่งแวดล้อม	บริเวณที่ตรวจสอบ	พารามิเตอร์	วิธีการตรวจสอบ	ความถี่ในการตรวจวัด	ผู้รับผิดชอบ
	4) ผู้พักอาศัยข้างเคียงพื้นที่โครงการ	- ความเสียหาย/ ผลกระทบหรือเรื่องร้องเรียนจากผู้ที่ได้รับผลกระทบ	- ติดตามประเมินจากส่วนรับเรื่องร้องเรียนและความคิดเห็น หากพบว่า มีข้อร้องเรียนต้องแก้ไขปัญหาทันที	- สัปดาห์ละ 1 ครั้ง ตลอดระยะเวลาเปิดดำเนินการ	- เจ้าของโครงการ (บริษัท แอดวานซ์ ลิฟวิ่ง จำกัด) เป็นผู้รับผิดชอบต่อเนื่องเป็นระยะเวลา 5 ปี หลังจากจดทะเบียนนิติบุคคลอาคารชุด
2. เสียง	1) ภายในพื้นที่โครงการ - ป้ายและสัญลักษณ์ต่าง ๆ อาทิ เช่น ป้ายห้ามติดเครื่องยนต์ ป้ายจำกัดความเร็ว เป็นต้น	- สภาพดี มองเห็นชัดเจนและไม่ลบเลือน	- ตรวจสอบโดยเจ้าหน้าที่	- เดือนละ 1 ครั้ง ตลอดระยะเวลาเปิดดำเนินการ	- เจ้าของโครงการ (บริษัท แอดวานซ์ ลิฟวิ่ง จำกัด)[2/] หรือนิติบุคคลอาคารชุด
	2) ผู้พักอาศัยข้างเคียงพื้นที่โครงการ	- ความเสียหาย/ ผลกระทบหรือเรื่องร้องเรียนจากผู้ที่ได้รับผลกระทบ	- ติดตามประเมินจากส่วนรับเรื่องร้องเรียนและความคิดเห็น หากพบว่า มีข้อร้องเรียนต้องแก้ไขปัญหาทันที	- สัปดาห์ละ 1 ครั้ง ตลอดระยะเวลาเปิดดำเนินการ	- เจ้าของโครงการ (บริษัท แอดวานซ์ ลิฟวิ่ง จำกัด) เป็นผู้รับผิดชอบต่อเนื่องเป็นระยะเวลา 5 ปี หลังจากจดทะเบียนนิติบุคคลอาคารชุด
3. น้ำใช้	1) เส้นท่อประปา	- การแตกหรือรั่วซึมของท่อประปา	- ตรวจสอบโดยเจ้าหน้าที่	- เดือนละ 1 ครั้ง ตลอดระยะเวลาเปิดดำเนินการ	- เจ้าของโครงการ (บริษัท แอดวานซ์ ลิฟวิ่ง จำกัด)[2/] หรือนิติบุคคลอาคารชุด

หมายเหตุ : [2/] บริษัท แอดวานซ์ ลิฟวิ่ง จำกัด จะต้องส่งมอบรายงานการวิเคราะห์ผลกระทบสิ่งแวดล้อมฉบับสมบูรณ์ของโครงการ ให้กับนิติบุคคลอาคารชุดที่เข้ามาบริหารโครงการ เพื่อให้รับทราบรายละเอียดโครงการและมาตรการที่โครงการจะต้องปฏิบัติตลอดระยะเวลาเปิดดำเนินการ

- เจ้าของโครงการ (บริษัท แอดวานซ์ ลิฟวิ่ง จำกัด) ในกรณีที่ยังไม่ได้จดทะเบียนนิติบุคคลอาคารชุด หรือนิติบุคคลอาคารชุด กรณีที่มีการโอนสิทธิและจดทะเบียนนิติบุคคลอาคารชุดเรียบร้อยแล้วเป็นผู้รับผิดชอบและต้องจัดทำรายงานผลการปฏิบัติตามมาตรการป้องกันและแก้ไขผลกระทบสิ่งแวดล้อมทุก 6 เดือน และจัดส่งรายงานให้สำนักงานนโยบายและแผนทรัพยากรธรรมชาติและสิ่งแวดล้อม (สผ.)สำนักงานเขตคลองเตย และกรมที่ดิน

พฤษภาคม 2560 ลงชื่อ.....

(นายเพียว หงษ์ปาน และนายฤทธิ สุตัณฑวิบูลย์)
กรรมการบริษัท แอดวานซ์ ลิฟวิ่ง จำกัด

211/244

พฤษภาคม 2560 ลงชื่อ.....

(นายมนูญนัช ไวกาสี)
ผู้ชำนาญการด้านสิ่งแวดล้อมของ บริษัท ไท-ไท วิศวกร จำกัด

AdvancedLiving

ตารางที่ 2 (ต่อ 13)

ดัชนีผลกระทบสิ่งแวดล้อม	บริเวณที่ตรวจสอบ	พารามิเตอร์	วิธีการตรวจสอบ	ความถี่ในการตรวจวัด	ผู้รับผิดชอบ
	2) ถังเก็บน้ำใช้	- ความสะอาด	- ตรวจสอบโดยเจ้าหน้าที่	- ปีละ 2 ครั้ง (6 เดือน/ครั้ง) ตลอดระยะเวลาเปิดดำเนินการ	- เจ้าของโครงการ (บริษัท แอดวานซ์ ลิฟวิ่ง จำกัด)[2/] หรือนิติบุคคลอาคารชุด
	3) วาล์วควบคุมการจ่ายน้ำ	- ปิดวาล์วในช่วง 07.00-10.00 น. และช่วงเวลา 19.30 - 21.00 น.	- ตรวจสอบโดยเจ้าหน้าที่	- ทุกวัน ตลอดระยะเวลาเปิดดำเนินการ	- เจ้าของโครงการ (บริษัท แอดวานซ์ ลิฟวิ่ง จำกัด)[2/] หรือนิติบุคคลอาคารชุด
4. สระว่ายน้ำ 4.1 โครงสร้างสระว่ายน้ำ	1) พื้นสระว่ายน้ำ	- สภาพดีไม่แตกร้าว	- ตรวจสอบโดยเจ้าหน้าที่	- สัปดาห์ละ 1 ครั้ง ตลอดระยะเวลาเปิดดำเนินการ	- เจ้าของโครงการ (บริษัท แอดวานซ์ ลิฟวิ่ง จำกัด)[2/] หรือนิติบุคคลอาคารชุด
	2) อุปกรณ์ไฟฟ้าบริเวณสระว่ายน้ำ	- สภาพพร้อมใช้งานไม่ชำรุด	- ตรวจสอบโดยเจ้าหน้าที่	- สัปดาห์ละ 1 ครั้ง ตลอดระยะเวลาเปิดดำเนินการ	- เจ้าของโครงการ (บริษัท แอดวานซ์ ลิฟวิ่ง จำกัด)[2/] หรือนิติบุคคลอาคารชุด
	3) อุปกรณ์ไฟฟ้าส่องว่างบริเวณสระว่ายน้ำ	- สภาพพร้อมใช้งานไม่ชำรุด	- ตรวจสอบโดยเจ้าหน้าที่	- ทุกวัน ตลอดระยะเวลาเปิดดำเนินการ	- เจ้าของโครงการ (บริษัท แอดวานซ์ ลิฟวิ่ง จำกัด)[2/] หรือนิติบุคคลอาคารชุด

หมายเหตุ : [2/] บริษัท แอดวานซ์ ลิฟวิ่ง จำกัด จะต้องส่งมอบรายงานการวิเคราะห์ผลกระทบสิ่งแวดล้อมฉบับสมบูรณ์ของโครงการ ให้กับนิติบุคคลอาคารชุดที่เข้ามาบริหารโครงการ เพื่อให้รับทราบรายละเอียดโครงการและมาตรการที่โครงการจะต้องปฏิบัติตลอดระยะเวลาเปิดดำเนินการ

- เจ้าของโครงการ (บริษัท แอดวานซ์ ลิฟวิ่ง จำกัด) ในกรณีที่ยังไม่ได้จดทะเบียนนิติบุคคลอาคารชุด หรือนิติบุคคลอาคารชุด กรณีที่มีการโอนสิทธิและจดทะเบียนนิติบุคคลอาคารชุดเรียบร้อยแล้วเป็นผู้รับผิดชอบและต้องจัดทำรายงานผลการปฏิบัติตามมาตรการป้องกันและแก้ไขผลกระทบสิ่งแวดล้อมทุก 6 เดือน และจัดส่งรายงานให้สำนักงานนโยบายและแผนทรัพยากรธรรมชาติและสิ่งแวดล้อม (สผ.)สำนักงานเขตคลองเตย และกรมที่ดิน

พฤษภาคม 2560 ลงชื่อ.....
(นายเพียว หงษ์ปาน และนายฤทธิ สุตัณฑวิบูลย์)
กรรมการบริษัท แอดวานซ์ ลิฟวิ่ง จำกัด

212/244

พฤษภาคม 2560 ลงชื่อ.....
(นายมนูญนัช ไวกาสี)
ผู้ชำนาญการด้านสิ่งแวดล้อมของ บริษัท ไท-ไท วิศวกร จำกัด

AdvancedLiving Company Limited

ตารางที่ 2 (ต่อ 14)

ดัชนีผลกระทบสิ่งแวดล้อม	บริเวณที่ตรวจสอบ	พารามิเตอร์	วิธีการตรวจสอบ	ความถี่ในการตรวจวัด	ผู้รับผิดชอบ
4.2 อุบัติเหตุจากการจมน้ำ	1) ขอบสระและทางเดินรอบสระว่ายน้ำ	- ไม่มีน้ำขัง	- ตรวจสอบโดยเจ้าหน้าที่	- ตลอดเวลาที่เปิดดำเนินการสระว่ายน้ำ	- เจ้าของโครงการ (บริษัท แอดวานซ์ ลิฟวิ่ง จำกัด)[2/] หรือนิติบุคคลอาคารชุด
	2) ป้ายแสดงกฎข้อปฏิบัติสำหรับผู้ใช้สระว่ายน้ำ	- สภาพดี ไม่ลบเลือน	- ตรวจสอบโดยเจ้าหน้าที่	- สัปดาห์ละ 1 ครั้ง ตลอดระยะเวลาเปิดดำเนินการ	- เจ้าของโครงการ (บริษัท แอดวานซ์ ลิฟวิ่ง จำกัด)[2/] หรือนิติบุคคลอาคารชุด
	3) อุปกรณ์ประจำสระว่ายน้ำ เช่น ไม้ช่วยชีวิต ห่วงชูชีพ โฟมช่วยชีวิต	- สภาพพร้อมใช้งานไม่ชำรุด	- ตรวจสอบโดยเจ้าหน้าที่	- สัปดาห์ละ 1 ครั้ง ตลอดระยะเวลาเปิดดำเนินการ	- เจ้าของโครงการ (บริษัท แอดวานซ์ ลิฟวิ่ง จำกัด)[2/] หรือนิติบุคคลอาคารชุด
4.3 คุณภาพน้ำสระว่ายน้ำ	- สระว่ายน้ำ บริเวณส่วนลึกและส่วนตื้นบริเวณละ 1 จุด	- pH - Residual Chlorine	- เก็บและวิเคราะห์ตัวอย่างด้วยวิธีมาตรฐาน	- ทุกวัน วันละ 2 ครั้ง ก่อนเปิดและหลังปิดบริการ และจัดให้มีการตรวจเพิ่มเติมระหว่างวันในกรณีที่มีผู้มาใช้บริการจำนวนมาก หรือเป็นวันที่มีแสงแดดจัด ตลอดระยะเวลาเปิดดำเนินการ	- เจ้าของโครงการ (บริษัท แอดวานซ์ ลิฟวิ่ง จำกัด)[2/] หรือนิติบุคคลอาคารชุด

หมายเหตุ : [2/] บริษัท แอดวานซ์ ลิฟวิ่ง จำกัด จะต้องส่งมอบรายงานการวิเคราะห์ผลกระทบสิ่งแวดล้อมฉบับสมบูรณ์ของโครงการ ให้กับนิติบุคคลอาคารชุดที่เข้ามาบริหารโครงการ เพื่อให้รับทราบรายละเอียดโครงการและมาตรการที่โครงการจะต้องปฏิบัติตลอดระยะเวลาเปิดดำเนินการ

- เจ้าของโครงการ (บริษัท แอดวานซ์ ลิฟวิ่ง จำกัด) ในกรณีที่ยังไม่ได้จดทะเบียนนิติบุคคลอาคารชุด หรือนิติบุคคลอาคารชุด กรณีที่มีการโอนสิทธิและจดทะเบียนนิติบุคคลอาคารชุดเรียบร้อยแล้วเป็นผู้รับผิดชอบและต้องจัดทำรายงานผลการปฏิบัติตามมาตรการป้องกันและแก้ไขผลกระทบสิ่งแวดล้อมทุก 6 เดือน และจัดส่งรายงานให้สำนักงานนโยบายและแผนทรัพยากรธรรมชาติและสิ่งแวดล้อม (สผ.)สำนักงานเขตคลองเตย และกรมที่ดิน

พฤษภาคม 2560 ลงชื่อ.....

(นายเพียว หงษ์ปาน และนายฤทธิ สุตัณฑวิบูลย์)
กรรมการบริษัท แอดวานซ์ ลิฟวิ่ง จำกัด

213/244

พฤษภาคม 2560 ลงชื่อ.....

(นายมนูญนัช ไวกาสี)
ผู้ชำนาญการด้านสิ่งแวดล้อมของ บริษัท ไท-ไท วิศวกร จำกัด

AdvancedLiving

ตารางที่ 2 (ต่อ 15)

ดัชนีผลกระทบสิ่งแวดล้อม	บริเวณที่ตรวจสอบ	พารามิเตอร์	วิธีการตรวจสอบ	ความถี่ในการตรวจวัด	ผู้รับผิดชอบ
	- สระว่ายน้ำ บริเวณส่วนลึกและส่วนตื้น บริเวณละ 1 จุด	- Coliform Bacteria - จุลินทรีย์กลุ่มที่ทำให้เกิดโรค (ได้แก่ *Escherichia coli, Staphylococcus aureus* และ *Pseudomonas aeruginosa*)	- เก็บและวิเคราะห์ตัวอย่างด้วยวิธีมาตรฐาน	- สัปดาห์ละ 1 ครั้ง ตลอดระยะเวลาเปิดดำเนินการ	- เจ้าของโครงการ (บริษัท แอดวานซ์ ลิฟวิ่ง จำกัด)[2/] หรือนิติบุคคลอาคารชุด
	- ระบบกรองน้ำสระว่ายน้ำ	- สภาพดีไม่ชำรุด	- ตรวจสอบโดยเจ้าหน้าที่	- สัปดาห์ละ 1 ครั้ง ตลอดระยะเวลาเปิดดำเนินการ	- เจ้าของโครงการ (บริษัท แอดวานซ์ ลิฟวิ่ง จำกัด)[2/] หรือนิติบุคคลอาคารชุด
	- ความสะอาดของสระว่ายน้ำ	- ไม่มีตะกอน ตะไคร่น้ำ และเศษผง	- ตรวจสอบโดยเจ้าหน้าที่	- สัปดาห์ละ 1 ครั้ง ตลอดระยะเวลาดำเนินการ	- เจ้าของโครงการ (บริษัท แอดวานซ์ ลิฟวิ่ง จำกัด)[2/] หรือนิติบุคคลอาคารชุด

หมายเหตุ : [2/] บริษัท แอดวานซ์ ลิฟวิ่ง จำกัด จะต้องส่งมอบรายงานการวิเคราะห์ผลกระทบสิ่งแวดล้อมฉบับสมบูรณ์ของโครงการ ให้กับนิติบุคคลอาคารชุดที่เข้ามาบริหารโครงการ เพื่อให้รับทราบรายละเอียดโครงการและมาตรการที่โครงการจะต้องปฏิบัติตลอดระยะเวลาเปิดดำเนินการ

- เจ้าของโครงการ (บริษัท แอดวานซ์ ลิฟวิ่ง จำกัด) ในกรณีที่ยังไม่ได้จดทะเบียนนิติบุคคลอาคารชุด หรือนิติบุคคลอาคารชุด กรณีที่มีการโอนสิทธิและจดทะเบียนนิติบุคคลอาคารชุดเรียบร้อยแล้วเป็นผู้รับผิดชอบและต้องจัดทำรายงานผลการปฏิบัติตามมาตรการป้องกันและแก้ไขผลกระทบสิ่งแวดล้อมทุก 6 เดือน และจัดส่งรายงานให้สำนักงานนโยบายและแผนทรัพยากรธรรมชาติและสิ่งแวดล้อม (สผ.)สำนักงานเขตคลองเตย และกรมที่ดิน

พฤษภาคม 2560 ลงชื่อ.....
(นายเพียว หงษ์ปาน และนายฤทธิ สุตัณฑวิบูลย์)
กรรมการบริษัท แอดวานซ์ ลิฟวิ่ง จำกัด

พฤษภาคม 2560 ลงชื่อ.....
(นายมนูญนัช ไวกาสี)
ผู้ชำนาญการด้านสิ่งแวดล้อมของ บริษัท ไท-ไท วิศวกร จำกัด

AdvancedLiving

ตารางที่ 2 (ต่อ 16)

ดัชนีผลกระทบสิ่งแวดล้อม	บริเวณที่ตรวจสอบ	พารามิเตอร์	วิธีการตรวจสอบ	ความถี่ในการตรวจวัด	ผู้รับผิดชอบ
5. น้ำเสีย 5.1 ประสิทธิภาพของระบบบำบัดน้ำเสีย (1) คุณภาพน้ำทิ้งก่อนการบำบัด	- ส่วนแยกกาก-เก็บตะกอน	- pH - BOD - Suspended Solids - Settle able Solids - Total Dissolved Solids - Sulfide - TKN - Fat - Oil & Grease - Total Coliform Bacteria - Fecal Coliform Bacteria	- เก็บและวิเคราะห์ตัวอย่างด้วยวิธีมาตรฐานตามประกาศกระทรวงทรัพยากรธรรมชาติ และสิ่งแวดล้อม เรื่อง กำหนดมาตรฐานควบคุมการระบายน้ำทิ้งจากอาคารบางประเภท และบางขนาด พ.ศ. 2548	- เดือนละ 1 ครั้ง ตลอดระยะเวลาเปิดดำเนินการ	- เจ้าของโครงการ (บริษัท แอดวานซ์ ลิฟวิ่ง จำกัด)[2/] หรือนิติบุคคลอาคารชุด

หมายเหตุ : [2/] บริษัท แอดวานซ์ ลิฟวิ่ง จำกัด จะต้องส่งมอบรายงานการวิเคราะห์ผลกระทบสิ่งแวดล้อมฉบับสมบูรณ์ของโครงการ ให้กับนิติบุคคลอาคารชุดที่เข้ามาบริหารโครงการ เพื่อให้รับทราบรายละเอียดโครงการและมาตรการที่โครงการจะต้องปฏิบัติตลอดระยะเวลาเปิดดำเนินการ

- เจ้าของโครงการ (บริษัท แอดวานซ์ ลิฟวิ่ง จำกัด) ในกรณีที่ยังไม่ได้จดทะเบียนนิติบุคคลอาคารชุด หรือนิติบุคคลอาคารชุด กรณีที่มีการโอนสิทธิและจดทะเบียนนิติบุคคลอาคารชุดเรียบร้อยแล้วเป็นผู้รับผิดชอบและต้องจัดทำรายงานผลการปฏิบัติตามมาตรการป้องกันและแก้ไขผลกระทบสิ่งแวดล้อมทุก 6 เดือน และจัดส่งรายงานให้สำนักงานนโยบายและแผนทรัพยากรธรรมชาติและสิ่งแวดล้อม (สผ.)สำนักงานเขตคลองเตย และกรมที่ดิน

พฤษภาคม 2560 ลงชื่อ.....

(นายเพียว หงษ์ปาน และนายฤทธิ สุตัณฑวิบูลย์)
กรรมการบริษัท แอดวานซ์ ลิฟวิ่ง จำกัด

215/244

พฤษภาคม 2560 ลงชื่อ.....

(นายมนูญนัช ไวกาสี)
ผู้ชำนาญการด้านสิ่งแวดล้อมของ บริษัท ไท-ไท วิศวกร จำกัด

AdvancedLiving

ตารางที่ 2 (ต่อ 17)

ดัชนีผลกระทบสิ่งแวดล้อม	บริเวณที่ตรวจสอบ	พารามิเตอร์	วิธีการตรวจสอบ	ความถี่ในการตรวจวัด	ผู้รับผิดชอบ
(2) คุณภาพน้ำทิ้งหลังการบำบัด	- บ่อพักน้ำใส	- pH - BOD - Suspended Solids - Settle able Solids - Total Dissolved Solids - Sulfide - TKN - Fat - Oil & Grease - Total Coliform Bacteria - Fecal Coliform Bacteria	- เก็บและวิเคราะห์ตัวอย่างด้วยวิธีมาตรฐานตามประกาศกระทรวงทรัพยากรธรรมชาติ และสิ่งแวดล้อม เรื่อง กำหนดมาตรฐานควบคุมการระบายน้ำทิ้งจากอาคารบางประเภท และบางขนาด พ.ศ. 2548	- เดือนละ 1 ครั้ง ตลอดระยะเวลาเปิดดำเนินการ	- เจ้าของโครงการ (บริษัท แอดวานซ์ ลิฟวิ่ง จำกัด)[2/] หรือนิติบุคคลอาคารชุด
5.2 การทำงานของระบบบำบัดน้ำเสีย	- ระบบบำบัดน้ำเสียของโครงการ	1. ปริมาณการใช้ไฟฟ้าของระบบบำบัดน้ำเสีย (หน่วย) 2. ปริมาณน้ำใช้ในทุกกิจกรรมของแหล่งกำเนิดมลพิษ (ลูกบาศก์เมตร) 3. ปริมาณน้ำเสียที่เข้าสู่ระบบบำบัดน้ำเสีย (ลูกบาศก์เมตร)	- เก็บสถิติและข้อมูลการทำงานของระบบบำบัดน้ำเสียตามกฎกระทรวงกำหนดหลักเกณฑ์วิธีการ และแบบการเก็บสถิติและข้อมูล การจัดทำบันทึกรายละเอียดและรายงานสรุปผลการทำงานของระบบบำบัด	- เก็บสถิติและข้อมูลการทำงานของระบบบำบัดน้ำเสียทุกวัน และบันทึกรายละเอียดเก็บไว้ภายในพื้นที่โครงการเป็นระยะเวลา 2 ปี นับตั้งแต่วันที่มีการเก็บสถิติและข้อมูลนั้น และจัดทำรายงานสรุปผลการทำงานของระบบ การ	- เจ้าของโครงการ (บริษัท แอดวานซ์ ลิฟวิ่ง จำกัด)[2/] หรือนิติบุคคลอาคารชุด

หมายเหตุ : [2/] บริษัท แอดวานซ์ ลิฟวิ่ง จำกัด จะต้องส่งมอบรายงานการวิเคราะห์ผลกระทบสิ่งแวดล้อมฉบับสมบูรณ์ของโครงการ ให้กับนิติบุคคลอาคารชุดที่เข้ามาบริหารโครงการ เพื่อให้รับทราบรายละเอียดโครงการและมาตรการที่โครงการจะต้องปฏิบัติตลอดระยะเวลาเปิดดำเนินการ

- เจ้าของโครงการ (บริษัท แอดวานซ์ ลิฟวิ่ง จำกัด) ในกรณีที่ยังไม่ได้จดทะเบียนนิติบุคคลอาคารชุด หรือนิติบุคคลอาคารชุด กรณีที่มีการโอนสิทธิและจดทะเบียนนิติบุคคลอาคารชุดเรียบร้อยแล้วเป็นผู้รับผิดชอบและต้องจัดทำรายงานผลการปฏิบัติตามมาตรการป้องกันและแก้ไขผลกระทบสิ่งแวดล้อมทุก 6 เดือน และจัดส่งรายงานให้สำนักงานนโยบายและแผนทรัพยากรธรรมชาติและสิ่งแวดล้อม (สผ.)สำนักงานเขตคลองเตย และกรมที่ดิน

พฤษภาคม 2560 ลงชื่อ.....
(นายเพียว หงษ์ปาน และนายฤทธิ สุตัณฑวิบูลย์)
กรรมการบริษัท แอดวานซ์ ลิฟวิ่ง จำกัด

พฤษภาคม 2560 ลงชื่อ.....
(นายมนูญนัช ไวกาสี)
ผู้ชำนาญการด้านสิ่งแวดล้อมของ บริษัท ไท-ไท วิศวกร จำกัด

216/244
AdvancedLiving

ตารางที่ 2 (ต่อ 18)

ดัชนีผลกระทบสิ่งแวดล้อม	บริเวณที่ตรวจสอบ	พารามิเตอร์	วิธีการตรวจสอบ	ความถี่ในการตรวจวัด	ผู้รับผิดชอบ
		4. การระบายน้ำทิ้งจาก ระบบบำบัดน้ำเสีย (ระบาย/ไม่ระบาย) 5. ปริมาณสารเคมีหรือสารสกัดชีวภาพที่ใช้ (ชื่อ/ปริมาณ) (ลิตรหรือกิโลกรัม) 6. การทำงานของระบบบำบัดน้ำเสีย (ปกติ/ผิดปกติ) 7. การทำงานของเครื่องสูบน้ำ (ปกติ/ผิดปกติ) 8. การทำงานของเครื่องเติมอากาศ (ปกติ/ผิดปกติ) 9. การทำงานของเครื่องกวนผสมน้ำเสีย (ปกติ/ผิดปกติ) 10. การทำงานของเครื่องกวนผสมสารเคมี (ปกติ/ผิดปกติ) 11. เครื่องสูบตะกอน (ปกติ/ผิดปกติ) 12. อื่น ๆ (ระบุ) (ปกติ/ผิดปกติ)	น้ำเสีย พ.ศ. 2555 (ตามบท พ.ศ. 2555 (ตามบทบัญญัติในมาตรา 80 แห่งพระราชบัญญัติส่งเสริมและรักษาคุณภาพสิ่งแวดล้อมแห่งชาติ พ.ศ. 2535)	ทำงานของระบบบำบัดน้ำเสียในแต่ละเดือน และเสนอรายงานต่อเจ้าพนักงานท้องถิ่น (ผู้อำนวยการเขตคลองเตย) ภายในวันที่สิบห้าของเดือนถัดไป	

หมายเหตุ : 2/ บริษัท แอดวานซ์ ลิฟวิ่ง จำกัด จะต้องส่งมอบรายงานการวิเคราะห์ผลกระทบสิ่งแวดล้อมฉบับสมบูรณ์ของโครงการ ให้กับนิติบุคคลอาคารชุดที่เข้ามาบริหารโครงการ เพื่อให้รับทราบรายละเอียดโครงการและมาตรการที่โครงการจะต้องปฏิบัติตลอดระยะเวลาเปิดดำเนินการ

- เจ้าของโครงการ (บริษัท แอดวานซ์ ลิฟวิ่ง จำกัด) ในกรณีที่ยังไม่ได้จดทะเบียนนิติบุคคลอาคารชุด หรือนิติบุคคลอาคารชุด กรณีที่มีการโอนสิทธิและจดทะเบียนนิติบุคคลอาคารชุดเรียบร้อยแล้วเป็นผู้รับผิดชอบและต้องจัดทำรายงานผลการปฏิบัติตามมาตรการป้องกันและแก้ไขผลกระทบสิ่งแวดล้อมทุก 6 เดือน และจัดส่งรายงานให้สำนักงานนโยบายและแผนทรัพยากรธรรมชาติและสิ่งแวดล้อม (สผ.)สำนักงานเขตคลองเตย และกรมที่ดิน

พฤษภาคม 2560 ลงชื่อ.....
(นายเพียว หงษ์ปาน และนายฤทธิ สุตัณฑวิบูลย์)
กรรมการบริษัท แอดวานซ์ ลิฟวิ่ง จำกัด

217/244

พฤษภาคม 2560 ลงชื่อ.....
(นายมนูญนัช ไวกาสี)
ผู้ชำนาญการด้านสิ่งแวดล้อมของ บริษัท ไท-ไท วิศวกร จำกัด

AdvancedLiving
Company Limited

ตารางที่ 2 (ต่อ 19)

ดัชนีผลกระทบสิ่งแวดล้อม	บริเวณที่ตรวจสอบ	พารามิเตอร์	วิธีการตรวจสอบ	ความถี่ในการตรวจวัด	ผู้รับผิดชอบ
		13. ปริมาณตะกอนส่วนเกินที่เกิดขึ้นจากระบบบำบัดน้ำเสียที่นำไปกำจัด (ลูกบาศก์เมตร) 14. ปัญหาอุปสรรค และแนวทางแก้ไข			
6. การระบายน้ำ	- บ่อหน่วงน้ำ และท่อระบายน้ำภายในโครงการ	- การสะสมของตะกอนดินในบ่อพัก และท่อระบายน้ำ	- ตรวจสอบโดยเจ้าหน้าที่	- เดือนละ 1 ครั้ง ตลอดระยะเวลาเปิดดำเนินการ	- เจ้าของโครงการ (บริษัท แอดวานซ์ ลิฟวิ่ง จำกัด)[2/] หรือนิติบุคคลอาคารชุด
	- เครื่องสูบน้ำภายในบ่อพักน้ำ	- สภาพพร้อมใช้งาน - อายุการใช้งาน	- ตรวจสอบโดยเจ้าหน้าที่	- 3 เดือน/ครั้ง ตลอดระยะเวลาเปิดดำเนินการ	- เจ้าของโครงการ (บริษัท แอดวานซ์ ลิฟวิ่ง จำกัด)[2/] หรือนิติบุคคลอาคารชุด
7. มูลฝอย	1) พื้นที่โครงการ - บริเวณที่ตั้งถังมูลฝอย ห้องพักมูลฝอยประจำชั้น และห้องพักมูลฝอยรวมของโครงการ	- ปริมาณมูลฝอยตกค้าง - ความสะอาด	- ตรวจสอบโดยเจ้าหน้าที่	- ทุกวัน ตลอดระยะเวลาเปิดดำเนินการ	- เจ้าของโครงการ (บริษัท แอดวานซ์ ลิฟวิ่ง จำกัด)[2/] หรือนิติบุคคลอาคารชุด
	2) ผู้พักอาศัยข้างเคียงพื้นที่โครงการ	- กลิ่น และทัศนียภาพ	- ติดตามประเมินจากส่วนรับเรื่องร้องเรียนและความคิดเห็น หากพบว่า มีข้อ	- ทุกวัน ตลอดระยะเวลาเปิดดำเนินการ	- เจ้าของโครงการ (บริษัท แอดวานซ์ ลิฟวิ่ง จำกัด) เป็นผู้รับผิดชอบต่อเนื่องเป็น

หมายเหตุ : [2/] บริษัท แอดวานซ์ ลิฟวิ่ง จำกัด จะต้องส่งมอบรายงานการวิเคราะห์ผลกระทบสิ่งแวดล้อมฉบับสมบูรณ์ของโครงการ ให้กับนิติบุคคลอาคารชุดที่เข้ามาบริหารโครงการ เพื่อให้รับทราบรายละเอียดโครงการและมาตรการที่โครงการจะต้องปฏิบัติตลอดระยะเวลาเปิดดำเนินการ

- เจ้าของโครงการ (บริษัท แอดวานซ์ ลิฟวิ่ง จำกัด) ในกรณีที่ยังไม่ได้จดทะเบียนนิติบุคคลอาคารชุด หรือนิติบุคคลอาคารชุด กรณีที่มีการโอนสิทธิและจดทะเบียนนิติบุคคลอาคารชุดเรียบร้อยแล้วเป็นผู้รับผิดชอบและต้องจัดทำรายงานผลการปฏิบัติตามมาตรการป้องกันและแก้ไขผลกระทบสิ่งแวดล้อมทุก 6 เดือน และจัดส่งรายงานให้สำนักงานนโยบายและแผนทรัพยากรธรรมชาติและสิ่งแวดล้อม (สผ.)สำนักงานเขตคลองเตย และกรมที่ดิน

พฤษภาคม 2560 ลงชื่อ.....

(นายเพียว หงษ์ปาน และนายฤทธิ สุตัณฑวิบูลย์)
กรรมการบริษัท แอดวานซ์ ลิฟวิ่ง จำกัด

218/244

พฤษภาคม 2560 ลงชื่อ.....

(นายมนูญนัช ไวกาสี)
ผู้ชำนาญการด้านสิ่งแวดล้อมของ บริษัท ไท-ไท วิศวกร จำกัด

AdvancedLiving Company Limited

ตารางที่ 2 (ต่อ 20)

ดัชนีผลกระทบสิ่งแวดล้อม	บริเวณที่ตรวจสอบ	พารามิเตอร์	วิธีการตรวจสอบ	ความถี่ในการตรวจวัด	ผู้รับผิดชอบ
			ร้องเรียนต้องแก้ไขปัญหาทันที		ระยะเวลา 5 ปี หลังจากจดทะเบียนนิติบุคคลอาคารชุด
8. ระบบไฟฟ้า	1) หม้อแปลงไฟฟ้า - ป้ายเตือนระวังอันตราย	- สภาพดี มองเห็นได้ชัดเจน ไม่ลบเลือน	- ตรวจสอบโดยเจ้าหน้าที่	- ทุกวัน ตลอดระยะเวลาเปิดดำเนินการ	- เจ้าของโครงการ (บริษัท แอดวานซ์ ลิฟวิ่ง จำกัด)[2/] หรือนิติบุคคลอาคารชุด
	- บริเวณโดยรอบหม้อแปลงไฟฟ้า	- มีสภาพโล่ง ไม่มีสิ่งกีดขวาง	- ตรวจสอบโดยเจ้าหน้าที่	- ทุกวัน ตลอดระยะเวลาเปิดดำเนินการ	- เจ้าของโครงการ (บริษัท แอดวานซ์ ลิฟวิ่ง จำกัด)[2/] หรือนิติบุคคลอาคารชุด
	2) อุปกรณ์ไฟฟ้า	- สภาพพร้อมใช้งาน - อายุการใช้งาน	- ตรวจสอบโดยเจ้าหน้าที่	- 3 เดือน/ ครั้ง ตลอดระยะเวลาเปิดดำเนินการ	- เจ้าของโครงการ (บริษัท แอดวานซ์ ลิฟวิ่ง จำกัด)[2/] หรือนิติบุคคลอาคารชุด
9. การอนุรักษ์พลังงาน	- ระบบไฟฟ้าส่องสว่างส่วนกลาง - ระบบปรับอากาศส่วนกลาง	- เครื่องหมายแสดงประสิทธิภาพการประหยัดพลังงานที่ระบุมากับอุปกรณ์เครื่องใช้ไฟฟ้า	- ตรวจสอบตามชนิดของอุปกรณ์	- เดือนละ 1 ครั้ง ตลอดระยะเวลาเปิดดำเนินการ	- เจ้าของโครงการ (บริษัท แอดวานซ์ ลิฟวิ่ง จำกัด)[2/] หรือนิติบุคคลอาคารชุด

หมายเหตุ : [2/] บริษัท แอดวานซ์ ลิฟวิ่ง จำกัด จะต้องส่งมอบรายงานการวิเคราะห์ผลกระทบสิ่งแวดล้อมฉบับสมบูรณ์ของโครงการ ให้กับนิติบุคคลอาคารชุดที่เข้ามาบริหารโครงการ เพื่อให้รับทราบรายละเอียดโครงการและมาตรการที่โครงการจะต้องปฏิบัติตลอดระยะเวลาเปิดดำเนินการ

- เจ้าของโครงการ (บริษัท แอดวานซ์ ลิฟวิ่ง จำกัด) ในกรณีที่ยังไม่ได้จดทะเบียนนิติบุคคลอาคารชุด หรือนิติบุคคลอาคารชุด กรณีที่มีการโอนสิทธิและจดทะเบียนนิติบุคคลอาคารชุดเรียบร้อยแล้วเป็นผู้รับผิดชอบและต้องจัดทำรายงานผลการปฏิบัติตามมาตรการป้องกันและแก้ไขผลกระทบสิ่งแวดล้อมทุก 6 เดือน และจัดส่งรายงานให้สำนักงานนโยบายและแผนทรัพยากรธรรมชาติและสิ่งแวดล้อม (สผ.)สำนักงานเขตคลองเตย และกรมที่ดิน

พฤษภาคม 2560 ลงชื่อ.....

(นายเพียว หงษ์ปาน และนายฤทธิ สุตัณฑวิบูลย์)
กรรมการบริษัท แอดวานซ์ ลิฟวิ่ง จำกัด

พฤษภาคม 2560 ลงชื่อ.....

(นายมนูญนัช ไวกาสี)
ผู้ชำนาญการด้านสิ่งแวดล้อมของ บริษัท ไท-ไท วิศวกร จำกัด

AdvancedLiving
Company Limited

ตารางที่ 2 (ต่อ 21)

ดัชนีผลกระทบสิ่งแวดล้อม	บริเวณที่ตรวจสอบ	พารามิเตอร์	วิธีการตรวจสอบ	ความถี่ในการตรวจวัด	ผู้รับผิดชอบ
	- เครื่องจักร อุปกรณ์ต่าง ๆ เช่น ลิฟต์ เครื่องสูบน้ำ เป็นต้น	- อายุการใช้งานของอุปกรณ์ไฟฟ้า			
	- จุดติดประกาศและป้ายประชาสัมพันธ์	- สภาพดี มองเห็นได้ชัดเจน ไม่ลบเลือน	- ตรวจสอบโดยเจ้าหน้าที่	- เดือนละ 1 ครั้ง ตลอดระยะเวลาเปิดดำเนินการ	- เจ้าของโครงการ (บริษัท แอดวานซ์ ลิฟวิ่ง จำกัด)[2/] หรือนิติบุคคลอาคารชุด
10. ระบบป้องกันอัคคีภัย	1) อุปกรณ์ในระบบป้องกัน และสัญญาณเตือนอัคคีภัย	- สภาพพร้อมใช้งาน	- ตรวจสอบตามชนิดอุปกรณ์	- 3 เดือน/ ครั้ง ตลอดระยะเวลาเปิดดำเนินการ	- เจ้าของโครงการ (บริษัท แอดวานซ์ ลิฟวิ่ง จำกัด)[2/] หรือนิติบุคคลอาคารชุด
	2) ระบบจ่ายไฟฟ้าสำรอง	- มีแบตเตอรี่สำรองอยู่ตลอดเวลา และมีสภาพพร้อมใช้งาน	- ทดสอบอุปกรณ์	- 3 เดือน/ ครั้ง ตลอดระยะเวลาเปิดดำเนินการ	- เจ้าของโครงการ (บริษัท แอดวานซ์ ลิฟวิ่ง จำกัด)[2/] หรือนิติบุคคลอาคารชุด
	3) ป้ายและเครื่องหมายแสดงการหนีไฟและแผนผังเส้นทางการหนีไฟ	- สภาพดี มองเห็นชัดเจนและไม่ลบเลือน	- ตรวจสอบโดยเจ้าหน้าที่	- 3 เดือน/ ครั้ง ตลอดระยะเวลาเปิดดำเนินการ	- เจ้าของโครงการ (บริษัท แอดวานซ์ ลิฟวิ่ง จำกัด)[2/] หรือนิติบุคคลอาคารชุด

หมายเหตุ : [2/] บริษัท แอดวานซ์ ลิฟวิ่ง จำกัด จะต้องส่งมอบรายงานการวิเคราะห์ผลกระทบสิ่งแวดล้อมฉบับสมบูรณ์ของโครงการ ให้กับนิติบุคคลอาคารชุดที่เข้ามาบริหารโครงการ เพื่อให้รับทราบรายละเอียดโครงการและมาตรการที่โครงการจะต้องปฏิบัติตลอดระยะเวลาเปิดดำเนินการ

- เจ้าของโครงการ (บริษัท แอดวานซ์ ลิฟวิ่ง จำกัด) ในกรณีที่ยังไม่ได้จดทะเบียนนิติบุคคลอาคารชุด หรือนิติบุคคลอาคารชุด กรณีที่มีการโอนสิทธิและจดทะเบียนนิติบุคคลอาคารชุดเรียบร้อยแล้วเป็นผู้รับผิดชอบและต้องจัดทำรายงานผลการปฏิบัติตามมาตรการป้องกันและแก้ไขผลกระทบสิ่งแวดล้อมทุก 6 เดือน และจัดส่งรายงานให้สำนักงานนโยบายและแผนทรัพยากรธรรมชาติและสิ่งแวดล้อม (สผ.)สำนักงานเขตคลองเตย และกรมที่ดิน

พฤษภาคม 2560 ลงชื่อ.....

(นายเพียว หงษ์ปาน และนายฤทธิ สุตัณฑวิบูลย์)
กรรมการบริษัท แอดวานซ์ ลิฟวิ่ง จำกัด

220/244

พฤษภาคม 2560 ลงชื่อ.....

(นายมนูญนัช ไวกาสี)
ผู้ชำนาญการด้านสิ่งแวดล้อมของ บริษัท ไท-ไท วิศวกร จำกัด

AdvancedLiving
Company Limited

ตารางที่ 2 (ต่อ 22)

ดัชนีผลกระทบสิ่งแวดล้อม	บริเวณที่ตรวจสอบ	พารามิเตอร์	วิธีการตรวจสอบ	ความถี่ในการตรวจวัด	ผู้รับผิดชอบ
	4) อุปกรณ์ดับเพลิง - หัวรับน้ำดับเพลิง	- สภาพพร้อมใช้งาน - เข้าถึงได้สะดวก	- ตรวจสอบโดยเจ้าหน้าที่	- 3 เดือน/ ครั้ง ตลอดระยะเวลาเปิดดำเนินการ	- เจ้าของโครงการ (บริษัท แอดวานซ์ ลิฟวิ่ง จำกัด)[2/] หรือนิติบุคคลอาคารชุด
	- สายฉีดน้ำดับเพลิงและตู้เก็บสายฉีด (FHC)	- สภาพพร้อมใช้งาน - เข้าถึงได้สะดวก	- ตรวจสอบโดยเจ้าหน้าที่	- เดือนละ 1 ครั้ง ตลอดระยะเวลาเปิดดำเนินการ	- เจ้าของโครงการ (บริษัท แอดวานซ์ ลิฟวิ่ง จำกัด)[2/] หรือนิติบุคคลอาคารชุด
	5) บันไดหนีไฟ เส้นทางในการหนีไฟ และจุดรวมคนเบื้องต้น	- สภาพพร้อมใช้งาน - ไม่มีสิ่งกีดขวาง	- ตรวจสอบโดยเจ้าหน้าที่	- เดือนละ 1 ครั้ง ตลอดระยะเวลาเปิดดำเนินการ	- เจ้าของโครงการ (บริษัท แอดวานซ์ ลิฟวิ่ง จำกัด)[2/] หรือนิติบุคคลอาคารชุด
11. ระบบระบายอากาศ	1) ช่องระบายอากาศธรรมชาติ เช่น หน้าต่าง และประตู	- ไม่มีวัตถุหรือสิ่งกีดขวาง	- ตรวจสอบโดยเจ้าหน้าที่	- เดือนละ 1 ครั้ง ตลอดระยะเวลาเปิดดำเนินการ	- เจ้าของโครงการ (บริษัท แอดวานซ์ ลิฟวิ่ง จำกัด)[2/] หรือนิติบุคคลอาคารชุด
	2) พัดลมระบายอากาศ	- สภาพพร้อมใช้งาน	- ตรวจสอบโดยเจ้าหน้าที่	- เดือนละ 1 ครั้ง ตลอดระยะเวลาเปิดดำเนินการ	- เจ้าของโครงการ (บริษัท แอดวานซ์ ลิฟวิ่ง จำกัด)[2/] หรือนิติบุคคลอาคารชุด

หมายเหตุ : [2/] บริษัท แอดวานซ์ ลิฟวิ่ง จำกัด จะต้องส่งมอบรายงานการวิเคราะห์ผลกระทบสิ่งแวดล้อมฉบับสมบูรณ์ของโครงการ ให้กับนิติบุคคลอาคารชุดที่เข้ามาบริหารโครงการ เพื่อให้รับทราบรายละเอียดโครงการและมาตรการที่โครงการจะต้องปฏิบัติตลอดระยะเวลาเปิดดำเนินการ

- เจ้าของโครงการ (บริษัท แอดวานซ์ ลิฟวิ่ง จำกัด) ในกรณีที่ยังไม่ได้จดทะเบียนนิติบุคคลอาคารชุด หรือนิติบุคคลอาคารชุด กรณีที่มีการโอนสิทธิและจดทะเบียนนิติบุคคลอาคารชุดเรียบร้อยแล้วเป็นผู้รับผิดชอบและต้องจัดทำรายงานผลการปฏิบัติตามมาตรการป้องกันและแก้ไขผลกระทบสิ่งแวดล้อมทุก 6 เดือน และจัดส่งรายงานให้สำนักงานนโยบายและแผนทรัพยากรธรรมชาติและสิ่งแวดล้อม (สผ.)สำนักงานเขตคลองเตย และกรมที่ดิน

พฤษภาคม 2560 ลงชื่อ.....

(นายเพียว หงษ์ปาน และนายฤทธิ สุตัณฑวิบูลย์)
กรรมการบริษัท แอดวานซ์ ลิฟวิ่ง จำกัด

221/244

พฤษภาคม 2560 ลงชื่อ.....

(นายมนูญนัช ไวกาสี)
ผู้ชำนาญการด้านสิ่งแวดล้อมของ บริษัท ไท-ไท วิศวกร จำกัด

AdvancedLiving Company Limited

ตารางที่ 2 (ต่อ 23)

ดัชนีผลกระทบสิ่งแวดล้อม	บริเวณที่ตรวจสอบ	พารามิเตอร์	วิธีการตรวจสอบ	ความถี่ในการตรวจวัด	ผู้รับผิดชอบ
12. การจราจร	1) พื้นที่โครงการ - ป้ายและเครื่องหมายการจราจรภายในโครงการและบริเวณทางเข้า-ออกโครงการ	- สภาพดี มองเห็นชัดเจนและไม่ลบเลือน	- ตรวจสอบโดยเจ้าหน้าที่	- 3 เดือน/ครั้ง ตลอดระยะเวลาเปิดดำเนินการ	- เจ้าของโครงการ (บริษัท แอดวานซ์ ลิฟวิ่ง จำกัด)[2/] หรือนิติบุคคลอาคารชุด
	- ถนนภายในโครงการและบริเวณทางเข้า-ออกโครงการ	- สภาพความคล่องตัวในการเดินรถบริเวณทางเข้า-ออกโครงการ	- ตรวจสอบโดยเจ้าหน้าที่	- ทุกวัน ตลอดระยะเวลาเปิดดำเนินการ	- เจ้าของโครงการ (บริษัท แอดวานซ์ ลิฟวิ่ง จำกัด)[2/] หรือนิติบุคคลอาคารชุด
	- สันชะลอความเร็ว	- สภาพดี ไม่ชำรุด	- ตรวจสอบโดยเจ้าหน้าที่	- ทุกวัน ตลอดระยะเวลาเปิดดำเนินการ	- เจ้าของโครงการ (บริษัท แอดวานซ์ ลิฟวิ่ง จำกัด)[2/] หรือนิติบุคคลอาคารชุด
	2) ผู้พักอาศัยข้างเคียงโครงการ	- เรื่องร้องเรียนจากผู้ที่ได้รับผลกระทบ	- ติดตามประเมินจากส่วนรับเรื่องร้องเรียนและความคิดเห็น หากพบว่า มีข้อร้องเรียนต้องแก้ไขปัญหาทันที	- ทุกวัน ตลอดระยะเวลาเปิดดำเนินการ	- เจ้าของโครงการ (บริษัท แอดวานซ์ ลิฟวิ่ง จำกัด) เป็นผู้รับผิดชอบต่อเนื่องเป็นระยะเวลา 5 ปี หลังจากจดทะเบียนนิติบุคคลอาคารชุด

หมายเหตุ : [2/] บริษัท แอดวานซ์ ลิฟวิ่ง จำกัด จะต้องส่งมอบรายงานการวิเคราะห์ผลกระทบสิ่งแวดล้อมฉบับสมบูรณ์ของโครงการ ให้กับนิติบุคคลอาคารชุดที่เข้ามาบริหารโครงการ เพื่อให้รับทราบรายละเอียดโครงการและมาตรการที่โครงการจะต้องปฏิบัติตลอดระยะเวลาเปิดดำเนินการ

- เจ้าของโครงการ (บริษัท แอดวานซ์ ลิฟวิ่ง จำกัด) ในกรณีที่ยังไม่ได้จดทะเบียนนิติบุคคลอาคารชุด หรือนิติบุคคลอาคารชุด กรณีที่มีการโอนสิทธิและจดทะเบียนนิติบุคคลอาคารชุดเรียบร้อยแล้วเป็นผู้รับผิดชอบและต้องจัดทำรายงานผลการปฏิบัติตามมาตรการป้องกันและแก้ไขผลกระทบสิ่งแวดล้อมทุก 6 เดือน และจัดส่งรายงานให้สำนักงานนโยบายและแผนทรัพยากรธรรมชาติและสิ่งแวดล้อม (สผ.)สำนักงานเขตคลองเตย และกรมที่ดิน

พฤษภาคม 2560 ลงชื่อ.....

(นายเพียว หงษ์ปาน และนายฤทธิ สุตัณฑวิบูลย์)
กรรมการบริษัท แอดวานซ์ ลิฟวิ่ง จำกัด

222/244

พฤษภาคม 2560 ลงชื่อ.....

(นายมนูญนัช ไวกาสี)
ผู้ชำนาญการด้านสิ่งแวดล้อมของ บริษัท ไท-ไท วิศวกร จำกัด

AdvancedLiving
Company Limited

ตารางที่ 2 (ต่อ 24)

ดัชนีผลกระทบสิ่งแวดล้อม	บริเวณที่ตรวจสอบ	พารามิเตอร์	วิธีการตรวจสอบ	ความถี่ในการตรวจวัด	ผู้รับผิดชอบ
13. อาชีวอนามัยและความปลอดภัย	1) พื้นที่โครงการ - กรณีที่ภายในโครงการมีการปรับปรุง/ซ่อมแซม เช่น การทาสีภายนอกอาคาร การซ่อมบำรุงผิวจราจร การขุดลอกท่อระบายน้ำ เป็นต้น	- ติดตั้งป้ายเตือนให้ระวังบริเวณที่ปรับปรุง/ซ่อมแซม - ไม่มีสิ่งกีดขวาง	- ตรวจสอบโดยเจ้าหน้าที่	- ทุกวัน ตลอดระยะเวลาเปิดดำเนินการ	- เจ้าของโครงการ (บริษัท แอดวานซ์ ลิฟวิ่ง จำกัด)[2/] หรือนิติบุคคลอาคารชุด
	- ระบบกล้องวงจรปิด	- สภาพพร้อมใช้งาน	- ตรวจสอบโดยเจ้าหน้าที่	- เดือนละ 1 ครั้ง ตลอดระยะเวลาเปิดดำเนินการ	- เจ้าของโครงการ (บริษัท แอดวานซ์ ลิฟวิ่ง จำกัด)[2/] หรือนิติบุคคลอาคารชุด
	2) ผู้พักอาศัยข้างเคียงพื้นที่โครงการ	- เรื่องร้องเรียนจากผู้ได้รับผลกระทบ	- ติดตามประเมินจากส่วนรับเรื่องร้องเรียนและความคิดเห็น หากพบว่า มีข้อร้องเรียนต้องแก้ไขปัญหาทันที	- ทุกวัน ตลอดระยะเวลาเปิดดำเนินการ	- เจ้าของโครงการ (บริษัท แอดวานซ์ ลิฟวิ่ง จำกัด) เป็นผู้รับผิดชอบต่อเนื่องเป็นระยะเวลา 5 ปี หลังจากจดทะเบียนนิติบุคคลอาคารชุด
14. ทัศนียภาพ	- ผู้พักอาศัยข้างเคียงพื้นที่โครงการ	- เรื่องร้องเรียนจากผู้ได้รับผลกระทบ	- ติดตามประเมินจากส่วนรับเรื่องร้องเรียนและความคิดเห็น หากพบว่า มีข้อร้องเรียนต้องแก้ไขปัญหาทันที	- ทุกวัน ตลอดระยะเวลาเปิดดำเนินการ	- เจ้าของโครงการ (บริษัท แอดวานซ์ ลิฟวิ่ง จำกัด) เป็นผู้รับผิดชอบต่อเนื่องเป็นระยะเวลา 5 ปี หลังจากจดทะเบียนนิติบุคคลอาคารชุด

หมายเหตุ : [2/] บริษัท แอดวานซ์ ลิฟวิ่ง จำกัด จะต้องส่งมอบรายงานการวิเคราะห์ผลกระทบสิ่งแวดล้อมฉบับสมบูรณ์ของโครงการ ให้กับนิติบุคคลอาคารชุดที่เข้ามาบริหารโครงการ เพื่อให้รับทราบรายละเอียดโครงการและมาตรการที่โครงการจะต้องปฏิบัติตลอดระยะเวลาเปิดดำเนินการ

- เจ้าของโครงการ (บริษัท แอดวานซ์ ลิฟวิ่ง จำกัด) ในกรณีที่ยังไม่ได้จดทะเบียนนิติบุคคลอาคารชุด หรือนิติบุคคลอาคารชุด กรณีที่มีการโอนสิทธิและจดทะเบียนนิติบุคคลอาคารชุดเรียบร้อยแล้วเป็นผู้รับผิดชอบและต้องจัดทำรายงานผลการปฏิบัติตามมาตรการป้องกันและแก้ไขผลกระทบสิ่งแวดล้อมทุก 6 เดือน และจัดส่งรายงานให้สำนักงานนโยบายและแผนทรัพยากรธรรมชาติและสิ่งแวดล้อม (สผ.)สำนักงานเขตคลองเตย และกรมที่ดิน

พฤษภาคม 2560 ลงชื่อ.....

(นายเพียว หงษ์ปาน และนายฤทธิ สุตัณฑวิบูลย์)
กรรมการบริษัท แอดวานซ์ ลิฟวิ่ง จำกัด

พฤษภาคม 2560 ลงชื่อ.....

(นายมนูญนัช ไวกาสี)
ผู้ชำนาญการด้านสิ่งแวดล้อมของ บริษัท ไท-ไท วิศวกร จำกัด

AdvancedLiving Company Limited

ตารางที่ 2 (ต่อ 25)

ดัชนีผลกระทบสิ่งแวดล้อม	บริเวณที่ตรวจสอบ	พารามิเตอร์	วิธีการตรวจสอบ	ความถี่ในการตรวจวัด	ผู้รับผิดชอบ
15. การบดบังแสงแดดและทิศทางลม	- ผู้พักอาศัยข้างเคียงพื้นที่โครงการ	- เรื่องร้องเรียนจากผู้ได้รับผลกระทบ	- ติดตามประเมินจากส่วนรับเรื่องร้องเรียนและความคิดเห็น หากพบว่า มีข้อร้องเรียนต้องแก้ไขปัญหาทันที	- ทุกวัน ตลอดระยะเวลาก่อสร้างและเปิดดำเนินการ โดยความรับผิดชอบจะสิ้นสุดภายใน 1 ปี นับตั้งแต่วันที่จดทะเบียนนิติบุคคลอาคารชุดแล้วเสร็จ	- เจ้าของโครงการ (บริษัท แอดวานซ์ ลิฟวิ่ง จำกัด) เป็นผู้รับผิดชอบต่อเนื่องเป็นระยะเวลา 5 ปี หลังจากจดทะเบียนนิติบุคคลอาคารชุด
16. การบดบังคลื่นวิทยุ/โทรทัศน์	- ผู้พักอาศัยข้างเคียงพื้นที่โครงการ	- เรื่องร้องเรียนจากผู้ได้รับผลกระทบ	- ติดตามประเมินจากส่วนรับเรื่องร้องเรียนและความคิดเห็น หากพบว่า มีข้อร้องเรียนต้องแก้ไขปัญหาทันที	- ทุกวัน ตลอดระยะเวลาเปิดดำเนินการภายใน 1 ปี นับตั้งแต่วันที่จดทะเบียนนิติบุคคลอาคารชุดแล้วเสร็จ	- เจ้าของโครงการ (บริษัท แอดวานซ์ ลิฟวิ่ง จำกัด) เป็นผู้รับผิดชอบต่อเนื่องเป็นระยะเวลา 5 ปี หลังจากจดทะเบียนนิติบุคคลอาคารชุด
17. คุณภาพชีวิตและความพึงพอใจของผู้พักอาศัยภายในโครงการ และผู้พักอาศัยข้างเคียง	- ผู้พักอาศัยภายในโครงการ	- ประเมินเรื่องราวร้องทุกข์ ข้อเสนอแนะ และข้อคิดเห็นของผู้พักอาศัย ภายในโครงการ	- ติดตามประเมินจากส่วนรับเรื่องร้องเรียน และความคิดเห็น หากพบว่า มีข้อร้องเรียนต้องแก้ไขปัญหาทันที	- ทุกวัน ตลอดระยะเวลาเปิดดำเนินการ	- เจ้าของโครงการ (บริษัท แอดวานซ์ ลิฟวิ่ง จำกัด) เป็นผู้รับผิดชอบต่อเนื่องเป็นระยะเวลา 5 ปี หลังจากจดทะเบียนนิติบุคคลอาคารชุด
	- ผู้พักอาศัยข้างเคียงพื้นที่โครงการ	- ประเมินเรื่องราวร้องทุกข์ ข้อเสนอแนะ และข้อคิดเห็นของผู้พักอาศัยข้างเคียงพื้นที่โครงการ	- ติดตามประเมินจากส่วนรับเรื่องร้องเรียน และความคิดเห็น หากพบว่า มีข้อร้องเรียนต้องแก้ไขปัญหาทันที	- ทุกวัน ตลอดระยะเวลาเปิดดำเนินการ	- เจ้าของโครงการ (บริษัท แอดวานซ์ ลิฟวิ่ง จำกัด) เป็นผู้รับผิดชอบต่อเนื่องเป็นระยะเวลา 5 ปี หลังจากจดทะเบียนนิติบุคคลอาคารชุด

หมายเหตุ : [2/] บริษัท แอดวานซ์ ลิฟวิ่ง จำกัด จะต้องส่งมอบรายงานการวิเคราะห์ผลกระทบสิ่งแวดล้อมฉบับสมบูรณ์ของโครงการ ให้กับนิติบุคคลอาคารชุดที่เข้ามาบริหารโครงการ เพื่อให้รับทราบรายละเอียดโครงการและมาตรการที่โครงการจะต้องปฏิบัติตลอดระยะเวลาเปิดดำเนินการ

- เจ้าของโครงการ (บริษัท แอดวานซ์ ลิฟวิ่ง จำกัด) ในกรณีที่ยังไม่ได้จดทะเบียนนิติบุคคลอาคารชุด หรือนิติบุคคลอาคารชุด กรณีที่มีการโอนสิทธิและจดทะเบียนนิติบุคคลอาคารชุดเรียบร้อยแล้วเป็นผู้รับผิดชอบและต้องจัดทำรายงานผลการปฏิบัติตามมาตรการป้องกันและแก้ไขผลกระทบสิ่งแวดล้อมทุก 6 เดือน และจัดส่งรายงานให้สำนักงานนโยบายและแผนทรัพยากรธรรมชาติและสิ่งแวดล้อม (สผ.)สำนักงานเขตคลองเตย และกรมที่ดิน

พฤษภาคม 2560 ลงชื่อ.....

(นายเพียว หงษ์ปาน และนายฤทธิ สุตัณฑวิบูลย์)
กรรมการบริษัท แอดวานซ์ ลิฟวิ่ง จำกัด

AdvancedLiving Company Limited

พฤษภาคม 2560 ลงชื่อ.....

(นายมนูญนัช ไวกาสี)
ผู้ชำนาญการด้านสิ่งแวดล้อมของ บริษัท ไท-ไท วิศวกร จำกัด

ตารางที่ 2 (ต่อ 26)

ดัชนีผลกระทบสิ่งแวดล้อม	บริเวณที่ตรวจสอบ	พารามิเตอร์	วิธีการตรวจสอบ	ความถี่ในการตรวจวัด	ผู้รับผิดชอบ
			- จัดให้มีเจ้าหน้าที่จากโครงการ (บริษัท แอดวานซ์ ลิฟวิ่ง จำกัด) หรือนิติบุคคลอาคารชุดเข้าพบผู้พักอาศัยข้างเคียง	- ทุก 3 ปี ตลอดระยะเวลาเปิดดำเนินการ	- เจ้าของโครงการ (บริษัท แอดวานซ์ ลิฟวิ่ง จำกัด) เป็นผู้รับผิดชอบต่อเนื่องเป็นระยะเวลา 5 ปี หลังจากจดทะเบียนนิติบุคคลอาคารชุด
18. เศรษฐกิจและสังคม	- ผู้พักอาศัยที่อยู่ประชิดโครงการ	- ศึกษาและสำรวจสภาพเศรษฐกิจ สังคม และความคิดเห็นของผู้พักอาศัยที่อยู่ประชิดโครงการ และเปรียบเทียบกับข้อมูลก่อนดำเนินโครงการ	- สำรวจสภาพเศรษฐกิจ สังคม และความคิดเห็น	- ทุก 3 ปี ตลอดระยะเวลาเปิดดำเนินการ	- เจ้าของโครงการ (บริษัท แอดวานซ์ ลิฟวิ่ง จำกัด) เป็นผู้รับผิดชอบต่อเนื่องเป็นระยะเวลา 5 ปี หลังจากจดทะเบียนนิติบุคคลอาคารชุด

หมายเหตุ : 2/ บริษัท แอดวานซ์ ลิฟวิ่ง จำกัด จะต้องส่งมอบรายงานการวิเคราะห์ผลกระทบสิ่งแวดล้อมฉบับสมบูรณ์ของโครงการ ให้กับนิติบุคคลอาคารชุดที่เข้ามาบริหารโครงการ เพื่อให้รับทราบรายละเอียดโครงการและมาตรการที่โครงการจะต้องปฏิบัติตลอดระยะเวลาเปิดดำเนินการ

- เจ้าของโครงการ (บริษัท แอดวานซ์ ลิฟวิ่ง จำกัด) ในกรณีที่ยังไม่ได้จดทะเบียนนิติบุคคลอาคารชุด หรือนิติบุคคลอาคารชุด กรณีที่มีการโอนสิทธิและจดทะเบียนนิติบุคคลอาคารชุดเรียบร้อยแล้วเป็นผู้รับผิดชอบและต้องจัดทำรายงานผลการปฏิบัติตามมาตรการป้องกันและแก้ไขผลกระทบสิ่งแวดล้อมทุก 6 เดือน และจัดส่งรายงานให้สำนักงานนโยบายและแผนทรัพยากรธรรมชาติและสิ่งแวดล้อม (สผ.)สำนักงานเขตคลองเตย และกรมที่ดิน


พฤษภาคม 2560 ลงชื่อ.....

(นายเพียว หงษ์ปาน และนายฤทธิ สุตัณฑวิบูลย์)
กรรมการบริษัท แอดวานซ์ ลิฟวิ่ง จำกัด

พฤษภาคม 2560 ลงชื่อ.....

(นายมนูญนัช ไวกาสี)
ผู้ชำนาญการด้านสิ่งแวดล้อมของ บริษัท ไท-ไท วิศวกร จำกัด

AdvancedLiving Company Limited

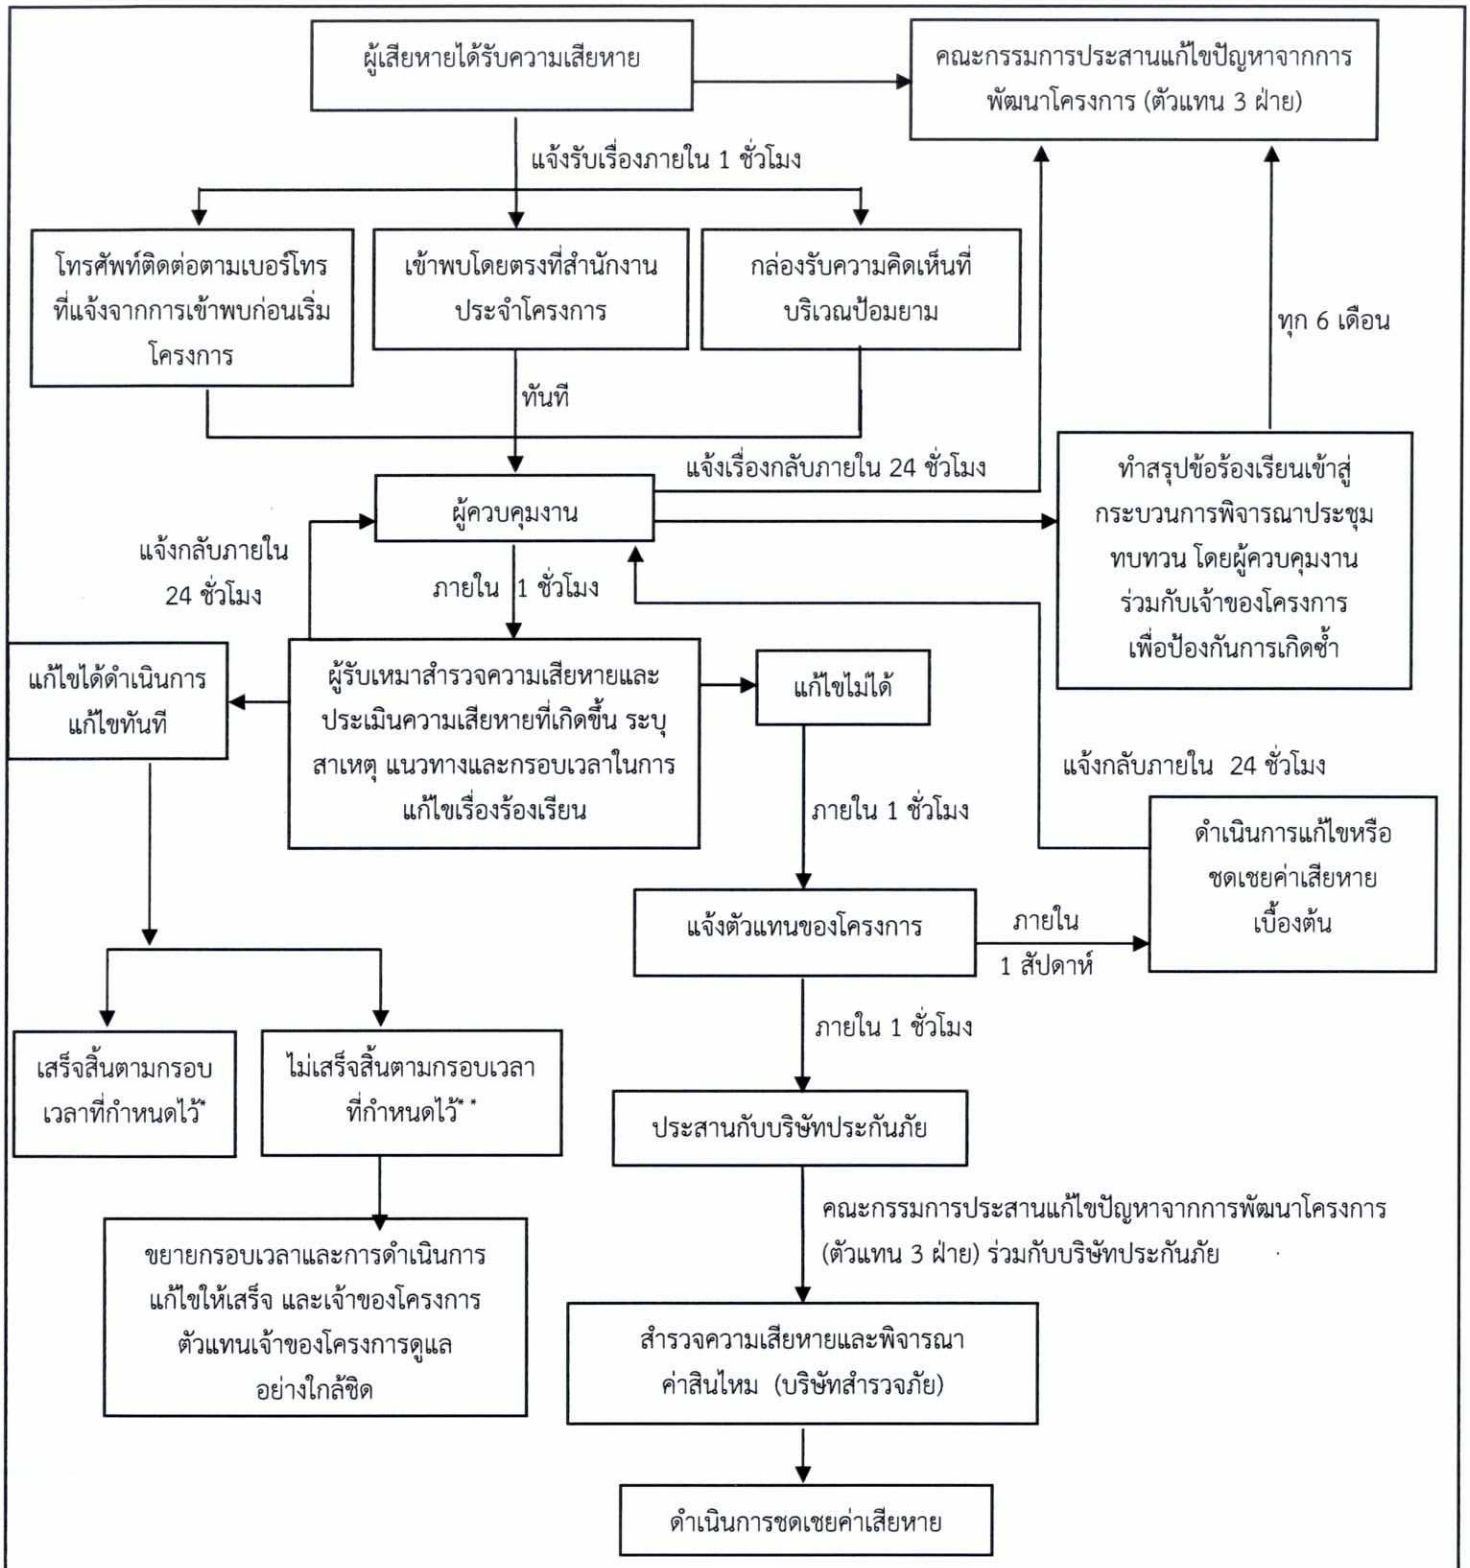

* แจ้งให้ทราบถึงผลการแก้ไขตามกรอบเวลาที่กำหนดให้กับผู้ร้องเรียน และคณะกรรมการประสานแก้ไขปัญหาจากการพัฒนาโครงการ

** ในกรณีแก้ไขปัญหาข้อร้องเรียนไม่แล้วเสร็จภายในกรอบเวลาที่แจ้งไว้ จะแจ้งผู้ร้องเรียนและคณะกรรมการประสานแก้ไขปัญหาจากการพัฒนาโครงการให้ทราบล่วงหน้าอย่างน้อย 7 วัน พร้อมเหตุผลที่ไม่สามารถแก้ไขปัญหาตามกรอบเวลาดังกล่าว และกำหนดกรอบเวลาในการแก้ไขปัญหาใหม่ และแจ้งผู้ร้องเรียนและคณะกรรมการฯ และทำการแก้ไขปัญหาให้แล้วเสร็จ โดยการแจ้งความก้าวหน้าการแก้ไขปัญหาให้ครบ 7 วัน เช่นเดิมจนกว่าจะแก้ไขแล้วเสร็จ

พฤษภาคม 2560 ลงชื่อ.....

(นายเพียว หงษ์ปาน และนายฤทธิ สุตัณฑวิบูลย์)

กรรมการบริษัท แอดวานซ์ ลิฟวิ่ง จำกัด


AdvancedLiving Company Limited

พฤษภาคม 2560 ลงชื่อ.....

(นายมนูญนัช ไวกาสี)

ผู้ชำนาญการด้านสิ่งแวดล้อมของบริษัท ไท-ไท วิศวกร จำกัด

รูปที่ 1 ขั้นตอนการดำเนินการชดเชยความเสียหายในช่วงก่อสร้าง

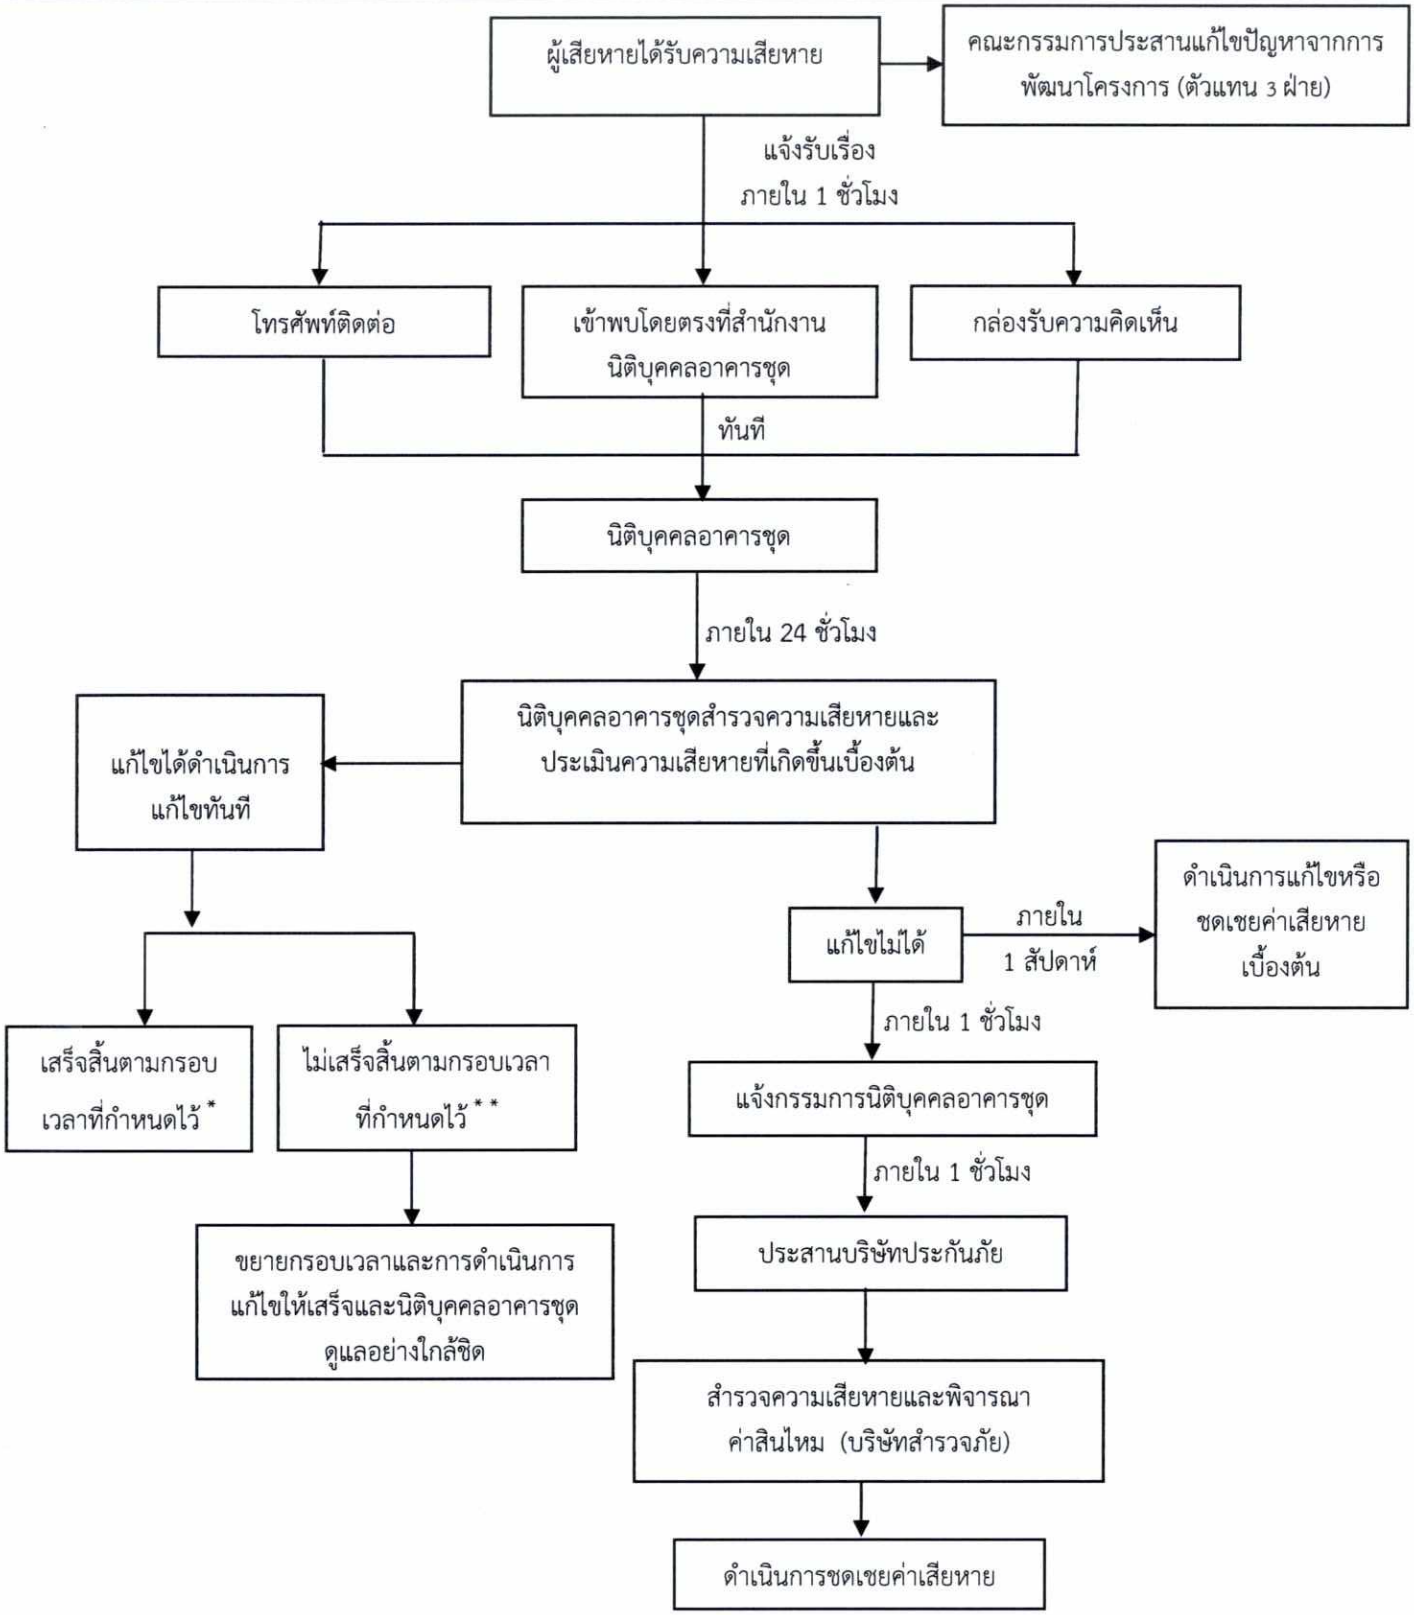

* แจ้งให้ทราบถึงผลการแก้ไขตามกรอบเวลาที่กำหนดให้กับผู้ร้องเรียน และคณะกรรมการประสานแก้ไขปัญหาจากการพัฒนาโครงการ

** ในกรณีแก้ไขปัญหาข้อร้องเรียนไม่แล้วเสร็จภายในกรอบเวลาที่แจ้งไว้ จะแจ้งผู้ร้องเรียนและคณะกรรมการประสานแก้ไขปัญหาจากการพัฒนาโครงการให้ทราบล่วงหน้าอย่างน้อย 7 วัน พร้อมเหตุผลที่ไม่สามารถแก้ไขปัญหาตามกรอบเวลาดังกล่าว และกำหนดกรอบเวลาในการแก้ไขปัญหาใหม่ และแจ้งผู้ร้องเรียนและคณะกรรมการฯ และทำการแก้ไขปัญหาให้แล้วเสร็จ โดยการแจ้งความก้าวหน้าการแก้ไขปัญหาให้ครบ 7 วัน เช่นเดิมจนกว่าจะแก้ไขแล้วเสร็จ

พฤษภาคม 2560 ลงชื่อ.....

(นายเพียว หงษ์ปาน และนายฤทธิ สุตัณฑวิบูลย์)

กรรมการบริษัท แอดวานซ์ ลิฟวิ่ง จำกัด

พฤษภาคม 2560 ลงชื่อ.....

(นายมนูญนัช ไวกาสี)

ผู้ชำนาญการด้านสิ่งแวดล้อมของบริษัท ไท-ไท วิศวกร จำกัด

รูปที่ 2 ขั้นตอนการดำเนินการชดเชยความเสียหายในช่วงเปิดดำเนินการ



สัญลักษณ์

- พื้นที่โครงการ
- ① จุดตรวจวัดผลกระทบสิ่งแวดล้อมภายในพื้นที่โครงการ
- ② จุดตรวจวัดผลกระทบสิ่งแวดล้อมบริเวณโรงเรียนปทุมคงคา ตั้งอยู่ห่างจากโครงการไปทางด้านทิศตะวันออกเฉียงเหนือ ตามระยะกระจัดประมาณ 600 เมตร เปิดสอนระดับชั้นมัธยมศึกษาปีที่ 1-6 ปัจจุบันมีจำนวนนักเรียนทั้งหมด 1,850 คน จำนวนอาจารย์/บุคลากร และนักการ-ภารโรง 150 คน

พฤษภาคม 2560 ลงชื่อ.....

AdvancedLiving Company Limited (นายเพียว หงษ์ปาน และนายฤทธิ สุตัณฑวิบูลย์)

กรรมการบริษัท แอดวานซ์ ลิฟวิ่ง จำกัด

พฤษภาคม 2560 ลงชื่อ.....

(นายมนูญนัช ไวกาสี)

ผู้ชำนาญการด้านสิ่งแวดล้อมของบริษัท ไท-ไท วิศวกร จำกัด

thai thai engineers co., ltd.
Environmental Engineers - Consultants
5/ 235 Tesaban Songkloe Road, Ladyao, Jatujak, Bangkok 10900
Tel. 0-2196-2140-3 Fax : 0-2196-2144


ชื่อโครงการ : 168 สุขุมวิท 36

รูปที่ 3 : จุดตรวจวัดผลกระทบสิ่งแวดล้อมภายในโครงการ และสถานที่ติดตั้งเครื่องตรวจคุณภาพสิ่งแวดล้อม

ที่มา : บริษัท ไท-ไท วิศวกร จำกัด

ผังแสดงการจราจรภายในโครงการ ช่วงก่อสร้าง

พื้นที่กำลังก่อสร้างอาคารชุดพักอาศัย วีธารา
ขนาดความสูง 8 ชั้น จำนวน 5 อาคาร

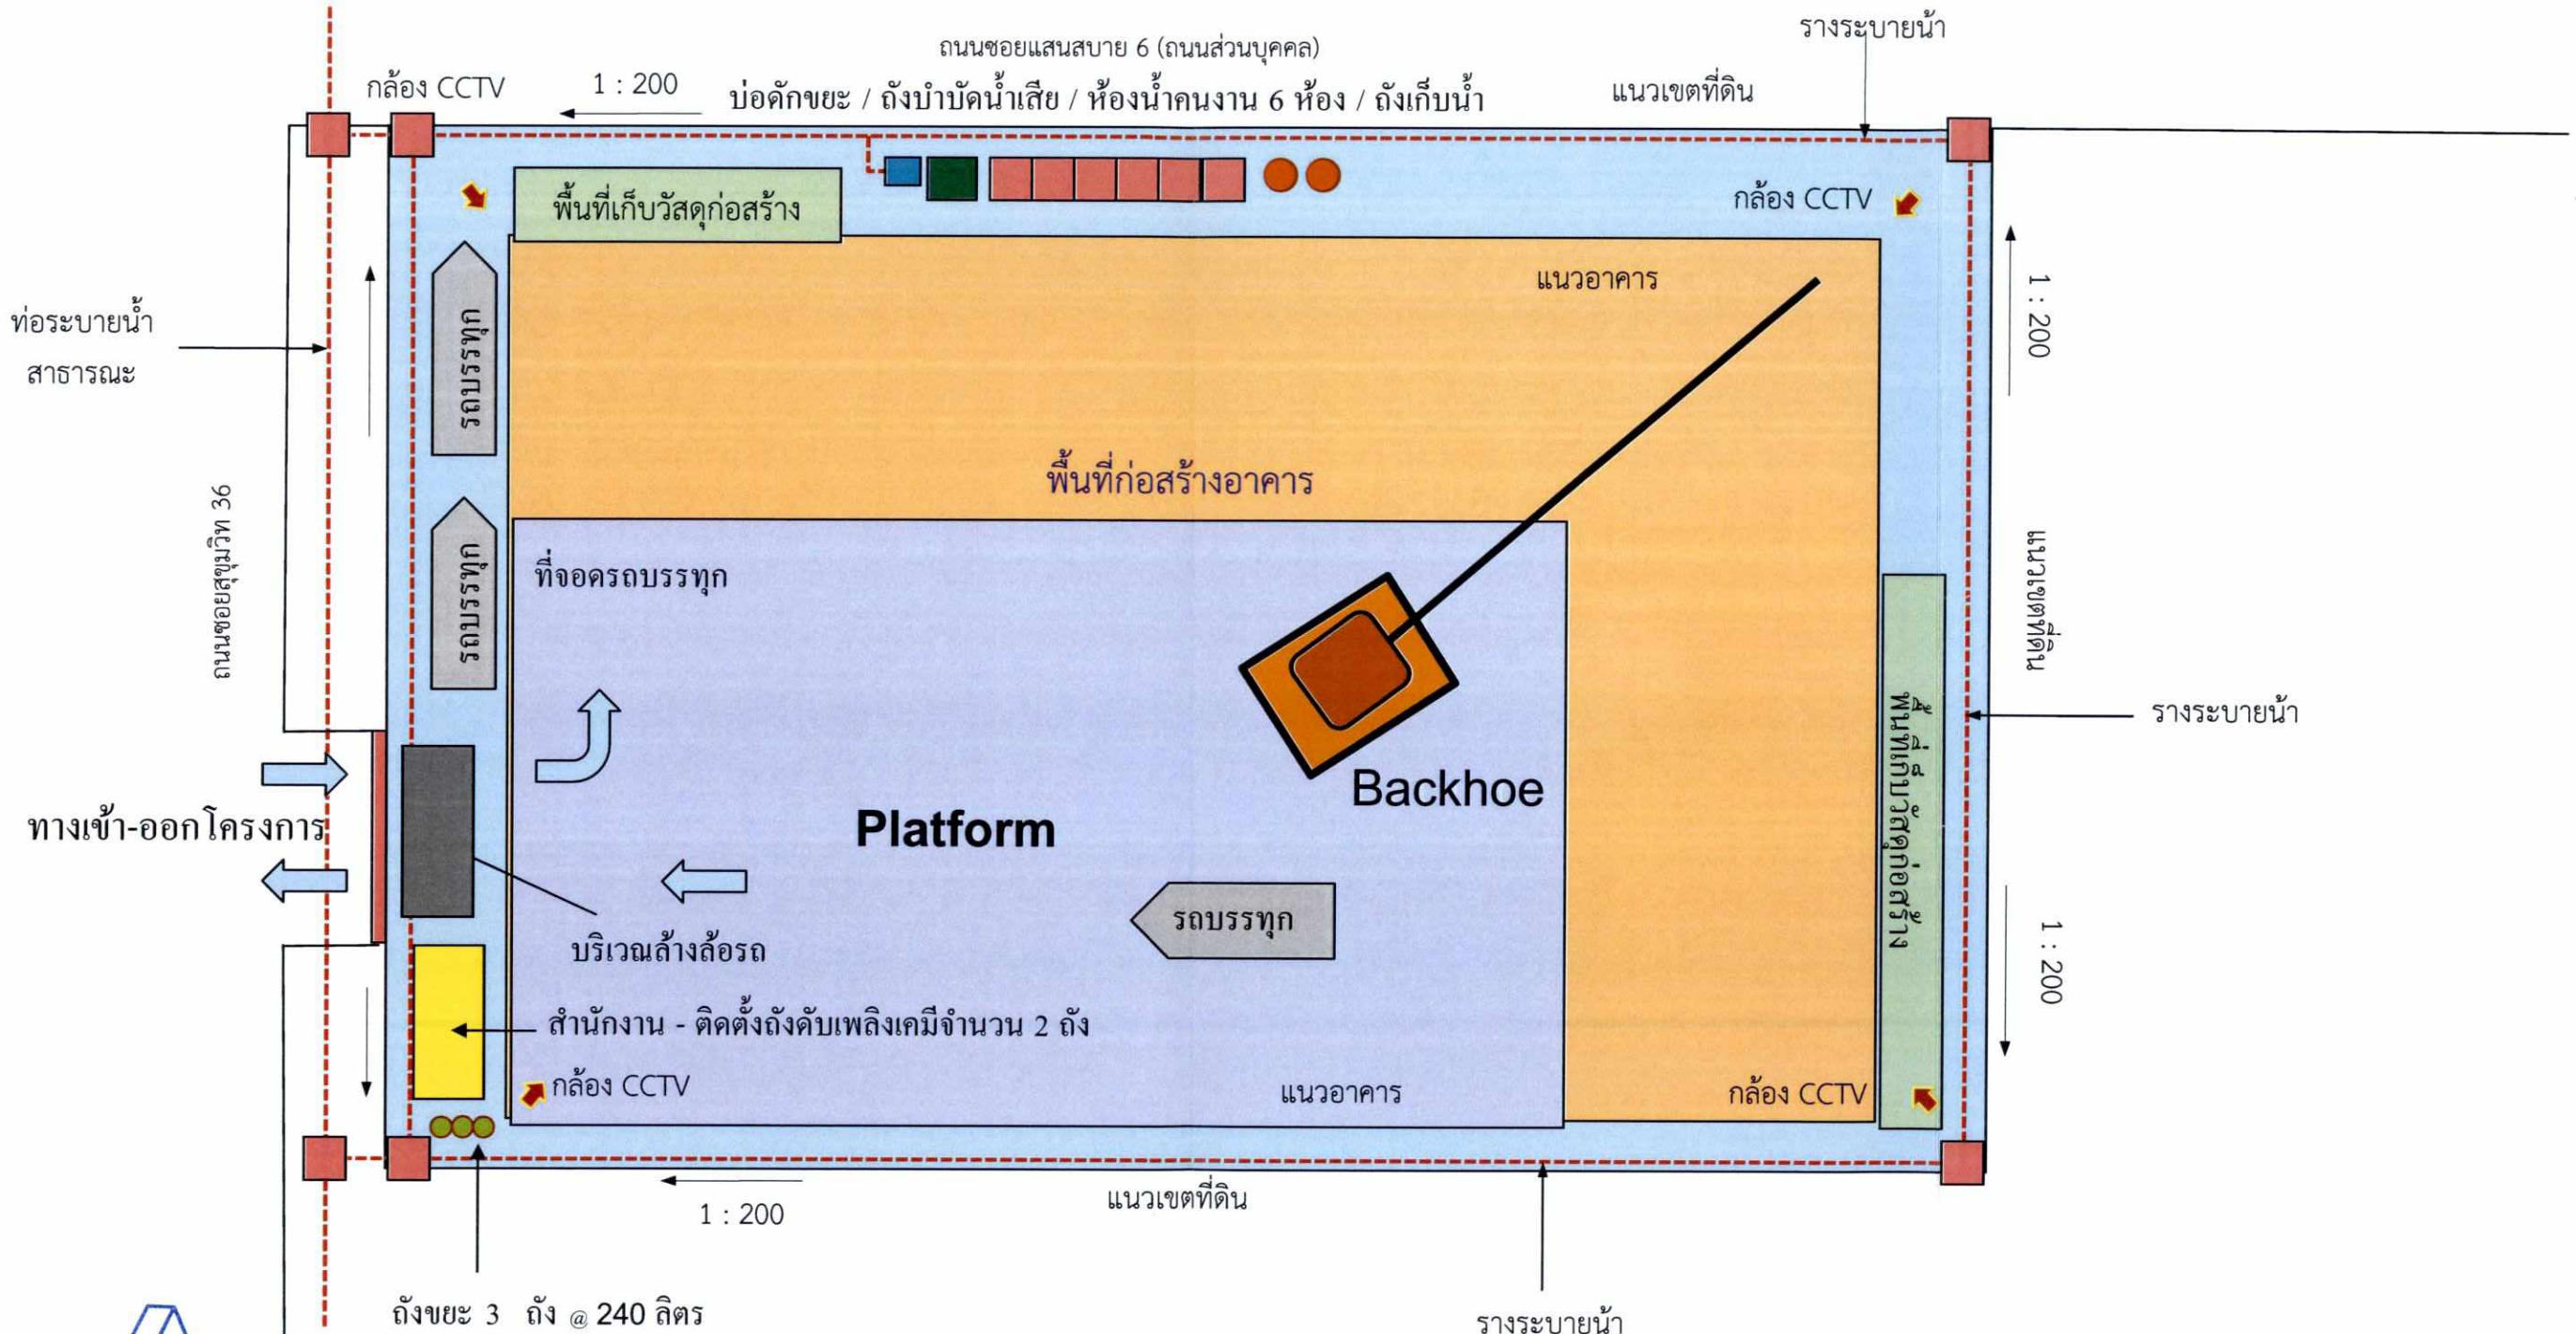

AdvancedLiving Company Limited

พฤษภาคม 2560 ลงชื่อ.....

(นายเพียว หงษ์ปาน และนายฤทธิ สุตัณฑวิบูลย์)

กรรมการบริษัท แอดวานซ์ ลิฟวิ่ง จำกัด

พฤษภาคม 2560 ลงชื่อ.....

(นายมนูญนัช ไวกาสี)

ผู้ชำนาญการด้านสิ่งแวดล้อมของบริษัท ไท-ไท วิศวกร จำกัด

รูปที่ 4 ตำแหน่งห้องส้วมคนงานก่อสร้าง และผังระบายน้ำช่วงก่อสร้าง

พฤษภาคม 2560 ลงชื่อ.....

(นายเพียว หงษ์ปาน และนายฤทธิ สุตัณฑวิบูลย์)

กรรมการบริษัท แอดวานซ์ ลิฟวิ่ง จำกัด

AdvancedLiving Company Limited

พฤษภาคม 2560 ลงชื่อ.....


(นายมนูญนัช ไวกาสี)

ผู้ชำนาญการด้านสิ่งแวดล้อมของบริษัท ไท-ไท วิศวกร จำกัด

พื้นที่กำลังก่อสร้างอาคารชุดพักอาศัย (วีธารา)

ขนาดความสูง 8 ชั้น จำนวน 5 อาคาร

ถนนซอยแสนสบาย 6 (ถนนส่วนบุคคล) ความกว้างประมาณ 4 เมตร

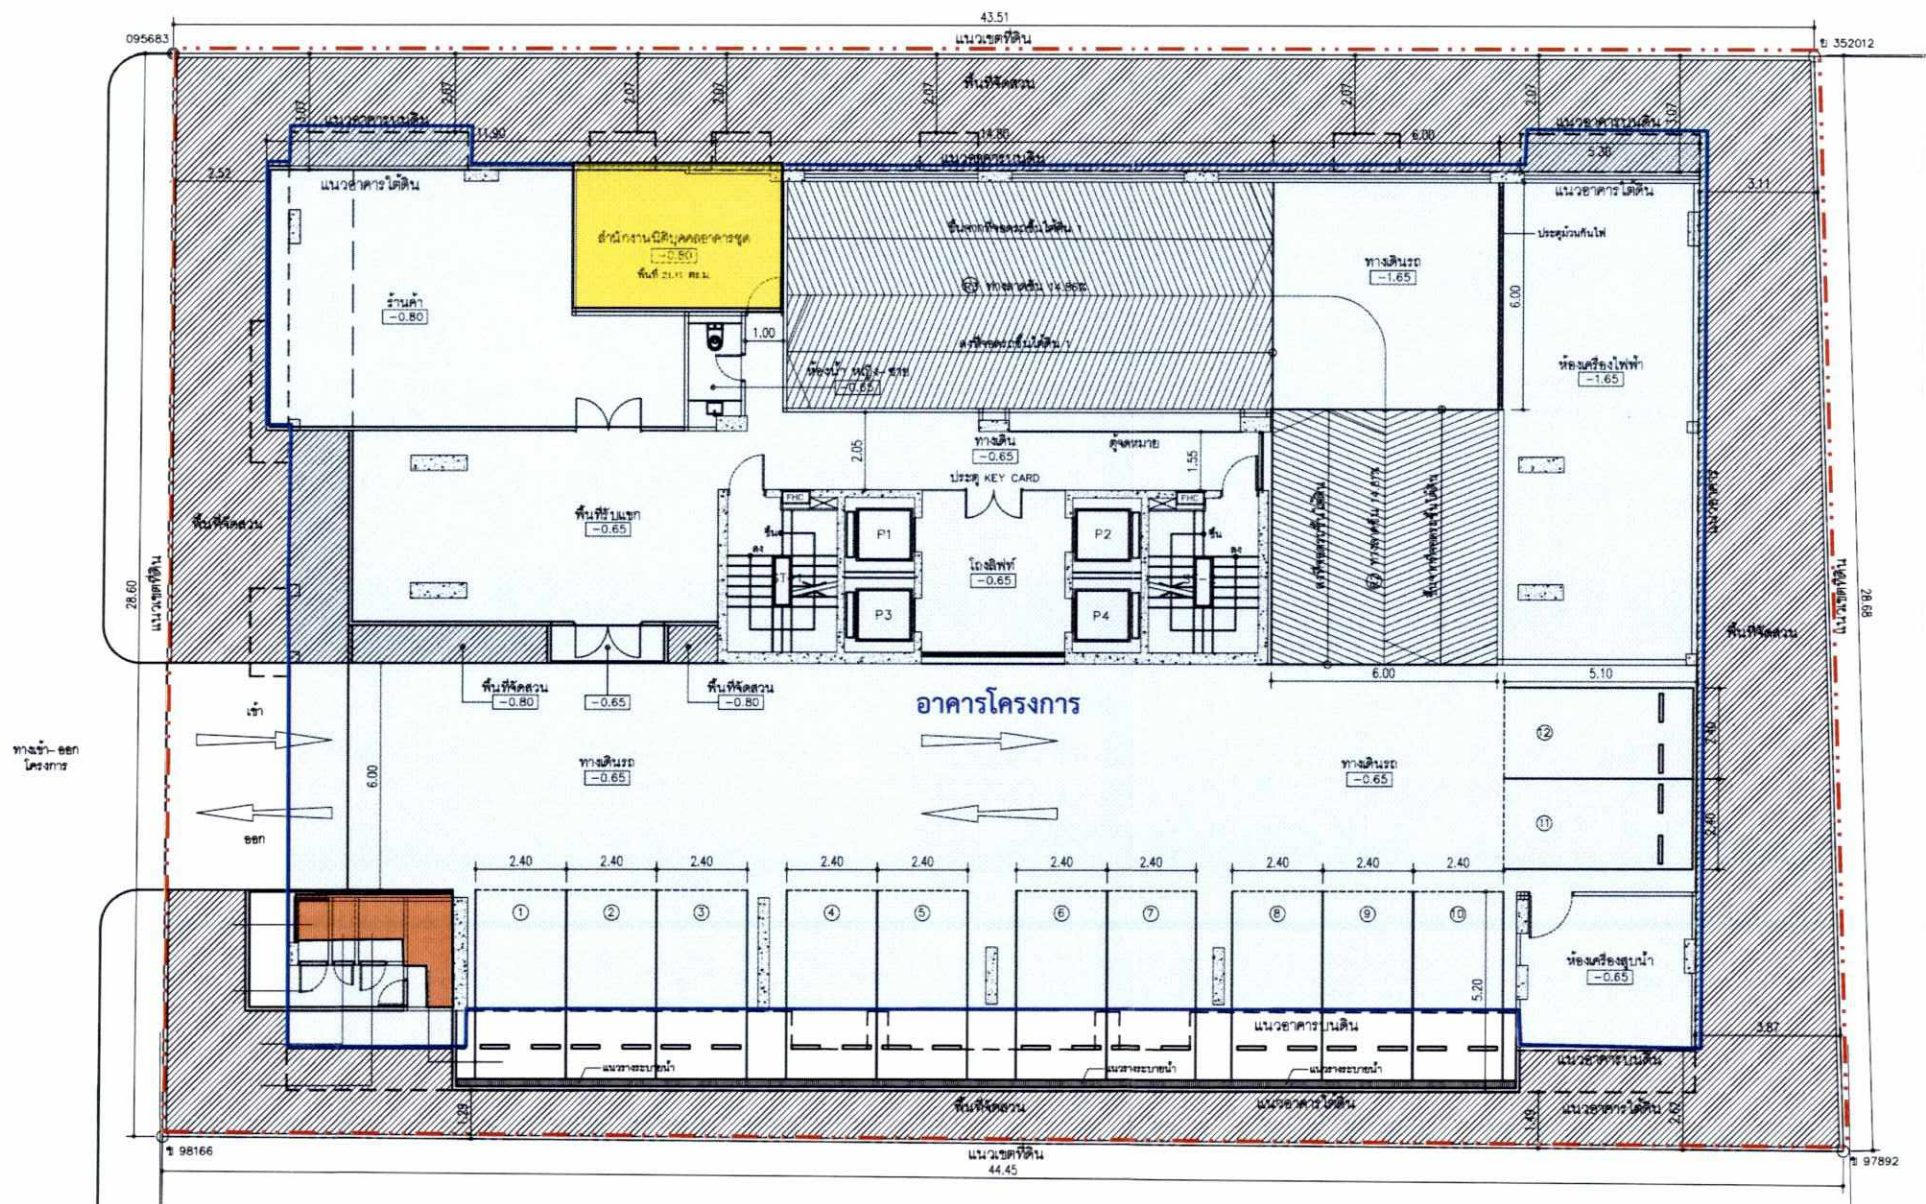

อาคารบ้านพักอาศัย ขนาดความสูง 2 ชั้น จำนวน 2 หลัง

ถนนซอยสุขุมวิท 36 เขตทางกว้างประมาณ 8.7-9.0 เมตร

อาคารโกดังเก็บสินค้า
ขนาดความสูง 2 ชั้น
จำนวน 1 หลัง

บ้านพักอาศัย ขนาดความสูง 2 ชั้น จำนวน 1 หลัง

สัญลักษณ์

- แนวเขตที่ดินโครงการ
- แนวอาคารโครงการ (เหนือพื้นดิน)
- ตำแหน่งห้องสำนักงานนิติบุคคลอาคารชุด
- ตำแหน่งห้องพักมูลฝอย

1 2 5ม.

ผังบริเวณ

มาตราส่วน 1:200

AAd ARCHIVE

3rd floor, central station building
23/34-35 Trimitr Road,
Talad noy, Samphanthawong,
Bangkok, 10100
t. (+66) 02 235 6695

GENERAL NOTES

1. CONTRACTOR TO CHECK AND VERIFY ALL DIMENSIONS ON SITE. ANY DISCREPANCIES ON DRAWINGS ARE TO BE REFFERED TO THE ARCHITECTS BEFORE COMMENCEMENT OF WORKS.
2. ALL DIMENSIONS ARE FINISHED DIMENSIONS AND ARE IN MILLIMETERS.
3. DO NOT SCALE DRAWINGS. ANY VERIFICATIONS OF MEASUREMENTS MUST BE OBTAINED FROM THE ARCHITECTS BEFORE PROCEEDING FURTHER.
4. FLOORS SHOWN AT FINISHED FLOOR LEVEL.
5. TOP AND SIDE OPENINGS ARE SHOWN AS FINISH OPENINGS.
6. SHOP DRAWINGS ARE TO BE SUBMITTED FOR ARCHITECTS APPROVAL PRIOR TO FABRICATION OR ORDERING OF MATERIALS.
7. ANY DISCREPANCIES IN THE ARCHITECTURAL, STRUCTURAL AND M&E DRAWINGS MUST BE BROUGHT TO THE ATTENTION OF THE ARCHITECTS FOR VERIFICATION.
8. ALL EDGES ABD CORNERS ARE TO BE PROVIDED WITH PVC PLASTER BEADS AND STOPS.
9. ALL DOORS AND WINDOWS ARE TO BE PROVIDED WITH RAVEN OR EQUIVALENT WEATHER AND ACOUSTIC SEAL (TO BE SELECTED).
10. TIMBER DIMENSIONS ARE DRESSED DIMENSIONS. CONTRACTOR IS TO PURCHASED LARGER SIZES TO ACHIEVE DRESSED DIMENSIONS.
11. ALL WALL THICKNESS INDICATED IS FINISHED DIMENSIONS. CONTRACTOR TO ENSURE FINISHES AS PLASTERING AND BRICKWALL ARE ACCOMODATED WITH THE FINISHED DIMENSION.

ARCHITECT		สถาปนิก
ภัญญู พิมสน	สสด. 2696	
ชยุทธ์ มหาโสม	ภสด. 9308	
กณพ มังคละพฤกษ์	ภสด. 12420	
คณินท์ อ่ำน้ำนิล	ภสด. 13887	
ชัชวาล ทรัพย์สิบสกุล	ภสด. 12389	

STRUCTURAL ENGINEER		วิศวกรโครงสร้าง
ศุภลักษณ์ เจริญพร	สย. 7698	

ELECTRICAL ENGINEER		วิศวกรไฟฟ้า
รุ่ง แสงศรี	สพก. 3296	
ราวิน มิลำขาญ	ภพก. 20500	
ณัฐวัฒน์ บางบัว	ภพก. 44070	

MECHANICAL ENGINEER		วิศวกรเครื่องกล
ธนเดช ไชยวรรณ	สก. 3079	
โกศล สีไสเพ็ชร	ภก. 34921	

SANITARY ENGINEER		วิศวกรสุขาภิบาล
กมล เจตนาวิชโยกร์	วส. 92	
ธนเดช ไชยวรรณ	ภส. 1475	

PROJECT โครงการ

168
สุขุมวิท 36

LOCATION ที่ตั้งโครงการ

168 ซอยแสนสบาย
แขวงพระโขนง เขตคลองเตย กรุงเทพมหานคร
กรุงเทพมหานคร 10110

OWNER เจ้าของโครงการ

บริษัท แอดวานซ์ ลิฟวิ่ง จำกัด
168 ซอยแสนสบาย
แขวงพระโขนง เขตคลองเตย
กรุงเทพมหานคร 10110

PURPOSE OF DRAWING

EIA COORDINATION

DRAWING TITLE

ผังบริเวณ

DRAWN BY	-	APPROVED BY	-
CHECKED BY	-	REV	-
SCALE	200		
DATE	15 NOV 2016		
JOB NO.	130		
FILE NAME			

SHEET NO.

A 1.01

รูปที่ 5 ผังบริเวณโครงการ

พฤษภาคม 2560 ลงชื่อ.....

(นายเพียว หงษ์ปาน และนายฤทธิ สุตัณฑวิบูลย์)

กรรมการบริษัท แอดวานซ์ ลิฟวิ่ง จำกัด

พฤษภาคม 2560 ลงชื่อ.....


(นายมนูญนัช ไวกาสี)

ผู้ชำนาญการด้านสิ่งแวดล้อมของบริษัท ไท-ไท วิศวกร จำกัด

AdvancedLiving Company Limited

ถนนซอยแสนสบาย6 (ถนนส่วนบุคคล) ความกว้างประมาณ 4 เมตร

ถนนซอยสุขุมวิท 36 เขตทางกว้างประมาณ 8.7-9.0 เมตร

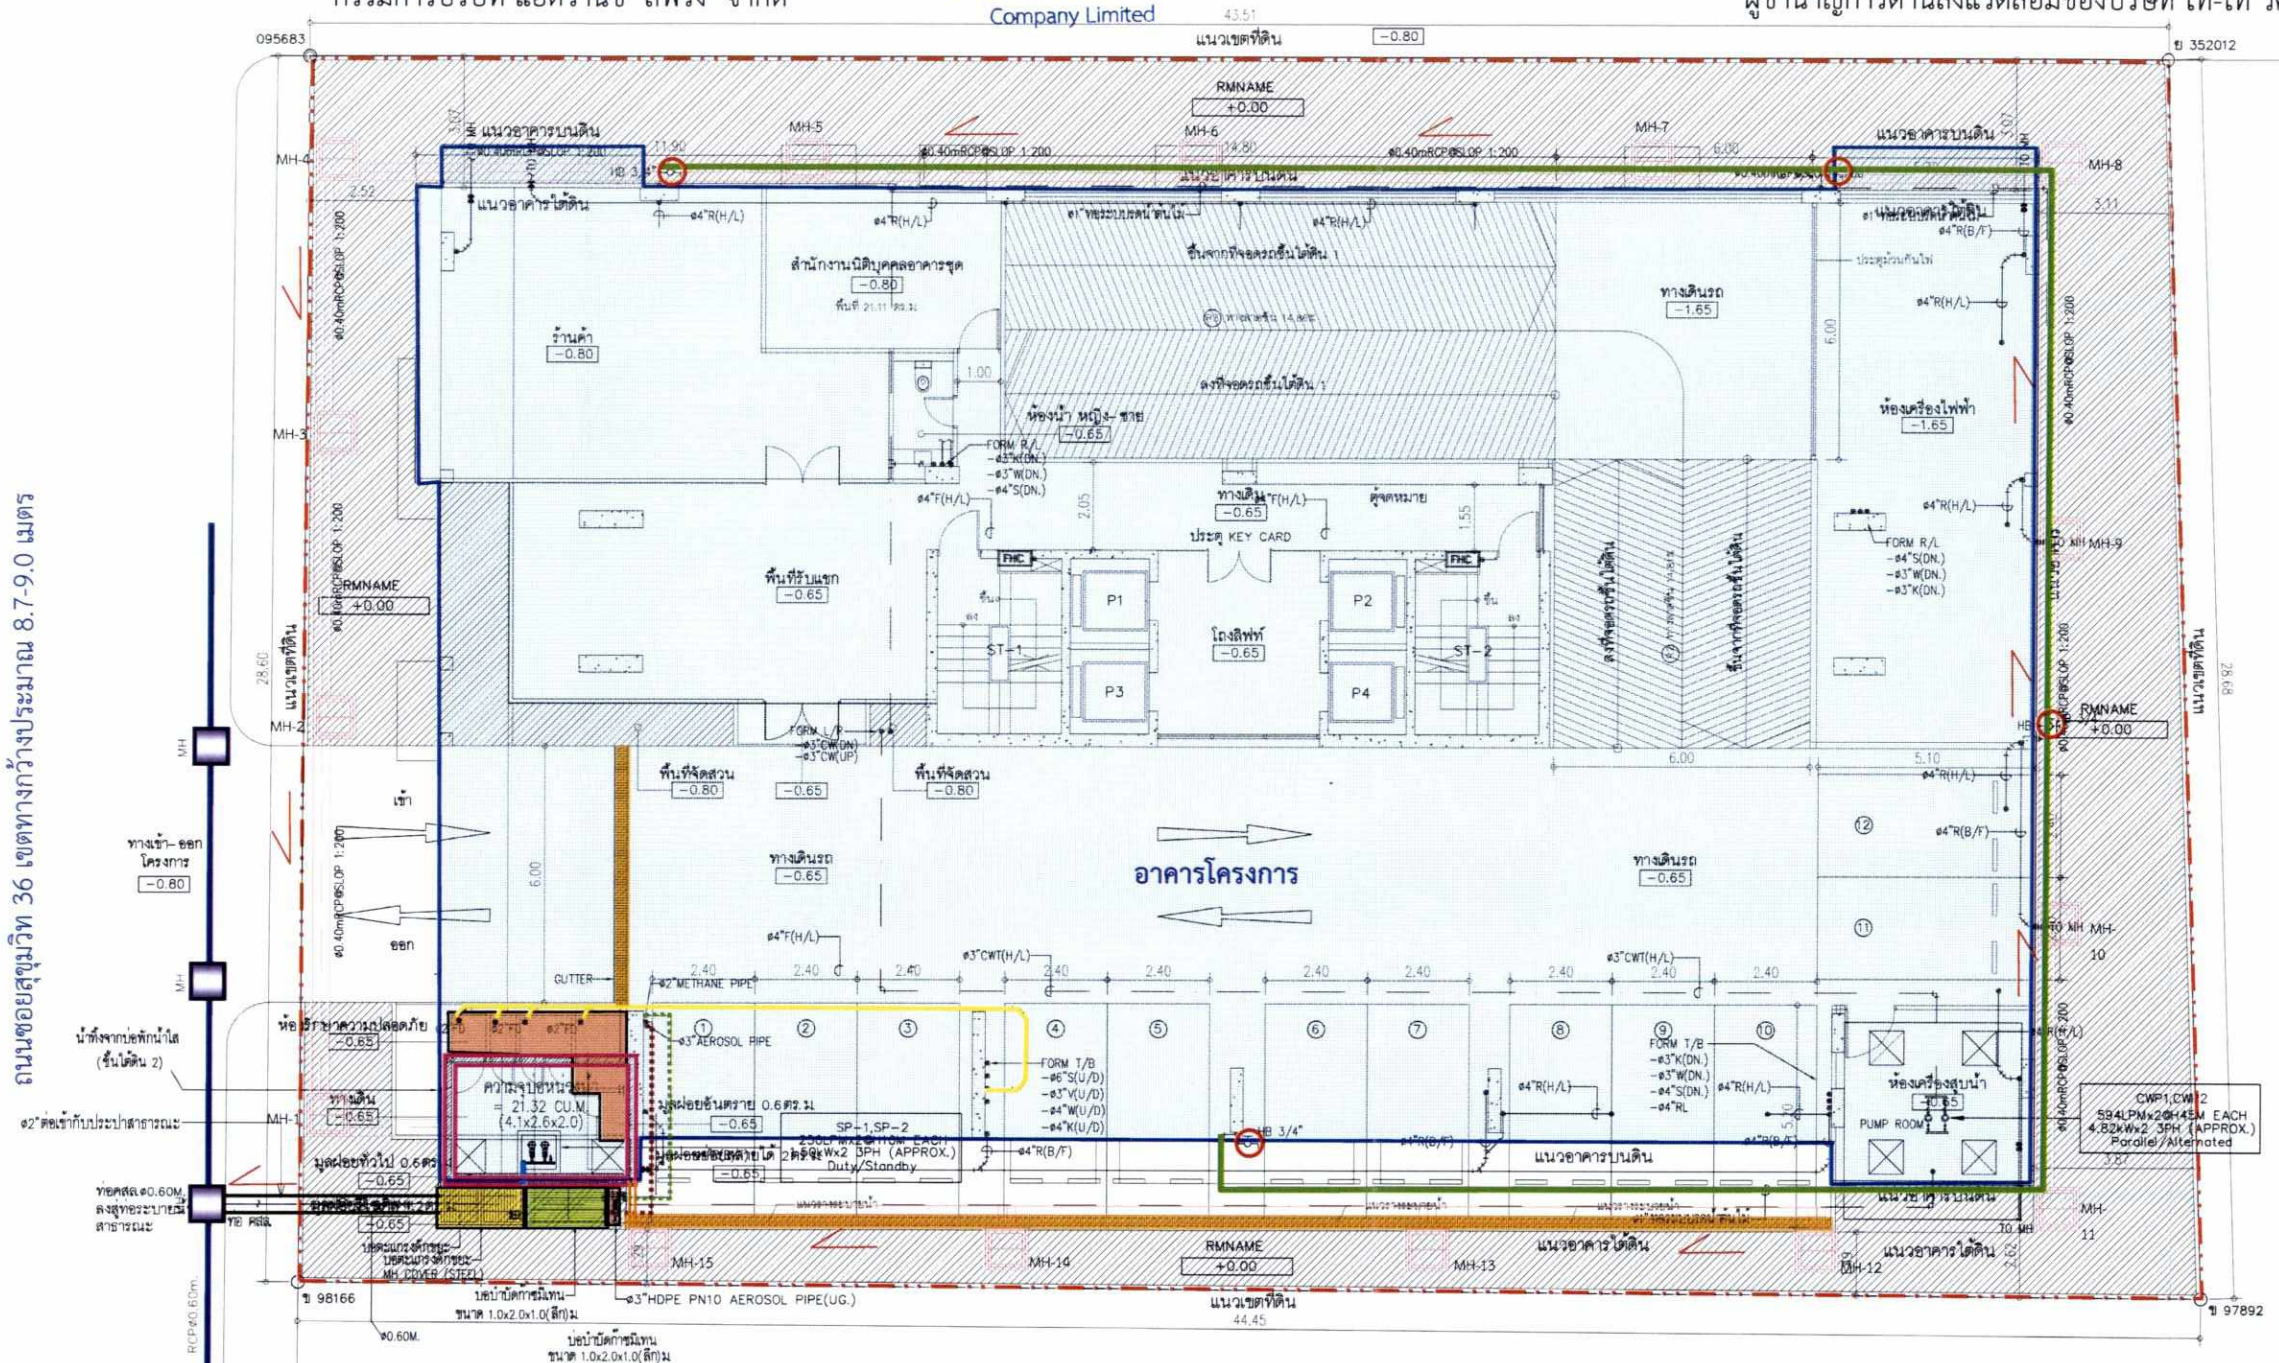

สัญลักษณ์

- แนวเขตที่ดินโครงการ
- แนวอาคารโครงการ (เหนือพื้นดิน)
- ตำแหน่งห้องพักมูลฝอย
- ตำแหน่งบ่อหน่วงน้ำของโครงการ
- ตำแหน่งบ่อบำบัดมีเทน
- ตำแหน่งท่อบำบัด Aerosol
- บ่อตะแกรงดักขยะ
- บ่อพักน้ำภายในโครงการ
- บ่อพักน้ำริมถนนสุขุมวิท 36
- แนวท่อระบายน้ำภายในโครงการ
- รางระบายน้ำฝนภายในโครงการ
- แนวท่อรวบรวมน้ำเสียจากการล้างห้องพักขยะมูลฝอยเข้าสู่ระบบบำบัดน้ำเสียของโครงการ
- แนวท่อรวบรวมก๊าซมีเทนจากระบบบำบัดน้ำเสียไปยังบ่อดินบำบัดก๊าซมีเทน
- แนวท่อรวบรวม Aerosol จากระบบบำบัดน้ำเสียไปยังท่อบำบัด Aerosol
- แนวท่อรดน้ำต้นไม้ภายในโครงการ (ใช้น้ำประปาในการรดน้ำต้นไม้)
- แนวท่อรวบรวมน้ำจากบ่อหน่วงน้ำของโครงการเข้าสู่บ่อตะแกรงดักขยะ
- แนวท่อระบายน้ำจากบ่อตะแกรงดักขยะไหลเข้าสู่บ่อพักน้ำริมถนน
- แนวท่อระบายน้ำริมถนนสุขุมวิท 36
- ก๊อกรดน้ำต้นไม้

SANITARY SYSTEM 1st FLOOR PLAN

SCALE 1 : 150

รูปที่ 6 ผังบริเวณแสดงระบบระบายน้ำของโครงการ

AAd ARCHIVE
3rd floor, central station building
23/34-35 Trimitr Road,
Talladkoy, Samphanthawong
Bangkok,10100
t: (+66) 02 235 6695

GENERAL NOTES

1. CONTRACTOR TO CHECK AND VERIFY ALL DIMENSIONS ON SITE. ANY DISCREPANCIES ON DRAWINGS ARE TO BE REFFERED TO THE ARCHITECTS BEFORE COMMENCEMENT OF WORKS.
2. ALL DIMENSIONS ARE FINISHED DIMENSIONS AND ARE IN MILLIMETERS.
3. DO NOT SCALE DRAWINGS. ANY VERIFICATIONS OF MEASUREMENTS MUST BE OBTAINED FROM THE ARCHITECTS BEFORE PROCEEDING FURTHER.
4. FLOORS SHOWN AT FINISHED FLOOR LEVEL.
5. TOP AND SIDE OPENINGS ARE SHOWN AS FINISH OPENINGS.
6. SHOP DRAWINGS ARE TO BE SUBMITTED FOR ARCHITECTS APPROVAL PRIOR TO FABRICATION OR ORDERING OF MATERIALS.
7. ANY DISCREPANCIES IN THE ARCHITECTURAL, STRUCTURAL AND M&E DRAWINGS MUST BE BROUGHT TO THE ATTENTION OF THE ARCHITECTS FOR VERIFICATION.
8. ALL EDGES ABD CORNERS ARE TO BE PROVIDED WITH PVC PLASTER BEADS AND STOPS.
9. ALL DOORS AND WINDOWS ARE TO BE PROVIDED WITH RAVEN OR EQUIVALENT WEATHER AND ACOUSTIC SEAL (TO BE SELECTED).
10. TIMBER DIMENSIONS ARE DRESSED DIMENSIONS. CONTRACTOR IS TO PURCHASED LARGER SIZES TO ACHIEVE DRESSED DIMENSIONS.
11. ALL WALL THICKNESS INDICATED IS FINISHED DIMENSIONS. CONTRACTOR TO ENSURE FINISHES & PLASTERING AND BRICKWALL ARE ACCOMODATED WITH THE FINISHED DIMENSION.

ARCHITECT		สถาปนิก
ภัฏฐ์ พิมลน	สสก. 2696	
อนุทร์ มหาโสม	ภสก. 9308	
กฉนท มังคละพฤกษ์	ภสก. 12420	
คณินท์ อำทำนิด	ภสก. 13887	
ชัชวาล ทรัพย์สิบสกุล	ภสก. 12389	

STRUCTURAL ENGINEER		วิศวกรโครงสร้าง
คุภลักษณ์ เจริญพร	สย. 7698	

ELECTRICAL ENGINEER		วิศวกรไฟฟ้า
รุ่ง แสงศรี	สพก. 3296	
ราวิน มิลล์ชาญ	ภพก. 20500	
ณัฐวัสน์ บางบอ	ภพก. 44070	

MECHANICAL ENGINEER		วิศวกรเครื่องกล
ธนเดช ไชยวรรณ	สก. 3079	
โกศล สีโสเพ็ชร	ภก. 34921	

SANITARY ENGINEER		วิศวกรสุขาภิบาล
กมล เชตมาวิชโมกข์	วส. 92	
ธนเดช ไชยวรรณ	ภส. 1475	

PROJECT โครงการ

168 สุขุมวิท 36

LOCATION ที่ตั้งโครงการ

168 ซอยแสนสบาย
แขวงพระโขนง เขตคลองเตย กรุงเทพมหานคร
กรุงเทพมหานคร 10110

OWNER เจ้าของโครงการ

บริษัท แอดวานซ์ลิฟวิ่ง จำกัด
168 ซอยแสนสบาย
แขวงพระโขนง เขตคลองเตย
กรุงเทพมหานคร 10110

PURPOSE OF DRAWING

EIA COORDINATION

DRAWING TITLE

SANITARY SYSTEM 1st FLOOR PLAN

DRAWN BY	-	APPROVED BY	-
CHECKED BY	-	REV	-
SCALE	150		
DATE	09 DEC 2016		
JOB NO.	130		
FILE NAME			

SHEET NO.

L SN-13

พฤษภาคม 2560 ลงชื่อ.....

(นายเพียว หงษ์ปาน และนายฤทธิ สุตัณฑวิบูลย์)


กรรมการบริษัท แอดวานซ์ ลิฟวิ่ง จำกัด

AdvancedLiving
Company Limited

พฤษภาคม 2560 ลงชื่อ.....

(นายมนูญนัช ไวกาสี)

ผู้ชำนาญการด้านสิ่งแวดล้อมของบริษัท ไท-ไท วิศวกร จำกัด

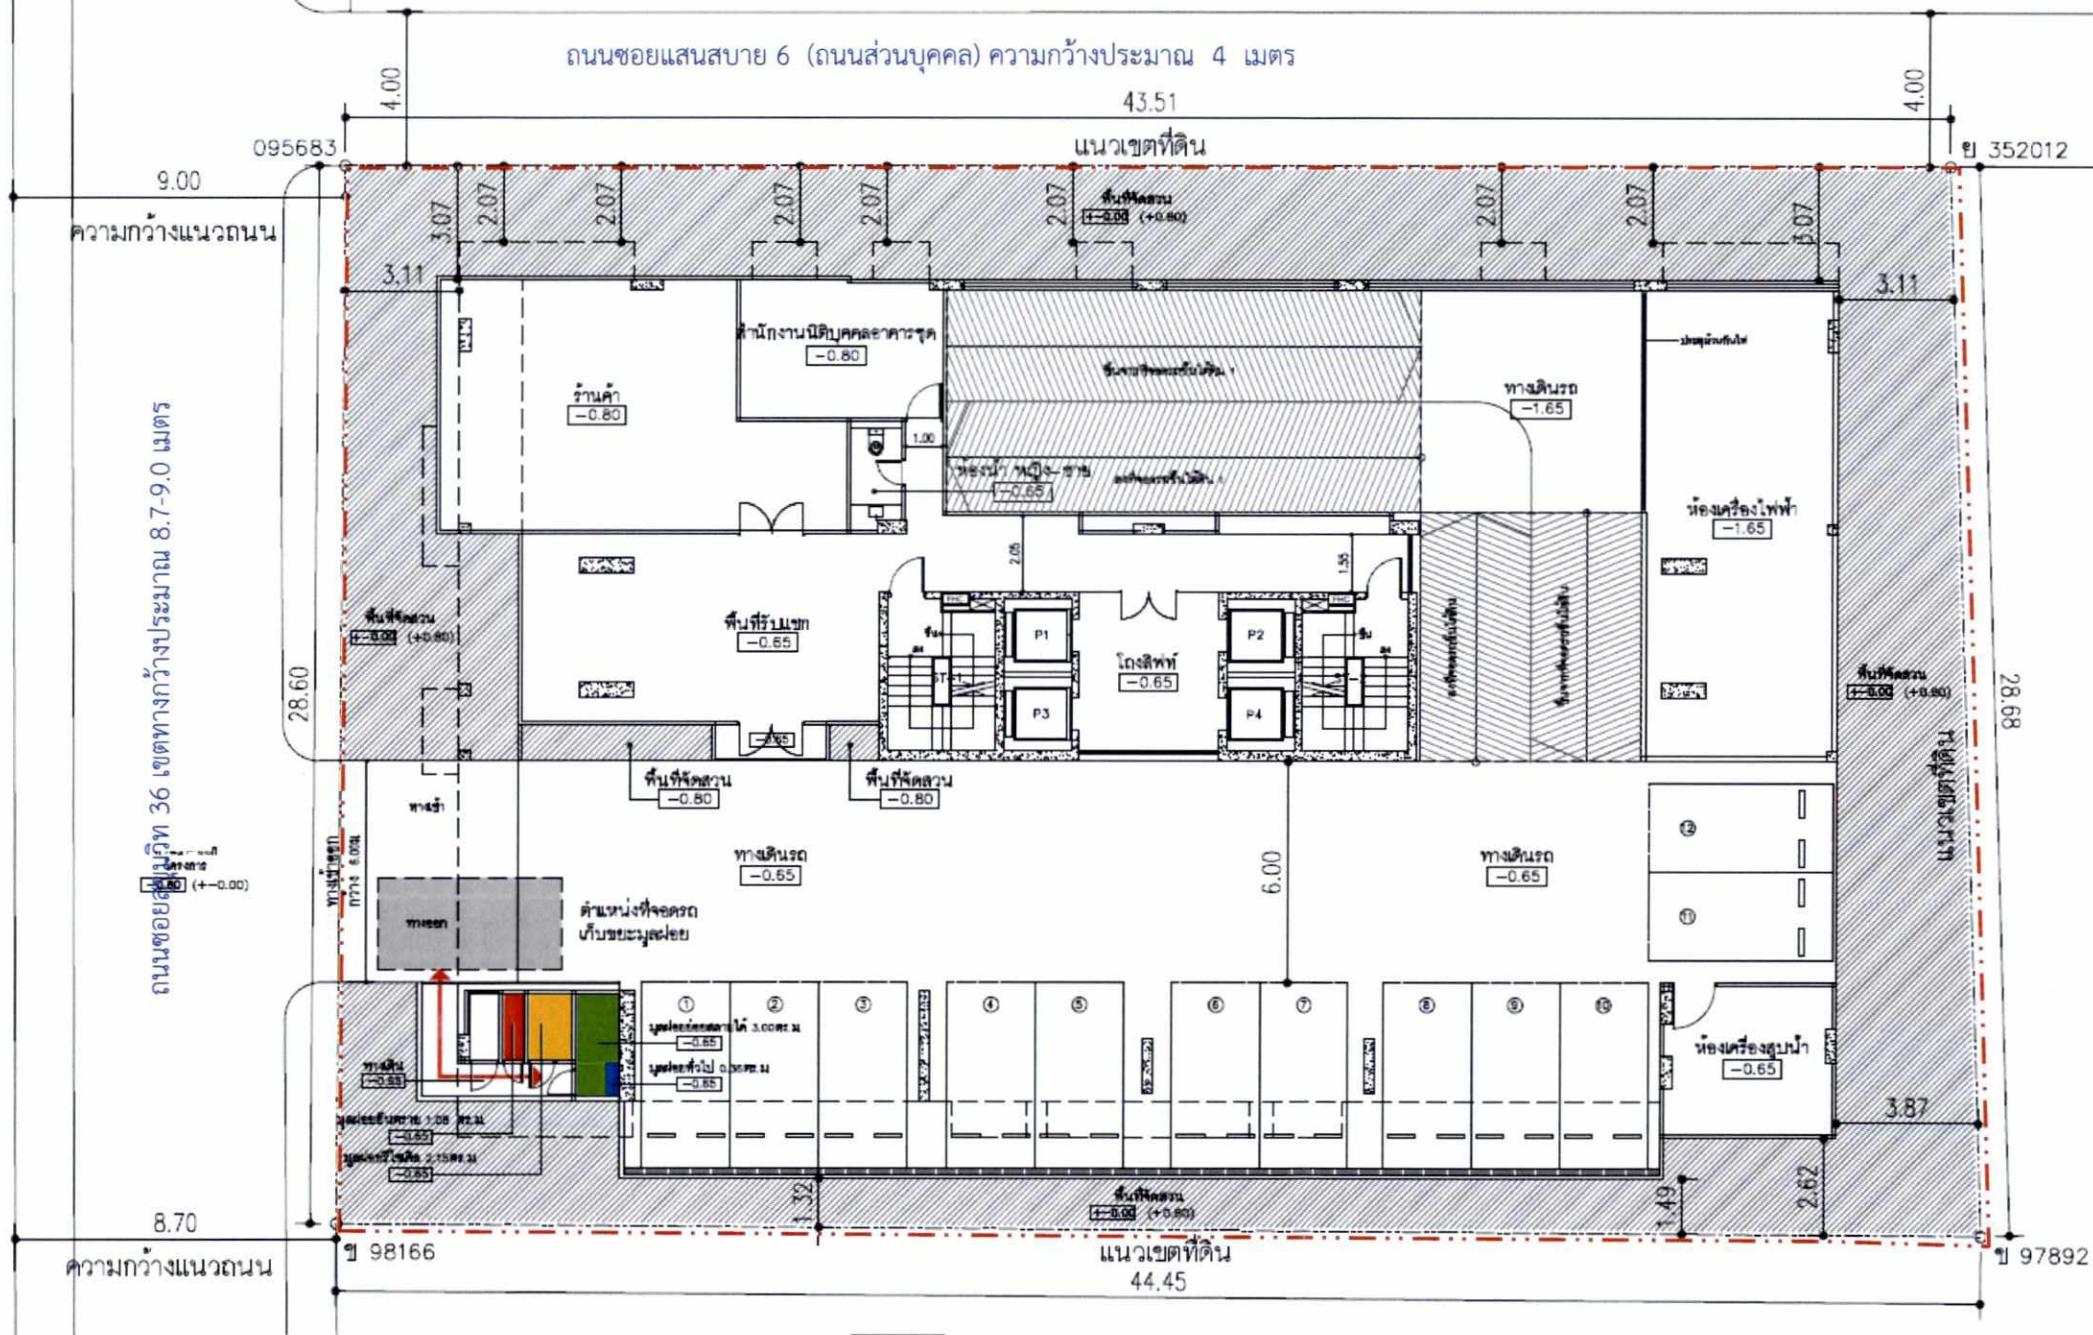

สัญลักษณ์

- เส้นทางการขนย้ายขยะมูลฝอย
- ขยะมูลฝอยทั่วไป
- ขยะมูลฝอยย่อยสลายได้
- ตำแหน่งที่จอดรถเก็บขยะมูลฝอย
- ขยะมูลฝอยรีไซเคิล
- ขยะมูลฝอยอันตราย

1 2 5 ม.

ผังแสดงการ
ขนย้ายขยะมูลฝอย
มาตราส่วน 1:200

AAd ARCHIVE

3rd floor, central station building
2334-35, Trinity Road
Talardnoy, Samphanthawong
Bangkok, 10100
T. (+66) 02 255 6686

GENERAL NOTES

1. CONTRACTOR TO CHECK AND VERIFY ALL DIMENSIONS ON SITE. ANY DISCREPANCIES ON DRAWINGS ARE TO BE REFERRED TO THE ARCHITECTS BEFORE COMMENCEMENT OF WORKS.
2. ALL DIMENSIONS ARE FINISHED DIMENSIONS AND ARE IN MILLIMETERS.
3. DO NOT SCALE DRAWINGS. ANY VERIFICATIONS OF MEASUREMENTS MUST BE OBTAINED FROM THE ARCHITECTS BEFORE PROCEEDING FURTHER.
4. FLOORS SHOWN AT FINISHED FLOOR LEVEL.
5. TOP AND SIDE DIMENSIONS ARE SHOWN AS FINISH DIMENSION.
6. SHOP DRAWINGS ARE TO BE SUBMITTED FOR ARCHITECTS APPROVAL PRIOR TO FABRICATION OR ORDERING OF MATERIALS.
7. ANY DISCREPANCIES IN THE ARCHITECTURAL, STRUCTURAL AND MEP DRAWINGS MUST BE BROUGHT TO THE ATTENTION OF THE ARCHITECTS FOR VERIFICATION.
8. ALL EDGES AND CORNERS ARE TO BE PROVIDED WITH PVC PLASTER BEADS AND STOPS.
9. ALL DOORS AND WINDOWS ARE TO BE PROVIDED WITH RAIN OR EQUIVALENT WEATHER AND ACOUSTIC SEAL (TO BE SELECTED).
10. TIMBER DIMENSIONS ARE DRESSED DIMENSIONS, CONTRACTOR IS TO PURCHASED LARGER SIZES TO ACHIEVE DRESSED DIMENSIONS.
11. ALL WALL THICKNESS INDICATED IN FINISHED DIMENSIONS, CONTRACTOR TO ENSURE FINISHES & PLASTERING AND WALLBOARD ARE ACCOMMODATED WITH THE FINISHED DIMENSIONS.

ARCHITECT		สถาปนิก
ภัทร์ พิมลสน	สสน. 2696	
ธฤษฎ์ มหาโสม	ภสน. 9305	
กฤษณ มิ่งคงอนุกูลย์	ภสน. 12420	
คฑินท์ ธำรำนิต	ภสน. 13887	
ชัชวาล หวังหยีรัมยกุล	ภสน. 12389	

STRUCTURAL ENGINEER		วิศวกรโครงสร้าง
ศุภลักษณ์ เจริญผล	สย. 7696	

ELECTRICAL ENGINEER		วิศวกรไฟฟ้า
รุ่ง แสงศรี	สพก. 3296	
ราวิน มิลินจินดา	ภพก. 20500	
ณัฐวัฒน์ บางบ่อ	ภพก. 44070	

MECHANICAL ENGINEER		วิศวกรเครื่องกล
ชนเดช ไชยวรรณ	สก. 3079	
ไกรด ลีโลเพียร	ภก. 34621	

SANITARY ENGINEER		วิศวกรสุขาภิบาล
กมล เจตนาวิชโยธร	วส. 92	
ธนเดช ไชยวรรณ	ภส. 1475	

PROJECT โครงการ

168
สุขุมวิท 36

LOCATION ที่ตั้งโครงการ

168 ซอยแสนสบาย
แขวงพระโขนง เขตคลองเตย กรุงเทพมหานคร
กรุงเทพมหานคร 10110

OWNER เจ้าของโครงการ

บริษัท แอดวานซ์ ลิฟวิ่ง จำกัด
168 ซอยแสนสบาย
แขวงพระโขนง เขตคลองเตย
กรุงเทพมหานคร 10110

PURPOSE OF DRAWING

EIA COORDINATION

DRAWING TITLE

ผังแสดงการจัดการขนย้ายขยะ

DRAWN BY	-	APPROVED BY	-
CHECKED BY	-	REV	-
SCALE	200		
DATE	30 NOV 2016		
JOB NO.	136		
FILE NAME			

SHEET NO.

A 0.14

รูปที่ 7 ตำแหน่งห้องพักมูลฝอยรวม และจุดจอดรถเก็บขนมูลฝอยของโครงการ

พฤษภาคม 2560 ลงชื่อ.....

(นายเพียว หงษ์ปาน และนายฤทธิ สุตัณฑวิบูลย์)

กรรมการบริษัท แอดวานซ์ ลิฟวิ่ง จำกัด


AdvancedLiving Company Limited

พฤษภาคม 2560 ลงชื่อ.....

(นายมนูญนัช ไวกาสี)

ผู้ชำนาญการด้านสิ่งแวดล้อมของบริษัท ไท-ไท วิศวกร จำกัด

ถนนซอยแสนสบาย 6 (ถนนส่วนบุคคล) ความกว้างประมาณ 4 เมตร

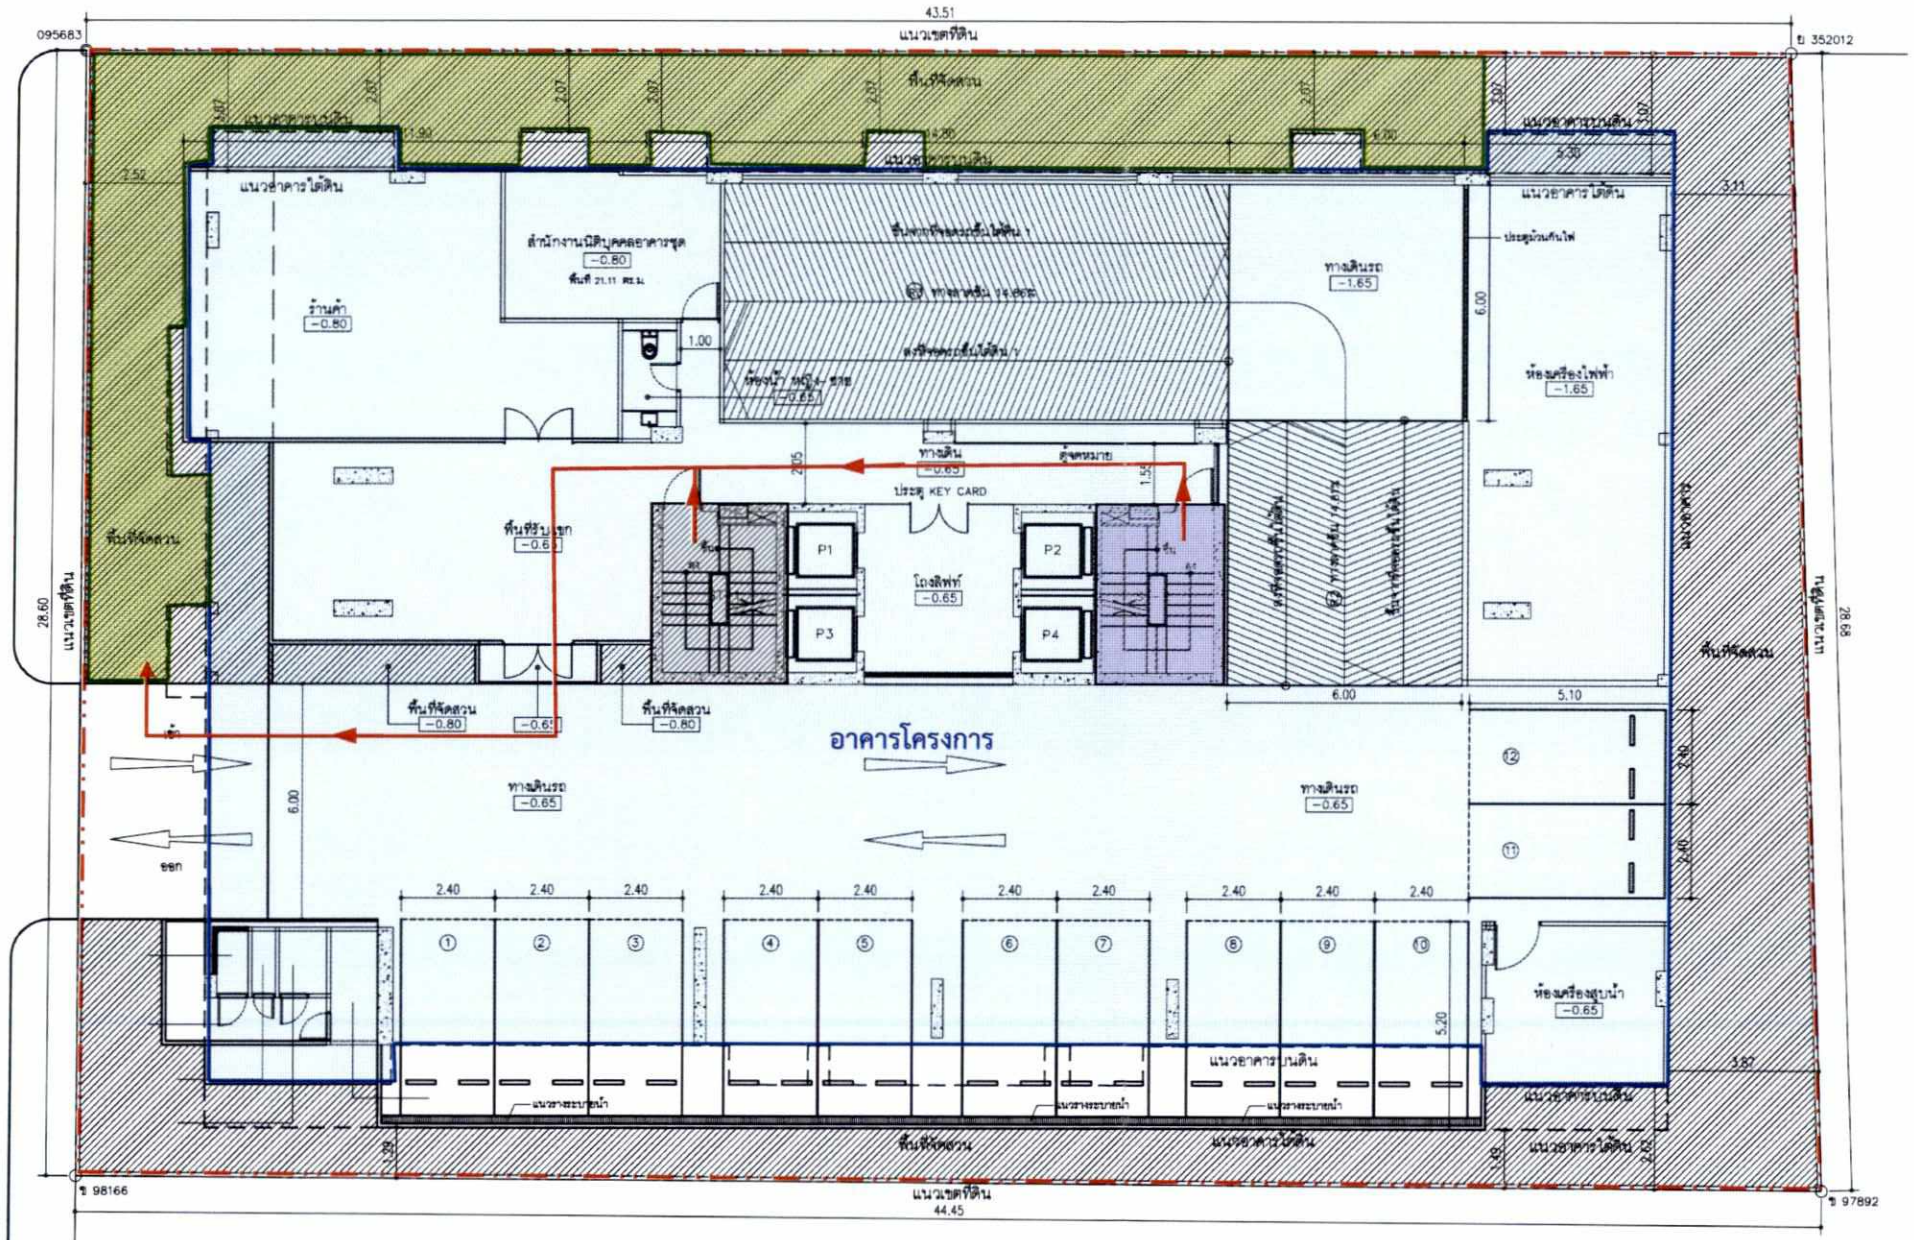

สัญลักษณ์

- แนวเขตที่ดินโครงการ
- แนวอาคาร (เหนือพื้นดิน)
- บันได ST-1
- บันได ST-2
- พื้นที่รวมคนของอาคารโครงการ จัดให้มีจุดรวมคนเบื้องต้นบริเวณพื้นที่สีเขียวด้านทิศเหนือ ขนาดพื้นที่รวมประมาณ 124 ตารางเมตร สามารถรองรับจำนวนคนได้ 496 คน สามารถรองรับจำนวนผู้พักอาศัย และพนักงานของโครงการ ซึ่งมีจำนวน 443 คน ได้อย่างเพียงพอ
- เส้นทางอพยพคนไปยังจุดรวมคนเบื้องต้น

ผังบริเวณ

มาตราส่วน 1:200

รูปที่ 8 ผังแสดงตำแหน่งบันไดที่ใช้หนีไฟ และเส้นทางการอพยพคนมายังจุดรวมคนเบื้องต้นภายในโครงการ

AAd ARCHIVE

3rd floor, central station building
23/34-35 Trimitr Road,
Talatchoy, Samphanthawong,
Bangkok,10100
t: (+66) 02 235 6695

GENERAL NOTES

1. CONTRACTOR TO CHECK AND VERIFY ALL DIMENSIONS ON SITE. ANY DISCREPANCIES ON DRAWINGS ARE TO BE REFFERED TO THE ARCHITECTS BEFORE COMMENCEMENT OF WORKS.
2. ALL DIMENSIONS ARE FINISHED DIMENSIONS AND ARE IN MILLIMETERS.
3. DO NOT SCALE DRAWINGS. ANY VERIFICATIONS OF MEASUREMENTS MUST BE OBTAINED FROM THE ARCHITECTS BEFORE PROCEEDING FURTHER.
4. FLOORS SHOWN AT FINISHED FLOOR LEVEL.
5. TOP AND SIDE OPENINGS ARE SHOWN AS FINISH OPENINGS.
6. SHOP DRAWINGS ARE TO BE SUBMITTED FOR ARCHITECTS APPROVAL PRIOR TO FABRICATION OR ORDERING OF MATERIALS.
7. ANY DISCREPANCIES IN THE ARCHITECTURAL, STRUCTURAL AND M&E DRAWINGS MUST BE BROUGHT TO THE ATTENTION OF THE ARCHITECTS FOR VERIFICATION.
8. ALL EDGES AND CORNERS ARE TO BE PROVIDED WITH PVC PLASTER BEADS AND STOPS.
9. ALL DOORS AND WINDOWS ARE TO BE PROVIDED WITH RAVEN OR EQUIVALENT WEATHER AND ACOUSTIC SEAL (TO BE SELECTED).
10. TIMBER DIMENSIONS ARE DRESSED DIMENSIONS. CONTRACTOR IS TO PURCHASED LARGER SIZES TO ACHIEVE DRESSED DIMENSIONS.
11. ALL WALL THICKNESS INDICATED IS FINISHED DIMENSIONS. CONTRACTOR TO ENSURE FINISHES &/ PLASTERING AND BRICKWALL ARE ACCOMODATED WITH THE FINISHED DIMENSION.

ARCHITECT		สถาปนิก
ภัญญ์ พิมลผล	สถ. 2696	
อยุทธ์ มหาโสม	ภสถ. 9308	
กฤษฎ มังคละพฤกษ์	ภสถ. 12420	
คณินท์ ธำรงนิต	ภสถ. 13887	
ชัชวาล ทรัพย์สิริสกุล	ภสถ. 12389	

STRUCTURAL ENGINEER	วิศวกรโครงสร้าง
ศุภลักษณ์ เจริญพร	สย. 7698

ELECTRICAL ENGINEER	วิศวกรไฟฟ้า
รุ่ง แสงชี	สพก. 3296
ราวิน มิลำยาญ	ภพก. 20500
ณัฐวัสน์ บางบ่อ	ภพก. 44070

MECHANICAL ENGINEER	วิศวกรเครื่องกล
ธนเดช ไชยวรรณ	สก. 3079
โกศล ธีโลเศียร	ภก. 34921

SANITARY ENGINEER	วิศวกรสุขาภิบาล
กมล เลขนานิรไมตร์	วส. 92
ธนเดช ไชยวรรณ	ภส. 1475

PROJECT โครงการ

168
สุขุมวิท 36

LOCATION ที่ตั้งโครงการ

168 ซอยแสนสบาย
แขวงพระโขนง เขตคลองเตย กรุงเทพมหานคร
กรุงเทพมหานคร 10110

OWNER เจ้าของโครงการ

บริษัท แอดวานซ์ ลิฟวิ่ง จำกัด
168 ซอยแสนสบาย
แขวงพระโขนง เขตคลองเตย
กรุงเทพมหานคร 10110

PURPOSE OF DRAWING

EIA COORDINATION

DRAWING TITLE

ผังแสดงการจัดการหนีไฟ

DRAWN BY	-	APPROVED BY	-
CHECKED BY	-	REV	-
SCALE	1:200		
DATE	15 NOV 2016		
JOB NO.	130		
FILE NAME			

SHEET NO.

A 0.12

thai thai engineers co., ltd.
Environmental Engineers - Consultants
5/235 Tesaban Songkloe Road, Ladyao, Jatujak, Bangkok 10900
Tel. 0-2196-2140-3 Fax: 0-2196-2144

ภาคผนวก
พื้นที่สีเขียวของโครงการ

AdvancedLiving
Company Limited

พฤษภาคม 2560 ลงชื่อ.....
(นายเพียว หงษ์ปาน และนายฤทธิ สุตัณฑวิบูลย์)
กรรมการบริษัท แอดวานซ์ ลิฟวิ่ง จำกัด

พฤษภาคม 2560 ลงชื่อ.....
(นายมนูญนัช ไวกาสี)
234/222 ผู้ชำนาญการด้านสิ่งแวดล้อมของ บริษัท ไท-ไท วิศวกร จำกัด

พฤษภาคม 2560 ลงชื่อ.....

(นายเพียว หงษ์ปาน และนายฤทธิ สุตัณฑวิบูลย์)

กรรมการบริษัท แอดวานซ์ ลิฟวิ่ง จำกัด

พฤษภาคม 2560 ลงชื่อ.....


(นายมนูญนัช ไวกาสี)

ผู้ชำนาญการด้านสิ่งแวดล้อมของบริษัท ไท-ไท วิศวกร จำกัด

AdvancedLiving Company Limited

ถนนซอยสุขุมวิท 36 เขตทางกว้างประมาณ 8.7-9.0 เมตร

ถนนซอยแสนสบาย 6 (ถนนส่วนบุคคล) ความกว้างประมาณ 4 เมตร

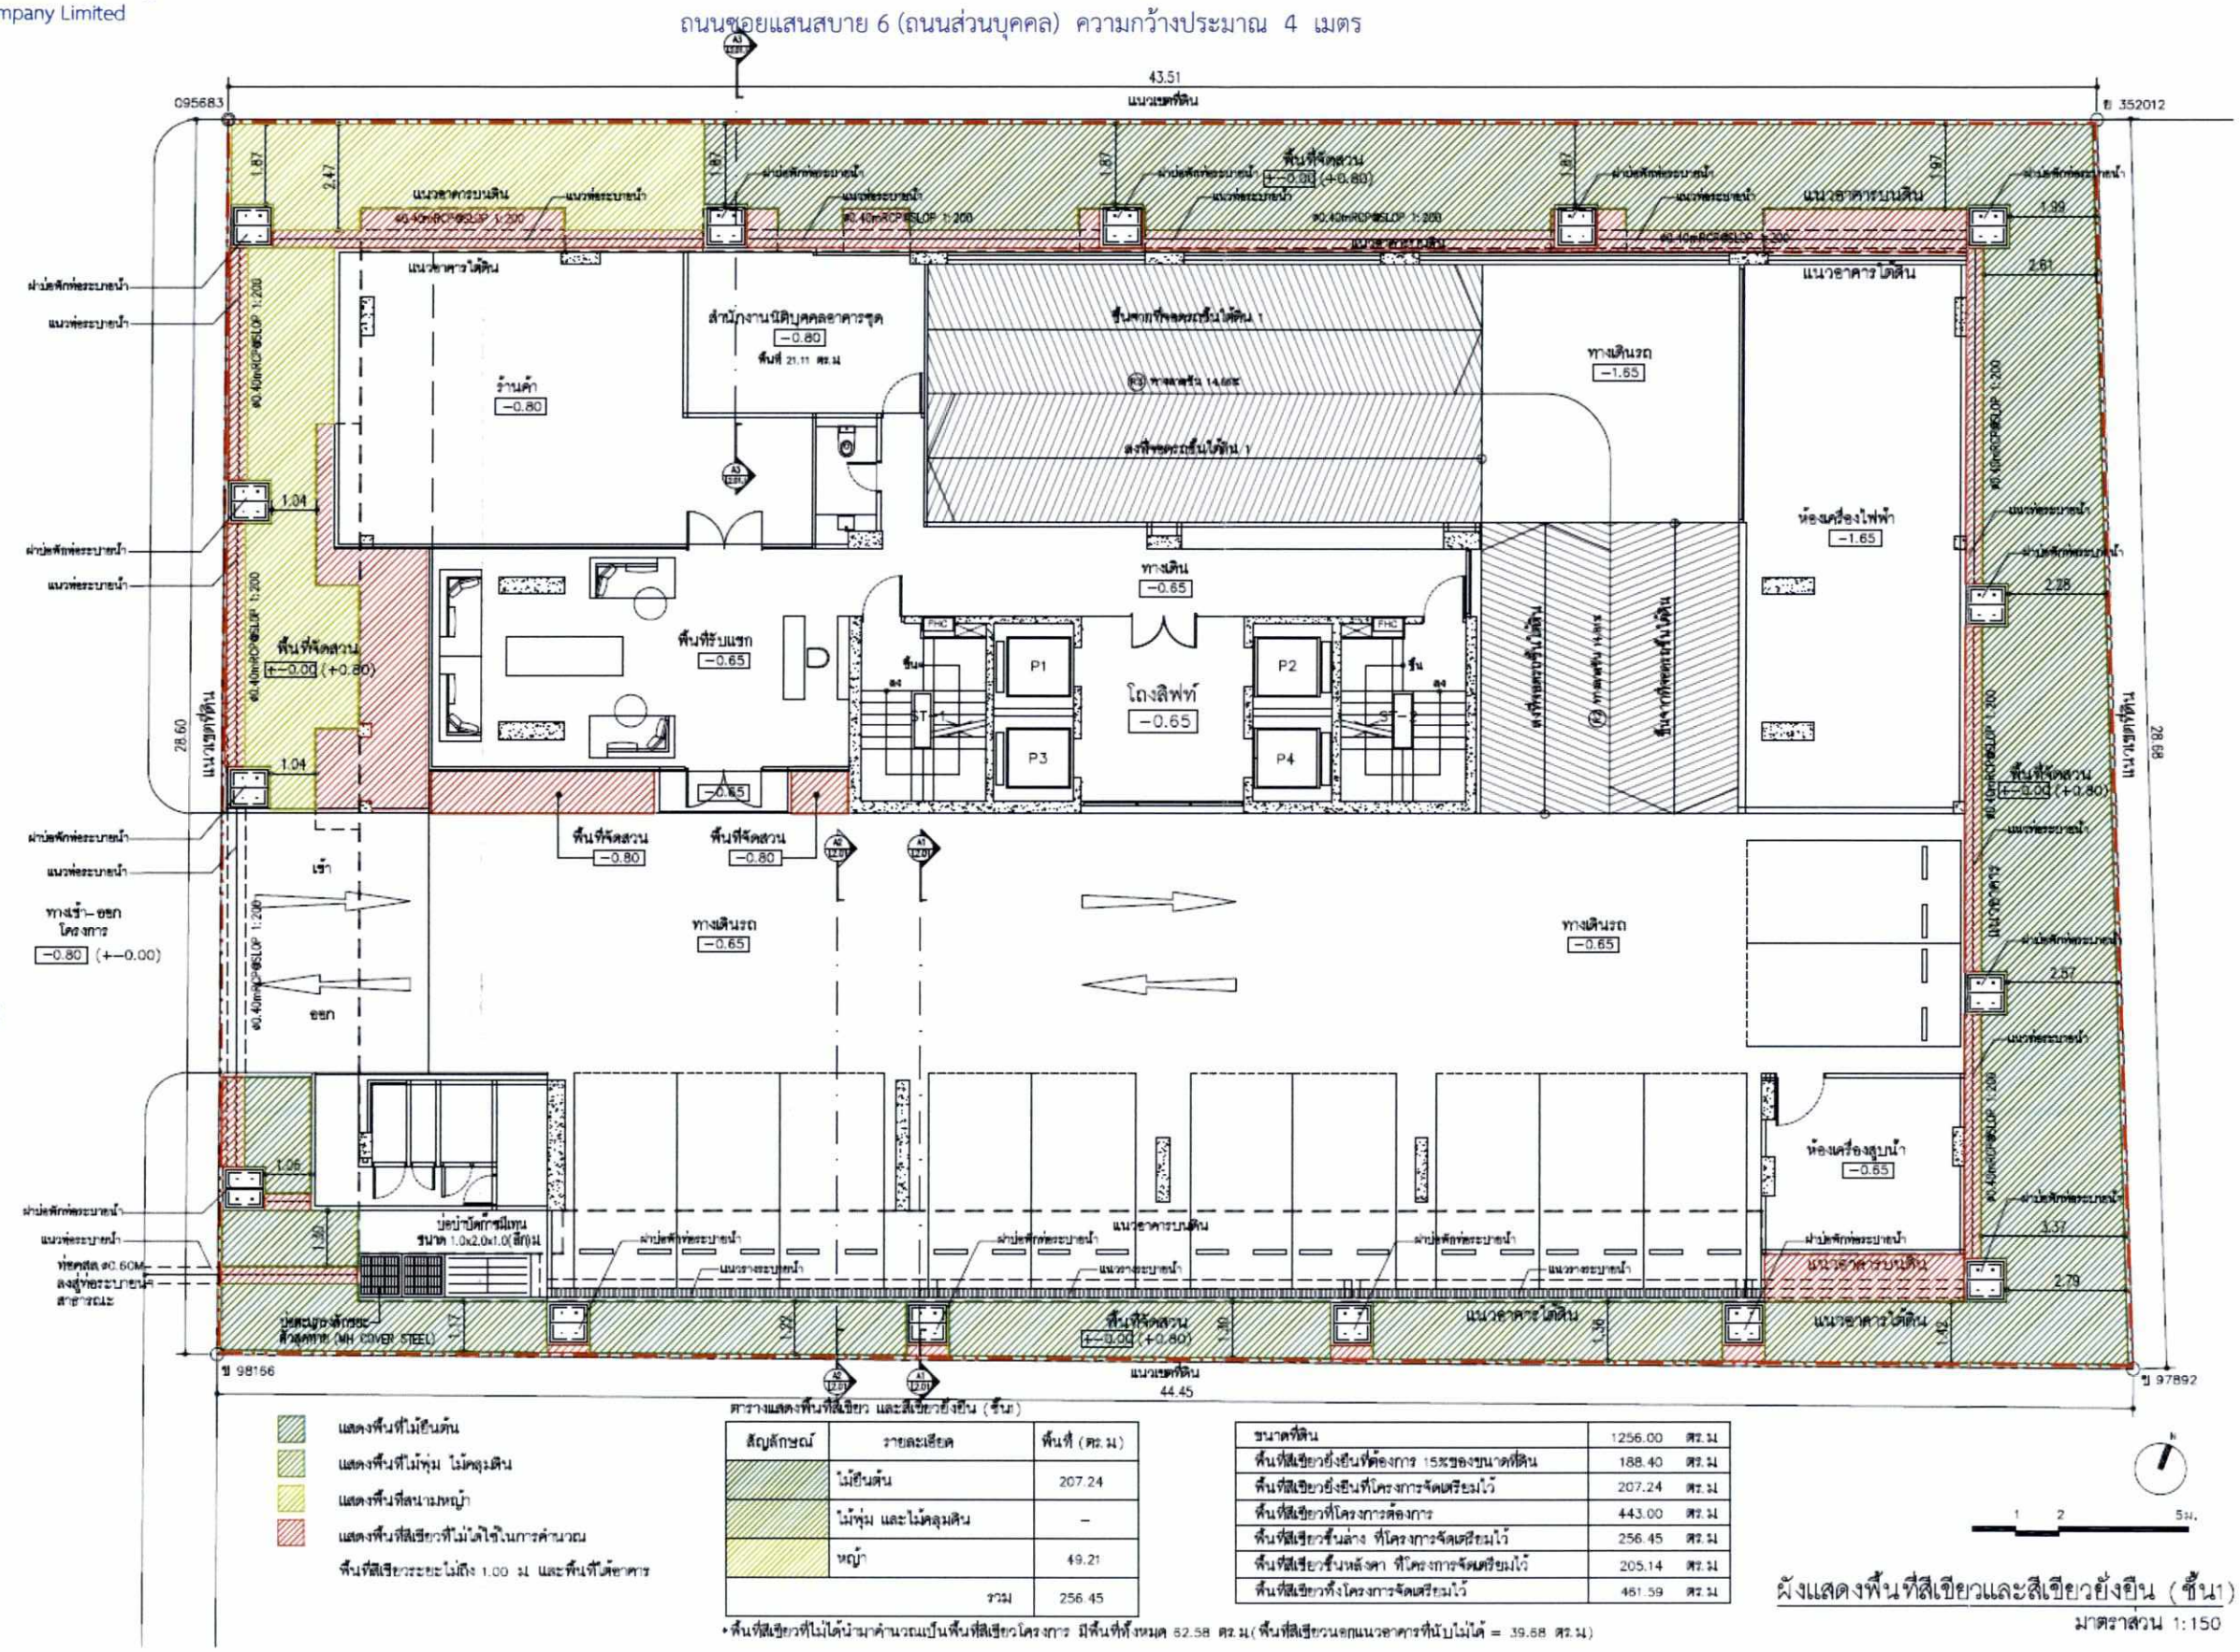

ตารางแสดงพื้นที่สีเขียว และสีเขียวยั่งยืน (ชั้น1)

สัญลักษณ์	รายละเอียด	พื้นที่ (ตร.ม)
	ไม้ยืนต้น	207.24
	ไม้พุ่ม และไม้คลุมดิน	–
	หญ้า	49.21
	รวม	256.45

ขนาดที่ดิน	1256.00	ตร.ม
พื้นที่สีเขียวยั่งยืนที่ต้องการ 15%ของขนาดที่ดิน	188.40	ตร.ม
พื้นที่สีเขียวยั่งยืนที่โครงการจัดเตรียมไว้	207.24	ตร.ม
พื้นที่สีเขียวที่โครงการต้องการ	443.00	ตร.ม
พื้นที่สีเขียวชั้นล่าง ที่โครงการจัดเตรียมไว้	256.45	ตร.ม
พื้นที่สีเขียวชั้นหลังคา ที่โครงการจัดเตรียมไว้	205.14	ตร.ม
พื้นที่สีเขียวทั้งโครงการจัดเตรียมไว้	461.59	ตร.ม

แสดงพื้นที่ไม่ยืนต้น

แสดงพื้นที่ไม้พุ่ม ไม้คลุมดิน

แสดงพื้นที่สนามหญ้า

แสดงพื้นที่สีเขียวที่ไม่ได้ใช้ในการคำนวณ

พื้นที่สีเขียวระยะไม่ถึง 1.00 ม. และพื้นที่ใต้อาคาร

*พื้นที่สีเขียวที่ไม่ได้นำมาคำนวณเป็นพื้นที่สีเขียวโครงการ มีพื้นที่ทั้งหมด 62.58 ตร.ม.(พื้นที่สีเขียวนอกแนวอาคารที่นับไม่ได้ = 39.58 ตร.ม)

ผังแสดงพื้นที่สีเขียวและสีเขียวยั่งยืน (ชั้น1)

มาตราส่วน 1:150

AAd ARCHIVE

3rd floor, central station building
2354435 Rama IV Road,
Talaadtrey, Samphanthawong,
Bangkok 10100
t: (+66) 02 238 0606

GENERAL NOTES

1. CONTRACTOR TO CHECK AND VERIFY ALL DIMENSIONS ON SITE, AND DISCREPANCIES ON DRAWINGS ARE TO BE REPORTED TO THE ARCHITECTS BEFORE COMMENCEMENT OF WORKS.
2. ALL DIMENSIONS ARE FINISHED DIMENSIONS AND ARE IN MILLIMETERS.
3. DO NOT SCALE DRAWINGS, ANY VERIFICATIONS OF MEASUREMENTS MUST BE OBTAINED FROM THE ARCHITECTS BEFORE PROCEEDING FURTHER.
4. FLOORS SHOWN AT FINISHED FLOOR LEVEL.
5. TOP AND SIDE OPENINGS ARE SHOWN AS FRESH OPENINGS.
6. SHOP DRAWINGS ARE TO BE SUBMITTED FOR ARCHITECTS APPROVAL PRIOR TO FABRICATION OR ORDERING OF MATERIALS.
7. ANY DISCREPANCIES IN THE ARCHITECTURAL, STRUCTURAL AND MEP DRAWINGS MUST BE BROUGHT TO THE ATTENTION OF THE ARCHITECTS FOR VERIFICATION.
8. ALL EDGES AND CORNERS ARE TO BE PROVIDED WITH PVC PLASTER BEADS AND STOPS.
9. ALL DOORS AND WINDOWS ARE TO BE PROVIDED WITH RAVEN OR EQUIVALENT WEATHER AND ACOUSTIC SEAL (TO BE SELECTED).
10. TIMBER DIMENSIONS ARE DRESSED DIMENSIONS. CONTRACTOR IS TO PURCHASED LARGER SIZES TO ACHIEVE DRESSED DIMENSIONS.
11. ALL WALL THICKNESS INDICATED BY FINISHED DIMENSIONS. CONTRACTOR TO ENSURE THICKNESS OF PLASTERING AND WHICHEVER ARE ACCOMODATED WITH THE FINISHED DIMENSIONS.

ARCHITECT		สถาปนิก
ภัฏฐ์ พิมเสน	สสน. 2898	
พฤทธ์ มหาโสม	กสน. 9308	
กรเพ็ ม้งคละพฤกษ์	กสน. 12420	
คฑินท์ ช่ำชำนิค	กสน. 13887	
รัชวาล หรัพย์ไพบูลย์	กสน. 12386	

STRUCTURAL ENGINEER		วิศวกรโครงสร้าง
ศุภลักษณ์ เจริญพร	สย. 7696	

ELECTRICAL ENGINEER		วิศวกรไฟฟ้า
จุ๋ง แสงชี	สพก. 3296	
ราวิน มีสำราญ	กพก. 20500	
ธัฐวัฒน์ บางเบ	กพก. 44070	

MECHANICAL ENGINEER		วิศวกรเครื่องกล
อนนตร โชยวรรณ	สก. 3079	
โกศล สีโสเพียว	กก. 34921	

SANITARY ENGINEER		วิศวกรสุขาภิบาล
กมล เพชรวิรโมกข์	วส. 92	
อนนตร โชยวรรณ	กส. 1475	

PROJECT โครงการ

168
สุขุมวิท 36

LOCATION ที่ตั้งโครงการ

168 ซอยแสนสบาย
แขวงพระโขนง เขตคลองเตย กรุงเทพมหานคร
กรุงเทพมหานคร 10110

OWNER เจ้าของโครงการ

บริษัท แอดวานซ์ ลิฟวิ่ง จำกัด
168 ซอยแสนสบาย
แขวงพระโขนง เขตคลองเตย
กรุงเทพมหานคร 10110

PURPOSE OF DRAWING

EIA COORDINATION

DRAWING TITLE

ผังแสดงพื้นที่สีเขียว และสีเขียวยั่งยืน (ชั้น1)

DRAWN BY	-	APPROVED BY	-
CHECKED BY	-	REV	-
SCALE	1:50		
DATE	30 NOV 2016		—
JOB NO.	130		
FILE NAME			

SHEET NO.

L 1.02

รูปที่ ผ.1 ผังแสดงขนาดพื้นที่สีเขียวชั้นที่ 1

พฤษภาคม 2560 ลงชื่อ.....

(นายเพียว หงษ์ปาน และนายฤทธิ สุตัณฑวิบูลย์)


กรรมการบริษัท แอดวานซ์ ลิฟวิ่ง จำกัด

พฤษภาคม 2560 ลงชื่อ.....

(นายมนูญนัช ไวกาสี)

ผู้ชำนาญการด้านสิ่งแวดล้อมของบริษัท ไท-ไท วิศวกร จำกัด

ถนนซอยแสนสบาย 6 (ถนนส่วนบุคคล) ความกว้างประมาณ 4 เมตร

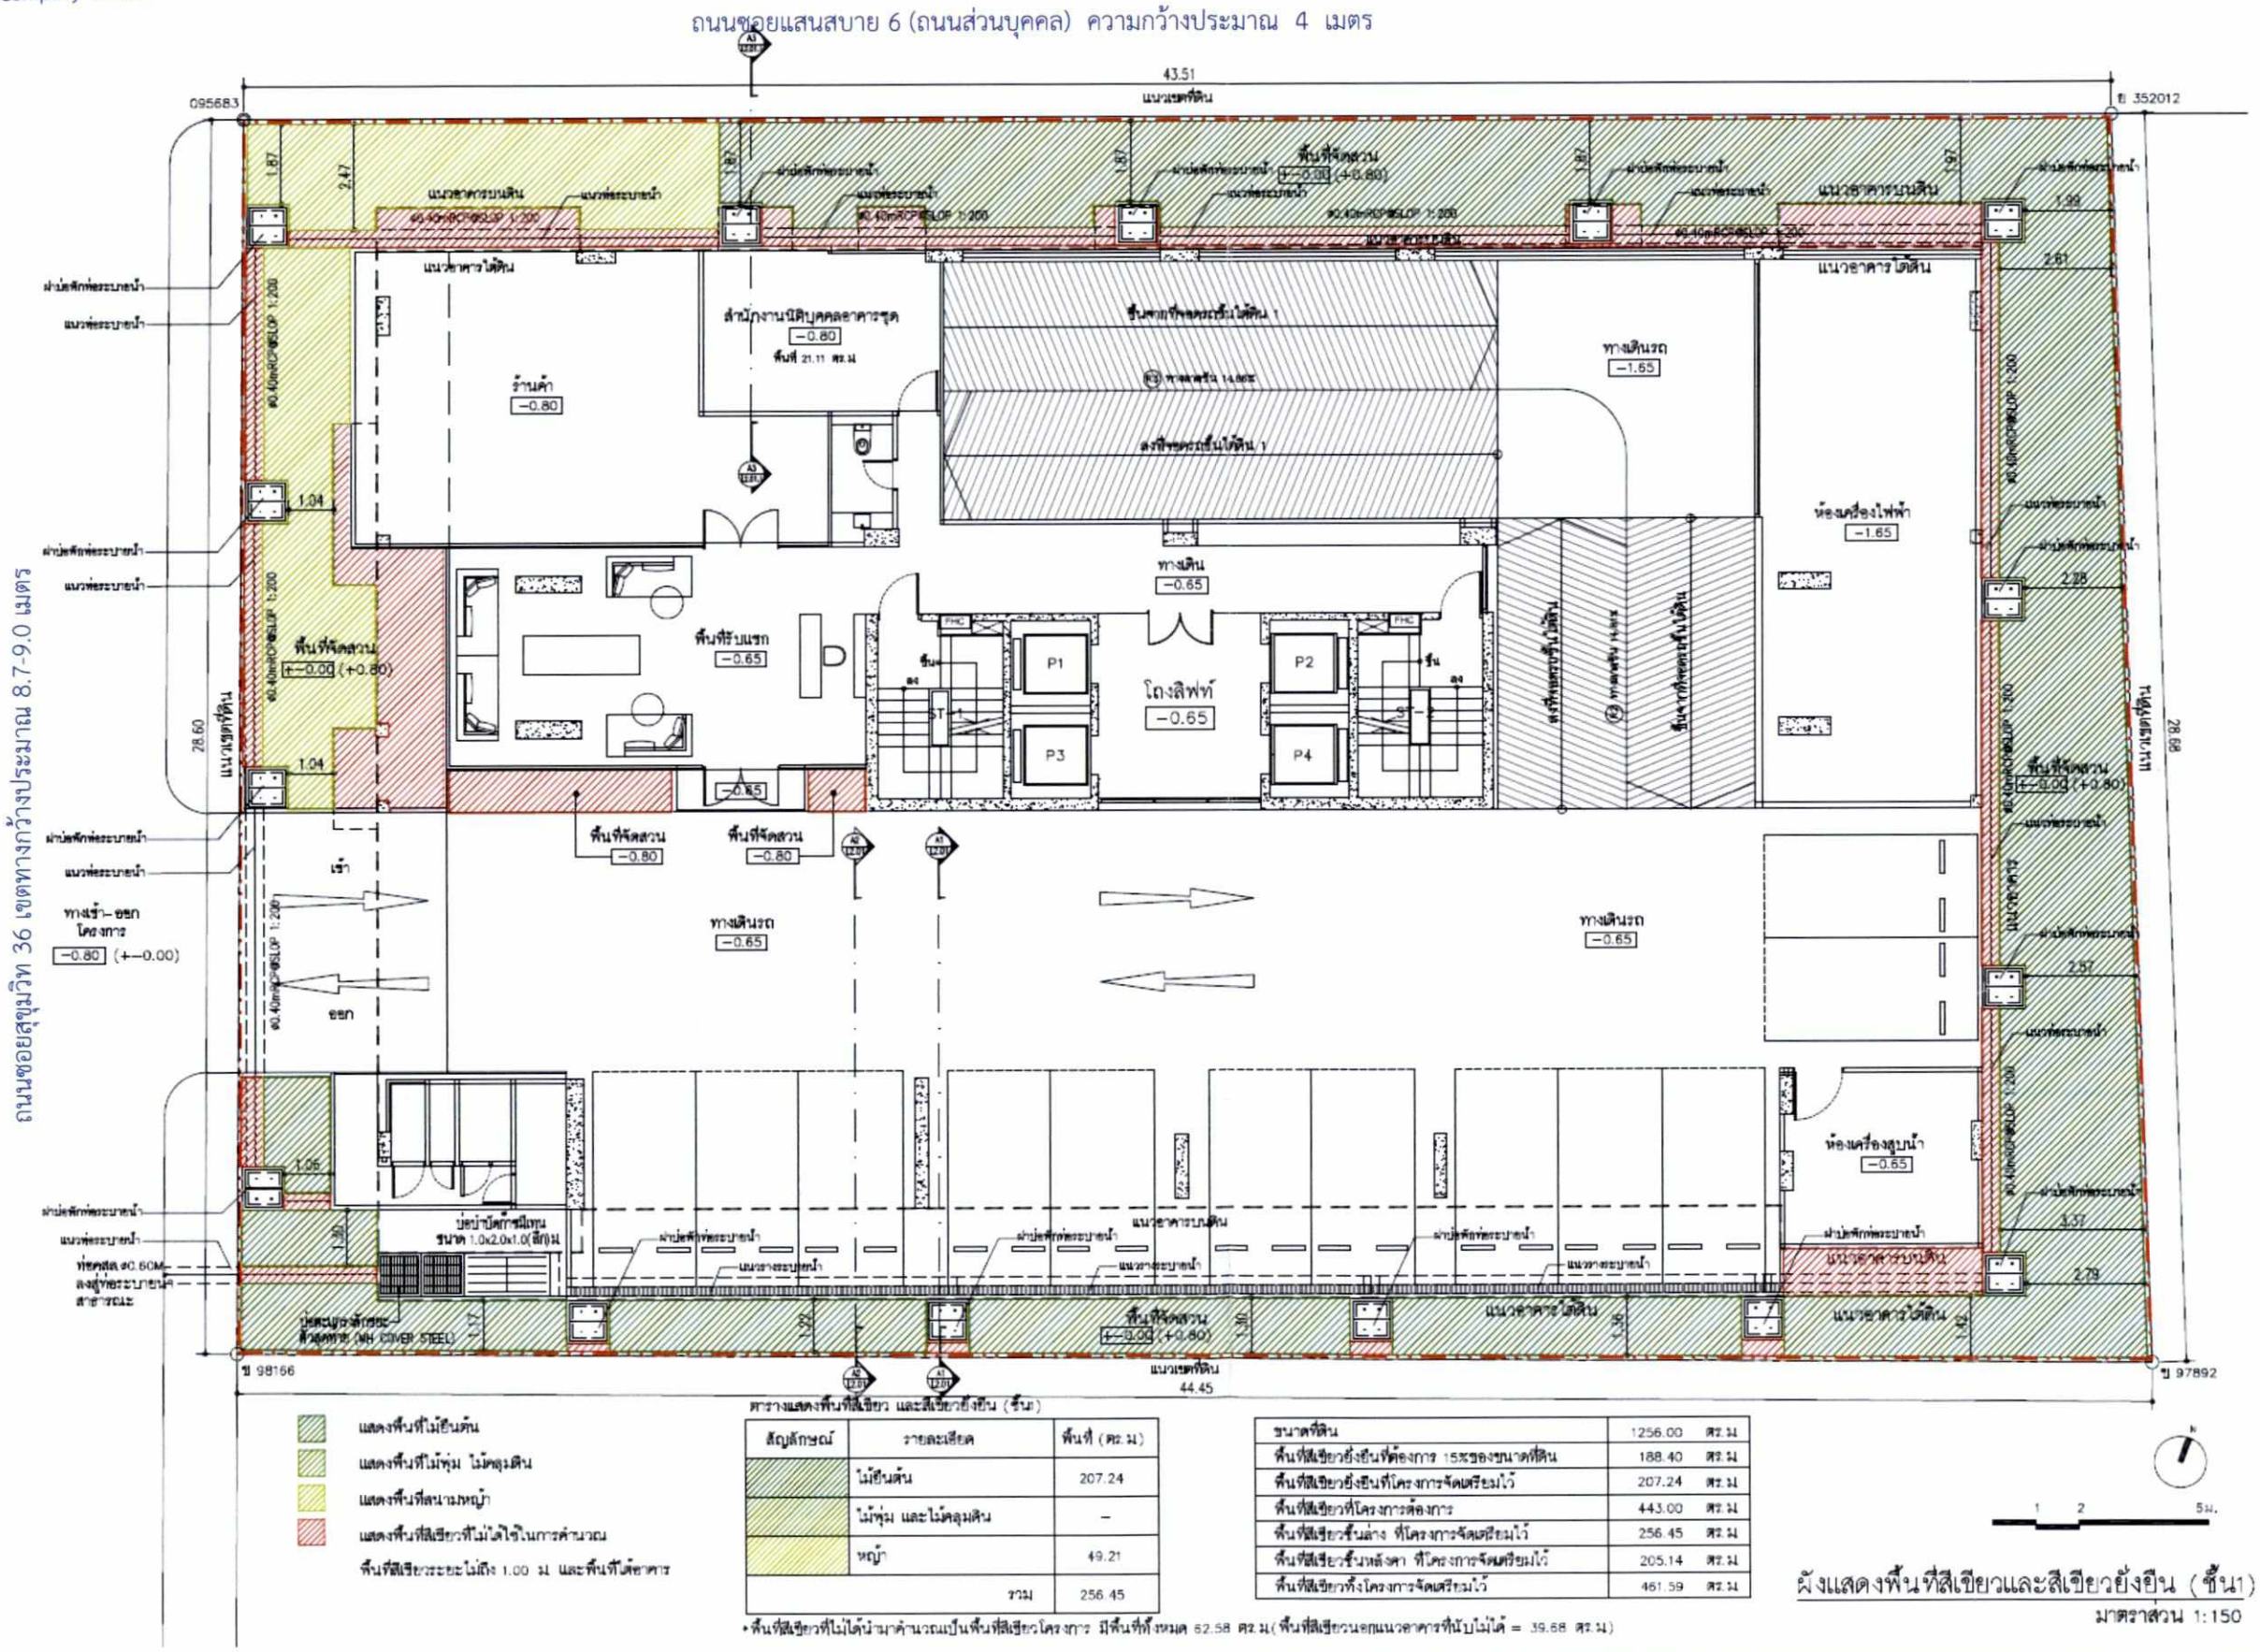
43.51
แนวเขตที่ดิน
ร้านค้า
−0.80
สำนักงานนิติบุคคลอาคารชุด
−0.80
พื้นที่ 21.11 ตร.ม
ทางเดินรถ
−1.65
ห้องเครื่องไฟฟ้า
−1.65
ทางเดิน
−0.65
โถงลิฟท์
−0.65
P1
P2
P3
P4
พื้นที่รับแรก
−0.65
พื้นที่จัดสวน
(+−0.00) (+0.80)
ทางเข้า–ออก โครงการ
−0.80 (+−0.00)
เข้า
ออก
ทางเดินรถ
−0.65
แนวอาคารบนดิน
แนวอาคารใต้ดิน
ห้องเครื่องสูบน้ำ
−0.65
บ่อบำบัดสำเร็จรูป ขนาด 1.0x2.0x1.0(ลึก)ม
ท่อระบายน้ำ ø0.60M ลงสู่ท่อระบายน้ำสาธารณะ
ประตูรั้วเหล็กม้วนทึบ (MS COVER STEEL)
ผ่าบ่อพักท่อระบายน้ำ
แนวท่อระบายน้ำ
ขอบทางเท้า
ขอบถนน
ขอบทางเดินรถ
ขอบทางเดินรถ
ขอบทางเดินรถ

พฤษภาคม 2560 ลงชื่อ.....


(นายเพียว หงษ์ปาน และนายฤทธิ สุตัณฑวิบูลย์)

กรรมการบริษัท แอดวานซ์ ลิฟวิ่ง จำกัด

พฤษภาคม 2560 ลงชื่อ.....

(นายมนูญนัช ไวกาสี)

ผู้ชำนาญการด้านสิ่งแวดล้อมของบริษัท ไท-ไท วิศวกร จำกัด

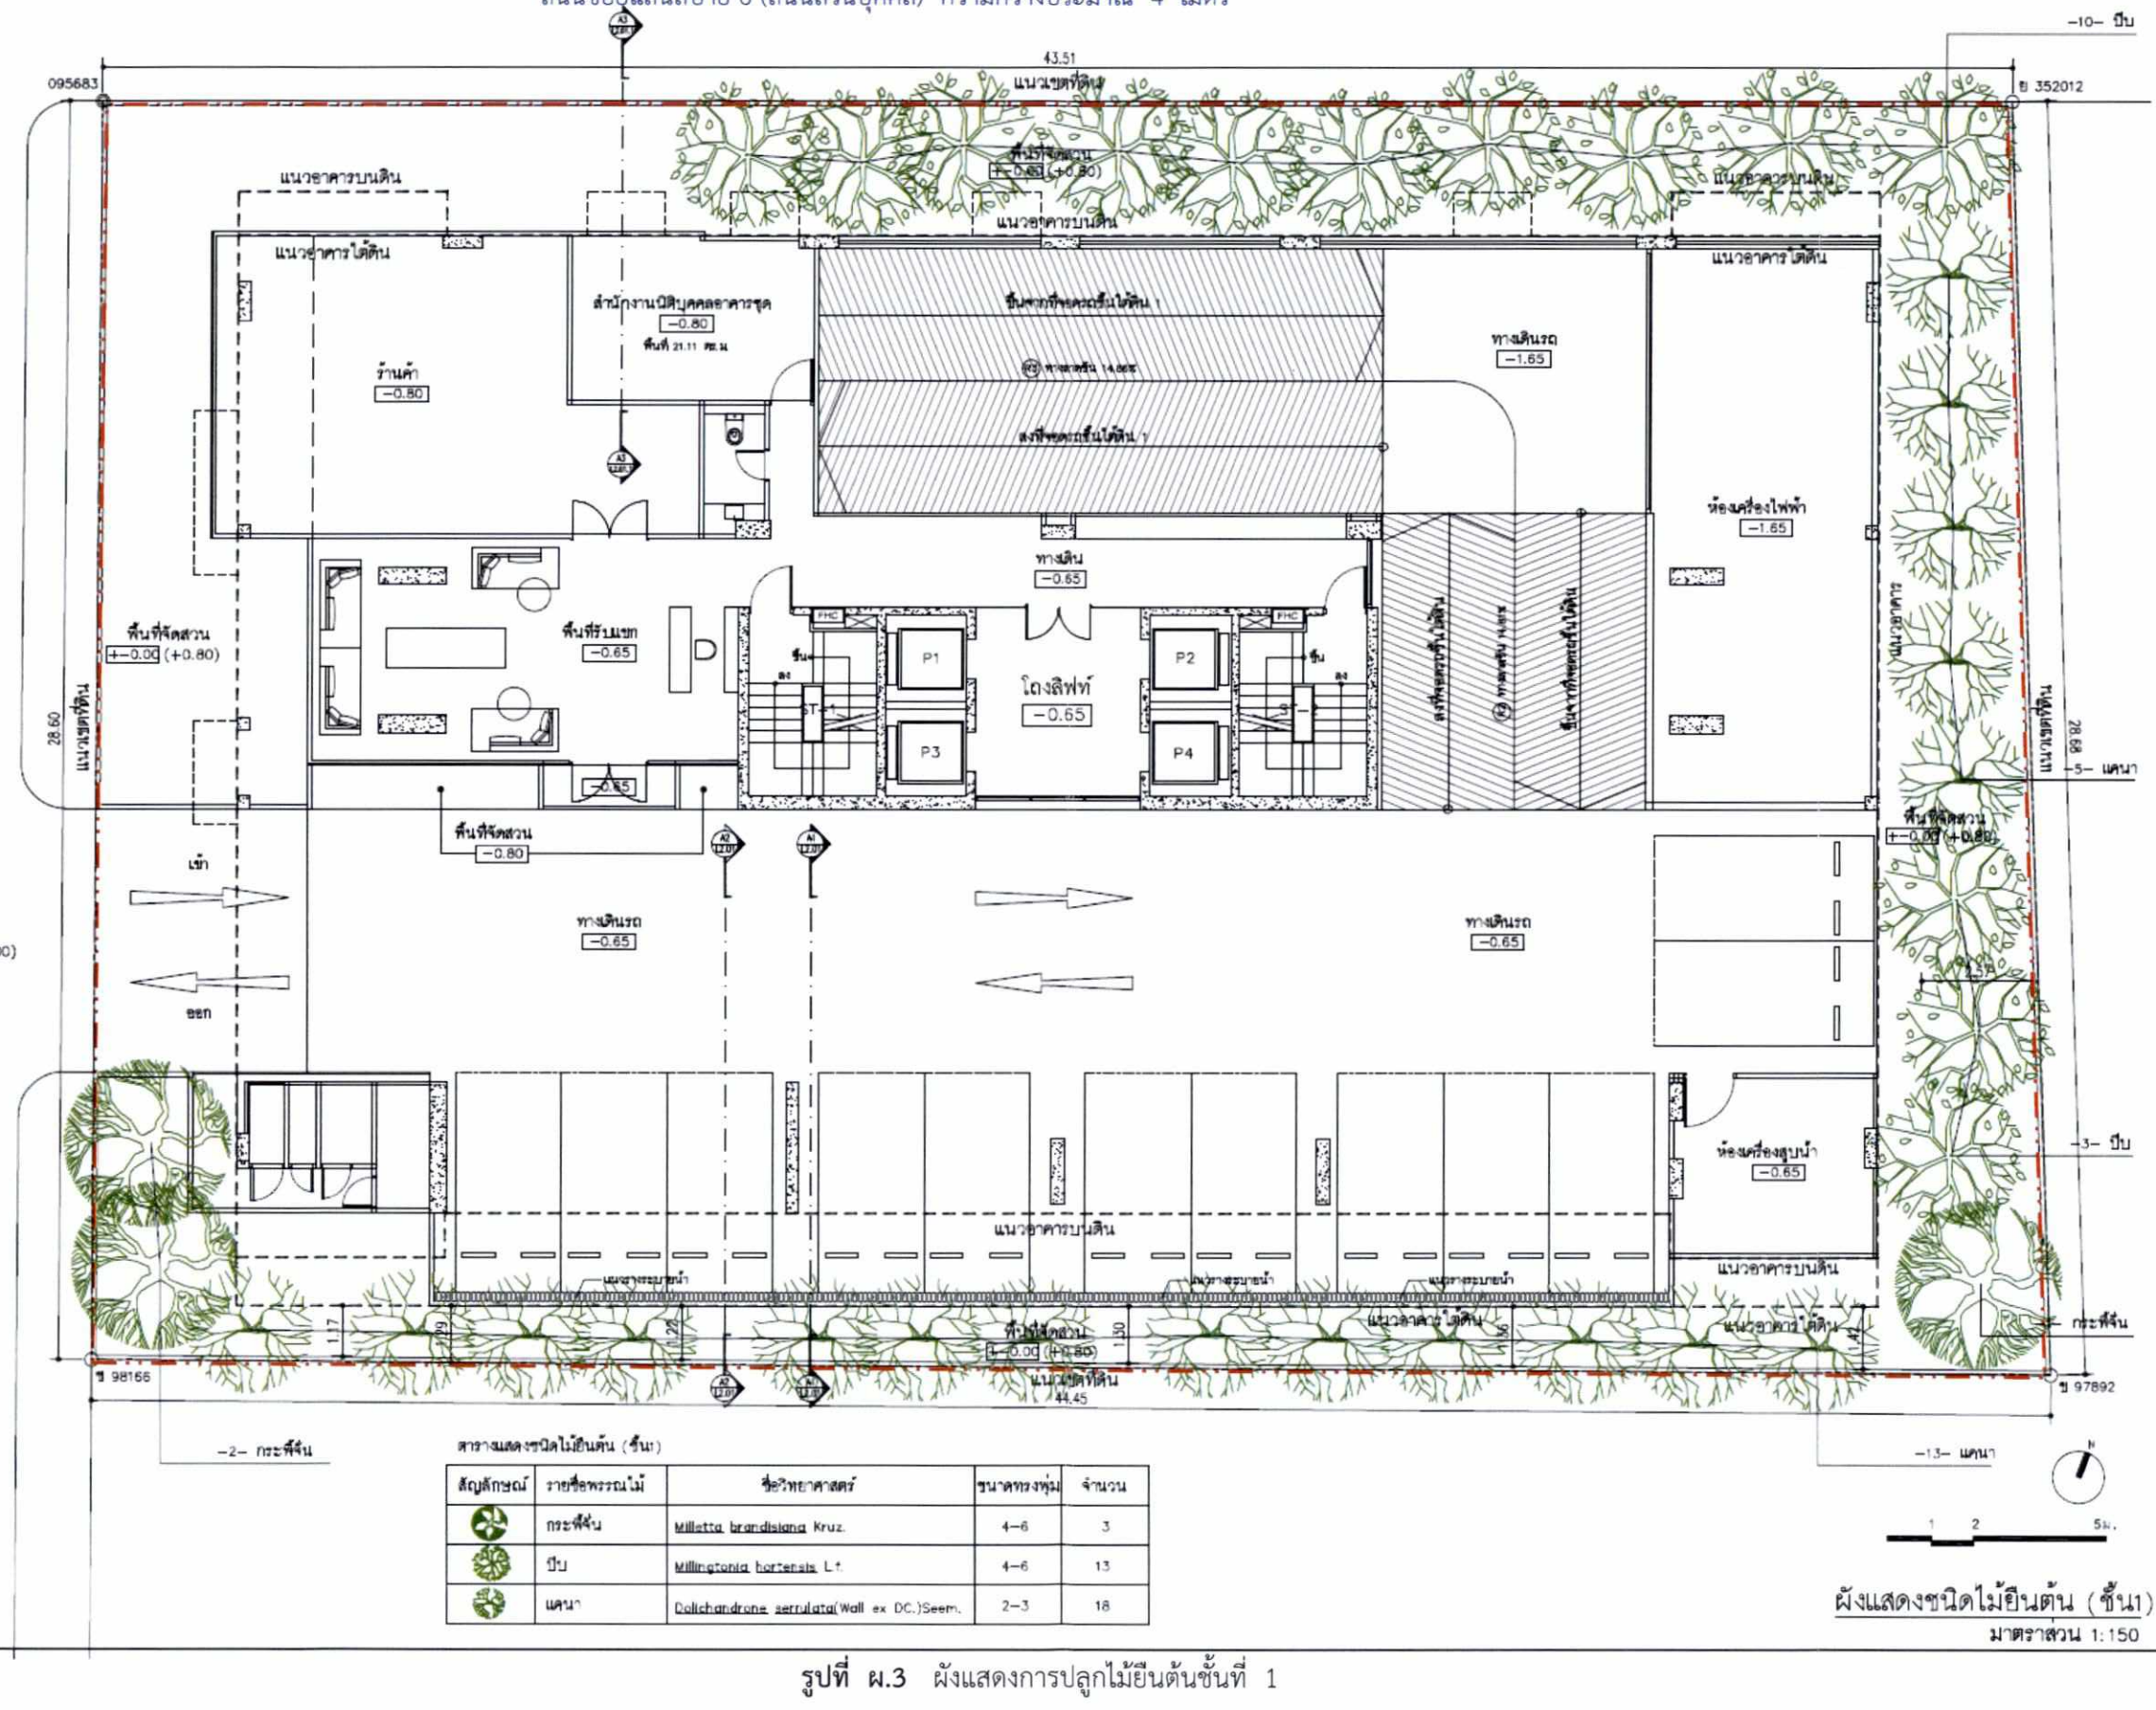

สารางแสดงชนิดไม้ยืนต้น (ชั้น1)

สัญลักษณ์	ชื่อพรรณไม้	ชื่อวิทยาศาสตร์	ขนาดทรงพุ่ม	จำนวน
	กระพี้จั่น	Millettia brandisiana Kruz.	4-6	3
	ปีบ	Millingtonia hortensis L.f.	4-6	13
	แคนา	Dolichandrone serrulata(Wall ex DC.)Seem.	2-3	18

ผังแสดงชนิดไม้ยืนต้น (ชั้น1)

มาตราส่วน 1:150

AAd ARCHIVE

3rd floor, central station building
23/34-35 Thanon Rong Muang,
Lumphini, Pathum Wan,
Bangkok, 10330
t (+66) 02 255 6655

GENERAL NOTES

1. CONTRACTOR TO CHECK AND VERIFY ALL DIMENSIONS ON SITE. ANY DISCREPANCIES ON DRAWINGS ARE TO BE REFERRED TO THE ARCHITECTS BEFORE COMMENCEMENT OF WORKS.
2. ALL DIMENSIONS ARE FINISHED DIMENSIONS AND ARE IN MILLIMETERS.
3. DO NOT SCALE DRAWINGS. ANY VERIFICATIONS OF MEASUREMENTS MUST BE OBTAINED FROM THE ARCHITECTS BEFORE PROCEEDING FURTHER.
4. FLOORS SHOWN AT FINISHED FLOOR LEVEL.
5. TOP AND SIDE OPENINGS ARE SHOWN AS FINISH OPENINGS.
6. SHOP DRAWINGS ARE TO BE SUBMITTED FOR ARCHITECTS APPROVAL PRIOR TO FABRICATION OR ORDERING OF MATERIALS. ANY DISCREPANCIES BY THE ARCHITECTURAL, STRUCTURAL AND M&E DRAWINGS MUST BE BROUGHT TO THE ATTENTION OF THE ARCHITECTS FOR VERIFICATION.
8. ALL EDGES AND CORNERS ARE TO BE PROVIDED WITH PVC PLASTER BEADS AND STOPS.
9. ALL DOORS AND WINDOWS ARE TO BE PROVIDED WITH RAIN OR EQUIVALENT WEATHER AND ACOUSTIC SEAL (TO BE SELECTED).
10. TIMBER DIMENSIONS ARE GROSS DIMENSIONS. CONTRACTOR IS TO PURCHASED LARGER SIZES TO ACHIEVE DRESSED DIMENSION.
11. ALL WALL THICKNESS INDICATED IS FINISHED DIMENSIONS. CONTRACTOR TO ENSURE FINISHES & PLASTERING AND DRYWALL ARE ACCOMODATED WITH THE FINISHED DIMENSION.

ARCHITECT		สถาปนิก
ภัฏฏ์ พิมลน	สสน. 2696	
อนุชช์ มหาโสม	ภสถ. 9308	
กฤษฎ มีเพชระพฤกษ์	ภสถ. 12420	
หมินทร์ อำข่านิล	ภสถ. 13887	
ชีรวัส หรัพยสิริมสกุล	ภสถ. 12389	

STRUCTURAL ENGINEER		วิศวกรโครงสร้าง
ศุภลักษณ์ เจริญพร	สย. 7698	

ELECTRICAL ENGINEER		วิศวกรไฟฟ้า
รุ่ง แสงศรี	สพก. 3296	
ราวิน นิติ่าธาญ	ภพก. 20500	
ณัฐวัฒน์ บางปอ	ภพก. 44070	

MECHANICAL ENGINEER		วิศวกรเครื่องกล
ธนเดช ไชยวรรณ	สก. 3079	
โกศล สีโสเพ็ชร	ภก. 34921	

SANITARY ENGINEER		วิศวกรสุขาภิบาล
กมล เพชนาวิรไมกร์	วส. 92	
ธนเดช ไชยวรรณ	ภส. 1475	

PROJECT โครงการ

168
สุขุมวิท 36

LOCATION ที่ตั้งโครงการ

168 ซอยแสนสบาย
แขวงคลองเตย เขตคลองเตย กรุงเทพมหานคร
กรุงเทพมหานคร 10110

OWNER เจ้าของโครงการ

บริษัท แอดวานซ์ ลิฟวิ่ง จำกัด
168 ซอยแสนสบาย
แขวงคลองเตย เขตคลองเตย
กรุงเทพมหานคร 10110

PURPOSE OF DRAWING

EIA COORDINATION

DRAWING TITLE

ผังแสดงชนิดไม้ยืนต้น (ชั้น1)

DRAWN BY	-	APPROVED BY	-
CHECKED BY	-	REV	-
SCALE	1:150		
DATE	30 NOV 2016		—
JOB NO.	130		
FILE NAME			

SHEET NO.

L 1.03

รูปที่ ผ.3 ผังแสดงการปลูกไม้ยืนต้นชั้นที่ 1

พฤษภาคม 2560 ลงชื่อ.....

(นายเพียว หงษ์ปาน และนายฤทธิ สุตัณฑวิบูลย์)

กรรมการบริษัท แอดวานซ์ ลิฟวิ่ง จำกัด


พฤษภาคม 2560 ลงชื่อ.....

(นายมนูญนัช ไวกาสี)

ผู้ชำนาญการด้านสิ่งแวดล้อมของบริษัท ไท-ไท วิศวกร จำกัด

ถนนซอยแสนสบาย 6 (ถนนส่วนบุคคล) ความกว้างประมาณ 4 เมตร

ถนนซอยสุขุมวิท 36 เขตทางกว้างประมาณ 8.7-9.0 เมตร

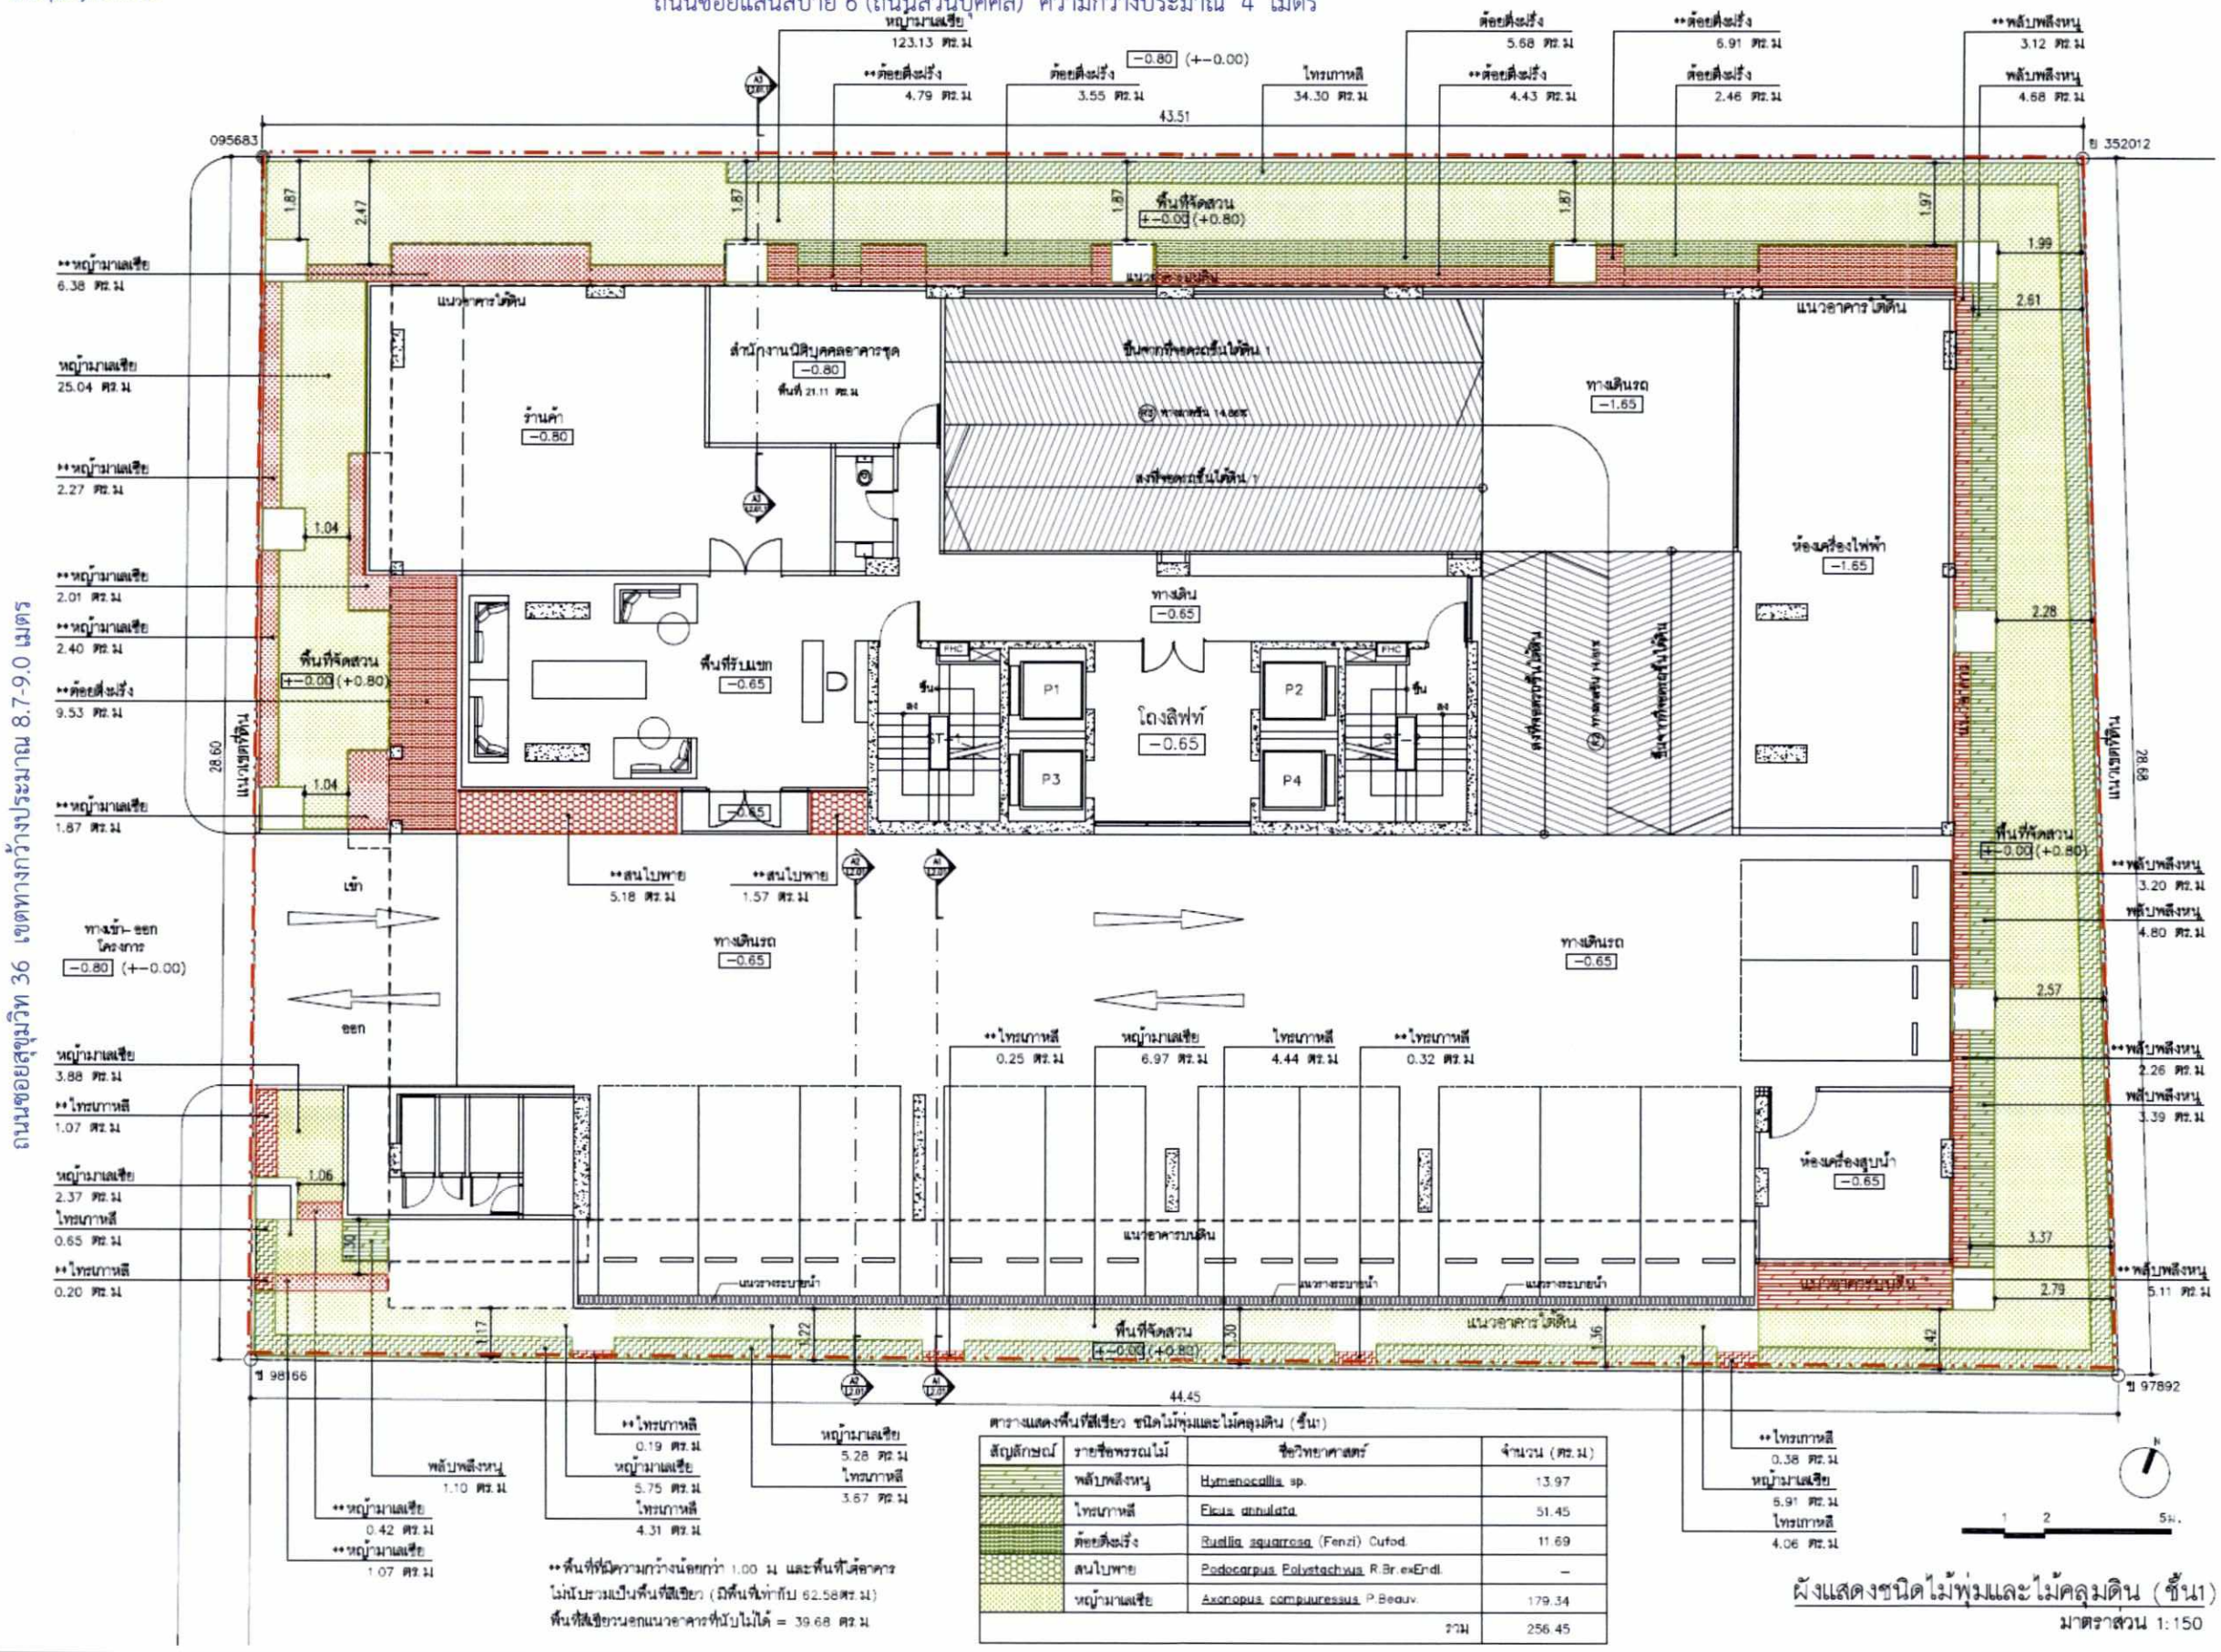

ตารางแสดงพื้นที่สีเขียว ชนิดไม้พุ่มและไม้คลุมดิน (ชั้น1)

สัญลักษณ์	รายชื่อพรรณไม้	ชื่อวิทยาศาสตร์	จำนวน (ตร.ม.)
	พลับพลึงหนู	Hymenocallis sp.	13.97
	ไทรบกาหลี	Ficus annulata	51.45
	ต้อยติ่งเริ่ง	Ruellia squarrosa (Fenzl) Cufod.	11.69
	สนไปพาย	Podocarpus Polystachyus R.Br.exEndl.	–
	หญ้ามาเลเซีย	Axonopus compuuressus P.Beauv.	179.34
		รวม	256.45

ผังแสดงชนิดไม้พุ่มและไม้คลุมดิน (ชั้น1)

มาตราส่วน 1:150

AAd ARCHIVE

3rd floor, central station building
23/34-35 Tiphiya Road,
Talaochoy, Samphanthawong,
Bangkok 10100
t: (+66) 02 236 6666

GENERAL NOTES

1. CONTRACTOR TO CHECK AND VERIFY ALL DIMENSIONS ON SITE. ANY DISCREPANCIES ON DRAWINGS ARE TO BE REFERRED TO THE ARCHITECTS BEFORE COMMENCEMENT OF WORKS.
2. ALL DIMENSIONS ARE FINISHED DIMENSIONS AND ARE IN MILLIMETERS.
3. DO NOT SCALE DRAWINGS. ANY VERIFICATIONS OF MEASUREMENTS MUST BE OBTAINED FROM THE ARCHITECTS BEFORE PROCEEDING FURTHER.
4. FLOORS SHOWN AT FINISHED FLOOR LEVEL.
5. TOP AND SIDE CHAMFERS ARE SHOWN AS FINISH OPERATION.
6. SHOP DRAWINGS ARE TO BE SUBMITTED FOR ARCHITECTS APPROVAL PRIOR TO FABRICATION OR ORDERING OF MATERIALS.
7. ANY DISCREPANCIES IN THE ARCHITECTURAL, STRUCTURAL AND MEP DRAWINGS MUST BE BROUGHT TO THE ATTENTION OF THE ARCHITECTS FOR VERIFICATION.
8. ALL EDGES AND CORNERS ARE TO BE PROVIDED WITH PVC PLASTER BEADS AND STOPS.
9. ALL DOORS AND WINDOWS ARE TO BE PROVIDED WITH RAIN/DUST OR EQUIVALENT WEATHER AND ACOUSTIC SEAL (TO BE SELECTED).
10. TIMBER DIMENSIONS ARE DRESSED DIMENSIONS. CONTRACTOR IS TO PURCHASED LARGER SIZES TO ACHIEVE DRESSED DIMENSIONS.
11. ALL WALL THICKNESS INDICATED IS FINISHED DIMENSIONS. CONTRACTOR TO ENSURE FINISHES (I.E PLASTERING AND BRICKWALL) ARE ACCOMODATED WITH THE FINISHED DIMENSION.

ARCHITECT		สถาปนิก
ภัฏฏ์ พิมสน	สสน. 2696	
อนุชช์ มหาโสม	ภสน. 9308	
กฤษฎ มิ่งคมะพฤกษ์	ภสน. 12420	
พชิรนท์ ล่ำซำนิล	ภสน. 13887	
ชิชวาล หริพลิขิตสกุล	ภสน. 12389	

STRUCTURAL ENGINEER		วิศวกรโครงสร้าง
ศุกลักษณ์ เจริญพร	สย. 7698	

ELECTRICAL ENGINEER		วิศวกรไฟฟ้า
รุ่ง แสงศรี	สพ้า. 3296	
ราวิน มิลำซาญ	ภพ้า. 20500	
ณัฐวัฒน์ บางบ่อ	ภพ้า. 44070	

MECHANICAL ENGINEER		วิศวกรเครื่องกล
ธนเดช ไชยวรรณ	สก. 3079	
โกศล ลีโลเศียร	ภก. 34921	

SANITARY ENGINEER		วิศวกรสุขาภิบาล
กมล เลขนาวิชโยกร์	วส. 92	
ธนเดช ไชยวรรณ	ภส. 1475	

PROJECT โครงการ

168
สุขุมวิท 36

LOCATION ที่ตั้งโครงการ

168 ซอยแสนสบาย
แขวงพระโขนง เขตคลองเตย กรุงเทพมหานคร
กรุงเทพมหานคร 10110

OWNER เจ้าของโครงการ

บริษัท แอดวานซ์ ลิฟวิ่ง จำกัด
168 ซอยแสนสบาย
แขวงพระโขนง เขตคลองเตย
กรุงเทพมหานคร 10110

PURPOSE OF DRAWING

EIA COORDINATION

DRAWING TITLE

ผังแสดงชนิดไม้พุ่มและ
ไม้คลุมดิน (ชั้น1)

DRAWN BY	-	APPROVED BY	-
CHECKED BY	-	REV	-
SCALE	1:150		
DATE	30 NOV 2016		—
JOB NO.	130		
FILE NAME			

SHEET NO.

L 1.04

รูปที่ ผ.4 ผังแสดงการปลูกไม้พุ่มและไม้คลุมดินชั้นที่ 1

พฤษภาคม 2560 ลงชื่อ.....


(นายเพียว หงษ์ปาน และนายฤทธิ สุตัณฑวิบูลย์)

กรรมการบริษัท แอดวานซ์ ลิฟวิ่ง จำกัด

พฤษภาคม 2560 ลงชื่อ.....

(นายมนูญนัช ไวกาสี)

ผู้ชำนาญการด้านสิ่งแวดล้อมของบริษัท ไท-ไท วิศวกร จำกัด

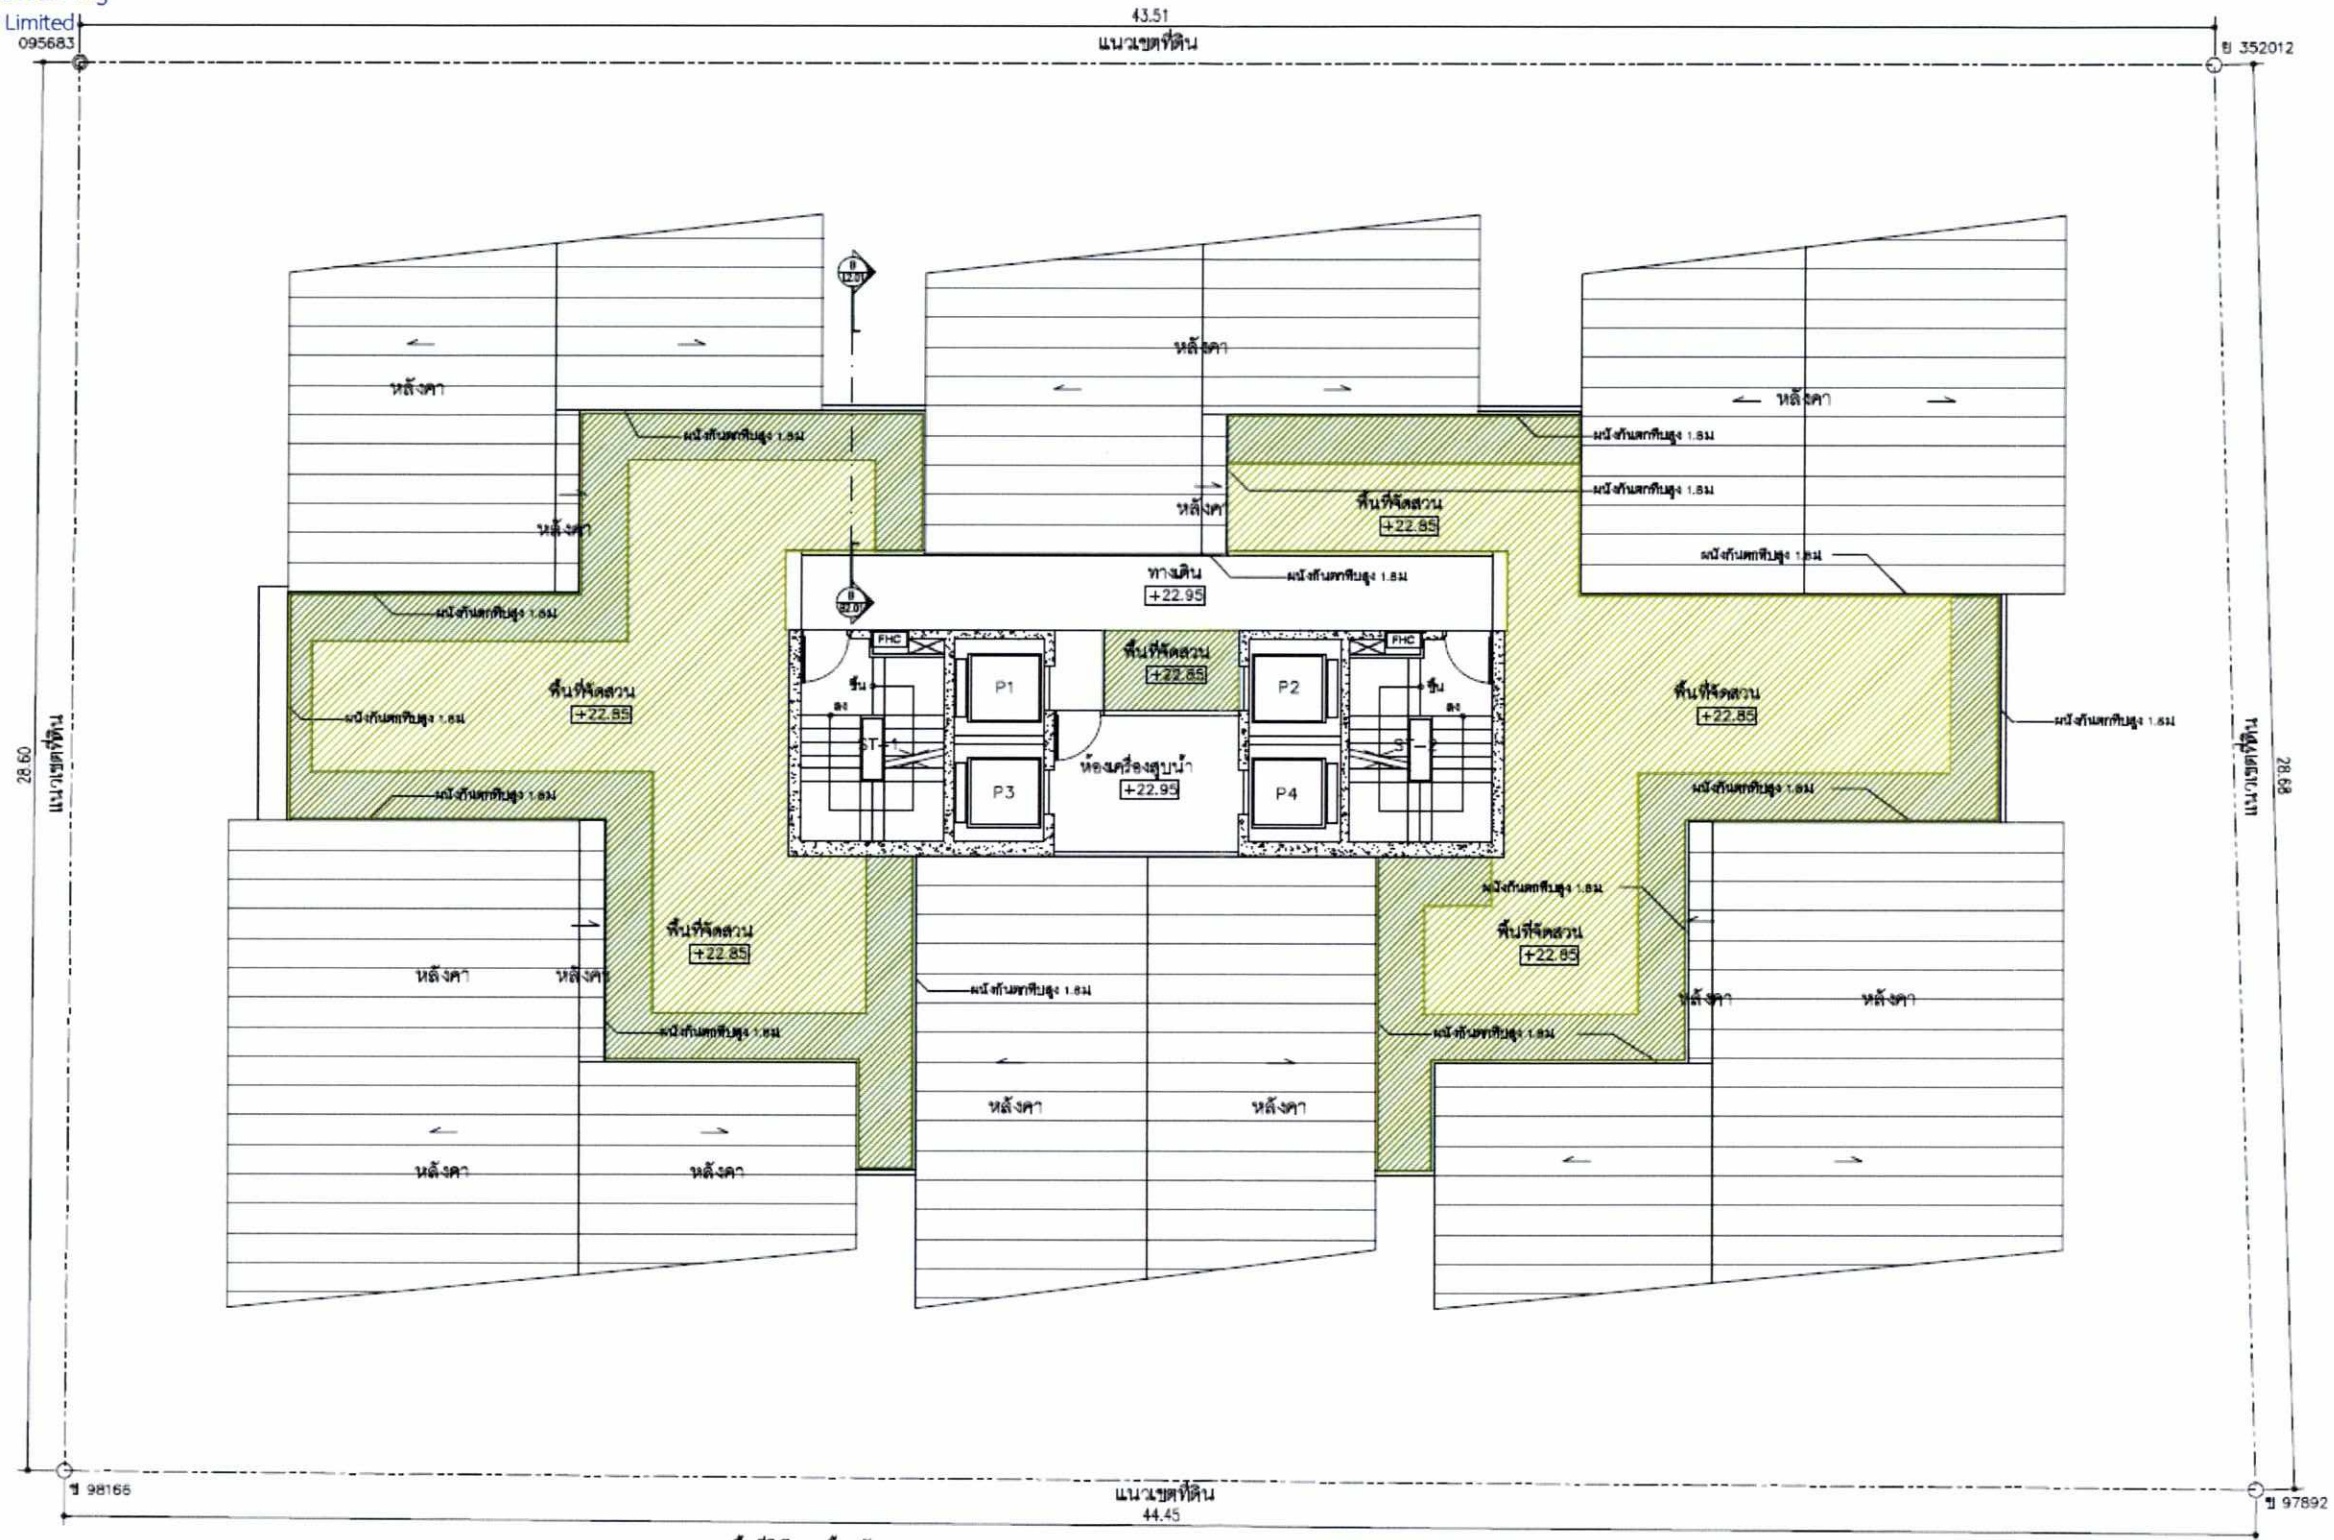

ตารางแสดงพื้นที่สีเขียว (ชั้นหลังคา)

สัญลักษณ์	รายละเอียด	พื้นที่ (ตร.ม.)
	ไม้ยืนต้น	-
	ไม้พุ่ม และไม้คลุมดิน	79.13
	หญ้า	126.01
	รวม	205.14

แสดงพื้นที่ไม้ยืนต้น

แสดงพื้นที่ไม้พุ่ม ไม้คลุมดิน

แสดงพื้นที่สนามหญ้า

แสดงพื้นที่สีเขียวที่ไม่ได้ใช้ในการคำนวณ

พื้นที่สีเขียวระยะไม่เกิน 1.00 ม. และพื้นที่ใต้อาคาร

1 2 5ม.

ผังแสดงพื้นที่สีเขียว (ชั้นหลังคา)

มาตราส่วน 1:150

AAd ARCHIVE

3rd floor, central station building
23/34-35 Tiwanon Road,
Talaenoy, Sampranthawong,
Bangkok, 10100
t: (+66) 02 235 6695

GENERAL NOTES

1. CONTRACTOR TO CHECK AND VERIFY ALL DIMENSIONS ON SITE. ANY DISCREPANCIES ON DRAWINGS ARE TO BE REFERRED TO THE ARCHITECTS BEFORE COMMENCEMENT OF WORKS.
2. ALL DIMENSIONS ARE FINISHED DIMENSIONS AND ARE IN MILLIMETERS.
3. DO NOT SCALE DRAWINGS. ANY VERIFICATIONS OF MEASUREMENTS MUST BE OBTAINED FROM THE ARCHITECTS BEFORE PROCEEDING FURTHER.
4. FLOORS SHOWN AT FINISHED FLOOR LEVEL.
5. TOP AND SIDE OPENINGS ARE SHOWN AS FINISH OPENINGS.
6. SHOP DRAWINGS ARE TO BE SUBMITTED FOR ARCHITECTS APPROVAL PRIOR TO FABRICATION OR ORDERING OF MATERIALS.
7. ANY DISCREPANCIES IN THE ARCHITECTURAL, STRUCTURAL AND M&E DRAWINGS MUST BE BROUGHT TO THE ATTENTION OF THE ARCHITECTS FOR VERIFICATION.
8. ALL EDGES AND CORNERS ARE TO BE PROVIDED WITH PVC PLASTER BEADS AND STOPS.
9. ALL DOORS AND WINDOWS ARE TO BE PROVIDED WITH RAWLPLUG OR EQUIVALENT WEATHER AND ACOUSTIC SEAL (TO BE SELECTED).
10. TIMBER DIMENSIONS ARE DRESSED DIMENSIONS. CONTRACTOR IS TO PURCHASED LARGER SIZES TO ACHIEVE DRESSED DIMENSIONS.
11. ALL WALL THICKNESS INDICATED IS FINISHED DIMENSIONS. CONTRACTOR TO ENSURE FINISHES & PLASTERING AND BRICKWALL ARE ACCOMODATED WITH THE FINISHED DIMENSION.

ARCHITECT		สถาปนิก
ภัฏฏ์ พิมลน	สสน. 2696	
อนุชาธ มหาโสม	ภสน. 9308	
กณพ มิตตะพฤกษ์	ภสน. 12420	
หนินท์ อ่ำจำนิล	ภสน. 13887	
ชีรวัส ทรัพย์สิบสกุล	ภสน. 12389	

STRUCTURAL ENGINEER		วิศวกรโครงสร้าง
ศุภลักษณ์ เจริญพร	สย. 7698	

ELECTRICAL ENGINEER		วิศวกรไฟฟ้า
รุ่ง แสงศรี	สพ่า. 3296	
ราวิน นิติสาณฑ	ภพ่า. 20500	
ณัฐวัฒน์ บางบ่อ	ภพ่า. 44070	

MECHANICAL ENGINEER		วิศวกรเครื่องกล
ธนเดช ไชยวรรณ	สก. 3079	
โกศล สีโสเพ็ชร	ภก. 34921	

SANITARY ENGINEER		วิศวกรสุขาภิบาล
กมล เลขนะวิรไมกร์	วส. 92	
ธนเดช ไชยวรรณ	ภส. 1475	

PROJECT โครงการ

168
สุขุมวิท 36

LOCATION ที่ตั้งโครงการ

168 ซอยสุขุมวิท
แขวงพระโขนง เขตคลองเตย กรุงเทพมหานคร
กรุงเทพมหานคร 10110

OWNER เจ้าของโครงการ

บริษัท แอดวานซ์ ลิฟวิ่ง จำกัด
168 ซอยสุขุมวิท
แขวงพระโขนง เขตคลองเตย
กรุงเทพมหานคร 10110

PURPOSE OF DRAWING

EIA COORDINATION

DRAWING TITLE

ผังแสดงพื้นที่สีเขียว (ชั้นหลังคา)

DRAWN BY	-	APPROVED BY	-
CHECKED BY	-	REV	-
SCALE	150		
DATE	30 NOV 2016		—
JOB NO.	130		
FILE NAME			

SHEET NO.

L 1.05

รูปที่ ผ.5 ผังแสดงขนาดพื้นที่สีเขียวชั้นหลังคา

พฤษภาคม 2560 ลงชื่อ.....


(นายเพียว หงษ์ปาน และนายฤทธิ สุตัณฑวิบูลย์)

กรรมการบริษัท แอดวานซ์ ลิฟวิ่ง จำกัด

พฤษภาคม 2560 ลงชื่อ.....

(นายมนูญนัช ไวกาสี)

ผู้ชำนาญการด้านสิ่งแวดล้อมของบริษัท ไท-ไท วิศวกร จำกัด

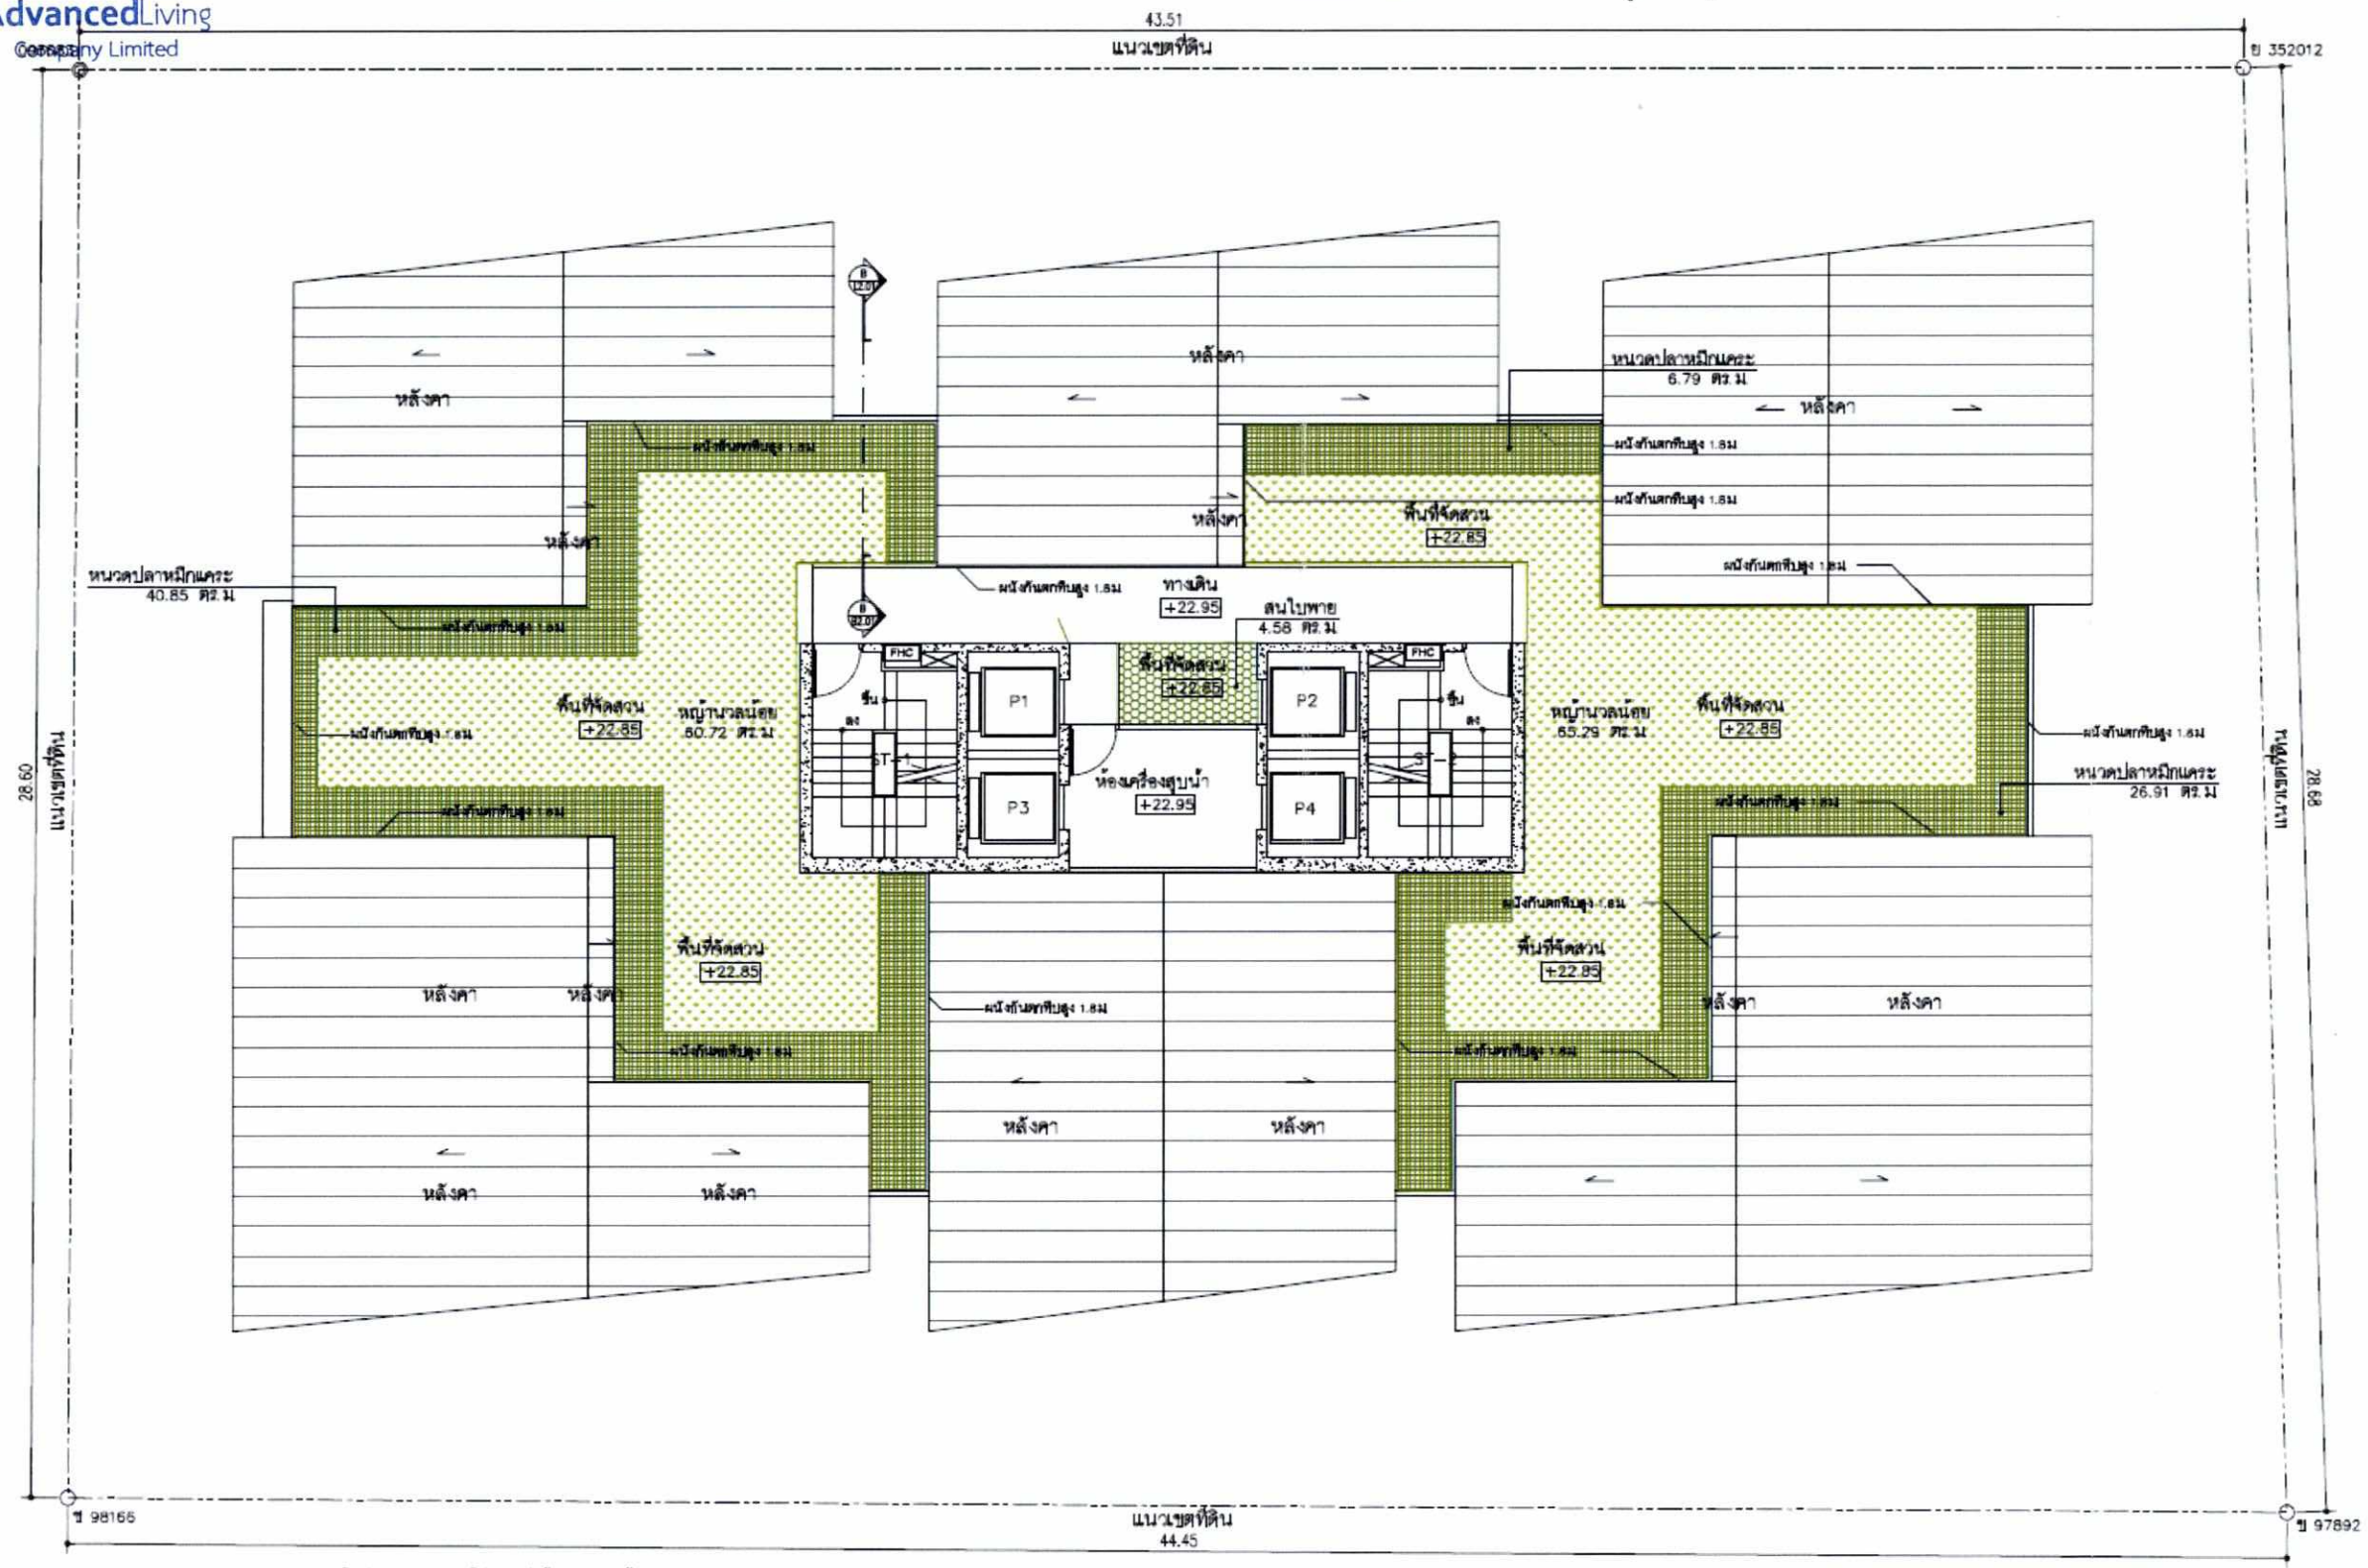

ตารางแสดงพื้นที่สีเขียว ชนิดไม้พุ่มและไม้คลุมดิน (ชั้น1)

สัญลักษณ์	รายชื่อพรรณไม้	ชื่อวิทยาศาสตร์	จำนวน (ตร.ม.)
	หนวดปลาหมึกแคระ	Schefflera arboricola (Hayata)'Compacta'.	74.55
	หญ้านวลน้อย	Zoysia matrella Merrill.	125.01
	สนใบพาย	Podocarpus Polystachyus R.Br.exEndl.	4.58
		รวม	205.14

**พื้นที่ที่มีความกว้างน้อยกว่า 1.00 ม และพื้นที่ใต้อาคาร ไม่นับรวมเป็นพื้นที่สีเขียว

ผังแสดงชนิดไม้พุ่มและไม้คลุมดิน (ชั้นหลังคา)

มาตราส่วน 1:150

รูปที่ ผ.6 ผังแสดงการปลูกไม้พุ่มและไม้คลุมดินชั้นหลังคา

AAd ARCHIVE

3rd floor, central station building
23/34-35 Tri-mit Road,
Talaikoy, Samphanthawong,
Bangkok, 10100
t: (+66) 02 235 6665

GENERAL NOTES

1. CONTRACTOR TO CHECK AND VERIFY ALL DIMENSIONS ON SITE. ANY DISCREPANCIES ON DRAWINGS ARE TO BE REFERRED TO THE ARCHITECTS BEFORE COMMENCEMENT OF WORKS.
2. ALL DIMENSIONS ARE FINISHED DIMENSIONS AND ARE IN MILLIMETRES.
3. DO NOT SCALE DRAWINGS. ANY VERIFICATIONS OF MEASURMENTS MUST BE OBTAINED FROM THE ARCHITECTS BEFORE PROCEEDING FURTHER.
4. FLOORS SHOWN AT FINISHED FLOOR LEVEL.
5. TOP AND SIDE DIMENSIONS ARE SHOWING AS FINISH DIMENSIONS.
6. SHOP DRAWINGS ARE TO BE SUBMITTED FOR ARCHITECTS APPROVAL PRIOR TO FABRICATION OR ORDERING OF MATERIALS.
7. ANY DISCREPANCIES IN THE ARCHITECTURAL, STRUCTURAL AND M&E DRAWINGS MUST BE BROUGHT TO THE ATTENTION OF THE ARCHITECTS FOR VERIFICATION.
8. ALL EDGES AND CORNERS ARE TO BE PROVIDED WITH PVC PLASTER BEADS AND STOPS.
9. ALL DOORS AND WINDOWS ARE TO BE PROVIDED WITH RAIN OR EQUALISING WEATHER AND ACOUSTIC SEAL (TO BE SELECTED).
10. TIMBER DIMENSIONS ARE DRESSED DIMENSIONS. CONTRACTOR IS TO PURCHASED LARGER SIZES TO ACHIEVE DRESSED DIMENSIONS.
11. ALL WALL THICKNESS INDICATED IS FINISHED DIMENSIONS. CONTRACTOR TO ENSURE FINISHES AT PLASTERING AND BRICKWALL ARE ACCOMODATED WITH THE FINISHED DIMENSION.

ARCHITECT		สถาปนิก
ภัฏภู์ พิมลน	สสน. 2696	
อนุชย์ มหาโยม	ภสถ. 9308	
กฤษพ มิ่งคละพฤกษ์	ภสถ. 12420	
คณินท์ อำชำนิต	ภสถ. 13887	
ชิชาล หริหลีบสกุล	ภสถ. 12389	

STRUCTURAL ENGINEER		วิศวกรโครงสร้าง
สุกลักษณ์ เหริญพร	สย. 7696	

ELECTRICAL ENGINEER		วิศวกรไฟฟ้า
รุ่ง แสงชี	สพก. 3296	
รารินี มิลำรญ	ภพก. 20500	
ณัฐวัฒน์ บางบ่อ	ภพก. 44070	

MECHANICAL ENGINEER		วิศวกรเครื่องกล
ธนเดช ไชยวรรณ	สก. 3079	
โกศล สีโสเพ็ชร	ภก. 34921	

SANITARY ENGINEER		วิศวกรสุขาภิบาล
กมล เลขนาวิรโมกข์	วส. 92	
ธนเดช ไชยวรรณ	ภส. 1475	

PROJECT โครงการ

168
สุขุมวิท 36

LOCATION ที่ตั้งโครงการ

168 ซอยสุขุมวิท 36
แขวงพระโขนง เขตคลองเตย กรุงเทพมหานคร
กรุงเทพมหานคร 10110

OWNER เจ้าของโครงการ

บริษัท แอดวานซ์ ลิฟวิ่ง จำกัด
168 ซอยสุขุมวิท 36
แขวงพระโขนง เขตคลองเตย
กรุงเทพมหานคร 10110

PURPOSE OF DRAWING

EIA COORDINATION

DRAWING TITLE

ผังแสดงชนิดไม้พุ่มและไม้คลุมดิน (ชั้นหลังคา)

DRAWN BY	-	APPROVED BY	-
CHECKED BY	-	REV	-
SCALE	1:50		
DATE	30 NOV 2016		
JOB NO.	130		
FILE NAME			

SHEET NO.

L 1.06

พฤษภาคม 2560 ลงชื่อ.....


(นายเพียว หงษ์ปาน และนายฤทธิ สุตัณฑวิบูลย์)

กรรมการบริษัท แอดวานซ์ ลิฟวิ่ง จำกัด

พฤษภาคม 2560 ลงชื่อ.....

(นายมนูญนัช ไวกาสี)

ผู้ชำนาญการด้านสิ่งแวดล้อมของบริษัท ไท-ไท วิศวกร จำกัด

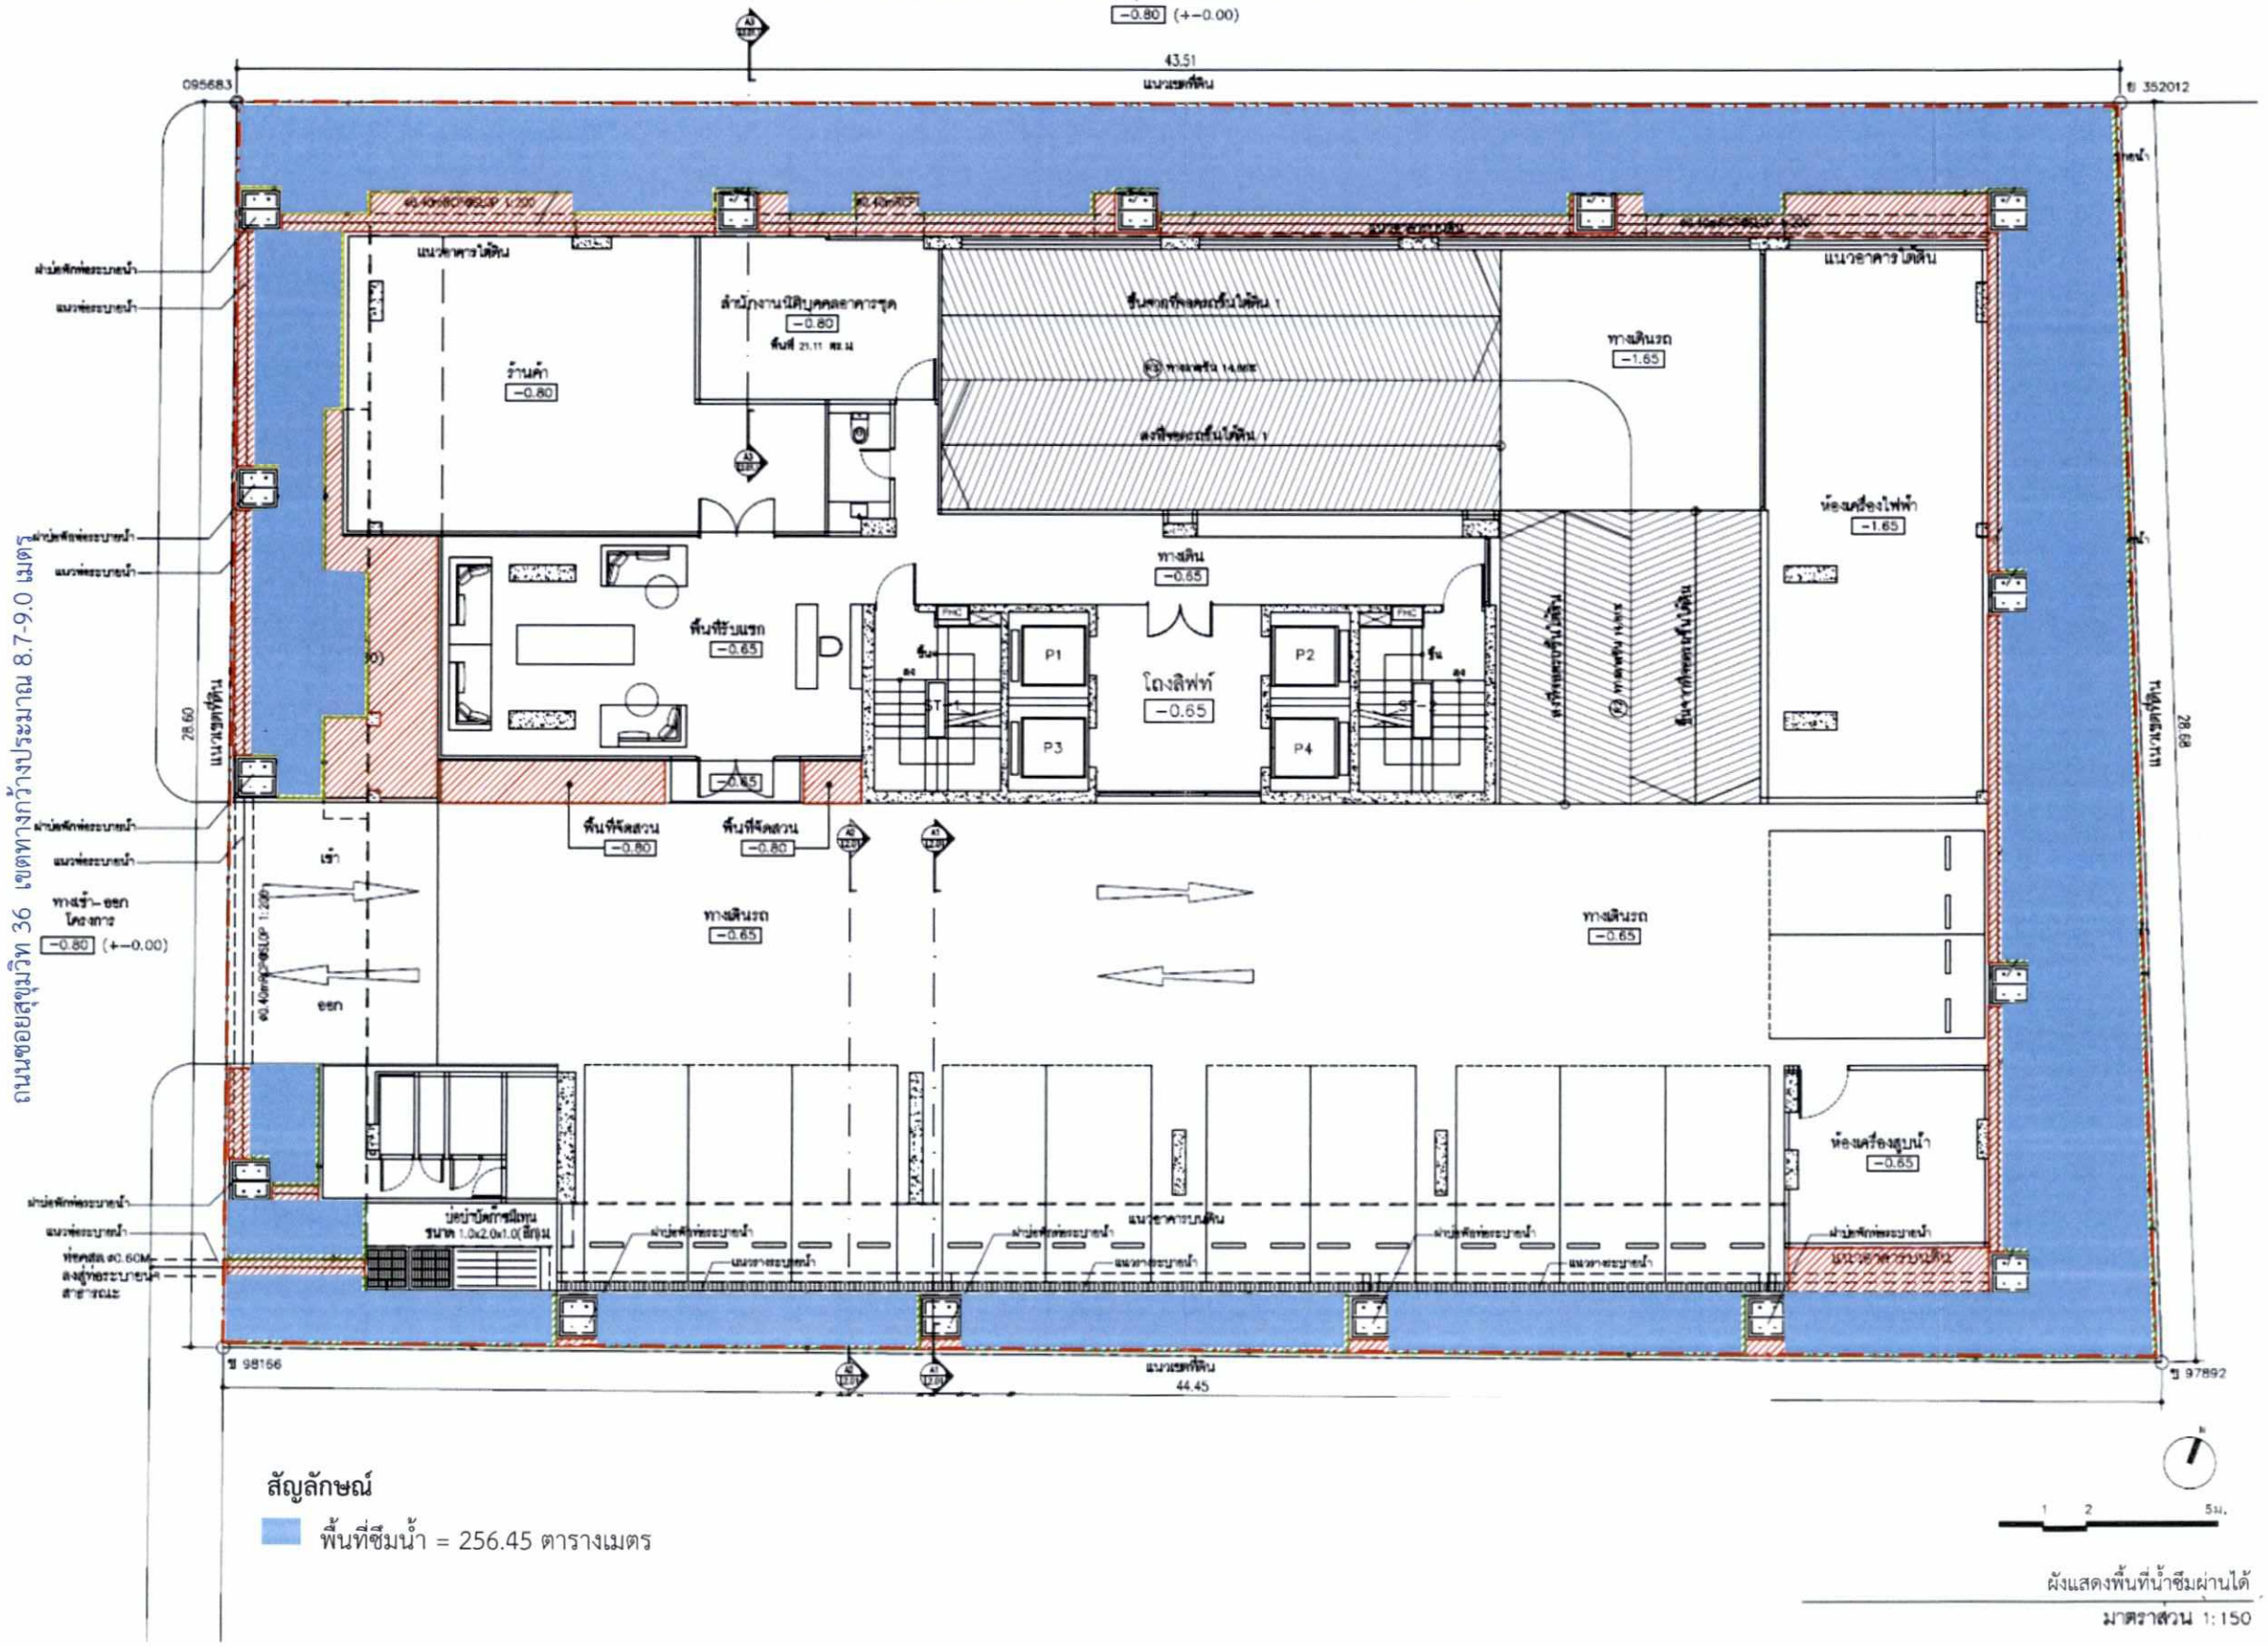

AAd ARCHIVE

3rd floor, central station building
235/3-35 ถนนรัชดาภิเษก
Talardnoy, Samphanthawong,
Bangkok 10100
โทร (+66) 02 235 5605

GENERAL NOTES

1. CONTRACTOR TO CHECK AND VERIFY ALL DIMENSIONS ON SITE. ANY DISCREPANCIES OR OMISSIONS ARE TO BE REPORTED TO THE ARCHITECTS BEFORE COMMENCEMENT OF WORKS.
2. ALL DIMENSIONS ARE FINISHED DIMENSIONS AND ARE IN MILLIMETERS.
3. DO NOT SCALE DRAWINGS. ANY VERIFICATIONS OF MEASUREMENTS MUST BE OBTAINED FROM THE ARCHITECT'S BEFORE PROCEEDING FURTHER.
4. FLOORS IS NOMINAT FINISHED FLOOR LEVEL.
5. TOP AND SIDE OPENINGS ARE SHOWN AS FINISH OPENINGS.
6. SHOP DRAWINGS ARE TO BE SUBMITTED FOR ARCHITECTS APPROVAL PRIOR TO FABRICATION OR ORDERING OF MATERIALS.
7. ANY DISCREPANCIES IN THE ARCHITECTURAL, STRUCTURAL AND MAE DRAWINGS MUST BE BROUGHT TO THE ATTENTION OF THE ARCHITECTS FOR VERIFICATION.
8. ALL DOORS AND CORNERS ARE TO BE PROVIDED WITH PVC PLASTER BEADS AND STOPS.
9. ALL DOORS AND WINDOWS ARE TO BE PROVIDED WITH RAIN OR EQUIVALENT WEATHER AND ACOUSTIC SEAL (TO BE SELECTED).
10. WHERE DIMENSIONS ARE DRESSED DIMENSIONS, CONTRACTOR IS TO PURCHASED LARGER SIZES TO ACHIEVE DRESSED DIMENSIONS.
11. ALL WALL THICKNESS INDICATED IS FINISHED DIMENSIONS. CONTRACTOR TO ENSURE FINISHES AS PLASTERING AND BRICKWALL ARE ACCOMODATED WITH THE FINISHED DIMENSIONS.

ARCHITECT		สถาปนิก
ภัฏฏ์ พิมลน	สสน. 2696	
อนุชย์ มหาโฉม	กสน. 9308	
กฤษ มีจตะพฤกษ์	กสน. 12420	
ศุภินท์ ช่ำชำนิ	กสน. 13887	
รัชวาล หรัพธิโนกฤล	กสน. 12389	

STRUCTURAL ENGINEER		วิศวกรโครงสร้าง
ศุภลักษณ์ เศรีบุพ	สย. 7696	

ELECTRICAL ENGINEER		วิศวกรไฟฟ้า
วุฒ แสงศรี	สพก. 3296	
ชาวิน มีสำราญ	กพก. 20500	
ณัฐวัฒน์ บางปะ	กพก. 44070	

MECHANICAL ENGINEER		วิศวกรเครื่องกล
ธนเดช ไชยวรรณ	สก. 3079	
โกศล สิโลเพ็ชร	กก. 34921	

SANITARY ENGINEER		วิศวกรสุขาภิบาล
กมล เจตนาวิรโมกข์	วส. 92	
ธนเดช ไชยวรรณ	กส. 1475	

PROJECT โครงการ

168
สุขุมวิท 36

LOCATION ที่ตั้งโครงการ

165 ซอยแสนสบาย
แขวงพระโขนง เขตคลองเตย กรุงเทพมหานคร
กรุงเทพมหานคร 10110

OWNER เจ้าของโครงการ

บริษัท แอดวานซ์ ลิฟวิ่ง จำกัด
165 ซอยแสนสบาย
แขวงพระโขนง เขตคลองเตย
กรุงเทพมหานคร 10110

PURPOSE OF DRAWING

EIA COORDINATION

DRAWING TITLE

ผังแสดงพื้นที่น้ำซึมผ่านได้

DRAWN BY	-	APPROVED BY	-
CHECKED BY	-	REV	-
SCALE	1:150		
DATE	30 NOV 2016		
JOB NO.	130		
FILE NAME			

SHEET NO.

L 1.02

รูปที่ ผ.7 ผังแสดงการจัดพื้นที่น้ำซึมผ่านได้ของโครงการ

AdvancedLiving
Company Limited

พฤษภาคม 2560 ลงชื่อ.....


(นายเพียว หงษ์ปาน และนายฤทธิ สุตัณฑวิบูลย์)

กรรมการบริษัท แอดวานซ์ ลิฟวิ่ง จำกัด

พฤษภาคม 2560 ลงชื่อ.....


(นายมนูญนัช ไวกาสี)

ผู้ชำนาญการด้านสิ่งแวดล้อมของบริษัท ไท-ไท วิศวกร จำกัด

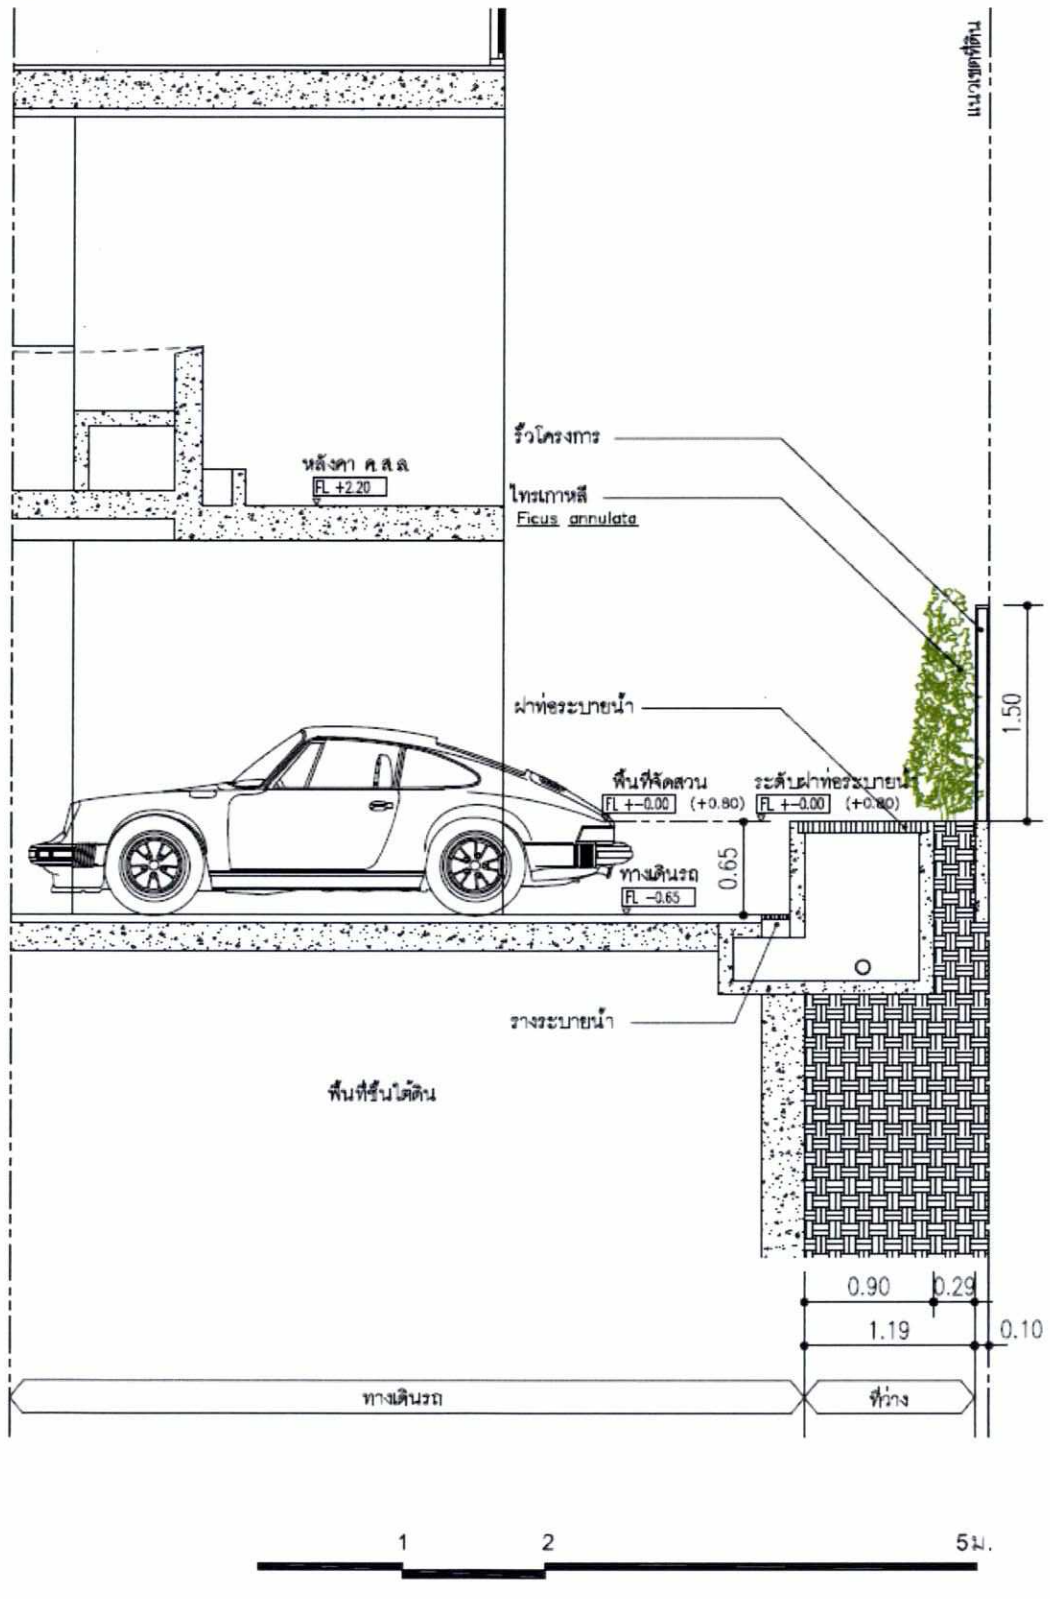

รูปตัด A1 แสดงพื้นที่สีเขียวชั้น 1

มาตราส่วน 1:50

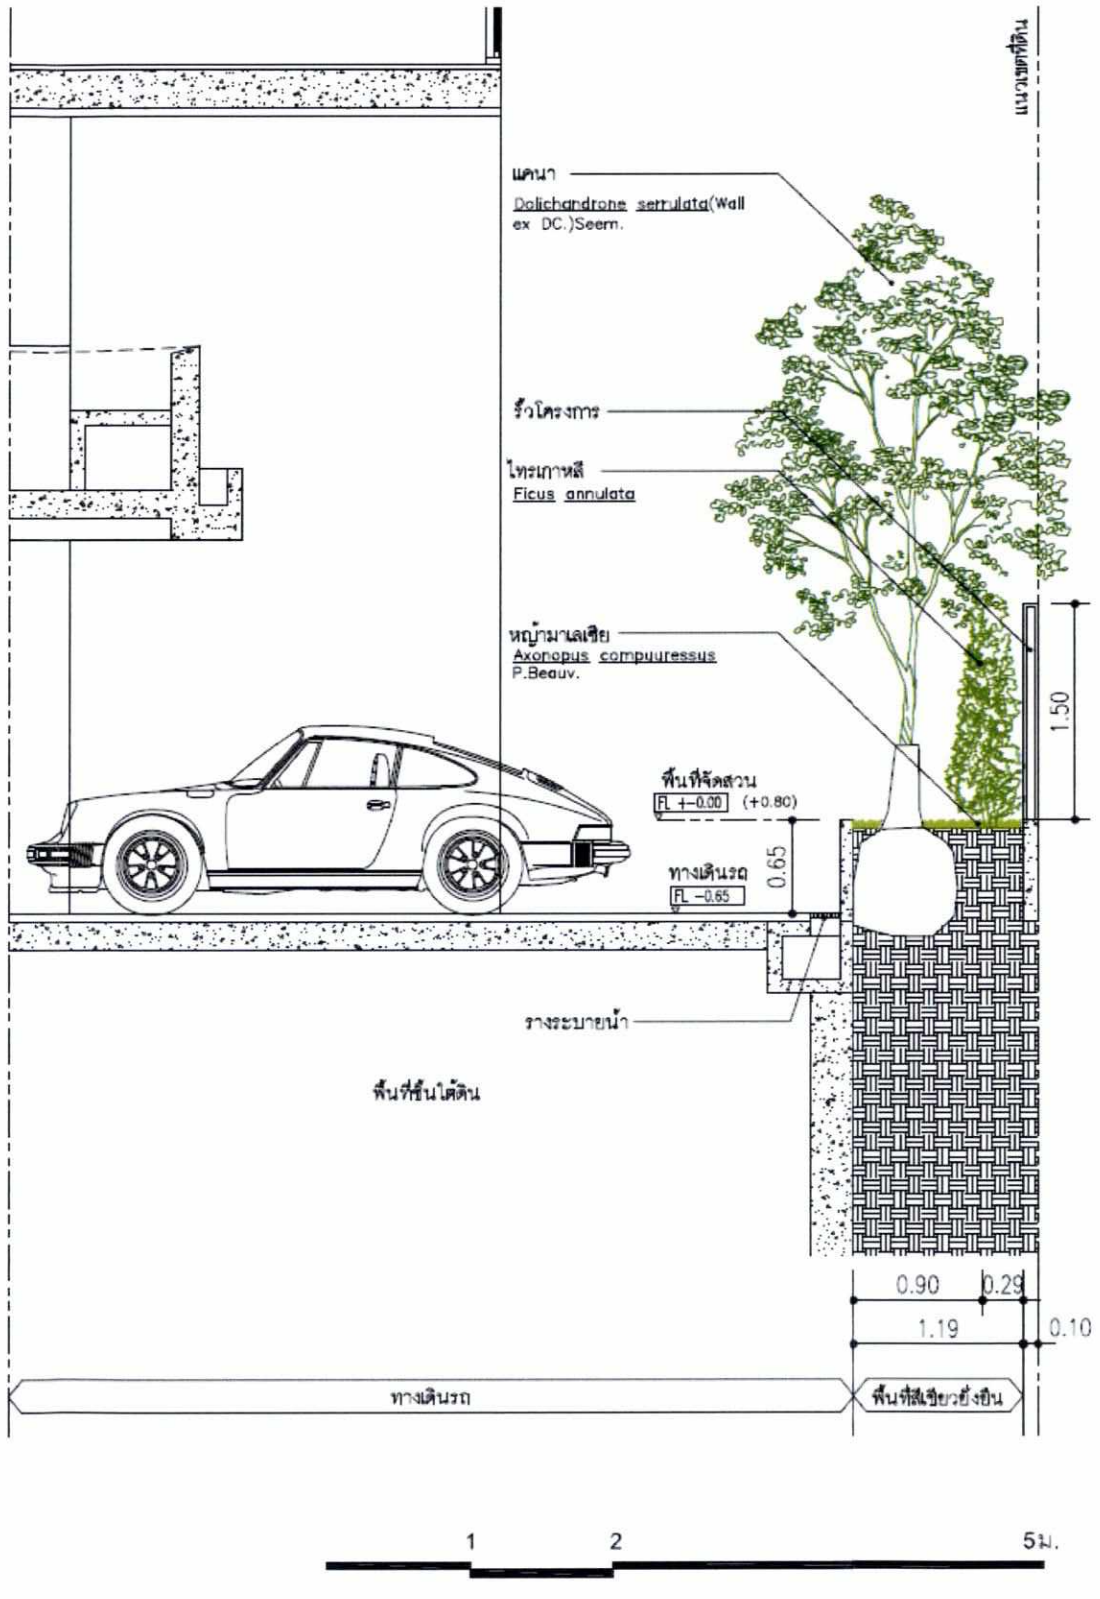

รูปตัด A2 แสดงพื้นที่สีเขียวชั้น 1

มาตราส่วน 1:50

AAd ARCHIVE

3rd floor, central station building
23/34-35 Trirat Road,
Talatnoy, Samphanthawong,
Bangkok,10100
t (+66) 02 235 6695

GENERAL NOTES

1. CONTRACTOR TO CHECK AND VERIFY ALL DIMENSIONS ON SITE. ANY DISCREPANCIES OR DIMENSIONS ARE TO BE REFERRED TO THE ARCHITECTS BEFORE COMMENCEMENT OF WORKS.
2. ALL DIMENSIONS ARE FINISHED DIMENSIONS AND ARE IN MILLIMETERS.
3. DO NOT SCALE DRAWINGS, ANY VERIFICATIONS OF MEASUREMENTS MUST BE OBTAINED FROM THE ARCHITECTS BEFORE PROCEEDING FURTHER.
4. FLOORS SHOWN AT FINISHED FLOOR LEVEL.
5. TOP AND BOTTOM OF WALLS ARE SHOWN AS FINISH OPENING.
6. SHOP DRAWINGS ARE TO BE SUBMITTED FOR ARCHITECTS APPROVAL PRIOR TO FABRICATION OR ORDERING OF MATERIALS.
7. ANY DISCREPANCIES IN THE ARCHITECTURAL, STRUCTURAL AND M&E DRAWINGS MUST BE BROUGHT TO THE ATTENTION OF THE ARCHITECTS FOR VERIFICATION.
8. ALL EDGES AND CORNERS ARE TO BE PROVIDED WITH PVC PLASTER BEADS AND STOPS.
9. ALL DOORS AND WINDOWS ARE TO BE PROVIDED WITH RAIN OR EQUIVALENT WEATHER AND ACOUSTIC SEAL (TO BE SELECTED).
10. TIMBER DIMENSIONS ARE DRESSED DIMENSIONS, CONTRACTOR IS TO PURCHASED LARGER SIZES TO ACHIEVE DRESSED DIMENSIONS.
11. ALL WALL THICKNESS INDICATED IS FINISHED DIMENSIONS, CONTRACTOR TO ENSURE FINISHES & PLASTERING AND BRICKWALL ARE ACCOMODATED WITH THE FINISHED DIMENSION.

ARCHITECT		สถาปนิก
ภัคภู พิมลน	สสน. 2696	
อนุชร มหาโสม	กสน. 9308	
กรเมท มังคละพฤกษ์	กสน. 12420	
ศณินท์ ธำรำนิต	กสน. 13887	
ชีรวาส หรัพศสิริมสกุล	กสน. 12389	

STRUCTURAL ENGINEER		วิศวกรโครงสร้าง
ศุภลักษณ์ เจริญพร	สย. 7698	

ELECTRICAL ENGINEER		วิศวกรไฟฟ้า
รุ่ง แสงศรี	สพ้า. 3296	
ราวิน มิลำขาญ	ภพ้า. 20500	
ณัฐวัฒน์ บางบ่อ	ภพ้า. 44070	

MECHANICAL ENGINEER		วิศวกรเครื่องกล
ธนเดช ไชยวรณ	สก. 3079	
โกศล สีโนเศียร	กก. 34921	

SANITARY ENGINEER		วิศวกรสุขาภิบาล
กมล เจตน-วิชโมกข์	วส. 92	
ธนเดช ไชยวรณ	ภส. 1475	

PROJECT โครงการ

168
สุขุมวิท 36

LOCATION ที่ตั้งโครงการ

168 ซอยสุขุมวิท
แขวงพระโขนง เขตคลองเตย กรุงเทพมหานคร
กรุงเทพมหานคร 10110

OWNER เจ้าของโครงการ

บริษัท แอดวานซ์ ลิฟวิ่ง จำกัด
168 ซอยสุขุมวิท
แขวงพระโขนง เขตคลองเตย
กรุงเทพมหานคร 10110

PURPOSE OF DRAWING

EIA COORDINATION

DRAWING TITLE

รูปตัด A1, A2

DRAWN BY	-	APPROVED BY	-
CHECKED BY	-	REV	-
SCALE	as		
DATE	30 NOV 2016		—
JOB NO.	130		
FILE NAME			

SHEET NO.

L 2.01

รูปที่ ผ.8 รูปตัด A แสดงการปลูกไม้ยืนต้น ชั้นที่ 1

AdvancedLiving
Company Limited

พฤษภาคม 2560 ลงชื่อ.....


(นายเพียว หงษ์ปาน และนายฤทธิ สุตัณฑวิบูลย์)

กรรมการบริษัท แอดวานซ์ ลิฟวิ่ง จำกัด

พฤษภาคม 2560 ลงชื่อ.....

(นายมนูญนัช ไวกาสี)

ผู้ชำนาญการด้านสิ่งแวดล้อมของบริษัท ไท-ไท วิศวกร จำกัด

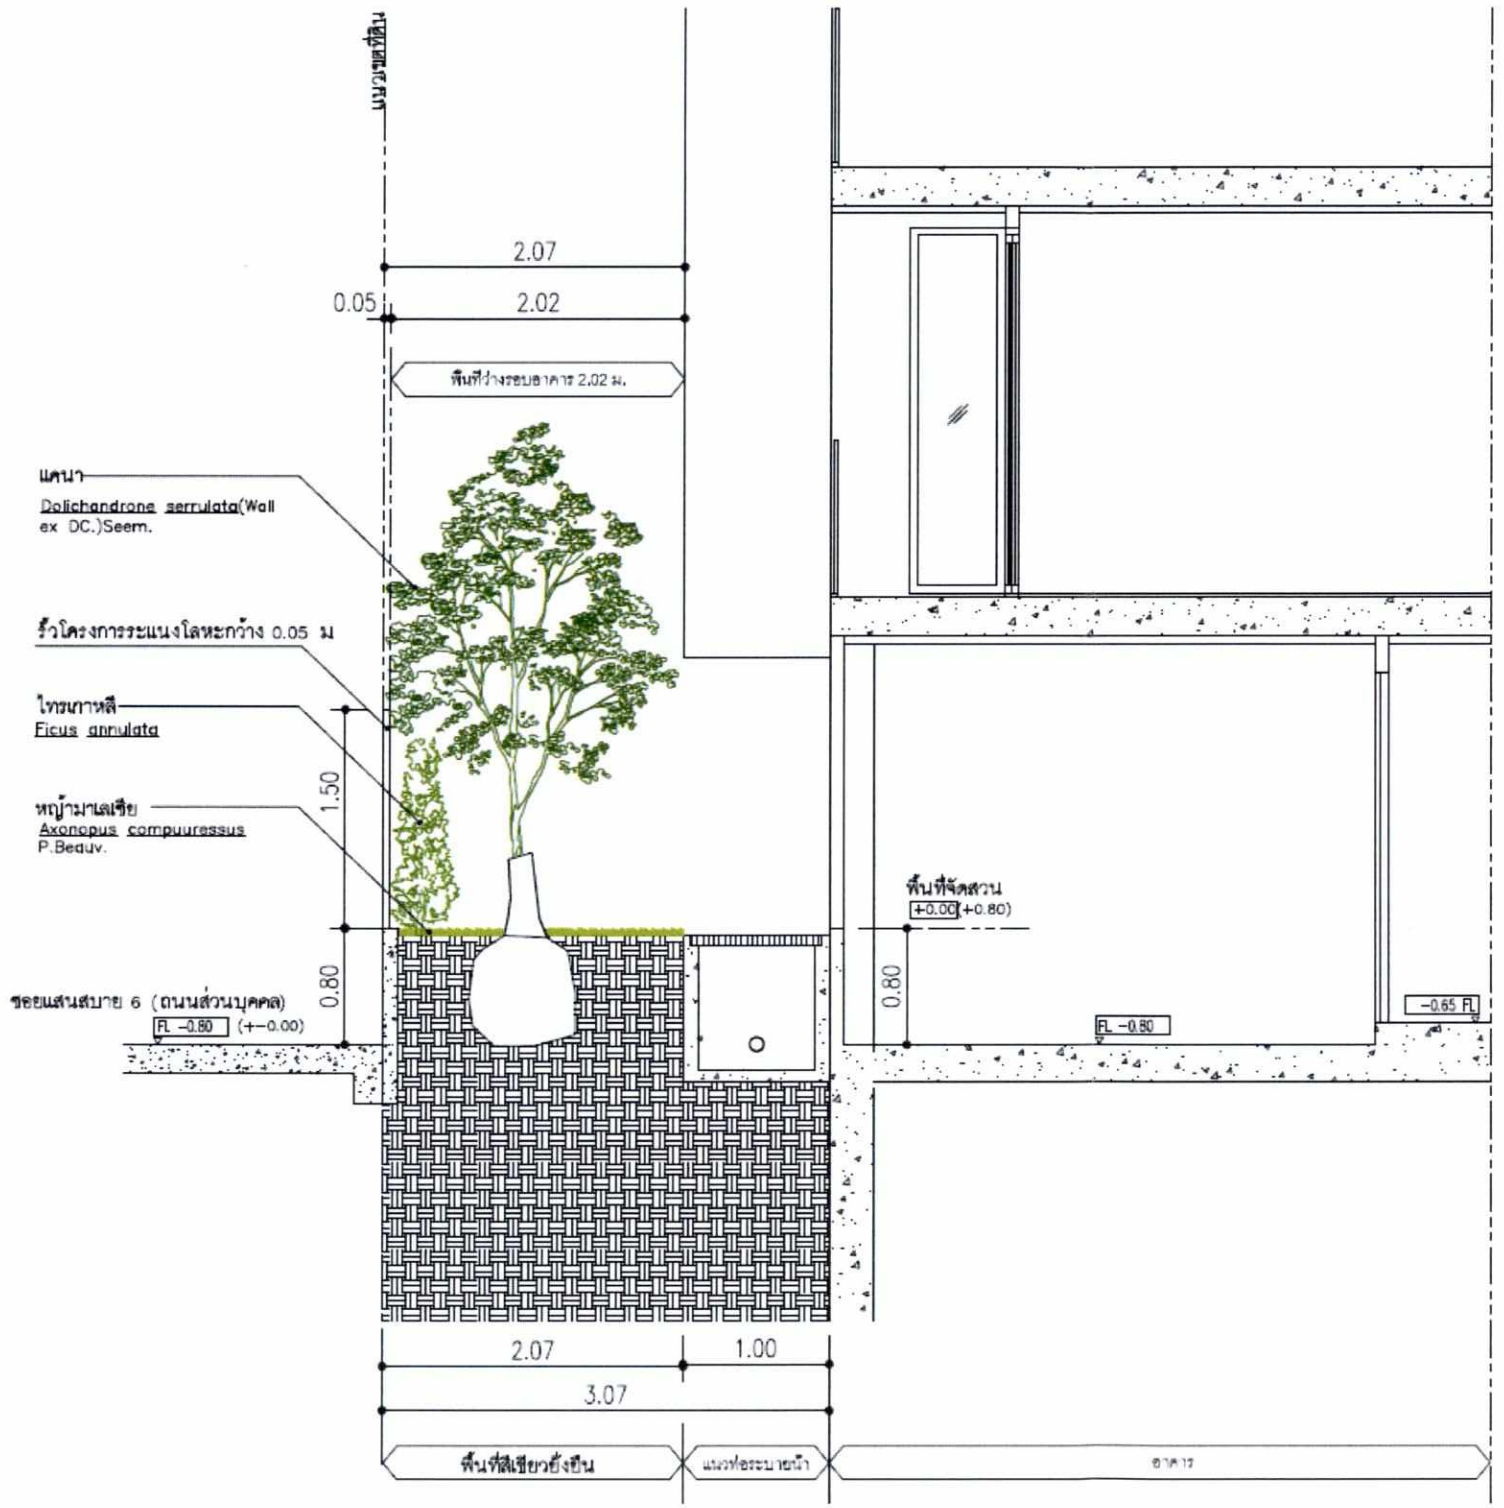

รูปตัด A3 แสดงพื้นที่สีเขียวชั้น 1

มาตราส่วน 1:50

AAd ARCHIVE

3rd floor, central station building
23/34-35 Tiamruammit Road,
Talaadnoy, Samphanthawong,
Bangkok, 10100
t: (+66) 02 235 6665

GENERAL NOTES

1. CONTRACTOR TO CHECK AND VERIFY ALL DIMENSIONS ON SITE. ANY DISCREPANCIES ON DRAWINGS ARE TO BE REFERRED TO THE ARCHITECTS BEFORE COMMENCEMENT OF WORKS.
2. ALL DIMENSIONS ARE FINISHED DIMENSIONS AND ARE IN MILLIMETERS.
3. DO NOT SCALE DRAWINGS. ANY VERIFICATIONS OF MEASUREMENTS MUST BE OBTAINED FROM THE ARCHITECTS BEFORE PROCEEDING FURTHER.
4. FLOORS SHOWN AT FINISHED FLOOR LEVEL.
5. TOP AND SIDE OPENINGS ARE SHOWING FINISH OPENINGS.
6. SHOP DRAWINGS ARE TO BE SUBMITTED FOR ARCHITECTS APPROVAL PRIOR TO FABRICATION OR ORDERING OF MATERIALS.
7. ANY DISCREPANCIES IN THE ARCHITECTURAL, STRUCTURAL AND M&E DRAWINGS MUST BE BROUGHT TO THE ATTENTION OF THE ARCHITECTS FOR VERIFICATION.
8. ALL EDGES AND CORNERS ARE TO BE PROVIDED WITH PVC PLASTER BEADS AND STOPS.
9. ALL DOORS AND WINDOWS ARE TO BE PROVIDED WITH RAVEN OR EQUIVALENT WEATHER AND ACOUSTIC SEAL (TO BE SELECTED).
10. TIMBER DIMENSIONS ARE DRESSED DIMENSIONS. CONTRACTOR IS TO PURCHASED LARGER SIZES TO ACHIEVE DRESSED DIMENSION.
11. ALL WALL THICKNESS INDICATED IS FINISHED DIMENSIONS. CONTRACTOR TO ENSURE FINISHES & PLASTERING AND BRICKWALL ARE ACCOMODATED WITH THE FINISHED DIMENSION.

ARCHITECT		สถาปนิก
กิตติ์ พิมลน	สถป. 2696	
อนุชา มหาโสม	ภสถ. 9308	
กฤษฎ มังคละพฤกษ์	ภสถ. 12420	
พณินท์ ล่ำซำนิล	ภสถ. 13867	
ชิชวาล หรัพยสิริบสกุล	ภสถ. 12389	

STRUCTURAL ENGINEER		วิศวกรโครงสร้าง
ศุภลักษณ์ เจริญพร	สย. 7698	

ELECTRICAL ENGINEER		วิศวกรไฟฟ้า
รุ่ง แสงศรี	สพ่า. 3296	
ราวิน มิลำซาญ	ภพ่า. 20500	
ณัฐวัฒน์ บางบ่อ	ภพ่า. 44070	

MECHANICAL ENGINEER		วิศวกรเครื่องกล
ธนเดช ไชยวรรณ	สก. 3079	
โกศล สีโสเพ็ชร	ภก. 34921	

SANITARY ENGINEER		วิศวกรสุขาภิบาล
กมล เผดาะวิชโยกรณ์	วส. 92	
ธนเดช ไชยวรรณ	ภส. 1475	

PROJECT โครงการ

168
สุขุมวิท 36

LOCATION ที่ตั้งโครงการ

168 ซอยแสนสบาย
แขวงพระโขนง เขตคลองเตย กรุงเทพมหานคร
กรุงเทพมหานคร 10110

OWNER เจ้าของโครงการ

บริษัท แอดวานซ์ ลิฟวิ่ง จำกัด
168 ซอยแสนสบาย
แขวงพระโขนง เขตคลองเตย
กรุงเทพมหานคร 10110

PURPOSE OF DRAWING

EIA COORDINATION

DRAWING TITLE

รูปตัด A3

DRAWN BY	-	APPROVED BY	-
CHECKED BY	-	REV	-
SCALE	as		
DATE	30 NOV 2016		—
JOB NO.	130		
FILE NAME			

SHEET NO.

L 2.01.1

รูปที่ ผ.9 รูปตัด A แสดงการปลูกไม้ยืนต้น ชั้นที่ 1 (ต่อ)

พฤษภาคม 2560 ลงชื่อ.....


(นายเพียว หงษ์ปาน และนายฤทธิ สุตัณฑวิบูลย์)

กรรมการบริษัท แอดวานซ์ ลิฟวิ่ง จำกัด

พฤษภาคม 2560 ลงชื่อ.....

(นายมนูญนัช ไวกาสี)

ผู้ชำนาญการด้านสิ่งแวดล้อมของบริษัท ไท-ไท วิศวกร จำกัด

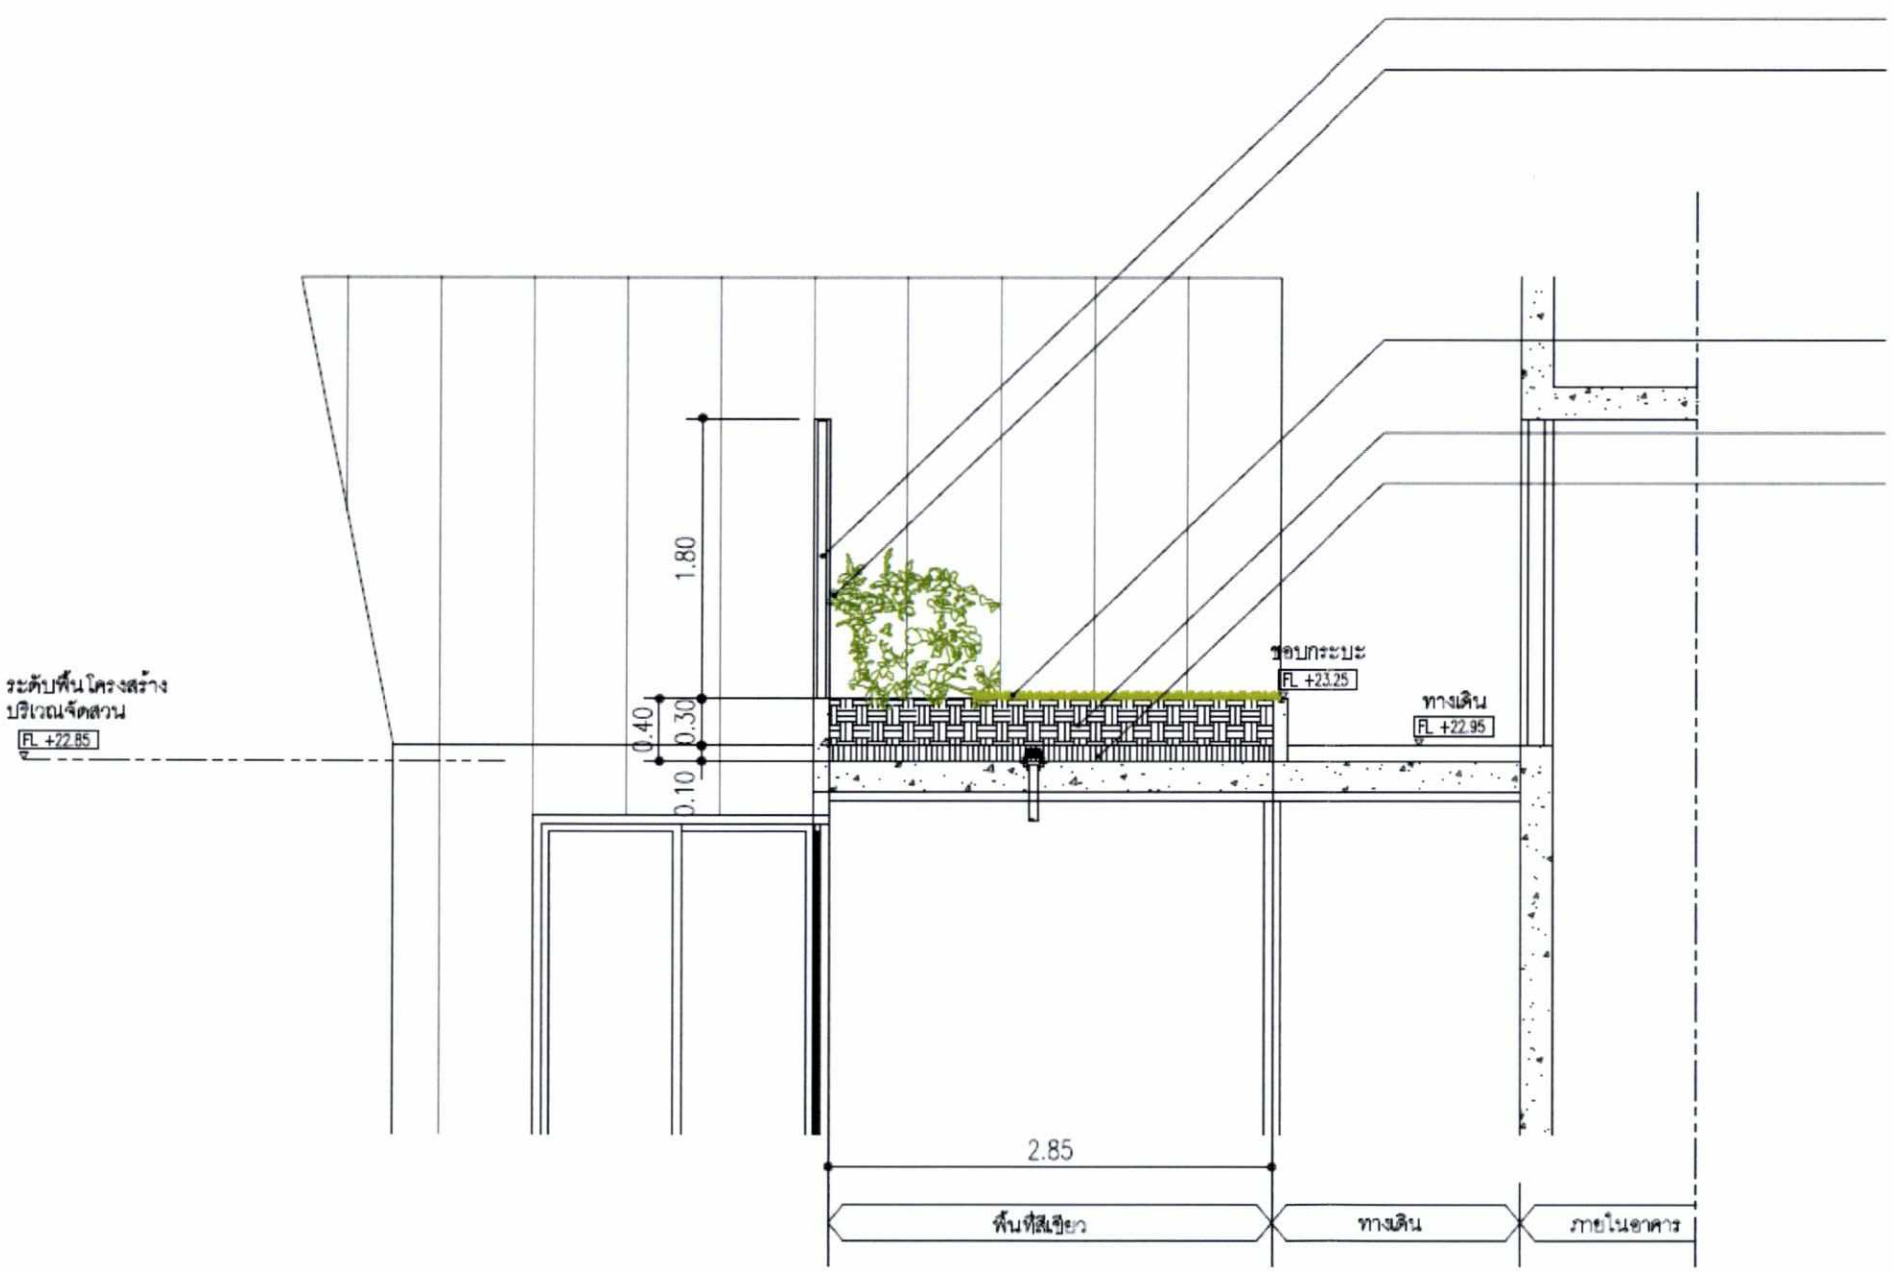

1 2 5ม.

รูปตัด B แสดงพื้นที่สีเขียวชั้นหลังคา

มาตราส่วน 1:50

AAd ARCHIVE

3rd floor, central station building
23/34-35 Tiwanon Road,
Talatkwuy, Sampathawong,
Bangkok 10100
t: (+66) 02 235 6605

GENERAL NOTES

1. CONTRACTOR TO CHECK AND VERIFY ALL DIMENSIONS ON SITE. ANY DISCREPANCIES OR DRAWINGS ARE TO BE REFERRED TO THE ARCHITECTS BEFORE COMMENCEMENT OF WORKS.
2. ALL DIMENSIONS ARE FINISHED DIMENSIONS AND ARE IN MILLIMETERS.
3. DO NOT SCALE DRAWINGS. ANY VERIFICATIONS OF MEASUREMENTS MUST BE OBTAINED FROM THE ARCHITECTS BEFORE PROCEEDING FURTHER.
4. FLOORS SHOWN AT FINISHED FLOOR LEVEL.
5. TOP AND BOTTOM OF WALLS ARE SHOWN AS FINISH OPENINGS.
6. SHOP DRAWINGS ARE TO BE SUBMITTED FOR ARCHITECTS APPROVAL PRIOR TO FABRICATION OR ORDERING OF MATERIALS.
7. ANY DISCREPANCIES IN THE ARCHITECTURAL, STRUCTURAL AND MEP DRAWINGS MUST BE BROUGHT TO THE ATTENTION OF THE ARCHITECTS FOR VERIFICATION.
8. ALL EDGES AND CORNERS ARE TO BE PROVIDED WITH PVC PLASTER BEADS AND STOPS.
9. ALL DOORS AND WINDOWS ARE TO BE PROVIDED WITH RAVEN OR EQUIVALENT WEATHER AND ACOUSTIC SEAL (TO BE SELECTED).
10. TIMBER DIMENSIONS ARE DRESSED DIMENSIONS. CONTRACTOR IS TO PURCHASED LARGER SIZES TO ACHIEVE DRESSED DIMENSIONS.
11. ALL WALL THICKNESS INDICATED IS FINISHED DIMENSIONS. CONTRACTOR TO ENSURE FINISHES &/PLASTERING AND SHEETROCK ARE ACCOMODATED WITH THE FINISHED DIMENSIONS.

ARCHITECT		สถาปนิก
ภัคภู พิมลน	สสน. 2696	
อนุชช์ มหาโสม	ภสน. 9308	
กณพ มิ่งผลพฤกษ์	ภสน. 12420	
คณินท์ อำนำนิล	ภสน. 13857	
ชัชวาล ทรัพย์สิริมงคล	ภสน. 12389	

STRUCTURAL ENGINEER		วิศวกรโครงสร้าง
ศุภลักษณ์ เจริญพร	สย. 7698	

ELECTRICAL ENGINEER		วิศวกรไฟฟ้า
รุ่ง แสงศรี	สพก. 3296	
ราวิน มิลำซาญ	ภพก. 20500	
ณัฐวัฒน์ บางบ่อ	ภพก. 44070	

MECHANICAL ENGINEER		วิศวกรเครื่องกล
ธนเดช ไชยวรรณ	สก. 3079	
โกษล สีโสเพ็ง	ภก. 34921	

SANITARY ENGINEER		วิศวกรสุขาภิบาล
กมล เลขนำวิชโมกข์	วส. 92	
ธนเดช ไชยวรรณ	ภส. 1475	

PROJECT โครงการ

168
สุขุมวิท 36

LOCATION ที่ตั้งโครงการ

168 ซอยสุขุมวิท
แขวงพระโขนง เขตคลองเตย กรุงเทพมหานคร
กรุงเทพมหานคร 10110

OWNER เจ้าของโครงการ

บริษัท แอดวานซ์ ลิฟวิ่ง จำกัด
168 ซอยสุขุมวิท
แขวงพระโขนง เขตคลองเตย
กรุงเทพมหานคร 10110

PURPOSE OF DRAWING

EIA COORDINATION

DRAWING TITLE

รูปตัด B

DRAWN BY	-	APPROVED BY	-
CHECKED BY	-	REV	-
SCALE	as		
DATE	30 NOV 2016		—
JOB NO.	130		
FILE NAME			

SHEET NO.

L 2.02

รูปที่ ผ.10 รูปตัด B แสดงพื้นที่สีเขียวชั้นหลังคา