OK



ที่ ทส ๑๐๐๙.๕/ ๗๕๒๑

สำนักงานนโยบายและแผน
ทรัพยากรธรรมชาติและสิ่งแวดล้อม
ถนนพระรามที่ ๖ แขวงสามเสนใน
เขตพญาไท กรุงเทพฯ ๑๐๔๐๐

๑๙ มิถุนายน ๒๕๖๐

เรื่อง แจ้งผลการพิจารณารายงานการวิเคราะห์ผลกระทบสิ่งแวดล้อมโครงการ THE TREE CHARAN 30 ของบริษัท พฤกษา เรียลเอสเตท จำกัด (มหาชน)

เรียน ผู้ว่าราชการกรุงเทพมหานคร

อ้างถึง หนังสือคณะกรรมการผู้ชำนาญการพิจารณารายงานการวิเคราะห์ผลกระทบสิ่งแวดล้อมด้านอาคาร การจัดสรรที่ดิน และบริการชุมชน กรุงเทพมหานคร ที่ กท ๑๑๐๔/๑๗๗๒ ลงวันที่ ๘ มิถุนายน ๒๕๖๐

สิ่งที่ส่งมาด้วย ๑. สรุปมาตรการป้องกันและแก้ไขผลกระทบสิ่งแวดล้อม และมาตรการติดตามตรวจสอบผลกระทบสิ่งแวดล้อมที่โครงการ THE TREE CHARAN 30 ของบริษัท พฤกษา เรียลเอสเตท จำกัด (มหาชน) ต้องยึดถือปฏิบัติอย่างเคร่งครัด

๒. แนวทางการเสนอรายงานผลการปฏิบัติตามมาตรการป้องกันและแก้ไขผลกระทบสิ่งแวดล้อมและมาตรการติดตามตรวจสอบผลกระทบสิ่งแวดล้อม โครงการด้านอาคาร การจัดสรรที่ดิน และบริการชุมชน

ตามหนังสือที่อ้างถึง กรุงเทพมหานคร ได้แจ้งมติคณะกรรมการผู้ชำนาญการพิจารณารายงานการวิเคราะห์ผลกระทบสิ่งแวดล้อมด้านอาคาร การจัดสรรที่ดิน และบริการชุมชน กรุงเทพมหานคร ในการประชุมครั้งที่ ๑๕/๒๕๖๐ เมื่อวันที่ ๔ พฤษภาคม ๒๕๖๐ คณะกรรมการผู้ชำนาญการฯ มีมติให้ความเห็นชอบรายงานการวิเคราะห์ผลกระทบสิ่งแวดล้อมโครงการ THE TREE CHARAN 30 ของบริษัท พฤกษา เรียลเอสเตท จำกัด (มหาชน) ตั้งอยู่ที่ ถนนจรัญสนิทวงศ์ แขวงบ้านช่างหล่อ เขตบางกอกน้อย กรุงเทพมหานคร เป็นโครงการประเภทอาคารอยู่อาศัยรวม (อาคารชุด) มีจำนวนห้องชุด ๓๐๗ ห้อง (ห้องชุดเพื่อการพักอาศัย ๓๐๕ ห้อง และห้องชุดเพื่อการพาณิชย์ (ร้านค้า) ๒ ห้อง) จัดทำรายงานฯ โดยบริษัท เอิร์ธ แอนด์ ซัน จำกัด พร้อมทั้งมาตรการป้องกันและแก้ไขผลกระทบสิ่งแวดล้อม และมาตรการติดตามตรวจสอบผลกระทบสิ่งแวดล้อมที่โครงการ THE TREE CHARAN 30 ของบริษัท พฤกษา เรียลเอสเตท จำกัด (มหาชน) ต้องยึดถือปฏิบัติอย่างเคร่งครัด ความละเอียดแจ้งแล้ว นั้น

สำนักงานนโยบายและแผนทรัพยากรธรรมชาติและสิ่งแวดล้อม รับทราบการแจ้งมติคณะกรรมการผู้ชำนาญการพิจารณารายงานการวิเคราะห์ผลกระทบสิ่งแวดล้อมด้านอาคาร การจัดสรรที่ดิน และบริการชุมชน กรุงเทพมหานครดังกล่าว โดยให้บริษัท พฤกษา เรียลเอสเตท จำกัด (มหาชน) เจ้าของโครงการปฏิบัติตามมาตรการป้องกันและแก้ไขผลกระทบสิ่งแวดล้อม และมาตรการติดตามตรวจสอบผลกระทบสิ่งแวดล้อมที่เสนอไว้ในรายงานฯ อย่างเคร่งครัด ทั้งนี้ หากกรุงเทพมหานครได้อนุญาตโครงการแล้ว สำนักงานนโยบายฯ ขอความร่วมมือกรุงเทพมหานครส่งสำเนาใบอนุญาตพร้อมเงื่อนไขให้สำนักงานนโยบายฯ ทราบด้วย และเมื่อมีการเริ่มดำเนินโครงการแล้วจะต้องเสนอรายงานผลการปฏิบัติตามมาตรการป้องกันและ

แก้ไข...

แก้ไขผลกระทบสิ่งแวดล้อมและมาตรการติดตามตรวจสอบผลกระทบสิ่งแวดล้อม รายละเอียดตามสิ่งที่ส่งมาด้วย ๑ และ ๒ ในการนี้ จึงขอให้กรุงเทพมหานครดำเนินการให้เป็นไปตามกฎหมายมาตรา ๕๐ วรรคสองแห่งพระราชบัญญัติส่งเสริมและรักษาคุณภาพสิ่งแวดล้อมแห่งชาติ พ.ศ. ๒๕๓๕ กล่าวคือ เมื่อคณะกรรมการผู้ชำนาญการ ได้ให้ความเห็นชอบในรายงานการวิเคราะห์ผลกระทบสิ่งแวดล้อมตามมาตรา ๔๙ แล้ว ให้เจ้าหน้าที่ซึ่งมีอำนาจตามกฎหมายในการพิจารณาสั่งอนุญาตหรือต่ออายุใบอนุญาตนำมาตรการที่เสนอไว้ในรายงานการวิเคราะห์ผลกระทบสิ่งแวดล้อมไปกำหนดเป็นเงื่อนไขในการสั่งอนุญาตหรือต่ออายุใบอนุญาตโดยให้ถือว่าเป็นเงื่อนไขที่กำหนดตามกฎหมายในเรื่องนั้นด้วย อย่างไรก็ตามก่อนที่จะมีการอนุมัติหรืออนุญาตขอให้กรุงเทพมหานครพิจารณากฎหมายอื่นๆ ที่เกี่ยวข้องกับด้านสิ่งแวดล้อมที่อยู่ในอำนาจหน้าที่ของกรุงเทพมหานครเพิ่มเติมด้วย

จึงเรียนมาเพื่อโปรดพิจารณาดำเนินการต่อไป

ขอแสดงความนับถือ

(นายสุโข อุนสกิพย์)
รองเลขาธิการฯ ปฏิบัติราชการแทน
เลขาธิการสำนักงานนโยบายและแผนทรัพยากรธรรมชาติและสิ่งแวดล้อม

สำนักวิเคราะห์ผลกระทบสิ่งแวดล้อม
โทรศัพท์ ๐ ๒๒๖๕ ๖๕๐๐ ต่อ ๖๘๑๐-๖๘๑๖
โทรสาร ๐ ๒๒๖๕ ๖๖๑๖

สรุปมาตรการป้องกันและแก้ไขผลกระทบสิ่งแวดล้อม

และมาตรการติดตามตรวจสอบผลกระทบสิ่งแวดล้อม

ที่โครงการ THE TREE CHARAN 30

ของบริษัท พฤกษา เรียลเอสเตท จำกัด (มหาชน) ต้องยึดถือปฏิบัติอย่างเคร่งครัด

โครงการจะต้องปฏิบัติตามมาตรการป้องกันและแก้ไขผลกระทบสิ่งแวดล้อม และมาตรการติดตามตรวจสอบผลกระทบสิ่งแวดล้อม ตามที่เสนอไว้ในรายงานการวิเคราะห์ผลกระทบสิ่งแวดล้อม โครงการ THE TREE CHARAN 30 ของบริษัท พฤกษา เรียลเอสเตท จำกัด (มหาชน) ตั้งอยู่ที่ถนนจรัญสนิทวงศ์ แขวงบ้านช่างหล่อ เขตบางกอกน้อย กรุงเทพมหานคร เป็นโครงการประเภทอาคารอยู่อาศัยรวม (อาคารชุด) มีจำนวนห้องชุดรวม 307 ห้อง (ห้องชุดเพื่อการพักอาศัย 305 ห้อง และห้องชุดเพื่อการพาณิชย์ (ร้านค้า) จำนวน 2 ห้อง) ขนาดพื้นที่โครงการ 1-3-79 ไร่ (3,116 ตารางเมตร) ประกอบด้วยอาคารชุดพักอาศัย จำนวน 2 อาคาร แบ่งเป็น อาคาร สูง 22 ชั้น จำนวน 1 อาคาร และอาคาร B สูง 8 ชั้น และชั้นใต้ดิน 2 ชั้น จำนวน 1 อาคาร จัดทำรายงานการวิเคราะห์ผลกระทบสิ่งแวดล้อม โดยบริษัท เอิร์ธ แอนด์ ซัน จำกัด ดังรายละเอียดต่อไปนี้

1. โครงการจะต้องยึดถือปฏิบัติตามมาตรการป้องกันและแก้ไขผลกระทบสิ่งแวดล้อม และมาตรการติดตามตรวจสอบผลกระทบสิ่งแวดล้อม ตามที่เสนอไว้ในรายงานการวิเคราะห์ผลกระทบสิ่งแวดล้อมโครงการ THE TREE CHARAN 30 ของบริษัท พฤกษา เรียลเอสเตท จำกัด (มหาชน) อย่างเคร่งครัด

2. โครงการจะต้องบันทึกผลการติดตามตรวจสอบการดำเนินการหรือปฏิบัติตามมาตรการป้องกันและแก้ไขผลกระทบสิ่งแวดล้อม และมาตรการติดตามตรวจสอบผลกระทบสิ่งแวดล้อม ตามที่เสนอไว้ในรายงานการวิเคราะห์ผลกระทบสิ่งแวดล้อม และส่งผลการดำเนินการมายังหน่วยงานอนุญาตและสำนักงานนโยบายและแผนทรัพยากรธรรมชาติและสิ่งแวดล้อม ตามแนวทางการเสนอรายงานผลการปฏิบัติตามมาตรการป้องกันและแก้ไขผลกระทบสิ่งแวดล้อม และมาตรการติดตามตรวจสอบผลกระทบสิ่งแวดล้อม

3. ในกรณีที่โครงการมีความจำเป็นต้องเปลี่ยนแปลงรายละเอียดโครงการ หรือมาตรการป้องกันและแก้ไขผลกระทบสิ่งแวดล้อม และมาตรการติดตามตรวจสอบผลกระทบสิ่งแวดล้อม ตามที่เสนอไว้ในรายงานการวิเคราะห์ผลกระทบสิ่งแวดล้อมที่ได้รับความเห็นชอบไว้แล้ว ให้โครงการแจ้งให้หน่วยงานที่มีอำนาจหน้าที่ในการพิจารณาอนุมัติหรืออนุญาตดำเนินการดังนี้

1) หากหน่วยงานผู้อนุมัติหรืออนุญาตเห็นว่าการเปลี่ยนแปลงดังกล่าวเกิดผลดีต่อสิ่งแวดล้อมมากกว่า หรือเทียบเท่ามาตรการที่กำหนดไว้ในรายงานการวิเคราะห์ผลกระทบสิ่งแวดล้อมที่ได้รับความเห็นชอบไว้แล้ว ให้หน่วยงานผู้อนุมัติหรืออนุญาตรับจดแจ้งให้เป็นไปตามหลักเกณฑ์และ

มิถุนายน 2560 ลงชื่อ.....

(นายวรัช อรุณกมล และนางสาวอรทัย มากมูล)

ผู้รับมอบอำนาจ/บริษัท พฤกษา เรียลเอสเตท จำกัด (มหาชน)

มิถุนายน 2560 ลงชื่อ.....

(นางสาวนริศรา จิตโสภา)

ผู้ชำนาญการสิ่งแวดล้อม/บริษัท เอิร์ธ แอนด์ ซัน จำกัด

เงื่อนไขที่กำหนดไว้ในกฎหมายนั้นๆ ต่อไป พร้อมกับให้จัดทำสำเนาการเปลี่ยนแปลงดังกล่าวข้างต้นที่รับจดแจ้งไว้ แจ้งให้สำนักงานนโยบายและแผนทรัพยากรธรรมชาติและสิ่งแวดล้อมเพื่อทราบ

2) หากหน่วยงานผู้อนุมัติหรืออนุญาตเห็นว่าการเปลี่ยนแปลงดังกล่าว อาจกระทบต่อสาระสำคัญในรายงานการวิเคราะห์ผลกระทบสิ่งแวดล้อมที่ได้รับความเห็นชอบไว้แล้ว ให้หน่วยงานผู้อนุมัติหรืออนุญาตจัดส่งรายงานการเปลี่ยนแปลงดังกล่าว ให้สำนักงานนโยบายและแผนทรัพยากรธรรมชาติและสิ่งแวดล้อม เพื่อเสนอให้คณะกรรมการผู้ชำนาญการพิจารณารายงานการวิเคราะห์ผลกระทบสิ่งแวดล้อม (คชก.) ชุดที่เกี่ยวข้อง ให้ความเห็นชอบประกอบก่อนดำเนินการเปลี่ยนแปลง และเมื่อโครงการได้รับอนุญาตให้มีการเปลี่ยนแปลง ให้หน่วยงานผู้อนุมัติหรืออนุญาตแจ้งผลการเปลี่ยนแปลงดังกล่าวให้สำนักงานนโยบายและแผนทรัพยากรธรรมชาติและสิ่งแวดล้อมเพื่อทราบ

4. เมื่อเจ้าของโครงการดำเนินโครงการเสร็จสิ้นแล้ว และก่อนที่จะมีการโอนสิทธิให้กับนิติบุคคล (กรณีที่มีการโอนสิทธิ) เจ้าของโครงการมีหน้าที่ต้องแจ้งให้นิติบุคคลผู้รับโอนทราบถึงสิทธิและหน้าที่ในการปฏิบัติตามมาตรการป้องกันและแก้ไขผลกระทบสิ่งแวดล้อม และมาตรการติดตามตรวจสอบผลกระทบสิ่งแวดล้อม ที่ระบุไว้ในรายงานการวิเคราะห์ผลกระทบสิ่งแวดล้อมอย่างเคร่งครัด หากเจ้าของโครงการไม่มีหลักฐานการแจ้งสิทธิและหน้าที่ และหลักฐานการรับทราบถึงสิทธิและหน้าที่ดังกล่าวของนิติบุคคล ให้ถือว่าเจ้าของโครงการยังต้องรับผิดชอบตามสิทธิและหน้าที่ที่กำหนดไว้ในมาตรการป้องกันและแก้ไขผลกระทบสิ่งแวดล้อม และมาตรการติดตามตรวจสอบผลกระทบสิ่งแวดล้อม ที่ระบุไว้ในรายงานการวิเคราะห์ผลกระทบสิ่งแวดล้อมอย่างเคร่งครัด

5. หากได้รับการร้องเรียนจากประชาชนว่าได้รับความเดือดร้อนรำคาญจากกิจกรรมการดำเนินโครงการ หรือโครงการก่อให้เกิดความเสียหายแก่สาธารณสมบัติ หรือชีวิตและทรัพย์สินของประชาชน เจ้าของโครงการ ผู้มีหน้าที่ในการปฏิบัติตามมาตรการป้องกันและแก้ไขผลกระทบสิ่งแวดล้อม และมาตรการติดตามตรวจสอบผลกระทบสิ่งแวดล้อม จะต้องดำเนินการแก้ไขปัญหาดังกล่าวโดยไม่ชักช้า และแจ้งหน่วยงานอนุญาต สำนักงานนโยบายและแผนทรัพยากรธรรมชาติและสิ่งแวดล้อม และหน่วยงานที่เกี่ยวข้องทราบ เพื่อหาแนวทางหรือมาตรการในการแก้ไขปัญหาต่อไป

มิถุนายน 2560 ลงชื่อ.....

(นายวรัช อรุณกมล และนางสาวอรทัย มากมูล)

ผู้รับมอบอำนาจ/บริษัท พฤกษา เรียลเอสเตท จำกัด (มหาชน)

มิถุนายน 2560 ลงชื่อ.....

(นางสาวรัชดา ชัยสิริ)

ผู้ชำนาญการสิ่งแวดล้อม/บริษัท เอิร์ธ แอนด์ ซัน จำกัด

ตารางที่ 1 มาตรการป้องกันและแก้ไขผลกระทบสิ่งแวดล้อมและมาตรการติดตามตรวจสอบผลกระทบสิ่งแวดล้อม โครงการ THE TREE CHARAN 30 (ระยะก่อสร้าง)

องค์ประกอบทางสิ่งแวดล้อม	ผลกระทบสิ่งแวดล้อมที่สำคัญ	มาตรการป้องกันและแก้ไขผลกระทบสิ่งแวดล้อม	มาตรการติดตามตรวจสอบผลกระทบสิ่งแวดล้อม
1 ทรัพยากรสิ่งแวดล้อมทางกายภาพ			
1.1 สภาพภูมิประเทศ	สภาพปัจจุบันของพื้นที่โครงการ เป็นพื้นที่ว่าง และมีกองเศษวัสดุ โดยโครงการมีระยะเวลาก่อสร้างประมาณ 26 เดือน ซึ่งมีการขุดดินก่อสร้างชั้นใต้ดิน ทำฐานราก ปรับพื้นที่ ขุดบ่อเก็บน้ำใต้ดิน บ่อบำบัดน้ำเสีย ตลอดจนการขึ้นโครงสร้างของอาคาร ซึ่งโครงการจะต้องกำหนดให้มีมาตรการป้องกันและแก้ไขผลกระทบด้านการพังทลายของดิน และการเกิดมลทัศน์ทางสายตา หรือมุมมองที่ไม่ดีต่อผู้พบเห็น อีกทั้งกำชับให้ผู้รับเหมาก่อสร้างต้องปฏิบัติตามมาตรฐานการก่อสร้างอย่างเคร่งครัด โดยเฉพาะงานฐานรากและงานโครงสร้างหลัก เพื่อเป็นการป้องกันและแก้ไขผลกระทบที่อาจจะเกิดขึ้น ดังนั้น การก่อสร้างโครงการ จะก่อให้เกิดผลกระทบต่อสภาพภูมิประเทศบริเวณพื้นที่โครงการและโดยรอบในระดับต่ำ	1) จัดทำรั้ว Metal Sheet สูง 6 ม. โดยรอบพื้นที่ก่อสร้าง เพื่อกั้นแนวเขตพื้นที่ก่อสร้างอย่างเป็นสัดส่วน กรณีติดต่อกับที่สาธารณะจะต้องมีสิ่งปกคลุมป้องกันวัสดุตกหล่น และบดบังมลทัศน์ทางสายตาที่เกิดจากการก่อสร้าง และติดตั้งป้ายแสดงเขตพื้นที่ก่อสร้างให้เห็นได้อย่างชัดเจน 2) ดูแลบริเวณพื้นที่ก่อสร้างให้มีความเป็นระเบียบเรียบร้อย 3) ปรับสภาพพื้นที่ตลอดจนก่อสร้างโครงการเฉพาะภายในขอบเขตที่ดินของโครงการเท่านั้น 4) งดขนส่งวัสดุในช่วงเวลาเร่งด่วน 5) จำกัดความเร็วของรถบรรทุกให้ไม่เกิน 30 กม./ชม. โดยพนักงานขับรถจะต้องขับด้วยความระมัดระวัง โดยเฉพาะในเขตชุมชนและทางแยก 6) ห้ามรถบรรทุกจอดหน้าโครงการ รวมทั้งห้ามวางเศษวัสดุที่รื้อถอนหน้าโครงการ เพื่อป้องกันการกีดขวางการจราจร 7) ระหว่างการก่อสร้างของแต่ละชั้น จะมีแผงกันวัสดุตกหล่นรอบข้างอาคาร มีการฉีดน้ำดักฝุ่นวันละ 2 ครั้ง	1) ตรวจสอบความคงทนแข็งแรงของรั้วรอบโครงการตลอดระยะเวลาก่อสร้าง 2) จัดให้มีเจ้าหน้าที่รับเรื่องร้องเรียนที่อาจเกิดจากการก่อสร้างหากมีเรื่องร้องเรียนต้องจัดเจ้าหน้าที่ตรวจสอบและแก้ไขปัญหาที่พบโดยทันที ผู้รับผิดชอบ: บริษัท พฤกษา เรียลเอสเตท จำกัด (มหาชน)

มิถุนายน 2560 ลงชื่อ.....

(นายวรัช อรุณกมล และนางสาวอรทัย มากมูล)

ผู้รับมอบอำนาจ/บริษัท พฤกษา เรียลเอสเตท จำกัด (มหาชน)

มิถุนายน 2560 ลงชื่อ.....

(นางสาวนริศรา จิตไสว)

ผู้ชำนาญการสิ่งแวดล้อม/บริษัท เอิร์ธ แอนด์ ซัน จำกัด

EARTH AND SUN CO.,LTD.

ตารางที่ 1 (ต่อ)

องค์ประกอบทางสิ่งแวดล้อม	ผลกระทบสิ่งแวดล้อมที่สำคัญ	มาตรการป้องกันและแก้ไขผลกระทบสิ่งแวดล้อม	มาตรการติดตามตรวจสอบผลกระทบสิ่งแวดล้อม
1.1 สภาพภูมิประเทศ		8) จัดให้มีตาข่ายกันฝุ่น (Mesh Sheet) กั้นรอบอาคารตลอดแนวด้านข้าง และความสูงของอาคารที่กำลังก่อสร้าง 9) ติดตั้งป้ายประกาศที่ระบุชื่อ ที่อยู่ หมายเลขโทรศัพท์ และสถานที่ที่สามารถติดต่อได้ของบริษัท พฤกษา เรียลเอสเตท จำกัด (มหาชน) รวมทั้งมาตรการป้องกันและแก้ไขผลกระทบสิ่งแวดล้อม และมาตรการติดตามตรวจสอบผลกระทบสิ่งแวดล้อม ไว้ในบริเวณพื้นที่ก่อสร้างให้เห็นได้ชัดเจน	
1.2 คุณภาพอากาศ - ฝุ่นละออง	จากการประเมินฝุ่นละอองจากกิจกรรมการก่อสร้างในพื้นที่ มลสารจากเครื่องจักรกล และมลสารจากรถบรรทุก พบว่า ในระยะก่อสร้างจะทำให้เกิด TSP และ PM-10 เท่ากับ 0.0142 และ 1.28×10^{-5} มก./ลบ.ม. ตามลำดับ และปริมาณมลสารในบริเวณพื้นที่ปัจจุบันจากการตรวจวัดโดยบริษัท เอ็นไวรอนเมนท์ รีเสริช แอนด์ เทคโนโลยี จำกัด เมื่อวันที่ 6-9 ตุลาคม 2559 พบว่า มีค่า TSP และ PM-10 สูงสุดเท่ากับ 0.093 และ 0.053 มก./ลบ.ม. ตามลำดับ เมื่อรวมค่าความเข้มข้นของมลสารทั้งหมดจากกิจกรรมต่างๆ ในช่วงก่อสร้างกับค่าความเข้มข้นของมลสารที่ตรวจวัดบริเวณพื้นที่โครงการ พบว่า จะทำให้เกิด TSP และ PM-10 เท่ากับ 0.093 และ 0.053 มก./ลบ.ม. ตามลำดับ เมื่อ	**มาตรการด้านการประชาสัมพันธ์** 1) ทำป้ายประกาศขนาดไม่น้อยกว่า 0.5 x 1.0 ม. แสดงระยะเวลาที่ใช้ในการก่อสร้าง และเวลาเริ่มและหยุดกิจกรรมการก่อสร้างในแต่ละวัน พร้อมระบุชื่อ และเบอร์โทรศัพท์ของผู้รับผิดชอบในการควบคุมงานก่อสร้าง ระบุสำนักงานเขตที่มีหน้าที่ควบคุมงานก่อสร้าง โดยติดไว้บริเวณที่มีการก่อสร้างให้เห็นอย่างชัดเจน 2) จัดทำระบบบันทึกข้อร้องเรียนเกี่ยวกับปัญหาฝุ่น เสียง และความสั่นสะเทือนจากการก่อสร้าง และระบุผลการแก้ไขที่สามารถตรวจสอบระบบบันทึกดังกล่าว เมื่อมีการร้องขอหรือตรวจสอบ ทั้งนี้จะระบุ ชื่อ วัน และเวลาที่ร้องเรียน รวมทั้งกิจกรรมที่ได้ดำเนินการตามข้อร้องเรียนดังกล่าว	1) ติดตั้งระบบตรวจวัด และบันทึกฝุ่น เสียง และสั่นสะเทือนประจำวัน พร้อมบันทึกผลการตรวจสอบ และรายงานผลต่อ สผ. และสำนักงานเขตบางกอกน้อย <u>ดัชนีที่ตรวจวัด / ความถี่</u> ตรวจวัด TSP และ PM-10 ทุกวันที่ทำฐานรากและรายงานผลทุกสัปดาห์ หลังจากนั้นตรวจวัดทุกเดือนตลอดระยะเวลาก่อสร้าง <u>สถานีตรวจวัดคุณภาพอากาศ</u> จำนวน 2 จุด ได้แก่

มิถุนายน 2560 ลงชื่อ.....

(นายวรัช อรุณกมล และนางสาวอรทัย มากมูล)

ผู้รับมอบอำนาจ/บริษัท พฤกษา เรียลเอสเตท จำกัด (มหาชน)

มิถุนายน 2560 ลงชื่อ.....

(นางสาวนริศรา จิตโสภา)

ผู้ชำนาญการสิ่งแวดล้อม/บริษัท เอิร์ธ แอนด์ ซัน จำกัด

EARTH AND SUN CO.,LTD.

ตารางที่ 1 (ต่อ)

องค์ประกอบทางสิ่งแวดล้อม	ผลกระทบสิ่งแวดล้อมที่สำคัญ	มาตรการป้องกันและแก้ไขผลกระทบสิ่งแวดล้อม	มาตรการติดตามตรวจสอบผลกระทบสิ่งแวดล้อม
1.2 คุณภาพอากาศ (ต่อ) - ฝุ่นละออง (ต่อ)	เปรียบเทียบกับมาตรฐานคุณภาพในบรรยากาศแล้ว พบว่าไม่เกินมาตรฐาน ทั้งนี้ โครงการตั้งอยู่ริมถนนจรัญสนิทวงศ์ ซึ่งมีผู้อยู่อาศัยที่อาจได้รับผลกระทบจากฝุ่นละอองในรัศมี 350 ม. โดยรอบพื้นที่โครงการ แต่ไม่พบสวนสาธารณะ หรือระบบนิเวศธรรมชาติ จึงจัดได้ว่าการก่อสร้างโครงการอยู่ในเกณฑ์ที่อาจก่อผลกระทบที่สำคัญต่อมนุษย์ (Human Receptor) แต่ไม่กระทบกับระบบนิเวศ ซึ่งจากการคาดการณ์ระดับการเกิดฝุ่นและความรุนแรงของผลกระทบที่เกิดขึ้นจากการก่อสร้าง รวมทั้งการประเมินระดับความเสี่ยง (Risk Assessment) ของผลกระทบตามประเภทของกิจกรรมการก่อสร้าง เพื่อบ่งบอกถึงความเสี่ยงของผลกระทบจากฝุ่นละออง พบว่า งานปรับพื้นที่ งานก่อสร้างอาคาร และงานขนส่งวัสดุก่อสร้าง อาจจะมีความรุนแรงของผลกระทบจากการตกสะสมของฝุ่น และสุขภาพในระดับต่ำ ในขณะที่ขนเศษวัสดุที่ถูกการรื้อถอนที่มีอยู่ในเดิมในพื้นที่จะมีความรุนแรงของผลกระทบในระดับต่ำ	3) จัดทำระบบบันทึกเมื่อเกิดเหตุการณ์ผิดปกติ ที่ทำให้เกิดฝุ่น โดยระบุสาเหตุ และเวลา **มาตรการเฉพาะด้านการขนเศษวัสดุที่ถูกการรื้อถอน** 4) ขนส่งเศษวัสดุที่ถูกการรื้อถอนในช่วงเวลากลางวัน โดยขนส่งนอกช่วงเวลาเร่งด่วน ในช่วงเวลา 10.00-15.00 น. และสอดคล้องกับประกาศเจ้าพนักงานจราจร ทั้งนี้ต้องได้รับอนุญาตจากเจ้าพนักงานจราจรในแต่ละกรณี 5) วางแผนใช้เส้นทางและเวลาในการขนส่งเศษวัสดุ เพื่อลดปัญหาฝุ่นและจราจร โดยใช้ยานพาหนะในการขนส่ง ทั้งประเภทและเวลาตามข้อกำหนดของพนักงานจราจรในพื้นที่ 6) ล้างล้อรถบรรทุก ทุกครั้งที่จะนำรถออกนอกพื้นที่ก่อสร้าง 7) ปรับปรุงถนนในพื้นที่ก่อสร้างให้อยู่ในสภาพใช้งานได้ดีอยู่เสมอ 8) ใช้น้ำฉีดพ่นถนนถ้ามีการขนในหน้าแล้ง หรือกรณีที่ถนนแห้ง 9) ทำประตูทางเข้า-ออก ของรถบรรทุกให้มีระยะห่างไม่น้อยกว่า 10 ม. จากบ้านเรือนของผู้ได้รับผลกระทบ **มาตรการด้านการเตรียมและดูแลพื้นที่ก่อสร้าง** 10) จัดวางตำแหน่งเครื่องจักรและกิจกรรมที่จะก่อให้เกิดฝุ่นให้อยู่ห่างจากผู้รับฝุ่นมากที่สุด	1. พื้นที่ก่อสร้างโครงการ 2. โรงเรียนสุวรรณารามวิทยาคม 2) ตรวจสอบการทำงานทั่วไป และหาแนวทางแก้ไขในกรณีที่มีผู้ร้องเรียน ผู้รับผิดชอบ: บริษัท พฤกษา เรียล เอสเตท จำกัด (มหาชน)

มิถุนายน 2560 ลงชื่อ.....

(นายวรัช อรุณกมล และนางสาวอรทัย มากมูล)

ผู้รับมอบอำนาจ/บริษัท พฤกษา เรียลเอสเตท จำกัด (มหาชน)

มิถุนายน 2560 ลงชื่อ.....

(นางสาวนริศรา จิตโสภา)

ผู้ชำนาญการสิ่งแวดล้อม/บริษัท เอิร์ธ แอนด์ ซัน จำกัด

AND SUN CO.,LTD.

ตารางที่ 1 (ต่อ)

องค์ประกอบทางสิ่งแวดล้อม	ผลกระทบสิ่งแวดล้อมที่สำคัญ	มาตรการป้องกันและแก้ไขผลกระทบสิ่งแวดล้อม	มาตรการติดตามตรวจสอบผลกระทบสิ่งแวดล้อม
1.2 คุณภาพอากาศ (ต่อ) - ฝุ่นละออง (ต่อ)		11) จัดให้มีตาข่ายกันฝุ่น (Mesh Sheet) กั้นรอบอาคารตลอดแนวด้านข้าง และความสูงของอาคารที่กำลังก่อสร้าง 12) ควบคุมและลดปริมาณน้ำไหลและน้ำโคลนบนพื้นที่ก่อสร้าง 13) ไม่เก็บกองวัสดุที่อาจก่อให้เกิดฝุ่นในบริเวณพื้นที่ก่อสร้าง **มาตรการด้านการใช้เครื่องจักร** 14) ปิดรถบรรทุกดินในขณะขนดินเข้า-ออก พื้นที่ก่อสร้างด้วยผ้าใบให้มิดชิด 15) ไม่เดินเครื่องจักรขณะไม่ใช้งาน 16) หลีกเลี่ยงการใช้เครื่องจักรที่ใช้น้ำมันเป็นเชื้อเพลิง ถ้าเป็นไปได้ควรใช้เครื่องจักรที่เดินเครื่องด้วยไฟฟ้า 17) วางแผนใช้เส้นทางและเวลาในการขนส่งวัสดุ เพื่อลดปัญหาฝุ่นและจราจร โดยใช้ยานพาหนะในการขนส่งทั้งประเภทและเวลาตามข้อกำหนดของพนักงานจราจรในพื้นที่ **มาตรการด้านการใช้เครื่องมือก่อสร้าง** 18) ใช้อุปกรณ์ในการก่อสร้างที่ก่อให้เกิดฝุ่นน้อย 19) จัดหาแหล่งน้ำที่จะใช้สเปรย์ เพื่อลดฝุ่นให้พียงพอ	

มิถุนายน 2560 ลงชื่อ.....

(นายวรัช อรุณกมล และนางสาวอรทัย มากมูล)

ผู้รับมอบอำนาจ/บริษัท พฤกษา เรียลเอสเตท จำกัด (มหาชน)

มิถุนายน 2560 ลงชื่อ.....

(นางสาวนริศรา จิตโสภา)

ผู้ชำนาญการสิ่งแวดล้อม/บริษัท เอิร์ธ แอนด์ ซัน จำกัด

EARTH AND SUN CO.,LTD.

ตารางที่ 1 (ต่อ)

องค์ประกอบทางสิ่งแวดล้อม	ผลกระทบสิ่งแวดล้อมที่สำคัญ	มาตรการป้องกันและแก้ไขผลกระทบสิ่งแวดล้อม	มาตรการติดตามตรวจสอบผลกระทบสิ่งแวดล้อม
1.2 คุณภาพอากาศ (ต่อ) - ฝุ่นละออง (ต่อ)		20) ใช้ระบบการขนส่งที่จะก่อให้เกิดฝุ่นเป็นระบบปิด โดยใช้ผ้าใบปิดคลุมกระบะของรถบรรทุก 21) จัดให้มีคนงานและระบบที่จะทำความสะอาดให้พร้อมใช้งาน ในกรณีที่มีการหกของสิ่งที่จะก่อให้เกิดฝุ่น **มาตรการเฉพาะด้านการจัดการของเสีย** 22) ละเว้นการเผาขยะและวัสดุก่อสร้างภายในพื้นที่ก่อสร้าง **มาตรการเฉพาะด้านการเตรียมพื้นที่โดยการเปิดหน้าดิน** 23) เปิดพื้นที่ขุดดินบริเวณเล็กเท่าที่จำเป็น ส่วนอื่นที่เปิดแล้วต้องปิดผ้าใบคลุมไว้หากไม่ได้ปฏิบัติงานบนพื้นที่นั้น **มาตรการเฉพาะด้านการก่อสร้าง** 24) การเก็บกองทรายในพื้นที่ก่อสร้างต้องเก็บในบัน (Bund) และฉีดพรมน้ำให้เปียกชื้นเสมอ 25) การนำปูนซีเมนต์ผงเข้ามาในพื้นที่ก่อสร้างต้องนำเข้ามาโดยบรรจุในภาชนะที่มิดชิด **มาตรการเฉพาะด้านการขนดิน** 26) ขนส่งวัสดุก่อสร้างในช่วงเวลากลางวัน โดยขนส่งนอกช่วงเวลาเร่งด่วน ในช่วงเวลา 10.00-15.00 น. และ	

มิถุนายน 2560 ลงชื่อ.....

(นายวรัช อรุณกมล และนางสาวอรทัย มากมูล)

ผู้รับมอบอำนาจ/บริษัท พฤกษา เรียลเอสเตท จำกัด (มหาชน)

มิถุนายน 2560 ลงชื่อ.....

(นางสาวนริศรา จิตโสภา)

ผู้ชำนาญการสิ่งแวดล้อม/บริษัท เอิร์ธ แอนด์ ซัน จำกัด

AND SUN CO.,LTD.

ตารางที่ 1 (ต่อ)

องค์ประกอบทางสิ่งแวดล้อม	ผลกระทบสิ่งแวดล้อมที่สำคัญ	มาตรการป้องกันและแก้ไขผลกระทบสิ่งแวดล้อม	มาตรการติดตามตรวจสอบผลกระทบสิ่งแวดล้อม
1.2 คุณภาพอากาศ (ต่อ) - ฝุ่นละออง (ต่อ)		สอดคล้องกับประกาศเจ้าพนักงานจราจร 27) ล้างล้อรถบรรทุก ทุกครั้งที่จะนำรถออกนอกพื้นที่ก่อสร้าง 28) ปรับปรุงถนนในพื้นที่ก่อสร้างให้อยู่ในสภาพใช้งานได้ดีอยู่เสมอ 29) ใช้น้ำฉีดพ่นถนนถ้ามีการขนส่งในหน้าแล้ง หรือกรณีที่ถนนแห้ง 30) ทำประตูทางเข้า-ออก ของรถบรรทุก ต้องมีระยะห่างไม่น้อยกว่า 10 ม. จากบ้านเรือนของผู้ได้รับผลกระทบ	
- มลสารทางอากาศ	จากการประเมินความเข้มข้นของมลสารจากการก่อสร้าง ได้แก่ มลสารจากเครื่องจักรกล และรถบรรทุก พบว่า ในระยะก่อสร้างจะทำให้เกิดมลสารทางอากาศ ได้แก่ TSP, PM-10,CO, NO_2, SO_2 และ HC เท่ากับ 0.1859, 0.000094, 0.012608, 0.0633, 0.003941 และ 0.000450 มก./ลบ.ม. ตามลำดับ และค่าความเข้มข้นของมลสารที่ตรวจวัดบริเวณพื้นที่โครงการในปัจจุบัน โดยบริษัท เอ็นไวรอนเมนท์ รีเสริช แอนด์ เทคโนโลยี จำกัด เมื่อวันที่ 6-9 ตุลาคม 2559 ได้แก่ CO, NO_2, SO_2 และ HC เท่ากับ 1.20, 0.0497, 0.050, และ 1.92 มก./ลบ.ม. ตามลำดับ เมื่อรวมค่าความเข้มข้นของมลสารทั้งหมดจากกิจกรรมต่างๆ ในช่วงก่อสร้างกับค่าความเข้มข้นของมลสารที่ตรวจวัด	1) จัดทำรั้ว Metal Sheet สูง 6 ม. โดยรอบพื้นที่ก่อสร้าง เพื่อกั้นขอบเขตพื้นที่โครงการอย่างเป็นสัดส่วน และป้องกันฝุ่นฟุ้งกระจายไปยังพื้นที่ข้างเคียง 2) จัดให้มีตาข่ายกันฝุ่น (Mesh Sheet) กั้นรอบอาคารตลอดแนวด้านข้าง และความสูงของอาคารที่กำลังก่อสร้าง 3) กำหนดความเร็วของยานพาหนะที่ใช้ขนส่งวัสดุอุปกรณ์ก่อสร้างให้มีความเร็วไม่เกิน 30 กม./ชม. 4) ใช้ผ้าคลุมรถบรรทุกที่ใช้ขนส่งวัสดุก่อสร้างหินทราย เพื่อป้องกันการร่วงหล่นลงบนถนน 5) ฉีดพรมน้ำบริเวณพื้นที่ก่อสร้างหรือบริเวณที่ทำให้เกิดฝุ่น วันละ 2 ครั้ง คือ เช้า และเย็น 6) การกระทำใดๆ ที่อาจก่อให้เกิดมลภาวะให้จัดทำในพื้นที่ที่	ดัชนีที่ตรวจวัด / ความถี่ ตรวจวัด CO, NO_x, SO_2 และ HC เดือนละ 1 ครั้ง สถานีตรวจวัดคุณภาพอากาศ จำนวน 2 จุด ได้แก่ 1. พื้นที่ก่อสร้างโครงการ 2. โรงเรียนสุวรรณารามวิทยาคม ผู้รับผิดชอบ: บริษัท พฤกษา เรียลเอสเตท จำกัด (มหาชน)

มิถุนายน 2560 ลงชื่อ.....

(นายวรัช อรุณกมล และนางสาวอรทัย มากมูล)

ผู้รับมอบอำนาจ/บริษัท พฤกษา เรียลเอสเตท จำกัด (มหาชน)

มิถุนายน 2560 ลงชื่อ.....

(นางสาวนริศรา จิตโสภา)

ผู้ชำนาญการสิ่งแวดล้อม/บริษัท เอิร์ธ แอนด์ ซัน จำกัด

EARTH AND SUN CO.,LTD.

ตารางที่ 1 (ต่อ)

องค์ประกอบทางสิ่งแวดล้อม	ผลกระทบสิ่งแวดล้อมที่สำคัญ	มาตรการป้องกันและแก้ไขผลกระทบสิ่งแวดล้อม	มาตรการติดตามตรวจสอบผลกระทบสิ่งแวดล้อม
1.2 คุณภาพอากาศ (ต่อ) - มลสารทางอากาศ (ต่อ)	บริเวณพื้นที่โครงการในปัจจุบัน พบว่า จะทำให้เกิดมลสารทางอากาศ ได้แก่ CO, NO_2, SO_2 และ HC เท่ากับ 1.201, 0.053, 0.050 และ 1.92 มก./ลบ.ม. ตามลำดับ เมื่อเปรียบเทียบกับมาตรฐานคุณภาพในบรรยากาศแล้วพบว่าไม่เกินมาตรฐาน	คลุมผ้าใบ หรือในห้องที่คลุมหลังคา และผนังปิดด้านข้างอีก 3 ด้าน 7) จัดให้มีการวางแผนกองวัสดุในบริเวณพื้นที่ก่อสร้างให้อยู่ในสภาพเรียบร้อย 8) จัดเทคนิคการก่อสร้างให้เป็นระบบสำเร็จรูปหรือกึ่งสำเร็จรูปที่มีการหล่อคอนกรีตในพื้นที่ก่อสร้างน้อยที่สุด 9) บริเวณปากทางเข้า-ออกต้องปิดทึบตลอดเวลาเปิดเฉพาะเมื่อมีรถเข้า-ออก และรักษาพื้นผิวให้สะอาดปราศจากเศษหินดินทรายหรือฝุ่นตกค้าง จนกว่าการก่อสร้างจะแล้วเสร็จ 10) ในการกองวัสดุที่มีฝุ่น หรือเศษวัสดุที่เหลือใช้ให้ปิดหรือคลุมด้วยผ้าใบด้านบนและอีก 3 ด้านให้มิดชิด 11) เศษวัสดุที่เหลือใช้ต้องไม่มีการกองหรือกักไว้ที่หน้างาน โดยจัดให้มีรถบรรทุกมารับไปกำจัด 12) ทำความสะอาดล้อรถบรรทุกก่อนออกสู่ถนนโดยทำเป็นบ่อล้างล้อรถเพื่อขูดดินออกจากล้อรถ 13) จัดให้มีพนักงานทำความสะอาดคอยกวาดเศษดินทรายที่ตกหล่นอยู่บริเวณพื้นที่ข้างเคียงโครงการ โดยใช้น้ำฉีดล้างทำความสะอาดและกวาดพื้นให้สะอาดโดยทันที 14) ตรวจสอบเครื่องยนต์ของรถที่ใช้ในการขนส่งดินและวัสดุก่อสร้างให้อยู่ในสภาพดีอยู่เสมอ เพื่อลดการเกิดมลพิษ	

มิถุนายน 2560 ลงชื่อ.....

(นายวรัช อรุณกมล และนางสาวอรทัย มากมูล)

ผู้รับมอบอำนาจ/บริษัท พฤกษา เรียลเอสเตท จำกัด (มหาชน)

มิถุนายน 2560 ลงชื่อ.....

(นางสาวนริศรา จิตโสภา)

ผู้ชำนาญการสิ่งแวดล้อม/บริษัท เอิร์ธ แอนด์ ซัน จำกัด

EARTH AND SUN CO.,LTD.

ตารางที่ 1 (ต่อ)

องค์ประกอบทางสิ่งแวดล้อม	ผลกระทบสิ่งแวดล้อมที่สำคัญ	มาตรการป้องกันและแก้ไขผลกระทบสิ่งแวดล้อม	มาตรการติดตามตรวจสอบผลกระทบสิ่งแวดล้อม
1.2 คุณภาพอากาศ (ต่อ) - มลสารทางอากาศ		15) ไม่ติดเครื่องยนต์ไว้ขณะที่ไม่ได้ปฏิบัติงาน 16) ตรวจสอบเครื่องจักรที่ใช้ในการทำงานอยู่เสมอ 17) จัดจ้างผู้รับเหมาที่มีคุณภาพ ตลอดจนจัดให้บริษัทควบคุมงานก่อสร้าง ให้ปฏิบัติตามมาตรการที่ระบุไว้ในรายงานการวิเคราะห์ผลกระทบสิ่งแวดล้อมที่ได้รับความเห็นชอบอย่างเคร่งครัด 18) ติดตั้งกล่องรับความคิดเห็นที่บริเวณป้อมยาม เพื่อรับเรื่องร้องเรียนที่อาจจะเกิดขึ้น หากพบว่ามีเรื่องร้องเรียนต้องค้นหาสาเหตุ และแก้ไขปัญหาทันที	
1.3 เสียง	การประเมินผลกระทบด้านเสียง จากกิจกรรมการก่อสร้างอาคารโครงการที่ระดับชั้นต่างๆ ดังนี้ **1) ที่ระดับฐานรากของอาคาร** เมื่อไม่มีกำแพงกั้นเสียง ระดับเสียงที่เกิดจากการก่อสร้างอยู่ในช่วง 68.94-89.98 dB(A) ซึ่งมากกว่าค่ามาตรฐานระดับเสียงทั่วไปที่ 70 dB(A) โดยผู้รับเสียงโดยรอบจะได้รับผลกระทบด้านเสียงมากที่สุดในงานตกแต่งอาคาร ทั้งนี้ เมื่อมีกำแพงกั้นเสียงรอบโครงการ ระดับเสียงที่ผู้รับเสียงจะได้รับอยู่ในช่วง 63.30-68.73 dB(A) ซึ่งไม่เกินค่ามาตรฐานระดับเสียงทั่วไปที่ 70 dB(A) และระดับเสียงรบกวน พบว่า มีระดับเสียงจากกิจกรรมการก่อสร้างสูงกว่าระดับเสียงพื้นฐานสูงสุด 6.93 dB(A) ซึ่งมากกว่าระดับเสียงรบกวนที่ 10 dB(A) ตามประกาศ	1) กำหนดให้มีรั้วชั่วคราวในระยะก่อสร้าง สูง 6 ม. โดยติดตั้งเป็นรั้ว Metal Sheet (Steel) หนา 0.64 มม. หรือวัสดุเทียบเท่าที่สามารถลดระดับเสียงได้ไม่น้อยกว่า 18 dB(A) รอบพื้นที่โครงการ 2) ในช่วงกิจกรรมงานฐานรากถึงชั้น 1 ของอาคาร A จะจัดให้มีรั้วชั่วคราวสูง 6 ม. เป็น Metal Sheet (Steel) หนา 0.64 มม. หรือวัสดุเทียบเท่าที่สามารถลดระดับเสียงได้ไม่น้อยกว่า 18 dB(A) โดยติดตั้งห่างจากแนวเขตที่ดินโครงการในบริเวณด้านติดอาคารพาณิชย์สูง 4 ชั้น (ทิศใต้) เป็นระยะไม่น้อยกว่า 4 ม. 3) ในช่วงกิจกรรมงานฐานรากถึงชั้น 1 ของอาคาร B จะจัดให้มีรั้วชั่วคราวสูง 6 ม. เป็น Metal Sheet (Steel)	1) จัดให้มีเจ้าหน้าที่รับเรื่องร้องเรียนที่อาจเกิดจากการก่อสร้างหากมีเรื่องร้องเรียนต้องจัดเจ้าหน้าที่ตรวจสอบและแก้ไขปัญหาที่พบโดยทันที 2) ติดตั้งเครื่องมือวัดเสียง (Sound Level Meter) <u>ดัชนีที่ตรวจวัด / ความถี่</u> ระดับเสียงที่ตรวจ คือ Leq 24 hr, Lmax, Ldn, L_5, L_{10} , L_{90} และเสียงรบกวน โดยตรวจวัดทุกวัน ในช่วงงานฐานราก และรายงานผลทุกสัปดาห์ อย่างไรก็ตาม ในกรณีที่ผลการตรวจวัด

มิถุนายน 2560 ลงชื่อ.....

(นายวรัช อรุณกมล และนางสาวอรทัย มากมูล)

ผู้รับมอบอำนาจ/บริษัท พฤกษา เรียลเอสเตท จำกัด (มหาชน)

มิถุนายน 2560 ลงชื่อ.....

(นางสาวนริศรา จิตโสภา)

ผู้ชำนาญการสิ่งแวดล้อม/บริษัท เอิร์ธ แอนด์ ซัน จำกัด

EARTH AND SUN CO.,LTD.

ตารางที่ 1 (ต่อ)

องค์ประกอบทางสิ่งแวดล้อม	ผลกระทบสิ่งแวดล้อมที่สำคัญ	มาตรการป้องกันและแก้ไขผลกระทบสิ่งแวดล้อม	มาตรการติดตามตรวจสอบผลกระทบสิ่งแวดล้อม
1.3 เสียง (ต่อ)	คณะกรรมการสิ่งแวดล้อมแห่งชาติ ฉบับที่ 29 (พ.ศ. 2550) **2) ที่ระดับชั้น 3 (+7.45 ม.)** เมื่อไม่มีกำแพงกั้นเสียง ระดับเสียงที่เกิดจากการก่อสร้างที่ระดับฐานรากจะอยู่ในช่วง 69.52-89.52 dB(A) ซึ่งมากกว่าค่ามาตรฐานระดับเสียงทั่วไปที่ 70 dB(A) โดยผู้รับเสียงโดยรอบจะได้รับผลกระทบด้านเสียงมากที่สุดในงานตกแต่งอาคาร ทั้งนี้ เมื่อมีกำแพงกั้นเสียงรอบพื้นที่ก่อสร้างบนอาคาร ระดับเสียงที่ผู้รับเสียงจะได้รับอยู่ในช่วง 63.31-68.87 dB(A) ซึ่งไม่เกินค่ามาตรฐานระดับเสียงทั่วไปที่ 70 dB(A) และระดับเสียงรบกวน พบว่า มีระดับเสียงจากกิจกรรมการก่อสร้างสูงกว่าระดับเสียงพื้นฐานสูงสุด 7.07 dB(A) ซึ่งมากกว่าระดับเสียงรบกวนที่ 10 dB(A) ตามประกาศคณะกรรมการสิ่งแวดล้อมแห่งชาติ ฉบับที่ 29 (พ.ศ. 2550) **3) ที่ระดับชั้น 8 (+19.95 ม.)** เมื่อไม่มีกำแพงกั้นเสียง ระดับเสียงที่เกิดจากการก่อสร้างรวมกับระดับเสียงที่ตรวจวัดได้บริเวณโครงการจะมีระดับเสียงรวมอยู่ในช่วง 68.91-83.35 dB(A) ซึ่งมากกว่าค่ามาตรฐานระดับเสียงทั่วไปที่ 70 dB(A) โดยผู้รับเสียงจะได้รับผลกระทบด้านเสียงมากที่สุดในงานตกแต่งอาคาร ทั้งนี้ เมื่อมีกำแพงกั้นเสียงรอบพื้นที่ก่อสร้างบนอาคาร ระดับเสียงที่ผู้รับเสียงจะอยู่	หนา 0.64 มม. หรือวัสดุเทียบเท่าที่สามารถลดระดับเสียงได้ไม่น้อยกว่า 18 dB(A) โดยติดตั้งห่างจากแนวเขตที่ดินโครงการในบริเวณด้านติดอาคารพาณิชย์สูง 4 ชั้น (ทิศใต้) เป็นระยะไม่น้อยกว่า 3 ม. 4) ช่วงงานโครงสร้างที่ระดับชั้น 2 ถึงชั้น 7 จะติดตั้งแผ่นกั้นเสียงชั่วคราว วัสดุเป็น Metal Sheet (Steel) หนา 0.79 มม. หรือวัสดุเทียบเท่าที่สามารถลดระดับเสียงได้ไม่น้อยกว่า 20 dB(A) ซึ่งจะมีลักษณะเป็นแผงกั้นทึบติดตั้งบนพื้นชั้นที่กำลังก่อสร้าง สูง 2.4 ม. 5) ช่วงงานโครงสร้างที่ระดับชั้น 8 ขึ้นไป จะติดตั้งแผ่นกั้นเสียงชั่วคราว วัสดุเป็น Metal Sheet (Steel) หนา 0.64 มม. หรือวัสดุเทียบเท่าที่สามารถลดระดับเสียงได้ไม่น้อยกว่า 18 dB(A) ซึ่งจะมีลักษณะเป็นแผงกั้นทึบติดตั้งบนพื้นชั้นที่กำลังก่อสร้าง สูง 2.4 ม. 6) งานก่อสร้างในช่วงงานตกแต่งอาคาร ผู้รับเหมาจะต้องก่อผนังอาคารจากพื้นจนถึงเพดานชั้นก่อสร้างก่อนที่จะเริ่มงานตกแต่งอาคาร ทำให้เมื่อเริ่มงานตกแต่งอาคารจะมีผนังอาคารของโครงการ ทำหน้าที่เป็นกำแพงกั้นเสียง ซึ่งจะสามารถช่วยลดระดับเสียงที่เกิดขึ้นจากการก่อสร้างได้ประมาณ 34 dB(A) 7) โครงการจะก่อสร้างในช่วงเวลากฎหมายกำหนด ดังนี้	สัปดาห์แรกแสดงให้เห็นว่าไม่มีผลกระทบ จะดำเนินการตรวจวัดสัปดาห์ละ 1 ครั้ง และรายงานผลทุกสัปดาห์จนกว่างานฐานรากแล้วเสร็จ หลังจากนั้นตรวจวัดเดือนละ 1 ครั้ง ตลอดระยะเวลาก่อสร้าง สถานีตรวจวัดเสียง จำนวน 2 จุด ได้แก่ 1. พื้นที่ก่อสร้างโครงการ 2. โรงเรียนสุวรรณารามวิทยาคม ผู้รับผิดชอบ: บริษัท พฤกษา เรียลเอสเตท จำกัด (มหาชน)

มิถุนายน 2560 ลงชื่อ.....

(นายวรัช อรุณกมล และนางสาวอรทัย มากมูล)

ผู้รับมอบอำนาจ/บริษัท พฤกษา เรียลเอสเตท จำกัด (มหาชน)

มิถุนายน 2560 ลงชื่อ.....

(นางสาวนริศรา จิตโสภา)

EARTH AND SUN CO.,LTD.

ผู้ชำนาญการสิ่งแวดล้อม/บริษัท เอิร์ธ แอนด์ ซัน จำกัด

ตารางที่ 1 (ต่อ)

องค์ประกอบทางสิ่งแวดล้อม	ผลกระทบสิ่งแวดล้อมที่สำคัญ	มาตรการป้องกันและแก้ไขผลกระทบสิ่งแวดล้อม	มาตรการติดตามตรวจสอบผลกระทบสิ่งแวดล้อม
1.3 เสียง (ต่อ)	ในช่วง 63.31-64.47 dB(A) ซึ่งไม่เกินค่ามาตรฐานระดับเสียงทั่วไปที่ 70 dB(A) และพบว่ากิจกรรมการก่อสร้างไม่มีระดับเสียงรบกวน เป็นไปตามประกาศคณะกรรมการสิ่งแวดล้อมแห่งชาติ ฉบับที่ 29 (พ.ศ. 2550) **4) ที่ระดับชั้น 22 (+64.45 ม.)** เมื่อไม่มีกำแพงกั้นเสียง ระดับเสียงที่เกิดจากการก่อสร้างรวมกับระดับเสียงที่ตรวจวัดได้บริเวณโครงการจะมีระดับเสียงรวมอยู่ในช่วง 66.01-70.17 dB(A) ซึ่งมากกว่าค่ามาตรฐานระดับเสียงทั่วไปที่ 70 dB(A) โดยผู้รับเสียงจะได้รับผลกระทบด้านเสียงมากที่สุดในงานตกแต่งอาคาร ทั้งนี้ เมื่อมีกำแพงกั้นเสียงรอบพื้นที่ก่อสร้างบนอาคาร ระดับเสียงที่ผู้รับเสียงจะอยู่ในช่วง 63.30-63.33 dB(A) ซึ่งไม่เกินค่ามาตรฐานระดับเสียงทั่วไปที่ 70 dB(A) และพบว่ากิจกรรมการก่อสร้างไม่มีระดับเสียงรบกวน เป็นไปตามประกาศคณะกรรมการสิ่งแวดล้อมแห่งชาติ ฉบับที่ 29 (พ.ศ. 2550)	- วันจันทร์-ศุกร์ เวลา 08.00-17.00 น. และหากมีกิจกรรมการก่อสร้างที่ต่อเนื่องและเกินช่วงเวลาที่กำหนด (เป็นครั้งคราว) เช่น การเทคอนกรีต ให้ดำเนินการไม่เกินเวลา 22.00 น. และแจ้งผู้ที่อยู่อาศัยข้างเคียงให้ทราบล่วงหน้าอย่างน้อย 2 วัน ด้วยการลงพื้นที่แจ้งตามบ้านและปิดป้ายประกาศไว้บริเวณด้านหน้าโครงการ - วันเสาร์ เวลา 09.00-17.00 น. - วันอาทิตย์ และวันหยุดนักขัตฤกษ์ งดกิจกรรมการก่อสร้าง 8) จัดให้มีเจ้าหน้าที่จากโครงการเข้าพบผู้พักอาศัยข้างเคียงพื้นที่โครงการเป็นประจำอย่างน้อยเดือนละ 1 ครั้ง ตลอดช่วงเวลาก่อสร้าง เพื่อสอบถามถึงผลกระทบจากการก่อสร้างโครงการ และติดตั้งกล่องรับความคิดเห็นที่บริเวณป้อมยาม พร้อมทั้งระบุ 9) ชื่อ ที่อยู่ หมายเลขโทรศัพท์ ของบริษัท พฤกษา เรียลเอสเตท จำกัด (มหาชน) เพื่อรับเรื่องร้องเรียนที่อาจเกิดขึ้น หากมีปัญหาเกิดขึ้นต้องหาแนวทางแก้ไขอย่างเร่งด่วน 10) ใช้อุปกรณ์เครื่องจักรที่ได้รับการบำรุงรักษาอย่างดีเท่านั้นและต้องได้รับการดูแลอย่างสม่ำเสมอในระหว่างการก่อสร้าง เช่น หยอดน้ำมันหล่อลื่น เพื่อช่วยลดการ	

มิถุนายน 2560 ลงชื่อ.....

(นายวรัช อรุณกมล และนางสาวอรทัย มากมูล)

ผู้รับมอบอำนาจ/บริษัท พฤกษา เรียลเอสเตท จำกัด (มหาชน)

มิถุนายน 2560 ลงชื่อ.....

(นางสาวนริศรา จิตโสภา)

ผู้ชำนาญการสิ่งแวดล้อม/บริษัท เอิร์ธ แอนด์ ซัน จำกัด

ตารางที่ 1 (ต่อ)

องค์ประกอบทางสิ่งแวดล้อม	ผลกระทบสิ่งแวดล้อมที่สำคัญ	มาตรการป้องกันและแก้ไขผลกระทบสิ่งแวดล้อม	มาตรการติดตามตรวจสอบผลกระทบสิ่งแวดล้อม
1.3 เสียง (ต่อ)		เสียดสีชิ้นส่วนของเครื่องจักร 11) จัดให้มีนโยบายการรับผิดชอบและชดใช้ความเสียหายที่เกิดขึ้น หากมีบุคคลใดได้รับผลกระทบจากการก่อสร้าง โดยโครงการจะเข้าไปแก้ไขและให้ความช่วยเหลือในทันที ซึ่งหากทั้ง 2 ฝ่าย (บริษัท พฤกษา เรียลเอสเตท จำกัด (มหาชน) ในฐานะเจ้าของโครงการ และผู้พักอาศัยข้างเคียงที่ได้รับผลกระทบ) ไม่สามารถตกลงร่วมกันได้ จะจัดตั้งคณะกรรมการประสานการแก้ไขปัญหาจากการพัฒนาโครงการ เพื่อเจรจาหาข้อตกลงร่วม 12) ไม่ทำกิจกรรมต่างๆ ที่ก่อให้เกิดเสียงดังพร้อมกันในเวลาเดียวกัน 13) เลือกใช้เครื่องมือ อุปกรณ์ และวิธีการก่อสร้างที่ก่อให้เกิดเสียงรบกวนน้อยที่สุด 14) เครื่องจักรกลที่มีการใช้งานเป็นครั้งคราวต้องดับเครื่องหรือเบาเครื่องลงระหว่างการพัก 15) ตัดกระเบื้องในห้องที่มีผนังกั้น เพื่อลดระดับเสียง	
1.4 ความสั่นสะเทือน	โครงการกำหนดให้มีการก่อสร้างโดยใช้เสาเข็มเจาะ ซึ่งอาคารพาณิชย์ สูง 4 ชั้น (ทิศใต้) จะได้รับระดับความสั่นสะเทือนสูงสุด 4.522 มม./วินาที เมื่อนำค่าความเร็วอนุภาคดังกล่าวมาเปรียบเทียบกับค่า	1) จัดให้ใช้เสาเข็มเจาะในการทำฐานรากอาคาร เพื่อลดผลกระทบด้านความสั่นสะเทือนต่อผู้พักอาศัยข้างเคียง 2) ก่อนการก่อสร้าง จะจัดให้มีเจ้าหน้าที่เข้าพบผู้ที่อยู่ใกล้เคียง และให้หมายเลขโทรศัพท์ติดต่อเจ้าหน้าที่ของ	1) จัดให้มีเจ้าหน้าที่รับเรื่องร้องเรียนที่อาจจะเกิดขึ้นตลอดระยะเวลาการก่อสร้าง หากพบว่ามีเรื่องร้องเรียนจะจัดเจ้าหน้าที่เข้าตรวจสอบและ

มิถุนายน 2560 ลงชื่อ.....

(นายวรัช อรุณกมล และนางสาวอรทัย มากมูล)

ผู้รับมอบอำนาจ/บริษัท พฤกษา เรียลเอสเตท จำกัด (มหาชน)

มิถุนายน 2560 ลงชื่อ.....

(นางสาวนริศรา จิตโสภณ) AND SUN CO.,LTD.

ผู้ชำนาญการสิ่งแวดล้อม/บริษัท เอิร์ธ แอนด์ ซัน จำกัด

ตารางที่ 1 (ต่อ)

องค์ประกอบทางสิ่งแวดล้อม	ผลกระทบสิ่งแวดล้อมที่สำคัญ	มาตรการป้องกันและแก้ไขผลกระทบสิ่งแวดล้อม	มาตรการติดตามตรวจสอบผลกระทบสิ่งแวดล้อม
1.4 ความสั่นสะเทือน (ต่อ)	มาตรฐานความสั่นสะเทือน ตามประกาศคณะกรรมการสิ่งแวดล้อมแห่งชาติ ฉบับที่ 37 (พ.ศ. 2553) เรื่อง กำหนดมาตรฐานความสั่นสะเทือนเพื่อป้องกันผลกระทบต่ออาคาร ที่กำหนดค่ามาตรฐานความสั่นสะเทือนเพื่อป้องกันผลกระทบต่ออาคารประเภทที่ 2 กำหนดให้มีความเร็วอนุภาคสุงสุดไม่เกิน 5 มม./วินาที ซึ่งความเร็วอนุภาคสูงสุดในการก่อสร้างโครงการมีค่าเท่ากับ 4.522 มม./วินาที (ไม่เกิน 5 มม./วินาที) และเมื่อเปรียบเทียบกับระดับความสั่นสะเทือนที่ส่งผลกระทบต่อมนุษย์และ สิ่งปลูกสร้าง พบว่า ที่ความเร็วอนุภาคสูงสุดดังกล่าว พบว่าที่ความเร็วอนุภาคสูงสุดดังกล่าว ผู้ที่อาศัยอยู่ในบ้าน ถ้าสั่นสะเทือนอย่างต่อเนื่อง จะเริ่มรู้สึกรำคาญและไม่เสี่ยงต่อความเสียหายที่จะเกิดขึ้นกับอาคารทั่วไป หรือโครงสร้างทางสถาปัตยกรรม โดยระดับที่สูงขึ้นของความสั่นสะเทือนจะรู้สึกรำคาญ/รบกวนต่อคนที่อยู่ในอาคารและเสี่ยงทำให้เกิดความเสียหายต่อสถาปัตยกรรมของบ้านเรือนในส่วนผนังและฝ้าเพดาน เสียหายต่อโครงสร้างทุกประเภท โดยระดับที่สูงขึ้นของความสั่นสะเทือนอาจรับรู้ถึงความสั่นสะเทือน และไม่ทำให้เกิดความเสียหายต่อโครงสร้างทุกประเภท	บริษัท พฤกษา เรียลเอสเตท จำกัด (มหาชน) เพื่อให้ผู้พักอาศัยสามารถติดต่อกับโครงการได้โดยตรง พร้อมทั้งแจ้งกำหนดการทำเสาเข็ม โดยระบุวัน และช่วงเวลาให้ชัดเจน 3) ติดตั้งป้ายประกาศบริเวณพื้นที่ก่อสร้าง รวมทั้งระบุชื่อที่อยู่ หมายเลขโทรศัพท์ และสถานที่ที่สามารถติดต่อได้ของบริษัท พฤกษา เรียลเอสเตท จำกัด (มหาชน) เพื่อรับเรื่องร้องเรียนจากการก่อสร้างโครงการ 4) ติดตั้งกล่องรับความคิดเห็นที่บริเวณป้อมยาม เพื่อรับเรื่องร้องเรียนที่อาจเกิดขึ้นและหาแนวทางการแก้ไขอย่างเร่งด่วน 5) จัดให้มีการประกันภัยความรับผิดตามกฎหมายต่อชีวิตร่างกายและทรัพย์สินของบุคคลภายนอก โดยแสดงสำเนาตารางกรมธรรม์ประกันภัยไว้ในบริเวณพื้นที่ก่อสร้าง 6) โครงการต้องนำรายละเอียดมาตรการป้องกันและแก้ไขผลกระทบสิ่งแวดล้อมของโครงการ มาติดไว้บริเวณพื้นที่โครงการในที่ที่สามารถมองเห็นได้ 7) จัดให้มีวิศวกรดูแลการก่อสร้างอย่างใกล้ชิด และควบคุมการก่อสร้างให้ถูกต้องตามหลักวิศวกรรม และส่งผลกระทบต่อข้างเคียงน้อยที่สุด 8) จัดให้มีการสำรวจพร้อมถ่ายภาพอาคารที่อยู่บริเวณโดยรอบ เพื่อเก็บข้อมูลสภาพของอาคารก่อนจะ	แก้ไขปัญหาที่พบทันที <u>ดัชนีที่ตรวจวัด</u> ระดับความสั่นสะเทือน (Peak Particle Velocity :PPV หน่วยเป็น มม./วินาที) และความถี่ (Frequency หน่วยเป็น Hz) <u>ช่วงเวลาตรวจวัด/ความถี่</u> ตรวจวัดทุกวันที่มีงานฐานรากและรายงานผลทุกสัปดาห์ ในช่วงงานฐานราก หลังจากนั้นตรวจวัดเดือนละ 1 ครั้ง ตลอดระยะเวลาก่อสร้าง <u>สถานีตรวจวัดความสั่นสะเทือน</u> จำนวน 2 จุด ได้แก่ 1. พื้นที่ก่อสร้างโครงการ 2. โรงเรียนสุวรรณารามวิทยาคม <u>ผู้รับผิดชอบ</u>: บริษัท พฤกษา เรียลเอสเตท จำกัด (มหาชน)

มิถุนายน 2560 ลงชื่อ.....

(นายวรัช อรุณกมล และนางสาวอรทัย มากมูล)

ผู้รับมอบอำนาจ/บริษัท พฤกษา เรียลเอสเตท จำกัด (มหาชน)

มิถุนายน 2560 ลงชื่อ.....

(นางสาวนริศรา จิตโสภา)

ผู้ชำนาญการสิ่งแวดล้อม/บริษัท เอิร์ธ แอนด์ ซัน จำกัด

ตารางที่ 1 (ต่อ)

องค์ประกอบทางสิ่งแวดล้อม	ผลกระทบสิ่งแวดล้อมที่สำคัญ	มาตรการป้องกันและแก้ไขผลกระทบสิ่งแวดล้อม	มาตรการติดตามตรวจสอบผลกระทบสิ่งแวดล้อม
1.4 ความสั่นสะเทือน (ต่อ)		ดำเนินการก่อสร้างอาคารโครงการ และสำรวจพร้อมถ่ายภาพอาคารที่อยู่โดยรอบอีกครั้ง เพื่อเก็บข้อมูลสภาพอาคารภายหลังจากการก่อสร้างงานเสาเข็ม 9) โครงการจะก่อสร้างในช่วงเวลากฎหมายกำหนด ดังนี้ - วันจันทร์-ศุกร์ เวลา 08.00-17.00 น. และหากมีกิจกรรมการก่อสร้างที่ต่อเนื่องและเกินช่วงเวลาที่กำหนด (เป็นครั้งคราว) เช่น การเทปูน ให้ดำเนินการไม่เกินเวลา 22.00 น. และแจ้งผู้ที่อยู่อาศัยข้างเคียงให้ทราบล่วงหน้าอย่างน้อย 2 วัน ด้วยการลงพื้นที่แจ้งตามบ้านและปิดป้ายประกาศไว้ด้านหน้าโครงการ - วันเสาร์ เวลา 09.00-17.00 น. - วันอาทิตย์ และวันหยุดนักขัตฤกษ์ งดกิจกรรมการก่อสร้าง	
1.5 การพังทลายของดิน	การพังทลายของดินในช่วงการก่อสร้างจะเกิดขึ้นจากการขุดเปิดหน้าดินเพื่อทำฐานรากชั้นใต้ดิน ก่อสร้างชั้นใต้ดิน และระบบที่ฝังอยู่ใต้ดิน เช่น ถังเก็บน้ำใต้ดิน ระบบบำบัดน้ำเสีย เป็นต้น ซึ่งโครงการจะกำหนดให้มีมาตรการป้องกันและแก้ไขผลกระทบที่จะเกิดขึ้น เพื่อป้องกันผลกระทบจากการพังทลายของดิน ซึ่งระบบป้องกันดินพังของโครงการได้รับการออกแบบให้สามารถรับแรงดันของดินโดยรอบได้ตามมาตรฐานทางวิศวกรรม เพื่อป้องกันผลกระทบจากการพังทลายของดิน	1) จัดให้มีระบบป้องกันดินพัง โดยทำ Sheet Pile ตลอดแนวพื้นที่อาคาร เพื่อป้องกันผลกระทบจากการพังทลายของดิน 2) จัดให้มีบริษัทผู้รับเหมาควบคุมการก่อสร้างที่มีคุณภาพ เพื่อควบคุมการก่อสร้างให้เป็นไปตามมาตรการที่ระบุไว้ในรายงานการวิเคราะห์ผลกระทบสิ่งแวดล้อมที่ได้รับความเห็นชอบอย่างเคร่งครัด 3) จัดให้มีเจ้าหน้าที่รับเรื่องร้องเรียนที่อาจเกิดจากการ	1)จัดให้มีเจ้าหน้าที่รับเรื่องร้องเรียนที่อาจจะเกิดขึ้นตลอดระยะเวลาการก่อสร้างหากพบว่ามีเรื่องร้องเรียนจะจัดเจ้าหน้าที่เข้าตรวจสอบและแก้ไขปัญหาที่พบทันที 2)ตรวจสอบเศษดิน เศษวัสดุก่อสร้าง บริเวณทางเข้า-ออก พื้นที่ก่อสร้าง ท่อระบายน้ำ และถนนทางเข้าสู่

มิถุนายน 2560 ลงชื่อ.....

(นายวรัช อรุณกมล และนางสาวอรทัย มากมูล)

ผู้รับมอบอำนาจ/บริษัท พฤกษา เรียลเอสเตท จำกัด (มหาชน)

มิถุนายน 2560 ลงชื่อ.....

(นางสาวนริศรา จิตโสภา)

ผู้ชำนาญการสิ่งแวดล้อม/บริษัท เอิร์ธ แอนด์ ซัน จำกัด

EARTH AND SUN CO.,LTD.

ตารางที่ 1 (ต่อ)

องค์ประกอบทางสิ่งแวดล้อม	ผลกระทบสิ่งแวดล้อมที่สำคัญ	มาตรการป้องกันและแก้ไขผลกระทบสิ่งแวดล้อม	มาตรการติดตามตรวจสอบผลกระทบสิ่งแวดล้อม
1.5 การพังทลายของดิน (ต่อ)	อีกทั้งดำเนินการตาม ข้อ 12 ถึงข้อ 16 ตามกฎกระทรวง ฉบับที่ 4 (พ.ศ. 2526) ออกตามความในพระราชบัญญัติควบคุมอาคาร พ.ศ. 2522 อย่างเคร่งครัด ดังนั้นงานขุดเปิดหน้าดินในพื้นที่โครงการจะมีผลกระทบต่อการพังทลายของดินบริเวณพื้นที่ข้างเคียงในระดับต่ำ	ก่อสร้าง หากพบว่ามีเรื่องร้องเรียน ต้องจัดเจ้าหน้าที่เข้าตรวจสอบและแก้ไขปัญหาที่พบโดยทันที 4) จัดให้มีวิศวกรควบคุมตรวจสอบเสถียรภาพของงานขุดดินให้มีความมั่นคงปลอดภัยตลอดการก่อสร้าง 5) ในกรณีที่มีการร่วงหล่นของเศษหินและดิน จัดให้มีพนักงานคอยเก็บกวาดให้สะอาดเรียบร้อย 6) จัดให้มีการชดเชยความเสียหายต่ออาคารที่อยู่อาศัยข้างเคียง ซึ่งหากความเสียหายดังกล่าวเกิดจากการก่อสร้างโครงการ ต้องแก้ไขและช่วยเหลือโดยทันที	โครงการทุกวัน ผู้รับผิดชอบ: บริษัท พฤกษา เรียลเอสเตท จำกัด (มหาชน)
1.6 คุณภาพน้ำ	น้ำเสียที่เกิดจากคนงานก่อสร้างประมาณ 32 ลบ.ม./วัน เป็นส่วนที่ต้องได้รับการบำบัด โดยโครงการจะจัดให้มีถังบำบัดน้ำเสียสำเร็จรูปแบบเกรอะ-กรองเติมอากาศ ที่สามารถรองรับน้ำเสียได้ไม่น้อยกว่า 32 ลบ.ม./วัน โดยสามารถบำบัดน้ำเสียจากคนงานให้มีค่า BOD ในน้ำทิ้งไม่เกิน 20 ลบ.ม./วัน ก่อนระบายออกสู่ท่อระบายน้ำสาธารณะริมถนนจรัญสนิทวงศ์ โดยไม่มีการระบายน้ำลงสู่แหล่งน้ำผิวดินโดยตรง สำหรับน้ำเสียจากกิจกรรมการก่อสร้าง ซึ่งในแต่ละวันจะมีปริมาณน้อยมาก เนื่องจากปริมาณน้ำใช้ส่วนหนึ่งจะรวมเป็นส่วนของโครงสร้างอาคาร เช่น น้ำที่ใช้ในการผสมคอนกรีต เป็นต้น อีกส่วนหนึ่งจะระเหยหรือซึมลงดิน เช่น น้ำที่ใช้ในการบ่มคอนกรีต น้ำที่ฉีดพรมพื้นและถนน เป็นต้น	1) จัดให้มีห้องส้วมสำหรับคนงานก่อสร้างในอัตราส่วนไม่น้อยกว่า 1 ห้อง ต่อ 20 คน 2) กำหนดให้ผู้รับเหมาก่อสร้างจัดสร้างห้องส้วมที่อาบน้ำและลานซักล้าง ให้เพียงพอกับความต้องการของคนงานโดยในการบำบัดน้ำเสียต้องจัดให้มีระบบบำบัดน้ำเสียแบบเติมอากาศซึ่งรองรับน้ำเสียได้ไม่น้อยกว่า 32 ลบ.ม./วัน บำบัดน้ำเสียให้มีค่า BOD ไม่เกิน 20 มก./ล. โดยน้ำทิ้งภายหลังการบำบัดจะระบายออกสู่ท่อระบายน้ำริมถนนจรัญสนิทวงศ์ต่อไป 3) จัดให้มีบ่อดักมูลฝอยและเศษดินตะกอนก่อนระบายออกสู่ท่อระบายน้ำสาธารณะริมถนนจรัญสนิทวงศ์ 4) ประสานให้สำนักงานเขตบางกอกน้อยมาสูบตะกอนไป	1) ตรวจสอบการทำความสะอาดรางระบายน้ำชั่วคราว บ่อดักมูลฝอยและเศษดินตะกอน 2) ตรวจคุณภาพน้ำทิ้งในบ่อพักน้ำก่อนระบายออกจากพื้นที่ก่อสร้าง ออกสู่ท่อระบายน้ำสาธารณะริมถนนจรัญสนิทวงศ์ ความถี่ตรวจวัด 1) ตรวจสอบรางระบายน้ำสัปดาห์ละ 1 ครั้ง ตลอดระยะเวลาก่อสร้าง 2) ตรวจวัดคุณภาพน้ำทิ้งเดือนละ 1 ครั้ง ตลอดระยะเวลาก่อสร้าง

มิถุนายน 2560 ลงชื่อ.....

(นายวรัช อรุณกมล และนางสาวอรทัย มากมูล)

ผู้รับมอบอำนาจ/บริษัท พฤกษา เรียลเอสเตท จำกัด (มหาชน)

มิถุนายน 2560 ลงชื่อ.....

(นางสาวนริศรา จิตโสภา)

ผู้ชำนาญการสิ่งแวดล้อม/บริษัท เอิร์ธ แอนด์ ซัน จำกัด

EARTH AND SUN CO.,LTD.

ตารางที่ 1 (ต่อ)

องค์ประกอบทางสิ่งแวดล้อม	ผลกระทบสิ่งแวดล้อมที่สำคัญ	มาตรการป้องกันและแก้ไขผลกระทบสิ่งแวดล้อม	มาตรการติดตามตรวจสอบผลกระทบสิ่งแวดล้อม
	สำหรับตะกอนดินและเศษวัสดุก่อสร้างที่ระบายมากับน้ำชะล้าง รวมถึงมูลฝอยจากคนงานอาจทำให้เกิดการอุดตันของระบบท่อระบายน้ำ และส่งผลกระทบถึงสภาพการระบายน้ำของแหล่งน้ำผิวดินที่ปลายทางได้ ดังนั้น โครงการจึงมีมาตรการป้องกันและแก้ไขผลกระทบในส่วนนี้ โดยจัดให้มีบ่อดักขยะและตะกอนดินก่อนระบายออกสู่ท่อระบายด้านหน้าโครงการ ดังนั้นจึงคาดว่าการก่อสร้างโครงการจะไม่ก่อให้เกิดผลกระทบที่มีนัยสำคัญต่อคุณภาพน้ำ	กำจัดทันทีเมื่อเต็ม 5) กำชับให้คนงานก่อสร้างรักษาความสะอาดบริเวณห้องน้ำอย่างสม่ำเสมอ 6) ตรวจสอบการรั่วซึมของน้ำจากห้องส้วม เพื่อไม่ให้ส่งกลิ่นรบกวนผู้พักอาศัยใกล้เคียง 7) จัดให้มีคนงานคอยดูแลรักษาความสะอาดห้องส้วมให้สะอาดอยู่เสมอ	ดัชนีตรวจวัด pH, BOD, SS, Settleable solid, TDS, Sulfide, Oil&Grease และ TKN ผู้รับผิดชอบ: บริษัท พฤกษา เรียลเอสเตท จำกัด (มหาชน)
2 ทรัพยากรสิ่งแวดล้อมทางชีวภาพ ไม่มีผลกระทบต่อระบบนิเวศวิทยาทางบก และทางน้ำ			
3 คุณค่าการใช้ประโยชน์ของมนุษย์			
3.1 น้ำใช้	โครงการจะใช้บริการน้ำประปาจากการประปานครหลวง สาขาบางกอกน้อย ซึ่งมีความสามารถในการให้บริการน้ำประปาในเขตพื้นที่ให้บริการได้อย่างเพียงพอ โดยน้ำใช้ในช่วงก่อสร้างทั้งจากคนงานและกิจกรรมการก่อสร้างประมาณ 40 ลบ.ม./วัน ซึ่งการใช้น้ำในระยะก่อสร้างจะไม่ส่งผลกระทบต่อการใช้น้ำของพื้นที่ข้างเคียง และการจ่ายน้ำของการประปานครหลวง สาขาบางกอกน้อยแต่อย่างใด	1) จัดให้มีถังเก็บสำรองน้ำความจุไม่น้อยกว่า 40 ลบ.ม. สามารถสำรองน้ำใช้ไม่น้อยกว่า 1 วัน เพื่อสำรองน้ำใช้ในช่วงที่น้ำประปาเกิดขัดข้อง หรือไม่ไหล 2) เตรียมกระบะสำหรับล้างอุปกรณ์ก่อสร้างเพื่อให้สามารถล้างอุปกรณ์ได้ในปริมาณมาก โดยไม่ปล่อยน้ำทิ้งให้เปล่าประโยชน์ 3) น้ำที่ใช้แล้วบางส่วนให้นำกลับมาใช้ใหม่ เช่น ฉีดพรมพื้นถนน พื้นที่ว่างในบริเวณก่อสร้าง ล้างล้อรถ เป็นต้น 4) ตรวจดูจุดรั่วซึมของถังสำรองน้ำหากพบให้รีบแก้ไขทันที 5) กำชับให้คนงานใช้น้ำอย่างประหยัด	- จัดให้มีการติดตามตรวจสอบอย่างเคร่งครัด และทำรายงานผลการปฏิบัติตามมาตรการป้องกันและแก้ไขผลกระทบสิ่งแวดล้อมและมาตรการติดตามตรวจสอบผลกระทบสิ่งแวดล้อมเสนอต่อสำนักงานนโยบายและแผนทรัพยากรธรรมชาติและสิ่งแวดล้อม และสำนักงานเขตบางกอกน้อย ทุก 6 เดือน

มิถุนายน 2560 ลงชื่อ.....

(นายวรัช อรุณกมล และนางสาวอรทัย มากมูล)

ผู้รับมอบอำนาจ/บริษัท พฤกษา เรียลเอสเตท จำกัด (มหาชน)

มิถุนายน 2560 ลงชื่อ.....

(นางสาวนริศรา จิตโสภา)

ผู้ชำนาญการสิ่งแวดล้อม/บริษัท เอิร์ธ แอนด์ ซัน จำกัด

EARTH AND SUN CO.,LTD.

ตารางที่ 1 (ต่อ)

องค์ประกอบทางสิ่งแวดล้อม	ผลกระทบสิ่งแวดล้อมที่สำคัญ	มาตรการป้องกันและแก้ไขผลกระทบสิ่งแวดล้อม	มาตรการติดตามตรวจสอบผลกระทบสิ่งแวดล้อม
			ผู้รับผิดชอบ: บริษัท พฤกษา เรียล เอสเตท จำกัด (มหาชน)
3.2 น้ำเสีย	ปริมาณน้ำเสียในระยะก่อสร้างประมาณร้อยละ 80 ของปริมาณน้ำใช้ ดังนั้นจึงคาดว่าจะมีปริมาณน้ำเสียระหว่างก่อสร้าง 32 ลบ.ม./วัน [40 x (80 /100) = 32 ลบ.ม.] โดยโครงการได้กำหนดให้มีการบำบัดน้ำเสียก่อนระบายลงสู่ระบบระบายน้ำสาธารณะด้านหน้าโครงการด้วยถังบำบัดน้ำเสียสำเร็จรูปแบบเกรอะ-กรองเติมอากาศ ซึ่งสามารถรองรับน้ำเสียได้ไม่น้อยกว่า 32 ลบ.ม./วัน โดยมีประสิทธิภาพในการบำบัดให้น้ำทิ้งมีค่าบีโอดีระบายออกไม่เกิน 20 มก./ล. ก่อนระบายน้ำออกสู่ท่อระบายน้ำสาธารณะริมถนนจรัญสนิทวงศ์ บริเวณด้านหน้าโครงการต่อไป โดยจะไม่ส่งผลกระทบที่มีนัยสำคัญต่อคุณภาพน้ำของแหล่งรองรับน้ำทิ้ง	1) กำหนดให้ผู้รับเหมาก่อสร้างจัดสร้างห้องส้วม ที่อาบน้ำและลานซักล้าง ให้เพียงพอกับความต้องการของคนงาน 2) จัดให้มีระบบบำบัดน้ำเสียแบบเติมอากาศซึ่งรองรับน้ำเสียได้ไม่น้อยกว่า 32 ลบ.ม./ วัน บำบัดน้ำเสียแบบเติมอากาศให้มีค่า BOD ไม่เกิน 20 มก./ล. โดยน้ำทิ้งภายหลังการบำบัดจะระบายออกสู่ท่อระบายน้ำสาธารณะริมถนนจรัญสนิทวงศ์ต่อไป 3) จัดให้มีคนงานคอยดูแลรักษาความสะอาดห้องส้วมให้สะอาดอยู่เสมอ 4) ประสานรถสูบสิ่งปฏิกูลของสำนักงานเขตบางกอกน้อยให้มาสูบตะกอนไปกำจัดทันทีที่เต็ม 5) หลังจากการก่อสร้างแล้วเสร็จต้องสูบสิ่งปฏิกูลภายในถังเกรอะออก โดยประสานให้สำนักงานเขตบางกอกน้อยนำไปกำจัดให้ถูกต้องตามหลักสุขาภิบาล และฝังกลบถังเกรอะในทันที	- จัดให้มีการติดตามตรวจสอบอย่างเคร่งครัด และจัดทำรายงานผลการปฏิบัติตามมาตรการป้องกันและแก้ไขผลกระทบสิ่งแวดล้อมและมาตรการติดตามตรวจสอบผลกระทบสิ่งแวดล้อมเสนอต่อสำนักงานนโยบายและแผนทรัพยากรธรรมชาติและสิ่งแวดล้อม และสำนักงานเขตบางกอกน้อยทุก 6 เดือน ผู้รับผิดชอบ: บริษัท พฤกษา เรียล เอสเตท จำกัด (มหาชน)
3.3 การระบายน้ำ	โครงการจะควบคุมการระบายน้ำโดยจะทำท่อระบายน้ำฝนรอบอาคารที่จะก่อสร้าง และรวบรวมน้ำเข้าสู่บ่อพักหรือบ่อดักตะกอนดิน เพื่อดักเอาตะกอนดินให้จมตัวก่อนระบายออกสู่ระบบระบายน้ำสาธารณะ นอกจากนี้โครงการจัดให้มีการทำ	1) จัดทำร่องระบายน้ำภายในพื้นที่โครงการ โดยรวบรวมน้ำเข้าสู่บ่อพัก เพื่อให้เกิดการตกตะกอนดินและระบายออกสู่ท่อระบายน้ำริมถนนจรัญสนิทวงศ์ 2) จัดให้มีการขุดลอกดินที่สะสมในบ่อพักน้ำ บ่อดักมูลฝอย	1) ตรวจสอบ และทำความสะอาดรางระบายน้ำ บ่อดักมูลฝอย และเศษดินตะกอน วันละ 1 ครั้ง ตลอดระยะเวลาก่อสร้าง

มิถุนายน 2560 ลงชื่อ.....

(นายวรัช อรุณกมล และนางสาวอรทัย มากมูล)

ผู้รับมอบอำนาจ/บริษัท พฤกษา เรียลเอสเตท จำกัด (มหาชน)

มิถุนายน 2560 ลงชื่อ.....

(นางสาวนริศรา จิตโสภา)

ผู้ชำนาญการสิ่งแวดล้อม/บริษัท เอิร์ธ แอนด์ ซัน จำกัด

EARTH AND SUN CO.,LTD.

ตารางที่ 1 (ต่อ)

องค์ประกอบทางสิ่งแวดล้อม	ผลกระทบสิ่งแวดล้อมที่สำคัญ	มาตรการป้องกันและแก้ไขผลกระทบสิ่งแวดล้อม	มาตรการติดตามตรวจสอบผลกระทบสิ่งแวดล้อม
3.3 การระบายน้ำ (ต่อ)	ความสะอาดบ่อดักตะกอนดินทุกๆ สัปดาห์ เพื่อป้องกันการอุดตันและการสะสมดินตะกอน ดังนั้น การก่อสร้างโครงการจะไม่ก่อให้เกิดผลกระทบที่มีนัยสำคัญต่อการระบายน้ำริมถนนจรัญสนิทวงศ์และชุมชนโดยรอบ	และเศษดินตะกอน เป็นประจำ 3) จัดให้มีตะแกรงดักขยะก่อนระบายน้ำออกจากโครงการ	2) จัดทำรายงานผลการปฏิบัติตามมาตรการป้องกันและแก้ไขผลกระทบสิ่งแวดล้อม และมาตรการติดตามตรวจสอบผลกระทบสิ่งแวดล้อมเสนอต่อสำนักงานนโยบายและแผนทรัพยากรธรรมชาติและสิ่งแวดล้อม และสำนักงานเขตบางกอกน้อยทุก 6 เดือน <u>ผู้รับผิดชอบ</u>: บริษัท พฤกษา เรียลเอสเตท จำกัด (มหาชน)
3.4 การจัดการมูลฝอย	มูลฝอยที่เกิดจากคนงานก่อสร้างจำนวน 400 คน ซึ่งมีอัตราการผลิตมูลฝอย 3 ล./คน/วัน คิดเป็นปริมาณมูลฝอยประมาณ 1.2 ลบ.ม./วัน ซึ่งโครงการจะจัดให้มีถังมูลฝอยขนาด 100 ล. จำนวน 12 ถัง วางกระจายในพื้นที่ก่อสร้าง โดยถังมูลฝอยดังกล่าวจะสามารถรองรับมูลฝอยได้ 1.2 ลบ.ม. ดังนั้นถังมูลฝอยที่โครงการจัดเตรียมไว้สามารถรองรับมูลฝอยได้อย่างเพียงพอ ซึ่งในแต่ละวันจะมีรถเก็บขนมูลฝอยของสำนักงานเขตบางกอกน้อยมารับไปกำจัดต่อไป ส่วนมูลฝอยจากกิจกรรมการก่อสร้าง เช่น เศษเหล็ก เศษอิฐ เศษปูน และเศษไม้ เป็นต้น ที่ไม่สามารถนำกลับมาใช้	<u>มาตรการบริเวณพื้นที่ก่อสร้าง</u> 1) จัดให้มีถังมูลฝอยขนาด 100 ล. จำนวน 12 ถัง วางไว้ตามจุดต่างๆ ในบริเวณสำนักงาน สนาม ห้องน้ำ/ห้องสุขา และบริเวณทางเข้าออกอย่างเพียงพอให้รองรับขยะมูลฝอยได้ไม่น้อยกว่า 1.2 ลบ.ม./วัน 2) กำชับให้คนงานทิ้งมูลฝอยลงในภาชนะรองรับที่ได้จัดเตรียมไว้อย่างเคร่งครัด 3) จัดหาผู้รับผิดชอบที่จะนำมูลฝอยจากกิจกรรมการก่อสร้างที่ไม่สามารถนำกลับมาใช้ประโยชน์ได้ไปกำจัด 4) ใช้ผ้าใบคลุมรถบรรทุกที่ใช้ขนส่งเศษวัสดุก่อสร้างเพื่อ	1) ตรวจสอบถังมูลฝอยให้มีสภาพดีอยู่เสมอ หากชำรุดหรือเสียหายต้องเปลี่ยนใหม่ทันที 2) ตรวจสอบปริมาณมูลฝอยตกค้างและความสะอาดของพื้นที่ก่อสร้างและบ้านพักคนงานทุกวัน ตลอดระยะก่อสร้าง 3) จัดทำรายงานผลการปฏิบัติตามมาตรการป้องกันและแก้ไขผลกระทบสิ่งแวดล้อมและ

มิถุนายน 2560 ลงชื่อ.....

(นายวรัช อรุณกมล และนางสาวอรทัย มากมูล)

ผู้รับมอบอำนาจ/บริษัท พฤกษา เรียลเอสเตท จำกัด (มหาชน)

มิถุนายน 2560 ลงชื่อ.....

(นางสาวนริศรา จิตโสภา)

ผู้ชำนาญการสิ่งแวดล้อม/บริษัท เอิร์ธ แอนด์ ซัน จำกัด

EARTH AND SUN CO.,LTD.

ตารางที่ 1 (ต่อ)

องค์ประกอบทางสิ่งแวดล้อม	ผลกระทบสิ่งแวดล้อมที่สำคัญ	มาตรการป้องกันและแก้ไขผลกระทบสิ่งแวดล้อม	มาตรการติดตามตรวจสอบผลกระทบสิ่งแวดล้อม
3.4 การจัดการมูลฝอย (ต่อ)	ประโยชน์ได้โครงการจะจัดหาผู้รับผิดชอบนำไปกำจัด หรือนำไปใช้ประโยชน์อย่างอื่นต่อไป ดังนั้นมูลฝอยที่เกิดขึ้นในช่วงการก่อสร้าง จะไม่ก่อให้เกิดผลกระทบต่อชุมชนข้างเคียงและสภาพแวดล้อมรอบพื้นที่โครงการแต่อย่างใด	ป้องกันการร่วงหล่นลงบนถนน 5) ไม่นำเศษวัสดุก่อสร้างไปทิ้งในพื้นที่สาธารณะหรือสถานที่ที่อาจส่งผลกระทบต่อผู้พักอาศัยอยู่ในบริเวณนั้น 6) ตรวจสอบสภาพภาชนะรองรับขยะมูลฝอยเป็นประจำสม่ำเสมอ เพื่อป้องกันแมลงและสัตว์พาหะนำโรคใช้เป็นที่อยู่อาศัย และแหล่งอาหาร 7) กำหนดให้ผู้รับเหมาแยกเศษวัสดุก่อสร้างเก็บและรวบรวมไว้เป็นสัดส่วนในพื้นที่ที่เหมาะสม และจัดให้มีระบบการคัดแยกและนำกลับมาใช้ประโยชน์ เช่น ไม้แบบนำกลับมาใช้ใหม่ เป็นต้น ขยะมูลฝอยที่ไม่สามารถนำกลับมาใช้ประโยชน์ได้อีก ผู้รับเหมาจะทิ้งลงถังรองรับและสำนักงานเขตบางกอกน้อยเข้ามาเก็บไปกำจัด 8) ประสานกับสำนักงานเขตบางกอกน้อยให้มาเก็บขนไปกำจัดตามหลักสุขาภิบาล เพื่อไม่ให้มีขยะมูลฝอยตกค้าง <u>มาตรการบริเวณบ้านพักคนงาน</u> 1) จัดถังรองรับมูลฝอยขนาด 100 ล. จำนวน 12 ถัง โดยแบ่งเป็น ถังมูลฝอยเปียก ถังมูลฝอยแห้ง และถังมูลฝอยอันตราย 2) กำชับให้คนงานทิ้งมูลฝอยลงในภาชนะรองรับที่ได้จัดเตรียมไว้อย่างเคร่งครัด 3) ตรวจสอบสภาพภาชนะรองรับมูลฝอยเป็นประจำ	มาตรการติดตามตรวจสอบผลกระทบสิ่งแวดล้อมเสนอต่อสำนักงานนโยบายและแผนทรัพยากรธรรมชาติ และสิ่งแวดล้อม และสำนักงานเขตบางกอกน้อยทุก 6 เดือน <u>ผู้รับผิดชอบ</u>: บริษัท พฤกษา เรียลเอสเตท จำกัด (มหาชน)

มิถุนายน 2560 ลงชื่อ.....

(นายวรัช อรุณกมล และนางสาวอรทัย มากมูล)

ผู้รับมอบอำนาจ/บริษัท พฤกษา เรียลเอสเตท จำกัด (มหาชน)

มิถุนายน 2560 ลงชื่อ.....

(นางสาวนริศรา จิตโสภา)

ผู้ชำนาญการสิ่งแวดล้อม/บริษัท เอิร์ธ แอนด์ ซัน จำกัด

EARTH AND SUN CO.,LTD.

ตารางที่ 1 (ต่อ)

องค์ประกอบทางสิ่งแวดล้อม	ผลกระทบสิ่งแวดล้อมที่สำคัญ	มาตรการป้องกันและแก้ไขผลกระทบสิ่งแวดล้อม	มาตรการติดตามตรวจสอบผลกระทบสิ่งแวดล้อม
3.4 การจัดการมูลฝอย (ต่อ)		สม่ำเสมอ เพื่อป้องกันแมลงและสัตว์พาหะนำโรคใช้เป็นที่อยู่อาศัย แหล่งอาหาร กรณีที่พบว่าภาชนะรองรับมูลฝอยชำรุดหรือเสียหายต้องซ่อมแซมหรือเปลี่ยนภาชนะใหม่ใช้แทน 4) รวบรวมมูลฝอยที่สามารถรีไซเคิลได้เพื่อจำหน่ายให้ผู้รับซื้อต่อไป 5) ควบคุมไม่ให้มีการเผามูลฝอยหรือเศษวัสดุก่อสร้าง 6) ประสานกับสำนักงานเขตบางกอกน้อยให้มาเก็บขนไปกำจัดตามหลักสุขาภิบาล เพื่อไม่ให้มีขยะมูลฝอยตกค้าง	
3.5 ไฟฟ้า	โครงการจะติดตั้งมิเตอร์ไฟฟ้าชั่วคราวในช่วงการก่อสร้าง โดยจะขอใช้ไฟฟ้าชั่วคราวจากการไฟฟ้านครหลวงเขตธนบุรี ซึ่งสามารถจ่ายไฟฟ้าได้เพียงพอ ทั้งนี้ การใช้ไฟฟ้าในช่วงก่อสร้างจะใช้สำหรับเครื่องจักรกลในการก่อสร้างเป็นส่วนใหญ่ มีปริมาณการใช้ไฟฟ้าเพียงเล็กน้อยเท่านั้น ดังนั้น จึงคาดว่าการก่อสร้างจะไม่ส่งผลกระทบต่อความต้องการใช้ไฟฟ้าของชุมชนข้างเคียงหรือระบบไฟฟ้าของการไฟฟ้านครหลวง ซึ่งทางโครงการจะติดต่อขอใช้ไฟฟ้าชั่วคราวกับหน่วยงานดังกล่าว พร้อมจัดเจ้าหน้าที่ที่มีความรู้ความชำนาญเดินสายไฟในขณะทำงานให้เป็นระเบียบเรียบร้อย และปลอดภัยตลอดระยะเวลาการก่อสร้าง	1) กำชับให้คนงานใช้ไฟฟ้าอย่างประหยัด เช่น เปิดไฟเท่าที่ใช้งาน เป็นต้น 2) ตรวจสอบระบบสายไฟฟ้า และอุปกรณ์ไฟฟ้าต่างๆ ให้อยู่ในสภาพพร้อมใช้งานเสมอและซ่อมแซมทันทีเมื่อพบว่าชำรุดเสียหาย 3) ติดตั้งอุปกรณ์ และระบบการจ่ายกระแสไฟฟ้า ให้เรียบร้อยและถูกต้องตามมาตรฐาน 4) ซ่อมบำรุงและดูแลรักษาอุปกรณ์เครื่องจักรที่ใช้ในการก่อสร้าง เพื่อประสิทธิภาพในการทำงาน และประหยัดพลังงานไฟฟ้า	- ตรวจสอบอุปกรณ์ และสายไฟฟ้าให้มีความเรียบร้อยและปลอดภัยในการใช้งานเป็นประจำทุกวันตลอดระยะก่อสร้าง ผู้รับผิดชอบ: บริษัท พฤกษา เรียลเอสเตท จำกัด (มหาชน)

มิถุนายน 2560 ลงชื่อ.....

(นายวรัช อรุณกมล และนางสาวอรทัย มากมูล)

ผู้รับมอบอำนาจ/บริษัท พฤกษา เรียลเอสเตท จำกัด (มหาชน)

มิถุนายน 2560 ลงชื่อ.....

(นางสาวนริศรา จิตโสภา)

ผู้ชำนาญการสิ่งแวดล้อม/บริษัท เอิร์ธ แอนด์ ซัน จำกัด

ตารางที่ 1 (ต่อ)

องค์ประกอบทางสิ่งแวดล้อม	ผลกระทบสิ่งแวดล้อมที่สำคัญ	มาตรการป้องกันและแก้ไขผลกระทบสิ่งแวดล้อม	มาตรการติดตามตรวจสอบผลกระทบสิ่งแวดล้อม
3.6 การจราจร	ระยะก่อสร้างเป็นระยะที่มีการใช้รถขนส่งวัสดุ อุปกรณ์และเครื่องจักรเข้าสู่หน่วยงานก่อสร้าง ซึ่งจะมีปริมาณการขนส่งสูงสุดต่อชั่วโมงในช่วงนอกเวลาเร่งด่วนเท่ากับ 24 PCU/ชม. โดยปริมาณจราจรดังกล่าวจะกระจายปริมาณไปตามชั่วโมงการทำงาน โดยเน้นการขนส่งเข้าหน่วยงานในช่วงนอกเวลาเร่งด่วน (Off Peak) ซึ่งหากเป็นรถบรรทุกขนส่งเจ้าหน้าที่ และพนักงานจะขนส่งในช่วงก่อนช่วงชั่วโมงเร่งด่วนเช้า (ก่อน 7.00 น.) และหลังชั่วโมงเร่งด่วนเย็น (หลัง 19.00 น.) เพื่อหลีกเลี่ยงจราจรที่ติดขัด สำหรับการขนส่งวัสดุก่อสร้าง จะทำการขนส่งในช่วงเวลา 10.00 – 15.00 น. ปริมาณจราจรที่เพิ่มขึ้นจากการก่อสร้างโครงการส่งผลให้ปริมาณจราจรในช่วงนอกเวลาเร่งด่วนเพิ่มขึ้น และส่งผลให้ความล่าช้ารวมที่ทางแยก (Control Delay) เพิ่มขึ้น เมื่อวิเคราะห์จากระดับการให้บริการบริเวณทางแยกใกล้เคียงที่ตั้งโครงการ พบว่า ระดับการให้บริการที่ทางแยกไม่ลดลงจากเดิม และเมื่อวิเคราะห์ระดับการให้บริการบนช่วงถนน พบว่า ระดับการให้บริการไม่ลดลงจากเดิมเช่นกัน ซึ่งถือว่าโครงข่ายถนนรอบโครงการได้รับผลกระทบจากปริมาณการจราจรที่เพิ่มขึ้นในช่วงการก่อสร้างโครงการไม่มาก เนื่องจากระดับการให้บริการของถนนไม่ลดต่ำลงจากเดิม	1) กวดขันเรื่องเวลาการขนย้ายวัสดุก่อสร้าง โดยจะขนส่งบุคลากรในช่วงเวลาก่อน 6.30 น. และหลัง 19.00 น. และจะขนส่งเครื่องจักร อุปกรณ์ และวัสดุก่อสร้างด้วยรถบรรทุก 6 ล้อ และ 10 ล้อ ในช่วงเวลา 10.00-15.00 น. และ 22.00 – 6.00 น. โดยโครงการจะขนส่งวัสดุก่อสร้างทุกวัน คือ วันจันทร์ – อาทิตย์ โดยหากมีการขนส่งเครื่องจักร อุปกรณ์ และวัสดุก่อสร้างในวันเสาร์ วันอาทิตย์ หรือวันหยุดนักขัตฤกษ์ จะแจ้งให้อาคารบ้านติดพื้นที่โครงการทราบล่วงหน้าโดยปิดป้ายประกาศไว้บริเวณด้านหน้าโครงการ เพื่อลดผลกระทบต่อการจราจรภายนอกโครงการในชั่วโมงเร่งด่วน และความปลอดภัยในการใช้ถนนจรัญสนิทวงศ์ 2) ควบคุมน้ำหนักรถบรรทุกตามพิกัดและจำกัดความเร็วของรถไม่ให้เกิน 30 กม./ชม. และกำชับให้ขับรถด้วยความระมัดระวัง 3) จัดให้มีพื้นที่สำหรับจอดรถบรรทุกไว้ภายในพื้นที่โครงการ เพื่อเป็นพื้นที่จอดรถสำหรับ ขนส่งวัสดุก่อสร้าง และรับ-ส่งคนงานก่อสร้าง 4) ไม่ให้มีการจอดรถเพื่อรอขนส่งวัสดุก่อสร้าง หรือรับ-ส่งคนงานบนถนนจรัญสนิทวงศ์ และถนนบริเวณใกล้เคียงโดยเด็ดขาด	- ตรวจสอบสภาพรถบรรทุกที่ใช้ในการขนส่งวัสดุให้อยู่ในสภาพดีไม่ให้เกิดเสียงดังและมีความปลอดภัยเป็นประจำทุกวันตลอดระยะก่อสร้าง ผู้รับผิดชอบ: บริษัท พฤกษา เรียลเอสเตท จำกัด (มหาชน)

มิถุนายน 2560 ลงชื่อ.....

(นายวรัช อรุณกมล และนางสาวอรทัย มากมูล)

ผู้รับมอบอำนาจ/บริษัท พฤกษา เรียลเอสเตท จำกัด (มหาชน)

มิถุนายน 2560 ลงชื่อ.....

(นางสาวนริศรา จิตโสภา)

ผู้ชำนาญการสิ่งแวดล้อม/บริษัท เอิร์ธ แอนด์ ซัน จำกัด

AND SUN CO.,LTD.

ตารางที่ 1 (ต่อ)

องค์ประกอบทางสิ่งแวดล้อม	ผลกระทบสิ่งแวดล้อมที่สำคัญ	มาตรการป้องกันและแก้ไขผลกระทบสิ่งแวดล้อม	มาตรการติดตามตรวจสอบผลกระทบสิ่งแวดล้อม
3.6 การจราจร (ต่อ)		5) จัดให้มีมาตรการป้องกันผลกระทบด้านเสียงรบกวนผู้อยู่ข้างเคียง เช่น ควบคุมไม่ให้กระแทกกระบะท้ายห้ามเร่งเครื่องยนต์จนเสียงดัง เป็นต้น 6) ติดตั้งป้ายสัญญาณจราจรต่างๆ อาทิ ป้ายชะลอความเร็วเขตก่อสร้าง และทางชำรุด เป็นต้น ทั้งในพื้นที่โครงการและบริเวณทางเข้า–ออกโครงการ 7) รักษาปรับปรุงเส้นทางคมนาคมให้อยู่ในสภาพที่ใช้การได้ดีและกำหนดให้ขนส่งวัสดุก่อสร้างนอกช่วงเวลาเร่งด่วน 8) จัดให้มีเจ้าหน้าที่คอยอำนวยความสะดวกด้านการจราจรเมื่อมีการเข้า-ออกโครงการ 9) กำชับให้พนักงานขับรถทุกคนปฏิบัติตามกฎจราจรอย่างเคร่งครัด และกำชับให้มีความระมัดระวังช่วงผ่านชุมชน 10) ตรวจสอบรถบรรทุกที่ใช้ในการขนส่งวัสดุให้อยู่ในสภาพดี 11) กำชับให้พนักงานขับรถขนส่งวัสดุก่อสร้างใช้ความระมัดระวังเพิ่มขึ้นในขณะที่ขับผ่านทางแยก 12) จัดให้มีเจ้าหน้าที่ควบคุมรถบริเวณทางเข้า-ออกของโครงการ โดยให้สัมพันธ์กับกระแสจราจรการเข้าให้บริการของรถโดยสารประจำทางและการจัดการด้านจราจรบนถนนจรัญสนิทวงศ์ ด้านหน้าโครงการ เพื่อ	

มิถุนายน 2560 ลงชื่อ.....

(นายวรัช อรุณกมล และนางสาวอรทัย มากมูล)

ผู้รับมอบอำนาจ/บริษัท พฤกษา เรียลเอสเตท จำกัด (มหาชน)

มิถุนายน 2560 ลงชื่อ.....

(นางสาวนริศรา จิตโสภา)

ผู้ชำนาญการสิ่งแวดล้อม/บริษัท เอิร์ธ แอนด์ ซัน จำกัด

EARTH AND SUN CO.,LTD.

ตารางที่ 1 (ต่อ)

องค์ประกอบทางสิ่งแวดล้อม	ผลกระทบสิ่งแวดล้อมที่สำคัญ	มาตรการป้องกันและแก้ไขผลกระทบสิ่งแวดล้อม	มาตรการติดตามตรวจสอบผลกระทบสิ่งแวดล้อม
3.6 การจราจร (ต่อ)		อำนวยความสะดวกแก่รถบนถนนสายทางหลักและผู้ที่สัญจรบนทางเท้า 13) จัดเตรียมสถานที่สำหรับกองวัสดุก่อสร้างไม่ให้ล้ำออกมานอกพื้นที่โครงการ 14) จัดเตรียมพื้นที่สำหรับงานขนย้ายวัสดุก่อสร้าง และพื้นที่สำหรับจอดรถบรรทุกภายในโครงการโดยไม่ให้จอดล้ำเข้าไปในผิวการจราจรของถนนสาธารณะภายนอกโครงการ 15) จัดเตรียมผ้าใบคลุมหลังกระบะของรถบรรทุก ทุกคันที่เข้า-ออกโครงการเพื่อป้องกันฝุ่น หิน ดิน และเศษวัสดุกระเด็นตกร่วงหล่นบนผิวการจราจรของถนนภายนอกโครงการ เพื่อความปลอดภัย และหากมีเศษวัสดุหรือดินของรถขนส่งล่วงหล่นนอกพื้นที่โครงการจะจัดเจ้าหน้าที่คอยเก็บกวาดทำความสะอาดให้เรียบร้อย 16) จัดเตรียมป้ายสัญญาณจราจร และป้ายเตือนขณะทำงานติดไว้ในจุดที่มองเห็นได้อย่างปลอดภัย ทั้งในพื้นที่ก่อสร้าง และ นอกพื้นที่ก่อสร้างรวมถึงบริเวณทางเข้า-ออกโครงการเพื่อให้ชุมชน และผู้สัญจรผ่านไปมาบริเวณถนนหน้าทางเข้า-ออกโครงการ ได้เห็นและมีความระมัดระวังมากยิ่งขึ้น 17) รถขนส่งวัสดุก่อสร้างของโครงการจะจัดให้มีการติด	

มิถุนายน 2560 ลงชื่อ.....

(นายวรัช อรุณกมล และนางสาวอรทัย มากมูล)

ผู้รับมอบอำนาจ/บริษัท พฤกษา เรียลเอสเตท จำกัด (มหาชน)

มิถุนายน 2560 ลงชื่อ.....

(นางสาวนริศรา จิตโสภา)

ผู้ชำนาญการสิ่งแวดล้อม/บริษัท เอิร์ธ แอนด์ ซัน จำกัด

EARTH AND SUN CO.,LTD.

ตารางที่ 1 (ต่อ)

องค์ประกอบทางสิ่งแวดล้อม	ผลกระทบสิ่งแวดล้อมที่สำคัญ	มาตรการป้องกันและแก้ไขผลกระทบสิ่งแวดล้อม	มาตรการติดตามตรวจสอบผลกระทบสิ่งแวดล้อม
3.6 การจราจร (ต่อ)		แผ่นป้ายสะท้อนแสงและธงสีบริเวณท้ายรถเพื่อให้ผู้ขับขี่ยวดยานบนถนน สังเกตเห็นรถดังกล่าวได้อย่างชัดเจนเพื่อป้องกันการเฉี่ยวชน 18) กำหนดให้รถขนส่งของโครงการใช้ความเร็วไม่เกิน 30 กิโลเมตร/ชั่วโมง ในเขตชุมชน รวมถึงกำชับคน ขับรถบรรทุกที่เข้า-ออกพื้นที่โครงการให้ปฏิบัติตามข้อกำหนดของกฎหมายอย่างเคร่งครัด โดยเฉพาะเรื่องความเร็วและน้ำหนักบรรทุก 19) หากติดปัญหาเรื่องของรถยนต์ที่จอดกีดขวางริมถนนจรัญสนิทวงศ์ หรือเส้นทางเข้า-ออกโครงการซึ่งอาจจะเป็นอุปสรรคต่อการขนส่งเข้าออกโครงการและจะก่อให้เกิดปัญหาด้านจราจรภายนอกพื้นที่โครงการ ทางโครงการจะรีบประสานงานกับเจ้าหน้าที่ตำรวจฝ่ายงานจราจรของสถานีตำรวจนครบาลบางกอกน้อย ซึ่งดูแลรับผิดชอบในพื้นที่ตั้งของโครงการ ให้เข้ามาดูแลกวดขันเกี่ยวกับปัญหาดังกล่าว รวมถึงจะแจ้งชุมชนรอบข้างให้ทราบก่อนล่วงหน้าที่จะมีการขนส่งในช่วงก่อสร้างโครงการ 20) รถยนต์ของบริษัทผู้รับเหมาก่อสร้างทุกคันจะต้องมีรายชื่อของบริษัท และเบอร์โทรติดต่อบริเวณด้านข้างหรือด้านหลังของรถ เพื่อให้ผู้ที่ได้รับผลกระทบจากรถ	

มิถุนายน 2560 ลงชื่อ.....

(นายวรัช อรุณกมล และนางสาวอรทัย มากมูล)

ผู้รับมอบอำนาจ/บริษัท พฤกษา เรียลเอสเตท จำกัด (มหาชน)

มิถุนายน 2560 ลงชื่อ.....

(นางสาวนริศรา จิตโสภา)

ผู้ชำนาญการสิ่งแวดล้อม/บริษัท เอิร์ธ แอนด์ ซัน จำกัด

EARTH AND SUN CO.,LTD.

ตารางที่ 1 (ต่อ)

องค์ประกอบทางสิ่งแวดล้อม	ผลกระทบสิ่งแวดล้อมที่สำคัญ	มาตรการป้องกันและแก้ไขผลกระทบสิ่งแวดล้อม	มาตรการติดตามตรวจสอบผลกระทบสิ่งแวดล้อม
3.6 การจราจร (ต่อ)		ของโครงการ สามารถติดต่อได้สะดวก 21) จัดให้มีเจ้าหน้าที่คอยควบคุมและอำนวยความสะดวกบริเวณทางเข้า-ออกโครงการในขณะดำเนินการก่อสร้าง เพื่อป้องกันรถติดบริเวณด้านหน้าโครงการ และเพื่อความปลอดภัยของผู้ขับขี่ยานพาหนะบนถนนจรัญสนิทวงศ์ ทางเข้า-ออกโครงการซึ่งเป็นบริเวณที่ตั้งโครงการ 22) จะจัดให้มีการติดแผ่นป้ายสะท้อนแสงและธงสีบริเวณท้ายรถขนส่งวัสดุก่อสร้างของโครงการ ทั้งนี้ เพื่อให้ผู้ขับขี่ยานพาหนะ สังเกตเห็นรถดังกล่าวได้อย่างชัดเจน ซึ่งจะช่วยป้องกันไม่ให้เกิดอุบัติเหตุ	
3.7 การป้องกันอัคคีภัย	โครงการจัดให้มีถังเคมีดับเพลิงติดตั้งไว้บริเวณพื้นที่ก่อสร้าง และตรวจสอบความพร้อมของถังเคมีดับเพลิงเป็นประจำ นอกจากนี้โครงการอยู่ในเขตความรับผิดชอบของสถานีดับเพลิงบางขุนนท์ ซึ่งอยู่ห่างจากพื้นที่ก่อสร้างประมาณ 2.5 กม. ซึ่งใช้เวลาเดินทางมาถึงพื้นที่โครงการประมาณ 5-10 นาที นอกจากนี้ ได้มีการควบคุมคนงานให้ช่วยกันดูแลอุปกรณ์เครื่องใช้ไฟฟ้า เพื่อป้องกันการเกิดไฟฟ้าลัดวงจร จึงถือว่าการก่อสร้างโครงการจะก่อให้เกิดผลกระทบด้านอัคคีภัยในระดับต่ำ	1) จัดให้มีผ้าใบ (ชนิดไม่ลามไฟ) ปิดกั้นตัวอาคารรอบด้านโดยตลอดความสูงของอาคารที่กำลังก่อสร้าง เพื่อป้องกันการลุกลามไฟจากอาคารไปยังพื้นที่ข้างเคียง 2) จัดให้มีถังเคมีดับเพลิงขนาด 4.5 กก. ติดตั้งบริเวณสำนักงานก่อสร้าง 1 ถัง โรงเก็บวัสดุก่อสร้าง 1 ถัง และในพื้นที่ก่อสร้างไม่น้อยกว่า 1 ถัง/ชั้น เพื่อระงับเหตุเพลิงไหม้ในเบื้องต้น 3) จัดให้มีพนักงานรักษาความปลอดภัยบริเวณจุดเข้า-ออกและภายในพื้นที่ก่อสร้างตลอด 24 ชม. 4) จัดให้มีสถานที่เก็บเชื้อเพลิงหรือวัสดุไวไฟต่างๆในที่	- ตรวจสอบสภาพของถังเคมีดับเพลิงเป็นประจำทุก 3 เดือน ให้อยู่ในสภาพพร้อมใช้งาน ตลอดระยะก่อสร้างโครงการ - ตรวจสอบเครื่องมือที่ใช้ในการก่อสร้างให้อยู่ในสภาพพร้อมที่จะใช้งานและจัดเก็บอุปกรณ์ไว้ในบริเวณที่จัดเตรียมไว้ เป็นประจำทุกวันตลอดระยะก่อสร้าง - บันทึกข้อมูลการเกิดอุบัติเหตุในพื้นที่

มิถุนายน 2560 ลงชื่อ.....

(นายวรัช อรุณกมล และนางสาวอรทัย มากมูล)

ผู้รับมอบอำนาจ/บริษัท พฤกษา เรียลเอสเตท จำกัด (มหาชน)

มิถุนายน 2560 ลงชื่อ.....

(นางสาวนริศรา จิตโสภา)

ผู้ชำนาญการสิ่งแวดล้อม/บริษัท เอิร์ธ แอนด์ ซัน จำกัด

TH AND SUN CO.,LTD.

ตารางที่ 1 (ต่อ)

องค์ประกอบทางสิ่งแวดล้อม	ผลกระทบสิ่งแวดล้อมที่สำคัญ	มาตรการป้องกันและแก้ไขผลกระทบสิ่งแวดล้อม	มาตรการติดตามตรวจสอบผลกระทบสิ่งแวดล้อม
3.7 การป้องกันอัคคีภัย (ต่อ)		ปลอดภัยและมิดชิดห่างจากตัวอาคารที่ก่อสร้าง 5) เดินสายไฟในพื้นที่ก่อสร้างอย่างถูกต้องตามหลักวิชาการและใช้อุปกรณ์ที่ได้มาตรฐาน 6) ตรวจสอบเครื่องมือที่ใช้ในการก่อสร้างให้อยู่ในสภาพพร้อมที่จะใช้งานและไม่ใช้เครื่องมือที่ชำรุด หรือใช้ไม่ถูกวิธี 7) ควบคุมการเชื่อมหรือตัดโลหะต้องกระทำห่างจากวัสดุติดไฟอย่างน้อย 35 ฟุต 8) จัดให้มีการฝึกซ้อมอพยพหนีไฟแก่คนงานและผู้ที่เกี่ยวข้อง 9) กำหนดให้ผู้รับเหมาตรวจสอบสภาพของถังเคมีดับเพลิงเป็นประจำทุก 3 เดือน ให้อยู่ในสภาพพร้อมใช้งาน 10) ภายหลังจากปฏิบัติงานเสร็จสิ้นต้องตรวจสอบความเรียบร้อยและจัดเก็บอุปกรณ์ไว้ในบริเวณที่จัดเตรียมไว้ทุกวัน	ก่อสร้าง รวมทั้งสาเหตุ ลักษณะการเกิด ผลที่เกิด และวิธีแก้ไขเป็นประจำทุกเดือนตลอดระยะก่อสร้าง ผู้รับผิดชอบ: บริษัท พฤกษา เรียลเอสเตท จำกัด (มหาชน)
4 คุณค่าต่อคุณภาพชีวิต			
4.1 สภาพเศรษฐกิจ และสังคม	เมื่อคนงานเข้ามาทำงานในพื้นที่โครงการ จะส่งผลให้เกิดการกระจายรายได้มากขึ้น โดยเฉพาะการค้าขายโดยรวมของชุมชนโดยรอบโครงการ นอกจากนี้ยังส่งผลต่อเนื่องไปยังธุรกิจการค้าที่เกี่ยวข้องกับวัสดุก่อสร้าง ส่งผลกระทบด้านบวกมากกว่าด้านลบในระดับน้อย	1) ไม่อนุญาตให้คนงานพักในพื้นที่ก่อสร้าง 2) กำหนดให้ผู้รับเหมาจัดพื้นที่บ้านพักคนงานตามมาตรฐานแบบก่อสร้างอาคารชั่วคราวสำหรับคนงานก่อสร้างของวิศวกรรมสถานแห่งประเทศไทยในพระบรมราชูปถัมภ์	- สำรวจความคิดเห็นของประชาชนต่อการปฏิบัติตามมาตรการป้องกันและแก้ไขผลกระทบสิ่งแวดล้อมและมาตรการติดตามตรวจสอบผลกระทบสิ่งแวดล้อมของโครงการ

มิถุนายน 2560 ลงชื่อ.....

(นายวรัช อรุณกมล และนางสาวอรทัย มากมูล)

ผู้รับมอบอำนาจ/บริษัท พฤกษา เรียลเอสเตท จำกัด (มหาชน)

มิถุนายน 2560 ลงชื่อ.....

EARTH AND SUN CO.,LTD.

(นางสาวนริศรา จิตโสภา)

ผู้ชำนาญการสิ่งแวดล้อม/บริษัท เอิร์ธ แอนด์ ซัน จำกัด

ตารางที่ 1 (ต่อ)

องค์ประกอบทางสิ่งแวดล้อม	ผลกระทบสิ่งแวดล้อมที่สำคัญ	มาตรการป้องกันและแก้ไขผลกระทบสิ่งแวดล้อม	มาตรการติดตามตรวจสอบผลกระทบสิ่งแวดล้อม
4.1 สภาพเศรษฐกิจ และสังคม (ต่อ)	จากผลสำรวจทัศนคติของประชาชนที่อาศัยอยู่ใกล้กับพื้นที่โครงการพบว่า ประชาชนอาจได้รับความเดือดร้อนรำคาญจากปัญหาการจราจรติดขัด ฝุ่นละอองจากการก่อสร้าง/การขนส่ง เสียงดังรบกวน ท่อระบายน้ำอุดตัน สั่นสะเทือนจากการก่อสร้างฐานราก กลิ่นเหม็นจากขยะ/น้ำเสีย ความเดือดร้อนจากคนงานก่อสร้าง ซึ่งโครงการได้ตระหนักและให้ความสำคัญกับข้อห่วงกังวลของชุมชน ดังนั้น ก่อนโครงการจะเริ่มดำเนินการก่อสร้างจึงจัดให้มีการประชาสัมพันธ์และกำหนดมาตรการป้องกัน แก้ไข และลดผลกระทบสิ่งแวดล้อมที่อาจเกิดขึ้นต่อชุมชนโดยรอบ จึงคาดว่าจะก่อให้เกิดผลกระทบต่อสภาพเศรษฐกิจ และสังคมของชุมชนในระดับต่ำ	3) ออกกฎระเบียบการพักอาศัยภายในบ้านพักคนงานและควบคุมการปฏิบัติตามอย่างเคร่งครัดพร้อมกำหนดบทลงโทษที่ชัดเจน 4) ติดตั้งป้ายประกาศเกี่ยวกับโครงการ ระยะเวลาก่อสร้าง และข้อความแสดงการขออภัยที่อาจไม่ได้รับความสะดวกเนื่องจากการก่อสร้าง เพื่อสร้างความเข้าใจกับประชาชน 5) หากมีการร้องเรียนขณะดำเนินการก่อสร้างจะต้องดำเนินการแก้ไขโดยทันที 6) หากมีพื้นที่ในโครงการที่ไม่ใช้งานในกิจกรรมการก่อสร้างต้องปลูกหญ้าเพื่อช่วยลดการฟุ้งกระจายของฝุ่น 7) จัดให้มีระบบสาธารณูปโภคและสาธารณูปการบริเวณบ้านพักคนงานและพื้นที่ก่อสร้างไว้อย่างเพียงพอเพื่อไม่ให้ส่งผลกระทบต่อชุมชนโดยรอบ 8) จัดให้มีเจ้าหน้าที่ตรวจสอบและควบคุมการเข้า-ออกของคนงานก่อสร้างบริเวณพื้นที่ก่อสร้าง 9) จัดให้มีเจ้าหน้าที่รักษาความปลอดภัย บริเวณบ้านพักคนงานเพื่อดูแลความปลอดภัยตลอด 24 ชม.	สถานที่ดำเนินการ:บ้านพักอาศัยในรัศมี 100 ม. โดยรอบพื้นที่ก่อสร้าง ความถี่ในการตรวจวัด: อย่างน้อยเดือนละ 1 ครั้ง ตลอดระยะก่อสร้าง ผู้รับผิดชอบ: บริษัท พฤกษา เรียลเอสเตท จำกัด (มหาชน)
- การควบคุมดูแลคนงานก่อสร้าง	การก่อสร้างโครงการจะใช้คนงานก่อสร้างสูงสุดประมาณ 400 คน ซึ่งคนงานส่วนใหญ่เป็นของบริษัทผู้รับเหมา และเป็นคนงานที่ย้ายมาจากพื้นที่ก่อสร้างอื่น เมื่อคนงานทั้งหมดเข้ามา	มาตรการบริเวณพื้นที่ก่อสร้าง 1) ไม่อนุญาตให้คนงานพักอาศัยที่บริเวณโครงการ 2) กำหนดให้ผู้รับเหมาจัดพื้นที่บ้านพักคนงานตาม	1)จัดให้มีศูนย์รับเรื่องร้องเรียนไว้ประจำในสำนักงานก่อสร้างโครงการ โดยต้องมีเจ้าหน้าที่ของโครงการ

มิถุนายน 2560 ลงชื่อ.....

(นายวรัช อรุณกมล และนางสาวอรทัย มากมูล)

ผู้รับมอบอำนาจ/บริษัท พฤกษา เรียลเอสเตท จำกัด (มหาชน)

มิถุนายน 2560 ลงชื่อ.....

EARTH AND SUN CO.,LTD.

(นางสาวนริศรา จิตโสภา)

ผู้ชำนาญการสิ่งแวดล้อม/บริษัท เอิร์ธ แอนด์ ซัน จำกัด

ตารางที่ 1 (ต่อ)

องค์ประกอบทางสิ่งแวดล้อม	ผลกระทบสิ่งแวดล้อมที่สำคัญ	มาตรการป้องกันและแก้ไขผลกระทบสิ่งแวดล้อม	มาตรการติดตามตรวจสอบผลกระทบสิ่งแวดล้อม
4.1 สภาพเศรษฐกิจ และสังคม (ต่อ) - การควบคุมดูแลคนงานก่อสร้าง	ทำงานในพื้นที่โครงการอาจก่อปัญหาหรือสร้างความขัดแย้งกับชุมชนโดยรอบพื้นที่ก่อสร้างและพื้นที่บริเวณบ้านพักคนงาน ซึ่งโครงการได้กำหนดมาตรการต่างๆ เพื่อควบคุมดูแลคนงานก่อสร้างของโครงการทั้งในพื้นที่ก่อสร้างและบริเวณบ้านพักคนงาน จึงคาดว่าคนงานก่อสร้างของโครงการจะก่อให้เกิดปัญหาและความขัดแย้งกับชุมชนโดยรอบในระดับต่ำ	มาตรฐานแบบก่อสร้างอาคารชั่วคราวสำหรับคนงานก่อสร้างของวิศวกรรมสถานแห่งประเทศไทยในพระบรมราชูปถัมภ์ 3) กำหนดจุดรับ-ส่งคนงานให้อยู่ภายในพื้นที่ก่อสร้างโครงการ และเมื่อส่งคนงานแล้วให้นำรถออกจากพื้นที่ในทันที 4) คนงานทุกคนต้องแต่งกายด้วยเสื้อผ้าที่รัดกุม และเป็นชุดของบริษัทผู้รับเหมา เพื่อแสดงตนว่าเป็นคนงานของโครงการ 5) จัดชุดรักษาความปลอดภัยคอยตรวจสอบคนงานทุกคนก่อนเข้าและออกพื้นที่ก่อสร้าง 6) จัดให้ทางเข้า-ออกพื้นที่ก่อสร้างเพียง 1 จุด เพื่อควบคุมและตรวจสอบการเข้า-ออกพื้นที่ก่อสร้างโครงการ 7) จัดให้มีม่านปิดทางเข้า-ออกพื้นที่ก่อสร้างตลอดเวลา โดยจะเปิดเมื่อมีรถเข้า-ออกพื้นที่โครงการเท่านั้น มาตรการบริเวณบ้านพักคนงาน 1) กำหนดเวลาเข้า-ออกบ้านพักคนงานไม่เกิน 22.00 น. 2) จัดให้มีเจ้าหน้าที่รักษาความปลอดภัย คอยควบคุมและตรวจสอบการเข้า-ออกบ้านพักคนงานก่อสร้าง 3) ห้ามเล่นการพนัน และดื่มสุราในบริเวณบ้านพักคนงาน	หรือเจ้าหน้าที่ของบริษัทผู้รับเหมาอยู่ประจำเพื่อรับแจ้งข้อร้องเรียนจากผู้ร้องเรียนโดยทางวาจา โทรศัพท์ บันทึก จดหมาย แฟกซ์ จดหมายอิเล็คทรอนิคส์ โดยผู้รับข้อร้องเรียนจะจดชื่อที่อยู่ เบอร์โทรศัพท์ที่สามารถติดต่อได้ รายละเอียดที่ร้องเรียนพร้อมข้อเสนอแนะ และแนวทางการแก้ไขของผู้ร้องเรียนไว้เบื้องต้น และนำส่งไปยังบริษัทเจ้าของโครงการ 2) จัดให้มีการประชุมพิจารณาแนวทางแก้ไขเรื่องร้องเรียนโดยทีมงานโครงการทุกฝ่าย ซึ่งประกอบด้วยตัวแทนหรือผู้รับผิดชอบของเจ้าของโครงการและบริษัทผู้รับเหมาก่อสร้าง

มิถุนายน 2560 ลงชื่อ.....

(นายวรัช อรุณกมล และนางสาวอรทัย มากมูล)

ผู้รับมอบอำนาจ/บริษัท พฤกษา เรียลเอสเตท จำกัด (มหาชน)

มิถุนายน 2560 ลงชื่อ.....

EARTH AND SUN CO.,LTD.

(นางสาวนริศรา จิตโสภา)

ผู้ชำนาญการสิ่งแวดล้อม/บริษัท เอิร์ธ แอนด์ ซัน จำกัด

ตารางที่ 1 (ต่อ)

องค์ประกอบทางสิ่งแวดล้อม	ผลกระทบสิ่งแวดล้อมที่สำคัญ	มาตรการป้องกันและแก้ไขผลกระทบสิ่งแวดล้อม	มาตรการติดตามตรวจสอบผลกระทบสิ่งแวดล้อม
		4) กำชับให้พนักงานขับรถรับ-ส่งคนงานให้ขับรถด้วยความระมัดระวัง โดยเฉพาะช่วงที่ผ่านชุมชนและโรงเรียน 5) ผู้รับเหมาควบคุมคนงานก่อสร้างไม่ให้ส่งเสียงดัง โดยห้ามคนงานส่งเสียงดังทั้งในพื้นที่ก่อสร้างและบริเวณบ้านพักคนงาน โดยไม่มีความจำเป็นหรือเหตุอันควร 6) ออกกฎระเบียบการพักอาศัยภายในบ้านพักคนงานและควบคุมการปฏิบัติตามอย่างเคร่งครัด พร้อมกำหนดบทลงโทษที่ชัดเจน 7) ดูแลและควบคุมคนงานอย่างเข้มงวด เพื่อป้องกันปัญหาลักขโมย การทำร้ายร่างกายและการทะเลาะวิวาทระหว่างคนงานด้วยกันเองหรือระหว่างคนงานกับคนในชุมชน และควบคุมคนงานให้ปฏิบัติตามกฎระเบียบที่กำหนดไว้อย่างเคร่งครัด	
4.2 การสาธารณสุขของคนงานก่อสร้าง - ฝุ่นละออง	จากการคำนวณหาปริมาณฝุ่นละอองภายในพื้นที่ได้จาก Box Model พบว่า ปริมาณฝุ่นละออง (TSP) ที่เกิดขึ้น เท่ากับ 0.1901 มก./ลบ.ม. เมื่อเปรียบเทียบกับค่าปริมาณฝุ่นละอองที่สามารถฟุ้งกระจายในบรรยากาศที่ทำงาน ตามคณะกรรมการบริหารงานความปลอดภัยและอาชีวอนามัยของสหรัฐอเมริกา (OSHA) ที่กำหนดให้มีค่าปริมาณฝุ่นที่ก่อให้เกิดความรำคาญชนิดฝุ่นทุกขนาด (Total Dust) ในบรรยากาศที่ทำงานเฉลี่ยตลอด	1) จัดเทคนิคการก่อสร้างให้เป็นระบบสำเร็จรูปหรือกึ่งสำเร็จรูปที่มีการหล่อคอนกรีตในพื้นที่ก่อสร้างน้อยที่สุด 2) จัดให้มีการผลัดเปลี่ยนหมุนเวียนคนงานที่ปฏิบัติงานบริเวณที่มีแหล่งกำเนิดฝุ่น เพื่อป้องกันผลกระทบที่อาจจะเกิดจากการสัมผัสกับฝุ่นละอองเป็นเวลานานติดต่อกัน 3) ผู้รับเหมาต้องจัดเตรียมอุปกรณ์ป้องกันระบบทางเดิน	1) ตรวจสอบการทำงานทั่วไป และหาแนวทางแก้ไขในกรณีที่มีผู้ร้องเรียน 2) ติดตั้งระบบตรวจวัด และบันทึกฝุ่น เสียง และสั่นสะเทือนประจำวัน พร้อมบันทึกผลการ

มิถุนายน 2560 ลงชื่อ.....

(นายวรัช อรุณกมล และนางสาวอรทัย มากมูล)

ผู้รับมอบอำนาจ/บริษัท พฤกษา เรียลเอสเตท จำกัด (มหาชน)

มิถุนายน 2560 ลงชื่อ.....

(นางสาวนริศรา จิตโสภา)

ผู้ชำนาญการสิ่งแวดล้อม/บริษัท เอิร์ธ แอนด์ ซัน จำกัด

EARTH & SUN CO.,LTD.

ตารางที่ 1 (ต่อ)

องค์ประกอบทางสิ่งแวดล้อม	ผลกระทบสิ่งแวดล้อมที่สำคัญ	มาตรการป้องกันและแก้ไขผลกระทบสิ่งแวดล้อม	มาตรการติดตามตรวจสอบผลกระทบสิ่งแวดล้อม
4.2 การสาธารณสุขของคนงานก่อสร้าง - ฝุ่นละออง (ต่อ)	ระยะเวลาการทำงานปกติ (8 ชม.) ได้ไม่เกิน 15 มก./ลบ.ม. และค่าปริมาณฝุ่นที่มีขนาดที่สามารถเข้าถึงและสะสมในถุงลมของปอดได้ (Respirable Dust) ในบรรยากาศที่ทำงานเฉลี่ยตลอดระยะเวลาการทำงานปกติ (8 ชม.) ได้ไม่เกิน 5 มก./ลบ.ม. จะเห็นได้ว่า ปริมาณฝุ่นละอองทั้ง 2 ชนิดที่เกิดจากการก่อสร้างโครงการมีค่าไม่เกินมาตรฐานดังกล่าวเช่นกัน	หายใจ เช่น ผ้าปิดจมูก ให้คนงานสวมใส่ขณะที่ทำงานในบริเวณที่ก่อให้เกิดฝุ่นละออง 4) ฉีดพรมน้ำบริเวณพื้นที่ก่อสร้างหรือบริเวณที่ทำให้เกิดฝุ่น วันละ 2 ครั้ง เช้าและเย็น ตลอดระยะเวลาการก่อสร้าง เพื่อลดการฟุ้งกระจายของฝุ่นละออง 5) ควบคุมและลดปริมาณน้ำไหลและน้ำโคลนบนพื้นที่ก่อสร้าง 6) การเก็บกองวัสดุที่อาจก่อให้เกิดฝุ่น ต้องปิดหรือปกคลุมให้มิดชิด 7) ไม่เดินเครื่องจักรขณะไม่ใช้งาน 8) หลีกเลี่ยงการใช้เครื่องจักรที่ใช้น้ำมันเป็นเชื้อเพลิง ถ้าเป็นไปได้ควรใช้เครื่องจักรที่เดินเครื่องด้วยไฟฟ้า 9) ใช้อุปกรณ์ในการก่อสร้างที่ก่อให้เกิดฝุ่นน้อย 10) จัดให้มีคนงานและระบบที่จะทำความสะอาดให้พร้อมใช้งาน ในกรณีที่มีการหกของสิ่งที่จะก่อให้เกิดฝุ่น 11) ละเว้นการเผาขยะและวัสดุก่อสร้างภายในพื้นที่ก่อสร้าง 12) เปิดพื้นที่ขุดดินบริเวณเท่าที่จำเป็น ส่วนอื่นที่เปิดแล้วต้องปิดผ้าใบคลุมไว้หากไม่ได้ปฏิบัติงานบนพื้นที่นั้น 13) การเก็บกองทรายในพื้นที่ก่อสร้างต้องเก็บในบัน (Bund) และฉีดพรมน้ำให้เปียกชื้นเสมอการนำ	ตรวจสอบ และรายงานผลต่อ สผ. และสำนักงานเขตบางบางกอกน้อย ดัชนีที่ตรวจวัด / ความถี่ - TSP และ PM-10 ตรวจวัดทุกวันที่ทำฐานราก และรายงานผลทุกสัปดาห์ หลังจากนั้นตรวจวัดทุกเดือนตลอดระยะเวลาก่อสร้าง สถานีตรวจวัดคุณภาพอากาศ จำนวน 2 จุด ได้แก่ 1. พื้นที่ก่อสร้างโครงการ 2. โรงเรียนสุวรรณารามวิทยาคม

มิถุนายน 2560 ลงชื่อ.....

(นายวรัช อรุณกมล และนางสาวอรทัย มากมูล)

ผู้รับมอบอำนาจ/บริษัท พฤกษา เรียลเอสเตท จำกัด (มหาชน)

มิถุนายน 2560 ลงชื่อ.....

(นางสาวนริศรา จิตโสภา)

ผู้ชำนาญการสิ่งแวดล้อม/บริษัท เอิร์ธ แอนด์ ซัน จำกัด

TH AND SUN CO.,LTD.

ตารางที่ 1 (ต่อ)

องค์ประกอบทางสิ่งแวดล้อม	ผลกระทบสิ่งแวดล้อมที่สำคัญ	มาตรการป้องกันและแก้ไขผลกระทบสิ่งแวดล้อม	มาตรการติดตามตรวจสอบผลกระทบสิ่งแวดล้อม
4.2 การสาธารณสุขของคนงานก่อสร้าง - ฝุ่นละออง (ต่อ)		ปูนซีเมนต์ผงเข้ามาในพื้นที่ก่อสร้างต้องนำเข้ามาโดยบรรจุในภาชนะที่มิดชิด 14) ตรวจสอบเครื่องยนต์ของรถที่ใช้ในการขนส่งดินและวัสดุก่อสร้างให้อยู่ในสภาพดีอยู่เสมอ เพื่อลดการเกิดมลพิษ 15) จัดจ้างผู้รับเหมาที่มีคุณภาพ ตลอดจนจัดให้บริษัทควบคุมงานก่อสร้าง ให้ปฏิบัติตามมาตรการที่ระบุไว้ในรายงานการวิเคราะห์ผลกระทบสิ่งแวดล้อมที่ได้รับความเห็นชอบอย่างเคร่งครัด 16) ตรวจสุขภาพคนงานอย่างต่อเนื่องอย่างน้อย ปีละ 1 ครั้ง หลังรับเข้าทำงาน	
4.2 การสาธารณสุขของคนงานก่อสร้าง (ต่อ) - เสียงดัง	แหล่งกำเนิดเสียงในระยะก่อสร้างมาจากการทำงานของเครื่องจักรกล อุปกรณ์และเครื่องมือในกิจกรรมต่างๆ โดยระดับเสียงที่คนงานก่อสร้างได้รับสูงสุดคือ งานตกแต่งและเก็บงาน (Finishing) 84 dB(A) จะมากกว่า 70 dB(A) แสดงว่าผู้รับเสียงจะได้รับเสียงจากการก่อสร้างที่มากกว่าค่ามาตรฐานระดับเสียงทั่วไป ซึ่งโครงการจะต้องมีมาตรการในการลดผลกระทบที่เกิดจากกิจกรรมก่อสร้างหรับคนงานก่อสร้าง เช่น สวมใส่อุปกรณ์ป้องกันภัยส่วนบุคคล ได้แก่ ear plugs หรือ ear muffs ที่มีค่าการลดเสียง (NRR) ประมาณ 29 dB(A) (อ้างอิงค่าการลดเสียของปลั๊กอุดหูวัสดุยางสังเคราะห์ ยี่ห้อ 3M รุ่น 1270) ซึ่งโครงการได้กำหนดเป็นมาตรการต่างๆ เพื่อป้องกันและลด	1) ใช้อุปกรณ์เครื่องจักรที่ได้รับการบำรุงรักษาอย่างดีเท่านั้นและต้องได้รับการดูแลอย่างสม่ำเสมอในระหว่างการก่อสร้าง เช่น หยอดน้ำมันหล่อลื่น เพื่อช่วยลดการเสียดสีชิ้นส่วนของเครื่องจักร 2) ไม่ทำกิจกรรมต่างๆ ที่ก่อให้เกิดเสียงดังพร้อมกันในเวลาเดียวกัน 3) เลือกใช้เครื่องมือ อุปกรณ์ และวิธีการก่อสร้างที่ก่อให้เกิดเสียงรบกวนน้อยที่สุด 4) เครื่องจักรกลที่มีการใช้งานเป็นครั้งคราวต้องดับเครื่องหรือเบาเครื่องลงระหว่างการพัก 5) การตัดกระเบื้อง ให้ตัดในห้องที่มีผนังกั้น เพื่อลดระดับเสียง	1) จัดให้มีเจ้าหน้าที่รับเรื่องร้องเรียนที่ อาจเกิดจากการก่อสร้างหากมีเรื่องร้องเรียนต้องจัดเจ้าหน้าที่ตรวจสอบและแก้ไขปัญหาที่พบโดยทันที 2) ติดตั้งเครื่องมือวัดเสียง (Sound Level Meter) <u>ดัชนีที่ตรวจวัด / ความถี่</u> - Leq 24 hr, Lmax, Ldn, L_5, L_{10}, L_{90} และเสียงรบกวน โดยตรวจวัดทุกวัน ในช่วงงานฐานราก และ

มิถุนายน 2560 ลงชื่อ.....

(นายวรัช อรุณกมล และนางสาวอรทัย มากมูล)

ผู้รับมอบอำนาจ/บริษัท พฤกษา เรียลเอสเตท จำกัด (มหาชน)

มิถุนายน 2560 ลงชื่อ.....

(นางสาวนริศรา จิตโสภา)

ผู้ชำนาญการสิ่งแวดล้อม/บริษัท เอิร์ธ แอนด์ ซัน จำกัด

AND SUN CO.,LTD.

ตารางที่ 1 (ต่อ)

องค์ประกอบทางสิ่งแวดล้อม	ผลกระทบสิ่งแวดล้อมที่สำคัญ	มาตรการป้องกันและแก้ไขผลกระทบสิ่งแวดล้อม	มาตรการติดตามตรวจสอบผลกระทบสิ่งแวดล้อม
4.2 การสาธารณสุขของคนงานก่อสร้าง (ต่อ) - เสียงดัง	ผลกระทบดังกล่าว จึงคาดว่าในระยะก่อสร้างอาคารโครงการจะมีผลกระทบด้านเสียงจากการก่อสร้างของคนงานในโครงการอยู่ในระดับปานกลาง	6) โดยให้จัดให้มีการผลัดเปลี่ยนหมุนเวียนคนงานที่ปฏิบัติงานบริเวณที่มีแหล่งกำเนิดเสียงดัง มีชั่วโมงการทำงาน 1 ชม./วันเพื่อป้องกันผลกระทบที่อาจจะเกิดจากการสัมผัสเสียงดังเป็นเวลานานติดต่อกัน 7) กำหนดให้คนงานก่อสร้างที่จะต้องทำงานในบริเวณที่มีเสียงดังเกินค่ามาตรฐานสวมใส่อุปกรณ์ป้องกันภัยส่วนบุคคล ได้แก่ ear plugs หรือ ear muffs 8) ตรวจสุขภาพคนงานอย่างต่อเนื่องอย่างน้อย ปีละ 1 ครั้ง หลังรับเข้าทำงาน	รายงานผลทุกสัปดาห์ อย่างไรก็ตาม ในกรณีที่ผลการตรวจวัดสัปดาห์แรกแสดงให้เห็นว่าไม่มีผลกระทบ จะดำเนินการตรวจวัดสัปดาห์ละ 1 ครั้ง และรายงานผลทุกสัปดาห์จนงานฐานรากแล้วเสร็จ จากนั้นตรวจวัดเดือนละ 1 ครั้ง ตลอดระยะเวลาก่อสร้าง <u>สถานีตรวจวัดคุณภาพอากาศ</u> จำนวน 2 จุด ได้แก่ 1. พื้นที่ก่อสร้างโครงการ โรงเรียนสุวรรณารามวิทยาคม
4.2 การสาธารณสุข - อาชีวอนามัย และ ความปลอดภัย	การก่อสร้างโครงการจะใช้คนงานก่อสร้างสูงสุดประมาณ 400 คน ซึ่งคนงานส่วนใหญ่เป็นของบริษัทผู้รับเหมาซึ่งย้ายมาจากพื้นที่ก่อสร้างอื่น เมื่อคนงานทั้งหมดเข้ามาทำงานในพื้นที่โครงการ อาจก่อให้เกิดผลกระทบจากการแพร่กระจายของเชื้อโรค รวมถึงด้านอาชีวอนามัยและความปลอดภัยในงานก่อสร้างส่งผลกระทบต่อสุขภาพของคนงานก่อสร้างและผู้พักอาศัยอยู่ใกล้เคียง ซึ่งโครงการได้กำหนดมาตรการต่างๆ เพื่อป้องกันและลดผลกระทบดังกล่าวจึงคาดว่าจะก่อให้เกิดผลกระทบด้าน	1) ก่อนดำเนินการก่อสร้างเจ้าหน้าที่จากบริษัทผู้รับเหมาต้องเข้าไปแจ้งต่อผู้พักอาศัยที่อยู่ติดกับโครงการและให้หมายเลขโทรศัพท์ของเจ้าหน้าที่ควบคุมการก่อสร้างเพื่อให้สามารถติดต่อกับโครงการได้โดยตรง 2) จัดทำรั้ว Metal Sheet สูง 6 ม. โดยรอบพื้นที่ก่อสร้างพร้อมทั้งติดตั้งป้ายแสดงเขตพื้นที่ก่อสร้างให้เห็นได้อย่างชัดเจน 3) ควบคุมการกวาดแขน (Boom) ของเครนให้อยู่ภายใน	ตรวจสอบด้านอาชีวอนามัยและความปลอดภัยตลอดระยะก่อสร้างดังนี้ 1) พื้นที่ก่อสร้าง: ตรวจสอบสถิติการเกิดอุบัติเหตุ สาเหตุลักษณะการเกิดผลที่เกิดขึ้นและวิธีการ แก้ไข 2) คนงานก่อสร้าง: ตรวจสุขภาพคนงาน หากเจ็บป่วยให้หยุดงาน

มิถุนายน 2560 ลงชื่อ.....

(นายวรัช อรุณกมล และนางสาวอรทัย มากมูล)

ผู้รับมอบอำนาจ/บริษัท พฤกษา เรียลเอสเตท จำกัด (มหาชน)

มิถุนายน 2560 ลงชื่อ.....

(นางสาวนริศรา จิตโสภา)

ผู้ชำนาญการสิ่งแวดล้อม/บริษัท เอิร์ธ แอนด์ ซัน จำกัด

EARTH AND SUN CO.,LTD.

ตารางที่ 1 (ต่อ)

องค์ประกอบทางสิ่งแวดล้อม	ผลกระทบสิ่งแวดล้อมที่สำคัญ	มาตรการป้องกันและแก้ไขผลกระทบสิ่งแวดล้อม	มาตรการติดตามตรวจสอบผลกระทบสิ่งแวดล้อม
4.2 การสาธารณสุข (ต่อ) - อาชีวอนามัย และ ความปลอดภัย	อาชีวอนามัยและความปลอดภัยของชุมชนในระดับต่ำ	พื้นที่โครงการ 4) ขณะทำโครงสร้างต้องทำ Chain Link ยื่นจากอาคารเพื่อกันเศษวัสดุร่วงหล่น 5) จัดให้มีห้องปฐมพยาบาลและจัดให้มีเครื่องมือและอุปกรณ์การรักษาพยาบาลเบื้องต้นอย่างครบถ้วน 6) บริเวณทางเข้า-ออกต้องมียามดูแลการเข้า-ออกของเจ้าหน้าที่คนงานและยานพาหนะต่างๆ ตลอด 24 ชม. เพื่อความปลอดภัยและเป็นระเบียบเรียบร้อย 7) ควบคุมคนงานให้ปฏิบัติตามกฎระเบียบที่กำหนดไว้อย่างเคร่งครัด 8) ติดป้ายแนะนำการทำงานป้ายเตือนให้คนงานก่อสร้างปฏิบัติงานได้อย่างถูกต้อง 9) จัดอบรมชี้แจงมาตรการรักษาความปลอดภัยแก่หัวหน้าคนงาน หรือจัดหาคู่มือรักษาความปลอดภัยในการก่อสร้างพร้อมชี้แจงในเรื่องความปลอดภัยให้ดียิ่งขึ้น 10)ควบคุมดูแลและสอดส่องการใช้ไฟฟ้า และจัดเตรียมอุปกรณ์ดับเพลิงที่จำเป็น 11)ติดตั้งป้ายประชาสัมพันธ์ด้านหน้าพื้นที่ก่อสร้าง และบ้านพักคนงาน โดยระบุบริษัทผู้รับเหมา ชื่อผู้รับเหมา/ผู้ควบคุมงาน พร้อมเบอร์โทรศัพท์ติดต่อ เพื่อให้ผู้พักอาศัยที่อยู่ใกล้เคียงได้รับทราบข้อมูลและสามารถติดต่อ	จนหายเป็นปกติ 3) ตรวจสอบเรื่องร้องเรียนจากผู้ที่ได้รับผลกระทบจากผู้พักอาศัยข้างเคียงพื้นที่ก่อสร้าง <u>ผู้รับผิดชอบ</u>: บริษัท พฤกษา เรียลเอสเตท จำกัด (มหาชน)

มิถุนายน 2560 ลงชื่อ.....

(นายวรัช อรุณกมล และนางสาวอรทัย มากมูล)

ผู้รับมอบอำนาจ/บริษัท พฤกษา เรียลเอสเตท จำกัด (มหาชน)

มิถุนายน 2560 ลงชื่อ.....

(นางสาวนริศรา จิตโสภา)

ผู้ชำนาญการสิ่งแวดล้อม/บริษัท เอิร์ธ แอนด์ ซัน จำกัด

EARTH AND SUN CO.,LTD.

ตารางที่ 1 (ต่อ)

องค์ประกอบทางสิ่งแวดล้อม	ผลกระทบสิ่งแวดล้อมที่สำคัญ	มาตรการป้องกันและแก้ไขผลกระทบสิ่งแวดล้อม	มาตรการติดตามตรวจสอบผลกระทบสิ่งแวดล้อม
4.2 การสาธารณสุข (ต่อ) - อาชีวอนามัย และ ความปลอดภัย		กับผู้รับเหมาผู้ควบคุมงานได้โดยตรง ในกรณีได้รับความเดือดร้อนจากการก่อสร้างโครงการ	
	การป้องกันอันตรายสำหรับคนงาน กำหนดให้คนงานสวมอุปกรณ์ป้องกันอันตรายส่วนบุคคลที่เหมาะสมตามประเภทของงาน ก่อให้เกิดความปลอดภัยต่อชีวิตและเป็นไปตามมาตรการส่งเสริมสวัสดิภาพและคุ้มครองแรงงาน ซึ่งถือเป็นการเตรียมการป้องกันอย่างมีประสิทธิภาพ ตามกฎกระทรวงกำหนดมาตรฐานในการบริหารและการจัดการด้านความปลอดภัย อาชีวอนามัย และสภาพแวดล้อมในการทำงานเกี่ยวกับงานก่อสร้าง พ.ศ. 2551 และกฎกระทรวงกำหนดมาตรฐานในการบริหารและการจัดการด้านความปลอดภัยอาชีวอนามัย และสภาพแวดล้อมในการทำงาน พ.ศ. 2549	เจ้าของโครงการต้องจัดทำแผนงานด้านความปลอดภัยในการทำงานก่อสร้างประจำพื้นที่ก่อสร้างตามคู่มือแนวทางการจัดทำแผนงานด้านความปลอดภัยในการทำงานสำหรับงานก่อสร้าง (พ.ศ. 2554) ของสำนักความปลอดภัยแรงงาน กรมสวัสดิการและความคุ้มครองแรงงาน ดังนี้ 1) จัดให้มีข้อบังคับและคู่มือว่าด้วยความปลอดภัยในการทำงานไว้ประจำในหน่วยก่อสร้าง 2) จัดให้มีเจ้าหน้าที่อาชีวอนามัยและความปลอดภัย (จป.) เพื่อควบคุมดูแลด้านความปลอดภัยของสถานที่และคนงานก่อสร้าง และต้องมีคุณสมบัติสอดคล้องตามกฎกระทรวงกำหนดมาตรฐานในการบริหารและการจัดการด้านความปลอดภัยอาชีวอนามัย และสภาพแวดล้อมในการทำงาน พ.ศ. 2549 3) จัดตั้งคณะกรรมการความปลอดภัย อาชีอนามัย และสภาพแวดล้อมในการทำงาน ประกอบด้วย นายจ้างหรือผู้แทนนายจ้างระดับบริหาร ผู้แทนนายจ้างระดับบังคับบัญชา และผู้แทนลูกจ้าง ให้สอดคล้องตามกฎกระทรวงมาตรฐานในการบริหารและการจัดการ	

มิถุนายน 2560 ลงชื่อ.....

(นายวรัช อรุณกมล และนางสาวอรทัย มากมูล)

ผู้รับมอบอำนาจ/บริษัท พฤกษา เรียลเอสเตท จำกัด (มหาชน)

มิถุนายน 2560 ลงชื่อ.....

(นางสาวนริศรา จิตโสภา)

ผู้ชำนาญการสิ่งแวดล้อม/บริษัท เอิร์ธ แอนด์ ซัน จำกัด

EARTH AND SUN CO.,LTD.

ตารางที่ 1 (ต่อ)

องค์ประกอบทางสิ่งแวดล้อม	ผลกระทบสิ่งแวดล้อมที่สำคัญ	มาตรการป้องกันและแก้ไขผลกระทบสิ่งแวดล้อม	มาตรการติดตามตรวจสอบผลกระทบสิ่งแวดล้อม
4.2 การสาธารณสุข (ต่อ) - อาชีวอนามัย และ ความปลอดภัย		ด้านความปลอดภัยอาชีวอนามัย และสภาพแวดล้อมในการทำงาน พ.ศ. 2549 4) จัดทำเอกสารเกี่ยวกับการจัดระบบการจัดการด้านความปลอดภัยในการทำงานเก็บไว้ในพื้นที่ก่อสร้างเป็นเวลาไม่น้อยกว่าสองปีนับแต่วันจัดทำ และพร้อมที่จะให้พนักงานตรวจแรงงาน 5) ตรวจสอบการกระทำใดๆ ในกิจกรรมที่เห็นว่าเกิดอันตรายให้วิศวกรควบคุมเป็นผู้พิจารณาก่อนตัดสินใจดำเนินการก่อสร้าง 6) แต่งตั้งหัวหน้าคนงาน เพื่อดูแลความปลอดภัยในการทำงานของคนงานในแต่ละส่วนงานจัดอบรมคนงานก่อสร้างใหม่หรือที่ย้ายมาจากหน่วยก่อสร้างอื่น เพื่อให้ความรู้ด้านความปลอดภัย กฎระเบียบ และขั้นตอนการปฏิบัติตนและการทำงานในพื้นที่ก่อสร้าง 7) กำหนดให้มีการตรวจรับรองประจำปีเครื่องจักรและอุปกรณ์ที่ใช้ในการก่อสร้างให้อยู่ในสภาพที่ใช้งานได้ดีและปลอดภัย ตามประกาศกรมสวัสดิการและคุ้มครองแรงงาน เรื่อง ชนิดและประเภทเครื่องจักรและอุปกรณ์ที่ใช้ในการทำงานก่อสร้างที่ต้องตรวจรับรองประจำปี พ.ศ. 2554	

มิถุนายน 2560 ลงชื่อ.....

(นายวรัช อรุณกมล และนางสาวอรทัย มากมูล)

ผู้รับมอบอำนาจ/บริษัท พฤกษา เรียลเอสเตท จำกัด (มหาชน)

มิถุนายน 2560 ลงชื่อ.....

(นางสาวนริศรา จิตโสภา)

ผู้ชำนาญการสิ่งแวดล้อม/บริษัท เอิร์ธ แอนด์ ซัน จำกัด

EARTH AND SUN CO.,LTD.

ตารางที่ 1 (ต่อ)

องค์ประกอบทางสิ่งแวดล้อม	ผลกระทบสิ่งแวดล้อมที่สำคัญ	มาตรการป้องกันและแก้ไขผลกระทบสิ่งแวดล้อม	มาตรการติดตามตรวจสอบผลกระทบสิ่งแวดล้อม
4.2 การสาธารณสุข (ต่อ) - อาชีวอนามัย และ ความปลอดภัย		8) จัดวางผังบริเวณพื้นที่ก่อสร้างให้เหมาะสม โดยจัดให้พื้นที่ก่อสร้างอาคาร สำนักงานชั่วคราว พื้นที่เก็บกองวัสดุก่อสร้าง พื้นที่เก็บกองดิน พื้นที่พักขยะ ห้องน้ำ/ส้วม ที่จอดรถขนส่งวัสดุ เป็นต้น ให้เป็นสัดส่วนเพื่อให้เกิดความเป็นระเบียบเรียบร้อย และสะดวกในการควบคุมดูแล 9) จัดให้มีการรักษาความสะอาดในพื้นที่ก่อสร้าง โดยต้องจัดเก็บวัสดุอุปกรณ์ก่อสร้างให้เรียบร้อยหลังเลิกงานทุกวัน และทำความสะอาดพื้นที่โดยรอบ โดยเฉพาะถนนจรัญสนิทวงศ์ ที่ใช้เป็นทางเข้าออกพื้นที่ก่อสร้าง 10)กวดขันคนงานให้สวมใส่อุปกรณ์ป้องกันอันตรายส่วนบุคคลที่เหมาะสมตามประเภทงานที่ทำ เช่น หมวกนิรภัย รองเท้าแข็ง ถุงมือ ปลั๊กลดเสียง เป็นต้น และกำชับให้คนงานแต่งกายอย่างรัดกุมในระหว่างปฏิบัติงาน 11)ติดป้ายสัญญาณเตือนที่มองเห็นได้ชัดเจนและติดตั้งโคมไฟส่องสว่างในบริเวณพื้นที่ก่อสร้างที่อาจก่อให้เกิดอันตรายหรืออุบัติเหตุได้ง่ายในกรณีที่ลูกจ้างต้องทำงานก่อสร้างบนพื้นต่างระดับที่มีความสูงตั้งแต่ 1.5 เมตรขึ้นไป ต้องจัดให้มีบันไดหรือทางลาด	

มิถุนายน 2560 ลงชื่อ.....

(นายวรัช อรุณกมล และนางสาวอรทัย มากมูล)

ผู้รับมอบอำนาจ/บริษัท พฤกษา เรียลเอสเตท จำกัด (มหาชน)

มิถุนายน 2560 ลงชื่อ.....

(นางสาวนริศรา จิตโสภา)

ผู้ชำนาญการสิ่งแวดล้อม/บริษัท เอิร์ธ แอนด์ ซัน จำกัด

EARTH AND SUN CO.,LTD.

ตารางที่ 1 (ต่อ)

องค์ประกอบทางสิ่งแวดล้อม	ผลกระทบสิ่งแวดล้อมที่สำคัญ	มาตรการป้องกันและแก้ไขผลกระทบสิ่งแวดล้อม	มาตรการติดตามตรวจสอบผลกระทบสิ่งแวดล้อม
4.2 การสาธารณสุข (ต่อ) - อาชีวอนามัย และ ความปลอดภัย		12)ติดตั้งราวหรือรั้วกันตกสูง 0.9 – 1.1 เมตร ที่มั่นคงแข็งแรงในกรณีที่ผู้ดำเนินการก่อสร้างให้คนงานที่ทำงานในที่สูงเกิน 4.0 เมตร ซึ่งมีลักษณะโดดเดี่ยวและไม่มีเครื่องป้องกันอันตรายหรือการป้องกันอันตรายอย่างอื่น ต้องสวมเข็มขัดนิรภัยหรือเชือกตลอดเวลาในการทำงาน 13)จัดตั้งหน่วยพยาบาลและหน่วยฉุกเฉินขึ้นในหน่วยงานเพื่อช่วยชีวิตและระงับเหตุอันเกิดจากอุบัติเหตุใดๆ ที่อาจจะเกิดขึ้นได้ การปฐมพยาบาล การห้ามเลือด การดับเพลิง ฯลฯ และต้องมีการฝึกฝน ฝึกซ้อมอยู่เป็นประจำ ให้รวดเร็ว ถูกวิธีการ และสามารถปฏิบัติงานได้อย่างมีประสิทธิภาพ 14)จัดทำแผนปฏิบัติงาน สำหรับเหตุฉุกเฉินและการปฐมพยาบาล ประจำไว้ที่หน่วยก่อสร้าง 15)ห้ามไม่ให้ลูกจ้างทำงานก่อสร้างในขณะเกิดภัยธรรมชาติ เว้นแต่การทำงานเพื่อให้เกิดความปลอดภัยในงานก่อสร้างหรือเพื่อการช่วยเหลือหรือการบรรเทาเหตุ 16)กำหนดให้มีแสงสว่างฉุกเฉินในเขตก่อสร้างชนิดแบตเตอรี่ สำรองไฟฟ้าไม่น้อยกว่า 2 ชั่วโมง และติดตั้งให้ทั่วพื้นที่ก่อสร้าง	

มิถุนายน 2560 ลงชื่อ.....

(นายวรัช อรุณกมล และนางสาวอรทัย มากมูล)

ผู้รับมอบอำนาจ/บริษัท พฤกษา เรียลเอสเตท จำกัด (มหาชน)

มิถุนายน 2560 ลงชื่อ.....

(นางสาวนริศรา จิตโสภา)

ผู้ชำนาญการสิ่งแวดล้อม/บริษัท เอิร์ธ แอนด์ ซัน จำกัด

EARTH AND SUN CO.,LTD.

ตารางที่ 1 (ต่อ)

องค์ประกอบทางสิ่งแวดล้อม	ผลกระทบสิ่งแวดล้อมที่สำคัญ	มาตรการป้องกันและแก้ไขผลกระทบสิ่งแวดล้อม	มาตรการติดตามตรวจสอบผลกระทบสิ่งแวดล้อม
4.2 การสาธารณสุข (ต่อ) - อาชีวอนามัย และ ความปลอดภัย		17)กำหนดให้จัดทำรั้วทึบความสูง 6 เมตร และติดตั้งป้าย “เขตก่อสร้าง” แสดงให้เห็นชัดเจน 18)กำหนดให้มีทางเข้า-ออกพื้นที่ก่อสร้าง 1 แห่ง ด้านถนนจรัญสนิทวงศ์ มีเจ้าหน้าที่รักษาความปลอดภัยประจำตลอดเวลา เพื่ออำนวยความสะดวก และควบคุมบุคคลเข้าออกพื้นที่ก่อสร้าง 19)ในกรณีมีทางร่วมหรือทางแยกในเขตก่อสร้าง ต้องติดตั้งป้ายเตือนทางร่วมหรือทางแยก 20)ติดตั้งกระจกนูนขนาดเส้นผ่านศูนย์กลางไม่น้อยกว่า 50 เซนติเมตร ที่บริเวณทางเลี้ยวโค้งหรือหักมุม 21)กำหนดให้เจ้าของโครงการและบริษัทผู้รับเหมาก่อสร้างต้องจัดเตรียมอุปกรณ์ และกำกับดูแลคนงานก่อสร้างให้ใช้อุปกรณ์คุ้มครองความปลอดภัยส่วนบุคคลตลอดเวลาที่ทำงาน ดังนี้ 22)งานไม้หรืองานสี ให้สวมหมวกนิรภัย และรองเท้าพื้นยางหุ้มส้น 23)งานเหล็ก หรืองานประกอบ ติดตั้ง ซ่อมบำรุง ยก ขนแบก หรือหามของหนัก อันอาจเกิดอันตราย ให้สวมหมวกนิรภัย ถุงมือผ้าหรือหนัง และรองเท้าพื้นยางหุ้มส้นหรือรองเท้านิรภัย	

มิถุนายน 2560 ลงชื่อ.....

(นายวรัช อรุณกมล และนางสาวอรทัย มากมูล)

ผู้รับมอบอำนาจ/บริษัท พฤกษา เรียลเอสเตท จำกัด (มหาชน)

มิถุนายน 2560 ลงชื่อ.....

(นางสาวนริศรา จิตโสภา)

ผู้ชำนาญการสิ่งแวดล้อม/บริษัท เอิร์ธ แอนด์ ซัน จำกัด

EARTH AND SUN CO.,LTD.

ตารางที่ 1 (ต่อ)

องค์ประกอบทางสิ่งแวดล้อม	ผลกระทบสิ่งแวดล้อมที่สำคัญ	มาตรการป้องกันและแก้ไขผลกระทบสิ่งแวดล้อม	มาตรการติดตามตรวจสอบผลกระทบสิ่งแวดล้อม
4.2 การสาธารณสุข (ต่อ) - อาชีวอนามัย และ ความปลอดภัย		24)งานประปาหรืองานติดตั้งกระจก ให้สวมหมวกนิรภัย ถุงมือผ้าหรือหนัง และรองเท้าพื้นยางหุ้มส้น 25)งานก่ออิฐ ฉาบปูน หรือตกแต่งผิวปูน ให้สวมหมวกนิรภัย ถุงมือผ้าหรือหนัง และรองเท้าพื้นยางหุ้มส้น 26)งานคอนกรีต เช่น ผสมปูนซีเมนต์ เทคอนกรีต ให้สวมหมวกนิรภัย ถุงมือยาง และรองเท้ายางหุ้มแข้ง 27)งานเชื่อมหรือตัดชิ้นงาน ให้สวมกระบังหน้าลดแสงหรือแว่นตาลดแสง ถุงมือผ้าหรือหนัง รองเท้าพื้นยางหุ้มส้นหรือรองเท้านิรภัย และแผ่นปิดหน้าอกกันประกายไฟ 28)งานตัด รื้อถอน สกัด ทุบ หรือเจาะวัสดุที่เป็นฝุ่น ให้สวมหมวกนิรภัย แว่นตานิรภัย ที่กรองอากาศสำหรับใช้ครอบจมูกและปากกันฝุ่น ถุงมือผ้าหรือหนัง และรองเท้าพื้นยางหุ้มส้นหรือรองเท้านิรภัย 29)กำหนดให้ต้องจัดให้มีปลั๊กลดเสียง (Ear Plugs) ชนิดโฟม ค่า NRR 29 เดซิเบลเอ เพื่อลดผลกระทบด้านเสียงต่อคนงานก่อสร้าง ต้องสวมใส่ตลอดเวลาที่ทำงานในระยะห่างไม่เกิน 15 เมตร จากอุปกรณ์ก่อสร้าง 30)งานสารพิษ ให้สวมหมวกนิรภัย ชุดหน้ากากป้องกันสารพิษ ถุงมือยางที่กันอันตรายจากสารเคมีกระเด็นและรองเท้าพื้นยางหุ้มส้น	

มิถุนายน 2560 ลงชื่อ.....

(นายวรัช อรุณกมล และนางสาวอรทัย มากมูล)

ผู้รับมอบอำนาจ/บริษัท พฤกษา เรียลเอสเตท จำกัด (มหาชน)

มิถุนายน 2560 ลงชื่อ.....

(นางสาวนริศรา จิตโสภา)

ผู้ชำนาญการสิ่งแวดล้อม/บริษัท เอิร์ธ แอนด์ ซัน จำกัด

EARTH AND SUN CO.,LTD.

ตารางที่ 1 (ต่อ)

องค์ประกอบทางสิ่งแวดล้อม	ผลกระทบสิ่งแวดล้อมที่สำคัญ	มาตรการป้องกันและแก้ไขผลกระทบสิ่งแวดล้อม	มาตรการติดตามตรวจสอบผลกระทบสิ่งแวดล้อม
4.2 การสาธารณสุข (ต่อ) - อาชีวอนามัย และ ความปลอดภัย		31)งานกระเช้าแขวน นั่งร้านแขวน หรืองานที่มีลักษณะโล่งแจ้งในที่สูงตั้งแต่ 4 เมตรขึ้นไป ให้สวมหมวกนิรภัย เข็มขัดนิรภัยพร้อมสายหรือเชือกช่วยชีวิต และรองเท้าพื้นยางหุ้มส้น 32)งานเจาะหรืองานขุด ให้สวมใส่อุปกรณ์คุ้มครองความปลอดภัยส่วนบุคคลที่เหมาะสมกับสภาพของงาน 33)ติดป้ายสัญญาณเตือนพื้นที่ที่ต้องสวมใส่อุปกรณ์ป้องกันอันตรายส่วนบุคคลชนิดใดบ้างที่มองเห็นได้ชัดเจน เพื่อเตือนให้คนงานก่อสร้างต้องสวมใส่อุปกรณ์ป้องกันอันตรายในระหว่างทำงาน	
4.2 การสาธารณสุข - อันตรายจากงานเจาะและงานขุด	งานขุดเจาะจะมีมากในช่วงการทำงานฐานราก ชั้นใต้ดิน (ถ้ามี) และการวางระบบสาธารณูปโภคใต้ดิน การเจาะหรือขุดรู หลุม บ่อ คู และงานอื่นในลักษณะเดียวกัน อาจเกิดอันตรายจากการพลัดตก และจากดินพังทลาย ตามกฎกระทรวงกำหนดมาตรฐานในการบริหารและการจัดการด้านความปลอดภัย อาชีวอนามัยและสภาพแวดล้อมในการทำงานเกี่ยวกับงานก่อสร้าง พ.ศ. 2551	1) จัดให้มีราวกั้นหรือรั้วกันตก สูง 0.90-1.10 เมตร แสงสว่าง และป้ายเตือนอันตราย ตามลักษณะของงานก่อสร้างเพื่อให้เกิดความปลอดภัยไว้ตลอดเวลาทำงาน และในเวลากลางคืนต้องจัดให้มีสัญญาณไฟสีส้มหรือป้ายสีสะท้อนแสงเตือนอันตรายให้เห็นได้ชัดเจน 2) จัดให้มีแผ่นโลหะหรือวัสดุอื่นที่มีความแข็งแรงเพียงพอปิดคลุมบนบริเวณดังกล่าว และทำราวล้อมกั้นด้วยไม้หรือโลหะ 3) จัดให้มีเข็มพืด (Sheet Pile) ป้องกันดินพังล้อมรอบพื้นที่งานฐานรากอาคารที่ได้รับการออกแบบโดยวิศวกร	

มิถุนายน 2560 ลงชื่อ.....

(นายวรัช อรุณกมล และนางสาวอรทัย มากมูล)

ผู้รับมอบอำนาจ/บริษัท พฤกษา เรียลเอสเตท จำกัด (มหาชน)

มิถุนายน 2560 ลงชื่อ.....

EARTH AND SUN CO.,LTD.

(นางสาวนริศรา จิตโสภา)

ผู้ชำนาญการสิ่งแวดล้อม/บริษัท เอิร์ธ แอนด์ ซัน จำกัด

ตารางที่ 1 (ต่อ)

องค์ประกอบทางสิ่งแวดล้อม	ผลกระทบสิ่งแวดล้อมที่สำคัญ	มาตรการป้องกันและแก้ไขผลกระทบสิ่งแวดล้อม	มาตรการติดตามตรวจสอบผลกระทบสิ่งแวดล้อม
4.2 การสาธารณสุข - อันตรายจากงานเจาะและงานขุด (ต่อ)		และต้องจัดให้มีวิศวกรตรวจสอบความมั่นคงเพื่อให้เกิดความปลอดภัย 4) การเจาะหรือขุดรู หลุม บ่อ คู และงานอื่นในลักษณะเดียวกันที่ลึกตั้งแต่ 2 เมตรขึ้นไป จัดให้มีการคำนวณออกแบบ และกำหนดขั้นตอนการดำเนินการโดยวิศวกรก่อนลงมือปฏิบัติงาน และต้องปฏิบัติตามแบบและขั้นตอนดังกล่าว และต้องจัดให้มีทางขึ้นลงที่สะดวกและปลอดภัยเครื่องสูบน้ำระบบการถ่ายเทอากาศและแสงสว่างที่เพียงพอและเหมาะสม ผู้ควบคุมงานที่มีประสบการณ์ด้านงานดิน และผ่านการอบรมการช่วยเหลือและการปฐมพยาบาลเบื้องต้น ประจำบริเวณปากรูเจาะ รูขุด หลุม บ่อ คู หรือพื้นที่อื่นที่มีลักษณะเดียวกันเพื่อคอยให้ความช่วยเหลือตลอดเวลาทำงาน อุปกรณ์เพื่อการสื่อสารหรือรับส่งสัญญาณซึ่งเป็นที่เข้าใจระหว่างคนงานที่ต้องลงไปทำงานในรูเจาะ รูขุด หลุม บ่อ คู หรือพื้นที่อื่นที่มีลักษณะเดียวกัน กับผู้ช่วยเหลือ กรณีฉุกเฉิน สายหรือเชือกช่วยชีวิต และเข็มขัดนิรภัยพร้อมอุปกรณ์ที่สามารถเกาะเกี่ยวได้เพื่อช่วยเหลือกรณีฉุกเฉิน 5) จัดให้มีและให้คนงานสวมอุปกรณ์ป้องกันอันตรายส่วน	

มิถุนายน 2560 ลงชื่อ.....

(นายวรัช อรุณกมล และนางสาวอรทัย มากมูล)

ผู้รับมอบอำนาจ/บริษัท พฤกษา เรียลเอสเตท จำกัด (มหาชน)

มิถุนายน 2560 ลงชื่อ.....

EARTH AND SUN CO.,LTD.

(นางสาวนริศรา จิตโสภา)

ผู้ชำนาญการสิ่งแวดล้อม/บริษัท เอิร์ธ แอนด์ ซัน จำกัด

ตารางที่ 1 (ต่อ)

องค์ประกอบทางสิ่งแวดล้อม	ผลกระทบสิ่งแวดล้อมที่สำคัญ	มาตรการป้องกันและแก้ไขผลกระทบสิ่งแวดล้อม	มาตรการติดตามตรวจสอบผลกระทบสิ่งแวดล้อม
4.2 การสาธารณสุข - อันตรายจากงานเจาะและงานขุด (ต่อ)		บุคคล ได้แก่ หมวกนิรภัย รองเท้าแข็ง ถุงมือ ปลั๊กลดเสียง (Ear plug) หรือครอบหูเพื่อลดเสียงดัง เข็มขัดนิรภัยและสายช่วยชีวิตหรืออุปกรณ์ป้องกันอื่นใดที่มีลักษณะคล้ายกัน ตลอดระยะเวลาที่มีการทำงาน 6) ห้ามมิให้คนงานลงไปทำงานในรูเจาะ รูขุด หลุม บ่อ คู หรือพื้นที่อื่นที่มีลักษณะเดียวกัน ที่มีขนาดกว้างน้อยกว่า 75 เซนติเมตร และมีความลึกตั้งแต่ 2 เมตร ขึ้นไป 7) จัดให้มีเจ้าหน้าที่อาชีวอนามัยและความปลอดภัย (จป.) เพื่อควบคุมดูแลด้านความปลอดภัยของสถานที่และคนงานก่อสร้าง	
4.2 การสาธารณสุข -อันตรายจากงานเจาะเสาเข็ม	โครงการใช้เทคนิคงานเสาเข็มเจาะแบบเปียก ทั้งนี้อาจเกิดเหตุในระหว่างงานเสาเข็ม ดังนี้ 1) คนงานขาดความรู้ ความชำนาญในการควบคุมเครื่องเจาะเสาเข็มหรือสัญญาณสื่อสารระหว่างผู้ปฏิบัติงานในการเจาะเสาเข็มอาจทำเกิดอันตราย 2) คนงานอาจพลัดตกลงมาจากการปีนไต่ตามโครงปั้นจั่นด้วยตัวเปล่าโดยไม่มีอุปกรณ์คุ้มครองความปลอดภัย 3) รูที่เกิดจากการเจาะเสาเข็มเสร็จแล้ว อาจทำให้คนงานพลัดตกลงไปได้ 4) บริเวณที่เจาะเสาเข็มอาจมีสิ่งกีดขวาง บดบังสายตาผู้บังคับ	กำหนดให้มีวิศวกรซึ่งมีประสบการณ์ด้านปฐพีวิศวกรรมประจำสถานที่ก่อสร้างตลอดเวลาทำงาน 1) จัดให้การฝึกอบรมเครื่องเจาะเสาเข็มต่อคนงานก่อสร้างก่อนเริ่มงานกำหนดให้มีรายละเอียดคุณลักษณะของเครื่องเจาะเสาเข็มและคู่มือการใช้งานที่ผู้ผลิตเครื่องเจาะเสาเข็มกำหนดไว้ หรือคู่มือการใช้งานที่วิศวกรได้กำหนดขึ้นไว้ประจำหน่วยก่อสร้าง และกำหนดให้การประกอบ การติดตั้ง การทดสอบ การใช้ การซ่อมบำรุง และการตรวจสอบเครื่องเจาะเสาเข็ม ต้องปฏิบัติตามคู่มืออย่างเคร่งครัด	

มิถุนายน 2560 ลงชื่อ.....

(นายวรัช อรุณกมล และนางสาวอรทัย มากมูล)

ผู้รับมอบอำนาจ/บริษัท พฤกษา เรียลเอสเตท จำกัด (มหาชน)

มิถุนายน 2560 ลงชื่อ.....

(นางสาวนริศรา จิตโสภา)

ผู้ชำนาญการสิ่งแวดล้อม/บริษัท เอิร์ธ แอนด์ ซัน จำกัด

EARTH AND SUN CO.,LTD.

ตารางที่ 1 (ต่อ)

องค์ประกอบทางสิ่งแวดล้อม	ผลกระทบสิ่งแวดล้อมที่สำคัญ	มาตรการป้องกันและแก้ไขผลกระทบสิ่งแวดล้อม	มาตรการติดตามตรวจสอบผลกระทบสิ่งแวดล้อม
4.2 การสาธารณสุข -อันตรายจากงานเจาะเสาเข็ม (ต่อ)	เครื่องอาจทำให้ไม่สามารถควบคุมเครื่องเจาะเสาเข็มได้อย่างมีประสิทธิภาพ 5) เสียงดังจากการเจาะเสาเข็มมีความเข้มสูงส่งผลกระทบต่อการได้ยินของคนงาน 6) ควันที่เกิดจากขับเครื่องเจาะเสาเข็มที่เก่า หรือเสื่อมสภาพอาจก่อให้เกิดควันดำ ตามกฎกระทรวงกำหนดมาตรฐานในการบริหารและการจัดการด้านความปลอดภัย อาชีวอนามัยและสภาพแวดล้อมในการทำงานเกี่ยวกับงานก่อสร้าง พ.ศ. 2551	2) จัดให้มีคู่มือการใช้เครื่องเจาะเสาเข็มและคู่มือการใช้สัญญาณสื่อสารระหว่างผู้ปฏิบัติงานในการเจาะเสาเข็มไว้ที่จุดหรือตำแหน่งที่ผู้บังคับเครื่องเจาะเสาเข็มเห็นได้ชัดเจน 3) จัดให้มีผู้ควบคุมงานดูแลอย่างใกล้ชิดตลอดเวลาปฏิบัติงาน รวมทั้งดำเนินการตรวจสอบอุปกรณ์ ราง เลื่อน แม่แรง และส่วนประกอบทั้งหมดของเครื่องเจาะเสาเข็มให้อยู่ในสภาพที่ใช้งานได้อย่างปลอดภัย รวมทั้งตรวจสอบให้เครื่องเจาะเสาเข็มติดตั้งอยู่บนพื้นที่ที่มั่นคงแข็งแรงก่อนเริ่มทำการเจาะเสาเข็ม 4) ในกรณีที่เครื่องเจาะเสาเข็มขัดข้อง ชำรุด หรืออยู่ในสภาพที่ไม่ปลอดภัยห้ามมิให้คนงานใช้เครื่องเจาะเสาเข็มดังกล่าวจนกว่าจะมีการซ่อมแซมแก้ไขให้อยู่ในสภาพที่ใช้งานได้อย่างปลอดภัยเสียก่อน 5) บริเวณที่มีการขุดหลุม หรือการใช้เสาเข็มที่มีรูกลวงตรงกลางด้านในขนาดเส้นผ่านศูนย์กลางตั้งแต่ 15 เซนติเมตร ขึ้นไป เมื่อทำการเจาะเสาเข็มเสร็จแต่ละหลุม จัดให้มีการปิดปากรูเสาเข็มโดยทันทีด้วยวัสดุที่มีความแข็งแรงสามารถป้องกันมิให้สิ่งของหรือผู้ใดตกลงไปในรูได้	

มิถุนายน 2560 ลงชื่อ.....

(นายวรัช อรุณกมล และนางสาวอรทัย มากมูล)

ผู้รับมอบอำนาจ/บริษัท พฤกษา เรียลเอสเตท จำกัด (มหาชน)

มิถุนายน 2560 ลงชื่อ.....

(นางสาวนริศรา ศิริโสภา)

ผู้ชำนาญการสิ่งแวดล้อม/บริษัท เอิร์ธ แอนด์ ซัน จำกัด

EARTH AND SUN CO.,LTD.

ตารางที่ 1 (ต่อ)

องค์ประกอบทางสิ่งแวดล้อม	ผลกระทบสิ่งแวดล้อมที่สำคัญ	มาตรการป้องกันและแก้ไขผลกระทบสิ่งแวดล้อม	มาตรการติดตามตรวจสอบผลกระทบสิ่งแวดล้อม
4.2 การสาธารณสุข -อันตรายจากงานเจาะเสาเข็ม (ต่อ)		6) จัดให้มีและให้คนงานสวมอุปกรณ์ป้องกันอันตรายส่วนบุคคล ได้แก่ หมวกนิรภัย รองเท้าแข็ง หน้ากากครอบป้องกันฝุ่นถุงมือ ปลั๊กลดเสียง (Ear plug) ชนิดโฟม ค่า NRR 29 เดซิเบล เพื่อลดเสียงดัง จากการเจาะเสาเข็ม ขัดนิรภัยและสายช่วยชีวิตหรืออุปกรณ์ป้องกันอื่นใดที่มีลักษณะคล้ายกัน ตลอดระยะเวลาที่มีการทำงาน 7) กำหนดจำนวนชั่วโมงทำงานของคนงานก่อสร้างไม่เกิน 7 ชั่วโมงต่อวัน ในช่วงงานฐานรากและงานเสาเข็ม และช่วงทำงานโครงสร้างร่วมกับงานตกแต่งและเก็บงาน 8) จัดให้มีราวกั้นหรือรั้วกันตกสูง 0.9 – 1.1 เมตร แสงสว่าง และป้ายเตือนอันตรายให้เห็นชัดเจนและในเวลากลางคืนต้องจัดให้มีสัญญาณไฟสีส้มหรือป้ายสีสะท้อนแสงเตือนอันตรายให้เห็นได้ชัดเจน 9) ในกรณีที่มีการทำเสาเข็มเจาะตั้งแต่สองต้น โดยมีระยะห่างน้อยกว่าหกเท่าของเส้นผ่านศูนย์กลางของเสาเข็ม ห้ามคนงานลงไปทำงานในรูเจาะเสาเข็มใดในขณะที่รูเจาะเสาเข็มข้างเคียงยังไม่ได้เทคอนกรีตหรือเทคอนกรีตแล้วแต่ยังไม่ก่อตัว 10) บริเวณที่มีการเจาะเสาเข็มต้องดูแลไม่ให้มีสิ่งกีดขวางสายตาผู้บังคับเครื่องเจาะเสาเข็มที่จะมองเห็นขณะปฏิบัติงาน	

มิถุนายน 2560 ลงชื่อ.....

(นายวรัช อรุณกมล และนางสาวอรทัย มากมูล)

ผู้รับมอบอำนาจ/บริษัท พฤกษา เรียลเอสเตท จำกัด (มหาชน)

มิถุนายน 2560 ลงชื่อ.....

(นางสาวนริศรา จิตโสภา)

ผู้ชำนาญการสิ่งแวดล้อม/บริษัท เอิร์ธ แอนด์ ซัน จำกัด

EARTH AND SUN CO., LTD.

ตารางที่ 1 (ต่อ)

องค์ประกอบทางสิ่งแวดล้อม	ผลกระทบสิ่งแวดล้อมที่สำคัญ	มาตรการป้องกันและแก้ไขผลกระทบสิ่งแวดล้อม	มาตรการติดตามตรวจสอบผลกระทบสิ่งแวดล้อม
4.2 การสาธารณสุข -อันตรายจากงานเจาะเสาเข็ม (ต่อ)		11)ห้ามมิให้ทำงานเกี่ยวกับงานเจาะเสาเข็มและงานเสาเข็มเจาะในขณะมีพายุ ฝนตก ฟ้าคะนอง หรือภัยธรรมชาติอื่น เว้นแต่ในกรณีจำเป็น เมื่อได้รับความเห็นชอบจากวิศวกรแล้ว 12)จัดให้มีวิศวกรควบคุมดูแลการทดสอบการรับน้ำหนักบรรทุกของเสาเข็ม และต้องหยุดการทดสอบโดยทันทีหากมีเหตุที่อาจเกิดอันตราย ต้องกันพื้นที่และมีป้ายและเครื่องหมายแสดงบริเวณที่มีการทดสอบการรับน้ำหนักบรรทุกของเสาเข็มให้ชัดเจน และป้องกันไม่ให้บุคคลที่เกี่ยวข้องเข้าไปในบริเวณนั้น 13)จัดให้มีเจ้าหน้าที่อาชีวอนามัยและความปลอดภัย (จป.) เพื่อควบคุมดูแลด้านความปลอดภัยของสถานที่และคนงานก่อสร้าง	
-อันตรายจากปั้นจั่น	1) ประกอบ ติดตั้ง รื้อถอน ทำฐานไม่ได้ระดับและไม่แน่นหนา ใช้น้ำหนักถ่วงไม่สมดุลกับความสูงของปั่นจั่นและความยาวของแขนเหวี่ยง หรือการยึดโยงไม่แข็งแรงพอ โดยเฉพาะตัวทาวเวอร์ไม่เป็นไปตามคำแนะนำของผู้ผลิต อาจทำให้หอปั้นจั่นล้มทับคนงาน 2) บรรทุกน้ำหนักเกินอัตราอาจทำให้ปั่นจั่นขาดสมดุลล้มทับคนงานหรือสิ่งของอาจตกลงมา	1) ในการประกอบ การทดสอบ การใช้ และการซ่อมบำรุง ต้องปฏิบัติตามรายละเอียดคุณลักษณะของปั้นจั่นและคู่มือการใช้งานที่ผู้ผลิตปั้นจั่นกำหนดไว้ หากไม่มีรายละเอียดคุณลักษณะหรือคู่มือการใช้งานดังกล่าว ให้ปฏิบัติตามรายละเอียดคุณลักษณะหรือคู่มือการใช้งานที่วิศวกรได้กำหนดขึ้นเป็นหนังสือ 2) จัดให้คนงานที่เป็นผู้บังคับปั้นจั่น ผู้ให้สัญญาณแก่ผู้	

มิถุนายน 2560 ลงชื่อ.....

(นายวรัช อรุณกมล และนางสาวอรทัย มากมูล)

ผู้รับมอบอำนาจ/บริษัท พฤกษา เรียลเอสเตท จำกัด (มหาชน)

มิถุนายน 2560 ลงชื่อ.....

(นางสาวนริศรา จิตโสภา)

ผู้ชำนาญการสิ่งแวดล้อม/บริษัท เอิร์ธ แอนด์ ซัน จำกัด

EARTH AND SUN CO.,LTD.

ตารางที่ 1 (ต่อ)

องค์ประกอบทางสิ่งแวดล้อม	ผลกระทบสิ่งแวดล้อมที่สำคัญ	มาตรการป้องกันและแก้ไขผลกระทบสิ่งแวดล้อม	มาตรการติดตามตรวจสอบผลกระทบสิ่งแวดล้อม
4.2 การสาธารณสุข -อันตรายจากปั้นจั่น (ต่อ)	3) การใช้ปั้นจั่นดึงหรือใช้ลากของไปในทิศทางที่ไม่ถูกต้อง สิ่งของอาจหล่นลงมาทับคนงา 4) หมุนแขนเร็วเกินไปหรือหมุนน้ำหนักบรรทุกแรงเกินไปทำให้วัสดุที่ยกถูกเหวี่ยงออกนอกรัศมีอาจไปชนกับคนงานหรือสิ่งก่อสร้างชำรุดเสียหาย 5) หมุนแขนเหวี่ยงผ่านเหนือสายไฟฟ้าแรงสูงในระยะชิดเกินไป(กระแสไฟฟ้าแรงสูงอาจกระโดดข้ามจากสายไฟฟ้าไปยังแขนเหวี่ยงหรือลวดสลิงได้)มีผู้ไม่เกี่ยวข้องหรือผู้ฝึกหัดบังคับเครื่องโดยลำพัง 6) ยกของในลักษณะกระตุกอย่างแรง หรือมีการรสลิงไม่ถูกวิธี ไม่ได้ขนาด เป็นเหตุให้ลวดสลิงขาดหรือแขนเหวี่ยงอาจหักได้ 7) ทิ้งวัสดุที่ยกค้างไว้โดยที่คนขับออกมาจากห้องบังคับ อันตรายจากงานหอปั้นจั่นเคลื่อน 8) ในระหว่างติดตั้งหรือรื้อถอน หากการค้ำยันแขนเหวี่ยงไม่ดีพอ แขนเหวี่ยงนั้นอาจพังลงมาได้ ตามกฎกระทรวงกำหนดมาตรฐานในการบริหารและการจัดการด้านความปลอดภัย อาชีวอนามัยและสภาพแวดล้อมในการทำงานเกี่ยวกับงานก่อสร้าง พ.ศ. 2551	บังคับปั้นจั่น ผู้ยึดเกาะวัสดุ หรือผู้ควบคุมการใช้ปั้นจั่นผ่านการอบรมหลักสูตรการปฏิบัติหน้าที่ดังกล่าว และต้องจัดให้มีการอบรมหรือทบทวนการทำงานเกี่ยวกับปั้นจั่นรวมทั้งวิธีบำรุงรักษาอุปกรณ์ความปลอดภัยตลอดจนข้อจำกัดของอุปกรณ์เหล่านั้น 3) ตรวจสภาพการใช้งานของปั้นจั่นก่อนเริ่มดำเนินการก่อสร้างทุกวันพร้อมบันทึกเวลาที่ตรวจสอบและผลการตรวจสอบ โดยมิวิศวกรเป็นผู้รับรองไว้เป็นหลักฐานเพื่อให้พนักงานเจ้าหน้าที่ตรวจสอบได้ในระหว่างเวลาทำงาน 4) จัดให้มีการตั้งน้ำหนักถ่วงต้องสมดุลกับความสูงของปั้นจั่นและความยาวของแขนเหวี่ยงตลอดถึงการดูแลรักษา เอาใจใส่ตรวจสภาพของปั้นจั่นให้สมบูรณ์พร้อมใช้งานอย่างปลอดภัย รวมทั้งลวดสลิงที่นำมาใช้ ทั้งนี้ต้องกระทำอย่างสม่ำเสมอก่อนจะมีการใช้ปั้นจั่นและในการรื้อถอนต้องทำตามขั้นตอนที่ผู้ผลิตกำหนดไว้ 5) จัดให้มีการตรวจสอบสภาพปั้นจั่นทุก 1 หรือ 3 เดือน หรือตามบริษัทผู้ผลิตแนะนำ แต่ไม่น้อยกว่าที่กฎหมายกำหนด 6) จัดให้มีการเตรียมพื้นที่ดินที่เหมาะสมสำหรับการทำงาน	

มิถุนายน 2560 ลงชื่อ.....

(นายวรัช อรุณกมล และนางสาวอรทัย มากมูล)

ผู้รับมอบอำนาจ/บริษัท พฤกษา เรียลเอสเตท จำกัด (มหาชน)

มิถุนายน 2560 ลงชื่อ.....

(นางสาวนริศรา จิตโสภา)

ผู้ชำนาญการสิ่งแวดล้อม/บริษัท เอิร์ธ แอนด์ ซัน จำกัด

EARTH AND SUN CO.,LTD.

ตารางที่ 1 (ต่อ)

องค์ประกอบทางสิ่งแวดล้อม	ผลกระทบสิ่งแวดล้อมที่สำคัญ	มาตรการป้องกันและแก้ไขผลกระทบสิ่งแวดล้อม	มาตรการติดตามตรวจสอบผลกระทบสิ่งแวดล้อม
4.2 การสาธารณสุข -อันตรายจากปั้นจั่น (ต่อ)		โดยบริเวณที่ปั้นจั่นจะเคลื่อนหรือทำงานจะต้องแน่นพอที่จะรองรับน้ำหนักของปั้นจั่นได้ ถ้าเป็นบริเวณที่ดินอ่อนจะต้องหาวิธีป้องกันความเสียหายที่เกิดขึ้น อาจใช้วิธีบดอัดให้แน่นแล้ววางลูกระนาดหรือไม้ปูแผ่นเหล็กให้ทั่วบริเวณ หรือวิธีอื่นที่เหมาะสมรวมทั้งจัดที่ว่างให้รอบปั้นจั่นไม่น้อยกว่า 60 เซนติเมตร เพื่อให้คนงานสามารถหลบหลีกอันตรายจากการหมุนตัวของปั้นจั่นขับเคลื่อน 7) ห้ามมิให้มีการใช้ปั้นจั่นเพื่อการยกของย้ายหรือลากในแนวนอน และน้ำหนักบรรทุกต้องไม่เกินน้ำหนักที่กำหนดไว้ให้ยกได้ เพื่อป้องกันปั้นจั่นหักหรือพังลงมาได้ 8) จัดทำเครื่องหมายแสดงเขตอันตรายหรือเครื่องกั้นเขตอันตรายในรัศมีส่วนรอบของปั้นจั่นที่หมุนกวาดระหว่างทำงานเพื่อเตือนคนงานให้ระวังอันตรายที่อาจเกิดขึ้นในรัศมีของส่วนที่หมุนได้ และการปฏิบัติงานตอนกลางคืนควรมีไฟแสงสว่างให้เพียงพอทั่วบริเวณที่ปฏิบัติงาน แต่แสงไฟต้องไม่รบกวนการปฏิบัติงานของผู้ควบคุมปั้นจั่น 9) จัดให้มีสัญญาณเสียงและแสงกระพริบเตือนให้ลูกจ้างทราบในขณะปั้นจั่นเคลื่อนที่ 10)ขณะที่มีการยกสิ่งของที่เคลื่อนย้ายลอยสูงจากพื้นจะต้องไม่สัมผัสสิ่งกีดขวาง หรือข้ามศีรษะผู้ปฏิบัติงาน	

มิถุนายน 2560 ลงชื่อ.....

(นายวรัช อรุณกมล และนางสาวอรทัย มากมูล)

ผู้รับมอบอำนาจ/บริษัท พฤกษา เรียลเอสเตท จำกัด (มหาชน)

มิถุนายน 2560 ลงชื่อ.....

EARTH AND SUN CO.,LTD.

(นางสาวนริศรา จิตโสภา)

ผู้ชำนาญการสิ่งแวดล้อม/บริษัท เอิร์ธ แอนด์ ซัน จำกัด

ตารางที่ 1 (ต่อ)

องค์ประกอบทางสิ่งแวดล้อม	ผลกระทบสิ่งแวดล้อมที่สำคัญ	มาตรการป้องกันและแก้ไขผลกระทบสิ่งแวดล้อม	มาตรการติดตามตรวจสอบผลกระทบสิ่งแวดล้อม
4.2 การสาธารณสุข -อันตรายจากปั้นจั่น (ต่อ)		อื่นห้ามคนงานเกาะบนสิ่งของที่ยก กรณีที่เป็นปั้นจั่นชนิดที่อยู่กับที่ ควรมีสัญญาณเสียงและแสง 11)หลีกเลี่ยงการแขวนสิ่งของไว้กลางอากาศ หากจำเป็นจะต้องล็อคเครื่อง ห้ามใช้เบรคเพียงอย่างเดียว 12)กรณีมีลมพัดแรงมากจนวัสดุที่เคลื่อนย้ายแกว่งไปมาอย่างรุนแรงต้องรีบวางวัสดุลงทันที และหากต้องวางของต่ำมากๆ ต้องเหลือลวดสลิงไว้มากกว่า 2 รอบบนดรัม 13)ในกรณีที่มีการใช้ปั้นจั่นใกล้กับสายไฟฟ้าแรงสูง ชิ้นส่วนต่างๆ ของปั้นจั่นต้องห่างจากสายไฟไม่น้อยกว่า 3 เมตร หรือตามขนาดของแรงเคลื่อนไฟฟ้า ถ้าไม่สามารถทำตามระยะที่กำหนดได้ ต้องมีผู้คอยสังเกตและให้สัญญาณเตือน 14)จัดให้มีบันไดพร้อมราวจับและโลหะกันตกให้แก่คนงานที่ทำงานบนปั้นจั่นที่มีความสูงเกิน 3.0 เมตร 15)จัดทำพื้นที่ทางเดินบนปั้นจั่นเป็นชนิดกันลื่น 16)ติดตั้งเครื่องดับเพลิงที่ห้องบังคับปั้นจั่น 17)จัดให้มีสิ่งครอบปิดหรือฉนวนหุ้มท่อไอเสียของปั้นจั่นเพื่อ ป้องกันอันตรายอันเกิดจากความร้อนของท่อไอเสีย 18)จัดให้มีถังเก็บเชื้อเพลิงและท่อส่งเชื้อเพลิงติดตั้งอยู่บน	

มิถุนายน 2560 ลงชื่อ.....

(นายวรัช อรุณกมล และนางสาวอรทัย มากมูล)

ผู้รับมอบอำนาจ/บริษัท พฤกษา เรียลเอสเตท จำกัด (มหาชน)

มิถุนายน 2560 ลงชื่อ.....

EARTH AND SUN CO.,LTD.

(นางสาวนริศรา จิตโสภา)

ผู้ชำนาญการสิ่งแวดล้อม/บริษัท เอิร์ธ แอนด์ ซัน จำกัด

ตารางที่ 1 (ต่อ)

องค์ประกอบทางสิ่งแวดล้อม	ผลกระทบสิ่งแวดล้อมที่สำคัญ	มาตรการป้องกันและแก้ไขผลกระทบสิ่งแวดล้อม	มาตรการติดตามตรวจสอบผลกระทบสิ่งแวดล้อม
4.2 การสาธารณสุข -อันตรายจากปั้นจั่น (ต่อ)		ปั้นจั่นที่ใช้เครื่องยนต์ ในลักษณะที่จะไม่เกิดอันตรายเมื่อเชื้อเพลิงหก ล้ม หรือรั่วออกมา 19)จัดเก็บและเคลื่อนย้ายเชื้อเพลิงที่ใช้กับปั้นจั่นด้วยความระมัดระวังมิให้เกิดอันตรายได้ 20)จัดให้มีการนำสารไวไฟออกจากบริเวณที่ใช้ปั้นจั่นก่อนปฏิบัติงาน 21)ห้ามมิให้ผู้ปฏิบัติงานบนปั้นจั่นที่มีความชำรุดเสียหายหรืออยู่ในสภาพที่ไม่ปลอดภัย 22)ห้ามมิให้ดัดแปลงหรือแก้ไขส่วนใดส่วนหนึ่งของปั้นจั่นหรือยินยอมให้ผู้อื่นกระทำการนั้น อันอาจทำให้คนงานที่ทำงานเกี่ยวกับปั้นจั่นมีความปลอดภัยน้อยลง 23)จัดให้ปั้นจั่นเคลื่อนที่บนรางหรือปั้นจั่นที่มีรางล้อเลื่อนที่อยู่บนแขนปั้นจั่นมีสวิตช์ให้หยุดได้โดยอัตโนมัติ และให้มีกันชน หรือกันกระแทกที่ปลายทั้งสองข้างของรางด้วย 24)จัดให้มีเครื่องกวาดสิ่งของหน้าล้อทั้งสองข้างของปั้นจั่น 25)จัดให้มีราวกันตกไว้ ณ บริเวณที่คนงานปฏิบัติงานบนแขนปั้นจั่น และจัดให้คนงานสวมใส่เข็มขัดนิรภัยและสายชูชีพตลอดเวลาที่ปฏิบัติงาน 26)จัดให้มีและควบคุมให้คนงานสวมอุปกรณ์ป้องกันอันตรายส่วนบุคคลได้แก่ หมวกนิรภัย รองเท้าแข็ง ถุง	

มิถุนายน 2560 ลงชื่อ.....

(นายวรัช อรุณกมล และนางสาวอรทัย มากมูล)

ผู้รับมอบอำนาจ/บริษัท พฤกษา เรียลเอสเตท จำกัด (มหาชน)

มิถุนายน 2560 ลงชื่อ.....

(นางสาวนริศรา จิตโสภา)

ผู้ชำนาญการสิ่งแวดล้อม/บริษัท เอิร์ธ แอนด์ ซัน จำกัด

EARTH AND SUN CO.,LTD.

ตารางที่ 1 (ต่อ)

องค์ประกอบทางสิ่งแวดล้อม	ผลกระทบสิ่งแวดล้อมที่สำคัญ	มาตรการป้องกันและแก้ไขผลกระทบสิ่งแวดล้อม	มาตรการติดตามตรวจสอบผลกระทบสิ่งแวดล้อม
4.2 การสาธารณสุข -อันตรายจากปั้นจั่น (ต่อ)		มือ และเข็มขัดนิรภัยตลอดระยะเวลาที่มีการทำงาน 27)จัดให้มีเจ้าหน้าที่อาชีวอนามัยและความปลอดภัย (จป.) เพื่อควบคุมดูแลด้านความปลอดภัยของสถานที่และคนงานก่อสร้าง	
- อันตรายจากเครื่องจักร	การเครื่องจักร หรืออุปกรณ์ที่ใช้ในการทำงานก่อสร้างที่ชำรุดบกพร่อง หรือขาดความรู้ ทักษะ ในการใช้งาน รวมทั้งไม่มีการบำรุงตรวจสภาพเครื่องจักรกลและอุปกรณ์ประกอบตามระยะเวลาที่ผู้ผลิตกำหนดอาจเป็นเหตุให้เกิดอันตราย ตามกฎกระทรวงกำหนดมาตรฐานในการบริหารและการจัดการด้านความปลอดภัย อาชีวอนามัยและสภาพแวดล้อมในการทำงานเกี่ยวกับงานก่อสร้าง พ.ศ. 2551	1) จัดให้มีวิศวกรวางแผนงานและควบคุมตลอดเวลาที่ทำการติดตั้งหรือทดสอบ ในกรณีที่การติดตั้งหรือทดสอบยังไม่แล้วเสร็จต้องปิดกั้นพื้นที่หรือห้องที่มีเครื่องจักรและอุปกรณ์ซึ่งอยู่ในระหว่างการติดตั้งหรือทดสอบให้มิดชิดและปลอดภัยก่อนจะทำการติดตั้งหรือทดสอบคราวต่อไป 2) กำหนดให้มีการตรวจรับรองประจำปีเครื่องจักรและอุปกรณ์ที่ใช้ในการก่อสร้างให้อยู่ในสภาพที่ใช้งานได้ดีและปลอดภัย ตามประกาศกรมสวัสดิการและคุ้มครองแรงงาน เรื่อง ชนิดและประเภทเครื่องจักรและอุปกรณ์ที่ใช้ในการทำงานก่อสร้างที่ต้องตรวจรับรองประจำปี พ.ศ. 2554ต้องใช้ลูกจ้างซึ่งมีความชำนาญและผ่านการอบรมตามในการใช้เครื่องจักรนั้นๆ 3) จัดให้มีเครื่องป้องกันอันตรายสำหรับลูกจ้างซึ่งทำงานกับเครื่องจักร เช่นหลังคาเก๋ง ที่ปิดครอบแท่นหมุน เครื่องปิดบังประกายไฟ หรือตะแกรงเหล็กเหนียว	

มิถุนายน 2560 ลงชื่อ.....

(นายวรัช อรุณกมล และนางสาวอรทัย มากมูล)

ผู้รับมอบอำนาจ/บริษัท พฤกษา เรียลเอสเตท จำกัด (มหาชน)

มิถุนายน 2560 ลงชื่อ.....

EARTH AND SUN CO.,LTD.

(นางสาวนริศรา จิตโสภา)

ผู้ชำนาญการสิ่งแวดล้อม/บริษัท เอิร์ธ แอนด์ ซัน จำกัด

ตารางที่ 1 (ต่อ)

องค์ประกอบทางสิ่งแวดล้อม	ผลกระทบสิ่งแวดล้อมที่สำคัญ	มาตรการป้องกันและแก้ไขผลกระทบสิ่งแวดล้อม	มาตรการติดตามตรวจสอบผลกระทบสิ่งแวดล้อม
4.2 การสาธารณสุข - อันตรายจากเครื่องจักร (ต่อ)		4) ต้องมีการควบคุมดูแลมิให้ผู้ที่ไม่เกี่ยวข้องเข้าไปในห้องควบคุมหรือในรัศมีการทำงานของเครื่องจักร และควบคุมดูแลมิให้ผู้ใดห้อย โหน เกาะ ยืน หรือโดยสารไปกับเครื่องจักรซึ่งเคลื่อนที่ได้และมิได้จัดไว้เพื่อการนั้นในกรณีที่มีลูกจ้างทำงานในรัศมีการทำงานของเครื่องจักรต้องดูแลระมัดระวังมิให้ลูกจ้างได้รับอันตรายจากเครื่องจักรหรือวัสดุสิ่งของที่ตกจากเครื่องจักรนั้น 5) จัดให้มีการดูแลเครื่องจักรและอุปกรณ์ที่ใช้ในการทำงานก่อสร้างให้อยู่ในสภาพที่ใช้งานได้ดีและปลอดภัย ตามระยะเวลาการใช้งานที่เหมาะสม และการตรวจรับรองประจำปีตามชนิดและประเภทที่อธิบดีประกาศกำหนด 6) ห้ามมิให้ลูกจ้างใช้เครื่องจักรหรืออุปกรณ์สำหรับงานก่อสร้างที่ชำรุด จนกว่าจะซ่อมแซมเสร็จและใช้งานได้โดยปลอดภัย 7) จัดให้มีการติดตั้งอุปกรณ์เตือนอันตรายที่เครื่องจักรนั้น เช่น สัญญาณเสียงและแสงสำหรับการเดินหน้าหรือถอยหลังของเครื่อง จักร และติดป้ายเตือนอันตรายให้เห็นได้ชัดเจน 8) จัดให้มีและให้คนงานสวมอุปกรณ์ป้องกันอันตรายส่วน	

มิถุนายน 2560 ลงชื่อ.....

(นายวรัช อรุณกมล และนางสาวอรทัย มากมูล)

ผู้รับมอบอำนาจ/บริษัท พฤกษา เรียลเอสเตท จำกัด (มหาชน)

มิถุนายน 2560 ลงชื่อ.....

(นางสาวนริศรา จิตโสภา)

ผู้ชำนาญการสิ่งแวดล้อม/บริษัท เอิร์ธ แอนด์ ซัน จำกัด

EARTH AND SUN CO.,LTD.

ตารางที่ 1 (ต่อ)

องค์ประกอบทางสิ่งแวดล้อม	ผลกระทบสิ่งแวดล้อมที่สำคัญ	มาตรการป้องกันและแก้ไขผลกระทบสิ่งแวดล้อม	มาตรการติดตามตรวจสอบผลกระทบสิ่งแวดล้อม
4.2 การสาธารณสุข - อันตรายจากเครื่องจักร (ต่อ)		บุคคลได้แก่ หมวกนิรภัย รองเท้าแข็ง ถุงมือ และเข็มขัดนิรภัยตลอดระยะเวลาที่มีการทำงาน	
4.2 การสาธารณสุข - อันตรายจากลิฟต์ขนส่งวัสดุชั่วคราวและลิฟต์โดยสารชั่วคราว	การบรรทุกน้ำหนักที่มากเกินไป ขาดการดูแลเอาใจใส่กับสภาพของชิ้นส่วน และอุปกรณ์ของตัวลิฟต์ เช่น น็อตยึดตามข้อต่อต่างๆ ของโครงลิฟต์ ลวดสลิงฉุดดึงกระบะลิฟต์ เป็นต้น รวมทั้งความประมาทของผู้ขับลิฟต์ อาจทำให้เกิดอันตรายได้ตามกฎกระทรวงกำหนดมาตรฐานในการบริหารและการจัดการด้านความปลอดภัย อาชีวอนามัยและสภาพแวดล้อมในการทำงานเกี่ยวกับงานก่อสร้าง พ.ศ. 2551	1) จัดให้มีรายละเอียดของหอลิฟต์ ตัวลิฟต์ ข้อกำหนดในการสร้าง และข้อปฏิบัติในการใช้ลิฟต์การประกอบ การติดตั้ง การทดสอบ การใช้ การซ่อมบำรุง และการตรวจสอบต้องปฏิบัติตามรายละเอียดคุณลักษณะของลิฟต์แต่ละประเภทและคู่มือการใช้งานที่ผู้ผลิตลิฟต์กำหนดไว้ หากไม่มีรายละเอียดคุณลักษณะหรือคู่มือการใช้งานดังกล่าว ต้องปฏิบัติตามรายละเอียดคุณลักษณะหรือคู่มือการใช้งานที่วิศวกรได้กำหนดขึ้นเป็นหนังสือ 2) ติดป้ายบอกน้ำหนักบรรทุกสูงสุดสำหรับลิฟต์ขนส่งวัสดุชั่วคราวและป้ายบอกน้ำหนักบรรทุก รวมทั้งจำนวนผู้โดยสารสูงสุดสำหรับลิฟต์โดยสารชั่วคราวไว้ภายในและภายนอกลิฟต์ให้เห็นชัดเจน 3) จัดให้มีการตรวจสอบส่วนประกอบและอุปกรณ์ของลิฟต์ทุกเดือนโดยวิศวกรเป็นผู้ควบคุมและบันทึกวัน	

มิถุนายน 2560 ลงชื่อ.....

(นายวรัช อรุณกมล และนางสาวอรทัย มากมูล)

ผู้รับมอบอำนาจ/บริษัท พฤกษา เรียลเอสเตท จำกัด (มหาชน)

มิถุนายน 2560 ลงชื่อ.....

EARTH AND SUN CO.,LTD.

(นางสาวนริศรา จิตโสภา)

ผู้ชำนาญการสิ่งแวดล้อม/บริษัท เอิร์ธ แอนด์ ซัน จำกัด

ตารางที่ 1 (ต่อ)

องค์ประกอบทางสิ่งแวดล้อม	ผลกระทบสิ่งแวดล้อมที่สำคัญ	มาตรการป้องกันและแก้ไขผลกระทบสิ่งแวดล้อม	มาตรการติดตามตรวจสอบผลกระทบสิ่งแวดล้อม
4.2 การสาธารณสุข - อันตรายจากลิฟต์ขนส่งวัสดุชั่วคราวและลิฟต์โดยสารชั่วคราว (ต่อ)		เวลาตรวจสอบ และเก็บผลการตรวจสอบไว้เป็นหลักฐานเพื่อให้พนักงานเจ้าหน้าที่ตรวจสอบได้ในระหว่างเวลาทำงาน ทั้งนี้ขณะตรวจสอบระบบของลิฟต์ต้องห้ามไม่ให้บุคคลที่ไม่เกี่ยวข้องใช้ลิฟต์ เข้าใกล้บริเวณลิฟต์ พร้อมทั้งติดป้าย “ห้ามใช้ลิฟต์” ให้ชัดเจน 4) มิให้บุคคลใดโดยสารลิฟต์ขนส่งวัสดุชั่วคราวและให้ติดป้ายห้ามโดยสารให้เห็นได้ชัดเจน เว้นแต่เป็นการติดตั้ง ตรวจสอบ บำรุงรักษา และรื้อถอนโดยผู้เกี่ยวข้องเท่านั้น 5) ห้ามโดยสารบนหลังคาลิฟต์โดยสารชั่วคราวเว้นแต่เป็นการติดตั้ง ตรวจสอบ บำรุงรักษา และรื้อถอนโดยผู้เกี่ยวข้องเท่านั้น 6) จัดทำข้อกำหนดในการใช้ลิฟต์ติดไว้บริเวณที่มีการใช้ลิฟต์ให้เห็นได้ชัดเจน และควบคุมดูแลให้มีการปฏิบัติตามข้อกำหนดดังกล่าวโดยเคร่งครัด 7) จัดให้มีลูกจ้างซึ่งอายุไม่ต่ำกว่า 18 ปี และได้รับการฝึกอบรมการใช้ลิฟต์มาแล้วทำหน้าที่บังคับลิฟต์ประจำตลอดเวลาที่ใช้ลิฟต์ 8) บริเวณที่ผู้บังคับลิฟต์ทำงานจะต้องจัดให้มีหลังคาที่มั่นคงแข็งแรงเพียงพอเพื่อป้องกันมิให้เกิดอันตรายจาก	

มิถุนายน 2560 ลงชื่อ.....

(นายวรัช อรุณกมล และนางสาวอรทัย มากมูล)

ผู้รับมอบอำนาจ/บริษัท พฤกษา เรียลเอสเตท จำกัด (มหาชน)

มิถุนายน 2560 ลงชื่อ.....

EARTH AND SUN CO.,LTD.

(นางสาวนริศรา จิตโสภา)

ผู้ชำนาญการสิ่งแวดล้อม/บริษัท เอิร์ธ แอนด์ ซัน จำกัด

ตารางที่ 1 (ต่อ)

องค์ประกอบทางสิ่งแวดล้อม	ผลกระทบสิ่งแวดล้อมที่สำคัญ	มาตรการป้องกันและแก้ไขผลกระทบสิ่งแวดล้อม	มาตรการติดตามตรวจสอบผลกระทบสิ่งแวดล้อม
4.2 การสาธารณสุข - อันตรายจากลิฟต์ขนส่งวัสดุชั่วคราวและลิฟต์โดยสารชั่วคราว (ต่อ)		การตกหล่นของวัสดุสิ่งของ 9) ให้มีการตรวจสอบลิฟต์ก่อนการใช้งานทุกวัน หากส่วนใดชำรุดเสียหายต้องซ่อมแซมให้เรียบร้อยก่อนใช้งาน 10)ในกรณีที่ลิฟต์ไม่อยู่ในสภาพพร้อมใช้งาน หรือไม่มีผู้ทำหน้าที่บังคับลิฟต์ต้องปิดสวิตช์พร้อมทั้งใส่กุญแจและติดป้าย “ห้ามใช้ลิฟต์” ให้ลูกจ้างทราบ 11)จัดวางและป้องกันมิให้วัสดุตกหรือยื่นออกมาขัดกับโครงหอลิฟต์ 12)กรณีใช้ลิฟต์ขนรถหรือเครื่องมือที่มีล้อ ต้องป้องกันมิให้รถหรือเครื่องมือนั้นเคลื่อนที่ได้	
- อุบัติเหตุ และการพลัดตกจากที่สูงของคนงาน	อาคารชุดพักอาศัย ประกอบด้วย อาคาร A สูง 22 ชั้น ความสูงถึงระดับพื้นชั้นดาดฟ้า 67.45 ม. จำนวน 1 อาคาร และอาคาร B สูง 8 ชั้น ความสูงถึงระดับพื้นชั้นดาดฟ้า 22.95 ม. จำนวน 1 อาคาร ดังนั้นในระยะก่อสร้างจึงต้องมีการป้องกันไม่ให้เกิดอุบัติเหตุ และการพลัดตกจากที่สูงของคนงานก่อสร้าง ซึ่งโครงการได้กำหนดมาตรการต่างๆ เพื่อป้องกันและลดความเสี่ยงดังกล่าว จึงคาดว่าในระยะก่อสร้างอาคารโครงการจะมีความเสี่ยงของการเกิดอุบัติเหตุ และการพลัดตกจากที่สูงของคนงานอยู่ในระดับต่ำ	1) ควบคุมดูแลให้ผู้รับเหมาก่อสร้างปฏิบัติตามข้อกำหนดหรือกฎหมายที่เกี่ยวข้องกับความปลอดภัยในงานก่อสร้างอย่างเคร่งครัด ได้แก่ ประกาศกระทรวงมหาดไทย เรื่อง ความปลอดภัยในในการก่อสร้าง เช่น การสวมใส่อุปกรณ์ป้องกันอันตรายส่วนบุคคล เป็นต้น 2) ขณะทำโครงสร้างต้องทำ Chain Link ยื่นจากอาคารเพื่อกันเศษวัสดุร่วงหล่น 3) แขวนนั่งร้านและขึงตาข่ายรอบ ทุก 2-3 ชั้น เพื่อใช้ในการทำผนังภายนอก 4) จัดให้มีห้องปฐมพยาบาลและเจ้าหน้าที่สำหรับคนงานที่	1) ตรวจสอบอุปกรณ์ป้องกันอันตรายส่วนบุคคลให้มีจำนวนเพียงพอ และมีสภาพดี 2) ตรวจสอบป้ายเตือน หรือป้ายแนะนำการทำงานให้มีความชัดเจนและติดตั้งในตำแหน่งที่ถูกต้อง 3) ตรวจสอบผ้าใบกั้นรอบอาคารให้อยู่ในสภาพดีอยู่เสมอ ผู้รับผิดชอบ: บริษัท พฤกษา เรียลเอสเตท จำกัด (มหาชน)

มิถุนายน 2560 ลงชื่อ.....

(นายวรัช อรุณกมล และนางสาวอรทัย มากมูล)

ผู้รับมอบอำนาจ/บริษัท พฤกษา เรียลเอสเตท จำกัด (มหาชน)

มิถุนายน 2560 ลงชื่อ.....

EARTH AND SUN CO.,LTD.

(นางสาวนริศรา จิตโสภา)

ผู้ชำนาญการสิ่งแวดล้อม/บริษัท เอิร์ธ แอนด์ ซัน จำกัด

ตารางที่ 1 (ต่อ)

องค์ประกอบทางสิ่งแวดล้อม	ผลกระทบสิ่งแวดล้อมที่สำคัญ	มาตรการป้องกันและแก้ไขผลกระทบสิ่งแวดล้อม	มาตรการติดตามตรวจสอบผลกระทบสิ่งแวดล้อม
4.2 การสาธารณสุข (ต่อ) - อุบัติเหตุ และการพลัดตกจากที่สูงของคนงาน		ทำงานก่อสร้าง พร้อมทั้งจัดให้มีเครื่องมือและอุปกรณ์รักษาพยาบาลเบื้องต้นไว้อย่างครบถ้วน 5) จัดเตรียมอุปกรณ์ป้องกันอุบัติเหตุในระหว่างการทำงานให้กับคนงาน เช่น หมวกนิรภัย แว่นตานิรภัย หน้ากากกันฝุ่น ปลั๊กเสียบหู และถุงมือ เป็นต้น 6) ติดป้ายแนะนำการทำงานป้ายเตือนในตำแหน่งที่มีความเสี่ยงในการใช้งานผิดประเภท หรือเกิดอุบัติเหตุสูง 7) จัดให้มีตาข่ายกันฝุ่น (Mesh Sheet) กั้นรอบอาคารตลอดแนวด้านข้าง และความสูงของอาคารที่กำลังก่อสร้าง 8) ควบคุมคนงานให้ปฏิบัติตามกฎระเบียบที่กำหนดไว้อย่างเคร่งครัด 9) คัดเลือกผู้รับเหมาที่มีคุณภาพมีประวัติการทำงานที่ดี โดยผู้รับเหมาดังกล่าวจะให้ความสำคัญต่อการคัดเลือกคนงานก่อสร้างโดยมีทะเบียนประวัติคนงานทุกคน ซึ่งคนงานเหล่านี้จะทราบระเบียบปฏิบัติในการก่อสร้างเป็นอย่างดี 10) จัดให้มีการประกันภัยความรับผิดชอบตามกฎหมายต่อชีวิตร่างกายและทรัพย์สินของคนงาน และผู้พักอาศัยโดยรอบและแสดงสำเนาตารางกรมธรรม์ประกันภัยดังกล่าวไว้ภายในพื้นที่ก่อสร้าง ที่เห็นได้ง่าย	

มิถุนายน 2560 ลงชื่อ.....

(นายวรัช อรุณกมล และนางสาวอรทัย มากมูล)

ผู้รับมอบอำนาจ/บริษัท พฤกษา เรียลเอสเตท จำกัด (มหาชน)

มิถุนายน 2560 ลงชื่อ.....

(นางสาวนริศรา จิตโสภา)

ผู้ชำนาญการสิ่งแวดล้อม/บริษัท เอิร์ธ แอนด์ ซัน จำกัด

EARTH AND SUN CO.,LTD.

ตารางที่ 1 (ต่อ)

องค์ประกอบทางสิ่งแวดล้อม	ผลกระทบสิ่งแวดล้อมที่สำคัญ	มาตรการป้องกันและแก้ไขผลกระทบสิ่งแวดล้อม	มาตรการติดตามตรวจสอบผลกระทบสิ่งแวดล้อม
4.2 การสาธารณสุข (ต่อ) - อุบัติเหตุ และการพลัดตกจากที่สูงของคนงาน	การทำงานบนที่สูง ที่ไม่มีอุปกรณ์ป้องกันการตกหล่น อาจก่อให้เกิดอันตรายถึงชีวิต ในขณะเดียวกันกับคนงานที่ทำงานที่ระดับพื้นชั้นล่างอาจได้รับอันตรายจากวัสดุกระเด็นและตกหล่น นอกจากนี้การใช้นั่งร้าน รับน้ำหนักการบรรทุกมากเกินไป หรือวัสดุที่นำมาใช้ไม่สมบูรณ์ เช่น เหล็กที่คดงอเป็นสนิม และการประกอบหรือติดตั้งนั่งร้านไม่ถูกต้อง ทำให้คนงานพลัดตกจากนั่งร้าน ตามกฎกระทรวงกำหนดมาตรฐานในการบริหารและการจัดการด้านความปลอดภัย อาชีวอนามัยและสภาพแวดล้อมในการทำงานเกี่ยวกับงานก่อสร้าง พ.ศ. 2551	**การป้องกันการตกจากที่สูง** 1) ในกรณีที่มีการทำงานในลักษณะโดดเดี่ยวที่สูงเกิน 4.0 เมตร ขึ้นไป เช่น บนหลังคา หรือบนขอบระเบียงด้านนอก ต้องป้องกันการตกหล่นของคนงานและสิ่งของโดยจัดทำราวกันตกหรือตาข่ายนิรภัยหรือจัดให้มีเข็มขัดนิรภัยและสายช่วยชีวิตหรืออุปกรณ์ป้องกันอื่นใดที่มีลักษณะคล้ายกัน ตลอดระยะเวลาที่มีการทำงาน 2) จัดทำที่ยึดตรึงสายช่วยชีวิตไว้กับส่วนหนึ่งส่วนใดของอาคารหรือโครงสร้างในกรณีคนงานใช้เข็มขัดนิรภัยและสายช่วยชีวิต 3) บริเวณปล่องหรือช่องเปิดต้องจัดทำฝาปิดหรือราวกั้นที่มีความสูงไม่น้อยกว่า 90 เซนติเมตร เพื่อป้องกันการตกหล่นสู่ช่องเปิดหรือปล่องต่างๆ พร้อมทั้งติดป้ายเตือนอันตราย 4) ห้ามทำงานบนที่สูงในขณะที่มีพายุลมแรง ฝนตกหรือฟ้าคะนอง 5) ห้ามทำงานบนหรือในถัง บ่อหรือกรวยสำหรับเทวัสดุหรือภาชนะอื่นใดที่คนงานอาจตกลงไปหรืออาจถูกวัสดุทับเว้นแต่ผู้รับเหมาได้จัดให้คนงานสวมใส่เข็มขัดนิรภัยหรือสิ่งปิดกั้น หรือทำรั้ว หรืออุปกรณ์ป้องกันอื่นใดที่มีลักษณะคล้ายกันให้ผู้ดำเนินการก่อสร้างปิดกั้น หรือ	

มิถุนายน 2560 ลงชื่อ.....

(นายวรัช อรุณกมล และนางสาวอรทัย มากมูล)

ผู้รับมอบอำนาจ/บริษัท พฤกษา เรียลเอสเตท จำกัด (มหาชน)

มิถุนายน 2560 ลงชื่อ.....

(นางสาวนริศรา จิตโสภา)

ผู้ชำนาญการสิ่งแวดล้อม/บริษัท เอิร์ธ แอนด์ ซัน จำกัด

EARTH AND SUN CO.,LTD.

ตารางที่ 1 (ต่อ)

องค์ประกอบทางสิ่งแวดล้อม	ผลกระทบสิ่งแวดล้อมที่สำคัญ	มาตรการป้องกันและแก้ไขผลกระทบสิ่งแวดล้อม	มาตรการติดตามตรวจสอบผลกระทบสิ่งแวดล้อม
4.2 การสาธารณสุข (ต่อ) - อุบัติเหตุ และการพลัดตกจากที่สูงของคนงาน		จัดทำรั้วที่แข็งแรงมีความสูงไม่น้อยกว่า 90 เซนติเมตร ล้อมกรวยภาชนะหรือสิ่งอื่นใดที่มีลักษณะคล้ายกันเพื่อป้องกันการตกหล่นของคนงาน 6) จัดให้มีการป้องกันการกระเด็นตกหล่นของวัสดุโดยใช้แผ่นกั้นผ้าใบ หรือตาข่ายปิดกั้นหรือรองรับ 7) จัดให้คนงานสวมใส่หมวกแข็งป้องกันศีรษะตลอดเวลาการทำงาน โดยเฉพาะการทำงานบนสูงหรือสถานที่ที่อาจมีการปลิวหรือตกหล่นลงมา เช่น งานเจาะ งานสกัด งานรื้อถอน ทำลาย **การป้องกันอันตรายที่เกี่ยวกับนั่งร้าน** 1) จัดให้มีให้มีนั่งร้าน บันได ขาหยั่ง หรือม้ายืน ที่ปลอดภัยตามสภาพของงานสำหรับลูกจ้างในการทำงานในที่สูงจากพื้นดินหรือพื้นอาคารตั้งแต่ 2 เมตรขึ้นไป หรืองานบนที่ลาดชันที่ทำ มุมเกินสามสิบองศาจากแนวราบและสูงตั้งแต่ 2 เมตร ขึ้นไป 2) การประกอบติดตั้งนั่งร้านต้องปฏิบัติตามที่บริษัทผู้ผลิตแนะนำหรือตามที่วิศวกรกำหนด และจัดทำด้วยวัสดุที่แข็งแรงและโครงสร้างได้มาตรฐาน ไม้ ต้องไม่ผุเปื่อยหรือมีรอยแตกร้าว เหล็กต้องไม่คดงอหรือเป็นสนิม พร้อมติดตั้งราวกันตก	

มิถุนายน 2560 ลงชื่อ.....

(นายวรัช อรุณกมล และนางสาวอรทัย มากมูล)

ผู้รับมอบอำนาจ/บริษัท พฤกษา เรียลเอสเตท จำกัด (มหาชน)

มิถุนายน 2560 ลงชื่อ.....

(นางสาวนริศรา จิตโสภา)

ผู้ชำนาญการสิ่งแวดล้อม/บริษัท เอิร์ธ แอนด์ ซัน จำกัด

EARTH AND SUN CO.,LTD.

ตารางที่ 1 (ต่อ)

องค์ประกอบทางสิ่งแวดล้อม	ผลกระทบสิ่งแวดล้อมที่สำคัญ	มาตรการป้องกันและแก้ไขผลกระทบสิ่งแวดล้อม	มาตรการติดตามตรวจสอบผลกระทบสิ่งแวดล้อม
4.2 การสาธารณสุข (ต่อ) - อุบัติเหตุ และการพลัดตกจากที่สูงของคนงาน		3) ถ้านั่งร้านส่วนใดเกิดการชำรุด หรือเป็นอันตรายต่อการใช้นั่งร้านนั้นต้องทำการซ่อมแซมทันที และห้ามมิให้ผู้ใดใช้นั่งร้านนั้นจนกว่าจะซ่อมแซมเสร็จ 4) ในกรณีที่มีการต้องทำงานบนนั่งร้านในขณะเดียวกันหลายชั้น ต้องจัดให้มีสิ่งป้องกันมิให้เป็นอันตรายต่อผู้ซึ่งทำงานอยู่ชั้นล่างได้ 5) เมื่อเลิกปฏิบัติงานแต่ละวัน จะต้องมิให้มีมูลฝอย เครื่องมือเครื่องใช้หรือมีวัตถุต่างๆ อยู่บนนั่งร้านนั้น 6) ในระหว่างการก่อสร้างอาคาร ผู้ดำเนินการก่อสร้างต้องตรวจสอบความแข็งแรงและความปลอดภัยของนั่งร้านที่สร้างขึ้นตลอดระยะเวลาการก่อสร้าง โดยบันทึกผลการตรวจสอบและลงลายมือชื่อไว้ทุกเดือน เก็บไว้ในพื้นที่ก่อสร้างเพื่อให้นายช่างโยธาหรือนายตรวจท้องที่ตรวจดู 7) ปรับปรุงคุณภาพฐานรองรับนั่งร้านให้มั่นคงแข็งแรงเสมอ 8) อบรมให้ความรู้กับคนงานที่ปฏิบัติงานบนนั่งร้าน 9) กำหนดน้ำหนัก-จำนวนคนงานและวัสดุสำหรับงานบนนั่งร้าน 10)ห้ามทำงานบนนั่งร้านในขณะที่มีพายุลมแรง ฝนตกหรือ	

มิถุนายน 2560 ลงชื่อ.....

(นายวรัช อรุณกมล และนางสาวอรทัย มากมูล)

ผู้รับมอบอำนาจ/บริษัท พฤกษา เรียลเอสเตท จำกัด (มหาชน)

มิถุนายน 2560 ลงชื่อ.....

(นางสาวนริศรา จิตโสภา)

ผู้ชำนาญการสิ่งแวดล้อม/บริษัท เอิร์ธ แอนด์ ซัน จำกัด

EARTH AND SUN CO.,LTD.

ตารางที่ 1 (ต่อ)

องค์ประกอบทางสิ่งแวดล้อม	ผลกระทบสิ่งแวดล้อมที่สำคัญ	มาตรการป้องกันและแก้ไขผลกระทบสิ่งแวดล้อม	มาตรการติดตามตรวจสอบผลกระทบสิ่งแวดล้อม
4.2 การสาธารณสุข (ต่อ) - อุบัติเหตุ และการพลัดตกจากที่สูงของคนงาน		ฟ้าคะนอง 11)จัดให้มีและให้คนงานสวมอุปกรณ์ป้องกันอันตรายส่วนบุคคลได้แก่ หมวกนิรภัย รองเท้าแข็ง ถุงมือ สายหรือเชือกช่วยชีวิตและเข็มขัดนิรภัยตลอดระยะเวลาที่มีการทำงาน **การป้องกันอันตรายจากการตกลงไปในภาชนะเก็บหรือรองรับวัสดุ** 1) ห้ามทำงานบนหรือในถัง บ่อหรือกรวยสำหรับเทวัสดุหรือภาชนะอื่นใดที่คนงานอาจตกลงไปหรืออาจถูกวัสดุทับเว้นแต่ผู้รับเหมาได้จัดให้คนงานสวมใส่เข็มขัดนิรภัยหรือสิ่งปิดกั้น หรือทำรั้ว หรืออุปกรณ์ป้องกันอื่นใดที่มีลักษณะคล้ายกัน สูงไม่น้อยกว่า 90 เซนติเมตร ล้อมกรวยภาชนะหรือสิ่งอื่นใดที่มีลักษณะคล้ายกันเพื่อป้องกันการตกหล่นของคนงาน 2) จัดให้มีการป้องกันการกระเด็นตกหล่นของวัสดุโดยใช้แผ่นกั้นผ้าใบ หรือตาข่ายปิดกั้นหรือรองรับ 3) กำหนดให้คนงานสวมอุปกรณ์ป้องกันอันตรายส่วนบุคคลที่ก่อให้เกิดความปลอดภัยต่อชีวิตและเป็นไปตามมาตรการส่งเสริมสวัสดิภาพ และคุ้มครองแรงงาน ได้แก่ หมวกนิรภัย รองเท้าแข็ง ถุงมือ สายหรือเชือกช่วยชีวิต	

มิถุนายน 2560 ลงชื่อ.....

(นายวรัช อรุณกมล และนางสาวอรทัย มากมูล)

ผู้รับมอบอำนาจ/บริษัท พฤกษา เรียลเอสเตท จำกัด (มหาชน)

มิถุนายน 2560 ลงชื่อ.....

(นางสาวนริศรา จิตไสภา)

ผู้ชำนาญการสิ่งแวดล้อม/บริษัท เอิร์ธ แอนด์ ซัน จำกัด

EARTH AND SUN CO.,LTD.

ตารางที่ 1 (ต่อ)

องค์ประกอบทางสิ่งแวดล้อม	ผลกระทบสิ่งแวดล้อมที่สำคัญ	มาตรการป้องกันและแก้ไขผลกระทบสิ่งแวดล้อม	มาตรการติดตามตรวจสอบผลกระทบสิ่งแวดล้อม
4.2 การสาธารณสุข (ต่อ) - อุบัติเหตุ และการพลัดตกจากที่สูงของคนงาน		และเข็มขัดนิรภัยตลอดระยะเวลาที่มีการทำงาน **การป้องกันอันตรายจากวัสดุกระเด็นตกหล่น** 1) ในกรณีที่มีการลำเลียงวัสดุจากที่สูง ต้องจัดทำรางปล่อง หรือใช้เครื่องมือลำเลียงลงจากที่สูง 2) จัดให้มีการปิดประกาศแสดงเขตที่มีการเหวี่ยง สาด เท ทิ้ง หรือ โยนวัสดุจากที่สูงและมีผู้ควบคุมดูแลมิให้มีการเข้า-ออกขณะปฏิบัติงานจนกว่างานจะเสร็จ 3) จัดให้คนงานสวมใส่หมวกแข็งป้องกันศีรษะตลอดเวลาการทำงาน โดยเฉพาะการทำงานบนสูงหรือสถานที่ที่อาจมีการปลิวหรือตกหล่นลงมา เช่น งานเจาะ งานสกัด งานรื้อถอน ทำลาย	
4.2 การสาธารณสุข (ต่อ) - อันตรายจากงานไฟฟ้าและอัคคีภัย	การใช้อุปกรณ์ไฟฟ้าที่เก่าและชำรุด หรือไม่มีการต่อสายดิน สายไฟฟ้ารั่วภายในและ/หรือภายนอก รวมทั้งการไม่สวมใส่อุปกรณ์ป้องกันภัยส่วนบุคคล อาจถูกไฟฟ้าดูดได้ นอกจากนี้กระแสไฟฟ้าลัดวงจร และการปฏิบัติงานที่ทำให้เกิดประกายไฟและความร้อน มีความเสี่ยงที่ทำให้เกิดเพลิงไหม้	การป้องกันอันตรายจากไฟฟ้า 1) จัดให้มีแผนผังวงจรไฟฟ้าซึ่งมีวิศวกรลงนามรับรอง และให้เก็บแผนผังดังกล่าวไว้ให้พนักงานตรวจสอบได้ตลอดเวลา 2) จัดให้มีวิศวกรควบคุมดูแลการติดตั้งและการใช้งานให้เกิดความปลอดภัย ทั้งนี้ ให้เป็นไปตามมาตรฐานของการไฟฟ้าในท้องถิ่นนั้น กรณีที่ไม่มีมาตรฐานดังกล่าวให้ปฏิบัติตามมาตรฐานของสมาคมวิศวกรรมสถานแห่งประเทศไทย ในพระบรมราชูปถัมภ์	

มิถุนายน 2560 ลงชื่อ.....

(นายวรัช อรุณกมล และนางสาวอรทัย มากมูล)

ผู้รับมอบอำนาจ/บริษัท พฤกษา เรียลเอสเตท จำกัด (มหาชน)

มิถุนายน 2560 ลงชื่อ.....

(นางสาวนริศรา จิตโสภา)

ผู้ชำนาญการสิ่งแวดล้อม/บริษัท เอิร์ธ แอนด์ ซัน จำกัด

EARTH AND SUN CO.,LTD.

ตารางที่ 1 (ต่อ)

องค์ประกอบทางสิ่งแวดล้อม	ผลกระทบสิ่งแวดล้อมที่สำคัญ	มาตรการป้องกันและแก้ไขผลกระทบสิ่งแวดล้อม	มาตรการติดตามตรวจสอบผลกระทบสิ่งแวดล้อม
4.2 การสาธารณสุข (ต่อ) - อันตรายจากงานไฟฟ้าและอัคคีภัย		3) จัดให้มีสวิตช์ตัดวงจรไฟฟ้าเพื่อควบคุมการใช้ไฟฟ้าในเขตก่อสร้างให้เกิดความปลอดภัย ทั้งนี้ การติดตั้งให้เป็นไปตามมาตรฐานของการไฟฟ้านครหลวง และสมาคมวิศวกรรมสถานแห่งประเทศไทย ในพระบรมราชูปถัมภ์ 4) จัดให้มีระบบป้องกันกระแสไฟฟ้ารั่วโดยต่อสายดินสำหรับหม้อแปลงไฟฟ้า แผงไฟฟ้า และอุปกรณ์ไฟฟ้าที่ติดตั้งอยู่กับที่ทุกชนิด ส่วนอุปกรณ์ไฟฟ้ากำลังอื่นให้ต่อสายดินกับเต้ารับที่มีจุดต่อลงดิน ทั้งนี้ การติดตั้งระบบป้องกันกระแสไฟฟ้ารั่วดังกล่าวให้เป็นไปตามมาตรฐานของการไฟฟ้านครหลวงและมาตรฐานของสมาคมวิศวกรรมสถานแห่งประเทศไทย ในพระบรมราชูปถัมภ์ 5) ระหว่างที่มีการทำงานติดตั้ง ตรวจสอบ ซ่อมแซม หรือซ่อมบำรุงระบบไฟฟ้าจัดให้มีการใช้กุญแจป้องกันการสับสวิตช์เชื่อมต่อวงจร หรือจัดให้มีระบบระมัดระวังป้องกันมิให้ผู้ใดสับสวิตช์เชื่อมต่อวงจรตลอดเวลาที่ทำงานดังกล่าว และติดป้ายแสดงเครื่องหมายหรือสัญลักษณ์ห้ามสับสวิตช์เชื่อมต่อวงจรไว้ด้วย 6) จัดให้มีป้ายที่มีตัวอักษรหรือสัญลักษณ์ซึ่งสะท้อนแสงได้เพื่อเตือนให้ระวังอันตรายจากไฟฟ้าที่บริเวณหม้อแปลง	

มิถุนายน 2560 ลงชื่อ.....

(นายวรัช อรุณกมล และนางสาวอรทัย มากมูล)
ผู้รับมอบอำนาจ/บริษัท พฤกษา เรียลเอสเตท จำกัด (มหาชน)

มิถุนายน 2560 ลงชื่อ.....

(นางสาวนริศรา จิตโสภา)
ผู้ชำนาญการสิ่งแวดล้อม/บริษัท เอิร์ธ แอนด์ ซัน จำกัด

EARTH AND SUN CO.,LTD.

ตารางที่ 1 (ต่อ)

องค์ประกอบทางสิ่งแวดล้อม	ผลกระทบสิ่งแวดล้อมที่สำคัญ	มาตรการป้องกันและแก้ไขผลกระทบสิ่งแวดล้อม	มาตรการติดตามตรวจสอบผลกระทบสิ่งแวดล้อม
4.2 การสาธารณสุข (ต่อ) - อันตรายจากงานไฟฟ้าและอัคคีภัย		ไฟฟ้าและแผงไฟฟ้า 7) จัดให้มีและให้คนงานสวมอุปกรณ์ป้องกันอันตรายส่วนบุคคลได้แก่หมวกนิรภัย รองเท้าแข็ง ถุงมือป้องกันไฟฟ้า เข็มขัดนิรภัยและสายช่วยชีวิตหรืออุปกรณ์ป้องกันอื่นใดที่มีลักษณะคล้ายกัน ตลอดระยะเวลาที่มีการทำงาน การป้องกันอันตรายจากอัคคีภัย 1) การจัดเก็บเชื้อเพลิง ที่ใช้ในการก่อสร้าง ให้จัดที่เก็บที่มิดชิด มีป้ายเตือนอันตราย และมีเครื่องมือดับเพลิงประจำที่เก็บเชื้อเพลิง 2) จัดให้มีเครื่องดับเพลิงที่เหมาะสมสำหรับแต่ละพื้นที่ปฏิบัติงาน รวมทั้งพื้นที่สำนักงาน อย่างเพียงพอต่อการระงับเหตุเพลิงไหม้พื้นที่ก่อสร้าง 3) ติดตั้งป้ายแสดงจุดติดตั้งอุปกรณ์ดับเพลิงที่เห็นได้อย่างชัดเจน 4) จัดให้มีการดูแลรักษาและตรวจสอบอุปกรณ์ดับเพลิงให้อยู่ในสภาพที่ใช้งานได้ โดยในการตรวจสอบนั้นต้องไม่น้อยกว่าเดือนละหนึ่งครั้งหรือตามระยะเวลาที่ผู้ผลิตกำหนด พร้อมกับติดป้ายแสดงผลการตรวจสอบและวันที่ตรวจสอบครั้งสุดท้ายไว้ที่อุปกรณ์ และเก็บผลการ	

มิถุนายน 2560 ลงชื่อ.....

(นายวรัช อรุณกมล และนางสาวอรทัย มากมูล)

ผู้รับมอบอำนาจ/บริษัท พฤกษา เรียลเอสเตท จำกัด (มหาชน)

มิถุนายน 2560 ลงชื่อ.....

(นางสาวนริศรา จิตโสภา)

ผู้ชำนาญการสิ่งแวดล้อม/บริษัท เอิร์ธ แอนด์ ซัน จำกัด

EARTH AND SUN CO.,LTD.

ตารางที่ 1 (ต่อ)

องค์ประกอบทางสิ่งแวดล้อม	ผลกระทบสิ่งแวดล้อมที่สำคัญ	มาตรการป้องกันและแก้ไขผลกระทบสิ่งแวดล้อม	มาตรการติดตามตรวจสอบผลกระทบสิ่งแวดล้อม
4.2 การสาธารณสุข (ต่อ) - อันตรายจากงานไฟฟ้าและอัคคีภัย		ตรวจสอบไว้ให้พนักงานตรวจความปลอดภัยตรวจสอบได้ตลอดเวลา 5) จัดทำป้ายข้อปฏิบัติเกี่ยวกับการดับเพลิงและการอพยพหนีไฟ และปิดประกาศให้เห็นได้อย่างชัดเจน 6) ห้ามพนักงานทั้งหมดสูบบุหรี่ในพื้นที่ปฏิบัติงาน ห้ามก่อกองไฟ หรือเผาเศษวัสดุในพื้นที่โครงการ 7) การตัดหรือเชื่อมโลหะใดๆ จะต้องดำเนินการด้วยความระมัดระวัง และต้องไม่มีวัสดุที่อาจติดไฟง่าย พร้อมทั้งมีจัดให้มีเครื่องดับเพลิงที่เหมาะสมอยู่ในบริเวณพื้นที่ปฏิบัติงานด้วย 8) จัดให้มีและให้คนงานสวมอุปกรณ์ป้องกันอันตรายส่วนบุคคลได้แก่ หมวกนิรภัย รองเท้าแข็ง ถุงมือหนังหรือทำด้วยวัสดุที่ทนความร้อนหน้ากากเชื่อม เข็มขัดนิรภัยและสายช่วยชีวิตหรืออุปกรณ์ป้องกันอื่นใดที่มีลักษณะคล้ายกัน ตลอดระยะเวลาที่มีการทำงาน 9) ห้ามใช้เครื่องเชื่อมเกินอัตรากำลังติดต่อกันเป็นเวลานาน 10) จัดให้มีการอบรมชี้แจงพนักงาน/คนงาน ก่อสร้าง (Tool boxtalks) ก่อนการเริ่มงานในแต่ละวัน ถึงมาตรการความปลอดภัยต่างๆ ในการปฏิบัติงาน	

มิถุนายน 2560 ลงชื่อ.....

(นายวรัช อรุณกมล และนางสาวอรทัย มากมูล)

ผู้รับมอบอำนาจ/บริษัท พฤกษา เรียลเอสเตท จำกัด (มหาชน)

มิถุนายน 2560 ลงชื่อ.....

(นางสาวนริศรา จิตโสภา)

ผู้ชำนาญการสิ่งแวดล้อม/บริษัท เอิร์ธ แอนด์ ซัน จำกัด

EARTH AND SUN CO.,LTD.

ตารางที่ 1 (ต่อ)

องค์ประกอบทางสิ่งแวดล้อม	ผลกระทบสิ่งแวดล้อมที่สำคัญ	มาตรการป้องกันและแก้ไขผลกระทบสิ่งแวดล้อม	มาตรการติดตามตรวจสอบผลกระทบสิ่งแวดล้อม
4.2 การสาธารณสุข (ต่อ) - อันตรายจากงานไฟฟ้าและอัคคีภัย		11)จัดให้มีการฝึกซ้อมดับเพลิงภายในพื้นที่ก่อสร้าง โดยเฉพาะการใช้อุปกรณ์ดับเพลิงขั้นต้นที่ถูกต้อง รวมถึงการอพยพผู้คนในกรณีเกิดเหตุฉุกเฉินอย่างน้อยปีละ 2 ครั้ง ตลอดช่วงก่อสร้าง	
4.2 การสาธารณสุขของคนงานก่อสร้าง (ต่อ) - โรคภัยต่างๆ	การอยู่อาศัยของคนงานก่อสร้าง หากไม่มีการดูแลควบคุมอาจส่งผลกระทบต่อผู้ที่อยู่ใกล้เคียงและคนงานก่อสร้างด้วยกันเอง ทั้งในด้านการประพฤติปฏิบัติ การทะเลาะวิวาท การส่งเสียงดัง รวมไปถึงการอยู่อาศัยอย่างไม่ถูกสุขลักษณะ หรือการที่แรงงานเป็นคนต่างด้าวอาจเป็นพาหะนำโรคต่างๆ ได้ และส่งผลกระทบด้านสุขภาพอนามัยต่อผู้อยู่อาศัยข้างเคียงและต่อคนงานก่อสร้างด้วยกันเองรวมถึงโรคภัยต่างๆ ซึ่งโครงการได้กำหนดเป็นมาตรการต่างๆ เพื่อป้องกันและลดความเสี่ยงดังกล่าว จึงคาดว่าในระยะก่อสร้างอาคารโครงการจะมีความเสี่ยงของการเกิดโรคภัยต่างๆ และส่งผลกระทบด้านสุขภาพอนามัยต่อผู้อยู่อาศัยข้างเคียงและต่อคนงานก่อสร้างด้วยกันเองอยู่ในระดับต่ำ	1) ตรวจสุขภาพคนงานอย่างต่อเนื่องอย่างน้อย ปีละ 1 ครั้ง หลังรับเข้าทำงาน 2) จัดอบรมและให้คำแนะนำคนงาน ในการดูแลสุขอนามัยตนเอง เช่น การรับประทานอาหารที่ถูกสุขลักษณะ การดื่มน้ำที่สะอาด การชำระล้างร่างกายเป็นประจำ เป็นต้น 3) กำหนดให้มีผู้รับผิดชอบคอยตรวจสอบ และดูแลความสะอาดภายในบริเวณบ้านพักคนงานตลอดจนภายในห้องพักคนงานแต่ละห้องให้มีความสะอาด และกำหนดให้ทำความสะอาดห้องพักทุกสัปดาห์ 4) กำหนดให้ผู้รับเหมาต้องก่อสร้างบ้านพักคนงานตามมาตรฐานและแบบก่อสร้างอาคารชั่วคราวสำหรับคนงานก่อสร้างของวิศวกรรมสถานแห่งประเทศไทยในพระบรมราชูปถัมภ์ (มาตรฐาน ว.ส.ท. 1010-34) เช่น ต้องมีรั้วรอบบริเวณ และมีประตูทางเข้า-ออกทางเดียว มีเจ้าหน้าที่รักษาความปลอดภัยพร้อมตู้ยามที่บริเวณทางเข้า-ออก จัดให้มีไฟฟ้า แสงสว่าง ในเวลากลางคืนอย่างเพียงพอ มีบ้านพักคนงานจำนวนไม่น้อยกว่า 2	1) ตรวจสุขภาพคนงานอย่างต่อเนื่องอย่างน้อย ปีละ 1 ครั้ง หลังรับเข้าทำงาน โดยหากเจ็บป่วยให้หยุดงานจนหายเป็นปกติ ผู้รับผิดชอบ: บริษัท พฤกษา เรียลเอสเตท จำกัด (มหาชน)

มิถุนายน 2560 ลงชื่อ.....

(นายวรัช อรุณกมล และนางสาวอรทัย มากมูล)

ผู้รับมอบอำนาจ/บริษัท พฤกษา เรียลเอสเตท จำกัด (มหาชน)

มิถุนายน 2560 ลงชื่อ.....

EARTH AND SUN CO.,LTD.

(นางสาวนริศรา จิตโสภา)

ผู้ชำนาญการสิ่งแวดล้อม/บริษัท เอิร์ธ แอนด์ ซัน จำกัด

ตารางที่ 1 (ต่อ)

องค์ประกอบทางสิ่งแวดล้อม	ผลกระทบสิ่งแวดล้อมที่สำคัญ	มาตรการป้องกันและแก้ไขผลกระทบสิ่งแวดล้อม	มาตรการติดตามตรวจสอบผลกระทบสิ่งแวดล้อม
4.2 การสาธารณสุขของคนงานก่อสร้าง (ต่อ) - โรคภัยต่างๆ		คน/ห้อง และมีห้องส้วมที่ถูกสุขลักษณะในอัตราส่วนไม่น้อยกว่า 1 ห้อง ต่อ 20 คน 5) กำหนดให้คนงานก่อสร้างที่จะต้องทำงานในบริเวณที่มีฝุ่นละอองต้องสวมใส่อุปกรณ์ป้องกันภัยส่วนบุคคล ได้แก่ หน้ากากป้องกันฝุ่นละออง และจัดให้มีหน้ากากป้องกันสำหรับคนงานที่เกี่ยวข้องกับการทำงานที่ใช้สารเคมีที่มีกลิ่นรุนแรง เช่น การทาสี เป็นต้น 6) เลือกใช้สารเคมีที่กลิ่นไม่รุนแรง 7) จัดให้มีช่องระบายอากาศเพื่อให้อากาศถ่ายเทได้สะดวก 8) ไม่ให้คนงานทำงานในบริเวณที่ปิดทึบหรืออับชื้นต่อเนื่องกันเป็นระยะเวลานาน 9) จัดเตรียมน้ำดื่มที่สะอาดไว้อย่างเพียงพอ 10) จัดให้มีห้องส้วมที่ถูกสุขลักษณะ และกำชับให้คนงานดูแลความสะอาดอย่างสม่ำเสมอ ให้คนงานสวมเสื้อผ้าที่มิดชิด และสวมถุงมือทุกครั้งที่จะต้องสัมผัส หรือใช้ปูนซีเมนต์ หรือสารเคมีที่เป็นอันตรายต่อผิวหนังในการทำงาน 11) ล้างทำความสะอาดรองเท้าบูททุกครั้งหลังเลิกใช้งานและตากให้แห้งก่อนนำไปใส่ 12) ดูแลความสะอาดภายในห้องพักอย่างสม่ำเสมอ 13) ดูแลไม่ให้มีแหล่งน้ำท่วมขัง ทั้งในบริเวณพื้นที่ก่อสร้าง	

มิถุนายน 2560 ลงชื่อ.....

(นายวรัช อรุณกมล และนางสาวอรทัย มากมูล)

ผู้รับมอบอำนาจ/บริษัท พฤกษา เรียลเอสเตท จำกัด (มหาชน)

มิถุนายน 2560 ลงชื่อ.....

(นางสาวนริศรา จิตโสภา)

ผู้ชำนาญการสิ่งแวดล้อม/บริษัท เอิร์ธ แอนด์ ซัน จำกัด

EARTH AND SUN CO.,LTD.

ตารางที่ 1 (ต่อ)

องค์ประกอบทางสิ่งแวดล้อม	ผลกระทบสิ่งแวดล้อมที่สำคัญ	มาตรการป้องกันและแก้ไขผลกระทบสิ่งแวดล้อม	มาตรการติดตามตรวจสอบผลกระทบสิ่งแวดล้อม
4.2 การสาธารณสุขของคนงานก่อสร้าง (ต่อ) - โรคภัยต่างๆ		และบ้านพักคนงาน เพื่อป้องกันการเกิดแหล่งเพาะพันธุ์ยุงหรือแหล่งเชื้อโรคต่างๆ 14) หากไม่ใช้ขวดน้ำ กระป๋องหรือภาชนะอื่นที่เก็บขังน้ำ ให้คว่ำเพื่อไม่ให้น้ำขังและเป็นแหล่งเพาะพันธุ์ยุง 15) จัดให้มีถังรองรับมูลฝอยที่สามารถรองรับมูลฝอยได้อย่างเพียงพอ และดูแลความสะอาดไม่ให้มีมูลฝอยล้นถัง เพื่อป้องกันสัตว์พาหะนำโรค เช่น แมลงวัน หนูหรือแมลงสาบ 16) จัดให้มีเจ้าหน้าที่รักษาความสะอาดห้องส้วม และห้องอาบน้ำเป็นประจำ 17) กำจัดสัตว์ที่เป็นพาหะนำโรค ได้แก่ หนู ยุง แมลงวัน และแมลงสาบ ตลอดจนห้องน้ำ ห้องส้วมก่อนและหลังการรื้อถอนบ้านพักคนงาน จัดระบบสาธารณูปโภค สาธารณูปการ ให้แก่คนงานอย่างถูกสุขลักษณะ เช่น ห้องพัก ห้องน้ำ น้ำใช้ การระบาย น้ำเสียจากห้องส้วม ถังรองรับมูลฝอย ฯลฯ ให้มีจำนวน และคุณภาพตามมาตรฐานวิศวกรรมสถานแห่งประเทศไทยในพระบรมราชูปถัมภ์อบรมให้ความรู้แก่คนงานเรื่องวิธีป้องกันโรคติดต่อทางเพศสัมพันธ์ที่ถูกต้อง	

มิถุนายน 2560 ลงชื่อ.....

(นายวรัช อรุณกมล และนางสาวอรทัย มากมูล)

ผู้รับมอบอำนาจ/บริษัท พฤกษา เรียลเอสเตท จำกัด (มหาชน)

มิถุนายน 2560 ลงชื่อ.....

(นางสาวนริศรา จิตโสภา)

ผู้ชำนาญการสิ่งแวดล้อม/บริษัท เอิร์ธ แอนด์ ซัน จำกัด

EARTH AND SUN CO.,LTD.

ตารางที่ 1 (ต่อ)

องค์ประกอบทางสิ่งแวดล้อม	ผลกระทบสิ่งแวดล้อมที่สำคัญ	มาตรการป้องกันและแก้ไขผลกระทบสิ่งแวดล้อม	มาตรการติดตามตรวจสอบผลกระทบสิ่งแวดล้อม
4.2 การสาธารณสุขของคนงานก่อสร้าง (ต่อ) 1. โรคระบบทางเดินหายใจ	การทำงานก่อสร้างซึ่งมีกิจกรรมที่ก่อให้เกิดฝุ่นละอองจำนวนมาก จากทั้งการรบกวนหน้าดิน และจากกิจกรรมก่อสร้าง เช่น งานรื้อถอน งานซีเมนต์ งานขุดเจาะ เป็นต้น ด้วยเหตุนี้คนงานก่อสร้างที่ได้รับสัมผัสมลสารเป็นระยะเวลานานอาจก่อให้เกิดโรค อาทิเช่น ภูมิแพ้ หอบหืด โรคแอสเบสโตลิส เป็นต้น โรคแอสเบสโตสิส (Asbestosis) โรคแอสเบสโตสิส หรือโรคปอดจากแร่ใยหิน หมายถึงโรคปอดอักเสบเรื้อรังและเป็นพังผืดที่เนื้อปอด จากการรับสัมผัสเอาฝุ่นแร่ใยหินไปสะสมในปอดเป็ยระยะเวลานาน มักจะเกิดกับผู้ที่ได้รับฝุ่นแร่ใยหินในระยะเวลาไม่น้อยกว่า 7-10 ปีขึ้นไป แม้ในปัจจุบันจะไม่ได้ใช้แร่ใยหินในวัสดุก่อสร้างแล้วก็ตาม แต่คนงานก่อสร้างยังคงเป็นกลุ่มเสี่ยงที่ได้รับฝุ่น แร่ใยหิน จากกรณีที่ต้องรื้อถอนสิ่งปลูกสร้างเดิมที่อาจมีวัสดุก่อสร้างที่ใช้แร่ใยหิน เช่น ฉนวนกันความร้อน เป็นต้น ผู้ป่วยจะมีอาการไอ หายใจหอบเหนื่อย อ่อนเพลีย เจ็บหน้าอก มีช่วงการหายใจออกสั้น โรคหอบหืดจากการประกอบอาชีพ (Occupational asthma) เกิดจากการทำงานสัมผัสกับสารก่อโรคในที่ทำงาน อาทิเช่น ไอจากการเชื่อมโลหะ หรือสารที่เกิดจากผลผลิตทางชีวภาพ	1) แต่งตั้งหัวหน้าคนงาน เพื่อดูแลความปลอดภัยในการทำงานของคนงานในแต่ละส่วนงาน และมีหัวหน้าคนงานเป็นผู้รับผิดชอบไม่ให้มีคนงานที่มึนเมาในขณะปฏิบัติงาน 2) จัดหาอุปกรณ์ป้องกันอันตรายส่วนบุคคลที่เหมาะสมตามประเภทงานที่ทำ และกวดขันให้คนงานใช้หน้ากากกรองฝุ่นละออง และสารเคมีให้เหมาะสมตามประเภทงานที่ทำ 3) ติดป้ายสัญญาณเตือนพื้นที่ที่ต้องสวมใส่อุปกรณ์ป้องกันอันตรายส่วนบุคคลชนิดใดบ้างที่มองเห็นได้ชัดเจน เพื่อเตือนให้คนงานก่อสร้างต้องสวมใส่อุปกรณ์ป้องกันอันตรายในระหว่างทำงาน 4) ปิดคลุมกระบะบรรทุกของรถบรรทุกดิน หรือวัสดุอุปกรณ์ก่อสร้าง เพื่อป้องกันวัสดุร่วงหล่น ด้วยผ้าใบให้มิดชิด 5) ควบคุมความเร็วรถที่วิ่งในพื้นที่ก่อสร้างไม่ให้เกิน 25 กิโลเมตรต่อชั่วโมงและให้ควบคุมความเร็วรถบรรทุกและรถยนต์ของโครงการ ช่วงที่วิ่งบนถนนจรัญสนิทวงศ์ ก่อนเข้า-ออก พื้นที่ก่อสร้าง ซึ่งเป็นถนนด้านหน้าโครงการ ไม่เกิน 30 กิโลเมตร/ชั่วโมง เพื่อลดโอกาสการ	

มิถุนายน 2560 ลงชื่อ.....

(นายวรัช อรุณกมล และนางสาวอรทัย มากมูล)

ผู้รับมอบอำนาจ/บริษัท พฤกษา เรียลเอสเตท จำกัด (มหาชน)

มิถุนายน 2560 ลงชื่อ.....

(นางสาวนริศรา จิตโสภา)

ผู้ชำนาญการสิ่งแวดล้อม/บริษัท เอิร์ธ แอนด์ ซัน จำกัด

EARTH AND SUN CO.,LTD.

ตารางที่ 1 (ต่อ)

องค์ประกอบทางสิ่งแวดล้อม	ผลกระทบสิ่งแวดล้อมที่สำคัญ	มาตรการป้องกันและแก้ไขผลกระทบสิ่งแวดล้อม	มาตรการติดตามตรวจสอบผลกระทบสิ่งแวดล้อม
4.2 การสาธารณสุขของคนงานก่อสร้าง (ต่อ) 1. โรคระบบทางเดินหายใจ (ต่อ)	เช่น เชื้อรา แบคทีเรีย แมลง และพืช เป็นต้น ลักษณะสำคัญของการเกิดโรค คือ การเกิดการอักเสบของหลอดลม มีภาวการณ์หดเกร็งของหลอดลม เนื่องมาจากการสัมผัสสารก่อภูมิแพ้จากสภาพแวดล้อมการทำงาน อาจเกิดได้ทั้งอาการแบบเฉียบพลัน คือเกิดขึ้นทันทีที่สัมผัสสารก่อโรค และอาการแบบล่า คือเกิดหลอดลมอุดกั้นหลังสัมผัสสารก่อโรคในระยะ 3-8 ชั่วโมง (ที่มา: สำนักโรคจากการประกอบอาชีพและสิ่งแวดล้อม, http://envocc. ddc.moph.go.th/#, 2560) ตามกฎกระทรวงกำหนดมาตรฐานในการบริหารและการจัดการด้านความปลอดภัย อาชีวอนามัยและสภาพแวดล้อมในการทำงานเกี่ยวกับงานก่อสร้าง พ.ศ. 2551	ร่วงหล่นของวัสดุและการฟุ้งกระจายของฝุ่นละออง 6) จัดให้มีพื้นที่ล้างทำความสะอาดล้อรถบรรทุกวัสดุก่อสร้างก่อนออกสู่ถนนสาธารณะ และมีเจ้าหน้าที่ทำความสะอาดผิวทางถนนสาธารณะ บริเวณปากทางเข้า-ออก โครงการทุกครั้งที่พบว่ามีวัสดุร่วงหล่น เพื่อป้องกันฝุ่นละอองฟุ้งกระจาย 7) จัดให้มีอุปกรณ์สำหรับทำความสะอาดให้พร้อมใช้งาน ในกรณีมีสิ่งก่อให้เกิดฝุ่นหกหล่นลงสู่พื้นที่ก่อสร้าง หรือถนนด้านหน้าพื้นที่โครงการ 8) จัดให้มีถังสำรองน้ำสำหรับการรดพรมพื้นที่ถนนชั่วคราวภายในโครงการ และสำหรับทำความสะอาดล้อรถ ที่มีความเพียงพอต่อการใช้ไม่น้อยกว่า 1 วัน 9) จัดให้มีการพรมน้ำบนถนนชั่วคราวในโครงการที่ยังไม่ได้มีการก่อสร้างเป็นผิวทางถาวร โดยทำการพรมน้ำอย่างน้อยวันละ 4 ครั้ง เพื่อให้ผิวทางมีความชื้นอยู่เสมอ เพื่อลดลดการฟุ้งกระจายของฝุ่นละออง จากกิจกรรมการขนส่งภายในโครงการ 10)ตรวจสอบบำรุงรักษาเครื่องจักรให้มีสภาพการทำงานที่ดีเสมอ และไม่เดินเครื่องจักรขณะไม่ใช้งาน 11)จัดให้มีสถานที่เก็บกองดินและทรายโดยเฉพาะ มีวัสดุ	

มิถุนายน 2560 ลงชื่อ.....

(นายวรัช อรุณกมล และนางสาวอรทัย มากมูล)

ผู้รับมอบอำนาจ/บริษัท พฤกษา เรียลเอสเตท จำกัด (มหาชน)

มิถุนายน 2560 ลงชื่อ.....

(นางสาวนริศรา จิตโสภา)

ผู้ชำนาญการสิ่งแวดล้อม/บริษัท เอิร์ธ แอนด์ ซัน จำกัด

EARTH AND SUN CO.,LTD.

ตารางที่ 1 (ต่อ)

องค์ประกอบทางสิ่งแวดล้อม	ผลกระทบสิ่งแวดล้อมที่สำคัญ	มาตรการป้องกันและแก้ไขผลกระทบสิ่งแวดล้อม	มาตรการติดตามตรวจสอบผลกระทบสิ่งแวดล้อม
4.2 การสาธารณสุขของคนงานก่อสร้าง (ต่อ) 1. โรคระบบทางเดินหายใจ (ต่อ)		ปิดคลุม และฉีดพรมน้ำให้เปียกอย่างน้อยวันละ 2 ครั้ง หรือเพิ่มความถี่ตามความเหมาะสมโดยเฉพาะในช่วงอากาศแห้ง ช่นในช่วงหน้าหนาว 12)กำหนดแผนการขุดดินและขนส่งดินออกจากพื้นที่ก่อสร้าง โดยต้องนัดหมายพื้นที่ปลายทางแต่ละแห่งก่อนการขนส่งดินออกจากพื้นที่โครงการ เพื่อไม่ต้องกองเก็บดินไว้ในพื้นที่โครงการเป็นการชั่วคราว 13)จัดทำแผนปฏิบัติงาน สำหรับเหตุฉุกเฉินและการปฐมพยาบาล 14)จัดตั้งหน่วยพยาบาลและหน่วยฉุกเฉินขึ้นในหน่วยงาน เพื่อช่วยชีวิตและระงับเหตุอันเกิดจากอุบัติเหตุใดๆ ที่อาจจะเกิดขึ้นได้ การปฐมพยาบาล การห้ามเลือด ฯลฯ และต้องมีการฝึกฝน ฝึกซ้อมอยู่เป็นประจำ ให้รวดเร็ว ถูกวิธีการ และสามารถปฏิบัติงานได้อย่างมีประสิทธิภาพ 15)จัดให้มีเจ้าหน้าที่อาชีวอนามัยและความปลอดภัย (จป.) เพื่อควบคุมดูแลด้านความปลอดภัยของสถานที่และคนงานก่อสร้าง	
2. โรคประสาทหูเสื่อมจากการทำงาน	- โรคประสาทหูเสื่อมจากการทำงาน (Hearing Impairment Caused by Noise) การทำงานโดยทั่วไปการสูญเสียการได้	1) กำหนดให้ต้องจัดให้มีปลั๊กลดเสียง (Ear Plugs) ชนิดโฟม ค่า NRR 29 เดซิเบลเอ เพื่อลดผลกระทบด้านเสียง	

มิถุนายน 2560 ลงชื่อ.....

(นายวรัช อรุณกมล และนางสาวอรทัย มากมูล)

ผู้รับมอบอำนาจ/บริษัท พฤกษา เรียลเอสเตท จำกัด (มหาชน)

มิถุนายน 2560 ลงชื่อ.....

(นางสาวนริศรา จิตโสภา)

ผู้ชำนาญการสิ่งแวดล้อม/บริษัท เอิร์ธ แอนด์ ซัน จำกัด

EARTH AND SUN CO.,LTD.

ตารางที่ 1 (ต่อ)

องค์ประกอบทางสิ่งแวดล้อม	ผลกระทบสิ่งแวดล้อมที่สำคัญ	มาตรการป้องกันและแก้ไขผลกระทบสิ่งแวดล้อม	มาตรการติดตามตรวจสอบผลกระทบสิ่งแวดล้อม
4.2 การสาธารณสุขของคนงานก่อสร้าง (ต่อ) 2. โรคประสาทหูเสื่อมจากการทำงาน	ยินสามารถเกิดได้จากหลายสาเหตุ เช่น จากการบาดเจ็บที่ศีรษะ เกิดแผลไฟไหม้บริเวณหู การสัมผัสสารเคมีที่มีพิษต่อหู แต่ส่วนใหญ่การสูญเสียการได้ยินจากการทำงานที่พบบ่อยที่สุด คือ การสูญเสียการได้ยินแบบ Sensory Hearing Loss โดยเกิดจากการรับสัมผัสกับเสียงดังที่เกิดจากสภาพแวดล้อมการทำงานเป็นระยะเวลานานติดต่อกัน (Noise-Induced Hearing Loss, NIGL) - การสูญเสียการได้ยินมักมีความผิดปกติของหูทั้ง 2 ข้าง มากกว่าข้างเดียว ประเภทของการสูญเสียที่พบอาจเป็นการสูญเสียการนำเสียง (Conductive) ซึ่งเป็นความผิดปกติที่เกิดขึ้นที่หูชั้นนอก หรือหูชั้นกลาง หรือสูญเสียประสาทการได้ยิน (Sensorineural) หรือเกิดแบบผสมเลยก็ได้ - ผู้ที่มีภาวะหูเสื่อมจากเสียงดัง จะรู้สึกว่าการได้ยินของตนเองลดลง หรือมีปัญหาในการได้ยิน อาการที่พบบ่อยที่สุด คือ ฟังผู้อื่นพูดไม่ชัด รือไม่เข้าใจเมื่อมีคนมาพูดโดยเฉพาะอย่างยิ่งจะได้ยินลำบากมากขึ้นถ้าในบริเวณนั้นมีเสียงดังด้วย เพราะเสียงดังที่ดังรบกวนมักจะเป็นเสียงความถี่ต่ำ ทำให้มาบดบังหรือรบกวนการได้ยินคลื่นเสียงความถี่ต่ำจากคำพูด ซึ่งผู้ป่วยมักจะได้ยินกว่าเสียงความถี่สูง (ที่มีการสูญเสียการได้ยินไปแล้ว) และด้วยสาเหตุที่ผู้ป่วยมีความผิดปกติที่การได้รับเสียง	ต่อคนงานก่อสร้าง ต้องสวมใส่ตลอดเวลาที่ทำงานในระยะห่างไม่เกิน 10 เมตร จากอุปกรณ์ก่อสร้าง 2) กำหนดจำนวนชั่วโมงทำงานของคนงานก่อสร้างไม่เกิน 7 ชั่วโมงต่อวัน ในช่วงงานฐานรากและงานเสาเข็ม และช่วงทำงานโครงสร้างร่วมกับงานตกแต่งและเก็บงาน 3) จัดให้มีและให้คนงานสวมอุปกรณ์ป้องกันอันตรายส่วนบุคคล ได้แก่ หมวกนิรภัย รองเท้าแข็ง ถุงมือ ปลั๊กลดเสียง (Ear plug) หรือครอบหูเพื่อลดเสียงดัง เข็มขัดนิรภัยและสายช่วยชีวิตหรืออุปกรณ์ป้องกันอื่นใดที่มีลักษณะคล้ายกัน ตลอดระยะเวลาที่มีการทำงาน 4) แต่งตั้งหัวหน้าคนงาน เพื่อดูแลความปลอดภัยในการทำงานของคนงานในแต่ละส่วนงาน และมีหัวหน้าคนงานเป็นผู้รับผิดชอบไม่ให้มีคนงานที่มึนเมาในขณะปฏิบัติงาน 5) จัดให้มีเจ้าหน้าที่อาชีวอนามัยและความปลอดภัย (จป.) เพื่อควบคุมดูแลด้านความปลอดภัยของสถานที่และคนงานก่อสร้าง	

มิถุนายน 2560 ลงชื่อ.....

(นายวรัช อรุณกมล และนางสาวอรทัย มากมูล)

ผู้รับมอบอำนาจ/บริษัท พฤกษา เรียลเอสเตท จำกัด (มหาชน)

มิถุนายน 2560 ลงชื่อ.....

(นางสาวนริศรา จิตไสภา)

ผู้ชำนาญการสิ่งแวดล้อม/บริษัท เอิร์ธ แอนด์ ซัน จำกัด

EARTH AND SUN CO.,LTD.

ตารางที่ 1 (ต่อ)

องค์ประกอบทางสิ่งแวดล้อม	ผลกระทบสิ่งแวดล้อมที่สำคัญ	มาตรการป้องกันและแก้ไขผลกระทบสิ่งแวดล้อม	มาตรการติดตามตรวจสอบผลกระทบสิ่งแวดล้อม
4.2 การสาธารณสุขของคนงานก่อสร้าง (ต่อ) 2. โรคประสาทหูเสื่อมจากการทำงาน	ความถี่สูง ดังนั้นผู้ป่วยมักจะได้ยินคำพูดผิดปกติไป เมื่อเป็นคำที่มีเสียงสูง หรือผู้พูดมีโทนเสียงสูง เช่น ผู้หญิง หรือเด็ก เป็นต้น นอกจากจะมีปัญหาเรื่องการได้ยินแล้ว ผู้ที่มีภาวะสูญเสียการได้ยินมักมีอาการได้ยินเสียงดังในหูเช่น เสียงหึ่ง ๆ หรือเสียงกระดิ่ง ความผิดปกติดังกล่าวอาจจะเป็นพักๆ หรือเป็นตลอดเวลา และอาการจะ เป็นมากขึ้น เวลาสัมผัสกับเสียงดังมาก ๆ นอกจากนี้อาการได้ยินเสียงดังผิดปกติในหูจะนี้จะรู้ทำให้รู้สึกรำคาญ ดังนั้นผู้ป่วยมักจะบ่นเรื่องการนอนไม่ค่อยหลับหรือไม่มีสมาธิในการทำงานในห้องที่เงียบ เมื่อทำการทดสอบด้วยส้อมเสียง จะพบว่าการได้ยินแบบการนำเสียงทางอากาศดีกว่าการนำเสียงโดยกระดูก ซึ่งเป็นลักษณะเฉพาะของประสาทหูเสื่อมจากเสียงดัง มักพบความผิดปกติจากการตรวจการได้ยินที่ช่วงความถี่สูง โดยความผิดปกติของระดับการได้ยินการจะลดลงมากที่สุดที่ช่วงความถี่ 4000 Hz. ในกรณีที่ผู้ป่วยยังคงสัมผัสกับเสียงดังต่อไป การสูญเสียการได้ยินจะเป็นมากขึ้นและขยายมาเป็นการสูญเสียการได้ยินที่ช่วงความถี่ต่ำที่เป็นช่วงของคำพูดหรือสื่อภาษาต่าง ๆ (500- 2000 Hz) ทำให้ผู้ป่วยมีปัญหาในการติดต่อสื่อสาร (ที่มา: สำนักโรคจากการประกอบอาชีพและสิ่งแวดล้อม,		

มิถุนายน 2560 ลงชื่อ.....

(นายวรัช อรุณกมล และนางสาวอรทัย มากมูล)

ผู้รับมอบอำนาจ/บริษัท พฤกษา เรียลเอสเตท จำกัด (มหาชน)

มิถุนายน 2560 ลงชื่อ.....

(นางสาวนริศรา จิตโสภา)

ผู้ชำนาญการสิ่งแวดล้อม/บริษัท เอิร์ธ แอนด์ ซัน จำกัด

ตารางที่ 1 (ต่อ)

องค์ประกอบทางสิ่งแวดล้อม	ผลกระทบสิ่งแวดล้อมที่สำคัญ	มาตรการป้องกันและแก้ไขผลกระทบสิ่งแวดล้อม	มาตรการติดตามตรวจสอบผลกระทบสิ่งแวดล้อม
4.2 การสาธารณสุขของคนงานก่อสร้าง (ต่อ) 2. โรคประสาทหูเสื่อมจากการทำงาน	http://envocc.ddc.moph.go.th/#, 2560) ตามกฎกระทรวงกำหนดมาตรฐานในการบริหารและการจัดการด้านความปลอดภัย อาชีวอนามัยและสภาพแวดล้อมในการทำงานเกี่ยวกับความร้อน แสงสว่าง และเสียง พ.ศ. 2559		
3. โรคผิวหนังอักเสบ	โรคผิวหนังอักเสบจากสารก่อระคายจากการประกอบอาชีพ โรคผิวหนังอักเสบจากสารก่อระคายเคืองจากการประกอบอาชีพ (Occupational Irritant Contact Dematitis) เป็นโรคผิวหนังจากการประกอบอาชีพที่พบบ่อยที่สุด เกิดจากการสัมผัสสารระคายเคืองหรือพิษของสาร เช่น สารทำความสะอาด สารตัวทำละลาย กรด และด่าง เป็นต้น อาการแสดงอาจแสบร้อน หรือคัน ซึ่งความรุนแรงและรูปแบบของอาการจะขึ้นกับคุณสมบัติของสารที่รับสัมผัส โดยอาจระคายเคือง อักเสบ มีการสะสมน้ำ การดึงไขมันออกจากผิวหนังชั้นใน หรือการทำให้ผิวหนังชั้นในเสียหาย เคราตินถูกแปลงสภาพ เป็นต้น เกิดได้ทั้งอาการแบบเฉียบพลัน เกิดจากการการสัมผัสสารก่อระคายที่มีความเข้มข้นสูง ทำให้มีอาการปวดแบบแสบ ร้อน รู้สึกระคายเคืองหรือคัน ผิวหนังบริเวณที่สัมผัสสารมีลักษณะแดงบวม มีขอบเขตชัดเจน ถ้าเป็นมากอาจจะมีตุ่มน้ำพอง และมีแผลเหมือนไฟลวก หรือเกิดอาการแบบเรื้อรัง เกิดจากการสัมผัสสารก่อระคายเคืองเป็นประจำ ประมาณ 2-8 สัปดาห์ จะมี	1) จัดหาอุปกรณ์ป้องกันอันตรายส่วนบุคคลที่เหมาะสมตามประเภทงานที่ทำและกวดขันให้คนงานก่อสร้างต้องใช้ชุดหน้ากากป้องกันสารพิษ ถุงมือยางที่กันอันตรายจากสารเคมีกระเด็น และรองเท้าพื้นยางหุ้มส้น เมื่อต้องทำงานที่ต้องสัมผัสสารเคมีที่เป็นพิษเสมอ 2) ติดป้ายสัญญาณเตือนพื้นที่ที่ต้องสวมใส่อุปกรณ์ป้องกันอันตรายส่วนบุคคลชนิดใดบ้างที่มองเห็นได้ชัดเจน เพื่อเตือนให้คนงานก่อสร้างต้องสวมใส่อุปกรณ์ป้องกันอันตรายในระหว่างทำงาน 3) กำหนดพื้นที่จัดเก็บสารเคมีโดยเฉพาะ และติดตั้งป้ายเตือน “สารอันตราย” ให้ชัดเจน 4) จัดทำแผนปฏิบัติงาน สำหรับเหตุฉุกเฉินและการปฐมพยาบาล 5) จัดตั้งหน่วยพยาบาลและหน่วยฉุกเฉินขึ้นในหน่วยงาน เพื่อช่วยชีวิตและระงับเหตุอันเกิดจากอุบัติเหตุใดๆ ที่อาจจะเกิดขึ้นได้ การปฐมพยาบาล การห้ามเลือด ฯลฯ	

มิถุนายน 2560 ลงชื่อ.....

(นายวรัช อรุณกมล และนางสาวอรทัย มากมูล)

ผู้รับมอบอำนาจ/บริษัท พฤกษา เรียลเอสเตท จำกัด (มหาชน)

มิถุนายน 2560 ลงชื่อ.....

EARTH AND SUN CO.,LTD.

(นางสาวนริศรา จิตโสภา)

ผู้ชำนาญการสิ่งแวดล้อม/บริษัท เอิร์ธ แอนด์ ซัน จำกัด

ตารางที่ 1 (ต่อ)

องค์ประกอบทางสิ่งแวดล้อม	ผลกระทบสิ่งแวดล้อมที่สำคัญ	มาตรการป้องกันและแก้ไขผลกระทบสิ่งแวดล้อม	มาตรการติดตามตรวจสอบผลกระทบสิ่งแวดล้อม
4.2 การสาธารณสุขของคนงานก่อสร้าง (ต่อ) 3. โรคผิวหนังอักเสบ	อาการคัน ตึง ผิวหนังบริเวณสัมผัสสารจะมีลักษณะแดงบวม มีขอบเขตชัดเจน ถ้าเป็นมากจะมีตุ่มน้ำพองและอาจมีแผลเหมือนไฟลวก โรคผิวหนังอักเสบจากการสัมผัสแบบก่อภูมิแพ้จากการประกอบอาชีพ (Occupational Allergic Contact Dermatitis) เกิดจากการสัมผัสสารก่อภูมิแพ้ ทำให้ภูมิต้านทานในร่างกายเปลี่ยนแปลงและเกิดอาการแพ้ เนื่องจากภูมิแพ้จึงเกิดโรคนี้ในคนบางคนเท่านั้น สามารถทำการทดสอบทางผิวหนังเพื่อหาสาเหตุได้ การแสดงของปฏิกิริยาภูมิแพ้มีสองขั้นตอน ได้แก่การกระตุ้นให้เกิดโรค และการแสดงอาการของโรคออกมา ซึ่งในการทดลองที่ใช้สารก่อภูมิแพ้ที่แรงที่สุดยังต้องใช้ระยะเวลาประมาณ 10 วัน จากการสัมผัสครั้งแรกจนถึงการมีปฏิกิริยาก่อให้เกิดภูมิไวเกิน โอกาสที่จะเกิดภาวะภูมิไวเกินขึ้นกับความสามารถในการทำให้ไวต่อสิ่งกระตุ้นของสารเคมีและการสัมผัสกับมัน อาการระยะเฉียบพลัน ผื่นจะมีตุ่มแดงเล็กๆ คันมาก และตุ่มน้ำใสซึ่งมักจะอยู่ลึกๆอาจแตกออกมามีน้ำเหลืองเยิ้ม อาการระยะกึ่งเฉียบพลัน ตุ่มน้ำที่แตกจะตกสะเก็ดแห้งกรังจะลอกเป็นขุยคัน	และต้องมีการฝึกฝน ฝึกซ้อมอยู่เป็นประจำ ให้รวดเร็วถูกวิธีการ และสามารถปฏิบัติงานได้อย่างมีประสิทธิภาพ 6) จัดให้มีเจ้าหน้าที่อาชีวอนามัยและความปลอดภัย (จป.) เพื่อควบคุมดูแลด้านความปลอดภัยของสถานที่และคนงานก่อสร้าง	

มิถุนายน 2560 ลงชื่อ.....

(นายวรัช อรุณกมล และนางสาวอรทัย มากมูล)

ผู้รับมอบอำนาจ/บริษัท พฤกษา เรียลเอสเตท จำกัด (มหาชน)

มิถุนายน 2560 ลงชื่อ.....

(นางสาวนริศรา จิตใส่ภา)

ผู้ชำนาญการสิ่งแวดล้อม/บริษัท เอิร์ธ แอนด์ ซัน จำกัด

EARTH AND SUN CO.,LTD.

ตารางที่ 1 (ต่อ)

องค์ประกอบทางสิ่งแวดล้อม	ผลกระทบสิ่งแวดล้อมที่สำคัญ	มาตรการป้องกันและแก้ไขผลกระทบสิ่งแวดล้อม	มาตรการติดตามตรวจสอบผลกระทบสิ่งแวดล้อม
4.2 การสาธารณสุขของคนงานก่อสร้าง (ต่อ) 3. โรคผิวหนังอักเสบ	อาการระยะเรื้อรัง ตุ่มคันรอยเกา มีสะเก็ดสี และมีขุยผิวหนัง ด้านและหนาขึ้น มีสีคล้ำ เห็นเส้นขา ลายของผิวหนังที่หนาชัดเจนขึ้น ผื่นเกิดในบริเวณที่สัมผัสสารที่เป็นต้นเหตุนั้น หรือบางครั้งอาจลามนอกบริเวณที่สัมผัสได้ (ที่มา: สำนักโรคจากการประกอบอาชีพและสิ่งแวดล้อม, http://envocc.ddc.moph.go.th/#, 2560) ตามกฎกระทรวงกำหนดมาตรฐานในการบริหารและการจัดการด้านความปลอดภัย อาชีวอนามัย และสภาพแวดล้อมในการทำงานเกี่ยวกับงานก่อสร้าง พ.ศ. 2551		
4. โรคจากความสั่นสะเทือน	กลุ่มอาการผิดปกติจากความสั่นสะเทือนเฉพาะมือและแขน (Hand-Arm Vibration Syndrome: HAVS) หรือโรคนิ้วมือขีดขาวจากความสั่นสะเทือน (Vibration Whige Finger, VWF) เป็นอาการผิดปกติที่เกิดขึ้นกับนิ้วมือ มือ และแขน จากการใช้เครื่องมือที่มีความสั่นสะเทือน HAVS ประกอบด้วยกลุ่มอาการดังนี้//// 1) มีความผิดปกติของการหมุนเวียนโลหิตที่เกิดจากการหดเกร็งตัวของเส้นเลือดที่นิ้วมือทำใ 2) มีอาการชีด 3) มีความผิดปกติของระบบประสาทส่วนปลายทั้งส่วนของประสาทการรับรู้และประสาทควบคุมการทำงานของ	มาตรการป้องกันและควบคุมที่แหล่งกำเนิดของความสั่นสะเทือน กำหนดให้ตรวจวัดค่าความเร็วอนุภาคสูงสุดภายในพื้นที่โครงการ 1 แห่ง ตรวดวัดทุกวันในช่วงงานฐานรากและงานเสาเข็ม จากนั้นตรวจวัดทุก 1 เดือน ตลอดระยะเวลาก่อสร้าง กรณีที่พบว่ามีค่าเกินกว่า 5 มิลลิเมตร/วินาที ตามมาตรฐานกำหนดมาตรฐานความสั่นสะเทือนเพื่อป้องกันผลกระทบต่ออาคาร ตามประกาศคณะกรรมการสิ่งแวดล้อมแห่งชาติ ฉบับที่ 37 (พ.ศ.2537) เรื่อง กำหนดมาตรฐานความสั่นสะเทือนเพื่อป้องกันผลกระทบต่ออาคาร ประเภทที่ 2 (อาคารข้างเคียงของโครงการเป็นอาคาร	

มิถุนายน 2560 ลงชื่อ.....

(นายวรัช อรุณกมล และนางสาวอรทัย มากมูล)

ผู้รับมอบอำนาจ/บริษัท พฤกษา เรียลเอสเตท จำกัด (มหาชน)

มิถุนายน 2560 ลงชื่อ.....

(นางสาวนริศรา อิทโส)

ผู้ชำนาญการสิ่งแวดล้อม/บริษัท เอิร์ธ แอนด์ ซัน จำกัด

EARTH AND SUN CO.,LTD.

ตารางที่ 1 (ต่อ)

องค์ประกอบทางสิ่งแวดล้อม	ผลกระทบสิ่งแวดล้อมที่สำคัญ	มาตรการป้องกันและแก้ไขผลกระทบสิ่งแวดล้อม	มาตรการติดตามตรวจสอบผลกระทบสิ่งแวดล้อม
4.2 การสาธารณสุขของคนงานก่อสร้าง (ต่อ) 4. โรคจากความสั่นสะเทือน (ต่อ)	กล้ามเนื้อ ทำให้เกิดอาการชาและการทำงานของนิ้วไม่สัมพันธ์กัน ขาดความคล่องแคล่ว 4) มีความผิดปกติของระบบกล้ามเนื้อและโครงสร้าง หรือกระดูก ข้อต่อ และกล้ามเนื้อ ผิดปกติ 5) อาการของโรคคือการเสียวแปลบ ชา และซีดขาวของนิ้วมือ อาจเสียความสามารถในการควบคุมกล้ามเนื้อ และเมื่อมีเลือดไหลเวียนไปหล่อเลี้ยงตามเดิมอาจมีอาการปวดและการรับความรู้สึกร้อน-เย็น ลดลง ในรายที่รุนแรงจะเกิดการทำลายผนังหลอดเลือดแดงที่นิ้ว ทำให้รูหลอดเลือดเล็กลง ตามกฎกระทรวงกำหนดมาตรฐานในการบริหารและการจัดการด้านความปลอดภัย อาชีวอนามัยและสภาพแวดล้อมในการทำงานเกี่ยวกับงานก่อสร้าง พ.ศ. 2551	ประเภทที่ 2) ต้องหยุดกิจกรรมก่อสร้างโดยทันทีเพื่อแก้ไขปรับปรุงอุปกรณ์หรือกิจกรรมที่ก่อให้เกิดความสั่นสะเทือนให้มีค่าไม่เกินมาตรฐานกำหนดก่อนจะดำเนินการก่อสร้างต่อไป 1) กำหนดให้ใช้เทคนิคเสาเข็มเจาะแบบเปียก (Bored Pile Wet Process) ในการก่อสร้างโครงการ 2) ใช้วัสดุป้องกันการสั่นสะเทือนรองไว้ใต้เครื่องจักร เช่น เครื่องขุดเจาะ 3) ใช้วัสดุป้องกันและดูดซับการสั่นสะเทือนหุ้มด้ามเครื่องมือ 4) ดูแลและบำรุงรักษาเครื่องจักรอย่างสม่ำเสมอ 5) มาตรการป้องกันและควบคุมที่ตัวบุคคล 6) ใช้อุปกรณ์ป้องกันส่วนบุคคล เช่น ใช้ถุงมือสองชั้น หรือถุงมือสำหรับป้องกันแรงสั่นสะเทือน 7) ที่นั่งสำหรับรถขุดเจาะ หรือรถแทรกเตอร์ควรบุที่นั่งด้วยวัสดุที่ป้องกันความสั่นสะเทือน 8) ตรวจตราการทำงานของผู้ปฏิบัติงานที่ใช้เครื่องมือที่มีความสั่นสะเทือนอย่างใกล้ชิด 9) กำหนดให้พัก 20 นาที ทุกๆระยะเวลาการทำงาน 2 ชั่วโมง	

มิถุนายน 2560 ลงชื่อ.....

(นายวรัช อรุณกมล และนางสาวอรทัย มากมูล)

ผู้รับมอบอำนาจ/บริษัท พฤกษา เรียลเอสเตท จำกัด (มหาชน)

มิถุนายน 2560 ลงชื่อ.....

EARTH AND SUN CO.,LTD.

(นางสาวนริศรา จิตโสภา)

ผู้ชำนาญการสิ่งแวดล้อม/บริษัท เอิร์ธ แอนด์ ซัน จำกัด

ตารางที่ 1 (ต่อ)

องค์ประกอบทางสิ่งแวดล้อม	ผลกระทบสิ่งแวดล้อมที่สำคัญ	มาตรการป้องกันและแก้ไขผลกระทบสิ่งแวดล้อม	มาตรการติดตามตรวจสอบผลกระทบสิ่งแวดล้อม
4.2 การสาธารณสุขของคนงานก่อสร้าง (ต่อ) 5. โรคจากความร้อน	โรคจากความร้อน เกิดภาวะผิดปกติในการตอบสนองของร่างกายต่อการสัมผัสความร้อนสูงกว่าปกติได้ ในภาวะที่ร่างกายมีอุณหภูมิสูงขึ้น จะทำให้ระบบการทานของศูนย์ควบคุมอุณหภูมิของร่างกายทำงานผิดปกติ ระบบถ่ายเทความร้อนออกจากร่างกายไม่ได้ผล อุณหภูมิในร่างกายสูงขึ้น อาการมีหลายระดับ ดังนี้ 1) ตะคริวจากความร้อน (Heat Cramp) 2) อาการเหนื่อยล้าจากความร้อน (Heat Exhaustion) ได้แก่ เหงื่อออกมาก อ่อนเพลีย ชีพจรเต้นเร็ว ปวดศีรษะ วิงเวียน ผิวหนังเปียกชื้น อาจหมดสติ 3) โรคลมแดด (Heat Stroke) มีอาการเปลี่ยนแปลงทางระบบประสาท ชัก หมดสติ และอาจเสียชีวิต วัดอุณหภูมิทางทวารหนักได้มากกว่า 40.2 °C (ที่มา: สำนักโรคจากการประกอบอาชีพและสิ่งแวดล้อม, http://envocc.ddc.moph.go.th/#, 2560) ตามกฎกระทรวงกำหนดมาตรฐานในการบริหารและการจัดการด้านความปลอดภัย อาชีวอนามัย และสภาพแวดล้อมในการทำงานเกี่ยวกับงานก่อสร้าง พ.ศ. 2551	1) จัดหาที่พักคนงานในช่วงกลางวันภายในหน่วยก่อสร้างให้เหมาะสม ไม่แออัด สะอาด อากาศถ่ายเทสะดวก 2) จัดเตรียมน้ำดื่มสะอาดให้เพียงพอต่อความต้องการของคนงานก่อสร้างควบคุมไม่ให้คนงานดื่มเครื่องดื่มแอลกอฮอล์ในระหว่างงานก่อสร้าง 3) จัดทำแผนปฏิบัติงาน สำหรับเหตุฉุกเฉินและการปฐมพยาบาล 4) จัดตั้งหน่วยพยาบาลและหน่วยฉุกเฉินขึ้นในหน่วยงานเพื่อช่วยชีวิตและระงับเหตุอันเกิดจากอุบัติเหตุใดๆ ที่อาจจะเกิดขึ้นได้ การปฐมพยาบาล การห้ามเลือด ฯลฯ และต้องมีการฝึกฝน ฝึกซ้อมอยู่เป็นประจำ ให้รวดเร็ว ถูกวิธีการ และสามารถปฏิบัติงานได้อย่างมีประสิทธิภาพ 5) จัดให้มีเจ้าหน้าที่อาชีวอนามัยและความปลอดภัย (จป.) เพื่อควบคุมดูแลด้านความปลอดภัยของสถานที่และคนงานก่อสร้าง	
4.3 ด้านสุขภาพกาย - คุณภาพอากาศ	กิจกรรมการก่อสร้างและกิจกรรมต่างๆ ภายในโครงการอาจทำให้ชุมชนบริเวณโดยรอบเป็นโรคเกี่ยวกับระบบทางเดิน	**มาตรการด้านการเตรียมและดูแลพื้นที่ก่อสร้าง** 1) จัดวางตำแหน่งเครื่องจักรและกิจกรรมที่จะก่อให้เกิด	ดัชนีที่ตรวจวัด / ความถี่ 1) ตรวจวัด TSP และ PM-10 ทุก

มิถุนายน 2560 ลงชื่อ.....

(นายวรัช อรุณกมล และนางสาวอรทัย มากมูล)

ผู้รับมอบอำนาจ/บริษัท พฤกษา เรียลเอสเตท จำกัด (มหาชน)

มิถุนายน 2560 ลงชื่อ.....

(นางสาวนริศรา จิตโสภา)

ผู้ชำนาญการสิ่งแวดล้อม/บริษัท เอิร์ธ แอนด์ ซัน จำกัด

EARTH AND SUN CO.,LTD.

ตารางที่ 1 (ต่อ)

องค์ประกอบทางสิ่งแวดล้อม	ผลกระทบสิ่งแวดล้อมที่สำคัญ	มาตรการป้องกันและแก้ไขผลกระทบสิ่งแวดล้อม	มาตรการติดตามตรวจสอบผลกระทบสิ่งแวดล้อม
4.3 ด้านสุขภาพกาย (ต่อ) - คุณภาพอากาศ	หายใจ ดังนี้ - ฝุ่นละอองจากการขุด ปรับ ถม ตัด เจียรกระเบื้อง และการฉาบปูนก่อให้เกิดผลกระทบต่อระบบหายใจ ภูมิแพ้ และปอด อาทิเช่น โรคหลอดลมอักเสบเรื้อรัง โรคหลอดลมอักเสบระยะเฉียบพลัน โรคหอบหืด โรคปอดอุดตันเรื้อรัง รวมถึงอาการไอจามและมีเสมหะ ทำให้เกิดความเดือดร้อนรำคาญต่อประชาชน - ไฮโดรคาร์บอน มีผลระคายเคืองต่อระบบทางเดินหายใจ ทำให้ปอดอักเสบ และสารก่อมะเร็ง - ก๊าซคาร์บอนมอนอกไซด์ ทำให้เม็ดเลือดแดงไม่สามารถรับออกซิเจนจากปอดไปเลี้ยงร่างกายได้ตามปกติ เนื่องจากก๊าซคาร์บอนมอนอกไซด์มีความสามารถในการรวมตัวกับฮีโมโกลบินในเม็ดเลือดแดงได้มากกว่าก๊าซออกซิเจนถึง 200-250 เท่า จึงลดปริมาณการนำส่งออกซิเจนสู่อวัยวะและเนื้อเยื่อของร่างกายทำให้เวียนศรีษะ ตาพร่ามัว หายใจอึดอัด คลื่นไส้อาเจียน เป็นลม หมดสติ และการเพิ่มขึ้นของระดับคาร์บอนมอนอกไซด์จะเกี่ยวข้องกับการเสื่อมของการมองเห็น ระดับความสามารถในการทำงานลดลง ทำให้เฉื่อยชา ความสามารถในการเรียนรู้ต่ำลง และความสามารถในการทำงานที่ซับซ้อน	ฝุ่นให้อยู่ห่างจากผู้รับฝุ่นมากที่สุด 2) ทำผนังหรือตาข่ายกั้นกิจกรรมและแหล่งกำเนิดฝุ่น เพื่อป้องกันการฟุ้งกระจายของฝุ่น 3) ควบคุมและลดปริมาณน้ำไหลและน้ำโคลนบนพื้นที่ก่อสร้าง 4) ไม่เก็บกองวัสดุที่อาจก่อให้เกิดฝุ่นในบริเวณพื้นที่ก่อสร้าง **มาตรการด้านการใช้เครื่องจักร** 5) ปิดรถบรรทุกดินในขณะขนดินเข้า-ออก พื้นที่ก่อสร้างด้วยผ้าใบให้มิดชิด 6) ไม่เดินเครื่องจักรขณะไม่ใช้งาน 7) หลีกเลี่ยงการใช้เครื่องจักรที่ใช้น้ำมันเป็นเชื้อเพลิง ถ้าเป็นไปได้ควรใช้เครื่องจักรที่เดินเครื่องด้วยไฟฟ้า 8) วางแผนใช้เส้นทางและเวลากานขนส่งวัสดุ เพื่อลดปัญหาฝุ่นและจราจร โดยใช้ยานพาหนะในการขนส่งทั้งประเภทและเวลาตามข้อกำหนดของพนักงานจราจรในพื้นที่ **มาตรการด้านการใช้เครื่องมือก่อสร้าง** 9) ใช้อุปกรณ์ในการก่อสร้างที่ก่อให้เกิดฝุ่นน้อย	วันที่ทำฐานรากและรายงานผลทุกสัปดาห์หลังจากนั้นตรวจวัดทุกเดือน ตลอดระยะเวลาก่อสร้าง 2) ตรวจวัด CO, NO_x, SO_2 และ HC เดือนละ 1 ครั้ง สถานีตรวจวัดคุณภาพอากาศ จำนวน 2 จุด ได้แก่ 1. พื้นที่ก่อสร้างโครงการ 2. โรงเรียนสุวรรณารามวิทยาคม ผู้รับผิดชอบ: บริษัท พฤกษา เรียลเอสเตท จำกัด (มหาชน)

มิถุนายน 2560 ลงชื่อ.....

(นายวรัช อรุณกมล และนางสาวอรทัย มากมูล)

ผู้รับมอบอำนาจ/บริษัท พฤกษา เรียลเอสเตท จำกัด (มหาชน)

มิถุนายน 2560 ลงชื่อ.....

(นางสาวนริศรา จิตโสภา)

ผู้ชำนาญการสิ่งแวดล้อม/บริษัท เอิร์ธ แอนด์ ซัน จำกัด

EARTH AND SUN CO.,LTD.

ตารางที่ 1 (ต่อ)

องค์ประกอบทางสิ่งแวดล้อม	ผลกระทบสิ่งแวดล้อมที่สำคัญ	มาตรการป้องกันและแก้ไขผลกระทบสิ่งแวดล้อม	มาตรการติดตามตรวจสอบผลกระทบสิ่งแวดล้อม
4.3 ด้านสุขภาพกาย (ต่อ) - คุณภาพอากาศ	- ก๊าซไนโตรเจนไดออกไซด์ทำให้เกิดการระคายเคืองในปอดและภูมิต้านทานของร่างกายต่ำลง ถ้าร่างกายรับเอาก๊าซไนโตรเจนไดออกไซด์ที่มีความเข้มข้นสูง จะทำอันตรายต่อปอดโดยตรง เช่น ทำให้ปอดอักเสบ เนื้องอกในปอด ทำให้หลอดลมตีบตัน และยังเป็นผลให้เกิดการติดเชื้อในระบบทางเดินหายใจหรือไข้หวัดใหญ่ เป็นต้น	10) จัดหาแหล่งน้ำที่จะใช้สเปรย์ เพื่อลดฝุ่นให้พียงพอ 11) ใช้ระบบการขนส่งที่จะก่อให้เกิดฝุ่นเป็นระบบปิด 12) จัดให้มีคนงานและระบบที่จะทำความสะอาดให้พร้อมใช้งาน ในกรณีที่มีการหกของสิ่งที่จะก่อให้เกิดฝุ่น **มาตรการเฉพาะด้านการจัดการของเสีย** 13) ละเว้นการเผาขยะและวัสดุก่อสร้างภายในพื้นที่ก่อสร้าง **มาตรการเฉพาะด้านการเตรียมพื้นที่โดยการเปิดหน้าดิน** 14) เปิดพื้นที่ขุดดินบริเวณเล็กเท่าที่จำเป็น ส่วนอื่นที่เปิดแล้วต้องปิดผ้าใบคลุมไว้หากไม่ได้ปฏิบัติงานบนพื้นที่นั้น **มาตรการเฉพาะด้านการก่อสร้าง** 15) การเก็บกองทรายในพื้นที่ก่อสร้างต้องเก็บในบัน (Bund) และฉีดพรมน้ำให้เปียกชื้นเสมอ 16) การนำปูนซีเมนต์ผงเข้ามาในพื้นที่ก่อสร้างต้องนำเข้ามาโดยบรรจุในภาชนะที่มิดชิด **มาตรการเฉพาะด้านการขนดิน** 17) ขนดินด้วยรถบรรทุก 10 ล้อ ในช่วงเวลา 10.00-15.00 น. และ 22.00 – 6.00 น. และสอดคล้องกับประกาศ	

มิถุนายน 2560 ลงชื่อ.....

(นายวรัช อรุณกมล และนางสาวอรทัย มากมูล)

ผู้รับมอบอำนาจ/บริษัท พฤกษา เรียลเอสเตท จำกัด (มหาชน)

มิถุนายน 2560 ลงชื่อ.....

(นางสาวนริศรา จิตใสภา)

ผู้ชำนาญการสิ่งแวดล้อม/บริษัท เอิร์ธ แอนด์ ซัน จำกัด

EARTH AND SUN CO.,LTD.

ตารางที่ 1 (ต่อ)

องค์ประกอบทางสิ่งแวดล้อม	ผลกระทบสิ่งแวดล้อมที่สำคัญ	มาตรการป้องกันและแก้ไขผลกระทบสิ่งแวดล้อม	มาตรการติดตามตรวจสอบผลกระทบสิ่งแวดล้อม
4.3 ด้านสุขภาพกาย (ต่อ) - คุณภาพอากาศ		เจ้าพนักงานจราจร 18) ล้างล้อรถบรรทุก ทุกครั้งที่จะนำรถออกนอกพื้นที่ก่อสร้าง 19) ปรับปรุงถนนในพื้นที่ก่อสร้างให้อยู่ในสภาพใช้งานได้ดีอยู่เสมอ 20) ใช้น้ำฉีดพ่นถนนถ้ามีการขนส่งในหน้าแล้ง หรือกรณีที่ถนนแห้ง 21) ทำประตูทางเข้า-ออก ของรถบรรทุก ต้องมีระยะห่างไม่น้อยกว่า 10 ม. จากบ้านเรือนของผู้ได้รับผลกระทบ	
4.3 ด้านสุขภาพกาย - คุณภาพน้ำและระบบบำบัดน้ำเสีย	โครงการตั้งอยู่ริมถนนจรัญสนิทวงศ์ ซึ่งมีแหล่งน้ำผิวดินที่อยู่ใกล้โครงการ ได้แก่ คลองวัดยาง มีระยะห่างประมาณ 289 ม. โดยโครงการจัดให้มีระบบบำบัดน้ำเสียสำเร็จรูป สามารถบำบัดน้ำเสียให้มีปริมาณความสกปรกในรูปบีโอดีไม่เกิน 20 มก./ล. และระบายน้ำทิ้งลงสู่ท่อระบายน้ำสาธารณบริเวณด้านหน้าโครงการต่อไป น้ำเสียที่เกิดจากคนงานก่อสร้างประมาณ 32 ลบ.ม./วัน หากไม่มีการบำบัดที่ดี และคุณภาพน้ำทิ้งไม่ผ่านเกณฑ์มาตรฐานที่กำหนด อาจส่งผลกระทบต่อสุขภาพของบุคคลที่อยู่ใกล้เคียงได้ เนื่องจากในน้ำเสียอาจมีเชื้อโรคปะปนอยู่	1) จัดให้มีห้องส้วมสำหรับคนงานก่อสร้างไว้ที่บริเวณพื้นที่โครงการให้เพียงพอ 2) จัดกำหนดให้มีการบำบัดน้ำเสียก่อนระบายลงสู่บ่อพักด้านหน้าโครงการด้วยถังบำบัดน้ำเสียสำเร็จรูป แบบเกรอะกรองเติมอากาศ ซึ่งสามารถรองรับน้ำเสียได้ 32 ลบ.ม./วัน โดยมีประสิทธิภาพในการบำบัดให้น้ำทิ้งมีค่าบีโอดีระบายออกไม่เกิน 20 มก./ล. ก่อนระบายออกสู่ท่อระบายน้ำสาธารณะริมถนนจรัญสนิทวงศ์ 3) จัดให้มีคนงานรักษาความสะอาดห้องส้วมให้สะอาดอยู่เสมอ 4) ประสานให้สำนักงานเขตบางกอกน้อยมาสูบตะกอนส่วนเกินที่เกิดจากระบบบำบัดน้ำเสียสำเร็จรูป ไปกำจัด	1) ตรวจสอบการทำความสะอาดรางระบายน้ำชั่วคราว บ่อดักมูลฝอยและเศษดินตะกอน 2) ตรวจคุณภาพน้ำทิ้งในบ่อพักน้ำก่อนระบายออกจากพื้นที่ก่อสร้างออกสู่ท่อระบายน้ำสาธารณะริมถนนจรัญสนิทวงศ์ ความถี่ตรวจวัด 1) ตรวจสอบรางระบายน้ำสัปดาห์ละ 1 ครั้ง ตลอดระยะเวลาก่อสร้าง 2) ตรวจวัดคุณภาพน้ำทิ้งเดือนละ 1 ครั้ง ตลอดระยะเวลาก่อสร้าง

มิถุนายน 2560 ลงชื่อ.....

(นายวรัช อรุณกมล และนางสาวอรทัย มากมูล)

ผู้รับมอบอำนาจ/บริษัท พฤกษา เรียลเอสเตท จำกัด (มหาชน)

มิถุนายน 2560 ลงชื่อ.....

(นางสาวนรีศรา จิตโสภา)

ผู้ชำนาญการสิ่งแวดล้อม/บริษัท เอิร์ธ แอนด์ ซัน จำกัด

EARTH AND SUN CO.,LTD.

ตารางที่ 1 (ต่อ)

องค์ประกอบทางสิ่งแวดล้อม	ผลกระทบสิ่งแวดล้อมที่สำคัญ	มาตรการป้องกันและแก้ไขผลกระทบสิ่งแวดล้อม	มาตรการติดตามตรวจสอบผลกระทบสิ่งแวดล้อม
		5) เมื่อการก่อสร้างแล้วเสร็จ ให้ฝังกลบห้องส้วมให้เรียบร้อยก่อนจะนำพื้นที่ไปใช้เป็นพื้นที่อย่างอื่น	ดัชนีตรวจวัด pH, BOD, SS, Settleable solid, TDS, Sulfide,Oil&Grease และ TKN ผู้รับผิดชอบ: บริษัท พฤกษา เรียลเอสเตท จำกัด (มหาชน)
- การคมนาคม	ในช่วงก่อสร้างโครงการมีรถขนส่งดิน ขนส่งวัสดุก่อสร้าง และรับ-ส่งคนงานเข้า-ออกโครงการปริมาณการขนส่งสูงสุดต่อชั่วโมงในช่วงนอกเวลาเร่งด่วนเท่ากับ 24 PCU/ชม. โดยปริมาณจราจรดังกล่าวจะกระจายปริมาณไปตามชั่วโมงการทำงาน โดยเน้นการขนส่งเข้าหน่วยงานในช่วงนอกเวลาเร่งด่วน (Off Peak) ซึ่งหากเป็นรถบรรทุกขนส่งเจ้าหน้าที่ และพนักงานจะขนส่งในช่วงก่อนช่วงชั่วโมงเร่งด่วนเช้า (ก่อน 7.00 น.) และหลังชั่วโมงเร่งด่วนเย็น (หลัง 19.00 น.) เพื่อหลีกเลี่ยงจราจรที่ติดขัด สำหรับการขนส่งวัสดุก่อสร้าง จะทำการขนส่งในช่วงเวลา 10.00 – 15.00 น. ปริมาณดินขุด และปริมาณดินถมจากการก่อสร้างโครงการ ช่วงการก่อสร้างฐานรากของอาคาร พร้อมกับการก่อสร้างถังบำบัดน้ำเสีย ถังเก็บน้ำใต้ดิน และบ่อลิฟต์ รวมปริมาณดินขุดทั้งหมดประมาณ 7,967.15 ลบ.ม. เมื่อนำเอาปริมาณดินขุดมาใช้ถมพื้นที่ในโครงการและปรับระดับอาคาร และถนนภายในโครงการจะมีปริมาณดินที่	1) ควบคุมน้ำหนักรถบรรทุกตามพิกัด และจำกัดความเร็วของรถไม่ให้เกิน 30 กม./ชม. และกำชับให้ผู้ขับรถบรรทุกปฏิบัติตามพระราชบัญญัติการจราจรทางบก และให้ขับรถด้วยความระมัดระวังเป็นพิเศษ 2) ใช้ผ้าคลุมรถบรรทุกที่ใช้ขนส่งวัสดุก่อสร้าง หิน ทราย เพื่อป้องกันการร่วงหล่นลงบนถนน 3) ติดตั้งป้ายสัญญาณจราจรต่างๆ อาทิ ป้ายชะลอความเร็ว เขตก่อสร้าง ทางชำรุด เป็นต้น ทั้งในพื้นที่โครงการและบริเวณทางเข้า–ออกพื้นที่โครงการ 4) จัดให้มีป้ายชื่อโครงการและลูกศรแสดงทิศทางเข้า-ออกโครงการอย่างชัดเจน 5) รักษาปรับปรุงเส้นทางคมนาคมให้อยู่ในสภาพที่ใช้การได้ดีตลอด และกำหนดให้ขนส่งดินในช่วงเวลานอกเวลาเร่งด่วน 6) จัดให้มีเจ้าหน้าที่ดูแลความปลอดภัย เพื่อคอยอำนวยความสะดวกด้านการจราจรเมื่อมีการเข้า-ออกโครงการ	- ตรวจสอบสภาพรถบรรทุกที่ใช้ในการขนส่งวัสดุให้อยู่ในสภาพดีไม่ให้เกิดเสียงดังและมีความปลอดภัยเป็นประจำทุกวันตลอดระยะก่อสร้าง ผู้รับผิดชอบ : บริษัท พฤกษา เรียลเอสเตท จำกัด (มหาชน)

มิถุนายน 2560 ลงชื่อ.....

(นายวรัช อรุณกมล และนางสาวอรทัย มากมูล)

ผู้รับมอบอำนาจ/บริษัท พฤกษา เรียลเอสเตท จำกัด (มหาชน)

มิถุนายน 2560 ลงชื่อ.....

(นางสาวนริศรา ผดุโสภา)

ผู้ชำนาญการสิ่งแวดล้อม/บริษัท เอิร์ธ แอนด์ ซัน จำกัด

ตารางที่ 1 (ต่อ)

องค์ประกอบทางสิ่งแวดล้อม	ผลกระทบสิ่งแวดล้อมที่สำคัญ	มาตรการป้องกันและแก้ไขผลกระทบสิ่งแวดล้อม	มาตรการติดตามตรวจสอบผลกระทบสิ่งแวดล้อม
4.3 ด้านสุขภาพกาย (ต่อ) - การคมนาคม	ต้องนำออก 2,817.76 ลบ.ม. และมีดินเหลือในโครงการ 5,149.39 ลบ.ม. ซึ่งจะดำเนินการขนส่งนอกช่วงเวลาเร่งด่วน เพื่อป้องกันผลกระทบด้านการจราจรบริเวณโครงการ โดยเจ้าของโครงการได้มอบหมายให้ผู้รับเหมาดำเนินการนำดินออกจากพื้นที่โครงการต่อไป ซึ่งอาจมีการปรับเปลี่ยนตามความเหมาะสมเพื่อลดผลกระทบจากการขนส่งให้น้อยที่สุด	7) กำชับให้พนักงานขับรถทุกคนปฏิบัติตามกฎจราจรอย่างเคร่งครัด และกำชับให้มีความระมัดระวังพิเศษช่วงผ่านชุมชน 8) ดูแลสภาพรถบรรทุกที่ใช้ในการขนส่งวัสดุให้อยู่ในสภาพดีอยู่เสมอ 9) กำชับให้พนักงานขับรถขนส่งวัสดุก่อสร้างใช้ความระมัดระวังเพิ่มขึ้นในขณะที่ขับผ่านทางแยกโดยเฉพาะกรณีติดกระแสจราจร 10) จัดพื้นที่สำหรับจอดรถบรรทุกภายในพื้นที่โครงการเพื่อเป็นพื้นที่จอดรถสำหรับขนถ่ายวัสดุก่อสร้าง 11) จัดให้มีป้ายชื่อโครงการ และลูกศรแสดงทิศทางการเข้า-ออกโครงการ ให้สามารถมองเห็นอย่างชัดเจน เพื่อเลี้ยวรถเข้าสู่พื้นที่โครงการได้ปลอดภัย 12) กวดขันเรื่องเวลาการขนย้ายวัสดุก่อสร้าง โดยจะขนส่งบุคลากรในช่วงเวลาก่อน 6.30 น. และหลัง 19.00 น. และจะขนส่งเครื่องจักร อุปกรณ์ และวัสดุก่อสร้างด้วยรถบรรทุก 6 ล้อ และ 10 ล้อ ในช่วงเวลา 10.00-15.00 น. และ 22.00 – 6.00 น. โดยโครงการจะขนส่งวัสดุก่อสร้างทุกวัน คือ วันจันทร์ – อาทิตย์ โดยหากมีการขนส่งเครื่องจักร อุปกรณ์ และวัสดุก่อสร้างในวันเสาร์ วันอาทิตย์ หรือวันหยุดนักขัตฤกษ์ จะแจ้งให้อาคารบ้าน	

มิถุนายน 2560 ลงชื่อ.....

(นายวรัช อรุณกมล และนางสาวอรทัย มากมูล)

ผู้รับมอบอำนาจ/บริษัท พฤกษา เรียลเอสเตท จำกัด (มหาชน)

มิถุนายน 2560 ลงชื่อ.....

EARTH AND SUN CO.,LTD.

(นางสาวนริศรา จิตโสภา)

ผู้ชำนาญการสิ่งแวดล้อม/บริษัท เอิร์ธ แอนด์ ซัน จำกัด

ตารางที่ 1 (ต่อ)

องค์ประกอบทางสิ่งแวดล้อม	ผลกระทบสิ่งแวดล้อมที่สำคัญ	มาตรการป้องกันและแก้ไขผลกระทบสิ่งแวดล้อม	มาตรการติดตามตรวจสอบผลกระทบสิ่งแวดล้อม
4.3 ด้านสุขภาพกาย (ต่อ) - การคมนาคม		ติดพื้นที่โครงการทราบล่วงหน้าโดยปิดป้ายประกาศไว้บริเวณด้านหน้าโครงการ เพื่อลดผลกระทบต่อการจราจรภายนอกโครงการในชั่วโมงเร่งด่วน 13) เจ้าของโครงการต้องกำชับผู้ปฏิบัติงานให้ปฏิบัติตามมาตรการด้านจราจรอย่างเคร่งครัด 14) จัดให้มีการติดตั้งกล่องรับความคิดเห็นที่บริเวณป้อมยาม เพื่อรับเรื่องร้องเรียนที่อาจจะเกิดขึ้น หากพบว่ามีเรื่องร้องเรียนต้องค้นหาสาเหตุและแก้ไขปัญหาที่พบโดยทันที	
- การจัดการมูลฝอย	มูลฝอยที่เกิดจากคนงานก่อสร้าง มีปริมาณ 1.2 ลบ.ม./วัน โครงการได้มีการจัดเตรียมถังรองรับมูลฝอยขนาด 100 ล. จำนวน 12 ใบ (แบ่งเป็นถังรองรับมูลฝอยเปียก มูลฝอยแห้ง มูลฝอยรีไซเคิล และมูลฝอยอันตราย) จัดวางไว้บริเวณพื้นที่ก่อสร้าง โดยรถเก็บขนมูลฝอยของสำนักงานเขตบางกอกน้อยจะมารับไปกำจัดเป็นประจำต่อไป มูลฝอยที่เกิดขึ้นจากโครงการ หากไม่มีการจัดการที่ดี อาจส่งกลิ่นรบกวนผู้อาศัยบริเวณใกล้เคียงโครงการ และเป็นแหล่งเพาะพันธุ์สัตว์และแมลงรบกวนและแพร่เชื้อโรคสู่คนได้	1) จัดหาถังรองรับมูลฝอย ขนาด 100 ล. จำนวน 12 ใบ (แบ่งเป็นถังรอบรับมูลฝอยเปียก มูลฝอยแห้ง มูลฝอยรีไซเคิล และมูลฝอยอันตราย) เพื่อรองรับมูลฝอยที่เกิดขึ้น 2) กำชับให้คนงานทิ้งมูลฝอย ลงในภาชนะรองรับที่ได้จัดเตรียมไว้อย่างเคร่งครัด 3) ประสานงานกับสำนักงานเขตบางกอกน้อยให้มารับมูลฝอยไปกำจัดอย่างสม่ำเสมอ	1) ตรวจสอบถังมูลฝอยให้มีสภาพดีอยู่เสมอ หากชำรุดหรือเสียหาย ต้องเปลี่ยนใหม่ทันที 2) ตรวจสอบปริมาณมูลฝอยตกค้างและความสะอาดของพื้นที่ก่อสร้างและบ้านพักคนงานทุกวัน ตลอดระยะก่อสร้าง ผู้รับผิดชอบ : บริษัท พฤกษา เรียลเอสเตท จำกัด (มหาชน)
- อาชีวอนามัยและความปลอดภัย	ผลกระทบด้านอาชีวอนามัยส่วนใหญ่จะเกิดขึ้นกับคนงานและเจ้าหน้าที่ที่ปฏิบัติงานภายในโครงการ จากการเกิดอุบัติเหตุต่างๆ โดยเกิดจากการทำงานที่ขาดความระมัดระวัง ความ	1) ก่อนก่อสร้าง โครงการจะจัดให้มีเจ้าหน้าที่จากบริษัทผู้รับเหมาต้องเข้าไปแจ้งต่อผู้พักอาศัยที่อยู่ใกล้กับโครงการ และให้หมายเลขโทรศัพท์ของเจ้าหน้าที่ควบคุม	ตรวจสอบด้านอาชีวอนามัยและความปลอดภัยตลอดระยะก่อสร้างดังนี้ 1) พื้นที่ก่อสร้าง: ตรวจสอบสถิติการ

มิถุนายน 2560 ลงชื่อ.....

(นายวรัช อรุณกมล และนางสาวอรทัย มากมูล)

ผู้รับมอบอำนาจ/บริษัท พฤกษา เรียลเอสเตท จำกัด (มหาชน)

มิถุนายน 2560 ลงชื่อ.....

EARTH AND SUN CO.,LTD.

(นางสาวนริศรา จิตเสภา)

ผู้ชำนาญการสิ่งแวดล้อม/บริษัท เอิร์ธ แอนด์ ซัน จำกัด

ตารางที่ 1 (ต่อ)

องค์ประกอบทางสิ่งแวดล้อม	ผลกระทบสิ่งแวดล้อมที่สำคัญ	มาตรการป้องกันและแก้ไขผลกระทบสิ่งแวดล้อม	มาตรการติดตามตรวจสอบผลกระทบสิ่งแวดล้อม
4.3 ด้านสุขภาพกาย (ต่อ) - อาชีวอนามัยและความปลอดภัย	ประมาทในการใช้เครื่องจักรกล การใช้เครื่องมือหรืออุปกรณ์ที่มีสภาพไม่สมบูรณ์ การทำงานที่ขาดความระมัดระวัง หรือความประมาทในการใช้ เครื่องมือ เครื่องจักรต่างๆ อาจก่อให้เกิดความเสียหายทั้งต่อร่างกายและทรัพย์สิน ของคนงานที่ปฏิบัติงานและผู้ที่อยู่โดยรอบได้	การก่อสร้าง เพื่อให้สามารถติดต่อกับโครงการได้โดยตรง 2) จัดทำรั้ว Metal Sheet สูง 6 ม. โดยรอบพื้นที่ก่อสร้าง พร้อมทั้งติดตั้งป้ายแสดงเขตพื้นที่ก่อสร้างให้เห็นได้อย่างชัดเจน พร้อมติดตั้งป้ายห้ามมิให้ผู้ที่ไม่เกี่ยวข้องเข้าไปภายในบริเวณพื้นที่ก่อสร้าง 3) จัดหาน้ำใช้ ระบบรวบรวมและกำจัดขยะมูลฝอย น้ำเสีย และสิ่งปฏิกูลที่ถูกสุขลักษณะไว้อย่างเพียงพอ เพื่อป้องกันไม่ให้เกิดแหล่งเพาะพันธุ์โรคหรือเกิดโรคระบาดได้ 4) จัดให้มีห้องปฐมพยาบาล โดยจัดให้มีเครื่องมือ อุปกรณ์การรักษาพยาบาลเบื้องต้นและเจ้าหน้าที่พยาบาล 5) จัดให้มีมีเจ้าหน้าที่รักษาความปลอด ภัยดูแลการเข้า–ออกของเจ้าหน้าที่ คนงาน และยานพาหนะ ตลอด 24 ชม. เพื่อความปลอดภัยและเป็นระเบียบเรียบร้อย 6) ติดป้ายแนะนำการทำงาน ป้ายเตือน เพื่อให้คนงานก่อสร้างปฏิบัติงานได้อย่างถูกต้อง 7) จัดเตรียมอุปกรณ์ป้องกันอุบัติเหตุในระหว่างการทำงานให้กับคนงาน เช่น หมวกนิรภัย แว่นตานิรภัย หน้ากากกันฝุ่น ปลั๊กเสียบหู ถุงมือ เป็นต้น 8) จัดอบรมชี้แจงมาตรการรักษาความปลอดภัยแก่หัวหน้าคนงานหรือจัดหาคู่มือรักษาความปลอดภัยในการก่อสร้างพร้อมชี้แจงในเรื่องความปลอดภัยให้ดียิ่งขึ้น	เกิดอุบัติเหตุ สาเหตุลักษณะการเกิดผลที่เกิดขึ้นและวิธีการ แก้ไข 2) คนงานก่อสร้าง: ตรวจสุขภาพคนงาน หากเจ็บป่วยให้หยุดงานจนหายเป็นปกติ 3) ตรวจสอบเรื่องร้องเรียนจากผู้ที่ได้รับผลกระทบจากผู้พักอาศัยข้างเคียงพื้นที่ก่อสร้าง ผู้รับผิดชอบ: บริษัท พฤกษา เรียลเอสเตท จำกัด (มหาชน)

มิถุนายน 2560 ลงชื่อ.....

(นายวรัช อรุณกมล และนางสาวอรทัย มากมูล)

ผู้รับมอบอำนาจ/บริษัท พฤกษา เรียลเอสเตท จำกัด (มหาชน)

มิถุนายน 2560 ลงชื่อ.....

EARTH AND SUN CO.,LTD.

(นางสาวนริศรา จิตโสภา)

ผู้ชำนาญการสิ่งแวดล้อม/บริษัท เอิร์ธ แอนด์ ซัน จำกัด

ตารางที่ 1 (ต่อ)

องค์ประกอบทางสิ่งแวดล้อม	ผลกระทบสิ่งแวดล้อมที่สำคัญ	มาตรการป้องกันและแก้ไขผลกระทบสิ่งแวดล้อม	มาตรการติดตามตรวจสอบผลกระทบสิ่งแวดล้อม
4.3 ด้านสุขภาพกาย (ต่อ) - อาชีวอนามัยและความปลอดภัย		9) ควบคุมดูแลการใช้ไฟฟ้า และจัดเตรียมอุปกรณ์ดับเพลิงที่จำเป็นให้เข้มงวดต่อคนงานด้านสุขาภิบาล เพื่อป้องกันปัญหาการแพร่กระจายของเชื้อโรคหรือโรคติดต่อ	
- ผลกระทบจากบ้านพักคนงาน (ต่อ)	ผลกระทบที่คาดว่าเกิดขึ้น ได้แก่ ความเดือดร้อนรำคาญจากปัญหาการจราจรที่เกิดจากรถรับ-ส่ง คนงาน ความไม่สงบสุขของชุมชนที่อาจจะเกิดจากการขัดแย้ง หรือการทะเลาะวิวาทระหว่างคนงานด้วยกันเองหรือกับคนในชุมชน การแพร่กระจายของโรคติดต่อที่มาจาก และความปลอดภัยในชีวิตและทรัพย์สินของชุมชนข้างเคียง เป็นต้น ผลกระทบจากบ้านพักคนงานที่อยู่ภายนอกโครงการต่อชุมชนข้างเคียงที่คาดว่าอาจจะเกิดขึ้นส่วนใหญ่เป็นผลกระทบทางสุขภาพและสังคม	1) นำรายละเอียดมาตรการป้องกันและแก้ไขผลกระทบสิ่งแวดล้อมของโครงการ มาติดไว้บริเวณพื้นที่โครงการในบริเวณที่สามารถมองเห็นได้ง่าย 2) จัดให้มีการตรวจสอบประวัติคนงาน และตรวจสุขภาพพนักงานก่อนรับเข้าปฏิบัติงาน โดยพนักงานที่เป็นโรคติดต่อร้ายแรง ต้องให้หยุดงานจนกว่าจะหายขาด 3) กำชับให้พนักงานขับรถรับ-ส่งคนงาน ขับรถด้วยความระมัดระวัง โดยเฉพาะช่วงที่ผ่านชุมชนหนาแน่นและโรงเรียน 4) ดูแลและควบคุมคนงานอย่างเข้มงวด เพื่อป้องกันปัญหาลักขโมย การทำร้ายร่างกาย และการทะเลาะวิวาทระหว่างคนงานด้วยกัน หรือระหว่างคนงานกับคนในชุมชนใกล้เคียง 5) กำหนดเวลาเข้า-ออกบ้านพักคนงานไว้ไม่เกิน 22.00 น. 6) โครงการจะไม่อนุญาตให้คนงานพักอาศัยในพื้นที่โครงการ 7) ห้ามเล่นการพนัน และดื่มสุราในบริเวณบ้านพักคนงาน 8) ห้ามส่งเสียงดังในยามวิกาล	1) ตรวจสอบปริมาณมูลฝอยตกค้างและความสะอาดของพื้นที่ก่อสร้างและบ้านพักคนงานทุกวัน ตลอดระยะก่อสร้าง 2) ตรวจสอบเรื่องร้องเรียนจากผู้ที่ได้รับผลกระทบจากผู้พักอาศัยข้างเคียงพื้นที่ก่อสร้าง <u>ผู้รับผิดชอบ</u>: บริษัท พฤกษา เรียลเอสเตท จำกัด (มหาชน)

มิถุนายน 2560 ลงชื่อ.....

(นายวรัช อรุณกมล และนางสาวอรทัย มากมูล)

ผู้รับมอบอำนาจ/บริษัท พฤกษา เรียลเอสเตท จำกัด (มหาชน)

มิถุนายน 2560 ลงชื่อ.....

EARTH AND SUN CO.,LTD.

(นางสาวนริศรา จิตโสภา)

ผู้ชำนาญการสิ่งแวดล้อม/บริษัท เอิร์ธ แอนด์ ซัน จำกัด

ตารางที่ 1 (ต่อ)

องค์ประกอบทางสิ่งแวดล้อม	ผลกระทบสิ่งแวดล้อมที่สำคัญ	มาตรการป้องกันและแก้ไขผลกระทบสิ่งแวดล้อม	มาตรการติดตามตรวจสอบผลกระทบสิ่งแวดล้อม
4.4 ด้านสุขภาพจิต - เสียงดังรบกวน	โดยปกติในงานก่อสร้างทุกประเภทจะมีเสียงดับรบกวนอยู่เสมอ แหล่งกำเนิดเสียงส่วนใหญ่เกิดจากการทำงานของเครื่องจักรกล อุปกรณ์ และเครื่องมือชนิดต่างๆ เป็นต้น การทำงานของเครื่องจักร การเคลื่อนย้ายวัสดุก่อสร้างเป็นกิจกรรมที่ก่อให้เกิดเสียงดัง อาจก่อให้เกิดผลกระทบต่อพื้นที่ข้างเคียงโครงการ โดยทำให้เกิดความ เครียดและเกิดภาวะรำคาญในช่วงเวลาพักผ่อน เนื่องจากเสียงดังรบกวน หรือหากอยู่ในบริเวณที่มีเสียงดังมากเป็นเวลานานอาจส่งผลกระทบต่อสุขภาพได้ โดยอาจทำให้เกิดอัตราการได้ยินลดต่ำลงได้	1) กำหนดให้มีรั้วชั่วคราวในระยะก่อสร้าง สูง 6 ม. วัสดุ Metal Sheet (Steel) หนา 1.27 มม. หรือวัสดุเทียบเท่าที่สามารถลดระดับเสียงได้ไม่น้อยกว่า 25 dB(A) รอบพื้นที่โครงการ 2) ในช่วงกิจกรรมงานฐานรากถึงชั้น 1 ของอาคาร A จะจัดให้มีรั้วชั่วคราวสูง 6 ม. เป็น Metal Sheet (Steel) หนา 1.27 มม. หรือวัสดุเทียบเท่าที่สามารถลดระดับเสียงได้ไม่น้อยกว่า 25 dB(A) โดยติดตั้งห่างจากแนวเขตที่ดินโครงการในบริเวณด้านติดอาคารพาณิชย์สูง 4 ชั้น (ทิศใต้) เป็นระยะไม่น้อยกว่า 4 ม. 3) ในช่วงกิจกรรมงานฐานรากถึงชั้น 1 ของอาคาร B จะจัดให้มีรั้วชั่วคราวสูง 6 ม. เป็น Metal Sheet (Steel) หนา 1.27 มม. หรือวัสดุเทียบเท่าที่สามารถลดระดับเสียงได้ไม่น้อยกว่า 25 dB(A) โดยติดตั้งห่างจากแนวเขตที่ดินโครงการในบริเวณด้านติดอาคารพาณิชย์สูง 4 ชั้น (ทิศใต้) เป็นระยะไม่น้อยกว่า 3 ม. 4) ช่วงงานโครงสร้างที่ระดับชั้น 2 ขึ้นไป จะติดตั้งแผ่นกั้นเสียงชั่วคราว วัสดุเป็น Metal Sheet (Steel) หนา 1.27 มม. หรือวัสดุเทียบเท่าที่สามารถลดระดับเสียงได้ไม่น้อยกว่า 25 dB(A) ซึ่งจะมีลักษณะเป็นแผงกั้นที่บติดตั้งบนพื้นชั้นที่กำลังก่อสร้าง สูง 2.4 ม.	1) ตรวจสอบเรื่องร้องเรียนจากผู้ที่ได้รับผลกระทบจากผู้พักอาศัยข้างเคียงพื้นที่ก่อสร้าง 2) ตรวจวัดระดับเสียง ได้แก่ Leq 24 hr, Lmax, Ldn, L_5, L_{10} , L_{90} และเสียงรบกวน โดยตรวจวัดทุกวัน ในช่วงงานฐานราก และรายงานผลทุกสัปดาห์ จนกว่างานฐานรากแล้วเสร็จ หลังจากนั้นตรวจวัดเดือนละ 1 ครั้ง ตลอดระยะเวลาก่อสร้าง <u>สถานีตรวจวัดเสียง</u> จำนวน 2 จุด ได้แก่ 1. พื้นที่ก่อสร้างโครงการ 2. โรงเรียนสุวรรณารามวิทยาคม <u>ผู้รับผิดชอบ</u>: บริษัท พฤกษา เรียลเอสเตท จำกัด (มหาชน)

มิถุนายน 2560 ลงชื่อ.....

(นายวรัช อรุณกมล และนางสาวอรทัย มากมูล)

ผู้รับมอบอำนาจ/บริษัท พฤกษา เรียลเอสเตท จำกัด (มหาชน)

มิถุนายน 2560 ลงชื่อ.....

(นางสาวนริศรา จิตโสภา)

ผู้ชำนาญการสิ่งแวดล้อม/บริษัท เอิร์ธ แอนด์ ซัน จำกัด

EARTH AND SUN CO.,LTD.

ตารางที่ 1 (ต่อ)

องค์ประกอบทางสิ่งแวดล้อม	ผลกระทบสิ่งแวดล้อมที่สำคัญ	มาตรการป้องกันและแก้ไขผลกระทบสิ่งแวดล้อม	มาตรการติดตามตรวจสอบผลกระทบสิ่งแวดล้อม
4.4 ด้านสุขภาพจิต (ต่อ) - เสียงดังรบกวน		5) งานก่อสร้างในช่วงงานตกแต่งอาคาร ผู้รับเหมาจะต้องก่อผนังอาคารจากพื้นจนถึงเพดานชั้นก่อสร้างก่อนที่จะเริ่มงานตกแต่งอาคาร ทำให้เมื่อเริ่มงานตกแต่งอาคารจะมีผนังอาคารของโครงการ ทำหน้าที่เป็นกำแพงกั้นเสียง ซึ่งจะสามารถช่วยลดระดับเสียงที่เกิดขึ้นจากการก่อสร้างได้ประมาณ 34 dB(A) 6) โครงการจะก่อสร้างในช่วงเวลากฎหมายกำหนด ดังนี้ - วันจันทร์-ศุกร์ เวลา 08.00-17.00 น. และหากมีกิจกรรมการก่อสร้างที่ต่อเนื่องและเกินช่วงเวลาที่กำหนด (เป็นครั้งคราว) เช่น การเทปูน ให้ดำเนินการไม่เกินเวลา 22.00 น. และแจ้งผู้ที่อยู่อาศัยข้างเคียงให้ทราบล่วงหน้าอย่างน้อย 2 วัน ด้วยการลงพื้นที่แจ้งตามบ้านและปิดป้ายประกาศไว้บริเวณด้านหน้าโครงการ - วันเสาร์ เวลา 09.00-17.00 น. - วันอาทิตย์ และวันหยุดนักขัตฤกษ์ งดกิจกรรมการก่อสร้าง 7) จัดให้มีเจ้าหน้าที่จากโครงการเข้าพบผู้พักอาศัยข้างเคียงพื้นที่โครงการเป็นประจำอย่างน้อยเดือนละ 1 ครั้ง ตลอดช่วงเวลาก่อสร้าง เพื่อสอบถามถึงผลกระทบจากการก่อสร้างโครงการ และติดตั้งกล่องรับความคิดเห็นที่บริเวณป้อมยาม พร้อมทั้งระบุชื่อ ที่อยู่ หมายเลขโทรศัพท์ ของบริษัท พฤกษา เรียลเอสเตท	

มิถุนายน 2560 ลงชื่อ.....

(นายวรัช อรุณกมล และนางสาวอรทัย มากมูล)

ผู้รับมอบอำนาจ/บริษัท พฤกษา เรียลเอสเตท จำกัด (มหาชน)

มิถุนายน 2560 ลงชื่อ.....

(นางสาวนริศรา จิตใสงา)

ผู้ชำนาญการสิ่งแวดล้อม/บริษัท เอิร์ธ แอนด์ ซัน จำกัด

EARTH AND SUN CO.,LTD.

ตารางที่ 1 (ต่อ)

องค์ประกอบทางสิ่งแวดล้อม	ผลกระทบสิ่งแวดล้อมที่สำคัญ	มาตรการป้องกันและแก้ไขผลกระทบสิ่งแวดล้อม	มาตรการติดตามตรวจสอบผลกระทบสิ่งแวดล้อม
4.4 ด้านสุขภาพจิต (ต่อ) - เสียงดังรบกวน		จำกัด (มหาชน) เพื่อรับเรื่องร้องเรียนที่อาจเกิดขึ้น หากมีปัญหาเกิดขึ้นต้องหาแนวทางแก้ไขอย่างเร่งด่วน 8) ใช้อุปกรณ์เครื่องจักรที่ได้รับการบำรุงรักษาอย่างดีเท่านั้นและต้องได้รับการดูแลอย่างสม่ำเสมอในระหว่างการก่อสร้าง เช่น หยอดน้ำมันหล่อลื่น เพื่อช่วยลดการเสียดสีชิ้นส่วนของเครื่องจักร 9) จัดให้มีนโยบายการรับผิดชอบและชดใช้ความเสียหายที่เกิดขึ้น หากมีบุคคลใดได้รับผลกระทบจากการก่อสร้าง โดยโครงการจะเข้าไปแก้ไขและให้ความช่วยเหลือในทันที ซึ่งหากทั้ง 2 ฝ่าย (บริษัท พฤกษา เรียลเอสเตท จำกัด (มหาชน) ในฐานะเจ้าของโครงการ และผู้พักอาศัยข้างเคียงที่ได้รับผลกระทบ) ไม่สามารถตกลงร่วมกันได้ จะจัดตั้งคณะกรรมการประสานการแก้ไขปัญหาจากการพัฒนาโครงการ เพื่อเจรจาหาข้อตกลงร่วม 10) ไม่ทำกิจกรรมต่างๆ ที่ก่อให้เกิดเสียงดังพร้อมกันในเวลาเดียวกัน 11) เลือกใช้เครื่องมือ อุปกรณ์ และวิธีการก่อสร้างที่ก่อให้เกิดเสียงรบกวนน้อยที่สุด 12) เครื่องจักรกลที่มีการใช้งานเป็นครั้งคราวต้องดับเครื่องหรือเบาเครื่องลงระหว่างการพัก 13) ตัดกระเบื้องในห้องที่มีผนังกั้น เพื่อลดระดับเสียง	

มิถุนายน 2560 ลงชื่อ.....

(นายวรัช อรุณกมล และนางสาวอรทัย มากมูล)

ผู้รับมอบอำนาจ/บริษัท พฤกษา เรียลเอสเตท จำกัด (มหาชน)

มิถุนายน 2560 ลงชื่อ.....

EARTH AND SUN CO.,LTD.

(นางสาวนริศรา จิตโสภา)

ผู้ชำนาญการสิ่งแวดล้อม/บริษัท เอิร์ธ แอนด์ ซัน จำกัด

ตารางที่ 1 (ต่อ)

องค์ประกอบทางสิ่งแวดล้อม	ผลกระทบสิ่งแวดล้อมที่สำคัญ	มาตรการป้องกันและแก้ไขผลกระทบสิ่งแวดล้อม	มาตรการติดตามตรวจสอบผลกระทบสิ่งแวดล้อม
4.4 ด้านสุขภาพจิต (ต่อ) - คุณภาพน้ำ	โครงการจัดให้มีถังบำบัดน้ำเสียสำเร็จรูป แบบเกรอะกรองเติมอากาศ ซึ่งสามารถรองรับน้ำเสียได้ไม่น้อยกว่า 32 ลบ.ม./วัน โดยมีประสิทธิภาพในการบำบัดให้น้ำทิ้งมีค่าบีโอดีระบายออกไม่เกิน 20 มก./ล. น้ำเสียที่เกิดจากการใช้น้ำของคนงานก่อสร้าง หากไม่มีการบำบัดที่ดีและไม่ได้ตามที่มาตรฐาน อาจทำให้เกิดกลิ่นเหม็นรบกวน ทำให้เกิดอาการวิตกกังวลเกี่ยวกับสุขภาพได้	1) จัดให้มีห้องส้วมสำหรับคนงานก่อสร้าง ไว้ที่บริเวณพื้นที่ก่อสร้างอย่างเพียงพอ 2) จัดให้มีถังบำบัดน้ำเสียสำเร็จรูป แบบเกรอะ-กรองเติมอากาศ ซึ่งสามารถรองรับน้ำเสียได้ 32 ลบ.ม./วัน โดยมีประสิทธิภาพในการบำบัดให้น้ำทิ้งมีค่าบีโอดีระบายออกไม่เกิน 20 มก./ล. ก่อนระบายลงท่อระบายน้ำสาธารณะริมถนนจรัญสนิทวงศ์ บริเวณด้านหน้าโครงการต่อไป 3) จัดให้มีการดูแลรักษาความสะอาดห้องส้วมให้สะอาดอยู่เสมอ 4) ประสานให้สำนักงานเขตบางกอกน้อยมาสูบตะกอนส่วนเกินที่เกิดจากระบบบำบัดน้ำเสียสำเร็จรูปไปกำจัด 5) เมื่อการก่อสร้างแล้วเสร็จ ให้ฝังกลบห้องส้วมให้เรียบร้อยก่อนจะนำพื้นที่ไปใช้เป็นพื้นที่อย่างอื่น	- ตรวจคุณภาพน้ำทิ้งในบ่อพักน้ำก่อนระบายออกจากพื้นที่ก่อสร้าง ออกสู่ท่อระบายน้ำสาธารณะริมถนนจรัญสนิทวงศ์ ความถี่ตรวจวัด ตรวจวัดคุณภาพน้ำทิ้งเดือนละ 1 ครั้ง ตลอดระยะเวลาก่อสร้าง ดัชนีตรวจวัด pH, BOD, SS, Settleable solid, TDS, Sulfide, TKN และ Oil&Grease ผู้รับผิดชอบ: บริษัท พฤกษา เรียล เอสเตท จำกัด (มหาชน)
- การระบายน้ำ	โครงการจะระบายน้ำออกสู่แหล่งรองรับน้ำสาธารณะ ได้แก่ ระบบท่อระบายน้ำบริเวณด้านหน้าโครงการ หากเกิดการอุดตันของท่อระบายน้ำภายในโครงการ อาจทำให้เกิดปัญหาน้ำท่วมขังและกลิ่นเหม็นรบกวนได้	1) ทำท่อระบายน้ำฝนรอบอาคารที่จะก่อสร้าง และรวบรวมน้ำเข้าสู่บ่อพักหรือบ่อดักตะกอนดิน เพื่อดักเอาตะกอนดินให้จมตัวก่อน และระบายน้ำออกสู่ท่อระบายน้ำริมถนนจรัญสนิทวงศ์ 2) ขุดลอกตะกอนดินที่สะสมในบ่อพักเป็นประจำ 3) จัดให้มีตะแกรงดักขยะมูลฝอยก่อนระบายน้ำออกสู่ภายนอกโครงการ	- ตรวจสอบการทำความสะอาดรางระบายน้ำชั่วคราว บ่อดักมูลฝอย และเศษดินตะกอน ความถี่ตรวจวัด ตรวจสอบรางระบายน้ำสัปดาห์ละ ครั้ง ตลอดระยะเวลาก่อสร้าง ผู้รับผิดชอบ: บริษัท พฤกษา เรียล เอสเตท จำกัด (มหาชน)

มิถุนายน 2560 ลงชื่อ.....

(นายวรัช อรุณกมล และนางสาวอรทัย มากมูล)

ผู้รับมอบอำนาจ/บริษัท พฤกษา เรียลเอสเตท จำกัด (มหาชน)

มิถุนายน 2560 ลงชื่อ.....

(นางสาวนริศรา จิตโสภา)

ผู้ชำนาญการสิ่งแวดล้อม/บริษัท เอิร์ธ แอนด์ ซัน จำกัด

EARTH AND SUN CO.,LTD.

ตารางที่ 1 (ต่อ)

องค์ประกอบทางสิ่งแวดล้อม	ผลกระทบสิ่งแวดล้อมที่สำคัญ	มาตรการป้องกันและแก้ไขผลกระทบสิ่งแวดล้อม	มาตรการติดตามตรวจสอบผลกระทบสิ่งแวดล้อม
4.4 ด้านสุขภาพจิต (ต่อ) - การจัดการมูลฝอย	มูลฝอยที่เกิดจากคนงานก่อสร้าง มีปริมาณ 1.2 ลบ.ม./วัน โครงการได้มีการจัดเตรียมถังรองรับมูลฝอยขนาด 100 ล. จำนวน 12 ใบ (แบ่งเป็นถังรอบรับมูลฝอยเปียก มูลฝอยแห้ง มูลฝอยรีไซเคิล และมูลฝอยอันตราย) จัดวางไว้บริเวณพื้นที่ก่อสร้าง โดยให้รถเก็บขนมูลฝอยของสำนักงานเขตบางกอกน้อยจะมารับไปกำจัดเป็นประจำต่อไป หากไม่มีการจัดการที่ดี อาจส่งกลิ่นรบกวนคนงานและอาคารใกล้เคียงโครงการ และเป็นแหล่งเพาะพันธุ์สัตว์และแมลงรบกวนได้	1) จัดให้มีถังรองรับขยะมูลฝอย ขนาด 100 ล. จำนวน 12 ใบ (แบ่งเป็นถังรอบรับมูลฝอยเปียก มูลฝอยแห้ง มูลฝอยรีไซเคิล และมูลฝอยอันตราย) จัดวางไว้บริเวณพื้นที่ก่อสร้าง 2) กำชับคนงานให้ทิ้งขยะมูลฝอย ลงในภาชนะรองรับที่ได้จัดเตรียมไว้อย่างเคร่งครัด 3) ประสานงานกับสำนักงานเขตบางกอกน้อยให้มารับมูลฝอยไปกำจัดอย่างสม่ำเสมอ	1) ตรวจสอบปริมาณมูลฝอยตกค้างและความสะอาดของพื้นที่ก่อสร้างและบ้านพักคนงานทุกวัน ตลอดระยะก่อสร้าง 2) ตรวจสอบเรื่องร้องเรียนจากผู้ที่ได้รับผลกระทบจากผู้พักอาศัยข้างเคียงพื้นที่ก่อสร้าง ผู้รับผิดชอบ: บริษัท พฤกษา เรียลเอสเตท จำกัด (มหาชน)
- สภาพเศรษฐกิจและสังคม	โครงการตั้งอยู่ริมถนนจรัญสนิทวงศ์ ลักษณะทางสังคมตลอดจนลักษณะการดำเนินชีวิตของชุมชนโดยรอบโครงการจัดเป็นกลุ่มสังคมเมือง แต่มีความสัมพันธ์กันในลักษณะเพื่อนบ้านพบปะพูดคุยกันน้อย สำหรับทางด้านเศรษฐกิจบริเวณโดยรอบ ส่วนใหญ่เป็นอาคารพาณิชย์ ห้างสรรพสินค้า ร้านอาหาร โรงแรม อาคารสำนักงาน โรงพยาบาล และอาคารชุดพักอาศัย การที่มีคนงานก่อสร้างทำให้ผู้ที่อยู่บริเวณใกล้เคียงพื้นที่โครงการ เกิดความวิตกกังวลเรื่องความปลอดภัยในชีวิตและทรัพย์สิน	1) ไม่อนุญาตให้คนงานพักในพื้นที่ก่อสร้าง 2) กำหนดให้ผู้รับเหมาจัดพื้นที่บ้านพักคนงาน ตามมาตรฐานแบบก่อสร้างอาคารชั่วคราวสำหรับคนงานก่อสร้างของวิศวกรรมสถานแห่งประเทศไทย ในพระบรมราชูปถัมภ์ (มาตรฐาน ว.ส.ท. 1010-30) 3) ออกกฎระเบียบการพักอาศัยภายในบ้านพักคนงาน และควบคุมการปฏิบัติตามอย่างเคร่งครัดพร้อมกำหนดบทลงโทษที่ชัดเจน 4) แจ้งกำหนดการก่อสร้างให้ชุมชนโดยรอบพื้นที่โครงการรับทราบ และติดประกาศหน้าพื้นที่โครงการ พร้อมชื่อผู้รับร้องเรียน และเบอร์ติดต่อให้ชัดเจน	- ตรวจสอบเรื่องร้องเรียนจากผู้ที่ได้รับผลกระทบจากผู้พักอาศัยข้างเคียงพื้นที่ก่อสร้าง ผู้รับผิดชอบ: บริษัท พฤกษา เรียลเอสเตท จำกัด (มหาชน)

มิถุนายน 2560 ลงชื่อ.....

(นายวรัช อรุณกมล และนางสาวอรทัย มากมูล)

ผู้รับมอบอำนาจ/บริษัท พฤกษา เรียลเอสเตท จำกัด (มหาชน)

มิถุนายน 2560 ลงชื่อ.....

(นางสาวนริศรา จิตโสภา)

ผู้ชำนาญการสิ่งแวดล้อม/บริษัท เอิร์ธ แอนด์ ซัน จำกัด

EARTH AND SUN CO.,LTD.

ตารางที่ 1 (ต่อ)

องค์ประกอบทางสิ่งแวดล้อม	ผลกระทบสิ่งแวดล้อมที่สำคัญ	มาตรการป้องกันและแก้ไขผลกระทบสิ่งแวดล้อม	มาตรการติดตามตรวจสอบผลกระทบสิ่งแวดล้อม
4.4 ด้านสุขภาพจิต (ต่อ) - สาธารณสุข	โครงการตั้งอยู่ใกล้เขตชุมชนเมือง ซึ่งมีสถานบริการทางการแพทย์และจำนวนบุคลากรทางการแพทย์อย่างเพียงพอ และมีการคมนาคมขนส่งที่สะดวกรวดเร็ว กลุ่มคนงานก่อสร้างอาจมีทั้งแรงงานต่างด้าว และแรงงานไทย ซึ่งหากไม่มีการดูและรักษาสุขภาพอาจเป็นพาหะนำโรคต่างๆ เช่น โรคเท้าช้าง เป็นต้น	1) จัดอบรมและให้คำแนะนำคนงานก่อสร้าง ในการดูแลสุขภาพอนามัยของตนเอง เช่น การทานอาหารที่ถูกสุขลักษณะ การดื่มน้ำที่สะอาด และการชำระล้างร่างกายเป็นประจำ เป็นต้น 2) ควบคุมคนงานให้ปฏิบัติตามกฎระเบียบที่กำหนดไว้อย่างเคร่งครัดเพื่อให้เกิดความปลอดภัยในการทำงาน 3) กำหนดให้มีผู้รับผิดชอบคอยตรวจสอบ และดูแลความสะอาดภายในบริเวณบ้านพักคนงาน และภายในห้องพักคนงานแต่ละห้อง และกำหนดให้ทำความสะอาดทุกสัปดาห์ 4) จัดให้มีการตรวจสุขภาพคนงานก่อสร้างอย่างต่อเนื่องอย่างน้อยปีละ 1 ครั้ง หลังรับเข้าทำงาน	1) ตรวจสอบเรื่องร้องเรียนจากผู้ที่ได้รับผลกระทบจากผู้พักอาศัยข้างเคียงพื้นที่ก่อสร้าง 2) ตรวจสุขภาพคนงาน หากเจ็บป่วยให้หยุดงานจนหายเป็นปกติ ผู้รับผิดชอบ: บริษัท พฤกษา เรียล เอสเตท จำกัด (มหาชน)
- ทัศนียภาพและสุนทรียภาพ	พื้นที่โครงการตั้งอยู่ริมถนนจรัญสนิทวงศ์ เป็นย่านธุรกิจ มีโรงแรม อาคารพักอาศัยกึ่งพาณิชย์ อาคารชุดพักอาศัย อาคารสำนักงาน บ้านพักอาศัย โดยผู้ที่พักอาศัยอยู่ติดโครงการสามารถมองเข้าไปในบริเวณพื้นที่โครงการได้อย่างชัดเจน แต่ที่อยู่ห่างออกไป จะถูกบดบังด้วยอาคารสูงและอาคารพาณิชย์ ระหว่างการก่อสร้างโครงการ อาจทำให้เกิดทัศนียภาพที่ไม่เหมาะสมต่อประชาชน และผู้พักอาศัยโดยรอบ	1) จัดทำรั้ว Metal Sheet สูง 6 ม. พร้อมทั้งติดตั้งป้ายแสดงเขตพื้นที่ก่อสร้างให้เห็นได้อย่างชัดเจน 2) ใช้ผ้าใบคลุมรถบรรทุกที่ใช้ขนส่งเศษวัสดุก่อสร้าง เพื่อป้องกันการร่วงหล่นลงบนถนน และภาพที่ไม่น่ามอง 3) จัดให้มีการวางแผนกองวัสดุในบริเวณพื้นที่ก่อสร้างโครงการ โดยกองวัสดุเท่าที่จำเป็น 4) จัดให้มีการทำความสะอาด กวาดเศษดิน ทราย ที่ตกบริเวณพื้นที่ข้างเคียงโครงการ ถ้ามีเศษดินเปียกตกหล่นต้องทำความสะอาดโดยใช้น้ำฉีด และกวาดพื้นให้	1) ตรวจสอบความคงทน แข็งแรงของรั้วรอบโครงการ ตลอดระยะเวลาก่อสร้าง 2) จัดให้มีเจ้าหน้าที่รับเรื่องร้องเรียนที่ อาจเกิดจากการก่อสร้างหากมีเรื่องร้องเรียนต้องจัดเจ้าหน้าที่ตรวจสอบและแก้ไขปัญหาที่พบโดยทันที ผู้รับผิดชอบ: บริษัท พฤกษา เรียล เอสเตท จำกัด (มหาชน)

มิถุนายน 2560 ลงชื่อ.....

(นายวรัช อรุณกมล และนางสาวอรทัย มากมูล)

ผู้รับมอบอำนาจ/บริษัท พฤกษา เรียลเอสเตท จำกัด (มหาชน)

มิถุนายน 2560 ลงชื่อ.....

(นางสาวนริศรา จิตโสภา)

ผู้ชำนาญการสิ่งแวดล้อม/บริษัท เอิร์ธ แอนด์ ซัน จำกัด

EARTH AND SUN CO.,LTD.

ตารางที่ 1 (ต่อ)

องค์ประกอบทางสิ่งแวดล้อม	ผลกระทบสิ่งแวดล้อมที่สำคัญ	มาตรการป้องกันและแก้ไขผลกระทบสิ่งแวดล้อม	มาตรการติดตามตรวจสอบผลกระทบสิ่งแวดล้อม
4.4 ด้านสุขภาพจิต (ต่อ) - ทัศนียภาพและสุนทรียภาพ		สะอาดโดยทันที 5) จัดให้มีม่านกั้นบริเวณทางเข้า-ออกโครงการ เพื่อช่วยปิดบังไม่ให้เห็นภาพกองเศษวัสดุก่อสร้าง และกิจกรรมก่อสร้าง ซึ่งเป็นทัศนียภาพที่ไม่สวยงาม 6) จัดให้มีตาข่ายกันฝุ่น (Mesh Sheet) กั้นรอบอาคารตลอดแนวด้านข้าง และความสูงของอาคารที่กำลังก่อสร้าง	
- ความวิตกกังวลจากคนงานก่อสร้าง	การก่อสร้างอาคารโครงการ ใช้ระยะเวลาประมาณ 26 เดือน และมีคนงานประมาณ 400 คน ซึ่งผู้พักอาศัยโดยรอบอาจวิตกกังวลต่อปัญหาเนื่องจากคนงานก่อสร้างที่จะเข้ามาในบริเวณใกล้เคียงชุมชน ซึ่งคนงานก่อสร้างอาจก่อให้เกิดการรบกวนความสงบสุข และความปลอดภัยต่อชุมชนโดยรอบ	1) ไม่อนุญาตให้คนงานพักในพื้นที่ก่อสร้าง 2) กำชับให้พนักงานขับรถรับ-ส่งคนงานให้ขับรถด้วยความระมัดระวัง โดยเฉพาะช่วงที่ผ่านชุมชนและโรงเรียน 3) ดูแลและควบคุมคนงานอย่างเข้มงวด เพื่อป้องกันปัญหาลักขโมย การทำร้ายร่างกายและการทะเลาะวิวาทระหว่างคนงานด้วยกันเองหรือระหว่างคนงานกับคนในชุมชน 4) ไม่อนุญาตให้คนงานพักอาศัยที่บริเวณโครงการ 5) กำหนดเวลาเข้า-ออกบ้านพักคนงานไม่เกิน 22.00 น. 6) ห้ามเล่นการพนัน และดื่มสุราในบริเวณบ้านพักคนงาน 7) ห้ามส่งเสียงดังทั้งในพื้นที่ก่อสร้างและบริเวณบ้านพักคนงาน โดยไม่มีความจำเป็นหรือเหตุอันควร 8) ประชาสัมพันธ์ให้ผู้อยู่อาศัยบริเวณพื้นที่ก่อสร้างทราบ	- ตรวจสอบเรื่องร้องเรียนจากผู้ที่ได้รับผลกระทบจากผู้พักอาศัยข้างเคียงพื้นที่ก่อสร้าง ผู้รับผิดชอบ: บริษัท พฤกษา เรียลเอสเตท จำกัด (มหาชน)

มิถุนายน 2560 ลงชื่อ.....

(นายวรัช อรุณกมล และนางสาวอรทัย มากมูล)

ผู้รับมอบอำนาจ/บริษัท พฤกษา เรียลเอสเตท จำกัด (มหาชน)

มิถุนายน 2560 ลงชื่อ.....

(นางสาวนริศรา จิตโสภา)

ผู้ชำนาญการสิ่งแวดล้อม/บริษัท เอิร์ธ แอนด์ ซัน จำกัด

EARTH AND SUN CO.,LTD.

ตารางที่ 1 (ต่อ)

องค์ประกอบทางสิ่งแวดล้อม	ผลกระทบสิ่งแวดล้อมที่สำคัญ	มาตรการป้องกันและแก้ไขผลกระทบสิ่งแวดล้อม	มาตรการติดตามตรวจสอบผลกระทบสิ่งแวดล้อม
4.4 ด้านสุขภาพจิต (ต่อ) - ความวิตกกังวลจากคนงานก่อสร้าง (ต่อ)		ถึงกำหนดการ/แผนงานก่อสร้างโครงการ ระยะเวลาการก่อสร้าง ตลอดจนมาตรการรับข้อร้องเรียนก่อนการก่อสร้างโครงการ 9) จัดให้มีการประชุมพิจารณาแนวทางแก้ไขเรื่องร้องเรียนโดยทีมงานโครงการทุกฝ่าย ซึ่งประกอบด้วยตัวแทนหรือผู้รับผิดชอบของเจ้าของโครงการและบริษัทผู้รับเหมา ก่อสร้าง 10) จัดให้มีมาตรการชดเชยความเสียหายตามความเหมาะสม และจัดให้มีแผนการรับเรื่องร้องเรียนที่อาจเกิดขึ้นจากการก่อสร้าง 11) จัดให้มีศูนย์รับเรื่องร้องเรียนไว้ประจำในสำนักงานก่อสร้างโครงการ โดยต้องมีเจ้าหน้าที่ของโครงการหรือเจ้าหน้าที่ของบริษัทผู้รับเหมาอยู่ประจำเพื่อรับแจ้งข้อร้องเรียนจากผู้ร้องเรียนโดยทางวาจา โทรศัพท์ บันทึก จดหมาย แฟกซ์ จดหมายอิเล็คทรอนิคส์ โดยผู้รับข้อร้องเรียนจะจดชื่อที่อยู่ เบอร์โทรศัพท์ที่สามารถติดต่อได้ รายละเอียดที่ร้องเรียนพร้อมข้อเสนอแนะและแนวทางการแก้ไขของผู้ร้องเรียนไว้เบื้องต้น และนำส่งไปยังบริษัทเจ้าของโครงการ	
4.5 สุนทรียภาพ	ในช่วงก่อสร้างอาจมีทัศนียภาพของสิ่งก่อสร้างที่ไม่น่าดู ซึ่งโครงการได้กำหนดมาตรการต่างๆ เพื่อปกปิดทัศนียภาพของ	1) จัดทำรั้ว Metal Sheet สูง 6 ม. โดยรอบพื้นที่ก่อสร้าง พร้อมทั้งติดตั้งป้ายแสดงเขตพื้นที่ก่อสร้างให้เห็นได้	1) ตรวจรั้วรอบโครงการ ผ้าใบหรือตาข่ายกันฝุ่นละออง ให้อยู่ในสภาพดี

มิถุนายน 2560 ลงชื่อ.....

(นายวรัช อรุณกมล และนางสาวอรทัย มากมูล)

ผู้รับมอบอำนาจ/บริษัท พฤกษา เรียลเอสเตท จำกัด (มหาชน)

มิถุนายน 2560 ลงชื่อ.....

(นางสาวนริศรา จิตโสภา)

ผู้ชำนาญการสิ่งแวดล้อม/บริษัท เอิร์ธ แอนด์ ซัน จำกัด

EARTH AND SUN CO.,LTD.

ตารางที่ 1 (ต่อ)

องค์ประกอบทางสิ่งแวดล้อม	ผลกระทบสิ่งแวดล้อมที่สำคัญ	มาตรการป้องกันและแก้ไขผลกระทบสิ่งแวดล้อม	มาตรการติดตามตรวจสอบผลกระทบสิ่งแวดล้อม
4.5 สุนทรียภาพ (ต่อ)	อาคารยังก่อสร้างไม่แล้วเสร็จ โดยดำเนินการปฏิบัติตามมาตรการที่เหมาะสมจะช่วยลดผลกระทบด้านทัศนียภาพให้อยู่ในระดับที่ยอมรับได้	อย่างชัดเจน และมีม่านกั้นบริเวณทางเข้า-ออกโครงการ เพื่อช่วยปิดบังทัศนียภาพที่ไม่สวยงาม 2) ใช้ผ้าใบคลุมรถบรรทุกที่ใช้ขนส่งเศษวัสดุก่อสร้างเพื่อป้องกันการร่วงหล่นลงบนถนน ทำให้เกิดภาพที่ไม่น่ามอง 3) จัดให้มีพนักงานทำความสะอาดคอยกวาดเศษดินทราย ที่ตกบริเวณพื้นที่ข้างเคียงโครงการ โดยใช้น้ำฉีดและกวาดพื้นให้สะอาดโดยทันทีและทางเข้า-ออกโครงการมีม่านกั้นไว้ เพื่อช่วยปิดบังไม่ให้เห็นภาพเศษวัสดุก่อสร้าง และภาพกิจกรรมก่อสร้าง ซึ่งอาจเป็นทัศนียภาพที่ไม่สวยงาม 4) จัดให้มีการวางแผนกองวัสดุในบริเวณพื้นที่ก่อสร้างโครงการโดยกองวัสดุเท่าที่จำเป็น 5) จัดบริเวณพื้นที่ก่อสร้างให้มีความเป็นระเบียบเรียบร้อยสะอาดและเป็นหมวดหมู่ 11) จัดให้มีตาข่ายกันฝุ่น (Mesh Sheet) กั้นรอบอาคารตลอดแนวด้านข้าง และความสูงของอาคารที่กำลังก่อสร้าง	มั่นคง และแข็งแรงอยู่เสมอ 2) ตรวจการเก็บวัสดุ และอุปกรณ์ก่อสร้างให้เป็นระเบียบเรียบร้อย รวมทั้งนำเศษวัสดุที่เหลือจากการก่อสร้างไปกำจัด ผู้รับผิดชอบ: บริษัท พฤกษา เรียลเอสเตท จำกัด (มหาชน)
5. การประชาสัมพันธ์โครงการ	บริษัท พฤกษา เรียลเอสเตท จำกัด (มหาชน) ได้ดำเนินการพัฒนาที่ดินริมถนนจรัญสนิทวงศ์ แขวงบ้านช่างหล่อ เขตบางกอกน้อย กรุงเทพมหานคร มาเป็นอาคารชุดพักอาศัย ภายใต้ชื่อโครงการ THE TREE CHARAN 30 โดยโครงการได้ให้	**ระยะก่อนก่อสร้าง** 1) จัดทำเอกสารเผยแพร่ในรูปแบบแผ่นพับประชาสัมพันธ์โครงการแก่ผู้พักอาศัยในรัศมี 1 กม. โดยรอบพื้นที่โครงการ พร้อมทั้งระบุชื่อ ที่อยู่ หมายเลขโทรศัพท์ และ	- จัดให้มีการติดตามผลการประชาสัมพันธ์โครงการ โดยจัดให้มีเจ้าหน้าที่รับฟังความคิดเห็นของประชาชน ข้อวิตกกังวล และ

มิถุนายน 2560 ลงชื่อ.....

(นายวรัช อรุณกมล และนางสาวอรทัย มากมูล)

ผู้รับมอบอำนาจ/บริษัท พฤกษา เรียลเอสเตท จำกัด (มหาชน)

มิถุนายน 2560 ลงชื่อ.....

(นางสาวนริศรา จิตโสภา)

ผู้ชำนาญการสิ่งแวดล้อม/บริษัท เอิร์ธ แอนด์ ซัน จำกัด

EARTH AND SUN CO.,LTD.

ตารางที่ 1 (ต่อ)

องค์ประกอบทางสิ่งแวดล้อม	ผลกระทบสิ่งแวดล้อมที่สำคัญ	มาตรการป้องกันและแก้ไขผลกระทบสิ่งแวดล้อม	มาตรการติดตามตรวจสอบผลกระทบสิ่งแวดล้อม
5. การประชาสัมพันธ์โครงการ (ต่อ)	ความสำคัญเรื่องการมีส่วนร่วมของประชาชนในพื้นที่ศึกษารัศมี 1 กม. รอบที่ตั้งโครงการ จึงจัดให้มีกิจกรรมการมีส่วนร่วมและรับฟังความคิดเห็นของประชาชนอย่างต่อเนื่อง ตั้งแต่ขั้นตอนการศึกษาจัดทำรายงานการวิเคราะห์ผลกระทบสิ่งแวดล้อม เพื่อให้ประชาชนได้มีส่วนร่วมรับทราบข้อมูลโครงการอย่างต่อเนื่อง ตลอดจนได้เสนอข้อคิดเห็นที่เกี่ยวข้อง อันจะนำไปสู่การพัฒนาโครงการซึ่งเป็นที่ยอมรับและสอดคล้องกับสภาพชุมชน ดังนั้นในระยะก่อสร้างและดำเนินโครงการ จึงได้จัดทำแผนการประชาสัมพันธ์โครงการ เพื่อรับฟังความคิดเห็นของประชาชน ข้อวิตกกังวล และข้อเสนอแนะต่อโครงการ รวมทั้งเป็นการติดตามตรวจสอบผลกระทบสิ่งแวดล้อมด้านเศรษฐกิจและสังคมที่อาจเกิดจากโครงการ	สถานที่ที่สามารถติดต่อได้ของ บริษัท พฤกษา เรียลเอสเตท จำกัด (มหาชน) เพื่อรับฟังความคิดเห็นของประชาชน ข้อวิตกกังวล และข้อเสนอแนะต่อโครงการ 2) จัดให้มีกิจกรรมการมีส่วนร่วมของประชาชน โดยการประชาสัมพันธ์โครงการ การสำรวจสภาพเศรษฐกิจและสังคม รวมทั้งรับฟังความคิดเห็นของประชาชน ข้อวิตกกังวล และข้อเสนอแนะต่อการพัฒนาโครงการ 3) จัดให้มีการติดตามผลการประชาสัมพันธ์โครงการ โดยจัดให้มีเจ้าหน้าที่รับเรื่องร้องเรียนที่อาจเกิดจากการก่อสร้าง ซึ่งหากมีเรื่องร้องเรียนต้องจัดเจ้าหน้าที่ตรวจสอบและแก้ไขปัญหาโดยทันที **ระยะก่อสร้าง** 1) ติดตั้งป้ายประกาศบริเวณพื้นที่ก่อสร้าง รวมทั้งระบุชื่อที่อยู่ หมายเลขโทรศัพท์ และสถานที่ที่สามารถติดต่อได้ของบริษัท พฤกษา เรียลเอสเตท จำกัด (มหาชน) เพื่อรับเรื่องร้องเรียนจากการก่อสร้างโครงการ และข้อเสนอแนะต่อโครงการ 2) จัดให้มีเจ้าหน้าที่จากโครงการเข้าพบผู้พักอาศัยข้างเคียงพื้นที่โครงการในรัศมี 100 ม. อย่างน้อยเดือนละ 1 ครั้ง ตลอดระยะเวลาก่อสร้าง เพื่อสอบถามถึงผลกระทบจากการก่อสร้างโครงการ หากมีปัญหาเกิดขึ้นต้องหาแนวทางแก้ไขอย่างเร่งด่วน	ข้อเสนอแนะต่อการพัฒนาโครงการ เรื่องร้องเรียนที่อาจเกิดจากการก่อสร้างหากมีเรื่องร้องเรียนต้องจัดเจ้าหน้าที่ตรวจสอบและแก้ไขปัญหาที่พบโดยทันที

มิถุนายน 2560 ลงชื่อ.....

(นายวรัช อรุณกมล และนางสาวอรทัย มากมูล)

ผู้รับมอบอำนาจ/บริษัท พฤกษา เรียลเอสเตท จำกัด (มหาชน)

มิถุนายน 2560 ลงชื่อ.....

(นางสาวนริศรา จิตโสภณ)

ผู้ชำนาญการสิ่งแวดล้อม/บริษัท เอิร์ธ แอนด์ ซัน จำกัด

EARTH AND SUN CO.,LTD.

ตารางที่ 1 (ต่อ)

องค์ประกอบทางสิ่งแวดล้อม	ผลกระทบสิ่งแวดล้อมที่สำคัญ	มาตรการป้องกันและแก้ไขผลกระทบสิ่งแวดล้อม	มาตรการติดตามตรวจสอบผลกระทบสิ่งแวดล้อม
5. การประชาสัมพันธ์โครงการ (ต่อ)		3) จัดให้มีจุดติดประกาศรายละเอียดของมาตรการป้องกันและแก้ไขผลกระทบสิ่งแวดล้อมที่โครงการต้องปฏิบัติอย่างเคร่งครัดไว้บริเวณด้านหน้าโครงการ ซึ่งเป็นตำแหน่งที่บุคคลทั่วไปสามารถมองเห็นได้อย่างชัดเจนตลอดระยะเวลาก่อสร้างโครงการ 4) จัดให้มีการติดตามผลการประชาสัมพันธ์โครงการ โดยจัดให้มีเจ้าหน้าที่รับเรื่องร้องเรียนที่อาจเกิดจากการก่อสร้าง ซึ่งหากมีเรื่องร้องเรียนต้องจัดเจ้าหน้าที่ตรวจสอบและแก้ไขปัญหาโดยทันที 5) โครงการจัดให้มีการรับเรียนร้องเรียนในช่วงระยะก่อสร้าง ดังแสดงขั้นตอนการรับเรื่องร้องเรียนใน**รูปที่ 1**	

มิถุนายน 2560 ลงชื่อ.....

(นายวรัช อรุณกมล และนางสาวอรทัย มากมูล)


ผู้รับมอบอำนาจ/บริษัท พฤกษา เรียลเอสเตท จำกัด (มหาชน)

มิถุนายน 2560 ลงชื่อ.....

(นางสาวนริศรา จิตโสภา)

ผู้ชำนาญการสิ่งแวดล้อม/บริษัท เอิร์ธ แอนด์ ซัน จำกัด

EARTH AND SUN CO.,LTD.

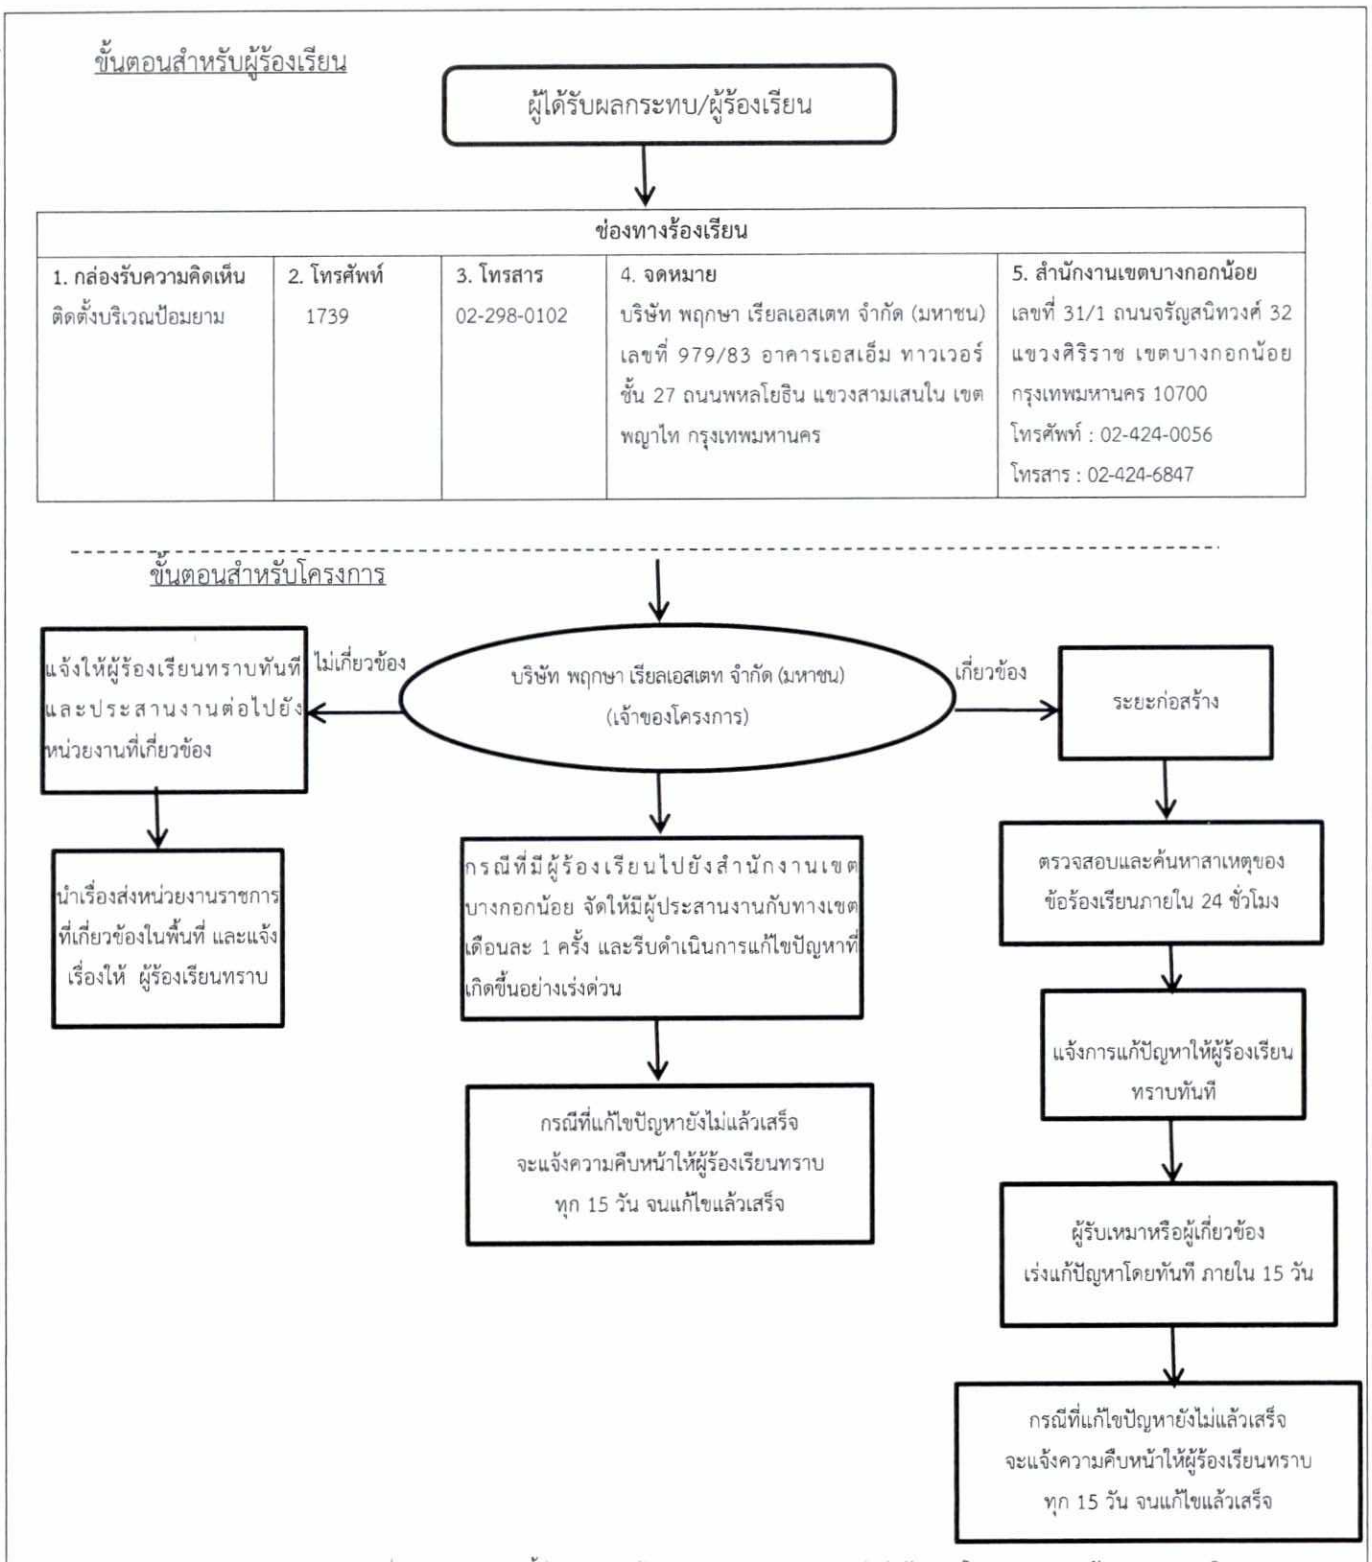

หมายเหตุ : ให้จัดทำเป็นรายงานสรุปข้อร้องเรียนที่เกิดจากโครงการ ทั้งในระยะก่อสร้างและระยะดำเนินการ เสนอต่อสำนักงานนโยบายและแผนทรัพยากรธรรมชาติและสิ่งแวดล้อม และสำนักงานเขตบางกอกน้อยทุก 6 เดือน

รูปที่ 1 แผนผังการรับเรื่องร้องเรียนของโครงการ

มิถุนายน 2560 ลงชื่อ.....

(นายวรัช อรุณกมล และนางสาวอรทัย มากมูล)

ผู้รับมอบอำนาจ/บริษัท พฤกษา เรียลเอสเตท จำกัด (มหาชน)

มิถุนายน 2560 ลงชื่อ.....

(นางสาวนิรมล ศรีสุข)

ผู้ชำนาญการสิ่งแวดล้อม/บริษัท เอิร์ธ แอนด์ ซัน จำกัด

ตารางที่ 2 มาตรการป้องกันและแก้ไขผลกระทบสิ่งแวดล้อม และมาตรการติดตามตรวจสอบผลกระทบสิ่งแวดล้อม โครงการ THE TREE CHARAN 30 (ระยะดำเนินการ)

องค์ประกอบทางสิ่งแวดล้อม	ผลกระทบสิ่งแวดล้อมที่สำคัญ	มาตรการป้องกันและแก้ไขผลกระทบสิ่งแวดล้อม	มาตรการติดตามตรวจสอบผลกระทบสิ่งแวดล้อม
1 ทรัพยากรสิ่งแวดล้อมทางกายภาพ			
1.1 สภาพภูมิประเทศ และการพังทลายของดิน	โครงการจะเปลี่ยนสภาพจากเป็นพื้นที่ว่าง มาเป็นอาคารชุดพักอาศัย สูง 22 ชั้น ความสูงถึงระดับพื้นชั้นดาดฟ้า 67.45 ม. จำนวน 1 อาคาร และอาคารสูง 8 ชั้น ความสูงถึงระดับพื้นชั้นดาดฟ้า 22.95 ม. จำนวน 1 อาคาร ทางวิ่งนอกอาคาร และพื้นที่สีเขียวปลูกไม้พุ่ม หญ้าและไม้ยืนต้น ทำให้มีความร่มรื่นสวยงามเพิ่มขึ้น นอกจากนี้การเปลี่ยนแปลงดังกล่าวจะเกิดขึ้นเฉพาะภายในพื้นที่โครงการ	1) จัดให้มีการดูแลรักษาพื้นที่จัดภูมิทัศน์ภายในโครงการและดูแลความสะอาดและความเป็นระเบียบเรียบร้อยภายในบริเวณโครงการอยู่เสมอ 2) ปลูกหญ้าคลุมดินบริเวณพื้นที่ว่างภายในโครงการและดูแลรักษาให้อยู่ในสภาพดีตลอดระยะดำเนินโครงการเพื่อป้องกันการชะล้างพังทลายของหน้าดิน 3) ดูแลต้นไม้รอบอาคารและพื้นที่สีเขียวบริเวณต่างๆ ให้อยู่ในสภาพดีและสวยงามอยู่เสมอ 4) จัดให้มีรั้วโดยรอบพื้นที่โครงการ ตลอดจนปลูกไม้ยืนต้นตามแนวเขตที่ดิน	- ตรวจพื้นที่จัดภูมิทัศน์ภายในโครงการให้อยู่ในสภาพดี และสวยงามอยู่เสมอ ผู้รับผิดชอบ: นิติบุคคลอาคารชุด /บริษัท พฤกษา เรียลเอสเตท จำกัด (มหาชน) (กรณีที่ยังไม่ได้ก่อตั้งนิติบุคคลอาคารชุด)
1.2 คุณภาพอากาศ	จากการประเมินความเข้มข้นของฝุ่นละอองจากยานพาหนะในระยะดำเนินการ ได้แก่ TSP และ PM-10 เท่ากับ 5.46×10^{-6} และ 1.09×10^{-6} มก./ลบ.ม. ตามลำดับ สำหรับค่าความเข้มข้นของฝุ่นละอองที่ตรวจวัดบริเวณพื้นที่โครงการในปัจจุบัน โดยบริษัท เอ็นไวรอนเมนท์ รีเสริช แอนด์ เทคโนโลยี จำกัด เมื่อวันที่ 6-9 ตุลาคม 2559 พบว่า ค่าความเข้มข้นของ TSP และ PM-10 เท่ากับ 0.093 และ 0.053 มก./ลบ.ม. ตามลำดับ เมื่อรวมกับค่าความเข้มข้น	1) ควบคุมความเร็วของรถภายในโครงการไม่เกิน 30 กม./ชม.เพื่อลดการฟุ้งกระจายของฝุ่นบนผิวถนน 2) หมั่นดูแลรักษาความสะอาดบริเวณถนนโดยฉีดล้างถนนเป็นครั้งคราว เพื่อป้องกันการฟุ้งกระจายของฝุ่นบนถนน 3) ดูแลรักษาสภาพถนนทางเดินรถ และป้ายจราจรในโครงการให้สะอาดและมีสภาพดีอยู่เสมอ กรณีที่พบว่าถนน ทางเดินรถ และป้ายจราจรมีการชำรุด ให้ดำเนินการซ่อมแซมหรือเปลี่ยนใหม่โดยทันที	1) ตรวจถนน และป้ายจราจรภายในโครงการให้มีสภาพดีอยู่เสมอ 2) ตรวจพื้นที่จัดภูมิทัศน์ภายในโครงการให้อยู่ในสภาพดีและสวยงามอยู่เสมอ

มิถุนายน 2560 ลงชื่อ.....

(นายวรัช อรุณกมล และนางสาวอรทัย มากมูล)

ผู้รับมอบอำนาจ/บริษัท พฤกษา เรียลเอสเตท จำกัด (มหาชน)

มิถุนายน 2560 ลงชื่อ.....

(นางสาวนริศรา จิตโสภา)

ผู้ชำนาญการสิ่งแวดล้อม/บริษัท เอิร์ธ แอนด์ ซัน จำกัด

EARTH AND SUN CO.,LTD.

ตารางที่ 2 (ต่อ)

องค์ประกอบทางสิ่งแวดล้อม	ผลกระทบสิ่งแวดล้อมที่สำคัญ	มาตรการป้องกันและแก้ไขผลกระทบสิ่งแวดล้อม	มาตรการติดตามตรวจสอบผลกระทบสิ่งแวดล้อม
1.2 คุณภาพอากาศ (ต่อ) - ฝุ่นละออง	ของมลสารที่ตรวจวัด พบว่า มีค่า TSP และ PM-10 เท่ากับ 0.093 และ 0.053 มก./ลบ.ม.ตามลำดับ ซึ่งไม่เกินค่ามาตรฐานคุณภาพอากาศในบรรยากาศโดยทั่วไป ที่กำหนดให้มีค่า TSP และ PM-10 ไม่เกิน 0.33 และ 0.12 มก./ลบ.ม. ตามลำดับ ดังนั้นผลกระทบด้านฝุ่นละอองจากการดำเนินโครงการจึงอยู่ในระดับต่ำ		ผู้รับผิดชอบ: นิติบุคคลอาคารชุด /บริษัท พฤกษา เรียลเอสเตท จำกัด (มหาชน) (กรณีที่ยังไม่ได้ก่อตั้งนิติบุคคลอาคารชุด)
- มลสารทางอากาศ	จากการประเมินความเข้มข้นของมลสารทั้งหมดจากยานพาหนะในระยะดำเนินการทำให้เกิดมลสารทางอากาศได้แก่ CO, NO_2, SO_2 และ HC เท่ากับ $1.76x10^{-3}$, $9.23x10^{-5}$, $2.17x10^{-5}$ และ $3.74x10^{-4}$ มก./ลบ.ม. ตามลำดับ สำหรับค่าความเข้มข้นของมลสารที่ตรวจวัดบริเวณพื้นที่โครงการในปัจจุบัน โดยบริษัท เอ็นไวรอนเมนท์ รีเสริช แอนด์ เทคโนโลยี จำกัด เมื่อวันที่ 6-9 ตุลาคม 2559 พบว่าค่าความเข้มข้นของมลสารทางอากาศบริเวณพื้นที่โครงการมีค่า CO, NO_2, SO_2 และ HC เท่ากับ 1.20, 0.0497, 0.050 และ 1.92 มก./ลบ.ม. ตามลำดับ เมื่อรวมกับค่าความเข้มข้นของมลสารที่ตรวจวัดบริเวณพื้นที่โครงการในปัจจุบัน พบว่า ความเข้มข้นของมลสารทางอากาศรวมบริเวณพื้นที่โครงการมีค่า CO, NO_2, SO_2 และ	1) ติดตั้งป้ายห้ามติดเครื่องยนต์ทิ้งไว้ภายในบริเวณลานจอดรถให้สามารถสังเกตได้อย่างชัดเจน 2) จัดระบบการจราจรภายในโครงการให้ชัดเจน รวมถึงการควบคุมการปฏิบัติตามของผู้พักอาศัย 3) ดูแลบริเวณพื้นที่โครงการให้มีความสะอาด และเป็นระเบียบเรียบร้อยอยู่เสมอ 4) จัดระบบการจราจรภายในโครงการอย่างชัดเจน รวมถึงการควบคุมการปฏิบัติตามของผู้พักอาศัย 5) จัดให้มีเจ้าหน้าที่อำนวยความสะดวกด้านการจราจรบริเวณทางเข้า-ออกโครงการ 6) จัดให้มีพื้นที่สีเขียวภายในพื้นที่โครงการขนาดพื้นที่รวม 1,018.59 ตร.ม. และเลือกพันธุ์ไม้ที่ปลูกให้สามารถดูดซับคาร์บอนมอนอกไซด์ที่เกิดจากยานพาหนะของโครงการได้อย่างเพียงพอ	1) ตรวจสอบถนน และป้ายจราจรภายในโครงการให้มีสภาพดี 2) ตรวจสอบพื้นที่จัดภูมิทัศน์ภายในโครงการให้อยู่ในสภาพดี และสวยงามอยู่เสมอ ผู้รับผิดชอบ: นิติบุคคลอาคารชุด / บริษัท พฤกษา เรียลเอสเตท จำกัด (มหาชน) (กรณีที่ยังไม่ได้ก่อตั้งนิติบุคคลอาคารชุด)

มิถุนายน 2560 ลงชื่อ.....

(นายวรัช อรุณกมล และนางสาวอรทัย มากมูล)

ผู้รับมอบอำนาจ/บริษัท พฤกษา เรียลเอสเตท จำกัด (มหาชน)

มิถุนายน 2560 ลงชื่อ.....

(นางสาวนริศรา จิตโสภา)

ผู้ชำนาญการสิ่งแวดล้อม/บริษัท เอิร์ธ แอนด์ ซัน จำกัด

EARTH AND SUN CO.,LTD.

ตารางที่ 2 (ต่อ)

องค์ประกอบทางสิ่งแวดล้อม	ผลกระทบสิ่งแวดล้อมที่สำคัญ	มาตรการป้องกันและแก้ไขผลกระทบสิ่งแวดล้อม	มาตรการติดตามตรวจสอบผลกระทบสิ่งแวดล้อม
1.2 คุณภาพอากาศ (ต่อ) - มลสารทางอากาศ	THC มีค่าเท่ากับ 1.2341, 0.2234, 0.06078 และ 1.92086 มก./ลบ.ม. ตามลำดับ ซึ่งไม่เกินค่ามาตรฐานคุณภาพอากาศในบรรยากาศโดยทั่วไป ที่กำหนดให้มีค่า CO, NO_2 และ SO_2 ไม่เกิน 34.2, 0.32 และ 0.30 มก./ลบ.ม. ตามลำดับ ดังนั้นผลกระทบด้านคุณภาพอากาศจากการดำเนินโครงการจึงอยู่ในระดับต่ำ	7) ติดตั้งป้ายห้ามติดเครื่องยนต์ทิ้งไว้ภายในบริเวณลานจอดรถให้สามารถสังเกตได้อย่างชัดเจน 8) จัดระบบการจราจรภายในโครงการให้ชัดเจน รวมถึงการควบคุมการปฏิบัติตามของผู้พักอาศัย 9) ดูแลบริเวณพื้นที่โครงการให้มีความสะอาด และเป็นระเบียบเรียบร้อยอยู่เสมอ 10) ดูแลรักษาความสะอาดบริเวณถนนโดยการฉีดล้างถนนเป็นครั้งคราว	
1.3 เสียงและสั่นสะเทือน	จากการตรวจวัดระดับเสียงบริเวณพื้นที่โครงการ พบว่าระดับเสียงเฉลี่ย 24 ชม.(Leq) เท่ากับ 56.3 dB(A) ซึ่งไม่เกิน 70 dB(A) และ ระดับเสียงสูงสุด (Lmax) เท่ากับ 86.4 dB(A) ซึ่งไม่เกิน 115 dB(A) ซึ่งเมื่อเปิดดำเนินการแล้วจะมียานพาหนะของผู้พักอาศัย และพนักงานในโครงการเข้า-ออก จึงอาจก่อให้เกิดเสียงดังรบกวน หรือก่อให้เกิดความรำคาญทั้งต่อผู้พักอาศัยและชุมชนโดยรอบ ทั้งนี้ยานพาหนะทั้งหมดไม่ได้เข้า-ออกโครงการพร้อมกัน และไม่ได้เข้า-ออกตลอดทั้งวัน โดยระดับเสียงจากรถยนต์จะอยู่ในช่วง 52-67 dB(A) ดังนั้น จึงคาดว่าจะมีผลกระทบในระดับต่ำหรือไม่ก่อให้เกิดความเดือดร้อนรำคาญต่อผู้พักอาศัยและชุมชนโดยรอบ	1) ควบคุมความเร็วของการใช้รถในบริเวณพื้นที่โครงการเช่น ติดป้ายจำกัดความเร็วทำสันนูนลดความเร็วเป็นต้น เพื่อช่วยลดระดับเสียงจากการสัญจรของรถยนต์ 2) ติดตั้งป้ายมีข้อความระบุว่า “ห้ามติดเครื่องยนต์ขณะจอดรถ” หรือ ”ห้ามเร่งเครื่องยนต์” ไว้บริเวณที่จอดรถภายในพื้นที่ 3) ดูแลถนนและที่จอดรถให้อยู่ในสภาพดีอยู่เสมอเพื่อลดผลกระทบจากระดับเสียงและความสั่นสะเทือนของรถที่สัญจรภายในโครงการ	1)ตรวจสอบถนน สันนูนชะลอความเร็ว และป้ายจราจรภายในโครงการให้มีสภาพดีอยู่เสมอ 2)ตรวจสอบรั้วรอบโครงการให้อยู่ในสภาพดี มั่นคง และแข็งแรงอยู่เสมอ ผู้รับผิดชอบ: นิติบุคคลอาคารชุด / บริษัท พฤกษา เรียลเอสเตท จำกัด (มหาชน) (กรณีที่ยังไม่ได้ก่อตั้งนิติบุคคลอาคารชุด)

มิถุนายน 2560 ลงชื่อ.....

(นายวรัช อรุณกมล และนางสาวอรทัย มากมูล)

ผู้รับมอบอำนาจ/บริษัท พฤกษา เรียลเอสเตท จำกัด (มหาชน)

มิถุนายน 2560 ลงชื่อ.....

(นางสาวนริศรา จิตโสภา)

ผู้ชำนาญการสิ่งแวดล้อม/บริษัท เอิร์ธ แอนด์ ซัน จำกัด

EARTH AND SUN CO.,LTD.

ตารางที่ 2 (ต่อ)

องค์ประกอบทางสิ่งแวดล้อม	ผลกระทบสิ่งแวดล้อมที่สำคัญ	มาตรการป้องกันและแก้ไขผลกระทบสิ่งแวดล้อม	มาตรการติดตามตรวจสอบผลกระทบสิ่งแวดล้อม
	ความสั่นสะเทือน โดยกิจกรรมหลักของโครงการในช่วงเปิดดำเนินการคือการพักอาศัย ซึ่งไม่มีการประกอบกิจกรรมหรือดำเนินการที่จะก่อให้เกิดความสั่นสะเทือนอย่างมีนัยสำคัญ จึงมีผลกระทบด้านความสั่นสะเทือนในระดับต่ำ		
1.4 คุณภาพน้ำ	โครงการจัดให้มีระบบบำบัดน้ำเสียแบบเติมอากาศเลี้ยงตะกอน (Aeration Activated Sludge Process) จำนวน 1 ชุด ขนาด 180 ลบ.ม./วัน สามารถรองรับปริมาณน้ำเสียที่เกิดขึ้นในโครงการได้อย่างมีประสิทธิภาพ โดยมีค่า BOD ในน้ำทิ้งไม่เกิน 20 มก./ล. ซึ่งสอดคล้องกับข้อกำหนดน้ำทิ้งจากอาคารประเภท ก. ตามประกาศกระทรวงทรัพยากรธรรมชาติและสิ่งแวดล้อม เรื่องกำหนดมาตรฐานควบคุมการระบายน้ำทิ้งจากอาคารบางประเภทและบางขนาด (พ.ศ.2548) ประกาศในราชกิจจานุเบกษาฉบับประกาศทั่วไปเล่มที่ 125ง ลงวันที่ 29 ธันวาคม 2548 ที่กำหนดให้ *"น้ำทิ้งจากอาคารชุดที่มีจำนวนห้องพักสำหรับใช้เป็นที่อยู่อาศัยรวมกันทุกชั้นของอาคาร หรือกลุ่มของอาคารตั้งแต่ 100 ห้องนอน แต่ไม่ถึง 500 ห้องนอน จัดเป็นน้ำทิ้งจากอาคารประเภท ข. กำหนดให้มีค่า BOD ในน้ำทิ้งไม่เกิน 30 มก./ล."* โดยน้ำทิ้งภายหลังการบำบัดแล้วจะนำกลับมาใช้รดต้นไม้ในโครงการ	1) จัดให้มีระบบบำบัดน้ำเสียแบบเติมอากาศเลี้ยงตะกอน (Aeration Activated Sludge Process) จำนวน 1 ชุด ขนาด 180 ลบ.ม./วัน สามารถรองรับปริมาณน้ำเสียที่เกิดขึ้นในโครงการ ได้อย่างมีประสิทธิภาพ โดยมีค่า BOD ในน้ำทิ้งไม่เกิน 20 มก./ล. 2) จัดให้มีระบบกำจัดก๊าซมีเทนที่อาจเกิดขึ้นจากการบำบัดน้ำเสีย โดยวิธี Soil Bed ด้วยปฏิกิริยา Biological Oxidation พื้นที่บำบัดรวม 3.00 ตร.ม. 3) จัดให้มีการบำบัด Aerosol ที่อาจส่งผลเสียต่อสุขภาพและอนามัยของผู้พักอาศัยและพนักงานโครงการ วิธีกรองด้วยดิน โดยมีความเร็วในการไหลผ่าน 0.04 ลบ.ม./วินาที/ตร.ม. พื้นที่ที่ต้องใช้พื้นที่ในการบำบัดไม่น้อยกว่า 1.01 ตร.ม. โดยโครงการได้จัดเตรียมพื้นที่บำบัดละอองน้ำเสีย 1.5 ตร.ม. (ลึก 1 เมตร) จึงสามารถบำบัด Aerosol ที่เกิดขึ้น 0.040333 ลบ.ม./วินาที ได้อย่างมีประสิทธิภาพ	1) ตรวจวัดคุณภาพน้ำก่อนและหลังออกจากระบบบำบัดน้ำเสียเดือนละ 1 ครั้ง ดัชนีที่ตรวจวัด ได้แก่ pH, BOD, SS, TDS, Settleable Solid, Sulfide, Oil & Grease, และ TKN 2) จัดเก็บสถิติและข้อมูลที่แสดงผลการทำงานของระบบบำบัดน้ำเสียในแต่ละวัน ตามแบบ ทส.1 และจัดเก็บไว้ ณ. สถานที่ตั้งแหล่งกำเนิดนั้น เป็นระยะเวลา 2 ปี นับแต่วันที่มีการเก็บสถิติและข้อมูลนั้น

มิถุนายน 2560 ลงชื่อ.....
(นายวรัช อรุณกมล และนางสาวอรทัย มากมูล)
ผู้รับมอบอำนาจ/บริษัท พฤกษา เรียลเอสเตท จำกัด (มหาชน)

มิถุนายน 2560 ลงชื่อ.....
(นางสาวนริศรา จิตโสภา)
ผู้ชำนาญการสิ่งแวดล้อม/บริษัท เอิร์ธ แอนด์ ซัน จำกัด

EARTH AND SUN CO.,LTD.

ตารางที่ 2 (ต่อ)

องค์ประกอบทางสิ่งแวดล้อม	ผลกระทบสิ่งแวดล้อมที่สำคัญ	มาตรการป้องกันและแก้ไขผลกระทบสิ่งแวดล้อม	มาตรการติดตามตรวจสอบผลกระทบสิ่งแวดล้อม
1.4 คุณภาพน้ำ (ต่อ)	สำหรับส่วนที่เหลือจะระบายออกสู่ท่อระบายน้ำสาธารณะริมถนนจรัญสนิทวงศ์ และจะไม่ส่งผลกระทบต่อคุณภาพน้ำผิวดิน	4) จัดให้มีเจ้าหน้าที่ให้ความรู้ ความชำนาญ ดูแลรักษาและควบคุมระบบบำบัดน้ำเสียให้ทำงานได้อย่างต่อเนื่องและมีประสิทธิภาพ 5) ประสานให้สำนักงานเขตบางกอกน้อยมาสูบตะกอนส่วนเกินจากระบบบำบัดน้ำเสียไปกำจัดเป็นประจำทุกเดือน	3) จัดทำรายงานสรุปผลการทำงานของระบบบำบัดน้ำเสียในแต่ละเดือน (ทุกวันที่ 15 ของเดือน) ตามแบบ ทส.2 และส่งรายงานต่อเจ้าพนักงานสำนักงานเขตบางกอกน้อย ผู้รับผิดชอบ: นิติบุคคลอาคารชุด /บริษัท พฤกษา เรียลเอสเตท จำกัด (มหาชน) (กรณีที่ยังไม่ได้ก่อตั้งนิติบุคคลอาคารชุด)
2. ทรัพยากรสิ่งแวดล้อมทางชีวภาพ			
2.1 นิเวศวิทยาบนบก	กิจกรรมต่างๆ ภายในพื้นที่โครงการเป็นการพักอาศัย ซึ่งจะค่อนข้างเงียบสงบเหมาะกับการพักผ่อน โดยจะจัดให้มีพื้นที่สีเขียว 1,018.59 ตร.ม. โดยเป็นพื้นที่สีเขียวชั้นล่าง 509.19 ตร.ม. และเป็นพื้นที่ปลูกไม้ยืนต้น 453.46 ตร.ม. ทำให้มีสภาพร่มรื่นกว่าสภาพในปัจจุบัน อย่างไรก็ตามระบบนิเวศโดยรอบยังเป็นระบบนิเวศชุมชนเมือง และไม่พบว่ามีพื้นที่ป่าไม้ สัตว์ป่าหรือสัตว์หายากดังนั้นการดำเนินการโครงการจึงไม่ก่อให้เกิดผลกระทบต่อระบบนิเวศบนบก	ปฏิบัติตามมาตรการป้องกันและแก้ไขผลกระทบสิ่งแวดล้อมทางกายภาพ ได้แก่ คุณภาพอากาศ ระดับเสียงความสั่นสะเทือน ทรัพยากรดิน คุณภาพน้ำ และคุณค่าการใช้ประโยชน์ของมนุษย์อย่างเคร่งครัดตลอดระยะดำเนินโครงการ เพื่อไม่ให้เกิดผลกระทบต่อระบบนิเวศบนบก	ผู้รับผิดชอบ: นิติบุคคลอาคารชุด /บริษัท พฤกษา เรียลเอสเตท จำกัด (มหาชน) (กรณีที่ยังไม่ได้ก่อตั้งนิติบุคคลอาคารชุด)

มิถุนายน 2560 ลงชื่อ.....

(นายวรัช อรุณกมล และนางสาวอรทัย มากมูล)

ผู้รับมอบอำนาจ/บริษัท พฤกษา เรียลเอสเตท จำกัด (มหาชน)

มิถุนายน 2560 ลงชื่อ.....

(นางสาวนริศรา จิตโสภา)

ผู้ชำนาญการสิ่งแวดล้อม/บริษัท เอิร์ธ แอนด์ ซัน จำกัด

EARTH AND SUN CO.,LTD.

ตารางที่ 2 (ต่อ)

องค์ประกอบทางสิ่งแวดล้อม	ผลกระทบสิ่งแวดล้อมที่สำคัญ	มาตรการป้องกันและแก้ไขผลกระทบสิ่งแวดล้อม	มาตรการติดตามตรวจสอบผลกระทบสิ่งแวดล้อม
2.2 นิเวศวิทยาทางน้ำ	โครงการจัดให้มีระบบบำบัดน้ำเสียแบบเติมอากาศเลี้ยงตะกอน (Aeration Activated Sludge Process) จำนวน 1 ชุด ขนาด 180 ลบ.ม./วัน สามารถรองรับปริมาณน้ำเสียที่เกิดขึ้นในโครงการ ได้อย่างมีประสิทธิภาพได้อย่างมีประสิทธิภาพ โดยมีค่า BOD ในน้ำทิ้งไม่เกิน 20 มก./ล. โดยน้ำทิ้งภายหลังการบำบัดแล้วจะระบายออกสู่ท่อระบายน้ำสาธารณะริมถนนจรัญสนิทวงศ์ โดยไม่มีการปล่อยระบายลงสู่แหล่งน้ำผิวดินแต่อย่างใด จึงไม่ส่งผลกระทบต่อนิเวศวิทยาทางน้ำ	1) จัดให้มีระบบบำบัดน้ำเสียแบบเติมอากาศเลี้ยงตะกอน (Aeration Activated Sludge Process) จำนวน 1 ชุด ขนาด 180 ลบ.ม./วัน สามารถรองรับปริมาณน้ำเสียที่เกิดขึ้นในโครงการ ได้อย่างมีประสิทธิภาพ โดยมีค่า BOD ในน้ำทิ้งไม่เกิน 20 มก./ล. 2) ดูแลรักษาระบบบำบัดน้ำเสียของโครงการให้สามารถทำงานได้อย่างมีประสิทธิภาพ 3) จัดให้มีการสูบตะกอนในส่วนเก็บและย่อยตะกอนทุกเดือน 4) จัดเจ้าที่ดูแลระบบบำบัดน้ำเสียประจำอาคารให้สามารถทำงานได้อย่างต่อเนื่อง และมีประสิทธิภาพตามที่ออกแบบไว้ ตลอดระยะดำเนินโครงการ 5) ดำเนินการตามมาตรการป้องกันและแก้ไขผลกระทบต่อคุณภาพน้ำและคุณค่าการใช้ประโยชน์ของมนุษย์เกี่ยวกับระบบบำบัดน้ำเสียอย่างเคร่งครัด	จัดให้มีการติดตามตรวจสอบอย่างเคร่งครัด และจัดทำรายงานผลการปฏิบัติตามมาตรการป้องกันและแก้ไขผลกระทบสิ่งแวดล้อมและมาตรการติดตามตรวจสอบผลกระทบสิ่งแวดล้อม เสนอต่อสำนักงานนโยบายและแผนทรัพยากรธรรมชาติ และสิ่งแวดล้อม และสำนักงานเขตบางกอกน้อยทุก 6 เดือน ผู้รับผิดชอบ: นิติบุคคลอาคารชุด / บริษัท พฤกษา เรียลเอสเตท จำกัด (มหาชน) (กรณีที่ยังไม่ได้ก่อตั้งนิติบุคคลอาคารชุด)
3. คุณค่าการใช้ประโยชน์ของมนุษย์			
3.1 การใช้น้ำ	โครงการมีความต้องการน้ำใช้ 212.57 ลบ.ม./วัน โดยรับน้ำจากการประปานครหลวงสาขาบางกอกน้อย ทั้งนี้ ในกรณีระบบประปาเกิดขัดข้อง โครงการจัดให้มีการสำรองน้ำเพื่อใช้ในกิจกรรมต่างๆ ของผู้พักอาศัยรวม 296.28 ลบ.ม. สามารถสำรองน้ำใช้ได้ประมาณ 1.39 วัน ซึ่งเพียงพอต่อความต้องการใช้น้ำสำหรับกิจกรรมการอุปโภคบริโภคต่างๆ	1) จัดให้มีถังเก็บสำรองน้ำ โดยมีรายละเอียดดังนี้ ถังเก็บน้ำชั้นใต้ดิน สำรองน้ำเพื่อการอุปโภค-บริโภค และดับเพลิง เป็นถังเก็บน้ำ คสล. ความจุ 223.50 ลบ.ม. ถังเก็บน้ำชั้นดาดฟ้า สำรองน้ำเพื่อการอุปโภค-บริโภค ความจุ 72.78 ลบ.ม. 2) จัดให้มีเจ้าหน้าที่คอยดูแลรักษาระบบเส้นท่อประปาให้อยู่	1) ตรวจสอบปริมาณการใช้น้ำเดือนละครั้ง ตลอดระยะดำเนินการหากพบมีปริมาณการใช้น้ำมากผิดปกติต้องดำเนินการตรวจสอบระบบจ่ายน้ำประปาโดยทันที

มิถุนายน 2560 ลงชื่อ.....

(นายวรัช อรุณกมล และนางสาวอรทัย มากมูล)

ผู้รับมอบอำนาจ/บริษัท พฤกษา เรียลเอสเตท จำกัด (มหาชน)

มิถุนายน 2560 ลงชื่อ.....

(นางสาวนริศรา จิตโสภา)

ผู้ชำนาญการสิ่งแวดล้อม/บริษัท เอิร์ธ แอนด์ ซัน จำกัด

EARTH AND SUN CO.,LTD.

ตารางที่ 2 (ต่อ)

องค์ประกอบทางสิ่งแวดล้อม	ผลกระทบสิ่งแวดล้อมที่สำคัญ	มาตรการป้องกันและแก้ไขผลกระทบสิ่งแวดล้อม	มาตรการติดตามตรวจสอบผลกระทบสิ่งแวดล้อม
3.1 การใช้น้ำ (ต่อ)	ภายในโครงการ	ในสภาพดีหากพบว่าชำรุดเสียหายให้ดำเนินการซ่อมแซมทันที 3) ติดตั้งป้ายรณรงค์ประหยัดน้ำบริเวณห้องน้ำส่วนกลาง เช่น ติดตั้งป้ายที่มีข้อความว่า “ปิดน้ำทุกครั้งเมื่อไม่ใช้งาน” 4) ล้างถังสำรองน้ำใช้ของโครงการทุก 6 เดือน และกำหนดช่วงเวลาที่ล้างให้เป็นวันจันทร์-ศุกร์ เวลา 9.00-16.00 น. ยกเว้นวันเสาร์-อาทิตย์ และวันหยุดนักขัตฤกษ์ เพื่อให้กระทบต่อผู้พักอาศัยน้อยที่สุด	2) ตรวจสอบระบบท่อจ่ายน้ำประปาด้านความสามารถด้านวิศวกรรมประปา (การรั่วซึมหรือแตก) หากพบเหตุบกพร่องต้องดำเนินการแก้ไขทันทีโดยตรวจสอบดังนี้ - ปีที่ 1 ตรวจเดือนละ 1 ครั้ง - ปีที่ 2 ตรวจเดือนละ 2 ครั้ง - ปีที่ 3 เป็นต้นไปตรวจเดือนละ 3 ครั้ง <u>ผู้รับผิดชอบ</u>: นิติบุคคลอาคารชุด /บริษัท พฤกษา เรียลเอสเตท จำกัด (มหาชน) (กรณีที่ยังไม่ได้ก่อตั้งนิติบุคคลอาคารชุด)
3.2 การบำบัดน้ำเสีย	โครงการจัดให้มีระบบบำบัดน้ำเสียจำนวน 1 ชุด ขนาด 180 ลบ.ม./วัน สามารถรองรับปริมาณน้ำเสียที่เกิดขึ้นในโครงการ 166.48 ลบ.ม./วัน ได้อย่างมีประสิทธิภาพ โดยมีค่า BOD ในน้ำทิ้งไม่เกิน 20 มก./ล. ซึ่งสอดคล้องกับข้อกำหนดน้ำทิ้งจากอาคารประเภท ข ตามประกาศกระทรวงทรัพยากรธรรมชาติและสิ่งแวดล้อม เรื่องกำหนดมาตรฐานควบคุมการระบายน้ำทิ้งจากอาคารบางประเภท	1) จัดให้มีระบบบำบัดน้ำเสียแบบเติมอากาศเลี้ยงตะกอน (Aeration Activated Sludge Process) จำนวน 1 ชุด ขนาด 180 ลบ.ม./วัน สามารถรองรับปริมาณน้ำเสียที่เกิดขึ้นในโครงการได้อย่างมีประสิทธิภาพ โดยมีค่า BOD ในน้ำทิ้งไม่เกิน 20 มก./ล. 2) จัดให้มีระบบกำจัดก๊าซมีเทนที่อาจเกิดขึ้นจากการบำบัดน้ำเสีย 6.885 ลบ.ม./วัน โดยวิธี Soil Bed ด้วยปฏิกิริยา	1) จัดให้มีการตรวจสอบคุณภาพน้ำ ได้แก่ pH, BOD, SS, TDS, Settleable Solid, TKN, H_2S และ Oil &Grease จำนวน 1 ชุด คือบริเวณบ่อพักน้ำก่อนระบายออกจากโครงการลงสู่ท่อระบายน้ำสาธารณะ

มิถุนายน 2560 ลงชื่อ.....

(นายวรัช อรุณกมล และนางสาวอริทัย มากมูล)

ผู้รับมอบอำนาจ/บริษัท พฤกษา เรียลเอสเตท จำกัด (มหาชน)

มิถุนายน 2560 ลงชื่อ.....

(นางสาวนริศรา จิตโสภา)

ผู้ชำนาญการสิ่งแวดล้อม/บริษัท เอิร์ธ แอนด์ ซัน จำกัด

EARTH AND SUN CO.,LTD.

ตารางที่ 2 (ต่อ)

องค์ประกอบทางสิ่งแวดล้อม	ผลกระทบสิ่งแวดล้อมที่สำคัญ	มาตรการป้องกันและแก้ไขผลกระทบสิ่งแวดล้อม	มาตรการติดตามตรวจสอบผลกระทบสิ่งแวดล้อม
3.2 การบำบัดน้ำเสีย (ต่อ)	และบางขนาด (พ.ศ.2548) ประกาศในราชกิจจานุเบกษา ฉบับประกาศทั่วไปเล่มที่ 125ง ลงวันที่ 29 ธันวาคม 2548 ที่กำหนดให้ *"น้ำทิ้งจากอาคารชุดที่มีจำนวนห้องพักสำหรับใช้เป็นที่อยู่อาศัยรวมกันทุกชั้นของอาคาร หรือกลุ่มของอาคารตั้งแต่ 100 ห้องนอน แต่ไม่ถึง 500 ห้องนอน จัดเป็นน้ำทิ้งจากอาคารประเภท ข กำหนดให้มีค่า BOD ในน้ำทิ้งไม่เกิน 30 มก./ล.* โครงการได้ออกแบบการบำบัด Aerosol ของระบบบำบัดน้ำเสียของโครงการด้วย วิธีกรองด้วยดิน โดยจัดให้มีการบำบัดโดยกรองด้วยดิน มีความเร็วในการไหลผ่าน 0.04 ลบ.ม./วินาที/ตร.ม. พื้นที่ที่ต้องใช้พื้นที่ในการบำบัดไม่น้อยกว่า 1.01 ตร.ม. โดยโครงการได้จัดเตรียมพื้นที่บำบัดละอองน้ำเสีย 1.5 ตร.ม. (ลึก 1 ม.) จึงสามารถบำบัด Aerosol ที่อาจเกิดขึ้นจากระบบบำบัดน้ำเสียของโครงการได้อย่างมีประสิทธิภาพ โครงการจะกำจัดก๊าซมีเทนจากระบบบำบัดน้ำเสียที่อาจเกิดขึ้น 6.885 ลบ.ม./วัน โดยจะต่อท่อระบายอากาศเพื่อรวบรวมก๊าซมีเทน จากระบบบำบัดน้ำเสียและสิ่งปฏิกูลของโครงการ ไปยังบ่อดิน (Soil Bed) พื้นที่ 3.00 ตร.ม. ซึ่งใช้วิธีกำจัดแบบ Biological Oxidation และปลูกไม้พุ่มไม้คลุมดินบนพื้นที่บ่อบำบัด โดยรดน้ำให้ชุ่มอยู่เสมอ	Biological Oxidation พื้นที่บ่อบำบัด 3.00 ตร.ม. 3) จัดให้มีการบำบัด Aerosol ที่อาจส่งผลเสียต่อสุขภาพและอนามัยของผู้พักอาศัยและพนักงานโครงการ วิธีกรองด้วยดิน โดยมีความเร็วในการไหลผ่าน 0.04 ลบ.ม./วินาที/ตร.ม. พื้นที่ที่ต้องใช้พื้นที่ในการบำบัดไม่น้อยกว่า 1.01 ตร.ม. โดยโครงการได้จัดเตรียมพื้นที่บำบัดละอองน้ำเสีย 1.5 ตร.ม. (ลึก 1 เมตร) จึงสามารถบำบัด Aerosol ที่เกิดขึ้น 0.040333 ลบ.ม./วินาที ได้อย่างมีประสิทธิภาพ 4) จัดเจ้าหน้าที่ให้ตรวจสอบท่อระบายอากาศที่เข้าสู่บ่อดินให้อยู่ในสภาพสมบูรณ์อยู่เสมอ 5) จัดให้มีเจ้าหน้าที่ที่มีความรู้ความชำนาญดูแลรักษา และควบคุมระบบบำบัดน้ำเสียให้ทำงานได้อย่างต่อเนื่องและมีประสิทธิภาพ 6) ติดต่อประสานกับผู้ติดตั้งระบบ ให้ควบคุมดูแลบำรุงรักษาอุปกรณ์ และเครื่องมือในระบบบำบัดน้ำเสียให้มีประสิทธิภาพดีอยู่เสมอ 7) ตักไขมันในถังดักไขมันทุกวันหรือตามความเหมาะสม แล้วนำไปผึ่งตากให้แห้ง จากนั้นจึงรวบรวมใส่ถุง และประสานสำนักงานเขตบางกอกน้อยเก็บขนต่อไป 8) ประสานให้สำนักงานเขตบางกอกน้อยมาสูบตะกอน	2) จัดให้มีการตรวจสอบมิเตอร์ของระบบบำบัดน้ำเสียทุกเดือนตลอดระยะเวลาดำเนินการ 3) จัดเก็บสถิติและข้อมูลที่แสดงผลการทำงานของระบบบำบัดน้ำเสียในแต่ละวัน ตามแบบ ทส.1 และจัดเก็บไว้ ณ. ที่ตั้งแหล่งกำเนิดนั้น เป็นระยะเวลา 2 ปี นับแต่วันที่มีการเก็บสถิติและข้อมูลนั้น 4) จัดทำรายงานสรุปผลการทำงานของระบบบำบัดน้ำเสียในแต่ละเดือน (ทุกวันที่ 15 ของเดือน) ตามแบบ ทส.2 และส่งรายงานต่อเจ้าพนักงานสำนักงานเขตบางกอกน้อย ผู้รับผิดชอบ: นิติบุคคลอาคารชุด / บริษัท พฤกษา เรียลเอสเตท จำกัด (มหาชน) (กรณีที่ยังไม่ได้ก่อตั้งนิติบุคคลอาคารชุด)

มิถุนายน 2560 ลงชื่อ.....

(นายวรัช อรุณกมล และนางสาวอรทัย มากมูล)

ผู้รับมอบอำนาจ/บริษัท พฤกษา เรียลเอสเตท จำกัด (มหาชน)

มิถุนายน 2560 ลงชื่อ.....

(นางสาวนริศรา จิตใส่ภา)

ผู้ชำนาญการสิ่งแวดล้อม/บริษัท เอิร์ธ แอนด์ ซัน จำกัด

EARTH AND SUN CO.,LTD.

ตารางที่ 2 (ต่อ)

องค์ประกอบทางสิ่งแวดล้อม	ผลกระทบสิ่งแวดล้อมที่สำคัญ	มาตรการป้องกันและแก้ไขผลกระทบสิ่งแวดล้อม	มาตรการติดตามตรวจสอบผลกระทบสิ่งแวดล้อม
3.2 การบำบัดน้ำเสีย (ต่อ)		ส่วนเกินจากระบบบำบัดน้ำเสียสำเร็จรูปไปกำจัดเป็นประจำทุกเดือน 9) ประชาสัมพันธ์ช่วงเวลาที่จะมีซ่อมบำรุงรักษาระบบบำบัดน้ำเสียล่วงหน้า ให้ผู้พักอาศัยในโครงการได้ทราบอย่างทั่วถึง 10) จัดให้มีแผงกั้นจราจร พร้อมป้ายจราจร “ระวังงานซ่อมบำรุงระบบบำบัดน้ำเสีย” กั้นระหว่างพื้นที่ที่ต้องใช้ในการซ่อมบำรุงและทางเดินรถในชั้นใต้ดินที่ผู้พักอาศัยยังสามารถใช้ในการสัญจรได้ 11) จัดให้มีเจ้าหน้าที่คอยอำนวยความสะดวก และดูแลความปลอดภัยของผู้พักอาศัยที่สัญจรผ่านพื้นที่ที่ต้องใช้ในการซ่อมบำรุงระบบบำบัดน้ำเสีย 12) จัดให้มีการวางแผนและซ่อมบำรุงระบบบำบัดน้ำเสียนอกช่วงเวลาเร่งด่วน (นอกช่วงเวลา 7.00 - 9.00 น. และ 17.00-19.00 น.) เพื่อลดผลกระทบต่อการเดินรถภายในโครงการ	
3.3 การระบายน้ำ	โครงการมีพื้นที่ 1-3-79 ไร่ หรือ 3,116 ตร.ม. สภาพปัจจุบันของพื้นที่โครงการ เป็นพื้นที่ว่าง และมีกองเศษวัสดุ เมื่อโครงการได้รับการพัฒนาจะทำให้สภาพพื้นที่โครงการส่วนใหญ่ปกคลุมด้วยคอนกรีตและถนนรอบอาคาร ส่วนที่เหลือจะพัฒนาเป็นพื้นที่ปลูกต้นไม้เพื่อดูดซับสารมลพิษ	1) จัดให้มีบ่อหน่วงน้ำ จำนวน 1 บ่อ ความจุ 48 ลบ.ม. ซึ่งมีส่วนช่วยในการเก็บกักน้ำฝนส่วนเกินจากการพัฒนาไว้ในพื้นที่โครงการ 2) ระบายน้ำออกจากบ่อหน่วงน้ำด้วยระบบ Gravity และจัดให้มีเครื่องสูบน้ำแบบจุ่มใต้ดิน (Submersible Pump)	1) ตรวจสอบการรั่วซึม หรือแตกของท่อระบายน้ำ 2) ตรวจสอบราง และทำความสะอาดระบายน้ำ บ่อดักขยะ และตกตะกอนทุกวัน

มิถุนายน 2560 ลงชื่อ.....

(นายวรัช อรุณกมล และนางสาวอรทัย มากมูล)

ผู้รับมอบอำนาจ/บริษัท พฤกษา เรียลเอสเตท จำกัด (มหาชน)

มิถุนายน 2560 ลงชื่อ.....

(นางสาวนวิศรา จิตโสภา)

ผู้ชำนาญการสิ่งแวดล้อม/บริษัท เอิร์ธ แอนด์ ซัน จำกัด

EARTH AND SUN CO.,LTD.

ตารางที่ 2 (ต่อ)

องค์ประกอบทางสิ่งแวดล้อม	ผลกระทบสิ่งแวดล้อมที่สำคัญ	มาตรการป้องกันและแก้ไขผลกระทบสิ่งแวดล้อม	มาตรการติดตามตรวจสอบผลกระทบสิ่งแวดล้อม
3.3 การระบายน้ำ (ต่อ)	และจัดสภาพภูมิทัศน์เพื่อความสวยงาม ทั้งนี้ระบบระบายน้ำฝนรอบอาคารจะเป็นระบบท่อแยก (Separate System) ระหว่างน้ำฝนและน้ำเสีย โดยน้ำฝนที่ตกลงบริเวณพื้นที่ถนน ชั้นดาดฟ้า และพื้นที่ว่าง จะไหลออกสู่ท่อระบายน้ำทิ้งและไหลลงสู่บ่อพักน้ำสุดท้าย ซึ่งติดตั้งตะแกรงดักมูลฝอยก่อนที่จะระบายลงสู่ท่อระบายน้ำทิ้งริมถนนจรัญสนิทวงศ์ต่อไป โครงการออกแบบให้มีบ่อหน่วงน้ำฝน จำนวน 1 บ่อ ความจุ 48 ลบ.ม. มีลักษณะเป็นบ่อคอนกรีตเสริมเหล็กฝังอยู่ใต้ดิน ซึ่งจากการคำนวณขนาดพื้นที่ชะลอน้ำ พบว่า บ่อหน่วงน้ำฝนของโครงการจะสามารถชะลอน้ำไว้ภายในโครงการได้อย่างเพียงพอ	ขนาด 40 ลบ.ม./ชม.-ชุด หรือ 0.011 ลบ.ม./วินาที-ชุด จำนวน 2 ชุด หรืออัตราการระบายน้ำรวม 0.022 ลบ.ม./วินาที (< 0.023 ลบ.ม./วินาที)เพื่อใช้พร่องน้ำในบ่อหน่วงน้ำ เตรียมรับน้ำฝนในกรณีเกิดฝนตกหนัก 1) จัดให้มีท่อระบายน้ำที่มีความลาดชัน 1:200 ตามแนวขอบถนนรอบอาคารเพื่อรับน้ำฝนจากตัวอาคาร และน้ำฝนที่ตกบนถนนภายในโครงการ รวมทั้งน้ำฝนที่เหลือจากการไหลซึมลงดินบริเวณพื้นที่สีเขียว ไปรวมไว้ที่บ่อหน่วงน้ำภายในโครงการ เพื่อรวบรวมน้ำฝนที่ตกในพื้นที่โครงการและหน่วงน้ำไว้ ก่อนระบายลงสู่ระบบระบายน้ำสาธารณะ 2) จัดให้มีบ่อพักน้ำ (Manhole) เป็นระยะๆ สำหรับตรวจสอบการตกตะกอนภายในระบบท่อระบายน้ำ รวมทั้งจัดให้มีบ่อดักมูลฝอยและตกตะกอน ก่อนระบายลงท่อระบายน้ำสาธารณะ 3) ตรวจสอบดูแลระบบระบายน้ำและบ่อหน่วงน้ำเป็นประจำทุกเดือนหากพบอุปกรณ์ชำรุดเสียหายต้องรีบซ่อมแซมแก้ไขทันที 4) จัดให้มีเจ้าหน้าที่ทำความสะอาดและเก็บกวาดมูลฝอย เช่นถุงพลาสติกกระดาษเศษใบไม้ หรือเศษวัสดุต่างๆที่ตกหล่นกีดขวางบริเวณระบบระบายน้ำเป็นประจำทุกวัน	3) จัดให้มีการติดตามตรวจสอบอย่างเคร่งครัด และจัดทำรายงานผลการปฏิบัติตามมาตรการป้องกันและแก้ไขผลกระทบสิ่งแวดล้อมและมาตรการติดตามตรวจสอบผลกระทบสิ่งแวดล้อมเสนอต่อสำนักงานนโยบายและแผนทรัพยากรธรรมชาติ และสิ่งแวดล้อม และสำนักงานเขตบางกอกน้อยทุก 6 เดือน ผู้รับผิดชอบ: นิติบุคคลอาคารชุด /บริษัท พฤกษา เรียลเอสเตท จำกัด (มหาชน) (กรณีที่ยังไม่ได้ก่อตั้งนิติบุคคลอาคารชุด)

มิถุนายน 2560 ลงชื่อ.....

(นายวรัช อรุณกมล และนางสาวอรทัย มากมูล)

ผู้รับมอบอำนาจ/บริษัท พฤกษา เรียลเอสเตท จำกัด (มหาชน)

มิถุนายน 2560 ลงชื่อ.....

(นางสาวนริศรา จิตโสภา)

ผู้ชำนาญการสิ่งแวดล้อม/บริษัท เอิร์ธ แอนด์ ซัน จำกัด

EARTH AND SUN CO.,LTD.

ตารางที่ 2 (ต่อ)

องค์ประกอบทางสิ่งแวดล้อม	ผลกระทบสิ่งแวดล้อมที่สำคัญ	มาตรการป้องกันและแก้ไขผลกระทบสิ่งแวดล้อม	มาตรการติดตามตรวจสอบผลกระทบสิ่งแวดล้อม
3.3 การระบายน้ำ (ต่อ)		5) ขุดลอกตะกอนดินที่สะสมในบ่อพักเป็นประจำ เพื่อให้ระบบระบายน้ำมีประสิทธิภาพดีอยู่เสมอ	
3.4 การจัดการมูลฝอย	การเกิดมูลฝอยรวมทั้งโครงการเท่ากับ 3.62 ลบ.ม./วัน โดยโครงการจะจัดให้มีห้องพักมูลฝอยประจำชั้นของแต่ละอาคารและห้องพักมูลฝอยรวม มีขนาด 12.22 ตร.ม. และมีความจุรวม 14.66 ลบ.ม. (ประเมินที่ความสูงเท่ากับ 1.2 ม.) ซึ่งมีลักษณะเป็นห้องคอนกรีตเสริมเหล็กและมีประตูเหล็กชนิดบานทึบสำหรับปิด-เปิด และแบ่งพื้นที่ออกเป็น 4 ห้อง คือ ห้องพักมูลฝอยแห้ง ห้องพักมูลฝอยเปียก ห้องพักมูลฝอยรีไซเคิล และห้องพักมูลฝอยอันตราย โดยจัดให้มีถังมูลฝอยเปียก มูลฝอยแห้งทั่วไป มูลฝอยอันตราย และมูลฝอยรีไซเคิล ขนาด 240 ล. โดยสามารถกักเก็บมูลฝอยได้ไม่น้อยกว่า 3 วัน ดังนั้น ในกรณีที่สำนักงานเขตบางกอกน้อยไม่สามารถให้บริการเก็บขนได้ตามปกติ ก็จะไม่มีขยะล้นออกมาก่อให้เกิดกลิ่นเหม็นรบกวนแต่อย่างใด ห้องพักมูลฝอยรวมอยู่ใกล้กับที่จอดรถเก็บขนมูลฝอย ซึ่งเป็นการอำนวยความสะดวกให้สำนักงานเขตบางกอกน้อยสามารถเข้ามาเก็บขนได้โดยสะดวก และได้จัดให้มีพนักงานทำความสะอาด และล้างห้องพักมูลฝอยทุกครั้งหลังจากรถเก็บขนมูลฝอยมาทำการเก็บขนมูลฝอยไปกำจัด โดยโครงการจะจัดให้มีท่อระบายน้ำจากการล้างห้องพักมูล	1) จัดให้มีภาชนะรองรับมูลฝอยแบบมีฝาปิดมิดชิดไว้ในทุกชั้น และจัดให้มีพนักงานทำความสะอาดจัดเก็บมูลฝอยจากถังรองรับมูลฝอย คัดแยกมูลฝอย จากนั้นนำมูลฝอยไปรวมไว้ที่ห้องพักมูลฝอยรวม เพื่อให้รถเก็บขนมูลฝอยของสำนักงานเขตบางกอกน้อยมาจัดเก็บต่อไป 2) จัดให้มีห้องพักมูลฝอยอันตราย บริเวณด้านหน้าห้องพักมูลฝอยรวมของโครงการ และจัดให้มีพนักงานรวบรวมมูลฝอยอันตรายใส่ถุง และแยกจากมูลฝอยอื่นให้ชัดเจน 3) การเก็บมูลฝอยในถุงต้องไม่ให้มีปริมาณหรือน้ำหนักมากเกินไป โดยบรรจุปริมาณมูลฝอยประมาณ 3 ใน 4 ของถุง 4) ก่อนรวบรวมมูลฝอยจากจุดต่างๆไปยังห้องพักมูลฝอยของโครงการต้องมัดปากถุงให้แน่น เพื่อป้องกันมูลฝอยกระจัดกระจายและสะดวกต่อการขนย้าย 5) จัดให้มีห้องพักมูลฝอยรวมตั้งอยู่ที่ชั้นล่าง มีขนาดพื้นที่ 12.22 ตร.ม. และมีความจุรวม 14.66 ลบ.ม. (ประเมินที่ความสูงเท่ากับ 1.2 ม.) ภายในตั้งถังมูลฝอยแห้ง มูลฝอยรีไซเคิล มูลฝอยเปียก และมูลฝอยอันตราย ขนาด 240 ล. ซึ่งรองรับมูลฝอยจากโครงการได้ไม่น้อยกว่า 3 วัน 6) จัดให้มีการทำความสะอาดห้องพักมูลฝอยอย่างสม่ำเสมอ	1) ตรวจสอบบริเวณห้องพักขยะมูลฝอยประจำชั้นและห้องพักขยะรวม ไม่ให้มีขยะมูลฝอยตกค้าง และดูแลความสะอาดเป็นประจำทุกวันตลอดระยะเวลาดำเนินการ 2) จัดให้มีการติดตามตรวจสอบอย่างเคร่งครัด และจัดทำรายงานผลการปฏิบัติตามมาตรการป้องกันและแก้ไขผลกระทบสิ่งแวดล้อมและมาตรการติดตามตรวจสอบผลกระทบสิ่งแวดล้อมเสนอต่อสำนักงานนโยบายและแผนทรัพยากรธรรมชาติ และสิ่งแวดล้อม และสำนักงานเขตบางกอกน้อย ทุก 6 เดือน ผู้รับผิดชอบ: บริษัท พฤกษา เรียลเอสเตท

มิถุนายน 2560 ลงชื่อ.....

(นายวรัช อรุณกมล และนางสาวอรทัย มากมูล)

ผู้รับมอบอำนาจ/บริษัท พฤกษา เรียลเอสเตท จำกัด (มหาชน)

มิถุนายน 2560 ลงชื่อ.....

(นางสาวนริศรา จิตโสภา)

ผู้ชำนาญการสิ่งแวดล้อม/บริษัท เอิร์ธ แอนด์ ซัน จำกัด

EARTH AND SUN CO.,LTD.

ตารางที่ 2 (ต่อ)

องค์ประกอบทางสิ่งแวดล้อม	ผลกระทบสิ่งแวดล้อมที่สำคัญ	มาตรการป้องกันและแก้ไขผลกระทบสิ่งแวดล้อม	มาตรการติดตามตรวจสอบผลกระทบสิ่งแวดล้อม
3.4 การจัดการมูลฝอย (ต่อ)	ฝอยเข้าสู่ระบบบำบัดน้ำเสียขนาด 0.06 ลบ.ม. อีกทั้งห้องพักมูลฝอยมีประตูปิดมิดชิด จึงคาดว่าผลกระทบด้านความเดือดร้อนรำคาญต่อผู้พักอาศัย และพนักงานในโครงการคาดว่าจะเกิดขึ้นในระดับต่ำ	เพื่อป้องกันกลิ่นรบกวนและไม่ให้เป็นแหล่งแพร่เชื้อโรค 7) ห้องพักมูลฝอยจะต้องมีประตูปิดมิดชิด เพื่อป้องกันกลิ่นรบกวนผู้อยู่อาศัย และชุมชนบริเวณใกล้เคียง โดยเปิดประตูเฉพาะช่วงที่มีการเก็บขนมูลฝอยเท่านั้น 8) จัดให้มีท่อรวมรวมน้ำจากการล้างห้องพักมูลฝอยเข้าสู่ระบบบำบัดน้ำเสียของโครงการ 9) จัดให้มีแม่บ้านดูแลรักษาความสะอาดห้องพักมูลฝอยแต่ละชั้น และห้องพักมูลฝอยรวม 10) จัดให้มีพนักงานขนย้ายมูลฝอยจากห้องพักมูลฝอยมายังรถเก็บขนมูลฝอย เพื่ออำนวยความสะดวกในการเก็บขนมูลฝอยให้กับโครงการ 11) กันที่ให้จอดรถที่ใกล้กับห้องพักมูลฝอยรวม เพื่อเป็นที่จอดรถเก็บขนมูลฝอยของสำนักงานเขตบางกอกน้อย 12) ควบคุมพนักงานไม่ให้นำมูลฝอยมากองไว้บริเวณหน้าห้องพักมูลฝอยรวม เพื่อรอการเก็บขน 13) ประสานงานกับสำนักงานเขตบางกอกน้อยให้มาเก็บมูลฝอยจากโครงการอย่างสม่ำเสมอทุกวัน เพื่อไม่ให้มีมูลฝอยตกค้าง 14) ประสานร้านซื้อของเก่าบริเวณใกล้เคียงให้เข้ามารับซื้อมูลฝอยที่สามารถนำกลับมาใช้ได้อีก	จำกัด (มหาชน) (กรณีที่ยังไม่ได้ก่อตั้งนิติบุคคลอาคารชุด)

มิถุนายน 2560 ลงชื่อ.....

(นายวรัช อรุณกมล และนางสาวอรทัย มากมูล)

ผู้รับมอบอำนาจ/บริษัท พฤกษา เรียลเอสเตท จำกัด (มหาชน)

มิถุนายน 2560 ลงชื่อ.....

(นางสาวนริศรา จิตโสภา)

ผู้ชำนาญการสิ่งแวดล้อม/บริษัท เอิร์ธ แอนด์ ซัน จำกัด

EARTH AND SUN CO.,LTD.

ตารางที่ 2 (ต่อ)

องค์ประกอบทางสิ่งแวดล้อม	ผลกระทบสิ่งแวดล้อมที่สำคัญ	มาตรการป้องกันและแก้ไขผลกระทบสิ่งแวดล้อม	มาตรการติดตามตรวจสอบผลกระทบสิ่งแวดล้อม
3.5 การใช้ไฟฟ้า	ปริมาณการใช้ไฟฟ้ารวมของโครงการประมาณ 1,140 kVA โดยระบบไฟฟ้าหลักของโครงการเชื่อมต่อกับระบบจ่ายไฟฟ้าจากจากการไฟฟ้านครหลวง เขตธนบุรี โดยติดตั้งหม้อแปลงไฟฟ้าขนาด 1,600 kVA จำนวน 1 ลูก หรือตามที่ได้รับอนุมัติจากการไฟฟ้านครหลวง เพื่อแปลงไฟฟ้า 24 kV เป็น 415/240 V จากนั้นจะจ่ายไฟฟ้าไปยังระบบต่างๆ ภายในอาคาร โครงการจัดเตรียมระบบไฟฟ้าสำรองขนาด 350 kVA สำหรับกรณีฉุกเฉินแยกเป็นอิสระจากระบบอื่น และสามารถทำงานได้โดยอัตโนมัติเมื่อระบบจ่ายไฟฟ้าปกติหยุดทำงาน โดยจะรองรับระบบสัญญาณเตือนภัย (Fire Alarm System) ระบบไฟฟ้าแสงสว่างฉุกเฉิน (Emergency Light) ป้ายบอกทางออก และทางหนีไฟ (Exit sign) ซึ่งโดยปกติแล้วไฟฟ้าจะดับไม่นาน จึงไม่ก่อให้เกิดปัญหาเกี่ยวกับระบบไฟฟ้าของโครงการและการใช้ไฟฟ้าของชุมชนใกล้เคียงแต่อย่างใด ทั้งนี้ โครงการได้มุ่งออกแบบอาคารโครงการให้เป็นอาคารประหยัดพลังงานตามมาตรฐานสากล และได้เพิ่มเติมมาตรการอนุรักษ์พลังงานของโครงการ โดยการติดตั้งหลอดไฟฟ้าส่องสว่างแบบประหยัดไฟ (LED) ในพื้นที่ทั้งหมดของโครงการ เพื่อประหยัดพลังงานและช่วยลดค่าใช้จ่ายของโครงการในอนาคต	1) ติดตั้งหลอดไฟฟ้าส่องสว่างแบบประหยัดไฟ (LED) ในพื้นที่ทั้งหมดของโครงการ ทั้งในส่วนกลางและส่วนบุคคล เพื่อประหยัดพลังงานและช่วยลดค่าใช้จ่ายของโครงการในอนาคต 2) ตรวจตราดูแลระบบไฟส่องสว่างทั้งในห้องพักทางเดินภายในอาคารและบริเวณพื้นที่รอบโครงการ 3) ดำเนินการตามมาตรการอนุรักษ์พลังงานดังนี้ **มาตรการการอนุรักษ์พลังงานสำหรับเจ้าของโครงการหรือนิติบุคคลอาคารชุดและเจ้าหน้าที่โครงการ** <u>ระบบไฟฟ้าแสงสว่าง</u> (ก) ปิดไฟฟ้าแสงสว่างเวลาพักเที่ยงสำหรับพื้นที่สำนักงาน (ข) แยกสวิตช์ควบคุมอุปกรณ์ไฟฟ้าแสงสว่าง แทนการใช้หนึ่งตัวควบคุมหลอดแสงสว่างจำนวนมาก (ค) ดูแลทำความสะอาดหรือบำรุงรักษาอุปกรณ์ไฟฟ้าแสงสว่างอย่างต่อเนื่องและสม่ำเสมอ (ง) เลือกขนาดสายไฟฟ้าให้มีความสูญเสียต่ำ (จ) เลือกใช้บัลลาสต์อิเล็กทรอนิกส์ ซึ่งช่วยประหยัดไฟได้ 10 วัตต์/หลอด ประหยัดพลังงานได้ 30% เมื่อเทียบกับบัลลาสต์ชนิดแกนเหล็กธรรมดา	1) ตรวจสอบปริมาณการใช้ไฟฟ้าจากค่าไฟฟ้าเดือนละ 1 ครั้ง 2) ตรวจสอบการชำรุดเสียหายหรือเสื่อมคุณภาพของอุปกรณ์ไฟฟ้าเดือนละ 1 ครั้ง 3) ตรวจสอบจำนวนครั้งของการเกิดไฟฟ้าตกและไฟฟ้าดับ <u>ผู้รับผิดชอบ</u>: นิติบุคคลอาคารชุด /บริษัท พฤกษา เรียลเอสเตท จำกัด (มหาชน) (กรณีที่ยังไม่ได้ก่อตั้งนิติบุคคลอาคารชุด)

มิถุนายน 2560 ลงชื่อ.....

(นายวรัช อรุณกมล และนางสาวอรทัย มากมูล)

ผู้รับมอบอำนาจ/บริษัท พฤกษา เรียลเอสเตท จำกัด (มหาชน)

มิถุนายน 2560 ลงชื่อ.....

(นางสาวปริศรา จิตโสภา)

ผู้ชำนาญการสิ่งแวดล้อม/บริษัท เอิร์ธ แอนด์ ซัน จำกัด

EARTH AND SUN CO.,LTD.

ตารางที่ 2 (ต่อ)

องค์ประกอบทางสิ่งแวดล้อม	ผลกระทบสิ่งแวดล้อมที่สำคัญ	มาตรการป้องกันและแก้ไขผลกระทบสิ่งแวดล้อม	มาตรการติดตามตรวจสอบผลกระทบสิ่งแวดล้อม
3.5 การใช้ไฟฟ้า (ต่อ)		(ฉ) ใช้หลอดไฟ ชนิดประหยัดพลังงาน <u>ระบบทำความเย็นปรับอากาศ</u> (ก) ปลูกต้นไม้ภายในโครงการให้มากที่สุด ในบริเวณพื้นที่ว่าง ซึ่งไม่ใช่ถนนและทางวิ่ง เพื่อลดภาระการทำงานของเครื่องปรับอากาศ (ข) ตั้งอุณหภูมิเครื่องปรับอากาศให้เหมาะสมคือ 25°C (ค) ปิดเครื่องปรับอากาศในช่วงเวลาพักเที่ยง สำหรับห้องสำนักงาน ให้ใช้วิธีการลดการทำงานของคอมเพรสเซอร์ โดยปรับเทอร์โมสตัสให้อยู่ที่อุณหภูมิสูงสุด เพื่อให้คอมเพรสเซอร์หยุดทำงาน (ง) เปิดเครื่องระบายอากาศอย่างสม่ำเสมอ (จ) บำรุงรักษาเครื่องปรับอากาศอย่างสม่ำเสมอ (ฉ) ทำความสะอาดแผ่นกรองอากาศด้านหน้าและแผ่นระบายความร้อนทุกเดือน (ช) เลือกใช้เครื่องปรับอากาศประสิทธิภาพสูง และประหยัดพลังงาน (ซ) ติดป้ายประชาสัมพันธ์ ให้ทำการล้างแอร์เป็นประจำสม่ำเสมอ พร้อมระบุติดต่อช่างซ่อม/ล้างแอร์ เพื่ออำนวยความสะดวกผู้พักอาศัยภายในโครงการ	

มิถุนายน 2560 ลงชื่อ.....

(นายวรัช อรุณกมล และนางสาวอรทัย มากมูล)

ผู้รับมอบอำนาจ/บริษัท พฤกษา เรียลเอสเตท จำกัด (มหาชน)

มิถุนายน 2560 ลงชื่อ.....

(นางสาวนิศรา จิตโสภา)

ผู้ชำนาญการสิ่งแวดล้อม/บริษัท เอิร์ธ แอนด์ ซัน จำกัด

EARTH AND SUN CO., LTD.

ตารางที่ 2 (ต่อ)

องค์ประกอบทางสิ่งแวดล้อม	ผลกระทบสิ่งแวดล้อมที่สำคัญ	มาตรการป้องกันและแก้ไขผลกระทบสิ่งแวดล้อม	มาตรการติดตามตรวจสอบผลกระทบสิ่งแวดล้อม
3.5 การใช้ไฟฟ้า (ต่อ)		**มาตรการอนุรักษ์พลังงานสำหรับผู้พักอาศัย** โครงการจะมีการประชาสัมพันธ์เพื่อให้ผู้พักอาศัยมีส่วนร่วมในการอนุรักษ์พลังงาน และเพื่อเป็นการส่งเสริมให้ผู้พักอาศัยช่วยกันประหยัดพลังงาน โครงการจะติดป้ายประชาสัมพันธ์ภายในพื้นที่โครงการ โดยมีข้อความ ดังนี้ 1) ปิดไฟทุกครั้งเมื่อไม่มีการใช้งาน 2) ใช้พลังงานอย่างประหยัด เมื่อเลิกใช้ควรปิดทันที เพื่อลดการสูญเสียพลังงานอย่างเปล่าประโยชน์ 3) ตั้งอุณหภูมิของเครื่องปรับอากาศที่เหมาะสม คือ 25 °C 4) ทำความสะอาดแผ่นกรองอากาศของเครื่องปรับอากาศทุกเดือน และล้างเครื่องปรับอากาศเต็มรูปแบบ 2 ครั้ง/ปี 5) หมั่นดูแลทำความสะอาดหลอดไฟ เพราะจะช่วยเพิ่มความสว่างโดยไม่ต้องใช้พลังงานมากขึ้น อย่างน้อย 4 ครั้ง/ปี 6) ติดตั้งโคมไฟที่โต๊ะทำงานหรือติดตั้งเฉพาะจุด แทนการเปิดไฟทั้งห้องเพื่อทำงาน 7) หลีกเลี่ยงการติดตั้งอุปกรณ์ไฟฟ้าที่ต้องมีการปล่อยความร้อน เช่น กาต้มน้ำ หม้อหุงข้าว ไว้ในห้องที่มีการติดตั้งเครื่องปรับอากาศ 8) ซ่อมบำรุงอุปกรณ์ไฟฟ้าให้อยู่ในสภาพที่ใช้งานได้ และหมั่นความสะอาดเครื่องใช้ไฟฟ้าอยู่เสมอ เพื่อลดการใช้	

มิถุนายน 2560 ลงชื่อ.....

(นายวรัช อรุณกมล และนางสาวอรทัย มากมูล)

ผู้รับมอบอำนาจ/บริษัท พฤกษา เรียลเอสเตท จำกัด (มหาชน)

มิถุนายน 2560 ลงชื่อ.....

(นางสาวนริศรา ชิดไสกา)

ผู้ชำนาญการสิ่งแวดล้อม/บริษัท เอสซีแอนด์ซันจำกัด,LTD.

ตารางที่ 2 (ต่อ)

องค์ประกอบทางสิ่งแวดล้อม	ผลกระทบสิ่งแวดล้อมที่สำคัญ	มาตรการป้องกันและแก้ไขผลกระทบสิ่งแวดล้อม	มาตรการติดตามตรวจสอบผลกระทบสิ่งแวดล้อม
3.5 การใช้ไฟฟ้า (ต่อ)		พลังงาน 9) ติดตั้งหลอดไฟฟ้าส่องสว่างแบบประหยัดไฟ (LED) ในพื้นที่ส่วนกลางและส่วนบุคคลของโครงการ เพื่อประหยัดพลังงานและช่วยลดค่าใช้จ่ายของโครงการในอนาคต	
3.6 การป้องกันอัคคีภัย	อาคารโครงการจัดเป็นประเภทอาคารสูงและอาคารขนาดใหญ่พิเศษ ซึ่งโครงการได้จัดให้มีระบบป้องกันและเตือนอัคคีภัยตามข้อกำหนดของกฎกระทรวงฉบับที่ 33 (พ.ศ. 2535) ฉบับที่ 47 (พ.ศ. 2540) และฉบับที่ 50 (พ.ศ. 2540) ออกตามความในพระราชบัญญัติควบคุมอาคารพ.ศ. 2522 รวมทั้งข้อบัญญัติของกรุงเทพมหานคร เรื่องควบคุมอาคาร พ.ศ. 2544 โดยยึดถือมาตรฐานการออกแบบของ NFPA เป็นหลัก ทั้งนี้ในกรณีเกิดเหตุเพลิงไหม้ที่โครงการ การเดินทางของรถดับเพลิงจากสถานีบางขุนนนท์มายังโครงการ อาจใช้เวลาในเดินทาง 5-10 นาที หรือมากกว่านั้น ขึ้นอยู่กับสภาพการจราจร ดังนั้นโครงการจึงได้มีมาตรการในการเข้าระงับเหตุ โดยออกแบบให้มีระบบป้องกันอัคคีภัยของโครงการ เช่น ระบบท่อน้ำดับเพลิงหรือท่อยืน ทั้ง 2 อาคาร แต่ละอาคารมีท่อยืนชั้นละ 2 ชุด หัวกระจายน้ำอัตโนมัติ (Sprinkler) ในอาคาร A และเครื่องดับเพลิงแบบมือถือไม่	**การป้องกันอัคคีภัย** 1) ท่อยืนที่ติดตั้งภายในอาคารจำนวน 2 ชุด เป็นระบบท่อยืนร่วม (Combined System) ซึ่งเป็นระบบท่อยืนที่ใช้ร่วมกับระบบหัวกระจายน้ำดับเพลิงอัตโนมัติ (Sprinkler System) โดยสามารถใช้ปริมาณการส่งจ่ายน้ำสำหรับท่อยืนได้ โดยไม่ต้องเพิ่มปริมาณการส่งจ่ายน้ำที่ต้องการสำหรับระบบหัวกระจายน้ำดับเพลิงอัตโนมัติ 2) จัดให้มีเครื่องสูบน้ำดับเพลิงด้วยอัตราการจ่ายน้ำ 750 GPM (2.84 ลบ.ม./นาที) และ Jockey Pump ทำงานร่วมกันในการสูบน้ำในอัตราการจ่ายน้ำเข้าสู่ระบบดับเพลิง 3) ตู้เก็บสายฉีดน้ำดับเพลิงพร้อมอุปกรณ์ (Fire Hose Cabinet: FHC) ซึ่งมีสายฉีดน้ำดับเพลิงขนาดเส้นผ่านศูนย์กลาง 25 มม. ยาว 30 ม. และวาล์วขนาดเส้นผ่านศูนย์กลาง 65 มม. สำหรับเจ้าหน้าที่ดับเพลิงใช้งานในกรณีเกิดเหตุเพลิงไหม้	ตรวจสอบระบบป้องกันและระงับอัคคีภัยตลอดระยะดำเนินโครงการดังนี้ 1) ตรวจสอบสภาพพร้อมใช้งานของอุปกรณ์ในระบบป้องกันและระงับอัคคีภัยทุก 3 เดือน 2) ตรวจสอบสภาพแบตเตอรี่สำรองต้องมีแบตเตอรี่สำรองตลอดเวลาและมีสภาพพร้อมใช้งานทุก 3 เดือน 3) ตรวจสอบการชุดรุดเสียหายของป้าย/เครื่องหมายแสดงการหนีไฟ/ผังเส้นทางการหนีไฟให้อยู่ในสภาพดี และสามารถมองเห็นได้ชัดเจนทุก 3 เดือน

มิถุนายน 2560 ลงชื่อ.....

(นายวรัช อรุณกมล และนางสาวอรทัย มากมูล)

ผู้รับมอบอำนาจ/บริษัท พฤกษา เรียลเอสเตท จำกัด (มหาชน)

มิถุนายน 2560 ลงชื่อ.....

(นางสาวนิศรา จิตโสภา)

ผู้ชำนาญการสิ่งแวดล้อม/บริษัท เอิร์ธ แอนด์ ซัน จำกัด

EARTH AND SUN CO.,LTD.

ตารางที่ 2 (ต่อ)

องค์ประกอบทางสิ่งแวดล้อม	ผลกระทบสิ่งแวดล้อมที่สำคัญ	มาตรการป้องกันและแก้ไขผลกระทบสิ่งแวดล้อม	มาตรการติดตามตรวจสอบผลกระทบสิ่งแวดล้อม
3.6 การป้องกันอัคคีภัย (ต่อ)	น้อยกว่าชั้นละ 1 เครื่อง ซึ่งเป็นไปตามแบบตรวจสอบอาคารปลอดภัยจากอัคคีภัย ของสำนักป้องกันและบรรเทาสาธารณภัย พื้นที่โครงการตั้งอยู่ในเขตรับผิดชอบของสถานีดับเพลิงบางขุนนนท์ โดยตั้งอยู่ห่างจากพื้นที่โครงการประมาณ 1.2 กม. นอกจากนี้ โครงการยังจัดให้มีน้ำสำรองดับเพลิงโดยแหล่งน้ำสำรองดับเพลิงมาจากถังเก็บน้ำใต้ดิน จำนวน 1 ถัง มีปริมาตรน้ำสำรองดับเพลิง 165 ลบ.ม. จากการประเมินประสิทธิภาพของบันไดหนีไฟนั้น ลำเลียงให้คนทั้งหมดภายในอาคารออกมาภายนอกได้ภายในเวลาประมาณ 14 นาที (ไม่เกิน 60 นาที) สอดคล้องกับข้อกำหนดตามกฎกระทรวงฉบับที่ 33 (2535) ออกตามความในพระราชบัญญัติควบคุมอาคารพ.ศ. 2522 ดังนั้น ผู้พักอาศัยและพนักงานจะสามารถอพยพหนีไฟออกสู่ภายนอกอาคารได้อย่างรวดเร็วและปลอดภัย ในกรณีเกิดเหตุเพลิงไหม้	4) จัดให้มีการเก็บสำรองน้ำดับเพลิง ซึ่งเป็นถังเก็บน้ำใต้ดิน จำนวน 1 ถัง มีปริมาตรน้ำสำรองดับเพลิง 92.10 ลบ.ม. สามารถสำรองน้ำเข้าสู่ระบบดับเพลิงได้นาน 32 นาที 5) จัดให้มีท่อรับน้ำดับเพลิงนอกอาคาร เป็นชนิดข้อต่อสวมเร็ว จำนวน 3 หัว ซึ่งต่อเข้าระบบจ่ายน้ำดับเพลิงในอาคาร โดยเป็นหัวรับน้ำแบบ 2 ทาง ขนาด Ø150 x 65 x 65 มม. 6) จัดให้มีระบบหัวกระจายน้ำดับเพลิง (Sprinkler System) ครอบคลุมพื้นที่ใช้ประโยชน์ทุกส่วนของอาคาร A และจะทำงานโดยเปิดให้น้ำฉีดกระจายทันทีที่มีความร้อนสูงขึ้นจนถึงอุณหภูมิที่กำหนด 7) จัดให้มีถังดับเพลิงแบบมือถือ (Portable Fire Extinguisher) เป็นแบบผงเคมีแห้ง ขนาด 10 ปอนด์ จำนวน 1 ถัง/ตู้ดับเพลิง ซึ่งติดตั้งทุกชั้นของอาคาร โดยการติดตั้งในบริเวณต่างๆ สูงจากพื้นไม่เกิน 1.5 ม. 8) จัดให้มีลิฟต์ดับเพลิงประจำอาคาร A จำนวน 1 ชุด โดยผนังห้องโถงลิฟต์ดับเพลิงทำด้วยวัสดุทนไฟและติดตั้งตู้ดับเพลิงอยู่ประจำในทุกชั้นของอาคารให้บริการตั้งแต่ชั้นล่างถึงชั้นบนสุด มีระยะเวลาในการเคลื่อนที่อย่างต่อเนื่องระหว่างชั้นล่างถึงชั้นบนสุดไม่เกิน 1 นาที	4) ตรวจสอบเครื่องดับเพลิงแบบมือถือหัวรับน้ำดับเพลิงสายฉีดน้ำดับเพลิงและอุปกรณ์ในตู้ FHC ให้อยู่ในสภาพพร้อมใช้งานและเข้าถึงได้อย่างสะดวก ตรวจสภาพการใช้งานอย่างน้อย 1 ครั้ง/ปี 5) ตรวจเช็คและทดสอบเครื่องดับเพลิงแบบมือถือหัวรับน้ำดับเพลิงสายฉีดน้ำดับเพลิงและอุปกรณ์ในตู้ FHC การใช้งาน ตามที่ระบุไว้ในเรื่องทดสอบภายใน 90 วัน ก่อนจะนำไปเตรียมใช้งานครั้งแรก และตรวจเช็ค-ทดสอบหลังจากนั้นอย่างน้อง 1 ครั้ง/ปี 6) มีการเก็บข้อมูลการตรวจเช็คและรายงานการซ่อมไว้ทุกครั้ง 7) สายดับเพลิงดึงออกจากราวคล้องสาย เพื่อทำการตรวจสอบทางกายภาพ อย่างน้อย 1 ครั้ง/

มิถุนายน 2560 ลงชื่อ.....

(นายวรัช อรุณกมล และนางสาวอรทัย มากมูล)

ผู้รับมอบอำนาจ/บริษัท พฤกษา เรียลเอสเตท จำกัด (มหาชน)

มิถุนายน 2560 ลงชื่อ.....

(นางสาวนริศรา จิตโสภา)

ผู้ชำนาญการสิ่งแวดล้อม/บริษัท เอิร์ธ แอนด์ ซัน จำกัด

EARTH AND SUN CO.,LTD.

ตารางที่ 2 (ต่อ)

องค์ประกอบทางสิ่งแวดล้อม	ผลกระทบสิ่งแวดล้อมที่สำคัญ	มาตรการป้องกันและแก้ไขผลกระทบสิ่งแวดล้อม	มาตรการติดตามตรวจสอบผลกระทบสิ่งแวดล้อม
3.6 การป้องกันอัคคีภัย (ต่อ)		**การแจ้งเตือน/แจ้งเหตุอัคคีภัย** 1) จัดให้มีระบบเตือนอัคคีภัยสำหรับอาคารชุดพักอาศัย โดยติดตั้งในทุกชั้นของอาคาร ประกอบด้วยแผงควบคุมระบบแจ้งเหตุอัคคีภัย (Fire Alarm Control Panel : FCP)เครื่องตรวจจับควัน (Smoke Detector : SD) เครื่องตรวจจับความร้อน (Heat Detector : H) อุปกรณ์ส่งสัญญาณแจ้งเหตุอัคคีภัย (Fire Alarm Devices) 2) จัดให้ระบบแจ้งเหตุเพลิงไหม้ เป็นอุปกรณ์ส่งสัญญาณแจ้งเหตุแบบกริ่งสัญญาณ (Alarm Bell) จะติดตั้งในตำแหน่งเดียวกับปุ่มกดแจ้งสัญญาณอัคคีภัย (Fire Alarm Manual Station) 3) จัดให้มีการตรวจสอบระบบป้องกันและเตือนอัคคีภัยให้สามารถใช้งานได้อยู่เสมอหากพบว่ามีการชำรุดเสียหายให้รีบดำเนินการแก้ไขทันที **การอพยพหนีไฟ** 1) จัดให้มีเส้นทางหนีไฟ บันไดหนีไฟและโถงลิฟต์ดับเพลิงโดยออกแบบเป็นระบบอัดอากาศและมีช่องเปิดระบายอากาศขนาดพื้นที่ไม่น้อยกว่า 1.40 ตร.ม.ซึ่งสามารถใช้เป็นเส้นทางหนีไฟที่ปลอดภัยขณะเกิดเหตุเพลิงไหม้	ปี และทำการเก็บไว้โดยไม่ให้รอบพับซ้ำที่เดิม 8) สายดับเพลิงที่ติดตั้งตามที่ออกแบบไว้ต้องดึงออกมาทำการทดสอบใช้งานภายใน 5 ปี หลังจากการติดตั้ง และหลังจากนั้นทุกๆ 3 ปี 9) ภายหลังการใช้งานทำการตรวจเช็ค และทำความสะอาดทำให้แห้งก่อนที่จะนำกลับไปเตรียมใช้งานครั้งต่อไป 10) วาล์วของหัวฉีด หรือหัวฉีดที่พร้อมใช้งานต้องอยู่ในตำแหน่ง “ปิด” 11) ตรวจสอบการไหลของน้ำปลายหัวฉีดต้องไม่เสียหายประเก็นอยู่ในสะภาพดี ให้ตรวจสอบภายหลังการใช้งานอย่างน้อย 1 ครั้ง/ปี 12) เมื่อเปลี่ยนข้อต่อใหม่ ต้องทำการทดสอบการใช้งานทุกครั้ง

มิถุนายน 2560 ลงชื่อ.....

(นายวรัช อรุณกมล และนางสาวอรทัย มากมูล)

ผู้รับมอบอำนาจ/บริษัท พฤกษา เรียลเอสเตท จำกัด (มหาชน)

มิถุนายน 2560 ลงชื่อ.....

(นางสาวนริศรา จิตโสภา)

ผู้ชำนาญการสิ่งแวดล้อม/บริษัท เอิร์ธ แอนด์ ซัน จำกัด

EARTH AND SUN CO.,LTD.

ตารางที่ 2 (ต่อ)

องค์ประกอบทางสิ่งแวดล้อม	ผลกระทบสิ่งแวดล้อมที่สำคัญ	มาตรการป้องกันและแก้ไขผลกระทบสิ่งแวดล้อม	มาตรการติดตามตรวจสอบผลกระทบสิ่งแวดล้อม
3.6 การป้องกันอัคคีภัย (ต่อ)		2) จัดให้มีพื้นที่จุดรวมพล 4 จุด บริเวณพื้นที่สีเขียวภายในโครงการ มีพื้นที่รวม 327.94 ตร.ม. สามารถรองรับคนได้ 1,311 คน ซึ่งเพียงพอสำหรับผู้พักอาศัย และพนักงานในโครงการที่มีอยู่ 1,015 คน 3) จัดให้มีลานหนีไฟทางอากาศที่ชั้นหลังคา โดยเป็นเส้นทางหนีไฟสำรอง มีลักษณะเป็นลานคอนกรีตเสริมเหล็ก กว้าง 10x10 ม. 4) จัดให้มีป้ายแสดงเส้นทางหนีไฟและอุปกรณ์แจ้งเหตุที่บันไดหนีไฟสำหรับผู้ทุพพลภาพ โดยจะสามารถหนีไฟได้ซึ่งเป็นทางหลักหรือสามารถหนีไฟมายังพื้นที่โถงลิฟต์ดับเพลิง เพื่อรอความช่วยเหลือจากพนักงานดับเพลิง 5) จัดอบรม และซ้อมการอพยพหนีไหม้อย่างน้อยปีละ 1 ครั้ง โดยติดต่อประสานงานกับสถานีดับเพลิงบางขุนนนท์ให้มาจัดอบรมและซักซ้อมแผนอพยพหนีไฟให้กับโครงการ 6) ติดตั้งแผนผังตำแหน่งบันไดหนีไฟ อุปกรณ์ระงับอัคคีภัย และเส้นทางอพยพหนีไฟไว้บริเวณโถงบันได 7) จัดทำคู่มือความปลอดภัยหรือแผ่นพับเพื่อประชาสัมพันธ์เกี่ยวกับข้อควรปฏิบัติขณะเกิดเพลิงไหม้ ให้แก่ผู้พักอาศัยภายในอาคาร	และต้องบันทึกไว้ทุกครั้ง 13)ตรวจสอบสภาพของบันไดหนีไฟเส้นการในการหนีไฟและจุดรวมพล ให้พร้อมใช้งาน และไม่มีสิ่งกีดขวางทุก 3 เดือน ผู้รับผิดชอบ: นิติบุคคลอาคารชุด / บริษัท พฤกษา เรียลเอสเตท จำกัด (มหาชน) (กรณีที่ยังไม่ได้ก่อตั้งนิติบุคคลอาคารชุด)

มิถุนายน 2560 ลงชื่อ.....

(นายวรัช อรุณกมล และนางสาวอรทัย มากมูล)

ผู้รับมอบอำนาจ/บริษัท พฤกษา เรียลเอสเตท จำกัด (มหาชน)

มิถุนายน 2560 ลงชื่อ.....

(นางสาวนริศรา จิตโสภา)

ผู้ชำนาญการสิ่งแวดล้อม/บริษัท เอิร์ธ แอนด์ ซัน จำกัด

EARTH AND SUN CO.,LTD.

ตารางที่ 2 (ต่อ)

องค์ประกอบทางสิ่งแวดล้อม	ผลกระทบสิ่งแวดล้อมที่สำคัญ	มาตรการป้องกันและแก้ไขผลกระทบสิ่งแวดล้อม	มาตรการติดตามตรวจสอบผลกระทบสิ่งแวดล้อม
3.7 ระบบปรับอากาศ และระบายอากาศ	ระบบปรับอากาศของโครงการเป็นระบบปรับอากาศแบบแยกส่วน (Split Type) โดยอาศัยหลักการถ่ายเทความร้อนเพื่อให้ความเย็นแก่บรรยากาศภายในในขณะที่อากาศร้อนจะระบายผ่านพัดลมของชุดระบายความร้อน (Condensing unit) ออกสู่ภายนอก โดยมีอัตราภาระโหลดความเย็นประมาณ 624 ตันความเย็น และจะทำให้อุณหภูมิภายนอกอาคารเพิ่มขึ้นจากเดิม 1 °C และการถ่ายเทความร้อนของพื้นผิววัสดุของอาคารในโครงการ จะทำให้อุณหภูมิภายนอกอาคารเพิ่มขึ้น 3.9 °C ซึ่งเมื่อรวมแล้วจะทำให้อุณหภูมิภายนอกอาคารเพิ่มขึ้น 4.9 °C ซึ่งจะทำให้อุณหภูมิของบรรยากาศบริเวณพื้นที่โครงการสูงขึ้นจากเดิมเล็กน้อย ยังคงถือว่าเป็นอุณหภูมิปกติของบรรยากาศของกรุงเทพมหานคร ทั้งนี้ โครงการกำหนดมาตรการป้องกันและแก้ไขผลกระทบ โดยจัดให้มีพื้นที่สีเขียวโดยรอบโครงการ ซึ่งเป็นปลูกต้นไม้ยืนต้นและพืชคลุมดิน เพื่อช่วยลดความร้อนที่จะเข้าในอาคาร ซึ่งจะทำให้ภาระโหลดความเย็นลดลง และช่วยลดแสงที่ส่องเข้าสู่อาคารได้	1) ดูแลตรวจสอบอุปกรณ์ที่ใช้ระบายอากาศให้สามารถใช้งานได้อยู่เสมอ โดยจะตรวจสอบช่องเปิดต่างๆมิให้มีสิ่งกีดขวางกั้น 2) ติดตั้งป้ายห้ามติดเครื่องยนต์ทิ้งไว้ภายในบริเวณที่จอดรถให้สามารถสังเกตได้อย่างชัดเจนและทั่วถึง 3) จัดให้มีพื้นที่สีเขียวภายในโครงการให้มากที่สุด โดยมีพื้นที่ 1,018.59 ตร.ม. และเป็นพื้นที่ปลูกไม้ยืนต้น 453.46 ตร.ม.	1) ตรวจสอบอุปกรณ์ และช่องเปิดต่างๆ ที่ใช้ระบายอากาศให้อยู่ในสภาพดีและไม่มีสิ่งกีดขวาง 2) ตรวจสอบถนน และป้ายจราจรภายในโครงการ ให้มีสภาพดีอยู่เสมอ 3) ตรวจสอบพื้นที่จัดภูมิทัศน์ภายในโครงการให้อยู่ในสภาพดี และสวยงามอยู่เสมอ ผู้รับผิดชอบ: นิติบุคคลอาคารชุด /บริษัท พฤกษา เรียลเอสเตท จำกัด (มหาชน) (กรณีที่ยังไม่ได้ก่อตั้งนิติบุคคลอาคารชุด)
3.8 การจราจร	โครงการได้จัดให้มีที่จอดรถ จำนวนรวมทั้งสิ้น 134 คัน ซึ่งจากกฎกระทรวงฉบับที่ 7 (2517) ออกตามความในพระราชบัญญัติควบคุมการก่อสร้างอาคาร พ.ศ.2479 ข้อ 3	1) จัดให้มีเจ้าหน้าที่คอยควบคุมและอำนวยความสะดวกบริเวณทางเข้า-ออก เพื่อป้องกันรถติดและลดการเกิดอุบัติเหตุบนถนนจรัญสนิทวงศ์	- ตรวจสภาพถนน ที่จอดรถ ป้ายจราจร และเครื่องหมายจราจรบนถนนภายในโครงการ

มิถุนายน 2560 ลงชื่อ.....

(นายวรัช อรุณกมล และนางสาวอรทัย มากมูล)

ผู้รับมอบอำนาจ/บริษัท พฤกษา เรียลเอสเตท จำกัด (มหาชน)

มิถุนายน 2560 ลงชื่อ.....

(นาย[illegible])

ผู้ชำนาญการสิ่งแวดล้อม/บริษัท เอิร์ธ แอนด์ ซัน จำกัด

ตารางที่ 2 (ต่อ)

องค์ประกอบทางสิ่งแวดล้อม	ผลกระทบสิ่งแวดล้อมที่สำคัญ	มาตรการป้องกันและแก้ไขผลกระทบสิ่งแวดล้อม	มาตรการติดตามตรวจสอบผลกระทบสิ่งแวดล้อม
3.8 การจราจร (ต่อ)	(1) จำนวนที่จอดรถยนต์ในอาคารประเภทต่างๆ ในท้องที่กรุงเทพมหานคร กำหนดให้ *"อาคารขนาดใหญ่ให้มีที่จอดรถยนต์ตามจำนวนที่กำหนดของแต่ละประเภทของอาคารที่ใช้เป็นที่ประกอบกิจการในอาคารขนาดใหญ่นั้นรวมกันหรือให้มีที่จอดรถยนต์ไม่น้อยกว่า 1 คัน ต่อพื้นที่อาคาร 120 ตารางเมตร เศษของตารางเมตรให้คิดเป็น 120 ตารางเมตร ทั้งนี้ให้ถือที่จอดรถยนต์ที่มากกว่าเป็นเกณฑ์"* ทั้งนี้ โครงการมีพื้นที่อาคารประมาณ 15,809.60 ตารางเมตร ซึ่งตามข้อกำหนดโครงการจะต้องจัดเตรียมที่จอดรถไว้อย่างน้อย 132 คัน ตามกฎหมาย อย่างไรก็ดี โครงการได้จัดให้มีที่จอดรถจำนวน 134 คัน ซึ่งเป็นไปตามเกณฑ์ที่กำหนด เมื่อวิเคราะห์จากระดับการให้บริการของถนนโครงข่าย จะพบว่า ปริมาณจราจรที่เพิ่มขึ้นในช่วงที่โครงการเปิดดำเนินการ ไม่ทำให้ระดับการให้บริการของถนนโครงข่ายส่วนใหญ่ ลดลงไปจากเดิม ซึ่งถือว่าโครงข่ายถนนรอบโครงการได้รับผลกระทบจากปริมาณการจราจรที่เพิ่มขึ้นหลังจากที่โครงการเปิดดำเนินการแล้วในระดับต่ำ	2) จัดทำสติ๊กเกอร์/บัตรอนุญาตผ่านเข้า-ออกโครงการ ติดด้านหน้ารถของผู้ที่พักอาศัยในโครงการ เพื่อให้สะดวกในการตรวจสอบ และรวดเร็วในการผ่านเข้า-ออกโครงการ 3) โครงการจะจัดทำป้ายและสัญญาณจราจรบนพื้นทางให้ชัดเจน และไม่ก่อให้เกิดความสับสนของผู้ขับขี่ ทำให้การเคลื่อนตัวของรถในโครงการ และบริเวณทางเข้า-ออกโครงการสามารถทำได้อย่างดีและปลอดภัย 4) ติดตั้งป้ายชื่อโครงการ ลูกศรแสดงทิศทาง บริเวณทางเข้า-ออกโครงการ ที่สามารถมองเห็นได้อย่างชัดเจน และอยู่ในระยะทางพอสมควรที่จะชะลอรถได้ทัน เพื่อเข้าสู่โครงการได้อย่างปลอดภัย และลดการเดินรถที่ใช้ความเร็วไม่เหมาะสม 5) ติดตั้งไฟฟ้าแสงสว่างบริเวณช่องทางเข้า-ออกโครงการให้สามารถมองเห็นรถที่เข้าและออกโครงการได้อย่างชัดเจน 6) ห้ามไม่ให้มีการจอดรถบริเวณทางเข้า-ออกของโครงการ เพื่อให้เกิดความคล่องตัวในการเดินรถ และไม่กีดขวางการจราจรของรถที่จะเข้าหรือออกจากโครงการ 7) ประชาสัมพันธ์ให้ผู้พักอาศัยในโครงการใช้ระบบขนส่งมวลชนสาธารณะ โดยเฉพาะอย่างยิ่ง โครงการรถไฟฟ้า MRT (สายสีน้ำเงิน) สถานีแยกไฟฉาย อยู่ห่างจากพื้นที่โครงการทางทิศใต้ประมาณ 404 ม. โดยรถไฟฟ้า MRT	ให้มีความชัดเจน และมีสภาพดีอยู่เสมอ ผู้รับผิดชอบ: นิติบุคคลอาคารชุด /บริษัท พฤกษา เรียลเอสเตท จำกัด (มหาชน) (กรณีที่ยังไม่ได้ก่อตั้งนิติบุคคลอาคารชุด)

มิถุนายน 2560 ลงชื่อ.....
(นายวรัช อรุณกมล และนางสาวอรทัย มากมูล)
ผู้รับมอบอำนาจ/บริษัท พฤกษา เรียลเอสเตท จำกัด (มหาชน)

มิถุนายน 2560 ลงชื่อ.....
(นางสาวนริศรา จิตโสภา)
ผู้ชำนาญการสิ่งแวดล้อม/บริษัท เอิร์ธ แอนด์ ซัน จำกัด

EARTH AND SUN CO.,LTD.

ตารางที่ 2 (ต่อ)

องค์ประกอบทางสิ่งแวดล้อม	ผลกระทบสิ่งแวดล้อมที่สำคัญ	มาตรการป้องกันและแก้ไขผลกระทบสิ่งแวดล้อม	มาตรการติดตามตรวจสอบผลกระทบสิ่งแวดล้อม
3.8 การจราจร (ต่อ)		(สายสีน้ำเงิน) ที่ผ่านหน้าโครงการคาดว่าจะเปิดใช้งานประมาณ เดือนตุลาคม 2562 8) จัดให้มีที่จอดรถจำนวน 134 คัน ตามข้อกำหนดในกฎกระทรวงฉบับที่ 7 (2517) ซึ่งจากสถิติข้อมูลจำนวนที่จอดรถและพฤติกรรมการใช้งานจริงของโครงการอื่นๆ ที่มีลักษณะและตำแหน่งที่ตั้งของโครงการใกล้เคียงกัน พบว่า โครงการ THE TREE CHARAN 30 จะมีปริมาณที่จอดรถเพียงพอกับความต้องการของผู้พักอาศัยในโครงการ 9) ประชาสัมพันธ์ห้ามไม่ให้ผู้พักอาศัยจอดรถยนต์ริมถนนจรัญสนิทวงศ์หรือถนนสาธารณะอื่นๆ ใกล้เคียง 10) ใช้ระบบที่จอดรถเป็นแบบอิสระ สามารถเข้าจอดได้เมื่อมีที่ว่าง ส่วนการเข้าไปในพื้นที่จอดรถภายในอาคาร จะสงวนสิทธิ์เฉพาะผู้พักอาศัยภายในโครงการเท่านั้น บุคคลภายนอกเจ้าหน้าที่รักษาความปลอดภัยจะแจกบัตรจอดรถชั่วคราวให้ โดยให้จอดรถยนต์ได้ไม่เกิน 1 ชั่วโมง หลังจากนั้นกำหนดให้เสียค่าที่จอดรถ และห้ามเข้ามาจอดค้างคืนภายในโครงการ 11) ควบคุมการปล่อยรถออกจากโครงการโดยให้เจ้าหน้าที่จัดจราจรของโครงการปล่อยรถออกจากโครงการต่อเนื่องสูงสุดไม่เกิน 10 คัน/ครั้ง เพื่อป้องกันรถจาก	

มิถุนายน 2560 ลงชื่อ.....
(นายวรัช อรุณกมล และนางสาวอรทัย มากมูล)
ผู้รับมอบอำนาจ/บริษัท พฤกษา เรียลเอสเตท จำกัด (มหาชน)

มิถุนายน 2560 ลงชื่อ.....
(นางสาวนริศรา จิตสุภา)
ผู้ชำนาญการสิ่งแวดล้อม/บริษัท เอิร์ธ แอนด์ ซัน จำกัด

EARTH AND SUN CO.,LTD.

ตารางที่ 2 (ต่อ)

องค์ประกอบทางสิ่งแวดล้อม	ผลกระทบสิ่งแวดล้อมที่สำคัญ	มาตรการป้องกันและแก้ไขผลกระทบสิ่งแวดล้อม	มาตรการติดตามตรวจสอบผลกระทบสิ่งแวดล้อม
3.8 การจราจร (ต่อ)		โครงการไปบล็อครถบนถนนจรัญสนิทวงศ์ และลดปัญหาการชะลอตัวของยวดยานบนถนน เนื่องจากโครงการ 12) จัดให้มีป้ายเตือนผู้ขับขี่รถยนต์สาธารณะให้ระวังคนข้ามถนน เพื่อความปลอดภัยของผู้ใช้ทางเดินเท้า โดยติดตั้งไว้บริเวณทางเข้า-ออกโครงการ 13) จัดให้มีป้ายเตือนผู้ใช้ทางเดินเท้าในการข้ามถนนบริเวณทางเข้า-ออกโครงการ ให้ระมัดระวังรถก่อนข้ามถนน โดยมีข้อความระบุว่า “ระวังรถซ้าย-ขวา” 14) จัดให้มีแผงกั้นสำหรับที่จอดรถเก็บขนมูลฝอย ซึ่งแผงกั้นดังกล่าวจะสามารถเคลื่อนย้ายได้โดยพนักงานของโครงการ และเจ้าหน้าที่เก็บขนมูลฝอย 15) ประชาสัมพันธ์ช่วงเวลาที่จะมีการบำรุงรักษาระบบบำบัดน้ำเสียล่วงหน้า ให้ผู้พักอาศัยในโครงการได้รับทราบ 16) จัดให้มีป้ายเตือนและกั้นบริเวณพื้นที่ในการบำรุงรักษาระบบบำบัดน้ำเสีย อย่างชัดเจน 17) จัดให้มีการรับรับเรื่องร้องเรียนในกรณีที่เกิดความไม่สะดวกในการเดินรถ 18) จัดให้มีติดตั้งกระจกนูน และไฟฟ้าส่องสว่างบริเวณจุดขึ้น-ลงอาคาร และบริเวณที่มีการตัดกระแสการจราจรเพื่อความสะดวกให้แก่ผู้พักอาศัย 19) จัดให้มีพนักงานรักษาความปลอดภัยคอยอำนวยความ	

มิถุนายน 2560 ลงชื่อ.....

(นายวรัช อรุณกมล และนางสาวอรทัย มากมูล)

ผู้รับมอบอำนาจ/บริษัท พฤกษา เรียลเอสเตท จำกัด (มหาชน)

มิถุนายน 2560 ลงชื่อ.....

(นางสาวนิศรา จิตโสภา)

ผู้ชำนาญการสิ่งแวดล้อม/บริษัท เอิร์ธ แอนด์ ซัน จำกัด

EARTH AND SUN CO.,LTD.

ตารางที่ 2 (ต่อ)

องค์ประกอบทางสิ่งแวดล้อม	ผลกระทบสิ่งแวดล้อมที่สำคัญ	มาตรการป้องกันและแก้ไขผลกระทบสิ่งแวดล้อม	มาตรการติดตามตรวจสอบผลกระทบสิ่งแวดล้อม
3.8 การจราจร (ต่อ)		สะดวกไม่ให้เกิดการกีดขวางการจราจรบริเวณจุดขึ้น-ลง และบริเวณที่มีการตัดกระแสการจราจร 20) ติดตั้งป้ายชื่อโครงการ ลูกศรแสดงทิศทางบริเวณจุดขึ้น-ลงอาคาร และบริเวณที่มีการตัดกระแสการจราจร ที่สามารถมองเห็นได้อย่างชัดเจน และอยู่ในระยะทางพอสมควรที่จะชะลอรถได้ทันเพื่อใช้งานได้อย่างปลอดภัย และลดการเดินรถที่ใช้ความเร็วไม่เหมาะสม อันเป็นสาเหตุของปัญหาจราจรและอุบัติเหตุได้ 21) ห้ามไม่ให้มีการจอดรถบริเวณจุดขึ้น-ลงอาคาร และบริเวณที่มีการตัดกระแสการจราจร เพื่อให้เกิดความคล่องตัวในการเดินรถ และไม่กีดขวางการจราจรของรถที่จะขึ้น-ลงอาคาร 22) จัดให้มีสัญลักษณ์ เส้นขอบแสดงพื้นที่จอดรถ 23) จัดให้มีเจ้าหน้ารักษาความปลอดภัยอำนวยความสะดวกในการเข้าจอดรถของผู้พักอาศัย 24) การนำรถไปจอดที่จอดรถให้จอดตรงตามช่องที่กำหนดไว้ ไม่ล้ำแนวช่องจอดอื่น 25) จัดให้มีที่หยุดล้อที่จอดรถ 26) กำชับให้ผู้รับเหมาก่อสร้างควบคุมคนงานก่อสร้างโครงการ ให้มีการวัดระยะในบริเวณที่จอดรถให้ได้ตามมาตรฐานตามที่กฎหมายกำหนดก่อนตรวจรับงาน	

มิถุนายน 2560 ลงชื่อ.....

(นายวรัช อรุณกมล และนางสาวอรทัย มากมูล)

ผู้รับมอบอำนาจ/บริษัท พฤกษา เรียลเอสเตท จำกัด (มหาชน)

มิถุนายน 2560 ลงชื่อ.....

(นางสาวนริศรา จิตโสภา)

ผู้ชำนาญการสิ่งแวดล้อม/บริษัท เอิร์ธ แอนด์ ซัน จำกัด

EARTH AND SUN CO.,LTD.

ตารางที่ 2 (ต่อ)

องค์ประกอบทางสิ่งแวดล้อม	ผลกระทบสิ่งแวดล้อมที่สำคัญ	มาตรการป้องกันและแก้ไขผลกระทบสิ่งแวดล้อม	มาตรการติดตามตรวจสอบผลกระทบสิ่งแวดล้อม
3.9 การใช้ที่ดิน	จากการตรวจสอบที่ตั้งโครงการ พบว่า โครงการตั้งอยู่ในที่ดินประเภท **ที่ดินประเภท ย.9-15 และที่ดินประเภท พ.3-19** ตามกฎกระทรวงให้ใช้บังคับผังเมืองรวมกรุงเทพมหานคร พ.ศ. 2556 ซึ่งการดำเนินโครงการเป็นอาคารชุดพักอาศัยถือเป็นกิจการที่สามารถดำเนินการได้โดยไม่ขัดกับข้อบังคับดังกล่าว และมีลักษณะสอดคล้องกับการใช้ประโยชน์ที่ดินในภาพรวมของพื้นที่ ดังนั้น การดำเนินงานของโครงการจึงมีผลกระทบต่อลักษณะการใช้ที่ดินในระดับต่ำ	1) ควบคุมอัตราส่วนพื้นที่อาคารรวมต่อพื้นที่ดินอัตราส่วนร้อยละของพื้นที่ว่างปราศจากสิ่งปกคลุมต่อพื้นที่ดินและอัตราส่วนร้อยละของที่ว่างต่อพื้นที่อาคารรวมให้เป็นไปตามกฎหมายกำหนดดังนี้ - อัตราส่วนพื้นที่อาคารรวมต่อพื้นที่ดิน (FAR) เท่ากับ 6.42:1 (ไม่เกิน 7:1) สอดคล้องตามกฎกระทรวงให้ใช้บังคับผังเมืองรวมกรุงเทพมหานคร พ.ศ. 2556 - อัตราส่วนร้อยละของที่ว่างต่อพื้นที่อาคารรวม (OSR) เท่ากับร้อยละ 8.35 (ไม่น้อยกว่าร้อยละ 4.5) - อัตราส่วนร้อยละของพื้นที่ว่างปราศจากสิ่งปกคลุมต่อพื้นที่ดิน เท่ากับร้อยละ 53.60 (ไม่น้อยกว่าร้อยละ 30) 2) ควบคุมไม่ให้มีการก่อสร้างหรือดัดแปลงอาคารให้ผิดไปจากที่ได้ขออนุญาตก่อสร้าง 3) จัดให้มีรั้วรอบพื้นที่โครงการ เพื่อความปลอดภัยของผู้พักอาศัย และป้องกันการบุกรุก รุกล้ำ หรือเข้าไปใช้ประโยชน์พื้นที่ข้างเคียง 4) จัดให้มีเจ้าหน้าที่รักษาความปลอดภัยตลอด 24 ชม. เพื่อเฝ้าระวัง และควบคุมผู้พักอาศัยไม่ให้บุกรุก หรือก่อความเดือดร้อนต่อพื้นที่ข้างเคียง 5) ติดตั้ง ดูแล และบำรุงรักษาระบบรักษาความปลอดภัยของโครงการให้ใช้งานได้อย่างสมบูรณ์และมีประสิทธิภาพ	- ตรวจสอบ และควบคุมไม่ให้มีการก่อสร้างหรือดัดแปลงอาคารให้ผิดไปจากที่ได้ขออนุญาตก่อสร้างอย่างเคร่งครัด ผู้รับผิดชอบ: นิติบุคคลอาคารชุด หรือบริษัท พฤกษา เรียลเอสเตท จำกัด (มหาชน) ในช่วงที่ยังไม่ได้ก่อตั้งนิติบุคคลอาคารชุด

มิถุนายน 2560 ลงชื่อ.....

(นายวรัช อรุณกมล และนางสาวอรทัย มากมูล)

ผู้รับมอบอำนาจ/บริษัท พฤกษา เรียลเอสเตท จำกัด (มหาชน)

มิถุนายน 2560 ลงชื่อ.....

(นางสาวนริศรา จิตโสภา)

ผู้ชำนาญการสิ่งแวดล้อม/บริษัท เอิร์ธ แอนด์ ซัน จำกัด

EARTH AND SUN CO.,LTD.

ตารางที่ 2 (ต่อ)

องค์ประกอบทางสิ่งแวดล้อม	ผลกระทบสิ่งแวดล้อมที่สำคัญ	มาตรการป้องกันและแก้ไขผลกระทบสิ่งแวดล้อม	มาตรการติดตามตรวจสอบผลกระทบสิ่งแวดล้อม
3.10 พื้นที่สีเขียว	พื้นที่สีเขียวทั้งหมด 1,018.59 ตร.ม. (ไม่นับรวมพื้นที่สีเขียวบนโครงสร้างและพื้นที่ที่มีความกว้างน้อยกว่า 1 ม.) โดยจำนวนผู้พักอาศัยและพนักงานโครงการรวม 1,015 คน คิดเป็นอัตราส่วนพื้นที่สีเขียวต่อผู้พักอาศัย 1.00 ตร.ม./คน	1) ดูแลบำรุงรักษา ตรวจสอบพืชพันธุ์ให้มีสภาพสมบูรณ์ตามที่ระบุไว้ในรายงานฯ หากพบว่ามีการตาย หรือไม่เจริญเติบโตจะต้องดำเนินการปลูกซ่อมแซม 2) จัดให้มีพื้นที่สีเขียวตามแนวเขตที่ดิน เพื่อให้เกิดความร่มรื่น ลดความร้อน ดูดซับก๊าซคาร์บอนไดออกไซด์ ช่วยยึดหน้าดินเป็นแนวกันชน และลดความกระด้างของรั้วโครงการ 3) ปลูกต้นไม้ยืนต้นด้านหน้า และหลังพื้นที่โครงการ เพื่อบดบังและลดความกระด้างของอาคาร 4) จัดให้มีผู้ดูแลพื้นที่สีเขียวบริเวณชั้นดาดฟ้าเป็นประจำ และดูแลไม้ยืนต้นไม่ให้กิ่ง ก้าน ใบของไม้ยืนต้นไม่ให้ไปส่งผลกระทบต่อการใช้งานบริเวณพื้นที่หนีไฟทางอากาศ 5) ทำความสะอาดพื้นที่สีเขียวเป็นประจำ	1) จัดให้มีการดูแลรักษาต้นไม้ให้เจริญเติบโตสวยงามอยู่เสมอ และปลูกต้นไม้ทดแทนกรณีต้นไม้ตายหรือไม่เจริญเติบโตในพื้นที่สีเขียวของโครงการ 2) ดูแลรักษาพื้นที่สีเขียวของโครงการให้มีสภาพดี และตัดตกแต่งกิ่งไม้ไม่ให้ล้ำเขตที่ดิน ผู้รับผิดชอบ: นิติบุคคลอาคารชุด /บริษัท พฤกษา เรียลเอสเตท จำกัด (มหาชน) (กรณีที่ยังไม่ได้ก่อตั้งนิติบุคคลอาคารชุด)
4. คุณค่าต่อคุณภาพชีวิต			
4.1 สภาพเศรษฐกิจ และสังคม	เมื่อเปิดดำเนินการโครงการจะมีผลกระทบทางบวกต่อเศรษฐกิจโดยรวมของชุมชน ช่วยเพิ่มการจ้างงานคนในชุมชน และเป็นการการเพิ่มทางเลือกในด้านการบริการที่พักอาศัยให้แก่ผู้กำลังมองหาที่พักอาศัยโดยเฉพาะในย่านบางกอกน้อย ซึ่งจะเป็นการช่วยลดปัญหาและเพิ่มความสะดวกรวดเร็วในการเดินทางของผู้ที่ทำงาน หรือกลุ่มบุคคลที่ต้องการติดต่อธุรกิจในย่านบางกอกน้อย นอกจากนี้	1) ปฏิบัติตามมาตรการป้องกันและแก้ไขผลกระทบสิ่งแวดล้อม รวมถึงมาตรการติดตามตรวจสอบผลกระทบสิ่งแวดล้อมระยะดำเนินการทุกด้านอย่างเคร่งครัด 2) กำหนดกฎระเบียบการอยู่อาศัยภายในโครงการไว้ในคู่มือการเข้าพักอาศัย เพื่อเป็นแนวทางให้ผู้พักอาศัยปฏิบัติอย่างเคร่งครัดและเป็นไปในทิศทางเดียวกัน	ผู้รับผิดชอบ: นิติบุคคลอาคารชุด /บริษัท พฤกษา เรียลเอสเตท จำกัด (มหาชน) (กรณีที่ยังไม่ได้ก่อตั้งนิติบุคคลอาคารชุด)

มิถุนายน 2560 ลงชื่อ.....

(นายวรัช อรุณกมล และนางสาวอรทัย มากมูล)

ผู้รับมอบอำนาจ/บริษัท พฤกษา เรียลเอสเตท จำกัด (มหาชน)

มิถุนายน 2560 ลงชื่อ.....

(นางสาวนริศรา จิตโสภา)

ผู้ชำนาญการสิ่งแวดล้อม/บริษัท เอิร์ธ แอนด์ ซัน จำกัด

EARTH AND SUN CO.,LTD.

ตารางที่ 2 (ต่อ)

องค์ประกอบทางสิ่งแวดล้อม	ผลกระทบสิ่งแวดล้อมที่สำคัญ	มาตรการป้องกันและแก้ไขผลกระทบสิ่งแวดล้อม	มาตรการติดตามตรวจสอบผลกระทบสิ่งแวดล้อม
4.1 สภาพเศรษฐกิจและสังคม (ต่อ)	โครงการจะก่อให้เกิดการจ้างงานใหม่ สำหรับพนักงานโครงการ ส่งผลต่อสภาพการจ้างงาน และระบบเศรษฐกิจโดยรวม ซึ่งสอดคล้องกับผลการศึกษาความคิดเห็นของประชาชน ที่พบว่า การดำเนินโครงการทำให้มีการจ้างงานคนในชุมชนเพิ่มขึ้น และทำให้เศรษฐกิจโดยรวมในชุมชนดีขึ้น		
4.2 สาธารณสุข	การบริการทางด้านสาธารณสุขในกรณีเมื่อมีผู้มาพักอาศัยเพิ่มขึ้นจะทำให้แพทย์และสถานพยาบาลต้องรองรับผู้ใช้บริการเพิ่มขึ้นตามไปด้วยนั้น คาดว่าการดำเนินโครงการดังกล่าวจะไม่ส่งผลกระทบทางด้านนี้แต่อย่างใด เนื่องจากบริเวณโครงการตั้งอยู่ในชุมชนเมือง ซึ่งมีสถานบริการทางการแพทย์ และจำนวนบุคลากรทางการแพทย์อย่างเพียงพอและมีการคมนาคมขนส่งที่สะดวกรวดเร็ว สำหรับสถานพยาบาลที่อยู่ใกล้พื้นที่โครงการมากที่สุด คือ โรงพยาบาลแพทย์ปัญญา ในขณะที่สถานพยาบาลที่รับผิดชอบพื้นที่โครงการ คือ ศูนย์บริการสาธารณสุข 30 วัดเจ้าอาม ทั้งนี้ โครงการจัดให้มีระบบสาธารณูปโภค การจัดการมูลฝอย สิ่งปฏิกูล น้ำสะอาด ห้องสุขา ในพื้นที่โครงการให้ถูกสุขลักษณะ และปฏิบัติตามมาตรการป้องกันและลดผลกระทบอย่างเคร่งครัด ประกอบกับบริเวณพื้นที่โครงการมีสถานพยาบาลที่สามารถรองรับ และให้บริการอยู่เป็นจำนวนมาก ดังนั้นคาดว่าผลกระทบที่เกิดขึ้นจะอยู่ในระดับต่ำ	- จัดให้มีระบบสาธารณูปโภค ระบบรวบรวมมูลฝอย สิ่งปฏิกูล น้ำสะอาด ห้องสุขา ในพื้นที่โครงการให้ถูกสุขลักษณะ	ผู้รับผิดชอบ: นิติบุคคลอาคารชุด /บริษัท พฤกษา เรียลเอสเตท จำกัด (มหาชน) (กรณีที่ยังไม่ได้ก่อตั้งนิติบุคคลอาคารชุด)

มิถุนายน 2560 ลงชื่อ.....
(นายวรัช อรุณกมล และนางสาวอรทัย มากมูล)
ผู้รับมอบอำนาจ/บริษัท พฤกษา เรียลเอสเตท จำกัด (มหาชน)

มิถุนายน 2560 ลงชื่อ.....
(นางสาวนริศรา จิตโสภา)
ผู้ชำนาญการสิ่งแวดล้อม/บริษัท เอิร์ธ แอนด์ ซัน จำกัด

EARTH AND SUN CO.,LTD.

ตารางที่ 2 (ต่อ)

องค์ประกอบทางสิ่งแวดล้อม	ผลกระทบสิ่งแวดล้อมที่สำคัญ	มาตรการป้องกันและแก้ไขผลกระทบสิ่งแวดล้อม	มาตรการติดตามตรวจสอบผลกระทบสิ่งแวดล้อม
4.3 สุขภาพกาย - คุณภาพอากาศ	แหล่งที่มามลพิทางอากาศจะมาจากการสัญจรเข้า – ออก ของผู้พักอาศัยภายในโครงการ ซึ่งจะทำให้เกิดการฟุ้งกระจายของฝุ่นละออง และปล่อยก๊าซคาร์บอนมอนอกไซด์ (CO) และไนโตรเจนออกไซด์ (NO_x) จากท่อไอเสียรถยนต์ โครงการจะมีปริมาณก๊าซ CO ที่ปล่อยออกจากท่อไอเสียเมื่อเทียบเป็นก๊าซ CO_2 เท่ากับ 12,004.65 กรัม/วัน ซึ่งโครงการได้จัดให้มีพื้นที่สีเขียว 1,018.59 ตร.ม. และเป็นพื้นที่ปลูกไม้ยืนต้น 453.46 ตร.ม. และมีปริมาณการดูดซับคาร์บอนของต้นไม้ในโครงการ 9,197.04 กรัม/วัน ซึ่งพื้นที่สีเขียวภายในโครงการจะมีส่วนช่วยในการลดมลพิษทางอากาศจากสภาพการจราจรบริเวณโครงการ และอากาศเสียจากรถยนต์ที่จอดอยู่ในบริเวณพื้นที่จอดรถยนต์ จึงคาดว่า การดำเนินโครงการจะก่อให้เกิดผลกระทบต่อคุณภาพอากาศในบริเวณพื้นที่โครงการในระดับต่ำ	1) ติดตั้งป้ายห้ามติดเครื่องยนต์ทิ้งไว้ภายในบริเวณที่จอดรถให้สามารถสังเกตเห็นได้อย่างชัดเจนและทั่วถึง 2) จัดระบบจราจรให้ชัดเจนรวมถึงควบคุมการปฏิบัติตามของผู้พักอาศัย 3) จัดให้มีพื้นที่สีเขียวภายในพื้นที่โครงการขนาดพื้นที่รวม 1,018.59 ตร.ม. และพื้นที่ปลูกไม้ยืนต้น 453.46 ตร.ม. โดยพันธุ์ไม้ที่ปลูกในโครงการจะมีส่วนช่วยในการดูดซับคาร์บอนมอนอกไซด์ ที่เกิดจากการสัญจรภายในโครงการ 4) ดูแลรักษาความสะอาดบริเวณถนนโดยการฉีดล้างถนนเป็นครั้งคราว	1) ตรวจสอบอุปกรณ์ และช่องเปิดต่างๆ ที่ใช้ระบายอากาศให้อยู่ในสภาพดี และไม่มีสิ่งกีดขวาง 2) ตรวจสอบถนน และป้ายจราจรภายในโครงการ ให้มีสภาพดีอยู่เสมอ 3) ตรวจสอบพื้นที่จัดภูมิทัศน์ภายในโครงการให้อยู่ในสภาพดี และสวยงามอยู่เสมอ ผู้รับผิดชอบ: นิติบุคคลอาคารชุด /บริษัท พฤกษา เรียลเอสเตท จำกัด (มหาชน) (กรณีที่ยังไม่ได้ก่อตั้งนิติบุคคลอาคารชุด)
4.3 สุขภาพกาย - คุณภาพน้ำ	โครงการจัดให้มีระบบบำบัดน้ำเสียจำนวน 1 ชุด ขนาด 180 ลบ.ม./วัน สามารถรองรับปริมาณน้ำเสียที่เกิดขึ้นในโครงการ 166.48 ลบ.ม./วัน ได้อย่างมีประสิทธิภาพ โดยมีค่า BOD ในน้ำทิ้งไม่เกิน 20 มก./ล. ซึ่งสอดคล้องกับข้อกำหนดน้ำทิ้งจากอาคารประเภท ข ตามประกาศกระทรวงทรัพยากรธรรมชาติและสิ่งแวดล้อม เรื่อง กำหนดมาตรฐานควบคุมการระบายน้ำทิ้งจากอาคารบาง	1) จัดให้มีระบบบำบัดน้ำเสียจำนวน 1 ชุด ขนาด 180 ลบ.ม./วัน สามารถรองรับปริมาณน้ำเสียที่เกิดขึ้นในโครงการ 166.48 ลบ.ม./วัน ได้อย่างมีประสิทธิภาพ โดยมีค่า BOD ในน้ำทิ้งไม่เกิน 20 มก./ล. 2) จัดให้มีระบบกำจัดก๊าซมีเทนที่อาจเกิดขึ้นจากการบำบัดน้ำเสีย 6.885 ลบ.ม./วัน โดยวิธี Soil Bed ด้วยปฏิกิริยา Biological Oxidation พื้นที่บ่อบำบัด 3.00 ตร.ม.	1) จัดให้มีการตรวจสอบคุณภาพน้ำ ได้แก่ pH, BOD, SS, TDS, Settleable Solid, TKN, H_2S และ Oil &Grease 2) จัดให้มีการตรวจสอบมิเตอร์ของระบบบำบัดน้ำเสียทุกเดือนตลอดระยะเวลาดำเนินการ

มิถุนายน 2560 ลงชื่อ.....

(นายวรัช อรุณกมล และนางสาวอรทัย มากมูล)

ผู้รับมอบอำนาจ/บริษัท พฤกษา เรียลเอสเตท จำกัด (มหาชน)

มิถุนายน 2560 ลงชื่อ.....

(นางสาวนริศรา จิตโสภา)

ผู้ชำนาญการสิ่งแวดล้อม/บริษัท เอิร์ธ แอนด์ ซัน จำกัด

EARTH AND SUN CO.,LTD.

ตารางที่ 2 (ต่อ)

องค์ประกอบทางสิ่งแวดล้อม	ผลกระทบสิ่งแวดล้อมที่สำคัญ	มาตรการป้องกันและแก้ไขผลกระทบสิ่งแวดล้อม	มาตรการติดตามตรวจสอบผลกระทบสิ่งแวดล้อม
4.3 สุขภาพกาย (ต่อ) - คุณภาพน้ำ	ประเภทและบางขนาด (พ.ศ.2548) ประกาศในราชกิจจานุเบกษาฉบับประกาศทั่วไปเล่มที่ 125ง ลงวันที่ 29 ธันวาคม 2548 ที่กำหนดให้ *"น้ำทิ้งจากอาคารชุดที่มีจำนวนห้องพักสำหรับใช้เป็นที่อยู่อาศัยรวมกันทุกชั้นของอาคาร หรือกลุ่มของอาคารตั้งแต่ 100 ห้องนอน แต่ไม่ถึง 500 ห้องนอน จัดเป็นน้ำทิ้งจากอาคารประเภท ข กำหนดให้มีค่า BOD ในน้ำทิ้งไม่เกิน 30 มก./ล.* โดยน้ำเสียที่เกิดจากการใช้น้ำของโครงการ หากไม่มีการบำบัดที่ดีและไม่ได้ตามที่มาตรฐานกำหนดอาจส่งผลกระทบต่อสุขภาพของบุคคลที่อยู่ใกล้เคียงได้ เนื่องจากในน้ำเสียทำให้เกิดเชื้อโรคได้	3) จัดให้มีการบำบัด Aerosol ที่อาจส่งผลเสียต่อสุขภาพและอนามัยของผู้พักอาศัยและพนักงานโครงการ วิธีกรองด้วยดิน โดยมีความเร็วในการไหลผ่าน 0.04 ลบ.ม./วินาที/ตร.ม. พื้นที่ที่ต้องใช้พื้นที่ในการบำบัดไม่น้อยกว่า 1.01 ตร.ม. โดยโครงการได้จัดเตรียมพื้นที่บำบัดละอองน้ำเสีย 1.5 ตร.ม. (ลึก 1 เมตร) จึงสามารถบำบัด Aerosol ที่เกิดขึ้น 0.040333 ลบ.ม./วินาที ได้อย่างมีประสิทธิภาพ 4) จัดให้มีเจ้าหน้าที่ให้ความรู้ ความชำนาญ ดูแลรักษาและควบคุมระบบบำบัดน้ำเสียให้ทำงานได้อย่างต่อเนื่องและมีประสิทธิภาพ 5) ประสานงานให้สำนักงานเขตบางกอกน้อยมาสูบตะกอนส่วนเกินจากระบบบำบัดน้ำเสียไปกำจัดทุกเดือน	3) จัดเก็บสถิติและข้อมูลที่แสดงผลการทำงานของระบบบำบัดน้ำเสียในแต่ละวัน ตามแบบ ทส.1 และจัดเก็บไว้ ณ ที่ตั้งแหล่งกำเนิดนั้น เป็นระยะเวลา 2 ปี นับแต่วันที่มีการเก็บสถิติและข้อมูลนั้น 4) จัดทำรายงานสรุปผลการทำงานของระบบบำบัดน้ำเสียในแต่ละเดือน (ทุกวันที่ 15 ของเดือน) ตามแบบ ทส.2 ผู้รับผิดชอบ: นิติบุคคลอาคารชุด / บริษัท พฤกษา เรียลเอสเตท จำกัด (มหาชน) (กรณีที่ยังไม่ได้ก่อตั้งนิติบุคคลอาคารชุด)
- การคมนาคม	ในช่วงโครงการเปิดดำเนินการ พบว่าในช่วงโครงการเปิดดำเนินการ จะทำให้เกิดปริมาณจราจรเนื่องจากโครงการสูงสุด (Worst Case) ซึ่งจะทำให้เกิดปริมาณจราจรออกจากโครงการในช่วงเช้าจำนวน 42 คัน-รถยนต์นั่ง (PCU) /ชม. และปริมาณจราจรสูงสุดเข้าสู่โครงการในช่วงเย็นจำนวน 57 คัน-รถยนต์นั่ง (PCU) /ชม. ตามลำดับ โดย	1) ติดตั้งป้ายสัญญาณจราจรให้ชัดเจนทั้งบนพื้นทางและป้ายต่างๆบริเวณโครงการให้ชัดเจน และไม่ก่อให้เกิดความสับสนของผู้ขับขี่ทำให้การเคลื่อนตัวของรถในโครงการและบริเวณทางเข้าออกโครงการสามารถทำได้อย่างดีและปลอดภัย 2) จัดให้มีพนักงานรักษาความปลอดภัยคอยอำนวยความสะดวกให้แก่ผู้พักอาศัยภายในการเข้า–ออกโครงการ ไม่เกิด	- ตรวจสภาพถนน ที่จอดรถ ป้ายจราจร และเครื่องหมายจราจรภายในโครงการ ให้มีความชัดเจน และมีสภาพดีอยู่เสมอ ผู้รับผิดชอบ: นิติบุคคลอาคารชุด

มิถุนายน 2560 ลงชื่อ.....

(นายวรัช อรุณกมล และนางสาวอรทัย มากมูล)

ผู้รับมอบอำนาจ/บริษัท พฤกษา เรียลเอสเตท จำกัด (มหาชน)

มิถุนายน 2560 ลงชื่อ.....

(นางสาวนริศรา จิตโสภา)

ผู้ชำนาญการสิ่งแวดล้อม/บริษัท เอิร์ธ แอนด์ ซัน จำกัด

EARTH AND SUN CO.,LTD.

ตารางที่ 2 (ต่อ)

องค์ประกอบทางสิ่งแวดล้อม	ผลกระทบสิ่งแวดล้อมที่สำคัญ	มาตรการป้องกันและแก้ไขผลกระทบสิ่งแวดล้อม	มาตรการติดตามตรวจสอบผลกระทบสิ่งแวดล้อม
4.3 สุขภาพกาย (ต่อ) - การคมนาคม	การจราจรที่เพิ่มขึ้นจากการเปิด ดำเนินการของโครงการหากไม่มีการจัดการจราจรที่ดีย่อมส่งผลให้เกิดอุบัติเหตุได้	การตัดกระแสจราจร โดยเน้นให้รถสามารถเข้าโครงการได้สะดวกและรวดเร็ว เพื่อลดปริมาตรการจราจรที่อาจมีการสะสมบนถนนจรัญสนิทวงศ์	/บริษัท พฤกษา เรียลเอสเตท จำกัด (มหาชน) (กรณีที่ยังไม่ได้ก่อตั้งนิติบุคคลอาคารชุด)
- การจัดการมูลฝอย	การเกิดมูลฝอยรวมทั้งโครงการเท่ากับ 3.62 ลบ.ม./วัน โดยโครงการจะจัดให้มีห้องพักมูลฝอยประจำชั้นและห้องพักมูลฝอยรวม ซึ่งมีลักษณะเป็นห้องคอนกรีตเสริมเหล็กและมีประตูเหล็กชนิดบานทึบสำหรับปิด-เปิด และแบ่งพื้นที่เก็บกองออกเป็น 4 ห้อง คือ ห้องพักมูลฝอยแห้ง ห้องมูลฝอยเปียก ห้องพักมูลฝอยรีไซเคิล และห้องพักมูลฝอยอันตราย มีพื้นที่ 12.22 ตร.ม. และมีความจุ 14.66 ลบ.ม. (ประเมินที่ความสูงเท่ากับ 1.2 ม.) โดยมูลฝอยที่เกิดขึ้นจากโครงการหากไม่มีการจัดการที่ดีอาจส่งกลิ่นรบกวนต่อผู้พักอาศัยบริเวณใกล้เคียงโครงการและเป็นแหล่งเพาะพันธุ์สัตว์และแมลงรบกวน	1) จัดให้มีถังรองรับมูลฝอยประจำชั้น จำนวน 4 ถัง (ถังมูลฝอยเปียก มูลฝอยรีไซเคิล มูลฝอยแห้ง และถังมูลฝอยอันตราย อย่างละ 1 ถัง) ไว้ในห้องพักมูลฝอยประจำชั้นทุกชั้น และในแต่ละวันจะจัดให้พนักงานรวบรวมมูลฝอยจากแต่ละชั้นไปยังห้องพักมูลฝอยรวมของโครงการ เพื่อให้รถเก็บมูลฝอยของสำนักงานเขตบางกอกน้อยมาจัดเก็บต่อไป 2) จัดให้มีห้องพักสำหรับมูลฝอยอันตราย ในบริเวณห้องพักมูลฝอยแห้ง โดยในแต่ละวันพนักงานทำความสะอาดจะเก็บรวบรวมมูลฝอยอันตรายใส่ถุงพลาสติก และแยกจากมูลฝอยทั่วไปให้ชัดเจน 3) จัดเก็บมูลฝอยใส่ถุงไม่ให้มีปริมาณหรือน้ำหนักมากเกินไป โดยให้บรรจุปริมาณมูลฝอยประมาณ 3/4 ของถุง 4) รวบรวมมูลฝอยจากจุดต่างๆไปยังห้องพักมูลฝอยรวมของโครงการ โดยจะมัดปากถุงให้แน่น เพื่อป้องกันมูลฝอยกระจัดกระจาย และสะดวกต่อการขนย้าย 5) จัดให้มีห้องพักมูลฝอยรวมตั้งอยู่ที่ชั้นล่างของโครงการ 6) จัดให้มีการทำความสะอาดห้องพักมูลฝอยอย่างสม่ำเสมออย่างน้อยสัปดาห์ละ 1 ครั้ง เพื่อป้องกันการเพาะตัวของเชื้อโรค	1) ตรวจสอบบริเวณห้องพักขยะมูลฝอยประจำชั้นและห้องพักขยะมูลฝอยรวม ไม่ให้มีขยะมูลฝอยตกค้าง และดูแลความสะอาดเป็นประจำทุกวันตลอดระยะเวลาดำเนินการ 2) จัดให้มีการติดตามตรวจสอบอย่างเคร่งครัด และจัดทำรายงานผลการปฏิบัติตามมาตรการป้องกันและแก้ไขผลกระทบสิ่งแวดล้อมและมาตรการติดตามตรวจสอบผลกระทบสิ่งแวดล้อมเสนอต่อสำนักงานนโยบายและแผนทรัพยากรธรรมชาติ และสิ่งแวดล้อม และสำนักงานเขตบางกอกน้อยทุก 6 เดือน

มิถุนายน 2560 ลงชื่อ.....

(นายวรัช อรุณกมล และนางสาวอรทัย มากมูล)

ผู้รับมอบอำนาจ/บริษัท พฤกษา เรียลเอสเตท จำกัด (มหาชน)

ผู้รับผิดชอบ: นิติบุคคลอาคารชุด

มิถุนายน 2560 ลงชื่อ.....

(นางสาวนริศรา จิตโสภา)

ผู้ชำนาญการสิ่งแวดล้อม/บริษัท เอิร์ธ แอนด์ ซัน จำกัด

EARTH AND SUN CO.,LTD.

ตารางที่ 2 (ต่อ)

องค์ประกอบทางสิ่งแวดล้อม	ผลกระทบสิ่งแวดล้อมที่สำคัญ	มาตรการป้องกันและแก้ไขผลกระทบสิ่งแวดล้อม	มาตรการติดตามตรวจสอบผลกระทบสิ่งแวดล้อม
4.3 สุขภาพกาย (ต่อ) - การจัดการมูลฝอย		7) ปิดประตูห้องพักมูลฝอยให้มิดชิด เพื่อป้องกันกลิ่นรบกวนผู้อยู่อาศัยและชุมชนบริเวณใกล้เคียง โดยจะเปิดประตูเฉพาะช่วงที่มีการเก็บขนมูลฝอยเท่านั้น 8) รวบรวมน้ำเสียบริเวณพื้นห้องพักมูลฝอยรวม และน้ำจากการล้างถังพักมูลฝอย เข้าสู่ระบบบำบัดน้ำเสียของโครงการ 9) จัดให้มีพนักงานดูแลรักษาความสะอาดบริเวณที่ทิ้งมูลฝอย แต่ละชั้นและห้องพักมูลฝอยรวมของโครงการ 10) ประสานกับร้านซื้อของเก่าบริเวณใกล้เคียงให้เข้ามารับซื้อมูลฝอยที่สามารถนำกลับไปใช้ได้อีก	/ บริษัท พฤกษา เรียลเอสเตท จำกัด (มหาชน) (กรณีที่ยังไม่ได้ก่อตั้งนิติบุคคลอาคารชุด)
4.4 สุขภาพจิต - กลิ่นจากห้องพักมูลฝอย	ปริมาณมูลฝอยที่เกิดขึ้นจากโครงการ 3.62 ลบ.ม./วัน และจัดให้มีห้องพักมูลฝอยประจำชั้นในแต่ละชั้นโดยมูลฝอยที่เกิดขึ้นจากโครงการหากไม่มีการจัดการที่ดีอาจส่งกลิ่นรบกวนต่อผู้พักอาศัยในโครงการและเป็นแหล่งเพาะพันธุ์สัตว์และแมลงรบกวน	1) ห้องพักมูลฝอยจะต้องมีประตูปิดมิดชิดเพื่อป้องกันกลิ่นรบกวนผู้อยู่อาศัย โดยเปิดประตูเฉพาะช่วงที่มีการเก็บขนมูลฝอยเท่านั้น 2) จัดให้มีถังรองรับขยะมูลฝอยแบบมีฝาปิดมิดชิด เพื่อป้องกันกลิ่นรบกวนผู้อยู่อาศัยซึ่งถังรองรับมีสีที่แตกต่างกันตามประเภทของมูลฝอยอย่างชัดเจน พร้อมสวมถุงดำรองรับไว้ ในห้องพักมูลฝอยประจำชั้นทุกชั้น 3) จัดให้มีพนักงานรวบรวมมูลฝอยจากห้องพักมูลฝอยประจำชั้น มาพักไว้ที่ห้องพักมูลฝอยรวมของโครงการทุกวัน และประสานกับสำนักงานเขตบางกอกน้อยให้เข้ามาเก็บขนทุกวัน	1) ตรวจสอบความสะอาดห้องพักมูลฝอยแต่ละชั้นทุกวัน 2) ตรวจสอบเรื่องร้องเรียนจากกลิ่นเหม็นของขยะมูลฝอย และดำเนินการแก้ไขโดยทันที ผู้รับผิดชอบ: นิติบุคคลอาคารชุด /บริษัท พฤกษา เรียลเอสเตท จำกัด (มหาชน) (กรณีที่ยังไม่ได้ก่อตั้งนิติบุคคลอาคารชุด)

มิถุนายน 2560 ลงชื่อ.....

(นายวรัช อรุณกมล และนางสาวอรทัย มากมูล)

ผู้รับมอบอำนาจ/บริษัท พฤกษา เรียลเอสเตท จำกัด (มหาชน)

มิถุนายน 2560 ลงชื่อ.....

(นางสาวนริศรา จิตโสภา)

ผู้ชำนาญการสิ่งแวดล้อม/บริษัท เอิร์ธ แอนด์ ซัน จำกัด

EARTH AND SUN CO.,LTD.

ตารางที่ 2 (ต่อ)

องค์ประกอบทางสิ่งแวดล้อม	ผลกระทบสิ่งแวดล้อมที่สำคัญ	มาตรการป้องกันและแก้ไขผลกระทบสิ่งแวดล้อม	มาตรการติดตามตรวจสอบผลกระทบสิ่งแวดล้อม
4.4 สุขภาพจิต (ต่อ) - กลิ่นจากห้องพักมูลฝอย		4) กำชับให้พนักงานเก็บรวบรวมมูลฝอยจากห้องพักมูลฝอยประจำชั้นมาพักไว้ที่ห้องพักมูลฝอยรวมของโครงการทุกวันโดยต้องรวบรวมใส่ถุงแยกตามประเภทของมูลฝอย และมัดปากถุงให้แน่น จากนั้นจะนำมาใส่ภาชนะรองรับมูลฝอย เพื่อป้องกันการปนเปื้อนหรือรั่วไหลของน้ำจากมูลฝอยลงสู่พื้น แล้ววางบนรถเข็นเพื่อรวบรวมไปพักไว้ที่ห้องพักมูลฝอยรวมของโครงการต่อไป 5) จัดให้มีพนักงานดูแลรักษาความสะอาดห้องพักมูลฝอยแต่ละชั้น และห้องพักมูลฝอยรวมอย่างสม่ำเสมออย่างน้อยสัปดาห์ละครั้ง เพื่อป้องกันการเพาะตัวของเชื้อโรค 6) จัดให้มีท่อรวบรวมน้ำเสียจากการล้างพื้นห้องพักมูลฝอยและล้างถังพักมูลฝอย เข้าสู่ระบบบำบัดน้ำเสียของโครงการ	
- การระบายน้ำ	โครงการจัดให้มีระบบระบายน้ำภายนอกอาคารเป็นระบบแยก คือ แยกท่อระบายน้ำเสีย และท่อระบายน้ำฝนออกจากกัน โดยมีหัวรับน้ำฝนดาดฟ้า (Roof Drain: RD) ทำหน้าที่รับน้ำฝนบริเวณชั้นหลังคาของอาคารโดยจะระบายลงมาตามท่อระบายน้ำฝนแนวดิ่ง เข้าสู่บ่อพัก (Manhole) ที่อยู่ด้านข้างอาคาร และไหลไปรวมที่บ่อหน่วงน้ำ ซึ่งมีขนาด 48 ลบ.ม. ผ่านท่อระบายน้ำที่มีความลาดชัน 1:200 พร้อมบ่อพัก เพื่อรวบรวมน้ำฝนไประบายออกท่อน้ำสาธารณะ โดยหากเกิดการอุดตันของท่อ	1) จัดทำท่อระบายน้ำภายในพื้นที่โครงการ เพื่อรวบรวมน้ำเข้าสู่บ่อพักเพื่อให้เกิดการตกตะกอนดิน โดยน้ำหลากที่เกิดจากพื้นที่โครงการจะถูกรวบรวมเข้าสู่บ่อหน่วงน้ำก่อนระบายออกสู่ท่อระบายน้ำสาธารณะ 2) ตรวจสอบดูแลบ่อพักของระบบระบายน้ำเป็นประจำทุกเดือน เพื่อป้องกันมิให้เกิดการสะสมของตะกอนดินในบ่อพักที่เป็นสาเหตุให้เกิดการอุดตัน ซึ่งเป็นอุปสรรคในการระบายน้ำ	1) ตรวจสอบการรั่วซึม หรือแตกของท่อระบายน้ำ 2) ตรวจสอบราง และทำความสะอาดระบายน้ำ บ่อดักขยะและตกตะกอนทุกวัน 3) จัดให้มีการติดตามตรวจสอบและจัดทำรายงานผลการปฏิบัติตามมาตรการป้องกัน

มิถุนายน 2560 ลงชื่อ.....

(นายวรัช อรุณกมล และนางสาวอรทัย มากมูล)

ผู้รับมอบอำนาจ/บริษัท พฤกษา เรียลเอสเตท จำกัด (มหาชน)

มิถุนายน 2560 ลงชื่อ.....

(นางสาวนริศรา จิตโสภา)

ผู้ชำนาญการสิ่งแวดล้อม/บริษัท เอิร์ธ แอนด์ ซัน จำกัด

EARTH AND SUN CO.,LTD.

ตารางที่ 2 (ต่อ)

องค์ประกอบทางสิ่งแวดล้อม	ผลกระทบสิ่งแวดล้อมที่สำคัญ	มาตรการป้องกันและแก้ไขผลกระทบสิ่งแวดล้อม	มาตรการติดตามตรวจสอบผลกระทบสิ่งแวดล้อม
- การระบายน้ำ (ต่อ)	ระบายน้ำภายในโครงการอาจทำให้เกิดปัญหาน้ำท่วมขังและกลิ่นเหม็นรบกวน	3) ระบายน้ำออกจากบ่อหน่วงน้ำด้วยระบบ Gravity และจัดให้มีเครื่องสูบน้ำแบบจุ่มใต้ดิน (Submersible Pump) ขนาด 40 ลบ.ม./ชม.-ชุด หรือ 0.011 ลบ.ม./วินาที-ชุด จำนวน 2 ชุด หรืออัตราการระบายน้ำรวม 0.022 ลบ.ม./วินาที (< 0.023 ลบ.ม./วินาที)เพื่อใช้พร่องน้ำในบ่อหน่วงน้ำ เตรียมรับน้ำฝนในกรณีเกิดฝนตกหนัก	และแก้ไขผลกระทบสิ่งแวดล้อมและมาตรการติดตามตรวจสอบผลกระทบสิ่งแวดล้อมเสนอต่อสำนักงานนโยบายและแผนทรัพยากรธรรมชาติ และสิ่งแวดล้อม และสำนักงานเขตบางกอกน้อยทุก 6 เดือน ผู้รับผิดชอบ: นิติบุคคลอาคารชุด /บริษัท พฤกษา เรียลเอสเตท จำกัด (มหาชน) (กรณีที่ยังไม่ได้ก่อตั้งนิติบุคคลอาคารชุด)
- สภาพเศรษฐกิจ และสังคม	เมื่อเปิดดำเนินการโครงการจะมีผลกระทบทางบวกต่อเศรษฐกิจโดยรวมของชุมชน ช่วยเพิ่มการจ้างงานคนในชุมชน โดยโครงการจะก่อให้เกิดการจ้างงานใหม่ สำหรับพนักงานโครงการ ส่งผลต่อสภาพการจ้างงาน และระบบเศรษฐกิจโดยรวม ซึ่งสอดคล้องกับผลการศึกษาความคิดเห็นของประชาชน ที่พบว่า การดำเนินโครงการทำให้มีการจ้างงานคนในชุมชนเพิ่มขึ้น และทำให้เศรษฐกิจโดยรวมในชุมชนดีขึ้น	ควบคุมให้มีการปฏิบัติตามมาตรการป้องกันแก้ไขผลกระทบและติดตามตรวจสอบตามที่เสนอรายงานอย่างครบถ้วน	- จัดให้มีการติดตามตรวจสอบอย่างเคร่งครัด และจัดทำรายงานผลการปฏิบัติตามมาตรการป้องกันและแก้ไขผลกระทบสิ่งแวดล้อมและมาตรการติดตามตรวจสอบผลกระทบสิ่งแวดล้อมเสนอต่อสำนักงานนโยบายและแผนทรัพยากรธรรมชาติและ

มิถุนายน 2560 ลงชื่อ.....
(นายวรัช อรุณกมล และนางสาวอรทัย มากมูล)
ผู้รับมอบอำนาจ/บริษัท พฤกษา เรียลเอสเตท จำกัด (มหาชน)

มิถุนายน 2560 ลงชื่อ.....
(นางสาวนริศรา จิตโสภา)
ผู้ชำนาญการสิ่งแวดล้อม/บริษัท เอิร์ธ แอนด์ ซัน จำกัด

ตารางที่ 2 (ต่อ)

องค์ประกอบทางสิ่งแวดล้อม	ผลกระทบสิ่งแวดล้อมที่สำคัญ	มาตรการป้องกันและแก้ไขผลกระทบสิ่งแวดล้อม	มาตรการติดตามตรวจสอบผลกระทบสิ่งแวดล้อม
- สภาพเศรษฐกิจ และสังคม (ต่อ)	ทั้งนี้ จากผลสำรวจความคิดเห็นของประชาชนที่อาศัยอยู่ใกล้กับพื้นที่โครงการในรัศมี 100 ม. พบว่า ประชาชนเห็นว่าปริมาณการจราจรเพิ่มขึ้นและปัญหาการจราจรติดขัด เงาของอาคารบังแสงแดดและทิศทางลม และขยะมูลฝอยจากโครงการ การสำรวจความคิดเห็นของประชาชนในรัศมี 500 ม. พบว่า ประชาชนอาจได้รับความเดือดร้อนจากทำให้เงาของคารบังแสงแดดและทิศทางลม ปริมาณการจราจรเพิ่มขึ้นและการจราจรติดขัด และน้ำเสียจากโครงการ ส่วนการสำรวจความคิดเห็นของประชาชนในรัศมี 1 กม. พบว่า ประชาชนอาจได้รับความเดือดร้อนจากปริมาณการจราจรเพิ่มขึ้นและการจราจรติดขัด กลิ่นเหม็นจากขยะ และไอเสียจากรถยนต์ และน้ำเสียจากโครงการ		สิ่งแวดล้อม และสำนักงานเขตบางกอกน้อยทุก 6 เดือน ผู้รับผิดชอบ: นิติบุคคลอาคารชุด /บริษัท พฤกษา เรียลเอสเตท จำกัด (มหาชน) (กรณีที่ยังไม่ได้ก่อตั้งนิติบุคคลอาคารชุด)
- สุนทรียภาพ และทัศนียภาพ	พื้นที่โครงการตั้งอยู่บริเวณถนนจรัญสนิทวงศ์ ซึ่งถือเป็นย่านที่มีผู้พักอาศัยหนาแน่นปานกลาง มีบ้านพักอาศัยอยู่โดยรอบ โดยผู้ที่พักอาศัยอยู่บริเวณใกล้เคียงโครงการสามารถมองเข้าในบริเวณพื้นที่โครงการได้อย่างชัดเจน	1) จัดให้มีพื้นที่สีเขียวภายในโครงการ 1,018.59 ตร.ม. โดยมีพื้นที่ปลูกไม้ยืนต้น 453.46 ตร.ม. 2) ปลูกต้นไม้ยืนต้นด้านหน้า และหลังพื้นที่โครงการ เพื่อบดบังและลดความกระด้างของอาคาร 3) ดูแลสภาพพื้นที่สีเขียวของโครงการให้สวยงาม และมีความสมบูรณ์อยู่ตลอดเวลา	- ตรวจสอบพื้นที่จัดภูมิทัศน์ภายในโครงการให้อยู่ในสภาพดี และสวยงามอยู่เสมอ ผู้รับผิดชอบ: นิติบุคคลอาคารชุด /บริษัท พฤกษา เรียลเอสเตท จำกัด (มหาชน) (กรณีที่ยังไม่ได้ก่อตั้งนิติบุคคลอาคารชุด)

มิถุนายน 2560 ลงชื่อ.....

(นายวรัช อรุณกมล และนางสาวอรทัย มากมูล)

ผู้รับมอบอำนาจ/บริษัท พฤกษา เรียลเอสเตท จำกัด (มหาชน)

มิถุนายน 2560 ลงชื่อ.....

(นางสาวนริศรา จิตโสภา)

ผู้ชำนาญการสิ่งแวดล้อม/บริษัท เอิร์ธ แอนด์ ซัน จำกัด

EARTH AND SUN CO.,LTD.

ตารางที่ 2 (ต่อ)

องค์ประกอบทางสิ่งแวดล้อม	ผลกระทบสิ่งแวดล้อมที่สำคัญ	มาตรการป้องกันและแก้ไขผลกระทบสิ่งแวดล้อม	มาตรการติดตามตรวจสอบผลกระทบสิ่งแวดล้อม
4.5 ความปลอดภัยในชีวิตและ ทรัพย์สิน	เนื่องจากเป็นโครงการที่พักอาศัยซึ่งไม่มีกิจกรรมที่มีความเสี่ยงหรือก่อให้เกิดความไม่ปลอดภัยประกอบกับโครงการได้จัดให้มีระบบสาธารณูปโภคต่างๆอย่างเหมาะสมและเพียงพอและมีการตรวจสอบประสิทธิภาพการใช้งานของระบบต่างๆเป็นประจำตามระยะเวลาที่กำหนด นอกจากนี้โครงการจะจัดให้มีเจ้าหน้าที่รักษาความปลอดภัยตรวจตราดูแลภายในพื้นที่โครงการตลอด 24 ชม. เพื่อป้องกันและระงับเหตุกรณีเกิดเหตุการณ์ที่ไม่ปลอดภัยขึ้นภายในโครงการดังนั้นจึงคาดว่าการดำเนินโครงการจะก่อให้เกิดผลกระทบด้านความปลอดภัยในชีวิตและทรัพย์สินในระดับต่ำ	1) ดูแลความสะอาดและความเป็นระเบียบเรียบร้อยของสถานที่ให้ถูกสุขลักษณะ 2) ตรวจตราระบบสุขาภิบาลสิ่งแวดล้อมต่างๆ เป็นประจำทุกเดือน หากพบว่ามีอุปกรณ์ใดชำรุดเสียหายหรือขั้นตอนการทำงานบกพร่องต้องรีบดำเนินการแก้ไขซ่อมแซมทันที 3) จัดให้มียามรักษาความปลอดภัยตลอด 24 ชม. เพื่อตรวจตราดูแลระบบความปลอดภัย และอำนวยความสะดวกด้านต่างๆ 4) ติดตั้งไฟส่องสว่างบริเวณทางเข้า-ออกพื้นที่โครงการถนนภายในโครงการและพื้นที่ส่วนกลางให้มีแสงสว่างเพียงพอในเวลากลางคืนเพื่อความปลอดภัยของผู้พักอาศัย 5) ติดตั้ง ดูแล และบำรุงรักษาระบบรักษาความปลอดภัยของโครงการ ได้แก่ ระบบควบคุมการเข้า-ออก (Access Control) และระบบกล้องวงจรปิด (CCTV) ให้ใช้งานได้อย่างสมบูรณ์และมีประสิทธิภาพดีอยู่เสมอ	- ตรวจสอบระบบรักษาความปลอดภัยของโครงการ ได้แก่ ระบบควบคุมการเข้า-ออก (Access Control) และระบบกล้องวงจรปิด (CCTV) ให้ใช้งานได้อย่างสมบูรณ์และมีประสิทธิภาพดีอยู่เสมอ ผู้รับผิดชอบ: นิติบุคคลอาคารชุด /บริษัท พฤกษา เรียลเอสเตท จำกัด (มหาชน) (กรณีที่ยังไม่ได้ก่อตั้งนิติบุคคลอาคารชุด)
4.6 สระว่ายน้ำ - ความปลอดภัยจากการใช้สระว่ายน้ำ	โครงการจัดให้มีสระว่ายน้ำบริเวณชั้น 22 ของอาคาร A มีลักษณะโครงสร้างเป็นคอนกรีตเสริมเหล็กและพื้นผิวด้านข้างและด้านล่างสระว่ายน้ำเรียบ ซึ่งเป็นกิจการที่ถูกควบคุมในลักษณะที่เป็นกิจการที่เป็นอันตรายต่อสุขภาพตามมาตรา 31 แห่งพระราชบัญญัติการสาธารณสุข พ.ศ. 2535 โดยจะควบคุมคุณภาพน้ำในสระให้ถูกสุขลักษณะและได้มาตรฐานทางด้านสุขาภิบาลอย่างเคร่งครัด การ	1) สระว่ายน้ำเป็นโครงสร้างคอนกรีตเสริมเหล็ก น้ำซึมไม่ได้ พื้นและผนังเรียบ อยู่ในสภาพดีและทำความสะอาดได้ง่าย 2) จัดให้มีรางระบายน้ำล้นมีฝาปิด แข็งแรง ทำความสะอาดง่าย อยู่ในสภาพดี และไม่มีน้ำล้นออกมา 3) จัดให้มีอุปกรณ์และเครื่องมือสำหรับใช้ทำความสะอาดสระว่ายน้ำโดยเฉพาะไว้ประจำสระว่ายน้ำ เช่น เครื่องดูดตะกอน เป็นต้น	- ตรวจสอบสภาพโครงสร้างสระว่ายน้ำ และอุปกรณ์ช่วยชีวิตต่างๆ ทุกวัน ผู้รับผิดชอบ: นิติบุคคลอาคารชุด / บริษัท พฤกษา เรียลเอสเตท จำกัด (มหาชน) (กรณีที่ยังไม่ได้ก่อตั้งนิติบุคคลอาคารชุด)

มิถุนายน 2560 ลงชื่อ.....

(นายวรัช อรุณกมล และนางสาวอรทัย มากมูล)

ผู้รับมอบอำนาจ/บริษัท พฤกษา เรียลเอสเตท จำกัด (มหาชน)

มิถุนายน 2560 ลงชื่อ.....

(นางสาวนริศรา จิตโสภณ)

ผู้ชำนาญการสิ่งแวดล้อม/บริษัท เอิร์ธ แอนด์ ซัน จำกัด

EARTH AND SUN CO.,LTD.

ตารางที่ 2 (ต่อ)

องค์ประกอบทางสิ่งแวดล้อม	ผลกระทบสิ่งแวดล้อมที่สำคัญ	มาตรการป้องกันและแก้ไขผลกระทบสิ่งแวดล้อม	มาตรการติดตามตรวจสอบผลกระทบสิ่งแวดล้อม
4.6 สระว่ายน้ำ (ต่อ) - ความปลอดภัยจากการใช้สระว่ายน้ำ	ดำเนินกิจกรรมดังกล่าวในโครงการจึงส่งผลกระทบสิ่งแวดล้อมในระดับต่ำ	4) จัดให้มีป้ายบอกความลึกของสระว่ายน้ำที่สามารถมองเห็นได้อย่างชัดเจน 5) กำหนดจุดบริเวณที่กระเบื้องแตก ร้าว หรือหลุด นั้นให้เป็นจุดอันตราย แสดงตำแหน่งพื้นที่นั้นให้ชัดเจน เช่น ทุ่นลอย เป็นต้น และห้ามว่ายน้ำเข้าไปบริเวณนั้น 6) ติดประกาศแจ้งเตือนให้ผู้มาใช้บริการสระว่ายน้ำทราบ เช่น บริเวณบอร์ดประกาศหน้าห้องแต่งตัว เป็นต้น 7) จัดให้มีการซ่อมแซมหรือปรับปรุงสภาพสระว่ายน้ำ และอุปกรณ์ต่างๆ อยู่ในสภาพไม่สมบูรณ์ โดยหากพบว่าชำรุดเสียหายให้รีบซ่อมแซมหรือปรับปรุงโดยทันที 8) จัดให้มีแสงสว่างเพียงพอทั่วบริเวณสระว่ายน้ำ เพื่อให้มองเห็นได้ชัดเจน ในกรณีที่มีการเปิดใช้สระในเวลากลางคืน 9) จัดให้มีบริเวณล้างตัวก่อนลงสระว่ายน้ำ 10) จัดให้มีป้ายแสดงข้อปฏิบัติสำหรับผู้ที่มาใช้บริการติดไว้ในบริเวณสระว่ายน้ำให้มองเห็นชัดเจน อาทิเช่น - ต้องสวมชุดว่ายน้ำที่สะอาด - ต้องชำระล้างร่างกายก่อนลงสระทุกครั้ง - ผู้ที่เป็นโรคตาแดง โรคผิวหนัง เป็นหวัด หูน้ำหนวก หรือโรคติดต่ออื่นๆ ห้ามลงเล่นในสระว่ายน้ำ - ห้ามนำสัตว์เลี้ยงเข้ามาในบริเวณสระว่ายน้ำ -	

มิถุนายน 2560 ลงชื่อ.....
(นายวรัช อรุณกมล และนางสาวอรทัย มากมูล)
ผู้รับมอบอำนาจ/บริษัท พฤกษา เรียลเอสเตท จำกัด (มหาชน)

มิถุนายน 2560 ลงชื่อ.....
(นางสาวนริศรา ลิขิตสกุล)
ผู้ชำนาญการสิ่งแวดล้อม/บริษัท เอิร์ธ แอนด์ ซัน จำกัด

EARTH AND SUN CO.,LTD.

ตารางที่ 2 (ต่อ)

องค์ประกอบทางสิ่งแวดล้อม	ผลกระทบสิ่งแวดล้อมที่สำคัญ	มาตรการป้องกันและแก้ไขผลกระทบสิ่งแวดล้อม	มาตรการติดตามตรวจสอบผลกระทบสิ่งแวดล้อม
- อุบัติเหตุจากการจมน้ำ		1) จัดให้มีป้ายบอกความลึกของสระว่ายน้ำในให้อยู่ในสภาพดี และสามารถมองเห็นได้อย่างชัดเจน 2) จัดทำพื้นทางเดินรอบสระให้มีลักษณะเป็นผิวหยาบ หรือเป็นพื้นหินล้าง 3) จัดให้มีและตรวจสอบอุปกรณ์ช่วยชีวิตประจำสระว่ายน้ำ เช่น โฟมช่วยชีวิต ห่วงชูชีพ เป็นต้น และชุดปฐมพยาบาลให้อยู่ในสภาพที่พร้อมใช้งานได้ตลอดเวลาไว้ 4) ติดตั้งอุปกรณ์ช่วยชีวิตประจำสระว่ายน้ำกระจายตามบริเวณสระว่ายน้ำ ในบริเวณที่มองเห็น และสามารถหยิบใช้งานได้สะดวก 5) ติดตั้งป้ายแสงดเขตพื้นที่สระว่ายน้ำสำหรับเด็กเล็ก และผู้ใหญ่ให้ชัดเจน 6) แจ้งให้ผู้ใช้บริการทราบตำแหน่งติดตั้งอุปกรณ์ช่วยชีวิต	- ตรวจสอบสภาพโครงสร้างสระว่ายน้ำ รางระบายน้ำล้น พื้นทางเดินรอบสระ และอุปกรณ์ช่วยชีวิตต่างๆ ให้อยู่ในสภาพดีอยู่เสมอ ผู้รับผิดชอบ: นิติบุคคลอาคารชุด /บริษัท พฤกษา เรียลเอสเตท จำกัด (มหาชน) (กรณีที่ยังไม่ได้ก่อตั้งนิติบุคคลอาคารชุด)
5. สุนทรียภาพ และทัศนียภาพ			
5.1 ทัศนียภาพ	โครงการ THE TREE CHARAN 30 เป็นโครงการก่อสร้างอาคารชุดพักอาศัย ประกอบด้วย อาคาร A สูง 22 ชั้น จำนวน 1 อาคาร และอาคาร B สูง 8 ชั้น และชั้นใต้ดิน 2 ชั้น จำนวน 1 อาคาร และจัดให้มีพื้นที่สีเขียวทั้งหมด 1,018.59 ตร.ม. และปลูกไม้ยืนต้น 453.46 ตร.ม. เพื่อสร้างทัศนียภาพที่ดีต่อบริเวณข้างเคียงโดยรอบ	1) จัดให้มีพื้นที่สีเขียวภายในโครงการ 1,018.59 ตร.ม. โดยมีพื้นที่ปลูกไม้ยืนต้น 453.46 ตร.ม. พันธุ์ไม้ที่จะปลูกได้แก่ ต้นจิกน้ำ กระโดน กระพี้จั่น กันเกรา ปีบ แคนาใบเล็ก และอินทนิลน้ำ 2) จัดให้มีพื้นที่สีเขียวตามแนวเขตที่ดิน เพื่อความร่มรื่น ลดความร้อน ดูดซับก๊าซคาร์บอนไดออกไซด์ช่วยยึดหน้าดิน และเป็นแนวกันชน ลดทอนความแข็งกระด้างของรั้วโครงการ	- ตรวจพื้นที่จัดภูมิทัศน์ภายในโครงการให้อยู่ในสภาพดี และสวยงามอยู่เสมอ ผู้รับผิดชอบ: นิติบุคคลอาคารชุด / บริษัท พฤกษา เรียลเอสเตท จำกัด (มหาชน) (กรณีที่ยังไม่ได้ก่อตั้งนิติบุคคลอาคารชุด)

มิถุนายน 2560 ลงชื่อ.....

(นายวรัช อรุณกมล และนางสาวอรทัย มากมูล)

ผู้รับมอบอำนาจ/บริษัท พฤกษา เรียลเอสเตท จำกัด (มหาชน)

มิถุนายน 2560 ลงชื่อ.....

(นางสาวนริศรา จิตโสภา)

ผู้ชำนาญการสิ่งแวดล้อม/บริษัท เอิร์ธ แอนด์ ซัน จำกัด

EARTH AND SUN CO.,LTD.

ตารางที่ 2 (ต่อ)

องค์ประกอบทางสิ่งแวดล้อม	ผลกระทบสิ่งแวดล้อมที่สำคัญ	มาตรการป้องกันและแก้ไขผลกระทบสิ่งแวดล้อม	มาตรการติดตามตรวจสอบผลกระทบสิ่งแวดล้อม
5.1 ทัศนียภาพ (ต่อ)		3) ดูแล และบำรุงรักษาพื้นที่สีเขียวของโครงการ ให้มีสภาพสมบูรณ์ตามที่ระบุในรายงาน หากพบว่ามีการตายหรือไม่เจริญเติบโตจะต้องปลูกซ่อมแซม 4) ควบคุมดูแลการใช้ประโยชน์อาคารของผู้พักอาศัยมิให้เกิดทัศนียภาพที่ไม่ดีต่อผู้พบเห็น	
5.2 การบดบังแสง	โครงการ THE TREE CHARAN 30 เป็นโครงการก่อสร้างอาคารชุดพักอาศัย ประกอบด้วย อาคาร A สูง 22 ชั้น ความสูงถึงระดับพื้นชั้นดาดฟ้า 67.45 ม. จำนวน 1 อาคาร และอาคาร B สูง 8 ชั้น ความสูงถึงระดับพื้นชั้นดาดฟ้า 22.95 ม. จำนวน 1 อาคาร โดยอาจทำให้เกิดผลกระทบด้านการบดบังแสงต่อถนนจรัญสนิทวงศ์ และตลาดบางขุนศรี ทางด้านทิศตะวันตก ในช่วงเวลา 8.00 - 9.00 น. และอาจก่อให้เกิดผลกระทบด้านการบดบังแสงต่อโรงผลิตน้ำธนบุรีและสถานีตำรวจนครบาลบางกอกน้อย ทางด้านทิศตะวันออก ในช่วงเวลา 15.00-17.00 น. ซึ่งจะถูกบดบังแสงในช่วงเวลา 1-2 ชม. เท่านั้น ทำให้ผลกระทบจากการบดบังแสงแดดจากอาคารโครงการต่อพื้นที่หรืออาคารข้างเคียงที่อาจได้รับแสงแดดไม่เพียงพอ อยู่ในระดับต่ำ และผลจากการบดบังแสงต่อการใช้ชีวิตประจำวันของผู้อยู่อาศัยในบริเวณที่ได้รับผลกระทบซึ่งเกิดเฉพาะช่วงเวลา 1-2 ชม. ทำให้ยังคงมีแสงสว่างเพียงพอต่อการทำกิจกรรมที่ต้องใช้	1) โครงการได้ออกแบบรูปทรงอาคารความสูงระยะถอยร่นและวัสดุที่ใช้โดยคำนึงถึงผลกระทบด้านการบดบังแสง ที่อาจเป็นอุปสรรคในการทำกิจกรรมที่ต้องใช้แสงสว่างตามปกติ 2) กำหนดมาตรการชดเชยความเสียหายอันเนื่องมาจากอาคารโครงการในช่วงเปิดดำเนินการ ซึ่งโครงการจะทำหนังสือแจ้งผู้พักอาศัยที่อาคาร/บ้านพักอาศัย มีเงาของอาคารโครงการพาดผ่าน และอาจเป็นผู้ที่ได้รับผลกระทบด้านการบดบังแสงแดดจากอาคารโครงการ ณ วันที่เริ่มก่อสร้าง โดยในหนังสือดังกล่าวระบุชื่อและหมายเลขโทรศัพท์ของบุคคลที่จะเป็นผู้รับเรื่อง ผู้ที่ได้รับผลกระทบสามารถติดต่อกับโครงการได้โดยตรง โดยเงื่อนไขในการดำเนินการตามมาตรการดังกล่าว บริษัท พฤกษา เรียลเอสเตท จำกัด (มหาชน) ในฐานะเจ้าของโครงการ จะเป็นผู้รับผิดชอบผลกระทบที่เกิดขึ้นจากการบดบังแสงแดดของโครงการต่อบ้านพักอาศัยหรืออาคารที่อยู่ข้างเคียง ซึ่งเงื่อนไขในการดำเนินการตามมาตรการต่างๆ โครงการจะ	- จัดให้มีเจ้าหน้าที่รับเรื่องร้องเรียนและตรวจสอบจนถึงภายหลังจดทะเบียนนิติบุคคลอาคารชุด 1 ปี ผู้รับผิดชอบ: บริษัท พฤกษา เรียลเอสเตท จำกัด (มหาชน)

มิถุนายน 2560 ลงชื่อ.....
(นายวรัช อรุณกมล และนางสาวอรทัย มากมูล)
ผู้รับมอบอำนาจ/บริษัท พฤกษา เรียลเอสเตท จำกัด (มหาชน)

มิถุนายน 2560 ลงชื่อ.....
(นางสาวนริศรา จิตโสภา)
ผู้ชำนาญการสิ่งแวดล้อม/บริษัท เอิร์ธ แอนด์ ซัน จำกัด

EARTH AND SUN CO.,LTD.

ตารางที่ 2 (ต่อ)

องค์ประกอบทางสิ่งแวดล้อม	ผลกระทบสิ่งแวดล้อมที่สำคัญ	มาตรการป้องกันและแก้ไขผลกระทบสิ่งแวดล้อม	มาตรการติดตามตรวจสอบผลกระทบสิ่งแวดล้อม
	แสงสว่างเช่น การอ่านหนังสือ ดูโทรทัศน์ ทำอาหาร และทำความสะอาดห้อง ซึ่งยังสามารถทำได้อย่างปกติ	เป็นผู้รับผิดชอบค่าใช้จ่าย โดยความรับผิดชอบจะสิ้นสุดลงหลังจากจดทะเบียนอาคารชุดแล้วเสร็จ 1 ปี	
5.3 การบดบังทิศทางลม	อาคารโครงการจะบดบังทิศทางลมต่อบ้านพักอาศัยโดยรอบโครงการ โดยข้อมูลทิศทางลมที่พัดผ่านพื้นที่กรุงเทพมหานคร เปรียบเทียบกับสภาพพื้นที่ที่มีอาณาเขตติดต่อกับพื้นที่โครงการในแต่ละด้าน สามารถประเมินผลกระทบที่จะเกิดขึ้นตามทิศทางลมในช่วงเดือนต่างๆ ได้ดังนี้ 1) **ช่วงเดือนพฤศจิกายน - เดือนธันวาคม** ลมจะพัดมาจากทางทิศตะวันออกเฉียงเหนือ ซึ่งตรงกับแนวของพื้นที่และตัวอาคาร ในทิศทางที่ลมพัดเข้าหานั้นมีที่พักอาศัยตั้งอยู่ใกล้กับโครงการ โดยกระแสลมจะพัดผ่านบ้านพักอาศัย และที่ว่าง แล้วจึงเข้าสู่เขตพื้นที่โครงการ พัดผ่านตัวอาคารโครงการไปยังทิศตะวันตกเฉียงใต้ ผ่านพื้นที่สีเขียวและเส้นทางจราจรของโครงการ 2) **ช่วงเดือนกรกฎาคม – สิงหาคม** ลมจะพัดมาจากทางทิศตะวันตกเฉียงใต้ ซึ่งตรงกับแนวแทยงของพื้นที่และตัวอาคาร ทิศทางที่ลมพัดเข้าหานั้นไม่มีอาคารหรือที่พักอาศัยตั้งอยู่ใกล้กับโครงการ โดยกระแสลมจะพัดผ่านถนนจรัญสนิทวงศ์ บ้านพักอาศัยบริเวณด้านข้างพื้นที่โครงการ แล้วจึงเข้าสู่เขตพื้นที่โครงการ พัดผ่านตัวอาคารโครงการไปยังทิศตะวันออกเฉียงเหนือ ผ่านพื้นที่สีเขียวและ	1) โครงการได้ออกแบบรูปทรงอาคารความสูงระยะถอยร่นและวัสดุที่ใช้โดยคำนึงถึงการประหยัดพลังงานและลดแรงต้านทางลมซึ่งเป็นมาตรการลดผลกระทบที่สำคัญ 2) กำหนดมาตรการชดเชยความเสียหายอันเนื่องมาจากอาคารโครงการในช่วงเปิดดำเนินการ ซึ่งโครงการจะทำหนังสือแจ้งผู้พักอาศัยที่อาคารหรือบ้านพักอาศัย ที่อาจเป็นผู้ที่ได้รับผลกระทบด้านการบดบังทิศทางลมจากอาคารโครงการ ณ วันที่เริ่มก่อสร้าง โดยในหนังสือดังกล่าวระบุชื่อ ที่อยู่ที่สามารถติดต่อได้ และหมายเลขโทรศัพท์ของบุคคลที่จะเป็นผู้รับเรื่องโดยตรง โดยเงื่อนไขในการดำเนินการตามมาตรการดังกล่าว บริษัท พฤกษา เรียลเอสเตท จำกัด (มหาชน) ในฐานะเจ้าของโครงการจะเป็นผู้รับผิดชอบผลกระทบที่เกิดขึ้นจากการบดบังลมของโครงการต่อบ้านพักอาศัย หรืออาคารที่อยู่ข้างเคียง ซึ่งเงื่อนไขในการดำเนินการตามมาตรการต่างๆ โครงการจะเป็นผู้รับผิดชอบค่าใช้จ่าย โดยความรับผิดชอบจะสิ้นสุดลงหลังจากจดทะเบียนอาคารชุดแล้วเสร็จ 1 ปี	- จัดให้มีเจ้าหน้าที่รับเรื่องร้องเรียนและตรวจสอบจนถึงภายหลังจดทะเบียนนิติบุคคลอาคารชุด 1 ปี <u>ผู้รับผิดชอบ</u>: บริษัท พฤกษา เรียลเอสเตท จำกัด (มหาชน)

มิถุนายน 2560 ลงชื่อ.....

(นายวรัช อรุณกมล และนางสาวอรทัย มากมูล)

ผู้รับมอบอำนาจ/บริษัท พฤกษา เรียลเอสเตท จำกัด (มหาชน)

มิถุนายน 2560 ลงชื่อ.....

(นางสาวนริศรา จิตโสภา)

ผู้ชำนาญการสิ่งแวดล้อม/บริษัท เอิร์ธ แอนด์ ซัน จำกัด

EARTH AND SUN CO.,LTD.

ตารางที่ 2 (ต่อ)

องค์ประกอบทางสิ่งแวดล้อม	ผลกระทบสิ่งแวดล้อมที่สำคัญ	มาตรการป้องกันและแก้ไขผลกระทบสิ่งแวดล้อม	มาตรการติดตามตรวจสอบผลกระทบสิ่งแวดล้อม
5.3 การบดบังทิศทางลม (ต่อ)	เส้นทางจราจรของโครงการ ก่อนจะพัดผ่านที่โล่ง และบ้านพักอาศัย 3) **ช่วงเดือนกันยายน** โดยกระแสลมจะพัดผ่านถนนจรัญสนิทวงศ์ บ้านพักอาศัยบริเวณด้านข้างพื้นที่โครงการ แล้วจึงเข้าสู่เขตพื้นที่โครงการ พัดผ่านตัวอาคารโครงการไปยังทิศตะวันออกเฉียงเหนือ ผ่านพื้นที่สีเขียวและเส้นทางจราจรของโครงการ ก่อนจะพัดผ่านที่โล่ง และบ้านพักอาศัย อาคารโครงการจะการบดบังทิศทางลมในบางช่วงเวลาเท่านั้น โดยจะมีการเปลี่ยนแปลงไปตามฤดูกาล ดังนั้นผลกระทบด้านการบดบังทิศทางลมต่อพื้นที่โดยรอบโครงการอยู่ในระดับต่ำ		
5.4 การบดบังคลื่นวิทยุและโทรทัศน์	โครงการ THE TREE CHARAN 30 เป็นโครงการก่อสร้างอาคารชุดพักอาศัย ประกอบด้วย อาคาร A สูง 22 ชั้น ความสูงถึงระดับพื้นชั้นดาดฟ้า 67.45 ม. จำนวน 1 อาคาร และอาคาร B สูง 8 ชั้น ความสูงถึงระดับพื้นชั้นดาดฟ้า 22.95 ม. จำนวน 1 อาคาร ซึ่งอาคารโครงการอาจส่งผลกระทบต่อผู้พักอาศัยโดยรอบโครงการ จากการลดทอนความเข้มสัญญาณวิทยุ และโทรทัศน์ลง ส่งผลให้ภาครับของเครื่องวิทยา และโทรทัศน์ได้รับสัญญาณที่มีความเข้มลดลง	กำหนดมาตรการชดเชยความเสียหายอันเนื่องมาจากอาคารโครงการในช่วงเปิดดำเนินการ ซึ่งโครงการจะทำหนังสือแจ้งผู้พักอาศัยที่อาคาร/บ้านพักอาศัย ที่อาจเป็นผู้ที่ได้รับผลกระทบด้านการบดบังคลื่นวิทยุ และโทรทัศน์จากอาคารโครงการ ณ วันที่เริ่มก่อสร้าง โดยในหนังสือดังกล่าวระบุชื่อ ที่อยู่ที่สามารถติดต่อได้ และหมายเลขโทรศัพท์ของบุคคลที่จะเป็นผู้รับเรื่องโดยตรง โดยเงื่อนไขในการดำเนินการตามมาตรการดังกล่าว บริษัท พฤกษา เรียลเอสเตท จำกัด (มหาชน) ในฐานะเจ้าของโครงการ จะเป็นผู้รับผิดชอบ	- จัดให้มีเจ้าหน้าที่รับเรื่องร้องเรียนและตรวจสอบจนถึงภายหลังจดทะเบียนนิติบุคคลอาคารชุด 1 ปี ผู้รับผิดชอบ: บริษัท พฤกษา เรียลเอสเตท จำกัด (มหาชน)

มิถุนายน 2560 ลงชื่อ.....

(นายวรัช อรุณกมล และนางสาวอรทัย มากมูล)

ผู้รับมอบอำนาจ/บริษัท พฤกษา เรียลเอสเตท จำกัด (มหาชน)

มิถุนายน 2560 ลงชื่อ.....

(นางสาวรัศรา จิตเสงา)

ผู้ชำนาญการสิ่งแวดล้อม/บริษัท เอิร์ธ แอนด์ ซัน จำกัด

FAITH AND SUN CO.,LTD.


ตารางที่ 2 (ต่อ)

องค์ประกอบทางสิ่งแวดล้อม	ผลกระทบสิ่งแวดล้อมที่สำคัญ	มาตรการป้องกันและแก้ไขผลกระทบสิ่งแวดล้อม	มาตรการติดตามตรวจสอบผลกระทบสิ่งแวดล้อม
		ผลกระทบที่เกิดขึ้นจากการบดบังคลื่นวิทยุ และโทรทัศน์ของโครงการ ซึ่งเงื่อนไขในการดำเนินการตามมาตรการต่างๆ โครงการจะเป็นผู้รับผิดชอบค่าใช้จ่าย โดยความรับผิดชอบจะสิ้นสุดลงหลังจากจดทะเบียนอาคารชุดแล้วเสร็จ 1 ปี	
6. การประชาสัมพันธ์โครงการ	บริษัท พฤกษา เรียลเอสเตท จำกัด (มหาชน) ได้พัฒนาที่ดินริมถนนจรัญสนิทวงศ์ แขวงบ้านช่างหล่อ เขตบางกอกน้อย กรุงเทพมหานคร มาเป็นอาคารชุดพักอาศัยภายใต้ชื่อโครงการ THE TREE CHARAN 30 โดยโครงการได้ให้ความสำคัญเรื่องการมีส่วนร่วมของประชาชนในพื้นที่ศึกษารัศมี 1 กม. รอบที่ตั้งโครงการ จึงจัดให้มีกิจกรรมการมีส่วนร่วมและรับฟังความคิดเห็นของประชาชนอย่างต่อเนื่อง ตั้งแต่ขั้นตอนการศึกษาจัดทำรายงานการวิเคราะห์ผลกระทบสิ่งแวดล้อม เพื่อให้ประชาชนได้มีส่วนร่วมรับทราบข้อมูลโครงการอย่างต่อเนื่อง ตลอดจนได้เสนอข้อคิดเห็นที่เกี่ยวข้องอันจะนำไปสู่การพัฒนาโครงการซึ่งเป็นที่ยอมรับและสอดคล้องกับสภาพชุมชน ดังนั้นในระยะก่อสร้างและดำเนินโครงการ จึงได้จัดทำแผนการประชาสัมพันธ์โครงการ เพื่อรับฟังความคิดเห็นของประชาชน ข้อวิตกกังวล และข้อเสนอแนะต่อโครงการ รวมทั้งเป็นการติดตามตรวจสอบผลกระทบสิ่งแวดล้อมด้านเศรษฐกิจและสังคมที่อาจเกิดจากโครงการ	1) จัดทำกล่องรับความคิดเห็นต่อโครงการ ติดตั้งบริเวณป้อมยามหน้าโครงการ 2) จัดให้มีการติดตามผลการประชาสัมพันธ์โครงการ โดยจัดให้มีเจ้าหน้าที่รับเรื่องร้องเรียนที่อาจเกิดจากการดำเนินโครงการ ซึ่งหากมีเรื่องร้องเรียนต้องจัดเจ้าหน้าที่ตรวจสอบและประสานนิติบุคคลอาคารชุด เพื่อแก้ไขปัญหาที่พบโดยทันที 3) จัดให้มีจุดติดประกาศรายละเอียดของมาตรการป้องกันและแก้ไขผลกระทบสิ่งแวดล้อมที่โครงการต้องปฏิบัติอย่างเคร่งครัดไว้บริเวณด้านหน้าโครงการ ซึ่งเป็นตำแหน่งที่บุคคลทั่วไปสามารถมองเห็นได้อย่างชัดเจนตลอดระยะเวลาก่อสร้างโครงการ 4) โครงการจัดให้มีการรับเรียนร้องเรียนในช่วงระยะดำเนินการ ดังแสดงขั้นตอนการรับเรื่องร้องเรียนใน**รูปที่ 2**	- จัดให้มีการติดตามผลการประชาสัมพันธ์โครงการ โดยจัดให้มีเจ้าหน้าที่รับเรื่องร้องเรียนที่อาจเกิดจากการดำเนินโครงการ หากมีเรื่องร้องเรียนต้องจัดเจ้าหน้าที่ตรวจสอบและประสานกับนิติบุคคลอาคารชุด เพื่อแก้ไขปัญหาที่พบโดยทันที ผู้รับผิดชอบ: บริษัท พฤกษา เรียลเอสเตท จำกัด (มหาชน)

มิถุนายน 2560 ลงชื่อ.....
(นายวรัช อรุณกมล และนางสาวอรทัย มากมูล)
ผู้รับมอบอำนาจ/บริษัท พฤกษา เรียลเอสเตท จำกัด (มหาชน)

มิถุนายน 2560 ลงชื่อ.....
(นางสาวนริศรา จิตโสภา)
ผู้ชำนาญการสิ่งแวดล้อม/บริษัท เอิร์ธ แอนด์ ซัน จำกัด

EARTH AND SUN CO.,LTD.

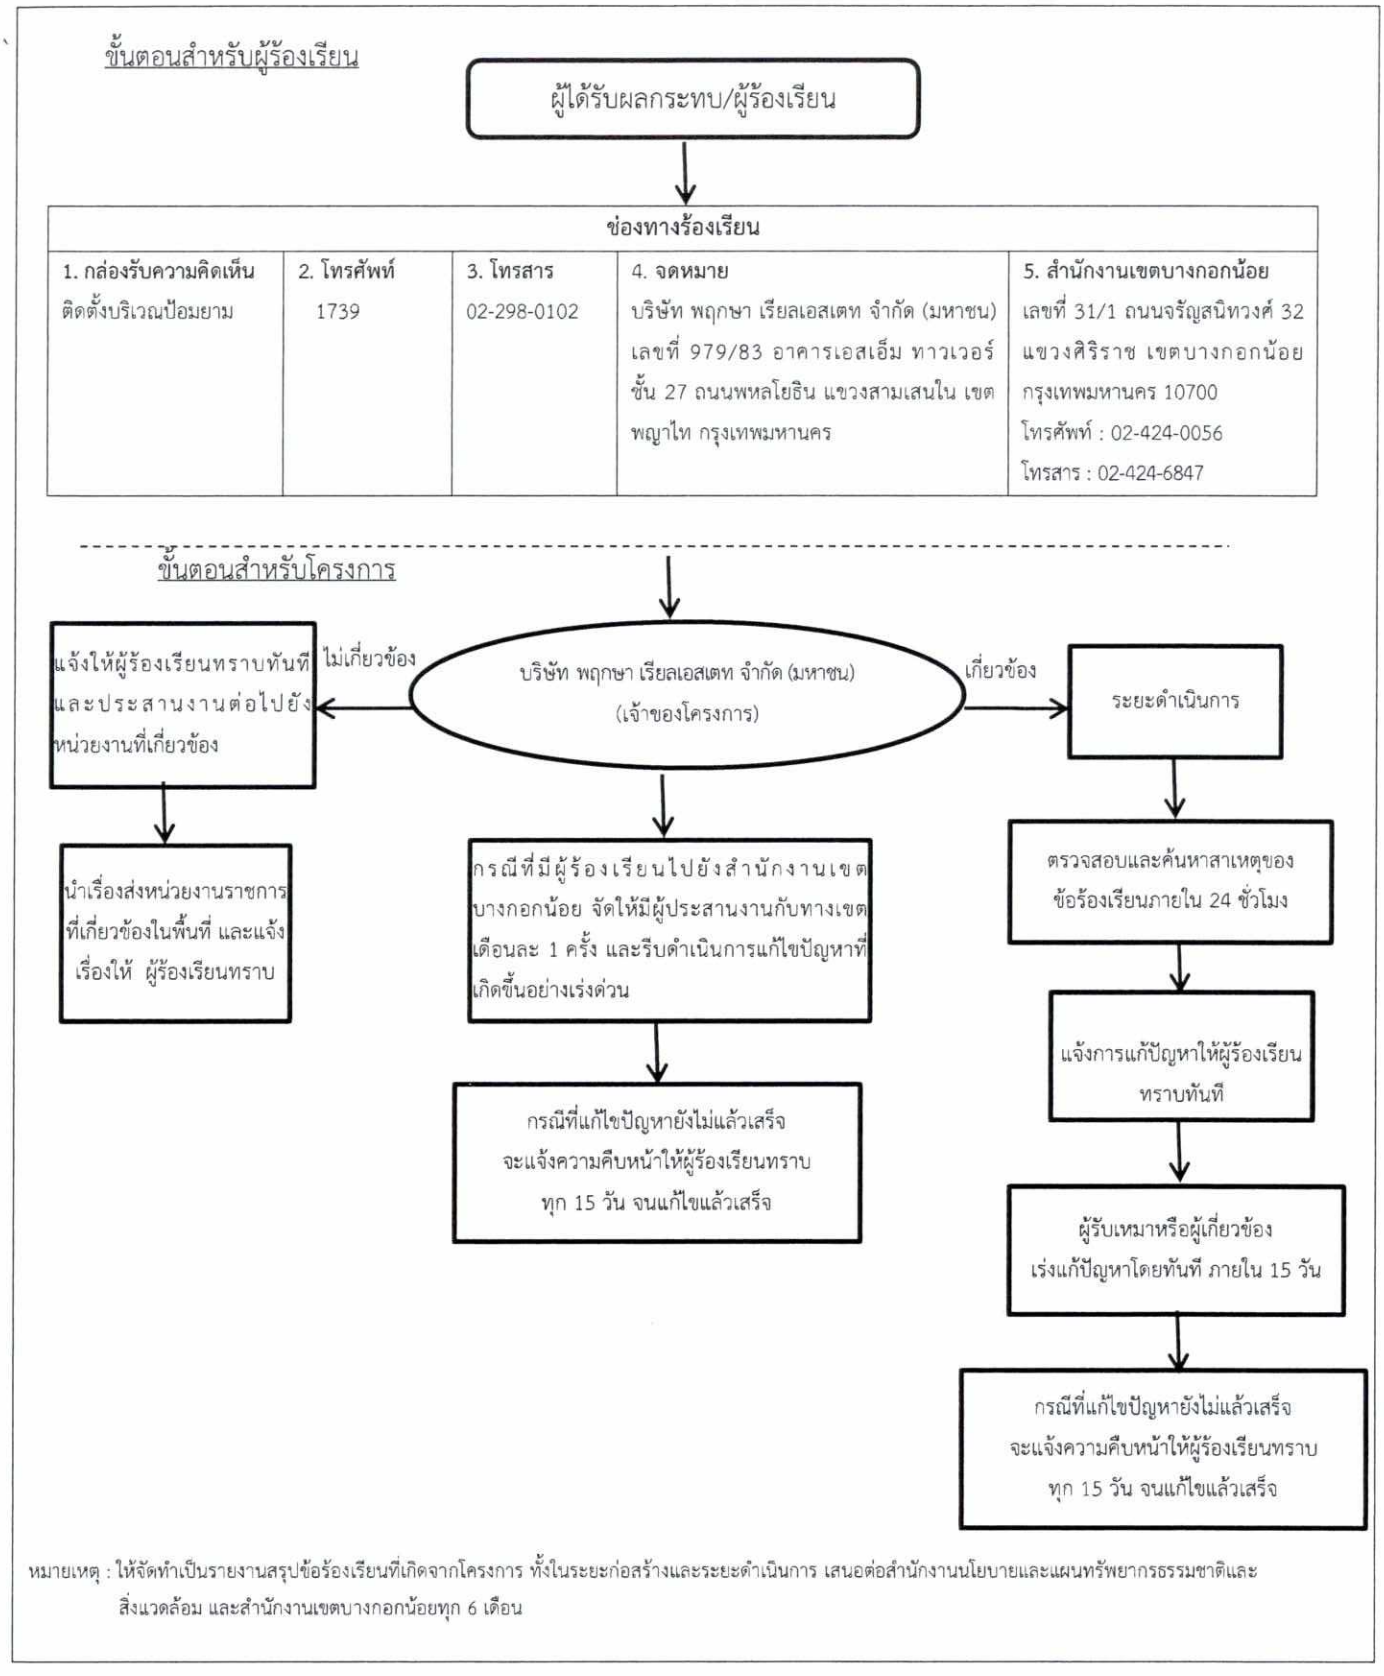

หมายเหตุ : ให้จัดทำเป็นรายงานสรุปข้อร้องเรียนที่เกิดจากโครงการ ทั้งในระยะก่อสร้างและระยะดำเนินการ เสนอต่อสำนักงานนโยบายและแผนทรัพยากรธรรมชาติและสิ่งแวดล้อม และสำนักงานเขตบางกอกน้อยทุก 6 เดือน

รูปที่ 2 แผนผังการรับเรื่องร้องเรียนของโครงการ

มิถุนายน 2560 ลงชื่อ.....

(นายวรัช อรุณกมล และนางสาวอรทัย มากมูล)

ผู้รับมอบอำนาจ/บริษัท พฤกษา เรียลเอสเตท จำกัด (มหาชน)

มิถุนายน 2560 ลงชื่อ.....

(นางสาวนรศรา จตุโสภา)

ผู้ชำนาญการสิ่งแวดล้อม/บริษัท เอิร์ธ แอนด์ ซัน จำกัด

EARTH AND SUN CO.,LTD.

ตารางที่ 3 มาตรการติดตามตรวจสอบผลกระทบสิ่งแวดล้อมโครงการ THE TREE CHARAN 30 (ระยะก่อสร้าง)

องค์ประกอบทางสิ่งแวดล้อม	ดัชนีที่ตรวจวัด	วิธีการจัดการ	สถานที่ดำเนินการ	ความถี่	ผู้รับผิดชอบ
1. คุณภาพอากาศ	- ฝุ่นละอองรวม (TSP) - ฝุ่นละอองขนาดไม่เกิน 10 ไมครอน (PM-10) - ก๊าซคาร์บอนมอนอกไซด์ (CO) - ก๊าซไนโตรเจนไดออกไซด์ (NO_2) - ก๊าซซัลเฟอร์ไดออกไซด์ (SO_2) - สารประกอบไฮโดรคาร์บอน (HC)	- TSP ใช้วิธี High-Volume Sampling, Gravimetric Method หรือวิธีเทียบเท่า - PM-10 ใช้วิธี Size selective, High-Volume Sampling, Gravimetric Method หรือวิธีเทียบเท่า - CO ใช้วิธี Non-dispersive Infrared Method หรือเทียบเท่า - NO_X ใช้วิธี Chemiluminescence หรือวิธีเทียบเท่า - SO_2 ใช้วิธี Pararosaniline หรือวิธีเทียบเท่า - HC ใช้วิธี Gas Sampling Bag, Gas Chromatography หรือวิธีเทียบเท่า	จำนวน 2 จุด ดังนี้ 1. พื้นที่ก่อสร้างโครงการ 2. โรงเรียนสุวรรณาราม วิทยาคม	- ตรวจวัด TSP และ PM-10ทุกวันที่มีการทำฐานรากและรายงานผลทุกสัปดาห์หลังจากนั้นตรวจวัดทุกเดือนจนงานก่อสร้างแล้วเสร็จ - ตรวจวัด CO, NO_2, SO_2 และ HC เดือนละ 1 ครั้ง	บริษัท พฤกษา เรียลเอสเตท จำกัด (มหาชน)

มิถุนายน 2560 ลงชื่อ.....

(นายวรัช อรุณกมล และนางสาวอรทัย มากมูล)

ผู้รับมอบอำนาจ/บริษัท พฤกษา เรียลเอสเตท จำกัด (มหาชน)

มิถุนายน 2560 ลงชื่อ.....

(นางสาวนริศรา จันทร์สม)

ผู้ชำนาญการสิ่งแวดล้อม/บริษัท เอิร์ธ แอนด์ ซัน จำกัด

EARTH AND SUN CO.,LTD.

ตารางที่ 3 (ต่อ)

องค์ประกอบทางสิ่งแวดล้อม	ดัชนีที่ตรวจวัด	วิธีการจัดการ	สถานที่ดำเนินการ	ความถี่	ผู้รับผิดชอบ
2. เสียง	Leq 24 hr, Lmax, Ldn, L10, L90 และเสียงรบกวน	เครื่องมือวัดเสียง (Sound Level Meter)	จำนวน 2 จุด ดังนี้ 1. พื้นที่ก่อสร้างโครงการ 2. โรงเรียนสุวรรณาราม วิทยาคม	- ตรวจวัดทุกวันที่มีการทำฐานราก และรายงานผลทุกสัปดาห์ หลังจากนั้นตรวจวัดทุกเดือนจนงานก่อสร้างแล้วเสร็จ	บริษัท พฤกษา เรียลเอสเตท จำกัด (มหาชน)
3. ความสั่นสะเทือน	ความเร็วอนุภาคสูงสุด (Peak Particle Velocity)	เครื่องวัดความสั่นสะเทือน Seismometer และวิเคราะห์ด้วยวิธี Ground Vibration Recording หรือเครื่องวัดความสั่นสะเทือนอื่นที่เป็นไปตามมาตรฐาน	จำนวน 2 จุด ดังนี้ 1. บริเวณพื้นที่ก่อสร้างโครงการ 2. โรงเรียนสุวรรณาราม วิทยาคม	- ตรวจวัดทุกวันที่มีการทำฐานราก และรายงานผลทุกสัปดาห์หลังจากนั้นตรวจวัดทุกเดือนจนงานก่อสร้างแล้วเสร็จ	บริษัท พฤกษา เรียลเอสเตท จำกัด (มหาชน)
4. การจราจร	ความเสียหายของผิวถนนหรือความเสียหายใดๆ ที่เกิดจากกิจกรรมการขนส่งวัสดุก่อสร้างของโครงการ	- ตรวจสอบความเสียหายที่เกิดขึ้นของผิวถนน และจัดให้มีการซ่อมแซมความเสียหายที่เกิดขึ้นจากกิจกรรมของโครงการ - ตรวจสอบการใช้เส้นทางและเวลาที่ใช้ขนส่งวัสดุก่อสร้างให้ถูกต้อง - ตรวจสอบการจอดรถของผู้ที่เกี่ยวข้องกับโครงการในบริเวณโดยรอบ โดยเฉพาะบริเวณด้านหน้าโครงการ	บริเวณถนนด้านหน้าโครงการ และบริเวณโดยรอบโครงการ	- ตรวจสอบความเสียหายที่เกิดขึ้นของผิวถนน สัปดาห์ละ 1 ครั้ง ตลอดระยะก่อสร้าง - ตรวจสอบการใช้เส้นทาง เวลาและการจอดรถ ทุกวันตลอดระยะก่อสร้าง	บริษัท พฤกษา เรียลเอสเตท จำกัด (มหาชน)
5. การบำบัดน้ำเสีย	ตรวจวิเคราะห์คุณภาพน้ำได้แก่ pH, BOD, SS,	เก็บตัวอย่างและวิเคราะห์ด้วยวิธีมาตรฐานตามประกาศกระทรวงทรัพยากรธรรมชาติ	บ่อพักน้ำชั่วคราว ก่อนระบายออกจากพื้นที่	เดือนละ 1 ครั้ง ตลอดระยะก่อสร้าง	บริษัท พฤกษา เรียลเอสเตท จำกัด (มหาชน)

มิถุนายน 2560 ลงชื่อ.....

(นายวรัช อรุณกมล และนางสาวอรทัย มากมูล)

ผู้รับมอบอำนาจ/บริษัท พฤกษา เรียลเอสเตท จำกัด (มหาชน)

มิถุนายน 2560 ลงชื่อ.....

EARTH AND SUN CO.,LTD.

(นางสาวนรีศรา จิตโสภา)

ผู้ชำนาญการสิ่งแวดล้อม/บริษัท เอิร์ธ แอนด์ ซัน จำกัด

ตารางที่ 3 (ต่อ)

องค์ประกอบทางสิ่งแวดล้อม	ดัชนีที่ตรวจวัด	วิธีการจัดการ	สถานที่ดำเนินการ	ความถี่	ผู้รับผิดชอบ
	Settleable Solids, TDS, Sulfide, TKN และ Oil&Grease	และสิ่งแวดล้อมเรื่องกำหนดมาตรฐานควบคุมการระบายน้ำทิ้งจากอาคารบางประเภทและบางขนาด พ.ศ. 2548	ก่อสร้างลงสู่ท่อระบายน้ำสาธารณะบริเวณด้านหน้าโครงการ จำนวน 1 จุด		
	ตรวจสอบเรื่องร้องเรียนจากผู้ที่ได้รับผลกระทบ	จัดส่วนรับความคิดเห็นและเรื่องร้องเรียน	ผู้พักอาศัยข้างเคียงพื้นที่ก่อสร้าง	ทุกวันตลอดระยะก่อสร้าง	
6. ห้องน้ำคนงาน	- ตรวจสอบกลิ่น การระบายน้ำและความชื้นแฉะของพื้นห้องน้ำ ซึ่งจะส่งผลกระทบต่อต่อความสะอาด - ตรวจสอบความเพียงพอของจำนวนห้องน้ำที่มีการใช้งาน	ตรวจสอบความสะอาดของห้องน้ำคนงานและความเพียงพอของจำนวนห้องน้ำ	ห้องน้ำคนงาน	วันละ 1 ครั้ง ตลอดระยะก่อสร้าง	บริษัท พฤกษา เรียลเอสเตท จำกัด (มหาชน)
7. การจัดการมูลฝอย	ปริมาณมูลฝอย และความเพียงพอของถังรองรับมูลฝอย	สังเกตและจดบันทึก	ถังรองรับมูลฝอย	วันละ 1 ครั้ง ตลอดระยะก่อสร้าง	บริษัท พฤกษา เรียลเอสเตท จำกัด (มหาชน)
8. การระบายน้ำและป้องกันน้ำท่วม	รางระบายน้ำ บ่อดักตะกอน	ดูแลและแก้ไข	ทำความสะอาดรางระบายน้ำ บ่อดักขยะและตกตะกอน	วันละ 1 ครั้ง ตลอดระยะก่อสร้าง	บริษัท พฤกษา เรียลเอสเตท จำกัด (มหาชน)
9. อาชีวอนามัยและความปลอดภัยในการทำงาน	สถิติการเกิดอุบัติเหตุและการบาดเจ็บ การเจ็บป่วยจากการปฏิบัติงาน	ดูแลแก้ไข และป้องกันเหตุแห่งการเกิดอุบัติเหตุ (จากการประมวลเหตุที่เกิดมาแล้ว)	พื้นที่ก่อสร้าง	เดือนละ 1 ครั้ง ตลอดระยะก่อสร้าง	บริษัท พฤกษา เรียลเอสเตท จำกัด (มหาชน)

มิถุนายน 2560 ลงชื่อ.....

(นายวรัช อรุณกมล และนางสาวอรทัย มากมูล)

ผู้รับมอบอำนาจ/บริษัท พฤกษา เรียลเอสเตท จำกัด (มหาชน)

มิถุนายน 2560 ลงชื่อ.....

(นางสาวนริศรา จิตแสรา)

ผู้ชำนาญการสิ่งแวดล้อม/บริษัท เอิร์ธ แอนด์ ซัน จำกัด

EARTH AND SUN CO.,LTD.

ตารางที่ 3 (ต่อ)

องค์ประกอบทางสิ่งแวดล้อม	ดัชนีที่ตรวจวัด	วิธีการจัดการ	สถานที่ดำเนินการ	ความถี่	ผู้รับผิดชอบ
10. สุขภาพ	อุบัติเหตุ	ตรวจสอบเครื่องจักรกล และอุปกรณ์ที่ใช้ในการก่อสร้าง	พื้นที่ก่อสร้าง	ตลอดระยะก่อสร้าง	บริษัท พฤกษา เรียลเอสเตท จำกัด (มหาชน)
	ความปลอดภัยในชีวิตและทรัพย์สินจากคนงาน ต่อพื้นที่โดยรอบ	- ตั้งกล่องรับความคิดเห็นที่ป้อมยาม - ผู้รับเหมาดูแลให้คนงานปฏิบัติตามกฎระเบียบที่กำหนดไว้	พื้นที่ก่อสร้างและบริเวณบ้านพักคนงาน	ตลอดระยะก่อสร้าง	
11. ประชาสัมพันธ์โครงการ	ความคิดเห็นของประชาชน ข้อวิตกกังวล และข้อเสนอแนะต่อโครงการ	- ตั้งกล่องรับความคิดเห็นที่ป้อมยาม - ระบุชื่อ ที่อยู่ หมายเลขโทรศัพท์ และสถานที่ที่สามารถติดต่อได้ของบริษัท พฤกษา เรียลเอสเตท จำกัด (มหาชน) ในสื่อประชาสัมพันธ์ของโครงการ - จัดให้มีเจ้าหน้าที่รับฟังความคิดเห็นของประชาชน ข้อวิตกกังวล ข้อเสนอแนะต่อการพัฒนาโครงการ และเรื่องร้องเรียนที่อาจเกิดจากการก่อสร้าง - โครงการจัดให้มีการรับเรียนร้องเรียนในช่วงระยะก่อสร้าง ดังแสดงขั้นตอนการรับเรื่องร้องเรียนใน**รูปที่ 3**	<u>ระยะก่อนก่อสร้าง</u> - พื้นที่ศึกษารัศมี 1 กม. รอบที่ตั้งโครงการ <u>ระยะก่อสร้าง</u> - พื้นที่ศึกษารัศมี 100 ม. และเส้นทางขนส่งวัสดุก่อสร้างในรัศมี 1 กม. โดยรอบพื้นที่โครงการ	<u>ระยะก่อนก่อสร้าง</u> - ก่อนการก่อสร้าง 6 เดือน <u>ระยะก่อสร้าง</u> - อย่างน้อยเดือนละ 1 ครั้ง ตลอดระยะก่อสร้าง	บริษัท พฤกษา เรียลเอสเตท จำกัด (มหาชน)

มิถุนายน 2560 ลงชื่อ.....

(นายวรัช อรุณกมล และนางสาวอรทัย มากมูล)

ผู้รับมอบอำนาจ/บริษัท พฤกษา เรียลเอสเตท จำกัด (มหาชน)

มิถุนายน 2560 ลงชื่อ.....

(นางสาวนริศรา จิตโสภา)

ผู้ชำนาญการสิ่งแวดล้อม/บริษัท เอิร์ธ แอนด์ ซัน จำกัด


EARTH AND SUN CO.,LTD.

ขั้นตอนสำหรับผู้ร้องเรียน

ผู้ได้รับผลกระทบ/ผู้ร้องเรียน

ช่องทางร้องเรียน				
1. กล่องรับความคิดเห็น ติดตั้งบริเวณป้อมยาม	2. โทรศัพท์ 1739	3. โทรสาร 02-298-0102	4. จดหมาย บริษัท พฤกษา เรียลเอสเตท จำกัด (มหาชน) เลขที่ 979/83 อาคารเอสเอ็ม ทาวเวอร์ ชั้น 27 ถนนพหลโยธิน แขวงสามเสนใน เขต พญาไท กรุงเทพมหานคร	5. สำนักงานเขตบางกอกน้อย เลขที่ 31/1 ถนนจรัญสนิทวงศ์ 32 แขวงศิริราช เขตบางกอกน้อย กรุงเทพมหานคร 10700 โทรศัพท์ : 02-424-0056 โทรสาร : 02-424-6847

ขั้นตอนสำหรับโครงการ

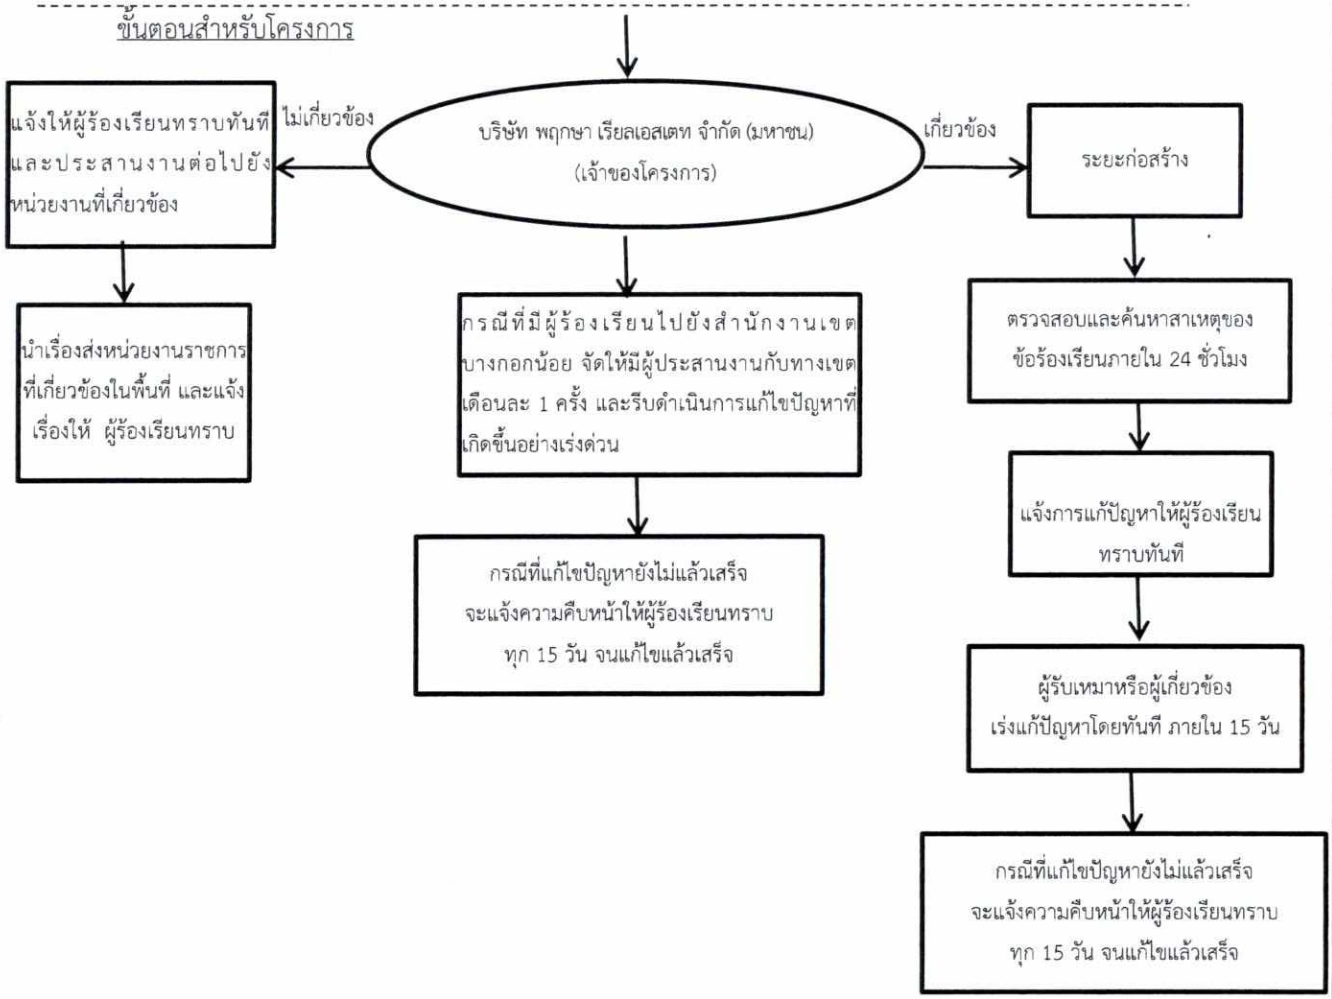

หมายเหตุ : ให้จัดทำเป็นรายงานสรุปข้อร้องเรียนที่เกิดจากโครงการ ทั้งในระยะก่อสร้างและระยะดำเนินการ เสนอต่อสำนักงานนโยบายและแผนทรัพยากรธรรมชาติและสิ่งแวดล้อม และสำนักงานเขตบางกอกน้อยทุก 6 เดือน

รูปที่ 3 แผนผังการรับเรื่องร้องเรียนของโครงการ

มิถุนายน 2560 ลงชื่อ.....

(นายวรัช อรุณกมล และนางสาวอรทัย มากมูล)

ผู้รับมอบอำนาจ/บริษัท พฤกษา เรียลเอสเตท จำกัด (มหาชน)

มิถุนายน 2560 ลงชื่อ.....

(นายวรวิทย์ ตันติกุล)

ผู้ชำนาญการสิ่งแวดล้อม/บริษัท เอิร์ธ แอนด์ ซัน จำกัด

EARTH AND SUN CO.,LTD.

ตารางที่ 4 มาตรการติดตามตรวจสอบผลกระทบสิ่งแวดล้อม โครงการ THE TREE CHARAN 30 (ระยะดำเนินการ)

องค์ประกอบสิ่งแวดล้อม	ดัชนีที่ตรวจวัด	วิธีการจัดการ	สถานที่ดำเนินการ	ความถี่	ผู้รับผิดชอบ
1. การใช้น้ำ	ระบบจ่ายน้ำประปา	ตรวจสอบการรั่ว ซึม หรือแตกของท่อจ่ายน้ำประปา	มิเตอร์น้ำประปา และระบบจ่ายน้ำประปา	ปีที่ 1 ตรวจเดือนละ 1 ครั้ง ปีที่ 2 ตรวจเดือนละ 2 ครั้ง ปีที่ 3 เป็นต้นไป ตรวจเดือนละ 3 ครั้ง	นิติบุคคลอาคารชุด / บริษัท พฤกษา เรียลเอสเตท จำกัด (มหาชน) (กรณีที่ยังไม่ได้ก่อตั้งนิติบุคคลอาคารชุด)
	ถังเก็บน้ำใต้ดิน	ตรวจสอบสภาพพื้นผิวของเสา และสีที่ทาเคลือบผิววัสดุให้อยู่ในสภาพดี ไม่หลุดกร่อน ทำความสะอาดทุก 6 เดือน	ถังเก็บน้ำใต้ดิน	ปีละ 2 ครั้ง ตลอดระยะดำเนินการ	
2. การใช้ไฟฟ้าและการอนุรักษ์พลังงาน	ระบบไฟฟ้าโครงการ	ตรวจสอบการทำงานของระบบไฟฟ้าโครงการ	มิเตอร์ไฟฟ้า และอุปกรณ์ไฟฟ้าทั้งหมดภายในโครงการ	ปีละ 2 ครั้ง ตลอดระยะดำเนินการ	นิติบุคคลอาคารชุด / บริษัท พฤกษา เรียลเอสเตท จำกัด (มหาชน) (กรณีที่ยังไม่ได้ก่อตั้งนิติบุคคลอาคารชุด)
3. การจัดการขยะมูลฝอยและสิ่งปฏิกูล	- ปริมาณมูลฝอยตกค้าง - ปัญหากลิ่นรบกวน - ความสะอาดของห้องพักมูลฝอยประจำชั้น และห้องพักมูลฝอยรวม	ตรวจสอบสภาพห้องพักมูลฝอย ความสะอาดโดยไม่ให้มีมูลฝอยตกค้าง		ทุกวัน ตลอดระยะดำเนินการ	นิติบุคคลอาคารชุด / บริษัท พฤกษา เรียลเอสเตท จำกัด (มหาชน) (กรณีที่ยังไม่ได้ก่อตั้งนิติบุคคลอาคารชุด)บุคคลอาคารชุด

มิถุนายน 2560 ลงชื่อ.....

(นายวรัช อรุณกมล และนางสาวอรทัย มากมูล)

ผู้รับมอบอำนาจ/บริษัท พฤกษา เรียลเอสเตท จำกัด (มหาชน)

มิถุนายน 2560 ลงชื่อ.....

EARTH AND SUN CO.,LTD.

(นางสาวนริศรา จิตไสกา)

ผู้ชำนาญการสิ่งแวดล้อม/บริษัท เอิร์ธ แอนด์ ซัน จำกัด

ตารางที่ 4 (ต่อ)

องค์ประกอบทางสิ่งแวดล้อม	ดัชนีตรวจวัด	วิธีการจัดการ	สถานที่ดำเนินการ	ความถี่	ผู้รับผิดชอบ
4. คุณภาพน้ำที่ผ่านการบำบัดน้ำเสีย	ตรวจวิเคราะห์คุณภาพน้ำ ได้ แก่ pH, BOD, SS, Settleable Solids, TDS, Sulfide, TKN และ Oil&Grease	เก็บตัวอย่างและวิเคราะห์ด้วยวิธีมาตรฐานตามประกาศกระทรวงทรัพยากรธรรมชาติและสิ่งแวดล้อมเรื่องกำหนดมาตรฐานควบคุมการระบายน้ำทิ้งจากอาคารบางประเภทและบางขนาด พ.ศ. 2548	กำหนดจุดเก็บตัวอย่างน้ำ 1 จุด คือบริเวณบ่อพักน้ำก่อนระบายออกจากโครงการลงสู่ท่อระบายน้ำสาธารณะริมถนนจรัญสนิทวงศ์ 30	เก็บตัวอย่างเดือนละ 1 ครั้ง ตลอดระยะดำเนินการ	นิติบุคคลอาคารชุด / บริษัท พฤกษา เรียลเอสเตท จำกัด (มหาชน) (กรณีที่ยังไม่ได้ก่อตั้งนิติบุคคลอาคารชุด)
	ข้อมูลและสถิติผลการทำงานของระบบบำบัดน้ำเสีย	ดำเนินการเก็บสถิติและข้อมูลซึ่งแสดงผลการทำงานของระบบบำบัดน้ำเสียในแต่ละวัน และจัดทำบันทึกรายละเอียดดังกล่าวตามแบบ ทส.1 เก็บไว้ภายในพื้นที่โครงการเป็นระยะเวลา 2 ปี นับตั้งแต่วันที่มีการเก็บสถิติและข้อมูล	ระบบบำบัดน้ำเสียของโครงการ	บันทึกข้อมูล และสถิติทุกวัน ตลอดระยะดำเนินการ	
	รายงานสรุปผลการทำงานของระบบบำบัดในแต่ละเดือน	ดำเนินการจัดทำรายงานสรุปผลการทำงานของระบบบำบัดน้ำเสียในแต่ละเดือนตามแบบ ทส.2 และเสนอรายงานดังกล่าวต่อสำนักงานเขตบางกอกน้อยภายในวันที่ 15 ของเดือนถัดไปหรือรายงานด้วยวิธีการทางอิเล็กทรอนิกส์ที่อธิบดีกรมควบคุมมลพิษกำหนด	ระบบบำบัดน้ำเสียของโครงการ	จัดทำรายงานสรุปผลการทำงานของระบบบำบัดเดือนละครั้ง ตลอดระยะดำเนินการ	
	ตรวจสอบปริมาณไขมัน/น้ำมัน ที่ส่วนดักไขมัน ถ้ามีปริมาณมากให้ตักออก และประสานงานให้สำนักงานเขต	ส่วนดักไขมัน	บ่อดักไขมัน	ทุกวัน ตลอดระยะดำเนินการ	

มิถุนายน 2560 ลงชื่อ.....

(นายวรัช อรุณกมล และนางสาวอรทัย มากมูล)

ผู้รับมอบอำนาจ/บริษัท พฤกษา เรียลเอสเตท จำกัด (มหาชน)

มิถุนายน 2560 ลงชื่อ.....

EARTH AND SUN CO.,LTD.

(นางสาวนริศรา จิตโสภา)

ผู้ชำนาญการสิ่งแวดล้อม/บริษัท เอิร์ธ แอนด์ ซัน จำกัด

ตารางที่ 4 (ต่อ)

องค์ประกอบทางสิ่งแวดล้อม	ดัชนีตรวจวัด	วิธีการจัดการ	สถานที่ดำเนินการ	ความถี่	ผู้รับผิดชอบ
4. คุณภาพน้ำที่ผ่านการบำบัดน้ำเสีย (ต่อ)	บางกอกน้อยเก็บขนต่อไป				
5. การระบายน้ำและป้องกันน้ำท่วม	รอยรั่วหรือรอยแตกหักของท่อระบายน้ำ และระบบป้องกันน้ำท่วม	ตรวจสอบการรั่วซึมหรือแตกของท่อระบายน้ำและประตูระบายน้ำของโครงการ	ระบบระบายน้ำ และป้องกันน้ำท่วม	เดือนละ 1 ครั้ง ตลอดระยะดำเนินการ	นิติบุคคลอาคารชุด / บริษัท พฤกษา เรียลเอสเตท จำกัด (มหาชน) (กรณีที่ยังไม่ได้ก่อตั้งนิติบุคคลอาคารชุด)
6. การป้องกันอัคคีภัย	อุปกรณ์ป้องกันอัคคีภัย	ตรวจสอบอุปกรณ์ป้องกันอัคคีภัยให้พร้อมใช้งานอยู่เสมอและจัดให้มีการอบรมวิธีการใช้อุปกรณ์ของระบบป้องกันอัคคีภัย	อุปกรณ์ในระบบป้องกันและระงับอัคคีภัย ระบบจ่ายไฟฟ้าสำรอง ป้ายแสดงการหนีไฟเครื่องดับเพลิงแบบมือถือ หัวรับน้ำดับเพลิง ตู้ FHC เส้นทางหนีไฟ และจุดรวมพล	- ตรวจสอบอุปกรณ์ป้องกันอัคคีภัยทุก 3 เดือน - อบรมวิธีการใช้อุปกรณ์ของระบบป้องกันอัคคีภัย และซ้อมแผนอพยพหนีไฟ อย่างน้อยปีละ 2 ครั้ง	นิติบุคคลอาคารชุด / บริษัท พฤกษา เรียลเอสเตท จำกัด (มหาชน) (กรณีที่ยังไม่ได้ก่อตั้งนิติบุคคลอาคารชุด)
7. อาชีวอนามัย และความปลอดภัย	- ติดตั้งป้ายเตือนให้ระวังบริเวณที่มีการปรับปรุง/ซ่อมแซมไม่ให้มีการกีดขวาง - ตรวจสอบเรื่องร้องเรียนจากผู้ได้รับผลกระทบ	ตรวจตราดูแล และจัดส่วนรับความคิดเห็นหรือเรื่องร้องเรียน	- ผู้พักอาศัยข้างเคียงพื้นที่โครงการ และภายในพื้นที่โครงการกรณีมีการปรับปรุง - ซ่อมแซมเช่นการขุดลอกท่อการทำความสะอาดการซ่อมแซมผิวจราจร	- ทุกวัน ตลอดระยะดำเนินการ หรือเมื่อมีการปรับปรุง - ซ่อมแซมภายในโครงการตลอดระยะดำเนินการ	นิติบุคคลอาคารชุด / บริษัท พฤกษา เรียลเอสเตท จำกัด (มหาชน) (กรณีที่ยังไม่ได้ก่อตั้งนิติบุคคลอาคารชุด)

มิถุนายน 2560 ลงชื่อ.....

(นายวรัช อรุณกมล และนางสาวอรทัย มากมูล)

ผู้รับมอบอำนาจ/บริษัท พฤกษา เรียลเอสเตท จำกัด (มหาชน)

มิถุนายน 2560 ลงชื่อ.....

(นางสาวนริศรา จิตไสภา)

ผู้ชำนาญการสิ่งแวดล้อม/บริษัท เอิร์ธ แอนด์ ซัน จำกัด

EARTH AND SUN CO.,LTD.

ตารางที่ 4 (ต่อ)

องค์ประกอบทางสิ่งแวดล้อม	ดัชนีตรวจวัด	วิธีการจัดการ	สถานที่ดำเนินการ	ความถี่	ผู้รับผิดชอบ
8. การใช้ไฟฟ้า	- ปริมาณการใช้ไฟฟ้า - การชำรุดเสียหายหรือเสื่อมคุณภาพ - จำนวนครั้งของไฟตกและไฟดับ	สังเกตและจดบันทึก	มิเตอร์ไฟฟ้า และอุปกรณ์ไฟฟ้าทั้งหมดภายในโครงการ	เดือนละ 1 ครั้ง ตลอดระยะดำเนินการ	นิติบุคคลอาคารชุด / บริษัท พฤกษา เรียลเอสเตท จำกัด (มหาชน) (กรณีที่ยังไม่ได้ก่อตั้งนิติบุคคลอาคารชุด)
9. สระว่ายน้ำ - คุณภาพน้ำ	ความเป็นกรด-ด่าง (pH) และคลอรีนอิสระ (Free Chlorine)	เก็บตัวอย่างและวิเคราะห์ด้วยวิธีมาตรฐาน	จุดลึก 1 จุดและจุดตื้น 1 จุด	วันละ 2 ครั้ง ก่อนและหลังเปิดให้บริการ	นิติบุคคลอาคารชุด / บริษัท พฤกษา เรียลเอสเตท จำกัด (มหาชน) (กรณีที่ยังไม่ได้ก่อตั้งนิติบุคคลอาคารชุด)
	ปริมาณโคลิฟอร์มทั้งหมด (Total Coliform Bacteria) ปริมาณฟีคอลโคลิฟอร์ม (Fecal Coliform Bacteria) และจุลินทรีย์หรือตัวบ่งชี้จุลินทรีย์ที่ทำให้เกิดโรค ได้แก่ *Escherichio coli, Staphylococcus aureus, Pseudomonas aeruginosa*	เก็บตัวอย่างและวิเคราะห์ด้วยวิธีมาตรฐาน	จุดลึก 1 จุดและจุดตื้น 1 จุด	เดือนละ 1 ครั้ง ขณะที่มีผู้ใช้สระมากที่สุด	
	คลอรีนที่รวมกับสารอื่น (Combined Chlorine) ค่าความเป็นด่าง (Alkalinity)	เก็บตัวอย่างและวิเคราะห์ด้วยวิธีมาตรฐาน	จุดลึก 1 จุดและจุดตื้น 1 จุด	ปีละ 1 ครั้ง ขณะที่มีผู้ใช้สระมากที่สุด	

มิถุนายน 2560 ลงชื่อ.....

(นายวรัช อรุณกมล และนางสาวอรทัย มากมูล)

ผู้รับมอบอำนาจ/บริษัท พฤกษา เรียลเอสเตท จำกัด (มหาชน)

มิถุนายน 2560 ลงชื่อ.....

(นางสาวนริศรา จิตโสภา)

ผู้ชำนาญการสิ่งแวดล้อม/บริษัท เอิร์ธ แอนด์ ซัน จำกัด

ตารางที่ 4 (ต่อ)

องค์ประกอบทางสิ่งแวดล้อม	ดัชนีตรวจวัด	วิธีการจัดการ	สถานที่ดำเนินการ	ความถี่	ผู้รับผิดชอบ
9. สระว่ายน้ำ (ต่อ) - คุณภาพน้ำ	ความกระด้าง (Calcium Hardness) กรดไซยานูริก (Cyanuric Acid) (กรณีที่ใช้) คลอไรด์ (Chloride) แอมโมเนีย (Ammonia) ไนเตรท (Nitrate) จุลินทรีย์หรือตัวบ่งชี้จุลินทรีย์ที่ทำให้เกิดโรค ได้แก่ *Escherichia coli, Staphylococcus aureus, Pseudomonas aeruginosa*				
9. สระว่ายน้ำ (ต่อ) - โครงสร้าง	- สภาพโครงสร้างสระว่ายน้ำ พื้น และผนังสระว่ายน้ำ - รางระบายน้ำล้น	ตรวจสอบภายในบริเวณสระว่ายน้ำ และบริเวณโดยรอบสระว่ายน้ำทั้งหมด หากพบสภาพสระว่ายน้ำ และอุปกรณ์ต่างๆ อยู่ในสภาพไม่สมบูรณ์ ชำรุดเสียหายให้รีบซ่อมแซมหรือปรับปรุงทันที	บริเวณสระว่ายน้ำของโครงการ	วันละ 1 ครั้ง ตลอดระยะที่เปิดให้บริการ	นิติบุคคลอาคารชุด / บริษัท พฤกษา เรียลเอสเตท จำกัด (มหาชน) (กรณีที่ยังไม่ได้ก่อตั้งนิติบุคคลอาคารชุด)
- ความปลอดภัยจากการจมน้ำ	- ป้ายเตือนการใช้สระว่ายน้ำ และป้ายบอกความลึกของสระว่ายน้ำ - ระบบแสงสว่าง - ความสะอาดห้องน้ำ และบริเวณสระว่ายน้ำ	ตรวจสอบสภาพป้ายเตือนต่างๆ ให้อยู่ในสภาพดี ตัวหนังสือชัดเจน ตรวจสอบอุปกรณ์ช่วยชีวิตประจำสระว่ายน้ำให้อยู่ในสภาพพร้อมใช้งาน และรักษาความสะอาดบริเวณสระว่ายน้ำ	บริเวณสระว่ายน้ำของโครงการ	วันละ 1 ครั้ง ตลอดระยะที่เปิดให้บริการ	นิติบุคคลอาคารชุด / บริษัท พฤกษา เรียลเอสเตท จำกัด (มหาชน) (กรณีที่ยังไม่ได้ก่อตั้งนิติบุคคลอาคารชุด)

มิถุนายน 2560 ลงชื่อ.....

(นายวรัช อรุณกมล และนางสาวอรทัย มากมูล)

ผู้รับมอบอำนาจ/บริษัท พฤกษา เรียลเอสเตท จำกัด (มหาชน)

มิถุนายน 2560 ลงชื่อ.....

(นางสาวนริศรา จิตโสภา)

ผู้ชำนาญการสิ่งแวดล้อม/บริษัท เอิร์ธ แอนด์ ซัน จำกัด

EARTH AND SUN CO.,LTD.

ตารางที่ 4 (ต่อ)

องค์ประกอบทางสิ่งแวดล้อม	ดัชนีตรวจวัด	วิธีการจัดการ	สถานที่ดำเนินการ	ความถี่	ผู้รับผิดชอบ
- ความปลอดภัยจากการจมน้ำ (ต่อ)	- อุปกรณ์ช่วยชีวิตประจำสระว่ายน้ำ เช่น โฟมช่วยชีวิต ห่วงชูชีพ และชุดปฐมพยาบาล				
10. สุนทรียภาพ และทัศนียภาพ	ดูแลรักษาต้นไม้ให้เจริญเติบโตสวยงามอยู่เสมอและปลูกต้นไม้ทดแทนกรณีต้นไม้ตายหรือไม่เจริญเติบโตในพื้นที่สีเขียว	ดูแลรักษาให้มีสภาพดี และตัดตกแต่งกิ่งไม้ไม่ให้ล้ำเขตที่ดิน	พื้นที่สีเขียวของโครงการ	ทุก 6 เดือน ตลอดระยะดำเนินการ	นิติบุคคลอาคารชุด / บริษัท พฤกษา เรียลเอสเตท จำกัด (มหาชน) (กรณีที่ยังไม่ได้ก่อตั้งนิติบุคคลอาคารชุด)
11. ประชาสัมพันธ์โครงการ	ความคิดเห็นของประชาชน ข้อวิตกกังวล และข้อเสนอแนะต่อโครงการ	- ตั้งกล่องรับความคิดเห็นที่ป้อมยาม - ระบุชื่อ ที่อยู่ หมายเลขโทรศัพท์ และสถานที่ที่สามารถติดต่อได้ของบริษัท พฤกษา เรียลเอสเตท จำกัด (มหาชน) ในสื่อประชาสัมพันธ์ของโครงการ - จัดให้มีเจ้าหน้าที่รับฟังความคิดเห็นของประชาชน ข้อวิตกกังวล ข้อเสนอแนะต่อการพัฒนาโครงการ และเรื่องร้องเรียนที่อาจเกิดจากการก่อสร้าง - โครงการจัดให้มีการรับเรียนร้องเรียนในช่วงระยะดำเนินการ ดังแสดงขั้นตอนการรับเรื่องร้องเรียนใน**รูปที่ 4**	<u>ระยะก่อนก่อสร้าง</u> - พื้นที่ศึกษารัศมี 1 กม. รอบที่ตั้งโครงการ <u>ระยะก่อสร้าง</u> - พื้นที่ศึกษารัศมี 100 ม. และเส้นทางขนส่งวัสดุก่อสร้างในรัศมี 1 กม. โดยรอบพื้นที่โครงการ	<u>ระยะก่อนก่อสร้าง</u> - ก่อนการก่อสร้าง 6 เดือน <u>ระยะก่อสร้าง</u> - อย่างน้อยเดือนละ 1 ครั้ง ตลอดระยะก่อสร้าง	บริษัท พฤกษา เรียลเอสเตท จำกัด (มหาชน)

มิถุนายน 2560 ลงชื่อ.....

(นายวรัช อรุณกมล และนางสาวอรทัย มากมูล)


ผู้รับมอบอำนาจ/บริษัท พฤกษา เรียลเอสเตท จำกัด (มหาชน)

มิถุนายน 2560 ลงชื่อ.....

EARTH AND SUN CO.,LTD.

(นางสาวนิศรา จิตโสภา)

ผู้ชำนาญการสิ่งแวดล้อม/บริษัท เอิร์ธ แอนด์ ซัน จำกัด

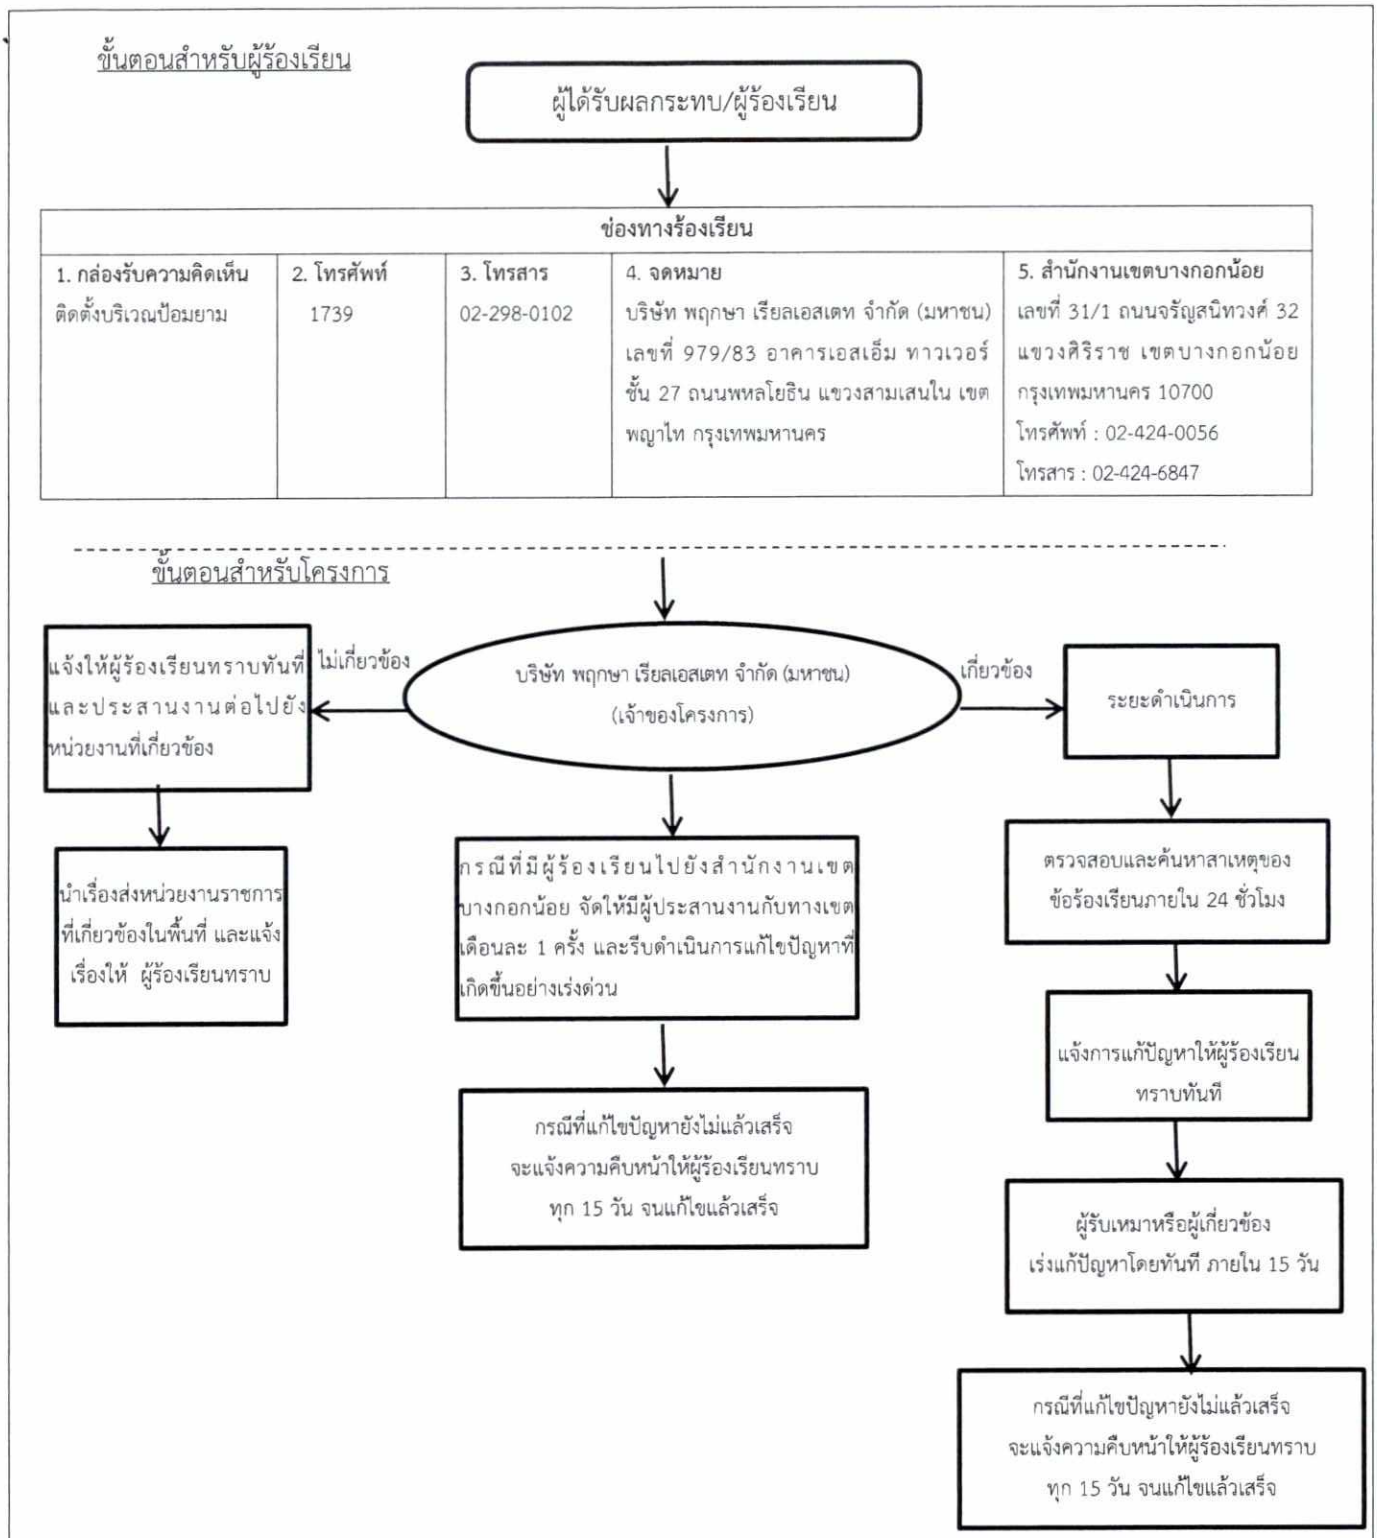

หมายเหตุ : ให้จัดทำเป็นรายงานสรุปข้อร้องเรียนที่เกิดจากโครงการ ทั้งในระยะก่อสร้างและระยะดำเนินการ เสนอต่อสำนักงานนโยบายและแผนทรัพยากรธรรมชาติและสิ่งแวดล้อม และสำนักงานเขตบางกอกน้อยทุก 6 เดือน

รูปที่ 4 แผนผังการรับเรื่องร้องเรียนของโครงการ

มิถุนายน 2560 ลงชื่อ.....


(นายวรัช อรุณกมล และนางสาวอรทัย มากมูล)

ผู้รับมอบอำนาจ/บริษัท พฤกษา เรียลเอสเตท จำกัด (มหาชน)

มิถุนายน 2560 ลงชื่อ.....

(นางสาวนริศรา จิตโสภา)

ผู้ชำนาญการสิ่งแวดล้อม/บริษัท เอิร์ธ แอนด์ ซัน จำกัด

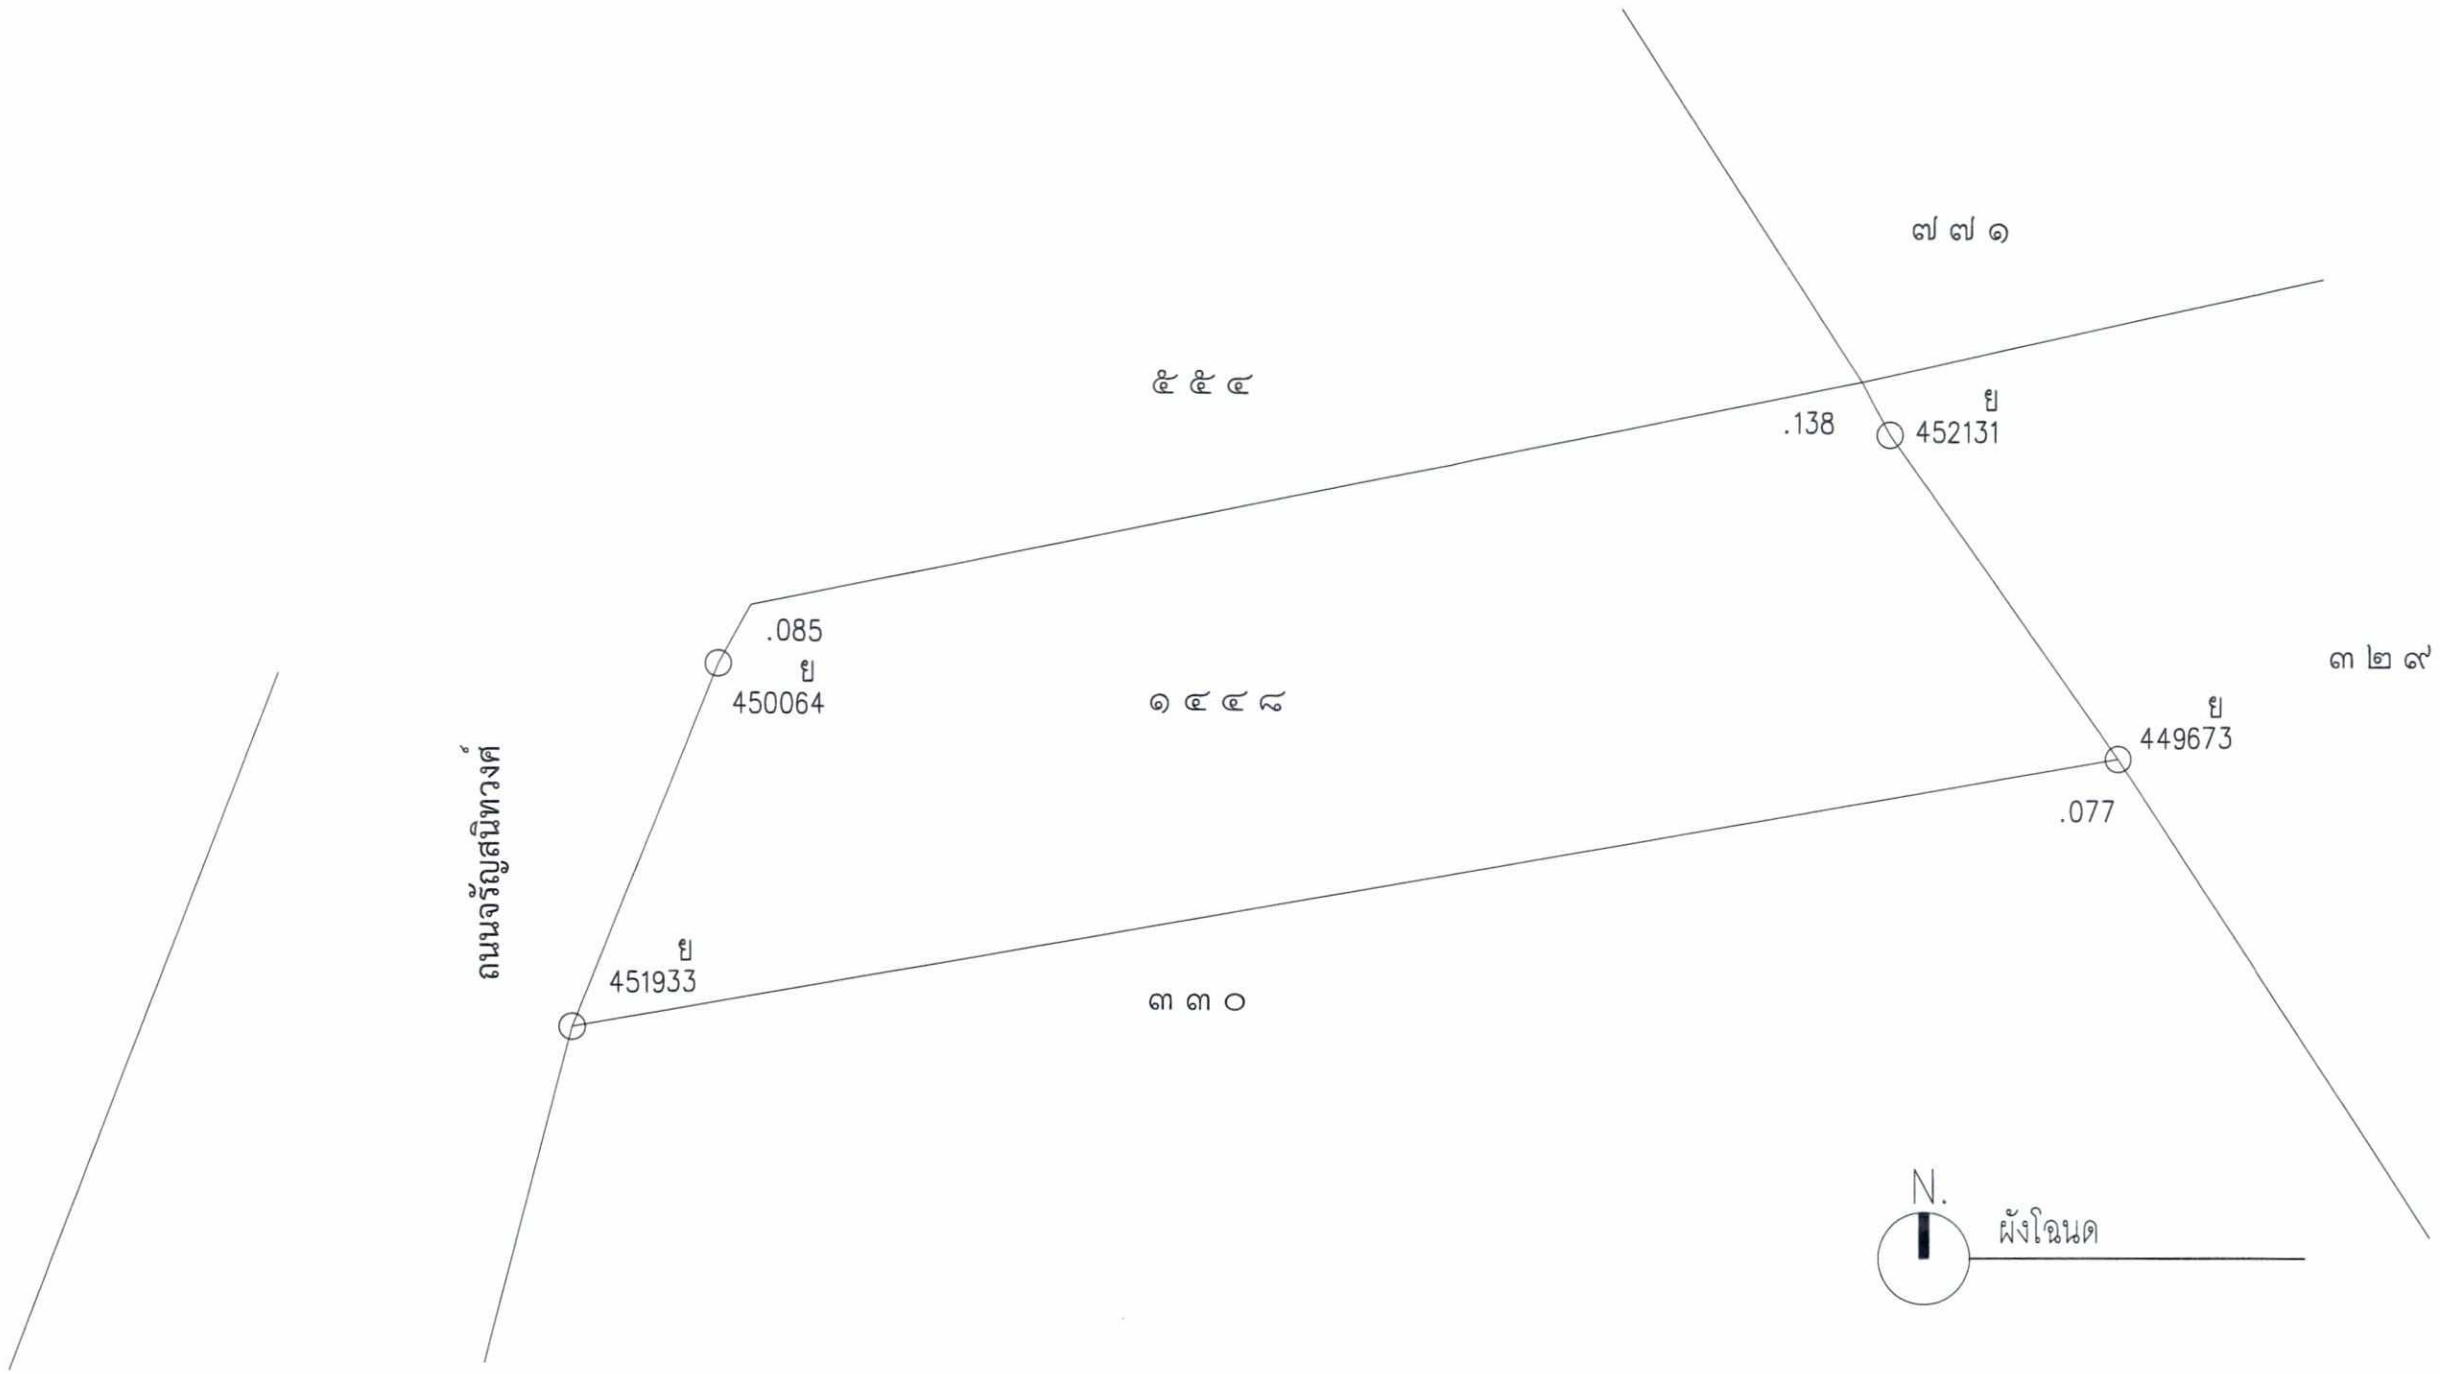

รูปที่ 5 ผังต่อโฉนดที่ดินโครงการ

มิถุนายน 2560 ลงชื่อ.....

(นายวรัช อรุณกมล และนางสาวอรทัย มากมูล)

ผู้รับมอบอำนาจ/บริษัท พฤกษา เรียลเอสเตท จำกัด (มหาชน)

มิถุนายน 2560 ลงชื่อ.....

(นางสาวนริศรา จิตโสภา)

ผู้ชำนาญการสิ่งแวดล้อม/บริษัท เอิร์ธ แอนด์ ซัน จำกัด

EARTH AND SUN CO.,LTD.

OWNER :

บริษัท พฤกษา เรียลเอสเตท จำกัด (มหาชน)

979/83 อาคาร เอส เอ็ม พาวเวอร์ ชั้น 27
ถ.เทพรัตน แขวงสวนหลวง เขตพระโขนง กรุงเทพฯ 10400

PROJECT :

THE TREE CHARAN 30

LOCATION :

ถนน จรัญสนิทวงศ์ แขวงบางหว้า เขตภาษีเจริญ กรุงเทพมหานคร

CONSULTANTS

De ProMise Construction Consulting Co.,Ltd.

ARCHITECTS

d5 studio
บริษัท ดีไฟว์สตูดิโอ จำกัด
461-464/2 ถนนประดิษฐมนูธรรม แขวงวังทองหลาง เขตวังทองหลาง กรุงเทพฯ
โทรศัพท์ 0-2621-8011

STRUCTURAL ENGINEERS

INFRA GROUP CO., LTD.

MECHANICAL ENGINEERS AND ELECTRICAL

geo
Design & Engineering Consultant
Tel: 02-511-5900 Fax: 02-511-5905

LANDSCAPE ARCHITECTS :

Inner exteriors

ARCHITECTS		
ศรีทวา ตั้งสถิตย์อมรรม	วสก. 489	
วชัญ วรรณกานต์	สสก.2568	
เดชชัย เมฆสุวรรณ	ภสก.12250	
STRUCTURAL ENGINEERS		
ดร.สุชาติพล วิวัฒนาปิโย	วย. 1503	
ภฤษฎา แท่นประสิทธิ์	สย. 11067	
สันติ ศิริหาสิ	สย. 11319	
นิรวัฒ เชื้อเหลา	สย. 11517	
มานิสักกมล์ จันทร์ปัญ	ภย. 41728	
STRUCTURAL INSPECTOR		
MECHANICAL ENGINEERS		
วรพจน์ สุทธิโส์ภาอากรณ์	สก.2544	
อานนท์ ตั้งชู	สก.4127	
ELECTRICAL ENGINEERS		
ชัยวัฒน เหลืองอบอุ่น	สพก.3473	
องชัย ไชยการ	สพก.30512	
นิรันดร์ ประสมศักดิ์	สพก.35083	
SANITARY ENGINEERS		
อำนวา ต้นเสถียร	สส.304	
ธีรนท ตรปัณฑิต	ภส.844	
บุญฤทธิ บุญญะทน	ภส.1935	
ศรชัย ไชยรักษา	ภก.32220	
LANDSCAPE ARCHITECTS		
ณภัทร ชินอิม		
ภคภณ ยอดเมือง		
เอกอิสระ ลิ่มเลข	ภสส. 294	
สุชานันท์ โสทรวิชุร		
REVISIONS		

KEY PLAN


DRAWING TITLE

ผังโฉนด

FOR EIA

SCALE :	DWG. NO.
DESIGNER :	A0-02
DRAWN :	
CHECKED :	
APPROVED :	
DATE : 14/11/16	TOTAL

Notes
This Drawing is Copyrighted. All Contractors must check all dimensions on site.Only figured dimensions and grid lines are to be worked from. Discrepancies must be reported immediately to the Architect or Engineer concerned before processing.

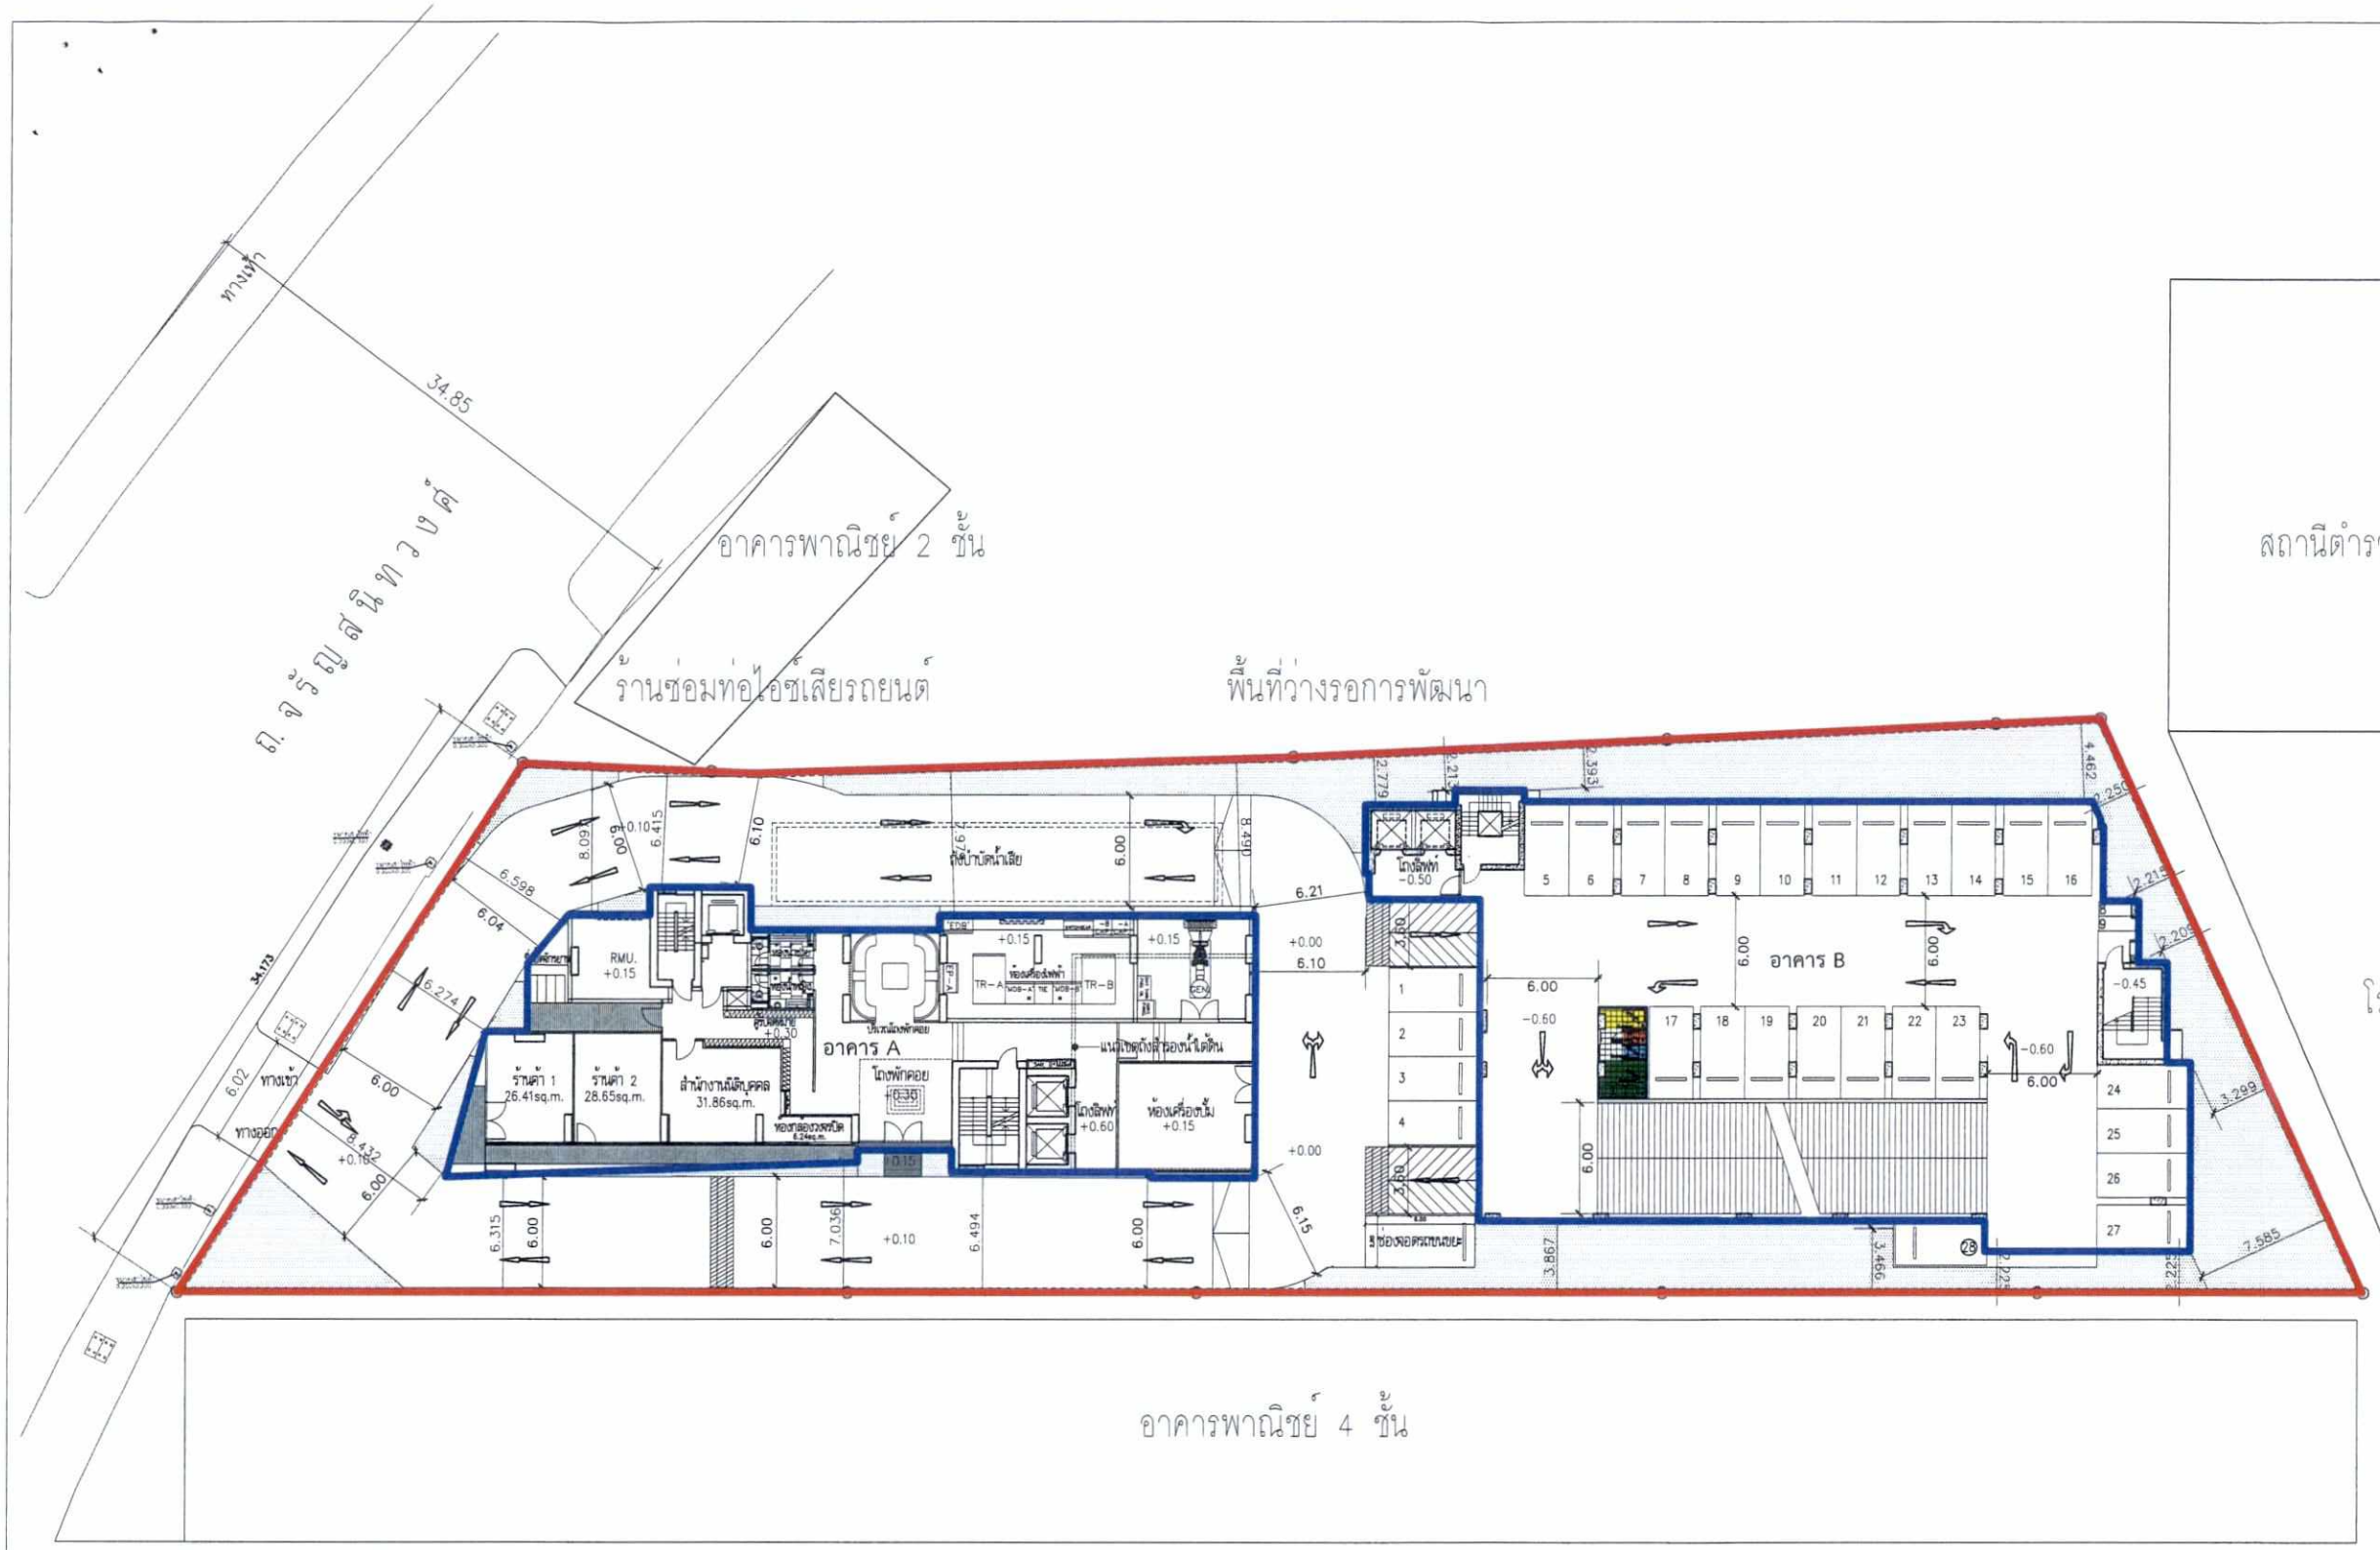

รูปที่ 6 ผังบริเวณโครงการ

ผังบริเวณ

มาตราส่วน 1:400

ขอบเขตอาคาร

ขอบที่ดิน

ฟู้ดแลนด์ ซุปเปอร์มาเก็ต

มิถุนายน 2560 ลงชื่อ.....

(นายวรัช อรุณกมล และนางสาวอรทัย มากมูล)

ผู้รับมอบอำนาจ/บริษัท พฤกษา เรียลเอสเตท จำกัด (มหาชน)

มิถุนายน 2560 ลงชื่อ.....

(นางสาวนริศรา จิตโสภา)

ผู้ชำนาญการสิ่งแวดล้อม/บริษัท เอิร์ธ แอนด์ ซัน จำกัด

EARTH AND SUN CO.,LTD.

OWNER :

บริษัท พฤกษา เรียลเอสเตท จำกัด (มหาชน)

979/83 อาคาร เอส เอ็ม พาวเวอร์ ชั้น 27
ถ.กรุงธนบุรี แขวงวัดกัลยาณ์ เขตธนบุรี กรุงเทพฯ 10600

PROJECT :

THE TREE CHARAN 30

LOCATION :

ถนน จรัญสนิทวงศ์ แขวงบ้านช่างหล่อ เขตบางกอกน้อย กรุงเทพมหานคร

CONSULTANTS

De ProMise Construction Consulting Co.,Ltd.

ARCHITECTS

dd studio
บริษัท ดีดีสตูดิโอ จำกัด
401-464/2 ถนนรัชดาภิเษก แขวงดินแดง เขตดินแดง กรุงเทพฯ
โทรศัพท์ 0-2621-8011

STRUCTURAL ENGINEERS

INFRA GROUP CO., LTD.

MECHANICAL ENGINEERS AND ELECTRICAL

geo
Design & Engineering Consultant
7 Soi Ladprao 23, Ladprao, Samsen Nok,
Huai Kwang, Bangkok 10310
Tel : 02-511-5900 Fax : 02-511-5905
Email Address : survirot@geodesign.co.th
geodesign2003@gmail.com

LANDSCAPE ARCHITECTS :

inner exteriors
landscape creations
472 RAMA 9 ROAD BANGKOK 10320
THAILAND +66 2 6422151

ARCHITECTS		
ศรีทรา ดิ่งสถิตยธรรม	วสก. 489	
รชฎ วรรณกนก	สสก.2566	
เดชรัต แสงสุวรรณ	ภสก.12250	
STRUCTURAL ENGINEERS		
ดร.สุทธิพล วิวัฒนกิจไพ	วธ. 1503	
กฤษฎา แซ่ปรัสาหสิทธิ์	สีส. 11087	
ต้นตี สีรีพาลี	สีส. 11318	
นิรวมัย เจ็นเหลา	สีส. 11517	
มนสิสานต์ จันทร์ปัญ	สส. 41728	
STRUCTURAL INSPECTOR		
MECHANICAL ENGINEERS		
ชยพงษ์ สุทธิสถาอาภรณ์	สีก.2544	
อาณสี ดีอรุ	สีก.4127	
ELECTRICAL ENGINEERS		
ชัยวัฒน์ เหลืองอบอุ่น	สพก.3473	
ธงชัย ไชยราช	สพก.30512	
นิรินนล ประสมศักดิ์	สพก.35083	
SANITARY ENGINEERS		
ธันวา ดันเสโร	สสส.304	
ธีรนพ ตรบัณฑิต	สส.644	
บุญถึง บุญเทน	สส.1935	
ศรชัย ไชยรักษา	สก.32220	
LANDSCAPE ARCHITECTS		
ณภัทร ชื่นอิ่ม		
ภคณณ ยอดเมือง		
เอกอิสระ มิเลข	ภสส. 294	
สุธานันท์ ไชยวิรุฬ		

REVISIONS

KEY PLAN


DRAWING TITLE

ผังบริเวณ

FOR EIA

SCALE :	1:400	DWG. NO.
DESIGNER :		A1-01
DRAWN :		
CHECKED :		
APPROVED :		
DATE :	14/11/16	TOTAL

Notes
This Drawing is Copyrighted. All Contractors must check all dimensions on site. Only figured dimensions and grid lines are to be worked from. Discrepancies must be reported immediately to the Architect or Engineer concerned before processing.

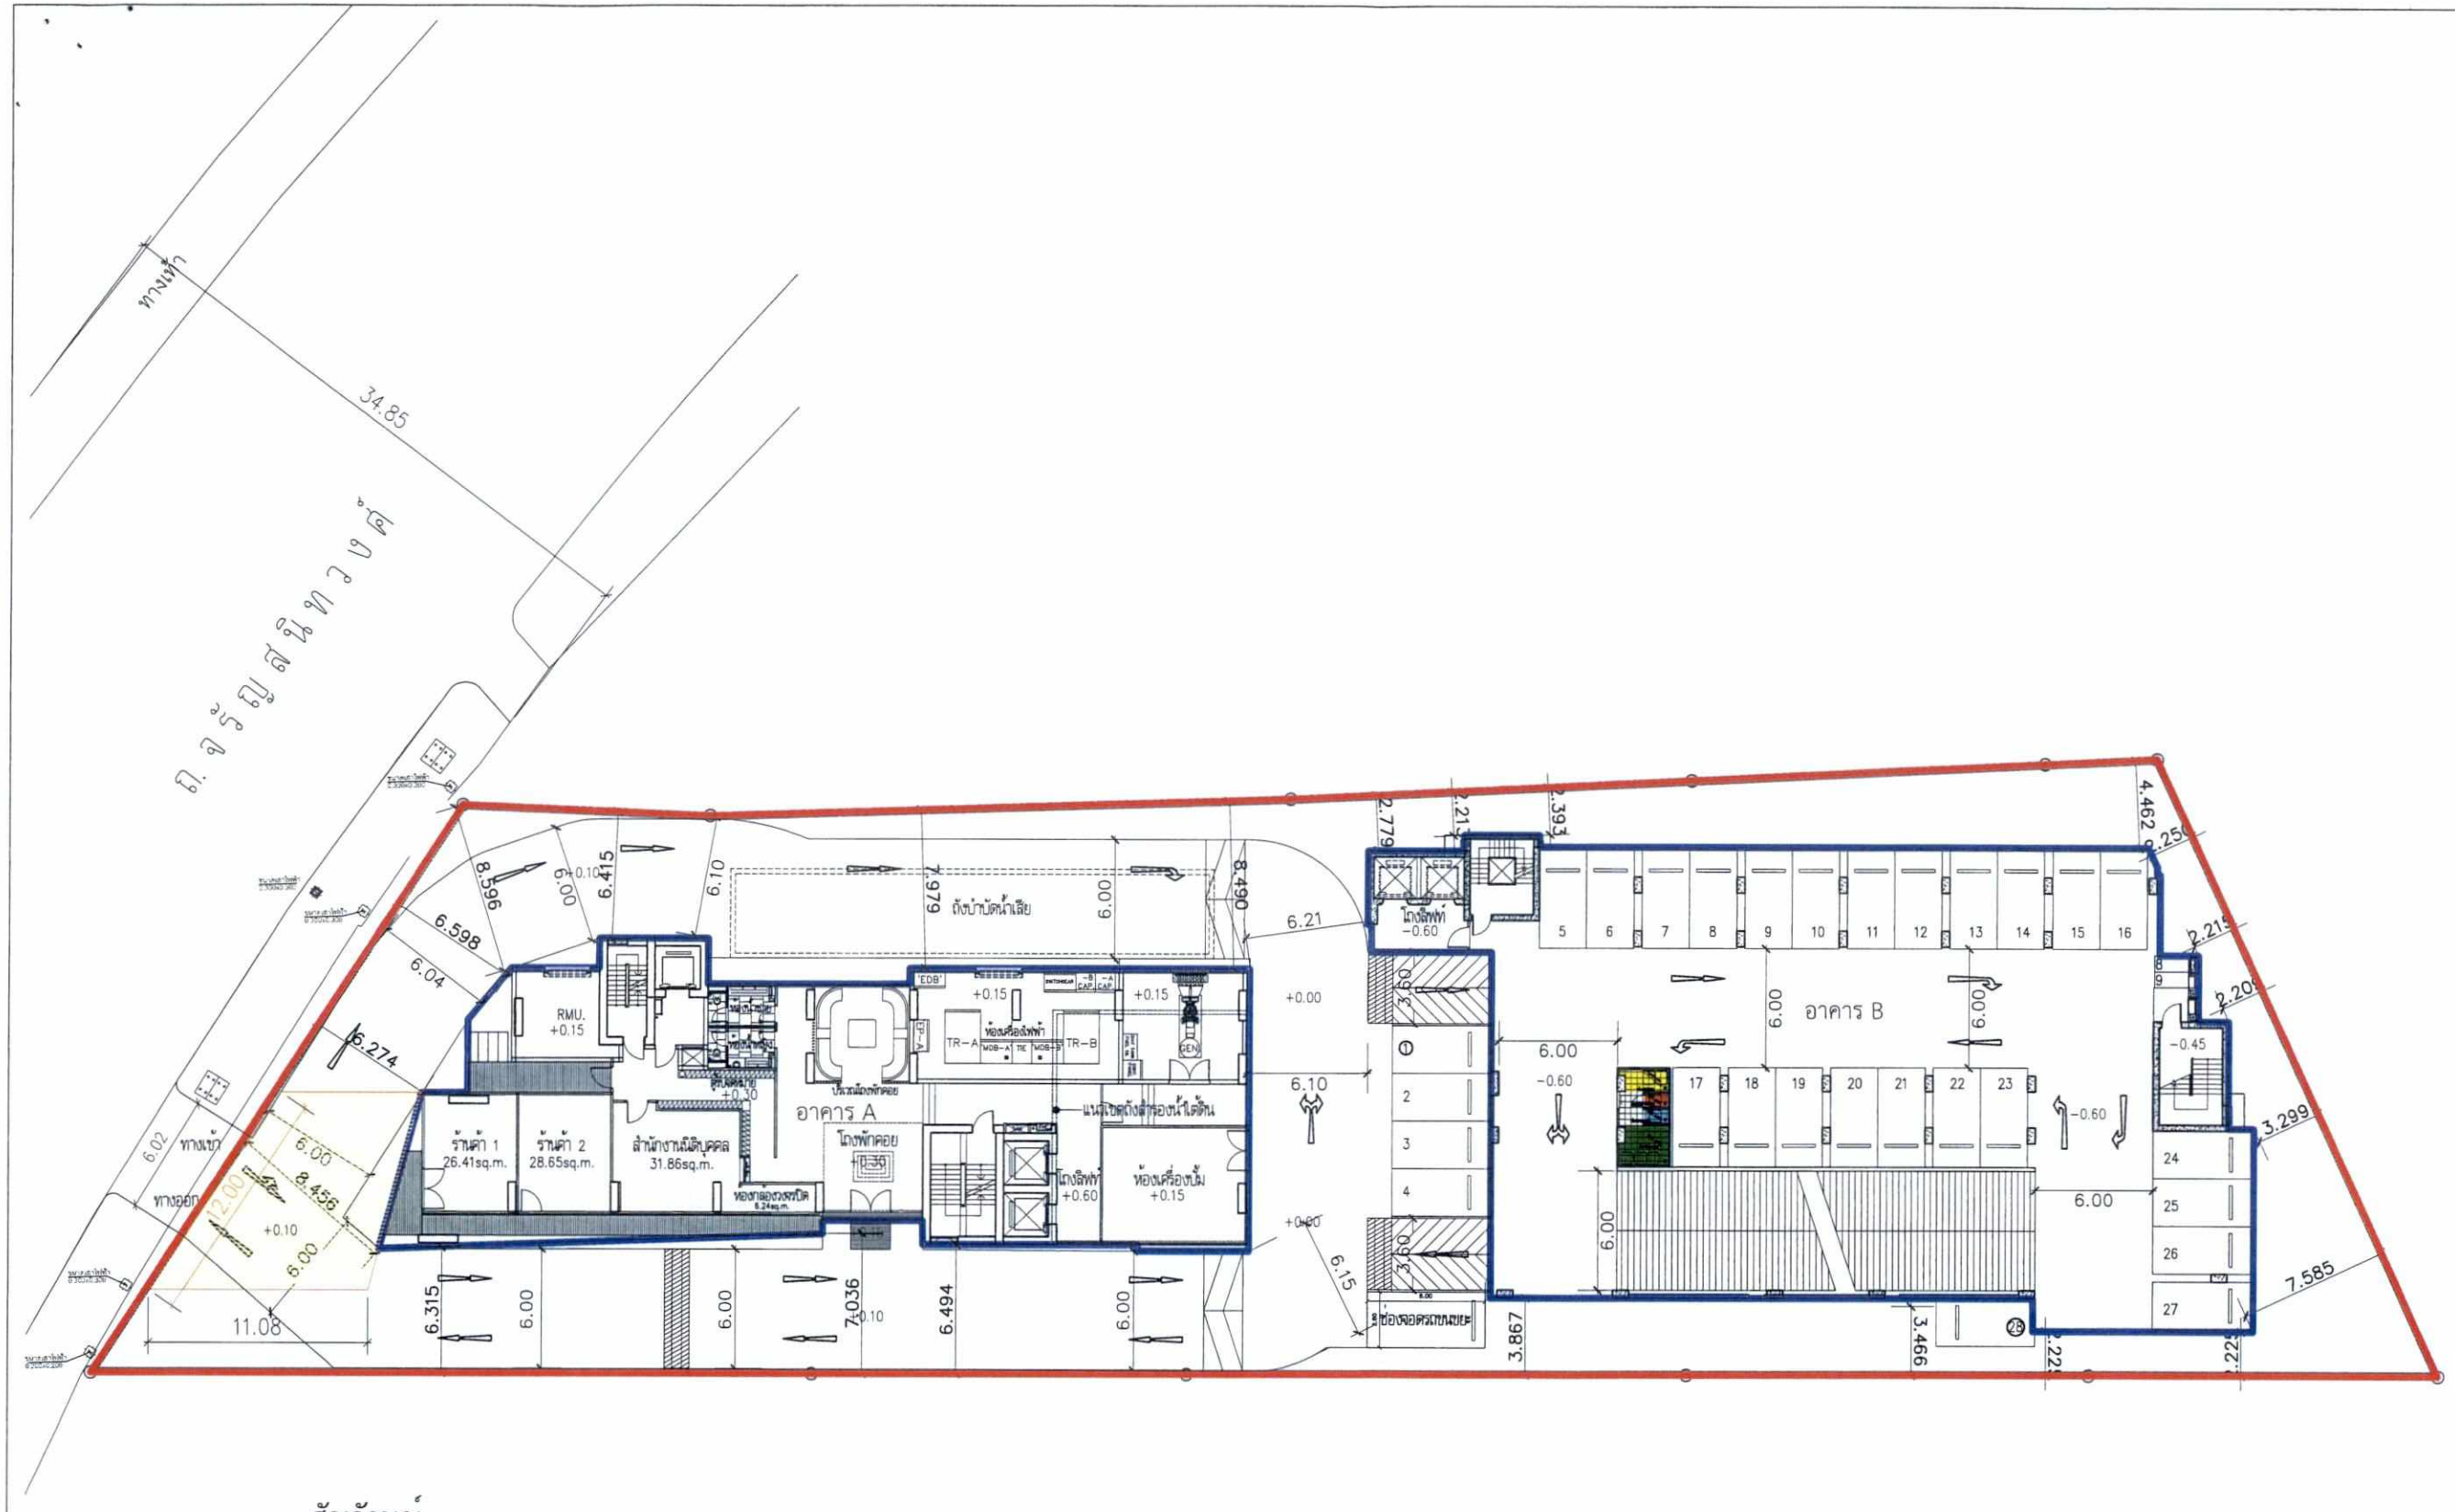

สัญลักษณ์

- ขอบเขตอาคาร
- ขอบที่ดิน
- ขอบที่ว่าง 12 เมตร
- พื้นที่ปกคลุมดิน = 1,445.5 ตร.ม.
- พื้นที่ว่าง = 1,670.50 ตร.ม. (53.61%)
- พื้นที่ว่าง 12 เมตร ตามกฎหมายควบคุมอาคาร กฎกระทรวง 33 (ไม่มีอาคารและไม้ยืนต้น)

พื้นที่ว่าง 12 ม. หน้าอาคารที่ติดกับถนนสาธารณะ มีขนาด 12.00x11.08 ม.

รูปที่ 7 ผังแสดงที่ว่าง 12 เมตร ของอาคาร A

N.

ขอบเขตที่ดิน, ขอบเขตอาคาร, พื้นที่ว่าง และพื้นที่ปกคลุมดิน

มาตราส่วน 1:250

มิถุนายน 2560 ลงชื่อ.....

(นายวรัช อรุณกมล และนางสาวอรทัย มากมูล)

ผู้รับมอบอำนาจ/บริษัท พฤกษา เรียลเอสเตท จำกัด (มหาชน)

มิถุนายน 2560 ลงชื่อ.....

(นางสาวนริศรา จิตโสภา)

ผู้ชำนาญการสิ่งแวดล้อม/บริษัท เอิร์ธ แอนด์ ซัน จำกัด

EARTH AND SUN CO.,LTD.

OWNER :

บริษัท พฤกษา เรียลเอสเตท จำกัด (มหาชน)

979/83 อาคาร เอส เอ็ม ทาวเวอร์ ชั้น 27 ถนนพหลโยธิน แขวงสามเสนใน เขตพญาไท กรุงเทพฯ 10400

PROJECT :

THE TREE CHARAN 30

LOCATION :

ถนน เจริญนิเวศน์ แขวงบ้านช่างหล่อ เขตบางกอกน้อย กรุงเทพมหานคร

CONSULTANTS

De ProMise Construction Consulting Co.,Ltd.

ARCHITECTS

db studio

บริษัท ดีบีสตูดิโอ จำกัด

461-464/2 ถนนบำรุงเมือง แขวงวัดเทพศิรินทร์ เขตป้อมปราบศัตรูพ่าย กรุงเทพฯ

โทรศัพท์ 0-2621-8011

STRUCTURAL ENGINEERS

INFRA GROUP CO., LTD.

MECHANICAL ENGINEERS AND ELECTRICAL

GEO Design & Engineering Consultant

LANDSCAPE ARCHITECTS :

Inner exteriors

ARCHITECTS		
ศรีหงา ตั้งอธิคมธรรม	วสก. 489	
รชฎ วรรณกนก	สสก.2566	
เลขิต เผดุงวรรณ	ภสก.12250	
STRUCTURAL ENGINEERS		
ดร.ยุทธิพล วิวัฒนชีวะ	วย. 1503	
กฤษฎา แท่นรัตนสิทธิ์	สก. 11087	
ต้นตี้ ลีรัตนี	สก. 11319	
นิรานัก เส็นเหลา	สก. 11517	
มนัสกรเมศ์ ตันหวไวี้	วย. 41728	
STRUCTURAL INSPECTOR		
MECHANICAL ENGINEERS		
ชยพงษ สุทธิโสภาอาภรณ์	สก.2544	
อาณัติ ตั้งชู	สก.4127	
ELECTRICAL ENGINEERS		
ชัยวัฒน์ เหลืองอรุณ	สพก.3473	
ธงชัย ไชยราช	ภพก.30512	
นิธินันท์ ประดับศักดิ์	ภพก.35083	
SANITARY ENGINEERS		
อันวา ตันเสถียร	สส.304	
รินทพ ตรบันดิต	ภส.644	
บุญชัย บุญแทน	ภส.1935	
ศิริชัย ไชยรักษา	ภก.32220	
LANDSCAPE ARCHITECTS		
ณภัทร ชื่นอิ่ม		
ภคณณ ยอดเมือง		
เอกอิสระ มิลเลอ	ภสย. 294	
สุชานันท์ ไสยะวิชุ		

REVISIONS

KEY PLAN


DRAWING TITLE

ขอบเขตที่ดิน, ขอบเขตอาคาร, พื้นที่ว่างตามกฎหมาย, และพื้นที่ปกคลุมดิน

FOR EIA

SCALE : 1:350		DWG. NO.
DESIGNER :		A0-03
DRAWN :		
CHECKED :		
APPROVED :		
DATE : 14/11/16		TOTAL

Notes
This Drawing is Copyrighted. All Contractors must check all dimensions on site. Only figured dimensions and grid lines are to be worked from. Discrepancies must be reported immediately to the Architect or Engineer concerned before processing.

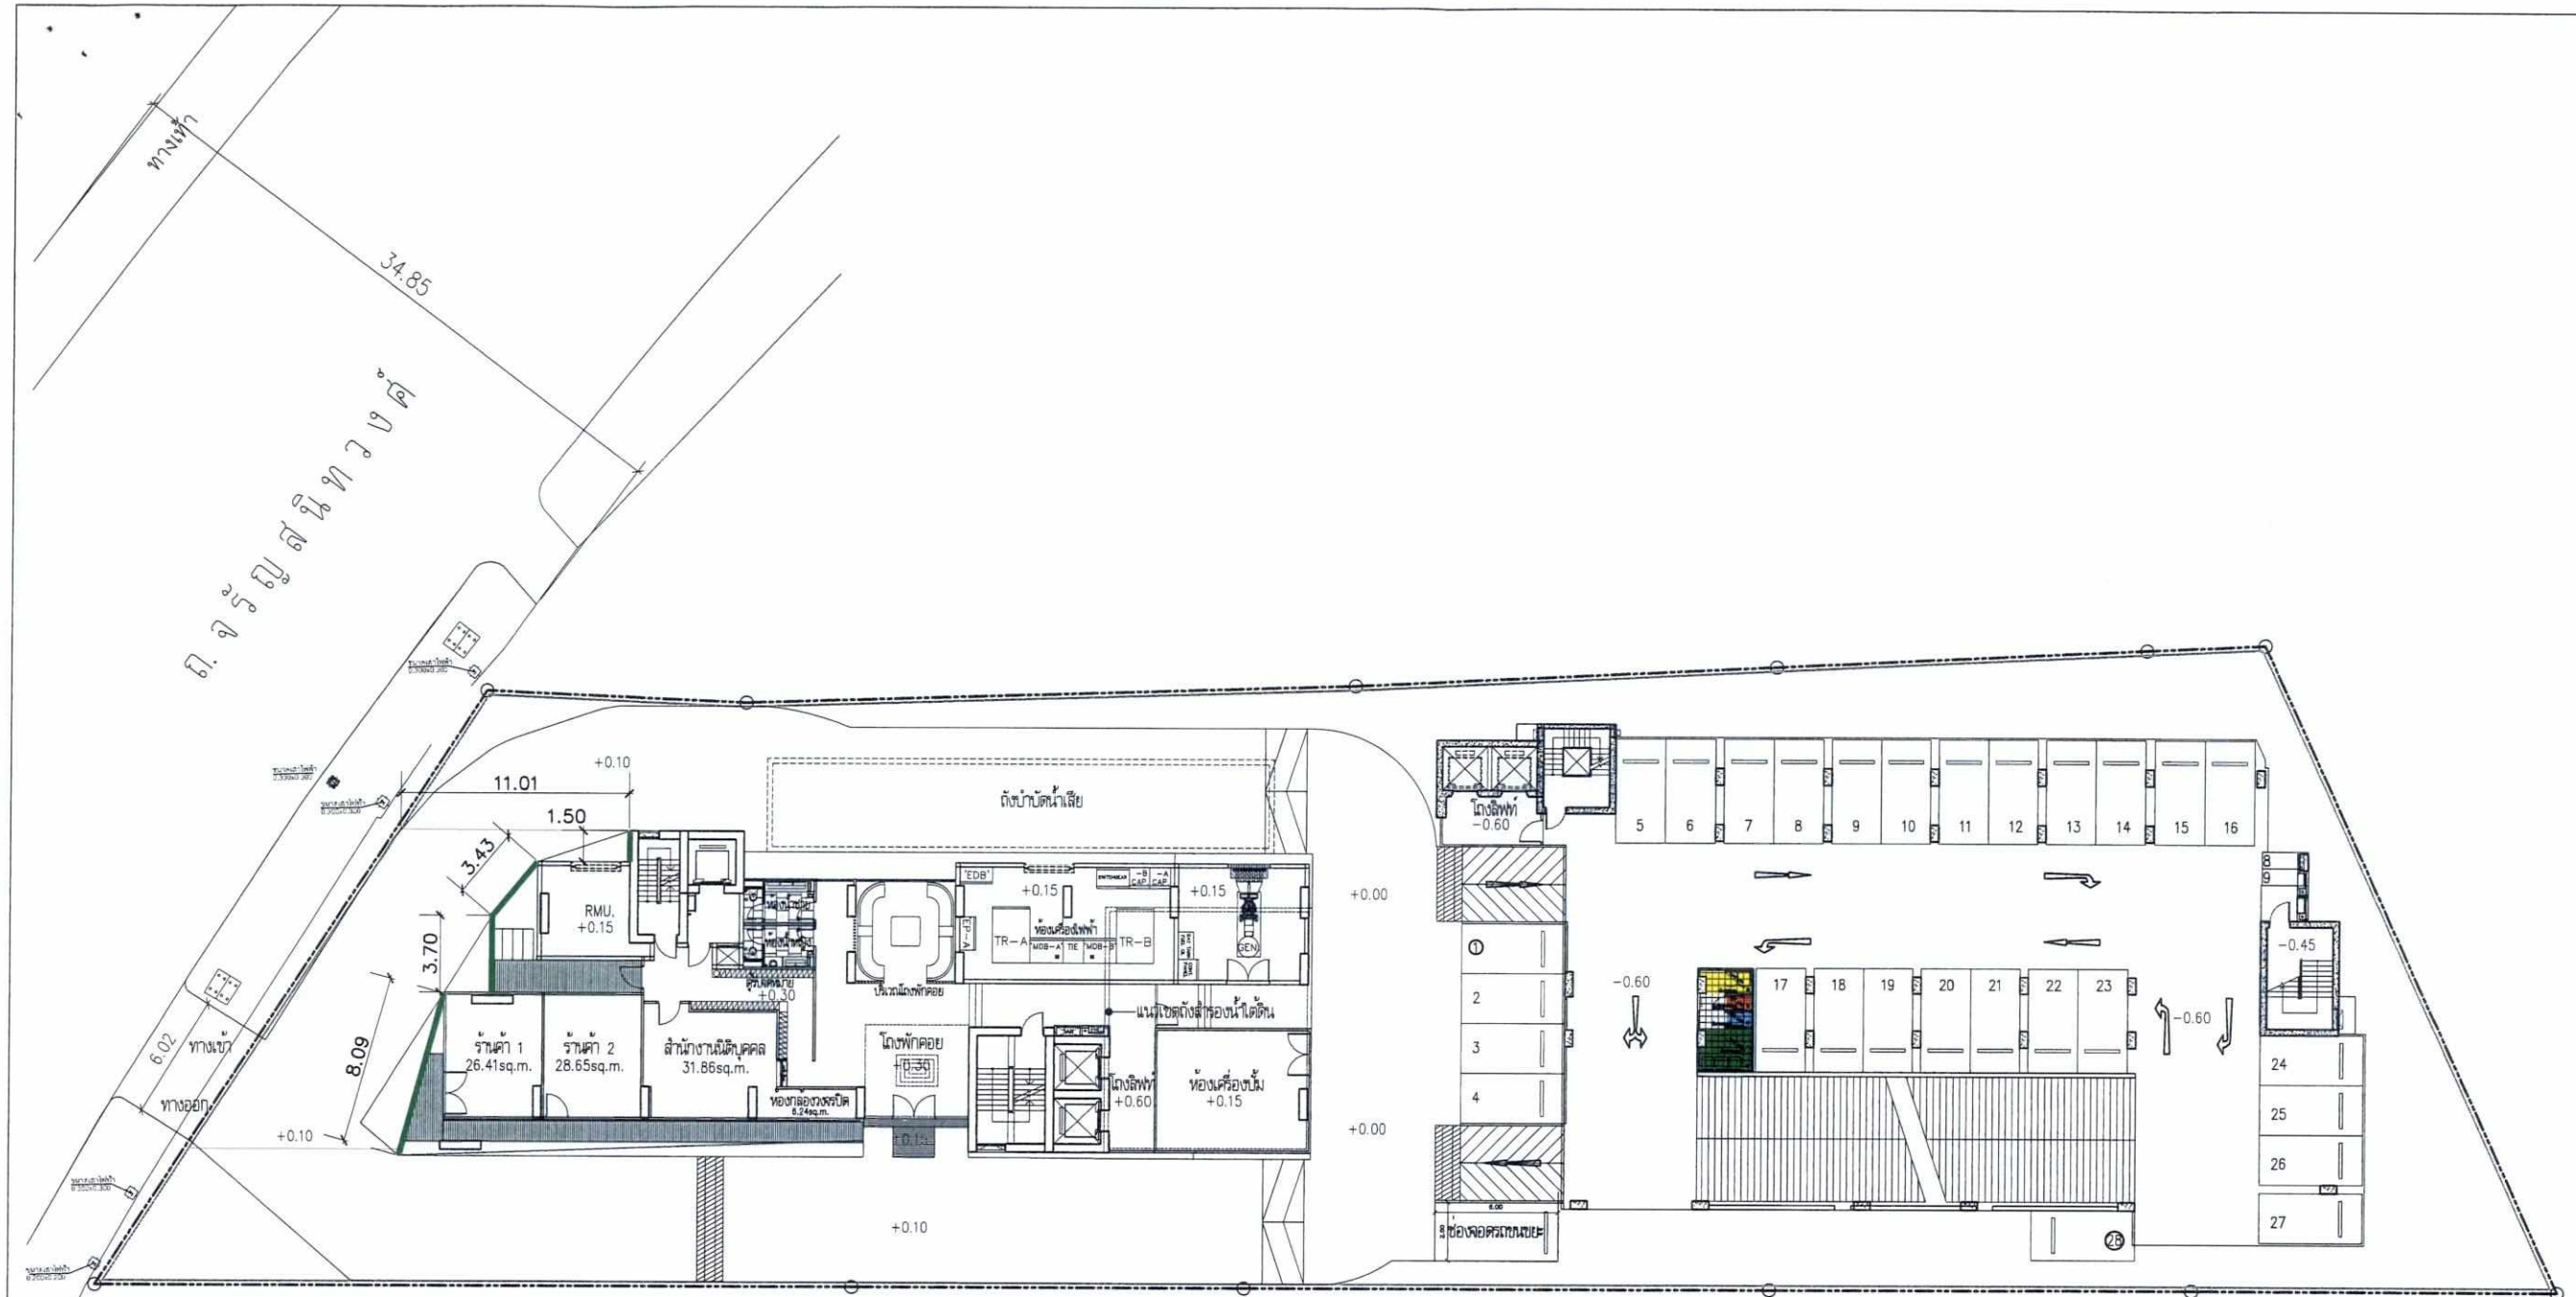

รูปที่ 8 ผังแสดงที่ว่าง 12 ม. และการแสดงระยะ 1/8 ของเส้นรอบรูปอาคาร A

ขอบเขตอาคาร
ขอบที่ดิน
ด้านประชิดติดถนนสาธารณะ

☐ พื้นที่ปกคลุมดิน = 1,445.5 ตร.ม.

☐ พื้นที่ว่าง = 1,670.50 ตร.ม. (53.61%)

☐ พื้นที่ส้มผัสอาคาร A 8.09 + 3.70 + 3.42 + 1.5 = 16.71 ม. มากกว่า 1 ใน 8 ตามกฎหมาย
เส้นรอบรูปอาคาร A : 119.95 ม. 1 ใน 8 = 14.99 ม.

N.

ขอบเขตที่ดิน, ขอบเขตอาคาร, พื้นที่ว่าง และพื้นที่ปกคลุมดิน

มาตราส่วน 1:250

มิถุนายน 2560 ลงชื่อ.....

(นายวรัช อรุณกมล และนางสาวอรทัย มากมูล)
ผู้รับมอบอำนาจ/บริษัท พฤกษา เรียลเอสเตท จำกัด (มหาชน)

มิถุนายน 2560 ลงชื่อ.....

(นางสาวนริศรา จิตโสภา)
ผู้ชำนาญการสิ่งแวดล้อม/บริษัท เอิร์ธ แอนด์ ซัน จำกัด

EARTH AND SUN CO.,LTD.

OWNER :
บริษัท พฤกษา เรียลเอสเตท จำกัด (มหาชน)
979/83 อาคาร เอส เอ็ม ทาวเวอร์ ชั้น 27
ถ.เทพรัตน แขวงสวนหลวง เขตพระโขนง กรุงเทพมหานคร 10400

PROJECT :
THE TREE CHARAN 30

LOCATION :
ถนน จรัญสนิทวงศ์ แขวงบางยี่เรือ เขตบางกอกน้อย กรุงเทพมหานคร

CONSULTANTS
De ProMise Construction Consulting Co.,Ltd.

ARCHITECTS
db studio
บริษัท ดีบีสตูดิโอ จำกัด
461-464/2 ถนนวิทุรเนียร แขวงบ้านพานถม เขตพระนคร กรุงเทพ
โทรศัพท์ 0-2621-8011

STRUCTURAL ENGINEERS
INFRA GROUP
INFRA GROUP CO., LTD.
Tel.0 2511 6104 Fax 0 2511 6105

MECHANICAL ENGINEERS AND ELECTRICAL
GEO
Design & Engineering Consultant
Tel: 02-511-5900 Fax: 02-511-5905

LANDSCAPE ARCHITECTS :
Inner exteriors
LANDSCAPE DESIGNERS
Email Address. service@geodesign.co.th
geodesign2003@gmail.com

ARCHITECTS

ศรัทธา ตั้งสถิตย์ธรรม	วสก. 489	
วรัญ วรรณกนก	สสก.2566	
เดชชัย เมฆสุวรรณ	ภสก.12250	

STRUCTURAL ENGINEERS

ดร.สุทธิพล วิวัฒนศิริประ	วสก. 1503	
ภณณฐา แพ่งประสาทสิทธิ์	สก. 11087	
ลัมลิ สิริชาติ	สก. 11319	
นิรามัย เส็นเหล่า	สก. 11517	
มนัสกานต์ จันทร์ไชย์	สก. 41728	

STRUCTURAL INSPECTOR

MECHANICAL ENGINEERS

วิรพงษ์ สุทธิโส๊ภาอาภรณ์	สก.2544	
อาณัติ ตั้งชู	สก.4127	

ELECTRICAL ENGINEERS

ชัยวัฒน์ เหลืองอบอุ่น	สพก.3473	
องชัย ไชยราช	ภพก.30512	
นิธินันต์ ประดับศักดิ์	ภพก.35083	

SANITARY ENGINEERS

อันวา ดันแสดียา	สส.304	
ธีรนพ ครบัณฑิต	ภส.644	
บุญธิร บุญแทน	ภส.1635	
ศักชัย ไชยรักษา	ภก.32220	

LANDSCAPE ARCHITECTS

ณัทร ชินอิม		
ภคภณ ยอดเมือง		
เอกอิสระ มิเสช	ภสส. 294	
สุชานันท์ โสหะวิชุร		

REVISIONS


KEY PLAN

DRAWING TITLE
ขอบเขตที่ดิน, ขอบเขตอาคาร, พื้นที่ว่างตามกฎหมาย, และพื้นที่ปกคลุมดิน

FOR EIA

SCALE : 1:350	DWG. NO.	
DESIGNER :		
DRAWN :		
CHECKED :	A0-05	
APPROVED :		
DATE : 14/11/16	TOTAL	

Notes
This Drawing is Copyrighted. All Contractors must check all dimensions on site. Only figured dimensions and grid lines are to be worked from. Discrepancies must be reported immediately to the Architect or Engineer concerned before processing.

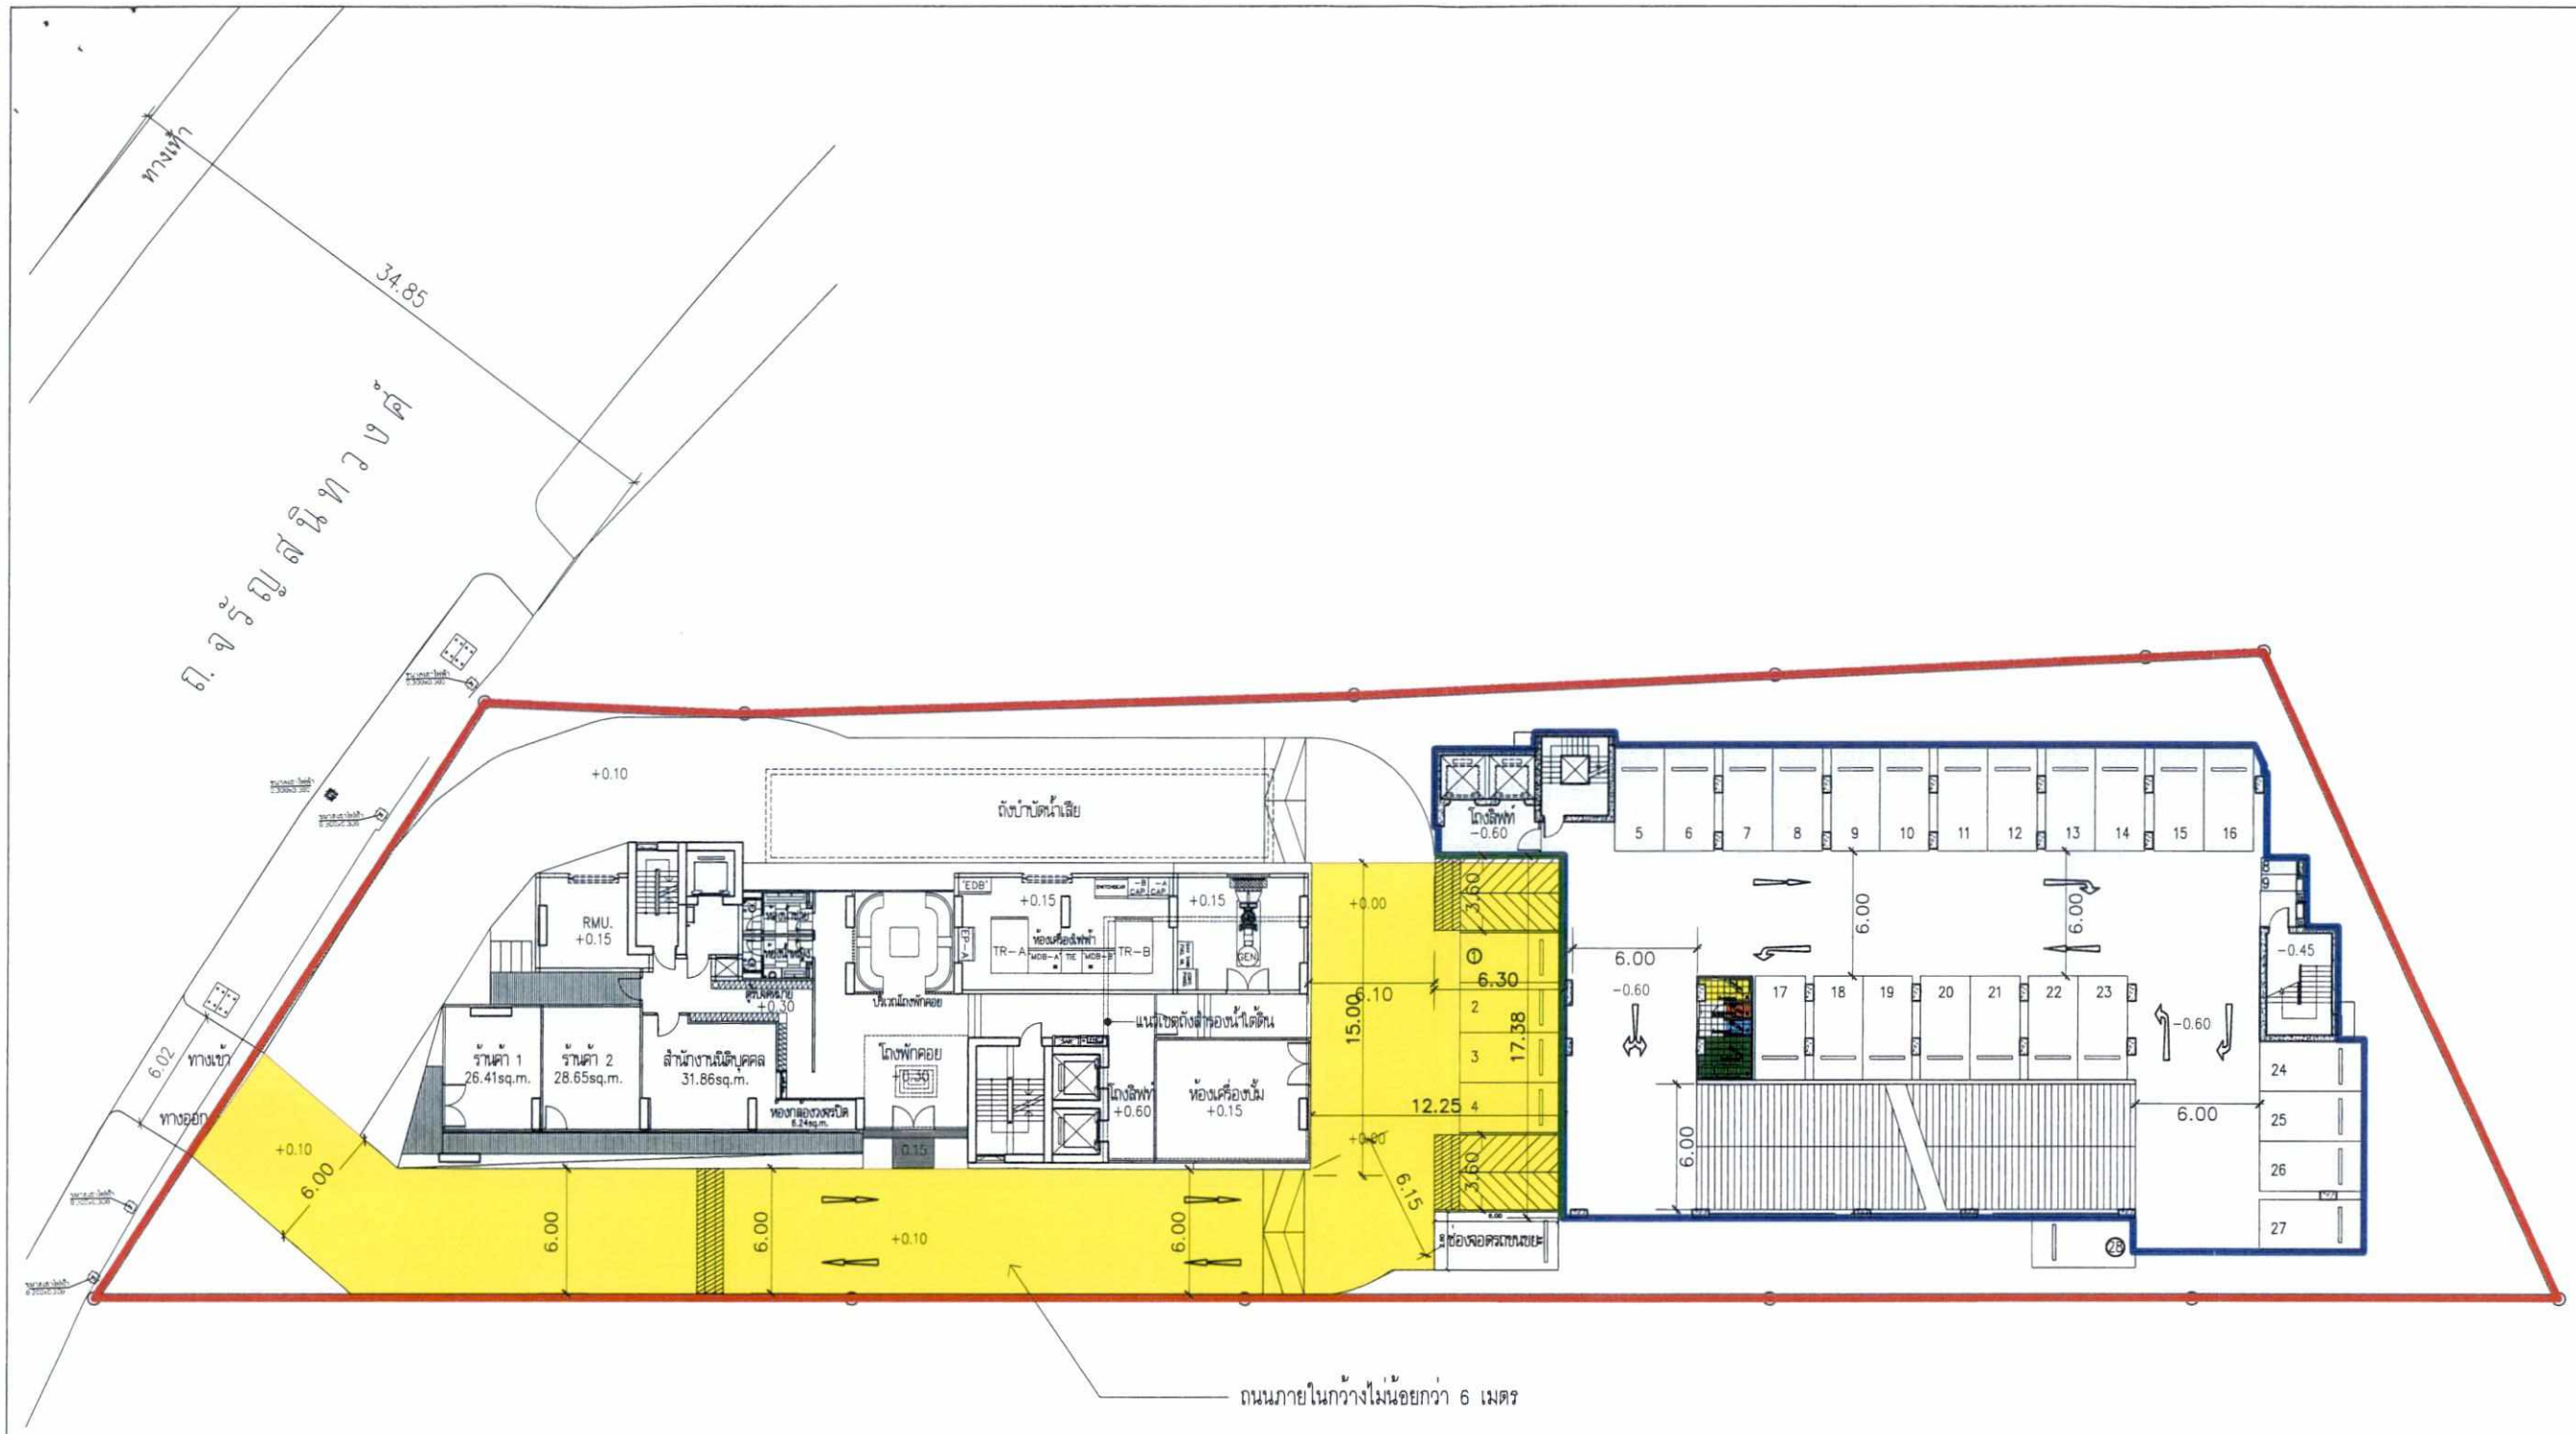

ขอบเขตอาคาร

ขอบที่ดิน

ขอบที่ว่าง 12 เมตร

พื้นที่ปกคลุมดิน = 1,445.5 ตร.ม.

พื้นที่ว่าง = 1,670.50 ตร.ม. (53.61%)

พื้นที่ว่าง 12 เมตร ตามข้อบัญญัติ กทม.

พื้นที่ว่าง 12 ม. มีขนาด 15.00x12.25 ม. สัมผัสอาคาร B 17.38 + 6.30 = 23.68 ม. มากกว่า 1 ใน 6 ตามกฎหมาย

เส้นรอบรูปอาคาร B : 139.90 ม. 1 ใน 6 = 23.31 ม.

N.

ขอบเขตที่ดิน, ขอบเขตอาคาร, พื้นที่ว่าง และพื้นที่ปกคลุมดิน

มาตราส่วน 1:250

รูปที่ 9 ผังแสดงที่ว่าง 12 เมตร และการแสดงแนวเส้น 1/6 ของอาคาร B

มิถุนายน 2560 ลงชื่อ.....

(นายวรัช อรุณกมล และนางสาวอรทัย มากมูล)

ผู้รับมอบอำนาจ/บริษัท พฤกษา เรียลเอสเตท จำกัด (มหาชน)

มิถุนายน 2560 ลงชื่อ.....

(นางสาวนริศรา จิตโสภา)

ผู้ชำนาญการสิ่งแวดล้อม/บริษัท เอิร์ธ แอนด์ ซัน จำกัด

EARTH AND SUN CO.,LTD.

OWNER :

บริษัท พฤกษา เรียลเอสเตท จำกัด (มหาชน)

979/83 อาคาร เอส เอ็ม ทาวเวอร์ ชั้น 27 ถ.กรุงธนบุรี แขวงบางหิรัญ เขตคลองสาน กรุงเทพฯ 10600

PROJECT :

THE TREE CHARAN 30

LOCATION :

ถนน จรัญสนิทวงศ์ แขวงบ้านช่างหล่อ เขตบางกอกน้อย กรุงเทพมหานคร

CONSULTANTS

De ProMise Construction Consulting Co.,Ltd.

ARCHITECTS

db studio

บริษัท ดีบีสตูดิโอ จำกัด

481-464/3 ถนนประชาชื่น แขวงบางเขน เขตหลักสี่ กรุงเทพมหานคร โทรศัพท์ 0-2521-8011

STRUCTURAL ENGINEERS

INFRA group

INFRA GROUP CO., LTD.

MECHANICAL ENGINEERS AND ELECTRICAL

geo

Design & Engineering Consultant

LANDSCAPE ARCHITECTS :

Inner exteriors landscape architects

ARCHITECTS		
ศรัณญา ตั้งสถิตยธรรม	วสก. 489	
ธรฐ วรรณกมก	สสท.2566	
เดชชัย เผดุงวรรณ	ภสท.12250	
STRUCTURAL ENGINEERS		
ดร.สุทัศพล วิวัฒน์ปโย	วส. 1503	
กฤษฎา แก้วไกรสิทธิ์	สท. 11087	
ดำรงศิ ศิริชาติ	สท. 11319	
นิรามัย เส็นเหล่า	สท. 11517	
มงโสภณ อินทร์ปัญ	สท. 41728	
STRUCTURAL INSPECTOR		
MECHANICAL ENGINEERS		
วชรพงษ์ สุทธิโสภาวรรณ์	สท.2544	
อาณัติ ตั้งชู	สท.4127	
ELECTRICAL ENGINEERS		
ชัยวัฒน์ เหลืองอบอุ่น	สฟท.3473	
องอาจ ไชยราช	สฟท.30512	
นิธินันท์ ประสงค์กิจ	สฟท.35083	
SANITARY ENGINEERS		
ธันวา ต้นเสถียร	สส.304	
ธีรนท ครบวัฒิต	สส.844	
บุญถึง บุญนุหน	สส.1635	
ศิริชัย ไชยรักษา	สก.32220	
LANDSCAPE ARCHITECTS		
ณภัทร ชื่นอิม		
ภคสณ ยอดเมือง		
เอกอิสระ มีเดช	ภสพ. 294	
สุชานันท์ โสมะวิชุ		
REVISIONS		

KEY PLAN


DRAWING TITLE

ขอบเขตที่ดิน, ขอบเขตอาคาร, พื้นที่ว่างตามกฎหมาย, และพื้นที่ปกคลุมดิน

FOR EIA

SCALE :	1:350	DWG. NO.
DESIGNER :		
DRAWN :		A0-04
CHECKED :		
APPROVED :		
DATE :	14/11/16	TOTAL

Notes
This Drawing is Copyrighted. All Contractors must check all dimensions on site.Only figured dimensions and grid lines are to be worked from. Discrepancies must be reported immediately to the Architect or Engineer concerned before processing.

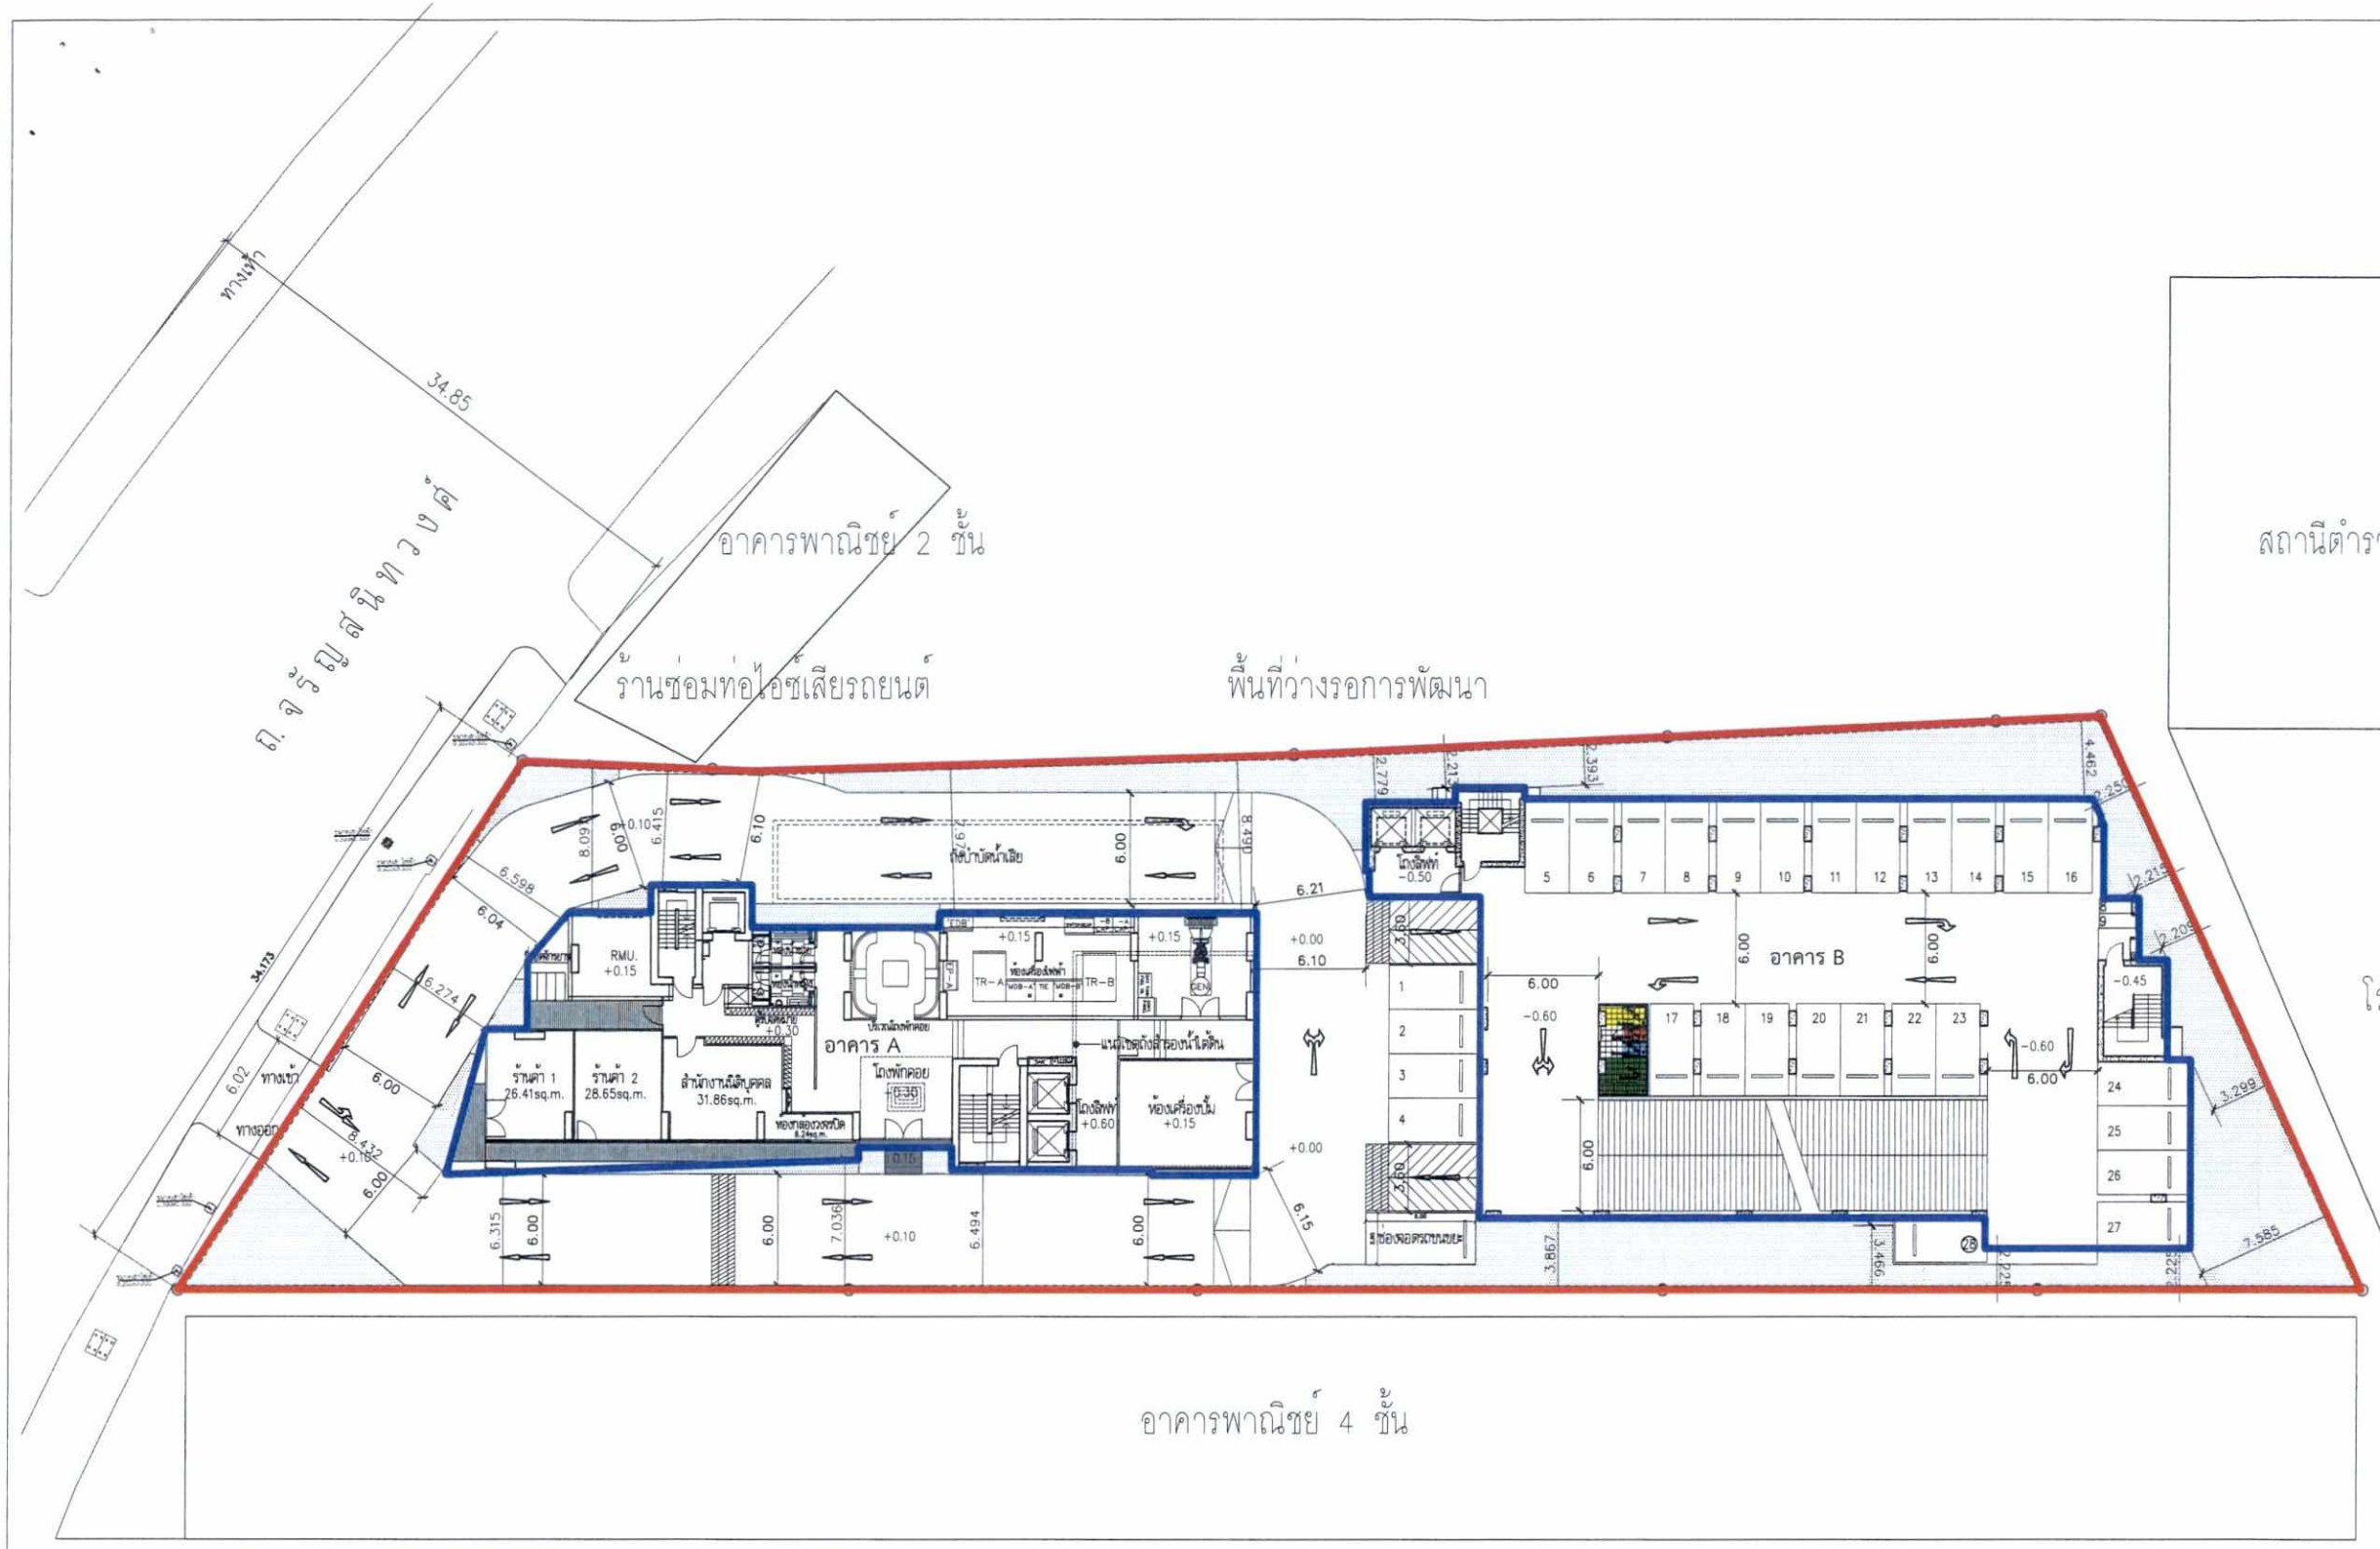

ซอย จรัญสนิทวงศ์ 30

รูปที่ 10 ผังบริเวณแสดงระยะร่นโครงการ

N.

ผังบริเวณ

มาตราส่วน 1:400

E3 A3-03 | E2 A3-02 | E4 A3-04 | E1 A3-01

ขอบเขตอาคาร

ขอบที่ดิน

ฟู้ดแลนด์ ซุปเปอร์มาเก็ต

มิถุนายน 2560 ลงชื่อ.....

(นายวรัช อรุณกมล และนางสาวอรทัย มากมูล)

ผู้รับมอบอำนาจ/บริษัท พฤกษา เรียลเอสเตท จำกัด (มหาชน)

มิถุนายน 2560 ลงชื่อ.....

(นางสาวนริศรา จิตโสภา)

ผู้ชำนาญการสิ่งแวดล้อม/บริษัท เอิร์ธ แอนด์ ซัน จำกัด

OWNER :

บริษัท พฤกษา เรียลเอสเตท จำกัด (มหาชน)

979/83 อาคาร เอส เอ็ม พาวเวอร์ ชั้น 27 ถ.เพชรบุรีตัดใหม่ แขวงมักกะสัน เขตราชเทวี กรุงเทพฯ 10400

PROJECT :

THE TREE CHARAN 30

LOCATION :

ถนน จรัญสนิทวงศ์ แขวงบ้านช่างหล่อ เขตบางกอกน้อย กรุงเทพมหานคร

CONSULTANTS

De ProMise Construction Consulting Co.,Ltd.

ARCHITECTS

db studio

บริษัท ดีบีสตูดิโอ จำกัด

401-464/2 ถนนจรัญสนิทวงศ์ แขวงบ้านช่างหล่อ เขตบางกอกน้อย กรุงเทพฯ

โทรศัพท์ 0-2621-8011

STRUCTURAL ENGINEERS

INFRA Group

INFRA GROUP CO., LTD.

22 SOI LATPHRAO 79, CHANGWATTHANA, CHATUCHAK, BANGKOK 10900

Tel: 0 2511 9104 Fax: 0 2511 9725

MECHANICAL ENGINEERS AND ELECTRICAL

GEO Design & Engineering Consultant

7 Soi Ladprao 28, Ladprao, Samsen Nok, Huai Kwang, Bangkok 10310

Tel : 02-511-5900 Fax : 02-511-5905

Email Address : surveior@geodesign.co.th, geodesign2003@gmail.com

LANDSCAPE ARCHITECTS :

inner exteriors landscape creations

473 RAMA 9 ROAD BANGKOK 10220 THAILAND +66 2 6922555

www.innerexteriors.com

ARCHITECTS		
ศรัทธา ตั้งสถิตย์ธรรม	วสก. 489	
ชรัฐ วรรณกนก	สสก.2566	
เดชรัช แสงสุวรรณ	ภสก.12250	
STRUCTURAL ENGINEERS		
ดร.สุทธิพล วิวัฒนชีวะ	วส. 1503	
กฤษฎา แซ่ประสิทธิสิทธิ์	สส. 11087	
ดันดี ศิริพาลี	สส. 11319	
นิวาลิก ตันเทอดา	สส. 11517	
มนัสธานนท์ จันทร์ปัญ	ภส. 61728	
STRUCTURAL INSPECTOR		
MECHANICAL ENGINEERS		
ชลาทอน สุทธิโสภาอวรรณ	สวก.2544	
อาณัติ ตั้งชู	สวก.4127	
ELECTRICAL ENGINEERS		
ชัยวัฒน์ เหลืองอบอุ่น	สพก.3473	
ธงชัย โชยราช	สพก.30512	
นิรินนต์ ประสมศักดิ์	สพก.35083	
SANITARY ENGINEERS		
อันวา ดันเสถียร	สธ.304	
ธีรนพ ครบัณฑิต	สธ.644	
บุญชัย บุญเทน	สธ.1935	
ศรชัย ไชยรักษา	สก.32220	
LANDSCAPE ARCHITECTS		
ณภัทร ชื่นอิ่ม		
ภคภณ ยอดเมือง		
เอกอิสระ อิเสช	ภสส. 294	
สุชานันท์ โสพรวิทูร		

REVISIONS

KEY PLAN

DRAWING TITLE


ผังบริเวณ

FOR EIA

SCALE : 1:400	DWG. NO.
DESIGNER :	A1-01
DRAWN :	
CHECKED :	
APPROVED :	
DATE : 14/11/16	TOTAL

Notes

This Drawing is Copyrighted. All Contractors must check all dimensions on site. Only figured dimensions and grid lines are to be worked from. Discrepancies must be reported immediately to the Architect or Engineer concerned before processing.

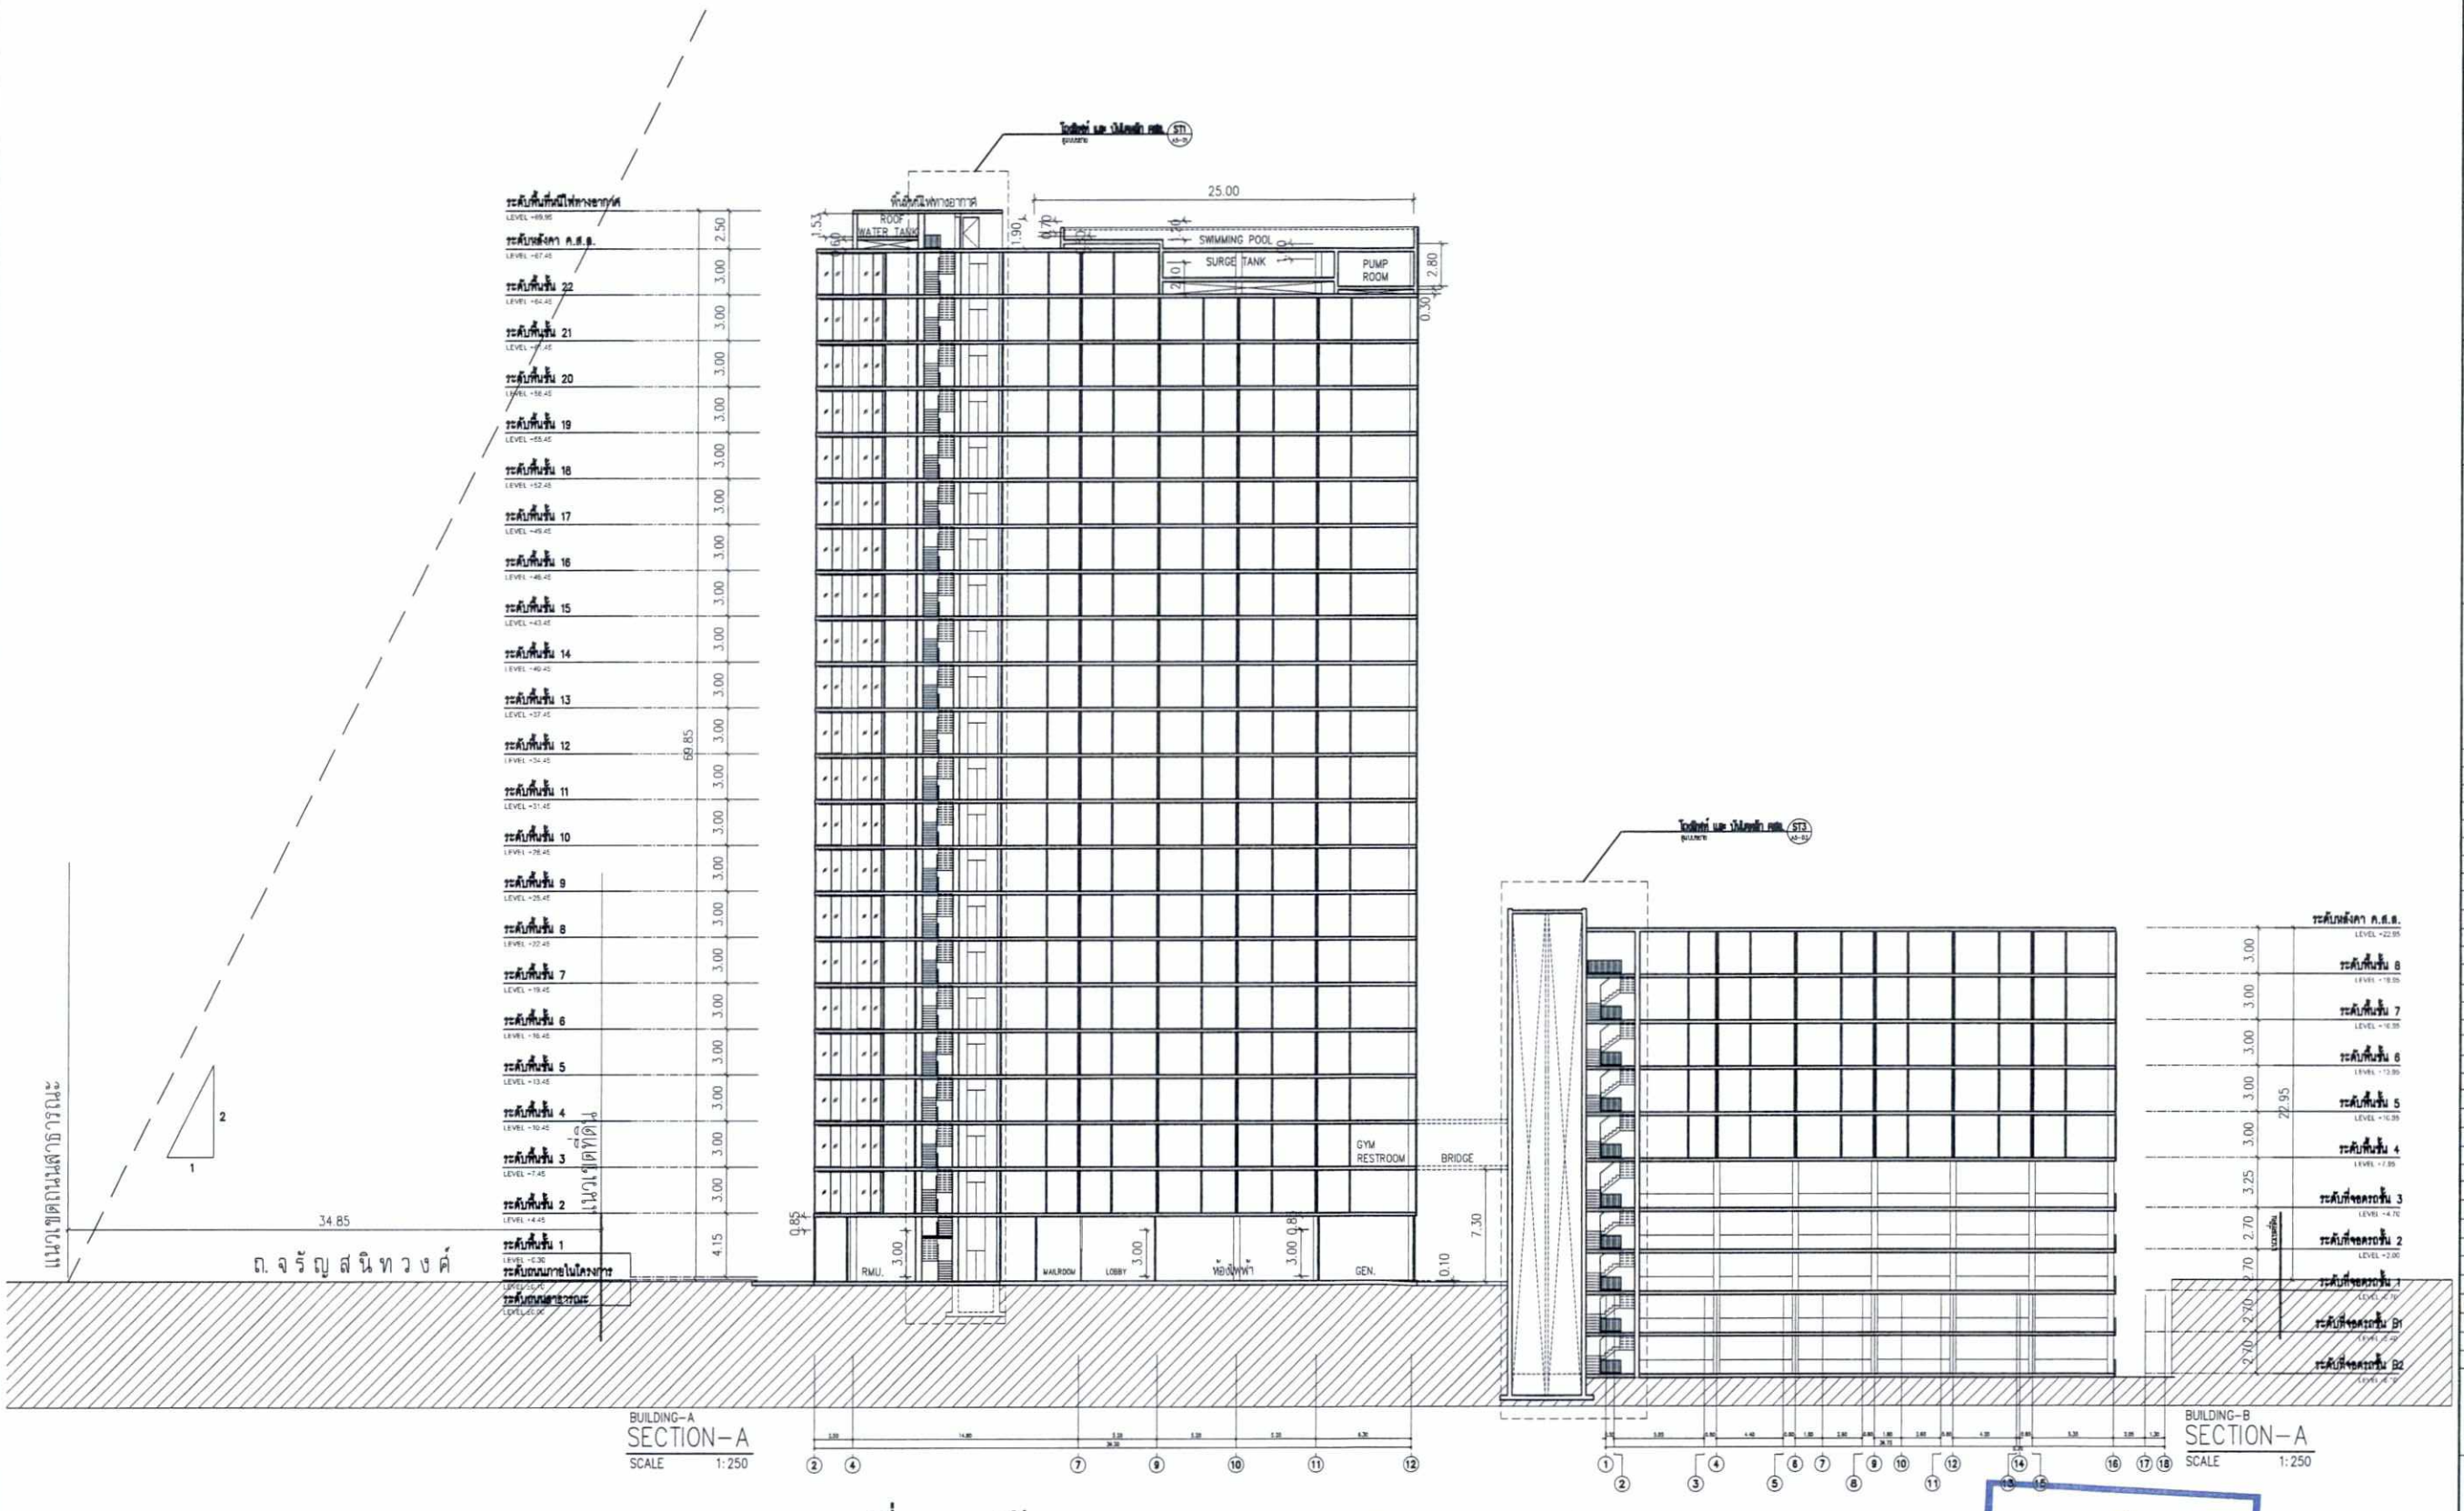

รูปที่ 11 รูปตัดแสดงความสูง อาคาร A และอาคาร B

มิถุนายน 2560 ลงชื่อ.....

(นายวรัช อรุณกมล และนางสาวอรทัย มากมูล)

ผู้รับมอบอำนาจ/บริษัท พฤกษา เรียลเอสเตท จำกัด (มหาชน)

มิถุนายน 2560 ลงชื่อ.....

(นางสาวนริศรา จิตโสภา)

ผู้ชำนาญการสิ่งแวดล้อม/บริษัท เอิร์ธ แอนด์ ซัน จำกัด

EARTH AND SUN CO.,LTD.

OWNER :

บริษัท พฤกษา เรียลเอสเตท จำกัด (มหาชน)

979/83 อาคาร เอส เอ็ม พาวเวอร์ ชั้น 37
ถ.เพชรบุรีตัดใหม่ แขวงมักกะสัน เขตราชเทวี กรุงเทพฯ 10400

PROJECT :

THE TREE CHARAN 30

LOCATION :

ถนน เชิญสิโรกาสห์ แขวงบ้านช่างหล่อ เขตบางกอกน้อย กรุงเทพมหานคร

CONSULTANTS

De ProMise Construction Consulting Co.,Ltd.

ARCHITECTS

db studio
บริษัท ดีบีสตูดิโอ จำกัด
481-484/2 ถนนบำรุงเมือง แขวงวัดเทพศิรินทร์ เขตป้อมปราบศัตรูพ่าย กรุงเทพฯ
โทรศัพท์ 0-2621-8011

STRUCTURAL ENGINEERS

INFRA GROUP
INFRA GROUP CO., LTD.

MECHANICAL ENGINEERS AND ELECTRICAL

geo
Design & Engineering Consultant
Tel : 02-511-5900 Fax : 02-511-5905

LANDSCAPE ARCHITECTS :

Inner exteriors
LANDSCAPE CREATIONS
THAILAND +66 2 6625151

ARCHITECTS		
ศรีทวา ตั้งสถิตยธรรม	วสถ. 489	
รชฎ วรรณกนก	สสถ.2566	
เดชชัย เมฆสุวรรณ	ภสถ.12250	
STRUCTURAL ENGINEERS		
ดร.สุทธิพล วิวัฒนชีวะ	วย. 1503	
กฤษฎา แพ่งประสิทธิ์	สย. 11067	
ต้นตี สิริพาลี	สย. 11319	
นิมมิตร ตันเพชรา	สย. 11517	
มนัสถาวดี จันทร์ปัจจี	ภย. 41728	
STRUCTURAL INSPECTOR		
MECHANICAL ENGINEERS		
จตุรพงษ สุทธิสภาอาภรณ	สก.2544	
อาณัติ ตั้งฐู	สก.4127	
ELECTRICAL ENGINEERS		
ชัยวัฒน์ เหลืองอนุนุล	สพก.3473	
ธงชัย ไชยราช	ภพก.30512	
นิธินันต์ ประสมศักดิ์	ภพก.35083	
SANITARY ENGINEERS		
อันวา ต้นสลีย์	สส.304	
ธีรนพ ครบันดิต	ภส.644	
บุญธิร บุญมหน	ภส.1835	
ศักชัย ไชยรักษา	ภก.32220	
LANDSCAPE ARCHITECTS		
ณภัทร ชื่นอิ่ม		
ภคณน ยอดเมือง		
เอกอิศระ มีแสง	ภกส. 284	
สุชานันท์ โสตะวิทุร		

REVISIONS

KEY PLAN


DRAWING TITLE

อาคาร A, อาคาร B
รูปตัด A

FOR EIA

SCALE :	DWG. NO.
DESIGNER : 1:450	
DRAWN :	A4-01
CHECKED :	
APPROVED :	
DATE : 14/11/16	TOTAL

Notes
This Drawing is Copyrighted.All Contractors must check all dimensions on site.Only figured dimensions and grid lines are to be worked from. Discrepancies must be reported immediately to the Architect or Engineer concerned before processing.

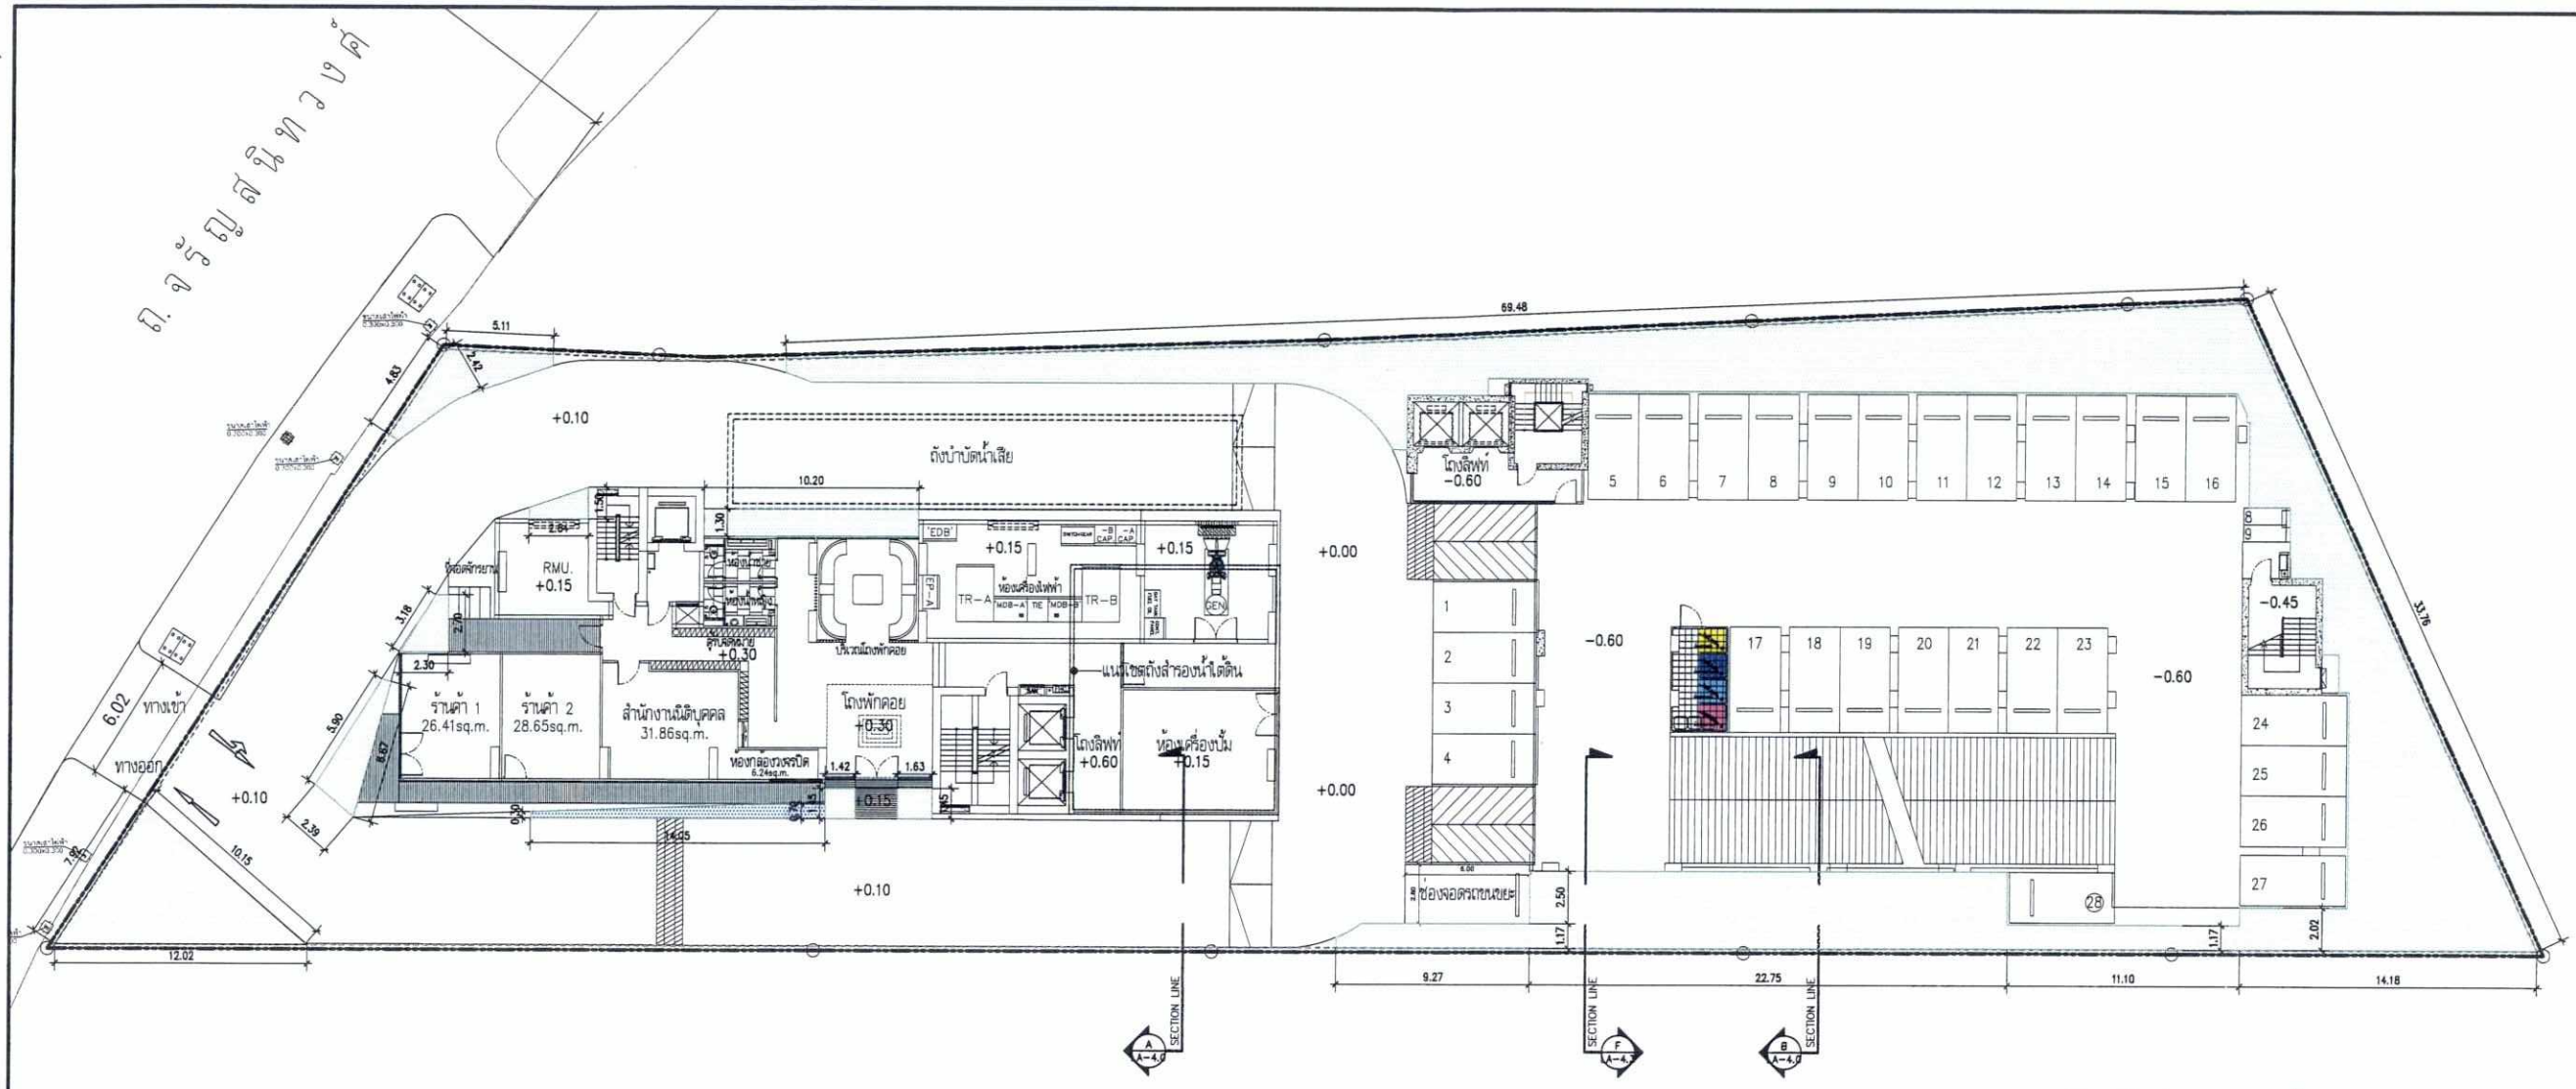

ผังบริเวณโครงการ และผังพื้นชั้นที่ 1

มาตราส่วน 1:350

ผังรายละเอียดแสดงพื้นที่สีเขียวชั้นที่ 1

รูปที่ 12 ผังพื้นที่สีเขียวรวมโครงการ

ตารางพื้นที่สีเขียวชั้นล่างของโครงการ

	พื้นที่สีเขียว(ตร.ม.)	พื้นที่ปลูกไม้ยืนต้น(ตร.ม.)	พื้นที่ปลูกไม้พุ่มและคลุมดิน(ตร.ม.)
รวม	509.19	453.46	65.63

ตารางพื้นที่สีเขียวชั้นล่างของโครงการ

ขนาดพื้นที่สีเขียว ชั้น 1 ที่ต้องการ	502.50 ตร.ม.
ขนาดพื้นที่สีเขียว ชั้น 1 ที่จัดได้	509.19 ตร.ม.

สัญลักษณ์

พื้นที่สีเขียว

พื้นที่สีเขียวที่มีขนาดน้อยกว่า 1 เมตร

มิถุนายน 2560 ลงชื่อ.....
(นายวรัช อรุณกมล และนางสาวอรทัย มากมูล)
ผู้รับมอบอำนาจ/บริษัท พฤกษา เรียลเอสเตท จำกัด (มหาชน)

มิถุนายน 2560 ลงชื่อ.....
(นางสาวนริศรา จิตโสภา)
ผู้ชำนาญการสิ่งแวดล้อม/บริษัท เอิร์ธ แอนด์ ซัน จำกัด

OWNER :
บริษัท พฤกษา เรียลเอสเตท จำกัด (มหาชน)
979/83 อาคาร เอส เอ็ม ทาวเวอร์ ชั้น 27
ถ.เทพรัตน แขวงสวนหลวง เขตพระโขนง กรุงเทพฯ 10400

PROJECT :
THE TREE CHARAN 30

LOCATION :
ถนน จรัญสนิทวงศ์ แขวงบ้านช่างหล่อ เขตบางกอกน้อย กรุงเทพมหานคร

CONSULTANTS
De ProMise Construction Consulting Co.,Ltd.

ARCHITECTS
db studio
บริษัท ดีบีสตูดิโอ จำกัด
481-464/2 ถนนประชาชื่น แขวงบางซื่อ เขตบางซื่อ กรุงเทพฯ 10800
โทรศัพท์ 0-2821-8011

STRUCTURAL ENGINEERS
INFRA GROUP
INFRA GROUP CO., LTD.
Tel : 0-2511-5154 Fax : 0-2511-5155

MECHANICAL ENGINEERS AND ELECTRICAL
GEO Design & Engineering Consultant
3 Soi Ladprao 28, Ladprao, Samsen Nok, Huai Kwang, Bangkok 10310
Tel : 02-511-5900 Fax : 02-511-5905
Email Address : service@geodesign.co.th
geodesign2003@gmail.com

LANDSCAPE ARCHITECTS :
Inner exteriors Landscape Creations
417 PAMA 3 ROAD BANGKOK 10320
TEL&FAX : +66 2 6427537
www.inner-exteriors.com

ARCHITECTS		
ศรีทอา ศิริสถิตยธรรม	วสท. 489	
ชรัฐ วรรณกนก	สสน.2566	
เดชชัย เมธสุวรรณ	สสน.12250	

STRUCTURAL ENGINEERS		
ดร.ศุทธิพล วิวัฒนเกียรติ	วศ. 1503	
กฤษฎา แท่นประสาทสิทธิ์	สย. 11087	
ต้นสิ ศิริชาติ	สย. 11319	
นิรามัย เย็นหลา	สย. 11517	
นาลิสากนต์ จันทร์วัฒ	สย. 41728	

STRUCTURAL INSPECTOR		

MECHANICAL ENGINEERS		
วรพจน์ เตชีวิทยาภาคม	สค.2544	
อาณัติ ศิริชุ	สค.4127	

ELECTRICAL ENGINEERS		
ชัยวัฒน์ เหลืองอบอุ่น	สพค.3473	
ธเนศ ไชยราช	กพค.30512	
ณัฐนันท์ ประสงค์ดี	กพค.35083	

SANITARY ENGINEERS		
อินทา ศิลเลียว	สส.304	
วิรงค์ ศรนันทิต	กส.644	
บุญชัย บุญแทน	กส.1935	
ศิรชัย ไชยรักษา	กท.32220	

LANDSCAPE ARCHITECTS		
ณรัช ชื่นใจ		
เพลงณ ยอดเมือง		
เอกอิสร อินทร์	กภส. 294	
สุรานิมิต โสดาปุระ		

REVISIONS


KEY PLAN

DRAWING TITLE
ผังรายละเอียดแสดงพื้นที่สีเขียวชั้นที่ 1

FOR EA

SCALE :	DWG. NO.
DESIGNER :	
DRAWN :	LA-1.0
CHECKED :	
APPROVED :	
DATE : 15/11/16	TOTAL

Notes
This Drawing is Copyrighted. All Contractors must check all dimensions on site.Only figured dimensions and grid lines are to be worked from. Discrepancies must be reported immediately to the Architect or Engineer concerned before processing.

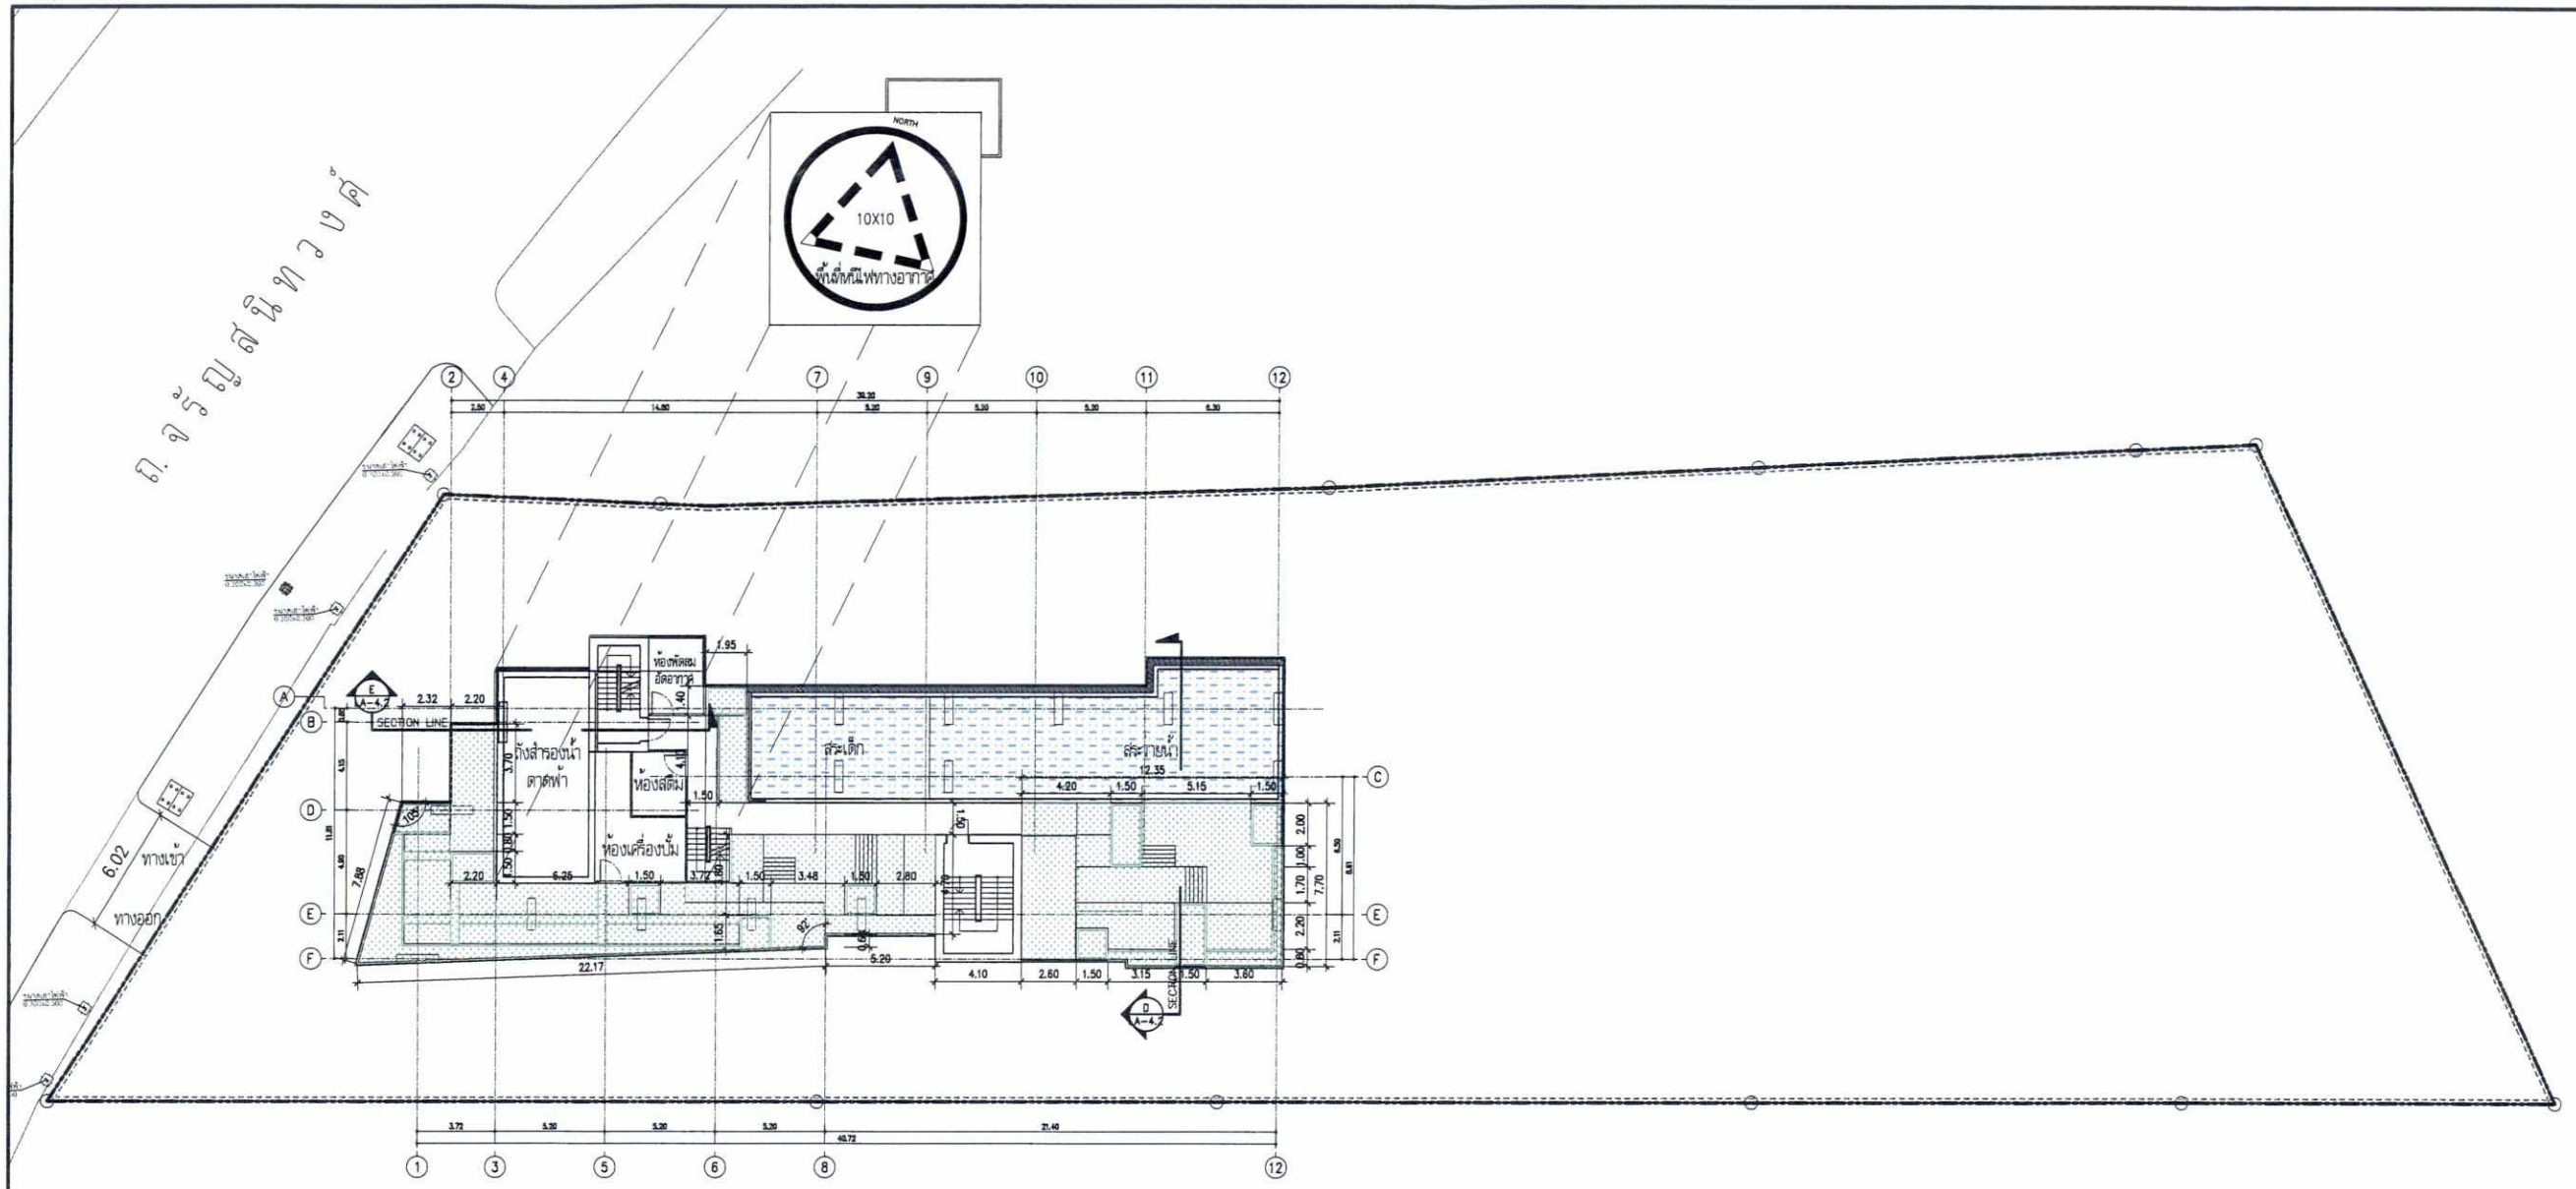

ผังพื้นชั้นดาดฟ้า

มาตราส่วน 1:350

ผังรายละเอียดแสดงพื้นที่สีเขียวชั้นดาดฟ้า อาคาร A

ตารางพื้นที่สีเขียวชั้นดาดฟ้า

	พื้นที่สีเขียว(ตร.ม.)
รวม	235.10

สัญลักษณ์

พื้นที่สีเขียว

รูปที่ 13 พื้นที่สีเขียวบริเวณชั้นดาดฟ้า

มิถุนายน 2560 ลงชื่อ.....

(นายวรัช อรุณกมล และนางสาวอรทัย มากมูล)

ผู้รับมอบอำนาจ/บริษัท พฤกษา เรียลเอสเตท จำกัด (มหาชน)

มิถุนายน 2560 ลงชื่อ.....

(นางสาวนริศรา จิตโสภา)

ผู้ชำนาญการสิ่งแวดล้อม/บริษัท เอิร์ธ แอนด์ ซัน จำกัด

EARTH AND SUN CO.,LTD.

OWNER :

บริษัท พฤกษา เรียลเอสเตท จำกัด (มหาชน)

979/83 อาคาร เอส เค่ิม ทาวเวอร์ ชั้น 27
ถ.ทหารโยธิน แขวงสามเสนใน เขตพญาไท กรุงเทพฯ 10400

PROJECT :

THE TREE CHARAN 30

LOCATION :

ถนน จรัญสนิทวงศ์ แขวงบ้านช่างหล่อ เขตบางกอกน้อย กรุงเทพมหานคร

CONSULTANTS

De ProMise Construction Consulting Co.,Ltd.

ARCHITECTS

db studio

บริษัท ดีบีสตูดิโอ จำกัด

481-464/2 ถนนบุรฉัตร แขวงวัดแคฟลิวแก้ว เขตหนองแขมบัวทอง กรุงเทพฯ
โทรศัพท์ 0-2821-8011

STRUCTURAL ENGINEERS

INFRA group
INFRA GROUP CO.,LTD.
22 SOI LAT PHRAO 30, CHANGSIEW
CHATUCHAK, BANGKOK, 10900
Tel: 0-2511-1154 Fax: 0-2511-1155

MECHANICAL ENGINEERS AND ELECTRICAL

geo
Design & Engineering Consultant
5 Soi Ladprao 28, Ladprao, Samsen Nok,
Huai Kwang, Bangkok 10310
Tel : 02-511-5900 Fax : 02-511-5905
Email Address : service@geodesign.co.th
geodesign2003@gmail.com

LANDSCAPE ARCHITECTS :

inner exteriors
Landscape Creations
473 RAMA 9 ROAD BANGKOK 10320
THAILAND. +66 2 6407251
www.innerexteriors.com

ARCHITECTS		
ศรัทธา ตั้งสิริสง่ารรม	วสก. 489	
ธรัญ วรรณกนก	สสก.2566	
เสรีย์ เมฆสุวรรณ	กสก.12250	

STRUCTURAL ENGINEERS		
ศร.สุทธิพล วิวัฒนกิจประ	วธ. 1503	
กฤษฎา แท้ประสาทสิทธิ์	สธ. 11087	
อันดี ศิริชาติ	สธ. 11319	
นิรามัย เส็นเพลา	สธ. 11517	
มนัสกานต์ จันทร์ปัญ	กธ. 41728	

STRUCTURAL INSPECTOR		

MECHANICAL ENGINEERS		
ธนพงษ์ ลุกนียิยาอาภรณ์	สก.2544	
อาณัติ ศิลปุ	สก.4127	

ELECTRICAL ENGINEERS		
ชัยวัฒน เหลืออนุบูล	สพก.3473	
ธเนย์ ไชยราช	กพก.30512	
ปิยินันต์ ประเสริฐศิลป์	กพก.35083	

SANITARY ENGINEERS		
อิมรา ดันเลียร	สส.304	
ชิรเดช สรรไพเสิด	กส.644	
บรุษิณ บุญแทน	กส.1935	
ศิรชัย ไชยรักษา	กท.32220	

LANDSCAPE ARCHITECTS		
ณภัทร ชินโน		
ภคณน ยอดน้อย		
เอกอิงค์ ริมสร่	กภส. 294	
สุชานันท์ โสดวิบูร		

REVISIONS

KEY PLAN


DRAWING TITLE

ผังรายละเอียดแสดงพื้นที่สีเขียวชั้นดาดฟ้า อาคาร A

FOR EIA

SCALE :	DWG. NO.
DESIGNER :	
DRAWN :	LA-3.0
CHECKED :	
APPROVED :	
DATE : 15/11/16	TOTAL

Notes
This Drawing is Copyrighted. All Contractors must check all dimensions on site. Only figured dimensions and grid lines are to be worked from. Discrepancies must be reported immediately to the Architect or Engineer concerned before processing.

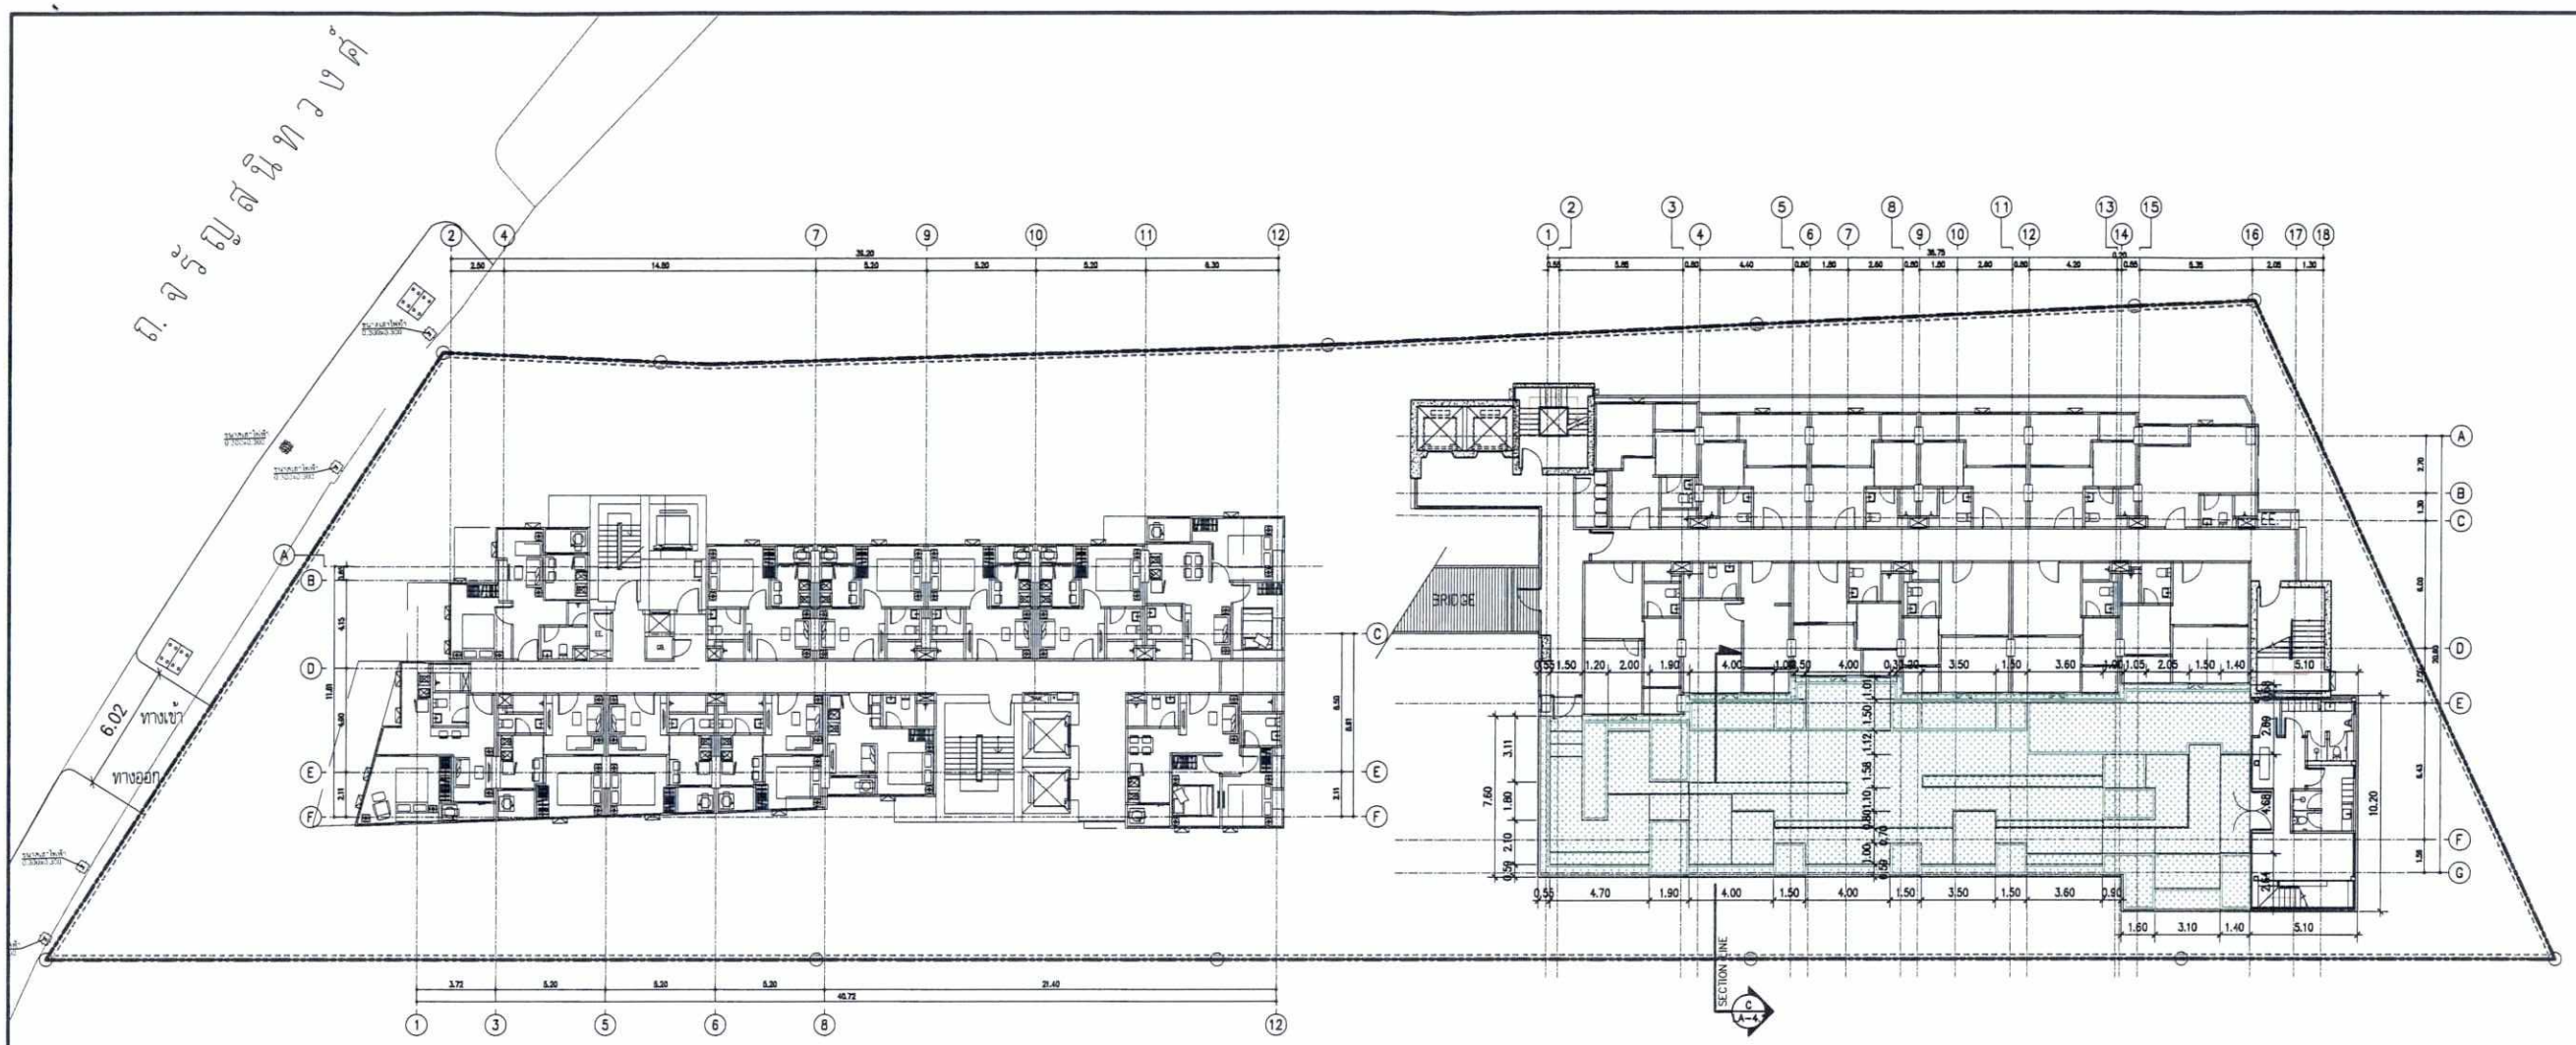

ผังพื้นชั้นที่ 4

มาตราส่วน 1:350

ผังรายละเอียดแสดงพื้นที่สีเขียวชั้นที่ 4 อาคาร B

ตารางพื้นที่สีเขียวชั้น 4

	พื้นที่สีเขียว(ตร.ม.)
รวม	274.30

สัญลักษณ์ พื้นที่สีเขียว

รูปที่ 14 พื้นที่สีเขียวบริเวณชั้น 4 อาคาร B

มิถุนายน 2560 ลงชื่อ.....

(นายวรัช อรุณกมล และนางสาวอรทัย มากมูล)

ผู้รับมอบอำนาจ/บริษัท พฤกษา เรียลเอสเตท จำกัด (มหาชน)

มิถุนายน 2560 ลงชื่อ.....

(นางสาวนริศรา จิตโสภา)

ผู้ชำนาญการสิ่งแวดล้อม/บริษัท เอิร์ธ แอนด์ ซัน จำกัด

EARTH AND SUN CO.,LTD.

OWNER :

บริษัท พฤกษา เรียลเอสเตท จำกัด (มหาชน)

979/83 อาคาร เอส เล็ม ทาวเวอร์ ชั้น 27
ถ.เทพลีลา แขวงบางมดเล็ก เขตทุ่งครุ กรุงเทพฯ 10400

PROJECT :

THE TREE CHARAN 30

LOCATION :

ถนน จรัญสนิทวงศ์ แขวงบ้านช่างหล่อ เขตบางกอกน้อย กรุงเทพมหานคร

CONSULTANTS

De ProMise Construction Consulting Co.,Ltd.

ARCHITECTS

db studio

บริษัท ดีบีสตูดิโอ จำกัด

441-464/2 ถนนบำรุงเมือง แขวงวัดมหาพฤฒาราม เขตบางรัก กรุงเทพฯ
โทรศัพท์ 0-2631-8011

STRUCTURAL ENGINEERS

INFRA GROUP

INFRA GROUP CO., LTD.
22 SOI LAT PHRAO 35, CHANGWATTANA
CHATUCHAK, BANGKOK, 10900
Tel. 0 2511 6704 Fax. 0 2511 6705

MECHANICAL ENGINEERS AND ELECTRICAL

GEO

Design & Engineering Consultant
5 Soi Ladprao 28, Ladprao, Samsen Nok,
Huai Kwang, Bangkok 10310
Tel: 02-511-5900 Fax : 02-511-5905
Email Address: service@geodesign.co.th
geodesign2003@gmail.com

LANDSCAPE ARCHITECTS :

Inner exteriors

4 F.3 RAMA 3 ROAD BANGKHA 10120
THAILAND. +66 7 6627551
www.innerexteriors.com

ARCHITECTS		
ศรัทธา ศิงขลิยธรรม	วสด. 489	
รชฎ วรรณกนก	สสด.2566	
เดชิส เมฆสุวรรณ	ภสด.12250	
STRUCTURAL ENGINEERS		
ดร.สุทธิพล วิวัฒนศิโปะ	วธ. 1503	
กฤษฎา แพปะสาทสิทธิ์	สย. 11087	
สันติ คีรีชาติ	สย. 11319	
นิรามัย เส็นเพลา	สย. 11517	
มนัสกานต์ จันทร์ปัญ	ภย. 41728	
STRUCTURAL INSPECTOR		
MECHANICAL ENGINEERS		
นพพงษ์ ศุภนิมิตกาญจน์	สท.2544	
อาณัติ ตั้งชู	สท.4127	
ELECTRICAL ENGINEERS		
ชัยวัฒน์ เหมือนชบุญน	สพท.3473	
ถกล โชยราช	ภพท.30512	
นิมิตร์ บุษยเลิศวิ	ภพท.35083	
SANITARY ENGINEERS		
อิงกา ตันเสถียร	สส.304	
ไชยพล สรโชติส	กส.644	
บุญชัย บุญแทน	กส.1935	
ศิรชัย ไชยรักษา	กท.32220	
LANDSCAPE ARCHITECTS		
ณภัทร ชินวัฒน์		
ณพลณ ยอดเมือง		
เอกอิสร์ ไม้แพร	กภส. 294	
สุชานันท์ โสดาปุระ		
REVISIONS		

KEY PLAN


DRAWING TITLE

ผังรายละเอียดแสดงพื้นที่สีเขียวชั้นที่ 4 อาคาร B

FOR EIA

SCALE :	DWG. NO.
DESIGNER :	LA-2.0
DRAWN :	
CHECKED :	
APPROVED :	
DATE : 15/11/16	TOTAL

Notes
This Drawing is Copyrighted. All Contractors must check all dimensions on site.Only figured dimensions and grid lines are to be worked from. Discrepancies must be reported immediately to the Architect or Engineer concerned before processing.

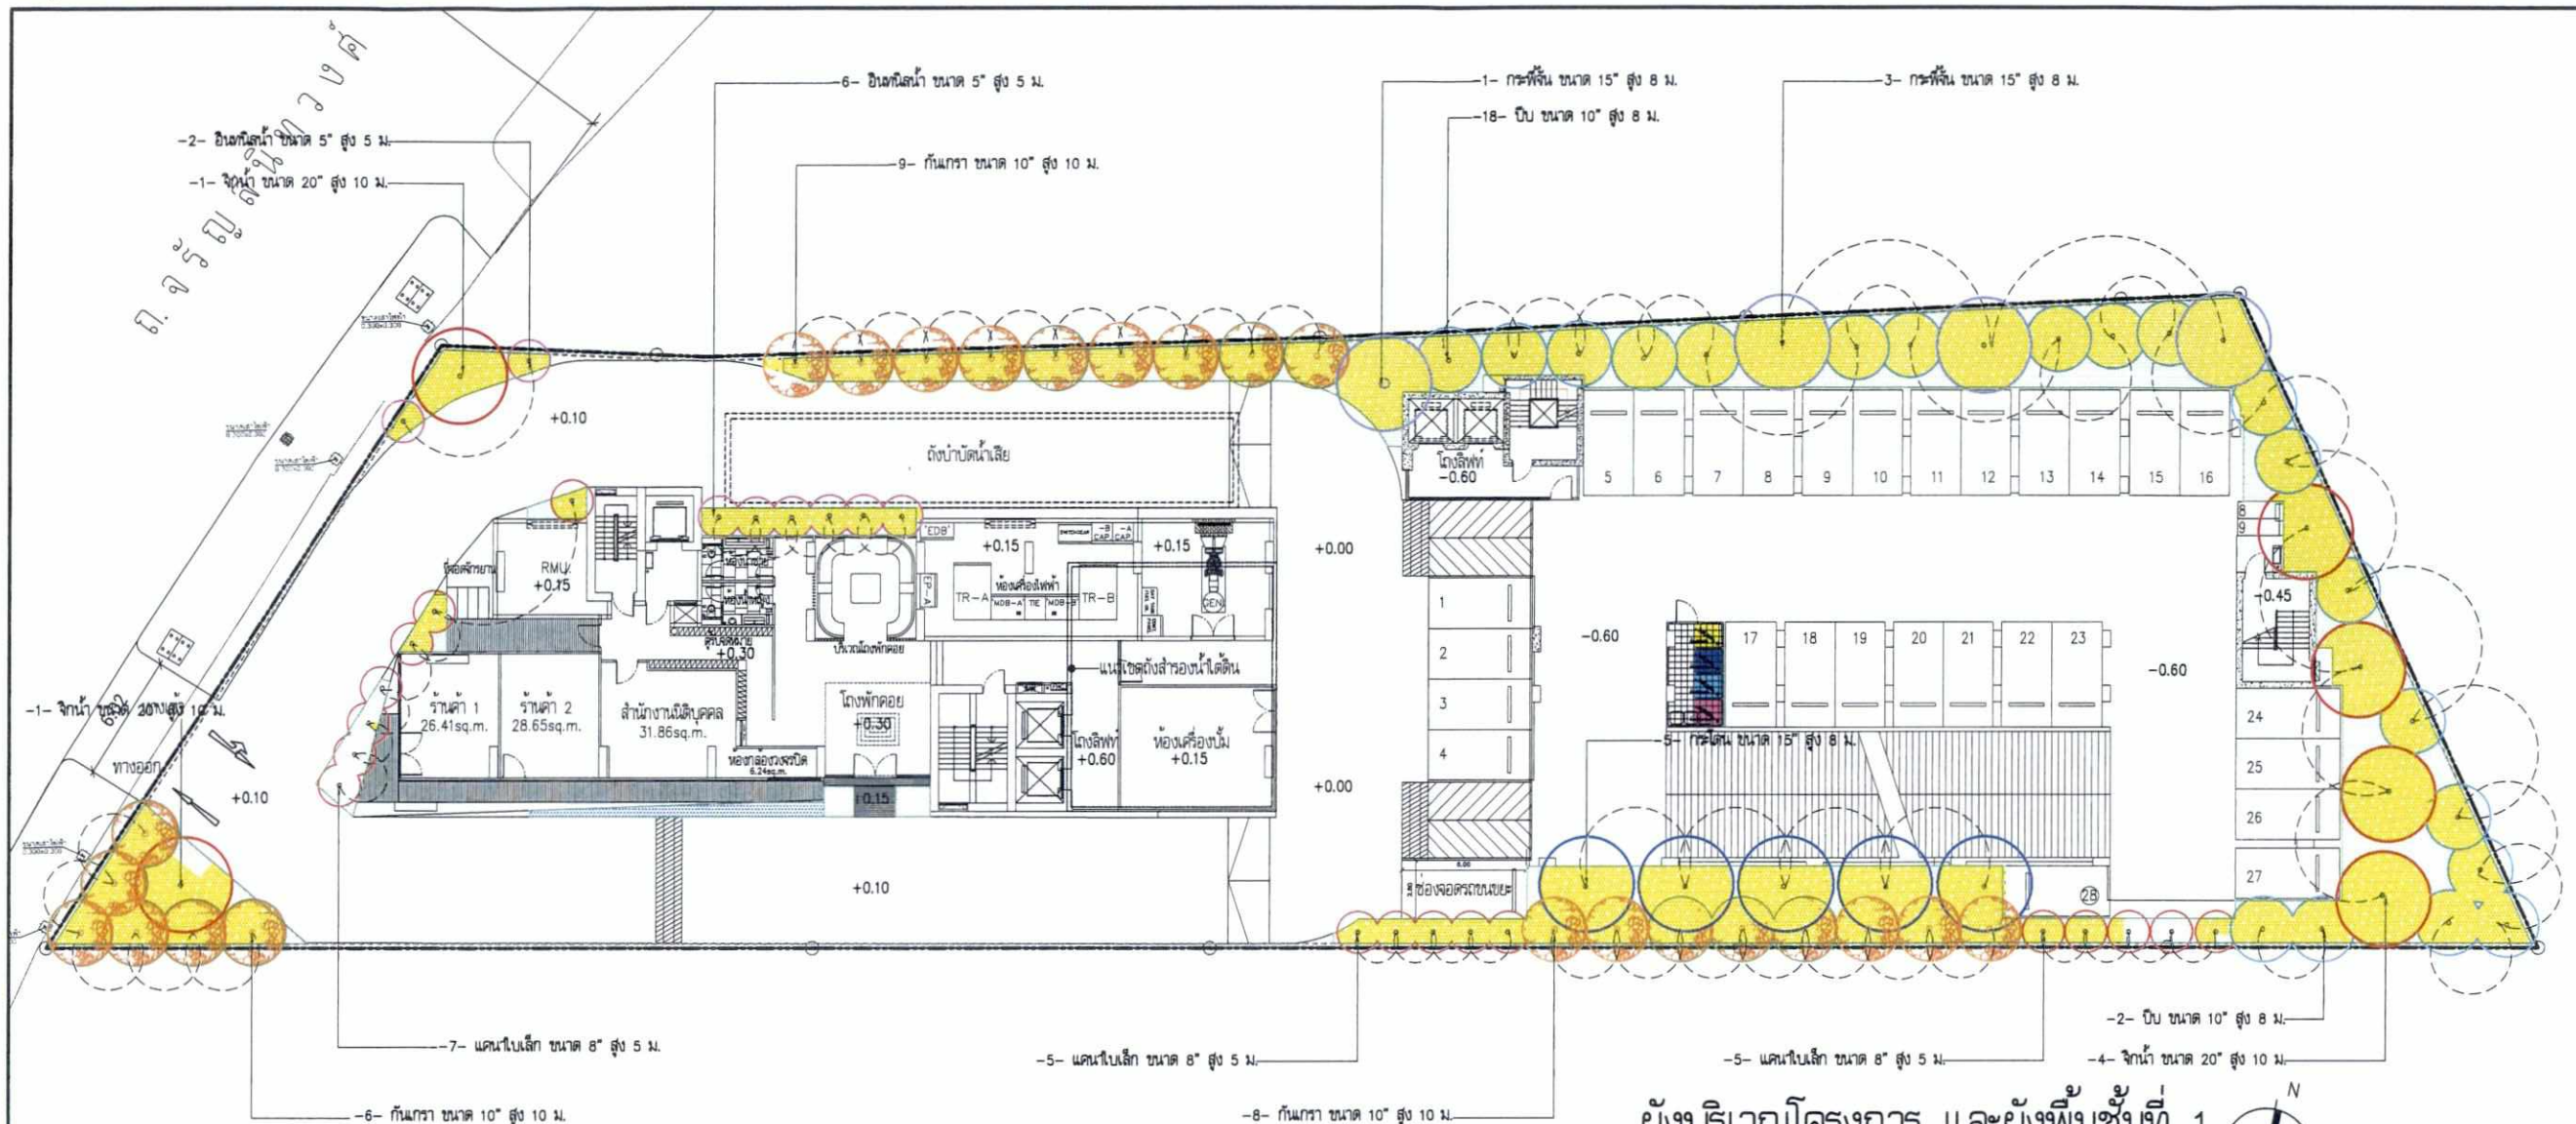

รูปที่ 15 พื้นที่แสดงไม้ยืนต้นของโครงการ

ผังบริเวณโครงการ และผังพื้นชั้นที่ 1

มาตราส่วน 1:350

ตารางพื้นที่ปลูกไม้ยืนต้น

ลำดับ	ชนิดพันธุ์	คก ทรงพุ่ม (เมตร)	พท ทรงพุ่ม (ตร.ม)	คก ลำต้น (นิ้ว)	ความสูง (เมตร)	ขนาดตุ้มปลูก (ตร.ม)	จำนวน (ต้น)	จำนวนพื้นที่ที่ใช้ทั้งหมด (ตร.ม)
1	จิกน้ำ	5	19.63	20	10	1.2	6	117.78
2	กระโดน	5	19.63	15	8	1	5	98.15
3	กระพี้จั่น	5	19.63	15	8	1	4	78.52
4	กันเกรา	3.5	9.62	10	10	0.8	23	221.26
5	ปีบ	3.5	9.62	10	8	1	20	192.40
6	แคนาใบเล็ก	2.5	4.9	8	5	1	17	83.30
7	ฮิเดทนิลน้ำ	2	3.14	5	5	1	8	25.12
							รวม	1070.83

ตารางแสดงชนิดพันธุ์ที่ไม้ยืนต้น

สัญลักษณ์	ชนิดพันธุ์	จำนวน	หน่วย
	จิกน้ำ	6	ต้น
	กระโดน	5	ต้น
	กระพี้จั่น	4	ต้น
	กันเกรา	23	ต้น
	ปีบ	20	ต้น
	แคนาใบเล็ก	17	ต้น
	ฮิเดทนิลน้ำ	8	ต้น
รวมทั้งสิ้น		83	ต้น

ตารางพื้นที่สีเขียวชั้นล่างของโครงการ

	พื้นที่สีเขียว(ตร.ม.)	พื้นที่ปลูกไม้ยืนต้น(ตร.ม.)	พื้นที่ปลูกไม้พุ่มและคลุมดิน(ตร.ม.)
รวม	514.59	453.46	61.13

ผังรายละเอียดแสดงไม้ยืนต้นชั้นที่ 1

มิถุนายน 2560 ลงชื่อ.....

(นายวรัช อรุณกมล และนางสาวอรทัย มากมูล)

ผู้รับมอบอำนาจ/บริษัท พฤกษา เรียลเอสเตท จำกัด (มหาชน)

มิถุนายน 2560 ลงชื่อ.....

(นางสาวนริศรา จิตโสภา)

ผู้ชำนาญการสิ่งแวดล้อม/บริษัท เอิร์ธ แอนด์ ซัน จำกัด

EARTH AND SUN CO.,LTD.

สัญลักษณ์

พื้นที่ปลูกไม้ยืนต้น(TREE AREA)

พื้นที่ปลูกไม้พุ่มและคลุมดิน(SHURB AND GROUNDCOVER AREA)

OWNER :

บริษัท พฤกษา เรียลเอสเตท จำกัด (มหาชน)

979/83 อาคาร เอส เอ็ม ทาวเวอร์ ชั้น 27 ถนนพหลโยธิน แขวงสามเสนใน เขตพญาไท กรุงเทพฯ 10400

PROJECT :

THE TREE CHARAN 30

LOCATION :

ถนน จรัญสนิทวงศ์ แขวงบ้านช่างหล่อ เขตบางกอกน้อย กรุงเทพมหานคร

CONSULTANTS

De ProMise Construction Consulting Co.,Ltd.

ARCHITECTS

db studio

บริษัท ดีบีสตูดิโอ จำกัด

481-484/2 ถนนบุรฉัตร แขวงวัดอนงคาราม เขตป้อมปราบศัตรูพ่าย กรุงเทพฯ

โทรศัพท์ 0-2621-8011

STRUCTURAL ENGINEERS

INFRA group

INFRA GROUP CO.,LTD.

MECHANICAL ENGINEERS AND ELECTRICAL

geo

Design & Engineering Consultant

LANDSCAPE ARCHITECTS :

inner exteriors

ARCHITECTS		
ศรัทธา ตั้งสถิตย์ธรรม	วสก. 489	
ธรฐ วรรณกนก	สสก. 2566	
เสรีย์ แสสุวรรณ	กสก.12250	
STRUCTURAL ENGINEERS		
ดร.สุทธิพล วิวัฒนสิโป	วส. 1503	
กฤษฎา แท้ประสาทสิทธิ์	สย. 11087	
ชัยศิ ศิริชาติ	สย. 11319	
นิรามัย เจ็นเพชา	สย. 11517	
มนัสกานต์ จันทร์ใจ	กย. 41728	
STRUCTURAL INSPECTOR		
MECHANICAL ENGINEERS		
พรพงษ์ สุนีย์ธนาภรณ์	สก.2544	
อาจณิ์ ตั้งฐ	สก.4127	
ELECTRICAL ENGINEERS		
ชัยวัฒน์ เหมือนอนสูน	สพก.3473	
ธงชัย ไชยกาฬ	กพก.30512	
ปิยวิมล์ ประเสริฐศิลป์	กพก.35083	
SANITARY ENGINEERS		
ชินกา ตันเสถียร	สส.304	
วิรัตน ตรโสติส	กส.644	
บรูปิน บุญแพน	กส.1935	
ศิรชัย ไชย์ชำนาญ	กก.32220	
LANDSCAPE ARCHITECTS		
ณภัทร ชินอิน		
วสกรณ ยอดเมือง		
เอกวิสุทธ์ ริมสุข	กสส. 294	
สุชานันท์ โคตรปุระ		

REVISIONS

KEY PLAN


DRAWING TITLE

ผังรายละเอียดแสดงไม้ยืนต้นชั้นที่ 1

FOR EIA

SCALE :	DWG. NO.
DESIGNER :	LA-1.2
DRAWN :	
CHECKED :	
APPROVED :	
DATE : 15/11/16	TOTAL

Notes
This Drawing is Copyrighted. All Contractors must check all dimensions on site. Only figured dimensions and grid lines are to be worked from. Discrepancies must be reported immediately to the Architect or Engineer concerned before processing.

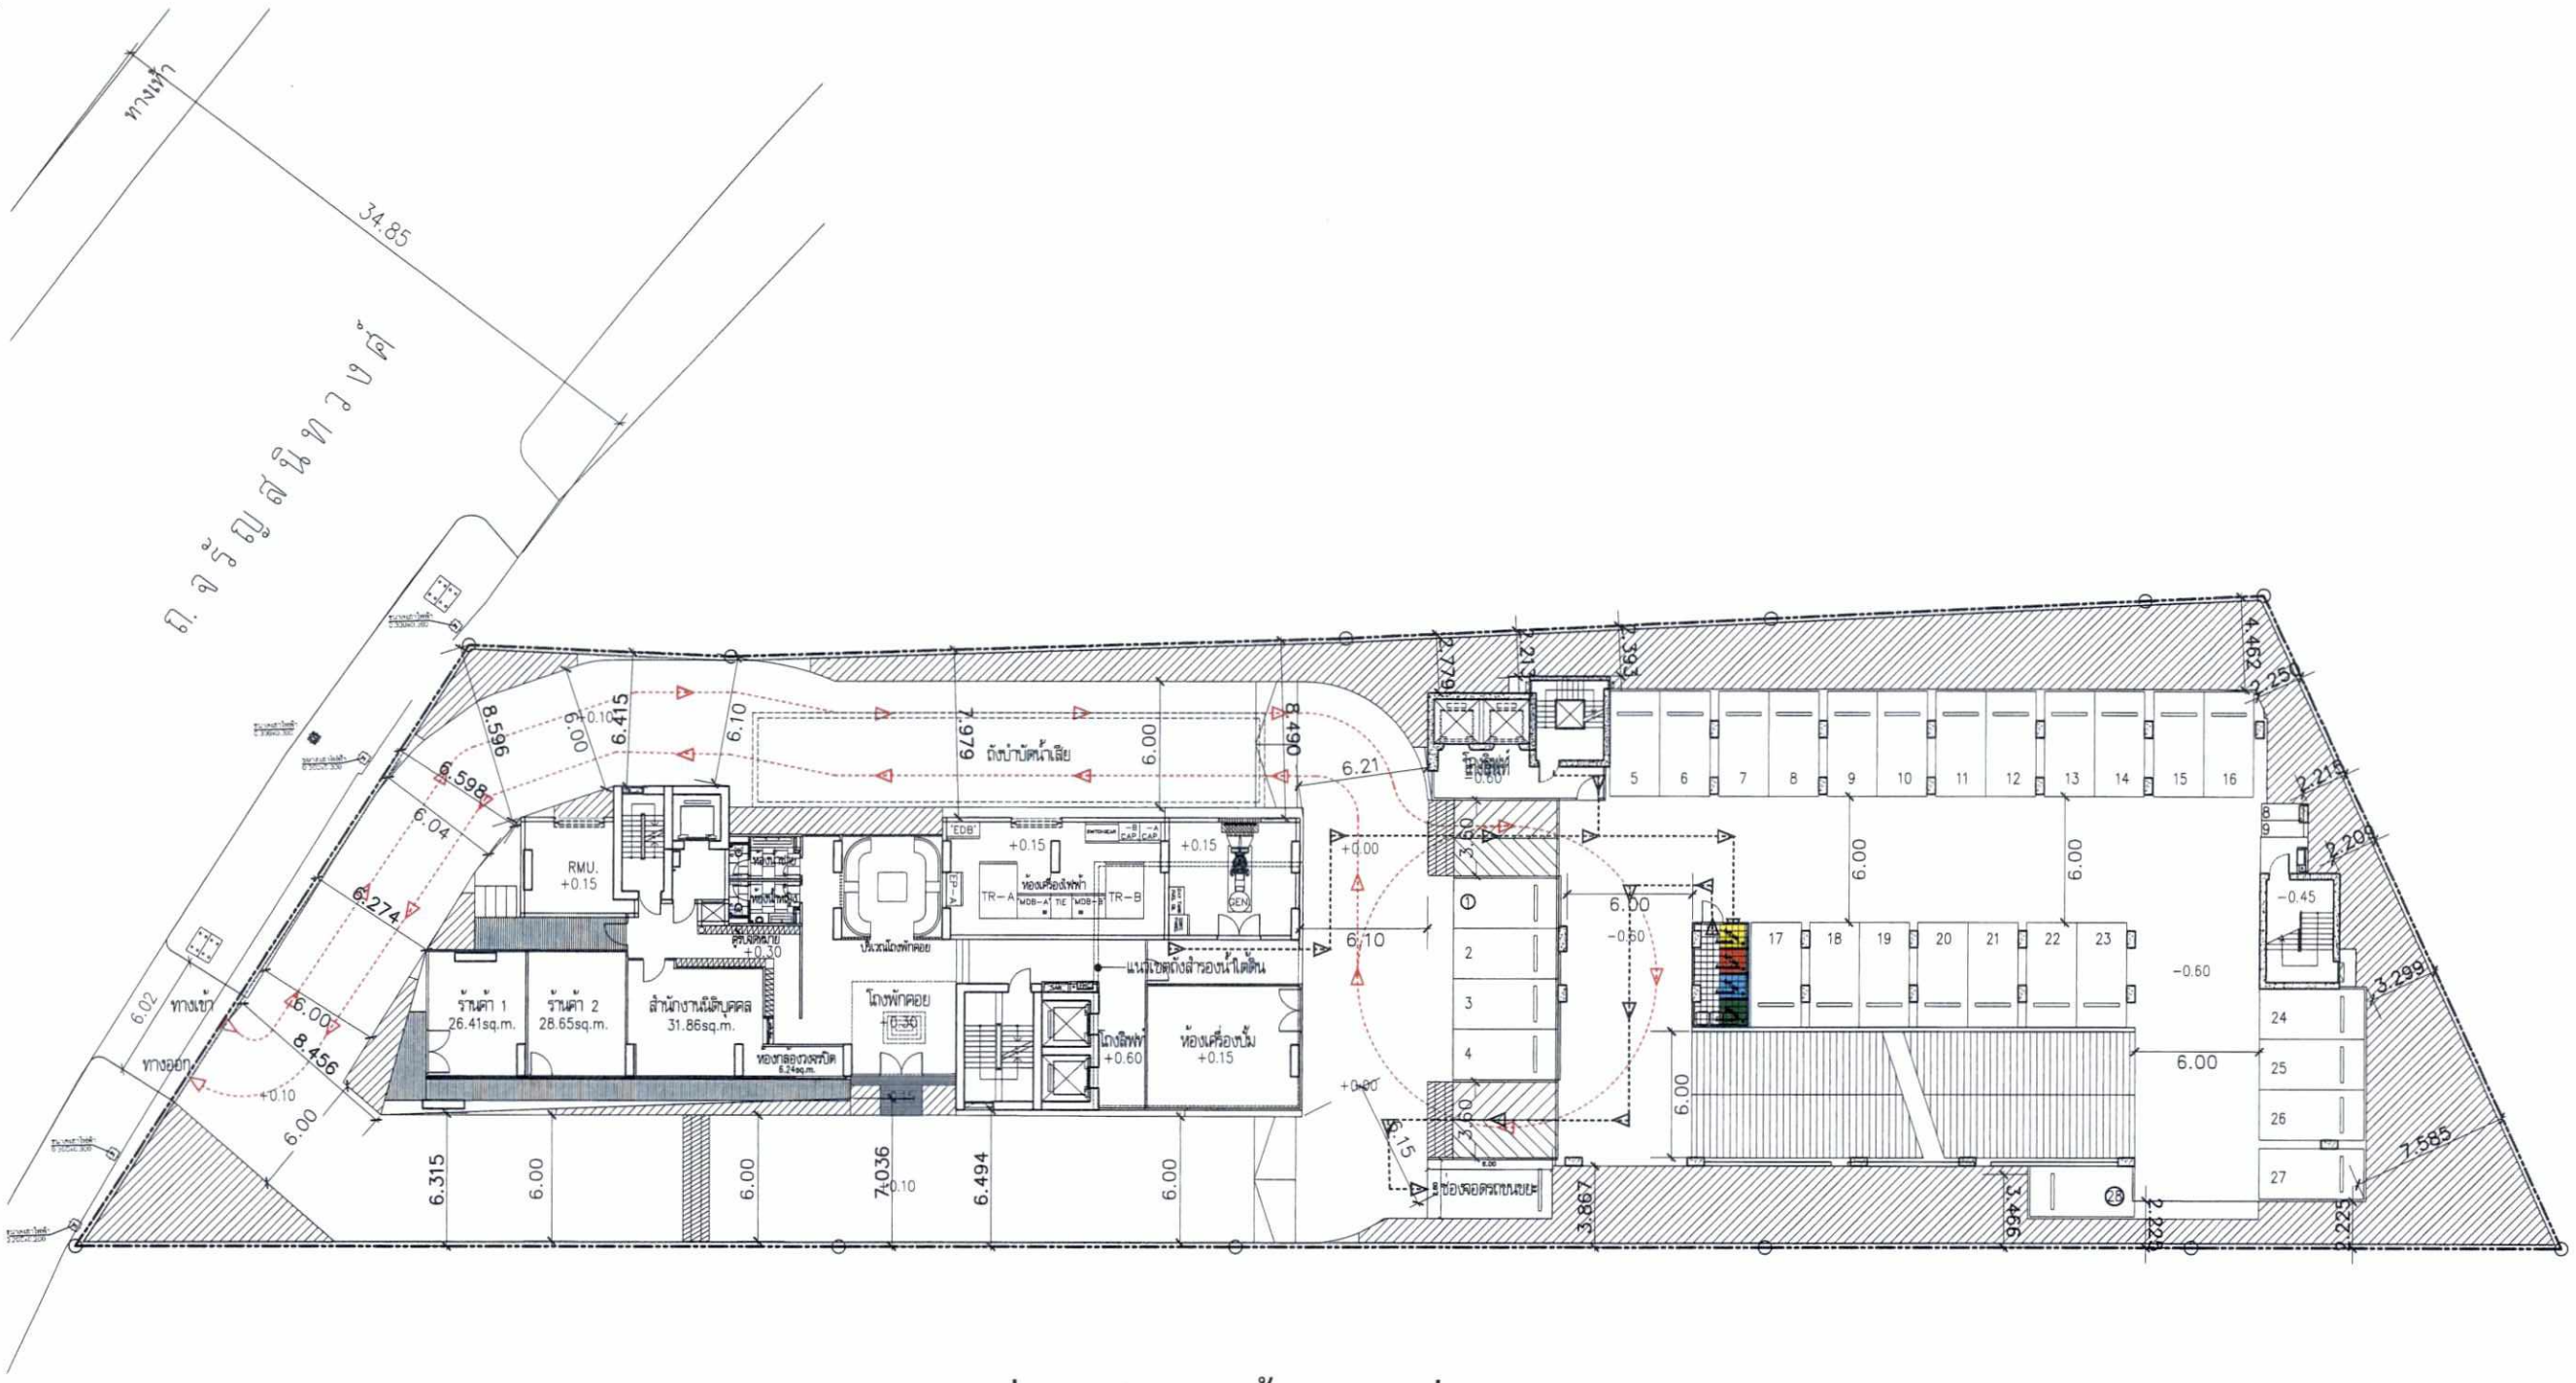

รูปที่ 16 ผังแสดงเส้นทางขนถ่ายขยะมูลฝอย

N.

แสดงผังการจราจรรถขยะ, ตำแหน่งที่จอดรถเก็บขยะมูลฝอย
ตำแหน่งระบบบำบัดน้ำเสีย, ตำแหน่งถังบำบัดน้ำใต้ดิน

มาตราส่วน 1:350

มิถุนายน 2560 ลงชื่อ.....

(นายวรัช อรุณกมล และนางสาวอรทัย มากมูล)
ผู้รับมอบอำนาจ/บริษัท พฤกษา เรียลเอสเตท จำกัด (มหาชน)

มิถุนายน 2560 ลงชื่อ.....

(นางสาวนริศรา จิตโสภา)
ผู้ชำนาญการสิ่งแวดล้อม/บริษัท เอิร์ธ แอนด์ ซัน จำกัด

EARTH AND SUN CO.,LTD.

OWNER :
บริษัท พฤกษา เรียลเอสเตท จำกัด (มหาชน)
979/83 อาคาร เอส เอ็ม ทาวเวอร์ ชั้น 27
ถนนพหลโยธิน แขวงสามเสนใน เขตพญาไท กรุงเทพฯ 10400

PROJECT :
THE TREE CHARAN 30

LOCATION :
ถนน จรัญสนิทวงศ์ แขวงบางยี่ขันพรหม เขตบางกอกน้อย กรุงเทพมหานคร

CONSULTANTS
De ProMise Construction Consulting Co.,Ltd.

ARCHITECTS
db studio
บริษัท ดีบีสตูดิโอ จำกัด
481-484/2 ถนนอรุณอัมรินทร์ แขวงวัดท่าพระ เขตบางกอกน้อย กรุงเทพฯ
โทรศัพท์ 0-2821-8011

STRUCTURAL ENGINEERS
INFRA group
INFRA GROUP CO., LTD.
22 SOI LAT PHRAO 31 CHOMPHONW
CHATUCHAK, BANGKOK 10900
Tel. 0 2511 6154 Fax. 0 2511 6159

MECHANICAL ENGINEERS AND ELECTRICAL
geo
Design & Engineering Consultant
1 Soi Ladprao 28, Ladprao, Jatuchak, Nok,
Huai Kwang, Bangkok 10310
Tel : 02-511-5900 Fax : 02-511-5905
Email Address: service@geodesign.co.th
geodesign2003@gmail.com

LANDSCAPE ARCHITECTS :
Inner exteriors
landscape creations
473 RAMA 9 ROAD BANGKOK 10320
THAILAND +66 2 9922551
www.innerexteriors.com

ARCHITECTS

ศรัทธา ตั้งสถิตเรืองรวม	วสก. 489	
ธนัญ วรรณกนก	สถก.2566	
เลขชัย เมฆสุวรรณ	ภสก.12250	

STRUCTURAL ENGINEERS

ศ.ดร.สุทธิพล ทิวัฒนเทิบไท	วศ. 1503	
กฤษฎา แซ่ปรงสิทธิกร	สก. 11087	
ลันธิ ศิริชาติ	สก. 11319	
นิรามัย เส็นเหมา	สก. 11517	
มนัสการนต์ จันทร์ปัญ	สก. 61728	

STRUCTURAL INSPECTOR

MECHANICAL ENGINEERS

วรพจน์ สุทธิสถาอาภรณ์	สก.2544	
อานนท์ ตั้งชู	สก.4127	

ELECTRICAL ENGINEERS

ชัยรัตน์ เหลืองอรุณ	สพก.3473	
ธงชัย ไชยราช	ภพก.30512	
นิธินันต์ ประสบศักดิ์	ภพก.35083	

SANITARY ENGINEERS

อันวา ดำแสเรียร	สส.304	
ธีรนพ ตรบัณฑิต	ภส.644	
บุญชัย บุญแทน	ภส.1935	
ศรชัย ไชยรักษา	ภท.32220	

LANDSCAPE ARCHITECTS

ณภัทร ชื่นอิ่ม		
ภคณณ ยอดเมือง		
เอกลิตระ มีเสข	ภสส. 294	
สุชานันท์ โสพรวิชุร		

REVISIONS


KEY PLAN

DRAWING TITLE
ผังการจราจร รถขยะ

FOR EIA

SCALE :	1:350	DWG. NO.
DESIGNER :		A0-08
DRAWN :		
CHECKED :		
APPROVED :		
DATE :	14/11/16	TOTAL

Notes
This Drawing is Copyrighted. All Contractors must check all dimensions on site. Only figured dimensions and grid lines are to be worked from. Discrepancies must be reported immediately to the Architect or Engineer concerned before processing.

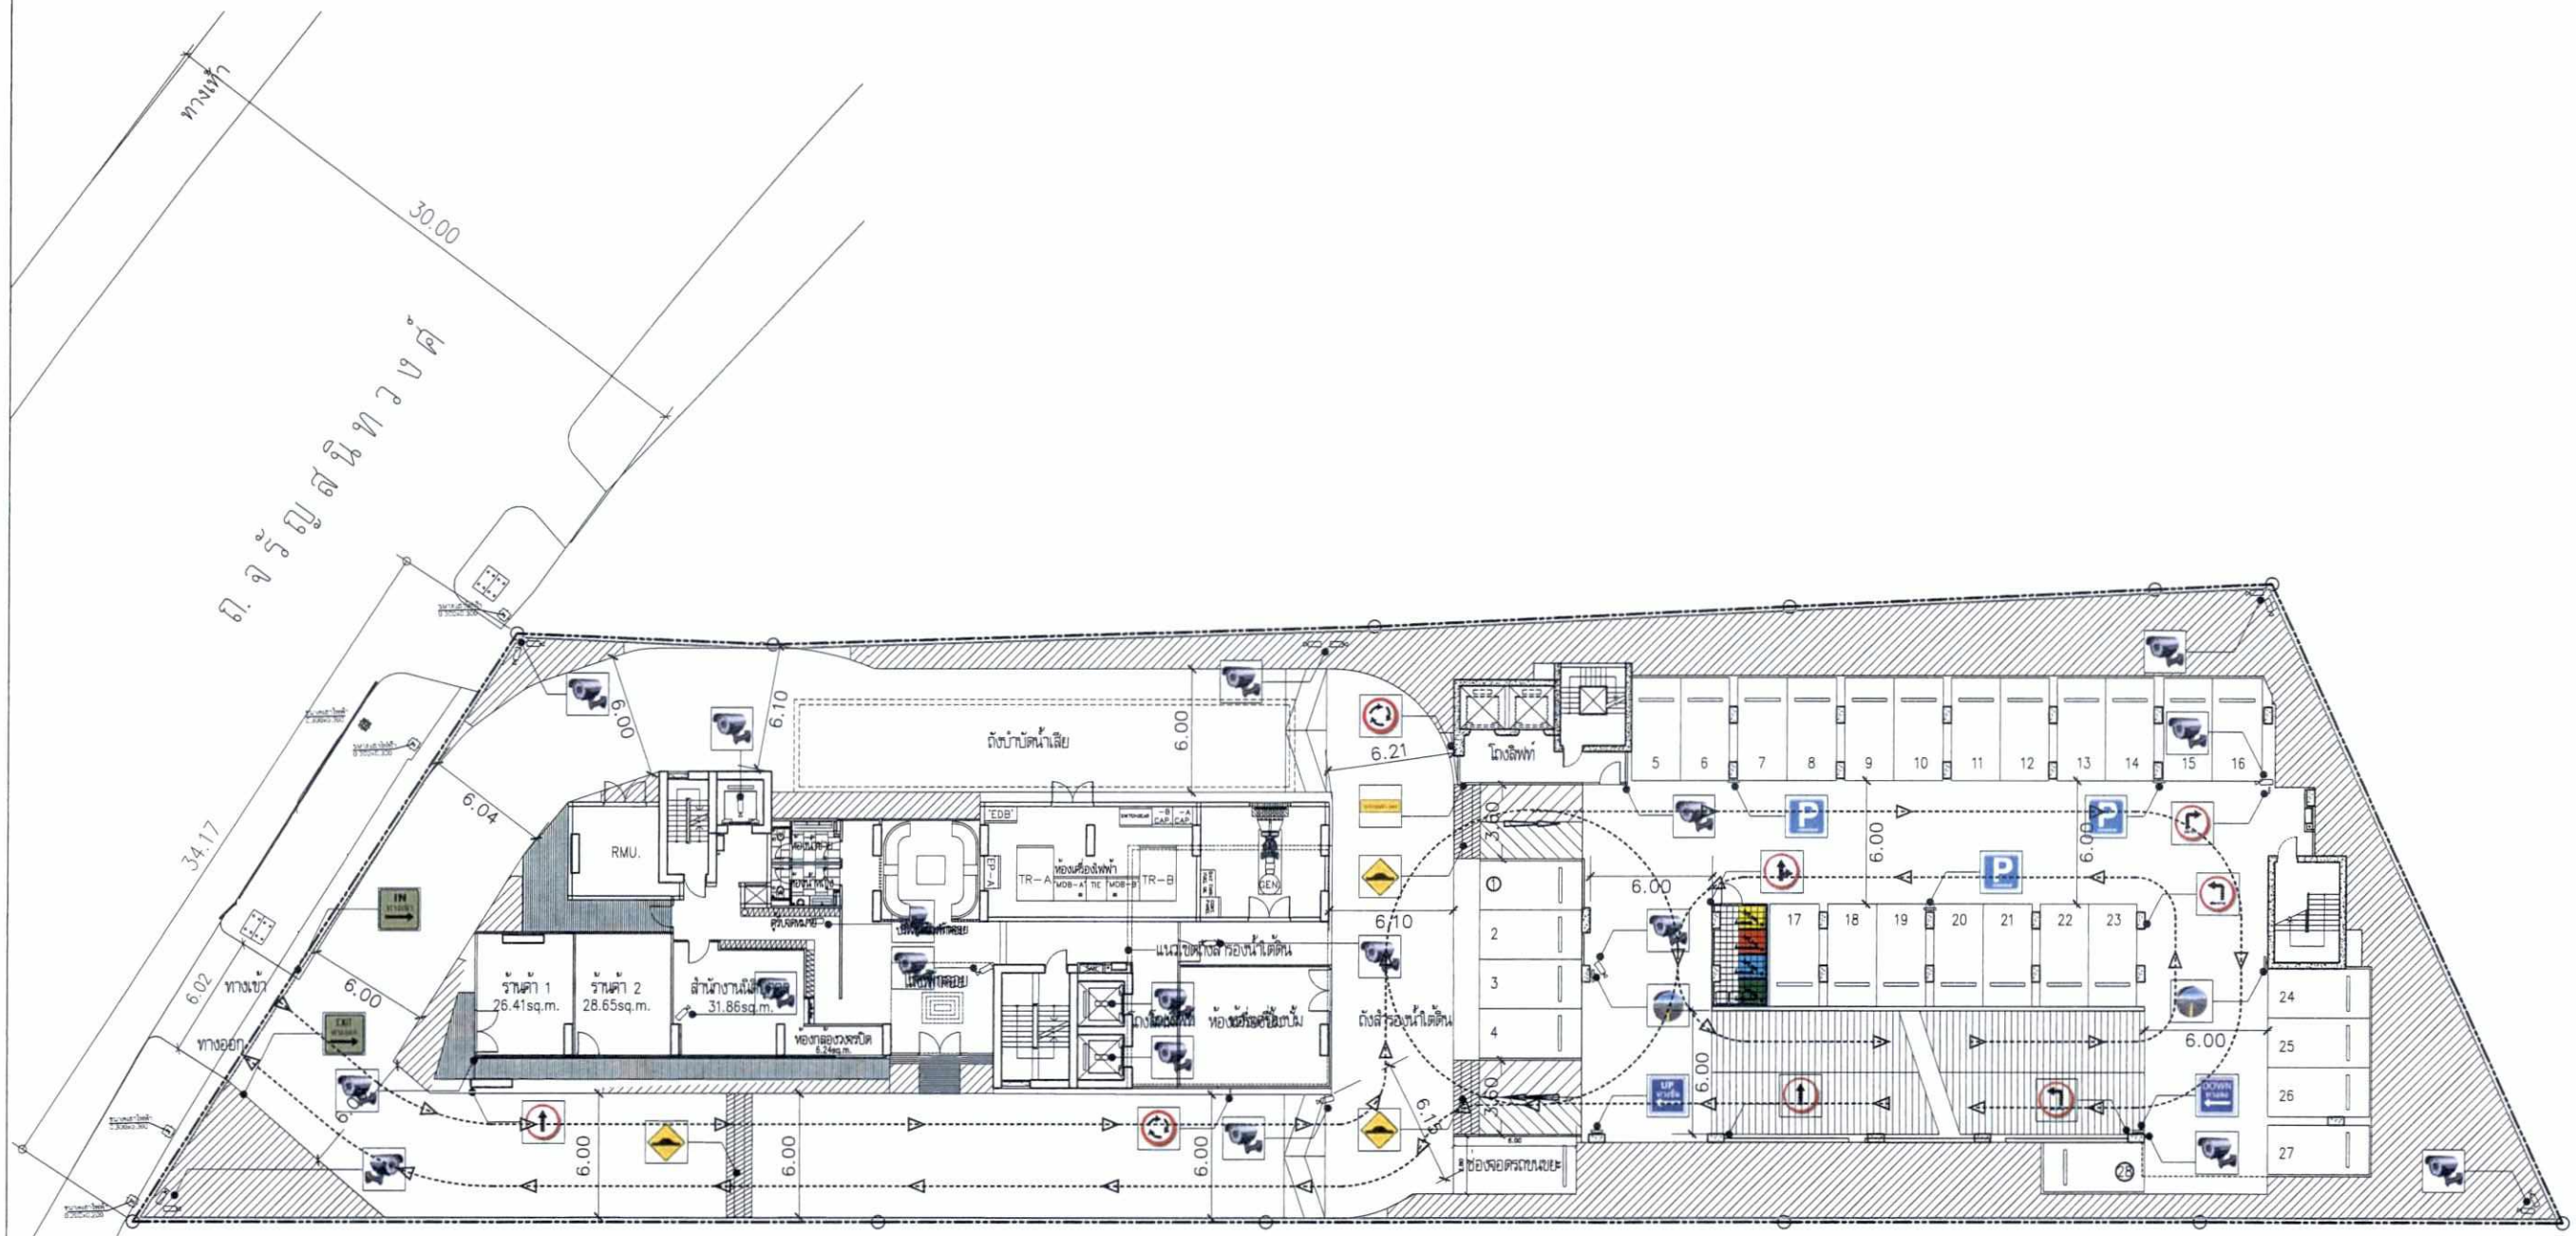

รูปที่ 17 ผังการจราจรของโครงการ

ป้ายสัญลักษณ์ ทางตรง
ป้ายสัญลักษณ์ ตรง-เลี้ยวซ้าย
ป้าย กระจกนูน
สัญลักษณ์ ระวังรถ
ป้ายสัญลักษณ์ เลี้ยวขวา
ป้ายสัญลักษณ์ ตรง-เลี้ยวขวา
สัญลักษณ์ ทางขึ้น
สัญลักษณ์ CCTV
ป้ายสัญลักษณ์ เลี้ยวซ้าย
ป้ายสัญลักษณ์ กลับรถ
สัญลักษณ์ ทางลง
สัญลักษณ์ ทางออก
ป้ายสัญลักษณ์ เลี้ยวซ้าย-เลี้ยวขวา
ป้ายสัญลักษณ์ วงเวียน
สัญลักษณ์ เนินชะลอความเร็ว
สัญลักษณ์ ทางเข้า

N.

ผังการจราจร,ตำแหน่งสัญลักษณ์การจราจรชั้น 1
มาตราส่วน 1:350

มิถุนายน 2560 ลงชื่อ.....
(นายวรัช อรุณกมล และนางสาวอรทัย มากมูล)
ผู้รับมอบอำนาจ/บริษัท พฤกษา เรียลเอสเตท จำกัด (มหาชน)

มิถุนายน 2560 ลงชื่อ.....
(นางสาวนริศรา จิตโสภา)
ผู้ชำนาญการสิ่งแวดล้อม/บริษัท เอิร์ธ แอนด์ ซัน จำกัด

OWNER :
บริษัท พฤกษา เรียลเอสเตท จำกัด (มหาชน)
979/83 อาคาร เอส เอ็ม ทาวเวอร์ ชั้น 27
ถนนพหลโยธิน แขวงสามเสนใน เขตพญาไท กรุงเทพฯ 10400

PROJECT :
THE TREE CHARAN 30

LOCATION :
ถนน จรัญสนิทวงศ์ แขวงบ้านช่างหล่อ เขตบางกอกน้อย กรุงเทพมหานคร

CONSULTANTS
De ProMise Construction Consulting Co.,Ltd.

ARCHITECTS
db studio
บริษัท ดีบีสตูดิโอ จำกัด
461-464/2 ถนนประชาชื่น แขวงบางซื่อ เขตบางซื่อ กรุงเทพฯ
โทรศัพท์ 0-2521-8011

STRUCTURAL ENGINEERS
INFRA GROUP CO., LTD.

MECHANICAL ENGINEERS AND ELECTRICAL
geo Design & Engineering Consultant
5 Soi Ladprao 29, Ladprao, Samsen Nok, Huai Kwang, Bangkok 10310
Tel : 02-511-5906 Fax : 02-511-5905
Email Address : service@geodesign.co.th
geodesign2003@gmail.com

LANDSCAPE ARCHITECTS :
Inner exteriors
Landscape Creations
475 RAMA 9 ROAD BANGKOK 10320
THAILAND. +66 2 6021551

ARCHITECTS		
ศรัทธา	ตั้งเลิศอรรถรส	วย. 489
ธนัฐ	วรรณกนก	สถ. 2566
เดชชัย	เผดุงวรรณ	ภส.12250

STRUCTURAL ENGINEERS		
ดร.สุทธิพล	วิวัฒน์ทิประ	วย. 1503
กฤษฎา	แท่นรัตน์ศิริทิวี	สย. 11067
สันติ	ศิริชาติ	สย. 11316
นิรวัฒ	เส็นแพลา	สย. 11517
มนัสกานต์	จันทร์ปัญจ์	ภย. 41726

STRUCTURAL INSPECTOR

MECHANICAL ENGINEERS		
วุฒิพงษ์	สุทธิโสภาอาภรณ์	สก.2544
อาณัติ	ศิริชู	สก.4127

ELECTRICAL ENGINEERS		
ชัยวัฒน์	เหลืองอบอุ่น	สพก.3473
ธงชัย	ไชยธารา	ภพก.30512
นิธินันต์	ประสมศักดิ์	ภพก.35083

SANITARY ENGINEERS		
ธันวา	ดันเสถียร	สส.304
ธีรนพ	ตรบันดิต	ภส.644
บุญชิง	บุญแทน	ภส.1835
ศรชัย	ไชยรักษา	ภก.32220

LANDSCAPE ARCHITECTS		
ณภัทร	ชื่นอิ่ม	
ภคณน	ยอดเมือง	
เอกอิสระ	มิเตช	ภสส. 294
สุชานันท์	โลหะไพรุ	

REVISIONS


KEY PLAN

DRAWING TITLE
ผังการจราจร,
ตำแหน่งสัญลักษณ์การจราจร ชั้นที่ 1

FOR EIA

SCALE	1:350	DWG. NO.
DESIGNER		A0-16
DRAWN		
CHECKED		
APPROVED		
DATE	14/11/16	TOTAL

Notes
This Drawing is Copyrighted.All Contractors must check all dimensions on site.Only figured dimensions and grid lines are to be worked from. Discrepancies must be reported immediately to the Architect or Engineer concerned before processing.

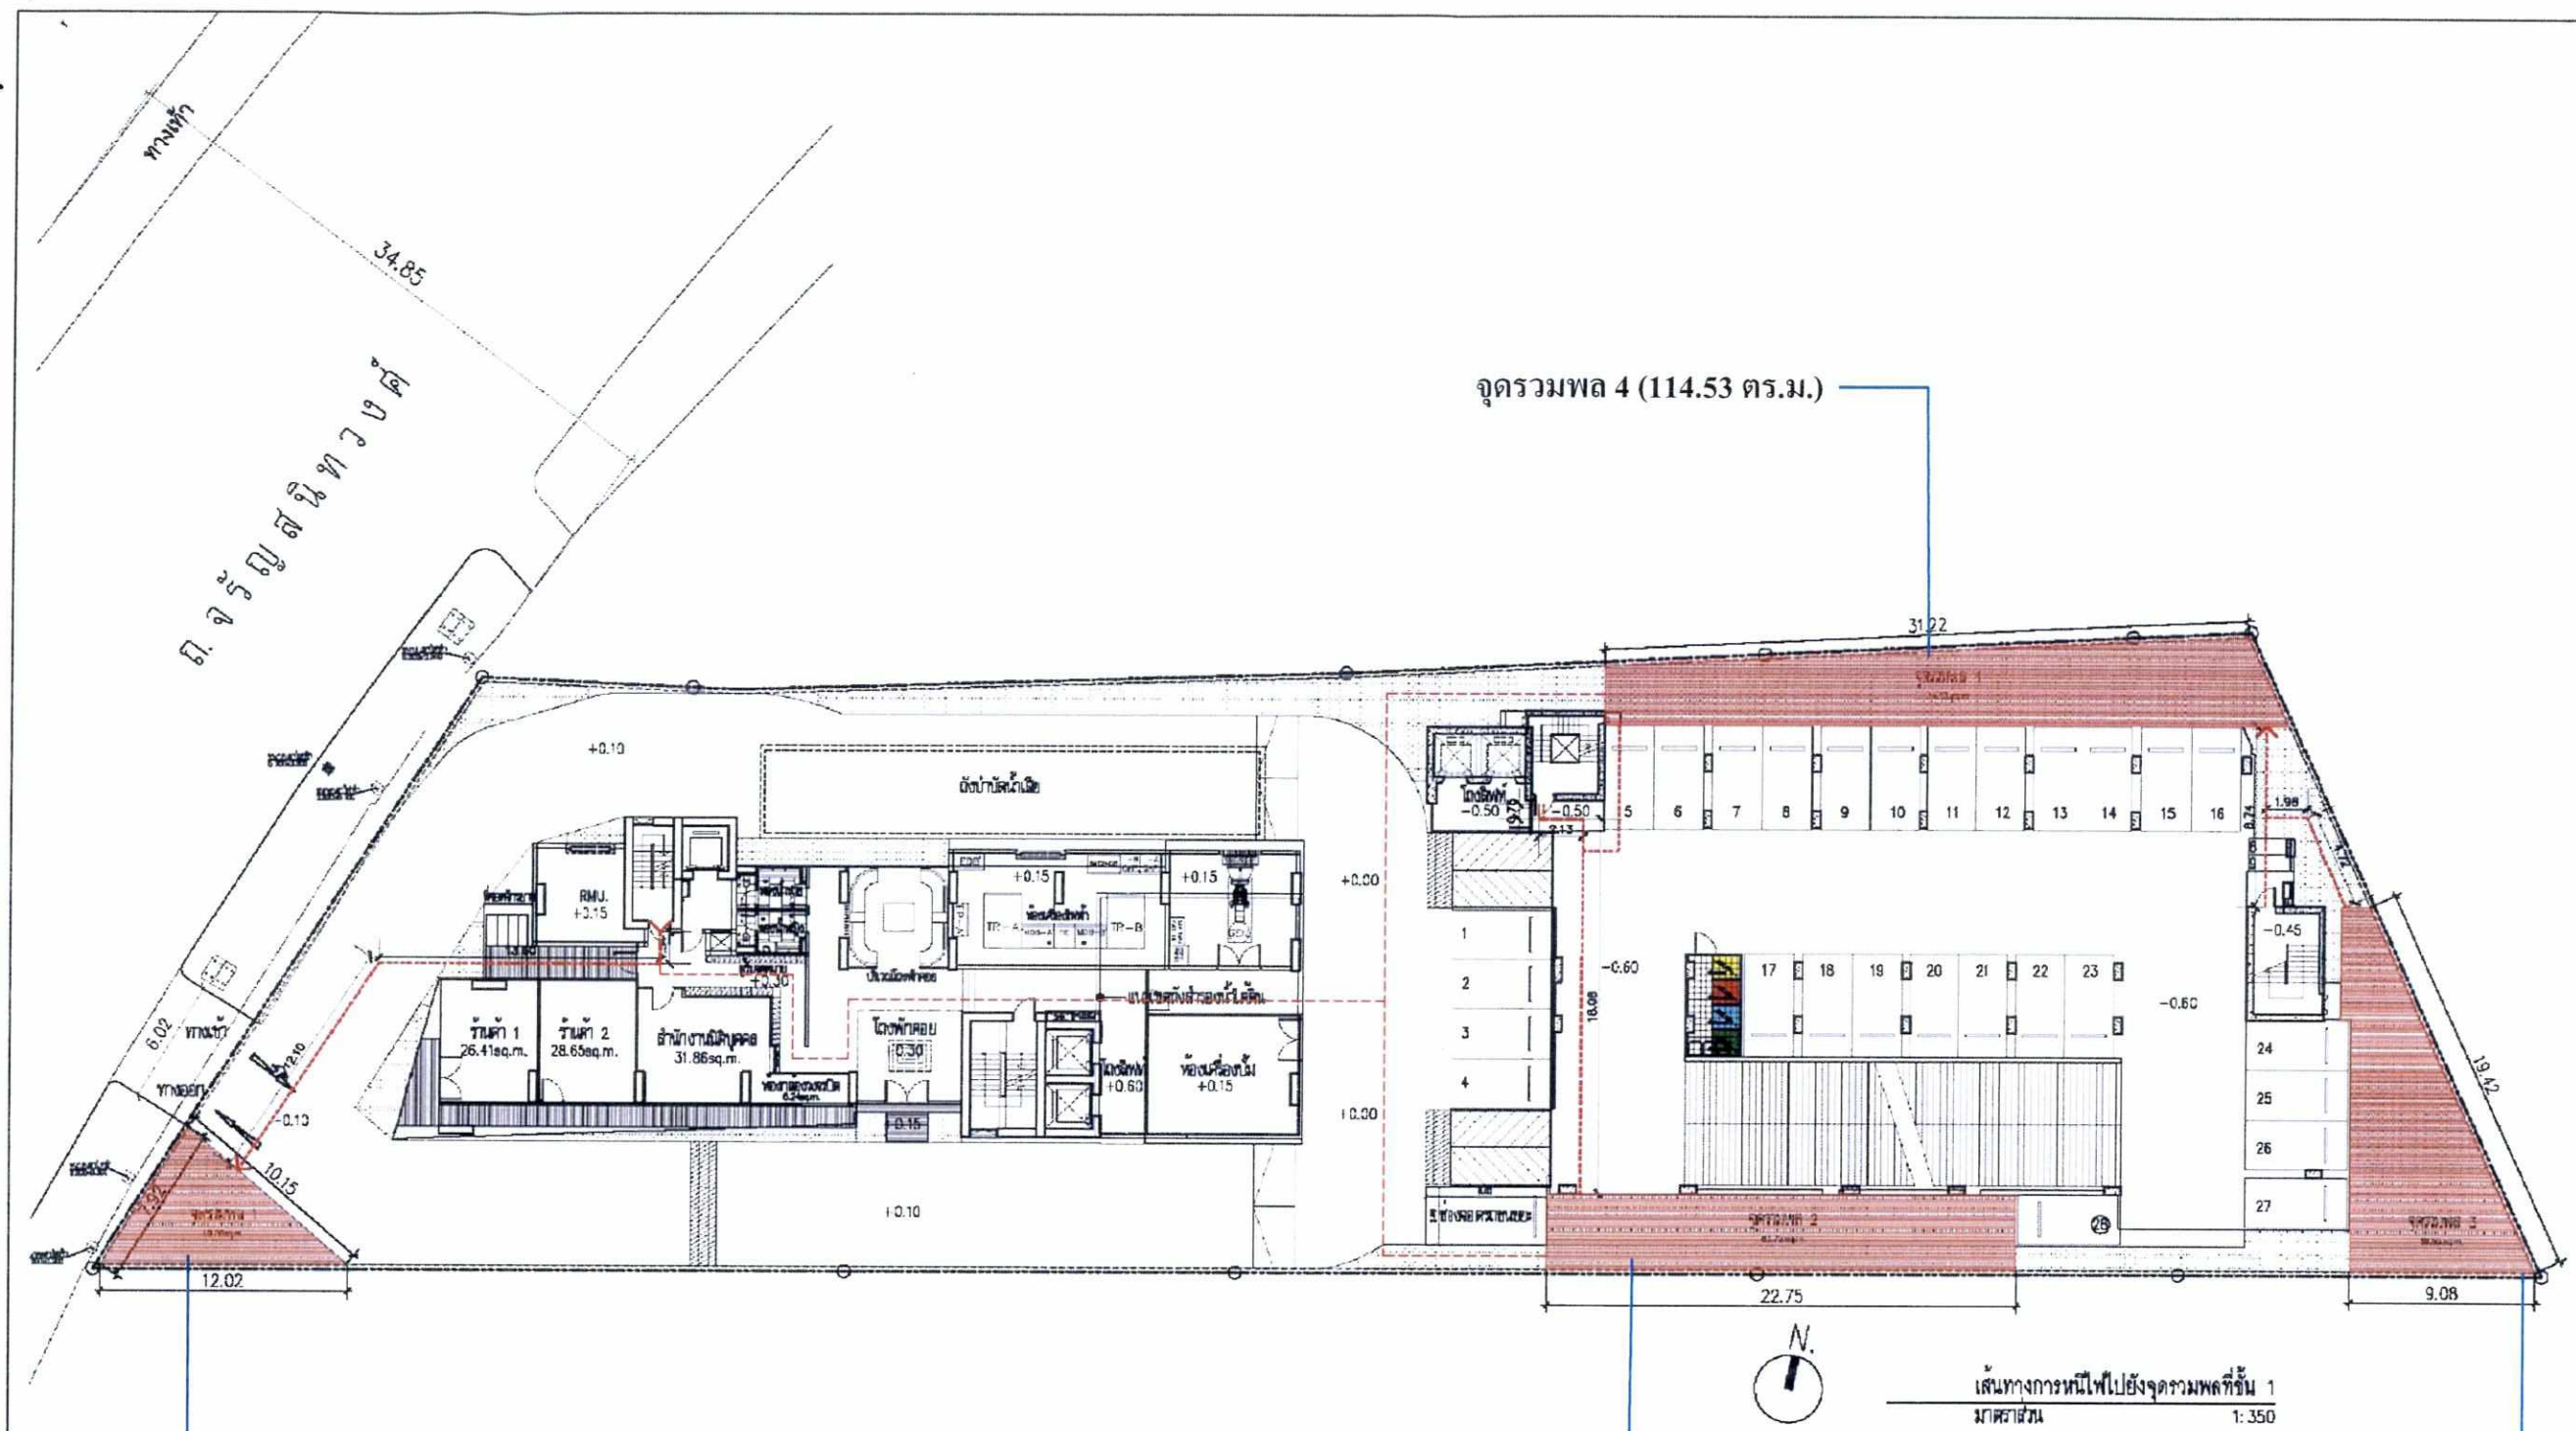

สัญลักษณ์

เส้นทางอพยพหนีไฟ

รูปที่ 18 เส้นทางการอพยพหนีไฟไปยังจุดรวมพล

มิถุนายน 2560 ลงชื่อ.....

(นายวรัช อรุณกมล และนางสาวอรทัย มากมูล)

ผู้รับมอบอำนาจ/บริษัท พฤกษา เรียลเอสเตท จำกัด (มหาชน)

มิถุนายน 2560 ลงชื่อ.....

(นางสาวนริศรา จิตโสภา)

ผู้ชำนาญการสิ่งแวดล้อม/บริษัท เอิร์ธ แอนด์ ซัน จำกัด

OWNER :
บริษัท พฤกษา เรียลเอสเตท จำกัด (มหาชน)

PROJECT :
THE TREE CHARAN 30

LOCATION :

CONSULTANTS
DE PROMISE Construction Consulting Co.,Ltd.

ARCHITECTS
db studio
บริษัท ดีบีสตูดิโอ จำกัด

STRUCTURAL ENGINEERS
INFRA GROUP CO., LTD.

MECHANICAL ENGINEERS AND ELECTRICAL
GEO Design & Engineering Consultant

LANDSCAPE ARCHITECTS :
Inner exteriors

ARCHITECTS
STRUCTURAL ENGINEERS
STRUCTURAL INSPECTOR
MECHANICAL ENGINEERS
ELECTRICAL ENGINEERS
SANITARY ENGINEERS
LANDSCAPE ARCHITECTS
REVISIONS


KEY PLAN

DRAWING TITLE
เส้นทางการหนีไฟ ชั้น 1

FOR EIA

SCALE : 1:350	DWG. NO.
DESIGNER :	
DRAWN :	
CHECKED :	A0-21
APPROVED :	
DATE : 14/11/18	TOTAL

Notes
This Drawing is Copyrighted.All Contractors must check all dimensions on site.Only figured dimensions and grid lines are to be varied from. Discrepancies must be reported immediately to the Architect or Engineer concerned before proceeding.

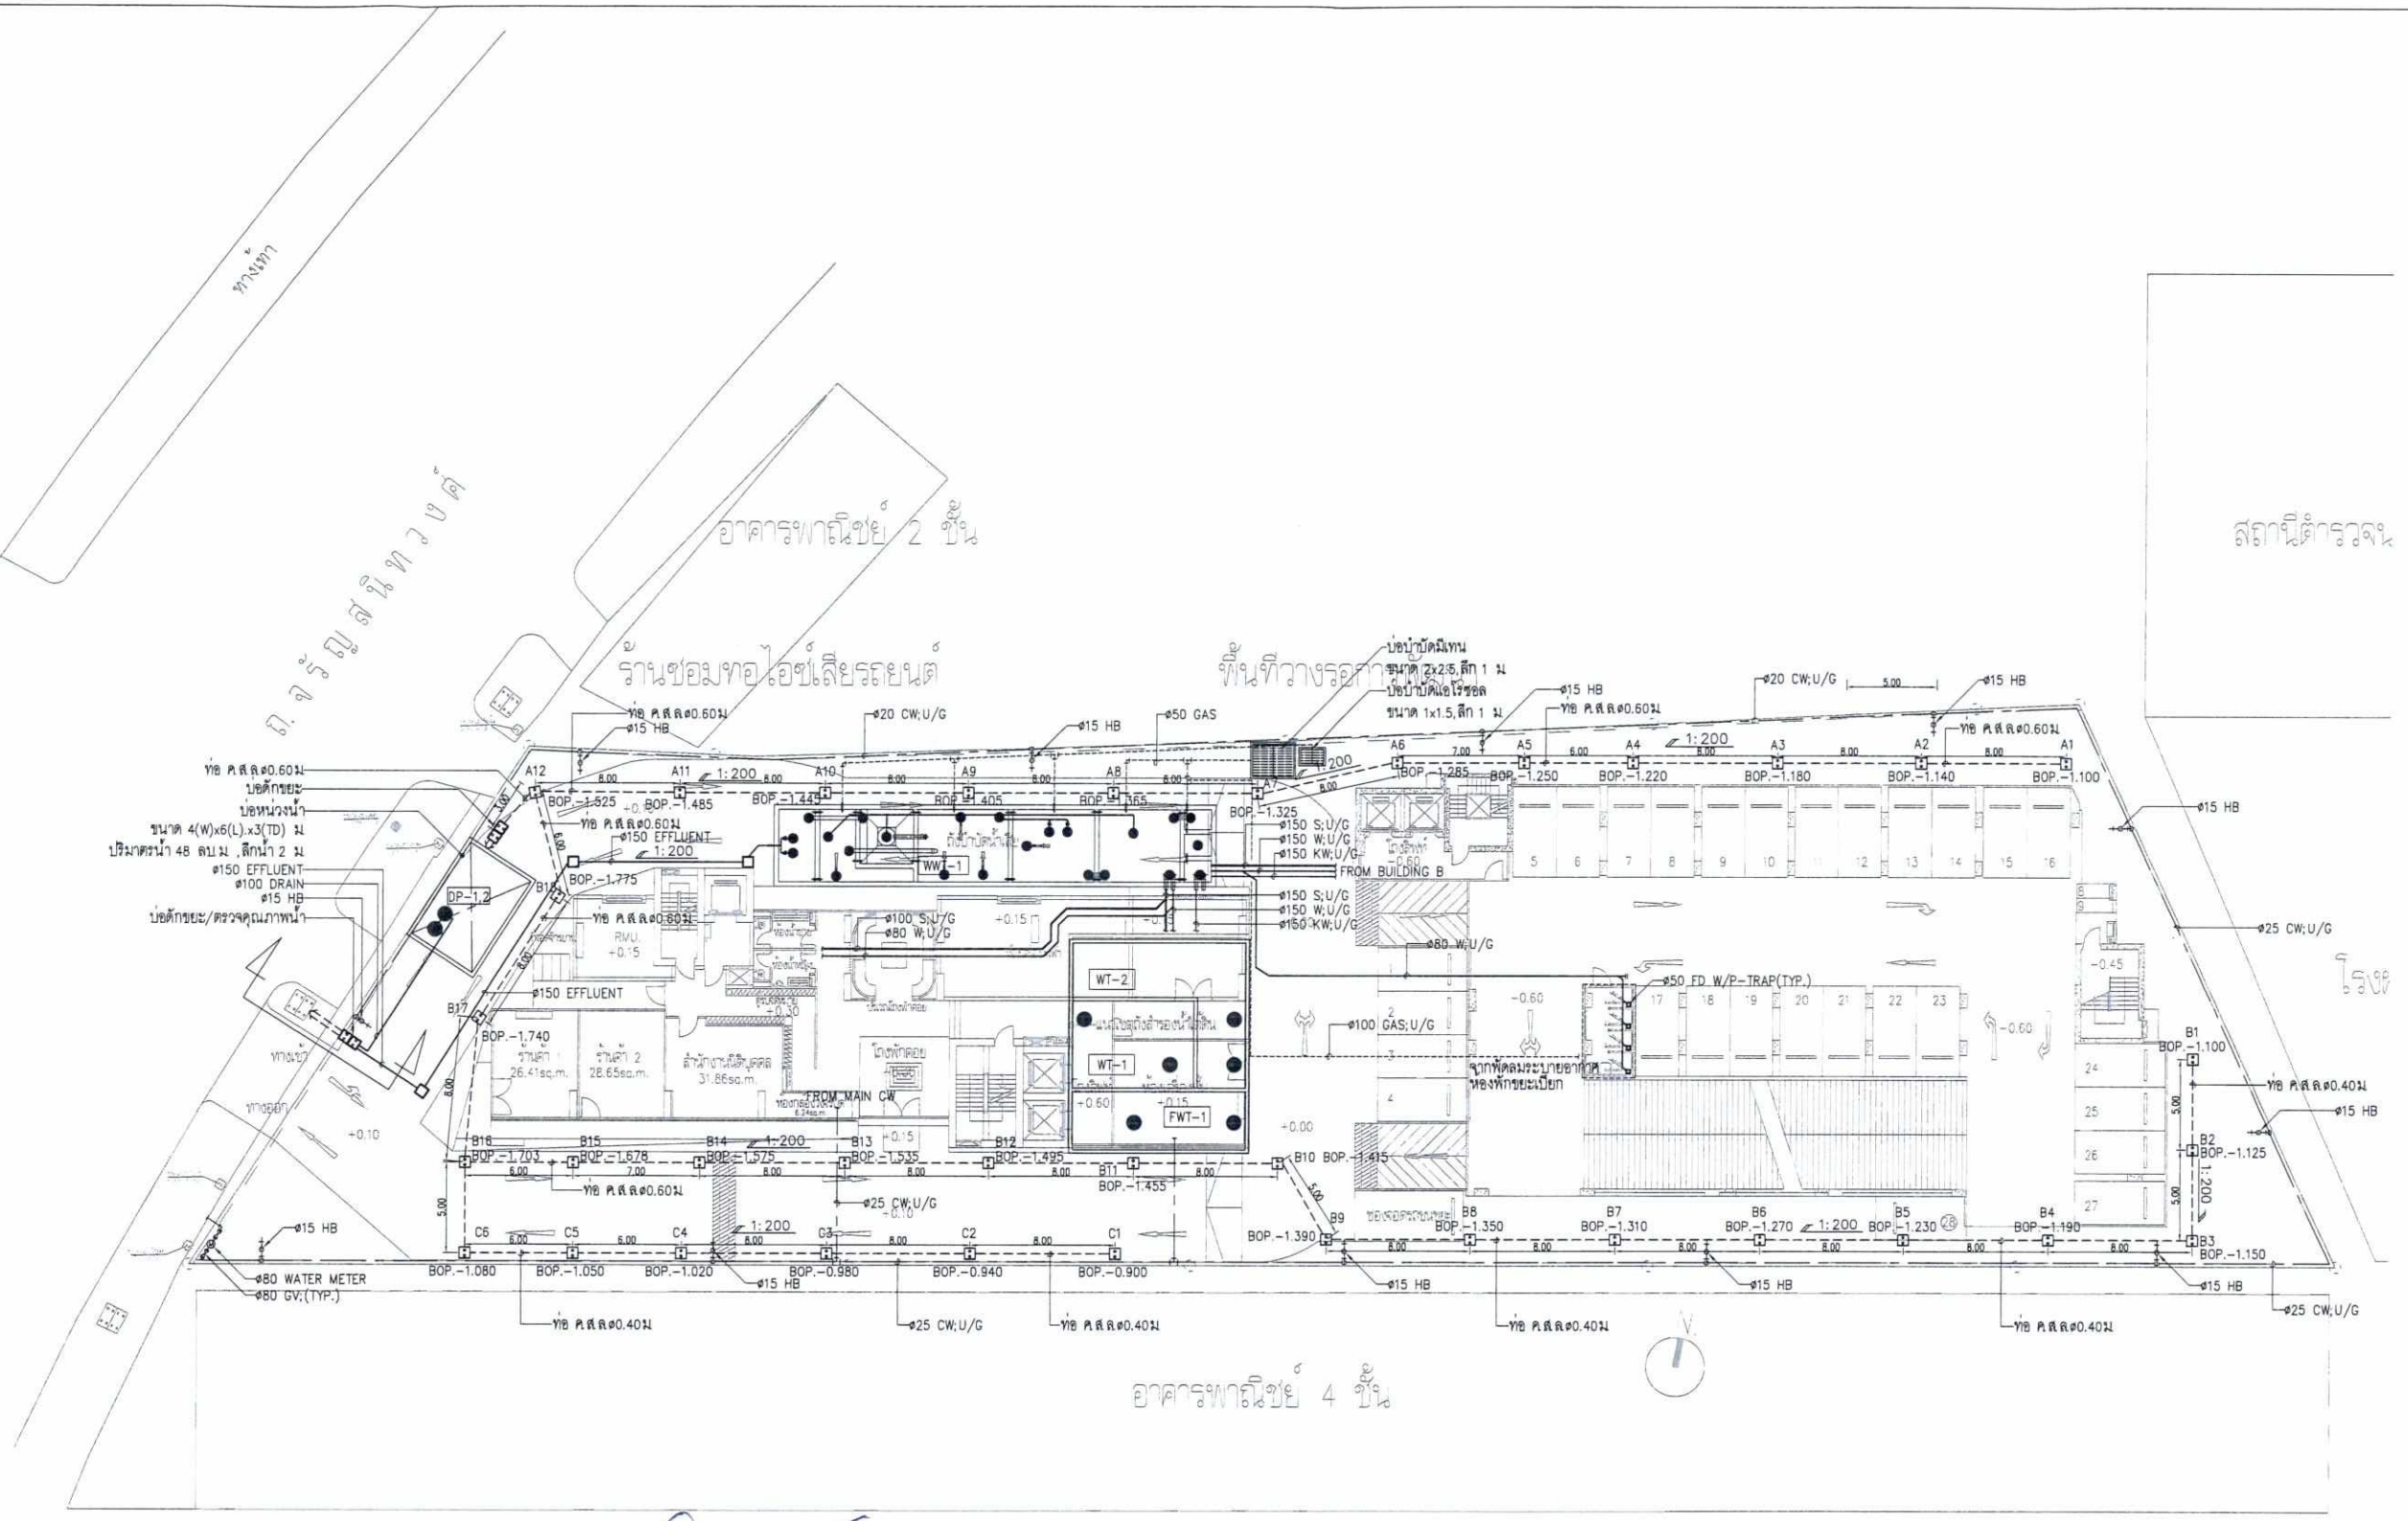

มิถุนายน 2560 ลงชื่อ.....

(นายวรัช อรุณกมล และนางสาวอรทัย มากมูล)

ผู้รับมอบอำนาจ/บริษัท พฤกษา เรียลเอสเตท จำกัด (มหาชน)

มิถุนายน 2560 ลงชื่อ.....

(นางสาวนริศรา จิตโสภา)

ผู้ชำนาญการสิ่งแวดล้อม/บริษัท เอิร์ธ แอนด์ ซัน จำกัด


EARTH AND SUN CO.,LTD.

01 ผังบริเวณระบบสุขาภิบาลและระบบระบายน้ำ

A1@ 1:200
A3@ 1:400

0 2 5
BAR SCALE

รูปที่ 19 ผังระบบสุขาภิบาล

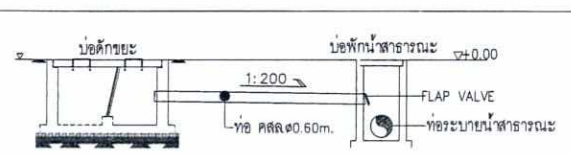

02 แบบขยายจุดเชื่อมต่อท่อระบายน้ำของโครงการกับบ่อพักน้ำสาธารณะ
NTS.

หมายเหตุ

WT-1	ถังเก็บน้ำประปาใต้ดิน 1 พื้นที่ 32.3 ตร.ม ลึกถัง 3.5 ม.ปริมาตรน้ำ 96.9 ลบ.ม.ลึกน้ำ 3 ม
WT-2	ถังเก็บน้ำประปาใต้ดิน 2 พื้นที่ 42.2 ตร.ม ลึกถัง 3.5 ม.ปริมาตรน้ำ 126.6 ลบ.ม.ลึกน้ำ 3 ม
FWT-1	ถังเก็บน้ำหับพลิง คสล ใต้ดิน ขนาด 3(W)x10(L).x3.5(TD) ม ปริมาตรน้ำ 90 ลบ.ม ,ลึกน้ำ 3 ม
WWT-1	ถังบำบัดน้ำเสีย คสล สามารถรับน้ำเสียได้ไม่น้อยกว่า 180 ลบ.ม/วัน (4x24x3.5 ม.,INSIDE)

GEO 59-76
FOR EIA

OWNER :
บริษัท พฤกษา เรียลเอสเตท จำกัด (มหาชน)
979/83 อาคาร เอส เอ็ม ทาวเวอร์ ชั้น 27
ถ.พหลโยธิน แขวงสามเสนใน เขตพญาไท กรุงเทพฯ 10400

PROJECT :
THE TREE CHARAN 30

LOCATION :
ถนน เจริญนิเวศน์ แขวงบ้านช่างหล่อ เขตบางกอกน้อย กรุงเทพมหานคร

CONSULTANTS
De ProMise Construction Consulting Co.,Ltd.

ARCHITECTS
db studio
บริษัท ดีบีสตูดิโอ จำกัด
461-464/2 ถนนวุฒากาศ แขวงทับยาวเหนือ เขตหลักสี่ กรุงเทพฯ
โทรศัพท์ 0-2521-8211

STRUCTURAL ENGINEERS
INFRA group
INFRA GROUP CO., LTD.

MECHANICAL ENGINEERS AND ELECTRICAL
GEO
Design & Engineering Consultant
5 Soi Ladprao 28, Ladprao, Samsen Nok, Huai Kwang, Bangkok 10310
Tel : 02-511-5900 Fax : 02-511-5903
Email Address :service@geodesign.co.th
geodesign2003@gmail.com

LANDSCAPE ARCHITECTS :
inner exteriors
Landscape Creations
473 RAMA 9 RD BANGKOK 10320
THAILAND +66 2 6629551
www.innerexteriors.com

ARCHITECTS		
ศรัทธา ศิงสัลัยธรรม	วสถ. 489	
ธนัญ วรรณกนก	สสถ.2566	
เศรัส เมฆสุวรรณ	ภสถ.12250	
STRUCTURAL ENGINEERS		
ดร.สุทธิพล วิวัฒนกิจประ	วย. 1503	
กฤษฎา แก่นประลาศิทธิ์	สย. 11047	
ธันติ ลิลิตกาลิ	สย. 11339	
นิรามัย เส็นหลา	สย. 11517	
มนัสกานต์ จันทร์วิรี	กย. 41728	
STRUCTURAL INSPECTOR		
MECHANICAL ENGINEERS		
ธรรพพงษ ลูกอีโสภาการกุล	สก.2544	
อาณัติ ศิลปู	สก.4127	
ELECTRICAL ENGINEERS		
ธีรวัฒน์ เหมือนอนนท์	สพก.3473	
ธงชัย ไชยชาย	ภพก.30512	
นิธินันท์ ประมนต์ดี	ภพก.35083	
SANITARY ENGINEERS		
ธันวา ดันเดลียร	สส.304	
ธีรนพ ครปัณฑิต	ภส.844	
บุญธิง บุญแทน	ภส.1935	
ดิษย์ ไธยรักษา	ภก.32220	
LANDSCAPE ARCHITECTS		
ณภัทร ธีรอ้อม		
ภคภณ ยอดเมือง		
เอกธิดระ มีเดช	ภภส. 294	
ดุสาบันท์ โสพรวิทูร		
REVISIONS		


KEY PLAN

DRAWING TITLE
ผังบริเวณระบบสุขาภิบาลและระบบระบายน้ำ

FOR EIA

SCALE	1:200	DWG. NO.
DESIGNER		SN-201
DRAWN	TJ.	
CHECKED	SC.	
APPROVED	SC.	
DATE	5/10/16	TOTAL

Notes
This Drawing is Copyrighted.All Contractors must check all dimensions on site.Only figured dimensions and grid lines are to be worked from. Discrepancies must be reported immediately to the Architect or Engineer concerned before processing.

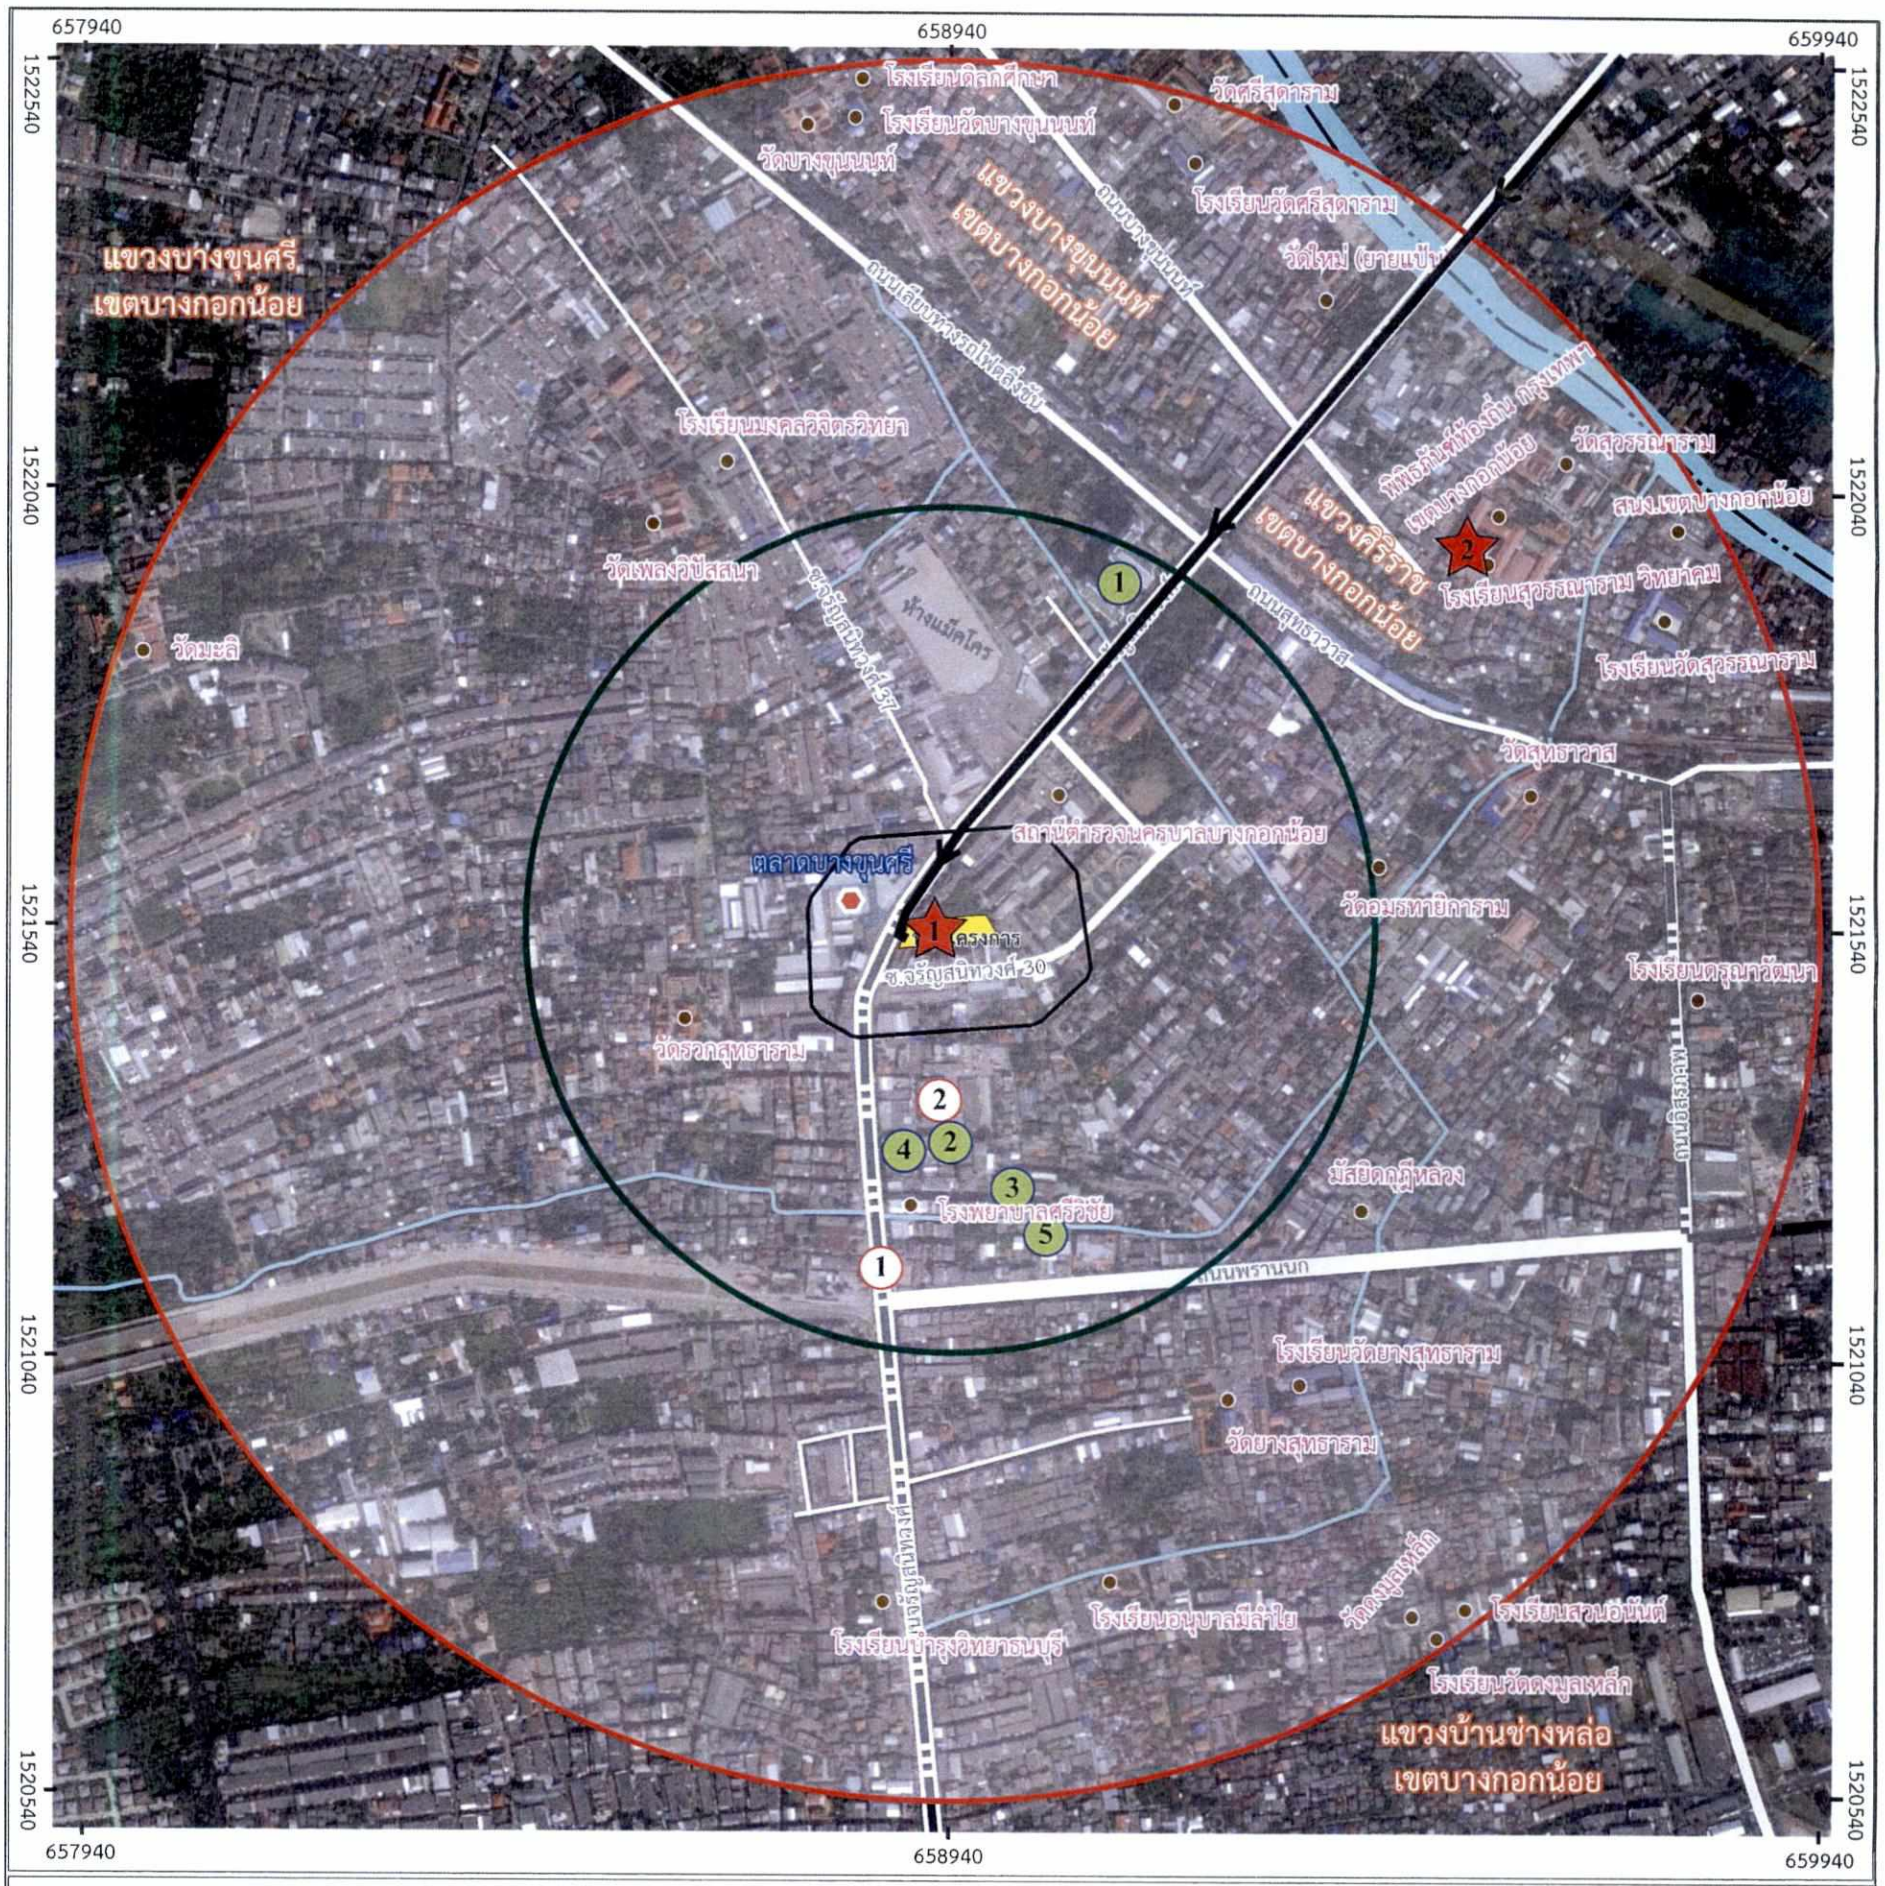

สัญลักษณ์

รูปที่ 20 จุดติดตามตรวจสอบผลกระทบสิ่งแวดล้อม และพื้นที่ก่อสร้างย้อนหลัง 3 ปี ในรัศมี 1 กม.

มิถุนายน 2560 ลงชื่อ.....

(นายวรัช อรุณกมล และนางสาวอรทัย มากมูล)

ผู้รับมอบอำนาจ/บริษัท พฤกษา เรียลเอสเตท จำกัด (มหาชน)

มิถุนายน 2560 ลงชื่อ.....

(นางสาวนริศรา จิตโสภา)

ผู้ชำนาญการสิ่งแวดล้อม/บริษัท เอิร์ธ แอนด์ ซัน จำกัด

EARTH AND SUN CO.,LTD.