OK

ที่ ทส ๑๐๐๙.๕/ ๖๔๕๔

สำนักงานนโยบายและแผน
ทรัพยากรธรรมชาติและสิ่งแวดล้อม
๖๐/๑ ซอยพิบูลวัฒนา ๗ ถนนพระรามที่ ๖
แขวงพญาไท เขตพญาไท กรุงเทพฯ ๑๐๔๐๐

๒๕ พฤษภาคม ๒๕๖๑

เรื่อง แจ้งผลการพิจารณารายงานการวิเคราะห์ผลกระทบสิ่งแวดล้อมโครงการ MEDAL ลาดพร้าว 35 ของบริษัท โฮม ซิตี้ เอ็นเทอร์ไพรซ์ จำกัด

เรียน ผู้ว่าราชการกรุงเทพมหานคร

อ้างถึง หนังสือคณะกรรมการผู้ชำนาญการพิจารณารายงานการวิเคราะห์ผลกระทบสิ่งแวดล้อมด้านอาคาร การจัดสรรที่ดิน และบริการชุมชน กรุงเทพมหานคร ที่ กท ๑๑๐๔/๑๖๘๕ ลงวันที่ ๑๘ พฤษภาคม ๒๕๖๑

สิ่งที่ส่งมาด้วย ๑. มาตรการป้องกันและแก้ไขผลกระทบสิ่งแวดล้อม และมาตรการติดตามตรวจสอบ ผลกระทบสิ่งแวดล้อมที่โครงการ MEDAL ลาดพร้าว 35 ของบริษัท โฮม ซิตี้ เอ็นเทอร์ไพรซ์ จำกัด ต้องยึดถือปฏิบัติอย่างเคร่งครัด

๒. แนวทางการเสนอรายงานผลการปฏิบัติตามมาตรการป้องกันและแก้ไขผลกระทบสิ่งแวดล้อม และมาตรการติดตามตรวจสอบผลกระทบสิ่งแวดล้อม โครงการด้านอาคาร การจัดสรรที่ดิน และบริการชุมชน

ตามหนังสือที่อ้างถึง กรุงเทพมหานคร ได้แจ้งมติคณะกรรมการผู้ชำนาญการพิจารณารายงานการวิเคราะห์ผลกระทบสิ่งแวดล้อมด้านอาคาร การจัดสรรที่ดิน และบริการชุมชน กรุงเทพมหานคร ในการประชุมครั้งที่ ๑๗/๒๕๖๑ เมื่อวันที่ ๓ เมษายน ๒๕๖๑ คณะกรรมการผู้ชำนาญการฯ มีมติให้ความเห็นชอบรายงานการวิเคราะห์ผลกระทบสิ่งแวดล้อมโครงการ MEDAL ลาดพร้าว 35 ตั้งอยู่ที่ ซอยลาดพร้าว ๓๕ แขวงจันทรเกษม เขตจตุจักร กรุงเทพมหานคร เป็นโครงการประเภทอาคารอยู่อาศัยรวม (อาคารชุด) มีจำนวนห้องชุด ๑๐๓ ห้อง พร้อมทั้งมาตรการป้องกันและแก้ไขผลกระทบสิ่งแวดล้อม และมาตรการติดตามตรวจสอบผลกระทบสิ่งแวดล้อมที่โครงการ MEDAL ลาดพร้าว 35 ของบริษัท โฮม ซิตี้ เอ็นเทอร์ไพรซ์ จำกัด ต้องยึดถือปฏิบัติอย่างเคร่งครัด ความละเอียดแจ้งแล้ว นั้น

สำนักงานนโยบายและแผนทรัพยากรธรรมชาติและสิ่งแวดล้อม รับทราบการแจ้งมติคณะกรรมการผู้ชำนาญการพิจารณารายงานการวิเคราะห์ผลกระทบสิ่งแวดล้อมด้านอาคาร การจัดสรรที่ดิน และบริการชุมชน กรุงเทพมหานคร ดังกล่าว โดยให้บริษัท โฮม ซิตี้ เอ็นเทอร์ไพรซ์ จำกัด เจ้าของโครงการ

ปฏิบัติ...

ปฏิบัติตามมาตรการป้องกันและแก้ไขผลกระทบสิ่งแวดล้อม และมาตรการติดตามตรวจสอบผลกระทบสิ่งแวดล้อมที่เสนอไว้ในรายงานฯ อย่างเคร่งครัด ทั้งนี้ หากกรุงเทพมหานครได้อนุญาตโครงการแล้ว สำนักงานนโยบายฯ ขอความร่วมมือกรุงเทพมหานครส่งสำเนาใบอนุญาตพร้อมเงื่อนไขให้สำนักงานนโยบายฯ ทราบด้วย และเมื่อมีการเริ่มดำเนินโครงการแล้วจะต้องเสนอรายงานผลการปฏิบัติตามมาตรการป้องกันและแก้ไขผลกระทบสิ่งแวดล้อม และมาตรการติดตามตรวจสอบผลกระทบสิ่งแวดล้อม รายละเอียดตามสิ่งที่ส่งมาด้วย ๑ และ ๒ ในการนี้ จึงขอให้กรุงเทพมหานครดำเนินการให้เป็นไปตามกฎหมายมาตรา ๕๐ วรรคสอง แห่งพระราชบัญญัติส่งเสริมและรักษาคุณภาพสิ่งแวดล้อมแห่งชาติ พ.ศ. ๒๕๓๕ กล่าวคือ เมื่อคณะกรรมการผู้ชำนาญการได้ให้ความเห็นชอบในรายงานการวิเคราะห์ผลกระทบสิ่งแวดล้อมตามมาตรา ๔๙ แล้ว ให้เจ้าหน้าที่ซึ่งมีอำนาจตามกฎหมายในการพิจารณาสั่งอนุญาตหรือต่ออายุใบอนุญาตนำมาตรการที่เสนอไว้ในรายงานการวิเคราะห์ผลกระทบสิ่งแวดล้อมไปกำหนดเป็นเงื่อนไขในการสั่งอนุญาตหรือต่ออายุใบอนุญาตโดยให้ถือว่าเป็นเงื่อนไขที่กำหนดตามกฎหมายในเรื่องนั้นด้วย อย่างไรก็ตาม ก่อนที่จะมีการอนุมัติหรืออนุญาต ขอให้กรุงเทพมหานครพิจารณากฎหมายอื่นๆ ที่เกี่ยวข้องกับด้านสิ่งแวดล้อมที่อยู่ในอำนาจหน้าที่ของกรุงเทพมหานครเพิ่มเติมด้วย

จึงเรียนมาเพื่อโปรดพิจารณาดำเนินการต่อไป

ขอแสดงความนับถือ

สุโข อุบลทิพย์

(นายสุโข อุบลทิพย์)
รองเลขาธิการฯ ปฏิบัติราชการแทน
เลขาธิการสำนักงานนโยบายและแผนทรัพยากรธรรมชาติและสิ่งแวดล้อม

สำนักวิเคราะห์ผลกระทบสิ่งแวดล้อม
โทรศัพท์ ๐ ๒๒๖๕ ๖๕๐๐ กด ๒ กด ๖๘๑๐
โทรสาร ๐ ๒๒๖๕ ๖๖๑๖

ตารางที่ 1 มาตรการป้องกันและแก้ไขผลกระทบสิ่งแวดล้อมและมาตรการติดตามตรวจสอบผลกระทบสิ่งแวดล้อม โครงการ MEDAL ลาดพร้าว 35 ตั้งอยู่ที่ซอยลาดพร้าว35 ถนนลาดพร้าว แขวงจันทรเกษม เขตจตุจักร จังหวัดกรุงเทพมหานคร (ระยะก่อสร้าง)

องค์ประกอบทางสิ่งแวดล้อม	ผลกระทบสิ่งแวดล้อมที่สำคัญ	มาตรการป้องกันและแก้ไขผลกระทบสิ่งแวดล้อม	มาตรการติดตามตรวจสอบผลกระทบสิ่งแวดล้อม
1. ทรัพยากรสิ่งแวดล้อมทางกายภาพ			
1.1 ลักษณะภูมิประเทศ	พื้นที่โครงการตั้งอยู่ในเขตพื้นที่สำนักงานเขตจตุจักร มีลักษณะภูมิประเทศเป็นที่ว่าง โครงการจะปรับพื้นที่บริเวณที่จะก่อสร้าง ซึ่งอาจมีผลทำให้ลักษณะภูมิประเทศมีการเปลี่ยนแปลงไปบ้าง โดยระดับดินเมื่อปรับถมแล้วเสร็จ จะแตกต่างจากระดับถนนหน้าโครงการไม่มาก ซึ่งในช่วงการปรับถมพื้นที่อาจส่งผลกระทบในด้านการพังทลายของดินถมสู่พื้นที่ข้างเคียง ส่วนการขุดเจาะเสาเข็ม ขุดดินทำฐานราก และระบบโครงสร้างใต้ดินอาจมีผลทำให้ลักษณะภูมิประเทศมีการเปลี่ยนแปลงไปบ้างแต่ไม่มากนัก และเป็นผลกระทบที่เกิดขึ้นในระยะสั้นๆ ดังนั้น คาดว่าจะเกิดผลกระทบในระดับปานกลาง และยอมรับได้	1.จัดทำรั้วทึบ สูง 6 เมตร ลักษณะเป็น Metal Sheet หนา 1.27 มิลลิเมตร โดยรอบแนวเขตที่ดิน ปิดกั้นตามแนวเขตที่ติดต่อที่สาธารณะและที่ดินต่างเจ้าของ กรณีติดต่อกับที่สาธารณะจะต้องมีสิ่งปกคลุมทางเดิน เพื่อป้องกันวัสดุตกหล่นด้วย และบดบังมลทัศน์ที่เกิดจากการก่อสร้าง และติดตั้งป้ายแสดงเขตพื้นที่ก่อสร้าง 2.ดูแลบริเวณพื้นที่ก่อสร้างให้มีความเป็นระเบียบเรียบร้อย 3.ทำป้ายประชาสัมพันธ์ขนาดไม่น้อยกว่า 1x0.5 เมตร แสดงระยะเวลาที่ใช้ในการก่อสร้าง และเวลาเริ่มและหยุดกิจกรรมการก่อสร้างในแต่ละวัน พร้อมระบุชื่อ และเบอร์โทรศัพท์ของผู้รับผิดชอบในการควบคุมงานก่อสร้าง พร้อมทั้งระบุสำนักงานเขตจตุจักรที่มีหน้าที่ควบคุมงานก่อสร้าง โดยติดไว้บริเวณที่มีการก่อสร้างให้เห็นอย่างชัดเจน 4.ปรับสภาพพื้นที่ตลอดจนก่อสร้างโครงการเฉพาะภายในขอบเขตที่ดินของโครงการเท่านั้น 5.จัดให้มีเจ้าหน้าที่รับเรื่องร้องเรียนที่อาจจะเกิดขึ้นตลอดระยะก่อสร้าง หากพบว่ามีเรื่องร้องเรียนต้องจัดเจ้าหน้าที่เข้าตรวจสอบและแก้ไขปัญหาที่พบโดยทันที	1.ตรวจสอบรั้วทึบรอบๆ บริเวณพื้นที่โครงการให้อยู่ในสภาพดีอยู่เสมอตลอดระยะก่อสร้าง 2.กำชับให้ผู้รับเหมาภายใต้การกำกับดูแลของบริษัท โฮม ซิตี้ เอ็นเทอร์ไพรซ์ จำกัด ดูแลพื้นที่โครงการให้มีความเป็นระเบียบเรียบร้อยตลอดระยะก่อสร้าง 3.ติดตามเรื่องร้องเรียนที่อาจจะเกิดขึ้นตลอดระยะก่อสร้าง หากพบว่ามีเรื่องร้องเรียน ให้จัดเจ้าหน้าที่เข้าตรวจสอบและแก้ไขปัญหาที่พบโดยทันที (**ดูรูปที่ 1**) ● ผู้รับผิดชอบ : บริษัท โฮม ซิตี้ เอ็นเทอร์ไพรซ์ จำกัด

ลงชื่อ.....ผู้ประกอบการโครงการ

(นายหยู เติงเฟิง และนายเจิ้งเจิ้น)

บริษัท โฮม ซิตี้ เอ็นเทอร์ไพรซ์ จำกัด

บริษัท โฮม ซิตี้ เอ็นเทอร์ไพรซ์ จำกัด Home Citi Home Citi Enterprise Co., Ltd.

MASTER FOR GREEN CO.,LTD. บริษัท มาสเตอร์ ฟอร์ กรีน จำกัด

ลงชื่อ.....ผู้ชำนาญการสิ่งแวดล้อม

(นายอาหะหมัด แจ๊ะแม็ง)

บริษัท มาสเตอร์ ฟอร์ กรีน จำกัด

ตารางที่ 1 (ต่อ)

องค์ประกอบทางสิ่งแวดล้อม	ผลกระทบสิ่งแวดล้อมที่สำคัญ	มาตรการป้องกันและแก้ไขผลกระทบสิ่งแวดล้อม	มาตรการติดตามตรวจสอบผลกระทบสิ่งแวดล้อม
1.2 คุณภาพอากาศ 1) ฝุ่นละออง	พื้นที่โครงการตั้งอยู่ที่ถนนลาดพร้าว 35 แขวงจันทรเกษม เขตจตุจักร กรุงเทพมหานคร มีลักษณะภูมิอากาศโดยทั่วไปอยู่ในเกณฑ์ปกติ อากาศไม่หนาวจัดหรือร้อนจัดเกินไปและมีฝนตกต้องตามฤดูกาล ในระยะก่อสร้างจะเกิดฝุ่นละอองจากการก่อสร้าง การขนดินและย้ายวัสดุอุปกรณ์ที่ใช้ในการก่อสร้าง ซึ่งจากการตรวจวัดฝุ่นละอองของโครงการ พบว่า <u>ผลกระทบต่อบ้านพักอาศัยติดโครงการด้านทิศตะวันตก</u> 1. ปริมาณฝุ่นละอองรวม (TSP) - จากการตรวจวัด = 0.060 มก./ลบ.ม. - Box Model = 0.074 มก./ลบ.ม. - TSP รวม = 0.143 มก./ลบ.ม. - ค่ามาตรฐาน = 0.33 มก./ลบ.ม. 2. ฝุ่นละอองขนาดไม่เกิน 10 ไมครอน (PM_{10}) - จากการตรวจวัด = 0.030 มก./ลบ.ม. - Box Model = 0.0222 มก./ลบ.ม. - PM_{10} รวม = 0.052 มก./ลบ.ม. - ค่ามาตรฐาน = 0.12 มก./ลบ.ม. ดังนั้น ปริมาณฝุ่นละอองของโครงการมีค่าไม่เกินมาตรฐานตามประกาศคณะกรรมการสิ่งแวดล้อมแห่งชาติ ฉบับที่ 24 (พ.ศ. 2547) จึงคาดว่าผลกระทบด้านฝุ่นละอองจากการก่อสร้างอยู่ในระดับที่สามารถยอมรับ	1.จัดทำรั้วทึบ สูง 6 เมตร ลักษณะเป็น Metal Sheet หนา 1.27 มิลลิเมตร โดยรอบพื้นที่โครงการ เพื่อป้องกันฝุ่นละอองจากการก่อสร้าง 2.จัดให้มีเจ้าหน้าที่รับเรื่องที่อาจจะเกิดจากการก่อสร้างหากพบว่ามีเรื่องร้องเรียนต้องจัดเจ้าหน้าที่เข้าตรวจสอบหรือแก้ไขปัญหาที่พบโดยทันที 3.จัดทำโครงเหล็กโดยรอบตัวอาคาร และปิดขึงช่องว่างด้วยผ้าใบก่อสร้าง (Mesh sheet) ชนิดกันไฟลาม และมีที่ยึดติดบนโครงสร้างอาคารในแต่ละชั้นโดยรอบอาคาร คลุมตั้งแต่ชั้นล่างจนถึงชั้นสูงสุดของอาคาร เพื่อลดผลกระทบด้านฝุ่นละออง 4.ใช้ผ้าคลุมรถบรรทุกที่ใช้ขนส่งวัสดุก่อสร้าง หินทราย เพื่อป้องกันการร่วงหล่นลงบนถนน 5.ฉีดพรมน้ำบริเวณพื้นที่ก่อสร้างหรือบริเวณที่ทำให้เกิดฝุ่นละอองอย่างน้อยวันละ 3 ครั้ง เช้า เที่ยง และเย็น 6.การกระทำการใดๆ ที่อาจก่อให้เกิดมลภาวะต้องทำในพื้นที่ที่คลุมผ้าหรือในห้องที่มีหลังคาและผนังปิดด้านข้างอีก 3 ด้าน 7.จัดให้มีการวางแผนกองวัสดุในบริเวณพื้นที่ก่อสร้างโดยกองวัสดุเท่าที่จำเป็น และเมื่อเปิดหน้าดินแล้วต้องปิดหน้าดินด้วยคอนกรีตหรือยางแอสฟัลต์ทันทีที่ไม่มีความจำเป็นต้องทำงานที่ผิวพื้น 8.บริเวณปากทางเข้า-ออกต้องปิดทึบตลอดเวลา เปิดเฉพาะเมื่อมีรถเข้า-ออก และรักษาพื้นผิวให้สะอาดปราศจากเศษหิน	1. ติดตามเรื่องร้องเรียนที่อาจจะเกิดขึ้นตลอดระยะก่อสร้าง หากพบว่ามีเรื่องร้องเรียนให้จัดเจ้าหน้าที่เข้าตรวจสอบและแก้ไขปัญหาที่พบโดยทันที 2. ตรวจวัดปริมาณฝุ่นละอองรวม (TSP) และตรวจวัดฝุ่นละอองขนาดไม่เกิน 10 ไมครอน (PM_{10}) ภายในพื้นที่โครงการทุกวันที่มีการทำฐานราก รายงานผลทุกสัปดาห์ หลังจากนั้นตรวจวัดเดือนละ 1 ครั้ง ตลอดระยะก่อสร้าง และบริเวณพื้นที่อ่อนไหว คือ วัดลาดพร้าว ตรวจวัดเดือนละ 1 ครั้ง ตลอดระยะก่อสร้าง - ตรวจสอบความคงทนแข็งแรงของรั้วและการฉีกขาดของผ้าใบก่อสร้าง (Mesh sheet) ชนิดกันไฟลาม ตลอดระยะก่อสร้าง • ผู้รับผิดชอบ : บริษัท โฮม ซิตี้ เอ็นเทอร์ไพรซ์ จำกัด

ลงชื่อ.....เจ้าของโครงการ
(นายหยู เติงเพิง และนายเจี๋ย เจิ้น)
บริษัท โฮม ซิตี้ เอ็นเทอร์ไพรซ์ จำกัด

บริษัท โฮม ซิตี้ เอ็นเทอร์ไพรซ์ จำกัด Home Citi Home Citi Enterprise Co., Ltd.

MASTER FOR GREEN CO., LTD. บริษัท มาสเตอร์ ฟอร์ กรีน จำกัด

ลงชื่อ.....ผู้ชำนาญการสิ่งแวดล้อม
(นายอาหะหมัด แจ๊ะแม็ง)
บริษัท มาสเตอร์ ฟอร์ กรีน จำกัด

ตารางที่ 1 (ต่อ)

องค์ประกอบทางสิ่งแวดล้อม	ผลกระทบสิ่งแวดล้อมที่สำคัญ	มาตรการป้องกันและแก้ไขผลกระทบสิ่งแวดล้อม	มาตรการติดตามตรวจสอบผลกระทบสิ่งแวดล้อม
	ได้	ดิน ทราย หรือฝุ่นตกค้างจนทำการก่อสร้างแล้วเสร็จ 9.เศษวัสดุที่เหลือใช้ ต้องไม่มีการกองหรือกักไว้ที่หน้างาน โดยจัดให้มีรถบรรทุกมารับไปกำจัด 10. ทำความสะอาดล้อรถบรรทุกก่อนออกสู่ถนน โดยทำเป็นบ่อล้างล้อรถมีเหล็กรูปสามเหลี่ยมทั้งทางขึ้นและลงเพื่อขูดดินออกจากล้อรถ 11.จัดให้มีพนักงานทำความสะอาดคอยกวาดเศษดิน ทราย ที่ตกหล่นอยู่บริเวณพื้นที่ข้างเคียงโครงการ โดยในกรณีที่มีเศษดินเปียกตกหล่นต้องทำความสะอาดโดยใช้น้ำฉีดและกวาดพื้นให้สะอาดโดยทันที 13.จัดให้มีการติดตั้งกล่องรับความคิดเห็นที่บริเวณป้อมยามเพื่อรับเรื่องร้องเรียนที่อาจจะเกิดขึ้น หากพบว่ามีเรื่องร้องเรียนต้องค้นหาสาเหตุและแก้ไขปัญหาที่พบทันที 14.จำกัดความเร็วของรถให้มีความเร็วไม่เกิน 30 กิโลเมตร/ชั่วโมง เพื่อลดปริมาณฝุ่นละออง <u>มาตรการด้านอุปกรณ์ป้องกันภัยส่วนบุคคล</u> 1. ผู้รับเหมาต้องจัดเตรียมอุปกรณ์ป้องกันระบบทางเดินหายใจ เช่น ผ้าปิดจมูก ให้คนงานสวมใส่ขณะที่ทำงานในบริเวณที่ก่อให้เกิดฝุ่นละออง 2.ต้องปฏิบัติตามมาตรการด้านฝุ่นละออง มลพิษทางอากาศและความเสี่ยงฝุ่นละอองอย่างเคร่งครัด เพื่อลดผลกระทบต่อคนงานก่อสร้างโครงการ	

ลงชื่อ.....ผู้ว่าจ้างโครงการ

(นายหยู เติงเฟิง และนายเจิ้ง เจิ้น)

บริษัท โฮม ซิตี้ เอ็นเทอร์ไพรซ์ จำกัด

ลงชื่อ.....ผู้ชำนาญการสิ่งแวดล้อม

(นายอาหะมัด แจ๊ะแม็ง)

บริษัท มาสเตอร์ ฟอร์ กรีน จำกัด

ตารางที่ 1 (ต่อ)

องค์ประกอบทางสิ่งแวดล้อม	ผลกระทบสิ่งแวดล้อมที่สำคัญ	มาตรการป้องกันและแก้ไขผลกระทบสิ่งแวดล้อม	มาตรการติดตามตรวจสอบผลกระทบสิ่งแวดล้อม
	การป้องกันความเสี่ยงของผลกระทบที่เกิดจากฝุ่นละออง โดยโครงการได้ประเมินออกเป็น 3 ประเภท คือ การปรับเตรียมพื้นที่ (Earthworks) การก่อสร้าง (Costruction) การขนส่งวัสดุก่อสร้าง (Trackout) ทั้งนี้ จากการประเมินระดับความเสี่ยงของผลกระทบโดยหลักในแต่ละกิจกรรมมีค่าต่างระดับ คือ ความเสี่ยงสูง ปานกลาง และต่ำ ดังนั้น เพื่อเป็นการลดผลกระทบด้านความเสี่ยงของผลกระทบที่เกิดจากฝุ่นละอองโครงการจะต้องดำเนินการตามมาตรการป้องกันและแก้ไขผลกระทบดังกล่าว	<u>มาตรการด้านการประชาสัมพันธ์</u> 1.ทำป้ายประชาสัมพันธ์ขนาดไม่น้อยกว่า 1x0.5 เมตร แสดงระยะเวลาที่ใช้ในการก่อสร้าง และเวลาเริ่มและหยุดกิจกรรมการก่อสร้างในแต่ละวัน พร้อมระบุชื่อ และเบอร์โทรศัพท์ของผู้รับผิดชอบในการควบคุมงานก่อสร้าง พร้อมทั้งระบุ สำนักงานเขตจตุจักรที่มีหน้าที่ควบคุมงานก่อสร้าง โดยติดไว้บริเวณที่มีการก่อสร้างให้เห็นอย่างชัดเจน ดังนี้ ชื่อโครงการ MEDAL ลาดพร้าว 35 เจ้าของโครงการ **บริษัท โฮม ซิตี้ เอ็นเทอร์ไพรซ์ จำกัด** ประเภท **อาคารชุดพักอาศัย (คอนโด)** ขนาดของโครงการ **สูง 8 ชั้น จำนวน 1 อาคาร** บริษัทรับเหมาก่อสร้าง..... ระยะเวลาที่ใช้ในการก่อสร้าง 18 เดือน ตั้งแต่.....ถึง..... เวลาก่อสร้างประจำวัน 8.00-17.00 น. ชื่อของผู้รับผิดชอบในการควบคุมการก่อสร้าง ..... เบอร์โทรศัพท์ ..... หน่วยงานราชการที่ควบคุมการก่อสร้าง **สำนักงานเขตจตุจักร** เบอร์โทรศัพท์ ..... มีมาตรการลดผลกระทบสิ่งแวดล้อม ตามหนังสือเห็นชอบเลขที่ 2.จัดทำระบบบันทึกข้อร้องเรียนเกี่ยวกับปัญหาฝุ่น เสียง และความสั่นสะเทือนจากการก่อสร้าง และระบุผลการแก้ไขที่สามารถตรวจสอบระบบบันทึกดังกล่าว เมื่อมีการร้องขอหรือตรวจสอบ ทั้งนี้ จะระบุ ชื่อ วัน และเวลาที่ร้องเรียน รวมทั้งกิจกรรมที่ได้ดำเนินการตามข้อร้องเรียนดังกล่าว	

ลงชื่อ.....ผู้ขอโครงการ

(นายหยู เติงเฟิง และนายเจิ้ง เจิ้น)

บริษัท โฮม ซิตี้ เอ็นเทอร์ไพรซ์ จำกัด

ลงชื่อ.....ผู้ชำนาญการสิ่งแวดล้อม

(นายอาหะหมัด แจ๊ะแม็ง)

บริษัท มาสเตอร์ ฟอร์ กรีน จำกัด

ตารางที่ 1 (ต่อ)

องค์ประกอบทางสิ่งแวดล้อม	ผลกระทบสิ่งแวดล้อมที่สำคัญ	มาตรการป้องกันและแก้ไขผลกระทบสิ่งแวดล้อม	มาตรการติดตามตรวจสอบผลกระทบสิ่งแวดล้อม
		3.จัดทำระบบบันทึกเมื่อเกิดเหตุการณ์ผิดปกติ ที่ทำให้เกิดฝุ่น โดยระบุสาเหตุ และเวลา **<u>มาตรการด้านการเตรียมและดูแลพื้นที่ก่อสร้าง</u>** 4.จัดวางตำแหน่งเครื่องจักรและกิจกรรมที่จะก่อให้เกิดฝุ่นให้อยู่ห่างจากผู้รับฝุ่นมากที่สุด 5.ทำผนังหรือตาข่ายกั้นกิจกรรมและแหล่งกำเนิดฝุ่นเพื่อป้องกันการฟุ้งกระจายของฝุ่น 6.ควบคุมและลดปริมาณน้ำไหลและน้ำโคลนบนพื้นที่ก่อสร้าง 7.ไม่เก็บกองวัสดุที่อาจก่อให้เกิดฝุ่นในบริเวณพื้นที่ก่อสร้าง **<u>มาตรการด้านการใช้เครื่องจักร</u>** 8.ปิดรถบรรทุกดินในขณะขนดินเข้า-ออก พื้นที่ก่อสร้างด้วยผ้าใบให้มิดชิด 9.ไม่เดินเครื่องจักรขณะไม่ใช้งาน 10.หลีกเลี่ยงการใช้เครื่องจักรที่ใช้น้ำมันเป็นเชื้อเพลิง ถ้าเป็นไปได้ควรใช้เครื่องจักรที่เดินเครื่องด้วยไฟฟ้า 11.วางแผนใช้เส้นทางและเวลาการขนส่งวัสดุ เพื่อลดปัญหาฝุ่นและจราจร โดยใช้ยานพาหนะในการขนส่ง ทั้งประเภทและเวลาตามข้อกำหนดของพนักงานจราจรในพื้นที่ **<u>มาตรการด้านการใช้เครื่องมือก่อสร้าง</u>** 12.ใช้อุปกรณ์ในการก่อสร้างที่ก่อให้เกิดฝุ่นน้อย 13.จัดหาแหล่งน้ำที่จะใช้สเปรย์ เพื่อลดฝุ่นให้พียงพอ 14.ใช้ระบบการขนส่งที่จะก่อให้เกิดฝุ่นเป็นระบบปิด	

ลงชื่อ.....เจ้าของโครงการ

(นายหยู เติงเฟิง และนายเจิ้ง เจิ้น)

บริษัท โฮม ซิตี้ เอ็นเทอร์ไพรซ์ จำกัด

ลงชื่อ.....ผู้ชำนาญการสิ่งแวดล้อม

(นายอาหะหมัด แจ๊ะแม็ง)

บริษัท มาสเตอร์ ฟอร์ กรีน จำกัด

ตารางที่ 1 (ต่อ)

องค์ประกอบทางสิ่งแวดล้อม	ผลกระทบสิ่งแวดล้อมที่สำคัญ	มาตรการป้องกันและแก้ไขผลกระทบสิ่งแวดล้อม	มาตรการติดตามตรวจสอบผลกระทบสิ่งแวดล้อม
		15.จัดให้มีคนงานและระบบที่จะทำความสะอาดให้พร้อมใช้งาน ในกรณีที่มีการหกของสิ่งที่จะก่อให้เกิดฝุ่น **<u>มาตรการเฉพาะด้านการจัดการของเสีย</u>** 16.ละเว้นการเผามูลฝอยและวัสดุก่อสร้างภายในพื้นที่ก่อสร้าง **<u>มาตรการเฉพาะด้านการเตรียมพื้นที่โดยการเปิดหน้าดิน</u>** 17.เปิดพื้นที่ขุดดินบริเวณเล็กเท่าที่จำเป็นส่วนอื่นที่เปิดแล้วควรปิดผ้าใบคลุมไว้หากไม่ได้ปฏิบัติงานบนพื้นที่นั้น **<u>มาตรการเฉพาะด้านการก่อสร้าง</u>** 18.การเก็บกองทรายในพื้นที่ก่อสร้างต้องเก็บในบัน (Bund) และฉีดพรมน้ำให้เปียกชื้นเสมอ 19.การนำปูนซีเมนต์ผงเข้ามาในพื้นที่ก่อสร้างต้องนำเข้ามาโดยบรรจุในภาชนะที่มิดชิด **<u>มาตรการเฉพาะด้านการขนดิน</u>** 20.กำหนดช่วงเวลาในการขนย้ายวัสดุก่อสร้าง โดยจะไม่ทำการขนส่งวัสดุ อุปกรณ์ก่อสร้าง และบุคลากรเข้าหน่วยงานในช่วงเวลา 7.00 – 9.00 น. และช่วงเวลา 17.00 – 19.00 น. เป็นอันขาดซึ่งช่วงเวลาดังกล่าวเป็นช่วงเวลาที่มีสภาพการจราจรหนาแน่นและคับคั่ง เพื่อเป็นการลดผลกระทบต่อการจราจรภายนอกโครงการ 21.ล้างล้อรถบรรทุก ทุกครั้งที่จะนำรถออกนอกพื้นที่ก่อสร้าง 22.ปรับปรุงถนนในพื้นที่ก่อสร้างให้อยู่ในสภาพใช้งานได้ดีอยู่เสมอ 23.ใช้น้ำฉีดพ่นถนนถ้ามีการขนส่งในหน้าแล้ง หรือกรณี	

ลงชื่อ.....เจ้าของโครงการ

(นายหยู เติงเฟิง และนายเจิ้ง เจิน)

บริษัท โฮม ซิตี้ เอ็นเทอร์ไพรซ์ จำกัด

บริษัท โฮม ซิตี้ เอ็นเทอร์ไพรซ์ จำกัด

Home Citi

Home Citi Enterprise Co., Ltd.

MASTER FOR GREEN CO. LTD.

บริษัท มาสเตอร์ ฟอร์ กรีน จำกัด

ลงชื่อ.....ผู้ชำนาญการสิ่งแวดล้อม

(นายอาหะหมัด แจ๊ะแม็ง)

บริษัท มาสเตอร์ ฟอร์ กรีน จำกัด

ตารางที่ 1 (ต่อ)

องค์ประกอบทางสิ่งแวดล้อม	ผลกระทบสิ่งแวดล้อมที่สำคัญ	มาตรการป้องกันและแก้ไขผลกระทบสิ่งแวดล้อม	มาตรการติดตามตรวจสอบผลกระทบสิ่งแวดล้อม
		ที่ถนนแห้ง <u>มาตรการติดตามตรวจสอบ</u> 1.ติดตั้งระบบตรวจวัดและบันทึกฝุ่น เสียง และสั่นสะเทือนประจำวัน พร้อมบันทึกผลการตรวจสอบและรายงานผลต่อสำนักงานนโยบายและแผนทรัพยากรธรรมชาติและสิ่งแวดล้อม (สผ.) และหน่วยงานอนุญาต (สำนักงานเขตจตุจักร) 2.ตรวจสอบการทำงานทั่วไป และหาแนวทางแก้ไขในกรณีที่มีผู้ร้องเรียน	
2) มลพิษทางอากาศ	มลพิษทางอากาศที่เกิดในระยะก่อสร้างโครงการส่วนมากจะเกิดจากท่อไอเสียของเครื่องจักรกลต่างๆ ซึ่งปล่อยคาร์บอนมอนอกไซด์ (CO) สารไฮโดรคาร์บอน (HC) ไนโตรเจนไดออกไซด์ (NO_2) ซัลเฟอร์ไดออกไซด์ (SO_2) จากท่อไอเสียของเครื่องจักรกลขณะปฏิบัติงาน ซึ่งจากการตรวจวัดคุณภาพอากาศของโครงการ พบว่า <u>ผลกระทบต่อบ้านพักอาศัยติดโครงการด้านทิศตะวันตก</u> 1. ความเข้มข้นของคาร์บอนมอนอกไซด์ (CO) - จากการตรวจวัด = 1.39 มก./ลบ.ม. - Box Model = 0.028 มก./ลบ.ม. - CO รวม = 1.418 มก./ลบ.ม. - ค่ามาตรฐาน = 34.2 มก./ลบ.ม. 2. ความเข้มข้นของไนโตรเจนไดออกไซด์ (NO_2) - จากการตรวจวัด = 0.0320 มก./ลบ.ม. - Box Model = 0.148 มก./ลบ.ม.	1.ไม่ติดเครื่องยนต์ไว้ขณะที่ไม่ได้ปฏิบัติงาน 2.หมั่นตรวจสอบเครื่องจักรที่ใช้ในการทำงานอยู่เสมอ 3.จัดทำรั้วทึบ สูง 6 เมตร ลักษณะเป็น Metal Sheet หนา 1.27 มิลลิเมตร โดยรอบพื้นที่โครงการ เพื่อลดการฟุ้งกระจายของฝุ่นจากการก่อสร้าง ต่อพื้นที่โดยรอบพื้นที่โครงการ 4.จัดทำโครงเหล็กโดยรอบตัวอาคาร และปิดขึงช่องว่างด้วยผ้าใบก่อสร้าง (Mesh sheet) ชนิดกันไฟลาม และมีที่ยึดติดบนโครงสร้างอาคารในแต่ละชั้นโดยรอบอาคาร คลุมตั้งแต่ชั้นล่างจนถึงชั้นสูงสุดของอาคาร เพื่อลดผลกระทบด้านมลพิษทางอากาศ 5.การกองวัสดุที่มีฝุ่นต้องปิดหรือปกคลุมหรือเก็บในที่ปิดล้อม และฉีดพรมด้วยน้ำเพื่อให้ผิวเปียกอยู่เสมอ 6.จัดให้มีพื้นที่ล้างทำความสะอาดล้อรถบรรทุกวัสดุก่อสร้างก่อนออกสู่ถนนหรือเส้นทางจราจรภายนอก	- ตรวจวัดมลพิษทางอากาศ ได้แก่ คาร์บอนมอนอกไซด์ (CO) สารไฮโดรคาร์บอน (HC) ไนโตรเจนไดออกไซด์ (NO_2) ซัลเฟอร์ไดออกไซด์ (SO_2) บริเวณพื้นที่ก่อสร้างและบริเวณพื้นที่อ่อนไหว คือ วัดลาดพร้าว ตรวจวัดเดือนละ 1 ครั้ง ตลอดระยะก่อสร้าง ● ผู้รับผิดชอบ : บริษัท โฮม ซิตี้ เอ็นเทอร์ไพรซ์ จำกัด

ลงชื่อ.....เจ้าของโครงการ ลงชื่อ.....ผู้ชำนาญการสิ่งแวดล้อม

(นายหยู เติงเฟิง และนายเจิ้ง เจิ้น)
บริษัท โฮม ซิตี้ เอ็นเทอร์ไพรซ์ จำกัด

(นายอาหะหมัด แจ๊ะแม็ง)
บริษัท มาสเตอร์ ฟอร์ กรีน จำกัด

ตารางที่ 1 (ต่อ)

องค์ประกอบทางสิ่งแวดล้อม	ผลกระทบสิ่งแวดล้อมที่สำคัญ	มาตรการป้องกันและแก้ไขผลกระทบสิ่งแวดล้อม	มาตรการติดตามตรวจสอบผลกระทบสิ่งแวดล้อม
	- NO_2 รวม = 0.181 มก./ลบ.ม. - ค่ามาตรฐาน = 0.32 มก./ลบ.ม. 3. ความเข้มข้นของซัลเฟอร์ไดออกไซด์ (SO_2) - จากการตรวจวัด = 0.0210 มก./ลบ.ม. - Box Model = 9.23×10^{-3} มก./ลบ.ม. - SO_2 รวม = 0.03 มก./ลบ.ม. - ค่ามาตรฐาน = 0.78 มก./ลบ.ม. 4. ความเข้มข้นของสารประกอบไฮโดรคาร์บอน (HC) - จากการตรวจวัด = 1.78 มก./ลบ.ม. - Box Model = 1.42×10^{-3} มก./ลบ.ม. - HC รวม = 1.79 มก./ลบ.ม. - ค่ามาตรฐาน = ไม่มีค่ามาตรฐาน ดังนั้น จากผลการประเมินคุณภาพอากาศที่อาจเกิดขึ้น อันเนื่องมาจากการพัฒนาโครงการที่มีผลการตรวจวัดไม่เกินมาตรฐานคุณภาพอากาศในบรรยากาศโดยทั่วไป ตามประกาศคณะกรรมการสิ่งแวดล้อมแห่งชาติ ฉบับที่ 10 (พ.ศ.2538) และฉบับที่ 24 (พ.ศ.2547) เรื่อง กำหนดมาตรฐานคุณภาพอากาศในบรรยากาศโดยทั่วไป ประกาศคณะกรรมการสิ่งแวดล้อมแห่งชาติ ฉบับที่ 33 (พ.ศ.2552) เรื่อง กำหนดมาตรฐานค่าก๊าซไนโตรเจนไดออกไซด์ในบรรยากาศโดยทั่วไป และประกาศคณะกรรมการสิ่งแวดล้อมแห่งชาติ ฉบับที่ 21 (พ.ศ.2544) เรื่อง กำหนดมาตรฐานค่าก๊าซซัลเฟอร์ไดออกไซด์ในบรรยากาศโดยทั่วไปในเวลา 1 ชั่วโมง ซึ่งผลกระทบจะอยู่ในระดับที่	7.จัดให้มีผ้าใบปิดคลุมกะบะหลังรถบรรทุกวัสดุก่อสร้าง เพื่อลดการร่วงหล่นหรือฟุ้งกระจายของวัสดุก่อสร้าง	

ลงชื่อ ..... เจ้าของโครงการ
(นายหยู เติงเฟิง และนายเจิ้ง เจิ้น)
บริษัท โฮม ซิตี้ เอ็นเทอร์ไพรซ์ จำกัด

ลงชื่อ ..... ผู้ชำนาญการสิ่งแวดล้อม
(นายอาหะมัด แจ๊ะแม็ง)
บริษัท มาสเตอร์ ฟอร์ กรีน จำกัด

ตารางที่ 1 (ต่อ)

องค์ประกอบทางสิ่งแวดล้อม	ผลกระทบสิ่งแวดล้อมที่สำคัญ	มาตรการป้องกันและแก้ไขผลกระทบสิ่งแวดล้อม	มาตรการติดตามตรวจสอบผลกระทบสิ่งแวดล้อม
	ยอมรับได้ เนื่องจากการเครื่องจักรต่างๆ ไม่ได้ทำงานทั้งวัน และไม่ได้ทำงานพร้อมกันทั้งหมด		
1.3 ระดับเสียง	ระดับเสียงที่เกิดขึ้นในระยะก่อสร้างเกิดจากการทำงานของอุปกรณ์เครื่องจักรกล และเครื่องมือต่างๆ ทั้งงานขุดตัก งานบดอัด เครื่องผสมคอนกรีตก่อสร้าง การเจาะเสาเข็ม การวางรากฐานและโครงสร้างของอาคาร ระดับเสียงที่เกิดจากการทำงานเหล่านี้ เป็นระดับเสียงที่เกิดขึ้นขณะใดขณะหนึ่งในลักษณะเป็นเสียงกระแทก (Impulse noise) ที่ไม่ดังมากนักภายในระยะเวลาสั้นๆ และเป็นช่วงๆ ระดับเสียงดังรบกวนที่ผู้พักอาศัยบริเวณใกล้เคียงได้รับมากที่สุด (ด้านทิศใต้) เมื่อนำเสียงที่ผ่านและอ้อมแนวกำแพงกันเสียงในช่วงการทำฐานราก ไปรวมกับระดับเสียงทั่วไปในบรรยากาศที่ได้จากการตรวจวัดบริเวณพื้นที่โครงการในปัจจุบัน จะมีระดับเสียงที่ผู้พักอาศัยบริเวณข้างเคียงพื้นที่โครงการจะได้รับอยู่ในช่วง 82.12-83.86 dB(A) ซึ่งมีค่าระดับเสียงเกินค่ามาตรฐานระดับเสียง 24 ชั่วโมง ที่กำหนดให้มีค่าไม่เกิน 70 dB(A) แต่ไม่เกินระดับเสียงสูงสุด (Lmax) และมีค่าเสียงรบกวนอยู่ในช่วง 4.15-6.11 dB(A) โดยมีค่าอยู่ในเกณฑ์มาตรฐานเสียงรบกวนที่กำหนดให้มีค่าไม่เกิน 10 dB(A) ช่วงโครงสร้างของอาคาร จะมีระดับเสียงที่ผู้พักอาศัยบริเวณข้างเคียงพื้นที่โครงการจะได้รับอยู่ในช่วง 83.11-84.86 dB(A) ซึ่งมีค่าระดับเสียงเกินค่ามาตรฐาน	1.จัดให้มีเจ้าหน้าที่จากโครงการเข้าพบผู้พักอาศัยข้างเคียงพื้นที่โครงการเป็นประจำตลอดช่วงเวลาก่อสร้าง เพื่อสอบถามถึงผลกระทบจากการก่อสร้างโครงการ และติดตั้งกล่องรับความคิดเห็นที่บริเวณป้อมยามด้านหน้าพื้นที่โครงการ พร้อมทั้งระบุชื่อ ที่อยู่ หมายเลขโทรศัพท์ ของบริษัท โฮม ซิตี้ เอ็นเทอร์ไพรซ์ จำกัด เพื่อรับเรื่องร้องเรียนที่อาจเกิดขึ้น หากมีปัญหาเกิดขึ้นต้องหาแนวทางแก้ไขอย่างเร่งด่วน 2.ช่วงทำฐานรากจัดทำผนังกันเสียงโดยใช้วัสดุ Metal Sheet (แผ่นเหล็ก) หนา 0.64 มิลลิเมตร ความสูง 6 เมตร โดยรอบพื้นที่โครงการ ติดตั้งที่แนวเขตที่ดินและใช้เป็นรั้วโครงการ ซึ่งสามารถลดระดับเสียงผ่านผนังกันเสียงได้ 18 dB(A) 3.กำหนดวันและเวลาทำงานในระยะก่อสร้างตามเวลา ดังนี้ (1) วันจันทร์-ศุกร์ ทำงานเวลา 8.00 - 17.00 น. แต่หากมีกิจกรรมการก่อสร้างที่ต่อเนื่องและเกินช่วงเวลาที่กำหนดเป็นครั้งคราว เช่น การเทปูน ให้ดำเนินการไม่เกินเวลา 22.00 น. และได้รับอนุญาตจากหน่วยงานอนุญาต โดยจะแจ้งผู้ที่อยู่อาศัยข้างเคียงให้ทราบล่วงหน้า 3 วัน ด้วยการลงพื้นที่แจ้งตามบ้านและปิดป้ายประกาศไว้บริเวณด้านหน้าโครงการ (2) วันเสาร์ ทำงานเวลา 9.00-17.00 น.	- ตรวจวัดระดับเสียงเฉลี่ย 24 ชั่วโมง ตรวจวัดระดับเสียงสูงสุด (L_{max}) ภายในพื้นที่โครงการ ทุกวันที่มีการทำฐานราก รายงานผลทุกสัปดาห์หลังจากนั้นตรวจวัดเดือนละ 1 ครั้ง ตลอดระยะก่อสร้าง และบริเวณพื้นที่อ่อนไหว คือ วัดลาดพร้าว ตรวจวัดเดือนละ 1 ครั้ง ตลอดระยะก่อสร้าง ● ผู้รับผิดชอบ : บริษัท โฮม ซิตี้ เอ็นเทอร์ไพรซ์ จำกัด

ลงชื่อ.....ผู้ขออนุญาตโครงการ

(นายหยู เติงเฟิง และนายเจิ้ง เจิ้น)

บริษัท โฮม ซิตี้ เอ็นเทอร์ไพรซ์ จำกัด

ลงชื่อ.....ผู้ชำนาญการสิ่งแวดล้อม

(นายอาหะหมัด แจ๊ะแม็ง)

บริษัท มาสเตอร์ ฟอร์ กรีน จำกัด

ตารางที่ 1 (ต่อ)

องค์ประกอบทางสิ่งแวดล้อม	ผลกระทบสิ่งแวดล้อมที่สำคัญ	มาตรการป้องกันและแก้ไขผลกระทบสิ่งแวดล้อม	มาตรการติดตามตรวจสอบผลกระทบสิ่งแวดล้อม
	ระดับเสียง 24 ชั่งโมง ที่กำหนดให้มีค่าไม่เกิน 70 dB(A) แต่ไม่เกินระดับเสียงสูงสุด (Lmax) และมีค่าเสียงรบกวนอยู่ในช่วง 4.73-6.81 dB(A) โดยมีค่าอยู่ในเกณฑ์มาตรฐานเสียงรบกวนที่กำหนดให้มีค่าไม่เกิน 10 dB(A) และช่วงตกแต่งภายในและภายนอก จะมีระดับเสียงที่ผู้พักอาศัยบริเวณข้างเคียงพื้นที่โครงการจะได้รับอยู่ในช่วง 87.11-88.86 dB(A) ซึ่งมีค่าระดับเสียงเกินค่ามาตรฐานระดับเสียง 24 ชั่งโมง ที่กำหนดให้มีค่าไม่เกิน 70 dB(A) แต่ไม่เกินระดับเสียงสูงสุด (Lmax) และมีค่าเสียงรบกวนอยู่ในช่วง 4.12-4.27 dB(A) โดยมีค่าอยู่ในเกณฑ์มาตรฐานเสียงรบกวนที่กำหนดให้มีค่าไม่เกิน 10 dB(A) ดังนั้น เพื่อให้เกิดผลกระทบน้อยที่สุด ทางโครงการกำหนดให้มีมาตรการป้องกันและแก้ไขผลกระทบดังกล่าว	(3) วันอาทิตย์และวันหยุดนักขัตฤกษ์ จะงดทำกิจกรรมก่อสร้าง 4.ก่อสร้างเสาเข็มโดยใช้เสาเข็มเจาะเพื่อป้องกันผลกระทบต่อผู้อยู่ใกล้เคียง 5.จัดทำโครงเหล็กโดยรอบตัวอาคาร และปิดขึงช่องว่างด้วยผ้าใบก่อสร้าง (Mesh sheet) ชนิดกันไฟลาม และมีที่ยึดติดบนโครงสร้างอาคารในแต่ละชั้น เพื่อลดผลกระทบด้านเสียง 6.จัดเครื่องมือก่อสร้าง หรือเครื่องจักรเคลื่อนที่ต่างๆ ไว้ในพื้นที่โครงการด้านที่ห่างจากที่พักอาศัยของประชาชน เพื่อลดผลกระทบด้านเสียงต่อชุมชน 7.เลือกใช้เครื่องมือ อุปกรณ์ และวิธีการก่อสร้างที่ก่อให้เกิดเสียงรบกวนน้อยที่สุด 8.อุปกรณ์และเครื่องจักรกลที่มีการใช้งานเป็นครั้งคราวต้องดับเครื่องหรือเบาเครื่องลงระหว่างการพัก 9.ใช้อุปกรณ์เครื่องจักรที่ได้รับการบำรุงรักษาอย่างดีเท่านั้น และต้องได้รับการดูแลอย่างสม่ำเสมอในระหว่างการก่อสร้าง เช่น หยอดน้ำมันหล่อลื่น เพื่อช่วยลดการเสียดสีระหว่างชิ้นส่วนของเครื่องจักร 10.ผู้รับเหมาควบคุมคนงานก่อสร้างไม่ให้ส่งเสียงดัง 11.จัดให้มีการติดตั้งกล่องรับความคิดเห็นที่บริเวณป้อมยามเพื่อรับเรื่องร้องเรียนที่อาจจะเกิดขึ้น หากพบว่ามีเรื่องร้องเรียนต้องค้นหาสาเหตุ และแก้ไขปัญหาทันที 12.ดูแลสภาพรถบรรทุกที่ใช้ขนส่งวัสดุให้อยู่ในสภาพดี ไม่ให้เกิดเสียงดัง และควบคุมความเร็วในย่านชุมชนไม่ให้เกิน 30	

ลงชื่อ.....ผู้แทนเจ้าของโครงการ

(นายหยู เติงเฟิง และนายเจิ้ง เจี้ยน)

บริษัท โฮม ซิตี้ เอ็นเทอร์ไพรซ์ จำกัด

ลงชื่อ.....ผู้ชำนาญการสิ่งแวดล้อม

(นายอาหะหมัด แจ๊ะแม็ง)

บริษัท มาสเตอร์ ฟอร์ กรีน จำกัด

ตารางที่ 1 (ต่อ)

องค์ประกอบทางสิ่งแวดล้อม	ผลกระทบสิ่งแวดล้อมที่สำคัญ	มาตรการป้องกันและแก้ไขผลกระทบสิ่งแวดล้อม	มาตรการติดตามตรวจสอบผลกระทบสิ่งแวดล้อม
		กิโลเมตร/ชั่วโมง 13.ในช่วงขึ้นโครงสร้าง จัดให้มีการติดตั้งผนังกันเสียง Metal Sheet หนา 0.64 มิลลิเมตร ความสูงเท่ากับระยะห่างระหว่างชั้นนั้นๆ ปิดล้อมทั้ง 4 ด้าน โดยติดตั้งห่างจากจุดกำเนิดเสียง 1 เมตร ซึ่งสามารถลดเสียงลงเมื่อผ่านผนังกันเสียง 18 dB(A) 14.ในช่วงเก็บงานและตกแต่ง ก่อนเริ่มงานตกแต่งอาคาร ผู้รับเหมาจะต้องก่อผนังอาคารจากพื้นจนถึงเพดานชั้นก่อสร้าง ทำให้เมื่อเริ่มงานตกแต่งอาคาร จะมีผนังอาคารโครงการทำหน้าที่เป็นกำแพงกั้นเสียง ซึ่งสามารถลดเสียงลงเมื่อผ่านผนังกันเสียง 34 dB(A) 15.คัดเลือกผู้รับเหมาที่มีประวัติการทำงานที่ดี โดยผู้รับเหมาดังกล่าวจะให้ความสำคัญต่อการคัดเลือกคนงานก่อสร้างโดยมีทะเบียนประวัติคนงานก่อสร้าง ทุกคน ซึ่งคนงานเหล่านี้จะทราบระเบียบปฏิบัติ ที่จะไม่ส่งผลกระทบต่อชุมชนข้างเคียงได้เป็นอย่างดี 16.มาตรการในการลดผลกระทบต่อคนงานก่อสร้าง - จัดให้มีการผลัดเปลี่ยนหมุนเวียนคนงานที่ปฏิบัติงานบริเวณที่มีแหล่งกำเนิดเสียงดัง เพื่อป้องกันผลกระทบที่อาจจะเกิดจากการสัมผัสเสียงดังเป็นเวลานานติดต่อกัน กำหนดให้คนงานก่อสร้างที่จะต้องปฏิบัติในบริเวณที่มีเสียงดังเกินเกณฑ์มาตรฐานสวมใส่อุปกรณ์ป้องกันภัยส่วนบุคคล ได้แก่ ear plugs หรือ ear muffs	

ลงชื่อ.....เจ้าของโครงการ

(นายหยู เติงเฟิง และนายเจิ้ง เจิ้น)

บริษัท โฮม ซิตี้ เอ็นเทอร์ไพรซ์ จำกัด

ลงชื่อ.....ผู้ชำนาญการสิ่งแวดล้อม

(นายอาหะหมัด แจ๊ะแม็ง)

บริษัท มาสเตอร์ ฟอร์ กรีน จำกัด

ตารางที่ 1 (ต่อ)

องค์ประกอบทางสิ่งแวดล้อม	ผลกระทบสิ่งแวดล้อมที่สำคัญ	มาตรการป้องกันและแก้ไขผลกระทบสิ่งแวดล้อม	มาตรการติดตามตรวจสอบผลกระทบสิ่งแวดล้อม
1.4 ความสั่นสะเทือน	ระยะก่อสร้างโครงการ ที่ปรึกษาได้ประเมินผลกระทบด้านความสั่นสะเทือนจากกิจกรรมการก่อสร้างจากเครื่องจักร เครื่องมือ อุปกรณ์ต่างๆ ที่ใช้ในการก่อสร้างและการคมนาคมขนส่ง ผลกระทบส่วนใหญ่จะเกิดกับคนงานที่ทำงานในพื้นที่โครงการและชุมชนบ้านเรือนที่พักอาศัยบริเวณใกล้เคียง ซึ่งความเร็วอนุภาคสูงสุดในการก่อสร้างโครงการมีค่าเท่ากับ 3.70 มม./วินาที (ไม่เกิน 5 มม./วินาที) เมื่อนำค่าความเร็วอนุภาคดังกล่าวมาเปรียบเทียบกับค่ามาตรฐานความสั่นสะเทือนตามประกาศคณะกรรมการสิ่งแวดล้อมแห่งชาติ ฉบับที่ 37 (พ.ศ. 2553) เรื่อง กำหนดมาตรฐานความสั่นสะเทือนเพื่อป้องกันผลกระทบต่ออาคารที่กำหนดค่ามาตรฐานความสั่นสะเทือนเพื่อป้องกันผลกระทบต่ออาคารประเภทที่ 2 ((1) อาคารอยู่อาศัย อาคารอยู่อาศัยรวม ห้องแถว ตึกแถว บ้านแถว บ้านแฝด ตามกฎหมายว่าด้วยการควบคุมอาคาร) ที่กำหนดให้มีความเร็วอนุภาคสุงสุดไม่เกิน 5 มม./วินาที	1. จัดให้ใช้เสาเข็มเจาะ ร่วมกับระบบเจาะนำ (Preboring) ในการการก่อสร้างฐานรากอาคาร เพื่อลดผลกระทบด้านความสั่นสะเทือนต่อผู้พักอาศัยข้างเคียง 2. ก่อนการก่อสร้าง จะจัดให้มีเจ้าหน้าที่เข้าพบผู้ที่อยู่ใกล้เคียง และให้หมายเลขโทรศัพท์ของเจ้าหน้าที่ของบริษัท โฮม ซิตี้ เอ็นเทอร์ไพรซ์ จำกัด เพื่อให้ผู้พักอาศัยสามารถติดต่อกับโครงการได้โดยตรง พร้อมทั้งแจ้งกำหนดการทำเสาเข็ม โดยระบุวัน ช่วงเวลาให้ชัดเจน 3.กำหนดวันและเวลาทำงานในระยะก่อสร้างตามเวลา ดังนี้ (1) วันจันทร์-ศุกร์ ทำงานเวลา 8.00 - 17.00 น. แต่หากมีกิจกรรมการก่อสร้างที่ต่อเนื่องและเกินช่วงเวลาที่กำหนดเป็นครั้งคราว เช่น การเทปูน ให้ดำเนินการไม่เกินเวลา 22.00 น. และได้รับอนุญาตจากหน่วยงานอนุญาต โดยแจ้งผู้ที่อยู่อาศัยข้างเคียงให้ทราบล่วงหน้า 3 วัน ด้วยการลงพื้นที่แจ้งตามบ้านและปิดป้ายประกาศไว้บริเวณด้านหน้าโครงการ (2) วันเสาร์ ทำงานเวลา 9.00-17.00 น. (3) วันอาทิตย์และวันหยุดนักขัตฤกษ์จะงดทำกิจกรรมก่อสร้าง 4.ก่อนก่อสร้างโครงการผู้รับเหมาต้องทำการสำรวจถ่ายภาพสภาพรั้ว กำแพงบ้าน และตัวอาคารก่อนการทำ Sheet Pile และค้ำยัน (Bracing) เพื่อเป็นการยืนยันและกำชับให้ผู้รับเหมาดำเนินการโดยไม่ส่งผลกระทบต่ออาคาร	1. ติดตามเรื่องร้องเรียนที่อาจจะเกิดขึ้นตลอดระยะก่อสร้างหากพบว่ามีเรื่องร้องเรียน ให้จัดเจ้าหน้าที่เข้าตรวจสอบและแก้ไขปัญหาที่พบโดยทันที 2. ตรวจวัดแรงสั่นสะเทือน ภายในพื้นที่โครงการ ทุกวันที่มีการทำฐานราก รายงานผลทุกสัปดาห์หลังจากนั้นตรวจวัดเดือนละ 1 ครั้ง ตลอดระยะก่อสร้าง และบริเวณพื้นที่อ่อนไหว คือ วัดลาดพร้าว ตรวจวัดเดือนละ 1 ครั้ง ตลอดระยะก่อสร้าง - จัดให้มีเจ้าหน้าที่รับเรื่องร้องเรียนที่อาจจะเกิดขึ้น ตลอดระยะเวลาการก่อสร้าง หากพบว่ามีเรื่องร้องเรียนต้องจัดเจ้าหน้าที่เข้าตรวจสอบและแก้ไขปัญหาที่พบโดยทันที ● ผู้รับผิดชอบ : บริษัท โฮม ซิตี้ เอ็นเทอร์ไพรซ์ จำกัด

ลงชื่อ.....ลงชื่อ.....ผู้ชำนาญการสิ่งแวดล้อม

(นายหยู เติงเฟิง และนายเจี๋ย เจี๋ย)
บริษัท โฮม ซิตี้ เอ็นเทอร์ไพรซ์ จำกัด

(นายอาหะหมัด แจ๊ะแม็ง)
บริษัท มาสเตอร์ ฟอร์ กรีน จำกัด

เมษายน 2561

ตารางที่ 1 (ต่อ)

องค์ประกอบทางสิ่งแวดล้อม	ผลกระทบสิ่งแวดล้อมที่สำคัญ	มาตรการป้องกันและแก้ไขผลกระทบสิ่งแวดล้อม	มาตรการติดตามตรวจสอบผลกระทบสิ่งแวดล้อม
		ข้างเคียง 5.จัดให้มีการประกันภัยความรับผิดตามกฎหมายต่อชีวิตร่างกาย และทรัพย์สินของบุคคลภายนอก โดยแสดงสำเนาตารางกรมธรรม์ประกันภัยไว้ในบริเวณพื้นที่ก่อสร้าง 6.จัดให้มีวิศวกรดูแลการก่อสร้างอย่างใกล้ชิด และควบคุมการก่อสร้างให้ถูกต้องตามหลักวิศวกรรม ให้ส่งผลกระทบต่อพื้นที่ข้างเคียงน้อยที่สุด 7.นำรายละเอียดมาตรการป้องกันและแก้ไขผลกระทบสิ่งแวดล้อมของโครงการ มาติดไว้บริเวณพื้นที่โครงการในที่ที่สามารถมองเห็นได้ง่าย 8.จัดให้มีเจ้าหน้าที่แจ้งแผนการก่อสร้างที่จะก่อให้เกิดความสั่นสะเทือนต่ออาคารข้างเคียงทุกสัปดาห์ 9.ตรวจวัดความสั่นสะเทือน โดยติดตั้งเครื่องวัดความสั่นสะเทือน Seismometer และวิเคราะห์ด้วยวิธี Ground Vibration Recording หรือเครื่องวัดความสั่นสะเทือน อื่นที่เป็นไปตามมาตรฐาน ในบริเวณที่อยู่ใกล้พื้นที่ติดโครงการเป็นพื้นที่ที่ได้รับความสั่นสะเทือนในช่วงงานเสาเข็มในพื้นที่โครงการ 10.จัดจ้างผู้รับเหมาที่มีประวัติการทำงานที่ดีตลอดจนจัดให้มีบริษัทควบคุมงานก่อสร้างให้ปฏิบัติตามมาตรการที่ระบุไว้ในรายงานการวิเคราะห์ผลกระทบสิ่งแวดล้อมที่ได้รับความเห็นชอบอย่างเคร่งครัด โดยมีการรายงานผลอย่างต่อเนื่องและประชาสัมพันธ์ในพื้นที่ก่อสร้างให้ชัดเจน 11. จัดทำระบบบันทึกข้อร้องเรียนเกี่ยวกับความสั่นสะเทือนจากการก่อสร้าง และระบุผลการแก้ไขที่	

ลงชื่อ.....เจ้าของโครงการ

(นายหยู เติงเฟิง และนายเจิ้น เจิ้น)

บริษัท โฮม ซิตี้ เอ็นเทอร์ไพรซ์ จำกัด

ลงชื่อ.....ผู้ชำนาญการสิ่งแวดล้อม

(นายอาหะหมัด แจ๊ะแม็ง)

บริษัท มาสเตอร์ ฟอร์ กรีน จำกัด

ตารางที่ 1 (ต่อ)

องค์ประกอบทางสิ่งแวดล้อม	ผลกระทบสิ่งแวดล้อมที่สำคัญ	มาตรการป้องกันและแก้ไขผลกระทบสิ่งแวดล้อม	มาตรการติดตามตรวจสอบผลกระทบสิ่งแวดล้อม
		สามารถตรวจสอบระบบบันทึกดังกล่าว เมื่อมีการร้องขอหรือตรวจสอบ ทั้งนี้จะระบุ ชื่อ วัน และเวลาที่ร้องเรียน รวมทั้งกิจกรรมที่ได้ดำเนินการตามข้อร้องเรียนดังกล่าว 12. ควบคุมและกำชับให้ในช่วงก่อสร้างงานเจาะเสาเข็มให้ใช้ความระมัดระวังอย่างเคร่งครัด เพื่อลดกระทบจากการสั่นสะเทือนจากกิจกรรมก่อสร้าง 13. จัดให้มีเจ้าหน้าที่จากโครงการเข้าพบผู้พักอาศัยข้างเคียงพื้นที่โครงการเป็นประจำอย่างน้อยเดือนละ 1 ครั้ง ตลอดระยะก่อสร้าง เพื่อสอบถามถึงผลกระทบจากการก่อสร้างโครงการ และติดตั้งกล่องรับความคิดเห็นที่บริเวณป้อมยาม พร้อมทั้งระบุชื่อ ที่อยู่ หมายเลขโทรศัพท์ ของบริษัท โฮม ซิตี้ เอ็นเทอร์ไพรซ์ จำกัด เพื่อรับเรื่องร้องเรียนที่อาจเกิดขึ้น หากมีปัญหาเกิดขึ้นต้องหาแนวทางแก้ไขอย่างเร่งด่วน 14.มาตรการลดผลกระทบต่อคนงานก่อสร้าง - เลือกใช้เสาเข็มเจาะในการก่อสร้างโครงการแทนเสาเข็มตอก - ใช้วัสดุป้องกันการสั่นสะเทือนรองไว้ใต้เครื่องจักร เช่น เครื่องขุดเจาะ - ใช้วัสดุป้องกันและดูดซับการสั่นสะเทือนหุ้มด้ามเครื่องมือ - ดูแลและบำรุงรักษาเครื่องจักรอย่างสม่ำเสมอ - ใช้อุปกรณ์ป้องกันส่วนบุคคล เช่น ใช้ถุงมือสองชั้น หรือถุงมือสำหรับป้องกันแรงสั่นสะเทือน - ที่นั่งสำหรับรถขุดเจาะ หรือรถแทรกเตอร์ควรบุที่นั่งด้วยวัสดุที่ป้องกันความสั่นสะเทือน	

ลงชื่อ.....เจ้าของโครงการ

(นายหยู เติงเฟิง และนายเจิ้ง เจิ้น)

บริษัท โฮม ซิตี้ เอ็นเทอร์ไพรซ์ จำกัด

MASTER FOR GREEN CO., LTD.
บริษัท มาสเตอร์ ฟอร์ กรีน จำกัด

ลงชื่อ.....ผู้ชำนาญการสิ่งแวดล้อม

(นายอาหะหมัด แจ๊ะแม็ง)

บริษัท มาสเตอร์ ฟอร์ กรีน จำกัด

ตารางที่ 1 (ต่อ)

องค์ประกอบทางสิ่งแวดล้อม	ผลกระทบสิ่งแวดล้อมที่สำคัญ	มาตรการป้องกันและแก้ไขผลกระทบสิ่งแวดล้อม	มาตรการติดตามตรวจสอบผลกระทบสิ่งแวดล้อม
		- ตรวจตราการทำงานของผู้ปฏิบัติงานที่ใช้เครื่องมือที่มีความสั่นสะเทือนอย่างใกล้ชิด - กำหนดให้พัก 20 นาที ทุกๆ ระยะเวลาการทำงาน 2 ชั่วโมง	
1.5 ทรัพยากรแหล่งน้ำและคุณภาพน้ำผิวดิน	น้ำเสียที่เกิดจากคนงานก่อสร้างโครงการ จะมีปริมาณรวมทั้งสิ้น 2.5 ลูกบาศก์เมตร/วัน เป็นส่วนที่ต้องได้รับการบำบัด โดยโครงการจะจัดให้มีถังบำบัดน้ำเสียสำเร็จรูปแบบเติมอากาศ ก่อนระบายออกสู่ท่อระบายน้ำสาธารณะ ทั้งนี้ ต้องมีมาตรการควบคุมให้มีการจัดการน้ำเสียที่เกิดขึ้นอย่างถูกต้องตามหลักสุขาภิบาลและข้อกำหนดของวิศวกรรมสถานแห่งประเทศไทยในพระบรมราชูปถัมภ์เพื่อป้องกันผลกระทบต่อสภาพแวดล้อม	1.กำหนดให้ผู้รับเหมาก่อสร้างจัดสร้างห้องส้วมที่อาบน้ำ และลานซักล้าง ให้เพียงพอกับความต้องการของคนงาน โดยในการบำบัดน้ำเสียต้องจัดให้มีระบบบำบัดน้ำเสีย ซึ่งรองรับน้ำเสียได้ไม่น้อยกว่า 2.5 ลูกบาศก์เมตร/วัน โดยน้ำทิ้งภายหลังการบำบัดจะระบายออกสู่ท่อระบายน้ำริมถนนซอยลาดพร้าว 35 หน้าโครงการต่อไป 2.จัดให้มีคนงานคอยดูแลรักษาความสะอาดห้องส้วมให้สะอาดอยู่เสมอ	- ตรวจสอบและทำความสะอาดรางระบายน้ำชั่วคราวและบ่อดักตะกอนสัปดาห์ละ 1 ครั้ง ตลอดระยะก่อสร้าง ● ผู้รับผิดชอบ : บริษัท โฮม ซิตี้ เอ็นเทอร์ไพรซ์ จำกัด
1.6 อุทกวิทยาและคุณภาพน้ำใต้ดิน	โครงการได้รับบริการน้ำใช้จากการประปานครหลวง โดยอยู่ในพื้นที่บริการของสำนักงานประปาสาขาพญาไท ที่มีแหล่งน้ำดิบเพื่อการผลิตน้ำประปาจากแหล่งน้ำผิวดิน มิได้มีการใช้น้ำใต้ดินในการผลิตน้ำประปาแต่อย่างใด ดังนั้น การเกิดขึ้นของโครงการในระยะก่อสร้าง จึงไม่ส่งผลกระทบต่อแหล่งน้ำใต้ดิน	- ดำเนินการตามมาตรการป้องกันและแก้ไขผลกระทบด้านคุณภาพน้ำและการบำบัดน้ำเสีย เพื่อลดการปนเปื้อนด้านอุทกวิทยาและคุณภาพน้ำใต้ดิน	-
1.7 สภาพธรณีวิทยาและแผ่นดินไหว	โครงการตั้งอยู่ที่อยู่ในเขตจตุจักร กรุงเทพมหานคร จัดเป็นพื้นที่บริเวณที่ 1 โดยพื้นที่หรือบริเวณดังกล่าวเป็นดินอ่อนมากที่อาจได้รับผลกระทบจากแผ่นดินไหวระยะไกล ในการออกแบบอาคารโครงการ เป็นอาคารพักชุดอาศัย ขนาดความสูง 8 ชั้น ความสูง 22.95 เมตร โครงการให้วิศวกรออกแบบโครงสร้างอาคารให้มีความ	1.ติดตามข่าว สถานการณ์ คำแนะนำ คำเตือนต่างๆ จากทางราชการอย่างต่อเนื่อง 2.ให้รีบออกจากอาคาร เมื่อมีการสั่งการจากผู้ที่ควบคุมแผนป้องกันหรือผู้ที่รับผิดชอบในเรื่องนี้ 3.ให้หมอบอยู่ในส่วนของอาคารที่มีโครงสร้างแข็งแรง สามารถรับน้ำหนักได้มากหรือใต้โต๊ะที่แข็งแรง เพื่อป้องกัน	-

ลงชื่อ.....ผู้ว่าจ้างของโครงการ

(นายหยู เติงเฟิง และนายเจิ้ง เจิ้น)

บริษัท โฮม ซิตี้ เอ็นเทอร์ไพรซ์ จำกัด

บริษัท โฮม ซิตี้ เอ็นเทอร์ไพรซ์ จำกัด Home Citi Home Citi Enterprise Co., Ltd.

MASTER FOR GREEN CO.,LTD. บริษัท มาสเตอร์ ฟอร์ กรีน จำกัด

ลงชื่อ.....ผู้ชำนาญการสิ่งแวดล้อม

(นายอาหะหมัด แจ๊ะแม็ง)

บริษัท มาสเตอร์ ฟอร์ กรีน จำกัด

ตารางที่ 1 (ต่อ)

องค์ประกอบทางสิ่งแวดล้อม	ผลกระทบสิ่งแวดล้อมที่สำคัญ	มาตรการป้องกันและแก้ไขผลกระทบสิ่งแวดล้อม	มาตรการติดตามตรวจสอบผลกระทบสิ่งแวดล้อม
	มั่นคงแข็งแรง และสามารถต้านทานแรงสั่นสะเทือนของแผ่นดินไหวได้ อย่างไรก็ตาม เพื่อความปลอดภัยของผู้พักอาศัย โครงการได้มีมาตรการป้องกันและแก้ไขผลกระทบต่อแผ่นดินไหวด้วย	อันตรายจากสิ่งปรักหักพังร่วงลงมาและให้อยู่ห่างจากประตู ระเบียงและหน้าต่างที่พังทลายได้ง่าย 4.ให้รีบออกจากอาคารโดยเร็วในโอกาสแรกที่แผ่นดินหยุดสั่นไหวแล้ว และหนีห่างจากสิ่งที่จะหล่นทับได้	
1.8 ทรัพยากรดินและการพังทลายของดิน	กรุงเทพมหานครมีทรัพยากรดิน ซึ่งลักษณะเนื้อดินส่วนใหญ่เป็นเป็นดินเหนียว อาจมีชั้นทรายแทรกบ้างเป็นชั้นบางๆ แต่มีไม่มากนัก สำหรับพื้นที่โครงการนั้นเป็นดินชุดบางกอก (Bangkok, Bk) ลักษณะและสมบัติของดินเป็นดินลึกมาก ดินบนเป็นดินเหนียวสีดำมักพบจุดประสีน้ำตาล สำหรับพื้นที่ดินโครงการเป็นที่ว่าง การพังทลายของดินในระยะก่อสร้าง จะเกิดจากการขุดเปิดหน้าดินเพื่อทำฐานราก และการก่อสร้างงานระบบที่ฝังอยู่ใต้ดิน เช่น ถังเก็บน้ำใต้ดิน ระบบบำบัดน้ำเสีย เป็นต้น โครงการจะปรับสภาพพื้นที่เพื่อให้มีระดับใกล้เคียงกับถนนด้านหน้าโครงการ ซึ่งอาจทำให้เกิดผลกระทบด้านการพังทลายของดิน อย่างไรก็ตามโครงการมีมาตรการป้องกันและลดผลกระทบด้านการพังทลายของดิน	1.ในการขุดดินจะต้องขุดดินให้มีความลาดเอียงในอัตราส่วน 1:1 (ทำมุม 45 อาศา กับแนวระนาบ) เพื่อป้องกันผลกระทบจากการพังทลายของดิน 2.ติดตั้งระบบปลอดภัยเสริม เช่น ไฟฟ้าแสงสว่าง ราวกันตก ทาสีสะท้อนแสง และป้ายเตือนอันตรายไว้ทุกระยะไม่เกิน 40 เมตร 3.จัดให้มีวิศวกรควบคุมตรวจสอบเสถียรภาพของงานขุดดินให้มีความมั่นคงปลอดภัยตลอดระยะก่อสร้าง	- ติดตามเรื่องร้องเรียนที่อาจจะเกิดขึ้นตลอดระยะก่อสร้าง หากพบว่ามีเรื่องร้องเรียนให้จัดเจ้าหน้าที่เข้าตรวจสอบและแก้ไขปัญหาที่พบโดยทันที ● ผู้รับผิดชอบ : บริษัท โฮม ซิตี้ เอ็นเทอร์ไพรซ์ จำกัด
2. ทรัพยากรสิ่งแวดล้อมด้านชีวภาพ 2.1 ทรัพยากรชีวภาพบนบก	บริเวณโดยรอบพื้นที่โครงการ ประกอบด้วยอาคารบ้านพักอาศัย อาคารพาณิชย์ อาคารอยู่อาศัยรวม พื้นที่กำลังก่อสร้าง และที่ดินบุคคลอื่น จึงไม่มีสิ่งมีชีวิตใดๆ ที่สำคัญทางเศรษฐกิจหรือควรค่าแก่การอนุรักษ์ไม่มี	- ดำเนินการตามมาตรการป้องกันและแก้ไขผลกระทบต่อทรัพยากรสิ่งแวดล้อมทางกายภาพ ได้แก่ คุณภาพอากาศ เสียง ความสั่นสะเทือน การพังทลายของดิน คุณภาพน้ำ และคุณค่าการใช้ประโยชน์ของมนุษย์อย่างเคร่งครัด	-

ลงชื่อ.....ผู้ประกอบการ/เจ้าของโครงการ
(นายหยู เติงเฟิง และนายเจิ้ง เจิ้น)
บริษัท โฮม ซิตี้ เอ็นเทอร์ไพรซ์ จำกัด

ลงชื่อ.....ผู้ชำนาญการสิ่งแวดล้อม
(นายอาหะหมัด แจ๊ะแม็ง)
บริษัท มาสเตอร์ ฟอร์ กรีน จำกัด

ตารางที่ 1 (ต่อ)

องค์ประกอบทางสิ่งแวดล้อม	ผลกระทบสิ่งแวดล้อมที่สำคัญ	มาตรการป้องกันและแก้ไขผลกระทบสิ่งแวดล้อม	มาตรการติดตามตรวจสอบผลกระทบสิ่งแวดล้อม
	ทรัพยากรชีวภาพบนบกประเภทสัตว์ป่าหายาก หรือพืชพรรณทางธรรมชาติที่สำคัญ ดังนั้น คาดว่าการเกิดขึ้นของโครงการจะไม่ส่งผลกระทบที่มีนัยสำคัญต่อทรัพยากรชีวภาพบนบก		
2.2 ทรัพยากรชีวภาพในน้ำ	โครงการจะบำบัดน้ำเสียที่เกิดขึ้นโดยน้ำทิ้งที่ออกจากโครงการจะมีคุณภาพตามมาตรฐานที่กฎหมายกำหนด และโครงการมิได้มีการระบายน้ำทิ้งลงสู่แหล่งน้ำผิวดินโดยตรง แต่ระบายออกสู่ท่อระบายน้ำริมถนนสาธารณะหน้าโครงการ ดังนั้น คาดว่าการเกิดขึ้นของโครงการจะไม่ส่งผลกระทบต่อทรัพยากรชีวภาพในน้ำ	- ดำเนินการตามมาตรการป้องกันและแก้ไขผลกระทบต่อทรัพยากรสิ่งแวดล้อมทางกายภาพ ได้แก่ คุณภาพอากาศ เสียง ความสั่นสะเทือน การพังทลายของดิน คุณภาพน้ำ และคุณค่าการใช้ประโยชน์ของมนุษย์อย่างเคร่งครัด	-
3. คุณค่าการใช้ประโยชน์ของมนุษย์ 3.1 การใช้น้ำ	โครงการมีอัตราการใช้น้ำในระยะก่อสร้างประมาณ 7.5 ลูกบาศก์เมตร/วัน ดังนี้ 1) น้ำใช้เพื่อการอุปโภค-บริโภคของคนงานก่อสร้าง ปริมาณ 2.5 ลูกบาศก์เมตร/วัน 2) น้ำใช้เพื่อการก่อสร้าง เช่น ผสมปูนซีเมนต์และบ่มคอนกรีต ทำความสะอาดเครื่องมือ เครื่องใช้ต่างๆ เป็นต้น โดยคาดว่าน้ำใช้ในส่วนนี้จะมีประมาณ 5 ลูกบาศก์เมตร/วัน ดังนั้น พื้นที่โครงการในระยะก่อสร้างมีความต้องการใช้น้ำประมาณ 7.5 ลูกบาศก์เมตร/วัน โดยจะใช้น้ำจากการประปาสำนักงานพญาไท ซึ่งปัจจุบันต้องสามารถ	1.กำชับให้คนงานใช้น้ำอย่างประหยัด 2.ตรวจดูจุดรั่วซึมของระบบท่อ หากพบให้รีบแก้ไขโดยด่วน 3.จัดให้มีถังสำรองน้ำใช้ให้เพียงพอกับความต้องการ	-

ลงชื่อ.....ลงชื่อ.....ผู้ชำนาญการสิ่งแวดล้อม

(นายหยู เติงเฟิง และนายจิ้ง [illegible])
บริษัท โฮม ซิตี้ เอ็นเทอร์ไพรซ์ จำกัด

(นายอาหะหมัด แจ๊ะแม็ง)
บริษัท มาสเตอร์ ฟอร์ กรีน จำกัด

ตารางที่ 1 (ต่อ)

องค์ประกอบทางสิ่งแวดล้อม	ผลกระทบสิ่งแวดล้อมที่สำคัญ	มาตรการป้องกันและแก้ไขผลกระทบสิ่งแวดล้อม	มาตรการติดตามตรวจสอบผลกระทบสิ่งแวดล้อม
	จ่ายน้ำให้กับพื้นที่ให้บริการได้อย่างเพียงพอและทั่วถึง จึงคาดว่าการใช้น้ำของคนงานก่อสร้างจะไม่ส่งผลกระทบที่มีนัยสำคัญต่อชุมชนบริเวณใกล้เคียง		
3.2 การบำบัดน้ำเสีย	น้ำเสียระยะก่อสร้าง โครงการจะจัดสร้างห้องส้วมชาย–หญิง และเนื่องจากคนงานไม่ได้พักในพื้นที่โครงการ ดังนั้น ปริมาณน้ำโสโครกจากห้องส้วม คาดว่าจะมีประมาณ 2.5 ลูกบาศก์เมตร/วัน (คิดเป็น 100 % ของปริมาณน้ำใช้คนงานก่อสร้างบริเวณพื้นที่ก่อสร้าง) โดยแบ่งออกเป็นน้ำเสียจากการอุปโภคทั่วไป เท่ากับ 1.44 ลูกบาศก์เมตร ส่วนน้ำเสียจากส้วมของคนงานก่อสร้าง มีปริมาณ 0.56 ลูกบาศก์เมตร/วัน ซึ่งโครงการจัดให้มีห้องส้วมคนงานก่อสร้างสำหรับคนงานจำนวน 6 ห้อง น้ำเสียโสโครกจากห้องส้วมคนงานจะถูกบำบัดโดยถังบำบัดน้ำเสียสำเร็จรูป โดยระบบบำบัดน้ำเสียดังกล่าวสามารถบำบัดน้ำเสียให้มีค่า BOD ไม่เกิน 20 มิลลิกรัม/ลิตร ซึ่งเป็นตามเกณฑ์มาตรฐานกำหนด ทั้งนี้ จะไม่นำน้ำใช้ในส่วนของกิจกรรมการก่อสร้างมาคิดรวม เนื่องจากส่วนใหญ่จะหมดไปกับขั้นตอนการก่อสร้าง ส่วนที่เหลือซึ่งมีปริมาณเล็กน้อย จะปล่อยให้ซึมลงดินและแห้งไปเองตามธรรมชาติ ซึ่งจะต้องมีมาตรการควบคุมให้มีการจัดการน้ำเสียที่เกิดขึ้นอย่างถูกต้องตามหลักสุขาภิบาลและข้อกำหนดของวิศวกรรมสถานแห่งประเทศไทยในพระบรมราชูปถัมภ์ เพื่อป้องกันผลกระทบต่อสภาพแวดล้อมในการก่อสร้างโครงการ	1.กำหนดให้ผู้รับเหมาก่อสร้างจัดสร้างห้องส้วม ที่อาบน้ำและลานซักล้าง ให้เพียงพอกับความต้องการของคนงาน โดยในการบำบัดน้ำเสีย บำบัดน้ำเสียให้มีค่า BOD ไม่เกิน 20 มิลลิกรัม/ลิตร โดยน้ำทิ้งภายหลังการบำบัดจะระบายออกสู่ท่อระบายน้ำริมถนนซอยลาดพร้าว35 หน้าโครงการต่อไป 2.กำจัดแหล่งน้ำท่วมขังทั้งในบริเวณพื้นที่ก่อสร้างและบ้านพักคนงานเพื่อป้องกันการเกิดแหล่งเพาะพันธุ์ยุง 3.ติดต่อประสานงานกับสำนักงานเขตจตุจักร ให้มาสูบสิ่งปฏิกูล แล้วนำไปกำจัด 4.ดูแลความสะอาดไม่ให้มีแหล่งแพร่เชื้อโรคเพื่อป้องกันสัตว์พาหะนำโรคเช่นแมลงวันหนูหรือแมลงสาบ 5.ให้ผู้รับเหมาปฏิบัติมาตรการป้องกันและแก้ไขผลกระทบสิ่งแวดล้อมด้านผลกระทบต่อสุขภาพอย่างเคร่งครัด 6.เข้มงวดต่อคนงานด้านสุขาภิบาลเพื่อป้องกันปัญหาการแพร่กระจายของเชื้อโรคหรือโรคติดต่อ 7.จัดให้มีการตรวจสุขภาพคนงาน 1 ครั้ง/ปี เพื่อป้องกันปัญหาด้านสุขภาพที่อาจเป็นพาหะนำโรคได้ 8.ล้างทำความสะอาดพื้นที่ก่อสร้างและปล่อยให้แห้งก่อนทำการปรับและเกลี่ยพื้นที่เพื่อจัดเป็นทางรถวิ่งเข้า-ออกโครงการ และพื้นที่จัดสวนสำหรับภายในพื้นที่โครงการ 9.การขนย้ายเศษวัสดุออกจากพื้นที่โครงการทุกๆ 2 วัน ซึ่งหากยังไม่พร้อมที่จะทำการขนย้ายจะจัดให้มีที่พักรวมเศษ	- ติดตามการจัดระบบสุขาภิบาลภายในพื้นที่ก่อสร้าง และที่พักคนงานให้มีความเรียบร้อยอย่างสม่ำเสมอ ● ผู้รับผิดชอบ : บริษัท โฮม ซิตี้ เอ็นเทอร์ไพรซ์ จำกัด

ลงชื่อ.....เจ้าของโครงการ

(นายหยู เติงเฟิง และนายเจิ้ง เจิ้น)

บริษัท โฮม ซิตี้ เอ็นเทอร์ไพรซ์ จำกัด

บริษัท โฮม ซิตี้ เอ็นเทอร์ไพรซ์ จำกัด Home Citi Home Citi Enterprise Co., Ltd.

MASTER FOR GREEN CO., LTD. บริษัท มาสเตอร์ ฟอร์ กรีน จำกัด

.....ผู้ชำนาญการสิ่งแวดล้อม

(นายอาหะหมัด แจ๊ะแม็ง)

บริษัท มาสเตอร์ ฟอร์ กรีน จำกัด

ตารางที่ 1 (ต่อ)

องค์ประกอบทางสิ่งแวดล้อม	ผลกระทบสิ่งแวดล้อมที่สำคัญ	มาตรการป้องกันและแก้ไขผลกระทบสิ่งแวดล้อม	มาตรการติดตามตรวจสอบผลกระทบสิ่งแวดล้อม
		วัสดุที่มีขนาดเพียงพอต่อการรองรับเศษวัสดุ และอยู่ในตำแหน่งที่สะดวกต่อการจัดเก็บและมีการดูแลความเป็นระเบียบและความสะอาดอย่างสม่ำเสมอ โดยใช้ผ้าคลุมเศษวัสดุจากการรื้อถอนให้มิดชิด ทั้งด้านบนและด้านข้างทั้ง 3 ด้าน เพื่อป้องกันไม่ให้เกิดฝุ่นละอองฟุ้งกระจาย หรือสิ่งสกปรกเปรอะเปื้อน	
3.3 การระบายน้ำและการป้องกันน้ำท่วม	กรณีฝนตกหากโครงการไม่มีมาตรการควบคุมการระบายน้ำ อาจก่อให้เกิดการชะล้างหน้าดินได้ ดังนั้นโครงการต้องกำหนดให้มีมาตรการป้องกันการชะล้างหน้าดินและระบบระบายน้ำที่เหมาะสม	1.จัดทำร่องระบายน้ำภายในพื้นที่โครงการรวบรวมน้ำเข้าสู่บ่อพักเพื่อให้เกิดการตกตะกอนดิน โดยน้ำหลากที่เกิดจากพื้นที่โครงการจะสูบผ่านร่องระบาย เพื่อระบายน้ำออกสู่ท่อระบายน้ำริมถนนซอยลาดพร้าว35 หน้าโครงการต่อไป 2.ขุดลอกตะกอนดินที่สะสมในบ่อพักเป็นประจำ 3.จัดให้มีตะแกรงดักขยะก่อนระบายน้ำออกจากโครงการ	- ตรวจสอบเศษมูลฝอย เศษอาหาร หินทราย และตะกอนดิน ในรางระบายน้ำภายในพื้นที่ก่อสร้างทุกเดือนตลอดระยะก่อสร้าง ● ผู้รับผิดชอบ : บริษัท โฮม ซิตี้ เอ็นเทอร์ไพรซ์ จำกัด
3.4 การจัดการมูลฝอยและสิ่งปฏิกูล	มูลฝอยที่เกิดจากคนงานก่อสร้างจะมีปริมาณ 150 ลิตร/วัน (0.15 ลบ.ม./วัน) หากไม่มีการจัดการที่ดีอาจส่งกลิ่นรบกวน ผู้พักอาศัยบริเวณใกล้เคียงโครงการและเป็นแหล่งเพาะพันธุ์สัตว์และแมลงรบกวน ทั้งนี้ พื้นที่โครงการตั้งอยู่ในเขตความรับผิดชอบการเก็บขนมูลฝอยของสำนักงานเขตจตุจักร โดยจะนำมูลฝอยไปกำจัดซึ่งใช้วิธีแบบฝังกลบแบบถูกหลักสุขาภิบาล โดยความสามารถของสำนักงานเขตมีความสามารถเก็บขนได้หมดและไม่มีผลกระทบต่อการเก็บขนมูลฝอยของชุมชนบริเวณใกล้เคียงแต่อย่างใด	1.จัดให้มีถังมูลฝอยขนาด 200 ลิตร จำนวน 4 ถัง แบ่งเป็นถังมูลฝอยเปียก มูลฝอยรีไซเคิล มูลฝอยแห้งทั่วไป และมูลฝอยอันตราย วางไว้ภายในพื้นที่ก่อสร้าง เพื่อรองรับมูลฝอยที่เกิดขึ้นในบริเวณพื้นที่ก่อสร้าง โดยถังมูลฝอยดังกล่าวจะรองรับมูลฝอยได้ไม่น้อยกว่า 0.15 ลูกบาศก์เมตร/วัน ซึ่งเป็นภาชนะรองรับที่ไม่มีการรั่วซึม พร้อมทั้งมีฝาปิดป้องกันน้ำฝนและการส่งกลิ่นเหม็น ตั้งไว้ในพื้นที่ก่อสร้างและในแต่ละวันต้องจัดให้มีผู้รับผิดชอบในการรวบรวมมูลฝอยตามจุดต่างๆ เพื่อให้รถเก็บขนมูลฝอยของสำนักงานเขตจตุจักรมาเก็บขนไปกำจัดต่อไป 2.มูลฝอยอันตรายจัดให้มีการคัดแยก เก็บรวบรวมไว้ เมื่อมีปริมาณมากพอ โครงการจะติดต่อบริษัทที่ได้รับอนุญาต	- ติดตาม/ตรวจสอบที่พักมูลฝอยตลอดระยะก่อสร้าง ● ผู้รับผิดชอบ : บริษัท โฮม ซิตี้ เอ็นเทอร์ไพรซ์ จำกัด

ลงชื่อ.....เจ้าของโครงการ
(นายหยู เติงเฟิง และนายเจิ้ง เจิ้น)
บริษัท โฮม ซิตี้ เอ็นเทอร์ไพรซ์ จำกัด

ลงชื่อ.....ผู้ชำนาญการสิ่งแวดล้อม
(นายอาหะหมัด แจ๊ะแม็ง)
บริษัท มาสเตอร์ ฟอร์ กรีน จำกัด

ตารางที่ 1 (ต่อ)

องค์ประกอบทางสิ่งแวดล้อม	ผลกระทบสิ่งแวดล้อมที่สำคัญ	มาตรการป้องกันและแก้ไขผลกระทบสิ่งแวดล้อม	มาตรการติดตามตรวจสอบผลกระทบสิ่งแวดล้อม
		จากกรมโรงงานอุตสาหกรรมเข้ามารับไปกำจัดตามความเหมาะสมของปริมาณมูลฝอย เพื่อนำไปกำจัดตามหลักสุขาภิบาลต่อไป 3.กำชับให้คนงานทิ้งมูลฝอยลงในภาชนะรองรับที่ได้จัดเตรียมไว้อย่างเคร่งครัด 4.จัดหาผู้รับผิดชอบที่จะนำมูลฝอยจากกิจกรรมการก่อสร้างที่ไม่สามารถนำกลับมาใช้ประโยชน์ได้ไปกำจัด 5.ไม่นำเศษวัสดุก่อสร้างไปทิ้งในพื้นที่สาธารณะ หรือสถานที่ที่อาจส่งผลกระทบต่อผู้พักอาศัยอยู่ในบริเวณนั้นๆ 6.ติดต่อประสานงานให้สำนักงานเขตจตุจักรเข้ามารับไปกำจัดตามหลักสุขาภิบาล ไม่ให้มีมูลฝอยตกค้าง 7.ตรวจสอบสภาพภาชนะรองรับมูลฝอยเป็นประจำสม่ำเสมอ เพื่อป้องกันแมลงและสัตว์พาหะนำโรคใช้เป็นที่อยู่อาศัยแหล่งอาหาร กรณีที่พบว่าภาชนะรองรับมูลฝอยชำรุดเสียหายต้องซ่อมแซมหรือเปลี่ยนภาชนะใหม่ใช้แทน 8.กำหนดให้ผู้รับเหมาก่อสร้าง เป็นผู้รับผิดชอบนำวัสดุจากการก่อสร้าง รื้อถอนสิ่งก่อสร้าง (เฉพาะคอนกรีตเสริมเหล็ก ผนังอิฐ มลเบา ผนังอิฐบล๊อค ผนังอิฐมอญ และผนังปูนเท่านั้น) ส่งไปเข้ากระบวนการแปรรูป แล้วนำกลับมาใช้ประโยชน์ (Recycling) ที่ศูนย์กำจัดมูลฝอยวัสดุจากการก่อสร้างอ่อนนุช โดยปฏิบัติตามเงื่อนไขของศูนย์ฯ	
3.5 การใช้ไฟฟ้าและการอนุรักษ์พลังงาน	ระยะก่อสร้าง โครงการจะติดตั้งมิเตอร์ไฟฟ้าชั่วคราว โดยจะขอใช้ไฟฟ้าชั่วคราวจากการไฟฟ้านครหลวง เขตบางเขน ซึ่งการก่อสร้างโครงการจะไม่ส่งผลกระทบต่อ	1. กำชับให้คนงานใช้ไฟฟ้าอย่างประหยัด 2. ตรวจสอบระบบสายไฟฟ้า และอุปกรณ์ไฟฟ้าต่างๆ ให้อยู่ในสภาพพร้อมใช้งานเสมอ และซ่อมแซมทันทีเมื่อพบว่าชำรุด	- จดบันทึกสถิติการใช้ไฟฟ้าเพื่อรณรงค์การใช้ไฟฟ้าอย่างคุ้มค่าและประหยัด ● ผู้รับผิดชอบ : บริษัท โฮม ซิตี้ เอ็น

ลงชื่อ.....เจ้าของโครงการ

(นายหยู เติงเฟิง และนายเจิ้ง เจิ้น)
บริษัท โฮม ซิตี้ เอ็นเทอร์ไพรซ์ จำกัด

บริษัท โฮม ซิตี้ เอ็นเทอร์ไพรซ์ จำกัด
Home Citi
Home Citi Enterprise Co., Ltd.

MASTER FOR GREEN CO., LTD.
บริษัท มาสเตอร์ ฟอร์ กรีน จำกัด

.....ผู้ชำนาญการสิ่งแวดล้อม

(นายอาหะหมัด แจ๊ะแม็ง)
บริษัท มาสเตอร์ ฟอร์ กรีน จำกัด

ตารางที่ 1 (ต่อ)

องค์ประกอบทางสิ่งแวดล้อม	ผลกระทบสิ่งแวดล้อมที่สำคัญ	มาตรการป้องกันและแก้ไขผลกระทบสิ่งแวดล้อม	มาตรการติดตามตรวจสอบผลกระทบสิ่งแวดล้อม
	การใช้ไฟฟ้าของชุมชนข้างเคียง เพราะปริมาณไฟฟ้าที่ต้องการใช้มีค่าน้อยเกินกว่าจะก่อให้เกิดผลกระทบใดๆ	เสียหาย	เทอร์ไพรซ์ จำกัด
3.6 ความปลอดภัยและการป้องกันอัคคีภัย	ระยะก่อสร้างมีกิจกรรมที่ต้องใช้กระแสไฟฟ้า เช่น การเจาะเชื่อมเหล็ก และการเลื่อยไม้ เป็นต้น กิจกรรมดังกล่าวอาจทำให้เกิดเพลิงไหม้ได้ แต่คาดว่าเหตุการณ์ที่เกิดขึ้นจะไม่รุนแรงและสามารถแก้ปัญหาได้ เนื่องจากกำหนดให้ผู้รับเหมาจัดเตรียมถังดับเพลิงชนิดผงเคมีแห้งไว้ป้องกันเหตุเพลิงไหม้ที่อาจจะเกิดขึ้น ซึ่งจะช่วยแก้ปัญหาในขั้นต้นได้	1. การเดินสายไฟทุกขั้นตอนต้องกระทำอย่างถูกหลักวิชาการ 2. ออกกฎไม่ให้คนงานสูบบุหรี่ในขณะปฏิบัติงาน 3. จัดให้มีการติดตั้งถังดับเพลิงเคมีในสถานที่ทำงานและที่เก็บกองวัสดุก่อสร้างที่คาดว่าจะเกิดเพลิงไหม้ได้ง่าย	-
3.7 การคมนาคม	ระยะก่อสร้างโครงการจะมีปริมาณจราจรเพิ่มขึ้นประมาณ 22 เที่ยว (16.75 PCU/ชั่วโมง) ซึ่งจากการประเมิน พบว่า ค่า V/C Ratio ของถนนสายหลักและสายรองบริเวณโครงการเปลี่ยนแปลงน้อยมาก ดังนั้นปริมาณจราจรที่เพิ่มขึ้นในระยะการก่อสร้างจะก่อให้เกิดผลกระทบด้านการจราจรในระดับที่ยอมรับได้	1.จัดเตรียมสถานที่สำหรับกองวัสดุก่อสร้างไม่ให้ล้ำออกมานอกพื้นที่โครงการ 2.จัดเตรียมพื้นที่สำหรับงานขนย้ายวัสดุก่อสร้าง และพื้นที่สำหรับจอดรถบรรทุกภายในโครงการโดยไม่ให้จอดล้ำเข้าไปในผิวการจราจรของถนนสาธารณะภายนอกโครงการ 3.จัดเตรียมจุดล้างล้อรถบรรทุกหนักในหน่วยงานเพื่อป้องกันไม่ให้มีฝุ่น หิน ดิน และเศษวัสดุติดล้อรถยนต์ออกไปร่วงหล่นบนผิวการจราจรบนถนนภายนอกโครงการ 4.จัดเตรียมผ้าใบคลุมหลังกระบะของรถบรรทุก ทุกคันที่เข้า-ออกโครงการเพื่อป้องกันฝุ่น หิน ดิน และเศษวัสดุที่อาจจะกระเด็นตกหล่นบนผิวการจราจรของถนนภายนอกโครงการ เพื่อความปลอดภัย 5.จัดให้มีเจ้าหน้าที่คอยควบคุมและอำนวยความสะดวกบริเวณทางเข้า-ออกโครงการ ในขณะดำเนินการก่อสร้างเพื่อป้องกันรถติด และเพื่อความปลอดภัยของผู้ขับขี่ยานพาหนะ	-

ลงชื่อ.....ผู้ชำนาญการสิ่งแวดล้อม

(นายหยู เติงเฟิง และนายเจิ้ง เจิ้น)
บริษัท โฮม ซิตี้ เอ็นเทอร์ไพรซ์ จำกัด

ลงชื่อ.....ผู้ชำนาญการสิ่งแวดล้อม

(นายอาหะหมัด แจ๊ะแม็ง)
บริษัท มาสเตอร์ ฟอร์ กรีน จำกัด

ตารางที่ 1 (ต่อ)

องค์ประกอบทางสิ่งแวดล้อม	ผลกระทบสิ่งแวดล้อมที่สำคัญ	มาตรการป้องกันและแก้ไขผลกระทบสิ่งแวดล้อม	มาตรการติดตามตรวจสอบผลกระทบสิ่งแวดล้อม
		บนถนนซอยลาดพร้าว35 ด้านหน้าโครงการ 6.รถขนส่งวัสดุก่อสร้างของโครงการจะจัดให้มีการติดแผ่นป้ายสะท้อนแสงและธงสีบริเวณท้ายรถเพื่อให้ผู้ขับขี่ยานพาหนะบนถนน สังเกตุเห็นรถดังกล่าวได้อย่างชัดเจนเพื่อป้องกันการเฉี่ยวชน 7.ฉีดพรมน้ำบริเวณพื้นที่ก่อสร้างหรือบริเวณที่ทำให้เกิดฝุ่นอย่างน้อยวันละ 3 ครั้ง เช้า เที่ยง และเย็น 8.จัดให้มีพนักงานคอยกวาดเศษดิน ทราย ที่ตกหล่นบริเวณปากทางเข้า-ออกโครงการ และพื้นที่ข้างเคียงบริเวณโดยรอบโครงการ โดยในกรณีที่มีเศษดินเปียกตกหล่นต้องทำความสะอาดโดยใช้น้ำฉีด และกวาดพื้นให้สะอาดโดยทันที 9.โครงการกำหนดรถบรรทุกขนส่งวัสดุอุปกรณ์การก่อสร้างเป็นรถบรรทุกขนาด 6 ล้อ โดยควบคุมน้ำหนักบรรทุกไม่เกิน 15 ตัน ตามพิกัดกำหนดของถนนที่ใช้ในการขนส่งในบริเวณพื้นที่โครงการและจำกัดความเร็วของรถ ไม่ให้เกิน 30 กิโลเมตร/ชั่วโมง กำชับให้ผู้ขับรถบรรทุกปฏิบัติตามพระราชบัญญัติการจราจรทางบกและกำชับให้ขับรถด้วยความระมัดระวังเป็นพิเศษ 10.ติดตั้งป้ายสัญญาณจราจรต่างๆ อาทิ ป้ายชะลอความเร็วเขตก่อสร้าง ทางชำรุด เป็นต้น ทั้งในพื้นที่โครงการและเมื่อเข้าใกล้บริเวณเข้า-ออกพื้นที่โครงการ 11.จัดให้มีป้ายชื่อโครงการและลูกศรแสดงทิศทางเข้าโครงการอย่างชัดเจน 12.ติดตั้งกล่องรับความคิดเห็นที่บริเวณป้อมยามด้านหน้า	

ลงชื่อ.....เจ้าของโครงการ
(นายหยู เติงเฟิง และนายเจิ้ง เจิ้น)
บริษัท โฮม ซิตี้ เอ็นเทอร์ไพรซ์ จำกัด

MASTER FOR GREEN CO.,LTD.
บริษัท มาสเตอร์ ฟอร์ กรีน จำกัด

ลงชื่อ.....ผู้ชำนาญการสิ่งแวดล้อม
(นายอาหะหมัด แจ๊ะแม็ง)
บริษัท มาสเตอร์ ฟอร์ กรีน จำกัด

บริษัท โฮม ซิตี้ เอ็นเทอร์ไพรซ์ จำกัด
Home Citi
Home Citi Enterprise Co., Ltd.

ตารางที่ 1 (ต่อ)

องค์ประกอบทางสิ่งแวดล้อม	ผลกระทบสิ่งแวดล้อมที่สำคัญ	มาตรการป้องกันและแก้ไขผลกระทบสิ่งแวดล้อม	มาตรการติดตามตรวจสอบผลกระทบสิ่งแวดล้อม
		พื้นที่โครงการ เพื่อรับเรื่องร้องเรียนที่อาจเกิดขึ้นจากการก่อสร้าง หากพบว่ามีเรื่องร้องเรียนต้องดำเนินการแก้ไขปัญหาทันที 13.กำหนดจัดทำป้ายผ้าหรือไวนิลระบุชื่อโครงการและผู้รับเหมา พร้อมหมายเลขโทรศัพท์ติดไว้ที่รถขนส่งวัสดุก่อสร้างเพื่อให้ประชาชนที่ได้รับผลกระทบสามารถแจ้งเรื่องร้องเรียนได้ 14.หากติดปัญหาเรื่องของรถยนต์ที่จอดกีดขวางริมถนนลาดพร้าว 35 หรือเส้นทางเข้า-ออกโครงการ ซึ่งอาจจะเป็นอุปสรรคต่อการขนส่งเข้า-ออกโครงการและจะก่อให้เกิดปัญหาด้านจราจรภายนอกพื้นที่โครงการ ทางโครงการจะรีบประสานงานกับเจ้าหน้าที่ตำรวจฝ่ายงานจราจร ให้เข้ามาดูแลกวดขันเกี่ยวกับปัญหาดังกล่าว รวมถึงจะแจ้งชุมชนรอบข้างให้ทราบก่อนล่วงหน้าที่จะมีการขนส่งในช่วงก่อสร้างโครงการ 15.รถยนต์ของบริษัทผู้รับเหมาก่อสร้างทุกคันจะต้องมีรายชื่อของบริษัท และเบอร์โทรติดต่อบริเวณด้านข้างหรือด้านหลังของรถ เพื่อให้ผู้ที่ได้รับผลกระทบจากรถของโครงการ สามารถติดต่อได้สะดวก 16.กำหนดช่วงเวลาในการขนย้ายวัสดุก่อสร้าง โดยจะไม่ทำการขนส่งวัสดุ อุปกรณ์ก่อสร้าง และบุคลากรเข้าหน่วยงานในช่วงเวลา 7.00–9.00 น. และช่วงเวลา 17.00–19.00 น. เป็นอันขาดซึ่งช่วงเวลาดังกล่าวเป็นช่วงเวลาที่มีสภาพการจราจรหนาแน่นและคับคั่ง เพื่อเป็นการลดผลกระทบต่อการจราจรภายนอกโครงการ	

ลงชื่อ.....เจ้าของโครงการ

(นายหยู เติงเฟิง และนายเจิ้ง เจิ้น)

บริษัท โฮม ซิตี้ เอ็นเทอร์ไพรซ์ จำกัด

ลงชื่อ.....ผู้ชำนาญการสิ่งแวดล้อม

(นายอาหะหมัด แจ๊ะแม็ง)

บริษัท มาสเตอร์ ฟอร์ กรีน จำกัด

ตารางที่ 1 (ต่อ)

องค์ประกอบทางสิ่งแวดล้อม	ผลกระทบสิ่งแวดล้อมที่สำคัญ	มาตรการป้องกันและแก้ไขผลกระทบสิ่งแวดล้อม	มาตรการติดตามตรวจสอบผลกระทบสิ่งแวดล้อม
4. คุณค่าต่อคุณภาพชีวิต 4.1 สภาพเศรษฐกิจและสังคม	การก่อสร้างโครงการจะใช้คนงานก่อสร้างสูงสุดประมาณ 50 คน โดยคนงานส่วนใหญ่เป็นของบริษัทผู้รับเหมาซึ่งย้ายมาจากพื้นที่ก่อสร้างอื่น เมื่อคนงานทั้งหมดเข้ามาทำงานในพื้นที่โครงการ จะส่งผลให้เกิดการกระจายรายได้มากขึ้น โดยเฉพาะการค้าขายโดยรวมของชุมชนโดยรอบโครงการ ซึ่งจากค่าจ้างขั้นต่ำของกรุงเทพมหานคร ในปี พ.ศ. 2560 อยู่ที่ 325 บาท/วัน (ประกาศใช้ 1 เมษายน 2561 เป็นต้นไป) ทำให้มีเงินหมุนเวียนสู่ผู้ใช้แรงงานประมาณ 16,250 บาท/วัน ซึ่งส่วนหนึ่งจะกระจายอยู่ภายในชุมชนบริเวณโดยรอบโครงการ จากการจับจ่ายซื้อสินค้าอุปโภคบริโภคที่จำเป็น นอกจากนี้ยังส่งผลต่อเนื่องไปยังธุรกิจการค้าที่เกี่ยวข้องกับวัสดุก่อสร้าง จึงทำให้มูลค่าผลิตภัณฑ์มวลรวมของเขตจตุจักรในสาขาการก่อสร้างเพิ่มขึ้น และเศรษฐกิจโดยรวมในชุมชนดีขึ้น ซึ่งจะส่งผลทางด้านบวกมากกว่าผลกระทบทางด้านลบ	1. ไม่อนุญาตให้คนงานพักในพื้นที่ก่อสร้าง 2. กำหนดให้ผู้รับเหมาจัดพื้นที่บ้านพักคนงานตามมาตรฐานแบบก่อสร้างอาคารชั่วคราวสำหรับคนงานก่อสร้างของวิศวกรรมสถานแห่งประเทศไทยในพระบรมราชูปถัมภ์ 3. ทำป้ายประชาสัมพันธ์ขนาดไม่น้อยกว่า 1x0.5 เมตร แสดงระยะเวลาที่ใช้ในการก่อสร้าง และเวลาเริ่มและหยุดกิจกรรมการก่อสร้างในแต่ละวัน พร้อมระบุชื่อ และเบอร์โทรศัพท์ของผู้รับผิดชอบในการควบคุมงานก่อสร้าง พร้อมทั้งระบุ สำนักงานเขตจตุจักรที่มีหน้าที่ควบคุมงานก่อสร้าง โดยติดไว้บริเวณที่มีการก่อสร้างให้เห็นอย่างชัดเจน 4. ออกกฎระเบียบการปฏิบัติภายในบ้านพักคนงาน เช่น ห้ามก่อไฟก่อนได้รับอนุญาตเพื่อป้องกันการเกิดอัคคีภัย ห้ามเล่นการพนัน เพื่อป้องกันไม่ให้เกิดการมั่วสุมและทะเลาะวิวาท ห้ามขายยาเสพติดและมีไว้ในครอบครอง เพื่อความปลอดภัยของคนงานและผู้ที่พักอาศัยในบริเวณใกล้เคียง ห้ามส่งเสียงดังรบกวนบุคคลอื่น ห้ามทะเลาะวิวาทเพื่อความสงบเรียบร้อยภายในบริเวณบ้านพักคนงานหากมีการทะเลาะวิวาทเกิดขึ้นพิจารณาให้ออกทั้งสองฝ่าย ห้ามทำลาย และเคลื่อนย้ายดัดแปลง ทรัพย์สินของผู้รับเหมา ห้ามลักขโมย หากมีการลักขโมย เกิดขึ้นต้องถูกส่งดำเนินคดี ห้ามนำบุคคลภายนอกมาพักในพื้นที่บ้านพักคนงานโดยไม่ได้รับอนุญาต เพื่อความเป็นระเบียบและความปลอดภัยในบริเวณบ้านพักคนงาน ห้ามเลี้ยงสัตว์ที่เป็นพาหะนำโรคทุกชนิด 5. ออกกฎระเบียบการปฏิบัติตนในพื้นที่ก่อสร้าง เช่น ห้าม	1.จัดให้มีกล่องรับความคิดเห็นที่ป้อมยาม และผู้รับเหมาตรวจสอบดูแลให้คนงานก่อสร้างอยู่ในกฎระเบียบที่ตั้งไว้ตลอดระยะเวลาก่อสร้าง 2.จัดให้มีการสำรวจสภาพเศรษฐกิจสังคม และความคิดเห็นของประชาชนสถานประกอบการ และหน่วยงานที่เกี่ยวข้อง ทั้งทางด้านภาวการณ์เปลี่ยนแปลง ปัญหาและความเดือดร้อน ตลอดจนความต้องการที่มีต่อโครงการในพื้นที่ระยะประชิด พื้นที่ระยะรัศมี 100 เมตร จากเขตพื้นที่โครงการ พื้นที่อ่อนไหว และพื้นที่ตามแนวเส้นทางการขนส่งวัสดุและอุปกรณ์ก่อสร้างปีละ 1 ครั้ง ตั้งแต่เริ่มก่อสร้างโครงการจนถึงอนุญาตเปิดใช้อาคาร โดยวิธีการและการสุ่มตัวอย่างให้เป็นไปตามหลักวิชาการและหลักสถิติ พร้อมทั้งแสดงภาพตำแหน่งการสำรวจ ● ผู้รับผิดชอบ : บริษัท โฮม ซิตี้ เอ็น

ลงชื่อ.....เจ้าของโครงการ

(นายหยู เติงเฟิง และนายเจิ้ง เจิ้น)

บริษัท โฮม ซิตี้ เอ็นเทอร์ไพรซ์ จำกัด

บริษัท โฮม ซิตี้ เอ็นเทอร์ไพรซ์ จำกัด Home Citi Home Citi Enterprise Co., Ltd.

MASTER FOR GREEN CO.,LTD บริษัท มาสเตอร์ ฟอร์ กรีน จำกัด

.....ผู้ชำนาญการสิ่งแวดล้อม

(นายอาหะหมัด แจ๊ะแม็ง)

บริษัท มาสเตอร์ ฟอร์ กรีน จำกัด

ตารางที่ 1 (ต่อ)

องค์ประกอบทางสิ่งแวดล้อม	ผลกระทบสิ่งแวดล้อมที่สำคัญ	มาตรการป้องกันและแก้ไขผลกระทบสิ่งแวดล้อม	มาตรการติดตามตรวจสอบผลกระทบสิ่งแวดล้อม
		ขายยาเสพติดทุกประเภทและมีไว้ในครอบครองเพื่อความปลอดภัยของคนงานและผู้ที่พักอาศัยในบริเวณใกล้เคียง ห้ามส่งเสียงดังรบกวนบุคคลข้างเคียง ห้ามทะเลาะวิวาททุกกรณีเพื่อความสงบเรียบร้อย ภายในบริเวณพื้นที่ก่อสร้าง หากมีการทะเลาะวิวาทเกิดขึ้นพิจารณาให้ออกทั้งสองฝ่าย ห้ามทำลาย เคลื่อนย้ายดัดแปลง ต่อเติมทรัพย์สินของบริษัทผู้รับเหมาทุกกรณี ห้ามลักขโมย หากมีการลักขโมย เกิดขึ้นต้องถูกส่งดำเนินคดี 6. กำหนดบทลงโทษที่ชัดเจนและดำเนินการโดยเด็ดขาด ในกรณีที่มีผู้ฝ่าฝืนกฎระเบียบต่างๆ 7. จัดให้มีหัวหน้าคนงาน คอยควบคุมดูแลคนงานก่อสร้างไม่ให้ก่อความเดือดร้อนต่อผู้ที่อยู่ข้างเคียง 8. กำชับผู้รับเหมาให้ควบคุมคนงานให้ปฏิบัติตามกฎระเบียบที่กำหนดไว้อย่างเคร่งครัด 9. คัดเลือกผู้รับเหมาที่มีประวัติการทำงานที่ดี โดยผู้รับเหมาดังกล่าวจะให้ความสำคัญต่อการคัดเลือกคนงานก่อสร้างโดยมีทะเบียนประวัติคนงานก่อสร้าง ทุกคน ซึ่งคนงานเหล่านี้จะทราบระเบียบปฏิบัติ ที่จะไม่ส่งผลกระทบต่อชุมชนข้างเคียงได้เป็นอย่างดี 10. จัดให้มีเจ้าหน้าที่รับเรื่องร้องเรียนที่อาจเกิดขึ้นจากการก่อสร้างโครงการ หากมีการร้องเรียนขณะที่มีการดำเนินการก่อสร้างจะต้องดำเนินการแก้ไขโดยทันที	เทอร์ไพรซ์ จำกัด

ลงชื่อ.....เจ้าของโครงการ

(นายหยู เติงเฟิง และนายเจิ้ง เจิ้น)

บริษัท โฮม ซิตี้ เอ็นเทอร์ไพรซ์ จำกัด

MASTER FOR GREEN CO.,LTD. บริษัท มาสเตอร์ ฟอร์ กรีน จำกัด

.....ผู้ชำนาญการสิ่งแวดล้อม

(นายอาหะหมัด แจ๊ะแม็ง)

บริษัท มาสเตอร์ ฟอร์ กรีน จำกัด

ตารางที่ 1 (ต่อ)

องค์ประกอบทางสิ่งแวดล้อม	ผลกระทบสิ่งแวดล้อมที่สำคัญ	มาตรการป้องกันและแก้ไขผลกระทบสิ่งแวดล้อม	มาตรการติดตามตรวจสอบผลกระทบสิ่งแวดล้อม
1) การควบคุมดูแลคนงานก่อสร้าง	การก่อสร้างโครงการจะใช้คนงานก่อสร้างสูงสุดประมาณ 50 คน ซึ่งคนงานส่วนใหญ่เป็นของบริษัทผู้รับเหมา และเป็นคนงานที่ย้ายมาจากพื้นที่ก่อสร้างอื่น เมื่อคนงานทั้งหมดเข้ามาทำงานในพื้นที่โครงการอาจก่อปัญหาหรือสร้างความขัดแย้งกับชุมชนโดยรอบพื้นที่ก่อสร้างและพื้นที่บริเวณบ้านพักคนงาน ซึ่งโครงการได้กำหนดมาตรการต่างๆ เพื่อควบคุมดูแลคนงานก่อสร้างของโครงการทั้งในพื้นที่ก่อสร้างและบริเวณบ้านพักคนงาน จึงคาดว่าคนงานก่อสร้างของโครงการจะก่อให้เกิดปัญหาและความขัดแย้งกับชุมชนโดยรอบในระดับต่ำ	**มาตรการบริเวณพื้นที่ก่อสร้าง** 1. ไม่อนุญาตให้คนงานพักอาศัยที่บริเวณโครงการ 2. กำหนดให้ผู้รับเหมาจัดพื้นที่บ้านพักคนงานตามมาตรฐานแบบก่อสร้างอาคารชั่วคราวสำหรับคนงานก่อสร้างของวิศวกรรมสถานแห่งประเทศไทยในพระบรมราชูปถัมภ์ 3. กำหนดจุดรับ-ส่งคนงานให้อยู่ภายในพื้นที่ก่อสร้างโครงการ และเมื่อส่งคนงานแล้วให้นำรถออกจากพื้นที่ในทันที 4. คนงานทุกคนต้องแต่งกายด้วยเสื้อผ้าที่รัดกุม และเป็นชุดของบริษัทผู้รับเหมา เพื่อแสดงตนว่าเป็นคนงานของโครงการ 5. จัดชุดรักษาความปลอดภัยคอยตรวจสอบคนงานทุกคนก่อนเข้าและออกพื้นที่ก่อสร้าง 6. จัดให้ทางเข้า-ออกพื้นที่ก่อสร้างเพียง 1 จุด เพื่อควบคุมและตรวจสอบการเข้า-ออกพื้นที่ก่อสร้างโครงการ 7. จัดให้มีม่านปิดทางเข้า-ออกพื้นที่ก่อสร้างตลอดเวลา โดยจะเปิดเมื่อมีรถเข้า-ออกพื้นที่ก่อสร้างโครงการเท่านั้น 8. ดูแล ควบคุมคนงานอย่างเข้มงวด เพื่อป้องกันปัญหาลักขโมย การทำร้ายร่างกาย และการทะเลาะวิวาทระหว่างคนงานด้วยกันเองหรือระหว่างคนงานกับคนในชุมชนใกล้เคียง 9. บุคคลที่เข้าพื้นที่ก่อสร้างทุกคนต้องลงทะเบียนที่ป้อมรักษาความปลอดภัย และต้องแสดงสิ่งที่ติดตัวต่อเจ้าหน้าที่ พนักงานต้องติดบัตรตลอดเวลา ห้ามพกพาอาวุธหรือวัตถุที่สามารถดัดทำเป็นอาวุธที่มีอำนาจทำลายเข้ามาในพื้นที่	1.จัดให้มีศูนย์รับเรื่องร้องเรียนไว้ประจำในสำนักงานก่อสร้างโครงการ โดยต้องมีเจ้าหน้าที่ของโครงการ หรือเจ้าหน้าที่ของบริษัทผู้รับเหมาอยู่ประจำเพื่อรับแจ้งข้อร้องเรียนจากผู้ร้องเรียนโดยทางวาจา โทรศัพท์ บันทึก จดหมาย แฟกซ์ จดหมายอิเล็คทรอนิคส์ โดยผู้รับข้อร้องเรียนจะจดชื่อที่อยู่ เบอร์โทรศัพท์ที่สามารถติดต่อได้ รายละเอียดที่ร้องเรียน พร้อมข้อเสนอแนะ และแนวทางการแก้ไขของผู้ร้องเรียนไว้เบื้องต้น และนำส่งไปยังบริษัทเจ้าของโครงการ 2.จัดให้มีการประชุมพิจารณาแนวทางแก้ไขเรื่องร้องเรียนโดยทีมงานโครงการทุกฝ่าย ซึ่งประกอบด้วยตัวแทนหรือผู้รับผิดชอบของเจ้าของโครงการและบริษัทผู้รับเหมาก่อสร้าง

ลงชื่อ.....ผู้ชำนาญการสิ่งแวดล้อม

(นายหยู เจิงเฟิง และนายเจิ้ง เจิ้น)
บริษัท โฮม ซิตี้ เอ็นเทอร์ไพรซ์ จำกัด

(นายอาหะหมัด แจ๊ะแม็ง)
บริษัท มาสเตอร์ ฟอร์ กรีน จำกัด

ตารางที่ 1 (ต่อ)

องค์ประกอบทางสิ่งแวดล้อม	ผลกระทบสิ่งแวดล้อมที่สำคัญ	มาตรการป้องกันและแก้ไขผลกระทบสิ่งแวดล้อม	มาตรการติดตามตรวจสอบผลกระทบสิ่งแวดล้อม
		10. ต้องควบคุมมิให้คนงานในสังกัด ดื่มสุราในบริเวณพื้นที่ก่อสร้าง แม้ว่าเป็นเวลาเลิกงานแล้ว เพื่อป้องกันเหตุวิวาทและเตือนคนงานไม่ให้เข้าไปในย่านที่พักอาศัยใกล้เคียงเพื่อป้องกันประชาชนหวาดระแวงหรือรู้สึกไม่ปลอดภัยในชีวิตและทรัพย์สิน 11. ห้ามผู้ปฏิบัติหน้าที่ในโครงการ ใช้เครื่องขยายเสียงเพื่อความบันเทิงหรือกระทำการใดอันเป็นที่อึกทึกโดยไม่มีเหตุอันควรตลอดการก่อสร้าง <u>มาตรการบริเวณบ้านพักคนงาน</u> 1. การจัดการสิ่งแวดล้อมบริเวณบ้านพักคนงานได้ดำเนินการตามมาตรฐานบ้านพักคนงานและข้อกำหนดที่จะเป็นมาตรการในการป้องกันผลกระทบต่อชุมชนตาม “มาตรฐานและแบบก่อสร้างอาคารชั่วคราวสำหรับคนงานก่อสร้างและสถานรับเลี้ยงเด็กก่อนวัยเรียน” (มาตรฐาน ว.ส.ท.) 2. จัดให้มีถังมูลฝอยอย่างเพียงพอและมีฝาปิดเพื่อป้องกันหนู แมลงสาบ และแมลงวัน 3. จัดให้มี ส้วม ที่อาบน้ำ ระบบระบายน้ำ การบำบัดน้ำเสียของคนงานให้ถูกสุขลักษณะ 4. จัดให้มีห้องส้วมสำหรับคนงานก่อสร้าง จำนวน 6 ห้อง โดยติดตั้งระบบลักษณะถังสำเร็จรูป สามารถรองรับน้ำเสียชนิดเติมอากาศ ขนาด 1 ลูกบาศก์เมตร จำนวน 2 ชุด รองรับน้ำเสียได้ไม่น้อยกว่า 2.5 ลูกบาศก์เมตร /วัน และจัดให้มีคนงานดูแลรักษาความสะอาดห้องน้ำ ห้องส้วมอย่างสม่ำเสมอ	

ลงชื่อ.....เจ้าของโครงการ

(นายหยู เติ้งเฟิง และนายเจิ้ง เจิ้น)

บริษัท โฮม ซิตี้ เอ็นเทอร์ไพรซ์ จำกัด

ลงชื่อ.....ผู้ชำนาญการสิ่งแวดล้อม

(นายอาหะหมัด แจ๊ะแม็ง)

บริษัท มาสเตอร์ ฟอร์ กรีน จำกัด

ตารางที่ 1 (ต่อ)

องค์ประกอบทางสิ่งแวดล้อม	ผลกระทบสิ่งแวดล้อมที่สำคัญ	มาตรการป้องกันและแก้ไขผลกระทบสิ่งแวดล้อม	มาตรการติดตามตรวจสอบผลกระทบสิ่งแวดล้อม
		5. มูลฝอยคนงานก่อสร้าง 0.15 ลูกบาศก์เมตร/วัน ต้องจัดให้มีถังรองรับมูลฝอยเปียก ถังรองรับมูลฝอยแห้ง ถังรองรับมูลฝอยที่สามารถนำกลับมาใช้ประโยชน์ได้ (มูลฝอยรีไซเคิล) และถังรองรับมูลฝอยอันตราย วางไว้บริเวณที่พักและรวบรวมมูลฝอยทั้งหมด 6. ติดต่อสำนักงานเขตฯ ให้เข้ามาเก็บขนมูลฝอยของคนงานก่อสร้างอย่างสม่ำเสมอ 7. จัดให้มีการฉีดพ่นแมลง และพาหะนำโรคภายในอาคารทุกๆ 1 เดือน 8. การเข้าพักบริเวณบ้านพักคนงานต้องจัดทำประวัติของคนงานและห้ามนำบุคคลภายนอกเข้ามายังพื้นที่บ้านพัก ยกเว้นจะได้รับการตรวจสอบและอนุญาตจากหัวหน้าคนงานก่อน 9. บริษัทผู้รับเหมาหากมีการใช้แรงงานต่างด้าวในการก่อสร้างโครงการ จะต้องมีการขึ้นทะเบียนแรงงานต่างด้าวให้ถูกต้องตามที่กฎหมายกำหนด 10. กำหนดเวลาเข้า-ออกบ้านพักคนงานไว้ไม่เกิน 22.00 น. 11. จัดให้มีเจ้าหน้าที่รักษาความปลอดภัย คอยควบคุมและตรวจสอบการเข้า-ออกบ้านพักคนงานก่อสร้าง 12. ห้ามเล่นการพนัน และดื่มสุราในบริเวณบ้านพักคนงาน 13. ผู้รับเหมาควบคุมคนงานก่อสร้างไม่ให้ส่งเสียงดัง โดยไม่มีความจำเป็นหรือเหตุอันควร 14. ออกกฎระเบียบการพักอาศัยภายในบ้านพักคนงาน และควบคุมการปฏิบัติตามอย่างเคร่งครัดพร้อมกำหนดบทลงโทษ	

ลงชื่อ.....ผู้ประกอบการของโครงการ
(นายหยู ติงเฟิง และนายเจิ้ง เจิ้น)
บริษัท โฮม ซิตี้ เอ็นเทอร์ไพรซ์ จำกัด

บริษัท โฮม ซิตี้ เอ็นเทอร์ไพรซ์ จำกัด :: Home Citi Enterprise Co., Ltd.

MASTER FOR GREEN CO.,LTD.
บริษัท มาสเตอร์ ฟอร์ กรีน จำกัด

ลงชื่อ.....ผู้ชำนาญการสิ่งแวดล้อม
(นายอาหะหมัด แจ๊ะแม็ง)
บริษัท มาสเตอร์ ฟอร์ กรีน จำกัด

ตารางที่ 1 (ต่อ)

องค์ประกอบทางสิ่งแวดล้อม	ผลกระทบสิ่งแวดล้อมที่สำคัญ	มาตรการป้องกันและแก้ไขผลกระทบสิ่งแวดล้อม	มาตรการติดตามตรวจสอบผลกระทบสิ่งแวดล้อม
		ที่ชัดเจน 15. ดูแลและควบคุมคนงานอย่างเข้มงวด เพื่อป้องกันปัญหาลักขโมย การทำร้ายร่างกายและการทะเลาะวิวาทระหว่างคนงานด้วยกันเองหรือระหว่างคนงานกับคนในชุมชน และควบคุมคนงานให้ปฏิบัติตามกฎระเบียบที่กำหนดไว้อย่างเคร่งครัด	
4.2 การสาธารณสุข 1) อาชีวอนามัย และ ความปลอดภัยต่อคนงานก่อสร้าง	1. การป้องกันอันตรายสำหรับคนงาน และอุบัติเหตุที่มีความเสี่ยงสูงที่อาจเกิดจากโครงการในระหว่างการก่อสร้างอุบัติเหตุจากงานก่อสร้างที่มีความเสี่ยง ให้มีผู้บาดเจ็บหรือเสียชีวิตจำนวนมาก สำหรับงานก่อสร้างอาคาร ซึ่งเป็นความเสี่ยงต่อผลกระทบในระดับสูง ประกอบด้วย 1) ช่วงการทำฐานราก - การตกน้ำหรือตกรูที่ขุดไว้ เช่น ตกหลุมฐานราก ที่มีน้ำท่วมขัง ท่อระบายน้ำ รูเสาเข็มเจาะ เป็นต้น - เครื่องจักรฉุดลาก เช่น สายพานฉุดลาก ผมของคนงานหรือชายเสื้อที่ปล่อยหลุดรุ่มร่าม เป็นต้น - ไฟฟ้า เช่น เครื่องสูบน้ำ เครื่องเชื่อมโลหะที่สายไฟฟ้ารั่ว หรือจากไฟฟ้าแรงสูง เป็นต้น - การพังทลายของดิน เช่น ดินปากหลุมพังมาทับคนงาน เป็นต้น 2) ช่วงขึ้นโครงสร้าง สถาปัตยกรรม งานระบบ	1. จัดให้มีข้อบังคับและคู่มือว่าด้วยความปลอดภัยในการทำงานไว้ประจำในหน่วยก่อสร้าง 2. จัดทำเอกสารเกี่ยวกับการจัดระบบการจัดการด้านความปลอดภัยในการทำงานเก็บไว้ในพื้นที่ก่อสร้างเป็นเวลาไม่น้อยกว่าสองปีนับแต่วันจัดทำ และพร้อมที่จะให้พนักงานตรวจแรงงานตรวจสอบ 3. การกระทำใดๆ ในกิจกรรมที่เห็นว่าเกิดอันตรายให้วิศวกรควบคุมเป็นผู้พิจารณาก่อนตัดสินใจดำเนินการก่อสร้าง 4. แต่งตั้งหัวหน้าคนงาน เพื่อดูแลความปลอดภัยในการทำงานของคนงานในแต่ละส่วนงาน จัดอบรมคนงานก่อสร้างใหม่หรือที่ย้ายมาจากหน่วยก่อสร้างอื่น เพื่อให้ความรู้ด้านความปลอดภัย กฎระเบียบ และขั้นตอนการปฏิบัติตนและการทำงานในพื้นที่ก่อสร้าง 5. จัดวางผังบริเวณพื้นที่ก่อสร้างให้เหมาะสม โดยจัดให้พื้นที่ก่อสร้างอาคาร สำนักงานชั่วคราว พื้นที่เก็บกองวัสดุก่อสร้าง	1.ตรวจสอบความคงทนแข็งแรงของรั้วและนั่งร้านตลอดระยะเวลาก่อสร้าง 2.ตรวจสอบระบบสายไฟฟ้า อุปกรณ์ไฟฟ้าต่างๆ และเครื่องจักรกลให้อยู่ในสภาพพร้อมใช้งานเสมอตลอดระยะเวลาก่อสร้าง

ลงชื่อ.....เจ้าของโครงการ

(นายหยู เติงเฟิง และนายเจิ้ง เจิ้น)

บริษัท โฮม ซิตี้ เอ็นเทอร์ไพรซ์ จำกัด

ลงชื่อ.....ผู้ชำนาญการสิ่งแวดล้อม

(นายอาหะหมัด แจ๊ะแม็ง)

บริษัท มาสเตอร์ ฟอร์ กรีน จำกัด

ตารางที่ 1 (ต่อ)

องค์ประกอบทางสิ่งแวดล้อม	ผลกระทบสิ่งแวดล้อมที่สำคัญ	มาตรการป้องกันและแก้ไขผลกระทบสิ่งแวดล้อม	มาตรการติดตามตรวจสอบผลกระทบสิ่งแวดล้อม
	- การพลัดตกจากที่สูง เช่น ตกจากนั่งร้าน ตกจากอาคาร ตกจากช่องลิฟต์ หรือตกจากช่องพื้นที่เจาะเปิดไว้ เป็นต้น - สิ่งของหนักหล่นใส วัสดุกระเด็นใส่ - ลวดสลิงขาด หรือใช้ลวดสลิงไม่ถูกวิธี - ชุดรอกเหนือศีรษะหล่นลงมาบนพื้น - การพังของนั่งร้าน - ปั่นจั่นเหวี่ยงถูกคนหรือสิ่งก่อสร้าง - ไฟฟ้า เช่น จากเครื่องผสมปูน เครื่องสูบน้ำ เครื่องเชื่อมโลหะ ที่สายไฟฟ้ารั่ว หรือจากไฟฟ้าแรงสูง เป็นต้น - อัคคีภัย เช่น จากไฟฟ้าลัดวงจร การเชื่อมด้วยแก๊สและไฟฟ้า การสูบบุหรี่ หรือการวางเพลิง เป็นต้น - การหกล้ม การปะทะชนกัน การถูกสะเก็ดชิ้นงาน และถูกตะปูหรือเศษเหล็กตำที่เท้า 3) ช่วงเก็บทำความสะอาด - การพลัดตกจากที่สูง เช่น ตกจากนั่งร้าน ตกจากอาคาร ตกช่องลิฟต์ หรือตกจากช่องพื้นที่ เจาะเปิด	พื้นที่เก็บกองดิน พื้นที่พักมูลฝอย ห้องน้ำ/ส้วม ที่จอดรถขนส่งวัสดุ เป็นต้น ให้เป็นสัดส่วนเพื่อให้เกิดความเป็นระเบียบเรียบร้อย และสะดวกในการควบคุมดูแล 6. จัดให้มีการรักษาความสะอาดในพื้นที่ก่อสร้าง โดยต้องจัดเก็บวัสดุอุปกรณ์ก่อสร้างให้เรียบร้อยหลังเลิกงานทุกวัน และทำความสะอาดพื้นที่โดยรอบ โดยเฉพาะถนนที่ใช้เป็นทางเข้าออกพื้นที่ก่อสร้าง 7. จัดตั้งหน่วยพยาบาลและหน่วยฉุกเฉินขึ้นในหน่วยงานเพื่อช่วยชีวิตและระงับเหตุอันเกิดจากอุบัติเหตุใดๆ ที่อาจจะเกิดขึ้นได้ การปฐมพยาบาล การห้ามเลือด การดับเพลิง ฯลฯ และต้องมีการฝึกฝน ฝึกซ้อมอยู่เป็นประจำ ให้รวดเร็ว ถูกวิธีการ และสามารถปฏิบัติงานได้อย่างมีประสิทธิภาพ 8. จัดทำแผนปฏิบัติงาน สำหรับเหตุฉุกเฉินและการปฐมพยาบาล ประจำไว้ที่หน่วยก่อสร้าง 9. จัดให้มีเจ้าหน้าที่ความปลอดภัยในการทำงานวิชาชีพ (จป. วิชาชีพ) เพื่อควบคุมดูแลด้านความปลอดภัยของสถานที่ และคนงานก่อสร้างและต้องมีคุณสมบัติสอดคล้องตามกฎกระทรวงกำหนดมาตรฐานในการบริหารและการจัดการด้านความปลอดภัยอาชีวอนามัย และสภาพแวดล้อมในการ	

ลงชื่อ.....ผู้ชำนาญการของโครงการ

(นายหยู เติงเฟิง และนายเจิ้ง เจิ้น)

บริษัท โฮม ซิตี้ เอ็นเทอร์ไพรซ์ จำกัด

บริษัท โฮม ซิตี้ เอ็นเทอร์ไพรซ์ จำกัด Home Citi Home Citi Enterprise Co., Ltd.

MASTER FOR GREEN CO.,LTD บริษัท มาสเตอร์ ฟอร์ กรีน จำกัด

ลงชื่อ.....ผู้ชำนาญการสิ่งแวดล้อม

(นายอาหะหมัด แจ๊ะแม็ง)

บริษัท มาสเตอร์ ฟอร์ กรีน จำกัด

ตารางที่ 1 (ต่อ)

องค์ประกอบทางสิ่งแวดล้อม	ผลกระทบสิ่งแวดล้อมที่สำคัญ	มาตรการป้องกันและแก้ไขผลกระทบสิ่งแวดล้อม	มาตรการติดตามตรวจสอบผลกระทบสิ่งแวดล้อม
	ไว้ เป็นต้น	ทำงาน พ.ศ. 2549 10. โครงการต้องปฏิบัติตามข้อกำหนดเพื่อความปลอดภัย อาชีวอนามัย และความปลอดภัยในการทำงาน ให้เป็นไปตามบทบัญญัติแห่งกฎหมายที่เกี่ยวข้องอย่างเคร่งครัด	
	2. การได้รับอันตรายต่อสุขภาพคนงานด้านกายภาพและสารเคมีจากก่อสร้าง สภาพสิ่งแวดล้อมของการทำงานส่งผลต่อคนงานก่อสร้างซึ่งเป็นผู้สัมผัส สารมลพิษทางอากาศ เสียง และแรงสั่นสะเทือนจากงานก่อสร้างในระยะประชิด รวมทั้งการทำงานที่สัมผัสต่อสารเคมีที่ใช้ในงานก่อสร้าง จึงอาจเป็นผลให้เจ็บป่วยได้ ซึ่งผลกระทบที่เกิดขึ้นเป็นอันตรายต่อสุขภาพและอาจเป็นอันตรายถึงชีวิต จึงเป็นผลกระทบในระดับสูง ในการประเมินผลกระทบด้านเสียงต่อคนงานก่อสร้าง พบว่า ระดับเสียงในกรณีที่ใช้เครื่องจักรชนิดระดับเสียงที่คนงานก่อสร้างได้รับหลังจากมีมาตรการให้ใช้อุปกรณ์ลดเสียง ในกรณีที่ใช้เครื่องจักรชนิดเดียว ได้แก่ Hand-held Pneumatic Breaker (เครื่องเจาะมือถือ) และ Tower Crane (เครน) ที่ระยะห่างต่างๆ มีค่าระหว่าง 75.15-91.38 dB(A) ซึ่งไม่เกินค่ามาตรฐานที่กำหนด (ไม่เกิน 85 dB(A) ตามกฎกระทรวง เรื่อง กำหนดมาตรฐานในการบริหาร จัดการ และดำเนินการ	<u>การป้องกันอันตรายจากสารมลพิษทางอากาศ</u> 1. จัดหาอุปกรณ์ป้องกันอันตรายส่วนบุคคลที่เหมาะสมตามประเภทงานที่ทำ และกวดขันให้คนงานใช้หน้ากากกรองฝุ่นละออง และสารเคมีให้เหมาะสมตามประเภทงานที่ทำ 2. ติดป้ายสัญญาณเตือนพื้นที่ที่ต้องสวมใส่อุปกรณ์ป้องกันอันตรายส่วนบุคคลชนิดใดบ้างที่มองเห็นได้ชัดเจน เพื่อเตือนให้คนงานก่อสร้างต้องสวมใส่อุปกรณ์ป้องกันอันตรายในระหว่างทำงาน <u>การป้องกันอันตรายจากเสียงดัง</u> 1. จัดให้มีและให้คนงานสวมอุปกรณ์ป้องกันอันตรายส่วนบุคคล ได้แก่ หมวกนิรภัย ปลั๊กลดเสียง (Earplug) หรือครอบหูเพื่อลดเสียงดัง เข็มขัดนิรภัยและสายช่วยชีวิตหรืออุปกรณ์ป้องกันอื่นใดที่มีลักษณะคล้ายกัน ตลอดระยะเวลาที่มีการทำงาน 2. กำหนดให้มีมาตรการชั่วโมงการทำงานของคนงานก่อสร้าง	

ลงชื่อ.....ผู้ชำนาญการสิ่งแวดล้อม

(นายหยู เติงเฟิง และนายเจิ้ง เจิ้น)
บริษัท โฮม ซิตี้ เอ็นเทอร์ไพรซ์ จำกัด

(นายอาหะมัด แจ๊ะแม็ง)
บริษัท มาสเตอร์ ฟอร์ กรีน จำกัด

ตารางที่ 1 (ต่อ)

องค์ประกอบทางสิ่งแวดล้อม	ผลกระทบสิ่งแวดล้อมที่สำคัญ	มาตรการป้องกันและแก้ไขผลกระทบสิ่งแวดล้อม	มาตรการติดตามตรวจสอบผลกระทบสิ่งแวดล้อม
	ด้านความปลอดภัย อาชีวอนามัย และสภาพแวดล้อมในการทำงานเกี่ยวกับความร้อน แสงสว่าง และเสียง ลงวันที่ 17 ตุลาคม 2559) ยกเว้นกรณีที่ Hand-held Pneumatic Breaker (เครื่องเจาะมือถือ) ที่ทำงานที่ระยะ 1, 3 และ 5 เมตร Hand-held Circular Saw (เลื่อยตัดแบบมือถือ) ที่ทำงานที่ระยะ 1 เมตร และ 3 เมตร รวมทั้งเครื่องจักรทำงานพร้อมกัน จะมีระดับเสียงเกินค่ามาตรฐาน มีค่าระหว่าง 85.15-94.38 dB(A)	ที่ใช้เครื่องจักรที่ก่อให้เกิดเสียงดัง เพื่อลดผลกระทบด้านเสียงสำหรับคนงาน ดังนี้ - กรณีที่คนงานใช้ Hand-held Pneumatic Breaker (เครื่องเจาะมือ) และทำงานที่ระยะ 1 เมตร ให้มีชั่วโมงการทำงาน 2.5 ชั่งโมง และทำงานที่ระยะ 3 เมตร และ 5 เมตร ให้มีชั่วโมงการทำงาน 8 ชั่งโมง - กรณีที่คนงานใช้ Hand-held Circular Saw (เลื่อยตัดแบบมือถือ) และทำงานที่ระยะ 1 เมตร ให้มีชั่วโมงการทำงาน 2 ชั่วโมง และทำงานที่ระยะ 3 เมตร และ 5 เมตร ให้มีชั่วโมงการทำงาน 8 ชั่วโมง - กรณีที่เครื่องจักรทำงานพร้อมกัน ให้มีชั่วโมงการทำงานระหว่าง 1-8 ชั่วโมง/วัน แล้วแต่กรณีเพื่อให้สอดคล้องตามมาตรฐานระดับเสียง (ตามกฎกระทรวง เรื่อง กำหนดมาตรฐานในการบริหาร จัดการ และดำเนินการด้านความปลอดภัย อาชีวอนามัย และสภาพแวดล้อมในการทำงานเกี่ยวกับความร้อน แสงสว่าง และเสียง ลงวันที่ 17 ตุลาคม 2559) <u>การป้องกันอันตรายจากความสั่นสะเทือน</u> 1. ใช้อุปกรณ์ป้องกันส่วนบุคคล เช่น ใช้ถุงมือสองชั้น หรือถุงมือสำหรับป้องกันแรงสั่นสะเทือน 2. ที่นั่งสำหรับรถขุดเจาะ หรือรถแทรกเตอร์ควรบุที่นั่งด้วยวัสดุที่ป้องกันความสั่นสะเทือน 3. ตรวจตราการทำงานของผู้ปฏิบัติงานที่ใช้เครื่องมือที่มี	

ลงชื่อ.....เจ้าของโครงการ

(นายหยู เติงเฟิง และนายเจิ้ง เจิ้น)

บริษัท โฮม ซิตี้ เอ็นเทอร์ไพรซ์ จำกัด

ลงชื่อ.....ผู้ชำนาญการสิ่งแวดล้อม

(นายอาหะหมัด แจ๊ะแม็ง)

บริษัท มาสเตอร์ ฟอร์ กรีน จำกัด

ตารางที่ 1 (ต่อ)

องค์ประกอบทางสิ่งแวดล้อม	ผลกระทบสิ่งแวดล้อมที่สำคัญ	มาตรการป้องกันและแก้ไขผลกระทบสิ่งแวดล้อม	มาตรการติดตามตรวจสอบผลกระทบสิ่งแวดล้อม
		ความสั่นสะเทือนอย่างใกล้ชิด 4. กำหนดให้พัก 20 นาที ทุกๆระยะเวลาการทำงาน 2 ชั่วโมง <u>การป้องกันอันตรายจากการสัมผัสสารเคมีที่ใช้ในการก่อสร้าง</u> 1. จัดหาอุปกรณ์ป้องกันอันตรายส่วนบุคคลที่เหมาะสมตามประเภทงานที่ทำและกวดขันให้คนงานก่อสร้างต้องใช้ชุดหน้ากากป้องกันสารพิษ ถุงมือยางที่กันอันตรายจากสารเคมี กระเด็น และรองเท้าพื้นยางหุ้มส้น เมื่อต้องทำงานที่ต้องสัมผัสสารเคมีที่เป็นพิษเสมอ 2. ติดป้ายสัญญาณเตือนพื้นที่ที่ต้องสวมใส่อุปกรณ์ป้องกันอันตรายส่วนบุคคลชนิดใดบ้างที่มองเห็นได้ชัดเจน เพื่อเตือนให้คนงานก่อสร้างต้องสวมใส่อุปกรณ์ป้องกันอันตรายในระหว่างทำงาน 3. กำหนดพื้นที่จัดเก็บสารเคมีโดยเฉพาะ และติดตั้งป้ายเตือน “สารอันตราย” ให้ชัดเจน	
	(3) สวัสดิการ และการคุ้มครองแรงงาน แรงงานภาคก่อสร้าง ส่วนใหญ่เป็นแรงงานในสังกัดของผู้รับเหมาก่อสร้าง และผู้รับเหมาช่วง ซึ่งอาจไม่ได้จดทะเบียนแรงงานอย่างถูกต้อง หรือ ไม่ได้รับสวัสดิการ และการคุ้มครองแรงงานที่เหมาะสม ซึ่งเป็นผลกระทบต่อสวัสดิภาพของแรงงาน	1.จัดให้มีที่พักคนงานในช่วงกลางวันภายในหน่วยก่อสร้างให้เหมาะสม ไม่แออัด สะอาด อากาศถ่ายเทสะดวก 2.จัดเตรียมน้ำดื่มสะอาดให้เพียงพอต่อความต้องการของคนงานก่อสร้าง	

ลงชื่อ.....ผู้ชำนาญการสิ่งแวดล้อม

(นายหยู เติงเฟิง และนายเจิ้ง เจี๋ยหลง)

บริษัท โฮม ซิตี้ เอ็นเทอร์ไพรซ์ จำกัด

ลงชื่อ.....ผู้ชำนาญการสิ่งแวดล้อม

(นายอาหะหมัด แจ๊ะแม็ง)

บริษัท มาสเตอร์ ฟอร์ กรีน จำกัด

ตารางที่ 1 (ต่อ)

องค์ประกอบทางสิ่งแวดล้อม	ผลกระทบสิ่งแวดล้อมที่สำคัญ	มาตรการป้องกันและแก้ไขผลกระทบสิ่งแวดล้อม	มาตรการติดตามตรวจสอบผลกระทบสิ่งแวดล้อม
		3.จัดแยกพื้นที่สูบบุหรี่ไว้แยกจากพื้นที่พักคนงานทั่วไป 4.ผู้รับเหมาก่อสร้าง ต้องมีเอกสารการจ้างงานคนงานอย่างถูกต้อง มีหลักฐานประกันสังคม และสวัสดิการอื่นใดไม่น้อยกว่าที่กฎหมายกำหนด 5.ผู้รับเหมาก่อสร้างต้องทำประกันอุบัติเหตุ ประกันสุขภาพ หรือการจัดเตรียมกองทุนสวัสดิการสำหรับแรงงานที่เหมาะสม 6.จัดตั้งหน่วยพยาบาลและห้องปฐมพยาบาลในสำนักงานก่อสร้าง เพื่อช่วยชีวิตจากอุบัติเหตุ และต้องมีการฝึกฝนฝึกซ้อมเจ้าหน้าที่อยู่เป็นประจำ ให้รวดเร็ว ถูกวิธีการ และสามารถปฏิบัติงานได้อย่างมีประสิทธิภาพ 7.ให้มีเฝือกคอ เฝือกแขนขา แผ่นรองหลัง ถังออกซิเจนพร้อมหน้ากาก และแปลสนามประจำห้องปฐมพยาบาลเพื่อนำมาใช้ช่วยเหลือเคลื่อนย้ายผู้ประสบอุบัติเหตุ 8.จัดให้มีรถยนต์ประจำพื้นที่ก่อสร้างอย่างน้อย 1 คัน สำหรับนำส่งคนงานที่ประสบอุบัติเหตุ หรือเจ็บป่วยหนักในระหว่างการทำงาน 9.ในกรณีที่เกิดอุบัติเหตุ หรือคนงานเจ็บป่วยเนื่องจากการทำงาน ผู้รับเหมาก่อสร้าง ต้องรับผิดชอบค่ารักษาพยาบาล	

ลงชื่อ.....เจ้าของโครงการ

(นายหยู เติงเฟิง และนายเจิ้ง เจิ้น)

บริษัท โฮม ซิตี้ เอ็นเทอร์ไพรซ์ จำกัด

ลงชื่อ.....ผู้ชำนาญการสิ่งแวดล้อม

(นายอาหะหมัด แจ๊ะแม็ง)

บริษัท มาสเตอร์ ฟอร์ กรีน จำกัด

ตารางที่ 1 (ต่อ)

องค์ประกอบทางสิ่งแวดล้อม	ผลกระทบสิ่งแวดล้อมที่สำคัญ	มาตรการป้องกันและแก้ไขผลกระทบสิ่งแวดล้อม	มาตรการติดตามตรวจสอบผลกระทบสิ่งแวดล้อม
		ฉุกเฉินเบื้องต้นทั้งหมด และไม่นำเหตุแห่งการมีระบบประกันอุบัติเหตุ หรือกองทุนในลักษณะเดียวกัน มาใช้เป็นเหตุแห่งการปฏิเสธความรับผิดชอบในฐานะนายจ้าง	
- อาชีวอนามัย และความปลอดภัยของผู้พักอาศัยข้างเคียง	ในการก่อสร้างโครงการจะเริ่มดำเนินการก่อสร้างหลังจากได้รับใบอนุญาตก่อสร้าง โดยคาดว่าจะใช้เวลาก่อสร้างประมาณ 18 เดือน โดยในการก่อสร้างโครงการอาจเกิดอุบัติเหตุเศษวัสดุร่วงหล่น ตลอดจนอุบัติเหตุที่อาจเกิดจากเหตุเพลิงไหม้ได้ ซึ่งจะส่งผลกระทบต่อบ้าน/อาคารข้างเคียง ดังนั้น โครงการจะต้องกำหนดให้มีมาตรการป้องกันและแก้ไขผลกระทบด้านอาชีวอนามัยและความปลอดภัยของผู้พักอาศัยข้างเคียง	<u>มาตรการลดผลกระทบฯ เชิงรุก</u> 1. ก่อนก่อสร้างโครงการต้องจัดให้มีเจ้าหน้าที่จากบริษัทผู้รับเหมา เข้าพบผู้พักอาศัยข้างเคียงพื้นที่โครงการเป็นประจำตลอดช่วงเวลาก่อสร้าง และให้ชื่อพร้อมเบอร์โทรศัพท์ติดต่อได้ 24 ชั่วโมง เพื่อให้ติดต่อได้โดยตรง พร้อมทั้งติดตั้งกล่องรับความคิดเห็นที่บริเวณป้อมยามเพื่อรับเรื่องร้องเรียนที่อาจเกิดขึ้น หากมีปัญหาเกิดขึ้นต้องหาแนวทางแก้ไขโดยทันที 2. จัดทำรั้วทึบ สูง 6 เมตร ลักษณะเป็น Metal Sheet หนา 1.27 มิลลิเมตร โดยรอบแนวเขตที่ดิน ปิดกั้นตามแนวเขตที่สาธารณะและที่ดินต่างเจ้าของ กรณีติดต่อกับที่สาธารณะจะต้องมีสิ่งปกคลุมทางเดิน เพื่อป้องกันวัสดุตกหล่นด้วย และบดบังมลทัศน์ที่เกิดจากการก่อสร้าง และติดตั้งป้ายแสดงเขตพื้นที่ก่อสร้าง พร้อมทั้งจัดทำประตูทางเข้าออกพื้นที่ก่อสร้าง เป็นประตูเลื่อนผ้าใบทึบจะปิดทึบตลอดเวลาเปิดเฉพาะเมื่อมีรถเข้า-ออก 3. จัดทำป้ายประกาศ หรือสัญญาณเตือน และจัดเจ้าหน้า	• ผู้รับผิดชอบ : บริษัท โฮม ซิตี้ เอ็นเทอร์ไพรซ์ จำกัด

ลงชื่อ.....เจ้าของโครงการ
(นายหยู เติงเฟิง และนายเจิ้ง เจิ้น)
บริษัท โฮม ซิตี้ เอ็นเทอร์ไพรซ์ จำกัด

ลงชื่อ.....ผู้ชำนาญการสิ่งแวดล้อม
(นายอาหะหมัด แจ๊ะแม็ง)
บริษัท มาสเตอร์ ฟอร์ กรีน จำกัด

ตารางที่ 1 (ต่อ)

องค์ประกอบทางสิ่งแวดล้อม	ผลกระทบสิ่งแวดล้อมที่สำคัญ	มาตรการป้องกันและแก้ไขผลกระทบสิ่งแวดล้อม	มาตรการติดตามตรวจสอบผลกระทบสิ่งแวดล้อม
		รักษาความปลอดภัยดูแลไม่ให้ผู้ที่ไม่เกี่ยวข้องเข้ามาในบริเวณพื้นที่ก่อสร้าง เพื่อป้องกันอุบัติเหตุต่างๆ 4. ตรวจสอบเครื่องจักรกลที่ใช้ในการก่อสร้างให้อยู่ในสภาพดีอยู่เสมอ เพื่อลดการเกิดเขม่า และควัน และจัดวางตำแหน่งเครื่องจักร และกิจกรรมที่จะให้เกิดฝุ่นให้อยู่ห่างจากผู้รับฝุ่นมากที่สุด เพื่อลดผลกระทบต่อผู้พักอาศัยข้างเคียงโครงการ <u>มาตรการลดผลกระทบฯ เชิงรับ</u> 1. จัดให้มีการประกันภัยความรับผิดตามกฎหมายต่อชีวิต ร่างกาย และทรัพย์สินของบุคคลภายนอก โดยแสดงสำเนาตารางกรมธรรม์ประกันภัยไว้ในบริเวณพื้นที่ก่อสร้าง	
- ผลกระทบด้านสุขภาพต่อคนงานก่อสร้าง	ปัญหาด้านสุขภาพและการเจ็บป่วยของคนงานก่อสร้างอาจเกิดขึ้นจากสภาพการทำงานและปัจจัยทางสิ่งแวดล้อมในพื้นที่ก่อสร้างที่ส่งผลต่อสุขภาพอนามัย อาทิเช่น ฝุ่นละออง เสียงดัง ความสั่นสะเทือน เป็นต้น	1.จัดอบรมและให้คำแนะนำคนงาน ในการดูแลสุขอนามัยตนเอง เช่น การรับประทานอาหารที่ถูกสุขลักษณะ การดื่มน้ำที่สะอาด การชำระล้างร่างกายเป็นประจำ เป็นต้น 2.ตรวจสุขภาพคนงานอย่างต่อเนื่องอย่างน้อยปีละ 1 ครั้ง หลังรับเข้าทำงาน 3.ผู้รับเหมาต้องจัดเตรียมอุปกรณ์ป้องกันระบบทางเดินหายใจ เช่น ผ้าปิดจมูก ให้คนงานสวมใส่ขณะที่ทำงานในบริเวณที่ก่อให้เกิดฝุ่นละออง 4.ในกรณีที่เครื่องจักรทำงานพร้อมกัน ต้องให้คนงานที่ทำงานในบริเวณดังกล่าวมีชั่วโมงการทำงานไม่เกิน 7 ชั่วโมง/วัน	● ผู้รับผิดชอบ : บริษัท โฮม ซิตี้ เอ็นเทอร์ไพรซ์ จำกัด

ลงชื่อ.....ผู้ชำนาญการสิ่งแวดล้อมของโครงการ

(นายหยู เติงเฟิง และนายเจิ้ง เจิ้น)
บริษัท โฮม ซิตี้ เอ็นเทอร์ไพรซ์ จำกัด

บริษัท โฮม ซิตี้ เอ็นเทอร์ไพรซ์ จำกัด Home Citi Home Citi Enterprise Co., Ltd.

MASTER FOR GREEN CO.,LTD. บริษัท มาสเตอร์ ฟอร์ กรีน จำกัด

ลงชื่อ.....ผู้ชำนาญการสิ่งแวดล้อม

(นายอาหะหมัด แจ๊ะแม็ง)
บริษัท มาสเตอร์ ฟอร์ กรีน จำกัด

ตารางที่ 1 (ต่อ)

องค์ประกอบทางสิ่งแวดล้อม	ผลกระทบสิ่งแวดล้อมที่สำคัญ	มาตรการป้องกันและแก้ไขผลกระทบสิ่งแวดล้อม	มาตรการติดตามตรวจสอบผลกระทบสิ่งแวดล้อม
		5.ใช้อุปกรณ์ป้องกันส่วนบุคคล เช่น ใช้ถุงมือสองชั้น หรือถุงมือสำหรับป้องกันแรงสั่นสะเทือน 6.ที่นั่งสำหรับรถขุดเจาะ หรือรถแทรกเตอร์ควรบุที่นั่งด้วยวัสดุที่ป้องกันความสั่นสะเทือน 7.ตรวจตราการทำงานของผู้ปฏิบัติงานที่ใช้เครื่องมือที่มีความสั่นสะเทือนอย่างใกล้ชิด 8. กำหนดให้พัก 20 นาที ทุกๆ ระยะเวลาการทำงาน 2 ชั่วโมง 9. จัดให้มีอุปกรณ์ลดเสียงหรือปลั๊กอุดหู (Ear Plugs) ให้กับคนงานก่อสร้างที่ได้รับผลกระทบจากกิจกรรมการก่อสร้างที่มีเสียงดัง ซึ่งมีค่าอัตราลดเสียงของอุปกรณ์ (Noise Reduction Rate:NRR) ไม่น้อยกว่า 29 dB(A)	
	<u>โรคระบบทางเดินหายใจของคนงาน</u> จากการประเมินความเข้มข้นของมลสารทั้งหมดจากการก่อสร้าง ได้แก่ ฝุ่นละอองจากกิจกรรมการก่อสร้างในพื้นที่ มลสารจากเครื่องจักรกล และมลสารจากรถบรรทุก พบว่า ในระยะก่อสร้างจะทำให้เกิดมลสารทางอากาศ เมื่อเปรียบเทียบกับมาตรฐานคุณภาพในบรรยากาศแล้วพบว่าไม่มีค่าใดเกินมาตรฐานคุณภาพในบรรยากาศ	1.จัดเตรียมหน้ากากกันฝุ่นให้กับคนงานก่อสร้าง 2.ฉีดพรมน้ำบริเวณพื้นที่ก่อสร้างหรือบริเวณที่ทำให้เกิดฝุ่นวันละ 3 ครั้ง เช้า กลางวัน และเย็น ตลอดระยะการก่อสร้างเพื่อลดการฟุ้งกระจายของฝุ่นละออง 3.ในการกองวัสดุที่มีฝุ่นหรือเศษวัสดุที่เหลือใช้ ให้ปิดหรือคลุมด้วยผ้าใบด้านบนและด้านข้างอีก 3 ด้านให้มิดชิด 4.รักษาความสะอาดบริเวณด้านทางเข้า-ออก โครงการไม่ให้มีเศษดิน และทราย ตกค้างตลอดระยะเวลาก่อสร้าง	ดัชนีที่ตรวจวัด - ตรวจวัด TSP และ PM-10 ความถี่ - ทุกวันในช่วงงานฐานราก และรายงานผลทุกสัปดาห์ หลังจากนั้นตรวจวัดทุกเดือน สถานีตรวจวัด 1. บริเวณพื้นที่ก่อสร้างโครงการ

ลงชื่อ.....เจ้าของโครงการ
(นายหยู เติงเฟิง และนายเจิ้ง เจิ้น)
บริษัท โฮม ซิตี้ เอ็นเทอร์ไพรซ์ จำกัด

ลงชื่อ.....ผู้ชำนาญการสิ่งแวดล้อม
(นายอาหะหมัด แจ๊ะแม็ง)
บริษัท มาสเตอร์ ฟอร์ กรีน จำกัด

เมษายน 2561

ตารางที่ 1 (ต่อ)

องค์ประกอบทางสิ่งแวดล้อม	ผลกระทบสิ่งแวดล้อมที่สำคัญ	มาตรการป้องกันและแก้ไขผลกระทบสิ่งแวดล้อม	มาตรการติดตามตรวจสอบผลกระทบสิ่งแวดล้อม
		5.จัดให้มีหน้ากากป้องกันสำหรับคนงานที่เกี่ยวข้องกับการทำงานที่ใช้สารเคมีที่มีกลิ่นรุนแรง เช่น การทาสี เป็นต้น 6.จัดให้มีช่องระบายอากาศเพื่อให้อากาศถ่ายเทได้สะดวก 7.ไม่ให้คนงานทำงานในบริเวณที่ปิดทึบหรืออับชื้นต่อเนื่องกันเป็นระยะเวลานาน 8.หลีกเลี่ยงสารก่อภูมิแพ้ที่เป็นสาเหตุและสิ่งต่างๆ ที่จะกระตุ้นให้เกิดโรคหรืออาการกำเริบ	2. บริเวณวัดลาดพร้าว ● ผู้รับผิดชอบ : บริษัท โฮม ซิตี้ เอ็นเทอร์ไพรซ์ จำกัด
	<u>โรคลมแดด</u> มีสาเหตุจากร่างกายระบายความร้อนจากร่างกายไม่ทัน เนื่องจากอากาศที่ร้อนมากจนร่างกายมีความร้อนสะสมเกิน หรือร่างกายขาดน้ำ หรืออยู่ในภาวะเจ็บป่วยด้วยโรคอื่น เช่น ท้องร่วง อาหารเป็นพิษ อดนอน ส่งผลให้เกิดตะคริว หรือรุนแรงถึงขั้นหมดสติได้	1.จัดให้มีที่พักผ่อนสำหรับคนงานในบริเวณพื้นที่ก่อสร้างซึ่งมีหลังคาบังแดด และจัดให้มีน้ำดื่มในที่พักผ่อนสำหรับคนงาน 2.ให้คนงานที่ทำงานกลางแดดมีเวลาหยุดพัก หรือทำงานสลับหน้าที่ทำงานในร่ม ทุก 2 ชั่วโมง 3.ให้คนงานที่เจ็บป่วย ด้วยอาการท้องร่วง เป็นไข้ ให้หยุดพักงานจนกว่าจะหายเจ็บป่วย	
	<u>โรคที่เกิดจากคนเป็นพาหะนำโรคของคนงาน</u> โรคที่เกิดจากคนเป็นพาหนะนำโรค อาจเกิดจากสาเหตุ ดังนี้ 1.ได้รับเชื้อจากการสัมผัสผู้ป่วย หรืออยู่ร่วมกับผู้ป่วยเป็นเวลานาน เช่น โรคไข้หวัด โรควัณโรค โรคมือเท้าปาก เป็นต้น 2.มีเพศสัมพันธ์กับผู้ป่วยติดเชื้อ เช่น โรคเอดส์ เป็นต้น	1.จ้างคนงานที่ถูกต้องตามกฎหมายเท่านั้น 2.ตรวจสุขภาพคนงานก่อนรับเข้าทำงานทุกครั้งและหลังรับเข้าทำงานปีละ 1 ครั้ง 3.จัดระบบสาธารณูปโภค สาธารณูปการ ให้แก่คนงานอย่างถูกสุขลักษณะ เช่น ห้องพัก ห้องน้ำ น้ำใช้ การระบาย น้ำเสีย จากห้องส้วม ถังรองรับมูลฝอย ฯลฯ ให้มีจำนวนและคุณภาพ	● ผู้รับผิดชอบ : บริษัท โฮม ซิตี้ เอ็นเทอร์ไพรซ์ จำกัด

ลงชื่อ.....เจ้าของโครงการ
(นายหยู เติงเฟิง และนายเจิ้ง เจิ้น)
บริษัท โฮม ซิตี้ เอ็นเทอร์ไพรซ์ จำกัด

บริษัท โฮม ซิตี้ เอ็นเทอร์ไพรซ์ จำกัด Home Citi Enterprise Co., Ltd.

MASTER FOR GREEN CO.,LTD. บริษัท มาสเตอร์ ฟอร์ กรีน จำกัด

ลงชื่อ.....ผู้ชำนาญการสิ่งแวดล้อม
(นายอาหะหมัด แจ๊ะแม็ง)
บริษัท มาสเตอร์ ฟอร์ กรีน จำกัด

ตารางที่ 1 (ต่อ)

องค์ประกอบทางสิ่งแวดล้อม	ผลกระทบสิ่งแวดล้อมที่สำคัญ	มาตรการป้องกันและแก้ไขผลกระทบสิ่งแวดล้อม	มาตรการติดตามตรวจสอบผลกระทบสิ่งแวดล้อม
	3.มีประชากรอยู่อาศัยอยู่อย่างแออัด	ตามมาตรฐานวิศวกรรมสถานแห่งประเทศไทยในพระบรมราชูปถัมภ์ 4.อบรมให้ความรู้แก่คนงานเรื่องวิธีป้องกันโรคติดต่อทางเพศสัมพันธ์ที่ถูกต้อง	
- ผลกระทบด้านสุขภาพกายต่อคนงานก่อสร้าง และผู้พักอาศัยใกล้เคียงพื้นที่โครงการ	กิจกรรมการก่อสร้างและกิจกรรมต่างๆ ภายในโครงการอาจทำให้ชุมชนบริเวณโดยรอบเป็นโรคเกี่ยวกับระบบทางเดินหายใจ ดังนี้ - ฝุ่นละอองจากการขุด ปรับ ถม ตัด เจียรกระเบื้อง และการฉาบปูนก่อให้เกิดผลกระทบต่อระบบหายใจ ภูมิแพ้ และปอด อาทิเช่น โรคหลอดลมอักเสบเรื้อรัง โรคหลอดลมอักเสบระยะเฉียบพลัน โรคหอบหืด โรคปอดอุดตันเรื้อรัง รวมถึงอาการไอจามและมีเสมหะ ทำให้เกิดความเดือดร้อนรำคาญต่อประชาชน - ไฮโดรคาร์บอน มีผลระคายเคืองต่อระบบทางเดินหายใจ ทำให้ปอดอักเสบ และสารก่อมะเร็ง - ก๊าซคาร์บอนมอนอกไซด์ ทำให้เม็ดเลือดแดงไม่สามารถรับออกซิเจนจากปอดไปเลี้ยงร่างกายได้ตามปกติ เนื่องจากก๊าซคาร์บอนมอนอกไซด์มีความสามารถในการรวมตัวกับฮีโมโกลบินในเม็ดเลือดแดงได้มากกว่าก๊าซออกซิเจนถึง 200-250 เท่า จึงลดปริมาณการนำส่งออกซิเจนสู่อวัยวะและเนื้อเยื่อของร่างกายทำให้เวียน	<u>มาตรการด้านการเตรียมและดูแลพื้นที่ก่อสร้าง</u> 1.จัดวางตำแหน่งเครื่องจักรและกิจกรรมที่จะก่อให้เกิดฝุ่นให้อยู่ห่างจากผู้รับฝุ่นมากที่สุด 2.ทำผนังหรือตาข่ายกั้นกิจกรรมและแหล่งกำเนิดฝุ่นเพื่อป้องกันการฟุ้งกระจายของฝุ่น 3.ควบคุมและลดปริมาณน้ำไหลและน้ำโคลนบนพื้นที่ก่อสร้าง 4.ไม่เก็บกองวัสดุที่อาจก่อให้เกิดฝุ่นในบริเวณพื้นที่ก่อสร้าง <u>มาตรการด้านการใช้เครื่องจักร</u> 1.ปิดรถบรรทุกดินในขณะขนดินเข้า-ออก พื้นที่ก่อสร้างด้วยผ้าใบให้มิดชิด 2.ไม่เดินเครื่องจักรขณะไม่ใช้งาน 3.หลีกเลี่ยงการใช้เครื่องจักรที่ใช้น้ำมันเป็นเชื้อเพลิง ถ้าเป็นไปได้ควรใช้เครื่องจักรที่เดินเครื่องด้วยไฟฟ้า 4.วางแผนใช้เส้นทางและเวลาการขนส่งวัสดุ เพื่อลดปัญหาฝุ่นและจราจร โดยใช้ยานพาหนะในการขนส่ง ทั้งประเภทและเวลาตามข้อกำหนดของพนักงานจราจรในพื้นที่	<u>ดัชนีที่ตรวจวัด / ความถี่</u> 1.ตรวจวัด TSP และ PM-10 ทุกวันที่ทำฐานรากและรายงานผลทุกสัปดาห์หลังจากนั้นตรวจวัดทุกเดือน ตลอดระยะเวลาก่อสร้าง 2.ตรวจวัด CO, NOx, SO2 และ HC เดือนละ 1 ครั้ง <u>สถานีตรวจวัด ได้แก่</u> 1.พื้นที่ก่อสร้างโครงการ 2.วัดลาดพร้าว ● ผู้รับผิดชอบ : บริษัท โฮม ซิตี้ เอ็นเทอร์ไพรซ์ จำกัด

ลงชื่อ.....เจ้าของโครงการ
(นายหยู เติงเฟิง และนายเจิ้ง เจิ้น)
บริษัท โฮม ซิตี้ เอ็นเทอร์ไพรซ์ จำกัด

บริษัท โฮม ซิตี้ เอ็นเทอร์ไพรซ์ จำกัด Home Citi Home Citi Enterprise Co., Ltd.

MASTER FOR GREEN CO.,LTD. บริษัท มาสเตอร์ ฟอร์ กรีน จำกัด

ลงชื่อ.....ผู้ชำนาญการสิ่งแวดล้อม
(นายอาหะหมัด แจ๊ะแม็ง)
บริษัท มาสเตอร์ ฟอร์ กรีน จำกัด

ตารางที่ 1 (ต่อ)

องค์ประกอบทางสิ่งแวดล้อม	ผลกระทบสิ่งแวดล้อมที่สำคัญ	มาตรการป้องกันและแก้ไขผลกระทบสิ่งแวดล้อม	มาตรการติดตามตรวจสอบผลกระทบสิ่งแวดล้อม
	ศีรษะ ตาพร่ามัว หายใจอึดอัด คลื่นไส้อาเจียน เป็นลม หมดสติ และการเพิ่มขึ้นของระดับคาร์บอนมอนอกไซด์จะเกี่ยวข้องกับการเสื่อมของการมองเห็น ระดับความสามารถในการทำงานลดลง ทำให้เฉื่อยชา ความสามารถในการเรียนรู้ต่ำลง และความสามารถในการทำงานที่ซับซ้อน - ก๊าซไนโตรเจนไดออกไซด์ทำให้เกิดการระคายเคืองในปอดและภูมิต้านทานของร่างกายต่ำลง ถ้าร่างกายรับเอาก๊าซไนโตรเจนไดออกไซด์ที่มีความเข้มข้นสูง จะทำอันตรายต่อปอดโดยตรง เช่น ทำให้ปอดอักเสบ เนื้องอกในปอด ทำให้หลอดลมตีบตัน และยังเป็นผลให้เกิดการติดเชื้อในระบบทางเดินหายใจ หรือไข้หวัดใหญ่ เป็นต้น	<u>มาตรการด้านการใช้เครื่องมือก่อสร้าง</u> 1.ใช้อุปกรณ์ในการก่อสร้างที่ก่อให้เกิดฝุ่นน้อย 2.จัดหาแหล่งน้ำที่จะใช้สเปรย์ เพื่อลดฝุ่นให้พียงพอ 3.ใช้ระบบการขนส่งที่จะก่อให้เกิดฝุ่นเป็นระบบปิด 4.จัดให้มีคนงานและระบบที่จะทำความสะอาดให้พร้อมใช้งาน ในกรณีที่มีการหกของสิ่งที่จะก่อให้เกิดฝุ่น <u>มาตรการเฉพาะด้านการจัดการของเสีย</u> - ละเว้นการเผาขยะและวัสดุก่อสร้างภายในพื้นที่ก่อสร้าง <u>มาตรการเฉพาะด้านการเตรียมพื้นที่โดยการเปิดหน้าดิน</u> - เปิดพื้นที่ขุดดินบริเวณเล็กเท่าที่จำเป็นส่วนอื่นที่เปิดแล้วควรปิดผ้าใบคลุมไว้หากไม่ได้ปฏิบัติงานบนพื้นที่นั้น <u>มาตรการเฉพาะด้านการก่อสร้าง</u> 1.การเก็บกองทรายในพื้นที่ก่อสร้างต้องเก็บในบัน (Bund) และฉีดพรมน้ำให้เปียกชื้นเสมอ 2.การนำปูนซีเมนต์ผงเข้ามาในพื้นที่ก่อสร้างต้องนำเข้ามาโดยบรรจุในภาชนะที่มิดชิด <u>มาตรการเฉพาะด้านการขนดิน</u> 1.กำหนดช่วงเวลาในการขนย้ายวัสดุก่อสร้าง โดยจะไม่ทำการขนส่งวัสดุอุปกรณ์ก่อสร้าง และบุคลากรเข้าหน่วยงานในช่วงเวลา 7.00–9.00 น. และช่วงเวลา 17.00–19.00น. เป็นอันขาดซึ่งช่วงเวลาดังกล่าวเป็นช่วงเวลาที่มีสภาพ	

ลงชื่อ.....เจ้าของโครงการ

(นายหมู เติงเฟิง และนายเจิ้ง เจี๋ย)

บริษัท โฮม ซิตี้ เอ็นเทอร์ไพรซ์ จำกัด

บริษัท โฮม ซิตี้ เอ็นเทอร์ไพรซ์ จำกัด Home Citi Home Citi Enterprise Co., Ltd.

ASTER FOR GREEN CO.,LTD. บริษัท มาสเตอร์ ฟอร์ กรีน จำกัด

ลงชื่อ.....ผู้ชำนาญการสิ่งแวดล้อม

(นายอาหะหมัด แจ๊ะแม็ง)

บริษัท มาสเตอร์ ฟอร์ กรีน จำกัด

ตารางที่ 1 (ต่อ)

องค์ประกอบทางสิ่งแวดล้อม	ผลกระทบสิ่งแวดล้อมที่สำคัญ	มาตรการป้องกันและแก้ไขผลกระทบสิ่งแวดล้อม	มาตรการติดตามตรวจสอบผลกระทบสิ่งแวดล้อม
		การจราจรหนาแน่นและคับคั่ง เพื่อเป็นการลดผลกระทบต่อการจราจรภายนอกโครงการ 2.ล้างล้อรถบรรทุก ทุกครั้งที่จะนำรถออกนอกพื้นที่ก่อสร้าง 3.ปรับปรุงถนนในพื้นที่ก่อสร้างให้อยู่ในสภาพใช้งานได้ดีอยู่เสมอ 4.ใช้น้ำฉีดพ่นถนนถ้ามีการขนส่งในหน้าแล้ง หรือกรณีที่ถนนแห้ง 5.ควบคุมและกำชับให้รถขนส่งดินใช้ความระมัดระวังและลดความเร็วในการเดินรถในเขตพื้นที่ก่อสร้าง รวมถึงกำหนดให้หยุดขนส่งดินในวันอาทิตย์และวันหยุดนักขัตฤกษ์ เพื่อลดผลกระทบต่อการพักผ่อนของผู้อาศัยโดยรอบพื้นที่โครงการ	
- ผลกระทบด้านสุขภาพจิต ได้แก่ ความเครียด ความวิตกกังวล ความหวาดกลัว ต่อคนงานก่อสร้างและผู้พักอาศัยใกล้เคียงพื้นที่โครงการ	- ผลกระทบต่อสุขภาพด้านสุขภาพจิต เช่น ความเครียด ความวิตกกังวล ความหวาดกลัวสาเหตุอาจมาจากความรู้สึกไม่ปลอดภัยจากการที่มีการก่อสร้างในบริเวณข้างเคียงทั้งจากคนงานก่อสร้าง และอุบัติเหตุจากการก่อสร้าง การที่มีกิจกรรมที่เกิดเสียงดังรบกวนเวลาพักผ่อน การได้รับกลิ่นรบกวนจากห้องน้ำ-ห้องส้วมภายในบ้านพักคนงาน รวมไปถึงสาเหตุที่เกิดจากความเครียดจากการทำงาน และความแออัดในบ้านพักคนงานเอง ดังนั้น การกำหนดให้มีมาตรการลดผลกระทบ	<u>มาตรการสำหรับคนงานก่อสร้าง</u> 1.กำหนดกฎระเบียบปฏิบัติในการอยู่ร่วมกัน เพื่อความเป็นระเบียบเรียบร้อยและป้องกันความขัดแย้ง 2.จัดให้มีเจ้าหน้าที่คอยควบคุมดูแลคนงานก่อสร้าง ไม่ให้ก่อความเดือดร้อนต่อผู้ที่อยู่ใกล้เคียง 3.จัดให้มีกิจกรรมสันทนาการระหว่างคนงานก่อสร้าง เพื่อคลายความเครียดจากการทำงาน และให้เกิดความสามัคคีในการอยู่ร่วมกัน 4.กำหนดไม่ให้มีการค้างคืนของคนงานในพื้นที่ก่อสร้างโดย	● ผู้รับผิดชอบ : บริษัท โฮม ซิตี้ เอ็นเทอร์ไพรซ์ จำกัด

ลงชื่อ.....เจ้าของโครงการ

(นายหยู เติงเฟิง และนายเจิ้ง เจิ้น)

บริษัท โฮม ซิตี้ เอ็นเทอร์ไพรซ์ จำกัด

ลงชื่อ.....ผู้ชำนาญการสิ่งแวดล้อม

(นายอาหะหมัด แจ๊ะแม็ง)

บริษัท มาสเตอร์ ฟอร์ กรีน จำกัด

ตารางที่ 1 (ต่อ)

องค์ประกอบทางสิ่งแวดล้อม	ผลกระทบสิ่งแวดล้อมที่สำคัญ	มาตรการป้องกันและแก้ไขผลกระทบสิ่งแวดล้อม	มาตรการติดตามตรวจสอบผลกระทบสิ่งแวดล้อม
	จะทำให้สามารถลดต่อสุขภาพด้านสุขภาพจิต และคลายความเครียด ความวิตกกังวล และความหวาดกลัวได้ระดับหนึ่ง	เด็ดขาด 5.บริเวณทางเข้า-ออก ต้องมียามดูแลการเข้า-ออกของเจ้าหน้าที่ คนงานและยานพาหนะต่างๆ ตลอด 24 ชั่วโมง เพื่อความปลอดภัยและเป็นระเบียบเรียบร้อย 6.ติดตั้งกล้องวงจรปิดบริเวณภายในโครงการและทางเข้า-ออกโครงการ เพื่อความปลอดภัย 7.ดูแลรักษาความสะอาดห้องน้ำ-ห้องส้วมคนงาน รวมทั้งระบบระบายน้ำต่างๆ ไม่ให้น้ำท่วมขังที่อาจเกิดกลิ่นรบกวนผู้ที่อยู่โดยรอบได้ทั้งภายในพื้นที่ก่อสร้างและบ้านพักคนงาน <u>มาตรการสำหรับผู้พักอาศัยใกล้เคียง</u> 1.ไม่ดำเนินการก่อสร้างที่ก่อให้เกิดเสียงดังรบกวนเวลาพักผ่อนของผู้ที่อยู่โดยรอบ 2.จัดให้มีเจ้าหน้าที่ของโครงการเข้าพบกับผู้ที่อยู่ข้างเคียงพื้นที่โครงการรวมทั้งพื้นที่บ้านพักคนงานเป็นระยะๆ ตลอดระยะก่อสร้าง เพื่อสร้างความสัมพันธ์ที่ดีและรับทราบปัญหาจากผู้ที่อยู่ข้างเคียงโดยตรง 3.จัดให้มีเจ้าหน้าที่ของผู้แทนโครงการ, ผู้รับเหมาและเจ้าหน้าที่ความปลอดภัยประจำโครงการกำกับดูแล ตลอดช่วงระยะเวลาการก่อสร้าง พร้อมสามารถติดต่อได้ตลอดเวลา โดยมีรายละเอียดของเจ้าหน้าที่ที่ดูแลและเบอร์ติดต่อที่ชัดเจน 4.คัดเลือกผู้รับเหมาที่มีประวัติการทำงานที่ดี โดยผู้รับเหมาดังกล่าวจะให้ความสำคัญต่อการคัดเลือกคนงานก่อสร้างโดย	

ลงชื่อ.....เจ้าของโครงการ
(นายหยู เติงเฟิง และนายเจิ้ง เจิ้น)
บริษัท โฮม ซิตี้ เอ็นเทอร์ไพรซ์ จำกัด

บริษัท โฮม ซิตี้ เอ็นเทอร์ไพรซ์ จำกัด
Home Citi
Home Citi Enterprise Co., Ltd.

MASTER FOR GREEN CO., LTD.
บริษัท มาสเตอร์ ฟอร์ กรีน จำกัด

ลงชื่อ.....ผู้ชำนาญการสิ่งแวดล้อม
(นายอาหะหมัด แจ๊ะแม็ง)
บริษัท มาสเตอร์ ฟอร์ กรีน จำกัด

ตารางที่ 1 (ต่อ)

องค์ประกอบทางสิ่งแวดล้อม	ผลกระทบสิ่งแวดล้อมที่สำคัญ	มาตรการป้องกันและแก้ไขผลกระทบสิ่งแวดล้อม	มาตรการติดตามตรวจสอบผลกระทบสิ่งแวดล้อม
		มีทะเบียนประวัติคนงานก่อสร้าง ทุกคน ซึ่งคนงานเหล่านี้จะทราบระเบียบปฏิบัติ ที่จะไม่ส่งผลกระทบต่อชุมชนข้างเคียงได้เป็นอย่างดี 5.จัดให้มีการติดตั้งกล่องรับความคิดเห็นที่บริเวณป้อมยามด้านหน้าพื้นโครงการเพื่อรับเรื่องร้องเรียนที่อาจจะเกิดขึ้น หากพบว่ามีเรื่องร้องเรียนต้องค้นหาสาเหตุและแก้ไขปัญหาที่พบทันที	
4.3 สุนทรียภาพ	ระยะก่อสร้างซึ่งมีกิจกรรมการก่อสร้าง จะมีการจัดวางวัสดุก่อสร้างและกองดิน หิน กรวด อยู่ในพื้นที่ก่อสร้าง อาจทำให้เกิดทัศนียภาพไม่สวยงาม เนื่องจากอยู่ใกล้ชุมชนที่พักอาศัยจึงอาจมีผลกระทบด้านทัศนียภาพที่ไม่สวยงาม ขัดกับภาพของที่พักอาศัย	1.จัดทำรั้วทึบ สูง 6 เมตร ลักษณะเป็น Metal Sheet หนา 1.27 มิลลิเมตร โดยรอบพื้นที่โครงการและทางเข้า-ออกโครงการมีม่านกั้นไว้ เพื่อช่วยปิดบังไม่ให้เห็นภาพเศษวัสดุก่อสร้าง และภาพกิจกรรมก่อสร้าง ซึ่งอาจเป็นทัศนียภาพที่ไม่สวยงาม 2.กำหนดให้ทำรั้วล้อมรอบโครงการเป็นสีขาวหรือสีโทนอ่อน เพื่อให้เกิดความสวยงามและสบายตาแก่ผู้ที่มองจากภายนอกโครงการ 3.อาคารโครงการเมื่อสร้างขึ้นไปสูงมากกว่า 2 ชั้น จะทำการติดตั้งม่านดักฝุ่น เพื่อช่วยบดบังทัศนียภาพตัวอาคารระหว่างก่อสร้างด้วย 4.ดูแลการก่อสร้างโครงการให้เป็นไปตามแบบภูมิสถาปัตย์ที่ได้ออกแบบไว้อย่างเคร่งครัด	-
5. การมีส่วนร่วมและการสำรวจความคิดเห็นประชาชน	โครงการได้ให้ความสำคัญเรื่องการมีส่วนร่วมของประชาชนในพื้นที่ศึกษารัศมี 1 กิโลเมตร รอบที่ตั้งโครงการ จึงจัดให้มีกิจกรรมการมีส่วนร่วมและรับฟังความคิดเห็นของประชาชนอย่างต่อเนื่อง ตั้งแต่ขั้นตอน	1. ติดตั้งป้ายประกาศบริเวณพื้นที่ก่อสร้าง รวมทั้งระบุชื่อที่อยู่ หมายเลขโทรศัพท์ และสถานที่ที่สามารถติดต่อได้ของบริษัท โฮม ซิตี้ เอ็นเทอร์ไพรซ์ จำกัด เพื่อรับเรื่องร้องเรียน	จัดให้มีการติดตามผลการประชาสัมพันธ์โครงการ โดยจัดให้มีเจ้าหน้าที่รับฟังความคิดเห็นของประชาชน ข้อวิตกกังวล และ

ลงชื่อ.....เจ้าของโครงการ

(นายหยู เติงเฟิง และนายเจิ้ง เจิ้น)
บริษัท โฮม ซิตี้ เอ็นเทอร์ไพรซ์ จำกัด

บริษัท โฮม ซิตี้ เอ็นเทอร์ไพรซ์ จำกัด
Home Citi
Home Citi Enterprise Co., Ltd.

MASTER FOR GREEN CO.,LTD.
บริษัท มาสเตอร์ ฟอร์ กรีน จำกัด

.....ผู้ชำนาญการสิ่งแวดล้อม

(นายอาหะหมัด แจ๊ะแม็ง)
บริษัท มาสเตอร์ ฟอร์ กรีน จำกัด

ตารางที่ 1 (ต่อ)

องค์ประกอบทางสิ่งแวดล้อม	ผลกระทบสิ่งแวดล้อมที่สำคัญ	มาตรการป้องกันและแก้ไขผลกระทบสิ่งแวดล้อม	มาตรการติดตามตรวจสอบผลกระทบสิ่งแวดล้อม
	การศึกษาจัดทำรายงานการวิเคราะห์ผลกระทบสิ่งแวดล้อม เพื่อให้ประชาชนได้มีส่วนร่วมรับทราบข้อมูลโครงการอย่างต่อเนื่อง ตลอดจนได้เสนอข้อคิดเห็นที่เกี่ยวข้อง อันจะนำไปสู่การพัฒนาโครงการ ซึ่งเป็นที่ยอมรับและสอดคล้องกับสภาพชุมชน จึงได้จัดให้มีประชาสัมพันธ์โครงการ เพื่อรับฟังความคิดเห็นของประชาชน ข้อวิตกกังวล และข้อเสนอแนะต่อโครงการ รวมทั้งข้อร้องเรียนต่างๆ ที่อาจเกิดขึ้นและส่งผลกระทบต่อผู้พักอาศัยและชุมชนโดยรอบในระยะก่อสร้างโครงการ	จากการก่อสร้างโครงการ และข้อเสนอแนะต่อโครงการ 2. จัดให้มีจุดติดประกาศรายละเอียดของมาตรการป้องกันและแก้ไขผลกระทบสิ่งแวดล้อมที่โครงการต้องปฏิบัติอย่างเคร่งครัดไว้บริเวณด้านหน้าโครงการ ซึ่งเป็นตำแหน่งที่บุคคลทั่วไปสามารถมองเห็นได้อย่างชัดเจนตลอดระยะเวลาก่อสร้างโครงการ 3. จัดให้มีการติดตามผลการประชาสัมพันธ์โครงการ โดยจัดให้มีเจ้าหน้าที่รับเรื่องร้องเรียนที่อาจเกิดจากการก่อสร้าง ซึ่งหากมีเรื่องร้องเรียนต้องจัดเจ้าหน้าที่ตรวจสอบและแก้ไขปัญหาโดยทันที 4. จัดให้มีการรับเรื่องร้องเรียนในช่วงระยะก่อสร้าง	ข้อเสนอแนะต่อการพัฒนาโครงการ เรื่องร้องเรียนที่อาจเกิดจากการก่อสร้างหากมีเรื่องร้องเรียนต้องจัดเจ้าหน้าที่ตรวจสอบและแก้ไขปัญหาที่พบโดยทันที
6. การรับเรื่องร้องเรียน	จากการดำเนินการก่อสร้างอาคารโครงการ ซึ่งอาจส่งผลกระทบต่อผู้พักอาศัยโดยรอบพื้นที่โครงการ ทั้งนี้โครงการได้จัดให้มีมาตรการป้องกันและแก้ไขผลกระทบสิ่งแวดล้อมเพื่อลดผลกระทบด้านต่างๆ แล้ว อย่างไรก็ตามเพื่อให้โครงการสามารถดำเนินไปพร้อมกับการพักอาศัยของชุมชน/ผู้พักอาศัยโดยรอบ/เส้นทางการขนส่งวัสดุก่อสร้างได้ด้วยดี โครงการจึงจัดให้มีแผนการรับเรื่องร้องเรียนดังแสดงใน**รูปที่ 1**	จัดให้มีแผนการรับเรื่องร้องเรียนในการดำเนินการก่อสร้างอาคารโครงการ 5 ช่องทาง ได้แก่ กล่องรับเรื่องร้องเรียนบริเวณด้านหน้าพื้นที่ก่อสร้างโครงการ โทรศัพท์ โทรสาร สำนักงาน บริษัท โฮม ซิตี้ เอ็นเทอร์ไพรซ์ จำกัด และสำนักงานเขตจตุจักร พร้อมขั้นตอนการร้องเรียนดังแสดงใน**รูปที่ 1**	จัดให้มีการติดตามผลการประชาสัมพันธ์โครงการ โดยจัดให้มีเจ้าหน้าที่รับเรื่องร้องเรียนที่อาจเกิดจากการก่อสร้าง ซึ่งหากมีเรื่องร้องเรียนต้องจัดเจ้าหน้าที่ตรวจสอบและแก้ไขปัญหาโดยทันที • ผู้รับผิดชอบ : บริษัท โฮม ซิตี้ เอ็นเทอร์ไพรซ์ จำกัด
7. บ้านพักคนงาน 5.1 ที่ตั้งบ้านพักคนงานก่อสร้าง	โครงการจะใช้คนงานก่อสร้างจำนวนทั้งสิ้น 50 คน โดยคนงานทั้งหมดจะพักอาศัยอยู่นอกพื้นที่ ทั้งนี้ในการ	1.กำหนดให้ผู้รับเหมาจัดบ้านพักคนงานก่อสร้างให้เป็นไปตามมาตรฐาน และแบบก่อสร้างอาคารชั่วคราวสำหรับคนงาน	-

ลงชื่อ.....ผู้ชำนาญการสิ่งแวดล้อม

(นายหยู เติงเฟิง และนายเจิ้ง เจิ้น)
บริษัท โฮม ซิตี้ เอ็นเทอร์ไพรซ์ จำกัด

(นายอาหะหมัด แจ๊ะแม็ง)
บริษัท มาสเตอร์ ฟอร์ กรีน จำกัด

เมษายน 2561

ตารางที่ 1 (ต่อ)

องค์ประกอบทางสิ่งแวดล้อม	ผลกระทบสิ่งแวดล้อมที่สำคัญ	มาตรการป้องกันและแก้ไขผลกระทบสิ่งแวดล้อม	มาตรการติดตามตรวจสอบผลกระทบสิ่งแวดล้อม
	อยู่อาศัยของคนงาน หากไม่มีการควบคุมหรือจัดระเบียบอาจก่อให้เกิดความเดือดร้อนรำคาญต่อชุมชนใกล้เคียงได้ ตลอดจนการอยู่อาศัยของคนงานอาจไม่ถูกสุขลักษณะหรืออาจเป็นพาหะนำโรคได้ ดังนั้น โครงการจะต้องกำหนดให้มีมาตรการควบคุมการอยู่อาศัยของคนงาน	ก่อสร้างของวิศวกรรมสถานแห่งประเทศไทยในพระบรมราชูปถัมภ์ 2.จัดทำรั้วทึบล้อมรอบบริเวณบ้านพักคนงานอย่างเป็นสัดส่วน ความสูงอย่างน้อย 3 เมตร 3.ภายในบริเวณบ้านพักคนงานจะต้องจัดให้มีห้องน้ำ–ห้องส้วม ลานซักล้าง และถังมูลฝอยอย่างเพียงพอ 4.จัดให้มีหัวหน้าคนงานคอยดูแลสอดส่องความประพฤติของคนงาน และให้ปฏิบัติตามกฎระเบียบอย่างเคร่งครัด 5.กำหนดบทลงโทษผู้ฝ่าฝืนกฎระเบียบอย่างชัดเจน 6.จัดหาน้ำใช้ ระบบรวบรวมและกำจัดมูลฝอย น้ำเสีย สิ่งปฏิกูลที่ถูกสุขลักษณะได้อย่างเพียงพอ 7.จัดเตรียมถังดับเพลิงเคมีไว้ภายในบริเวณบ้านพักคนงานเพื่อป้องกันผลกระทบด้านอัคคีภัย 8.กำชับให้คนงานรักษาความสะอาดภายในบริเวณบ้านพักคนงาน 9.จัดให้มีห้องปฐมพยาบาลและเจ้าหน้าที่สำหรับคนงานที่ทำงานก่อสร้างและจัดให้มีเครื่องมือและอุปกรณ์การรักษาพยาบาลเบื้องต้นอย่างครบถ้วน 10.บริเวณทางเข้า-ออก ต้องมีพนักงานรักษาความปลอดภัยดูแลการเข้า-ออกของเจ้าหน้าที่ คนงานและยานพาหนะต่างๆ ตลอด 24 ชั่วโมง เพื่อความปลอดภัยและเป็นระเบียบเรียบร้อย 11.จัดอบรมชี้แจงมาตรการรักษาความปลอดภัยแก่หัวหน้าคนงาน หรือจัดหาคู่มือรักษาความปลอดภัยในการก่อสร้างพร้อมชี้แจงในเรื่องความปลอดภัยให้ดียิ่งขึ้น	

ลงชื่อ.....ผู้ชำนาญการสิ่งแวดล้อมของโครงการ

(นายหยู เติงเฟิง และนายเอิ้ง เจิ้น)
บริษัท โฮม ซิตี้ เอ็นเทอร์ไพรซ์ จำกัด

ลงชื่อ.....ผู้ชำนาญการสิ่งแวดล้อม

(นายอาหะหมัด แจ๊ะแม็ง)
บริษัท มาสเตอร์ ฟอร์ กรีน จำกัด

ตารางที่ 1 (ต่อ)

องค์ประกอบทางสิ่งแวดล้อม	ผลกระทบสิ่งแวดล้อมที่สำคัญ	มาตรการป้องกันและแก้ไขผลกระทบสิ่งแวดล้อม	มาตรการติดตามตรวจสอบผลกระทบสิ่งแวดล้อม
		12.ควบคุมดูแลและสอดส่องการใช้ไฟฟ้า และจัดเตรียมอุปกรณ์ดับเพลิงที่จำเป็น 13.เข้มงวดต่อคนงานด้านสุขาภิบาล เพื่อป้องกันปัญหาการแพร่กระจายของเชื้อโรคหรือโรคติดต่อ 14.ออกกฎระเบียบการปฏิบัติตนภายในบ้านพักคนงาน เช่น - ห้ามก่อไฟก่อนได้รับอนุญาต เพื่อป้องกันการเกิดอัคคีภัย - ห้ามเล่นการพนันทุกประเภท เพื่อป้องกันไม่ให้เกิดการมั่วสุมและการทะเลาะวิวาท - ห้ามขายยาเสพติดทุกประเภท และมีไว้ในครอบครอง เพื่อความปลอดภัยของคนงานและผู้ที่พักอาศัยในบริเวณใกล้เคียง - ห้ามส่งเสียงดังหลังเวลา 22.00 น. - ห้ามทะเลาะวิวาททุกกรณี เพื่อความสงบเรียบร้อยภายในบริเวณบ้านพักคนงาน หากมีการทะเลาะวิวาทเกิดขึ้นจะพิจารณาให้ออกทั้งสองฝ่าย - ห้ามทำลาย เคลื่อนย้าย ดัดแปลง ต่อเติมทรัพย์สินของบริษัทผู้รับเหมาทุกกรณี - ห้ามลักขโมย หากมีการลักขโมยเกิดขึ้นต้องถูกส่ง	

ลงชื่อ.....ผู้ชำนาญการสิ่งแวดล้อม

(นายหยู โต๋งเฟิง และนายเจ้ง เจ๋น)
บริษัท โฮม ซิตี้ เอ็นเทอร์ไพรซ์ จำกัด

ลงชื่อ.....

(นายอาหะหมัด แจ๊ะแม็ง)
บริษัท มาสเตอร์ ฟอร์ กรีน จำกัด

ตารางที่ 1 (ต่อ)

องค์ประกอบทางสิ่งแวดล้อม	ผลกระทบสิ่งแวดล้อมที่สำคัญ	มาตรการป้องกันและแก้ไขผลกระทบสิ่งแวดล้อม	มาตรการติดตามตรวจสอบผลกระทบสิ่งแวดล้อม
		ดำเนินคดี - ห้ามนำบุคคลภายนอกเข้ามาพักในพื้นที่บ้านพักคนงานโดยไม่ได้รับอนุญาต เพื่อความเป็นระเบียบและความปลอดภัยภายในบริเวณบ้านพักคนงาน	

หมายเหตุ โครงการต้องจัดทำรายงานผลการปฏิบัติตามมาตรการป้องกันและแก้ไขผลกระทบสิ่งแวดล้อมและมาตรการติดตามตรวจสอบผลกระทบสิ่งแวดล้อมทุก 6 เดือน/ครั้ง พร้อมทั้งจัดส่ง รายงานให้สำนักงานนโยบายและแผนทรัพยากรธรรมชาติและสิ่งแวดล้อม (สผ.) และสำนักงานเขตจตุจักร

ผู้รับผิดชอบ บริษัท โฮม ซิตี้ เอ็นเทอร์ไพรซ์ จำกัด

ลงชื่อ.....เจ้าของโครงการ
(นายหยู เติงเฟิง และนายเจิ้ง เจิ้น)
บริษัท โฮม ซิตี้ เอ็นเทอร์ไพรซ์ จำกัด

บริษัท โฮม ซิตี้ เอ็นเทอร์ไพรซ์ จำกัด
Home Citi
Home Citi Enterprise Co., Ltd.

MASTER FOR GREEN CO.,LTD.
บริษัท มาสเตอร์ ฟอร์ กรีน จำกัด

ลงชื่อ.....ผู้ชำนาญการสิ่งแวดล้อม
(นายอาหะหมัด แจ๊ะแม็ง)
บริษัท มาสเตอร์ ฟอร์ กรีน จำกัด

ASTER FOR GREEN CO., LTD.
บริษัท แอสเตอร์ กรีน จำกัด
Home Citi
Home Citi Enterprise Co., Ltd.
บริษัท โฮม ซิตี้ เอ็นเตอร์ไพรส์ จำกัด
50/142

ตารางที่ 2 มาตรการป้องกันและแก้ไขผลกระทบสิ่งแวดล้อมและมาตรการติดตามตรวจสอบผลกระทบสิ่งแวดล้อมโครงการ MEDAL ลาดพร้าว 35 ตั้งอยู่ที่ซอยลาดพร้าว35 ถนนลาดพร้าว แขวงจันทรเกษม เขตจตุจักร กรุงเทพมหานคร (ระยะดำเนินการ)

องค์ประกอบทางสิ่งแวดล้อม	ผลกระทบสิ่งแวดล้อมที่สำคัญ	มาตรการป้องกันและแก้ไขผลกระทบสิ่งแวดล้อม	มาตรการติดตามตรวจสอบผลกระทบสิ่งแวดล้อม
1. ทรัพยากรสิ่งแวดล้อมทางกายภาพ 1.1 สภาพภูมิประเทศ	เมื่อโครงการเปิดดำเนินการบริเวณพื้นที่โครงการจะเปลี่ยนสภาพเป็นอาคารชุดพักอาศัย สูง 8 ชั้น จำนวน 1 อาคาร แทนพื้นที่เดิมซึ่งเป็นพื้นที่ว่าง โดยระดับความสูงของพื้นดินบริเวณโครงการภายหลังก่อสร้างแล้วเสร็จจะมีระดับใกล้เคียงกับถนนสาธารณะ ซึ่งไม่แตกต่างจากเดิมมากนัก ประกอบกับอาคารของโครงการได้ออกแบบอย่างสวยงาม และใช้สีที่กลมกลืนกับสภาพแวดล้อมโดยรอบ โดยปลูกต้นไม้ยืนต้นและต้นไม้ปกคลุมดินภายในพื้นที่โครงการ ซึ่งจะก่อให้เกิดร่มเงาความร่มรื่นและความสวยงาม ดังนั้น การเกิดขึ้นของโครงการจึงไม่ก่อให้เกิดผลกระทบที่มีนัยสำคัญทางด้านภูมิประเทศ	1. การออกแบบอาคารใช้โทนสีอ่อนที่ไม่โดดเด่นและให้มีความสอดคล้องกับสิ่งแวดล้อมข้างเคียง 2. จัดให้มีการดูแลรักษาพื้นที่จัดภูมิทัศน์ภายในโครงการและดูแลความสะอาด และความเป็นระเบียบเรียบร้อยภายในบริเวณโครงการอยู่เสมอ	- ดูแลรักษาพื้นที่จัดภูมิทัศน์ภายในโครงการให้มีความสะอาดและเป็นระเบียบเรียบร้อยอยู่เสมอตลอดระยะเวลาเปิดดำเนินการ ● ผู้รับผิดชอบ : นิติบุคคลอาคารชุด/บริษัท โฮม ซิตี้ เอ็นเทอร์ไพรซ์ จำกัด (กรณีที่ยังไม่ได้ก่อตั้งนิติบุคคลอาคารชุด)
1.2 คุณภาพอากาศ 1) ฝุ่นละออง	ลักษณะโครงการเป็นอาคารชุดพักอาศัย (คอนโด) ฝุ่นละอองที่เกิดขึ้นจึงเกิดจากการจราจรเข้า-ออกของรถ ซึ่งจะเกิดเฉพาะช่วงเวลาที่มีการจราจรหนาแน่น คือ ในช่วงเวลาเช้าและเย็น พบว่า	1. ควบคุมความเร็วของรถภายในโครงการ เช่น ป้ายจำกัดความเร็วไม่เกิน 30 กิโลเมตร/ชั่วโมง สันนูนลดความเร็วเพื่อไม่ให้เกิดการฟุ้งกระจายของฝุ่นบนผิวถนน 2. หมั่นดูแลรักษาความสะอาดบริเวณถนนโดยฉีดล้างถนน	- ตรวจสอบบริเวณถนนทางเดินรถ และป้ายจราจรภายในโครงการให้มีสภาพดีอยู่เสมอ ตลอดระยะเวลาเปิดดำเนินการ

ลงชื่อ.....เจ้าของโครงการ

(นายหยู เติงเฟิง และนายจิ้ง เจิ้น)
บริษัท โฮม ซิตี้ เอ็นเทอร์ไพรซ์ จำกัด

บริษัท โฮม ซิตี้ เอ็นเทอร์ไพรซ์ จำกัด Home Citi Home Citi Enterprise Co., Ltd.

MASTER FOR GREEN CO., LTD. บริษัท มาสเตอร์ ฟอร์ กรีน จำกัด

.....ผู้ชำนาญการสิ่งแวดล้อม

(นิรัยอาหะหมัด แจ๊ะแม็ง)
บริษัท มาสเตอร์ ฟอร์ กรีน จำกัด

ตารางที่ 2 (ต่อ)

องค์ประกอบทางสิ่งแวดล้อม	ผลกระทบสิ่งแวดล้อมที่สำคัญ	มาตรการป้องกันและแก้ไขผลกระทบสิ่งแวดล้อม	มาตรการติดตามตรวจสอบผลกระทบสิ่งแวดล้อม
	<u>ผลกระทบต่อบ้านพักอาศัยติดโครงการด้านทิศตะวันตก</u> 1. ปริมาณฝุ่นละอองรวม (TSP) - จากการตรวจวัด = 0.060 มก./ลบ.ม. - Box Model = 6.37×10^{-6} มก./ลบ.ม. - TSP รวม = 0.060 มก./ลบ.ม. - ค่ามาตรฐาน = 0.33 มก./ลบ.ม. 2. ฝุ่นละอองขนาดไม่เกิน 10 ไมครอน (PM_{10}) - จากการตรวจวัด = 0.030 มก./ลบ.ม. - Box Model = 1.27×10^{-6} มก./ลบ.ม. - PM_{10} รวม = 0.030 มก./ลบ.ม. - ค่ามาตรฐาน = 0.12 มก./ลบ.ม. ดังนั้น ปริมาณฝุ่นละอองของโครงการมีค่าไม่เกินมาตรฐานตามประกาศคณะกรรมการสิ่งแวดล้อมแห่งชาติ ฉบับที่ 24 (พ.ศ.2547) จึงคาดว่าผลกระทบด้านฝุ่นละอองอยู่ในระดับที่สามารถยอมรับได้	เป็นครั้งคราวเพื่อป้องกันการฟุ้งกระจายของฝุ่นอันเนื่องจากถนน 3. ดูแลรักษาสภาพถนนทางเดินรถ และป้ายจราจรในโครงการให้สะอาดและมีสภาพดีอยู่เสมอ กรณีที่พบว่าถนนทางเดินรถ และป้ายจราจรมีการชำรุดให้ดำเนินการซ่อมแซมหรือปรับปรุงใหม่โดยทันที 4. จัดให้มีพื้นที่สีเขียวภายในโครงการ โดยปลูกไม้ยืนต้น ไม้พุ่มและพืชคลุมดินให้มากที่สุดเพื่อป้องกันฝุ่นละออง 5. จัดตั้งป้ายห้ามติดเครื่องยนต์ทิ้งไว้ภายในบริเวณลานจอดรถให้สามารถสังเกตได้อย่างชัดเจนและทั่วถึง 6. จัดให้มีเจ้าหน้าที่อำนวยความสะดวกด้านการจราจรบริเวณทางเข้า-ออก โครงการ 7. ดูแลบริเวณพื้นที่โครงการให้มีความสะอาดและเป็นระเบียบเรียบร้อยอยู่เสมอ	- จัดให้มีการติดตามตรวจสอบอย่างเคร่งครัด และจัดทำรายงานผลการปฏิบัติตามมาตรการป้องกันและแก้ไขผลกระทบสิ่งแวดล้อมและมาตรการติดตามตรวจสอบผลกระทบสิ่งแวดล้อมเสนอต่อสำนักงานนโยบายและแผนทรัพยากรธรรมชาติและสิ่งแวดล้อมและสำนักงานเขตจตุจักร ทุก 6 เดือน ● ผู้รับผิดชอบ : นิติบุคคลอาคารชุด/บริษัท โฮม ซิตี้ เอ็นเทอร์ไพรซ์ จำกัด (กรณีที่ยังไม่ได้ก่อตั้งนิติบุคคลอาคารชุด)
2) มลพิษทางอากาศ	ลักษณะการประกอบกิจกรรมของโครงการเป็นที่พักอาศัย ซึ่งไม่มีกิจกรรมที่เป็นแหล่งกำเนิดของมลพิษทางอากาศ ส่วนใหญ่ผลกระทบทางด้านคุณภาพอากาศมาจากกิจกรรมการจราจรเข้า-ออกในพื้นที่โครงการ ดังนั้น จากการผลการตรวจวัดคุณภาพอากาศของโครงการ พบว่า <u>ผลกระทบต่อบ้านพักอาศัยติดโครงการด้านทิศตะวันตก</u> 1. ความเข้มข้นของไนโตรเจนไดออกไซด์ (NO_2) - จากการตรวจวัด = 0.0320 มก./ลบ.ม.	1. ติดตั้งป้ายห้ามติดเครื่องยนต์ทิ้งไว้ ภายในบริเวณลานจอดรถให้สามารถสังเกตได้อย่างชัดเจนและทั่วถึง 2. จัดระบบการจราจรภายในโครงการให้ชัดเจน รวมถึงการควบคุมการปฏิบัติตามของผู้พักอาศัย 3. จัดให้มีเจ้าหน้าที่อำนวยความสะดวกด้านการจราจรบริเวณทางเข้า-ออก โครงการ 4. จัดให้มีพื้นที่สีเขียวภายในโครงการ 351.33 ตร.ม. โดยชนิดพันธุ์ไม้ยืนต้นที่ปลูก ได้แก่ กระพี้จั่น โสกระย้า คอร์	– ตรวจสอบพื้นที่สีเขียวภายในโครงการให้มีสภาพดีอยู่เสมอ ตลอดระยะเวลาเปิดดำเนินการ - จัดให้มีการติดตามตรวจสอบอย่างเคร่งครัด และจัดทำรายงานผลการปฏิบัติตามมาตรการป้องกันและแก้ไขผลกระทบสิ่งแวดล้อมและมาตรการติดตามตรวจสอบผลกระทบสิ่งแวดล้อม

ลงชื่อ.....ผู้ประกอบการ/เจ้าของโครงการ

(นายหยู เติ้งเฟิง และนายเจิ้ง เจิ้น)

บริษัท โฮม ซิตี้ เอ็นเทอร์ไพรซ์ จำกัด

MASTER FOR GREEN CO., LTD.
บริษัท มาสเตอร์ ฟอร์ กรีน จำกัด

.....ผู้ชำนาญการสิ่งแวดล้อม

(นายอาหะหมัด แจ๊ะแม็ง)

บริษัท มาสเตอร์ ฟอร์ กรีน จำกัด

ตารางที่ 2 (ต่อ)

องค์ประกอบทางสิ่งแวดล้อม	ผลกระทบสิ่งแวดล้อมที่สำคัญ	มาตรการป้องกันและแก้ไขผลกระทบสิ่งแวดล้อม	มาตรการติดตามตรวจสอบผลกระทบสิ่งแวดล้อม
	- Box Model = 1.08×10^{-4} มก./ลบ.ม. - NO_2 รวม = 0.0321 มก./ลบ.ม. -ค่ามาตรฐาน = 0.32 มก./ลบ.ม. 2.ความเข้มข้นของสารประกอบไฮโดรคาร์บอน (HC) - จากการตรวจวัด = 1.78 มก./ลบ.ม. - Box Model = 4.36×10^{-4} มก./ลบ.ม. - HC รวม = 1.78 มก./ลบ.ม. - ค่ามาตรฐาน = ไม่มีค่ามาตรฐาน 3. ความเข้มข้นของคาร์บอนมอนอกไซด์ (CO) - จากการตรวจวัด = 1.39 มก./ลบ.ม. - Box Model = 2.05×10^{-3} มก./ลบ.ม. - CO รวม = 1.392 มก./ลบ.ม. - ค่ามาตรฐาน = 34.2 มก./ลบ.ม. 4. ความเข้มข้นของซัลเฟอร์ไดออกไซด์ (SO_2) - จากการตรวจวัด = 0.0210 มก./ลบ.ม. - Box Model = 2.54×10^{-5} มก./ลบ.ม. - SO_2รวม = 0.0210 มก./ลบ.ม. - ค่ามาตรฐาน = 0.78 มก./ลบ.ม. ดังนั้น จากผลการประเมินคาดการณ์คุณภาพอากาศที่อาจเกิดขึ้น อันเนื่องมาจากการพัฒนาโครงการ มีผลการตรวจวัดอยู่ในเกณฑ์มาตรฐานคุณภาพอากาศในบรรยากาศโดยทั่วไป ตามประกาศคณะกรรมการสิ่งแวดล้อมแห่งชาติ ฉบับที่ 10 (พ.ศ.2538) และฉบับที่	เดีย อโศกเชนต์คาเบรียล ซึ่งพันธุ์ไม้เหล่านี้มีส่วนช่วยในการดูดซับคาร์บอนมอนอกไซด์ที่เกิดจากโครงการ 5. ดูแลบริเวณพื้นที่โครงการให้มีความสะอาดและเป็นระเบียบเรียบร้อยอยู่เสมอ	เสนอต่อสำนักงานนโยบายและแผนทรัพยากรธรรมชาติและสิ่งแวดล้อม สำนักงานเขตจตุจักร ทุก 6 เดือน ● ผู้รับผิดชอบ: นิติบุคคลอาคารชุด หรือเจ้าของโครงการ (บริษัท โฮม ซิตี้ เอ็นเทอร์ไพรซ์ จำกัด) ในช่วงที่ยังไม่ได้ก่อตั้งนิติบุคคลอาคารชุด

ลงชื่อ.....ผู้ชำนาญการสิ่งแวดล้อม

(นายหยู เติงเฟิง และนายเจิ้ง เจิ้น)
บริษัท โฮม ซิตี้ เอ็นเทอร์ไพรซ์ จำกัด

ลงชื่อ.....

(นายอาหะหมัด แจ๊ะแม็ง)
บริษัท มาสเตอร์ ฟอร์ กรีน จำกัด

ตารางที่ 2 (ต่อ)

องค์ประกอบทางสิ่งแวดล้อม	ผลกระทบสิ่งแวดล้อมที่สำคัญ	มาตรการป้องกันและแก้ไขผลกระทบสิ่งแวดล้อม	มาตรการติดตามตรวจสอบผลกระทบสิ่งแวดล้อม
	24 (พ.ศ.2547) เรื่อง กำหนดมาตรฐานคุณภาพอากาศในบรรยากาศโดยทั่วไป ประกาศคณะกรรมการสิ่งแวดล้อมแห่งชาติ ฉบับที่ 33 (พ.ศ. 2552) เรื่อง กำหนดมาตรฐานค่าก๊าซไนโตรเจนไดออกไซด์ในบรรยากาศโดยทั่วไปและประกาศคณะกรรมการสิ่งแวดล้อมแห่งชาติ ฉบับที่ 2 (พ.ศ. 2544) เรื่อง กำหนดมาตรฐานค่าก๊าซซัลเฟอร์ไดออกไซด์ในบรรยากาศ โดยทั่วไปในเวลา 1 ชั่วโมง ซึ่งผลกระทบจะอยู่ในระดับที่ยอมรับได้ เนื่องจากการเครื่องจักรต่างๆ ไม่ได้ทำงานทั้งวัน และไม่ได้ทำงานพร้อมกันทั้งหมด		
1.3 เสียงและความสั่นสะเทือน	โครงการเป็นอาคารชุดพักอาศัย เสียงและความสั่นสะเทือนส่วนมาก จึงเกิดจากยานพาหนะเข้า-ออกโครงการและเป็นระดับเสียงปกติที่เกิดขึ้นในชีวิตประจำวันและเกิดขึ้นในช่วงระยะเวลาสั้นๆ เท่านั้น ดังนั้น จึงคาดว่าผลกระทบที่เกิดขึ้นจะอยู่ในระดับต่ำและยอมรับได้	1. กำหนดความเร็วของยานพาหนะต่างๆ ที่สัญจรในพื้นที่โครงการ ไม่เกิน 30 กิโลเมตร/ชั่วโมง 2. ติดตั้งป้ายห้ามเร่งเครื่องยนต์ไว้บริเวณที่จอดรถและทางวิ่งภายในโครงการให้เห็นอย่างชัดเจน 3. ทำป้ายประกาศให้ดับเครื่องยนต์ทันทีเมื่อจอดรถแล้ว 4. จัดให้มีพื้นที่สีเขียวภายในโครงการ โดยต้นไม้ที่เลือกใช้ ได้แก่ กระพี้จั่น โสกระย้า คอร์เดีย อโศกเซนต์ คาเบรียล และปลูกไม้คลุมดิน ซึ่งจะสามารถดูดซับคาร์บอนมอนอกไซด์ที่เกิดจากโครงการได้เท่ากับ 219.10 โมล/วัน	-- ตรวจสอบป้ายจำกัดความเร็ว สันนูนลดความเร็ว ภายในโครงการให้อยู่ในสภาพดีตลอดระยะเปิดดำเนินการ ● ผู้รับผิดชอบ: นิติบุคคลอาคารชุด หรือเจ้าของโครงการ (บริษัท โฮม ซิตี้ เอ็นเทอร์ไพรซ์ จำกัด) ในช่วงที่ยังไม่ได้ก่อตั้งนิติบุคคลอาคารชุด

ลงชื่อ.....ผู้ประกอบการ/เจ้าของโครงการ

(นายหยู เติงเฟิง และนายเจิ้ง เจ้า)

บริษัท โฮม ซิตี้ เอ็นเทอร์ไพรซ์ จำกัด

บริษัท โฮม ซิตี้ เอ็นเทอร์ไพรซ์ จำกัด Home Citi Home Citi Enterprise Co., Ltd.

MASTER FOR GREEN CO. LTD. บริษัท มาสเตอร์ ฟอร์ กรีน จำกัด

ลงชื่อ.....ผู้ชำนาญการสิ่งแวดล้อม

(นายอาหะหมัด แจ๊ะแม็ง)

บริษัท มาสเตอร์ ฟอร์ กรีน จำกัด

ตารางที่ 2 (ต่อ)

องค์ประกอบทางสิ่งแวดล้อม	ผลกระทบสิ่งแวดล้อมที่สำคัญ	มาตรการป้องกันและแก้ไขผลกระทบสิ่งแวดล้อม	มาตรการติดตามตรวจสอบผลกระทบสิ่งแวดล้อม
1.4ทรัพยากรแหล่งน้ำและคุณภาพน้ำผิวดิน	น้ำเสียที่เกิดขึ้นจากโครงการรวม ปริมาณ52.445 ลูกบาศก์เมตร/วัน โครงการได้ออกแบบระบบบำบัดน้ำเสียชนิดเติมอากาศชนิดตะกอนเวียนกลับ สามารถรองรับน้ำเสียได้ 60 ลูกบาศก์เมตร/วัน จำนวน 1 ชุด มีค่า BOD ในน้ำทิ้งไม่เกิน 20 มิลลิกรัม/ลิตร โดยน้ำทิ้งจะระบายออกสู่ท่อระบายน้ำสาธารณะหน้าโครงการต่อไป ดังนั้น จะเห็นได้ว่าโครงการมิได้มีการระบายน้ำลงสู่แหล่งน้ำผิวดินโดยตรง จึงไม่ส่งผลกระทบที่มีนัยสำคัญต่อคุณภาพน้ำ	1. โครงการจัดให้มีระบบบำบัดน้ำเสียรวมแบบชนิดเติมอากาศชนิดตะกอนเวียนกลับ สามารถรองรับน้ำเสียได้ 60 ลูกบาศก์เมตร/วัน จำนวน 1 ชุด เพื่อบำบัดน้ำเสียจนได้คุณภาพมาตรฐานน้ำทิ้งจากอาคาร และ มีค่า BOD ออกจากระบบไม่เกิน 20 มิลลิกรัม/ลิตร ก่อนระบายเข้าสู่ระบบท่อระบายน้ำสาธารณะหน้าโครงการ 2. จัดให้มีการบำบัด Aerosol ด้วยวิธีกรองด้วยดิน โดยให้มีระยะเวลาในการสัมผัสดินอย่างน้อย 10 วินาที และปล่อยละอองน้ำเสียออกที่ความลึกจากผิวดิน 0.4 ม. เพื่อกรองอากาศจากถังปรับสมดุลย์ ถังเติมอากาศ และถังเก็บตะกอนส่วนเกิน 3. จัดให้มีพื้นที่สำหรับบำบัดก๊าซมีเทนที่เกิดจากระบบบำบัดน้ำเสีย โดยต่อท่อระบายอากาศเพื่อรวบรวมก๊าซมีเทนจากถังแยกกากตะกอน ไปยังบ่อดินบำบัดก๊าซมีเทนด้วยวิธี Biological Oxidation 4. ประสานงานให้สำนักงานเขตจตุจักรมาสูบกากไขมันจากระบบบำบัดน้ำเสียของโครงการไปกำจัดเป็นประจำทุกเดือนหรือตามความเหมาะสม 5. ตรวจสอบการทำงานของระบบบำบัดน้ำเสียและอุปกรณ์เป็นประจำทุกวัน 6. ในกรณีที่ต้องมีการบำรุงรักษาระบบบำบัดน้ำเสียของโครงการ ต้องมีมาตรการ ดังนี้	1. จัดให้มีการตรวจสอบคุณภาพน้ำหลังการบำบัดน้ำเสียทุกเดือน โดยมีดัชนีที่ตรวจวัด ดังนี้ - PH - BOD - Suspended Solids - Sulfide - Total Dissolved Solids - Settleable Solids - Fat Oil and Grease - TKN 2. ดำเนินการเก็บสถิติและข้อมูลซึ่งแสดงผลการทำงานของระบบบำบัดน้ำเสียในแต่ละวัน และจัดทำบันทึกรายละเอียดดังกล่าวตามแบบ ทส.1 เก็บไว้ภายในพื้นที่โครงการเป็นระยะเวลา 2 ปี นับตั้งแต่วันที่มีการเก็บสถิติและข้อมูล 3. ดำเนินการจัดทำรายงานสรุปผลการทำงานของระบบบำบัดน้ำเสียในแต่ละเดือนตามแบบ ทส.2 และเสนอรายงานดังกล่าวต่อสำนักงานเขตจตุจักรภายในวันที่ 15ของเดือน

ลงชื่อ.....ผู้ชำนาญการสิ่งแวดล้อม

(นายหยู เต็งเฟิง และนายเจิ้ง เจี๋ย)
บริษัท โฮม ซิตี้ เอ็นเทอร์ไพรซ์ จำกัด

(นายอาหะหมัด แจ๊ะแม็ง)
บริษัท มาสเตอร์ ฟอร์ กรีน จำกัด

ตารางที่ 2 (ต่อ)

องค์ประกอบทางสิ่งแวดล้อม	ผลกระทบสิ่งแวดล้อมที่สำคัญ	มาตรการป้องกันและแก้ไขผลกระทบสิ่งแวดล้อม	มาตรการติดตามตรวจสอบผลกระทบสิ่งแวดล้อม
		- โครงการต้องมีการเตรียมแผนในการบำรุงรักษาระบบบำบัดน้ำเสียล่วงหน้าอย่างชัดเจน ระบุช่วงวันและเวลาที่จะทำการบำรุงรักษา - ต้องมีการประชาสัมพันธ์ช่วงเวลาที่จะมีการบำรุงรักษาระบบบำบัดน้ำเสียล่วงหน้าให้ผู้พักอาศัยในโครงการได้รับทราบอย่างทั่วถึง - จัดให้มีการรับเรื่องร้องเรียนรวมทั้งให้ข้อมูลข่าวสารแก่ผู้พักอาศัยภายในโครงการ ในกรณีที่เกิดความไม่สะดวกในการเดินรถ - มีป้ายบอกอย่างชัดเจน รวมทั้งมีการกั้นบริเวณพื้นที่ที่เกี่ยวข้องกับการบำรุงรักษาระบบบำบัดน้ำเสียและดำเนินการภายในขอบเขตที่วางไว้อย่างเคร่งครัด 7.ประสานงานบริษัทเอกชน เช่น บริษัท เบตเตอร์ เวิลล์ กรีน จำกัด (มหาชน) และบริษัท เอเชีย เวสต์ แมนเน็จเม้นท์ จำกัด เป็นต้น หรือบริษัทเอกชนอื่นๆ ที่ได้รับอนุญาตจากกรมโรงงานอุตสาหกรรม มาสูบตะกอนส่วนเกินจากระบบบำบัดน้ำเสียไปกำจัดเดือนละ 1 ครั้ง 8.จัดให้มีการนำอากาศจากห้องพักมูลฝอยไปใช้กับการบำบัดก๊าซมีเทน โดยออกแบบเพิ่มท่อดูดอากาศจากห้องพักมูลฝอยมาเชื่อมกับระบบ Biofilter เพื่อนำก๊าซมีเทนไปบำบัด ซึ่งจะเป็นเป็นการช่วยเพิ่มประสิทธิภาพให้กับระบบ Biofilter และลดปัญหาเรื่องกลิ่นในห้องพักมูลฝอย โดยการ	ถัดไปหรือรายงานด้วยวิธีการทางอิเล็กทรอนิกส์ตามที่อธิบดีกรมควบคุมมลพิษประกาศกำหนด 4.จัดให้มีการติดตามตรวจสอบอย่างเคร่งครัด และจัดทำรายงานผลการปฏิบัติตามมาตรการป้องกันและแก้ไขผลกระทบสิ่งแวดล้อมและมาตรการติดตามตรวจสอบผลกระทบสิ่งแวดล้อมเสนอต่อสำนักงานนโยบายและแผนทรัพยากรธรรมชาติและสิ่งแวดล้อม สำนักงานเขตจตุจักร ทุก 6 เดือน ● ผู้รับผิดชอบ : นิติบุคคลอาคารชุด/บริษัท โฮม ซิตี้ เอ็นเทอร์ไพรซ์ จำกัด (กรณีที่ยังไม่ได้ก่อตั้งนิติบุคคลอาคารชุด)

ลงชื่อ.....เจ้าของโครงการ
(นายหยู เติงเฟิง และนายเจิ้ง เจิ้น)
บริษัท โฮม ซิตี้ เอ็นเทอร์ไพรซ์ จำกัด

บริษัท โฮม ซิตี้ เอ็นเทอร์ไพรซ์ จำกัด
Home Citi
Home Citi Enterprise Co., Ltd.

MASTER FOR GREEN CO., Ltd.
บริษัท มาสเตอร์ ฟอร์ กรีน จำกัด

ลงชื่อ.....ผู้ชำนาญการสิ่งแวดล้อม
(นายอาหะหมัด แจ๊ะแม็ง)
บริษัท มาสเตอร์ ฟอร์ กรีน จำกัด

ตารางที่ 2 (ต่อ)

องค์ประกอบทางสิ่งแวดล้อม	ผลกระทบสิ่งแวดล้อมที่สำคัญ	มาตรการป้องกันและแก้ไขผลกระทบสิ่งแวดล้อม	มาตรการติดตามตรวจสอบผลกระทบสิ่งแวดล้อม
		ออกแบบให้คิดปริมาณอากาศ 4 เท่าของปริมาตรห้องพักมูลฝอยเปียกต่อชั่วโมง (อัตราการดูดอากาศ) และมีระยะกักเก็บอากาศผ่านเท่ากับ 60 วินาที (ไม่น้อยกว่า 60 วินาที) โครงการได้จัดเตรียมพื้นที่สำหรับบำบัดก๊าซมีเทน 2.00 ตารางเมตร ซึ่งเพียงพอต่อปริมาณการเกิดก๊าซมีเทน	
1.5 อุทกวิทยาและคุณภาพน้ำใต้ดิน	โครงการได้รับบริการน้ำใช้จากการประปานครหลวง สาขาพญาไท ที่มีแหล่งน้ำดิบเพื่อการผลิตน้ำประปาจากแหล่งน้ำผิวดิน มิได้มีการใช้น้ำใต้ดินในการผลิตน้ำประปาแต่อย่างใด ดังนั้น การเกิดขึ้นของโครงการในระยะดำเนินการ จึงไม่ส่งผลกระทบต่อแหล่งน้ำใต้ดิน	- ดำเนินการตามมาตรการป้องกันและแก้ไขผลกระทบด้านคุณภาพน้ำและการบำบัดน้ำเสีย เพื่อลดการปนเปื้อนด้านอุทกวิทยาและคุณภาพน้ำใต้ดิน	-
1.6 สภาพธรณีและแผ่นดินไหว	โครงการได้ออกแบบและก่อสร้างอาคารให้เป็นไปตามกฎเกณฑ์ที่กำหนดตาม พรบ. ควบคุมอาคาร และเป็นไปตามกฎกระทรวง กำหนดการรับน้ำหนัก ความต้านทาน ความคงทนของอาคารและพื้นดินที่รองรับอาคารในการต้านทานแรงสั่นสะเทือนของแผ่นดินไหว พ.ศ. 2550 ดังนั้น คาดว่าจะไม่เกิดผลกระทบ	<u>ก่อนเกิดแผ่นดินไหว</u> - เตรียมไฟฉายพร้อมถ่านไฟฉาย และกระเป๋ายาเตรียมไว้ในสำนักงานโครงการ และให้ผู้พักอาศัยทราบว่าอยู่ที่ไหน - เตรียมบุคลากรที่มีความรู้ในการปฐมพยาบาลเบื้องต้น - มีแผ่นป้ายแสดงตำแหน่งของวาล์วปิดน้ำ วาล์วปิดก๊าซ สะพานไฟฟ้า สำหรับตัดกระแสไฟฟ้าไว้ที่ห้องสำนักงาน - มีป้ายเตือนห้ามวางสิ่งของหนักบนชั้น หรือหิ้งสูงๆ เมื่อแผ่นดินไหวอาจตกลงมาเป็นอันตรายได้ - กำหนดจุดนัดหมาย ในกรณีที่ต้องพลัดพรากจากกัน เพื่อมารวมกันอีกครั้งในภายหลัง ซึ่งเป็นจุดรวมพลของโครงการ	-

ลงชื่อ.....เจ้าของโครงการ

(นายหยู เติงเฟิง และนายเจิ้ง เจิ้น)

บริษัท โฮม ซิตี้ เอ็นเทอร์ไพรซ์ จำกัด

ลงชื่อ.....ผู้ชำนาญการสิ่งแวดล้อม

(นายอาหะหมัด แจ๊ะแม็ง)

บริษัท มาสเตอร์ ฟอร์ กรีน จำกัด

ตารางที่ 2 (ต่อ)

องค์ประกอบทางสิ่งแวดล้อม	ผลกระทบสิ่งแวดล้อมที่สำคัญ	มาตรการป้องกันและแก้ไขผลกระทบสิ่งแวดล้อม	มาตรการติดตามตรวจสอบผลกระทบสิ่งแวดล้อม
		<u>ระหว่างเกิดแผ่นดินไหว</u> - พยายามควบคุมสติอยู่อย่างสงบ ถ้าอยู่ในอาคารก็ให้อยู่ในอาคาร ถ้าอยู่นอกอาคารก็ให้อยู่นอกอาคาร เพื่อป้องกันการได้รับบาดเจ็บเพราะวิ่งเข้า-ออก โดยถ้าอยู่ในอาคารให้ยืนหรือหมอบอยู่ในส่วนที่มีโครงสร้างแข็งแรง ที่สามารถรับน้ำหนักได้มาก และให้อยู่ห่างจากประตู ระเบียง และหน้าต่าง - ห้ามใช้ เทียน ไม้ขีดไฟ หรือสิ่งที่ทำให้เกิดเปลวหรือประกายไฟ เพราะอาจมีแก๊สรั่วอยู่บริเวณนั้น - ห้ามใช้ลิฟท์โดยเด็ดขาดขณะเกิดแผ่นดินไหว <u>หลังเกิดแผ่นดินไหว</u> - รีบออกจากอาคารที่เสียหายทันที เพราะหากเกิดแผ่นดินไหวตามมาอาคารอาจพังทลายได้ - พยายามใส่รองเท้าหุ้มส้นเสมอ เพราะอาจมีเศษแก้วหรือวัสดุแหลมคมอื่นๆ และสิ่งหักพังแทงหรือขาดได้ - ตรวจสอบสายไฟ ท่อน้ำ ท่อแก๊ส ถ้าแก๊สรั่วให้ปิดวาล์วถังแก๊ส ยกสะพานไฟ อย่าจุดไม้ขีดไฟ หรือก่อไฟจนกว่าจะแน่ใจว่าไม่มีแก๊สรั่ว - ตรวจสอบว่า แก๊สรั่ว ด้วยการดมกลิ่นเท่านั้น ถ้าได้กลิ่นให้เปิดประตูหน้าต่างทุกบาน - สำรวจดูความเสียหายของท่อส้วมและท่อน้ำทิ้งก่อนใช้ - กันเขตหรือไม่อนุญาตให้เข้าไปในเขตที่มีความเสียหายสูงหรืออาคารพัง	

ลงชื่อ.....เจ้าของโครงการ
(นายหยู เติงเฟิง และนายเจิ้ง เจิ้น)
บริษัท โฮม ซิตี้ เอ็นเทอร์ไพรซ์ จำกัด

บริษัท โฮม ซิตี้ เอ็นเทอร์ไพรซ์ จำกัด
Home Citi
Home Citi Enterprise Co., Ltd.

MASTER FOR GREEN CO.,LTD.
บริษัท มาสเตอร์ ฟอร์ กรีน จำกัด

ลงชื่อ.....ผู้ชำนาญการสิ่งแวดล้อม
(นายอาหะหมัด แจ๊ะแม็ง)
บริษัท มาสเตอร์ ฟอร์ กรีน จำกัด

ตารางที่ 2 (ต่อ)

องค์ประกอบทางสิ่งแวดล้อม	ผลกระทบสิ่งแวดล้อมที่สำคัญ	มาตรการป้องกันและแก้ไขผลกระทบสิ่งแวดล้อม	มาตรการติดตามตรวจสอบผลกระทบสิ่งแวดล้อม
1.7 ทรัพยากรดินและการพังทลายของดิน	เมื่อเปิดดำเนินการ โครงการมีเพียงกิจกรรมเพื่ออยู่อาศัยและพักผ่อนเป็นหลักเท่านั้น ไม่มีกิจกรรมเปิดหน้าดิน การขุดดิน หรือกิจกรรมใดๆ ที่ก่อให้เกิดการชะล้างพังทลายของดินแต่อย่างใด พร้อมทั้งโครงการได้จัดให้มีการจัดภูมิสถาปัตยกรรมโดยปลูกไม้ยืนต้น ไม้พุ่ม และพืชคลุมดินภายในพื้นที่โครงการโดยรอบอาคารรวมไปถึงพื้นที่ว่างต่างๆ ซึ่งจะช่วยในการยึดหน้าดินไม่ให้เกิดการพังทลายของดินได้อย่างดี พร้อมทั้งมีรั้วแนวเขตที่ดินโครงการ ดังนั้น ในระยะดำเนินโครงการ คาดว่าจะไม่ก่อให้เกิดผลกระทบต่อดิน และการชะล้างพังทลายของดิน	1. จัดสวน ปลูกต้นไม้ ให้เป็นพืชคลุมดินไม่ปล่อยให้มีพื้นที่ว่างที่เป็นดิน เพื่อให้ช่วยยึดหน้าดินไม่ให้เกิดการชะล้างพังทลาย 2. ดูแลรักษาสวนหย่อม และต้นไม้ให้เจริญเติบโตดีอยู่เสมอ	-
2. ทรัพยากรสิ่งแวดล้อมด้านชีวภาพ 2.1 ทรัพยากรชีวภาพบนบก	โครงการตั้งอยู่ที่ซอยลาดพร้าว35 ถนนลาดพร้าว แขวงจันทรเกษม เขตจตุจักร กรุงเทพมหานคร ซึ่งมีสภาพแวดล้อมบริเวณพื้นที่โครงการ ประกอบด้วย บ้านพักอาศัย อาคารพาณิชย์ อาคารอยู่อาศัยรวม พื้นที่กำลังก่อสร้าง และที่ดินบุคคลอื่น เป็นต้น จัดได้ว่าเป็นระบบนิเวศวิทยาสังคมเมือง และไม่พบว่ามีทรัพยากรทางชีวภาพที่สำคัญทางเศรษฐกิจ หรือควรค่าแก่การอนุรักษ์แต่อย่างใด ดังนั้น จึงคาดว่าการเกิดขึ้นของโครงการ จะไม่ส่งผลกระทบที่มีนัยสำคัญต่อทรัพยากรชีวภาพบนบก	- ดำเนินการตามมาตรการป้องกันและแก้ไขผลกระทบต่อทรัพยากรสิ่งแวดล้อมทางกายภาพ ได้แก่ คุณภาพอากาศ เสียงและความสั่นสะเทือน คุณภาพน้ำ และคุณค่าการใช้ประโยชน์ของมนุษย์อย่างเคร่งครัด	-

ลงชื่อ.....เจ้าของโครงการ
(นายหยู เติงเฟิง และนายเจิ้ง เจิ้น)
บริษัท โฮม ซิตี้ เอ็นเทอร์ไพรซ์ จำกัด

ลงชื่อ.....ผู้ชำนาญการสิ่งแวดล้อม
(นายอาหะหมัด แจ๊ะแม็ง)
บริษัท มาสเตอร์ ฟอร์ กรีน จำกัด

บริษัท โฮม ซิตี้ เอ็นเทอร์ไพรซ์ จำกัด Home Citi Home Citi Enterprise Co., Ltd.

MASTER FOR GREEN CO. LTD. บริษัท มาสเตอร์ ฟอร์ กรีน จำกัด

ตารางที่ 2 (ต่อ)

องค์ประกอบทางสิ่งแวดล้อม	ผลกระทบสิ่งแวดล้อมที่สำคัญ	มาตรการป้องกันและแก้ไขผลกระทบสิ่งแวดล้อม	มาตรการติดตามตรวจสอบผลกระทบสิ่งแวดล้อม
2.2 ทรัพยากรชีวภาพในน้ำ	โครงการจะบำบัดน้ำเสียที่เกิดขึ้นภายในโครงการแต่ละส่วน ก่อนระบายออกสู่ภายนอกและน้ำทิ้งของโครงการจะมีคุณภาพตามมาตรฐานที่กำหนด ซึ่งมิได้มีการระบายน้ำทิ้งลงสู่แหล่งน้ำผิวดินโดยตรง ดังนั้น การเกิดขึ้นของโครงการจึงไม่ส่งผลกระทบที่มีนัยสำคัญต่อทรัพยากรชีวภาพในน้ำ	1. ดูแลรักษาระบบบำบัดน้ำเสียของโครงการให้สามารถทำงานได้อย่างมีประสิทธิภาพ 2. ดำเนินการตามมาตรการป้องกันและแก้ไขผลกระทบต่อทรัพยากรสิ่งแวดล้อมทางกายภาพ ได้แก่ คุณภาพอากาศ เสียงและความสั่นสะเทือน คุณภาพน้ำ และคุณค่าการใช้ประโยชน์ของมนุษย์อย่างเคร่งครัด	-
3. คุณค่าการใช้ประโยชน์ของมนุษย์ 3.1 การใช้น้ำ	ระยะดำเนินการโครงการจะรับบริการน้ำประปาจากการประปานครหลวง โดยอยู่ในพื้นที่บริการของสำนักงานประปาสาขาพญาไท ซึ่งมีขีดความสามารถในการให้บริการน้ำประปาอย่างเพียงพอต่อความต้องการใช้น้ำของโครงการ ทั้งนี้ ในระยะเปิดดำเนินการจะมีความต้องการใช้น้ำรวมทั้งสิ้นประมาณ 65.61 ลูกบาศก์เมตร/วัน ซึ่งปัจจุบันปริมาณการจ่ายน้ำประปาของการประปานครหลวงที่อยู่ในพื้นที่บริการของสำนักงานประปาสาขาพญาไท มีความพอเพียงในการส่งจ่ายน้ำให้กับพื้นที่โครงการ สำหรับความเพียงพอของปริมาณสำรองน้ำใช้ในโครงการ พบว่า โครงการได้จัดให้มีการสำรองน้ำใช้ภายในอาคาร ได้แก่ ถังเก็บน้ำสำรอง (ค.ส.ล.) ใต้ดิน และถังเก็บน้ำสำรอง บนชั้นดาดฟ้าของอาคาร โดยมีปริมาณน้ำสำรองภายในโครงการ 137 ลูกบาศก์เมตร โดยแบ่งเป็นการสำรองน้ำใช้เพื่อการ	1. จัดให้มีการสำรองน้ำใช้ภายในอาคาร ได้แก่ ถังเก็บน้ำสำรอง (ค.ส.ล.) ใต้ดิน และถังเก็บน้ำสำรอง บนชั้นดาดฟ้าของอาคาร โดยมีปริมาณน้ำสำรองภายในโครงการ 137 ลูกบาศก์เมตร โดยแบ่งเป็นการสำรองน้ำใช้เพื่อการดับเพลิง 57 ลูกบาศก์เมตร และสำรองน้ำใช้เพื่อการอุปโภค-บริโภค 80 ลูกบาศก์เมตร ซึ่งจากปริมาณการใช้น้ำภายในโครงการ 80 ลูกบาศก์เมตร/วัน สามารถสำรองน้ำใช้เพื่อการอุปโภค-บริโภคได้ 1.21 วัน 2. จัดให้มีเจ้าหน้าที่คอยดูแลรักษาระบบเส้นท่อประปาให้อยู่ในสภาพดี หากพบว่าชำรุดเสียหายให้ดำเนินการซ่อมแซมทันที 3. กำหนดช่วงเวลาในการปล่อยให้น้ำประปาไหลจากท่อประปาเมนหลักเข้ามาในถังเก็บน้ำสำรองของโครงการเองในช่วงเวลาที่มีการใช้น้ำน้อย เพื่อหลีกเลี่ยงช่วงเวลาที่มีการใช้น้ำสูงสุด ซึ่งจะลดผลกระทบต่อแรงดันน้ำของชุมชน	- ตรวจสอบเส้นท่อประปาและการทำงานของเครื่องสูบน้ำและวาล์วต่างๆ เดือนละ 1 ครั้ง ตลอดระยะดำเนินการ ● ผู้รับผิดชอบ : นิติบุคคลอาคารชุด/บริษัท โฮม ซิตี้ เอ็นเทอร์ไพรซ์ จำกัด (กรณีที่ยังไม่ได้ก่อตั้งนิติบุคคลอาคารชุด)

ลงชื่อ.....ผู้ประกอบการ

(นายหยู เติงเฟิง และนายเจ้ง เจี้ยน)

บริษัท โฮม ซิตี้ เอ็นเทอร์ไพรซ์ จำกัด

ลงชื่อ.....ผู้ชำนาญการสิ่งแวดล้อม

(นายอาหะหมัด แจ๊ะแม็ง)

บริษัท มาสเตอร์ ฟอร์ กรีน จำกัด

ตารางที่ 2 (ต่อ)

องค์ประกอบทางสิ่งแวดล้อม	ผลกระทบสิ่งแวดล้อมที่สำคัญ	มาตรการป้องกันและแก้ไขผลกระทบสิ่งแวดล้อม	มาตรการติดตามตรวจสอบผลกระทบสิ่งแวดล้อม
	ดับเพลิง 57 ลูกบาศก์เมตร และสำรองน้ำใช้เพื่อการอุปโภค-บริโภค 80 ลูกบาศก์เมตร ซึ่งจากปริมาณการใช้น้ำภายในโครงการ 80 ลูกบาศก์เมตร/วัน สามารถสำรองน้ำใช้เพื่อการอุปโภค-บริโภคได้ 1.21 วัน ดังนั้น เมื่อเปิดดำเนินโครงการแล้ว คาดว่าผลกระทบที่จะก่อให้เกิดผลกระทบความขาดแคลนน้ำใช้ของชุมชนโดยรอบหรือการให้บริการของการประปาไม่เพียงพอจะเกิดขึ้นด้านลบในระดับต่ำ อย่างไรก็ตาม โครงการจะต้องกำหนดให้มีมาตรการเพื่อไม่ให้ส่งผลกระทบต่อชุมชนโดยรอบ	ที่อยู่โดยรอบพื้นที่โครงการ 4. ประชาสัมพันธ์ รณรงค์ ขอความร่วมมือในการประหยัดน้ำแก่ผู้ใช้บริการและพนักงานโครงการ โดยการจัดบอร์ดประชาสัมพันธ์ ติดป้าย/คำขวัญในพื้นที่สาธารณะอื่นๆ ภายในโครงการ	
- ถังเก็บน้ำสำรอง	โครงการจัดให้มีมาตรการทำความสะอาดถังเก็บน้ำสำรอง เพื่อเป็นการลดผลกระทบด้านการปนเปื้อน และด้านสุขภาพของผู้ใช้น้ำภายในโครงการ	1.ใช้ระบบกันซึมประเภท MODIFIED-POLYMER CEMENT เป็นแผ่นเยื่อกันน้ำในรูปของเหลว (LIQUID-APPLIED WATERPROOFING MEMBRANE) ใช้ทาลงบนพื้นผิวคอนกรีตที่แข็งตัว เมื่อแห้งสนิทจะกลายเป็นแผ่นฟิล์มแข็งยึดติดแน่นกับพื้นผิว เป็นสารประกอบชนิด 2 ส่วน ประเภท CEMENT POWDER และ MODIFIED POLYMER RESIN สามารถใช้เป็นวัสดุกันซึมได้ทั้งในด้านที่สัมผัสกับน้ำ (Positiveside)และด้านตรงข้าม (Negative side) สามารถปกปิดรอยแตกร้าว และป้องกันปฏิกิริยาคาร์บอเนชั่นได้ดี 2. ด้านความปลอดภัยและการปนเปื้อนในถังเก็บน้ำใต้ดิน โครงการจัดให้มีการใช้สีรองพื้นและทับหน้าด้วยสีอีพ็อกซี่ที่ได้รับการรับรองมาตรฐาน ซึ่งมีความหนาต่อชั้นสูง มีการยึดเกาะดี ทนทาน ทนต่อแรงกระแทกและการขูดขีด และ	1. ตรวจสอบโครงสร้างของถังเก็บน้ำชั้นใต้ดินและชั้นดาดฟ้า รอยแตกร้าว เพื่อป้องกันการปนเปื้อนของมลพิษจากภายนอก ซึ่งอาจมีผลต่อสุขภาพของผู้พักอาศัย 2. ตรวจสอบสภาพพื้นผิวของเสา และสีที่ทาเคลือบผิววัสดุให้อยู่ในสภาพดี ไม่หลุดกร่อน 3. ตรวจสอบการทำความสะอาดถังเก็บน้ำสำรองของโครงการ ● ผู้รับผิดชอบ : นิติบุคคลอาคารชุด/บริษัท โฮม ซิตี้ เอ็นเทอร์ไพรซ์ จำกัด (กรณีที่ยังไม่ได้ก่อตั้งนิติบุคคลอาคารชุด)

ลงชื่อ.....ผู้ชำนาญการสิ่งแวดล้อม

(นายหยู เติงเฟิง และนายเจิ้ง เจี้ยน)
บริษัท โฮม ซิตี้ เอ็นเทอร์ไพรซ์ จำกัด

(นายอาหะหมัด แจ๊ะแม็ง)
บริษัท มาสเตอร์ ฟอร์ กรีน จำกัด

ตารางที่ 2 (ต่อ)

องค์ประกอบทางสิ่งแวดล้อม	ผลกระทบสิ่งแวดล้อมที่สำคัญ	มาตรการป้องกันและแก้ไขผลกระทบสิ่งแวดล้อม	มาตรการติดตามตรวจสอบผลกระทบสิ่งแวดล้อม
		น้ำในถังเก็บน้ำใต้ดินจะไม่มีการปนเปื้อนและปลอดภัยสำหรับการบริโภค 3. ทำความสะอาดถังเก็บน้ำสำรอง โดยล้างทำความสะอาดถังเก็บน้ำสำรอง อย่างน้อยทุก 6 เดือน เพื่อสุขภาพอนามัยที่ดีของผู้พักอาศัย	
3.2 การบำบัดน้ำเสีย	เมื่อโครงการเปิดดำเนินการ น้ำเสียที่เกิดขึ้นจากโครงการรวม ปริมาณ 52.445 ลูกบาศก์เมตร/วัน โครงการได้ออกแบบระบบบำบัดน้ำเสียชนิดเติมอากาศชนิดตะกอนเวียนกลับ สามารถรองรับน้ำเสียได้ 60 ลูกบาศก์เมตร/วัน จำนวน 1 ชุด มีค่า BOD ในน้ำทิ้งไม่เกิน 20 มิลลิกรัม/ลิตร โดยน้ำทิ้งจะระบายออกสู่ท่อระบายน้ำสาธารณะหน้าโครงการต่อไป ดังนั้น จะเห็นได้ว่าโครงการมิได้มีการระบายน้ำลงสู่แหล่งน้ำผิวดินโดยตรง จึงไม่ส่งผลกระทบที่มีนัยสำคัญต่อคุณภาพน้ำ	1. โครงการจัดให้มีระบบบำบัดน้ำเสียรวมแบบชนิดเติมอากาศชนิดตะกอนเวียนกลับ สามารถรองรับน้ำเสียได้ 60 ลูกบาศก์เมตร/วัน จำนวน 1 ชุด เพื่อบำบัดน้ำเสียจนได้คุณภาพมาตรฐานน้ำทิ้งจากอาคาร และ มีค่า BOD ออกจากระบบไม่เกิน 20 มิลลิกรัม/ลิตร ก่อนระบายเข้าสู่ระบบท่อระบายน้ำสาธารณะหน้าโครงการ 2. จัดให้มีการบำบัด Aerosol ด้วยวิธีกรองด้วยดิน โดยให้มีระยะเวลาในการสัมผัสดินอย่างน้อย 10 วินาที และปล่อยละอองน้ำเสียออกที่ความลึกจากผิวดิน 0.4 ม. เพื่อกรองอากาศจากถังปรับสมดุลย์ ถังเติมอากาศ และถังเก็บตะกอนส่วนเกิน 3. จัดให้มีพื้นที่สำหรับบำบัดก๊าซมีเทนที่เกิดจากระบบบำบัดน้ำเสีย โดยต่อท่อระบายอากาศเพื่อรวบรวมก๊าซมีเทนจากถังแยกกากตะกอน ไปยังบ่อดินบำบัดก๊าซมีเทนด้วยวิธี Biological Oxidation 4. ประสานงานให้สำนักงานเขตจตุจักรมาสูบกากไขมันจากระบบบำบัดน้ำเสียของโครงการไปกำจัดเป็นประจำ	1. จัดให้มีการตรวจสอบคุณภาพน้ำหลังการบำบัดน้ำเสียทุกเดือนตลอดระยะดำเนินการ โดยมีดัชนีที่ตรวจวัดดังนี้ - pH - BOD - Suspended Solids - Sulfide - Total Dissolved Solids - Settleable Solids - Fat Oil and Grease - TKN 2. ดำเนินการเก็บสถิติและข้อมูลซึ่งแสดงผลการทำงานของระบบบำบัดน้ำเสียในแต่ละวัน และจัดทำบันทึกรายละเอียดดังกล่าวตามแบบ ทส.1 เก็บไว้ภายในพื้นที่โครงการเป็นระยะเวลา 2 ปี นับตั้งแต่วันที่มีการ

ลงชื่อ.....เจ้าของโครงการ
(นายหยู เติงเพิง และนายเจิ้ง เจี๋ยน)
บริษัท โฮม ซิตี้ เอ็นเทอร์ไพรซ์ จำกัด

บริษัท โฮม ซิตี้ เอ็นเทอร์ไพรซ์ จำกัด Home Citi Home Citi Enterprise Co., Ltd.

MASTER FOR GREEN CO., LTD. บริษัท มาสเตอร์ ฟอร์ กรีน จำกัด

ลงชื่อ.....ผู้ชำนาญการสิ่งแวดล้อม
(นายอาหะหมัด แจ๊ะแม็ง)
บริษัท มาสเตอร์ ฟอร์ กรีน จำกัด

ตารางที่ 2 (ต่อ)

องค์ประกอบทางสิ่งแวดล้อม	ผลกระทบสิ่งแวดล้อมที่สำคัญ	มาตรการป้องกันและแก้ไขผลกระทบสิ่งแวดล้อม	มาตรการติดตามตรวจสอบผลกระทบสิ่งแวดล้อม
		ทุกเดือนหรือตามความเหมาะสม 5. ตรวจสอบการทำงานของระบบบำบัดน้ำเสียและอุปกรณ์เป็นประจำทุกวัน 6. ในกรณีที่ต้องมีการบำรุงรักษาระบบบำบัดน้ำเสียของโครงการ ต้องมีมาตรการ ดังนี้ - โครงการต้องมีการเตรียมแผนในการบำรุงรักษาระบบบำบัดน้ำเสียล่วงหน้าอย่างชัดเจน ระบุช่วงวันและเวลาที่จะทำการบำรุงรักษา - ต้องมีการประชาสัมพันธ์ช่วงเวลาที่จะมีการบำรุงรักษาระบบบำบัดน้ำเสียล่วงหน้าให้ผู้พักอาศัยในโครงการได้รับทราบอย่างทั่วถึง - จัดให้มีการรับเรื่องร้องเรียนรวมทั้งให้ข้อมูลข่าวสารแก่ผู้พักอาศัยภายในโครงการ ในกรณีที่เกิดความสะดวกในการเดินรถ - มีป้ายบอกอย่างชัดเจน รวมทั้งมีการกั้นบริเวณพื้นที่ที่เกี่ยวข้องกับการบำรุงรักษาระบบบำบัดน้ำเสียและดำเนินการภายในขอบเขตที่วางไว้อย่างเคร่งครัด 7.ประสานงานบริษัทเอกชน เช่น บริษัท เบตเตอร์ เวิลล์ กรีน จำกัด (มหาชน) และบริษัท เอเชีย เวสต์ แมนเน็จเม้นท์ จำกัด เป็นต้น หรือบริษัทเอกชนอื่นๆ ที่ได้รับอนุญาตจากกรมโรงงานอุตสาหกรรม มาสูบตะกอนส่วนเกินจากระบบบำบัดน้ำเสียไปกำจัดเดือนละ 1 ครั้ง	เก็บสถิติและข้อมูล 3. ดำเนินการจัดทำรายงานสรุปผลการทำงานของระบบบำบัดน้ำเสียในแต่ละเดือนตามแบบ ทส.2 และเสนอรายงานดังกล่าวต่อสำนักงานเขตจตุจักรภายในวันที่ 15 ของเดือนถัดไป หรือรายงานด้วยวิธีการทางอิเล็กทรอนิกส์ตามที่อธิบดีกรมควบคุมมลพิษประกาศกำหนด 4.จัดให้มีการตรวจสอบมิเตอร์ของระบบบำบัดน้ำเสียทุกเดือน ตลอดระยะดำเนินการ ● ผู้รับผิดชอบ : นิติบุคคลอาคารชุด/บริษัท โฮม ซิตี้ เอ็นเทอร์ไพรซ์ จำกัด (กรณีที่ยังไม่ได้ก่อตั้งนิติบุคคลอาคารชุด)

ลงชื่อ.....เจ้าของโครงการ
(นายหยู เติงเฟิง และนายเจิ้ง เจิ้น)
บริษัท โฮม ซิตี้ เอ็นเทอร์ไพรซ์ จำกัด

MASTER FOR GREEN CO.,LTD
บริษัท มาสเตอร์ ฟอร์ กรีน จำกัด

ลงชื่อ.....ผู้ชำนาญการสิ่งแวดล้อม
(นายอาหะหมัด แจ๊ะแม็ง)
บริษัท มาสเตอร์ ฟอร์ กรีน จำกัด

ตารางที่ 2 (ต่อ)

องค์ประกอบทางสิ่งแวดล้อม	ผลกระทบสิ่งแวดล้อมที่สำคัญ	มาตรการป้องกันและแก้ไขผลกระทบสิ่งแวดล้อม	มาตรการติดตามตรวจสอบผลกระทบสิ่งแวดล้อม
		8.จัดให้มีมิเตอร์ไฟฟ้าสำหรับระบบบำบัดน้ำเสียของโครงการโดยเฉพาะแยกจากระบบไฟฟ้าอื่นๆ เพื่อให้สามารถติดตามตรวจสอบการใช้งานของระบบบำบัดน้ำเสียได้ และให้เกิดความมั่นใจว่าโครงการจะเดินระบบบำบัดน้ำเสียตลอดระยะเวลาที่เปิดดำเนินการ	
3.3 การจัดการสระว่ายน้ำ -โครงสร้างและความปลอดภัยของสระว่ายน้ำ	โครงการจัดให้มีสระว่ายน้ำบริเวณชั้นที่ 8 ของโครงการ เพื่อสุขภาพของผู้พักอาศัยภายในโครงการ ทางโครงการกำหนดมาตรการด้านความปลอดภัยของสระว่ายน้ำและมาตรการติดตามตรวจสอบคุณภาพน้ำของสระว่ายน้ำตามของคณะกรรมการสาธารณสุข ฉบับที่ 1/2550 เรื่อง การควบคุมการประกอบกิจการสระว่ายน้ำหรือกิจการอื่นๆ ในทำนองเดียวกันซึ่งถ้าสระว่ายน้ำขาดการดูแลรักษาตามหลักสุขาภิบาล การอนามัยสิ่งแวดล้อม การดูแลคุณภาพน้ำ รวมทั้งมาตรการการด้านความปลอดภัยอย่างถูกต้อง สระว่ายน้ำอาจกลายเป็นแหล่งแพร่เชื้อโรคต่างๆได้ เช่น โรคเยื่อตาอักเสบ หูอักเสบ โรคผิวหนัง โรคระบบทางเดินหายใจ โรคระบบทางเดินอาหาร รวมทั้งโรคไม่ติดเชื้อต่างๆ อัน	1.โครงสร้างสระว่ายน้ำเป็นคอนกรีตเสริมเหล็ก น้ำซึมไม่ได้ ผนังเรียบ อยู่ในสภาพดีและทำความสะอาดได้ 2.วัสดุกระเบื้องของโครงการต้องสามารถทนต่อแรงดันมหาศาลในสระว่ายน้ำได้เป็นอย่างดี รับน้ำหนักได้มากกว่ากระเบื้องทั่วไป และเป็นกระเบื้องขนาดมาตรฐานของสระว่ายน้ำที่สามารถยึดเกาะกับผิวได้เป็นอย่างดี ไม่หลุดร่อนเสียหายก่อนเวลาอันควร ป้องกันการแตกร้าวของกระเบื้อง **กรณีที่กระเบื้องแตก ร้าว หรือหลุด** - กำหนดจุดบริเวณที่กระเบื้องแตก ร้าว หรือหลุดนั้น ให้เป็นจุดอันตราย แสดงตำแหน่งพื้นที่นั้นให้ชัดเจน เช่น ทุ่นลอย เป็นต้น และห้ามว่ายน้ำเข้าไปบริเวณนั้น 3.จัดให้มีรางระบายน้ำล้นมีฝาปิดรอบสระว่ายน้ำ อยู่ในสภาพดี และไม่มีน้ำล้นออกจากราง 4.จัดให้มีป้ายบอกความลึกของสระว่ายน้ำที่สามารถ	- ตรวจสอบสภาพโครงสร้างสระว่ายน้ำ และอุปกรณ์ช่วยชีวิตต่างๆ ทุกวัน ● ผู้รับผิดชอบ : นิติบุคคลอาคารชุด/ บริษัท โฮม ซิตี้ เอ็นเทอร์ไพรซ์ จำกัด (กรณีที่ยังไม่ได้ก่อตั้งนิติบุคคลอาคารชุด)

ลงชื่อ.....ผู้ประกอบโครงการ
(นายหยู เติงเฟิง และนายเจิ้ง
บริษัท โฮม ซิตี้ เอ็นเทอร์ไพรซ์ จำกัด

ลงชื่อ.....ผู้ชำนาญการสิ่งแวดล้อม
(นายอาหะหมัด แจ๊ะแม็ง)
บริษัท มาสเตอร์ ฟอร์ กรีน จำกัด

เมษายน 2561

ตารางที่ 2 (ต่อ)

องค์ประกอบทางสิ่งแวดล้อม	ผลกระทบสิ่งแวดล้อมที่สำคัญ	มาตรการป้องกันและแก้ไขผลกระทบสิ่งแวดล้อม	มาตรการติดตามตรวจสอบผลกระทบสิ่งแวดล้อม
	เนื่อง มาจากการใช้สารเคมี เช่น อาการผิวหนังเนื่องจากแพ้สารเคมี อาการเจ็บคอ ไอ แน่นหน้าอก อาการคลื่นไส้อาเจียน เนื่องจากแพ้สารเคมี นอกจากนั้นยังรวมถึงอุบัติเหตุที่เกิดจากกระเบื้องบาดและอุบัติเหตุต่างๆ ด้วย ดังนั้น เพื่อลดผลกระทบของผู้ใช้สระว่ายน้ำของโครงการ ต้องกำหนดให้มีมาตรการป้องกันและแก้ไขผลกระทบสิ่งแวดล้อม	มองเห็นได้อย่างชัดเจน 5.จัดให้มีแสงสว่างเพียงพอทั่วบริเวณสระว่ายน้ำ เพื่อให้มองเห็นได้ชัดเจน ในกรณีที่มีการเปิดใช้สระในเวลากลางคืน 6.กำหนดให้มีเจ้าหน้าที่ประจำพื้นที่สระว่ายน้ำ เพื่อควบคุมดูแล และให้ความช่วยเหลือในกรณีเกิดเหตุฉุกเฉิน 7.จัดให้มีอ่างล้างมือ ที่ล้างเท้า และบริเวณล้างตัวก่อนลงสระว่ายน้ำ 8.จัดให้มีห้องเปลี่ยนเสื้อผ้า ตู้เก็บสิ่งของ ที่วางหรือเก็บรองเท้าสำหรับผู้ใช้บริการ 9.จัดให้มีห้องน้ำและห้องส้วมแยกจากกันให้บริการในบริเวณสระว่ายน้ำ 10.กำหนดให้มีข้อปฏิบัติสำหรับผู้ที่มาใช้บริการติดไว้ในบริเวณสระว่ายน้ำให้มองเห็นชัดเจน อาทิเช่น - ต้องสวมชุดว่ายน้ำที่สะอาด - ต้องชำระล้างร่างกายก่อนลงสระทุกครั้ง - ผู้ที่เป็นโรคตาแดง โรคผิวหนัง เป็นหวัด หูน้ำหนวก หรือโรคติดต่ออื่นๆ ห้ามลงเล่นในสระว่ายน้ำ - ห้ามนำสัตว์เลี้ยงเข้ามาในบริเวณสระว่ายน้ำ - ห้ามนำอาหาร และเครื่องดื่ม หรือขวดแก้ว เข้าภายในพื้นที่สระว่ายน้ำ	

ลงชื่อ.....ผู้ประกอบการของโครงการ
(นายหยู เติงเฟิง และนายเจิ้ง
บริษัท โฮม ซิตี้ เอ็นเทอร์ไพรซ์ จำกัด

ลงชื่อ.....ผู้ชำนาญการสิ่งแวดล้อม
(นายอาหะหมัด แจ๊ะแม็ง)
บริษัท มาสเตอร์ ฟอร์ กรีน จำกัด

เมษายน 2561

ตารางที่ 2 (ต่อ)

องค์ประกอบทางสิ่งแวดล้อม	ผลกระทบสิ่งแวดล้อมที่สำคัญ	มาตรการป้องกันและแก้ไขผลกระทบสิ่งแวดล้อม	มาตรการติดตามตรวจสอบผลกระทบสิ่งแวดล้อม
		- เด็กอายุต่ำกว่า 10 ปี และเด็กที่ยังว่ายน้ำไม่เป็นต้องมีผู้ปกครองหรือผู้ฝึกสอนคอยดูแล - วิธีการปฐมพยาบาลช่วยคนจมน้ำ 11.จัดให้มีการดูแลรักษาเครื่องมือและอุปกรณ์ป้องกันส่วนบุคคลให้อยู่ในสภาพพร้อมใช้งานเสมอ	
- อุบัติเหตุจากการจมน้ำ	ผู้มาใช้สระว่ายน้ำอาจได้รับอันตรายจากการใช้สระว่ายน้ำ ได้แก่ การลื่น หกล้ม บริเวณที่มีน้ำขัง หรืออาจเกิดอุบัติเหตุในระหว่างว่ายน้ำ ซึ่งเป็นสาเหตุให้จมน้ำ ดังนั้น โครงการต้องกำหนดให้มีมาตรการป้องกันอุบัติเหตุที่อาจเกิดขึ้น	1.ต้องกำหนดให้มีผู้ดูแลมาด้วย กรณีที่นำเด็กอายุต่ำกว่า 10 ปี และเด็กที่ยังว่ายน้ำไม่เป็นและผู้สูงอายุที่ไม่สามารถดูแลตัวเองได้มาใช้บริการสระว่ายน้ำ 2.จัดให้มีป้ายบอกระดับความลึกหรือเลขบอกตัวระดับความลึกที่สามารถมองเห็นได้ชัดเจน โดยมีตัวเลขแสดงความลึกเป็นระยะๆ 3.จัดให้มีการรักษาความสะอาดบริเวณโดยรอบสระว่ายน้ำอย่างสม่ำเสมอ 4.จัดให้มีการทำความสะอาดไม่ให้ขอบสระ และทางเดินขอบสระเปียก ลื่น ตลอดระยะเวลาที่เปิดให้บริเวณสระว่ายน้ำ 5.จัดให้มีอุปกรณ์ประจำสระว่ายน้ำ ซึ่งอยู่ในตำแหน่งที่เห็นชัดเจนและนำมาใช้ได้ทันที โดยอุปกรณ์ที่จัดให้มีได้แก่ -โฟมช่วยชีวิต อย่างน้อย 2 อัน -ห่วงชูชีพ ขนาดเส้นผ่านศูนย์กลาง 15 นิ้ว หรือทุ่น	1.ตรวจสอบป้ายบอกความลึกของสระว่ายน้ำให้มีความชัดเจนและมองเห็นได้ง่าย 2.ตรวจสอบอุปกรณ์ประจำสระว่ายน้ำ เช่น ไม้ช่วยชีวิต ห่วงชูชีพ โฟมช่วยชีวิต ให้อยู่ในสภาพพร้อมใช้งาน ●ผู้รับผิดชอบ : นิติบุคคลอาคารชุด/บริษัท โฮม ซิตี้ เอ็นเทอร์ไพรซ์ จำกัด (กรณีที่ยังไม่ได้ก่อตั้งนิติบุคคลอาคารชุด)

ลงชื่อ.....เจ้าของโครงการ

(นายหยู เต็งเฟิง และนายเจ้ง [illegible])

บริษัท โฮม ซิตี้ เอ็นเทอร์ไพรซ์ จำกัด

ลงชื่อ.....ผู้ชำนาญการสิ่งแวดล้อม

(นายอาหะหมัด แจ๊ะแม็ง)

บริษัท มาสเตอร์ ฟอร์ กรีน จำกัด

ตารางที่ 2 (ต่อ)

องค์ประกอบทางสิ่งแวดล้อม	ผลกระทบสิ่งแวดล้อมที่สำคัญ	มาตรการป้องกันและแก้ไขผลกระทบสิ่งแวดล้อม	มาตรการติดตามตรวจสอบผลกระทบสิ่งแวดล้อม
		ลอย ผูกเอาไว้กับเชือกยาไม่น้อยกว่าความกว้างของสระว่ายน้ำ อย่างน้อย 2 อัน - ไม้ช่วยชีวิต หรือวัตถุอื่นใดมีความยาวไม่น้อยกว่า 3.5 เมตร น้ำหนักเบา อย่างน้อย 1 อัน และต้องวางไว้ที่ปลายลู่ส่วนลึกของสระว่ายน้ำ -เครื่องช่วยหายใจ สำหรับผู้ใหญ่ และสำหรับเด็ก อย่างละ 1 ชุด 6.จัดให้มีผู้ควบคุมดูแล ซึ่งผ่านการอบรมการดูแลคุณภาพน้ำในสระว่ายน้ำตามหลักสุขาภิบาลสิ่งแวดล้อม เพื่อให้มีความรู้เกี่ยวกับการควบคุมคุณภาพน้ำ และการดูแลรักษาสระว่ายน้ำรวมทั้งเป็นผู้ที่ชำนาญในการว่ายน้ำ และผ่านการอบรมการช่วยชีวิตคนจมน้ำ สามารถให้การปฐมพยาบาลได้ โดยต้องอยู่ประจำสระว่ายน้ำตลอดเวลาที่เปิดบริการ 7.ติดป้ายแสดงวิธีการปฐมพยาบาลคนจมน้ำในบริเวณสระว่ายน้ำให้ชัดเจน 8.มีอุปกรณ์สื่อสารที่สามารถติดต่อบุคคลหรือสถานที่สำคัญๆ เช่น โรงพยาบาล และสถานีตำรวจ เพื่อขอความช่วยเหลือเมื่อเกิดเหตุฉุกเฉินต่างๆ เช่น เพลิงไหม้ หรือมีคนจมน้ำ และต้องปิดประกาศหมายเลขโทรศัพท์ของสถานที่ดังกล่าวไว้ในที่เห็นได้ชัดเจนและเป็นข้อมูลปัจจุบัน	

ลงชื่อ.....เจ้าของโครงการ
(นายหยู เต็งเฟิง และนายเจิ้ง เจิ้น)
บริษัท โฮม ซิตี้ เอ็นเทอร์ไพรซ์ จำกัด

ลงชื่อ.....ผู้ชำนาญการสิ่งแวดล้อม
(นายอาหะหมัด แจ๊ะแม็ง)
บริษัท มาสเตอร์ ฟอร์ กรีน จำกัด

ตารางที่ 2 (ต่อ)

องค์ประกอบทางสิ่งแวดล้อม	ผลกระทบสิ่งแวดล้อมที่สำคัญ	มาตรการป้องกันและแก้ไขผลกระทบสิ่งแวดล้อม	มาตรการติดตามตรวจสอบผลกระทบสิ่งแวดล้อม
		อยู่เสมอ	
- คุณภาพน้ำในสระว่ายน้ำ	โครงการจัดให้มีสระว่ายน้ำไว้บริเวณชั้นที่ 8 ซึ่งการฆ่าเชื้อโรคในสระว่ายน้ำจะใช้ระบบคลอรีนเพื่อฆ่าเชื้อโรค ทั้งนี้ โครงการกำหนดให้มีมาตรการป้องกันและแก้ไขผลกระทบในเรื่องคุณภาพน้ำในสระว่ายน้ำ	1.ในการฆ่าเชื้อโรคในสระว่ายน้ำจะใช้ระบบคลอรีน 2.ต้องดูแลบำรุงรักษาเครื่องกรองน้ำตามระยะเวลาที่สมควรเพื่อให้ทำงานได้เต็มประสิทธิภาพ 3.ดำเนินการดูดตะกอน ล้างตะไคร่และตักเศษผงสัปดาห์ละ 1 ครั้ง 4.จัดให้มีป้ายแสดงกฎข้อปฏิบัติสำหรับผู้ใช้สระว่ายน้ำ โดยมีข้อความอย่างน้อย ดังนี้ - ต้องสวมชุดว่ายน้ำที่สะอาดในการลงใช้สระว่ายน้ำ - จำนวนสูงสุดผู้ใช้สระว่ายน้ำ - ต้องชำระล้างร่างกายก่อนลงใช้สระว่ายน้ำทุกครั้ง และห้ามทำสระว่ายน้ำสกปรก - ผู้เป็นโรคตาแดง ผิวหนัง หวัด หูเป็นน้ำหนวกหรือโรคติดต่ออื่นๆ ห้ามใช้สระว่ายน้ำ 5.ตรวจสอบเกี่ยวกับการจัดการสารเคมี การจัดการสิ่งปฏิกูล น้ำเสีย และขยะ การสุขาภิบาลอาหาร และน้ำดื่ม การป้องกันควบคุมสัตว์และแมลงนำโรค การดูแลสุขภาพและความปลอดภัย และเหตุรำคาญ ให้สอดคล้องตามคำแนะนำของคณะกรรมการสาธารณสุข ฉบับที่ 2550/1 เรื่องการควบคุมกิจการสระว่ายน้ำหรือกิจการอื่นๆ ในทำนองเดียวกัน	1.จัดให้มีพนักงานทำความสะอาดคอยดูแลทำความสะอาดไม่ให้น้ำจากบริเวณทางเดินไหลลงสู่สระว่ายน้ำ เนื่องจากทำให้น้ำในสระสกปรกเกิดการปนเปื้อน โดยต้องทำความสะอาดบริเวณสระว่ายน้ำทุกวัน หลังจากปิดใช้สระว่ายน้ำแล้ว 2.ตรวจสอบคุณภาพน้ำในสระว่ายน้ำทุกๆวัน วันละ 2 ครั้ง ก่อนเปิด-ปิดให้บริการ โดยมีดัชนีตรวจวัด : -ใส สะอาด ไม่มีเศษผง หรือเศษใบไม้ในสระว่ายน้ำ -ความเป็น กรด – ด่าง(pH) -ค่าคลอรีนอิสระตกค้าง 3.ตรวจสอบคุณภาพน้ำในสระว่ายน้ำทุกๆ เดือน หรือเดือนละ 1 ครั้ง ตลอดระยะดำเนินการ โดยมีดัชนีตรวจวัดดังนี้ - ค่าโคลิฟอร์ม แบคทีเรีย (*coliform Bacteria*)

ลงชื่อ.....ผู้ชำนาญการสิ่งแวดล้อม

(นายหยู เติงเฟิง และนายเจิ้ง เซิน)
บริษัท โฮม ซิตี้ เอ็นเทอร์ไพรซ์ จำกัด

(นายอาหะหมัด แจ๊ะแม็ง)
บริษัท มาสเตอร์ ฟอร์ กรีน จำกัด

เมษายน 2561

ตารางที่ 2 (ต่อ)

องค์ประกอบทางสิ่งแวดล้อม	ผลกระทบสิ่งแวดล้อมที่สำคัญ	มาตรการป้องกันและแก้ไขผลกระทบสิ่งแวดล้อม	มาตรการติดตามตรวจสอบผลกระทบสิ่งแวดล้อม
		6.จัดให้มีอุปกรณ์ เครื่องมือสำหรับใช้ทำความสะอาดสระว่ายน้ำ ได้แก่ เครื่องดูดตะกอน แปรงขัดสระชนิดลวดทองเหลืองและพลาสติกรวมทั้งตะแกรงช้อนวัสดุแขวนลอย 7.ดูแลมิให้การนำสัตว์ทุกชนิดเข้าไปในบริเวณสระว่ายน้ำ	- ค่าแบคทีเรีย *Escherichia coli, Strephylococcus aureus, seudomonas aeroginosa* 4.ตรวจสอบคุณภาพน้ำทางเคมีและชีวภาพ ปีละ 1 ครั้ง โดยมีดัชนีตรวจวัดดังนี้ - ค่าความเป็นกรด-ด่าง (pH) - คลอรีนอิสระ (Free Chlorine) - คลอรีนที่รวมกับสารอื่น (Combined Chlorine) - ค่าความเป็นด่าง (Alkalinity) - ความกระด่าง (Calcium hardness) - กรดไซยานูริก (Cyanuric acid) - คลอไรด์ (Chloride) - แอมโมเนีย (Ammonia) - ไนเตรต (Nitrate) - โคลิฟอร์มทั้งหมด (Total Coliform Bacteria) - ฟีคอลโคลิฟอร์ม (Fecal Coliform)

ลงชื่อ.....ผู้ขอโครงการ

(นายหยู เต็งเฟิง และนายเจิ้ง เจี้ยนหัว)

บริษัท โฮม ซิตี้ เอ็นเทอร์ไพรซ์ จำกัด

บริษัท โฮม ซิตี้ เอ็นเทอร์ไพรซ์ จำกัด Home Citi Home Citi Enterprise Co., Ltd.

MASTER FOR GREEN CO., LTD. บริษัท มาสเตอร์ ฟอร์ กรีน จำกัด

ลงชื่อ.....ผู้ชำนาญการสิ่งแวดล้อม

(นายอาหะหมัด แจ๊ะแม็ง)

บริษัท มาสเตอร์ ฟอร์ กรีน จำกัด

ตารางที่ 2 (ต่อ)

องค์ประกอบทางสิ่งแวดล้อม	ผลกระทบสิ่งแวดล้อมที่สำคัญ	มาตรการป้องกันและแก้ไขผลกระทบสิ่งแวดล้อม	มาตรการติดตามตรวจสอบผลกระทบสิ่งแวดล้อม
			- *ค่าแบคทีเรีย Escherichia coli, Strephylococcus aureus, seudo monas aeroginosa* ●ผู้รับผิดชอบ : นิติบุคคลอาคารชุด/ บริษัท โฮม ซิตี้ เอ็นเทอร์ไพรซ์ จำกัด (กรณีที่ยังไม่ได้ก่อตั้งนิติบุคคลอาคารชุด)
3.4 การระบายน้ำและการป้องกันน้ำท่วม	โครงการมีพื้นที่ 1,333.60 ตารางเมตร สภาพพื้นที่เดิมของโครงการเป็นที่ว่าง ไม่มีการใช้ประโยชน์แต่อย่างใด เมื่อโครงการได้รับการพัฒนาเป็นอาคารชุดพักอาศัย จะทำให้สภาพพื้นที่โครงการส่วนใหญ่ปกคลุมด้วยอาคารและพื้นคอนกรีต ขนาดความสูง 8 ชั้น จำนวน 1 อาคาร ส่วนที่เหลือจะพัฒนาเป็นพื้นที่ปลูกต้นไม้ และจัดสภาพภูมิทัศน์เพื่อความสวยงาม โดยท่อระบายน้ำทิ้งของโครงการจะต่อเชื่อมกับท่อระบายน้ำบนถนนสาธารณะด้านหน้าโครงการ - <u>การประเมินผลกระทบด้านน้ำท่วม</u> จากเหตุการณ์อุทกภัยในปี พ.ศ. 2554 ส่งผลกระทบต่อพื้นที่หลายจังหวัดทางภาคเหนือ และภาคกลางของประเทศไทย โดยเฉพาะพื้นที่กรุงเทพมหานคร ที่มีหลายพื้นที่ประสบอุทกภัย อาทิเช่น เขตดอนเมือง เขตสายไหม เขตหลักสี่	1.โครงการจะควบคุมอัตราการระบายน้ำก่อนที่จะระบายออกสู่ภายนอกโครงการไม่ให้เกินอัตราการระบายน้ำสูงสุดก่อนพัฒนาโครงการ 2.ท่อระบายน้ำ จัดทำประตูเปิด-ปิด ป้องกันน้ำภายนอกเข้าสู่ท่อระบายน้ำของโครงการ 3.ประตูหน้าโครงการ ทำ stop log เพื่อปิดกั้นน้ำจากภายนอกเข้าสู่โครงการ และติดตั้งสัญลักษณ์ในกรณีพื้นที่โครงการเกิดน้ำท่วม 4.หมั่นตรวจสอบท่อระบายน้ำและบ่อพักน้ำเป็นประจำ เมื่อพบว่าภายในท่อระบายน้ำหรือบ่อพักน้ำมีสิ่งอุดตันที่เกิดจากการสะสมตัวของดินตะกอนหรือเศษวัสดุอื่นๆ ซึ่งจะไปกีดขวางการระบายน้ำ ให้ดำเนินการทำความสะอาด	1.ตรวจสอบการรั่วซึมหรือแตก ของท่อระบายน้ำของโครงการตลอดระยะดำเนินการ 2.ตรวจสอบ และทำความสะอาดท่อระบายน้ำ และบ่อดักตะกอนตลอดระยะดำเนินการ ● ผู้รับผิดชอบ : นิติบุคคลอาคารชุด/ บริษัท โฮม ซิตี้ เอ็นเทอร์ไพรซ์ จำกัด (กรณีที่ยังไม่ได้ก่อตั้งนิติบุคคลอาคารชุด)

ลงชื่อ.....เจ้าของโครงการ ลงชื่อ.....ผู้ชำนาญการสิ่งแวดล้อม

(นายหยู เติงเฟิง และนายจิ้ง เจิ้น)
บริษัท โฮม ซิตี้ เอ็นเทอร์ไพรซ์ จำกัด

(นายอาหะหมัด แจ๊ะแม็ง)
บริษัท มาสเตอร์ ฟอร์ กรีน จำกัด

ตารางที่ 2 (ต่อ)

องค์ประกอบทางสิ่งแวดล้อม	ผลกระทบสิ่งแวดล้อมที่สำคัญ	มาตรการป้องกันและแก้ไขผลกระทบสิ่งแวดล้อม	มาตรการติดตามตรวจสอบผลกระทบสิ่งแวดล้อม
	เขตบางเขน เขตจตุจักร เขตบางพลัด เขตตลิ่งชัน เขตลาดกระบัง เขตพระโขนง เขตสะพานสูง เป็นต้น ซึ่งโครงการ MEDAL ลาดพร้าว 35 ของบริษัท โฮม ซิตี้ เอ็นเทอร์ไพรซ์ จำกัด ตั้งอยู่ซอยลาดพร้าว35 ถนนลาดพร้าว แขวงจันทรเกษม เขตจตุจักร กรุงเทพมหานคร ซึ่งอยู่ในพื้นที่ประสบภัย แต่ทั้งนี้จากการสอบถามผู้พักอาศัยบริเวณพื้นที่โครงการด้านผลกระทบจากน้ำท่วมได้รับคำชี้แจงว่า บริเวณพื้นที่โครงการไม่เคยปรากฏว่ามีน้ำท่วมสูงกว่าพื้นที่โดยรอบ แต่พื้นที่ข้างเคียงได้รับผลกระทบเนื่องจากเป็นพื้นที่ที่อยู่ต่ำกว่าที่ดินโครงการ อนึ่ง ในการพัฒนาโครงการได้ปรับพื้นชั้นที่ 1 และถนนภายในโครงการ (ระดับดินโครงการ) มีสภาพพื้นที่สูงกว่าระดับถนนสาธารณะ ประมาณ 0.10 เมตร ทั้งนี้ระดับพื้นชั้นที่ 1 ของโครงการจะอยู่สูงกว่าระดับน้ำท่วมขังจากน้ำที่ซึมออกจากท่อระบายน้ำ ดังนั้น จึงจะไม่ได้รับผลกระทบจากน้ำที่ซึมออกจากท่อระบายน้ำเช่นกัน อย่างไรก็ตามโครงการจะจัดให้มีมาตรการป้องกันการเฝ้าระวัง และการติดตามข่าวสารเหตุการณ์น้ำท่วม หากมีแนวโน้มที่ทำให้มีระดับน้ำท่วมสูง โครงการจะแจ้งผู้อยู่อาศัยภายในโครงการทราบและประชุมทีมผู้บริหารโครงการเพื่อหาแนวทางป้องกันร่วมกันต่อไป	เก็บขยะและขุดลอกดินตะกอนที่ตกค้างภายในท่อระบายน้ำ และบ่อพักน้ำออกให้หมด โดยเฉพาะก่อนถึงฤดูฝน 5.ล้างทำความสะอาดท่อระบายน้ำ โดยรอบอาคาร 2 ครั้ง/ปี (ก่อน-หลังฤดูฝน) 6.โครงการต้องจัดให้มีการหน่วงน้ำภายในโครงการไม่น้อยกว่า 26.7 ลูกบาศก์เมตร ซึ่งโครงการได้ออกแบบให้มีการหน่วงน้ำฝนทั้งหมดในบ่อหน่วงน้ำ เพื่อชะลอน้ำก่อนระบายลงสู่บ่อพักน้ำสาธารณะ โดยมีปริมาตรความจุ 30 ลูกบาศก์เมตร (ไม่น้อยกว่า 26.7 ลูกบาศก์เมตร) เพียงพอต่อการหน่วงน้ำภายในโครงการ 7.จากอัตราการไหลนองก่อนพัฒนาโครงการ 0.011 ลูกบาศก์เมตร/วินาที โครงการต้องควบคุมการระบายน้ำออกนอกโครงการไม่เกินกว่าอัตราการระบายน้ำดังกล่าว ทั้งนี้โครงการจะควบคุมอัตราการระบายน้ำออกนอกโครงการโดยใช้เครื่องสูบน้ำ ที่มีอัตราการสูบน้ำ 0.0042 ลูกบาศก์เมตร/วินาที ซึ่งจะไม่ส่งผลกระทบต่อระบบระบายน้ำสาธารณะนอกโครงการ	

ลงชื่อ.....ผู้ชำนาญการสิ่งแวดล้อม

(นายหยู เติงเฟิง และนายเจิ้ง เจิ้น)
บริษัท โฮม ซิตี้ เอ็นเทอร์ไพรซ์ จำกัด

(นายอาหะหมัด แจ๊ะแม็ง)
บริษัท มาสเตอร์ ฟอร์ กรีน จำกัด

MASTER FOR GREEN CO., LTD.
บริษัท มาสเตอร์ ฟอร์ กรีน จำกัด

บริษัท โฮม ซิตี้ เอ็นเทอร์ไพรซ์ จำกัด
Home Citi
Home Citi Enterprise Co., Ltd.

ตารางที่ 2 (ต่อ)

องค์ประกอบทางสิ่งแวดล้อม	ผลกระทบสิ่งแวดล้อมที่สำคัญ	มาตรการป้องกันและแก้ไขผลกระทบสิ่งแวดล้อม	มาตรการติดตามตรวจสอบผลกระทบสิ่งแวดล้อม
3.5 การจัดการมูลฝอยและสิ่งปฏิกูล	ในระยะดำเนินโครงการ ปริมาณขยะที่เกิดขึ้นในโครงการ 987 ลิตร/วัน คิดเป็นปริมาตรขยะรวม 0.987 30 ลูกบาศก์เมตร/วัน ห้องพักมูลฝอยรวมของโครงการตั้งอยู่ชั้น 1 ด้านทิศตะวันออกของโครงการ โดยห้องพักมูลฝอยรวมของโครงการมีลักษณะเป็นห้องคอนกรีตเสริมเหล็กและมีประตูเหล็กชนิดบานทึบสำหรับปิด-เปิด ขนาดพื้นที่ส่วนจัดเก็บขยะรวม 6.41 ตารางเมตร สามารถรองรับปริมาณขยะได้ 7.692 30 ลูกบาศก์เมตร (ความสูงในการกองเก็บที่ 1.2 เมตร) สามารถรองรับปริมาณมูลฝอยเปียก มูลฝอยรีไซเคิล และมูลฝอยแห้งได้ไม่น้อยกว่า 3 วัน และมูลฝอยอันตรายได้ไม่น้อยกว่า 15 วันดังนั้น ในกรณีที่สำนักงานเขตจตุจักรไม่สามารถให้บริการเก็บขนได้ตามปกติก็จะไม่มีมูลฝอยล้นออกมาหรือเกิดกลิ่นเหม็นรบกวน	1.รณรงค์ให้ผู้พักอาศัยและพนักงานประจำโครงการคัดแยกประเภทมูลฝอย โดยจะจัดให้มีถังรองรับมูลฝอยแยกประเภท ภายในห้องพักมูลฝอยประจำชั้น ดังนี้ - ถังรองรับมูลฝอยเปียก (ถังสีเขียว) ภายในมีถุงสีดำรองรับมูลฝอยอีกชั้น - ถังรองรับมูลฝอยแห้ง (ถังสีฟ้า) ภายในมีถุงสีดำรองรับขยะอีกชั้น - ถังรองรับมูลฝอยรีไซเคิล (ถังสีเหลือง) ภายในมีถุงสีดำรองรับมูลฝอยอีกชั้น - ถังรองรับมูลฝอยอันตราย (ถังสีแดง) ภายในมีถุงสีแดงหรือสีส้ม รองรับมูลฝอยอีกชั้น 2.การเก็บมูลฝอยในถุงต้องไม่ให้มีปริมาณหรือน้ำหนักมากเกินไป โดยบรรจุปริมาณมูลฝอยประมาณ 3 ใน 4 ของถุง 3.ก่อนรวบรวมมูลฝอยจากจุดต่างๆ ไปยังห้องพักมูลฝอยของโครงการต้องมัดปากถุงให้แน่น เพื่อป้องกันมูลฝอยกระจัดกระจายและสะดวกต่อการขนย้าย 4.จัดให้มีห้องพักขยะรวมตั้งอยู่บริเวณชั้น 1 ด้านทิศตะวันออกของโครงการ โดยห้องพักมูลฝอยรวมมีลักษณะเป็นห้องคอนกรีต มีประตูเหล็กชนิดบานทึบ และแบ่งเป็นพักมูลฝอยเปียก มูลฝอยแห้ง มูลฝอยรีไซเคิล สามารถกักเก็บมูลฝอยได้ไม่น้อยกว่า 3 วัน และมูลฝอยอันตราย	- ตรวจสอบบริเวณห้องพักมูลฝอยประจำชั้นและห้องพัก มูลฝอยแห้ง-เปียกไม่ให้มีมูลฝอยตกค้างและดูแลความสะอาดเป็นประจำทุกวันตลอดระยะเวลาเปิดดำเนินการ - ตรวจสอบระบบ Biofilter ให้ใช้งานได้ดีอยู่เสมอ ● ผู้รับผิดชอบ : นิติบุคคลอาคารชุด/บริษัท โฮม ซิตี้ เอ็นเทอร์ไพรซ์ จำกัด (กรณีที่ยังไม่ได้ก่อตั้งนิติบุคคลอาคารชุด)

ลงชื่อ.....ผู้ประกอบโครงการ

(นายหยู เติงเฟิง และนายเจิ้ง เจิ้น)
บริษัท โฮม ซิตี้ เอ็นเทอร์ไพรซ์ จำกัด

ลงชื่อ.....ผู้ชำนาญการสิ่งแวดล้อม

(นายอาหะหมัด แจ๊ะแม็ง)
บริษัท มาสเตอร์ ฟอร์ กรีน จำกัด

เมษายน 2561

ตารางที่ 2 (ต่อ)

องค์ประกอบทางสิ่งแวดล้อม	ผลกระทบสิ่งแวดล้อมที่สำคัญ	มาตรการป้องกันและแก้ไขผลกระทบสิ่งแวดล้อม	มาตรการติดตามตรวจสอบผลกระทบสิ่งแวดล้อม
		สามารถกักเก็บมูลฝอยได้ไม่น้อยกว่า 15 วัน อย่างเป็นสัดส่วน 5.จัดให้มีถังรองรับมูลฝอยอันตราย ตั้งไว้ในห้องพักมูลฝอยอันตรายรวมของโครงการ โดยภายในถังจะรองด้วยถุงพลาสติก (ถุงสีแดงหรือสีส้ม) สำหรับใส่มูลฝอยอันตราย ห้องพักมูลฝอยอันตรายรวมสามารถกักเก็บมูลฝอยได้ไม่น้อยกว่า 15 วัน โดยโครงการจะประสานงานสำนักงานเขตจตุจักรให้เข้ามาเก็บขนทุกสัปดาห์หรือเมื่อมีมูลฝอยอันตรายในปริมาณมาก 6. จัดให้มีการทำความสะอาดห้องพักมูลฝอยอย่างสม่ำเสมอ เพื่อป้องกันการเพาะตัวของเชื้อโรค 7. ห้องพักมูลฝอยจะต้องมีประตูปิดมิดชิด เพื่อป้องกันกลิ่นรบกวนผู้อยู่อาศัยและชุมชนบริเวณใกล้เคียง โดยเปิดประตูเฉพาะช่วงที่มีการเก็บขนมูลฝอยเท่านั้น 8. จัดให้มีพนักงานขนย้ายมูลฝอยจากห้องพักมูลฝอยมายังรถเก็บขนมูลฝอย เพื่ออำนวยความสะดวกในการเก็บขนมูลฝอยให้กับสำนักงานเขตจตุจักร 9. ควบคุมพนักงานไม่ให้นำมูลฝอยมากองไว้เพื่อรอการเก็บขน 10. ติดตามประสานงานการจัดเก็บมูลฝอยของสำนักงานเขตจตุจักรให้มาเก็บมูลฝอยจากโครงการอย่างสม่ำเสมอทุกวันมิให้มีการตกค้าง 11.จัดให้มีรางระบายน้ำภายในห้องพักมูลฝอยรวม และ	

ลงชื่อ.....เจ้าของโครงการ ลงชื่อ.....ผู้ชำนาญการสิ่งแวดล้อม

(นายหยู เติงเฟิง และนายเจิ้ง เจิ้น)
บริษัท โฮม ซิตี้ เอ็นเทอร์ไพรซ์ จำกัด

(นายอาหะหมัด แจ๊ะแม็ง)
บริษัท มาสเตอร์ ฟอร์ กรีน จำกัด

ตารางที่ 2 (ต่อ)

องค์ประกอบทางสิ่งแวดล้อม	ผลกระทบสิ่งแวดล้อมที่สำคัญ	มาตรการป้องกันและแก้ไขผลกระทบสิ่งแวดล้อม	มาตรการติดตามตรวจสอบผลกระทบสิ่งแวดล้อม
		เชื่อมท่อระบายน้ำกับระบบบำบัด เพื่อรวบรวมน้ำชะมูลฝอย และน้ำล้างทำความสะอาด เข้าสู่ระบบบำบัดน้ำเสียของโครงการ 12. จัดให้มีการนำอากาศจากห้องพักมูลฝอยไปใช้กับการบำบัดก๊าซมีเทน โดยออกแบบเพิ่มท่อดูดอากาศจากห้องพักมูลฝอยมาเชื่อมกับระบบ Biofilter เพื่อนำก๊าซมีเทนไปบำบัด ซึ่งจะเป็นเป็นการช่วยเพิ่มประสิทธิภาพให้กับระบบ Biofilter และลดปัญหาเรื่องกลิ่นในห้องพักมูลฝอย โดยการออกแบบให้คิดปริมาณอากาศ 4 เท่าของปริมาตรห้องพักมูลฝอยเปียกต่อชั่วโมง (อัตราการดูดอากาศ) และมีระยะกักเก็บอากาศผ่านเท่ากับ 60 วินาที (ไม่น้อยกว่า 60 วินาที) โครงการได้จัดเตรียมพื้นที่สำหรับบำบัดก๊าซมีเทน 2.00 ตารางเมตร ซึ่งเพียงพอต่อปริมาณการเกิดก๊าซมีเทน	
3.6 การใช้ไฟฟ้า	ระยะดำเนินการ มีความต้องการปริมาณการใช้ไฟฟ้าอาคารอยู่อาศัยรวม ประมาณ 415.8 KVA โดยเลือกใช้หม้อแปลงขนาด 630 KVA โครงการรับบริการกระแสไฟฟ้าจากการไฟฟ้านครหลวงเขตบางเขน เข้าสู่โครงการไฟฟ้าไปยังส่วนต่างๆ ภายในโครงการ ซึ่งระบบไฟฟ้าโครงการนี้ จะประกอบด้วยส่วนต่างๆ ตามลำดับจากสายเมนไฟฟ้าแรงสูงที่รับบริการจากการไฟฟ้า คาดว่าการเกิดขึ้นของโครงการจะไม่ก่อให้เกิดผลกระทบต่อการใช้ไฟฟ้าของชุมชนใกล้เคียง ซึ่งปัจจุบันสามารถให้ผู้ขอใช้ไฟฟ้าได้ทั่วถึงทุกครัวเรือน ดังนั้นการเกิดขึ้นของโครงการจะไม่ก่อให้เกิดผลกระทบต่อการ	1. แนะนำและรณรงค์ให้คนงานใช้ไฟฟ้าอย่างประหยัด โดย - ปิดสวิตช์ไฟและเครื่องใช้ไฟฟ้าทุกชนิดเมื่อเลิกใช้งาน - เลือกซื้อเครื่องใช้ไฟฟ้าที่ได้มาตรฐานเบอร์ 5 - ใช้หลอดไฟและบัลลาสต์ประหยัดไฟ - หมั่นทำความสะอาดหลอดไฟเพื่อเพิ่มแสงสว่างโดยไม่ต้องใช้พลังงานมากขึ้น - ใช้หลอดไฟที่มีวัตต์ต่ำ สำหรับบริเวณที่จำเป็นต้องเปิดทิ้งไว้ทั้งคืน 2. การจ่ายไฟฟ้าและพลังงาน สำหรับขับเคลื่อนอุปกรณ์ก่อสร้าง ต้องเป็นไปตามกฎวงจรไฟฟ้าที่ถูกต้อง 3. จัดให้มีเจ้าหน้าที่จดบันทึกสถิติการใช้ไฟฟ้าทุกเดือนและ	- ตรวจสอบปริมาณการใช้ไฟฟ้าจากค่าไฟฟ้าเดือนละ 1 ครั้ง - ตรวจสอบการชำรุดเสียหายหรือเสื่อมคุณภาพของอุปกรณ์ไฟฟ้าเดือนละ 1 ครั้ง - ตรวจสอบจำนวนครั้งของการเกิดไฟฟ้าตกและไฟฟ้าดับ ผู้รับผิดชอบ : นิติบุคคลอาคารชุด/บริษัท โฮม ซิตี้ เอ็นเทอร์ไพรซ์ จำกัด (กรณีที่ยังไม่ได้ก่อตั้งนิติบุคคลอาคาร

ลงชื่อ.....เจ้าของโครงการ
(นายหยู เติงเพิง และนายเจิ้ง เจี๋ยน)
บริษัท โฮม ซิตี้ เอ็นเทอร์ไพรซ์ จำกัด

MASTER FOR GREEN CO.,LTD.
บริษัท มาสเตอร์ ฟอร์ กรีน จำกัด

.....ผู้ชำนาญการสิ่งแวดล้อม
(นายอาหะหมัด แจ๊ะแม็ง)
บริษัท มาสเตอร์ ฟอร์ กรีน จำกัด

บริษัท โฮม ซิตี้ เอ็นเทอร์ไพรซ์ จำกัด Home Citi Home Citi Enterprise Co., Ltd.

ตารางที่ 2 (ต่อ)

องค์ประกอบทางสิ่งแวดล้อม	ผลกระทบสิ่งแวดล้อมที่สำคัญ	มาตรการป้องกันและแก้ไขผลกระทบสิ่งแวดล้อม	มาตรการติดตามตรวจสอบผลกระทบสิ่งแวดล้อม
	ใช้ไฟฟ้าของชุมชนใกล้เคียง	จัดทำป้ายที่ทางเข้า-ออกของโครงการเพื่อบอกสถิติการใช้ไฟฟ้าทุกเดือนซึ่งเป็นการเตือนให้มีการประหยัดไฟฟ้ามากขึ้น 4. จัดให้มีระบบป้องกันกระแสไฟฟ้ารั่วโดยต่อสายดินสำหรับหม้อแปลงไฟฟ้า แผงไฟฟ้า และอุปกรณ์ไฟฟ้าที่ติดตั้งอยู่กับที่ทุกชนิด ส่วนอุปกรณ์ไฟฟ้ากำลังอื่นให้ต่อสายดินกับเต้ารับที่มีจุดต่อลงดิน ทั้งนี้ การติดตั้งระบบป้องกันกระแสไฟฟ้ารั่วดังกล่าวให้เป็นไปตามมาตรฐานของการไฟฟ้านครหลวงและมาตรฐานของสมาคมวิศวกรรมสถานแห่งประเทศไทย ในพระบรมราชูปถัมภ์ 5. จัดให้มีป้ายที่มีตัวอักษรหรือสัญลักษณ์ซึ่งสะท้อนแสงได้เพื่อเตือนให้ระวังอันตรายจากไฟฟ้าที่บริเวณหม้อแปลงไฟฟ้าและแผงไฟฟ้า 6. จัดทำรั้วคอนกรีตจากวัสดุไม่ติดไฟตลอดแนวหม้อแปลงไฟฟ้า	ชุด)
3.7 การอนุรักษ์พลังงาน	การดำเนินโครงการจะมีความต้องการใช้พลังงานเพื่อกิจกรรมต่างๆ มากขึ้น โดยคำนึงแนวคิดในการออกแบบเพื่อช่วยประหยัดในการใช้พลังงานภายในอาคาร โดยการลดพื้นผิวคอนกรีตโดยรอบอาคารด้วยการใช้การออกแบบภูมิสถาปัตยกรรมเพื่อความร่มรื่นและช่วยลด การนำพาและถ่ายเทความร้อนเข้าสู่อาคาร และออกแบบให้บริเวณทางเดินของอาคารได้รับแสงสว่างจากภายนอก เพื่อช่วยลดปริมาณการใช้ไฟฟ้า ดังนั้น กิจกรรมการอนุรักษ์พลังงานภายในโครงการจึงมีส่วนช่วยให้การใช้พลังงาน	**1. การอนุรักษ์พลังงานไฟฟ้าของเจ้าของโครงการ** - โครงการมีการออกแบบเพื่อการอนุรักษ์พลังงานตามกฎกระทรวงกำหนดประเภท หรือขนาดของอาคาร และมาตรฐาน หลักเกณฑ์ และวิธีการในการออกแบบอาคารเพื่อการอนุรักษ์พลังงาน พ.ศ. 2522 • ค่าถ่ายเทความร้อนรวมของผนังด้านนอกของอาคารในส่วนที่มีการปรับอากาศ (Overall Thermal Transfer Value : OTTV) มีค่าเท่ากับ 27 วัตต์ต่อตารางเมตร (ไม่เกิน 30 วัตต์ต่อตาราง	-

ลงชื่อ.....ผู้ชำนาญการสิ่งแวดล้อม

(นายหยู เติงเฟิง และนายเจิ้ง เจิ้น)
บริษัท โฮม ซิตี้ เอ็นเทอร์ไพรซ์ จำกัด

(นายอาหะหมัด แจ๊ะแม็ง)
บริษัท มาสเตอร์ ฟอร์ กรีน จำกัด

ตารางที่ 2 (ต่อ)

องค์ประกอบทางสิ่งแวดล้อม	ผลกระทบสิ่งแวดล้อมที่สำคัญ	มาตรการป้องกันและแก้ไขผลกระทบสิ่งแวดล้อม	มาตรการติดตามตรวจสอบผลกระทบสิ่งแวดล้อม
	ภายในอาคารสามารถลดลงได้ โดยบริษัทได้แยกมาตรการการอนุรักษ์พลังงานออกเป็น 2 ส่วน การอนุรักษ์พลังงานไฟฟ้าของเจ้าของโครงการ และการอนุรักษ์พลังงานไฟฟ้าของผู้พักอาศัยภายในโครงการ	เมตร) • ค่าถ่ายเทความร้อนรวมของหลังคาอาคารในส่วนที่มีการปรับอากาศ (Roof Thermal Transfer Value : RTTV) มีค่าเท่ากับ 6 วัตต์ต่อตารางเมตร (ไม่เกิน 10 วัตต์ต่อตารางเมตร) - การใช้กระจกในห้องพักต่างๆ เพื่อเป็นช่องรับแสงจากธรรมชาติ จะเลือกใช้กระจกใสตัดแสง คุณสมบัติในการดูดซับพลังงานความร้อนต่ำ และมีการสะท้อนแสงน้อยเพื่อลดความร้อนที่จะเข้ามาในตัวอาคาร แต่ในทางกลับกันช่องแสงนี้จะช่วยลดการใช้แสงจากไฟฟ้า - ในขั้นตอนการออกแบบและจัดวางผังห้อง โครงการได้จัดให้ส่วนของห้องรับแขกหรือห้องนอนอยู่ภายนอกเพื่อให้อากาศและแสงแดดถ่ายเทได้สะดวก นอกจากนี้ยังเป็นการลดการใช้พลังงานจากระบบเครื่องปรับอากาศที่ติดตั้งในส่วนของห้องพักอาศัย - การเลือกวัสดุตกแต่งอาคาร การทาสีตัวอาคารด้วยสีโทนอ่อนบริเวณส่วนที่เป็นคอนกรีตเพื่อสะท้อนแสงที่ดี และทาภายในอาคารเพื่อให้ห้องสว่างได้มากขึ้น - การเลือกระบบระบายอากาศ ระบบปรับอากาศที่เหมาะสมและการรักษาอุณหภูมิอาคารให้อยู่ในระดับที่เหมาะสม มีมาตรการดังนี้ • ตัวอาคารจะได้รับการออกแบบให้แต่ละชั้นมีพื้นที่เปิดโล่งรับแสงสว่างจากภายนอก รวมถึงจัดให้มีการระบายอากาศโดยวิธีธรรมชาติให้มากที่สุด เพื่อลดการใช้	

ลงชื่อ.....ผู้ชำนาญการสิ่งแวดล้อม

(นายชัยยู เติงเฟิง และนายเจิ้ง เจิ้น)
บริษัท โฮม ซิตี้ เอ็นเทอร์ไพรซ์ จำกัด
ผู้ประกอบการโครงการ

ลงชื่อ.....

(นายอาหะหมัด แจ๊ะแม็ง)
บริษัท มาสเตอร์ ฟอร์ กรีน จำกัด

ตารางที่ 2 (ต่อ)

องค์ประกอบทางสิ่งแวดล้อม	ผลกระทบสิ่งแวดล้อมที่สำคัญ	มาตรการป้องกันและแก้ไขผลกระทบสิ่งแวดล้อม	มาตรการติดตามตรวจสอบผลกระทบสิ่งแวดล้อม
		พลังงานไฟฟ้าสำหรับการใช้แสงสว่างในอาคารและเครื่องปรับอากาศให้มากที่สุด • การออกแบบอาคารและระบบปรับอากาศให้เหมาะสม และการเลือกใช้อุปกรณ์และเครื่องใช้ไฟฟ้าต่างๆ เป็นแบบประหยัดไฟเบอร์ 5 โดยเฉพาะการเลือกเครื่องปรับอากาศให้มีค่าสัมประสิทธิ์ในการทำงาน (COP) หรืออัตราส่วนประสิทธิภาพพลังงาน (EER) สูง และต้องให้สอดคล้องเหมาะสมกับค่าการออกแบบ และลักษณะการใช้งาน เพื่อลดการใช้พลังงานไฟฟ้าลง • ตั้งเทอร์โมสแตทให้ควบคุมอุณหภูมิที่พอเหมาะกับความสบาย (25.5–26.7 °C) ไม่ควรตั้งเทอร์โมสแตทไว้ที่ต่ำสุด และหมั่นตรวจสอบการทำงานของเทอร์โมสแตทว่าเป็นปกติหรือไม่ • ตรวจสอบอุดรอยรั่วผนัง ฝ้าเพดาน ประตู หน้าต่าง หรืออื่นๆ • หลีกเลี่ยงการเก็บเอกสารหรือวัสดุอื่นใดที่ไม่จำเป็นต้องใช้งานในพื้นที่ที่ใช้ระบบปรับอากาศเพื่อลดการสูญเสียการใช้พลังงานในการปรับอากาศภายในอาคาร • ทดสอบและปรับแต่งระบบให้สมบูรณ์อยู่เสมอตามหมายกำหนดการที่ตั้งไว้ตลอดอายุการใช้งานของระบบ อย่างเช่น 1-2 ครั้ง/ปี - การใช้แสงสว่างภายในอาคารอย่างมีประสิทธิภาพ มีมาตรการดังนี้	

ลงชื่อ.....ผู้ชำนาญการสิ่งแวดล้อม

(นายหยู เติงเฟิง และนายเจิ้ง เจิ้น)
บริษัท โฮม ซิตี้ เอ็นเทอร์ไพรซ์ จำกัด

ลงชื่อ.....

(นายอาหะหมัด แจ๊ะแม็ง)
บริษัท มาสเตอร์ ฟอร์ กรีน จำกัด

ตารางที่ 2 (ต่อ)

องค์ประกอบทางสิ่งแวดล้อม	ผลกระทบสิ่งแวดล้อมที่สำคัญ	มาตรการป้องกันและแก้ไขผลกระทบสิ่งแวดล้อม	มาตรการติดตามตรวจสอบผลกระทบสิ่งแวดล้อม
		• ออกแบบระบบแสงสว่างภายในอาคาร โครงการได้ใช้หลอดไฟประหยัดพลังงาน ชนิด LED ทั้งโครงการ **2. มาตรการด้านการอนุรักษ์พลังงานที่ผู้พักอาศัยปฏิบัติ** มีดังนี้ ส่งเสริมการประชาสัมพันธ์มาตรการประหยัดไฟฟ้าร่วมกับมาตรการอนุรักษ์พลังงานอื่นๆ ให้แก่ผู้พักอาศัยและพนักงานภายในโครงการ ได้แก่ • ปิดเครื่องใช้ไฟฟ้าทุกครั้งเมื่อออกจากห้องพัก • ถอดปลั๊กเครื่องใช้ไฟฟ้าหลังใช้งาน • การเปิด/ปิด เครื่องปรับอากาศภายในห้องพักเมื่อไม่ได้ใช้งาน • ติดป้ายแนะนำวิธีการใช้เครื่องไฟฟ้าให้ถูกต้อง โดยเฉพาะการตั้งอุณหภูมิเครื่องปรับ อากาศภายในห้องพักให้เหมาะสมประมาณ 25-26 องศาเซลเซียส • ขึ้น–ลง ชั้นเดียวควรใช้บันไดแทนการใช้ลิฟท์ • ปิดก๊อกน้ำให้สนิท ไม่ปล่อยให้น้ำไหลทิ้ง • ประชาสัมพันธ์ และส่งเสริมให้ผู้พักอาศัยใช้รถขนส่งมวลชน หรือรถยนต์สาธารณะแทนการเดินทางโดยรถยนต์เพื่อประหยัดน้ำมัน • หมั่นดูแลทำความสะอาดเรื่องฝุ่นละอองหรือบำรุงรักษาอุปกรณ์ไฟฟ้าแสงสว่าง และเครื่องปรับอากาศอย่างต่อเนื่องและสม่ำเสมอ	

ลงชื่อ.....เจ้าของโครงการ

(นายหยู เติงเฟิง และนายเจิ้ง เจิ้น)

บริษัท โฮม ซิตี้ เอ็นเทอร์ไพรซ์ จำกัด

บริษัท โฮม ซิตี้ เอ็นเทอร์ไพรซ์ จำกัด Home Citi Home Citi Enterprise Co., Ltd.

MASTER FOR GREEN CO., LTD. บริษัท มาสเตอร์ ฟอร์ กรีน จำกัด

ลงชื่อ.....ผู้ชำนาญการสิ่งแวดล้อม

(นายอาหะหมัด แจ๊ะแม็ง)

บริษัท มาสเตอร์ ฟอร์ กรีน จำกัด

ตารางที่ 2 (ต่อ)

องค์ประกอบทางสิ่งแวดล้อม	ผลกระทบสิ่งแวดล้อมที่สำคัญ	มาตรการป้องกันและแก้ไขผลกระทบสิ่งแวดล้อม	มาตรการติดตามตรวจสอบผลกระทบสิ่งแวดล้อม
3.8 ความปลอดภัยและการป้องกันอัคคีภัย	โครงการเป็นอาคารอยู่อาศัยรวม ประเภทอาคารชุดพักอาศัย ขนาดความสูง 8 ชั้น จำนวน 1 อาคาร ความสูง 22.95 เมตร (ความสูงวัดจากระดับพื้นดินถึงยอดผนังชั้นสูงสุด) เมื่อพิจารณาตามพระราชบัญญัติควบคุมอาคาร พ.ศ. 2522 พบว่า อาคารไม่จัดเป็นประเภทอาคารสูงและอาคารขนาดใหญ่พิเศษ ดังนั้น โครงการจึงจัดให้มีระบบป้องกันและเตือนอัคคีภัยตามข้อกำหนดของกฎกระทรวง ฉบับที่ 47 (พ.ศ. 2540) และฉบับที่ 55 (พ.ศ. 2543) ออกตามความในพระราชบัญญัติควบคุมอาคาร พ.ศ. 2522 และเมื่อพิจารณาจากที่ตั้งของโครงการ พบว่าในกรณีเกิดเหตุเพลิงไหม้สามารถขอความช่วยเหลือได้จากงานป้องกันและบรรเทาสาธารณภัยสถานีดับเพลิงลาดพร้าว ซึ่งเป็นหน่วยงานที่ใกล้ที่สุดและสามารถเดินทางมาถึงโครงการในเวลาประมาณ 15-20 นาที (ขึ้นอยู่กับปริมาณจราจร) มีเจ้าหน้าที่และอุปกรณ์บรรเทาสาธารณะภัยที่มีศักยภาพ ดังนั้น อาจก่อให้เกิดผลกระทบจากการเกิดอัคคีภัยในระดับต่ำ	1. จัดให้มีระบบป้องกันและเตือนอัคคีภัยสำหรับอาคารพักอาศัย โดยสามารถสรุปรายละเอียดได้ดังนี้ - แผงควบคุมระบบเตือนเพลิงไหม้ ทำหน้าที่เป็นจุดศูนย์รวมการรับ-ส่งสัญญาณตรวจรับ โดยเมื่ออุปกรณ์ชุดแจ้งเหตุที่ติดตั้งไว้เริ่มทำงาน จะส่งสัญญาณไปยังแผงควบคุม เพื่อให้เจ้าหน้าที่ในห้องควบคุมตรวจสอบ และหากเป็นเหตุเพลิงไหม้ก็จะส่งสัญญาณแจ้งเหตุให้ทราบทั่วทั้งอาคาร - อุปกรณ์ตรวจจับควัน เป็นตัวรับกลุ่มควันที่เกิดจากเพลิงไหม้ภายในอาคาร และส่งสัญญาณไปยังแผงควบคุม เพื่อให้เจ้าหน้าที่ในห้องควบคุมทราบ และส่งสัญญาณแจ้งเหตุให้ทราบทั่วทั้งอาคาร ซึ่งโครงการจะติดตั้งเครื่องตรวจจับควันบริเวณห้องพักแต่ละห้อง สำนักงาน ห้องเก็บของ โถง บันได โถงลิฟต์ หนีไฟ และทางเดินภายในอาคาร เป็นต้น - อุปกรณ์ตรวจจับความร้อน เป็นเครื่องตรวจจับความร้อน จะติดตั้งกระจายอยู่ทั่วไปบริเวณที่จอดรถ และทางเดินรถ - กริ่งส่งสัญญาณเตือนภัย โดยจะติดตั้งอยู่บริเวณทางเดินใกล้ โถงลิฟต์ - เครื่องแจ้งเหตุโดยใช้มือดึง โดยจะติดตั้งอยู่บริเวณเดียวกับกริ่งสัญญาณเตือนภัยของอาคาร - ไฟฉุกเฉินอัตโนมัติชนิดแบตเตอรี่แห้ง สามารถ	- ตรวจสอบประสิทธิภาพของอุปกรณ์ระบบดับเพลิงประจำทุก 6 เดือน ตลอดระยะดำเนินการ ● ผู้รับผิดชอบ : นิติบุคคลอาคารชุด/ บริษัท โฮม ซิตี้ เอ็นเทอร์ไพรซ์ จำกัด (กรณีที่ยังไม่ได้ก่อตั้งนิติบุคคลอาคารชุด)

ลงชื่อ.....ผู้ประกอบการโครงการ

(นายหยู เติงเฟิง และนายเจิ้ง เจิ้น)

บริษัท โฮม ซิตี้ เอ็นเทอร์ไพรซ์ จำกัด

บริษัท โฮม ซิตี้ เอ็นเทอร์ไพรซ์ จำกัด Home Citi Home Citi Enterprise Co., Ltd.

ASTER FOR GREEN CO., LTD. บริษัท มาสเตอร์ ฟอร์ กรีน จำกัด

ลงชื่อ.....ผู้ชำนาญการสิ่งแวดล้อม

(นายอาหะหมัด แจ๊ะแม็ง)

บริษัท มาสเตอร์ ฟอร์ กรีน จำกัด

ตารางที่ 2 (ต่อ)

องค์ประกอบทางสิ่งแวดล้อม	ผลกระทบสิ่งแวดล้อมที่สำคัญ	มาตรการป้องกันและแก้ไขผลกระทบสิ่งแวดล้อม	มาตรการติดตามตรวจสอบผลกระทบสิ่งแวดล้อม
		สำรองไฟได้นาน 2 ชม. ติดตั้งบริเวณบันไดหลัก บันไดหนีไฟ โถงทางเดิน และโถงลิฟต์ทุกชั้น - ถังดับเพลิงแบบมือถือเป็นถังดับเพลิงเคมีขนาด 10 ปอนด์ (4.5 กก.) ติดตั้งตามชั้นต่างๆ บริเวณหน้าบันไดหนีไฟและในตู้สายดับเพลิง - ป้ายบอกชั้นและป้ายบอกทางหนีไฟ ติดตั้งป้ายบอกทางหนีไฟ ซึ่งจะแสดงให้เห็นได้ชัดเจนป้ายบอกทางหนีไฟจะใช้คำว่า "Exit ทางออก"และ"Fire Exit ทางหนีไฟ" ตัวอักษรสูงไม่น้อยกว่า 10 เซนติเมตร และมีไฟแสงสว่างให้เห็นเด่นชัดตลอดเวลาทั้งภาวะปกติและภาวะฉุกเฉิน ซึ่งจะติดตั้งไว้ที่บริเวณทางเข้า-ออก บันไดหนีไฟ โถงลิฟต์และทางเดิน - บันไดหนีไฟ จำนวน 2 แห่ง และมีความกว้างของขั้นบันไดตามที่กฎหมายกำหนด สำหรับชั้นล่างผู้อพยพหนีไฟสามารถออกสู่ภายนอกอาคารได้โดยตรง ทางหลักในการหนีไฟลงสู่ชั้นล่างซึ่งออกสู่ภายนอกอาคารไปรวมกันที่จุดรวมคนได้โดยตรง และมีการติดตั้งไฟส่องสว่างฉุกเฉินบริเวณผนังชานพักบันได 2. จัดให้มีจุดรวมพลเบื้องต้นภายในโครงการอยู่บนพื้นที่สีเขียวซึ่งเป็นสนามหญ้าของพื้นที่โครงการ ขนาดพื้นที่ 92.92 ตารางเมตร สามารถรองรับจำนวน 371 คน (โดย 1 คน จะใช้พื้นที่ยืนประมาณ 0.25 ตารางเมตร) ซึ่งเพียงพอต่อ	

ลงชื่อ.....เจ้าของโครงการ

(นายหยู เติงเฟิง และนายเจิ้ง เจิ้น)

บริษัท โฮม ซิตี้ เอ็นเทอร์ไพรซ์ จำกัด

ลงชื่อ.....ผู้ชำนาญการสิ่งแวดล้อม

(นายอาหะหมัด แจ๊ะแม็ง)

บริษัท มาสเตอร์ ฟอร์ กรีน จำกัด

ตารางที่ 2 (ต่อ)

องค์ประกอบทางสิ่งแวดล้อม	ผลกระทบสิ่งแวดล้อมที่สำคัญ	มาตรการป้องกันและแก้ไขผลกระทบสิ่งแวดล้อม	มาตรการติดตามตรวจสอบผลกระทบสิ่งแวดล้อม
		จำนวนผู้พักอาศัยภายในโครงการที่มีจำนวน 329 คน 3. จัดให้มีการตรวจสอบระบบป้องกันและเตือนอัคคีภัยให้สามารถใช้งานได้อยู่เสมอ หากพบว่ามีการเสียหายหรือใช้การไม่ได้ให้รีบดำเนินการแก้ไขทันที 4. จัดอบรมและซ้อมการอพยพคนกรณีเพลิงไหม้ ปีละ 1 ครั้ง โดยติดต่อประสานงานกับหน่วยบรรเทาสาธารณภัยสถานีดับเพลิงลาดพร้าว ให้มาจัดอบรมและซักซ้อมแผนอพยพหนีไฟให้กับโครงการ	
3.9 ระบบปรับอากาศและระบบระบายอากาศ	ความร้อนที่เกิดขึ้นจากกิจกรรมการดำเนินโครงการเป็นความร้อนที่เกิดขึ้นจากระบบปรับอากาศ ไอความร้อนของรถยนต์ จากการคำนวณจะเห็นว่าอากาศภายนอกจะรับอากาศจากการใช้เครื่องปรับอากาศของอาคารโครงการประมาณ 0.36 °C ทำให้อุณหภูมิในช่วงวันที่ร้อนที่สุดจาก 35.60 °C เพิ่มเป็น 36.56°C ซึ่งจะทำให้อุณหภูมิของบรรยากาศบริเวณพื้นที่โครงการสูงขึ้นจากเดิมเพียงเล็กน้อย ยังคงถือว่าเป็นอุณหภูมิปกติของบรรยากาศของกรุงเทพมหานคร	1. ดูแลตรวจสอบอุปกรณ์ที่ใช้ระบายอากาศให้สามารถใช้งานได้อยู่เสมอโดยจะตรวจสอบช่องเปิดต่างๆ มิให้มีสิ่งกีดขวางกั้นการระบายอากาศ 2. ติดตั้งป้ายห้ามติดเครื่องยนต์ทิ้งไว้ภายในบริเวณที่จอดรถให้สามารถสังเกตได้อย่างชัดเจนและทั่วถึง 3. จัดให้มีพื้นที่สีเขียวภายในโครงการ โดยต้นไม้ที่เลือกใช้ได้แก่ กระพี้จั่น โสกระย้า คอร์เดีย อโศกเซนต์คาเบรียล ไทรเกาหลี พลับพลึงหนู และปลูกไม้คลุมดิน ซึ่งจะสามารถดูดซับคาร์บอนมอนอกไซด์ที่เกิดจากโครงการได้ทั้งหมด	- ตรวจสอบช่องระบายอากาศ เช่น หน้าต่าง ประตู ไม่ให้มีวัตถุหรือสิ่งกีดขวาง ตลอดระยะดำเนินการ ● ผู้รับผิดชอบ : นิติบุคคลอาคารชุด/ บริษัท โฮม ซิตี้ เอ็นเทอร์ไพรซ์ จำกัด (กรณีที่ยังไม่ได้ก่อตั้งนิติบุคคลอาคารชุด)
3.10 การคมนาคม	การจราจรระยะดำเนินการของโครงการบนถนนทางเข้า-ออกโครงการ ถนนซอยลาดพร้าว 35 ถนนลาดพร้าว และถนนรัชดาภิเษก ซึ่งโดยรวมแล้วการเกิดขึ้นของโครงการ ทำให้มีผลกระทบด้านจราจรในระดับ	<u>มาตรการป้องกันด้านการกีดขวางการจราจรและอุบัติเหตุ</u> 1. จัดให้มีเจ้าหน้าที่รักษาความปลอดภัยที่ผ่านการอบรมด้านการจราจรคอยอำนวยความสะดวกและระบบการจราจรบริเวณทางเข้า–ออกที่จอดรถของพื้นที่โครงการโดยเฉพาะ	- ตรวจสอบป้ายสัญญาณจราจรต่างๆ ให้มีสภาพดีอยู่เสมอ ● ผู้รับผิดชอบ : นิติบุคคลอาคารชุด/ บริษัท โฮม ซิตี้ เอ็นเทอร์ไพรซ์ จำกัด

ลงชื่อ.....เจ้าของโครงการ
(นายหยู เติงเฟิง และนายเจิ้ง เจิ้น)
บริษัท โฮม ซิตี้ เอ็นเทอร์ไพรซ์ จำกัด

ลงชื่อ.....ผู้ชำนาญการสิ่งแวดล้อม
(นายอาหะหมัด แจ๊ะแม็ง)
บริษัท มาสเตอร์ ฟอร์ กรีน จำกัด

ตารางที่ 2 (ต่อ)

องค์ประกอบทางสิ่งแวดล้อม	ผลกระทบสิ่งแวดล้อมที่สำคัญ	มาตรการป้องกันและแก้ไขผลกระทบสิ่งแวดล้อม	มาตรการติดตามตรวจสอบผลกระทบสิ่งแวดล้อม
	ต่ำ และยอมรับได้ โครงการเป็นอาคารชุด ประกอบด้วยอาคารชุดพักอาศัยขนาดความสูง 8 ชั้น จำนวน 1 อาคาร มีจำนวนห้องพัก 103 ห้อง มีจำนวนที่จอดรถยนต์รวม 38 คัน ซึ่งที่ปรึกษาประเมินความต้องการของที่จอดรถตามกฎกระทรวงฉบับที่ 7 (พ.ศ. 2517) ออกตามความในพระราชบัญญัติควบคุมการก่อสร้างอาคาร พ.ศ. 2479 พบว่ามีความสอดคล้องตามข้อกำหนดเกี่ยวข้อง พร้อมกันนี้โครงการได้กำหนดมาตรการป้องกันและแก้ไขผลกระทบด้านจราจรที่อาจเกิดขึ้น เพื่อป้องกันผลกระทบที่อาจเกิดขึ้นให้ได้มากที่สุด	ในช่วงเร่งด่วนเช้า-เย็น 2. จัดให้มีระบบแสงสว่างเพียงพอบริเวณทางเข้า-ออกโครงการเพื่อความปลอดภัยในการเข้า-ออกของรถยนต์ 3. บริเวณทางเข้า-ออก โครงการจะต้องไม่มีสิ่งกีดขวางที่จะบดบังทัศนวิสัยในการมองเห็นของผู้ขับขี่ 4. ประชาสัมพันธ์ให้ผู้พักอาศัยภายในโครงการห้ามจอดรถยนต์ขวางปากทางเข้า-ออกของโครงการ และบริเวณริมถนนซึ่งเป็นการกีดขวางการจราจรของผู้สัญจรไปมาบนถนน **<u>มาตรการป้องกันและแก้ไขปัญหาในกรณีที่ที่จอดรถยนต์ไม่เพียงพอ</u>** 1. จัดให้รถของผู้พักอาศัยติดสติ๊กเกอร์ของโครงการ โดยให้รถที่ติดสติกเกอร์ของโครงการเข้ามาจอดในโครงการทุกครั้ง และห้ามจอดบริเวณหน้าโครงการ และไม่อนุญาตให้รถไม่มีสติกเกอร์เข้ามาจอดในโครงการ 2. จัดให้มีการแนะนำเส้นทางการเดินทางสำหรับผู้พักอาศัยภายในโครงการ และประชาสัมพันธ์เส้นทางการเดินทางไปยังสถานที่ท่องเที่ยวหรือสถานที่สำคัญบนถนนลาดพร้าว ถนนรัชดาภิเษก โดยรถบริการสาธารณะ เพื่อลดการใช้รถยนต์ของผู้พักอาศัยในโครงการ 3. รณรงค์ให้ผู้พักอาศัยภายในโครงการใช้บริการรถโดยสารสาธารณะบนถนนลาดพร้าว ถนนรัชดาภิเษก เพื่อลดการใช้	(กรณีที่ยังไม่ได้ก่อตั้งนิติบุคคลอาคารชุด)

ลงชื่อ.....เจ้าของโครงการ

(นายหยู เติงเฟิง และนายเจิ้ง เจิ้น)
บริษัท โฮม ซิตี้ เอ็นเทอร์ไพรซ์ จำกัด

ลงชื่อ.....ผู้ชำนาญการสิ่งแวดล้อม

(นายอาหะหมัด แจ๊ะแม็ง)
บริษัท มาสเตอร์ ฟอร์ กรีน จำกัด

ตารางที่ 2 (ต่อ)

องค์ประกอบทางสิ่งแวดล้อม	ผลกระทบสิ่งแวดล้อมที่สำคัญ	มาตรการป้องกันและแก้ไขผลกระทบสิ่งแวดล้อม	มาตรการติดตามตรวจสอบผลกระทบสิ่งแวดล้อม
		รถยนต์ และลดการติดขัดบนถนนที่เกี่ยวข้องกับโครงการ 4. ห้ามประกอบกิจกรรมใดๆ รวมทั้งการก่อสร้างในบริเวณที่จัดไว้สำหรับเป็นที่จอดรถยนต์ อันจะทำให้พื้นที่จอดรถยนต์ลดลงจากที่เสนอไว้ในรายงานฯ 5. จัดให้มีผังการจราจรตามที่กำหนดไว้ในผังบริเวณ 6. จัดให้มีเจ้าหน้าที่ หรือยามค่อยควบคุมและอำนวยความสะดวกด้านการจราจรบริเวณทางเข้า-ออกโครงการ 7. จัดให้มีเส้นแบ่งช่องจราจรอย่างชัดเจนเพื่อความเป็นระเบียบเรียบร้อยของการจอดรถภายในลานจอดรถของโครงการ 8. โครงการจะประสานงานกับสำนักงานเขตจตุจักร เพื่อขอความอนุเคราะห์ขอข้อแนะนำในการจัดระบบความปลอดภัย และคอยอำนวยความสะดวกบริเวณปากทางเข้าออกโครงการ ทันทีเมื่อเปิดใช้อาคาร 9. จัดให้มีกล่องรับความคิดเห็นติดตั้งไว้ที่ป้อมยามเพื่อรับเรื่องร้องเรียน หากพบว่ามีเรื่องร้องเรียนต้องดำเนินการแก้ไขปัญหาโดยเร่งด่วน 10. ติดตั้งป้ายสัญลักษณ์ตำแหน่งที่จอดรถเก็บขยะมูลฝอยของโครงการและที่กลับรถยนต์ เพื่อให้ผู้พักอาศัยของโครงการทราบเพื่อจะได้ไม่มีการเข้าจอดในตำแหน่งดังกล่าว	

ลงชื่อ.....ผู้ประกอบการ/เจ้าของโครงการ

(นายหยู เติงเฟิง และนายเจิ้ง ...)

บริษัท โฮม ซิตี้ เอ็นเทอร์ไพรซ์ จำกัด

MASTER FOR GREEN CO. LTD.
บริษัท มาสเตอร์ ฟอร์ กรีน จำกัด

ลงชื่อ.....ผู้ชำนาญการสิ่งแวดล้อม

(นายอาหะหมัด แจ๊ะแม็ง)

บริษัท มาสเตอร์ ฟอร์ กรีน จำกัด

ตารางที่ 2 (ต่อ)

องค์ประกอบทางสิ่งแวดล้อม	ผลกระทบสิ่งแวดล้อมที่สำคัญ	มาตรการป้องกันและแก้ไขผลกระทบสิ่งแวดล้อม	มาตรการติดตามตรวจสอบผลกระทบสิ่งแวดล้อม
3.11 การใช้ประโยชน์ที่ดิน	จากการตรวจสอบการใช้ประโยชน์ที่ดินบริเวณที่ตั้งโครงการตามกฎกระทรวงให้ใช้บังคับผังเมืองรวมกรุงเทพมหานคร พ.ศ.2556 ออกตามความในพระราชบัญญัติการผังเมือง พ.ศ.2518 "โครงการอยู่ในที่ดินประเภท ย.5 (สีส้ม) บริเวณ ย.5-13 เป็นที่ดินประเภทหนาแน่นกลาง มีวัตถุประสงค์เพื่อรองรับการอยู่อาศัยในบริเวณพื้นที่ต่อเนื่องกับเขตเมืองชั้นใน ที่ดินประเภทนี้ตามข้อ 12 ห้ามใช้ประโยชน์ที่ดินเพื่อกิจการตามที่กำหนด 32 ประเภท โดยการใช้ประโยชน์ที่ดินประเภทนี้ให้มีอัตราส่วนพื้นที่อาคารรวมต่อพื้นที่ดินไม่เกิน 4:1 มีอัตราส่วนของที่ว่างต่อพื้นที่อาคารรวมไม่น้อยกว่าร้อยละเจ็ดจุดห้า และให้มีพื้นที่น้ำซึมผ่านได้เพื่อปลูกต้นไม้ไม่น้อยกว่าร้อยละห้าสิบของพื้นที่ว่าง ทั้งนี้ จากการตรวจสอบ พบว่า การดำเนินการของโครงการ สามารถดำเนินการได้ ดังหนังสือยืนยันการใช้ประโยชน์ที่ดินจากสำนักผังเมืองกรุงเทพมหานคร เลขที่ กท. 1706/763 ลงวันที่ 28 มีนาคม 2560	1. โครงการเป็นอาคารอยู่อาศัยรวม ประเภทอาคารชุดพักอาศัย ขนาดความสูง 8 ชั้น จำนวน 1 อาคาร ลักษณะการดำเนินการเพื่อเป็นการอาคารพักอาศัยถือเป็นกิจการหลักที่สามารถดำเนินการได้ โดยโครงการมีอัตราส่วนอาคารต่อพื้นที่ดิน 3.83:1 (ไม่เกิน 4:1) มีอัตราส่วนพื้นที่ว่างปราศจากสิ่งปกคลุมร้อยละ 50.46 และพื้นที่น้ำซึมผ่านได้เพื่อปลูกต้นไม้ 267.46 ตารางเมตร คิดเป็นร้อยละ 69.69 ของพื้นที่ว่างตามเกณฑ์ OSR 2. ดำเนินการก่อสร้างอาคารโครงการตามที่กำหนดในแบบแปลน และปฏิบัติตามมาตรการที่กำหนดไว้อย่างเคร่งครัด 3. จัดให้มีพื้นที่สีเขียวภายในโครงการ เพื่อให้โครงการมีความกลมกลืนกับสภาพการใช้ประโยชน์ที่ดินโดยรอบ และเพื่อลดผลกระทบต่อการเปลี่ยนแปลงการใช้ประโยชน์ที่ดินจากเดิมเป็นที่ว่างมาเป็นอาคารอยู่อาศัย ขนาดความสูง 8 ชั้น โดยจัดทำตามผังภูมิสถาปัตย์อย่างเคร่งครัด	- ตรวจสอบพันธุ์ไม้ว่าเจริญเติบโต และมีความสมบูรณ์ สวยงามอยู่เสมอ ● ผู้รับผิดชอบ : นิติบุคคลอาคารชุด/บริษัท โฮม ซิตี้ เอ็นเทอร์ไพรซ์ จำกัด (กรณีที่ยังไม่ได้ก่อตั้งนิติบุคคลอาคารชุด)
3.12 พื้นที่สีเขียว	ตามแนวทางการจัดทำรายงานการวิเคราะห์ผลกระทบสิ่งแวดล้อมของสำนักงานนโยบายและแผนทรัพยากรธรรมชาติและสิ่งแวดล้อม ระบุว่า "โครงการอาคารอยู่อาศัยรวม โครงการโรงแรม โครงการโรงพยาบาล โครงการอาคารสูงหรืออาคารขนาดใหญ่พิเศษ ให้จัดพื้นที่สีเขียวใน	1. โครงการจัดพื้นที่สีเขียวของโครงการมีขนาดพื้นที่รวมประมาณ 351.33 ตร.ม.โดยมีรายละเอียดการจัดพื้นที่สีเขียว ดังนี้ - <u>พื้นที่สีเขียวชั้นล่าง</u> รอบอาคารโครงการจัดพื้นที่สีเขียวขนาด 267.46 ตารางเมตร (ไม่น้อยกว่า 164.50	- ตรวจสอบพรรณไม้ว่าเจริญเติบโตและมีความสมบูรณ์ สวยงามอยู่เสมอ ● ผู้รับผิดชอบ : นิติบุคคลอาคารชุด/บริษัท โฮม ซิตี้ เอ็นเทอร์ไพรซ์ จำกัด (กรณีที่ยังไม่ได้ก่อตั้งนิติบุคคลอาคาร

ลงชื่อ.....เจ้าพนักงาน

(นายหยู เติงเฟิง และนายเจิ้ง เจิ้น)
บริษัท โฮม ซิตี้ เอ็นเทอร์ไพรซ์ จำกัด

ลงชื่อ.....ผู้ชำนาญการสิ่งแวดล้อม

(นายอาหะหมัด แจ๊ะแม็ง)
บริษัท มาสเตอร์ ฟอร์ กรีน จำกัด

ตารางที่ 2 (ต่อ)

องค์ประกอบทางสิ่งแวดล้อม	ผลกระทบสิ่งแวดล้อมที่สำคัญ	มาตรการป้องกันและแก้ไขผลกระทบสิ่งแวดล้อม	มาตรการติดตามตรวจสอบผลกระทบสิ่งแวดล้อม
	สัดส่วนไม่น้อยกว่า 1 ตารางเมตรต่อผู้พักอาศัย 1 คน โดยจัดไว้ที่บริเวณชั้นล่างไม่น้อยกว่าร้อยละ 50 ของพื้นที่ทั้งหมด และจะต้องเป็นไม้ยืนต้นไม่น้อยกว่าร้อยละ 50 ของพื้นที่สีเขียวดังกล่าว	ตารางเมตร) โดยปลูกไม้ยืนต้น 239.90 ตารางเมตร (ไม่น้อยกว่า 82.25 ตารางเมตร) พันธุ์ไม้ที่นำมาปลูก ได้แก่ กระพี้จั่น โสกระย้า คอร์เดีย อโศกเซนต์คาเบรียล และหญ้ามาเลเซีย - <u>พื้นที่สีเขียวบริเวณสระว่ายน้ำ</u> **(ชั้น 8)** โครงการจัดเป็นพื้นที่สีเขียวขนาด 83.87 ตารางเมตร โดยพันธุ์ไม้ที่นำมาปลูก ได้แก่ ไทรเกาหลี ยี่โถแคระ พุดจีบ เฟินฮาวาย และหญ้านวลน้อย อนึ่ง เนื่องจากพื้นที่สีเขียวของโครงการบางส่วนมีสภาพเป็นพื้นที่คอนกรีต คือ พื้นที่สีเขียวบริเวณชั้นดาดฟ้า โดยโครงการได้ออกแบบการจัดพื้นที่สีเขียวในบริเวณดังกล่าว โดยได้คำนึงถึงโครงสร้างการรับน้ำหนักเป็นหลัก ความปลอดภัย คงทน ซึ่งประสานงานกับวิศวกรโครงสร้างของโครงการ พร้อมทั้งคำนึงถึงความเหมาะสมของพันธุ์ไม้ที่สามารถนำมาปลูกได้จริงบนอาคาร โดยเป็นชนิดพันธุ์ที่ทนร้อน ทนลมและทนแล้ง อีกทั้งคำนึงถึงการเจริญเติบโตของต้นไม้นั้นๆในพื้นที่และดินจำกัด เช่นในกระบะหรือในกระถาง เป็นต้น โดยมีลักษณะการจัดเตรียมพื้นที่เพื่อจัดพื้นที่สีเขียวบนพื้นคอนกรีต ดังนี้ (1) เตรียมโครงสร้างเพื่อรองรับการจัดพื้นที่สีเขียวของโครงการ (2) จัดปูแผ่นกันซึมทับคอนกรีตก่อนในชั้นแรกและ	ชุด)

ลงชื่อ.....(เจ้าของโครงการ)

(นายหยู เติงเฟิง และนายเจิ้ง เจิ้น)

บริษัท โฮม ซิตี้ เอ็นเทอร์ไพรซ์ จำกัด

บริษัท โฮม ซิตี้ เอ็นเทอร์ไพรซ์ จำกัด Home Citi Home Citi Enterprise Co., Ltd.

MASTER FOR GREEN CO., LTD. บริษัท มาสเตอร์ ฟอร์ กรีน จำกัด

ลงชื่อ.....ผู้ชำนาญการสิ่งแวดล้อม

(นายอาหะหมัด แจ๊ะแม็ง)

บริษัท มาสเตอร์ ฟอร์ กรีน จำกัด

ตารางที่ 2 (ต่อ)

องค์ประกอบทางสิ่งแวดล้อม	ผลกระทบสิ่งแวดล้อมที่สำคัญ	มาตรการป้องกันและแก้ไขผลกระทบสิ่งแวดล้อม	มาตรการติดตามตรวจสอบผลกระทบสิ่งแวดล้อม
		จัดทำระบบระบายน้ำให้มีความเพียงพอและสามารถตรวจได้ โดยไม่ให้ดินกลบหมดและเกิดการอุดตัน และเพิ่มน้ำหนักน้ำ (3) ทำขอบกั้นดินสูง 40 เซนติเมตร พร้อมปูแผ่นยางกันซึมอีกชั้นหนึ่งโดยรอบเพื่อทับแผ่นพื้นและขอบกันดินหลังจากนั้นเอาดินลงเพื่อปลูกต้นไม้ชนิดไม้พุ่มหรือไม้คลุมดินหรือไม้เตี้ย สำหรับพื้นที่ที่จะปลูกไม้ใหญ่หรือไม้ยืนต้นทางโครงการเพิ่มขอบกั้นดินหรือทำเป็นกระบะสูงขึ้นไปอีก 1.2 เมตร เพื่อปลูกต้นไม้ใหญ่บนอาคาร นอกจากนี้ เพื่อให้เกิดความยั่งยืนของพื้นที่สีเขียวของโครงการ ทางโครงการกำหนดให้มีมาตรการ ดูแลรักษาดังนี้ (1) จัดให้มีการดูแลต้นไม้ และสวนหย่อมภายในพื้นที่โครงการให้มีสภาพดีอยู่เสมอ (2) ตรวจสอบการเจริญเติบโตของต้นไม้ในแปลงสวนหย่อมและกระถางต้นไม้ หากพบว่ามีต้นไม้เหี่ยวเฉาหรือตาย ให้ทำการบำรุง ดูแล และปลูกซ่อมแซมเพิ่มเติมทันที (3) ทำการตัดแต่งกิ่งไม้โดยควบคุมทั้งทรงพุ่ม และความสูงของลำต้นด้วยการตัดแต่งกิ่งไม้ด้านข้างและด้านบนออก และกำหนดให้มีการตัดแต่งทรงพุ่ม กิ่งก้านทุกระยะ 3 เดือน/ครั้ง เพื่อป้องกันทรงพุ่มกิ่งก้านยื่นล้ำไปในเขตที่ดินของบุคคลอื่น	

ลงชื่อ.....ผู้ขำนาญการสิ่งแวดล้อม

(นายหยู เติงเฟิง และนายเจิ้ง เจิ้น)

บริษัท โฮม ซิตี้ เอ็นเทอร์ไพรซ์ จำกัด

MASTER FOR GREEN CO.,LTD.
บริษัท มาสเตอร์ ฟอร์ กรีน จำกัด

ลงชื่อ.....ผู้ขำนาญการสิ่งแวดล้อม

(นายอาหะหมัด แจ๊ะแม็ง)

บริษัท มาสเตอร์ ฟอร์ กรีน จำกัด

บริษัท โฮม ซิตี้ เอ็นเทอร์ไพรซ์ จำกัด
Home Citi
Home Citi Enterprise Co., Ltd.

ตารางที่ 2 (ต่อ)

องค์ประกอบทางสิ่งแวดล้อม	ผลกระทบสิ่งแวดล้อมที่สำคัญ	มาตรการป้องกันและแก้ไขผลกระทบสิ่งแวดล้อม	มาตรการติดตามตรวจสอบผลกระทบสิ่งแวดล้อม
		(4) กำหนดให้มีการทำความสะอาดและดูแลใบไม้ที่ร่วงโรยจากต้นไม้ที่ปลูกในพื้นที่โครงการมิให้ส่งผลกระทบต่อพื้นที่ข้างเคียง	
4. คุณค่าต่อคุณภาพชีวิต 4.1 สภาพเศรษฐกิจและสังคม	เมื่อเปิดดำเนินการโครงการจะมีผลกระทบทางบวกต่อเศรษฐกิจโดยรวมของชุมชน ช่วยเพิ่มการจ้างงานคนในชุมชน โดยโครงการจะก่อให้เกิดการจ้างงานใหม่ สำหรับพนักงานโครงการ ส่งผลต่อสภาพการจ้างงาน และระบบเศรษฐกิจโดยรวม ซึ่งสอดคล้องกับผลการศึกษาความคิดเห็นของประชาชน ที่พบว่า การดำเนินโครงการทำให้มีการจ้างงานคนในชุมชนเพิ่มขึ้น และทำให้เศรษฐกิจโดยรวมในชุมชนดีขึ้น	ดำเนินการตามมาตรการป้องกันและแก้ไขผลกระทบด้านการจราจร ด้านสุขภาพ ด้านการบำบัด น้ำเสีย ด้านการจัดการมูลฝอย และด้านการบดบังแสงแดดและทิศทางลมอย่างเคร่งครัด	• ผู้รับผิดชอบ : นิติบุคคลอาคารชุด/บริษัท โฮม ซิตี้ เอ็นเทอร์ไพรซ์ จำกัด (กรณีที่ยังไม่ได้ก่อตั้งนิติบุคคลอาคารชุด)
4.2 สาธารณสุข	การพัฒนาโครงการจะไม่ส่งผลกระทบทางด้านสาธารณสุข เนื่องจากโครงการอยู่ในชุมชนเมือง มีสถานบริการและบุคลากรทางการแพทย์ที่เพียงพอ และการคมนาคมขนส่งที่สะดวก	-	-
4.3 อาชีวอนามัยและความปลอดภัย	เมื่อเปิดดำเนินการจะจัดให้มีระบบสุขาภิบาลสิ่งแวดล้อมต่างๆ ได้แก่ ระบบบำบัดน้ำเสีย ระบบระบายน้ำและป้องกันน้ำท่วม ระบบประปา การจัดการด้านมูลฝอย พร้อมทั้งจัดให้มีพนักงานรักษาความปลอดภัยเพื่อคอยตรวจตราและรักษาความปลอดภัยให้กับผู้พักอาศัยในพื้นที่โครงการตลอด 24 ชั่วโมง รวมถึงระบบโทรทัศน์วงจรปิดที่ติดตั้งไว้จุดสำคัญๆ ของอาคาร และโครงการยังอยู่ในพื้นที่ความรับผิดชอบของ	1. จัดให้มีพนักงานรักษาความปลอดภัยเพื่อคอยตรวจตราและรักษาความปลอดภัยให้กับผู้พักอาศัยในพื้นที่โครงการตลอด 24 ชั่วโมง 2. ติดตั้งกล้องโทรทัศน์วงจรปิด (CCTV) โดยโครงการเลือกชนิด IP camera ซึ่งเหมาะสำหรับการใช้ในจุดที่ต้องการเฝ้าระวังหรือต้องการบันทึกโดยต้องใช้งานร่วมกับระบบบันทึกภาพเพื่อให้สามารถนำภาพที่ได้จากกล้องโทรทัศน์วงจรปิดดูย้อนหลัง เพราะฉะนั้นการใช้	-

ลงชื่อ.....ผู้ชำนาญการสิ่งแวดล้อม

(นายหยู เติงเฟิง และนายเจิ้ง [illegible])
บริษัท โฮม ซิตี้ เอ็นเทอร์ไพรซ์ จำกัด

(นายอาหะหมัด แจ๊ะแม็ง)
บริษัท มาสเตอร์ ฟอร์ กรีน จำกัด

ตารางที่ 2 (ต่อ)

องค์ประกอบทางสิ่งแวดล้อม	ผลกระทบสิ่งแวดล้อมที่สำคัญ	มาตรการป้องกันและแก้ไขผลกระทบสิ่งแวดล้อม	มาตรการติดตามตรวจสอบผลกระทบสิ่งแวดล้อม
	สถานีตำรวจทองหล่อ ซึ่งมีการจัดกำลังเจ้าหน้าที่ตำรวจและสายตรวจเพื่อคอยตรวจตราดูแลความปลอดภัยให้กับประชาชนตลอด 24 ชั่วโมง ซึ่งมีศักยภาพเพียงพอที่จะให้ความคุ้มครองในชีวิตและทรัพย์สินของประชาชน ได้อย่างมีประสิทธิภาพ ดังนั้น เมื่อเปิดดำเนินโครงการแล้ว ผลกระทบเรื่องการสาธารณสุข อาชีวอนามัย และความปลอดภัยไม่เพียงพอ คาดว่าจะเกิดผลกระทบน้อยมาก	กล้องโทรทัศน์วงจรปิดจึงใช้สำหรับการเก็บบันทึกเหตุการณ์ที่เกิดขึ้นเพื่อใช้สำหรับเป็นหลักฐานในการค้นหาหรือใช้เพื่อสังเกตการณ์ โดยโครงการมีการติดตั้งบริเวณทางเข้า-ออกอาคารบริเวณทางเข้า-ออกภายนอก และทางเข้า-ออกใต้อาคาร 3. ติดตั้งระบบ Access control ด้วยระบบ Keycard ซึ่งเป็นระบบควบคุมการเข้า-ออกด้วยเทคโนโลยีที่ทันสมัยที่ใช้กับบัตรอิเลคทรอนิคส์หรือสมาร์ตการ์ดผู้ใช้จะถูกกำหนดสถานะในการเข้า-ออกในแต่ละพื้นที่นอกจากนั้นยังสามารถตรวจสอบข้อมูลวันเวลาของผู้ใช้ที่เข้า-ออกในพื้นที่นั้นโดยติดตั้งระบบ Keycard บริเวณประตูทางเข้า-ออกอาคารบริเวณทางเข้า-ออกภายนอกด้านหน้าอาคารและโถงทางเข้าลิฟท์	
4.4 สุขภาพและสาธารณสุข 1) ด้านสุขภาพกาย	โรคระบบทางเดินหายใจ - ระยะดำเนินการกิจกรรมที่อาจทำให้เกิดผลกระทบต่อสุขภาพด้านระบบทางเดินหายใจ สาเหตุมาจากฝุ่นละอองและมลพิษที่เกิดจากการจราจรของรถภายในโครงการ โดยเฉพาะการสันดาปของเครื่องยนต์ และอาจเกิดจากระบบระบายอากาศไม่ดี อากาศถ่ายเทไม่สะดวก จำเป็นต้องให้มีการกำหนดมาตรป้องกันและแก้ไข เพื่อผลกระทบดังกล่าว	1. ฉีดล้างทำความสะอาดถนนและทางวิ่งภายในโครงการทุกๆ 6 เดือน/ครั้ง 2. จัดให้มีพื้นที่สีเขียวภายในโครงการ เพื่อช่วยลดการฟุ้งกระจายของฝุ่นละออง และช่วยดูดซับมลพิษที่เกิดยานพาหนะที่เข้า-ออกโครงการ 3. ติดตั้งป้ายห้ามติดตั้งเครื่องยนต์ทิ้งไว้บริเวณที่จอดรถภายในโครงการให้เห็นได้อย่างชัดเจนอย่างทั่วถึง 4. ตรวจสอบช่องเปิด โล่ง และติดตั้งพัดลมระบายอากาศเพื่อให้อากาศภายในอาคารถ่ายเทได้สะดวก	

ลงชื่อ.....เจ้าของโครงการ

(นายหยู เติงเฟิง และนายเจิ้ง เจิ้น)

บริษัท โฮม ซิตี้ เอ็นเทอร์ไพรซ์ จำกัด

ลงชื่อ.....ผู้ชำนาญการสิ่งแวดล้อม

(นายอาหะหมัด แจ๊ะแม็ง)

บริษัท มาสเตอร์ ฟอร์ กรีน จำกัด

ตารางที่ 2 (ต่อ)

องค์ประกอบทางสิ่งแวดล้อม	ผลกระทบสิ่งแวดล้อมที่สำคัญ	มาตรการป้องกันและแก้ไขผลกระทบสิ่งแวดล้อม	มาตรการติดตามตรวจสอบผลกระทบสิ่งแวดล้อม
		5. ตรวจสอบช่องระบายอากาศภายในโครงการไม่ให้มีสิ่งกีดขวางระบายอากาศ	
	อุบัติเหตุ - ผลกระทบจากการเสี่ยงอันตรายต่อการเกิดอุบัติเหตุในช่วงเปิดดำเนินการส่วนใหญ่เกิดจากการจราจร เช่น การถูกชน ถูกกระแทก เป็นต้น	1. จัดให้มีพนักงานรักษาความปลอดภัย คอยอำนวยความสะดวก ในการเดินรถภายในโครงการ และบริเวณทางเข้า-ออกโครงการ เพื่อให้เกิดความปลอดภัยในการเดินรถ 2. จัดทำเครื่องหมายจราจรบนพื้นทางแบ่งช่องจราจรเดินรถ รวมทั้งป้ายต่างๆ ภายในโครงการให้ชัดเจน เพื่อไม่ให้ผู้ขับขี่เกิดความสับสน สามารถเดินรถได้อย่างปลอดภัย 3.จัดให้มีแม่บ้านคอยดูแลความสะอาด และความเป็นระเบียบเรียบร้อยบริเวณทางเดินภายในโครงการ และบันไดแต่ละแห่งไม่ให้พื้นทางเดินเปียกน้ำหรือมีการวางสิ่งของกีดขวาง อาจก่อให้เกิดอุบัติเหตุได้ 4. รณรงค์ให้ผู้พักอาศัยหลีกเลี่ยงกิจกรรมที่อาจเสี่ยงต่อเพลิงไหม้ โดยติดป้ายประชาสัมพันธ์ภายในโครงการ 5. จัดให้มีการตรวจสอบระบบป้องกันและเตือนอัคคีภัยให้สามารถใช้งานได้อยู่เสมอ หากพบว่ามีการเสียหายหรือใช้การไม่ได้ให้รีบดำเนินการแก้ไขทันที 6. ติดป้ายแนะนำการใช้อุปกรณ์แต่ละตัว ไว้บริเวณที่อุปกรณ์ติดตั้งอยู่ เพื่อให้ผู้ที่อยู่ใกล้ที่เกิดเหตุสามารถใช้ได้ทันที	● ผู้รับผิดชอบ : นิติบุคคลอาคารชุด/ บริษัท โฮม ซิตี้ เอ็นเทอร์ไพรซ์ จำกัด (กรณีที่ยังไม่ได้ก่อตั้งนิติบุคคลอาคารชุด)
	- การพลัดตกจากที่สูงของผู้พักอาศัย รวมไปถึงเกิดจากปัญหาความขัดแย้งหรือการทะเลาะเบาะแว้งกันระหว่างผู้พักอาศัยด้วยกัน หรือกระทั่งผู้พักอาศัยกับประชาชนที่พักอาศัยในชุมชนที่อยู่ใกล้เคียงพื้นที่	1. ติดป้ายแนะนำการใช้อุปกรณ์แต่ละตัวไว้บริเวณที่อุปกรณ์ติดตั้งอยู่ เพื่อให้ผู้ที่อยู่ใกล้ที่เกิดเหตุสามารถใช้ได้ทันที	● ผู้รับผิดชอบ: นิติบุคคลอาคารชุด/ บริษัท โฮม ซิตี้ เอ็นเทอร์ไพรซ์ จำกัด ในช่วงที่ยังไม่ได้ก่อตั้งนิติบุคคลอาคารชุด

ลงชื่อ.....เจ้าของโครงการ

(นายหยู เติงเฟิง และนายจิ้ง เจี๋ย)

บริษัท โฮม ซิตี้ เอ็นเทอร์ไพรซ์ จำกัด

บริษัท โฮม ซิตี้ เอ็นเทอร์ไพรซ์ จำกัด Home Citi Home Citi Enterprise Co., Ltd.

ASTER FOR GREEN CO. LTD. บริษัท มาสเตอร์ ฟอร์ กรีน จำกัด

ลงชื่อ.....ผู้ชำนาญการสิ่งแวดล้อม

(นายอาหะหมัด แจ๊ะแม็ง)

บริษัท มาสเตอร์ ฟอร์ กรีน จำกัด

ตารางที่ 2 (ต่อ)

องค์ประกอบทางสิ่งแวดล้อม	ผลกระทบสิ่งแวดล้อมที่สำคัญ	มาตรการป้องกันและแก้ไขผลกระทบสิ่งแวดล้อม	มาตรการติดตามตรวจสอบผลกระทบสิ่งแวดล้อม
	โครงการ	2. กำหนดให้มีข้อปฏิบัติในการอยู่ร่วมกัน เพื่อความเป็นระเบียบเรียบร้อยและอยู่ร่วมกันอย่างสงบสุข	
2. ด้านสุขภาพจิต ได้แก่ ความเครียด ความวิตกกังวล ความหวาดกลัว	- ผลกระทบต่อสุขภาพด้านสุขภาพจิต เช่น ความเครียด ความวิตกกังวล ความหวาดกลัวสาเหตุอาจมาจากความรู้สึกไม่ปลอดภัยจากการที่มีการก่อสร้างในบริเวณข้างเคียงทั้งจากคนงานก่อสร้างและอุบัติเหตุจากการก่อสร้าง การที่มีกิจกรรมที่เกิดเสียงดังรบกวนเวลาพักผ่อน การได้รับกลิ่นรบกวนจากห้องน้ำ-ห้องส้วม ภายในบ้านพักคนงาน รวมไปถึงสาเหตุที่เกิดจากความเครียดจากการทำงาน และความแออัดในบ้านพักคนงานเอง ดังนั้นการกำหนดให้มีมาตรการลดผลกระทบจะทำให้สามารถลดต่อสุขภาพด้านสุขภาพจิต และคลายความเครียด ความวิตกกังวล และความหวาดกลัวได้ระดับหนึ่ง	1. กำหนดให้มีข้อปฏิบัติในการอยู่ร่วมกัน เพื่อความเป็นระเบียบเรียบร้อยและอยู่ร่วมกันอย่างสงบสุข 2. จัดให้มีกิจกรรมเพื่อสร้างความสร้างความสัมพันธ์ที่ดีของผู้พักอาศัยภายในโครงการ 3. จัดให้มีพื้นที่สีเขียวภายในโครงการ เพื่อเป็นที่พักผ่อนหย่อนใจ ทำให้เกิดความผ่อนคลาย	-
4.4 สุนทรียภาพและทัศนียภาพ 1) ทัศนียภาพ	จากสภาพแวดล้อมโดยรอบโครงการ จะเห็นได้ว่าบริเวณโดยรอบของโครงการจะมีการใช้ประโยชน์ประกอบด้วย อาคารบ้านพักอาศัย อาคารพาณิชย์ อาคารอยู่อาศัยรวม พื้นที่กำลังก่อสร้าง และที่ดินบุคคลอื่นเป็นต้น ดังนั้น อาคารโครงการจะไม่เกิดความโดดเด่นจากอาคารข้างเคียง จึงไม่ก่อให้เกิดผลกระทบด้านทัศนียภาพมากนัก	1. ดูแลสภาพพื้นที่สีเขียวของโครงการให้สวยงามและมีความสมบูรณ์อยู่ตลอดเวลา เพื่อเพิ่มทัศนียภาพให้ผู้พักอาศัยภายในและภายนอกโครงการ 2. ควบคุมดูแลการใช้ประโยชน์อาคารของผู้พักอาศัย มิให้เกิดทัศนียภาพที่ไม่ดีต่อผู้พบเห็น 3. กำหนดให้มีการทำความสะอาดและดูแลใบไม้ที่ร่วงจากต้นไม้ที่ปลูกในพื้นที่โครงการมิให้ส่งผลกระทบต่อพื้นที่ข้างเคียง	● ผู้รับผิดชอบ : นิติบุคคลอาคารชุด/บริษัท โฮม ซิตี้ เอ็นเทอร์ไพรซ์ จำกัด (กรณีที่ยังไม่ได้ก่อตั้งนิติบุคคลอาคารชุด)
2) แหล่งโบราณสถานและแหล่งทรัพยากรธรรมชาติที่ควรค่า	จากการตรวจสอบแหล่งโบราณสถาน จากทะเบียนแหล่งโบราณสถานแห่งประเทศไทยประกาศในราชกิจจา		

ลงชื่อ.....ผู้ชำนาญการสิ่งแวดล้อม

(นายหยู เติงเฟิง และนายเจี๋ย เจิ้น)
บริษัท โฮม ซิตี้ เอ็นเทอร์ไพรซ์ จำกัด

(นายอาหะหมัด แจ๊ะแม็ง)
บริษัท มาสเตอร์ ฟอร์ กรีน จำกัด

ตารางที่ 2 (ต่อ)

องค์ประกอบทางสิ่งแวดล้อม	ผลกระทบสิ่งแวดล้อมที่สำคัญ	มาตรการป้องกันและแก้ไขผลกระทบสิ่งแวดล้อม	มาตรการติดตามตรวจสอบผลกระทบสิ่งแวดล้อม
แก่การอนุรักษ์	นุเบกษา ของฝ่ายทะเบียนกองโบราณคดี กรมศิลปากร ไม่พบว่ามีแหล่งโบราณสถานที่ขึ้นทะเบียนอยู่ภายในพื้นที่รัศมี 1 กิโลเมตร โดยรอบโครงการ		
3) การบดบังแสงแดด	ผลกระทบด้านการบดบังแสงแดดของอาคาร โครงการเกิดจากอาคารพักอาศัย โดยการบดบังแสงแดดของโครงการจะส่งผลกระทบต่อพื้นที่ข้างเคียง ได้แก่ ด้านทิศตะวันตก ทิศเหนือ และทิศตะวันออกเฉียงเหนือของโครงการ ซึ่งเกิดผลกระทบในช่วงระยะเวลาสั้นๆ คือ เวลา 8.00 – 12.00 น. ในทุกฤดูกาล อย่างไรก็ตาม การบดบังแสงแดดจากอาคารโครงการต่ออาคารข้างเคียงอาจทำให้อาคารข้างเคียงไม่ได้รับแสงแดดในการฆ่าเชื้อโรค สำหรับผลจากการบดบังแสงแดดต่อการใช้ชีวิตประจำวันของผู้อยู่อาศัยในบริเวณที่ได้รับผลกระทบซึ่งเกิดเฉพาะช่วงเวลากลางวัน ซึ่งยังคงมีแสงสว่างเพียงพอต่อการทำกิจกรรมที่ต้องใช้แสงสว่าง เช่น การอ่านหนังสือ ดูโทรทัศน์ ซึ่งยังสามารถทำได้อย่างปกติ จึงไม่ส่งผลกระทบที่มีนัยสำคัญต่ออาคารข้างเคียง ดังนั้น จะต้องกำหนดให้มีมาตรการชดเชยผลกระทบที่อาจเกิดขึ้น	1. ใช้ไม้ยืนต้นที่ปลูกข้างๆ อาคาร เพื่อช่วยบดบังแสงแดด ซึ่งเป็นพรรณไม้ยืนต้นขนาดใหญ่ 2. ดูแลสภาพพื้นที่สีเขียวของโครงการให้สวยงามและมีความสมบูรณ์อยู่ตลอดเวลา 3. ตรวจสอบการเจริญเติบโตของต้นไม้ในแปลงสวนหย่อมและกระถางต้นไม้หาก พบว่า มีต้นไม้เหี่ยวเฉา หรือตาย ให้ทำการบำรุง ดูแล และปลูกซ่อมแซมเพิ่มเติมทันที 4. การใช้กระจกชนิดที่สามารถลดความร้อนได้ โดยใช้กระจกชนิดตัดแสงสีเขียว ซึ่งช่วยป้องกันแสงแดดและป้องกันความร้อนให้กับอาคาร 5. โครงการจะจัดทำหนังสือแจ้งผู้พักอาศัยที่อยู่ใกล้เคียงพื้นที่โครงการในรัศมี 60 เมตร ที่อาจได้รับผลกระทบด้านการบดบังแสงแดดจากอาคารโครงการ ตามวิธีประมวลผลจากโปรแกรม Sketch up ที่จำลองการทอดเงาของแสงแดดช่วงที่ยาวที่สุดในช่วงฤดูร้อน ฤดูฝน และฤดูของโครงการ แจ้งล่วงหน้าก่อนการดำเนินการก่อสร้าง ไม่น้อยกว่า 3 วัน เพื่อให้ผู้พักอาศัยที่อยู่ใกล้เคียงโครงการที่ได้รับผลกระทบดังกล่าวสามารถติดต่อกับโครงการได้ 6. กำหนดให้มีมาตรการในการแก้ไขผลกระทบด้านการบดบังแสงแดดต่อผู้พักอาศัยที่อยู่ใกล้เคียงที่อาจได้รับ	- จัดให้มีเจ้าหน้าที่รับเรื่องร้องเรียนและตรวจสอบจนถึงภายหลังการจดทะเบียนนิติบุคคลอาคารชุดเป็นเวลา 1 ปี ● ผู้รับผิดชอบ : นิติบุคคลอาคารชุด/บริษัท โฮม ซิตี้ เอ็นเทอร์ไพรซ์ จำกัด (กรณีที่ยังไม่ได้ก่อตั้งนิติบุคคลอาคารชุด)

ลงชื่อ.....ผู้ชำนาญการสิ่งแวดล้อม

(นายหยู เติงเฟิง และนายเจิ้ง เจี๋ย)

บริษัท โฮม ซิตี้ เอ็นเทอร์ไพรซ์ จำกัด

MASTER FOR GREEN CO.,LTD
บริษัท มาสเตอร์ ฟอร์ กรีน จำกัด

ลงชื่อ.....

(นายอาหะหมัด แจ๊ะแม็ง)

บริษัท มาสเตอร์ ฟอร์ กรีน จำกัด

Home Citi
Home Citi Enterprise Co., Ltd.

ตารางที่ 2 (ต่อ)

องค์ประกอบทางสิ่งแวดล้อม	ผลกระทบสิ่งแวดล้อมที่สำคัญ	มาตรการป้องกันและแก้ไขผลกระทบสิ่งแวดล้อม	มาตรการติดตามตรวจสอบผลกระทบสิ่งแวดล้อม
		ผลกระทบ โดยโครงการจะกำหนดมาตรการชดเชยความเสียหายอันเนื่องมาจากอาคารโครงการในช่วงเปิดดำเนินการ ซึ่งโครงการจะทำหนังสือแจ้งผู้พักอาศัยที่อาจเป็นผู้ที่ได้รับผลกระทบจากอาคารโครงการ ณ วันที่เริ่มก่อสร้าง โดยในหนังสือดังกล่าวระบุชื่อและหมายเลขโทรศัพท์ของบุคคลที่จะเป็นผู้รับเรื่อง ซึ่งผู้ที่ได้รับผลกระทบสามารถติดต่อกับโครงการได้โดยตรง โดยเงื่อนไขตามมาตรการดังกล่าว บริษัท โฮม ซิตี้ เอ็นเทอร์ไพรซ์ จำกัด ในฐานะผู้พัฒนาโครงการ จะเป็นผู้รับผิดชอบผลกระทบที่เกิดขึ้นจากการบดบังแสงแดดของโครงการต่ออาคารที่อยู่ข้างเคียง เนื่องจากผู้ที่ได้รับผลกระทบจากการบดบังแสงแดดอาจได้รับผลกระทบไม่เท่ากัน และลักษณะผลกระทบที่ได้รับแตกต่างกัน ดังนั้น หลักเกณฑ์และเงื่อนไขในการชดเชยค่าเสียหายหรือการดำเนินการแก้ไขผลกระทบให้กับบุคคลที่ได้รับความเสียหายให้เป็นไปตามข้อตกลงระหว่างผู้ได้รับความเสียหายจากเหตุดังกล่าวกับบริษัท โฮม ซิตี้ เอ็นเทอร์ไพรซ์ จำกัด แต่หากทั้ง 2 ฝ่ายไม่สามารถตกลงร่วมกันได้ จะจัดตั้งคณะกรรมการประสานการแก้ไขปัญหาจากการพัฒนาโครงการ เพื่อเจรจาหาข้อตกลงร่วม ซึ่งเงื่อนไขในการดำเนินการตามมาตรการต่างๆ โครงการจะเป็นผู้รับผิดชอบค่าใช้จ่าย โดยความรับผิดชอบจะสิ้นสุดลงหลังจากจดทะเบียนอาคารชุดแล้วเสร็จ 1 ปี	

ลงชื่อ.....เจ้าของโครงการ
(นายหยู เติงเฟิง และนายจิ้ง เจิน)
บริษัท โฮม ซิตี้ เอ็นเทอร์ไพรซ์ จำกัด

ลงชื่อ.....ผู้ชำนาญการสิ่งแวดล้อม
(นายอาหะหมัด แจ๊ะแม็ง)
บริษัท มาสเตอร์ ฟอร์ กรีน จำกัด

บริษัท มาสเตอร์ ฟอร์ กรีน จำกัด
MASTER FOR GREEN CO., LTD.

บริษัท โฮม ซิตี้ เอ็นเทอร์ไพรซ์ จำกัด
Home Citi
Home Citi Enterprise Co., Ltd.

ตารางที่ 2 (ต่อ)

องค์ประกอบทางสิ่งแวดล้อม	ผลกระทบสิ่งแวดล้อมที่สำคัญ	มาตรการป้องกันและแก้ไขผลกระทบสิ่งแวดล้อม	มาตรการติดตามตรวจสอบผลกระทบสิ่งแวดล้อม
4) การบดบังทิศทางลม	การบดบังทิศทางลมจะไม่เกิดขึ้นตลอดเวลา ซึ่งได้รับเพียงบางช่วงเวลาเท่านั้น โดยจะมีการเปลี่ยนแปลงไปตามฤดูกาล อย่างไรก็ตาม อาคารโครงการจะมีระยะถอยร่นจากแนวเขตที่ดินแต่ละด้านอย่างน้อย 3 เมตร ซึ่งจะทำให้มีช่องว่างระหว่างอาคารโครงการต่อบ้านพักอาศัยข้างเคียงให้ลมสามารถพัดไปยังพื้นที่โดยรอบได้ และเพื่อเป็นการป้องกันและแก้ไขผลกระทบจากการบดบังทิศทางลมที่เกิดจากอาคารโครงการ ในการออกแบบอาคารโครงการจะจัดให้มีช่องเปิดภายในอาคารให้ลมสามารพัดผ่านไปยังพื้นที่ข้างเคียงได้โดยสะดวก ดังนั้น จึงคาดว่าอาคารโครงการจะไม่ส่งผลกระทบที่มีนัยสำคัญด้านการบดบังทิศทางลมต่อพื้นที่โดยรอบ	1. โครงการได้ออกแบบรูปทรงอาคารความสูงระยะถอยร่นและวัสดุที่ใช้โดยคำนึงถึงผลกระทบด้านการบดบังแสง ที่อาจเป็นอุปสรรคในการทำกิจกรรมที่ต้องใช้แสงสว่างตามปกติ 2.โครงการได้เสนอมาตรการเบื้องต้นต่อบุคคลที่ได้รับความเสียหายอันเนื่องมาจากโครงการ โดยโครงการจะจัดส่งจดหมายไปยังผู้อยู่อาศัยโดยรอบพื้นที่โครงการ โดยในหนังสือดังกล่าวระบุชื่อและหมายเลขโทรศัพท์ของบุคคลที่จะเป็นผู้รับเรื่อง ผู้ที่ได้รับผลกระทบสามารถติดต่อกับโครงการได้โดยตรง โดยเงื่อนไขตามมาตรการดังกล่าว บริษัท โฮม ซิตี้ เอ็นเทอร์ไพรซ์ จำกัด ในฐานะผู้พัฒนาโครงการ จะเป็นผู้รับผิดชอบผลกระทบที่เกิดขึ้นจากกการบดบังลมของโครงการต่อบ้านพักอาศัยหรืออาคารที่อยู่ข้างเคียง อย่างไรก็ตามเนื่องจากผู้ที่ได้รับผลกระทบจากการบดบังทิศทางลมอาจได้รับผลกระทบไม่เท่ากัน และลักษณะผลกระทบที่ได้รับแตกต่างกัน ดังนั้น หลักเกณฑ์และเงื่อนไขในการชดเชยค่าเสียหายหรือการดำเนินการแก้ไขผลกระทบให้กับบุคคล ที่ได้รับความเสียหายให้เป็นไปตามข้อตกลงระหว่างผู้ได้รับความเสียหายจากเหตุดังกล่าวกับบริษัท โฮม ซิตี้ เอ็นเทอร์ไพรซ์ จำกัด แต่หากทั้ง 2 ฝ่ายไม่สามารถตกลงร่วมกันได้ จะจัดตั้งคณะกรรมการประสานการแก้ไขปัญหาจากการพัฒนาโครงการ เพื่อเจรจาหาข้อตกลงร่วม ซึ่งเงื่อนไขในการดำเนินการตามมาตรการต่างๆ โครงการจะเป็น	- จัดให้มีเจ้าหน้าที่รับเรื่องร้องเรียนและตรวจสอบจนถึงภายหลังการจดทะเบียนนิติบุคคลอาคารชุดเป็นเวลา 1 ปี ● ผู้รับผิดชอบ : นิติบุคคลอาคารชุด/บริษัท โฮม ซิตี้ เอ็นเทอร์ไพรซ์ จำกัด (กรณีที่ยังไม่ได้ก่อตั้งนิติบุคคลอาคารชุด)

ลงชื่อ.....ผู้ประกอบการโครงการ

(นายหยู เติงเฟิง และนายเจิ้ง เจิ้น)

บริษัท โฮม ซิตี้ เอ็นเทอร์ไพรซ์ จำกัด

ลงชื่อ.....ผู้ชำนาญการสิ่งแวดล้อม

(นายอาหะหมัด แจ๊ะแม็ง)

บริษัท มาสเตอร์ ฟอร์ กรีน จำกัด

ตารางที่ 2 (ต่อ)

องค์ประกอบทางสิ่งแวดล้อม	ผลกระทบสิ่งแวดล้อมที่สำคัญ	มาตรการป้องกันและแก้ไขผลกระทบสิ่งแวดล้อม	มาตรการติดตามตรวจสอบผลกระทบสิ่งแวดล้อม
		ผู้รับผิดชอบค่าใช้จ่าย โดยความรับผิดชอบจะสิ้นสุดลงหลังจากจดทะเบียนอาคารชุดแล้วเสร็จ 1 ปี	
5) การสื่อสารและการบดบังคลื่นวิทยุ โทรทัศน์	การพัฒนาโครงการอาคารชุดพักอาศัย สูง 8 ชั้น ความสูง 22.95 เมตร จำนวน 1 อาคาร อาจส่งผลกระทบต่อผู้พักอาศัยโดยรอบในการลดทอนความเข้มสัญญาณวิทยุและโทรทัศน์ ส่งผลให้ภาครับของเครื่องวิทยุและโทรทัศน์ได้รับสัญญาณที่มีความเข้มลดลง	กำหนดมาตรการชดเชยความเสียหายอันเนื่องมาจากโครงการ โดยทำหนังสือแจ้งผู้พักอาศัยที่อาจเป็นผู้ได้รับผลกระทบ ณ วันที่เริ่มก่อสร้างโครงการ โดยในหนังสือดังกล่าวจะระบุ ชื่อ หมายเลขโทรศัพท์ของบุคคลที่จะเป็นผู้รับเรื่อง ที่ผู้ได้รับผลกระทบสามารถติดต่อได้โดยตรง โดยเงื่อนไขในการดำเนินการดังกล่าวบริษัท โฮม ซิตี้ เอ็นเทอร์ไพรซ์ จำกัด ในฐานะผู้พัฒนาโครงการ จะเป็นผู้รับผิดชอบผลกระทบที่เกิดขึ้น อย่างไรก็ตาม เนื่องจากผู้ที่ได้รับผลกระทบจากการบดบังคลื่นวิทยุและโทรทัศน์อาจได้รับผลกระทบไม่เท่ากัน และลักษณะผลกระทบที่ได้รับแตกต่างกัน ดังนั้น หลักเกณฑ์และเงื่อนไขในการชดเชยค่าเสียหายหรือการดำเนินการแก้ไขผลกระทบให้กับบุคคลที่ได้รับความเสียหายให้เป็นไปตามข้อตกลงระหว่างผู้ได้รับความเสียหายจากเหตุดังกล่าวกับบริษัท โฮม ซิตี้ เอ็นเทอร์ไพรซ์ จำกัด แต่หากทั้ง 2 ฝ่ายไม่สามารถตกลงร่วมกันได้ จะจัดตั้งคณะกรรมการประสานการแก้ไขปัญหาจากการพัฒนาโครงการ เพื่อเจรจาหาข้อตกลงร่วม ซึ่งเงื่อนไขในการดำเนินการตามมาตรการต่างๆ โครงการจะเป็นผู้รับผิดชอบค่าใช้จ่าย โดยความรับผิดชอบจะสิ้นสุดลงหลังจากจดทะเบียนอาคารชุดแล้วเสร็จ 1 ปี	- จัดให้มีเจ้าหน้าที่รับเรื่องร้องเรียนและตรวจสอบจนถึงภายหลังการจดทะเบียนนิติบุคคลอาคารชุดเป็นเวลา 1 ปี ● ผู้รับผิดชอบ : นิติบุคคลอาคารชุด/บริษัท โฮม ซิตี้ เอ็นเทอร์ไพรซ์ จำกัด (กรณีที่ยังไม่ได้ก่อตั้งนิติบุคคลอาคารชุด)

ลงชื่อ.....ผู้ชำนาญการสิ่งแวดล้อม

(นายหยู เติงเฟิง และนายเจิ้ง เจิ้น)
บริษัท โฮม ซิตี้ เอ็นเทอร์ไพรซ์ จำกัด

(นายอาหะหมัด แจ๊ะแม็ง)
บริษัท มาสเตอร์ ฟอร์ กรีน จำกัด

ตารางที่ 2 (ต่อ)

องค์ประกอบทางสิ่งแวดล้อม	ผลกระทบสิ่งแวดล้อมที่สำคัญ	มาตรการป้องกันและแก้ไขผลกระทบสิ่งแวดล้อม	มาตรการติดตามตรวจสอบผลกระทบสิ่งแวดล้อม
5. การประชาสัมพันธ์โครงการ	บริษัท โฮม ซิตี้ เอ็นเทอร์ไพรซ์ จำกัด ได้พัฒนาที่ดินริมถนนซอยลาดพร้าว 35 มาเป็นอาคารชุดพักอาศัย ภายใต้ชื่อโครงการ MEDAL ลาดพร้าว 35 โดยโครงการได้ให้ความสำคัญเรื่องการมีส่วนร่วมของประชาชนในพื้นที่ศึกษารัศมี 1 กม. รอบที่ตั้งโครงการ จึงจัดให้มีกิจกรรมการมีส่วนร่วมและรับฟังความคิดเห็นของประชาชนอย่างต่อเนื่อง ตั้งแต่ขั้นตอนการศึกษาจัดทำรายงานการวิเคราะห์ผลกระทบสิ่งแวดล้อม เพื่อให้ประชาชนได้มีส่วนร่วมรับทราบข้อมูลโครงการอย่างต่อเนื่อง ตลอดจนได้เสนอข้อคิดเห็นที่เกี่ยวข้อง อันจะนำไปสู่การพัฒนาโครงการซึ่งเป็นที่ยอมรับและสอดคล้องกับสภาพชุมชน ดังนั้นในระยะดำเนินโครงการ จึงได้จัดทำกล่องรับความคิดเห็นต่อโครงการ เพื่อรับฟังความคิดเห็นของประชาชน ข้อวิตกกังวล และข้อเสนอแนะต่อโครงการ รวมทั้งเป็นการติดตามตรวจสอบผลกระทบสิ่งแวดล้อมด้านเศรษฐกิจและสังคมที่อาจเกิดจากโครงการ	1.จัดทำกล่องรับความคิดเห็นต่อโครงการ ติดตั้งบริเวณป้อมยามหน้าโครงการ 2.จัดให้มีการติดตามผลการประชาสัมพันธ์โครงการ โดยจัดให้มีเจ้าหน้าที่รับเรื่องร้องเรียนที่อาจเกิดจากการดำเนินโครงการ ซึ่งหากมีเรื่องร้องเรียนต้องจัดเจ้าหน้าที่ตรวจสอบและประสานนิติบุคคลอาคารชุด เพื่อแก้ไขปัญหาที่พบโดยทันที 3.จัดให้มีจุดติดประกาศรายละเอียดของมาตรการป้องกันและแก้ไขผลกระทบสิ่งแวดล้อมที่โครงการต้องปฏิบัติอย่างเคร่งครัดไว้บริเวณด้านหน้าโครงการ ซึ่งเป็นตำแหน่งที่บุคคลทั่วไปสามารถมองเห็นได้อย่างชัดเจนตลอดระยะเวลาก่อสร้างโครงการ 4.จัดให้มีการรับเรียนร้องเรียนในช่วงระยะดำเนินการ ดังแสดงขั้นตอนการรับเรื่องร้องเรียนใน**รูปที่ 2**	- จัดให้มีการติดตามผลการประชาสัมพันธ์โครงการ โดยจัดให้มีเจ้าหน้าที่รับเรื่องร้องเรียนที่อาจเกิดจากการดำเนินโครงการ หากมีเรื่องร้องเรียน ต้องจัดเจ้าหน้าที่ตรวจสอบและประสานกับนิติบุคคลอาคารชุด เพื่อแก้ไขปัญหาที่พบโดยทันที - กรณีที่มีการเปลี่ยนแปลงโครงการภายหลังเปิดดำเนินการ ขอให้การศึกษาสำรวจสภาพเศรษฐกิจและสังคม รวมทั้งดำเนินงานการมีส่วนร่วมของประชาชน โดยดำเนินงานก่อนทุกครั้งที่มีการเปลี่ยนแปลงโครงการตามหลักวิชาการและหลักสถิติ พร้อมทั้งการแสดงภาพตำแหน่งการสำรวจ ● ผู้รับผิดชอบ : นิติบุคคลอาคารชุด/บริษัท โฮม ซิตี้ เอ็นเทอร์ไพรซ์ จำกัด (กรณีที่ยังไม่ได้ก่อตั้งนิติบุคคลอาคารชุด)
6.การมีส่วนร่วมของประชาชน	กรณีที่มีการเปลี่ยนแปลงโครงการภายหลังเปิดดำเนินการ ขอให้ทำการศึกษาสำรวจสภาพเศรษฐกิจและสังคม รวมทั้งดำเนินงานการมีส่วนร่วมของประชาชน ให้เป็นไปตามหลักวิชาการและหลักสถิติ พร้อมทั้งแสดงภาพ	สำรวจสภาพเศรษฐกิจและสังคมก่อนทุกครั้งที่มีการเปลี่ยนแปลงโครงการ	● ผู้รับผิดชอบ : นิติบุคคลอาคารชุด/บริษัท โฮม ซิตี้ เอ็นเทอร์ไพรซ์ จำกัด (กรณีที่ยังไม่ได้ก่อตั้งนิติบุคคลอาคารชุด)

ลงชื่อ.....เจ้าของโครงการ

(นายหยู เติงเฟิง และนายเจิ้ง เจิน)

บริษัท โฮม ซิตี้ เอ็นเทอร์ไพรซ์ จำกัด

บริษัท โฮม ซิตี้ เอ็นเทอร์ไพรซ์ จำกัด Home Citi Home Citi Enterprise Co., Ltd.

MASTER FOR GREEN CO.,LTD. บริษัท มาสเตอร์ ฟอร์ กรีน จำกัด

.....ผู้ชำนาญการสิ่งแวดล้อม

(นายอาหะหมัด แจ๊ะแม็ง)

บริษัท มาสเตอร์ ฟอร์ กรีน จำกัด

ตารางที่ 2 (ต่อ)

องค์ประกอบทางสิ่งแวดล้อม	ผลกระทบสิ่งแวดล้อมที่สำคัญ	มาตรการป้องกันและแก้ไขผลกระทบสิ่งแวดล้อม	มาตรการติดตามตรวจสอบผลกระทบสิ่งแวดล้อม
	ตำแหน่งการสำรวจ		
7. การรับเรื่องร้องเรียน	โครงการเปิดดำเนินการอาจส่งผลกระทบต่อผู้พักอาศัยโดยรอบพื้นที่โครงการในบางประเด็น ทั้งนี้โครงการได้จัดให้มีมาตรการป้องกันและแก้ไขผลกระทบสิ่งแวดล้อมเพื่อลดผลกระทบด้านต่างๆ แล้ว อย่างไรก็ตามเพื่อให้โครงการสามารถดำเนินไปพร้อมกับการพักอาศัยของชุมชน/ผู้พักอาศัยโดยรอบได้ด้วยดี โครงการจึงจัดให้มีแผนการรับเรื่องร้องเรียนดังแสดงในรูปที่ 2	จัดให้มีแผนการรับเรื่องร้องเรียนในการดำเนินการก่อสร้างอาคารโครงการ 5 ช่องทาง ได้แก่ กล่องรับเรื่องร้องเรียน บริเวณป้อมยาม โทรศัพท์ โทรสาร สำนักงานบริษัท โฮม ซิตี้ เอ็นเทอร์ไพรซ์ จำกัด และสำนักงานเขตจตุจักร พร้อมขั้นตอนการร้องเรียนดังแสดงในรูปที่ 2	● ผู้รับผิดชอบ : นิติบุคคลอาคารชุด/บริษัท โฮม ซิตี้ เอ็นเทอร์ไพรซ์ จำกัด (กรณีที่ยังไม่ได้ก่อตั้งนิติบุคคลอาคารชุด)


หมายเหตุ โครงการต้องจัดทำรายงานผลการปฏิบัติตามมาตรการป้องกันและแก้ไขผลกระทบสิ่งแวดล้อมและมาตรการติดตามตรวจสอบผลกระทบสิ่งแวดล้อมทุก 6 เดือน/ครั้ง พร้อมทั้งจัดส่งรายงานให้สำนักงานนโยบายและแผนทรัพยากรธรรมชาติและสิ่งแวดล้อม (สผ.) และสำนักงานเขตจตุจักร

ผู้รับผิดชอบ นิติบุคคลอาคารชุด/บริษัท โฮม ซิตี้ เอ็นเทอร์ไพรซ์ จำกัด (กรณีที่ยังไม่ได้ก่อตั้งนิติบุคคลอาคารชุด)

ลงชื่อ.....ผู้ขำนาญการสิ่งแวดล้อม

(นายหยู เติงเฟิง และนายเจิ้ง เล็น)
บริษัท โฮม ซิตี้ เอ็นเทอร์ไพรซ์ จำกัด

(นายอาหะหมัด แจ๊ะแม็ง)
บริษัท มาสเตอร์ ฟอร์ กรีน จำกัด

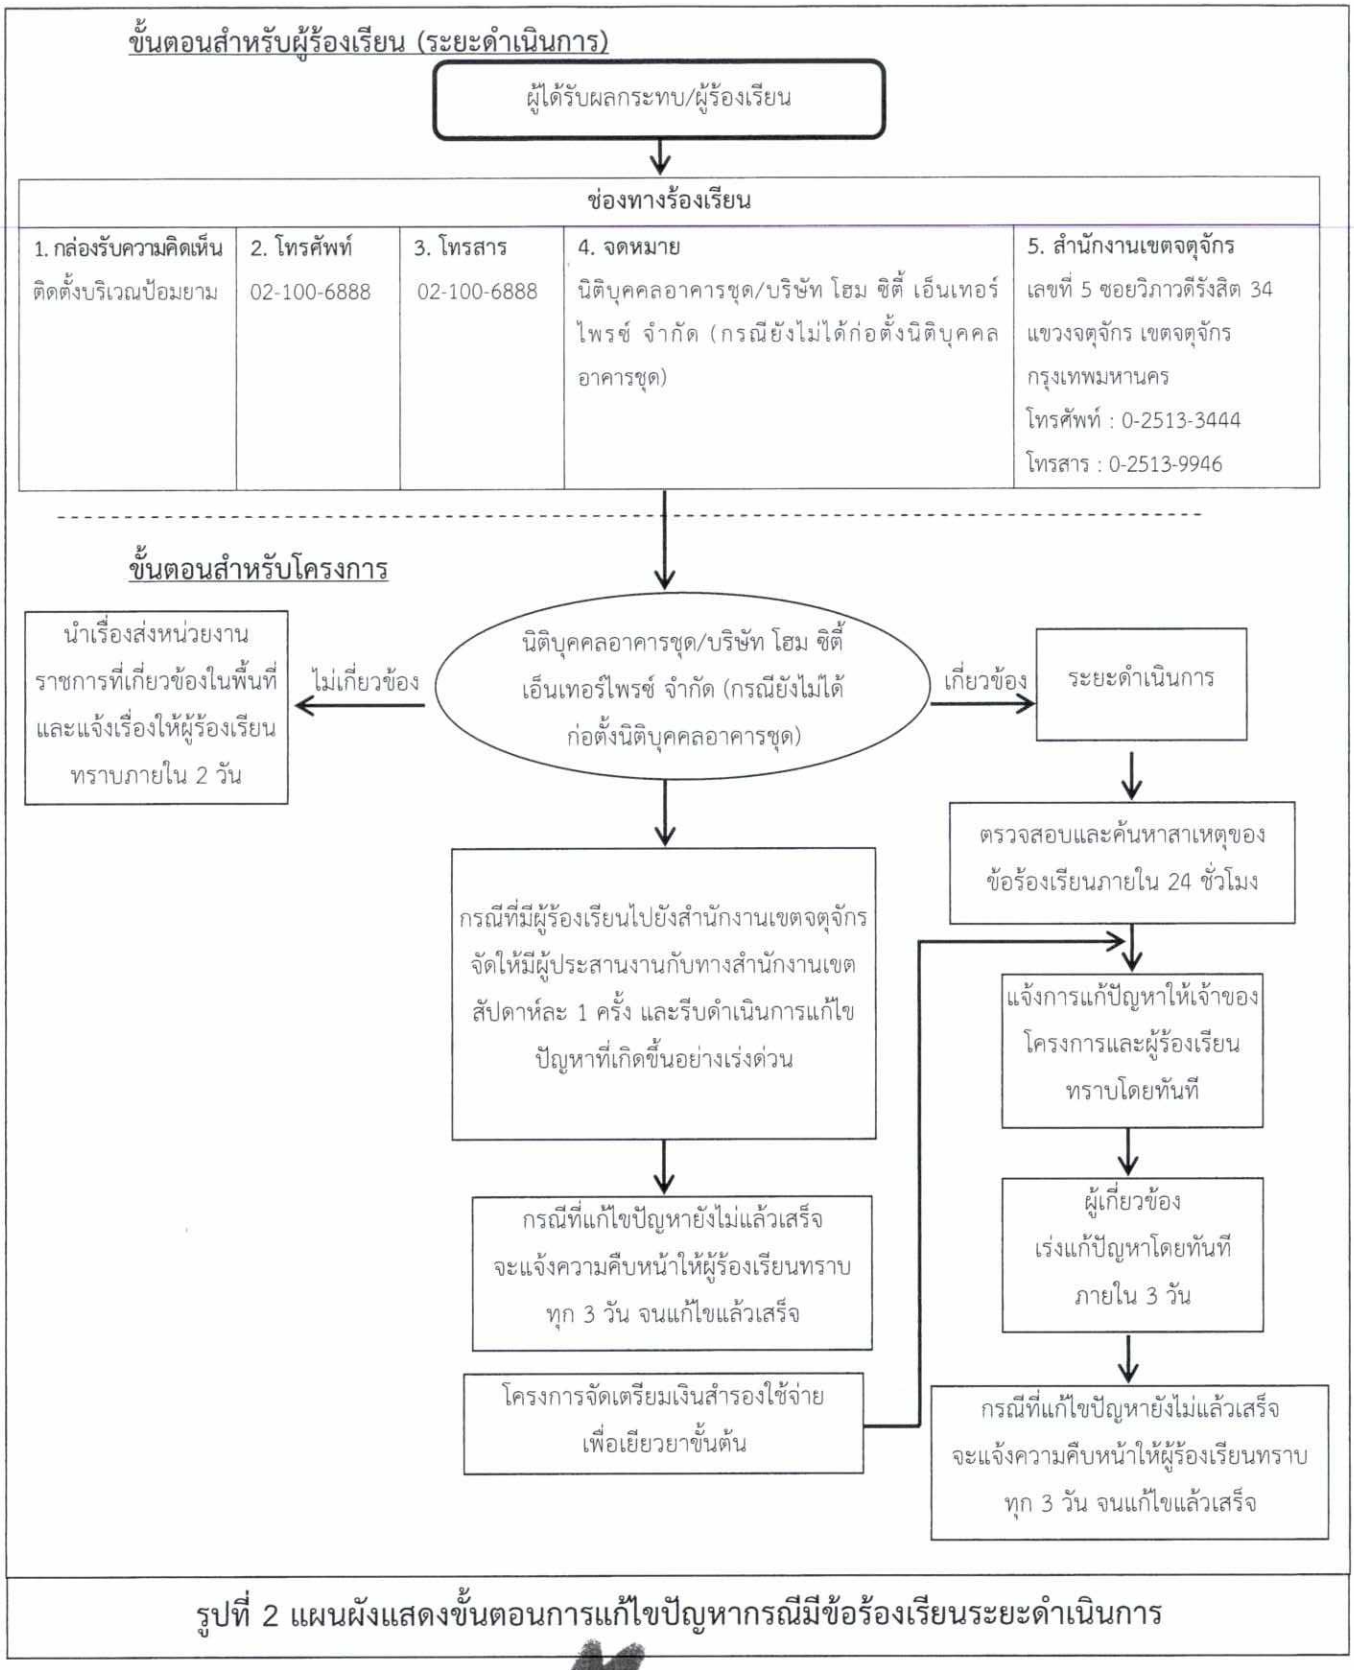

รูปที่ 2 แผนผังแสดงขั้นตอนการแก้ไขปัญหากรณีมีข้อร้องเรียนระยะดำเนินการ

MASTER FOR GREEN CO.,LTD. บริษัท มาสเตอร์ ฟอร์ กรีน จำกัด

ลงชื่อ.....เจ้าของโครงการ
(นายหยู เต็งเฮ็ง)
บริษัท โฮม ซิตี้ เอ็นเทอร์ไพรซ์ จำกัด

ลงชื่อ.....ผู้ชำนาญการสิ่งแวดล้อม
(นายอาหะหมัด แจ๊ะแม็ง)
บริษัท มาสเตอร์ ฟอร์ กรีน จำกัด

บริษัท โฮม ซิตี้ เอ็นเทอร์ไพรซ์ จำกัด Home Citi Home Citi Enterprise Co., Ltd.

ตารางที่ 3 มาตรการติดตามตรวจสอบผลกระทบสิ่งแวดล้อมโครงการ MEDAL ลาดพร้าว 35 ตั้งอยู่ที่ซอยลาดพร้าว35 ถนนลาดพร้าว แขวงจันทรเกษม เขตจตุจักร กรุงเทพมหานคร (ระยะก่อสร้าง)

ดัชนีคุณภาพสิ่งแวดล้อม	จุดเก็บตัวอย่าง/จุดดำเนินการ	ดัชนีตรวจวัด	วิธีการตรวจสอบ	ความถี่ของการตรวจสอบ	ผู้รับผิดชอบ
1. สภาพภูมิประเทศ	- บริเวณพื้นที่ก่อสร้างโครงการ	- ตรวจสอบสภาพรั้วโดยรอบแนวเขตที่ดินของโครงการ	- หากพบว่าเกิดการชำรุดให้ซ่อมแซมโดยทันที	- สัปดาห์ละ 1 ครั้ง ตลอดระยะก่อสร้าง	● บริษัท โฮม ซิตี้ เอ็นเทอร์ไพรซ์ จำกัด
2. คุณภาพอากาศและมลพิษทางอากาศ - ฝุ่นละออง	- บริเวณพื้นที่ก่อสร้างโครงการ	- ตรวจวัดฝุ่นละอองรวม (TSP) หรือฝุ่นละอองขนาดไม่เกิน 100 ไมครอน - ตรวจวัดฝุ่นละอองขนาดไม่เกิน 10 ไมครอน (PM_{10})	- ตรวจวัดด้วยวิธี Hi-Volume Gravimetric Method	- ตรวจวัดทุกวันที่มีการทำฐานราก รายงานผลทุกสัปดาห์ หลังจากนั้นตรวจวัดเดือนละ 1 ครั้ง ตลอดระยะก่อสร้าง	● บริษัท โฮม ซิตี้ เอ็นเทอร์ไพรซ์ จำกัด
	- วัดลาดพร้าว (พื้นที่อ่อนไหว)	- ตรวจวัดฝุ่นละอองรวม (TSP) หรือฝุ่นละอองขนาดไม่เกิน 100 ไมครอน - ตรวจวัดฝุ่นละอองขนาดไม่เกิน 10 ไมครอน (PM_{10})	- ตรวจวัดด้วยวิธี Hi-Volume Gravimetric Method	- ตรวจวัดเดือนละ 1 ครั้ง ตลอดระยะก่อสร้าง	
- มลพิษทางอากาศ	- บริเวณพื้นที่ก่อสร้างโครงการและวัดลาดพร้าว (พื้นที่อ่อนไหว)	- คาร์บอนมอนอกไซด์ (CO) - สารไนโตรเจนไดออกไซด์ (NO_2) - สารซัลเฟอร์ไดออกไซด์ (SO_2) - สารไฮโดรคาร์บอน (HC)	- CO ตรวจวัดด้วยวิธี Non-Dispersive Infrared Method - NO_2ตรวจวัดด้วยวิธี Chemilumine scence Method - SO_2 ตรวจวัดด้วยวิธี UV-	- ตรวจวัดเดือนละ 1 ครั้ง ตลอดระยะก่อสร้าง	

ลงชื่อ.....เจ้าของโครงการ

(นายหยู เติงเฟิง และนายเจิ้ง เจิ้น)

บริษัท โฮม ซิตี้ เอ็นเทอร์ไพรซ์ จำกัด

MASTER FOR GREEN CO.,LTD.
บริษัท มาสเตอร์ ฟอร์ กรีน จำกัด

บริษัท โฮม ซิตี้ เอ็นเทอร์ไพรซ์ จำกัด Home Citi Home Citi Enterprise Co., Ltd.

ลงชื่อ.....ผู้ชำนาญการสิ่งแวดล้อม

(นายอาหะหมัด แจ๊ะแม็ง)

บริษัท มาสเตอร์ ฟอร์ กรีน จำกัด

ตารางที่ 3 (ต่อ)

ดัชนีคุณภาพสิ่งแวดล้อม	จุดเก็บตัวอย่าง/จุดดำเนินการ	ดัชนีตรวจวัด	วิธีการตรวจสอบ	ความถี่ของการตรวจสอบ	ผู้รับผิดชอบ
			Fluorescence Method - HC ตรวจวัดด้วยวิธี Flame Ionization Detector Method		
3. เสียงและความสั่นสะเทือน - ระดับเสียง	- บริเวณพื้นที่ก่อสร้างโครงการ	- ระดับเสียงเฉลี่ย 24 ชั่วโมง (Leq 24 hr) - ระดับเสียงสูงสุด (L_{max}) - เสียงรบกวน	- ตรวจวัดและวิเคราะห์ด้วยเครื่องมือวัดระดับเสียง (Sound Level Method)	- ตรวจวัดทุกวันที่มีการทำฐานราก รายงานผลทุกสัปดาห์ หลังจากนั้นตรวจวัดเดือนละ 1 ครั้ง ตลอดระยะก่อสร้าง	● บริษัท โฮม ซิตี้ เอ็นเทอร์ไพรซ์ จำกัด
	- วัดลาดพร้าว (พื้นที่อ่อนไหว)	- ระดับเสียงเฉลี่ย 24 ชั่วโมง (Leq 24 hr) - ระดับเสียงสูงสุด (L_{max}) - เสียงรบกวน	- ตรวจวัดและวิเคราะห์ด้วยเครื่องมือวัดระดับเสียง (Sound Level Method)	- ตรวจวัดเดือนละ 1 ครั้ง ตลอดระยะก่อสร้าง	
- ความสั่นสะเทือน	- บริเวณพื้นที่ก่อสร้างโครงการ	- ตรวจวัดค่าความเร็วคลื่นอนุภาคสูงสุด (Peak Particle Velocity, PPV)	- ตรวจวัดเครื่องตรวจวัดความสั่นสะเทือน (Vibration Meter)	- ตรวจวัดทุกวันที่มีการทำฐานราก รายงานผลทุกสัปดาห์ หลังจากนั้นตรวจวัดเดือนละ 1 ครั้ง ตลอดระยะก่อสร้าง	● บริษัท โฮม ซิตี้ เอ็นเทอร์ไพรซ์ จำกัด
	- วัดลาดพร้าว (พื้นที่อ่อนไหว)	- ตรวจวัดค่าความเร็วคลื่นอนุภาคสูงสุด (Peak Particle Velocity, PPV)	- ตรวจวัดเครื่องตรวจวัดความสั่นสะเทือน (Vibration Meter)	- ตรวจวัดเดือนละ 1 ครั้ง ตลอดระยะก่อสร้าง	

ลงชื่อ.....เจ้าของโครงการ

(นายหยู เติงเฟิง และนายเจิ้ง เจิ้น)

บริษัท โฮม ซิตี้ เอ็นเทอร์ไพรซ์ จำกัด

บริษัท โฮม ซิตี้ เอ็นเทอร์ไพรซ์ จำกัด Home Citi Home Citi Enterprise Co., Ltd.

MASTER FOR GREEN CO.,LTD. บริษัท มาสเตอร์ ฟอร์ กรีน จำกัด

ลงชื่อ.....ผู้ชำนาญการสิ่งแวดล้อม

(นายอาหะหมัด แจ๊ะแม็ง)

บริษัท มาสเตอร์ ฟอร์ กรีน จำกัด

ตารางที่ 3 (ต่อ)

ดัชนีคุณภาพสิ่งแวดล้อม	จุดเก็บตัวอย่าง/จุดดำเนินการ	ดัชนีตรวจวัด	วิธีการตรวจสอบ	ความถี่ของการตรวจสอบ	ผู้รับผิดชอบ
4. น้ำใช้	- บริเวณพื้นที่ก่อสร้างโครงการ	- ตรวจสอบความเรียบร้อยของน้ำใช้ภายในพื้นที่ก่อสร้าง	- ตรวจสอบการไหล การแตก/รั่วซึมของท่อประปา	- เดือนละ 1 ครั้ง ตลอดระยะก่อสร้าง	● บริษัท โฮม ซิตี้ เอ็นเทอร์ไพรซ์ จำกัด
5. การระบายน้ำและการป้องกันน้ำท่วม	- รางระบายน้ำบริเวณพื้นที่ก่อสร้าง	- ตรวจสอบประสิทธิภาพในการรองรับน้ำของรางระบายน้ำชั่วคราวบริเวณพื้นที่ก่อสร้างโครงการและตรวจสอบรางระบายน้ำและบ่อพักน้ำชั่วคราว	- ตรวจสอบระบบระบายน้ำไม่ให้มีขยะ หิน ทราย เศษวัสดุก่อสร้างกีดขวางการระบายน้ำ	- เดือนละ 1 ครั้ง ตลอดระยะก่อสร้าง	● บริษัท โฮม ซิตี้ เอ็นเทอร์ไพรซ์ จำกัด
6. การจัดการมูลฝอย	- บริเวณที่พักมูลฝอยในพื้นที่ก่อสร้าง	- ปริมาณมูลฝอยตกค้าง และความสะอาดของถังรองรับมูลฝอย	- ตรวจสอบไม่ให้มีมูลฝอยตกค้าง - ถังรองรับต้องมีสภาพพร้อมการใช้งานและสะอาด	- เดือนละ 1 ครั้ง ตลอดระยะก่อสร้าง	● บริษัท โฮม ซิตี้ เอ็นเทอร์ไพรซ์ จำกัด
7. การคมนาคม	- ถนนสาธารณะด้านหน้าโครงการ	- ความเร็วและการกีดขวางการจราจร - ถนนสาธารณะต้องมีสภาพพร้อมใช้งาน - ไม่ให้รถขนส่งวัสดุของโครงการจอดกีดขวาง - เศษดิน เศษวัสดุก่อสร้าง	- ตรวจสอบความเร็วของรถขนส่งวัสดุก่อสร้างและการกีดขวางการจราจร - ตรวจสอบสภาพถนนสาธารณะและการชำรุดเสียหาย - ตรวจสอบไม่ให้มีเศษดินและเศษวัสดุก่อสร้างจากรถบรรทุกขนส่งดินและวัสดุก่อสร้างของโครงการร่วง	- ทุกวันตลอดระยะก่อสร้าง	● บริษัท โฮม ซิตี้ เอ็นเทอร์ไพรซ์ จำกัด

ลงชื่อ.....เจ้าของโครงการ
(นายหยู เติงเฟิง และนายเจิ้ง เจิ้น)
บริษัท โฮม ซิตี้ เอ็นเทอร์ไพรซ์ จำกัด

MASTER FOR GREEN CO.,LTD.
บริษัท มาสเตอร์ ฟอร์ กรีน จำกัด

ลงชื่อ.....ผู้ชำนาญการสิ่งแวดล้อม
(นายอาหะหมัด แจ๊ะแม็ง)
บริษัท มาสเตอร์ ฟอร์ กรีน จำกัด

บริษัท โฮม ซิตี้ เอ็นเทอร์ไพรซ์ จำกัด Home Citi Home Citi Enterprise Co., Ltd.

ตารางที่ 3 (ต่อ)

ดัชนีคุณภาพสิ่งแวดล้อม	จุดเก็บตัวอย่าง/จุดดำเนินการ	ดัชนีตรวจวัด	วิธีการตรวจสอบ	ความถี่ของการตรวจสอบ	ผู้รับผิดชอบ
			หล่นบนถนนสาธารณะด้านหน้าโครงการ		
8. การป้องกันอัคคีภัย	- บริเวณที่ติดตั้งถังดับเพลิง - บริเวณพื้นที่ก่อสร้าง - บริเวณสายไฟและอุปกรณ์	- สภาพการใช้งานของถังดับเพลิงให้อยู่ในสภาพพร้อมใช้งานตลอดเวลา - ตรวจสอบและบันทึกสถิติการเกิดอุบัติเหตุและเกิดอัคคีภัย - สภาพการใช้งานของสายไฟและอุปกรณ์ให้มีสภาพพร้อมใช้งานตลอดเวลา	- ตรวจสอบการใช้งาน - ตรวจสอบการบันทึกสถิติการเกิดอัคคีภัย/อุบัติเหตุ - ตรวจสอบการใช้งานให้อยู่ในสภาพดี	- ทุก 6 เดือน/ครั้ง ตลอดระยะก่อสร้าง - ทุกสัปดาห์ตลอดระยะก่อสร้าง - ทุกสัปดาห์ตลอดระยะก่อสร้าง	● บริษัท โฮม ซิตี้ เอ็นเทอร์ไพรซ์ จำกัด
9.สาธารณสุข อาชีวอนามัยและความปลอดภัย	- คนงานก่อสร้างโครงการ	- สุขภาพคนงานก่อสร้าง ความสมบูรณ์แข็งแรงของร่างกาย และจิตใจให้อยู่ในสภาวะพร้อมปฏิบัติงานอย่างมีประสิทธิภาพ - บันทึกการเกิดอุบัติเหตุ/การเจ็บป่วยจากการทำการก่อสร้าง	- ตรวจสอบสุขภาพ ความสมบูรณ์แข็งแรงของร่างกายและจิตใจ ได้แก่ ระบบหายใจ การมองเห็น การได้ยิน ความแข็งแรงกล้ามเนื้อ การเคลื่อนไหว การทรงตัว โรคติดต่อ การเจ็บป่วยที่มีผลต่อการปฏิบัติงาน และสภาพจิตใจ - ตรวจสอบบันทึกการเกิดอุบัติเหตุ/เจ็บป่วยจากการทำงานก่อสร้าง	- ก่อนและหลังเข้ารับทำงานปีละ 1 ครั้ง - ทุกวันตลอดระยะก่อสร้าง	● บริษัท โฮม ซิตี้ เอ็นเทอร์ไพรซ์ จำกัด

ลงชื่อ.....เจ้าของโครงการ

(นายหยู เติงเฟิง และนายเจิ้ง เจิ้น)

บริษัท โฮม ซิตี้ เอ็นเทอร์ไพรซ์ จำกัด

บริษัท โฮม ซิตี้ เอ็นเทอร์ไพรซ์ จำกัด Home Citi Home Citi Enterprise Co., Ltd.

MASTER FOR GREEN CO.,LTD. บริษัท มาสเตอร์ ฟอร์ กรีน จำกัด

ลงชื่อ.....ผู้ชำนาญการสิ่งแวดล้อม

(นายอาหะหมัด แจ๊ะแม็ง)

บริษัท มาสเตอร์ ฟอร์ กรีน จำกัด

ตารางที่ 3 (ต่อ)

ดัชนีคุณภาพสิ่งแวดล้อม	จุดเก็บตัวอย่าง/จุดดำเนินการ	ดัชนีตรวจวัด	วิธีการตรวจสอบ	ความถี่ของการตรวจสอบ	ผู้รับผิดชอบ
12. ประชาสัมพันธ์และการรับเรื่องร้องเรียน	ผู้พักอาศัยข้างเคียงพื้นที่พักอาศัยของคนงานก่อสร้าง	- จัดให้มีกล่องรับความคิดเห็นที่ป้อมยาม และผู้รับเหมาตรวจสอบดูแลในคนงานก่อสร้างอยู่ในกฎระเบียบที่ตั้งไว้	- บริเวณพื้นที่โครงการ	-ตลอดระยะเวลาก่อสร้าง	●บริษัท โฮม ซิตี้ เอ็นเทอร์ไพรซ์ จำกัด
13. สังคมและการมีส่วนรวมของประชาชน	ความคิดเห็นของประชาชนข้อวิตกกังวล และข้อเสนอแนะ ต่อโครงการพร้อมกับตรวจสอบ การดำเนินการตามมาตรการที่โครงการเสนอไว้เพื่อประกอบการพิจารณาอนุญาตเปิดใช้อาคาร	<u>จุดเก็บตัวอย่าง</u> บ้านเรือนและสถานประกอบการในรัศมี 100 ม. พื้นที่อ่อนไหว และเส้นทางขนส่งวัสดุก่อสร้างในรัศมี 1 กม. โดยรอบพื้นที่โครงการ - สำรวจสภาพเศรษฐกิจ สังคม และความคิดเห็นของประชาชน สถานประกอบการและหน่วยงานที่เกี่ยวข้อง ทั้งทางด้านภาวการณ์เปลี่ยนแปลง ปัญหาและความเดือดร้อน ตลอดจนความต้องการที่มีต่อโครงการในพื้นที่ระยะประชิด พื้นที่ระยะรัศมี 100 ม. จากเขตพื้นที่โครงการ พื้นที่อ่อนไหว และพื้นที่ตามแนวเส้นทางการขนส่งวัสดุและอุปกรณ์ก่อสร้างปีละ 1 ครั้ง ตั้งแต่เริ่มก่อสร้างโครงการจนถึงอนุญาตเปิดใช้อาคาร โดยวิธีการและการสุ่มตัวอย่างให้เป็นไปตามหลักวิชาการและหลักสถิติ พร้อมทั้งแสดงภาพตำแหน่งการสำรวจ	- กลุ่มสำรวจความคิดเห็นบ้านเรือน และสถานประกอบการในกลุ่มรัศมี 100 ม. พื้นที่อ่อนไหว และเส้นทางขนส่งวัสดุก่อสร้างในรัศมี 1 กม. โดยรอบพื้นที่โครงการ	- อย่างน้อยปีละ 1 ครั้ง ตลอดระยะก่อสร้าง และช่วงก่อนเปิดใช้อาคาร	●บริษัท โฮม ซิตี้ เอ็นเทอร์ไพรซ์ จำกัด

ลงชื่อ.....เจ้าของโครงการ

(นายหยู เติงเฟิง และนายเจิ้ง เจิ้น)

บริษัท โฮม ซิตี้ เอ็นเทอร์ไพรซ์ จำกัด

บริษัท โฮม ซิตี้ เอ็นเทอร์ไพรซ์ จำกัด Home Citi Home Citi Enterprise Co., Ltd.

MASTER FOR GREEN CO.,LTD. บริษัท มาสเตอร์ ฟอร์ กรีน จำกัด

ลงชื่อ.....ผู้ชำนาญการสิ่งแวดล้อม

(นายอาหะหมัด แจ๊ะแม็ง)

บริษัท มาสเตอร์ ฟอร์ กรีน จำกัด

ตารางที่ 3 (ต่อ)

ดัชนีคุณภาพสิ่งแวดล้อม	จุดเก็บตัวอย่าง/จุดดำเนินการ	ดัชนีตรวจวัด	วิธีการตรวจสอบ	ความถี่ของการตรวจสอบ	ผู้รับผิดชอบ
		- จัดให้มีกล่องรับความคิดเห็นที่ป้อมยามและผู้รับเหมาตรวจสอบดูแลคนงานก่อสร้างอยู่ในกฎระเบียบที่ตั้งไว้ - ระบุชื่อ ที่อยู่ หมายเลขโทรศัพท์และสถานที่ที่สามารถติดต่อได้ของ บริษัท โฮม ซิตี้ เอ็นเทอร์ไพรซ์ จำกัด ในชื่อประชาสัมพันธ์ของโครงการ - จัดให้มีเจ้าหน้าที่รับฟังความคิดเห็นของประชาชน ข้อวิตกกังวล ข้อเสนอแนะต่อการพัฒนาโครงการ และเรื่องร้องเรียนที่อาจจะเกิดจากการก่อสร้าง **รูปที่** 1			

หมายเหตุ โครงการต้องจัดทำรายงานผลการปฏิบัติตามมาตรการป้องกันและแก้ไขผลกระทบสิ่งแวดล้อมและมาตรการติดตามตรวจสอบผลกระทบสิ่งแวดล้อมทุก 6 เดือน/ครั้ง พร้อมทั้งจัดส่งรายงานให้สำนักงานนโยบายและแผนทรัพยากรธรรมชาติและสิ่งแวดล้อม (สผ.) และสำนักงานเขตจตุจักร

ผู้รับผิดชอบ บริษัท โฮม ซิตี้ เอ็นเทอร์ไพรซ์ จำกัด

ลงชื่อ.....เจ้าของโครงการ

(นายหยู เติงเฟิง และนายเจิ้ง เจิ้น)

บริษัท โฮม ซิตี้ เอ็นเทอร์ไพรซ์ จำกัด

บริษัท โฮม ซิตี้ เอ็นเทอร์ไพรซ์ จำกัด Home Citi Enterprise Co., Ltd.

MASTER FOR GREEN CO.,LTD. บริษัท มาสเตอร์ ฟอร์ กรีน จำกัด

ลงชื่อ.....ผู้ชำนาญการสิ่งแวดล้อม

(นายอาหะหมัด แจ๊ะแม็ง)

บริษัท มาสเตอร์ ฟอร์ กรีน จำกัด

ตารางที่ 4 มาตรการติดตามตรวจสอบคุณภาพสิ่งแวดล้อม โครงการ MEDAL ลาดพร้าว 35 ตั้งอยู่ที่ซอยลาดพร้าว35 ถนนลาดพร้าว แขวงจันทรเกษม เขตจตุจักร กรุงเทพมหานคร (ระยะดำเนินการ)

ดัชนีคุณภาพสิ่งแวดล้อม	จุดเก็บตัวอย่าง/จุดดำเนินการ	ดัชนีตรวจวัด	วิธีการตรวจสอบ	ความถี่ของการตรวจสอบ	ผู้รับผิดชอบ
1. สภาพภูมิประเทศ	- บริเวณพื้นที่โครงการ	- พื้นที่สีเขียวภายในโครงการ	- ตรวจสอบ ดูแลพื้นที่สีเขียวภายในโครงการหากพบว่ามีต้นไม้ตายให้รีบปลูกต้นใหม่ทดแทน	-ทุกวัน ตลอดระยะดำเนินการ	● นิติบุคคลอาคารชุด/บริษัท โฮม ซิตี้ เอ็นเทอร์ไพรซ์ จำกัด (กรณีที่ยังไม่ได้ก่อตั้งนิติบุคคลอาคารชุด)
2. คุณภาพอากาศ	- พื้นที่สีเขียว	- ไม้ยืนต้น ไม้พุ่ม และพืชคลุมดินบริเวณพื้นที่สีเขียวให้อยู่ในสภาพสมบูรณ์แข็งแรง	- ตรวจสอบไม้ยืนต้น ไม้พุ่ม และพืชคลุมดินบริเวณพื้นที่สีเขียวให้อยู่ในสภาพสมบูรณ์แข็งแรง เพื่อประสิทธิภาพในการดูดซับก๊าซคาร์บอน-มอนอกไซด์ และลดความร้อนเข้าสู่ตัวอาคาร	- ทุกวัน ตลอดระยะดำเนินการ	● นิติบุคคลอาคารชุด/บริษัท โฮม ซิตี้ เอ็นเทอร์ไพรซ์ จำกัด (กรณีที่ยังไม่ได้ก่อตั้งนิติบุคคลอาคารชุด)
3. คุณภาพน้ำ - คุณภาพน้ำทิ้ง	- บ่อตรวจคุณภาพน้ำ (หลังการบำบัด) บริเวณบ่อพักสุดท้ายก่อนปล่อยออกสู่ถนนสาธารณะด้านหน้าโครงการ	- เก็บและวิเคราะห์ตัวอย่างตามกฎหมายกำหนด โดยมีดัชนีตรวจวัด คือ - pH - BOD	- เก็บและวิเคราะห์ตัวอย่างตามกฎหมายกำหนด - เก็บสถิติและข้อมูลซึ่งแสดงผลการทำงานของระบบ	- เดือนละ 1 ครั้ง ตลอดระยะดำเนินการ - ดำเนินการเก็บสถิติและข้อมูลซึ่งแสดงผลการทำงาน	● นิติบุคคลอาคารชุด/บริษัท โฮม ซิตี้ เอ็นเทอร์ไพรซ์ จำกัด (กรณีที่ยังไม่ได้ก่อตั้งนิติบุคคลอาคารชุด)

ลงชื่อ.....เจ้าของโครงการ

(นายหยู เตียงเฟิง และนายเจิ้ง เจิ้น)

บริษัท โฮม ซิตี้ เอ็นเทอร์ไพรซ์ จำกัด

บริษัท โฮม ซิตี้ เอ็นเทอร์ไพรซ์ จำกัด Home Citi Home Citi Enterprise Co., Ltd.

MASTER FOR GREEN CO.,LTD. บริษัท มาสเตอร์ ฟอร์ กรีน จำกัด

ลงชื่อ.....ผู้ชำนาญการสิ่งแวดล้อม

(นายอาหะหมัด แจ๊ะแม็ง)

บริษัท มาสเตอร์ ฟอร์ กรีน จำกัด

ตารางที่ 4 (ต่อ)

ดัชนีคุณภาพสิ่งแวดล้อม	จุดเก็บตัวอย่าง/จุดดำเนินการ	ดัชนีตรวจวัด	วิธีการตรวจสอบ	ความถี่ของการตรวจสอบ	ผู้รับผิดชอบ
		- Suspended Solids - Sulfide - Total Dissolved Solids - Settleable Solids - Fat Oil and Grease - TKN	บำบัดน้ำเสียในแต่ละวันและจัดทำบันทึกรายละเอียดดังกล่าวตามแบบ ทส.1 - จัดทำรายงานสรุปผลการทำงานของระบบบำบัดน้ำเสียในแต่ละเดือนตามแบบ ทส.2 และเสนอรายงานดังกล่าวต่อสำนักงานเขตจตุจักร ภายในวันที่ 15 ของเดือนถัดไปหรือรายงานด้วยวิธีการทางอิเล็กทรอนิกส์ตามที่อธิบดีกรมควบคุมมลพิษประกาศกำหนด	ของระบบบำบัดน้ำเสียในแต่ละวันและจัดทำบันทึกรายละเอียดดังกล่าวตามแบบ ทส.1 เก็บไว้ภายในพื้นที่โครงการเป็นระยะเวลา 2 ปี นับตั้งแต่วันที่มีการเก็บสถิติและข้อมูลนั้น - เสนอรายงานต่อสำนักงานเขตจตุจักร ภายในวันที่ 15 ของเดือนถัดไป	
5. ระบบน้ำใช้	- เส้นท่อประปา	- การแตกหรือรั่วซึมของท่อประปา	- ตรวจสอบการแตกหรือรั่วซึมของท่อประปา	- เดือนละ 1 ครั้ง ตลอดระยะ ดำเนินการ	● นิติบุคคลอาคารชุด/บริษัท โฮม ซิตี้ เอ็นเทอร์ไพรซ์ จำกัด (กรณีที่ยังไม่ได้ก่อตั้งนิติบุคคลอาคารชุด)
	- ถังเก็บน้ำใต้ดินและถังเก็บน้ำสำรอง	- โครงสร้าง/การเคลือบผิว/การทำความสะอาดถังเก็บน้ำใต้ดินและถังเก็บน้ำสำรอง	- ตรวจสอบโครงสร้าง/การเคลือบผิว/การทำความสะอาดถังเก็บน้ำใต้ดินและถังเก็บน้ำสำรอง	- ทุก 6 เดือน ตลอดระยะดำเนินการ	

ลงชื่อ.....เจ้าของโครงการ
(นายหยู เติงเฟิง และนายเจิ้ง เจิ้น)
บริษัท โฮม ซิตี้ เอ็นเทอร์ไพรซ์ จำกัด

บริษัท โฮม ซิตี้ เอ็นเทอร์ไพรซ์ จำกัด
Home Citi
Home Citi Enterprise Co., Ltd.

MASTER FOR GREEN CO.,LTD.
บริษัท มาสเตอร์ ฟอร์ กรีน จำกัด

ลงชื่อ.....ผู้ชำนาญการสิ่งแวดล้อม
(นายอาหะหมัด แจ๊ะแม็ง)
บริษัท มาสเตอร์ ฟอร์ กรีน จำกัด

ตารางที่ 4 (ต่อ)

ดัชนีคุณภาพสิ่งแวดล้อม	จุดเก็บตัวอย่าง/จุดดำเนินการ	ดัชนีตรวจวัด	วิธีการตรวจสอบ	ความถี่ของการตรวจสอบ	ผู้รับผิดชอบ
6. การจัดการสระว่ายน้ำ - โครงสร้างและความปลอดภัยของสระว่ายน้ำ	- สระว่ายน้ำ	- สภาพโครงสร้างสระว่ายน้ำ พื้น ผนัง ไม่ให้มีรอยแตกหรือรอยรั่วซึม - ป้ายบอกความลึกของสระว่ายน้ำ - หลอดไฟ/แสงสว่างให้เพียงพอทั่วบริเวณสระว่ายน้ำ - อ่างล้างมือ บริเวณล้างตัวก่อนลงสระว่ายน้ำ ที่ล้างเท้า ห้องเปลี่ยนเสื้อผ้า ตู้เก็บสิ่งของ ที่วางหรือเก็บรองเท้า สำหรับผู้ใช้บริการ - ป้ายแสดงข้อปฏิบัติสำหรับผู้ที่มาใช้บริการติดไว้ในบริเวณสระว่ายน้ำ - ความสะอาดห้องน้ำและห้องส้วมในบริเวณสระว่ายน้ำ - ตรวจสอบการเลือกใช้กระเบื้องขนาดมาตรฐานของสระว่ายน้ำ	- ตรวจสอบ บริเวณสระว่ายน้ำ และบริเวณโดย รอบสระว่ายน้ำทั้งหมด หากพบสภาพสระว่ายน้ำ อยู่ในสภาพไม่สมบูรณ์ ชำรุดเสียหายให้รีบซ่อมแซมหรือปรับปรุงทันที	-ทุกวัน ตลอดระยะดำเนินการ	● นิติบุคคลอาคารชุด/บริษัท โฮม ซิตี้ เอ็นเทอร์ไพรซ์ จำกัด (กรณีที่ยังไม่ได้ก่อตั้งนิติบุคคลอาคารชุด)

ลงชื่อ.....เจ้าของโครงการ

(นายหยู เติงเฟิง และนายเจิ้ง เจิ้น)

บริษัท โฮม ซิตี้ เอ็นเทอร์ไพรซ์ จำกัด

บริษัท โฮม ซิตี้ เอ็นเทอร์ไพรซ์ จำกัด Home Citi Home Citi Enterprise Co., Ltd.

MASTER FOR GREEN CO.,LTD. บริษัท มาสเตอร์ ฟอร์ กรีน จำกัด

ลงชื่อ.....ผู้ชำนาญการสิ่งแวดล้อม

(นายอาหะหมัด แจ๊ะแม็ง)

บริษัท มาสเตอร์ ฟอร์ กรีน จำกัด

ตารางที่ 4 (ต่อ)

ดัชนีคุณภาพสิ่งแวดล้อม	จุดเก็บตัวอย่าง/จุดดำเนินการ	ดัชนีตรวจวัด	วิธีการตรวจสอบ	ความถี่ของการตรวจสอบ	ผู้รับผิดชอบ
		กรณีที่กระเบื้องแตก ร้าว หรือหลุด - จุดที่กระเบื้องแตก ร้าว หรือหลุด นั้นให้เป็นจุดอันตราย แสดงตำแหน่งให้ชัดเจน เช่น ทุ่นลอย เป็นต้น และห้ามว่ายน้ำเข้าไปบริเวณนั้น			
- อุบัติเหตุจากการจมน้ำ	- สระว่ายน้ำ	1.ระดับความลึกหรือเลขบอกตัวระดับความลึกที่สามารถมองเห็นได้ชัดเจน ในกรณีสระว่ายน้ำนั้นมีความลึกตั้งแต่ 1.5 เมตรขึ้นไป โดยมีตัวเลขแสดงความลึกเป็นระยะๆ อย่างน้อย 3 ระยะ 2.จัดให้มีอุปกรณ์ช่วยชีวิต ดังนี้ - โฟมช่วยชีวิต อย่างน้อย 2 อัน - ห่วงชูชีพ ขนาดเส้นผ่านศูนย์กลาง 15 นิ้ว หรือทุ่นลอย ผูกเอาไว้กับเชือก ยาวไม่น้อยกว่าความกว้างของสระว่ายน้ำ อย่างน้อย 2 อัน - ไม้ช่วยชีวิต หรือวัตถุอื่นใดมีความยาวไม่น้อยกว่า 3.5 ม. น้ำหนักเบา อย่าง	- ตรวจสอบป้ายบอกความลึกของสระว่ายน้ำ - ตรวจสอบ หากพบสภาพและอุปกรณ์ต่างๆ อยู่ในสภาพไม่สมบูรณ์ ชำรุดเสียหายให้รีบซ่อมแซมหรือปรับปรุงทันที	-ทุกวัน ตลอดระยะดำเนินการ -ทุกวัน ตลอดระยะดำเนินการ	• นิติบุคคลอาคารชุด/บริษัท โฮม ซิตี้ เอ็นเทอร์ไพรซ์ จำกัด (กรณีที่ยังไม่ได้ก่อตั้งนิติบุคคลอาคารชุด)

ลงชื่อ.....เจ้าของโครงการ

(นายหยู เติงเฟิง และนายเจิ้ง เจิ้น)

บริษัท โฮม ซิตี้ เอ็นเทอร์ไพรซ์ จำกัด

บริษัท โฮม ซิตี้ เอ็นเทอร์ไพรซ์ จำกัด Home Citi Home Citi Enterprise Co., Ltd.

MASTER FOR GREEN CO.,LTD. บริษัท มาสเตอร์ ฟอร์ กรีน จำกัด

ลงชื่อ.....ผู้ชำนาญการสิ่งแวดล้อม

(นายอาหะหมัด แจ๊ะแม็ง)

บริษัท มาสเตอร์ ฟอร์ กรีน จำกัด

ตารางที่ 4 (ต่อ)

ดัชนีคุณภาพสิ่งแวดล้อม	จุดเก็บตัวอย่าง/จุดดำเนินการ	ดัชนีตรวจวัด	วิธีการตรวจสอบ	ความถี่ของการตรวจสอบ	ผู้รับผิดชอบ
		น้อย 1 อัน และต้องวางไว้ที่ปลายลู่ส่วนลึกของสระว่ายน้ำ - เครื่องช่วยหายใจ สำหรับผู้ใหญ่ และสำหรับเด็ก อย่างละ 1 ชุด - ห้องปฐมพยาบาลพร้อมชุดปฐมพยาบาลที่พร้อมใช้งานได้ตลอดเวลาไว้ประจำสระว่ายน้ำ และอยู่ในบริเวณที่ใกล้ที่สุด 3.อุปกรณ์สื่อสารที่สามารถติดต่อบุคคลหรือสถานที่สำคัญๆ เช่น โรงพยาบาล และสถานีตำรวจ เพื่อขอความช่วยเหลือเมื่อเกิดเหตุฉุกเฉินต่างๆ เช่น เพลิงไหม้ หรือมีคนจมน้ำ และต้องปิดประกาศหมายเลขโทรศัพท์ของสถานที่ดังกล่าว ไว้ในที่เห็นได้ชัดเจนและเป็นข้อมูลปัจจุบันอยู่เสมอ	- ตรวจสอบ	-ทุกวัน ตลอดระยะดำเนินการ	
- คุณภาพน้ำในสระว่ายน้ำระบบคลอรีน	- สระว่ายน้ำ	-ใส สะอาด ไม่มีเศษขยะหรือเศษใบไม้ในสระว่ายน้ำ -ความเป็นกรด-ด่าง (pH)	- ตรวจวัดคุณภาพน้ำภายในสระว่ายน้ำจำนวน 2 จุด โดยพิจารณาเก็บตัวอย่างใน	- วันละ 2 ครั้ง ในช่วงก่อนเปิดและหลังปิดบริการ ตลอดระยะดำเนินการ	● นิติบุคคลอาคารชุด/บริษัท โฮม ซิตี้ เอ็นเทอร์ไพรซ์ จำกัด (กรณีที่ยังไม่ได้ก่อตั้งนิติบุคคล

ลงชื่อ.....เจ้าของโครงการ

(นายหยู เติงเฟิง และนายเจิ้ง เจิ้น)

บริษัท โฮม ซิตี้ เอ็นเทอร์ไพรซ์ จำกัด

MASTER FOR GREEN CO.,LTD.
บริษัท มาสเตอร์ ฟอร์ กรีน จำกัด

ลงชื่อ.....ผู้ชำนาญการสิ่งแวดล้อม

(นายอาหะหมัด แจ๊ะแม็ง)

บริษัท มาสเตอร์ ฟอร์ กรีน จำกัด

ตารางที่ 4 (ต่อ)

ดัชนีคุณภาพสิ่งแวดล้อม	จุดเก็บตัวอย่าง/จุดดำเนินการ	ดัชนีตรวจวัด	วิธีการตรวจสอบ	ความถี่ของการตรวจสอบ	ผู้รับผิดชอบ
		-ปริมาณคลอรีนอิสระคงเหลือ (Free Clorine)	บริเวณจุดที่มีประชาชนใช้บริการเบาบาง และหนาแน่น	- ทุกวัน	อาคารชุด)
		-ค่าโคลิฟอร์ม แบคทีเรีย (*coliform Bacteria*) -ค่าแบคทีเรีย *Escherichia.coli. Strephylococcus aureus,. seudomonas aeroginosa*	- เก็บตัวอย่างน้ำเพื่อตรวจวัดขณะที่มีผู้ใช้ บริการสระว่ายน้ำมากที่สุด	-ทุก 1 เดือน ตลอดระยะดำเนินการ	
		-ค่าความเป็นกรด-ด่าง (pH) -คลอรีนอิสระ (Free Chlorine) -คลอรีนที่รวมกับสารอื่น (Combined Chlorine) -ค่าความเป็นด่าง (Alkalinity) -ความกระด่าง (Calcium hardness) -กรดไซยานูริก (Cyanuric acid) -คลอไรด์ (Chloride) -แอมโมเนีย (Ammonia) -ไนเตรต (Nitrate) -โคลิฟอร์มทั้งหมด (Total Coliform Bacteria) -ฟีคอลโคลิฟอร์ม (Fecal Coliform)	- เก็บตัวอย่างน้ำเพื่อตรวจวัดขณะที่มีผู้ใช้ บริการสระว่ายน้ำมากที่สุด	-ปีละ 1 ครั้ง ตลอดระยะดำเนินการ	

ลงชื่อ.....เจ้าของโครงการ

(นายหยู เติงเฟิง และนายเจิ้ง เจิ้น)

บริษัท โฮม ซิตี้ เอ็นเทอร์ไพรซ์ จำกัด

บริษัท โฮม ซิตี้ เอ็นเทอร์ไพรซ์ จำกัด Home Citi Home Citi Enterprise Co., Ltd.

MASTER FOR GREEN CO.,LTD. บริษัท มาสเตอร์ ฟอร์ กรีน จำกัด

ลงชื่อ.....ผู้ชำนาญการสิ่งแวดล้อม

(นายอาหะหมัด แจ๊ะแม็ง)

บริษัท มาสเตอร์ ฟอร์ กรีน จำกัด

ตารางที่ 4 (ต่อ)

ดัชนีคุณภาพสิ่งแวดล้อม	จุดเก็บตัวอย่าง/จุดดำเนินการ	ดัชนีตรวจวัด	วิธีการตรวจสอบ	ความถี่ของการตรวจสอบ	ผู้รับผิดชอบ
		-ค่าแบคทีเรีย *Escherichia.coli, Strephylococcus.aureus,.seudomonas aeroginosa*			
7. ระบบระบายน้ำ	- ท่อระบายน้ำของโครงการ	- สิ่งอุดตัน/กีดขวางทางไหลของน้ำภายในท่อระบายน้ำ	- ตรวจสอบสิ่งอุดตัน/กีดขวางทางไหลของน้ำภายในท่อระบายน้ำและทำความสะอาดเป็นประจำ	- ทุก ๆ 6 เดือน หรือช่วงก่อนและหลังฤดูฝนตลอดระยะดำเนินการ	● นิติบุคคลอาคารชุด/บริษัท โฮม ซิตี้ เอ็นเทอร์ไพรซ์ จำกัด (กรณีที่ยังไม่ได้ก่อตั้งนิติบุคคลอาคารชุด)
8. การจัดการมูลฝอย	- ถังรองรับห้องพักมูลฝอยรวมของโครงการ	- สภาพการใช้งานของถังรองรับมูลฝอยให้มีสภาพดีอยู่เสมอ	- ตรวจสอบถังรองรับมูลฝอยให้มีสภาพดีอยู่เสมอหากพบว่ามีรอยแตกรั่วให้เปลี่ยนใหม่โดยทันที	- เดือนละ 1 ครั้งตลอดระยะดำเนินการ	● นิติบุคคลอาคารชุด/บริษัท โฮม ซิตี้ เอ็นเทอร์ไพรซ์ จำกัด (กรณีที่ยังไม่ได้ก่อตั้งนิติบุคคลอาคารชุด)
	- ห้องพักมูลฝอยประจำชั้น	- ปริมาณมูลฝอยที่ตกค้างบริเวณถังรองรับมูลฝอยในอาคาร	- ตรวจสอบการตกค้างมูลฝอยและการทำความสะอาดห้องพักมูลฝอยรวม	- ทุกวัน ตลอดระยะดำเนินการ	
9. ไฟฟ้า	- ระบบไฟฟ้าบริเวณพื้นที่โครงการ	- ไฟส่องสว่างภายในโครงการและส่วนบริการในจุดต่างๆ ให้อยู่ในสภาพดีอยู่เสมอ หากพบว่าชำรุดให้ดำเนินการแก้ไขโดยทันที	- จดบันทึกสถิติการใช้ไฟฟ้า - ตรวจสอบการใช้งานไฟฟ้าส่องสว่างให้อยู่ในสภาพดี	- เดือนละ 1 ครั้ง ตลอดระยะดำเนินการ	● นิติบุคคลอาคารชุด/บริษัท โฮม ซิตี้ เอ็นเทอร์ไพรซ์ จำกัด (กรณีที่ยังไม่ได้ก่อตั้งนิติบุคคลอาคารชุด)
10. การป้องกันอัคคีภัย	1. ระบบสัญญาณเตือนอัคคีภัย ได้แก่ แผงควบคุม (FCP)	- สภาพการใช้งานอุปกรณ์เตือนอัคคีภัยภายในพื้นที่โครงการ	- ตรวจสอบการใช้งานอุปกรณ์เตือนอัคคีภัยภายในพื้นที่	- ทุก 3 เดือน หรือตามความเหมาะสมตามที่ระบุในคู่มือ	● นิติบุคคลอาคารชุด/บริษัท โฮม ซิตี้ เอ็นเทอร์ไพรซ์ จำกัด

ลงชื่อ.....เจ้าของโครงการ

(นายหยู เติงเฟิง และนายเจิ้ง เจิ้น)

บริษัท โฮม ซิตี้ เอ็นเทอร์ไพรซ์ จำกัด

บริษัท โฮม ซิตี้ เอ็นเทอร์ไพรซ์ จำกัด Home Citi Home Citi Enterprise Co., Ltd.

MASTER FOR GREEN CO.,LTD. บริษัท มาสเตอร์ ฟอร์ กรีน จำกัด

ลงชื่อ.....ผู้ชำนาญการสิ่งแวดล้อม

(นายอาหะหมัด แจ๊ะแม็ง)

บริษัท มาสเตอร์ ฟอร์ กรีน จำกัด

ตารางที่ 4 (ต่อ)

ดัชนีคุณภาพสิ่งแวดล้อม	จุดเก็บตัวอย่าง/จุดดำเนินการ	ดัชนีตรวจวัด	วิธีการตรวจสอบ	ความถี่ของการตรวจสอบ	ผู้รับผิดชอบ
	เครื่องตรวจจับควัน (Smoke Detector) เครื่องตรวจจับความร้อน (Heat Detector)		โครงการให้อยู่ในสภาพดี พร้อมใช้งานอยู่เสมอ	การใช้งานตลอดระยะดำเนินการ	(กรณีที่ยังไม่ได้ก่อตั้งนิติบุคคลอาคารชุด)
	2. แจ้งเหตุโดยใช้มือดึง (Fire Alarm Manual Station) และกริ่งสัญญาณเตือนภัย (Alarm Bell)	- จัดให้มีการอบรมวิธีการใช้อุปกรณ์ป้องกันอัคคีภัย อย่างน้อยปีละ 1 ครั้ง	- ติดตามผลการดำเนินการวิธีการใช้อุปกรณ์ป้องกันอัคคีภัย		
	3. ระบบป้องกันอัคคีภัย ได้แก่ ตู้เก็บสายฉีดน้ำดับเพลิงพร้อมอุปกรณ์ (Fire Hose Cabinet : FHC) ตามที่เสนอรายละเอียดโครงการ	- การใช้งานอุปกรณ์ป้องกันอัคคีภัยภายในพื้นที่โครงการให้อยู่ในสภาพดี พร้อมใช้งานอยู่เสมอ - จัดให้มีการอบรมวิธีการใช้อุปกรณ์ป้องกันอัคคีภัย อย่างน้อยปีละ 1 ครั้ง	- ตรวจสอบการใช้งานอุปกรณ์ป้องกันอัคคีภัยภายในพื้นที่โครงการให้อยู่ในสภาพดี พร้อมใช้งานอยู่เสมอ		
	4. ทางหนีไฟ	- ไม่ให้มีสิ่งกีดขวางการหนีไฟ	- ตรวจสอบไม่ให้มีสิ่งกีดขวางการหนีไฟ โดยตรวจสอบบริเวณบันไดหนีไฟและทางเดิน	- เดือนละ 1 ครั้ง ตลอดระยะดำเนินการ	
11. การคมนาคม	- ป้าย สัญญาณจราจรและลูกศรแสดงทิศทางภายในพื้นที่	- ป้าย สัญญาณจราจร และลูกศรแสดงทิศทางการเดินรถภายในโครงการ	- ตรวจสอบป้าย สัญญาณจราจร และลูกศรแสดงทิศ	- เดือนละ 1 ครั้ง ตลอดระยะดำเนินการ	● นิติบุคคลอาคารชุด/บริษัท โฮม ซิตี้ เอ็นเทอร์ไพรซ์ จำกัด

ลงชื่อ.....เจ้าของโครงการ

(นายหยู เติงเฟิง และนายเจิ้ง เจิ้น)

บริษัท โฮม ซิตี้ เอ็นเทอร์ไพรซ์ จำกัด

MASTER FOR GREEN CO.,LTD.
บริษัท มาสเตอร์ ฟอร์ กรีน จำกัด

ลงชื่อ.....ผู้ชำนาญการสิ่งแวดล้อม

(นายอาหะหมัด แจ๊ะแม็ง)

บริษัท มาสเตอร์ ฟอร์ กรีน จำกัด

ตารางที่ 4 (ต่อ)

ดัชนีคุณภาพสิ่งแวดล้อม	จุดเก็บตัวอย่าง/จุดดำเนินการ	ดัชนีตรวจวัด	วิธีการตรวจสอบ	ความถี่ของการตรวจสอบ	ผู้รับผิดชอบ
	โครงการ - ระบบไฟฟ้าส่องสว่าง , กล้องโทรทัศน์วงจรปิด (CCTV)	- สภาพการใช้งานระบบส่องสว่าง	ทางการเดินรถภายในโครงการให้มีสภาพดีตลอดเวลา - ตรวจสภาพการใช้งานระบบส่องสว่างหากชำรุดให้รีบซ่อมแซมทันที		(กรณีที่ยังไม่ได้ก่อตั้งนิติบุคคลอาคารชุด)
12. ทัศนียภาพ	- พื้นที่สีเขียวภายในโครงการ	- การเจริญเติบโตของต้นไม้ในแปลงสวนหย่อม และต้นหญ้าหากพบว่ามีต้นไม้เหี่ยวเฉา หรือตาย ให้บำรุงดูแลและปลูกเพิ่มเติมทันที	- ตรวจสอบการเติบโตของต้นไม้ไม่ให้เหี่ยวเฉา หรือตาย - ความชุ่มชื้นของพื้นดินบริเวณพื้นที่สีเขียว	- เดือนละ 1 ครั้ง ตลอดระยะดำเนินการ	● นิติบุคคลอาคารชุด/บริษัท โฮม ซิตี้ เอ็นเทอร์ไพรซ์ จำกัด (กรณีที่ยังไม่ได้ก่อตั้งนิติบุคคลอาคารชุด)
13. การประชาสัมพันธ์	ความคิดเห็นของประชาชน ข้อวิตกกังวล และข้อเสนอแนะต่อโครงการ	- ติดตั้งกล่องรับฟังความคิดเห็นที่ป้อมยาม - ระบุชื่อ ที่อยู่ หมายเลขโทรศัพท์ และสถานที่ติดต่อได้ของบริษัท โฮม ซิตี้ เอ็นเทอร์ไพรซ์ จำกัด ในสื่อประชาสัมพันธ์ของโครงการ - จัดให้มีเจ้าหน้าที่รับฟังความคิดเห็นของประชาชน ข้อวิตกกังวล ข้อเสนอแนะ	- บริเวณพื้นที่โครงการ	- ตลอดระยะดำเนินการ	● นิติบุคคลอาคารชุด/บริษัท โฮม ซิตี้ เอ็นเทอร์ไพรซ์ จำกัด (กรณีที่ยังไม่ได้ก่อตั้งนิติบุคคลอาคารชุด)

ลงชื่อ.....เจ้าของโครงการ

(นายหยู เติงเฟิง และนายเจิ้ง เจิ้น)

บริษัท โฮม ซิตี้ เอ็นเทอร์ไพรซ์ จำกัด

บริษัท โฮม ซิตี้ เอ็นเทอร์ไพรซ์ จำกัด Home Citi Home Citi Enterprise Co., Ltd.

MASTER FOR GREEN CO.,LTD. บริษัท มาสเตอร์ ฟอร์ กรีน จำกัด

ลงชื่อ.....ผู้ชำนาญการสิ่งแวดล้อม

(นายอาหะหมัด แจ๊ะแม็ง)

บริษัท มาสเตอร์ ฟอร์ กรีน จำกัด

ตารางที่ 4 (ต่อ)

ดัชนีคุณภาพสิ่งแวดล้อม	จุดเก็บตัวอย่าง/จุดดำเนินการ	ดัชนีตรวจวัด	วิธีการตรวจสอบ	ความถี่ของการตรวจสอบ	ผู้รับผิดชอบ
		และข้อร้องเรียนจากการพัฒนาโครงการ			
14. การมีส่วนร่วมของประชาชน	กรณีที่มีการเปลี่ยนแปลงโครงการภายหลังเปิดดำเนินการ ให้ทำการศึกษาสำรวจสภาพเศรษฐกิจและสังคม รวมทั้งดำเนินงานการมีส่วนร่วมของประชาชน ให้เป็นไปตามหลักวิชาการและหลักสถิติ พร้อมทั้งแสดงภาพตำแหน่งการสำรวจ	<u>จุดเก็บตัวอย่าง</u> - บ้านเรือนและสถานประกอบการในรัศมี 100 เมตร พื้นที่อ่อนไหว และเส้นทางขนส่งวัสดุก่อสร้างในรัศมี 1 กม. โดยรอบพื้นที่โครงการ	<u>วิธีการจัดการ</u> สำรวจสภาพเศรษฐกิจ สังคม และความคิดเห็นของประชาชน สถานประกอบการและหน่วยงานที่เกี่ยวข้อง ทั้งทางด้านภาวการณ์เปลี่ยนแปลง ปัญหาและความเดือดร้อน ตลอดจนความต้องการที่มีต่อโครงการในพื้นที่ระยะประชิด พื้นที่ระยะรัศมี 100 เมตร จากเขตพื้นที่โครงการ พื้นที่อ่อนไหว และพื้นที่ตามแนวเส้นทางการขนส่งวัสดุและอุปกรณ์ก่อสร้าง โดยวิธีการและการสุ่มตัวอย่างให้เป็นไปตามหลักวิชาการและหลักสถิติ พร้อม	ทุกครั้งที่มีการเปลี่ยนแปลงโครงการ	• นิติบุคคลอาคารชุด/บริษัท โฮม ซิตี้ เอ็นเทอร์ไพรซ์ จำกัด (กรณีที่ยังไม่ได้ก่อตั้งนิติบุคคลอาคารชุด)

ลงชื่อ.....เจ้าของโครงการ
(นายหยู เติงเฟิง และนายเจิ้ง เจิ้น)
บริษัท โฮม ซิตี้ เอ็นเทอร์ไพรซ์ จำกัด

MASTER FOR GREEN CO.,LTD.
บริษัท มาสเตอร์ ฟอร์ กรีน จำกัด

ลงชื่อ.....ผู้ชำนาญการสิ่งแวดล้อม
(นายอาหะหมัด แจ๊ะแม็ง)
บริษัท มาสเตอร์ ฟอร์ กรีน จำกัด

บริษัท โฮม ซิตี้ เอ็นเทอร์ไพรซ์ จำกัด Home Citi Home Citi Enterprise Co., Ltd.

ตารางที่ 4 (ต่อ)

ดัชนีคุณภาพสิ่งแวดล้อม	จุดเก็บตัวอย่าง/จุดดำเนินการ	ดัชนีตรวจวัด	วิธีการตรวจสอบ	ความถี่ของการตรวจสอบ	ผู้รับผิดชอบ
			ทั้งแสดงภาพตำแหน่งการสำรวจ		
15. การรับเรื่องร้องเรียน	ความคิดเห็นของประชาชน ข้อวิตกกังวล และข้อเสนอแนะต่อโครงการ	- จัดให้มีการรับเรียนร้องเรียนในช่วงระยะดำเนินการ ดังแสดงขั้นตอนการรับเรื่องร้องเรียนใน **รูปที่ 2**	- บริเวณสำนักงานของโครงการหรือนิติบุคคล	- ตลอดระยะเปิดดำเนินการ	● นิติบุคคลอาคารชุด/บริษัท โฮม ซิตี้ เอ็นเทอร์ไพรซ์ จำกัด (กรณีที่ยังไม่ได้ก่อตั้งนิติบุคคลอาคารชุด)

หมายเหตุ โครงการต้องจัดทำรายงานผลการปฏิบัติตามมาตรการป้องกันและแก้ไขผลกระทบสิ่งแวดล้อมและมาตรการติดตามตรวจสอบผลกระทบสิ่งแวดล้อมทุก 6 เดือน/ครั้ง พร้อมทั้งจัดส่งรายงานให้สำนักงานนโยบายและแผนทรัพยากรธรรมชาติและสิ่งแวดล้อม (สผ.) และสำนักงานเขตจตุจักร

ผู้รับผิดชอบ บริษัท โฮม ซิตี้ เอ็นเทอร์ไพรซ์ จำกัด

ลงชื่อ.....เจ้าของโครงการ

(นายหยู เติงเฟิง และนายเจิ้ง เจิ้น)

บริษัท โฮม ซิตี้ เอ็นเทอร์ไพรซ์ จำกัด

MASTER FOR GREEN CO.,LTD.
บริษัท มาสเตอร์ ฟอร์ กรีน จำกัด


ลงชื่อ.....ผู้ชำนาญการสิ่งแวดล้อม

(นายอาหะหมัด แจ๊ะแม็ง)

บริษัท มาสเตอร์ ฟอร์ กรีน จำกัด

แผนการป้องกันและระงับอัคคีภัย
โครงการ MEDAL ลาดพร้าว 35 ของบริษัท โฮม ซิตี้ เอ็นเทอร์ไพรซ์ จำกัด

การป้องกันและการระงับอัคคีภัยในระยะดำเนินการของโครงการ ประกอบไปด้วย 3 ระยะได้แก่ ระยะก่อนเกิดเหตุ ขณะเกิดเหตุ และหลังเกิดเหตุ (**รูปที่ 3**) โดยมีรายละเอียดดังนี้

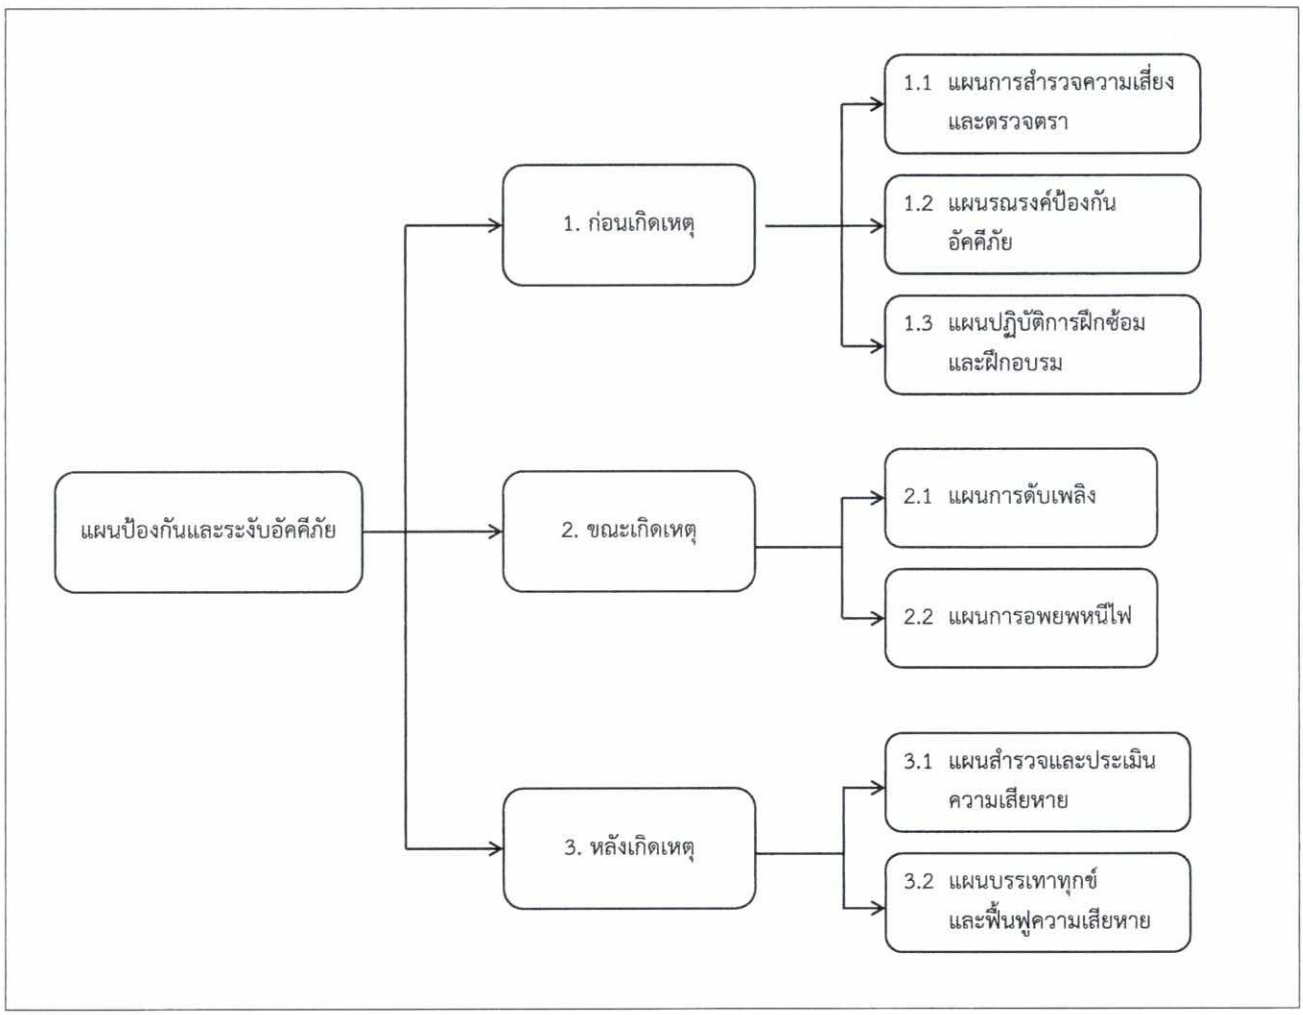

รูปที่ 3 การป้องกันและการระงับอัคคีภัยในระยะดำเนินการของโครงการ

1. **ระยะก่อนเกิดเหตุ** ประกอบด้วย แผนการตรวจสอบระบบป้องกันอัคคีภัย แผนรณรงค์ป้องกันอัคคีภัย และแผนการฝึกอบรม ดังนี้

MASTER FOR GREEN CO.,LTD.
บริษัท มาสเตอร์ ฟอร์ กรีน จำกัด

ลงชื่อ.....เจ้าของโครงการ ลงชื่อ.....ผู้ชำนาญการสิ่งแวดล้อม

(นายหยู เติงเฟิง และนายเจิ้น [illegible])
บริษัท โฮม ซิตี้ เอ็นเทอร์ไพรซ์ จำกัด

(นายอาหะหมัด แจ๊ะแม็ง)
บริษัท มาสเตอร์ ฟอร์ กรีน จำกัด

บริษัท โฮม ซิตี้ เอ็นเทอร์ไพรซ์ จำกัด Home Citi Enterprise Co.,Ltd.

1.1 **แผนการสำรวจความเสี่ยงและตรวจตรา** เป็นแผนการสำรวจความเสี่ยงและตรวจตรา เพื่อเฝ้าระวังป้องกันและขจัดต้นเหตุของการเกิดเพลิงไหม้ ก่อนจัดทำแผนควรมีข้อมูลต่าง ๆ เช่น เชื้อเพลิง สารเคมี สารไวไฟ ระบบไฟฟ้าจุดที่มีโอกาสเสี่ยงต่อการเกิดเพลิงไหม้ และต้องมีการบันทึกข้อมูลเกี่ยวกับคุณสมบัติลักษณะการลุกไหม้ ปริมาณของสารอันตราย โดยโครงการจะเตรียมแผนป้องกันอัคคีภัยซึ่งอยู่ในความรับผิดชอบของผู้บริหารโครงการและพนักงานโครงการทุกฝ่าย ดังนี้

- จัดให้มีผู้ตรวจสอบ ดูแลความพร้อมของอุปกรณ์เครื่องมือที่ใช้ไฟฟ้า อุปกรณ์ที่ใช้ในการดับเพลิงและสิ่งต่างๆอยู่อย่างสม่ำเสมอ
- หากพบอุปกรณ์ใดผิดปกติหรือชำรุดเสียหาย ให้แจ้งผู้ที่เกี่ยวข้องทันที เพื่อดำเนินการแก้ไขหรือซ่อมแซมให้อยู่ในสภาวะปกติพร้อมใช้งาน
- ตรวจสอบเส้นทางที่ใช้เข้า-ออก ไม่มีสิ่งกีดขวางทั้งในเวลาปกติและเวลาฉุกเฉิน
- ทำความสะอาดพื้นที่จัดเก็บอุปกรณ์ วัสดุ สิ่งของต่างๆ คัดแยกวัสดุที่เป็นเชื้อเพลิง วัตถุไวไฟให้อยู่ในที่เหมาะสมและเป็นระเบียบเรียบร้อย
- กำหนดเส้นทางที่ใช้ในเวลาปกติและในเวลาที่เกิดไฟไหม้
- ตรวจสอบสภาพพร้อมใช้งานของอุปกรณ์ในระบบป้องกันและระงับอัคคีภัยทุก 3 เดือน
- ตรวจสอบสภาพแบตเตอรี่สำรองต้องมีแบตเตอรี่สำรองตลอดเวลาและมีสภาพพร้อมใช้งานทุก 3 เดือน
- ตรวจสอบการชุดรุดเสียหายของป้าย/เครื่องหมายแสดงการหนีไฟ/ผังเส้นทางการหนีไฟให้อยู่ในสภาพดี และสามารถมองเห็นได้ชัดเจนไม่ลบเลือนทุก 3 เดือน
- ตรวจสอบเครื่องดับเพลิงแบบมือถือหัวรับน้ำดับเพลิงสายฉีดน้ำดับเพลิงและอุปกรณ์ในตู้ FHC ให้อยู่ในสภาพพร้อมใช้งาน และเข้าถึงได้อย่างสะดวก
- ตรวจสอบสภาพบันไดหนีไฟและจุดรวมพล ให้พร้อมใช้งานและไม่มีสิ่งกีดขวางทุก 3 เดือน

1.2 **แผนรณรงค์ป้องกันอัคคีภัย** เป็นแผนเพื่อป้องกันการเกิดอัคคีภัยในสถานประกอบการโดยเป็นการสร้างความสนใจ และส่งเสริมในเรื่องการป้องกันอัคคีภัยให้เกิดขึ้นกับผู้พักอาศัยและพนักงานในโครงการ เช่น จัดทำแผ่นพับประชาสัมพันธ์กิจกรรม 5 ส. หรือการรณรงค์การลดการสูบบุหรี่ให้แก่ผู้พักอาศัยและพนักงานในโครงการ เพื่อให้ผู้พักอาศัยในโครงการและเจ้าหน้าที่ตื่นตัวและตระหนักในการป้องกันและระงับอัคคีภัยในโครงการ รวมทั้งให้เจ้าหน้าที่ได้มีความรู้ที่ถูกต้องเกี่ยวกับการป้องกันและระงับอัคคีภัย ดังนี้

- จัดทำแผ่นพับประชาสัมพันธ์กิจกรรม 5 ส. การห้ามสูบบุหรี่ในพื้นที่ที่กำหนด ห้ามก่อให้เกิดเปลวไฟในพื้นที่ที่กำหนด เพื่อให้ผู้พักอาศัยและพนักงานในโครงการได้รับทราบ

บริษัท โฮม ซิตี้ เอ็นเทอร์ไพรซ์ จำกัด Home Citi Enterprise Co., Ltd.

MASTER FOR GREEN CO.,LTD. บริษัท มาสเตอร์ ฟอร์ กรีน จำกัด

ลงชื่อ.....เจ้าของโครงการ ลงชื่อ.....ผู้ชำนาญการสิ่งแวดล้อม

(นายหยู เติงเฟิง และนายเจิ้ง เจิ้น) (นายอาหะหมัด แจ๊ะแม็ง)

บริษัท โฮม ซิตี้ เอ็นเทอร์ไพรซ์ จำกัด บริษัท มาสเตอร์ ฟอร์ กรีน จำกัด

- จัดทำแผนผังเส้นทางการอพยพหนีไฟ และจุดรวมพลเบื้องต้นของโครงการ เมื่อเกิดเหตุเพลิงไหม้ให้ผู้พักอาศัยเห็นได้อย่างชัดเจน และติดตั้งไว้ที่บริเวณโถงบันไดหลัก และบันไดหนีไฟของแต่ละอาคารทุกชั้น
- จัดทำคู่มือความปลอดภัยหรือแผ่นพับเพื่อประชาสัมพันธ์เกี่ยวกับข้อควรปฏิบัติขณะเกิดเพลิงไหม้ ให้แก่ผู้พักอาศัยภายในอาคาร

1.3 แผนปฏิบัติการฝึกซ้อมและฝึกอบรม เป็นการอบรมให้ความรู้กับพนักงานทั้งในเชิงป้องกันและการปฏิบัติเมื่อเกิดเหตุ ซึ่งการเกิดอัคคีภัยภายในโครงการจะนำมาซึ่งความสูญเสียต่อทรัพย์สิน หรืออาจถึงขั้นมีผู้ที่ได้รับบาดเจ็บหรือเสียชีวิต ซึ่งในการปฏิบัติตามแผนดังกล่าวจะอยู่ในความรับผิดชอบของทีมป้องกันและระงับอัคคีภัย โดยมีผู้จัดการนิติบุคคลอาคารชุดเป็นหัวหน้าทีมหรือผู้ประสานงานเหตุฉุกเฉิน (Coordinator) ทำหน้าที่สั่งการ ควบคุมการปฏิบัติการตามแผนป้องกันและระงับอัคคีภัยของโครงการ มีดังนี้

- แผนปฏิบัติการฝึกซ้อมและฝึกอบรมทีมปฏิบัติงาน ในส่วนของพนักงาน และเจ้าหน้าที่ รปภ. ของโครงการ โดยฝ่ายบริหารโครงการจะประสานงานกับเจ้าหน้าที่ตำรวจดับเพลิง และอาสาสมัครสาธารณภัยที่เกี่ยวข้องมาให้ความรู้ในการป้องกันและระงับอัคคีภัย ซึ่งจะมีการอบรมการใช้อุปกรณ์ดับเพลิงชนิดต่างๆ การอพยพผู้พักอาศัย และการปฏิบัติการของทีมงานขณะเกิดเพลิงไหม้ โดยจะจัดให้มีการฝึกซ้อมอย่างน้อยปีละ 2 ครั้ง
- แผนการฝึกซ้อมอพยพหนีไฟและเตรียมความพร้อมสำหรับเหตุการณ์ที่อาจจะเกิดขึ้นจริงกับผู้พักอาศัยและพนักงาน โดยจะดำเนินการปีละ 1 ครั้ง โดยมีจุดรวมพล (Point of Assembly) จำนวน 1 จุด โดยมีขนาดพื้นที่รวม 92.92 ตร.ม. ซึ่งจะรองรับจำนวนคนได้ประมาณ 378 คน (มากกว่าจำนวนผู้พักอาศัยในโครงการ 329 คน)

2. ขณะเกิดเหตุ ประกอบด้วย แผนการดับเพลิง แผนการอพยพหนีไฟ และแผนการบรรเทาทุกข์เบื้องต้น ดังนี้

2.1 แผนการดับเพลิง จะใช้เมื่อเกิดเหตุเพลิงไหม้หรือเหตุฉุกเฉิน ซึ่งเป็นสาเหตุอันอาจก่อให้เกิดอันตรายต่อชีวิต ทรัพย์สิน และสิ่งแวดล้อม ของพนักงานที่ปฏิบัติหน้าที่งานประจำในพื้นที่และที่อยู่อาศัย โดยเหตุฉุกเฉินหมายถึงการเกิดอัคคีภัยในพื้นที่ของโครงการทุกพื้นที่และบริเวณที่อยู่ข้างเคียง การเกิดเหตุอุบัติภัยหมู่ภายในโครงการหรือภายนอกโครงการ การเกิดจากภัยธรรมชาติ การเกิดเหตุฉุกเฉินจากสารอันตราย และการเกิดจากเหตุฉุกเฉินอื่นๆ เช่น มีผู้ประสงค์ร้าย เป็นต้น

MASTER FOR GREEN CO.,LTD.
บริษัท มาสเตอร์ ฟอร์ กรีน จำกัด

ลงชื่อ.....เจ้าของโครงการ
(นายหยู เติงเพิง)
บริษัท โฮม ซิตี้ เอ็นเทอร์ไพรซ์ จำกัด

ลงชื่อ.....ผู้ชำนาญการสิ่งแวดล้อม
(นายอาหะหมัด แจ๊ะแม็ง)
บริษัท มาสเตอร์ ฟอร์ กรีน จำกัด

บริษัท โฮม ซิตี้ เอ็นเทอร์ไพรซ์ จำกัด Home Citi Enterprise

การแบ่งระดับเหตุฉุกเฉิน

ระดับที่ 1 หมายถึง เหตุฉุกเฉินประเภทต่างๆ ที่เกิดขึ้นภายในอาคารหรือห้องพัก และสามารถระงับเหตุหรือควบคุมเหตุฉุกเฉินไว้ได้ด้วยบุคคลในโครงการ เช่น

1. เกิดเหตุไฟไหม้ในพื้นที่ปฏิบัติงาน ห้องพัก และพื้นที่อื่นๆภายในอาคาร
2. เกิดการรั่วไหลของก๊าซหรือสารอันตราย
3. เกิดภัยธรรมชาติ เช่น แผ่นดินไหว เป็นต้น

ระดับที่ 2 หมายถึง เหตุฉุกเฉินประเภทต่างๆที่เกิดขึ้นภายในอาคาร หรือห้องพัก และเมื่อบุคคลในที่เกิดเหตุนั้นๆ ระงับเหตุฉุกเฉินระดับที่ 1 แล้ว แต่ไม่สามารถควบคุมได้ จึงมีความจำเป็นต้องใช้ระดับที่ 2 ได้แก่ เหตุการณ์ต่างๆ ดังนี้

1. เกิดอุบัติเหตุร้ายแรงจนไม่สามารถควบคุมได้
2. ไฟไหม้หรือการระเบิดขนาดใหญ่
3. ก๊าซรั่วและการระเบิด
4. ภัยธรรมชาติที่ก่อให้เกิดความเสียหายอย่างมากต่อการปฏิบัติงานปกติ
5. การข่มขู่ ก่อวินาศกรรม เช่น การข่มขู่ลอบวางระเบิด ฯลฯ

สัญญาณบอกเหตุฉุกเฉิน

ระดับเหตุฉุกเฉินที่ 1 ผู้ประสบเหตุไม่สามารถดับเพลิงได้ด้วยตนเอง จะกดอุปกรณ์ส่งเสียงสัญญาณหรือสวิทช์แจ้งสัญญาณเพลิงไหม้ที่อยู่ใกล้ที่สุด ซึ่งจะส่งเสียงสัญญาณครอบคลุมทั้งชั้นที่เกิดเหตุ และส่งสัญญาณไปยังที่ห้องควบคุมอัคคีภัยด้วย เพื่อให้พนักงานและทีมป้องกันและระงับอัคคีภัยของโครงการมาปฏิบัติการ

ระดับเหตุฉุกเฉินที่ 2 เมื่อพนักงานและทีมป้องกันและระงับอัคคีภัยไม่สามารถควบคุมเหตุที่เกิดขึ้นนั้นได้ พนักงานประจำห้องควบคุมอัคคีภัยสามารถใช้ระบบติดต่อส่งเสียงสัญญาณ ซึ่งจะส่งสัญญาณแบบเสียงพูดฉุกเฉินหรือส่งเสียงสัญญาณจากห้องควบคุมอัคคี ไปยังส่วนต่างๆภายในอาคารทั่วทั้งอาคาร เพื่อเตรียมอพยพผู้พักอาศัย รวมทั้งพนักงานออกภายนอกอาคาร และเรียกเจ้าหน้าที่ดับเพลิง เจ้าหน้าที่ตำรวจ หรือหน่วยงานที่เกี่ยวข้องมาให้ความช่วยเหลือ

บริษัท โฮม ซิตี้ เอ็นเทอร์ไพรซ์ จำกัด Home Citi Home Citi Enterprise Co., Ltd.

MASTER FOR GREEN CO.,LTD. บริษัท มาสเตอร์ ฟอร์ กรีน จำกัด

ลงชื่อ.....เจ้าของโครงการ

(นายหยู เติงเฟิง และนายเจิ้ง เจิ้น)

บริษัท โฮม ซิตี้ เอ็นเทอร์ไพรซ์ จำกัด

ลงชื่อ.....ผู้ชำนาญการสิ่งแวดล้อม

(นายอาหะหมัด แจ๊ะแม็ง)

บริษัท มาสเตอร์ ฟอร์ กรีน จำกัด

วิธีปฏิบัติเมื่อพบเหตุฉุกเฉิน

ผู้ปฏิบัติ ผู้พบเห็นเหตุการณ์

วิธีปฏิบัติ 1. กรณีสามารถดำเนินการด้วยตนเอง

เกิดไฟไหม้จากก๊าซรั่ว และน้ำมัน หาทางปิดสกัดให้ได้ โดยใช้ผ้าหนาชุบน้ำให้เปียกคลุมส่วนที่เกิดไฟไหม้ ห้ามใช้น้ำดับไฟเป็นอันขาด เพราะจะทำให้เกิดการไหลกระจายของก๊าซและน้ำมันไปสู่พื้นที่อื่นๆ และในกรณีไฟไหม้ที่เกิดจากเหตุอื่น ให้ใช้วิธีดับไฟด้วยเครื่องดับเพลิงที่มีอยู่ใกล้ตัว

2. กรณีที่ไม่สามารถดำเนินการด้วยตนเองแจ้งเหตุไปที่ห้องควบคุมอัคคีภัย โดยใช้อุปกรณ์ส่งเสียงสัญญาณหรือสวิทช์แจ้งสัญญาณเพลิงไหม้ที่ใกล้ที่สุด

ผู้ปฏิบัติ พนักงานที่รับแจ้งเหตุฉุกเฉิน ประกอบด้วย พนักงานผู้ดูแลห้องควบคุมอัคคี ทีมป้องกันและระงับอัคคีภัย ผู้รับผิดชอบ คือ พนักงานโครงการที่ได้รับมอบหมายหน้าที่ ได้แก่ ทีมวิศวกรรม ทีมผจญเพลิง และทีมควบคุมพื้นที่อพยพเคลื่อนย้าย ซึ่งได้รับการฝึกอบรมด้านการป้องกันและระงับเหตุฉุกเฉิน ผู้อำนวยการดับเพลิงหรือผู้อำนวยการฝ่ายปฏิบัติ ผู้รับผิดชอบ คือ ผู้จัดการฝ่ายนิติบุคคล และพนักงานประจำห้องควบคุมอัคคีภัย

วิธีปฏิบัติ 1. กรณีที่ได้รับแจ้งโทรศัพท์ ให้สอบถามถึงสถานที่เกิดเหตุ เหตุที่เกิดทำการกลับไปยังที่เกิดเหตุว่าเกิดเหตุการณ์จริงหรือไม่

2. กรณีที่ได้รับสัญญาณแจ้งเหตุ ให้ทำการสอบกลับไปยังสถานที่ที่แจ้งสัญญาณเกิดเหตุว่าเกิดเหตุจริงหรือไม่

3. เมื่อรับทราบว่าเกิดเหตุจริงจะให้มีสัญญาณเตือนเฉพาะชั้นที่เกิดเหตุ ซึ่งจะเป็นภาระฉุกเฉินระดับที่ 1

4. แจ้งเหตุไปยังบุคคลต่อไปนี้ ได้แก่ ผู้ประสานงานเหตุฉุกเฉิน (ผู้จัดการนิติบุคคลอาคารชุด) พนักงานวิศวกรรมที่ดูแลงานระบบของโครงการ และทีมป้องกันและระงับอัคคีภัย โดยวิธีที่รวดเร็วที่สุด เช่น การโทรเข้ามือถือ เป็นต้น

ผู้ปฏิบัติ ผู้ประสานงานเหตุฉุกเฉิน

วิธีปฏิบัติ 1. ดำเนินการหรือสั่งการให้ใช้แผนระงับอัคคีภัย

2. สั่งการและขอความร่วมมือให้พนักงานจากจุดต่างๆมาช่วยเหลือในการควบคุมและระงับอัคคีภัย

3. สั่งการขอความช่วยเหลือจากหน่วยงานภายนอก

4. สั่งการให้ปฏิบัติการหรือหยุดปฏิบัติการระงับอัคคีภัย

บริษัท โฮม ซิตี้ เอ็นเทอร์ไพรซ์ จำกัด Home Citi Home Citi Enterprise Co., Ltd.

ลงชื่อ.....เจ้าของโครงการ ลงชื่อ.....ผู้ชำนาญการสิ่งแวดล้อม

(นายพยู เต็งเฟิง และนายเจิ้ง เจิ้น) (นายอาหะหมัด แจ๊ะแม็ง)

บริษัท โฮม ซิตี้ เอ็นเทอร์ไพรซ์ จำกัด บริษัท มาสเตอร์ ฟอร์ กรีน จำกัด

MASTER FOR GREEN CO.,LTD. บริษัท มาสเตอร์ ฟอร์ กรีน จำกัด

5. รายงานผลการเกิดอัคคีภัยต่อผู้บริหารระดับสูงโครงการโดยเร็ว

ผู้ปฏิบัติ ทีมป้องกันและระงับอัคคีภัย ประกอบด้วย ทีมผจญเพลิง ทีมควบคุมพื้นที่และอพยพเคลื่อนย้าย และทีมช่าง

วิธีปฏิบัติ 1. ทีมผจญเพลิงไปยังที่เกิดเหตุพร้อมถังดับเพลิงทันทีที่ได้ยินประกาศแจ้งสัญญาณเหตุฉุกเฉินประสานงานกับทีมงานที่เกี่ยวข้อง และปฏิบัติการภายใต้การควบคุมของผู้อำนวยการดับเพลิงหรือผู้อำนวยการฝ่ายปฏิบัติการ

2. ทีมผจญเพลิงพิจารณาเชื้อเพลิงและจุดเกิดเหตุ เพื่อเลือกใช้อุปกรณ์ดับเพลิงที่เหมาะสม

3. ทีมผจญเพลิงทำการดับเพลิงทันที ตามขั้นตอนที่ถูกต้องด้วยความรอบครอบ

4. ทีมควบคุมพื้นที่และอพยพเคลื่อนย้ายควบคุมพื้นที่ในที่เกิดเหตุกันไม่ให้ผู้ที่ไม่เกี่ยวข้องเข้าในบริเวณที่เกิดเหตุ

5. ทีมควบคุมพื้นที่และอพยพเคลื่อนย้าย จัดเตรียมเส้นทางเคลื่อนย้ายอพยพบุคคล ทรัพย์สิน ไปยังจุดที่กำหนด

6. ทีมควบคุมพื้นที่และอพยพเคลื่อนย้าย ควบคุมการอพยพเคลื่อนย้ายให้อยู่ในความปลอดภัย

7. ทีมควบคุมพื้นที่และอพยพเคลื่อนย้าย ประสานงานกับพนักงานรักษาความปลอดภัย ในการควบคุมพื้นที่รอบนอกที่เกิดเหตุ

8. ทีมควบคุมพื้นที่และอพยพเคลื่อนย้าย ทำการเคลื่อนย้ายผู้บาดเจ็บไปยังจุดรวมพลที่กำหนด โดยวิธีที่ถูกต้อง

9. ทีมควบคุมพื้นที่และอพยพเคลื่อนย้าย ทำการเคลื่อนย้ายวัตถุไวไฟจากจุดที่เกิดเหตุไปยังที่ปลอดภัย

10. ทีมควบคุมพื้นที่และอพยพเคลื่อนย้าย เก็บรวบรวมทรัพย์สินและเอกสารสำคัญออกจากที่เกิดเหตุไปไว้ในที่ปลอดภัย

11. ทีมควบคุมพื้นที่และอพยพเคลื่อนย้าย ประเมินสถานการณ์และรอรับคำสั่งจากผู้อำนวยการดับเพลิง

12. ทีมช่าง ประสานงานกับพนักงานรักษาความปลอดภัยและผู้ที่เกี่ยวข้องเพื่อสนับสนุนและช่วยเหลือประสานงานกับหน่วยงานต่างๆที่ปฏิบัติหน้าที่ในการดับเพลิง

13. ทีมช่าง ประสานงานกับหน่วยงานดับเพลิงภายนอกที่มาช่วยเหลือในการดับเพลิง

ลงชื่อ.....เจ้าของโครงการ	ลงชื่อ.....ผู้ชำนาญการสิ่งแวดล้อม
(นายหยู เติงเฟิง และนายเจิ้ง เจิ้น)	(นายอาหะหมัด แจ๊ะแม็ง)
บริษัท โฮม ซิตี้ เอ็นเทอร์ไพรซ์ จำกัด	บริษัท มาสเตอร์ ฟอร์ กรีน จำกัด

14. ทีมช่าง ไปยังสถานที่เกิดเหตุทันที เพื่อรองรับคำสั่งหรือพิจารณาทำการตัดระบบไฟฟ้า ฯลฯ บริเวณที่เกิดเหตุ โดยประสานงานกับแผนกที่เกี่ยวข้อง

15. ทีมช่าง ควบคุมเครื่องปั๊มน้ำดับเพลิง ให้สามารถปฏิบัติการได้ตลอดเวลาที่ทำการดับเพลิงและรอรับคำสั่งจากผู้อำนวยการดับเพลิง/ทีมดับเพลิงภายนอก

<u>การปฏิบัติเมื่อไม่สามารถระงับเหตุฉุกเฉินในระดับที่ 1</u>

ให้ผู้อำนวยการดับเพลิงสั่งการให้ผู้ที่อยู่ในที่เกิดเหตุแจ้งไปยังห้องควบคุมอัคคีภัย เพื่อประกาศเหตุฉุกเฉินระดับที่ 2 ในกรณีที่ผู้อำนวยการดับเพลิงยังไปไม่ถึงที่เกิดเหตุ ให้ผู้สั่งการดับเพลิงขณะนั้นสั่งการแจ้งเหตุ

พนักงานประจำห้องควบคุมอัคคีภัยจะประกาศภาวะฉุกเฉินระดับที่ 2 ทันที โดยใช้ระบบติดต่อส่งเสียงสัญญาณ ซึ่งจะส่งสัญญาณแบบเสียงพูดฉุกเฉินหรือส่งเสียงสัญญาณจากห้องควบคุมอัคคีภัยไปยังส่วนต่างๆ ภายในอาคารทั่วทั้งอาคาร เพื่อเตรียมอพยพผู้พักอาศัยหรือผู้ใช้บริการ รวมทั้งพนักงานออกภายนอกอาคาร และดำเนินการแจ้งขอความช่วยเหลือจากเจ้าหน้าที่ดับเพลิง เจ้าหน้าที่ตำรวจ หรือหน่วยงานที่เกี่ยวข้องจากภายนอก

<u>วิธีปฏิบัติเมื่อใช้แผนฉุกเฉินระดับที่ 2</u>

ในกรณีที่มีความจำเป็นต้องใช้แผนฉุกเฉินระดับที่ 2 จะต้องดำเนินการดังนี้

1. ทีมควบคุมพื้นที่ และอพยพเคลื่อนย้าย จัดเตรียมพื้นที่จอดรถดับเพลิงบริเวณใกล้กับหัวรับน้ำดับเพลิงของแต่ละอาคาร และทำการเคลื่อนย้ายผู้พักอาศัย ผู้ใช้บริการ พนักงานที่ไม่เกี่ยวข้อง และผู้บาดเจ็บออกจากตัวอาคาร มายังจุดรวมพลและประจำที่ประตูทางเข้า-ออก เพื่อมิให้บุคคลภายนอกเข้ามาในโครงการ และอำนวยความสะดวกให้แก่รถดับเพลิงจากภายนอก และรถของเจ้าหน้าที่ที่เกี่ยวข้อง จัดสถานที่จอดรถต่างๆตามจุดที่กำหนด ในกรณีที่ได้รับคำสั่งให้ช่วยเคลื่อนย้ายผู้บาดเจ็บ ทรัพย์สิน ไปยังจุดรวมพลหรือพื้นที่ข้างเคียง และรอรับคำสั่งจากผู้สั่งการ

2. ทีมช่าง ประสานงานกับเจ้าหน้าที่ดับเพลิง

3. ทีมผจญเพลิง ตรวจสอบจำนวนผู้บาดเจ็บ พนักงาน ผู้พักอาศัย หรือผู้ใช้บริการ เพื่อทราบจำนวนที่แน่นอน

ดังแสดงผังโครงสร้างและหน้าที่รับผิดชอบของทีมป้องกันและระงับอัคคีภัยของโครงการ **ในรูปที่ 4**

2.2 แผนการอพยพหนีไฟ โครงการจะจัดเตรียมแผนระงับเหตุฉุกเฉินและอพยพหนีไฟ เพื่อให้การดับเพลิงและการอพยพบุคคลออกนอนอาคารในขณะเกิดเพลิงไหม้มีประสิทธิภาพมากที่สุด และขั้นตอนการปฏิบัติตามแผนฯ แสดง**ในรูปที่ 5**

MASTER FOR GREEN CO.,LTD.
บริษัท มาสเตอร์ ฟอร์ กรีน จำกัด

ลงชื่อ.....เจ้าของโครงการ ลงชื่อ.....ผู้ชำนาญการสิ่งแวดล้อม

(นายหยู เติงเฟิง และ นายเอิ้น เอิ้น)
บริษัท โฮม ซิตี้ เอ็นเทอร์ไพรซ์ จำกัด

(นายอาหะหมัด แจ๊ะแม็ง)
บริษัท มาสเตอร์ ฟอร์ กรีน จำกัด

จุดรวมพลกรณีเกิดเหตุฉุกเฉิน

โครงการมีจุดรวมพล (Point of Assembly) จำนวน 1 จุด มีขนาดพื้นที่รวม 92.92 ตร.ม. ซึ่งจะรองรับจำนวนคนได้ประมาณ 378 คน (มากกว่าจำนวนผู้พักอาศัยในโครงการ 329 คน) คิดเป็นสัดส่วนพื้นที่รวมคนต่อจำนวนผู้พักอาศัยเท่ากับ 0.28 ตร.ม./คน

มาตรการฉุกเฉินในการอพยพผู้คนกรณีเกิดอัคคีภัย

โครงการจะจัดให้มีการซักซ้อมการอพยพหนีไฟ เป็นประจำอย่างน้อยปีละ 2 ครั้ง โดยโครงการจะจัดทำแผนผังเส้นทางการอพยพหนีไฟ และจุดรวมพลของโครงการเมื่อเกิดเหตุเพลิงไหม้แสดงให้ผู้พักอาศัยเห็นได้อย่างชัดเจน และติดตั้งไว้ที่บริเวณโถงบันไดหนีไฟของทุกชั้น ซึ่งในการซักซ้อมอพยพหนีไฟ ผู้พักอาศัยและพนักงานของโครงการจะต้องอพยพออกจากอาคารมายังจุดรวมพลที่กำหนดไว้ เพื่อเป็นการฝึกปฏิบัติในกรณีเกิดเหตุฉุกเฉินตามเส้นทางหนีไฟ สำหรับกรณีที่เกิดเหตุเพลิงไหม้รุนแรงอาจมีความจำเป็นต้องใช้พื้นที่ทางเท้าของถนนภายในโครงการเป็นจุดรวมพล ทั้งนี้ การกำหนดจุดรวมพลสามารถปรับเปลี่ยนตำแหน่งได้ตามความเหมาะสมกับสภาพความเป็นจริงเมื่อมีการซักซ้อมการหนีไฟกับหน่วยงานที่เกี่ยวข้อง


บริษัท โฮม ซิตี้ เอ็นเทอร์ไพรซ์ จำกัด Home Citi Enterprise Co., Ltd.

MASTER FOR GREEN CO.,LTD. บริษัท มาสเตอร์ ฟอร์ กรีน จำกัด

ลงชื่อ.....เจ้าของโครงการ ลงชื่อ.....ผู้ชำนาญการสิ่งแวดล้อม

(นายหยู เติงเฟิง และนายเจิ้ง เจิ้น)
บริษัท โฮม ซิตี้ เอ็นเทอร์ไพรซ์ จำกัด

(นายอาหะหมัด แจ๊ะแม็ง)
บริษัท มาสเตอร์ ฟอร์ กรีน จำกัด

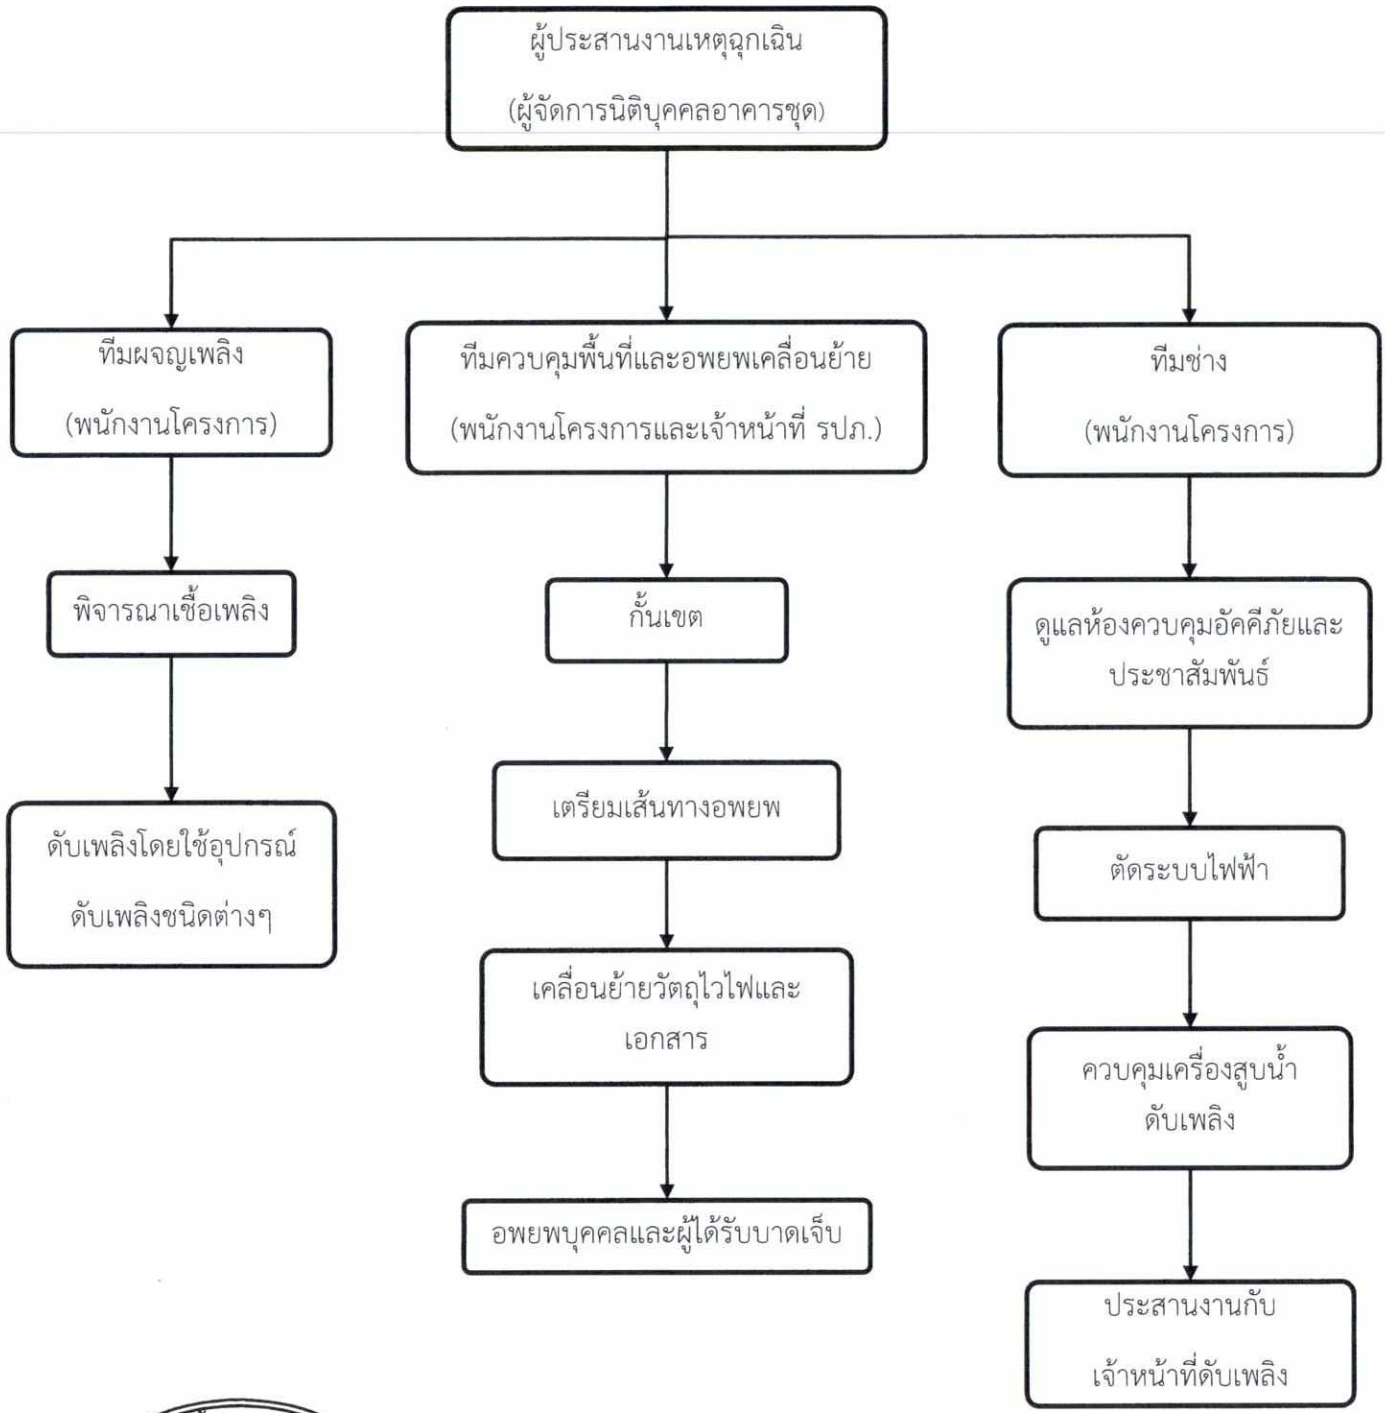

รูปที่ 4 ผังแสดงโครงสร้างและหน้าที่รับผิดชอบของทีมป้องกันและระงับอัคคีภัยของโครงการ

ลงชื่อ.....เจ้าของโครงการ
(นายหยู เติงเฟิง และนายเจิ้ง เจิ้น)
บริษัท โฮม ซิตี้ เอ็นเทอร์ไพรซ์ จำกัด

ลงชื่อ.....ผู้ชำนาญการสิ่งแวดล้อม
(นายอาหะหมัด แจ๊ะแม็ง)
บริษัท มาสเตอร์ ฟอร์ กรีน จำกัด

3. **ระยะหลังเกิดเหตุ** ประกอบด้วย แผนบรรเทาทุกข์ต่อเนื่อง และแผนปฏิรูป/ฟื้นฟู ดังนี้

3.1 แผนสำรวจและประเมินความเสียหาย เมื่อเหตุการณ์เพลิงไหม้สงบเรียบร้อยแล้ว ผู้ประสานงานเหตุฉุกเฉินสั่งแจ้งพนักงานประจำห้องควบคุมอัคคีภัยประกาศความสงบและสำรวจและประเมินความเสียหาย เพื่อเป็นการรองรับความเสียหายที่เกิดจากเหตุฉุกเฉินร้ายแรง ดังนั้น หลังจากเกิดเหตุฉุกเฉินแล้วต้องดำเนินการดังนี้

1. สำรวจและประเมินความเสียหาย
2. การช่วยชีวิตและการค้นหาผู้เสียชีวิต
3. การเคลื่อนย้ายผู้ประสบภัยและทรัพย์สินของผู้ตาย
4. การช่วยเหลือสงเคราะห์ผู้ประสบภัยและการประชาสัมพันธ์สร้างความเข้าใจ
5. การรายงานสถานการณ์และผลการปฏิบัติงาน

<u>การค้นหาและช่วยชีวิต</u>

ทีมดับเพลิงมีหน้าที่ค้นหาและช่วยชีวิตตามการสั่งการของผู้อำนวยการดับเพลิง โดยปฏิบัติดังนี้


1. ตรวจสอบจำนวนผู้บาดเจ็บ พนักงาน ผู้พักอาศัย หรือผู้ใช้บริการ เพื่อทราบจำนวนที่แน่นอน
2. วางแผนค้นหา โดยคำนึงถึงความปลอดภัยของทีมที่เข้าค้นหา
3. กำหนดตัวบุคคลที่จะเข้าไปค้นหาในที่เกิดเหตุ
4. กรณีที่จะต้องอุปกรณ์พิเศษในการเข้าไปค้นหาและช่วยชีวิต จะต้องให้ผู้เชี่ยวชาญเฉพาะด้านเป็นผู้ดำเนินการ เช่น การเข้าไปในที่อับ ฯลฯ
5. ผู้ที่ไม่เกี่ยวข้อง ห้ามเข้าในพื้นที่โดยเด็ดขาด
6. ทีมค้นหาหรือช่วยชีวิตจากหน่วยงานภายนอกต้องได้รับอนุญาตจากผู้อำนวยการดับเพลิงก่อนการเข้าในพื้นที่ค้นหา

บริษัท โฮม ซิตี้ เอ็นเทอร์ไพรซ์ จำกัด Home Citi Home Citi Enterprise Co., Ltd.

MASTER FOR GREEN CO.,LTD. บริษัท มาสเตอร์ ฟอร์ กรีน จำกัด

ลงชื่อ.....เจ้าของโครงการ
(นายหยู เติงเฟิง และนายเจิ้ง เจิ้น)
บริษัท โฮม ซิตี้ เอ็นเทอร์ไพรซ์ จำกัด

ลงชื่อ.....ผู้ชำนาญการสิ่งแวดล้อม
(นายอาหะหมัด แจ๊ะแม็ง)
บริษัท มาสเตอร์ ฟอร์ กรีน จำกัด

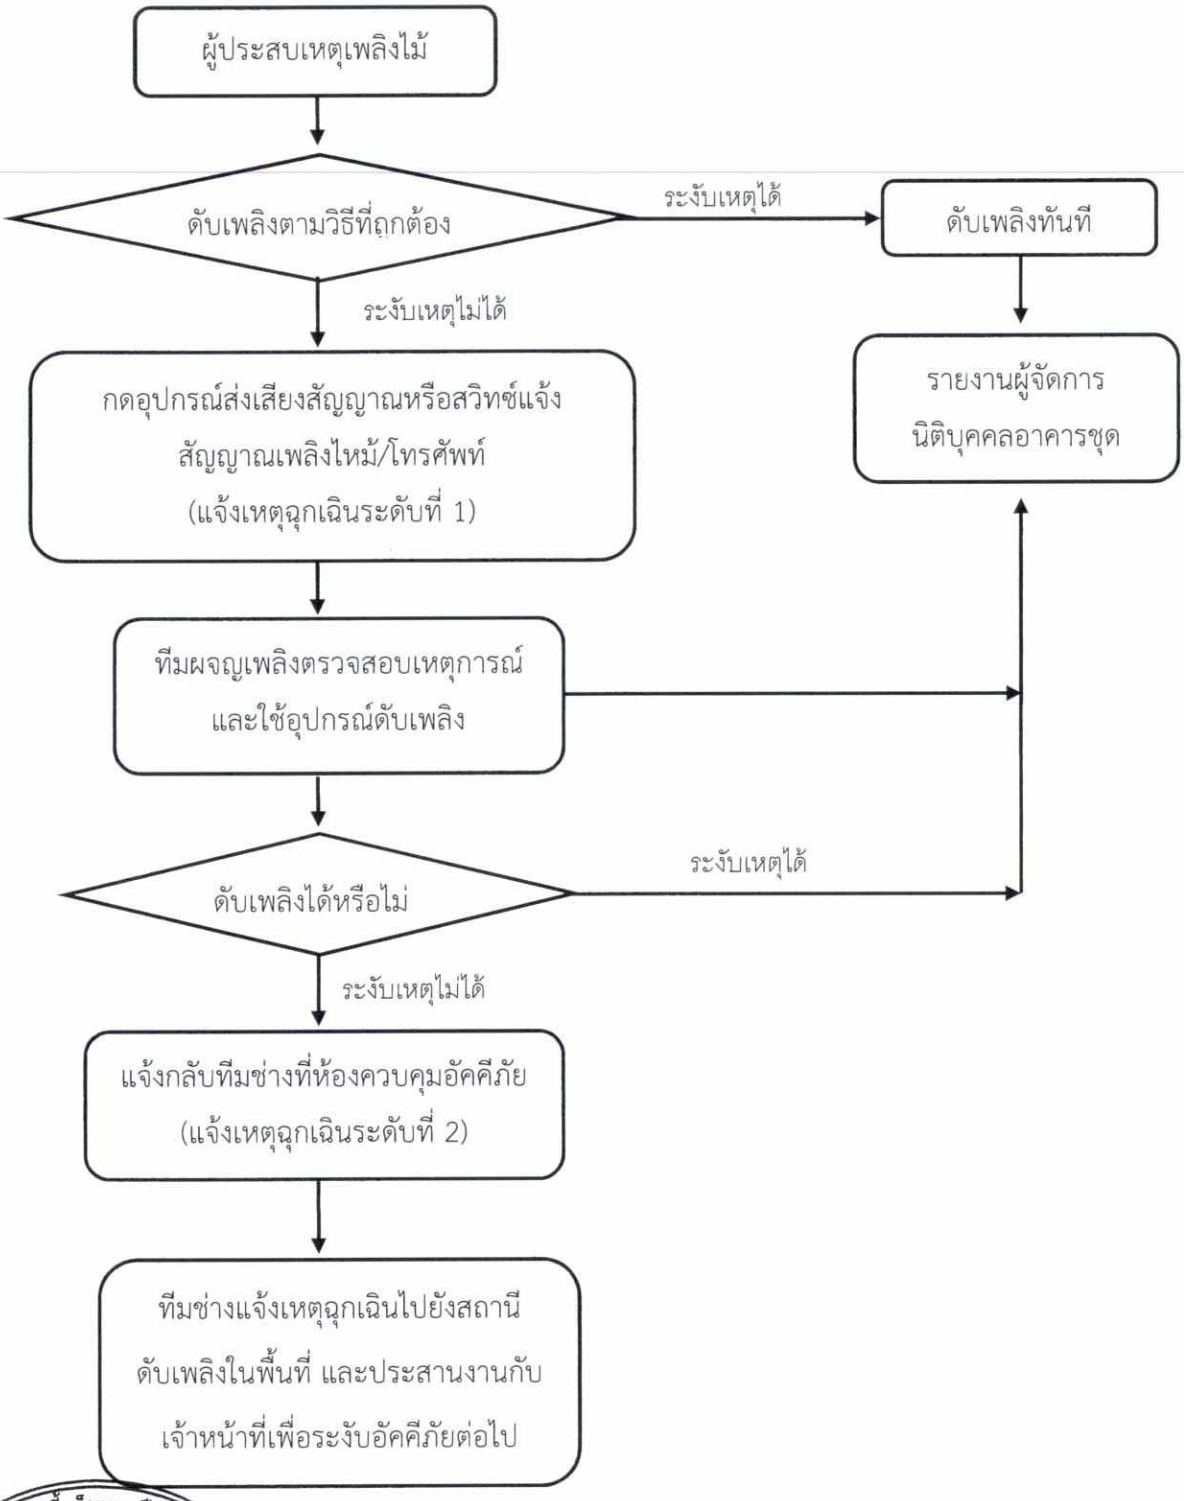

รูปที่ 5 ขั้นตอนการปฏิบัติตามแผนป้องกันและระงับอัคคีภัย

ลงชื่อ.....เจ้าของโครงการ
(นายหยู เติงเฟิง และนายเจิ้ง เจิ้น)
บริษัท โฮม ซิตี้ เอ็นเทอร์ไพรซ์ จำกัด

ลงชื่อ.....ผู้ชำนาญการสิ่งแวดล้อม
(นายอาหะหมัด แจ๊ะแม็ง)
บริษัท มาสเตอร์ ฟอร์ กรีน จำกัด

3.2 **แผนบรรเทาทุกข์และฟื้นฟูความเสียหาย** เป็นแผนที่ปฏิบัติต่อเนื่องจากขั้นตอนขณะเกิดภัย ซึ่งกำหนดให้มีการจัดตั้งศูนย์อำนวยการเฉพาะกิจช่วยเหลือบรรเทาความเดือดร้อนของผู้ประสบอัคคีภัย โดยมีขั้นตอนคือการสำรวจความเสียหายและให้ความช่วยเหลือเฉพาะหน้าแก่ผู้ประสบภัย โดยมีรายละเอียดแผนบรรเทาทุกข์และมีเป้าหมายคือผู้พักอาศัยและพนักงานโครงการ ดังนี้


1. จัดตั้งศูนย์เฉพาะกิจช่วยเหลือบรรเทาความเดือดร้อนผู้ประสบอัคคีภัย
2. สำรวจความเสียหายที่เกิดขึ้นต่อผู้พักอาศัยและพนักงานทั้งทางร่างกายและจิตใจ รวมถึงทรัพย์สินของผู้ประสบอัคคีภัย
3. จัดทำแผนการให้ความช่วยเหลือ โดยวิเคราะห์ข้อมูลที่ได้จากการสำรวจความเสียหาย นำมาจัดทำแผน โดยเน้นที่การให้ความช่วยเหลือเฉพาะหน้าทางด้านจิตใจ และด้านการดำรงชีวิตประจำวัน ได้แก่ ปัจจัย 4
4. ติดตามการให้ความช่วยเหลือผู้ประสบอัคคีภัย เพื่อตรวจสอบการให้ความช่วยเหลือว่าตรงกับความต้องการของผู้ประสบภัยและตรงกับแผนการให้ความช่วยเหลือ
5. จัดทำสรุปผลการให้ความช่วยเหลือเพื่อรวบรวมข้อมูลเพื่อนำไปสู่การฟื้นฟูผู้ประสบภัยต่อไป รวมถึงเสนอแนวทางการปฏิบัติงานให้มีประสิทธิภาพยิ่งขึ้นจากปัญหาและอุปสรรคในการดำเนินงานที่ผ่านมา รายงานให้ผู้ประสานงานเหตุฉุกเฉิน (ผู้จัดการนิติบุคคลอาคารชุด) ทราบ

บริษัท โฮม ซิตี้ เอ็นเทอร์ไพรซ์ จำกัด Home Citi Home Citi Enterprise Co., Ltd.

MASTER FOR GREEN CO.,LTD. บริษัท มาสเตอร์ ฟอร์ กรีน จำกัด

ลงชื่อ.....เจ้าของโครงการ
(นายหยู เติงเฟิง และนายเจิ้ง เจิ้น)
บริษัท โฮม ซิตี้ เอ็นเทอร์ไพรซ์ จำกัด

ลงชื่อ.....ผู้ชำนาญการสิ่งแวดล้อม
(นายอาหะหมัด แจ๊ะแม็ง)
บริษัท มาสเตอร์ ฟอร์ กรีน จำกัด

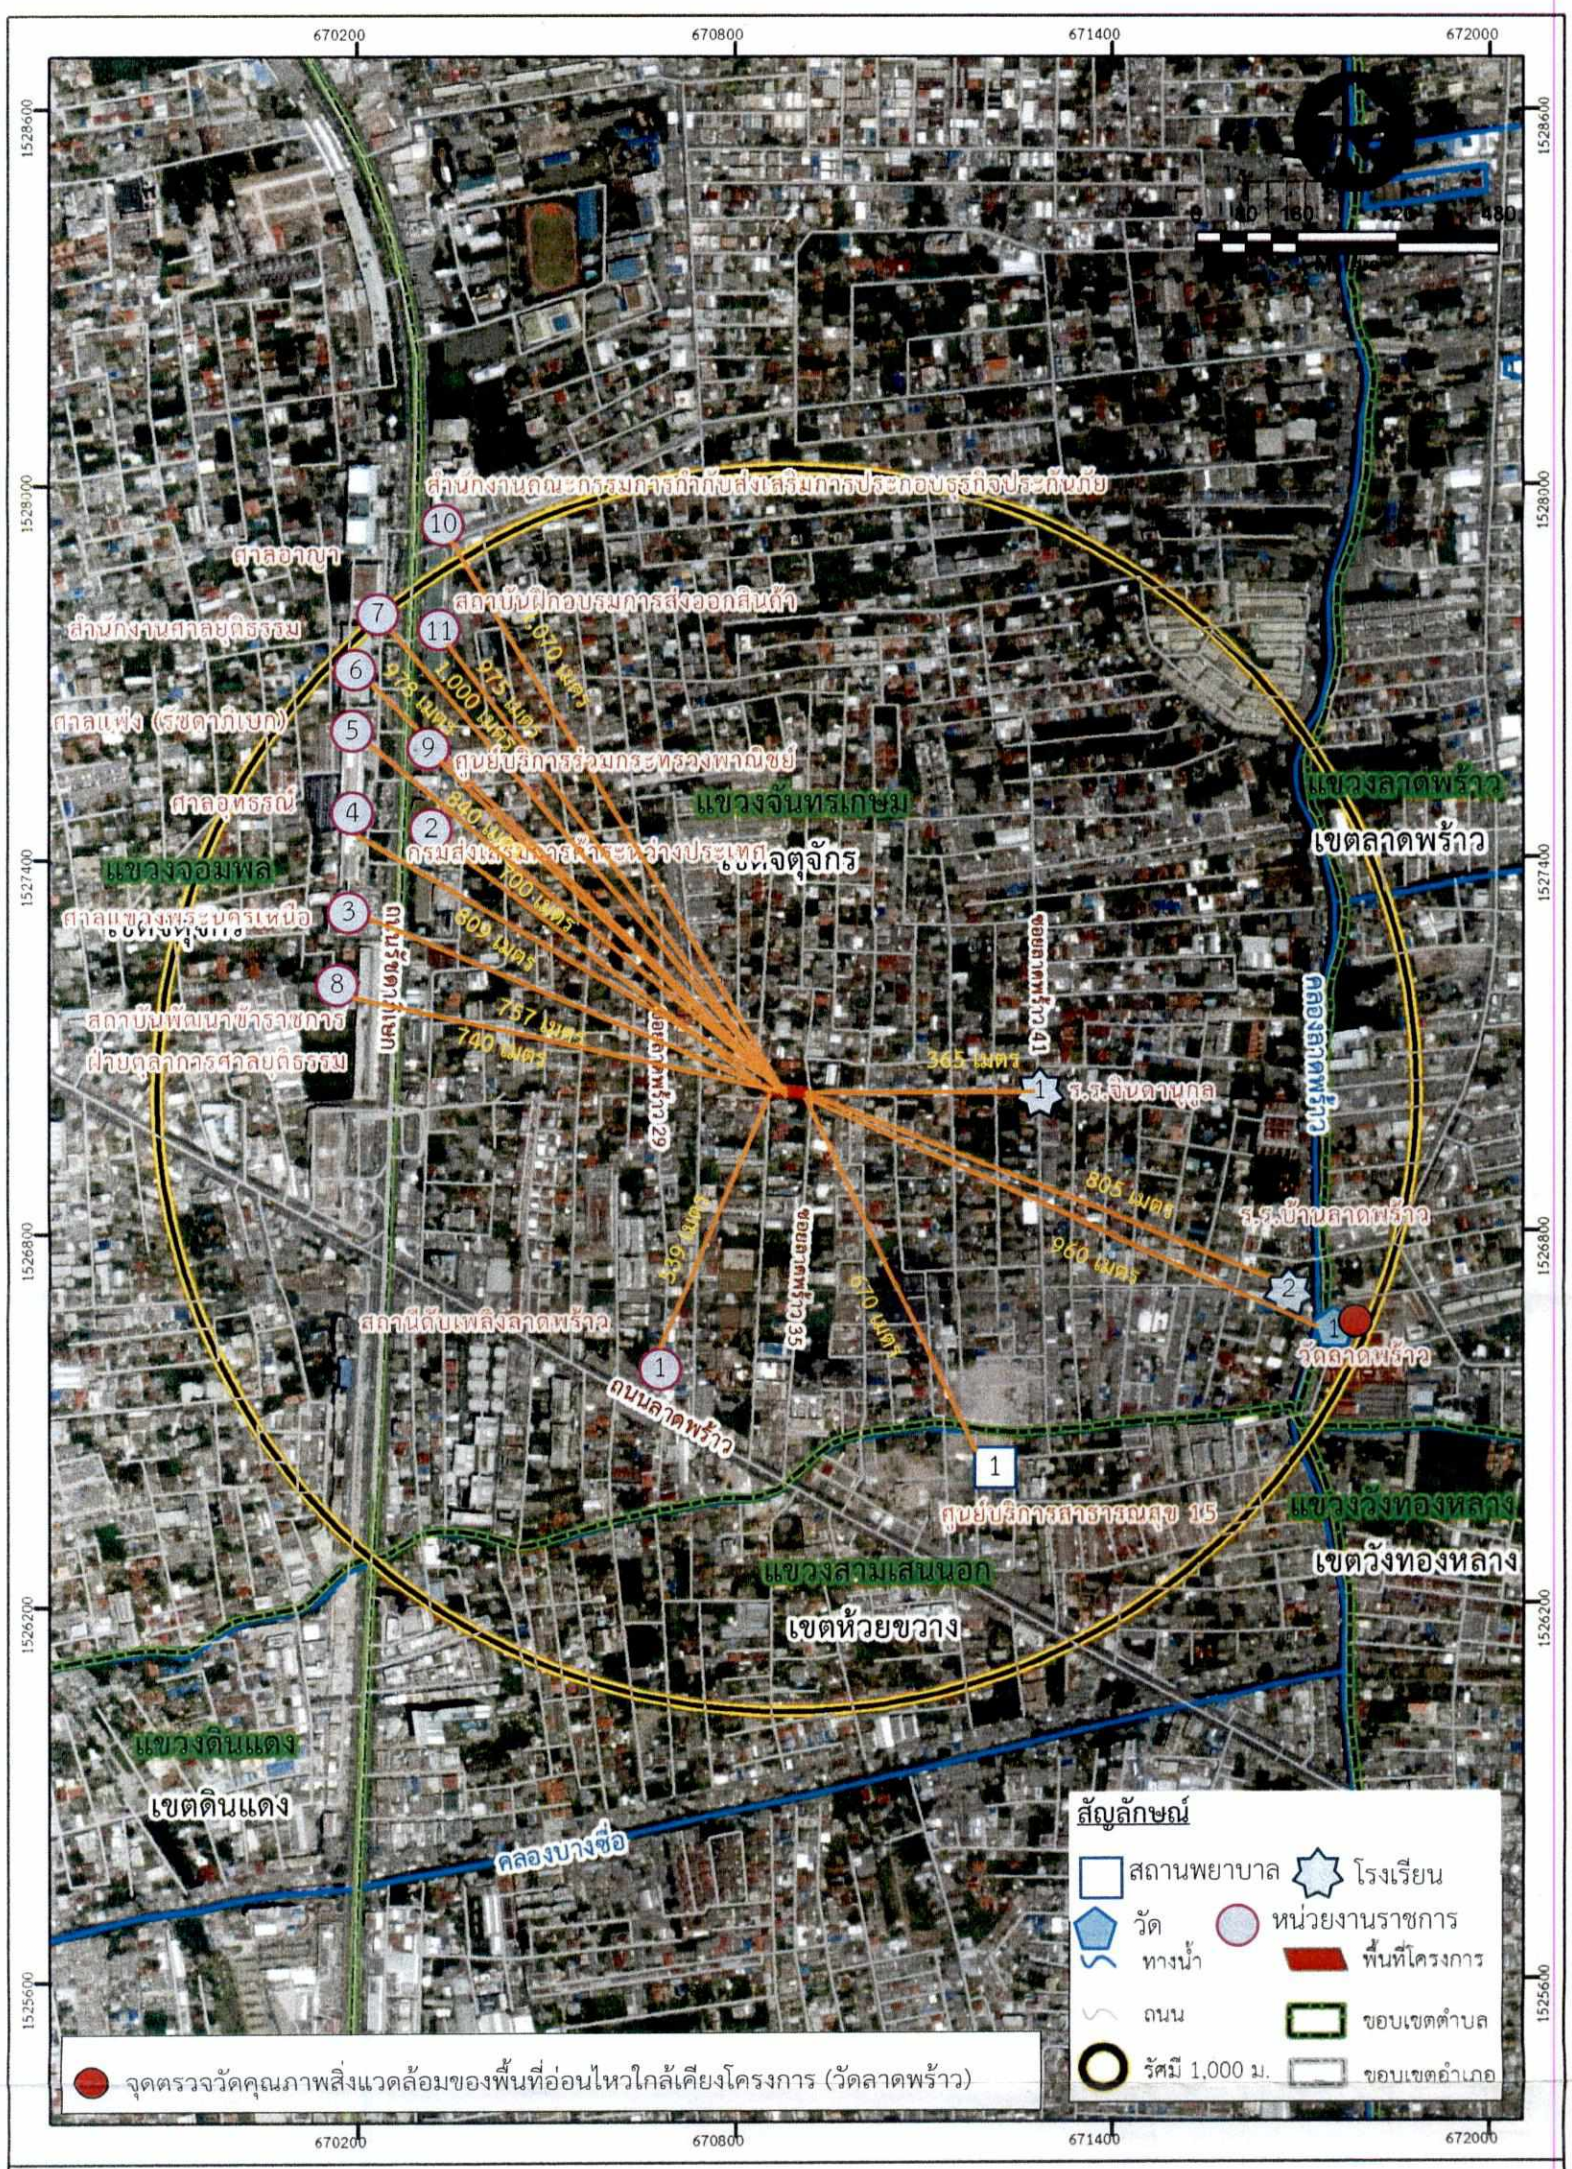

รูปที่ 6 แสดงจุดตรวจวัดคุณภาพอากาศ เสียง สั่นสะเทือน ของพื้นที่อ่อนไหวใกล้เคียงโครงการ

ลงชื่อ.....เจ้าของโครงการ
(นายหยู เติงเฟิง และนายเจิ้ง เจิ้น)
บริษัท โฮม ซิตี้ เอ็นเทอร์ไพรซ์ จำกัด

ลงชื่อ.....ผู้ชำนาญการสิ่งแวดล้อม
(นายอาหะหมัด แจ๊ะแม็ง)
บริษัท มาสเตอร์ ฟอร์ กรีน จำกัด


ลงชื่อ.....เจ้าของโครงการ
(นายหยู เติงเฟิง และนายเจิ้ง เจิ้น)
บริษัท โฮม ซิตี้ เอ็นเทอร์ไพรซ์ จำกัด

ลงชื่อ.....ผู้ชำนาญการสิ่งแวดล้อม
(นายอาหะหมัด แจ๊ะแม็ง)
บริษัท มาสเตอร์ ฟอร์ กรีน จำกัด

เมษายน 2561
หน้า 128/142

MASTER FOR GREEN CO.,LTD.
บริษัท มาสเตอร์ ฟอร์ กรีน จำกัด

ที่ดินข้างเคียง บ้านพักอาศัย 3 ชั้น

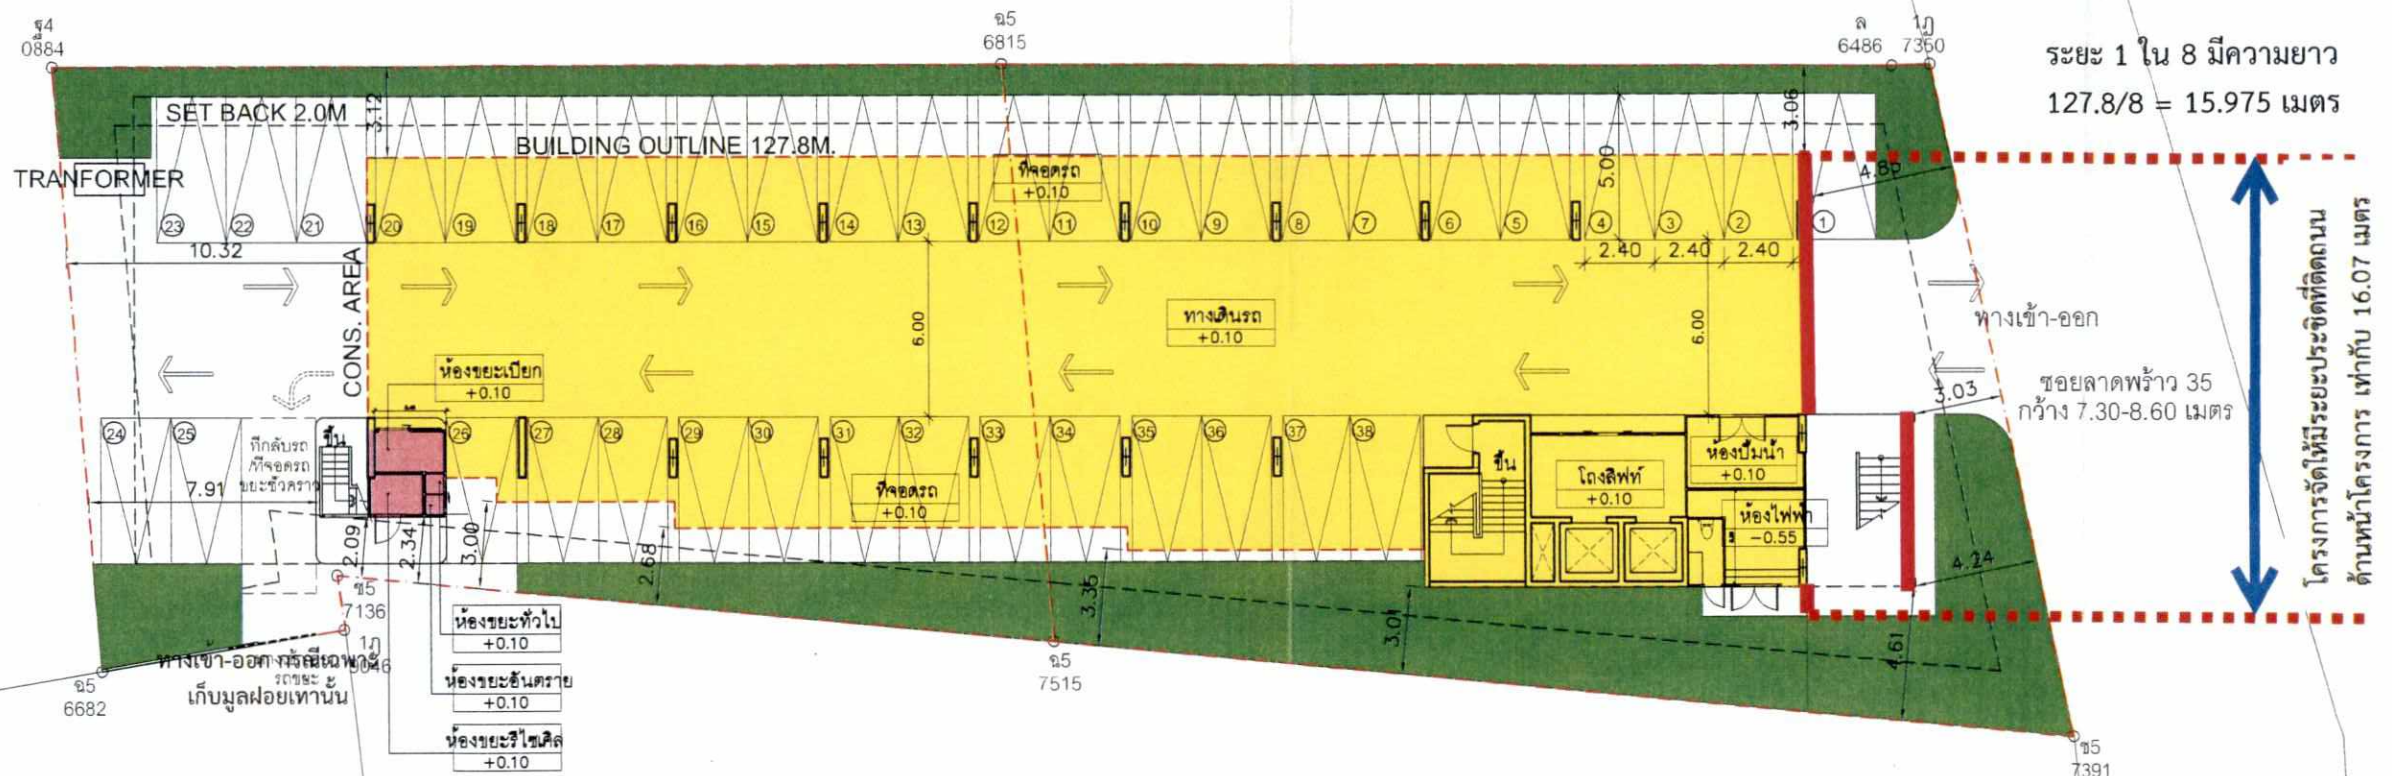

ที่ดินข้างเคียง บ้านพักอาศัย 2 ชั้น

สัญลักษณ์

- แนวเขตที่ดิน
- แนวอาคารปกคลุมที่ดิน
- พื้นที่สีเขียว
- สำนักงานนิติบุคคลอาคารชุด
- ห้องพักมูลฝอยรวมของอาคาร

ผังบริเวณ

มาตราส่วน 1:250

แนวอาคารด้านประชิดริมทางสาธารณะยาวมากกว่า 1 ใน 8 ของความยาวเส้นรอบรูปภายนอกอาคาร เท่ากับ 15.975 เมตร (127.8/8)
โดยโครงการมีแนวอาคารที่ติดริมถนนสาธารณะรวมเท่ากับ 16.07 เมตร มีความสอดคล้องกับข้อ 53

รูปที่ 7 ผังบริเวณของโครงการ

RAFA

193/151 อาคารเคอร์รีวิลล่า ออฟฟิศ คอมเพล็กซ์ ชั้น22 ชุมนิ ซ.
ถนนรัชดาภิเษก เขตดอนเมือง กรุงเทพฯ 10110

LANDSCAPE ARCHITECT :
บริษัท สำนักงานออกแบบภูมิทัศน์ จำกัด
Tel. +66 2661 8130-1 FAX. +66 2661 8132
E-Mail: rafa@rafadesign.com
ชัยรัตน์ สุระเจริส ภสล16

ARCHITECT :
บริษัท ระพีพัฒนาสถาปนิก จำกัด
Tel. +66 2661 8484 FAX. +66 2661 8848
E-Mail: rf_architect@rafaarchitect.com
อนุชา ศิงศรีวิชยกุล สสล1327
ปวรายุ จันทรภักดี ภสล 14353
สิริชญา พลศิริ ภสล18222

STRUCTURAL ENGINEER :
ดร.ทยเดช เกษตรศิริกัษว์านิช สวล. 5890
ปริญญาพร ศรนิล ภส. 54013

SYSTEM ENGINEER :
บริษัท เอ. แอนด์ ซี.ดีเวิลอปเมนท์ จำกัด

ELECTRICAL ENGINEER :
รุ่ง แสงศรี สฟท. 3296
ราวิน นิติสาธนุ ภฟท. 20500

SANITARY ENGINEER :
กมล เจตนาวิรชโมกข์ ภส. 92
ธนเดช ไชยวรรณ ภส. 1475

MECHANICAL ENGINEER :
ธนเดช ไชยวรรณ สก. 3079

PROJECT NAME :
MEDAL ลาดพร้าว 35

OWNER :
บริษัท โฮม ซิตี้ เอ็นเทอร์ไพรซ์ จำกัด

LOCATION :
ซอยลาดพร้าว 35 แขวงจันทรเกษม
เขตจตุจักร กรุงเทพมหานคร

DRAWING TITLE :

SCALE


NOTE :

REVISION :

DATE	DESCRIPTION

DRAWN BY :-
CHECKED BY :-
DATE

TOTAL | **DRAWING NO.**
-

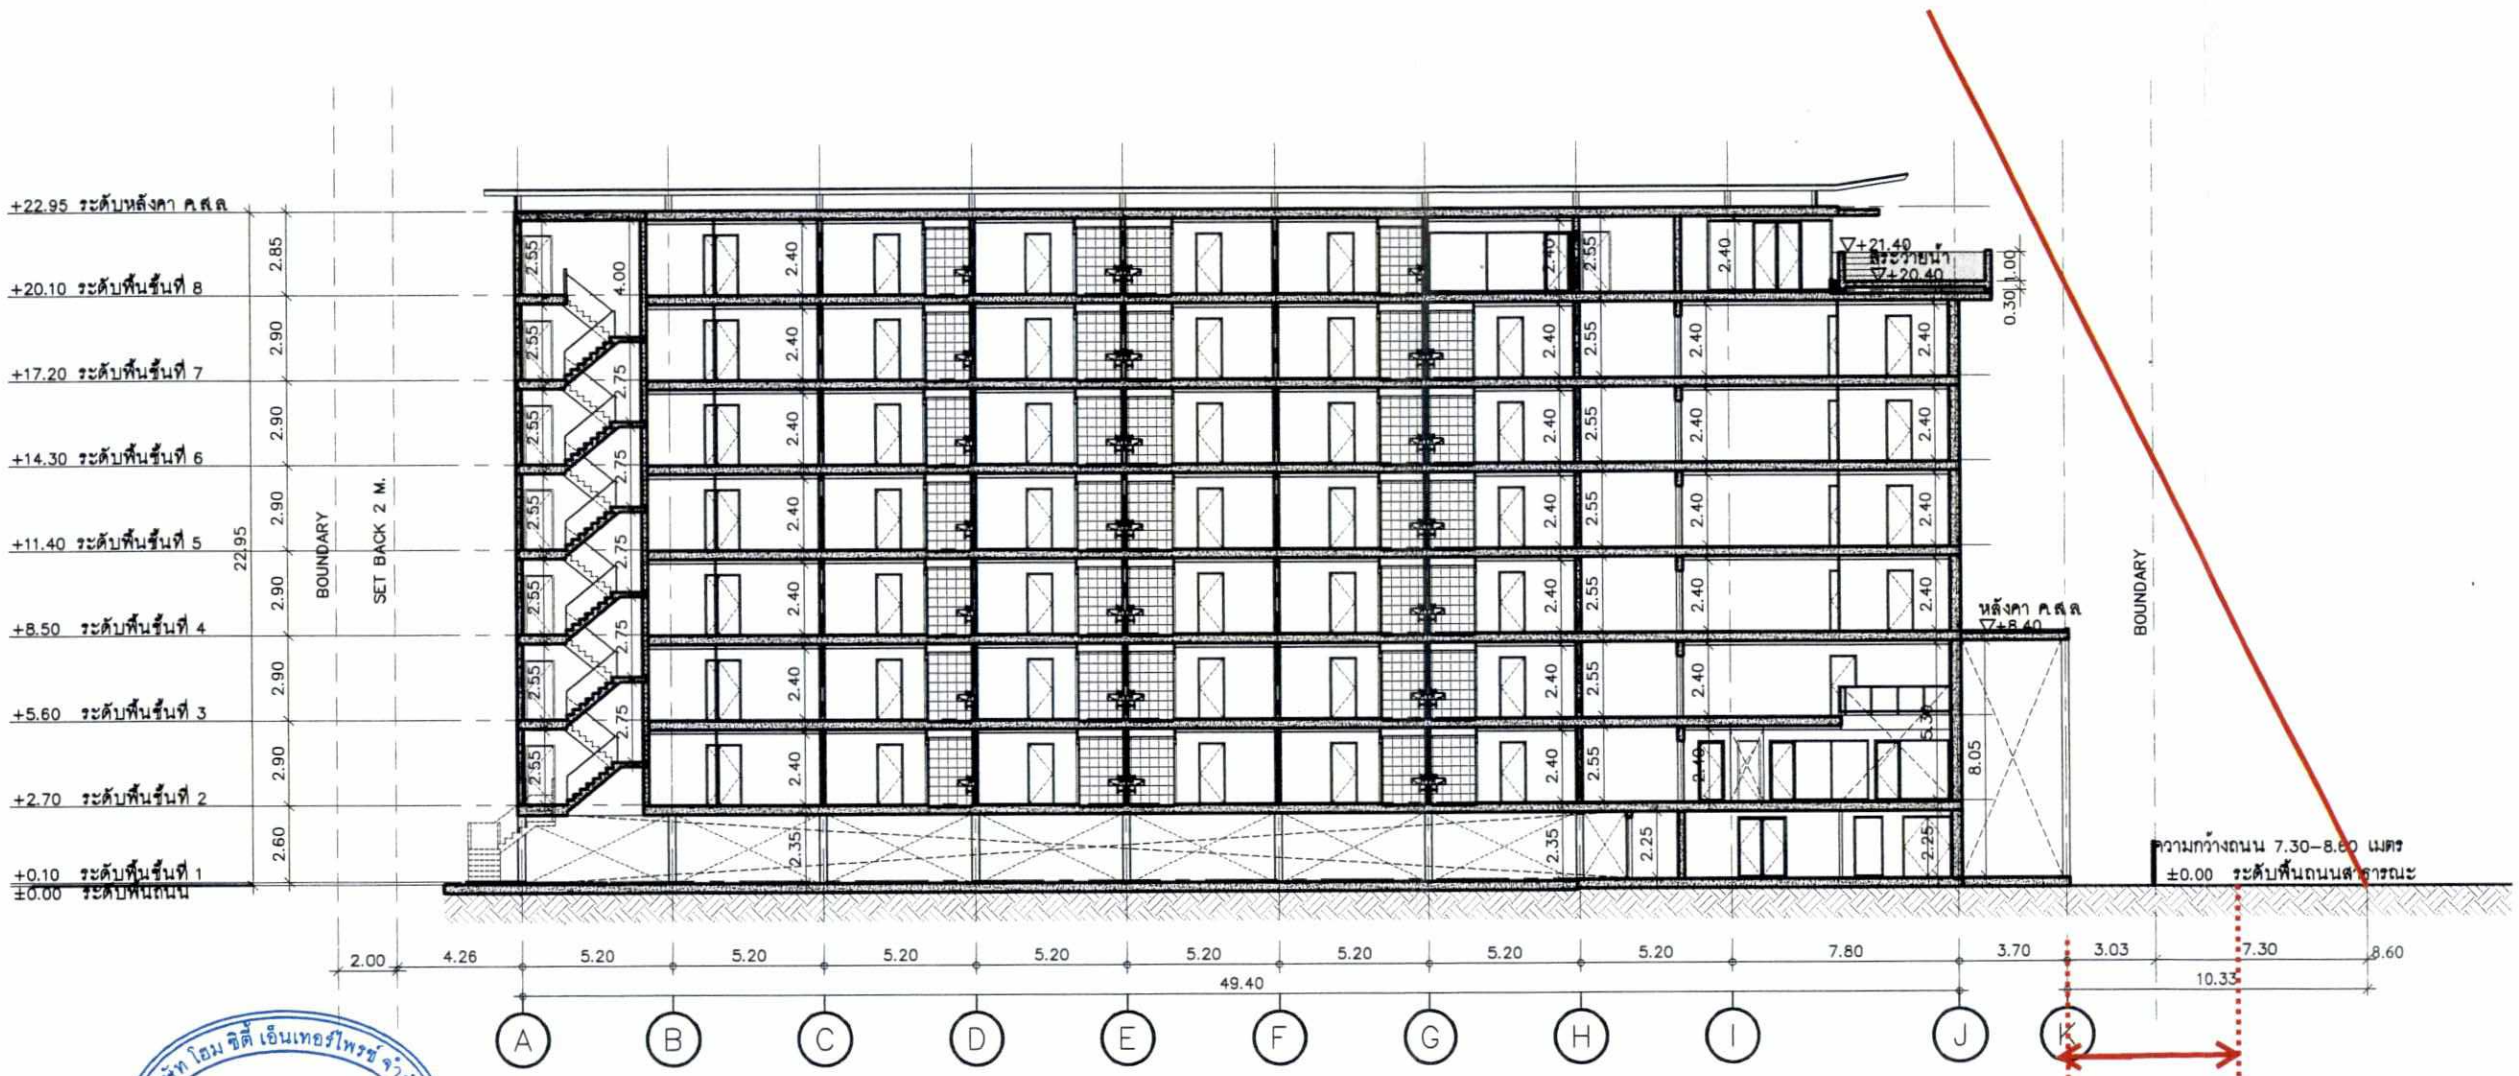

Home Citi Enterprise Co., Ltd.

MASTER FOR GREEN CO.,LTD. บริษัท มาสเตอร์ ฟอร์ กรีน จำกัด

รูปตัด SET BACK

มาตราส่วน 1:250

ลงชื่อ.....เจ้าของโครงการ
(นายหยู เติงเฟิง และนายเจิ้ง เจิ้น)
บริษัท โฮม ซิตี้ เอ็นเทอร์ไพรซ์ จำกัด

ลงชื่อ.....ผู้ชำนาญการสิ่งแวดล้อม
(นายอาหะหมัด แจ๊ะแม็ง)
บริษัท มาสเตอร์ ฟอร์ กรีน จำกัด

เมษายน 2561
หน้า 129/142

รูปที่ 8 รูปตัด Set Back ความสูงของอาคาร (กรณี Worst Case)

RAFA

193/151 อาคารเลครัชดา ออฟฟิศ คอมเพล็กซ์ ชั้นที่ 2 ซอย 9 ถนนรัชดาภิเษก เขตคลองเตย กรุงเทพฯ 10110

LANDSCAPE ARCHITECT :
บริษัท สำนักงานออกแบบภูมิสถาปัตย์ จำกัด
Tel. +66 2661 8130–1 FAX. +66 2661 8132
E-Mail: rafa@rafadesign.com
ชัยรัตน์ สุระจรัส ว-ภสถ16

ARCHITECT :
บริษัท ระพีภัทร์สถาปนิก จำกัด
Tel. +66 2661 8484 FAX. +66 2661 8848
E-Mail: rf_architect@rafaarchitect.com
อนุชา ลิ่มศิริวิริยะกุล สสถ1327
ปวรายุ จันทรภักดี ภสถ. 14353
สิริชญา ทองศิริ ภสถ.18222

STRUCTURAL ENGINEER :
ศ.ดร.ทศพร เทอดศิริศักษ์วานิช ภย. 5890
ปริญญาพร ศรนิล ภย. 54013

SYSTEM ENGINEER :
บริษัท เอ. แอนด์ อี.ดีเวล็อปเมนทร จำกัด
26/87 Moo 7 Kanchanaburi Rd. Khlongthun Bangkok Bangkok, 10240, Thailand
Tel : (66)(0)-6449928-7
Fax : (66)(0)-6449928 ต่อ 20
E-mail : aandeengineering@gmail.com

ELECTRICAL ENGINEER :
วุ่น แสงศรี สพท. 3296
ราวิน นิลำขาญ สพท. 20500

SANITARY ENGINEER :
กมล เทศนาวิรโนภาร์ วส. 92
สเมศร ไชยวรรณ ภส. 1475

MECHANICAL ENGINEER :
สเมศร ไชยวรรณ สก. 3079

PROJECT NAME :
MEDAL ลาดพร้าว 35

OWNER :
บริษัท โฮม ซิตี้ เอ็นเทอร์ไพรซ์ จำกัด

LOCATION :
ซอยลาดพร้าว 35 แขวงจันทรเกษม เขตจตุจักร กรุงเทพมหานคร

DRAWING TITLE :
รูปตัด SET BACK

SCALE


NOTE :

REVISION :

DATE	DESCRIPTION

DRAWN BY :-
CHECKED BY :-
DATE

TOTAL – DRAWING NO.

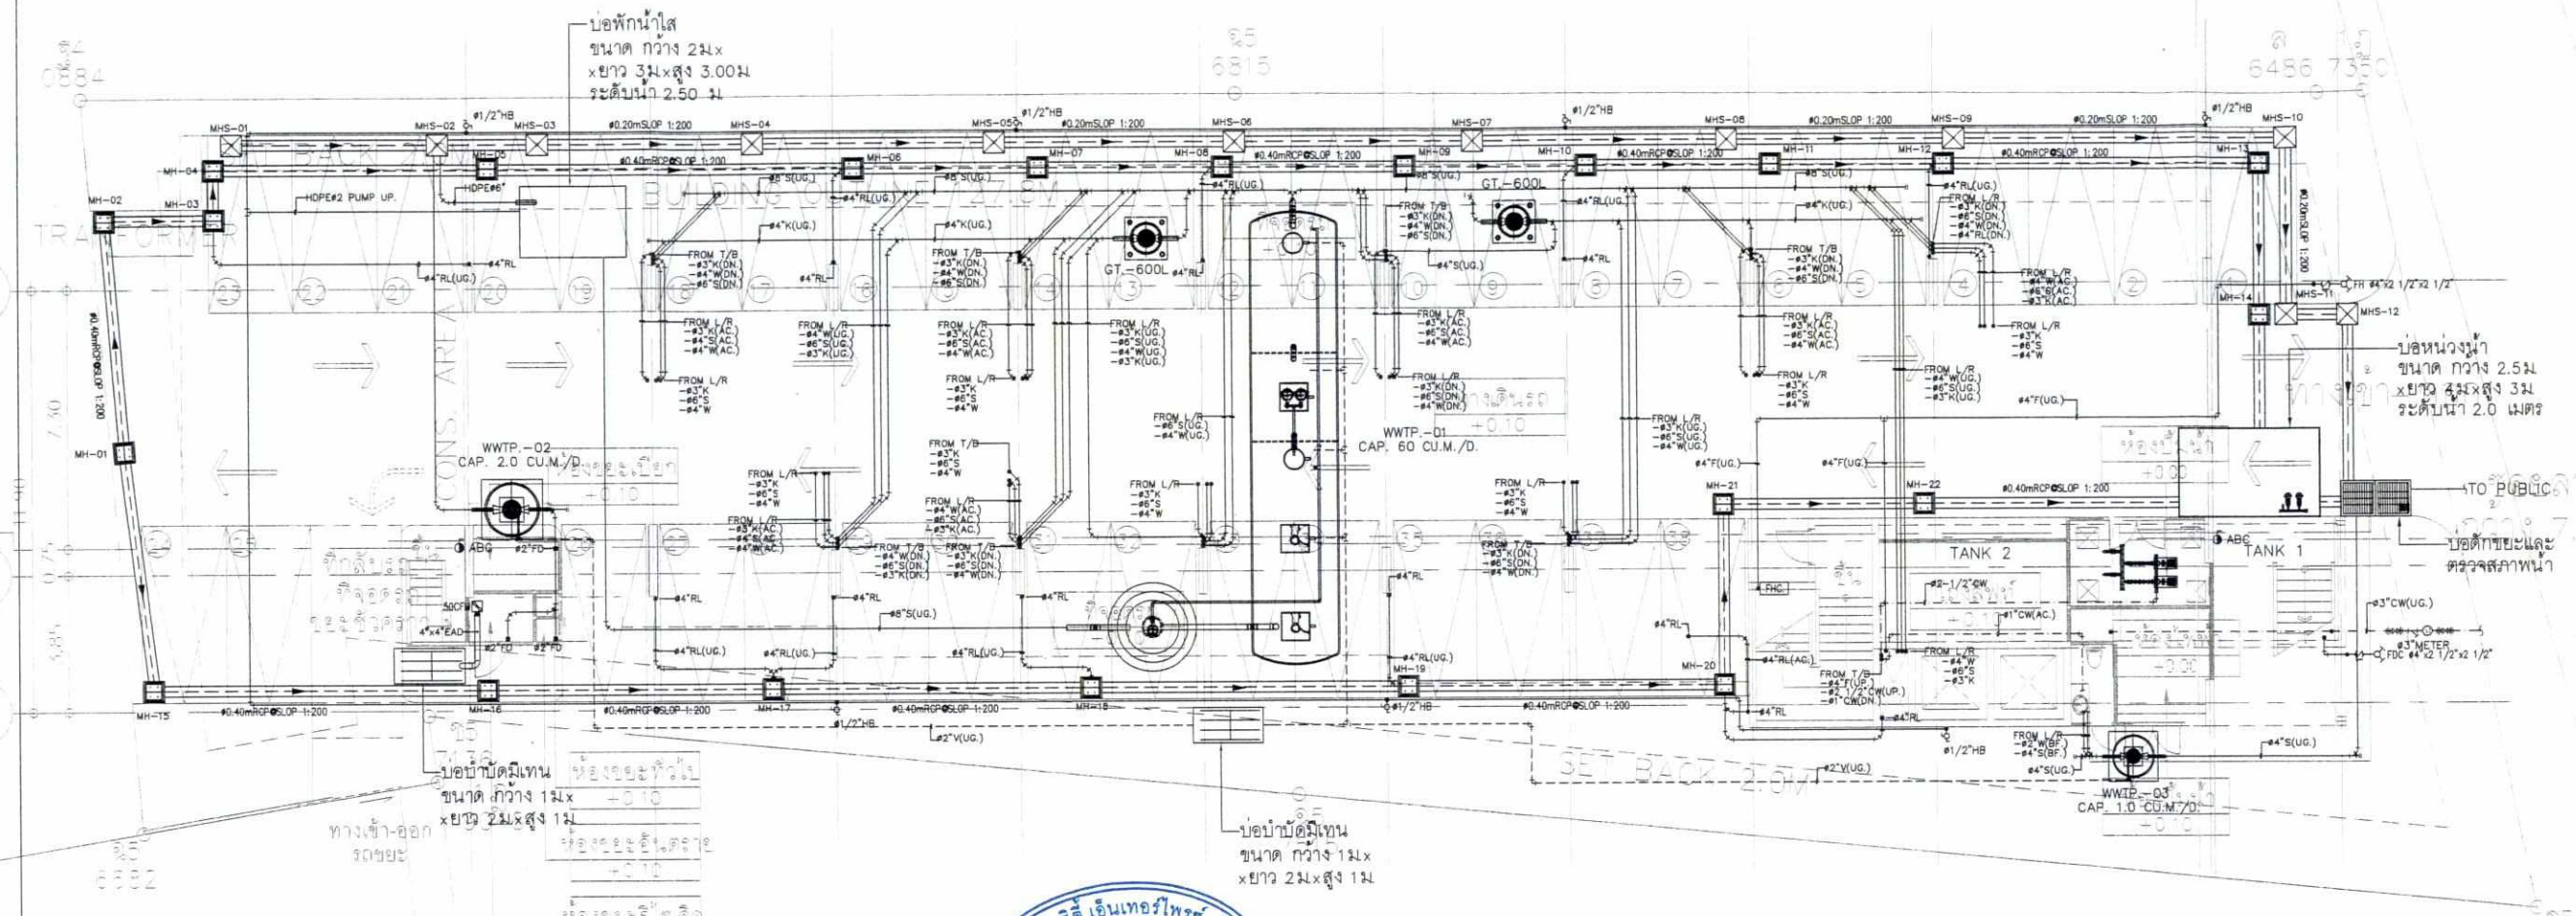

ลงชื่อ.....เจ้าของโครงการ
(นายหยู เติงเฟิง และนายเจิ้ง เจิ้น)
บริษัท โฮม ซิตี้ เอ็นเทอร์ไพรซ์ จำกัด

ลงชื่อ.....ผู้ชำนาญการสิ่งแวดล้อม
(นายอาหะหมัด แจ๊ะแม็ง)
บริษัท มาสเตอร์ ฟอร์ กรีน จำกัด

เมษายน 2561

หน้า 130/142

รูปที่ 9 ผังระบบสุขาภิบาลของโครงการ

RAFA
193/151 อาคารเสนาวิรัตา ออฟฟิศ คอมเพล็กซ์ ชั้นที่ 2 ซอยนิ ถนนวิภาวดีรังสิต เขตดอนเมือง กรุงเทพฯ 10210

LANDSCAPE ARCHITECT :
บริษัท สำนักงานออกแบบระพีพัฒน์ จำกัด
Tel. +66 2661 8130-1 FAX. +66 2661 8132
E-Mail: rafa@rafadesign.com
ชัยรัตน์ สุระจรัส ภาส16

ARCHITECT :
บริษัท ระพีพัฒน์สถาปนิก จำกัด
Tel. +66 2661 8484 FAX. +66 2661 8848
E-Mail: rf_architect@rafoarchitect.com
ธนุชา ตั้งศรีวิริยะกุล สสน.1327
ประชา จันทรภักดี ภสถ. 14353
สิริธญา พลศิริ ภสถ18222

STRUCTURAL ENGINEER :
ดร.พลเดช เทอดทิพิทักษ์วานิช สย. 5890
ปริญญาพร คชนิล กย. 54013

SYSTEM ENGINEER :
บริษัท เอ. แอนด์ อี.ดีเวิร์ลพ์เพอร จำกัด
ELECTRICAL ENGINEER :
รุ่ง แสงศรี สพก. 3298
วารินี ฉิมชาญ ภพก. 20500

SANITARY ENGINEER :
กมล เจตนาวิชโยกรณ์ วส. 92
ธนเดช โชยวรรณน ภส. 1475

MECHANICAL ENGINEER :
ธนเดช โชยวรรณน สก. 3079

PROJECT NAME :
MEDAL ลาดพร้าว 35

OWNER :
บริษัท โฮม ซิตี้ เอ็นเทอร์ไพรซ์ จำกัด

LOCATION :
ซอยลาดพร้าว 35 แขวงจันทรเกษม
เขตจตุจักร กรุงเทพมหานคร

DRAWING TITLE :
SANITARY SYSTEM 1st FLOOR PLAN

SCALE	1:200@A3
NOTE	:


REVISION :

DATE	DESCRIPTION

DRAWN BY :-
CHECKED BY :-


DATE	13/09/2560
TOTAL	DRAWING NO.
29	SN-12

- ผู้รับเหมาต้องตรวจสอบระบบและอุปกรณ์ที่เกี่ยวข้อง และรายงานความชำรุดเสียหายให้สถาปนิกและวิศวกรทราบก่อนดำเนินการต่อไป
- ระบบต่างๆ ให้ติดตั้งตามวิธีและมาตรฐาน ผ่านวิศวกรรม
- แบบนี้ของผลิตภัณฑ์ต่างๆ ของ บริษัท สำนักงานออกแบบระพีพัฒน์ จำกัด และ บริษัท ระพีพัฒน์สถาปนิก จำกัด ห้ามนำไปใช้ดัดแปลงแบบ หรือ ทำสำเนาโดยมิได้รับอนุญาต

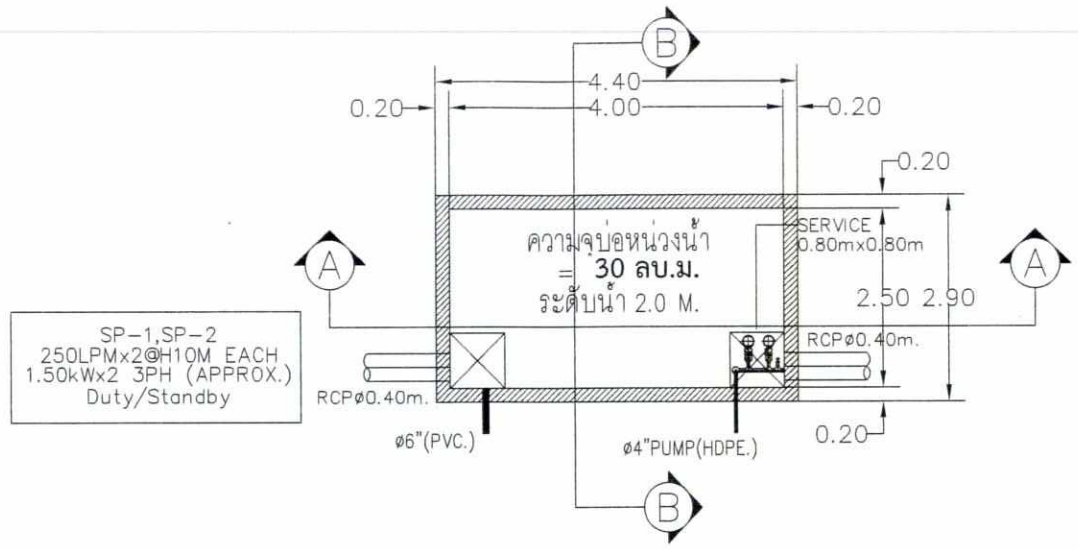


RETENTION POND PLAN

SCALE N.T.S.

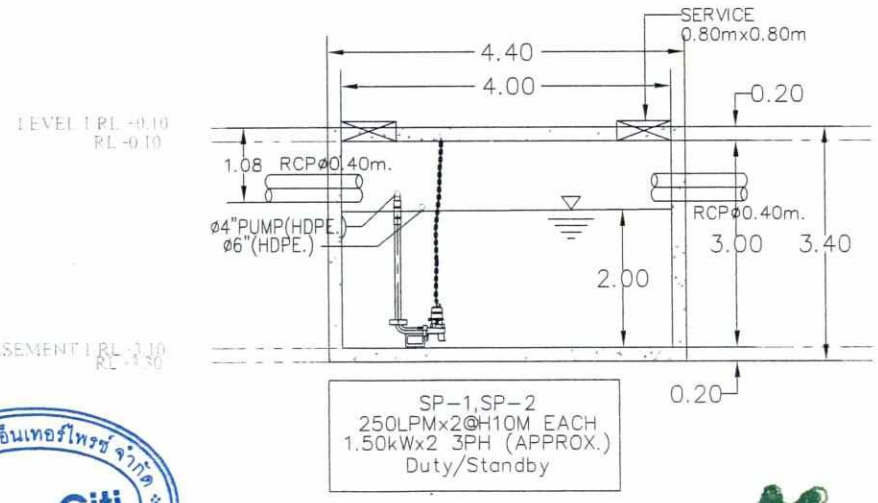

SECTION A-A

SCALE N.T.S.

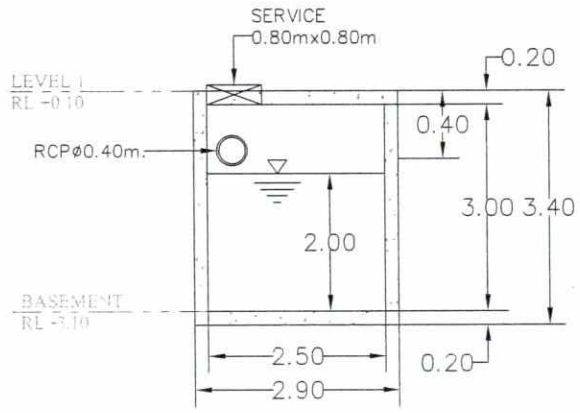

SECTION B-B

SCALE N.T.S.

ลงชื่อ.....เจ้าของโครงการ
(นายหยู เติงเฟิง และนายเจิ้ง เจิน)
บริษัท โฮม ซิตี้ เอ็นเทอร์ไพรซ์ จำกัด

ลงชื่อ.....ผู้ชำนาญการสิ่งแวดล้อม
(นายอาหะหมัด แจ๊ะแม็ง)
บริษัท มาสเตอร์ ฟอร์ กรีน จำกัด

เมษายน 2561

หน้า 131/142

SANITARY SYSTEM RETENTION POND

SCALE N.T.S.

รูปที่ 10 แบบขยายบ่อหน่วงน้ำของโครงการ

RAFA

193/151 อาคารเลครัชดา ออฟฟิศ คอมเพล็กซ์ ชั้น12 ซอยวิภาวดีรังสิต 3 ถนนวิภาวดีรังสิต แขวงลาดยาว กรุงเทพฯ 10110

LANDSCAPE ARCHITECT :
บริษัท สำนักงานออกแบบระพี จำกัด
Tel. +66 2661 8130-1 FAX. +66 2661 8132
E-Mail: rafa@rafadesign.com
ชัยรัตน์ สุระจารัส ว-ภสถ16

ARCHITECT :
บริษัท ระพีการสถาปนิก จำกัด
Tel. +66 2661 8484 FAX. +66 2661 8848
E-Mail: rf_architect@rafaarchitect.com
อนุชา ตั้งศรีวิริยะกุล สสถ.1327
ประชา จันทรภักดี ภสถ. 14353
สิริชญา พลศิริ ภสถ.18222

STRUCTURAL ENGINEER :
ดร.พลเดช เทอดทิพักษ์วานิช สย 5890
ปริญญาพร ศรนิล ภย 54013

SYSTEM ENGINEER :

บริษัท เอ. แอนด์ บี.ดิเวล็อพเพอร จำกัด
Tel : Fax :

ELECTRICAL ENGINEER :
รุจ แสงศรี สฟท. 3296
ชาวิน มิลิจาญ สฟท. 20500

SANITARY ENGINEER :
กมล เจตนาทิชโมกข์ วส. 92
ธนเดช ไชยวรรณ ภส. 1475

MECHANICAL ENGINEER :
ธนเดช ไชยวรรณ สท. 3079

PROJECT NAME :
MEDAL ลาดพร้าว 35

OWNER :
บริษัท โฮม ซิตี้ เอ็นเทอร์ไพรซ์ จำกัด

LOCATION :
ซอยลาดพร้าว 35 แขวงจันทรเกษม เขตจตุจักร กรุงเทพมหานคร

DRAWING TITLE :
SANITARY SYSTEM RETENTION POND

SCALE	NTS.

NOTE :

REVISION :

DATE	DESCRIPTION

DRAWN BY :-
CHECKED BY :-

DATE	13/09/2560

TOTAL	DRAWING NO.
29	SN-09

- ผู้รับเหมาต้องตรวจสอบระดับและขนาดที่ตั้งจริง และรายงานความคลาดเคลื่อนให้สถาปนิกและผู้ออกแบบวิศวกรรมทราบก่อนดำเนินการต่อไป
- ระบบต่างๆ ให้ติดตั้งตามวิศวกรรมโดยเคร่งครัด ห้ามมิให้ดัดแปลง
- แบบก่อสร้างนี้เป็นลิขสิทธิ์ของ บริษัท สำนักงานออกแบบระพี จำกัด และ บริษัท ระพีการสถาปนิก จำกัด ห้ามนำไปใช้ดัดแปลงต่อแบบ หรือ ทำซ้ำนอกวัตถุประสงค์


ลงชื่อ.....เจ้าของโครงการ
(นายหยู เติงเฟิง และนายเจิ้ง เจิ่น)
บริษัท โฮม ซิตี้ เอ็นเทอร์ไพรซ์ จำกัด

ลงชื่อ.....ผู้ชำนาญการสิ่งแวดล้อม
(นายอาหะหมัด แจ๊ะแม็ง)
บริษัท มาสเตอร์ ฟอร์ กรีน จำกัด

เมษายน 2561

หน้า 132/142

MASTER FOR GREEN CO.,LTD.
บริษัท มาสเตอร์ ฟอร์ กรีน จำกัด

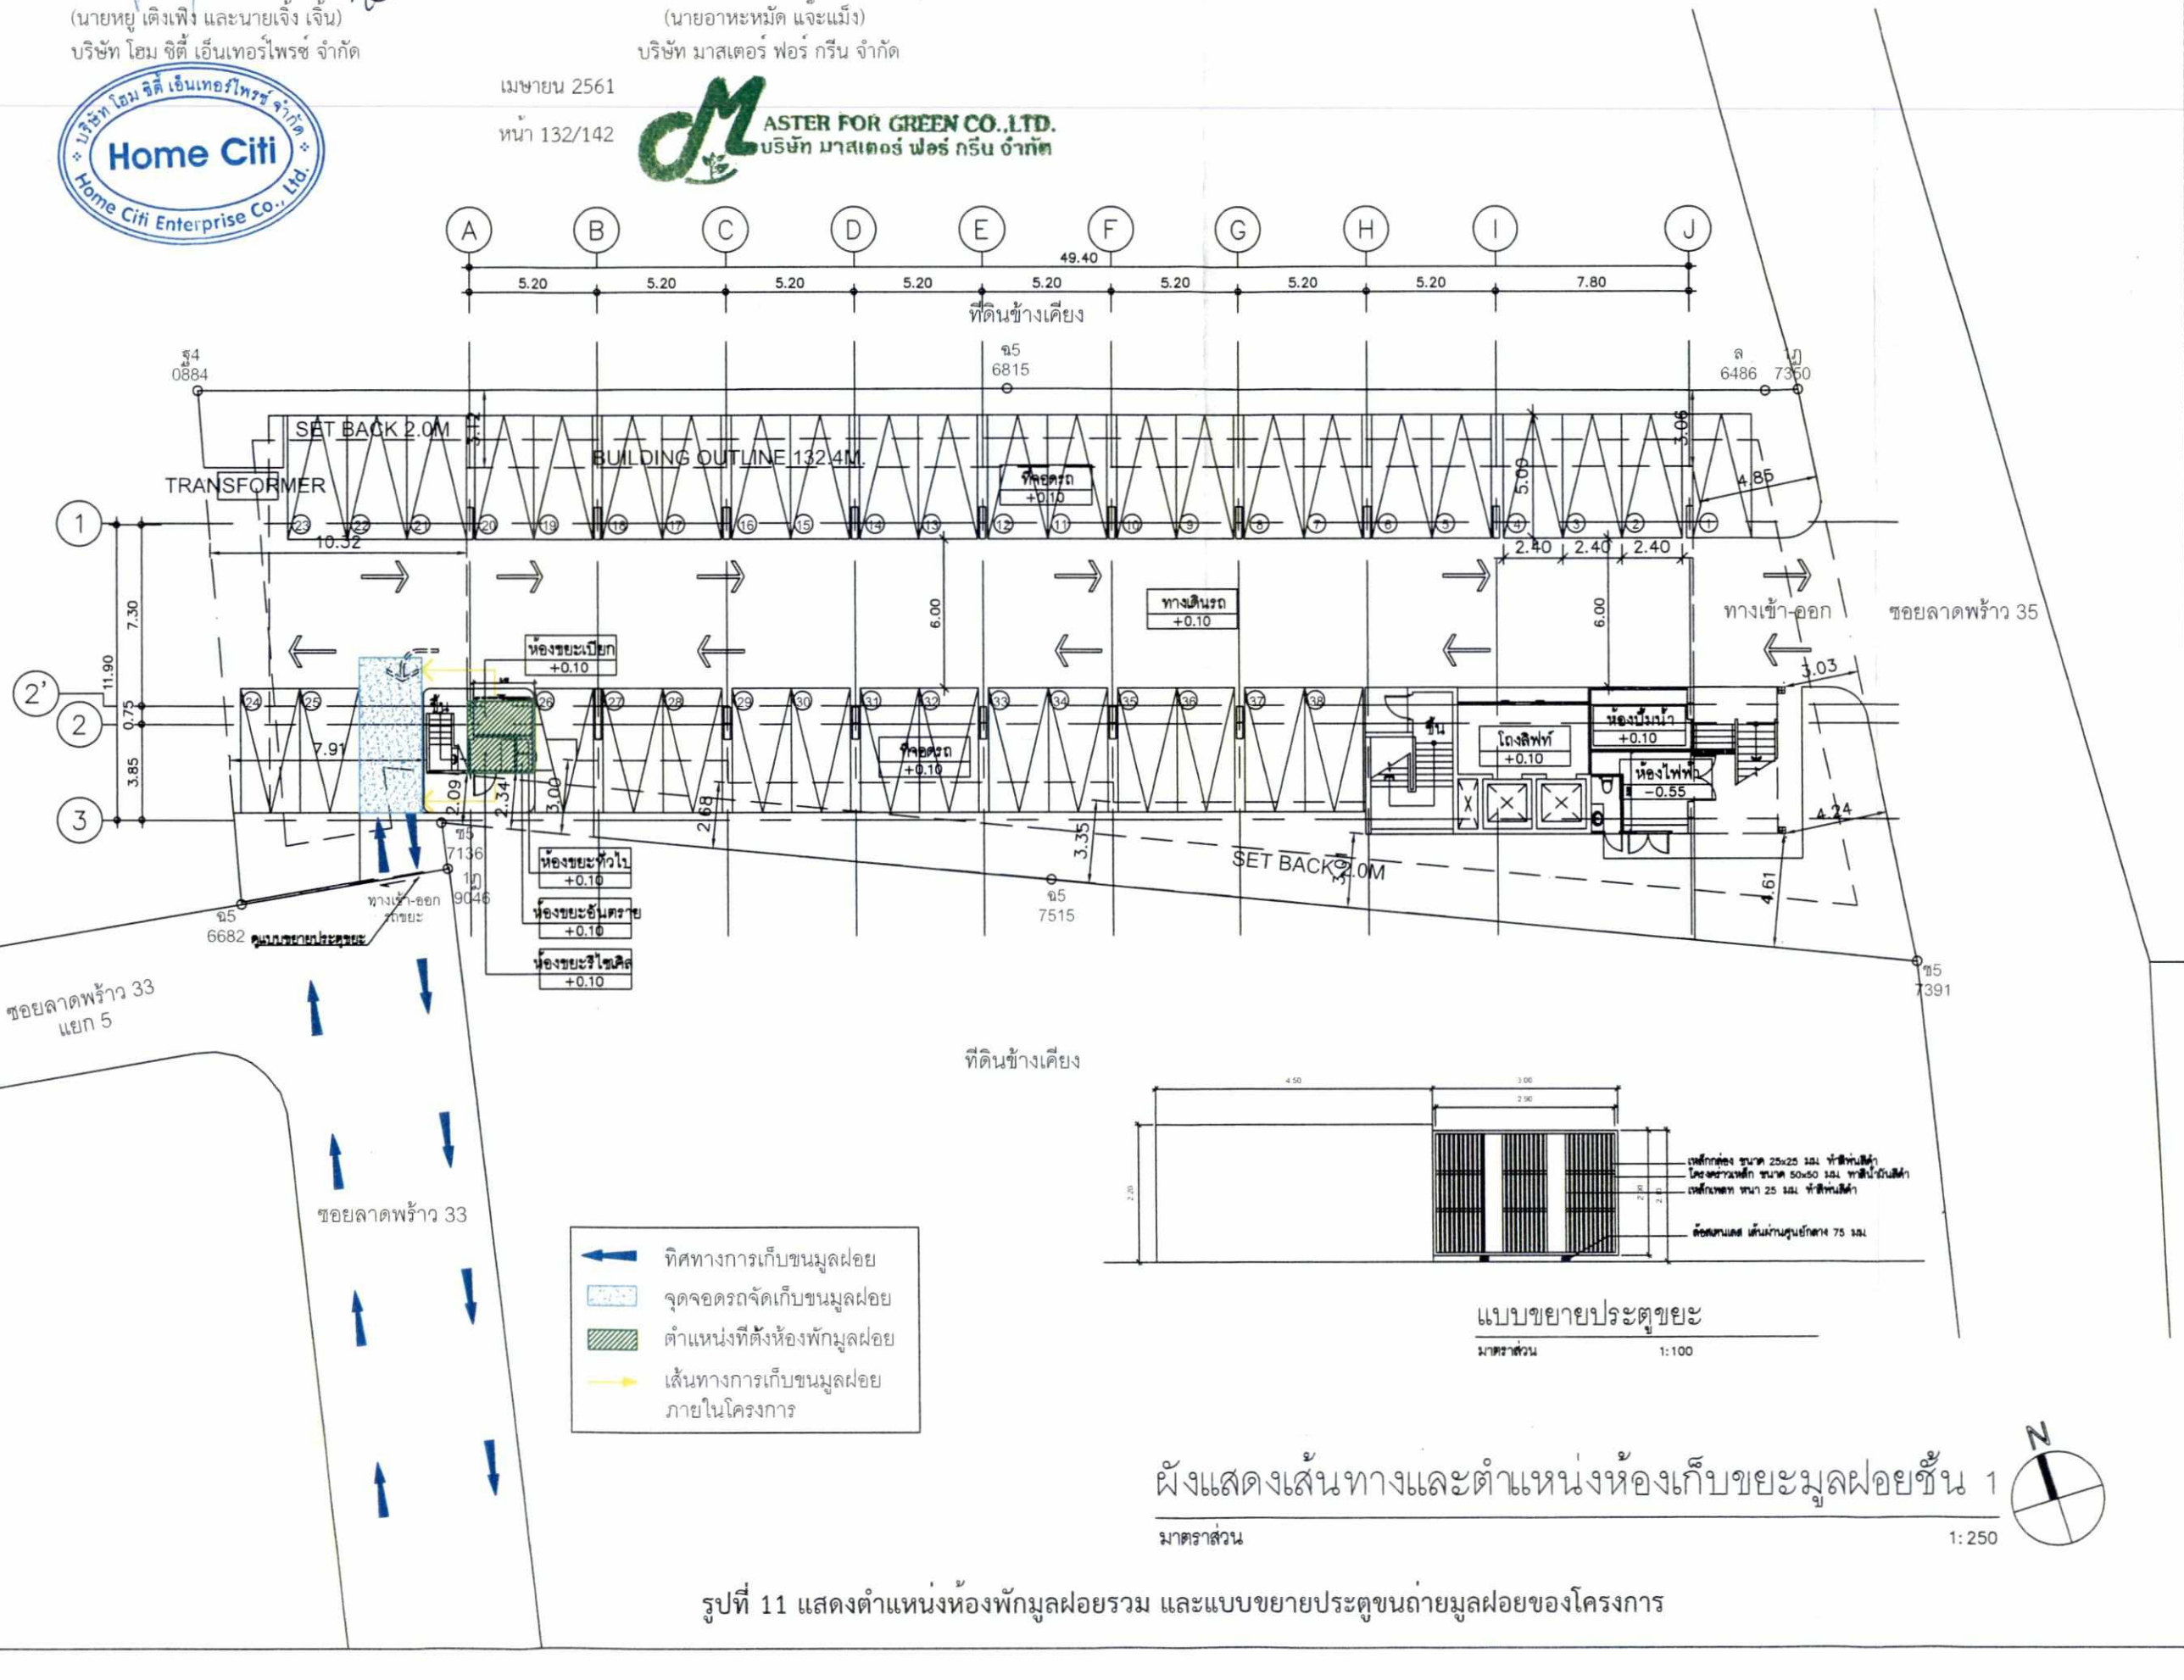

ผังแสดงเส้นทางและตำแหน่งห้องเก็บขยะมูลฝอยชั้น 1

มาตราส่วน 1:250

แบบขยายประตูขยะ

มาตราส่วน 1:100

รูปที่ 11 แสดงตำแหน่งห้องพักมูลฝอยรวม และแบบขยายประตูขนถ่ายมูลฝอยของโครงการ

RAFA

183/151 อาคารเอสซีวัลเลย์ ถนนเพชรบุรี ซอย 2 ถนน 4 แขวงมักกะสัน เขตราชเทวี กรุงเทพฯ 10310

LANDSCAPE ARCHITECT :
บริษัท สำนักงานออกแบบราฟา จำกัด
Tel. +66 2661 8130-1 FAX. +66 2661 8132
E-Mail: rafa@rafadesign.com
รัชรัศน์ อุระจรัส ภ-ภสด6

ARCHITECT :
บริษัท ระฟาสถาปัตยกรรมวิจัย จำกัด
Tel. +66 2661 8484 FAX. +66 2661 8848
E-Mail: rf_architect@rafaarchitect.com
ชนุชา ลิ้มศิริวิริยะกุล สถป.1327
ปรเมษ์ จันทรภักดี ภสด. 14353
สิริรญา ทองดี ภสด.18222

STRUCTURAL ENGINEER :
ศ.ดร.พลเดช เทอดทิพิทักษ์วานิช สย. 5890
ปริญญาพร ครชนิล ภส. 54013

SYSTEM ENGINEER :
[bKym gv" cvof wkjfbq;H]]yrgrvl Oedyf

ELECTRICAL ENGINEER :
รุ่ง แสงศรี สกท. 3295
ราวิน นิติสาญ ภท. 20500

SANITARY ENGINEER :
กมล เจตนาวิรโยภาส วส. 92
ธนเดช ไชยวรรณ ภส. 1475

MECHANICAL ENGINEER :
ธนเดช ไชยวรรณ สก. 3079

PROJECT NAME :
MEDAL ลาดพร้าว 35

OWNER :
บริษัท โฮม ซิตี้ เอ็นเทอร์ไพรซ์ จำกัด

LOCATION :
ซอยลาดพร้าว 35 แขวงจันทรเกษม เขตจตุจักร กรุงเทพมหานคร

DRAWING TITLE :

SCALE

NOTE :

REVISION :


DATE	DESCRIPTION

DRAWN BY :-
CHECKED BY :-
DATE

TOTAL	DRAWING NO.
-	

ลงชื่อ.....เจ้าของโครงการ
(นายหยู เติงเฟิง และนายเจิ้ง เจิ้น)
บริษัท โฮม ซิตี้ เอ็นเทอร์ไพรซ์ จำกัด


ลงชื่อ.....ผู้ชำนาญการสิ่งแวดล้อม
(นายอาทะหมัด แจ๊ะแม็ง)
บริษัท มาสเตอร์ ฟอร์ กรีน จำกัด

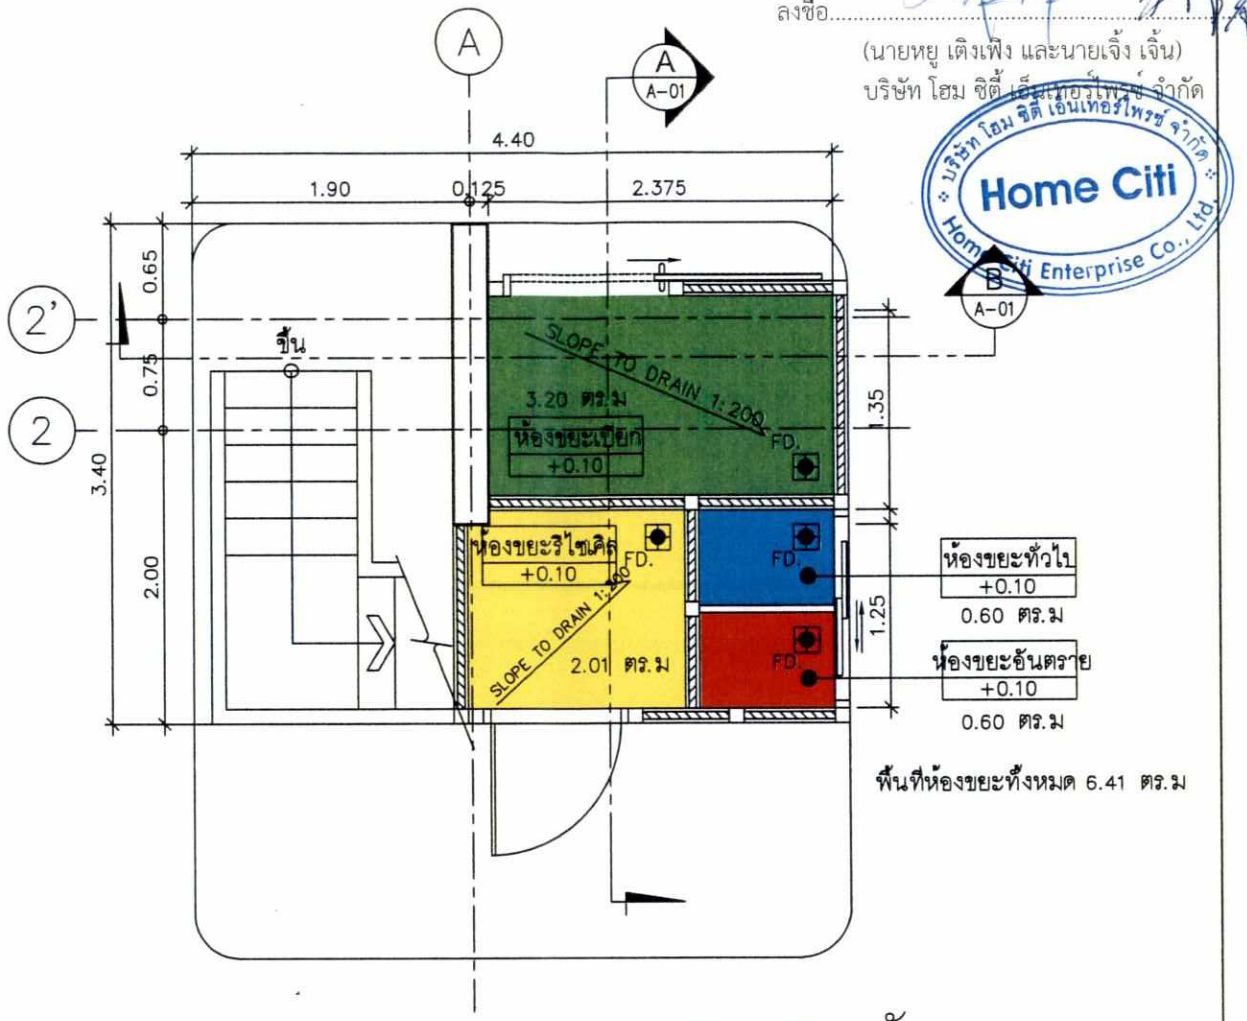

พื้นที่ห้องขยะทั้งหมด 6.41 ตร.ม


แบบขยายของพักขยะรวม

มาตราส่วน 1:50

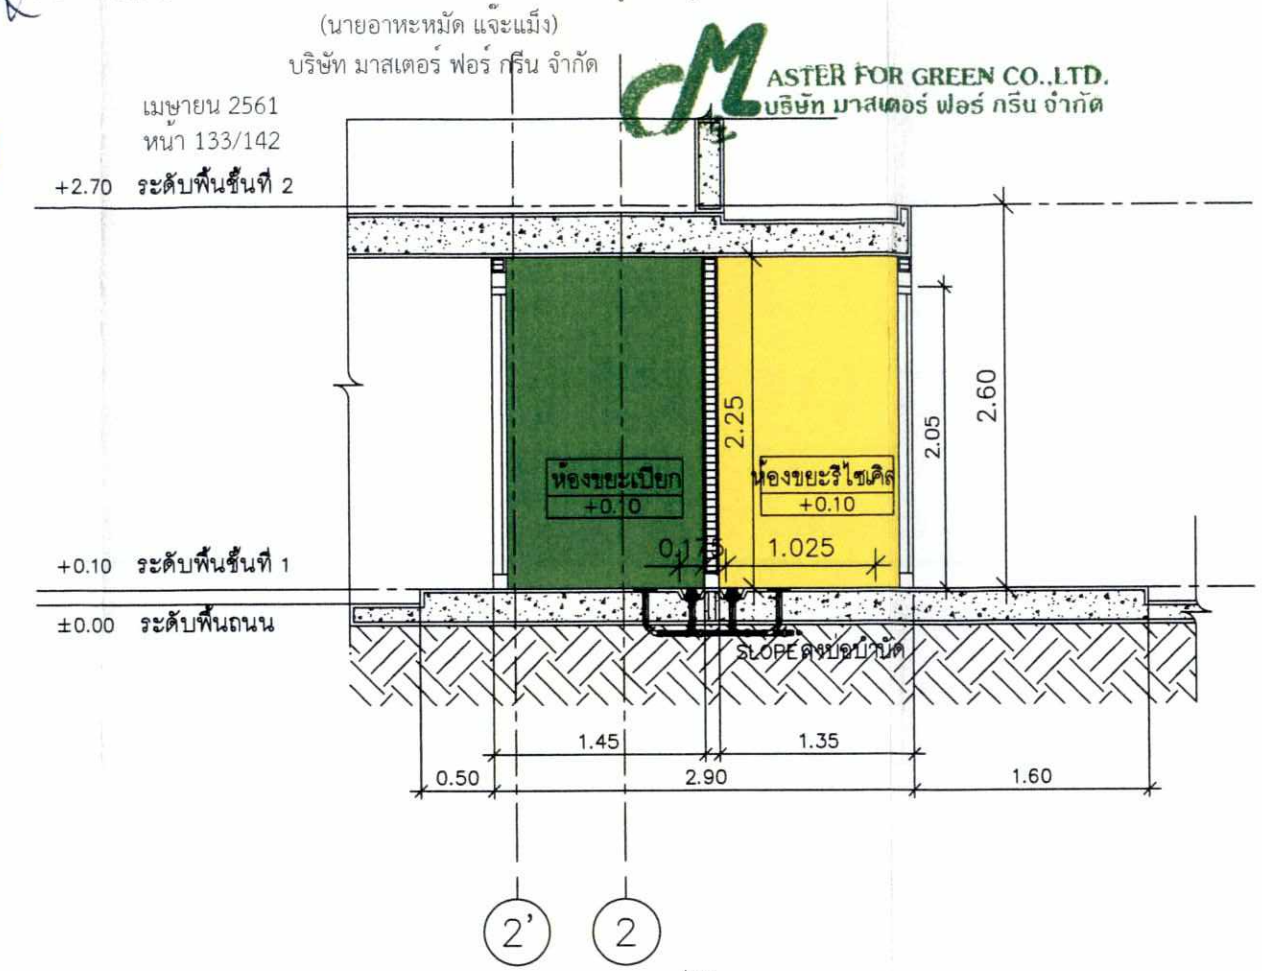


รูปตัด

มาตราส่วน 1:50 A A-01

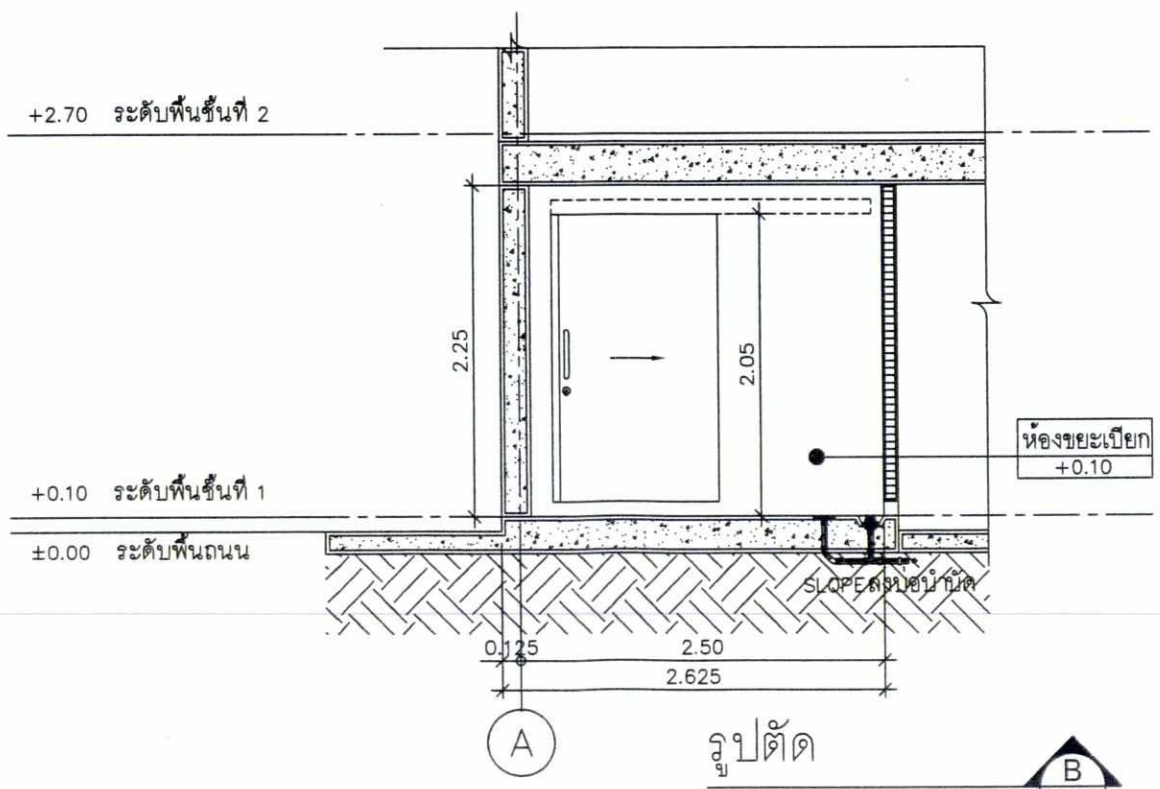

รูปตัด

มาตราส่วน 1:50 B A-01

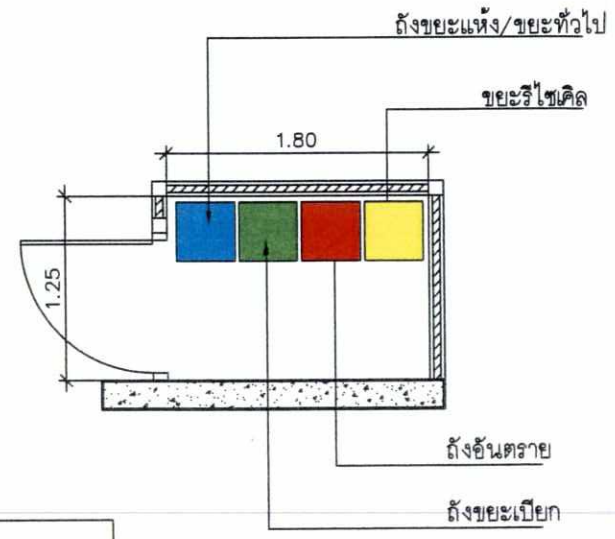

สัญลักษณ์

- ขยะมูลฝอยทั่วไป
- ขยะมูลฝอยเปียก
- ขยะมูลฝอยอันตราย
- ขยะมูลฝอยRecycle

แบบขยายของพักขยะประจำชั้น

มาตราส่วน 1:50

RAFA
LANDSCAPE ARCHITECT :
ARCHITECT :
STRUCTURAL ENGINEER :
SYSTEM ENGINEER :
ELECTRICAL ENGINEER :
SANITARY ENGINEER :
MECHANICAL ENGINEER :

PROJECT NAME :
The Medal ลาดพร้าว 35

OWNER :
บริษัท โฮม ซิตี้ เอ็นเทอร์ไพรซ์ จำกัด

LOCATION :
ซอยลาดพร้าว 35 แขวงจันทรเกษม เขตจตุจักร กรุงเทพมหานคร

DRAWING TITLE :
แบบขยายห้องพักขยะ

SCALE 1:100@A3
NOTE :

REVISION :


DATE	DESCRIPTION

DRAWN BY :-
CHECKED BY :-
DATE 16/01/2560
TOTAL -
DRAWING NO.


รูปที่ 12 แสดงแบบขยายห้องพักมูลฝอยรวมของโครงการ




SECTION A–A
SCALE N.T.S.

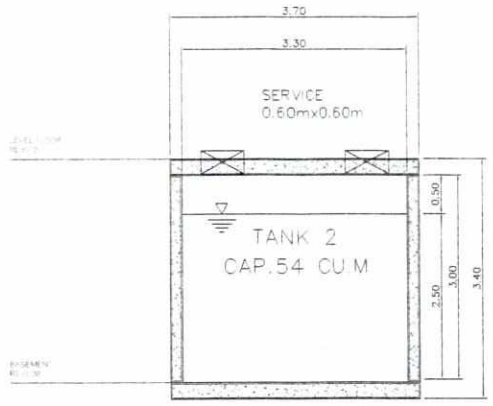

SECTION B–B
SCALE N.T.S.

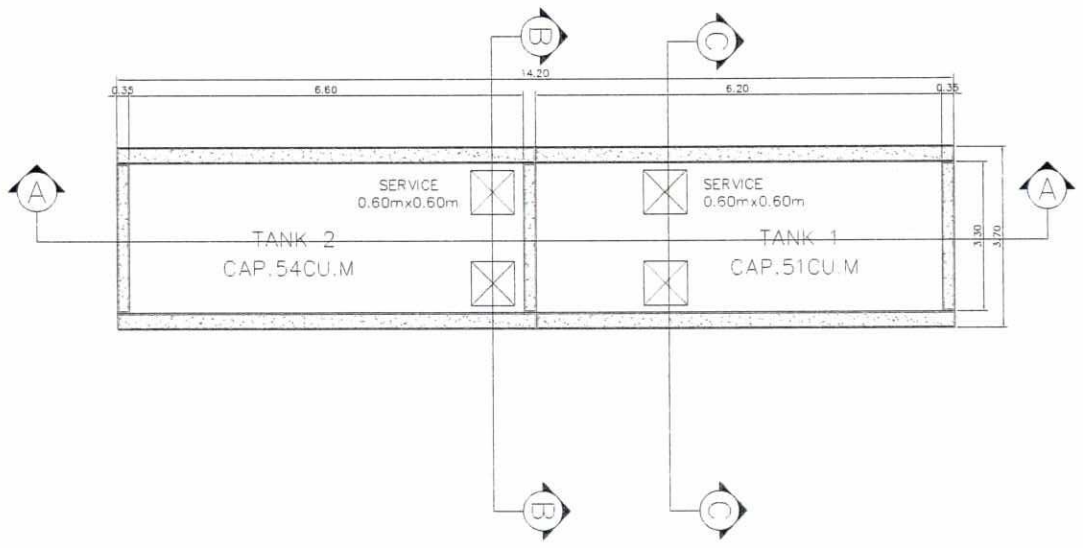

WATER TANK PLAN
SCALE N.T.S.

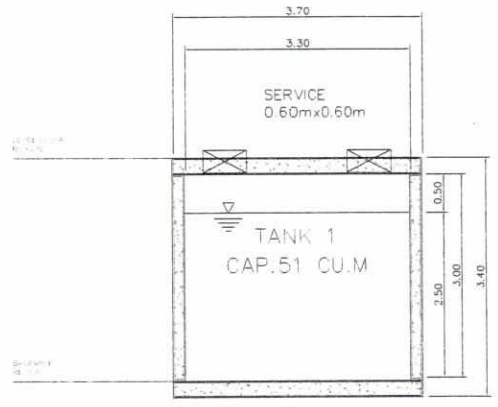

SECTION C–C
SCALE N.T.S.

ลงชื่อ.....เจ้าของโครงการ
(นายหยู เติงเฟิง และนายเจิ้ง เจิ้น)
บริษัท โฮม ซิตี้ เอ็นเทอร์ไพรซ์ จำกัด

ลงชื่อ.....ผู้ชำนาญการสิ่งแวดล้อม
(นายอาหะหมัด แจ๊ะแม็ง)
บริษัท มาสเตอร์ ฟอร์ กรีน จำกัด

MASTER FOR GREEN CO.,LTD.
บริษัท มาสเตอร์ ฟอร์ กรีน จำกัด

บริษัท โฮม ซิตี้ เอ็นเทอร์ไพรซ์ จำกัด
Home Citi
Ltd.

เมษายน 2561
หน้า 134/142

SANITARY SYSTEM WATER TANK PLAN
SCALE N.T.S.

รูปที่ 13 แสดงรายละเอียดถังสำรองน้ำของโครงการ

RAFA

193/151 อาคารเคอรีทาวเวอร์ ชั้น 12 ยูนิต 1 ถนนรัชดาภิเษก เขตดินแดง กรุงเทพฯ 10110

LANDSCAPE ARCHITECT :
บริษัท สำนักการออกแบบรสฟ้า จำกัด
Tel. +66 2661 8130-1 FAX. +66 2661 8132
E-Mail: rafa@rafadesign.com
ชัยรัตน์ สุระจรัส ภ.สถ.6

ARCHITECT :
บริษัท ระฟ้าพลัสอาร์คิเต็ค จำกัด
Tel. +66 2661 8484 FAX. +66 2661 8848
E-Mail: rf_architect@rafaarchitect.com
ธนุชา ตั้งศรีวิริยะกุล สถป.1327
ปวรายุ จันทรภักดี ภสถ. 14353
สิริธญา พลศิริ ภสถ.18222

STRUCTURAL ENGINEER :
ดร.พลเดช เทอดศิริกิจวานิช สย. 5890
ปริญญาพร คชนิล ภย. 54013

SYSTEM ENGINEER :
บริษัท เอ. แอนด์ อี.ดีเวิลลอปเพอร จำกัด
29/37 Moo 7 Kasetnawamin Rd. Khwangkhum Buengkum Bangkok 10230, Thailand.
Tel.: (66)02-6466866-7
Fax: (66)02-6466880 #8
E-mail: aandecompanyLTD@gmail.com

ELECTRICAL ENGINEER :
รุ่ง แสงศรี สพก. 3296
ราวิน มิลิจานุ ภพก. 20500

SANITARY ENGINEER :
กมล เจตนาวิชโนภาษ์ วส. 92
ธนเดช ไชยวรรณ ภส. 1475

MECHANICAL ENGINEER :
ธนเดช ไชยวรรณ สก. 3079

PROJECT NAME :
MEDAL ลาดพร้าว 35

OWNER :
บริษัท โฮม ซิตี้ เอ็นเทอร์ไพรซ์ จำกัด

LOCATION :
ซอยลาดพร้าว 35 แขวงจันทรเกษม เขตจตุจักร กรุงเทพมหานคร

DRAWING TITLE :
SANITARY SYSTEM WATER TANK PLAN

SCALE NTS.
NOTE :

REVISION :

DATE	DESCRIPTION

DRAWN BY :-
CHECKED BY :-
DATE 13/09/2560
TOTAL 29 | DRAWING NO. SN–05

- ผู้รับเหมาต้องตรวจสอบแบบและหน้างานก่อนดำเนินการ และต้องแจ้งให้สถาปนิกและวิศวกรทราบก่อนดำเนินการทันที
- ระยะต่างๆ ให้ยึดที่ตัวแบบในแบบก่อน ห้ามวัดจากแบบ
- แบบก่อสร้างนี้เป็นลิขสิทธิ์ของ บริษัท สำนักการออกแบบรสฟ้า จำกัด และ บริษัท ระฟ้าพลัสอาร์คิเต็ค จำกัด ห้ามนำไปใช้ดัดแปลงแบบ หรือ ทำซ้ำโดยมิได้รับอนุญาต

MASTER FOR GREEN CO.,LTD.
บริษัท มาสเตอร์ ฟอร์ กรีน จำกัด


ลงชื่อ.....เจ้าของโครงการ
(นายหยู เติงเฟิง และนายเจิ้ง เจิ้น)
บริษัท โฮม ซิตี้ เอ็นเทอร์ไพรซ์ จำกัด

ลงชื่อ.....ผู้ชำนาญการสิ่งแวดล้อม
(นายอาหะมัด แจ๊ะแม็ง)
บริษัท มาสเตอร์ ฟอร์ กรีน จำกัด

บริษัท โฮม ซิตี้ เอ็นเทอร์ไพรซ์ จำกัด
Home Citi
Home Citi Enterprise Co., Ltd.

เมษายน 2561
หน้า 135/142

ทีดินข้างเคียง บ้านพักอาศัย 3 ชั้น

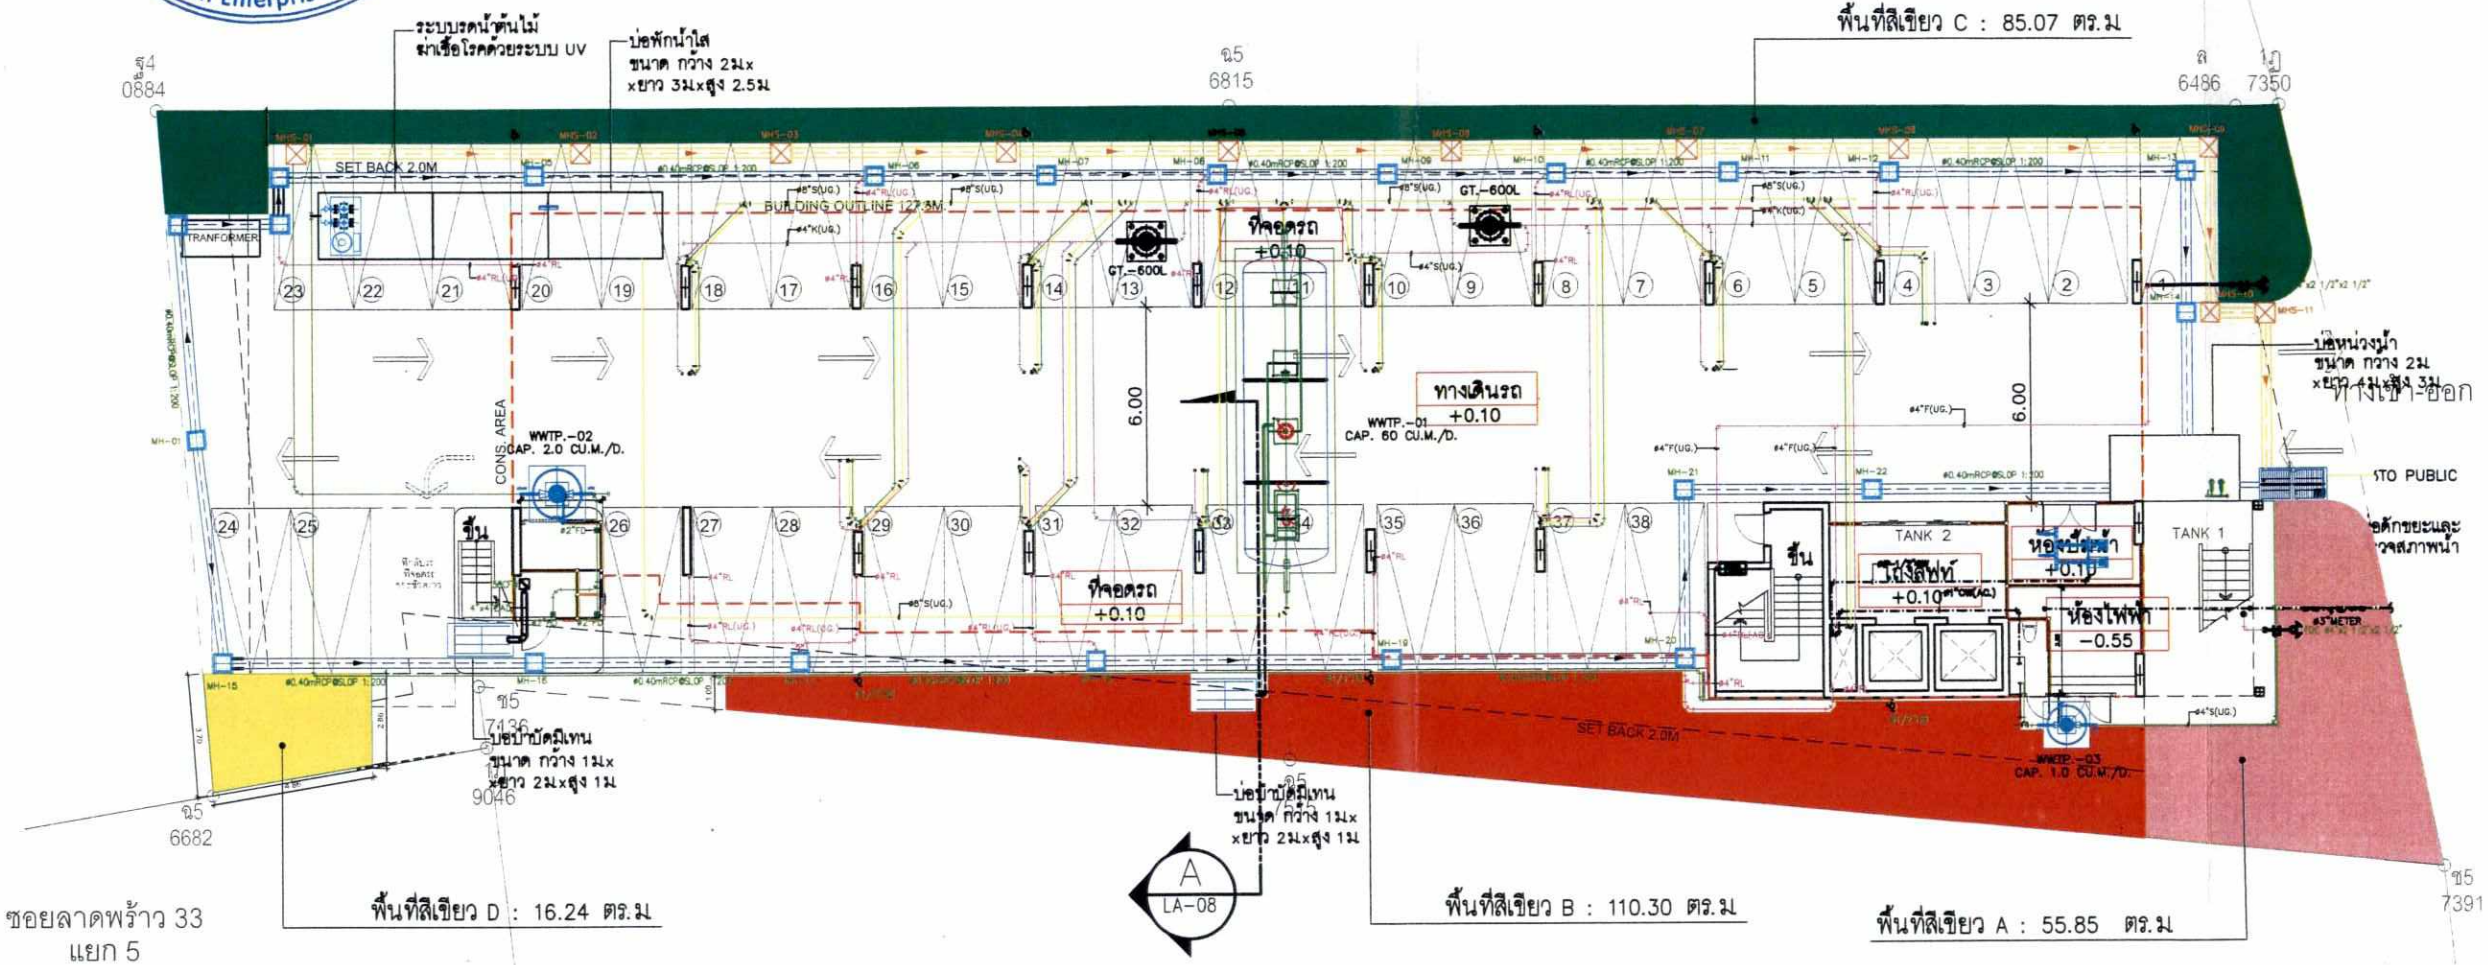

พื้นที่สีเขียว ชั้นล่าง

	พื้นที่สีเขียว A	55.85 ตร.ม
	พื้นที่สีเขียว B	110.30 ตร.ม
	พื้นที่สีเขียว C	85.07 ตร.ม
	พื้นที่สีเขียว D	16.24 ตร.ม
	รวมพื้นที่สีเขียว	267.46 ตร.ม

พื้นที่สีเขียวของโครงการทั้งหมด

ตามเกณฑ์ สผ. ต้องมีพื้นที่สีเขียวไม่น้อยกว่า 1 ตร.ม/คน
โครงการมีผู้ใช้งาน 319 คน และพนักงาน 10 คน โครงการต้องจัดให้มีพื้นที่สีเขียวทั้งหมด ไม่น้อยกว่า 329 ตร.ม
โดยเป็นพื้นที่สีเขียวชั้นล่างไม่น้อยกว่า 164.5 ตร.ม และพื้นที่ปลูกไม้ยืนต้นไม่น้อยกว่า 82.25 ตร.ม
สรุป พื้นที่สีเขียวที่โครงการจัดเตรียมทั้งหมด = 351.33 ตร.ม
โดยเป็นพื้นที่สีเขียวชั้นล่าง = 267.46 ตร.ม ชั้นบน = 83.87 ตร.ม

แนวเส้นสีน้ำเงิน เป็นแนวงานระบบ
แนวเส้นสีเหลือง เป็นแนวงานระบบ

0 1 2 5 10M.

N

ผังพื้นที่สีเขียวชั้นล่าง
SCALE 1:200

รูปที่ 14 พื้นที่สีเขียวบริเวณชั้น 1 ของโครงการ

RAFA
193/151 อาคารเสนาวิลา ธนพัฒน์ คลองเตยเหนือ ชั้น12 ยูนิต 3 ถนนสุขุมวิท เขตคลองเตย กรุงเทพฯ 10110

LANDSCAPE ARCHITECT :
บริษัท ต้นไม้งานออกแบบระพี จำกัด
Tel. +66 2661 8130-1 FAX. +66 2661 8132
E-Mail: rafa@rafadesign.com
ชัยรัตน์ สุระเจริส ภสถ16

ARCHITECT :
บริษัท ระพีพลัสอาร์คิเต็ค จำกัด
Tel. +66 2661 8484 FAX. +66 2661 8848
E-Mail: rf_architect@rafaarchitect.com
อนุรา ตั้งศรีวิริยะกุล สสถ1327
ปวรวร์ จันทรภักดี ภสถ. 14353
สิริชญา พลศิริ ภสถ18222

STRUCTURAL ENGINEER :
ดร. พงศกร เทอดทิพักษ์วานิช ภย. 5890
ปริญญาพร ครบิล ภย. 54013

SYSTEM ENGINEER :
บริษัท เอ. แอนด์ อี.ดีเวิลอัพเพอร จำกัด

ELECTRICAL ENGINEER :
จุ่ง แสงดี สกท. 3296
ระวิน นิลชาญ สกท. 20500

SANITARY ENGINEER :
กมล เพลนวิรโมกข์ วส. 92
ชนเดช ไชยวรรณ ภส. 1475

MECHANICAL ENGINEER :
ชนเดช ไชยวรรณ สก. 3079

PROJECT NAME :
MEDAL ลาดพร้าว 35

OWNER :
บริษัท โฮม ซิตี้ เอ็นเทอร์ไพรซ์ จำกัด

LOCATION :
ซอยลาดพร้าว 35 แขวงจันทรเกษม เขตจตุจักร กรุงเทพมหานคร

DRAWING TITLE :
ผังพื้นที่สีเขียวชั้นล่าง

SCALE	A3@1:100

NOTE :

REVISION :

DATE	DESCRIPTION

DRAWN BY :-
CHECKED BY :-

DATE	22/12/2017
TOTAL -	LA-01

ลงชื่อ.....เจ้าของโครงการ
(นายหยู เติงเฟิง และนายเจิ้ง เจิ้น)
บริษัท โฮม ซิตี้ เอ็นเทอร์ไพรซ์ จำกัด


ลงชื่อ.....ผู้ชำนาญการสิ่งแวดล้อม
(นายอาหะหมัด แจ๊ะแม็ง)
บริษัท มาสเตอร์ ฟอร์ กรีน จำกัด

เมษายน 2561
หน้า 136/142

MASTER FOR GREEN CO.,LTD.
บริษัท มาสเตอร์ ฟอร์ กรีน จำกัด

บริษัท โฮม ซิตี้ เอ็นเทอร์ไพรซ์ จำกัด
Home Citi
Home Citi Enterprise Co., Ltd.

ที่ดินข้างเคียง บ้านพักอาศัย 3 ชั้น

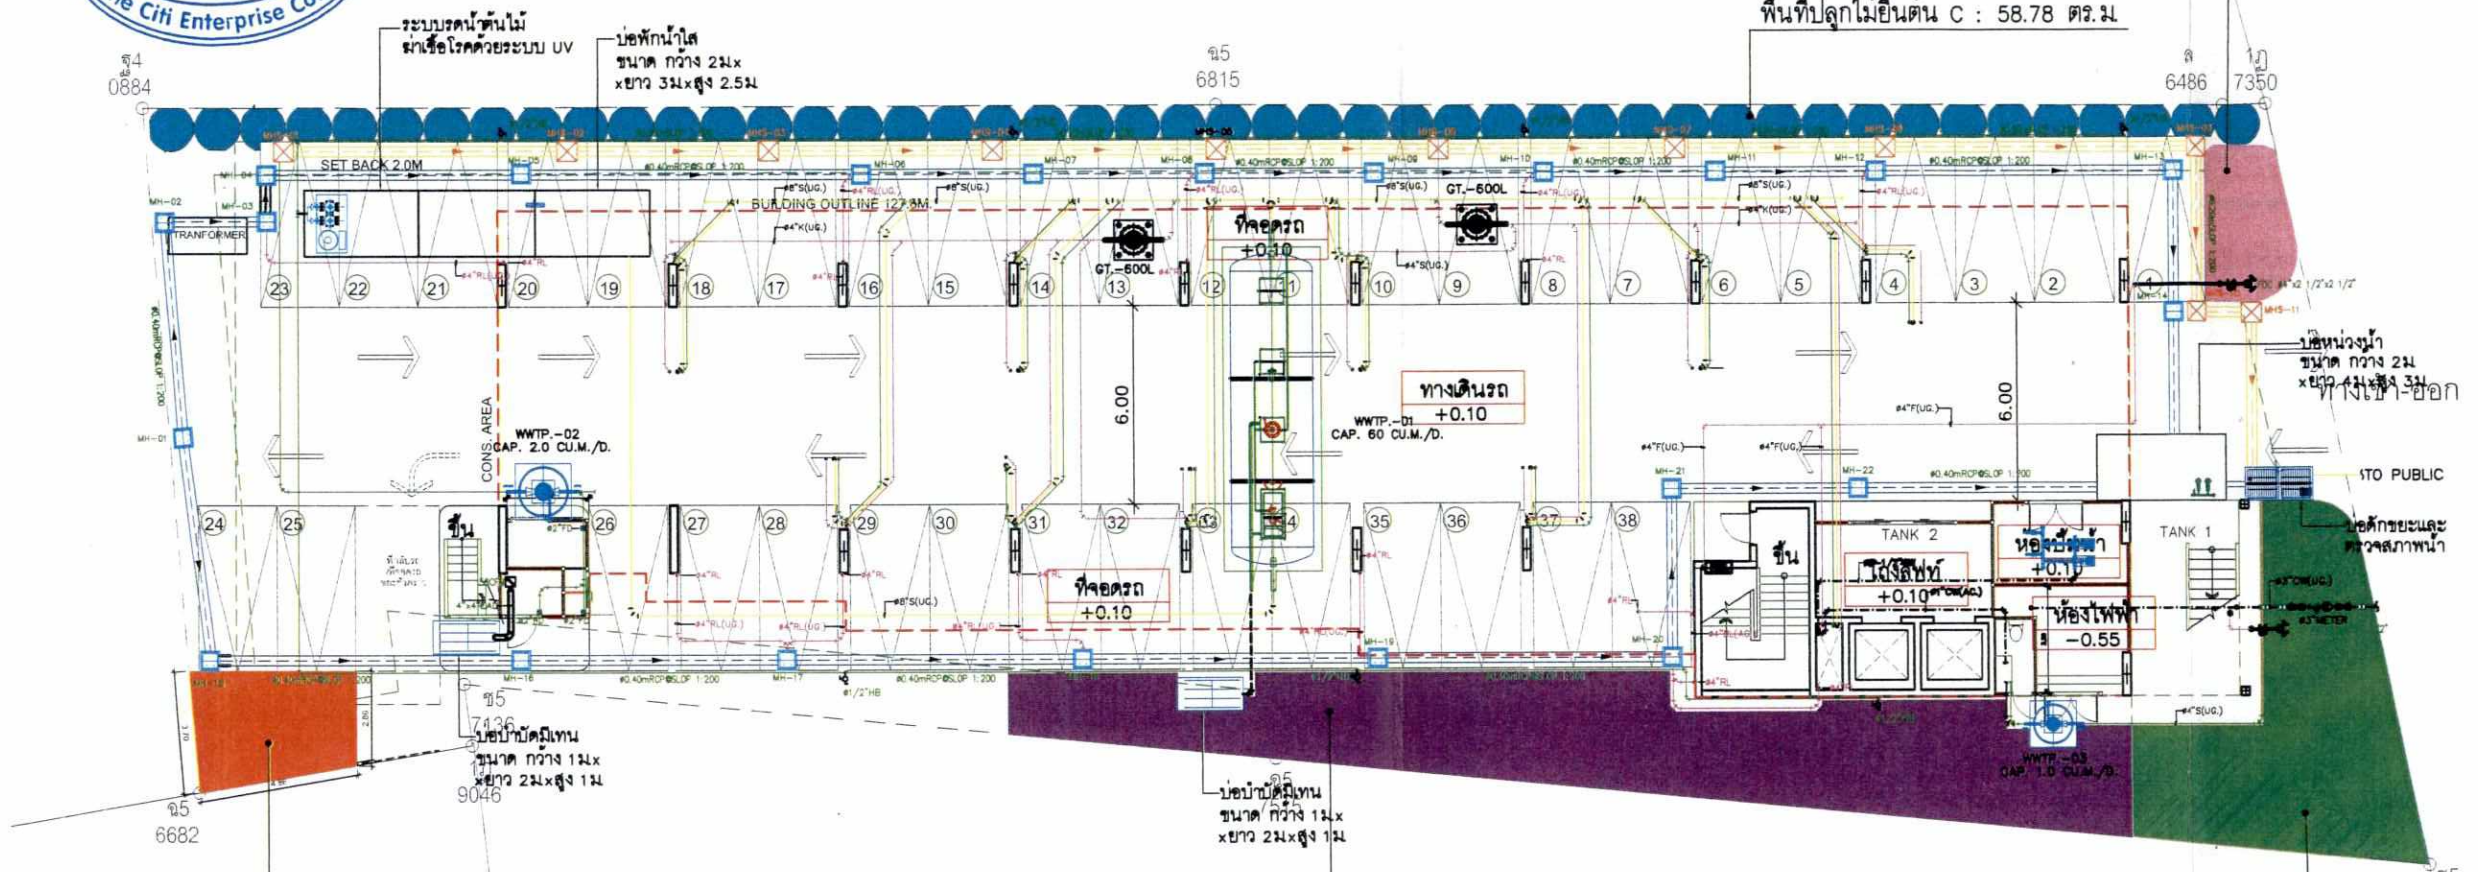

ซอยลาดพร้าว 33
กว้าง 7.65 เมตร

	พื้นที่ปลูกไม้ยืนต้น A	55.85 ตร.ม
	พื้นที่ปลูกไม้ยืนต้น B	97.34 ตร.ม
	พื้นที่ปลูกไม้ยืนต้น C	58.78 ตร.ม
	พื้นที่ปลูกไม้ยืนต้น D	16.24 ตร.ม
	พื้นที่ปลูกไม้ยืนต้น D	11.69 ตร.ม
	รวมพื้นที่สีเขียว	239.90 ตร.ม

พื้นที่สีเขียวยั่งยืน

ตามแนวปฏิบัติการเชิงนโยบาย ด้านการจัดการพื้นที่สีเขียวชุมชนเมืองอย่างยั่งยืน
กำหนดให้มีพื้นที่สีเขียวยั่งยืนอย่างน้อยร้อยละ 50 ของพื้นที่ว่างตามกฎหมายควบคุมอาคาร
พื้นที่โครงการ 1318 ตร.ม คิดเป็นพื้นที่ว่างตาม พ.ร.บ ร้อยละ 30 ซึ่งเท่ากับ 395.4 ตร.ม
โครงการต้องจัดให้มีพื้นที่สีเขียวยั่งยืน (ไม้ยืนต้น) ภายนอกอาคารบริเวณชั้นล่างไม่น้อยกว่าร้อยละ 50 ของพื้นที่ว่าง ซึ่งเท่ากับ 197.7 ตร.ม
จากตาราง โครงการจัดให้มีพื้นที่สีเขียวยั่งยืน (ไม้ยืนต้น) = 239.90 ตร.ม

แนวเส้นสีน้ำเงิน เป็นแนวงานระบบ
แนวเส้นสีเหลือง เป็นแนวงานระบบ

0 1 2 5 10M.

N

ผังพื้นที่สีเขียวยั่งยืน
SCALE 1:200

รูปที่ 15 พื้นที่สีเขียวยั่งยืนบริเวณชั้น 1 ของโครงการ

RAFA
193/151 อาคารเสนาวิลล์ 1 ซอยรัชดาภิเษก คลองเตยเหนือ ซอย 2 ถนนรัชดาภิเษก เขตคลองเตย กรุงเทพฯ 10110

LANDSCAPE ARCHITECT :
บริษัท สำนักงานออกแบบภูมิทัศน์ จำกัด
Tel. +66 2661 8130-1 FAX. +66 2661 8132
E-Mail: rafa@rafadesign.com
ชัยรัตน์ สุระจรัส ภสล.6

ARCHITECT :
บริษัท ระฟาพลัสอาร์คิเต็ค จำกัด
Tel. +66 2661 8484 FAX. +66 2661 8848
E-Mail: rf_architect@rafaarchitect.com
อนุชา ตั้งศิริวิริยะกุล สสล.1327
ประวรรย์ จันทรภักดี ภสล. 14353
สิริชญา ทศดิรี ภสล.18222

STRUCTURAL ENGINEER :
ดร.ทองเลข เทอดศิทักษ์วานิช สสล. 5890
ปริญญาพร ศรนิล ภส. 54013

SYSTEM ENGINEER :
บริษัท เอ. แอนด์ อี.ดีเวิร์ลพ์เพอร จำกัด
38/87 Moo 7 Kosol-narasuk Rd. Khlongchan Bangkapi
Bangkok 10240, Thailand
Tel.: (66)02-6468666-7
Fax.: (66)02-6468668
E-mail : landmarkproject@hotmail.com

ELECTRICAL ENGINEER :
รุ่ง แสงชี สกท. 3296
ราวิน นิติสาญญ์ ภท. 20500

SANITARY ENGINEER :
กมล เจตนาวิริโยภาพ วส. 92
ธนเดช ไชยวรรณ ภส. 1475

MECHANICAL ENGINEER :
ธนเดช ไชยวรรณ สก. 3079

PROJECT NAME :
MEDAL ลาดพร้าว 35

OWNER :
บริษัท โฮม ซิตี้ เอ็นเทอร์ไพรซ์ จำกัด

LOCATION :
ซอยลาดพร้าว 35 แขวงจันทรเกษม
เขตจตุจักร กรุงเทพมหานคร

DRAWING TITLE :
ผังพื้นที่สีเขียวยั่งยืน

SCALE A3@1:100

NOTE :

REVISION :


DATE	DESCRIPTION
02/02/2018	ปรับไม้ยืนต้น


DRAWN BY :-
CHECKED BY :-
DATE 22/12/2017
TOTAL -
LA-02

ลงชื่อ.....เจ้าของโครงการ
(นายหยู เติงเฟิง และนายเจิ้ง เจิ้น)
บริษัท โฮม ซิตี้ เอ็นเทอร์ไพรซ์ จำกัด

ลงชื่อ.....ผู้ชำนาญการสิ่งแวดล้อม
(นายอาหะหมัด แจ๊ะแม็ง)
บริษัท มาสเตอร์ ฟอร์ กรีน จำกัด

เมษายน 2561
หน้า 137/142

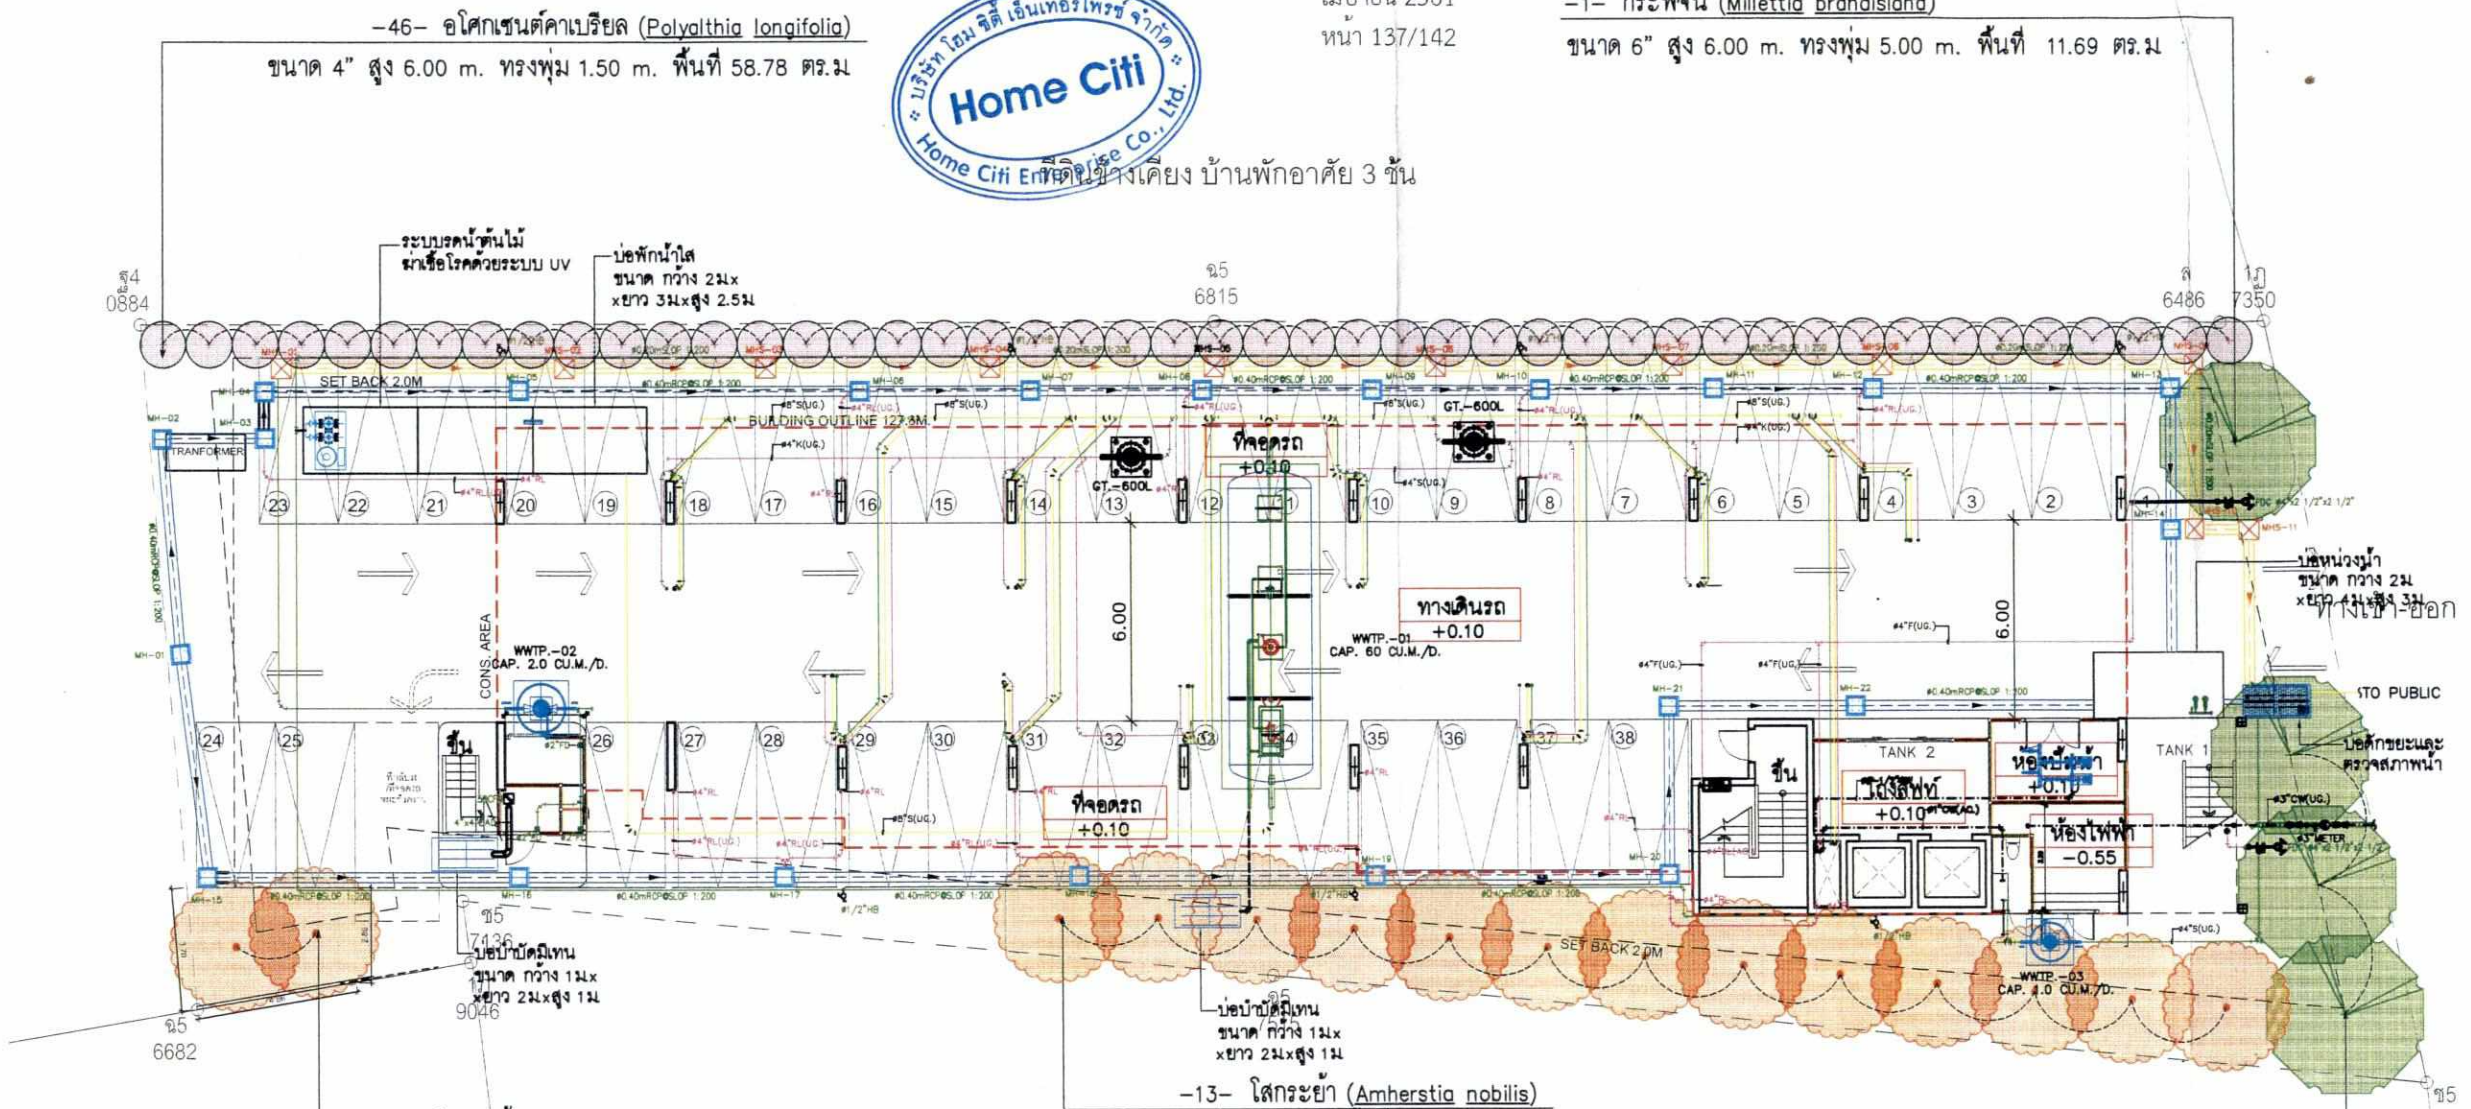

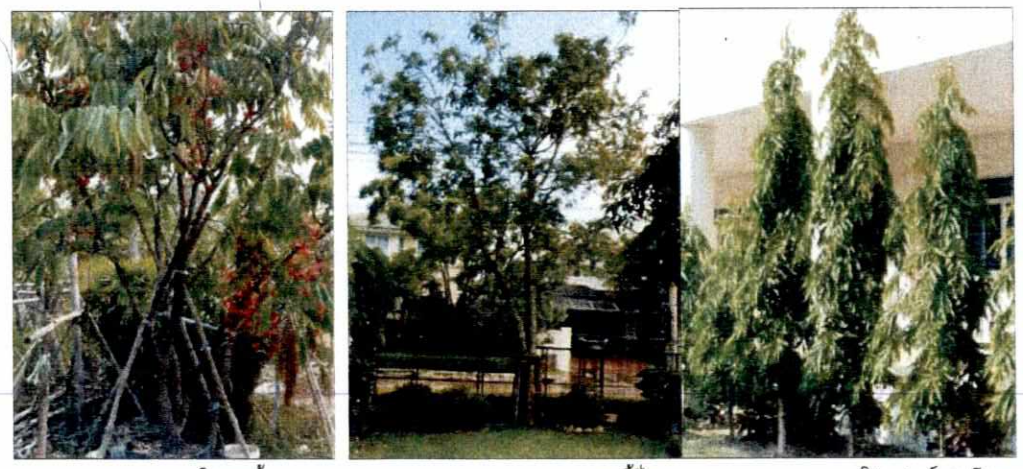
โสกระย้า

กระพี้จั่น

อโศกเชนต์คาเบรียล

แนวเส้นสีน้ำเงิน เป็นแนวงานระบบ
แนวเส้นสีเหลือง เป็นแนวงานระบบ

ตารางชนิดไม้ยืนต้น

สัญลักษณ์	รายการวัสดุพืชพรรณ	จำนวน (ต้น)	พื้นที่ (ตร.ม.)
	(Millettia brandisiana)	4	51.76
	โสกระย้า ขนาด 6" สูง 6.00 m. ทรงพุ่ม 4.00 m. (Amherstia nobilis)	15	129.36
	อโศกเชนต์คาเบรียล ขนาด 4" สูง 6.00 m. ทรงพุ่ม 1.50 m. (Polyalthia longifolia)	46	58.78
	รวม	66	239.90

0 1 2 5 10M.

ผังแสดงชนิดพืชพันธุ์ไม้ยืนต้น
SCALE 1:200

รูปที่ 16 ผังแสดงชนิดพันธุ์ไม้ยืนต้นบริเวณชั้น 1 ของโครงการ

RAFA
193/151 อาคารเอสโซ่ทาวเวอร์ ชั้นที่ 2 ถนนรัชดาภิเษก เขตดินแดง กรุงเทพฯ 10110

LANDSCAPE ARCHITECT :
บริษัท ราฟา สำนักงานออกแบบภูมิสถาปัตย์ จำกัด
Tel. +66 2661 8130-1 FAX. +66 2661 8132
E-Mail: rafa@rafadesign.com
ชัยรัตน์ สุระเจริญ ภ.สถ.16

ARCHITECT :
บริษัท ระพีพัฒน์สถาปนิก จำกัด
Tel. +66 2661 8484 FAX. +66 2661 8848
E-Mail: rf_architect@rfaparchitect.com
อนุชา ตั้งศรีวิริยะกุล สสถ1327
ปวรวย์ จันทรภักดี ภสถ 14353
สิริชญา พลสิริ ภสถ18222

STRUCTURAL ENGINEER :
ดร. พงษธร เกษตรทิพิทักษ์วานิช ภย 5890
ปริญญาพร ครนิล ภย 54013

SYSTEM ENGINEER :
บริษัท เอ. แอนด์ อี.ดีเวิลอปเพอร จำกัด
2537 Moo 7 Kaset-nawam Rd. Khlongtoei Bangkok
Bangkok 10260, Thailand.
Tel : 09/08-6488888-7
Fax : 09/08-6488888 ต่อ
E-mail : sandmdepot@hotmail.com

ELECTRICAL ENGINEER :
จุ่ง แสงดี สกท. 3296
ราวิน ปิติชาญ ภท. 20500

SANITARY ENGINEER :
กมล เจตนาวิรโนภาส วส. 92
สมเดช โชยวรรณ ภส. 1475

MECHANICAL ENGINEER :
สมเดช โชยวรรณ สก. 3079

PROJECT NAME :
MEDAL ลาดพร้าว 35

OWNER :
บริษัท โฮม ซิตี้ เอ็นเทอร์ไพรซ์ จำกัด

LOCATION :
ซอยลาดพร้าว 35 แขวงจันทรเกษม
เขตจตุจักร กรุงเทพมหานคร

DRAWING TITLE :
ผังแสดงชนิดพืชพันธุ์ไม้ยืนต้น

SCALE	A3@1:100

NOTE :

REVISION :

DATE	DESCRIPTION
02/02/2018	ปรับไม้ยืนต้น

DRAWN BY :-
CHECKED BY :-

DATE	22/12/2017
TOTAL -	LA-03

MASTER POR GREEN CO. LTD.
บริษัท มาสเตอร์ ฟอร์ กรีน จำกัด

ลงชื่อ.....เจ้าของโครงการ ลงชื่อ.....ผู้ชำนาญการสิ่งแวดล้อม
(นายหยู เติงเฟิง และนายเจิ้ง เจิ้น) (นายอาหะหมัด แจ๊ะแม็ง)
บริษัท โฮม ซิตี้ เอ็นเทอร์ไพรซ์ จำกัด บริษัท มาสเตอร์ ฟอร์ กรีน จำกัด


เมษายน 2561
หน้า 138/142

ไทรเกาหลี (Ficus annulata)
@0.50m.สูง 2.00m. พื้นที่ 35.48 ตร.ม

พลับพลึงหนู (Hymenocallis sp.)
@0.30m.สูง 0.30m. พื้นที่ 38.14 ตร.ม

หญ้ามาเลเซีย (Axonopus compresus)
พื้นที่ 11.45 ตร.ม

ที่ดินข้างเคียง บ้านพักอาศัย 3 ชั้น

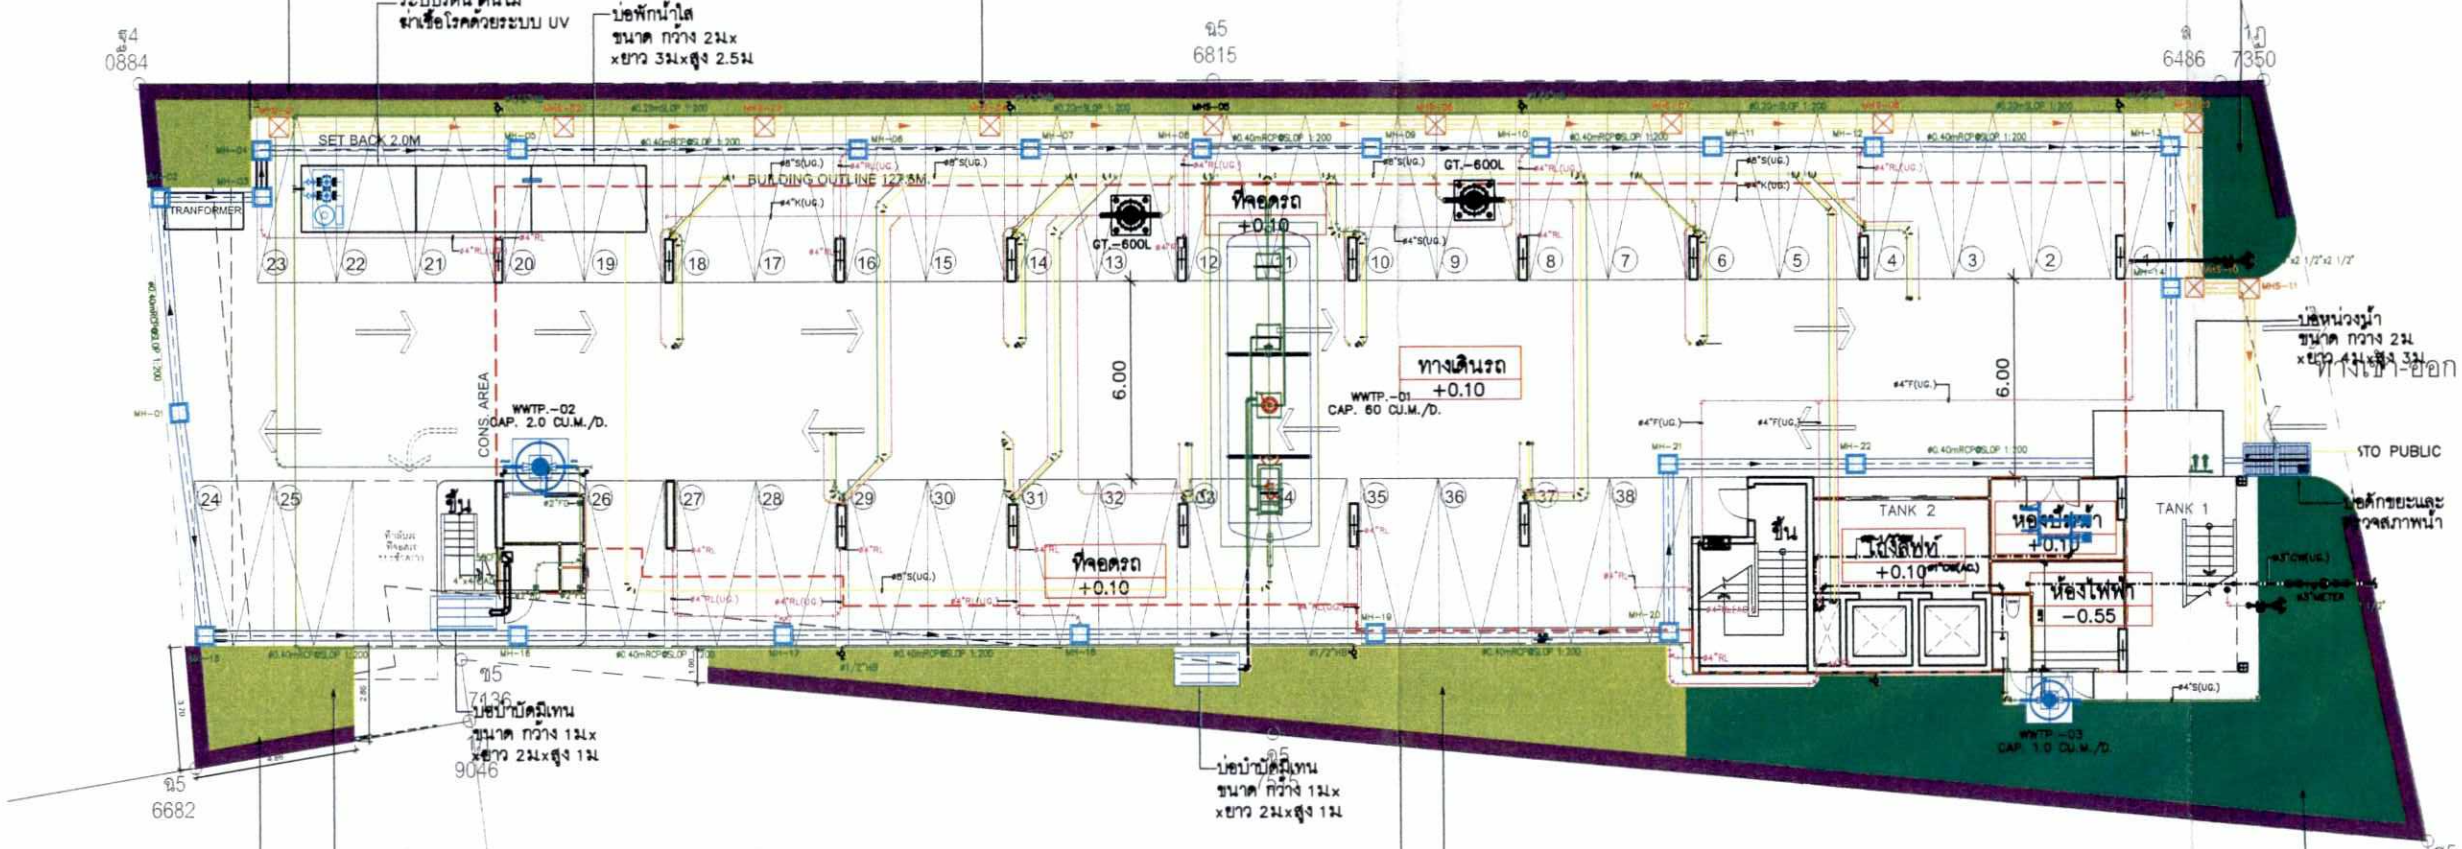

ซอยลาดพร้าว 33
แยก 5

พลับพลึงหนู (Hymenocallis sp.)
@0.30m.สูง 0.30m. พื้นที่ 12.21 ตร.ม
ไทรเกาหลี (Ficus annulata)
@0.50m.สูง 2.00m. พื้นที่ 4.03 ตร.ม

ซอยลาดพร้าว 33
กว้าง 7.65 เมตร

พลับพลึงหนู (Hymenocallis sp.)
@0.30m.สูง 0.30m. พื้นที่ 53.34 ตร.ม
ไทรเกาหลี (Ficus annulata)
@0.50m.สูง 2.00m. พื้นที่ 31.01 ตร.ม

หญ้ามาเลเซีย (Axonopus compresus)
พื้นที่ 81.80 ตร.ม

ตารางชนิดไม้พุ่มไม้คลุมดิน

สัญลักษณ์	รายการวัสดุพืชพรรณ	พื้นที่ (ตร.ม)
	ไทรเกาหลี @0.50m.สูง 2.00m. (Ficus annulata)	70.52
	พลับพลึงหนู @0.30m.สูง 0.30m. (Hymenocallis sp.)	103.69
	หญ้ามาเลเซีย (Axonopus compresus)	93.25
	รวม	267.46

แนวเส้นสีน้ำเงิน เป็นแนวงานระบบ
แนวเส้นสีเหลือง เป็นแนวงานระบบ

0 1 2 5 10M.

N

ผังแสดงผังแสดงชนิดพืชพันธุ์ไม้พุ่มไม้คลุมดิน
SCALE 1:200

รูปที่ 17 ผังแสดงชนิดพันธุ์ไม้พุ่ม ไม้คลุมดินบริเวณชั้น 1 ของโครงการ

RAFA
193/151 อาคารเอสวีรีเทล ธนาซิตี้ คลองเตยเหนือ ชั้น12 ยูนิต 9 ถนนสุขุมวิท เขตคลองเตย กรุงเทพฯ 10110

LANDSCAPE ARCHITECT :
บริษัท สำนักงานออกแบบระพำ จำกัด
Tel. +66 2661 8130-1 FAX. +66 2661 8132
E-Mail: rafo@rafodesign.com
ชัยรัตน์ สุระเจริส ว-ภสถ16

ARCHITECT :
บริษัท กระพ้าพลัสอาร์คิเต็ค จำกัด
Tel. +66 2661 8484 FAX. +66 2661 8548
E-Mail: rf_architect@rfaparchitect.com
อนุชา ตั้งศรีวิริยะกุล สถก1327
ประชาย์ จันทรภักดี สถก 14353
สิริธญา พลศิริ สถก18222

STRUCTURAL ENGINEER :
ดร. พงศกร เกษตรศิริทักษ์วานิช สกอ 5890
ปริญญาพร ครนิต กท 54013

SYSTEM ENGINEER :
บริษัท เอ. แอนด์ อี.ดีเวิร์ลด์เพอร์ จำกัด
2637 Soi 7 Kasetnavamin Rd. Khlongtoei Bangkok
Bangkok 10260, Thailand
Tel : (66)(0)-6488888-7
Fax : (66)(0)-6488888 ext.
E-mail : sanitsakdaporn@hotmail.com

ELECTRICAL ENGINEER :
วุ่ง แสงชี สกท. 3296
ราวิน นิติชาญ กท. 20500

SANITARY ENGINEER :
กมล เจตนาวิรัมภ์ วส. 82
ธนศร โชยวรรณ ภส. 1475

MECHANICAL ENGINEER :
ธนศร โชยวรรณ สก. 3079

PROJECT NAME :
MEDAL ลาดพร้าว 35

OWNER :
บริษัท โฮม ซิตี้ เอ็นเทอร์ไพรซ์ จำกัด

LOCATION :
ซอยลาดพร้าว 35 แขวงจันทรเกษม เขตจตุจักร กรุงเทพมหานคร

DRAWING TITLE :
ผังแสดงผังแสดงชนิดพืชพันธุ์ไม้พุ่มไม้คลุมดิน

SCALE A3@1:100

NOTE :

REVISION :


DATE	DESCRIPTION

DRAWN BY :-
CHECKED BY :-
DATE 22/12/2017
TOTAL - LA-04

ลงชื่อ.....เจ้าของโครงการ
(นายหยู เติงเฟิง และนายเจิ้ง เจิ้น)
บริษัท โฮม ซิตี้ เอ็นเทอร์ไพรซ์ จำกัด

ลงชื่อ.....ผู้ชำนาญการสิ่งแวดล้อม
(นายอาหะหมัด แจ๊ะแม็ง)
บริษัท มาสเตอร์ ฟอร์ กรีน จำกัด

เมษายน 2561
หน้า 139/142

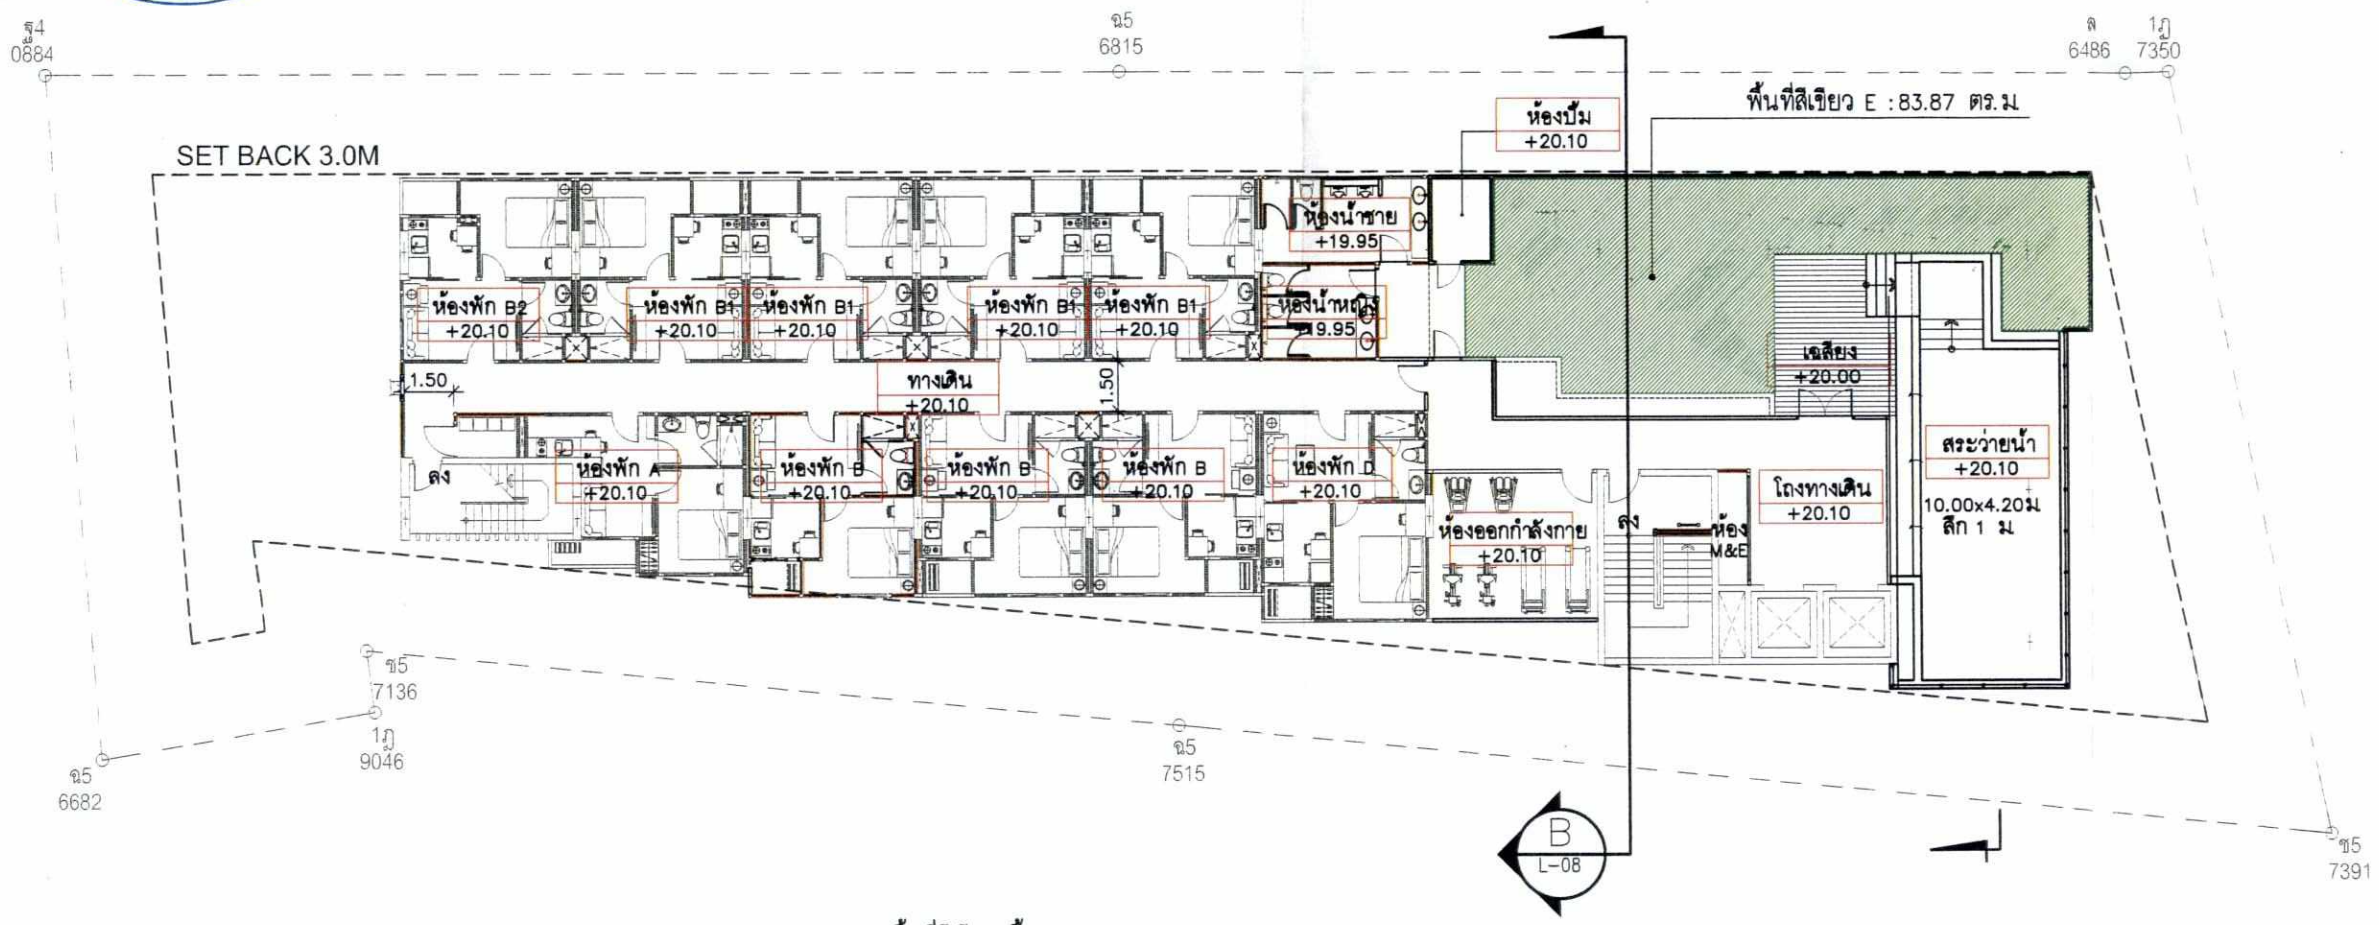

พื้นที่สีเขียว ชั้นบน

แสดงพื้นที่สีเขียว E ขนาด 83.87 ตร.ม

0 1 2 5 10M.

N

ผังพื้นที่สีเขียวชั้นบน
SCALE 1:100

รูปที่ 18 ผังแสดงพื้นที่สีเขียวบริเวณชั้น 8 ของโครงการ

RAFA

193/151 อาคารเอสวิริยา อเวนิว ถนนพระราม 3 ซอย 2 แขวงบางโพงพาง เขตยานนาวา กรุงเทพฯ 10120

LANDSCAPE ARCHITECT :
บริษัท สำนักงานออกแบบระพำ จำกัด
Tel. +66 2661 8130-1 FAX. +66 2661 8132
E-Mail: rafa@rafadesign.com
ชัยรัตน์ สุระจรัส ว-ภสถ16

ARCHITECT :
บริษัท ระพำพลัสอาร์คิเต็ค จำกัด
Tel. +66 2661 8484 FAX. +66 2661 8848
E-Mail: rf_architect@rafaarchitect.com
ธนุชา ตั้งศรีวิริยะกุล ภสถ.1327
ปวรายุ จันทรภักดี ภสถ. 14353
สิริธญา ทองศิริ ภสถ.18222

STRUCTURAL ENGINEER :
ดร. ทยเดช เกตคศิทักษ์วานิช วย. 5890
ปริญญาพร ศรนิล ภว. 54013

SYSTEM ENGINEER :
บริษัท เอ. แอนด์ อี.ดีเวิร์ลอ็พเพอร จำกัด

ELECTRICAL ENGINEER :
รุ่ง แสงชี สกก. 3296
ราวิน นิติชาญ ภพก. 20500

SANITARY ENGINEER :
กมล เจตนาวิรโนภาส วส. 92
ธนเดช โชควรรณ ภส. 1475

MECHANICAL ENGINEER :
ธนเดช โชควรรณ สก. 3079

PROJECT NAME :
MEDAL ลาดพร้าว 35

OWNER :
บริษัท โฮม ซิตี้ เอ็นเทอร์ไพรซ์ จำกัด

LOCATION :
ซอยลาดพร้าว 35 แขวงจันทรเกษม เขตจตุจักร กรุงเทพมหานคร

DRAWING TITLE :
ผังพื้นที่สีเขียวชั้นบน

SCALE	A3@1:100

NOTE :

REVISION :

DATE	DESCRIPTION

DRAWN BY :-
CHECKED BY :-

DATE	22/12/2017

TOTAL	LA-06
-	

- [illegible]
- [illegible]
- [illegible]


ลงชื่อ.....เจ้าของโครงการ
(นายหยู เติงเฟิง และนายเจิ้ง เจิ้น)
บริษัท โฮม ซิตี้ เอ็นเทอร์ไพรซ์ จำกัด

ลงชื่อ.....ผู้ชำนาญการสิ่งแวดล้อม
(นายอาหะหมัด แจ๊ะแม็ง)
บริษัท มาสเตอร์ ฟอร์ กรีน จำกัด

เมษายน 2561
หน้า 140/142

MASTER FOR GREEN CO.,LTD.
บริษัท มาสเตอร์ ฟอร์ กรีน จำกัด

บริษัท โฮม ซิตี้ เอ็นเทอร์ไพรซ์ จำกัด
Home Citi
Home Citi Enterprise Co., Ltd.

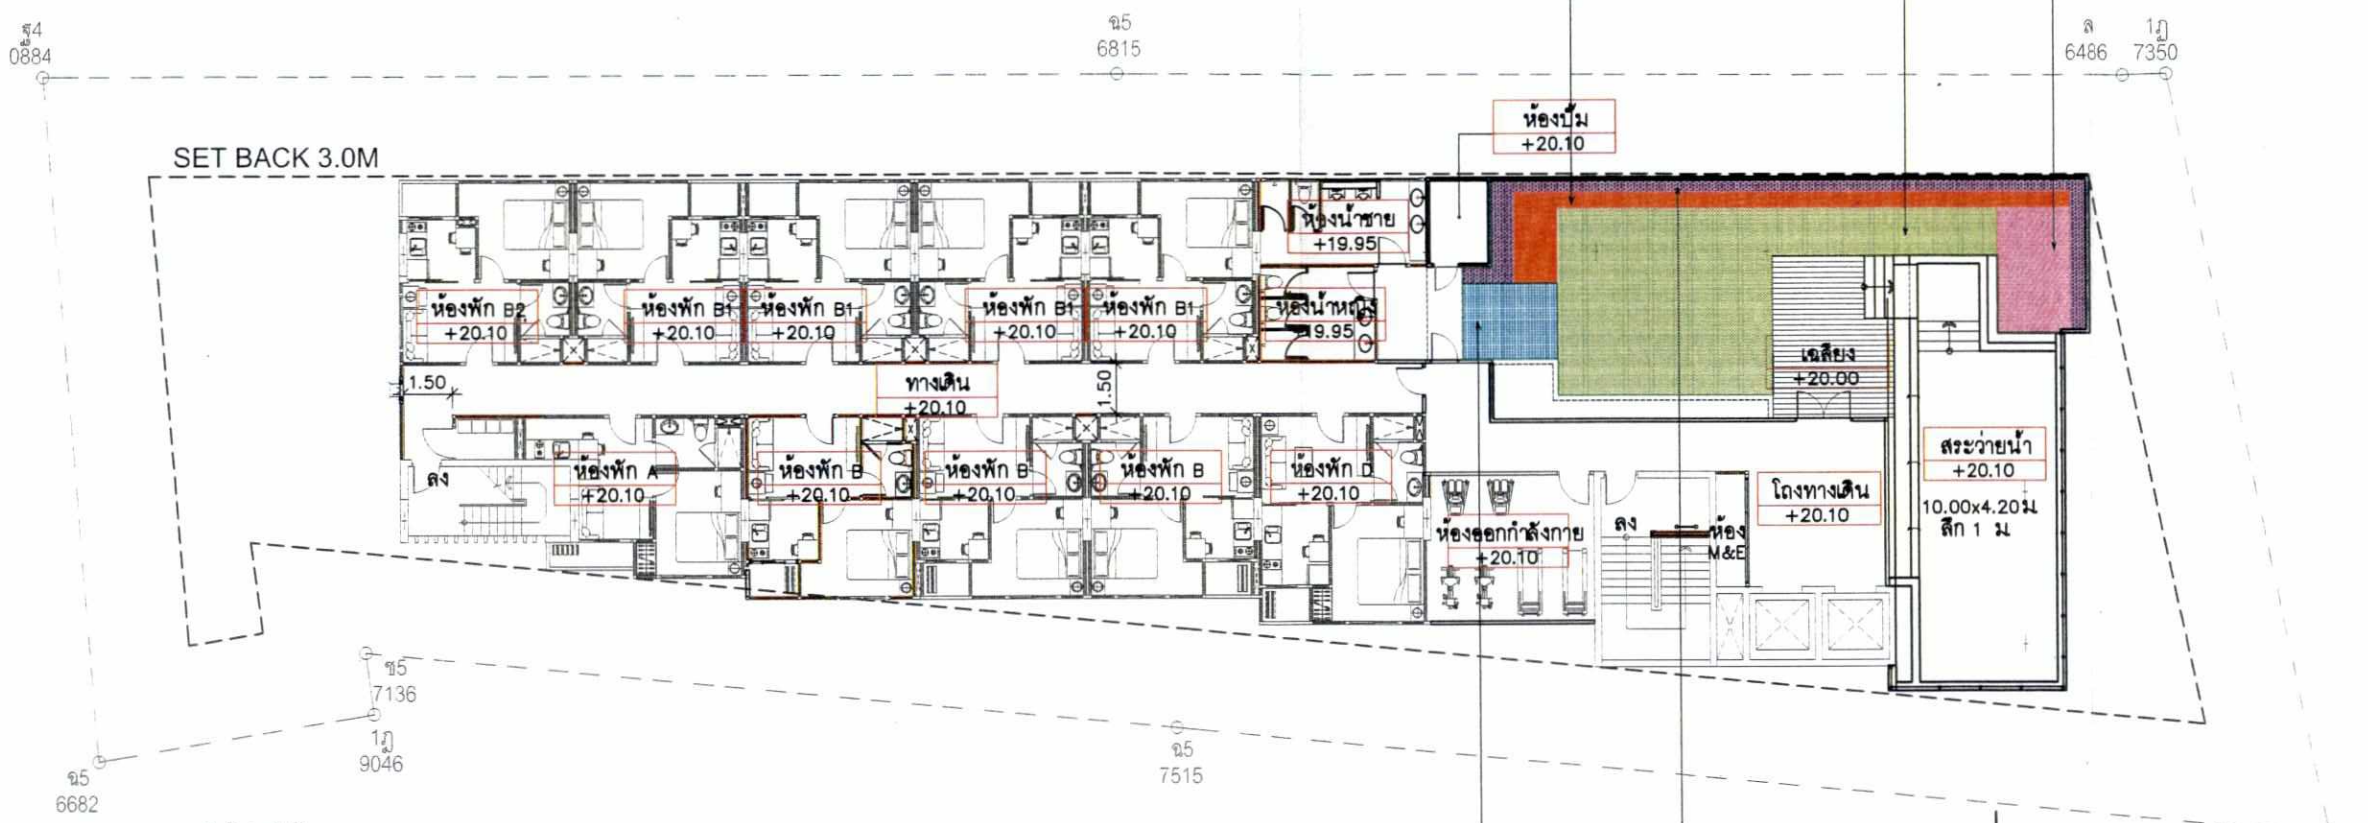

ยี่โถแคระ (Nerium oleander)
@0.30m.สูง 0.40m. พื้นที่ พื้นที่ 8.24 ตร.ม

หญ้านวลน้อย (Zoysia matrella)
พื้นที่ 46.84 ตร.ม

พุดจีบ (Tabernaemontana divaricata)
@0.40m.สูง 0.60m. พื้นที่ พื้นที่ 11.37 ตร.ม

เฟินฮาวาย (Phymatosorus grossus)
@0.25m.สูง 0.30m. พื้นที่ พื้นที่ 6.66 ตร.ม

ไทรเกาหลี (Ficus annulata)
@0.50m.สูง 1.20m. พื้นที่ 10.76 ตร.ม

ตารางชนิดไม้พุ่มไม้คลุมดิน

สัญลักษณ์	รายการวัสดุพืชพรรณ	พื้นที่ (ตร.ม)
	ไทรเกาหลี @0.50m.สูง 1.20m. (Ficus annulata)	10.76
	ยี่โถแคระ @0.30m.สูง 0.40m. (Nerium oleander)	8.24
	พุดจีบ @0.40m.สูง 0.60m. (Tabernaemontana divaricata)	11.37
	เฟินฮาวาย @0.25m.สูง 0.30m. (Phymatosorus grossus)	6.66
	หญ้านวลน้อย (Zoysia matrella)	46.84
	รวม	83.87

0 1 2 5 10M.

N

ผังแสดงผังแสดงชนิดพืชพันธุ์ไม้พุ่มไม้คลุมดิน
SCALE 1:200

รูปที่ 19 ผังแสดงชนิดพันธุ์ไม้พุ่ม ไม้คลุมดิน บริเวณชั้น 8 ของโครงการ

RAFA
193/151 อาคารเอสวัน ออฟฟิศ คอมเพล็กซ์ ชั้นที่ 2 ซอย 9 ถนนรัชดาภิเษก เขตดินแดง กรุงเทพฯ 10110

LANDSCAPE ARCHITECT :
บริษัท สำนักงานออกแบบภูมิสถาปัตย์ จำกัด
Tel. +66 2661 8130-1 FAX. +66 2661 8132
E-Mail: rafa@rafadesign.com
ชัยรัตน์ สุระจรัส ภสล.2-ภสล16

ARCHITECT :
บริษัท ระพีภาสสถาปนิก จำกัด
Tel. +66 2661 8484 FAX. +66 2661 8848
E-Mail: rf_architect@rafaarchitect.com
อนุชา ตั้งศรีวิริยะกุล สสน1327
ปวรายุ จันทรภักดี ภสล. 14353
สิริรญา ทองศิริ ภสล18222

STRUCTURAL ENGINEER :
ดร.พงศกร เกษตรศิริกัญวานิช สกอ. 5890
ปริญญาพร ศรนิล ภว. 54013

SYSTEM ENGINEER :
บริษัท เอ. แอนด์ อี.คิเวิลล์พัฒนา จำกัด
2630 Moo 7 Kaset-navamin Rd. Khlongkum Bueng Kum
Bangkok 10240, Thailand.
Tel.: (662)-5488888-7
Fax: (662)-5488888 ต่อ
E-mail: sale@aepworld.com

ELECTRICAL ENGINEER :
วุ่ง แสงศรี สกท. 3296
ชาวิน มีสำราญ กท. 20500

SANITARY ENGINEER :
กมล เลขนาวีรโมกข์ วส. 92
สมศร ไชยวรรณ วส. 1475

MECHANICAL ENGINEER :
สมศร ไชยวรรณ สก. 3079

PROJECT NAME :
MEDAL ลาดพร้าว 35

OWNER :
บริษัท โฮม ซิตี้ เอ็นเทอร์ไพรซ์ จำกัด

LOCATION :
ซอยลาดพร้าว 35 แขวงจันทรเกษม เขตจตุจักร กรุงเทพมหานคร

DRAWING TITLE :
ผังแสดงผังแสดงชนิดพืชพันธุ์ไม้พุ่มไม้คลุมดิน


SCALE A3@1:100

NOTE :

REVISION :


DATE	DESCRIPTION

DRAWN BY :-
20/04/2560 CHECKED BY :-
DATE 22/12/2017
TOTAL - LA-07

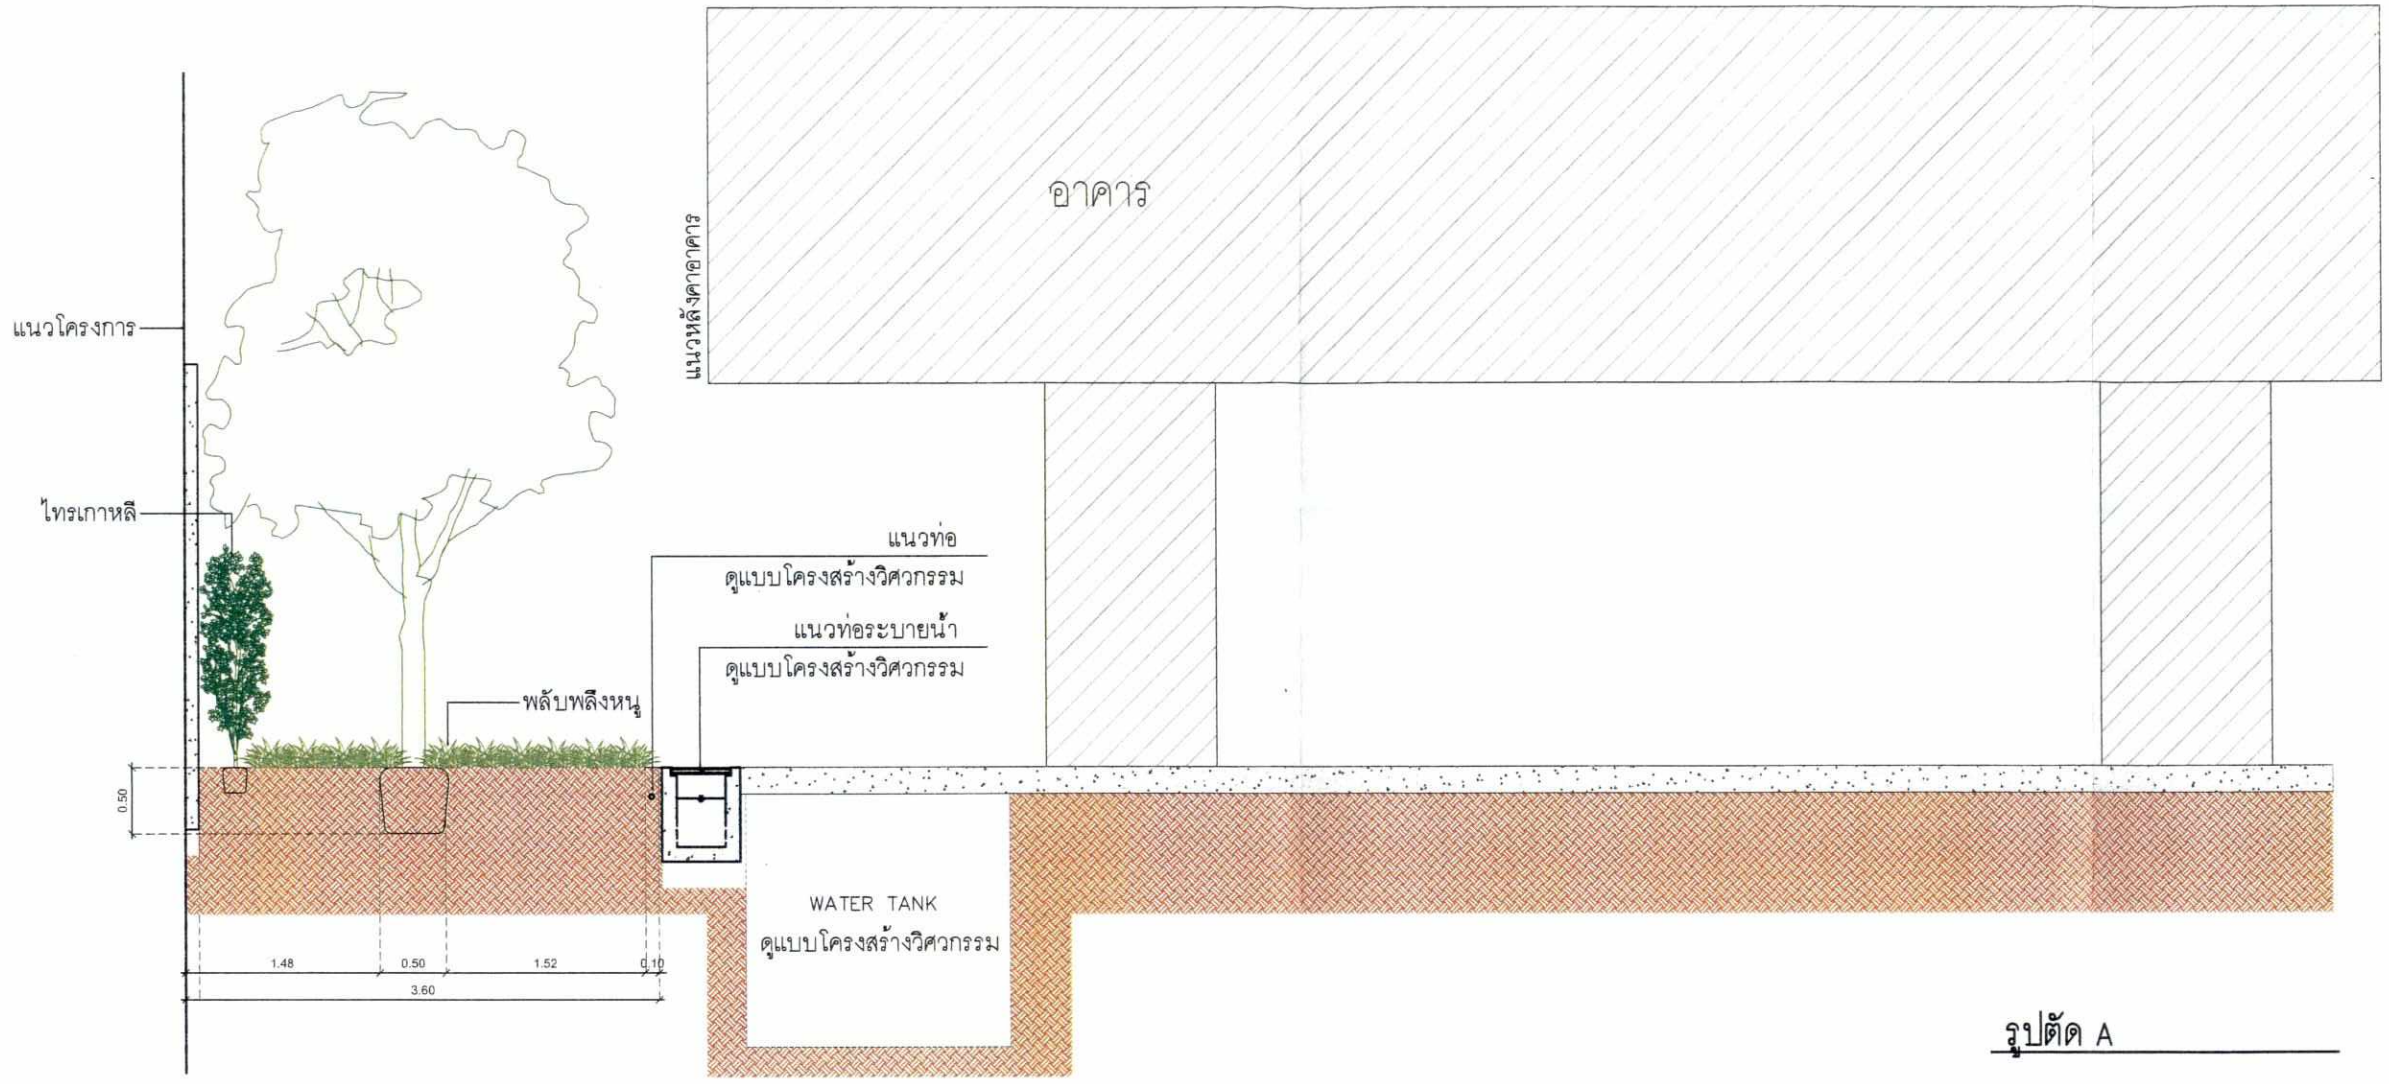

รูปตัด A



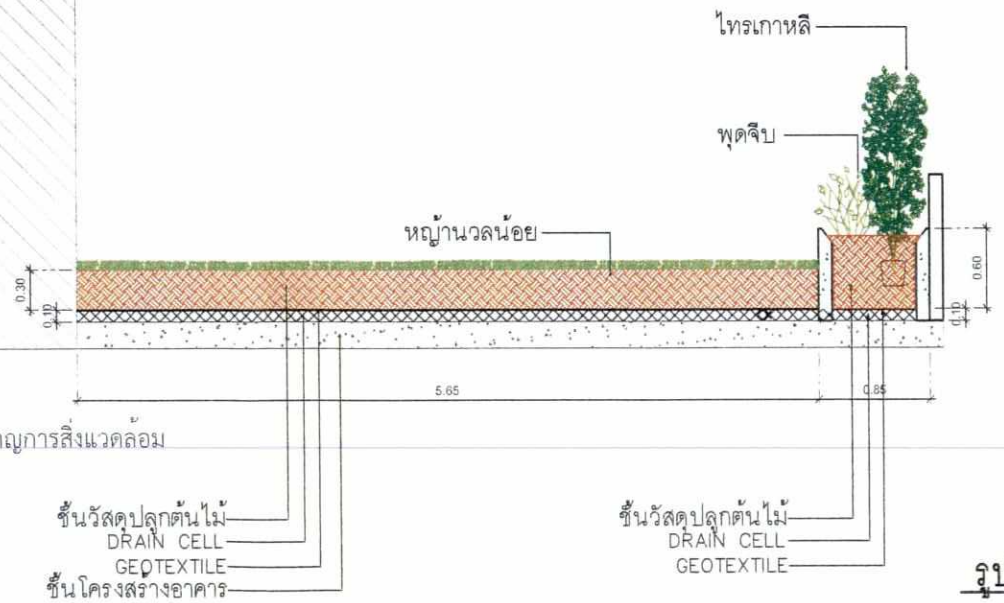

รูปตัด B

MASTER FOR GREEN CO.,LTD.
บริษัท มาสเตอร์ ฟอร์ กรีน จำกัด

ลงชื่อ.....เจ้าของโครงการ
(นายหยู เติงเฟิง และนายเจิ้ง เจิ้น)
บริษัท โฮม ซิตี้ เอ็นเทอร์ไพรซ์ จำกัด

ลงชื่อ.....ผู้ชำนาญการสิ่งแวดล้อม
(นายอาหะหมัด แจ๊ะแม็ง)
บริษัท มาสเตอร์ ฟอร์ กรีน จำกัด

บริษัท โฮม ซิตี้ เอ็นเทอร์ไพรซ์ จำกัด
Home Citi
Home Citi Enterprise Co., Ltd.

เมษายน 2561
หน้า 141/142

รูปที่ 20 ผังแสดงรูปตัดพื้นที่สีเขียวของโครงการ

RAFA
193/151 อาคารเอสวิทา ธอนพิค คอมเพล็กซ์ ชั้นที่ 2 ซอยนิ 3 ถนนริชาภิเษก เขตคลองเตย กรุงเทพ 10110

LANDSCAPE ARCHITECT :
บริษัท สำนักงานออกแบบระพา จำกัด
Tel. +66 2661 8130-1 FAX. +66 2661 8132
E-Mail: rafa@rafadesign.com
ชัยรัตน์ สุระจรัส ว-ภสถ.6

ARCHITECT :
บริษัท ระพาพลัสอาร์คิเต็ค จำกัด
Tel. +66 2661 8484 FAX. +66 2661 8848
E-Mail: rf_architect@rafaarchitect.com
อนุชา สิ่งศรีวิชัยกุล สสถ.1327
ปวรายุ จันทรภักดี ภสถ. 14353
สิริธญา ทองศิริ ภสถ.18222

STRUCTURAL ENGINEER :
ดร.ทองเธร เทอดศิษักษ์วานิช วย. 5890
ปริญญาพร ครนิล ภย. 54013

SYSTEM ENGINEER :
บริษัท เอ. แอนด์ อี.ดีเวิ้ลอัพเพอร จำกัด

ELECTRICAL ENGINEER :
รุ่ง แสงศรี สกก. 3296
ราวิน นิติ่งาญ ภกก. 20500

SANITARY ENGINEER :
กมล เลอนาวิรไมกร์ วส. 92
สมเดช โรยวรรณ ภส. 1475

MECHANICAL ENGINEER :
สมเดช โรยวรรณ สก. 3079

PROJECT NAME :
MEDAL ลาดพร้าว 35

OWNER :
บริษัท โฮม ซิตี้ เอ็นเทอร์ไพรซ์ จำกัด

LOCATION :
ซอยลาดพร้าว 35 แขวงจันทรเกษม เขตจตุจักร กรุงเทพมหานคร

DRAWING TITLE :
รูปตัด A,B

SCALE	A3@1:100

NOTE :

REVISION :

DATE	DESCRIPTION

DRAWN BY :-
CHECKED BY :-


DATE	22/12/2017
TOTAL -	LA-08

ลงชื่อ.....เจ้าของโครงการ
(นายหยู เติงเฟิง และนายเจิ้ง เจิ้น)
บริษัท โฮม ซิตี้ เอ็นเทอร์ไพรซ์ จำกัด

ลงชื่อ.....ผู้ชำนาญการสิ่งแวดล้อม
(นายอาหะหมัด แจ๊ะแม็ง)
บริษัท มาสเตอร์ ฟอร์ กรีน จำกัด

เมษายน 2561
หน้า 142/142

ที่ดินข้างเคียง บ้านพักอาศัย 3 ชั้น

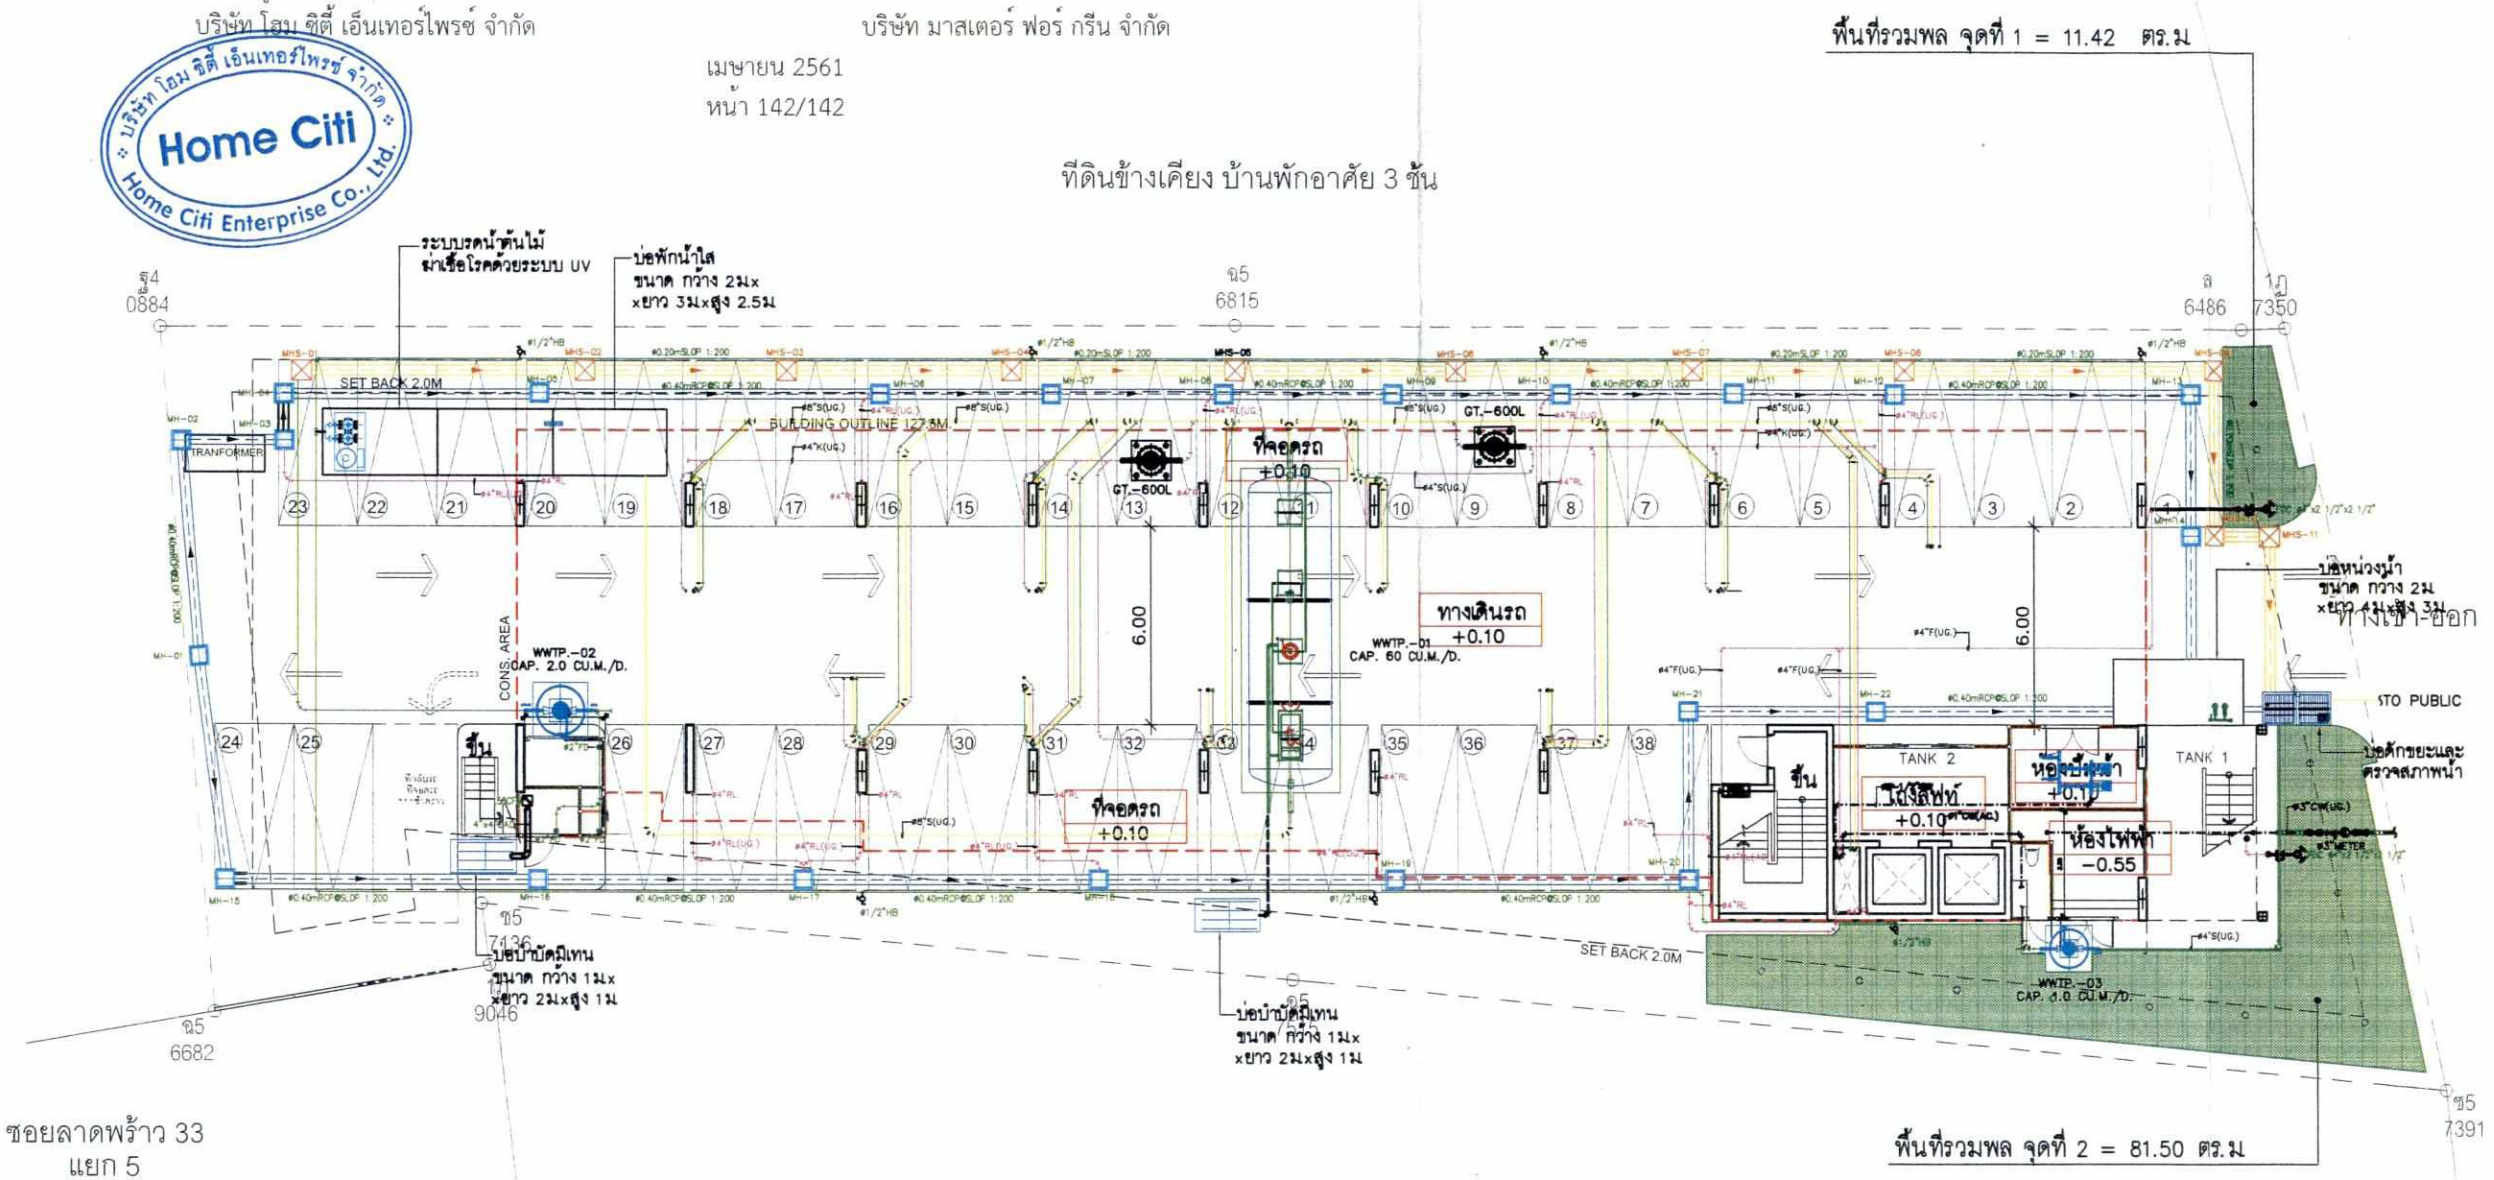

พื้นที่รวมพล

กำหนดให้มีพื้นที่รวมพล 0.25 ตร.ม ต่อคน
โครงการมีผู้ใช้งาน 319 คน และพนักงาน 10 คน
ดังนั้น โครงการต้องจัดให้มีพื้นที่รวมพลตามเกณฑ์ = 0.25 ตร.ม x 329 คน =82.25 ตร.ม
โครงการจัดให้มีพื้นที่รวมพล จำนวน 2 จุด บนพื้นที่สีเขียว (หักพื้นที่โคนต้นไม้ใหญ่)
พื้นที่รวมพล จุดที่ 1 = 11.42 ตร.ม
พื้นที่รวมพล จุดที่ 2 = 81.50 ตร.ม
รวมมีพื้นที่รวมพลทั้งหมด 92.92 ตร.ม

*** หักพื้นที่โคนไม้ยืนต้นแล้ว

แนวเส้นสีน้ำเงิน เป็นแนวงานระบบ
แนวเส้นสีเหลือง เป็นแนวงานระบบ

ผังพื้นที่รวมพล
SCALE 1:200

รูปที่ 21 ผังแสดงจุดรวมพลของโครงการ

RAFA
193/151 อาคารเสรีวิชา เอราวัณ คอนเพล็กซ์ ชั้นที่2 ซอยนิด ซ.ถนนรัชดาภิเษก เขตดอนเมือง กรุงเทพฯ 10110

LANDSCAPE ARCHITECT :
บริษัท ลักษณะการออกแบบระฟ้า จำกัด
Tel. +66 2661 8130-1 FAX. +66 2661 8132
E-Mail: rafa@rafadesign.com
ชัยรัตน์ สุระชาติ ภสล16

ARCHITECT :
บริษัท ระฟ้าพลัสอาร์คิเต็ค จำกัด
Tel. +66 2661 8484 FAX. +66 2661 8848
E-Mail: rf_architect@rafaarchitect.com
อนุชา ดีเศรีวิริยะกุล ภสถ1327
ปวรวุฒ์ จันทรภักดิ์ ภสถ. 14353
สิริธญา ทดสิริ ภสถ18222

STRUCTURAL ENGINEER :
ดร.พงษเดช เทอดทิพักษ์วานิช ภย. 5890
ปริญญาพร ศรนิล ภย 54013

SYSTEM ENGINEER :
บริษัท เอ. แอนด์ อี.ดิเวลอปเพอร จำกัด
99/87 Moo 7 Kaset-navamin Rd. Khongchan Bungkum
Bangkok 10240, Thailand.
Tel : (66)02-9488888-7
Fax : (66)02-9488888 ต่อ
E-mail : aande@ANDDEVELOPER.com

ELECTRICAL ENGINEER :
รุ่ง แสงชี ภท. 3296
ภาวิน มีสำราญ ภท. 20500

SANITARY ENGINEER :
กมล เจตนาวิรุโนภาส วส. 92
สมเดช ไชยวรรณ ภส. 1475

MECHANICAL ENGINEER :
สมเดช ไชยวรรณ ตท. 3079

PROJECT NAME :
MEDAL ลาดพร้าว 35

OWNER :
บริษัท โฮม ซิตี้ เอ็นเทอร์ไพรซ์ จำกัด

LOCATION :
ซอยลาดพร้าว 35 แขวงจันทรเกษม
เขตจตุจักร กรุงเทพมหานคร

DRAWING TITLE :
ผังพื้นที่รวมพล

1:250@A3 | A3@1:100

NOTE :

REVISION :

DATE	DESCRIPTION

DRAWN BY :-
CHECKED BY :-
DATE 22/12/2017
TOTAL - | LA-05