

ที่ ทส ๑๐๑๐.๕/ ๖๕๗๑

สำนักงานนโยบายและแผน
ทรัพยากรธรรมชาติและสิ่งแวดล้อม
๖๐/๑ ซอยพิบูลวัฒนา ๗ ถนนพระรามที่ ๖
แขวงพญาไท เขตพญาไท กรุงเทพฯ ๑๐๔๐๐

๑๗ พฤษภาคม ๒๕๖๒

เรื่อง แจ้งผลการพิจารณารายงานการประเมินผลกระทบสิ่งแวดล้อมโครงการ COCOON RAMA 9 (โคคูน พระราม 9) ของบริษัท รอแยลเฮ้าส์ อีเลฟเว่น จำกัด

เรียน ผู้ว่าราชการกรุงเทพมหานคร

อ้างถึง หนังสือคณะกรรมการผู้ชำนาญการพิจารณารายงานการวิเคราะห์ผลกระทบสิ่งแวดล้อม ด้านอาคาร การจัดสรรที่ดิน และบริการชุมชน กรุงเทพมหานคร ที่ กท ๑๑๐๔/๑๓๐๓ ลงวันที่ ๘ พฤษภาคม ๒๕๖๒

สิ่งที่ส่งมาด้วย มาตรการป้องกันและแก้ไขผลกระทบสิ่งแวดล้อม และมาตรการติดตามตรวจสอบผลกระทบสิ่งแวดล้อมที่โครงการ COCOON RAMA 9 (โคคูน พระราม 9) ของบริษัท รอแยลเฮ้าส์ อีเลฟเว่น จำกัด ต้องยึดถือปฏิบัติอย่างเคร่งครัด

ตามหนังสือที่อ้างถึง กรุงเทพมหานครได้แจ้งมติคณะกรรมการผู้ชำนาญการพิจารณารายงานการวิเคราะห์ผลกระทบสิ่งแวดล้อมด้านอาคาร การจัดสรรที่ดิน และบริการชุมชน กรุงเทพมหานคร ในการประชุมครั้งที่ ๑๘/๒๕๖๒ เมื่อวันที่ ๒๑ มีนาคม ๒๕๖๒ คณะกรรมการผู้ชำนาญการฯ มีมติให้ความเห็นชอบรายงานการประเมินผลกระทบสิ่งแวดล้อมโครงการ COCOON RAMA 9 (โคคูน พระราม 9) ตั้งอยู่ที่ ถนนพระราม ๙ ซอย ๕๙ แขวงสวนหลวง เขตสวนหลวง กรุงเทพมหานคร เป็นโครงการประเภทอาคารอยู่อาศัยรวม (อาคารชุด) มีจำนวนห้องชุด ๑๔๖ ห้อง จัดทำรายงานฯ โดยบริษัท รักดีหามจั่ว จำกัด พร้อมทั้งมาตรการป้องกันและแก้ไขผลกระทบสิ่งแวดล้อม และมาตรการติดตามตรวจสอบผลกระทบสิ่งแวดล้อมที่โครงการ COCOON RAMA 9 (โคคูน พระราม 9) ของบริษัท รอแยลเฮ้าส์ อีเลฟเว่น จำกัด ต้องยึดถือปฏิบัติอย่างเคร่งครัด ความละเอียดแจ้งแล้ว นั้น

สำนักงานนโยบายและแผนทรัพยากรธรรมชาติและสิ่งแวดล้อม รับทราบการแจ้งมติคณะกรรมการผู้ชำนาญการพิจารณารายงานการวิเคราะห์ผลกระทบสิ่งแวดล้อมด้านอาคาร การจัดสรรที่ดินและบริการชุมชน กรุงเทพมหานคร ซึ่งมีมติให้ความเห็นชอบรายงานการประเมินผลกระทบสิ่งแวดล้อมโครงการ COCOON RAMA 9 (โคคูน พระราม 9) ของบริษัท รอแยลเฮ้าส์ อีเลฟเว่น จำกัด โดยให้เจ้าของโครงการปฏิบัติตามมาตรการป้องกันและแก้ไขผลกระทบสิ่งแวดล้อม และมาตรการติดตามตรวจสอบผลกระทบสิ่งแวดล้อมอย่างเคร่งครัด รายละเอียดตามสิ่งที่ส่งมาด้วย ทั้งนี้ หากกรุงเทพมหานครได้อนุญาตโครงการแล้ว ขอความร่วมมือกรุงเทพมหานครส่งสำเนาใบอนุญาตพร้อมเงื่อนไขให้สำนักงานนโยบายฯ ทราบด้วย

จึงเรียนมาเพื่อโปรดพิจารณา

ขอแสดงความนับถือ

สุโข อุบลทิพย์

(นายสุโข อุบลทิพย์)
รองเลขาธิการฯ ปฏิบัติราชการแทน
เลขาธิการสำนักงานนโยบายและแผนทรัพยากรธรรมชาติและสิ่งแวดล้อม

กองวิเคราะห์ผลกระทบสิ่งแวดล้อม
โทรศัพท์ ๐ ๒๒๖๕ ๖๕๐๐ กด ๒ กด ๖๘๑๒
โทรสาร ๐ ๒๒๖๕ ๖๖๑๖

มาตรการป้องกันและแก้ไขผลกระทบสิ่งแวดล้อมและมาตรการติดตามตรวจสอบผลกระทบสิ่งแวดล้อม ที่โครงการ COCOON RAMA 9 (โคคูน พระราม 9) ของบริษัท รอแยลเฮ้าส์ อีเลฟเว่น จำกัด ต้องยึดถือปฏิบัติอย่างเคร่งครัด

โครงการจะต้องปฏิบัติตามมาตรการป้องกันและแก้ไขผลกระทบสิ่งแวดล้อม และมาตรการติดตามตรวจสอบผลกระทบสิ่งแวดล้อม ตามที่เสนอไว้ในรายงานการประเมินผลกระทบสิ่งแวดล้อมโครงการ COCOON RAMA 9 (โคคูน พระราม 9) ของบริษัท รอแยลเฮ้าส์ อีเลฟเว่น จำกัด ตั้งอยู่ที่ถนนพระราม 9 ซอย 59 แขวงสวนหลวง เขตสวนหลวง กรุงเทพมหานคร เป็นโครงการอาคารอยู่อาศัยรวม (อาคารชุด) ขนาดความสูง 8 ชั้น ความสูง 22.85 เมตร (ความสูงวัดถึงระดับพื้นชั้นดาดฟ้า) จำนวน 1 อาคาร และสระว่ายน้ำ จำนวน 1 สระ มีจำนวนห้องชุดพักอาศัยรวมทั้งสิ้น 146 ห้อง มีขนาดพื้นที่โครงการ 1-0-57 ไร่ (1,828 ตารางเมตร) จัดทำรายงานการประเมินผลกระทบสิ่งแวดล้อมโดยบริษัท รักดีหามจั่ว จำกัด ดังรายละเอียดต่อไปนี้

1) โครงการจะต้องยึดถือปฏิบัติตามมาตรการป้องกันและแก้ไขผลกระทบสิ่งแวดล้อม และมาตรการติดตามตรวจสอบผลกระทบสิ่งแวดล้อม ตามที่เสนอไว้ในรายงานการประเมินผลกระทบสิ่งแวดล้อมโครงการ COCOON RAMA 9 (โคคูน พระราม 9) ของบริษัท รอแยลเฮ้าส์ อีเลฟเว่น จำกัด อย่างเคร่งครัด

2) โครงการจะต้องบันทึกผลการติดตามตรวจสอบการดำเนินการหรือการปฏิบัติตามมาตรการป้องกันและแก้ไขผลกระทบสิ่งแวดล้อม และมาตรการติดตามตรวจสอบผลกระทบสิ่งแวดล้อมตามที่เสนอไว้ในรายงานการประเมินผลกระทบสิ่งแวดล้อม และส่งผลการดำเนินการมายังหน่วยงานผู้อนุญาต และสำนักงานนโยบายและแผนทรัพยากรธรรมชาติและสิ่งแวดล้อม ตามแนวทางการเสนอรายงานผลการปฏิบัติตามมาตรการป้องกันและแก้ไขผลกระทบสิ่งแวดล้อม และมาตรการติดตามตรวจสอบผลกระทบสิ่งแวดล้อม

3) ในกรณีที่โครงการมีความจำเป็นต้องเปลี่ยนแปลงรายละเอียดโครงการ หรือมาตรการป้องกันและแก้ไขผลกระทบสิ่งแวดล้อม และมาตรการติดตามตรวจสอบผลกระทบสิ่งแวดล้อม ตามที่เสนอไว้ในรายงานการประเมินผลกระทบสิ่งแวดล้อมที่ได้รับความเห็นชอบไว้แล้ว ให้โครงการแจ้งให้หน่วยงานที่มีอำนาจหน้าที่ในการพิจารณาอนุมัติหรืออนุญาตดำเนินการ ดังนี้

Rak Dee Harm Jua Co., Ltd.

พฤษภาคม 2562 ลงชื่อ .....
(นายโกศล โควิสุทธิ์)
กรรมการผู้มีอำนาจของบริษัท รอแยลเฮ้าส์ อีเลฟเว่น จำกัด

พฤษภาคม 2562 ลงชื่อ .....
(นางสาวนันทิมา ประจงการ)
บุคคลธรรมดาผู้มีสิทธิจัดทำรายงานบริษัท รักดีหามจั่ว จำกัด

(1) หากหน่วยงานผู้อนุมัติหรืออนุญาตเห็นว่าการเปลี่ยนแปลงดังกล่าว เกิดผลดีต่อสิ่งแวดล้อมมากกว่า หรือเทียบเท่ามาตรการที่กำหนดไว้ในรายงานการประเมินผลกระทบสิ่งแวดล้อมที่ได้รับความเห็นชอบไว้แล้ว ให้หน่วยงานผู้อนุมัติหรืออนุญาตรับจดแจ้งให้เป็นไปตามหลักเกณฑ์ และเงื่อนไขที่กำหนดไว้ในกฎหมายนั้น ๆ ต่อไป พร้อมกับให้จัดทำสำเนาการเปลี่ยนแปลงดังกล่าวข้างต้นที่รับจดแจ้งไว้ แจ้งให้สำนักงานนโยบายและแผนทรัพยากรธรรมชาติและสิ่งแวดล้อม เพื่อทราบ

(2) หากหน่วยงานผู้อนุมัติหรืออนุญาต เห็นว่าการเปลี่ยนแปลงดังกล่าว อาจกระทบต่อสาระสำคัญในรายงานการประเมินผลกระทบสิ่งแวดล้อมที่ได้รับความเห็นชอบไว้แล้ว ให้หน่วยงานผู้อนุมัติหรืออนุญาตจัดส่งรายงานการเปลี่ยนแปลงดังกล่าว ให้สำนักงานนโยบายและแผนทรัพยากรธรรมชาติและสิ่งแวดล้อม เพื่อเสนอให้คณะกรรมการผู้ชำนาญการพิจารณารายงานการประเมินผลกระทบสิ่งแวดล้อม (คชก.) ชุดที่เกี่ยวข้องให้ความเห็นชอบประกอบก่อนดำเนินการเปลี่ยนแปลง และเมื่อโครงการได้รับอนุมัติหรืออนุญาตให้มีการเปลี่ยนแปลง ให้หน่วยงานผู้อนุมัติหรืออนุญาตแจ้งผลการเปลี่ยนแปลงดังกล่าวให้สำนักงานนโยบายและแผนทรัพยากรธรรมชาติและสิ่งแวดล้อมเพื่อทราบ

4) เมื่อเจ้าของโครงการดำเนินโครงการเสร็จสิ้นแล้ว และก่อนที่จะมีการโอนกรรมสิทธิ์ให้กับนิติบุคคล (ในกรณีที่มีการโอนสิทธิ) เจ้าของโครงการมีหน้าที่ต้องแจ้งให้นิติบุคคลผู้รับโอนทราบถึงสิทธิและหน้าที่ในการปฏิบัติตามมาตรการป้องกันและแก้ไขผลกระทบสิ่งแวดล้อม และมาตรการติดตามตรวจสอบผลกระทบสิ่งแวดล้อม ที่ระบุไว้ในรายงานการประเมินผลกระทบสิ่งแวดล้อมอย่างเคร่งครัด หากเจ้าของโครงการไม่มีหลักฐานการแจ้งสิทธิและหน้าที่ และหลักฐานการรับทราบถึงสิทธิและหน้าที่ดังกล่าวของนิติบุคคล ให้ถือว่าเจ้าของโครงการยังต้องรับผิดชอบตามสิทธิและหน้าที่ที่กำหนดไว้ในมาตรการป้องกันและแก้ไขผลกระทบสิ่งแวดล้อม และมาตรการติดตามตรวจสอบผลกระทบสิ่งแวดล้อม ที่ระบุไว้ในรายงานการประเมินผลกระทบสิ่งแวดล้อมอย่างเคร่งครัด

5) หากได้รับการร้องเรียนจากประชาชนว่าได้รับความเดือดร้อนรำคาญจากกิจกรรมการดำเนินโครงการ หรือโครงการก่อให้เกิดความเสียหายแก่สาธารณสมบัติ หรือชีวิตและทรัพย์สินของประชาชน เจ้าของโครงการหรือนิติบุคคลผู้รับโอนสิทธิและหน้าที่ในการปฏิบัติตามมาตรการป้องกันและแก้ไขผลกระทบสิ่งแวดล้อม และมาตรการติดตามตรวจสอบผลกระทบสิ่งแวดล้อมจะต้องดำเนินการแก้ไขปัญหาดังกล่าวโดยไม่ชักช้า และแจ้งหน่วยงานอนุญาต สำนักงานนโยบายและแผนทรัพยากรธรรมชาติและสิ่งแวดล้อม และหน่วยงานที่เกี่ยวข้องทราบเพื่อหาแนวทางและมาตรการในการแก้ไขปัญหาต่อไป

Rak Dee Harm Jua Co., Ltd.

พฤษภาคม 2562 ลงชื่อ .....
(นายโกศล โควิสุทธิ์)
กรรมการผู้มีอำนาจของบริษัท รอแยลเฮ้าส์ อีเลฟเว่น จำกัด

พฤษภาคม 2562 ลงชื่อ .....
(นางสาวนันทิมา ประจงการ)
บุคคลธรรมดาผู้มีสิทธิจัดทำรายงานบริษัท รักดีหามจั่ว จำกัด

ตารางที่ 1 สรุปผลกระทบสิ่งแวดล้อมที่สำคัญมาตรการป้องกันและแก้ไขผลกระทบสิ่งแวดล้อม และมาตรการติดตามตรวจสอบผลกระทบสิ่งแวดล้อมโครงการ COCOON RAMA 9 (โคคูน พระราม 9) (ช่วงก่อสร้าง)

องค์ประกอบทางสิ่งแวดล้อม และคุณค่าต่างๆ	ผลกระทบต่อสิ่งแวดล้อมที่สำคัญ	มาตรการป้องกันและแก้ไขผลกระทบสิ่งแวดล้อม	มาตรการติดตามตรวจสอบผลกระทบสิ่งแวดล้อม
1. ทรัพยากรสิ่งแวดล้อมทางกายภาพ 1.1. สภาพภูมิประเทศ	ในการก่อสร้างโครงการจะปรับระดับถนนภายในโครงการสูงจากถนนพระราม 9 ซอย 59 ประมาณ 0.3 เมตร โดยพื้นที่ข้างเคียงด้านทิศเหนือ ทิศตะวันออก และทิศตะวันตก ส่วนที่ประชิดโครงการเป็นพื้นที่ว่าง ถนนพระราม 9 ซอย 59 และทางเดิน ตามลำดับ สำหรับด้านทิศใต้ เป็นบ้านพักอาศัย ซึ่งการปรับพื้นที่โครงการเมื่อแล้วเสร็จจะไม่ต่างจากพื้นที่ข้างเคียง ทั้งนี้ โครงการต้องกำหนดให้มีมาตรการป้องกันและแก้ไขผลกระทบ และกำหนดมาตรการติดตามตรวจสอบผลกระทบที่อาจเกิดขึ้น	1. จัดทำรั้ว Metal Sheet โดยรอบพื้นที่โครงการ ความสูง 6 เมตร เพื่อกั้นขอบเขตพื้นที่โครงการอย่างเป็นสัดส่วน 2. ดูแลบริเวณพื้นที่ก่อสร้างให้มีความเป็นระเบียบเรียบร้อย 3. จัดทำป้ายประชาสัมพันธ์โครงการขนาด (กxย) ไม่น้อยกว่า 2x3 เมตร โดยแสดงชื่อ ประเภท และขนาดของโครงการ เจ้าของโครงการ บริษัทผู้รับเหมาก่อสร้าง ระยะเวลาที่ใช้ในการก่อสร้าง พร้อมระบุชื่อ และเบอร์โทรศัพท์ของเจ้าหน้าที่โครงการ สำนักงานเขตสวนหลวง และเลขที่หนังสือเห็นชอบ พร้อมทั้งแสดงช่องทางการรับเรื่องร้องเรียนสำหรับผู้ที่ได้รับผลกระทบ เพื่อสามารถประสานโครงการ รวมทั้งช่องทางการประสานกับหน่วยงานที่รับผิดชอบ โดยติดบริเวณด้านหน้าพื้นที่ก่อสร้างให้เห็นอย่างชัดเจน 4. ปรับสภาพพื้นที่ตลอดจนก่อสร้างโครงการเฉพาะภายในขอบเขตที่ดินของโครงการเท่านั้น	1. จัดให้มีเจ้าหน้าที่จากโครงการเข้าพบผู้พักอาศัยข้างเคียงอย่างน้อยเดือนละ 1 ครั้ง ตลอดช่วงเวลาก่อสร้าง เพื่อสอบถามถึงผลกระทบจากการก่อสร้างโครงการ พร้อมติดตั้งกล่องรับความคิดเห็นที่บริเวณป้อมยาม เพื่อรับเรื่องร้องเรียนที่อาจเกิดขึ้น หากมีปัญหาเกิดขึ้นต้องหาแนวทางแก้ไขโดยทันที 2. บริษัท รอแยลเฮ้าส์ อีเลฟเว่น จำกัด ต้องดูแลพื้นที่โครงการให้มีความเป็นระเบียบเรียบร้อยตลอดระยะเวลาก่อสร้าง

หมายเหตุ : 1. โครงการจะต้องติดตารางมาตรการป้องกันและแก้ไขผลกระทบสิ่งแวดล้อม และมาตรการติดตามตรวจสอบผลกระทบสิ่งแวดล้อม ไว้บริเวณด้านหน้าพื้นที่ก่อสร้างให้เห็นชัดเจน ตลอดระยะเวลาก่อสร้าง

2. เจ้าของโครงการ (บริษัท รอแยลเฮ้าส์ อีเลฟเว่น จำกัด) ต้องปฏิบัติตามมาตรการ ฯ และต้องจัดทำรายงานผลการปฏิบัติตามมาตรการ ฯ เสนอต่อสำนักงานนโยบายและแผนทรัพยากรธรรมชาติและสิ่งแวดล้อม (สผ.) และสำนักงานเขตสวนหลวง ทุก ๆ 6 เดือน

3. เจ้าของโครงการ (บริษัท รอแยลเฮ้าส์ อีเลฟเว่น จำกัด) ต้องจัดตั้งคณะกรรมการประสานงานเพื่อแก้ไขปัญหาจากการพัฒนาโครงการ โดยต้องจัดตั้งให้แล้วเสร็จก่อนดำเนินการก่อสร้างโครงการ

พฤษภาคม 2562 ลงชื่อ.....

(นายโกศล โควิสุทธิ์)

กรรมการผู้มีอำนาจของบริษัท รอแยลเฮ้าส์ อีเลฟเว่น จำกัด

Rak Dee Harm Jua Co., Ltd.

พฤษภาคม 2562 ลงชื่อ.....

(นางสาวนันทิมา ประจงการ)

บุคคลธรรมดาผู้มีสิทธิจัดทำรายงานบริษัท รักดีหามจั่ว จำกัด

ตารางที่ 1 (ต่อ 1)

องค์ประกอบทางสิ่งแวดล้อม และคุณค่าต่างๆ	ผลกระทบต่อสิ่งแวดล้อมที่สำคัญ	มาตรการป้องกันและแก้ไขผลกระทบสิ่งแวดล้อม	มาตรการติดตามตรวจสอบผลกระทบสิ่งแวดล้อม
		5. จัดให้มีเจ้าหน้าที่ของโครงการดูแลสภาพรั้ว ให้มีความสมบูรณ์และมั่นคงแข็งแรง ตลอดระยะเวลาการก่อสร้าง	
1.2 คุณภาพอากาศ	ฝุ่นละอองและมลพิษทางอากาศที่เกิดขึ้นในช่วงก่อสร้าง ได้แก่ ฝุ่นละอองรวม (TSP) ฝุ่นละอองขนาดไม่เกิน 10 ไมครอน (PM_{10}) สารประกอบไฮโดรคาร์บอน (HC) ก๊าซคาร์บอนมอนอกไซด์ (CO) ก๊าซไนโตรเจนไดออกไซด์ (NO_2) และก๊าซซัลเฟอร์ไดออกไซด์ (SO_2) ซึ่งเกิดจากการดำเนินกิจกรรมต่าง ๆ ได้แก่ การเตรียมพื้นที่ ปรับระดับพื้นดิน การบดอัดในช่วงการทำฐานราก การก่อสร้างอาคารและถนน รวมถึงการขนส่งวัสดุอุปกรณ์/เครื่องจักรเข้ามาในพื้นที่โครงการ ฝุ่นละอองที่เกิดขึ้นอาจมีผลกระทบต่อคุณภาพอากาศในพื้นที่ใกล้เคียง โดยปริมาณฝุ่นจะมีความผันแปรสูงในแต่ละวัน ทั้งนี้ ขึ้นอยู่กับปัจจัย เช่น ระดับของงาน ลักษณะภูมิอากาศในแต่ละวัน ความชื้นของดิน ความเร็วลม ระยะเวลาก่อสร้าง เป็นต้น ซึ่งจากการประเมิน พบว่า ความเข้มข้นของฝุ่นละอองและมลพิษทางอากาศในช่วงก่อสร้างโครงการจะส่งผลกระทบกับพื้นที่	**1. มาตรการด้านการประชาสัมพันธ์** - ในระหว่างการก่อสร้างโครงการจัดให้มีเจ้าหน้าที่จากโครงการเข้าพบผู้พักอาศัยข้างเคียง และตัวแทนของโรงพยาบาลสมิติเวช ศรีนครินทร์ เป็นประจำตลอดช่วงเวลาก่อสร้าง และให้ชื่อพร้อมเบอร์โทรศัพท์ติดต่อได้ 24 ชั่วโมง เพื่อให้ติดต่อได้โดยตรงเพื่อสอบถามถึงผลกระทบจากการก่อสร้างโครงการ พร้อมติดตั้งกล่องรับความคิดเห็นที่บริเวณป้อมยามเพื่อรับเรื่องร้องเรียนที่อาจเกิดขึ้น หากมีปัญหาเกิดขึ้นต้องหาแนวทางแก้ไขโดยทันที **2. มาตรการด้านการเตรียมและดูแลพื้นที่ก่อสร้าง** - ติดตั้งกล่องรับความคิดเห็นที่บริเวณป้อมยาม เพื่อรับเรื่องร้องเรียนที่อาจเกิดขึ้น หากมีปัญหาเกิดขึ้นต้องหาแนวทางแก้ไขโดยทันที	1. จัดให้มีเจ้าหน้าที่จากโครงการเข้าพบผู้พักอาศัยข้างเคียง รวมทั้งตัวแทนของโรงพยาบาลสมิติเวช ศรีนครินทร์ เป็นประจำตลอดช่วงเวลาก่อสร้าง และให้ชื่อพร้อมเบอร์โทรศัพท์ติดต่อได้ 24 ชั่วโมง เพื่อให้ติดต่อได้โดยตรง เพื่อสอบถามถึงผลกระทบจากการก่อสร้างโครงการ พร้อมติดตั้งกล่องรับความคิดเห็นที่บริเวณป้อมยามเพื่อรับเรื่องร้องเรียนที่อาจเกิดขึ้น หากมีปัญหาเกิดขึ้นต้องหาแนวทางแก้ไขโดยทันที 2. จัดให้มีการตรวจวัดปริมาณฝุ่นละอองรวม (TSP) และฝุ่นละอองขนาดไม่เกิน 10 ไมครอน (PM_{10}) ภายในพื้นที่โครงการทุกวันที่มีการก่อสร้างฐานราก และรายงานผลการตรวจวัดทุกสัปดาห์ หลังจากนั้นตรวจวัดเดือนละ 1 ครั้ง ตลอดระยะเวลาการก่อสร้าง และตรวจวัดภายในโรงพยาบาลสมิติเวช ศรีนครินทร์ เดือนละ 1 ครั้ง ตลอดระยะเวลาการก่อสร้าง (ดูรูปที่ 3)

หมายเหตุ : 1. โครงการจะต้องติดตารางมาตรการป้องกันและแก้ไขผลกระทบสิ่งแวดล้อม และมาตรการติดตามตรวจสอบผลกระทบสิ่งแวดล้อม ไว้บริเวณด้านหน้าพื้นที่ก่อสร้างให้เห็นชัดเจน ตลอดระยะเวลาก่อสร้าง

2. เจ้าของโครงการ (บริษัท รอแยลเฮ้าส์ อีเลฟเว่น จำกัด) ต้องปฏิบัติตามมาตรการ ฯ และต้องจัดทำรายงานผลการปฏิบัติตามมาตรการ ฯ เสนอต่อสำนักงานนโยบายและแผนทรัพยากรธรรมชาติและสิ่งแวดล้อม (สผ.) และสำนักงานเขตสวนหลวง ทุก ๆ 6 เดือน

3. เจ้าของโครงการ (บริษัท รอแยลเฮ้าส์ อีเลฟเว่น จำกัด) ต้องจัดตั้งคณะกรรมการประสานงานเพื่อแก้ไขปัญหาจากการพัฒนาโครงการ โดยต้องจัดตั้งให้แล้วเสร็จก่อนดำเนินการก่อสร้างโครงการ

พฤษภาคม 2562 ลงชื่อ.....

(นายโกศล โควิสุทธิ์)

กรรมการผู้มีอำนาจของบริษัท รอแยลเฮ้าส์ อีเลฟเว่น จำกัด

Rak Dee Harm Jua Co., Ltd.

พฤษภาคม 2562 ลงชื่อ.....

(นางสาวนันทิมา ประจงการ)

บุคคลธรรมดาผู้มีสิทธิจัดทำรายงานบริษัท รักดีหามจั่ว จำกัด

ตารางที่ 1 (ต่อ 2)

องค์ประกอบทางสิ่งแวดล้อม และคุณค่าต่างๆ	ผลกระทบต่อสิ่งแวดล้อมที่สำคัญ	มาตรการป้องกันและแก้ไขผลกระทบสิ่งแวดล้อม	มาตรการติดตามตรวจสอบผลกระทบสิ่งแวดล้อม
	ข้างเคียง ด้านทิศตะวันตก โดยแนวที่อยู่ใกล้ที่สุด ได้แก่ สถาบันสอนศาสนาช่อลาฮุดดีนวิทยา ขนาดชั้นเดียว จำนวน 1 อาคาร อาคารพักอาศัย ขนาดความสูง 2 ชั้น จำนวน 2 อาคาร บ้านเช่า ขนาดชั้นเดียว จำนวน 4 หลัง และบ้านพักอาศัย ขนาดความสูง 2 ชั้น จำนวน 1 หลัง ซึ่งอยู่ถัดทางเดิน มีความเข้มข้นของฝุ่นละอองและมลพิษทางอากาศ เมื่อรวมกับผลการตรวจวัดคุณภาพอากาศในบรรยากาศ ได้แก่ TSP PM_{10} CO HC NO_2 และ SO_2 เท่ากับ 0.176822 0.084431 1.719144 0.878266 0.189940 และ 0.019229 มิลลิกรัม/ลูกบาศก์เมตร ตามลำดับ ซึ่งมีค่าไม่เกินมาตรฐาน ทั้งนี้ โครงการต้องกำหนดให้มีมาตรการป้องกันและแก้ไขผลกระทบจากฝุ่นละอองและมลพิษทางอากาศต่อพื้นที่ข้างเคียงที่อยู่โดยรอบ นอกจากนี้ จากการประเมินความเสี่ยงของผลกระทบจากฝุ่นละออง พบว่า มีระดับความอ่อนไหวจากผลกระทบของการตกสะสมฝุ่นและสุขภาพจากการปรับเตรียมพื้นที่การก่อสร้าง และการขนส่งวัสดุก่อสร้างในระดับปานกลาง	**3. มาตรการด้านการเดินและใช้เครื่องจักร** 1) ใช้ผ้าใบคลุมรถบรรทุกที่ใช้ขนส่งวัสดุก่อสร้าง หิน ทราย เพื่อป้องกันการร่วงหล่นลงบนถนนที่ใช้เป็นเส้นทางขนส่ง 2) อุปกรณ์และเครื่องจักรกลที่มีการใช้งานเป็นครั้งคราว ให้ดับเครื่องลงระหว่างการพัก 3) ควบคุมความเร็วรถที่วิ่งในพื้นที่ก่อสร้างไม่ให้เกิน 25 กิโลเมตร/ชั่วโมง **4. มาตรการด้านการใช้เครื่องมือก่อสร้าง** 1) ใช้อุปกรณ์เครื่องจักรที่ได้รับการบำรุงรักษาอย่างดีเท่านั้น และต้องได้รับการดูแลอย่างสม่ำเสมอในระหว่างการก่อสร้าง 2) จัดให้มีพนักงานคอยกวาดเศษดิน ทราย บริเวณปากทางเข้า-ออกพื้นที่ก่อสร้างโครงการ **5. มาตรการด้านการจัดการของเสีย** - กำชับผู้รับเหมามิให้เผาทำลายวัสดุมูลฝอยในพื้นที่ก่อสร้าง	3. จัดให้มีการตรวจวัดมลพิษทางอากาศโดยกำหนดให้มีดัชนีที่ตรวจวัด ได้แก่ ก๊าซคาร์บอนมอนอกไซด์ (CO) สารประกอบไฮโดรคาร์บอน (HC) ก๊าซไนโตรเจนไดออกไซด์ (NO_2) และก๊าซซัลเฟอร์ไดออกไซด์ (SO_2) ภายในพื้นที่โครงการ และภายในโรงพยาบาลสมิติเวช ศรีนครินทร์ เดือนละ 1 ครั้ง ตลอดระยะเวลาก่อสร้าง (ดูรูปที่ 3) 4. จัดทำรายงานผลการปฏิบัติตามมาตรการป้องกันและแก้ไขผลกระทบสิ่งแวดล้อมทุก 6 เดือน และจัดส่งรายงานให้สำนักงานนโยบายและแผนทรัพยากรธรรมชาติและสิ่งแวดล้อม (สผ.) และสำนักงานเขตสวนหลวง

หมายเหตุ : 1. โครงการจะต้องติดตารางมาตรการป้องกันและแก้ไขผลกระทบสิ่งแวดล้อม และมาตรการติดตามตรวจสอบผลกระทบสิ่งแวดล้อม ไว้บริเวณด้านหน้าพื้นที่ก่อสร้างให้เห็นชัดเจน ตลอดระยะเวลาก่อสร้าง

2. เจ้าของโครงการ (บริษัท รอแยลเฮ้าส์ อีเลฟเว่น จำกัด) ต้องปฏิบัติตามมาตรการ ฯ และต้องจัดทำรายงานผลการปฏิบัติตามมาตรการ ฯ เสนอต่อสำนักงานนโยบายและแผนทรัพยากรธรรมชาติและสิ่งแวดล้อม (สผ.) และสำนักงานเขตสวนหลวง ทุก ๆ 6 เดือน

3. เจ้าของโครงการ (บริษัท รอแยลเฮ้าส์ อีเลฟเว่น จำกัด) ต้องจัดตั้งคณะกรรมการประสานงานเพื่อแก้ไขปัญหาจากการพัฒนาโครงการ โดยต้องจัดตั้งให้แล้วเสร็จก่อนดำเนินการก่อสร้างโครงการ

พฤษภาคม 2562 ลงชื่อ.....

(นายโกศล โควิสุทธิ์)

กรรมการผู้มีอำนาจของบริษัท รอแยลเฮ้าส์ อีเลฟเว่น จำกัด

Rak Dee Harm Jua Co., Ltd.

พฤษภาคม 2562 ลงชื่อ.....

(นางสาวนันทิมา ประจงการ)

บุคคลธรรมดาผู้มีสิทธิจัดทำรายงานบริษัท รักดีหามจั่ว จำกัด

ตารางที่ 1 (ต่อ 3)

องค์ประกอบทางสิ่งแวดล้อมและคุณค่าต่างๆ	ผลกระทบต่อสิ่งแวดล้อมที่สำคัญ	มาตรการป้องกันและแก้ไขผลกระทบสิ่งแวดล้อม	มาตรการติดตามตรวจสอบผลกระทบสิ่งแวดล้อม
	สำหรับความอ่อนไหวจากผลกระทบต่อระบบนิเวศจากการปรับเตรียมพื้นที่ การก่อสร้าง และการขนส่งวัสดุก่อสร้างในระดับต่ำ ซึ่งโครงการต้องกำหนดให้มีมาตรการป้องกันและแก้ไขผลกระทบ ตลอดจนมาตรการติดตามตรวจสอบผลกระทบที่อาจเกิดขึ้น	**6. มาตรการด้านการก่อสร้าง** 1) หลีกเลี่ยงการขูดผิวคอนกรีต ถ้าต้องทำต้องทำให้ผิวคอนกรีตเปียกก่อน 2) การเก็บกองทรายในพื้นที่ก่อสร้างต้องเก็บใน Bund และฉีดพรมน้ำให้เปียกชื้นเสมอ 3) การนำปูนซีเมนต์ผงเข้ามาในพื้นที่ก่อสร้างต้องนำเข้ามาโดยบรรจุภาชนะที่มิดชิด 4) ในกรณีที่ต้องใช้ปูนผงปริมาณน้อยสามารถนำมาใช้ได้หลังจากใช้แล้วต้องเก็บในถุงให้มิดชิด 5) ติดตั้งผ้าใบก่อสร้าง (Mesh Sheet) (แบบกันไฟลาม) ตั้งแต่ชั้นล่างจนถึงชั้นสูงสุดโดยรอบอาคาร เพื่อป้องกันฝุ่นละอองฟุ้งกระจายไปยังอาคารข้างเคียง **7. มาตรการด้านการขนส่งดิน** 1) กำหนดช่วงเวลาในการขนส่งกรณีใช้รถบรรทุก 6 ล้อ ในช่วงเวลา 09.00–16.00 น. ซึ่งอยู่นอกช่วงเวลาเร่งด่วน และเจ้าพนักงานตำรวจท้องที่อนุญาตให้รถบรรทุกสามารถสัญจรบริเวณโครงการได้	

หมายเหตุ : 1. โครงการจะต้องติดตารางมาตรการป้องกันและแก้ไขผลกระทบสิ่งแวดล้อม และมาตรการติดตามตรวจสอบผลกระทบสิ่งแวดล้อม ไว้บริเวณด้านหน้าพื้นที่ก่อสร้างให้เห็นชัดเจน ตลอดระยะเวลาก่อสร้าง

2. เจ้าของโครงการ (บริษัท รอแยลเฮ้าส์ อีเลฟเว่น จำกัด) ต้องปฏิบัติตามมาตรการ ฯ และต้องจัดทำรายงานผลการปฏิบัติตามมาตรการ ฯ เสนอต่อสำนักงานนโยบายและแผนทรัพยากรธรรมชาติและสิ่งแวดล้อม (สผ.) และสำนักงานเขตสวนหลวง ทุก ๆ 6 เดือน

3. เจ้าของโครงการ (บริษัท รอแยลเฮ้าส์ อีเลฟเว่น จำกัด) ต้องจัดตั้งคณะกรรมการประสานงานเพื่อแก้ไขปัญหาจากการพัฒนาโครงการ โดยต้องจัดตั้งให้แล้วเสร็จก่อนดำเนินการก่อสร้างโครงการ

พฤษภาคม 2562 ลงชื่อ.....
(นายโกศล โควิสุทธิ์)
กรรมการผู้มีอำนาจของบริษัท รอแยลเฮ้าส์ อีเลฟเว่น จำกัด

Rak Dee Harm Jua Co., Ltd.

พฤษภาคม 2562 ลงชื่อ.....
(นางสาวนันทิมา ประจงการ)
บุคคลธรรมดาผู้มีสิทธิจัดทำรายงานบริษัท รักดีหามจั่ว จำกัด

ตารางที่ 1 (ต่อ 4)

องค์ประกอบทางสิ่งแวดล้อมและคุณค่าต่างๆ	ผลกระทบต่อสิ่งแวดล้อมที่สำคัญ	มาตรการป้องกันและแก้ไขผลกระทบสิ่งแวดล้อม	มาตรการติดตามตรวจสอบผลกระทบสิ่งแวดล้อม
		2) จัดให้มีการทำความสะอาดล้อรถบรรทุกที่ขนส่งโดยใช้น้ำฉีดก่อนออกจากบริเวณพื้นที่ก่อสร้างทุกครั้ง เพื่อป้องกันการฟุ้งกระจายของฝุ่นละอองจากรถบรรทุก 3) โครงการจะเปิดทางเข้า-ออกเชื่อมกับถนนพระราม 9 ซอย 59 เท่านั้น ซึ่งทางเข้า-ออกดังกล่าวจะต้องปิดทึบตลอดเวลา โดยเปิดเฉพาะเมื่อมีรถเข้า-ออกโครงการ และต้องรักษาพื้นผิวจราจรบนถนนพระราม 9 ซอย 59 บริเวณด้านหน้าโครงการให้สะอาดปราศจากเศษหิน ดิน ทราย หรือฝุ่นตกค้างจากการก่อสร้าง ตลอดระยะเวลาก่อสร้าง 4) ฉีดพรมน้ำบริเวณพื้นที่ก่อสร้างหรือบริเวณที่ทำให้เกิดฝุ่นตลอดระยะเวลาก่อสร้าง ทั้งนี้ จะเพิ่มความถี่ในการฉีดพรมน้ำ หากในแต่ละวันมีปริมาณฝุ่นมากซึ่งจะพิจารณาตามความเหมาะสมตามสภาพหน้างานต่อไป	

หมายเหตุ : 1. โครงการจะต้องติดตารางมาตรการป้องกันและแก้ไขผลกระทบสิ่งแวดล้อม และมาตรการติดตามตรวจสอบผลกระทบสิ่งแวดล้อม ไว้บริเวณด้านหน้าพื้นที่ก่อสร้างให้เห็นชัดเจน ตลอดระยะเวลาก่อสร้าง

2. เจ้าของโครงการ (บริษัท รอแยลเฮ้าส์ อีเลฟเว่น จำกัด) ต้องปฏิบัติตามมาตรการ ฯ และต้องจัดทำรายงานผลการปฏิบัติตามมาตรการ ฯ เสนอต่อสำนักงานนโยบายและแผนทรัพยากรธรรมชาติและสิ่งแวดล้อม (สผ.) และสำนักงานเขตสวนหลวง ทุก ๆ 6 เดือน

3. เจ้าของโครงการ (บริษัท รอแยลเฮ้าส์ อีเลฟเว่น จำกัด) ต้องจัดตั้งคณะกรรมการประสานงานเพื่อแก้ไขปัญหาจากการพัฒนาโครงการ โดยต้องจัดตั้งให้แล้วเสร็จก่อนดำเนินการก่อสร้างโครงการ

Rak Dee Harm Jua Co., Ltd.

พฤษภาคม 2562 ลงชื่อ.....

(นายโกศล โควิสุทธิ์)

กรรมการผู้มีอำนาจของบริษัท รอแยลเฮ้าส์ อีเลฟเว่น จำกัด

พฤษภาคม 2562 ลงชื่อ.....

(นางสาวนันทิมา ประจงการ)

บุคคลธรรมดาผู้มีสิทธิจัดทำรายงานบริษัท รักดีหามจั่ว จำกัด

ตารางที่ 1 (ต่อ 5)

องค์ประกอบทางสิ่งแวดล้อม และคุณค่าต่างๆ	ผลกระทบต่อสิ่งแวดล้อมที่สำคัญ	มาตรการป้องกันและแก้ไขผลกระทบสิ่งแวดล้อม	มาตรการติดตามตรวจสอบผลกระทบสิ่งแวดล้อม
1.3 เสียง	จากแผนการก่อสร้างโครงการคาดว่าจะใช้เวลาในการก่อสร้างประมาณ 16 เดือน นับตั้งแต่วันได้รับอนุญาตก่อสร้างจากหน่วยงานที่เกี่ยวข้อง โดยจะเริ่มจากงานทำฐานราก งานโครงสร้างและสถาปัตยกรรมรวมระบบสาธารณูปโภค และงานตกแต่งภายในและภายนอก ซึ่งมีช่วงที่มีกิจกรรมก่อสร้างพร้อมกัน ได้แก่ งานโครงสร้างอาคาร งานสถาปัตยกรรม รวมงานระบบสาธารณูปโภค และงานตกแต่งภายในและภายนอก รวมงานทำความสะอาด (ช่วงเดือนที่ 13-14) จากการคำนวณระดับเสียงที่ผู้พักอาศัยข้างเคียงได้รับ พบว่า ผู้พักอาศัยข้างเคียงด้านทิศใต้จะได้รับผลกระทบมากที่สุดโดยมีระดับเสียงที่ได้รับ 75.8-91.8 dB(A) และภายหลังโครงการจัดให้มีมาตรการจะทำให้ได้รับเสียงอยู่ที่ 61.6-69.5 dB(A)) และมีระดับเสียงรบกวนไม่เกินค่ามาตรฐานกำหนด นอกจากนี้ โครงการต้องกำหนดให้มีมาตรการป้องกันและแก้ไขผลกระทบอื่น ๆ ร่วมกับการใช้มาตรการดังกล่าว	1. ในช่วงก่อสร้างฐานรากจัดทำรั้ว Metal Sheet ความหนา 1.27 มิลลิเมตร (หรือเทียบเท่า) ความสูง 6 เมตร โดยรอบแนวเขตที่ดิน เพื่อลดผลกระทบด้านเสียง 2. ช่วงที่มีกิจกรรมก่อสร้างพร้อมกัน ได้แก่ งานโครงสร้างอาคาร งานสถาปัตยกรรม งานระบบสาธารณูปโภค และงานตกแต่งภายในและภายนอก ติดตั้งแผ่นกันเสียงเลือกใช้เป็น Metal Sheet ความหนา 1.27 มิลลิเมตร (หรือเทียบเท่า) เพื่อป้องกันเสียง รายละเอียดดังนี้ **1) ด้านทิศเหนือ และทิศตะวันออก** - ติดตั้ง Metal Sheet ความสูง 2.4 เมตร ตั้งแต่ชั้นที่ 1-8 ห่างจากจุดกำเนิด 1 เมตร **2) ด้านทิศใต้** - ติดตั้ง Metal Sheet ความสูง 3.5 เมตร ตั้งแต่ชั้นที่ 1-2 ห่างจากจุดกำเนิด 0.5 เมตร และความสูง 2.4 เมตร ตั้งแต่ชั้นที่ 3-8 ห่างจากจุดกำเนิด 1 เมตร	1. จัดให้มีเจ้าหน้าที่จากโครงการเข้าพบผู้พักอาศัยข้างเคียงพื้นที่โครงการ และตัวแทนของโรงพยาบาลสมิติเวช ศรีนครินทร์ เป็นประจำตลอดช่วงเวลาก่อสร้าง และให้ชื่อพร้อมเบอร์โทรศัพท์ผู้ควบคุมการก่อสร้าง และเจ้าของโครงการที่ติดต่อได้ 24 ชั่วโมง เพื่อให้ติดต่อได้โดยตรง พร้อมทั้งติดตั้งกล่องรับความคิดเห็นที่บริเวณป้อมยาม เพื่อรับเรื่องร้องเรียนที่อาจเกิดขึ้นหากมีปัญหาเกิดขึ้นต้องหาแนวทางแก้ไขโดยทันที 2. จัดให้มีการตรวจวัดระดับเสียงเฉลี่ย (L_{eq}) 24 ชั่วโมง ระดับเสียงสูงสุด (L_{max}) และเสียงรบกวนภายในพื้นที่ก่อสร้างโครงการทุกวันในช่วงที่มีการก่อสร้างฐานราก และรายงานผลการตรวจวัดทุกสัปดาห์ หลังจากนั้นตรวจวัดเดือนละ 1 ครั้ง ตลอดระยะเวลาการก่อสร้าง และตรวจวัดภายในพื้นที่โรงพยาบาลสมิติเวช ศรีนครินทร์ เดือนละ 1 ครั้ง ตลอดระยะเวลาการก่อสร้าง (ดูรูปที่ 3)

หมายเหตุ : 1. โครงการจะต้องติดตารางมาตรการป้องกันและแก้ไขผลกระทบสิ่งแวดล้อม และมาตรการติดตามตรวจสอบผลกระทบสิ่งแวดล้อม ไว้บริเวณด้านหน้าพื้นที่ก่อสร้างให้เห็นชัดเจน ตลอดระยะเวลาก่อสร้าง

2. เจ้าของโครงการ (บริษัท รอแยลเฮ้าส์ อีเลฟเว่น จำกัด) ต้องปฏิบัติตามมาตรการ ฯ และต้องจัดทำรายงานผลการปฏิบัติตามมาตรการ ฯ เสนอต่อสำนักงานนโยบายและแผนทรัพยากรธรรมชาติและสิ่งแวดล้อม (สผ.) และสำนักงานเขตสวนหลวง ทุก ๆ 6 เดือน

3. เจ้าของโครงการ (บริษัท รอแยลเฮ้าส์ อีเลฟเว่น จำกัด) ต้องจัดตั้งคณะกรรมการประสานงานเพื่อแก้ไขปัญหาจากการพัฒนาโครงการ โดยต้องจัดตั้งให้แล้วเสร็จก่อนดำเนินการก่อสร้างโครงการ

Rak Dee Harm Jua Co., Ltd.

พฤษภาคม 2562 ลงชื่อ.....

(นายโกศล โควิสุทธิ์)

กรรมการผู้มีอำนาจของบริษัท รอแยลเฮ้าส์ อีเลฟเว่น จำกัด

พฤษภาคม 2562 ลงชื่อ.....

(นางสาวนันทิมา ประจงการ)

บุคคลธรรมดาผู้มีสิทธิจัดทำรายงานบริษัท รักดีหามจั่ว จำกัด

ตารางที่ 1 (ต่อ 6)

องค์ประกอบทางสิ่งแวดล้อมและคุณค่าต่างๆ	ผลกระทบต่อสิ่งแวดล้อมที่สำคัญ	มาตรการป้องกันและแก้ไขผลกระทบสิ่งแวดล้อม	มาตรการติดตามตรวจสอบผลกระทบสิ่งแวดล้อม
		3) ด้านทิศตะวันตก - ติดตั้ง Metal Sheet ความสูง 2.8 เมตร บริเวณชั้นที่ 1 ห่างจากจุดกำเนิด 1 เมตร และความสูง 2.4 เมตร ตั้งแต่ชั้นที่ 2-8 ห่างจากจุดกำเนิด 1 เมตร 3. ในช่วงกิจกรรมงานตกแต่งภายในและภายนอก จะเริ่มดำเนินการเมื่อก่อสร้างผนังคอนกรีตปิดล้อมชั้นของอาคารไว้แล้ว ซึ่งผนังคอนกรีตอาคารจะเป็นเสมือนกำแพงกันเสียงในลักษณะห้องปิดทึบอีกชั้นหนึ่ง (ประเมินกรณีที่มีกิจกรรมก่อสร้างงานระบบสาธารณูปโภค งานตกแต่ง และงานเก็บทำความสะอาดพร้อมกัน) 4. กำหนดช่วงเวลาในการก่อสร้างวันจันทร์ถึงวันเสาร์ 08.00-18.00 น. กรณีมีความจำ เป็นจะต้องดำเนินการก่อสร้างเกินเวลาในกิจกรรมก่อสร้างที่ต่อเนื่องเป็นครั้งคราว โดยไม่ให้เกินเวลา 22.00 น. ให้ประชาสัมพันธ์ให้ผู้พักอาศัยใกล้เคียงทราบล่วงหน้าเป็นระยะเวลาไม่น้อยกว่า 3 วัน และจะต้องได้รับอนุญาตจากหน่วยงานอนุญาตก่อนจึงจะสามารถทำได้ สำหรับวันอาทิตย์จะไม่มีการก่อสร้างใดๆ	3. จัดทำรายงานผลการปฏิบัติตามมาตรการป้องกันและแก้ไขผลกระทบสิ่งแวดล้อมทุก 6 เดือน และจัดส่งรายงานให้สำนักงานนโยบายและแผนทรัพยากรธรรมชาติและสิ่งแวดล้อม (สผ.) และสำนักงานเขตสวนหลวง

หมายเหตุ : 1. โครงการจะต้องติดตารางมาตรการป้องกันและแก้ไขผลกระทบสิ่งแวดล้อม และมาตรการติดตามตรวจสอบผลกระทบสิ่งแวดล้อม ไว้บริเวณด้านหน้าพื้นที่ก่อสร้างให้เห็นชัดเจน ตลอดระยะเวลาก่อสร้าง

2. เจ้าของโครงการ (บริษัท รอแยลเฮ้าส์ อีเลฟเว่น จำกัด) ต้องปฏิบัติตามมาตรการ ฯ และต้องจัดทำรายงานผลการปฏิบัติตามมาตรการ ฯ เสนอต่อสำนักงานนโยบายและแผนทรัพยากรธรรมชาติและสิ่งแวดล้อม (สผ.) และสำนักงานเขตสวนหลวง ทุก ๆ 6 เดือน

3. เจ้าของโครงการ (บริษัท รอแยลเฮ้าส์ อีเลฟเว่น จำกัด) ต้องจัดตั้งคณะกรรมการประสานงานเพื่อแก้ไขปัญหาจากการพัฒนาโครงการ โดยต้องจัดตั้งให้แล้วเสร็จก่อนดำเนินการก่อสร้างโครงการ

พฤษภาคม 2562 ลงชื่อ.....

(นายโกศล โควิสุทธิ์)

กรรมการผู้มีอำนาจของบริษัท รอแยลเฮ้าส์ อีเลฟเว่น จำกัด

Rak Dee Harm Jua Co., Ltd.

พฤษภาคม 2562 ลงชื่อ.....

(นางสาวนันทิมา ประจงการ)

บุคคลธรรมดาผู้มีสิทธิจัดทำรายงานบริษัท รักดีหามจั่ว จำกัด

ตารางที่ 1 (ต่อ 7)

องค์ประกอบทางสิ่งแวดล้อมและคุณค่าต่างๆ	ผลกระทบต่อสิ่งแวดล้อมที่สำคัญ	มาตรการป้องกันและแก้ไขผลกระทบสิ่งแวดล้อม	มาตรการติดตามตรวจสอบผลกระทบสิ่งแวดล้อม
		5. ก่อสร้างฐานรากโดยใช้เสาเข็มระบบ JIP (JACK – IN – PILING SYSTEM) เพื่อลดผลกระทบต่อผู้อยู่ใกล้เคียง 6. อุปกรณ์และเครื่องจักรกลที่มีการใช้งานเป็นครั้งคราว ให้ดับเครื่องหรือเบาเครื่องลงระหว่างการพัก 7. ตรวจสอบอุปกรณ์เครื่องจักรที่ใช้งานให้อยู่ในสภาพสมบูรณ์พร้อมใช้งานอย่างสม่ำเสมอในระหว่างการก่อสร้าง 8. ใช้น้ำมันหล่อลื่นช่วยลดการเสียดสีระหว่างชิ้นส่วนของเครื่องจักร 9. โครงการต้องกำหนดให้ผู้รับเหมาควบคุมคนงานก่อสร้างไม่ให้ส่งเสียงดังรบกวนผู้อยู่อาศัยข้างเคียง 10. ในการขนส่งวัสดุก่อสร้างเข้ามาในพื้นที่โครงการ โครงการต้องกำชับผู้รับเหมาให้ดำเนินการขนส่งให้ถูกต้องตามหลักการขนย้าย และควบคุมคนงานไม่ให้มีการโยนวัสดุอุปกรณ์ก่อสร้าง เช่น เหล็กเส้น ซึ่งการกระทำดังกล่าวจะก่อให้เกิดเสียงดัง	

หมายเหตุ : 1. โครงการจะต้องติดตารางมาตรการป้องกันและแก้ไขผลกระทบสิ่งแวดล้อม และมาตรการติดตามตรวจสอบผลกระทบสิ่งแวดล้อม ไว้บริเวณด้านหน้าพื้นที่ก่อสร้างให้เห็นชัดเจน ตลอดระยะเวลาก่อสร้าง
2. เจ้าของโครงการ (บริษัท รอแยลเฮ้าส์ อีเลฟเว่น จำกัด) ต้องปฏิบัติตามมาตรการ ฯ และต้องจัดทำรายงานผลการปฏิบัติตามมาตรการ ฯ เสนอต่อสำนักงานนโยบายและแผนทรัพยากรธรรมชาติและสิ่งแวดล้อม (สผ.) และสำนักงานเขตสวนหลวง ทุก ๆ 6 เดือน
3. เจ้าของโครงการ (บริษัท รอแยลเฮ้าส์ อีเลฟเว่น จำกัด) ต้องจัดตั้งคณะกรรมการประสานงานเพื่อแก้ไขปัญหาจากการพัฒนาโครงการ โดยต้องจัดตั้งให้แล้วเสร็จก่อนดำเนินการก่อสร้างโครงการ

พฤษภาคม 2562 ลงชื่อ.....
(นายโกศล โควิสุทธิ์)
กรรมการผู้มีอำนาจของบริษัท รอแยลเฮ้าส์ อีเลฟเว่น จำกัด

Rak Dee Harm Jua Co., Ltd.

พฤษภาคม 2562 ลงชื่อ.....
(นางสาวนันทิมา ประจงการ)
บุคคลธรรมดาผู้มีสิทธิจัดทำรายงานบริษัท รักดีหามจั่ว จำกัด

ตารางที่ 1 (ต่อ 8)

องค์ประกอบทางสิ่งแวดล้อม และคุณค่าต่างๆ	ผลกระทบต่อสิ่งแวดล้อมที่สำคัญ	มาตรการป้องกันและแก้ไขผลกระทบสิ่งแวดล้อม	มาตรการติดตามตรวจสอบผลกระทบสิ่งแวดล้อม
1.4 ความสั่นสะเทือน	จากการคำนวณพบว่า อาคาร/บ้านพักอาศัยข้างเคียงด้านทิศเหนือ ทิศตะวันออก ทิศใต้ และทิศตะวันตก จะได้รับแรงสั่นสะเทือน 0.12 0.62 1.43 และ 1.12 มิลลิเมตร/วินาที ตามลำดับ โดยเมื่อนำค่าความสั่นสะเทือนมาเปรียบเทียบระดับผลกระทบต่อคน/สิ่งปลูกสร้างและอาคารตามเกณฑ์ของ Wiffin Leonard (1971) และเปรียบเทียบระดับผลกระทบต่อสิ่งปลูกสร้างตามมาตรฐาน DIN 4150 พบว่า บ้าน/อาคารข้างเคียงทุกด้านได้รับแรงสั่นสะเทือนไม่เกินมาตรฐานที่กำหนดไว้ 5 มิลลิเมตร/วินาที (ระดับที่ส่งผลทำให้เกิดความเสียหายที่จะเกิดขึ้นกับอาคารทั่วไป หรือโครงสร้างทางสถาปัตยกรรม บ้านเรือนทั่วไปที่มีผนังและเพดานเป็นแบบ Plaster (ส่วนผสมที่มีปูน ทราย น้ำ และใยต่าง ๆ)) ในกรณีที่เป็นผนัง/ฝ้าเพดานแบบยืดหยุ่นจะได้รับความเสียหายเพียงเล็กน้อย และเป็นจุดเริ่มต้นของการเกิดความเสียหายทางโครงสร้าง ทั้งนี้ โครงการต้องมีมาตรการที่เข้มงวด เพื่อป้องกันและแก้ไขผลกระทบที่เกิดขึ้น	1. เลือกใช้เสาเข็มระบบ JIP (JACK-IN-PILING SYSTEM) เพื่อป้องกันผลกระทบด้านความสั่นสะเทือน 2. กำหนดช่วงเวลาในการก่อสร้างวันจันทร์ถึงวันเสาร์ 08.00-18.00 น. กรณีมีความจำ เป็นจะต้องดำเนินการก่อสร้างเกินเวลาในกิจกรรมก่อสร้างที่ต่อเนื่องเป็นครั้งคราว โดยไม่ให้เกินเวลา 22.00 น. ให้ประชาสัมพันธ์ให้ผู้พักอาศัยใกล้เคียงทราบล่วงหน้าเป็นระยะเวลาไม่น้อยกว่า 3 วัน และจะต้องได้รับอนุญาตจากหน่วยงานอนุญาตก่อนจึงจะสามารถทำได้ สำหรับวันอาทิตย์จะไม่มีการก่อสร้างใดๆ 3. ก่อนการทำเสาเข็มโครงการจะต้องจัดให้มีเจ้าหน้าที่เข้าพบพูดคุยกับบ้าน/อาคารโดยรอบ โดยแจ้งกำหนดวันเวลาในการทำเสาเข็มให้ทราบล่วงหน้า 4. ก่อนก่อสร้างโครงการต้องสำรวจถ่ายภาพสภาพรั้ว กำแพงบ้าน และตัวอาคาร เพื่อชดเชยความเสียหายที่อาจเกิดขึ้น โดยต้องแจ้งล่วงหน้าอย่างน้อย 1 เดือน และกำหนดให้มีวงเงินชดเชยเบื้องต้น เพื่อใช้ในการแก้ไขปัญหาทันที กรณีเกิดปัญหาจากโครงการ	1. ในระหว่างการก่อสร้างเสาเข็มต้องจัดให้มีเจ้าหน้าที่จากโครงการ และบริษัทผู้รับเหมา เข้าพบผู้พักอาศัยข้างเคียงพื้นที่โครงการ อย่างน้อยสัปดาห์ละ 1 ครั้ง ตลอดช่วงเวลาก่อสร้างเสาเข็ม และให้ชื่อพร้อมเบอร์โทรศัพท์ติดต่อได้ 24 ชั่วโมง เพื่อให้ติดต่อได้โดยตรง พร้อมทั้งติดตั้งกล่องรับความคิดเห็นที่บริเวณป้อมยาม เพื่อรับเรื่องร้องเรียนที่อาจเกิดขึ้น หากมีปัญหาเกิดขึ้นต้องหาแนวทางแก้ไขโดยทันที 2. จัดให้มีการตรวจวัดความสั่นสะเทือนภายในพื้นที่โครงการ โดยใช้เครื่องวัดค่าความสั่นสะเทือนตรวจวัดค่าความเร็วคลื่นอนุภาคสูงสุด (Peak Particle Velocity, PPV) และความถี่ที่เกิดขึ้นจากการก่อสร้างทุกวันที่มีการทำฐานราก และรายงานผลการตรวจวัดทุกสัปดาห์ หลังจากนั้นตรวจวัดเดือนละ 1 ครั้ง ตลอดระยะเวลาการก่อสร้าง โดยวิธีการตรวจวัดความสั่นสะเทือนและค่าที่ได้ต้องเป็นไปตามประกาศคณะกรรมการสิ่งแวดล้อม ฉบับที่ 37 (พ.ศ. 2553) เรื่อง กำหนดมาตรฐานความสั่นสะเทือนเพื่อป้องกัน

หมายเหตุ : 1. โครงการจะต้องติดตารางมาตรการป้องกันและแก้ไขผลกระทบสิ่งแวดล้อม และมาตรการติดตามตรวจสอบผลกระทบสิ่งแวดล้อม ไว้บริเวณด้านหน้าพื้นที่ก่อสร้างให้เห็นชัดเจน ตลอดระยะเวลาก่อสร้าง

2. เจ้าของโครงการ (บริษัท รอแยลเฮ้าส์ อีเลฟเว่น จำกัด) ต้องปฏิบัติตามมาตรการ ฯ และต้องจัดทำรายงานผลการปฏิบัติตามมาตรการ ฯ เสนอต่อสำนักงานนโยบายและแผนทรัพยากรธรรมชาติและสิ่งแวดล้อม (สผ.) และสำนักงานเขตสวนหลวง ทุก ๆ 6 เดือน

3. เจ้าของโครงการ (บริษัท รอแยลเฮ้าส์ อีเลฟเว่น จำกัด) ต้องจัดตั้งคณะกรรมการประสานงานเพื่อแก้ไขปัญหาจากการพัฒนาโครงการ โดยต้องจัดตั้งให้แล้วเสร็จก่อนดำเนินการก่อสร้างโครงการ

พฤษภาคม 2562 ลงชื่อ.....

(นายโกศล โควิสุทธิ์)

กรรมการผู้มีอำนาจของบริษัท รอแยลเฮ้าส์ อีเลฟเว่น จำกัด

Rak Dee Harm Jua Co., Ltd.

พฤษภาคม 2562 ลงชื่อ.....

(นางสาวนันทิมา ประจงการ)

บุคคลธรรมดาผู้มีสิทธิจัดทำรายงานบริษัท รักดีหามจั่ว จำกัด

ตารางที่ 1 (ต่อ 9)

องค์ประกอบทางสิ่งแวดล้อมและคุณค่าต่างๆ	ผลกระทบต่อสิ่งแวดล้อมที่สำคัญ	มาตรการป้องกันและแก้ไขผลกระทบสิ่งแวดล้อม	มาตรการติดตามตรวจสอบผลกระทบสิ่งแวดล้อม
		5. จัดให้มีการประกันภัยความรับผิดตามกฎหมายต่อชีวิตร่างกาย และทรัพย์สินของบุคคลภายนอก โดยแสดงสำเนาตารางกรมธรรม์ประกันภัยไว้ในบริเวณพื้นที่ก่อสร้าง อย่างไรก็ตาม ในระหว่างประสานบริษัทประกันภัย โครงการจะดำเนินการแก้ไขหรือชดเชยค่าเสียหายเบื้องต้นให้กับผู้เสียหาย โดยกำหนดวงเงินชดเชยเบื้องต้นให้ชัดเจน 6. จัดให้มีวิศวกรดูแลการก่อสร้างอย่างใกล้ชิด และควบคุมการก่อสร้างให้ถูกต้องตามหลักวิศวกรรม ให้ส่งผลกระทบต่อพื้นที่ข้างเคียงน้อยที่สุด 7. โครงการต้องนำรายละเอียดมาตรการป้องกันและแก้ไขผลกระทบสิ่งแวดล้อมของโครงการ มาติดไว้บริเวณพื้นที่โครงการในที่ที่สามารถมองเห็นได้ง่าย 8. จัดให้มีบริษัทควบคุมงานก่อสร้าง ควบคุมผู้รับเหมาให้ปฏิบัติตามมาตรการที่ระบุไว้ในรายงานการประเมินผลกระทบสิ่งแวดล้อมที่ได้รับความเห็นชอบอย่างเคร่งครัด	ผลกระทบต่ออาคาร (ดูรูปที่ 3) 3. โครงการต้องจัดทำรายงานผลการปฏิบัติตามมาตรการป้องกันและแก้ไขผลกระทบสิ่งแวดล้อมทุก 6 เดือน และจัดส่งรายงานให้สำนักงานนโยบายและแผนทรัพยากรธรรมชาติและสิ่งแวดล้อม (สผ.) และสำนักงานเขตสวนหลวง

หมายเหตุ : 1. โครงการจะต้องติดตารางมาตรการป้องกันและแก้ไขผลกระทบสิ่งแวดล้อม และมาตรการติดตามตรวจสอบผลกระทบสิ่งแวดล้อม ไว้บริเวณด้านหน้าพื้นที่ก่อสร้างให้เห็นชัดเจน ตลอดระยะเวลาก่อสร้าง

2. เจ้าของโครงการ (บริษัท รอแยลเฮ้าส์ อีเลฟเว่น จำกัด) ต้องปฏิบัติตามมาตรการ ฯ และต้องจัดทำรายงานผลการปฏิบัติตามมาตรการ ฯ เสนอต่อสำนักงานนโยบายและแผนทรัพยากรธรรมชาติและสิ่งแวดล้อม (สผ.) และสำนักงานเขตสวนหลวง ทุก ๆ 6 เดือน

3. เจ้าของโครงการ (บริษัท รอแยลเฮ้าส์ อีเลฟเว่น จำกัด) ต้องจัดตั้งคณะกรรมการประสานงานเพื่อแก้ไขปัญหาจากการพัฒนาโครงการ โดยต้องจัดตั้งให้แล้วเสร็จก่อนดำเนินการก่อสร้างโครงการ

พฤษภาคม 2562 ลงชื่อ.....

(นายโกศล โควิสุทธิ์)

กรรมการผู้มีอำนาจของบริษัท รอแยลเฮ้าส์ อีเลฟเว่น จำกัด

Rak Dee Harm Jua Co., Ltd.

พฤษภาคม 2562 ลงชื่อ.....

(นางสาวนันทิมา ประจงการ)

บุคคลธรรมดาผู้มีสิทธิจัดทำรายงานบริษัท รักดีหามจั่ว จำกัด

ตารางที่ 1 (ต่อ 10)

องค์ประกอบทางสิ่งแวดล้อม และคุณค่าต่างๆ	ผลกระทบต่อสิ่งแวดล้อมที่สำคัญ	มาตรการป้องกันและแก้ไขผลกระทบสิ่งแวดล้อม	มาตรการติดตามตรวจสอบผลกระทบสิ่งแวดล้อม
1.5 การพังทลายของดิน	การพังทลายของดินจากการขุดดินเพื่อก่อสร้างทำฐานราก และงานระบบสาธารณูปโภคต่าง ๆ ที่ฝังอยู่ใต้ดิน ได้แก่ ถังเก็บน้ำใต้ดิน ระบบบำบัดน้ำเสีย และบ่อหน่วงน้ำ ซึ่งโครงการต้องกำหนดให้มีมาตรการป้องกันและแก้ไขผลกระทบด้านการพังทลายของดินต่อพื้นที่ข้างเคียง	1. โครงการจัดให้มีการขุดดิน (Cut Slope) ให้ความลาดเอียงในอัตราส่วน 1:1 (ทำมุม 45 องศา กับแนวราบ) รอบอาคารโครงการ เพื่อป้องกันการพังทลายของดินสู่พื้นที่ข้างเคียง 2. จัดให้มีบริษัทควบคุมงานก่อสร้าง ควบคุมผู้รับเหมาให้ปฏิบัติตามมาตรการที่ระบุไว้ในรายงานการประเมินผลกระทบสิ่งแวดล้อมที่ได้รับความเห็นชอบอย่างเคร่งครัด 3. ก่อนก่อสร้างโครงการต้องสำรวจถ่ายภาพสภาพรั้วกำแพงบ้าน และตัวอาคาร เพื่อชดเชยความเสียหายที่อาจเกิดขึ้น โดยต้องแจ้งล่วงหน้าอย่างน้อย 1 เดือน	- จัดเจ้าหน้าที่จากโครงการเข้าพบผู้พักอาศัยข้างเคียงเป็นประจำตลอดช่วงเวลาก่อสร้าง เพื่อสอบถามถึงผลกระทบจากการก่อสร้างโครงการ พร้อมติดตั้งกล่องรับความคิดเห็นที่บริเวณป้อมยาม เพื่อรับเรื่องร้องเรียนที่อาจเกิดขึ้น หากมีปัญหาเกิดขึ้นต้องหาแนวทางแก้ไขโดยทันที
1.6 คุณภาพน้ำ	น้ำเสียในช่วงการก่อสร้างจะเกิดจากคนงานก่อสร้าง ปริมาณ 4 ลูกบาศก์เมตร/วัน โดยโครงการจะจัดให้มีถังบำบัดน้ำเสียสำเร็จรูปชนิดเติมอากาศ จำนวน 1 ชุด ออกแบบให้รองรับน้ำเสียได้ 10 ลูกบาศก์เมตร/วัน ซึ่งเพียงพอต่อปริมาณน้ำเสียที่เกิดขึ้นจากคนงานก่อสร้าง โดยระบบบำบัดน้ำเสียดังกล่าวสามารถบำบัดน้ำเสียให้มีค่า BOD ในน้ำทิ้งไม่เกิน 20 มิลลิกรัม/ลิตร ก่อนระบายออกสู่ท่อระบายน้ำริมถนนพระราม 9 ซอย 59 ต่อไป ซึ่งโครงการ	1. จัดให้มีห้องน้ำสำหรับคนงานก่อสร้างให้เพียงพอ จำนวน 7 ห้อง อยู่ทางด้านทิศเหนือของพื้นที่โครงการ (ติดกับพื้นที่ว่าง) ซึ่งมีลักษณะมิดชิด และไม่มีผู้อยู่อาศัยข้างเคียง 2. จัดให้มีระบบบำบัดน้ำเสียสำเร็จรูปชนิดเติมอากาศ จำนวน 1 ชุด ออกแบบให้รองรับน้ำเสียได้ 10 ลูกบาศก์เมตร/วัน ซึ่งเพียงพอต่อปริมาณน้ำเสียที่เกิดขึ้นจากคนงานก่อสร้าง โดยระบบบำบัดน้ำเสียดังกล่าวสามารถบำบัด	- ติดตามตรวจสอบคุณภาพน้ำทิ้งจากถังบำบัดน้ำเสียสำเร็จรูป เดือนละ 1 ครั้ง ตลอดระยะเวลาการก่อสร้าง โดยกำหนดให้มีดัชนีที่ตรวจวัด ได้แก่ pH, BOD, Suspended Solids, TKN, Sulfide, Fat Oil & Grease, Settleable Solids, TDS, Total Coliform Bacteria และ Fecal Coliform Bacteria

หมายเหตุ : 1. โครงการจะต้องติดตารางมาตรการป้องกันและแก้ไขผลกระทบสิ่งแวดล้อม และมาตรการติดตามตรวจสอบผลกระทบสิ่งแวดล้อม ไว้บริเวณด้านหน้าพื้นที่ก่อสร้างให้เห็นชัดเจน ตลอดระยะเวลาก่อสร้าง

2. เจ้าของโครงการ (บริษัท รอแยลเฮ้าส์ อีเลฟเว่น จำกัด) ต้องปฏิบัติตามมาตรการ ฯ และต้องจัดทำรายงานผลการปฏิบัติตามมาตรการ ฯ เสนอต่อสำนักงานนโยบายและแผนทรัพยากรธรรมชาติและสิ่งแวดล้อม (สผ.) และสำนักงานเขตสวนหลวง ทุก ๆ 6 เดือน

3. เจ้าของโครงการ (บริษัท รอแยลเฮ้าส์ อีเลฟเว่น จำกัด) ต้องจัดตั้งคณะกรรมการประสานงานเพื่อแก้ไขปัญหาจากการพัฒนาโครงการ โดยต้องจัดตั้งให้แล้วเสร็จก่อนดำเนินการก่อสร้างโครงการ

พฤษภาคม 2562 ลงชื่อ.....

(นายโกศล โควิสุทธิ์)

กรรมการผู้มีอำนาจของบริษัท รอแยลเฮ้าส์ อีเลฟเว่น จำกัด

Rak Dee Harm Jua Co., Ltd.

พฤษภาคม 2562 ลงชื่อ.....

(นางสาวนันทิมา ประจงการ)

บุคคลธรรมดาผู้มีสิทธิจัดทำรายงานบริษัท รักดีหามจั่ว จำกัด

ตารางที่ 1 (ต่อ 11)

องค์ประกอบทางสิ่งแวดล้อมและคุณค่าต่างๆ	ผลกระทบต่อสิ่งแวดล้อมที่สำคัญ	มาตรการป้องกันและแก้ไขผลกระทบสิ่งแวดล้อม	มาตรการติดตามตรวจสอบผลกระทบสิ่งแวดล้อม
	ต้องกำหนดให้มีมาตรการป้องกันและแก้ไขผลกระทบตลอดจนมาตรการติดตามตรวจสอบผลกระทบที่อาจจะเกิดขึ้น	น้ำเสียให้มีค่า BOD ในน้ำทิ้งไม่เกิน 20 มิลลิกรัม/ลิตร ก่อนระบายออกสู่ท่อระบายน้ำริมถนนพระราม 9 ซอย 59 ต่อไป (ดูรูปที่ 4) 3. จัดให้มีคนงานดูแลความสะอาดห้องส้วมสม่ำเสมอทุกวัน 4. โครงการจะประสานบริษัทเอกชนที่ได้รับอนุญาตจากกรมโรงงานอุตสาหกรรม เช่น บริษัท เบตเตอร์ เวิลด์กรีน จำกัด (มหาชน) และบริษัท เอเชีย เวสต์ แมนเน็จเม้นท์ จำกัด เป็นต้น มาสูบกากตะกอนส่วนเกินไปกำจัดเป็นประจำ 5. จัดให้มีเจ้าหน้าที่ที่มีความรู้ดูแลถังบำบัดน้ำเสียให้ทำงานได้อย่างมีประสิทธิภาพ 6. กำจัดสัตว์ที่เป็นพาหะนำโรค ได้แก่ หนู ยุง แมลงวัน ตลอดจนห้องน้ำ ห้องส้วมโดยใช้การดักหรือใช้สารเคมี การฉีดพ่นยากำจัดแมลง การกำจัดแหล่งเพาะพันธุ์ยุง โดยใช้ทรายกำจัดลูกน้ำเพื่อกำจัดลูกน้ำ พร้อมทั้งกลบหลุมบ่อที่เป็นแหล่งเพราะพันธุ์ยุง	

หมายเหตุ : 1. โครงการจะต้องติดตารางมาตรการป้องกันและแก้ไขผลกระทบสิ่งแวดล้อม และมาตรการติดตามตรวจสอบผลกระทบสิ่งแวดล้อม ไว้บริเวณด้านหน้าพื้นที่ก่อสร้างให้เห็นชัดเจน ตลอดระยะเวลาก่อสร้าง

2. เจ้าของโครงการ (บริษัท รอแยลเฮ้าส์ อีเลฟเว่น จำกัด) ต้องปฏิบัติตามมาตรการ ฯ และต้องจัดทำรายงานผลการปฏิบัติตามมาตรการ ฯ เสนอต่อสำนักงานนโยบายและแผนทรัพยากรธรรมชาติและสิ่งแวดล้อม (สผ.) และสำนักงานเขตสวนหลวง ทุก ๆ 6 เดือน

3. เจ้าของโครงการ (บริษัท รอแยลเฮ้าส์ อีเลฟเว่น จำกัด) ต้องจัดตั้งคณะกรรมการประสานงานเพื่อแก้ไขปัญหาจากการพัฒนาโครงการ โดยต้องจัดตั้งให้แล้วเสร็จก่อนดำเนินการก่อสร้างโครงการ

Rak Dee Harm Jua Co., Ltd.

พฤษภาคม 2562 ลงชื่อ.....

(นายโกศล โควิสุทธิ์)

กรรมการผู้มีอำนาจของบริษัท รอแยลเฮ้าส์ อีเลฟเว่น จำกัด

พฤษภาคม 2562 ลงชื่อ.....

(นางสาวนันทิมา ประจงการ)

บุคคลธรรมดาผู้มีสิทธิจัดทำรายงานบริษัท รักดีหามจั่ว จำกัด

ตารางที่ 1 (ต่อ 12)

องค์ประกอบทางสิ่งแวดล้อมและคุณค่าต่างๆ	ผลกระทบต่อสิ่งแวดล้อมที่สำคัญ	มาตรการป้องกันและแก้ไขผลกระทบสิ่งแวดล้อม	มาตรการติดตามตรวจสอบผลกระทบสิ่งแวดล้อม
		7. ตรวจสอบการรั่วซึมของน้ำจากห้องน้ำ เพื่อให้ห้องน้ำสะอาดและไม่ส่งกลิ่นรบกวนผู้พักอาศัยข้างเคียง	
2. ทรัพยากรสิ่งแวดล้อมทางชีวภาพ	สภาพแวดล้อมโดยรอบพื้นที่โครงการ ส่วนใหญ่เป็นการใช้ประโยชน์ที่ดินเพื่อการอยู่อาศัยในลักษณะบ้านพักอาศัย อาคารพาณิชย์ อาคารพักอาศัย ร้านค้า สถานประกอบการ โรงพยาบาล และสถาบันการศึกษา เป็นต้น ซึ่งระบบนิเวศวิทยาโดยรอบพื้นที่โครงการจัดได้ว่าเป็นระบบนิเวศวิทยาสังคมเมือง (Urban Ecology) และไม่พบว่ามีทรัพยากรทางชีวภาพที่สำคัญทางเศรษฐกิจหรือควรค่าแก่การอนุรักษ์ ดังนั้น การเกิดขึ้นของโครงการจึงไม่ส่งผลกระทบที่มีนัยสำคัญต่อทรัพยากรสิ่งแวดล้อมทางด้านชีวภาพ อย่างไรก็ตามโครงการต้องกำหนดให้มีมาตรการป้องกันและแก้ไขผลกระทบที่อาจเกิดขึ้น	- ดำเนินการตามมาตรการป้องกันและแก้ไขผลกระทบต่อทรัพยากรสิ่งแวดล้อมทางกายภาพ ได้แก่ คุณภาพอากาศเสียง ความสั่นสะเทือน การพังทลายของดิน คุณภาพน้ำ และคุณค่าการใช้ประโยชน์ของมนุษย์อย่างเคร่งครัด เพื่อไม่ก่อให้เกิดผลกระทบต่อสิ่งแวดล้อมทางชีวภาพ	-

หมายเหตุ : 1. โครงการจะต้องติดตารางมาตรการป้องกันและแก้ไขผลกระทบสิ่งแวดล้อม และมาตรการติดตามตรวจสอบผลกระทบสิ่งแวดล้อม ไว้บริเวณด้านหน้าพื้นที่ก่อสร้างให้เห็นชัดเจน ตลอดระยะเวลาก่อสร้าง

2. เจ้าของโครงการ (บริษัท รอแยลเฮ้าส์ อีเลฟเว่น จำกัด) ต้องปฏิบัติตามมาตรการ ฯ และต้องจัดทำรายงานผลการปฏิบัติตามมาตรการ ฯ เสนอต่อสำนักงานนโยบายและแผนทรัพยากรธรรมชาติและสิ่งแวดล้อม (สผ.) และสำนักงานเขตสวนหลวง ทุก ๆ 6 เดือน

3. เจ้าของโครงการ (บริษัท รอแยลเฮ้าส์ อีเลฟเว่น จำกัด) ต้องจัดตั้งคณะกรรมการประสานงานเพื่อแก้ไขปัญหาจากการพัฒนาโครงการ โดยต้องจัดตั้งให้แล้วเสร็จก่อนดำเนินการก่อสร้างโครงการ

Rak Dee Harm Jua Co., Ltd.

พฤษภาคม 2562 ลงชื่อ.....

(นายโกศล โควิสุทธิ์)

กรรมการผู้มีอำนาจของบริษัท รอแยลเฮ้าส์ อีเลฟเว่น จำกัด

พฤษภาคม 2562 ลงชื่อ.....

(นางสาวนันทิมา ประจงการ)

บุคคลธรรมดาผู้มีสิทธิจัดทำรายงานบริษัท รักดีหามจั่ว จำกัด

ตารางที่ 1 (ต่อ 13)

องค์ประกอบทางสิ่งแวดล้อมและคุณค่าต่างๆ	ผลกระทบต่อสิ่งแวดล้อมที่สำคัญ	มาตรการป้องกันและแก้ไขผลกระทบสิ่งแวดล้อม	มาตรการติดตามตรวจสอบผลกระทบสิ่งแวดล้อม
3. คุณค่าการใช้ประโยชน์ของมนุษย์ 3.1 น้ำใช้	ในช่วงการก่อสร้างโครงการมีความต้องการใช้น้ำ 10 ลูกบาศก์เมตร/วัน ใช้น้ำจากการประปานครหลวง สำนักงานประปาสาขาสุขุมวิท โดยน้ำใช้ในช่วงก่อสร้างนี้แบ่งออกเป็น 2 ประเภท ได้แก่ น้ำใช้เพื่อการอุปโภค-บริโภค ของคนงานก่อสร้าง ปริมาณ 5 ลูกบาศก์เมตร/วัน และน้ำใช้เพื่อการก่อสร้าง เช่น ผสมปูนซีเมนต์และบ่มคอนกรีต ทำความสะอาดเครื่องมือ เครื่องใช้ต่างๆ เป็นต้น โดยคาดว่าน้ำใช้ในส่วนนี้จะมีปริมาณ 5 ลูกบาศก์เมตร/วัน ซึ่งโครงการต้องกำหนดให้มีมาตรการป้องกันและแก้ไขผลกระทบ ตลอดจนมาตรการติดตามตรวจสอบผลกระทบที่อาจเกิดขึ้น	1. จัดให้มีการสำรองน้ำใช้อย่างน้อย 10 ลูกบาศก์เมตร/วัน (สำรองน้ำได้อย่างน้อย 1 วัน) 2. กำชับให้คนงานใช้น้ำอย่างประหยัด	- ตรวจดูจุดรั่วซึมของระบบท่อน้ำและถังเก็บน้ำ หากพบให้รีบแก้ไขโดยทันที

หมายเหตุ : 1. โครงการจะต้องติดตารางมาตรการป้องกันและแก้ไขผลกระทบสิ่งแวดล้อม และมาตรการติดตามตรวจสอบผลกระทบสิ่งแวดล้อม ไว้บริเวณด้านหน้าพื้นที่ก่อสร้างให้เห็นชัดเจน ตลอดระยะเวลาก่อสร้าง

2. เจ้าของโครงการ (บริษัท รอแยลเฮ้าส์ อีเลฟเว่น จำกัด) ต้องปฏิบัติตามมาตรการ ฯ และต้องจัดทำรายงานผลการปฏิบัติตามมาตรการ ฯ เสนอต่อสำนักงานนโยบายและแผนทรัพยากรธรรมชาติและสิ่งแวดล้อม (สผ.) และสำนักงานเขตสวนหลวง ทุก ๆ 6 เดือน

3. เจ้าของโครงการ (บริษัท รอแยลเฮ้าส์ อีเลฟเว่น จำกัด) ต้องจัดตั้งคณะกรรมการประสานงานเพื่อแก้ไขปัญหาจากการพัฒนาโครงการ โดยต้องจัดตั้งให้แล้วเสร็จก่อนดำเนินการก่อสร้างโครงการ

พฤษภาคม 2562 ลงชื่อ.....

(นายโกศล โควิสุทธิ์)

กรรมการผู้มีอำนาจของบริษัท รอแยลเฮ้าส์ อีเลฟเว่น จำกัด

Rak Dee Harm Jua Co., Ltd.

พฤษภาคม 2562 ลงชื่อ.....

(นางสาวนันทิมา ประจงการ)

บุคคลธรรมดาผู้มีสิทธิจัดทำรายงานบริษัท รักดีหามจั่ว จำกัด

ตารางที่ 1 (ต่อ 14)

องค์ประกอบทางสิ่งแวดล้อม และคุณค่าต่างๆ	ผลกระทบต่อสิ่งแวดล้อมที่สำคัญ	มาตรการป้องกันและแก้ไขผลกระทบสิ่งแวดล้อม	มาตรการติดตามตรวจสอบผลกระทบสิ่งแวดล้อม
3.2 น้ำเสีย	โครงการจะจัดให้มีห้องน้ำชาย-หญิง สำหรับคนงานก่อสร้างไว้บริเวณด้านทิศเหนือของพื้นที่โครงการ (ติดกับพื้นที่ว่าง) จำนวน 7 ห้อง โดยน้ำเสียจากห้องน้ำคนงานจะมีปริมาณ 4 ลูกบาศก์เมตร/วัน โดยโครงการจัดให้มีถังบำบัดน้ำเสียสำเร็จรูปชนิดเติมอากาศ จำนวน 1 ชุด ออกแบบรองรับน้ำเสียได้ 10 ลูกบาศก์เมตร/วัน ซึ่งเพียงพอต่อปริมาณน้ำเสียที่เกิดขึ้นจากคนงานก่อสร้าง โดยระบบบำบัดน้ำเสียดังกล่าวสามารถบำบัดน้ำเสียให้มีค่า BOD ในน้ำทิ้งไม่เกิน 20 มิลลิกรัม/ลิตร ก่อนระบายน้ำออกสู่ท่อระบายน้ำริมถนนพระราม 9 ซอย 59 ต่อไป ทั้งนี้ โครงการต้องกำหนดให้มีมาตรการป้องกันและแก้ไขผลกระทบ ตลอดจนมาตรการติดตามตรวจสอบผลกระทบที่อาจเกิดขึ้น	1. จัดให้มีห้องน้ำสำหรับคนงานก่อสร้างให้เพียงพอ จำนวน 7 ห้อง อยู่ทางด้านทิศเหนือของพื้นที่โครงการ (ติดกับพื้นที่ว่าง) ซึ่งมีลักษณะมิดชิดไม่รบกวนผู้อยู่อาศัยข้างเคียง 2. จัดให้มีระบบบำบัดน้ำเสียสำเร็จรูปชนิดเติมอากาศ จำนวน 1 ชุด ออกแบบให้รองรับน้ำเสียได้ 10 ลูกบาศก์เมตร/วัน บำบัดน้ำเสียให้มีค่า BOD ในน้ำทิ้งไม่เกิน 20 มิลลิกรัม/ลิตร ก่อนระบายออกสู่ท่อระบายน้ำริมถนนพระราม 9 ซอย 59 ต่อไป (ดูรูปที่ 4) 3. จัดให้มีคนงานดูแลความสะอาดห้องน้ำสม่ำเสมอทุกวัน 4. โครงการจะประสานบริษัทเอกชนที่ได้รับอนุญาตจากกรมโรงงานอุตสาหกรรม เช่น บริษัท เบตเตอร์ เวิลด์ กรีน จำกัด (มหาชน) และบริษัท เอเชีย เวสต์ แมนเน็จเม้นท์ จำกัด เป็นต้น มาสูบตะกอนส่วนเกินไปกำจัดเป็นประจำ 5. จัดให้มีเจ้าหน้าที่ที่มีความรู้ดูแลถังบำบัดน้ำเสียให้ทำงานได้อย่างมีประสิทธิภาพ	- ติดตามตรวจสอบคุณภาพน้ำทิ้งจากถังบำบัดน้ำเสียสำเร็จรูป เดือนละ 1 ครั้ง ตลอดระยะเวลาการก่อสร้าง โดยกำหนดให้มีดัชนีที่ตรวจวัด ได้แก่ pH, BOD, Suspended Solids, TKN, Sulfide, Fat Oil & Grease, Settleable Solids, TDS, Total Coliform Bacteria และ Fecal Coliform Bacteria

หมายเหตุ : 1. โครงการจะต้องติดตารางมาตรการป้องกันและแก้ไขผลกระทบสิ่งแวดล้อม และมาตรการติดตามตรวจสอบผลกระทบสิ่งแวดล้อม ไว้บริเวณด้านหน้าพื้นที่ก่อสร้างให้เห็นชัดเจน ตลอดระยะเวลาก่อสร้าง

2. เจ้าของโครงการ (บริษัท รอแยลเฮ้าส์ อีเลฟเว่น จำกัด) ต้องปฏิบัติตามมาตรการ ฯ และต้องจัดทำรายงานผลการปฏิบัติตามมาตรการ ฯ เสนอต่อสำนักงานนโยบายและแผนทรัพยากรธรรมชาติและสิ่งแวดล้อม (สผ.) และสำนักงานเขตสวนหลวง ทุก ๆ 6 เดือน

3. เจ้าของโครงการ (บริษัท รอแยลเฮ้าส์ อีเลฟเว่น จำกัด) ต้องจัดตั้งคณะกรรมการประสานงานเพื่อแก้ไขปัญหาจากการพัฒนาโครงการ โดยต้องจัดตั้งให้แล้วเสร็จก่อนดำเนินการก่อสร้างโครงการ

Rak Dee Harm Jua Co., Ltd.

พฤษภาคม 2562 ลงชื่อ.....

(นายโกศล โควิสุทธิ์)

กรรมการผู้มีอำนาจของบริษัท รอแยลเฮ้าส์ อีเลฟเว่น จำกัด

พฤษภาคม 2562 ลงชื่อ.....

(นางสาวนันทิมา ประจงการ)

บุคคลธรรมดาผู้มีสิทธิจัดทำรายงานบริษัท รักดีหามจั่ว จำกัด

ตารางที่ 1 (ต่อ 15)

องค์ประกอบทางสิ่งแวดล้อม และคุณค่าต่างๆ	ผลกระทบต่อสิ่งแวดล้อมที่สำคัญ	มาตรการป้องกันและแก้ไขผลกระทบสิ่งแวดล้อม	มาตรการติดตามตรวจสอบผลกระทบสิ่งแวดล้อม
		6. กำจัดสัตว์ที่เป็นพาหะนำโรค ได้แก่ หนู ยุง แมลงวัน ตลอดจนห้องน้ำ ห้องส้วมโดยใช้กาวดักหรือใช้สารเคมี การฉีดพ่นยากำจัดแมลง การกำจัดแหล่งเพาะพันธุ์ยุง โดยใช้ทรายกำจัดลูกน้ำเพื่อกำจัดลูกน้ำ พร้อมทั้งกลบหลุมบ่อที่เป็นแหล่งเพราะพันธุ์ยุง 7. ตรวจสอบการรั่วซึมของน้ำจากห้องน้ำ เพื่อให้ห้องน้ำสะอาดและไม่ส่งกลิ่นรบกวนผู้พักอาศัยข้างเคียง	
3.3 การระบายน้ำและการป้องกันน้ำท่วม	ในช่วงการก่อสร้างโครงการกรณีที่ฝนตก อาจก่อให้เกิดการชะล้างตะกอนดินภายในพื้นที่โครงการไปยังบริเวณข้างเคียงและท่อระบายน้ำสาธารณะ อันจะเป็นสาเหตุให้ท่อระบายน้ำอุดตัน ดังนั้น โครงการต้องจัดให้มีมาตรการป้องกันและแก้ไขผลกระทบ ตลอดจนมาตรการติดตามตรวจสอบผลกระทบที่อาจเกิดขึ้น	- จัดให้มีจัดให้มีท่อระบายน้ำชั่วคราว ขนาดเส้นผ่านศูนย์กลาง 0.3 เมตร ความลาดเอียง 1 : 200 บริเวณโดยรอบพื้นที่ก่อสร้างรวบรวมน้ำเข้าสู่บ่อดักขยะและดักตะกอน เพื่อให้เศษตะกอนดินหรือเศษหิน กรวด ทรายที่ไหลมากับน้ำฝนตกตะกอน ก่อนระบายออกสู่ท่อระบายน้ำริมถนนพระราม 9 ซอย 59 ต่อไป (ดูรูปที่ 4)	1. ดูแลขุดลอกตะกอนที่สะสมในบ่อดักขยะและดักตะกอนอย่างสม่ำเสมออย่างน้อยสัปดาห์ละ 1 ครั้ง เพื่อให้สามารถระบายน้ำได้อย่างมีประสิทธิภาพ ไม่ส่งผลกระทบต่อระบบระบายน้ำของบริเวณพื้นที่โครงการ 2. ตรวจสอบปริมาณตะกอนดินที่สะสมอยู่ภายในบ่อดักตะกอนดินและขุดลอกตะกอน เป็นประจำทุกเดือน

หมายเหตุ : 1. โครงการจะต้องติดตารางมาตรการป้องกันและแก้ไขผลกระทบสิ่งแวดล้อม และมาตรการติดตามตรวจสอบผลกระทบสิ่งแวดล้อม ไว้บริเวณด้านหน้าพื้นที่ก่อสร้างให้เห็นชัดเจน ตลอดระยะเวลาก่อสร้าง

2. เจ้าของโครงการ (บริษัท รอแยลเฮ้าส์ อีเลฟเว่น จำกัด) ต้องปฏิบัติตามมาตรการ ฯ และต้องจัดทำรายงานผลการปฏิบัติตามมาตรการ ฯ เสนอต่อสำนักงานนโยบายและแผนทรัพยากรธรรมชาติและสิ่งแวดล้อม (สผ.) และสำนักงานเขตสวนหลวง ทุก ๆ 6 เดือน

3. เจ้าของโครงการ (บริษัท รอแยลเฮ้าส์ อีเลฟเว่น จำกัด) ต้องจัดตั้งคณะกรรมการประสานงานเพื่อแก้ไขปัญหาจากการพัฒนาโครงการ โดยต้องจัดตั้งให้แล้วเสร็จก่อนดำเนินการก่อสร้างโครงการ

Rak Dee Harm Jua Co., Ltd.

พฤษภาคม 2562 ลงชื่อ.....

(นายโกศล โควิสุทธิ์)

กรรมการผู้มีอำนาจของบริษัท รอแยลเฮ้าส์ อีเลฟเว่น จำกัด

พฤษภาคม 2562 ลงชื่อ.....

(นางสาวนันทิมา ประจงการ)

บุคคลธรรมดาผู้มีสิทธิจัดทำรายงานบริษัท รักดีหามจั่ว จำกัด

ตารางที่ 1 (ต่อ 16)

องค์ประกอบทางสิ่งแวดล้อมและคุณค่าต่างๆ	ผลกระทบต่อสิ่งแวดล้อมที่สำคัญ	มาตรการป้องกันและแก้ไขผลกระทบสิ่งแวดล้อม	มาตรการติดตามตรวจสอบผลกระทบสิ่งแวดล้อม
3.4 การจัดการมูลฝอย	ปริมาณมูลฝอยที่เกิดขึ้นในช่วงการก่อสร้าง ส่วนใหญ่เกิดจากคนงานก่อสร้าง โดยมูลฝอยในช่วงก่อสร้างแบ่งเป็น 2 ประเภท ได้แก่ **(1) มูลฝอยจากกิจกรรมการก่อสร้าง** ประมาณ 399 ตัน ประกอบด้วย คอนกรีต 306.03 ตัน อิฐ 54.78 ตัน เหล็ก 19.71 ตัน กระเบื้องเซรามิก 10.85 ตัน กระเบื้องหลังคา 6.11 ตัน ยิบซั่มบอร์ด 1.32 ตัน และไม้ 0.20 ตัน โดยในการจัดการมูลฝอยประเภทที่ไม่สามารถนำกลับมาใช้ประโยชน์ได้ เช่น เศษคอนกรีต เศษเหล็ก เศษปูน และเศษไม้ เป็นต้น โครงการจะกำหนดมาตรการให้ผู้รับเหมาเป็นผู้รับผิดชอบนำวัสดุจากการก่อสร้าง (เฉพาะคอนกรีตเสริมเหล็ก ผนังอิฐมวลเบา ผนังอิฐบล็อก ผนังอิฐมอญ และผนังปูน เท่านั้น) ส่งไปเข้ากระบวนการแปรรูปแล้วนำกลับมาใช้ประโยชน์ (Recycling) ที่ศูนย์กำจัดและแปรรูปมูลฝอยจากการก่อสร้าง ซึ่งตั้งอยู่ที่ศูนย์กำจัดมูลฝอยอ่อนนุช โดยปฏิบัติตามเงื่อนไขของศูนย์ โดยโครงการต้องกำหนดให้ผู้รับเหมาปฏิบัติตามมาตรการที่กำหนด	**1. มาตรการด้านการจัดการเศษวัสดุก่อสร้าง** - ใช้ผ้าใบคลุมรถบรรทุกที่ใช้ขนส่งเศษวัสดุก่อสร้างเพื่อป้องกันการร่วงหล่นลงบนถนน - ควบคุมน้ำหนักรถบรรทุกตามพิกัด และกำชับให้ผู้ขับรถบรรทุกปฏิบัติตามพระราชบัญญัติการจราจรทางบก และให้ขับรถด้วยความระมัดระวังเป็นพิเศษ - ไม่นำเศษวัสดุก่อสร้างไปทิ้งในพื้นที่สาธารณะ หรือสถานที่ที่อาจส่งผลกระทบต่อผู้พักอาศัยที่อยู่ในบริเวณนั้น ๆ โดยจะกำหนดมาตรการให้ผู้รับเหมาเป็นผู้รับผิดชอบนำวัสดุจากการก่อสร้าง (เฉพาะคอนกรีตเสริมเหล็ก ผนังอิฐมวลเบา ผนังอิฐบล็อก ผนังอิฐมอญ และผนังปูน เท่านั้น) ส่งไปเข้ากระบวนการแปรรูปแล้วนำกลับมาใช้ประโยชน์ (Recycling) ที่ศูนย์กำจัดและแปรรูปมูลฝอยจากการก่อสร้าง ซึ่งตั้งอยู่ที่ศูนย์กำจัดมูลฝอยอ่อนนุช โดยปฏิบัติตามเงื่อนไขของศูนย์	1. จัดให้มีเจ้าหน้าที่คอยตรวจสอบความสะอาดของที่ตั้งถังมูลฝอย พื้นที่พักมูลฝอยทุกสัปดาห์ 2. ตรวจสอบสภาพภาชนะรองรับมูลฝอยเป็นประจำสม่ำเสมอ เดือนละ 1 ครั้ง เพื่อป้องกันแมลงและสัตว์พาหะนำโรคใช้เป็นที่อยู่อาศัย แหล่งอาหาร กรณีที่พบภาชนะรองรับมูลฝอยชำรุดหรือเสียหาย ต้องซ่อมแซมหรือเปลี่ยนภาชนะใหม่ใช้แทน ตลอดระยะเวลาการก่อสร้าง

หมายเหตุ : 1. โครงการจะต้องติดตารางมาตรการป้องกันและแก้ไขผลกระทบสิ่งแวดล้อม และมาตรการติดตามตรวจสอบผลกระทบสิ่งแวดล้อม ไว้บริเวณด้านหน้าพื้นที่ก่อสร้างให้เห็นชัดเจน ตลอดระยะเวลาก่อสร้าง

2. เจ้าของโครงการ (บริษัท รอแยลเฮ้าส์ อีเลฟเว่น จำกัด) ต้องปฏิบัติตามมาตรการ ฯ และต้องจัดทำรายงานผลการปฏิบัติตามมาตรการ ฯ เสนอต่อสำนักงานนโยบายและแผนทรัพยากรธรรมชาติและสิ่งแวดล้อม (สผ.) และสำนักงานเขตสวนหลวง ทุก ๆ 6 เดือน

3. เจ้าของโครงการ (บริษัท รอแยลเฮ้าส์ อีเลฟเว่น จำกัด) ต้องจัดตั้งคณะกรรมการประสานงานเพื่อแก้ไขปัญหาจากการพัฒนาโครงการ โดยต้องจัดตั้งให้แล้วเสร็จก่อนดำเนินการก่อสร้างโครงการ

Rak Dee Harm Jua Co., Ltd.

พฤษภาคม 2562 ลงชื่อ.....

(นายโกศล โควิสุทธิ์)

กรรมการผู้มีอำนาจของบริษัท รอแยลเฮ้าส์ อีเลฟเว่น จำกัด

พฤษภาคม 2562 ลงชื่อ.....

(นางสาวนันทิมา ประจงการ)

บุคคลธรรมดาผู้มีสิทธิจัดทำรายงานบริษัท รักดีหามจั่ว จำกัด

ตารางที่ 1 (ต่อ 17)

องค์ประกอบทางสิ่งแวดล้อมและคุณค่าต่างๆ	ผลกระทบต่อสิ่งแวดล้อมที่สำคัญ	มาตรการป้องกันและแก้ไขผลกระทบสิ่งแวดล้อม	มาตรการติดตามตรวจสอบผลกระทบสิ่งแวดล้อม
	(2) มูลฝอยจากคนงานก่อสร้าง เช่น กระดาษ และถุงพลาสติก จะเกิดจากคนงานจำนวน 100 คน คิดเป็นปริมาณมูลฝอย 100 กิโลกรัม/วัน คำนวณจากอัตราการผลิตมูลฝอย 1 กิโลกรัม/คน/วัน หรือคิดเป็น 0.5 ลูกบาศก์เมตร/วัน ซึ่งในการจัดการมูลฝอยที่เกิดจากกิจกรรมของคนงาน โครงการจะกำหนดให้มีมาตรการป้องกันและแก้ไขผลกระทบ	**2. มาตรการด้านการจัดการมูลฝอยจากคนงานก่อสร้าง** - จัดเตรียมถังรองรับมูลฝอยทั่วไปขนาด 240 ลิตร จำนวน 4 ถัง (แบ่งเป็น ถังมูลฝอยแห้ง จำนวน 1 ถัง ถังมูลฝอยเปียก จำนวน 1 ถัง และถังมูลฝอยรีไซเคิล จำนวน 1 ถัง และถังมูลฝอยอันตราย จำนวน 1 ถัง) วางไว้ในบริเวณพื้นที่ก่อสร้าง และในแต่ละวันต้องจัดให้มีผู้รับผิดชอบในการรวบรวมมูลฝอยตามจุดต่างๆ เพื่อให้รถเก็บขนมูลฝอยของสำนักงานเขตสวนหลวงมาเก็บขนไปกำจัดต่อไป - กำชับให้คนงานทิ้งมูลฝอยลงในภาชนะรองรับที่ได้จัดเตรียมไว้อย่างเคร่งครัด - จัดให้มีเจ้าหน้าที่คอยตรวจสอบความสะอาดของที่ตั้งถังมูลฝอย พื้นที่พักขยะและกำชับให้พนักงานปฏิบัติตามหลักสุขอนามัยอย่างเคร่งครัด เพื่อป้องกันกลิ่นรบกวนผู้พักอาศัยข้างเคียง - หากบริเวณพื้นที่พักขยะของโครงการส่งผลกระทบด้านกลิ่นรบกวน โครงการต้องจัดหาวิธีหรือสารเคมีทางชีวภาพมาช่วยกำจัดกลิ่น	

หมายเหตุ : 1. โครงการจะต้องติดตารางมาตรการป้องกันและแก้ไขผลกระทบสิ่งแวดล้อม และมาตรการติดตามตรวจสอบผลกระทบสิ่งแวดล้อม ไว้บริเวณด้านหน้าพื้นที่ก่อสร้างให้เห็นชัดเจน ตลอดระยะเวลาก่อสร้าง

2. เจ้าของโครงการ (บริษัท รอแยลเฮ้าส์ อีเลฟเว่น จำกัด) ต้องปฏิบัติตามมาตรการ ฯ และต้องจัดทำรายงานผลการปฏิบัติตามมาตรการ ฯ เสนอต่อสำนักงานนโยบายและแผนทรัพยากรธรรมชาติและสิ่งแวดล้อม (สผ.) และสำนักงานเขตสวนหลวง ทุก ๆ 6 เดือน

3. เจ้าของโครงการ (บริษัท รอแยลเฮ้าส์ อีเลฟเว่น จำกัด) ต้องจัดตั้งคณะกรรมการประสานงานเพื่อแก้ไขปัญหาจากการพัฒนาโครงการ โดยต้องจัดตั้งให้แล้วเสร็จก่อนดำเนินการก่อสร้างโครงการ

พฤษภาคม 2562 ลงชื่อ.....

(นายโกศล โควิสุทธิ์)

กรรมการผู้มีอำนาจของบริษัท รอแยลเฮ้าส์ อีเลฟเว่น จำกัด

Rak Dee Harm Jua Co., Ltd.

พฤษภาคม 2562 ลงชื่อ.....

(นางสาวนันทิมา ประจงการ)

บุคคลธรรมดาผู้มีสิทธิจัดทำรายงานบริษัท รักดีหามจั่ว จำกัด

ตารางที่ 1 (ต่อ 18)

องค์ประกอบทางสิ่งแวดล้อมและคุณค่าต่างๆ	ผลกระทบต่อสิ่งแวดล้อมที่สำคัญ	มาตรการป้องกันและแก้ไขผลกระทบสิ่งแวดล้อม	มาตรการติดตามตรวจสอบผลกระทบสิ่งแวดล้อม
		- ควบคุมไม่ให้มีสัตว์พาหะนำโรคในพื้นที่โครงการ หากพบต้องกำจัดทันที - บริษัท รอแยลเฮ้าส์ อีเลฟเว่น จำกัด จะต้องนำรายละเอียดมาตรการป้องกันและแก้ไขผลกระทบที่ได้รับความเห็นชอบ ติดประกาศบริเวณด้านหน้าโครงการให้เห็นอย่างชัดเจน	
3.5 ระบบไฟฟ้า	ในระหว่างการก่อสร้างโครงการจะขอใช้บริการไฟฟ้าจากการไฟฟ้านครหลวง เขตบางกะปิ โดยโครงการจะติดตั้งมิเตอร์ไฟฟ้าชั่วคราวสำหรับใช้ในกิจกรรมการก่อสร้าง ซึ่งการไฟฟ้านครหลวง เขตบางกะปิ จะสามารถให้บริการไฟฟ้าแก่โครงการในช่วงการก่อสร้างได้อย่างเพียงพอ การก่อสร้างโครงการจึงไม่ส่งผลกระทบที่มีนัยสำคัญด้านระบบไฟฟ้าต่อชุมชนใกล้เคียง ซึ่งโครงการต้องกำหนดให้มีมาตรการป้องกันและแก้ไขผลกระทบสิ่งแวดล้อม และมาตรการติดตามตรวจสอบผลกระทบที่อาจเกิดขึ้น	- กำชับให้คนงานใช้ไฟฟ้าอย่างประหยัด	- ตรวจสอบสายไฟ อุปกรณ์ไฟฟ้าต่างๆ ให้อยู่ในสภาพพร้อมใช้งานเสมอ และซ่อมแซมทันทีเมื่อพบว่าชำรุดเสียหายตลอดระยะเวลาก่อสร้าง

หมายเหตุ : 1. โครงการจะต้องติดตารางมาตรการป้องกันและแก้ไขผลกระทบสิ่งแวดล้อม และมาตรการติดตามตรวจสอบผลกระทบสิ่งแวดล้อม ไว้บริเวณด้านหน้าพื้นที่ก่อสร้างให้เห็นชัดเจน ตลอดระยะเวลาก่อสร้าง

2. เจ้าของโครงการ (บริษัท รอแยลเฮ้าส์ อีเลฟเว่น จำกัด) ต้องปฏิบัติตามมาตรการ ฯ และต้องจัดทำรายงานผลการปฏิบัติตามมาตรการ ฯ เสนอต่อสำนักงานนโยบายและแผนทรัพยากรธรรมชาติและสิ่งแวดล้อม (สผ.) และสำนักงานเขตสวนหลวง ทุก ๆ 6 เดือน

3. เจ้าของโครงการ (บริษัท รอแยลเฮ้าส์ อีเลฟเว่น จำกัด) ต้องจัดตั้งคณะกรรมการประสานงานเพื่อแก้ไขปัญหาจากการพัฒนาโครงการ โดยต้องจัดตั้งให้แล้วเสร็จก่อนดำเนินการก่อสร้างโครงการ

Rak Dee Harm Jua Co., Ltd.

พฤษภาคม 2562 ลงชื่อ.....

(นายโกศล โควิสุทธิ์)

กรรมการผู้มีอำนาจของบริษัท รอแยลเฮ้าส์ อีเลฟเว่น จำกัด

พฤษภาคม 2562 ลงชื่อ.....

(นางสาวนันทิมา ประจงการ)

บุคคลธรรมดาผู้มีสิทธิจัดทำรายงานบริษัท รักดีหามจั่ว จำกัด

ตารางที่ 1 (ต่อ 19)

องค์ประกอบทางสิ่งแวดล้อมและคุณค่าต่างๆ	ผลกระทบต่อสิ่งแวดล้อมที่สำคัญ	มาตรการป้องกันและแก้ไขผลกระทบสิ่งแวดล้อม	มาตรการติดตามตรวจสอบผลกระทบสิ่งแวดล้อม
3.6 การป้องกันอัคคีภัย	การก่อสร้างอาคารโครงการมีกิจกรรมการก่อสร้างที่อาจก่อให้เกิดอัคคีภัยจากการทิ้งบุหรี่ การอ๊อก การเชื่อม ซึ่งอาจก่อให้เกิดความเสียหายทั้งต่อชีวิตและทรัพย์สิน ดังนั้นโครงการต้องกำหนดให้มีมาตรการป้องกันและแก้ไขผลกระทบตลอดจนมาตรการติดตามตรวจสอบผลกระทบที่อาจเกิดขึ้น	1. จัดให้มีถังดับเพลิงเคมีอย่างเพียงพออย่างน้อย 1 ถัง/ชั้น เพื่อเตรียมความพร้อมกรณีเกิดเหตุเพลิงไหม้ 2. ติดป้ายแนะนำการใช้อุปกรณ์แต่ละตัวไว้บริเวณที่อุปกรณ์ติดตั้งอยู่ เพื่อให้ผู้ที่อยู่ใกล้ที่เกิดเหตุสามารถใช้ได้ทันที 3. จัดอบรมและซ้อมการอพยพคนกรณีเกิดเหตุเพลิงไหม้ โดยติดต่อประสานกับสถานีดับเพลิงหัวหมาก ให้มาจัดอบรมและซักซ้อมแผนอพยพหนีไฟให้กับโครงการอย่างน้อยปีละ 1 ครั้ง ดังแสดงในแผนป้องกันและระงับอัคคีภัยในช่วงก่อสร้างไว้ในภาคผนวกที่ 1	- จัดให้มีการตรวจสอบระบบป้องกันและเตือนอัคคีภัยให้สามารถใช้งานได้อยู่เสมอหากพบว่า มีการเสียหายหรือใช้การไม่ได้ให้รีบดำเนินการแก้ไขทันที
3.7 การจราจร	ในช่วงก่อสร้างโครงการมีรถขนส่งดิน วัสดุก่อสร้าง และรถรับ-ส่งคนงานก่อสร้าง เข้า-ออกโครงการประมาณ 14 เที่ยว/วัน หรือ 10 PCU/ชั่วโมง ซึ่งจากการประเมินผลกระทบพบว่า ถนนสายต่าง ๆ ได้แก่ ถนนพระราม 9 ซอย 59 ถนนพระราม 9 ถนนซอยรามคำแหง 24 และถนนศรีนครินทร์ บริเวณโครงการในช่วงก่อสร้างเปลี่ยนแปลงไปจากปัจจุบันไม่มาก ซึ่งในการขนส่งดิน และวัสดุก่อสร้างอาจก่อให้เกิดผลกระทบในด้านการทำให้ถนนชำรุดเสียหาย เศษดินโคลนที่ติดล้อรถทำให้ถนน	1. ติดป้ายประชาสัมพันธ์บริเวณด้านข้างของรถขนส่งดินขนส่งวัสดุก่อสร้าง และรับ-ส่งคนงาน โดยระบุชื่อบริษัทผู้รับเหมา พร้อมเบอร์โทรศัพท์ติดต่อ เพื่อให้ผู้พักอาศัยใกล้เคียงและผู้ที่สัญจรโดยใช้เส้นทางร่วมกับรถบรรทุกได้รับทราบข้อมูล และสามารถติดต่อกับผู้รับเหมาได้โดยตรง ในกรณีที่ได้รับความเดือดร้อนจากการขนส่งดินวัสดุก่อสร้าง และรับ-ส่งคนงาน	- ตรวจสอบสภาพยานพาหนะ และเครื่องจักรต่างๆ ที่นำมาใช้ในงานก่อสร้างให้มีสภาพดีอยู่เสมอ เพื่อป้องกันมิให้ยานพาหนะหรือเครื่องจักรเหล่านั้นเกิดการชำรุดขณะใช้งาน

หมายเหตุ : 1. โครงการจะต้องติดตารางมาตรการป้องกันและแก้ไขผลกระทบสิ่งแวดล้อม และมาตรการติดตามตรวจสอบผลกระทบสิ่งแวดล้อม ไว้บริเวณด้านหน้าพื้นที่ก่อสร้างให้เห็นชัดเจน ตลอดระยะเวลาก่อสร้าง

2. เจ้าของโครงการ (บริษัท รอแยลเฮ้าส์ อีเลฟเว่น จำกัด) ต้องปฏิบัติตามมาตรการ ฯ และต้องจัดทำรายงานผลการปฏิบัติตามมาตรการ ฯ เสนอต่อสำนักงานนโยบายและแผนทรัพยากรธรรมชาติและสิ่งแวดล้อม (สผ.) และสำนักงานเขตสวนหลวง ทุก ๆ 6 เดือน

3. เจ้าของโครงการ (บริษัท รอแยลเฮ้าส์ อีเลฟเว่น จำกัด) ต้องจัดตั้งคณะกรรมการประสานงานเพื่อแก้ไขปัญหาจากการพัฒนาโครงการ โดยต้องจัดตั้งให้แล้วเสร็จก่อนดำเนินการก่อสร้างโครงการ

Rak Dee Harm Jua Co., Ltd.

พฤษภาคม 2562 ลงชื่อ.....

(นายโกศล โควิสุทธิ์)

กรรมการผู้มีอำนาจของบริษัท รอแยลเฮ้าส์ อีเลฟเว่น จำกัด

พฤษภาคม 2562 ลงชื่อ.....

(นางสาวนันทิมา ประจงการ)

บุคคลธรรมดาผู้มีสิทธิจัดทำรายงานบริษัท รักดีหามจั่ว จำกัด

ตารางที่ 1 (ต่อ 20)

องค์ประกอบทางสิ่งแวดล้อมและคุณค่าต่างๆ	ผลกระทบต่อสิ่งแวดล้อมที่สำคัญ	มาตรการป้องกันและแก้ไขผลกระทบสิ่งแวดล้อม	มาตรการติดตามตรวจสอบผลกระทบสิ่งแวดล้อม
	เปรอะเปื้อน และความไม่สะดวกที่เกิดขึ้นโดยเฉพาะอย่างยิ่งบริเวณทางเข้า-ออกโครงการ ดังนั้น โครงการต้องกำหนดให้มีมาตรการป้องกันและแก้ไขผลกระทบด้านการจราจรจากการก่อสร้างโครงการ	2. จัดให้มีป้ายชื่อโครงการ และลูกศรแสดงทิศทางการเข้า – ออกโครงการ ให้สามารถมองเห็นได้อย่างชัดเจน ในระยะที่สามารถชะลอเพื่อเลี้ยวรถเข้าสู่พื้นที่โครงการได้อย่างปลอดภัย 3. จัดให้มีพื้นที่สำหรับจอดรถบรรทุกไว้ภายในพื้นที่โครงการเพื่อเป็นพื้นที่จอดรถสำหรับขนส่งดิน ขนส่งวัสดุก่อสร้าง และรับ-ส่งคนงานก่อสร้าง เพื่อไม่ให้กระทบต่อผู้ใช้ถนนพระราม 9 ซอย 59 และถนนสายต่างๆ บริเวณพื้นที่โครงการ และห้ามจอดรถเพื่อรอการขนส่งดินบนถนนพระราม 9 ซอย 59 และถนนโดยรอบพื้นที่โครงการโดยเด็ดขาด 4. จัดให้มีเจ้าหน้าที่รักษาความปลอดภัยคอยอำนวยความสะดวกให้กับรถที่จะเข้าหรือออกจากโครงการให้สามารถเข้า–ออกโครงการได้ โดยสะดวกและปลอดภัย ไม่กีดขวางการจราจรบนถนนพระราม 9 ซอย 59 5. จัดให้มีการทำความสะอาดล้อรถบรรทุกที่ขนส่ง โดยใช้น้ำฉีดก่อนออกจากบริเวณพื้นที่ก่อสร้างทุกครั้ง เพื่อป้องกันการฟุ้งกระจายของฝุ่นละอองจากรถบรรทุก	

หมายเหตุ : 1. โครงการจะต้องติดตารางมาตรการป้องกันและแก้ไขผลกระทบสิ่งแวดล้อม และมาตรการติดตามตรวจสอบผลกระทบสิ่งแวดล้อม ไว้บริเวณด้านหน้าพื้นที่ก่อสร้างให้เห็นชัดเจน ตลอดระยะเวลาก่อสร้าง

2. เจ้าของโครงการ (บริษัท รอแยลเฮ้าส์ อีเลฟเว่น จำกัด) ต้องปฏิบัติตามมาตรการ ฯ และต้องจัดทำรายงานผลการปฏิบัติตามมาตรการ ฯ เสนอต่อสำนักงานนโยบายและแผนทรัพยากรธรรมชาติและสิ่งแวดล้อม (สผ.) และสำนักงานเขตสวนหลวง ทุก ๆ 6 เดือน

3. เจ้าของโครงการ (บริษัท รอแยลเฮ้าส์ อีเลฟเว่น จำกัด) ต้องจัดตั้งคณะกรรมการประสานงานเพื่อแก้ไขปัญหาจากการพัฒนาโครงการ โดยต้องจัดตั้งให้แล้วเสร็จก่อนดำเนินการก่อสร้างโครงการ

Rak Dee Harm Jua Co., Ltd.

พฤษภาคม 2562 ลงชื่อ.....

(นายโกศล โควิสุทธิ์)

กรรมการผู้มีอำนาจของบริษัท รอแยลเฮ้าส์ อีเลฟเว่น จำกัด

พฤษภาคม 2562 ลงชื่อ.....

(นางสาวนันทิมา ประจงการ)

บุคคลธรรมดาผู้มีสิทธิจัดทำรายงานบริษัท รักดีหามจั่ว จำกัด

ตารางที่ 1 (ต่อ 21)

องค์ประกอบทางสิ่งแวดล้อมและคุณค่าต่างๆ	ผลกระทบต่อสิ่งแวดล้อมที่สำคัญ	มาตรการป้องกันและแก้ไขผลกระทบสิ่งแวดล้อม	มาตรการติดตามตรวจสอบผลกระทบสิ่งแวดล้อม
		6. ติดตั้งป้ายสัญญาณจราจรต่าง ๆ อาทิเช่น ป้ายชะลอความเร็ว เขตก่อสร้าง ทางชำรุด เป็นต้น ทั้งในพื้นที่โครงการและบริเวณทางเข้า – ออกพื้นที่โครงการ 7. ติดตั้งไฟเตือนสัญญาณไฟกระพริบ และป้ายจราจรชั่วคราวบริเวณทางเข้า–ออกโครงการที่เชื่อมกับถนนพระราม 9 ซอย 59 ในระหว่างการก่อสร้าง 8. ใช้รถบรรทุกขนาด 6 ล้อ ในการขนส่งดิน และขนส่งวัสดุก่อสร้าง โดยกำหนดช่วงเวลาในการขนส่งรถบรรทุกในช่วงเวลา 09.00-16.00 น. ซึ่งอยู่นอกช่วงเวลาเร่งด่วน และเจ้าพนักงานตำรวจท้องที่อนุญาตให้รถบรรทุกสามารถสัญจรบริเวณโครงการได้ 9. ควบคุมน้ำหนักรถบรรทุกตามพิกัด และกำชับให้ผู้ขับรถบรรทุกปฏิบัติตามพระราชบัญญัติการจราจรทางบก และให้ขับรถด้วยความระมัดระวังเป็นพิเศษ 10. จัดให้มีการใช้ผ้าใบคลุมที่มิดชิด สำหรับรถบรรทุกดิน หิน ทราย เพื่อป้องกันไม่ให้ฝุ่นปลิวออกมาจากรถบรรทุกได้	

หมายเหตุ : 1. โครงการจะต้องติดตารางมาตรการป้องกันและแก้ไขผลกระทบสิ่งแวดล้อม และมาตรการติดตามตรวจสอบผลกระทบสิ่งแวดล้อม ไว้บริเวณด้านหน้าพื้นที่ก่อสร้างให้เห็นชัดเจน ตลอดระยะเวลาก่อสร้าง

2. เจ้าของโครงการ (บริษัท รอแยลเฮ้าส์ อีเลฟเว่น จำกัด) ต้องปฏิบัติตามมาตรการ ฯ และต้องจัดทำรายงานผลการปฏิบัติตามมาตรการ ฯ เสนอต่อสำนักงานนโยบายและแผนทรัพยากรธรรมชาติและสิ่งแวดล้อม (สผ.) และสำนักงานเขตสวนหลวง ทุก ๆ 6 เดือน

3. เจ้าของโครงการ (บริษัท รอแยลเฮ้าส์ อีเลฟเว่น จำกัด) ต้องจัดตั้งคณะกรรมการประสานงานเพื่อแก้ไขปัญหาจากการพัฒนาโครงการ โดยต้องจัดตั้งให้แล้วเสร็จก่อนดำเนินการก่อสร้างโครงการ

พฤษภาคม 2562 ลงชื่อ.....

(นายโกศล โควิสุทธิ์)

กรรมการผู้มีอำนาจของบริษัท รอแยลเฮ้าส์ อีเลฟเว่น จำกัด

Rak Dee Harm Jua Co., Ltd.

พฤษภาคม 2562 ลงชื่อ.....

(นางสาวนันทิมา ประจงการ)

บุคคลธรรมดาผู้มีสิทธิจัดทำรายงานบริษัท รักดีหามจั่ว จำกัด

ตารางที่ 1 (ต่อ 22)

องค์ประกอบทางสิ่งแวดล้อมและคุณค่าต่างๆ	ผลกระทบต่อสิ่งแวดล้อมที่สำคัญ	มาตรการป้องกันและแก้ไขผลกระทบสิ่งแวดล้อม	มาตรการติดตามตรวจสอบผลกระทบสิ่งแวดล้อม
		11. โครงการจะเปิดทางเข้า-ออกเชื่อมกับถนนพระราม 9 ซอย 59 เท่านั้น ซึ่งทางเข้า-ออกดังกล่าวจะต้องปิดทึบตลอดเวลา โดยเปิดเฉพาะเมื่อมีรถเข้า-ออกโครงการ และต้องรักษาพื้นผิวจราจรบนถนนพระราม 9 ซอย 59 บริเวณด้านหน้าโครงการให้สะอาดปราศจากเศษหิน ดิน ทราย หรือฝุ่นตกค้างจากการก่อสร้าง ตลอดระยะเวลาก่อสร้าง 12. จัดให้มีตารางเวลาเข้า–ออกโครงการของการเดินรถบรรทุก 6 ล้อ ในเฉพาะนอกช่วงเวลาเร่งด่วนเท่านั้น เพื่อไม่ก่อให้เกิดปัญหาการจราจรในบริเวณพื้นที่โครงการ และช่วยลดผลกระทบการจราจรได้ทางหนึ่ง 13. ควบคุมดูแลให้ผู้ขับขี่ยานพาหนะ เครื่องจักรต่างๆ ของผู้รับจ้างที่เข้ามาในพื้นที่ก่อสร้างขับขี่ด้วยความระมัดระวังและถูกต้องตามกฎจราจรเพื่อป้องกันการเกิดอุบัติเหตุ 14. จัดให้มีการติดตั้งเครื่องหมายและสัญญาณจราจร ตามรูปแบบและแนวทางการติดตั้งเครื่องหมายและสัญญาณสำหรับการก่อสร้างโครงการ ทั้งในเวลากลางวันและกลางคืน (หากจำเป็น)	

หมายเหตุ : 1. โครงการจะต้องติดตารางมาตรการป้องกันและแก้ไขผลกระทบสิ่งแวดล้อม และมาตรการติดตามตรวจสอบผลกระทบสิ่งแวดล้อม ไว้บริเวณด้านหน้าพื้นที่ก่อสร้างให้เห็นชัดเจน ตลอดระยะเวลาก่อสร้าง

2. เจ้าของโครงการ (บริษัท รอแยลเฮ้าส์ อีเลฟเว่น จำกัด) ต้องปฏิบัติตามมาตรการ ฯ และต้องจัดทำรายงานผลการปฏิบัติตามมาตรการ ฯ เสนอต่อสำนักงานนโยบายและแผนทรัพยากรธรรมชาติและสิ่งแวดล้อม (สผ.) และสำนักงานเขตสวนหลวง ทุก ๆ 6 เดือน

3. เจ้าของโครงการ (บริษัท รอแยลเฮ้าส์ อีเลฟเว่น จำกัด) ต้องจัดตั้งคณะกรรมการประสานงานเพื่อแก้ไขปัญหาจากการพัฒนาโครงการ โดยต้องจัดตั้งให้แล้วเสร็จก่อนดำเนินการก่อสร้างโครงการ

Rak Dee Harm Jua Co., Ltd.

พฤษภาคม 2562 ลงชื่อ.....
(นายโกศล โควิสุทธิ์)
กรรมการผู้มีอำนาจของบริษัท รอแยลเฮ้าส์ อีเลฟเว่น จำกัด

พฤษภาคม 2562 ลงชื่อ.....
(นางสาวนันทิมา ประจงการ)
บุคคลธรรมดาผู้มีสิทธิจัดทำรายงานบริษัท รักดีหามจั่ว จำกัด

ตารางที่ 1 (ต่อ 23)

องค์ประกอบทางสิ่งแวดล้อม และคุณค่าต่างๆ	ผลกระทบต่อสิ่งแวดล้อมที่สำคัญ	มาตรการป้องกันและแก้ไขผลกระทบสิ่งแวดล้อม	มาตรการติดตามตรวจสอบผลกระทบสิ่งแวดล้อม
		15. บริษัท รอแยลเฮ้าส์ อีเลฟเว่น จำกัด ต้องควบคุมให้มีการปฏิบัติตามมาตรการอย่างเคร่งครัด	
4. คุณค่าคุณภาพชีวิต 4.1 ผลกระทบทางสังคม	จากการประเมินของบริษัทที่ปรึกษาในช่วงก่อสร้างคาดว่าโครงการอาจก่อให้เกิดผลกระทบต่อผู้อยู่ใกล้เคียงและผู้ใช้ถนนสายต่าง ๆ โดยรอบพื้นที่โครงการดังนี้ **1) ผลกระทบทางด้านประชากรและการโยกย้าย** ช่วงก่อสร้างโครงการคาดว่าจะมีการจ้างแรงงานสูงสุด ประมาณ 100 คน โดยคนงานจะพักอาศัยอยู่ภายนอกพื้นที่โครงการ เดินทางแบบเช้าไป-เย็นกลับ สำหรับการจ้างคนงานก่อสร้างคาดว่าบางส่วนจะมีการจ้างแรงงานจากต่างถิ่นเข้ามาทำงาน ซึ่งอาจส่งผลกระทบต่อชุมชนข้างเคียง เช่น การส่งเสียงดังรบกวน การอยู่อาศัย การลักขโมย การทะเลาะวิวาท เป็นต้น อย่างไรก็ตาม การเพิ่มขึ้นของประชากรในช่วงก่อสร้างเป็นการโยกย้ายของแรงงานเพื่อมาทำงานเป็นการชั่วคราว และคนงานก่อสร้างจะไม่มีการพักอาศัยในพื้นที่ก่อสร้างโครงการ	**1) มาตรการด้านประชากร และการโยกย้าย** 1. ไม่อนุญาตให้คนงานพักในพื้นที่ก่อสร้างเด็ดขาด 2. จัดให้มีเจ้าหน้าที่รักษาความปลอดภัยภายในพื้นที่ก่อสร้างโครงการ ตลอด 24 ชั่วโมง 3. ติดตั้งกล้องวงจรปิดภายในพื้นที่ก่อสร้างและบริเวณเหนือรั้วโครงการ ทั้ง 4 ด้าน โดยกล้องวงจรปิดต้องใช้งานได้ตลอด 24 ชั่วโมง เพื่อตรวจสอบความปลอดภัยภายในพื้นที่โครงการและพื้นที่ใกล้เคียง ตลอดจนให้มีการตรวจสอบระบบกล้องโทรทัศน์วงจรปิดให้มีสภาพดี พร้อมใช้งานตลอดระยะเวลาการก่อสร้าง 4. พิจารณาเลือกคนงานที่เป็นคนไทยเป็นอันดับแรก 5. กรณีรับแรงงานต่างด้าว ต้องเลือกคนงานที่ได้รับอนุญาตอย่างถูกต้องตามกฎหมายเข้ามาทำงาน และกำหนดให้คนงานปฏิบัติตามระเบียบข้อบังคับ เพื่อป้องกัน	1. ตรวจสอบป้ายประชาสัมพันธ์โครงการบริเวณหน้าพื้นที่ก่อสร้างให้อยู่ในสภาพดีอยู่เสมอ ไม่ลบเลือน ตลอดระยะเวลาการก่อสร้าง 2. ตรวจสอบระบบโทรทัศน์วงจรปิด (CCTV System) ให้มีสภาพดีพร้อมใช้งานได้ตลอดเวลา เดือนละ 1 ครั้ง ตลอดระยะเวลาการก่อสร้าง 3. การรับเรื่องร้องเรียนทั้งระยะก่อสร้าง ช่องทางรับเรื่องร้องเรียนทุกขั้นตอนหรือวิธีการ ต้องระบุระยะเวลาดำเนินการในผังแสดงการรับเรื่องร้องเรียนของโครงการทุกขั้นตอน พร้อมทั้งนำเสนอไว้ในตารางมาตรการ โดยกำหนดระยะเวลาในแต่ละขั้นตอนให้รวดเร็วและตอบสนองความเดือนร้อนและผลกระทบที่เกิดขึ้น (ดูรูปที่ 1)

หมายเหตุ : 1. โครงการจะต้องติดตารางมาตรการป้องกันและแก้ไขผลกระทบสิ่งแวดล้อม และมาตรการติดตามตรวจสอบผลกระทบสิ่งแวดล้อม ไว้บริเวณด้านหน้าพื้นที่ก่อสร้างให้เห็นชัดเจน ตลอดระยะเวลาก่อสร้าง

2. เจ้าของโครงการ (บริษัท รอแยลเฮ้าส์ อีเลฟเว่น จำกัด) ต้องปฏิบัติตามมาตรการ ฯ และต้องจัดทำรายงานผลการปฏิบัติตามมาตรการ ฯ เสนอต่อสำนักงานนโยบายและแผนทรัพยากรธรรมชาติและสิ่งแวดล้อม (สผ.) และสำนักงานเขตสวนหลวง ทุก ๆ 6 เดือน

3. เจ้าของโครงการ (บริษัท รอแยลเฮ้าส์ อีเลฟเว่น จำกัด) ต้องจัดตั้งคณะกรรมการประสานงานเพื่อแก้ไขปัญหาจากการพัฒนาโครงการ โดยต้องจัดตั้งให้แล้วเสร็จก่อนดำเนินการก่อสร้างโครงการ

Rak Dee Harm Jua Co., Ltd.

พฤษภาคม 2562 ลงชื่อ.....


(นายโกศล โควิสุทธิ์)

กรรมการผู้มีอำนาจของบริษัท รอแยลเฮ้าส์ อีเลฟเว่น จำกัด

พฤษภาคม 2562 ลงชื่อ.....

(นางสาวนันทิมา ประจงการ)

บุคคลธรรมดาผู้มีสิทธิจัดทำรายงานบริษัท รักดีหามจั่ว จำกัด

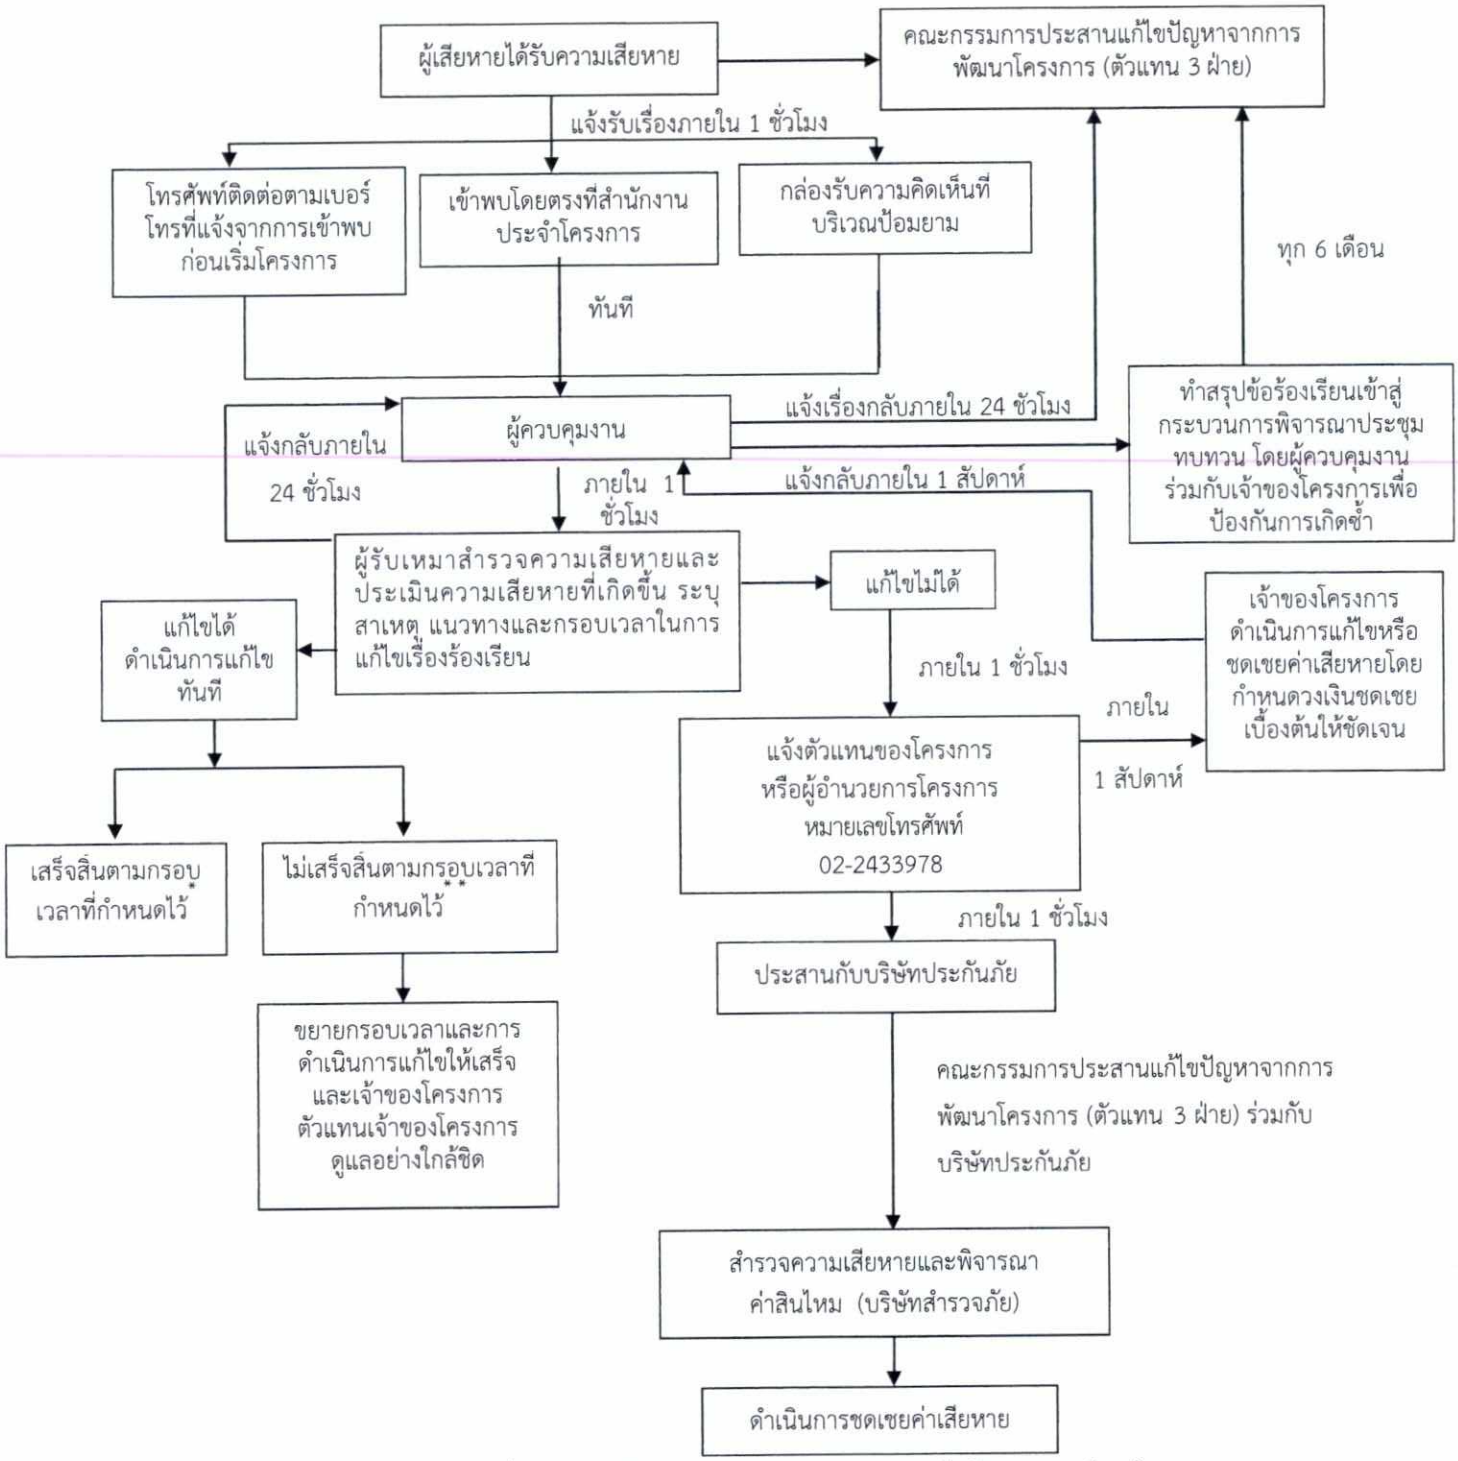

*แจ้งให้ทราบถึงผลการแก้ไขตามกรอบเวลาที่กำหนดให้กับผู้ร้องเรียน และคณะกรรมการประสานแก้ไขปัญหาจากการพัฒนาโครงการ

** ในกรณีแก้ไขปัญหาข้อร้องเรียนไม่แล้วเสร็จภายในกรอบเวลาที่แจ้งไว้ จะแจ้งผู้ร้องเรียนและคณะกรรมการประสานแก้ไขปัญหาจากการพัฒนาโครงการให้ทราบล่วงหน้าอย่างน้อย 7 วัน พร้อมเหตุผลที่ไม่สามารถแก้ไขปัญหาตามกรอบเวลาดังกล่าว และกำหนดกรอบเวลาในการแก้ไขปัญหาใหม่ และแจ้งผู้ร้องเรียนและคณะกรรมการฯ และทำการแก้ไขปัญหาให้แล้วเสร็จ โดยการแจ้งความก้าวหน้าการแก้ไขปัญหาให้ครบ 7 วัน เช่นเดียวกันจนกว่าจะแก้ไขแล้วเสร็จ

Rak Dee Harm Jua Co., Ltd.

รูปที่ 1 ขั้นตอนการรับเรื่องร้องเรียนในช่วงก่อสร้าง

พฤษภาคม 2562 ลงชื่อ.....
(นายโกศล โควิสุทธิ์)
กรรมการผู้มีอำนาจของบริษัท รอแยลเฮ้าส์ อีเลฟเว่น จำกัด

พฤษภาคม 2562 ลงชื่อ.....
(นางสาวนันทิมา ประจงการ)
บุคคลธรรมดาผู้มีสิทธิจัดทำรายงานบริษัท รักดีหามจั่ว จำกัด

ตารางที่ 1 (ต่อ 24)

องค์ประกอบทางสิ่งแวดล้อมและคุณค่าต่างๆ	ผลกระทบต่อสิ่งแวดล้อมที่สำคัญ	มาตรการป้องกันและแก้ไขผลกระทบสิ่งแวดล้อม	มาตรการติดตามตรวจสอบผลกระทบสิ่งแวดล้อม
	จะมีเพียงพนักงานรักษาความปลอดภัยดูแลพื้นที่ตลอด 24 ชั่วโมง เท่านั้น ซึ่งโครงการจะต้องกำหนดให้มีระเบียบปฏิบัติของคนงานในพื้นที่ก่อสร้าง เพื่อป้องกันและลดผลกระทบด้านการรบกวนการพักอาศัยของชุมชนข้างเคียง	และแก้ไขผลกระทบต่อชุมชนข้างเคียง 6. จัดให้มีการขึ้นทะเบียนแรงงานต่างด้าวกับสำนักบริหารแรงงานต่างด้าว เพื่อให้สามารถตรวจสอบประวัติคนงานได้ 7. โครงการจะต้องดูแลคนงานก่อสร้างที่เข้ามาทำงานภายในพื้นที่โครงการ โดยระบุสีเสื้อผ้าชุดปฏิบัติงาน พร้อมติดบัตรแสดงข้อมูลชื่อ สกุล รหัสคนงาน แผนกที่สังกัด รวมถึงการตรวจสภาพร่างกายว่าเป็นผู้ที่ปลอดสารเสพติด บันทึกเป็นลายลักษณ์อักษร พร้อมตรวจสอบได้เสมอ 8. โครงการจะต้องกำหนดให้มีมาตรการป้องกันผลกระทบด้านกายภาพ (ได้แก่ การป้องกันเสียง ฝุ่นละอองมลพิษทางอากาศ ความสั่นสะเทือน การพังทลายของดิน) คุณค่าการใช้ประโยชน์ของมนุษย์ (ได้แก่ น้ำใช้ การจัดการน้ำเสีย การป้องกันน้ำท่วม การจัดการขยะ การป้องกันอัคคีภัย การจราจร) ดังที่นำเสนอข้างต้น และควบคุมการปฏิบัติตามอย่างเคร่งครัด	4. โครงการจะต้องสำรวจสภาพเศรษฐกิจ สังคม และความคิดเห็นของประชาชน สถานประกอบการในพื้นที่ระยะประชิด พื้นที่ระยะรัศมี 100 เมตร จากขอบพื้นที่โครงการ พื้นที่อ่อนไหว และพื้นที่ตามแนวเส้นทางการขนส่งวัสดุและอุปกรณ์ก่อสร้าง ปีละ 1 ครั้ง ตั้งแต่เริ่มก่อสร้างโครงการจนถึงก่อนอนุญาตเปิดใช้อาคาร โดยวิธีการและการสุ่มตัวอย่างเป็นไปตามหลักวิชาการและหลักสถิติ พร้อมทั้งการแสดงภาพตำแหน่งการสำรวจ 5. กำหนดให้มีการตรวจสุขภาพคนงานก่อนรับเข้าทำงานและหลังรับเข้าทำงานอย่างน้อยปีละ 1 ครั้ง เพื่อป้องกันปัญหาด้านสุขภาพที่อาจเป็นพาหะนำโรคได้ 6. บริษัท รอแยลเฮ้าส์ อีเลฟเว่น จำกัด ต้องควบคุมให้มีการปฏิบัติตามมาตรการอย่างเคร่งครัด

หมายเหตุ : 1. โครงการจะต้องติดตารางมาตรการป้องกันและแก้ไขผลกระทบสิ่งแวดล้อม และมาตรการติดตามตรวจสอบผลกระทบสิ่งแวดล้อม ไว้บริเวณด้านหน้าพื้นที่ก่อสร้างให้เห็นชัดเจน ตลอดระยะเวลาก่อสร้าง

2. เจ้าของโครงการ (บริษัท รอแยลเฮ้าส์ อีเลฟเว่น จำกัด) ต้องปฏิบัติตามมาตรการ ฯ และต้องจัดทำรายงานผลการปฏิบัติตามมาตรการ ฯ เสนอต่อสำนักงานนโยบายและแผนทรัพยากรธรรมชาติและสิ่งแวดล้อม (สผ.) และสำนักงานเขตสวนหลวง ทุก ๆ 6 เดือน

3. เจ้าของโครงการ (บริษัท รอแยลเฮ้าส์ อีเลฟเว่น จำกัด) ต้องจัดตั้งคณะกรรมการประสานงานเพื่อแก้ไขปัญหาจากการพัฒนาโครงการ โดยต้องจัดตั้งให้แล้วเสร็จก่อนดำเนินการก่อสร้างโครงการ

Rak Dee Harm Jua Co., Ltd.

พฤษภาคม 2562 ลงชื่อ.....

(นายโกศล โควิสุทธิ์)

กรรมการผู้มีอำนาจของบริษัท รอแยลเฮ้าส์ อีเลฟเว่น จำกัด

พฤษภาคม 2562 ลงชื่อ.....

(นางสาวนันทิมา ประจงการ)

บุคคลธรรมดาผู้มีสิทธิจัดทำรายงานบริษัท รักดีหามจั่ว จำกัด

ตารางที่ 1 (ต่อ 25)

องค์ประกอบทางสิ่งแวดล้อมและคุณค่าต่างๆ	ผลกระทบต่อสิ่งแวดล้อมที่สำคัญ	มาตรการป้องกันและแก้ไขผลกระทบสิ่งแวดล้อม	มาตรการติดตามตรวจสอบผลกระทบสิ่งแวดล้อม
	2) ผลกระทบจากกิจกรรมก่อสร้าง ระยะเวลาการก่อสร้างโครงการรวมใช้ระยะเวลา 16 เดือน ซึ่งอาจส่งผลกระทบต่อชุมชนข้างเคียง ทำให้คนในชุมชนเกิดความเดือดร้อนหรือรำคาญจากกิจกรรมต่าง ๆ ในช่วงก่อสร้าง โดยเฉพาะเรื่องการจราจรติดขัด ทำให้เกิดความไม่สะดวกหรือเป็นเหตุทำให้เกิดความรำคาญแก่คนในชุมชน เนื่องจากโครงการมีการขนส่งดินและขนส่งวัสดุก่อสร้างประมาณ 8 เที่ยว/วัน และรถรับส่งคนงานก่อสร้าง 3 เที่ยว/วัน เพื่อลดผลกระทบต่อ ซึ่งจากการสำรวจความคิดเห็นของประชาชนบริเวณโดยรอบพื้นที่โครงการในรัศมี 1 กิโลเมตร ประชาชนมีความกังวลด้านการจราจรติดขัด ซึ่งทางโครงการต้องกำหนดให้มีมาตรการป้องกันและแก้ไขผลกระทบด้านการจราจรจากการก่อสร้างโครงการ นอกจากนี้ จากการติดตามความคิดเห็นต่อโครงการของกลุ่มตัวอย่างในพื้นที่ศึกษารัศมี 1 กิโลเมตร ได้แก่ กลุ่มหน่วยงาน กลุ่มผู้นำชุมชน และกลุ่มประชาชน ได้แก่ กลุ่มอาคารติดโครงการ กลุ่มบ้าน/อาคารในระยะ 100 เมตร และกลุ่มบ้าน/อาคารในระยะ 100-1,000 เมตร	**2) มาตรการด้านกิจกรรมก่อสร้าง** - กำหนดให้พนักงานขับรถบรรทุกปฏิบัติตามกฎจราจรอย่างเคร่งครัด ควบคุมความเร็วของรถในการขนส่งระหว่างการก่อสร้าง รวมทั้งหลีกเลี่ยงการขนส่งในชั่วโมงเร่งด่วน - โครงการจะต้องกำหนดให้มีมาตรการป้องกันผลกระทบด้านกายภาพ (ได้แก่ การป้องกันเสียง ฝุ่นละอองมลพิษทางอากาศ ความสั่นสะเทือน การพังทลายของดิน) คุณค่าการใช้ประโยชน์ของมนุษย์ (ได้แก่ น้ำใช้ การจัดการน้ำเสีย การป้องกันน้ำท่วม การจัดการขยะ การป้องกันอัคคีภัย การจราจร) ดังที่นำเสนอข้างต้น และควบคุมการปฏิบัติตามอย่างเคร่งครัด	

หมายเหตุ : 1. โครงการจะต้องติดตารางมาตรการป้องกันและแก้ไขผลกระทบสิ่งแวดล้อม และมาตรการติดตามตรวจสอบผลกระทบสิ่งแวดล้อม ไว้บริเวณด้านหน้าพื้นที่ก่อสร้างให้เห็นชัดเจน ตลอดระยะเวลาก่อสร้าง
2. เจ้าของโครงการ (บริษัท รอแยลเฮ้าส์ อีเลฟเว่น จำกัด) ต้องปฏิบัติตามมาตรการ ฯ และต้องจัดทำรายงานผลการปฏิบัติตามมาตรการ ฯ เสนอต่อสำนักงานนโยบายและแผนทรัพยากรธรรมชาติและสิ่งแวดล้อม (สผ.) และสำนักงานเขตสวนหลวง ทุก ๆ 6 เดือน
3. เจ้าของโครงการ (บริษัท รอแยลเฮ้าส์ อีเลฟเว่น จำกัด) ต้องจัดตั้งคณะกรรมการประสานงานเพื่อแก้ไขปัญหาจากการพัฒนาโครงการ โดยต้องจัดตั้งให้แล้วเสร็จก่อนดำเนินการก่อสร้างโครงการ

Rak Dee Harm Jua Co., Ltd.

พฤษภาคม 2562 ลงชื่อ.....
(นายโกศล โควิสุทธิ์)
กรรมการผู้มีอำนาจของบริษัท รอแยลเฮ้าส์ อีเลฟเว่น จำกัด

พฤษภาคม 2562 ลงชื่อ.....
(นางสาวนันทิมา ประจงการ)
บุคคลธรรมดาผู้มีสิทธิจัดทำรายงานบริษัท รักดีหามจั่ว จำกัด

ตารางที่ 1 (ต่อ 26)

องค์ประกอบทางสิ่งแวดล้อม และคุณค่าต่างๆ	ผลกระทบต่อสิ่งแวดล้อมที่สำคัญ	มาตรการป้องกันและแก้ไขผลกระทบสิ่งแวดล้อม	มาตรการติดตามตรวจสอบผลกระทบสิ่งแวดล้อม
	พบว่า มีข้อห่วงกังวลในช่วงก่อสร้าง ดังนี้ 1) ปัญหาจราจรติดขัด 2) ความสั่นสะเทือน 3) ปัญหาฝุ่นละออง 4) ปัญหาเสียงดังรบกวน 5) ปัญหาการทรุดตัว/การพังทลายของดิน 6) ปัญหาการขนส่งวัสดุ 7) ปัญหาเศษวัสดุตกหล่น 8) ปัญหาที่จอดรถ 9) ปัญหาความปลอดภัย 10) ปัญหาการทรุดตัว/บ้านร้าว 11) ปัญหาน้ำท่วมขัง 12) ปัญหาน้ำเน่าเสีย 13) ปัญหาขยะมูลฝอย		

หมายเหตุ : 1. โครงการจะต้องติดตารางมาตรการป้องกันและแก้ไขผลกระทบสิ่งแวดล้อม และมาตรการติดตามตรวจสอบผลกระทบสิ่งแวดล้อม ไว้บริเวณด้านหน้าพื้นที่ก่อสร้างให้เห็นชัดเจน ตลอดระยะเวลาก่อสร้าง

2. เจ้าของโครงการ (บริษัท รอแยลเฮ้าส์ อีเลฟเว่น จำกัด) ต้องปฏิบัติตามมาตรการ ฯ และต้องจัดทำรายงานผลการปฏิบัติตามมาตรการ ฯ เสนอต่อสำนักงานนโยบายและแผนทรัพยากรธรรมชาติและสิ่งแวดล้อม (สผ.) และสำนักงานเขตสวนหลวง ทุก ๆ 6 เดือน

3. เจ้าของโครงการ (บริษัท รอแยลเฮ้าส์ อีเลฟเว่น จำกัด) ต้องจัดตั้งคณะกรรมการประสานงานเพื่อแก้ไขปัญหาจากการพัฒนาโครงการ โดยต้องจัดตั้งให้แล้วเสร็จก่อนดำเนินการก่อสร้างโครงการ

พฤษภาคม 2562 ลงชื่อ.....

(นายโกศล โควิสุทธิ์)

กรรมการผู้มีอำนาจของบริษัท รอแยลเฮ้าส์ อีเลฟเว่น จำกัด

Rak Dee Harm Jua Co., Ltd.

พฤษภาคม 2562 ลงชื่อ.....

(นางสาวนันทิมา ประจงการ)

บุคคลธรรมดาผู้มีสิทธิจัดทำรายงานบริษัท รักดีหามจั่ว จำกัด

ตารางที่ 1 (ต่อ 27)

องค์ประกอบทางสิ่งแวดล้อมและคุณค่าต่างๆ	ผลกระทบต่อสิ่งแวดล้อมที่สำคัญ	มาตรการป้องกันและแก้ไขผลกระทบสิ่งแวดล้อม	มาตรการติดตามตรวจสอบผลกระทบสิ่งแวดล้อม
4.2 ผลกระทบด้านสุขภาพต่อผู้พักอาศัยข้างเคียง	**1. โรคระบบทางเดินหายใจและภูมิแพ้** จากการได้รับฝุ่นละอองจากกิจกรรมการขุดเปิดหน้าดิน เพื่อปรับสภาพพื้นที่โครงการและทำฐานราก และจากกิจกรรมการขนส่งวัสดุก่อสร้าง รวมทั้งกิจกรรมการก่อสร้างอาคารโครงการ	1. จัดวางตำแหน่งเครื่องจักรและกิจกรรมที่จะก่อให้เกิดฝุ่นให้อยู่ห่างจากบ้าน/อาคารที่อยู่ใกล้เคียงให้มากที่สุด 2. ในการกองวัสดุที่มีฝุ่นหรือเศษวัสดุที่เหลือใช้ให้ปิดหรือคลุมด้วยผ้าใบด้านบน และด้านข้างอีก 3 ด้าน ให้มิดชิด 3. รักษาความสะอาดบริเวณปากทางเข้า–ออกให้ปราศจากเศษหินทรายตกค้างตลอดระยะเวลาการก่อสร้าง 4. เศษวัสดุที่เหลือใช้ต้องไม่กองหรือเก็บไว้ที่หน้างาน โดยจัดให้มีรถบรรทุกมารับไปกำจัด 5. การเก็บกองทรายในพื้นที่ก่อสร้างต้องเก็บใน Bund และฉีดพรมน้ำให้เปียกชื้นเสมอ 6. เลือกใช้สารเคมีที่มีกลิ่นไม่รุนแรง 7. ฉีดพรมน้ำบริเวณพื้นที่ก่อสร้างหรือบริเวณที่ทำให้เกิดฝุ่นตลอดระยะเวลาก่อสร้าง ทั้งนี้ จะเพิ่มความถี่ในการฉีดพรมน้ำ หากในแต่ละวันมีปริมาณฝุ่นมาก ซึ่งจะพิจารณาตามความเหมาะสมตามสภาพหน้างานต่อไป 8. ติดตั้ง Mesh Sheet (แบบกันไฟลาม) ตั้งแต่ชั้นล่างจนถึงชั้นสูงสุดโดยรอบอาคาร เพื่อป้องกันฝุ่นละอองฟุ้งกระจายไปยังอาคารข้างเคียง	- จัดให้มีการตรวจวัดปริมาณฝุ่นละอองรวม (TSP) และฝุ่นละอองขนาดไม่เกิน 10 ไมครอน (PM_{10}) ภายในพื้นที่โครงการทุกวันที่มีการก่อสร้างฐานราก และรายงานผลการตรวจวัดทุกสัปดาห์ หลังจากนั้นตรวจวัดเดือนละ 1 ครั้ง ตลอดระยะเวลาการก่อสร้าง และตรวจวัดภายในพื้นที่โรงพยาบาลสมิติเวช ศรีนครินทร์ เดือนละ 1 ครั้ง ตลอดระยะเวลาการก่อสร้าง (ดูรูปที่ 3)

หมายเหตุ : 1. โครงการจะต้องติดตารางมาตรการป้องกันและแก้ไขผลกระทบสิ่งแวดล้อม และมาตรการติดตามตรวจสอบผลกระทบสิ่งแวดล้อม ไว้บริเวณด้านหน้าพื้นที่ก่อสร้างให้เห็นชัดเจน ตลอดระยะเวลาก่อสร้าง

2. เจ้าของโครงการ (บริษัท รอแยลเฮ้าส์ อีเลฟเว่น จำกัด) ต้องปฏิบัติตามมาตรการ ฯ และต้องจัดทำรายงานผลการปฏิบัติตามมาตรการ ฯ เสนอต่อสำนักงานนโยบายและแผนทรัพยากรธรรมชาติและสิ่งแวดล้อม (สผ.) และสำนักงานเขตสวนหลวง ทุก ๆ 6 เดือน

3. เจ้าของโครงการ (บริษัท รอแยลเฮ้าส์ อีเลฟเว่น จำกัด) ต้องจัดตั้งคณะกรรมการประสานงานเพื่อแก้ไขปัญหาจากการพัฒนาโครงการ โดยต้องจัดตั้งให้แล้วเสร็จก่อนดำเนินการก่อสร้างโครงการ

Rak Dee Harm Jua Co., Ltd.

พฤษภาคม 2562 ลงชื่อ.....

(นายโกศล โควิสุทธิ์)

กรรมการผู้มีอำนาจของบริษัท รอแยลเฮ้าส์ อีเลฟเว่น จำกัด

พฤษภาคม 2562 ลงชื่อ.....

(นางสาวนันทิมา ประจงการ)

บุคคลธรรมดาผู้มีสิทธิจัดทำรายงานบริษัท รักดีหามจั่ว จำกัด

ตารางที่ 1 (ต่อ 28)

องค์ประกอบทางสิ่งแวดล้อมและคุณค่าต่างๆ	ผลกระทบต่อสิ่งแวดล้อมที่สำคัญ	มาตรการป้องกันและแก้ไขผลกระทบสิ่งแวดล้อม	มาตรการติดตามตรวจสอบผลกระทบสิ่งแวดล้อม
	2. โรคเกี่ยวกับระบบการได้ยิน เสียงจากกิจกรรมการก่อสร้าง และการทำงานของเครื่องจักร อุปกรณ์การก่อสร้าง การขนส่งวัสดุก่อสร้าง	1. โครงการต้องกำหนดให้ผู้รับเหมาควบคุมคนงานก่อสร้างไม่ให้ส่งเสียงดังรบกวนผู้อยู่อาศัยข้างเคียง 2. ในการขนส่งวัสดุก่อสร้างเข้ามาในพื้นที่โครงการ โครงการต้องกำชับผู้รับเหมาให้ดำเนินการขนส่งให้ถูกต้องตามหลักการขนย้าย และควบคุมคนงานไม่ให้มีการโยนวัสดุ อุปกรณ์ก่อสร้าง เช่น เหล็กเส้น ซึ่งการกระทำดังกล่าวจะก่อให้เกิดเสียงดัง 3. กำหนดช่วงเวลาในการก่อสร้าง 08.00-18.00 น. กรณีมีความจำเป็นจะต้องดำเนินการก่อสร้างเกินเวลาในกิจกรรมก่อสร้างที่ต่อเนื่องเป็นครั้งคราว โดยไม่ให้เกินเวลา 22.00 น. ให้ประชาสัมพันธ์ให้ผู้พักอาศัยใกล้เคียงทราบล่วงหน้าเป็นระยะเวลาไม่น้อยกว่า 3 วัน ในกรณีมีกิจกรรมที่อาจสร้างความสั่นสะเทือน จะต้องได้รับอนุญาตจากหน่วยงานอนุญาตก่อนจึงจะสามารถทำได้	- จัดให้มีการตรวจวัดปริมาณฝุ่นละอองรวม (TSP) และฝุ่นละอองขนาดไม่เกิน 10 ไมครอน (PM_{10}) ภายในพื้นที่โครงการทุกวันที่มีการก่อสร้างฐานราก และรายงานผลการตรวจวัดทุกสัปดาห์ หลังจากนั้นตรวจวัดเดือนละ 1 ครั้ง ตลอดระยะเวลาการก่อสร้าง และตรวจวัดภายในพื้นที่โรงพยาบาลสมิติเวช ศรีนครินทร์ เดือนละ 1 ครั้ง ตลอดระยะเวลาการก่อสร้าง (ดูรูปที่ 3)

หมายเหตุ : 1. โครงการจะต้องติดตารางมาตรการป้องกันและแก้ไขผลกระทบสิ่งแวดล้อม และมาตรการติดตามตรวจสอบผลกระทบสิ่งแวดล้อม ไว้บริเวณด้านหน้าพื้นที่ก่อสร้างให้เห็นชัดเจน ตลอดระยะเวลาก่อสร้าง

2. เจ้าของโครงการ (บริษัท รอแยลเฮ้าส์ อีเลฟเว่น จำกัด) ต้องปฏิบัติตามมาตรการ ฯ และต้องจัดทำรายงานผลการปฏิบัติตามมาตรการ ฯ เสนอต่อสำนักงานนโยบายและแผนทรัพยากรธรรมชาติและสิ่งแวดล้อม (สผ.) และสำนักงานเขตสวนหลวง ทุก ๆ 6 เดือน

3. เจ้าของโครงการ (บริษัท รอแยลเฮ้าส์ อีเลฟเว่น จำกัด) ต้องจัดตั้งคณะกรรมการประสานงานเพื่อแก้ไขปัญหาจากการพัฒนาโครงการ โดยต้องจัดตั้งให้แล้วเสร็จก่อนดำเนินการก่อสร้างโครงการ

Rak Dee Harm Jua Co., Ltd.

พฤษภาคม 2562 ลงชื่อ.....

(นายโกศล โควิสุทธิ์)

กรรมการผู้มีอำนาจของบริษัท รอแยลเฮ้าส์ อีเลฟเว่น จำกัด

พฤษภาคม 2562 ลงชื่อ.....

(นางสาวนันทิมา ประจงการ)

บุคคลธรรมดาผู้มีสิทธิจัดทำรายงานบริษัท รักดีหามจั่ว จำกัด

ตารางที่ 1 (ต่อ 29)

องค์ประกอบทางสิ่งแวดล้อมและคุณค่าต่างๆ	ผลกระทบต่อสิ่งแวดล้อมที่สำคัญ	มาตรการป้องกันและแก้ไขผลกระทบสิ่งแวดล้อม	มาตรการติดตามตรวจสอบผลกระทบสิ่งแวดล้อม
	3. โรคผิวหนัง การแพ้ฝุ่นละออง หรือสารเคมี เช่น ผงปูนซีเมนต์ หรือน้ำยาต่างๆ ที่ใช้ในการก่อสร้าง	1. ลดปริมาณน้ำไหลและน้ำโคลนบนพื้นที่ก่อสร้าง 2. หลีกเลี่ยงการขูดผิวคอนกรีต ถ้าต้องทำต้องทำให้ผิวคอนกรีตเปียกก่อน 3. การเก็บกองทรายในพื้นที่ก่อสร้างต้องเก็บใน Bund และฉีดพรมน้ำให้เปียกชื้นเสมอ 4. การนำปูนซีเมนต์ผงเข้ามาในพื้นที่ก่อสร้างต้องนำเข้ามาโดยบรรจุภาชนะที่มิดชิด 5. ในกรณีที่ต้องใช้ปูนผงปริมาณน้อยสามารถนำมาใช้ได้หลังจากใช้แล้วต้องเก็บในถุงให้มิดชิด 6. จัดให้มีการฉีดพรมน้ำภายในพื้นที่ก่อสร้างตลอดระยะเวลาก่อสร้าง โดยเพิ่มความถี่ในการฉีดพรมน้ำหากมีปริมาณฝุ่นมาก โดยพิจารณาตามความเหมาะสมตามสภาพหน้างาน	- จัดให้มีเจ้าหน้าที่จากโครงการเข้าพบผู้พักอาศัยข้างเคียง และให้ชื่อพร้อมเบอร์โทรศัพท์ติดต่อได้ 24 ชั่วโมง ให้ติดต่อได้โดยตรง เพื่อสอบถามถึงผลกระทบจากการก่อสร้างโครงการ พร้อมทั้งติดตั้งกล่องรับความคิดเห็นที่บริเวณป้อมยาม เพื่อรับเรื่องร้องเรียนที่อาจเกิดขึ้น หากมีปัญหาเกิดขึ้นต้องหาแนวทางแก้ไขโดยทันที

หมายเหตุ : 1. โครงการจะต้องติดตารางมาตรการป้องกันและแก้ไขผลกระทบสิ่งแวดล้อม และมาตรการติดตามตรวจสอบผลกระทบสิ่งแวดล้อม ไว้บริเวณด้านหน้าพื้นที่ก่อสร้างให้เห็นชัดเจน ตลอดระยะเวลาก่อสร้าง

2. เจ้าของโครงการ (บริษัท รอแยลเฮ้าส์ อีเลฟเว่น จำกัด) ต้องปฏิบัติตามมาตรการ ฯ และต้องจัดทำรายงานผลการปฏิบัติตามมาตรการ ฯ เสนอต่อสำนักงานนโยบายและแผนทรัพยากรธรรมชาติและสิ่งแวดล้อม (สผ.) และสำนักงานเขตสวนหลวง ทุก ๆ 6 เดือน

3. เจ้าของโครงการ (บริษัท รอแยลเฮ้าส์ อีเลฟเว่น จำกัด) ต้องจัดตั้งคณะกรรมการประสานงานเพื่อแก้ไขปัญหาจากการพัฒนาโครงการ โดยต้องจัดตั้งให้แล้วเสร็จก่อนดำเนินการก่อสร้างโครงการ

Rak Dee Harm Jua Co., Ltd.

พฤษภาคม 2562 ลงชื่อ.....

(นายโกศล โควิสุทธิ์)

กรรมการผู้มีอำนาจของบริษัท รอแยลเฮ้าส์ อีเลฟเว่น จำกัด

พฤษภาคม 2562 ลงชื่อ.....

(นางสาวนันทิมา ประจงการ)

บุคคลธรรมดาผู้มีสิทธิจัดทำรายงานบริษัท รักดีหามจั่ว จำกัด

ตารางที่ 1 (ต่อ 30)

องค์ประกอบทางสิ่งแวดล้อมและคุณค่าต่างๆ	ผลกระทบต่อสิ่งแวดล้อมที่สำคัญ	มาตรการป้องกันและแก้ไขผลกระทบสิ่งแวดล้อม	มาตรการติดตามตรวจสอบผลกระทบสิ่งแวดล้อม
	4. อุบัติเหตุจากการก่อสร้าง อาจมีสาเหตุมาจากการทำงานที่ขาดความระมัดระวัง และการใช้เครื่องมือ วัสดุอุปกรณ์ที่ชำรุด อุบัติเหตุจากการขนส่งวัสดุอุปกรณ์การก่อสร้าง	1. ก่อนก่อสร้างโครงการต้องจัดให้มีเจ้าหน้าที่จากบริษัทผู้รับเหมา แจ้งผู้พักอาศัยข้างเคียง พร้อมทั้งให้หมายเลขโทรศัพท์ของเจ้าหน้าที่ควบคุมการก่อสร้าง เพื่อให้สามารถติดต่อกับโครงการได้โดยตรง ซึ่งหากได้รับแจ้งผลกระทบต้องหาแนวทางแก้ไขโดยทันที 2. จัดทำรั้ว Metal Sheet ความสูง 6 เมตร โดยติดตั้งป้ายห้ามมิให้ผู้ที่ไม่เกี่ยวข้องเข้าไปภายในบริเวณพื้นที่ก่อสร้าง ซึ่งรั้วดังกล่าวจะเป็นรั้วโครงการ และอยู่ในพื้นที่โครงการเท่านั้น พร้อมทั้งควบคุมไม่ให้มีการวางกองวัสดุก่อสร้างบริเวณนอกรั้วของโครงการโดยเด็ดขาด 3. จัดให้มีเจ้าหน้าที่ของโครงการดูแลสภาพรั้ว ให้มีความสมบูรณ์และมั่นคงแข็งแรง ตลอดระยะเวลาการก่อสร้าง 4. ทำ Chain Link ยื่นจากอาคารขณะทำโครงสร้างเพื่อกันเศษวัสดุร่วงหล่น และจะย้ายตามไปทุก 2-3 ชั้น 5. ตรวจสอบ Chain Link หากพบว่ามีการชำรุดต้องซ่อมแซมทันที ตลอดระยะเวลาการก่อสร้าง	1. ตรวจสอบ Chain Link หากพบว่ามีการชำรุดต้องซ่อมแซมทันที ตลอดระยะเวลาการก่อสร้าง 2. ตรวจสอบส่วนประกอบของอุปกรณ์ของทาวเวอร์เครน ทุก 3 เดือน ตามแบบที่กรมแรงงานกำหนด โดยวิศวกรเครื่องกลที่ได้รับใบอนุญาตประกอบวิชาชีพควบคุมตามระดับที่กำหนดไว้ 3. ตรวจสอบสภาพของเครื่องจักรกลก่อนนำมาใช้งานเพื่อป้องกันอุบัติเหตุ

หมายเหตุ : 1. โครงการจะต้องติดตารางมาตรการป้องกันและแก้ไขผลกระทบสิ่งแวดล้อม และมาตรการติดตามตรวจสอบผลกระทบสิ่งแวดล้อม ไว้บริเวณด้านหน้าพื้นที่ก่อสร้างให้เห็นชัดเจน ตลอดระยะเวลาก่อสร้าง

2. เจ้าของโครงการ (บริษัท รอแยลเฮ้าส์ อีเลฟเว่น จำกัด) ต้องปฏิบัติตามมาตรการ ฯ และต้องจัดทำรายงานผลการปฏิบัติตามมาตรการ ฯ เสนอต่อสำนักงานนโยบายและแผนทรัพยากรธรรมชาติและสิ่งแวดล้อม (สผ.) และสำนักงานเขตสวนหลวง ทุก ๆ 6 เดือน

3. เจ้าของโครงการ (บริษัท รอแยลเฮ้าส์ อีเลฟเว่น จำกัด) ต้องจัดตั้งคณะกรรมการประสานงานเพื่อแก้ไขปัญหาจากการพัฒนาโครงการ โดยต้องจัดตั้งให้แล้วเสร็จก่อนดำเนินการก่อสร้างโครงการ

พฤษภาคม 2562 ลงชื่อ.....

(นายโกศล โควิสุทธิ์)

กรรมการผู้มีอำนาจของบริษัท รอแยลเฮ้าส์ อีเลฟเว่น จำกัด

Rak Dee Harm Jua Co., Ltd.

พฤษภาคม 2562 ลงชื่อ.....

(นางสาวนันทิมา ประจงการ)

บุคคลธรรมดาผู้มีสิทธิจัดทำรายงานบริษัท รักดีหามจั่ว จำกัด

ตารางที่ 1 (ต่อ 31)

องค์ประกอบทางสิ่งแวดล้อมและคุณค่าต่างๆ	ผลกระทบต่อสิ่งแวดล้อมที่สำคัญ	มาตรการป้องกันและแก้ไขผลกระทบสิ่งแวดล้อม	มาตรการติดตามตรวจสอบผลกระทบสิ่งแวดล้อม
		6. ตรวจสอบส่วนประกอบของอุปกรณ์ของทาวเวอร์เครน ทุก 3 เดือน ตามแบบที่กรมแรงงานกำหนด โดยวิศวกรเครื่องกลที่ได้รับใบอนุญาตประกอบวิชาชีพควบคุมตามระดับที่กำหนดไว้ 7. ตรวจสอบสภาพของเครื่องจักรกลก่อนนำมาใช้งานเพื่อป้องกันอุบัติเหตุ 8. กำหนดให้ใช้เครนเป็นแบบพับแขนได้ และแขนของเครนจะต้องอยู่เฉพาะภายในพื้นที่โครงการเท่านั้น ไม่ล้ำไปยังพื้นที่ข้างเคียง 9. บริเวณทางเข้า-ออก ต้องมีเจ้าหน้าที่ดูแลการเข้า-ออกของเจ้าหน้าที่ คนงาน และยานพาหนะต่าง ๆ ตลอด 24 ชั่วโมง เพื่อความปลอดภัยและเป็นระเบียบเรียบร้อย 10. จัดให้มีการประกันภัยความรับผิดตามกฎหมายต่อชีวิต ร่างกาย และทรัพย์สินของบุคคลภายนอก โดยแสดงสำเนาตารางกรมธรรม์ประกันภัยไว้ในบริเวณพื้นที่ก่อสร้าง	

หมายเหตุ : 1. โครงการจะต้องติดตารางมาตรการป้องกันและแก้ไขผลกระทบสิ่งแวดล้อม และมาตรการติดตามตรวจสอบผลกระทบสิ่งแวดล้อม ไว้บริเวณด้านหน้าพื้นที่ก่อสร้างให้เห็นชัดเจน ตลอดระยะเวลาก่อสร้าง

2. เจ้าของโครงการ (บริษัท รอแยลเฮ้าส์ อีเลฟเว่น จำกัด) ต้องปฏิบัติตามมาตรการ ฯ และต้องจัดทำรายงานผลการปฏิบัติตามมาตรการ ฯ เสนอต่อสำนักงานนโยบายและแผนทรัพยากรธรรมชาติและสิ่งแวดล้อม (สผ.) และสำนักงานเขตสวนหลวง ทุก ๆ 6 เดือน

3. เจ้าของโครงการ (บริษัท รอแยลเฮ้าส์ อีเลฟเว่น จำกัด) ต้องจัดตั้งคณะกรรมการประสานงานเพื่อแก้ไขปัญหาจากการพัฒนาโครงการ โดยต้องจัดตั้งให้แล้วเสร็จก่อนดำเนินการก่อสร้างโครงการ

พฤษภาคม 2562 ลงชื่อ.....

(นายโกศล โควิสุทธิ์)

กรรมการผู้มีอำนาจของบริษัท รอแยลเฮ้าส์ อีเลฟเว่น จำกัด

Rak Dee Harm Jua Co., Ltd.

พฤษภาคม 2562 ลงชื่อ.....

(นางสาวนันทิมา ประจงการ)

บุคคลธรรมดาผู้มีสิทธิจัดทำรายงานบริษัท รักดีหามจั่ว จำกัด

ตารางที่ 1 (ต่อ 32)

องค์ประกอบทางสิ่งแวดล้อมและคุณค่าต่างๆ	ผลกระทบต่อสิ่งแวดล้อมที่สำคัญ	มาตรการป้องกันและแก้ไขผลกระทบสิ่งแวดล้อม	มาตรการติดตามตรวจสอบผลกระทบสิ่งแวดล้อม
	5. อุบัติเหตุจากอัคคีภัยจากการก่อสร้าง การก่อสร้างอาคารโครงการ อาจมีกิจกรรมที่อาจก่อให้เกิดอัคคีภัย เช่น การทิ้งบุหรี่ การเชื่อม อาจทำให้เป็นสาเหตุของเพลิงไหม้	1. จัดให้มีถังดับเพลิงเคมีให้เพียงพออย่างน้อย 1 ถัง/ชั้น เพื่อเตรียมความพร้อมกรณีเกิดเหตุเพลิงไหม้ 2. จัดให้มีการตรวจสอบถังดับเพลิงเคมี ให้สามารถใช้งานได้อยู่เสมอ หากพบว่ามีการเสียหายหรือใช้การไม่ได้ให้รีบดำเนินการแก้ไขทันที 3. จัดอบรมและซ้อมการอพยพคนกรณีเพลิงไหม้ โดยติดต่อประสานกับสถานีดับเพลิงหัวหมาก ให้มาจัดอบรมและซักซ้อมแผนอพยพหนีไฟให้กับโครงการปีละ 1 ครั้ง	- จัดให้มีการตรวจสอบถังดับเพลิงเคมี ให้สามารถใช้งานได้อยู่เสมอ หากพบว่าใช้การไม่ได้ให้รีบดำเนินการแก้ไขทันที
4.3 ผลกระทบต่อคนงานก่อสร้าง	**1) ผลกระทบด้านฝุ่นละออง** จากการประเมินผลกระทบโดยคำนึงถึงปัจจัยที่เกี่ยวข้อง ได้แก่ ความเร็วลม พื้นที่ที่อยู่ในแนวปะทะลม พบว่า มีปริมาณฝุ่นละอองที่เกิดขึ้นมากสุดมีความเข้มของฝุ่นละอองรวม (TSP) ในบรรยากาศปัจจุบันบริเวณพื้นที่โครงการ มีปริมาณ 0.120 มิลลิกรัม/ลูกบาศก์เมตร โดยเมื่อรวมกับปริมาณฝุ่นละอองที่เกิดขึ้นจากการก่อสร้างโครงการปริมาณ 0.056822 มิลลิกรัม/ลูกบาศก์เมตร จะทำให้มีปริมาณฝุ่นละอองรวม (TSP) ปริมาณ 0.176822	1. กำหนดให้คนงานก่อสร้างที่ต้องทำงานในบริเวณที่มีฝุ่นมาก เช่น บริเวณพื้นที่ที่มีการเปิดหน้าดิน การผสมคอนกรีตที่มีการผสมปูนซีเมนต์ ฯลฯ จะต้องใส่หน้ากาก ซึ่งสามารถป้องกันฝุ่นที่มีขนาด 0.3 ไมครอนขึ้นไป ตลอดช่วงเวลาที่ทำงาน เพื่อป้องกันฝุ่นละอองเข้าสู่ระบบทางเดินหายใจ 2. ควบคุมให้มีการเปิดและใช้พื้นที่หน้างานเท่าที่จำเป็น 3. ฉีดพรมน้ำบริเวณพื้นที่ก่อสร้างหรือบริเวณที่ทำให้เกิดฝุ่นตลอดระยะเวลาการก่อสร้าง ทั้งนี้ จะเพิ่มความถี่ในการฉีดพรมน้ำ หากในแต่ละวันมีปริมาณฝุ่นมาก ซึ่งจะพิจารณา	- บริษัท รอแยลเฮ้าส์ อีเลฟเว่น จำกัด ต้องควบคุมผู้รับเหมาให้ปฏิบัติตามมาตรการที่ระบุไว้อย่างเคร่งครัด

หมายเหตุ : 1. โครงการจะต้องติดตารางมาตรการป้องกันและแก้ไขผลกระทบสิ่งแวดล้อม และมาตรการติดตามตรวจสอบผลกระทบสิ่งแวดล้อม ไว้บริเวณด้านหน้าพื้นที่ก่อสร้างให้เห็นชัดเจน ตลอดระยะเวลาก่อสร้าง

2. เจ้าของโครงการ (บริษัท รอแยลเฮ้าส์ อีเลฟเว่น จำกัด) ต้องปฏิบัติตามมาตรการ ฯ และต้องจัดทำรายงานผลการปฏิบัติตามมาตรการ ฯ เสนอต่อสำนักงานนโยบายและแผนทรัพยากรธรรมชาติและสิ่งแวดล้อม (สผ.) และสำนักงานเขตสวนหลวง ทุก ๆ 6 เดือน

3. เจ้าของโครงการ (บริษัท รอแยลเฮ้าส์ อีเลฟเว่น จำกัด) ต้องจัดตั้งคณะกรรมการประสานงานเพื่อแก้ไขปัญหาจากการพัฒนาโครงการ โดยต้องจัดตั้งให้แล้วเสร็จก่อนดำเนินการก่อสร้างโครงการ

Rak Dee Harm Jua Co., Ltd.

พฤษภาคม 2562 ลงชื่อ.....

(นายโกศล โควิสุทธิ์)

กรรมการผู้มีอำนาจของบริษัท รอแยลเฮ้าส์ อีเลฟเว่น จำกัด

พฤษภาคม 2562 ลงชื่อ.....

(นางสาวนันทิมา ประจงการ)

บุคคลธรรมดาผู้มีสิทธิจัดทำรายงานบริษัท รักดีหามจั่ว จำกัด

ตารางที่ 1 (ต่อ 33)

องค์ประกอบทางสิ่งแวดล้อมและคุณค่าต่างๆ	ผลกระทบต่อสิ่งแวดล้อมที่สำคัญ	มาตรการป้องกันและแก้ไขผลกระทบสิ่งแวดล้อม	มาตรการติดตามตรวจสอบผลกระทบสิ่งแวดล้อม
	มิลลิกรัม/ลูกบาศก์เมตร และฝุ่นละอองขนาดไม่เกิน 10 ไมครอน(PM_{10}) ในบรรยากาศปัจจุบันบริเวณพื้นที่โครงการมีปริมาณ 0.069 มิลลิกรัม/ลูกบาศก์เมตร โดยเมื่อรวมกับปริมาณฝุ่นละอองขนาดไม่เกิน 10 ไมครอน (PM_{10}) ที่เกิดขึ้นจากการก่อสร้างโครงการปริมาณ 0.015431 มิลลิกรัม/ลูกบาศก์เมตร ตามลำดับ จะทำให้มีปริมาณฝุ่นละอองขนาดไม่เกิน 10 ไมครอน (PM_{10}) ปริมาณ 0.084431 มิลลิกรัม/ลูกบาศก์เมตร ซึ่งเมื่อนำมาเปรียบเทียบกับมาตรฐานคุณภาพอากาศตามประกาศคณะกรรมการสิ่งแวดล้อมแห่งชาติ ฉบับที่ 24 (พ.ศ. 2547) เรื่อง กำหนดคุณภาพอากาศในบรรยากาศโดยทั่วไปที่กำหนดค่าความเข้มข้นของฝุ่นละอองรวม (TSP) ไว้เท่ากับ 0.33 มิลลิกรัม/ลูกบาศก์เมตร และฝุ่นละอองขนาดไม่เกิน 10 ไมครอน (PM_{10}) กำหนดไว้เท่ากับ 0.12 มิลลิกรัม/ลูกบาศก์เมตร พบว่า ปริมาณฝุ่นละอองรวม (TSP) และฝุ่นละอองขนาดไม่เกิน 10 ไมครอน (PM_{10}) มีค่าไม่เกินมาตรฐานกำหนด	ตามความเหมาะสมตามสภาพหน้างานต่อไป 4. ควบคุมความเร็วของรถที่วิ่งในพื้นที่ก่อสร้าง ไม่ให้เกิน 25 กิโลเมตร/ชั่วโมง 5. ดำเนินการตามข้อกำหนดของพระราชบัญญัติความปลอดภัย อาชีวอนามัยและสภาพแวดล้อมในการทำงาน พ.ศ. 2559 ซึ่งมีข้อกำหนดต่าง ๆ ตามกฎหมายที่นายจ้างและลูกจ้างจะต้องปฏิบัติในการทำงาน	

หมายเหตุ : 1. โครงการจะต้องติดตารางมาตรการป้องกันและแก้ไขผลกระทบสิ่งแวดล้อม และมาตรการติดตามตรวจสอบผลกระทบสิ่งแวดล้อม ไว้บริเวณด้านหน้าพื้นที่ก่อสร้างให้เห็นชัดเจน ตลอดระยะเวลาก่อสร้าง

2. เจ้าของโครงการ (บริษัท รอแยลเฮ้าส์ อีเลฟเว่น จำกัด) ต้องปฏิบัติตามมาตรการ ฯ และต้องจัดทำรายงานผลการปฏิบัติตามมาตรการ ฯ เสนอต่อสำนักงานนโยบายและแผนทรัพยากรธรรมชาติและสิ่งแวดล้อม (สผ.) และสำนักงานเขตสวนหลวง ทุก ๆ 6 เดือน

3. เจ้าของโครงการ (บริษัท รอแยลเฮ้าส์ อีเลฟเว่น จำกัด) ต้องจัดตั้งคณะกรรมการประสานงานเพื่อแก้ไขปัญหาจากการพัฒนาโครงการ โดยต้องจัดตั้งให้แล้วเสร็จก่อนดำเนินการก่อสร้างโครงการ

Rak Dee Harm Jua Co., Ltd.

พฤษภาคม 2562 ลงชื่อ.....

(นายโกศล โควิสุทธิ์)

กรรมการผู้มีอำนาจของบริษัท รอแยลเฮ้าส์ อีเลฟเว่น จำกัด

พฤษภาคม 2562 ลงชื่อ.....

(นางสาวนันทิมา ประจงการ)

บุคคลธรรมดาผู้มีสิทธิจัดทำรายงานบริษัท รักดีหามจั่ว จำกัด

ตารางที่ 1 (ต่อ 34)

องค์ประกอบทางสิ่งแวดล้อม และคุณค่าต่างๆ	ผลกระทบต่อสิ่งแวดล้อมที่สำคัญ	มาตรการป้องกันและแก้ไขผลกระทบสิ่งแวดล้อม	มาตรการติดตามตรวจสอบผลกระทบสิ่งแวดล้อม
	นอกจากนี้ จากการตรวจสอบค่าความเข้มข้นของฝุ่นละอองเปรียบเทียบกับมาตรฐาน Occupation Safety and Health Administration (OSHA) (2006) Air Contaminants. 29 CFR 1910.1000 [71FR16673. April 3,2006] กำหนดปริมาณฝุ่นละอองรวม (TSP) ไม่เกิน 15 มิลลิกรัม/ลูกบาศก์เมตร และฝุ่นละอองขนาดไม่เกิน 10 ไมครอน (PM_{10}) ไม่เกิน 5 มิลลิกรัม/ลูกบาศก์เมตร ดังนั้น จากปริมาณฝุ่นละอองที่เกิดขึ้นจากการก่อสร้าง จึงไม่เกินค่ามาตรฐานกำหนด ทั้งนี้ โครงการจะกำหนดให้มีมาตรการป้องกันและแก้ไขผลกระทบที่อาจเกิดขึ้น อนึ่ง หากคนงานก่อสร้างได้รับฝุ่นละอองจากกิจกรรมการก่อสร้าง หรือผงปูนซีเมนต์ อาจมีผลทำให้เป็นโรคระบบทางเดินหายใจ ภูมิแพ้ และโรคผิวหนัง ดังนั้น โครงการจะกำหนดให้มีมาตรการป้องกันและแก้ไขผลกระทบที่อาจเกิดขึ้นจากคนงานก่อสร้าง	6. จัดให้มีเจ้าหน้าที่ความปลอดภัย (จป.) ที่ได้รับอนุญาตประจำอยู่ในพื้นที่ก่อสร้าง และกำชับให้ปฏิบัติตามที่กำหนดอย่างเคร่งครัด 7. โครงการประสานโรงพยาบาลสมิติเวช ศรีนครินทร์ ที่อยู่ใกล้เคียงโครงการ และศูนย์บริการสาธารณสุข 37 (ประสงค์-สุดสาคร ตู้จินดา) ที่โครงการอยู่ในพื้นที่รับผิดชอบในการแจ้งดำเนินโครงการ เพื่อให้สามารถเตรียมความพร้อมในการเพิ่มศักยภาพในการรองรับการให้บริการทางสุขภาพ	

หมายเหตุ : 1. โครงการจะต้องติดตารางมาตรการป้องกันและแก้ไขผลกระทบสิ่งแวดล้อม และมาตรการติดตามตรวจสอบผลกระทบสิ่งแวดล้อม ไว้บริเวณด้านหน้าพื้นที่ก่อสร้างให้เห็นชัดเจน ตลอดระยะเวลาก่อสร้าง

2. เจ้าของโครงการ (บริษัท รอแยลเฮ้าส์ อีเลฟเว่น จำกัด) ต้องปฏิบัติตามมาตรการ ฯ และต้องจัดทำรายงานผลการปฏิบัติตามมาตรการ ฯ เสนอต่อสำนักงานนโยบายและแผนทรัพยากรธรรมชาติและสิ่งแวดล้อม (สผ.) และสำนักงานเขตสวนหลวง ทุก ๆ 6 เดือน

3. เจ้าของโครงการ (บริษัท รอแยลเฮ้าส์ อีเลฟเว่น จำกัด) ต้องจัดตั้งคณะกรรมการประสานงานเพื่อแก้ไขปัญหาจากการพัฒนาโครงการ โดยต้องจัดตั้งให้แล้วเสร็จก่อนดำเนินการก่อสร้างโครงการ

พฤษภาคม 2562 ลงชื่อ.....

(นายโกศล โควิสุทธิ์)

กรรมการผู้มีอำนาจของบริษัท รอแยลเฮ้าส์ อีเลฟเว่น จำกัด

Rak Dee Harm Jua Co., Ltd.

พฤษภาคม 2562 ลงชื่อ.....

(นางสาวนันทิมา ประจงการ)

บุคคลธรรมดาผู้มีสิทธิจัดทำรายงานบริษัท รักดีหามจั่ว จำกัด

ตารางที่ 1 (ต่อ 35)

องค์ประกอบทางสิ่งแวดล้อมและคุณค่าต่างๆ	ผลกระทบต่อสิ่งแวดล้อมที่สำคัญ	มาตรการป้องกันและแก้ไขผลกระทบสิ่งแวดล้อม	มาตรการติดตามตรวจสอบผลกระทบสิ่งแวดล้อม
	2) ผลกระทบด้านเสียงต่อคนงานก่อสร้าง ผลกระทบด้านเสียงต่อคนงานก่อสร้าง จะเกิดจากอุปกรณ์เครื่องจักรที่ใช้ในการก่อสร้างของโครงการ ซึ่งระดับเสียงที่คนงานก่อสร้างได้รับจะเป็นระดับเสียงจากอุปกรณ์เครื่องจักรโดยตรง โดยการประเมิน พบว่า คนงานจะได้รับเสียงในแต่ละช่วงกิจกรรมการก่อสร้าง กรณีที่ใช้เครื่องจักรชนิดเดียวจะได้รับระดับเสียงอยู่ในช่วง 75.69-104.67 dB(A) และกรณีทำงานใช้เครื่องจักรหลายชนิดจะได้รับระดับเสียงอยู่ในช่วง 82.15-106.47 dB(A) ซึ่งเกิน 85 dB(A) อนึ่ง เสียงจากกิจกรรมการก่อสร้าง และการทำงานของเครื่องจักร อุปกรณ์การก่อสร้าง การขนส่ง อาจมีผลทำให้คนงงานเป็นโรคเกี่ยวกับการได้ยิน ดังนั้น โครงการต้องกำหนดมาตรการสำหรับลดผลกระทบด้านเสียงที่คนงานจะได้รับ	1. จัดให้มีกระจกปิดมิดชิดที่ Cabin ของเครื่องจักร/รถบรรทุกที่มีคนงานขับเคลื่อน หากชำรุดต้องปรับปรุงซ่อมให้เรียบร้อย 2. จัดให้คนงานสวมใส่อุปกรณ์คุ้มครองความปลอดภัยส่วนบุคคลที่สามารถลดระดับเสียงที่คนงานได้รับเฉลี่ยตลอดระยะเวลาการทำงาน 8 ชั่วโมง น้อยกว่า 85 dB(A) และกำหนดให้คนงานใส่อุปกรณ์ลดเสียงในแต่ละช่วงกิจกรรม เช่น ช่วงทำฐานราก ดังนี้ 2.1 คนงานที่ขับเครน และรถขุด จะต้องใส่ปลั๊กอุดหู (Ear Plug) ตลอดช่วงเวลาทำงาน 8 ชั่วโมง 2.2 คนงานที่ทำงานอยู่ใกล้เครนในระยะไม่เกิน 5 เมตร จะต้องใส่ที่ครอบหู (Ear Muff) ตลอดช่วงเวลาทำงาน 8 ชั่วโมง 2.3 คนงานที่ทำงานอยู่ใกล้เครื่องกำเนิดไฟฟ้า ที่ระยะไม่เกิน 3 เมตร จะต้องใส่ที่ครอบหู (Ear Muff) ตลอดช่วงเวลาทำงาน 8 ชั่วโมง	- บริษัท รอแยลเฮ้าส์ อีเลฟเว่น จำกัด ต้องควบคุมผู้รับเหมาให้ปฏิบัติตามมาตรการที่ระบุไว้อย่างเคร่งครัด

หมายเหตุ : 1. โครงการจะต้องติดตารางมาตรการป้องกันและแก้ไขผลกระทบสิ่งแวดล้อม และมาตรการติดตามตรวจสอบผลกระทบสิ่งแวดล้อม ไว้บริเวณด้านหน้าพื้นที่ก่อสร้างให้เห็นชัดเจน ตลอดระยะเวลาก่อสร้าง

2. เจ้าของโครงการ (บริษัท รอแยลเฮ้าส์ อีเลฟเว่น จำกัด) ต้องปฏิบัติตามมาตรการ ฯ และต้องจัดทำรายงานผลการปฏิบัติตามมาตรการ ฯ เสนอต่อสำนักงานนโยบายและแผนทรัพยากรธรรมชาติและสิ่งแวดล้อม (สผ.) และสำนักงานเขตสวนหลวง ทุก ๆ 6 เดือน

3. เจ้าของโครงการ (บริษัท รอแยลเฮ้าส์ อีเลฟเว่น จำกัด) ต้องจัดตั้งคณะกรรมการประสานงานเพื่อแก้ไขปัญหาจากการพัฒนาโครงการ โดยต้องจัดตั้งให้แล้วเสร็จก่อนดำเนินการก่อสร้างโครงการ

Rak Dee Harm Jua Co., Ltd.

พฤษภาคม 2562 ลงชื่อ.....

(นายโกศล โควิสุทธิ์)

กรรมการผู้มีอำนาจของบริษัท รอแยลเฮ้าส์ อีเลฟเว่น จำกัด

พฤษภาคม 2562 ลงชื่อ.....

(นางสาวนันทิมา ประจงการ)

บุคคลธรรมดาผู้มีสิทธิจัดทำรายงานบริษัท รักดีหามจั่ว จำกัด

ตารางที่ 1 (ต่อ 36)

องค์ประกอบทางสิ่งแวดล้อมและคุณค่าต่างๆ	ผลกระทบต่อสิ่งแวดล้อมที่สำคัญ	มาตรการป้องกันและแก้ไขผลกระทบสิ่งแวดล้อม	มาตรการติดตามตรวจสอบผลกระทบสิ่งแวดล้อม
		2.4 คนงานที่ทำงานอยู่ใกล้รถบดอัดดิน ในระยะไม่เกิน 3 เมตร จะต้องใส่ที่ครอบหู (Ear Muff) ตลอดช่วงเวลาทำงาน 8 ชั่วโมง สำหรับช่วงกิจกรรมและเครื่องจักรต่างๆ ให้ดำเนินการตามตารางที่ 1-1 3. ติดตั้งตารางสรุปการใส่อุปกรณ์ลดเสียงในแต่ละช่วงกิจกรรม และระยะห่างจากเครื่องจักรให้เห็นชัดเจน (ดูตารางที่ 1-1) 4. เปลี่ยนงานให้คนงาน หรือหมุนเวียนสลับหน้าที่ระหว่างคนงานด้วยกัน เพื่อให้ระดับเสียงที่คนงานได้รับเฉลี่ยตลอดระยะเวลาการทำงาน 8 ชั่วโมง น้อยกว่า 85 dB(A) 5. โครงการจะต้องปฏิบัติตามกฎหมายที่เกี่ยวข้องกับมาตรการลดผลกระทบด้านเสียงที่คนงานจะได้รับ ได้แก่ กฎกระทรวง เรื่อง กำหนดมาตรฐานในการบริหารจัดการและดำเนินการด้านความปลอดภัย อาชีวอนามัย และสภาพแวดล้อมในการทำงานเกี่ยวกับความร้อน แสงสว่าง และเสียง พ.ศ. 2559 รวมทั้งประกาศกรมสวัสดิการและคุ้มครองแรงงาน เรื่อง หลักเกณฑ์ และวิธีการจัดทำ	

หมายเหตุ : 1. โครงการจะต้องติดตารางมาตรการป้องกันและแก้ไขผลกระทบสิ่งแวดล้อม และมาตรการติดตามตรวจสอบผลกระทบสิ่งแวดล้อม ไว้บริเวณด้านหน้าพื้นที่ก่อสร้างให้เห็นชัดเจน ตลอดระยะเวลาก่อสร้าง

2. เจ้าของโครงการ (บริษัท รอแยลเฮ้าส์ อีเลฟเว่น จำกัด) ต้องปฏิบัติตามมาตรการ ฯ และต้องจัดทำรายงานผลการปฏิบัติตามมาตรการ ฯ เสนอต่อสำนักงานนโยบายและแผนทรัพยากรธรรมชาติและสิ่งแวดล้อม (สผ.) และสำนักงานเขตสวนหลวง ทุก ๆ 6 เดือน

3. เจ้าของโครงการ (บริษัท รอแยลเฮ้าส์ อีเลฟเว่น จำกัด) ต้องจัดตั้งคณะกรรมการประสานงานเพื่อแก้ไขปัญหาจากการพัฒนาโครงการ โดยต้องจัดตั้งให้แล้วเสร็จก่อนดำเนินการก่อสร้างโครงการ

พฤษภาคม 2562 ลงชื่อ.....

(นายโกศล โควิสุทธิ์)

กรรมการผู้มีอำนาจของบริษัท รอแยลเฮ้าส์ อีเลฟเว่น จำกัด

Rak Dee Harm Jua Co., Ltd.

พฤษภาคม 2562 ลงชื่อ.....

(นางสาวนันทิมา ประจงการ)

บุคคลธรรมดาผู้มีสิทธิจัดทำรายงานบริษัท รักดีหามจั่ว จำกัด

ตารางที่ 1 (ต่อ 37)

องค์ประกอบทางสิ่งแวดล้อมและคุณค่าต่างๆ	ผลกระทบต่อสิ่งแวดล้อมที่สำคัญ	มาตรการป้องกันและแก้ไขผลกระทบสิ่งแวดล้อม	มาตรการติดตามตรวจสอบผลกระทบสิ่งแวดล้อม
		มาตรการอนุรักษ์การได้ยินในสถานประกอบกิจการ ประกาศในราชกิจจานุเบกษา เดือนมิถุนายน พ.ศ. 2561	
	3) ผลกระทบด้านความสั่นสะเทือน ในการก่อสร้างอาคารโครงการผลกระทบด้านความสั่นสะเทือนจะเกิดจากการก่อสร้างฐานรากและการทำเสาเข็ม นั้น ซึ่งโครงการจะใช้เสาเข็มระบบ JIP (JACK IN PILING SYSTEM) ขนาดเส้นผ่านศูนย์กลาง 0.25 และ 0.4 เมตร ทั้งหมด 184 ต้น โดยคนงานก่อสร้างเป็นผู้ได้รับผลกระทบมาก เช่น รถขุด รถแทรกเตอร์ ยานบรรทุกปั้นจั่น ดังนั้น ในการก่อสร้างต้องกำหนดให้มีมาตรการป้องกันและแก้ไขผลกระทบ	**1. มาตรการควบคุมที่แหล่งกำเนิดความสั่นสะเทือน** - เลือกใช้เสาเข็มระบบ JIP (JAC-IN-PILING SYSTEM) เพื่อป้องกันผลกระทบด้านความสั่นสะเทือน - ใช้วัสดุป้องกันการสั่นสะเทือนรองไว้ใต้เครื่องจักร เช่น เครื่องขุดเจาะ - ใช้วัสดุป้องกันและดูดซับการสั่นสะเทือนหุ้มเครื่องมือ - ดูแลและบำรุงรักษาเครื่องจักรอย่างสม่ำเสมอ - โครงการต้องตรวจสอบเครื่องมือ เครื่องจักรให้อยู่ในสภาพใช้งานได้ดีและปลอดภัย ตามระยะการใช้งานที่เหมาะสม และตรวจสอบปรับปรุงเป็นประจำทุกเดือน **2. มาตรการป้องกันและควบคุมที่ตัวบุคคล** - กำหนดชั่วโมงการทำงานของคนงาน ที่ต้องทำงานกับเครื่องจักรที่อาจได้รับความสั่นสะเทือน อันอาจเป็นอันตรายโดยกำหนดเวลาการทำงานปกติไม่เกิน 7 ชั่วโมง	- บริษัท รอแยลเฮ้าส์ อีเลฟเว่น จำกัด ต้องควบคุมผู้รับเหมาให้ปฏิบัติตามมาตรการที่ระบุไว้อย่างเคร่งครัด

หมายเหตุ : 1. โครงการจะต้องติดตารางมาตรการป้องกันและแก้ไขผลกระทบสิ่งแวดล้อม และมาตรการติดตามตรวจสอบผลกระทบสิ่งแวดล้อม ไว้บริเวณด้านหน้าพื้นที่ก่อสร้างให้เห็นชัดเจน ตลอดระยะเวลาก่อสร้าง

2. เจ้าของโครงการ (บริษัท รอแยลเฮ้าส์ อีเลฟเว่น จำกัด) ต้องปฏิบัติตามมาตรการ ฯ และต้องจัดทำรายงานผลการปฏิบัติตามมาตรการ ฯ เสนอต่อสำนักงานนโยบายและแผนทรัพยากรธรรมชาติและสิ่งแวดล้อม (สผ.) และสำนักงานเขตสวนหลวง ทุก ๆ 6 เดือน

3. เจ้าของโครงการ (บริษัท รอแยลเฮ้าส์ อีเลฟเว่น จำกัด) ต้องจัดตั้งคณะกรรมการประสานงานเพื่อแก้ไขปัญหาจากการพัฒนาโครงการ โดยต้องจัดตั้งให้แล้วเสร็จก่อนดำเนินการก่อสร้างโครงการ

Rak Dee Harm Jua Co., Ltd.

พฤษภาคม 2562 ลงชื่อ.....
(นายโกศล โควิสุทธิ์)
กรรมการผู้มีอำนาจของบริษัท รอแยลเฮ้าส์ อีเลฟเว่น จำกัด

พฤษภาคม 2562 ลงชื่อ.....
(นางสาวนันทิมา ประจงการ)
บุคคลธรรมดาผู้มีสิทธิจัดทำรายงานบริษัท รักดีหามจั่ว จำกัด

ตารางที่ 1 (ต่อ 38)

องค์ประกอบทางสิ่งแวดล้อมและคุณค่าต่างๆ	ผลกระทบต่อสิ่งแวดล้อมที่สำคัญ	มาตรการป้องกันและแก้ไขผลกระทบสิ่งแวดล้อม	มาตรการติดตามตรวจสอบผลกระทบสิ่งแวดล้อม
		- ใช้อุปกรณ์ป้องกันส่วนบุคคล เช่น ใช้ถุงทำเบาะที่นั่งสำหรับรถขุดเจาะ - ตรวจสอบการทำงานของคนงานที่ใช้เครื่องมือเครื่องจักรที่มีความสั่นสะเทือนอย่างใกล้ชิด	
	4) ผลกระทบด้านอาชีวอนามัยและความปลอดภัย ในการก่อสร้างโครงการจะมีจำนวนคยงาน 100 คน ซึ่งการก่อสร้างโครงการอาจเกิดอุบัติเหตุการตกจากที่สูงจากการก่อสร้างของคนงาน การทำงานที่ขาดความระมัดระวังเครื่องมือที่ใช้ชำรุดเสียหาย ตลอดจนอุบัติเหตุที่อาจเกิดจากเหตุเพลิงไหม้ โดยจากการศึกษาสถิติการประสบอันตรายจากการทำงาน จากการศึกษาสถิติการประสบอันตรายจากการทำงาน จากสำนักงานกองทุนเงินทดแทน สำนักงานประกันสังคม กระทรวงแรงงานระหว่างปี 2559–2560 พบว่าสาเหตุที่ลูกจ้างประสบอันตรายสูงสุดของปี 2560 คือ วัตถุหรือสิ่งของตัด/บาด/ทิ่มแทง จำนวน 20,660 ราย หรือร้อยละ 24 ของจำนวนการประสบอันตรายทั้งหมด รองลงมา คือ วัตถุหรือสิ่งของพังทลาย/หล่นทับ จำนวน 13,946 ราย	1. ดำเนินการตามข้อกำหนดของพระราชบัญญัติความปลอดภัย อาชีวอนามัย และสภาพแวดล้อมในการทำงาน พ.ศ. 2554 ซึ่งมีข้อกำหนดต่างๆ ตามกฎหมายที่นายจ้างและลูกจ้างจะต้องปฏิบัติในการทำงาน 2. จัดให้มีเจ้าหน้าที่ความปลอดภัย (จป.) ที่ได้รับอนุญาตประจำอยู่ในพื้นที่ก่อสร้าง และกำชับให้ปฏิบัติตามมาตรการอย่างเคร่งครัด 3. จัดให้มีการอบรมให้ความรู้ในการทำงานแก่เจ้าหน้าที่และคนงาน ท่าทางการทำงานที่เหมาะสม ลักษณะ การจับอุปกรณ์ที่เหมาะสมในการทำงาน และกำหนดช่วงเวลาในการทำงาน เป็นต้น	1. จัดให้มีเจ้าหน้าที่จากโครงการเข้าพบผู้พักอาศัยข้างเคียงพื้นที่โครงการเป็นประจำตลอดระยะเวลาการก่อสร้าง เพื่อสอบถามถึงผลกระทบจากการก่อสร้างโครงการ พร้อมติดตั้งกล่องรับความคิดเห็นที่บริเวณป้อมยามเพื่อรับเรื่องร้องเรียนที่อาจเกิดขึ้น หากมีปัญหาเกิดขึ้นต้องหาแนวทางแก้ไขโดยทันที 2. บริษัท รอแยลเฮ้าส์ อีเลฟเว่น จำกัด ต้องปฏิบัติตามมาตรการที่ระบุไว้อย่างเคร่งครัด

หมายเหตุ : 1. โครงการจะต้องติดตารางมาตรการป้องกันและแก้ไขผลกระทบสิ่งแวดล้อม และมาตรการติดตามตรวจสอบผลกระทบสิ่งแวดล้อม ไว้บริเวณด้านหน้าพื้นที่ก่อสร้างให้เห็นชัดเจน ตลอดระยะเวลาก่อสร้าง

2. เจ้าของโครงการ (บริษัท รอแยลเฮ้าส์ อีเลฟเว่น จำกัด) ต้องปฏิบัติตามมาตรการ ฯ และต้องจัดทำรายงานผลการปฏิบัติตามมาตรการ ฯ เสนอต่อสำนักงานนโยบายและแผนทรัพยากรธรรมชาติและสิ่งแวดล้อม (สผ.) และสำนักงานเขตสวนหลวง ทุก ๆ 6 เดือน

3. เจ้าของโครงการ (บริษัท รอแยลเฮ้าส์ อีเลฟเว่น จำกัด) ต้องจัดตั้งคณะกรรมการประสานงานเพื่อแก้ไขปัญหาจากการพัฒนาโครงการ โดยต้องจัดตั้งให้แล้วเสร็จก่อนดำเนินการก่อสร้างโครงการ

Rak Dee Harm Jua Co., Ltd.

พฤษภาคม 2562 ลงชื่อ.....

(นายโกศล โควิสุทธิ์)

กรรมการผู้มีอำนาจของบริษัท รอแยลเฮ้าส์ อีเลฟเว่น จำกัด

พฤษภาคม 2562 ลงชื่อ.....

(นางสาวนันทิมา ประจงการ)

บุคคลธรรมดาผู้มีสิทธิจัดทำรายงานบริษัท รักดีหามจั่ว จำกัด

ตารางที่ 1 (ต่อ 39)

องค์ประกอบทางสิ่งแวดล้อมและคุณค่าต่างๆ	ผลกระทบต่อสิ่งแวดล้อมที่สำคัญ	มาตรการป้องกันและแก้ไขผลกระทบสิ่งแวดล้อม	มาตรการติดตามตรวจสอบผลกระทบสิ่งแวดล้อม
	หรือร้อยละ 16.16 และวัตถุหรือสิ่งของกระแทก/ชน จำนวน 12,058 ราย หรือร้อยละ 13.98 ตามลำดับ โดยเมื่อเปรียบเทียบกับปี 2559 พบว่า สาเหตุที่ทำให้ลูกจ้างประสบอันตรายสูงสุดของปี 2559 และปี 2560 ไม่แตกต่างกัน คือ วัตถุหรือสิ่งของตัด/บาด/ทิ่มแทง ยังคงเป็นสาเหตุหลักของการประสบอันตราย แต่ปี 2560 มีจำนวนการประสบอันตรายลดลง 592 ราย ดังนั้น โครงการต้องกำหนดให้มีมาตรการป้องกันและแก้ไขผลกระทบที่อาจเกิดขึ้น	4. กำหนดระยะเวลาสัมผัสกับความสั่นสะเทือน โดยกำหนดชั่วโมงในการทำงานที่ก่อให้เกิดความสั่นสะเทือน เช่น เครื่องเจาะ เครื่องตัด เป็นต้น	
4.5 การต้านทานการเกิดแผ่นดินไหว	โครงการเป็นอาคารชุดพักอาศัย ขนาดความสูง 8 ชั้น จำนวน 1 อาคาร และสระว่ายน้ำ จำนวน 1 แห่ง มีความสูง 22.85 เมตร (ความสูงวัดถึงระดับพื้นชั้นดาดฟ้า) ซึ่งอาคารชุดพักอาศัยมีความสูงเกิน 15 เมตร โดยพื้นที่โครงการตั้งอยู่แขวงสวนหลวง เขตสวนหลวง กรุงเทพมหานคร ซึ่งจะต้องดำเนินการตามกฎกระทรวง เรื่อง กำหนดการรับน้ำหนัก ความต้านทานความคงทนของอาคาร และพื้นดินที่รองรับอาคารในการต้านทานแรงสั่นสะเทือนของแผ่นดินไหว พ.ศ. 2550 ที่ระบุ ***"พื้นที่กรุงเทพมหานคร***	- ออกแบบอาคารให้สามารถรองรับแผ่นดินไหวตามกฎกระทรวง เรื่อง กำหนดการรับน้ำหนัก ความต้านทานความคงทนของอาคาร และพื้นดินที่รองรับอาคารในการต้านทานแรงสั่นสะเทือนของแผ่นดินไหว พ.ศ. 2550 โดยในการออกแบบจะวิเคราะห์ด้วยวิธีสถิติเทียบเท่า	-

หมายเหตุ : 1. โครงการจะต้องติดตารางมาตรการป้องกันและแก้ไขผลกระทบสิ่งแวดล้อม และมาตรการติดตามตรวจสอบผลกระทบสิ่งแวดล้อม ไว้บริเวณด้านหน้าพื้นที่ก่อสร้างให้เห็นชัดเจน ตลอดระยะเวลาก่อสร้าง

2. เจ้าของโครงการ (บริษัท รอแยลเฮ้าส์ อีเลฟเว่น จำกัด) ต้องปฏิบัติตามมาตรการ ฯ และต้องจัดทำรายงานผลการปฏิบัติตามมาตรการ ฯ เสนอต่อสำนักงานนโยบายและแผนทรัพยากรธรรมชาติและสิ่งแวดล้อม (สผ.) และสำนักงานเขตสวนหลวง ทุก ๆ 6 เดือน

3. เจ้าของโครงการ (บริษัท รอแยลเฮ้าส์ อีเลฟเว่น จำกัด) ต้องจัดตั้งคณะกรรมการประสานงานเพื่อแก้ไขปัญหาจากการพัฒนาโครงการ โดยต้องจัดตั้งให้แล้วเสร็จก่อนดำเนินการก่อสร้างโครงการ

Rak Dee Harm Jua Co., Ltd.

พฤษภาคม 2562 ลงชื่อ.....

(นายโกศล โควิสุทธิ์)

กรรมการผู้มีอำนาจของบริษัท รอแยลเฮ้าส์ อีเลฟเว่น จำกัด

พฤษภาคม 2562 ลงชื่อ.....

(นางสาวนันทิมา ประจงการ)

บุคคลธรรมดาผู้มีสิทธิจัดทำรายงานบริษัท รักดีหามจั่ว จำกัด

ตารางที่ 1 (ต่อ 40)

องค์ประกอบทางสิ่งแวดล้อมและคุณค่าต่างๆ	ผลกระทบต่อสิ่งแวดล้อมที่สำคัญ	มาตรการป้องกันและแก้ไขผลกระทบสิ่งแวดล้อม	มาตรการติดตามตรวจสอบผลกระทบสิ่งแวดล้อม
	จัดเป็นพื้นที่บริเวณที่ 1 โดยพื้นที่หรือบริเวณดังกล่าวเป็นดินอ่อนมากที่อาจได้รับผลกระทบจากแผ่นดินไหวระยะไกล" และตามข้อกำหนดในกฎกระทรวงข้อ 3 (1) ระบุว่า ***"อาคารมีความสูงตั้งแต่สิบห้าเมตรขึ้นไป ต้องออกแบบอาคารเพื่อรองรับแผ่นดินไหว***		

หมายเหตุ : 1. โครงการจะต้องติดตารางมาตรการป้องกันและแก้ไขผลกระทบสิ่งแวดล้อม และมาตรการติดตามตรวจสอบผลกระทบสิ่งแวดล้อม ไว้บริเวณด้านหน้าพื้นที่ก่อสร้างให้เห็นชัดเจน ตลอดระยะเวลาก่อสร้าง

2. เจ้าของโครงการ (บริษัท รอแยลเฮ้าส์ อีเลฟเว่น จำกัด) ต้องปฏิบัติตามมาตรการ ฯ และต้องจัดทำรายงานผลการปฏิบัติตามมาตรการ ฯ เสนอต่อสำนักงานนโยบายและแผนทรัพยากรธรรมชาติและสิ่งแวดล้อม (สผ.) และสำนักงานเขตสวนหลวง ทุก ๆ 6 เดือน

3. เจ้าของโครงการ (บริษัท รอแยลเฮ้าส์ อีเลฟเว่น จำกัด) ต้องจัดตั้งคณะกรรมการประสานงานเพื่อแก้ไขปัญหาจากการพัฒนาโครงการ โดยต้องจัดตั้งให้แล้วเสร็จก่อนดำเนินการก่อสร้างโครงการ

Rak Dee Harm Jua Co., Ltd.

พฤษภาคม 2562 ลงชื่อ.....

(นายโกศล โควิสุทธิ์)

กรรมการผู้มีอำนาจของบริษัท รอแยลเฮ้าส์ อีเลฟเว่น จำกัด

พฤษภาคม 2562 ลงชื่อ.....

(นางสาวนันทิมา ประจงการ)

บุคคลธรรมดาผู้มีสิทธิจัดทำรายงานบริษัท รักดีหามจั่ว จำกัด

ตารางที่ 1-1 มาตรการช่วงเวลาทำงานของโครงการ COCOON RAMA 9 (โคคูน พระราม 9)

กิจกรรม		ช่วงระยะ (เมตร)	ปลั๊กอุดหู (Ear plug)	ที่ครอบหู (Ear Muff)	ช่วงเวลาการทำงาน (ชั่วโมง)
ช่วงทำฐานราก (เดือนที่ 1-2)	กรณีเครื่องจักรชนิดเดียว	1	√	√	8
		3-5	√	√	8
		15	√	-	8
		30 ขึ้นไป	-	-	8
	กรณีเครื่องจักรหลายชนิด	3-5	-	√	8
		15	√	-	8
		30 ขึ้นไป	-	-	8
งานโครงสร้างอาคาร งานสถาปัตยกรรม รวมงานระบบสาธารณูปโภค (เดือนที่ 3-12)	กรณีเครื่องจักรชนิดเดียว	1	√	-	8
		3-5	√	√	8
		15 ขึ้นไป	√	-	8
	กรณีเครื่องจักรหลายชนิด	3-5	-	√	8
		15 ขึ้นไป	√	-	8
งานโครงสร้างอาคาร งานสถาปัตยกรรม รวมงานระบบสาธารณูปโภค งานตกแต่งภายในและภายนอก รวมงานเก็บทำความสะอาด (ในช่วงที่ซ้อนกิจกรรมเดือนที่ 13-14)	กรณีเครื่องจักรชนิดเดียว	1	√	-	8
		3-5	-	√	8
		15 ขึ้นไป	√	-	8
	กรณีเครื่องจักรหลายชนิด	3-5	-	√	8
		15 ขึ้นไป	√	-	8
งานตกแต่งภายในและภายนอก และงานทำความสะอาด (เดือนที่ 15–16)	กรณีเครื่องจักรชนิดเดียว	1	√	-	8
		3-5	-	√	8
		15 ขึ้นไป	√	-	8

ที่มา : บริษัท รักดีหามจั่ว จำกัด, 2562

พฤษภาคม 2562 ลงชื่อ.....

(นายโกศล โควิสุทธิ์)

กรรมการผู้มีอำนาจของบริษัท รอแยลเฮ้าส์ อีเลฟเว่น จำกัด

พฤษภาคม 2562 ลงชื่อ.....

(นางสาวนันทิมา ประจงการ)

บุคคลธรรมดาผู้มีสิทธิจัดทำรายงานบริษัท รักดีหามจั่ว จำกัด

Rak Dee Harm Jua Co., Ltd.

ตารางที่ 2 สรุปผลกระทบสิ่งแวดล้อมที่สำคัญ มาตรการป้องกันและแก้ไขผลกระทบสิ่งแวดล้อม และมาตรการติดตามตรวจสอบผลกระทบสิ่งแวดล้อม โครงการ COCOON RAMA 9 (โคคูน พระราม 9) (ช่วงเปิดดำเนินการ)

องค์ประกอบทางสิ่งแวดล้อม และคุณค่าต่าง ๆ	ผลกระทบต่อสิ่งแวดล้อมที่สำคัญ	มาตรการป้องกันและแก้ไขผลกระทบสิ่งแวดล้อม	มาตรการติดตามและตรวจสอบ ผลกระทบสิ่งแวดล้อม
1. ทรัพยากรสิ่งแวดล้อมทางกายภาพ 1.1 ลักษณะภูมิประเทศ	เมื่อโครงการก่อสร้างแล้วเสร็จบริเวณพื้นที่โครงการจะมีระดับถนนในโครงการสูงกว่าถนนพระราม 9 ซอย 59 ประมาณ 0.3 เมตร (ดูรูปที่ 5) ทั้งนี้ โครงการกำหนดให้มีมาตรการป้องกันและแก้ไขผลกระทบ ตลอดจนมาตรการติดตามตรวจสอบผลกระทบที่อาจเกิดขึ้น	1. จัดให้มีรั้วรอบพื้นที่โครงการเพื่อกั้นขอบเขตพื้นที่อย่างชัดเจน 2. จัดให้มีการปลูกไม้ยืนต้น ไม้พุ่มไม้คลุมดิน ภายในโครงการ โดยเฉพาะบริเวณแนวเขตที่ดินเพื่อให้พืชช่วยยึดหน้าดิน	- ดูแลสภาพรั้วโครงการให้สมบูรณ์ มั่นคงแข็งแรง
1.2 คุณภาพอากาศ	โครงการเป็นอาคารชุดพักอาศัย ผลกระทบด้านคุณภาพอากาศจะเกิดจากการจราจรภายในโครงการเป็นส่วนใหญ่ โดยเฉพาะบริเวณที่จอดรถและทางวิ่งภายในโครงการ ซึ่งมลพิษที่เกิดขึ้นจะมาจากท่อไอเสียรถยนต์ โดยสามารถประเมินผลกระทบที่อาจเกิดขึ้นได้ ดังนี้ **1. ฝุ่นละอองรวม (TSP)** ความเข้มข้นของฝุ่นละอองรวม (TSP) ที่เกิดขึ้นจากท่อไอเสียรถยนต์ของโครงการมีปริมาณสูงสุด เท่ากับ	**1. มาตรการป้องกันผลกระทบด้านฝุ่นละออง** 1) ควบคุมความเร็วของรถภายในโครงการ เช่น ป้ายจำกัดความเร็ว สันนูนลดความเร็วเพื่อไม่ให้เกิดการฟุ้งกระจายของฝุ่นบนผิวถนน 2) ดูแลรักษาความสะอาดถนนภายในโครงการ โดยฉีดล้างถนนเป็นประจำสม่ำเสมอ 3) จัดให้มีพื้นที่สีเขียวภายในพื้นที่โครงการ เพื่อให้ต้นไม้ดังกล่าวช่วยดูดซับมลพิษจากการสัญจรของรถ	1. ทำความสะอาดถนนภายในโครงการทุกวัน ตลอดระยะเวลาเปิดดำเนินการ 2. ดูแลพื้นที่สีเขียวในโครงการให้มีความสมบูรณ์สวยงามทุกวัน ตลอดระยะเวลาเปิดดำเนินการ 3. ตรวจสอบป้ายและสัญลักษณ์ต่าง ๆ เช่น ป้ายห้ามติดเครื่องยนต์ ป้ายจำกัดความเร็ว ป้ายห้ามเร่งเครื่องยนต์ ให้อยู่ในสภาพดีมองเห็นชัดเจนไม่ลบเลือน เดือนละ 1 ครั้ง

หมายเหตุ : - เจ้าของโครงการ บริษัท รอแยลเฮ้าส์ อีเลฟเว่น จำกัด (กรณีที่ยังไม่ได้จดทะเบียนนิติบุคคลอาคารชุด) / นิติบุคคลอาคารชุด (กรณีจัดตั้งนิติบุคคลอาคารชุดและโอนกรรมสิทธิ์เรียบร้อยแล้ว)) ต้องปฏิบัติตามมาตรการฯ และต้องจัดทำรายงานผลการปฏิบัติตามมาตรการฯ เสนอต่อสำนักงานนโยบายและแผนทรัพยากรธรรมชาติและสิ่งแวดล้อม และสำนักงานเขตสวนหลวง ทุก ๆ 6 เดือน

Rak Dee Harm Jua Co., Ltd.

พฤษภาคม 2562 ลงชื่อ.....

(นายโกศล โควิสุทธิ์)

กรรมการผู้มีอำนาจของบริษัท รอแยลเฮ้าส์ อีเลฟเว่น จำกัด

พฤษภาคม 2562 ลงชื่อ.....

(นางสาวนันทิมา ประจงการ)

บุคคลธรรมดาผู้มีสิทธิจัดทำรายงานบริษัท รักดีหามจั่ว จำกัด

ตารางที่ 2 (ต่อ 1)

องค์ประกอบทางสิ่งแวดล้อม และคุณค่าต่าง ๆ	ผลกระทบต่อสิ่งแวดล้อมที่สำคัญ	มาตรการป้องกันและแก้ไขผลกระทบสิ่งแวดล้อม	มาตรการติดตามและตรวจสอบ ผลกระทบสิ่งแวดล้อม
	0.0000024 มิลลิกรัม/ลูกบาศก์เมตร เมื่อรวมกับฝุ่นละอองรวม (TSP) ในบรรยากาศปัจจุบันบริเวณโครงการที่มีปริมาณ 0.120 มิลลิกรัม/ลูกบาศก์เมตร ดังนั้น จะทำให้มีปริมาณฝุ่นละอองรวม (TSP) รวมเท่ากับ 0.1200024 มิลลิกรัม/ลูกบาศก์เมตร ซึ่งมีค่าไม่เกินมาตรฐานคุณภาพอากาศ ค่าเฉลี่ย 24 ชั่วโมง ที่กำหนดไว้เท่ากับ 0.33 มิลลิกรัม/ลูกบาศก์เมตร **2. ฝุ่นละอองขนาดไม่เกิน 10 ไมครอน (PM_{10})** ความเข้มข้นของฝุ่นละอองขนาดไม่เกิน 10 ไมครอน (PM_{10}) ที่เกิดขึ้นจากท่อไอเสียรถยนต์ของโครงการมีปริมาณสูงสุด เท่ากับ 0.0000005 มิลลิกรัม/ลูกบาศก์เมตร เมื่อรวมกับฝุ่นละอองขนาดไม่เกิน 10 ไมครอน (PM_{10}) ในบรรยากาศปัจจุบันบริเวณโครงการที่มีปริมาณ 0.069 มิลลิกรัม/ลูกบาศก์เมตร ดังนั้น จะทำให้มีปริมาณฝุ่นละอองขนาดไม่เกิน 10 ไมครอน (PM_{10}) รวมเท่ากับ 0.0690005 มิลลิกรัม/ลูกบาศก์เมตร ซึ่งมีค่าไม่เกินมาตรฐานคุณภาพอากาศ ค่าเฉลี่ย 24 ชั่วโมง ที่กำหนดไว้เท่ากับ 0.12 มิลลิกรัม/ลูกบาศก์เมตร	ในโครงการ 4) โครงการต้องจัดให้มีเจ้าหน้าที่ควบคุมและตรวจสอบการปฏิบัติตามมาตรการอย่างเคร่งครัด **2. มาตรการป้องกันผลกระทบด้านมลพิษ** 1) โครงการจัดให้มีที่จอดรถบริเวณชั้นที่ 1 ซึ่งโครงการจะติดตั้งป้ายห้ามเร่งเครื่องยนต์ไว้บริเวณที่จอดรถและทางวิ่งบริเวณชั้นที่ 1 ให้เห็นอย่างชัดเจน 2) โครงการจัดให้มีที่จอดรถบริเวณชั้นที่ 1 มีลักษณะเปิดโล่ง ไม่ปิดทึบ มีลมพัดผ่านตลอดเวลา สามารถระบายอากาศได้อย่างสะดวกตลอดเวลามิให้เกิดการสะสมของมลพิษ 3) จัดทำป้ายและสัญลักษณ์จราจรบนพื้นทางให้ชัดเจน และไม่ก่อให้เกิดความสับสนของผู้ขับขี่ ทำให้การเคลื่อนตัวของรถในโครงการ และบริเวณทางเข้า-ออกโครงการสามารถทำได้อย่างดีและปลอดภัย 4) ควบคุมความเร็วของรถภายในโครงการ เช่น ป้ายจำกัดความเร็ว สันนูนลดความเร็ว เพื่อไม่ให้เกิดการฟุ้งกระจายของฝุ่นบนผิวถนน	4. ติดตามประเมินจากส่วนรับเรื่องร้องเรียน และความคิดเห็น หากพบว่ามีเรื่องร้องเรียนต้องแก้ไขปัญหาทันที

หมายเหตุ : - เจ้าของโครงการ บริษัท รอแยลเฮ้าส์ อีเลฟเว่น จำกัด (กรณีที่ยังไม่ได้จดทะเบียนนิติบุคคลอาคารชุด) / นิติบุคคลอาคารชุด (กรณีจัดตั้งนิติบุคคลอาคารชุดและโอนกรรมสิทธิ์เรียบร้อยแล้ว)) ต้องปฏิบัติตามมาตรการฯ และต้องจัดทำรายงานผลการปฏิบัติตามมาตรการฯ เสนอต่อสำนักงานนโยบายและแผนทรัพยากรธรรมชาติและสิ่งแวดล้อม และสำนักงานเขตสวนหลวง ทุก ๆ 6 เดือน

Rak Dee Harm Jua Co., Ltd.

พฤษภาคม 2562 ลงชื่อ.....

(นายโกศล โควิสุทธิ์)

กรรมการผู้มีอำนาจของบริษัท รอแยลเฮ้าส์ อีเลฟเว่น จำกัด

พฤษภาคม 2562 ลงชื่อ.....

(นางสาวนันทิมา ประจงการ)

บุคคลธรรมดาผู้มีสิทธิจัดทำรายงานบริษัท รักดีหามจั่ว จำกัด

ตารางที่ 2 (ต่อ 2)

องค์ประกอบทางสิ่งแวดล้อม และคุณค่าต่าง ๆ	ผลกระทบต่อสิ่งแวดล้อมที่สำคัญ	มาตรการป้องกันและแก้ไขผลกระทบสิ่งแวดล้อม	มาตรการติดตามและตรวจสอบ ผลกระทบสิ่งแวดล้อม
	3. ก๊าซไนโตรเจนไดออกไซด์ (NO_2) ความเข้มข้นของก๊าซไนโตรเจนไดออกไซด์ (NO_2) ที่เกิดขึ้นจากท่อไอเสียรถยนต์ของโครงการมีปริมาณสูงสุดเท่ากับ 0.0004017 มิลลิกรัม/ลูกบาศก์เมตร เมื่อรวมกับปริมาณก๊าซไนโตรเจนไดออกไซด์ (NO_2) ในบรรยากาศปัจจุบันบริเวณโครงการที่มีปริมาณ 0.094 มิลลิกรัม/ลูกบาศก์เมตร ดังนั้น จะทำให้มีก๊าซไนโตรเจนไดออกไซด์ (NO_2) เท่ากับ 0.0944017 มิลลิกรัม/ลูกบาศก์เมตร ซึ่งมีค่าไม่เกินมาตรฐานคุณภาพอากาศ ค่าเฉลี่ย 1 ชั่วโมง ที่กำหนดไว้เท่ากับ 0.32 มิลลิกรัม/ลูกบาศก์เมตร **4. สารประกอบไฮโดรคาร์บอนรวม (HC)** ความเข้มข้นของสารประกอบไฮโดรคาร์บอน (HC) ที่เกิดขึ้นจากท่อไอเสียรถยนต์ของโครงการมีปริมาณสูงสุด เท่ากับ 0.0001628 มิลลิกรัม/ลูกบาศก์เมตร เมื่อรวมกับปริมาณสารประกอบไฮโดรคาร์บอน (HC) ในบรรยากาศปัจจุบันบริเวณโครงการที่มีปริมาณ 0.094 มิลลิกรัม/ลูกบาศก์เมตร ดังนั้น จะทำให้มีปริมาณสารประกอบไฮโดรคาร์บอน (HC) รวมเท่ากับ	5) โครงการจะกำหนดให้มีมาตรการในการจัดการดูแลพื้นที่สีเขียวให้สามารถอยู่ได้อย่างยั่งยืน ดังนี้ - กำหนดให้รดน้ำต้นไม้ทุกวัน วันละครั้ง - ใส่ปุ๋ย ถอนวัชพืช โดยทำเป็นประจำ - ตัดแต่งให้มีความสวยงาม - ปลูกต้นไม้ชดเชยทดแทนต้นไม้ที่ตายไป - จัดให้มีผู้รับผิดชอบ ในการดูแลพื้นที่สีเขียวให้มีความสมบูรณ์ 6) จัดให้มีพื้นที่สีเขียวภายในโครงการ ขนาดพื้นที่รวมทั้งสิ้น 497.97 ตารางเมตร (ดูภาคผนวกที่ 2) เพื่อให้ต้นไม้ดังกล่าวช่วยดูดซับมลพิษจากที่จอดรถของโครงการ โดยพันธุ์ไม้ที่โครงการเลือกปลูกมีความสามารถในการดูดซับก๊าซคาร์บอนมอนอกไซด์ (CO) ได้รวม 2,010.8 กรัม/วัน เมื่อเทียบเป็นคาร์บอน (C) ได้รวม 548.4 กรัม/วัน ซึ่งเพียงพอต่อปริมาณก๊าซคาร์บอนมอนอกไซด์ (CO) เมื่อเทียบเป็นคาร์บอนได้ 347.1 กรัม/วัน	

หมายเหตุ : - เจ้าของโครงการ บริษัท รอแยลเฮ้าส์ อีเลฟเว่น จำกัด (กรณีที่ยังไม่ได้จดทะเบียนนิติบุคคลอาคารชุด) / นิติบุคคลอาคารชุด (กรณีจัดตั้งนิติบุคคลอาคารชุดและโอนกรรมสิทธิ์เรียบร้อยแล้ว)) ต้องปฏิบัติตามมาตรการฯ และต้องจัดทำรายงานผลการปฏิบัติตามมาตรการฯ เสนอต่อสำนักงานนโยบายและแผนทรัพยากรธรรมชาติและสิ่งแวดล้อม และสำนักงานเขตสวนหลวง ทุก ๆ 6 เดือน

Rak Dee Harm Jua Co., Ltd.

พฤษภาคม 2562 ลงชื่อ.....
(นายโกศล โควิสุทธิ์)
กรรมการผู้มีอำนาจของบริษัท รอแยลเฮ้าส์ อีเลฟเว่น จำกัด

พฤษภาคม 2562 ลงชื่อ.....
(นางสาวนันทิมา ประจงการ)
บุคคลธรรมดาผู้มีสิทธิจัดทำรายงานบริษัท รักดีหามจั่ว จำกัด

ตารางที่ 2 (ต่อ 3)

องค์ประกอบทางสิ่งแวดล้อม และคุณค่าต่าง ๆ	ผลกระทบต่อสิ่งแวดล้อมที่สำคัญ	มาตรการป้องกันและแก้ไขผลกระทบสิ่งแวดล้อม	มาตรการติดตามและตรวจสอบ ผลกระทบสิ่งแวดล้อม
	0.0944017 มิลลิกรัม/ลูกบาศก์เมตร **5. ก๊าซคาร์บอนมอนอกไซด์ (CO)** ความเข้มข้นของก๊าซคาร์บอนไดออกไซด์ (CO) ที่เกิดขึ้นจากท่อไอเสียรถยนต์ของโครงการมีปริมาณสูงสุดเท่ากับ 0.0007665 มิลลิกรัม/ลูกบาศก์เมตร เมื่อรวมกับปริมาณก๊าซคาร์บอนมอนอกไซด์ (CO) ในบรรยากาศปัจจุบันบริเวณโครงการที่มีปริมาณ 1.70 มิลลิกรัม/ลูกบาศก์เมตร ดังนั้น จะทำให้มีปริมาณก๊าซคาร์บอนมอนอกไซด์ (CO) รวมเท่ากับ 1.7007665 มิลลิกรัม/ลูกบาศก์เมตร ซึ่งมีค่าไม่เกินมาตรฐานคุณภาพอากาศค่าเฉลี่ย 1 ชั่วโมง ที่กำหนดไว้เท่ากับ 34.2 มิลลิกรัม/ลูกบาศก์เมตร อนึ่ง จากการประเมินผลประโยชน์ด้านสิ่งแวดล้อมจากการบังคับใช้มาตรฐานยูโร 4 สามารถลดการระบายก๊าซซัลเฟอร์ไดออกไซด์ (SO_2) ลงได้ ดังนั้น ปริมาณก๊าซซัลเฟอร์ไดออกไซด์ (SO_2) ที่คาดว่าจะเกิดจากยานพาหนะภายในโครงการจึงจะมีน้อยมากบริษัทที่ปรึกษาจึงไม่ได้ประเมินผลกระทบจากก๊าซนี้แต่อย่างใด ทั้งนี้ โครงการ		

หมายเหตุ : - เจ้าของโครงการ บริษัท รอแยลเฮ้าส์ อีเลฟเว่น จำกัด (กรณีที่ยังไม่ได้จดทะเบียนนิติบุคคลอาคารชุด) / นิติบุคคลอาคารชุด (กรณีจัดตั้งนิติบุคคลอาคารชุดและโอนกรรมสิทธิ์เรียบร้อยแล้ว)) ต้องปฏิบัติตามมาตรการฯ และต้องจัดทำรายงานผลการปฏิบัติตามมาตรการฯ เสนอต่อสำนักงานนโยบายและแผนทรัพยากรธรรมชาติและสิ่งแวดล้อม และสำนักงานเขตสวนหลวง ทุก ๆ 6 เดือน

Rak Dee Harm Jua Co., Ltd.

พฤษภาคม 2562 ลงชื่อ.....

(นายโกศล โควิสุทธิ์)

กรรมการผู้มีอำนาจของบริษัท รอแยลเฮ้าส์ อีเลฟเว่น จำกัด

พฤษภาคม 2562 ลงชื่อ.....

(นางสาวนันทิมา ประจงการ)

บุคคลธรรมดาผู้มีสิทธิจัดทำรายงานบริษัท รักดีหามจั่ว จำกัด

ตารางที่ 2 (ต่อ 4)

องค์ประกอบทางสิ่งแวดล้อม และคุณค่าต่าง ๆ	ผลกระทบต่อสิ่งแวดล้อมที่สำคัญ	มาตรการป้องกันและแก้ไขผลกระทบสิ่งแวดล้อม	มาตรการติดตามและตรวจสอบ ผลกระทบสิ่งแวดล้อม
	ต้องกำหนดให้มีมาตรการป้องกันและแก้ไขผลกระทบที่อาจเกิดขึ้น		
1.3 เสียง	โครงการเป็นอาคารชุดพักอาศัย ขนาดความสูง 8 ชั้น จำนวน 1 อาคาร และสระว่ายน้ำ จำนวน 1 แห่ง โดยเสียงที่คาดว่าจะก่อให้เกิดการรบกวนต่อผู้พักอาศัยที่อยู่ข้างเคียง จะเป็นเสียงจากการสัญจรเข้า-ออกของรถภายในโครงการ ซึ่งบางครั้งอาจมีการเร่งเครื่องยนต์ และใช้ความเร็วที่ก่อให้เกิดเสียงดัง ซึ่งเป็นระดับเสียงที่เกิดขึ้นโดยทั่วไปในชีวิตประจำวัน ทั้งนี้ จากผลการตรวจวัดระดับเสียงบริเวณพื้นที่โครงการ พบว่า ระดับเสียงบริเวณพื้นที่โครงการเฉลี่ย 24 ชั่วโมง (L_{eq} 24 ชั่วโมง) มีค่าเท่ากับ 58.2 dB(A) และมีระดับเสียงสูงสุด (L_{max}) เท่ากับ 97.0 dB(A) ซึ่งเมื่อเปรียบเทียบกับมาตรฐานระดับเสียงทั่วไป ตามประกาศคณะกรรมการสิ่งแวดล้อมแห่งชาติ ฉบับที่ 15 (พ.ศ. 2540) เรื่อง กำหนดมาตรฐานระดับเสียงโดยทั่วไป ลงวันที่ 12 มีนาคม พ.ศ. 2540 ในราชกิจจานุเบกษา	1. จัดให้มีการทำสันนูนชะลอความเร็วของรถบนถนนภายในโครงการ เพื่อชะลอความเร็วของรถ และลดเสียงจากการวิ่งของรถ 2. ติดตั้งป้ายห้ามเร่งเครื่องยนต์ไว้บริเวณที่จอดรถและทางวิ่งภายในโครงการให้เห็นอย่างชัดเจน 3. จัดให้มีส่วนรับเรื่องร้องเรียนผู้ที่ได้รับผลกระทบจากโครงการ 4. นิติบุคคลอาคารชุดที่บริหารโครงการจะต้องกำหนดกฎระเบียบการเข้าพักอาศัย ไม่ให้มีการส่งเสียงดังรบกวนผู้อยู่อาศัยข้างเคียง	- ตรวจสอบป้ายและสัญลักษณ์ต่าง ๆ เช่น ป้ายห้ามติดเครื่องยนต์ ป้ายจำกัดความเร็วให้อยู่ในสภาพดี มองเห็นชัดเจนไม่ลบเลือน เดือนละ 1 ครั้ง

หมายเหตุ : - เจ้าของโครงการ บริษัท รอแยลเฮ้าส์ อีเลฟเว่น จำกัด (กรณีที่ยังไม่ได้จดทะเบียนนิติบุคคลอาคารชุด) / นิติบุคคลอาคารชุด (กรณีจัดตั้งนิติบุคคลอาคารชุดและโอนกรรมสิทธิ์เรียบร้อยแล้ว)) ต้องปฏิบัติตามมาตรการฯ และต้องจัดทำรายงานผลการปฏิบัติตามมาตรการฯ เสนอต่อสำนักงานนโยบายและแผนทรัพยากรธรรมชาติและสิ่งแวดล้อม และสำนักงานเขตสวนหลวง ทุก ๆ 6 เดือน

Rak Dee Harm Jua Co., Ltd.

พฤษภาคม 2562 ลงชื่อ.....

(นายโกศล โควิสุทธิ์)

กรรมการผู้มีอำนาจของบริษัท รอแยลเฮ้าส์ อีเลฟเว่น จำกัด

พฤษภาคม 2562 ลงชื่อ.....

(นางสาวนันทิมา ประจงการ)

บุคคลธรรมดาผู้มีสิทธิจัดทำรายงานบริษัท รักดีหามจั่ว จำกัด

ตารางที่ 2 (ต่อ 5)

องค์ประกอบทางสิ่งแวดล้อม และคุณค่าต่าง ๆ	ผลกระทบต่อสิ่งแวดล้อมที่สำคัญ	มาตรการป้องกันและแก้ไขผลกระทบสิ่งแวดล้อม	มาตรการติดตามและตรวจสอบ ผลกระทบสิ่งแวดล้อม
	เล่ม 114 ตอนที่ 27 ลงวันที่ 3 เมษายน 2540 กำหนดให้มีค่าระดับเสียงเฉลี่ย (L_{eq}) 24 ชั่วโมง 70 dB(A) และมีระดับเสียงสูงสุด (L_{max}) ไม่เกิน 115 dB(A) พบว่า มีค่าระดับเสียงไม่เกินค่ามาตรฐานที่กำหนด ดังนั้น คาดว่าเมื่อโครงการเปิดดำเนินการผู้พักอาศัยภายในโครงการจะไม่ได้รับผลกระทบที่มีนัยสำคัญด้านระดับเสียง นอกจากนี้ หากพิจารณาในด้านของผลกระทบจากโครงการต่อพื้นที่ข้างเคียง คาดว่าพื้นที่ข้างเคียงจะไม่ได้รับผลกระทบจากการดำเนินการ ซึ่งโครงการจะต้องกำหนดให้มีมาตรการป้องกันและแก้ไขผลกระทบที่อาจเกิดขึ้น		
1.4 คุณภาพน้ำ	เมื่อโครงการเปิดดำเนินการจะมีปริมาณน้ำเสีย 79 ลูกบาศก์เมตร/วัน ซึ่งจะต้องได้รับการบำบัดก่อนที่จะระบายออกสู่ภายนอก โดยโครงการจัดให้มีระบบบำบัดน้ำเสีย จำนวน 1 ชุด เป็นระบบบำบัดชนิดเติมอากาศแบบมีตัวกลาง (Contract Aeration System) ออกแบบรองรับน้ำเสียได้ปริมาณ 82.11 ลูกบาศก์เมตร/วัน รองรับน้ำเสียจากโครงการได้อย่างเพียงพอ คิดค่าความสกปรก	1. จัดให้มีระบบบำบัดน้ำเสียรวม จำนวน 1 ชุด เป็นระบบบำบัดชนิดเติมอากาศแบบมีตัวกลาง (Contract Aeration System) ออกแบบรองรับน้ำเสียได้ปริมาณ 82.11 ลูกบาศก์เมตร/วัน รองรับน้ำเสียจากโครงการปริมาณรวม 79 ลูกบาศก์เมตร/วัน ได้อย่างเพียงพอ โดยจะบำบัดน้ำเสียให้มีค่า BOD ในน้ำทิ้งไม่เกิน 20 มิลลิกรัม/ลิตร ก่อนระบายออกสู่ท่อ	1. จัดให้มีการตรวจสอบคุณภาพน้ำ ณ จุดก่อนและหลังออกจากระบบบำบัดน้ำเสีย เดือนละ 1 ครั้ง ตลอดระยะเวลาดำเนินการ โดยมีดัชนีที่ตรวจวัด ได้แก่ pH, BOD, Suspended Solids, TKN, Sulfide, Fat Oil & Grease, Settleable Solids, TDS, Total Coliform Bacteria และ Fecal

หมายเหตุ : - เจ้าของโครงการ บริษัท รอแยลเฮ้าส์ อีเลฟเว่น จำกัด (กรณีที่ยังไม่ได้จดทะเบียนนิติบุคคลอาคารชุด) / นิติบุคคลอาคารชุด (กรณีจัดตั้งนิติบุคคลอาคารชุดและโอนกรรมสิทธิ์เรียบร้อยแล้ว)) ต้องปฏิบัติตามมาตรการฯ และต้องจัดทำรายงานผลการปฏิบัติตามมาตรการฯ เสนอต่อสำนักงานนโยบายและแผนทรัพยากรธรรมชาติและสิ่งแวดล้อม และสำนักงานเขตสวนหลวง ทุก ๆ 6 เดือน

Rak Dee Harm Jua Co., Ltd.

พฤษภาคม 2562 ลงชื่อ.....

(นายโกศล โควิสุทธิ์)

กรรมการผู้มีอำนาจของบริษัท รอแยลเฮ้าส์ อีเลฟเว่น จำกัด

พฤษภาคม 2562 ลงชื่อ.....

(นางสาวนันทิมา ประจงการ)

บุคคลธรรมดาผู้มีสิทธิจัดทำรายงานบริษัท รักดีหามจั่ว จำกัด

ตารางที่ 2 (ต่อ 6)

องค์ประกอบทางสิ่งแวดล้อม และคุณค่าต่าง ๆ	ผลกระทบต่อสิ่งแวดล้อมที่สำคัญ	มาตรการป้องกันและแก้ไขผลกระทบสิ่งแวดล้อม	มาตรการติดตามและตรวจสอบ ผลกระทบสิ่งแวดล้อม
	เฉลี่ย (BOD) ของน้ำเสียที่เข้าระบบบำบัดน้ำเสียเท่ากับ 250 มิลลิกรัม/ลิตร และมีค่า BOD ในน้ำทิ้งไม่เกิน 20 มิลลิกรัม/ลิตร ซึ่งโครงการต้องกำหนดให้มีมาตรการป้องกันและแก้ไขผลกระทบที่อาจเกิดขึ้น	ระบายน้ำริมถนนพระราม 9 ซอย 59 ต่อไป 2. จัดให้มีระบบบำบัดน้ำเสียชนิดเติมอากาศให้เพียงพอต่อปริมาณน้ำเสียที่เกิดขึ้น โดยระบบบำบัดน้ำเสียที่เลือกใช้จะมีประสิทธิภาพร้อยละ 92 คิดค่าความสกปรกเฉลี่ย (BOD) ของน้ำเสียที่เข้าระบบบำบัดน้ำเสียเท่ากับ 250 มิลลิกรัม/ลิตร และมีค่า BOD ในน้ำทิ้งไม่เกิน 20 มิลลิกรัม/ลิตร ซึ่งสามารถบำบัดน้ำเสียให้ได้คุณภาพตามมาตรฐานน้ำทิ้ง ก่อนระบายออกสู่ภายนอกโครงการ 3. จัดให้มีเจ้าหน้าที่ที่มีความรู้ความชำนาญ ดูแลรักษาและควบคุมระบบบำบัดน้ำเสียของโครงการให้ทำงานได้อย่างต่อเนื่องและมีประสิทธิภาพ 4. โครงการจะบำบัด Aerosol ที่เกิดจากระบบบำบัดน้ำเสีย โดยใช้วิธีการบำบัดอากาศด้วยตัวกรองคาร์บอน โดยอากาศจะถูกรวบรวมโดยท่อระบายอากาศไปยังชั้นดาดฟ้าที่ปลายท่อจะติดตั้งตัวกรองคาร์บอนไว้เพื่อดักจับละอองน้ำเสีย โดยระบบบำบัดน้ำเสียมีปริมาณ Aerosol เกิดขึ้น 1.934 ลูกบาศก์	Coliform Bacteria ซึ่งมีจุดเก็บตัวอย่างน้ำของโครงการ จำนวน 3 จุด ดังนี้ (ดูรูปที่ 6) - คุณภาพน้ำเสียก่อนการบำบัด คือ บ่อเกรอะ - คุณภาพน้ำทิ้งหลังการบำบัด คือ บ่อสูบน้ำทิ้ง - คุณภาพน้ำทิ้งก่อนระบายออกนอกโครงการ คือ บ่อตรวจสภาพน้ำ 2. โครงการจะเก็บสถิติและข้อมูลการทำงานของระบบบำบัดน้ำเสีย ตามกฎกระทรวงกำหนดหลักเกณฑ์ วิธีการ และแบบการเก็บสถิติและข้อมูล การจัดทำบันทึกรายละเอียดและรายงานสรุปผลการทำงานของระบบบำบัดน้ำเสีย พ.ศ. 2555 ซึ่งโครงการจะต้องมีหน้าที่ดำเนินการ ดังนี้

หมายเหตุ : - เจ้าของโครงการ บริษัท รอแยลเฮ้าส์ อีเลฟเว่น จำกัด (กรณีที่ยังไม่ได้จดทะเบียนนิติบุคคลอาคารชุด) / นิติบุคคลอาคารชุด (กรณีจัดตั้งนิติบุคคลอาคารชุดและโอนกรรมสิทธิ์เรียบร้อยแล้ว)) ต้องปฏิบัติตามมาตรการฯ และต้องจัดทำรายงานผลการปฏิบัติตามมาตรการฯ เสนอต่อสำนักงานนโยบายและแผนทรัพยากรธรรมชาติและสิ่งแวดล้อม และสำนักงานเขตสวนหลวง ทุก ๆ 6 เดือน

พฤษภาคม 2562 ลงชื่อ.....

(นายโกศล โควิสุทธิ์)

กรรมการผู้มีอำนาจของบริษัท รอแยลเฮ้าส์ อีเลฟเว่น จำกัด

Rak Dee Harm Jua Co., Ltd.

พฤษภาคม 2562 ลงชื่อ.....

(นางสาวนันทิมา ประจงการ)

บุคคลธรรมดาผู้มีสิทธิจัดทำรายงานบริษัท รักดีหามจั่ว จำกัด

ตารางที่ 2 (ต่อ 7)

องค์ประกอบทางสิ่งแวดล้อม และคุณค่าต่าง ๆ	ผลกระทบต่อสิ่งแวดล้อมที่สำคัญ	มาตรการป้องกันและแก้ไขผลกระทบสิ่งแวดล้อม	มาตรการติดตามและตรวจสอบ ผลกระทบสิ่งแวดล้อม
		เมตร/นาทีซึ่งสามารถบำบัด Aerosol ที่เกิดจากระบบบำบัดน้ำเสียได้อย่างเพียงพอ 5. โครงการจัดให้มีการบำบัดก๊าซมีเทนปริมาณ 8.69 ลูกบาศก์เมตร/วัน โดยรวบรวมก๊าซมีเทนไปตามท่อระบายก๊าซไปยังบ่อดินบำบัดก๊าซมีเทน ขนาดพื้นที่ 4 ตารางเมตร ความลึก 1.50 เมตร จำนวน 1 บ่อ บริเวณพื้นที่ด้านทิศเหนือใกล้กับที่จอดรถหมายเลข 26 (สำหรับบำบัดก๊าซมีเทนที่เกิดขึ้นในระบบบำบัดน้ำเสีย และอากาศเสียจากห้องพักมูลฝอยเปียก) ซึ่งสามารถบำบัดก๊าซมีเทนที่เกิดจากระบบบำบัดน้ำเสียได้อย่างเพียงพอ 5. โครงการจะประสานให้รถสูบตะกอนของบริษัทเอกชนที่ได้รับอนุญาตจากกรมโรงงานอุตสาหกรรม เช่น บริษัท เบตเตอร์ เวิลด์ กรีน จำกัด (มหาชน) และบริษัท เอเชีย เวสต์ แมนเน็จเม้นท์ จำกัด เป็นต้น มาสูบตะกอนส่วนเกินจากระบบบำบัดน้ำเสียไปกำจัด ทุก ๆ 3 เดือน	1) จัดเก็บสถิติและข้อมูลซึ่งแสดงผลการทำงานของระบบบำบัดน้ำเสียในแต่ละวันตามแบบ ทส. 1 และจัดเก็บไว้ ณ สถานที่ตั้งแหล่งกำเนิดมลพิษนั้นเป็นเวลา 2 ปี 2) จัดทำรายงานสรุปผลการทำงานของระบบบำบัดน้ำเสียในแต่ละเดือนตามแบบ ทส. 2 เสนอต่อเจ้าพนักงานท้องถิ่น (ผู้อำนวยการเขตสวนหลวง) ภายในวันที่ 15 ของเดือนถัดไป

หมายเหตุ : - เจ้าของโครงการ บริษัท รอแยลเฮ้าส์ อีเลฟเว่น จำกัด (กรณีที่ยังไม่ได้จดทะเบียนนิติบุคคลอาคารชุด) / นิติบุคคลอาคารชุด (กรณีจัดตั้งนิติบุคคลอาคารชุดและโอนกรรมสิทธิ์เรียบร้อยแล้ว)) ต้องปฏิบัติตามมาตรการฯ และต้องจัดทำรายงานผลการปฏิบัติตามมาตรการฯ เสนอต่อสำนักงานนโยบายและแผนทรัพยากรธรรมชาติและสิ่งแวดล้อม และสำนักงานเขตสวนหลวง ทุก ๆ 6 เดือน

Rak Dee Harm Jua Co., Ltd.

พฤษภาคม 2562 ลงชื่อ.....

(นายโกศล โควิสุทธิ์)

กรรมการผู้มีอำนาจของบริษัท รอแยลเฮ้าส์ อีเลฟเว่น จำกัด

พฤษภาคม 2562 ลงชื่อ.....

(นางสาวนันทิมา ประจงการ)

บุคคลธรรมดาผู้มีสิทธิจัดทำรายงานบริษัท รักดีหามจั่ว จำกัด

ตารางที่ 2 (ต่อ 8)

องค์ประกอบทางสิ่งแวดล้อม และคุณค่าต่าง ๆ	ผลกระทบต่อสิ่งแวดล้อมที่สำคัญ	มาตรการป้องกันและแก้ไขผลกระทบสิ่งแวดล้อม	มาตรการติดตามและตรวจสอบ ผลกระทบสิ่งแวดล้อม
		6. โครงการจะประสานสำนักงานเขตสวนหลวงมาสูบกากไขมันจากระบบบำบัดน้ำเสียเพื่อนำไปกำจัดเป็นประจำ 7. จัดให้มีระบบมิเตอร์ไฟฟ้าสำหรับระบบบำบัดน้ำเสียโดยเฉพาะแยกจากระบบไฟฟ้าอื่น ๆ เพื่อให้สามารถติดตามตรวจสอบการใช้งานของระบบบำบัดน้ำเสียได้ และให้เกิดความมั่นใจว่าโครงการจะเดินระบบบำบัดน้ำเสีย ตลอดระยะเวลาที่เปิดดำเนินโครงการ	
2. ทรัพยากรสิ่งแวดล้อมทางชีวภาพ 2.1 นิเวศวิทยาทางบก	โครงการตั้งอยู่เขตสวนหลวง กรุงเทพมหานคร สภาพแวดล้อมโดยรอบพื้นที่โครงการส่วนใหญ่เป็นการใช้ประโยชน์ที่ดินเพื่อการอยู่อาศัยในลักษณะบ้านพักอาศัย อาคารสำนักงาน อาคารชุดพักอาศัย อาพักอาศัยรวม สถานประกอบการ และโรงพยาบาล เป็นต้น เรียงรายตามแนวถนนพระราม 9 ซอย 59 และถนนซอยเชื่อมต่อต่าง ๆ ซึ่งระบบนิเวศวิทยาโดยรอบพื้นที่โครงการจัดได้ว่าเป็นระบบนิเวศวิทยาสังคมเมือง (Urban Ecology) ไม่พบทรัพยากรทางชีวภาพที่สำคัญในพื้นที่โครงการและ	- ดำเนินการตามมาตรการป้องกันและแก้ไขผลกระทบต่อทรัพยากรสิ่งแวดล้อมทางกายภาพ ได้แก่ ด้านคุณภาพอากาศ ด้านเสียง ด้านความสั่นสะเทือน ด้านการพังทลายของดิน ด้านคุณภาพน้ำ และด้านคุณค่าการใช้ประโยชน์ของมนุษย์อย่างเคร่งครัด เพื่อไม่ก่อให้เกิดผลกระทบต่อสิ่งแวดล้อม	1. ติดตามประเมินจากส่วนรับเรื่องร้องเรียนและความคิดเห็น หากพบว่ามีเรื่องร้องเรียนต้องแก้ไขปัญหาทันที 2. จัดทำรายงานผลการปฏิบัติตามมาตรการป้องกันและแก้ไขผลกระทบสิ่งแวดล้อมทุก 6 เดือน และจัดส่งรายงานให้สำนักงานนโยบายและแผนทรัพยากรธรรมชาติและสิ่งแวดล้อม (สผ.) และสำนักงานเขตสวนหลวง

หมายเหตุ : - เจ้าของโครงการ บริษัท รอแยลเฮ้าส์ อีเลฟเว่น จำกัด (กรณีที่ยังไม่ได้จดทะเบียนนิติบุคคลอาคารชุด) / นิติบุคคลอาคารชุด (กรณีจัดตั้งนิติบุคคลอาคารชุดและโอนกรรมสิทธิ์เรียบร้อยแล้ว)) ต้องปฏิบัติตามมาตรการฯ และต้องจัดทำรายงานผลการปฏิบัติตามมาตรการฯ เสนอต่อสำนักงานนโยบายและแผนทรัพยากรธรรมชาติและสิ่งแวดล้อม และสำนักงานเขตสวนหลวง ทุก ๆ 6 เดือน

Rak Dee Harm Jua Co., Ltd.

พฤษภาคม 2562 ลงชื่อ.....
(นายโกศล โควิสุทธิ์)
กรรมการผู้มีอำนาจของบริษัท รอแยลเฮ้าส์ อีเลฟเว่น จำกัด

พฤษภาคม 2562 ลงชื่อ.....
(นางสาวนันทิมา ประจงการ)
บุคคลธรรมดาผู้มีสิทธิจัดทำรายงานบริษัท รักดีหามจั่ว จำกัด

ตารางที่ 2 (ต่อ 9)

องค์ประกอบทางสิ่งแวดล้อม และคุณค่าต่าง ๆ	ผลกระทบต่อสิ่งแวดล้อมที่สำคัญ	มาตรการป้องกันและแก้ไขผลกระทบสิ่งแวดล้อม	มาตรการติดตามและตรวจสอบ ผลกระทบสิ่งแวดล้อม
	พื้นที่โดยรอบแต่อย่างใด ดังนั้น การเกิดขึ้นของโครงการจึงไม่ส่งผลกระทบที่มีนัยสำคัญต่อนิเวศวิทยาทางบก		
2.2 นิเวศวิทยาทางน้ำ	โครงการจัดให้มีการบำบัดน้ำเสียที่เกิดขึ้น ให้มีคุณภาพตามมาตรฐานที่กฎหมายกำหนด และระบายน้ำทิ้งที่ผ่านการบำบัดน้ำเสียทั้งหมดออกสู่ท่อระบายน้ำริมถนนพระราม 9 ซอย 59 ต่อไป ซึ่งโครงการต้องกำหนดให้มีมาตรการป้องกันและแก้ไขผลกระทบ ดังแสดงรายละเอียดในข้อคุณภาพน้ำข้างต้น	- ดูแลรักษาระบบบำบัดน้ำเสียให้สามารถทำงานได้อย่างต่อเนื่องและมีประสิทธิภาพ	1. จัดให้มีการตรวจสอบคุณภาพน้ำ ณ จุดก่อนและหลังออกจากระบบบำบัดน้ำเสีย เดือนละ 1 ครั้ง ตลอดระยะเวลาดำเนินการ โดยมีดัชนีที่ตรวจวัด ได้แก่ pH, BOD, Suspended Solids, TKN, Sulfide, Fat Oil & Grease, Settleable Solids, TDS, Total Coliform Bacteria และ Fecal Coliform Bacteria ซึ่งมีจุดเก็บตัวอย่างน้ำของโครงการ จำนวน 3 จุด ดังนี้ (ดูรูปที่ 6) - คุณภาพน้ำเสียก่อนการบำบัด คือ บ่อเกรอะ - คุณภาพน้ำเสียหลังการบำบัด คือ บ่อสูบน้ำทิ้ง - คุณภาพน้ำทิ้งก่อนระบายออกนอกโครงการ คือ บ่อตรวจสภาพน้ำ

หมายเหตุ : - เจ้าของโครงการ บริษัท รอแยลเฮ้าส์ อีเลฟเว่น จำกัด (กรณีที่ยังไม่ได้จดทะเบียนนิติบุคคลอาคารชุด) / นิติบุคคลอาคารชุด (กรณีจัดตั้งนิติบุคคลอาคารชุดและโอนกรรมสิทธิ์เรียบร้อยแล้ว)) ต้องปฏิบัติตามมาตรการฯ และต้องจัดทำรายงานผลการปฏิบัติตามมาตรการฯ เสนอต่อสำนักงานนโยบายและแผนทรัพยากรธรรมชาติและสิ่งแวดล้อม และสำนักงานเขตสวนหลวง ทุก ๆ 6 เดือน

พฤษภาคม 2562 ลงชื่อ.....

(นายโกศล โควิสุทธิ์)

กรรมการผู้มีอำนาจของบริษัท รอแยลเฮ้าส์ อีเลฟเว่น จำกัด

Rak Dee Harm Jua Co., Ltd.

พฤษภาคม 2562 ลงชื่อ.....

(นางสาวนันทิมา ประจงการ)

บุคคลธรรมดาผู้มีสิทธิจัดทำรายงานบริษัท รักดีหามจั่ว จำกัด

ตารางที่ 2 (ต่อ 10)

องค์ประกอบทางสิ่งแวดล้อม และคุณค่าต่าง ๆ	ผลกระทบต่อสิ่งแวดล้อมที่สำคัญ	มาตรการป้องกันและแก้ไขผลกระทบสิ่งแวดล้อม	มาตรการติดตามและตรวจสอบ ผลกระทบสิ่งแวดล้อม
			2. โครงการจะเก็บสถิติและข้อมูลการทำงานของระบบบำบัดน้ำเสีย ตามกฎกระทรวงกำหนดหลักเกณฑ์ วิธีการ และแบบการเก็บสถิติและข้อมูล การจัดทำบันทึกรายละเอียดและรายงานสรุปผลการทำงานของระบบบำบัดน้ำเสีย พ.ศ. 2555 ซึ่งโครงการจะต้องมีหน้าที่ดำเนินการ ดังนี้ 1) จัดเก็บสถิติและข้อมูลซึ่งแสดงผลการทำงานของระบบบำบัดน้ำเสียในแต่ละวันตามแบบ ทส. 1 และจัดเก็บไว้ ณ สถานที่ตั้งแหล่งกำเนิดมลพิษนั้นเป็นเวลา 2 ปี 2) จัดทำรายงานสรุปผลการทำงานของระบบบำบัดน้ำเสียในแต่ละเดือนตามแบบ ทส. 2 เสนอต่อเจ้าพนักงานท้องถิ่น (ผู้อำนวยการเขตสวนหลวง) ภายในวันที่ 15 ของเดือนถัดไป

หมายเหตุ : - เจ้าของโครงการ บริษัท รอแยลเฮ้าส์ อีเลฟเว่น จำกัด (กรณีที่ยังไม่ได้จดทะเบียนนิติบุคคลอาคารชุด) / นิติบุคคลอาคารชุด (กรณีจัดตั้งนิติบุคคลอาคารชุดและโอนกรรมสิทธิ์เรียบร้อยแล้ว)) ต้องปฏิบัติตามมาตรการฯ และต้องจัดทำรายงานผลการปฏิบัติตามมาตรการฯ เสนอต่อสำนักงานนโยบายและแผนทรัพยากรธรรมชาติและสิ่งแวดล้อม และสำนักงานเขตสวนหลวง ทุก ๆ 6 เดือน

Rak Dee Harm Jua Co., Ltd.

พฤษภาคม 2562 ลงชื่อ.....

(นายโกศล โควิสุทธิ์)

กรรมการผู้มีอำนาจของบริษัท รอแยลเฮ้าส์ อีเลฟเว่น จำกัด

พฤษภาคม 2562 ลงชื่อ.....

(นางสาวนันทิมา ประจงการ)

บุคคลธรรมดาผู้มีสิทธิจัดทำรายงานบริษัท รักดีหามจั่ว จำกัด

ตารางที่ 2 (ต่อ 11)

องค์ประกอบทางสิ่งแวดล้อม และคุณค่าต่าง ๆ	ผลกระทบต่อสิ่งแวดล้อมที่สำคัญ	มาตรการป้องกันและแก้ไขผลกระทบสิ่งแวดล้อม	มาตรการติดตามและตรวจสอบ ผลกระทบสิ่งแวดล้อม
3. คุณค่าการใช้ประโยชน์ของมนุษย์ 3.1 การใช้น้ำ	โครงการมีความต้องการใช้น้ำรวมทั้งสิ้น 99 ลูกบาศก์เมตร/วัน โดยแหล่งน้ำใช้ของโครงการมาจากน้ำประปาของการประปานครหลวง สำนักงานประปาสาขาสุขุมวิท พื้นที่โครงการจะใช้น้ำจากการประปานครหลวง สำนักงานประปาสาขาสุขุมวิท ซึ่งมีปริมาณน้ำผลิตจ่ายเพียงพอกับการให้บริการของพื้นที่รับผิดชอบ โดยเมื่อโครงการเปิดดำเนินการจะมีความสามารถในการให้บริการน้ำใช้สำหรับโครงการได้อย่างเพียงพอ ทั้งนี้โครงการต้องกำหนดมาตรการป้องกันและแก้ไขผลกระทบด้านการใช้น้ำ	1. จัดให้มีน้ำสำรองเก็บไว้ในถังเก็บน้ำใต้ดิน และถังเก็บน้ำสำเร็จรูปชั้นดาดฟ้า โดยสำรองน้ำใช้ได้นานประมาณ 1.2 วัน (ไม่น้อยกว่า 1 วัน) 2. จัดให้มีระบบสูบน้ำของอาคารโครงการ ซึ่งทำหน้าที่สูบน้ำ โดยไม่ดึงน้ำใช้มาจากท่อประปาโดยตรง และควบคุมการจ่ายน้ำด้วยระบบตั้งเวลา ซึ่งกำหนดเวลาการสูบน้ำในช่วงเวลา 24.00-05.00 น. ซึ่งอยู่นอกช่วงเวลาที่ผู้พักอาศัยใกล้เคียงมีการใช้น้ำมาก 3. จัดให้มีเจ้าหน้าที่คอยดูแลรักษาระบบเส้นท่อประปาให้อยู่ในสภาพดี 4. ออกแบบโดยเลือกใช้สุขภัณฑ์ที่ประหยัดน้ำหรืออุปกรณ์ที่มีประสิทธิภาพสูงทั้งก๊อกประหยัดน้ำ ชักโครก และหัวฉีดประหยัดน้ำ 5. ติดป้ายรณรงค์การประหยัดน้ำภายในพื้นที่โครงการ	1. ตรวจสอบเส้นท่อประปา เดือนละ 1 ครั้ง ตลอดระยะเวลาเปิดดำเนินการ หากพบเหตุบกพร่องต้องดำเนินการแก้ไขทันที 2. ดูแลทำความสะอาดถังเก็บน้ำใช้ 6 เดือน/ครั้ง ตลอดระยะเวลาเปิดดำเนินการ

หมายเหตุ : - เจ้าของโครงการ บริษัท รอแยลเฮ้าส์ อีเลฟเว่น จำกัด (กรณีที่ยังไม่ได้จดทะเบียนนิติบุคคลอาคารชุด) / นิติบุคคลอาคารชุด (กรณีจัดตั้งนิติบุคคลอาคารชุดและโอนกรรมสิทธิ์เรียบร้อยแล้ว)) ต้องปฏิบัติตามมาตรการฯ และต้องจัดทำรายงานผลการปฏิบัติตามมาตรการฯ เสนอต่อสำนักงานนโยบายและแผนทรัพยากรธรรมชาติและสิ่งแวดล้อม และสำนักงานเขตสวนหลวง ทุก ๆ 6 เดือน

Rak Dee Harm Jua Co., Ltd.

พฤษภาคม 2562 ลงชื่อ.....

(นายโกศล โควิสุทธิ์)

กรรมการผู้มีอำนาจของบริษัท รอแยลเฮ้าส์ อีเลฟเว่น จำกัด

พฤษภาคม 2562 ลงชื่อ.....

(นางสาวนันทิมา ประจงการ)

บุคคลธรรมดาผู้มีสิทธิจัดทำรายงานบริษัท รักดีหามจั่ว จำกัด

ตารางที่ 2 (ต่อ 12)

องค์ประกอบทางสิ่งแวดล้อม และคุณค่าต่าง ๆ	ผลกระทบต่อสิ่งแวดล้อมที่สำคัญ	มาตรการป้องกันและแก้ไขผลกระทบสิ่งแวดล้อม	มาตรการติดตามและตรวจสอบ ผลกระทบสิ่งแวดล้อม
		6. กำหนดให้พนักงานใช้ภาชนะรองน้ำและซักล้างอุปกรณ์ในภาชนะก่อนที่จะนำไปเช็ดถู ซึ่งจะใช้น้ำน้อยกว่าการใช้สายยางฉีดล้างทำความสะอาดโดยตรง 7. จัดให้มีช่างซ่อมบำรุงซึ่งทำหน้าที่ตรวจสอบรอยรั่วของอุปกรณ์ที่ใช้อย่างสม่ำเสมอเป็นประจำทุกเดือน หากพบการรั่วซึมให้รีบซ่อมแซมทันที 8. โครงการจะต้องรณรงค์ให้ผู้พักอาศัย และพนักงานปฏิบัติตามมาตรการอย่างเคร่งครัด	
3.2 สระว่ายน้ำ 1) คุณภาพน้ำสระว่ายน้ำ	โครงการจัดให้มีสระว่ายน้ำ จำนวน 1 แห่ง ตั้งอยู่ภายนอกอาคาร ขนาดพื้นที่ 63 ตารางเมตร (ไม่รวมลานสระ) โดยในการฆ่าเชื้อโรคน้ำในสระจะใช้ระบบเกลือ (Salt Generator) เปลี่ยนเกลือให้เป็นโซเดียมไฮโปรคลอไรท์เพื่อฆ่าเชื้อโรค ซึ่งโครงการกำหนดให้มีมาตรการป้องกันและแก้ไขผลกระทบในเรื่องคุณภาพน้ำในสระว่ายน้ำ	โครงการต้องปฏิบัติตามคำแนะนำของกระทรวงสาธารณสุข และกำหนดให้มีมาตรการป้องกันและแก้ไขผลกระทบในเรื่องคุณภาพน้ำในสระว่ายน้ำ ดังนี้ **1. มาตรการด้านโครงสร้าง** 1) โครงสร้างของสระว่ายน้ำเป็นคอนกรีตเสริมเหล็ก มีความมั่นคงแข็งแรงน้ำซึมไม่ได้ผนังเรียบอยู่ในสภาพดีและทำความสะอาดง่าย	1. จัดให้มีพนักงานทำความสะอาดคอยดูแลทำความสะอาดไม่ให้น้ำจากบริเวณทางเดินไหลลงสู่สระว่ายน้ำ เนื่องจากทำให้น้ำในสระสกปรกเกิดการปนเปื้อน โดยต้องทำความสะอาดบริเวณสระว่ายน้ำทุกวัน หลังจากปิดใช้สระว่ายน้ำแล้ว

หมายเหตุ : - เจ้าของโครงการ บริษัท รอแยลเฮ้าส์ อีเลฟเว่น จำกัด (กรณีที่ยังไม่ได้จดทะเบียนนิติบุคคลอาคารชุด) / นิติบุคคลอาคารชุด (กรณีจัดตั้งนิติบุคคลอาคารชุดและโอนกรรมสิทธิ์เรียบร้อยแล้ว)) ต้องปฏิบัติตามมาตรการฯ และต้องจัดทำรายงานผลการปฏิบัติตามมาตรการฯ เสนอต่อสำนักงานนโยบายและแผนทรัพยากรธรรมชาติและสิ่งแวดล้อม และสำนักงานเขตสวนหลวง ทุก ๆ 6 เดือน

Rak Dee Harm Jua Co., Ltd.

พฤษภาคม 2562 ลงชื่อ.....

(นายโกศล โควิสุทธิ์)

กรรมการผู้มีอำนาจของบริษัท รอแยลเฮ้าส์ อีเลฟเว่น จำกัด

พฤษภาคม 2562 ลงชื่อ.....

(นางสาวนันทิมา ประจงการ)

บุคคลธรรมดาผู้มีสิทธิจัดทำรายงานบริษัท รักดีหามจั่ว จำกัด

ตารางที่ 2 (ต่อ 13)

องค์ประกอบทางสิ่งแวดล้อม และคุณค่าต่าง ๆ	ผลกระทบต่อสิ่งแวดล้อมที่สำคัญ	มาตรการป้องกันและแก้ไขผลกระทบสิ่งแวดล้อม	มาตรการติดตามและตรวจสอบ ผลกระทบสิ่งแวดล้อม
		2) จัดให้มีรางระบายน้ำล้นมีฝาปิดรอบสระว่ายน้ำ ความกว้าง 1 เมตร ไม่เป็นสนิม แข็งแรง ทำความสะอาดง่าย อยู่ในสภาพดีและไม่มีน้ำล้นออกจากราง 3) พื้นสระว่ายน้ำ ต้องทำด้วยวัสดุ แข็งแรง เรียบ ไม่ดูดซึมน้ำ ทำความสะอาดง่าย ไม่ลื่น อยู่ในสภาพดี 1. **มาตรการด้านความปลอดภัยและอุบัติเหตุการจมน้ำ** 1) จัดให้มีการติดตั้งระบบไฟฟ้าแสงสว่างเพียงพอทั่วบริเวณสระว่ายน้ำ เพื่อให้มองเห็นได้ชัดเจนในกรณีที่มีการเปิดใช้สระในเวลากลางคืน 2) จัดให้มีป้ายบอกระดับความลึกหรือเลขบอกตัวระดับความลึกที่สามารถมองเห็นได้ชัดเจน โดยมีตัวเลขแสดงความลึกเป็นระยะ ๆ อย่างน้อย 3 ระยะ 3) จัดให้มีการรักษาความสะอาดบริเวณโดยรอบสระว่ายน้ำอย่างสม่ำเสมอ 4) จัดให้มีการทำความสะอาดไม่ให้ขอบสระ และทางเดินรอบสระเปียกลื่น ตลอดระยะเวลาที่เปิดบริเวณสระว่ายน้ำ	2. จัดให้มีการตรวจวัดคุณภาพน้ำในสระว่ายน้ำบริเวณส่วนลึกและส่วนตื้น บริเวณละ 1 จุด โดยมีพารามิเตอร์ที่ตรวจวัด ดังนี้ 2.1 คลอรีนอิสระคงเหลือ และค่าความเป็นกรดด่าง ตรวจวัดทุกวัน วันละ 2 ครั้ง ก่อนเปิดและหลังปิดบริการ ตลอดระยะเวลาดำเนินการ 2.2 โคลิฟอร์มทั้งหมด และฟีคอลโคลิฟอร์ม ตรวจวัดเดือนละ 1 ครั้งขณะที่มีผู้ใช้สระว่ายน้ำมากที่สุด ตลอดระยะเวลาดำเนินการ 2.3 คลอรีนที่รวมกับสารอื่น ค่าความเป็นด่าง ความกระด้าง กรดไซยานูริก (กรณีที่ใช้) คลอไรด์ แอมโมเนีย ไนเตรท จุลินทรีย์กลุ่มที่ทำให้เกิดโรค ได้แก่ *Escherichia coli* , *Staphylococcus aureus* และ *Pseudomona aeruginosa* ตรวจวัดปีละ 1 ครั้ง ขณะที่มีผู้ใช้สระมากที่สุด ตลอดระยะเวลาดำเนินการ

หมายเหตุ : - เจ้าของโครงการ บริษัท รอแยลเฮ้าส์ อีเลฟเว่น จำกัด (กรณีที่ยังไม่ได้จดทะเบียนนิติบุคคลอาคารชุด) / นิติบุคคลอาคารชุด (กรณีจัดตั้งนิติบุคคลอาคารชุดและโอนกรรมสิทธิ์เรียบร้อยแล้ว)) ต้องปฏิบัติตามมาตรการฯ และต้องจัดทำรายงานผลการปฏิบัติตามมาตรการฯ เสนอต่อสำนักงานนโยบายและแผนทรัพยากรธรรมชาติและสิ่งแวดล้อม และสำนักงานเขตสวนหลวง ทุก ๆ 6 เดือน

พฤษภาคม 2562 ลงชื่อ.....

(นายโกศล โควิสุทธิ์)

กรรมการผู้มีอำนาจของบริษัท รอแยลเฮ้าส์ อีเลฟเว่น จำกัด

Rak Dee Harm Jua Co., Ltd.

พฤษภาคม 2562 ลงชื่อ.....

(นางสาวนันทิมา ประจงการ)

บุคคลธรรมดาผู้มีสิทธิจัดทำรายงานบริษัท รักดีหามจั่ว จำกัด

ตารางที่ 2 (ต่อ 14)

องค์ประกอบทางสิ่งแวดล้อม และคุณค่าต่าง ๆ	ผลกระทบต่อสิ่งแวดล้อมที่สำคัญ	มาตรการป้องกันและแก้ไขผลกระทบสิ่งแวดล้อม	มาตรการติดตามและตรวจสอบ ผลกระทบสิ่งแวดล้อม
		5) จัดให้มีอุปกรณ์ประจำสระว่ายน้ำ ซึ่งอยู่ในตำแหน่งที่เห็นชัดเจนและนำมาใช้ได้ทันที โดยอุปกรณ์ที่จัดให้มี ได้แก่ - ไม้ช่วยชีวิต ยาวไม่น้อยกว่า 3.5 เมตร น้ำหนักเบาอย่างน้อย 1 อัน - ห่วงชูชีพ ขนาดเส้นผ่านศูนย์กลางภายในไม่น้อยกว่า 15 นิ้ว ผูกไว้กับเชือกยาวไม่น้อยกว่า 14 เมตร (ไม่น้อยกว่า 14 เมตร ซึ่งเป็นความยาวของสระ) - โฟมช่วยชีวิตอย่างน้อย 2 อัน 6) จัดให้มีผู้ดูแลสระว่ายน้ำ ที่มีความรู้ด้านการปฐมพยาบาลคนจมน้ำ 7) ติดป้ายแสดงวิธีการปฐมพยาบาลคนจมน้ำในบริเวณสระว่ายน้ำให้ชัดเจน 8) ตรวจสอบอุปกรณ์ประจำสระว่ายน้ำ เช่น ไม้ช่วยชีวิต ห่วงชูชีพ โฟมช่วยชีวิต ให้อยู่ในสภาพพร้อมใช้งานตลอดเวลา	

หมายเหตุ : - เจ้าของโครงการ บริษัท รอแยลเฮ้าส์ อีเลฟเว่น จำกัด (กรณีที่ยังไม่ได้จดทะเบียนนิติบุคคลอาคารชุด) / นิติบุคคลอาคารชุด (กรณีจัดตั้งนิติบุคคลอาคารชุดและโอนกรรมสิทธิ์เรียบร้อยแล้ว)) ต้องปฏิบัติตามมาตรการฯ และต้องจัดทำรายงานผลการปฏิบัติตามมาตรการฯ เสนอต่อสำนักงานนโยบายและแผนทรัพยากรธรรมชาติและสิ่งแวดล้อม และสำนักงานเขตสวนหลวง ทุก ๆ 6 เดือน

พฤษภาคม 2562 ลงชื่อ.....

(นายโกศล โควิสุทธิ์)

กรรมการผู้มีอำนาจของบริษัท รอแยลเฮ้าส์ อีเลฟเว่น จำกัด

Rak Dee Harm Jua Co., Ltd.

พฤษภาคม 2562 ลงชื่อ.....

(นางสาวนันทิมา ประจงการ)

บุคคลธรรมดาผู้มีสิทธิจัดทำรายงานบริษัท รักดีหามจั่ว จำกัด

ตารางที่ 2 (ต่อ 15)

องค์ประกอบทางสิ่งแวดล้อม และคุณค่าต่าง ๆ	ผลกระทบต่อสิ่งแวดล้อมที่สำคัญ	มาตรการป้องกันและแก้ไขผลกระทบสิ่งแวดล้อม	มาตรการติดตามและตรวจสอบ ผลกระทบสิ่งแวดล้อม
		2. ผลกระทบด้านคุณภาพน้ำสระว่ายน้ำ 1) ในการฆ่าเชื้อโรคในสระว่ายน้ำจะใช้ระบบเกลือ (Salt Chlorinator) 2) เดินระบบกรองวันละ 1 ครั้ง ครั้งละ 2 ชั่วโมง ทั้งนี้ ขึ้นอยู่กับความขุ่นของน้ำในสระว่ายน้ำ กรณีที่น้ำขุ่นให้ดำเนินการเดินระบบทันทีจนกว่าน้ำในสระว่ายน้ำจะใส หลังจากนั้นดำเนินการเดินระบบวันละ 1 ครั้ง ครั้งละ 2 ชั่วโมง ในช่วงที่สระว่ายน้ำปิดบริการ 3) ดำเนินการดูดตะกอน ล้างตะไคร่ และตักเศษผงสัปดาห์ละ 1 ครั้ง 4) จัดให้มีพนักงานทำความสะอาดคอยดูแลทำความสะอาดไม่ให้น้ำจากบริเวณทางเดินไหลลงสู่สระว่ายน้ำ เนื่องจากทำให้น้ำในสระสกปรกเกิดการปนเปื้อน โดยต้องทำความสะอาดบริเวณสระว่ายน้ำทุกวัน หลังจากปิดใช้สระว่ายน้ำแล้ว	

หมายเหตุ : - เจ้าของโครงการ บริษัท รอแยลเฮ้าส์ อีเลฟเว่น จำกัด (กรณีที่ยังไม่ได้จดทะเบียนนิติบุคคลอาคารชุด) / นิติบุคคลอาคารชุด (กรณีจัดตั้งนิติบุคคลอาคารชุดและโอนกรรมสิทธิ์เรียบร้อยแล้ว)) ต้องปฏิบัติตามมาตรการฯ และต้องจัดทำรายงานผลการปฏิบัติตามมาตรการฯ เสนอต่อสำนักงานนโยบายและแผนทรัพยากรธรรมชาติและสิ่งแวดล้อม และสำนักงานเขตสวนหลวง ทุก ๆ 6 เดือน

Rak Dee Harm Jua Co., Ltd.

พฤษภาคม 2562 ลงชื่อ.....

(นายโกศล โควิสุทธิ์)

กรรมการผู้มีอำนาจของบริษัท รอแยลเฮ้าส์ อีเลฟเว่น จำกัด

พฤษภาคม 2562 ลงชื่อ.....

(นางสาวนันทิมา ประจงการ)

บุคคลธรรมดาผู้มีสิทธิจัดทำรายงานบริษัท รักดีหามจั่ว จำกัด

ตารางที่ 2 (ต่อ 16)

องค์ประกอบทางสิ่งแวดล้อม และคุณค่าต่าง ๆ	ผลกระทบต่อสิ่งแวดล้อมที่สำคัญ	มาตรการป้องกันและแก้ไขผลกระทบสิ่งแวดล้อม	มาตรการติดตามและตรวจสอบ ผลกระทบสิ่งแวดล้อม
		5) จัดให้มีป้ายแสดงกฎข้อปฏิบัติสำหรับผู้ใช้สระว่ายน้ำ โดยมีข้อความอย่างน้อย ดังนี้ - ต้องสวมชุดว่ายน้ำที่สะอาดในการลงใช้สระว่ายน้ำ - จำนวนสูงสุดผู้ใช้สระว่ายน้ำ - ต้องชำระล้างร่างกายก่อนลงใช้สระว่ายน้ำทุกครั้ง และห้ามทำสระว่ายน้ำสกปรก - ผู้เป็นโรคตาแดง ผิวหนัง หวัด หูเป็นน้ำหนวก หรือโรคติดต่ออื่น ๆ ห้ามใช้สระว่ายน้ำ - ห้ามปัสสาวะ บ้วนน้ำลาย หรือสั่งน้ำมูกลงในน้ำ 6) จัดให้มีผู้มีความรู้ความสามารถดูแลปรับปรุงคุณภาพน้ำในสระว่ายน้ำให้อยู่ในเกณฑ์มาตรฐาน	

หมายเหตุ : - เจ้าของโครงการ บริษัท รอแยลเฮ้าส์ อีเลฟเว่น จำกัด (กรณีที่ยังไม่ได้จดทะเบียนนิติบุคคลอาคารชุด) / นิติบุคคลอาคารชุด (กรณีจัดตั้งนิติบุคคลอาคารชุดและโอนกรรมสิทธิ์เรียบร้อยแล้ว)) ต้องปฏิบัติตามมาตรการฯ และต้องจัดทำรายงานผลการปฏิบัติตามมาตรการฯ เสนอต่อสำนักงานนโยบายและแผนทรัพยากรธรรมชาติและสิ่งแวดล้อม และสำนักงานเขตสวนหลวง ทุก ๆ 6 เดือน

Rak Dee Harm Jua Co., Ltd.

พฤษภาคม 2562 ลงชื่อ.....

(นายโกศล โควิสุทธิ์)

กรรมการผู้มีอำนาจของบริษัท รอแยลเฮ้าส์ อีเลฟเว่น จำกัด

พฤษภาคม 2562 ลงชื่อ.....

(นางสาวนันทิมา ประจงการ)

บุคคลธรรมดาผู้มีสิทธิจัดทำรายงานบริษัท รักดีหามจั่ว จำกัด

ตารางที่ 2 (ต่อ 17)

องค์ประกอบทางสิ่งแวดล้อม และคุณค่าต่าง ๆ	ผลกระทบต่อสิ่งแวดล้อมที่สำคัญ	มาตรการป้องกันและแก้ไขผลกระทบสิ่งแวดล้อม	มาตรการติดตามและตรวจสอบ ผลกระทบสิ่งแวดล้อม
2) โครงสร้างสระว่ายน้ำ	โครงการจัดให้มีสระว่ายน้ำ จำนวน 1 แห่ง ได้แก่ อยู่บริเวณชั้นที่ 1 ขนาดพื้นที่ 63 ตารางเมตร (ไม่รวมลานสระ) ตามลำดับ ซึ่งการออกแบบสระว่ายน้ำจะต้องกำหนดให้มีมาตรการในด้านความมั่นคงแข็งแรงของสระว่ายน้ำ	1. โครงสร้างของสระว่ายน้ำเป็นคอนกรีตเสริมเหล็กมีความมั่นคงแข็งแรงน้ำซึมไม่ได้ผนังเรียบอยู่ในสภาพดีและทำความสะอาดง่าย 2. จัดให้มีรางระบายน้ำล้นมีฝาปิดรอบสระว่ายน้ำ ความกว้าง 60 เซนติเมตร ไม่เป็นสนิม แข็งแรง ทำความสะอาดง่าย อยู่ในสภาพดีและไม่มีน้ำล้นออกจากราง 3. พื้นสระว่ายน้ำ ต้องทำด้วยวัสดุ แข็งแรง เรียบ ไม่ดูดซึมน้ำ ทำความสะอาดง่าย ไม่ลื่น อยู่ในสภาพดี	1. ตรวจสอบสภาพพื้นสระว่ายน้ำให้อยู่ในสภาพดีไม่แตกร้าว เป็นประจำสม่ำเสมอ 2. ตรวจสอบอุปกรณ์ไฟฟ้าทุกชนิดให้ปลอดภัยก่อนเปิดสระว่ายน้ำ
3.3 การบำบัดน้ำเสีย	เมื่อโครงการเปิดดำเนินการจะมีปริมาณน้ำเสีย 79 ลูกบาศก์เมตร/วัน ซึ่งจะต้องได้รับการบำบัดก่อนที่จะระบายออกสู่ภายนอก โดยโครงการจัดให้มีระบบบำบัดน้ำเสีย จำนวน 1 ชุด เป็นระบบบำบัดชนิดเติมอากาศแบบมีตัวกลาง (Contract Aeration System) ออกแบบรองรับน้ำเสียได้ปริมาณ 82.11 ลูกบาศก์เมตร/วัน รองรับน้ำเสียจากโครงการได้อย่างเพียงพอ คิดค่าความสกปรกเฉลี่ย (BOD) ของน้ำเสียที่เข้าระบบบำบัดน้ำเสียเท่ากับ 250 มิลลิกรัม/ลิตร และมีค่า BOD ในน้ำทิ้งไม่เกิน	1. จัดให้มีระบบบำบัดน้ำเสียรวม จำนวน 1 ชุด เป็นระบบบำบัดชนิดเติมอากาศแบบมีตัวกลาง (Contract Aeration System) รองรับน้ำเสียได้รวม 82.11 ลูกบาศก์เมตร/วัน รองรับน้ำเสียจากโครงการได้อย่างเพียงพอ คิดค่าความสกปรกเฉลี่ย (BOD) ของน้ำเสียที่เข้าระบบบำบัดน้ำเสียเท่ากับ 250 มิลลิกรัม/ลิตร และมีค่า BOD ในน้ำทิ้งไม่เกิน 20 มิลลิกรัม/ลิตร ซึ่งโครงการต้องกำหนดให้มีมาตรการป้องกันและแก้ไขผลกระทบที่อาจเกิดขึ้น	1. จัดให้มีการตรวจสอบคุณภาพน้ำ ณ จุดก่อนและหลังออกจากระบบบำบัดน้ำเสีย เดือนละ 1 ครั้ง ตลอดระยะเวลาดำเนินการ โดยมีดัชนีที่ตรวจวัด ได้แก่ pH, BOD, Suspended Solids, TKN, Sulfide, Fat Oil & Grease, Settleable Solids, TDS, Total Coliform Bacteria และ Fecal Coliform Bacteria ซึ่งมีจุดเก็บตัวอย่างน้ำของโครงการ จำนวน 3 จุด ดังนี้ (ดูรูปที่ 6)

หมายเหตุ : - เจ้าของโครงการ บริษัท รอแยลเฮ้าส์ อีเลฟเว่น จำกัด (กรณีที่ยังไม่ได้จดทะเบียนนิติบุคคลอาคารชุด) / นิติบุคคลอาคารชุด (กรณีจัดตั้งนิติบุคคลอาคารชุดและโอนกรรมสิทธิ์เรียบร้อยแล้ว)) ต้องปฏิบัติตามมาตรการฯ และต้องจัดทำรายงานผลการปฏิบัติตามมาตรการฯ เสนอต่อสำนักงานนโยบายและแผนทรัพยากรธรรมชาติและสิ่งแวดล้อม และสำนักงานเขตสวนหลวง ทุก ๆ 6 เดือน

พฤษภาคม 2562 ลงชื่อ.....

(นายโกศล โควิสุทธิ์)

กรรมการผู้มีอำนาจของบริษัท รอแยลเฮ้าส์ อีเลฟเว่น จำกัด

Rak Dee Harm Jua Co., Ltd.

พฤษภาคม 2562 ลงชื่อ.....

(นางสาวนันทิมา ประจงการ)

บุคคลธรรมดาผู้มีสิทธิจัดทำรายงานบริษัท รักดีหามจั่ว จำกัด

ตารางที่ 2 (ต่อ 18)

องค์ประกอบทางสิ่งแวดล้อม และคุณค่าต่าง ๆ	ผลกระทบต่อสิ่งแวดล้อมที่สำคัญ	มาตรการป้องกันและแก้ไขผลกระทบสิ่งแวดล้อม	มาตรการติดตามและตรวจสอบ ผลกระทบสิ่งแวดล้อม
	20 มิลลิกรัม/ลิตร ซึ่งโครงการต้องกำหนดให้มีมาตรการป้องกันและแก้ไขผลกระทบที่อาจเกิดขึ้น	2. จัดให้มีเจ้าหน้าที่ที่มีความรู้ความชำนาญ ดูแลรักษาและควบคุมระบบบำบัดน้ำเสียของโครงการให้ทำงานได้อย่างต่อเนื่องและมีประสิทธิภาพ 3. โครงการจะบำบัด Aerosol ที่เกิดจากระบบบำบัดน้ำเสีย โดยใช้วิธีการบำบัดอากาศด้วยตัวกรองคาร์บอน โดยอากาศจะถูกรวบรวมโดยท่อระบายอากาศไปยังชั้นดาดฟ้าที่ปลายท่อจะติดตั้งตัวกรองคาร์บอนไว้เพื่อดักจับละอองน้ำเสีย โดยระบบบำบัดน้ำเสียมีปริมาณ Aerosol เกิดขึ้น 1.934 ลูกบาศก์เมตร/นาที ซึ่งสามารถบำบัด Aerosol ที่เกิดจากระบบบำบัดน้ำเสียได้อย่างเพียงพอ 4. โครงการจัดให้มีการบำบัดก๊าซมีเทนปริมาณ 8.69 ลูกบาศก์เมตร/วัน โดยรวบรวมก๊าซมีเทนไปตามท่อระบายก๊าซไปยังบ่อดินบำบัดก๊าซมีเทน ขนาดพื้นที่ 4 ตารางเมตร ความลึก 1.50 เมตร จำนวน 1 บ่อ บริเวณพื้นที่ด้านทิศเหนือใกล้กับที่จอดรถหมายเลข 26 (สำหรับบำบัดก๊าซมีเทนที่เกิดขึ้นในระบบบำบัดน้ำเสีย และอากาศเสียจากห้องพัก	- คุณภาพน้ำเสียก่อนการบำบัด คือ บ่อเกรอะ - คุณภาพน้ำทิ้งหลังการบำบัด คือ บ่อสูบน้ำทิ้ง - คุณภาพน้ำทิ้งก่อนระบายออกนอกโครงการ คือ บ่อตรวจสภาพน้ำ 2. โครงการจะเก็บสถิติและข้อมูลการทำงานของระบบบำบัดน้ำเสีย ตามกฎกระทรวงกำหนดหลักเกณฑ์ วิธีการ และแบบการเก็บสถิติและข้อมูล การจัดทำบันทึกรายละเอียดและรายงานสรุปผลการทำงานของระบบบำบัดน้ำเสีย พ.ศ. 2555 ซึ่งโครงการจะต้องมีหน้าที่ดำเนินการ ดังนี้ 1) จัดเก็บสถิติและข้อมูลซึ่งแสดงผลการทำงานของระบบบำบัดน้ำเสียในแต่ละวันตามแบบ ทส. 1 และจัดเก็บไว้ ณ สถานที่ตั้งแหล่งกำเนิดมลพิษนั้นเป็นเวลา 2 ปี

หมายเหตุ : - เจ้าของโครงการ บริษัท รอแยลเฮ้าส์ อีเลฟเว่น จำกัด (กรณีที่ยังไม่ได้จดทะเบียนนิติบุคคลอาคารชุด) / นิติบุคคลอาคารชุด (กรณีจัดตั้งนิติบุคคลอาคารชุดและโอนกรรมสิทธิ์เรียบร้อยแล้ว)) ต้องปฏิบัติตามมาตรการฯ และต้องจัดทำรายงานผลการปฏิบัติตามมาตรการฯ เสนอต่อสำนักงานนโยบายและแผนทรัพยากรธรรมชาติและสิ่งแวดล้อม และสำนักงานเขตสวนหลวง ทุก ๆ 6 เดือน

Rak Dee Harm Jua Co., Ltd.

พฤษภาคม 2562 ลงชื่อ.....

(นายโกศล โควิสุทธิ์)

กรรมการผู้มีอำนาจของบริษัท รอแยลเฮ้าส์ อีเลฟเว่น จำกัด

พฤษภาคม 2562 ลงชื่อ.....

(นางสาวนันทิมา ประจงการ)

บุคคลธรรมดาผู้มีสิทธิจัดทำรายงานบริษัท รักดีหามจั่ว จำกัด

ตารางที่ 2 (ต่อ 19)

องค์ประกอบทางสิ่งแวดล้อม และคุณค่าต่าง ๆ	ผลกระทบต่อสิ่งแวดล้อมที่สำคัญ	มาตรการป้องกันและแก้ไขผลกระทบสิ่งแวดล้อม	มาตรการติดตามและตรวจสอบ ผลกระทบสิ่งแวดล้อม
		มูลฝอยเปียก) ซึ่งสามารถบำบัดก๊าซมีเทนที่เกิดจากระบบบำบัดน้ำเสียได้อย่างเพียงพอ 5. โครงการจะประสานให้รถสูบตะกอนของบริษัทเอกชนที่ได้รับอนุญาตจากกรมโรงงานอุตสาหกรรม เช่น บริษัท เบตเตอร์ เวิลด์ กรีน จำกัด (มหาชน) และบริษัท เอเชีย เวสต์ แมนเน็จเม้นท์ จำกัด เป็นต้น มาสูบตะกอนส่วนเกินจากระบบบำบัดน้ำเสียไปกำจัดทุก ๆ 1 เดือน 6. โครงการจะประสานสำนักงานเขตสวนหลวงมาสูบกากไขมันจากระบบบำบัดน้ำเสียเพื่อนำไปกำจัดเป็นประจำ 7. จัดให้มีระบบมิเตอร์ไฟฟ้าสำหรับระบบบำบัดน้ำเสียโดยเฉพาะแยกจากระบบไฟฟ้าอื่น ๆ เพื่อให้สามารถติดตามตรวจสอบการใช้งานของระบบบำบัดน้ำเสียได้ และให้เกิดความมั่นใจว่าโครงการจะเดินระบบบำบัดน้ำเสีย ตลอดระยะเวลาที่เปิดดำเนินโครงการ	2) จัดทำรายงานสรุปผลการทำงานของระบบบำบัดน้ำเสียในแต่ละเดือนตามแบบ ทส. 2 เสนอต่อเจ้าพนักงานท้องถิ่น (ผู้อำนวยการเขตสวนหลวง) ภายในวันที่ 15 ของเดือนถัดไป

หมายเหตุ : - เจ้าของโครงการ บริษัท รอแยลเฮ้าส์ อีเลฟเว่น จำกัด (กรณีที่ยังไม่ได้จดทะเบียนนิติบุคคลอาคารชุด) / นิติบุคคลอาคารชุด (กรณีจัดตั้งนิติบุคคลอาคารชุดและโอนกรรมสิทธิ์เรียบร้อยแล้ว)) ต้องปฏิบัติตามมาตรการฯ และต้องจัดทำรายงานผลการปฏิบัติตามมาตรการฯ เสนอต่อสำนักงานนโยบายและแผนทรัพยากรธรรมชาติและสิ่งแวดล้อม และสำนักงานเขตสวนหลวง ทุก ๆ 6 เดือน

Rak Dee Harm Jua Co., Ltd.

พฤษภาคม 2562 ลงชื่อ.....

(นายโกศล โควิสุทธิ์)

กรรมการผู้มีอำนาจของบริษัท รอแยลเฮ้าส์ อีเลฟเว่น จำกัด

พฤษภาคม 2562 ลงชื่อ.....

(นางสาวนันทิมา ประจงการ)

บุคคลธรรมดาผู้มีสิทธิจัดทำรายงานบริษัท รักดีหามจั่ว จำกัด

ตารางที่ 2 (ต่อ 20)

องค์ประกอบทางสิ่งแวดล้อม และคุณค่าต่าง ๆ	ผลกระทบต่อสิ่งแวดล้อมที่สำคัญ	มาตรการป้องกันและแก้ไขผลกระทบสิ่งแวดล้อม	มาตรการติดตามและตรวจสอบ ผลกระทบสิ่งแวดล้อม
3.4 การระบายน้ำ	โครงการจะควบคุมอัตราการระบายน้ำก่อนที่จะระบายออกสู่ภายนอกโครงการไม่ให้เกินอัตราการระบายน้ำสูงสุดก่อนพัฒนาโครงการ คือ 0.014 ลูกบาศก์เมตร/วินาที (ระบายน้ำออกตลอดเวลา) ซึ่งมีปริมาณน้ำส่วนเกินที่ต้องกักเก็บไว้ภายในพื้นที่โครงการประมาณ 45 ลูกบาศก์เมตร โดยโครงการจะรวบรวมน้ำหลากไว้ภายในโครงการ และควบคุมอัตราการระบายน้ำไม่ให้เกินก่อนพัฒนาโครงการ	1. จัดให้มีบ่อหน่วงน้ำเพื่อรองรับน้ำหลาก จำนวน 1 บ่อ ความจุ 47 ลูกบาศก์เมตร ซึ่งน้ำจากบ่อหน่วงน้ำจะถูกจำกัดการระบายน้ำด้วยเครื่องสูบน้ำ จำนวน 2 เครื่อง (ใช้งานจริง 1 เครื่อง สำรอง 1 เครื่อง) แต่ละเครื่องมีอัตราสูบ 0.30 ลูกบาศก์เมตร/นาที (0.005 ลูกบาศก์เมตร/วินาที) ที่ TDH 5 เมตร ซึ่งไม่เกินอัตราการระบายน้ำก่อนพัฒนาโครงการ (0.014 ลูกบาศก์เมตร/วินาที) 2. จัดให้มีบานประตูเปิด-ปิดน้ำ (Sluice Gate) แบบพวงมาลัยมือหมุน บริเวณบ่อตรวจคุณภาพน้ำทิ้ง เพื่อไม่ให้น้ำจากภายนอกโครงการไหลย้อนกลับมาในพื้นที่โครงการ 3. จัดให้มีการเฝ้าระวัง และการติดตามข่าวสารเหตุการณ์น้ำท่วม หากมีแนวโน้มที่ทำให้มีระดับน้ำท่วมสูง โครงการจะแจ้งผู้อยู่อาศัยภายในโครงการให้ทราบ และประชุมทีมนิติบุคคลอาคารชุดเพื่อหาแนวทางป้องกันร่วมกันต่อไป	1. ตรวจสอบดูแลบ่อพักน้ำภายในโครงการเป็นประจำทุกเดือน เพื่อป้องกันมิให้มีการสะสมของตะกอนดินในบ่อพัก ที่เป็นสาเหตุให้เกิดการอุดตัน ซึ่งเป็นอุปสรรคในการระบายน้ำ 2. ติดตามประเมินจากส่วนรับเรื่องร้องเรียน และความคิดเห็น หากพบว่ามีเรื่องร้องเรียนต้องแก้ไขปัญหาโดยทันที

หมายเหตุ : - เจ้าของโครงการ บริษัท รอแยลเฮ้าส์ อีเลฟเว่น จำกัด (กรณีที่ยังไม่ได้จดทะเบียนนิติบุคคลอาคารชุด) / นิติบุคคลอาคารชุด (กรณีจัดตั้งนิติบุคคลอาคารชุดและโอนกรรมสิทธิ์เรียบร้อยแล้ว)) ต้องปฏิบัติตามมาตรการฯ และต้องจัดทำรายงานผลการปฏิบัติตามมาตรการฯ เสนอต่อสำนักงานนโยบายและแผนทรัพยากรธรรมชาติและสิ่งแวดล้อม และสำนักงานเขตสวนหลวง ทุก ๆ 6 เดือน

Rak Dee Harm Jua Co., Ltd.

พฤษภาคม 2562 ลงชื่อ.....

(นายโกศล โควิสุทธิ์)

กรรมการผู้มีอำนาจของบริษัท รอแยลเฮ้าส์ อีเลฟเว่น จำกัด

พฤษภาคม 2562 ลงชื่อ.....

(นางสาวนันทิมา ประจงการ)

บุคคลธรรมดาผู้มีสิทธิจัดทำรายงานบริษัท รักดีหามจั่ว จำกัด

ตารางที่ 2 (ต่อ 21)

องค์ประกอบทางสิ่งแวดล้อม และคุณค่าต่าง ๆ	ผลกระทบต่อสิ่งแวดล้อมที่สำคัญ	มาตรการป้องกันและแก้ไขผลกระทบสิ่งแวดล้อม	มาตรการติดตามและตรวจสอบ ผลกระทบสิ่งแวดล้อม
3.5 การจัดการมูลฝอย	เมื่อโครงการเปิดดำเนินการจะมีปริมาณมูลฝอย 2.46 ลูกบาศก์เมตร/วัน แบ่งเป็น มูลฝอยแห้งปริมาณ 0.56 ลูกบาศก์เมตร/วัน มูลฝอยเปียกปริมาณ 0.82 ลูกบาศก์เมตร/วัน มูลฝอยรีไซเคิลปริมาณ 0.98 ลูกบาศก์เมตร/วัน และมูลฝอยอันตราย 0.10 ลูกบาศก์เมตร/วัน สำหรับความสะดวกในการจัดเก็บมูลฝอยของสำนักงานเขตสวนหลวงนั้น โครงการจะจัดให้มีที่จอดรถเก็บขนมูลฝอยโดยเฉพาะบริเวณด้านหน้าโครงการ โดยรถเก็บขนมูลฝอยของสำนักงานเขตสามารถจอดรถบริเวณที่จอดรถดังกล่าวและจัดเก็บมูลฝอยได้ โดยรถเก็บขนมูลฝอยสำนักงานเขตสวนหลวงจะเดินทางมาเก็บมูลฝอยบริเวณโครงการช่วงเวลาประมาณ 24.00–02.00 น. โดยในช่วงมาจัดเก็บมูลฝอย โครงการจะจัดให้มีเจ้าหน้าที่คอยอำนวยความสะดวกในการขนย้ายมูลฝอยจากห้องพักมูลฝอยรวมมายังจุดจอดรถเก็บขนมูลฝอย และจัดให้มีพนักงานรักษาความปลอดภัยคอยดูแลอำนวยความสะดวกด้านการจราจร นอกจากนี้ โครงการจะควบคุมไม่ให้พนักงานนำมูลฝอยมากองไว้ เพื่อรอการเก็บขนจากสำนักงานเขต	1. โครงการจัดให้มีการจัดการมูลฝอยภายในอาคารรายละเอียดดังนี้ 1) จัดให้มีห้องพักมูลฝอยประจำชั้นตั้งแต่ชั้นที่ 2–8 ตั้งอยู่บริเวณใกล้กับห้องไฟฟ้าของแต่ละชั้น โดยห้องพักมูลฝอยประจำชั้นที่ 2-3 มีขนาดพื้นที่ 5.8 ตารางเมตร และห้องพักมูลฝอยประจำชั้นที่ 4-8 มีขนาดพื้นที่ 6 ตารางเมตร ภายในห้องพักมูลฝอยประจำชั้นแต่ละห้องจะตั้งถังมูลฝอยขนาด 150 ลิตร จำนวน 3 ถัง (ถังมูลฝอยแห้ง 1 ถัง ถังมูลฝอยเปียก 1 ถัง และถังมูลฝอยรีไซเคิล 1 ถัง) และถังมูลฝอยขนาด 50 ลิตร จำนวน 1 ถัง (ถังมูลฝอยอันตราย 1 ถัง) ซึ่งจะรองรับมูลฝอยที่เกิดขึ้นในแต่ละชั้นได้อย่างเพียงพอ 2) สำหรับพื้นที่ส่วนกลางอื่น ๆ คือ ห้องสำนักงานนิติบุคคลอาคารชุด ห้องออกกำลังกาย ห้องนั่งเล่น และห้องประชุม บริเวณชั้นที่ 2 โครงการจัดให้มีถังมูลฝอยขนาด 50 ลิตร จำนวน 4 ถัง (ถังมูลฝอยแห้ง มูลฝอยเปียก มูลฝอยอันตราย และมูลฝอยรีไซเคิล) ไว้บริเวณห้องน้ำส่วนกลาง	1. ตรวจสอบถังรองรับมูลฝอยให้มีสภาพดีอยู่เสมอทุกวัน และตลอดระยะเวลาเปิดดำเนินการ หากพบว่าถังรองรับมูลฝอยมีการผุกร่อนหรือชำรุดต้องดำเนินการแก้ไขทันที 2. ตรวจสอบปริมาณมูลฝอยตกค้างบริเวณถังรองรับมูลฝอย และห้องพักมูลฝอยรวมของโครงการ และตลอดระยะเวลาเปิดดำเนินการ หากพบว่าถังรองรับมูลฝอยมีการผุกร่อนหรือชำรุดต้องดำเนินการแก้ไขทันที 3. โครงการจะต้องควบคุมให้มีปฏิบัติตามมาตรการอย่างเคร่งครัด

หมายเหตุ : - เจ้าของโครงการ บริษัท รอแยลเฮ้าส์ อีเลฟเว่น จำกัด (กรณีที่ยังไม่ได้จดทะเบียนนิติบุคคลอาคารชุด) / นิติบุคคลอาคารชุด (กรณีจัดตั้งนิติบุคคลอาคารชุดและโอนกรรมสิทธิ์เรียบร้อยแล้ว)) ต้องปฏิบัติตามมาตรการฯ และต้องจัดทำรายงานผลการปฏิบัติตามมาตรการฯ เสนอต่อสำนักงานนโยบายและแผนทรัพยากรธรรมชาติและสิ่งแวดล้อม และสำนักงานเขตสวนหลวง ทุก ๆ 6 เดือน

พฤษภาคม 2562 ลงชื่อ.....

(นายโกศล โควิสุทธิ์)

กรรมการผู้มีอำนาจของบริษัท รอแยลเฮ้าส์ อีเลฟเว่น จำกัด

Rak Dee Harm Jua Co., Ltd.

พฤษภาคม 2562 ลงชื่อ.....

(นางสาวนันทิมา ประจงการ)

บุคคลธรรมดาผู้มีสิทธิจัดทำรายงานบริษัท รักดีหามจั่ว จำกัด

ตารางที่ 2 (ต่อ 22)

องค์ประกอบทางสิ่งแวดล้อม และคุณค่าต่าง ๆ	ผลกระทบต่อสิ่งแวดล้อมที่สำคัญ	มาตรการป้องกันและแก้ไขผลกระทบสิ่งแวดล้อม	มาตรการติดตามและตรวจสอบ ผลกระทบสิ่งแวดล้อม
	สวนหลวง เนื่องจากการกระทำดังกล่าวอาจก่อให้เกิดผลกระทบด้านทัศนียภาพ และอาจส่งกลิ่นรบกวนผู้พักอาศัยภายในโครงการตลอดจนผู้พักอาศัยข้างเคียง	2. ถังมูลฝอยที่ตั้งในห้องพักมูลฝอยประจำชั้นและตามจุดต่าง ๆ จะรองด้วยถุงมูลฝอยแต่ละประเภท (มูลฝอยทั่วไปบรรจุในถุงดำ มูลฝอยเปียกบรรจุในถุงดำ มูลฝอยอันตรายบรรจุในถุงสีส้ม และมูลฝอยรีไซเคิลบรรจุในถุงใส) และติดฉลากบอกประเภทมูลฝอย โดยพนักงานจะต้องมัดปากถุงให้แน่นและติดฉลากมูลฝอยแต่ละประเภทก่อนการขนย้าย จากนั้นนำใส่ถังมูลฝอยแบบมีล้อเลื่อนอีกชั้นหนึ่งป้องกันถุงมูลฝอยแตกรั่ว 3. จัดทำแผ่นพับให้ความรู้เรื่องการคัดแยกมูลฝอยแต่ละประเภท ได้แก่ มูลฝอยเปียก มูลฝอยแห้ง มูลฝอยอันตราย และมูลฝอยรีไซเคิล แจกแก่ผู้พักอาศัยทุกห้อง เพื่อให้สามารถแยกมูลฝอยแต่ละประเภทได้อย่างถูกต้องไม่ทิ้งปะปนกัน 4. ติดป้ายประชาสัมพันธ์ให้ผู้พักอาศัยคัดแยกมูลฝอยแต่ละประเภท ได้แก่ มูลฝอยเปียก มูลฝอยแห้ง มูลฝอยอันตราย และมูลฝอยรีไซเคิล ก่อนทิ้งลงในภาชนะรองรับแต่ละประเภทและนำมูลฝอยที่เหลือ	

หมายเหตุ : - เจ้าของโครงการ บริษัท รอแยลเฮ้าส์ อีเลฟเว่น จำกัด (กรณีที่ยังไม่ได้จดทะเบียนนิติบุคคลอาคารชุด) / นิติบุคคลอาคารชุด (กรณีจัดตั้งนิติบุคคลอาคารชุดและโอนกรรมสิทธิ์เรียบร้อยแล้ว)) ต้องปฏิบัติตามมาตรการฯ และต้องจัดทำรายงานผลการปฏิบัติตามมาตรการฯ เสนอต่อสำนักงานนโยบายและแผนทรัพยากรธรรมชาติและสิ่งแวดล้อม และสำนักงานเขตสวนหลวง ทุก ๆ 6 เดือน

Rak Dee Harm Jua Co., Ltd.

พฤษภาคม 2562 ลงชื่อ.....

(นายโกศล โควิสุทธิ์)

กรรมการผู้มีอำนาจของบริษัท รอแยลเฮ้าส์ อีเลฟเว่น จำกัด

พฤษภาคม 2562 ลงชื่อ.....

(นางสาวนันทิมา ประจงการ)

บุคคลธรรมดาผู้มีสิทธิจัดทำรายงานบริษัท รักดีหามจั่ว จำกัด

ตารางที่ 2 (ต่อ 23)

องค์ประกอบทางสิ่งแวดล้อม และคุณค่าต่าง ๆ	ผลกระทบต่อสิ่งแวดล้อมที่สำคัญ	มาตรการป้องกันและแก้ไขผลกระทบสิ่งแวดล้อม	มาตรการติดตามและตรวจสอบ ผลกระทบสิ่งแวดล้อม
		จากการคัดแยกมาไว้ในห้องพักมูลฝอยประจำชั้น 5. จัดให้มีพนักงานทำความสะอาดจัดเก็บมูลฝอยจากห้องพักมูลฝอยประจำชั้นของโครงการ รวมทั้งจากจุดตั้งถังมูลฝอยทุกจุด โดยนำถังมูลฝอยไปไว้ที่ห้องพักมูลฝอยรวมของโครงการ ซึ่งในการขนย้ายมูลฝอยจะขนไปทั้งถังโดยใช้ลิฟต์ในการขนย้ายมูลฝอยจากชั้นบนลงสู่ชั้นล่าง (ชั้นที่ 1) เมื่อลงจากลิฟต์จะเข็นถังมูลฝอยไปตามทางวิ่งรถ เพื่อไปยังห้องพักมูลฝอยรวมของโครงการต่อไป และจะกำหนดให้พนักงานดำเนินการจัดเก็บมูลฝอยในช่วงเวลา 13.00-14.00 น. ซึ่งเป็นช่วงเวลาที่รบกวนผู้พักอาศัยน้อยที่สุด เนื่องจากผู้พักอาศัยส่วนใหญ่ออกไปทำงานหรือปฏิบัติภารกิจนอกที่พัก 6. กำหนดให้พนักงานคัดแยกมูลฝอย โดยมีรายละเอียดดังนี้	

หมายเหตุ : - เจ้าของโครงการ บริษัท รอแยลเฮ้าส์ อีเลฟเว่น จำกัด (กรณีที่ยังไม่ได้จดทะเบียนนิติบุคคลอาคารชุด) / นิติบุคคลอาคารชุด (กรณีจัดตั้งนิติบุคคลอาคารชุดและโอนกรรมสิทธิ์เรียบร้อยแล้ว)) ต้องปฏิบัติตามมาตรการฯ และต้องจัดทำรายงานผลการปฏิบัติตามมาตรการฯ เสนอต่อสำนักงานนโยบายและแผนทรัพยากรธรรมชาติและสิ่งแวดล้อม และสำนักงานเขตสวนหลวง ทุก ๆ 6 เดือน

Rak Dee Harm Jua Co., Ltd.

พฤษภาคม 2562 ลงชื่อ.....

(นายโกศล โควิสุทธิ์)

กรรมการผู้มีอำนาจของบริษัท รอแยลเฮ้าส์ อีเลฟเว่น จำกัด

พฤษภาคม 2562 ลงชื่อ.....

(นางสาวนันทิมา ประจงการ)

บุคคลธรรมดาผู้มีสิทธิจัดทำรายงานบริษัท รักดีหามจั่ว จำกัด

ตารางที่ 2 (ต่อ 24)

องค์ประกอบทางสิ่งแวดล้อม และคุณค่าต่าง ๆ	ผลกระทบต่อสิ่งแวดล้อมที่สำคัญ	มาตรการป้องกันและแก้ไขผลกระทบสิ่งแวดล้อม	มาตรการติดตามและตรวจสอบ ผลกระทบสิ่งแวดล้อม
		1) **มูลฝอยเปียก** ให้พนักงานนำมูลฝอยที่บรรจุในถุงดำมัดปากถุงให้แน่น ติดฉลากบอกมูลฝอยเปียก มารวมไว้ที่ห้องพักมูลฝอยเปียก เพื่อให้รถเก็บขนมูลฝอยของสำนักงานเขตสวนหลวงมารับไปกำจัดต่อไป 2) **มูลฝอยแห้ง** ให้พนักงานนำมูลฝอยที่บรรจุในถุงดำมัดปากถุงให้แน่น ติดฉลากบอกมูลฝอยแห้ง มารวมไว้ที่ห้องพักมูลฝอยแห้ง เพื่อให้รถเก็บขนมูลฝอยของสำนักงานเขตสวนหลวงมารับไปกำจัดต่อไป 3) **มูลฝอยรีไซเคิล** ให้พนักงานนำมูลฝอยที่บรรจุในถุงใสมัดปากถุงให้แน่น ติดฉลากบอกมูลฝอยรีไซเคิล มารวมไว้ในห้องพักมูลฝอยรีไซเคิล ซึ่งโครงการจะประสานให้สำนักงานเขตสวนหลวงมารับไปกำจัดพร้อมมูลฝอยแห้งและมูลฝอยเปียกต่อไป	

หมายเหตุ : - เจ้าของโครงการ บริษัท รอแยลเฮ้าส์ อีเลฟเว่น จำกัด (กรณีที่ยังไม่ได้จดทะเบียนนิติบุคคลอาคารชุด) / นิติบุคคลอาคารชุด (กรณีจัดตั้งนิติบุคคลอาคารชุดและโอนกรรมสิทธิ์เรียบร้อยแล้ว)) ต้องปฏิบัติตามมาตรการฯ และต้องจัดทำรายงานผลการปฏิบัติตามมาตรการฯ เสนอต่อสำนักงานนโยบายและแผนทรัพยากรธรรมชาติและสิ่งแวดล้อม และสำนักงานเขตสวนหลวง ทุก ๆ 6 เดือน

Rak Dee Harm Jua Co., Ltd.

พฤษภาคม 2562 ลงชื่อ.....

(นายโกศล โควิสุทธิ์)

กรรมการผู้มีอำนาจของบริษัท รอแยลเฮ้าส์ อีเลฟเว่น จำกัด

พฤษภาคม 2562 ลงชื่อ.....

(นางสาวนันทิมา ประจงการ)

บุคคลธรรมดาผู้มีสิทธิจัดทำรายงานบริษัท รักดีหามจั่ว จำกัด

ตารางที่ 2 (ต่อ 25)

องค์ประกอบทางสิ่งแวดล้อม และคุณค่าต่าง ๆ	ผลกระทบต่อสิ่งแวดล้อมที่สำคัญ	มาตรการป้องกันและแก้ไขผลกระทบสิ่งแวดล้อม	มาตรการติดตามและตรวจสอบ ผลกระทบสิ่งแวดล้อม
		4) มูลฝอยอันตราย (Hazardous Waste) เช่น หลอดไฟ ถ่านไฟฉาย แบตเตอรี่ ขวดยา กระป๋องยาฆ่าแมลง เป็นต้น ให้พนักงานนำมูลฝอยที่บรรจุในถุงสีส้มมัดปากถุงให้แน่น ติดฉลากบอกมูลฝอยอันตราย มารวมไว้ยังห้องพักมูลฝอยอันตราย ซึ่งโครงการจะประสานไปยังสำนักงานเขตสวนหลวงให้มาจัดเก็บมูลฝอยอันตรายไปกำจัดต่อไป โดยจัดเก็บเดือนละ 2 ครั้ง (ทุก 15 วัน) 7. โครงการจะจัดให้มีห้องพักมูลฝอยรวมตั้งอยู่บริเวณชั้น 1 ของโครงการ โดยแบ่งเป็นห้องพักมูลฝอยแห้ง ห้องพักมูลฝอยเปียก ห้องพักมูลฝอยรีไซเคิล และห้องพักมูลฝอยอันตราย แยกกันอย่างชัดเจน โดยมีรายละเอียดดังนี้ **1) ห้องพักมูลฝอยแห้ง** มีขนาดพื้นที่ 1.42 ตารางเมตร มีความจุ 1.70 ลูกบาศก์เมตร (คิดที่ความสูงกองมูลฝอย 1.2 เมตร) สามารถรองรับมูลฝอยแห้งปริมาณ 0.56 ลูกบาศก์เมตร/วัน ได้อย่างเพียงพอ 3 เท่า ซึ่งโครงการจะประสานสำนักงานเขตสวนหลวง	

หมายเหตุ : - เจ้าของโครงการ บริษัท รอแยลเฮ้าส์ อีเลฟเว่น จำกัด (กรณีที่ยังไม่ได้จดทะเบียนนิติบุคคลอาคารชุด) / นิติบุคคลอาคารชุด (กรณีจัดตั้งนิติบุคคลอาคารชุดและโอนกรรมสิทธิ์เรียบร้อยแล้ว)) ต้องปฏิบัติตามมาตรการฯ และต้องจัดทำรายงานผลการปฏิบัติตามมาตรการฯ เสนอต่อสำนักงานนโยบายและแผนทรัพยากรธรรมชาติและสิ่งแวดล้อม และสำนักงานเขตสวนหลวง ทุก ๆ 6 เดือน

Rak Dee Harm Jua Co., Ltd.

พฤษภาคม 2562 ลงชื่อ.....

(นายโกศล โควิสุทธิ์)

กรรมการผู้มีอำนาจของบริษัท รอแยลเฮ้าส์ อีเลฟเว่น จำกัด

พฤษภาคม 2562 ลงชื่อ.....

(นางสาวนันทิมา ประจงการ)

บุคคลธรรมดาผู้มีสิทธิจัดทำรายงานบริษัท รักดีหามจั่ว จำกัด

ตารางที่ 2 (ต่อ 26)

องค์ประกอบทางสิ่งแวดล้อม และคุณค่าต่าง ๆ	ผลกระทบต่อสิ่งแวดล้อมที่สำคัญ	มาตรการป้องกันและแก้ไขผลกระทบสิ่งแวดล้อม	มาตรการติดตามและตรวจสอบ ผลกระทบสิ่งแวดล้อม
		มาจัดเก็บมูลฝอยไปกำจัดต่อไป **2) ห้องพักมูลฝอยเปียก** มีขนาดพื้นที่ 2.57 ตารางเมตร มีความจุ 2.57 ลูกบาศก์เมตร (คิดที่ความสูงของมูลฝอย 1 เมตร) สามารถรองรับมูลฝอยเปียกปริมาณ 0.82 ลูกบาศก์เมตร/วัน ได้อย่างเพียงพอ 3.1 เท่า ซึ่งโครงการจะประสานสำนักงานเขตสวนหลวงมาจัดเก็บมูลฝอยไปกำจัดต่อไป นอกจากนี้ โครงการจะรวบรวมอากาศจากห้องพักมูลฝอยเปียกไปยังบ่อดินเดียวกันกับบ่อดินที่กำจัดก๊าซมีเทนจากระบบบำบัดน้ำเสีย ขนาดพื้นที่ 4 ตารางเมตร ความลึก 1.50 เมตร จำนวน 1 บ่อ โดยโครงการจะติดตั้งเครื่องดูดอากาศที่มีอัตราการระบายอากาศ 0.028 ลูกบาศก์เมตร/วินาที จำนวน 1 เครื่อง โดยต่อท่อดูดอากาศรวบรวมไปยังบ่อดินดังกล่าว เพื่อลดปัญหาเรื่องกลิ่นจากห้องพักมูลฝอย โดยมีระยะเวลาสัมผัสอากาศของบ่อดิน 108 วินาที (ไม่น้อยกว่า 60 วินาที)	

หมายเหตุ : - เจ้าของโครงการ บริษัท รอแยลเฮ้าส์ อีเลฟเว่น จำกัด (กรณีที่ยังไม่ได้จดทะเบียนนิติบุคคลอาคารชุด) / นิติบุคคลอาคารชุด (กรณีจัดตั้งนิติบุคคลอาคารชุดและโอนกรรมสิทธิ์เรียบร้อยแล้ว)) ต้องปฏิบัติตามมาตรการฯ และต้องจัดทำรายงานผลการปฏิบัติตามมาตรการฯ เสนอต่อสำนักงานนโยบายและแผนทรัพยากรธรรมชาติและสิ่งแวดล้อม และสำนักงานเขตสวนหลวง ทุก ๆ 6 เดือน

Rak Dee Harm Jua Co., Ltd.

พฤษภาคม 2562 ลงชื่อ.....

(นายโกศล โควิสุทธิ์)

กรรมการผู้มีอำนาจของบริษัท รอแยลเฮ้าส์ อีเลฟเว่น จำกัด

พฤษภาคม 2562 ลงชื่อ.....

(นางสาวนันทิมา ประจงการ)

บุคคลธรรมดาผู้มีสิทธิจัดทำรายงานบริษัท รักดีหามจั่ว จำกัด

ตารางที่ 2 (ต่อ 27)

องค์ประกอบทางสิ่งแวดล้อม และคุณค่าต่าง ๆ	ผลกระทบต่อสิ่งแวดล้อมที่สำคัญ	มาตรการป้องกันและแก้ไขผลกระทบสิ่งแวดล้อม	มาตรการติดตามและตรวจสอบ ผลกระทบสิ่งแวดล้อม
		3) ห้องพักมูลฝอยรีไซเคิล มีขนาดพื้นที่ 2.50 ตารางเมตร มีความจุ 3.0 ลูกบาศก์เมตร (คิดที่ความสูงของมูลฝอย 1.2 เมตร) สามารถรองรับมูลฝอยรีไซเคิลปริมาณ 0.98 ลูกบาศก์เมตร/วัน ได้อย่างเพียงพอ 3.1 เท่า ซึ่งโครงการจะประสานสำนักงานเขตสวนหลวงมารับไปกำจัดพร้อมกับมูลฝอยแห้งและเปียก **4) ห้องพักมูลฝอยอันตราย** มีขนาดพื้นที่ 1.31 ตารางเมตร มีความจุ 1.57 ลูกบาศก์เมตร (คิดที่ความสูงกองมูลฝอย 1.2 เมตร) สามารถรองรับมูลฝอยอันตรายปริมาณ 0.10 ลูกบาศก์เมตร/วัน ได้อย่างเพียงพอ 15.7 เท่า ซึ่งโครงการจะประสานสำนักงานเขตสวนหลวงมาจัดเก็บมูลฝอยไปกำจัดทุก 15 วัน 8. ตำแหน่งห้องพักมูลฝอยรวมของโครงการจะอยู่ภายในอาคาร บริเวณชั้นที่ 1 ด้านทิศเหนือมีประตูปิดมิดชิด สามารถป้องกันกลิ่นและการแพร่กระจายของเชื้อโรคออกสู่ภายนอกได้	

หมายเหตุ : - เจ้าของโครงการ บริษัท รอแยลเฮ้าส์ อีเลฟเว่น จำกัด (กรณีที่ยังไม่ได้จดทะเบียนนิติบุคคลอาคารชุด) / นิติบุคคลอาคารชุด (กรณีจัดตั้งนิติบุคคลอาคารชุดและโอนกรรมสิทธิ์เรียบร้อยแล้ว)) ต้องปฏิบัติตามมาตรการฯ และต้องจัดทำรายงานผลการปฏิบัติตามมาตรการฯ เสนอต่อสำนักงานนโยบายและแผนทรัพยากรธรรมชาติและสิ่งแวดล้อม และสำนักงานเขตสวนหลวง ทุก ๆ 6 เดือน

Rak Dee Harm Jua Co., Ltd.

พฤษภาคม 2562 ลงชื่อ.....

(นายโกศล โควิสุทธิ์)

กรรมการผู้มีอำนาจของบริษัท รอแยลเฮ้าส์ อีเลฟเว่น จำกัด

พฤษภาคม 2562 ลงชื่อ.....

(นางสาวนันทิมา ประจงการ)

บุคคลธรรมดาผู้มีสิทธิจัดทำรายงานบริษัท รักดีหามจั่ว จำกัด

ตารางที่ 2 (ต่อ 28)

องค์ประกอบทางสิ่งแวดล้อม และคุณค่าต่าง ๆ	ผลกระทบต่อสิ่งแวดล้อมที่สำคัญ	มาตรการป้องกันและแก้ไขผลกระทบสิ่งแวดล้อม	มาตรการติดตามและตรวจสอบ ผลกระทบสิ่งแวดล้อม
		9. กำหนดให้พนักงานเปิดห้องพักมูลฝอยรวมในช่วงเวลาที่มีการเก็บขนมูลฝอยจากสำนักงานเขตสวนหลวงเท่านั้น รวมทั้งกำหนดให้มีการล้างทำความสะอาดพื้นที่จอดรถเก็บขนมูลฝอยทุกครั้งภายหลังจัดเก็บแล้วเสร็จทันที เพื่อป้องกันกลิ่นที่อาจเกิดจากน้ำชะมูลฝอยจากรถเก็บขนมูลฝอย 10. จัดให้มีที่จอดรถเก็บมูลฝอยอยู่บริเวณด้านทิศเหนือใกล้กับห้องพักมูลฝอยรวมของโครงการ ซึ่งจัดให้มีประตูรั้วเลื่อนสำหรับเปิด-ปิด กรณีที่รถเก็บขนมูลฝอยจากสำนักงานเขตมาเก็บขนมูลฝอยบริเวณโครงการ ซึ่งจะเปิดเฉพาะตอนที่รถเก็บขนมูลฝอยมาถึงโครงการ และจะปิดประตูหลังจากที่รถเก็บขนมูลฝอยออกจากโครงการแล้ว 11. โครงการกำหนดให้มีการล้างห้องพักมูลฝอยรวม สัปดาห์ละ 1 ครั้ง โดยน้ำเสียที่เกิดจากการล้างห้องพักมูลฝอยรวม ปริมาณ 0.80 ลูกบาศก์เมตร/วัน จะถูกรวบรวมเข้าระบบบำบัดน้ำเสียของโครงการ ซึ่งเป็นระบบบำบัดน้ำเสียชนิดเติมอากาศแบบ	

หมายเหตุ : - เจ้าของโครงการ บริษัท รอแยลเฮ้าส์ อีเลฟเว่น จำกัด (กรณีที่ยังไม่ได้จดทะเบียนนิติบุคคลอาคารชุด) / นิติบุคคลอาคารชุด (กรณีจัดตั้งนิติบุคคลอาคารชุดและโอนกรรมสิทธิ์เรียบร้อยแล้ว)) ต้องปฏิบัติตามมาตรการฯ และต้องจัดทำรายงานผลการปฏิบัติตามมาตรการฯ เสนอต่อสำนักงานนโยบายและแผนทรัพยากรธรรมชาติและสิ่งแวดล้อม และสำนักงานเขตสวนหลวง ทุก ๆ 6 เดือน

Rak Dee Harm Jua Co., Ltd.

พฤษภาคม 2562 ลงชื่อ.....

(นายโกศล โควิสุทธิ์)

กรรมการผู้มีอำนาจของบริษัท รอแยลเฮ้าส์ อีเลฟเว่น จำกัด

พฤษภาคม 2562 ลงชื่อ.....

(นางสาวนันทิมา ประจงการ)

บุคคลธรรมดาผู้มีสิทธิจัดทำรายงานบริษัท รักดีหามจั่ว จำกัด

ตารางที่ 2 (ต่อ 29)

องค์ประกอบทางสิ่งแวดล้อม และคุณค่าต่าง ๆ	ผลกระทบต่อสิ่งแวดล้อมที่สำคัญ	มาตรการป้องกันและแก้ไขผลกระทบสิ่งแวดล้อม	มาตรการติดตามและตรวจสอบ ผลกระทบสิ่งแวดล้อม
		มีตัวกลาง (Contract Aeration System) ออกแบบให้สามารถรองรับน้ำเสียได้ปริมาณ 82.11 ลูกบาศก์เมตร/วัน โดยน้ำทิ้งภายหลังการบำบัดแล้วจะมีค่า BOD ไม่เกิน 20 มิลลิกรัม/ลิตร และจะระบายออกสู่ท่อระบายน้ำริมถนนพระราม 9 ซอย 59 ต่อไป	
3.6 ระบบไฟฟ้า	โครงการมีความต้องการใช้ไฟฟ้ารวมทั้งสิ้น 844.41 KVA โดยจะรับกระแสไฟฟ้ามาจากการไฟฟ้านครหลวงเขตบางกะปิ ซึ่งมีความสามารถในการให้บริการไฟฟ้าแก่ชุมชนและโครงการได้อย่างเพียงพอ อย่างไรก็ตามโครงการต้องกำหนดให้มีมาตรการป้องกันและแก้ไขผลกระทบที่อาจเกิดขึ้น	1. โครงการติดตั้งระบบไฟฟ้า ดังนี้ **1) ระบบไฟฟ้าปกติ** อุปกรณ์หลักสำหรับระบบจ่ายไฟฟ้าปกติประกอบด้วย สวิตช์บอร์ดแรงสูงชนิดติดตั้งภายในอาคาร สวิตช์บอร์ดแรงต่ำ และหม้อแปลงไฟฟ้า แปลงไฟฟ้าแรงสูงจากการไฟฟ้านครหลวงขนาด 24 KV ผ่านหม้อแปลงไฟฟ้าชนิดระบายความร้อนด้วยน้ำมัน ขนาด 1,250 KVA จำนวน 1 ชุด แปลงไฟให้เป็น 400/230 V เพื่อจ่ายไปยัง Load ต่างๆ ในภาวะปกติ และในการติดตั้งระบบไฟฟ้าส่องสว่างจะใช้หลอดไฟ Light Emitting Diode (LED) เพื่อประหยัดไฟภายในโครงการ	1. ตรวจสอบป้ายเตือนระวังอันตรายบริเวณที่ตั้งหม้อแปลงไฟฟ้า ให้อยู่ในสภาพดีไม่ลบเลือนทุกวันตลอดระยะเวลาเปิดดำเนินการ 2. ตรวจสอบการทำงานของระบบไฟฟ้า และซ่อมบำรุงระบบไฟฟ้าและอุปกรณ์ไฟฟ้าภายในโครงการ เดือนละ 1 ครั้ง ตลอดระยะเวลาเปิดดำเนินการและรีบแก้ไขหากพบการชำรุด

หมายเหตุ : - เจ้าของโครงการ บริษัท รอแยลเฮ้าส์ อีเลฟเว่น จำกัด (กรณีที่ยังไม่ได้จดทะเบียนนิติบุคคลอาคารชุด) / นิติบุคคลอาคารชุด (กรณีจัดตั้งนิติบุคคลอาคารชุดและโอนกรรมสิทธิ์เรียบร้อยแล้ว)) ต้องปฏิบัติตามมาตรการฯ และต้องจัดทำรายงานผลการปฏิบัติตามมาตรการฯ เสนอต่อสำนักงานนโยบายและแผนทรัพยากรธรรมชาติและสิ่งแวดล้อม และสำนักงานเขตสวนหลวง ทุก ๆ 6 เดือน

Rak Dee Harm Jua Co., Ltd.

พฤษภาคม 2562 ลงชื่อ.....

(นายโกศล โควิสุทธิ์)

กรรมการผู้มีอำนาจของบริษัท รอแยลเฮ้าส์ อีเลฟเว่น จำกัด

พฤษภาคม 2562 ลงชื่อ.....

(นางสาวนันทิมา ประจงการ)

บุคคลธรรมดาผู้มีสิทธิจัดทำรายงานบริษัท รักดีหามจั่ว จำกัด

ตารางที่ 2 (ต่อ 30)

องค์ประกอบทางสิ่งแวดล้อม และคุณค่าต่าง ๆ	ผลกระทบต่อสิ่งแวดล้อมที่สำคัญ	มาตรการป้องกันและแก้ไขผลกระทบสิ่งแวดล้อม	มาตรการติดตามและตรวจสอบ ผลกระทบสิ่งแวดล้อม
		2) **ระบบไฟฟ้าสำรองฉุกเฉิน** ในกรณีที่ระบบไฟฟ้าปกติขัดข้อง โครงการจัดให้มีแบตเตอรี่ ขนาด 12 V สามารถสำรองไฟฟ้าส่องสว่างได้นาน 2 ชั่วโมง 2. ในการติดตั้งหม้อแปลงไฟฟ้าโครงการจะประสานให้การไฟฟ้านครหลวง เขตบางกะปิ เป็นผู้ดำเนินการ ซึ่งการไฟฟ้านครหลวงจะเป็นผู้พิจารณาความเหมาะสมอีกทางหนึ่ง 3. จัดให้มีพนักงานของโครงการคอยดูแล เฝ้าระวัง กรณีพบสิ่งผิดปกติกับหม้อแปลงไฟฟ้าให้ประสานกับการไฟฟ้านครหลวง เขตบางกะปิ เพื่อเข้ามาแก้ไขโดยทันที 4. ติดป้ายเตือนแสดงข้อความ **"อันตรายไฟฟ้าแรงสูง"** และ **"เฉพาะเจ้าหน้าที่ที่เกี่ยวข้องเท่านั้น"** ให้เห็นชัดเจนติดไว้ที่จุดติดตั้งหม้อแปลงไฟฟ้า 5. จัดให้มีการตัดแต่งกิ่งไม้ที่อยู่ใกล้เคียงไม่ให้มีส่วนล้ำไปยังนั่งร้านหม้อแปลงไฟฟ้า	

หมายเหตุ : - เจ้าของโครงการ บริษัท รอแยลเฮ้าส์ อีเลฟเว่น จำกัด (กรณีที่ยังไม่ได้จดทะเบียนนิติบุคคลอาคารชุด) / นิติบุคคลอาคารชุด (กรณีจัดตั้งนิติบุคคลอาคารชุดและโอนกรรมสิทธิ์เรียบร้อยแล้ว)) ต้องปฏิบัติตามมาตรการฯ และต้องจัดทำรายงานผลการปฏิบัติตามมาตรการฯ เสนอต่อสำนักงานนโยบายและแผนทรัพยากรธรรมชาติและสิ่งแวดล้อม และสำนักงานเขตสวนหลวง ทุก ๆ 6 เดือน

Rak Dee Harm Jua Co., Ltd.

พฤษภาคม 2562 ลงชื่อ.....

(นายโกศล โควิสุทธิ์)

กรรมการผู้มีอำนาจของบริษัท รอแยลเฮ้าส์ อีเลฟเว่น จำกัด

พฤษภาคม 2562 ลงชื่อ.....

(นางสาวนันทิมา ประจงการ)

บุคคลธรรมดาผู้มีสิทธิจัดทำรายงานบริษัท รักดีหามจั่ว จำกัด

ตารางที่ 2 (ต่อ 31)

องค์ประกอบทางสิ่งแวดล้อม และคุณค่าต่าง ๆ	ผลกระทบต่อสิ่งแวดล้อมที่สำคัญ	มาตรการป้องกันและแก้ไขผลกระทบสิ่งแวดล้อม	มาตรการติดตามและตรวจสอบ ผลกระทบสิ่งแวดล้อม
3.7 การอนุรักษ์พลังงาน	ตามกฎกระทรวงกำหนดประเภท หรือขนาดของอาคาร และมาตรฐาน หลักเกณฑ์ และวิธีการในการออกแบบอาคารเพื่อการอนุรักษ์พลังงาน พ.ศ. 2552 กำหนดให้การก่อสร้างอาคารชุดตามกฎหมายว่าด้วยอาคารชุด ที่มีขนาดพื้นที่รวมกันทุกชั้นในหลังเดียวกันตั้งแต่ 2,000 ตารางเมตรขึ้นไป ต้องมีการออกแบบเพื่อการอนุรักษ์พลังงานตามกฎกระทรวงนี้ ดังนั้น อาคารโครงการ มีพื้นที่มากกว่า 2,000 ตารางเมตร จึงออกแบบตามข้อกำหนดของกฎกระทรวงฉบับดังกล่าว นอกจากนี้ โครงการต้องกำหนดให้มีมาตรการอื่น ๆ เพื่ออนุรักษ์พลังงานภายในโครงการ	1. โครงการจะกำหนดให้มีมาตรการอนุรักษ์ภายในโครงการแยกมาตรการในการอนุรักษ์พลังงานออกเป็น 2 ส่วน ดังนี้ **1) การอนุรักษ์พลังงานดำเนินการโดยเจ้าของโครงการหรือนิติบุคคลอาคารชุดที่ต้องนำไปปฏิบัติ** มีดังนี้ **1.1) มาตรการลดความร้อนภายในอาคาร** - ปลูกต้นไม้ภายในโครงการ ในบริเวณพื้นที่ว่างซึ่งไม่ใช่ถนนและทางวิ่ง เพื่อลดภาระการทำงานของเครื่องปรับอากาศ - ลดความร้อนจากแสงอาทิตย์ที่เข้ามาในอาคาร โดยติดตั้งฉนวนกันความร้อนที่หลังคา หรือผนังที่กระทบกับแสงอาทิตย์ - โครงการประสานกับช่างซ่อม/ล้างเครื่องปรับอากาศ โดยจัดให้มีช่วงลดราคาในการล้างทำความสะอาดเครื่องปรับอากาศ เพื่อเป็นแรงจูงใจให้กับผู้พักอาศัย	- ตรวจสอบเครื่องหมายแสดงประสิทธิภาพการประหยัดพลังงาน และอายุการใช้งานของระบบไฟฟ้าสื่อสาร ระบบปรับอากาศส่วนกลาง และเครื่องจักรอุปกรณ์ต่างๆ เดือนละ 1 ครั้ง ตลอดระยะเวลาเปิดดำเนินการ

หมายเหตุ : - เจ้าของโครงการ บริษัท รอแยลเฮ้าส์ อีเลฟเว่น จำกัด (กรณีที่ยังไม่ได้จดทะเบียนนิติบุคคลอาคารชุด) / นิติบุคคลอาคารชุด (กรณีจัดตั้งนิติบุคคลอาคารชุดและโอนกรรมสิทธิ์เรียบร้อยแล้ว)) ต้องปฏิบัติตามมาตรการฯ และต้องจัดทำรายงานผลการปฏิบัติตามมาตรการฯ เสนอต่อสำนักงานนโยบายและแผนทรัพยากรธรรมชาติและสิ่งแวดล้อม และสำนักงานเขตสวนหลวง ทุก ๆ 6 เดือน

Rak Dee Harm Jua Co., Ltd.

พฤษภาคม 2562 ลงชื่อ.....

(นายโกศล โควิสุทธิ์)

กรรมการผู้มีอำนาจของบริษัท รอแยลเฮ้าส์ อีเลฟเว่น จำกัด

พฤษภาคม 2562 ลงชื่อ.....

(นางสาวนันทิมา ประจงการ)

บุคคลธรรมดาผู้มีสิทธิจัดทำรายงานบริษัท รักดีหามจั่ว จำกัด

ตารางที่ 2 (ต่อ 32)

องค์ประกอบทางสิ่งแวดล้อม และคุณค่าต่าง ๆ	ผลกระทบต่อสิ่งแวดล้อมที่สำคัญ	มาตรการป้องกันและแก้ไขผลกระทบสิ่งแวดล้อม	มาตรการติดตามและตรวจสอบ ผลกระทบสิ่งแวดล้อม
		- พัดลมทุกตัวจะต้องหล่อลื่น โดยการอัดจารบีหรือหยอดน้ำมันอย่างสม่ำเสมอตามระยะเวลา - ตรวจสอบหน้าต่างท่อลมที่อาจเกิดขึ้นได้ รวมถึงการทำให้อากาศร้อนภายนอกเข้าสู่อาคาร **1.2) มาตรการติดตั้งและเลือกใช้อุปกรณ์ไฟฟ้าส่องสว่าง** - แยกสวิตช์ควบคุมอุปกรณ์ไฟฟ้าแสงสว่างแทนการใช้หนึ่งตัวควบคุมหลอดแสงสว่างจำนวนมาก - ติดตั้งเครื่องปรับระดับแสงสว่าง (Dimmer) บริเวณห้องที่ใช้สำหรับงานอเนกประสงค์ ซึ่งบางครั้งต้องการแสงสว่างมาก แต่บางครั้งต้องการน้อย - คำนวณและเลือกขนาดสายไฟให้มีความสูญเสียต่ำ ทำได้โดยเพิ่มขนาดสายให้โตขึ้นเนื่องจากสายมีความต้านทานต่ำกว่า จึงทำให้สามารถลดความสูญเสียเนื่องจากแรงดันไฟฟ้าตกและลดค่าไฟฟ้าลงได้	

หมายเหตุ : - เจ้าของโครงการ บริษัท รอแยลเฮ้าส์ อีเลฟเว่น จำกัด (กรณีที่ยังไม่ได้จดทะเบียนนิติบุคคลอาคารชุด) / นิติบุคคลอาคารชุด (กรณีจัดตั้งนิติบุคคลอาคารชุดและโอนกรรมสิทธิ์เรียบร้อยแล้ว)) ต้องปฏิบัติตามมาตรการฯ และต้องจัดทำรายงานผลการปฏิบัติตามมาตรการฯ เสนอต่อสำนักงานนโยบายและแผนทรัพยากรธรรมชาติและสิ่งแวดล้อม และสำนักงานเขตสวนหลวง ทุก ๆ 6 เดือน

Rak Dee Harm Jua Co., Ltd.

พฤษภาคม 2562 ลงชื่อ.....

(นายโกศล โควิสุทธิ์)

กรรมการผู้มีอำนาจของบริษัท รอแยลเฮ้าส์ อีเลฟเว่น จำกัด

พฤษภาคม 2562 ลงชื่อ.....

(นางสาวนันทิมา ประจงการ)

บุคคลธรรมดาผู้มีสิทธิจัดทำรายงานบริษัท รักดีหามจั่ว จำกัด

ตารางที่ 2 (ต่อ 33)

องค์ประกอบทางสิ่งแวดล้อม และคุณค่าต่าง ๆ	ผลกระทบต่อสิ่งแวดล้อมที่สำคัญ	มาตรการป้องกันและแก้ไขผลกระทบสิ่งแวดล้อม	มาตรการติดตามและตรวจสอบ ผลกระทบสิ่งแวดล้อม
		- ติดตั้งระบบไฟฟ้าให้เลือกใช้บัลลาสต์อิเล็กทรอนิกส์ซึ่งช่วยประหยัดไฟได้ 10 วัตต์/หลอด ประหยัดพลังงานได้ร้อยละ 30 เมื่อเทียบกับบัลลาสต์ชนิดแกนเหล็กธรรมดา - ติดตั้งหลอดไฟประหยัดพลังงาน Light Emitting Diode (LED) เพื่อประหยัดพลังงานและลดภาระค่าใช้จ่ายของผู้อยู่อาศัย **1.3) มาตรการลดการใช้ไฟฟ้า** - ติดป้ายประชาสัมพันธ์ภายในพื้นที่โครงการให้ล้างเครื่องปรับอากาศเป็นประจำสม่ำเสมอ พร้อมระบุเบอร์ติดต่อช่างซ่อม/ล้างเครื่องปรับอากาศ เพื่ออำนวยความสะดวกผู้พักอาศัยภายในโครงการ - นำแสงสว่างจากธรรมชาติมาใช้ประโยชน์ โดยเปิดช่องหน้าต่างรับแสงเปิดหน้าต่างให้ลมพัดผ่านเพื่อถ่ายเทอากาศ และต้องตรวจสอบไม่มีให้มีสิ่งของปิดช่องหน้าต่างได้เป็นการลดใช้พัดลมดูดอากาศ	

หมายเหตุ : - เจ้าของโครงการ บริษัท รอแยลเฮ้าส์ อีเลฟเว่น จำกัด (กรณีที่ยังไม่ได้จดทะเบียนนิติบุคคลอาคารชุด) / นิติบุคคลอาคารชุด (กรณีจัดตั้งนิติบุคคลอาคารชุดและโอนกรรมสิทธิ์เรียบร้อยแล้ว)) ต้องปฏิบัติตามมาตรการฯ และต้องจัดทำรายงานผลการปฏิบัติตามมาตรการฯ เสนอต่อสำนักงานนโยบายและแผนทรัพยากรธรรมชาติและสิ่งแวดล้อม และสำนักงานเขตสวนหลวง ทุก ๆ 6 เดือน

พฤษภาคม 2562 ลงชื่อ.....
(นายโกศล โควิสุทธิ์)
กรรมการผู้มีอำนาจของบริษัท รอแยลเฮ้าส์ อีเลฟเว่น จำกัด

Rak Dee Harm Jua Co., Ltd.

พฤษภาคม 2562 ลงชื่อ.....
(นางสาวนันทิมา ประจงการ)
บุคคลธรรมดาผู้มีสิทธิจัดทำรายงานบริษัท รักดีหามจั่ว จำกัด

ตารางที่ 2 (ต่อ 34)

องค์ประกอบทางสิ่งแวดล้อม และคุณค่าต่าง ๆ	ผลกระทบต่อสิ่งแวดล้อมที่สำคัญ	มาตรการป้องกันและแก้ไขผลกระทบสิ่งแวดล้อม	มาตรการติดตามและตรวจสอบ ผลกระทบสิ่งแวดล้อม
		- กำหนดตำแหน่งติดตั้งหลอดไฟให้เหมาะสม โดยไม่ให้มีจำนวนที่มากเกินความจำเป็น แต่ไม่ให้น้อยจนมีแสงสว่างไม่เพียงพอ - ตั้งเวลาให้ประตูลิฟต์ปิดเองในช่วงเวลาอย่างน้อย 10 วินาที จะช่วยลดความจำเป็นในการใช้พลังงานไฟฟ้าของการขับเคลื่อนมอเตอร์เปิด-ปิดประตู - ลดการใช้ไฟฟ้าแสงสว่างส่วนกลางที่ไม่จำเป็นในช่วงเวลา 22.00 - 06.00 น. - ประชาสัมพันธ์ให้ผู้พักอาศัยตั้งอุณหภูมิเครื่องปรับอากาศให้เหมาะสมประมาณ 25 – 26 องศาเซลเซียส - จัดเจ้าหน้าที่ตรวจสอบการเปิด-ปิดไฟในจุดที่ไม่มีความจำเป็นในการใช้งานเป็นประจำทุกวัน - จัดเจ้าหน้าที่ให้หมั่นทำงานทำความสะอาดไฟและโคมไฟอยู่เสมอ	

หมายเหตุ : - เจ้าของโครงการ บริษัท รอแยลเฮ้าส์ อีเลฟเว่น จำกัด (กรณีที่ยังไม่ได้จดทะเบียนนิติบุคคลอาคารชุด) / นิติบุคคลอาคารชุด (กรณีจัดตั้งนิติบุคคลอาคารชุดและโอนกรรมสิทธิ์เรียบร้อยแล้ว)) ต้องปฏิบัติตามมาตรการฯ และต้องจัดทำรายงานผลการปฏิบัติตามมาตรการฯ เสนอต่อสำนักงานนโยบายและแผนทรัพยากรธรรมชาติและสิ่งแวดล้อม และสำนักงานเขตสวนหลวง ทุก ๆ 6 เดือน

Rak Dee Harm Jua Co., Ltd.

พฤษภาคม 2562 ลงชื่อ.....

(นายโกศล โควิสุทธิ์)

กรรมการผู้มีอำนาจของบริษัท รอแยลเฮ้าส์ อีเลฟเว่น จำกัด

พฤษภาคม 2562 ลงชื่อ.....

(นางสาวนันทิมา ประจงการ)

บุคคลธรรมดาผู้มีสิทธิจัดทำรายงานบริษัท รักดีหามจั่ว จำกัด

ตารางที่ 2 (ต่อ 35)

องค์ประกอบทางสิ่งแวดล้อม และคุณค่าต่าง ๆ	ผลกระทบต่อสิ่งแวดล้อมที่สำคัญ	มาตรการป้องกันและแก้ไขผลกระทบสิ่งแวดล้อม	มาตรการติดตามและตรวจสอบ ผลกระทบสิ่งแวดล้อม
		2) การอนุรักษ์พลังงานไฟฟ้าที่รณรงค์ให้ผู้พักอาศัยปฏิบัติ โครงการจะจัดให้มีคู่มือการอนุรักษ์พลังงานแจกสำหรับห้องชุดพักอาศัยทุกห้อง หรือติดป้ายเพื่อเป็นการรณรงค์ให้ปฏิบัติตาม โดยมีรายละเอียดในคู่มือดังนี้ - ตั้งอุณหภูมิในเครื่องปรับอากาศให้เหมาะสม ประมาณ 25 – 26 องศาเซลเซียส - เปิดเครื่องระบายอากาศเท่าที่จำเป็น - บำรุงรักษาเครื่องปรับอากาศอย่างสม่ำเสมอ - ทำความสะอาดแผ่นกรองอากาศด้านหน้าและแผ่นระบายความร้อนด้านหลังทุกๆ เดือน - เลือกใช้เครื่องปรับอากาศประสิทธิภาพสูงและประหยัดพลังงาน - หมั่นดูแลทำความสะอาดเรื่องฝุ่นละอองหรือบำรุงรักษาอุปกรณ์ไฟฟ้าแสงสว่างอย่างต่อเนื่องและสม่ำเสมอ	

หมายเหตุ : - เจ้าของโครงการ บริษัท รอแยลเฮ้าส์ อีเลฟเว่น จำกัด (กรณีที่ยังไม่ได้จดทะเบียนนิติบุคคลอาคารชุด) / นิติบุคคลอาคารชุด (กรณีจัดตั้งนิติบุคคลอาคารชุดและโอนกรรมสิทธิ์เรียบร้อยแล้ว)) ต้องปฏิบัติตามมาตรการฯ และต้องจัดทำรายงานผลการปฏิบัติตามมาตรการฯ เสนอต่อสำนักงานนโยบายและแผนทรัพยากรธรรมชาติและสิ่งแวดล้อม และสำนักงานเขตสวนหลวง ทุก ๆ 6 เดือน

พฤษภาคม 2562 ลงชื่อ.....

(นายโกศล โควิสุทธิ์)

กรรมการผู้มีอำนาจของบริษัท รอแยลเฮ้าส์ อีเลฟเว่น จำกัด

Rak Dee Harm Jua Co., Ltd.

พฤษภาคม 2562 ลงชื่อ.....

(นางสาวนันทิมา ประจงการ)

บุคคลธรรมดาผู้มีสิทธิจัดทำรายงานบริษัท รักดีหามจั่ว จำกัด

ตารางที่ 2 (ต่อ 36)

องค์ประกอบทางสิ่งแวดล้อม และคุณค่าต่าง ๆ	ผลกระทบต่อสิ่งแวดล้อมที่สำคัญ	มาตรการป้องกันและแก้ไขผลกระทบสิ่งแวดล้อม	มาตรการติดตามและตรวจสอบ ผลกระทบสิ่งแวดล้อม
3.8 การป้องกันอัคคีภัย	โครงการเป็นอาคารชุดพักอาศัย ขนาดความสูง 8 ชั้น จำนวน 1 อาคาร มีความสูง 22.85 เมตร ในการเข้าดับเพลิงกรณีที่เกิดเพลิงไหม้พื้นที่โครงการมีอาณาเขตติดกับถนนพระราม 9 ซอย 59 รถดับเพลิงสามารถจอดรถภายในพื้นที่โครงการได้ ซึ่งตำแหน่งจุดจอดรถดับเพลิงอยู่ใกล้กับหัวรับน้ำดับเพลิงภายนอกอาคาร สำหรับด้านทิศอื่น ๆ รถดับเพลิงไม่สามารถเข้าถึง เจ้าหน้าที่ดับเพลิงจะใช้วิธีลากสายฉีดน้ำดับเพลิงไปยังจุดเกิดเหตุโดยจะมีระยะทางลากสายไกลสุดประมาณ 30 เมตร ซึ่งอยู่ในระยะที่เจ้าหน้าที่สามารถปฏิบัติงานได้ ทั้งนี้ โครงการจัดให้มีน้ำสำรองดับเพลิงจากถังเก็บน้ำสำเร็จรูปชั้นดาดฟ้า สามารถสำรองน้ำดับเพลิงได้ไม่น้อยกว่า 15 นาที และจากการคำนวณระยะเวลาในการอพยพหนีไฟ พบว่า ผู้พักอาศัยจะใช้เวลาในการอพยพหนีไฟประมาณ 5 นาที ดังนั้น คาดว่าผู้พักอาศัยภายในอาคาร จะสามารถอพยพออกสู่ภายนอกอาคารได้อย่างรวดเร็วและปลอดภัยกรณีเกิดเหตุเพลิงไหม้ ทั้งนี้ โครงการต้องกำหนดให้มีการจัดเตรียมระบบป้องกันและเตือนอัคคีภัยต่าง ๆ เพื่อป้องกันและ	1. จัดให้มีระบบป้องกันอัคคีภัยและเตือนอัคคีภัย โดยมีรายละเอียดดังต่อไปนี้ **1) ระบบป้องกันอัคคีภัย** **(1) ระบบท่อยืน (Stand Pipe)** โครงการจัดให้มีท่อยืน ขนาดเส้นผ่านศูนย์กลาง 4 นิ้ว จำนวน 2 ท่อ รับน้ำดับเพลิงจากหัวรับน้ำดับเพลิงภายนอกอาคาร เพื่อส่งน้ำดับเพลิงไปตามท่อยืนและต่อเข้าตู้เก็บสายฉีดน้ำดับเพลิงพร้อมอุปกรณ์ (FHC) ภายในอาคารกรณีเกิดเพลิงไหม้ **(2) หัวรับน้ำดับเพลิงภายนอกอาคาร (Fire Department Connector : FDC)** โครงการจะติดตั้งหัวรับน้ำดับเพลิงภายนอกอาคาร ขนาด 4x2.5x2.5 นิ้ว พร้อมข้อต่อชนิดสวมเร็ว สำหรับรับน้ำดับเพลิงจากรถดับเพลิงจำนวน 2 ชุด บริเวณด้านหน้าโครงการ ซึ่งตำแหน่งดังกล่าวมีความสะดวกในการรับน้ำจากรถดับเพลิงของ	1. ตรวจสอบสภาพอุปกรณ์ระบบป้องกันและสัญญาณเตือนอัคคีภัยให้อยู่ในสภาพพร้อมใช้งาน 1 เดือน/ครั้ง ตลอดระยะเวลาเปิดดำเนินการ 2. ตรวจสอบระยะจ่ายไฟฟ้าสำรองให้มีแบตเตอรี่สำรองอยู่ตลอดเวลา และมีสภาพพร้อมใช้งาน 3 เดือน/ครั้ง ตลอดระยะเวลาเปิดดำเนินการ 3. ตรวจสอบป้ายและเครื่องหมายแสดงการหนีไฟ และแผนผังเส้นทางการหนีไฟให้อยู่ในสภาพดี มองเห็นชัดเจนไม่ลบเลือน 3 เดือน/ครั้ง ตลอดเวลาเปิดดำเนินการ 4. ตรวจสอบบันไดหนีไฟ เส้นทางหนีไฟและจุดรวมคนเบื้องต้น ให้อยู่ในสภาพพร้อมใช้งาน เดือนละ 1 ครั้ง ตลอดระยะเวลาเปิดดำเนินการ

หมายเหตุ : - เจ้าของโครงการ บริษัท รอแยลเฮ้าส์ อีเลฟเว่น จำกัด (กรณีที่ยังไม่ได้จดทะเบียนนิติบุคคลอาคารชุด) / นิติบุคคลอาคารชุด (กรณีจัดตั้งนิติบุคคลอาคารชุดและโอนกรรมสิทธิ์เรียบร้อยแล้ว)) ต้องปฏิบัติตามมาตรการฯ และต้องจัดทำรายงานผลการปฏิบัติตามมาตรการฯ เสนอต่อสำนักงานนโยบายและแผนทรัพยากรธรรมชาติและสิ่งแวดล้อม และสำนักงานเขตสวนหลวง ทุก ๆ 6 เดือน

Rak Dee Harm Jua Co., Ltd.

พฤษภาคม 2562 ลงชื่อ.....

(นายโกศล โควิสุทธิ์)

กรรมการผู้มีอำนาจของบริษัท รอแยลเฮ้าส์ อีเลฟเว่น จำกัด

พฤษภาคม 2562 ลงชื่อ.....

(นางสาวนันทิมา ประจงการ)

บุคคลธรรมดาผู้มีสิทธิจัดทำรายงานบริษัท รักดีหามจั่ว จำกัด

ตารางที่ 2 (ต่อ 37)

องค์ประกอบทางสิ่งแวดล้อม และคุณค่าต่าง ๆ	ผลกระทบต่อสิ่งแวดล้อมที่สำคัญ	มาตรการป้องกันและแก้ไขผลกระทบสิ่งแวดล้อม	มาตรการติดตามและตรวจสอบ ผลกระทบสิ่งแวดล้อม
	แก้ไขผลกระทบที่อาจเกิดขึ้น	สถานีดับเพลิงหัวหมากเพื่อส่งน้ำดับเพลิงไปตามท่อยืน และจ่ายไปยังท่อดับเพลิงที่ต่อเข้าตู้เก็บสายฉีดน้ำดับเพลิงพร้อมอุปกรณ์ (FHC) ภายในอาคารต่อไป (3) **ตู้เก็บสายฉีดน้ำดับเพลิงพร้อมอุปกรณ์** (Fire Hose Cabinet : FHC) โดยติดตั้งไว้ภายในอาคาร ตั้งแต่ชั้นที่ 1 ถึงชั้นที่ 8 โดยในชั้นที่ 1 จะติดตั้งไว้ที่บริเวณโถงทางเข้า จำนวน 1 ตู้ และบริเวณที่จอดรถหมายเลข 46 จำนวน 1 ตู้ และตั้งแต่ชั้นที่ 2 ถึงชั้นที่ 8 ติดตั้งไว้ที่บริเวณใกล้กับบันได ST-02 และลิฟต์โดยสาร จำนวน 2 ตู้/ชั้น โดยจะมีระยะลากสายไกลสุดประมาณ 30 เมตร (4) **ถังดับเพลิงมือถือ** โครงการจัดให้มีถังดับเพลิงมือถือชนิด ABC ไว้ภายในตู้ FHC ทุกตู้ และติดตั้งเพิ่มเติมภายนอกตู้ FHC บริเวณทางเดินในชั้นที่ 2-8	

หมายเหตุ : - เจ้าของโครงการ บริษัท รอแยลเฮ้าส์ อีเลฟเว่น จำกัด (กรณีที่ยังไม่ได้จดทะเบียนนิติบุคคลอาคารชุด) / นิติบุคคลอาคารชุด (กรณีจัดตั้งนิติบุคคลอาคารชุดและโอนกรรมสิทธิ์เรียบร้อยแล้ว)) ต้องปฏิบัติตามมาตรการฯ และต้องจัดทำรายงานผลการปฏิบัติตามมาตรการฯ เสนอต่อสำนักงานนโยบายและแผนทรัพยากรธรรมชาติและสิ่งแวดล้อม และสำนักงานเขตสวนหลวง ทุก ๆ 6 เดือน

Rak Dee Harm Jua Co., Ltd.

พฤษภาคม 2562 ลงชื่อ.....

(นายโกศล โควิสุทธิ์)

กรรมการผู้มีอำนาจของบริษัท รอแยลเฮ้าส์ อีเลฟเว่น จำกัด

พฤษภาคม 2562 ลงชื่อ.....

(นางสาวนันทิมา ประจงการ)

บุคคลธรรมดาผู้มีสิทธิจัดทำรายงานบริษัท รักดีหามจั่ว จำกัด

ตารางที่ 2 (ต่อ 38)

องค์ประกอบทางสิ่งแวดล้อม และคุณค่าต่าง ๆ	ผลกระทบต่อสิ่งแวดล้อมที่สำคัญ	มาตรการป้องกันและแก้ไขผลกระทบสิ่งแวดล้อม	มาตรการติดตามและตรวจสอบ ผลกระทบสิ่งแวดล้อม
		2) ระบบเตือนอัคคีภัย - โครงการจะจัดให้มีอุปกรณ์ส่งเสียงสัญญาเตือนภัย ติดตั้งไว้ภายในอาคารเพื่อให้คนในอาคารได้ยินอย่างทั่วถึง ได้แก่ เครื่องแจ้งเหตุโดยใช้มือดึง (Fire Alarm Manual Station) และโทรศัพท์แจ้งเหตุเพลิงไหม้ (Telephone Jack) - โครงการจัดให้มีอุปกรณ์แจ้งเหตุอัตโนมัติ ได้แก่ เครื่องตรวจจับควัน (Smoke Detector) และเครื่องตรวจจับความร้อน (Heat Detector) ภายในอาคาร 2. จัดให้มีบันไดที่สามารถใช้หนีไฟของอาคาร จำนวน 2 แห่ง มีรายละเอียดดังนี้ - **บันได ST1** เป็นบันไดที่สามารถขึ้น-ลง จากชั้นที่ 1 ถึงชั้นดาดฟ้า ตัวบันไดทำด้วยคอนกรีตเสริมเหล็กความกว้าง 1.50 เมตร ลูกตั้งสูง 0.176-0.180 เมตร ลูกนอนกว้าง 0.25 เมตร ชานพักกว้าง 1.50 เมตรมีราวบันได 1 ด้าน ซึ่งจัดให้มีระบบระบาย	

หมายเหตุ : - เจ้าของโครงการ บริษัท รอแยลเฮ้าส์ อีเลฟเว่น จำกัด (กรณีที่ยังไม่ได้จดทะเบียนนิติบุคคลอาคารชุด) / นิติบุคคลอาคารชุด (กรณีจัดตั้งนิติบุคคลอาคารชุดและโอนกรรมสิทธิ์เรียบร้อยแล้ว)) ต้องปฏิบัติตามมาตรการฯ และต้องจัดทำรายงานผลการปฏิบัติตามมาตรการฯ เสนอต่อสำนักงานนโยบายและแผนทรัพยากรธรรมชาติและสิ่งแวดล้อม และสำนักงานเขตสวนหลวง ทุก ๆ 6 เดือน

Rak Dee Harm Jua Co., Ltd.

พฤษภาคม 2562 ลงชื่อ.....

(นายโกศล โควิสุทธิ์)

กรรมการผู้มีอำนาจของบริษัท รอแยลเฮ้าส์ อีเลฟเว่น จำกัด

พฤษภาคม 2562 ลงชื่อ.....

(นางสาวนันทิมา ประจงการ)

บุคคลธรรมดาผู้มีสิทธิจัดทำรายงานบริษัท รักดีหามจั่ว จำกัด

ตารางที่ 2 (ต่อ 39)

องค์ประกอบทางสิ่งแวดล้อม และคุณค่าต่าง ๆ	ผลกระทบต่อสิ่งแวดล้อมที่สำคัญ	มาตรการป้องกันและแก้ไขผลกระทบสิ่งแวดล้อม	มาตรการติดตามและตรวจสอบ ผลกระทบสิ่งแวดล้อม
		อากาศเป็นแบบธรรมชาติ มีช่องเปิดระบายอากาศพื้นที่ไม่น้อยกว่า 1.4 ตารางเมตร - **บันได ST2** เป็นบันไดที่สามารถขึ้น-ลงจากชั้นที่ 1 ถึงชั้นที่ 8 ตัวบันไดทำด้วยคอนกรีตเสริมเหล็ก ความกว้าง 1.20 เมตร ลูกตั้งสูง 0.176-0.178 เมตรลูกนอนกว้าง 0.25 เมตร ชานพักกว้าง 1.20 เมตร มีราวบันได 1 ด้าน ซึ่งจัดให้มีระบบระบายอากาศเป็นแบบธรรมชาติมีช่องเปิดระบายอากาศพื้นที่ไม่น้อยกว่า 1.4 ตารางเมตร ตำแหน่งที่ตั้งของบันไดหนีไฟ มีระยะห่างระหว่างประตูห้องสุดท้ายด้านทางเดินที่เป็นทางตันมากสุด 9.45 เมตร (ไม่เกิน 10 เมตร) โดยมีระยะห่างระหว่างบันไดแต่ละแห่ง 59.65 เมตร (ไม่เกิน 60 เมตร) ซึ่งบันไดดังกล่าวจะตั้งอยู่ในบริเวณที่บุคคลสามารถมาถึงบันไดแต่ละแห่งได้อย่างสะดวก	

หมายเหตุ : - เจ้าของโครงการ บริษัท รอแยลเฮ้าส์ อีเลฟเว่น จำกัด (กรณีที่ยังไม่ได้จดทะเบียนนิติบุคคลอาคารชุด) / นิติบุคคลอาคารชุด (กรณีจัดตั้งนิติบุคคลอาคารชุดและโอนกรรมสิทธิ์เรียบร้อยแล้ว)) ต้องปฏิบัติตามมาตรการฯ และต้องจัดทำรายงานผลการปฏิบัติตามมาตรการฯ เสนอต่อสำนักงานนโยบายและแผนทรัพยากรธรรมชาติและสิ่งแวดล้อม และสำนักงานเขตสวนหลวง ทุก ๆ 6 เดือน

Rak Dee Harm Jua Co., Ltd.

พฤษภาคม 2562 ลงชื่อ.....

(นายโกศล โควิสุทธิ์)

กรรมการผู้มีอำนาจของบริษัท รอแยลเฮ้าส์ อีเลฟเว่น จำกัด

พฤษภาคม 2562 ลงชื่อ.....

(นางสาวนันทิมา ประจงการ)

บุคคลธรรมดาผู้มีสิทธิจัดทำรายงานบริษัท รักดีหามจั่ว จำกัด

ตารางที่ 2 (ต่อ 40)

องค์ประกอบทางสิ่งแวดล้อม และคุณค่าต่าง ๆ	ผลกระทบต่อสิ่งแวดล้อมที่สำคัญ	มาตรการป้องกันและแก้ไขผลกระทบสิ่งแวดล้อม	มาตรการติดตามและตรวจสอบ ผลกระทบสิ่งแวดล้อม
		3. จัดให้มีแผนป้องกันและระงับอัคคีภัยของโครงการ (ดูภาคผนวกที่ 3) 4. โครงการจะกำหนดจุดรวมพลเบื้องต้น โครงการกำหนดมีจุดรวมพล (Point of Assembly) ภายนอกอาคาร ซึ่งจัดไว้บริเวณพื้นที่สีเขียวด้านทิศตะวันออกของโครงการ ขนาดพื้นที่รวม 123 ตารางเมตร (เป็นพื้นที่ปลูกหญ้าไม่รวมพื้นที่โคนไม้ยืนต้น) (โดย 1 คน ใช้พื้นที่ยืนประมาณ 0.25 ตารางเมตร) ดังนั้น สามารถรองรับคนได้รวม 492 คน ซึ่งเพียงพอต่อจำนวนมีผู้พักอาศัยและพนักงานของโครงการรวมจำนวน 490 คน (ผู้พักอาศัย 480 คน และพนักงานโครงการ 10 คน) (ดูรูปที่ 7) 5. โครงการจะติดตั้งผังแสดงเส้นทางการอพยพหนีไฟและจุดรวมคนเมื่อเกิดเหตุเพลิงไหม้ ไว้บริเวณโถงลิฟต์ หรือโถงทางเดินทุกชั้นของอาคาร เมื่อเกิดเหตุเพลิงไหม้ให้ผู้พักอาศัยภายในอาคารสามารถเห็นได้อย่างชัดเจน	

หมายเหตุ : - เจ้าของโครงการ บริษัท รอแยลเฮ้าส์ อีเลฟเว่น จำกัด (กรณีที่ยังไม่ได้จดทะเบียนนิติบุคคลอาคารชุด) / นิติบุคคลอาคารชุด (กรณีจัดตั้งนิติบุคคลอาคารชุดและโอนกรรมสิทธิ์เรียบร้อยแล้ว)) ต้องปฏิบัติตามมาตรการฯ และต้องจัดทำรายงานผลการปฏิบัติตามมาตรการฯ เสนอต่อสำนักงานนโยบายและแผนทรัพยากรธรรมชาติและสิ่งแวดล้อม และสำนักงานเขตสวนหลวง ทุก ๆ 6 เดือน

พฤษภาคม 2562 ลงชื่อ.....

(นายโกศล โควิสุทธิ์)

กรรมการผู้มีอำนาจของบริษัท รอแยลเฮ้าส์ อีเลฟเว่น จำกัด

Rak Dee Harm Jua Co., Ltd.

พฤษภาคม 2562 ลงชื่อ.....

(นางสาวนันทิมา ประจงการ)

บุคคลธรรมดาผู้มีสิทธิจัดทำรายงานบริษัท รักดีหามจั่ว จำกัด

ตารางที่ 2 (ต่อ 41)

องค์ประกอบทางสิ่งแวดล้อม และคุณค่าต่าง ๆ	ผลกระทบต่อสิ่งแวดล้อมที่สำคัญ	มาตรการป้องกันและแก้ไขผลกระทบสิ่งแวดล้อม	มาตรการติดตามและตรวจสอบ ผลกระทบสิ่งแวดล้อม
		6. จัดให้มีการตรวจสอบระบบป้องกันและเตือนอัคคีภัย ให้สามารถใช้งานได้อยู่เสมอ หากพบว่ามีการเสียหาย หรือใช้การไม่ได้ให้รีบดำเนินการแก้ไขทันที 7. จัดเตรียมหน่วยพยาบาลและรถพยาบาลไว้ เพื่อให้ความช่วยเหลือเบื้องต้นแก่ผู้ประสบภัย และนำผู้ที่ได้รับบาดเจ็บส่งโรงพยาบาลต่อไป 8. จัดให้มีการฝึกซ้อมตามแผนป้องกันและระงับอัคคีภัย อย่างน้อยปีละ 1 ครั้ง 9. จัดให้มีเจ้าหน้าที่ทีมดับเพลิงของโครงการเข้าฝึกอบรมเบื้องต้นกับสำนักป้องกันและบรรเทาสาธารณภัย กรุงเทพมหานคร หรือหน่วยงานที่เกี่ยวข้องภายใน 1 ปี หลังเปิดใช้อาคาร และอบรมทุกๆ 3 ปี รวมทั้งประสานให้เจ้าหน้าที่สถานีดับเพลิงหัวหมาก มาฝึกซ้อมอพยพหนีไฟเป็นประจำอย่างน้อยปีละ 1 ครั้ง	

หมายเหตุ : - เจ้าของโครงการ บริษัท รอแยลเฮ้าส์ อีเลฟเว่น จำกัด (กรณีที่ยังไม่ได้จดทะเบียนนิติบุคคลอาคารชุด) / นิติบุคคลอาคารชุด (กรณีจัดตั้งนิติบุคคลอาคารชุดและโอนกรรมสิทธิ์เรียบร้อยแล้ว)) ต้องปฏิบัติตามมาตรการฯ และต้องจัดทำรายงานผลการปฏิบัติตามมาตรการฯ เสนอต่อสำนักงานนโยบายและแผนทรัพยากรธรรมชาติและสิ่งแวดล้อม และสำนักงานเขตสวนหลวง ทุก ๆ 6 เดือน

Rak Dee Harm Jua Co., Ltd.

พฤษภาคม 2562 ลงชื่อ.....

(นายโกศล โควิสุทธิ์)

กรรมการผู้มีอำนาจของบริษัท รอแยลเฮ้าส์ อีเลฟเว่น จำกัด

พฤษภาคม 2562 ลงชื่อ.....

(นางสาวนันทิมา ประจงการ)

บุคคลธรรมดาผู้มีสิทธิจัดทำรายงานบริษัท รักดีหามจั่ว จำกัด

ตารางที่ 2 (ต่อ 42)

องค์ประกอบทางสิ่งแวดล้อม และคุณค่าต่าง ๆ	ผลกระทบต่อสิ่งแวดล้อมที่สำคัญ	มาตรการป้องกันและแก้ไขผลกระทบสิ่งแวดล้อม	มาตรการติดตามและตรวจสอบ ผลกระทบสิ่งแวดล้อม
3.9 ระบบปรับอากาศและระบบระบายอากาศ	ความร้อนที่เกิดขึ้นจากกิจกรรมการดำเนินโครงการจะเกิดจากอุณหภูมิที่เพิ่มขึ้นจากการถ่ายเทความร้อนผ่านพื้นผิววัสดุของอาคารภายในโครงการเท่ากับ 0.02 องศาเซลเซียส เมื่อรวมความร้อนกับระบบปรับอากาศ 0.68 องศาเซลเซียส จะทำให้อุณหภูมิเพิ่มขึ้นรวม 0.7 องศาเซลเซียส ดังนั้น การดำเนินการของโครงการจะทำให้อุณหภูมิผสมของบรรยากาศบริเวณพื้นที่โครงการสูงขึ้นจากเดิม 35.1 องศาเซลเซียส เป็น 35.8 องศาเซลเซียส ทั้งนี้ โครงการต้องกำหนดมาตรการป้องกันและแก้ไขผลกระทบของอุณหภูมิที่สูงขึ้นจากการดำเนินโครงการ	1. โครงการจัดพื้นที่สีเขียวไว้บริเวณชั้นที่ 1 และชั้นดาดฟ้า ขนาดพื้นที่รวม 497.97 ตารางเมตร (ดูภาคผนวกที่ 2) โดยพันธุ์ไม้ที่นำมาปลูก ได้แก่ ประดู่ ลีลาวดี ตีนเป็ดน้ำ กระพี้จั่น อโศกอินเดีย ขาไก่ต่าง เฟิร์ยาวาย เป็นต้น เพื่อให้ต้นไม้ดังกล่าวช่วยดูดซับความร้อน 2. ติดตั้งป้ายห้ามติดเครื่องยนต์ทิ้งไว้ภายในบริเวณที่จอดรถให้สามารถสังเกตได้อย่างชัดเจนและทั่วถึง 3. ดูแลตรวจสอบอุปกรณ์ที่ใช้ระบายอากาศ ให้สามารถใช้งานได้อยู่เสมอ โดยตรวจสอบช่องเปิดต่าง ๆ ไม่ให้มีสิ่งกีดขวางกั้นการระบายอากาศ	1. ตรวจสอบช่องระบายอากาศธรรมชาติให้ไม่มีวัตถุสิ่งกีดขวาง และพัดลมระบายอากาศให้มีสภาพพร้อมใช้งาน เดือนละ 1 ครั้ง ตลอดระยะเวลาเปิดดำเนินการ 2. ดูแลพื้นที่สีเขียวของโครงการให้สวยงามและมีความสมบูรณ์ ตลอดระยะเวลาเปิดดำเนินการ
3.10 การจราจร	จากการสำรวจสภาพและการประเมินผลกระทบด้านการจราจร พบว่า ถนนแต่ละสายยังคงรองรับปริมาณจราจรจากโครงการได้โดยถนนพระราม 9 ซอย 59 ซึ่งเป็นถนนที่เชื่อมทางเข้า–ออกโครงการ ยังคงมีระยะเวลาคงเหลือให้รถที่ต้องการเข้า–ออกโครงการ และเลี้ยวได้อย่างปลอดภัย ทั้งนี้ โครงการต้องกำหนดให้มีมาตรการป้องกันและแก้ไขผลกระทบที่อาจเกิดขึ้น	1. จัดให้มีเจ้าหน้าที่รักษาความปลอดภัยอำนวยความสะดวกด้านการจราจรให้แก่ผู้พักอาศัยในการเข้า–ออกโครงการ โดยเน้นให้รถสามารถเข้าโครงการได้อย่างสะดวกและรวดเร็ว รวมทั้งขอความร่วมมือให้ผู้พักอาศัยภายในโครงการเดินรถตามการจัดการจราจรอย่างเคร่งครัด เพื่อความสะดวกและปลอดภัยในการเดินรถ	1. ตรวจสอบป้ายและเครื่องหมายการจราจรภายในโครงการ และบริเวณทางเข้า-ออก ให้มองเห็นชัดเจนไม่ลบเลือน 3 เดือน/ครั้ง ตลอดระยะเวลาเปิดดำเนินการ

หมายเหตุ : - เจ้าของโครงการ บริษัท รอแยลเฮ้าส์ อีเลฟเว่น จำกัด (กรณีที่ยังไม่ได้จดทะเบียนนิติบุคคลอาคารชุด) / นิติบุคคลอาคารชุด (กรณีจัดตั้งนิติบุคคลอาคารชุดและโอนกรรมสิทธิ์เรียบร้อยแล้ว)) ต้องปฏิบัติตามมาตรการฯ และต้องจัดทำรายงานผลการปฏิบัติตามมาตรการฯ เสนอต่อสำนักงานนโยบายและแผนทรัพยากรธรรมชาติและสิ่งแวดล้อม และสำนักงานเขตสวนหลวง ทุก ๆ 6 เดือน

Rak Dee Harm Jua Co., Ltd.

พฤษภาคม 2562 ลงชื่อ.....

(นายโกศล โควิสุทธิ์)

กรรมการผู้มีอำนาจของบริษัท รอแยลเฮ้าส์ อีเลฟเว่น จำกัด

พฤษภาคม 2562 ลงชื่อ.....

(นางสาวนันทิมา ประจงการ)

บุคคลธรรมดาผู้มีสิทธิจัดทำรายงานบริษัท รักดีหามจั่ว จำกัด

ตารางที่ 2 (ต่อ 43)

องค์ประกอบทางสิ่งแวดล้อม และคุณค่าต่าง ๆ	ผลกระทบต่อสิ่งแวดล้อมที่สำคัญ	มาตรการป้องกันและแก้ไขผลกระทบสิ่งแวดล้อม	มาตรการติดตามและตรวจสอบ ผลกระทบสิ่งแวดล้อม
	สำหรับการประเมินความเพียงพอของที่จอดรถยนต์ บริษัทที่ปรึกษาประเมิน 2 กรณี ดังนี้ **1) ความสอดคล้องตามกฎหมายกำหนด** ตามข้อบัญญัติกรุงเทพมหานคร เรื่อง ควบคุมอาคาร พ.ศ. 2544 ออกตามความในพระราชบัญญัติควบคุมอาคาร พ.ศ. 2522 โครงการต้องจัดให้มีที่จอดรถยนต์ จำนวน 52 คัน ซึ่งโครงการจัดให้มีที่จอดรถยนต์จำนวน 52 คัน จึงสอดคล้องตามกฎหมายดังกล่าว **2) ความเพียงพอตามพฤติกรรมการใช้ที่จอดรถของอาคารตัวอย่าง** โดยสำรวจการใช้ที่จอดรถของโครงการ เดอะ วัน พลัส หัวหมาก เป็นอาคารชุดพักอาศัย ขนาดความสูง 8 ชั้น จำนวน 1 อาคาร มีจำนวนห้องชุดพักอาศัย 137 ห้อง มีที่จอดรถยนต์จำนวน 48 คัน ปัจจุบันมีผู้เข้าอยู่อาศัยเต็มทุกห้อง จากผลการประเมินเทียบกับโครงการตัวอย่าง พบว่า การใช้ที่จอดรถสูงสุดของโครงการ COCOON RAMA 9 (โคคูน พระราม 9) จะอยู่ในช่วงเวลาระหว่างวัน มีจำนวนช่องจอดเหลือว่างตลอดเวลา ดังนั้น จำนวนที่	2. จัดให้มีการฝึกอบรมเจ้าหน้าที่รักษาความปลอดภัยที่จะทำหน้าที่อำนวยการจราจรให้มีความเข้าใจในการควบคุมพาหนะที่จุดเข้า – ออกของโครงการ รวมทั้งต้องกำชับไม่ให้อำนวยความสะดวกให้รถที่เข้า – ออกโครงการเพียงอย่างเดียว จนทำให้เกิดผลกระทบต่อรถที่สัญจรบนถนน แต่จะต้องอำนวยความสะดวกโดยคำนึงถึงระบบจราจรในภาพรวมเป็นหลัก 3. ติดตั้งป้ายสัญญาณจราจรทั้งบนพื้นทาง และป้ายต่าง ๆ บริเวณภายในโครงการให้ชัดเจน และไม่ก่อให้เกิดความสับสนของผู้ขับขี่เพื่อให้การเคลื่อนตัวของรถในโครงการ และบริเวณทางเข้า – ออกโครงการ สามารถทำได้อย่างสะดวกและปลอดภัย 4. ติดตั้งไฟฟ้าแสงสว่างบริเวณทางเข้า – ออกโครงการให้สามารถมองเห็นรถที่เข้าหรือออกโครงการได้อย่างชัดเจนในช่วงเวลากลางคืน	2. ตรวจสอบถนนภายในโครงการ และบริเวณทางเข้า-ออกโครงการให้มีสภาพคล่องตัวทุกวัน ตลอดระยะเวลาเปิดดำเนินการ 3. ติดตามประเมินตรวจสอบเรื่องร้องเรียนและความคิดเห็น หากพบว่ามีเรื่องร้องเรียนต้องแก้ไขปัญหาทันที 4. จัดให้มีเจ้าหน้าที่ตรวจสอบป้ายและเครื่องหมายจราจรภายในโครงการ บริเวณทางเข้า-ออกโครงการ 5. ตรวจสอบเรื่องร้องเรียน ความคิดเห็นจากผู้ที่ได้รับผลกระทบ หากมีปัญหาต้องหาแนวทางแก้ไข

หมายเหตุ : - เจ้าของโครงการ บริษัท รอแยลเฮ้าส์ อีเลฟเว่น จำกัด (กรณีที่ยังไม่ได้จดทะเบียนนิติบุคคลอาคารชุด) / นิติบุคคลอาคารชุด (กรณีจัดตั้งนิติบุคคลอาคารชุดและโอนกรรมสิทธิ์เรียบร้อยแล้ว)) ต้องปฏิบัติตามมาตรการฯ และต้องจัดทำรายงานผลการปฏิบัติตามมาตรการฯ เสนอต่อสำนักงานนโยบายและแผนทรัพยากรธรรมชาติและสิ่งแวดล้อม และสำนักงานเขตสวนหลวง ทุก ๆ 6 เดือน

Rak Dee Harm Jua Co., Ltd.

พฤษภาคม 2562 ลงชื่อ.....

(นายโกศล โควิสุทธิ์)

กรรมการผู้มีอำนาจของบริษัท รอแยลเฮ้าส์ อีเลฟเว่น จำกัด

พฤษภาคม 2562 ลงชื่อ.....

(นางสาวนันทิมา ประจงการ)

บุคคลธรรมดาผู้มีสิทธิจัดทำรายงานบริษัท รักดีหามจั่ว จำกัด

ตารางที่ 2 (ต่อ 44)

องค์ประกอบทางสิ่งแวดล้อม และคุณค่าต่าง ๆ	ผลกระทบต่อสิ่งแวดล้อมที่สำคัญ	มาตรการป้องกันและแก้ไขผลกระทบสิ่งแวดล้อม	มาตรการติดตามและตรวจสอบ ผลกระทบสิ่งแวดล้อม
	จอดรถที่จัดเตรียมไว้ 52 คัน จึงสามารถรองรับความต้องการใช้ที่จอดรถได้อย่างเพียงพอ นอกจากนี้ หากคำนวณตามสัดส่วนการใช้ที่จอดรถ ซึ่งอาคารตัวอย่างมีจำนวนที่จอดรถยนต์ร้อยละ 35 ของจำนวนห้องพัก ซึ่งหากเปรียบเทียบกับจำนวนห้องพักของโครงการ จะมีความต้องการที่จอดรถยนต์ 51 คัน ดังนั้น โครงการจัดเตรียมไว้ 52 คัน จึงมีความเพียงพอ	5. ขอความร่วมมือไม่ให้มีการจอดรถบริเวณทางเข้า–ออกของโครงการ เพื่อให้เกิดความคล่องตัวในการเดินรถ และไม่กีดขวางการจราจรของรถที่จะเข้าหรือออกจากโครงการรวมทั้งขอความร่วมมือไม่ให้มีการจอดรถริมถนนสาธารณะต่าง ๆ บริเวณใกล้เคียง 6. โครงการจัดให้มีตำแหน่งทางเข้า–ออกอาคารโครงการบริเวณด้านทิศตะวันออกเชื่อมออกสู่ถนนพระราม 9 ซอย 59 โดยมีลูกศรแสดงทิศทางการจราจรภายในโครงการอย่างชัดเจน 7. โครงการต้องแจ้งให้ผู้ซื้อห้องชุดของโครงการทราบตั้งแต่ต้นว่าโครงการมีจำนวนที่จอดรถจำกัด เพื่อประกอบการตัดสินใจซื้อห้องชุดของผู้สนใจ	

หมายเหตุ : - เจ้าของโครงการ บริษัท รอแยลเฮ้าส์ อีเลฟเว่น จำกัด (กรณีที่ยังไม่ได้จดทะเบียนนิติบุคคลอาคารชุด) / นิติบุคคลอาคารชุด (กรณีจัดตั้งนิติบุคคลอาคารชุดและโอนกรรมสิทธิ์เรียบร้อยแล้ว)) ต้องปฏิบัติตามมาตรการฯ และต้องจัดทำรายงานผลการปฏิบัติตามมาตรการฯ เสนอต่อสำนักงานนโยบายและแผนทรัพยากรธรรมชาติและสิ่งแวดล้อม และสำนักงานเขตสวนหลวง ทุก ๆ 6 เดือน

พฤษภาคม 2562 ลงชื่อ.....

(นายโกศล โควิสุทธิ์)

กรรมการผู้มีอำนาจของบริษัท รอแยลเฮ้าส์ อีเลฟเว่น จำกัด

Rak Dee Harm Jua Co., Ltd.

พฤษภาคม 2562 ลงชื่อ.....

(นางสาวนันทิมา ประจงการ)

บุคคลธรรมดาผู้มีสิทธิจัดทำรายงานบริษัท รักดีหามจั่ว จำกัด

ตารางที่ 2 (ต่อ 45)

องค์ประกอบทางสิ่งแวดล้อม และคุณค่าต่าง ๆ	ผลกระทบต่อสิ่งแวดล้อมที่สำคัญ	มาตรการป้องกันและแก้ไขผลกระทบสิ่งแวดล้อม	มาตรการติดตามและตรวจสอบ ผลกระทบสิ่งแวดล้อม
3.11 การใช้ประโยชน์ที่ดิน	จากการตรวจสอบที่ตั้งโครงการตามกฎกระทรวงให้ใช้บังคับผังเมืองรวมกรุงเทพมหานคร พ.ศ. 2556 ออกตามความในพระราชบัญญัติการผังเมือง พ.ศ. 2518 พบว่า *"โครงการตั้งอยู่ในที่ดินประเภท ย.5 (สีส้ม) บริเวณ ย. 5-19 เป็นที่ดินประเภทที่อยู่อาศัยหนาแน่นปานกลาง ที่มีวัตถุประสงค์เพื่อรองรับการขยายตัวของการอยู่อาศัยในบริเวณพื้นที่ต่อเนื่องกับเขตเมืองชั้นใน* *ที่ดินประเภทนี้ ห้ามใช้ประโยชน์ที่ดินเพื่อกิจการตามที่กำหนด 32 ประเภท* *การใช้ประโยชน์ที่ดินประเภทนี้ ให้เป็นไปดังต่อไปนี้* *(1) มีอัตราส่วนพื้นที่อาคารรวมต่อพื้นที่ดินไม่เกิน 4 : 1 ทั้งนี้ ที่ดินแปลงใดที่ได้ใช้ประโยชน์แล้วหากมีการแบ่งแยกหรือแบ่งโอนไม่ว่าจะกี่ครั้งก็ตาม อัตราส่วนพื้นที่อาคารรวมต่อพื้นที่ดินของที่ดินแปลงที่เกิดจากการแบ่งแยกหรือแบ่งโอนทั้งหมดรวมกันต้องไม่เกิน 4 : 1*	1. ออกแบบอาคารให้เป็นไปตามกฎกระทรวงฉบับที่ 55 (พ.ศ. 2543) แก้ไขเพิ่มเติมตามกฎกระทรวงฉบับที่ 61 (พ.ศ 2550) ออกตามความในพระราชบัญญัติควบคุมอาคาร พ.ศ. 2522 และข้อบัญญัติกรุงเทพมหานคร เรื่อง ควบคุมอาคาร พ.ศ.2544 ออกตามพระราชบัญญัติควบคุมอาคาร พ.ศ. 2522 2. ในการก่อสร้างจริงโครงการจะกำหนดให้มีผู้ควบคุมงานก่อสร้างดูแลการก่อสร้างให้ตรงตามแบบแปลนที่ได้รับอนุญาตอย่างเคร่งครัด โดยจะต้องประชุมร่วมกับผู้รับเหมาและรายงานสถานการณ์การก่อสร้างจริงทุกวันตลอดระยะเวลาการก่อสร้าง เพื่อป้องกันปัญหาที่อาจเกิดจากความคลาดเคลื่อนจากการก่อสร้างจริง	- ก่อสร้างอาคารตามแบบที่ได้รับอนุญาต

หมายเหตุ : - เจ้าของโครงการ บริษัท รอแยลเฮ้าส์ อีเลฟเว่น จำกัด (กรณีที่ยังไม่ได้จดทะเบียนนิติบุคคลอาคารชุด) / นิติบุคคลอาคารชุด (กรณีจัดตั้งนิติบุคคลอาคารชุดและโอนกรรมสิทธิ์เรียบร้อยแล้ว)) ต้องปฏิบัติตามมาตรการฯ และต้องจัดทำรายงานผลการปฏิบัติตามมาตรการฯ เสนอต่อสำนักงานนโยบายและแผนทรัพยากรธรรมชาติและสิ่งแวดล้อม และสำนักงานเขตสวนหลวง ทุก ๆ 6 เดือน

Rak Dee Harm Jua Co., Ltd.

พฤษภาคม 2562 ลงชื่อ.....

(นายโกศล โควิสุทธิ์)

กรรมการผู้มีอำนาจของบริษัท รอแยลเฮ้าส์ อีเลฟเว่น จำกัด

พฤษภาคม 2562 ลงชื่อ.....

(นางสาวนันทิมา ประจงการ)

บุคคลธรรมดาผู้มีสิทธิจัดทำรายงานบริษัท รักดีหามจั่ว จำกัด

ตารางที่ 2 (ต่อ 46)

องค์ประกอบทางสิ่งแวดล้อม และคุณค่าต่าง ๆ	ผลกระทบต่อสิ่งแวดล้อมที่สำคัญ	มาตรการป้องกันและแก้ไขผลกระทบสิ่งแวดล้อม	มาตรการติดตามและตรวจสอบ ผลกระทบสิ่งแวดล้อม
	(2) มีอัตราส่วนของที่ว่างต่อพื้นที่อาคารรวมไม่น้อยกว่าร้อยละเจ็ดจุดห้า แต่อัตราส่วนของที่ว่างต้องไม่ต่ำกว่าเกณฑ์ขั้นต่ำของที่ว่างอันปราศจากสิ่งปกคลุมตามกฎหมายว่าด้วยการควบคุมอาคาร ทั้งนี้ ที่ดินแปลงใดที่ได้ใช้ประโยชน์แล้ว หากมีการแบ่งแยกหรือแบ่งโอนไม่ว่าจะกี่ครั้งก็ตาม อัตราส่วนของที่ว่างต่อพื้นที่อาคารรวมของที่ดินแปลงที่เกิดจากการแบ่งแยกหรือแบ่งโอนทั้งหมดรวมกันต้องไม่น้อยกว่าร้อยละเจ็ดจุดห้า และให้มีพื้นที่น้ำซึมผ่านได้เพื่อปลูกต้นไม้ไม่น้อยกว่าร้อยละห้าสิบของพื้นที่ว่าง" สำหรับอาคารโครงการใช้ประโยชน์เพื่อการพักอาศัย จึงมีความสอดคล้องตามกฎกระทรวงดังกล่าว นอกจากนี้ พื้นที่โครงการมีอัตราส่วนพื้นที่อาคารต่อพื้นที่ดิน 3.89 : 1 (ไม่เกิน 4 : 1) อัตราส่วนของพื้นที่ว่างต่อพื้นที่อาคารรวมเท่ากับร้อยละ 12.36 (ไม่น้อยกว่าร้อยละ 7.5) และพื้นที่น้ำซึมผ่านได้ 280.08 ตารางเมตร (ไม่น้อยกว่า 266.46 ตารางเมตร)		

หมายเหตุ : - เจ้าของโครงการ บริษัท รอแยลเฮ้าส์ อีเลฟเว่น จำกัด (กรณีที่ยังไม่ได้จดทะเบียนนิติบุคคลอาคารชุด) / นิติบุคคลอาคารชุด (กรณีจัดตั้งนิติบุคคลอาคารชุดและโอนกรรมสิทธิ์เรียบร้อยแล้ว)) ต้องปฏิบัติตามมาตรการฯ และต้องจัดทำรายงานผลการปฏิบัติตามมาตรการฯ เสนอต่อสำนักงานนโยบายและแผนทรัพยากรธรรมชาติและสิ่งแวดล้อม และสำนักงานเขตสวนหลวง ทุก ๆ 6 เดือน

พฤษภาคม 2562 ลงชื่อ.....

(นายโกศล โควิสุทธิ์)

กรรมการผู้มีอำนาจของบริษัท รอแยลเฮ้าส์ อีเลฟเว่น จำกัด

Rak Dee Harm Jua Co., Ltd.

พฤษภาคม 2562 ลงชื่อ.....

(นางสาวนันทิมา ประจงการ)

บุคคลธรรมดาผู้มีสิทธิจัดทำรายงานบริษัท รักดีหามจั่ว จำกัด

ตารางที่ 2 (ต่อ 47)

องค์ประกอบทางสิ่งแวดล้อม และคุณค่าต่าง ๆ	ผลกระทบต่อสิ่งแวดล้อมที่สำคัญ	มาตรการป้องกันและแก้ไขผลกระทบสิ่งแวดล้อม	มาตรการติดตามและตรวจสอบ ผลกระทบสิ่งแวดล้อม
4. คุณค่าคุณภาพชีวิต 4.1 ผลกระทบทางสังคม	ผลกระทบทางสังคมที่คาดว่าจะเกิดขึ้นจากการพัฒนาโครงการ มีดังนี้ **1) ผลกระทบทางด้านประชากรและการโยกย้าย** ผลกระทบต่อการเปลี่ยนแปลงโครงสร้างทางประชากรที่คาดว่าจะเกิดขึ้นในช่วงดำเนินการจะเกิดจากการเพิ่มขึ้นของประชากรที่มาอาศัยในโครงการและพนักงานในโครงการ โดยคาดว่าจะมีผู้อยู่ในโครงการรวมจำนวน 490 คน เมื่อเทียบกับจำนวนประชากรในพื้นที่เขตสวนหลวง กรุงเทพมหานคร ซึ่งในปี 2563 (เมื่อโครงการเปิดดำเนินการ) คาดว่าจะมีประชากร 130,614 คน คิดเป็นร้อยละ 0.38 ของประชากรในเขตสวนหลวง ประชากรที่คาดว่าจะเพิ่มขึ้นจากการเข้าพักอาศัยในโครงการ ซึ่งส่วนใหญ่จะเป็นประชากรในวัยแรงงานหรือวัยกลางคนที่ต้องการแยกครอบครัวออกมาเป็นครอบครัวเดี่ยวที่ต้องการอาศัยอยู่ในพื้นที่เดิมหรือพื้นที่ใกล้เคียงซึ่งต้องการที่พักอาศัยที่สะดวกในการเดินทางและใกล้แหล่งงาน สถานประกอบการต่าง ๆ ไม่ได้เป็นผู้ที่อาศัยมาจากที่	1. โครงการต้องจัดให้มีระเบียบปฏิบัติในการอยู่ร่วมกัน โดยจะมีนิติบุคคลอาคารชุดที่ทำหน้าที่บริหารโครงการ 2. จัดให้มีเจ้าหน้าที่รักษาความปลอดภัยภายในโครงการตลอด 24 ชั่วโมง 3. จัดให้มีระบบป้องกันและเตือนอัคคีภัยภายในโครงการ และมีการประสานไปยังสถานีดับเพลิงหัวหมาก เพื่อซ้อมดับเพลิงและอพยพหนีไฟปีละ 1 ครั้ง 4. จัดให้มีไฟฟ้าส่องสว่างบริเวณโดยรอบพื้นที่โครงการ 5. จัดให้มีกล้องวงจรปิด (CCTV) ไว้บริเวณโดยรอบพื้นที่โครงการ พร้อมทั้งมีห้องควบคุมกล้องวงจรปิดดังกล่าว เพื่อใช้ในการตรวจสอบความเรียบร้อยและความปลอดภัยภายในโครงการ	1. ติดตามประเมินจากส่วนรับเรื่องร้องเรียนและความคิดเห็น หากพบว่ามีเรื่องร้องเรียนต้องแก้ไขปัญหาทันที (ดูรูปที่ 2) 2. หากมีการเปลี่ยนแปลงโครงการภายหลังเปิดดำเนินการ ต้องทำการศึกษาสำรวจสภาพเศรษฐกิจและสังคม รวมทั้งดำเนินงานการมีส่วนร่วมของประชาชน โดยดำเนินงานก่อนทุกครั้งที่มีการเปลี่ยนแปลงโครงการตามหลักวิชาการและหลักสถิติ พร้อมทั้งการแสดงภาพตำแหน่งการสำรวจ 3. โครงการต้องจัดให้มีช่องทางรับเรื่อง ตลอดช่วงเวลาเปิดดำเนินการ โดยกำหนดกรอบเวลาในการดำเนินการทุกขั้นตอน เพื่อแก้ไขผลกระทบที่เกิดขึ้นทันที (ดูรูปที่ 2)

หมายเหตุ : - เจ้าของโครงการ บริษัท รอแยลเฮ้าส์ อีเลฟเว่น จำกัด (กรณีที่ยังไม่ได้จดทะเบียนนิติบุคคลอาคารชุด) / นิติบุคคลอาคารชุด (กรณีจัดตั้งนิติบุคคลอาคารชุดและโอนกรรมสิทธิ์เรียบร้อยแล้ว)) ต้องปฏิบัติตามมาตรการฯ และต้องจัดทำรายงานผลการปฏิบัติตามมาตรการฯ เสนอต่อสำนักงานนโยบายและแผนทรัพยากรธรรมชาติและสิ่งแวดล้อม และสำนักงานเขตสวนหลวง ทุก ๆ 6 เดือน

Rak Dee Harm Jua Co., Ltd.

พฤษภาคม 2562 ลงชื่อ.....


(นายโกศล โควิสุทธิ์)

กรรมการผู้มีอำนาจของบริษัท รอแยลเฮ้าส์ อีเลฟเว่น จำกัด

พฤษภาคม 2562 ลงชื่อ.....

(นางสาวนันทิมา ประจงการ)

บุคคลธรรมดาผู้มีสิทธิจัดทำรายงานบริษัท รักดีหามจั่ว จำกัด

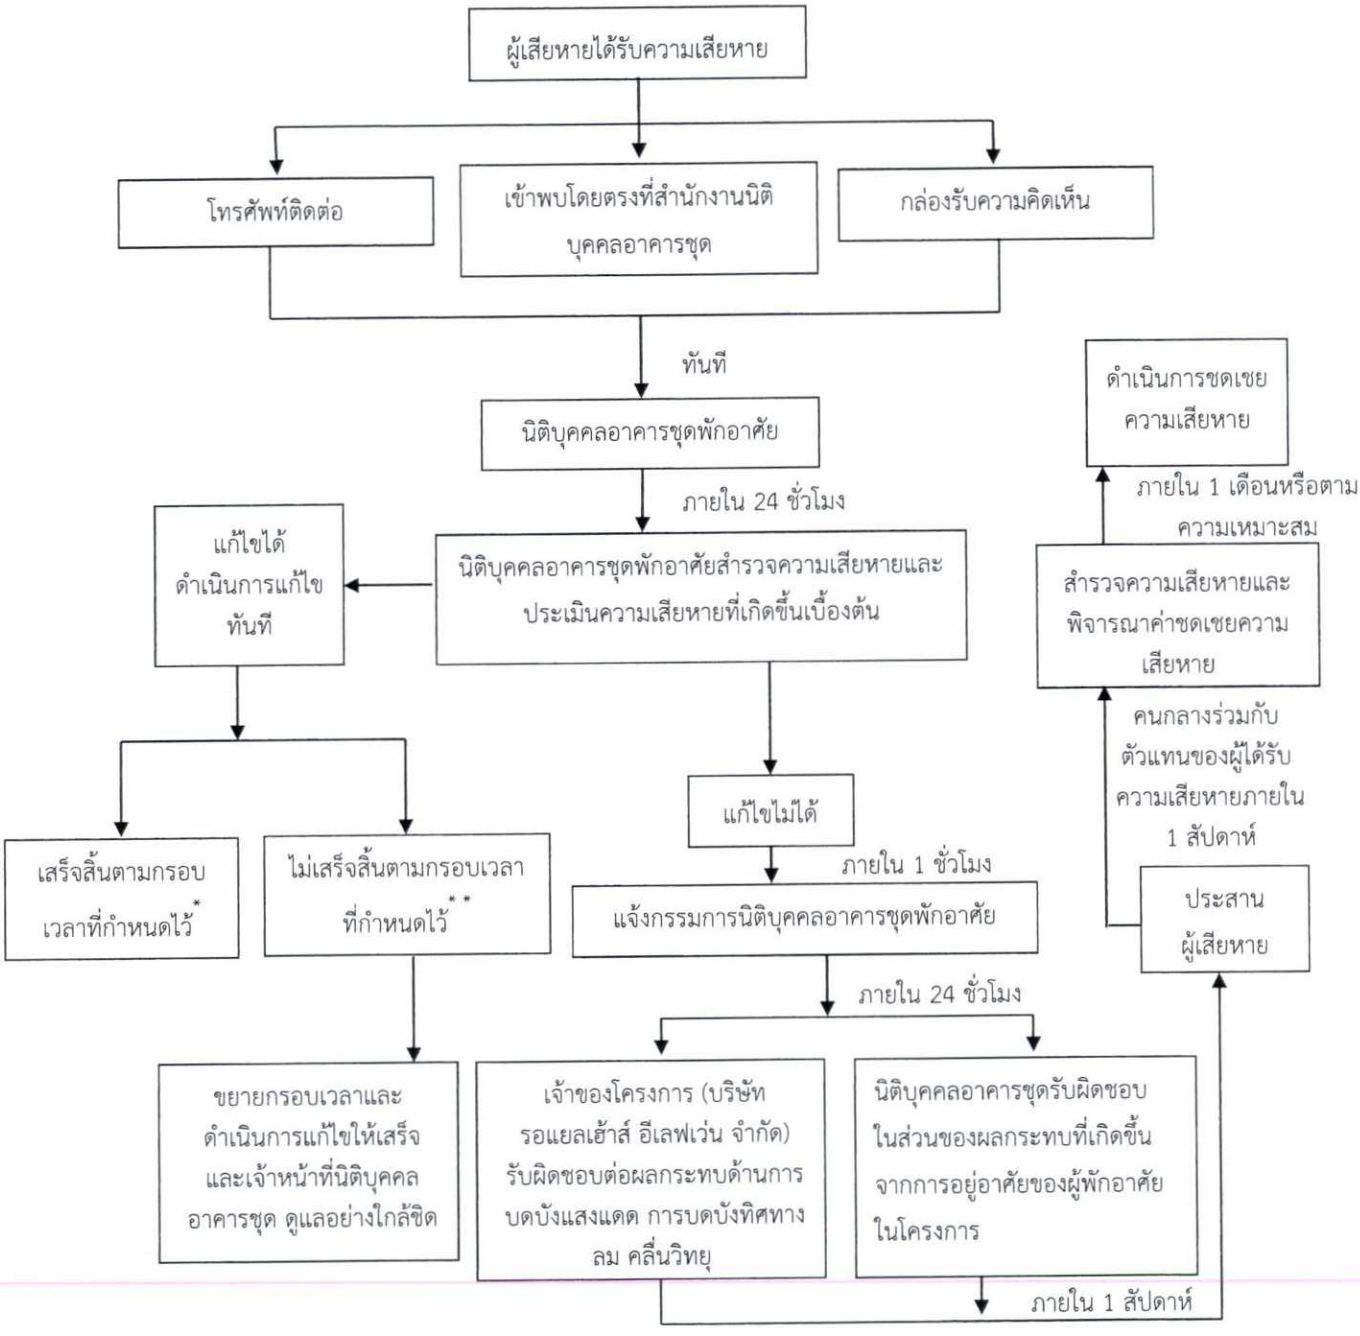

* แจ้งให้ทราบถึงผลการแก้ไขตามกรอบเวลาที่กำหนดให้กับผู้ร้องเรียน

** ในกรณีแก้ไขปัญหาข้อร้องเรียนไม่แล้วเสร็จภายในกรอบเวลาที่แจ้งไว้ จะแจ้งผู้ร้องเรียนทราบล่วงหน้าอย่างน้อย 7 วัน พร้อมเหตุผลที่ไม่สามารถแก้ไขปัญหาตามกรอบเวลาดังกล่าว และกำหนดกรอบเวลาในการแก้ไขปัญหาใหม่ และแจ้งผู้ร้องเรียนและทำการแก้ไขปัญหาให้แล้วเสร็จ โดยการแจ้งความก้าวหน้าการแก้ไขปัญหาให้ครบ 7 วัน เช่นเดิมจนกว่าจะแก้ไขแล้วเสร็จ

Rak Dee Harm Jua Co., Ltd.

รูปที่ 2 ขั้นตอนการรับเรื่องร้องเรียนในช่วงเปิดดำเนินการ

พฤษภาคม 2562 ลงชื่อ.....

(นายโกศล โควิสุทธิ์)

กรรมการผู้อำนาจของบริษัท รอแยลเฮ้าส์ อีเลฟเว่น จำกัด

พฤษภาคม 2562 ลงชื่อ.....

(นางสาวนันทิมา ประจงการ)

บุคคลธรรมดาผู้มีสิทธิจัดทำรายงานบริษัท รักดีหามจั่ว จำกัด

ตารางที่ 2 (ต่อ 48)

องค์ประกอบทางสิ่งแวดล้อม และคุณค่าต่าง ๆ	ผลกระทบต่อสิ่งแวดล้อมที่สำคัญ	มาตรการป้องกันและแก้ไขผลกระทบสิ่งแวดล้อม	มาตรการติดตามและตรวจสอบ ผลกระทบสิ่งแวดล้อม
	อื่นทั้งหมด ดังนั้น คาดว่าแนวโน้มประชากรในพื้นที่เขตสวนหลวง กรุงเทพมหานคร จะมีประชากรเพิ่มขึ้นในส่วนของวัยแรงงาน ซึ่งเป็นกลุ่มที่มีความสามารถในการหารายได้ ซึ่งจะช่วยเพิ่มการหมุนเวียนของเศรษฐกิจในพื้นที่ โครงการตั้งอยู่ในเขตสวนหลวง กรุงเทพมหานคร มีระบบโครงข่ายคมนาคม/โครงสร้างพื้นฐานต่างๆ ครบถ้วนเพื่อรองรับการเจริญเติบโต ดังนั้น การเปลี่ยนแปลงโครงสร้างทางประชากร ซึ่งมีแนวโน้มเพิ่มขึ้นในบริเวณพื้นที่โครงการ จึงเป็นพื้นที่ที่มีศักยภาพในการรองรับการเพิ่มขึ้นของประชากรจากโครงการได้ ดังนั้น คาดว่าผลกระทบทางด้านประชากรในระยะดำเนินการจะไม่มีนัยสำคัญ **2) ความแตกต่างด้านอายุ เพศ เชื้อชาติ และความแตกต่างของชาติพันธุ์** จากการสอบถามความคิดเห็นโดยรอบพื้นที่โครงการในรัศมี 1 กิโลเมตร พบว่า ส่วนใหญ่มีสัดส่วนของผู้ที่เกิดที่กรุงเทพมหานคร มากกว่าผู้ที่ย้ายเข้ามา ลักษณะชุมชนเป็นอาคารพาณิชย์ ชุมชนบ้านพักอาศัย		

หมายเหตุ : - เจ้าของโครงการ บริษัท รอแยลเฮ้าส์ อีเลฟเว่น จำกัด (กรณีที่ยังไม่ได้จดทะเบียนนิติบุคคลอาคารชุด) / นิติบุคคลอาคารชุด (กรณีจัดตั้งนิติบุคคลอาคารชุดและโอนกรรมสิทธิ์เรียบร้อยแล้ว)) ต้องปฏิบัติตามมาตรการฯ และต้องจัดทำรายงานผลการปฏิบัติตามมาตรการฯ เสนอต่อสำนักงานนโยบายและแผนทรัพยากรธรรมชาติและสิ่งแวดล้อม และสำนักงานเขตสวนหลวง ทุก ๆ 6 เดือน

พฤษภาคม 2562 ลงชื่อ.....
(นายโกศล โควิสุทธิ์)
กรรมการผู้มีอำนาจของบริษัท รอแยลเฮ้าส์ อีเลฟเว่น จำกัด

Rak Dee Harm Jua Co., Ltd.

พฤษภาคม 2562 ลงชื่อ.....
(นางสาวนันทิมา ประจงการ)
บุคคลธรรมดาผู้มีสิทธิจัดทำรายงานบริษัท รักดีหามจั่ว จำกัด

ตารางที่ 2 (ต่อ 49)

องค์ประกอบทางสิ่งแวดล้อม และคุณค่าต่าง ๆ	ผลกระทบต่อสิ่งแวดล้อมที่สำคัญ	มาตรการป้องกันและแก้ไขผลกระทบสิ่งแวดล้อม	มาตรการติดตามและตรวจสอบ ผลกระทบสิ่งแวดล้อม
	สภาพทางสังคมโดยทั่วไปเป็นสังคมที่เกิดขึ้นจากการขยายตัวของชุมชนที่อยู่ใกล้เคียงกับแหล่งที่ทำงาน ดังนั้น สภาพทางสังคมบริเวณพื้นที่โครงการ จึงเป็นสังคมที่เกิดขึ้นจากการผสมผสานของผู้ที่ย้ายเข้ามาอยู่ของบุคคลต่างถิ่นและผู้ที่เกิดในพื้นที่ ซึ่งไม่ได้มีความขัดแย้งกัน และผู้เข้าพักอาศัยในโครงการคาดว่าจะเป็นผู้ที่ต้องการที่พักอาศัยที่อยู่ในละแวกใกล้เคียง ต้องการแยกครอบครัวออกมาเป็นครอบครัวเดี่ยวและพื้นที่ใกล้เคียง ซึ่งไม่ได้เป็นผู้พักอาศัยมาจากอื่นทั้งหมด และโครงการจะจัดให้มีระเบียบปฏิบัติในการอยู่ร่วมกัน โดยจะมีนิติบุคคลอาคารชุดที่ทำหน้าที่บริหารโครงการ จึงคาดว่าการเข้าพักอาศัยในระยะดำเนินโครงการจะไม่ส่งผลกระทบที่มีนัยสำคัญต่อชุมชนข้างเคียง **3) ความปลอดภัยในชีวิตและทรัพย์สิน** โครงการตั้งอยู่ในพื้นที่รับผิดชอบของสถานีตำรวจนครบาลคลองตัน อยู่ห่างจากพื้นที่โครงการไปทางทิศตะวันตกเฉียงใต้ ระยะทางประมาณ 2.2 กิโลเมตร (ตามเส้นทางเดินรถ) และมีการตรวจตราความปลอดภัยใน		

หมายเหตุ : - เจ้าของโครงการ บริษัท รอแยลเฮ้าส์ อีเลฟเว่น จำกัด (กรณีที่ยังไม่ได้จดทะเบียนนิติบุคคลอาคารชุด) / นิติบุคคลอาคารชุด (กรณีจัดตั้งนิติบุคคลอาคารชุดและโอนกรรมสิทธิ์เรียบร้อยแล้ว)) ต้องปฏิบัติตามมาตรการฯ และต้องจัดทำรายงานผลการปฏิบัติตามมาตรการฯ เสนอต่อสำนักงานนโยบายและแผนทรัพยากรธรรมชาติและสิ่งแวดล้อม และสำนักงานเขตสวนหลวง ทุก ๆ 6 เดือน

พฤษภาคม 2562 ลงชื่อ.....
(นายโกศล โควิสุทธิ์)
กรรมการผู้มีอำนาจของบริษัท รอแยลเฮ้าส์ อีเลฟเว่น จำกัด

Rak Dee Harm Jua Co., Ltd.

พฤษภาคม 2562 ลงชื่อ.....
(นางสาวนันทิมา ประจงการ)
บุคคลธรรมดาผู้มีสิทธิจัดทำรายงานบริษัท รักดีหามจั่ว จำกัด

ตารางที่ 2 (ต่อ 50)

องค์ประกอบทางสิ่งแวดล้อม และคุณค่าต่าง ๆ	ผลกระทบต่อสิ่งแวดล้อมที่สำคัญ	มาตรการป้องกันและแก้ไขผลกระทบสิ่งแวดล้อม	มาตรการติดตามและตรวจสอบ ผลกระทบสิ่งแวดล้อม
	พื้นที่ตลอด 24 ชั่วโมง นอกจากนี้ มีสถานีดับเพลิงหัวหมาก อยู่ห่างจากพื้นที่โครงการไปทางทิศเหนือ ระยะทางประมาณ 3 กิโลเมตร (ตามเส้นทางการเดินรถ) มีอัตราและกำลังเจ้าหน้าที่ที่พร้อมอำนวยระงับเหตุอัคคีภัยได้ตลอด 24 ชั่วโมง คาดว่าจะใช้ระยะเวลาในการเดินทางจากสถานีดับเพลิงหัวหมาก มายังพื้นที่โครงการประมาณ 8-14 นาที ซึ่งในระยะดำเนินโครงการจะจัดให้มีเจ้าหน้าที่รักษาความปลอดภัยภายในโครงการ รวมทั้งจัดให้มีระบบป้องกันและเตือนอัคคีภัยภายในโครงการและมีการประสานไปยังสถานีดับเพลิงหัวหมาก เพื่อซ้อมดับเพลิงและอพยพหนีไฟปีละ 1 ครั้ง **4) ด้านการเปลี่ยนแปลงทางสังคม** โครงการเป็นอาคารชุดพักอาศัยในช่วงเปิดดำเนินการจะมีผู้พักอาศัย จำนวน 480 คน และพนักงานภายในโครงการ 10 คน รวมจำนวนคนในโครงการ 490 คน ซึ่งการที่คนจำนวนมากต้องเข้ามาใช้ชีวิตร่วมกันอาจก่อให้เกิดความขัดแย้งหรือข้อพิพาทซึ่งกันและกัน หรืออาจมีกิจกรรมร่วมกันที่ก่อให้เกิดเสียงดังรบกวนผู้พักอาศัยข้างเคียง ทั้งนี้ ปัญหาดังกล่าวจะไม่		

หมายเหตุ : - เจ้าของโครงการ บริษัท รอแยลเฮ้าส์ อีเลฟเว่น จำกัด (กรณีที่ยังไม่ได้จดทะเบียนนิติบุคคลอาคารชุด) / นิติบุคคลอาคารชุด (กรณีจัดตั้งนิติบุคคลอาคารชุดและโอนกรรมสิทธิ์เรียบร้อยแล้ว)) ต้องปฏิบัติตามมาตรการฯ และต้องจัดทำรายงานผลการปฏิบัติตามมาตรการฯ เสนอต่อสำนักงานนโยบายและแผนทรัพยากรธรรมชาติและสิ่งแวดล้อม และสำนักงานเขตสวนหลวง ทุก ๆ 6 เดือน

Rak Dee Harm Jua Co., Ltd.

พฤษภาคม 2562 ลงชื่อ.....

(นายโกศล โควิสุทธิ์)

กรรมการผู้มีอำนาจของบริษัท รอแยลเฮ้าส์ อีเลฟเว่น จำกัด

พฤษภาคม 2562 ลงชื่อ.....

(นางสาวนันทิมา ประจงการ)

บุคคลธรรมดาผู้มีสิทธิจัดทำรายงานบริษัท รักดีหามจั่ว จำกัด

ตารางที่ 2 (ต่อ 51)

องค์ประกอบทางสิ่งแวดล้อม และคุณค่าต่าง ๆ	ผลกระทบต่อสิ่งแวดล้อมที่สำคัญ	มาตรการป้องกันและแก้ไขผลกระทบสิ่งแวดล้อม	มาตรการติดตามและตรวจสอบ ผลกระทบสิ่งแวดล้อม
	ส่งผลกระทบที่มีนัยสำคัญมากนัก เนื่องจากในการบริหารจัดการนิติบุคคลอาคารชุด จะกำหนดให้มีระเบียบปฏิบัติควบคุมการอยู่อาศัยของผู้พักอาศัยในโครงการ		
4.2 สภาพเศรษฐกิจ	พื้นที่โครงการตั้งอยู่ที่ถนนพระราม 9 ซอย 59 แขวงสวนหลวง เขตสวนหลวง กรุงเทพมหานคร การใช้ประโยชน์ที่ดินบริเวณโดยรอบโครงการประกอบด้วย บ้านพักอาศัย อาคารชุดพักอาศัย อาคารสำนักงาน อาคารพักอาศัย โรงพยาบาล และสถานประกอบการ เป็นต้น เรียงรายตามแนวถนนพระราม 9 ซอย 59 และถนนซอยเชื่อมต่อต่าง ๆ ซึ่งการพัฒนาพื้นที่โครงการเป็นการเพิ่มมูลค่าที่ดินให้กับที่ดินในละแวกนี้	-	-
4.3 การสาธารณสุข	สำหรับด้านการบริการสาธารณสุขบริเวณพื้นที่โครงการ พบว่า พื้นที่โครงการตั้งอยู่ในเขตพื้นที่รับผิดชอบของศูนย์บริการสาธารณสุข 37 (ประสงค์-สุดสาคร ตู้จินดา) โดยให้บริการด้านการรักษาพยาบาลสำหรับผู้ป่วยที่ประสงอุบัติเหตุหรือผู้ป่วยฉุกเฉินที่เข้ามา	1. ดำเนินการตามมาตรการด้านกายภาพ ด้านชีวภาพ ด้านคุณค่าการใช้ประโยชน์ของมนุษย์ อย่างเคร่งครัดเพื่อป้องกันผลกระทบด้านสุขภาพ 2. จัดให้มีมาตรการป้องกันและแก้ไขผลกระทบด้านสุขภาพกาย	1. ติดตามประเมินจากส่วนรับเรื่องร้องเรียนและความคิดเห็น หากพบว่ามีเรื่องร้องเรียนต้องแก้ไขปัญหาทันที (ดูรูปที่ 2) 2. จัดทำรายงานผลการปฏิบัติตามมาตรการป้องกันและแก้ไขผลกระทบสิ่งแวดล้อมทุก 6 เดือน และจัดส่งรายงานให้สำนักงานนโยบาย

หมายเหตุ : - เจ้าของโครงการ บริษัท รอแยลเฮ้าส์ อีเลฟเว่น จำกัด (กรณีที่ยังไม่ได้จดทะเบียนนิติบุคคลอาคารชุด) / นิติบุคคลอาคารชุด (กรณีจัดตั้งนิติบุคคลอาคารชุดและโอนกรรมสิทธิ์เรียบร้อยแล้ว)) ต้องปฏิบัติตามมาตรการฯ และต้องจัดทำรายงานผลการปฏิบัติตามมาตรการฯ เสนอต่อสำนักงานนโยบายและแผนทรัพยากรธรรมชาติและสิ่งแวดล้อม และสำนักงานเขตสวนหลวง ทุก ๆ 6 เดือน

พฤษภาคม 2562 ลงชื่อ.....

(นายโกศล โควิสุทธิ์)

กรรมการผู้มีอำนาจของบริษัท รอแยลเฮ้าส์ อีเลฟเว่น จำกัด

Rak Dee Harm Jua Co., Ltd.

พฤษภาคม 2562 ลงชื่อ.....

(นางสาวนันทิมา ประจงการ)

บุคคลธรรมดาผู้มีสิทธิจัดทำรายงานบริษัท รักดีหามจั่ว จำกัด

ตารางที่ 2 (ต่อ 52)

องค์ประกอบทางสิ่งแวดล้อม และคุณค่าต่าง ๆ	ผลกระทบต่อสิ่งแวดล้อมที่สำคัญ	มาตรการป้องกันและแก้ไขผลกระทบสิ่งแวดล้อม	มาตรการติดตามและตรวจสอบ ผลกระทบสิ่งแวดล้อม
	ใช้บริการทางศูนย์บริการสาธารณสุขจะให้บริการปฐมพยาบาลเบื้องต้น ในกรณีผู้ป่วยมีอาการไม่รุนแรง ส่วนในกรณีผู้ป่วยมีอาการรุนแรง ทางศูนย์บริการสาธารณสุขจะประสานงานให้กับหน่วยงานส่งต่อฉุกเฉิน เช่น มูลนิธิปอเต็กตึ๊ง หรือสถาบันการแพทย์ฉุกเฉินแห่งชาติ (สายด่วน 1669) เป็นต้น เพื่อส่งตัวผู้ป่วยไปยังโรงพยาบาลดังกล่าวข้างต้น อย่างไรก็ตาม ในกรณีที่ผู้ป่วยประสบอุบัติเหตุหรือเจ็บป่วยฉุกเฉินวิกฤตสามารถเข้ารับการรักษายังโรงพยาบาลที่อยู่ใกล้ที่สุด ณ จุดเกิดเหตุได้ ทั้งนี้ เมื่อโครงการเปิดดำเนินการในปี 2563 จะมีผู้พักอาศัยภายในโครงการ จำนวน 490 คน (ผู้พักอาศัย 480 คน และพนักงานโครงการ 10 คน) ที่จะทำให้หน่วยงานทางสาธารณสุข โดยเฉพาะอย่างยิ่งโรงพยาบาลที่อยู่ใกล้เคียงโครงการมากที่สุดที่ส่วนใหญ่คนในพื้นที่เข้าใช้บริการ ซึ่งได้แก่ โรงพยาบาลสมิติเวช ศรีนครินทร์ จะรองรับคนจากโครงการที่เพิ่มขึ้น โดยจำนวนผู้พักอาศัยภายในโครงการมีจำนวนไม่มาก ซึ่งโรงพยาบาลจะสามารถรองรับ และให้บริการทางด้านสาธารณสุขได้อย่างเพียงพอ		และแผนทรัพยากรธรรมชาติและสิ่งแวดล้อม (สผ.) และสำนักงานเขตสวนหลวง

หมายเหตุ : - เจ้าของโครงการ บริษัท รอแยลเฮ้าส์ อีเลฟเว่น จำกัด (กรณีที่ยังไม่ได้จดทะเบียนนิติบุคคลอาคารชุด) / นิติบุคคลอาคารชุด (กรณีจัดตั้งนิติบุคคลอาคารชุดและโอนกรรมสิทธิ์เรียบร้อยแล้ว)) ต้องปฏิบัติตามมาตรการฯ และต้องจัดทำรายงานผลการปฏิบัติตามมาตรการฯ เสนอต่อสำนักงานนโยบายและแผนทรัพยากรธรรมชาติและสิ่งแวดล้อม และสำนักงานเขตสวนหลวง ทุก ๆ 6 เดือน

Rak Dee Harm Jua Co., Ltd.

พฤษภาคม 2562 ลงชื่อ.....
(นายโกศล โควิสุทธิ์)
กรรมการผู้มีอำนาจของบริษัท รอแยลเฮ้าส์ อีเลฟเว่น จำกัด

พฤษภาคม 2562 ลงชื่อ.....
(นางสาวนันทิมา ประจงการ)
บุคคลธรรมดาผู้มีสิทธิจัดทำรายงานบริษัท รักดีหามจั่ว จำกัด

ตารางที่ 2 (ต่อ 53)

องค์ประกอบทางสิ่งแวดล้อม และคุณค่าต่าง ๆ	ผลกระทบต่อสิ่งแวดล้อมที่สำคัญ	มาตรการป้องกันและแก้ไขผลกระทบสิ่งแวดล้อม	มาตรการติดตามและตรวจสอบ ผลกระทบสิ่งแวดล้อม
4.4 ผลกระทบด้านสุขภาพ	**1. การคมนาคมเข้า-ออกโครงการ** อาจทำให้เกิดผลกระทบ ดังนี้ - เสียงดัง จากการรับสัมผัสเสียงของเครื่องยนต์เป็นระยะเวลานานจะทำให้ส่งผลต่อสมรรถภาพการได้ยินลดลงทั้งผู้พักอาศัยที่อยู่โดยรอบและผู้พักอาศัยในโครงการ - ฝุ่นละออง/มลสาร ซึ่งแหล่งกำเนิดมลสารทางอากาศ จะมาจากท่อไอเสียรถยนต์ ซึ่งเกิดจากการสัญจรของรถยนต์ภายในโครงการ ได้แก่ ก๊าซคาร์บอนมอนอกไซด์ (CO) ก๊าซไนโตรเจนไดออกไซด์ (NO_2) สารประกอบไฮโดรคาร์บอน (HC) และฝุ่นละออง ซึ่งมลพิษที่เกิดขึ้นอาจส่งผลกระทบด้านความเดือดร้อนรำคาญ และอาจเกิดการสะสมเป็นผลกระทบต่อสุขภาพอนามัยของผู้ที่พักอาศัย - อุบัติเหตุจากการสัญจร การได้รับอันตรายบาดเจ็บและสูญเสียทรัพย์สินจากอุบัติเหตุจากการจราจรที่มีปริมาณเพิ่มขึ้นและการขับขี่ไม่ปลอดภัย	**การจัดการเรื่องเสียงดัง** 1. จัดให้มีการทำสันนูนชะลอความเร็วของรถบนถนนภายในโครงการ เพื่อชะลอความเร็วของรถ และลดเสียงจากการวิ่งของรถ 2. ติดตั้งป้ายห้ามเร่งเครื่องยนต์ไว้บริเวณที่จอดรถและทางวิ่งภายในโครงการให้เห็นอย่างชัดเจน 3. ตรวจสอบป้ายและสัญลักษณ์ต่าง ๆ เช่น ป้ายห้ามติดเครื่องยนต์ ป้ายจำกัดความเร็ว ให้อยู่ในสภาพดีมองเห็นชัดเจนไม่ลบเลือน เดือนละ 1 ครั้งการจัดการ **การจัดการเรื่องฝุ่นละออง** 1. ควบคุมความเร็วของรถภายในโครงการ เช่น ป้ายจำกัดความเร็ว สันนูนลดความเร็ว เพื่อไม่ให้เกิดการฟุ้งกระจายของฝุ่นบนผิวถนน 2. ดูแลรักษาความสะอาดถนนภายในโครงการ โดยฉีดล้างถนนเป็นประจำสม่ำเสมอ 3. จัดให้มีพื้นที่สีเขียวภายในพื้นที่โครงการ เพื่อให้ต้นไม้ดังกล่าวช่วยดูดซับมลพิษจากการสัญจรของรถในโครงการ	1. ทำความสะอาดถนนภายในโครงการทุกวันตลอดระยะเวลาเปิดดำเนินการ 2. ดูแลพื้นที่สีเขียวในโครงการให้มีความสมบูรณ์สวยงามทุกวัน ตลอดระยะเวลาเปิดดำเนินการ 3. ตรวจสอบป้ายและสัญลักษณ์ต่างๆ เช่น ป้ายห้ามติดเครื่องยนต์ ป้ายจำกัดความเร็ว ป้ายห้ามเร่งเครื่องยนต์ ให้อยู่ในสภาพดีมองเห็นชัดเจนไม่ลบเลือน เดือนละ 1 ครั้ง 4. ติดตามประเมินจากส่วนรับเรื่องร้องเรียนและความคิดเห็น หากพบว่ามีเรื่องร้องเรียนต้องแก้ไขปัญหาทันที 5. ตรวจสอบป้ายและสัญลักษณ์ต่าง ๆ เช่น ป้ายห้ามติดเครื่องยนต์ ป้ายจำกัดความเร็ว ให้อยู่ในสภาพดี มองเห็นชัดเจนไม่ลบเลือน เดือนละ 1 ครั้ง

หมายเหตุ : - เจ้าของโครงการ บริษัท รอแยลเฮ้าส์ อีเลฟเว่น จำกัด (กรณีที่ยังไม่ได้จดทะเบียนนิติบุคคลอาคารชุด) / นิติบุคคลอาคารชุด (กรณีจัดตั้งนิติบุคคลอาคารชุดและโอนกรรมสิทธิ์เรียบร้อยแล้ว)) ต้องปฏิบัติตามมาตรการฯ และต้องจัดทำรายงานผลการปฏิบัติตามมาตรการฯ เสนอต่อสำนักงานนโยบายและแผนทรัพยากรธรรมชาติและสิ่งแวดล้อม และสำนักงานเขตสวนหลวง ทุก ๆ 6 เดือน

Rak Dee Harm Jua Co., Ltd.

พฤษภาคม 2562 ลงชื่อ.....

(นายโกศล โควิสุทธิ์)

กรรมการผู้มีอำนาจของบริษัท รอแยลเฮ้าส์ อีเลฟเว่น จำกัด

พฤษภาคม 2562 ลงชื่อ.....

(นางสาวนันทิมา ประจงการ)

บุคคลธรรมดาผู้มีสิทธิจัดทำรายงานบริษัท รักดีหามจั่ว จำกัด

ตารางที่ 2 (ต่อ 54)

องค์ประกอบทางสิ่งแวดล้อม และคุณค่าต่าง ๆ	ผลกระทบต่อสิ่งแวดล้อมที่สำคัญ	มาตรการป้องกันและแก้ไขผลกระทบสิ่งแวดล้อม	มาตรการติดตามและตรวจสอบ ผลกระทบสิ่งแวดล้อม
		4. โครงการต้องจัดให้มีเจ้าหน้าที่ควบคุมและตรวจสอบการปฏิบัติตามมาตรการอย่างเคร่งครัด **การจัดการเรื่องอุบัติเหตุจากการสัญจร** 1. ติดตั้งเครื่องหมายจราจรที่ถนน โดยชัดเจนและในระยะทางพอสมควรที่จะชะลอรถได้ทันก่อนเข้าสู่โครงการได้อย่างปลอดภัย 2. จัดให้มีกระจกนูนกลมติดตั้งไว้บริเวณจุดอับการมองที่อาจก่อให้เกิดอุบัติเหตุจากรถยนต์ภายในโครงการ 3. จัดให้มีเจ้าหน้าที่รักษาความปลอดภัยที่ผ่านการฝึกอบรมทักษะด้านการจราจรคอยอำนวยความสะดวกและจัดระบบการจราจรบริเวณทางเข้า- ออกพื้นที่โครงการตลอด 24 ชั่วโมง	
	2. กิจกรรมจากผู้พักอาศัยและเจ้าหน้าที่ในโครงการ ปริมาณมูลฝอย น้ำเสียและสิ่งปฏิกูลจากกิจกรรมของผู้พักอาศัยและเจ้าหน้าที่ในโครงการ หากไม่มีการกำจัดให้ถูกต้อง อาจทำให้เกิดการแพร่กระจายของเชื้อโรค กลิ่นเหม็น และอาจเพิ่มแหล่งเพาะพันธุ์แมลงและสัตว์นำโรค ซึ่งจะมีผลทำให้ประชาชนในชุมชนเกิดการเจ็บป่วย	**การจัดการเรื่องมูลฝอย** 1. จัดให้มีการติดป้ายประชาสัมพันธ์โครงการภายในพื้นที่โครงการ เพื่อรณรงค์ให้ผู้พักอาศัยของโครงการคัดแยกมูลฝอยที่สามารถนำกลับมาใช้ได้โดยตรง เช่น ถุงพลาสติก และถุงกระดาษ นำกลับมาใช้ใหม่ เพื่อลดปริมาณมูลฝอยของโครงการ	1. จัดให้มีการตรวจสอบคุณภาพน้ำ ณ จุดก่อนและหลังออกจากระบบบำบัดน้ำเสีย เดือนละ 1 ครั้ง ตลอดระยะเวลาดำเนินการ โดยมีดัชนีที่ตรวจวัด ได้แก่ pH, BOD, Suspended Solids, TKN, Sulfide, Fat Oil & Grease, Settleable Solids, TDS,

หมายเหตุ : - เจ้าของโครงการ บริษัท รอแยลเฮ้าส์ อีเลฟเว่น จำกัด (กรณีที่ยังไม่ได้จดทะเบียนนิติบุคคลอาคารชุด) / นิติบุคคลอาคารชุด (กรณีจัดตั้งนิติบุคคลอาคารชุดและโอนกรรมสิทธิ์เรียบร้อยแล้ว)) ต้องปฏิบัติตามมาตรการฯ และต้องจัดทำรายงานผลการปฏิบัติตามมาตรการฯ เสนอต่อสำนักงานนโยบายและแผนทรัพยากรธรรมชาติและสิ่งแวดล้อม และสำนักงานเขตสวนหลวง ทุก ๆ 6 เดือน

Rak Dee Harm Jua Co., Ltd.

พฤษภาคม 2562 ลงชื่อ.....

(นายโกศล โควิสุทธิ์)

กรรมการผู้มีอำนาจของบริษัท รอแยลเฮ้าส์ อีเลฟเว่น จำกัด

พฤษภาคม 2562 ลงชื่อ.....

(นางสาวนันทิมา ประจงการ)

บุคคลธรรมดาผู้มีสิทธิจัดทำรายงานบริษัท รักดีหามจั่ว จำกัด

ตารางที่ 2 (ต่อ 55)

องค์ประกอบทางสิ่งแวดล้อม และคุณค่าต่าง ๆ	ผลกระทบต่อสิ่งแวดล้อมที่สำคัญ	มาตรการป้องกันและแก้ไขผลกระทบสิ่งแวดล้อม	มาตรการติดตามและตรวจสอบ ผลกระทบสิ่งแวดล้อม
		2. จัดให้มีภาชนะรองรับมูลฝอยภายในอาคาร 3. ห้องพักมูลฝอยต้องมีประตูปิดมิดชิด เพื่อป้องกันการเกิดกลิ่นรบกวนและป้องกันการเพาะพันธุ์ของสัตว์พาหะนำโรค โดยประตูจะเปิดได้เฉพาะช่วงที่มีการเก็บขนมูลฝอยรวมเท่านั้น และจัดให้มาท่อรวบรวมน้ำจากการล้างห้องพักมูลฝอยเข้าสู่ระบบบำบัดน้ำเสียของโครงการ 3. จัดให้มีพนักงานทำความสะอาดบริเวณห้องพักมูลฝอยในแต่ละชั้น และห้องพักมูลฝอยรวมเป็นประจำทุกวัน และจัดให้มีเจ้าหน้าที่นิติบุคคลอาคารชุดคอยตรวจสอบการทำความสะอาดของแม่บ้านทุกครั้ง **การจัดการเรื่องน้ำเสีย** 1. จัดให้มีระบบบำบัดน้ำเสียชนิดเติมอากาศแบบมีตัวกลาง (Contract Aeration System) ออกแบบรองรับน้ำเสียได้ปริมาณ 82.11 ลูกบาศก์เมตร/วัน รองรับน้ำเสียจากโครงการปริมาณรวม 79 ลูกบาศก์เมตร/วัน ได้อย่างเพียงพอ โดยจะบำบัดน้ำเสียให้มีค่า BOD ในน้ำทิ้งไม่เกิน 20 มิลลิกรัม/ลิตร ก่อน	Total Coliform Bacteria และ Fecal Coliform Bacteria ซึ่งมีจุดเก็บตัวอย่างน้ำของโครงการ จำนวน 3 จุด ดังนี้ (ดูรูปที่ 6) - คุณภาพน้ำเสียก่อนการบำบัด คือ บ่อเกรอะ - คุณภาพน้ำเสียหลังการบำบัด คือ บ่อสูบน้ำทิ้ง - คุณภาพน้ำทิ้งก่อนระบายออกนอกโครงการ คือ บ่อตรวจสภาพน้ำ 2. โครงการจะเก็บสถิติและข้อมูลการทำงานของระบบบำบัดน้ำเสีย ตามกฎกระทรวงกำหนดหลักเกณฑ์ วิธีการ และแบบการเก็บสถิติและข้อมูล การจัดทำบันทึกรายละเอียดและรายงานสรุปผลการทำงานของระบบบำบัดน้ำเสีย พ.ศ. 2555 ซึ่งโครงการจะต้องมีหน้าที่ดำเนินการ ดังนี้

หมายเหตุ : - เจ้าของโครงการ บริษัท รอแยลเฮ้าส์ อีเลฟเว่น จำกัด (กรณีที่ยังไม่ได้จดทะเบียนนิติบุคคลอาคารชุด) / นิติบุคคลอาคารชุด (กรณีจัดตั้งนิติบุคคลอาคารชุดและโอนกรรมสิทธิ์เรียบร้อยแล้ว)) ต้องปฏิบัติตามมาตรการฯ และต้องจัดทำรายงานผลการปฏิบัติตามมาตรการฯ เสนอต่อสำนักงานนโยบายและแผนทรัพยากรธรรมชาติและสิ่งแวดล้อม และสำนักงานเขตสวนหลวง ทุก ๆ 6 เดือน

Rak Dee Harm Jua Co., Ltd.

พฤษภาคม 2562 ลงชื่อ.....

(นายโกศล โควิสุทธิ์)

กรรมการผู้มีอำนาจของบริษัท รอแยลเฮ้าส์ อีเลฟเว่น จำกัด

พฤษภาคม 2562 ลงชื่อ.....

(นางสาวนันทิมา ประจงการ)

บุคคลธรรมดาผู้มีสิทธิจัดทำรายงานบริษัท รักดีหามจั่ว จำกัด

ตารางที่ 2 (ต่อ 56)

องค์ประกอบทางสิ่งแวดล้อม และคุณค่าต่าง ๆ	ผลกระทบต่อสิ่งแวดล้อมที่สำคัญ	มาตรการป้องกันและแก้ไขผลกระทบสิ่งแวดล้อม	มาตรการติดตามและตรวจสอบผลกระทบสิ่งแวดล้อม
		ระบายออกสู่ท่อระบายน้ำริมถนนพระราม 9 ซอย 59 ต่อไป 2. จัดให้มีเจ้าหน้าที่ที่มีความรู้ความชำนาญในการดูแลรักษา และควบคุมระบบบำบัดน้ำเสียให้ทำงานได้อย่างมีประสิทธิภาพ เพื่อเป็นการรักษาประสิทธิภาพการทำงานของระบบบำบัดน้ำเสียของโครงการ 3. จัดให้มีการติดตามตรวจสอบประสิทธิภาพของระบบบำบัดน้ำเสียของโครงการ โดยปฏิบัติตามมาตรการติดตามตรวจสอบผลกระทบสิ่งแวดล้อมของโครงการอย่างเคร่งครัด	1) จัดเก็บสถิติและข้อมูลซึ่งแสดงผลการทำงานของระบบบำบัดน้ำเสียในแต่ละวันตามแบบ ทส. 1 และจัดเก็บไว้ ณ สถานที่ตั้งแหล่งกำเนิดมลพิษนั้นเป็นเวลา 2 2) จัดทำรายงานสรุปผลการทำงานของระบบบำบัดน้ำเสียในแต่ละเดือนตามแบบ ทส. 2 เสนอต่อเจ้าพนักงานท้องถิ่น (ผู้อำนวยการเขตสวนหลวง) ภายในวันที่ 15 ของเดือนถัดไป
4.5 ทัศนียภาพ	เมื่อก่อสร้างโครงการแล้วเสร็จโครงการจะเป็นอาคารชุดพักอาศัย ขนาดความสูง 8 ชั้น จำนวน 1 อาคาร และสระว่ายน้ำ จำนวน 1 แห่ง ดังนั้น เพื่อให้สามารถเห็นการประเมินชัดเจนยิ่งขึ้น บริษัทที่ปรึกษาได้แบ่งการประเมินดังนี้	1. โครงการจัดให้มีพื้นที่สีเขียวชั้นที่ 1 และชั้นดาดฟ้า ขนาดพื้นที่รวม 497.97 ตารางเมตร (ดูภาคผนวกที่ 2) โดยพันธุ์ไม้ที่นำมาปลูก ได้แก่ ประดู่ ลีลาวดี ตีนเป็ดน้ำ กระพี้จั่น อโศกอินเดีย กระทิง หูกระจง ไทรเกาหลี พุดซ้อน หนวดปลาหมึกแคระ ขาไก่ด่าง เฟิร์นใบมะขาม เฟิร์นฮาวาย และหญ้ามาเลเซีย คิดเป็น	-

หมายเหตุ : - เจ้าของโครงการ บริษัท รอแยลเฮ้าส์ อีเลฟเว่น จำกัด (กรณีที่ยังไม่ได้จดทะเบียนนิติบุคคลอาคารชุด) / นิติบุคคลอาคารชุด (กรณีจัดตั้งนิติบุคคลอาคารชุดและโอนกรรมสิทธิ์เรียบร้อยแล้ว)) ต้องปฏิบัติตามมาตรการฯ และต้องจัดทำรายงานผลการปฏิบัติตามมาตรการฯ เสนอต่อสำนักงานนโยบายและแผนทรัพยากรธรรมชาติและสิ่งแวดล้อม และสำนักงานเขตสวนหลวง ทุก ๆ 6 เดือน

Rak Dee Harm Jua Co., Ltd.

พฤษภาคม 2562 ลงชื่อ.....

(นายโกศล โควิสุทธิ์)

กรรมการผู้มีอำนาจของบริษัท รอแยลเฮ้าส์ อีเลฟเว่น จำกัด

พฤษภาคม 2562 ลงชื่อ.....

(นางสาวนันทิมา ประจงการ)

บุคคลธรรมดาผู้มีสิทธิจัดทำรายงานบริษัท รักดีหามจั่ว จำกัด

ตารางที่ 2 (ต่อ 57)

องค์ประกอบทางสิ่งแวดล้อม และคุณค่าต่าง ๆ	ผลกระทบต่อสิ่งแวดล้อมที่สำคัญ	มาตรการป้องกันและแก้ไขผลกระทบสิ่งแวดล้อม	มาตรการติดตามและตรวจสอบ ผลกระทบสิ่งแวดล้อม
	1) แหล่งโบราณสถานและแหล่งทรัพยากรธรรมชาติที่ควรค่าแก่การอนุรักษ์ จากการตรวจสอบแหล่งโบราณสถาน ของกรมศิลปากร พบว่า ไม่มีแหล่งโบราณสถานที่ขึ้นทะเบียนอยู่ภายในพื้นที่รัศมี 1 กิโลเมตร โดยรอบโครงการ อย่างไรก็ตาม มีสถานที่สำคัญที่อยู่ในรัศมี 1 กิโลเมตร จากพื้นที่โครงการ จำนวน 1 แห่ง ได้แก่ คริสตจักรเสรีภาพกรุงเทพ ตั้งอยู่ที่ถนนพระราม 9 ซอย 45 แขวงสวนหลวง เขตสวนหลวง กรุงเทพมหานคร อยู่ห่างจากโครงการไปทางทิศตะวันตกเฉียงใต้ ระยะทางประมาณ 730 เมตร โดยบริษัทที่ปรึกษาได้จัดทำภาพเชิงซ้อนมุมมองผ่านตำแหน่งสถานที่สำคัญมายังพื้นที่โครงการ ซึ่งมุมมองจากคริสตจักรเสรีภาพกรุงเทพไม่สามารถมองเห็นอาคารโครงการได้	อัตราส่วนพื้นที่สีเขียวต่อผู้พักอาศัยและพนักงาน 1.02 ตารางเมตร/คน โดยเป็นพื้นที่สีเขียวชั้นล่าง 274.85 ตารางเมตร และเป็นพื้นที่ปลูกไม้ยืนต้น 274.85 ตารางเมตร คิดเป็นร้อยละ 50.12 ของพื้นที่ว่างตามกฎหมายควบคุมอาคาร 2. ดูแลสภาพพื้นที่สีเขียวของโครงการให้สวยงาม และมีความสมบูรณ์อยู่ตลอดเวลา 3. ออกแบบโครงการโดยเลือกใช้สีเอิร์ทโทน ไม่ให้อาคารดูโดดเด่นจากข้างเคียงโดยรอบ 4. ควบคุมดูแลการใช้ประโยชน์อาคารของผู้พักอาศัยและพนักงาน มิให้เกิดทัศนียภาพไม่ดีต่อผู้พบเห็น	

หมายเหตุ : - เจ้าของโครงการ บริษัท รอแยลเฮ้าส์ อีเลฟเว่น จำกัด (กรณีที่ยังไม่ได้จดทะเบียนนิติบุคคลอาคารชุด) / นิติบุคคลอาคารชุด (กรณีจัดตั้งนิติบุคคลอาคารชุดและโอนกรรมสิทธิ์เรียบร้อยแล้ว)) ต้องปฏิบัติตามมาตรการฯ และต้องจัดทำรายงานผลการปฏิบัติตามมาตรการฯ เสนอต่อสำนักงานนโยบายและแผนทรัพยากรธรรมชาติและสิ่งแวดล้อม และสำนักงานเขตสวนหลวง ทุก ๆ 6 เดือน

พฤษภาคม 2562 ลงชื่อ.....
(นายโกศล โควิสุทธิ์)
กรรมการผู้มีอำนาจของบริษัท รอแยลเฮ้าส์ อีเลฟเว่น จำกัด

Rak Dee Harm Jua Co., Ltd.

พฤษภาคม 2562 ลงชื่อ.....
(นางสาวนันทิมา ประจงการ)
บุคคลธรรมดาผู้มีสิทธิจัดทำรายงานบริษัท รักดีหามจั่ว จำกัด

ตารางที่ 2 (ต่อ 58)

องค์ประกอบทางสิ่งแวดล้อม และคุณค่าต่าง ๆ	ผลกระทบต่อสิ่งแวดล้อมที่สำคัญ	มาตรการป้องกันและแก้ไขผลกระทบสิ่งแวดล้อม	มาตรการติดตามและตรวจสอบ ผลกระทบสิ่งแวดล้อม
	2) โครงสร้างทางสถาปัตยกรรม อาคารโครงการเป็นอาคารขนาดความสูง 8 ชั้น จำนวน 1 อาคาร และสระว่ายน้ำ จำนวน 1 แห่ง มีความสูงไม่แตกต่างจากอาคารในละแวกนี้มากนัก ซึ่งในการออกแบบอาคารโครงการจะเลือกใช้สีเอิร์ทโทน ไม่ให้อาคารดูโดดเด่นจากข้างเคียง และจัดให้มีพื้นที่สีเขียวเพื่อความร่มรื่นภายในโครงการ ซึ่งจะช่วยลดผลกระทบด้านทัศนียภาพต่อพื้นที่ข้างเคียงโดยรอบ		
4.7 การบดบังแสงแดดและทิศทางลม	**1. การบดบังแสงแดด** จากแบบจำลองการบดบังแสงแดดของอาคารโครงการ พบว่าการบดบังแสงแดดของโครงการที่มีต่อพื้นที่ข้างเคียง จะเกิดขึ้นในช่วงเวลาที่พระอาทิตย์ทำมุมต่ำกับท้องฟ้า ได้แก่ ช่วงเวลา 06.00-12.00 น. และ 13.00-18.00 น. เนื่องจากเงาของอาคารโครงการจะทอดตัวไปยังพื้นที่ข้างเคียงในระยะทางยาว โดยจากการประเมิน พบว่า มีผู้เงาพาดผ่าน และได้รับผลกระทบใน	1. โครงการต้องแจ้งบ้าน/อาคารที่อยู่ข้างเคียงพื้นที่โครงการ ซึ่งอาจเป็นผู้ได้รับผลกระทบด้านบดบังแสงแดด และทิศทางลมจากอาคารโครงการ ณ วันที่เริ่มก่อสร้าง เพื่อให้ที่อยู่ใกล้เคียงโครงการที่ได้รับผลกระทบดังกล่าวสามารถติดต่อโครงการได้ โดยหากในอนาคตเมื่อโครงการก่อสร้างและเปิดดำเนินการ และได้รับผลกระทบจากการบดบังแสงแดดและทิศทางลมจากอาคารโครงการ สามารถหารือกับเจ้าหน้าที่ของโครงการในการแก้ไข	- ติดตามประเมินส่วนรับเรื่องร้องเรียนและความคิดเห็น หากพบว่ามีเรื่องร้องเรียนต้องแก้ไขปัญหาทันที (ดูรูปที่ 2)

หมายเหตุ : - เจ้าของโครงการ บริษัท รอแยลเฮ้าส์ อีเลฟเว่น จำกัด (กรณีที่ยังไม่ได้จดทะเบียนนิติบุคคลอาคารชุด) / นิติบุคคลอาคารชุด (กรณีจัดตั้งนิติบุคคลอาคารชุดและโอนกรรมสิทธิ์เรียบร้อยแล้ว)) ต้องปฏิบัติตามมาตรการฯ และต้องจัดทำรายงานผลการปฏิบัติตามมาตรการฯ เสนอต่อสำนักงานนโยบายและแผนทรัพยากรธรรมชาติและสิ่งแวดล้อม และสำนักงานเขตสวนหลวง ทุก ๆ 6 เดือน

Rak Dee Harm Jua Co., Ltd.

พฤษภาคม 2562 ลงชื่อ.....
(นายโกศล โควิสุทธิ์)
กรรมการผู้มีอำนาจของบริษัท รอแยลเฮ้าส์ อีเลฟเว่น จำกัด

พฤษภาคม 2562 ลงชื่อ.....
(นางสาวนันทิมา ประจงการ)
บุคคลธรรมดาผู้มีสิทธิจัดทำรายงานบริษัท รักดีหามจั่ว จำกัด

ตารางที่ 2 (ต่อ 59)

องค์ประกอบทางสิ่งแวดล้อม และคุณค่าต่าง ๆ	ผลกระทบต่อสิ่งแวดล้อมที่สำคัญ	มาตรการป้องกันและแก้ไขผลกระทบสิ่งแวดล้อม	มาตรการติดตามและตรวจสอบ ผลกระทบสิ่งแวดล้อม
	ระดับปานกลาง ร้อยละ 45.5 และระดับต่ำ ร้อยละ 54.5 การบดบังแสงแดดในแต่ละพื้นที่จะเกิดขึ้นเป็นช่วงระยะเวลาสั้น ๆ ในแต่ละวันเท่านั้น ตามการเคลื่อนตัวของดวงอาทิตย์มิได้บดบังพื้นที่ใดพื้นที่หนึ่งตลอดทั้งวัน **2. การบดบังทิศทางลม** จากแบบจำลองการบดบังทิศทางลมนั้น จะมีการบดบังทิศทางลมต่อพื้นที่ด้านทิศเหนือ ทิศตะวันตก และทิศตะวันออก และเมื่อพิจารณาระยะห่างของอาคารโครงการกับพื้นที่ข้างเคียง พบว่า อาคารโครงการมีระยะร่นจากแนวเขตที่ดินในช่วง 2.47-7.52 เมตร และพื้นที่ข้างเคียงเป็นพื้นที่ว่าง (ด้านทิศเหนือ) ถนนพระราม 9 ซอย 59 (ด้านทิศตะวันออก) และทางเดิน (ทางด้านทิศตะวันตก) มีระยะห่างและไม่หนาแน่น มีช่องว่างที่จะให้กระแสลมพัดไปยังพื้นที่ข้างเคียงได้ ประกอบกับทิศทางลมจะพัดหมุนเวียนเปลี่ยนไปในแต่ละฤดูกาล จึงทำให้อาคารโครงการไม่ส่งผลกระทบที่มีนัยสำคัญด้านการบดบังทิศทางลมต่อพื้นที่ข้างเคียง	ผลกระทบดังกล่าว ตั้งแต่เริ่มก่อสร้างจนถึงภายหลังเปิดดำเนินโครงการแล้วเป็นเวลา 1 ปี โดยติดต่อได้ที่ผู้อำนวยการโครงการ เบอร์โทรศัพท์ 02-243-3978 เพื่อหารือการแก้ไขปัญหาต่อไป แต่หากไม่สามารถตกลงร่วมกันได้ ให้แต่งตั้งคณะกรรมการประสานงานแก้ไขปัญหาจากการพัฒนาโครงการ เพื่อเจรจาหาข้อตกลงร่วมกัน 2. โครงการมีการติดตามตรวจสอบเรื่องร้องเรียนจากผู้ได้รับผลกระทบจากการบดบังแสงแดดและทิศทางลมจากผู้พักอาศัยข้างเคียงโครงการ ภายในระยะเวลา 1 ปี หลังจากจดทะเบียนนิติบุคคลอาคารชุดแล้วเสร็จ	

หมายเหตุ : - เจ้าของโครงการ บริษัท รอแยลเฮ้าส์ อีเลฟเว่น จำกัด (กรณีที่ยังไม่ได้จดทะเบียนนิติบุคคลอาคารชุด) / นิติบุคคลอาคารชุด (กรณีจัดตั้งนิติบุคคลอาคารชุดและโอนกรรมสิทธิ์เรียบร้อยแล้ว)) ต้องปฏิบัติตามมาตรการฯ และต้องจัดทำรายงานผลการปฏิบัติตามมาตรการฯ เสนอต่อสำนักงานนโยบายและแผนทรัพยากรธรรมชาติและสิ่งแวดล้อม และสำนักงานเขตสวนหลวง ทุก ๆ 6 เดือน

Rak Dee Harm Jua Co., Ltd.

พฤษภาคม 2562 ลงชื่อ.....

(นายโกศล โควิสุทธิ์)

กรรมการผู้มีอำนาจของบริษัท รอแยลเฮ้าส์ อีเลฟเว่น จำกัด

พฤษภาคม 2562 ลงชื่อ.....

(นางสาวนันทิมา ประจงการ)

บุคคลธรรมดาผู้มีสิทธิจัดทำรายงานบริษัท รักดีหามจั่ว จำกัด

ตารางที่ 2 (ต่อ 60)

องค์ประกอบทางสิ่งแวดล้อม และคุณค่าต่าง ๆ	ผลกระทบต่อสิ่งแวดล้อมที่สำคัญ	มาตรการป้องกันและแก้ไขผลกระทบสิ่งแวดล้อม	มาตรการติดตามและตรวจสอบ ผลกระทบสิ่งแวดล้อม
4.8 การดูดกลืนคลื่นวิทยุและบดบังสัญญาณโทรทัศน์	การประเมินผลกระทบจากการดูดกลืนคลื่นวิทยุและบดบังสัญญาณโทรทัศน์ของอาคารภายในโครงการต่ออาคาร/บ้านพักอาศัยโดยรอบโครงการ บริษัทที่ปรึกษาประเมินผลกระทบที่อาจเกิดขึ้น พร้อมทั้งเสนอมาตรการแก้ไขผลกระทบดังกล่าว โดยโครงการจะเป็นอาคารชุดพักอาศัย ขนาดความสูง 8 ชั้น จำนวน 1 อาคาร และสระว่ายน้ำ จำนวน 1 แห่ง อาจส่งผลกระทบต่อผู้พักอาศัยโดยรอบ จากการลดทอนความเข้มสัญญาณวิทยุและโทรทัศน์ลงส่งผลให้ภาครับของคลื่นวิทยุและโทรทัศน์ได้รับสัญญาณที่มีความเข้มข้นลดลง ซึ่งโครงการจึงต้องจัดมีมาตราการป้องกันและแก้ไขผลกระทบที่อาจเกิดขึ้น	- โครงการแจ้งบ้าน/อาคารที่อยู่ข้างเคียงพื้นที่โครงการซึ่งอาจเป็นผู้ที่ได้รับผลกระทบด้านการบดบังคลื่นสัญญาณโทรทัศน์จากอาคารโครงการ ณ วันที่เริ่มก่อสร้างเพื่อให้ที่อยู่ใกล้เคียงโครงการที่ได้รับผลกระทบดังกล่าวสามารถติดต่อกับโครงการได้ โดยโครงการจะดำเนินการแก้ไขปัญหาให้กับผู้ได้รับผลกระทบเหล่านี้ภายใน 2 สัปดาห์ หลังจากได้รับแจ้งซึ่งเงื่อนไขในการดำเนินการตามมาตรการดังกล่าว โครงการจะเป็นผู้รับผิดชอบค่าใช้จ่าย โดยความรับผิดชอบจะสิ้นสุดลงภายในระยะเวลา 1 ปี หลังจากจดทะเบียนนิติบุคคลอาคารชุดแล้วเสร็จ	- ติดตามประเมินจากส่วนรับเรื่องร้องเรียนและความคิดเห็น หากพบว่ามีข้อร้องเรียนต้องแก้ไขปัญหาทันที (ดูรูปที่ 2)

หมายเหตุ : - เจ้าของโครงการ บริษัท รอแยลเฮ้าส์ อีเลฟเว่น จำกัด (กรณีที่ยังไม่ได้จดทะเบียนนิติบุคคลอาคารชุด) / นิติบุคคลอาคารชุด (กรณีจัดตั้งนิติบุคคลอาคารชุดและโอนกรรมสิทธิ์เรียบร้อยแล้ว)) ต้องปฏิบัติตามมาตรการฯ และต้องจัดทำรายงานผลการปฏิบัติตามมาตรการฯ เสนอต่อสำนักงานนโยบายและแผนทรัพยากรธรรมชาติและสิ่งแวดล้อม และสำนักงานเขตสวนหลวง ทุก ๆ 6 เดือน

Rak Dee Harm Jua Co., Ltd.

พฤษภาคม 2562 ลงชื่อ.....

(นายโกศล โควิสุทธิ์)

กรรมการผู้มีอำนาจของบริษัท รอแยลเฮ้าส์ อีเลฟเว่น จำกัด

พฤษภาคม 2562 ลงชื่อ.....

(นางสาวนันทิมา ประจงการ)

บุคคลธรรมดาผู้มีสิทธิจัดทำรายงานบริษัท รักดีหามจั่ว จำกัด

ตารางที่ 2 (ต่อ 61)

องค์ประกอบทางสิ่งแวดล้อม และคุณค่าต่าง ๆ	ผลกระทบต่อสิ่งแวดล้อมที่สำคัญ	มาตรการป้องกันและแก้ไขผลกระทบสิ่งแวดล้อม	มาตรการติดตามและตรวจสอบ ผลกระทบสิ่งแวดล้อม
5. การจดทะเบียนอาคารชุด	โครงการเป็นอาคารชุดพักอาศัย ขนาดความสูง 8 ชั้น จำนวน 1 อาคาร และสระว่ายน้ำ จำนวน 1 แห่ง มีจำนวนห้องชุดทั้งสิ้น 146 ห้อง ซึ่งมีการซื้อขายการโฆษณาขายห้องชุดห้องกับบุคคลทั่วไป เป็นสำคัญที่จะต้องนำเสนอให้สอดคล้องกัน เพื่อป้องกันผลกระทบต่อผู้ซื้อห้องชุด และนิติบุคคลอาคารชุดที่เป็นผู้บริหารจัดการต่อไป ดังนั้น โครงการจะต้องดำเนินการตามข้อกำหนดแห่งพระราชบัญญัติอาคารชุด	- ในกรณีที่มีการโฆษณาขายห้องชุดในอาคารชุด ต้องเก็บสำเนาข้อความหรือภาพที่โฆษณา หรือหนังสือชักชวนที่นำออกโฆษณาแก่บุคคลทั่วไป ไม่ว่าจะทำในรูปแบบใดไว้ในสถานที่ทำการจนกว่าจะมีการขายห้องชุดหมด และต้องส่งสำเนาเอกสารดังกล่าวให้นิติบุคคลอาคารชุดจัดเก็บไว้อย่างน้อย 1 ชุด และสัญญาจะซื้อจะขายหรือสัญญาซื้อขายห้องชุดต้องทำตามแบบสัญญาที่รัฐมนตรีประกาศกำหนดสัญญาจะซื้อจะขายหรือสัญญาซื้อขายห้องชุด (แบบ อช. 22) เพื่อให้เป็นไปตามมาตรา 6/1 และ 6/2 ของพระราชบัญญัติอาคารชุด (ฉบับที่ 4) พ.ศ.2551	- บริษท รอแยลเฮ้าส์ อีเลฟเว่น จำกัด ต้องปฏิบัติตามมาตรการอย่างเคร่งครัด

หมายเหตุ : - เจ้าของโครงการ บริษัท รอแยลเฮ้าส์ อีเลฟเว่น จำกัด (กรณีที่ยังไม่ได้จดทะเบียนนิติบุคคลอาคารชุด) / นิติบุคคลอาคารชุด (กรณีจัดตั้งนิติบุคคลอาคารชุดและโอนกรรมสิทธิ์เรียบร้อยแล้ว)) ต้องปฏิบัติตามมาตรการฯ และต้องจัดทำรายงานผลการปฏิบัติตามมาตรการฯ เสนอต่อสำนักงานนโยบายและแผนทรัพยากรธรรมชาติและสิ่งแวดล้อม และสำนักงานเขตสวนหลวง ทุก ๆ 6 เดือน

Rak Dee Harm Jua Co., Ltd.

พฤษภาคม 2562 ลงชื่อ.....

(นายโกศล โควิสุทธิ์)

กรรมการผู้มีอำนาจของบริษัท รอแยลเฮ้าส์ อีเลฟเว่น จำกัด

พฤษภาคม 2562 ลงชื่อ.....

(นางสาวนันทิมา ประจงการ)

บุคคลธรรมดาผู้มีสิทธิจัดทำรายงานบริษัท รักดีหามจั่ว จำกัด

ตารางที่ 3 สรุปมาตรการติดตามตรวจสอบผลกระทบสิ่งแวดล้อมโครงการ COCOON RAMA 9 (โคคูน พระราม 9) (ช่วงก่อสร้าง)

ดัชนีผลกระทบสิ่งแวดล้อม	บริเวณที่ตรวจสอบ	พารามิเตอร์	วิธีการตรวจสอบ	ความถี่ในการตรวจวัด	ผู้รับผิดชอบ
1. คุณภาพอากาศ 1.1 ฝุ่นละออง	1) ภายในพื้นที่โครงการ (ดูรูปที่ 3)	1. ปริมาณฝุ่นละอองรวม (TSP) 2. ปริมาณฝุ่นละอองขนาดไม่เกิน 10 ไมครอน (PM_{10})	- เก็บตัวอย่างด้วยวิธีไฮ วอลลุ่ม แอร์ แซมเปอร์ (High Volume Air Sampler) และวิเคราะห์ด้วยวิธีกราวิเมตริก (Gravimetric) - เก็บตัวอย่างด้วยวิธีไฮ วอลลุ่ม พีเอ็มเท็นแอร์ แซมเปอร์เปอร์ (High Volume PM-10 Air Sampler) และวิเคราะห์ด้วยวิธีกราวิเมตริก (Gravimetric)	- ทุกวันที่มีการก่อสร้างฐานราก และรายงานผลการตรวจวัดทุกสัปดาห์ หลังจากนั้นตรวจวัดเดือนละ 1 ครั้ง ตลอดระยะเวลาการก่อสร้าง	- เจ้าของโครงการ (บริษัท รอแยลเฮ้าส์ อีเลฟเว่น จำกัด)[1/]
	2) ภายในพื้นที่โรงพยาบาลสมิติเวช ศรีนครินทร์ (ดูรูปที่ 3)	1. ปริมาณฝุ่นละอองรวม (TSP) 2. ปริมาณฝุ่นละอองขนาดไม่เกิน 10 ไมครอน (PM_{10})	- เก็บตัวอย่างด้วยวิธีไฮ วอลลุ่ม แอร์ แซมเปอร์ (High Volume Air Sampler) และวิเคราะห์ด้วยวิธีกราวิเมตริก (Gravimetric) - เก็บตัวอย่างด้วยวิธีไฮ วอลลุ่ม พีเอ็มเท็นแอร์ แซมเปอร์เปอร์ (High Volume PM-10 Air Sampler) และวิเคราะห์ด้วยวิธีกราวิเมตริก (Gravimetric)	- เดือนละ 1 ครั้ง ตลอดระยะเวลาการก่อสร้าง	- เจ้าของโครงการ (บริษัท รอแยลเฮ้าส์ อีเลฟเว่น จำกัด)[1/]

หมายเหตุ : [1/] เจ้าของโครงการ (บริษัท รอแยลเฮ้าส์ อีเลฟเว่น จำกัด) จัดทำรายงานผลการปฏิบัติตามมาตรการป้องกันและแก้ไขผลกระทบสิ่งแวดล้อมทุก 6 เดือน และจัดส่งรายงานให้สำนักงานนโยบายและแผนทรัพยากรธรรมชาติและสิ่งแวดล้อม (สผ.) และสำนักงานเขตสวนหลวง

[2/] ช่วงก่อสร้างโครงการ (บริษัท รอแยลเฮ้าส์ อีเลฟเว่น จำกัด) จะต้องติดตารางมาตรการป้องกันและแก้ไขผลกระทบสิ่งแวดล้อม และมาตรการติดตามตรวจสอบผลกระทบสิ่งแวดล้อมของโครงการไว้บริเวณด้านหน้าพื้นที่ก่อสร้างให้เห็นอย่างชัดเจน

Rak Dee Harm Jua Co., Ltd.

พฤษภาคม 2562 ลงชื่อ.....
(นายโกศล โควิสุทธิ์)
กรรมการผู้มีอำนาจของบริษัท รอแยลเฮ้าส์ อีเลฟเว่น จำกัด

พฤษภาคม 2562 ลงชื่อ.....
(นางสาวนันทิมา ประจงการ)
บุคคลธรรมดาผู้มีสิทธิจัดทำรายงานบริษัท รักดีหามจั่ว จำกัด

ตารางที่ 3 (ต่อ 1)

ดัชนีผลกระทบสิ่งแวดล้อม	บริเวณที่ตรวจสอบ	พารามิเตอร์	วิธีการตรวจสอบ	ความถี่ในการตรวจวัด	ผู้รับผิดชอบ
	3) ผู้พักอาศัยข้างเคียงพื้นที่ก่อสร้าง	- ความเสียหาย/ผลกระทบหรือเรื่องร้องเรียนจากผู้ที่ได้รับผลกระทบ (ดูรูปที่ 1)	- ติดตั้งกล่องรับความคิดเห็นบริเวณป้อมยาม	- ทุกวัน ตลอดระยะเวลาการก่อสร้าง	- เจ้าของโครงการ (บริษัท รอแยลเฮ้าส์ อีเลฟเว่น จำกัด)[1/]
1.2 มลพิษทางอากาศ	1) ภายในพื้นที่โครงการ (ดูรูปที่ 3)	- ปริมาณก๊าซคาร์บอนมอนอกไซด์ (CO)	- เก็บตัวอย่างด้วยวิธีคาร์บอนมอนอกไซด์อนาไลเซอร์ (CO Analyzer) และวิเคราะห์ตัวอย่างด้วยวิธีนันดีสเปอร์ซีฟอินฟราเรดดีเทคชั่น (Non-Dispersive Infrared Detection)	- เดือนละ 1 ครั้ง ตลอดระยะเวลาการก่อสร้าง	- เจ้าของโครงการ (บริษัท รอแยลเฮ้าส์ อีเลฟเว่น จำกัด)[1/]
		- ปริมาณสารประกอบไฮโดรคาร์บอน (HC)	-		
		- ปริมาณก๊าซไนโตรเจนไดออกไซด์ (NO_2)	- เก็บตัวอย่างด้วยวิธีไนโตรเจนไดออกไซด์ อนาไลเซอร์ (NO_2 Analyzer) และวิเคราะห์ตัวอย่างด้วยวิธีเคมีลูมิเนสเซน (Chemiluminescence)		

หมายเหตุ : 1/ เจ้าของโครงการ (บริษัท รอแยลเฮ้าส์ อีเลฟเว่น จำกัด) จัดทำรายงานผลการปฏิบัติตามมาตรการป้องกันและแก้ไขผลกระทบสิ่งแวดล้อมทุก 6 เดือน และจัดส่งรายงานให้สำนักงานนโยบายและแผนทรัพยากรธรรมชาติและสิ่งแวดล้อม (สผ.) และสำนักงานเขตสวนหลวง

2/ ช่วงก่อสร้างโครงการ (บริษัท รอแยลเฮ้าส์ อีเลฟเว่น จำกัด) จะต้องติดตารางมาตรการป้องกันและแก้ไขผลกระทบสิ่งแวดล้อม และมาตรการติดตามตรวจสอบผลกระทบสิ่งแวดล้อมของโครงการไว้บริเวณด้านหน้าพื้นที่ก่อสร้างให้เห็นอย่างชัดเจน

Rak Dee Harm Jua Co., Ltd.

พฤษภาคม 2562 ลงชื่อ.....

(นายโกศล โควิสุทธิ์)

กรรมการผู้มีอำนาจของบริษัท รอแยลเฮ้าส์ อีเลฟเว่น จำกัด

พฤษภาคม 2562 ลงชื่อ.....

(นางสาวนันทิมา ประจงการ)

บุคคลธรรมดาผู้มีสิทธิจัดทำรายงานบริษัท รักดีหามจั่ว จำกัด

ตารางที่ 3 (ต่อ 2)

ดัชนีผลกระทบสิ่งแวดล้อม	บริเวณที่ตรวจสอบ	พารามิเตอร์	วิธีการตรวจสอบ	ความถี่ในการตรวจวัด	ผู้รับผิดชอบ
		- ก๊าซซัลเฟอร์ไดออกไซด์ (SO_2)	- เก็บตัวอย่างด้วยวิธีซัลเฟอร์ไดออกไซด์ อนาไลเซอร์ (SO_2 Analyzer) และวิเคราะห์ตัวอย่างด้วยวิธียูวี โฟร์เรสเซน (UV Fluorescence)		
	2) ภายในพื้นที่โรงพยาบาลสมิติเวช ศรีนครินทร์ (ดูรูปที่ 3)	- ปริมาณก๊าซคาร์บอนมอนอกไซด์ (CO)	- เก็บตัวอย่างด้วยวิธีคาร์บอนมอนอกไซด์อนาไลเซอร์ (CO Analyzer) และวิเคราะห์ตัวอย่างด้วยวิธีนันดีสเปอร์ซีฟอินฟราเรด ดีเทคชั่น (Non-Dispersive Infrared Detection)	- เดือนละ 1 ครั้ง ตลอดระยะเวลาการก่อสร้าง	- เจ้าของโครงการ (บริษัท รอแยลเฮ้าส์ อีเลฟเว่น จำกัด)[1/]

หมายเหตุ : [1/] เจ้าของโครงการ (บริษัท รอแยลเฮ้าส์ อีเลฟเว่น จำกัด) จัดทำรายงานผลการปฏิบัติตามมาตรการป้องกันและแก้ไขผลกระทบสิ่งแวดล้อมทุก 6 เดือน และจัดส่งรายงานให้สำนักงานนโยบายและแผนทรัพยากรธรรมชาติและสิ่งแวดล้อม (สผ.) และสำนักงานเขตสวนหลวง

[2/] ช่วงก่อสร้างโครงการ (บริษัท รอแยลเฮ้าส์ อีเลฟเว่น จำกัด) จะต้องติดตารางมาตรการป้องกันและแก้ไขผลกระทบสิ่งแวดล้อม และมาตรการติดตามตรวจสอบผลกระทบสิ่งแวดล้อมของโครงการไว้บริเวณด้านหน้าพื้นที่ก่อสร้างให้เห็นอย่างชัดเจน

Rak Dee Harm Jua Co., Ltd.

พฤษภาคม 2562 ลงชื่อ.....
(นายโกศล โควิสุทธิ์)
กรรมการผู้มีอำนาจของบริษัท รอแยลเฮ้าส์ อีเลฟเว่น จำกัด

พฤษภาคม 2562 ลงชื่อ.....
(นางสาวนันทิมา ประจงการ)
บุคคลธรรมดาผู้มีสิทธิจัดทำรายงานบริษัท รักดีหามจั่ว จำกัด

ตารางที่ 3 (ต่อ 3)

ดัชนีผลกระทบสิ่งแวดล้อม	บริเวณที่ตรวจสอบ	พารามิเตอร์	วิธีการตรวจสอบ	ความถี่ในการตรวจวัด	ผู้รับผิดชอบ
		- ปริมาณสารประกอบไฮโดรคาร์บอน (HC) - ปริมาณก๊าซไนโตรเจนไดออกไซด์ (NO_2) - ก๊าซซัลเฟอร์ไดออกไซด์ (SO_2)	- เก็บตัวอย่างด้วยวิธีไนโตรเจนไดออกไซด์ อนาไลเซอร์ (NO_2 Analyzer) และวิเคราะห์ตัวอย่างด้วยวิธีเคมีลูมิเนสเซน (Chemiluminescence) - เก็บตัวอย่างด้วยวิธีซัลเฟอร์ไดออกไซด์ อนาไลเซอร์ (SO_2 Analyzer) และวิเคราะห์ตัวอย่างด้วยวิธียูวี โฟร์เรสเซน (UV Fluorescence)		
	3) ผู้พักอาศัยข้างเคียงพื้นที่ก่อสร้าง	- ความเสียหาย/ผลกระทบหรือเรื่องร้องเรียนจากผู้ที่ได้รับผลกระทบ (ดูรูปที่ 1)	- ติดตั้งกล่องรับความคิดเห็นบริเวณป้อมยาม	- ทุกวันตลอดระยะเวลาการก่อสร้าง	- เจ้าของโครงการ (บริษัท รอแยลเฮ้าส์ อีเลฟเว่น จำกัด)[1/]

หมายเหตุ : [1/] เจ้าของโครงการ (บริษัท รอแยลเฮ้าส์ อีเลฟเว่น จำกัด) จัดทำรายงานผลการปฏิบัติตามมาตรการป้องกันและแก้ไขผลกระทบสิ่งแวดล้อมทุก 6 เดือน และจัดส่งรายงานให้สำนักงานนโยบายและแผนทรัพยากรธรรมชาติและสิ่งแวดล้อม (สผ.) และสำนักงานเขตสวนหลวง

[2/] ช่วงก่อสร้างโครงการ (บริษัท รอแยลเฮ้าส์ อีเลฟเว่น จำกัด) จะต้องติดตารางมาตรการป้องกันและแก้ไขผลกระทบสิ่งแวดล้อม และมาตรการติดตามตรวจสอบผลกระทบสิ่งแวดล้อมของโครงการไว้บริเวณด้านหน้าพื้นที่ก่อสร้างให้เห็นอย่างชัดเจน

Rak Dee Harm Jua Co., Ltd.

พฤษภาคม 2562 ลงชื่อ.....
(นายโกศล โควิสุทธิ์)
กรรมการผู้มีอำนาจของบริษัท รอแยลเฮ้าส์ อีเลฟเว่น จำกัด

พฤษภาคม 2562 ลงชื่อ.....
(นางสาวนันทิมา ประจงการ)
บุคคลธรรมดาผู้มีสิทธิจัดทำรายงานบริษัท รักดีหามจั่ว จำกัด

ตารางที่ 3 (ต่อ 4)

ดัชนีผลกระทบสิ่งแวดล้อม	บริเวณที่ตรวจสอบ	พารามิเตอร์	วิธีการตรวจสอบ	ความถี่ในการตรวจวัด	ผู้รับผิดชอบ
2. เสียง	1) ภายในพื้นที่โครงการ (ดูรูปที่ 3)	- ระดับเสียง L_{eq} เฉลี่ย 24 ชั่วโมง - ค่าระดับเสียงสูงสุด (L_{max}) - ค่าระดับเสียงรบกวน	- เครื่องมือวัดเสียง (Sound Level Meter)	- ทุกวันที่มีการก่อสร้างฐานราก และรายงานผลการตรวจวัดทุกสัปดาห์ หลังจากนั้นตรวจวัดเดือนละ 1 ครั้ง ตลอดระยะเวลาการก่อสร้าง	- เจ้าของโครงการ (บริษัท รอแยลเฮ้าส์ อีเลฟเว่น จำกัด)[1/]
	2) ภายในพื้นที่โรงพยาบาลสมิติเวช ศรีนครินทร์ (ดูรูปที่ 3)	- ระดับเสียง L_{eq} เฉลี่ย 24 ชั่วโมง - ค่าระดับเสียงสูงสุด (L_{max})	- เครื่องมือวัดเสียง (Sound Level Meter)	- เดือนละ 1 ครั้ง ตลอดระยะเวลาการก่อสร้าง	- เจ้าของโครงการ (บริษัท รอแยลเฮ้าส์ อีเลฟเว่น จำกัด)[1/]
	3) ผู้พักอาศัยข้างเคียงพื้นที่ก่อสร้าง	- ความเสียหาย/ผลกระทบหรือเรื่องร้องเรียนจากผู้ที่ได้รับผลกระทบ (ดูรูปที่ 1)	- ติดตั้งกล่องรับความคิดเห็นบริเวณป้อมยาม	- ทุกวันตลอดระยะเวลาการก่อสร้าง	- เจ้าของโครงการ (บริษัท รอแยลเฮ้าส์ อีเลฟเว่น จำกัด)[1/]
3. ความสั่นสะเทือน	1) ภายในพื้นที่โครงการ (ดูรูปที่ 3)	- ความสั่นสะเทือน	- เครื่องมือวัดค่าความสั่นสะเทือน (Vibration Meter)	- ทุกวันที่มีการก่อสร้างฐานราก และรายงานผลการตรวจวัดทุกสัปดาห์ หลังจากนั้นตรวจวัด เดือนละ 1 ครั้ง ตลอดระยะเวลาการก่อสร้าง	- เจ้าของโครงการ (บริษัท รอแยลเฮ้าส์ อีเลฟเว่น จำกัด)[1/]

หมายเหตุ : [1/] เจ้าของโครงการ (บริษัท รอแยลเฮ้าส์ อีเลฟเว่น จำกัด) จัดทำรายงานผลการปฏิบัติตามมาตรการป้องกันและแก้ไขผลกระทบสิ่งแวดล้อมทุก 6 เดือน และจัดส่งรายงานให้สำนักงานนโยบายและแผนทรัพยากรธรรมชาติและสิ่งแวดล้อม (สผ.) และสำนักงานเขตสวนหลวง

[2/] ช่วงก่อสร้างโครงการ (บริษัท รอแยลเฮ้าส์ อีเลฟเว่น จำกัด) จะต้องติดตารางมาตรการป้องกันและแก้ไขผลกระทบสิ่งแวดล้อม และมาตรการติดตามตรวจสอบผลกระทบสิ่งแวดล้อมของโครงการไว้บริเวณด้านหน้าพื้นที่ก่อสร้างให้เห็นอย่างชัดเจน

Rak Dee Harm Jua Co., Ltd.

พฤษภาคม 2562 ลงชื่อ.....
(นายโกศล โควิสุทธิ์)
กรรมการผู้มีอำนาจของบริษัท รอแยลเฮ้าส์ อีเลฟเว่น จำกัด

พฤษภาคม 2562 ลงชื่อ.....
(นางสาวนันทิมา ประจงการ)
บุคคลธรรมดาผู้มีสิทธิจัดทำรายงานบริษัท รักดีหามจั่ว จำกัด

ตารางที่ 3 (ต่อ 5)

ดัชนีผลกระทบสิ่งแวดล้อม	บริเวณที่ตรวจสอบ	พารามิเตอร์	วิธีการตรวจสอบ	ความถี่ในการตรวจวัด	ผู้รับผิดชอบ
	2) ภายในพื้นที่โรงพยาบาลสมิติเวช ศรีนครินทร์ (ดูรูปที่ 3)	- ความเสียหาย/ผลกระทบหรือเรื่องร้องเรียนจากผู้ที่ได้รับผลกระทบ (ดูรูปที่ 1)	- ติดตั้งกล่องรับความคิดเห็นบริเวณป้อมยาม	- ทุกวันตลอดระยะเวลาการก่อสร้าง	- เจ้าของโครงการ (บริษัท รอแยลเฮ้าส์อีเลฟเว่น จำกัด)[1/]
	3) ผู้พักอาศัยข้างเคียงพื้นที่ก่อสร้าง	- ความเสียหาย/ผลกระทบหรือเรื่องร้องเรียนจากผู้ที่ได้รับผลกระทบ (ดูรูปที่ 1)	- ติดตั้งกล่องรับความคิดเห็นบริเวณป้อมยาม	- ทุกวัน ตลอดระยะเวลาการก่อสร้าง	- เจ้าของโครงการ (บริษัท รอแยลเฮ้าส์ อีเลฟเว่น จำกัด)[1/]
4. การพังทลายของดิน	1) ภายในพื้นที่โครงการ	- สภาพสมบูรณ์ใช้งานได้ดี	- ตรวจสอบโดยเจ้าหน้าที่	- ทุกวันที่มีการก่อสร้างฐานราก ตลอดระยะเวลาการก่อสร้าง	- เจ้าของโครงการ (บริษัท รอแยลเฮ้าส์ อีเลฟเว่น จำกัด)[1/]
	2) ผู้พักอาศัยข้างเคียงพื้นที่ก่อสร้าง	- ความเสียหาย/ผลกระทบหรือเรื่องร้องเรียนจากผู้ที่ได้รับผลกระทบ (ดูรูปที่ 1)	- ติดตั้งกล่องรับความคิดเห็นบริเวณป้อมยาม	- ทุกวันตลอดระยะเวลาการก่อสร้าง	- เจ้าของโครงการ (บริษัท รอแยลเฮ้าส์ อีเลฟเว่น จำกัด)[1/]
5. น้ำใช้	1) เส้นท่อประปา	- การแตกรั่วซึมของท่อประปา	- ตรวจสอบโดยเจ้าหน้าที่	- เดือนละ 1 ครั้ง ตลอดระยะเวลาการก่อสร้าง	- เจ้าของโครงการ (บริษัท รอแยลเฮ้าส์ อีเลฟเว่น จำกัด)[1/]
	2) ถังเก็บน้ำใช้	- ความสะอาด	- ตรวจสอบโดยเจ้าหน้าที่	- เดือนละ 1 ครั้ง ตลอดระยะเวลาการก่อสร้าง	- เจ้าของโครงการ (บริษัท รอแยลเฮ้าส์ อีเลฟเว่น จำกัด)[1/]

หมายเหตุ : [1/] เจ้าของโครงการ (บริษัท รอแยลเฮ้าส์ อีเลฟเว่น จำกัด) จัดทำรายงานผลการปฏิบัติตามมาตรการป้องกันและแก้ไขผลกระทบสิ่งแวดล้อมทุก 6 เดือน และจัดส่งรายงานให้สำนักงานนโยบายและแผนทรัพยากรธรรมชาติและสิ่งแวดล้อม (สผ.) และสำนักงานเขตสวนหลวง

[2/] ช่วงก่อสร้างโครงการ (บริษัท รอแยลเฮ้าส์ อีเลฟเว่น จำกัด) จะต้องติดตารางมาตรการป้องกันและแก้ไขผลกระทบสิ่งแวดล้อม และมาตรการติดตามตรวจสอบผลกระทบสิ่งแวดล้อมของโครงการไว้บริเวณด้านหน้าพื้นที่ก่อสร้างให้เห็นอย่างชัดเจน

Rak Dee Harm Jua Co., Ltd.

พฤษภาคม 2562 ลงชื่อ.....
(นายโกศล โควิสุทธิ์)
กรรมการผู้มีอำนาจของบริษัท รอแยลเฮ้าส์ อีเลฟเว่น จำกัด

พฤษภาคม 2562 ลงชื่อ.....
(นางสาวนันทิมา ประจงการ)
บุคคลธรรมดาผู้มีสิทธิจัดทำรายงานบริษัท รักดีหามจั่ว จำกัด

ตารางที่ 3 (ต่อ 6)

ดัชนีผลกระทบสิ่งแวดล้อม	บริเวณที่ตรวจสอบ	พารามิเตอร์	วิธีการตรวจสอบ	ความถี่ในการตรวจวัด	ผู้รับผิดชอบ
6. น้ำเสีย	1) ระบบบำบัดน้ำเสียสำเร็จรูป	- pH	- เก็บและวิเคราะห์ตัวอย่างด้วยวิธี พีเอช มิเตอร์ (pH Meter)	- เดือนละ 1 ครั้ง ตลอดระยะเวลาการก่อสร้าง	- เจ้าของโครงการ (บริษัท รอแยลเฮ้าส์ อีเลฟเว่น จำกัด)[1/]
		- BOD	- เก็บและวิเคราะห์ตัวอย่างด้วยวิธี 5-day BOD Test		
		- Suspended Solids - Settleable Solids	- เก็บและวิเคราะห์ตัวอย่างด้วยวิธีแคลคูเลชัน (Calculation)		
		- Sulfide	- เก็บและวิเคราะห์ตัวอย่างด้วยวิธี Turbidimetric		
		- Total Dissolved Solids	- เก็บและวิเคราะห์ตัวอย่างด้วยวิธี Dried at 103-105 °C		
		- Fat, Oil & Grease	- เก็บและวิเคราะห์ตัวอย่างด้วยวิธีสกัดด้วยตัวทำละลาย		
		- TKN	- เก็บและวิเคราะห์ตัวอย่างด้วยวิธีเจลดาห์ล (Kjeldah)		
		- Total Coliform Bacteria	- เก็บและวิเคราะห์ตัวอย่างด้วยวิธี Multiple Tube Fermentation Technique		
		- Fecal Coliform Bacteria	- เก็บและวิเคราะห์ตัวอย่างด้วยวิธี Fecal Coliform Test (EC Medium)		

หมายเหตุ : [1/] เจ้าของโครงการ (บริษัท รอแยลเฮ้าส์ อีเลฟเว่น จำกัด) จัดทำรายงานผลการปฏิบัติตามมาตรการป้องกันและแก้ไขผลกระทบสิ่งแวดล้อมทุก 6 เดือน และจัดส่งรายงานให้สำนักงานนโยบายและแผนทรัพยากรธรรมชาติและสิ่งแวดล้อม (สผ.) และสำนักงานเขตสวนหลวง

[2/] ช่วงก่อสร้างโครงการ (บริษัท รอแยลเฮ้าส์ อีเลฟเว่น จำกัด) จะต้องติดตารางมาตรการป้องกันและแก้ไขผลกระทบสิ่งแวดล้อม และมาตรการติดตามตรวจสอบผลกระทบสิ่งแวดล้อมของโครงการไว้บริเวณด้านหน้าพื้นที่ก่อสร้างให้เห็นอย่างชัดเจน

Rak Dee Harm Jua Co., Ltd.

พฤษภาคม 2562 ลงชื่อ.....

(นายโกศล โควิสุทธิ์)

กรรมการผู้มีอำนาจของบริษัท รอแยลเฮ้าส์ อีเลฟเว่น จำกัด

พฤษภาคม 2562 ลงชื่อ.....

(นางสาวนันทิมา ประจงการ)

บุคคลธรรมดาผู้มีสิทธิจัดทำรายงานบริษัท รักดีหามจั่ว จำกัด

ตารางที่ 3 (ต่อ 7)

ดัชนีผลกระทบสิ่งแวดล้อม	บริเวณที่ตรวจสอบ	พารามิเตอร์	วิธีการตรวจสอบ	ความถี่ในการตรวจวัด	ผู้รับผิดชอบ
	2) ผู้พักอาศัยข้างเคียงพื้นที่ก่อสร้าง	- ความเสียหาย/ผลกระทบหรือเรื่องร้องเรียนจากผู้ที่ได้รับผลกระทบ (ดูรูปที่ 1)	- ติดตั้งกล่องรับความคิดเห็นบริเวณป้อมยาม	- ทุกวันตลอดระยะเวลาการก่อสร้าง	- เจ้าของโครงการ (บริษัท รอแยลเฮ้าส์ อีเลฟเว่น จำกัด)[1/]
7. การระบายน้ำ	1) ภายในพื้นที่โครงการ - บ่อพักน้ำภายในโครงการ	- การสะสมของตะกอนดินในบ่อพัก และท่อระบายน้ำ	- ตรวจสอบโดยเจ้าหน้าที่	- เดือนละ 1 ครั้ง ตลอดระยะเวลาการก่อสร้าง	- เจ้าของโครงการ (บริษัท รอแยลเฮ้าส์ อีเลฟเว่น จำกัด)[1/]
8. การจัดการมูลฝอย	1) ภายในพื้นที่โครงการ	- ปริมาณมูลฝอยตกค้าง - ความสะอาด	- ตรวจสอบโดยเจ้าหน้าที่	- ทุกวันตลอดระยะเวลาการก่อสร้าง	- เจ้าของโครงการ (บริษัท รอแยลเฮ้าส์ อีเลฟเว่น จำกัด)[1/]
	2) ผู้พักอาศัยข้างเคียงพื้นที่ก่อสร้าง	- ความเสียหาย/ผลกระทบหรือเรื่องร้องเรียนจากผู้ที่ได้รับผลกระทบ (ดูรูปที่ 1)	- ติดตั้งกล่องรับความคิดเห็นบริเวณป้อมยาม	- ทุกวันตลอดระยะเวลาการก่อสร้าง	- เจ้าของโครงการ (บริษัท รอแยลเฮ้าส์ อีเลฟเว่น จำกัด)[1/]
9. ระบบไฟฟ้า	- อุปกรณ์ไฟฟ้า	- สภาพพร้อมใช้งาน - อายุการใช้งาน	- ตรวจสอบโดยเจ้าหน้าที่	- เดือนละ 1 ครั้ง ตลอดระยะเวลาการก่อสร้าง	- เจ้าของโครงการ (บริษัท รอแยลเฮ้าส์ อีเลฟเว่น จำกัด)[1/]
10. การป้องกันอัคคีภัย	1) ถังดับเพลิงเคมี	- สภาพพร้อมใช้งาน - อายุการใช้งาน	- ตรวจสอบโดยเจ้าหน้าที่	- เดือนละ 1 ครั้ง ตลอดระยะเวลาการก่อสร้าง	- เจ้าของโครงการ (บริษัท รอแยลเฮ้าส์ อีเลฟเว่น จำกัด)[1/]

หมายเหตุ : [1/] เจ้าของโครงการ (บริษัท รอแยลเฮ้าส์ อีเลฟเว่น จำกัด) จัดทำรายงานผลการปฏิบัติตามมาตรการป้องกันและแก้ไขผลกระทบสิ่งแวดล้อมทุก 6 เดือน และจัดส่งรายงานให้สำนักงานนโยบายและแผนทรัพยากรธรรมชาติและสิ่งแวดล้อม (สผ.) และสำนักงานเขตสวนหลวง

[2/] ช่วงก่อสร้างโครงการ (บริษัท รอแยลเฮ้าส์ อีเลฟเว่น จำกัด) จะต้องติดตารางมาตรการป้องกันและแก้ไขผลกระทบสิ่งแวดล้อม และมาตรการติดตามตรวจสอบผลกระทบสิ่งแวดล้อมของโครงการไว้บริเวณด้านหน้าพื้นที่ก่อสร้างให้เห็นอย่างชัดเจน

พฤษภาคม 2562 ลงชื่อ.....
(นายโกศล โควิสุทธิ์)
กรรมการผู้มีอำนาจของบริษัท รอแยลเฮ้าส์ อีเลฟเว่น จำกัด

Rak Dee Harm Jua Co., Ltd.

พฤษภาคม 2562 ลงชื่อ.....
(นางสาวนันทิมา ประจงการ)
บุคคลธรรมดาผู้มีสิทธิจัดทำรายงานบริษัท รักดีหามจั่ว จำกัด

ตารางที่ 3 (ต่อ 8)

ดัชนีผลกระทบสิ่งแวดล้อม	บริเวณที่ตรวจสอบ	พารามิเตอร์	วิธีการตรวจสอบ	ความถี่ในการตรวจวัด	ผู้รับผิดชอบ
	2) ป้ายและเครื่องหมายแสดงการหนีไฟ และแผนผังเส้นทางการหนีไฟ	- สภาพดี มองเห็นได้ชัดเจน และไม่ลบเลือน	- ตรวจสอบโดยเจ้าหน้าที่	- เดือนละ 1 ครั้ง ตลอดระยะเวลาการก่อสร้าง	- เจ้าของโครงการ (บริษัท รอแยลเฮ้าส์ อีเลฟเว่น จำกัด)[1/]
11. การจราจร	1) ภายในพื้นที่โครงการ - ป้ายชื่อโครงการ และป้ายทิศทางการจราจรต่าง ๆ	- สภาพดี มองเห็นได้ชัดเจน และไม่ลบเลือน	- ตรวจสอบโดยเจ้าหน้าที่	- ทุกวัน ตลอดระยะเวลาการก่อสร้าง	- เจ้าของโครงการ (บริษัท รอแยลเฮ้าส์ อีเลฟเว่น จำกัด)[1/]
	2) ผู้พักอาศัยข้างเคียงพื้นที่ก่อสร้าง	- ตรวจสอบเรื่องร้องเรียนจากผู้ที่ได้รับผลกระทบ (ดูรูปที่ 1)	- ติดตั้งกล่องรับความคิดเห็นบริเวณป้อมยาม	- ทุกวัน ตลอดระยะเวลาการก่อสร้าง	- เจ้าของโครงการ (บริษัท รอแยลเฮ้าส์ อีเลฟเว่น จำกัด)[1/]
12. ความปลอดภัย	1) ภายในพื้นที่โครงการ	- สภาพพร้อมใช้งานของเครื่องจักรอุปกรณ์	- ตรวจสอบตามชนิดของอุปกรณ์	- ทุกวัน ตลอดระยะเวลาการก่อสร้าง	- เจ้าของโครงการ (บริษัท รอแยลเฮ้าส์ อีเลฟเว่น จำกัด)[1/]
		- สภาพความสมบูรณ์ของรั้ว ผ้าใบทึบ และ Chain Link	- ทุกวัน ตรวจสอบตามชนิดของอุปกรณ์	- ตลอดระยะเวลาการก่อสร้าง	- เจ้าของโครงการ (บริษัท รอแยลเฮ้าส์ อีเลฟเว่น จำกัด)[1/]
		- สภาพความสมบูรณ์ของระบบโทรทัศน์วงจรปิด (CCTV System)	- ตรวจสอบโดยเจ้าหน้าที่	- เดือนละ 1 ครั้ง ตลอดระยะเวลาการก่อสร้าง	- เจ้าของโครงการ (บริษัท รอแยลเฮ้าส์ อีเลฟเว่น จำกัด)[1/]

หมายเหตุ : [1/] เจ้าของโครงการ (บริษัท รอแยลเฮ้าส์ อีเลฟเว่น จำกัด) จัดทำรายงานผลการปฏิบัติตามมาตรการป้องกันและแก้ไขผลกระทบสิ่งแวดล้อมทุก 6 เดือน และจัดส่งรายงานให้สำนักงานนโยบายและแผนทรัพยากรธรรมชาติและสิ่งแวดล้อม (สผ.) และสำนักงานเขตสวนหลวง

[2/] ช่วงก่อสร้างโครงการ (บริษัท รอแยลเฮ้าส์ อีเลฟเว่น จำกัด) จะต้องติดตารางมาตรการป้องกันและแก้ไขผลกระทบสิ่งแวดล้อม และมาตรการติดตามตรวจสอบผลกระทบสิ่งแวดล้อมของโครงการไว้บริเวณด้านหน้าพื้นที่ก่อสร้างให้เห็นอย่างชัดเจน

พฤษภาคม 2562 ลงชื่อ.....

(นายโกศล โควิสุทธิ์)

กรรมการผู้มีอำนาจของบริษัท รอแยลเฮ้าส์ อีเลฟเว่น จำกัด

Rak Dee Harm Jua Co., Ltd.

พฤษภาคม 2562 ลงชื่อ.....

(นางสาวนันทิมา ประจงการ)

บุคคลธรรมดาผู้มีสิทธิจัดทำรายงานบริษัท รักดีหามจั่ว จำกัด

ตารางที่ 3 (ต่อ 9)

ดัชนีผลกระทบสิ่งแวดล้อม	บริเวณที่ตรวจสอบ	พารามิเตอร์	วิธีการตรวจสอบ	ความถี่ในการตรวจวัด	ผู้รับผิดชอบ
	2) เครื่องจักรอุปกรณ์	- ตรวจสอบตามชนิดของอุปกรณ์	- ตรวจสอบโดยเจ้าหน้าที่	- เดือนละ 1 ครั้ง ตลอดระยะเวลาการก่อสร้าง	- เจ้าของโครงการ (บริษัท รอแยลเฮ้าส์ อีเลฟเว่น จำกัด)[1/]
	3) ป้ายแนะนำการทำงาน	- สภาพดี มองเห็นชัดเจนและไม่ลบเลือน	- ตรวจสอบโดยเจ้าหน้าที่	- เดือนละ 1 ครั้ง ตลอดระยะเวลาการก่อสร้าง	- เจ้าของโครงการ (บริษัท รอแยลเฮ้าส์ อีเลฟเว่น จำกัด)[1/]
	4) คนงานก่อสร้าง	1. การเป็นพาหะนำโรค อาทิ โรคเท้าช้าง ไข้มาลาเรีย เป็นต้น	- ตรวจเลือด	- ก่อนรับเข้าทำงานทุกครั้งและหลังรับเข้าทำงาน ทุก 6 เดือน	- เจ้าของโครงการ (บริษัท รอแยลเฮ้าส์ อีเลฟเว่น จำกัด)[1/]
		2. สถิติการเกิดอุบัติเหตุ สาเหตุ ลักษณะการเกิดผลที่เกิดและวิธีการ	- ติดตั้งป้ายสถิติการเกิดอุบัติเหตุในโครงการ	- ตลอดระยะเวลาการก่อสร้าง	- เจ้าของโครงการ (บริษัท รอแยลเฮ้าส์ อีเลฟเว่น จำกัด)[1/]
		3. ความรู้ความเข้าใจของคนงานในการใช้ เครื่องจักรอุปกรณ์	- จัดอบรม	- เดือนละ 1 ครั้ง ตลอดระยะเวลาการก่อสร้าง	- เจ้าของโครงการ (บริษัท รอแยลเฮ้าส์ อีเลฟเว่น จำกัด)[1/]
	5) ผู้พักอาศัยข้างเคียงพื้นที่ก่อสร้างโครงการ	- ความเสียหาย/ผลกระทบหรือเรื่องร้องเรียนจากผู้ที่ได้รับผลกระทบ (ดูรูปที่ 1)	- ติดตั้งกล่องรับความคิดเห็นบริเวณป้อมยาม	- ทุกวัน ตลอดระยะเวลาการก่อสร้าง	- เจ้าของโครงการ (บริษัท รอแยลเฮ้าส์ อีเลฟเว่น จำกัด)[1/]

หมายเหตุ : [1/] เจ้าของโครงการ (บริษัท รอแยลเฮ้าส์ อีเลฟเว่น จำกัด) จัดทำรายงานผลการปฏิบัติตามมาตรการป้องกันและแก้ไขผลกระทบสิ่งแวดล้อมทุก 6 เดือน และจัดส่งรายงานให้สำนักงานนโยบายและแผนทรัพยากรธรรมชาติและสิ่งแวดล้อม (สผ.) และสำนักงานเขตสวนหลวง

[2/] ช่วงก่อสร้างโครงการ (บริษัท รอแยลเฮ้าส์ อีเลฟเว่น จำกัด) จะต้องติดตารางมาตรการป้องกันและแก้ไขผลกระทบสิ่งแวดล้อม และมาตรการติดตามตรวจสอบผลกระทบสิ่งแวดล้อมของโครงการไว้บริเวณด้านหน้าพื้นที่ก่อสร้างให้เห็นอย่างชัดเจน

Rak Dee Harm Jua Co., Ltd.

พฤษภาคม 2562 ลงชื่อ.....
(นายโกศล โควิสุทธิ์)
กรรมการผู้มีอำนาจของบริษัท รอแยลเฮ้าส์ อีเลฟเว่น จำกัด

พฤษภาคม 2562 ลงชื่อ.....
(นางสาวนันทิมา ประจงการ)
บุคคลธรรมดาผู้มีสิทธิจัดทำรายงานบริษัท รักดีหามจั่ว จำกัด

ตารางที่ 3 (ต่อ 10)

ดัชนีผลกระทบสิ่งแวดล้อม	บริเวณที่ตรวจสอบ	พารามิเตอร์	วิธีการตรวจสอบ	ความถี่ในการตรวจวัด	ผู้รับผิดชอบ
13. การรับเรื่องร้องเรียน	- ผู้พักอาศัยข้างเคียงในพื้นที่ระยะประชิดพื้นที่ระยะ 100 เมตร จากขอบเขตพื้นที่โครงการ พื้นที่อ่อนไหว และพื้นที่ในแนวเส้นทางขนส่งวัสดุและอุปกรณ์ก่อสร้าง	สำรวจสภาพเศรษฐกิจสังคม และความคิดเห็นของประชาชน และหน่วยงานที่เกี่ยวข้อง ดังนี้ - บ้าน/อาคารข้างเคียง - บ้าน/อาคารในระยะ 100 เมตร - พื้นที่อ่อนไหว - พื้นที่ตามแนวเส้นทางการขนส่งวัสดุและอุปกรณ์ก่อสร้าง	- ใช้วิธีการ และการสุ่มตัวอย่างตามหลักวิชาการและหลักสถิติ พร้อมแสดงภาพตำแหน่งการสำรวจ	- ปีละ 1 ครั้ง ตั้งแต่เริ่มก่อสร้างโครงการจนถึงก่อนอนุญาตเปิดใช้อาคาร	- เจ้าของโครงการ (บริษัท รอแยลเฮ้าส์ อีเลฟเว่น จำกัด)[1/]

หมายเหตุ : [1/] เจ้าของโครงการ (บริษัท รอแยลเฮ้าส์ อีเลฟเว่น จำกัด) จัดทำรายงานผลการปฏิบัติตามมาตรการป้องกันและแก้ไขผลกระทบสิ่งแวดล้อมทุก 6 เดือน และจัดส่งรายงานให้สำนักงานนโยบายและแผนทรัพยากรธรรมชาติและสิ่งแวดล้อม (สผ.) และสำนักงานเขตสวนหลวง

[2/] ช่วงก่อสร้างโครงการ (บริษัท รอแยลเฮ้าส์ อีเลฟเว่น จำกัด) จะต้องติดตารางมาตรการป้องกันและแก้ไขผลกระทบสิ่งแวดล้อม และมาตรการติดตามตรวจสอบผลกระทบสิ่งแวดล้อมของโครงการไว้บริเวณด้านหน้าพื้นที่ก่อสร้างให้เห็นอย่างชัดเจน

พฤษภาคม 2562 ลงชื่อ.....

(นายโกศล โควิสุทธิ์)

กรรมการผู้มีอำนาจของบริษัท รอแยลเฮ้าส์ อีเลฟเว่น จำกัด

Rak Dee Harm Jua Co., Ltd.

พฤษภาคม 2562 ลงชื่อ.....

(นางสาวนันทิมา ประจงการ)

บุคคลธรรมดาผู้มีสิทธิจัดทำรายงานบริษัท รักดีหามจั่ว จำกัด

ตารางที่ 4 สรุปมาตรการติดตามตรวจสอบผลกระทบสิ่งแวดล้อมโครงการ COCOON RAMA 9 (โคคูน พระราม 9) (ช่วงเปิดดำเนินการ)

ดัชนีผลกระทบสิ่งแวดล้อม	บริเวณที่ตรวจสอบ	พารามิเตอร์	วิธีการตรวจสอบ	ความถี่ในการตรวจวัด	ผู้รับผิดชอบ
1. คุณภาพอากาศ 1.1 ฝุ่นละออง	1) ถนนภายในพื้นที่โครงการ	- ความสะอาด	- ตรวจสอบโดยเจ้าหน้าที่	- ทุกวัน ตลอดระยะเวลาเปิดดำเนินการ	- เจ้าของโครงการ (บริษัท รอแยลเฮ้าส์ อีเลฟเว่น จำกัด))[3/] หรือนิติบุคคลอาคารชุด
	2) ผู้พักอาศัยข้างเคียงพื้นที่โครงการ	- ความเสียหาย/ ผลกระทบหรือเรื่องร้องเรียนจากผู้ที่ได้รับผลกระทบ (ดูรูปที่ 2)	- ติดตั้งกล่องรับความคิดเห็นบริเวณป้อมยาม	- ทุกวัน ตลอดระยะเวลาเปิดดำเนินการ	- เจ้าของโครงการ (บริษัท รอแยลเฮ้าส์ อีเลฟเว่น จำกัด)[3/] หรือนิติบุคคลอาคารชุด
1.2 มลพิษทางอากาศ	1) ถนนภายในพื้นที่โครงการ	- ความสะอาด	- ตรวจสอบโดยเจ้าหน้าที่	- ทุกวัน ตลอดระยะเวลาเปิดดำเนินการ	- เจ้าของโครงการ (บริษัท รอแยลเฮ้าส์ อีเลฟเว่น จำกัด)[3/] หรือนิติบุคคลอาคารชุด
	2) พื้นที่สีเขียวภายในโครงการ	- ความสมบูรณ์ของพันธุ์ไม้แต่ละชนิด	- ตรวจสอบโดยเจ้าหน้าที่	- ทุกวัน ตลอดระยะเวลาเปิดดำเนินการ	- เจ้าของโครงการ (บริษัท รอแยลเฮ้าส์อีเลฟเว่น จำกัด)[3/] หรือนิติบุคคลอาคารชุด

หมายเหตุ : [3/] เจ้าของโครงการ บริษัท รอแยลเฮ้าส์ อีเลฟเว่น จำกัด (ในกรณีที่ยังไม่ได้จดทะเบียนนิติบุคคลอาคารชุด)/นิติบุคคลอาคารชุด (กรณีจัดตั้งนิติบุคคลอาคารชุดและโอนกรรมสิทธิ์เรียบร้อยแล้ว) ต้องจัดทำรายงานผลการปฏิบัติตามมาตรการ ฯ เสนอต่อสำนักงานนโยบายและแผนทรัพยากรธรรมชาติและสิ่งแวดล้อม (สผ.) และสำนักงานเขตสวนหลวง ทุก ๆ 6 เดือน

[4/] เจ้าของโครงการ (บริษัท รอแยลเฮ้าส์ อีเลฟเว่น จำกัด) จะต้องส่งมอบรายงานการประเมินผลกระทบสิ่งแวดล้อม (รายงานฉบับสมบูรณ์) ของโครงการให้กับนิติบุคคลอาคารชุด เพื่อให้รับทราบรายละเอียดโครงการและมาตรการที่โครงการจะต้องปฏิบัติตลอดระยะเวลาเปิดดำเนินการ

พฤษภาคม 2562 ลงชื่อ .....

(นายโกศล โควิสุทธิ์)

กรรมการผู้มีอำนาจของบริษัท รอแยลเฮ้าส์ อีเลฟเว่น จำกัด

Rak Dee Harm Jua Co., Ltd.

พฤษภาคม 2562 ลงชื่อ.....

(นางสาวนันทิมา ประจงการ)

บุคคลธรรมดาผู้มีสิทธิจัดทำรายงานบริษัท รักดีหามจั่ว จำกัด

ตารางที่ 4 (ต่อ 1)

ดัชนีผลกระทบสิ่งแวดล้อม	บริเวณที่ตรวจสอบ	พารามิเตอร์	วิธีการตรวจสอบ	ความถี่ในการตรวจวัด	ผู้รับผิดชอบ
	3) ป้ายและสัญลักษณ์ต่าง ๆ อาทิเช่นป้ายห้ามติดเครื่องยนต์ ป้ายจำกัดความเร็ว เป็นต้น	- สภาพดี มองเห็นชัดเจนและไม่ลบเลือน	- ตรวจสอบโดยเจ้าหน้าที่	- เดือนละ 1 ครั้ง ตลอดระยะเวลาเปิดดำเนินการ	- เจ้าของโครงการ (บริษัท รอแยลเฮ้าส์ อีเลฟเว่น จำกัด)[3/] หรือนิติบุคคลอาคารชุด
	4) ผู้พักอาศัยข้างเคียงพื้นที่โครงการ	- ความเสียหาย/ผลกระทบหรือเรื่องร้องเรียนจากผู้ที่ได้รับผลกระทบ (ดูรูปที่ 2)	- ติดตั้งกล่องรับความคิดเห็นบริเวณป้อมยาม	- ทุกวัน ตลอดระยะเวลาเปิดดำเนินการ	- เจ้าของโครงการ (บริษัท รอแยลเฮ้าส์ อีเลฟเว่น จำกัด)[3/] หรือนิติบุคคลอาคารชุด
2. เสียง	1) ภายในพื้นที่โครงการ - ป้ายและสัญลักษณ์ต่าง ๆ อาทิเช่น ป้ายห้ามติดเครื่องยนต์ ป้ายจำกัดความเร็ว เป็นต้น	- สภาพดี มองเห็นชัดเจนและไม่ลบเลือน	- ตรวจสอบโดยเจ้าหน้าที่	- เดือนละ 1 ครั้ง ตลอดระยะเวลาเปิดดำเนินการ	- เจ้าของโครงการ (บริษัท รอแยลเฮ้าส์อีเลฟเว่น จำกัด)[3/] หรือนิติบุคคลอาคารชุด
	2) ผู้พักอาศัยข้างเคียงพื้นที่โครงการ	- ความเสียหาย/ ผลกระทบหรือเรื่องร้องเรียนจากผู้ที่ได้รับผลกระทบ (ดูรูปที่ 2)	- ติดตั้งกล่องรับความคิดเห็นบริเวณป้อมยาม	- ทุกวัน ตลอดระยะเวลาเปิดดำเนินการ	- เจ้าของโครงการ (บริษัท รอแยลเฮ้าส์ อีเลฟเว่น จำกัด)[3/] หรือนิติบุคคลอาคารชุด

หมายเหตุ : [3/] เจ้าของโครงการ บริษัท รอแยลเฮ้าส์ อีเลฟเว่น จำกัด (ในกรณีที่ยังไม่ได้จดทะเบียนนิติบุคคลอาคารชุด)/นิติบุคคลอาคารชุด (กรณีจัดตั้งนิติบุคคลอาคารชุดและโอนกรรมสิทธิ์เรียบร้อยแล้ว) ต้องจัดทำรายงานผลการปฏิบัติตามมาตรการ ฯ เสนอต่อสำนักงานนโยบายและแผนทรัพยากรธรรมชาติและสิ่งแวดล้อม (สผ.) และสำนักงานเขตสวนหลวง ทุก ๆ 6 เดือน

[4/] เจ้าของโครงการ (บริษัท รอแยลเฮ้าส์ อีเลฟเว่น จำกัด) จะต้องส่งมอบรายงานการประเมินผลกระทบสิ่งแวดล้อม (รายงานฉบับสมบูรณ์) ของโครงการให้กับนิติบุคคลอาคารชุด เพื่อให้รับทราบรายละเอียดโครงการและมาตรการที่โครงการจะต้องปฏิบัติตลอดระยะเวลาเปิดดำเนินการ

Rak Dee Harm Jua Co., Ltd.

พฤษภาคม 2562 ลงชื่อ.....
(นายโกศล โควิสุทธิ์)
กรรมการผู้มีอำนาจของบริษัท รอแยลเฮ้าส์ อีเลฟเว่น จำกัด

พฤษภาคม 2562 ลงชื่อ.....
(นางสาวนันทิมา ประจงการ)
บุคคลธรรมดาผู้มีสิทธิจัดทำรายงานบริษัท รักดีหามจั่ว จำกัด

ตารางที่ 4 (ต่อ 2)

ดัชนีผลกระทบสิ่งแวดล้อม	บริเวณที่ตรวจสอบ	พารามิเตอร์	วิธีการตรวจสอบ	ความถี่ในการตรวจวัด	ผู้รับผิดชอบ
3. น้ำใช้	1) เส้นท่อประปา	- การแตกหรือรั่วซึมของท่อประปา	- ตรวจสอบโดยเจ้าหน้าที่	- เดือนละ 1 ครั้ง ตลอดระยะเวลาเปิดดำเนินการ	- เจ้าของโครงการ (บริษัท รอแยลเฮ้าส์ อีเลฟเว่น จำกัด)[3/] หรือนิติบุคคลอาคารชุด
	2) ถังเก็บน้ำใช้	- ความสะอาด	- ตรวจสอบโดยเจ้าหน้าที่	- ปีละ 2 ครั้ง (6 เดือน/ครั้ง) ตลอดระยะเวลาเปิดดำเนินการ	- เจ้าของโครงการ (บริษัท รอแยลเฮ้าส์ อีเลฟเว่น จำกัด)[3/] หรือนิติบุคคลอาคารชุด
	3) วาล์วควบคุมการจ่ายน้ำ	- การปิดวาล์วในช่วง 07.00-10.00 น. และช่วงเวลา 19.00-21.00 น.	- ตรวจสอบโดยเจ้าหน้าที่	- ทุกวันตลอดระยะเวลาเปิดดำเนินการ	- เจ้าของโครงการ (บริษัท รอแยลเฮ้าส์ อีเลฟเว่น จำกัด)[3/] หรือนิติบุคคลอาคารชุด
4. สระว่ายน้ำ 4.1โครงสร้างสระว่ายน้ำ	1) พื้นสระว่ายน้ำ	- สภาพดีไม่แตกร้าว	- ตรวจสอบโดยเจ้าหน้าที่	- สัปดาห์ละ 1 ครั้ง ตลอดระยะเวลาเปิดดำเนินการ	- เจ้าของโครงการ (บริษัท รอแยลเฮ้าส์ อีเลฟเว่นจำกัด)[3/] หรือนิติบุคคลอาคารชุด

หมายเหตุ : [3/] เจ้าของโครงการ บริษัท รอแยลเฮ้าส์ อีเลฟเว่น จำกัด (ในกรณีที่ยังไม่ได้จดทะเบียนนิติบุคคลอาคารชุด)/นิติบุคคลอาคารชุด (กรณีจัดตั้งนิติบุคคลอาคารชุดและโอนกรรมสิทธิ์เรียบร้อยแล้ว) ต้องจัดทำรายงานผลการปฏิบัติตามมาตรการ ฯ เสนอต่อสำนักงานนโยบายและแผนทรัพยากรธรรมชาติและสิ่งแวดล้อม (สผ.) และสำนักงานเขตสวนหลวง ทุก ๆ 6 เดือน

[4/] เจ้าของโครงการ (บริษัท รอแยลเฮ้าส์ อีเลฟเว่น จำกัด) จะต้องส่งมอบรายงานการประเมินผลกระทบสิ่งแวดล้อม (รายงานฉบับสมบูรณ์) ของโครงการให้กับนิติบุคคลอาคารชุด เพื่อให้รับทราบรายละเอียดโครงการและมาตรการที่โครงการจะต้องปฏิบัติตลอดระยะเวลาเปิดดำเนินการ

Rak Dee Harm Jua Co., Ltd.

พฤษภาคม 2562 ลงชื่อ .....

(นายโกศล โควิสุทธิ์)

กรรมการผู้มีอำนาจของบริษัท รอแยลเฮ้าส์ อีเลฟเว่น จำกัด

พฤษภาคม 2562ลงชื่อ.....

(นางสาวนันทิมา ประจงการ)

บุคคลธรรมดาผู้มีสิทธิจัดทำรายงานบริษัท รักดีหามจั่ว จำกัด

ตารางที่ 4 (ต่อ 3)

ดัชนีผลกระทบสิ่งแวดล้อม	บริเวณที่ตรวจสอบ	พารามิเตอร์	วิธีการตรวจสอบ	ความถี่ในการตรวจวัด	ผู้รับผิดชอบ
	2) อุปกรณ์ไฟฟ้าบริเวณสระว่ายน้ำ	- สภาพพร้อมใช้งานไม่ชำรุด	- ตรวจสอบโดยเจ้าหน้าที่	- สัปดาห์ละ 1 ครั้ง ตลอดระยะเวลาเปิดดำเนินการ	- เจ้าของโครงการ (บริษัท รอแยลเฮ้าส์ อีเลฟเว่น จำกัด)[3/] หรือนิติบุคคลอาคารชุด
	3) ระบบไฟฟ้าส่องสว่าง	- สภาพพร้อมใช้งานไม่ชำรุด	- ตรวจสอบโดยเจ้าหน้าที่	- สัปดาห์ละ 1 ครั้ง ตลอดระยะเวลาเปิดดำเนินการ	- เจ้าของโครงการ (บริษัท รอแยลเฮ้าส์ อีเลฟเว่น จำกัด)[3/] หรือนิติบุคคลอาคารชุด
4.2 อุบัติเหตุจากการจมน้ำ	- ขอบสระและทางเดิน	- ไม่มีน้ำขัง	- ตรวจสอบโดยเจ้าหน้าที่	- ตลอดเวลาที่เปิดให้บริการสระว่ายน้ำ	- เจ้าของโครงการม (บริษัทรอแยลเฮ้าส์ อีเลฟเว่น จำกัด)[3/] หรือนิติบุคคลอาคารชุด
	- ป้ายแสดงกฎข้อปฏิบัติสำหรับผู้ใช้สระว่ายน้ำ	- สภาพดี ไม่ลบเลือน	- ตรวจสอบโดยเจ้าหน้าที่	- สัปดาห์ละ 1 ครั้ง ตลอดระยะเวลาเปิดดำเนินการ	- เจ้าของโครงการ (บริษัท รอแยลเฮ้าส์ อีเลฟเว่น จำกัด)[3/] หรือนิติบุคคลอาคารชุด
	- อุปกรณ์ประจำสระว่ายน้ำ เช่น ไม้ช่วยชีวิต ห่วงชูชีพ โฟมช่วยชีวิต	- สภาพพร้อมใช้งาน ไม่ชำรุด	- ตรวจสอบโดยเจ้าหน้าที่	- สัปดาห์ละ 1 ครั้ง ตลอดระยะเวลาเปิดดำเนินการ	- เจ้าของโครงการ (บริษัท รอแยลเฮ้าส์ อีเลฟเว่น จำกัด)[3/] หรือนิติบุคคลอาคารชุด

หมายเหตุ : [3/] เจ้าของโครงการ บริษัท รอแยลเฮ้าส์ อีเลฟเว่น จำกัด (ในกรณีที่ยังไม่ได้จดทะเบียนนิติบุคคลอาคารชุด)/นิติบุคคลอาคารชุด (กรณีจัดตั้งนิติบุคคลอาคารชุดและโอนกรรมสิทธิ์เรียบร้อยแล้ว) ต้องจัดทำรายงานผลการปฏิบัติตามมาตรการ ฯ เสนอต่อสำนักงานนโยบายและแผนทรัพยากรธรรมชาติและสิ่งแวดล้อม (สผ.) และสำนักงานเขตสวนหลวง ทุก ๆ 6 เดือน

[4/] เจ้าของโครงการ (บริษัท รอแยลเฮ้าส์ อีเลฟเว่น จำกัด) จะต้องส่งมอบรายงานการประเมินผลกระทบสิ่งแวดล้อม (รายงานฉบับสมบูรณ์) ของโครงการให้กับนิติบุคคลอาคารชุด เพื่อให้รับทราบรายละเอียดโครงการและมาตรการที่โครงการจะต้องปฏิบัติตลอดระยะเวลาเปิดดำเนินการ

Rak Dee Harm Jua Co., Ltd.

พฤษภาคม 2562 ลงชื่อ .....

(นายโกศล โควิสุทธิ์)

กรรมการผู้มีอำนาจของบริษัท รอแยลเฮ้าส์ อีเลฟเว่น จำกัด

พฤษภาคม 2562ลงชื่อ.....

(นางสาวนันทิมา ประจงการ)

บุคคลธรรมดาผู้มีสิทธิจัดทำรายงานบริษัท รักดีหามจั่ว จำกัด

ตารางที่ 4 (ต่อ 4)

ดัชนีผลกระทบสิ่งแวดล้อม	บริเวณที่ตรวจสอบ	พารามิเตอร์	วิธีการตรวจสอบ	ความถี่ในการตรวจวัด	ผู้รับผิดชอบ
4.3 คุณภาพน้ำสระว่ายน้ำ	- สระว่ายน้ำ บริเวณส่วนลึกและส่วนตื้น บริเวณละ 1 จุด	- pH - คลอรีนอิสระคงเหลือ	- เก็บและวิเคราะห์ตัวอย่างด้วยวิธีมาตรฐาน	- ทุกวันวันละ 2 ครั้ง ก่อนเปิดและหลังเปิดบริการตลอดระยะเวลาช่วงเปิดดำเนินการ	- เจ้าของโครงการ (บริษัท รอแยลเฮ้าส์ อีเลฟเว่น จำกัด)[3/] หรือนิติบุคคลอาคารชุด
		- โคลิฟอร์มทั้งหมด (Total Coliform Bacteria) - ฟิคอลโคลิฟอร์ม (FecelColiform Bacteria)	- เก็บและวิเคราะห์ตัวอย่างด้วยวิธีมาตรฐาน	- เดือนละ 1 ครั้ง ขณะที่มีผู้ใช้สระว่ายน้ำมากที่สุดตลอดระยะเวลาช่วงเปิดดำเนินการ	- เจ้าของโครงการ (บริษัท รอแยลเฮ้าส์ อีเลฟเว่น จำกัด)[3/] หรือนิติบุคคลอาคารชุด
		- คลอรีนที่รวมกับสารอื่นๆ (Combined Cholorine) - ค่าความเป็นด่าง (Alkalinity) - ความกระด้าง (Calcium Hardness) - คลอไรด์(Chloride) - กรดไซยานูริก (Cyanuric Acid)	- เก็บและวิเคราะห์ตัวอย่างด้วยวิธีมาตรฐาน	- เดือนละ 1 ครั้ง ขณะที่มีผู้ใช้สระว่ายน้ำมากที่สุดตลอดระยะเวลาช่วงเปิดดำเนินการ	- เจ้าของโครงการ (บริษัท รอแยลเฮ้าส์ อีเลฟเว่น จำกัด)[3/] หรือนิติบุคคลอาคารชุด

หมายเหตุ : [3/] เจ้าของโครงการ บริษัท รอแยลเฮ้าส์ อีเลฟเว่น จำกัด (ในกรณีที่ยังไม่ได้จดทะเบียนนิติบุคคลอาคารชุด)/นิติบุคคลอาคารชุด (กรณีจัดตั้งนิติบุคคลอาคารชุดและโอนกรรมสิทธิ์เรียบร้อยแล้ว) ต้องจัดทำรายงานผลการปฏิบัติตามมาตรการ ฯ เสนอต่อสำนักงานนโยบายและแผนทรัพยากรธรรมชาติและสิ่งแวดล้อม (สผ.) และสำนักงานเขตสวนหลวง ทุก ๆ 6 เดือน

[4/] เจ้าของโครงการ (บริษัท รอแยลเฮ้าส์ อีเลฟเว่น จำกัด) จะต้องส่งมอบรายงานการประเมินผลกระทบสิ่งแวดล้อม (รายงานฉบับสมบูรณ์) ของโครงการให้กับนิติบุคคลอาคารชุด เพื่อให้รับทราบรายละเอียดโครงการและมาตรการที่โครงการจะต้องปฏิบัติตลอดระยะเวลาเปิดดำเนินการ

Rak Dee Harm Jua Co., Ltd.

พฤษภาคม 2562 ลงชื่อ .....
(นายโกศล โควิสุทธิ์)
กรรมการผู้มีอำนาจของบริษัท รอแยลเฮ้าส์ อีเลฟเว่น จำกัด

พฤษภาคม 2562ลงชื่อ.....
(นางสาวนันทิมา ประจงการ)
บุคคลธรรมดาผู้มีสิทธิจัดทำรายงานบริษัท รักดีหามจั่ว จำกัด

ตารางที่ 4 (ต่อ 5)

ดัชนีผลกระทบสิ่งแวดล้อม	บริเวณที่ตรวจสอบ	พารามิเตอร์	วิธีการตรวจสอบ	ความถี่ในการตรวจวัด	ผู้รับผิดชอบ
		- แอมโมเนีย (Ammonia) - ไนเตรท (Nitrate) - *E. Coli* - *Staphylococcus aureus* - *Pseudomonas aeruginosa*			
	- ระบบกรองน้ำสระว่ายน้ำ	- สภาพดีไม่ชำรุด	- ตรวจสอบโดยเจ้าหน้าที่	- สัปดาห์ละ 1 ครั้ง ตลอดระยะเวลาเปิดดำเนินการ	- เจ้าของโครงการ (บริษัท รอแยลเฮ้าส์ อีเลฟเว่น จำกัด)[3/] หรือนิติบุคคลอาคารชุด
	- ความสะอาดของสระว่ายน้ำ	- ไม่มีตะกอน ตะไคร่น้ำ และเศษผง	- ตรวจสอบโดยเจ้าหน้าที่	- สัปดาห์ละ 1 ครั้ง ตลอดระยะเวลาเปิดดำเนินการ	- เจ้าของโครงการ (บริษัท รอแยลเฮ้าส์ อีเลฟเว่น จำกัด)[3/] หรือนิติบุคคลอาคารชุด

หมายเหตุ : [3/] เจ้าของโครงการ บริษัท รอแยลเฮ้าส์ อีเลฟเว่น จำกัด (ในกรณีที่ยังไม่ได้จดทะเบียนนิติบุคคลอาคารชุด)/นิติบุคคลอาคารชุด (กรณีจัดตั้งนิติบุคคลอาคารชุดและโอนกรรมสิทธิ์เรียบร้อยแล้ว) ต้องจัดทำรายงานผลการปฏิบัติตามมาตรการ ฯ เสนอต่อสำนักงานนโยบายและแผนทรัพยากรธรรมชาติและสิ่งแวดล้อม (สผ.) และสำนักงานเขตสวนหลวง ทุก ๆ 6 เดือน

[4/] เจ้าของโครงการ (บริษัท รอแยลเฮ้าส์ อีเลฟเว่น จำกัด) จะต้องส่งมอบรายงานการประเมินผลกระทบสิ่งแวดล้อม (รายงานฉบับสมบูรณ์) ของโครงการให้กับนิติบุคคลอาคารชุด เพื่อให้รับทราบรายละเอียดโครงการและมาตรการที่โครงการจะต้องปฏิบัติตลอดระยะเวลาเปิดดำเนินการ

Rak Dee Harm Jua Co., Ltd.

พฤษภาคม 2562 ลงชื่อ .....

(นายโกศล โควิสุทธิ์)

กรรมการผู้มีอำนาจของบริษัท รอแยลเฮ้าส์ อีเลฟเว่น จำกัด

พฤษภาคม 2562ลงชื่อ.....

(นางสาวนันทิมา ประจงการ)

บุคคลธรรมดาผู้มีสิทธิจัดทำรายงานบริษัท รักดีหามจั่ว จำกัด

ตารางที่ 4 (ต่อ 6)

ดัชนีผลกระทบสิ่งแวดล้อม	บริเวณที่ตรวจสอบ	พารามิเตอร์	วิธีการตรวจสอบ	ความถี่ในการตรวจวัด	ผู้รับผิดชอบ
5. น้ำเสีย 5.1 ประสิทธิภาพของระบบบำบัดน้ำเสีย (1) คุณภาพน้ำก่อนการบำบัด	- บ่อเกรอะ (ดูรูปที่ 6)	- pH - BOD - Suspended Solids - Settleable Solids - Sulfide - Total Dissolved Solids - Fat, Oil & Grease - TKN	- เก็บและวิเคราะห์ตัวอย่างด้วยวิธีพีเอช มิเตอร์ (pH Meter) - เก็บและวิเคราะห์ตัวอย่างด้วยวิธี 5-day BOD Test - เก็บและวิเคราะห์ตัวอย่างด้วยวิธีแคลคูเลชัน (Calculation) - เก็บและวิเคราะห์ตัวอย่างด้วยวิธีTurbidimetric - เก็บและวิเคราะห์ตัวอย่างด้วยวิธี Dried at 103-105 °C - เก็บและวิเคราะห์ตัวอย่างด้วยวิธีสกัดด้วยตัวทำละลาย - เก็บและวิเคราะห์ตัวอย่างด้วยวิธีเจลดาห์ล (Kjeldah)	- เดือนละ 1 ครั้ง ตลอดระยะเวลาเปิดดำเนินการ	- เจ้าของโครงการ (บริษัท รอแยลเฮ้าส์อีเลฟเว่น จำกัด)[3/] หรือนิติบุคคลอาคารชุด

หมายเหตุ : [3/] เจ้าของโครงการ บริษัท รอแยลเฮ้าส์ อีเลฟเว่น จำกัด (ในกรณีที่ยังไม่ได้จดทะเบียนนิติบุคคลอาคารชุด)/นิติบุคคลอาคารชุด (กรณีจัดตั้งนิติบุคคลอาคารชุดและโอนกรรมสิทธิ์เรียบร้อยแล้ว) ต้องจัดทำรายงานผลการปฏิบัติตามมาตรการ ฯ เสนอต่อสำนักงานนโยบายและแผนทรัพยากรธรรมชาติและสิ่งแวดล้อม (สผ.) และสำนักงานเขตสวนหลวง ทุก ๆ 6 เดือน

[4/] เจ้าของโครงการ (บริษัท รอแยลเฮ้าส์ อีเลฟเว่น จำกัด) จะต้องส่งมอบรายงานการประเมินผลกระทบสิ่งแวดล้อม (รายงานฉบับสมบูรณ์) ของโครงการให้กับนิติบุคคลอาคารชุด เพื่อให้รับทราบรายละเอียดโครงการและมาตรการที่โครงการจะต้องปฏิบัติตลอดระยะเวลาเปิดดำเนินการ

Rak Dee Harm Jua Co., Ltd.

พฤษภาคม 2562 ลงชื่อ .....
(นายโกศล โควิสุทธิ์)
กรรมการผู้มีอำนาจของบริษัท รอแยลเฮ้าส์ อีเลฟเว่น จำกัด

พฤษภาคม 2562ลงชื่อ.....
(นางสาวนันทิมา ประจงการ)
บุคคลธรรมดาผู้มีสิทธิจัดทำรายงานบริษัท รักดีหามจั่ว จำกัด

ตารางที่ 4 (ต่อ 7)

ดัชนีผลกระทบสิ่งแวดล้อม	บริเวณที่ตรวจสอบ	พารามิเตอร์	วิธีการตรวจสอบ	ความถี่ในการตรวจวัด	ผู้รับผิดชอบ
		- Total Coliform Bacteria - Fecal Coliform Bacteria	- เก็บและวิเคราะห์ตัวอย่างด้วยวิธี Multiple Tube Fermentation Technique - เก็บและวิเคราะห์ตัวอย่างด้วยวิธีFecal Coliform Test (EC Medium)		
(2) คุณภาพน้ำทิ้งหลังการบำบัด	- บ่อสูบน้ำทิ้ง (ดูรูปที่ 6)	- pH - BOD - Suspended Solids - Settleable Solids - Sulfide - Total Dissolved Solids	- เก็บและวิเคราะห์ตัวอย่างด้วยวิธีพีเอช มิเตอร์ (pH Meter) - เก็บและวิเคราะห์ตัวอย่างด้วยวิธี 5-day BOD Test - เก็บและวิเคราะห์ตัวอย่างด้วยวิธีแคลคูเลชัน (Calculation) - เก็บและวิเคราะห์ตัวอย่างด้วยวิธี Turbidimetric - เก็บและวิเคราะห์ตัวอย่างด้วยวิธี Dried at 103-105 °	- เดือนละ 1 ครั้ง ตลอดระยะเวลาเปิดดำเนินการ	- เจ้าของโครงการ (บริษัท รอแยลเฮ้าส์ อีเลฟเว่น จำกัด)[3/] หรือนิติบุคคลอาคารชุด

หมายเหตุ : [3/] เจ้าของโครงการ บริษัท รอแยลเฮ้าส์ อีเลฟเว่น จำกัด (ในกรณีที่ยังไม่ได้จดทะเบียนนิติบุคคลอาคารชุด)/นิติบุคคลอาคารชุด (กรณีจัดตั้งนิติบุคคลอาคารชุดและโอนกรรมสิทธิ์เรียบร้อยแล้ว) ต้องจัดทำรายงานผลการปฏิบัติตามมาตรการ ฯ เสนอต่อสำนักงานนโยบายและแผนทรัพยากรธรรมชาติและสิ่งแวดล้อม (สผ.) และสำนักงานเขตสวนหลวง ทุก ๆ 6 เดือน

[4/] เจ้าของโครงการ (บริษัท รอแยลเฮ้าส์ อีเลฟเว่น จำกัด) จะต้องส่งมอบรายงานการประเมินผลกระทบสิ่งแวดล้อม (รายงานฉบับสมบูรณ์) ของโครงการให้กับนิติบุคคลอาคารชุด เพื่อให้รับทราบรายละเอียดโครงการและมาตรการที่โครงการจะต้องปฏิบัติตลอดระยะเวลาเปิดดำเนินการ

Rak Dee Harm Jua Co., Ltd.

พฤษภาคม 2562 ลงชื่อ .....

(นายโกศล โควิสุทธิ์)

กรรมการผู้มีอำนาจของบริษัท รอแยลเฮ้าส์ อีเลฟเว่น จำกัด

พฤษภาคม 2562ลงชื่อ.....

(นางสาวนันทิมา ประจงการ)

บุคคลธรรมดาผู้มีสิทธิจัดทำรายงานบริษัท รักดีหามจั่ว จำกัด

ตารางที่ 4 (ต่อ 8)

ดัชนีผลกระทบสิ่งแวดล้อม	บริเวณที่ตรวจสอบ	พารามิเตอร์	วิธีการตรวจสอบ	ความถี่ในการตรวจวัด	ผู้รับผิดชอบ
		- Fat, Oil & Grease - TKN - Total Coliform Bacteria	- เก็บและวิเคราะห์ตัวอย่างด้วยวิธีสกัดด้วยตัวทำละลาย - เก็บและวิเคราะห์ตัวอย่างด้วยวิธีเจลดาห์ล (Kjeldah) - เก็บและวิเคราะห์ตัวอย่างด้วยวิธี Multiple Tube Fermentation Technique		
(3) คุณภาพน้ำก่อนระบายออกสู่ภายนอกโครงการ	- บ่อตรวจคุณภาพน้ำทิ้งก่อนออกสู่ภายนอกโครงการ	- pH - BOD - Suspended Solids - Settleable Solids - Sulfide - Total Dissolved Solids	- เก็บและวิเคราะห์ตัวอย่างด้วยวิธีพีเอช มิเตอร์ (pH Meter) - เก็บและวิเคราะห์ตัวอย่างด้วยวิธี 5-day BOD Test - เก็บและวิเคราะห์ตัวอย่างด้วยวิธีแคลคูเลชัน (Calculation) - เก็บและวิเคราะห์ตัวอย่างด้วยวิธี Turbidimetric - เก็บและวิเคราะห์ตัวอย่างด้วยวิธี Dried at 103-105 °C	- เดือนละ 1 ครั้ง ตลอดระยะเวลาเปิดดำเนินการ	- เจ้าของโครงการ (บริษัท รอแยลเฮ้าส์ อีเลฟเว่น จำกัด)[3/] หรือนิติบุคคลอาคารชุด

หมายเหตุ : [3/] เจ้าของโครงการ บริษัท รอแยลเฮ้าส์ อีเลฟเว่น จำกัด (ในกรณีที่ยังไม่ได้จดทะเบียนนิติบุคคลอาคารชุด)/นิติบุคคลอาคารชุด (กรณีจัดตั้งนิติบุคคลอาคารชุดและโอนกรรมสิทธิ์เรียบร้อยแล้ว) ต้องจัดทำรายงานผลการปฏิบัติตามมาตรการ ฯ เสนอต่อสำนักงานนโยบายและแผนทรัพยากรธรรมชาติและสิ่งแวดล้อม (สผ.) และสำนักงานเขตสวนหลวง ทุก ๆ 6 เดือน

[4/] เจ้าของโครงการ (บริษัท รอแยลเฮ้าส์ อีเลฟเว่น จำกัด) จะต้องส่งมอบรายงานการประเมินผลกระทบสิ่งแวดล้อม (รายงานฉบับสมบูรณ์) ของโครงการให้กับนิติบุคคลอาคารชุด เพื่อให้รับทราบรายละเอียดโครงการและมาตรการที่โครงการจะต้องปฏิบัติตลอดระยะเวลาเปิดดำเนินการ

พฤษภาคม 2562 ลงชื่อ .....

(นายโกศล โควิสุทธิ์)

กรรมการผู้มีอำนาจของบริษัท รอแยลเฮ้าส์ อีเลฟเว่น จำกัด

Rak Dee Harm Jua Co., Ltd.

พฤษภาคม 2562ลงชื่อ.....

(นางสาวนันทิมา ประจงการ)

บุคคลธรรมดาผู้มีสิทธิจัดทำรายงานบริษัท รักดีหามจั่ว จำกัด

ตารางที่ 4 (ต่อ 9)

ดัชนีผลกระทบสิ่งแวดล้อม	บริเวณที่ตรวจสอบ	พารามิเตอร์	วิธีการตรวจสอบ	ความถี่ในการตรวจวัด	ผู้รับผิดชอบ
		- Fat Oil & Grease - TKN - Total ColiformBacteria	- เก็บและวิเคราะห์ตัวอย่างด้วยวิธี Fecal Coliform Test (EC Medium) - เก็บและวิเคราะห์ตัวอย่างด้วยวิธีเจลดาห์ล (Kjeldah) - เก็บและวิเคราะห์ตัวอย่างด้วยวิธี Dried at 103-105 °C		
5.2 การทำงานของระบบบำบัดน้ำเสีย	ระบบบำบัดน้ำเสียของโครงการ	1. ปริมาณการใช้ไฟฟ้าของระบบบำบัดน้ำเสีย (หน่วย) 2. ปริมาณน้ำใช้ในทุกกิจกรรมของแหล่งกำเนิดมลพิษ (ลูกบาศก์เมตร) 3. ปริมาณน้ำเสียที่เข้าสู่ระบบบำบัดน้ำเสีย(ลูกบาศก์เมตร)	- เก็บสถิติและข้อมูลการทำงานของระบบบำบัดน้ำเสียตามกฎกระทรวงกำหนดหลักเกณฑ์วิธีการและแบบการเก็บสถิติและข้อมูลการจัดทำบันทึกรายละเอียด และรายงานสรุปผลการทำงานของระบบบำบัดน้ำเสีย พ.ศ. 2555 (ตามบทบัญญัติในมาตรา 80 แห่งพระราชบัญญัติส่งเสริมและรักษาคุณภาพ	- เก็บสถิติและข้อมูลการทำงานของระบบบำบัดน้ำเสียทุกวันและบันทึกรายละเอียดเก็บไว้ภายในพื้นที่โครงการเป็นระยะเวลา 2 ปี นับตั้งแต่วันที่มีการเก็บสถิติและข้อมูลนั้นและข้อมูลนั้นและจัดทำรายงานสรุปผลการ	- เจ้าของโครงการ (บริษัท รอแยลเฮ้าส์ อีเลฟเว่น จำกัด)[3/] หรือนิติบุคคลอาคารชุด

หมายเหตุ : [3/] เจ้าของโครงการ บริษัท รอแยลเฮ้าส์ อีเลฟเว่น จำกัด (ในกรณีที่ยังไม่ได้จดทะเบียนนิติบุคคลอาคารชุด)/นิติบุคคลอาคารชุด (กรณีจัดตั้งนิติบุคคลอาคารชุดและโอนกรรมสิทธิ์เรียบร้อยแล้ว) ต้องจัดทำรายงานผลการปฏิบัติตามมาตรการ ฯ เสนอต่อสำนักงานนโยบายและแผนทรัพยากรธรรมชาติและสิ่งแวดล้อม (สผ.) และสำนักงานเขตสวนหลวง ทุก ๆ 6 เดือน

[4/] เจ้าของโครงการ (บริษัท รอแยลเฮ้าส์ อีเลฟเว่น จำกัด) จะต้องส่งมอบรายงานการประเมินผลกระทบสิ่งแวดล้อม (รายงานฉบับสมบูรณ์) ของโครงการให้กับนิติบุคคลอาคารชุด เพื่อให้รับทราบรายละเอียดโครงการและมาตรการที่โครงการจะต้องปฏิบัติตลอดระยะเวลาเปิดดำเนินการ

Rak Dee Harm Jua Co., Ltd.

พฤษภาคม 2562 ลงชื่อ .....

(นายโกศล โควิสุทธิ์)

กรรมการผู้มีอำนาจของบริษัท รอแยลเฮ้าส์ อีเลฟเว่น จำกัด

พฤษภาคม 2562ลงชื่อ.....

(นางสาวนันทิมา ประจงการ)

บุคคลธรรมดาผู้มีสิทธิจัดทำรายงานบริษัท รักดีหามจั่ว จำกัด

ตารางที่ 4 (ต่อ 10)

ดัชนีผลกระทบสิ่งแวดล้อม	บริเวณที่ตรวจสอบ	พารามิเตอร์	วิธีการตรวจสอบ	ความถี่ในการตรวจวัด	ผู้รับผิดชอบ
		4. การระบายน้ำทิ้งจากระบบบำบัดน้ำเสีย (ระบาย/ไม่ระบาย) 5. ปริมาณสารเคมีหรือสารสกัดชีวภาพที่ใช้ (ชื่อ/ปริมาณ)(ลิตรหรือกิโลกรัม) 6. การทำงานของระบบบำบัดน้ำเสีย (ปกติ/ผิดปกติ) 7. การทำงานของเครื่องสูบน้ำ(ปกติ/ผิดปกติ) 8. การทำงานของเครื่องเติมอากาศ (ปกติ/ผิดปกติ) 9. การทำงานของเครื่องกวนผสมน้ำเสีย (ปกติ/ผิดปกติ) 10.การทำงานของเครื่องกวนผสมสารเคมี (ปกติ/ผิดปกติ)	สิ่งแวดล้อมแห่งชาติ พ.ศ.2535)	ทำงานของระบบการทำงานของระบบบำบัดน้ำเสียในแต่ละเดือนและเสนอรายงานต่อเจ้าพนักงานท้องถิ่น (ผู้อำนวยการเขตสวนหลวง) ภายในวันที่ 15 ของเดือนถัดไป	

หมายเหตุ : [3/] เจ้าของโครงการ บริษัท รอแยลเฮ้าส์ อีเลฟเว่น จำกัด (ในกรณีที่ยังไม่ได้จดทะเบียนนิติบุคคลอาคารชุด)/นิติบุคคลอาคารชุด (กรณีจัดตั้งนิติบุคคลอาคารชุดและโอนกรรมสิทธิ์เรียบร้อยแล้ว) ต้องจัดทำรายงานผลการปฏิบัติตามมาตรการ ฯ เสนอต่อสำนักงานนโยบายและแผนทรัพยากรธรรมชาติและสิ่งแวดล้อม (สผ.) และสำนักงานเขตสวนหลวง ทุก ๆ 6 เดือน

[4/] เจ้าของโครงการ (บริษัท รอแยลเฮ้าส์ อีเลฟเว่น จำกัด) จะต้องส่งมอบรายงานการประเมินผลกระทบสิ่งแวดล้อม (รายงานฉบับสมบูรณ์) ของโครงการให้กับนิติบุคคลอาคารชุด เพื่อให้รับทราบรายละเอียดโครงการและมาตรการที่โครงการจะต้องปฏิบัติตลอดระยะเวลาเปิดดำเนินการ

Rak Dee Harm Jua Co., Ltd.

พฤษภาคม 2562 ลงชื่อ .....

(นายโกศล โควิสุทธิ์)

กรรมการผู้มีอำนาจของบริษัท รอแยลเฮ้าส์ อีเลฟเว่น จำกัด

พฤษภาคม 2562ลงชื่อ.....

(นางสาวนันทิมา ประจงการ)

บุคคลธรรมดาผู้มีสิทธิจัดทำรายงานบริษัท รักดีหามจั่ว จำกัด

ตารางที่ 4 (ต่อ 11)

ดัชนีผลกระทบสิ่งแวดล้อม	บริเวณที่ตรวจสอบ	พารามิเตอร์	วิธีการตรวจสอบ	ความถี่ในการตรวจวัด	ผู้รับผิดชอบ
		11. เครื่องสูบตะกอน (ปกติ/ผิดปกติ) 12. อื่น ๆ (ระบุ) (ปกติ/ผิดปกติ) 13. ปริมาณตะกอนส่วนเกินที่เกิดขึ้นจากระบบบำบัดน้ำเสียที่นำไปกำจัด 14. ปัญหาอุปสรรคและแนวทางแก้ไข			
6. การระบายน้ำ	1) เครื่องสูบน้ำภายในบ่อหน่วงน้ำ	- สภาพพร้อมใช้งาน - อายุการใช้งาน	- ตรวจสอบโดยเจ้าหน้าที่	- 3 เดือน/ครั้ง ตลอดระยะเวลาเปิดดำเนินการ	- เจ้าของโครงการ (บริษัท รอแยลเฮ้าส์ อีเลฟเว่น จำกัด)[3/] หรือนิติบุคคลอาคารชุด
	2) บ่อพักน้ำและท่อระบายน้ำภายในโครงการ	- การสะสมของตะกอนดินในบ่อพัก และท่อระบายน้ำ	- ตรวจสอบโดยเจ้าหน้าที่	- เดือนละ 1 ครั้ง ตลอดระยะเวลาเปิดดำเนินการ	- เจ้าของโครงการ (บริษัท รอแยลเฮ้าส์ อีเลฟเว่น จำกัด)[3/] หรือนิติบุคคลอาคารชุด

หมายเหตุ : [3/] เจ้าของโครงการ บริษัท รอแยลเฮ้าส์ อีเลฟเว่น จำกัด (ในกรณีที่ยังไม่ได้จดทะเบียนนิติบุคคลอาคารชุด)/นิติบุคคลอาคารชุด (กรณีจัดตั้งนิติบุคคลอาคารชุดและโอนกรรมสิทธิ์เรียบร้อยแล้ว) ต้องจัดทำรายงานผลการปฏิบัติตามมาตรการ ฯ เสนอต่อสำนักงานนโยบายและแผนทรัพยากรธรรมชาติและสิ่งแวดล้อม (สผ.) และสำนักงานเขตสวนหลวง ทุก ๆ 6 เดือน

[4/] เจ้าของโครงการ (บริษัท รอแยลเฮ้าส์ อีเลฟเว่น จำกัด) จะต้องส่งมอบรายงานการประเมินผลกระทบสิ่งแวดล้อม (รายงานฉบับสมบูรณ์) ของโครงการให้กับนิติบุคคลอาคารชุด เพื่อให้รับทราบรายละเอียดโครงการและมาตรการที่โครงการจะต้องปฏิบัติตลอดระยะเวลาเปิดดำเนินการ

Rak Dee Harm Jua Co., Ltd.

พฤษภาคม 2562 ลงชื่อ .....

(นายโกศล โควิสุทธิ์)

กรรมการผู้มีอำนาจของบริษัท รอแยลเฮ้าส์ อีเลฟเว่น จำกัด

พฤษภาคม 2562ลงชื่อ.....

(นางสาวนันทิมา ประจงการ)

บุคคลธรรมดาผู้มีสิทธิจัดทำรายงานบริษัท รักดีหามจั่ว จำกัด

ตารางที่ 4 (ต่อ 12)

ดัชนีผลกระทบสิ่งแวดล้อม	บริเวณที่ตรวจสอบ	พารามิเตอร์	วิธีการตรวจสอบ	ความถี่ในการตรวจวัด	ผู้รับผิดชอบ
7. มูลฝอย	1) พื้นที่โครงการ - บริเวณที่ตั้งถังมูลฝอย ห้องพักมูลฝอยประจำชั้น และห้องพักมูลฝอยรวม	- ปริมาณมูลฝอยตกค้าง - ความสะอาด	- ตรวจสอบโดยเจ้าหน้าที่	- ทุกวันตลอดระยะเวลาเปิดดำเนินการ	- เจ้าของโครงการ (บริษัท รอแยลเฮ้าส์ อีเลฟเว่น จำกัด)[3/] หรือนิติบุคคลอาคารชุด
	2) ผู้พักอาศัยข้างเคียงพื้นที่โครงการ	- กลิ่น และทัศนียภาพ	- ติดตามประเมินจากส่วนรับเรื่องร้องเรียนและความคิดเห็น	- ทุกวันตลอดระยะเวลาเปิดดำเนินการ	- เจ้าของโครงการ (บริษัท รอแยลเฮ้าส์ อีเลฟเว่น จำกัด)[3/] หรือนิติบุคคลอาคารชุด
8. ระบบไฟฟ้า	1) หม้อแปลงไฟฟ้า - ป้ายเตือนระวังอันตราย	- สภาพดี มองเห็นได้ชัดเจน ไม่ลบเลือน	- ตรวจสอบโดยเจ้าหน้าที่	- ทุกวันตลอดระยะเวลาเปิดดำเนินการ	- เจ้าของโครงการ (บริษัท รอแยลเฮ้าส์ อีเลฟเว่น จำกัด)[3/] หรือนิติบุคคลอาคารชุด
	- บริเวณโดยรอบหม้อแปลงไฟฟ้า	- มีสภาพโล่ง ไม่มีสิ่งกีดขวาง	- ตรวจสอบโดยเจ้าหน้าที่	- ทุกวันตลอดระยะเวลาเปิดดำเนินการ	- เจ้าของโครงการ (บริษัท รอแยลเฮ้าส์ อีเลฟเว่น จำกัด)[3/] หรือนิติบุคคลอาคารชุด

หมายเหตุ : [3/] เจ้าของโครงการ บริษัท รอแยลเฮ้าส์ อีเลฟเว่น จำกัด (ในกรณีที่ยังไม่ได้จดทะเบียนนิติบุคคลอาคารชุด)/นิติบุคคลอาคารชุด (กรณีจัดตั้งนิติบุคคลอาคารชุดและโอนกรรมสิทธิ์เรียบร้อยแล้ว) ต้องจัดทำรายงานผลการปฏิบัติตามมาตรการ ฯ เสนอต่อสำนักงานนโยบายและแผนทรัพยากรธรรมชาติและสิ่งแวดล้อม (สผ.) และสำนักงานเขตสวนหลวง ทุก ๆ 6 เดือน

[4/] เจ้าของโครงการ (บริษัท รอแยลเฮ้าส์ อีเลฟเว่น จำกัด) จะต้องส่งมอบรายงานการประเมินผลกระทบสิ่งแวดล้อม (รายงานฉบับสมบูรณ์) ของโครงการให้กับนิติบุคคลอาคารชุด เพื่อให้รับทราบรายละเอียดโครงการและมาตรการที่โครงการจะต้องปฏิบัติตลอดระยะเวลาเปิดดำเนินการ

Rak Dee Harm Jua Co., Ltd.

พฤษภาคม 2562 ลงชื่อ .....

(นายโกศล โควิสุทธิ์)

กรรมการผู้มีอำนาจของบริษัท รอแยลเฮ้าส์ อีเลฟเว่น จำกัด

พฤษภาคม 2562ลงชื่อ.....

(นางสาวนันทิมา ประจงการ)

บุคคลธรรมดาผู้มีสิทธิจัดทำรายงานบริษัท รักดีหามจั่ว จำกัด

ตารางที่ 4 (ต่อ 13)

ดัชนีผลกระทบสิ่งแวดล้อม	บริเวณที่ตรวจสอบ	พารามิเตอร์	วิธีการตรวจสอบ	ความถี่ในการตรวจวัด	ผู้รับผิดชอบ
	2) อุปกรณ์ไฟฟ้า	- สภาพพร้อมใช้งาน - อายุการใช้งาน	- ตรวจสอบโดยเจ้าหน้าที่	- 3 เดือน/ครั้ง ตลอดระยะเวลาเปิดดำเนินการ	- เจ้าของโครงการ (บริษัท รอแยลเฮ้าส์ อีเลฟเว่น จำกัด)[3/] หรือนิติบุคคลอาคารชุด
9. การอนุรักษ์พลังงาน	1) ระบบไฟฟ้าส่องสว่าง 2) ระบบปรับอากาศ 3) เครื่องจักร อุปกรณ์ต่าง ๆ เช่น ลิฟต์ เครื่องสูบน้ำ เป็นต้น	- เครื่องหมายแสดงประสิทธิภาพการประหยัดพลังงานที่ระบุมากับอุปกรณ์เครื่องใช้ไฟฟ้า	- ตรวจสอบตามชนิดของอุปกรณ์	- เดือนละ 1 ครั้ง ตลอดระยะเวลาเปิดดำเนินการ	- เจ้าของโครงการ (บริษัท รอแยลเฮ้าส์ อีเลฟเว่น จำกัด)[3/] หรือนิติบุคคลอาคารชุด
	4) จุดติดประกาศและป้ายประชาสัมพันธ์	- อายุการใช้งานของอุปกรณ์ไฟฟ้า - สภาพดี มองเห็นได้ชัดเจน ไม่ลบเลือน	- ตรวจสอบโดยเจ้าหน้าที่	- เดือนละ 1 ครั้ง ตลอดระยะเวลาเปิดดำเนินการ	- เจ้าของโครงการ (บริษัท รอแยลเฮ้าส์ อีเลฟเว่น จำกัด)[3/] หรือนิติบุคคลอาคารชุด

หมายเหตุ : [3/] เจ้าของโครงการ บริษัท รอแยลเฮ้าส์ อีเลฟเว่น จำกัด (ในกรณีที่ยังไม่ได้จดทะเบียนนิติบุคคลอาคารชุด)/นิติบุคคลอาคารชุด (กรณีจัดตั้งนิติบุคคลอาคารชุดและโอนกรรมสิทธิ์เรียบร้อยแล้ว) ต้องจัดทำรายงานผลการปฏิบัติตามมาตรการ ฯ เสนอต่อสำนักงานนโยบายและแผนทรัพยากรธรรมชาติและสิ่งแวดล้อม (สผ.) และสำนักงานเขตสวนหลวง ทุก ๆ 6 เดือน

[4/] เจ้าของโครงการ (บริษัท รอแยลเฮ้าส์ อีเลฟเว่น จำกัด) จะต้องส่งมอบรายงานการประเมินผลกระทบสิ่งแวดล้อม (รายงานฉบับสมบูรณ์) ของโครงการให้กับนิติบุคคลอาคารชุด เพื่อให้รับทราบรายละเอียดโครงการและมาตรการที่โครงการจะต้องปฏิบัติตลอดระยะเวลาเปิดดำเนินการ

Rak Dee Harm Jua Co., Ltd.

พฤษภาคม 2562 ลงชื่อ .....

(นายโกศล โควิสุทธิ์)

กรรมการผู้มีอำนาจของบริษัท รอแยลเฮ้าส์ อีเลฟเว่น จำกัด

พฤษภาคม 2562ลงชื่อ.....

(นางสาวนันทิมา ประจงการ)

บุคคลธรรมดาผู้มีสิทธิจัดทำรายงานบริษัท รักดีหามจั่ว จำกัด

ตารางที่ 4 (ต่อ 14)

ดัชนีผลกระทบสิ่งแวดล้อม	บริเวณที่ตรวจสอบ	พารามิเตอร์	วิธีการตรวจสอบ	ความถี่ในการตรวจวัด	ผู้รับผิดชอบ
10. ระบบป้องกันอัคคีภัย	1) อุปกรณ์ในระบบป้องกันและสัญญาณเตือนอัคคีภัย	- สภาพพร้อมใช้งาน	- ตรวจสอบตามชนิดอุปกรณ์	- 3 เดือน/ครั้ง ตลอดระยะเวลาเปิดดำเนินการ	- เจ้าของโครงการ (บริษัท รอแยลเฮ้าส์ อีเลฟเว่น จำกัด)[3/] หรือนิติบุคคลอาคารชุด
	2) ระบบจ่ายไฟฟ้าสำรอง	- มีแบตเตอรี่สำรองอยู่ตลอดเวลา และมีสภาพพร้อมใช้งาน	- ทดสอบอุปกรณ์	- 3 เดือน/ครั้ง ตลอดระยะเวลาเปิดดำเนินการ	- เจ้าของโครงการ (บริษัท รอแยลเฮ้าส์ อีเลฟเว่น จำกัด)[3/] หรือนิติบุคคลอาคารชุด
	3) ป้ายและเครื่องหมายแสดงการหนีไฟ และแผนผังเส้นทางการหนีไฟ	- สภาพดี มองเห็นชัดเจน และไม่ลบเลือน	- ตรวจสอบโดยเจ้าหน้าที่	- 3 เดือน/ครั้ง ตลอดระยะเวลาเปิดดำเนินการ	- เจ้าของโครงการ (บริษัท รอแยลเฮ้าส์ อีเลฟเว่น จำกัด)[3/] หรือนิติบุคคลอาคารชุด
	4) อุปกรณ์ดับเพลิง - เครื่องดับเพลิงแบบหิ้วได้	- สภาพพร้อมใช้งาน - อายุการใช้งาน	- ตรวจสอบโดยเจ้าหน้าที่	- 3 เดือน/ครั้ง ตลอดระยะเวลาเปิดดำเนินการ	- เจ้าของโครงการ (บริษัท รอแยลเฮ้าส์ อีเลฟเว่น จำกัด)[3/] หรือนิติบุคคลอาคารชุด

หมายเหตุ : [3/] เจ้าของโครงการ บริษัท รอแยลเฮ้าส์ อีเลฟเว่น จำกัด (ในกรณีที่ยังไม่ได้จดทะเบียนนิติบุคคลอาคารชุด)/นิติบุคคลอาคารชุด (กรณีจัดตั้งนิติบุคคลอาคารชุดและโอนกรรมสิทธิ์เรียบร้อยแล้ว) ต้องจัดทำรายงานผลการปฏิบัติตามมาตรการ ฯ เสนอต่อสำนักงานนโยบายและแผนทรัพยากรธรรมชาติและสิ่งแวดล้อม (สผ.) และสำนักงานเขตสวนหลวง ทุก ๆ 6 เดือน

[4/] เจ้าของโครงการ (บริษัท รอแยลเฮ้าส์ อีเลฟเว่น จำกัด) จะต้องส่งมอบรายงานการประเมินผลกระทบสิ่งแวดล้อม (รายงานฉบับสมบูรณ์) ของโครงการให้กับนิติบุคคลอาคารชุด เพื่อให้รับทราบรายละเอียดโครงการและมาตรการที่โครงการจะต้องปฏิบัติตลอดระยะเวลาเปิดดำเนินการ

Rak Dee Harm Jua Co., Ltd.

พฤษภาคม 2562 ลงชื่อ .....

(นายโกศล โควิสุทธิ์)

กรรมการผู้มีอำนาจของบริษัท รอแยลเฮ้าส์ อีเลฟเว่น จำกัด

พฤษภาคม 2562ลงชื่อ.....

(นางสาวนันทิมา ประจงการ)

บุคคลธรรมดาผู้มีสิทธิจัดทำรายงานบริษัท รักดีหามจั่ว จำกัด

ตารางที่ 4 (ต่อ 15)

ดัชนีผลกระทบสิ่งแวดล้อม	บริเวณที่ตรวจสอบ	พารามิเตอร์	วิธีการตรวจสอบ	ความถี่ในการตรวจวัด	ผู้รับผิดชอบ
	- หัวรับน้ำดับเพลิง	- สภาพพร้อมใช้งาน - เข้าถึงได้สะดวก	- ตรวจสอบโดยเจ้าหน้าที่	- 3 เดือน/ครั้ง ตลอดระยะเวลาเปิดดำเนินการ	- เจ้าของโครงการ (บริษัท รอแยลเฮ้าส์ อีเลฟเว่น จำกัด)[3/] หรือนิติบุคคลอาคารชุด
	- สายฉีดน้ำดับเพลิงและตู้เก็บสายฉีด (FHC)	- สภาพพร้อมใช้งาน - เข้าถึงได้สะดวก	- ตรวจสอบโดยเจ้าหน้าที่	- เดือนละ 1ครั้ง ตลอดระยะเวลาเปิดดำเนินการ	- เจ้าของโครงการ (บริษัท รอแยลเฮ้าส์ อีเลฟเว่น จำกัด)[3/] หรือนิติบุคคลอาคารชุด
	- ถังเก็บน้ำใช้และน้ำดับเพลิง	- สภาพพร้อมใช้งาน	- ตรวจสอบโดยเจ้าหน้าที่	- เดือนละ 1 ครั้ง ตลอดระยะเวลาเปิดดำเนินการ	- เจ้าของโครงการ (บริษัท รอแยลเฮ้าส์ อีเลฟเว่น จำกัด)[3/] หรือนิติบุคคลอาคารชุด
	5) บันไดหนีไฟ เส้นทางในการหนีไฟและจุดรวมพล	- สภาพพร้อมใช้งาน - ไม่มีสิ่งกีดขวาง	- ตรวจสอบโดยเจ้าหน้าที่	- เดือนละ 1 ครั้ง ตลอดระยะเวลาเปิดดำเนินการ	- เจ้าของโครงการ (บริษัท รอแยลเฮ้าส์ อีเลฟเว่น จำกัด)[3/] หรือนิติบุคคลอาคารชุด

หมายเหตุ : [3/] เจ้าของโครงการ บริษัท รอแยลเฮ้าส์ อีเลฟเว่น จำกัด (ในกรณีที่ยังไม่ได้จดทะเบียนนิติบุคคลอาคารชุด)/นิติบุคคลอาคารชุด (กรณีจัดตั้งนิติบุคคลอาคารชุดและโอนกรรมสิทธิ์เรียบร้อยแล้ว) ต้องจัดทำรายงานผลการปฏิบัติตามมาตรการ ฯ เสนอต่อสำนักงานนโยบายและแผนทรัพยากรธรรมชาติและสิ่งแวดล้อม (สผ.) และสำนักงานเขตสวนหลวง ทุก ๆ 6 เดือน

[4/] เจ้าของโครงการ (บริษัท รอแยลเฮ้าส์ อีเลฟเว่น จำกัด) จะต้องส่งมอบรายงานการประเมินผลกระทบสิ่งแวดล้อม (รายงานฉบับสมบูรณ์) ของโครงการให้กับนิติบุคคลอาคารชุด เพื่อให้รับทราบรายละเอียดโครงการและมาตรการที่โครงการจะต้องปฏิบัติตลอดระยะเวลาเปิดดำเนินการ

Rak Dee Harm Jua Co., Ltd.

พฤษภาคม 2562 ลงชื่อ .....

(นายโกศล โควิสุทธิ์)

กรรมการผู้มีอำนาจของบริษัท รอแยลเฮ้าส์ อีเลฟเว่น จำกัด

พฤษภาคม 2562ลงชื่อ.....

(นางสาวนันทิมา ประจงการ)

บุคคลธรรมดาผู้มีสิทธิจัดทำรายงานบริษัท รักดีหามจั่ว จำกัด

ตารางที่ 4 (ต่อ 16)

ดัชนีผลกระทบสิ่งแวดล้อม	บริเวณที่ตรวจสอบ	พารามิเตอร์	วิธีการตรวจสอบ	ความถี่ในการตรวจวัด	ผู้รับผิดชอบ
11. ระบบระบายอากาศ	1) ช่องระบายอากาศธรรมชาติ เช่นหน้าต่างและประตู	- ไม่มีวัตถุหรือสิ่งกีดขวาง	- ตรวจสอบโดยเจ้าหน้าที่	- เดือนละ 1 ครั้ง ตลอดระยะเวลาเปิดดำเนินการ	- เจ้าของโครงการ (บริษัท รอแยลเฮ้าส์ อีเลฟเว่น จำกัด)[3/] หรือนิติบุคคลอาคารชุด
	2) พัดลมระบายอากาศ	- สภาพพร้อมใช้งาน	- ตรวจสอบโดยเจ้าหน้าที่	- เดือนละ 1 ครั้ง ตลอดระยะเวลาเปิดดำเนินการ	- เจ้าของโครงการ (บริษัท รอแยลเฮ้าส์ อีเลฟเว่น จำกัด)[3/] หรือนิติบุคคลอาคารชุด
12. การจราจร	1) พื้นที่โครงการ - ป้ายและเครื่องหมายการจราจรภายในโครงการและบริเวณทางเข้า-ออกโครงการ	- สภาพดี มองเห็นชัดเจนและไม่ลบเลือน	- ตรวจสอบโดยเจ้าหน้าที่	- 3 เดือน/ครั้ง ตลอดระยะเวลาเปิดดำเนินการ	- เจ้าของโครงการ (บริษัท รอแยลเฮ้าส์ อีเลฟเว่น จำกัด)[3/] หรือนิติบุคคลอาคารชุด

หมายเหตุ : [3/] เจ้าของโครงการ บริษัท รอแยลเฮ้าส์ อีเลฟเว่น จำกัด (ในกรณีที่ยังไม่ได้จดทะเบียนนิติบุคคลอาคารชุด)/นิติบุคคลอาคารชุด (กรณีจัดตั้งนิติบุคคลอาคารชุดและโอนกรรมสิทธิ์เรียบร้อยแล้ว) ต้องจัดทำรายงานผลการปฏิบัติตามมาตรการ ฯ เสนอต่อสำนักงานนโยบายและแผนทรัพยากรธรรมชาติและสิ่งแวดล้อม (สผ.) และสำนักงานเขตสวนหลวง ทุก ๆ 6 เดือน

[4/] เจ้าของโครงการ (บริษัท รอแยลเฮ้าส์ อีเลฟเว่น จำกัด) จะต้องส่งมอบรายงานการประเมินผลกระทบสิ่งแวดล้อม (รายงานฉบับสมบูรณ์) ของโครงการให้กับนิติบุคคลอาคารชุด เพื่อให้รับทราบรายละเอียดโครงการและมาตรการที่โครงการจะต้องปฏิบัติตลอดระยะเวลาเปิดดำเนินการ

Rak Dee Harm Jua Co., Ltd.

พฤษภาคม 2562 ลงชื่อ .....
(นายโกศล โควิสุทธิ์)
กรรมการผู้มีอำนาจของบริษัท รอแยลเฮ้าส์ อีเลฟเว่น จำกัด

พฤษภาคม 2562ลงชื่อ.....
(นางสาวนันทิมา ประจงการ)
บุคคลธรรมดาผู้มีสิทธิจัดทำรายงานบริษัท รักดีหามจั่ว จำกัด

ตารางที่ 4 (ต่อ 17)

ดัชนีผลกระทบสิ่งแวดล้อม	บริเวณที่ตรวจสอบ	พารามิเตอร์	วิธีการตรวจสอบ	ความถี่ในการตรวจวัด	ผู้รับผิดชอบ
	- ถนนภายในโครงการและบริเวณทางเข้า-ออกโครงการ	- สภาพความคล่องตัวในการเดินรถบริเวณทางเข้า-ออกโครงการ - สภาพดีไม่ชำรุด	- ตรวจสอบโดยเจ้าหน้าที่	- ทุกวันตลอด ระยะเวลาเปิดดำเนินการ	- เจ้าของโครงการ (บริษัท รอแยลเฮ้าส์ อีเลฟเว่น จำกัด)[3/] หรือนิติบุคคลอาคารชุด
	2) ผู้พักอาศัยข้างเคียงโครงการ	- เรื่องร้องเรียนจากผู้ที่ได้รับผลกระทบ	- ติดตามประเมินจากส่วนรับเรื่องร้องเรียนและความคิดเห็น	- ทุกวัน ตลอดระยะเวลาเปิดดำเนินการ	- เจ้าของโครงการ (บริษัท รอแยลเฮ้าส์ อีเลฟเว่น จำกัด)[3/] หรือนิติบุคคลอาคารชุด
13. อาชีวอนามัยและความปลอดภัย	1) พื้นที่โครงการ - กรณีที่ภายในโครงการมีการปรับปรุง/ซ่อมแซม เช่น การทาสีภายนอกอาคาร การซ่อมบำรุงผิวจราจร การขุดลอกท่อระบายน้ำ เป็นต้น	- ติดตั้งป้ายเตือนให้ระวังบริเวณที่ปรับปรุง/ซ่อมแซม - ไม่มีสิ่งกีดขวาง	- ตรวจสอบโดยเจ้าหน้าที่	- ทุกวัน ตลอดระยะเวลาเปิดดำเนินการ	- เจ้าของโครงการ (บริษัท รอแยลเฮ้าส์ อีเลฟเว่น จำกัด)[3/] หรือนิติบุคคลอาคารชุด

หมายเหตุ : [3/] เจ้าของโครงการ บริษัท รอแยลเฮ้าส์ อีเลฟเว่น จำกัด (ในกรณีที่ยังไม่ได้จดทะเบียนนิติบุคคลอาคารชุด)/นิติบุคคลอาคารชุด (กรณีจัดตั้งนิติบุคคลอาคารชุดและโอนกรรมสิทธิ์เรียบร้อยแล้ว) ต้องจัดทำรายงานผลการปฏิบัติตามมาตรการ ฯ เสนอต่อสำนักงานนโยบายและแผนทรัพยากรธรรมชาติและสิ่งแวดล้อม (สผ.) และสำนักงานเขตสวนหลวง ทุก ๆ 6 เดือน

[4/] เจ้าของโครงการ (บริษัท รอแยลเฮ้าส์ อีเลฟเว่น จำกัด) จะต้องส่งมอบรายงานการประเมินผลกระทบสิ่งแวดล้อม (รายงานฉบับสมบูรณ์) ของโครงการให้กับนิติบุคคลอาคารชุด เพื่อให้รับทราบรายละเอียดโครงการและมาตรการที่โครงการจะต้องปฏิบัติตลอดระยะเวลาเปิดดำเนินการ

Rak Dee Harm Jua Co., Ltd.

พฤษภาคม 2562 ลงชื่อ .....

(นายโกศล โควิสุทธิ์)

กรรมการผู้มีอำนาจของบริษัท รอแยลเฮ้าส์ อีเลฟเว่น จำกัด

พฤษภาคม 2562ลงชื่อ.....

(นางสาวนันทิมา ประจงการ)

บุคคลธรรมดาผู้มีสิทธิจัดทำรายงานบริษัท รักดีหามจั่ว จำกัด

ตารางที่ 4 (ต่อ 18)

ดัชนีผลกระทบสิ่งแวดล้อม	บริเวณที่ตรวจสอบ	พารามิเตอร์	วิธีการตรวจสอบ	ความถี่ในการตรวจวัด	ผู้รับผิดชอบ
	- ตำแหน่งติดตั้งระบบโทรทัศน์วงจรปิด (CCTV System)	- สภาพความสมบูรณ์ของระบบโทรทัศน์วงจรปิด (CCTV System)	- ตรวจสอบโดยเจ้าหน้าที่	- เดือนละ 1 ครั้ง ตลอดระยะเวลาเปิดดำเนินการ	- เจ้าของโครงการ (บริษัท รอแยลเฮ้าส์ อีเลฟเว่น จำกัด)[3/] หรือนิติบุคคลอาคารชุด
	2) ผู้พักอาศัยข้างเคียงพื้นที่โครงการ	- เรื่องร้องเรียนจากผู้ได้รับผลกระทบ (ดูรูปที่ 7)	- ติดตามประเมินจากส่วนรับเรื่องร้องเรียนและความคิดเห็น	- ทุกวันตลอดระยะเวลาเปิดดำเนินการ	- เจ้าของโครงการ (บริษัท รอแยลเฮ้าส์ อีเลฟเว่น จำกัด)[3/] หรือนิติบุคคลอาคารชุด
14. ทัศนียภาพ	1) พื้นที่โครงการ พื้นที่สีเขียวภายในโครงการ	- สภาพพื้นที่สีเขียวให้ความสวยงามและมีความสมบูรณ์	- ตรวจสอบโดยเจ้าหน้าที่	- ทุกวัน ตลอดระยะเวลาเปิดดำเนินการ	- เจ้าของโครงการ (บริษัท รอแยลเฮ้าส์ อีเลฟเว่น จำกัด)[3/] หรือนิติบุคคลอาคารชุด
	2) ผู้พักอาศัยข้างเคียงพื้นที่โครงการ	- เรื่องร้องเรียนจากผู้ได้รับผลกระทบ (ดูรูปที่ 7)	- ติดตามประเมินจากส่วนรับเรื่องร้องเรียนและความคิดเห็น	- ทุกวัน ตลอดระยะเวลาเปิดดำเนินการ	- เจ้าของโครงการ (บริษัท รอแยลเฮ้าส์ อีเลฟเว่น จำกัด)[3/] หรือนิติบุคคลอาคารชุด

หมายเหตุ : [3/] เจ้าของโครงการ บริษัท รอแยลเฮ้าส์ อีเลฟเว่น จำกัด (ในกรณีที่ยังไม่ได้จดทะเบียนนิติบุคคลอาคารชุด)/นิติบุคคลอาคารชุด (กรณีจัดตั้งนิติบุคคลอาคารชุดและโอนกรรมสิทธิ์เรียบร้อยแล้ว) ต้องจัดทำรายงานผลการปฏิบัติตามมาตรการ ฯ เสนอต่อสำนักงานนโยบายและแผนทรัพยากรธรรมชาติและสิ่งแวดล้อม (สผ.) และสำนักงานเขตสวนหลวง ทุก ๆ 6 เดือน

[4/] เจ้าของโครงการ (บริษัท รอแยลเฮ้าส์ อีเลฟเว่น จำกัด) จะต้องส่งมอบรายงานการประเมินผลกระทบสิ่งแวดล้อม (รายงานฉบับสมบูรณ์) ของโครงการให้กับนิติบุคคลอาคารชุด เพื่อให้รับทราบรายละเอียดโครงการและมาตรการที่โครงการจะต้องปฏิบัติตลอดระยะเวลาเปิดดำเนินการ

Rak Dee Harm Jua Co., Ltd.

พฤษภาคม 2562 ลงชื่อ .....

(นายโกศล โควิสุทธิ์)

กรรมการผู้มีอำนาจของบริษัท รอแยลเฮ้าส์ อีเลฟเว่น จำกัด

พฤษภาคม 2562ลงชื่อ.....

(นางสาวนันทิมา ประจงการ)

บุคคลธรรมดาผู้มีสิทธิจัดทำรายงานบริษัท รักดีหามจั่ว จำกัด

ตารางที่ 4 (ต่อ 19)

ดัชนีผลกระทบสิ่งแวดล้อม	บริเวณที่ตรวจสอบ	พารามิเตอร์	วิธีการตรวจสอบ	ความถี่ในการตรวจวัด	ผู้รับผิดชอบ
15. การบดบังแสงแดดและทิศทางลม	- ผู้พักอาศัยข้างเคียงพื้นที่โครงการ	- เรื่องร้องเรียนจากผู้ได้รับผลกระทบ (ดูรูปที่ 7)	- ติดตามประเมินจากส่วนรับเรื่องร้องเรียนและความคิดเห็น	- ทุกวัน ตลอดระยะเวลาเปิดดำเนินการ ภายใน1 ปี นับตั้งแต่วันที่โครงการ จดทะเบียนนิติบุคคลอาคารชุด	- เจ้าของโครงการ (บริษัท รอแยลเฮ้าส์ อีเลฟเว่น จำกัด)[3/] หรือนิติบุคคลอาคารชุด
16. การบดบังคลื่นวิทยุ/โทรทัศน์	- ผู้พักอาศัยข้างเคียงพื้นที่โครงการ	- เรื่องร้องเรียนจากผู้ได้รับผลกระทบ (ดูรูปที่ 7)	- ติดตามประเมินจากส่วนรับเรื่องร้องเรียนและความคิดเห็น	- ทุกวัน ตลอดระยะเวลาเปิดดำเนินการภายใน 1 ปี นับตั้งแต่วันที่โครงการจดทะเบียนนิติบุคคลอาคารชุด	- เจ้าของโครงการ (บริษัท รอแยลเฮ้าส์ อีเลฟเว่น จำกัด)[3/] หรือนิติบุคคลอาคารชุด
17. การรับเรื่องร้องเรียน	- ผู้อยู่อาศัยข้างเคียงพื้นที่โครงการ	- ประเมินเรื่องราวร้องทุกข์ ข้อเสนอแนะ และข้อคิดเห็นของผู้พักอาศัยข้างเคียงโครงการ	- ติดตามประเมินจากส่วนรับเรื่องร้องเรียน และความคิดเห็น หากพบว่ามีข้อร้องเรียนต้องแก้ไขปัญหาทันที	- ทุกวัน ตลอดระยะเวลาเปิดดำเนินการ	- เจ้าของโครงการ (บริษัท รอแยลเฮ้าส์ อีเลฟเว่น จำกัด)[3/] หรือนิติบุคคลอาคารชุด

หมายเหตุ : [3/] เจ้าของโครงการ บริษัท รอแยลเฮ้าส์ อีเลฟเว่น จำกัด (ในกรณีที่ยังไม่ได้จดทะเบียนนิติบุคคลอาคารชุด)/นิติบุคคลอาคารชุด (กรณีจัดตั้งนิติบุคคลอาคารชุดและโอนกรรมสิทธิ์เรียบร้อยแล้ว) ต้องจัดทำรายงานผลการปฏิบัติตามมาตรการ ฯ เสนอต่อสำนักงานนโยบายและแผนทรัพยากรธรรมชาติและสิ่งแวดล้อม (สผ.) และสำนักงานเขตสวนหลวง ทุก ๆ 6 เดือน

[4/] เจ้าของโครงการ (บริษัท รอแยลเฮ้าส์ อีเลฟเว่น จำกัด) จะต้องส่งมอบรายงานการประเมินผลกระทบสิ่งแวดล้อม (รายงานฉบับสมบูรณ์) ของโครงการให้กับนิติบุคคลอาคารชุด เพื่อให้รับทราบรายละเอียดโครงการและมาตรการที่โครงการจะต้องปฏิบัติตลอดระยะเวลาเปิดดำเนินการ

Rak Dee Harm Jua Co., Ltd.

พฤษภาคม 2562 ลงชื่อ .....

(นายโกศล โควิสุทธิ์)

กรรมการผู้มีอำนาจของบริษัท รอแยลเฮ้าส์ อีเลฟเว่น จำกัด

พฤษภาคม 2562ลงชื่อ.....

(นางสาวนันทิมา ประจงการ)

บุคคลธรรมดาผู้มีสิทธิจัดทำรายงานบริษัท รักดีหามจั่ว จำกัด

ตารางที่ 4 (ต่อ 20)

ดัชนีผลกระทบสิ่งแวดล้อม	บริเวณที่ตรวจสอบ	พารามิเตอร์	วิธีการตรวจสอบ	ความถี่ในการตรวจวัด	ผู้รับผิดชอบ
18. ศึกษาสภาพเศรษฐกิจและสังคม กรณีมีการเปลี่ยนแปลงโครงการภายหลังเปิดดำเนินการ	- ผู้พักอาศัยในรัศมี 1 กิโลเมตรจากพื้นที่โครงการรวมทั้งหน่วยงานที่เกี่ยวข้อง	- สำรวจสภาพเศรษฐกิจและสังคม และความคิดเห็นของประชาชน สถานหน่วยงานที่เกี่ยวข้อง ประกอบการ และ	- ใช้วิธีการและการสุ่มตัวอย่างตามหลักวิชาการและหลักสถิติ พร้อมแสดงภาพตำแหน่งการสำรวจ	- ทุกครั้ง ก่อนที่มีการเปลี่ยนแปลงโครงการตลอดระยะเวลาเปิดดำเนินการ	- เจ้าของโครงการ (บริษัท รอแยลเฮ้าส์ อีเลฟเว่น จำกัด)[3/] หรือนิติบุคคลอาคารชุด

หมายเหตุ : [3/] เจ้าของโครงการ บริษัท รอแยลเฮ้าส์ อีเลฟเว่น จำกัด (ในกรณีที่ยังไม่ได้จดทะเบียนนิติบุคคลอาคารชุด)/นิติบุคคลอาคารชุด (กรณีจัดตั้งนิติบุคคลอาคารชุดและโอนกรรมสิทธิ์เรียบร้อยแล้ว) ต้องจัดทำรายงานผลการปฏิบัติตามมาตรการ ฯ เสนอต่อสำนักงานนโยบายและแผนทรัพยากรธรรมชาติและสิ่งแวดล้อม (สผ.) และสำนักงานเขตสวนหลวง ทุก ๆ 6 เดือน

[4/] เจ้าของโครงการ (บริษัท รอแยลเฮ้าส์ อีเลฟเว่น จำกัด) จะต้องส่งมอบรายงานการประเมินผลกระทบสิ่งแวดล้อม (รายงานฉบับสมบูรณ์) ของโครงการให้กับนิติบุคคลอาคารชุด เพื่อให้รับทราบรายละเอียดโครงการและมาตรการที่โครงการจะต้องปฏิบัติตลอดระยะเวลาเปิดดำเนินการ

Rak Dee Harm Jua Co., Ltd.

พฤษภาคม 2562 ลงชื่อ .....

(นายโกศล โควิสุทธิ์)

กรรมการผู้มีอำนาจของบริษัท รอแยลเฮ้าส์ อีเลฟเว่น จำกัด

พฤษภาคม 2562ลงชื่อ.....

(นางสาวนันทิมา ประจงการ)

บุคคลธรรมดาผู้มีสิทธิจัดทำรายงานบริษัท รักดีหามจั่ว จำกัด



สัญลักษณ์

พื้นที่โครงการ

จุดตรวจวัดภายในโรงพยาบาลสมิติเวช ศรีนครินทร์ (ฝั่งตรงข้ามถนนพระราม 9 ซอย 59)



โรงพยาบาลสมิติเวช ศรีนครินทร์
ตั้งอยู่ถนนศรีนครินทร์ แขวงสวนหลวง เขตสวนหลวง กรุงเทพมหานคร

Rak Dee Harm Jua Co., Ltd.

พฤษภาคม 2562 ลงชื่อ.....

(นายโกศล โควิสุทธิ์)

กรรมการผู้มีอำนาจของบริษัท รอแยลเฮ้าส์ อีเลฟเว่นจำกัด


พฤษภาคม 2562 ลงชื่อ.....

(นางสาวนันทิมา ประจงการ)

บุคคลธรรมดาผู้มีสิทธิจัดทำรายงานบริษัท รักดีหามจั่ว จำกัด

Rak Dee Harm Jua Co., Ltd.

ชื่อโครงการ	:	COCOON RAMA 9 (โคคูน พระราม 9)
รูปที่ 3	:	จุดตรวจวัดผลกระทบสิ่งแวดล้อมภายในโครงการ และสถานที่อ่อนไหว
ที่มา	:	บริษัท รักดีหามจั่ว จำกัด *141/189*

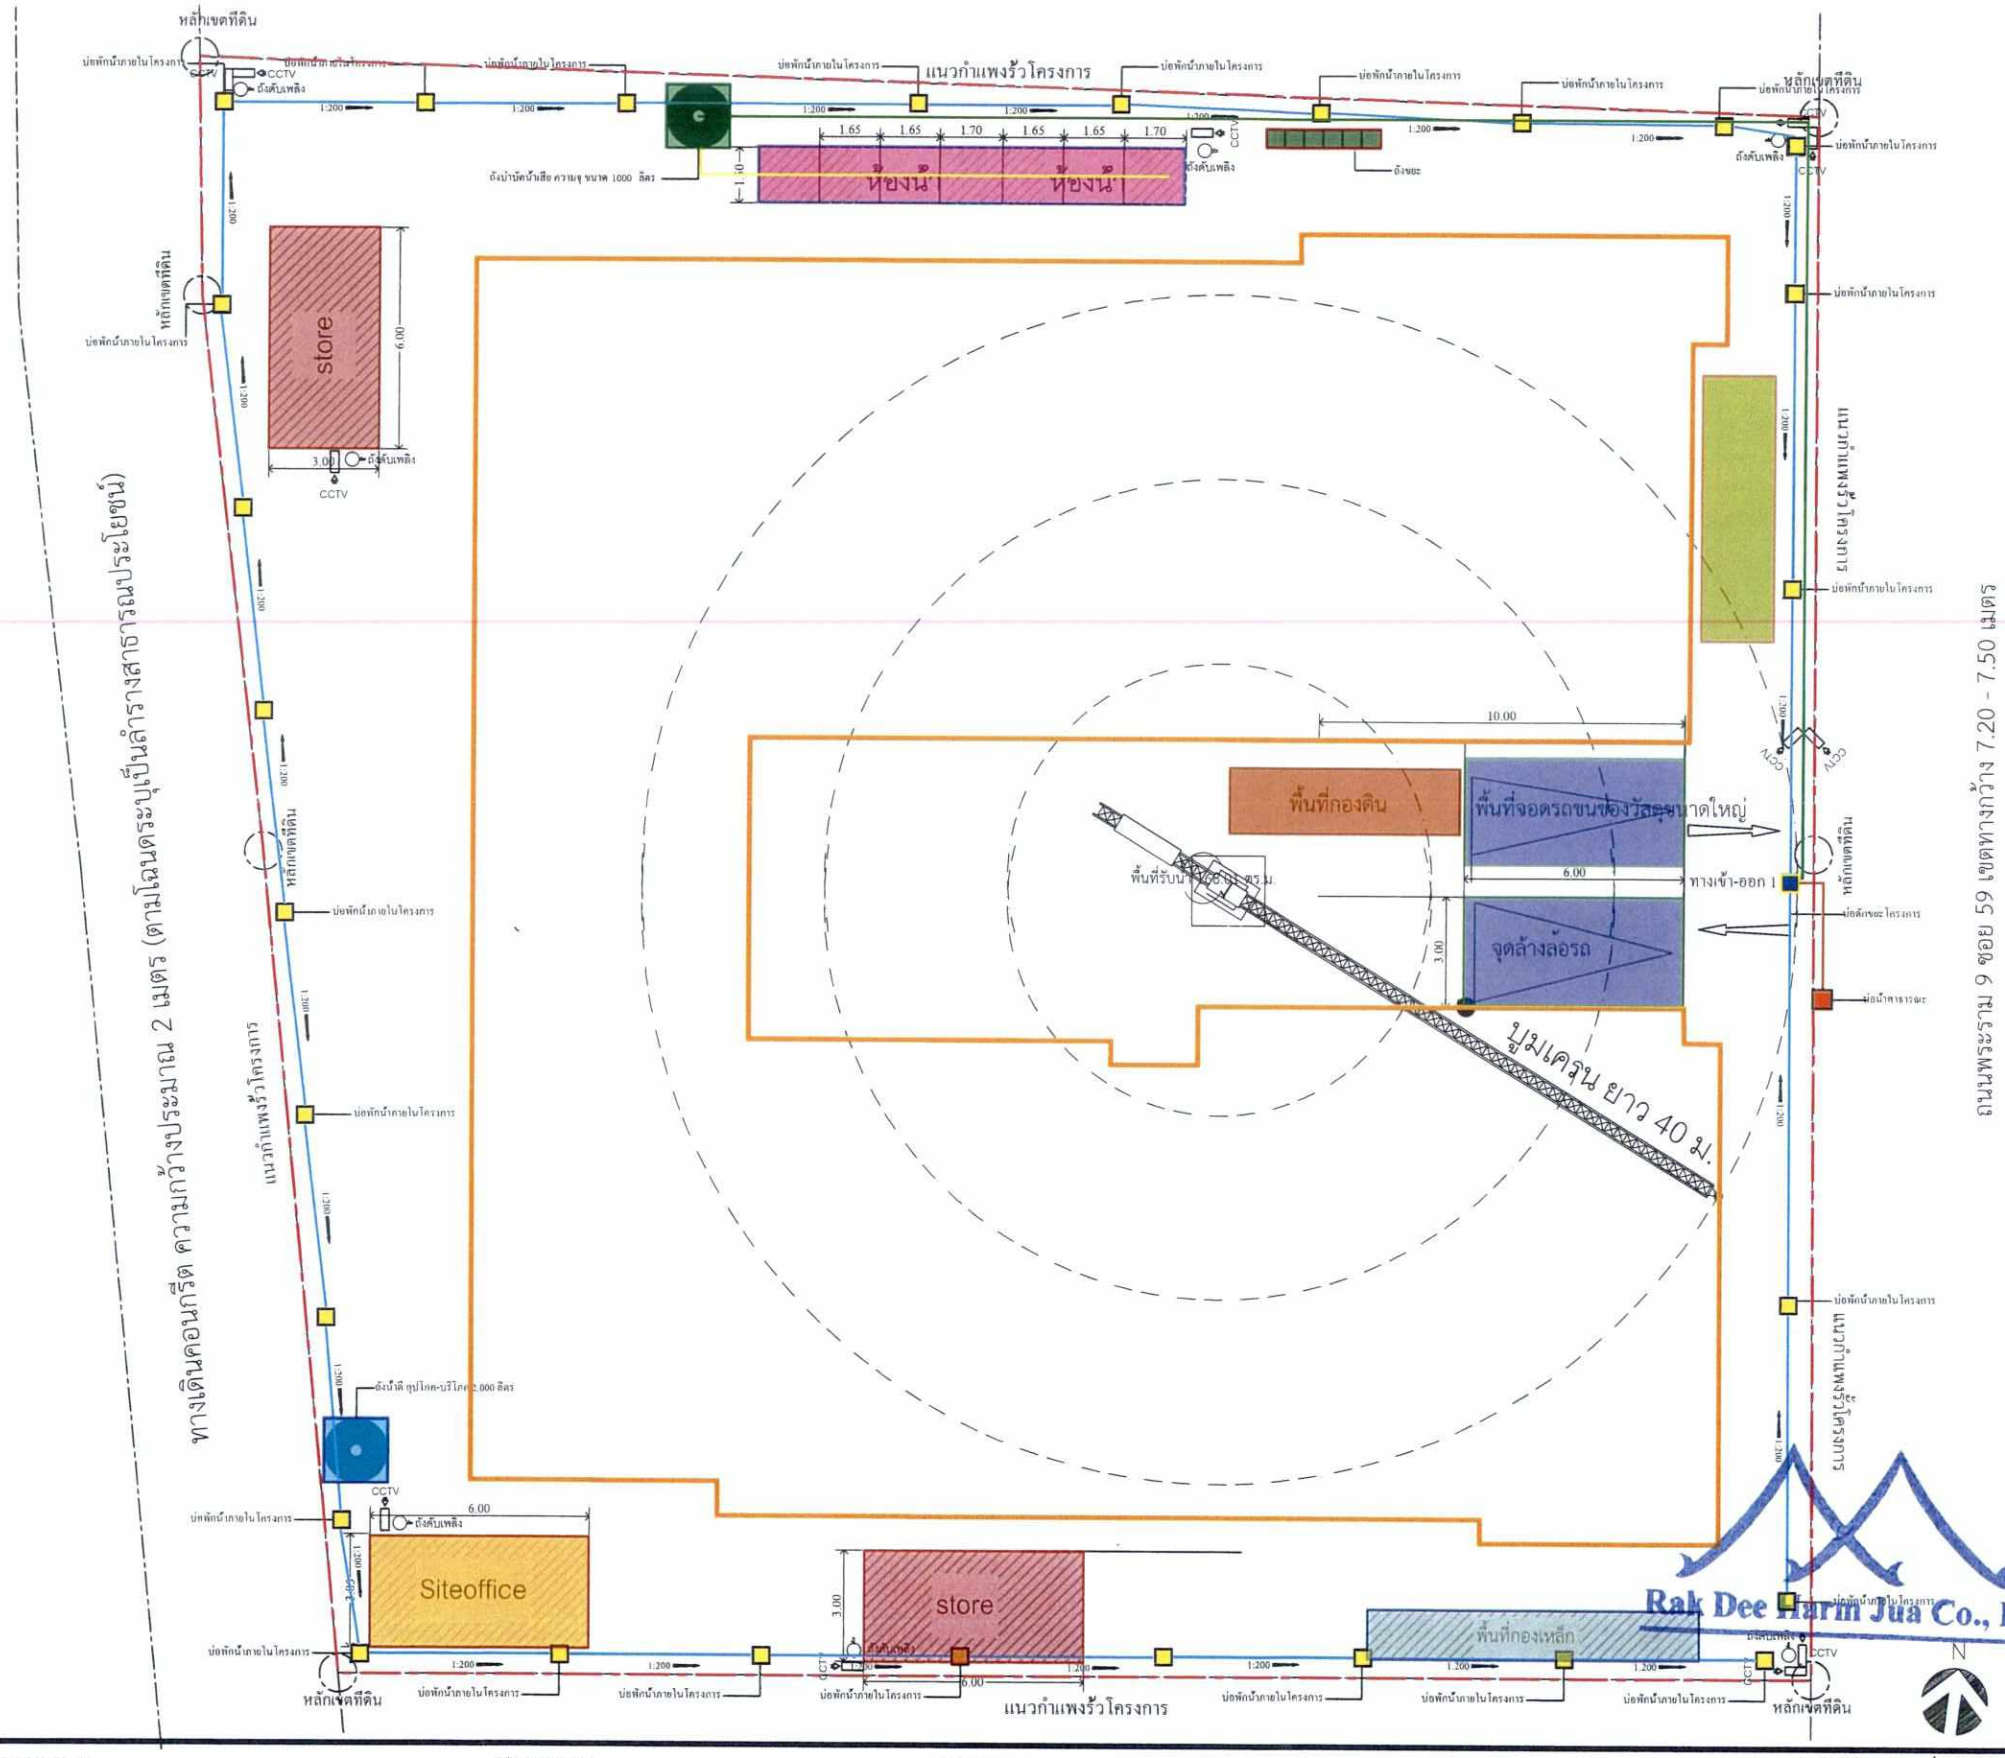

สัญลักษณ์

- แนวเขตที่ดินโครงการ
- แนวอาคารโครงการ
- สำนักงานชั่วคราว
- พื้นที่กองดิน
- พื้นที่เก็บวัสดุ
- พื้นที่กองเหล็ก
- พื้นที่จอดรถขนดิน
- ห้องน้ำคนงานชั่วคราว
- พื้นที่วางถังพักมูลฝอย
- ถังเก็บน้ำใช้
- ถังบำบัดน้ำเสีย
- บ่อดักขยะ
- บ่อพักน้ำภายในโครงการ
- บ่อพักน้ำริมถนนพระราม 9 ซอย 59
- กล้องวงจรปิด (CCTV)
- ถังดับเพลิง
- แนวท่อระบายน้ำภายในโครงการ
- แนวท่อรวบรวมน้ำเสียจากห้องน้ำไปยังถังบำบัดน้ำเสีย
- แนวท่อระบายน้ำจากถังบำบัดน้ำเสียไปยังบ่อดักขยะ
- แนวท่อระบายน้ำจากบ่อดักขยะไปยังบ่อพักน้ำริมถนนพระราม 9 ซอย 59
- จุดรวมพล จะใช้พื้นที่ว่างภายนอกอาคาร ได้แก่ พื้นที่ว่างด้านทิศตะวันออก ขนาดพื้นที่ 25 ตารางเมตร สามารถรองรับคนได้ 100 คน ซึ่งเพียงพอต่อคนงาน 100 คน

พฤษภาคม 2562 ลงชื่อ.....

(นายโกศล โควิสุทธิ์)

กรรมการผู้มีอำนาจของบริษัท รอแยลเฮ้าส์ อีเลฟเว่น จำกัด

พฤษภาคม 2562 ลงชื่อ.....

(นางสาวนันทิมา ประจงการ)

บุคคลธรรมดาผู้มีสิทธิ์จัดทำรายงานบริษัท รักดีหามจั่ว จำกัด

PROJECT NUMBER 18_09

PROJECT

COCOON RAMA 9 (โคคูน พระราม9)

RAMA 9 8 FLOOR

OWNER

บริษัท รอแยลเฮ้าส์ อีเลฟเว่น จำกัด

ARCHITECT :

นายสงกรานต์ แก้วทัศน์ สสถ. 2466

นายณัฐพงศ์ เพียรเชลงเอก ภ-สถ. 6668

LANDSCAPE DESIGNER :

กนิษฐิกา รัตนาวงศ์ไชยา ภ-ภส. 559

STRUCTURAL ENGINEER :

นายชนกภัทร์ ต่างใจ สย. 8482

ELECTRICAL ENGINEER :

นายศราวุฒิ ช่างคิด วฟก.1192

MECHANICAL ENGINEER :

นายสิทธิชัย ผูกพันธุ์ สก.3352

SANITARY ENGINEER :

นายธรรมนูญ ธรรมรัตน์ ภส. 851

DRAWING TITLE

ผังระบายน้ำช่วงก่อสร้าง

DRAW BY	CHECKER	REVISION

SCALE :

DATE :

DRAWING NO.

FILE NAME :


JOB NO.

REVISION	DESCRIPTION

GERNERAL NOTE : DO NOT SCALE DRAWING
ALL MEASUREMENT MUST BE CHECKED AT THE SIDE BY THE CONTRACTOR
ALL DESIGN AND DRAWINGS ARE THE PROPERTY OF GOOSEBERRY DESIGN AND NOT BE USED WITH OUT THEIR WRITTEN PERMISSION

GOOSEBERRY DESIGN
ARCHITECTURE / INTERIOR
98 Soi. Rama IX 59 (Issarachai) Suan Luang Bangkok 10250
Tel.02-374-5342 Fax.02-374-5343

รูปที่ 4 ผังระบายน้ำช่วงก่อสร้าง ตำแหน่งห้องส้วมคนงานก่อสร้าง

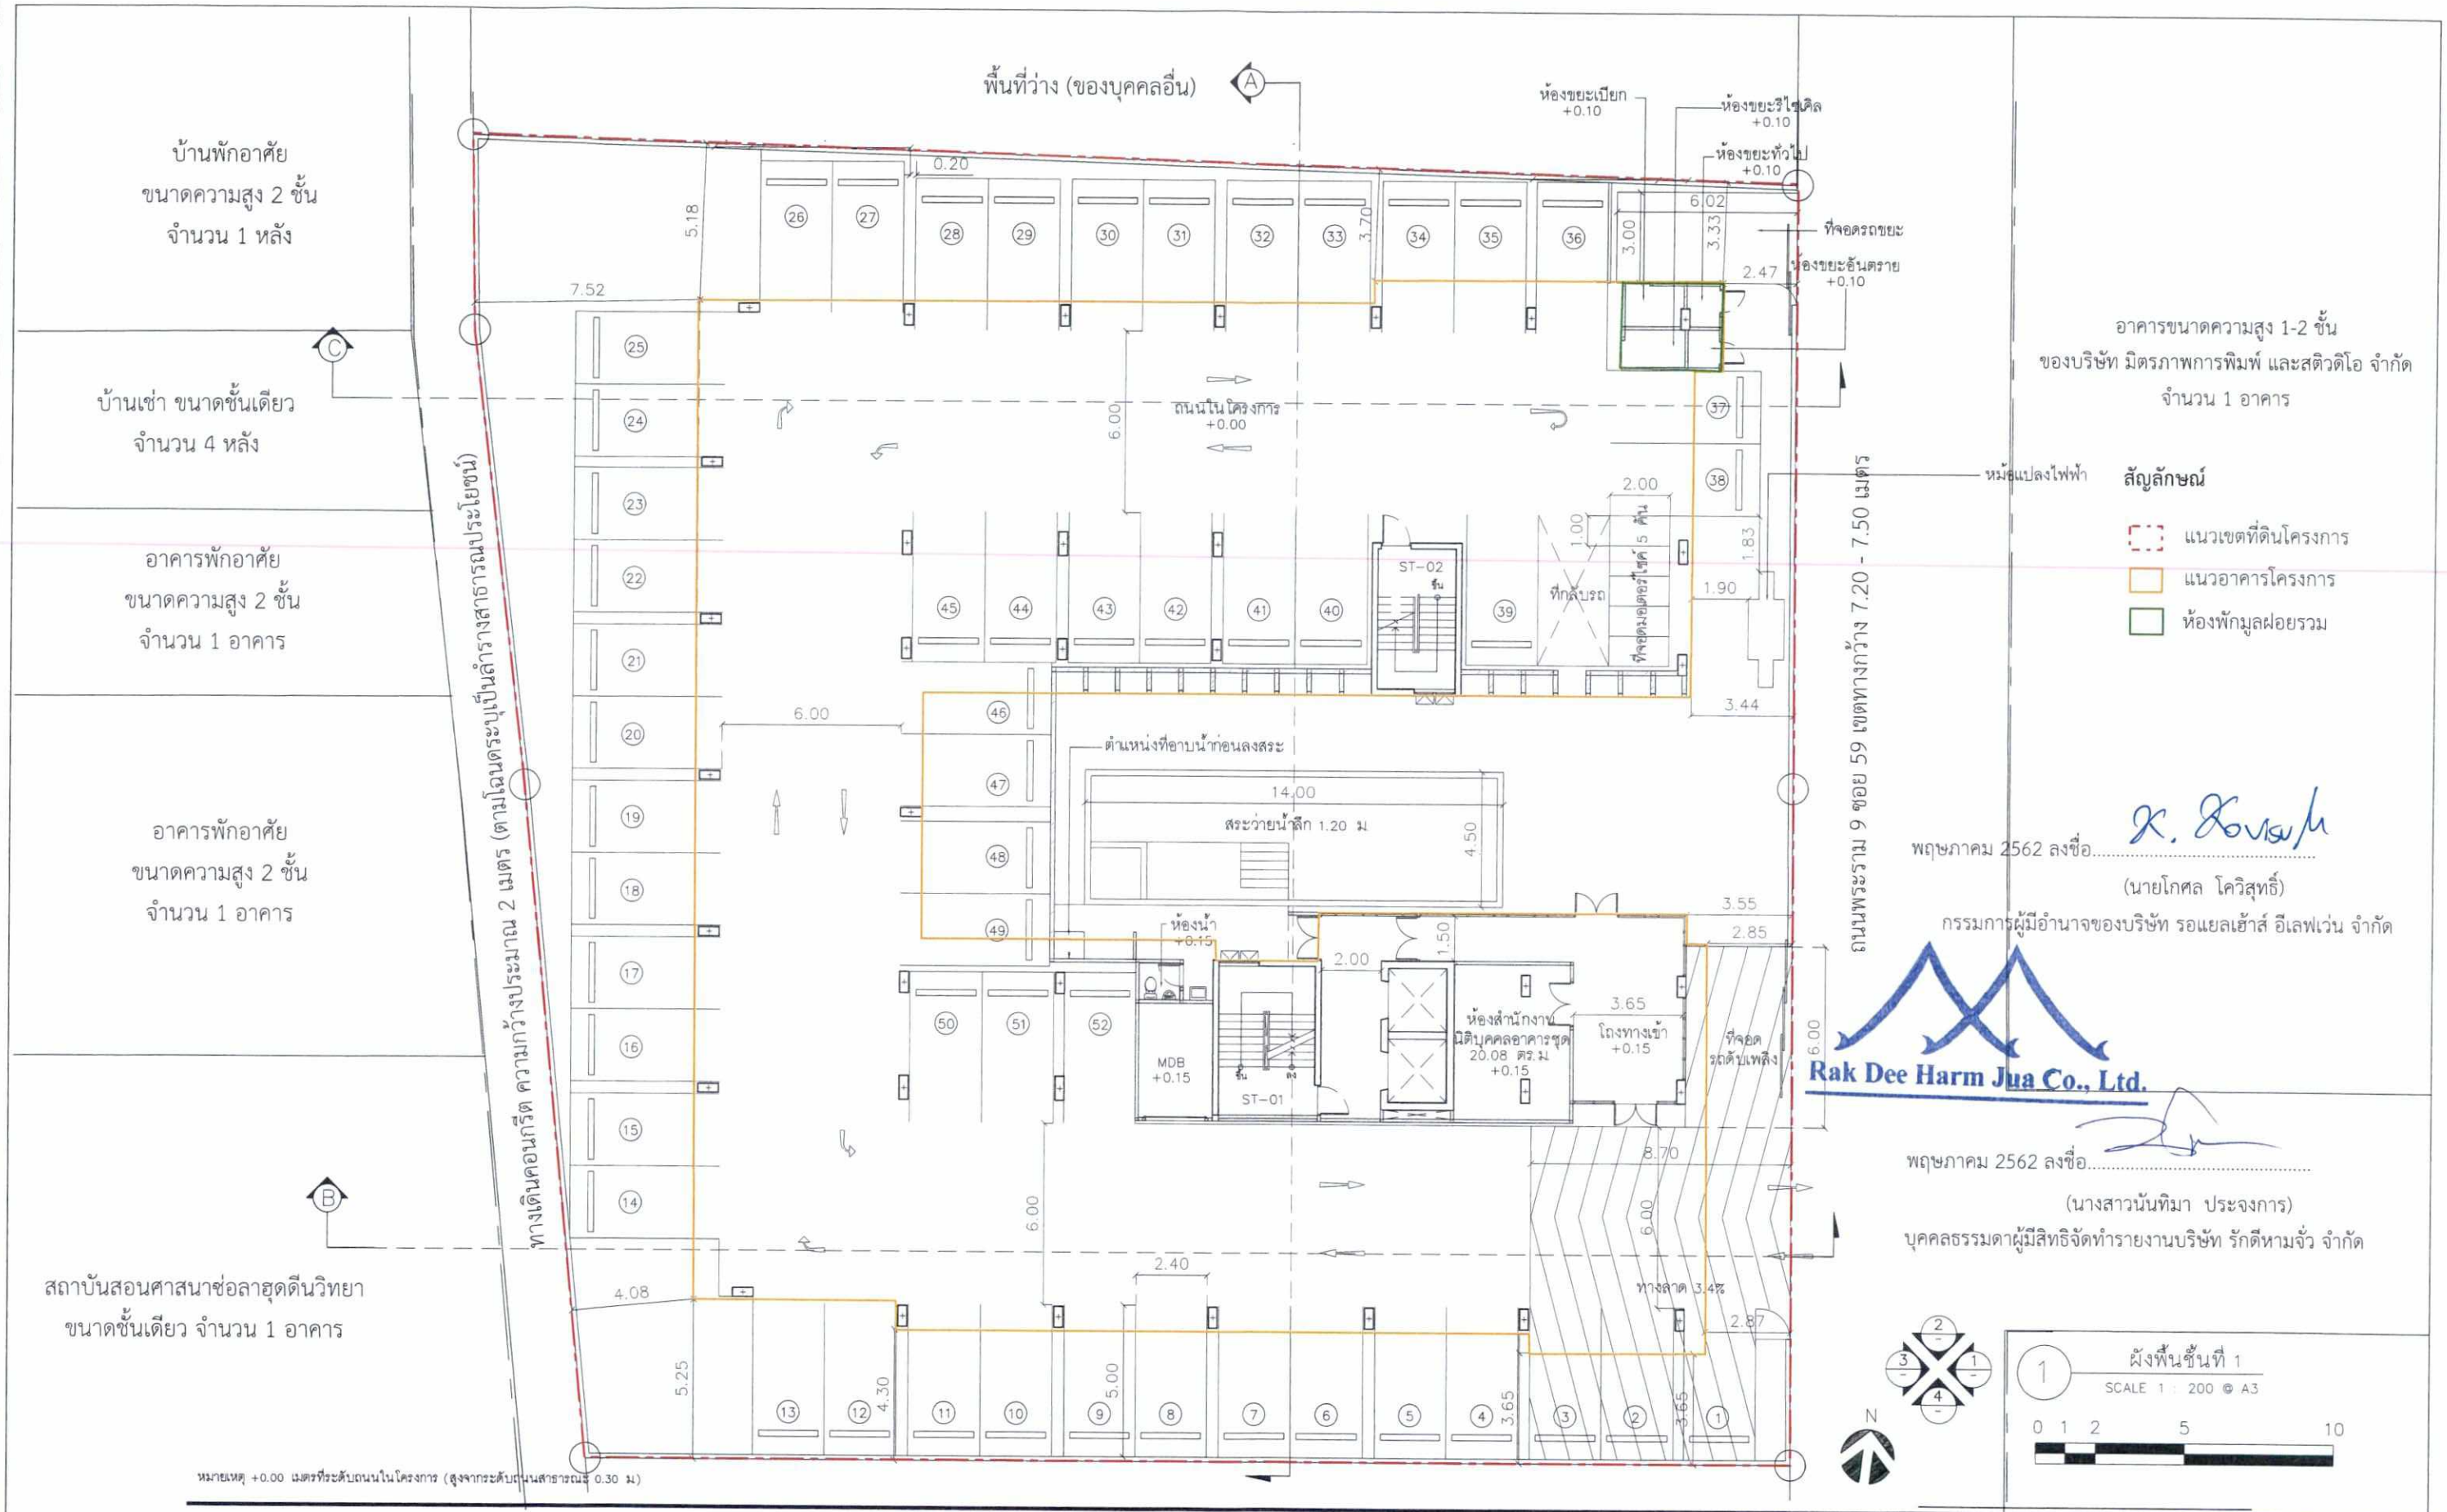

หมายเหตุ +0.00 เมตรที่ระดับถนนในโครงการ (สูงจากระดับถนนสาธารณะ 0.30 ม)

อาคารขนาดความสูง 1-2 ชั้น
ของบริษัท มิตรภาพการพิมพ์ และสตูดิโอ จำกัด
จำนวน 1 อาคาร

สัญลักษณ์

- แนวเขตที่ดินโครงการ
- แนวอาคารโครงการ
- ห้องพักมูลฝอยรวม

พฤษภาคม 2562 ลงชื่อ.....
(นายโกศล โควิสุทธิ์)
กรรมการผู้มีอำนาจของบริษัท รอแยลเฮ้าส์ อีเลฟเว่น จำกัด

Rak Dee Harm Jua Co., Ltd.

พฤษภาคม 2562 ลงชื่อ.....
(นางสาวนันทิมา ประจงการ)
บุคคลธรรมดาผู้มีสิทธิจัดทำรายงานบริษัท รักดีหามจั่ว จำกัด

1 ผังพื้นชั้นที่ 1
SCALE 1 : 200 @ A3
0 1 2 5 10

PROJECT NUMBER 18_09

PROJECT
COCOON RAMA 9 (โคคูน พระราม9)
RAMA 9 8 FLOOR

OWNER
บริษัท รอแยลเฮ้าส์ อีเลฟเว่น จำกัด

ARCHITECT :
นายสงกรานต์ แก้วทัศน์ สสถ. 2466
นายณัฐพงศ์ เพียรเชลงเอก ภ-สถ. 6668

LANDSCAPE DESIGNER :
กนิษฐิกา รัตนาวงศ์ไชยา ภ-ภส. 559

STRUCTURAL ENGINEER :
นายชนกภัทร์ ต่างใจ สย. 8482

ELECTRICAL ENGINEER :
นายศราวุฒิ ช่างคิด วฟท.1192

MECHANICAL ENGINEER :
นายสิทธิชัย ผูกพันธุ์ สก.3352

SANITARY ENGINEER :
นายธรรมนูญ ธรรมรัตน์ ภส. 851


DRAWING TITLE
1st floor plan
ผังพื้นชั้นที่ 1

DRAW BY : -----
CHECKER :
REVISION :
SCALE : -
DRAWING NO. A-101
DATE :
FILE NAME :
JOB NO.
REVISION DESCRIPTION

GERNERAL NOTE : DO NOT SCALE DRAWING
ALL MEASUREMENT MUST BE CHECKED AT THE SIDE BY THE CONTRACTOR
ALL DESIGN AND DRAWINGS ARE THE PROPERTY OF GOOSEBERRY DESIGN AND NOT BE USED WITH OUT THEIR WRITTEN PERMISSION

GOOSEBERRY DESIGN
ARCHITECTURE / INTERIOR
98 Soi. Rama IX 59 (Issarachai) Suan Luang Bangkok 10250
Tel.02-374-5342 Fax.02-374-5343

รูปที่ 5 ผังบริเวณโครงการ

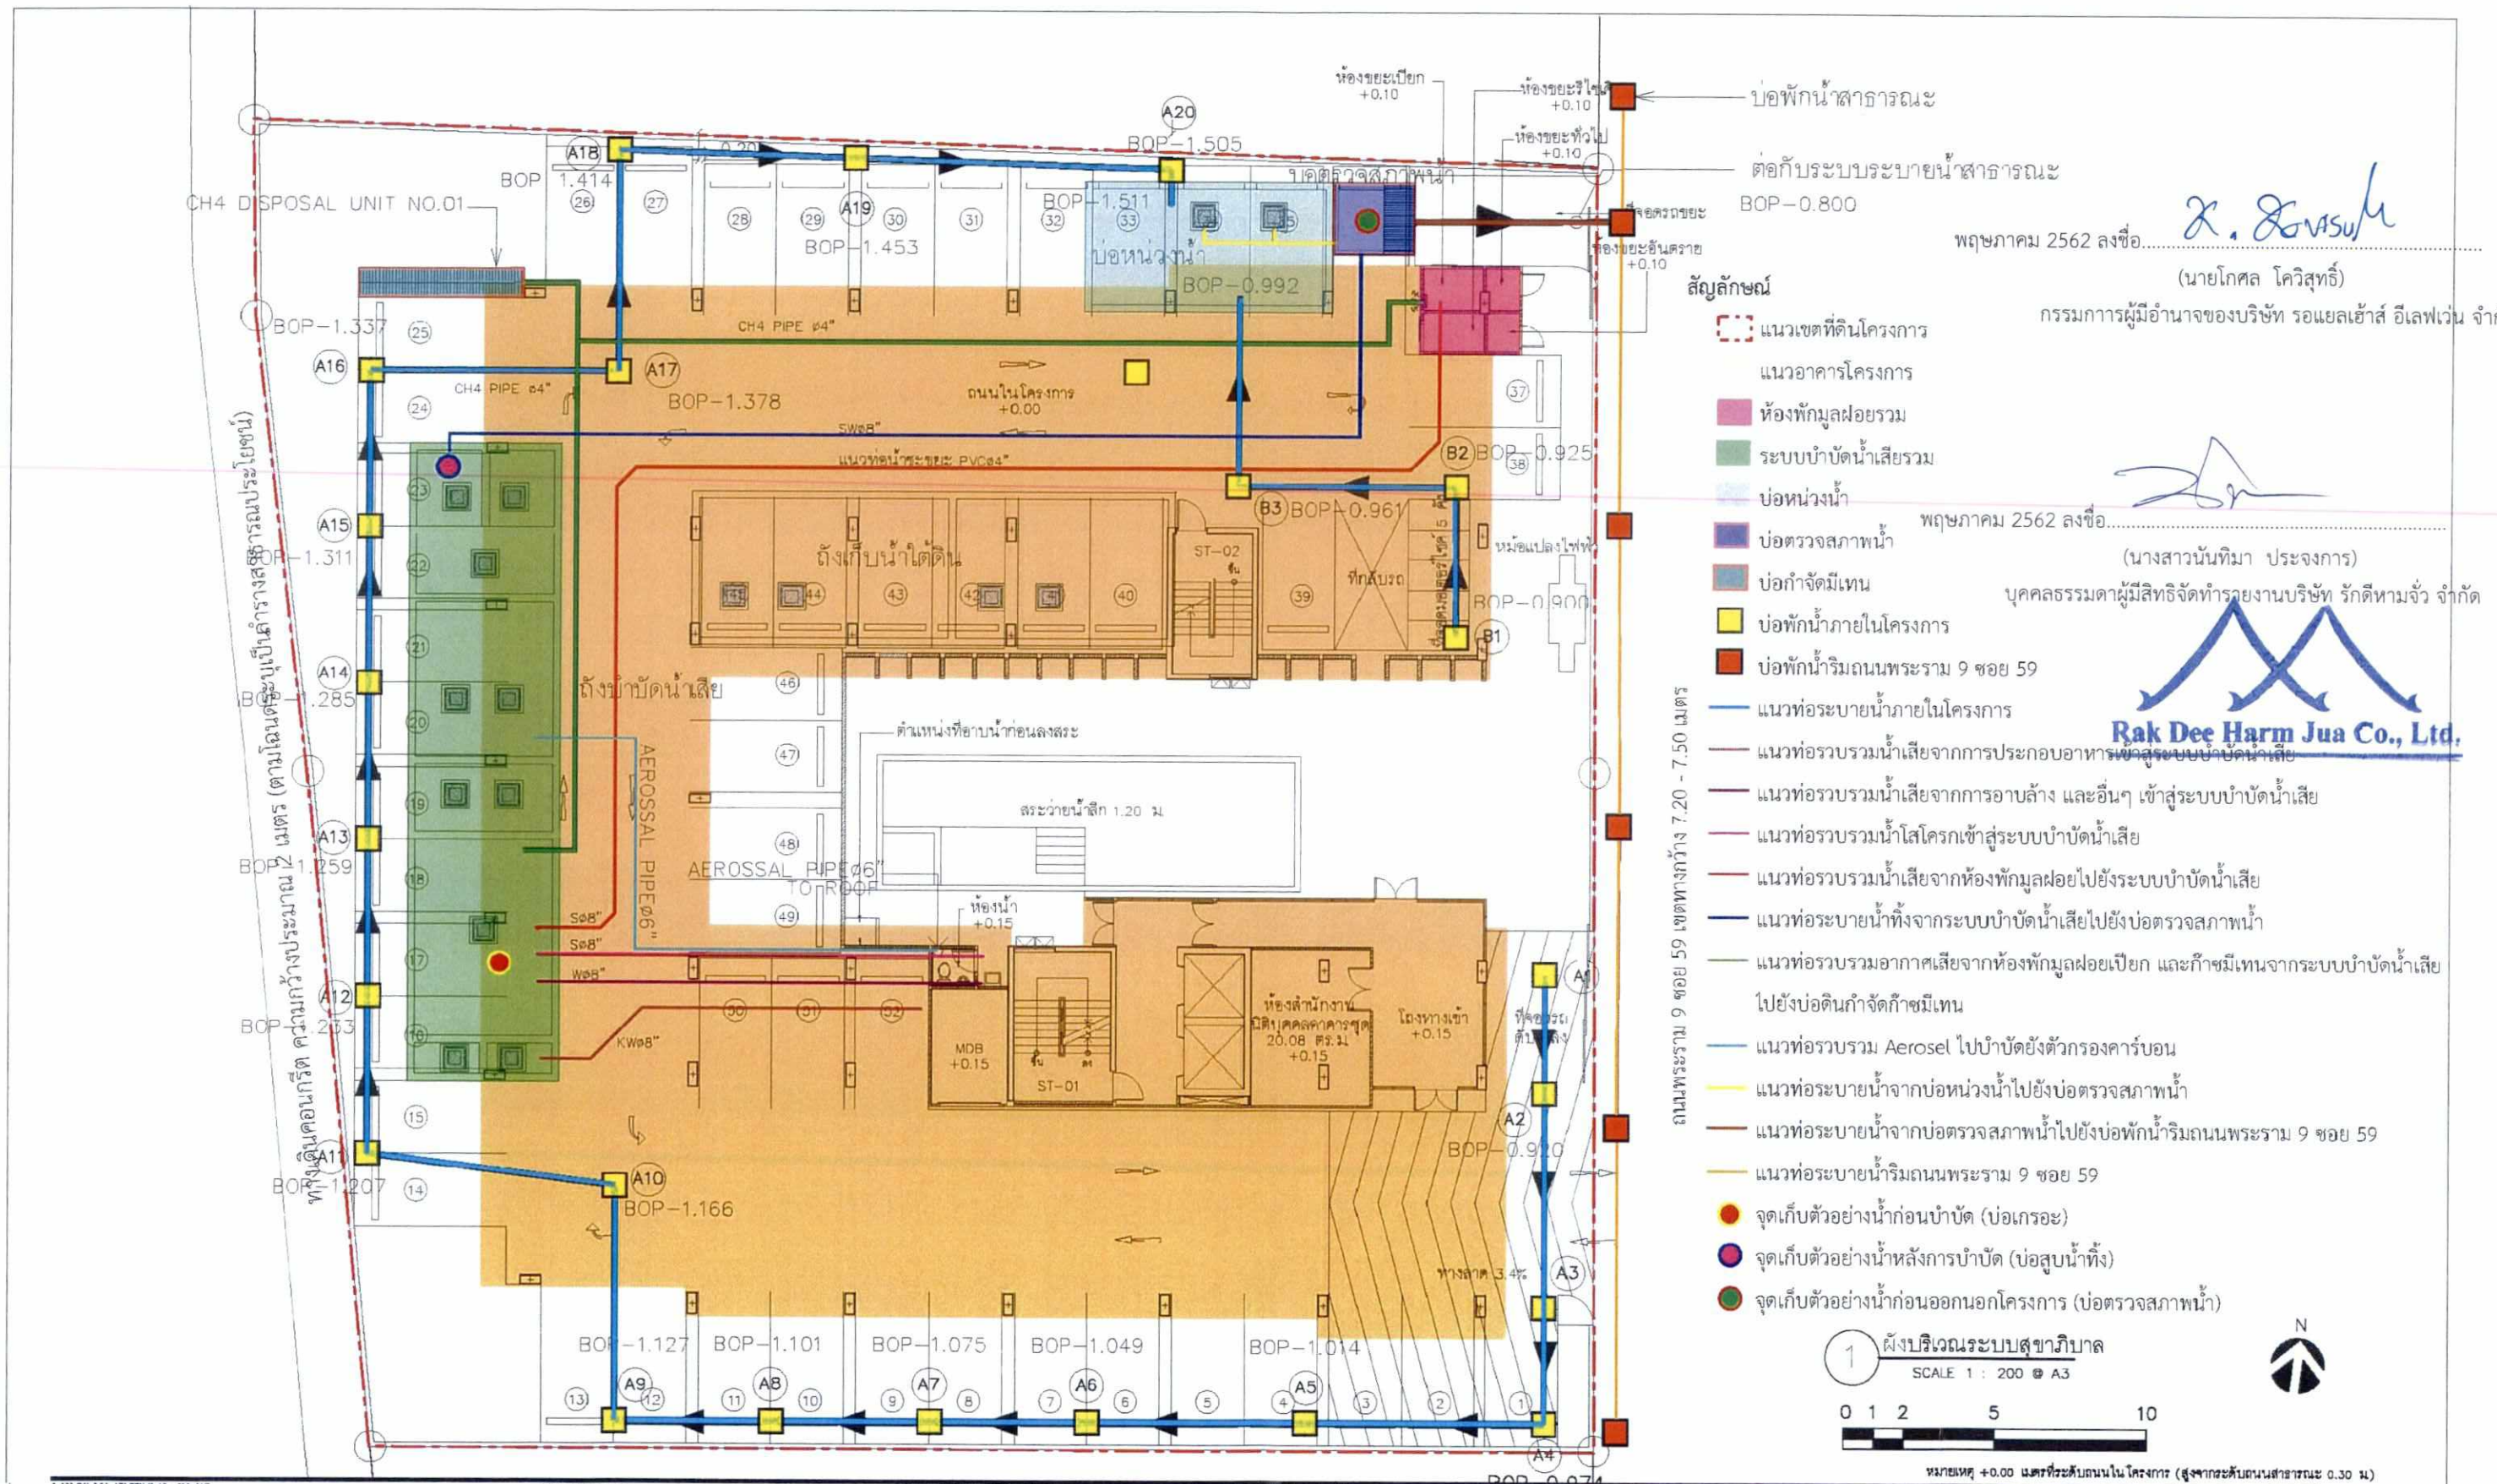

พฤษภาคม 2562 ลงชื่อ.....
(นายโกศล โควิสุทธิ์)
กรรมการผู้มีอำนาจของบริษัท รอแยลเฮ้าส์ อีเลฟเว่น จำกัด

พฤษภาคม 2562 ลงชื่อ.....
(นางสาวนันทิมา ประจงการ)
บุคคลธรรมดาผู้มีสิทธิจัดทำรายงานบริษัท รักดีหามจั่ว จำกัด

Rak Dee Harm Jua Co., Ltd.

สัญลักษณ์

- แนวเขตที่ดินโครงการ
- แนวอาคารโครงการ
- ห้องพักมูลฝอยรวม
- ระบบบำบัดน้ำเสียรวม
- บ่อหน่วงน้ำ
- บ่อตรวจสภาพน้ำ
- บ่อกำจัดมีเทน
- บ่อพักน้ำภายในโครงการ
- บ่อพักน้ำริมถนนพระราม 9 ซอย 59
- แนวท่อระบายน้ำภายในโครงการ
- แนวท่อรวบรวมน้ำเสียจากการประกอบอาหารเข้าสู่ระบบบำบัดน้ำเสีย
- แนวท่อรวบรวมน้ำเสียจากการอาบล้าง และอื่นๆ เข้าสู่ระบบบำบัดน้ำเสีย
- แนวท่อรวบรวมน้ำโสโครกเข้าสู่ระบบบำบัดน้ำเสีย
- แนวท่อรวบรวมน้ำเสียจากห้องพักมูลฝอยไปยังระบบบำบัดน้ำเสีย
- แนวท่อระบายน้ำทิ้งจากระบบบำบัดน้ำเสียไปยังบ่อตรวจสภาพน้ำ
- แนวท่อรวบรวมอากาศเสียจากห้องพักมูลฝอยเปียก และก๊าซมีเทนจากระบบบำบัดน้ำเสียไปยังบ่อดินกำจัดก๊าซมีเทน
- แนวท่อรวบรวม Aerosel ไปบำบัดยังตัวกรองคาร์บอน
- แนวท่อระบายน้ำจากบ่อหน่วงน้ำไปยังบ่อตรวจสภาพน้ำ
- แนวท่อระบายน้ำจากบ่อตรวจสภาพน้ำไปยังบ่อพักน้ำริมถนนพระราม 9 ซอย 59
- แนวท่อระบายน้ำริมถนนพระราม 9 ซอย 59
- จุดเก็บตัวอย่างน้ำก่อนบำบัด (บ่อเกรอะ)
- จุดเก็บตัวอย่างน้ำหลังการบำบัด (บ่อสูบน้ำทิ้ง)
- จุดเก็บตัวอย่างน้ำก่อนออกนอกโครงการ (บ่อตรวจสภาพน้ำ)

1 ผังบริเวณระบบสุขาภิบาล
SCALE 1 : 200 @ A3

0 1 2 5 10

N

หมายเหตุ +0.00 แสดงที่ระดับถนนในโครงการ (สูงจากระดับถนนสาธารณะ 0.30 ม)

PROJECT
COCOON RAMA 9 (โคคูน พระราม9)
RAMA 9 8 FLOOR

OWNER
บริษัท รอแยลเฮ้าส์ อีเลฟเว่น จำกัด

นายสงกรานต์ แก้วทัตน์ สสถ. 2466	
นายณัฐพงศ์ เพียรเชลงเอก ภ-สถ. 6668	
LANDSCAPE DESIGNER :	
กนิษฐิกา รัตนางค์ไชยา ภ-ภส. 559	
STRUCTURAL ENGINEER :	
นายชนกภัทร์ ต่างใจ สย. 8482	
ELECTRICAL ENGINEER :	
นายศราวุฒิ ช่างคิด วฟก.1192	
MECHANICAL ENGINEER :	
นายสิทธิชัย ผูกพันธุ์ สก.3352	
SANITARY ENGINEER :	
นายธรรมนูญ ธรรมรัตน์ ภส. 851	


DRAWING TITLE
1st floor plan
ผังบริเวณระบบสุขาภิบาล

รูปที่ 6 ผังแสดงระบบระบายน้ำของโครงการ

SCALE : -
DATE :
FILE NAME :
JOB NO.
REVISION
DESCRIPTION
DRAWING NO. SN-201

ALL MEASUREMENT MUST BE CHECKED AT THE SIDE BY THE CONTRACTOR
ALL DESIGN AND DRAWINGS ARE THE PROPERTY OF GOOSEBERRY DESIGN AND NOT BE USED WITH OUT THEIR WRITTEN PERMISSION

GOOSEBERRY DESIGN
ARCHITECTURE / INTERIOR
66 Soi. Rama IX 59 (Issarachai) Suan Luang Bangkok 10250
Tel.02-374-5342 Fax.02-374-5343

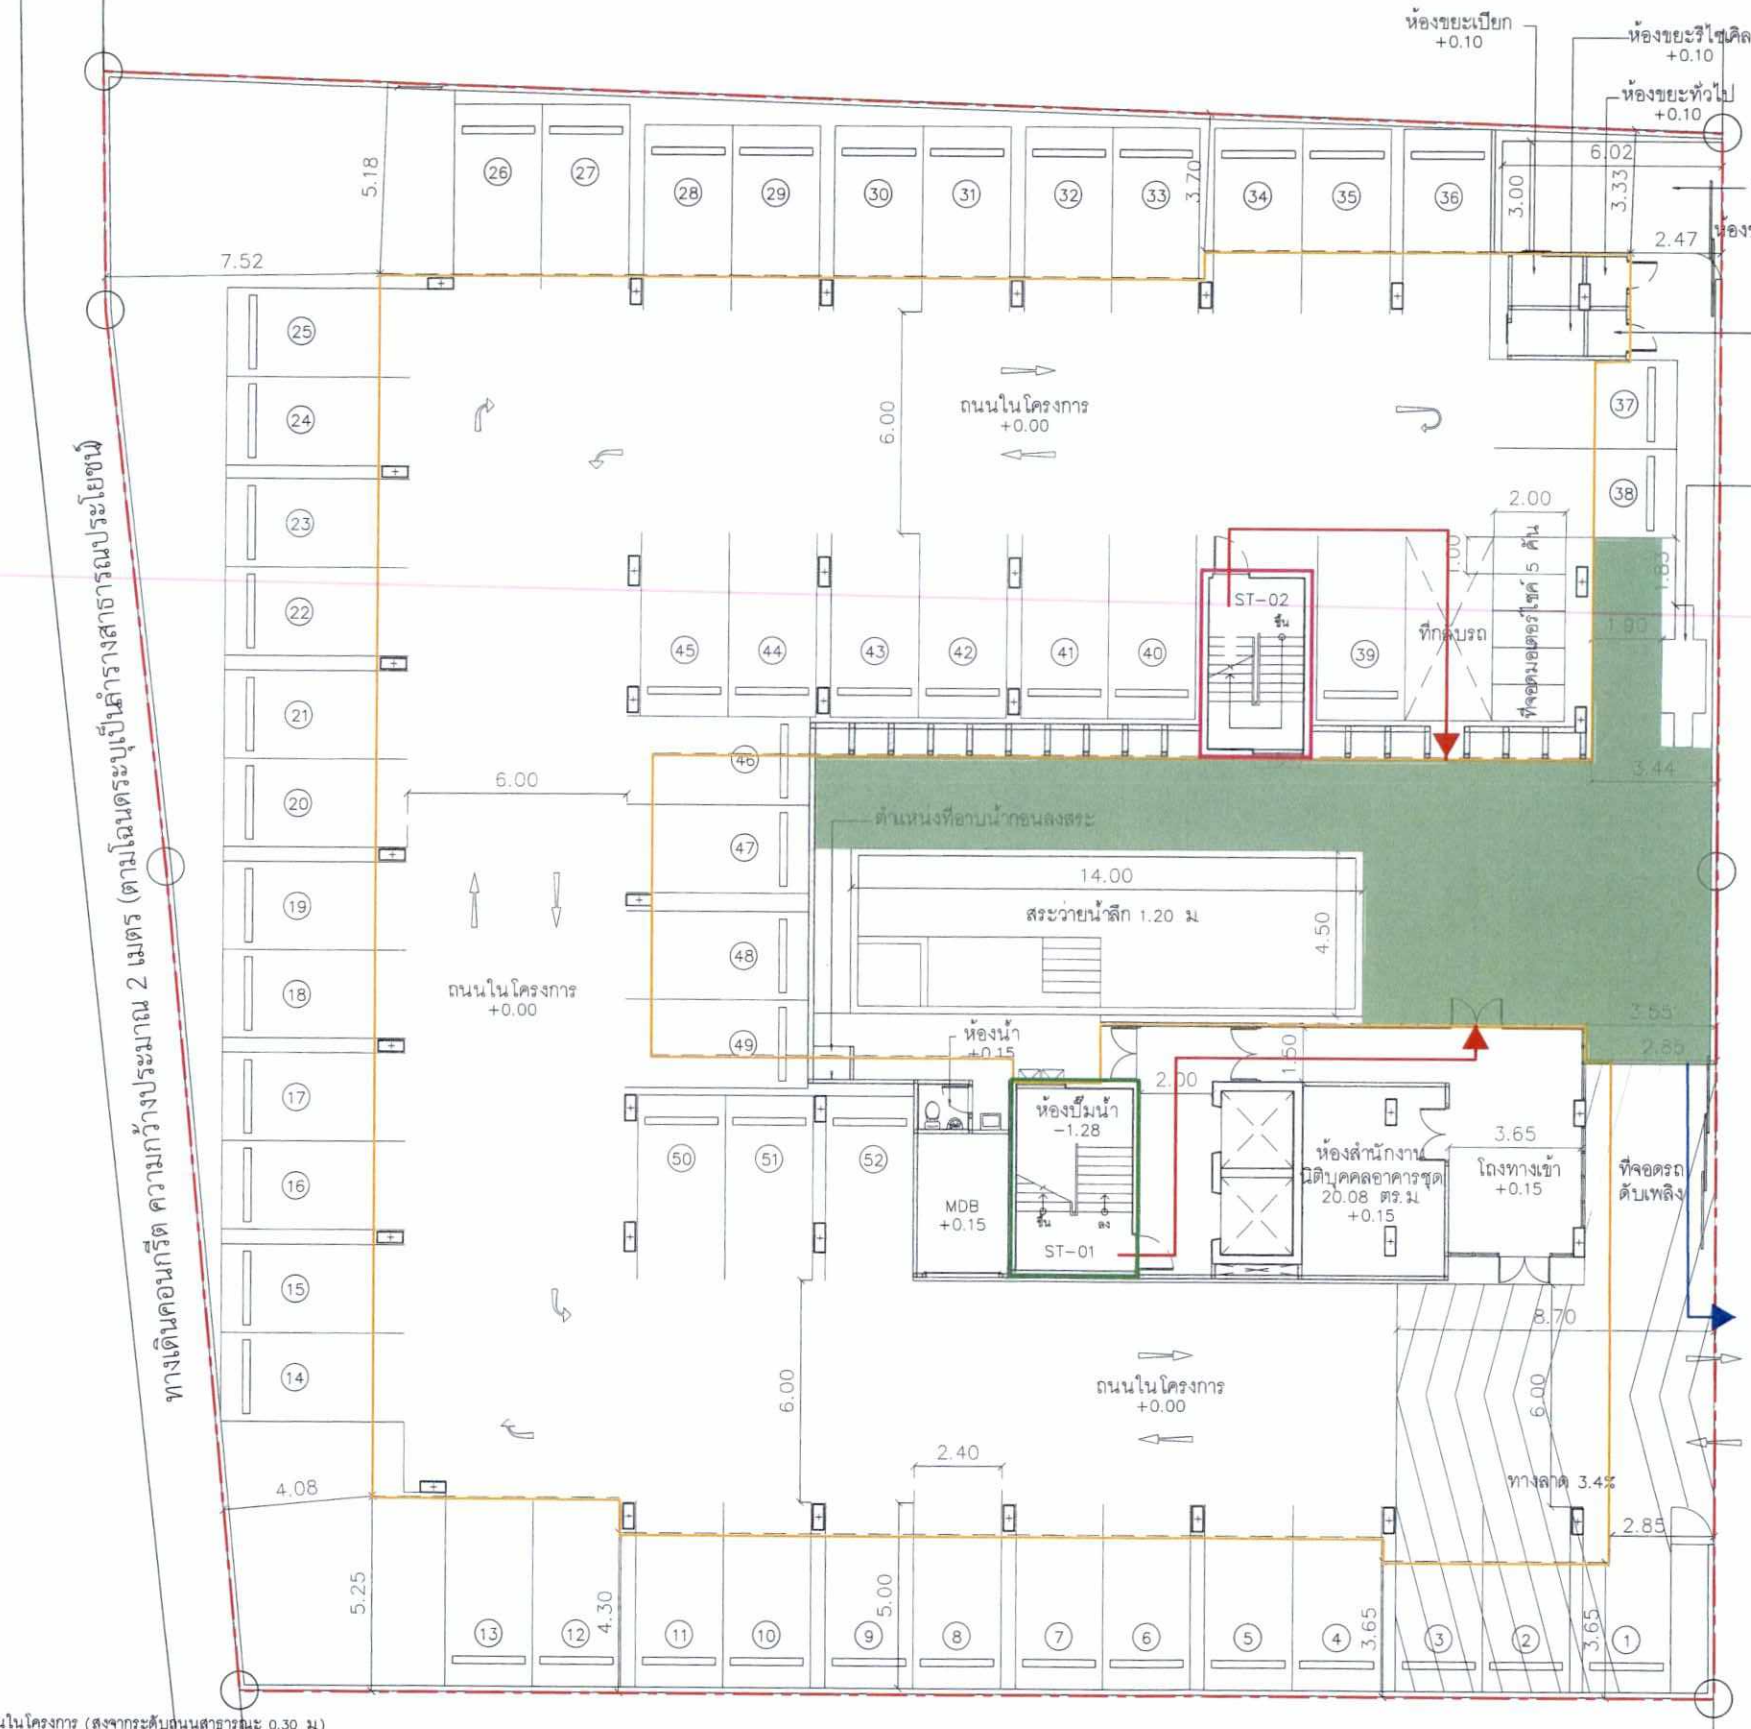

หมายเหตุ +0.00 เมตรที่ระดับถนนในโครงการ (สูงจากระดับถนนสาธารณะ 0.30 ม.)

พฤษภาคม 2562 ลงชื่อ.....
(นายโกศล โควิสุทธิ์
กรรมการผู้มีอำนาจของบริษัท รอแยลเฮ้าส์ อีเลฟเว่น จำกัด

พฤษภาคม 2562 ลงชื่อ.....
(นางสาวนันทิมา ประจงการ)
บุคคลธรรมดาผู้มีสิทธิจัดทำรายงานบริษัท รักดีหามจั่ว จำกัด

Rak Dee Harm Jua Co., Ltd.

สัญลักษณ์

- แนวเขตที่ดินโครงการ
- แนวอาคารโครงการ
- บันได ST-01
- บันได ST-02
- จุดรวมพลพื้นที่รวม 125 ตารางเมตร ซึ่งสามารถรองรับคนได้รวม 500 คน (โดย 1 คน ใช้พื้นที่ยืนประมาณ 0.25 ตารางเมตร) เพียงพอต่อจำนวนผู้พักอาศัย และพนักงานของโครงการรวม 490 คน (ผู้พักอาศัย 480 คน และพนักงานโครงการ 10 คน)
- เส้นทางอพยพคนไปยังจุดรวมพลเบื้องต้นของโครงการ
- เส้นทางอพยพคนไปยังนอกพื้นที่โครงการ

ทางเข้า - ออกด้านหลัง
โรงพยาบาลสมิติเวช ศรีนครินทร์

1 ผังบริเวณ
SCALE 1 : 200 @ A3
0 1 2 5 10
N

PROJECT NUMBER	18_09
PROJECT	COCOON RAMA 9 (โคคูน พระราม9)
	RAMA 9 8 FLOOR
OWNER	บริษัท รอแยลเฮ้าส์ อีเลฟเว่น จำกัด
ARCHITECT	นายสงกรานต์ แก้วทัศน์ สสถ 2466 นายณัฐพงศ์ เพียรเชลงเอก ภ-สถ 6668
LANDSCAPE DESIGNER	กนิษฐิกา รัตนาวงศ์ไชยา ภ-ภส 559
STRUCTURAL ENGINEER	นายชนกภัทร์ ต่างใจ สย 8482
ELECTRICAL ENGINEER	นายศราวุฒิ ช่างคิด วฟก.1192
MECHANICAL ENGINEER	นายสิทธิชัย ผูกพันธุ์ สก.3352
SANITARY ENGINEER	นายธรรมนูญ ธรรมรัตน์ ภส 851
DRAWING TITLE	masterplan ผังบริเวณ
DRAW BY	-----
CHECKER	
REVISION	
SCALE	-
DRAWING NO.	A-051
DATE	
FILE NAME	
JOB NO.	

REVISION | DESCRIPTION

GERNERAL NOTE : DO NOT SCALE DRAWING
ALL MEASUREMENT MUST BE CHECKED AT THE SIDE BY THE CONTRACTOR
ALL DESIGN AND DRAWINGS ARE THE PROPERTY OF GOOSEBERRY DESIGN AND NOT BE USED WITH OUT THEIR WRITTEN PERMISSION

GOOSEBERRY DESIGN
ARCHITECTURE / INTERIOR
98 Soi. Rama IX 59 (Issarachai) Suan Luang Bangkok 10250
Tel.02-374-5342 Fax.02-374-5343

รูปที่ 7 ผังแสดงตำแหน่งบันไดที่ใช้หนีไฟ และเส้นทางการอพยพคนมายังจุดรวมพลเบื้องต้นภายในโครงการ

ภาคผนวกที่ 1

แผนป้องกันและระงับอัคคีภัยช่วงก่อสร้างของโครงการ

พฤษภาคม 2562 ลงชื่อ .....

(นายโกศล โควิสุทธิ์)

กรรมการผู้มีอำนาจของบริษัท รอแยลเฮ้าส์ อีเลฟเว่น จำกัด

Rak Dee Harm Jua Co., Ltd.

พฤษภาคม 2562 ลงชื่อ .....

(นางสาวนันทิมา ประจงการ)

บุคคลธรรมดาผู้มีสิทธิจัดทำรายงานบริษัท รักดีหามจั่ว จำกัด

แผนป้องกันและระงับอัคคีภัย (ช่วงก่อสร้าง)

โครงการ COCOON RAMA 9 (โคคูน พระราม 9)

1. <u>สถานการณ์ทั่วไป</u>

โครงการ COCOON RAMA 9 (โคคูน พระราม 9) ช่วงการก่อสร้างอาคารโครงการ ใช้เวลา 16 เดือน มีการใช้คนงานก่อสร้าง 100 คน โดยอัคคีภัยเป็นสาธารณภัยที่เกิดขึ้นในกรุงเทพมหานครมากที่สุดสภาพความเสี่ยงต่อการเกิดอัคคีภัยมักเกิดขึ้นในย่านที่อยู่อาศัยชุมชนหนาแน่น อาคารขนาดใหญ่ สาเหตุการเกิดอัคคีภัยส่วนใหญ่เกิดจากความประมาท ก่อให้เกิดความสูญเสียต่อชีวิตและทรัพย์สิน เพื่อเป็นการเตรียมการป้องกันและระงับอัคคีภัยที่อาจเกิดขึ้น จึงมีความจำเป็นต้องจัดทำแผนปฏิบัติการป้องกันและระงับอัคคีภัย ช่วงก่อสร้างของโครงการ COCOON RAMA 9 (โคคูน พระราม 9) โดยมีรายละเอียดดังต่อไปนี้

2. <u>วัตถุประสงค์</u>

2.1 เพื่อสร้างความมั่นใจ และแนะแนวระเบียบ วิธีการที่ถูกต้องปลอดภัยให้กับผู้ปฏิบัติงาน

2.2 สร้างจิตสำนึกในการป้องกันการเกิดเหตุฉุกเฉิน การรับมือกับสถานการณ์เบื้องต้น และการติดต่อสื่อสารอย่างถูกขั้นตอน

2.3 เพื่อป้องกันและลดปัญหา รวมทั้งความเสียหายที่จะเกิดขึ้นต่อผู้ปฏิบัติงาน ผู้ใช้งาน และผู้ที่อยู่โดยรอบพื้นที่ก่อสร้างโครงการ

3. <u>การแบ่งระดับความรุนแรงของอัคคีภัย</u>

สามารถจัดระดับความรุนแรงออกเป็น 3 ระดับ ดังนี้

1) **ระดับที่ 1 AI-1 (รุนแรงมาก)**

เกิดเหตุภัยที่ทำให้ผู้ประสบภัยต้องเสียชีวิต ทุพพลภาพ หรือพิการอย่างถาวร หรืออัคคีภัยนั้นส่งผลให้เกิดความเสียหาย อันตราย หรือผลกระทบขั้นรุนแรงต่อทรัพย์สินของโครงการอย่างถาวร

2) **ระดับที่ 2AI-2 (รุนแรงปานกลาง)**

เกิดเหตุภัยที่ทำให้ผู้ประสบภัยบาดเจ็บหรือทุพพลภาพชั่วคราว แต่ในกรณีที่มีโอกาสนำไปสู่ความทุพพลภาพอย่างถาวรสามารถพิจารณายกระดับความรุนแรงเป็นระดับ AI-1 ได้ หรืออัคคีภัยนั้นส่งผลให้เกิดความเสียหายระดับปานกลางต่อทรัพย์สินของโครงการ เมื่อพิจารณาแล้วสามารถปรับปรุงหรือชดเชยความเสียหายได้โดยไม่ต้องรื้อถอนใหม่

Rak Dee Harm Jua Co., Ltd.

พฤษภาคม 2562 ลงชื่อ.....

(นายโกศล โควิสุทธิ์)

กรรมการผู้มีอำนาจของบริษัท รอแยลเฮ้าส์ อีเลฟเว่น จำกัด

พฤษภาคม 2562 ลงชื่อ.....

(นางสาวนันทิมา ประจงการ)

บุคคลธรรมดาผู้มีสิทธิจัดทำรายงานบริษัท รักดีหามจั่ว จำกัด

3) ระดับที่ 3AI-3 (ไม่รุนแรง)

เกิดเหตุภัยที่ทำให้ผู้ประสบภัยบาดเจ็บเล็กน้อย หรือเหตุอัคคีภัยนั้นส่งผลให้เกิดความเสียหายเล็กน้อยต่อทรัพย์สินของโครงการ

4. แนวทางการจัดแผนป้องกันและระงับอัคคีภัย

ทางหน่วยงานก่อสร้างมีนโยบายกำหนดให้จัดทำแผนป้องกันและระงับอัคคีภัย โดยประกอบด้วยการอบรม การรณรงค์ป้องกันอัคคีภัย การตรวจตราพื้นที่ การดับเพลิง การอพยพหนีไฟ การบรรเทาทุกข์ และการปฏิรูปฟื้นฟู องค์ประกอบของแผนดังกล่าวจะดำเนินการในภาวะต่างกัน คือ ระยะก่อนเกิดเหตุ ระยะเกิดเหตุ และระยะหลังเกิดเหตุ รายละเอียดสามารถแบ่งเป็น 3 ช่วงหลักดังนี้

4.1 ระยะก่อนเกิดเหตุ จะประกอบด้วยแผนป้องกันอัคคีภัยทั้งหมด 3 แผน คือ แผนการอบรม แผนการรณรงค์ป้องกันอัคคีภัย และแผนการตรวจตราพื้นที่ มีจุดประสงค์เพื่อลดอัตราความเสี่ยง การเกิดอัคคีภัยและเป็นการป้องกันการเกิดเหตุอัคคีภัยเบื้องต้น

4.2 ระยะเกิดเหตุ จะประกอบด้วยแผนการดับเพลิง และแผนบรรเทาความเสียหายจากอัคคีภัย ทั้งหมด 3 แผน คือ แผนการดับเพลิง แผนการอพยพหนีไฟ และแผนการบรรเทาทุกข์ สำหรับแผนบรรเทาทุกข์ จะเป็นแผนที่มีการปฏิบัติต่อเนื่องไปจนถึงระยะหลังเกิดเหตุ

4.3 ระยะหลังเกิดเหตุ จะประกอบด้วยแผน ทั้งหมด 2 แผน คือ แผนบรรเทาทุกข์ ซึ่งดำเนินการต่อเนื่องจากภาวะเกิดอัคคีภัย และแผนการปฏิรูปฟื้นฟูซึ่งดำเนินการเมื่อเหตุอัคคีภัยทุเลาลงแล้ว

การจัดทำแผนป้องกันและระงับอัคคีภัย มีทั้งหมด 3 ช่วง 8 แผน ได้แก่

1) **ระยะก่อนเกิดเหตุ**

1.1 แผนการอบรม

- จัดอบรมให้ความรู้ทั่วไปที่เกี่ยวข้องกับอัคคีภัย
- จัดอบรมการซ้อมอพยพหนีไฟ โดยให้หน่วยงานดับเพลิง (สถานีดับเพลิงหัวหมาก) มาจากการจำลองสถานการณ์อัคคีภัยจริง เพื่อให้คนงานก่อสร้าง ผู้ปฏิบัติงานในพื้นที่ก่อสร้างเข้าใจขั้นตอนการปฏิบัติตนเบื้องต้นในขณะเกิดเหตุ

Rak Dee Harm Jua Co., Ltd.

พฤษภาคม 2562 ลงชื่อ.....
(นายโกศล โควิสุทธิ์)
กรรมการผู้มีอำนาจของบริษัท รอแยลเฮ้าส์ อีเลฟเว่น จำกัด

พฤษภาคม 2562 ลงชื่อ.....
(นางสาวนันทิมา ประจงการ)
บุคคลธรรมดาผู้มีสิทธิจัดทำรายงานบริษัท รักดีหามจั่ว จำกัด

1.2 แผนการรณรงค์ป้องกันอัคคีภัย

- จัดให้เจ้าหน้าที่ดับเพลิงมาชี้แจงถึงผลกระทบที่เกิดจากอัคคีภัย พร้อมยกตัวอย่างเหตุการณ์ที่เกิดขึ้นจริง เพื่อสร้างจิตสำนึกให้กับคนงานก่อสร้าง ผู้ควบคุมอาคาร และตระหนักถึงอันตรายจากอัคคีภัย

- จัดอบรมการซ้อมอพยพหนีไฟ โดยให้หน่วยงานดับเพลิง (สถานีดับเพลิงหัวหมาก) มาจากการจำลองสถานการณ์อัคคีภัยจริง เพื่อให้คนงานก่อสร้าง ผู้ปฏิบัติงานในพื้นที่ก่อสร้างเข้าใจขั้นตอนการปฏิบัติตนเบื้องต้นในขณะเกิดเหตุ

1.3 แผนการตรวจตราพื้นที่

- มอบหมายหน้าที่ให้ผู้รับผิดชอบตรวจตราสถานที่ตามที่กำหนด พร้อมจัดทำรายงานแสดงการตรวจสอบพื้นที่ประจำวัน สัปดาห์ หรือเดือนตามดุลยพินิจของผู้จัดการโครงการหรือผู้ควบคุมงานก่อสร้าง

- เมื่อตรวจพบข้อผิดพลาดหรือข้อบกพร่อง ต้องมอบหมายให้เจ้าหน้าที่ผู้เชี่ยวชาญเข้าไปตรวจสอบแก้ไขโดยทันที

2) <u>ระยะเกิดเหตุ</u>

2.1 แผนการดับเพลิง

2.1.1 ขั้นตอนการรายงานเพื่อแจ้งอัคคีภัย

1) <u>แจ้งอัคคีภัยต่อบุคคลที่มีหน้าที่รับผิดชอบด้านอัคคีภัย</u>

1.1) แจ้งต่อผู้ควบคุมงานก่อสร้างที่มีหน้าที่รับผิดชอบดูแลการระงับเหตุเพลิงไหม้

1.2) แจ้งตัวแทนเจ้าของโครงการ (ผู้จัดการโครงการ) ที่มีหน้าที่รับผิดชอบดูแลการระงับเหตุเพลิงไหม้

2) <u>การกำหนดระดับความรุนแรงของอัคคีภัยที่เกิดขึ้น ณ ขณะนั้น</u>

ดังรายละเอียดข้างต้น เพื่อปฏิบัติตามแผนแต่ละระดับได้อย่างถูกต้องเหมาะสม

3) <u>การรายงานเหตุอัคคีภัย</u>

3.1) ระดับที่ AI-1 (รุนแรงมาก)

- รายงานแจ้งต่อตัวแทนเจ้าของโครงการ (ผู้จัดการโครงการ) ผู้ควบคุมงานก่อสร้าง หัวหน้าฝ่ายดูแลการก่อสร้าง และผู้จัดการด้านสุขภาพ ความปลอดภัยและสิ่งแวดล้อมประจำโครงการ ผู้มีหน้าที่รับผิดชอบทันทีหรือภายในระยะเวลา 2 ชั่วโมง หลังเกิดเหตุ

Rak Dee Harm Jua Co., Ltd.

พฤษภาคม 2562 ลงชื่อ.....
(นายโกศล โควิสุทธิ์)
กรรมการผู้มีอำนาจของบริษัท รอแยลเฮ้าส์ อีเลฟเว่น จำกัด

พฤษภาคม 2562 ลงชื่อ.....
(นางสาวนันทิมา ประจงการ)
บุคคลธรรมดาผู้มีสิทธิจัดทำรายงานบริษัท รักดีหามจั่ว จำกัด

- รายงานเป็นเอกสารแจ้งรายละเอียดเหตุการณ์ภายในระยะเวลา 24 ชั่วโมง หลังเกิดเหตุ

3.2) ระดับที่ AI-2 (รุนแรงปานกลาง)

- รายงานแจ้งต่อตัวแทนเจ้าของโครงการ (ผู้จัดการโครงการ) ผู้ควบคุมงานก่อสร้าง หัวหน้าฝ่ายดูแลการก่อสร้าง และผู้จัดการด้านสุขภาพ ความปลอดภัยและสิ่งแวดล้อมประจำโครงการ ผู้มีหน้าที่รับผิดชอบทันทีหรือภายในระยะเวลา 6 ชั่วโมง หลังเกิดเหตุ

- รายงานเป็นเอกสารแจ้งรายละเอียดเหตุการณ์ภายในระยะเวลา 48 ชั่วโมง หลังเกิดเหตุ

3.3) ระดับที่ AI-3 (ไม่รุนแรง)

- รายงานเป็นเอกสารแจ้งรายละเอียดเหตุการณ์ต่อตัวแทนเจ้าของโครงการ (ผู้จัดการโครงการ) ผู้ควบคุมงานก่อสร้าง หัวหน้าฝ่ายดูแลการก่อสร้าง และผู้จัดการวิศวกรโครงสร้างและไฟฟ้า ผู้มีหน้าที่รับผิดชอบภายในระยะเวลา 3 วันทำการหลังเกิดเหตุ

2.1.2 <u>ขั้นตอนการสื่อสารเพื่อการช่วยเหลือเมื่อเกิดอัคคีภัย</u>

หลังจากมีการประเมินและจัดระดับความรุนแรงของอัคคีภัยแล้วนั้น ให้มีการปฏิบัติเพื่อควบคุมสถานการณ์ตามลำดับขั้นตอน ดังนี้

1) ผู้พบเห็นเหตุการณ์แจ้งต่อผู้ควบคุมงานก่อสร้างที่อยู่ใกล้ที่สุด

1.1) แจ้งสถานการณ์หรือสภาพการณ์ของเหตุอัคคีภัย ตำแหน่งจุดเกิดเหตุรวมไปถึงจุดที่มีผู้ประสบภัยหรือบาดเจ็บ

1.2) ผู้ควบคุมงานก่อสร้างติดต่อหน่วยบริการเหตุฉุกเฉินในกรณีที่จำเป็น

1.3) ผู้ควบคุมงานก่อสร้างส่งต่อข้อมูลสถานการณ์ของเหตุอัคคีภัยให้ตัวแทนเจ้าของโครงการรับทราบ

2) ผู้ควบคุมงานก่อสร้างติดต่อและอำนวยความสะดวกให้ทีมบริการเหตุฉุกเฉินเข้าปฏิบัติการในสถานที่เกิดเหตุ

3) ผู้ดูแลการปฐมพยาบาลเบื้องต้นดูแลสภาพของผู้บาดเจ็บและช่วยเหลือด้วยวิธีปฐมพยาบาลเบื้องต้นก่อนทีมบริการเหตุฉุกเฉินจะเข้ามารับหน้าที่โดยให้ดำเนินการช่วยเหลือตามสภาพความพร้อมของทีมงาน (ประเมินสภาพกำลังคนและอุปกรณ์เครื่องมือ)



Rak Dee Harm Jua Co., Ltd.

พฤษภาคม 2562 ลงชื่อ.....
(นายโกศล โควิสุทธิ์)
กรรมการผู้มีอำนาจของบริษัท รอแยลเฮ้าส์ อีเลฟเว่น จำกัด

พฤษภาคม 2562 ลงชื่อ.....
(นางสาวนันทิมา ประจงการ)
บุคคลธรรมดาผู้มีสิทธิจัดทำรายงานบริษัท รักดีหามจั่ว จำกัด

4) ทีมบริการเหตุฉุกเฉินมาถึงสถานที่เกิดเหตุ

4.1) ทีมบริการเหตุฉุกเฉินนำกำลังคนเข้าช่วยเหลือและควบคุมสถานการณ์ทันที

4.2) ทีมบริการเหตุฉุกเฉินลำเลียงผู้บาดเจ็บออกจากพื้นที่เกิดเหตุไปยังสถานพยาบาล เพื่อทำการช่วยเหลือในลำดับต่อไป

5) ทีมผู้เชี่ยวชาญเริ่มดำเนินการแบ่งพื้นที่เกิดเหตุออกจากพื้นที่สาธารณะ

5.1) กั้นพื้นที่ออกเพื่อทำการสำรวจและประเมินสภาพการณ์ของเหตุอัคคีภัย

5.2) นำทีมเข้าปฏิบัติการเพื่อระงับเหตุอัคคีภัย และช่วยเหลืออพยพผู้ที่ยังอยู่ในสถานการณ์อันตราย

5.3) สร้างสภาพปลอดภัยให้กับผู้ที่อยู่ในและใกล้สถานที่เกิดเหตุ

5.4) ทีมงานผู้ควบคุมดูแลสถานการณ์ดูแลการติดต่อสื่อสารกับตัวแทนเจ้าของโครงการ พร้อมรายงานสถานการณ์เป็นระยะๆ

6) แจ้งผู้ดูแลเรื่องการประกันภัยและผู้ประเมินระดับความเสียหายจากเหตุการณ์

7) รายงานออกเป็นเอกสารแจกแจงรายละเอียดเกี่ยวกับสถานการณ์ นำส่งให้ผู้เกี่ยวข้อง ถือเป็นอันเสร็จสิ้นขั้นตอนปฏิบัติการ

2.2 แผนการอพยพหนีไฟ

<u>ขั้นตอนการสื่อสารเพื่อการอพยพเมื่อเกิดเหตุอัคคีภัย</u>

1) ผู้พบเห็นเหตุการณ์แจ้งเจ้าหน้าที่ความปลอดภัยในการทำงานวิชาชีพที่อยู่ใกล้ที่สุด เจ้าหน้าที่แจ้งหัวหน้างาน หรือผู้ควบคุมงานก่อสร้างโครงการ เพื่อแจ้งสถานการณ์ให้ตัวแทนเจ้าของโครงการทราบต่อไป

2) ผู้ดูแลโครงการและเจ้าหน้าที่เข้าควบคุมและช่วยเหลือสถานการณ์ตามสภาพความพร้อมของทีมงาน (ประเมินจากสภาพกำลังคนและอุปกรณ์เครื่องมือ)

3) ชี้แจงให้คนงานก่อสร้าง และผู้เกี่ยวข้องในหน่วยงานก่อสร้างเข้าใจสถานการณ์และเตรียมพร้อมที่จะอพยพ หากจำเป็น

4) เริ่มทำการอพยพคนในพื้นที่ก่อสร้างเบื้องต้น โดยให้ไปยังจุดรวมพลก่อนที่จะอพยพออกจากพื้นที่เกิดเหตุต่อไป

Rak Dee Harm Jua Co., Ltd.

พฤษภาคม 2562 ลงชื่อ.....
(นายโกศล โควิสุทธิ์)
กรรมการผู้มีอำนาจของบริษัท รอแยลเฮ้าส์ อีเลฟเว่น จำกัด

พฤษภาคม 2562 ลงชื่อ.....
(นางสาวนันทิมา ประจงการ)
บุคคลธรรมดาผู้มีสิทธิจัดทำรายงานบริษัท รักดีหามจั่ว จำกัด

ในการกำหนดจุดรวมพล จะใช้พื้นที่ว่างภายนอกอาคาร ได้แก่ พื้นที่ว่างด้านทิศตะวันออก ขนาดพื้นที่ 25 ตารางเมตร สามารถรองรับคนได้ 100 คน ซึ่งเพียงพอต่อคนงาน 100 คน (ดูรูปที่ 2)

5) ตรวจสอบจำนวนคนงานและผู้เกี่ยวข้องให้ครบก่อนที่จะปฏิบัติการต่อไป

5.1) ผู้ควบคุมดูแลสถานการณ์รับทราบจำนวนผู้อพยพและผู้เสียหายเบื้องต้น

5.2) ผู้อพยพรอคำสั่งปฏิบัติการขั้นตอนต่อไปในจุดรวมพล

5.3) ผู้อพยพห้ามอพยพออกจากจุดรวมพล นอกจากจะได้รับคำสั่งจากทีมผู้ควบคุมดูแลโครงการ

5.4) ผู้อพยพต้องให้ความร่วมมือกับทีมผู้ควบคุมดูแลโครงการ และทีมงานดูแลสถานการณ์ฉุกเฉินในทุกกรณี

6) ให้มีการอพยพออกจากพื้นที่เกิดเหตุหรือจุดรวมพลออกสู่พื้นที่ที่ปลอดภัย เมื่อได้รับคำสั่งจากทีมผู้ควบคุมดูแลโครงการ

2.3 แผนการบรรเทาทุกข์

- จัดหาที่พักชั่วคราว ดูแลสวัสดิการด้านปัจจัยและการพยาบาลให้กับผู้ประสบภัย

3) <u>ระยะหลังเกิดเหตุ</u>

3.1 แผนการบรรเทาทุกข์

- จัดหาที่พักชั่วคราว ดูแลสวัสดิการด้านปัจจัยและการพยาบาลให้กับผู้ประสบภัย

3.2 แผนปฏิรูปฟื้นฟู

- จัดทำรายงานผลการประเมินจากเหตุการณ์ที่เกิดขึ้น เพื่อนำมาปรับปรุงแก้ไขและประยุกต์เข้ากับสถานการณ์ที่อาจเกิดขึ้นในอนาคต

- จัดประชุม เพื่อแถลงการณ์เกี่ยวกับเหตุการณ์ และปรึกษาหารือ เพื่อแสดงความเห็นในการพัฒนาปรับปรุงทั้งในส่วนของหน่วยงานและบุคลากร

- จัดตั้งโครงการประชาสัมพันธ์สาเหตุการเกิดอัคคีภัยและแนวทางการป้องกันในรูปแบบต่าง ๆ


- จัดตั้งโครงการสงเคราะห์ผู้ป่วย เพื่อช่วยเหลือผู้ได้รับบาดเจ็บ

- จัดตั้งโครงการปรับปรุงซ่อมแซม บูรณะอาคารในส่วนที่เสียหาย และดำเนินการซ่อมแซมก่อสร้าง ให้สิ่งปลูกสร้างกลับมาสู่สภาพปกติ

Rak Dee Harm Jua Co., Ltd.

พฤษภาคม 2562 ลงชื่อ.....
(นายโกศล โควิสุทธิ์)
กรรมการผู้มีอำนาจของบริษัท รอแยลเฮ้าส์ อีเลฟเว่น จำกัด

พฤษภาคม 2562 ลงชื่อ.....
(นางสาวนันทิมา ประจงการ)
บุคคลธรรมดาผู้มีสิทธิจัดทำรายงานบริษัท รักดีหามจั่ว จำกัด

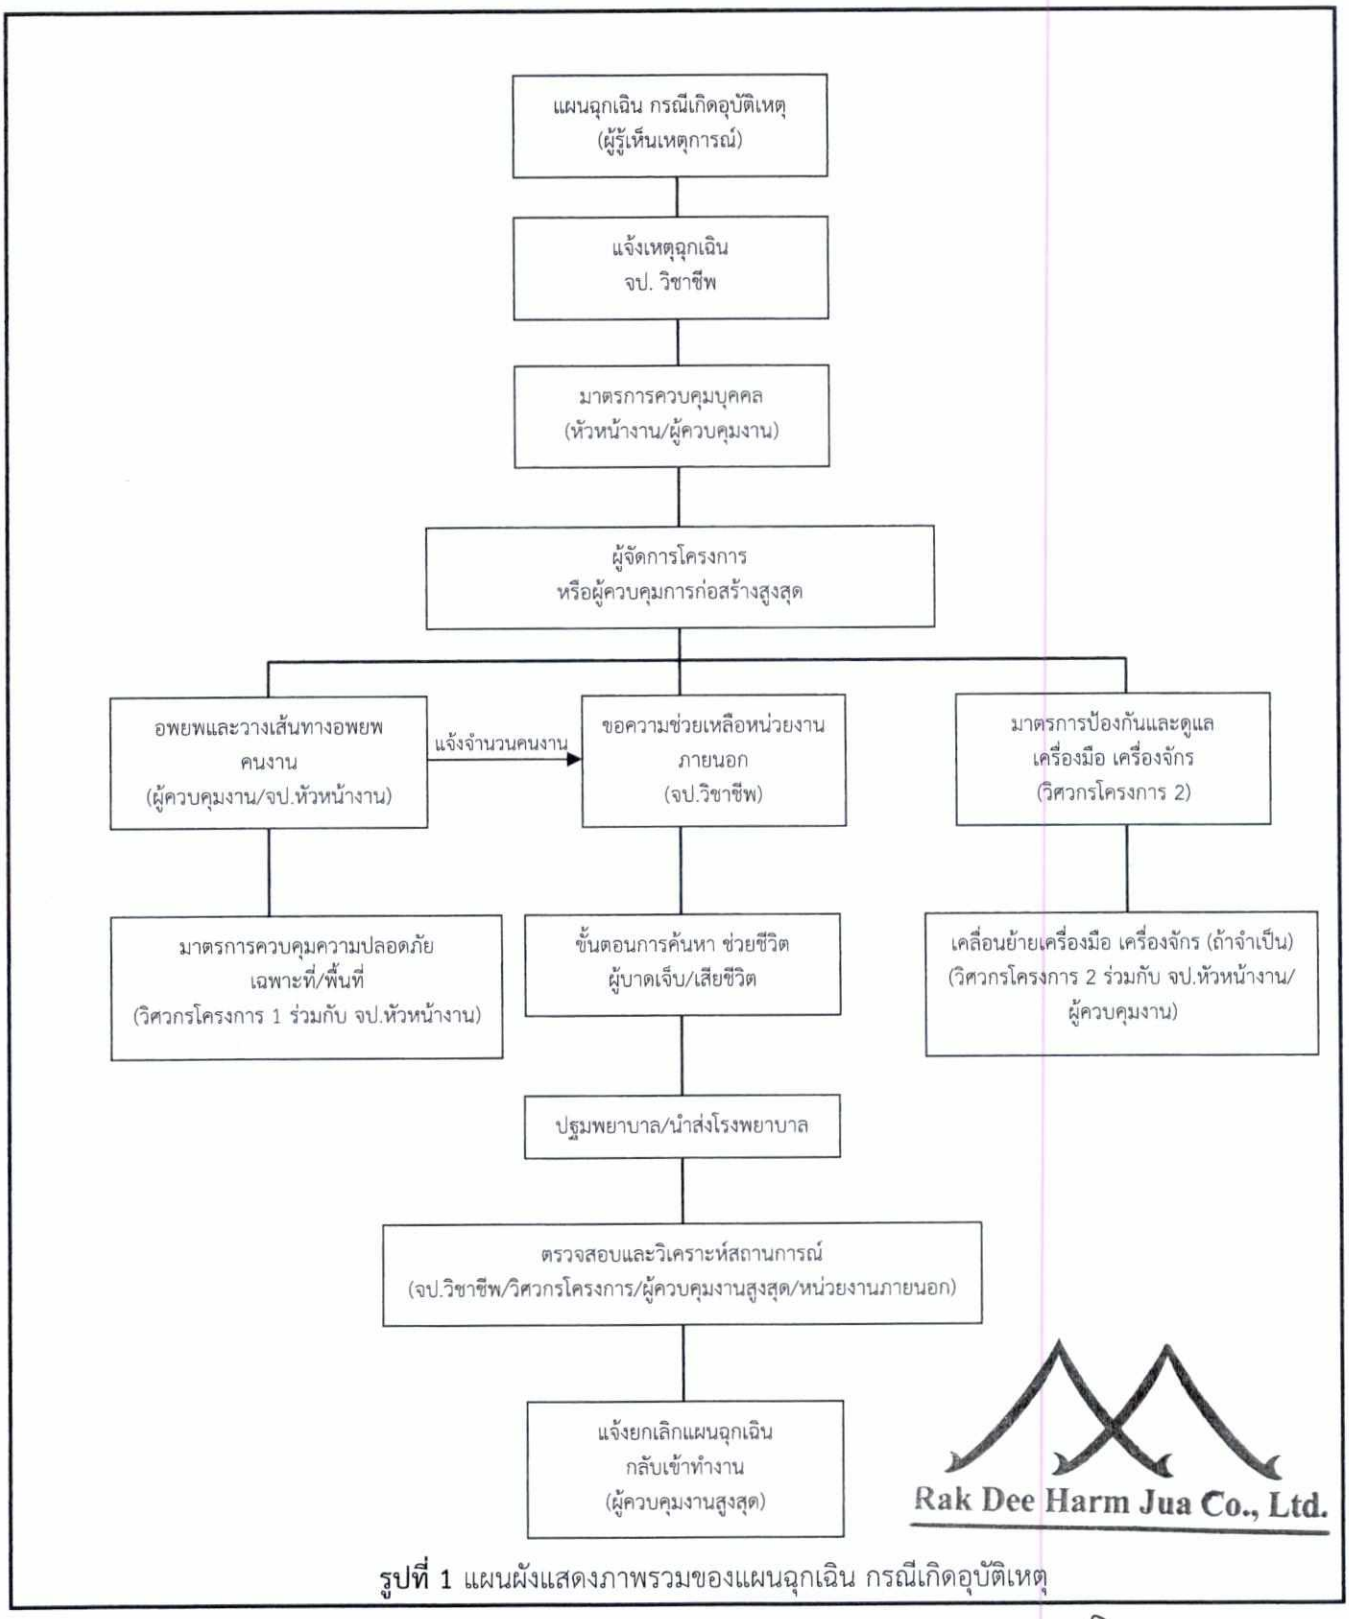


รูปที่ 1 แผนผังแสดงภาพรวมของแผนฉุกเฉิน กรณีเกิดอุบัติเหตุ

พฤษภาคม 2562 ลงชื่อ.....

(นายโกศล โควิสุทธิ์)
กรรมการผู้มีอำนาจของบริษัท รอแยลเฮ้าส์ อีเลฟเว่น จำกัด

พฤษภาคม 2562 ลงชื่อ.....

(นางสาวนันทิมา ประจงการ)
บุคคลธรรมดาผู้มีสิทธิจัดทำรายงานบริษัท รักดีหามจั่ว จำกัด

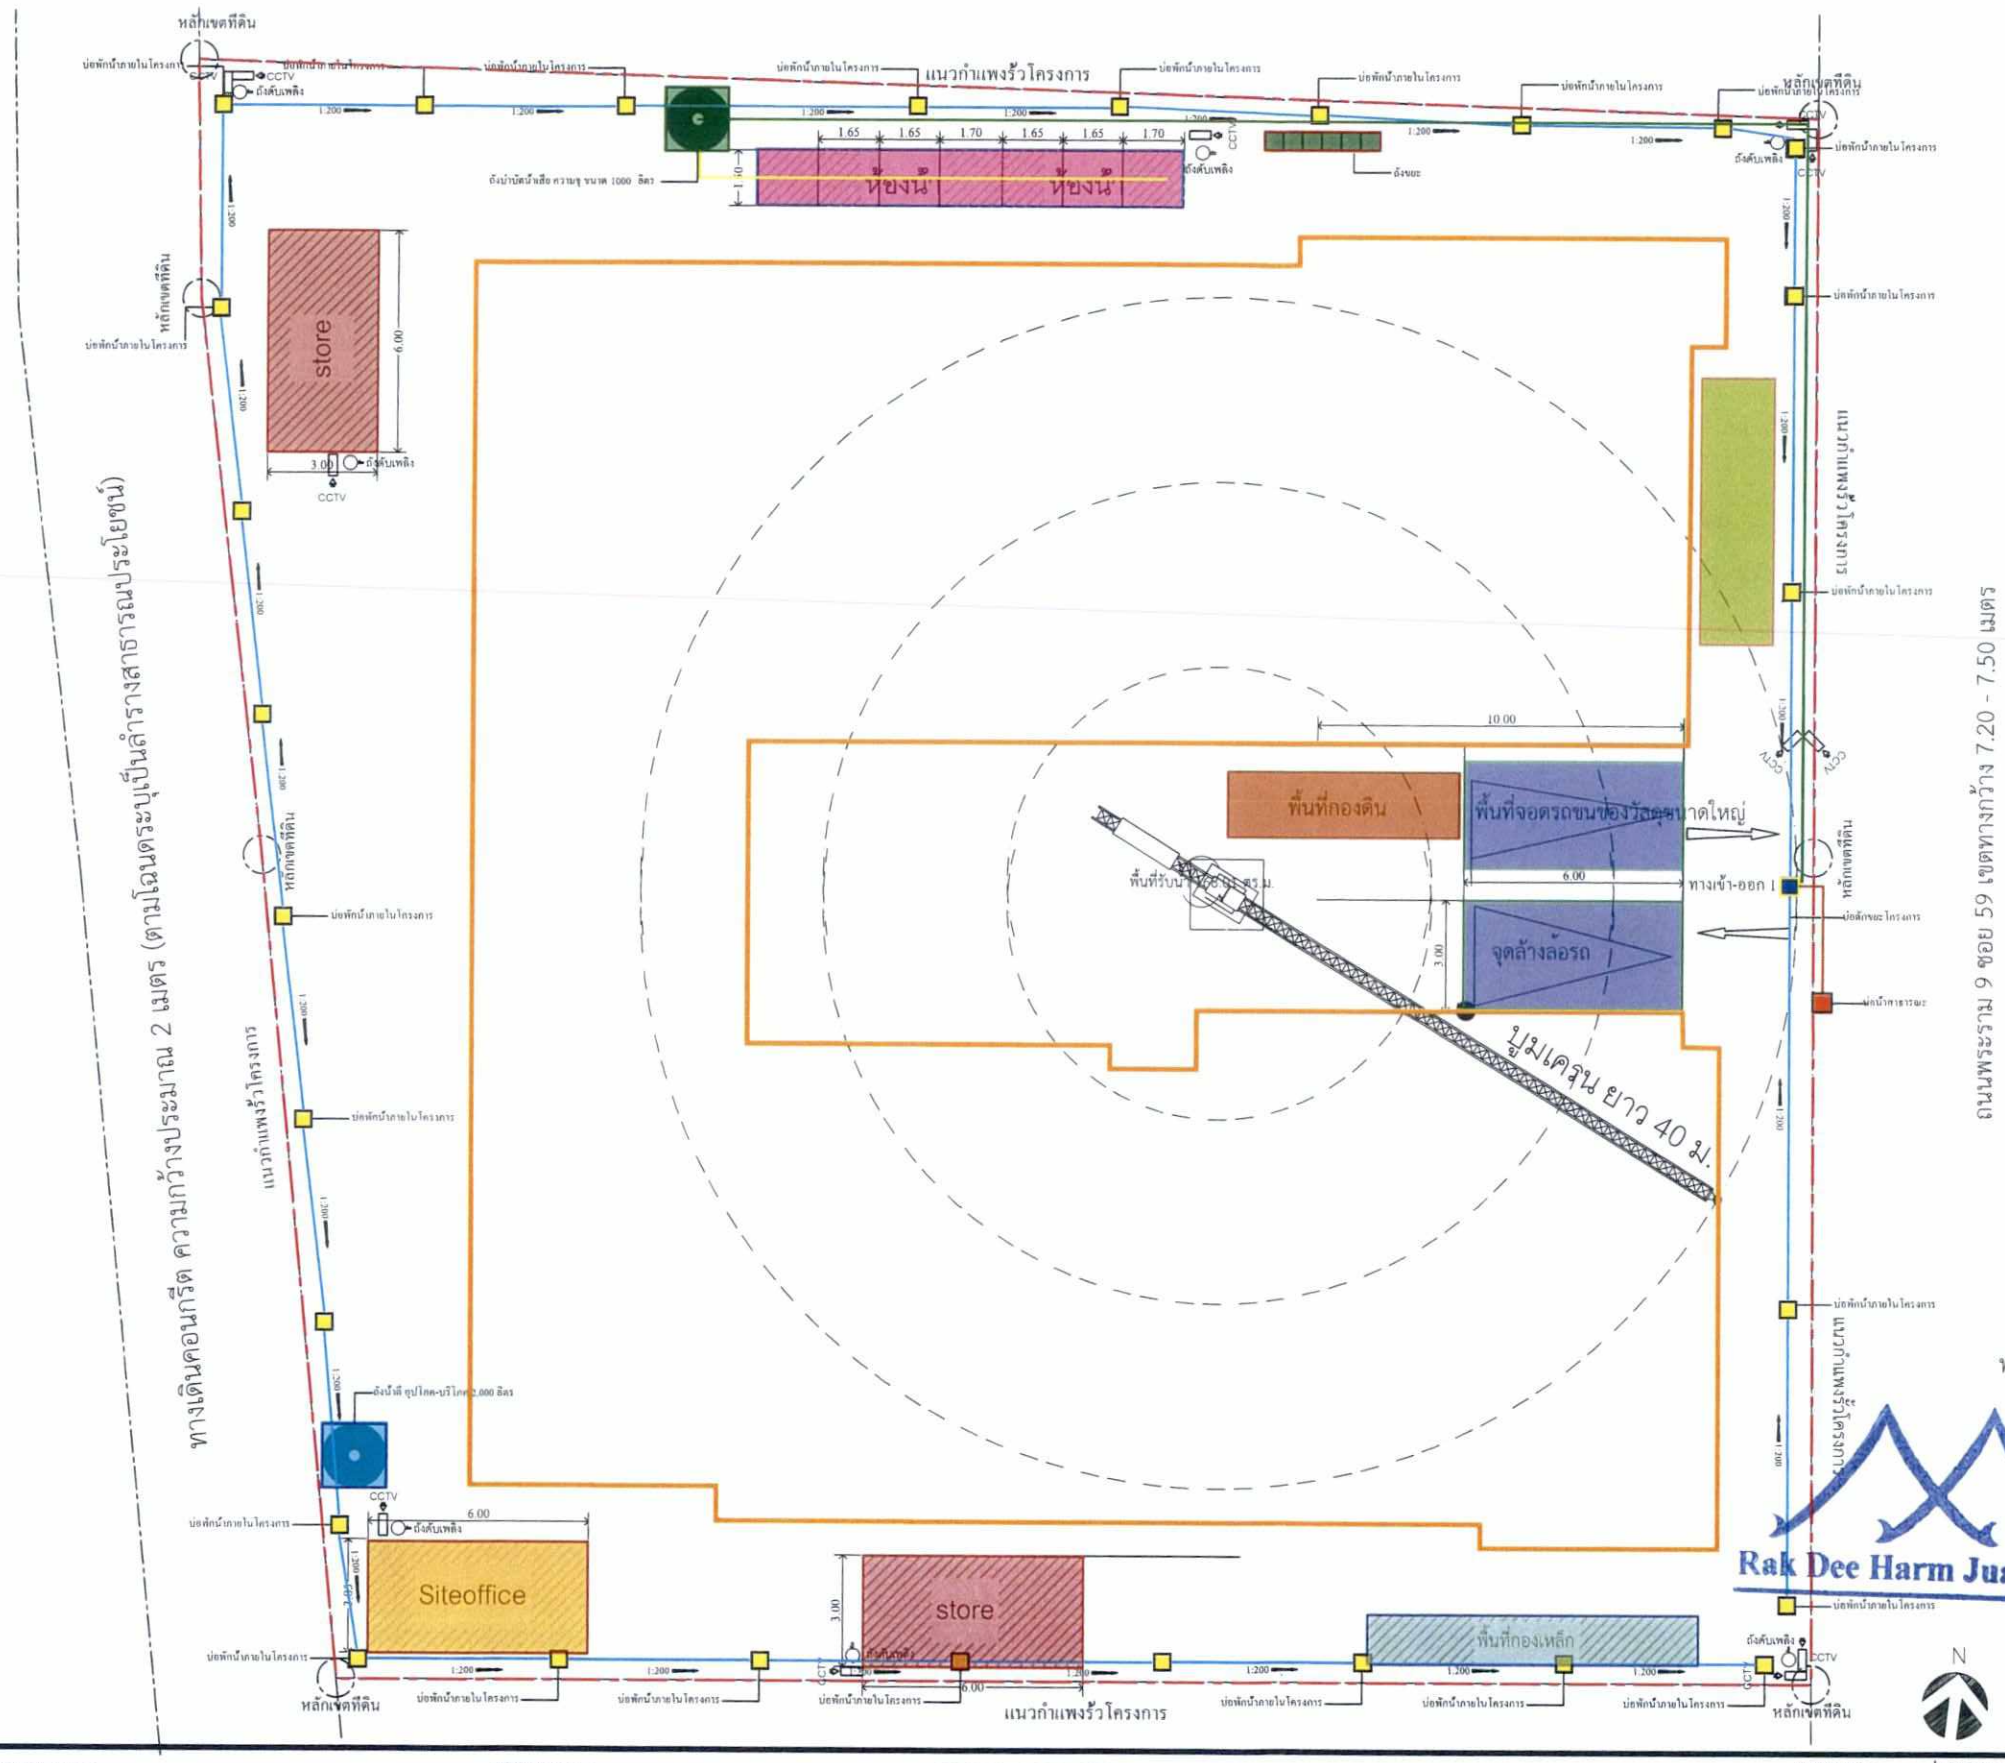

สัญลักษณ์

- แนวเขตที่ดินโครงการ
- แนวอาคารโครงการ
- สำนักงานชั่วคราว
- พื้นที่กองดิน
- พื้นที่เก็บวัสดุ
- พื้นที่กองเหล็ก
- พื้นที่จอดรถขนดิน
- ห้องน้ำคนงานชั่วคราว
- พื้นที่วางถังพักมูลฝอย
- ถังเก็บน้ำใช้
- ถังบำบัดน้ำเสีย
- บ่อดักขยะ
- บ่อพักน้ำภายในโครงการ
- บ่อพักน้ำริมถนนพระราม 9 ซอย 59
- กล้องวงจรปิด (CCTV)
- ถังดับเพลิง
- แนวท่อระบายน้ำภายในโครงการ
- แนวท่อรวบรวมน้ำเสียจากห้องน้ำไปยังถังบำบัดน้ำเสีย
- แนวท่อระบายน้ำจากถังบำบัดน้ำเสียไปยังบ่อดักขยะ
- แนวท่อระบายน้ำจากบ่อดักขยะไปยังบ่อพักน้ำริมถนนพระราม 9 ซอย 59
- จุดรวมพล จะใช้พื้นที่ว่างภายนอกอาคาร ได้แก่ พื้นที่ว่างด้านทิศตะวันออก ขนาดพื้นที่ 25 ตารางเมตร สามารถรองรับคนได้ 100 คน ซึ่งเพียงพอต่อคนงาน 100 คน

พฤษภาคม 2562 ลงชื่อ.....
(นายโกศล โควิสุทธิ์)
กรรมการผู้มีอำนาจของบริษัท รอแยลเฮ้าส์ อีเลฟเว่น จำกัด

Rak Dee Harm Jua Co., Ltd.

พฤษภาคม 2562 ลงชื่อ.....
(นางสาวนันทิมา ประจงการ)
บุคคลธรรมดาผู้มีสิทธิ์จัดทำรายงานบริษัท รักดีหามจั่ว จำกัด

PROJECT NUMBER 18_09

PROJECT
COCOON RAMA 9 (โคคูน พระราม9)
RAMA 9 8 FLOOR

OWNER
บริษัท รอแยลเฮ้าส์ อีเลฟเว่น จำกัด

ARCHITECT :
นายสงกรานต์ แก้วทัศน์ สสถ. 2466
นายณัฐพงศ์ เพียรเชลงเอก ภ-สถ. 6668

LANDSCAPE DESIGNER :
กนิษฐิกา รัตนาวงศ์ไชยา ภ-ภส. 559

STRUCTURAL ENGINEER :
นายชนกภัทร์ ต่างใจ สย. 8482

ELECTRICAL ENGINEER :
นายศราวุฒิ ช่างคิด วฟก.1192

MECHANICAL ENGINEER :
นายสิทธิชัย ผูกพันธุ์ สก.3352

SANITARY ENGINEER :
นายธรรมนูญ ธรรมรัตน์ ภส. 851

DRAWING TITLE
ผังระบายน้ำช่วงก่อสร้าง

DRAW BY | CHECKER | REVISION
SCALE | DRAWING NO.
DATE
FILE NAME | JOB NO.
REVISION | DESCRIPTION

GERNERAL NOTE : DO NOT SCALE DRAWING
ALL MEASUREMENT MUST BE CHECKED AT THE SIDE BY THE CONTRACTOR
ALL DESIGN AND DRAWINGS ARE THE PROPERTY OF GOOSEBERRY DESIGN AND NOT BE USED WITH OUT THEIR WRITTEN PERMISSION

GOOSEBERRY DESIGN
ARCHITECTURE / INTERIOR
98 Soi. Rama IX 59 (Issarachai) Suan Luang Bangkok 10250
Tel.02-374-5342 Fax.02-374-5343


รูปที่ 2 จุดรวมพลเบื้องต้นภายในโครงการช่วงก่อสร้าง

ภาคผนวกที่ 2
พื้นที่สีเขียวของโครงการ

พฤษภาคม 2562 ลงชื่อ .....
(นายโกศล โควิสุทธิ์)
กรรมการผู้มีอำนาจของบริษัท รอแยลเฮ้าส์ อีเลฟเว่น จำกัด

Rak Dee Harm Jua Co., Ltd.

พฤษภาคม 2562 ลงชื่อ .....
(นางสาวนันทิมา ประจงการ)
บุคคลธรรมดาผู้มีสิทธิจัดทำรายงานบริษัท รักดีหามจั่ว จำกัด

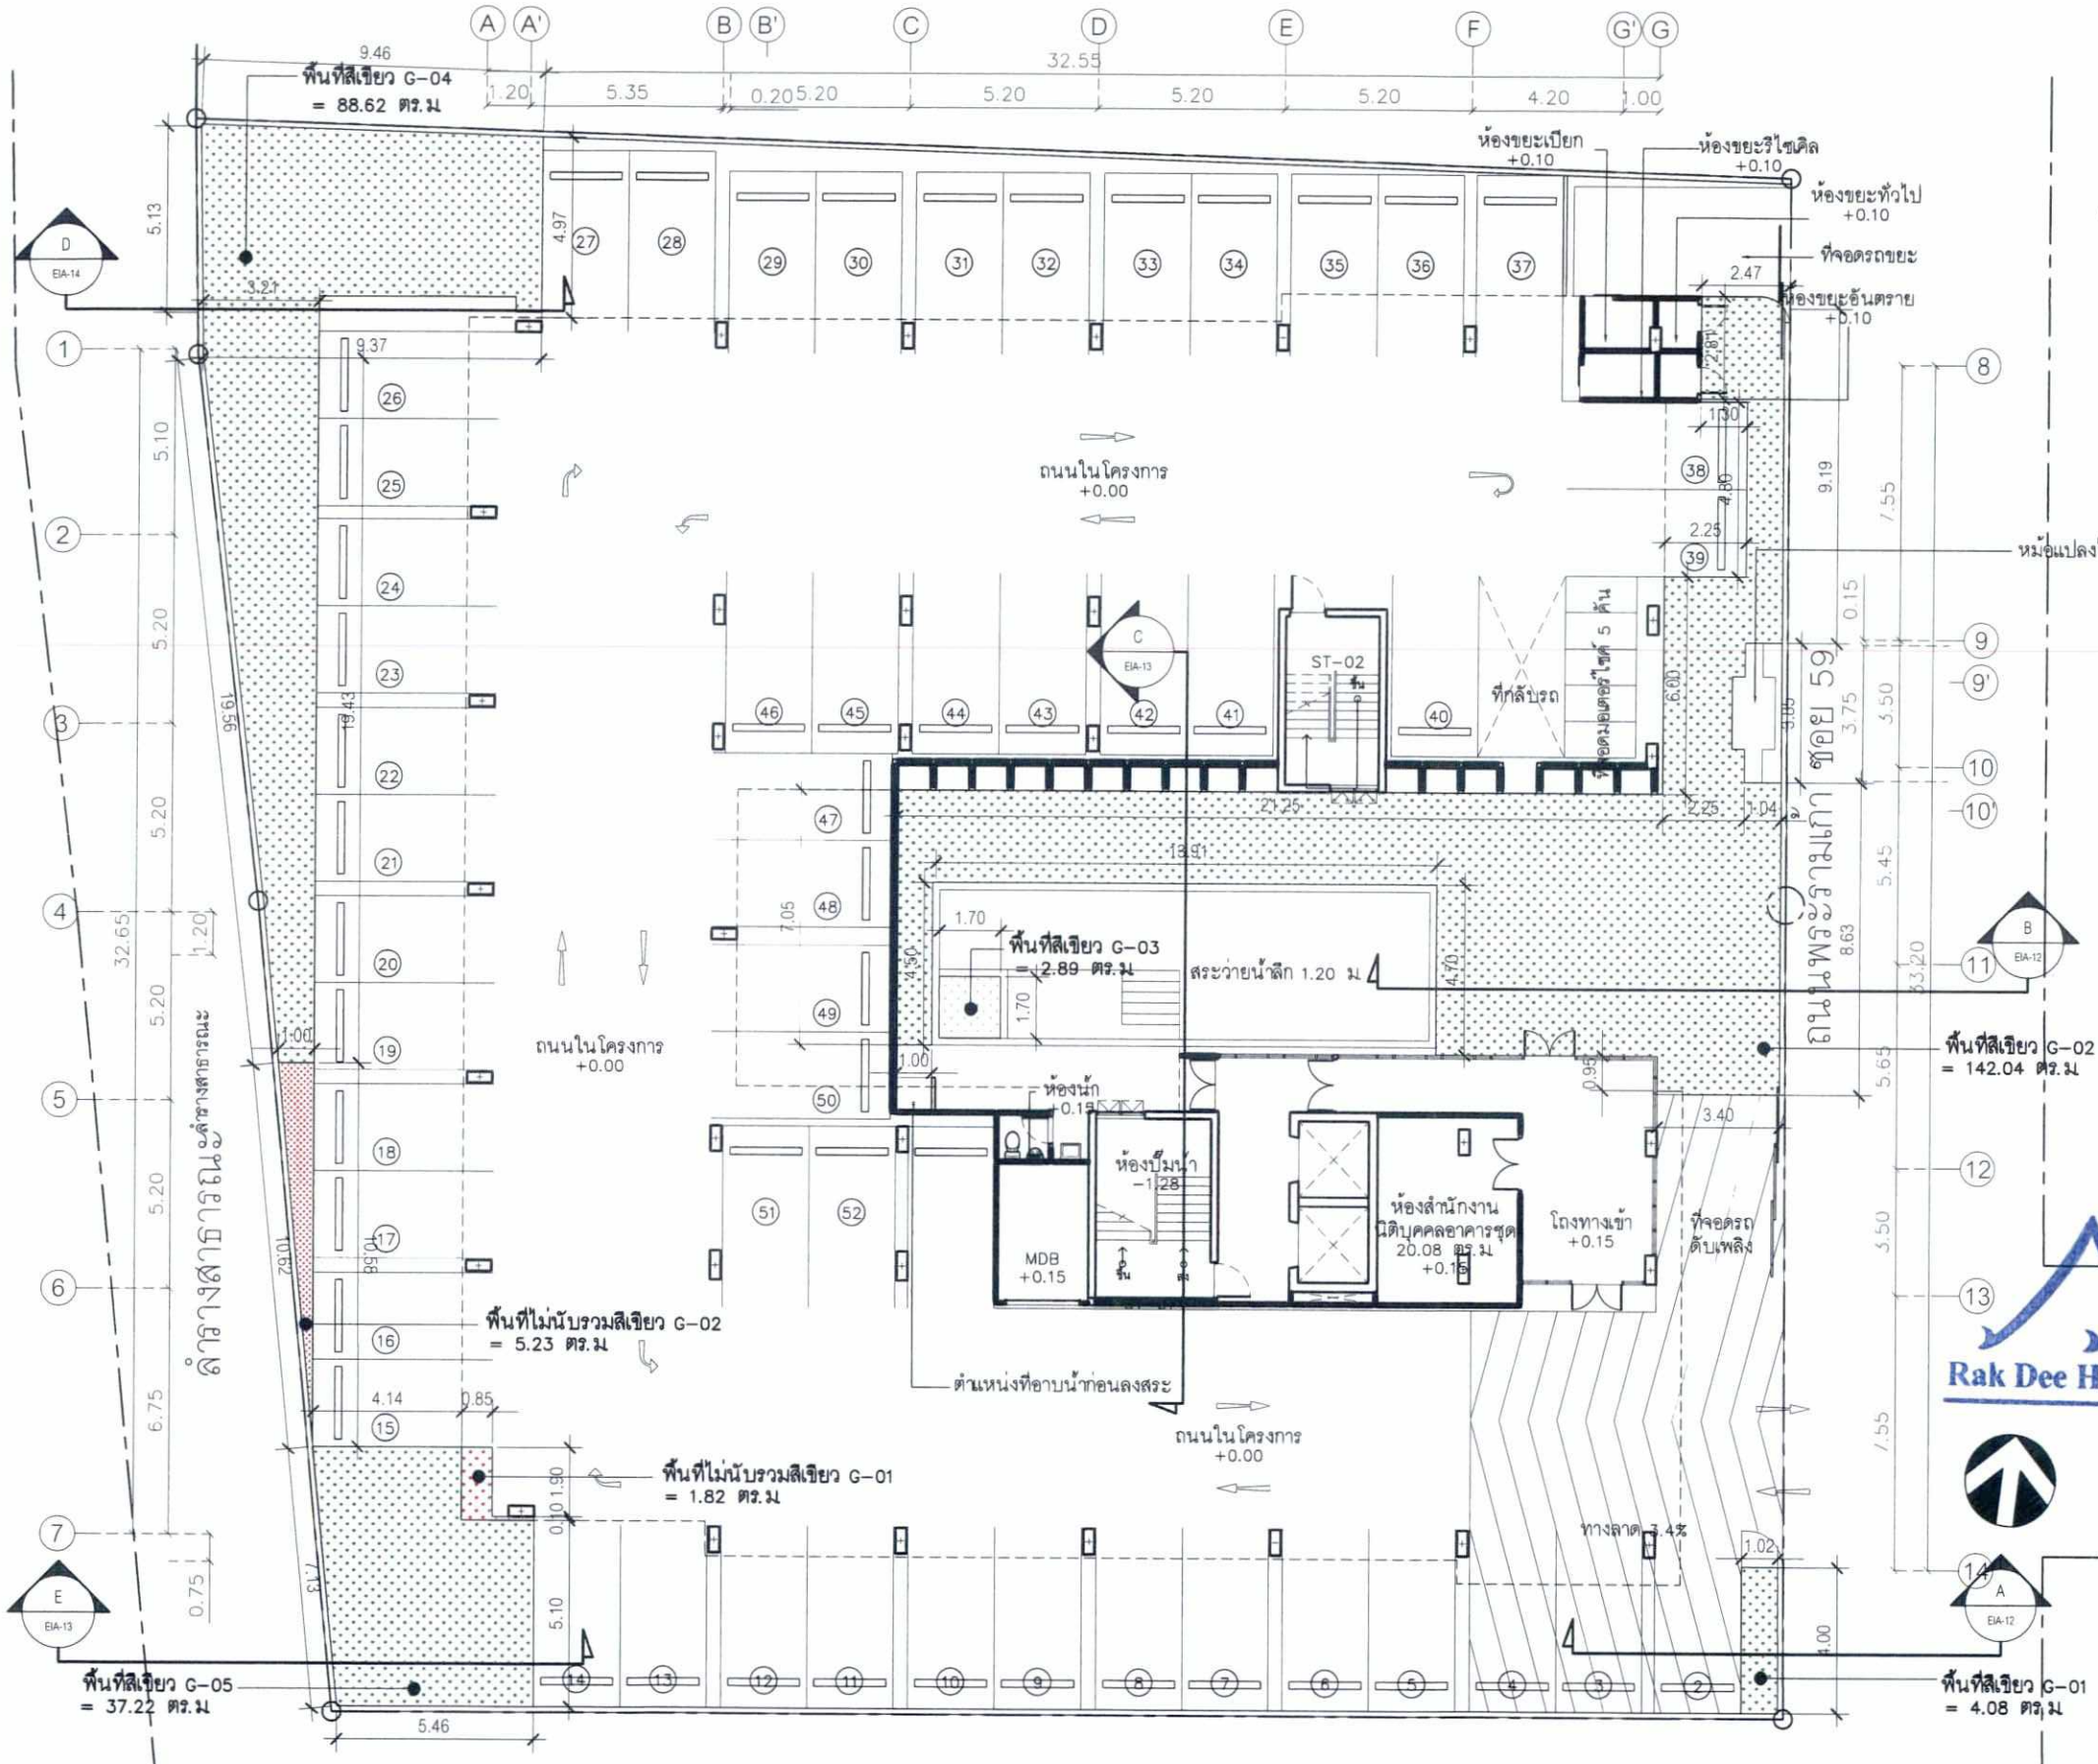

พฤษภาคม 2562 ลงชื่อ.....

(นายโกศล โควิสุทธิ์)

กรรมการผู้มีอำนาจของบริษัท รอแยลเฮ้าส์ อีเลฟเว่น จำกัด

ตารางแสดงการคำนวณพื้นที่สีเขียวแปลนพื้นชั้นล่าง

พื้นที่สีเขียว	รูปทรง	จำนวน (ตร.ม)
พื้นที่สีเขียว G-01	รูปทรงอิสระ	4.08
พื้นที่สีเขียว G-02	รูปทรงอิสระ	142.04
พื้นที่สีเขียว G-03	รูปทรงอิสระ	2.89
พื้นที่สีเขียว G-04	รูปทรงอิสระ	88.62
พื้นที่สีเขียว G-05	รูปทรงอิสระ	37.22
รวมพื้นที่สีเขียวแปลนพื้นชั้นล่าง		274.85

พื้นที่ที่แสดง พื้นที่ที่ไม่นับรวมเป็นพื้นที่สีเขียว

พื้นที่ที่ไม่นับรวมเป็นพื้นที่สีเขียว	รูปทรง	จำนวน (ตร.ม)
G-01	รูปทรงสี่เหลี่ยมผืนผ้า	1.82
G-02	รูปทรงสี่เหลี่ยมผืนผ้า	5.23
รวมพื้นที่ที่ไม่นับรวมเป็นพื้นที่สีเขียว		7.05

Rak Dee Harm Jua Co., Ltd.

พฤษภาคม 2562 ลงชื่อ.....

(นางสาวนันทิมา ประจงการ)

บุคคลธรรมดาผู้มีสิทธิจัดทำรายงานบริษัท รักดีหามจั่ว จำกัด

ผังแสดงพื้นที่สีเขียวแปลนพื้นชั้นล่าง

0 1 5 20M.

1 : 200

PROJECT NUMBER 18_09

PROJECT
COCOON RAMA 9 (โคคูน พระราม9)
RAMA 9 8 FLOOR

OWNER
บริษัท รอแยลเฮ้าส์ อีเลฟเว่น จำกัด

ARCHITECT
นายสงกรานต์ แก้วทัศน์ สสถ. 2466
นายณัฐพงศ์ เพียรเชลงเอก ภ-สถ. 6668

LANDSCAPE DESIGNER
กนิษฐิกา รัตนาวงศ์ไชยา ภ-ภส. 559

STRUCTURAL ENGINEER
นายชนภัทร์ ต่างใจ สย. 8482

ELECTRICAL ENGINEER
นายศราวุฒิ ช่างคิด วฟท.1192

MECHANICAL ENGINEER
นายสิทธิชัย ผูกพันธุ์ สก.3352

SANITARY ENGINEER
นายธรรมนูญ ธรรมรัตน์ ภส. 851

DRAWING TITLE
ผังแสดงพื้นที่สีเขียว
แปลนพื้นชั้นล่าง


DRAW BY	CHECKER	REVISION

SCALE 1:200
DRAWING NO. EIA-01
DATE 25 MARCH 2019
FILE NAME
JOB NO.
REVISION DESCRIPTION

GERNERAL NOTE : DO NOT SCALE DRAWING
ALL MEASUREMENT MUST BE CHECKED AT THE SIDE BY THE CONTRACTOR
ALL DESIGN AND DRAWINGS ARE THE PROPERTY OF GOOSEBERRY DESIGN AND NOT BE USED WITH OUT THEIR WRITTEN PERMISSION

GOOSEBERRY DESIGN
ARCHITECTURE / INTERIOR
98 Soi. Rama IX 59 (Issarachai) Suan Luang Bangkok 10250
Tel.02-374-5342 Fax.02-374-5343

รูปที่ 1 ผังแสดงขนาดพื้นที่สีเขียวบริเวณชั้นที่ 1

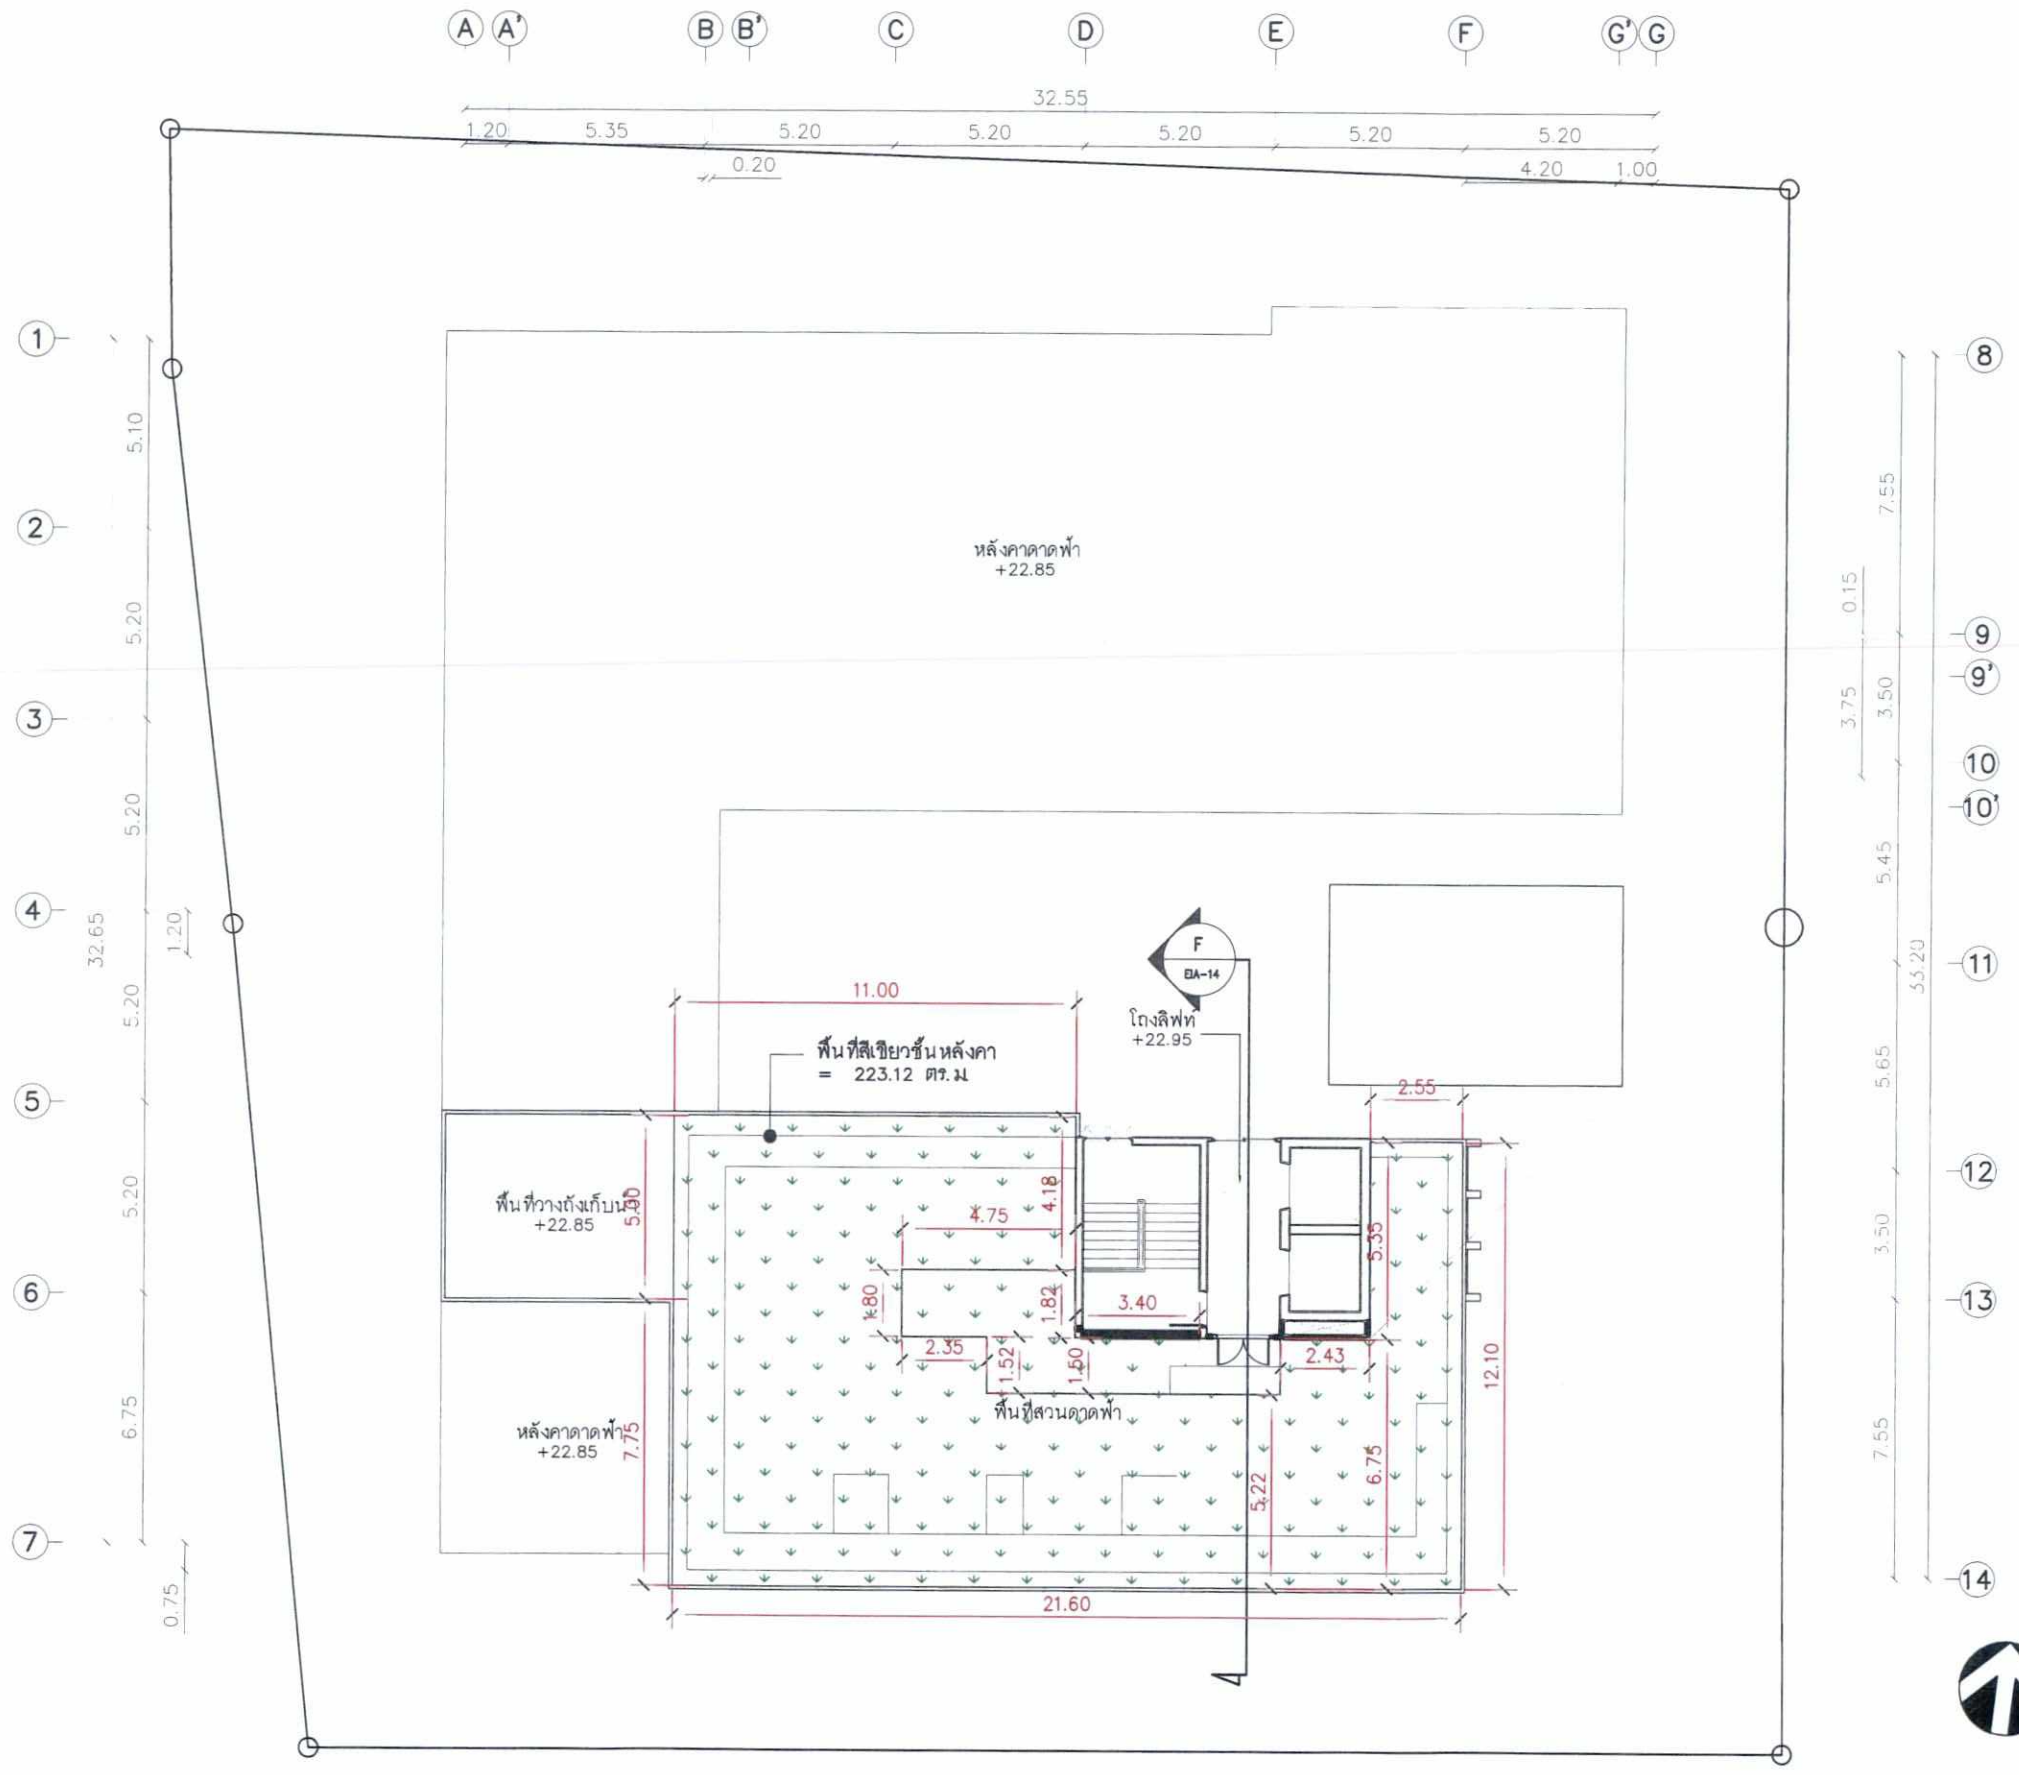

พฤษภาคม 2562 ลงชื่อ.....

(นายโกศล โควิสุทธิ์)

กรรมการผู้มีอำนาจของบริษัท รอแยลเฮ้าส์ อีเลฟเว่น จำกัด

ตารางแสดงการคำนวณพื้นที่สีเขียวแปลนพื้นชั้นดาดฟ้า

พื้นที่สีเขียว	รูปทรง	จำนวน (ตร.ม)
พื้นที่สีเขียวชั้นหลังคา	รูปทรงอิสระ	223.12
รวมพื้นที่สีเขียวชั้นดาดฟ้า		223.12

Rak Dee Harm Jua Co., Ltd.

พฤษภาคม 2562 ลงชื่อ.....

(นางสาวนันทิมา ประจงการ)

บุคคลธรรมดาผู้มีสิทธิจัดทำรายงานบริษัท รักดีหามจั่ว จำกัด

ผังแสดงพื้นที่สีเขียวแปลนพื้นชั้นดาดฟ้า

0 1 5 20M.

1 : 200

PROJECT NUMBER 18_09

PROJECT
COCOON RAMA 9 (โคคูน พระราม9)
RAMA 9 8 FLOOR

OWNER
บริษัท รอแยลเฮ้าส์ อีเลฟเว่น จำกัด

ARCHITECT
นายสงกรานต์ แก้วทัศน์ สสถ. 2466
นายณัฐพงศ์ เพียรเชลงเอก ภ-สถ. 6668

LANDSCAPE DESIGNER
กนิษฐิกา รัตนางค์ไชยา ภ-ภส. 559

STRUCTURAL ENGINEER
นายชนภัทร์ ต่างใจ สย. 8482
ELECTRICAL ENGINEER
นายศราวุฒิ ชางคิด วฟก.1192
MECHANICAL ENGINEER
นายสิทธิชัย ผูกพันธุ์ สก.3352
SANITARY ENGINEER
นายธรรมนูญ ธรรมรัตน์ ภส. 851

DRAWING TITLE
ผังแสดงพื้นที่สีเขียว
แปลนพื้นชั้นดาดฟ้า


DRAW BY	CHECKER	REVISION

SCALE : 1:200
DRAWING NO. : EIA-02
DATE : 15 MARCH 2019
FILE NAME :
JOB NO. :
REVISION DESCRIPTION

GERNERAL NOTE : DO NOT SCALE DRAWING
ALL MEASUREMENT MUST BE CHECKED AT THE SIDE BY THE CONTRACTOR
ALL DESIGN AND DRAWINGS ARE THE PROPERTY OF GOOSEBERRY DESIGN AND NOT BE USED WITH OUT THEIR WRITTEN PERMISSION

GOOSEBERRY DESIGN
ARCHITECTURE / INTERIOR
98 Soi. Rama IX 59 (Issarachai) Suan Luang Bangkok 10250
Tel.02-374-5342 Fax.02-374-5343

รูปที่ 2 ผังแสดงขนาดพื้นที่สีเขียวบริเวณชั้นดาดฟ้า

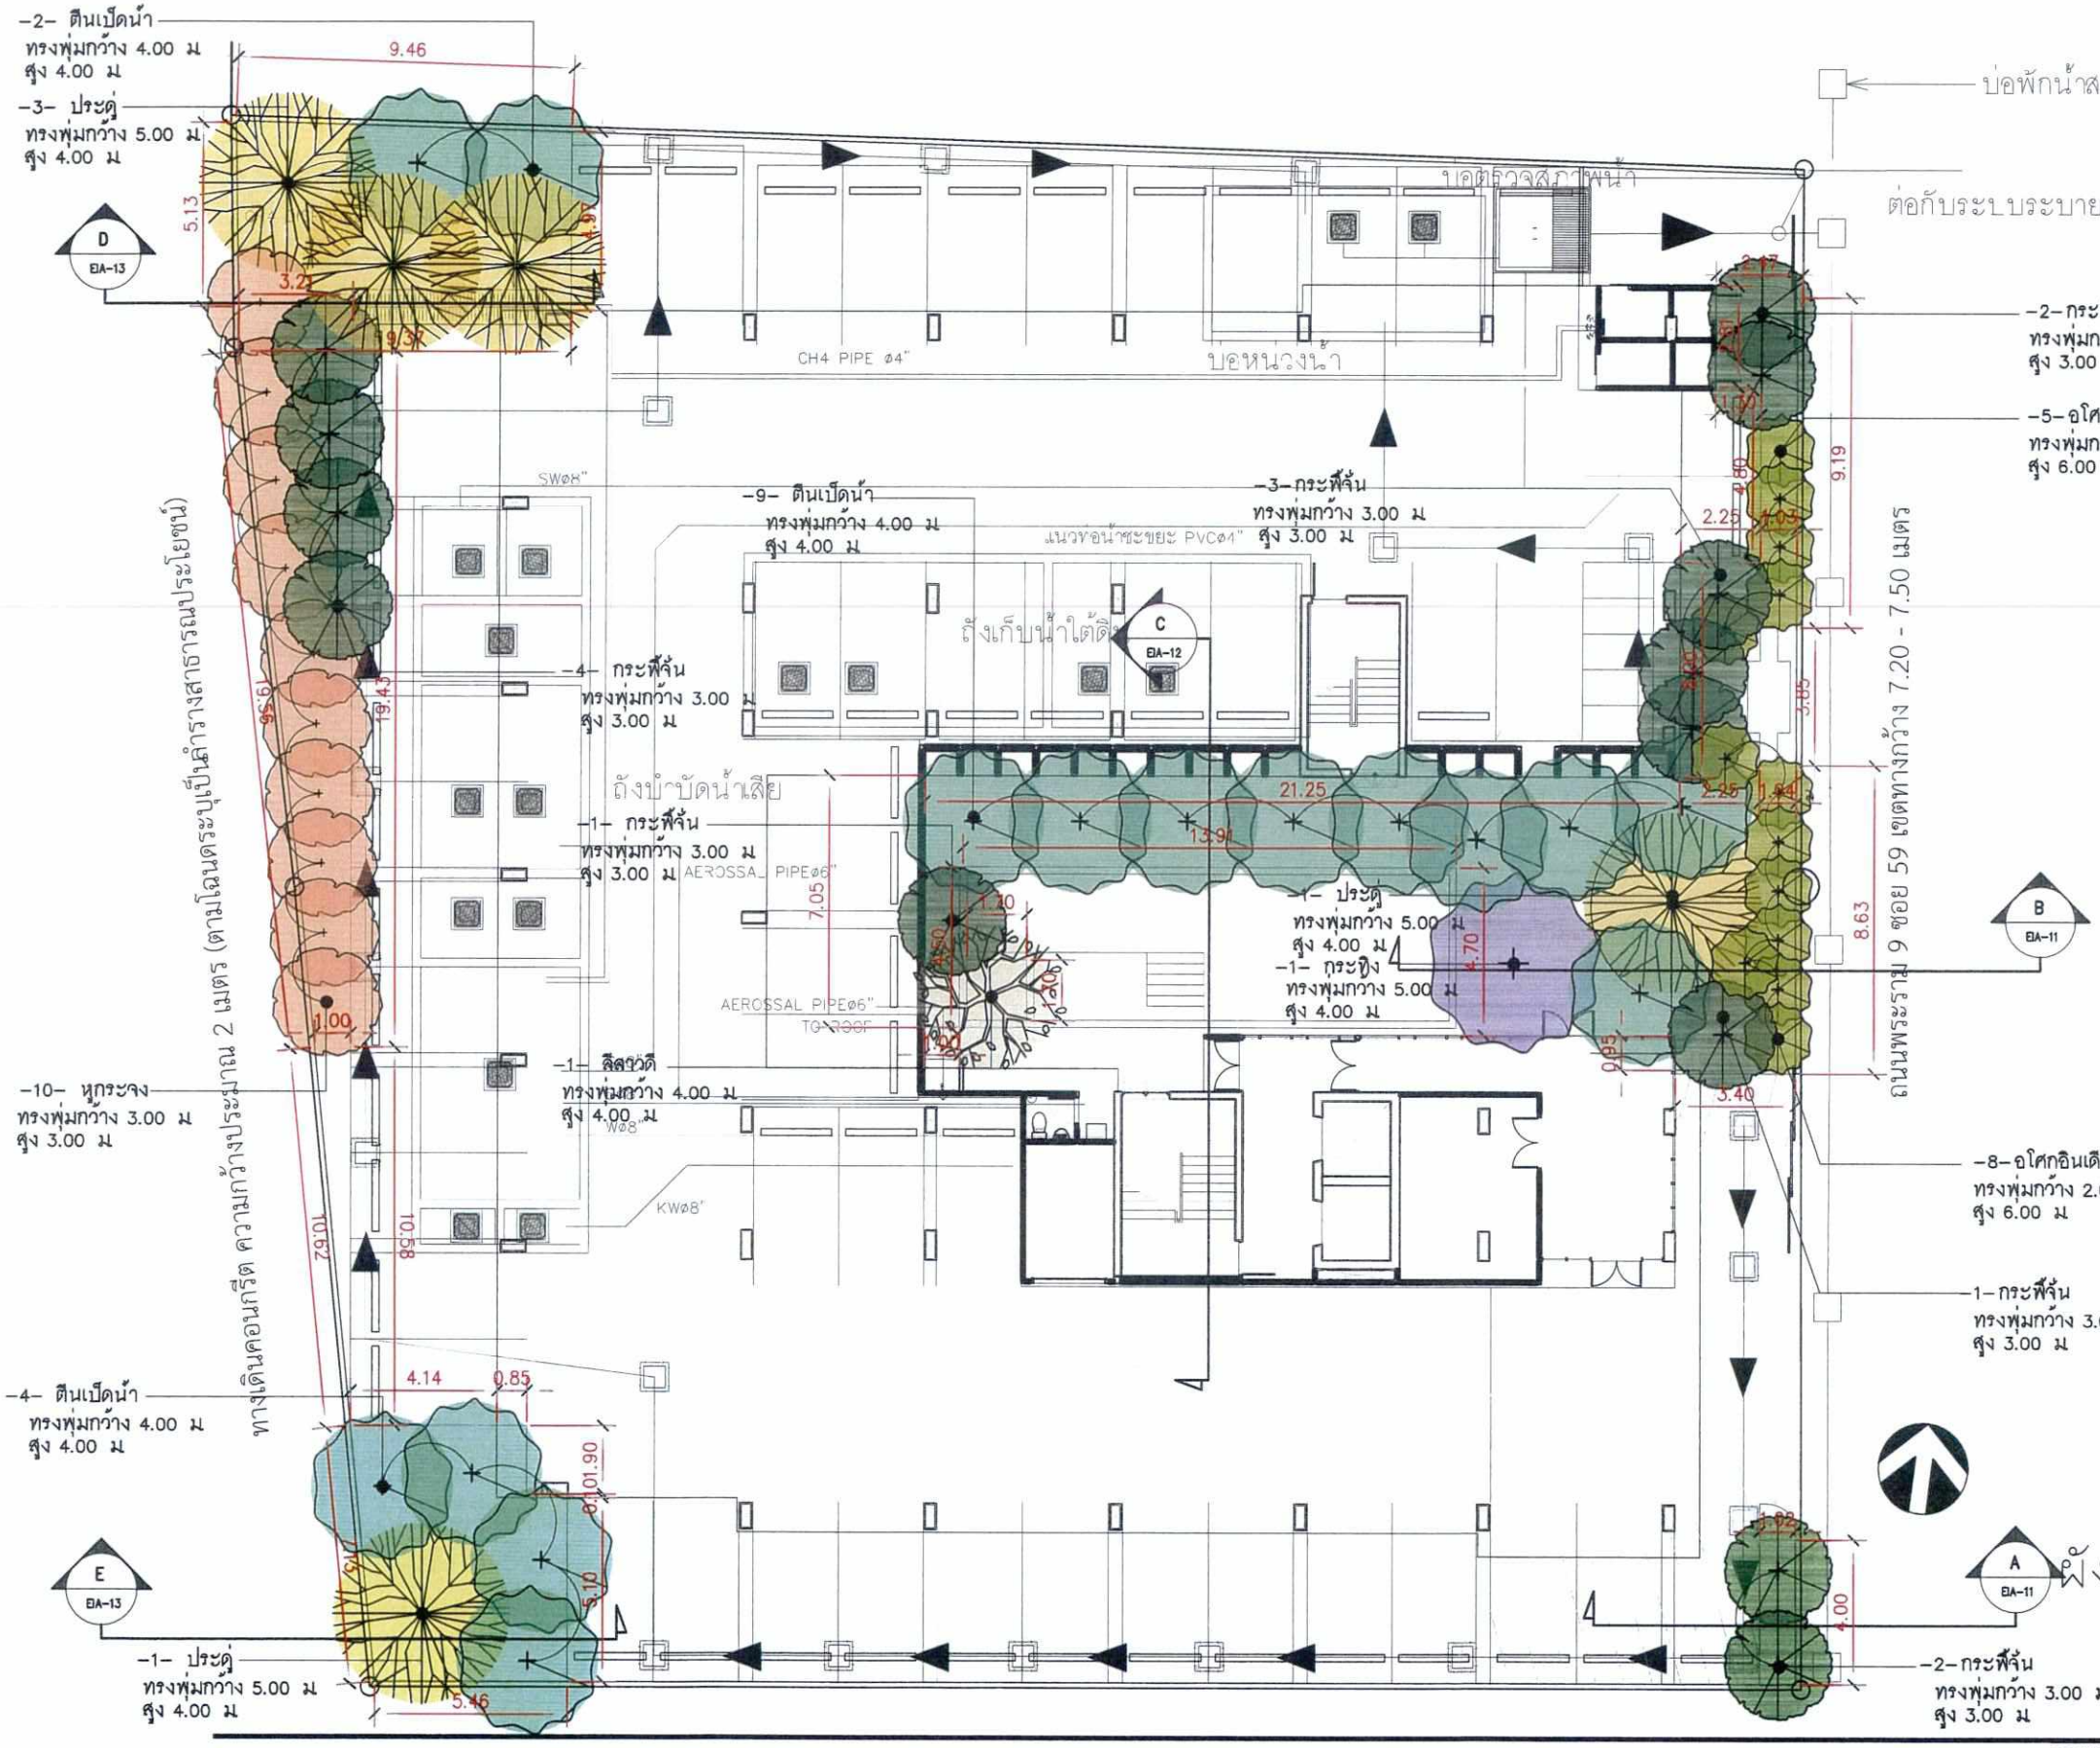

พฤษภาคม 2562 ลงชื่อ.....

(นายโกศล โควิสุทธิ์)

กรรมการผู้มีอำนาจของบริษัท รอแยลเฮ้าส์ อีเลฟเว่น จำกัด

ตารางแสดงรายการพรรณไม้ยืนต้นและแปลนพื้นชั้นล่าง

ลำดับที่	รายการพรรณไม้	สัญลักษณ์	ทรงพุ่มกว้าง ø(เมตร)	สูง (เมตร)	จำนวน (ต้น)
1	ประดู่ Pterocarpus macrocarpus		5.00	4.00	5
2	ลีลาวดี Plumeria spp.		4.00	4.00	1
3	ตีนเป็ดน้ำ Cerbera odollam		4.00	4.00	15
4	กระพี้จั่น Millettia brandisiana Kurz.		3.00	3.00	13
5	อโศกอินเดีย Polyalthia longifolia		2.00	6.00	13
6	กระทิง Calophyllum inophyllum		5.00	4.00	1
7	หูกระจง Terminalia ivorensis		3.00	3.00	10
				รวมไม้ยืนต้น	58

Rak Dee Harm Jua Co., Ltd.

พฤษภาคม 2562 ลงชื่อ.....

(นางสาวนันทิมา ประจงการ)

บุคคลธรรมดาผู้มีสิทธิจัดทำรายงานบริษัท รักดีหามจั่ว จำกัด

ผังแสดงตำแหน่งไม้ยืนต้น แปลนพื้นชั้นล่าง

0 1 5 20M.

1 : 200

PROJECT NUMBER 18_09

PROJECT
COCOON RAMA 9 (โคคูน พระราม9)
RAMA 9 8 FLOOR

OWNER
บริษัท รอแยลเฮ้าส์ อีเลฟเว่น จำกัด

ARCHITECT
นายสงกรานต์ แก้วทัศน์ สสถ. 2466
นายณัฐพงศ์ เพียรเชลงเอก ภ-สถ. 6668

LANDSCAPE DESIGNER
กนิษฐิกา รัตนางค์ไชยา ภ-ภส. 559

STRUCTURAL ENGINEER
นายชนภัทร์ ตางใจ สย. 8482

ELECTRICAL ENGINEER
นายศราวุฒิ ชางคิด วฟก.1192

MECHANICAL ENGINEER
นายสิทธิชัย ผูกพันธุ์ สก.3352

SANITARY ENGINEER
นายธรรมนูญ ธรรมรัตน์ ภส. 851

DRAWING TITLE
ผังแสดงตำแหน่งไม้ยืนต้น
แปลนพื้นชั้นล่าง

DRAW BY	CHECKER	REVISION

SCALE 1:200	DRAWING NO. EIA-03	
DATE 15 MARCH 2019		
FILE NAME	JOB NO.	
REVISION	DESCRIPTION	

GERNERAL NOTE : DO NOT SCALE DRAWING
ALL MEASUREMENT MUST BE CHECKED AT THE SIDE BY THE CONTRACTOR
ALL DESIGN AND DRAWINGS ARE THE PROPERTY OF GOOSEBERRY DESIGN
AND NOT BE USED WITH OUT THEIR WRITTEN PERMISSION

GOOSEBERRY DESIGN
ARCHITECTURE / INTERIOR
98 Soi. Rama IX 59 (Issarachai) Suan Luang Bangkok 10250
Tel.02-374-5342 Fax.02-374-5343

รูปที่ 3 ผังแสดงการปลูกไม้ยืนต้นบริเวณชั้นที่ 1




ประดู่
Pterocarpus macrocarpus



ลีลาวดี *Plumeria spp.*



ตีนเป็ดน้ำ
Cerbera odollam

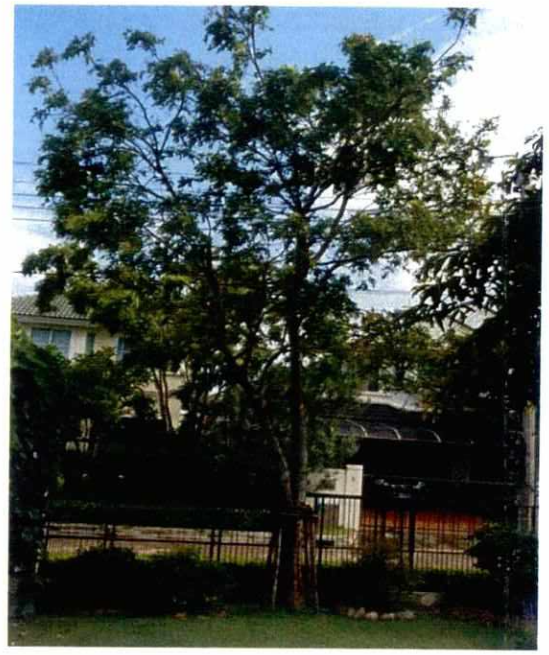

กระพี้จั่น
Millettia brandisiana Kurz.



อโศกอินเดีย
Polyalthia longifolia



กระทิง
Calophyllum inophyllum



หูกระจง
Terminalia ivorensis

พฤษภาคม 2562 ลงชื่อ.....

(นายโกศล โควิสุทธิ์)

กรรมการผู้มีอำนาจของบริษัท รอแยลเฮ้าส์ อีเลฟเว่น จำกัด

Rak Dee Harm Jua Co., Ltd.

พฤษภาคม 2562 ลงชื่อ.....

(นางสาวนันทิมา ประจงการ)

บุคคลธรรมดาผู้มีสิทธิจัดทำรายงานบริษัท รักดีหามจั่ว จำกัด

PROJECT NUMBER 18_09

PROJECT
COCOON RAMA 9 (โคคูน พระราม9)
RAMA 9 8 FLOOR

OWNER
บริษัท รอแยลเฮ้าส์ อีเลฟเว่น จำกัด

ARCHITECT
นายสงกรานต์ แก้วทัศน์ สสถ. 2466
นายณัฐพงศ์ เพียรเชลงเอก ภ-สถ. 6668

LANDSCAPE DESIGNER
กนิษฐิกา รัตนางงศ์ไชยา ภ-ภส. 559

STRUCTURAL ENGINEER
นายชนกภัทร์ ต่างใจ สย. 8482

ELECTRICAL ENGINEER
นายศราวุฒิ ช่างคิด วฟก.1192

MECHANICAL ENGINEER
นายสิทธิชัย ผูกพันธุ์ สก.3352

SANITARY ENGINEER
นายธรรมนูญ ธรรมรัตน์ ภส. 851

DRAWING TITLE
รายการแสดงรายละเอียด
ภาพและชื่อพรรณไม้ยืนต้น


DRAW BY	CHECKER	REVISION

SCALE –	DRAWING NO. EIA–04	
DATE 28 FEB 2019		
FILE NAME	JOB NO.	
REVISION	DESCRIPTION	

GERNERAL NOTE DO NOT SCALE DRAWING
ALL MEASUREMENT MUST BE CHECKED AT THE SIDE BY THE CONTRACTOR
ALL DESIGN AND DRAWINGS ARE THE PROPERTY OF GOOSEBERRY DESIGN AND NOT BE USED WITH OUT THEIR WRITTEN PERMISSION

GOOSEBERRY DESIGN
ARCHITECTURE / INTERIOR
98 Soi. Rama IX 59 (Issarachai) Suan Luang Bangkok 10250
Tel.02-374-5342 Fax.02-374-5343

รูปที่ 4 ภาพตัวอย่างไม้ยืนต้นที่ปลูกภายในโครงการ

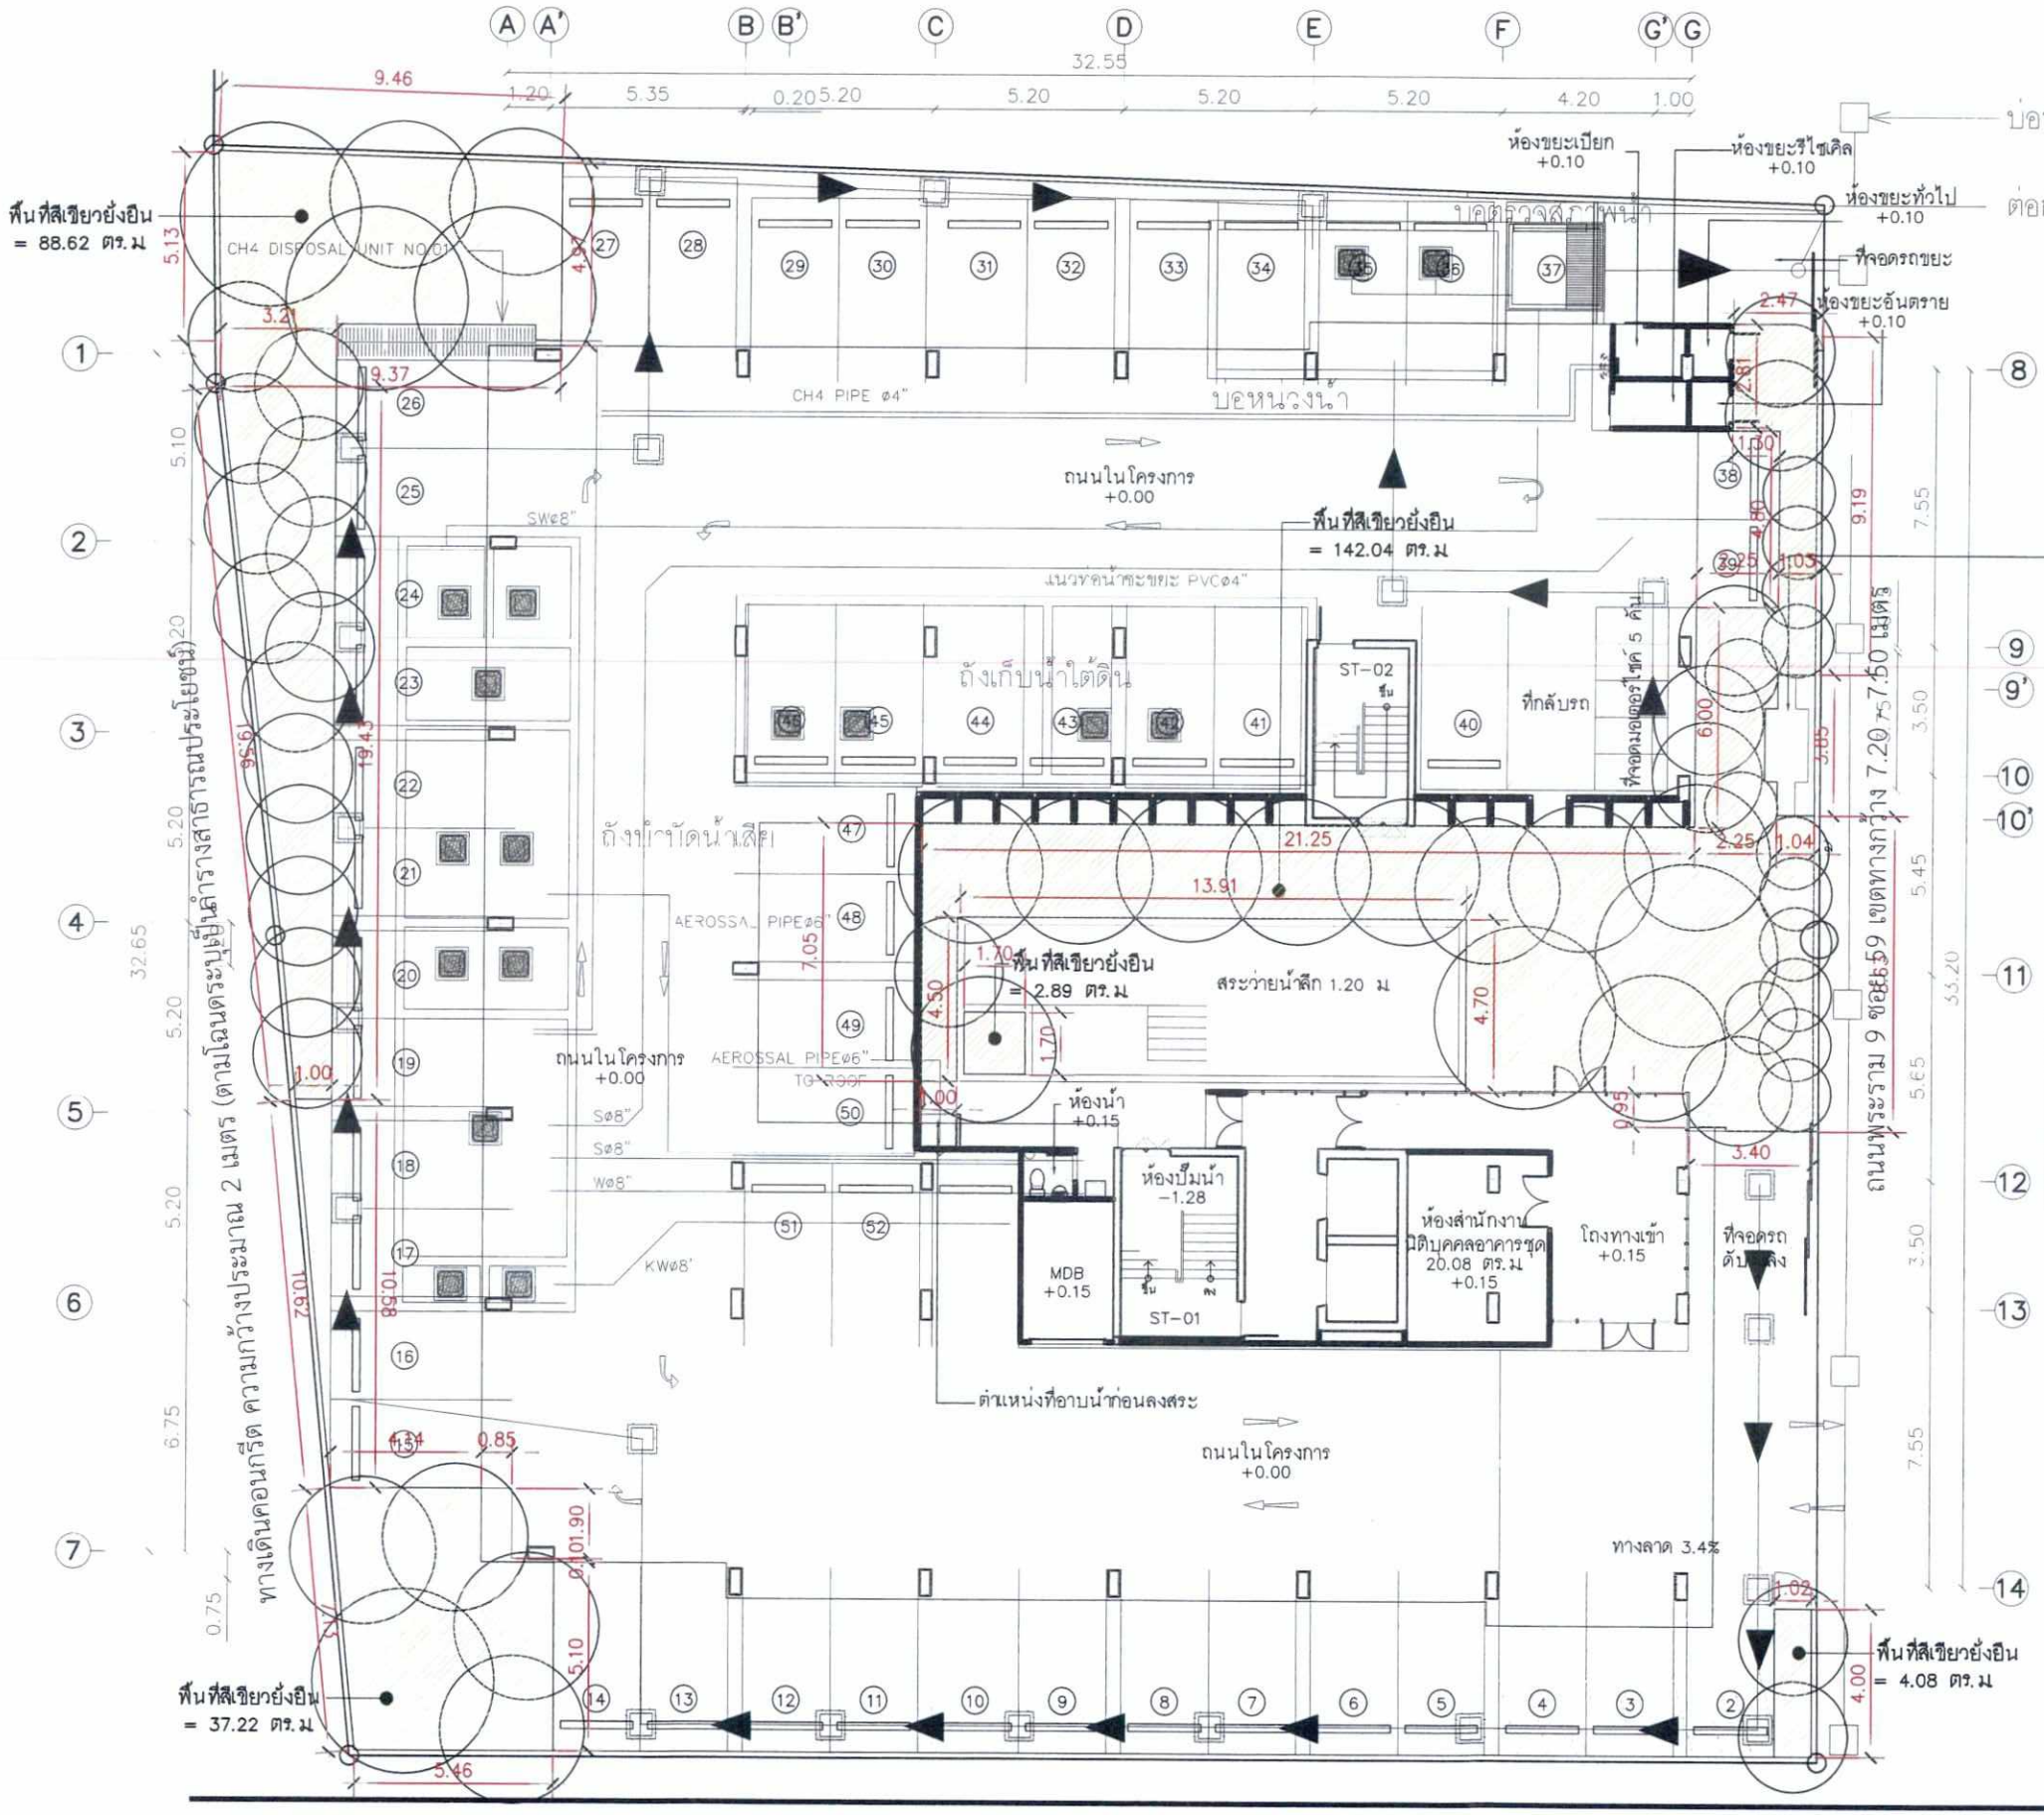

พฤษภาคม 2562 ลงชื่อ.....

(นายโกศล โควิสุทธิ์)

กรรมการผู้มีอำนาจของบริษัท รอแยลเฮ้าส์ อีเลฟเว่น จำกัด

Rak Dee Harm Jua Co., Lt

พฤษภาคม 2562 ลงชื่อ.....

(นางสาวนันทิมา ประจงการ)

บุคคลธรรมดาผู้มีสิทธิจัดทำรายงานบริษัท รักดีหามจั่ว จำกัด

รายการคำนวณพื้นที่สีเขียวยั่งยืน

พื้นที่สีเขียวยั่งยืน พื้นที่โครงการต้องการ	274.20 ตร.ม (คิดจากอัตรา 50% ของพื้นที่ว่าง)
พื้นที่สีเขียวยั่งยืน ที่โครงการหาได้	274.85 ตร.ม (มากกว่าพื้นที่สีเขียวยั่งยืนที่ต้องการอยู่ 0.65 ตร.ม)

ท่อระบายน้ำฝน R.C PIPE ø 0.40m.

SLOPE 1:200

บ่อพักน้ำฝน

สัญลักษณ์ทิศ

ผังแสดงพื้นที่สีเขียวยั่งยืน แปลนพื้นชั้นล่าง

0 1 5 20M.

1 : 200

PROJECT NUMBER 18_09

PROJECT
COCOON RAMA 9 (โคคูน พระราม9)
RAMA 9 8 FLOOR

OWNER
บริษัท รอแยลเฮ้าส์ อีเลฟเว่น จำกัด

ARCHITECT
นายสงกรานต์ แก้วทัศน์ สสถ. 2466
นายณัฐพงศ์ เพียรเชลงเอก ภ-สถ. 6668

LANDSCAPE DESIGNER
กนิษฐิกา รัตนาวงศ์ไชยา ภ-ภส. 559

STRUCTURAL ENGINEER
นายชนกภัทร ตางใจ สย. 8482

ELECTRICAL ENGINEER
นายศราวุฒิ ชางคิด วพก.1192

MECHANICAL ENGINEER
นายสิทธิชัย ผูกพันธุ์ สก.3352

SANITARY ENGINEER
นายธรรมนูญ ธรรมรัตน์ ภส. 851

DRAWING TITLE
ผังแสดงพื้นที่สีเขียวยั่งยืน
แปลนพื้นชั้นล่าง

DRAW BY	CHECKER	REVISION

SCALE 1:200	DRAWING NO. EIA-05	
DATE 15 MARCH 2019		
FILE NAME	JOB NO.	
REVISION	DESCRIPTION	

GERNERAL NOTE : DO NOT SCALE DRAWING
ALL MEASUREMENT MUST BE CHECKED AT THE SIDE BY THE CONTRACTOR
ALL DESIGN AND DRAWINGS ARE THE PROPERTY OF GOOSEBERRY DESIGN AND NOT BE USED WITH OUT THEIR WRITTEN PERMISSION

GOOSEBERRY DESIGN
ARCHITECTURE / INTERIOR
98 Soi. Rama IX 59 (Issarachai) Suan Luang Bangkok 10250
Tel.02-374-5342 Fax.02-374-5343

รูปที่ 5 ผังแสดงตำแหน่งระบบสาธารณูปโภคต่าง ๆ บริเวณชั้นที่ 1

บ่อพักน้ำสาธารณะ

พฤษภาคม 2562 ลงชื่อ.....

ต่อกับระบบระบายน้ำสาธารณะ (นายโกศล โควิสุทธิ์)

กรรมการผู้มีอำนาจของบริษัท รอแยลเฮ้าส์ อีเลฟเว่น จำกัด

ตารางแสดงรายการพรรณไม้พุ่ม ไม้คลุมดิน พื้นชั้นล่าง

ลำดับที่	รายการพรรณไม้	สัญลักษณ์	ทรงพุ่มกว้าง ø(เมตร)	สูง (เมตร)	จำนวน (ต้น)	พื้นที่ (ตร.ม)
①	ไทรเกาหลี Ficus sp.		0.50	3.00	264	33.00
②	พุดซ้อน Gardenia jasminoides		0.80	1.00	15	1.26
③	หนวดปลาหมึกแคระ Schefflera arboricola (Hayata) Merr.		0.60	0.60	100	8.33
④	ขาไก่ด่าง Justicia fragilis Wall. Var.variegata		0.60	0.60	27	2.25
⑤	เฟิร์นใบมะขาม Nephrolepis cordifolia		0.40	0.30	37	2.04
⑥	เฟิร์นฮาวาย Phymatosorus scolopendria (Burm.f.) Pic.Serm.		0.40	0.30	874	48.53
⑦	หญ้ามาเลเซีย Axonopus compressus (Swartz) Beav.		–	0.05	–	179.44
				รวมไม้พุ่มและไม้คลุมดิน	1,317	274.85

Rak Dee Harm Jua Co., Ltd.

พฤษภาคม 2562 ลงชื่อ.....

(นางสาวนันทิมา ประจงการ)

บุคคลธรรมดาผู้มีสิทธิจัดทำรายงานบริษัท รักดีหามจั่ว จำกัด

จำกัดอระบายน้ำฝน R.C PIPE ø 0.40m.

SLOPE 1:200

บ่อพักน้ำฝน

สัญลักษณ์ทิศ

ผังแสดงไม้พุ่มและไม้คลุมดินแปลนพื้นชั้นล่าง

0 1 5 20M.

1 : 200

PROJECT NUMBER 18_09

PROJECT
COCOON RAMA 9 (โคคูน พระราม9)
RAMA 9 8 FLOOR

OWNER
บริษัท รอแยลเฮ้าส์ อีเลฟเว่น จำกัด

ARCHITECT
นายสงกรานต์ แก้วทัศน์ สสถ. 2466
นายณัฐพงศ์ เพียรเชลงเอก ภ-สถ. 6668

LANDSCAPE DESIGNER
กนิษฐิกา รัตนาวงศ์ไชยา ภ-ภส. 559

STRUCTURAL ENGINEER
นายชนกภัทร ตางใจ สย. 8482

ELECTRICAL ENGINEER
นายศราวุฒิ ชางคิด วฟก.1192

MECHANICAL ENGINEER
นายสิทธิชัย ผูกพันธุ์ สก.3352

SANITARY ENGINEER
นายธรรมนูญ ธรรมรัตน์ ภส. 851

DRAWING TITLE
ผังแสดงไม้พุ่มและไม้คลุมดิน แปลนพื้นชั้นล่าง


DRAW BY	CHECKER	REVISION

SCALE : 1:200
DRAWING NO. EIA–07
DATE : 15 MARCH 2019
FILE NAME
JOB NO.
REVISION DESCRIPTION

GERNERAL NOTE : DO NOT SCALE DRAWING
ALL MEASUREMENT MUST BE CHECKED AT THE SIDE BY THE CONTRACTOR
ALL DESIGN AND DRAWINGS ARE THE PROPERTY OF GOOSEBERRY DESIGN AND NOT BE USED WITH OUT THEIR WRITTEN PERMISSION

GOOSEBERRY DESIGN
ARCHITECTURE / INTERIOR
98 Soi. Rama IX 59 (Issarachai) Suan Luang Bangkok 10250
Tel.02-374-5342 Fax.02-374-5343

รูปที่ 6 ผังแสดงการปลูกไม้พุ่มไม้คลุมดินบริเวณชั้นที่ 1

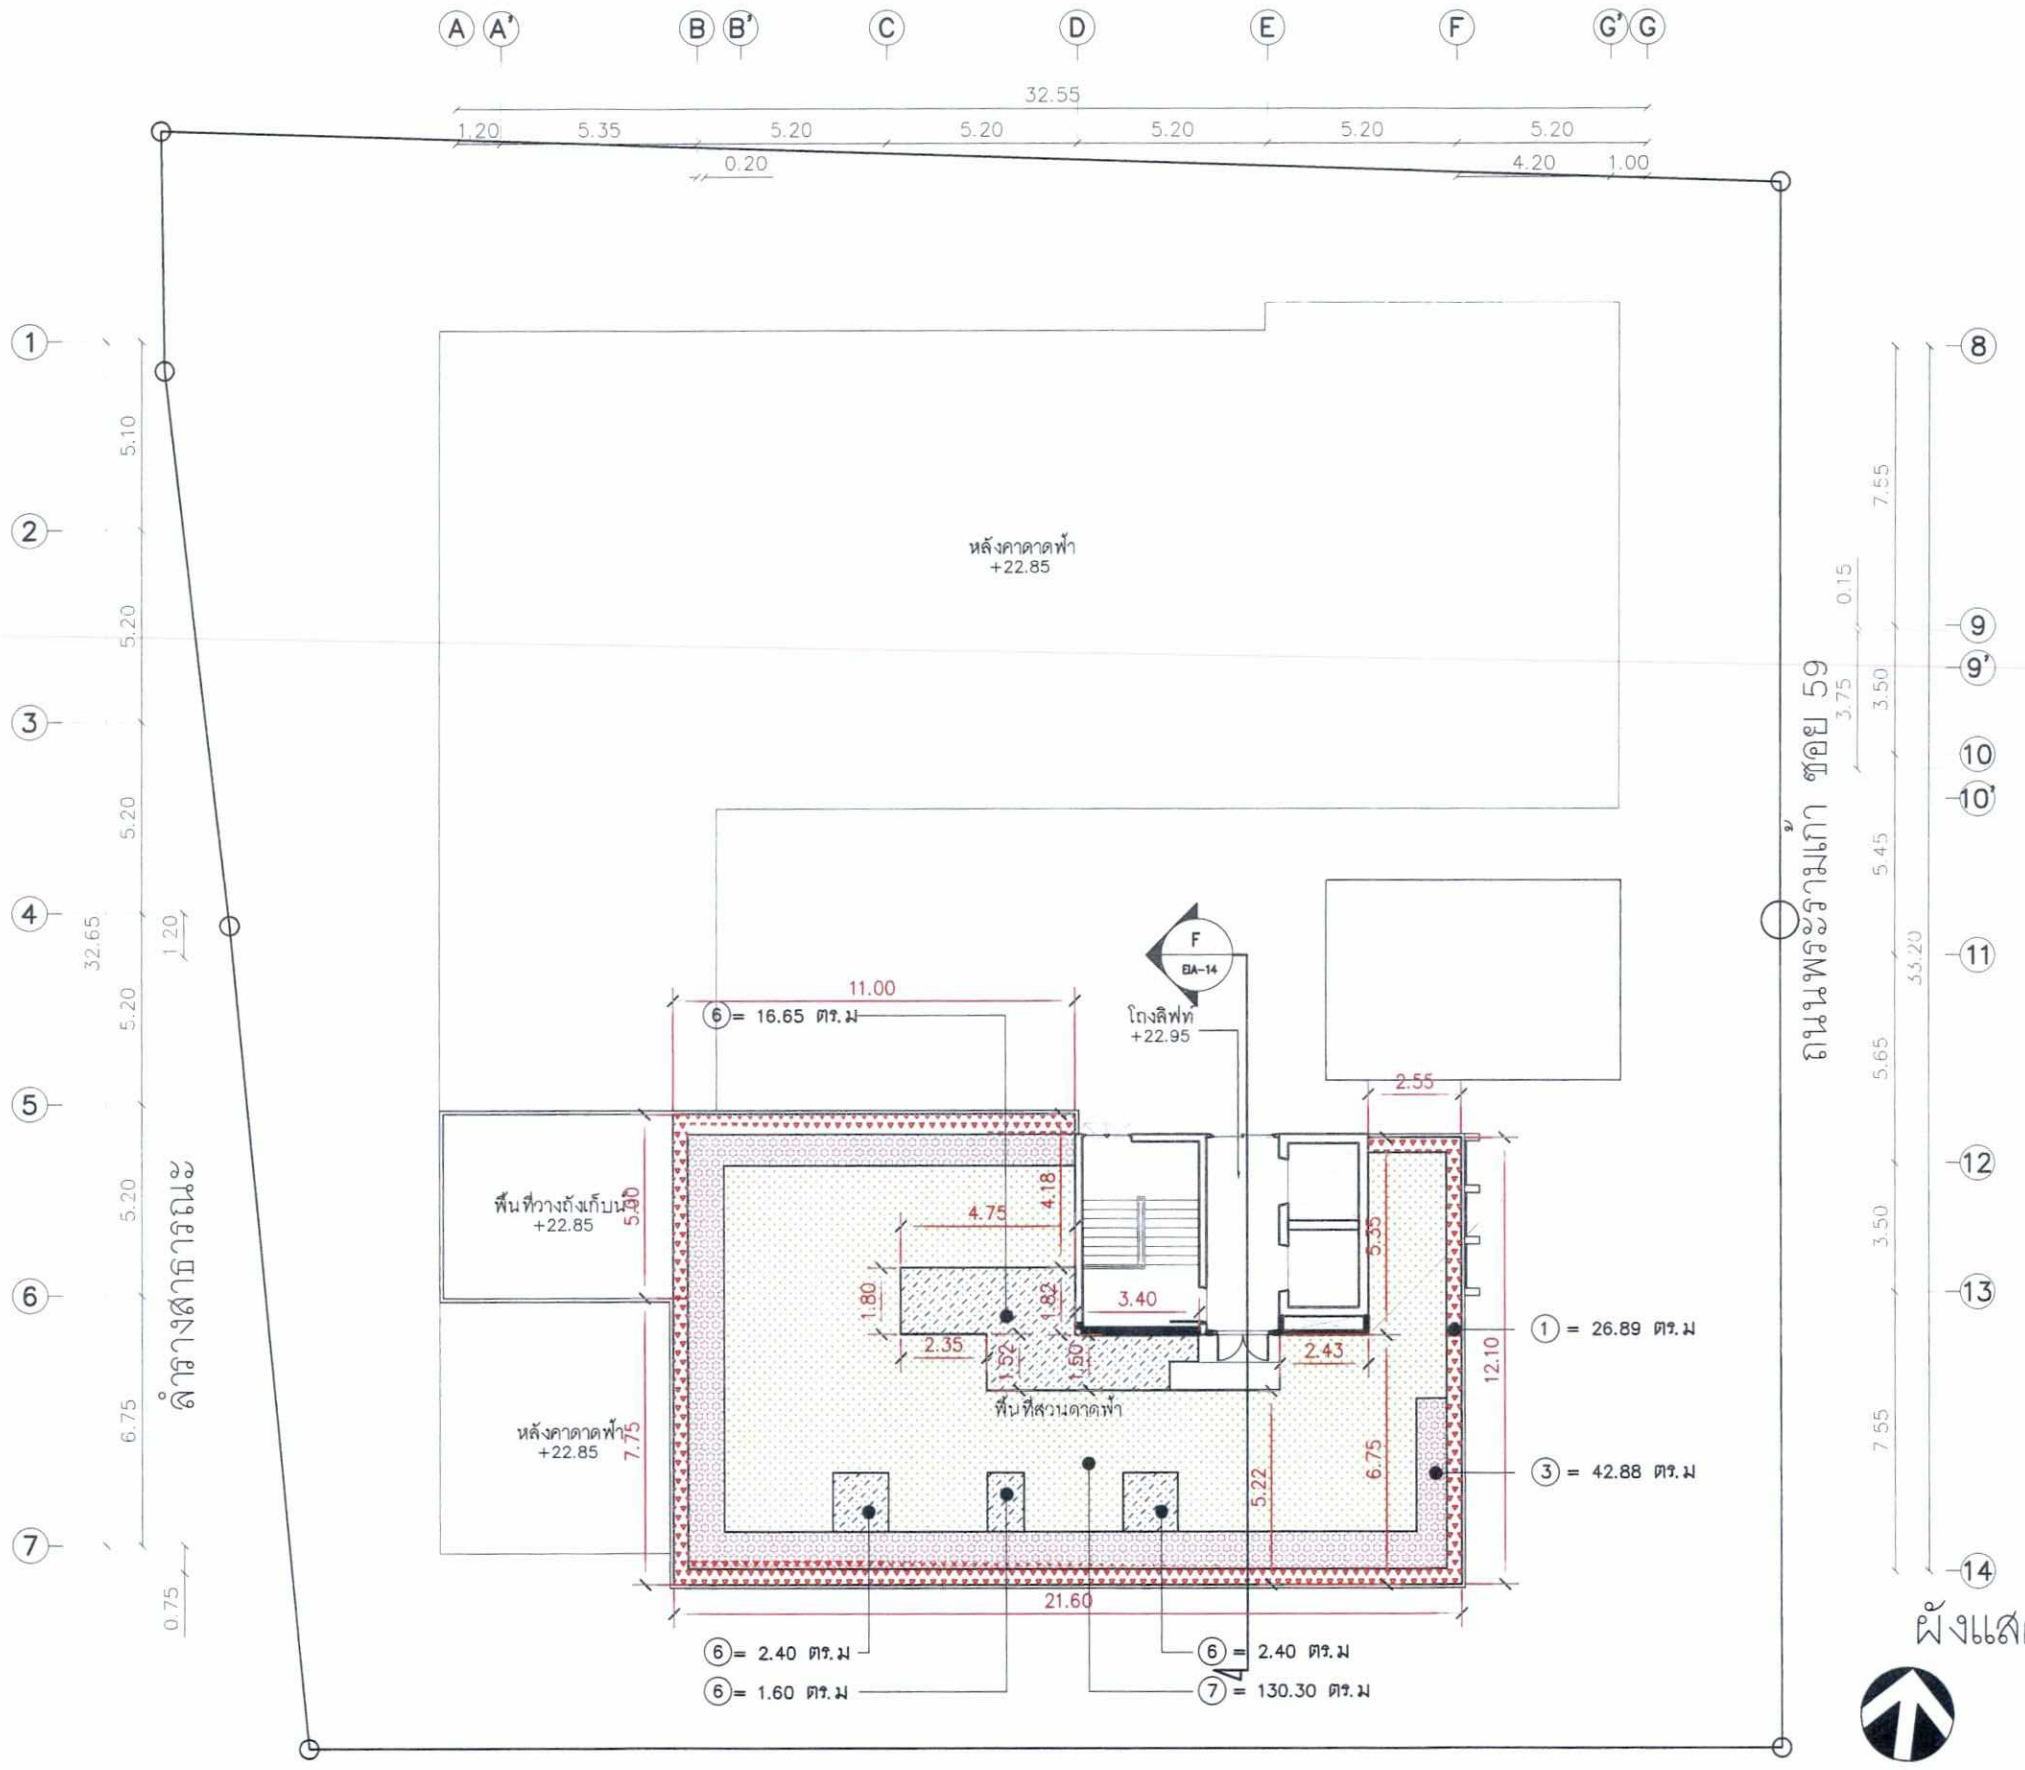

เมษายน 2562 ลงชื่อ.....

(นายโกศล โควิสุทธิ์)

กรรมการผู้มีอำนาจของบริษัท รอแยลเฮ้าส์ อีเลฟเว่น จำกัด

Rak Dee Harm Jua Co., Ltd.

เมษายน 2562 ลงชื่อ.....

(นางสาวนันทิมา ประจงการ)

บุคคลธรรมดาผู้มีสิทธิจัดทำรายงานบริษัท รักดีหามจั่ว จำกัด

ตารางแสดงรายการพรรณไม้พุ่ม, ไม้คลุมดิน พื้นชั้นดาดฟ้า

ลำดับที่	รายการพรรณไม้	สัญลักษณ์	ทรงพุ่มกว้าง ø(เมตร)	สูง (เมตร)	จำนวน (ต้น)	พื้นที่ (ตร.ม)
1	ไทรเกาหลี Ficus sp.		0.50	3.00	215	26.89
3	หนวดปลาหมึกแคระ Schefflera arboricola (Hayata) Merr.		0.60	0.60	515	42.88
6	เฟิร์นฮาวาย Phymatosorus scolopendria (Burm.f.) Pic.Serm.		0.40	0.30	415	23.05
7	หญ้ามาเลเซีย Axonopus compressus (Swartz) Beav.		–	0.05	–	130.30
				รวมไม้พุ่มและไม้คลุมดิน	1,145	223.12

ผังแสดงไม้พุ่มและไม้คลุมดินแปลนพื้นชั้นดาดฟ้า

0 1 5 20M.

1 : 200

PROJECT NUMBER 18_09

PROJECT
COCOON RAMA 9 (โคคูน พระราม9)
RAMA 9 8 FLOOR

OWNER
บริษัท รอแยลเฮ้าส์ อีเลฟเว่น จำกัด

ARCHITECT
นายสงกรานต์ แก้วทัศน์ สสถ. 2466
นายณัฐพงศ์ เพียรเชลงเอก ภ-สถ. 6668

LANDSCAPE DESIGNER
กนิษฐิกา รัตนางศ์โชยา ภ-ภส. 559

STRUCTURAL ENGINEER
นายชนกภัทร ตางใจ สย. 8482

ELECTRICAL ENGINEER
นายศราวุฒิ ช่างคิด วฟท.1192

MECHANICAL ENGINEER
นายสิทธิชัย ผูกพันธุ์ สก.3352

SANITARY ENGINEER
นายธรรมนูญ ธรรมรัตน์ ภส. 851

DRAWING TITLE
ผังแสดงไม้พุ่มและไม้คลุมดิน
แปลนพื้นชั้นดาดฟ้า

DRAW BY	CHECKER	REVISION

SCALE : 1:200
DRAWING NO. EIA–08
DATE : 15 MARCH 2019
FILE NAME
JOB NO.
REVISION DESCRIPTION

GERNERAL NOTE : DO NOT SCALE DRAWING
ALL MEASUREMENT MUST BE CHECKED AT THE SIDE BY THE CONTRACTOR
ALL DESIGN AND DRAWINGS ARE THE PROPERTY OF GOOSEBERRY DESIGN AND NOT BE USED WITH OUT THEIR WRITTEN PERMISSION

GOOSEBERRY DESIGN
ARCHITECTURE / INTERIOR
98 Soi. Rama IX 59 (Issarachai) Suan Luang Bangkok 10250
Tel.02-374-5342 Fax.02-374-5343

รูปที่ 7 ผังแสดงการปลูกไม้พุ่มไม้คลุมดินบริเวณชั้นดาดฟ้า




ไทรเกาหลี *Ficus sp.*



พุดซ้อน
Gardenia jasminoides



หนวดปลาหมึกแคระ
Schefflera arboricola (Hayata) Merr.

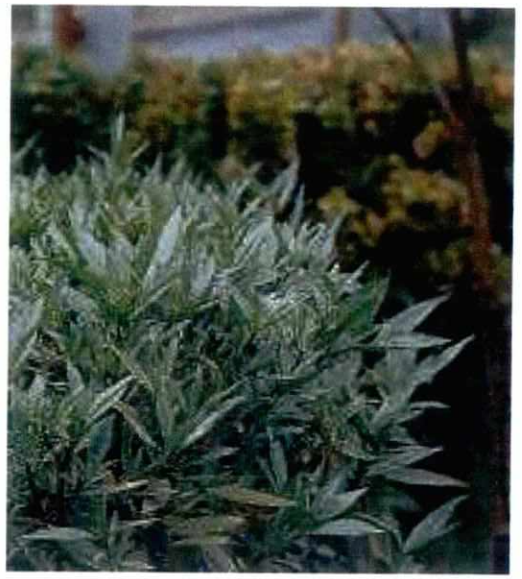

ขาไก่ด่าง
Justicia fragillis Wall. Var.variegata



เฟิร์นใบมะขาม
Nephrolepis cordifolia



เฟิร์นฮาวาย
Phymatosorus scolopendria (Burm.f.) Pic.Serm.



หญ้ามาเลเซีย
Phymatosorus scolopendria (Swartz) Beav.

พฤษภาคม 2562 ลงชื่อ.....

(นายโกศล โควิสุทธิ์)

กรรมการผู้มีอำนาจของบริษัท รอแยลเฮ้าส์ อีเลฟเว่น จำกัด

Rak Dee Harm Jua Co., Ltd.

พฤษภาคม 2562 ลงชื่อ.....

(นางสาวนันทิมา ประจงการ)

บุคคลธรรมดาผู้มีสิทธิจัดทำรายงานบริษัท รักดีหามจั่ว จำกัด

PROJECT NUMBER 18_09

PROJECT
COCOON RAMA 9 (โคคูน พระราม9)
RAMA 9 8 FLOOR

OWNER
บริษัท รอแยลเฮ้าส์ อีเลฟเว่น จำกัด

ARCHITECT
นายสงกรานต์ แก้วทัศน์ สสถ. 2466
นายณัฐพงศ์ เพียรเชลงเอก ภ-สถ. 6668

LANDSCAPE DESIGNER
กนิษฐิกา รัตนาวงศ์ไชยา ภ-ภส. 559

STRUCTURAL ENGINEER
นายชนกภัทร์ ต่างใจ สย. 8482
ELECTRICAL ENGINEER
นายศราวุฒิ ช่างคิด วฟก.1192
MECHANICAL ENGINEER
นายสิทธิชัย ผูกพันธุ์ สก.3352
SANITARY ENGINEER
นายธรรมนูญ ธรรมรัตน์ ภส. 851

DRAWING TITLE
รายการแสดงรายละเอียดภาพและชื่อพรรณไม้พุ่มและไม้คลุมดิน


DRAW BY	CHECKER	REVISION

SCALE –	DRAWING NO. EIA–09	
DATE 28 FEB 2019		
FILE NAME	JOB NO.	
REVISION	DESCRIPTION	

GERNERAL NOTE : DO NOT SCALE DRAWING
ALL MEASUREMENT MUST BE CHECKED AT THE SIDE BY THE CONTRACTOR
ALL DESIGN AND DRAWINGS ARE THE PROPERTY OF GOOSEBERRY DESIGN AND NOT BE USED WITH OUT THEIR WRITTEN PERMISSION

GOOSEBERRY DESIGN
ARCHITECTURE / INTERIOR
98 Soi. Rama IX 59 (Issarachai) Suan Luang Bangkok 10250
Tel.02-374-5342 Fax.02-374-5343

รูปที่ 8 ภาพตัวอย่างไม้พุ่มไม้คลุมดินที่ปลูกภายในโครงการ

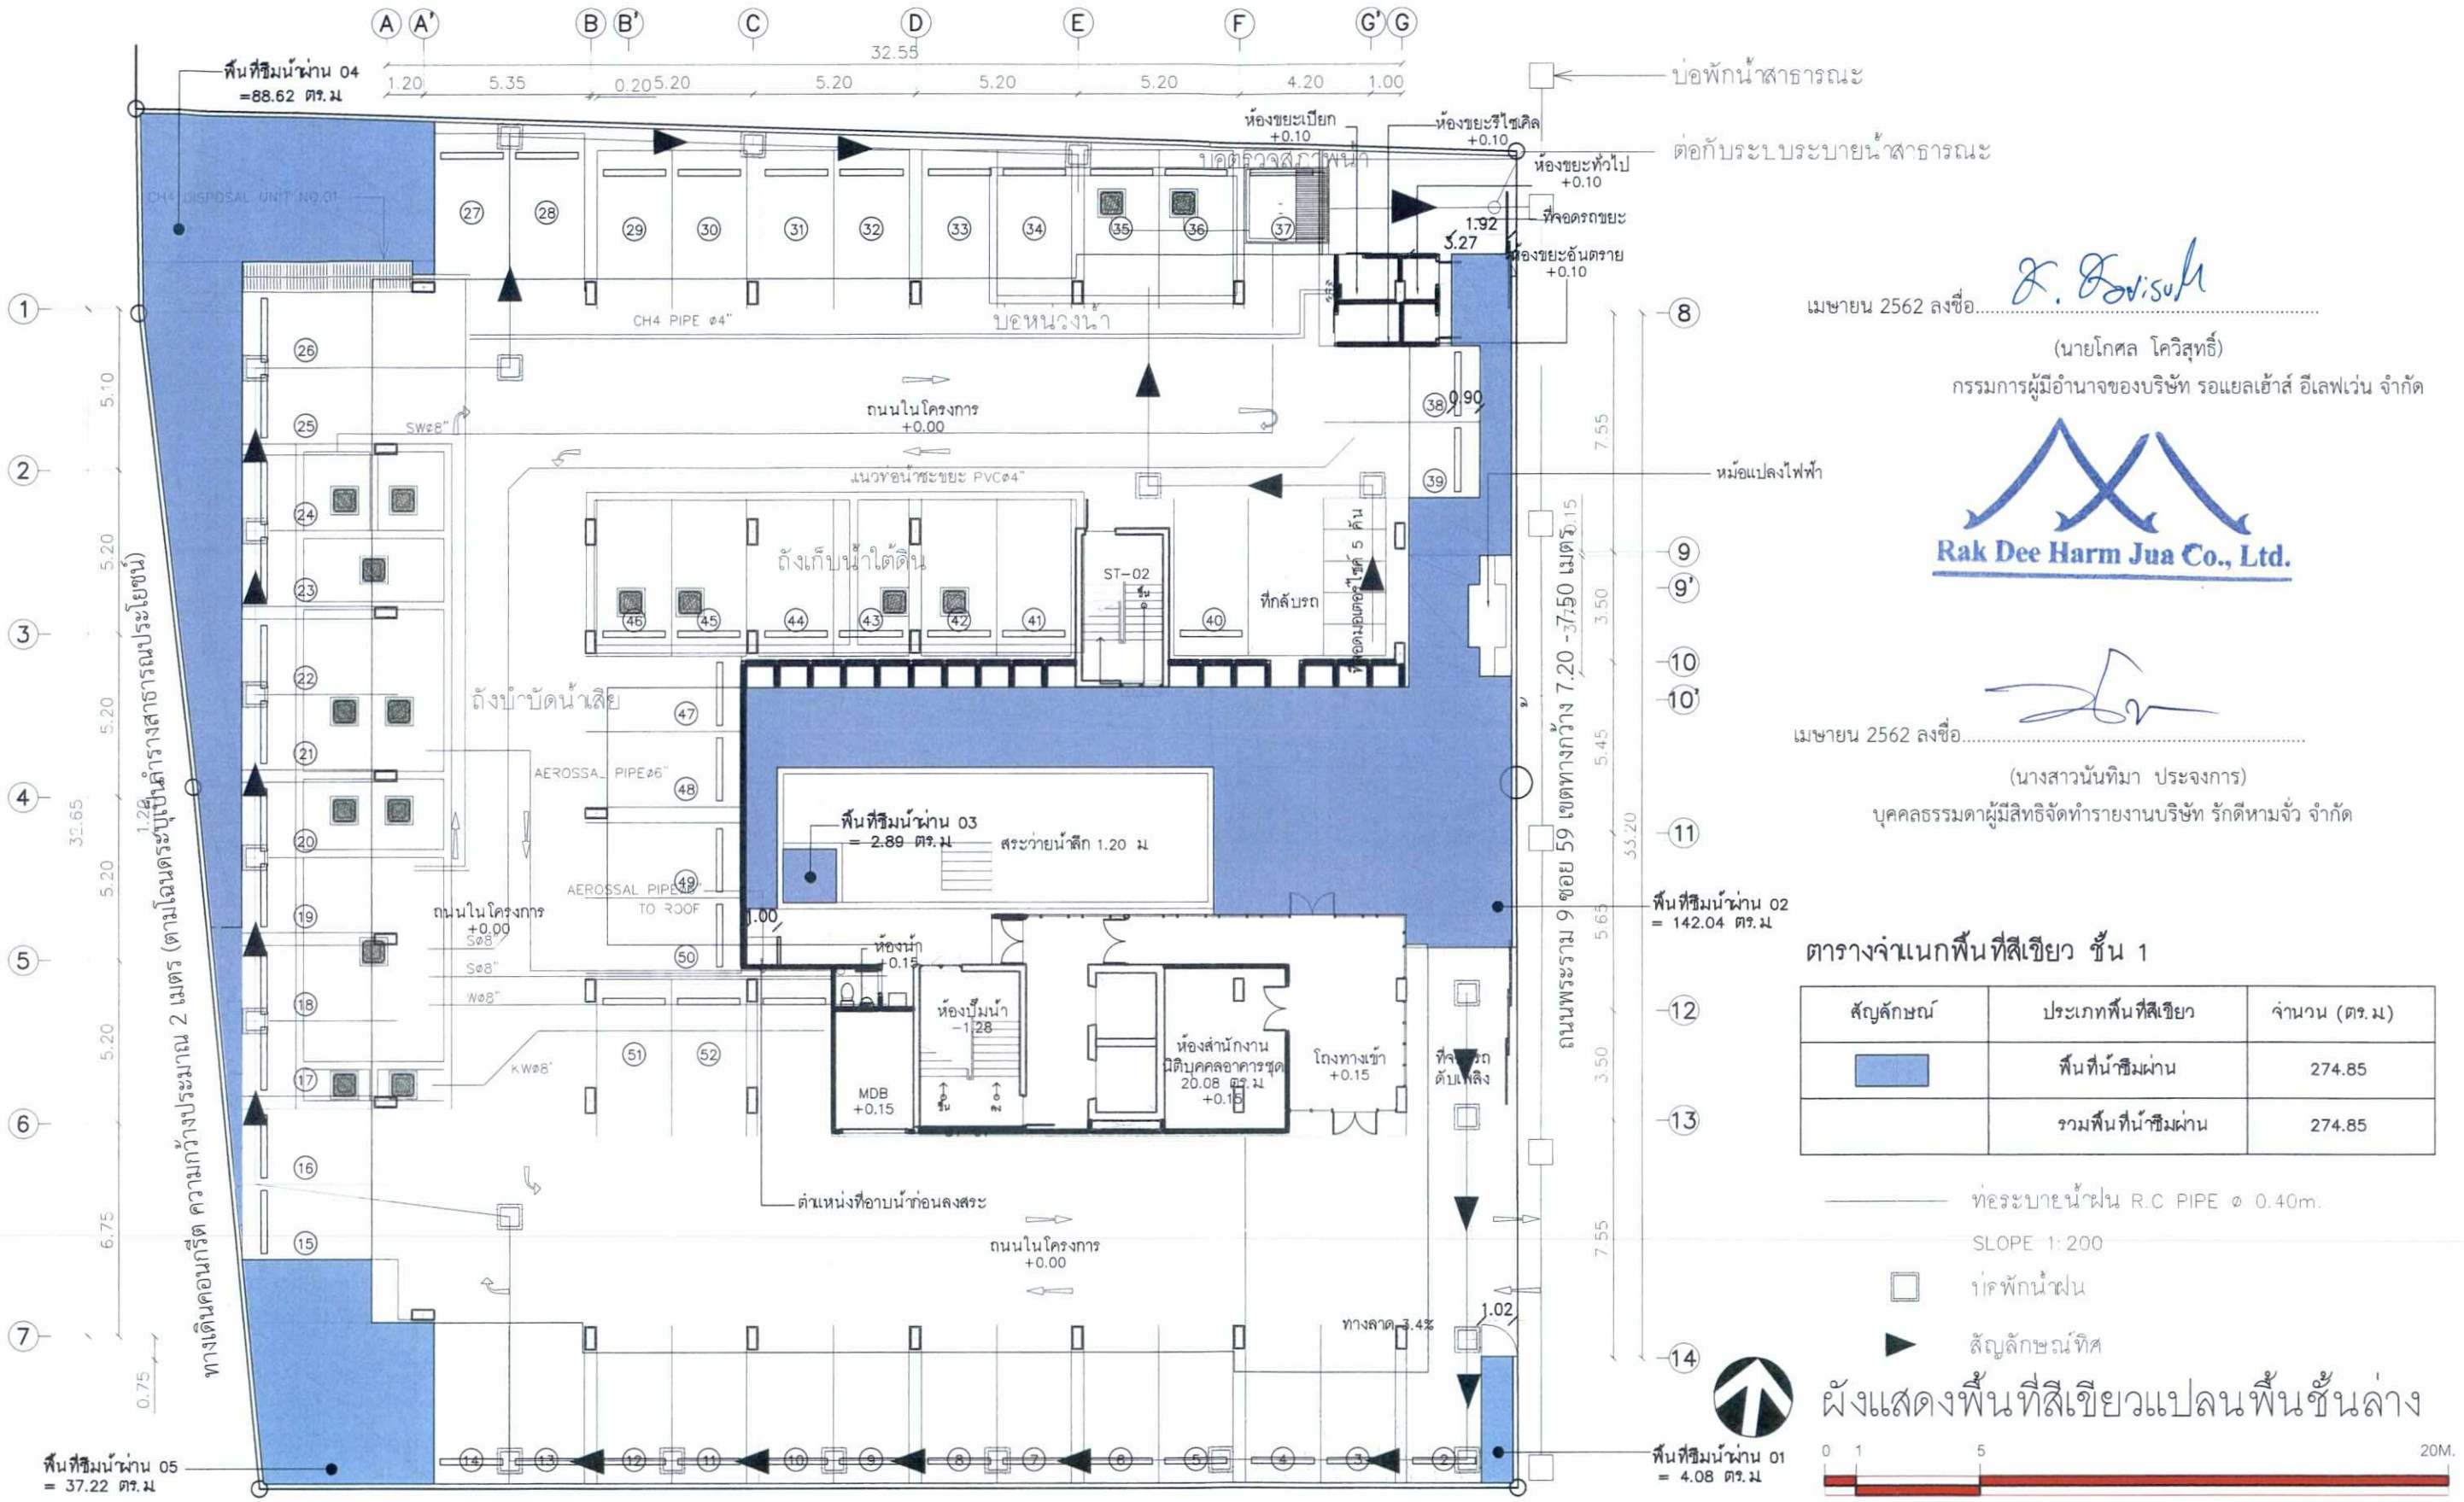
พื้นที่ซึมน้ำผ่าน 04
=88.62 ตร.ม
บ่อพักน้ำสาธารณะ
ต่อกับระบบระบายน้ำสาธารณะ
ห้องขยะเปียก +0.10
ห้องขยะรีไซเคิล +0.10
ห้องขยะทั่วไป +0.10
ที่จอดรถขยะ
ห้องขยะอันตราย +0.10
บ่อตรวจสภาพน้ำ
บ่อหน่วงน้ำ
CH4 PIPE ø4"
ถนนในโครงการ +0.00
SW ø8"
แนวท่อน้ำชะขยะ PVC ø4"
ถังเก็บน้ำใต้ดิน
ST-02
ที่กลับรถ
ทางลาดลงชั้นใต้ดิน 5 คัน
หม้อแปลงไฟฟ้า
ถังบำบัดน้ำเสีย
AEROSSAL PIPE ø6"
AEROSSAL PIPE ø8" TO ROOF
พื้นที่ซึมน้ำผ่าน 03
= 2.89 ตร.ม
สระว่ายน้ำลึก 1.20 ม
ห้องน้ำ +0.15
ห้องปั๊มน้ำ -1.28
MDB +0.15
ห้องสำนักงาน นิติบุคคลอาคารชุด 20.08 ตร.ม +0.15
โถงทางเข้า +0.15
ที่จอดรถดับเพลิง
ต่อกับระบบระบายน้ำสาธารณะ
ต่อกับระบบระบายน้ำสาธารณะ
ต่อกับระบบระบายน้ำสาธารณะ

พฤษภาคม 2562 ลงชื่อ.....

(นายโกศล โควิสุทธิ์)


กรรมการผู้มีอำนาจของบริษัท รอแยลเฮ้าส์ อีเลฟเว่น จำกัด

Rak Dee Harm Jua Co., Ltd.

พฤษภาคม 2562 ลงชื่อ.....

(นางสาวนันทิมา ประจงการ)

บุคคลธรรมดาผู้มีสิทธิจัดทำรายงานบริษัท รักดีหามจั่ว จำกัด

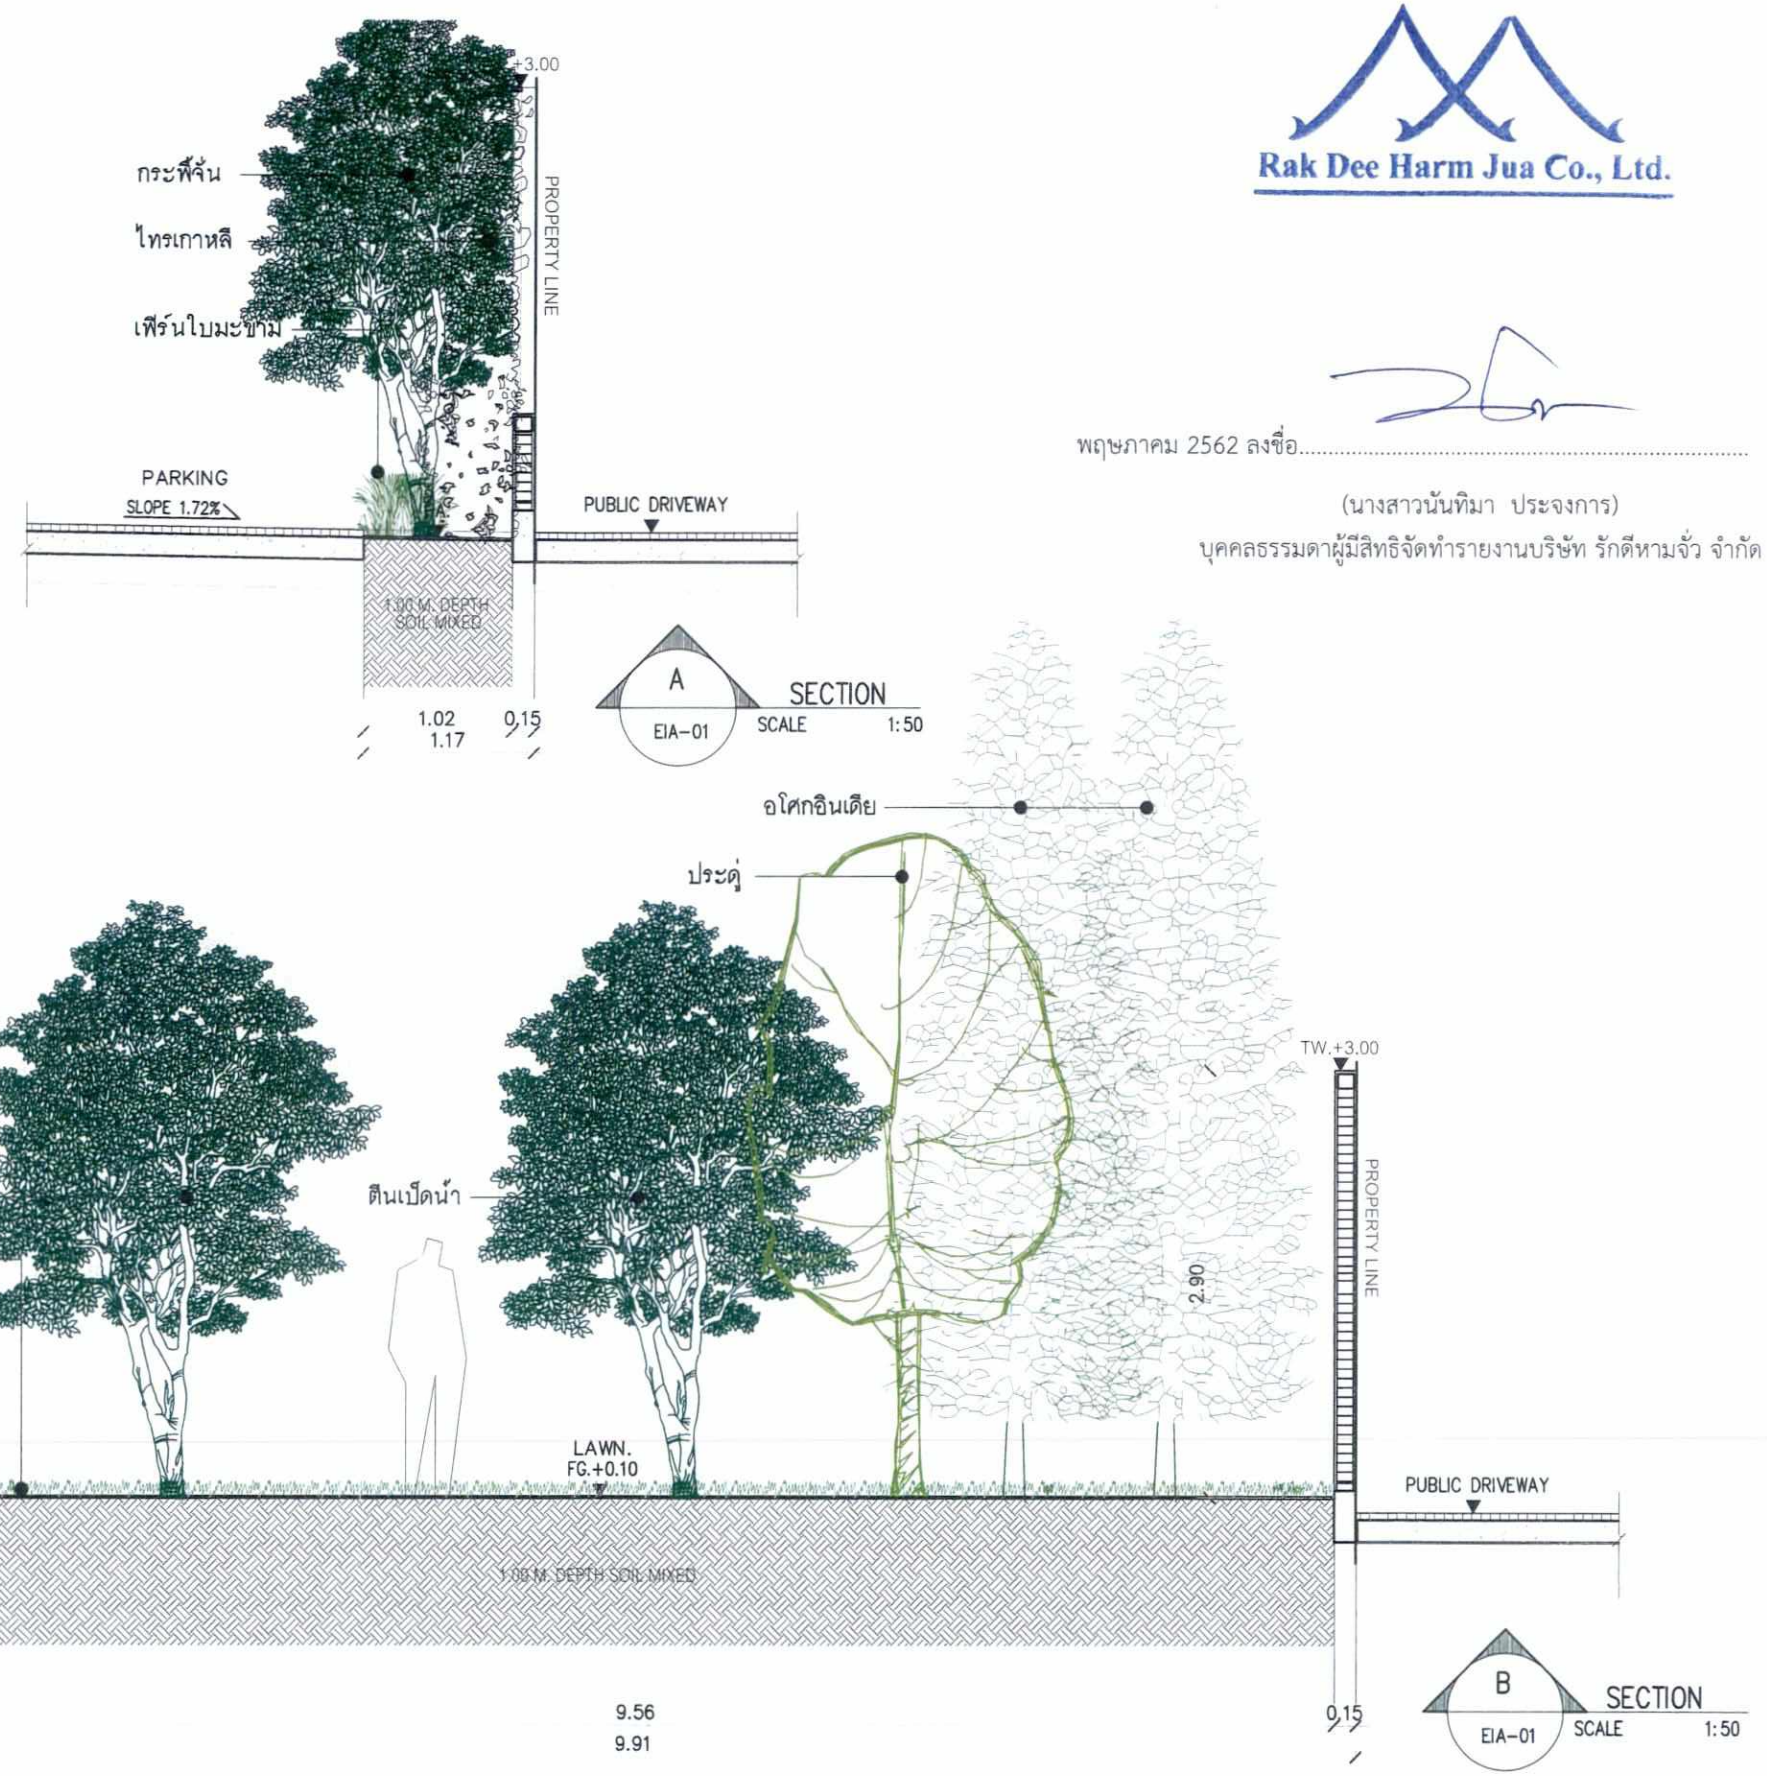

PROJECT NUMBER 18_09

PROJECT

COCOON RAMA 9 (โคคูน พระราม9)

RAMA 9 8 FLOOR

OWNER

บริษัท รอแยลเฮ้าส์ อีเลฟเว่น จำกัด

ARCHITECT

นายสงกรานต์ แก้วทัศน์ สสถ. 2466

นายณัฐพงศ์ เพียรเชลงเอก ภ-สถ. 6668

LANDSCAPE DESIGNER :

กนิษฐิกา รัตนาวงศ์โรยา ภ-ภส. 559

STRUCTURAL ENGINEER

นายชนกภัทร ตางใจ สย. 8482

ELECTRICAL ENGINEER

นายศราวุฒิ ชางคิด วฟก.1192

MECHANICAL ENGINEER

นายสิทธิชัย ผูกพันธุ์ สก.3352

SANITARY ENGINEER

นายธรรมนูญ ธรรมรัตน์ ภส. 851

DRAWING TITLE

รูปตัด A, B

DRAW BY	CHECKER :	REVISION

SCALE 1:50	DRAWING NO. EIA-11	
DATE 15 MARCH 2019		
FILE NAME :	JOB NO.	
REVISION	DESCRIPTION	

GERNERAL NOTE : DO NOT SCALE DRAWING

ALL MEASUREMENT MUST BE CHECKED AT THE SIDE BY THE CONTRACTOR

ALL DESIGN AND DRAWINGS ARE THE PROPERTY OF GOOSEBERRY DESIGN AND NOT BE USED WITH OUT THEIR WRITTEN PERMISSION


GOOSEBERRY DESIGN

ARCHITECTURE / INTERIOR

98 Soi. Rama IX 59 (Issarachai) Suan Luang Bangkok 10250

Tel.02-374-5342 Fax.02-374-5343

รูปที่ 10 รูปตัดพื้นที่สีเขียวชั้นที่ 1 (รูปตัด A และ B)

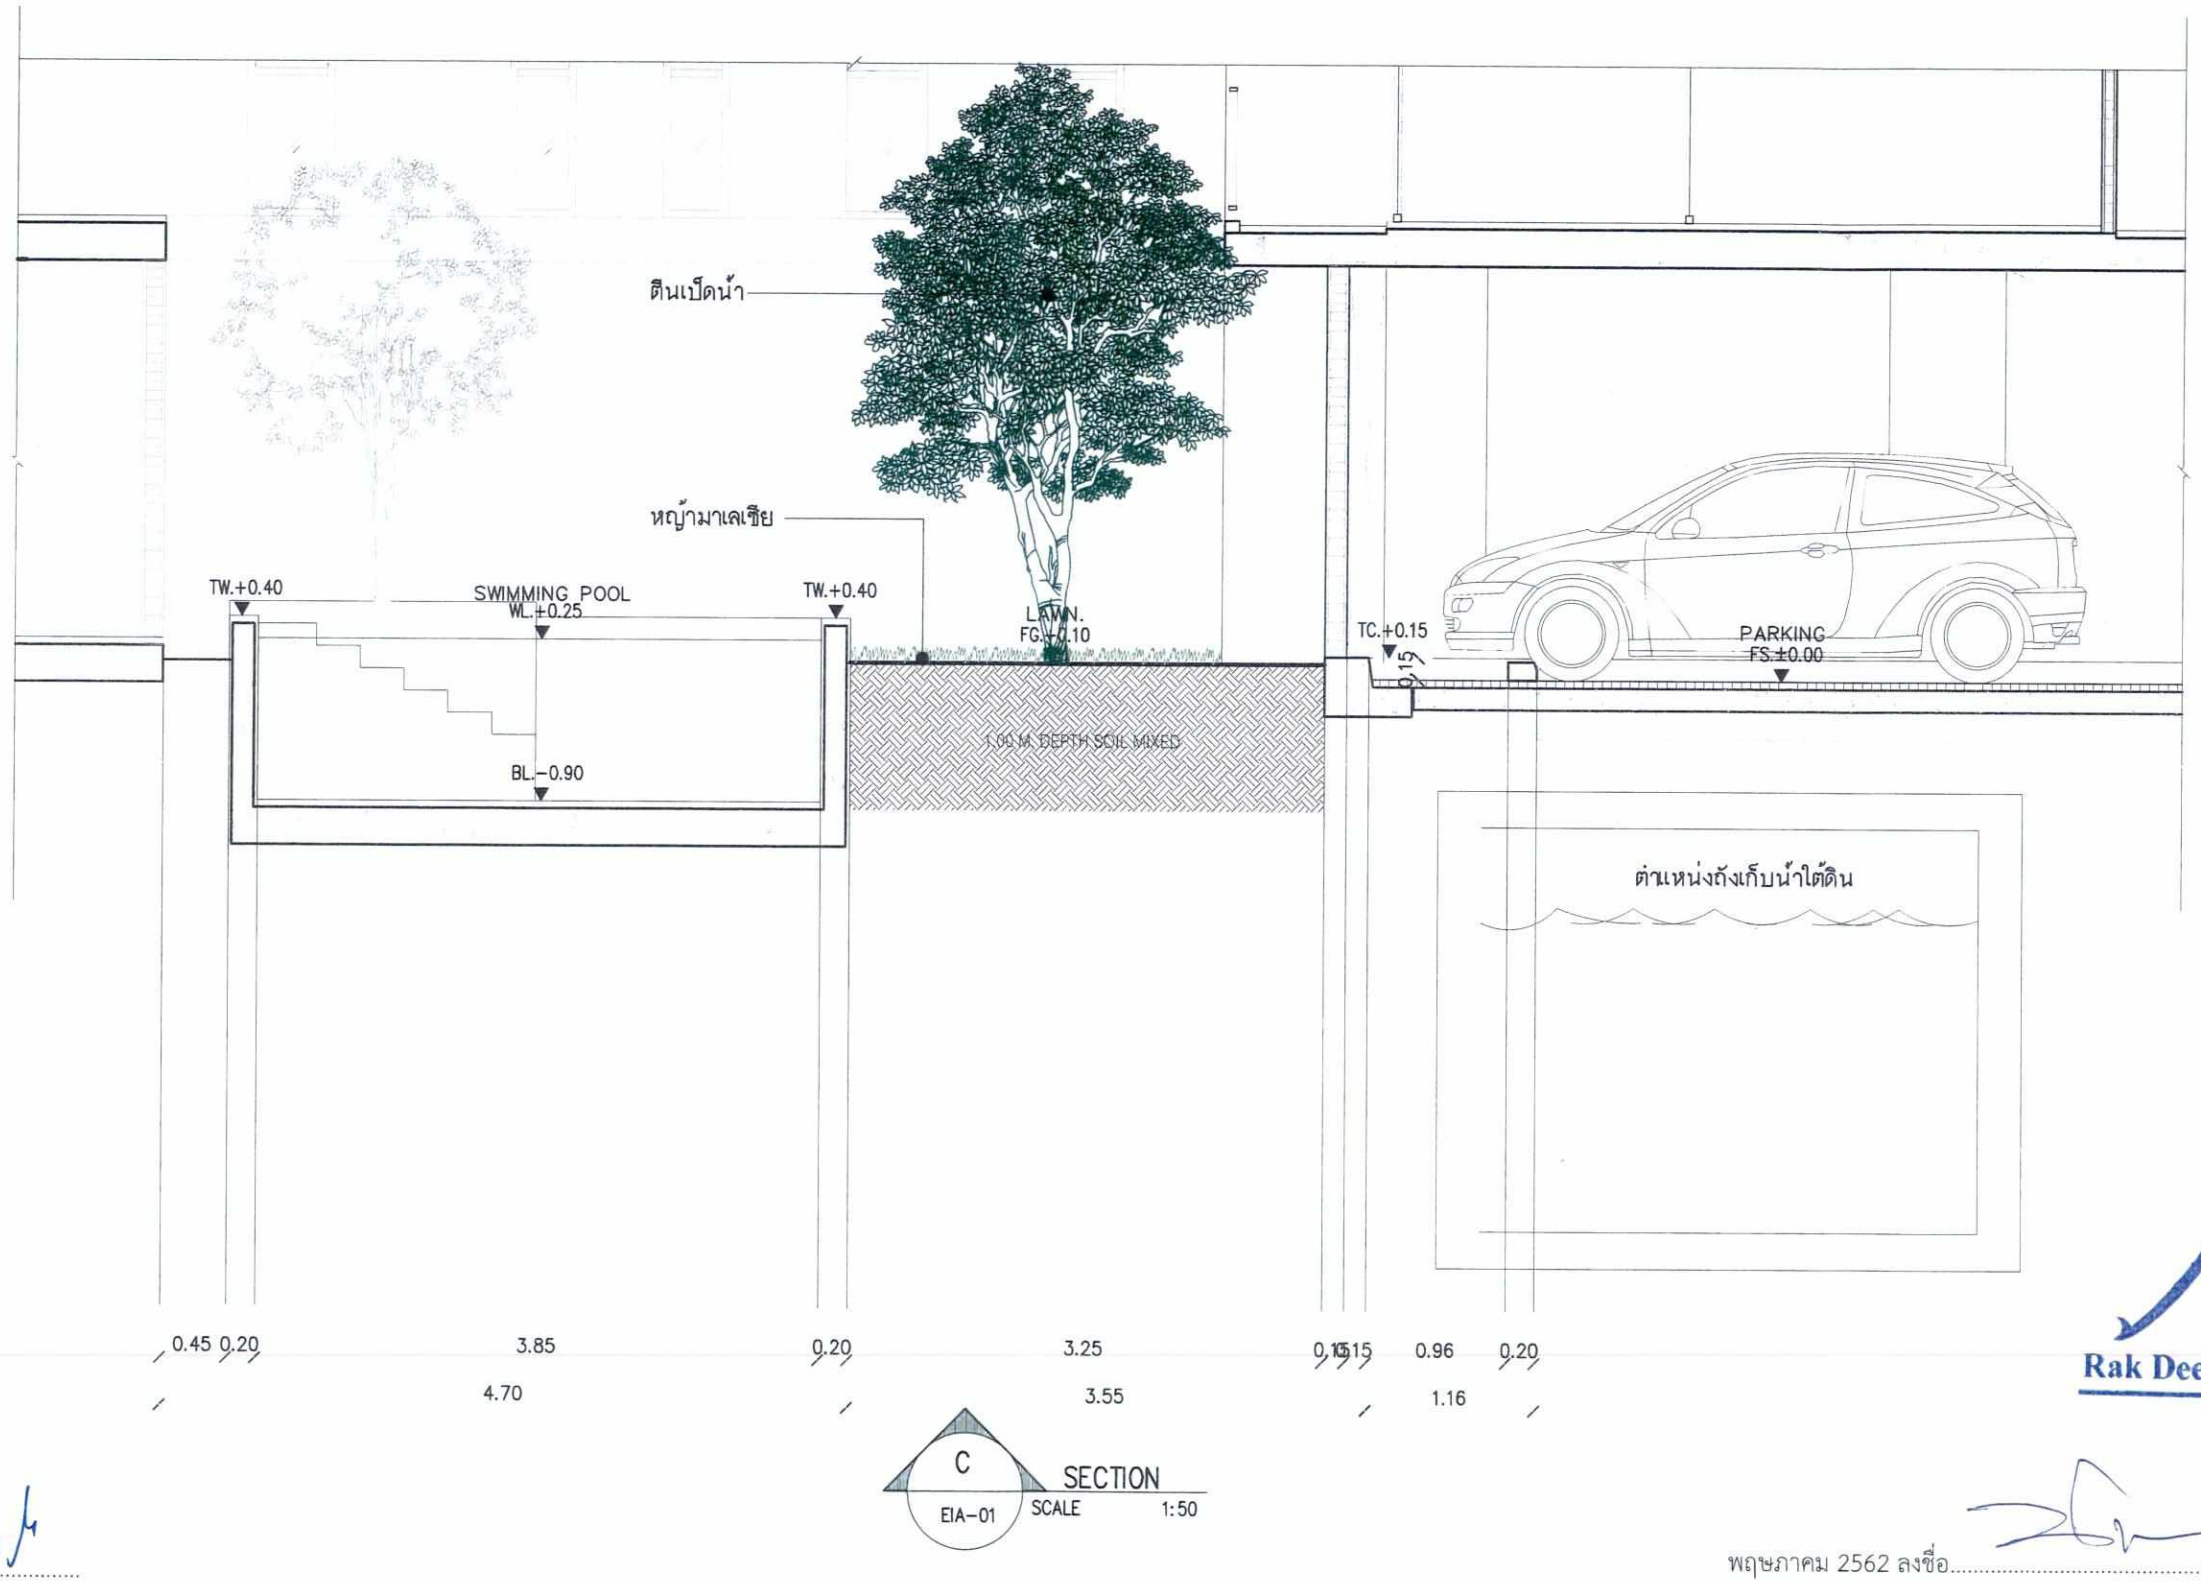

C SECTION
EIA-01 SCALE 1:50

Rak Dee Harm Jua Co., Ltd.

พฤษภาคม 2562 ลงชื่อ.....

(นายโกศล โควิสุทธิ์)
กรรมการผู้มีอำนาจของบริษัท รอแยลเฮ้าส์ อีเลฟเว่น จำกัด

พฤษภาคม 2562 ลงชื่อ.....

(นางสาวนันทิมา ประจงการ)
บุคคลธรรมดาผู้มีสิทธิจัดทำรายงานบริษัท รักดีหามจั่ว จำกัด

PROJECT NUMBER 18_09

PROJECT
COCOON RAMA 9 (โคคูน พระราม9)
RAMA 9 8 FLOOR

OWNER
บริษัท รอแยลเฮ้าส์ อีเลฟเว่น จำกัด

ARCHITECT :
นายสงกรานต์ แกวทัศน์ สสถ. 2466
นายณัฐพงศ์ เพียรเชลงเอก ภ-สถ. 6668

LANDSCAPE DESIGNER :
กนิษฐิกา รัตนาวงศ์ไชยา ภ-ภส. 559

STRUCTURAL ENGINEER :
นายชนกภัทร์ ตางใจ สย. 8482
ELECTRICAL ENGINEER :
นายศราวุฒิ ชางคิด วฟก.1192
MECHANICAL ENGINEER :
นายสิทธิชัย ผูกพันธุ์ สก.3352
SANITARY ENGINEER :
นายธรรมนูญ ธรรมรัตน์ ภส. 851


DRAWING TITLE
รูปตัด C

DRAW BY : ----- | CHECKER : | REVISION
SCALE : 1:50 | DRAWING NO. : EIA-12
DATE : 15 MARCH 2019 | JOB NO.
FILE NAME : | REVISION | DESCRIPTION


GERNERAL NOTE : DO NOT SCALE DRAWING
ALL MEASUREMENT MUST BE CHECKED AT THE SIDE BY THE CONTRACTOR
ALL DESIGN AND DRAWINGS ARE THE PROPERTY OF GOOSEBERRY DESIGN AND NOT BE USED WITH OUT THEIR WRITTEN PERMISSION

GOOSEBERRY DESIGN
ARCHITECTURE / INTERIOR
98 Soi. Rama IX 59 (Issarachai) Suan Luang Bangkok 10250
Tel.02-374-5342 Fax.02-374-5343

รูปที่ 11 รูปตัดพื้นที่สีเขียวชั้นที่ 1 (รูปตัด C)

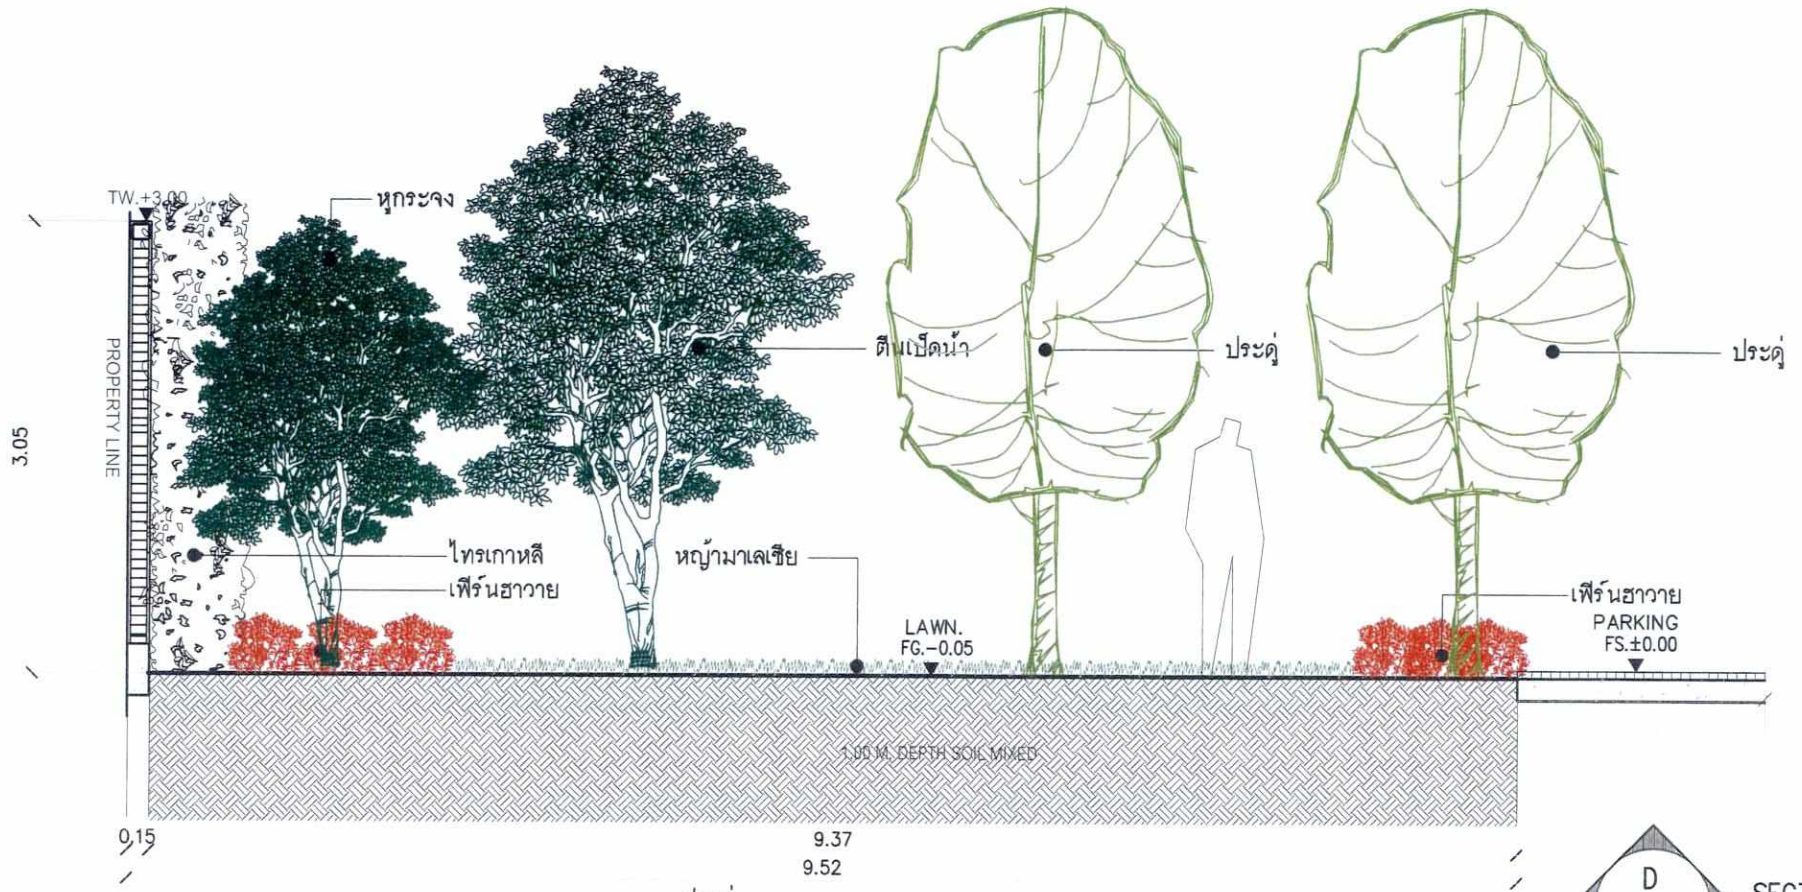

D SECTION
EIA-01 SCALE 1:50

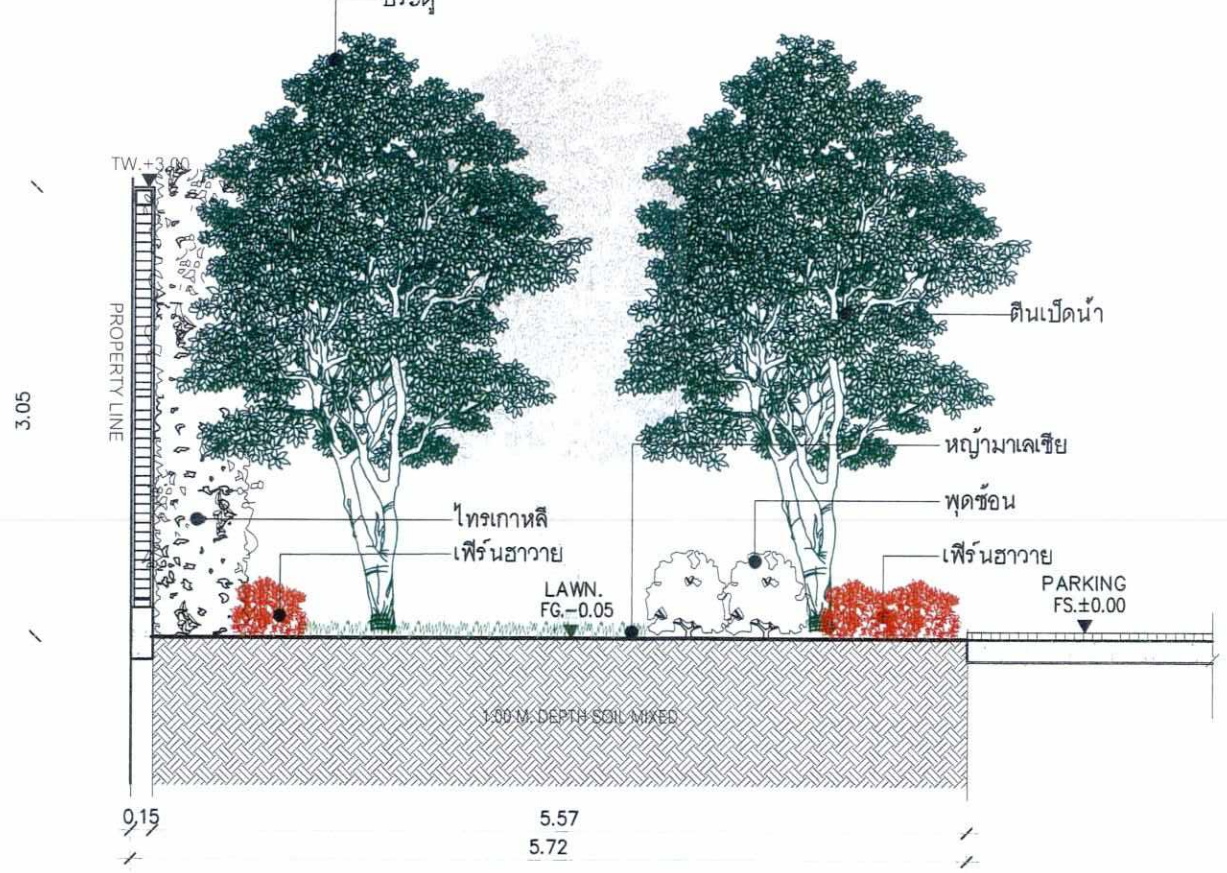

E SECTION
EIA-01 SCALE 1:50

พฤษภาคม 2562 ลงชื่อ.....
(นายโกศล โควิสุทธิ์)
กรรมการผู้มีอำนาจของบริษัท รอแยลเฮ้าส์ อีเลฟเว่น จำกัด

Rak Dee Harm Jua Co., Ltd.

พฤษภาคม 2562 ลงชื่อ.....
(นางสาวนันทิมา ประจงการ)
บุคคลธรรมดาผู้มีสิทธิจัดทำรายงานบริษัท รักดีหามจั่ว จำกัด

PROJECT NUMBER 18_09

PROJECT
COCOON RAMA 9 (โคคูน พระราม9)
RAMA 9 8 FLOOR

OWNER
บริษัท รอแยลเฮ้าส์ อีเลฟเว่น จำกัด

ARCHITECT
นายสงกรานต์ แก้วทัศน์ สสถ. 2466
นายณัฐพงศ์ เพียรเชลงเอก ภ-สถ. 6668

LANDSCAPE DESIGNER
กนิษฐิกา รัตนางค์โชยา ภ-ภส. 559

STRUCTURAL ENGINEER
นายชนกภัทร ตางใจ สย. 8482
ELECTRICAL ENGINEER
นายศราวุฒิ ชางคิด วฟท.1192
MECHANICAL ENGINEER
นายสิทธิชัย ผูกพันธุ์ สก.3352
SANITARY ENGINEER
นายธรรมนูญ ธรรมรัตน์ ภส. 851

DRAWING TITLE
รูปตัด D, E

DRAW BY	CHECKER	REVISION

SCALE : 1:50
DRAWING NO. : EIA-13
DATE : 15 MARCH 2019
FILE NAME :
JOB NO. :
REVISION DESCRIPTION

GERNERAL NOTE : DO NOT SCALE DRAWING
ALL MEASUREMENT MUST BE CHECKED AT THE SIDE BY THE CONTRACTOR
ALL DESIGN AND DRAWINGS ARE THE PROPERTY OF GOOSEBERRY DESIGN AND NOT BE USED WITH OUT THEIR WRITTEN PERMISSION

GOOSEBERRY DESIGN
ARCHITECTURE / INTERIOR
98 Soi. Rama IX 59 (Issarachai) Suan Luang Bangkok 10250
Tel.02-374-5342 Fax.02-374-5343

รูปที่ 12 รูปตัดพื้นที่สีเขียวชั้นที่ 1 (รูปตัด D และ E)

Rak Dee Harm Jua Co., Ltd.

พฤษภาคม 2562 ลงชื่อ.....


(นายโกศล โควิสุทธิ์)

กรรมการผู้มีอำนาจของบริษัท รอแยลเฮ้าส์ อีเลฟเว่น จำกัด

พฤษภาคม 2562 ลงชื่อ.....

(นางสาวนันทิมา ประจงการ)

บุคคลธรรมดาผู้มีสิทธิจัดทำรายงานบริษัท รักดีหามจั่ว จำกัด

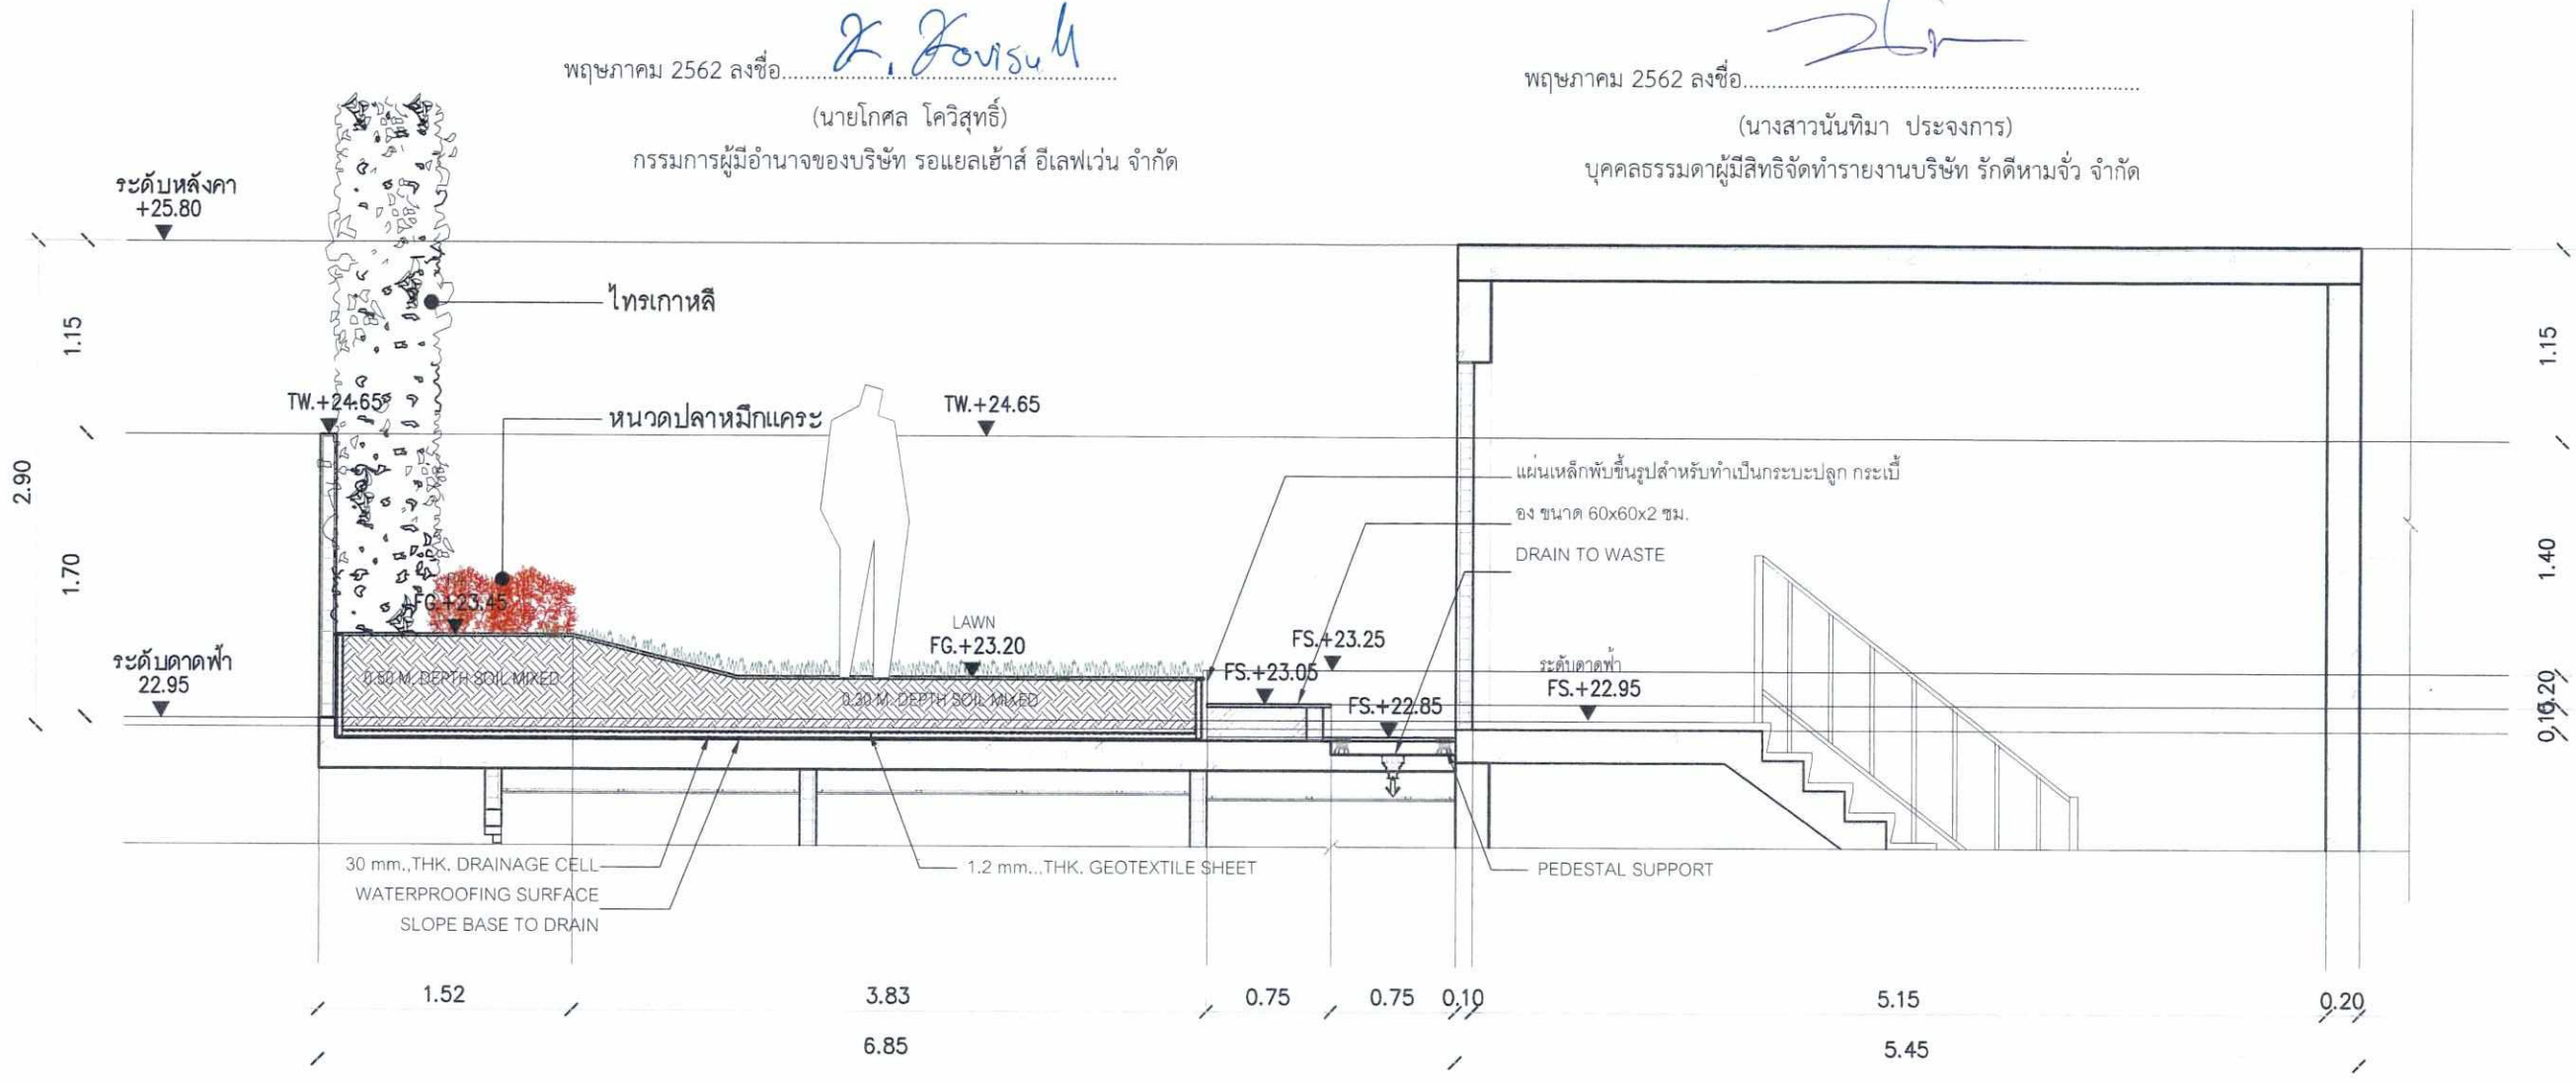

F SECTION

EIA-02 SCALE 1:50

PROJECT NUMBER 18_09	ARCHITECT: นายสงกรานต์ แก้วทัศน์ สสถ. 2466; นายณัฐพงศ์ เพียรเชลงเอก ภ-สถ. 6668	STRUCTURAL ENGINEER: นายชนกภัทร์ ตางใจ สย. 8482	DRAWING TITLE: รูปตัด F	DRAW BY: ----- / CHECKER: / REVISION:	GERNERAL NOTE : DO NOT SCALE DRAWING ALL MEASUREMENT MUST BE CHECKED AT THE SIDE BY THE CONTRACTOR ALL DESIGN AND DRAWINGS ARE THE PROPERTY OF GOOSEBERRY DESIGN AND NOT BE USED WITH OUT THEIR WRITTEN PERMISSION
PROJECT: COCOON RAMA 9 (โคคูน พระราม9) RAMA 9 8 FLOOR	LANDSCAPE DESIGNER: กนิษฐิกา รัตนาวงศ์โชยา ภ-ภส. 559	ELECTRICAL ENGINEER: นายศราวุฒิ ชางคิด วฟก.1192 MECHANICAL ENGINEER: นายสิทธิชัย ผูกพันธุ์ สก.3352 SANITARY ENGINEER: นายธรรมนูญ ธรรมรัตน์ ภส. 851		SCALE: 1:50 / DRAWING NO.: EIA-14 DATE: 15 MARCH 2019 FILE NAME: / JOB NO.: REVISION / DESCRIPTION	GOOSEBERRY DESIGN ARCHITECTURE / INTERIOR 98 Soi. Rama IX 59 (Issarachai) Suan Luang Bangkok 10250 Tel.02-374-5342 Fax.02-374-5343
OWNER: บริษัท รอแยลเฮ้าส์ อีเลฟเว่น จำกัด					

รูปที่ 13 รูปตัดพื้นที่สีเขียวชั้นดาดฟ้า (รูปตัด F)

ภาคผนวกที่ 3

แผนป้องกันและระงับอัคคีภัยช่วงเปิดดำเนินการของโครงการ

พฤษภาคม 2562 ลงชื่อ .....

(นายโกศล โควิสุทธิ์)

กรรมการผู้มีอำนาจของบริษัท รอแยลเฮ้าส์ อีเลฟเว่น จำกัด

Rak Dee Harm Jua Co., Ltd.

พฤษภาคม 2562 ลงชื่อ .....

(นางสาวนันทิมา ประจงการ)

บุคคลธรรมดาผู้มีสิทธิจัดทำรายงานบริษัท รักดีหามจั่ว จำกัด

แผนปฏิบัติการป้องกันและระงับอัคคีภัย
โครงการ COCOON RAMA 9 (โคคูน พระราม 9)

1. <u>สถานการณ์ทั่วไป</u>

อัคคีภัยเป็นสาธารณภัยที่เกิดขึ้นในกรุงเทพมหานครมากที่สุด สภาพความเสี่ยงต่อการเกิดอัคคีภัยมักเกิดขึ้นในย่านที่อยู่อาศัยชุมชนหนาแน่น อาคารขนาดใหญ่ อาคารสูง สาเหตุการเกิดอัคคีภัยส่วนใหญ่เกิดจากความประมาท ก่อให้เกิดความสูญเสียต่อชีวิตและทรัพย์สิน เพื่อเป็นการเตรียมการป้องกันและระงับอัคคีภัยที่อาจเกิดขึ้น จึงมีความจำเป็นต้องจัดทำแผนปฏิบัติการป้องกันและระงับอัคคีภัยของโครงการ COCOON RAMA 9 (โคคูน พระราม 9)

2. <u>วัตถุประสงค์</u>

2.1 เพื่อเตรียมพร้อมด้านทรัพยากรระบบการปฏิบัติให้สามารถดำเนินการป้องกันและแก้ไขปัญหาจากอัคคีภัยได้อย่างรวดเร็วทันต่อเหตุการณ์และมีประสิทธิภาพ

2.2 เพื่อกำหนดหน้าที่ความรับผิดชอบ และกรอบการปฏิบัติงานของผู้ที่เกี่ยวข้อง

2.3 เพื่อป้องกันและบรรเทาผลกระทบต่อชีวิตและทรัพย์สินของประชาชนที่เกิดจากอัคคีภัย

3. <u>การจัดตั้งองค์กร/ผู้ปฏิบัติงาน รับผิดชอบเกี่ยวกับการป้องกันและระงับอัคคีภัยของโครงการ</u>

3.1 การจัดตั้งองค์กร/ผู้ปฏิบัติงาน

- ในภาวะปกติ (ศูนย์ป้องกันและบรรเทาสาธารณภัยโครงการ COCOON RAMA 9 (โคคูน พระราม 9))
- ในภาวะฉุกเฉิน (ศูนย์บัญชาการเหตุการณ์โครงการ COCOON RAMA 9 (โคคูน พระราม 9))

3.2 กำหนดโครงสร้างหน้าที่และผู้รับผิดชอบขององค์กรปฏิบัติในภาวะปกติและภาวะฉุกเฉินให้ชัดเจน โดยเป็นทั้งในส่วนเจ้าหน้าที่นิติบุคคลอาคารชุด จำนวน 10 คน และคณะกรรมการนิติบุคคลอาคารชุด (ที่แต่งตั้งโดยที่ประชุมใหญ่เจ้าของร่วม) จำนวน 9 คน รายละเอียด ดังนี้

หมายเหตุ :
1. เจ้าหน้าที่นิติบุคคลอาคารชุด จำนวน 10 คน ประกอบด้วย ผู้จัดการนิติบุคคลอาคารชุด 1 คน และเจ้าหน้าที่นิติบุคคลอาคารชุด พนักงานฝ่ายช่าง พนักงานรักษาความปลอดภัย และแม่บ้าน รวมจำนวน 9 คน
2. คณะกรรมการนิติบุคคลอาคารชุด จำนวน 9 คน ประกอบด้วย ประธานนิติบุคคลอาคารชุด 1 คน และรองประธานและคณะกรรมการนิติบุคคลอาคารชุดรวมจำนวน 8 คน

Rak Dee Harm Jua Co., Ltd.

พฤษภาคม 2562 ลงชื่อ.....
(นายโกศล โควิสุทธิ์)
กรรมการผู้มีอำนาจของบริษัท รอแยลเฮ้าส์ อีเลฟเว่น จำกัด

พฤษภาคม 2562 ลงชื่อ.....
(นางสาวนันทิมา ประจงการ)
บุคคลธรรมดาผู้มีสิทธิจัดทำรายงานบริษัท รักดีหามจั่ว จำกัด

1) ผู้อำนวยการดับเพลิง ได้แก่ ประธานนิติบุคคลอาคารชุดเป็นผู้พิจารณาสั่งการและเข้าควบคุมสถานการณ์ให้สงบลงโดยเร็ว โดยคำนึงถึงความเสียหายที่อาจเกิดขึ้นกับชีวิตและทรัพย์สิน ทั้งของตนและผู้อื่น และให้เกิดความปลอดภัยสูงสุดแก่พนักงานที่ปฏิบัติหน้าที่ ดังนี้

(1) รับและรวบรวมข้อมูลเหตุการณ์

(2) พิจารณา "ประเมินสถานการณ์"

(3) พิจารณา "ประกาศสถานการณ์"

(4) ควบคุมสั่งการหน่วยปฏิบัติงานต่าง ๆ

(5) ประสานงานผู้ที่เกี่ยวข้องทุกหน้าที่

(6) ตรวจสอบและประเมินผลการปฏิบัติ

(7) พิจารณาปรับเปลี่ยนและเลือกใช้วิธีการเพื่อความปลอดภัย

(8) พิจารณาขอความช่วยเหลือจากภายนอก

(9) พิจารณาบรรเทาความเสียหายที่อาจเกิดขึ้น

ทั้งนี้ ต้องศึกษารายละเอียดขั้นตอนและวิธีปฏิบัติตามแผนปฏิบัติที่กำหนดไว้ร่วมกัน

2) ทีมประสานงานเหตุภาวะฉุกเฉิน (เจ้าหน้าที่นิติบุคคลอาคารชุด) ที่รับมอบหมายจากผู้อำนวยการดับเพลิง

ในภาวะปกติ ทำหน้าที่ดำเนินการตามแผนรณรงค์ป้องกันอัคคีภัยภายในโครงการ ประสานงานทั้งทีมงานในโครงการและหน่วยงานภายนอก (สถานีดับเพลิงหัวหมาก) เพื่อดำเนินงานตามแผนปฏิบัติการฝึกซ้อมและฝึกอบรม พร้อมทั้งประชาสัมพันธ์ให้เจ้าหน้าที่ผู้เกี่ยวข้องและผู้พักอาศัยเข้าร่วมการฝึกซ้อมและฝึกอบรม และข้อมูลจากการสำรวจความเสี่ยงและตรวจตราเสนอต่อผู้อำนวยการดับเพลิงเพื่อประเมินและทบทวนแผนการดำเนินงานต่อไป

ในภาวะฉุกเฉิน ทำหน้าที่ประสานงานทั้งภายในและภายนอก เช่น สถานีดับเพลิงหัวหมาก สถานีตำรวจนครบาลคลองตัน สำนักงานเขตสวนหลวง และการไฟฟ้านครหลวง เขตบางกะปิ เป็นต้น รับและรวบรวมข้อมูลเพื่อชี้แจงและกระจายสื่อสาร และเป็นผู้พิจารณาสั่งการเช่นเดียวกับหน้าที่ผู้อำนวยการดับเพลิง ในการปฏิบัติหน้าที่ทดแทน

3) ทีมดับเพลิงผู้จัดการนิติบุคคลอาคารชุด และกรรมการนิติบุคคลอาคารชุด ที่ได้รับมอบหมายหน้าที่จากผู้อำนวยการดับเพลิง

ในภาวะปกติ ทำหน้าที่ดำเนินการตามแผนการสำรวจความเสี่ยงและตรวจตรา และเข้ารับการฝึกอบรมที่เกี่ยวข้อง โดยมีรายละเอียดดังนี้

Rak Dee Harm Jua Co., Ltd.

พฤษภาคม 2562 ลงชื่อ.....
(นายโกศล โควิสุทธิ์)
กรรมการผู้มีอำนาจของบริษัท รอแยลเฮ้าส์ อีเลฟเว่น จำกัด

พฤษภาคม 2562 ลงชื่อ.....
(นางสาวนันทิมา ประจงการ)
บุคคลธรรมดาผู้มีสิทธิจัดทำรายงานบริษัท รักดีหามจั่ว จำกัด

(1) เข้ารับการฝึกอบรมขั้นตอนการดับเพลิงจากหน่วยงานที่ทางราชการกำหนดหรือยอมรับ

(2) เข้ารับการฝึกอบรมการใช้อุปกรณ์ป้องกันอัคคีภัย และอุปกรณ์ตรวจสอบและแจ้งเหตุเพลิงไหม้

(3) เข้ารับการฝึกอบรมการปฐมพยาบาล และการช่วยเหลือกรณีฉุกเฉิน

(4) แบ่งกลุ่มในการทำหน้าที่เกี่ยวกับการป้องกันอัคคีภัย

(5) กำหนดเขตพื้นที่ที่เสี่ยงต่อการเกิดเพลิงไหม้

(6) ตรวจสอบสถานที่ที่ล่อแหลมต่อการเกิดเพลิงไหม้

(7) ตรวจสอบและซ่อมบำรุงเครื่องมืออุปกรณ์ป้องกันอัคคีภัย และอุปกรณ์ตรวจสอบและแจ้งเหตุเพลิงไหม้ให้อยู่ในสภาพที่พร้อมใช้งานตลอดเวลา

ในภาวะฉุกเฉิน เป็นหน่วยปฏิบัติที่จัดตั้งไว้ในแผนปฏิบัติ เมื่อเกิดเหตุเพลิงไหม้โดยมีหน้าที่ทำการดับเพลิงและป้องกันการติดต่อลุกลามเป็นหน้าที่หลัก ปฏิบัติหน้าที่ในส่วนที่เกี่ยวข้อง ดังนี้

(1) รับและรวบรวมข้อมูลเหตุการณ์

(2) ตรวจสอบเหตุและลักษณะการลุกไหม้

(3) เข้าควบคุมสัญญาณเตือนภัย

(4) เข้าควบคุมระบบไฟฟ้าให้เกิดความปลอดภัย และพร้อมใช้งาน

(5) เข้าควบคุมระบบลิฟต์ และการใช้ลิฟต์ให้เกิดความปลอดภัย

(6) เข้าควบคุมระบบบันไดหนีไฟ และการใช้บันไดหนีไฟให้เกิดความปลอดภัย

(7) เข้าควบคุมช่องทางและพื้นที่ในการอพยพหนีไฟ

(8) เข้าควบคุมและจัดการจราจรของยานพาหนะทั่วพื้นที่

(9) จัดเตรียมอุปกรณ์เครื่องมือในการดับเพลิง

(10) เฝ้าระวังและควบคุมระบบการส่งน้ำดับเพลิง

(11) เฝ้าระวังและควบคุมแหล่งน้ำ และสารช่วยดับเพลิง

(12) เข้าทำการดับเพลิง ณ จุดที่เกิดเหตุเพลิงไหม้

(13) ป้องกันการติดต่อลุกลามหรือยับยั้งการขยายตัวของเพลิง

(14) เฝ้าระวังและควบคุมพื้นที่และสิ่งซึ่งอาจเป็นอันตราย

(15) ขอกำลังสนับสนุนหรือส่งมอบหน้าที่

(16) เฝ้าระวังและควบคุมพื้นที่จุดรวมพล

Rak Dee Harm Jua Co., Ltd.

พฤษภาคม 2562 ลงชื่อ.....
(นายโกศล โควิสุทธิ์)
กรรมการผู้มีอำนาจของบริษัท รอแยลเฮ้าส์ อีเลฟเว่น จำกัด

พฤษภาคม 2562 ลงชื่อ.....
(นางสาวนันทิมา ประจงการ)
บุคคลธรรมดาผู้มีสิทธิจัดทำรายงานบริษัท รักดีหามจั่ว จำกัด

(17) ประสานงานและรายงานผลปฏิบัติ

ทั้งนี้ ต้องมีการจัดแบ่งพื้นที่เสี่ยงต่อการเป็นภัยร้ายแรงมากน้อยตามลำดับต้องจัดเตรียมอุปกรณ์เครื่องมือใช้ในการดับเพลิง พร้อมอุปกรณ์และวิธีการสื่อสารไว้พร้อมปฏิบัติ

4) ผู้พักอาศัย ผู้พักอาศัยภายในอาคารชุดพักอาศัย และผู้ใช้อาคารที่ไม่ได้มอบหมายหน้าที่ให้ปฏิบัติงานในการระงับอัคคีภัย

ในภาวะปกติ

(1) เข้ารับการฝึกอบรมจากหน่วยงานภายในโครงการหรือจากทีมดับเพลิงของโครงการเกี่ยวกับวิธีการดับเพลิงเบื้องต้น และการใช้อุปกรณ์เครื่องดับเพลิงแบบมือถือ

(2) เข้าร่วมการซ้อมแผนการอพยพหนีไฟ เพื่อให้การอพยพหนีไฟไปอย่างถูกต้อง

(3) ให้ความร่วมมือและเข้าร่วมกิจกรรมรณรงค์ป้องกันอัคคีภัยของฝ่ายนิติบุคคลอาคารชุด เช่น กิจกรรม 5ส และการจัดเก็บวัสดุไวไฟเป็นต้น

(4) แจ้งฝ่ายนิติบุคคลเมื่อพบจุดที่มีโอกาสเสี่ยงต่อการเกิดเพลิงไหม้ภายในโครงการ หรือพบความเสียหายของอุปกรณ์ป้องกันอัคคีภัย และอุปกรณ์ตรวจสอบและแจ้งเหตุเพลิงไหม้

(5) ตระหนักถึงความเสี่ยงต่อการเกิดอัคคีภัย เช่น ไม่ทำกิจกรรมที่เสี่ยงต่อการเกิดเพลิงไหม้ภายในห้องพักอาศัย เช่น ไม่จุดธูปเทียนทิ้งไว้ ไม่เสียบปลั๊กไฟหรืออุปกรณ์ไฟฟ้าต่างๆ ในขณะที่ไม่ได้ใช้งาน เป็นต้น

ในภาวะฉุกเฉิน

ผู้พักอาศัยต้องตั้งสติและปฏิบัติตามแผนการอพยพอย่างเป็นขั้นตอนให้ความร่วมมือ และปฏิบัติตามคำแนะนำของเจ้าหน้าที่ที่เกี่ยวข้องอย่างเคร่งครัด

ทั้งนี้ แผนการป้องกันและการระงับอัคคีภัย ประกอบไปด้วย 3 ระยะได้แก่ ระยะก่อนเกิดเหตุ ขณะเกิดเหตุและหลังเกิดเหตุ โดยมีรายละเอียดดังนี้

1. **ระยะก่อนเกิดเหตุ** ในภาวะปกติ ซึ่งไม่มีเหตุเพลิงไหม้ เป็นการป้องกันไม่ให้เกิดเหตุเพลิงไหม้ และการเตรียมความพร้อมเมื่อเกิดเหตุเพลิงไหม้ขึ้น ประกอบด้วยแผนการดำเนินงาน 3 แผน ดังนี้

1.1 <u>**แผนการสำรวจความเสี่ยงและตรวจตรา**</u> เป็นแผนการสำรวจความเสี่ยงและตรวจตราเพื่อเฝ้าระวังป้องกันและขจัดต้นเหตุของการเกิดเพลิงไหม้ รวมทั้งการบำรุงรักษาเครื่องมืออุปกรณ์ต่างๆ ให้มีความพร้อมในการใช้งานอยู่เสมอ ดังนี้

- มีการจัดเก็บข้อมูลวัตถุอันตรายและสถานที่ที่ล่อแหลมที่อาจก่อให้เกิดเพลิงไหม้ เช่น ชนิดของเชื้อเพลิง สารเคมี สารไวไฟ ระบบไฟฟ้าจุดที่มีโอกาสเสี่ยงต่อการเกิดเพลิงไหม้ และมีการบันทึกข้อมูลคุณสมบัติลักษณะการลุกไหม้ ปริมาณของสารอันตรายเพื่อให้นิติบุคคลวางแผนในการจัดการสารต่างๆ อย่างถูกต้องและปลอดภัย

Rak Dee Harm Jua Co., Ltd.

พฤษภาคม 2562 ลงชื่อ.....
(นายโกศล โควิสุทธิ์)
กรรมการผู้มีอำนาจของบริษัท รอแยลเฮ้าส์ อีเลฟเว่น จำกัด

พฤษภาคม 2562 ลงชื่อ.....
(นางสาวนันทิมา ประจงการ)
บุคคลธรรมดาผู้มีสิทธิจัดทำรายงานบริษัท รักดีหามจั่ว จำกัด

- ดูแลตรวจสอบบันไดหนีไฟ จุดรวมพล และเส้นทางที่ใช้เข้า-ออก ไม่มีสิ่งกีดขวางทั้งในเวลาปกติและเวลาฉุกเฉิน โดยให้อยู่ในสภาพพร้อมใช้งานเสมอทุกๆ 3 เดือน

- หากพบอุปกรณ์ใดผิดปกติหรือชำรุดเสียหายให้แจ้งผู้ที่เกี่ยวข้องทันที เพื่อดำเนินการแก้ไขหรือซ่อมแซมให้อยู่ในภาวะปกติพร้อมใช้งาน

- ทำความสะอาดพื้นที่จัดเก็บอุปกรณ์ วัสดุ สิ่งของต่างๆ คัดแยกวัสดุที่เป็นเชื้อเพลิง วัตถุไวไฟให้อยู่ในที่เหมาะสมและเป็นระเบียบเรียบร้อย

- ระบบการส่งน้ำ ที่เก็บกักน้ำ ปั๊มน้ำ และการติดตั้ง ได้รับการตรวจสอบและรับรองจากวิศวกรและมีการป้องกันไม่ให้เกิดความเสียหายเมื่อเกิดเพลิงไหม้

- มีการซ่อมบำรุง และตรวจตราให้มีสารเคมีที่ใช้ในการดับเพลิงตามปริมาตรที่กำหนดตามชนิดของเครื่องดับเพลิงแบบมือถือ

- จัดให้มีการตรวจสอบสภาพของเครื่องดับเพลิงไม่น้อยกว่า 6 เดือน/ครั้ง

- จัดให้มีการตรวจสอบการติดตั้งให้อยู่ในสภาพที่ดีอยู่เสมอ

- ติดตั้งอุปกรณ์ดับเพลิงในที่เห็นได้ชัดเจน และสามารถหยิบใช้งานได้สะดวกโดยไม่มีสิ่งกีดขวาง

- ให้มีการดูแลรักษาอุปกรณ์ดับเพลิง และการตรวจสอบให้อยู่ในสภาพที่ใช้งานได้ดีอย่างน้อยเดือนละ 1ครั้ง หรือตามระยะเวลาที่ผู้ผลิตอุปกรณ์นั้นกำหนด

- มีการทดสอบประสิทธิภาพในการทำงานของระบบสัญญาณแจ้งเหตุเพลิงไหม้อย่างน้อยเดือนละ 1 ครั้ง

- จัดทำผังขั้นตอนการปฏิบัติขณะเกิดเหตุเพลิงไหม้ไว้อย่างชัดเจน รวมทั้งระบุเบอร์ติดต่อสถานีดับเพลิงหัวหมาก สถานีตำรวจนครบาลคลองต้น สำนักงานเขตสวนหลวง และการไฟฟ้านครหลวงเขตบางกะปิ ไว้บริเวณที่สามารถเห็นได้ชัดเจน

- จดบันทึกข้อมูลการตรวจเช็ค และรายงานการซ่อมบำรุงทุกครั้งหลังการตรวจสอบ

1.2 **<u>แผนรณรงค์ป้องกันอัคคีภัย</u>** เพื่อให้ผู้พักอาศัยในโครงการและเจ้าหน้าที่ตื่นตัวและตระหนักในการป้องกันและระงับอัคคีภัยในโครงการรวมทั้งให้เจ้าหน้าที่ได้มีความรู้ที่ถูกต้องเกี่ยวกับการป้องกันและระงับอัคคีภัยดังนี้

- จัดทำแผ่นพับหรือโปสเตอร์ประชาสัมพันธ์กิจกรรม 5 ส. การห้ามสูบบุหรี่ในพื้นที่ที่กำหนด ห้ามก่อให้เกิดเปลวไฟในพื้นที่ที่กำหนด เพื่อให้ผู้พักอาศัยและพนักงานในโครงการได้รับทราบพร้อมทั้งจัดกิจกรรมดังกล่าวร่วมกันระหว่างนิติบุคคล พนักงานในโครงการ และผู้พักอาศัย

Rak Dee Harm Jua Co., Ltd.

พฤษภาคม 2562 ลงชื่อ.....
(นายโกศล โควิสุทธิ์)
กรรมการผู้มีอำนาจของบริษัท รอแยลเฮ้าส์ อีเลฟเว่น จำกัด

พฤษภาคม 2562 ลงชื่อ.....
(นางสาวนันทิมา ประจงการ)
บุคคลธรรมดาผู้มีสิทธิจัดทำรายงานบริษัท รักดีหามจั่ว จำกัด

- จัดทำแผนผังเส้นทางการอพยพหนีไฟ และจุดรวมพลของโครงการเมื่อเกิดเหตุเพลิงไหม้ให้ผู้พักอาศัยเห็นได้อย่างชัดเจน และติดตั้งไว้ที่บริเวณโถงบันไดหลักและบันไดหนีไฟของแต่ละอาคารทุกชั้น

- จัดทำคู่มือรณรงค์ความปลอดภัยและเอกสารแผ่นพับเพื่อประชาสัมพันธ์ให้ตระหนักถึงความเสี่ยงต่อการเกิดอัคคีภัย (ห้ามทำกิจกรรมที่เสี่ยงต่อการเกิดเพลิงไหม้ เช่น ไม่จุดธูปเทียนทิ้งไว้ ไม่เสียบปลั๊กไฟหรืออุปกรณ์ไฟฟ้าต่างๆ ในขณะที่ไม่ได้ใช้งาน)

- การสร้างความรู้ ความตระหนักเกี่ยวกับการป้องกันและระงับอัคคีภัยให้กับผู้ที่เกี่ยวข้องของโครงการทุกระดับ

- จัดให้มีระบบป้องกันและระงับอัคคีภัย ทั้งด้านการจัดอุปกรณ์ดับเพลิงการป้องกันฟ้าผ่า การติดตั้งระบบสัญญาณแจ้งเหตุเพลิงไหม้ การจัดทำทางหนีไฟ

- จัดให้มีช่องทางผ่านสู่ทางออกตามมาตรฐานที่กฎหมายกำหนด

- ทางออกสุดท้าย ซึ่งเป็นทางที่ไปสู่บริเวณที่ปลอดภัย เช่น ถนน สนาม ฯลฯ

- จัดให้มีทางออกจากพื้นที่ใดๆ อย่างน้อยสองทางที่สามารถอพยพผู้พักอาศัยทั้งหมดออกจากอาคาร โดยออกสู่ทางออกสุดท้ายได้อย่างปลอดภัย

- ประตูที่ใช้ในเส้นทางหนีไฟได้ติดตั้งในจุดที่เห็นชัดเจนโดยไม่มีสิ่งกีดขวาง

- ประตูที่ใช้ในเส้นทางการหนีไฟเป็นชนิดที่เปิดออกได้ และเป็นประตูหนีไฟที่ติดตั้งมือจับแบบก้านโยกสามารถเปิดย้อนเข้ามาในอาคาร (Re-Entry) ที่ชั้น 2-8 และต้องทำสัญลักษณ์ให้ชัดเจน

- ประตูที่ใช้ในเส้นทางหนีไฟเป็นประตูที่เปิดออกภายนอก โดยไม่มีการผูกปิดหรือล่ามโซ่ในขณะปฏิบัติงาน

- จัดให้มีเส้นทางหนีไฟที่ปราศจากสิ่งกีดขวางไปสู่สถานที่ปลอดภัย

- จัดให้มีอุปกรณ์ดับเพลิงแบบมือถือ และระบบน้ำดับเพลิงพร้อมอุปกรณ์ประกอบ

- จัดเตรียมน้ำสำรองไว้ใช้ในการดับเพลิง สำหรับน้ำสำรองดับเพลิงโครงการจัดให้มีการสำรองน้ำเพื่อการดับเพลิงไว้ในถังเก็บน้ำสำเร็จรูปชั้นดาดฟ้าปริมาณ 28.19 ลูกบาศก์เมตร ภายในติดตั้ง Package Booster Pump จำนวน 2 เครื่อง (ทำงานพร้อมกัน) อัตราการสูบ 28.26 ลูกบาศก์เมตร/ชั่วโมง เพื่อสูบน้ำสำรองดับเพลิงจากถังเก็บน้ำไปยังระบบป้องกันอัคคีภัยภายในโครงการสามารถสำรองน้ำดับเพลิงได้อย่างน้อย 15 นาที เพื่อจ่ายน้ำดับเพลิงเข้าท่อยืนดับเพลิงภายในโครงการ

- มีหัวรับน้ำดับเพลิง เพื่อส่งต่อไปยังหัวฉีดน้ำดับเพลิงพร้อมอุปกรณ์ (Fire Hose Cabinet : FHC) นอกอาคารด้วย

- ข้อต่อสายส่งน้ำดับเพลิงเข้าอาคาร และภายในอาคารเป็นแบบเดียวกัน หรือขนาดเท่ากันกับที่ใช้ในสถานีดับเพลิง

Rak Dee Harm Jua Co., Ltd.

พฤษภาคม 2562 ลงชื่อ.....

(นายโกศล โควิสุทธิ์)

กรรมการผู้มีอำนาจของบริษัท รอแยลเฮ้าส์ อีเลฟเว่น จำกัด

พฤษภาคม 2562 ลงชื่อ.....

(นางสาวนันทิมา ประจงการ)

บุคคลธรรมดาผู้มีสิทธิจัดทำรายงานบริษัท รักดีหามจั่ว จำกัด

- สายส่งน้ำดับเพลิงมีความยาว หรือต่อกันได้ความยาวที่เพียงพอจะครอบคลุมบริเวณที่เกิดเพลิงได้

- จัดให้มีเครื่องดับเพลิงแบบมือถือที่ใช้สารเคมีดับเพลิงชนิดคาร์บอนไดออกไซด์หรือผงเคมีแห้ง หรือสารเคมีดับเพลิงที่สามารถดับเพลิงประเภท เอ บี ซี

- จัดให้มีระบบสัญญาณแจ้งเหตุเพลิงไหม้ชนิดเปล่งเสียง ให้ผู้พักอาศัยหรือคนในอาคารได้ยินทั่วถึง

- จัดให้มีการแบ่งกลุ่มในการทำหน้าที่เกี่ยวกับการป้องกันและระงับอัคคีภัย และมีผู้อำนวยการป้องกันและระงับอัคคีภัยเป็นผู้อำนวยการในการดำเนินงานทั้งระบบประจำอยู่ตลอดเวลา

- การจัดทำแผนป้องกันและระงับอัคคีภัยทุกระดับ

1.3 <u>แผนปฏิบัติการฝึกซ้อมและฝึกอบรม</u> การฝึกซ้อมและฝึกอบรม โดยมีผู้อำนวยการดับเพลิง (ผู้จัดการนิติบุคคล) ทำหน้าที่สั่งการควบคุมการปฏิบัติการตามแผนป้องกันและระงับอัคคีภัยของโครงการ และทีมประสานงานเหตุภาวะฉุกเฉิน (นิติบุคคลฝ่ายธุรการ) ทำหน้าที่ประสานงานกับทีมงานภายในและหน่วยงานภายนอกโครงการ (สถานีดับเพลิงหัวหมาก) รับและรวบรวมข้อมูลเพื่อชี้แจงและกระจายสื่อสารและทีมดับเพลิงป้องกันการลุกลามของเพลิงไหม้

- โครงการจัดให้มีเจ้าหน้าที่ของโครงการเข้าฝึกอบรมเบื้องต้นกับสำนักป้องกันและบรรเทาสาธารณภัย กรุงเทพมหานคร หรือหน่วยงานที่เกี่ยวข้องภายใน 1 ปี หลังเปิดใช้อาคาร และอบรมทุกๆ 3 ปี

- จัดให้เจ้าหน้าที่เข้ารับการฝึกอบรมการดับเพลิงขั้นต้นจากหน่วยงานที่ทางราชการกำหนดหรือยอมรับ

- จัดให้มีการฝึกซ้อมอพยพผู้พักอาศัยออกจากอาคารไปตามเส้นทางหนีไฟ

- จัดให้มีการฝึกซ้อมดับเพลิง และฝึกซ้อมหนีไฟอย่างน้อยปีละ 1 ครั้ง

- จัดให้ผู้มีหน้าที่เกี่ยวกับการป้องกันและระงับอัคคีภัยเข้ารับการฝึกอบรมเกี่ยวกับการป้องกันและระงับอัคคีภัย การใช้อุปกรณ์ต่าง ๆ ในการดับเพลิง การปฐมพยาบาล และการช่วยเหลือกรณีฉุกเฉิน

- จัดให้มีการฝึกซ้อมอพยพผู้พักอาศัยและพนักงานโครงการออกจากอาคารไปตามเส้นทางหนีไฟไปยังจุดรวมพล (Point of Assembly) ภายนอกอาคาร ซึ่งจัดไว้บริเวณพื้นที่สีเขียวของโครงการ ขนาดพื้นที่รวม 123 ตารางเมตร (เป็นพื้นที่ปลูกหญ้าไม่รวมพื้นที่โคนไม้ยืนต้น) (โดย 1 คน ใช้พื้นที่ยืนประมาณ 0.25 ตารางเมตร) ดังนั้น สามารถรองรับคนได้รวม 492 คน ซึ่งเพียงพอต่อจำนวนมีผู้พักอาศัยและพนักงานของโครงการรวมจำนวน 490 คน (ผู้พักอาศัย 480 คน และพนักงานโครงการ 10 คน) (ดูรูปที่ 1)

Rak Dee Harm Jua Co., Ltd.

พฤษภาคม 2562 ลงชื่อ.....
(นายโกศล โควิสุทธิ์)
กรรมการผู้มีอำนาจของบริษัท รอแยลเฮ้าส์ อีเลฟเว่น จำกัด


พฤษภาคม 2562 ลงชื่อ.....
(นางสาวนันทิมา ประจงการ)
บุคคลธรรมดาผู้มีสิทธิจัดทำรายงานบริษัท รักดีหามจั่ว จำกัด

- จัดให้มีการอบรมการใช้อุปกรณ์ป้องกันอัคคีภัยและอุปกรณ์แจ้งเหตุเพลิงไหม้ให้แก่ผู้พักอาศัยและพนักงานในโครงการเพื่อให้สามารถใช้งานอุปกรณ์ต่างๆ ได้ และอบรมการปฐมพยาบาลและการช่วยเหลือกรณีฉุกเฉิน โดยมีการอบรมทั้งรูปแบบภายใน (ทีมดับเพลิงของโครงการอบรมให้) และภายนอก (ประสานให้สถานีดับเพลิงที่รับผิดชอบ (สถานีดับเพลิงหัวหมาก) มาฝึกอบรม

Rak Dee Harm Jua Co., Ltd.

พฤษภาคม 2562 ลงชื่อ.....
(นายโกศล โควิสุทธิ์)
กรรมการผู้มีอำนาจของบริษัท รอแยลเฮ้าส์ อีเลฟเว่น จำกัด

พฤษภาคม 2562 ลงชื่อ.....
(นางสาวนันทิมา ประจงการ)
บุคคลธรรมดาผู้มีสิทธิจัดทำรายงานบริษัท รักดีหามจั่ว จำกัด

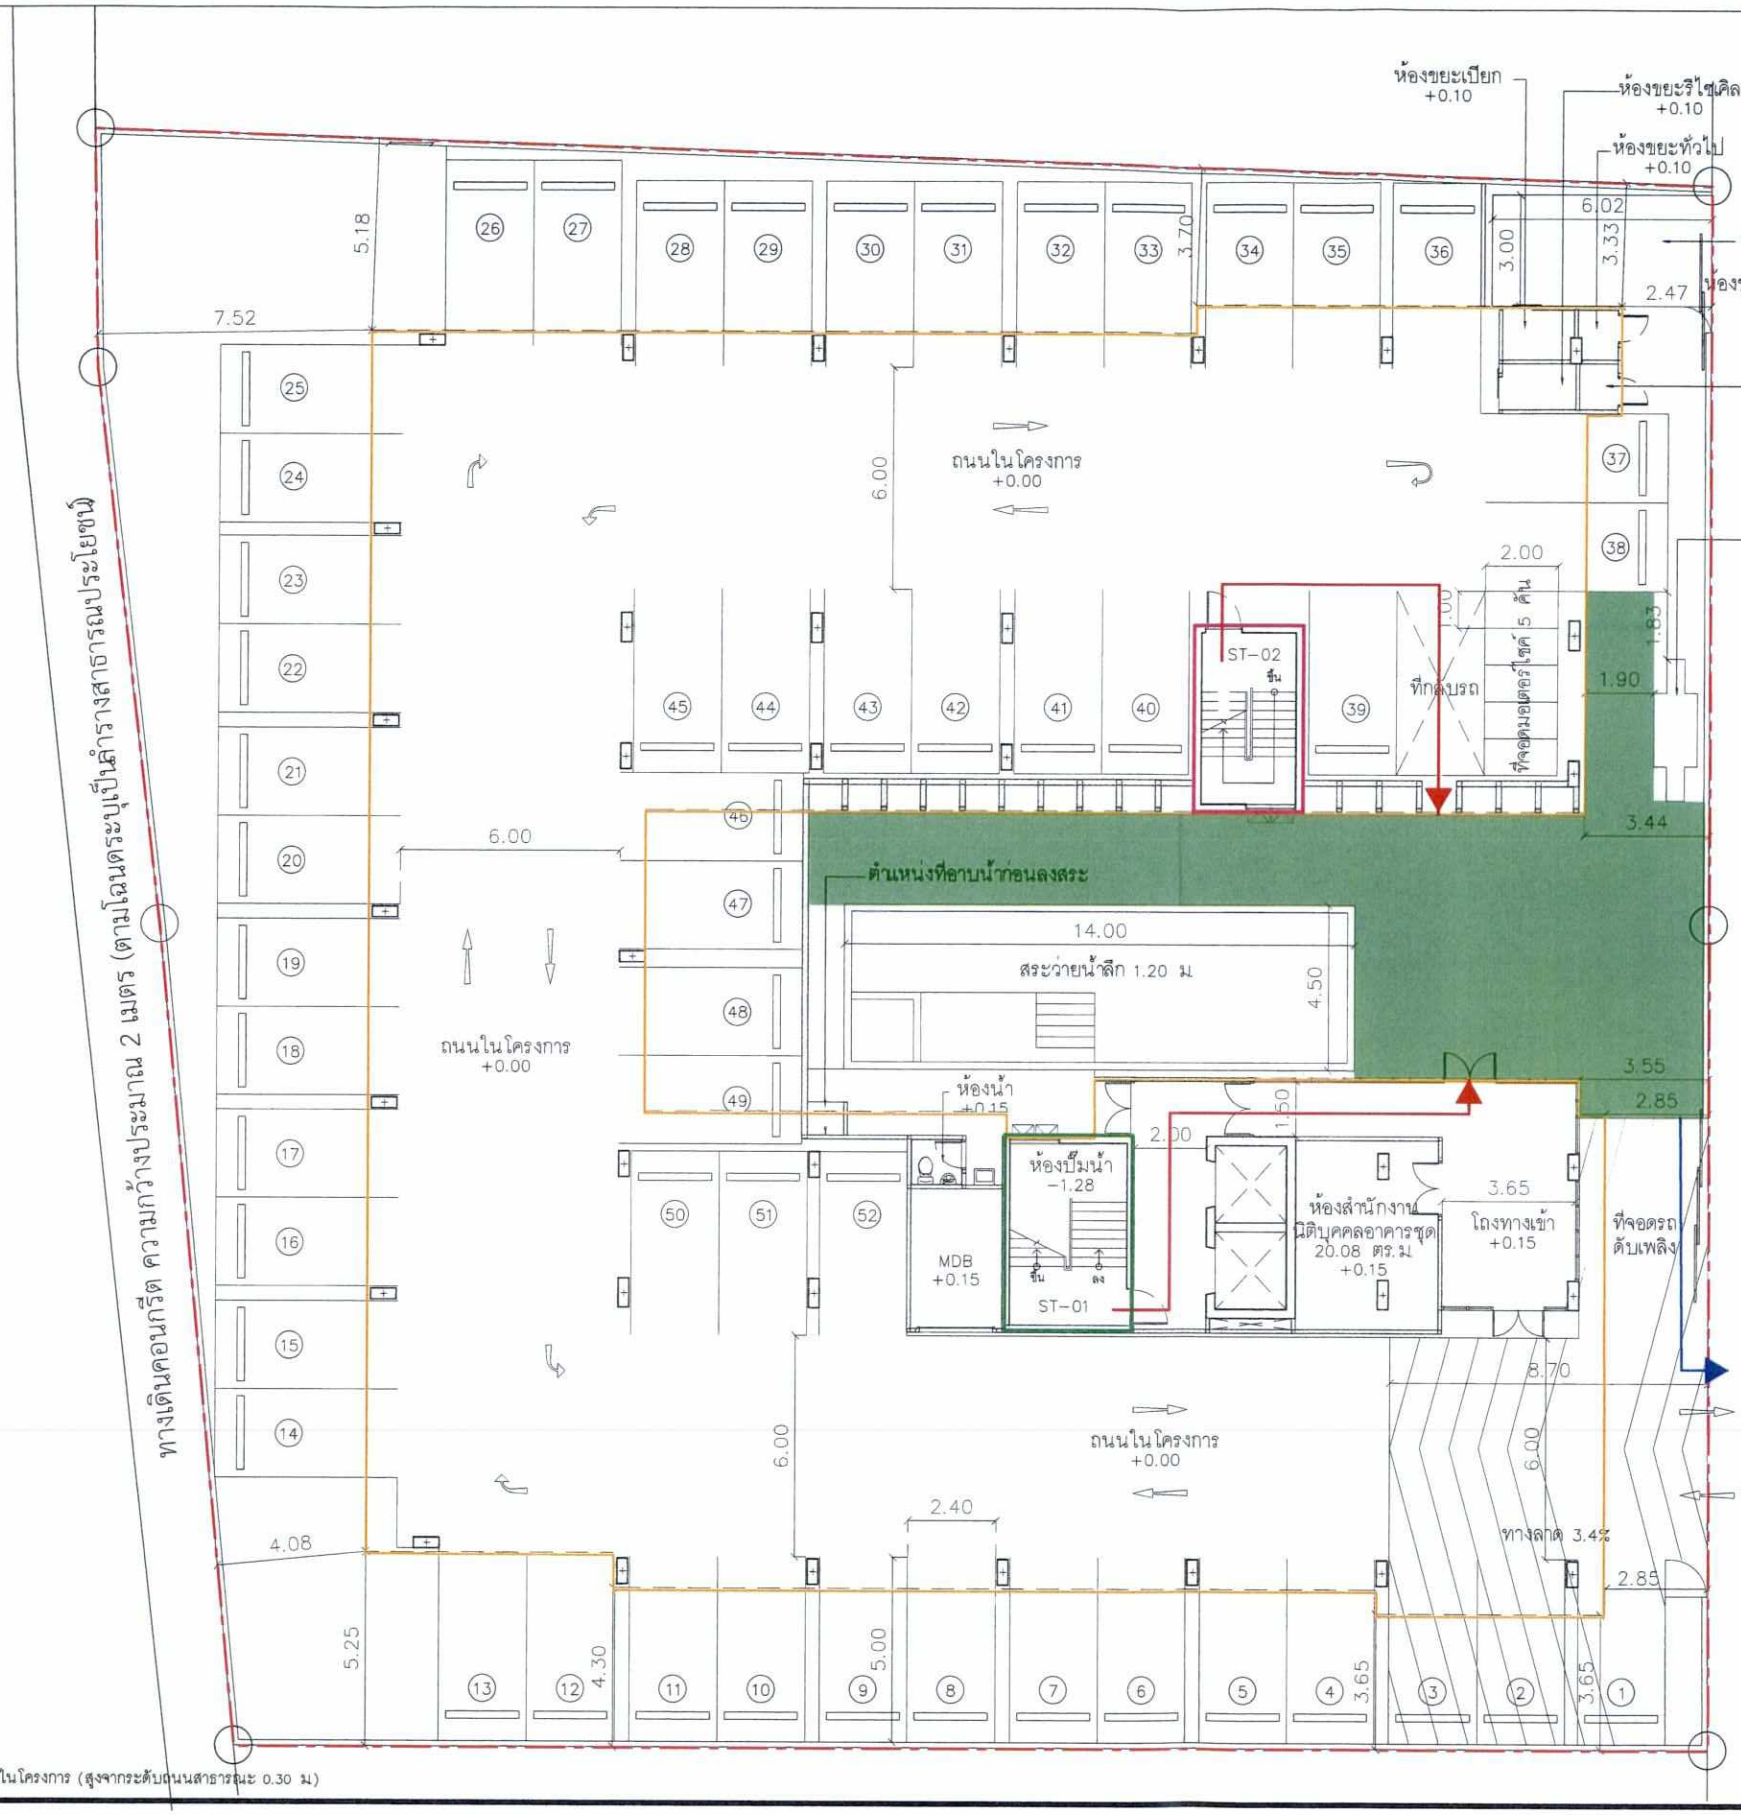

หมายเหตุ +0.00 เมตรที่ระดับถนนในโครงการ (สูงจากระดับถนนสาธารณะ 0.30 ม.)

พฤษภาคม 2562 ลงชื่อ.....

(นายโกศล โควิสุทธิ์

กรรมการผู้มีอำนาจของบริษัท รอแยลเฮ้าส์ อีเลฟเว่น จำกัด

พฤษภาคม 2562 ลงชื่อ.....

(นางสาวนันทิมา ประจงการ)

บุคคลธรรมดาผู้มีสิทธิจัดทำรายงานบริษัท รักดีหามจั่ว จำกัด

Rak Dee Harm Jua Co., Ltd.

สัญลักษณ์

- แนวเขตที่ดินโครงการ
- แนวอาคารโครงการ
- บันได ST-01
- บันได ST-02
- จุดรวมพลพื้นที่รวม 125 ตารางเมตร ซึ่งสามารถรองรับคนได้รวม 500 คน (โดย 1 คน ใช้พื้นที่ยืนประมาณ 0.25 ตารางเมตร) เพียงพอต่อจำนวนผู้พักอาศัย และพนักงานของโครงการรวม 490 คน (ผู้พักอาศัย 480 คน และพนักงานโครงการ 10 คน)
- เส้นทางอพยพคนไปยังจุดรวมพลเบื้องต้นของโครงการ
- เส้นทางอพยพคนไปยังนอกพื้นที่โครงการ

ทางเข้า - ออกด้านหลัง

โรงพยาบาลสมิติเวช ศรีนครินทร์

1 ผังบริเวณ

SCALE 1 : 200 @ A3

0 1 2 5 10

N

PROJECT NUMBER	18_09
PROJECT	COCOON RAMA 9 (โคคูน พระราม9)
	RAMA 9 8 FLOOR
OWNER	บริษัท รอแยลเฮ้าส์ อีเลฟเว่น จำกัด
ARCHITECT	นายสงกรานต์ แก้วทัศน์ สสล 2466 นายณัฐพงศ์ เพียรเชลงเอก ภ-สถ 6668
LANDSCAPE DESIGNER	กนิษฐิกา รัตนางค์ไชยา ภ-ภส 559
STRUCTURAL ENGINEER	นายชนกภัทร์ ต่างใจ สย 8482
ELECTRICAL ENGINEER	นายศราวุฒิ ช่างคิด วฟก1192
MECHANICAL ENGINEER	นายสิทธิชัย ผูกพันธุ์ สก.3352
SANITARY ENGINEER	นายธรรมนูญ ธรรมรัตน์ ภส 851
DRAWING TITLE	masterplan ผังบริเวณ
DRAW BY	-----
CHECKER	
REVISION	
SCALE	-
DRAWING NO.	A-051
DATE	
FILE NAME	
JOB NO.	
REVISION	DESCRIPTION

GERNERAL NOTE : DO NOT SCALE DRAWING
ALL MEASUREMENT MUST BE CHECKED AT THE SIDE BY THE CONTRACTOR
ALL DESIGN AND DRAWINGS ARE THE PROPERTY OF GOOSEBERRY DESIGN AND NOT BE USED WITH OUT THEIR WRITTEN PERMISSION

GOOSEBERRY DESIGN
ARCHITECTURE / INTERIOR
98 Soi. Rama IX 59 (Issarachai) Suan Luang Bangkok 10250
Tel.02-374-5342 Fax.02-374-5343

รูปที่ 1 ผังแสดงตำแหน่งบันไดที่ใช้หนีไฟ และเส้นทางการอพยพคนมายังจุดรวมพลเบื้องต้นภายในโครงการ

2. **ระยะเกิดเหตุ** เป็นการบริหารจัดการเมื่อเกิดเหตุเพลิงไหม้ประกอบด้วยแผนการดำเนินงาน 2 แผนคือ แผนการดับเพลิง และแผนการอพยพหนีไฟ ดังนี้

2.1 <u>แผนการดับเพลิง</u>

2.1.1 ผู้รับผิดชอบขณะเกิดเหตุดังนี้

- <u>ทีมงานที่รับผิดชอบในตัวอาคารที่เกิดเหตุ</u> มีดังนี้

(1) ทีมดับเพลิง ได้แก่ ผู้จัดการนิติบุคคลอาคารชุด และกรรมการนิติบุคคลอาคารชุด จะทำการดับเพลิงนั้นจะต้องปฏิบัติ ดังนี้

1.1 ตรวจสอบดูบริเวณห้องที่เกิดเหตุว่ามีผู้ใดติดอยู่ภายในหรืออาจหมดสติอยู่ ณ ที่เกิดเหตุหรือไม่ ถ้ามีให้ทำการช่วยเหลือออกจากห้องที่เกิดเหตุก่อนเพื่อความปลอดภัยในชีวิตของผู้ประสบภัย

1.2 ก่อนใช้เครื่องมือดับเพลิงทำการดับเพลิงต้องให้เห็นเปลวไฟและฐานของเพลิงก่อน เพื่อให้รู้ว่าเพลิงลุกไหม้จากเชื้อเพลิงชนิดใด แล้วจึงทำการดับเพลิงได้เลย โดยให้ฉีดไปที่บริเวณฐานเพลิง

1.3 จะต้องทำการปิดห้องที่เกิดเหตุทุกครั้งเมื่อออกมาจากห้องที่เกิดเหตุ ถึงแม้จะสามารถดับเพลิงไฟได้หรือไม่ก็ตาม

1.4 ทีมดับเพลิงเมื่อใช้เครื่องมือดับเพลิงเบื้องต้นแล้วและไม่สามารถควบคุมเพลิงไว้ได้นั้น ให้ช่วยไปเป็นผู้นำทางเจ้าหน้าที่ดับเพลิงไปยังที่เกิดเหตุ

<u>ทีมดับเพลิงที่ไม่ได้เข้าทำการสนับสนุนที่เกิดเหตุเพลิงไหม้ให้ทำหน้าที่ในการนำทางหนีไฟแก่ผู้ที่อยู่ภายในอาคารด้วย</u> โดยเมื่อนำทางอพยพลงมายังกองอำนวยการและตรวจเช็คราย์ชื่อเรียบร้อยแล้วให้มารายงานตัวกับผู้อำนวยการดับเพลิงเพื่อเป็นกำลังสำรองในการช่วยดับเพลิง

(2) ทีมค้นหาและปฐมพยาบาล ได้แก่ เจ้าหน้าที่นิติบุคคลอาคารชุดและกรรมการนิติบุคคลอาคารชุด

ทีมค้นหาปฐมพยาบาล คือ ทีมที่มีหน้าที่ในการค้นหาว่ามีผู้ติดค้างอยู่ภายในหรือบริเวณต่าง ๆ หรือห้องต่าง ๆ รวมทั้งห้องน้ำด้วยของแต่ละห้องแต่ละชั้นของอาคาร โดยเมื่อได้รับแจ้งเหตุเป็นรหัสลับทีมค้นหาปฐมพยาบาลหยุดทำงานที่กำลังทำอยู่และรีบทำการตรวจค้นทุกห้องของแต่ละชั้นทุกห้องโดยให้บอกกล่าวแก่ผู้ที่อยู่ตามห้องต่าง ๆ ให้ออกจากห้องนั้น ๆ ทันที และเมื่อออกมาหมดแล้วให้ทำเครื่องหมายที่แสดงให้รู้ว่าได้ทำการตรวจค้นแล้วและไม่มีผู้ติดอยู่ภายใน โดยให้ทุกท่านไปพร้อมกัน ณ ประตูทางหนีไฟเพื่อที่จะได้มีเจ้าหน้าที่นำทางในการหนีไฟเพื่อความปลอดภัยในระหว่างที่มีการค้นหา เมื่อได้พบผู้ประสบภัยที่ได้รับบาดเจ็บหรือหมดสติให้ทำการช่วยเหลือปฐมพยาบาลเบื้องต้นก่อนแล้ว จึงเคลื่อนย้ายนำส่งไปยังกองอำนวยการ ณ จุดรวมพล เพื่อทำการปฐมพยาบาลขั้นต่อไป

Rak Dee Harm Jua Co., Ltd.

พฤษภาคม 2562 ลงชื่อ.....
(นายโกศล โควิสุทธิ์)
กรรมการผู้มีอำนาจของบริษัท รอแยลเฮ้าส์ อีเลฟเว่น จำกัด

พฤษภาคม 2562 ลงชื่อ.....
(นางสาวนันทิมา ประจงการ)
บุคคลธรรมดาผู้มีสิทธิจัดทำรายงานบริษัท รักดีหามจั่ว จำกัด

สำหรับทีมค้นหาปฐมพยาบาลที่อยู่ชั้นที่เกิดเหตุให้รีบทำการตรวจค้นหาผู้ติดอยู่ภายในห้องต่าง ๆ โดยด่วน และเมื่อตรวจค้นหาเรียบร้อยแล้วมาทำหน้าที่เป็นผู้นำทางหนีไฟแทนทีมดับเพลิงที่กำลังทำหน้าที่ในการดับเพลิงอยู่ โดยให้นำทางอพยพหนีไฟได้เลยไม่ต้องรอคำสั่งอพยพเมื่อทราบว่าสามารถดับเพลิงเบื้องต้นได้แล้วทุกท่านไปรวมตัวกันที่กองอำนวยการหรือจุดรวมพล

(3) **ทีมเคลื่อนย้ายทรัพย์สิน, เอกสารสำคัญ** ได้แก่ เจ้าหน้าที่นิติบุคคลอาคารชุด

ทีมเคลื่อนย้ายทรัพย์สิน, เอกสารสำคัญ คือ ทีมงานที่ได้รับมอบหมายจากฝ่ายบริหารของอาคารว่าเมื่อมีเหตุเกิดขึ้นอนุญาตให้เคลื่อนย้ายทรัพย์สินมีค่าและเอกสารสำคัญของอาคารลงไปยังกองอำนวยการได้เลย ซึ่งทีมงานนี้จะต้องทำเครื่องหมายว่าทรัพย์สินมีค่าหรือเอกสารสำคัญชนิดใดที่จะต้องเคลื่อนย้ายก่อนหรือหลังโดยทำเครื่องหมายเป็นสีต่าง ๆ ตามที่กำหนดติดไว้ตามตู้เอกสาร, ทรัพย์สินมีค่าหรือเอกสารสำคัญ เพื่อที่จะได้เคลื่อนย้ายทรัพย์สินมีค่าและเอกสารสำคัญต่าง ๆ ออกไปได้อย่างปลอดภัยตามระยะเวลาเมื่อมีการเคลื่อนย้ายทรัพย์สินเอกสารสำคัญใส่ลงในถุงดำและนำลงยังกองอำนวยการแล้วควรจัดผู้รับผิดชอบในการดูแลรักษาอย่าให้หายโดยเด็ดขาดจนกว่าได้ส่งมอบให้กับฝ่ายบริหารที่นำไปเก็บรักษา ณ ที่อื่นที่ที่ปลอดภัยกว่าที่กองอำนวยการ

- <u>ทีมงานที่รับผิดชอบที่กองอำนวยการ</u> มีดังนี้

(1) **ผู้อำนวยการดับเพลิง** ได้แก่ ประธานนิติบุคคลอาคารชุด

ผู้อำนวยการดับเพลิง ทำหน้าที่เป็นผู้สั่งการให้ทีมดับเพลิงเบื้องต้นก่อน ณ บริเวณที่เกิดเหตุและสั่งการให้ใช้แผนอพยพ เมื่อวิเคราะห์ถึงสถานการณ์ที่เกิดขึ้นนั้นไม่สามารถดับเพลิงด้วยเครื่องดับเพลิงชนิดมือถือได้ ซึ่งจะต้องใช้น้ำในการดับเพลิงและต้องขอกำลังสนับสนุนจากส่วนนอกมาช่วยสนับสนุน ให้แจ้งไปยังทีมประสานเหตุภาวะฉุกเฉิน เพื่อแจ้งผู้เกี่ยวข้องมาสนับสนุนและให้ช่างกดสัญญาณเตือนภัยเมื่อผู้อำนวยการดับเพลิงได้สั่งการใช้แผนอพยพแล้วให้ผู้อำนวยการดับเพลิงมอบหมายงานการดับเพลิง ณ บริเวณที่เกิดเหตุให้กับหัวหน้าทีมดับเพลิงของอาคารรับผิดชอบในการสั่งการต่อไป จากนั้นผู้อำนวยการดับเพลิง ณ กองอำนวยการเพื่อสั่งการหรือมอบหมายงานให้กับฝ่ายต่าง ๆ ดังนี้

- สั่งการให้ทีมประสานเหตุภาวะฉุกเฉินตรวจสอบส่วนราชการที่ได้ประสานงานกับหน่วยงานที่เกี่ยวกับเหตุการณ์เพลิงไหม้มาสนับสนุน ณ ที่เกิดเหตุอีกครั้ง

- สั่งทีมดับเพลิงให้นำทางพาเจ้าหน้าที่ดับเพลิงไปยังที่เกิดเหตุเพลิงไหม้เพื่อจะได้ประสานงานได้เร็วขึ้น

- สั่งการให้ฝ่ายอาคารและช่างเตรียมแบบแปลนต่าง ๆ ให้ฝ่ายเจ้าหน้าที่ดับเพลิงที่ได้ดูพร้อมชี้แจงให้เข้าใจ

Rak Dee Harm Jua Co., Ltd.

พฤษภาคม 2562 ลงชื่อ.....
(นายโกศล โควิสุทธิ์)
กรรมการผู้มีอำนาจของบริษัท รอแยลเฮ้าส์ อีเลฟเว่น จำกัด

พฤษภาคม 2562 ลงชื่อ.....
(นางสาวนันทิมา ประจงการ)
บุคคลธรรมดาผู้มีสิทธิจัดทำรายงานบริษัท รักดีหามจั่ว จำกัด

- สั่งการให้ฝ่ายทะเบียนรวบรวมข้อมูลให้รีบตรวจเช็ครายชื่อผู้พักอาศัยและพนักงานที่อพยพมาว่าครบหรือไม่ ถ้ามีผู้สูญหายจะได้สั่งการให้ทีมค้นหาปฐมพยาบาลเข้าตรวจค้นหาอีกครั้ง

- สั่งการให้ทีมปฐมพยาบาลเตรียมเวชภัณฑ์ และอุปกรณ์ปฐมพยาบาล และรถพยาบาล เพื่อพร้อมในการนำผู้ประสบภัยที่มีอาการรุนแรงส่งโรงพยาบาล

- ใช้วิทยุสื่อสารประสานงานภายในกับทีมดับเพลิงที่อยู่บริเวณที่เกิดเหตุ เพื่อขอทราบถึงสภาพการณ์ที่เกิดขึ้นหรือต้องการกำลังสนับสนุนหรืออุปกรณ์หรือในการเพิ่มแรงกันน้ำหรือตัดกระแสไฟฟ้า เป็นต้น

- ติดตามข่าวสารเพื่อชี้แจงข้อเท็จจริงแก่สื่อมวลชน เช่น รายการร่วมด้วยช่วยกัน จส. 100

- สั่งการให้ทีมดับเพลิงที่กองอำนวยการพาเจ้าหน้าที่ดับเพลิงหรืออาสาสมัครไปยังที่เกิดเหตุเพลิงไหม้พาไปยังแหล่งน้ำดับเพลิงและหัวรับน้ำดับเพลิง เพื่อความรวดเร็วในการเข้าระงับเพลิงไหม้

- สั่งการให้ รปภ. ดูแลการจราจรหน้าอาคาร เพื่อความสะดวกรวดเร็วของรถดับเพลิง และเพื่อความปลอดภัยของผู้มาใช้บริการที่อพยพลงมายังกองอำนวยการด้วย และจัดอีก 1 ชุด ดูแลหน้าตึกที่เกิดเหตุเพื่อไม่ให้ผู้ที่เกี่ยวข้องเข้าไปภายในอาคารโดยเด็ดขาด

- จัดเจ้าหน้าที่คอยจดรายชื่อและทีมงานต่าง ๆ จากหน่วยงานใดและมีผู้ใดเป็นหัวหน้าทีมพร้อมทั้งจดเวลาในการเข้าออกอาคารของแต่ละชุดด้วย เพื่อความปลอดภัยของทุกท่านที่เข้าทำการดับเพลิง

- เตรียมจัดเจ้าหน้าที่หรือพนักงานในการช่วยสนับสนุนในการทำความสะอาดที่เกิดเหตุเพื่อพร้อมในการปฏิรูปฟื้นฟูต่อไป

(2) **ฝ่ายทะเบียนและข้อมูล** ได้แก่ เจ้าหน้าที่นิติบุคคลอาคารชุดฝ่ายทะเบียนและข้อมูล (รวมทั้งรายชื่อผู้พักอาศัยและพนักงานภายในโครงการทั้งหมด) ฝ่ายนิติบุคคลหรือผู้ดูแลอาคารเป็นผู้รับผิดชอบ ซึ่งเมื่อเหตุเกิดขึ้นต้องรีบนำรายชื่อของผู้อยู่ภายในอาคารทุกห้องทุกชั้นและพนักงานทั้งหมดลงมายังกองอำนวยการ เพื่อสำหรับในการตรวจเช็คว่ามีผู้ใดติดอยู่ภายในห้องพักภายในอาคารที่เกิดเหตุหรือไม่ เพื่อผู้อำนวยการดับเพลิงจะได้สั่งการให้ทีมดับเพลิงหรือทีมค้นหาหรือแจ้งให้เจ้าหน้าที่ดับเพลิงช่วยค้นหาผู้ที่สูญหายไปได้ทันท่วงที เพื่อความปลอดภัยของชีวิตของผู้ที่ติดอยู่ภายใน

Rak Dee Harm Jua Co., Ltd.

พฤษภาคม 2562 ลงชื่อ.....
(นายโกศล โควิสุทธิ์)
กรรมการผู้มีอำนาจของบริษัท รอแยลเฮ้าส์ อีเลฟเว่น จำกัด

พฤษภาคม 2562 ลงชื่อ.....
(นางสาวนันทิมา ประจงการ)
บุคคลธรรมดาผู้มีสิทธิจัดทำรายงานบริษัท รักดีหามจั่ว จำกัด

(3) **ฝ่ายประสานงานภายนอก, ประชาสัมพันธ์** ได้แก่ เจ้าหน้าที่นิติบุคคลอาคารชุดฝ่ายประสานงานภายนอกและประชาสัมพันธ์ ณ กองอำนวยการ คือ เจ้าหน้าที่ของอาคารช่วยกันทำหน้าที่ฝ่ายนี้ เพื่อติดต่อขอความช่วยเหลือจากส่วนนอก เช่น สถานีดับเพลิง สำนักป้องกันและบรรเทาสาธารณภัย สถานีตำรวจ สำนักงานเขต โรงพยาบาลใกล้เคียงหรือติดต่อผู้บังคับบัญชาระดับสูงเพื่อให้ผู้อำนวยการดับเพลิงรายงานพร้อมทั้งขอทราบคำสั่งเพิ่มเติมอีก และติดต่อกับหน่วยงานต่าง ๆ อย่างต่อเนื่อง เพื่อประสานในส่วนรับผิดชอบต่าง ๆ หรือจะขอความช่วยเหลืออะไรเพิ่มเติมซึ่งจะได้ทันท่วงที

- สถานีตำรวจนครบาลคลองตัน เบอร์โทรศัพท์ 02-314-0041
- สำนักงานเขตสวนหลวง เบอร์โทรศัพท์ 02-322-6688
- โรงพยาบาลสมิติเวช ศรีนครินทร์ เบอร์โทรศัพท์ 02-202-2222
- แจ้งเหตุด่วนเหตุร้าย เบอร์โทรศัพท์ 191
- สำนักป้องกันและบรรเทาสาธารณภัย เบอร์โทรศัพท์ 199

(4) **ฝ่ายประสานงานภายในโดยวิทยุสื่อสาร** ฝ่ายนี้จะประกอบด้วยแผนกช่าง แผนกรักษาความปลอดภัยและทีมดับเพลิงส่วนที่เหลือ ซึ่งทุกแผนกจะต้องทำงานประสานกันเพื่อที่จะช่วยกันควบคุมเพลิงให้สงบโดยเร็ว ด้วยการใช้วิทยุสื่อสารประสานงานในการควบคุมระบบต่าง ๆ ทั้งการตัดกระแสไฟฟ้า เพิ่มแรงดันน้ำภายในระบบการดับเพลิง ประสานขออุปกรณ์การดับเพลิงสนับสนุนเพิ่มเติมบริเวณที่เกิดเหตุ ขอกำลังแผนกรักษาความปลอดภัยเพื่อไม่ให้บุคคลภายนอกที่ไม่เกี่ยวข้องเข้าไปภายในที่ที่ไม่เกิดเหตุ และอีกชุดหนึ่งนำทางไปยังแหล่งน้ำและดูแลการจราจร

(5) **ฝ่ายแบบแปลนช่างและอาคาร** คือ ส่วนรับผิดชอบของช่างระบบต่าง ๆ ที่จะต้องนำแบบแปลนของระบบไฟฟ้าและระบบต่าง ๆ ไว้ให้กับเจ้าหน้าที่ดับเพลิงหรือเจ้าหน้าที่ที่เกี่ยวข้องในการดับเพลิงหรือในการซ่อมบำรุงปฏิรูปฟื้นฟูสภาพการณ์บริเวณที่เกิดเหตุเพื่อปรับปรุงได้อย่างรวดเร็วสามารถใช้การต่อไปได้โดยเร็ว และเพื่อดูโครงสร้างของระบบไฟฟ้าและระบบต่าง ๆ เพื่อความปลอดภัยของทีมดับเพลิงที่ปฏิบัติหน้าที่

(6) **ฝ่ายปฐมพยาบาล, รถพยาบาล** คือ พยาบาลที่มีความสามารถหรือพนักงานที่ผ่านการอบรมหลักสูตรการปฐมพยาบาลมาก่อนให้มาทำหน้าที่ในการปฐมพยาบาลเบื้องต้นก่อนและถ้าอาการผู้ประสบภัยรุนแรงให้เป็นผู้วิเคราะห์ในการสั่งการเพื่อเคลื่อนย้ายไปยังโรงพยาบาลใกล้เคียงต่อไป โดยฝ่ายปฐมพยาบาลจะต้องมีการเตรียมอุปกรณ์และเวชภัณฑ์ในการเตรียมไว้ปฐมพยาบาล ณ บริเวณกองอำนวยการด้วย

ผู้ที่รับผิดชอบด้านรถพยาบาล ต้องมีทีมปฐมพยาบาลรวมอยู่ด้วยเพื่อทำการดูแลรักษาปฐมพยาบาลผู้ป่วยระหว่างการเดินทางไปโรงพยาบาลและจะต้องประสานกับโรงพยาบาลใกล้เคียงให้นำรถพยาบาลมาสนับสนุน โดยทางกองอำนวยการกำหนดสถานที่จอดรถพร้อมเจ้าหน้าที่ดูแลในการทางเข้าออกได้อย่างสะดวกและปลอดภัย ซึ่งเป็นเส้นทางที่อนุญาตให้เฉพาะรถพยาบาลเท่านั้นควรจัดทำเครื่องหมายให้ผู้ขับรถพยาบาลจากโรงพยาบาลได้เห็นเส้นทางเข้าเพื่อความรวดเร็วในการนำส่งผู้ป่วยได้ทันท่วงที

Rak Dee Harm Jua Co., Ltd.

พฤษภาคม 2562 ลงชื่อ.....
(นายโกศล โควิสุทธิ์)
กรรมการผู้มีอำนาจของบริษัท รอแยลเฮ้าส์ อีเลฟเว่น จำกัด

พฤษภาคม 2562 ลงชื่อ.....
(นางสาวนันทิมา ประจงการ)
บุคคลธรรมดาผู้มีสิทธิจัดทำรายงานบริษัท รักดีหามจั่ว จำกัด

2.1.2 การปฏิบัติขณะเกิดภัย เป็นการบริหารจัดการในภาวะฉุกเฉิน ประกอบด้วยมาตรการดังนี้

(1) การจัดตั้งศูนย์บัญชาการเหตุการณ์ทุกระดับปฏิบัติงานตามแผนที่กำหนด โดยให้จัดเตรียมรองรับผู้พักอาศัยที่ได้ทำการอพยพลงมาตามฝ่ายต่างๆ ที่ได้กำหนดไว้ที่ให้ประจำที่จุดนัดพบ

(1.1) จัดเจ้าหน้าที่นำทางตำรวจท้องที่ เจ้าหน้าที่ดับเพลิงดับเพลิงไปยังที่เกิดเหตุและนำทางไปยังแหล่งน้ำดับเพลิง (อาจเป็น รปภ. หรือทีมดับเพลิงที่อยู่กองอำนวยการ)

(1.2) จัดเจ้าหน้าที่ รปภ. ดูแลเส้นทางรถวิ่งและปิดการจราจรรอบด้านอาคารที่เกิดเหตุ เพื่อไม่ให้ผู้ไม่เกี่ยวข้องขวางทางการทำงานของเจ้าหน้าที่ดับเพลิง และจัดที่สำหรับจอดรถดับเพลิงด้วย

(1.3) กองอำนวยการทำการตรวจเช็คราย์ชื่อผู้พักอาศัยว่าครบหรือไม่ ถ้ามีการสูญหายให้ผู้อำนวยการดับเพลิงแจ้งทีมค้นหาของอาคารเข้าทำการตรวจค้นหาอีกครั้ง เนื่องจากเจ้าหน้าที่ของอาคารมีความชำนาญและรู้จักผู้พักอาศัยมากกว่าผู้อื่น

(2) การติดต่อสื่อสารระหว่างหน่วยงานที่เกี่ยวข้องขณะเกิดอัคคีภัยผู้อำนวยการดับเพลิง (หัวหน้านิติบุคคลหรือผู้ดูแลอาคาร) เป็นผู้พิจารณาสถานการณ์และเข้าควบคุมสถานการณ์ให้สงบโดยเร็ว

(3) การสนธิกำลังเข้าช่วยเหลือและควบคุมสถานการณ์หน่วยดับเพลิงจะต้องปฏิบัติตามแผนปฏิบัติเมื่อเกิดเพลิงไหม้

อนึ่ง เมื่อเกิดเหตุเพลิงไหม้หรือเหตุฉุกเฉินขึ้น จะต้องมีแผนการปฏิบัติงานของผู้เกี่ยวข้องและผู้พักอาศัยภายในโครงการ โดยจะใช้เมื่อเกิดเหตุเพลิงไหม้ ซึ่งเป็นสาเหตุอันอาจก่อให้เกิดอันตรายต่อชีวิต ทรัพย์สิน และสิ่งแวดล้อม ของพนักงานที่ปฏิบัติหน้าที่งานประจำในพื้นที่และผู้พักอาศัยภายในโครงการ ดังแสดงขั้นตอนการปฏิบัติตามแผนป้องกันและระงับอัคคีภัยในรูปที่ 2 โดยแบ่งระดับของการเกิดเหตุดังนี้


<u>ระดับที่ 1</u> หมายถึง เหตุที่เกิดขึ้นภายในอาคารหรือห้องพัก และสามารถระงับเหตุหรือควบคุมเหตุได้ด้วยบุคคลในโครงการโดยใช้อุปกรณ์ดับเพลิงเบื้องต้น

<u>ระดับที่2</u> หมายถึง เหตุที่เกิดขึ้นภายในอาคาร หรือห้องพัก และเมื่อบุคคลในที่เกิดเหตุนั้นๆ ระงับเหตุฉุกเฉินระดับที่ 1 แล้ว แต่ไม่สามารถควบคุมได้จึงมีความจำเป็นต้องใช้ระดับที่ 2 โดยมีขั้นตอนปฏิบัติเมื่อเกิดเหตุเพลิงไหม้ภายในโครงการ ดังนี้

Rak Dee Harm Jua Co., Ltd.

พฤษภาคม 2562 ลงชื่อ.....
(นายโกศล โควิสุทธิ์)
กรรมการผู้มีอำนาจของบริษัท รอแยลเฮ้าส์ อีเลฟเว่น จำกัด

พฤษภาคม 2562 ลงชื่อ.....
(นางสาวนันทิมา ประจงการ)
บุคคลธรรมดาผู้มีสิทธิจัดทำรายงานบริษัท รักดีหามจั่ว จำกัด

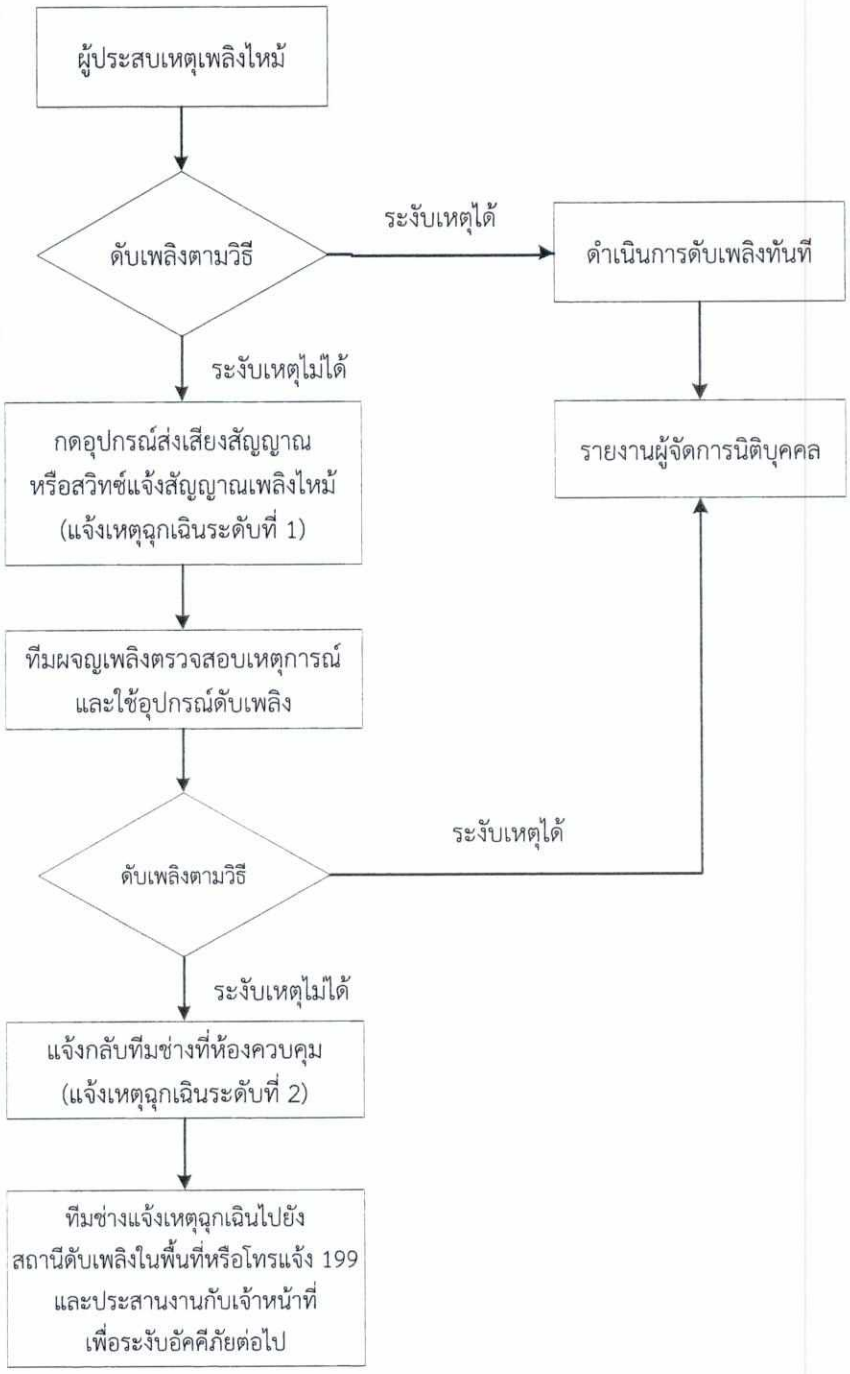

รูปที่ 2 ขั้นตอนการปฏิบัติตามแผนป้องกันและระงับอัคคีภัย

Rak Dee Harm Jua Co., Ltd.

พฤษภาคม 2562 ลงชื่อ.....

(นายโกศล โควิสุทธิ์)

กรรมการผู้มีอำนาจของบริษัท รอแยลเฮ้าส์ อีเลฟเว่น จำกัด

พฤษภาคม 2562 ลงชื่อ.....

(นางสาวนันทิมา ประจงการ)

บุคคลธรรมดาผู้มีสิทธิจัดทำรายงานบริษัท รักดีหามจั่ว จำกัด

(1) <u>เมื่อผู้ประสบเหตุไม่สามารถดับเพลิงได้ด้วยตนเอง</u> จะกดอุปกรณ์ส่งเสียงสัญญาณหรือสวิทช์แจ้งสัญญาณเพลิงไหม้ที่อยู่ใกล้ที่สุด ซึ่งจะส่งเสียงสัญญาณครอบคลุมทั้งชั้นที่เกิดเหตุ และส่งสัญญาณไปยังที่ห้องควบคุมอัคคีภัย เพื่อให้ทีมดับเพลิงของโครงการมาทำการดับเพลิงเบื้องต้นโดยใช้ถังดับเพลิงแบบมือถือ

(2) <u>เมื่อทีมดับเพลิงไม่สามารถควบคุมเหตุที่เกิดขึ้นนั้นได้</u> พนักงานประจำห้องควบคุมอัคคีภัย สามารถใช้ระบบติดต่อส่งเสียงสัญญาณ ซึ่งจะส่งสัญญาณแบบเสียงพูดฉุกเฉินหรือส่งเสียงสัญญาณจากห้องควบคุมอัคคีภัยไปยังส่วนต่างๆ ภายในอาคารทั่วทั้งอาคาร เพื่อเตรียมอพยพผู้พักอาศัยและพนักงานออกนอกอาคาร และประสานแจ้งเหตุไปยังหน่วยงานที่เกี่ยวข้อง เช่น สถานีดับเพลิงหัวหมาก (หรือโทรแจ้ง 199) สถานีตำรวจนครบาลคลองตัน สำนักงานเขตสวนหลวง และการไฟฟ้านครหลวง เขตบางกะปิ มาให้ความช่วยเหลือต่อไป

(3) <u>ช่างอาคารทำการตัดกระแสไฟฟ้าของห้องที่เกิดเหตุ</u> หรือตัดกระแสไฟฟ้าทั้งชั้นเมื่อต้องใช้น้ำดับเพลิงเบื้องต้นและประสานมายังห้องควบคุมระบบ เพื่อให้ช่วยเพิ่มแรงดันน้ำและเปิดสัญญาณเสียงให้อพยพดังทั้งอาคารและช่วยตัดกระแสไฟฟ้าทั้งอาคารเมื่อต้องใช้น้ำดับเพลิงอย่างต่อเนื่อง

(4) <u>จัดเจ้าหน้าที่อำนวยความสะดวก</u> โดยจัดให้เจ้าหน้าที่รักษาความปลอดภัยอำนวยความสะดวกให้กับเจ้าหน้าที่ดับเพลิงในการดูแลเส้นทางรถวิ่งและปิดการจราจรรอบด้านอาคารที่เกิดเหตุ เพื่อไม่ให้ผู้ที่ไม่เกี่ยวข้องขวางทางการทำงานของเจ้าหน้าที่ดับเพลิงจากสถานีดับเพลิงหัวหมาก และจัดที่สำหรับจอดรถดับเพลิงบริเวณหัวรับน้ำดับเพลิง

(5) <u>ทีมดับเพลิงนำแบบแปลนอาคารให้กับเจ้าหน้าที่ดับเพลิง</u> เพื่อแสดงเส้นทางการหนีไฟ และตำแหน่ง FHC เป็นต้น พร้อมทั้งนำทางเจ้าหน้าที่ดับเพลิงไปยังที่เกิดเหตุและตำแหน่งอุปกรณ์ต่าง ๆ ดังกล่าว

(6) <u>ทีมค้นหาปฐมพยาบาล</u> ให้รีบไปยังชั้นที่เกิดเหตุและชั้นที่สูงกว่าที่เกิดเหตุทุกชั้นเพื่อแจ้งให้ผู้ที่อยู่ภายในอาคารได้ทราบว่าเกิดอะไร และเมื่อผู้ที่อยู่ภายในอาคารทุกห้องได้ออกมาหมดแล้วให้ทำเครื่องหมายเพื่อให้ทราบว่าได้มีการตรวจค้นและไม่มีใครอยู่ภายในแล้ว

2.1.3 <u>แผนการอพยพหนีไฟ</u>

เมื่อได้ยินเสียงประกาศแจ้งเหตุหรือได้ยินเสียงสัญญาณแจ้งเหตุในการใช้แผนอพยพให้พนักงานและผู้พักอาศัยทุกท่านทุกห้องทุกชั้นที่อยู่ภายในอาคารที่มีเหตุให้ปฏิบัติ ดังนี้

(1) ให้มีสติและหยุดการทำงานปกติทันที ไม่ว่ากำลังทำงานอะไรอยู่ขอให้หยุดทำงานทันทีและอยู่ทีมงานอะไรให้รีบปฏิบัติตามหน้าที่ที่ได้รับมอบหมาย โดยเฉพาะอย่างยิ่งจะต้องควบคุมสติได้

Rak Dee Harm Jua Co., Ltd.

พฤษภาคม 2562 ลงชื่อ.....
(นายโกศล โควิสุทธิ์)
กรรมการผู้มีอำนาจของบริษัท รอแยลเฮ้าส์ อีเลฟเว่น จำกัด

พฤษภาคม 2562 ลงชื่อ.....
(นางสาวนันทิมา ประจงการ)
บุคคลธรรมดาผู้มีสิทธิจัดทำรายงานบริษัท รักดีหามจั่ว จำกัด

(2) ให้เตรียมอุปกรณ์ในการอพยพสำหรับ ทำการช่วยเหลือผู้ประสบภัยหรือลูกบ้านทุกท่าน คือ ไฟฉาย ถุงตักอากาศ ถุงครอบศีรษะ ในแต่ละห้องแต่ละชั้นต้องมีการเตรียมอุปกรณ์ดังกล่าวไว้พร้อมใช้งานได้ตลอดเวลา เพราะไม่แน่ว่าเหตุการณ์ที่เกิดขึ้นอาจทำให้เราที่กำลังช่วยเหลือผู้ประสบภัยอยู่นั้นอาจจะต้องประสบกับกลุ่มควันก็ได้และถ้าเรามีอุปกรณ์ดังกล่าว ก็จะทำให้เราสามารถช่วยผู้ประสบภัยและตัวเราเองและลูกบ้านอพยพลงมาได้อย่างปลอดภัย

(3) ตรวจค้นตามห้องต่างๆ ทุกห้อง รวมทั้งห้องสุขาและให้การช่วยเหลือแก่ผู้พักอาศัยที่ประสบภัยให้อพยพลงมาอย่างปลอดภัย ทีมค้นหาปฐมพยาบาลต้องทำการตรวจห้องทุกห้องไม่ว่าจะเป็นห้องขนาดไหนก็ตามต้องค้นทุกๆ ห้อง รวมทั้งห้องสุขาของแต่ละชั้นด้วย เนื่องจากบางครั้งอาจมีผู้อยู่ภายในห้องสุขาอาจจะไม่ได้ให้ความสนใจเสียงจากภายนอกมากนักจึงต้องไปตรวจค้นหาว่ามีผู้ใดตกค้างหรือไม่

(4) ห้ามคุยกันในเรื่องที่เกิดขึ้นและส่งเสียงดังระหว่างที่เราทำการอพยพให้ผู้ป่วยผู้ประสบภัยอยู่นั้นห้ามทีมค้นหาปฐมพยาบาลพูดคุยกันมากเกินไปหรือไม่จำเป็นก็ไม่ต้องพูดเพราะบางครั้งการพูดระหว่างทีมงานอยู่อาจทำให้ผู้ประสบภัยบางท่านมีคำถามออกมาเสียงดัง ไม่ว่าจะเป็นเสียงดังของผู้ประสบภัยดังออกมาหรือการพูดคุยของทีมงานอาจมีเสียงดังได้ซึ่งจะเป็นสาเหตุทำให้ผู้ประสบภัยเกิดความเครียดมากยิ่งขึ้น

(5) ให้อพยพลงทางหนีไฟหรือทางใดก็ได้ที่มีความปลอดภัยจากเปลวไฟ และกลุ่มควัน การอพยพผู้ประสบภัยลงมานั้นทีมงานที่ให้ความช่วยเหลือจะต้องรู้ถึงบริเวณที่เกิดเหตุ เพื่อที่จะได้อพยพลงมาอีกทางหนึ่งเพื่อเป็นการหลีกเลี่ยงในการที่ผู้ป่วยหรือผู้ประสบภัยจะต้องพบกับกลุ่มควันและเห็นเปลวไฟ ซึ่งบางครั้งถ้าเกิดผู้ป่วยได้เห็นกลุ่มควันหรือเปลวไฟ อาจทำให้เกิดอาการช็อกได้และเป็นอันตรายแก่ผู้ป่วยอีกด้วย ในกรณีที่มีความจำเป็นที่จะต้องเคลื่อนย้ายผู้ป่วยผู้ประสบภัยผ่านทางที่อาจต้องมีกลุ่มควันหรือเห็นเปลวไฟให้ทำการปิดบังสายตาของผู้ป่วยไม่ให้เห็น และให้ใช้ถุงตักอากาศ ถุงครอบศีรษะหรือถังออกซิเจนช่วยหายใจชนิดเคลื่อนที่ได้นำมาใช้ เพื่อสร้างความมั่นใจและความปลอดภัยแก่ผู้ป่วยผู้ประสับภัยนั้นเอง การอพยพไม่จำเป็นที่จะต้องอพยพหนีลงทางบันไดหนีไฟอย่าเดียว สามารถจะอพยพออกไปทางใดก็ได้ที่มีความปลอดภัยสูงเมื่ออพยพออกมาได้แล้วไม่ต้องกลับเข้าไปใหม่ถึงแม้จะลืมทรัพย์สินมีค่าอย่างไรเป็นอันขาด

(6) แนะให้ผู้ประสบภัยทุกท่านให้จับราวบันไดและห้ามวิ่งโดยเด็ดขาด โดยมีผู้ช่วยเหลือคอยดูแลและอยู่ข้างๆ ในกรณีที่ผู้ป่วยผู้ประสบภัยที่มีความแข็งแรงพอและสามารถเดินช่วยตัวเองได้ ทีมงานก็คอยแนะนำให้จับราวบันได และค่อยๆ เดินลงมาตามบันไดหนีไฟไม่ต้องรีบร้อนจนถึงขนาดต้องวิ่ง เพราะการวิ่งแสดงว่ามีอาการตื่นตระหนกตกใจมาก การวิ่งลงบันไดหนีไฟมีอันตรายมาก จึงไม่สมควรวิ่งไม่ว่าจะเป็นบันไดหนีไฟหรือแนวพื้นราบต่างๆ เพราะการวิ่งจะทำให้เกิดอันตรายอย่างน้อยก็อาจทำให้การหายใจไม่ทันก็ได้ เนื่องจากอยู่ในเหตุการณ์ที่กำลังเกิดขึ้นนั้นเอง ฉะนั้นทีมงานต้องคอยประกบอยู่ใกล้และให้คำแนะนำทำความเข้าใจให้แก่ผู้ป่วยผู้ประสบภัยถึงความปลอดภัยระหว่างการอพยพ

Rak Dee Harm Jua Co., Ltd.

พฤษภาคม 2562 ลงชื่อ.....
(นายโกศล โควิสุทธิ์)
กรรมการผู้มีอำนาจของบริษัท รอแยลเฮ้าส์ อีเลฟเว่น จำกัด

พฤษภาคม 2562 ลงชื่อ.....
(นางสาวนันทิมา ประจงการ)
บุคคลธรรมดาผู้มีสิทธิจัดทำรายงานบริษัท รักดีหามจั่ว จำกัด

(7) ห้ามลงบันไดหนีไฟเป็นแผงให้ลงแถวเรียงหนึ่งเพื่อความปลอดภัย ระหว่างการอพยพในหลักของความปลอดภัยแล้ว ทีมงานที่ช่วยผู้ป่วยผู้ประสบภัยแนะนำให้เดินลงบันไดหนีไฟให้เป็นแถวเรียงหนึ่งและจับราวบันไดไว้เป็นเครื่องยึดเมื่อเกิดมีผู้ใดวิ่งมากระทบกระแทกเรา เราก็จะได้ไม่หกล้มกลิ้งตกลงบันไดทำให้เกิดอันตรายขึ้นได้อีก

(8) ให้เปิดไฟฉายส่องทางตลอดทางในการอพยพหนีไฟ (ไม่ว่าทางหนีไฟจะมีไฟส่องสว่างหรือไม่) หากผู้นำทางหรือพนักงานมีไฟฉายก็ขอให้เปิดไฟฉายไว้ตลอดเส้นทางในการอพยพ ถึงแม้ตามเส้นทางที่อพยพจะมีแสงสว่างก็ดี เราสมควรที่จะเปิดไว้ตลอดเพราะระบบกระแสไฟฟ้านั้นไม่แน่นอน เพราะบางครั้งอาจเกิดขัดข้องและไฟฟ้าระบบต่างๆ ไม่ทำงาน ไม่ว่าเป็นระบบไฟจากเครื่องปั่นไฟฟ้า (Generator) หรือระบบไฟฉุกเฉินจากแบตเตอรี่ (Emergency Light) ซึ่งบางครั้งอาจหมดอายุการใช้งานก่อนกำหนดก็ได้ เพื่อความปลอดภัยสมควรอย่างยิ่งที่เปิดไฟฉายไว้ตลอดเส้นทางในการอพยพหนีไฟ

(9) เมื่ออพยพลงมาถึงจุดนัดพบหรือกองอำนวยการแล้วให้รีบทำการตรวจเช็คราย ชื่อผู้พักอาศัย โดยเจ้าหน้าที่รีบช่วยกันตรวจเช็คราย ชื่อลูกบ้านทุกห้องและพนักงานทั้งหมดแล้วรายงานไปยังกองอำนวยการไม่ว่าจะครบหรือสูญหายก็ให้รีบรายงานทันที เมื่อถ้ามีผู้สูญหายจะได้ให้ผู้อำนวยการดับเพลิงสั่งการให้ทีมดับเพลิงหรือทีมค้นหาทำการตรวจค้นอีกครั้ง เพื่อความปลอดภัยในชีวิตของลูกบ้านหรือพนักงานที่สูญหาย ให้ลูกบ้านทั้งหมดที่อพยพลงมาแล้วเข้าแถวให้เรียบร้อยตามห้องและชั้นที่ท่านอยู่ (หรืออย่างน้อยให้ยืนตามชั้นของแต่ละชั้นก็ยังดีกว่าที่ไม่เป็นชั้น)

(10) กรณีที่ผู้ป่วยมีอาการรุนแรงก็ให้ทีมปฐมพยาบาลนำส่งต่อไปยังโรงพยาบาลใกล้เคียงทันที เพราะอาจเกิดมาจากความเครียดจัดในเหตุการณ์ที่กำลังเกิดขึ้นจึงต้องรีบทำการปฐมพยาบาลก่อนแล้วจึงนำส่งไปยังโรงพยาบาลที่ใกล้เคียงหรือที่ฝ่ายอาคารหรือบริษัทได้ประสานงานไว้แล้ว

(11) ห้ามใช้ลิฟต์ระหว่างมีเหตุเพลิงไหม้โดยเด็ดขาด (แต่สำหรับอาคารที่มีระบบเครื่องปั่นไฟฟ้าสำรองก็ไม่ต้องตกใจเพราะเมื่อมีการตัดกระแสไฟฟ้าแล้วลิฟต์ทุกตัวก็จะลงสู่ชั้นล่างทุกตัวและเมื่อลงสู่ชั้นล่างแล้วลิฟต์ก็ปิดไม่ทำงานอีกเลย)

(12) การประชาสัมพันธ์ข้อมูลข่าวสารขณะเกิดอัคคีภัย

การอพยพหนีไฟแบบปกติ โครงการกำหนดมีจุดรวมพล (Point of Assembly) ภายนอกอาคาร ซึ่งจัดไว้บริเวณพื้นที่สีเขียวของโครงการ ขนาดพื้นที่รวม 123 ตารางเมตร (เป็นพื้นที่ปลูกหญ้าไม่รวมพื้นที่โคนไม้ยืนต้น) (โดย 1 คน ใช้พื้นที่ยืนประมาณ 0.25 ตารางเมตร) ดังนั้นสามารถรองรับคนได้รวม 492 คน ซึ่งเพียงพอต่อจำนวนมีผู้พักอาศัยและพนักงานของโครงการรวมจำนวน 490 คน (ผู้พักอาศัย 480 คน และพนักงานโครงการ 10 คน)

Rak Dee Harm Jua Co., Ltd.

พฤษภาคม 2562 ลงชื่อ.....
(นายโกศล โควิสุทธิ์)
กรรมการผู้มีอำนาจของบริษัท รอแยลเฮ้าส์ อีเลฟเว่น จำกัด

พฤษภาคม 2562 ลงชื่อ.....
(นางสาวนันทิมา ประจงการ)
บุคคลธรรมดาผู้มีสิทธิจัดทำรายงานบริษัท รักดีหามจั่ว จำกัด

การอพยพหนีไฟเมื่อเกิดอัคคีภัยโครงการจะมีทีมงานอพยพหนีไฟที่ได้รับการฝึกอบรมจากหน่วยงานที่เกี่ยวข้อง เช่น สำนักป้องกันและบรรเทาสาธารณภัย กรุงเทพมหานคร และสถานีดับเพลิงหัวหมาก เป็นต้น คอยดูแลให้ผู้พักอาศัยหรือผู้ประสบภัยอพยพหนีไฟลงมายังชั้นล่าง เพื่อไปยังจุดรวมพลก่อนทยอยออกนอกพื้นที่โครงการโดยมีทีมเจ้าหน้าที่อพยพหนีไฟของโครงการดูแล และวิทยุสื่อสารกับผู้ประสานงานเหตุฉุกเฉิน (ผู้จัดการนิติบุคคลอาคารชุด) เพื่อรายงานสถานการณ์และจำนวนคนที่จะขอความช่วยเหลือ ซึ่งผู้ประสานงานเหตุฉุกเฉินจะทำหน้าที่ประสานงานที่เกี่ยวข้อง ดังนี้

1. สำนักป้องกันและบรรเทาสาธารณภัย กรุงเทพมหานคร เบอร์โทรสายด่วน 199 หรือในเวลาทำการ ที่เบอร์โทรศัพท์ 02-354-6858

2. สถานีดับเพลิงหัวหมาก ที่เบอร์โทรศัพท์ 02-314-0071 เพื่อขอความช่วยเหลือเข้าร่วมปฏิบัติการในจุดเกิดเหตุ

3. **ระยะหลังเกิดเหตุ** เป็นการบริหารจัดการหลังอัคคีภัยสิ้นสุดลงแล้ว ประกอบด้วยมาตรการดังนี้

1) <u>แผนสำรวจและประเมินความเสียหาย</u> หลังจากเกิดเหตุฉุกเฉินแล้วต้องดำเนินการดังนี้

1. สำรวจและประเมินความเสียหาย
2. การช่วยชีวิตและการค้นหาผู้เสียชีวิต
3. การเคลื่อนย้ายผู้ประสบภัยและทรัพย์สินของผู้เสียชีวิต
4. การช่วยเหลือสงเคราะห์ผู้ประสบภัยและการประชาสัมพันธ์สร้างความเข้าใจ
5. การรายงานสถานการณ์และผลการปฏิบัติงาน

การค้นหาและช่วยชีวิตทีมดับเพลิงมีหน้าที่ค้นหาและช่วยชีวิตตามการสั่งการของผู้อำนวยการดับเพลิง โดยปฏิบัติดังนี้

1. ตรวจสอบจำนวนผู้บาดเจ็บ พนักงานผู้พักอาศัย หรือผู้ใช้บริการ เพื่อทราบจำนวนที่แน่นอน
2. วางแผนค้นหา โดยคำนึงถึงความปลอดภัยของทีมที่เข้าค้นหา
3. กำหนดตัวบุคคลที่จะเข้าไปค้นหาในที่เกิดเหตุ
4. กรณีที่จะต้องอุปกรณ์พิเศษในการเข้าไปค้นหาและช่วยชีวิต จะต้องให้ผู้เชี่ยวชาญเฉพาะด้านเป็นผู้ดำเนินการเช่น การเข้าไปในพื้นที่อับหรือพื้นที่มีควันไฟอยู่มาก

Rak Dee Harm Jua Co., Ltd.

พฤษภาคม 2562 ลงชื่อ.....
(นายโกศล โควิสุทธิ์)
กรรมการผู้มีอำนาจของบริษัท รอแยลเฮ้าส์ อีเลฟเว่น จำกัด

พฤษภาคม 2562 ลงชื่อ.....
(นางสาวนันทิมา ประจงการ)
บุคคลธรรมดาผู้มีสิทธิจัดทำรายงานบริษัท รักดีหามจั่ว จำกัด

5. ผู้ที่ไม่เกี่ยวข้อง ห้ามเข้าในพื้นที่โดยเด็ดขาด

6. ทีมค้นหาหรือช่วยชีวิตจากหน่วยงานภายนอกต้องได้รับอนุญาตจากผู้อำนวยการดับเพลิงก่อนการเข้าในพื้นที่ค้นหา

2) <u>แผนบรรเทาทุกข์และฟื้นฟูความเสียหาย</u> สำรวจความเสียหายและให้ความช่วยเหลือเฉพาะหน้าแก่ผู้ประสบภัย โดยมีรายละเอียดแผนบรรเทาทุกข์และมีเป้าหมายคือผู้พักอาศัยและพนักงานโครงการ ดังนี้

1. จัดตั้งศูนย์เฉพาะกิจช่วยเหลือบรรเทาความเดือดร้อนผู้ประสบอัคคีภัย

2. สำรวจความเสียหายที่เกิดขึ้นต่อผู้พักอาศัยและพนักงานทั้งทางร่างกายและจิตใจ รวมถึงทรัพย์สินของผู้ประสบอัคคีภัย

3. กรณีเกิดเพลิงไหม้เล็กน้อย ผู้จัดการนิติบุคคลทำการสำรวจความเสียหายภายในบริเวณที่เกิดเพลิงไหม้

4. กรณีเกิดเพลิงไหม้มาก ให้มีคณะกรรมการทำการสำรวจความเสียหายที่เกิดขึ้น

5. สิ่งที่ต้องสำรวจ คือ ทรัพย์สิน อาคาร สิ่งปลูกสร้าง จำนวนผู้บาดเจ็บ และผู้เสียชีวิต

6. คณะกรรมการที่ทำการสำรวจความเสียหายรายงานผลการสำรวจความเสียหายที่เกิดจากเพลิงไหม้กับผู้อำนวยการดับเพลิงหรือผู้จัดการนิติบุคคลอาคารชุด

7. การรายงานเป็นไปตามลำดับขั้น เพื่อพิจารณาสั่งการช่วยเหลือต่อไป

8. ฟื้นฟูสภาพความเจ็บป่วยของผู้ที่ได้รับบาดเจ็บจากเหตุเพลิงไหม้

9. ให้ความช่วยเหลือการทำศพ และจัดสวัสดิการแก่ครอบครัวผู้เสียชีวิตตามสมควร

10. จัดหาอุปกรณ์ทดแทนสิ่งที่ชำรุดเสียหาย

11. ซ่อมแซมอาคารสถานที่ที่ได้รับความเสียหาย

12. จัดทำแผนการให้ความช่วยเหลือ โดยวิเคราะห์ข้อมูลที่ได้จากการสำรวจความเสียหาย นำมาจัดทำแผน โดยเน้นที่การให้ความช่วยเหลือเฉพาะหน้าทางด้านจิตใจ และด้านการดำรงชีวิตประจำวัน

13. ติดตามการให้ความช่วยเหลือผู้ประสบอัคคีภัย เพื่อตรวจสอบการให้ความช่วยเหลือว่าตรงกับความต้องการของผู้ประสบภัยและตรงกับแผนการให้ความช่วยเหลือ

14. จัดทำสรุปผลการให้ความช่วยเหลือเพื่อรวบรวมข้อมูลนำไปสู่การฟื้นฟูผู้ประสบภัยต่อไป รวมถึงเสนอแนวทางการปฏิบัติงานให้มีประสิทธิภาพยิ่งขึ้นจากปัญหาและอุปสรรคในการดำเนินงานที่ผ่านมารายงานให้ผู้อำนวยการดับเพลิงทบทวนต่อไป

Rak Dee Harm Jua Co., Ltd.

พฤษภาคม 2562 ลงชื่อ.....
(นายโกศล โควิสุทธิ์)
กรรมการผู้มีอำนาจของบริษัท รอแยลเฮ้าส์ อีเลฟเว่น จำกัด

พฤษภาคม 2562 ลงชื่อ.....
(นางสาวนันทิมา ประจงการ)
บุคคลธรรมดาผู้มีสิทธิจัดทำรายงานบริษัท รักดีหามจั่ว จำกัด