

ที่ ทส ๑๐๑๐.๕/ ๙๐๒๐

สำนักงานนโยบายและแผน
ทรัพยากรธรรมชาติและสิ่งแวดล้อม
๖๐/๑ ซอยพิบูลวัฒนา ๗ ถนนพระรามที่ ๖
แขวงพญาไท เขตพญาไท กรุงเทพฯ ๑๐๔๐๐

๑ กรกฎาคม ๒๕๖๒

เรื่อง แจ้งผลการพิจารณารายงานการประเมินผลกระทบสิ่งแวดล้อมโครงการ ซิมมิส สุขุมวิท 61 (SYMYS Sukhumvit 61) ของบริษัท โสภิดา 1964 จำกัด

เรียน กรรมการผู้จัดการบริษัท โสภิดา 1964 จำกัด

สิ่งที่ส่งมาด้วย ๑. สำเนาหนังสือบริษัท มิตรสิ่งแวดล้อมไทย จำกัด ที่ MET 034/SKC/62 ลงวันที่ ๑๗ มกราคม ๒๕๖๒

๒. สำเนาหนังสือคณะกรรมการผู้ชำนาญการพิจารณารายงานการวิเคราะห์ผลกระทบสิ่งแวดล้อม ด้านอาคาร การจัดสรรที่ดิน และบริการชุมชน กรุงเทพมหานคร ที่ กท ๑๑๐๔/๑๗๗๑ ลงวันที่ ๒๖ มิถุนายน ๒๕๖๒

๓. มาตรการป้องกันและแก้ไขผลกระทบสิ่งแวดล้อม และมาตรการติดตามตรวจสอบผลกระทบสิ่งแวดล้อมที่โครงการ ซิมมิส สุขุมวิท 61 (SYMYS Sukhumvit 61) ของบริษัท โสภิดา 1964 จำกัด ต้องยึดถือปฏิบัติอย่างเคร่งครัด

ตามที่ บริษัท โสภิดา 1964 จำกัด ได้มอบหมายและมอบอำนาจให้บริษัท มิตรสิ่งแวดล้อมไทย จำกัด จัดทำและเสนอรายงานการประเมินผลกระทบสิ่งแวดล้อมโครงการ ซิมมิส สุขุมวิท 61 (SYMYS Sukhumvit 61) ตั้งอยู่ที่ ซอยสุขุมวิท ๖๑ (เศรษฐบุตร) แขวงคลองตันเหนือ เขตวัฒนา กรุงเทพมหานคร เป็นโครงการประเภทอาคารอยู่อาศัยรวม (อาคารชุด) มีจำนวนห้องชุดพักอาศัย ๑๒๑ ห้อง ให้สำนักงานนโยบายและแผนทรัพยากรธรรมชาติและสิ่งแวดล้อมดำเนินการตามขั้นตอนการพิจารณารายงาน รายละเอียดตามสิ่งที่ส่งมาด้วย ๑ นั้น

สำนักงานนโยบายและแผนทรัพยากรธรรมชาติและสิ่งแวดล้อม ได้ดำเนินการตามขั้นตอนการพิจารณารายงาน และกรุงเทพมหานครได้แจ้งมติคณะกรรมการผู้ชำนาญการพิจารณารายงานการวิเคราะห์ผลกระทบสิ่งแวดล้อม ด้านอาคาร การจัดสรรที่ดิน และบริการชุมชน กรุงเทพมหานคร ในการประชุมครั้งที่ ๓๒/๒๕๖๒ เมื่อวันที่ ๓๐ พฤษภาคม ๒๕๖๒ คณะกรรมการผู้ชำนาญการฯ กรุงเทพมหานคร มีมติให้ความเห็นชอบรายงานการประเมินผลกระทบสิ่งแวดล้อมโครงการซิมมิส สุขุมวิท 61 (SYMYS Sukhumvit 61) ของบริษัท โสภิดา 1964 จำกัด ตั้งอยู่ที่ ซอยสุขุมวิท ๖๑ (เศรษฐบุตร) แขวงคลองตันเหนือ เขตวัฒนา กรุงเทพมหานคร มีจำนวนห้องชุดพักอาศัย ๑๐๙ ห้อง รายละเอียดตามสิ่งที่ส่งมาด้วย ๒ โดยให้ปฏิบัติตามมาตรการป้องกันและแก้ไขผลกระทบสิ่งแวดล้อมและมาตรการติดตามตรวจสอบผลกระทบสิ่งแวดล้อมอย่างเคร่งครัด

รายละเอียด...

รายละเอียดตามสิ่งที่ส่งมาด้วย ๓ และให้ประสานบริษัทที่ปรึกษาเพื่อจัดทำรายงานฯ ที่ได้รวบรวมรายละเอียดข้อมูลทั้งหมดเรียงตามลำดับการพิจารณาจำนวน ๑ ฉบับ และรายงานฉบับสมบูรณ์ที่ได้แก้ไขเพิ่มเติมตามที่คณะกรรมการผู้ชำนาญการกำหนดแล้ว จำนวน ๑ ฉบับ พร้อมทั้งจัดทำแผ่นบันทึกข้อมูลในรูปแบบ Portable Document Format (PDF File) จำนวน ๑ แผ่น และ ๘ แผ่น ตามลำดับเสนอต่อสำนักงานนโยบายฯ ภายในเวลา ๑ เดือน เพื่อใช้เป็นเอกสารอ้างอิงและส่งให้หน่วยงานที่เกี่ยวข้องต่อไป และหากได้รับอนุญาตจากหน่วยงานอนุญาตแล้ว ขอความร่วมมือส่งสำเนาใบอนุญาตพร้อมเงื่อนไขให้สำนักงานนโยบายฯ ทราบด้วย ทั้งนี้ สำนักงานนโยบายฯ ได้มีหนังสือแจ้งบริษัท มิตรสิ่งแวดล้อมไทย จำกัด เพื่อดำเนินการในส่วนที่เกี่ยวข้องต่อไปด้วยแล้ว

จึงเรียนมาเพื่อโปรดพิจารณา

ขอแสดงความนับถือ

สุโข อุบลทิพย์

(นายสุโข อุบลทิพย์)
รองเลขาธิการฯ ปฏิบัติราชการแทน
เลขาธิการสำนักงานนโยบายและแผนทรัพยากรธรรมชาติและสิ่งแวดล้อม

กองวิเคราะห์ผลกระทบสิ่งแวดล้อม
โทรศัพท์ ๐ ๒๒๖๕ ๖๕๐๐ กด ๒ กด ๖๘๑๒-๖๘๑๕
โทรสาร ๐ ๒๒๖๕ ๖๖๑๖

สำเนาถูกต้อง

(นางสาวลิวรรณ สอนดา)
เจ้าพนักงานบริการงานโส



ที่ ทส ๑๐๑๐.๑/ ๑๒๑๑๕

ถึง บริษัท มิตรสิ่งแวดล้อมไทย จำกัด

สำนักงานนโยบายและแผนทรัพยากรธรรมชาติและสิ่งแวดล้อม ขอส่งสำเนาหนังสือที่ ทส ๑๐๑๐.๕/๙๐๒๐ ลงวันที่ ๑ กรกฎาคม ๒๕๖๒ เรื่อง แจ้งผลการพิจารณารายงานการประเมินผลกระทบสิ่งแวดล้อมโครงการ ซิมมิส สุขุมวิท 61 (SYMYS Sukumvit 61) ของบริษัท โสภิดา 1964 จำกัด ตั้งอยู่ที่ ซอยสุขุมวิท ๖๑ (เศรษฐบุตร) แขวงคลองตันเหนือ เขตวัฒนา กรุงเทพมหานคร มาเพื่อโปรดดำเนินการต่อไป



กองวิเคราะห์ผลกระทบสิ่งแวดล้อม

โทร. ๐๒ ๒๖๕ ๖๖๑๕

โทรสาร ๐๒ ๒๖๕ ๖๖๑๖

MITR
ENVIRONMENT THAI

สำนักงานนโยบายและแผน
ทรัพยากรธรรมชาติและสิ่งแวดล้อม
เลขที่ 961 วันที่ U.A. ๒๕๖๒
เวลา 14.31 ผู้รับ ศักดา

ที่ MET 034/SKC/62

17 มกราคม 2562

เลขที่ 13 17 มค 2562
เวลา 15-38 น.

เรื่อง ขอส่งรายงานการประเมินผลกระทบสิ่งแวดล้อม
โครงการ ซิมมิส สุขุมวิท 61 (SYMYS Sukhumvit 61) ของ บริษัท โสภิดา 1964 จำกัด

เรียน เลขาธิการสำนักงานนโยบายและแผนทรัพยากรธรรมชาติและสิ่งแวดล้อม

สิ่งที่ส่งมาด้วย 1. รายงานการประเมินผลกระทบสิ่งแวดล้อม จำนวน 15 ชุด
2. หนังสือมอบอำนาจจาก บริษัท โสภิดา 1964 จำกัด

บริษัท โสภิดา 1964 จำกัด ผู้ยื่นขออนุญาตดำเนินการ "โครงการ ซิมมิส สุขุมวิท 61 (SYMYS Sukhumvit 61)" ตั้งอยู่ที่ซอยสุขุมวิท 61 (เศรษฐบุตร) แขวงคลองตันเหนือ เขตวัฒนา กรุงเทพมหานคร บนเนื้อที่ 1-1-53.20 ไร่ โฉนดที่ดินเลขที่ 3152, 3153, 3155, 3157, 3221, 3222, 3223, 3224 และ 3225 มีความประสงค์จะก่อสร้างเป็นอาคารอยู่อาศัยรวม (อาคารชุดพักอาศัย) สูง 7 ชั้น ชั้นใต้ดิน 3 ชั้น จำนวน 1 อาคาร โดยมีห้องชุดพักอาศัย จำนวน 121 ห้อง และที่จอดรถยนต์ จำนวน 122 คัน ทั้งนี้ ในการดำเนินการได้มอบหมายให้ บริษัท มิตรสิ่งแวดล้อมไทย จำกัด เป็นผู้จัดทำรายงานการประเมินผลกระทบสิ่งแวดล้อม และได้ดำเนินการจัดเตรียมรายงานผลการศึกษาเสร็จเรียบร้อยแล้ว

อ้างถึง ประกาศกระทรวงทรัพยากรธรรมชาติและสิ่งแวดล้อม เรื่อง กำหนดโครงการ กิจการ หรือการดำเนินการ ซึ่งต้องจัดทำรายงานการประเมินผลกระทบสิ่งแวดล้อม และหลักเกณฑ์ วิธีการ และเงื่อนไขในการจัดทำรายงานการประเมินผลกระทบสิ่งแวดล้อม พ.ศ. 2562 ออกตามความในพระราชบัญญัติส่งเสริมและรักษาคุณภาพสิ่งแวดล้อมแห่งชาติ พ.ศ. 2535 ที่กำหนดให้โครงการอาคารอยู่อาศัยรวมตามกฎหมายว่าด้วยการควบคุมอาคาร ที่มีจำนวนห้องชุดหรือห้องพักตั้งแต่ 80 ห้อง ขึ้นไป หรือมีพื้นที่ใช้สอยตั้งแต่ 4,000 ตารางเมตร ขึ้นไป ต้องจัดทำรายงานการประเมินผลกระทบสิ่งแวดล้อม เพื่อนำเสนอต่อสำนักงานนโยบายและแผนทรัพยากรธรรมชาติและสิ่งแวดล้อม พิจารณาให้ความเห็นชอบก่อนการขออนุญาตก่อสร้าง ซึ่งโครงการ ซิมมิส สุขุมวิท 61 (SYMYS Sukhumvit 61) เข้าข่ายตามประกาศกระทรวงฯ ฉบับดังกล่าว

ในการนี้ บริษัท โสภิดา 1964 จำกัด ได้มอบหมายให้ บริษัท มิตรสิ่งแวดล้อมไทย จำกัด เป็นผู้ดำเนินการศึกษา และจัดทำรายงานการประเมินผลกระทบสิ่งแวดล้อมสำหรับโครงการดังกล่าว จึงขอนำส่งรายงานมาพร้อมกับหนังสือฉบับนี้ตามสิ่งที่ส่งมาด้วยเพื่อดำเนินการตามกระบวนการพิจารณารายงานต่อไป

จึงเรียนมาเพื่อโปรดพิจารณา

เลขที่ 102 17/1/62
เวลา 17.51 น. โสภิ

ขอแสดงความนับถือ

MITR
ENVIRONMENT THAI CO.,LTD.
บริษัท มิตรสิ่งแวดล้อมไทย จำกัด

(นางสาวมัทนาวดี สุทธิรัตนศักดิ์)
ผู้รับมอบอำนาจ
บริษัท มิตรสิ่งแวดล้อมไทย จำกัด

สำเนาถูกต้อง
(นางสาวมลิวรรณ สอนดา)
เจ้าพนักงานธุรการชำนาญ

รับเอกสาร สผ. ด้วยตนเอง

บริษัท มิตรสิ่งแวดล้อมไทย จำกัด 57/1 ซอยรามอินทรา 8 ถนนรามอินทรา แขวงอนุสาวรีย์ เขตบางเขน กรุงเทพฯ 10220
โทรศัพท์ 02 551 4169-70 โทรสาร 02 551 4171 , 02 068 5558 E-mail : mitr@mitrenvironment.com เว็บไซต์ : www.mitrenvironment.com

สำนักงานนโยบายและแผน
ทรัพยากรธรรม...
เลขที่ 9641 ๒๖ มิ.ย. ๒๕๖๒
เวลา 12-13 ...

ที่ กท ๑๑๐๔/๒๗๗

คณะกรรมการผู้ชำนาญการพิจารณา
รายงานการวิเคราะห์ผลกระทบสิ่งแวดล้อมฯ
อาคารธานีนพรัตน์ ชั้น ๑๑
๑๘๙ ถ. มิตรไมตรี เขตดินแดง กทม. ๑๐๔๐๐

๒๖ มิถุนายน ๒๕๖๒

เรื่อง แจ้งผลการพิจารณารายงานการประเมินผลกระทบสิ่งแวดล้อมโครงการ ชิมมิส สุขุมวิท 61 (SYMYS Sukhumvit 61) ของบริษัท โสภิดา 1964 จำกัด

กองวิเคราะห์ผลกระทบสิ่งแวดล้อม
เลขที่ 1425 ... มิ.ย. 2562
เวลา 14:47 ...

เรียน เลขาธิการสำนักงานนโยบายและแผนทรัพยากรธรรมชาติและสิ่งแวดล้อม

อ้างถึง หนังสือสำนักงานนโยบายและแผนทรัพยากรธรรมชาติและสิ่งแวดล้อมที่ ทส ๑๐๑๐.๕/๒๐๘๐ ลงวันที่ ๑๔ กุมภาพันธ์ ๒๕๖๒

สิ่งที่ส่งมาด้วย ๑. รายงานการประชุมคณะกรรมการผู้ชำนาญการพิจารณารายงานการประเมินผลกระทบสิ่งแวดล้อมฯ ครั้งที่ ๒๗/๒๕๖๒ เมื่อวันที่ ๒ พฤษภาคม ๒๕๖๒

๒. มาตรการป้องกันและแก้ไขผลกระทบสิ่งแวดล้อม และมาตรการติดตามตรวจสอบผลกระทบสิ่งแวดล้อม โครงการ ชิมมิส สุขุมวิท 61 (SYMYS Sukhumvit 61) ของบริษัท โสภิดา 1964 จำกัด

ตามหนังสือที่อ้างถึง สำนักงานนโยบายและแผนทรัพยากรธรรมชาติและสิ่งแวดล้อมได้แจ้งผลการตรวจสอบและพิจารณาให้ความเห็นเบื้องต้นต่อรายงานการประเมินผลกระทบสิ่งแวดล้อมโครงการ ชิมมิส สุขุมวิท 61 (SYMYS Sukhumvit 61) ของบริษัท โสภิดา 1964 จำกัด ตั้งอยู่ที่ ซอยสุขุมวิท ๖๑ (เศรษฐบุตร) แขวงคลองตันเหนือ เขตวัฒนา กรุงเทพมหานคร เป็นโครงการประเภทอาคารอยู่อาศัยรวม (อาคารชุด) มีจำนวนห้องชุดพักอาศัย ๑๒๑ ห้อง จัดทำรายงานโดยบริษัท มิตรสิ่งแวดล้อมไทย จำกัด ให้กรุงเทพมหานครพิจารณาดำเนินการตามขั้นตอนการพิจารณารายงานความละเอียดแจ้งแล้ว นั้น

กรุงเทพมหานคร ได้เสนอรายงานการประเมินผลกระทบสิ่งแวดล้อมฉบับดังกล่าว ให้คณะกรรมการผู้ชำนาญการพิจารณารายงานการวิเคราะห์ผลกระทบสิ่งแวดล้อมด้านอาคาร การจัดสรรที่ดิน และบริการชุมชน กรุงเทพมหานคร พิจารณาตามลำดับขั้นตอนการพิจารณา และในการประชุมครั้งที่ ๓๒/๒๕๖๒ เมื่อวันที่ ๓๐ พฤษภาคม ๒๕๖๒ คณะกรรมการผู้ชำนาญการฯ มีมติให้ความเห็นชอบรายงานการประเมินผลกระทบสิ่งแวดล้อม โครงการ ชิมมิส สุขุมวิท 61 (SYMYS Sukhumvit 61) ของบริษัท โสภิดา 1964 จำกัด ตั้งอยู่ที่ ซอยสุขุมวิท ๖๑ (เศรษฐบุตร) แขวงคลองตันเหนือ เขตวัฒนา กรุงเทพมหานคร มีจำนวนห้องชุดพักอาศัย ๑๐๙ ห้อง โดยให้โครงการปฏิบัติตามมาตรการป้องกันและแก้ไขผลกระทบสิ่งแวดล้อมและมาตรการติดตามตรวจสอบผลกระทบสิ่งแวดล้อมอย่างเคร่งครัด รายละเอียดตามสิ่งที่ส่งมาด้วย ๑ และ ๒

จึงเรียนมาเพื่อโปรดพิจารณาดำเนินการต่อไป

ขอแสดงความนับถือ

กองจัดการคุณภาพอากาศและเสียง
เลขที่ 1411 วันที่ 26/6/62
เวลา 14:52 ...
สำเนาถูกต้อง

(นางเติมศิริ จงพูนผล)
ผู้อำนวยการกองจัดการคุณภาพอากาศและเสียง
สำนักสิ่งแวดล้อม
เลขานุการคณะกรรมการ

(นางสาวมลิวรรณ สอนดา)
เจ้าพนักงานธุรการอาวุโส

กองจัดการคุณภาพอากาศและเสียง
โทร. ๐ ๒๑๒๖ ๖๙๐๖
โทรสาร ๐ ๒๑๒๖ ๖๙๐๖

มาตรการป้องกันและแก้ไขผลกระทบสิ่งแวดล้อมและมาตรการติดตามตรวจสอบผลกระทบสิ่งแวดล้อม
โครงการ ซิมมิส สุขุมวิท 61 (SYMYS Sukhumvit 61)
โดยบริษัท โสภิดา 1964 จำกัด ต้องยึดถือปฏิบัติอย่างเคร่งครัด

โครงการจะต้องปฏิบัติตามมาตรการป้องกันและแก้ไขผลกระทบสิ่งแวดล้อม และมาตรการติดตามตรวจสอบผลกระทบสิ่งแวดล้อม ตามที่เสนอไว้ในรายงานการประเมินผลกระทบสิ่งแวดล้อม โครงการ ซิมมิส สุขุมวิท 61 (SYMYS Sukhumvit 61) โดยบริษัท โสภิดา 1964 จำกัด ตั้งอยู่บริเวณซอยสุขุมวิท 61 (เศรษฐบุตร) ถนนสุขุมวิท แขวงคลองตันเหนือ เขตวัฒนา กรุงเทพมหานคร โครงการเป็นอาคารอยู่อาศัยรวม (อาคารชุดพักอาศัย) ประกอบด้วยอาคารชุดพักอาศัย 7 ชั้น และชั้นใต้ดิน 3 ชั้น จำนวน 1 อาคาร มีจำนวนห้องชุดพักอาศัยทั้งหมด 109 ห้อง ที่จอดรถจำนวน 124 คัน มีพื้นที่อาคารรวม 9,950 ตารางเมตร เป็นพื้นที่อาคารที่ใช้คิดอัตราส่วนกับพื้นที่ดินเท่ากับ 9,950 ตารางเมตร บนพื้นที่ 1-1-53.2 ไร่ หรือ 2,212.80 ตารางเมตร จัดทำรายงานการประเมินผลกระทบสิ่งแวดล้อมโดย บริษัท มิตรสิ่งแวดล้อมไทย จำกัด ดังรายละเอียดต่อไปนี้

1. โครงการจะต้องยึดถือปฏิบัติตามมาตรการป้องกันและแก้ไขผลกระทบสิ่งแวดล้อม และมาตรการติดตามตรวจสอบผลกระทบสิ่งแวดล้อม ตามที่เสนอไว้ในรายงานการประเมินผลกระทบสิ่งแวดล้อม โครงการ ซิมมิส สุขุมวิท 61 (SYMYS Sukhumvit 61) ของบริษัท โสภิดา 1964 จำกัด อย่างเคร่งครัด

2. โครงการจะต้องบันทึกผลการติดตามตรวจสอบการดำเนินการหรือการปฏิบัติตามมาตรการป้องกันและแก้ไขผลกระทบสิ่งแวดล้อม และมาตรการติดตามตรวจสอบผลกระทบสิ่งแวดล้อมตามที่เสนอไว้ในรายงานการประเมินผลกระทบสิ่งแวดล้อม และส่งผลการดำเนินการมายังหน่วยงานอนุญาตและสำนักงานนโยบายและแผนทรัพยากรธรรมชาติและสิ่งแวดล้อม ตามแนวทางการเสนอรายงานผลการปฏิบัติตามมาตรการป้องกันและแก้ไขผลกระทบสิ่งแวดล้อม และมาตรการติดตามตรวจสอบผลกระทบสิ่งแวดล้อม

3. ในกรณีที่โครงการมีความจำเป็นต้องเปลี่ยนแปลงรายละเอียดโครงการ หรือมาตรการป้องกันและแก้ไขผลกระทบสิ่งแวดล้อม และมาตรการติดตามตรวจสอบผลกระทบสิ่งแวดล้อม ตามที่เสนอไว้ในรายงานการประเมินผลกระทบสิ่งแวดล้อม ที่ได้รับความเห็นชอบไว้แล้ว ให้โครงการแจ้งให้หน่วยงานที่มีอำนาจหน้าที่ในการพิจารณาอนุมัติหรืออนุญาตดำเนินการ ดังนี้

SOPHIDA 1964
SOPHIDA 1964 CO., LTD.

MITR
ENVIRONMENT THAI CO.,LTD.
บริษัท มิตรสิ่งแวดล้อมไทย จำกัด

รับรองจำนวนหน้า 1/199

มิถุนายน 2562 ลงชื่อ.....
(นางโสภิดา โองาวะ)
ผู้มีอำนาจลงนาม บริษัท โสภิดา 1964 จำกัด

มิถุนายน 2562 ลงชื่อ.....
(นางสาวมัทนาวดี สุทธิรัตนศักดิ์)
ผู้ชำนาญการด้านสิ่งแวดล้อม บริษัท มิตรสิ่งแวดล้อมไทย จำกัด

1) หากหน่วยงานผู้อนุมัติหรืออนุญาตเห็นว่าการเปลี่ยนแปลงดังกล่าว เกิดผลดีต่อสิ่งแวดล้อมมากกว่า หรือเทียบเท่ามาตรการที่กำหนดไว้ในรายงานการประเมินผลกระทบสิ่งแวดล้อมที่ได้รับความเห็นชอบไว้แล้ว ให้หน่วยงานผู้อนุมัติหรืออนุญาตรับจดแจ้งให้เป็นไปตามหลักเกณฑ์ และเงื่อนไขที่กำหนดไว้ในกฎหมายนั้นๆ ต่อไป พร้อมกับให้จัดทำสำเนาการเปลี่ยนแปลงดังกล่าวข้างต้นที่รับจดแจ้งไว้ แจ้งให้สำนักงานนโยบายและแผนทรัพยากรธรรมชาติและสิ่งแวดล้อม

2) หากหน่วยงานผู้อนุมัติหรืออนุญาต เห็นว่าการเปลี่ยนแปลงดังกล่าว อาจกระทบต่อสาระสำคัญในรายงานการประเมินผลกระทบสิ่งแวดล้อมที่ได้รับความเห็นชอบไว้แล้ว ให้หน่วยงานผู้อนุมัติหรืออนุญาต จัดส่งรายงานการเปลี่ยนแปลงดังกล่าว ให้สำนักงานนโยบายและแผนทรัพยากรธรรมชาติและสิ่งแวดล้อม เพื่อเสนอให้คณะกรรมการผู้ชำนาญการพิจารณารายงานการประเมินผลกระทบสิ่งแวดล้อม (คชก.) ชุดที่เกี่ยวข้อง ให้ความเห็นชอบประกอบก่อนดำเนินการเปลี่ยนแปลง และเมื่อโครงการได้รับอนุมัติหรืออนุญาตให้มีการเปลี่ยนแปลง ให้หน่วยงานผู้อนุมัติหรืออนุญาตแจ้งผลการเปลี่ยนแปลงดังกล่าวให้สำนักงานนโยบายและแผนทรัพยากรธรรมชาติและสิ่งแวดล้อม เพื่อทราบ

4. หากได้รับการร้องเรียนจากประชาชนว่าได้รับความเดือดร้อน รำคาญจากกิจกรรมการดำเนินการโครงการ หรือโครงการก่อให้เกิดความเสียหายแก่สาธารณสมบัติ หรือชีวิตและทรัพย์สินของประชาชน เจ้าของโครงการ หรือผู้รับโอนสิทธิและหน้าที่ในการปฏิบัติตามมาตรการป้องกันและแก้ไขผลกระทบสิ่งแวดล้อมและมาตรการติดตามตรวจสอบผลกระทบสิ่งแวดล้อม จะต้องดำเนินการแก้ไขปัญหาดังกล่าวโดยไม่ชักช้าและแจ้งหน่วยงานอนุญาต สำนักงานนโยบายและแผนทรัพยากรธรรมชาติและสิ่งแวดล้อม และหน่วยงานที่เกี่ยวข้องทราบเพื่อหาแนวทางหรือมาตรการในการแก้ไขปัญหาต่อไป

SOPHIDA 1964
SOPHIDA 1964 CO., LTD.

MITR
ENVIRONMENT THAI CO.,LTD
บริษัท มิตรสิ่งแวดล้อมไทย จำกัด

รับรองจำนวนหน้า 2/199

มิถุนายน 2562 ลงชื่อ.....
(นางโสภิดา โองาวะ)
ผู้มีอำนาจลงนาม บริษัท โสภิดา 1964 จำกัด

มิถุนายน 2562 ลงชื่อ.....
(นางสาวมัฑนาวดี สุทธิรัตนศักดิ์)
ผู้ชำนาญการด้านสิ่งแวดล้อม บริษัท มิตรสิ่งแวดล้อมไทย จำกัด

ตารางที่ 1 มาตรการป้องกันและแก้ไขผลกระทบสิ่งแวดล้อม (ระยะก่อสร้าง) โครงการ ซิมมิส สุขุมวิท 61 (SYMYS Sukhumvit 61)
โดยบริษัท โสภิดา 1964 จำกัด ตั้งอยู่บริเวณซอยสุขุมวิท 61 (เศรษฐบุตร) ถนนสุขุมวิท แขวงคลองตันเหนือ เขตวัฒนา กรุงเทพมหานคร

แบบ สผ. 1

องค์ประกอบทรัพยากรสิ่งแวดล้อมและคุณค่าต่างๆ	ผลกระทบสิ่งแวดล้อมที่สำคัญ	มาตรการป้องกันและแก้ไขผลกระทบสิ่งแวดล้อม	มาตรการติดตามตรวจสอบผลกระทบสิ่งแวดล้อม
1. การสนองต่อมาตรการป้องกันและแก้ไขผลกระทบสิ่งแวดล้อม		1) บริษัท โสภิดา 1964 จำกัด ต้องกำหนดให้มีเจ้าหน้าที่ของโครงการ กำกับดูแลผู้รับเหมาก่อสร้าง และกำชับให้ผู้ดำเนินการก่อสร้างปฏิบัติตามเงื่อนไขที่ระบุในมาตรการป้องกันและแก้ไขผลกระทบสิ่งแวดล้อม ในรายงานการวิเคราะห์ผลกระทบสิ่งแวดล้อมโครงการ ซิมมิส สุขุมวิท 61 (SYMYS Sukhumvit 61) และเงื่อนไขที่เพิ่มเติมโดยคณะกรรมการ ผู้ชำนาญการพิจารณารายงานฯ สำนักงานนโยบายและแผนทรัพยากร ธรรมชาติและสิ่งแวดล้อม (สผ.) ซึ่งบริษัทฯ ต้องระบุในสัญญาว่าจ้างและควบคุมให้ผู้ดำเนินการก่อสร้างปฏิบัติตามมาตรการที่กำหนดอย่างเคร่งครัด 2) จัดตั้งคณะกรรมการประสานงานพร้อมช่องทางการติดต่อ เช่น เบอร์โทรศัพท์ ไลน์ เพื่อแก้ไขปัญหาจากการพัฒนาที่ครอบคลุมโครงการตั้งแต่ช่วงก่อสร้าง และดำเนินการ และเข้ามาประสานงานแก้ไขได้ทันเหตุการณ์ประกอบด้วยผู้แทนโครงการ เจ้าของอาคารใกล้เคียงโครงการ และผู้แทนก่อสร้าง ให้ครอบคลุมการดำเนินการ ดังนี้	บริษัท โสภิดา 1964 จำกัด ต้องจัดทำรายงานผลการปฏิบัติตามมาตรการป้องกันและแก้ไขผลกระทบสิ่งแวดล้อมและมาตรการติดตามตรวจสอบผลกระทบสิ่งแวดล้อม (ระยะก่อสร้าง) เสนอต่อสำนักงานเขตวัฒนา ทุก 6 เดือน

SOPHIDA 1964
SOPHIDA 1964 CO., LTD.

MITR
ENVIRONMENT THAI CO.,LTD.
บริษัท มิตรสิ่งแวดล้อมไทย จำกัด

รับรองจำนวนหน้า 3/199

มิถุนายน 2562 ลงชื่อ.....
(นางโสภิดา โอภาวะ)
ผู้มีอำนาจลงนาม บริษัท โสภิดา 1964 จำกัด

มิถุนายน 2562 ลงชื่อ.....
(นางสาวมัฑนาวดี สุทธิรัตนศักดิ์)
ผู้ชำนาญการด้านสิ่งแวดล้อม บริษัท มิตรสิ่งแวดล้อมไทย จำกัด

ตารางที่ 1 (ต่อ) มาตรการป้องกันและแก้ไขผลกระทบสิ่งแวดล้อม (ระยะก่อสร้าง) โครงการ ซิมมิส สุขุมวิท 61 (SYMYS Sukhumvit 61)
โดยบริษัท โสภิดา 1964 จำกัด ตั้งอยู่บริเวณซอยสุขุมวิท 61 (เศรษฐบุตร) ถนนสุขุมวิท แขวงคลองตันเหนือ เขตวัฒนา กรุงเทพมหานคร

แบบ สผ. 1

องค์ประกอบทรัพยากรสิ่งแวดล้อมและคุณค่าต่างๆ	ผลกระทบสิ่งแวดล้อมที่สำคัญ	มาตรการป้องกันและแก้ไขผลกระทบสิ่งแวดล้อม	มาตรการติดตามตรวจสอบผลกระทบสิ่งแวดล้อม
1. การสนองต่อมาตรการป้องกันและแก้ไขผลกระทบสิ่งแวดล้อม (ต่อ)		2.1) จัดตั้งคณะกรรมการฯ ให้แล้วเสร็จก่อนเริ่มดำเนินการโครงการเพื่อดำเนินการตรวจสอบอาคารข้างเคียงโครงการก่อนการก่อสร้างพร้อมถ่ายภาพองค์ประกอบของอาคารข้างเคียงโครงการเพื่อเป็นหลักฐานสภาพดั้งเดิมของอาคาร ครั้งที่ 1 ก่อนการก่อสร้าง ดำเนินการตรวจสอบและถ่ายภาพ ครั้งที่ 2 เมื่อเสร็จสิ้นการก่อสร้างส่วนฐานรากอาคาร และครั้งที่ 3 เมื่อการก่อสร้างแล้วเสร็จ โดยสำเนาการตรวจสอบและถ่ายภาพมอบต่อเจ้าของอาคารฯ และก่อสร้าง เพื่อรับทราบร่วมกัน ในกรณีที่อาคารข้างเคียงเกิดความเสียหายเนื่องจากการก่อสร้างโครงการ โครงการจะต้องชดเชยความเสียหายทั้งหมดต่อเจ้าของอาคารที่ได้รับความเสียหายตามมูลค่าที่คณะกรรมการประสานงานเพื่อแก้ไขปัญหาจากการพัฒนาโครงการพิจารณาให้ความเห็นชอบ	

SOPHIDA 1964
SOPHIDA 1964 CO., LTD.

MITR
ENVIRONMENT THAI CO.,LTD.
บริษัท มิตรสิ่งแวดล้อมไทย จำกัด

รับรองจำนวนหน้า 4/199

มิถุนายน 2562 ลงชื่อ.....
(นางโสภิดา โอ่งาวะ)
ผู้มีอำนาจลงนาม บริษัท โสภิดา 1964 จำกัด

มิถุนายน 2562 ลงชื่อ.....
(นางสาวมัทนาวดี สุทธิรัตนศักดิ์)
ผู้ชำนาญการด้านสิ่งแวดล้อม บริษัท มิตรสิ่งแวดล้อมไทย จำกัด

ตารางที่ 1 (ต่อ) มาตรการป้องกันและแก้ไขผลกระทบสิ่งแวดล้อม (ระยะก่อสร้าง) โครงการ ซิมมิส สุขุมวิท 61 (SYMYS Sukhumvit 61)
โดยบริษัท โสภิดา 1964 จำกัด ตั้งอยู่บริเวณซอยสุขุมวิท 61 (เศรษฐบุตร) ถนนสุขุมวิท แขวงคลองตันเหนือ เขตวัฒนา กรุงเทพมหานคร

แบบ สผ. 1

องค์ประกอบทรัพยากรสิ่งแวดล้อมและคุณค่าต่างๆ	ผลกระทบสิ่งแวดล้อมที่สำคัญ	มาตรการป้องกันและแก้ไขผลกระทบสิ่งแวดล้อม	มาตรการติดตามตรวจสอบผลกระทบสิ่งแวดล้อม
1. การสนองต่อมาตรการป้องกันและแก้ไขผลกระทบสิ่งแวดล้อม (ต่อ)		2.2) จัดให้มีการประกันภัยงานก่อสร้าง ซึ่งคุ้มครองแก่ชีวิตและทรัพย์สินต่อบุคคลที่สาม ทั้งนี้ โครงการจะมีมาตรการการชดเชยความเสียหาย ในกรณีที่ตรวจพบว่ามาจากการดำเนินการของโครงการ โดยมีอายุการคุ้มครองครอบคลุมถึงผลกระทบหลังจากการก่อสร้างแล้วเสร็จนับจากวันที่ได้รับใบรับรองการก่อสร้างอาคาร (แบบ อ.6) จากหน่วยงานอนุญาต แล้ว 1 ปี เพื่อครอบคลุมความเสียหายที่อาจไม่เกิดขึ้นอย่างทันทีทันใด 3) กำหนดให้ผู้รับผิดชอบในการปฏิบัติตามมาตรการในระหว่างการก่อสร้างทั้งหมด เป็นความรับผิดชอบของบริษัท โสภิดา 1964 จำกัด และเป็นผู้ควบคุม กำกับดูแลให้ผู้รับจ้างงาน ผู้กระทำการแทนและพนักงานของบริษัทฯ ปฏิบัติตามมาตรการฯ กำหนดทุกประการ 4) กำหนดให้การปฏิบัติตามมาตรการนี้ มีระยะเวลาครอบคลุมตลอดระยะเวลาของการก่อสร้างโครงการจนกว่าบริษัท โสภิดา 1964 จำกัด ได้รับมอบอาคารเรียบร้อยแล้ว	

SOPHIDA 1964
SOPHIDA 1964 CO., LTD.

MITR
ENVIRONMENT THAI CO.,LTD.
บริษัท มิตรสิ่งแวดล้อมไทย จำกัด

รับรองจำนวนหน้า 5/199

มิถุนายน 2562 ลงชื่อ.....
(นางโสภิดา โอภาวะ)
ผู้มีอำนาจลงนาม บริษัท โสภิดา 1964 จำกัด

มิถุนายน 2562 ลงชื่อ.....
(นางสาวมัฑนาวดี สุทธิรัตนศักดิ์)
ผู้ชำนาญการด้านสิ่งแวดล้อม บริษัท มิตรสิ่งแวดล้อมไทย จำกัด

ตารางที่ 1 (ต่อ) มาตรการป้องกันและแก้ไขผลกระทบสิ่งแวดล้อม (ระยะก่อสร้าง) โครงการ ซิมมิส สุขุมวิท 61 (SYMYS Sukhumvit 61)
โดยบริษัท โสภิดา 1964 จำกัด ตั้งอยู่บริเวณซอยสุขุมวิท 61 (เศรษฐบุตร) ถนนสุขุมวิท แขวงคลองตันเหนือ เขตวัฒนา กรุงเทพมหานคร

แบบ สผ. 1

องค์ประกอบทรัพยากรสิ่งแวดล้อมและคุณค่าต่างๆ	ผลกระทบสิ่งแวดล้อมที่สำคัญ	มาตรการป้องกันและแก้ไขผลกระทบสิ่งแวดล้อม	มาตรการติดตามตรวจสอบผลกระทบสิ่งแวดล้อม
2. ทรัพยากรทางกายภาพ 2.1 สภาพภูมิประเทศ	สภาพภูมิประเทศบริเวณพื้นที่โครงการเปลี่ยนแปลงจากสภาพเดิมเป็นที่ดินว่างเปล่า มีวัชพืชปกคลุมบางส่วนไปเป็นอาคารอยู่อาศัยรวม (อาคารชุด) จำนวน 1 อาคาร สูง 7 ชั้น ชั้นดาดฟ้า 1 ชั้น และชั้นใต้ดิน 3 ชั้น ความสูงจากระดับพื้นดินที่ก่อสร้างจนถึงระดับพื้นชั้นดาดฟ้าเท่ากับ 22.95 เมตร ซึ่งจะทำให้สภาพภูมิประเทศบริเวณที่ตั้งโครงการเปลี่ยนแปลงไปอย่างถาวร แต่จะจำกัดบริเวณอยู่ในพื้นที่ก่อสร้างเท่านั้น สภาพภูมิประเทศในภาพรวมของพื้นที่โดยรอบยังคงเป็นที่ราบและมีอาคารสิ่งก่อสร้างตามลักษณะชุมชนเมืองเช่นเดิม	1) จัดให้มีการประชาสัมพันธ์ให้หน่วยงานต่างๆ และประชาชนที่อาศัยอยู่โดยรอบบริเวณพื้นที่ก่อสร้าง ตลอดจนประชาชนที่ใช้เส้นทางสัญจรผ่านไป-มา บริเวณซอยสุขุมวิท 61 (เศรษฐบุตร) รับทราบถึงกำหนดการก่อสร้าง ระยะเวลาการก่อสร้าง มาตรการป้องกันและแก้ไขผลกระทบสิ่งแวดล้อมที่โครงการต้องยึดถืออย่างเคร่งครัด พร้อมทั้งจัดทำเป็นป้ายประกาศติดตั้งบริเวณซอยสุขุมวิท 61 (เศรษฐบุตร) ให้มีขนาดตัวอักษรที่มองเห็นได้อย่างชัดเจน 2) จัดวางผังบริเวณพื้นที่ก่อสร้างให้เหมาะสม โดยจัดให้พื้นที่ก่อสร้างอาคาร พื้นที่เก็บกองวัสดุก่อสร้าง พื้นที่พักขยะ ห้องน้ำ/ส้วม ฯลฯ ให้เป็นสัดส่วน เพื่อให้เกิดความเป็นระเบียบเรียบร้อย สะดวกในการควบคุมดูแลและควบคุมการใช้งาน ให้เป็นไปตามผังบริเวณพื้นที่ก่อสร้างอย่างเคร่งครัด	**ดัชนีตรวจสอบ** 1. สภาพความเรียบร้อยแข็งแรงของรั้วชั่วคราวรอบโครงการ 2. ความเรียบร้อยของการจัดวางองค์ประกอบภายในพื้นที่ก่อสร้างตามผังบริเวณพื้นที่ก่อสร้างที่กำหนดไว้ **ผู้ตรวจสอบ** วิศวกรผู้ควบคุมงานก่อสร้าง **ความถี่ของการตรวจสอบ** ทุกวันจนงานก่อสร้างส่วนฐานรากแล้วเสร็จ

SOPHIDA 1964
SOPHIDA 1964 CO, LTD.

มิถุนายน 2562 ลงชื่อ.....
(นางโสภิดา โอ่งาวะ)
ผู้มีอำนาจลงนาม บริษัท โสภิดา 1964 จำกัด

MITR
ENVIRONMENT THAI CO.,LTD.
บริษัท มิตรสิ่งแวดล้อมไทย จำกัด

มิถุนายน 2562 ลงชื่อ.....
(นางสาวมัทนาวดี สุทธิรัตนศักดิ์)
ผู้ชำนาญการด้านสิ่งแวดล้อม บริษัท มิตรสิ่งแวดล้อมไทย จำกัด

ตารางที่ 1 (ต่อ) มาตรการป้องกันและแก้ไขผลกระทบสิ่งแวดล้อม (ระยะก่อสร้าง) โครงการ ซิมมิส สุขุมวิท 61 (SYMYS Sukhumvit 61)
โดยบริษัท โสภิดา 1964 จำกัด ตั้งอยู่บริเวณซอยสุขุมวิท 61 (เศรษฐบุตร) ถนนสุขุมวิท แขวงคลองตันเหนือ เขตวัฒนา กรุงเทพมหานคร

แบบ สผ. 1

องค์ประกอบทรัพยากรสิ่งแวดล้อมและคุณค่าต่างๆ	ผลกระทบสิ่งแวดล้อมที่สำคัญ	มาตรการป้องกันและแก้ไขผลกระทบสิ่งแวดล้อม	มาตรการติดตามตรวจสอบผลกระทบสิ่งแวดล้อม
2.1 สภาพภูมิประเทศ (ต่อ)		3) จัดทำป้ายประกาศการก่อสร้างโครงการ ให้มีขนาดไม่น้อยกว่า 0.5x1 เมตร โดยแสดงชื่อ ประเภท และขนาดของโครงการ เจ้าของโครงการ บริษัทรับเหมาก่อสร้าง ระยะเวลาที่ใช้ในการก่อสร้างพร้อมระบุชื่อและเบอร์โทรศัพท์ของผู้รับผิดชอบในการควบคุมการก่อสร้าง และเลขที่หนังสือเห็นชอบพร้อมทั้งติดมาตรการป้องกันและแก้ไขผลกระทบสิ่งแวดล้อมไว้บริเวณทางเข้าพื้นที่ก่อสร้างให้เห็นอย่างชัดเจนตลอดระยะเวลาก่อสร้าง และให้ตรวจสอบแก้ไขปัญหาต่างๆ ที่ได้รับการร้องเรียนในทันที พร้อมทั้งจัดทำบันทึกเรื่องราวร้องเรียน 4) ติดตั้งกำแพงเมทัลชีท ความสูง 8 เมตร ล้อมรอบพื้นที่ก่อสร้างให้เรียบร้อยก่อนการก่อสร้าง พร้อมทั้งจัดทำประตูทางเข้า-ออกพื้นที่ก่อสร้าง เป็นประตูเลื่อนผ้าใบทึบ จะปิดทึบตลอดเวลา เปิดเฉพาะเมื่อมีพาหนะที่เกี่ยวข้องกับงานก่อสร้างผ่านเข้า-ออก	**การรายงานผล** ทำการจดทำบันทึกการตรวจสอบเดือนละ 1 ครั้ง พร้อมลงลายมือชื่อผู้ตรวจสอบ และรายงานผลการติดตามตรวจสอบสภาพภูมิประเทศ (ระยะก่อสร้าง) เสนอต่อสำนักงานเขตวัฒนา ทุก 6 เดือน **ผู้รับผิดชอบ** บริษัท โสภิดา 1964 จำกัด

SOPHIDA 1964
SOPHIDA 1964 CO. LTD.

มิถุนายน 2562 ลงชื่อ.....
(นางโสภิดา โอภาวะ)
ผู้มีอำนาจลงนาม บริษัท โสภิดา 1964 จำกัด

รับรองจำนวนหน้า 7/199

MITR
ENVIRONMENT THAI CO.,LTD.
บริษัท มิตรสิ่งแวดล้อมไทย จำกัด

มิถุนายน 2562 ลงชื่อ.....
(นางสาวมัทนาวดี สุทธิรัตนศักดิ์)
ผู้ชำนาญการด้านสิ่งแวดล้อม บริษัท มิตรสิ่งแวดล้อมไทย จำกัด

ตารางที่ 1 (ต่อ) มาตรการป้องกันและแก้ไขผลกระทบสิ่งแวดล้อม (ระยะก่อสร้าง) โครงการ ซิมมิส สุขุมวิท 61 (SYMYS Sukhumvit 61)
โดยบริษัท โสภิดา 1964 จำกัด ตั้งอยู่บริเวณซอยสุขุมวิท 61 (เศรษฐบุตร) ถนนสุขุมวิท แขวงคลองตันเหนือ เขตวัฒนา กรุงเทพมหานคร

แบบ สผ. 1

องค์ประกอบทรัพยากรสิ่งแวดล้อมและคุณค่าต่างๆ	ผลกระทบสิ่งแวดล้อมที่สำคัญ	มาตรการป้องกันและแก้ไขผลกระทบสิ่งแวดล้อม	มาตรการติดตามตรวจสอบผลกระทบสิ่งแวดล้อม
2.1 สภาพภูมิประเทศ (ต่อ)		5) ควบคุมการปรับถมพื้นที่และการก่อสร้างให้จำกัดเฉพาะในพื้นที่ก่อสร้างเท่านั้น และต้องดำเนินการให้เป็นไป ตามพระราชบัญญัติการขุดดินและถมดิน พ.ศ. 2543 กฎกระทรวงว่าด้วยการกำหนดมาตรการป้องกันการพังทลายของดินหรือสิ่งปลูกสร้างในการขุดดินหรือถมดิน พ.ศ. 2548 อย่างเคร่งครัด 6) จัดให้มีการรักษาความสะอาดในบริเวณพื้นที่ก่อสร้าง โดยจัดเก็บวัสดุและอุปกรณ์ก่อสร้างให้เรียบร้อยหลังเลิกงานในแต่ละวัน รวมถึงต้องทำความสะอาดบริเวณโดยรอบพื้นที่ก่อสร้างโดยเฉพาะบริเวณทางเข้า-ออกบนซอยสุขุมวิท 61 (เศรษฐบุตร) ซึ่งอาจมีเศษดินทรายจากรถบรรทุกวัสดุก่อสร้างร่วงหล่นลงพื้นถนน	

SOPHIDA 1964
SOPHIDA 1964 CO. LTD.

มิถุนายน 2562 ลงชื่อ.....

(นางโสภิดา โอ่งาวะ)

ผู้มีอำนาจลงนาม บริษัท โสภิดา 1964 จำกัด

รับรองจำนวนหน้า 8/199

MITR
ENVIRONMENT THAI CO.,LTD.
บริษัท มิตรสิ่งแวดล้อมไทย จำกัด

มิถุนายน 2562 ลงชื่อ.....

(นางสาวมัทนาวดี สุทธิรัตนศักดิ์)

ผู้ชำนาญการด้านสิ่งแวดล้อม บริษัท มิตรสิ่งแวดล้อมไทย จำกัด

ตารางที่ 1 (ต่อ) มาตรการป้องกันและแก้ไขผลกระทบสิ่งแวดล้อม (ระยะก่อสร้าง) โครงการ ซิมมิส สุขุมวิท 61 (SYMYS Sukhumvit 61)
โดยบริษัท โสภิดา 1964 จำกัด ตั้งอยู่บริเวณซอยสุขุมวิท 61 (เศรษฐบุตร) ถนนสุขุมวิท แขวงคลองตันเหนือ เขตวัฒนา กรุงเทพมหานคร

แบบ สผ. 1

องค์ประกอบทรัพยากรสิ่งแวดล้อมและคุณค่าต่างๆ	ผลกระทบสิ่งแวดล้อมที่สำคัญ	มาตรการป้องกันและแก้ไขผลกระทบสิ่งแวดล้อม	มาตรการติดตามตรวจสอบผลกระทบสิ่งแวดล้อม
2.2 ทรัพยากรดิน	จากลักษณะดินในเขตกรุงเทพและปริมณฑลส่วนใหญ่เป็นดินเหนียว หรืออาจมีชั้นทรายแทรกบ้างบางส่วนแต่มีไม่มาก พื้นที่ส่วนใหญ่จึงเป็นพื้นที่ทึบน้ำและดินในระดับที่ต่ำกว่าผิวดินลงไปประมาณ 1.50 เมตร จะเป็นดินที่อิ่มตัวด้วยน้ำดังนั้นดินในพื้นที่กรุงเทพมหานคร และปริมณฑลจึงไม่สามารถรับน้ำมาเก็บไว้ได้ งานก่อสร้างในขั้นตอนการทำฐานรากจะใช้ระบบเสาเข็มแบบเสาเข็มเจาะ (Bored Pile) โดยมีเสาเข็มขนาดเส้นผ่านศูนย์กลาง 0.35 เมตร ลึก 21 เมตร จำนวน 12 ต้น และเสาเข็มขนาดเส้นผ่านศูนย์กลาง 0.60 เมตร ลึก 32 เมตร จำนวน 166 ต้น	1) ควบคุมการปรับถมพื้นที่และการก่อสร้างให้จำกัดเฉพาะในพื้นที่ก่อสร้างเท่านั้น และต้องดำเนินการให้เป็นไปตามพระราชบัญญัติการขุดดินและถมดิน พ.ศ. 2543 กฎกระทรวงว่าด้วยการกำหนดมาตรการป้องกันการพังทลายของดินหรือสิ่งปลูกสร้างในการขุดดินหรือถมดิน พ.ศ. 2548 ตลอดจนกฎหมาย/ข้อบังคับอื่นๆ ที่เกี่ยวข้องอย่างเคร่งครัด 2) จัดให้มีการติดตั้งผนังกันดิน แบบ Sheet pile ล้อมรอบบริเวณที่ขุดเปิดหน้าดินเพื่อก่อสร้างฐานรากเสาเข็ม และระบบสาธารณูปโภคใต้ดินต่างๆ ก่อนเริ่มทำการขุดเปิดหน้าดิน 3) จัดให้มีการตรวจสอบความมั่นคงแข็งแรงและการเคลื่อนตัวของกำแพงกันดินตลอดช่วงก่อสร้าง โดยถ้าตรวจพบว่ามีการเคลื่อนตัวของกำแพงกันดินต้องจัดให้มีการอัดแรงระบบค้ำยัน (Preloading) หรือวิธีการทางวิศวกรรมที่เหมาะสมในการป้องกันแก้ไข	**ดัชนีตรวจสอบ** 1. การเคลื่อนตัวของกำแพงกันดินด้วยเครื่องมือวัดการเคลื่อนตัวของกำแพงกันดิน หรือ Inclinometer 2. การทรุดตัวของดิน ด้วยเครื่องมือวัดการทรุดตัวที่ระดับผิวดิน (Settlement Plate) **ผู้ตรวจสอบ** วิศวกรผู้ควบคุมงานก่อสร้าง **ความถี่ของการตรวจสอบ** ทุกวัน จนการก่อสร้างส่วนฐานรากแล้วเสร็จ

SOPHIDA 1964
SOPHIDA 1964 CO., LTD.

มิถุนายน 2562 ลงชื่อ.....
(นางโสภิดา โองาวะ)
ผู้มีอำนาจลงนาม บริษัท โสภิดา 1964 จำกัด

รับรองจำนวนหน้า 9/199

MITR
ENVIRONMENT THAI CO.,LTD.
บริษัท มิตรสิ่งแวดล้อมไทย จำกัด

มิถุนายน 2562 ลงชื่อ.....
(นางสาวมัฑนาวดี สุทธิรัตนศักดิ์)
ผู้ชำนาญการด้านสิ่งแวดล้อม บริษัท มิตรสิ่งแวดล้อมไทย จำกัด

ตารางที่ 1 (ต่อ) มาตรการป้องกันและแก้ไขผลกระทบสิ่งแวดล้อม (ระยะก่อสร้าง) โครงการ ซิมมิส สุขุมวิท 61 (SYMYS Sukhumvit 61)
โดยบริษัท โสภิดา 1964 จำกัด ตั้งอยู่บริเวณซอยสุขุมวิท 61 (เศรษฐบุตร) ถนนสุขุมวิท แขวงคลองตันเหนือ เขตวัฒนา กรุงเทพมหานคร

แบบ สผ. 1

องค์ประกอบทรัพยากรสิ่งแวดล้อมและคุณค่าต่างๆ	ผลกระทบสิ่งแวดล้อมที่สำคัญ	มาตรการป้องกันและแก้ไขผลกระทบสิ่งแวดล้อม	มาตรการติดตามตรวจสอบผลกระทบสิ่งแวดล้อม
2.2 ทรัพยากรดิน (ต่อ)	ลักษณะงานดังกล่าวดำเนินการในชั้นดินอ่อน (Soft Clay) จึงมีความเสี่ยงที่จะเกิดการพังทลายของชั้นดินโดยรอบ และอาจทำความเสียหายต่อโครงสร้างอาคารข้างเคียง รวมถึงความสกปรกของพื้นที่โดยรอบจากเศษดินผลกระทบจึงอยู่ในระดับปานกลาง อย่างไรก็ดี โครงการได้จัดให้มีการป้องกันการพังทลายของดินโดยรอบในบริเวณที่มีการขุดดินลึกเพื่อก่อสร้างโครงสร้างใต้ดิน โดยก่อนการขุดนำดินออกเพื่อก่อสร้างในส่วนของงานฐานรากและชั้นใต้ดินนั้น จะจัดทำโครงสร้างกำแพงกันดิน (Pile wall) ลึก 18.50 เมตร ล้อมรอบพื้นที่ก่อสร้างตัวอาคาร และมีระบบค้ำยัน (Bracing) ประกอบด้วยเสาหลัก (King post) และคานค้ำยัน (Bracing)	4) จัดให้มีการประกันภัยงานก่อสร้าง ให้คุ้มครองแก่ชีวิตและทรัพย์สินต่อบุคคลที่สาม โดยมีอายุการคุ้มครองครอบคลุมถึงผลกระทบหลังจากการก่อสร้างแล้วเสร็จ นับจากวันที่ได้รับใบรับรองการก่อสร้างอาคาร (แบบ อ.6) จากหน่วยงานอนุญาต แล้ว 1 ปี เพื่อครอบคลุมความเสียหายที่อาจไม่เกิดขึ้นอย่างทันทีทันใด และแสดงสำเนา ตารางกรมธรรม์ประกันภัยดังกล่าวไว้ในที่เปิดเผยและเห็นได้ง่ายภายในพื้นที่ก่อสร้าง และให้มีการกำหนดเงินชดเชยเบื้องต้นก่อนเคลมประกันด้วย 5) จัดให้มีการตรวจสอบ และซ่อมบำรุงเครื่องจักรกลที่ใช้ในงานก่อสร้าง ให้มีสภาพดีอยู่เสมอ เพื่อป้องกันการรั่วไหลของน้ำมัน/น้ำมันหล่อลื่นต่างๆ ปนเปื้อนลงดิน 6) จัดให้มีรางระบายน้ำล้อมรอบพื้นที่ก่อสร้าง และจัดสร้างบ่อดักหรือบ่อกรองตะกอนรอบพื้นที่ก่อสร้าง เพื่อดักเศษตะกอนดิน ให้จมตัวก่อนสูบออกสู่ระบบระบายน้ำสาธารณะ	การรายงานผล จัดทำบันทึกการตรวจสอบเดือนละ 1 ครั้ง พร้อมลงลายมือชื่อผู้ตรวจสอบ และรายงานผลการติดตามตรวจสอบทรัพยากรดิน (ระยะก่อสร้าง) เสนอต่อสำนักงานเขตวัฒนา ทุก 6 เดือน **ผู้รับผิดชอบ** บริษัท โสภิดา 1964 จำกัด

SOPHIDA 1964
SOPHIDA 1964 CO. LTD.

MITR
ENVIRONMENT THAI CO.,LTD.
บริษัท มิตรสิ่งแวดล้อมไทย จำกัด

รับรองจำนวนหน้า 10/199

มิถุนายน 2562 ลงชื่อ.....
(นางโสภิดา โอภาวะ)
ผู้มีอำนาจลงนาม บริษัท โสภิดา 1964 จำกัด

มิถุนายน 2562 ลงชื่อ.....
(นางสาวมัทนาวดี สุทธิรัตนศักดิ์)
ผู้ชำนาญการด้านสิ่งแวดล้อม บริษัท มิตรสิ่งแวดล้อมไทย จำกัด

ตารางที่ 1 (ต่อ) มาตรการป้องกันและแก้ไขผลกระทบสิ่งแวดล้อม (ระยะก่อสร้าง) โครงการ ซิมมิส สุขุมวิท 61 (SYMYS Sukhumvit 61)
โดยบริษัท โสภิดา 1964 จำกัด ตั้งอยู่บริเวณซอยสุขุมวิท 61 (เศรษฐบุตร) ถนนสุขุมวิท แขวงคลองตันเหนือ เขตวัฒนา กรุงเทพมหานคร

แบบ สผ. 1

องค์ประกอบทรัพยากรสิ่งแวดล้อมและคุณค่าต่างๆ	ผลกระทบสิ่งแวดล้อมที่สำคัญ	มาตรการป้องกันและแก้ไขผลกระทบสิ่งแวดล้อม	มาตรการติดตามตรวจสอบผลกระทบสิ่งแวดล้อม
2.2 ทรัพยากรดิน (ต่อ)		7) จัดให้มีบ่อล้างล้อรถบรรทุกบริเวณทางเข้า-ออกพื้นที่ก่อสร้างที่เชื่อมกับซอยสุขุมวิท 61 (เศรษฐบุตร) 8) จัดให้มีสิ่งกันตกหรือราวกั้นที่มีความมั่นคงแข็งแรงรอบบริเวณที่กำลังมีกิจกรรมการขุดดิน รวมทั้งติดตั้งไฟฟ้าให้มีแสงสว่างเพียงพอ หรือไฟสัญญาณเตือนอันตรายอย่างเพียงพอ ตลอดระยะเวลาขุดดิน ในกรณีการขุดดินในพื้นที่ที่ไม่มีไฟฟ้าให้แสงสว่าง ต้องทาสีสิ่งกันตกหรือราวกั้นด้วยสีสะท้อนแสง ที่มองเห็นได้อย่างชัดเจน 9) เลือกใช้ระบบเสาเข็มแบบเสาเข็มเจาะระบบเปียก (Bored Pile with Wet Process) สำหรับงานเสาเข็มของอาคาร เพื่อลดแรงสั่นสะเทือนและป้องกันการเคลื่อนตัวและการพังทลายของดิน	

SOPHIDA 1964
SOPHIDA 1964 CO., LTD.

มิถุนายน 2562 ลงชื่อ.....

(นางโสภิดา โองาวะ)

ผู้มีอำนาจลงนาม บริษัท โสภิดา 1964 จำกัด

รับรองจำนวนหน้า 11/199

MITR
ENVIRONMENT THAI CO.,LTD.
บริษัท มิตรสิ่งแวดล้อมไทย จำกัด

มิถุนายน 2562 ลงชื่อ.....

(นางสาวมัทนาวดี สุทธิรัตนศักดิ์)

ผู้ชำนาญการด้านสิ่งแวดล้อม บริษัท มิตรสิ่งแวดล้อมไทย จำกัด

ตารางที่ 1 (ต่อ) มาตรการป้องกันและแก้ไขผลกระทบสิ่งแวดล้อม (ระยะก่อสร้าง) โครงการ ซิมมิส สุขุมวิท 61 (SYMYS Sukhumvit 61)
โดยบริษัท โสภิดา 1964 จำกัด ตั้งอยู่บริเวณซอยสุขุมวิท 61 (เศรษฐบุตร) ถนนสุขุมวิท แขวงคลองตันเหนือ เขตวัฒนา กรุงเทพมหานคร

แบบ สผ. 1

องค์ประกอบทรัพยากรสิ่งแวดล้อมและคุณค่าต่างๆ	ผลกระทบสิ่งแวดล้อมที่สำคัญ	มาตรการป้องกันและแก้ไขผลกระทบสิ่งแวดล้อม	มาตรการติดตามตรวจสอบผลกระทบสิ่งแวดล้อม
2.3 ธรณีวิทยา/แผ่นดินไหว	กิจกรรมหลักในระยะก่อสร้างที่อาจมีผลกระทบต่อลักษณะโครงสร้างทางธรณีวิทยา คือ งานก่อสร้างฐานรากอาคาร ซึ่งได้แก่การเจาะเสาเข็ม และการวางระบบสาธารณูปโภคใต้ดิน เช่น ถังเก็บน้ำใต้ดิน ถังบำบัดน้ำเสีย โดยกิจกรรมที่เกิดขึ้นในระยะก่อสร้างได้มีการออกแบบก่อสร้างได้ตามเกณฑ์มาตรฐาน จึงไม่ก่อให้เกิดการเปลี่ยนแปลงสภาพทางธรณีวิทยาทั้งทางตรงและทางอ้อม และพื้นที่ตั้งโครงการไม่ได้ตั้งอยู่ในพื้นที่เสี่ยงการเกิดภัยพิบัติ ดังนั้นกิจกรรมที่เกิดขึ้นในระยะก่อสร้างจึงไม่ส่งผลกระทบต่อโครงสร้างทางธรณี และไม่มีผลกระทบต่อการเกิดแผ่นดินไหวแต่อย่างใด ผลกระทบจึงไม่มีนัยสำคัญ	1) จัดให้มีการออกแบบโครงสร้างอาคารเพื่อรองรับแรงแผ่นดินไหวโดยใช้วิธีเชิงพลศาสตร์ ตามมาตรฐานการออกแบบอาคารต้านทานการสั่นสะเทือนของแผ่นดินไหว (มยผ.1302) ของกรมโยธาธิการและผังเมือง กระทรวงมหาดไทย ปี พ.ศ. 2552 2) จัดให้มีการติดป้ายประชาสัมพันธ์ภายในอาคารทุกชั้น หรือจัดทำสื่อแจกให้พนักงานในอาคารทราบถึงวิธีการปฏิบัติตนเมื่อเกิดเหตุแผ่นดินไหวและเส้นทางอพยพไปยังจุดรวมพลนอกอาคาร 3) จัดให้มีการประกันภัยงานก่อสร้าง ให้คุ้มครองแก่ชีวิตและทรัพย์สินต่อบุคคลที่สาม โดยมีอายุการคุ้มครองครอบคลุมถึงผลกระทบหลังจากการก่อสร้างแล้วเสร็จนับจากวันที่ได้รับใบรับรองการก่อสร้างอาคาร (แบบ อ.6) จากหน่วยงานอนุญาต แล้ว 1 ปี เพื่อครอบคลุมความเสียหายที่อาจไม่เกิดขึ้นอย่างทันทีทันใด	-

SOPHIDA 1964
SOPHIDA 1964 CO. LTD.

มิถุนายน 2562 ลงชื่อ.....

(นางโสภิดา โอ่งาวะ)
ผู้มีอำนาจลงนาม บริษัท โสภิดา 1964 จำกัด

MITR
ENVIRONMENT THAI CO.,LTD.
บริษัท มิตรสิ่งแวดล้อมไทย จำกัด

มิถุนายน 2562 ลงชื่อ.....

(นางสาวมัทนาวดี สุทธิรัตนศักดิ์)
ผู้ชำนาญการด้านสิ่งแวดล้อม บริษัท มิตรสิ่งแวดล้อมไทย จำกัด

ตารางที่ 1 (ต่อ) มาตรการป้องกันและแก้ไขผลกระทบสิ่งแวดล้อม (ระยะก่อสร้าง) โครงการ ซิมมิส สุขุมวิท 61 (SYMYS Sukhumvit 61)
โดยบริษัท โสภิดา 1964 จำกัด ตั้งอยู่บริเวณซอยสุขุมวิท 61 (เศรษฐบุตร) ถนนสุขุมวิท แขวงคลองตันเหนือ เขตวัฒนา กรุงเทพมหานคร

แบบ สผ. 1

องค์ประกอบทรัพยากรสิ่งแวดล้อมและคุณค่าต่างๆ	ผลกระทบสิ่งแวดล้อมที่สำคัญ	มาตรการป้องกันและแก้ไขผลกระทบสิ่งแวดล้อม	มาตรการติดตามตรวจสอบผลกระทบสิ่งแวดล้อม
2.4 คุณภาพอากาศ	***การประเมินความเสี่ยงของฝุ่นละอองจากการก่อสร้างโครงการ*** จากการประเมินความเสี่ยงของผลกระทบจากฝุ่นละอองจากการก่อสร้างโครงการต่อผู้รับผลกระทบในด้านความเดือดร้อนรำคาญผลกระทบต่อสุขภาพและระบบนิเวศพบว่าอยู่ในระดับปานกลาง จึงต้องมีมาตรการจัดการที่เหมาะสม ***ผลกระทบจากการระบายมลสารทางอากาศจากการก่อสร้างโครงการ*** มลสารทางอากาศจากการก่อสร้างเกิดจากงานปรับเตรียมพื้นที่ งานฐานรากและชั้นใต้ดิน และงานโครงสร้าง ทำให้เกิดการฟุ้งกระจายของฝุ่นละอองส่วนการเผาไหม้เชื้อเพลิงของเครื่องจักร/อุปกรณ์ก่อสร้างและพาหนะขนส่งวัสดุก่อสร้างทำให้เกิดมลสารทางอากาศต่างๆ เช่น ฝุ่นรวม (TSP)	1) จัดทำระบบบันทึกข้อร้องเรียนเกี่ยวกับปัญหาฝุ่น เสียง และสั่นสะเทือนจากการก่อสร้าง และระบุผลการแก้ไขที่สามารถตรวจสอบระบบบันทึกดังกล่าว เมื่อมีการร้องขอหรือตรวจสอบ ทั้งนี้ ต้องระบุชื่อ วัน และเวลาร้องเรียน รวมทั้งกิจกรรมที่ได้ดำเนินการตามข้อร้องเรียนดังกล่าว 2) จัดทำระบบบันทึก เมื่อมีเหตุการณ์ผิดปกติที่ทำให้เกิดฝุ่นโดยระบุสาเหตุและเวลา 3) จัดวางตำแหน่งเครื่องจักรและกิจกรรมที่จะก่อให้เกิดฝุ่นให้มีความเหมาะสมต่อกิจกรรมการก่อสร้าง โดยให้เครื่องจักรที่ใช้ในงานก่อสร้างอยู่ห่างจากผู้รับฝุ่นมากที่สุด 4) ไม่เก็บกองวัสดุที่อาจก่อให้เกิดฝุ่นในบริเวณพื้นที่ก่อสร้างการขุดดินออกจากพื้นที่ก่อสร้างชั้นใต้ดิน กำหนดให้ผู้รับเหมาที่ขนส่งดินออกจากพื้นที่ก่อสร้างโครงการ นัดหมายพื้นที่ปลายทางแต่ละแห่ง ก่อนการขนส่งดินออกจากพื้นที่โครงการ เพื่อไม่ต้องกองเก็บดินไว้ในพื้นที่โครงการเป็นการชั่วคราว	**ดัชนีตรวจวัดคุณภาพอากาศ** 1. ฝุ่นรวม (TSP) 2. ฝุ่นขนาดเล็ก (PM_{10}) 3. ก๊าซคาร์บอนมอนอกไซด์ (CO) 4. ออกไซด์ของไนโตรเจน (NO_x) 5. ออกไซด์ของซัลเฟอร์ (SO_x) 6. ไฮโดรคาร์บอน (HC) **สถานีตรวจวัด** 1. บริเวณพื้นที่โครงการ จำนวน 1 จุด 2. บ้านเลขที่ 46 (บริษัท โพลาริส ไลน์ จำกัด) 1 จุด ดัง**รูปที่** 1-1

SOPHIDA 1964 CO. LTD.

รับรองจำนวนหน้า 13/199

มิถุนายน 2562 ลงชื่อ.....

(นางโสภิดา โอภาวะ)

ผู้มีอำนาจลงนาม บริษัท โสภิดา 1964 จำกัด

มิถุนายน 2562 ลงชื่อ.....

(นางสาวมัทนาวดี สุทธิรัตนศักดิ์)

ผู้ชำนาญการด้านสิ่งแวดล้อม บริษัท มิตรสิ่งแวดล้อมไทย จำกัด



รูปที่ 1-1 สถานีตรวจวัดคุณภาพอากาศและเสียงในระยะก่อสร้าง

SOPHIDA 1964
SOPHIDA 1964 CO., LTD.

MITR
ENVIRONMENT THAI CO.,LTD
บริษัท มิตรสิ่งแวดล้อมไทย จำกัด

รับรองจำนวนหน้า 14/199

มิถุนายน 2562 ลงชื่อ..... มิถุนายน 2562 ลงชื่อ.....

(นางโสภิดา โองาวะ)
ผู้มีอำนาจลงนาม บริษัท โสภิดา 1964 จำกัด

(นางสาวมัฑนาวดี สุทธิรัตนศักดิ์)
ผู้ชำนาญการด้านสิ่งแวดล้อม บริษัท มิตรสิ่งแวดล้อมไทย จำกัด

ตารางที่ 1 (ต่อ) มาตรการป้องกันและแก้ไขผลกระทบสิ่งแวดล้อม (ระยะก่อสร้าง) โครงการ ซิมมิส สุขุมวิท 61 (SYMYS Sukhumvit 61)
โดยบริษัท โสภิดา 1964 จำกัด ตั้งอยู่บริเวณซอยสุขุมวิท 61 (เศรษฐบุตร) ถนนสุขุมวิท แขวงคลองตันเหนือ เขตวัฒนา กรุงเทพมหานคร

แบบ สผ. 1

องค์ประกอบทรัพยากรสิ่งแวดล้อมและคุณค่าต่างๆ	ผลกระทบสิ่งแวดล้อมที่สำคัญ	มาตรการป้องกันและแก้ไขผลกระทบสิ่งแวดล้อม	มาตรการติดตามตรวจสอบผลกระทบสิ่งแวดล้อม
2.4 คุณภาพอากาศ (ต่อ)	ฝุ่นขนาดเล็ก (PM_{10}) คาร์บอนไดออกไซด์ (CO) ออกไซด์ของไนโตรเจน (NO_x) ซัลเฟอร์ไดออกไซด์ (SO_2) และไฮโดรคาร์บอน (THC) จากการประเมินปริมาณมลสารทางอากาศข้างต้นที่เกิดจากการก่อสร้างรวมกับผลการตรวจวัดในปัจจุบัน พบว่าในระหว่างการก่อสร้างโครงการจะมีค่าความเข้มข้นของมลสารทางอากาศจากกิจกรรมก่อสร้างต่างๆ ที่ผู้รับผลกระทบจะได้รับไม่เกินค่ามาตรฐานคุณภาพอากาศในบรรยากาศโดยทั่วไปดังนี้ - ฝุ่นลองรวม (TSP) มีค่า 0.084 มก./ลบ.ม. (ไม่เกิน 0.330 มก./ลบ.ม.) - ฝุ่นละอองขนาดเล็ก (PM_{10}) มีค่า 0.049 มก./ลบ.ม. (ไม่เกิน 0.120 มก./ลบ.ม.) - ไฮโดรคาร์บอน (THC) มีค่า 3.208 มก./ลบ.ม.	5) ต้องติดตั้งผ้าใบกันฝุ่น (Mesh Sheet) ป้องกันวัสดุร่วงหล่น ป้องกันแรงลมและมีคุณสมบัติสามารถป้องกันการลุกลามของไฟได้ ขนาดช่องตาข่ายไม่เกิน 2 มิลลิเมตร หรือผ้าใบก่อสร้างที่มีความมั่นคงแข็งแรงปิดคลุม ด้านนอกโดยรอบโครงสร้างอาคารในระหว่างการก่อสร้างหรือด้านนอกของนั่งร้าน ตลอดแนวด้านข้างและมีความสูงของตัวอาคารที่กำลังก่อสร้าง พร้อมทั้งให้จัดทำปล่องรองรับเศษวัสดุรื้อถอนเพื่อไม่ให้มีฝุ่นกระจาย หรือร่วงหล่นออกนอกเขตก่อสร้างเป็นไปตามกฎกระทรวงฉบับที่ 4 (2526) ออกตามความใน พรบ. ควบคุมอาคาร พ.ศ. 2522 6) ปิดคลุมกระบะบรรทุกของรถบรรทุกดิน หรือวัสดุอุปกรณ์ก่อสร้าง เพื่อป้องกันการฟุ้งกระจายของฝุ่นละอองจากเศษวัสดุก่อสร้าง ด้วยผ้าใบให้มิดชิด 7) หลีกเลี่ยงการใช้เครื่องจักรที่ใช้น้ำมันเป็นเชื้อเพลิง ควรใช้เครื่องจักรที่เดินเครื่องด้วยไฟฟ้า ในงานก่อสร้างให้มากที่สุด	**ความถี่ของการตรวจสอบ** 1. การตรวจวัด TSP และ PM_{10} ระหว่างการก่อสร้างฐานราก ตรวจวัดทุกวัน โดยบันทึกรายงานผลเป็นรายสัปดาห์ ช่วงการก่อสร้างอื่น ตรวจวัดเดือนละ 1 ครั้ง ครั้งละ 3 วันต่อเนื่องตลอดระยะเวลาก่อสร้าง 2) การตรวจวัด CO, HC, SO_2 และ NO_2 ตรวจวัดเดือนละ 1 ครั้ง ครั้งละ 3 วันต่อเนื่องตลอดระยะเวลาก่อสร้าง

SOPHIDA 1964 CO., LTD.

MITR ENVIRONMENT THAI CO.,LTD. บริษัท มิตรสิ่งแวดล้อมไทย จำกัด

รับรองจำนวนหน้า 15/199

มิถุนายน 2562 ลงชื่อ.....
(นางโสภิดา โองาวะ)
ผู้มีอำนาจลงนาม บริษัท โสภิดา 1964 จำกัด

มิถุนายน 2562 ลงชื่อ.....
(นางสาวมัทนาวดี สุทธิรัตนศักดิ์)
ผู้ชำนาญการด้านสิ่งแวดล้อม บริษัท มิตรสิ่งแวดล้อมไทย จำกัด

ตารางที่ 1 (ต่อ) มาตรการป้องกันและแก้ไขผลกระทบสิ่งแวดล้อม (ระยะก่อสร้าง) โครงการ ซิมมิส สุขุมวิท 61 (SYMYS Sukhumvit 61)
โดยบริษัท โสภิดา 1964 จำกัด ตั้งอยู่บริเวณซอยสุขุมวิท 61 (เศรษฐบุตร) ถนนสุขุมวิท แขวงคลองตันเหนือ เขตวัฒนา กรุงเทพมหานคร

แบบ สผ. 1

องค์ประกอบทรัพยากรสิ่งแวดล้อมและคุณค่าต่างๆ	ผลกระทบสิ่งแวดล้อมที่สำคัญ	มาตรการป้องกันและแก้ไขผลกระทบสิ่งแวดล้อม	มาตรการติดตามตรวจสอบผลกระทบสิ่งแวดล้อม
2.4 คุณภาพอากาศ (ต่อ)	- ก๊าซคาร์บอนมอนอกไซด์ (CO) มีค่า 1.91 มก./ลบ.ม. (ไม่เกิน 34.2 มก./ลบ.ม.) - ออกไซด์ของไนโตรเจน(NO_X) มีค่า 0.063 มก./ลบ.ม. (ไม่เกิน 0.32 มก./ลบ.ม.) - ซัลเฟอร์ไดออกไซด์ (SO_2) มีค่า 0.011 มก./ลบ.ม. (ไม่เกิน 0.78 มก./ลบ.ม.) มลสารทางอากาศทั้งหมดโครงการจะต้องควบคุมให้มีค่าความเข้มข้นต่ำกว่าค่ามาตรฐานคุณภาพอากาศในบรรยากาศ จึงไม่มีผลกระทบต่อสุขภาพของผู้รับผลกระทบโดยรอบโครงการ แต่อาจทำให้เกิดปัญหาต่อระบบทางเดินหายใจของผู้ที่มีสุขภาพไม่แข็งแรง หรือมีโรคภูมิแพ้ และ	8) จัดให้มีพื้นที่ล้างทำความสะอาดล้อรถบรรทุกวัสดุก่อสร้างก่อนออกสู่ถนนสาธารณะ และมีเจ้าหน้าที่ทำความสะอาดผิวทางถนนสาธารณะบริเวณปากทางเข้า-ออก โครงการทุกครั้งที่พบว่ามีวัสดุร่วงหล่นเพื่อป้องกันฝุ่นละอองฟุ้งกระจาย 9) จัดให้มีถังสำรองน้ำสำหรับการรดพรมพื้นที่ถนนชั่วคราวภายในโครงการ และสำหรับทำความสะอาดล้อรถที่มีความเพียงพอต่อการใช้ไม่น้อยกว่า 1 วัน 10) การขนส่งที่อาจก่อให้เกิดฝุ่นให้จัดทำเป็นระบบปิด เช่น จัดทำปล่องรองรับเศษวัสดุ จากพื้นที่ก่อสร้างอาคารแต่ละชั้น ลงสู่ภาชนะรองรับเศษวัสดุที่พื้น เพื่อไม่ให้มีฝุ่นฟุ้งกระจาย หรือร่วงหล่นออกนอกเขตก่อสร้าง การขนส่งปูนซีเมนต์ หรือปูนขาว เพื่อใช้ในงานเก็บและตบแต่งให้บรรจุในภาชนะปิดมิดชิดหรือถุงบรรจุเท่านั้น และนำออกมาใช้งานแต่ละครั้งตามความเหมาะสม ไม่ทิ้งกองปูนผงไว้ในพื้นที่ก่อสร้าง	**การรายงานผล** รายงานผลการติดตามตรวจสอบสภาพภูมิอากาศ และคุณภาพอากาศ (ระยะก่อสร้าง) นำเสนอต่อสำนักงานเขตวัฒนา ทุก 6 เดือน **ผู้รับผิดชอบ** บริษัท โสภิดา 1964 จำกัด

SOPHIDA 1964
SOPHIDA 1964 CO., LTD.

รับรองจำนวนหน้า 16/199

MITR
ENVIRONMENT THAI CO.,LTD.
บริษัท มิตรสิ่งแวดล้อมไทย จำกัด

มิถุนายน 2562 ลงชื่อ.....
(นางโสภิดา โองาวะ)
ผู้มีอำนาจลงนาม บริษัท โสภิดา 1964 จำกัด

มิถุนายน 2562 ลงชื่อ.....
(นางสาวมัทนาวดี สุทธิรัตนศักดิ์)
ผู้ชำนาญการด้านสิ่งแวดล้อม บริษัท มิตรสิ่งแวดล้อมไทย จำกัด

ตารางที่ 1 (ต่อ) มาตรการป้องกันและแก้ไขผลกระทบสิ่งแวดล้อม (ระยะก่อสร้าง) โครงการ ซิมมิส สุขุมวิท 61 (SYMYS Sukhumvit 61)
โดยบริษัท โสภิดา 1964 จำกัด ตั้งอยู่บริเวณซอยสุขุมวิท 61 (เศรษฐบุตร) ถนนสุขุมวิท แขวงคลองตันเหนือ เขตวัฒนา กรุงเทพมหานคร

แบบ สผ. 1

องค์ประกอบทรัพยากรสิ่งแวดล้อมและคุณค่าต่างๆ	ผลกระทบสิ่งแวดล้อมที่สำคัญ	มาตรการป้องกันและแก้ไขผลกระทบสิ่งแวดล้อม	มาตรการติดตามตรวจสอบผลกระทบสิ่งแวดล้อม
2.4 คุณภาพอากาศ (ต่อ)	ทำให้เกิดความเดือดร้อนรำคาญจากฝุ่นฟุ้งกระจาย กลิ่นจากท่อไอเสียของยานพาหนะ และความสะอาดของพื้นที่จากฝุ่นตกสะสม	11) กำหนดให้ใช้อุปกรณ์ในการก่อสร้างที่ก่อให้เกิดฝุ่นน้อย เช่น ควรใช้คอนกรีตผสมสำเร็จในการก่อสร้าง งดการผสมคอนกรีตในพื้นที่ก่อสร้างโครงการ 12) จัดให้มีอุปกรณ์สำหรับทำความสะอาดให้พร้อมใช้งาน ในกรณีมีสิ่งที่ก่อให้เกิดฝุ่นหกหล่นลงสู่พื้นที่ก่อสร้าง หรือถนนด้านหน้าพื้นที่โครงการ 13) การเก็บกองทรายในพื้นที่ก่อสร้างให้เก็บในถังเก็บ หรือในกำแพงกั้น และฉีดพรมน้ำให้เปียกชื้นเสมอ 14) การใช้ปูนซีเมนต์ผง หรือปูนขาว ในงานเก็บและตกแต่งให้บรรจุในภาชนะปิดมิดชิด หรือถุงบรรจุเท่านั้น และต้องนำออกมาใช้งานแต่ละครั้งตามความเหมาะสมไม่ทิ้งกองปูนผงไว้ในพื้นที่ก่อสร้าง	

SOPHIDA 1964
SOPHIDA 1964 CO., LTD.

มิถุนายน 2562 ลงชื่อ.....

(นางโสภิดา โองาวะ)
ผู้มีอำนาจลงนาม บริษัท โสภิดา 1964 จำกัด

รับรองจำนวนหน้า 17/199

MITR
ENVIRONMENT THAI CO.,LTD.
บริษัท มิตรสิ่งแวดล้อมไทย จำกัด

มิถุนายน 2562 ลงชื่อ.....

(นางสาวมัฑนาวดี สุทธิรัตนศักดิ์)
ผู้ชำนาญการด้านสิ่งแวดล้อม บริษัท มิตรสิ่งแวดล้อมไทย จำกัด

ตารางที่ 1 (ต่อ) มาตรการป้องกันและแก้ไขผลกระทบสิ่งแวดล้อม (ระยะก่อสร้าง) โครงการ ซิมมิส สุขุมวิท 61 (SYMYS Sukhumvit 61)
โดยบริษัท โสภิดา 1964 จำกัด ตั้งอยู่บริเวณซอยสุขุมวิท 61 (เศรษฐบุตร) ถนนสุขุมวิท แขวงคลองตันเหนือ เขตวัฒนา กรุงเทพมหานคร

แบบ สผ. 1

องค์ประกอบทรัพยากรสิ่งแวดล้อมและคุณค่าต่างๆ	ผลกระทบสิ่งแวดล้อมที่สำคัญ	มาตรการป้องกันและแก้ไขผลกระทบสิ่งแวดล้อม	มาตรการติดตามตรวจสอบผลกระทบสิ่งแวดล้อม
2.4 คุณภาพอากาศ (ต่อ)		15) จัดให้มีการพรมน้ำบนถนนชั่วคราวในโครงการที่ยังไม่ได้มีการก่อสร้างเป็นผิวทางถาวร โดยทำการพรมน้ำอย่างน้อย วันละ 4 ครั้ง เพื่อให้ผิวทางมีความชื้นอยู่เสมอเพื่อลดลดการฟุ้งกระจายของฝุ่นละอองจากกิจกรรมการขนส่งภายในโครงการ 16) จัดให้มีสถานที่เก็บกองดินและทรายโดยเฉพาะ มีวัสดุปิดคลุม และฉีดพรมน้ำให้เปียกอย่างน้อยวันละ 2 ครั้ง หรือเพิ่มความถี่ตามความเหมาะสมโดยเฉพาะในช่วงอากาศแห้ง เช่น ในช่วงหน้าหนาว 17) จัดให้มีเจ้าหน้าที่ล้างถนนบริเวณซอยสุขุมวิท 61 (เศรษฐบุตร) ด้านหน้าโครงการทุกครั้งที่พื้นถนนสกปรก และจัดให้มีเจ้าหน้าที่กวาดฝุ่นทุกวันบริเวณหน้าโครงการ หรือในช่วงที่มีการเปิดหน้าดิน ขุดหรือถมดินที่ทำให้เกิดฝุ่นสะสม	

SOPHIDA 1964
SOPHIDA 1964 CO. LTD.

มิถุนายน 2562 ลงชื่อ.....
(นางโสภิดา โอ่งาวะ)
ผู้มีอำนาจลงนาม บริษัท โสภิดา 1964 จำกัด

รับรองจำนวนหน้า 18/199

MITR
ENVIRONMENT THAI CO.,LTD.
บริษัท มิตรสิ่งแวดล้อมไทย จำกัด

มิถุนายน 2562 ลงชื่อ.....
(นางสาวมัทนาวดี สุทธิรัตนศักดิ์)
ผู้ชำนาญการด้านสิ่งแวดล้อม บริษัท มิตรสิ่งแวดล้อมไทย จำกัด

ตารางที่ 1 (ต่อ) มาตรการป้องกันและแก้ไขผลกระทบสิ่งแวดล้อม (ระยะก่อสร้าง) โครงการ ซิมมิส สุขุมวิท 61 (SYMYS Sukhumvit 61) โดยบริษัท โสภิดา 1964 จำกัด ตั้งอยู่บริเวณซอยสุขุมวิท 61 (เศรษฐบุตร) ถนนสุขุมวิท แขวงคลองตันเหนือ เขตวัฒนา กรุงเทพมหานคร

แบบ สผ. 1

องค์ประกอบทรัพยากรสิ่งแวดล้อมและคุณค่าต่างๆ	ผลกระทบสิ่งแวดล้อมที่สำคัญ	มาตรการป้องกันและแก้ไขผลกระทบสิ่งแวดล้อม	มาตรการติดตามตรวจสอบผลกระทบสิ่งแวดล้อม
2.5 เสียง	การตรวจวัดระดับเสียงในบริเวณพื้นที่โครงการ เมื่อวันที่ 26-28 ตุลาคม พ.ศ. 2561 ในระยะก่อสร้างระดับเสียงที่เกิดขึ้นที่อาจส่งผลกระทบต่อผู้อยู่อาศัยบริเวณใกล้เคียงโครงการที่สุดคือ เสียงจากงานทำฐานราก งานโครงสร้างอาคาร งานตกแต่งและเก็บงาน โดยมีหน่วยรับเสียงที่ใกล้พื้นที่โครงการ คือ **ทิศเหนือ** อาคารพักอาศัยรวม สูง 8 ชั้น ของโครงการ The Bangkok Sukhumvit 61 และติดบ้านพักอาศัยสูง 2 ชั้น เลขที่ 35 **ทิศใต้** เอ-วัน อพาร์ทเม้นท์ (A-1 Apartment) เป็นอาคารพักอาศัย (ให้เช่า) สูง 2 ชั้น จำนวน 2 อาคาร	**มาตรการป้องกันและแก้ไขผลกระทบด้านเสียงในระยะก่อสร้างโครงการ** 1) จัดให้มีการประชาสัมพันธ์การก่อสร้างโครงการต่อชุมชนโดยรอบ โดยให้แจ้งรายละเอียดกำหนดการก่อสร้าง ระยะเวลาเริ่มงานจนแล้วเสร็จ มาตรการป้องกันและแก้ไขผลกระทบ และการรับเรื่องร้องเรียน ให้ชุมชนโดยรอบรับทราบก่อนการก่อสร้างอย่างน้อย 1 เดือน โดยการติดตั้งป้ายประชาสัมพันธ์ด้านหน้าพื้นที่ก่อสร้างโครงการ และเข้าพบพื้นที่ติดโครงการโดยรอบ 2) จัดให้มีการติดตั้งรั้วเมทัลชีทสูง 8 เมตร ล้อมรอบแนวเขตที่ดินทุกด้านก่อนเริ่มการก่อสร้าง เพื่อความเป็นระเบียบของพื้นที่และช่วยลดผลกระทบด้านฝุ่นและเสียงได้ในเบื้องต้น 3) จัดให้มีการติดตั้งวัสดุซับเสียงก่อนและขณะทำการก่อสร้างโครงการ ดังนี้	**ดัชนีตรวจวัด** 1. $L_{eq_{24\ hr}}$ 2. L_{max} 3. L_{dn} 4. L_{10} 5. L_{90} 6. เสียงรบกวน **สถานีตรวจวัด** 1. บริเวณพื้นที่โครงการ จำนวน 1 จุด 2. บ้านเลขที่ 46 (บริษัท โพลาริส ไลน์ จำกัด) จำนวน 1 จุด ดังรูปที่ 1-1

SOPHIDA 1964
SOPHIDA 1964 CO., LTD.

รับรองจำนวนหน้า 19/199

MITR
ENVIRONMENT THAI CO.,LTD.
บริษัท มิตรสิ่งแวดล้อมไทย จำกัด

มิถุนายน 2562 ลงชื่อ.....
(นางโสภิดา โองาวะ)
ผู้มีอำนาจลงนาม บริษัท โสภิดา 1964 จำกัด

มิถุนายน 2562 ลงชื่อ.....
(นางสาวมัทนาวดี สุทธิรัตนศักดิ์)
ผู้ชำนาญการด้านสิ่งแวดล้อม บริษัท มิตรสิ่งแวดล้อมไทย จำกัด

ตารางที่ 1 (ต่อ) มาตรการป้องกันและแก้ไขผลกระทบสิ่งแวดล้อม (ระยะก่อสร้าง) โครงการ ซิมมิส สุขุมวิท 61 (SYMYS Sukhumvit 61) โดยบริษัท โสภิดา 1964 จำกัด ตั้งอยู่บริเวณซอยสุขุมวิท 61 (เศรษฐบุตร) ถนนสุขุมวิท แขวงคลองตันเหนือ เขตวัฒนา กรุงเทพมหานคร

แบบ สผ. 1

องค์ประกอบทรัพยากรสิ่งแวดล้อมและคุณค่าต่างๆ	ผลกระทบสิ่งแวดล้อมที่สำคัญ	มาตรการป้องกันและแก้ไขผลกระทบสิ่งแวดล้อม	มาตรการติดตามตรวจสอบผลกระทบสิ่งแวดล้อม
2.5 เสียง (ต่อ)	**ทิศตะวันออก** ถนนซอยสุขุมวิท 61 (เศรษฐบุตร) มีเขตทางด้านหน้าโครงการกว้าง 12.70-12.72 เมตร **ทิศตะวันตก** ที่ดินว่างเปล่า มีวัชพืชปกคลุม ของบริษัท โพลาริส ไลน์ จำกัด โดยกรณีไม่มีการติดตั้งกำแพงกันเสียงจะได้รับเสียงรวมจากการก่อสร้างที่ระดับฐานราก/ชั้นที่ 1 และที่ระดับชั้นที่ 2 ขึ้นไปถึงชั้นหลังคา มีค่าระดับเสียงรวมระหว่าง 63.18-91.83 เดซิเบลเอ มีค่าระดับเกินกว่า 70 เดซิเบลเอ เมื่อทำการติดตั้งกำแพงกันเสียงที่ชั้น 1 ล้อมรอบแนวเขตที่ดินโครงการ ติดตั้งกำแพงกันชนิด Steel, 24 ga ค่า Transmission Loss 18 เดซิเบลเอ ความสูง 6 เมตร หรือวัสดุเทียบเท่า ความสูง 6 เมตร	(1) **การก่อสร้างที่ระดับฐานราก และชั้นที่ 1 ของอาคารโครงการ (แสดงดัง หน้า 190/199**กำหนดให้ทางด้านทิศเหนือ และทิศใต้ติดตั้งกำแพงกันเสียงชนิด Steel, 24 ga ค่า Transmission Loss 18 เดซิเบลเอ ความสูง 6 เมตร หรือวัสดุเทียบเท่า บริเวณรอบโครงการภายในแนวเขตที่ดินโครงการเพื่อช่วยลดระดับเสียงที่เกิดขึ้นจากการก่อสร้าง โดยนำออกได้เมื่องานก่อสร้างงานฐานรากและชั้นที่ 1 แล้วเสร็จ (2) **การก่อสร้างที่ระดับชั้นที่ 2 ขึ้นไป (แสดงดัง หน้า 190/199** กำหนดให้ ติดตั้งกำแพงกันเสียงเป็น ConcreteBlock, 200mm x 200mm x 405 (8"x8"x16") lightweight ค่า Transmission Loss 34 เดซิเบลเอ หรือวัสดุเทียบเท่า โดยติดตั้งห่างจากตัวอาคาร 1 เมตร ล้อมโดยรอบชั้นที่กำลังก่อสร้างไว้จนกว่าการก่อสร้างผนังล้อมรอบชั้นนั้นๆ แล้วเสร็จจึงสามารถนำออกได้	**ความถี่ของการตรวจสอบ** 1. ช่วงการก่อสร้างฐานราก ตรวจทุกวัน โดยทำบันทึกรายงานผลเป็นรายสัปดาห์ 2. ช่วงก่อสร้างอื่น ตรวจวัดเดือนละ 1 ครั้ง ครั้งละ 3 วันต่อเนื่อง **การรายงานผล** รายงานผลการตรวจวัดผลกระทบสิ่งแวดล้อมจากห้องปฏิบัติการแนบในภาคผนวกรายงานการติดตามตรวจสอบผลกระทบสิ่งแวดล้อม (ระยะก่อสร้าง) เสนอต่อสำนักงานเขตวัฒนา ทุก 6 เดือน

SOPHIDA 1964
SOPHIDA 1964 CO., LTD.

มิถุนายน 2562 ลงชื่อ.....

(นางโสภิดา โอภาวะ)

ผู้มีอำนาจลงนาม บริษัท โสภิดา 1964 จำกัด

รับรองจำนวนหน้า 20/199

MITR
ENVIRONMENT THAI CO.,LTD
บริษัท มิตรสิ่งแวดล้อมไทย จำกัด

มิถุนายน 2562 ลงชื่อ.....

(นางสาวมัทนาวดี สุทธิรัตนศักดิ์)

ผู้ชำนาญการด้านสิ่งแวดล้อม บริษัท มิตรสิ่งแวดล้อมไทย จำกัด

ตารางที่ 1 (ต่อ) มาตรการป้องกันและแก้ไขผลกระทบสิ่งแวดล้อม (ระยะก่อสร้าง) โครงการ ซิมมิส สุขุมวิท 61 (SYMYS Sukhumvit 61)
โดยบริษัท โสภิดา 1964 จำกัด ตั้งอยู่บริเวณซอยสุขุมวิท 61 (เศรษฐบุตร) ถนนสุขุมวิท แขวงคลองตันเหนือ เขตวัฒนา กรุงเทพมหานคร

แบบ สผ. 1

องค์ประกอบทรัพยากรสิ่งแวดล้อมและคุณค่าต่างๆ	ผลกระทบสิ่งแวดล้อมที่สำคัญ	มาตรการป้องกันและแก้ไขผลกระทบสิ่งแวดล้อม	มาตรการติดตามตรวจสอบผลกระทบสิ่งแวดล้อม
2.5 เสียง (ต่อ)	เมื่อทำการติดตั้งกำแพงกันเสียงที่ชั้น 2 ขึ้นไปถึงชั้นหลังคา ติดตั้งวัสดุกันชนิด ConcreteBlock, 200mm x 200mm x 405 (8"x8"x16") lightweight ค่า Transmission Loss 34 เดซิเบลเอ หรือวัสดุเทียบเท่า ความสูง 4 เมตร ติดตั้งโดยรอบชั้นที่กำลังก่อสร้างไว้จนกว่าการก่อสร้างผนังล้อมรอบชั้นนั้นๆ แล้วเสร็จจึงสามารถนำออกได้ ดังนั้น การก่อสร้างในช่วงโครงการที่ระดับพื้น ถึงชั้นดาดฟ้า พบว่า ระดับเสียงจากการก่อสร้างภายหลังติดตั้งกำแพงกันเสียงมีค่าระหว่าง 52.80-58.31 เดซิเบลเอ ซึ่งไม่เกินค่าค่ามาตรฐานระดับเสียงทั่วไปที่ 70 เดซิเบลเอ	4) การติดตั้งกำแพงกันเสียงให้ประกอบอยู่กับนั่งร้านโดยรอบอาคาร โดยแนวนั่งร้านและแนวกำแพงกันเสียง มีการยึดโยงกับโครงสร้างหลักของอาคารซึ่งมีความมั่นคงแข็งแรงเพียงพอสำหรับรองรับน้ำหนักกำแพงกันเสียงและแรงลมที่กระทำต่อกำแพงกันเสียง และต้องหมั่นตรวจสอบกำแพงกันเสียงให้มีสภาพมั่นคงแข็งแรงอยู่เสมอ หากพบการชำรุดเสียหายให้ดำเนินการซ่อมแซมโดยทันที 5) วางแผนการขนย้ายวัสดุอุปกรณ์ก่อสร้างขนาดใหญ่ไปยังพื้นที่ก่อสร้างในช่วงที่ผ่านชุมชน โดยใช้ระยะเวลาให้น้อยที่สุด และควรดำเนินการอย่างระมัดระวัง เพื่อความปลอดภัยจากการตกหล่น ซึ่งอาจทำให้เกิดเสียงและความสั่นสะเทือน 6) กำหนดช่วงเวลาก่อสร้างให้อยู่ระหว่าง 08.00-17.00 น. ระหว่างวันจันทร์ถึงวันเสาร์ โดยกำหนดให้หยุดในวันอาทิตย์และวันหยุดนักขัตฤกษ์ กิจกรรมที่ก่อให้เกิดเสียงดังรบกวนและความสั่นสะเทือนให้ทำเฉพาะในช่วงเวลา	ผู้รับผิดชอบ บริษัท โสภิดา 1964 จำกัด

SOPHIDA 1964
SOPHIDA 1964 CO, LTD.

MITR
ENVIRONMENT THAI CO.,LTD.
บริษัท มิตรสิ่งแวดล้อมไทย จำกัด

มิถุนายน 2562 ลงชื่อ.....
(นางโสภิดา โอภาวะ)
ผู้มีอำนาจลงนาม บริษัท โสภิดา 1964 จำกัด

มิถุนายน 2562 ลงชื่อ.....
(นางสาวมัทนาวดี สุทธิรัตนศักดิ์)
ผู้ชำนาญการด้านสิ่งแวดล้อม บริษัท มิตรสิ่งแวดล้อมไทย จำกัด

ตารางที่ 1 (ต่อ) มาตรการป้องกันและแก้ไขผลกระทบสิ่งแวดล้อม (ระยะก่อสร้าง) โครงการ ซิมมิส สุขุมวิท 61 (SYMYS Sukhumvit 61)
โดยบริษัท โสภิดา 1964 จำกัด ตั้งอยู่บริเวณซอยสุขุมวิท 61 (เศรษฐบุตร) ถนนสุขุมวิท แขวงคลองตันเหนือ เขตวัฒนา กรุงเทพมหานคร

แบบ สผ. 1

องค์ประกอบทรัพยากรสิ่งแวดล้อมและคุณค่าต่างๆ	ผลกระทบสิ่งแวดล้อมที่สำคัญ	มาตรการป้องกันและแก้ไขผลกระทบสิ่งแวดล้อม	มาตรการติดตามตรวจสอบผลกระทบสิ่งแวดล้อม
2.5 เสียง (ต่อ)		ดังกล่าว เช่น กิจกรรมเตรียมพื้นที่ การเจาะเสาเข็ม การทำฐานราก เป็นต้น ในกรณีมีความจำเป็นจะต้องดำเนินการก่อสร้างเกินเวลาในกิจกรรมก่อสร้างที่ต่อเนื่องเป็นครั้งคราว ได้แก่ การเทปูนและการทำฐานราก ให้โครงการแจ้งผู้พักอาศัยใกล้เคียงทราบล่วงหน้าเป็นระยะเวลาไม่น้อยกว่า 3 วัน และต้องได้รับอนุญาตจากหน่วยงานอนุญาต และให้ดำเนินการให้แล้วเสร็จในเวลาไม่เกินเวลา 21.00 น. 7) ไม่กดแตรหรือเหยียบคันเร่งรถให้เกิดเสียงดังโดยไม่จำเป็น โดยเฉพาะในบริเวณชุมชน 8) จัดระเบียบการจราจรทั้งภายในและภายนอกพื้นที่ก่อสร้าง ขนส่งวัสดุอุปกรณ์ก่อสร้างนอกเวลาเร่งด่วนโดยกำหนดและควบคุมความเร็วของรถบรรทุกวัสดุอุปกรณ์ก่อสร้างภายนอกพื้นที่ก่อสร้างไม่ให้เกิน 30 กิโลเมตรต่อชั่วโมง และภายในโครงการไม่ให้เกิน 20กิโลเมตรต่อชั่วโมง ทั้งนี้ในพื้นที่ก่อสร้างขนาดใหญ่ และทำเส้นทางขนส่งวัสดุอุปกรณ์ก่อสร้างที่เดินรถทางเดียว	

SOPHIDA1964
SOPHIDA 1964 CO., LTD.

MITR
ENVIRONMENT THAI CO.,LTD
บริษัท มิตรสิ่งแวดล้อมไทย จำกัด

รับรองจำนวนหน้า 22/199

มิถุนายน 2562 ลงชื่อ.....
(นางโสภิดา โอ่งาวะ)
ผู้มีอำนาจลงนาม บริษัท โสภิดา 1964 จำกัด

มิถุนายน 2562 ลงชื่อ.....
(นางสาวมัทนาวดี สุทธิรัตนศักดิ์)
ผู้ชำนาญการด้านสิ่งแวดล้อม บริษัท มิตรสิ่งแวดล้อมไทย จำกัด

ตารางที่ 1 (ต่อ) มาตรการป้องกันและแก้ไขผลกระทบสิ่งแวดล้อม (ระยะก่อสร้าง) โครงการ ซิมมิส สุขุมวิท 61 (SYMYS Sukhumvit 61)
โดยบริษัท โสภิดา 1964 จำกัด ตั้งอยู่บริเวณซอยสุขุมวิท 61 (เศรษฐบุตร) ถนนสุขุมวิท แขวงคลองตันเหนือ เขตวัฒนา กรุงเทพมหานคร

แบบ สผ. 1

องค์ประกอบทรัพยากรสิ่งแวดล้อมและคุณค่าต่างๆ	ผลกระทบสิ่งแวดล้อมที่สำคัญ	มาตรการป้องกันและแก้ไขผลกระทบสิ่งแวดล้อม	มาตรการติดตามตรวจสอบผลกระทบสิ่งแวดล้อม
2.5 เสียง (ต่อ)		9) กำหนดแผนงาน วิธีการก่อสร้างให้เหมาะสม เลือกใช้วิธีการก่อสร้างที่มีผลกระทบด้านเสียงรบกวนให้น้อยที่สุด เช่น การใช้เสาเข็มเจาะแทนการตอก การก่อสร้างโดยใช้ผนังคอนกรีตสำเร็จรูป (Precast Concrete) ติดตั้งแทนการก่อสร้างแบบเดิมเพื่อลดกิจกรรมการตัด เจาะ เจียร์ หรือไส ที่ทำให้เกิดเสียงดังรบกวน และการตั้งเครื่องกำเนิดไฟฟ้าในห้องปิดที่มีการระบายอากาศที่เหมาะสม เป็นต้น 10) จัดพื้นที่เฉพาะในการทำกิจกรรม เช่น การตัด การเจาะ การเจียร์ การไส และอยู่ห่างจากด้านที่ได้รับผลกระทบมากที่สุด โดยบริเวณที่จัดทำในพื้นที่แต่ละชั้นควรติดตั้งแผ่นกั้นเสียงชั่วคราวชนิดเคลื่อนย้ายได้ทั้ง 3 ด้าน เพื่อป้องกันผลกระทบด้านเสียงรบกวน	

SOPHIDA 1964
SOPHIDA 1964 CO. LTD.

มิถุนายน 2562 ลงชื่อ.....
(นางโสภิดา โอภาวะ)
ผู้มีอำนาจลงนาม บริษัท โสภิดา 1964 จำกัด

รับรองจำนวนหน้า 23/199

MITR
ENVIRONMENT THAI CO.,LTD.
บริษัท มิตรสิ่งแวดล้อมไทย จำกัด

มิถุนายน 2562 ลงชื่อ.....
(นางสาวมัฑนาวดี สุทธิรัตนศักดิ์)
ผู้ชำนาญการด้านสิ่งแวดล้อม บริษัท มิตรสิ่งแวดล้อมไทย จำกัด

ตารางที่ 1 (ต่อ) มาตรการป้องกันและแก้ไขผลกระทบสิ่งแวดล้อม (ระยะก่อสร้าง) โครงการ ซิมมิส สุขุมวิท 61 (SYMYS Sukhumvit 61) โดยบริษัท โสภิดา 1964 จำกัด ตั้งอยู่บริเวณซอยสุขุมวิท 61 (เศรษฐบุตร) ถนนสุขุมวิท แขวงคลองตันเหนือ เขตวัฒนา กรุงเทพมหานคร

แบบ สผ. 1

องค์ประกอบทรัพยากรสิ่งแวดล้อมและคุณค่าต่างๆ	ผลกระทบสิ่งแวดล้อมที่สำคัญ	มาตรการป้องกันและแก้ไขผลกระทบสิ่งแวดล้อม	มาตรการติดตามตรวจสอบผลกระทบสิ่งแวดล้อม
2.5 เสียง (ต่อ)		11) เลือกใช้วัสดุที่ประกอบสำเร็จรูป เพื่อลดกิจกรรมการตัด เจาะ เจียร์ หรือไส ที่ทำให้เกิดเสียงดังรบกวน 12) จัดให้มีการติดตั้งอุปกรณ์หรือวัสดุดูดซับเสียงต่างๆ สำหรับขั้นตอนการทำงานหรือเครื่องจักร/เครื่องยนต์ที่ก่อให้เกิดเสียงดัง เช่น การติดตั้งแผ่นยางรองใต้ฐานเครื่องจักรที่มีการสั่นสะเทือนมากเพื่อลดการกระแทกที่เป็นแหล่งกำเนิดของเสียงรบกวน 13) อุปกรณ์และเครื่องจักรกลที่มีการใช้งานเป็นครั้งคราวต้องดับเครื่องหรือเบาเครื่องลงระหว่างการพัก 14) จัดให้มีผู้ควบคุม หรือผู้ดำเนินการ มีหน้าที่ในการควบคุมดูแลเสียงจากกิจกรรมในการก่อสร้างต่างๆ 15) หมั่นตรวจสอบสภาพเครื่องจักรและเครื่องยนต์อย่างสม่ำเสมอเพื่อป้องกันการก่อให้เกิดเสียงดัง และความสั่นสะเทือนผิดปกติ	

SOPHIDA 1964
SOPHIDA 1964 CO., LTD.

มิถุนายน 2562 ลงชื่อ.....

(นางโสภิดา โอฬาวะ)

ผู้มีอำนาจลงนาม บริษัท โสภิดา 1964 จำกัด

รับรองจำนวนหน้า 24/199

MITR
ENVIRONMENT THAI CO.,LTD.
บริษัท มิตรสิ่งแวดล้อมไทย จำกัด

มิถุนายน 2562 ลงชื่อ.....

(นางสาวมัทนาวดี สุทธิรัตนศักดิ์)

ผู้ชำนาญการด้านสิ่งแวดล้อม บริษัท มิตรสิ่งแวดล้อมไทย จำกัด

ตารางที่ 1 (ต่อ) มาตรการป้องกันและแก้ไขผลกระทบสิ่งแวดล้อม (ระยะก่อสร้าง) โครงการ ซิมมิส สุขุมวิท 61 (SYMYS Sukhumvit 61) โดยบริษัท โสภิดา 1964 จำกัด ตั้งอยู่บริเวณซอยสุขุมวิท 61 (เศรษฐบุตร) ถนนสุขุมวิท แขวงคลองตันเหนือ เขตวัฒนา กรุงเทพมหานคร

แบบ สผ. 1

องค์ประกอบทรัพยากรสิ่งแวดล้อมและคุณค่าต่างๆ	ผลกระทบสิ่งแวดล้อมที่สำคัญ	มาตรการป้องกันและแก้ไขผลกระทบสิ่งแวดล้อม	มาตรการติดตามตรวจสอบผลกระทบสิ่งแวดล้อม
2.5 เสียง (ต่อ)		16) ห้ามผู้ปฏิบัติหน้าที่ในโครงการใช้เครื่องขยายเสียงเพื่อความบันเทิงหรือกระทำการใดอันเป็นที่อึกทึก โดยไม่มีเหตุอันควรตลอดการก่อสร้าง 17) จัดให้มีปลั๊กลดเสียง (Ear Plugs) เพื่อลดผลกระทบด้านเสียงต่อคนงานก่อสร้าง ต้องสวมใส่ตลอดเวลาที่ทำงานในระยะห่างไม่เกิน 15 เมตร จากอุปกรณ์ก่อสร้าง และกำหนดจำนวนชั่วโมงทำงานของคนงานก่อสร้างไม่เกิน 8 ชั่วโมงต่อวัน ในช่วงงานฐานรากและงานเสาเข็ม และช่วงทำงานโครงสร้างร่วมกับงานตกแต่งและเก็บงาน	

SOPHIDA 1964
SOPHIDA 1964 CO., LTD.

มิถุนายน 2562 ลงชื่อ.....

(นางโสภิดา โอ่งาวะ)

ผู้มีอำนาจลงนาม บริษัท โสภิดา 1964 จำกัด

รับรองจำนวนหน้า 25/199

MITR
ENVIRONMENT THAI CO.,LTD
บริษัท มิตรสิ่งแวดล้อมไทย จำกัด

มิถุนายน 2562 ลงชื่อ.....

(นางสาวมัทนาวดี สุทธิรัตนศักดิ์)

ผู้ชำนาญการด้านสิ่งแวดล้อม บริษัท มิตรสิ่งแวดล้อมไทย จำกัด

ตารางที่ 1 (ต่อ) มาตรการป้องกันและแก้ไขผลกระทบสิ่งแวดล้อม (ระยะก่อสร้าง) โครงการ ซิมมิส สุขุมวิท 61 (SYMYS Sukhumvit 61)
โดยบริษัท โสภิดา 1964 จำกัด ตั้งอยู่บริเวณซอยสุขุมวิท 61 (เศรษฐบุตร) ถนนสุขุมวิท แขวงคลองตันเหนือ เขตวัฒนา กรุงเทพมหานคร

แบบ สผ. 1

องค์ประกอบทรัพยากรสิ่งแวดล้อมและคุณค่าต่างๆ	ผลกระทบสิ่งแวดล้อมที่สำคัญ	มาตรการป้องกันและแก้ไขผลกระทบสิ่งแวดล้อม	มาตรการติดตามตรวจสอบผลกระทบสิ่งแวดล้อม
2.6 ความสั่นสะเทือน	การก่อสร้างโครงการ จะทำให้เกิดความสั่นสะเทือนจากขั้นตอนการทำเสาเข็มฐานรากอาคาร และงานโครงสร้างอาคาร ซึ่งต้องมีการขุดเจาะเพื่อเปิดหน้าดิน หรือการตอกกระแทกดินเพื่อทำเสาเข็ม โดยงานฐานรากอาคารโครงการจะใช้ระบบเสาเข็ม แบบเสาเข็มเจาะ (Bored Pile) โดยมีเสาเข็มขนาดเส้นผ่านศูนย์กลาง 0.35 เมตร ลึก 21 เมตร จำนวน 12 ต้น และเสาเข็มขนาดเส้นผ่านศูนย์กลาง 0.60 เมตร ลึก 32 เมตร จำนวน 166 ต้น ซึ่งในส่วนงานดินโครงการจะจัดให้มีกำแพงกันดินชนิดเสาเข็มพืดเหล็ก (Steel Sheet Pile) และระบบป้องกันดินพัง	**มาตรการเชิงรุกป้องกันและแก้ไขผลกระทบจากความสั่นสะเทือนระยะเจาะเสาเข็ม** 1) ให้มีการชี้แจงถึงระดับผลกระทบต่ออาคารที่ได้รับผลกระทบพร้อมมาตรการก่อนการก่อสร้างฐานราก และก่อนเริ่มงานก่อสร้างฐานราก 1 เดือน ให้ทำตรวจวัดความสั่นสะเทือน จำนวน 1 ครั้งๆ ละ 3 วัน บริเวณที่ประเมินความสั่นสะเทือนได้มากกว่า 2.5 มิลลิเมตร/วินาที จำนวน 3 จุด ได้แก่ ทางด้านทิศเหนือติดกับบ้านพักอาศัย เลขที่ 35 และอาคารพักอาศัยรวม The Bangkok Sukhumvit 61 และทางด้านทิศใต้ติดกับเอ-วัน อพาร์ทเม้นท์ (A-1 Apartment) อย่างต่อเนื่องครอบคลุมวันธรรมดาและวันหยุดราชการเพื่อใช้เป็นข้อมูลพื้นฐาน (Baseline Data) และให้ดำเนินการตรวจวัดอย่างต่อเนื่องตลอดระยะการก่อสร้างฐานรากและเสาเข็มตามมาตรการติดตามตรวจสอบผลกระทบสิ่งแวดล้อม โดยถ้าพบว่าค่าความสั่นสะเทือนที่ตรวจวัดได้มีแนวโน้มเพิ่มสูงขึ้นจากผลการตรวจวัดก่อนเริ่มการก่อสร้างโครงการ (Baseline Data) จนเข้าใกล้ค่ามาตรฐานฯ หรือ	**สถานีตรวจวัด** 1. บริเวณพื้นที่โครงการ จำนวน 3 จุด ดังรูปที่ 1-2 2. บ้านเลขที่ 46 (บริษัท โพลาริส ไลน์ จำกัด) 1 จุด ดังรูปที่ 1-1 **ความถี่ของการตรวจสอบ** 1. ช่วงการก่อสร้างฐานราก ตรวจวัดสัปดาห์ละ 1 ครั้ง ครั้งละ 3 วันต่อเนื่อง โดยทำบันทึกรายงานผลทุกเดือน 2. ช่วงก่อสร้างอื่น ตรวจวัดเดือนละ 1 ครั้ง ครั้งละ 3 วันต่อเนื่อง

SOPHIDA 1964
SOPHIDA 1964 CO., LTD.

รับรองจำนวนหน้า 26/199


MITR
ENVIRONMENT THAI CO.,LTD.
บริษัท มิตรสิ่งแวดล้อมไทย จำกัด

มิถุนายน 2562 ลงชื่อ.....

(นางโสภิดา โอฬาวะ)
ผู้มีอำนาจลงนาม บริษัท โสภิดา 1964 จำกัด

มิถุนายน 2562 ลงชื่อ.....

(นางสาวมัทนาวดี สุทธิรัตนศักดิ์)
ผู้ชำนาญการด้านสิ่งแวดล้อม บริษัท มิตรสิ่งแวดล้อมไทย จำกัด

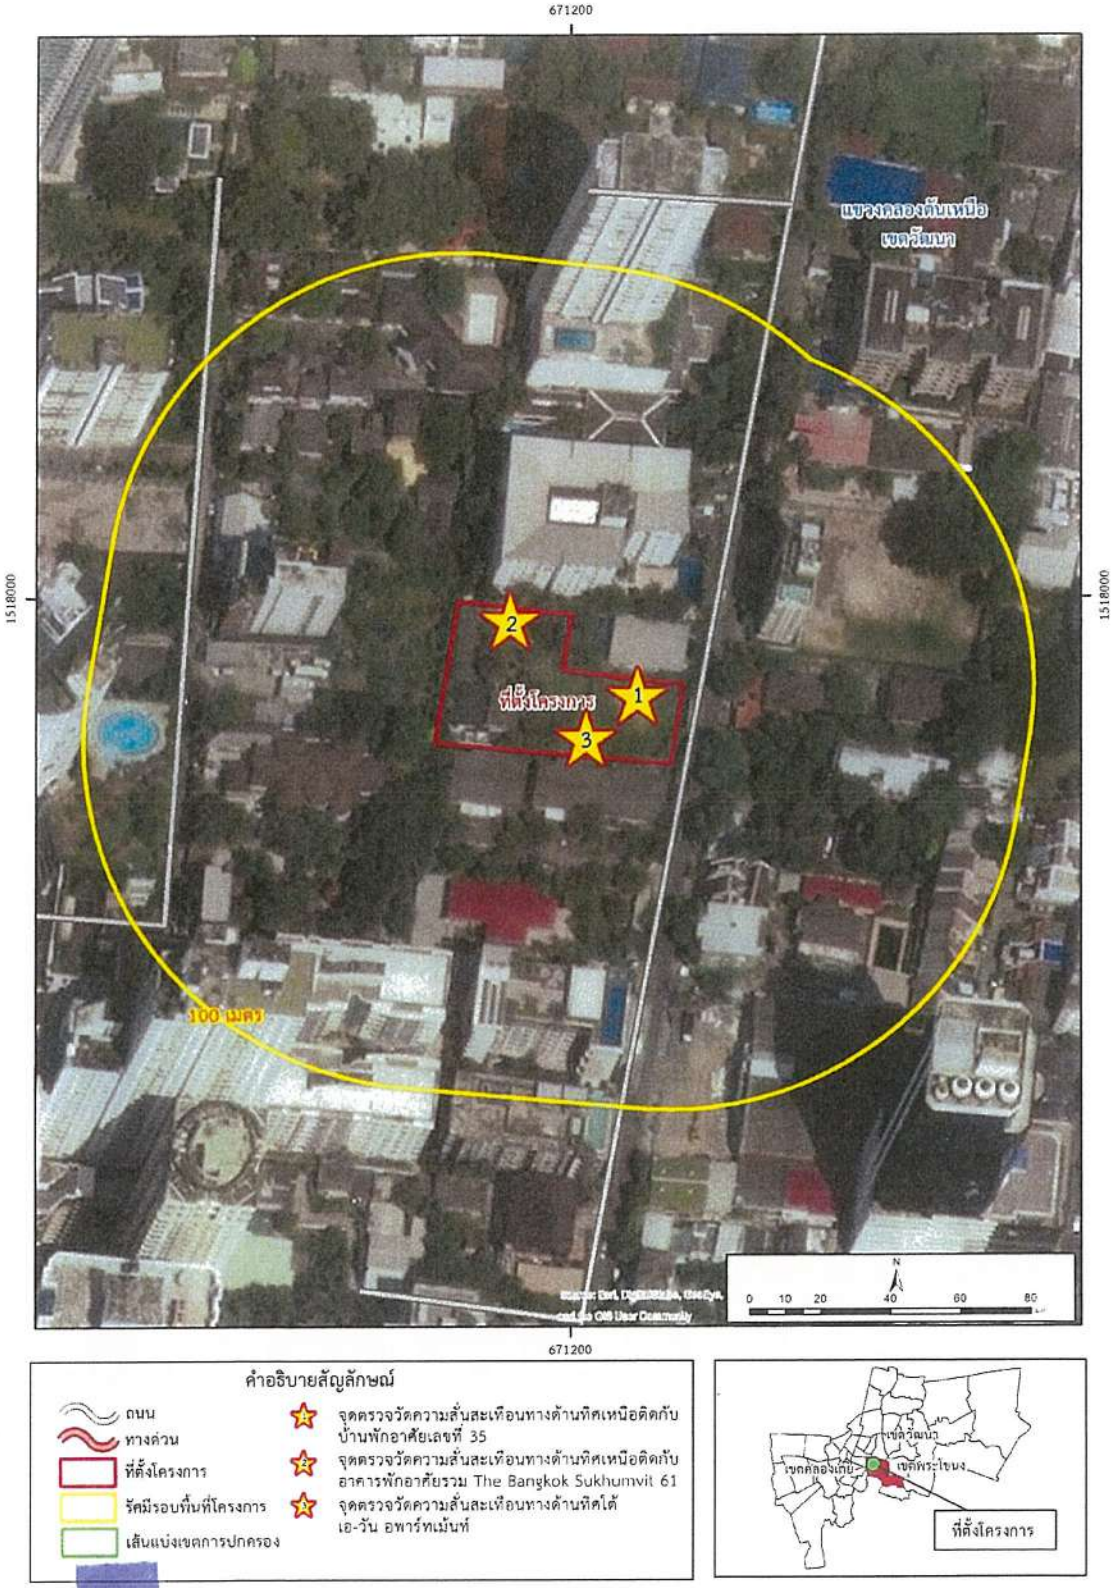

รูปที่ 1-2 สถานีตรวจวัดความสั่นสะเทือนในระยะก่อสร้าง

SOPHIDA 1964
SOPHIDA 1964 CO., LTD.

MITR
ENVIRONMENT THAI CO.,LTD
บริษัท มิตรสิ่งแวดล้อมไทย จำกัด

รับรองจำนวนหน้า 27/199

มิถุนายน 2562 ลงชื่อ.....
(นางโสภิดา โอ่งาวะ)
ผู้มีอำนาจลงนาม บริษัท โสภิดา 1964 จำกัด

มิถุนายน 2562 ลงชื่อ.....
(นางสาวมัทนาวดี สุทธิรัตนศักดิ์)
ผู้ชำนาญการด้านสิ่งแวดล้อม บริษัท มิตรสิ่งแวดล้อมไทย จำกัด

ตารางที่ 1 (ต่อ) มาตรการป้องกันและแก้ไขผลกระทบสิ่งแวดล้อม (ระยะก่อสร้าง) โครงการ ซิมมิส สุขุมวิท 61 (SYMYS Sukhumvit 61)
โดยบริษัท โสภิดา 1964 จำกัด ตั้งอยู่บริเวณซอยสุขุมวิท 61 (เศรษฐบุตร) ถนนสุขุมวิท แขวงคลองตันเหนือ เขตวัฒนา กรุงเทพมหานคร

แบบ สผ. 1

องค์ประกอบทรัพยากรสิ่งแวดล้อมและคุณค่าต่างๆ	ผลกระทบสิ่งแวดล้อมที่สำคัญ	มาตรการป้องกันและแก้ไขผลกระทบสิ่งแวดล้อม	มาตรการติดตามตรวจสอบผลกระทบสิ่งแวดล้อม
2.6 ความสั่นสะเทือน (ต่อ)	เมื่อพิจารณาระดับความสั่นสะเทือนต่อแหล่งรับผลกระทบข้างเคียงโดยรอบพื้นที่โครงการ พบว่าอาคารด้านทิศเหนือของโครงการ มีตัวแทนผู้ได้รับผลกระทบ 2 แห่ง คืออาคารพักอาศัยรวม The Bangkok Sukhumvit 61 คาดว่าจะได้รับค่าความเร็วอนุภาคสูงสุดในช่วงงานเข็มประมาณ 8.13 มิลลิเมตร/วินาที ซึ่งมีค่าเกิน 5 มิลลิเมตร/วินาที และบ้านพักอาศัย เลขที่ 35 คาดว่าจะได้รับค่าความเร็วอนุภาคสูงสุดในช่วงงานเข็มประมาณ 4.06 มิลลิเมตร/วินาที ซึ่งมีค่าไม่เกิน 5 มิลลิเมตร/วินาที ทิศใต้ มีตัวแทนผู้ได้รับผลกระทบ คือ เอ-วัน อพาร์ทเม้นท์ (A-1 Apartment) สูง 2 ชั้น จำนวน 2 อาคาร คาดว่าจะได้รับความเร็วอนุภาคสูงสุดในช่วงงานเข็มประมาณ 3.81	เข้าใกล้ร้อยละ 80 ของค่ามาตรฐานฯ ให้หยุดกิจกรรมการก่อสร้างลงชั่วคราว เพื่อตรวจสอบหาสาเหตุ และดำเนินการแก้ไข หรือหาวิธีการก่อสร้างที่ก่อให้เกิดแรงสั่นสะเทือนน้อยที่สุด 2) กำหนดให้มีการติดตั้งจุดตรวจวัดความสั่นสะเทือนในบริเวณที่ประเมินความสั่นสะเทือนได้มากกว่า 2.5 มิลลิเมตร/วินาที จำนวน 3 จุด ได้แก่ ทางด้านทิศเหนือติดกับบ้านพักอาศัย เลขที่ 35 และอาคารพักอาศัยรวม The Bangkok Sukhumvit 61 และทางด้านทิศใต้ติดกับเอ-วัน อพาร์ทเม้นท์ (A-1 Apartment) โดยให้ดำเนินการตรวจวัดอย่างต่อเนื่องตลอดระยะการก่อสร้างฐานรากและเสาเข็มตามมาตรการติดตามตรวจสอบผลกระทบสิ่งแวดล้อม 3) ในระหว่างการก่อสร้างโครงการจะจัดให้มีวิศวกรโยธา/โครงสร้างที่มีคุณวุฒิตามกฎหมายและมีประสบการณ์คุมงานก่อสร้างอาคารสูง ควบคุมการก่อสร้างอาคาร	**การรายงานผล** รายงานผลการติดตามตรวจสอบความสั่นสะเทือน (ระยะก่อสร้าง) นำเสนอต่อสำนักงานเขตวัฒนา ทุก 6 เดือน **ผู้รับผิดชอบ** บริษัท โสภิดา 1964 จำกัด

SOPHIDA 1964
SOPHIDA 1964 CO. LTD.

รับรองจำนวนหน้า 28/199

มิถุนายน 2562 ลงชื่อ.....
(นางโสภิดา โองาวะ)
ผู้มีอำนาจลงนาม บริษัท โสภิดา 1964 จำกัด

MITR
ENVIRONMENT THAI CO.,LTD.
บริษัท มิตรสิ่งแวดล้อมไทย จำกัด

มิถุนายน 2562 ลงชื่อ.....
(นางสาวมัฑนาวดี สุทธิรัตนศักดิ์)
ผู้ชำนาญการด้านสิ่งแวดล้อม บริษัท มิตรสิ่งแวดล้อมไทย จำกัด

ตารางที่ 1 (ต่อ) มาตรการป้องกันและแก้ไขผลกระทบสิ่งแวดล้อม (ระยะก่อสร้าง) โครงการ ซิมมิส สุขุมวิท 61 (SYMYS Sukhumvit 61)
โดยบริษัท โสภิดา 1964 จำกัด ตั้งอยู่บริเวณซอยสุขุมวิท 61 (เศรษฐบุตร) ถนนสุขุมวิท แขวงคลองตันเหนือ เขตวัฒนา กรุงเทพมหานคร

แบบ สผ. 1

องค์ประกอบทรัพยากรสิ่งแวดล้อมและคุณค่าต่างๆ	ผลกระทบสิ่งแวดล้อมที่สำคัญ	มาตรการป้องกันและแก้ไขผลกระทบสิ่งแวดล้อม	มาตรการติดตามตรวจสอบผลกระทบสิ่งแวดล้อม
2.6 ความสั่นสะเทือน (ต่อ)	มิลลิเมตร/วินาที ซึ่งมีค่าไม่เกิน 5 มิลลิเมตร/วินาที โดยอาคารพักอาศัยรวม The Bangkok Sukhumvit 61 ด้านทิศเหนือ จะได้รับความสั่นสะเทือนสูงที่สุด ในระดับที่เกิน 5 มิลลิเมตร/วินาที ทั้งนี้เมื่อโครงการจัดทำคูดิน ขนาด 2 X 2 เมตร ในทิศเหนือ จะสามารถลดระดับความสั่นสะเทือน เหลือร้อยละ 43-65 ซึ่งทำให้ระดับความสั่นสะเทือนจากการก่อสร้างฐานรากโครงการ อยู่ในระดับต่ำกว่า 5 มิลลิเมตร/วินาที ซึ่งเป็นค่าไม่เกินค่ามาตรฐานตามประกาศคณะกรรมการสิ่งแวดล้อมแห่งชาติ ฉบับที่ 37 (พ.ศ.2553) เรื่อง กำหนดมาตรฐานความสั่นสะเทือน เพื่อป้องกันผลกระทบต่ออาคาร และไม่ก่อให้เกิดความ	อย่างใกล้ชิดและให้เป็นไปตามมาตรการป้องกัน และแก้ไขผลกระทบสิ่งแวดล้อมอย่างเคร่งครัด 4) ก่อนทำการก่อสร้างฐานรากของโครงการให้มีการประชาสัมพันธ์แจ้งผู้พักอาศัยใกล้เคียงได้รับทราบผลกระทบที่อาจเกิดขึ้น ล่วงหน้าเป็นระยะไม่น้อยกว่า 3 วัน 5) จัดตั้งคณะกรรมการประสานงานเพื่อแก้ไขปัญหาจากการพัฒนาโครงการ ประกอบด้วย ผู้แทนโครงการ เจ้าของอาคารใกล้เคียงโครงการและผู้แทนสำนักงานเขตวัฒนา เพื่อดำเนินการตรวจสอบอาคารข้างเคียงโครงการก่อนการก่อสร้าง พร้อมถ่ายภาพองค์ประกอบของอาคารข้างเคียงโครงการอย่างน้อย 3 ครั้ง โดยครั้งที่ 1 เพื่อเป็นหลักฐานสภาพดั้งเดิมของอาคารก่อนการก่อสร้างครั้งที่ 2 เมื่อเสร็จสิ้นการก่อสร้างส่วนฐานรากอาคารและระบบสาธารณูปโภคใต้ดิน และครั้งที่ 3 เมื่อการก่อสร้างแล้วเสร็จ โดยทำสำเนาการตรวจสอบและภาพถ่ายมอบต่อเจ้าของอาคาร และสำนักงานเขตวัฒนา เพื่อการรับทราบร่วมกัน ในกรณีที่อาคารข้างเคียงเกิดความเสียหาย	

SOPHIDA 1964
SOPHIDA 1964 CO., LTD.

รับรองจำนวนหน้า 29/199

MITR
ENVIRONMENT THAI CO.,LTD.
บริษัท มิตรสิ่งแวดล้อมไทย จำกัด

มิถุนายน 2562 ลงชื่อ.....
(นางโสภิดา โอภาวะ)
ผู้มีอำนาจลงนาม บริษัท โสภิดา 1964 จำกัด

มิถุนายน 2562 ลงชื่อ.....
(นางสาวมัฑนาวดี สุทธิรัตนศักดิ์)
ผู้ชำนาญการด้านสิ่งแวดล้อม บริษัท มิตรสิ่งแวดล้อมไทย จำกัด

ตารางที่ 1 (ต่อ) มาตรการป้องกันและแก้ไขผลกระทบสิ่งแวดล้อม (ระยะก่อสร้าง) โครงการ ซิมมิส สุขุมวิท 61 (SYMYS Sukhumvit 61) โดยบริษัท โสภิดา 1964 จำกัด ตั้งอยู่บริเวณซอยสุขุมวิท 61 (เศรษฐบุตร) ถนนสุขุมวิท แขวงคลองตันเหนือ เขตวัฒนา กรุงเทพมหานคร

แบบ สผ. 1

องค์ประกอบทรัพยากรสิ่งแวดล้อมและคุณค่าต่างๆ	ผลกระทบสิ่งแวดล้อมที่สำคัญ	มาตรการป้องกันและแก้ไขผลกระทบสิ่งแวดล้อม	มาตรการติดตามตรวจสอบผลกระทบสิ่งแวดล้อม
2.6 ความสั่นสะเทือน (ต่อ)	เสียหายต่อโครงสร้างอาคาร แต่อาจส่งผลกระทบให้เกิดความรู้สึกรำคาญ เมื่อได้รับความสั่นสะเทือนอย่างต่อเนื่อง ดังนั้น กิจกรรมการก่อสร้างของโครงการจึงส่งผลกระทบด้านความสั่นสะเทือนในระดับต่ำ	เนื่องจากการก่อสร้าง โครงการจะต้องชดเชยความเสียหายทั้งหมดต่อเจ้าของอาคารที่ได้รับความเสียหายตามมูลค่าที่คณะกรรมการประสานงานเพื่อแก้ไขปัญหาจากการพัฒนาโครงการพิจารณาให้ความเห็นชอบ 6) จัดให้มีการประกันภัยงานก่อสร้าง ซึ่งคุ้มครองแก่ชีวิตและทรัพย์สินต่อบุคคลที่สาม ทั้งนี้ โครงการจะมีมาตรการการชดเชยความเสียหาย ในกรณีที่ตรวจพบว่ามาจากการดำเนินการของโครงการ ต้องดำเนินการแก้ไขปัญหาทันที และกำหนดเงินชดเชยเบื้องต้นก่อนเคลมประกันภัยงานก่อสร้าง โดยมีอายุการคุ้มครองครอบคลุมถึงผลกระทบหลังจากการก่อสร้างแล้วเสร็จนับจากวันที่ได้รับใบรับรองการก่อสร้างอาคาร (แบบ อ.6) จากหน่วยงานอนุญาตแล้ว 1 ปี เพื่อครอบคลุมความเสียหายที่อาจไม่เกิดขึ้นอย่างทันทีทันใด 7) กรณีมีการร้องเรียนจากเจ้าของสิ่งปลูกสร้าง/อาคารพาณิชย์ที่ตั้งอยู่ใกล้เคียงกับพื้นที่ก่อสร้างโครงการ ต้องจัดส่งวิศวกรโยธา/โครงสร้างให้เข้าไปตรวจสอบและ	

SOPHIDA 1964
SOPHIDA 1964 CO. LTD.

MITR
ENVIRONMENT THAI CO.,LTD.
บริษัท มิตรสิ่งแวดล้อมไทย จำกัด

มิถุนายน 2562 ลงชื่อ.....
(นางโสภิดา โอฬาวะ)
ผู้มีอำนาจลงนาม บริษัท โสภิดา 1964 จำกัด

มิถุนายน 2562 ลงชื่อ.....
(นางสาวมัทนาวดี สุทธิรัตนศักดิ์)
ผู้ชำนาญการด้านสิ่งแวดล้อม บริษัท มิตรสิ่งแวดล้อมไทย จำกัด

ตารางที่ 1 (ต่อ) มาตรการป้องกันและแก้ไขผลกระทบสิ่งแวดล้อม (ระยะก่อสร้าง) โครงการ ซิมมิส สุขุมวิท 61 (SYMYS Sukhumvit 61)
โดยบริษัท โสภิดา 1964 จำกัด ตั้งอยู่บริเวณซอยสุขุมวิท 61 (เศรษฐบุตร) ถนนสุขุมวิท แขวงคลองตันเหนือ เขตวัฒนา กรุงเทพมหานคร

แบบ สผ. 1

องค์ประกอบทรัพยากรสิ่งแวดล้อมและคุณค่าต่างๆ	ผลกระทบสิ่งแวดล้อมที่สำคัญ	มาตรการป้องกันและแก้ไขผลกระทบสิ่งแวดล้อม	มาตรการติดตามตรวจสอบผลกระทบสิ่งแวดล้อม
2.6 ความสั่นสะเทือน (ต่อ)		วิเคราะห์ความเสียหายที่เกิดขึ้น เพื่อหาแนวทางแก้ไขโดยเร่งด่วนต่อไป 8) กำหนดช่วงเวลาเจาะเสาเข็มก่อสร้างฐานรากอาคารและการทำกำแพงกันดิน ในช่วงเวลา 08.00-17.00 น. ระหว่างวันจันทร์ถึงวันเสาร์ โดยกำหนดให้หยุดในวันอาทิตย์และวันหยุดนักขัตฤกษ์ เพื่อไม่ให้รบกวนการพักผ่อนของประชาชนซึ่งพักอาศัยในอาคารบริเวณใกล้เคียง 9) ควบคุมความสั่นสะเทือนจากการก่อสร้างโครงการ ไม่ให้เกินกว่ามาตรฐานกำหนดมาตรฐานความสั่นสะเทือนเพื่อป้องกันผลกระทบต่ออาคาร ตามประกาศคณะกรรมการสิ่งแวดล้อมแห่งชาติ ฉบับที่ 37 (พ.ศ.2537) เรื่อง กำหนดมาตรฐานความสั่นสะเทือนเพื่อป้องกันผลกระทบต่ออาคาร	

SOPHIDA1964
SOPHIDA 1964 CO., LTD.

มิถุนายน 2562 ลงชื่อ.....
(นางโสภิดา โอภาวะ)
ผู้มีอำนาจลงนาม บริษัท โสภิดา 1964 จำกัด

MITR
ENVIRONMENT THAI CO.,LTD.
บริษัท มิตรสิ่งแวดล้อมไทย จำกัด

มิถุนายน 2562 ลงชื่อ.....
(นางสาวมัฑนาวดี สุทธิรัตนศักดิ์)
ผู้ชำนาญการด้านสิ่งแวดล้อม บริษัท มิตรสิ่งแวดล้อมไทย จำกัด

ตารางที่ 1 (ต่อ) มาตรการป้องกันและแก้ไขผลกระทบสิ่งแวดล้อม (ระยะก่อสร้าง) โครงการ ซิมมิส สุขุมวิท 61 (SYMYS Sukhumvit 61) โดยบริษัท โสภิดา 1964 จำกัด ตั้งอยู่บริเวณซอยสุขุมวิท 61 (เศรษฐบุตร) ถนนสุขุมวิท แขวงคลองตันเหนือ เขตวัฒนา กรุงเทพมหานคร

แบบ สผ. 1

องค์ประกอบทรัพยากรสิ่งแวดล้อมและคุณค่าต่างๆ	ผลกระทบสิ่งแวดล้อมที่สำคัญ	มาตรการป้องกันและแก้ไขผลกระทบสิ่งแวดล้อม	มาตรการติดตามตรวจสอบผลกระทบสิ่งแวดล้อม
2.6 ความสั่นสะเทือน (ต่อ)		10) ให้ขุดคูดิน (Trenching) ความกว้าง 2 เมตร ความลึก 2 เมตร ด้านทิศเหนือ พร้อมทั้งป้องกันแนวคูดินโดยปักแนวเสากันดินชั่วคราว โดยใช้เสาคอนกรีต 6 เหลี่ยมความยาว 6 เมตร หรือวัสดุกันดินชนิดอื่นที่มีความสามารถในการกันดินได้ไม่น้อยกว่าเสาชนิดนี้ ปักเป็นแนวความลึก ในดิน ประมาณ 4 เมตร และมีระยะพ้นดิน ประมาณ 2 เมตร เพื่อใช้เป็นกำแพงกันคนตกลงไปในคูดิน รวมทั้งสะดวกต่อการถอนเสาออกเพื่อนำไปใช้ในงานก่อสร้างแห่งอื่น ตลอดเวลาการเจาะเสาเข็มฐานรากอาคารและก่อสร้างผนังชั้นใต้ดิน เพื่อลดความสั่นสะเทือนที่ส่งผลต่อโครงสร้างอาคารใกล้เคียงและให้กลบคูดินหลังจากที่ทำเสาเข็มฐานรากอาคารแล้วเสร็จทั้งหมด	

SOPHIDA 1964
SOPHIDA 1964 CO., LTD.

มิถุนายน 2562 ลงชื่อ.....

(นางโสภิดา โอภาวะ)

ผู้มีอำนาจลงนาม บริษัท โสภิดา 1964 จำกัด

รับรองจำนวนหน้า 32/199

MITR
ENVIRONMENT THAI CO.,LTD.
บริษัท มิตรสิ่งแวดล้อมไทย จำกัด

มิถุนายน 2562 ลงชื่อ.....

(นางสาวมัทนาวดี สุทธิรัตนศักดิ์)

ผู้ชำนาญการด้านสิ่งแวดล้อม บริษัท มิตรสิ่งแวดล้อมไทย จำกัด

ตารางที่ 1 (ต่อ) มาตรการป้องกันและแก้ไขผลกระทบสิ่งแวดล้อม (ระยะก่อสร้าง) โครงการ ซิมมิส สุขุมวิท 61 (SYMYS Sukhumvit 61)
โดยบริษัท โสภิดา 1964 จำกัด ตั้งอยู่บริเวณซอยสุขุมวิท 61 (เศรษฐบุตร) ถนนสุขุมวิท แขวงคลองตันเหนือ เขตวัฒนา กรุงเทพมหานคร

แบบ สผ. 1

องค์ประกอบทรัพยากรสิ่งแวดล้อมและคุณค่าต่างๆ	ผลกระทบสิ่งแวดล้อมที่สำคัญ	มาตรการป้องกันและแก้ไขผลกระทบสิ่งแวดล้อม	มาตรการติดตามตรวจสอบผลกระทบสิ่งแวดล้อม
2.6 ความสั่นสะเทือน (ต่อ)		**มาตรการป้องกันและควบคุมที่แหล่งกำเนิดของความสั่นสะเทือน** 1) กำหนดให้ตรวจวัดค่าความเร็วอนุภาคสูงสุดภายในพื้นที่โครงการ 3 จุด และบ้านเลขที่ 46 (บริษัท โพลาริส ไลน์ จำกัด) 1 จุด ตรวจวัดสัปดาห์ละ 1 ครั้ง ในช่วงงานฐานรากและงานเสาเข็ม จากนั้นตรวจวัดทุก 1 เดือน ตลอดระยะเวลาก่อสร้าง กรณีที่พบว่ามีค่าเกินกว่า 5 มิลลิเมตร/วินาที ตามมาตรฐานกำหนดมาตรฐานความสั่นสะเทือนเพื่อป้องกันผลกระทบต่ออาคาร ตามประกาศคณะกรรมการสิ่งแวดล้อมแห่งชาติฉบับที่ 37 (พ.ศ. 2537) เรื่อง กำหนดมาตรฐานความสั่นสะเทือนเพื่อป้องกันผลกระทบต่ออาคารประเภทที่ 2 (อาคารข้างเคียงของโครงการเป็นอาคารประเภทที่ 2) ต้องหยุดกิจกรรมก่อสร้างโดยทันทีเพื่อแก้ไขปรับปรุงอุปกรณ์หรือกิจกรรมที่ก่อให้เกิดความสั่นสะเทือนให้มีค่าไม่เกินมาตรฐานกำหนดก่อนจะดำเนินการก่อสร้างต่อไป	

SOPHIDA 1964
SOPHIDA 1964 CO., LTD.

MITR
ENVIRONMENT THAI CO.,LTD.
บริษัท มิตรสิ่งแวดล้อมไทย จำกัด

รับรองจำนวนหน้า 33/199

มิถุนายน 2562 ลงชื่อ.....
(นางโสภิดา โอภาวะ)
ผู้มีอำนาจลงนาม บริษัท โสภิดา 1964 จำกัด

มิถุนายน 2562 ลงชื่อ.....
(นางสาวมัฑนาวดี สุทธิรัตนศักดิ์)
ผู้ชำนาญการด้านสิ่งแวดล้อม บริษัท มิตรสิ่งแวดล้อมไทย จำกัด

ตารางที่ 1 (ต่อ) มาตรการป้องกันและแก้ไขผลกระทบสิ่งแวดล้อม (ระยะก่อสร้าง) โครงการ ซิมมิส สุขุมวิท 61 (SYMYS Sukhumvit 61) โดยบริษัท โสภิดา 1964 จำกัด ตั้งอยู่บริเวณซอยสุขุมวิท 61 (เศรษฐบุตร) ถนนสุขุมวิท แขวงคลองตันเหนือ เขตวัฒนา กรุงเทพมหานคร

แบบ สผ. 1

องค์ประกอบทรัพยากรสิ่งแวดล้อมและคุณค่าต่างๆ	ผลกระทบสิ่งแวดล้อมที่สำคัญ	มาตรการป้องกันและแก้ไขผลกระทบสิ่งแวดล้อม	มาตรการติดตามตรวจสอบผลกระทบสิ่งแวดล้อม
2.6 ความสั่นสะเทือน (ต่อ)		2) กำหนดให้ใช้เทคนิคเสาเข็มเจาะแบบเปียก (Bored Pile Wet Process) ในการก่อสร้างโครงการ เพื่อลดความสั่นสะเทือนจากการก่อสร้างเสาเข็ม 3) ใช้วัสดุป้องกันการสั่นสะเทือนรองไว้ใต้เครื่องจักร เช่น เครื่องขุดเจาะ 4) ใช้วัสดุป้องกันและดูดซับการสั่นสะเทือนหุ้มด้ามเครื่องมือ 5) ดูแลและบำรุงรักษาเครื่องจักรอย่างสม่ำเสมอ 6) กำหนดช่วงเวลางานก่อสร้างที่ใช้เครื่องจักรกลขนาดใหญ่ที่ก่อให้เกิดความสั่นสะเทือนสูง ระหว่างเวลา 08.00-17.00 น. และจำกัดการทำงานที่ใช้เครื่องจักรกลหนักดังกล่าวในวันหยุดสุดสัปดาห์และวันหยุดนักขัตฤกษ์ เพื่อไม่ให้รบกวนการพักผ่อนของประชาชน ซึ่งพักอาศัยในอาคารบริเวณใกล้เคียง	

SOPHIDA1964
SOPHIDA 1964 CO, LTD.

มิถุนายน 2562 ลงชื่อ.....

(นางโสภิดา โองาวะ)

ผู้มีอำนาจลงนาม บริษัท โสภิดา 1964 จำกัด

รับรองจำนวนหน้า 34/199

MITR
ENVIRONMENT THAI CO.,LTD.
บริษัท มิตรสิ่งแวดล้อมไทย จำกัด

มิถุนายน 2562 ลงชื่อ.....

(นางสาวมัทนาวดี สุทธิรัตนศักดิ์)

ผู้ชำนาญการด้านสิ่งแวดล้อม บริษัท มิตรสิ่งแวดล้อมไทย จำกัด

ตารางที่ 1 (ต่อ) มาตรการป้องกันและแก้ไขผลกระทบสิ่งแวดล้อม (ระยะก่อสร้าง) โครงการ ซิมมิส สุขุมวิท 61 (SYMYS Sukhumvit 61)
โดยบริษัท โสภิดา 1964 จำกัด ตั้งอยู่บริเวณซอยสุขุมวิท 61 (เศรษฐบุตร) ถนนสุขุมวิท แขวงคลองตันเหนือ เขตวัฒนา กรุงเทพมหานคร

แบบ สผ. 1

องค์ประกอบทรัพยากรสิ่งแวดล้อมและคุณค่าต่างๆ	ผลกระทบสิ่งแวดล้อมที่สำคัญ	มาตรการป้องกันและแก้ไขผลกระทบสิ่งแวดล้อม	มาตรการติดตามตรวจสอบผลกระทบสิ่งแวดล้อม
2.7 อุทกวิทยาและคุณภาพน้ำผิวดิน (ต่อ)	โครงการจะมีน้ำใช้ของคนงานสูงสุด 10.50 ลูกบาศก์เมตร/วัน (อัตราการใช้น้ำ 70 ลิตร/คน/วัน) ทำให้เกิดน้ำเสีย 8.4 ลูกบาศก์เมตร (อัตราการเกิดน้ำเสียร้อยละ 80 ของปริมาณน้ำใช้) โดยโครงการจัดให้มีการบำบัดด้วยระบบบำบัดน้ำเสียสำเร็จรูปให้มีค่าบีโอดีไม่เกิน 20 มิลลิกรัม/ลิตร ก่อนระบายสู่ระบบระบายน้ำสาธารณะ สำหรับกิจกรรมการระบายน้ำของโครงการในระหว่างการก่อสร้าง ที่อาจส่งผลกระทบต่อระบบระบายน้ำสาธารณะ คือ ตะกอนดินทรายที่อาจปนมากับน้ำที่ระบายออกจากโครงการซึ่งอาจสะสมในท่อระบายน้ำสาธารณะจะเป็นผลกระทบต่อสภาพ	1) จัดให้มีการบำบัดน้ำเสียจากคนงานก่อสร้างก่อนระบายลงสู่ระบบระบายน้ำสาธารณะเพื่อลดภาระการรองรับค่าความสกปรกของแหล่งน้ำผิวดิน 2) กำชับให้คนงานทิ้งมูลฝอย/เศษวัสดุก่อสร้างลงในภาชนะที่จัดเตรียมไว้ ห้ามทิ้งลงในรางระบายน้ำชั่วคราวของโครงการ และจัดให้มีการเก็บเศษวัสดุก่อสร้าง ทำความสะอาดพื้นที่ก่อสร้างในเวลาหลังจากเลิกงานทุกวัน 3) จัดให้มีรางระบายน้ำล้อมรอบพื้นที่ก่อสร้าง และจัดสร้างบ่อดักหรือบ่อกรองตะกอนรอบพื้นที่ก่อสร้าง เพื่อดักเศษตะกอนดิน ให้จมตัวก่อนสูบออกสู่ระบบระบายน้ำสาธารณะ 4) หมั่นทำความสะอาดรางระบายน้ำ และบ่อดักตะกอนของโครงการ ให้มีประสิทธิภาพในการระบายน้ำและการดักตะกอนที่ดีจนเสร็จสิ้นระยะเวลาการก่อสร้าง	**ดัชนีตรวจสอบ** ปริมาณตะกอนในบ่อดักตะกอนและรางระบายน้ำ **ผู้ตรวจสอบ** วิศวกรผู้ควบคุมงานก่อสร้าง **ความถี่ของการตรวจสอบ** สัปดาห์ละ 1 ครั้ง **การรายงานผล** รายงานผลการติดตามตรวจสอบคุณภาพน้ำผิวดิน (ระยะก่อสร้าง) เสนอต่อสำนักงานเขตวัฒนา ทุก 6 เดือน **ผู้รับผิดชอบ** บริษัท โสภิดา 1964 จำกัด

SOPHIDA 1964
SOPHIDA 1964 CO., LTD.

มิถุนายน 2562 ลงชื่อ.....
(นางโสภิดา โอภาวะ)
ผู้มีอำนาจลงนาม บริษัท โสภิดา 1964 จำกัด

รับรองจำนวนหน้า 35/199

MITR
ENVIRONMENT THAI CO.,LTD.
บริษัท มิตรสิ่งแวดล้อมไทย จำกัด

มิถุนายน 2562 ลงชื่อ.....
(นางสาวมัฑนาวดี สุทธิรัตนศักดิ์)
ผู้ชำนาญการด้านสิ่งแวดล้อม บริษัท มิตรสิ่งแวดล้อมไทย จำกัด

ตารางที่ 1 (ต่อ) มาตรการป้องกันและแก้ไขผลกระทบสิ่งแวดล้อม (ระยะก่อสร้าง) โครงการ ซิมมิส สุขุมวิท 61 (SYMYS Sukhumvit 61)
โดยบริษัท โสภิดา 1964 จำกัด ตั้งอยู่บริเวณซอยสุขุมวิท 61 (เศรษฐบุตร) ถนนสุขุมวิท แขวงคลองตันเหนือ เขตวัฒนา กรุงเทพมหานคร

แบบ สผ. 1

องค์ประกอบทรัพยากรสิ่งแวดล้อมและคุณค่าต่างๆ	ผลกระทบสิ่งแวดล้อมที่สำคัญ	มาตรการป้องกันและแก้ไขผลกระทบสิ่งแวดล้อม	มาตรการติดตามตรวจสอบผลกระทบสิ่งแวดล้อม
2.7 อุทกวิทยาและคุณภาพน้ำผิวดิน	การระบายน้ำของพื้นที่และอาจเกิดน้ำท่วมในระหว่างฝนตกหนัก ซึ่งเป็นผลกระทบในระดับปานกลาง	5) ควบคุมดูแลไม่ให้วัสดุก่อสร้างและเศษขยะ ตกลงไปในท่อระบายน้ำริมถนนสาธารณะหน้าโครงการ รวมทั้งติดป้ายห้ามทิ้งขยะและเศษวัสดุก่อสร้างลงท่อระบายน้ำริมถนนสาธารณะให้เห็นชัดเจน 6) ให้โครงการประสานงานไปยังสำนักงานเขตวัฒนา ให้ลอกท่อระบายน้ำก่อนการก่อสร้างโครงการ (ก่อนถึงฤดูฝน) บริเวณด้านหน้าพื้นที่ก่อสร้างโครงการ และใกล้เคียง 7) เมื่อการก่อสร้างแล้วเสร็จ โครงการจะต้องประสานกับสำนักงานเขตวัฒนา เพื่อขุดลอกตะกอนดินทรายที่อาจตกค้างในท่อระบายน้ำ ริมถนนสาธารณะด้านหน้าโครงการ	
2.8 คุณภาพน้ำใต้ดิน	แหล่งน้ำใช้ในระยะก่อสร้างมาจากการประปานครหลวง สาขาสุขุมวิท ดังนั้น จึงประเมินได้ว่าการก่อสร้างโครงการจะไม่มีผลกระทบต่อสภาพอุทกวิทยา ได้แก่ ทิศทางการไหล ระดับน้ำ และอัตราการให้น้ำ และคุณภาพน้ำใต้ดินอย่างมีนัยสำคัญแต่อย่างใด		

SOPHIDA 1964
SOPHIDA 1964 CO., LTD.

มิถุนายน 2562 ลงชื่อ.....

(นางโสภิดา โอฬาวะ)
ผู้มีอำนาจลงนาม บริษัท โสภิดา 1964 จำกัด

รับรองจำนวนหน้า 36/199

MITR
ENVIRONMENT THAI CO.,LTD.
บริษัท มิตรสิ่งแวดล้อมไทย จำกัด

มิถุนายน 2562 ลงชื่อ.....

(นางสาวมัทนาวดี สุทธิรัตนศักดิ์)
ผู้ชำนาญการด้านสิ่งแวดล้อม บริษัท มิตรสิ่งแวดล้อมไทย จำกัด

ตารางที่ 1 (ต่อ) มาตรการป้องกันและแก้ไขผลกระทบสิ่งแวดล้อม (ระยะก่อสร้าง) โครงการ ซิมมิส สุขุมวิท 61 (SYMYS Sukhumvit 61)
โดยบริษัท โสภิดา 1964 จำกัด ตั้งอยู่บริเวณซอยสุขุมวิท 61 (เศรษฐบุตร) ถนนสุขุมวิท แขวงคลองตันเหนือ เขตวัฒนา กรุงเทพมหานคร

แบบ สผ. 1

องค์ประกอบทรัพยากรสิ่งแวดล้อมและคุณค่าต่างๆ	ผลกระทบสิ่งแวดล้อมที่สำคัญ	มาตรการป้องกันและแก้ไขผลกระทบสิ่งแวดล้อม	มาตรการติดตามตรวจสอบผลกระทบสิ่งแวดล้อม
3. ทรัพยากรชีวภาพ 3.1 ทรัพยากรชีวภาพบนบก	พื้นที่โครงการตั้งอยู่ริมซอยสุขุมวิท 61 (เศรษฐบุตร) แขวงคลองตันเหนือ เขตวัฒนา จังหวัดกรุงเทพมหานคร มีสภาพพื้นที่ปัจจุบันเป็นที่ดินว่างเปล่า มีวัชพืชปกคลุมบางส่วนของพื้นที่ สำหรับพื้นที่โดยรอบมีการใช้ประโยชน์เป็นอาคารที่พักอาศัย บ้านพักอาศัย อาคารพาณิชย์ สำนักงาน และสถานประกอบการ สำหรับสภาพนิเวศโดยรอบพื้นที่โครงการจึงเป็นสภาพนิเวศชุมชนเมือง โดยพืชพรรณที่ดำรงอยู่ในพื้นที่ ส่วนใหญ่เป็นไม้ปลูกที่ได้รับการบำรุงรักษาตามอาคารบ้านเรือนหรือวัชพืชตามแนวริมถนน การดำรงอยู่ของสัตว์หรือสิ่งมีชีวิตขนาดเล็ก มีการปรับเปลี่ยนพฤติกรรมเพื่อการอยู่รอดในการดำรงชีวิตให้เข้ากับกิจกรรมของมนุษย์ในเขตชุมชนเมืองที่อาศัยในบริเวณพื้นที่โดยรอบโครงการ ดังนั้น การพัฒนาโครงการจึงไม่มีผลกระทบต่อทรัพยากรชีวภาพแต่อย่างใด	-	-

SOPHIDA 1964
SOPHIDA 1964 CO., LTD.

รับรองจำนวนหน้า 37/199

MITR
ENVIRONMENT THAI CO.,LTD.
บริษัท มิตรสิ่งแวดล้อมไทย จำกัด

มิถุนายน 2562 ลงชื่อ.....

(นางโสภิดา โองาวะ)
ผู้มีอำนาจลงนาม บริษัท โสภิดา 1964 จำกัด

มิถุนายน 2562 ลงชื่อ.....

(นางสาวมัทนาวดี สุทธิรัตนศักดิ์)
ผู้ชำนาญการด้านสิ่งแวดล้อม บริษัท มิตรสิ่งแวดล้อมไทย จำกัด

ตารางที่ 1 (ต่อ) มาตรการป้องกันและแก้ไขผลกระทบสิ่งแวดล้อม (ระยะก่อสร้าง) โครงการ ซิมมิส สุขุมวิท 61 (SYMYS Sukhumvit 61) โดยบริษัท โสภิดา 1964 จำกัด ตั้งอยู่บริเวณซอยสุขุมวิท 61 (เศรษฐบุตร) ถนนสุขุมวิท แขวงคลองตันเหนือ เขตวัฒนา กรุงเทพมหานคร

แบบ สผ. 1

องค์ประกอบทรัพยากรสิ่งแวดล้อมและคุณค่าต่างๆ	ผลกระทบสิ่งแวดล้อมที่สำคัญ	มาตรการป้องกันและแก้ไขผลกระทบสิ่งแวดล้อม	มาตรการติดตามตรวจสอบผลกระทบสิ่งแวดล้อม
3.2 ทรัพยากรชีวภาพในแหล่งน้ำ	แหล่งน้ำผิวดินบริเวณใกล้เคียงโครงการได้แก่ คลองบ้านกล้วยใต้ โดยมีความยาวประมาณ 1,500 เมตร ความกว้าง 4-8 เมตร ซึ่งตั้งอยู่ทางทิศตะวันออกของโครงการ ระยะห่างประมาณ 900 เมตร ปัจจุบันมีการใช้ประโยชน์เพื่อเป็นทางระบายน้ำ และรองรับน้ำทิ้งจากชุมชนที่อยู่อาศัยโดยรอบ ดังนั้น คุณภาพน้ำ จึงไม่เหมาะสมต่อการดำรงชีวิต และการเพาะพันธุ์ของสัตว์น้ำ สภาพทางนิเวศในแหล่งน้ำ จึงมีคุณค่าในระดับต่ำ อีกทั้งโครงการได้จัดให้มีการบำบัดน้ำเสียที่เกิดจากการก่อสร้างและดำเนินการโครงการจนได้มาตรฐานคุณภาพน้ำทิ้งก่อนระบายลงสู่ท่อสาธารณะด้านหน้าโครงการไม่ได้ทิ้งน้ำเสียลงสู่แหล่งน้ำจึงไม่มีผลกระทบแต่อย่างใด	1) จัดให้มีระบบบำบัดน้ำเสียสำเร็จรูปรองรับน้ำเสียได้ไม่น้อยกว่า 8.4 ลูกบาศก์เมตร/วัน เพื่อบำบัดน้ำเสียที่เกิดจากกิจกรรมของคนงานก่อสร้าง 2) จัดให้มีการบำรุงรักษาระบบบำบัดน้ำเสียให้มีประสิทธิภาพในการทำงานที่ดีอยู่เสมอ	-

SOPHIDA 1964
SOPHIDA 1964 CO. LTD.

มิถุนายน 2562 ลงชื่อ.....

(นางโสภิดา โอฬาวะ)

ผู้มีอำนาจลงนาม บริษัท โสภิดา 1964 จำกัด

รับรองจำนวนหน้า 38/199

MITR
ENVIRONMENT THAI CO.,LTD
บริษัท มิตรสิ่งแวดล้อมไทย จำกัด

มิถุนายน 2562 ลงชื่อ.....

(นางสาวมัทนาวดี สุทธิรัตนศักดิ์)

ผู้ชำนาญการด้านสิ่งแวดล้อม บริษัท มิตรสิ่งแวดล้อมไทย จำกัด

ตารางที่ 1 (ต่อ) มาตรการป้องกันและแก้ไขผลกระทบสิ่งแวดล้อม (ระยะก่อสร้าง) โครงการ ซิมมิส สุขุมวิท 61 (SYMYS Sukhumvit 61)
โดยบริษัท โสภิดา 1964 จำกัด ตั้งอยู่บริเวณซอยสุขุมวิท 61 (เศรษฐบุตร) ถนนสุขุมวิท แขวงคลองตันเหนือ เขตวัฒนา กรุงเทพมหานคร

แบบ สผ. 1

องค์ประกอบทรัพยากรสิ่งแวดล้อมและคุณค่าต่างๆ	ผลกระทบสิ่งแวดล้อมที่สำคัญ	มาตรการป้องกันและแก้ไขผลกระทบสิ่งแวดล้อม	มาตรการติดตามตรวจสอบผลกระทบสิ่งแวดล้อม
4. คุณค่าการใช้ประโยชน์ของมนุษย์ 4.1 การใช้น้ำ	โครงการมีความต้องการใช้น้ำในช่วงก่อสร้างสำหรับคนงาน 150 คน ปริมาณน้ำ 10.50 ลูกบาศก์เมตร/วัน (อัตราการใช้น้ำ 70 ลิตร/คน/วัน) โดยเป็นน้ำใช้ของคนงานก่อสร้างและน้ำใช้จากกิจกรรมการชำระล้างทำความสะอาดพื้นที่ก่อสร้างประจำวัน ดังนั้นปริมาณการใช้น้ำที่เพิ่มขึ้นจากการก่อสร้างประมาณ 10.50 ลูกบาศก์เมตร/วัน หรือ 3,832.5 ลูกบาศก์เมตร/ปี ซึ่งจะได้รับการบริการจากการประปานครหลวง สาขาสุขุมวิท ซึ่งยังคงมีความเพียงพอต่อการให้บริการในพื้นที่	1) กำหนดให้บริษัทผู้รับเหมาก่อสร้าง ประสานงานกับสำนักงานประปานครหลวง สาขาสุขุมวิท ในการขอรับบริการน้ำประปาชั่วคราวในช่วงก่อสร้าง โดยผู้รับเหมาก่อสร้างต้องติดตั้งมิเตอร์รับน้ำและระบบท่อประปาเชื่อมต่อกับท่อประปาของสำนักงานประปานครหลวง สาขาสุขุมวิท เข้าสู่ถังเก็บน้ำในพื้นที่ก่อสร้าง 2) จัดให้มีถังน้ำสำรองน้ำใช้ ความจุรวมไม่น้อยกว่า 10.50 ลูกบาศก์เมตร ซึ่งสำรองน้ำใช้ได้ ไม่น้อยกว่า 1 วัน 3) กำหนดให้บริษัทผู้รับเหมาก่อสร้างต้องจัดให้มีมาตรการรณรงค์ให้คนงานใช้น้ำอย่างประหยัด 4) เลือกใช้และติดตั้งเครื่องสุขภัณฑ์แบบประหยัดน้ำ 5) กำหนดให้บริษัทผู้รับเหมาก่อสร้างต้องจัดให้มีเจ้าหน้าที่ตรวจสอบระบบน้ำประปา ดูจุดรั่วซึม หากพบให้รีบดำเนินการแก้ไขโดยด่วน	**ดัชนีติดตามตรวจสอบ** ตรวจสอบการใช้น้ำ การรั่วซึมของท่อประปา **ผู้ตรวจสอบ** วิศวกรผู้ควบคุมงานก่อสร้าง **ความถี่ของการตรวจสอบ** ทุก 6 เดือน **การรายงานผล** 1. สำเนาบันทึกการตรวจสอบแนบในภาคผนวกรายงานการติดตามตรวจสอบผลกระทบสิ่งแวดล้อมระยะก่อสร้าง 2. นำเสนอต่อสำนักงานเขตวัฒนา ทุก 6 เดือน **ผู้รับผิดชอบ** บริษัท โสภิดา 1964 จำกัด

SOPHIDA 1964
SOPHIDA 1964 CO. LTD.

รับรองจำนวนหน้า 39/199

MITR
ENVIRONMENT THAI CO.,LTD.
บริษัท มิตรสิ่งแวดล้อมไทย จำกัด

มิถุนายน 2562 ลงชื่อ.....
(นางโสภิดา โองาวะ)
ผู้มีอำนาจลงนาม บริษัท โสภิดา 1964 จำกัด

มิถุนายน 2562 ลงชื่อ.....
(นางสาวมัทนาวดี สุทธิรัตนศักดิ์)
ผู้ชำนาญการด้านสิ่งแวดล้อม บริษัท มิตรสิ่งแวดล้อมไทย จำกัด

ตารางที่ 1 (ต่อ) มาตรการป้องกันและแก้ไขผลกระทบสิ่งแวดล้อม (ระยะก่อสร้าง) โครงการ ซิมมิส สุขุมวิท 61 (SYMYS Sukhumvit 61) โดยบริษัท โสภิดา 1964 จำกัด ตั้งอยู่บริเวณซอยสุขุมวิท 61 (เศรษฐบุตร) ถนนสุขุมวิท แขวงคลองตันเหนือ เขตวัฒนา กรุงเทพมหานคร

แบบ สผ. 1

องค์ประกอบทรัพยากรสิ่งแวดล้อมและคุณค่าต่างๆ	ผลกระทบสิ่งแวดล้อมที่สำคัญ	มาตรการป้องกันและแก้ไขผลกระทบสิ่งแวดล้อม	มาตรการติดตามตรวจสอบผลกระทบสิ่งแวดล้อม
4.2 การบำบัดน้ำเสียและสิ่งปฏิกูล	ในระยะการก่อสร้างโครงการ ในช่วงที่มีคนงานมากที่สุด ประมาณ 150 คน จะมีน้ำใช้ของคนงานสูงสุด 10.50 ลูกบาศก์เมตร/วัน (อัตราการใช้น้ำ 70 ลิตร/คน/วัน) ทำให้เกิด น้ำเสีย 8.4 ลูกบาศก์เมตร (อัตราการเกิดน้ำเสีย ร้อยละ 80 ของปริมาณน้ำใช้) น้ำเสียและสิ่งปฏิกูลทั้งหมดจะได้รับการบำบัดด้วยถังบำบัดสำเร็จรูปและมีประสิทธิภาพ ในการบำบัดให้น้ำทิ้งมีค่าบีโอดีไม่เกิน 20 มิลลิกรัม/ลิตร ก่อนการระบายลงสู่ระบบระบายน้ำสาธารณะ การบำบัดน้ำเสียและกำจัดสิ่งปฏิกูลในระยะก่อสร้าง จึงอาจส่งผลกระทบต่อแหล่งรองรับน้ำทิ้งในระดับต่ำ	1) จัดให้มีห้องส้วมชาย-หญิง สำหรับคนงานก่อสร้างไว้ที่บริเวณข้างสำนักงานคุมงานก่อสร้างให้มีจำนวนเพียงพอกับจำนวนคนงานก่อสร้าง สอดคล้องตามกฎกระทรวงฉบับที่ 63 พ.ศ.2551 ออกตามความในพระราชบัญญัติควบคุมอาคาร พ.ศ.2522 2) จัดให้มีการบำบัดน้ำเสียจากกิจกรรมของคนงานก่อสร้างด้วยระบบบำบัดน้ำเสียสำเร็จรูป ที่สามารถรองรับน้ำเสียได้ไม่น้อยกว่า 8.4 ลูกบาศก์เมตร/วัน และมีประสิทธิภาพในการบำบัดน้ำทิ้งได้ตามมาตรฐานน้ำทิ้ง 3) จัดให้มีการตรวจสอบบำรุงรักษาระบบบำบัดน้ำเสียให้มีประสิทธิภาพในการบำบัดน้ำทิ้งตามมาตรฐานน้ำทิ้งที่เกี่ยวข้อง 4) จัดให้มีการประสานงานให้รถสูบสิ่งปฏิกูลของสำนักงานเขตวัฒนา เข้ามาสูบสิ่งปฏิกูลและกากตะกอนจากระบบบำบัดน้ำเสียอย่างสม่ำเสมอ	**ดัชนีตรวจสอบ** pH , BOD , SS , TDS ,TKN , Sulfide, น้ำมันและไขมัน **ตำแหน่งเก็บตัวอย่าง** จำนวน 1 จุด บ่อพักน้ำสุดท้ายก่อนระบายออกสู่ท่อรับน้ำทิ้งสาธารณะ **ความถี่ของการตรวจสอบ** เดือนละ 1 ครั้ง **การรายงานผล** 1. สำเนาบันทึกการตรวจสอบแนบในภาคผนวกรายงานการติดตามตรวจสอบผลกระทบสิ่งแวดล้อม ระยะก่อสร้าง

SOPHIDA 1964
SOPHIDA 1964 CO., LTD.

รับรองจำนวนหน้า 40/199

MITR
ENVIRONMENT THAI CO.,LTD.
บริษัท มิตรสิ่งแวดล้อมไทย จำกัด

มิถุนายน 2562 ลงชื่อ.....

(นางโสภิดา โอ่งาวะ)
ผู้มีอำนาจลงนาม บริษัท โสภิดา 1964 จำกัด

มิถุนายน 2562 ลงชื่อ.....

(นางสาวมัฑนาวดี สุทธิรัตนศักดิ์)
ผู้ชำนาญการด้านสิ่งแวดล้อม บริษัท มิตรสิ่งแวดล้อมไทย จำกัด

ตารางที่ 1 (ต่อ) มาตรการป้องกันและแก้ไขผลกระทบสิ่งแวดล้อม (ระยะก่อสร้าง) โครงการ ซิมมิส สุขุมวิท 61 (SYMYS Sukhumvit 61)
โดยบริษัท โสภิดา 1964 จำกัด ตั้งอยู่บริเวณซอยสุขุมวิท 61 (เศรษฐบุตร) ถนนสุขุมวิท แขวงคลองตันเหนือ เขตวัฒนา กรุงเทพมหานคร

แบบ สผ. 1

องค์ประกอบทรัพยากรสิ่งแวดล้อมและคุณค่าต่างๆ	ผลกระทบสิ่งแวดล้อมที่สำคัญ	มาตรการป้องกันและแก้ไขผลกระทบสิ่งแวดล้อม	มาตรการติดตามตรวจสอบผลกระทบสิ่งแวดล้อม
4.2 การบำบัดน้ำเสียและสิ่งปฏิกูล (ต่อ)		5) จัดให้มีการติดตามตรวจสอบคุณภาพน้ำทิ้งจากระบบบำบัดน้ำเสียสำเร็จรูปเดือนละ 1 ครั้ง ตลอดระยะการก่อสร้าง โดยมีรายละเอียดตามมาตรการติดตามตรวจสอบผลกระทบสิ่งแวดล้อม โดยถ้าพบว่าคุณภาพน้ำทิ้งไม่ได้มาตรฐานคุณภาพน้ำทิ้งที่เกี่ยวข้อง ต้องจัดให้มีการตรวจสอบแก้ไข และปรับปรุงระบบบำบัดน้ำเสียสำเร็จรูปให้มีประสิทธิภาพดีอยู่เสมอ	2. บันทึกรายละเอียดของสถิติและข้อมูลซึ่งแสดงการทำงานของระบบบำบัดน้ำเสียของโครงการตามแบบ ทส.1 เป็นประจำทุกวันและสรุปผลตามแบบ ทส. 2 ส่งต่อสำนักงานเขตวัฒนา เป็นประจำทุกเดือน (ภายในวันที่ 15 ของเดือนถัดไป) 3. นำเสนอต่อสำนักงานเขตวัฒนา ทุก 6 เดือน **ผู้รับผิดชอบ** บริษัท โสภิดา 1964 จำกัด

SOPHIDA1964
SOPHIDA 1964 CO., LTD.

มิถุนายน 2562 ลงชื่อ.....

(นางโสภิดา โองาวะ)
ผู้มีอำนาจลงนาม บริษัท โสภิดา 1964 จำกัด

รับรองจำนวนหน้า 41/199

MITR
ENVIRONMENT THAI CO.,LTD.
บริษัท มิตรสิ่งแวดล้อมไทย จำกัด

มิถุนายน 2562 ลงชื่อ.....

(นางสาวมัฑนาวดี สุทธิรัตนศักดิ์)
ผู้ชำนาญการด้านสิ่งแวดล้อม บริษัท มิตรสิ่งแวดล้อมไทย จำกัด

ตารางที่ 1 (ต่อ) มาตรการป้องกันและแก้ไขผลกระทบสิ่งแวดล้อม (ระยะก่อสร้าง) โครงการ ซิมมิส สุขุมวิท 61 (SYMYS Sukhumvit 61)
โดยบริษัท โสภิดา 1964 จำกัด ตั้งอยู่บริเวณซอยสุขุมวิท 61 (เศรษฐบุตร) ถนนสุขุมวิท แขวงคลองตันเหนือ เขตวัฒนา กรุงเทพมหานคร

แบบ สผ. 1

องค์ประกอบทรัพยากรสิ่งแวดล้อมและคุณค่าต่างๆ	ผลกระทบสิ่งแวดล้อมที่สำคัญ	มาตรการป้องกันและแก้ไขผลกระทบสิ่งแวดล้อม	มาตรการติดตามตรวจสอบผลกระทบสิ่งแวดล้อม
4.3 การระบายน้ำ และการป้องกันน้ำท่วม	ผลกระทบต่อการระบายน้ำส่วนใหญ่มีสาเหตุมาจากการร่วงหล่นของเศษวัสดุก่อสร้าง เข้าสู่รางระบายน้ำชั่วคราว ซึ่งจะทำให้รางระบายน้ำเกิดการอุดตัน และเกิดน้ำท่วมขังได้ ดังนั้น ผลกระทบจึงอยู่ในระดับต่ำ	1) จัดให้มีรางระบายน้ำล้อมรอบพื้นที่ก่อสร้าง และจัดสร้างบ่อดักหรือบ่อกรองตะกอน รอบพื้นที่ก่อสร้าง เพื่อดักเศษตะกอนดิน ให้จมตัวก่อนสูบออกสู่ระบบระบายน้ำสาธารณะ 2) การประสานงานเขตวัฒนาให้ลอกท่อระบายน้ำบริเวณด้านหน้าโครงการ ก่อนการก่อสร้างโครงการ 3) จัดให้มีการทำความสะอาดรางระบายน้ำชั่วคราวและบ่อดักตะกอนดินทุกๆ สัปดาห์ เพื่อป้องกันการอุดตันและการสะสมตัวของดินตะกอน รวมถึงการประสานและขออนุญาตกับสำนักงานเขตวัฒนา เพื่อขุดลอกตะกอนดินหรือทรายบริเวณท่อระบายน้ำสาธารณะริมซอยสุขุมวิท 61 (เศรษฐบุตร) เมื่อการก่อสร้างแล้วเสร็จ 4) กำชับให้คนงานทิ้งมูลฝอย/เศษวัสดุในภาชนะที่จัดเตรียมไว้ ห้ามทิ้งลงในรางระบายน้ำชั่วคราวของโครงการ และจัดให้มีการเก็บเศษวัสดุก่อสร้างทำความสะอาดพื้นที่ก่อสร้างอย่างน้อยสัปดาห์ละครั้ง	**ดัชนีตรวจสอบ** ปริมาณตะกอนในบ่อดักตะกอน และรางระบายน้ำ **ผู้ตรวจสอบ** วิศวกรผู้ควบคุมงานก่อสร้าง **ความถี่ของการตรวจสอบ** สัปดาห์ละ 1 ครั้ง **การรายงานผล** 1. สำเนาบันทึกการตรวจสอบแนบในภาคผนวกรายงานการติดตามตรวจสอบผลกระทบสิ่งแวดล้อมระยะก่อสร้าง

SOPHIDA 1964
SOPHIDA 1964 CO., LTD.

มิถุนายน 2562 ลงชื่อ.....

(นางโสภิดา โอภาวะ)
ผู้มีอำนาจลงนาม บริษัท โสภิดา 1964 จำกัด

รับรองจำนวนหน้า 42/199

MITR
ENVIRONMENT THAI CO.,LTD.
บริษัท มิตรสิ่งแวดล้อมไทย จำกัด

มิถุนายน 2562 ลงชื่อ.....

(นางสาวมัทนาวดี สุทธิรัตนศักดิ์)
ผู้ชำนาญการด้านสิ่งแวดล้อม บริษัท มิตรสิ่งแวดล้อมไทย จำกัด

ตารางที่ 1 (ต่อ) มาตรการป้องกันและแก้ไขผลกระทบสิ่งแวดล้อม (ระยะก่อสร้าง) โครงการ ซิมมิส สุขุมวิท 61 (SYMYS Sukhumvit 61)
โดยบริษัท โสภิดา 1964 จำกัด ตั้งอยู่บริเวณซอยสุขุมวิท 61 (เศรษฐบุตร) ถนนสุขุมวิท แขวงคลองตันเหนือ เขตวัฒนา กรุงเทพมหานคร

แบบ สผ. 1

องค์ประกอบทรัพยากรสิ่งแวดล้อมและคุณค่าต่างๆ	ผลกระทบสิ่งแวดล้อมที่สำคัญ	มาตรการป้องกันและแก้ไขผลกระทบสิ่งแวดล้อม	มาตรการติดตามตรวจสอบผลกระทบสิ่งแวดล้อม
4.3 การระบายน้ำ และการป้องกันน้ำท่วม (ต่อ)		5) จัดให้มีพื้นที่กองเศษวัสดุก่อสร้างอย่างเป็นระเบียบ มีผ้าใบปกคลุมอย่างมิดชิด และควรอยู่ห่างจากรางระบายน้ำของโครงการ 6) เมื่อการก่อสร้างแล้วเสร็จ โครงการจะต้องประสานกับสำนักงานเขตวัฒนา เพื่อขุดลอกตะกอนดินทรายที่อาจตกค้างในท่อระบายน้ำถนนสาธารณะด้านหน้าโครงการและแนวท่อระบายน้ำสาธารณะ	2. เสนอต่อสำนักงานนโยบายและแผนทรัพยากรธรรมชาติและสิ่งแวดล้อม (สผ.) และสำนักงานเขตวัฒนา ทุก 6 เดือน **ผู้รับผิดชอบ** บริษัท โสภิดา 1964 จำกัด
4.4 การจัดการมูลฝอย	ในระยะการก่อสร้างที่มีเจ้าหน้าที่ปฏิบัติงานสูงสุด วันละ 150 คน ปริมาณมูลฝอยจากคนงานระหว่างการก่อสร้างประมาณ 0.45 ลูกบาศก์เมตร/วัน จะถูกรวบรวมใส่ถังมูลฝอย ขนาด 240 ลิตร แยกประเภทถังรองรับเป็นมูลฝอยแห้ง มูลฝอยเปียก และมูลฝอยอันตราย ตั้งไว้ภายในพื้นที่โครงการ และประสานงานให้	1) จัดให้มีการคัดแยกประเภทมูลฝอยเป็นมูลฝอยเปียก มูลฝอยแห้ง มูลฝอยรีไซเคิล และมูลฝอยอันตรายก่อนส่งให้หน่วยงานท้องถิ่นมารับไปกำจัด โดยจัดเตรียมถังรองรับสีต่างๆ ให้เพียงพอกับปริมาณมูลฝอย	**ดัชนีติดตามตรวจสอบ** 1. ความสะอาดบริเวณที่ตั้งถังรองรับมูลฝอย 2. กลิ่นมูลฝอยบริเวณถังรองรับมูลฝอย **ผู้ตรวจสอบ** วิศวกรผู้ควบคุมงานก่อสร้าง

SOPHIDA 1964
SOPHIDA 1964 CO., LTD.

MITR
ENVIRONMENT THAI CO.,LTD
บริษัท มิตรสิ่งแวดล้อมไทย จำกัด

มิถุนายน 2562 ลงชื่อ.....
(นางโสภิดา โองาวะ)
ผู้มีอำนาจลงนาม บริษัท โสภิดา 1964 จำกัด

มิถุนายน 2562 ลงชื่อ.....
(นางสาวมัทนาวดี สุทธิรัตนศักดิ์)
ผู้ชำนาญการด้านสิ่งแวดล้อม บริษัท มิตรสิ่งแวดล้อมไทย จำกัด

ตารางที่ 1 (ต่อ) มาตรการป้องกันและแก้ไขผลกระทบสิ่งแวดล้อม (ระยะก่อสร้าง) โครงการ ซิมมิส สุขุมวิท 61 (SYMYS Sukhumvit 61) โดยบริษัท โสภิดา 1964 จำกัด ตั้งอยู่บริเวณซอยสุขุมวิท 61 (เศรษฐบุตร) ถนนสุขุมวิท แขวงคลองตันเหนือ เขตวัฒนา กรุงเทพมหานคร

แบบ สผ. 1

องค์ประกอบทรัพยากรสิ่งแวดล้อมและคุณค่าต่างๆ	ผลกระทบสิ่งแวดล้อมที่สำคัญ	มาตรการป้องกันและแก้ไขผลกระทบสิ่งแวดล้อม	มาตรการติดตามตรวจสอบผลกระทบสิ่งแวดล้อม
4.4 การจัดการมูลฝอย	เจ้าหน้าที่สำนักงานเขตวัฒนา มาเก็บขนและนำไปกำจัดต่อไป สำหรับเศษวัสดุก่อสร้างที่ไม่ใช้แล้วมีปริมาณที่เกิดขึ้น 578.10 ตัน โดยวัสดุที่สามารถนำกลับมาใช้ใหม่ได้ ได้แก่ ไม้แบบเหล็ก กระเบื้องต่างๆ ซึ่งถ้าเป็นวัสดุที่ไม่ชำรุด กำหนดให้ผู้รับเหมาก่อสร้างนำกลับมาใช้ใหม่ สำหรับวัสดุประเภทคอนกรีตหรือเศษอิฐ หรือวัสดุก่อสร้างที่ต้องการทำลาย มีสภาพชำรุดหรือไม่สามารถนำกลับมาใช้ใหม่ได้ ให้ผู้รับเหมานำส่งไปกำจัดที่ศูนย์กำจัดวัสดุจากการก่อสร้างอ่อนนุช โดยปฏิบัติตามเงื่อนไขของศูนย์ฯ อย่างเคร่งครัด ดังนั้นผลกระทบในด้านการจัดการมูลฝอยจึงอยู่ในระดับต่ำ	2) จัดให้มีถังรองรับมูลฝอยขนาด 240 ลิตร จำนวน 4 ถัง แยกประเภทตามชนิดของมูลฝอย ตั้งไว้ในพื้นที่ก่อสร้างและบ้านพักคนงานให้มีจำนวนที่เหมาะสมกับปริมาณมูลฝอยที่เกิดขึ้น 3) ปริมาณเศษวัสดุก่อสร้างของโครงการประมาณ 578.10 ตัน จะต้องแยกเก็บรวบรวมกองไว้เป็นสัดส่วนภายในพื้นที่ก่อสร้างและหลังจากก่อสร้างแล้วเสร็จ ต้องทำการเก็บขนเศษวัสดุก่อสร้างออกจากบริเวณพื้นที่โครงการให้เรียบร้อย โดยให้นำไปกำจัดด้วยวิธีการดังนี้ - วัสดุที่สามารถนำกลับมาใช้ใหม่ได้ ได้แก่ ไม้แบบเหล็ก กระเบื้องต่างๆ ซึ่งถ้าเป็นวัสดุที่ไม่ชำรุด กำหนดให้ผู้รับเหมาก่อสร้างนำกลับมาใช้ใหม่	**ความถี่ของการตรวจสอบ** สัปดาห์ละ 1 ครั้ง **การรายงานผล** 1. สำเนาบันทึกการตรวจสอบแนบในภาคผนวกรายงานการติดตามตรวจสอบผลกระทบสิ่งแวดล้อมระยะก่อสร้าง 2. เสนอต่อสำนักงานเขตวัฒนา ทุก 6 เดือน **ผู้รับผิดชอบ** บริษัท โสภิดา 1964 จำกัด

SOPHIDA 1964
SOPHIDA 1964 CO., LTD.

รับรองจำนวนหน้า 44/199

MITR
ENVIRONMENT THAI CO.,LTD.
บริษัท มิตรสิ่งแวดล้อมไทย จำกัด

มิถุนายน 2562 ลงชื่อ.....

(นางโสภิดา โอฬาวะ)
ผู้มีอำนาจลงนาม บริษัท โสภิดา 1964 จำกัด

มิถุนายน 2562 ลงชื่อ.....

(นางสาวมัทนาวดี สุทธิรัตนศักดิ์)
ผู้ชำนาญการด้านสิ่งแวดล้อม บริษัท มิตรสิ่งแวดล้อมไทย จำกัด

ตารางที่ 1 (ต่อ) มาตรการป้องกันและแก้ไขผลกระทบสิ่งแวดล้อม (ระยะก่อสร้าง) โครงการ ชิมมิส สุขุมวิท 61 (SYMYS Sukhumvit 61)
โดยบริษัท โสภิดา 1964 จำกัด ตั้งอยู่บริเวณซอยสุขุมวิท 61 (เศรษฐบุตร) ถนนสุขุมวิท แขวงคลองตันเหนือ เขตวัฒนา กรุงเทพมหานคร

แบบ สผ. 1

องค์ประกอบทรัพยากรสิ่งแวดล้อมและคุณค่าต่างๆ	ผลกระทบสิ่งแวดล้อมที่สำคัญ	มาตรการป้องกันและแก้ไขผลกระทบสิ่งแวดล้อม	มาตรการติดตามตรวจสอบผลกระทบสิ่งแวดล้อม
4.4 การจัดการมูลฝอย (ต่อ)		- วัสดุประเภทคอนกรีตหรือเศษอิฐ หรือวัสดุก่อสร้างที่ต้องการทำลาย มีสภาพชำรุดหรือไม่สามารถนำกลับมาใช้ใหม่ได้ ให้ผู้รับเหมานำส่งไปกำจัดที่ศูนย์กำจัดวัสดุจากการก่อสร้างอ่อนนุช โดยปฏิบัติตามเงื่อนไขของศูนย์ฯ อย่างเคร่งครัด 4) ตรวจสอบถังรองรับขยะให้อยู่ในสภาพดีอยู่เสมอ หากพบว่าชำรุดให้เปลี่ยนถังขยะใบใหม่ทันที 5) จัดให้มีเจ้าหน้าที่สำหรับนำขยะที่บรรจุถุงดำหนามัดปากเรียบร้อย ส่งต่อรถเก็บขนขยะตามเวลาที่สำนักงานเขตวัฒนากำหนด 6) การดำเนินการจัดเก็บมูลฝอยของโครงการ ให้โครงการประสานไปยังหน่วยงานท้องถิ่นเข้ามาจัดเก็บมูลฝอยภายในโครงการเป็นประจำและต้องชำระค่าธรรมเนียมการจัดเก็บมูลฝอย ตามข้อกำหนด 7) ดูแลเรื่องความสะอาดภายในพื้นที่ก่อสร้างโครงการอยู่เสมอ	

SOPHIDA 1964
SOPHIDA 1964 CO., LTD.

MITR
ENVIRONMENT THAI CO.,LTD
บริษัท มิตรสิ่งแวดล้อมไทย จำกัด

มิถุนายน 2562 ลงชื่อ.....
(นางโสภิดา โอภาวะ)
ผู้มีอำนาจลงนาม บริษัท โสภิดา 1964 จำกัด

มิถุนายน 2562 ลงชื่อ.....
(นางสาวมัทนาวดี สุทธิรัตนศักดิ์)
ผู้ชำนาญการด้านสิ่งแวดล้อม บริษัท มิตรสิ่งแวดล้อมไทย จำกัด

ตารางที่ 1 (ต่อ) มาตรการป้องกันและแก้ไขผลกระทบสิ่งแวดล้อม (ระยะก่อสร้าง) โครงการ ซิมมิส สุขุมวิท 61 (SYMYS Sukhumvit 61) โดยบริษัท โสภิดา 1964 จำกัด ตั้งอยู่บริเวณซอยสุขุมวิท 61 (เศรษฐบุตร) ถนนสุขุมวิท แขวงคลองตันเหนือ เขตวัฒนา กรุงเทพมหานคร

แบบ สผ. 1

องค์ประกอบทรัพยากรสิ่งแวดล้อมและคุณค่าต่างๆ	ผลกระทบสิ่งแวดล้อมที่สำคัญ	มาตรการป้องกันและแก้ไขผลกระทบสิ่งแวดล้อม	มาตรการติดตามตรวจสอบผลกระทบสิ่งแวดล้อม
4.5 การใช้ไฟฟ้าและการอนุรักษ์พลังงาน	การใช้ไฟฟ้าของโครงการทั้งในระยะก่อสร้างและดำเนินการ จะได้รับบริการไฟฟ้าจากการไฟฟ้านครหลวง เขตบางกะปิ ซึ่งมีความสามารถจ่ายไฟฟ้าให้กับโครงการในระยะก่อสร้างได้โดยไม่ส่งผลกระทบต่อหม้อแปลงไฟฟ้าแรงดันต่ำของพื้นที่โครงการ ดังนั้น การดำเนินการของโครงการจะส่งผลกระทบต่อปริมาณความต้องการไฟฟ้าของชุมชนที่พักอาศัยอยู่บริเวณพื้นที่โครงการในระดับต่ำ	1) กำชับให้คนงานใช้ไฟฟ้าอย่างประหยัด 2) เลือกใช้อุปกรณ์/หลอดไฟแบบประหยัดพลังงาน ประเภท LED 3) ติดตั้งอุปกรณ์ และระบบการจ่ายไฟฟ้าโครงการให้เป็นไปตามแบบที่เสนอในรายงานฯ และมีความถูกต้องตามมาตรฐาน	**ดัชนีติดตามตรวจสอบ** อุปกรณ์ไฟฟ้าต่างๆ **ผู้ตรวจสอบ** วิศวกรผู้ควบคุมงานก่อสร้าง **ความถี่ของการตรวจสอบ** ทุก 6 เดือน **การรายงานผล** 1.สำเนาบันทึกการตรวจสอบแนบในภาคผนวกรายงานการติดตามตรวจสอบผลกระทบสิ่งแวดล้อม ระยะก่อสร้าง 2.เสนอต่อสำนักงานเขตวัฒนา ทุก 6 เดือน **ผู้รับผิดชอบ** บริษัท โสภิดา 1964 จำกัด

SOPHIDA 1964
SOPHIDA 1964 CO., LTD.

มิถุนายน 2562 ลงชื่อ.....

(นางโสภิดา โองาวะ)

ผู้มีอำนาจลงนาม บริษัท โสภิดา 1964 จำกัด

รับรองจำนวนหน้า 46/199

MITR
ENVIRONMENT THAI CO.,LTD.
บริษัท มิตรสิ่งแวดล้อมไทย จำกัด

มิถุนายน 2562 ลงชื่อ.....

(นางสาวมัทนาวดี สุทธิรัตนศักดิ์)

ผู้ชำนาญการด้านสิ่งแวดล้อม บริษัท มิตรสิ่งแวดล้อมไทย จำกัด

ตารางที่ 1 (ต่อ) มาตรการป้องกันและแก้ไขผลกระทบสิ่งแวดล้อม (ระยะก่อสร้าง) โครงการ ซิมมิส สุขุมวิท 61 (SYMYS Sukhumvit 61)
โดยบริษัท โสภิดา 1964 จำกัด ตั้งอยู่บริเวณซอยสุขุมวิท 61 (เศรษฐบุตร) ถนนสุขุมวิท แขวงคลองตันเหนือ เขตวัฒนา กรุงเทพมหานคร

แบบ สผ. 1

องค์ประกอบทรัพยากรสิ่งแวดล้อมและคุณค่าต่างๆ	ผลกระทบสิ่งแวดล้อมที่สำคัญ	มาตรการป้องกันและแก้ไขผลกระทบสิ่งแวดล้อม	มาตรการติดตามตรวจสอบผลกระทบสิ่งแวดล้อม
4.6 การจราจร	ในระยะก่อสร้างผู้รับเหมาจะขนส่งเครื่องจักร/วัสดุอุปกรณ์ก่อสร้างเข้าสู่โครงการโดยใช้เส้นทางหลักผ่านซอยสุขุมวิท 61 (เศรษฐบุตร) เพื่อไปยังพื้นที่โครงการ โดยจะทำการขนส่งระหว่างวันในช่วงเวลา ในช่วงเวลา 09.00-15.00 น. ขนส่งคนงานและเจ้าหน้าที่จะก่อนเวลา 06.30 น. และออกจากพื้นที่หลังเวลา 19.00 น. ซึ่งอยู่นอกช่วงเวลาเร่งด่วน ทั้งนี้จากการวิเคราะห์ระดับการให้บริการของถนนโครงข่าย พบว่า ปริมาณจราจรที่เพิ่มขึ้นจากการก่อสร้างโครงการฯ ไม่ทำให้ระดับการให้บริการของถนนและที่ทางแยก (Level of Service; LOS) ของเส้นทางคมนาคมดังกล่าวเปลี่ยนแปลงไปจากปัจจุบัน โดยแสดงผลการเปรียบเทียบระดับการให้บริการของถนนโครงข่ายระหว่างช่วงที่ไม่มีการก่อสร้างและช่วงที่มีการก่อสร้าง	1) ห้ามไม่ให้รถยนต์ของโครงการ รวมทั้งรถขนส่งวัสดุก่อสร้างต่างๆ ของโครงการจอดกีดขวางทางจราจรบนซอยสุขุมวิท 61 (เศรษฐบุตร) บริเวณด้านหน้าของโครงการ โดยให้เข้ามาจอดในพื้นที่ก่อสร้างโครงการ สำหรับรถผสมซีเมนต์ที่ต้องจอดคอยเพื่อเข้ามาเทซีเมนต์ในพื้นที่ก่อสร้างนั้น ให้จัดหาพื้นที่จอดคอยที่เหมาะสมและไม่สร้างความเดือดร้อนให้ผู้ใช้เส้นทาง โดยให้เจ้าหน้าที่ควบคุมการก่อสร้างประสานงานกับรถผสมซีเมนต์ให้เข้ามาในพื้นที่โครงการเมื่อถึงเวลาที่กำหนด และเมื่อเสร็จงานเทซีเมนต์แล้ว ให้รีบกลับออกจากพื้นที่โครงการ โดยห้ามจอดคอยอยู่ในพื้นที่และโดยรอบ 2) จัดเตรียมผ้าใบคลุมหลังกระบะของรถบรรทุก ทุกคันที่เข้า-ออกโครงการเพื่อป้องกันฝุ่น หิน ดิน และเศษวัสดุกระเด็นตกร่วงหล่นบนผิวการจราจรของถนนภายนอกโครงการ เพื่อความปลอดภัย และหากมีเศษวัสดุหรือดินของรถขนส่งร่วงหล่นนอกพื้นที่โครงการ โครงการจัดเจ้าหน้าที่คอยเก็บกวาดทำความสะอาดให้เรียบร้อย	**ดัชนีตรวจสอบ** 1. สภาพผิวทางบริเวณโครงการ ความเสียหายต่อผิวทางเปรียบเทียบสภาพก่อนการก่อสร้าง 2. สภาพความเรียบร้อยของรถบรรทุก สภาพตัวถังรถ ความสะอาดล้อรถ **ผู้ตรวจสอบ** วิศวกรผู้ควบคุมงานก่อสร้าง **ความถี่ของการตรวจสอบ** สัปดาห์ละ 1 ครั้ง **การรายงานผล** 1. จัดทำบันทึกการตรวจสอบเดือนละ 1 ครั้ง พร้อมลงลายมือชื่อผู้ตรวจสอบ

SOPHIDA 1964
SOPHIDA 1964 CO., LTD.

รับรองจำนวนหน้า 47/199

MITR
ENVIRONMENT THAI CO.,LTD
บริษัท มิตรสิ่งแวดล้อมไทย จำกัด

มิถุนายน 2562 ลงชื่อ.....

(นางโสภิดา โอ่งาวะ)
ผู้มีอำนาจลงนาม บริษัท โสภิดา 1964 จำกัด

มิถุนายน 2562 ลงชื่อ.....

(นางสาวมัทนาวดี สุทธิรัตนศักดิ์)
ผู้ชำนาญการด้านสิ่งแวดล้อม บริษัท มิตรสิ่งแวดล้อมไทย จำกัด

ตารางที่ 1 (ต่อ) มาตรการป้องกันและแก้ไขผลกระทบสิ่งแวดล้อม (ระยะก่อสร้าง) โครงการ ซิมมิส สุขุมวิท 61 (SYMYS Sukhumvit 61) โดยบริษัท โสภิดา 1964 จำกัด ตั้งอยู่บริเวณซอยสุขุมวิท 61 (เศรษฐบุตร) ถนนสุขุมวิท แขวงคลองตันเหนือ เขตวัฒนา กรุงเทพมหานคร

แบบ สผ. 1

องค์ประกอบทรัพยากรสิ่งแวดล้อมและคุณค่าต่างๆ	ผลกระทบสิ่งแวดล้อมที่สำคัญ	มาตรการป้องกันและแก้ไขผลกระทบสิ่งแวดล้อม	มาตรการติดตามตรวจสอบผลกระทบสิ่งแวดล้อม
4.6 การจราจร (ต่อ)		3) จัดให้มีการติดตั้งไฟเตือนกระพริบสีเหลืองหน้าทางเข้า-ออกโครงการบนซอยสุขุมวิท 61 (เศรษฐบุตร) 4) จัดเตรียมป้ายสัญญาณจราจร และป้ายเตือนขณะทำงานติดไว้ในจุดที่มองเห็นได้อย่างปลอดภัย ทั้งในพื้นที่ก่อสร้าง และนอกพื้นที่ก่อสร้างรวมถึงบริเวณทางเข้า-ออกโครงการ เพื่อให้ชุมชน และผู้สัญจรผ่านไปมาบริเวณถนนหน้าทางเข้า-ออกโครงการ ได้เห็นและมีความระมัดระวังมากยิ่งขึ้น 5) รถขนส่งวัสดุก่อสร้างของโครงการจะจัดให้มีการติดแผ่นป้ายสะท้อนแสงและธงสีบริเวณท้ายรถขนส่งวัสดุก่อสร้างของโครงการ เพื่อให้ผู้ขับขี่ยวดยานบนถนน สังเกตเห็นรถดังกล่าวได้อย่างชัดเจนเพื่อป้องกันการเฉี่ยวชน 6) จัดเตรียมพื้นที่สำหรับงานขนย้ายวัสดุก่อสร้าง และพื้นที่สำหรับจอดรถบรรทุกภายในโครงการโดยไม่ให้จอดล้ำเข้าไปในผิวการจราจรของถนนสาธารณะภายนอกโครงการ 7) โครงการจะกำหนดเวลาขนส่งวัสดุอุปกรณ์ก่อสร้าง โดยกรณีใช้รถบรรทุก 6 ล้อ ให้ขนส่งในช่วงเวลา 09.00-16.00 น.	2. สำเนาบันทึกการตรวจสอบแนบในภาคผนวกรายงานการติดตามตรวจสอบผลกระทบสิ่งแวดล้อมระยะก่อสร้าง 3. นำเสนอต่อสำนักงานเขตวัฒนาทุก 6 เดือน **ผู้รับผิดชอบ** บริษัท โสภิดา 1964 จำกัด

SOPHIDA 1964
SOPHIDA 1964 CO., LTD.

มิถุนายน 2562 ลงชื่อ.....

(นางโสภิดา โอภาวะ)

ผู้มีอำนาจลงนาม บริษัท โสภิดา 1964 จำกัด

MITR
ENVIRONMENT THAI CO., LTD.
บริษัท มิตรสิ่งแวดล้อมไทย จำกัด

มิถุนายน 2562 ลงชื่อ.....

(นางสาวมัทนาวดี สุทธิรัตนศักดิ์)

ผู้ชำนาญการด้านสิ่งแวดล้อม บริษัท มิตรสิ่งแวดล้อมไทย จำกัด

ตารางที่ 1 (ต่อ) มาตรการป้องกันและแก้ไขผลกระทบสิ่งแวดล้อม (ระยะก่อสร้าง) โครงการ ซิมมิส สุขุมวิท 61 (SYMYS Sukhumvit 61) โดยบริษัท โสภิดา 1964 จำกัด ตั้งอยู่บริเวณซอยสุขุมวิท 61 (เศรษฐบุตร) ถนนสุขุมวิท แขวงคลองตันเหนือ เขตวัฒนา กรุงเทพมหานคร

แบบ สผ. 1

องค์ประกอบทรัพยากรสิ่งแวดล้อมและคุณค่าต่างๆ	ผลกระทบสิ่งแวดล้อมที่สำคัญ	มาตรการป้องกันและแก้ไขผลกระทบสิ่งแวดล้อม	มาตรการติดตามตรวจสอบผลกระทบสิ่งแวดล้อม
4.6 การจราจร (ต่อ)		ทุกวันยกเว้นวันอาทิตย์ และรถบรรทุก 10 ล้อขึ้นไปให้ขนส่งในช่วงเวลา 10.00-15.00 น. ทุกวันยกเว้นวันอาทิตย์ ส่วนการขนส่งคนงานเจ้าหน้าที่เข้าสู่พื้นที่ก่อสร้างจะดำเนินการก่อนเวลา 06.30 น. และออกจากพื้นที่ก่อสร้างหลังเวลา 19.00 น. ซึ่งอยู่นอกช่วงเวลาเร่งด่วนสอดคล้องกับกฎจราจร 8) กำหนดให้รถขนส่งของโครงการใช้ความเร็วไม่เกิน 30 กิโลเมตร/ชั่วโมง ในเขตชุมชนรวมถึงกำชับคนขับรถบรรทุกที่เข้า-ออกพื้นที่โครงการให้ปฏิบัติตามข้อกำหนดของกฎหมายอย่างเคร่งครัด โดยเฉพาะเรื่องความเร็วและน้ำหนักบรรทุก 9) โครงการจะประสานงานกับเจ้าหน้าที่ตำรวจฝ่ายงานจราจรของสถานีที่อยู่ในความรับผิดชอบให้เข้ามาดูแลกวดขันเกี่ยวกับปัญหารถยนต์ที่จอดกีดขวางริมซอยสุขุมวิท 61 (เศรษฐบุตร) ด้านหน้าโครงการ และเส้นทางเข้า-ออกโครงการซึ่งอาจจะเป็นอุปสรรคต่อการขนส่งเข้า-ออกโครงการและจะก่อให้เกิดปัญหาด้านจราจรภายนอก	

SOPHIDA 1964
SOPHIDA 1964 CO. LTD.

MITR
ENVIRONMENT THAI CO.,LTD
บริษัท มิตรสิ่งแวดล้อมไทย จำกัด

รับรองจำนวนหน้า 49/199

มิถุนายน 2562 ลงชื่อ.....
(นางโสภิดา โอ่งาวะ)
ผู้มีอำนาจลงนาม บริษัท โสภิดา 1964 จำกัด

มิถุนายน 2562 ลงชื่อ.....
(นางสาวมัฑนาวดี สุทธิรัตนศักดิ์)
ผู้ชำนาญการด้านสิ่งแวดล้อม บริษัท มิตรสิ่งแวดล้อมไทย จำกัด

ตารางที่ 1 (ต่อ) มาตรการป้องกันและแก้ไขผลกระทบสิ่งแวดล้อม (ระยะก่อสร้าง) โครงการ ซิมมิส สุขุมวิท 61 (SYMYS Sukhumvit 61) โดยบริษัท โสภิดา 1964 จำกัด ตั้งอยู่บริเวณซอยสุขุมวิท 61 (เศรษฐบุตร) ถนนสุขุมวิท แขวงคลองตันเหนือ เขตวัฒนา กรุงเทพมหานคร

แบบ สผ. 1

องค์ประกอบทรัพยากรสิ่งแวดล้อมและคุณค่าต่างๆ	ผลกระทบสิ่งแวดล้อมที่สำคัญ	มาตรการป้องกันและแก้ไขผลกระทบสิ่งแวดล้อม	มาตรการติดตามตรวจสอบผลกระทบสิ่งแวดล้อม
4.6 การจราจร (ต่อ)		พื้นที่โครงการ รวมถึงจะแจ้งชุมชนรอบข้างให้ทราบก่อนล่วงหน้าที่จะมีการขนส่งในช่วงก่อสร้างโครงการ 10) กำหนดมาตรการควบคุมการขนส่งของรถบรรทุกเข้า-ออกหน่วยงาน โดยจะมีการวางแผนให้รถขนส่งทยอยเข้าสู่พื้นที่โครงการ โดยไม่ให้รถบรรทุกเข้า-ออกพื้นที่โครงการพร้อมๆ กันหลายคัน เพื่อป้องกันไม่ให้เกิดการจอดรถในขณะลำเลียงวัสดุและอุปกรณ์ก่อสร้าง 11) รถยนต์ของบริษัทผู้รับเหมาก่อสร้างทุกคันจะต้องมีรายชื่อของบริษัท และเบอร์โทรติดต่อบริเวณด้านข้างหรือด้านหลังของรถ เพื่อให้ผู้ที่ได้รับผลกระทบจากรถของโครงการ สามารถติดต่อได้สะดวกกำหนดมาตรการควบคุมการขนส่งของรถบรรทุกเข้า-ออกหน่วยงานโดยจะมีการวางแผนให้รถขนส่งทยอยเข้าสู่พื้นที่โครงการ โดยไม่ให้รถบรรทุกเข้า-ออกพื้นที่โครงการพร้อมๆ กันหลายคัน เพื่อป้องกันไม่ให้เกิดการจอดรถในขณะลำเลียงวัสดุและอุปกรณ์ก่อสร้าง	

SOPHIDA 1964
SOPHIDA 1964 CO. LTD.

MITR
ENVIRONMENT THAI CO.,LTD.
บริษัท มิตรสิ่งแวดล้อมไทย จำกัด

มิถุนายน 2562 ลงชื่อ.....

(นางโสภิดา โองาวะ)

ผู้มีอำนาจลงนาม บริษัท โสภิดา 1964 จำกัด

มิถุนายน 2562 ลงชื่อ.....

(นางสาวมัฑนาวดี สุทธิรัตนศักดิ์)

ผู้ชำนาญการด้านสิ่งแวดล้อม บริษัท มิตรสิ่งแวดล้อมไทย จำกัด

ตารางที่ 1 (ต่อ) มาตรการป้องกันและแก้ไขผลกระทบสิ่งแวดล้อม (ระยะก่อสร้าง) โครงการ ซิมมิส สุขุมวิท 61 (SYMYS Sukhumvit 61)
โดยบริษัท โสภิดา 1964 จำกัด ตั้งอยู่บริเวณซอยสุขุมวิท 61 (เศรษฐบุตร) ถนนสุขุมวิท แขวงคลองตันเหนือ เขตวัฒนา กรุงเทพมหานคร

แบบ สผ. 1

องค์ประกอบทรัพยากรสิ่งแวดล้อมและคุณค่าต่างๆ	ผลกระทบสิ่งแวดล้อมที่สำคัญ	มาตรการป้องกันและแก้ไขผลกระทบสิ่งแวดล้อม	มาตรการติดตามตรวจสอบผลกระทบสิ่งแวดล้อม
4.6 การจราจร (ต่อ)		12) จัดให้มีเจ้าหน้าที่คอยควบคุมและอำนวยความสะดวกบริเวณทางเข้า-ออกโครงการในขณะดำเนินการก่อสร้าง เพื่อป้องกันรถติดบริเวณด้านหน้าโครงการ และเพื่อความปลอดภัยของผู้ขับขี่ยวดยานบนซอยสุขุมวิท 61 (เศรษฐบุตร) บริเวณหน้าโครงการ 13) จัดเตรียมจุดล้างล้อรถบรรทุกหนักในหน่วยงานเพื่อป้องกันไม่ให้มีฝุ่น หิน ดิน และเศษวัสดุ ติดล้อรถยนต์ออกไปร่วงหล่นบนผิวการจราจรบนถนนภายนอกโครงการ 14) จัดให้มีเจ้าหน้าที่ควบคุมดูแลความเป็นระเบียบเรียบร้อยและทำความสะอาดทางเท้า (footpath) ในแต่ละวัน	
4.7 การใช้ที่ดิน	โครงการ ซิมมิส สุขุมวิท 61 (SYMYS Sukhumvit 61) ตั้งอยู่ที่ ซอยสุขุมวิท 61 (เศรษฐบุตร) แขวงคลองตันเหนือ เขตวัฒนา จังหวัดกรุงเทพมหานคร มีขนาดพื้นที่ 1-1-53.2 ไร่ หรือ 2,212.80 ตารางเมตร	1) ควบคุมให้กิจกรรมการก่อสร้างโครงการอยู่ภายในขอบเขตพื้นที่โครงการ เว้นแต่การคมนาคมขนส่ง ไม่มีการกองวัสดุล้ำออกนอกเขตที่ดินโครงการ 2) รักษาสภาพรั้วชั่วคราวของโครงการตลอดระยะเวลาก่อสร้าง หากมีการชำรุดให้รีบซ่อมแซมทันที	**ดัชนีตรวจสอบ** แนวรั้วโครงการ และพื้นที่ทางเท้า **ผู้ตรวจสอบ** ผู้ควบคุมงานก่อสร้าง

SOPHIDA 1964
SOPHIDA 1964 CO., LTD.

รับรองจำนวนหน้า 51/199

มิถุนายน 2562 ลงชื่อ.....
(นางโสภิดา โอ่งาวะ)
ผู้มีอำนาจลงนาม บริษัท โสภิดา 1964 จำกัด

MITR
ENVIRONMENT THAI CO.,LTD.
บริษัท มิตรสิ่งแวดล้อมไทย จำกัด

มิถุนายน 2562 ลงชื่อ.....
(นางสาวมัทนาวดี สุทธิรัตนศักดิ์)
ผู้ชำนาญการด้านสิ่งแวดล้อม บริษัท มิตรสิ่งแวดล้อมไทย จำกัด

ตารางที่ 1 (ต่อ) มาตรการป้องกันและแก้ไขผลกระทบสิ่งแวดล้อม (ระยะก่อสร้าง) โครงการ ซิมมิส สุขุมวิท 61 (SYMYS Sukhumvit 61) โดยบริษัท โสภิดา 1964 จำกัด ตั้งอยู่บริเวณซอยสุขุมวิท 61 (เศรษฐบุตร) ถนนสุขุมวิท แขวงคลองตันเหนือ เขตวัฒนา กรุงเทพมหานคร

แบบ สผ. 1

องค์ประกอบทรัพยากรสิ่งแวดล้อมและคุณค่าต่างๆ	ผลกระทบสิ่งแวดล้อมที่สำคัญ	มาตรการป้องกันและแก้ไขผลกระทบสิ่งแวดล้อม	มาตรการติดตามตรวจสอบผลกระทบสิ่งแวดล้อม
4.7 การใช้ที่ดิน (ต่อ)	ภายหลังการพัฒนาที่ดินจะเปลี่ยนแปลงเป็นอาคารอยู่อาศัยรวม (อาคารชุด) จำนวน 1 อาคาร สูง 7 ชั้น และชั้นใต้ดิน 3 ชั้น มีจำนวนห้องชุดพักอาศัยทั้งหมดเท่ากับ 109 ห้อง มีที่จอดรถทั้งหมด 124 คัน	3) เมื่อการก่อสร้างแล้วเสร็จ ให้รื้อถอนอาคารชั่วคราวที่เกี่ยวข้องกับการก่อสร้าง และแนวรั้วชั่วคราวออกทั้งหมด ไม่ทิ้งวัสดุอุปกรณ์เหลือค้างไว้ในพื้นที่ 4) ควบคุมไม่ให้คนงานซื้อของจากร้านค้าหาบเร่ แผงลอย ที่มาเปิดร้านบนทางเข้าข้างเขตงานก่อสร้าง เพื่อป้องกันการตั้งร้านอย่างถาวร และให้ประสานต่อสำนักงานเขตวัฒนา หากพบว่ามีร้านค้ามาตั้งบนทางเท้า ริมถนนสาธารณะประโยชน์ข้างเขตงานก่อสร้างโครงการ	**ความถี่ของการตรวจสอบ** สัปดาห์ละ 1 ครั้ง **การรายงานผล** 1. จัดทำบันทึกการตรวจสอบ เดือนละ 1 ครั้ง พร้อมลงลายมือชื่อผู้ตรวจสอบ 2. สำเนาบันทึกการตรวจสอบแนบในภาคผนวกรายงานการติดตามตรวจสอบผลกระทบสิ่งแวดล้อม ระยะก่อสร้าง 3. นำเสนอต่อสำนักงานเขตวัฒนา ทุก 6 เดือน **ผู้รับผิดชอบ** บริษัท โสภิดา 1964 จำกัด

SOPHIDA 1964
SOPHIDA 1964 CO., LTD.

มิถุนายน 2562 ลงชื่อ.....

(นางโสภิดา โอฬาวะ)

ผู้มีอำนาจลงนาม บริษัท โสภิดา 1964 จำกัด

รับรองจำนวนหน้า 52/199

MITR
ENVIRONMENT THAI CO.,LTD.
บริษัท มิตรสิ่งแวดล้อมไทย จำกัด

มิถุนายน 2562 ลงชื่อ.....

(นางสาวมัฑนาวดี สุทธิรัตนศักดิ์)

ผู้ชำนาญการด้านสิ่งแวดล้อม บริษัท มิตรสิ่งแวดล้อมไทย จำกัด

ตารางที่ 1 (ต่อ) มาตรการป้องกันและแก้ไขผลกระทบสิ่งแวดล้อม (ระยะก่อสร้าง) โครงการ ซิมมิส สุขุมวิท 61 (SYMYS Sukhumvit 61)
โดยบริษัท โสภิดา 1964 จำกัด ตั้งอยู่บริเวณซอยสุขุมวิท 61 (เศรษฐบุตร) ถนนสุขุมวิท แขวงคลองตันเหนือ เขตวัฒนา กรุงเทพมหานคร

แบบ สผ. 1

องค์ประกอบทรัพยากรสิ่งแวดล้อมและคุณค่าต่างๆ	ผลกระทบสิ่งแวดล้อมที่สำคัญ	มาตรการป้องกันและแก้ไขผลกระทบสิ่งแวดล้อม	มาตรการติดตามตรวจสอบผลกระทบสิ่งแวดล้อม
5. คุณค่าต่อคุณภาพชีวิต 5.1 การมีส่วนร่วมของประชาชน	การดำเนินกิจกรรมการมีส่วนร่วมของประชาชน ได้แก่ การประชาสัมพันธ์ ครั้งที่ 1 ได้ดำเนินการในระหว่างวันที่ 20-21 กันยายน 2561 ครั้งที่ 2 ได้ดำเนินการในระหว่างวันที่ 7-9 ตุลาคม 2561 ครั้งที่ 3 ได้ดำเนินการในระหว่างวันที่ 26-28 ตุลาคม 2561 ครั้งที่ 4 การประชุมกลุ่มย่อย ครั้งที่ 1 ดำเนินการในวันที่ 27 มกราคม 2562 ครั้งที่ 5 การประชุมกลุ่มย่อย ครั้งที่ 2 ดำเนินการในวันที่ 17 กุมภาพันธ์ 2562 ครั้งที่ 6 การประชุมกลุ่มย่อย ครั้งที่ 2 ดำเนินการในวันที่ 10 มีนาคม 2562	1) จัดการประชุมระหว่างผู้ก่อสร้างกับผู้ที่อาจได้รับผลกระทบเพื่อวางแนวทางการติดต่อสื่อสาร รวมทั้งกำหนดแผนงานและถ่ายรูปพื้นที่ติดโครงการก่อนเริ่มการก่อสร้าง 2) จัดตั้งคณะกรรมการประสานงานเพื่อแก้ไขปัญหาจากการพัฒนาโครงการ 3) ประชาสัมพันธ์ให้ผู้อยู่อาศัยบริเวณใกล้เคียงพื้นที่ก่อสร้างโครงการทราบถึงกำหนดการก่อสร้างโครงการ ระยะเวลาการก่อสร้าง พร้อมทั้งจัดทำเป็นป้ายประกาศติดตั้งบริเวณทางเข้าออกโครงการ มีขนาดตัวอักษรที่มองเห็นได้อย่างชัดเจน 4) ประชาสัมพันธ์ผลการตรวจวัดคุณภาพสิ่งแวดล้อมให้แก่ชุมชนที่อยู่ใกล้เคียงทราบตลอดช่วงการก่อสร้างโครงการ 5) จัดให้มีเจ้าหน้าที่ประสานงาน และช่องทางการติดต่อสื่อสารตลอดระยะเวลาก่อสร้าง เพื่อให้ประชาชนที่ได้รับผลกระทบสามารถแจ้งเหตุเดือดร้อน หรือผลกระทบที่เกิดขึ้นได้อย่างรวดเร็ว	**ดัชนีตรวจสอบ** ความคิดเห็นของชุมชนข้างเคียง รวมทั้งปัญหาความเดือดร้อน และผลกระทบที่ได้รับจากการก่อสร้างตลอดจนข้อร้องเรียนและข้อเสนอแนะ **ความถี่ของการตรวจสอบ** ปีละ 1 ครั้ง **การรายงานผล** 1. สำเนาบันทึกการตรวจสอบแบบในภาคผนวกรายงานการติดตามตรวจสอบผลกระทบสิ่งแวดล้อม ระยะก่อสร้าง 2. นำเสนอต่อสำนักงานเขตวัฒนา ทุก 6 เดือน

SOPHIDA 1964
SOPHIDA 1964 CO., LTD.

รับรองจำนวนหน้า 53/199

MITR
ENVIRONMENT THAI CO.,LTD.
บริษัท มิตรสิ่งแวดล้อมไทย จำกัด

มิถุนายน 2562 ลงชื่อ.....
(นางโสภิดา โอฆาวะ)
ผู้มีอำนาจลงนาม บริษัท โสภิดา 1964 จำกัด

มิถุนายน 2562 ลงชื่อ.....
(นางสาวมัฑนาวดี สุทธิรัตนศักดิ์)
ผู้ชำนาญการด้านสิ่งแวดล้อม บริษัท มิตรสิ่งแวดล้อมไทย จำกัด

ตารางที่ 1 (ต่อ) มาตรการป้องกันและแก้ไขผลกระทบสิ่งแวดล้อม (ระยะก่อสร้าง) โครงการ ซิมมิส สุขุมวิท 61 (SYMYS Sukhumvit 61) โดยบริษัท โสภิดา 1964 จำกัด ตั้งอยู่บริเวณซอยสุขุมวิท 61 (เศรษฐบุตร) ถนนสุขุมวิท แขวงคลองตันเหนือ เขตวัฒนา กรุงเทพมหานคร

แบบ สผ. 1

องค์ประกอบทรัพยากรสิ่งแวดล้อมและคุณค่าต่างๆ	ผลกระทบสิ่งแวดล้อมที่สำคัญ	มาตรการป้องกันและแก้ไขผลกระทบสิ่งแวดล้อม	มาตรการติดตามตรวจสอบผลกระทบสิ่งแวดล้อม
5.1 การมีส่วนร่วมของประชาชน (ต่อ)		6) จัดให้มีกล่องรับเรื่องร้องเรียนจากปัญหาความเดือดร้อนและผลกระทบที่ได้รับจากการก่อสร้างและระยะดำเนินการของโครงการติดไว้บริเวณด้านหน้าโครงการ 7) ทำป้ายขนาดไม่น้อยกว่า 0.5x1 เมตร โดยแสดงชื่อประเภท และขนาดของโครงการ เจ้าของโครงการ บริษัทรับเหมาก่อสร้าง ระยะเวลาที่ใช้ในการก่อสร้าง พร้อมระบุชื่อ และเบอร์โทรศัพท์ของผู้รับผิดชอบในการควบคุมการก่อสร้าง (สำนักงานเขตวัฒนา) และเลขที่หนังสือเห็นชอบ พร้อมทั้งติดมาตรการป้องกันและแก้ไขผลกระทบสิ่งแวดล้อมไว้บริเวณทางเข้าพื้นที่ก่อสร้างให้เห็นอย่างชัดเจน 8) ในกรณีที่มีเรื่องร้องเรียน ถึงผลกระทบที่เกิดจากโครงการ ให้โครงการดำเนินการแก้ไขผลกระทบโดยเร็ว และแจ้งผลการดำเนินการต่อผู้แจ้งเรื่องร้องเรียน และสำเนาเอกสารการดำเนินงานแก้ไขปัญหาเรื่องร้องเรียนเสนอต่อสำนักงานเขตวัฒนา ผังร้องเรียน ดังรูปที่ 1-3	ผู้รับผิดชอบ บริษัท โสภิดา 1964 จำกัด

SOPHIDA 1964 CO., LTD.

มิถุนายน 2562 ลงชื่อ.....

(นางโสภิดา โองาวะ)


ผู้มีอำนาจลงนาม บริษัท โสภิดา 1964 จำกัด

MITR ENVIRONMENT THAI CO.,LTD. บริษัท มิตรสิ่งแวดล้อมไทย จำกัด

มิถุนายน 2562 ลงชื่อ.....

(นางสาวมัทนาวดี สุทธิรัตนศักดิ์)

ผู้ชำนาญการด้านสิ่งแวดล้อม บริษัท มิตรสิ่งแวดล้อมไทย จำกัด

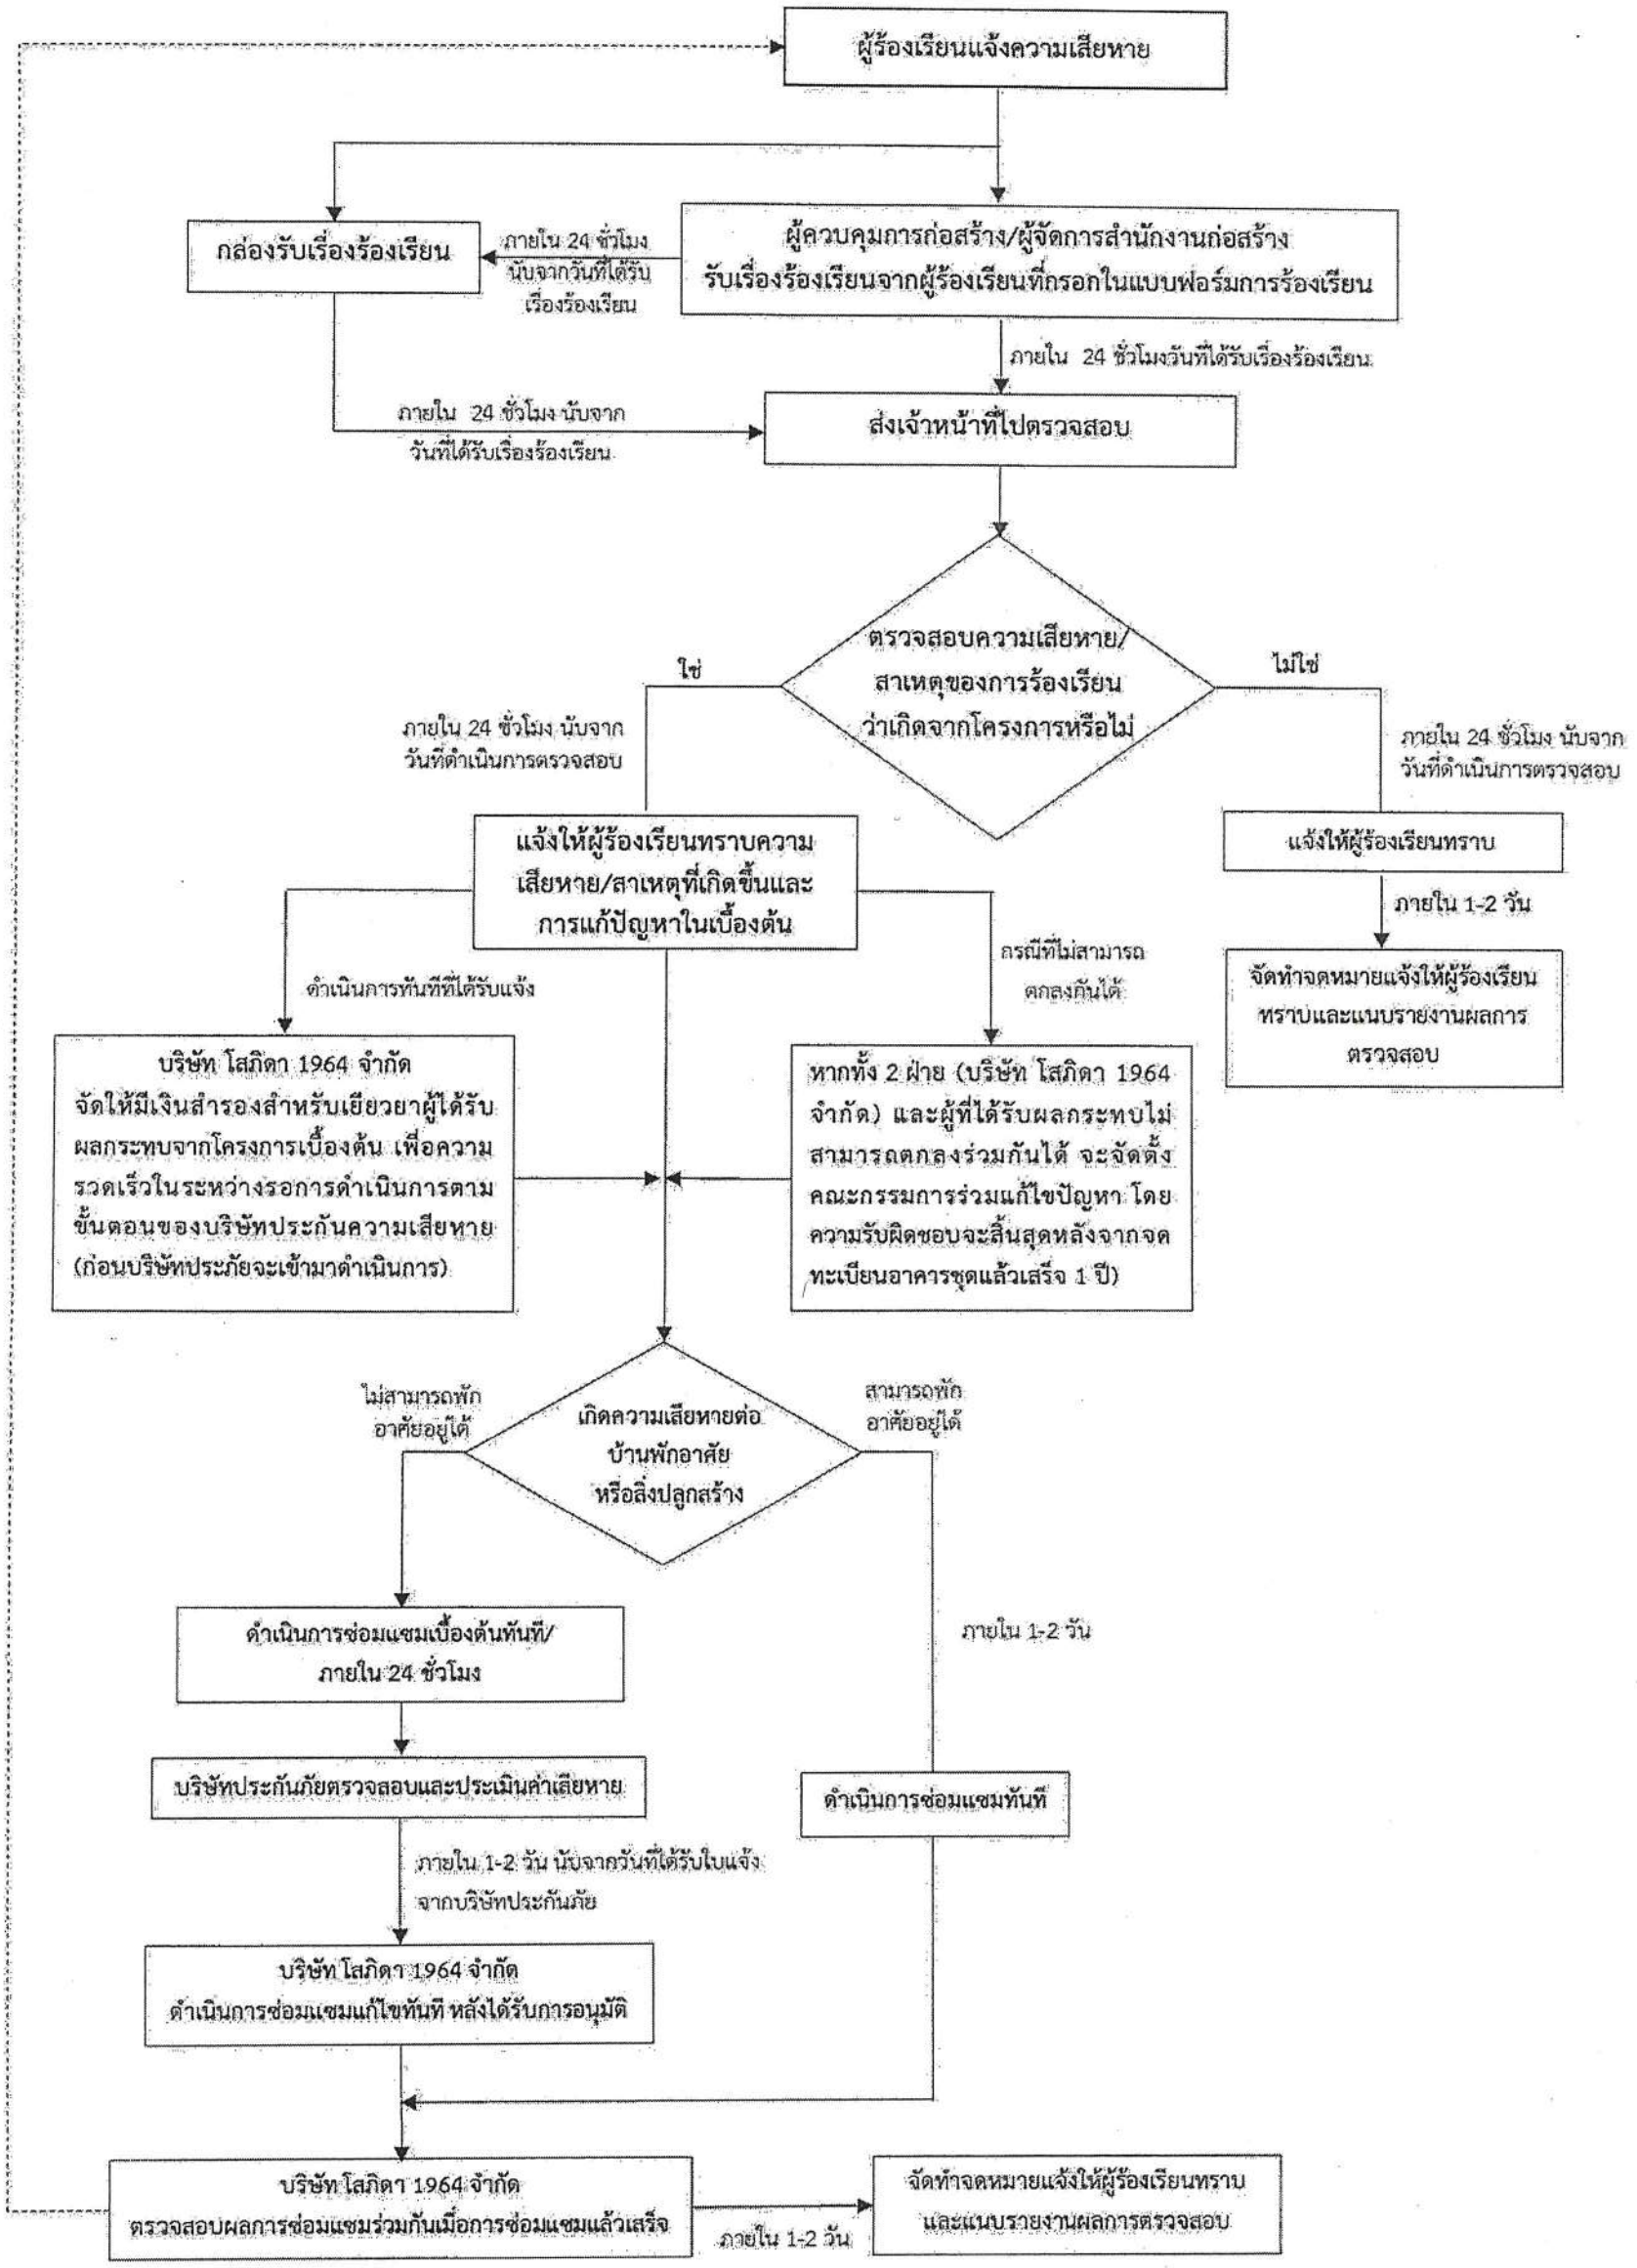

รูปที่ 1-3 ขั้นตอนการร้องเรียนของโครงการในระยะก่อสร้าง

SOPHIDA1964
SOPHIDA 1964 CO., LTD.

มิถุนายน 2562 ลงชื่อ.....

(นางโสภิดา โอฬาวะ)

ผู้มีอำนาจลงนาม บริษัท โสภิดา 1964 จำกัด

รับรองจำนวนหน้า 55/199

MITR
ENVIRONMENT THAI CO.,LTD.
บริษัท มิตรสิ่งแวดล้อมไทย จำกัด

มิถุนายน 2562 ลงชื่อ.....

(นางสาวมัทนาวดี สุทธิรัตนศักดิ์)

ผู้ชำนาญการด้านสิ่งแวดล้อม บริษัท มิตรสิ่งแวดล้อมไทย จำกัด

ตารางที่ 1 (ต่อ) มาตรการป้องกันและแก้ไขผลกระทบสิ่งแวดล้อม (ระยะก่อสร้าง) โครงการ ซิมมิส สุขุมวิท 61 (SYMYS Sukhumvit 61)
โดยบริษัท โสภิดา 1964 จำกัด ตั้งอยู่บริเวณซอยสุขุมวิท 61 (เศรษฐบุตร) ถนนสุขุมวิท แขวงคลองตันเหนือ เขตวัฒนา กรุงเทพมหานคร

แบบ สผ. 1

องค์ประกอบทรัพยากรสิ่งแวดล้อมและคุณค่าต่างๆ	ผลกระทบสิ่งแวดล้อมที่สำคัญ	มาตรการป้องกันและแก้ไขผลกระทบสิ่งแวดล้อม	มาตรการติดตามตรวจสอบผลกระทบสิ่งแวดล้อม
5.1 การมีส่วนร่วมของประชาชน (ต่อ)	กลุ่มที่ 1 คือ กลุ่มพื้นที่หลัก ได้แก่ ครัวเรือน/สถานประกอบการ/หน่วยงานที่อยู่ติดพื้นที่โครงการ และอยู่ในระยะ 100 เมตร จากขอบเขตพื้นที่โครงการ จำนวน 304 ตัวอย่าง กลุ่มที่ 2 คือ กลุ่มพื้นที่รอง ได้แก่ ครัวเรือน/สถานประกอบการ ที่อยู่ในระยะมากกว่า 100 – 1,000 เมตร จำนวน 400 ตัวอย่าง กลุ่มที่ 3 คือ กลุ่มพื้นที่อ่อนไหวที่อยู่ในรัศมีศึกษา 1,000 เมตร จากขอบเขตพื้นที่โครงการ จำนวน 21 ตัวอย่าง กลุ่มที่ 4 คือ กลุ่มหน่วยงานราชการที่อยู่ในรัศมีศึกษา 1,000 เมตร จากขอบเขตพื้นที่โครงการ จำนวน 8 ตัวอย่าง กลุ่มที่ 5 คือ กลุ่มผู้นำชุมชนที่อยู่ในรัศมีศึกษา 1,000 เมตร จำนวน 1 ตัวอย่าง	9) ให้ติดบอร์ดประชาสัมพันธ์และจัดส่งมาตรการป้องกันและแก้ไขผลกระทบสิ่งแวดล้อม มาตรการติดตามตรวจสอบผลกระทบสิ่งแวดล้อมตามที่โครงการได้รับความเห็นชอบจากคณะกรรมการ ผู้ชำนาญการพิจารณารายงานฯ สำนักงานนโยบายและแผนทรัพยากรธรรมชาติและสิ่งแวดล้อม (สผ.) ที่โครงการต้องยึดถือปฏิบัติอย่างเคร่งครัด ต่อผู้นำชุมชน หน่วยงานที่เกี่ยวข้อง และบริเวณด้านหน้าทางเข้าโครงการ ที่ประชาชนสามารถเห็นได้อย่างชัดเจน ตลอดระยะเวลาการก่อสร้าง ทั้งนี้ ให้โครงการจัดเก็บหลักฐานการจัดส่งมาตรการไว้ในโครงการตลอดระยะเวลาก่อสร้าง 10) ให้พิจารณาการสำรวจความคิดเห็นของประชาชนต่อโครงการในช่วงการก่อสร้างจนถึงก่อนการขออนุญาตเปิดใช้อาคาร เพื่อสำรวจความคิดเห็นของประชาชนที่อาจได้รับผลกระทบจากการมีโครงการพร้อมกับตรวจสอบการดำเนินการตามมาตรการที่โครงการเสนอไว้เพื่อประกอบการพิจารณาอนุญาตเปิดใช้อาคาร	

SOPHIDA 1964
SOPHIDA 1964 CO. LTD.

MITR
ENVIRONMENT THAI CO.,LTD
บริษัท มิตรสิ่งแวดล้อมไทย จำกัด

รับรองจำนวนหน้า 56/199

มิถุนายน 2562 ลงชื่อ.....
(นางโสภิดา โอฬาวะ)
ผู้มีอำนาจลงนาม บริษัท โสภิดา 1964 จำกัด

มิถุนายน 2562 ลงชื่อ.....
(นางสาวมัทนาวดี สุทธิรัตนศักดิ์)
ผู้ชำนาญการด้านสิ่งแวดล้อม บริษัท มิตรสิ่งแวดล้อมไทย จำกัด

ตารางที่ 1 (ต่อ) มาตรการป้องกันและแก้ไขผลกระทบสิ่งแวดล้อม (ระยะก่อสร้าง) โครงการ ซิมมิส สุขุมวิท 61 (SYMYS Sukhumvit 61)
โดยบริษัท โสภิดา 1964 จำกัด ตั้งอยู่บริเวณซอยสุขุมวิท 61 (เศรษฐบุตร) ถนนสุขุมวิท แขวงคลองตันเหนือ เขตวัฒนา กรุงเทพมหานคร

แบบ สผ. 1

องค์ประกอบทรัพยากรสิ่งแวดล้อมและคุณค่าต่างๆ	ผลกระทบสิ่งแวดล้อมที่สำคัญ	มาตรการป้องกันและแก้ไขผลกระทบสิ่งแวดล้อม	มาตรการติดตามตรวจสอบผลกระทบสิ่งแวดล้อม
5.2 สภาพเศรษฐกิจและสังคม	ผลกระทบในระหว่างการก่อสร้างที่สำคัญ คือ การรบกวนความสงบของชุมชนจากเสียงการก่อสร้างความสั่นสะเทือนระหว่างการทำฐานราก การเข้า-ออกของรถยนต์ที่ใช้ในการก่อสร้าง ตลอดจนการเข้ามาในพื้นที่ของคนงาน ซึ่งเป็นคนต่างถิ่น อย่างไรก็ดี โครงการได้จัดให้มีมาตรการป้องกัน และแก้ไขผลกระทบสิ่งแวดล้อม ซึ่งจะช่วยลดผลกระทบที่อาจเกิดขึ้นให้อยู่ในระดับต่ำ จำนวนประชากรที่เพิ่มขึ้น ซึ่งเป็นคนงานและผู้ควบคุมงานก่อสร้างในโครงการทั้งหมดเป็นคนนอกพื้นที่ ที่เข้ามาทำงานในพื้นที่แล้วกลับออกไปเมื่อเลิกงาน ซึ่งการก่อสร้างของโครงการ มีระยะเวลาการก่อสร้างที่ไม่นาน และคนงานก่อสร้างไม่ได้พักถาวรในพื้นที่บ้านพักของโครงการ	1) ดูแล ควบคุมคนงานอย่างเข้มงวด เพื่อป้องกันปัญหาลักขโมย การทำร้ายร่างกาย และการทะเลาะวิวาทระหว่างคนงานด้วยกันเองหรือระหว่างคนงานกับบุคคลภายนอกโครงการ 2) พนักงาน บุคคลภายนอกที่เข้าพื้นที่ก่อสร้างและคนงานทุกคนต้องลงทะเบียนที่ป้อมรักษาความปลอดภัย และต้องแสดงสิ่งที่ติดตัวต่อเจ้าหน้าที่พนักงานต้องติดบัตรตลอดเวลา ห้ามพกพาอาวุธหรือวัตถุที่สามารถจัดทำเป็นอาวุธที่มีอำนาจทำลายเข้ามาในพื้นที่ 3) ต้องควบคุมมิให้คนงานในสังกัด ดื่มสุราในบริเวณพื้นที่ก่อสร้าง แม้ว่าเป็นเวลาเลิกงานแล้ว เพื่อป้องกันเหตุวิวาทและเตือนคนงานไม่ให้เข้าไปในย่านที่พักอาศัย และสถาบันการศึกษาในบริเวณใกล้เคียง เพื่อป้องกันประชาชนหวาดระแวงหรือรู้สึกไม่ปลอดภัยในชีวิตและทรัพย์สิน 4) ห้ามผู้ปฏิบัติหน้าที่ในโครงการ ใช้เครื่องขยายเสียงเพื่อความบันเทิงหรือกระทำการใดอันเป็นที่อึกทึกโดย	**ดัชนีตรวจสอบ** สำรวจสภาพเศรษฐกิจสังคมและความคิดเห็นของประชาชน สถานประกอบการและหน่วยงานที่เกี่ยวข้อง โดยวิธีการและการสุ่มตัวอย่างให้เป็นไปตามหลักวิชาการและหลักสถิติ พร้อมทั้งแสดงภาพตำแหน่งการสำรวจ **พื้นที่ตรวจสอบ** 1. พื้นที่ที่อยู่ติดกับพื้นที่โครงการ 2.พื้นที่ระยะ 100 เมตร จากขอบเขตพื้นที่โครงการ 3. พื้นที่อ่อนไหว 4. พื้นที่ตามแนวเส้นทางขนส่งและอุปกรณ์ก่อสร้าง

SOPHIDA 1964
SOPHIDA 1964 CO, LTD.

มิถุนายน 2562 ลงชื่อ.....

(นางโสภิดา โองาวะ)
ผู้มีอำนาจลงนาม บริษัท โสภิดา 1964 จำกัด

รับรองจำนวนหน้า 57/199

MITR
ENVIRONMENT THAI CO.,LTD.
บริษัท มิตรสิ่งแวดล้อมไทย จำกัด

มิถุนายน 2562 ลงชื่อ.....

(นางสาวมัทนาวดี สุทธิรัตนศักดิ์)
ผู้ชำนาญการด้านสิ่งแวดล้อม บริษัท มิตรสิ่งแวดล้อมไทย จำกัด

ตารางที่ 1 (ต่อ) มาตรการป้องกันและแก้ไขผลกระทบสิ่งแวดล้อม (ระยะก่อสร้าง) โครงการ ซิมมิส สุขุมวิท 61 (SYMYS Sukhumvit 61)
โดยบริษัท โสภิดา 1964 จำกัด ตั้งอยู่บริเวณซอยสุขุมวิท 61 (เศรษฐบุตร) ถนนสุขุมวิท แขวงคลองตันเหนือ เขตวัฒนา กรุงเทพมหานคร

แบบ สผ. 1

องค์ประกอบทรัพยากรสิ่งแวดล้อมและคุณค่าต่างๆ	ผลกระทบสิ่งแวดล้อมที่สำคัญ	มาตรการป้องกันและแก้ไขผลกระทบสิ่งแวดล้อม	มาตรการติดตามตรวจสอบผลกระทบสิ่งแวดล้อม
5.2 สภาพเศรษฐกิจและสังคม (ต่อ)		ไม่มีเหตุอันควรตลอดการก่อสร้าง 5) จัดให้มีกล้องวงจรปิด CCTV ในพื้นที่โครงการเพื่อตรวจสอบความเรียบร้อย และความปลอดภัยภายในโครงการและพื้นที่บริเวณโดยรอบ พร้อมทั้งจัดให้มีเจ้าหน้าที่รักษาความปลอดภัยในโครงการตลอด 24 ชั่วโมง 6) ในกรณีที่ต้องมีการติดต่อประสานงานกับผู้พักอาศัยในบ้านพัก หรือสถาบันการศึกษาใกล้เคียงพื้นที่ก่อสร้าง ให้เจ้าหน้าที่ผู้ประสานงานของโครงการซึ่งมีความคุ้นเคยกับผู้พักอาศัยโดยรอบ และคุ้นเคยกับเจ้าหน้าที่ของสถาบันการศึกษา เป็นผู้ประสานงาน เพื่อป้องกันความผิดพลาดของการสื่อสาร ป้องกันเหตุวิวาทหรือความไม่เข้าใจระหว่างกัน 7) กำชับไม่ให้คนงานซื้อของจากร้านค้าหาบเร่ แผงลอยที่มาเปิดร้านบนทางเข้าข้างเขตงานก่อสร้าง และจัดพื้นที่ภายในพื้นก่อสร้างโครงการให้ร้านค้าหาบเร่ 8) กำหนดให้พื้นที่ขายของและส่วนที่พักคนงานอยู่ภายในพื้นที่ก่อสร้าง	**ความถี่ของการตรวจสอบ** ปีละ 1 ครั้ง ตั้งแต่เริ่มก่อสร้างจนถึงก่อนอนุญาตเปิดอาคาร **การรายงานผล** รายงานการติดตามตรวจสอบผลกระทบสิ่งแวดล้อมด้านสภาพเศรษฐกิจและสังคม (ระยะก่อสร้าง) เสนอต่อสำนักงานเขตวัฒนา ทุก 6 เดือน **ผู้รับผิดชอบ** บริษัท โสภิดา 1964 จำกัด

SOPHIDA 1964
SOPHIDA 1964 CO., LTD.

รับรองจำนวนหน้า 58/199

MITR
ENVIRONMENT THAI CO.,LTD.
บริษัท มิตรสิ่งแวดล้อมไทย จำกัด

มิถุนายน 2562 ลงชื่อ.....
(นางโสภิดา โอภาวะ)
ผู้มีอำนาจลงนาม บริษัท โสภิดา 1964 จำกัด

มิถุนายน 2562 ลงชื่อ.....
(นางสาวมัทนาวดี สุทธิรัตนศักดิ์)
ผู้ชำนาญการด้านสิ่งแวดล้อม บริษัท มิตรสิ่งแวดล้อมไทย จำกัด

ตารางที่ 1 (ต่อ) มาตรการป้องกันและแก้ไขผลกระทบสิ่งแวดล้อม (ระยะก่อสร้าง) โครงการ ซิมมิส สุขุมวิท 61 (SYMYS Sukhumvit 61)
โดยบริษัท โสภิดา 1964 จำกัด ตั้งอยู่บริเวณซอยสุขุมวิท 61 (เศรษฐบุตร) ถนนสุขุมวิท แขวงคลองตันเหนือ เขตวัฒนา กรุงเทพมหานคร

แบบ สผ. 1

องค์ประกอบทรัพยากรสิ่งแวดล้อมและคุณค่าต่างๆ	ผลกระทบสิ่งแวดล้อมที่สำคัญ	มาตรการป้องกันและแก้ไขผลกระทบสิ่งแวดล้อม	มาตรการติดตามตรวจสอบผลกระทบสิ่งแวดล้อม
5.3 สุขภาพและการสาธารณสุข 5.3.1 กิจกรรมการก่อสร้างและขนส่ง	1) จากผลการประเมินเมื่อโครงการดำเนินกิจกรรมก่อสร้างอาคารโดยไม่ได้ติดตั้งกำแพงกันเสียง ทำให้ผู้รับเสียงที่ใกล้ที่สุดได้รับค่าระดับเสียงเกิน 70 เดซิเบลเอ ซึ่งเกินค่ามาตรฐานระดับเสียงใน บรรยากาศโดยทั่วไป ตามประกาศคณะกรรมการสิ่งแวดล้อมแห่งชาติ ฉบับที่ 15 (พ.ศ.2540) 2) ประชาชนในบริเวณใกล้เคียงอาจได้รับผลกระทบจากการขนส่งวัสดุอุปกรณ์ก่อสร้างเข้าพื้นที่โครงการ เช่น อุบัติเหตุจากการขนส่ง 3) ประชาชนอาจมีความรำคาญ เนื่องจากการได้รับผลกระทบที่อาจเกิดจากงานก่อสร้างหรือคนงานก่อสร้าง	1) ปฏิบัติตามมาตรการป้องกันและแก้ไขผลกระทบสิ่งแวดล้อมด้านคุณภาพอากาศ เสียง ความสั่นสะเทือนและการจราจรอย่างเคร่งครัด 2) ในกรณีที่มีการก่อสร้างที่มีความต่อเนื่อง เช่น งานเทปูนฐานราก และต้องติดตั้งหลอดไฟส่องสว่างที่ให้ติดตั้งในระยะที่เหมาะสมให้แสงสว่างได้อย่างเพียงพอในเวลากลางคืน โดยมีความเข้มข้นแสงและทิศทางของแสงสว่างไม่รบกวนการพักผ่อนของประชาชนในอาคารข้างเคียง	การรายงานผล รายงานการติดตามตรวจสอบผลกระทบสิ่งแวดล้อมด้านสุขภาพและการสาธารณสุข (ระยะก่อสร้าง) เสนอต่อสำนักงานเขตวัฒนา ทุก 6 เดือน ผู้รับผิดชอบ บริษัท โสภิดา 1964 จำกัด

SOPHIDA 1964
SOPHIDA 1964 CO., LTD.

รับรองจำนวนหน้า 59/199

MITR
ENVIRONMENT THAI CO.,LTD.
บริษัท มิตรสิ่งแวดล้อมไทย จำกัด

มิถุนายน 2562 ลงชื่อ.....

(นางโสภิดา โอง่าวะ)
ผู้มีอำนาจลงนาม บริษัท โสภิดา 1964 จำกัด

มิถุนายน 2562 ลงชื่อ.....

(นางสาวมัทนาวดี สุทธิรัตนศักดิ์)
ผู้ชำนาญการด้านสิ่งแวดล้อม บริษัท มิตรสิ่งแวดล้อมไทย จำกัด

ตารางที่ 1 (ต่อ) มาตรการป้องกันและแก้ไขผลกระทบสิ่งแวดล้อม (ระยะก่อสร้าง) โครงการ ซิมมิส สุขุมวิท 61 (SYMYS Sukhumvit 61)
โดยบริษัท โสภิดา 1964 จำกัด ตั้งอยู่บริเวณซอยสุขุมวิท 61 (เศรษฐบุตร) ถนนสุขุมวิท แขวงคลองตันเหนือ เขตวัฒนา กรุงเทพมหานคร

แบบ สผ. 1

องค์ประกอบทรัพยากรสิ่งแวดล้อมและคุณค่าต่างๆ	ผลกระทบสิ่งแวดล้อมที่สำคัญ	มาตรการป้องกันและแก้ไขผลกระทบสิ่งแวดล้อม	มาตรการติดตามตรวจสอบผลกระทบสิ่งแวดล้อม
5.3.2 คนงานก่อสร้าง	1) ผู้พักอาศัยในพื้นที่ข้างเคียงอาจมีความรำคาญ กิจกรรมของคนงานก่อสร้าง การใช้เสียงในการก่อสร้าง 2) ผู้พักอาศัยในพื้นที่ข้างเคียงอาจมีความรู้สึกกังวลต่อความปลอดภัยในชีวิตและทรัพย์สิน เนื่องจากการเข้ามาในพื้นที่ของคนงานก่อสร้าง	1) ดูแล ควบคุมคนงานอย่างเข้มงวด เพื่อป้องกันปัญหาลักขโมย การทำร้ายร่างกาย และการทะเลาะวิวาทระหว่างคนงานด้วยกันเองหรือระหว่างคนงานกับคนในชุมชนใกล้เคียง 2) จัดให้มีการลงทะเบียนสำหรับบุคคลภายนอกที่เข้าพื้นที่ก่อสร้างและบริเวณที่พักคนงาน บริเวณป้อมรักษาความปลอดภัย และต้องแสดงสิ่งที่ติดตัวต่อเจ้าหน้าที่ พนักงานต้องติดบัตรตลอดเวลา ห้ามพกพาอาวุธหรือวัตถุที่สามารถจัดทำเป็นอาวุธที่มีอำนาจทำลายเข้ามาในพื้นที่ 3) ควบคุมมิให้คนงานในสังกัด ดื่มสุราในบริเวณพื้นที่ก่อสร้าง แม้ว่าเป็นเวลาเลิกงานแล้ว เพื่อป้องกันเหตุวิวาท และเตือนคนงานไม่ให้เข้าไปในย่านที่พักอาศัยใกล้เคียง เพื่อป้องกันประชาชนหวาดระแวงหรือรู้สึกไม่ปลอดภัยในชีวิตและทรัพย์สิน 4) ห้ามผู้ปฏิบัติหน้าที่ในโครงการ ใช้เครื่องขยายเสียงเพื่อความบันเทิงหรือกระทำการใดอันเป็นที่อึกทึกโดยไม่มีเหตุอันควรตลอดการก่อสร้าง	

SOPHIDA 1964
SOPHIDA 1964 CO. LTD.

MITR
ENVIRONMENT THAI CO.,LTD.
บริษัท มิตรสิ่งแวดล้อมไทย จำกัด

รับรองจำนวนหน้า 60/199

มิถุนายน 2562 ลงชื่อ.....
(นางโสภิดา โอภาวะ)
ผู้มีอำนาจลงนาม บริษัท โสภิดา 1964 จำกัด

มิถุนายน 2562 ลงชื่อ.....
(นางสาวมัชนาวดี สุทธิรัตนศักดิ์)
ผู้ชำนาญการด้านสิ่งแวดล้อม บริษัท มิตรสิ่งแวดล้อมไทย จำกัด

ตารางที่ 1 (ต่อ) มาตรการป้องกันและแก้ไขผลกระทบสิ่งแวดล้อม (ระยะก่อสร้าง) โครงการ ซิมมิส สุขุมวิท 61 (SYMYS Sukhumvit 61)
โดยบริษัท โสภิดา 1964 จำกัด ตั้งอยู่บริเวณซอยสุขุมวิท 61 (เศรษฐบุตร) ถนนสุขุมวิท แขวงคลองตันเหนือ เขตวัฒนา กรุงเทพมหานคร

แบบ สผ. 1

องค์ประกอบทรัพยากรสิ่งแวดล้อมและคุณค่าต่างๆ	ผลกระทบสิ่งแวดล้อมที่สำคัญ	มาตรการป้องกันและแก้ไขผลกระทบสิ่งแวดล้อม	มาตรการติดตามตรวจสอบผลกระทบสิ่งแวดล้อม
5.3.3 บ้านพักคนงานก่อสร้าง	การอยู่รวมกันของคนงานก่อสร้าง ซึ่งมีจำนวนคนงาน ประมาณ 150 คน หากไม่มีการจัดระบบสุขาภิบาล และการจัดการสิ่งแวดล้อมที่ดี อาจก่อให้เกิดผลกระทบต่อสุขภาพของคนงาน และพื้นที่ข้างเคียง	การจัดการสิ่งแวดล้อมบริเวณบ้านพักคนงานได้ดำเนินการตามมาตรฐานบ้านพักคนงานและข้อกำหนดที่จะเป็นมาตรการในการป้องกันผลกระทบต่อชุมชนตาม "มาตรฐานและแบบก่อสร้างอาคารชั่วคราวสำหรับคนงานก่อสร้างและสถานรับเลี้ยงเด็กก่อนวัยเรียน" (มาตรฐาน ว.ส.ท.) 1) กำหนดให้บ้านพักคนงาน แต่ละหลัง ประกอบด้วยห้องพักขนาด 2.4 ม.x2.4 ม. และพักไม่เกิน 2 คน/ห้อง 2) กำหนดโถงทางเดินกว้าง 1.5 ม. 3) จัดให้มีห้องส้วมสำหรับคนงานที่เพียงพอและถูกสุขลักษณะบริเวณพื้นที่ก่อสร้างและบ้านพักคนงาน จัดให้มีห้องส้วม 15 ห้อง คิดเป็นคนงาน 10 คนต่อ 1 ห้อง พร้อมติดตั้งระบบบำบัดน้ำเสียสำเร็จรูปชนิดเกรอะ-กรองไร้อากาศ เพื่อบำบัดน้ำเสียจากส้วม 4) น้ำทิ้งจากลานซักล้าง อาบน้ำ และห้องน้ำ จะผ่านรางระบายน้ำและท่อเข้าสู่ถังบำบัดเพื่อบำบัดน้ำเสียก่อนระบายลงสู่ท่อสาธารณะ	**ดัชนีติดตามตรวจสอบ** ตรวจสอบบริเวณบ้านพักคนงานให้มีระบบสุขาภิบาลที่ดีเพื่อไม่ส่งผลกระทบต่อคนงาน **ผู้ตรวจสอบ** วิศวกรผู้ควบคุมงานก่อสร้าง **ความถี่ของการตรวจสอบ** อย่างน้อยเดือนละ 1 ครั้ง **การรายงานผล** 1. สำเนาบันทึกการตรวจสอบแนบในภาคผนวกรายงานการติดตามตรวจสอบผลกระทบสิ่งแวดล้อม ระยะก่อสร้าง 2. นำเสนอต่อสำนักงานเขตวัฒนา ทุก 6 เดือน

SOPHIDA 1964
SOPHIDA 1964 CO. LTD.

มิถุนายน 2562 ลงชื่อ.....

(นางโสภิดา โองาวะ)
ผู้มีอำนาจลงนาม บริษัท โสภิดา 1964 จำกัด

รับรองจำนวนหน้า 61/199

MITR
ENVIRONMENT THAI CO.,LTD.
บริษัท มิตรสิ่งแวดล้อมไทย จำกัด

มิถุนายน 2562 ลงชื่อ.....

(นางสาวมัทนาวดี สุทธิรัตนศักดิ์)
ผู้ชำนาญการด้านสิ่งแวดล้อม บริษัท มิตรสิ่งแวดล้อมไทย จำกัด

ตารางที่ 1 (ต่อ) มาตรการป้องกันและแก้ไขผลกระทบสิ่งแวดล้อม (ระยะก่อสร้าง) โครงการ ซิมมิส สุขุมวิท 61 (SYMYS Sukhumvit 61)
โดยบริษัท โสภิดา 1964 จำกัด ตั้งอยู่บริเวณซอยสุขุมวิท 61 (เศรษฐบุตร) ถนนสุขุมวิท แขวงคลองตันเหนือ เขตวัฒนา กรุงเทพมหานคร

แบบ สผ. 1

องค์ประกอบทรัพยากรสิ่งแวดล้อมและคุณค่าต่างๆ	ผลกระทบสิ่งแวดล้อมที่สำคัญ	มาตรการป้องกันและแก้ไขผลกระทบสิ่งแวดล้อม	มาตรการติดตามตรวจสอบผลกระทบสิ่งแวดล้อม
5.3.3 บ้านพักคนงานก่อสร้าง (ต่อ)		5) จัดให้มีถังรองรับมูลฝอยให้เพียงพอกับคนงานก่อสร้าง ขนาด 240 ลิตร จำนวน 4 ถัง รองรับมูลฝอยแห้ง มูลฝอยเปียก มูลฝอยรีไซเคิล และมูลฝอยอันตราย 6) จัดให้มีประตูและรั้วล้อมรอบอย่างมิดชิด 7) ระบบสาธารณูปโภคต่างๆ เช่น ไฟฟ้า ประปา ระบบบำบัดน้ำเสีย น้ำสำหรับอุปโภค-บริโภค จะต้องจัดเตรียมให้เพียงพอสำหรับคนงาน และไม่ให้มีผลกระทบต่อระบบสาธารณูปโภคภายนอกพื้นที่บ้านพักคนงาน 8) จัดให้มีเจ้าหน้าที่รักษาความปลอดภัยประจำอยู่ที่บริเวณทางเข้า-ออก ของบ้านพักคนงาน 9) จัดให้มีถังดับเพลิงแบบมือถือ (Portable Fire Extinguisher) ประจำภายในพื้นที่บ้านพักคนงาน 10) จัดให้มีคนงานคอยดูแลรักษาความสะอาดห้องส้วมให้สะอาดอยู่เสมอ พร้อมทั้งจัดให้มีการกำจัดกลิ่นเพื่อไม่ให้ส่งกลิ่นเหม็นรบกวนต่อผู้พักอาศัยที่ติดกับโครงการ	ผู้รับผิดชอบ บริษัท โสภิดา 1964 จำกัด

SOPHIDA 1964
SOPHIDA 1964 CO., LTD.

MITR
ENVIRONMENT THAI CO.,LTD.
บริษัท มิตรสิ่งแวดล้อมไทย จำกัด

รับรองจำนวนหน้า 62/199

มิถุนายน 2562 ลงชื่อ.....
(นางโสภิดา โอภาวะ)
ผู้มีอำนาจลงนาม บริษัท โสภิดา 1964 จำกัด

มิถุนายน 2562 ลงชื่อ.....
(นางสาวมัทนาวดี สุทธิรัตนศักดิ์)
ผู้ชำนาญการด้านสิ่งแวดล้อม บริษัท มิตรสิ่งแวดล้อมไทย จำกัด

ตารางที่ 1 (ต่อ) มาตรการป้องกันและแก้ไขผลกระทบสิ่งแวดล้อม (ระยะก่อสร้าง) โครงการ ซิมมิส สุขุมวิท 61 (SYMYS Sukhumvit 61) โดยบริษัท โสภิดา 1964 จำกัด ตั้งอยู่บริเวณซอยสุขุมวิท 61 (เศรษฐบุตร) ถนนสุขุมวิท แขวงคลองตันเหนือ เขตวัฒนา กรุงเทพมหานคร

แบบ สผ. 1

องค์ประกอบทรัพยากรสิ่งแวดล้อมและคุณค่าต่างๆ	ผลกระทบสิ่งแวดล้อมที่สำคัญ	มาตรการป้องกันและแก้ไขผลกระทบสิ่งแวดล้อม	มาตรการติดตามตรวจสอบผลกระทบสิ่งแวดล้อม
5.3.3 บ้านพักคนงานก่อสร้าง (ต่อ)		11) ประสานให้รถของหน่วยงานที่เกี่ยวข้อง มาสูบตะกอนไปกำจัดทันทีที่เต็ม 12) หลังจากการก่อสร้างแล้วเสร็จ ต้องดำเนินการสูบของเสียภายในห้องส้วมและระบบบำบัดน้ำเสียออก โดยให้หน่วยงานที่เกี่ยวข้อง นำไปกำจัดให้ถูกต้องตามหลักสุขาภิบาล หลังจากนั้นจึงปรับปรุงพื้นที่โดยการฝังกลบพร้อมฉีดน้ำยาฆ่าเชื้อ 13) จัดให้มีตะแกรงดักขยะในบ่อพักน้ำสุดท้ายและจัดให้มีเจ้าหน้าที่คอยทำหน้าที่เก็บกวาดมูลฝอยออกจากบ่อดักขยะสุดท้ายก่อนระบายออกสู่ท่อระบายน้ำสาธารณะ 14) ให้ขุดลอกแนวรางระบายน้ำที่ขุดไว้รอบพื้นที่ก่อสร้างและบ่อดักตะกอนอย่างน้อยปีละ 2 ครั้ง (ก่อนเข้าฤดูฝนและหลังผ่านฤดูฝน) ตลอดระยะเวลาช่วงก่อสร้าง	

SOPHIDA1964
SOPHIDA 1964 CO, LTD.

มิถุนายน 2562 ลงชื่อ.....

(นางโสภิดา โอ่งาวะ)

ผู้มีอำนาจลงนาม บริษัท โสภิดา 1964 จำกัด

รับรองจำนวนหน้า 63/199

MITR
ENVIRONMENT THAI CO.,LTD.
บริษัท มิตรสิ่งแวดล้อมไทย จำกัด

มิถุนายน 2562 ลงชื่อ.....

(นางสาวมัทนาวดี สุทธิรัตนศักดิ์)

ผู้ชำนาญการด้านสิ่งแวดล้อม บริษัท มิตรสิ่งแวดล้อมไทย จำกัด

ตารางที่ 1 (ต่อ) มาตรการป้องกันและแก้ไขผลกระทบสิ่งแวดล้อม (ระยะก่อสร้าง) โครงการ ซิมมิส สุขุมวิท 61 (SYMYS Sukhumvit 61)
โดยบริษัท โสภิดา 1964 จำกัด ตั้งอยู่บริเวณซอยสุขุมวิท 61 (เศรษฐบุตร) ถนนสุขุมวิท แขวงคลองตันเหนือ เขตวัฒนา กรุงเทพมหานคร

แบบ สผ. 1

องค์ประกอบทรัพยากรสิ่งแวดล้อมและคุณค่าต่างๆ	ผลกระทบสิ่งแวดล้อมที่สำคัญ	มาตรการป้องกันและแก้ไขผลกระทบสิ่งแวดล้อม	มาตรการติดตามตรวจสอบผลกระทบสิ่งแวดล้อม
5.3.4 โรคติดต่อที่อาจเกิดในระยะก่อสร้าง การปฏิบัติงานหรือการทำกิจกรรมอื่นที่เกี่ยวเนื่องกับอาชีพ จากการสัมผัสสิ่งคุกคามสุขภาพในสถานที่ก่อสร้าง อาจก่อให้เกิดอาการเจ็บป่วยเกิดขึ้นกับผู้ปฏิบัติงานในขณะทำงานหรือหลังจากทำงานเป็นเวลานาน ดังนี้	การทำงานก่อสร้างซึ่งมีกิจกรรมที่ก่อให้เกิดฝุ่นละอองจำนวนมาก จากทั้งการรบกวนหน้าดิน และจากกิจกรรมก่อสร้าง เช่น งานรื้อถอน งานซีเมนต์ งานขุดเจาะ เป็นต้น ด้วยเหตุนี้คนงานก่อสร้างที่ได้รับสัมผัสมลสารเป็นระยะเวลานานอาจก่อให้เกิดโรค อาทิเช่น ภูมิแพ้ หอบหืด โรคแอสเบสโตลิส เป็นต้น		
(1) โรคที่ยุงเป็นพาหะนำโรค เช่น โรคไข้เลือดออก โรคไข้สมองอักเสบ เป็นต้น	การจัดระบบสุขาภิบาลที่ไม่ถูกสุขลักษณะของบ้านพักคนงาน อาจเป็นแหล่งเพาะพันธุ์ยุงชนิดต่างๆ ที่เป็นพาหะนำโรคไข้เลือดออก ไข้สมองอักเสบ ฯลฯ มาสู่มนุษย์ ส่งผลให้เกิดการเจ็บป่วยต่อสุขภาพและอาจสูญเสียชีวิตได้หากไม่ได้รับการรักษาที่เหมาะสม	1) เก็บทำลายเศษวัสดุต่างๆ เช่น ขวด ไห กระป๋อง ฯลฯ หรือคลุมให้มิดชิดเพื่อไม่ให้รองรับน้ำได้ จะช่วยกำจัดแหล่งเพาะพันธุ์ยุงได้ดี 2) สำรวจและกำจัดแหล่งลูกน้ำยุงลายบริเวณที่พักเป็นประจำ 3) จัดให้มีเจ้าหน้าที่สาธารณสุขเข้ามาฉีดพ่นยา ในกรณีที่โรคไข้เลือดออกระบาด หรือพบผู้ป่วยบริเวณที่พักอาศัย	**ดัชนีติดตามตรวจสอบ** แหล่งเพาะพันธุ์ลูกน้ำ ยุงลาย **ความถี่ของการตรวจสอบ** ประจำสัปดาห์ละ 1 ครั้ง

SOPHIDA 1964
SOPHIDA 1964 CO., LTD.

มิถุนายน 2562 ลงชื่อ.....

(นางโสภิดา โอภาวะ)
ผู้มีอำนาจลงนาม บริษัท โสภิดา 1964 จำกัด

MITR
ENVIRONMENT THAI CO.,LTD.
บริษัท มิตรสิ่งแวดล้อมไทย จำกัด

มิถุนายน 2562 ลงชื่อ.....

(นางสาวมัทนาวดี สุทธิรัตนศักดิ์)
ผู้ชำนาญการด้านสิ่งแวดล้อม บริษัท มิตรสิ่งแวดล้อมไทย จำกัด

ตารางที่ 1 (ต่อ) มาตรการป้องกันและแก้ไขผลกระทบสิ่งแวดล้อม (ระยะก่อสร้าง) โครงการ ซิมมิส สุขุมวิท 61 (SYMYS Sukhumvit 61) โดยบริษัท โสภิดา 1964 จำกัด ตั้งอยู่บริเวณซอยสุขุมวิท 61 (เศรษฐบุตร) ถนนสุขุมวิท แขวงคลองตันเหนือ เขตวัฒนา กรุงเทพมหานคร

แบบ สผ. 1

องค์ประกอบทรัพยากรสิ่งแวดล้อมและคุณค่าต่างๆ	ผลกระทบสิ่งแวดล้อมที่สำคัญ	มาตรการป้องกันและแก้ไขผลกระทบสิ่งแวดล้อม	มาตรการติดตามตรวจสอบผลกระทบสิ่งแวดล้อม
(1) โรคที่ยุงเป็นพาหะนำโรค เช่น โรคไข้เลือดออก โรคไข้สมองอักเสบ เป็นต้น (ต่อ)		4) บริเวณที่ปลูกต้นไม้ หากมีต้นไม้หนาแน่น ควรแก้ไขให้ดูโปร่งตาขึ้น 5) ขุดลอกตะกอนในส่วนของรางระบายโดยรอบโครงการ เพื่อป้องกันไม่ให้เกิดน้ำขัง และสามารถระบายน้ำออกได้ดี ไม่ให้เกิดการอุดตัน 6) ตรวจสอบสุขภาพคนงานก่อนรับเข้าทำงาน และหลังจากนั้นตรวจสอบสุขภาพคนงานปีละ 1 ครั้ง 7) กำจัดยุง และแหล่งเพาะพันธุ์ยุง ก่อนและหลังรื้อถอนบ้านพักคนงาน ห้องน้ำ ห้องส้วม โดยวิธีดังต่อไปนี้ (1) ฉีดพ่นยาฆ่ายุงทั้งก่อนและหลังรื้อถอน โดยฉีดพ่นภายหลังเมื่อคนงานทั้งหมดย้ายออกไปหมดแล้ว (2) ใส่ทรายกำจัดลูกน้ำยุงลายในภาชนะที่พบลูกน้ำ (3) ทำความสะอาดพื้นที่ภายหลังการรื้อถอน และเมื่อฉีดพ่นยาแล้วเสร็จทันที	การรายงานผล 1. สำเนาบันทึกการตรวจสอบแนบในภาคผนวกรายงานการติดตามตรวจสอบผลกระทบสิ่งแวดล้อมระยะก่อสร้าง 2. นำเสนอต่อสำนักงานเขตวัฒนา ทุก 6 เดือน **ผู้รับผิดชอบ** บริษัท โสภิดา 1964 จำกัด

SOPHIDA 1964
SOPHIDA 1964 CO. LTD.

มิถุนายน 2562 ลงชื่อ.....

(นางโสภิดา โองาวะ)

ผู้มีอำนาจลงนาม บริษัท โสภิดา 1964 จำกัด

MITR
ENVIRONMENT THAI CO.,LTD.
บริษัท มิตรสิ่งแวดล้อมไทย จำกัด

มิถุนายน 2562 ลงชื่อ.....

(นางสาวมัทนาวดี สุทธิรัตนศักดิ์)

ผู้ชำนาญการด้านสิ่งแวดล้อม บริษัท มิตรสิ่งแวดล้อมไทย จำกัด

ตารางที่ 1 (ต่อ) มาตรการป้องกันและแก้ไขผลกระทบสิ่งแวดล้อม (ระยะก่อสร้าง) โครงการ ซิมมิส สุขุมวิท 61 (SYMYS Sukhumvit 61)
โดยบริษัท โสภิดา 1964 จำกัด ตั้งอยู่บริเวณซอยสุขุมวิท 61 (เศรษฐบุตร) ถนนสุขุมวิท แขวงคลองตันเหนือ เขตวัฒนา กรุงเทพมหานคร

แบบ สผ. 1

องค์ประกอบทรัพยากรสิ่งแวดล้อมและคุณค่าต่างๆ	ผลกระทบสิ่งแวดล้อมที่สำคัญ	มาตรการป้องกันและแก้ไขผลกระทบสิ่งแวดล้อม	มาตรการติดตามตรวจสอบผลกระทบสิ่งแวดล้อม
5.3.5 โรคไม่ติดต่อที่อาจเกิดในระยะก่อสร้าง (1) โรคระบบทางเดินหายใจจากสารก่อภูมิแพ้ เช่น โรคหอบหืด เป็นต้น	ฝุ่นละออง ควันต่างๆ ที่ฟุ้งกระจายอยู่ในอากาศเข้าสู่ระบบทางเดินหายใจ อาจก่อให้เกิดโรคระบบทางเดินหายใจ จากสารก่อภูมิแพ้ เช่นโรคหอบหืด เป็นต้น	1) จัดหาอุปกรณ์ป้องกันอันตรายส่วนบุคคลที่เหมาะสมตามประเภทงานที่ทำ และกวดขันให้คนงานใช้หน้ากากกรองฝุ่นละออง และสารเคมีให้เหมาะสมตามประเภทงานที่ทำ 2) ติดป้ายสัญญาณเตือนพื้นที่ที่ต้องสวมใส่อุปกรณ์ป้องกันอันตรายส่วนบุคคลชนิดใดบ้างที่มองเห็นได้ชัดเจน เพื่อเตือนให้คนงานก่อสร้างต้องสวมใส่อุปกรณ์ป้องกันอันตรายในระหว่างทำงาน 3) ปฏิบัติตามมาตรการป้องกันและแก้ไขผลกระทบสิ่งแวดล้อมด้านคุณภาพอากาศอย่างเคร่งครัด 4) จัดทำแผนปฏิบัติงาน สำหรับเหตุฉุกเฉินและการปฐมพยาบาล	

SOPHIDA 1964
SOPHIDA 1964 CO., LTD.

มิถุนายน 2562 ลงชื่อ.....
(นางโสภิดา โองาวะ)
ผู้มีอำนาจลงนาม บริษัท โสภิดา 1964 จำกัด

รับรองจำนวนหน้า 66/199

MITR
ENVIRONMENT THAI CO.,LTD.
บริษัท มิตรสิ่งแวดล้อมไทย จำกัด

มิถุนายน 2562 ลงชื่อ.....
(นางสาวมัฑนาวดี สุทธิรัดนศักดิ์)
ผู้ชำนาญการด้านสิ่งแวดล้อม บริษัท มิตรสิ่งแวดล้อมไทย จำกัด

ตารางที่ 1 (ต่อ) มาตรการป้องกันและแก้ไขผลกระทบสิ่งแวดล้อม (ระยะก่อสร้าง) โครงการ ซิมมิส สุขุมวิท 61 (SYMYS Sukhumvit 61)
โดยบริษัท โสภิดา 1964 จำกัด ตั้งอยู่บริเวณซอยสุขุมวิท 61 (เศรษฐบุตร) ถนนสุขุมวิท แขวงคลองตันเหนือ เขตวัฒนา กรุงเทพมหานคร

แบบ สผ. 1

องค์ประกอบทรัพยากรสิ่งแวดล้อมและคุณค่าต่างๆ	ผลกระทบสิ่งแวดล้อมที่สำคัญ	มาตรการป้องกันและแก้ไขผลกระทบสิ่งแวดล้อม	มาตรการติดตามตรวจสอบผลกระทบสิ่งแวดล้อม
(1) โรคระบบทางเดินหายใจจากสารก่อภูมิแพ้ เช่น โรคหอบหืด เป็นต้น (ต่อ)	โรคหอบหืดจากการประกอบอาชีพ (Occupational asthma) เกิดจากการทำงานสัมผัสกับสารก่อโรคในที่ทำงาน อาทิเช่น ไอจากการเชื่อมโลหะ หรือสารที่เกิดจากผลผลิตทางชีวภาพ เช่น เชื้อรา แบคทีเรีย แมลง และพืช เป็นต้น ลักษณะสำคัญของการเกิดโรค คือ การเกิดการอักเสบของหลอดลม มีภาวการณ์หดเกร็งของหลอดลม เนื่องมาจากการสัมผัสสารก่อภูมิแพ้จากสภาพแวดล้อมการทำงาน อาจเกิดได้ทั้งอาการแบบเฉียบพลัน คือเกิดขึ้นทันทีที่สัมผัสสารก่อโรค และอาการแบบล่า คือเกิดหลอดลมอุดกั้นหลังสัมผัสสารก่อโรคในระยะ 3-8 ชั่วโมง (ที่มา: สำนักโรคจากการประกอบอาชีพและสิ่งแวดล้อม, http://envocc.ddc.moph.go.th/#, 2560)		

SOPHIDA 1964
SOPHIDA 1964 CO. LTD.

MITR
ENVIRONMENT THAI CO.,LTD
บริษัท มิตรสิ่งแวดล้อมไทย จำกัด

รับรองจำนวนหน้า 67/199

มิถุนายน 2562 ลงชื่อ.....
(นางโสภิดา โอภาวะ)
ผู้มีอำนาจลงนาม บริษัท โสภิดา 1964 จำกัด

มิถุนายน 2562 ลงชื่อ.....
(นางสาวมัทนาวดี สุทธิรัตนศักดิ์)
ผู้ชำนาญการด้านสิ่งแวดล้อม บริษัท มิตรสิ่งแวดล้อมไทย จำกัด

ตารางที่ 1 (ต่อ) มาตรการป้องกันและแก้ไขผลกระทบสิ่งแวดล้อม (ระยะก่อสร้าง) โครงการ ซิมมิส สุขุมวิท 61 (SYMYS Sukhumvit 61)
โดยบริษัท โสภิดา 1964 จำกัด ตั้งอยู่บริเวณซอยสุขุมวิท 61 (เศรษฐบุตร) ถนนสุขุมวิท แขวงคลองตันเหนือ เขตวัฒนา กรุงเทพมหานคร

แบบ สผ. 1

องค์ประกอบทรัพยากรสิ่งแวดล้อมและคุณค่าต่างๆ	ผลกระทบสิ่งแวดล้อมที่สำคัญ	มาตรการป้องกันและแก้ไขผลกระทบสิ่งแวดล้อม	มาตรการติดตามตรวจสอบผลกระทบสิ่งแวดล้อม
(2) โรคประสาทหูเสื่อมจากการทำงาน	**โรคประสาทหูเสื่อมจากการทำงาน (Hearing Impairment Caused by Noise)** การทำงานโดยทั่วไปการสูญเสียการได้ยินสามารถเกิดได้จากหลายสาเหตุ เช่น จากการบาดเจ็บที่ศีรษะ เกิดแผลไฟไหม้บริเวณหู การสัมผัสสารเคมีที่มีพิษต่อหูแต่ส่วนใหญ่การสูญเสียการได้ยินจากการทำงานที่พบบ่อยที่สุด คือ การสูญเสียการได้ยิน แบบ Sensory Hearing Loss โดยเกิดจากการรับสัมผัสกับเสียงดังที่เกิดจากสภาพแวดล้อมการทำงานเป็นระยะเวลานานติดต่อกัน (Noise-Induced Hearing Loss, NIGL) ผู้ที่มีภาวะหูเสื่อมจากเสียงดัง จะรู้สึกว่าการได้ยินของตนเองลดลง และอาการจะเป็นมากขึ้นเวลาสัมผัสกับเสียงดังมาก ๆ (ที่มา: สำนักโรคจากการประกอบอาชีพและสิ่งแวดล้อม, 2560)	1) จัดให้มีปลั๊กลดเสียง (Ear Plugs) เพื่อลดผลกระทบด้านเสียงต่อคนงานก่อสร้าง ให้คนงานสวมใส่ตลอดเวลาที่ทำงานในระยะห่างไม่เกิน 15 เมตร จากอุปกรณ์ก่อสร้าง 2) กำหนดจำนวนชั่วโมงทำงานของคนงานก่อสร้างไม่เกิน 7 ชั่วโมงต่อวัน ในช่วงงานฐานรากและงานเสาเข็มและช่วงทำงานโครงสร้างร่วมกับงานตกแต่งและเก็บงาน 3) จัดให้มีอุปกรณ์ป้องกันอันตรายส่วนบุคคล ได้แก่ หมวกนิรภัย รองเท้าแข็ง ถุงมือ ปลั๊กลดเสียง (Ear plug) หรือครอบหูเพื่อลดเสียงดัง เข็มขัดนิรภัยและสายช่วยชีวิตหรืออุปกรณ์ป้องกันอื่นใดที่มีลักษณะคล้ายกันเพื่อให้คนงานสวมใส่ตลอดระยะเวลาที่มีการทำงาน 4) แต่งตั้งหัวหน้าคนงาน เพื่อดูแลความปลอดภัยในการทำงานของคนงานในแต่ละส่วนงาน และมีหัวหน้าคนงานเป็นผู้รับผิดชอบไม่ให้มีคนงานที่มึนเมาในขณะปฏิบัติงาน 5) จัดให้มีเจ้าหน้าที่อาชีวอนามัยและความปลอดภัย (จป.) เพื่อควบคุมดูแลด้านความปลอดภัยของสถานที่และคนงานก่อสร้าง	MITR ENVIRONMENT THAI CO.,LTD. บริษัท มิตรสิ่งแวดล้อมไทย จำกัด

SOPHIDA 1964 SOPHIDA 1964 CO., LTD.

รับรองจำนวนหน้า 68/199

มิถุนายน 2562 ลงชื่อ.....

(นางโสภิดา โอภาวะ)
ผู้มีอำนาจลงนาม บริษัท โสภิดา 1964 จำกัด

มิถุนายน 2562 ลงชื่อ.....

(นางสาวมัฑนาวดี สุทธิรัตนศักดิ์)
ผู้ชำนาญการด้านสิ่งแวดล้อม บริษัท มิตรสิ่งแวดล้อมไทย จำกัด

ตารางที่ 1 (ต่อ) มาตรการป้องกันและแก้ไขผลกระทบสิ่งแวดล้อม (ระยะก่อสร้าง) โครงการ ซิมมิส สุขุมวิท 61 (SYMYS Sukhumvit 61)
โดยบริษัท โสภิดา 1964 จำกัด ตั้งอยู่บริเวณซอยสุขุมวิท 61 (เศรษฐบุตร) ถนนสุขุมวิท แขวงคลองตันเหนือ เขตวัฒนา กรุงเทพมหานคร

แบบ สผ. 1

องค์ประกอบทรัพยากรสิ่งแวดล้อมและคุณค่าต่างๆ	ผลกระทบสิ่งแวดล้อมที่สำคัญ	มาตรการป้องกันและแก้ไขผลกระทบสิ่งแวดล้อม	มาตรการติดตามตรวจสอบผลกระทบสิ่งแวดล้อม
(3) โรคจากความสั่นสะเทือน	**กลุ่มอาการผิดปกติจากความสั่นสะเทือนเฉพาะมือและแขน (Hand-Arm Vibration Syndrome: HAVS)** หรือโรคนิ้วมือขีดขาวจากความสั่นสะเทือน (Vibration Whige Finger, VWF) เป็นอาการผิดปกติที่เกิดขึ้นกับนิ้วมือ มือ และแขน จากการใช้เครื่องมือที่มีความสั่นสะเทือน HAVSประกอบด้วยกลุ่มอาการดังนี้ 1) มีความผิดปกติของการหมุนเวียนโลหิตที่เกิดจากการหดเกร็งตัวของเส้นเลือดที่นิ้วมือทำให้มีอาการชีด 2) มีความผิดปกติของระบบประสาทส่วนปลายทั้งส่วนของประสาทการรับรู้และประสาทควบคุมการทำงานของกล้ามเนื้อ ทำให้เกิดอาการชาและการทำงานของนิ้วไม่สัมพันธ์กัน ขาดความคล่องแคล่ว	**มาตรการป้องกันและควบคุมที่แหล่งกำเนิดของความสั่นสะเทือน** 1) กำหนดให้ตรวจวัดค่าความเร็วอนุภาคสูงสุดภายในพื้นที่โครงการ ตรวจวัดทุกวันในช่วงงานฐานรากและงานเสาเข็ม จากนั้นตรวจวัดทุก 1 เดือน ตลอดระยะเวลาก่อสร้าง กรณีที่พบว่า ค่าการตรวจวัดมีค่าเข้าใกล้ 5 มิลลิเมตร/วินาที ให้แจ้งให้ผู้รับเหมาปรับปรุงการทำงานหรือปรับเปลี่ยนอุปกรณ์ที่ก่อให้เกิดความสั่นสะเทือนให้น้อยลงจากเดิม เพื่อลดค่าความสั่นสะเทือนที่เกิดขึ้น กรณีที่การตรวจวัดมีค่าเกินกว่า 5 มิลลิเมตร/วินาที ตามมาตรฐานกำหนดมาตรฐานความสั่นสะเทือนเพื่อป้องกันผลกระทบต่ออาคาร ตามประกาศคณะกรรมการสิ่งแวดล้อมแห่งชาติ ฉบับที่ 37 (พ.ศ.2537) เรื่อง กำหนดมาตรฐานความสั่นสะเทือนเพื่อป้องกันผลกระทบต่ออาคารประเภทที่ 2 (อาคารข้างเคียงของโครงการเป็นอาคารประเภทที่ 2) ต้องหยุดกิจกรรมก่อสร้างโดยทันทีเพื่อแก้ไขปรับปรุงอุปกรณ์หรือกิจกรรมที่ก่อให้เกิดความสั่นสะเทือนให้มีค่าไม่เกินมาตรฐานกำหนดก่อนจะดำเนินการก่อสร้างต่อไป	

SOPHIDA 1964
SOPHIDA 1964 CO., LTD.

รับรองจำนวนหน้า 69/199

MITR
ENVIRONMENT THAI CO.,LTD.
บริษัท มิตรสิ่งแวดล้อมไทย จำกัด

มิถุนายน 2562 ลงชื่อ.....

(นางโสภิดา โอฆาวะ)
ผู้มีอำนาจลงนาม บริษัท โสภิดา 1964 จำกัด

มิถุนายน 2562 ลงชื่อ.....

(นางสาวมัทนาวดี สุทธิรัตนศักดิ์)
ผู้ชำนาญการด้านสิ่งแวดล้อม บริษัท มิตรสิ่งแวดล้อมไทย จำกัด

ตารางที่ 1 (ต่อ) มาตรการป้องกันและแก้ไขผลกระทบสิ่งแวดล้อม (ระยะก่อสร้าง) โครงการ ซิมมิส สุขุมวิท 61 (SYMYS Sukhumvit 61) โดยบริษัท โสภิดา 1964 จำกัด ตั้งอยู่บริเวณซอยสุขุมวิท 61 (เศรษฐบุตร) ถนนสุขุมวิท แขวงคลองตันเหนือ เขตวัฒนา กรุงเทพมหานคร

แบบ สผ. 1

องค์ประกอบทรัพยากรสิ่งแวดล้อมและคุณค่าต่างๆ	ผลกระทบสิ่งแวดล้อมที่สำคัญ	มาตรการป้องกันและแก้ไขผลกระทบสิ่งแวดล้อม	มาตรการติดตามตรวจสอบผลกระทบสิ่งแวดล้อม
(3) โรคจากความสั่นสะเทือน (ต่อ)	3) มีความผิดปกติของระบบกล้ามเนื้อและโครงสร้าง หรือ กระดูก ข้อต่อและกล้ามเนื้อ ผิดปกติ 4) อาการของโรค คือ การเสียวแปลบ ชา และซีดขาวของนิ้วมือ อาจเสียความสามารถในการควบคุมกล้ามเนื้อ และเมื่อมีเลือดไหลเวียนไปหล่อเลี้ยงตามเดิมอาจมีอาการปวดและการรับความรู้สึกร้อน-เย็น ลดลง ในรายที่รุนแรงจะเกิดการทำลายผนังหลอดเลือดแดงที่นิ้ว ทำให้รูหลอดเลือดเล็กลง	2) ใช้วัสดุป้องกันการสั่นสะเทือนรองไว้ใต้เครื่องจักร เช่น เครื่องขุดเจาะ 3) ใช้วัสดุป้องกันและดูดซับการสั่นสะเทือนหุ้มด้ามเครื่องมือ 4) ดูแลและบำรุงรักษาเครื่องจักรอย่างสม่ำเสมอ **มาตรการป้องกันและควบคุมที่ตัวบุคคล** 1) ใช้อุปกรณ์ป้องกันส่วนบุคคล เช่น ใช้ถุงมือสองชั้น หรือถุงมือสำหรับป้องกันแรงสั่นสะเทือน 2) ที่นั่งสำหรับรถขุดเจาะ หรือรถแทรกเตอร์ควรบุที่นั่งด้วยวัสดุที่ป้องกันความสั่นสะเทือน 3) ตรวจตราการทำงานของผู้ปฏิบัติงานที่ใช้เครื่องมือที่มีความสั่นสะเทือนอย่างใกล้ชิดกำหนดให้พัก 20 นาที ทุกๆ ระยะเวลาการทำงาน 2 ชั่วโมง	

SOPHIDA 1964
SOPHIDA 1964 CO. LTD.

มิถุนายน 2562 ลงชื่อ.....

(นางโสภิดา โองาวะ)

ผู้มีอำนาจลงนาม บริษัท โสภิดา 1964 จำกัด

รับรองจำนวนหน้า 70/199

MITR
ENVIRONMENT THAI CO.,LTD.
บริษัท มิตรสิ่งแวดล้อมไทย จำกัด

มิถุนายน 2562 ลงชื่อ.....

(นางสาวมัทนาวดี สุทธิรัตนศักดิ์)

ผู้ชำนาญการด้านสิ่งแวดล้อม บริษัท มิตรสิ่งแวดล้อมไทย จำกัด

ตารางที่ 1 (ต่อ) มาตรการป้องกันและแก้ไขผลกระทบสิ่งแวดล้อม (ระยะก่อสร้าง) โครงการ ซิมมิส สุขุมวิท 61 (SYMYS Sukhumvit 61)
โดยบริษัท โสภิดา 1964 จำกัด ตั้งอยู่บริเวณซอยสุขุมวิท 61 (เศรษฐบุตร) ถนนสุขุมวิท แขวงคลองตันเหนือ เขตวัฒนา กรุงเทพมหานคร

แบบ สผ. 1

องค์ประกอบทรัพยากรสิ่งแวดล้อมและคุณค่าต่างๆ	ผลกระทบสิ่งแวดล้อมที่สำคัญ	มาตรการป้องกันและแก้ไขผลกระทบสิ่งแวดล้อม	มาตรการติดตามตรวจสอบผลกระทบสิ่งแวดล้อม
5.4 ความปลอดภัยของคนงานก่อสร้าง 5.4.1 ความปลอดภัยและการป้องกันอันตรายและเหตุเดือดร้อนรำคาญเนื่องจากการก่อสร้าง	ในพื้นที่ก่อสร้างโครงการมีคนงานจำนวนมาก ระบบสุขาภิบาล การปฐมพยาบาล อุปกรณ์ดับเพลิง อุปกรณ์รักษาความปลอดภัย อาจไม่เพียงพอ อีกทั้งในเรื่องของอุปกรณ์และเครื่องจักรที่ใช้ก่อสร้างหากไม่ตรวจสอบความพร้อมก่อนใช้งานอาจส่งผลกระทบต่อความปลอดภัยของคนงานก่อสร้างได้	1) วางหรือกองวัสดุอุปกรณ์ก่อสร้างทุกชนิดในพื้นที่ที่จัดเตรียมไว้ ให้อยู่ในสภาพเรียบร้อยไม่กีดขวางการทำงานในพื้นที่ก่อสร้างโครงการ 2) ให้ผู้ดำเนินการก่อสร้างป้องกันการกระเด็นตกหล่นของวัสดุโดยใช้แผ่นกั้นผ้าใบ หรือตาข่ายปิดกั้นหรือรองรับที่มีความมั่นคง แข็งแรง และปลอดภัยเพียงพอ ล้อมรอบอาคารที่ดำเนินการก่อสร้าง โดยยึดติดกับนั่งร้านด้านนอกอย่างหนาแน่น และเป็นไปตามกฎกระทรวงฉบับที่ 4 (พ.ศ. 2522) ออกตามความใน พ.ร.บ. ควบคุมอาคาร พ.ศ. 2522 3) ตรวจสอบเครื่องจักรทุกตัวให้มีความพร้อมในการใช้งานอยู่เสมอ 4) ติดตั้งหลอดไฟส่องสว่างที่มีระห่างที่เหมาะสมให้แสงสว่างได้อย่างเพียงพอในเวลากลางคืน โดยมีความเข้มแสงและทิศทางของแสงสว่างไม่รบกวนการพักผ่อนของประชาชนในอาคารข้างเคียง	

SOPHIDA 1964
SOPHIDA 1964 CO., LTD.

มิถุนายน 2562 ลงชื่อ.....

(นางโสภิดา โอฬาวะ)

ผู้มีอำนาจลงนาม บริษัท โสภิดา 1964 จำกัด

รับรองจำนวนหน้า 71/199

MITR
ENVIRONMENT THAI CO.,LTD.
บริษัท มิตรสิ่งแวดล้อมไทย จำกัด

มิถุนายน 2562 ลงชื่อ.....

(นางสาวมัทนาวดี สุทธิรัตนศักดิ์)

ผู้ชำนาญการด้านสิ่งแวดล้อม บริษัท มิตรสิ่งแวดล้อมไทย จำกัด

ตารางที่ 1 (ต่อ) มาตรการป้องกันและแก้ไขผลกระทบสิ่งแวดล้อม (ระยะก่อสร้าง) โครงการ ซิมมิส สุขุมวิท 61 (SYMYS Sukhumvit 61)
โดยบริษัท โสภิดา 1964 จำกัด ตั้งอยู่บริเวณซอยสุขุมวิท 61 (เศรษฐบุตร) ถนนสุขุมวิท แขวงคลองตันเหนือ เขตวัฒนา กรุงเทพมหานคร

แบบ สผ. 1

องค์ประกอบทรัพยากรสิ่งแวดล้อมและคุณค่าต่างๆ	ผลกระทบสิ่งแวดล้อมที่สำคัญ	มาตรการป้องกันและแก้ไขผลกระทบสิ่งแวดล้อม	มาตรการติดตามตรวจสอบผลกระทบสิ่งแวดล้อม
5.4.1 ความปลอดภัยและการป้องกันอันตรายและเหตุเดือดร้อนรำคาญเนื่องจากการก่อสร้าง (ต่อ)		5) ติดตั้งป้ายเตือนอันตรายในบริเวณที่ติดต่อกับพื้นที่สาธารณะเพื่อความปลอดภัยของประชาชน 6) บุคคลที่เข้าพื้นที่ก่อสร้างทุกคนต้องลงทะเบียนที่ป้อมรักษาความปลอดภัย และต้องแสดงสิ่งที่ติดตัวต่อเจ้าหน้าที่พนักงานต้องติดบัตรตลอดเวลา 7) ห้ามพกพาอาวุธหรือวัตถุที่สามารถจัดทำเป็นอาวุธที่มีอำนาจทำลายเข้ามาในพื้นที่ 8) ควบคุมความประพฤติของคนงานก่อสร้างไม่ให้ก่อปัญหาแก่ชุมชน 9) ก่อนการขุดดินต้องจัดทำกำแพงกันดิน พร้อมค้ำยันให้มีความมั่นคงแข็งแรง และผ่านการตรวจสอบจากวิศวกรควบคุม ตามขั้นตอนการขุดดินทุกระดับความลึก 10) จัดให้มีผู้ทำหน้าที่รับแจ้งเหตุร้องเรียนและเรื่องราวร้องทุกข์จากการก่อสร้างอาคารของโครงการ พร้อมระบุชื่อและหมายเลขโทรศัพท์ที่สามารถติดต่อได้	

SOPHIDA 1964
SOPHIDA 1964 CO., LTD.

รับรองจำนวนหน้า 72/199

MITR
ENVIRONMENT THAI CO.,LTD.
บริษัท มิตรสิ่งแวดล้อมไทย จำกัด

มิถุนายน 2562 ลงชื่อ.....
(นางโสภิดา โอภาวะ)
ผู้มีอำนาจลงนาม บริษัท โสภิดา 1964 จำกัด

มิถุนายน 2562 ลงชื่อ.....
(นางสาวมัทนาวดี สุทธิรัตนศักดิ์)
ผู้ชำนาญการด้านสิ่งแวดล้อม บริษัท มิตรสิ่งแวดล้อมไทย จำกัด

ตารางที่ 1 (ต่อ) มาตรการป้องกันและแก้ไขผลกระทบสิ่งแวดล้อม (ระยะก่อสร้าง) โครงการ ซิมมิส สุขุมวิท 61 (SYMYS Sukhumvit 61)
โดยบริษัท โสภิดา 1964 จำกัด ตั้งอยู่บริเวณซอยสุขุมวิท 61 (เศรษฐบุตร) ถนนสุขุมวิท แขวงคลองตันเหนือ เขตวัฒนา กรุงเทพมหานคร

แบบ สผ. 1

องค์ประกอบทรัพยากรสิ่งแวดล้อมและคุณค่าต่างๆ	ผลกระทบสิ่งแวดล้อมที่สำคัญ	มาตรการป้องกันและแก้ไขผลกระทบสิ่งแวดล้อม	มาตรการติดตามตรวจสอบผลกระทบสิ่งแวดล้อม
5.4.1 ความปลอดภัยและการป้องกันอันตรายและเหตุเดือดร้อนรำคาญเนื่องจากการก่อสร้าง (ต่อ)		11) จัดให้มีการตรวจสอบประวัติคนงาน และตรวจสุขภาพพนักงานก่อนรับเข้าปฏิบัติงาน โดยพนักงานที่เป็นโรคติดต่อร้ายแรงต้องให้หยุดงานจนกว่าจะหายขาด 12) ก่อนการก่อสร้างโครงการ ต้องควบคุมให้บริษัทผู้รับเหมาก่อสร้างต้องติดป้ายขนาดกว้างไม่น้อยกว่า 0.5 เมตร ยาวไม่น้อยกว่า 1.0 เมตร ในบริเวณที่ได้รับให้ก่อสร้างและสามารถเห็นได้โดยง่ายตลอดเวลาที่ก่อสร้างโดยแสดงข้อความดังนี้ การก่อสร้างอาคารชนิด.....จำนวน..... เพื่อใช้เป็น.....ใบอนุญาตเลขที่.....ลงวันที่.....กำหนดแล้วเสร็จในวันที่.....เจ้าของโครงการ.....ผู้ดำเนินการก่อสร้าง.....ผู้ควบคุมงานก่อสร้าง.....ผู้รับแจ้งเหตุร้องเรียนเบอร์โทรศัพท์ 13) ต้องควบคุมมิให้คนงานในสังกัด ดื่มสุราในบริเวณพื้นที่ก่อสร้าง แม้ว่าเป็นเวลาเลิกงานแล้ว เพื่อป้องกันเหตุวิวาท และห้ามมิให้คนงานเข้าไปในย่านที่พักอาศัยใกล้เคียง เพื่อป้องกันประชาชนหวาดระแวงหรือรู้สึกไม่ปลอดภัยในชีวิตและทรัพย์สิน	

SOPHIDA 1964
SOPHIDA 1964 CO., LTD.

มิถุนายน 2562 ลงชื่อ.....

(นางโสภิดา โองาวะ)
ผู้มีอำนาจลงนาม บริษัท โสภิดา 1964 จำกัด

รับรองจำนวนหน้า 73/199

MITR
ENVIRONMENT THAI CO.,LTD.
บริษัท มิตรสิ่งแวดล้อมไทย จำกัด

มิถุนายน 2562 ลงชื่อ.....

(นางสาวมัทนาวดี สุทธิรัตนศักดิ์)
ผู้ชำนาญการด้านสิ่งแวดล้อม บริษัท มิตรสิ่งแวดล้อมไทย จำกัด

ตารางที่ 1 (ต่อ) มาตรการป้องกันและแก้ไขผลกระทบสิ่งแวดล้อม (ระยะก่อสร้าง) โครงการ ซิมมิส สุขุมวิท 61 (SYMYS Sukhumvit 61)
โดยบริษัท โสภิดา 1964 จำกัด ตั้งอยู่บริเวณซอยสุขุมวิท 61 (เศรษฐบุตร) ถนนสุขุมวิท แขวงคลองตันเหนือ เขตวัฒนา กรุงเทพมหานคร

แบบ สผ. 1

องค์ประกอบทรัพยากรสิ่งแวดล้อมและคุณค่าต่างๆ	ผลกระทบสิ่งแวดล้อมที่สำคัญ	มาตรการป้องกันและแก้ไขผลกระทบสิ่งแวดล้อม	มาตรการติดตามตรวจสอบผลกระทบสิ่งแวดล้อม
5.4.1 ความปลอดภัยและการป้องกันอันตรายและเหตุเดือดร้อนรำคาญเนื่องจากการก่อสร้าง (ต่อ)		14) ให้ผู้รับเหมาก่อสร้างต้องควบคุมไม่ให้คนงานในสังกัดเสพยาเสพติด หากตรวจพบให้แจ้งต่อเจ้าหน้าที่ตำรวจเพื่อดำเนินการตามกฎหมาย หากมีการตรวจพบโดยผู้ควบคุมงานก่อสร้าง หรือเจ้าพนักงานอื่นใดให้ถือว่าผู้รับเหมามีความผิดฐานบกพร่อง 15) ในกรณีที่ต้องมีการติดต่อประสานงานกับบุคคลอื่นในบริเวณใกล้เคียงพื้นที่ก่อสร้าง ให้เจ้าหน้าที่ประสานงานของโครงการซึ่งมีความคุ้นเคยกับผู้ประกอบการ หรือชุมชนโดยรอบเป็นผู้ประสานงาน เพื่อป้องกันความผิดพลาดของการสื่อสาร ป้องกันเหตุวิวาทหรือความไม่เข้าใจระหว่างกัน 16) ห้ามผู้ปฏิบัติหน้าที่ในโครงการ ใช้เครื่องขยายเสียงเพื่อความบันเทิงหรือกระทำการใดอันเป็นที่อึกทึกโดยไม่มีเหตุอันควรตลอดการก่อสร้าง 17) หลังเวลาการก่อสร้างห้ามเจ้าหน้าที่หรือคนงานเว้นแต่พนักงานรักษาความปลอดภัย อยู่ในพื้นที่ก่อสร้าง	

SOPHIDA 1964
SOPHIDA 1964 CO., LTD.

MITR
ENVIRONMENT THAI CO.,LTD
บริษัท มิตรสิ่งแวดล้อมไทย จำกัด

รับรองจำนวนหน้า 74/199

มิถุนายน 2562 ลงชื่อ.....
(นางโสภิดา โองาวะ)
ผู้มีอำนาจลงนาม บริษัท โสภิดา 1964 จำกัด

มิถุนายน 2562 ลงชื่อ.....
(นางสาวมัทนาวดี สุทธิรัตนศักดิ์)
ผู้ชำนาญการด้านสิ่งแวดล้อม บริษัท มิตรสิ่งแวดล้อมไทย จำกัด

ตารางที่ 1 (ต่อ) มาตรการป้องกันและแก้ไขผลกระทบสิ่งแวดล้อม (ระยะก่อสร้าง) โครงการ ซิมมิส สุขุมวิท 61 (SYMYS Sukhumvit 61)
โดยบริษัท โสภิดา 1964 จำกัด ตั้งอยู่บริเวณซอยสุขุมวิท 61 (เศรษฐบุตร) ถนนสุขุมวิท แขวงคลองตันเหนือ เขตวัฒนา กรุงเทพมหานคร

แบบ สผ. 1

องค์ประกอบทรัพยากรสิ่งแวดล้อมและคุณค่าต่างๆ	ผลกระทบสิ่งแวดล้อมที่สำคัญ	มาตรการป้องกันและแก้ไขผลกระทบสิ่งแวดล้อม	มาตรการติดตามตรวจสอบผลกระทบสิ่งแวดล้อม
5.5 อาชีวอนามัยและความปลอดภัยของคนงานก่อสร้าง	ในพื้นที่ก่อสร้างโครงการและที่พักของคนงานก่อสร้าง มีคนงานจำนวนมาก ระบบสุขาภิบาล การปฐมพยาบาล อุปกรณ์ดับเพลิง อุปกรณ์รักษาความปลอดภัย อาจไม่เพียงพอ จำนวนขยะที่เพิ่มขึ้นอาจส่งผลกระทบทางด้านอาชีวอนามัยทั้งต่อตัวคนงานในพื้นที่และบุคคลในพื้นที่ข้างเคียง	1) เจ้าของโครงการต้องจัดทำแผนงานด้านความปลอดภัยในการทำงานก่อสร้างประจำพื้นที่ก่อสร้างตามคู่มือแนวทางการจัดทำแผนงานด้านความปลอดภัยในการทำงานสำหรับงานก่อสร้าง (พ.ศ. 2554) ของสำนักความปลอดภัยแรงงาน กรมสวัสดิการและความคุ้มครองแรงงาน 2) จัดให้มีข้อบังคับและคู่มือว่าด้วยความปลอดภัยในการทำงานไว้ประจำในหน่วยก่อสร้าง 3) จัดให้มีเจ้าหน้าที่อาชีวอนามัยและความปลอดภัยระดับวิชาชีพ (จป.วิชาชีพ) เพื่อควบคุมดูแลด้านความปลอดภัยของสถานที่และคนงานก่อสร้าง และต้องมีคุณสมบัติสอดคล้องตามกฎกระทรวงกำหนดมาตรฐานในการบริหารและการจัดการด้านความปลอดภัยอาชีวอนามัยและสภาพแวดล้อมในการทำงาน พ.ศ. 2549 4) จัดทำเอกสารเกี่ยวกับการจัดระบบการจัดการด้านความปลอดภัยในการทำงานเก็บไว้ในพื้นที่ก่อสร้างเป็นเวลาไม่น้อยกว่าสองปีนับแต่วันจัดทำ และพร้อมที่จะให้พนักงานตรวจแรงงานตรวจสอบ	**ดัชนีติดตามตรวจสอบ** 1. ตรวจสอบระบบสุขาภิบาลของบ้านพักคนงานก่อสร้างและพื้นที่โครงการ 2. ตรวจสอบอุปกรณ์รักษาความปลอดภัย และชุดปฐมพยาบาล **ความถี่ของการตรวจสอบ** เดือนละ 1 ครั้ง

SOPHIDA 1964
SOPHIDA 1964 CO. LTD.

มิถุนายน 2562 ลงชื่อ.....
(นางโสภิดา โอภาวะ)
ผู้มีอำนาจลงนาม บริษัท โสภิดา 1964 จำกัด

MITR
ENVIRONMENT THAI CO.,LTD
บริษัท มิตรสิ่งแวดล้อมไทย จำกัด

มิถุนายน 2562 ลงชื่อ.....
(นางสาวมัทนาวดี สุทธิรัตนศักดิ์)
ผู้ชำนาญการด้านสิ่งแวดล้อม บริษัท มิตรสิ่งแวดล้อมไทย จำกัด

ตารางที่ 1 (ต่อ) มาตรการป้องกันและแก้ไขผลกระทบสิ่งแวดล้อม (ระยะก่อสร้าง) โครงการ ซิมมิส สุขุมวิท 61 (SYMYS Sukhumvit 61)
โดยบริษัท โสภิดา 1964 จำกัด ตั้งอยู่บริเวณซอยสุขุมวิท 61 (เศรษฐบุตร) ถนนสุขุมวิท แขวงคลองตันเหนือ เขตวัฒนา กรุงเทพมหานคร

แบบ สผ. 1

องค์ประกอบทรัพยากรสิ่งแวดล้อมและคุณค่าต่างๆ	ผลกระทบสิ่งแวดล้อมที่สำคัญ	มาตรการป้องกันและแก้ไขผลกระทบสิ่งแวดล้อม	มาตรการติดตามตรวจสอบผลกระทบสิ่งแวดล้อม
5.5 อาชีวอนามัยและความปลอดภัยของคนงานก่อสร้าง (ต่อ)		5) จัดตั้งคณะกรรมการความปลอดภัย อาชีอนามัย และสภาพแวดล้อมในการทำงาน ประกอบด้วย นายจ้างหรือผู้แทนนายจ้างระดับบริหาร ผู้แทนนายจ้างระดับบังคับบัญชา และผู้แทนลูกจ้าง ให้สอดคล้องตามกฎกระทรวงกำหนดมาตรฐานในการบริหารและการจัดการด้านความปลอดภัยอาชีวอนามัย และสภาพแวดล้อมในการทำงาน พ.ศ. 2549 6) การกระทำใดๆ ในกิจกรรมที่เห็นว่าเกิดอันตรายให้วิศวกรควบคุมเป็นผู้พิจารณาก่อนตัดสินใจดำเนินการก่อสร้าง 7) แต่งตั้งหัวหน้าคนงาน เพื่อดูแลความปลอดภัยในการทำงานของคนงานในแต่ละส่วนงาน จัดอบรมคนงานก่อสร้างใหม่หรือที่ย้ายมาจากหน่วยก่อสร้างอื่น เพื่อให้ความรู้ด้านความปลอดภัย กฎระเบียบและขั้นตอนการปฏิบัติตนและการทำงานในพื้นที่ก่อสร้าง 8) กำหนดให้มีการตรวจรับรองประจำปี เครื่องจักรและอุปกรณ์ที่ใช้ในการก่อสร้างให้อยู่ในสภาพที่ใช้งานได้ดีและปลอดภัย ตามประกาศกรมสวัสดิการและคุ้มครองแรงงาน เรื่อง ชนิดและประเภทเครื่องจักรและอุปกรณ์ที่ใช้ในการทำงานก่อสร้างที่ต้องตรวจรับรองประจำปี พ.ศ. 2555	การรายงานผล 1. สำเนาบันทึกการตรวจสอบแนบในภาคผนวกรายงานการติดตามตรวจสอบผลกระทบสิ่งแวดล้อม ระยะก่อสร้าง 2. นำเสนอต่อสำนักงานเขตวัฒนาทุก 6 เดือน **ผู้รับผิดชอบ** บริษัท โสภิดา 1964 จำกัด

SOPHIDA 1964
SOPHIDA 1964 CO., LTD.

มิถุนายน 2562 ลงชื่อ.....

(นางโสภิดา โอภาวะ)

ผู้มีอำนาจลงนาม บริษัท โสภิดา 1964 จำกัด

รับรองจำนวนหน้า 76/199

MITR
ENVIRONMENT THAI CO.,LTD
บริษัท มิตรสิ่งแวดล้อมไทย จำกัด

มิถุนายน 2562 ลงชื่อ.....

(นางสาวมัทนาวดี สุทธิรัตนศักดิ์)

ผู้ชำนาญการด้านสิ่งแวดล้อม บริษัท มิตรสิ่งแวดล้อมไทย จำกัด

ตารางที่ 1 (ต่อ) มาตรการป้องกันและแก้ไขผลกระทบสิ่งแวดล้อม (ระยะก่อสร้าง) โครงการ ซิมมิส สุขุมวิท 61 (SYMYS Sukhumvit 61)
โดยบริษัท โสภิดา 1964 จำกัด ตั้งอยู่บริเวณซอยสุขุมวิท 61 (เศรษฐบุตร) ถนนสุขุมวิท แขวงคลองตันเหนือ เขตวัฒนา กรุงเทพมหานคร

แบบ สผ. 1

องค์ประกอบทรัพยากรสิ่งแวดล้อมและคุณค่าต่างๆ	ผลกระทบสิ่งแวดล้อมที่สำคัญ	มาตรการป้องกันและแก้ไขผลกระทบสิ่งแวดล้อม	มาตรการติดตามตรวจสอบผลกระทบสิ่งแวดล้อม
5.5 อาชีวอนามัยและความปลอดภัยของคนงานก่อสร้าง (ต่อ)		9) จัดวางผังบริเวณพื้นที่ก่อสร้างให้เหมาะสม โดยจัดให้พื้นที่ก่อสร้างอาคาร สำนักงานชั่วคราว พื้นที่สำหรับรถเข็นขายของ พื้นที่เก็บกองวัสดุก่อสร้าง พื้นที่เก็บกองดิน พื้นที่พักขยะ ห้องน้ำ/ส้วม ที่จอดรถขนวัสดุ เป็นต้น ให้เป็นสัดส่วนเพื่อให้เกิดความเป็นระเบียบเรียบร้อยและสะดวกในการควบคุมดูแล 10) จัดให้มีการรักษาความสะอาดในพื้นที่ก่อสร้าง โดยต้องจัดเก็บวัสดุอุปกรณ์ก่อสร้างให้เรียบร้อยหลังเลิกงานทุกวัน และทำความสะอาดพื้นที่โดยรอบ โดยเฉพาะซอยสุขุมวิท 61 (เศรษฐบุตร) บริเวณด้านหน้าโครงการที่ใช้เป็นทางเข้าออกพื้นที่ก่อสร้าง 11) กวดขันคนงานให้สวมใส่อุปกรณ์ป้องกันอันตรายส่วนบุคคลที่เหมาะสมตามประเภทงานที่ทำ เช่น หมวกนิรภัย รองเท้าแข็ง ถุงมือ ปลั๊กลดเสียง เป็นต้น และกำชับให้คนงานแต่งกายอย่างรัดกุมในระหว่างปฏิบัติงาน 12) ติดป้ายสัญญาณเตือนที่มองเห็นได้ชัดเจนและติดตั้งโคมไฟส่องสว่างในบริเวณพื้นที่ก่อสร้างที่อาจก่อให้เกิดอันตรายหรืออุบัติเหตุได้ง่าย	การรายงานผล 1. สำเนาบันทึกการตรวจสอบแนบในภาคผนวกรายงานการติดตามตรวจสอบผลกระทบสิ่งแวดล้อม ระยะก่อสร้าง 2. นำเสนอต่อสำนักงานเขตวัฒนาทุก 6 เดือน **ผู้รับผิดชอบ** บริษัท โสภิดา 1964 จำกัด

SOPHIDA 1964
SOPHIDA 1964 CO. LTD.

มิถุนายน 2562 ลงชื่อ.....

(นางโสภิดา โอภาวะ)
ผู้มีอำนาจลงนาม บริษัท โสภิดา 1964 จำกัด

รับรองจำนวนหน้า 77/199

MITR
ENVIRONMENT THAI CO.,LTD.
บริษัท มิตรสิ่งแวดล้อมไทย จำกัด

มิถุนายน 2562 ลงชื่อ.....

(นางสาวมัทนาวดี สุทธิรัตนศักดิ์)
ผู้ชำนาญการด้านสิ่งแวดล้อม บริษัท มิตรสิ่งแวดล้อมไทย จำกัด

ตารางที่ 1 (ต่อ) มาตรการป้องกันและแก้ไขผลกระทบสิ่งแวดล้อม (ระยะก่อสร้าง) โครงการ ซิมมิส สุขุมวิท 61 (SYMYS Sukhumvit 61)
โดยบริษัท โสภิดา 1964 จำกัด ตั้งอยู่บริเวณซอยสุขุมวิท 61 (เศรษฐบุตร) ถนนสุขุมวิท แขวงคลองตันเหนือ เขตวัฒนา กรุงเทพมหานคร

แบบ สผ. 1

องค์ประกอบทรัพยากรสิ่งแวดล้อมและคุณค่าต่างๆ	ผลกระทบสิ่งแวดล้อมที่สำคัญ	มาตรการป้องกันและแก้ไขผลกระทบสิ่งแวดล้อม	มาตรการติดตามตรวจสอบผลกระทบสิ่งแวดล้อม
5.5 อาชีวอนามัยและความปลอดภัยของคนงานก่อสร้าง (ต่อ)		13) ในกรณีที่ลูกจ้างต้องทำงานก่อสร้างบนพื้นต่างระดับที่มีความสูงตั้งแต่ 1.5 เมตร ขึ้นไป ต้องจัดให้มีบันไดหรือทางลาด ติดตั้งราวหรือรั้วกันตกสูง 0.9 – 1.1 เมตร ที่มั่นคงแข็งแรง 14) ในกรณีที่ผู้ดำเนินการก่อสร้างให้คนงานที่ทำงานในที่สูงเกิน 4.0 เมตร ซึ่งมีลักษณะโดดเดี่ยวและไม่มีเครื่องป้องกันอันตรายหรือการป้องกันอันตรายอย่างอื่นต้องสวมเข็มขัดนิรภัยหรือเชือกตลอดเวลาในการทำงาน 15) จัดตั้งหน่วยพยาบาลและหน่วยฉุกเฉินขึ้นในหน่วยงานเพื่อช่วยชีวิตและระงับเหตุอันเกิดจากอุบัติเหตุใดๆ ที่อาจจะเกิดขึ้นได้ การปฐมพยาบาล การห้ามเลือด การดับเพลิง ฯลฯ และต้องมีการฝึกฝน ฝึกซ้อมอยู่เป็นประจำให้รวดเร็วถูกวิธีการ และสามารถปฏิบัติงานได้อย่างมีประสิทธิภาพ 16) จัดทำแผนปฏิบัติงาน สำหรับเหตุฉุกเฉินและการปฐมพยาบาล ประจำไว้ที่หน่วยก่อสร้าง	

SOPHIDA 1964
SOPHIDA 1964 CO., LTD.

มิถุนายน 2562 ลงชื่อ.....

(นางโสภิดา โองาวะ)
ผู้มีอำนาจลงนาม บริษัท โสภิดา 1964 จำกัด

รับรองจำนวนหน้า 78/199

MITR
ENVIRONMENT THAI CO.,LTD.
บริษัท มิตรสิ่งแวดล้อมไทย จำกัด

มิถุนายน 2562 ลงชื่อ.....

(นางสาวมัฑนาวดี สุทธิรัตนศักดิ์)
ผู้ชำนาญการด้านสิ่งแวดล้อม บริษัท มิตรสิ่งแวดล้อมไทย จำกัด

ตารางที่ 1 (ต่อ) มาตรการป้องกันและแก้ไขผลกระทบสิ่งแวดล้อม (ระยะก่อสร้าง) โครงการ ซิมมิส สุขุมวิท 61 (SYMYS Sukhumvit 61) โดยบริษัท โสภิดา 1964 จำกัด ตั้งอยู่บริเวณซอยสุขุมวิท 61 (เศรษฐบุตร) ถนนสุขุมวิท แขวงคลองตันเหนือ เขตวัฒนา กรุงเทพมหานคร

แบบ สผ. 1

องค์ประกอบทรัพยากรสิ่งแวดล้อมและคุณค่าต่างๆ	ผลกระทบสิ่งแวดล้อมที่สำคัญ	มาตรการป้องกันและแก้ไขผลกระทบสิ่งแวดล้อม	มาตรการติดตามตรวจสอบผลกระทบสิ่งแวดล้อม
5.5 อาชีวอนามัยและความปลอดภัยของคนงานก่อสร้าง (ต่อ)		17) ห้ามไม่ให้ลูกจ้างทำงานก่อสร้างในขณะเกิดภัยธรรมชาติ เว้นแต่การทำงานเพื่อให้เกิดความปลอดภัยในงานก่อสร้างหรือเพื่อการช่วยเหลือหรือการบรรเทาเหตุ 18) กำหนดให้มีแสงสว่างฉุกเฉินในเขตก่อสร้างชนิดแบตเตอรี่สำรองไฟฟ้าไม่น้อยกว่า 2 ชั่วโมง และติดตั้งให้ทั่วพื้นที่ก่อสร้าง 19) กำหนดให้จัดทำรั้วทึบความสูง 8 เมตร และติดตั้งป้าย"เขตก่อสร้าง" แสดงให้เห็นชัดเจน 20) กำหนดให้มีทางเข้า-ออกพื้นที่ก่อสร้าง 1 แห่ง ด้านซอยสุขุมวิท 61 (เศรษฐบุตร) โดยมีเจ้าหน้าที่รักษาความปลอดภัยประจำตลอดเวลา เพื่ออำนวยความสะดวกและควบคุมบุคคลเข้าออกพื้นที่ก่อสร้าง 21) ต้องจัดบันไดขึ้น-ลงชั่วคราวมีราวกันตกภายในอาคารสำนักงานก่อสร้าง เพื่อความสะดวกในการขึ้น-ลง ในการทำงาน 22) ในกรณีมีทางร่วมหรือทางแยกในเขตก่อสร้าง ต้องติดตั้งป้ายเตือนทางร่วมหรือทางแยก	

SOPHIDA 1964
SOPHIDA 1964 CO. LTD.

มิถุนายน 2562 ลงชื่อ.....

(นางโสภิดา โอฬาวะ)

ผู้มีอำนาจลงนาม บริษัท โสภิดา 1964 จำกัด

รับรองจำนวนหน้า 79/199

MITR
ENVIRONMENT THAI CO.,LTD.
บริษัท มิตรสิ่งแวดล้อมไทย จำกัด

มิถุนายน 2562 ลงชื่อ.....

(นางสาวมัทนาวดี สุทธิรัตนศักดิ์)

ผู้ชำนาญการด้านสิ่งแวดล้อม บริษัท มิตรสิ่งแวดล้อมไทย จำกัด

ตารางที่ 1 (ต่อ) มาตรการป้องกันและแก้ไขผลกระทบสิ่งแวดล้อม (ระยะก่อสร้าง) โครงการ ซิมมิส สุขุมวิท 61 (SYMYS Sukhumvit 61) โดยบริษัท โสภิดา 1964 จำกัด ตั้งอยู่บริเวณซอยสุขุมวิท 61 (เศรษฐบุตร) ถนนสุขุมวิท แขวงคลองตันเหนือ เขตวัฒนา กรุงเทพมหานคร

แบบ สผ. 1

องค์ประกอบทรัพยากรสิ่งแวดล้อมและคุณค่าต่างๆ	ผลกระทบสิ่งแวดล้อมที่สำคัญ	มาตรการป้องกันและแก้ไขผลกระทบสิ่งแวดล้อม	มาตรการติดตามตรวจสอบผลกระทบสิ่งแวดล้อม
5.5 อาชีวอนามัยและความปลอดภัยของคนงานก่อสร้าง (ต่อ)		23) ติดตั้งกระจกนูนขนาดเส้นผ่านศูนย์กลางไม่น้อยกว่า 50 เซนติเมตร ที่บริเวณทางเลี้ยวโค้งหรือหักมุม 24) กำหนดให้เจ้าของโครงการและบริษัทผู้รับเหมา ก่อสร้างต้องจัดเตรียมอุปกรณ์ และกำกับดูแลคนงานก่อสร้างให้ใช้อุปกรณ์คุ้มครองความปลอดภัยส่วนบุคคลตลอดเวลาที่ทำงาน ดังนี้ (1) งานไม้หรืองานสี ให้สวมหมวกนิรภัย และรองเท้าพื้นยางหุ้มส้น (2) งานเหล็ก หรืองานประกอบ ติดตั้ง ซ่อมบำรุง ยก ขน แบก หรือหามของหนัก อันอาจเกิดอันตราย ให้สวมหมวกนิรภัย ถุงมือผ้าหรือหนัง และรองเท้าพื้นยางหุ้มส้นหรือรองเท้านิรภัย (3) งานประปาหรืองานติดตั้งกระจก ให้สวมหมวกนิรภัย ถุงมือผ้าหรือหนัง และรองเท้าพื้นยางหุ้มส้น (4) งานก่ออิฐ ฉาบปูน หรือตกแต่งผิวปูน ให้สวมหมวกนิรภัย ถุงมือผ้าหรือหนัง และรองเท้าพื้นยางหุ้มส้น	

SOPHIDA 1964
SOPHIDA 1964 CO., LTD.

มิถุนายน 2562 ลงชื่อ.....

(นางโสภิดา โองาวะ)

ผู้มีอำนาจลงนาม บริษัท โสภิดา 1964 จำกัด

รับรองจำนวนหน้า 80/199

MITR
ENVIRONMENT THAI CO.,LTD.
บริษัท มิตรสิ่งแวดล้อมไทย จำกัด

มิถุนายน 2562 ลงชื่อ.....

(นางสาวมัทนาวดี สุทธิรัตนศักดิ์)

ผู้ชำนาญการด้านสิ่งแวดล้อม บริษัท มิตรสิ่งแวดล้อมไทย จำกัด

ตารางที่ 1 (ต่อ) มาตรการป้องกันและแก้ไขผลกระทบสิ่งแวดล้อม (ระยะก่อสร้าง) โครงการ ซิมมิส สุขุมวิท 61 (SYMYS Sukhumvit 61) โดยบริษัท โสภิดา 1964 จำกัด ตั้งอยู่บริเวณซอยสุขุมวิท 61 (เศรษฐบุตร) ถนนสุขุมวิท แขวงคลองตันเหนือ เขตวัฒนา กรุงเทพมหานคร

แบบ สผ. 1

องค์ประกอบทรัพยากรสิ่งแวดล้อมและคุณค่าต่างๆ	ผลกระทบสิ่งแวดล้อมที่สำคัญ	มาตรการป้องกันและแก้ไขผลกระทบสิ่งแวดล้อม	มาตรการติดตามตรวจสอบผลกระทบสิ่งแวดล้อม
5.5 อาชีวอนามัยและความปลอดภัยของคนงานก่อสร้าง (ต่อ)		(5) งานคอนกรีต เช่น ผสมปูนซีเมนต์ เทคอนกรีตให้สวมหมวกนิรภัย ถุงมือยาง และรองเท้ายาง หุ้มแข้ง (6) งานเชื่อมหรือตัดชิ้นงาน ให้สวมกระบังหน้าลดแสงหรือแว่นตาลดแสง ถุงมือผ้าหรือหนัง รองเท้าพื้นยางหุ้มส้นหรือรองเท้านิรภัย และแผ่นปิดหน้าอกกันประกายไฟ (7) งานตัด รื้อถอน สกัด ทุบ หรือเจาะวัสดุที่เป็นฝุ่น ให้สวมหมวกนิรภัย แว่นตานิรภัย ที่กรองอากาศสำหรับใช้ครอบจมูกและปากกันฝุ่น ถุงมือผ้าหรือหนัง และรองเท้าพื้นยางหุ้มส้นหรือรองเท้านิรภัย (8) กำหนดให้ต้องจัดให้มีปลั๊กลดเสียง (Ear Plugs) ชนิดโฟม เพื่อลดผลกระทบด้านเสียงต่อคนงานก่อสร้างต้องสวมใส่ตลอดเวลาที่ทำงานในระยะห่างไม่เกิน 15 เมตร จากอุปกรณ์ก่อสร้าง (9) งานสารพิษ ให้สวมหมวกนิรภัย ชุดหน้ากากป้องกันสารพิษ ถุงมือยางที่กันอันตรายจากสารเคมีกระเด็น และรองเท้าพื้นยางหุ้มส้น	

SOPHIDA 1964
SOPHIDA 1964 CO., LTD.

รับรองจำนวนหน้า 81/199

MITR
ENVIRONMENT THAI CO.,LTD.
บริษัท มิตรสิ่งแวดล้อมไทย จำกัด

มิถุนายน 2562 ลงชื่อ.....

(นางโสภิดา โอภาวะ)
ผู้มีอำนาจลงนาม บริษัท โสภิดา 1964 จำกัด

มิถุนายน 2562 ลงชื่อ.....

(นางสาวมัทนาวดี สุทธิรัตนศักดิ์)
ผู้ชำนาญการด้านสิ่งแวดล้อม บริษัท มิตรสิ่งแวดล้อมไทย จำกัด

ตารางที่ 1 (ต่อ) มาตรการป้องกันและแก้ไขผลกระทบสิ่งแวดล้อม (ระยะก่อสร้าง) โครงการ ซิมมิส สุขุมวิท 61 (SYMYS Sukhumvit 61)
โดยบริษัท โสภิดา 1964 จำกัด ตั้งอยู่บริเวณซอยสุขุมวิท 61 (เศรษฐบุตร) ถนนสุขุมวิท แขวงคลองตันเหนือ เขตวัฒนา กรุงเทพมหานคร

แบบ สผ. 1

องค์ประกอบทรัพยากรสิ่งแวดล้อมและคุณค่าต่างๆ	ผลกระทบสิ่งแวดล้อมที่สำคัญ	มาตรการป้องกันและแก้ไขผลกระทบสิ่งแวดล้อม	มาตรการติดตามตรวจสอบผลกระทบสิ่งแวดล้อม
5.5 อาชีวอนามัยและความปลอดภัยของคนงานก่อสร้าง (ต่อ)		(10) งานกระเช้าแขวน นั่งร้านแขวน หรืองานที่มีลักษณะโล่งแจ้งในที่สูงตั้งแต่ 4 เมตรขึ้นไป ให้สวมหมวกนิรภัย เข็มขัดนิรภัยพร้อมสายหรือเชือกช่วยชีวิต และรองเท้าพื้นยางหุ้มส้น (11) งานเจาะหรืองานขุด ให้สวมใส่อุปกรณ์คุ้มครองความปลอดภัยส่วนบุคคลที่เหมาะสมกับสภาพของงานติดป้ายสัญญาณเตือนพื้นที่ที่ต้องสวมใส่อุปกรณ์ป้องกันอันตรายส่วนบุคคลชนิดใดบ้างที่มองเห็นได้ชัดเจน เพื่อเตือนให้คนงานก่อสร้างต้องสวมใส่อุปกรณ์ป้องกันอันตรายในระหว่างทำงาน (12) ติดป้ายสัญญาณเตือนพื้นที่ที่ต้องสวมใส่อุปกรณ์ป้องกันอันตรายส่วนบุคคลชนิดที่มองเห็นได้ชัดเจน เพื่อเตือนให้คนงานก่อสร้างต้องสวมใส่อุปกรณ์ป้องกันอันตรายในระหว่างทำงาน 25) ให้มีวิศวกรควบคุมการติดตั้งเครนพับได้ เพื่อไม่ให้เกิดปัญหาในการติดตั้งและเกิดอุบัติเหตุ	

SOPHIDA 1964
SOPHIDA 1964 CO., LTD.

มิถุนายน 2562 ลงชื่อ.....

(นางโสภิดา โองาวะ)
ผู้มีอำนาจลงนาม บริษัท โสภิดา 1964 จำกัด

รับรองจำนวนหน้า 82/199

MITR
ENVIRONMENT THAI CO.,LTD.
บริษัท มิตรสิ่งแวดล้อมไทย จำกัด

มิถุนายน 2562 ลงชื่อ.....

(นางสาวมัทนาวดี สุทธิรัตนศักดิ์)
ผู้ชำนาญการด้านสิ่งแวดล้อม บริษัท มิตรสิ่งแวดล้อมไทย จำกัด

ตารางที่ 1 (ต่อ) มาตรการป้องกันและแก้ไขผลกระทบสิ่งแวดล้อม (ระยะก่อสร้าง) โครงการ ซิมมิส สุขุมวิท 61 (SYMYS Sukhumvit 61) โดยบริษัท โสภิดา 1964 จำกัด ตั้งอยู่บริเวณซอยสุขุมวิท 61 (เศรษฐบุตร) ถนนสุขุมวิท แขวงคลองตันเหนือ เขตวัฒนา กรุงเทพมหานคร

แบบ สผ. 1

องค์ประกอบทรัพยากรสิ่งแวดล้อมและคุณค่าต่างๆ	ผลกระทบสิ่งแวดล้อมที่สำคัญ	มาตรการป้องกันและแก้ไขผลกระทบสิ่งแวดล้อม	มาตรการติดตามตรวจสอบผลกระทบสิ่งแวดล้อม
5.5 อาชีวอนามัยและความปลอดภัยของคนงานก่อสร้าง (ต่อ)		มาตรการป้องกันและควบคุมที่ตัวบุคคล 1) ใช้อุปกรณ์ป้องกันส่วนบุคคล เช่น ใช้ถุงมือสองชั้น หรือถุงมือสำหรับป้องกันแรงสั่นสะเทือน 2) ที่นั่งสำหรับรถขุดเจาะ หรือรถแทรกเตอร์ควรบุที่นั่งด้วยวัสดุที่ป้องกันความสั่นสะเทือน 3) ตรวจสอบการทำงานของผู้ปฏิบัติงานที่ใช้เครื่องมือที่มีความสั่นสะเทือนอย่างใกล้ชิด 4) กำหนดให้พัก 20 นาที ทุกๆ ระยะเวลาการทำงาน 2 ชั่วโมง	

SOPHIDA 1964
SOPHIDA 1964 CO., LTD.

มิถุนายน 2562 ลงชื่อ.....

(นางโสภิดา โอภาวะ)

ผู้มีอำนาจลงนาม บริษัท โสภิดา 1964 จำกัด

รับรองจำนวนหน้า 83/199

MITR
ENVIRONMENT THAI CO.,LTD.
บริษัท มิตรสิ่งแวดล้อมไทย จำกัด

มิถุนายน 2562 ลงชื่อ.....

(นางสาวมัทนาวดี สุทธิรัตนศักดิ์)

ผู้ชำนาญการด้านสิ่งแวดล้อม บริษัท มิตรสิ่งแวดล้อมไทย จำกัด

ตารางที่ 1 (ต่อ) มาตรการป้องกันและแก้ไขผลกระทบสิ่งแวดล้อม (ระยะก่อสร้าง) โครงการ ซิมมิส สุขุมวิท 61 (SYMYS Sukhumvit 61)
โดยบริษัท โสภิดา 1964 จำกัด ตั้งอยู่บริเวณซอยสุขุมวิท 61 (เศรษฐบุตร) ถนนสุขุมวิท แขวงคลองตันเหนือ เขตวัฒนา กรุงเทพมหานคร

แบบ สผ. 1

องค์ประกอบทรัพยากรสิ่งแวดล้อมและคุณค่าต่างๆ	ผลกระทบสิ่งแวดล้อมที่สำคัญ	มาตรการป้องกันและแก้ไขผลกระทบสิ่งแวดล้อม	มาตรการติดตามตรวจสอบผลกระทบสิ่งแวดล้อม
5.5.1 อุบัติการณ์จากกิจกรรมก่อสร้าง (1) อันตรายจากงานเจาะและงานขุด	1) งานขุดเจาะจะมีมากในช่วงการทำงานฐานรากและการวางระบบสาธารณูปโภคใต้ดิน 2) การเจาะหรือขุดรู หลุม บ่อ คู และงานอื่นในลักษณะเดียวกัน อาจเกิดอันตรายจากการพลัดตก และจากดินพังทลาย	1) จัดให้มีราวกั้นหรือรั้วกันตกสูง 0.90-1.10 เมตร แสงสว่าง และป้ายเตือนอันตราย ตามลักษณะของงานก่อสร้างเพื่อให้เกิดความปลอดภัยไว้ตลอดเวลาทำงาน และในกรณีที่ต้องมีการก่อสร้างต่อเนื่องไปถึงช่วงเวลากลางคืน เช่น งานก่อสร้างเสาเข็มฐานราก ต้องจัดให้มีสัญญาณไฟสีส้มหรือป้ายสีสะท้อนแสงเตือนอันตรายให้เห็นได้ชัดเจน 2) จัดให้มีแผ่นโลหะหรือวัสดุอื่นที่มีความแข็งแรงเพียงพอปิดคลุมบนบริเวณดังกล่าว และทำราวล้อมกั้นด้วยไม้หรือโลหะ 3) จัดให้มีเข็มพืด (Sheet Pile) ป้องกันดินพังล้อมรอบพื้นที่งานฐานรากอาคารที่ได้รับการออกแบบโดยวิศวกร และต้องจัดให้มีวิศวกรตรวจสอบความมั่นคงเพื่อให้เกิดความปลอดภัย 4) จัดให้มีการคำนวณ ออกแบบ และกำหนดขั้นตอนการดำเนินการโดยวิศวกรก่อนลงมือปฏิบัติงาน และต้องปฏิบัติตามแบบและขั้นตอนดังกล่าวและต้องจัดให้มีการดำเนินการดังนี้ (1) ทางขึ้นลงที่สะดวกและปลอดภัย (2) เครื่องสูบน้ำ	**ดัชนีติดตามตรวจสอบ** สถิติการเกิดอุบัติเหตุและการบาดเจ็บ การเจ็บป่วยจากการปฏิบัติงาน **ผู้ตรวจสอบ** วิศวกรผู้ควบคุมงานก่อสร้าง **ความถี่ของการตรวจสอบ** ตลอดระยะเวลาการก่อสร้าง **การรายงานผล** 1. สำเนาบันทึกการตรวจสอบแนบในภาคผนวกรายงานการติดตามตรวจสอบผลกระทบสิ่งแวดล้อม ระยะก่อสร้าง 2. นำเสนอต่อสำนักงานเขตวัฒนา ทุก 6 เดือน

SOPHIDA 1964
SOPHIDA 1964 CO., LTD.

มิถุนายน 2562 ลงชื่อ.....
(นางโสภิดา โองาวะ)
ผู้มีอำนาจลงนาม บริษัท โสภิดา 1964 จำกัด

รับรองจำนวนหน้า 84/199

MITR
ENVIRONMENT THAI CO.,LTD.
บริษัท มิตรสิ่งแวดล้อมไทย จำกัด

มิถุนายน 2562 ลงชื่อ.....
(นางสาวมัทนาวดี สุทธิรัตนศักดิ์)
ผู้ชำนาญการด้านสิ่งแวดล้อม บริษัท มิตรสิ่งแวดล้อมไทย จำกัด

ตารางที่ 1 (ต่อ) มาตรการป้องกันและแก้ไขผลกระทบสิ่งแวดล้อม (ระยะก่อสร้าง) โครงการ ซิมมิส สุขุมวิท 61 (SYMYS Sukhumvit 61)
โดยบริษัท โสภิดา 1964 จำกัด ตั้งอยู่บริเวณซอยสุขุมวิท 61 (เศรษฐบุตร) ถนนสุขุมวิท แขวงคลองตันเหนือ เขตวัฒนา กรุงเทพมหานคร

แบบ สผ. 1

องค์ประกอบทรัพยากรสิ่งแวดล้อมและคุณค่าต่างๆ	ผลกระทบสิ่งแวดล้อมที่สำคัญ	มาตรการป้องกันและแก้ไขผลกระทบสิ่งแวดล้อม	มาตรการติดตามตรวจสอบผลกระทบสิ่งแวดล้อม
(1) อันตรายจากงานเจาะและงานขุด (ต่อ)		(3) ระบบการถ่ายเทอากาศและแสงสว่างที่เพียงพอและเหมาะสม (4) ผู้ควบคุมงานที่มีประสบการณ์ด้านงานดิน และผ่านการอบรมการช่วยเหลือและการปฐมพยาบาลเบื้องต้น ประจำบริเวณปากรูเจาะ รูขุด หลุม บ่อ คู หรือพื้นที่อื่นที่มีลักษณะเดียวกันเพื่อคอยให้ความช่วยเหลือตลอดเวลาทำงาน (5) อุปกรณ์เพื่อการสื่อสารหรือรับส่งสัญญาณซึ่งเป็นที่เข้าใจระหว่างคนงานที่ต้องลงไปทำงานในรูเจาะ รูขุด หลุม บ่อ คู หรือพื้นที่อื่นที่มีลักษณะเดียวกัน กับผู้ช่วยเหลือกรณีฉุกเฉิน สายหรือเชือกช่วยชีวิต และเข็มขัดนิรภัยพร้อมอุปกรณ์ที่สามารถเกาะเกี่ยวได้เพื่อช่วยเหลือกรณีฉุกเฉิน (6) ห้ามมิให้คนงานลงไปทำงานในรูเจาะ รูขุด หลุม บ่อ คู หรือพื้นที่อื่นที่มีลักษณะเดียวกัน ที่มีขนาดกว้างน้อยกว่า 75 เซนติเมตร และมีความลึกตั้งแต่ 2 เมตร ขึ้นไป (7) ปฏิบัติตามมาตรการ ด้านอาชีวอนามัยและความปลอดภัยของคนงานก่อสร้าง **ดังข้อ 5.5 อาชีวอนามัยและความปลอดภัยของคนงานก่อสร้าง**	**ผู้รับผิดชอบ** บริษัท โสภิดา 1964 จำกัด

SOPHIDA 1964
SOPHIDA 1964 CO., LTD.

มิถุนายน 2562 ลงชื่อ.....

(นางโสภิดา โอภาวะ)
ผู้มีอำนาจลงนาม บริษัท โสภิดา 1964 จำกัด

รับรองจำนวนหน้า 85/199

MITR
ENVIRONMENT THAI CO.,LTD.
บริษัท มิตรสิ่งแวดล้อมไทย จำกัด

มิถุนายน 2562 ลงชื่อ.....

(นางสาวมัทนาวดี สุทธิรัตนศักดิ์)
ผู้ชำนาญการด้านสิ่งแวดล้อม บริษัท มิตรสิ่งแวดล้อมไทย จำกัด

ตารางที่ 1 (ต่อ) มาตรการป้องกันและแก้ไขผลกระทบสิ่งแวดล้อม (ระยะก่อสร้าง) โครงการ ซิมมิส สุขุมวิท 61 (SYMYS Sukhumvit 61)
โดยบริษัท โสภิดา 1964 จำกัด ตั้งอยู่บริเวณซอยสุขุมวิท 61 (เศรษฐบุตร) ถนนสุขุมวิท แขวงคลองตันเหนือ เขตวัฒนา กรุงเทพมหานคร

แบบ สผ. 1

องค์ประกอบทรัพยากรสิ่งแวดล้อมและคุณค่าต่างๆ	ผลกระทบสิ่งแวดล้อมที่สำคัญ	มาตรการป้องกันและแก้ไขผลกระทบสิ่งแวดล้อม	มาตรการติดตามตรวจสอบผลกระทบสิ่งแวดล้อม
(2) อันตรายจากงานเจาะเสาเข็ม	โครงการใช้เทคนิคงานเสาเข็มเจาะแบบเปียก ทั้งนี้อาจเกิดเหตุในระหว่างงานเสาเข็มดังนี้ 1) คนงานขาดความรู้ ความชำนาญในการควบคุมเครื่องเจาะเสาเข็มหรือสัญญาณสื่อสารระหว่างผู้ปฏิบัติงานในการเจาะเสาเข็มอาจทำเกิดอันตราย 2) คนงานอาจพลัดตกลงมาจากการปีนไต่ตามโครงปั้นจั่นด้วยตัวเปล่าโดยไม่มีอุปกรณ์คุ้มครองความปลอดภัย 3) รูที่เกิดจากการเจาะเสาเข็มเสร็จแล้วอาจทำให้คนงานพลัดตกลงไปได้ 4) บริเวณที่เจาะเสาเข็มอาจมีสิ่งกีดขวางบดบังสายตาผู้บังคับเครื่องอาจทำให้ไม่สามารถควบคุมเครื่องเจาะเสาเข็มได้อย่างมีประสิทธิภาพ	1) เครื่องยนต์ดีเซลที่นำมาใช้เจาะเสาเข็มจะใช้เครื่องยนต์ที่มีสภาพดี และเกิดควันในปริมาณที่รับได้ 2) ตรวจสอบสภาพเครื่องยนต์ก่อนการใช้งานทุกครั้ง และตรวจสอบอย่างสม่ำเสมอตลอดระยะเวลาก่อสร้างเพื่อให้มีสภาพดี และพร้อมใช้งาน 3) กำหนดให้มีวิศวกรซึ่งมีประสบการณ์ด้านปฐพีวิศวกรรมประจำสถานที่ก่อสร้างตลอดเวลาทำงาน 4) กำหนดจำนวนชั่วโมงทำงานของคนงานก่อสร้างไม่เกิน 7 ชั่วโมงต่อวัน ในช่วงงานฐานรากและงานเสาเข็ม และช่วงทำงานโครงสร้างร่วมกับงานตกแต่งและเก็บงาน 5) จัดให้การฝึกอบรมเครื่องเจาะเสาเข็มต่อคนงานก่อสร้างก่อนเริ่มงาน 6) กำหนดให้มีรายละเอียดคุณลักษณะของเครื่องเจาะเสาเข็มและคู่มือการใช้งานที่ผู้ผลิตเครื่องเจาะเสาเข็มกำหนดไว้ และกำหนดให้การประกอบการติดตั้ง การทดสอบ การใช้ การซ่อมบำรุง และการตรวจสอบเครื่องเจาะเสาเข็ม ต้องปฏิบัติตามคู่มืออย่างเคร่งครัด	

SOPHIDA 1964
SOPHIDA 1964 CO., LTD.

รับรองจำนวนหน้า 86/199

MITR
ENVIRONMENT THAI CO.,LTD.
บริษัท มิตรสิ่งแวดล้อมไทย จำกัด

มิถุนายน 2562 ลงชื่อ.....
(นางโสภิดา โอภาวะ)
ผู้มีอำนาจลงนาม บริษัท โสภิดา 1964 จำกัด

มิถุนายน 2562 ลงชื่อ.....
(นางสาวมัฑนาวดี สุทธิรัตนศักดิ์)
ผู้ชำนาญการด้านสิ่งแวดล้อม บริษัท มิตรสิ่งแวดล้อมไทย จำกัด

ตารางที่ 1 (ต่อ) มาตรการป้องกันและแก้ไขผลกระทบสิ่งแวดล้อม (ระยะก่อสร้าง) โครงการ ซิมมิส สุขุมวิท 61 (SYMYS Sukhumvit 61)
โดยบริษัท โสภิดา 1964 จำกัด ตั้งอยู่บริเวณซอยสุขุมวิท 61 (เศรษฐบุตร) ถนนสุขุมวิท แขวงคลองตันเหนือ เขตวัฒนา กรุงเทพมหานคร

แบบ สผ. 1

องค์ประกอบทรัพยากรสิ่งแวดล้อมและคุณค่าต่างๆ	ผลกระทบสิ่งแวดล้อมที่สำคัญ	มาตรการป้องกันและแก้ไขผลกระทบสิ่งแวดล้อม	มาตรการติดตามตรวจสอบผลกระทบสิ่งแวดล้อม
(2) อันตรายจากงานเจาะเสาเข็ม (ต่อ)	5) เสียงดังจากการเจาะเสาเข็มมีความเข้มสูงส่งผลกระทบต่อการได้ยินของคนงาน 6) ควันที่เกิดจากขับเครื่องเจาะเสาเข็มที่เก่าหรือเสื่อมสภาพ อาจก่อให้เกิดควันดำ	7) จัดให้มีคู่มือการใช้เครื่องเจาะเสาเข็มและคู่มือการใช้สัญญาณสื่อสารระหว่างผู้ปฏิบัติงานในการเจาะเสาเข็มไว้ที่จุดหรือตำแหน่งที่ผู้บังคับเครื่องเจาะเสาเข็มเห็นได้ชัดเจน 8) จัดให้มีผู้ควบคุมงานดูแลอย่างใกล้ชิดตลอดเวลาปฏิบัติงาน รวมทั้งดำเนินการตรวจสอบอุปกรณ์ รางเลื่อน แม่แรง และส่วนประกอบทั้งหมดของเครื่องเจาะเสาเข็มให้อยู่ในสภาพที่ใช้งานได้อย่างปลอดภัย รวมทั้งตรวจสอบให้เครื่องเจาะเสาเข็มติดตั้งอยู่บนพื้นที่ที่มั่นคงแข็งแรงก่อนเริ่มทำการเจาะเสาเข็ม 9) ในกรณีที่เครื่องเจาะเสาเข็มขัดข้อง ชำรุด หรืออยู่ในสภาพที่ไม่ปลอดภัยห้ามมิให้คนงานใช้เครื่องเจาะเสาเข็มดังกล่าวจนกว่าจะมีการซ่อมแซมแก้ไขให้อยู่ในสภาพที่ใช้งานได้อย่างปลอดภัยเสียก่อน 10) บริเวณที่มีการขุดหลุม หรือการใช้เสาเข็มที่มีรูกลวงตรงกลางด้านในขนาดเส้นผ่านศูนย์กลางตั้งแต่ 15 เซนติเมตรขึ้นไป เมื่อทำการเจาะเสาเข็มเสร็จแต่ละหลุม จัดให้มีการ	

SOPHIDA 1964
SOPHIDA 1964 CO., LTD.

มิถุนายน 2562 ลงชื่อ.....
(นางโสภิดา โอฬาวะ)
ผู้มีอำนาจลงนาม บริษัท โสภิดา 1964 จำกัด

รับรองจำนวนหน้า 87/199

MITR
ENVIRONMENT THAI CO.,LTD
บริษัท มิตรสิ่งแวดล้อมไทย จำกัด

มิถุนายน 2562 ลงชื่อ.....
(นางสาวมัทนาวดี สุทธิรัตนศักดิ์)
ผู้ชำนาญการด้านสิ่งแวดล้อม บริษัท มิตรสิ่งแวดล้อมไทย จำกัด

ตารางที่ 1 (ต่อ) มาตรการป้องกันและแก้ไขผลกระทบสิ่งแวดล้อม (ระยะก่อสร้าง) โครงการ ซิมมิส สุขุมวิท 61 (SYMYS Sukhumvit 61)
โดยบริษัท โสภิดา 1964 จำกัด ตั้งอยู่บริเวณซอยสุขุมวิท 61 (เศรษฐบุตร) ถนนสุขุมวิท แขวงคลองตันเหนือ เขตวัฒนา กรุงเทพมหานคร

แบบ สผ. 1

องค์ประกอบทรัพยากรสิ่งแวดล้อมและคุณค่าต่างๆ	ผลกระทบสิ่งแวดล้อมที่สำคัญ	มาตรการป้องกันและแก้ไขผลกระทบสิ่งแวดล้อม	มาตรการติดตามตรวจสอบผลกระทบสิ่งแวดล้อม
(2) อันตรายจากงานเจาะเสาเข็ม (ต่อ)		ปิดปากรูเสาเข็มโดยทันทีด้วยวัสดุที่มีความแข็งแรง 11) ในกรณีที่มีการทำเสาเข็มเจาะตั้งแต่สองต้น โดยมีระยะห่างน้อยกว่าหกเท่าของเส้นผ่านศูนย์กลางของเสาเข็ม ห้ามคนงานลงไปทำงานในรูเจาะเสาเข็มใดในขณะที่รูเจาะเสาเข็มข้างเคียงยังไม่ได้เทคอนกรีตหรือเทคอนกรีตแล้วแต่ยังไม่ก่อตัว 12) บริเวณที่มีการเจาะเสาเข็มต้องดูแลไม่ให้มีสิ่งกีดขวางสายตาผู้บังคับเครื่องเจาะเสาเข็มที่จะมองเห็นขณะปฏิบัติงาน 13) จัดให้มีวิศวกรควบคุมดูแลการทดสอบการรับน้ำหนักบรรทุกของเสาเข็ม และต้องหยุดการทดสอบโดยทันทีหากมีเหตุที่อาจเกิดอันตราย 14) ต้องกันพื้นที่และมีป้ายและเครื่องหมายแสดงบริเวณที่มีการทดสอบการรับน้ำหนักบรรทุกของเสาเข็มให้ชัดเจน และป้องกันไม่ให้บุคคลที่เกี่ยวข้องเข้าไปในบริเวณนั้น 15) ปฏิบัติตามมาตรการฯ ด้านอาชีวอนามัยและความปลอดภัยของคนงานก่อสร้าง **ดังข้อ 5.5 อาชีวอนามัยและความปลอดภัยของคนงานก่อสร้าง**	

SOPHIDA 19
SOPHIDA 1964 CO., L...

มิถุนายน 2562 ลงชื่อ.....

(นางโสภิดา โองาวะ)

ผู้มีอำนาจลงนาม บริษัท โสภิดา 1964 จำกัด

รับรองจำนวนหน้า 88/199

MITR
ENVIRONMENT THAI CO.,LTD
บริษัท มิตรสิ่งแวดล้อมไทย จำกัด

มิถุนายน 2562 ลงชื่อ.....

(นางสาวมัทนาวดี สุทธิรัตนศักดิ์)

ผู้ชำนาญการด้านสิ่งแวดล้อม บริษัท มิตรสิ่งแวดล้อมไทย จำกัด

ตารางที่ 1 (ต่อ) มาตรการป้องกันและแก้ไขผลกระทบสิ่งแวดล้อม (ระยะก่อสร้าง) โครงการ ซิมมิส สุขุมวิท 61 (SYMYS Sukhumvit 61)
โดยบริษัท โสภิดา 1964 จำกัด ตั้งอยู่บริเวณซอยสุขุมวิท 61 (เศรษฐบุตร) ถนนสุขุมวิท แขวงคลองตันเหนือ เขตวัฒนา กรุงเทพมหานคร

แบบ สผ. 1

องค์ประกอบทรัพยากรสิ่งแวดล้อมและคุณค่าต่างๆ	ผลกระทบสิ่งแวดล้อมที่สำคัญ	มาตรการป้องกันและแก้ไขผลกระทบสิ่งแวดล้อม	มาตรการติดตามตรวจสอบผลกระทบสิ่งแวดล้อม
(3) อันตรายจากปั้นจั่น	อุบัติเหตุที่อาจเกิดขึ้นในระหว่างการใช้งานปั้นจั่น ดังนี้ 1) ประกอบ ติดตั้ง รื้อถอน ทำฐานไม่ได้ระดับและไม่แน่นหนา ใช้น้ำหนักถ่วงไม่สมดุลกับความสูงของปั้นจั่นและความยาวของแขนเหวี่ยง หรือการยึดโยงไม่แข็งแรงพอ โดยเฉพาะตัวทาวเวอร์ไม่เป็นไปตามคำแนะนำของผู้ผลิต อาจทำให้หอปั้นจั่นล้มทับคนงาน 2) บรรทุกน้ำหนักเกินอัตราอาจทำให้ปั้นจั่นขาดสมดุลล้มทับคนงานหรือสิ่งของอาจตกลงมา 3) หมุนแขนเร็วเกินไปหรือหมุนน้ำหนักบรรทุกแรงเกินไปทำให้วัสดุที่ยกถูกเหวี่ยงออกนอกรัศมีอาจไปชนกับคนงานหรือสิ่งก่อสร้างชำรุดเสียหายหมุนแขนเหวี่ยงผ่านเหนือสายไฟฟ้าแรงสูงในระยะชิด มีผู้ไม่เกี่ยวข้องหรือผู้ฝึกหัดบังคับเครื่องโดยลำพัง	1) จัดให้คนงานที่เป็นผู้บังคับปั้นจั่น ผู้ให้สัญญาณแก่ผู้บังคับปั้นจั่น ผู้ยึดเกาะวัสดุ หรือผู้ควบคุมการใช้ปั้นจั่นผ่านการอบรมหลักสูตรการปฏิบัติหน้าที่ดังกล่าว และต้องจัดให้มีการอบรมหรือทบทวนการทำงานเกี่ยวกับปั้นจั่นรวมทั้งวิธีบำรุงรักษาอุปกรณ์ความปลอดภัยตลอดจนข้อจำกัดของอุปกรณ์เหล่านั้น 2) ตรวจสภาพการใช้งานของปั้นจั่นก่อนเริ่มดำเนินการก่อสร้างทุกวันพร้อมบันทึกเวลาที่ตรวจสอบและผลการตรวจสอบ โดยมีวิศวกรเป็นผู้รับรองไว้เป็นหลักฐานเพื่อให้พนักงานเจ้าหน้าที่ตรวจสอบได้ในระหว่างเวลาทำงาน 3) จัดให้มีการตั้งน้ำหนักถ่วงต้องสมดุลกับความสูงของปั้นจั่นและความยาวของแขนเหวี่ยงตลอดถึงการดูแลรักษา เอาใจใส่ตรวจสภาพของปั้นจั่นให้สมบูรณ์พร้อมใช้งานอย่างปลอดภัย รวมทั้งลวดสลิงที่นำมาใช้ ทั้งนี้ต้องกระทำอย่างสม่ำเสมอก่อนจะมีการใช้ปั้นจั่นและในการรื้อถอนต้องทำตามขั้นตอนที่ผู้ผลิตกำหนดไว้	**ดัชนีติดตามตรวจสอบ** ความสั่นสะเทือน **สถานีตรวจวัด** บริเวณพื้นที่โครงการ 1 จุด **ผู้ตรวจสอบ** วิศวกรผู้ควบคุมงานก่อสร้าง **ความถี่ของการตรวจสอบ** ทุกวันในช่วงงานฐานรากและงานเสาเข็ม จากนั้นตรวจวัดทุก 1 เดือน ตลอดระยะเวลาก่อสร้าง **การรายงานผล** 1. สำเนาบันทึกการตรวจสอบแนบในภาคผนวกรายงานการติดตามตรวจสอบผลกระทบสิ่งแวดล้อม ระยะก่อสร้าง

SOPHIDA 1964
SOPHIDA 1964 CO., L

รับรองจำนวนหน้า 89/199

MITR
ENVIRONMENT THAILAND
บริษัท มิตรสิ่งแวดล้อมไทย จำกัด

มิถุนายน 2562 ลงชื่อ.....

(นางโสภิดา โอ่งาวะ)
ผู้มีอำนาจลงนาม บริษัท โสภิดา 1964 จำกัด

มิถุนายน 2562 ลงชื่อ.....

(นางสาวมัทนาวดี สุทธิรัตนศักดิ์)
ผู้ชำนาญการด้านสิ่งแวดล้อม บริษัท มิตรสิ่งแวดล้อมไทย จำกัด

ตารางที่ 1 (ต่อ) มาตรการป้องกันและแก้ไขผลกระทบสิ่งแวดล้อม (ระยะก่อสร้าง) โครงการ ซิมมิส สุขุมวิท 61 (SYMYS Sukhumvit 61)
โดยบริษัท โสภิดา 1964 จำกัด ตั้งอยู่บริเวณซอยสุขุมวิท 61 (เศรษฐบุตร) ถนนสุขุมวิท แขวงคลองตันเหนือ เขตวัฒนา กรุงเทพมหานคร

แบบ สผ. 1

องค์ประกอบทรัพยากรสิ่งแวดล้อมและคุณค่าต่างๆ	ผลกระทบสิ่งแวดล้อมที่สำคัญ	มาตรการป้องกันและแก้ไขผลกระทบสิ่งแวดล้อม	มาตรการติดตามตรวจสอบผลกระทบสิ่งแวดล้อม
(3) อันตรายจากปั้นจั่น (ต่อ)	4) ยกของในลักษณะกระตุกอย่างแรง หรือมีการติดตั้งลวดสลิงไม่ถูกวิธี ไม่ได้ขนาด เป็นเหตุให้ลวดสลิงขาดหรือแขนเหวี่ยงอาจหักได้ 5) ทิ้งวัสดุที่ยกค้างไว้โดยที่คนขับออกมาจากห้องบังคับอันตรายจากงานหอปั้นจั่นเคลื่อน 6) ในระหว่างติดตั้งหรือรื้อถอน หากการค้ำยันแขนเหวี่ยงไม่ดีพอ แขนเหวี่ยงนั้นอาจพังลงมาได้	4) จัดให้มีการตรวจสอบสภาพปั้นจั่น (3 ชุด) ทุก 3 เดือน หรือตามบริษัทผู้ผลิตแนะนำแต่ไม่น้อยกว่าที่กฎหมายกำหนด 5) จัดให้มีการเตรียมพื้นที่ดินที่เหมาะสมสำหรับการทำงาน โดยบริเวณที่ปั้นจั่นจะเคลื่อนหรือทำงานจะต้องแน่นพอที่จะรองรับน้ำหนักของปั้นจั่นได้ ถ้าเป็นบริเวณที่ดินอ่อนจะต้องหาวิธีป้องกันความเสียหายที่เกิดขึ้น อาจใช้วิธีบดอัดให้แน่นแล้ววางลูกระนาดหรือไม้ปูแผ่นเหล็กให้ทั่วบริเวณ หรือวิธีอื่นที่เหมาะสมรวมทั้งจัดที่ว่างให้รอบปั้นจั่นไม่น้อยกว่า 60 เซนติเมตร เพื่อให้คนงานสามารถหลบหลีกอันตรายจากการหมุนตัวของปั้นจั่นขับเคลื่อน 6) ห้ามมิให้มีการใช้ปั้นจั่นเพื่อการยกของย้ายหรือลากในแนวนอน และน้ำหนักบรรทุกต้องไม่เกินน้ำหนักที่กำหนดไว้ให้ยกได้ เพื่อป้องกันปั้นจั่นหักหรือพังลงมาได้	2. นำเสนอต่อสำนักงานเขตวัฒนา ทุก 6 เดือน **ผู้รับผิดชอบ** บริษัท โสภิดา 1964 จำกัด

SOPHIDA 1964
SOPHIDA 1964 CO., LTD.

มิถุนายน 2562 ลงชื่อ.....
(นางโสภิดา โอภาวะ)
ผู้มีอำนาจลงนาม บริษัท โสภิดา 1964 จำกัด

รับรองจำนวนหน้า 90/199

MITR
ENVIRONMENT THAI CO.,LTD.
บริษัท มิตรสิ่งแวดล้อมไทย จำกัด

มิถุนายน 2562 ลงชื่อ.....
(นางสาวมัทนาวดี สุทธิรัตนศักดิ์)
ผู้ชำนาญการด้านสิ่งแวดล้อม บริษัท มิตรสิ่งแวดล้อมไทย จำกัด

ตารางที่ 1 (ต่อ) มาตรการป้องกันและแก้ไขผลกระทบสิ่งแวดล้อม (ระยะก่อสร้าง) โครงการ ซิมมิส สุขุมวิท 61 (SYMYS Sukhumvit 61) โดยบริษัท โสภิดา 1964 จำกัด ตั้งอยู่บริเวณซอยสุขุมวิท 61 (เศรษฐบุตร) ถนนสุขุมวิท แขวงคลองตันเหนือ เขตวัฒนา กรุงเทพมหานคร

แบบ สผ. 1

องค์ประกอบทรัพยากรสิ่งแวดล้อมและคุณค่าต่างๆ	ผลกระทบสิ่งแวดล้อมที่สำคัญ	มาตรการป้องกันและแก้ไขผลกระทบสิ่งแวดล้อม	มาตรการติดตามตรวจสอบผลกระทบสิ่งแวดล้อม
(3) อันตรายจากปั้นจั่น (ต่อ)		7) จัดทำเครื่องหมายแสดงเขตอันตรายหรือเครื่องกั้นเขตอันตรายในรัศมีส่วนรอบของปั้นจั่นที่หมุนกวาดระหว่างทำงานเพื่อเตือนคนงานให้ระวังอันตรายที่อาจเกิดขึ้นในรัศมีของส่วนที่หมุนได้ และการปฏิบัติงานตอนกลางคืนควรมีไฟแสงสว่างให้เพียงพอทั่วบริเวณที่ปฏิบัติงานแต่แสงไฟต้องไม่รบกวนการปฏิบัติงานของผู้ควบคุมปั้นจั่น 8) จัดให้มีสัญญาณเสียงและแสงกระพริบเตือนให้ลูกจ้างทราบในขณะปั้นจั่นเคลื่อนที่ 9) ขณะที่มีการยกสิ่งของที่เคลื่อนย้ายลอยสูงจากพื้นจะต้องไม่สัมผัสสิ่งกีดขวาง หรือข้ามศีรษะผู้ปฏิบัติงานอื่นห้ามคนงานเกาะบนสิ่งของที่ยก กรณีที่เป็นปั้นจั่นชนิดที่อยู่กับที่ ควรมีสัญญาณเสียงและแสง 10) กรณีมีลมพัดแรงมากจนวัสดุที่เคลื่อนย้ายแกว่งไปมาอย่างรุนแรงต้องรีบวางวัสดุลงทันที และหากต้องวางของต่ำมากๆ ต้องเหลือลวดสลิงไว้มากกว่า 2 รอบบนดรัม และหลีกเลี่ยงการแขวนสิ่งของไว้กลางอากาศ	

SOPHIDA 1964
SOPHIDA 1964 CO., LTD.

MITR
ENVIRONMENT THAI CO.,LTD.
บริษัท มิตรสิ่งแวดล้อมไทย จำกัด

รับรองจำนวนหน้า 91/199

มิถุนายน 2562 ลงชื่อ.....
(นางโสภิดา โอฬาวะ)
ผู้มีอำนาจลงนาม บริษัท โสภิดา 1964 จำกัด

มิถุนายน 2562 ลงชื่อ.....
(นางสาวมัทนาวดี สุทธิรัตนศักดิ์)
ผู้ชำนาญการด้านสิ่งแวดล้อม บริษัท มิตรสิ่งแวดล้อมไทย จำกัด

ตารางที่ 1 (ต่อ) มาตรการป้องกันและแก้ไขผลกระทบสิ่งแวดล้อม (ระยะก่อสร้าง) โครงการ ซิมมิส สุขุมวิท 61 (SYMYS Sukhumvit 61)
โดยบริษัท โสภิดา 1964 จำกัด ตั้งอยู่บริเวณซอยสุขุมวิท 61 (เศรษฐบุตร) ถนนสุขุมวิท แขวงคลองตันเหนือ เขตวัฒนา กรุงเทพมหานคร

แบบ สผ. 1

องค์ประกอบทรัพยากรสิ่งแวดล้อมและคุณค่าต่างๆ	ผลกระทบสิ่งแวดล้อมที่สำคัญ	มาตรการป้องกันและแก้ไขผลกระทบสิ่งแวดล้อม	มาตรการติดตามตรวจสอบผลกระทบสิ่งแวดล้อม
(3) อันตรายจากปั้นจั่น (ต่อ)		11) ในกรณีที่มีการใช้ปั้นจั่นใกล้กับสายไฟฟ้าแรงสูง ชิ้นส่วนต่างๆ ของปั้นจั่นต้องห่างจากสายไฟไม่น้อยกว่า 3 เมตร หรือตามขนาดของแรงเคลื่อนไฟฟ้า ถ้าไม่สามารถทำตามระยะที่กำหนดได้ ต้องมีผู้คอยสังเกตและให้สัญญาณเตือน 12) จัดทำพื้นที่ทางเดินบนปั้นจั่นเป็นชนิดกันลื่น 13) ติดตั้งเครื่องดับเพลิงที่ห้องบังคับปั้นจั่น 14) จัดให้มีสิ่งครอบปิดหรือฉนวนหุ้มท่อไอเสียของปั้นจั่นเพื่อป้องกันอันตรายอันเกิดจากความร้อนของท่อไอเสีย 15) จัดให้มีถังเก็บเชื้อเพลิงและท่อส่งเชื้อเพลิงติดตั้งอยู่บนปั้นจั่นที่ใช้เครื่องยนต์ ในลักษณะที่จะไม่เกิดอันตรายเมื่อเชื้อเพลิงหก ล้น หรือรั่วออกมา 16) จัดเก็บและเคลื่อนย้ายเชื้อเพลิงที่ใช้กับปั้นจั่นด้วยความระมัดระวังมิให้เกิดอันตรายได้ 17) จัดให้มีการนำสารไวไฟออกจากบริเวณที่ใช้ปั้นจั่นก่อนปฏิบัติงาน	

SOPHIDA 1964
SOPHIDA 1964 CO., LTD.

MITR
ENVIRONMENT THAI CO.,LTD.
บริษัท มิตรสิ่งแวดล้อมไทย จำกัด

รับรองจำนวนหน้า 92/199

มิถุนายน 2562 ลงชื่อ.....
(นางโสภิดา โอภาวะ)
ผู้มีอำนาจลงนาม บริษัท โสภิดา 1964 จำกัด

มิถุนายน 2562 ลงชื่อ.....
(นางสาวมัทนาวดี สุทธิรัตนศักดิ์)
ผู้ชำนาญการด้านสิ่งแวดล้อม บริษัท มิตรสิ่งแวดล้อมไทย จำกัด

ตารางที่ 1 (ต่อ) มาตรการป้องกันและแก้ไขผลกระทบสิ่งแวดล้อม (ระยะก่อสร้าง) โครงการ ซิมมิส สุขุมวิท 61 (SYMYS Sukhumvit 61) โดยบริษัท โสภิดา 1964 จำกัด ตั้งอยู่บริเวณซอยสุขุมวิท 61 (เศรษฐบุตร) ถนนสุขุมวิท แขวงคลองตันเหนือ เขตวัฒนา กรุงเทพมหานคร

แบบ สผ. 1

องค์ประกอบทรัพยากรสิ่งแวดล้อมและคุณค่าต่างๆ	ผลกระทบสิ่งแวดล้อมที่สำคัญ	มาตรการป้องกันและแก้ไขผลกระทบสิ่งแวดล้อม	มาตรการติดตามตรวจสอบผลกระทบสิ่งแวดล้อม
(3) อันตรายจากปั้นจั่น (ต่อ)		18) ห้ามมิให้ผู้ปฏิบัติงานบนปั้นจั่นที่มีความชำรุดเสียหายหรืออยู่ในสภาพที่ไม่ปลอดภัย 19) ห้ามมิให้ดัดแปลงหรือแก้ไขส่วนใดส่วนหนึ่งของปั้นจั่นหรือยินยอมให้ผู้อื่นกระทำการนั้น อันอาจทำให้คนงานที่ทำงานเกี่ยวกับปั้นจั่นมีความปลอดภัยน้อยลง 20) จัดให้ปั้นจั่นเคลื่อนที่บนรางหรือปั้นจั่นที่มีรางล้อเลื่อนที่อยู่บนแขนปั้นจั่นมีสวิตช์ให้หยุดได้โดยอัตโนมัติ และให้มีกันชน หรือกันกระแทกที่ปลายทั้งสองข้างของรางด้วย 21) จัดให้มีเครื่องกวาดสิ่งของหน้าล้อทั้งสองข้างของปั้นจั่น 22) หลีกเลี่ยงการแขวนสิ่งของไว้กลางอากาศ หากจำเป็นต้องล็อคเครื่อง ห้ามใช้เบรกเพียงอย่างเดียว 23) ปฏิบัติตามมาตรการฯ ด้านอาชีวอนามัยและความปลอดภัยของคนงานก่อสร้าง **ดังข้อ 5.5 อาชีวอนามัยและความปลอดภัยของคนงานก่อสร้าง**	

SOPHIDA 1964
SOPHIDA 1964 CO., .

มิถุนายน 2562 ลงชื่อ.....

(นางโสภิดา โอภาวะ)

ผู้มีอำนาจลงนาม บริษัท โสภิดา 1964 จำกัด

รับรองจำนวนหน้า 93/199

MITR
ENVIRONMENT THAI CO.,LTD.
บริษัท มิตรสิ่งแวดล้อมไทย จำกัด

มิถุนายน 2562 ลงชื่อ.....

(นางสาวมัฑนาวดี สุทธิรัตนศักดิ์)

ผู้ชำนาญการด้านสิ่งแวดล้อม บริษัท มิตรสิ่งแวดล้อมไทย จำกัด

ตารางที่ 1 (ต่อ) มาตรการป้องกันและแก้ไขผลกระทบสิ่งแวดล้อม (ระยะก่อสร้าง) โครงการ ซิมมิส สุขุมวิท 61 (SYMYS Sukhumvit 61)
โดยบริษัท โสภิดา 1964 จำกัด ตั้งอยู่บริเวณซอยสุขุมวิท 61 (เศรษฐบุตร) ถนนสุขุมวิท แขวงคลองตันเหนือ เขตวัฒนา กรุงเทพมหานคร

แบบ สผ. 1

องค์ประกอบทรัพยากรสิ่งแวดล้อมและคุณค่าต่างๆ	ผลกระทบสิ่งแวดล้อมที่สำคัญ	มาตรการป้องกันและแก้ไขผลกระทบสิ่งแวดล้อม	มาตรการติดตามตรวจสอบผลกระทบสิ่งแวดล้อม
(4) อันตรายจากเครื่องจักร	การเครื่องจักร หรืออุปกรณ์ที่ใช้ในการทำงานก่อสร้างที่ชำรุดบกพร่อง หรือขาดความรู้ ทักษะ ในการใช้งาน รวมทั้งไม่มีการบำรุงตรวจสภาพเครื่องจักรกลและอุปกรณ์ประกอบตามระยะเวลาที่ผู้ผลิตกำหนดอาจเป็นเหตุให้เกิดอันตราย	1) จัดให้มีเจ้าหน้าที่อาชีวอนามัยและความปลอดภัย (จป.) เพื่อควบคุมดูแลด้านความปลอดภัยของสถานที่และคนงานก่อสร้าง 2) จัดให้มีวิศวกรวางแผนงานและควบคุมตลอดเวลาที่ทำการติดตั้งหรือทดสอบในกรณีที่การติดตั้งหรือทดสอบยังไม่แล้วเสร็จต้องปิดกั้นพื้นที่หรือห้องที่มีเครื่องจักรและอุปกรณ์ซึ่งอยู่ในระหว่างการติดตั้งหรือทดสอบให้มิดชิดและปลอดภัยก่อนจะทำการติดตั้งหรือทดสอบครั้งต่อไป 3) ต้องใช้ลูกจ้างซึ่งมีความชำนาญและผ่านการอบรมตามในการใช้เครื่องจักรนั้นๆ 4) กำหนดให้มีการตรวจรับรองประจำปีเครื่องจักรและอุปกรณ์ที่ใช้ในการก่อสร้าง ให้อยู่ในสภาพที่ใช้งานได้ดีและปลอดภัย ตามประกาศกรมสวัสดิการและคุ้มครองแรงงาน เรื่อง ชนิดและประเภทเครื่องจักรและอุปกรณ์ที่ใช้ในการทำงานก่อสร้างที่ต้องตรวจรับรองประจำปี พ.ศ. 2554	

SOPHIDA 1964
SOPHIDA 1964 CO., LTD.

รับรองจำนวนหน้า 94/199

MITR
ENVIRONMENT THAI CO.,LTD.
บริษัท มิตรสิ่งแวดล้อมไทย จำกัด

มิถุนายน 2562 ลงชื่อ.....
(นางโสภิดา โอภาวะ)
ผู้มีอำนาจลงนาม บริษัท โสภิดา 1964 จำกัด

มิถุนายน 2562 ลงชื่อ.....
(นางสาวมัทนาวดี สุทธิรัตนศักดิ์)
ผู้ชำนาญการด้านสิ่งแวดล้อม บริษัท มิตรสิ่งแวดล้อมไทย จำกัด

ตารางที่ 1 (ต่อ) มาตรการป้องกันและแก้ไขผลกระทบสิ่งแวดล้อม (ระยะก่อสร้าง) โครงการ ซิมมิส สุขุมวิท 61 (SYMYS Sukhumvit 61) โดยบริษัท โสภิดา 1964 จำกัด ตั้งอยู่บริเวณซอยสุขุมวิท 61 (เศรษฐบุตร) ถนนสุขุมวิท แขวงคลองตันเหนือ เขตวัฒนา กรุงเทพมหานคร

แบบ สผ. 1

องค์ประกอบทรัพยากรสิ่งแวดล้อมและคุณค่าต่างๆ	ผลกระทบสิ่งแวดล้อมที่สำคัญ	มาตรการป้องกันและแก้ไขผลกระทบสิ่งแวดล้อม	มาตรการติดตามตรวจสอบผลกระทบสิ่งแวดล้อม
(4) อันตรายจากเครื่องจักร (ต่อ)	การเครื่องจักร หรืออุปกรณ์ที่ใช้ในการทำงานก่อสร้างที่ชำรุดบกพร่อง หรือขาดความรู้ ทักษะ ในการใช้งาน รวมทั้งไม่มีการบำรุงตรวจสภาพเครื่องจักรกลและอุปกรณ์ประกอบตามระยะเวลาที่ผู้ผลิตกำหนดอาจเป็นเหตุให้เกิดอันตราย	5) จัดให้มีเครื่องป้องกันอันตรายสำหรับลูกจ้างซึ่งทำงานกับเครื่องจักร เช่น หลังคาเก๋ง ที่ปิดครอบแท่นหมุน เครื่องปิดบังประกายไฟ หรือตะแกรงเหล็กเหนียว 6) จัดให้คนงานสวมอุปกรณ์ป้องกันอันตรายส่วนบุคคล ได้แก่ หมวกนิรภัย รองเท้าแข็ง ถุงมือ และเข็มขัดนิรภัยตลอดระยะเวลาที่มีการทำงาน 7) ต้องมีการควบคุมดูแลมิให้ผู้ที่ไม่เกี่ยวข้องเข้าไปในห้องควบคุมหรือในรัศมีการทำงานของเครื่องจักร และควบคุมดูแลมิให้ผู้ใดห้อย โหน เกาะ ยืน หรือโดยสารไปกับเครื่องจักรซึ่งเคลื่อนที่ได้และมิได้จัดไว้เพื่อการนั้นในกรณีที่มีลูกจ้างทำงานในรัศมีการทำงานของเครื่องจักร ต้องดูแลระมัดระวังมิให้ลูกจ้างได้รับอันตรายจากเครื่องจักรหรือวัสดุสิ่งของที่ตกจากเครื่องจักรนั้น 8) ห้ามมิให้ลูกจ้างใช้เครื่องจักรหรืออุปกรณ์สำหรับงานก่อสร้างที่ชำรุด จนกว่าจะซ่อมแซมเสร็จและใช้งานได้โดยปลอดภัย	

SOPHIDA 1964
SOPHIDA 1964 CO., LTD.

มิถุนายน 2562 ลงชื่อ.....

(นางโสภิดา โอภาวะ)

ผู้มีอำนาจลงนาม บริษัท โสภิดา 1964 จำกัด

รับรองจำนวนหน้า 95/199

MITR
ENVIRONMENT THAI CO.,LTD.
บริษัท มิตรสิ่งแวดล้อมไทย จำกัด

มิถุนายน 2562 ลงชื่อ.....

(นางสาวมัทนาวดี สุทธิรัตนศักดิ์)

ผู้ชำนาญการด้านสิ่งแวดล้อม บริษัท มิตรสิ่งแวดล้อมไทย จำกัด

ตารางที่ 1 (ต่อ) มาตรการป้องกันและแก้ไขผลกระทบสิ่งแวดล้อม (ระยะก่อสร้าง) โครงการ ซิมมิส สุขุมวิท 61 (SYMYS Sukhumvit 61)
โดยบริษัท โสภิดา 1964 จำกัด ตั้งอยู่บริเวณซอยสุขุมวิท 61 (เศรษฐบุตร) ถนนสุขุมวิท แขวงคลองตันเหนือ เขตวัฒนา กรุงเทพมหานคร

แบบ สผ. 1

องค์ประกอบทรัพยากรสิ่งแวดล้อมและคุณค่าต่างๆ	ผลกระทบสิ่งแวดล้อมที่สำคัญ	มาตรการป้องกันและแก้ไขผลกระทบสิ่งแวดล้อม	มาตรการติดตามตรวจสอบผลกระทบสิ่งแวดล้อม
(4) อันตรายจากเครื่องจักร (ต่อ)		9) จัดให้มีการติดตั้งอุปกรณ์เตือนอันตรายที่เครื่องจักรนั้น เช่น สัญญาณเสียงและแสงสำหรับการเดินหน้าหรือถอยหลังของเครื่อง จักร และติดป้ายเตือนอันตรายให้เห็นได้ชัดเจน 10) ปฏิบัติตามมาตรการฯ ด้านอาชีวอนามัยและความปลอดภัยของคนงานก่อสร้าง **ดังข้อ 5.5 อาชีวอนามัยและความปลอดภัยของคนงานก่อสร้าง**	
(5) อันตรายจากลิฟต์ขนส่งวัสดุชั่วคราวและลิฟต์โดยสารชั่วคราว	การบรรทุกน้ำหนักที่มากเกินไป ขาดการดูแลเอาใจใส่กับสภาพของชิ้นส่วน และอุปกรณ์ของตัวลิฟต์ เช่น น็อตยึดตามข้อต่อต่างๆ ของโครงลิฟต์ ลวดสลิงฉุดดึงกระบะลิฟต์ เป็นต้น รวมทั้งความประมาทของผู้ขับลิฟต์ อาจทำให้เกิดอันตรายได้	1) จัดให้มีรายละเอียดของหอลิฟต์ ตัวลิฟต์ ข้อกำหนดในการสร้าง และข้อปฏิบัติในการใช้ลิฟต์ 2) ติดป้ายบอกน้ำหนักบรรทุกสูงสุดสำหรับลิฟต์ขนส่งวัสดุชั่วคราวและป้ายบอกน้ำหนักบรรทุก รวมทั้งจำนวนผู้โดยสารสูงสุดสำหรับลิฟต์โดยสารชั่วคราวไว้ภายในและภายนอกลิฟต์ให้เห็นชัดเจน	

SOPHIDA 1964
SOPHIDA 1964 CO., LTD.

รับรองจำนวนหน้า 96/199

MITR
ENVIRONMENT THAI CO.,LTD.
บริษัท มิตรสิ่งแวดล้อมไทย จำกัด

มิถุนายน 2562 ลงชื่อ.....
(นางโสภิดา โอภาวะ)
ผู้มีอำนาจลงนาม บริษัท โสภิดา 1964 จำกัด

มิถุนายน 2562 ลงชื่อ.....
(นางสาวมัทนาวดี สุทธิรัตนศักดิ์)
ผู้ชำนาญการด้านสิ่งแวดล้อม บริษัท มิตรสิ่งแวดล้อมไทย จำกัด

ตารางที่ 1 (ต่อ) มาตรการป้องกันและแก้ไขผลกระทบสิ่งแวดล้อม (ระยะก่อสร้าง) โครงการ ซิมมิส สุขุมวิท 61 (SYMYS Sukhumvit 61) โดยบริษัท โสภิดา 1964 จำกัด ตั้งอยู่บริเวณซอยสุขุมวิท 61 (เศรษฐบุตร) ถนนสุขุมวิท แขวงคลองตันเหนือ เขตวัฒนา กรุงเทพมหานคร

แบบ สผ. 1

องค์ประกอบทรัพยากรสิ่งแวดล้อมและคุณค่าต่างๆ	ผลกระทบสิ่งแวดล้อมที่สำคัญ	มาตรการป้องกันและแก้ไขผลกระทบสิ่งแวดล้อม	มาตรการติดตามตรวจสอบผลกระทบสิ่งแวดล้อม
(5) อันตรายจากลิฟต์ขนส่งวัสดุชั่วคราว และลิฟต์โดยสารชั่วคราว (ต่อ)		3) จัดให้มีการตรวจสอบส่วนประกอบและอุปกรณ์ของลิฟต์ทุกเดือนโดยวิศวกรเป็นผู้ควบคุมและบันทึกวันเวลาตรวจสอบ และเก็บผลการตรวจสอบไว้เป็นหลักฐาน เพื่อให้พนักงานเจ้าหน้าที่ตรวจสอบได้ในระหว่างเวลาทำงาน ทั้งนี้ขณะตรวจสอบระบบของลิฟต์ ต้องห้ามไม่ให้บุคคลที่ไม่เกี่ยวข้องใช้ลิฟต์ เข้าใกล้บริเวณลิฟต์ พร้อมทั้งติดป้าย “ห้ามใช้ลิฟต์” ให้ชัดเจน 4) มิให้บุคคลใดโดยสารลิฟต์ขนส่งวัสดุชั่วคราวและให้ติดป้ายห้ามโดยสารให้เห็นได้ชัดเจน เว้นแต่เป็นการติดตั้ง ตรวจสอบ บำรุงรักษา และรื้อถอนโดยผู้เกี่ยวข้องเท่านั้น 5) ห้ามโดยสารบนหลังคาลิฟต์โดยสารชั่วคราวเว้นแต่เป็นการติดตั้ง ตรวจสอบ บำรุงรักษา และรื้อถอนโดยผู้เกี่ยวข้องเท่านั้น 6) จัดทำข้อกำหนดในการใช้ลิฟต์ติดไว้บริเวณที่มีการใช้ลิฟต์ให้เห็นได้ชัดเจน และควบคุมดูแลให้มีการปฏิบัติตามข้อกำหนดดังกล่าวโดยเคร่งครัด	

SOPHIDA 1964 CO., LTD.

รับรองจำนวนหน้า 97/199

MITR ENVIRONMENT THAI CO.,LTD. บริษัท มิตรสิ่งแวดล้อมไทย จำกัด

มิถุนายน 2562 ลงชื่อ.....

(นางโสภิดา โอฬาวะ)

ผู้มีอำนาจลงนาม บริษัท โสภิดา 1964 จำกัด

มิถุนายน 2562 ลงชื่อ.....

(นางสาวมัฑนาวดี สุทธิรัตนศักดิ์)

ผู้ชำนาญการด้านสิ่งแวดล้อม บริษัท มิตรสิ่งแวดล้อมไทย จำกัด

ตารางที่ 1 (ต่อ) มาตรการป้องกันและแก้ไขผลกระทบสิ่งแวดล้อม (ระยะก่อสร้าง) โครงการ ซิมมิส สุขุมวิท 61 (SYMYS Sukhumvit 61)
โดยบริษัท โสภิดา 1964 จำกัด ตั้งอยู่บริเวณซอยสุขุมวิท 61 (เศรษฐบุตร) ถนนสุขุมวิท แขวงคลองตันเหนือ เขตวัฒนา กรุงเทพมหานคร

แบบ สผ. 1

องค์ประกอบทรัพยากรสิ่งแวดล้อมและคุณค่าต่างๆ	ผลกระทบสิ่งแวดล้อมที่สำคัญ	มาตรการป้องกันและแก้ไขผลกระทบสิ่งแวดล้อม	มาตรการติดตามตรวจสอบผลกระทบสิ่งแวดล้อม
(5) อันตรายจากลิฟต์ขนส่งวัสดุชั่วคราว และลิฟต์โดยสารชั่วคราว (ต่อ)		7) จัดให้มีลูกจ้างซึ่งอายุไม่ต่ำกว่า 18 ปี และได้รับการฝึกอบรมการใช้ลิฟต์มาแล้วทำหน้าที่บังคับลิฟต์ประจำตลอดเวลาที่ใช้ลิฟต์ 8) บริเวณที่ผู้บังคับลิฟต์ทำงานจะต้องจัดให้มีหลังคาที่มั่นคงแข็งแรงเพียงพอเพื่อป้องกันมิให้เกิดอันตรายจากการตกหล่นของวัสดุสิ่งของ 9) ให้มีการตรวจสอบลิฟต์ก่อนการใช้งานทุกวัน หากส่วนใดชำรุดเสียหายต้องซ่อมแซมให้เรียบร้อยก่อนใช้งาน 10) ในกรณีที่ลิฟต์ไม่อยู่ในสภาพพร้อมใช้งาน หรือไม่มีผู้ทำหน้าที่บังคับลิฟต์ต้องปิดสวิตช์พร้อมทั้งใส่กุญแจและติดป้าย “ห้ามใช้ลิฟต์” ให้คนงานทราบ 11) จัดวางและป้องกันมิให้วัสดุตกหรือยื่นออกมาขัดกับโครงหอลิฟต์ 12) กรณีใช้ลิฟต์ขนรถหรือเครื่องมือที่มีล้อ ต้องป้องกันมิให้รถหรือเครื่องมือนั้นเคลื่อนที่ได้ 13) ปฏิบัติตามมาตรการฯ ด้านอาชีวอนามัยและความปลอดภัยของคนงานก่อสร้าง **ดังข้อ 5.5 อาชีวอนามัยและความปลอดภัยของคนงานก่อสร้าง**	

SOPHIDA 1964
SOPHIDA 1964 CO., LTD.

มิถุนายน 2562 ลงชื่อ.....

(นางโสภิดา โอภาวะ)
ผู้มีอำนาจลงนาม บริษัท โสภิดา 1964 จำกัด

รับรองจำนวนหน้า 98/199

MITR
ENVIRONMENT THAI CO.,LTD.
บริษัท มิตรสิ่งแวดล้อมไทย จำกัด

มิถุนายน 2562 ลงชื่อ.....

(นางสาวมัฑนาวดี สุทธิรัตนศักดิ์)
ผู้ชำนาญการด้านสิ่งแวดล้อม บริษัท มิตรสิ่งแวดล้อมไทย จำกัด

ตารางที่ 1 (ต่อ) มาตรการป้องกันและแก้ไขผลกระทบสิ่งแวดล้อม (ระยะก่อสร้าง) โครงการ ซิมมิส สุขุมวิท 61 (SYMYS Sukhumvit 61)
โดยบริษัท โสภิดา 1964 จำกัด ตั้งอยู่บริเวณซอยสุขุมวิท 61 (เศรษฐบุตร) ถนนสุขุมวิท แขวงคลองตันเหนือ เขตวัฒนา กรุงเทพมหานคร

แบบ สผ. 1

องค์ประกอบทรัพยากรสิ่งแวดล้อมและคุณค่าต่างๆ	ผลกระทบสิ่งแวดล้อมที่สำคัญ	มาตรการป้องกันและแก้ไขผลกระทบสิ่งแวดล้อม	มาตรการติดตามตรวจสอบผลกระทบสิ่งแวดล้อม
(6) อันตรายจากการตกจากที่สูง	การทำงานบนที่สูง ที่ไม่มีอุปกรณ์ป้องกันการตกหล่น อาจก่อให้เกิดอันตรายถึงชีวิต ในขณะเดียวกันกับคนงานที่ทำงานที่ระดับพื้นชั้นล่างอาจได้รับอันตรายจากวัสดุกระเด็นและตกหล่น นอกจากนี้การใช้นั่งร้านรับน้ำหนักการบรรทุกมากเกินไป หรือวัสดุที่นำมาใช้ไม่สมบูรณ์ เช่น เหล็กที่คดงอเป็นสนิม และการประกอบหรือติดตั้งนั่งร้านไม่ถูกต้อง ทำให้คนงานพลัดตกจากนั่งร้าน	*การป้องกันการตกจากที่สูง* 1) ในกรณีที่มีการทำงานในลักษณะโดดเดี่ยวที่สูงเกิน 4.0 เมตรขึ้นไป เช่น บนหลังคา หรือบนขอบระเบียงด้านนอก ต้องป้องกันการตกหล่นของคนงานและสิ่งของ โดยจัดทำราวกันตกหรือตาข่ายนิรภัยหรือจัดให้มีเข็มขัดนิรภัยและสายช่วยชีวิตหรืออุปกรณ์ป้องกันอื่นใดที่มีลักษณะคล้ายกัน ตลอดระยะเวลาที่มีการทำงาน 2) จัดทำที่ยึดตรึงสายช่วยชีวิตไว้กับส่วนหนึ่งส่วนใดของอาคารหรือโครงสร้างในกรณีคนงานใช้เข็มขัดนิรภัยและสายช่วยชีวิต 3) ห้ามทำงานบนที่สูงในขณะที่มีพายุลมแรง ฝนตกหรือฟ้าคะนอง 4) บริเวณปล่องหรือช่องเปิดต้องจัดทำฝาปิดหรือราวกั้นที่มีความสูงไม่น้อยกว่า 90 เซนติเมตร เพื่อป้องกันการตกหล่นสู่ช่องเปิดหรือปล่องต่างๆ พร้อมทั้งติดป้ายเตือนอันตราย	

SOPHIDA
SOPHIDA 1964

รับรองจำนวนหน้า 99/199

MITR
ENVIRONMENT THAI CO.,LTD.
บริษัท มิตรสิ่งแวดล้อมไทย จำกัด

มิถุนายน 2562 ลงชื่อ.....

(นางโสภิดา โอฆาวะ)
ผู้มีอำนาจลงนาม บริษัท โสภิดา 1964 จำกัด

มิถุนายน 2562 ลงชื่อ.....

(นางสาวมัทนาวดี สุทธิรัตนศักดิ์)
ผู้ชำนาญการด้านสิ่งแวดล้อม บริษัท มิตรสิ่งแวดล้อมไทย จำกัด

ตารางที่ 1 (ต่อ) มาตรการป้องกันและแก้ไขผลกระทบสิ่งแวดล้อม (ระยะก่อสร้าง) โครงการ ซิมมิส สุขุมวิท 61 (SYMYS Sukhumvit 61)
โดยบริษัท โสภิดา 1964 จำกัด ตั้งอยู่บริเวณซอยสุขุมวิท 61 (เศรษฐบุตร) ถนนสุขุมวิท แขวงคลองตันเหนือ เขตวัฒนา กรุงเทพมหานคร

แบบ สผ. 1

องค์ประกอบทรัพยากรสิ่งแวดล้อมและคุณค่าต่างๆ	ผลกระทบสิ่งแวดล้อมที่สำคัญ	มาตรการป้องกันและแก้ไขผลกระทบสิ่งแวดล้อม	มาตรการติดตามตรวจสอบผลกระทบสิ่งแวดล้อม
(6) อันตรายจากการตกจากที่สูง (ต่อ)	การทำงานบนที่สูง ที่ไม่มีอุปกรณ์ป้องกันการตกหล่น อาจก่อให้เกิดอันตรายถึงชีวิต ในขณะเดียวกันกับคนงานที่ทำงานที่ระดับพื้นชั้นล่างอาจได้รับอันตรายจากวัสดุกระเด็นและตกหล่น นอกจากนี้การใช้นั่งร้านรับน้ำหนักการบรรทุกมากเกินไป หรือวัสดุที่นำมาใช้ไม่สมบูรณ์ เช่น เหล็กที่คดงอเป็นสนิม และการประกอบหรือติดตั้งนั่งร้านไม่ถูกต้อง ทำให้คนงานพลัดตกจากนั่งร้าน	5) ห้ามทำงานบนหรือในถัง บ่อหรือกรวยสำหรับเทวัสดุหรือภาชนะอื่นใดที่คนงานอาจตกลงไปหรืออาจถูกวัสดุทับ เว้นแต่ผู้รับเหมาได้จัดให้คนงานสวมใส่เข็มขัดนิรภัยหรือสิ่งปิดกั้นหรือทำรั้ว หรืออุปกรณ์ป้องกันอื่นใดที่มีลักษณะคล้ายกันให้ผู้ดำเนินการก่อสร้างปิดกั้น หรือจัดทำรั้วที่แข็งแรงมีความสูงไม่น้อยกว่า 90 เซนติเมตร ล้อมกรวยภาชนะหรือสิ่งอื่นใดที่มีลักษณะคล้ายกันเพื่อป้องกันการตกหล่นของคนงาน 6) จัดให้มีการป้องกันการกระเด็นตกหล่นของวัสดุโดยใช้แผ่นกั้นผ้าใบ หรือตาข่ายปิดกั้นหรือรองรับ 7) จัดให้คนงานสวมใส่หมวกแข็งป้องกันศีรษะตลอดเวลาการทำงาน โดยเฉพาะการทำงานบนสูงหรือสถานที่ที่อาจมีการปลิวหรือตกหล่นลงมา เช่น งานเจาะ งานสกัด งานรื้อถอน ทำลาย 8) ปฏิบัติตามมาตรการฯ ด้านอาชีวอนามัยและความปลอดภัยของคนงานก่อสร้าง **ดังข้อ 5.5 อาชีวอนามัยและความปลอดภัยของคนงานก่อสร้าง**	

SOPHIDA 1964
SOPHIDA 1964 CO., LTD.

MITR
ENVIRONMENT THAI CO.,LTD.
บริษัท มิตรสิ่งแวดล้อมไทย จำกัด

มิถุนายน 2562 ลงชื่อ.....

(นางโสภิดา โอภาวะ)
ผู้มีอำนาจลงนาม บริษัท โสภิดา 1964 จำกัด

มิถุนายน 2562 ลงชื่อ.....

(นางสาวมัฑนาวดี สุทธิรัตนศักดิ์)
ผู้ชำนาญการด้านสิ่งแวดล้อม บริษัท มิตรสิ่งแวดล้อมไทย จำกัด

ตารางที่ 1 (ต่อ) มาตรการป้องกันและแก้ไขผลกระทบสิ่งแวดล้อม (ระยะก่อสร้าง) โครงการ ซิมมิส สุขุมวิท 61 (SYMYS Sukhumvit 61) โดยบริษัท โสภิดา 1964 จำกัด ตั้งอยู่บริเวณซอยสุขุมวิท 61 (เศรษฐบุตร) ถนนสุขุมวิท แขวงคลองตันเหนือ เขตวัฒนา กรุงเทพมหานคร

แบบ สผ. 1

องค์ประกอบทรัพยากรสิ่งแวดล้อมและคุณค่าต่างๆ	ผลกระทบสิ่งแวดล้อมที่สำคัญ	มาตรการป้องกันและแก้ไขผลกระทบสิ่งแวดล้อม	มาตรการติดตามตรวจสอบผลกระทบสิ่งแวดล้อม
(6) อันตรายจากการตกจากที่สูง (ต่อ)		*การป้องกันอันตรายที่เกี่ยวกับนั่งร้าน* 1) จัดให้มีให้มีนั่งร้าน บันได ขาหยั่ง หรือม้ายืน ที่ปลอดภัยตามสภาพของงานสำหรับลูกจ้างในการทำงานในที่สูงจากพื้นดินหรือพื้นอาคารตั้งแต่ 2 เมตรขึ้นไป หรืองานบนที่ลาดชันที่ทำ มุมเกินสามสิบองศาจากแนวราบและสูงตั้งแต่ 2 เมตร ขึ้นไป 2) การประกอบติดตั้งนั่งร้านต้องปฏิบัติตามที่บริษัทผู้ผลิตแนะนำหรือตามที่วิศวกรกำหนด และจัดทำด้วยวัสดุที่แข็งแรงและโครงสร้างได้มาตรฐาน ไม้ ต้องไม่ผุเปื่อยหรือมีรอยแตกร้าว เหล็กต้องไม่คดงอหรือเป็นสนิมพร้อมติดตั้งราวกันตก 3) ถ้านั่งร้านส่วนใดเกิดการชำรุด หรือเป็นอันตรายต่อการใช้นั่งร้านนั้นต้องทำการซ่อมแซมทันที และห้ามมิให้ผู้ใดใช้นั่งร้านนั้นจนกว่าจะซ่อมแซมเสร็จ 4) ในกรณีที่มีการต้องทำงานบนนั่งร้านในขณะเดียวกันหลายชั้น ต้องจัดให้มีสิ่งป้องกันมิให้เป็นอันตรายต่อผู้ซึ่งทำงานอยู่ชั้นล่างได้	

SOPHIDA 1964
SOPHIDA 1964 CO., LTD.

MITR
ENVIRONMENT THAI CO.,LTD
บริษัท มิตรสิ่งแวดล้อมไทย จำกัด

รับรองจำนวนหน้า 101/199

มิถุนายน 2562 ลงชื่อ.....

(นางโสภิดา โอฬาวะ)
ผู้มีอำนาจลงนาม บริษัท โสภิดา 1964 จำกัด

มิถุนายน 2562 ลงชื่อ.....

(นางสาวมัทนาวดี สุทธิรัตนศักดิ์)
ผู้ชำนาญการด้านสิ่งแวดล้อม บริษัท มิตรสิ่งแวดล้อมไทย จำกัด

ตารางที่ 1 (ต่อ) มาตรการป้องกันและแก้ไขผลกระทบสิ่งแวดล้อม (ระยะก่อสร้าง) โครงการ ซิมมิส สุขุมวิท 61 (SYMYS Sukhumvit 61)
โดยบริษัท โสภิดา 1964 จำกัด ตั้งอยู่บริเวณซอยสุขุมวิท 61 (เศรษฐบุตร) ถนนสุขุมวิท แขวงคลองตันเหนือ เขตวัฒนา กรุงเทพมหานคร

แบบ สผ. 1

องค์ประกอบทรัพยากรสิ่งแวดล้อมและคุณค่าต่างๆ	ผลกระทบสิ่งแวดล้อมที่สำคัญ	มาตรการป้องกันและแก้ไขผลกระทบสิ่งแวดล้อม	มาตรการติดตามตรวจสอบผลกระทบสิ่งแวดล้อม
(6) อันตรายจากการตกจากที่สูง (ต่อ)		5) เมื่อเลิกปฏิบัติงานแต่ละวัน จะต้องมิให้มีมูลฝอย เครื่องมือเครื่องใช้หรือมีวัตถุต่างๆ อยู่บนนั่งร้านนั้น 6) ในระหว่างการก่อสร้างอาคาร ผู้ดำเนินการก่อสร้างต้องตรวจสอบความแข็งแรงและความปลอดภัยของนั่งร้านที่สร้างขึ้นตลอดระยะเวลาการก่อสร้าง โดยบันทึกผลการตรวจสอบและลงลายมือชื่อไว้ทุกเดือน เก็บไว้ในพื้นที่ก่อสร้างเพื่อให้นายช่างโยธาหรือนายตรวจท้องที่ตรวจดู 7) ปรับปรุงคุณภาพฐานรองรับนั่งร้านให้มั่นคงแข็งแรงเสมอ 8) อบรมให้ความรู้กับคนงานที่ปฏิบัติงานบนนั่งร้าน 9) กำหนดน้ำหนัก-จำนวนคนงานและวัสดุสำหรับงานบนนั่งร้าน 10) ห้ามทำงานบนนั่งร้านในขณะที่มีพายุลมแรง ฝนตกหรือฟ้าคะนอง 11) จัดให้มีอุปกรณ์ป้องกันอันตรายส่วนบุคคล ได้แก่ หมวกนิรภัย รองเท้าแข็ง ถุงมือ สายหรือเชือกช่วยชีวิตและเข็มขัดนิรภัย และกำชับคนงานให้สวมใส่อุปกรณ์ป้องกันอันตรายส่วนบุคคลตลอดระยะเวลาที่มีการทำงาน 12) ปฏิบัติตามมาตรการฯ ด้านอาชีวอนามัยและความปลอดภัยของคนงานก่อสร้าง **ดังข้อ 5.5 อาชีวอนามัยและความปลอดภัยของคนงานก่อสร้าง**	

SOPHIDA 1964
SOPHIDA 1964 CO., LTD.

MITR
ENVIRONMENT THAI CO.,LTD
บริษัท มิตรสิ่งแวดล้อมไทย จำกัด

มิถุนายน 2562 ลงชื่อ.....
(นางโสภิดา โอภาวะ)
ผู้มีอำนาจลงนาม บริษัท โสภิดา 1964 จำกัด

มิถุนายน 2562 ลงชื่อ.....
(นางสาวมัทนาวดี สุทธิรัตนศักดิ์)
ผู้ชำนาญการด้านสิ่งแวดล้อม บริษัท มิตรสิ่งแวดล้อมไทย จำกัด

ตารางที่ 1 (ต่อ) มาตรการป้องกันและแก้ไขผลกระทบสิ่งแวดล้อม (ระยะก่อสร้าง) โครงการ ซิมมิส สุขุมวิท 61 (SYMYS Sukhumvit 61) โดยบริษัท โสภิดา 1964 จำกัด ตั้งอยู่บริเวณซอยสุขุมวิท 61 (เศรษฐบุตร) ถนนสุขุมวิท แขวงคลองตันเหนือ เขตวัฒนา กรุงเทพมหานคร

แบบ สผ. 1

องค์ประกอบทรัพยากรสิ่งแวดล้อมและคุณค่าต่างๆ	ผลกระทบสิ่งแวดล้อมที่สำคัญ	มาตรการป้องกันและแก้ไขผลกระทบสิ่งแวดล้อม	มาตรการติดตามตรวจสอบผลกระทบสิ่งแวดล้อม
(6) อันตรายจากการตกจากที่สูง (ต่อ)		***การป้องกันอันตรายจากการตกลงไปในภาชนะเก็บหรือรองรับวัสดุ*** 1) ห้ามทำงานบนหรือในถัง บ่อหรือกรวยสำหรับเทวัสดุหรือภาชนะอื่นใดที่คนงานอาจตกลงไปหรืออาจถูกวัสดุทับ เว้นแต่ผู้รับเหมาได้จัดให้คนงานสวมใส่เข็มขัดนิรภัยหรือสิ่งปิดกั้น หรือทำรั้ว หรืออุปกรณ์ป้องกันอื่นใดที่มีลักษณะคล้ายกันสูงไม่น้อยกว่า 90 เซนติเมตร ล้อมกรวยภาชนะหรือสิ่งอื่นใดที่มีลักษณะคล้ายกันเพื่อป้องกันการตกหล่นของคนงาน 2) จัดให้มีการป้องกันการกระเด็นตกหล่นของวัสดุโดยใช้แผ่นกั้น ผ้าใบ หรือตาข่ายปิดกั้นหรือรองรับ 3) กำหนดให้คนงานสวมอุปกรณ์ป้องกันอันตรายส่วนบุคคลที่ก่อให้เกิดความปลอดภัยต่อชีวิตและเป็นไปตามมาตรการส่งเสริมสวัสดิภาพและคุ้มครองแรงงาน ได้แก่ หมวกนิรภัย รองเท้าแข็ง สายหรือเชือกช่วยชีวิตและเข็มขัดนิรภัยตลอดระยะเวลาที่มีการทำงาน 4) ปฏิบัติตามมาตรการฯ ด้านอาชีวอนามัยและความปลอดภัยของคนงานก่อสร้าง **ดังข้อ 5.5 อาชีวอนามัยและความปลอดภัยของคนงานก่อสร้าง**	

SOPHIDA 1964
SOPHIDA 1964 CO. LTD.

MITR
ENVIRONMENT THAI CO.,LTD.
บริษัท มิตรสิ่ง...

รับรองจำนวนหน้า 103/199

มิถุนายน 2562 ลงชื่อ.....
(นางโสภิดา โอ...)
ผู้มีอำนาจลงนาม บริษัท โสภิดา 1964 จำกัด

มิถุนายน 2562 ลงชื่อ.....
(นางสาวมัทนาวดี สุทธิรัตนศักดิ์)
ผู้ชำนาญการด้านสิ่งแวดล้อม บริษัท มิตรสิ่งแวดล้อมไทย จำกัด

ตารางที่ 1 (ต่อ) มาตรการป้องกันและแก้ไขผลกระทบสิ่งแวดล้อม (ระยะก่อสร้าง) โครงการ ซิมมิส สุขุมวิท 61 (SYMYS Sukhumvit 61)
โดยบริษัท โสภิดา 1964 จำกัด ตั้งอยู่บริเวณซอยสุขุมวิท 61 (เศรษฐบุตร) ถนนสุขุมวิท แขวงคลองตันเหนือ เขตวัฒนา กรุงเทพมหานคร

แบบ สผ. 1

องค์ประกอบทรัพยากรสิ่งแวดล้อมและคุณค่าต่างๆ	ผลกระทบสิ่งแวดล้อมที่สำคัญ	มาตรการป้องกันและแก้ไขผลกระทบสิ่งแวดล้อม	มาตรการติดตามตรวจสอบผลกระทบสิ่งแวดล้อม
(6) อันตรายจากการตกจากที่สูง (ต่อ)		*การป้องกันอันตรายจากวัสดุกระเด็นตกหล่น* 1) ในกรณีที่มีการลำเลียงวัสดุจากที่สูง ต้องจัดทำราง ปล่อง หรือใช้เครื่องมือลำเลียงลงจากที่สูง 2) จัดให้มีการปิดประกาศแสดงเขตที่มีการเหวี่ยง สาด เท ทิ้ง หรือ โยนวัสดุจากที่สูงและมีผู้ควบคุมดูแลมิให้มีการเข้า-ออกขณะปฏิบัติงานจนกว่างานจะเสร็จ 3) จัดให้คนงานสวมใส่หมวกแข็งป้องกันศีรษะตลอดเวลาการทำงาน โดยเฉพาะการทำงานบนสูงหรือสถานที่ที่อาจมีการปลิวหรือตกหล่นลงมาเช่น งานเจาะ งานสกัด งานรื้อถอน ทำลาย 4) ปฏิบัติตามมาตรการฯ ด้านอาชีวอนามัยและความปลอดภัยของคนงานก่อสร้าง **ดังข้อ 5.5 อาชีวอนามัยและความปลอดภัยของคนงานก่อสร้าง**	

SOPHIDA 1964
SOPHIDA 1964 CO., LTD.

มิถุนายน 2562 ลงชื่อ.....

(นางโสภิดา โอภาวะ)
ผู้มีอำนาจลงนาม บริษัท โสภิดา 1964 จำกัด

MITR
ENVIRONMENT THAI CO.,LTD.
บริษัท มิตรสิ่งแวดล้อมไทย จำกัด

มิถุนายน 2562 ลงชื่อ.....

(นางสาวมัฑนาวดี สุทธิรัตนศักดิ์)
ผู้ชำนาญการด้านสิ่งแวดล้อม บริษัท มิตรสิ่งแวดล้อมไทย จำกัด

ตารางที่ 1 (ต่อ) มาตรการป้องกันและแก้ไขผลกระทบสิ่งแวดล้อม (ระยะก่อสร้าง) โครงการ ซิมมิส สุขุมวิท 61 (SYMYS Sukhumvit 61) โดยบริษัท โสภิดา 1964 จำกัด ตั้งอยู่บริเวณซอยสุขุมวิท 61 (เศรษฐบุตร) ถนนสุขุมวิท แขวงคลองตันเหนือ เขตวัฒนา กรุงเทพมหานคร

แบบ สผ. 1

องค์ประกอบทรัพยากรสิ่งแวดล้อมและคุณค่าต่างๆ	ผลกระทบสิ่งแวดล้อมที่สำคัญ	มาตรการป้องกันและแก้ไขผลกระทบสิ่งแวดล้อม	มาตรการติดตามตรวจสอบผลกระทบสิ่งแวดล้อม
(7) อันตรายจากงานไฟฟ้าและอัคคีภัย	การใช้อุปกรณ์ไฟฟ้าที่เก่าและชำรุด หรือไม่มีการต่อสายดินสายไฟฟ้ารั่วภายในและ/หรือภายนอก รวมทั้งการไม่สวมใส่อุปกรณ์ป้องกันภัยส่วนบุคคล อาจถูกไฟฟ้าดูดได้นอกจากนี้ กระแสไฟฟ้าลัดวงจร และการปฏิบัติงานที่ทำให้เกิดประกายไฟและความร้อน มีความเสี่ยงที่ทำให้เกิดเพลิงไหม้	*การป้องกันอันตรายจากไฟฟ้า* 1) จัดให้มีแผนผังวงจรไฟฟ้าซึ่งมีวิศวกรลงนามรับรอง และให้เก็บแผนผังดังกล่าวไว้ให้พนักงานตรวจสอบได้ตลอดเวลา 2) จัดให้มีวิศวกรควบคุมดูแลการติดตั้งและการใช้งานให้เกิดความปลอดภัย ทั้งนี้ ให้เป็นไปตามมาตรฐานของการไฟฟ้าในท้องถิ่นนั้น กรณีที่ไม่มีมาตรฐานดังกล่าวให้ปฏิบัติตามมาตรฐานของสมาคมวิศวกรรมสถานแห่งประเทศไทย ในพระบรมราชูปถัมภ์ 3) จัดให้มีสวิตช์ตัดวงจรไฟฟ้าเพื่อควบคุมการใช้ไฟฟ้าในเขตก่อสร้างให้เกิดความปลอดภัย ทั้งนี้ การติดตั้งให้เป็นไปตามมาตรฐานของการไฟฟ้านครหลวง และสมาคมวิศวกรรมสถานแห่งประเทศไทยในพระบรมราชูปถัมภ์ 4) จัดให้มีระบบป้องกันกระแสไฟฟ้ารั่วโดยต่อสายดินสำหรับหม้อแปลงไฟฟ้า แผงไฟฟ้า และอุปกรณ์ไฟฟ้าที่ติดตั้งอยู่กับที่ทุกชนิด ส่วนอุปกรณ์ไฟฟ้ากำลังอื่นให้ต่อสายดินกับเต้ารับที่มีจุดต่อลงดิน ทั้งนี้ การติดตั้งระบบป้องกันกระแสไฟฟ้ารั่วดังกล่าวให้เป็นไปตามมาตรฐานของการไฟฟ้านครหลวงและมาตรฐานของสมาคมวิศวกรรมสถานแห่งประเทศไทย ในพระบรมราชูปถัมภ์	MITR ENVIRONMENT THAI CO.,LTD.

SOPHIDA 1964
SOPHIDA 1964 CO. LTD.

มิถุนายน 2562 ลงชื่อ.....

(นางโสภิดา โอฬาวะ)

ผู้มีอำนาจลงนาม บริษัท โสภิดา 1964 จำกัด

รับรองจำนวนหน้า 105/199

มิถุนายน 2562 ลงชื่อ.....

(นางสาวมัทนาวดี สุทธิรัตนศักดิ์)

ผู้ชำนาญการด้านสิ่งแวดล้อม บริษัท มิตรสิ่งแวดล้อมไทย จำกัด

ตารางที่ 1 (ต่อ) มาตรการป้องกันและแก้ไขผลกระทบสิ่งแวดล้อม (ระยะก่อสร้าง) โครงการ ซิมมิส สุขุมวิท 61 (SYMYS Sukhumvit 61) โดยบริษัท โสภิดา 1964 จำกัด ตั้งอยู่บริเวณซอยสุขุมวิท 61 (เศรษฐบุตร) ถนนสุขุมวิท แขวงคลองตันเหนือ เขตวัฒนา กรุงเทพมหานคร

แบบ สผ. 1

องค์ประกอบทรัพยากรสิ่งแวดล้อมและคุณค่าต่างๆ	ผลกระทบสิ่งแวดล้อมที่สำคัญ	มาตรการป้องกันและแก้ไขผลกระทบสิ่งแวดล้อม	มาตรการติดตามตรวจสอบผลกระทบสิ่งแวดล้อม
(7) อันตรายจากงานไฟฟ้าและอัคคีภัย (ต่อ)		5) ระหว่างที่มีการทำงานติดตั้ง ตรวจสอบ ซ่อมแซม หรือซ่อมบำรุงระบบไฟฟ้าจัดให้มีการใช้กุญแจป้องกันการสับสวิตช์เชื่อมต่อวงจร หรือจัดให้มีระบบระมัดระวังป้องกันมิให้ผู้ใดสับสวิตช์เชื่อมต่อวงจรตลอดเวลาที่ทำงานดังกล่าว และติดป้ายแสดงเครื่องหมายหรือสัญลักษณ์ห้ามสับสวิตช์เชื่อมต่อวงจรไว้ด้วย 6) จัดให้มีป้ายที่มีตัวอักษรหรือสัญลักษณ์ซึ่งสะท้อนแสงได้เพื่อเตือนให้ระวังอันตรายจากไฟฟ้าที่บริเวณหม้อแปลงไฟฟ้าและแผงไฟฟ้า 7) ปฏิบัติตามมาตรการฯ ด้านอาชีวอนามัยและความปลอดภัยของคนงานก่อสร้าง **ดังข้อ 5.5 อาชีวอนามัยและความปลอดภัยของคนงานก่อสร้าง** ***การป้องกันอันตรายจากอัคคีภัย*** 1) การจัดเก็บเชื้อเพลิง ที่ใช้ในการก่อสร้าง ให้จัดที่เก็บที่มิดชิด มีป้ายเตือนอันตราย และมีเครื่องมือดับเพลิงประจำที่เก็บเชื้อเพลิง	

SOPHIDA 1964
SOPHIDA 1964 CO., LTD.

MITR
ENVIRONMENT THAI CO.,LTD.
บริษัท มิตรสิ่งแวดล้อมไทย จำกัด

รับรองจำนวนหน้า 106/199

มิถุนายน 2562 ลงชื่อ.....
(นางโสภิดา โอภาวะ)
ผู้มีอำนาจลงนาม บริษัท โสภิดา 1964 จำกัด

มิถุนายน 2562 ลงชื่อ.....
(นางสาวมัทนาวดี สุทธิรัตนศักดิ์)
ผู้ชำนาญการด้านสิ่งแวดล้อม บริษัท มิตรสิ่งแวดล้อมไทย จำกัด

ตารางที่ 1 (ต่อ) มาตรการป้องกันและแก้ไขผลกระทบสิ่งแวดล้อม (ระยะก่อสร้าง) โครงการ ซิมมิส สุขุมวิท 61 (SYMYS Sukhumvit 61)
โดยบริษัท โสภิดา 1964 จำกัด ตั้งอยู่บริเวณซอยสุขุมวิท 61 (เศรษฐบุตร) ถนนสุขุมวิท แขวงคลองตันเหนือ เขตวัฒนา กรุงเทพมหานคร

แบบ สผ. 1

องค์ประกอบทรัพยากรสิ่งแวดล้อมและคุณค่าต่างๆ	ผลกระทบสิ่งแวดล้อมที่สำคัญ	มาตรการป้องกันและแก้ไขผลกระทบสิ่งแวดล้อม	มาตรการติดตามตรวจสอบผลกระทบสิ่งแวดล้อม
(7) อันตรายจากงานไฟฟ้าและอัคคีภัย (ต่อ)		2) จัดให้มีเครื่องดับเพลิงที่เหมาะสมสำหรับแต่ละพื้นที่ปฏิบัติงาน รวมทั้งพื้นที่สำนักงาน อย่างเพียงพอต่อการระงับเหตุเพลิงไหม้พื้นที่ก่อสร้าง 3) ติดตั้งป้ายแสดงจุดติดตั้งอุปกรณ์ดับเพลิงที่เห็นได้อย่างชัดเจน 4) จัดให้มีการดูแลรักษาและตรวจสอบอุปกรณ์ดับเพลิงให้อยู่ในสภาพที่ใช้งานได้ โดยในการตรวจสอบนั้นต้องไม่น้อยกว่าเดือนละหนึ่งครั้งหรือตามระยะเวลาที่ผู้ผลิตกำหนด พร้อมกับติดป้ายแสดงผลการตรวจสอบและวันที่ตรวจสอบครั้งสุดท้ายไว้ที่อุปกรณ์ และเก็บผลการตรวจสอบไว้ให้พนักงานตรวจความปลอดภัยตรวจสอบได้ตลอดเวลา 5) จัดทำป้ายข้อปฏิบัติเกี่ยวกับการดับเพลิงและการอพยพหนีไฟ และปิดประกาศให้เห็นได้อย่างชัดเจน 6) ห้ามพนักงานทั้งหมดสูบบุหรี่ในพื้นที่ปฏิบัติงาน ห้ามก่อกองไฟ หรือเผาเศษวัสดุในพื้นที่โครงการ	

SOPHIDA 1964
SOPHIDA 1964 CO, LTD.

MITR
ENVIRONMENT THAI CO.,LTD.
บริษัท มิตรสิ่งแวดล้อมไทย จำกัด

รับรองจำนวนหน้า 107/199

มิถุนายน 2562 ลงชื่อ.....
(นางโสภิดา โอฬาวะ)
ผู้มีอำนาจลงนาม บริษัท โสภิดา 1964 จำกัด

มิถุนายน 2562 ลงชื่อ.....
(นางสาวมัฑนาวดี สุทธิรัตนศักดิ์)
ผู้ชำนาญการด้านสิ่งแวดล้อม บริษัท มิตรสิ่งแวดล้อมไทย จำกัด

ตารางที่ 1 (ต่อ) มาตรการป้องกันและแก้ไขผลกระทบสิ่งแวดล้อม (ระยะก่อสร้าง) โครงการ ซิมมิส สุขุมวิท 61 (SYMYS Sukhumvit 61)
โดยบริษัท โสภิดา 1964 จำกัด ตั้งอยู่บริเวณซอยสุขุมวิท 61 (เศรษฐบุตร) ถนนสุขุมวิท แขวงคลองตันเหนือ เขตวัฒนา กรุงเทพมหานคร

แบบ สผ. 1

องค์ประกอบทรัพยากรสิ่งแวดล้อมและคุณค่าต่างๆ	ผลกระทบสิ่งแวดล้อมที่สำคัญ	มาตรการป้องกันและแก้ไขผลกระทบสิ่งแวดล้อม	มาตรการติดตามตรวจสอบผลกระทบสิ่งแวดล้อม
(7) อันตรายจากงานไฟฟ้าและอัคคีภัย (ต่อ)		7) การตัดหรือเชื่อมโลหะใดๆ จะต้องดำเนินการด้วยความระมัดระวัง และต้องไม่มีวัสดุที่อาจติดไฟง่ายพร้อมทั้งมีจัดให้มีเครื่องดับเพลิงที่เหมาะสมอยู่ในบริเวณพื้นที่ปฏิบัติงานด้วย 8) ห้ามใช้เครื่องเชื่อมเกินอัตรากำลังติดต่อกันเป็นเวลานาน 9) จัดให้มีการอบรมชี้แจงพนักงาน/คนงาน ก่อสร้าง (Tool boxtalks) ก่อนการเริ่มงานในแต่ละวัน ถึงมาตรการความปลอดภัยต่างๆ ในการปฏิบัติงาน 10) จัดให้มีการฝึกซ้อมดับเพลิงภายในพื้นที่ก่อสร้าง โดยเฉพาะการใช้อุปกรณ์ดับเพลิงขั้นต้นที่ถูกต้อง รวมถึงการอพยพผู้คนในกรณีเกิดเหตุฉุกเฉินอย่างน้อยปีละ 2 ครั้ง ตลอดช่วงก่อสร้าง 11) ปฏิบัติตามมาตรการฯ ด้านอาชีวอนามัยและความปลอดภัยของคนงานก่อสร้าง **ดังข้อ 5.5 อาชีวอนามัยและความปลอดภัยของคนงานก่อสร้าง**	

SOPHIDA1964
SOPHIDA 1964 CO. LTD.

MITR
ENVIRONMENT THAI CO.,LTD
บริษัท มิตรสิ่งแวดล้อมไทย จำกัด

รับรองจำนวนหน้า 108/199

มิถุนายน 2562 ลงชื่อ.....
(นางโสภิดา โอภาวะ)
ผู้มีอำนาจลงนาม บริษัท โสภิดา 1964 จำกัด

มิถุนายน 2562 ลงชื่อ.....
(นางสาวมัฑนาวดี สุทธิรัตนศักดิ์)
ผู้ชำนาญการด้านสิ่งแวดล้อม บริษัท มิตรสิ่งแวดล้อมไทย จำกัด

ตารางที่ 1 (ต่อ) มาตรการป้องกันและแก้ไขผลกระทบสิ่งแวดล้อม (ระยะก่อสร้าง) โครงการ ซิมมิส สุขุมวิท 61 (SYMYS Sukhumvit 61)
โดยบริษัท โสภิดา 1964 จำกัด ตั้งอยู่บริเวณซอยสุขุมวิท 61 (เศรษฐบุตร) ถนนสุขุมวิท แขวงคลองตันเหนือ เขตวัฒนา กรุงเทพมหานคร

แบบ สผ. 1

องค์ประกอบทรัพยากรสิ่งแวดล้อมและคุณค่าต่างๆ	ผลกระทบสิ่งแวดล้อมที่สำคัญ	มาตรการป้องกันและแก้ไขผลกระทบสิ่งแวดล้อม	มาตรการติดตามตรวจสอบผลกระทบสิ่งแวดล้อม
5.6 สุนทรียภาพ	การก่อสร้างโครงการฯ ประกอบด้วยอาคารอยู่อาศัยรวม (อาคารชุด) จำนวน 1 อาคาร สูง 7 ชั้น และชั้นใต้ดิน 3 ชั้น มีจำนวนห้องชุดพักอาศัยทั้งหมดเท่ากับ 121 ห้อง สภาพพื้นที่โดยรอบโครงการส่วนใหญ่เป็นอาคารที่พักอาศัย บ้านพักอาศัย อาคารพาณิชย์ สำนักงาน และสถานประกอบการ การก่อสร้างมีระยะเวลาประมาณ 20 เดือน โดยพื้นที่ก่อสร้างจะมีรั้วทึบสูง 8 เมตรเป็นฉากกำบังสายตา ทำให้มองไม่เห็นกิจกรรมที่ระดับพื้นดิน สำหรับส่วนงานก่อสร้างอาคารซึ่งต้องมีการก่อสร้างนั่งร้านรอบอาคารก่อสร้าง ส่วนนอกของนั่งร้านสามารถติดตั้งผ้าใบหรือตาข่ายบังลมประกอบกับในระหว่างการก่อสร้างมีการปิดคลุมภายนอกอาคารโครงการ ซึ่งช่วยลดผลกระทบด้านความแตกต่างของอาคารโครงการกับบริเวณข้างเคียงโดยรอบ และทำให้อาคารโครงการไม่เป็นที่	1) จัดให้มีรั้วสูง 8 เมตร รอบโครงการ โดยช่วงประตูทางเข้าออกชั่วคราว จัดทำเป็นประตูผ้าใบเลื่อนที่เปิดเฉพาะช่วงรถเข้า-ออกโครงการ 2) จัดทำผ้าใบคลุมอาคารก่อสร้าง เพื่อป้องกันฝุ่นละอองฟุ้งกระจาย ป้องกันวัสดุร่วงหล่น และลดผลกระทบด้านทัศนียภาพ 3) เมื่องานก่อสร้างแล้วเสร็จ ให้รื้อถอนนั่งร้าน อาคารต่างๆ สำหรับงานก่อสร้างออก และจัดทำพื้นที่สีเขียวตามตำแหน่งที่เสนอในรายงานการวิเคราะห์ผลกระทบสิ่งแวดล้อม 4) ต้องติดตั้งผ้าใบกันฝุ่น (Mesh Sheet) ป้องกันวัสดุร่วงหล่น ป้องกันแรงลม และมีคุณสมบัติสามารถป้องกันการลุกลามของไฟได้ ขนาดช่องตาข่ายไม่เกิน 2 มิลลิเมตร หรือผ้าใบที่มีความมั่นคงแข็งแรงปิดคลุมด้านนอกโดยรอบโครงสร้างอาคารในระหว่างการก่อสร้าง หรือด้านนอกของนั่งร้านในระหว่างก่อสร้างโครงสร้างอาคาร เพื่อป้องกันการฟุ้งกระจายของ	**ดัชนีติดตามตรวจสอบ** 1. ตรวจสอบความชำรุดของรั้วของโครงการ 2. ตรวจสอบความชำรุดของผ้าใบกันฝุ่นและรั้วที่ล้อมรอบโครงการ **ความถี่ของการตรวจสอบ** เดือนละ 1 ครั้ง **การรายงานผล** 1. สำเนาบันทึกการตรวจสอบแนบในภาคผนวกรายงานการติดตามตรวจสอบผลกระทบสิ่งแวดล้อมระยะก่อสร้าง 2. นำเสนอต่อสำนักงานเขตวัฒนา ทุก 6 เดือน

SOPHIDA 1964
SOPHIDA 1964 CO. LTD.

รับรองจำนวนหน้า 109/199

มิถุนายน 2562 ลงชื่อ.....
(นางโสภิดา โองาวะ)
ผู้มีอำนาจลงนาม บริษัท โสภิดา 1964 จำกัด

MITR
ENVIRONMENT THAI CO.,LTD
บริษัท มิตรสิ่งแวดล้อมไทย

มิถุนายน 2562 ลงชื่อ.....
(นางสาวมัทนาวดี สุทธิรัตนศักดิ์)
ผู้ชำนาญการด้านสิ่งแวดล้อม บริษัท มิตรสิ่งแวดล้อมไทย จำกัด

ตารางที่ 1 (ต่อ) มาตรการป้องกันและแก้ไขผลกระทบสิ่งแวดล้อม (ระยะก่อสร้าง) โครงการ ซิมมิส สุขุมวิท 61 (SYMYS Sukhumvit 61)
โดยบริษัท โสภิดา 1964 จำกัด ตั้งอยู่บริเวณซอยสุขุมวิท 61 (เศรษฐบุตร) ถนนสุขุมวิท แขวงคลองตันเหนือ เขตวัฒนา กรุงเทพมหานคร

แบบ สผ. 1

องค์ประกอบทรัพยากรสิ่งแวดล้อมและคุณค่าต่างๆ	ผลกระทบสิ่งแวดล้อมที่สำคัญ	มาตรการป้องกันและแก้ไขผลกระทบสิ่งแวดล้อม	มาตรการติดตามตรวจสอบผลกระทบสิ่งแวดล้อม
5.6 สุนทรียภาพ (ต่อ)	ดึงดูดมากจนเกินไป ส่วนการมองเห็นโครงการในระยะใกล้ต้องเป็นการมองในมุมเงยเพื่อให้พ้นแนวรั้วโครงการที่สูง 8 เมตร เป็นมุมมองที่ไม่เป็นสภาพการมองตามปกติ ผลกระทบต่อทัศนียภาพของโครงการในระยะก่อสร้างจึงเป็นผลกระทบในระดับต่ำ	ฝุ่นละอองจากแรงลมและป้องกันวัสดุร่วงหล่นจากพื้นที่ก่อสร้าง	**ผู้รับผิดชอบ** บริษัท โสภิดา 1964 จำกัด

หมายเหตุ : จัดทำรายงานผลการปฏิบัติตามมาตรการฯ เสนอต่อสำนักงานเขตวัฒนา ทุก 6 เดือน

SOPHIDA 1964
SOPHIDA 1964 CO., LTD.

มิถุนายน 2562 ลงชื่อ.....

(นางโสภิดา โองาวะ)
ผู้มีอำนาจลงนาม บริษัท โสภิดา 1964 จำกัด

รับรองจำนวนหน้า 110/199

MITR
ENVIRONMENT THAI CO.,LTD
บริษัท มิตรสิ่งแวดล้อมไทย จำกัด

มิถุนายน 2562 ลงชื่อ.....

(นางสาวมัทนาวดี สุทธิรัตนศักดิ์)
ผู้ชำนาญการด้านสิ่งแวดล้อม บริษัท มิตรสิ่งแวดล้อมไทย จำกัด

ตารางที่ 2 มาตรการป้องกันและแก้ไขผลกระทบสิ่งแวดล้อม (ระยะดำเนินการ) โครงการ ซิมมิส สุขุมวิท 61 (SYMYS Sukhumvit 61)
โดยบริษัท โสภิดา 1964 จำกัด ตั้งอยู่บริเวณซอยสุขุมวิท 61 (เศรษฐบุตร) ถนนสุขุมวิท แขวงคลองตันเหนือ เขตวัฒนา กรุงเทพมหานคร

แบบ สผ. 1

องค์ประกอบทรัพยากรสิ่งแวดล้อมและคุณค่าต่างๆ	ผลกระทบสิ่งแวดล้อมที่สำคัญ	มาตรการป้องกันและแก้ไขผลกระทบสิ่งแวดล้อม	มาตรการติดตามตรวจสอบผลกระทบสิ่งแวดล้อม
1. การสนองต่อมาตรการป้องกันและแก้ไขผลกระทบสิ่งแวดล้อม		1) บริษัท โสภิดา 1964 จำกัด เป็นผู้ดำเนินการตามมาตรการป้องกัน และแก้ไขผลกระทบสิ่งแวดล้อมในรายงานการวิเคราะห์ผลกระทบสิ่งแวดล้อมโครงการ ซิมมิส สุขุมวิท 61 และเงื่อนไขที่เพิ่มเติมโดยกรุงเทพมหานคร และสำนักงานนโยบายและแผนทรัพยากรธรรมชาติและสิ่งแวดล้อม (สผ.) ตลอดระยะเวลาการดำเนินการโครงการอย่างเคร่งครัด 2) กำหนดให้การปฏิบัติตามมาตรการนี้ มีระยะเวลาครอบคลุมตลอดระยะเวลาของการดำเนินงานโครงการ 3) มาตรการป้องกันและแก้ไขผลกระทบสิ่งแวดล้อมที่กำหนดเพิ่มเติมโดยหน่วยงานภาครัฐที่เกี่ยวข้องในภายหลัง ไม่เป็นผลให้มีการเปลี่ยนแปลงการปฏิบัติตามมาตรการป้องกันและแก้ไขผลกระทบสิ่งแวดล้อมที่กำหนดจนกว่าจะได้รับความเห็นชอบจากกรุงเทพมหานครและสำนักงานนโยบายและแผนทรัพยากรธรรมชาติและสิ่งแวดล้อม (สผ.)	บริษัท โสภิดา 1964 จำกัด ต้องจัดทำรายงานผลการปฏิบัติตามมาตรการป้องกัน และแก้ไขผลกระทบสิ่งแวดล้อมและมาตรการติดตามตรวจสอบผลกระทบสิ่งแวดล้อม (ระยะดำเนินการ) เสนอต่อสำนักงานที่ดินกรุงเทพมหานคร ทุก 6 เดือน

SOPHIDA 1964
SOPHIDA 1964 CO., LTD.

มิถุนายน 2562 ลงชื่อ.....

(นางโสภิดา โองาวะ)
ผู้มีอำนาจลงนาม บริษัท โสภิดา 1964 จำกัด

รับรองจำนวนหน้า 111/199

MITR
ENVIRONMENT THAI CO.,LTD
บริษัท มิตรสิ่งแวดล้อมไทย จำกัด

มิถุนายน 2562 ลงชื่อ.....

(นางสาวมัทนาวดี สุทธิรัตนศักดิ์)
ผู้ชำนาญการด้านสิ่งแวดล้อม บริษัท มิตรสิ่งแวดล้อมไทย จำกัด

ตารางที่ 2 (ต่อ) มาตรการป้องกันและแก้ไขผลกระทบสิ่งแวดล้อม (ระยะดำเนินการ) โครงการ ซิมมิส สุขุมวิท 61 (SYMYS Sukhumvit 61)
โดยบริษัท โสภิดา 1964 จำกัด ตั้งอยู่บริเวณซอยสุขุมวิท 61 (เศรษฐบุตร) ถนนสุขุมวิท แขวงคลองตันเหนือ เขตวัฒนา กรุงเทพมหานคร

แบบ สผ. 1

องค์ประกอบทรัพยากรสิ่งแวดล้อมและคุณค่าต่างๆ	ผลกระทบสิ่งแวดล้อมที่สำคัญ	มาตรการป้องกันและแก้ไขผลกระทบสิ่งแวดล้อม	มาตรการติดตามตรวจสอบผลกระทบสิ่งแวดล้อม
2. ทรัพยากรทางกายภาพ 2.1 สภาพภูมิประเทศ	เมื่อโครงการก่อสร้างแล้วเสร็จ พื้นที่โครงการทั้ง 1-1-53.2 ไร่ หรือ 2,212.80 ตารางเมตร จะได้รับการพัฒนาเป็นอาคารอยู่อาศัยรวม (อาคารชุด) ประกอบด้วยอาคาร สูง 7 ชั้น และชั้นใต้ดิน 3 ชั้น จำนวน 1 อาคาร ในส่วนของตัวอาคาร มีรูปแบบทางสถาปัตยกรรมออกแบบตามแนวญี่ปุ่นสมัยใหม่ (Japanese Modern) จึงออกแบบให้แลดูโปร่งสบาย เน้นการออกแบบที่เรียบง่าย ใช้แสงเงาธรรมชาติเพื่อให้ภายในอาคารไม่อึดอัด มีพื้นที่สีเขียวที่เหมาะสมกับการใช้งาน และมีความปลอดภัยต่อผู้พักอาศัย โดยตัวอาคารจะเป็นคอนกรีตสำเร็จรูป (Precast) ทาสีโทนอ่อน ตบแต่งด้วยแผ่นอลูมิเนียม และกระจกสีอ่อนเพื่อให้เกิดความสบายตา พื้นที่ส่วนกลางล้อมรอบด้วยกระจกสีเทา และจัดให้มีพื้นที่ภูมิทัศน์ตามชั้นต่างๆ เพื่อช่วยในการระบายอากาศและให้ความร่มรื่นแก่ตัวอาคาร พบว่ามีลักษณะใกล้เคียงกับอาคารตามแนวถนนซอยสุขุมวิท 61 (เศรษฐบุตร)	1) ควบคุมความสูงอาคารจากพื้นที่ดินก่อสร้างถึงพื้นชั้นดาดฟ้าไม่เกิน 22.95 เมตร มีพื้นที่ว่างโดยรอบอาคารเท่ากับ 979.49 ตารางเมตร หรือร้อยละ 44.26 (ตามข้อบัญญัติกรุงเทพมหานคร) 2) จัดให้มีพื้นที่สีเขียวที่ระดับพื้นดินตามที่ออกแบบไว้ โดยพื้นที่สีเขียวนอกอาคารเท่ากับ 585.70 ตารางเมตร โดยกำหนดให้เป็นพื้นที่ปลูกไม้ยืนต้น 362.02 ตารางเมตร เป็นไปตามเกณฑ์พื้นที่สีเขียวยั่งยืนตามมติ ครม. และต้องดูแลรักษาและตัดแต่งต้นไม้ที่จัดไว้ในพื้นที่สีเขียวให้เจริญเติบโตดีและสวยงามอยู่เสมอ 3) หมั่นดูแลรักษาสภาพของตัวอาคารให้ดูดีอยู่เสมอ ผนังกระจกรอบอาคารหรือโครงสร้างในส่วนที่เป็นคอนกรีตต้องได้รับการทำความสะอาด หรือทาสีใหม่ตามความเหมาะสมเพื่อความสวยงามของตัวอาคาร สภาพของรั้วโดยรอบต้องมีความสมบูรณ์ แข็งแรง ไม่ปล่อยให้ทรุดโทรม	**การติดตามตรวจสอบ** ตรวจสอบดูแลสภาพของตัวอาคาร ส่วนตกแต่งอาคารและรอบรั้วโครงการ **การรายงาน** รายงานผลการติดตามตรวจสอบสภาพภูมิประเทศ (ระยะดำเนินการ) เสนอสำนักงานที่ดินกรุงเทพมหานคร ทุก 6 เดือน **ผู้รับผิดชอบ** บริษัท โสภิดา 1964 จำกัด

SOPHIDA 1964
SOPHIDA 1964 CO. LTD.

มิถุนายน 2562 ลงชื่อ.....

(นางโสภิดา โองาวะ)
ผู้มีอำนาจลงนาม บริษัท โสภิดา 1964 จำกัด

รับรองจำนวนหน้า 112/199

MITR
ENVIRONMENT THAI CO.,LTD.
บริษัท มิตรสิ่งแวดล้อมไทย จำกัด

มิถุนายน 2562 ลงชื่อ.....

(นางสาวมัทนาวดี สุทธิรัตนศักดิ์)
ผู้ชำนาญการด้านสิ่งแวดล้อม บริษัท มิตรสิ่งแวดล้อมไทย จำกัด

ตารางที่ 2 (ต่อ) มาตรการป้องกันและแก้ไขผลกระทบสิ่งแวดล้อม (ระยะดำเนินการ) โครงการ ซิมมิส สุขุมวิท 61 (SYMYS Sukhumvit 61)
โดยบริษัท โสภิดา 1964 จำกัด ตั้งอยู่บริเวณซอยสุขุมวิท 61 (เศรษฐบุตร) ถนนสุขุมวิท แขวงคลองตันเหนือ เขตวัฒนา กรุงเทพมหานคร

แบบ สผ. 1

องค์ประกอบทรัพยากรสิ่งแวดล้อมและคุณค่าต่างๆ	ผลกระทบสิ่งแวดล้อมที่สำคัญ	มาตรการป้องกันและแก้ไขผลกระทบสิ่งแวดล้อม	มาตรการติดตามตรวจสอบผลกระทบสิ่งแวดล้อม
2.1 สภาพภูมิประเทศ (ต่อ)	ที่เป็นอาคารรูปทรงสมัยใหม่ ดังนั้น การพัฒนาโครงการ อาคารอยู่อาศัยรวม (อาคารชุด) จึงสอดคล้องกับสภาพภูมิประเทศของซอยสุขุมวิท 61 (เศรษฐบุตร) และไม่มีผลกระทบต่อสภาพภูมิประเทศในภาพรวมอย่างมีนัยสำคัญแต่อย่างใด		
2.2 ทรัพยากรดิน	เมื่อการก่อสร้างอาคารแล้วเสร็จ พื้นที่โครงสร้างถาวรของอาคาร จะเข้าแทนที่พื้นดินเดิมและจะคงสภาพจนกระทั่งสิ้นสุดอายุการใช้งานของอาคาร การเปลี่ยนแปลงที่เกี่ยวข้องกับทรัพยากรดิน มีเพียงการปรับปรุงคุณภาพของดินเพื่อการปลูกต้นไม้ในพื้นที่สีเขียวของโครงการ ซึ่งทำเฉพาะในระดับหน้าดิน เพื่อให้ต้นไม้เติบโตได้ดี ไม่ส่งผลให้เปลี่ยนแปลงสภาพโครงสร้างของดินโดยรวม ระยะดำเนินการโครงการ จึงไม่ส่งผลกระทบต่อทรัพยากรดิน	1) จัดให้มีพื้นที่สีเขียวที่ระดับพื้นดินตามที่ออกแบบไว้ เพื่อช่วยในการปกคลุมดินไม่ให้เกิดการเคลื่อนตัวของมวลดิน โดยพื้นที่สีเขียวนอกอาคารเท่ากับ 585.70 ตารางเมตร โดยกำหนดให้เป็นพื้นที่ปลูกไม้ยืนต้น 362.02 ตารางเมตร เป็นไปตามเกณฑ์พื้นที่สีเขียวยั่งยืนตามมติ ครม. และต้องดูแลรักษาและตัดแต่งต้นไม้ที่จัดไว้ในพื้นที่สีเขียวให้เจริญเติบโตดีและสวยงามอยู่เสมอ 2) กำหนดให้มีการรดน้ำต้นไม้ใหญ่ ไม้พุ่ม ไม้คลุมดิน และสนามหญ้า ทั้งหมดเป็นประจำทุกวัน 3) กำหนดให้มีการตัดแต่งต้นไม้ใหญ่ ไม้พุ่ม ไม้คลุมดิน และสนามหญ้า และกำจัดวัชพืชเป็นประจำอย่างน้อย	การรายงานผล จัดทำรายงานผลการติดตามตรวจสอบทรัพยากรดิน (ระยะดำเนินการ) เสนอต่อสำนักงานที่ดินกรุงเทพมหานคร ทุก 6 เดือน **ผู้รับผิดชอบ** บริษัท โสภิดา 1964 จำกัด

SOPHIDA 1964
SOPHIDA 1964 CO., LTD.

รับรองจำนวนหน้า 113/199

มิถุนายน 2562 ลงชื่อ.....

(นางโสภิดา โองาวะ)
ผู้มีอำนาจลงนาม บริษัท โสภิดา 1964 จำกัด

MITR
ENVIRONMENT THAI CO.,LTD
บริษัท มิตรสิ่งแวดล้อมไทย จำกัด

มิถุนายน 2562 ลงชื่อ.....

(นางสาวมัฑนาวดี สุทธิรัตนศักดิ์)
ผู้ชำนาญการด้านสิ่งแวดล้อม บริษัท มิตรสิ่งแวดล้อมไทย จำกัด

ตารางที่ 2 (ต่อ) มาตรการป้องกันและแก้ไขผลกระทบสิ่งแวดล้อม (ระยะดำเนินการ) โครงการ ซิมมิส สุขุมวิท 61 (SYMYS Sukhumvit 61)
โดยบริษัท โสภิดา 1964 จำกัด ตั้งอยู่บริเวณซอยสุขุมวิท 61 (เศรษฐบุตร) ถนนสุขุมวิท แขวงคลองตันเหนือ เขตวัฒนา กรุงเทพมหานคร

แบบ สผ. 1

องค์ประกอบทรัพยากรสิ่งแวดล้อมและคุณค่าต่างๆ	ผลกระทบสิ่งแวดล้อมที่สำคัญ	มาตรการป้องกันและแก้ไขผลกระทบสิ่งแวดล้อม	มาตรการติดตามตรวจสอบผลกระทบสิ่งแวดล้อม
2.2 ทรัพยากรดิน (ต่อ)		สัปดาห์ละ 1 ครั้ง และนำเศษกิ่งไม้ ใบไม้ไปผสมกับปุ๋ยที่ใช้ 4) กำหนดให้มีการใส่ปุ๋ย และพรวนดินพื้นที่สีเขียวของโครงการตามความเหมาะสม 5) จัดให้มีพื้นที่สีเขียวที่ระดับพื้นดินตามที่ออกแบบไว้ เพื่อช่วยในการปกคลุมดินไม่ให้เกิดการเคลื่อนตัวของมวลดิน โดยพื้นที่สีเขียวนอกอาคารเท่ากับ 585.70 ตารางเมตร โดยกำหนดให้เป็นพื้นที่ปลูกไม้ยืนต้น 362.02 ตารางเมตร เป็นไปตามเกณฑ์พื้นที่สีเขียวยั่งยืนตามมติ ครม. และต้องดูแลรักษาและตัดแต่งต้นไม้ที่จัดไว้ในพื้นที่สีเขียวให้เจริญเติบโตดีและสวยงามอยู่เสมอ 6) กำหนดให้มีการรดน้ำต้นไม้ใหญ่ ไม้พุ่ม ไม้คลุมดิน และสนามหญ้า ทั้งหมดเป็นประจำทุกวัน 7) กำหนดให้มีการตัดแต่งต้นไม้ใหญ่ ไม้พุ่ม ไม้คลุมดิน และสนามหญ้า และกำจัดวัชพืชเป็นประจำอย่างน้อยสัปดาห์ละ 1 ครั้ง และนำเศษกิ่งไม้ ใบไม้ไปผสมกับปุ๋ยที่ใช้ 8) กำหนดให้มีการใส่ปุ๋ย และพรวนดินพื้นที่สีเขียวของโครงการตามความเหมาะสม	

SOPHIDA 1964
SOPHIDA 1964 CO., LTD.

MITR
ENVIRONMENT THAI CO., LTD.
บริษัท มิตรสิ่งแวดล้อมไทย จำกัด

รับรองจำนวนหน้า 114/199

มิถุนายน 2562 ลงชื่อ.....
(นางโสภิดา โองาวะ)
ผู้มีอำนาจลงนาม บริษัท โสภิดา 1964 จำกัด

มิถุนายน 2562 ลงชื่อ.....
(นางสาวมัทนาวดี สุทธิรัตนศักดิ์)
ผู้ชำนาญการด้านสิ่งแวดล้อม บริษัท มิตรสิ่งแวดล้อมไทย จำกัด

ตารางที่ 2 (ต่อ) มาตรการป้องกันและแก้ไขผลกระทบสิ่งแวดล้อม (ระยะดำเนินการ) โครงการ ซิมมิส สุขุมวิท 61 (SYMYS Sukhumvit 61)
โดยบริษัท โสภิดา 1964 จำกัด ตั้งอยู่บริเวณซอยสุขุมวิท 61 (เศรษฐบุตร) ถนนสุขุมวิท แขวงคลองตันเหนือ เขตวัฒนา กรุงเทพมหานคร

แบบ สผ. 1

องค์ประกอบทรัพยากรสิ่งแวดล้อมและคุณค่าต่างๆ	ผลกระทบสิ่งแวดล้อมที่สำคัญ	มาตรการป้องกันและแก้ไขผลกระทบสิ่งแวดล้อม	มาตรการติดตามตรวจสอบผลกระทบสิ่งแวดล้อม
2.3 ธรณีวิทยา/แผ่นดินไหว	กิจกรรมในระยะดำเนินการ เป็นกิจกรรมการพักอาศัย รวมทั้งพื้นที่ตั้งโครงการไม่ได้ตั้งอยู่ในพื้นที่เสี่ยงการเกิดภัยพิบัติ ไม่มีกิจกรรมที่ส่งผลกระทบต่อเสียหายของโครงสร้างต่างๆ รวมทั้งสถิติการเกิดแผ่นดินไหวไม่ปรากฏข้อมูลจุดศูนย์กลางของการเกิดแผ่นดินไหวในกรุงเทพมหานคร ดังนั้นการดำเนินโครงการจึงไม่ส่งผลกระทบต่อสภาพทางธรณีวิทยาแต่อย่างใด	จัดให้มีการติดป้ายประชาสัมพันธ์ภายในอาคารทุกชั้นหรือจัดทำสื่อแจกให้ผู้พักอาศัยและพนักงานของโครงการทราบถึงวิธีการปฏิบัติตนเมื่อเกิดเหตุแผ่นดินไหวและเส้นทางอพยพไปยังจุดรวมพลนอกอาคาร	**การรายงานผล** จัดทำรายงานผลการติดตามตรวจสอบธรณีวิทยา/แผ่นดินไหว (ระยะดำเนินการ) เสนอต่อสำนักงานที่ดินกรุงเทพมหานคร ทุก 6 เดือน **ผู้รับผิดชอบ** บริษัท โสภิดา 1964 จำกัด
2.4 สภาพภูมิอากาศและคุณภาพอากาศ	กิจกรรมในระยะดำเนินการใช้อาคารอาจมีผลกระทบด้านคุณภาพอากาศจากการระบายความร้อนของเครื่องปรับอากาศต่อผู้รับผลกระทบข้างเคียง และการระบายมลสารทางอากาศจากการเผาไหม้เชื้อเพลิงของพาหนะของผู้ใช้อาคาร ดังนี้	1) ติดตั้งป้ายเตือน “ห้ามติดเครื่องยนต์ขณะจอดรถ” ทั้งภาษาไทย และภาษาอังกฤษพร้อมรูปสัญลักษณ์ที่มองเห็นได้อย่างชัดเจน ในบริเวณพื้นที่จอดรถของโครงการ 2) ทำความสะอาดชั้นจอดรถอย่างสม่ำเสมอเพื่อป้องกันฝุ่นละอองสะสม ซึ่งอาจส่งผลกระทบต่อคุณภาพอากาศ	**การรายงานผล** 1) รายงานผลการตรวจวัดผลกระทบสิ่งแวดล้อมจากห้องปฏิบัติการ พร้อมลงลายมือชื่อ ผู้ตรวจสอบ

SOPHIDA 1964
SOPHIDA 1964 CO., LTD.

มิถุนายน 2562 ลงชื่อ.....

(นางโสภิดา โอฬาวะ)
ผู้มีอำนาจลงนาม บริษัท โสภิดา 1964 จำกัด

รับรองจำนวนหน้า 115/199

MITR
ENVIRONMENT THAI CO.,LTD.
บริษัท มิตรสิ่งแวดล้อมไทย จำกัด

มิถุนายน 2562 ลงชื่อ.....

(นางสาวมัทนาวดี สุทธิรัตนศักดิ์)
ผู้ชำนาญการด้านสิ่งแวดล้อม บริษัท มิตรสิ่งแวดล้อมไทย จำกัด

ตารางที่ 2 (ต่อ) มาตรการป้องกันและแก้ไขผลกระทบสิ่งแวดล้อม (ระยะดำเนินการ) โครงการ ซิมมิส สุขุมวิท 61 (SYMYS Sukhumvit 61)
โดยบริษัท โสภิดา 1964 จำกัด ตั้งอยู่บริเวณซอยสุขุมวิท 61 (เศรษฐบุตร) ถนนสุขุมวิท แขวงคลองตันเหนือ เขตวัฒนา กรุงเทพมหานคร

แบบ สผ. 1

องค์ประกอบทรัพยากรสิ่งแวดล้อมและคุณค่าต่างๆ	ผลกระทบสิ่งแวดล้อมที่สำคัญ	มาตรการป้องกันและแก้ไขผลกระทบสิ่งแวดล้อม	มาตรการติดตามตรวจสอบผลกระทบสิ่งแวดล้อม
2.4 สภาพภูมิอากาศและคุณภาพอากาศ (ต่อ)	***ผลกระทบจากการระบายความร้อนของระบบปรับอากาศ*** การระบายความร้อนจากอาคารโครงการทำให้อุณหภูมิรอบอาคารสูงขึ้น 0.51-0.52 องศาเซลเซียส ช่วงเริ่มเปิดเครื่องปรับอากาศ ซึ่งเมื่อการเปิดจนถึงระดับอุณหภูมิที่ต้องการแล้วการระบายอากาศร้อนจากเครื่องปรับอากาศจะลดลง ตามรอบการทำงานของเครื่อง ***ผลกระทบจากการการระบายมลสารทางอากาศจากการเผาไหม้เชื้อเพลิงของยานพาหนะ*** ปริมาณมลสารทางอากาศที่ระบายมาจากยานพาหนะของผู้ใช้อาคารเมื่อรวมกับผลการตรวจวัดปัจจุบัน โดยประเมินตามลมมรสุมหลักพบว่ามีปริมาณ	3) จัดให้มีพื้นที่สีเขียวระดับพื้นดิน 585.70 ตารางเมตร โดยเป็นพื้นที่ปลูกไม้ยืนต้น 360.02 ตารางเมตร และหมั่นดูแลรักษาต้นไม้ที่ปลูกในพื้นที่สีเขียวให้อยู่ในสภาพที่ดีตลอดระยะดำเนินการโครงการหากมีต้นไม้ตายด้วยเหตุใดๆ ให้ปลูกเสริมทดแทนต้นที่ตายโดยเร็ว 4) กำหนดให้โครงการดูแลรักษาต้นไม้ที่ปลูกในพื้นที่สีเขียวให้อยู่ในสภาพที่ดีตลอดระยะดำเนินการโครงการหากมีต้นไม้ตายด้วยเหตุใดๆ ให้ปลูกเสริมทดแทนต้นที่ตายโดยเร็ว	2) สำเนาบันทึกการตรวจสอบแนบในภาคผนวกรายงานการติดตามตรวจสอบผลกระทบสิ่งแวดล้อม 3) รายงานการติดตามตรวจสอบด้านสภาพภูมิอากาศและคุณภาพอากาศ (ระยะดำเนินการ) นำเสนอต่อสำนักงานที่ดินกรุงเทพมหานคร ทุก 6 เดือน **ผู้รับผิดชอบ** บริษัท โสภิดา 1964 จำกัด

SOPHIDA 1964
SOPHIDA 1964 CO. LTD.

MITR
ENVIRONMENT THAI CO.,LTD.
บริษัท มิตรสิ่งแวดล้อมไทย จำกัด

รับรองจำนวนหน้า 116/199

มิถุนายน 2562 ลงชื่อ.....
(นางโสภิดา โองาวะ)
ผู้มีอำนาจลงนาม บริษัท โสภิดา 1964 จำกัด

มิถุนายน 2562 ลงชื่อ.....
(นางสาวมัทนาวดี สุทธิรัตนศักดิ์)
ผู้ชำนาญการด้านสิ่งแวดล้อม บริษัท มิตรสิ่งแวดล้อมไทย จำกัด

ตารางที่ 2 (ต่อ) มาตรการป้องกันและแก้ไขผลกระทบสิ่งแวดล้อม (ระยะดำเนินการ) โครงการ ซิมมิส สุขุมวิท 61 (SYMYS Sukhumvit 61)
โดยบริษัท โสภิดา 1964 จำกัด ตั้งอยู่บริเวณซอยสุขุมวิท 61 (เศรษฐบุตร) ถนนสุขุมวิท แขวงคลองตันเหนือ เขตวัฒนา กรุงเทพมหานคร

แบบ สผ. 1

องค์ประกอบทรัพยากรสิ่งแวดล้อมและคุณค่าต่างๆ	ผลกระทบสิ่งแวดล้อมที่สำคัญ	มาตรการป้องกันและแก้ไขผลกระทบสิ่งแวดล้อม	มาตรการติดตามตรวจสอบผลกระทบสิ่งแวดล้อม
2.4 สภาพภูมิอากาศและคุณภาพอากาศ (ต่อ)	- TSP มีค่า 0.083 มก./ลบ.ม. *(ไม่เกินค่ามาตรฐาน 0.33 มก./ลบ.ม.)* - PM_{10} มีค่า 0.048 มก./ลบ.ม. *(ไม่เกินค่ามาตรฐาน 0.12 มก./ลบ.ม.)* - CO มีค่า 1.91 มก./ลบ.ม. *(ไม่เกินค่ามาตรฐาน 34.2 มก./ลบ.ม.)* - NO_2 มีค่า 0.044 มก./ลบ.ม. *(ไม่เกินค่ามาตรฐาน 0.32 มก./ลบ.ม.)* - SO_2 มีค่า 0.109 มก./ลบ.ม. *(ไม่เกินค่ามาตรฐาน 0.78 มก./ลบ.ม.)* - THC 3.211 มก./ลบ.ม. ทั้งหมดมีค่าต่ำกว่าค่ามาตรฐานคุณภาพอากาศในบรรยากาศ จึงไม่มีผลกระทบต่อสุขภาพของผู้รับผลกระทบโดยรอบโครงการ แต่อาจทำให้เกิดปัญหาความเดือดร้อนรำคาญ และกลิ่นจากท่อไอเสีย		

SOPHIDA 1964
SOPHIDA 1964 CO., LTD.

มิถุนายน 2562 ลงชื่อ.....

(นางโสภิดา โองาวะ)
ผู้มีอำนาจลงนาม บริษัท โสภิดา 1964 จำกัด

รับรองจำนวนหน้า 117/199

MITR
ENVIRONMENT THAI CO.,LTD.
บริษัท มิตรสิ่งแวดล้อมไทย จำกัด

มิถุนายน 2562 ลงชื่อ.....

(นางสาวมัฑนาวดี สุทธิรัตนศักดิ์)
ผู้ชำนาญการด้านสิ่งแวดล้อม บริษัท มิตรสิ่งแวดล้อมไทย จำกัด

ตารางที่ 2 (ต่อ) มาตรการป้องกันและแก้ไขผลกระทบสิ่งแวดล้อม (ระยะดำเนินการ) โครงการ ซิมมิส สุขุมวิท 61 (SYMYS Sukhumvit 61)
โดยบริษัท โสภิดา 1964 จำกัด ตั้งอยู่บริเวณซอยสุขุมวิท 61 (เศรษฐบุตร) ถนนสุขุมวิท แขวงคลองตันเหนือ เขตวัฒนา กรุงเทพมหานคร

แบบ สผ. 1

องค์ประกอบทรัพยากรสิ่งแวดล้อมและคุณค่าต่างๆ	ผลกระทบสิ่งแวดล้อมที่สำคัญ	มาตรการป้องกันและแก้ไขผลกระทบสิ่งแวดล้อม	มาตรการติดตามตรวจสอบผลกระทบสิ่งแวดล้อม
2.5 สภาพภูมิอากาศ การบดบังแสงและทิศทางลม	การเกิดเงา การบังกระแสลมของอาคาร เมื่อโครงการสร้างแล้วเสร็จ ตัวโครงการซึ่งเป็นอาคารอยู่อาศัยรวม (อาคารชุด) ความสูง 7 ชั้น เนื่องจากบริเวณโดยรอบโครงการมีลักษณะเป็นชุมชนเมือง ที่ปรากฏสิ่งก่อสร้างที่เป็นอาคารสูง อาคารสำนักงาน และอาคารขนาดใหญ่จำนวนมาก ซึ่งในสภาพปัจจุบันก็จะเกิดเงาบดบังซึ่งกันและกันอยู่เดิมแล้ว ดังนั้น ผลกระทบจากการเกิดเงา และการบังกระแสลมของโครงการจึงกระทบต่อพื้นที่ข้างเคียงในระดับต่ำ	1) จัดให้มีการชดเชยความเสียหายต่อผู้พักอาศัยในอาคารใกล้เคียงโครงการ เมื่อพิสูจน์ได้ว่าโครงการก่อให้เกิดผลกระทบจากการบดบังแสงแดด และทิศทางลม ซึ่งจะส่งผลกระทบต่อกิจวัตรประจำวันและการพักอาศัยไปจากเดิมอย่างเห็นได้ชัด โดยโครงการจะจัดส่งหนังสือแจ้งไปยังผู้อยู่อาศัยโดยรอบโครงการในระยะ 100 เมตร เพื่อให้รับทราบว่าหากมีปัญหาผลกระทบอันเนื่องมาจากอาคารของโครงการนั้น ให้แจ้งกับโครงการ ซึ่งโครงการทำการจะตรวจสอบและแก้ไข มีกำหนดระยะเวลาให้แจ้งกับทางโครงการตั้งแต่ช่วงการดำเนินการ ก่อสร้างจนถึง 1 ปีแรก นับจากที่โครงการเปิดดำเนินการ โดยค่าใช้จ่ายที่เกิดขึ้นเจ้าของโครงการเป็นผู้รับผิดชอบ 2) กรณีที่ไม่สามารถหาข้อตกลงในการชดเชยความเสียหายได้ให้จัดตั้งคณะกรรมการไตรภาคีประกอบด้วย ตัวแทนเจ้าของโครงการ ตัวแทนผู้ที่ได้รับผลกระทบด้านการบดบังแสงแดด และลมอันเกิดจากโครงการ และตัวแทนจากหน่วยงานราชการหรือตัวแทนที่เป็นคนกลาง ซึ่งไม่ได้	

SOPHIDA 1964
SOPHIDA 1964 CO., LTD.

MITR
ENVIRONMENT THAI CO.,LTD
บริษัท มิตรสิ่งแวดล้อมไทย จำกัด

รับรองจำนวนหน้า 118/199

มิถุนายน 2562 ลงชื่อ.....
(นางโสภิดา โองาวะ)
ผู้มีอำนาจลงนาม บริษัท โสภิดา 1964 จำกัด

มิถุนายน 2562 ลงชื่อ.....
(นางสาวมัทนาวดี สุทธิรัตนศักดิ์)
ผู้ชำนาญการด้านสิ่งแวดล้อม บริษัท มิตรสิ่งแวดล้อมไทย จำกัด

ตารางที่ 2 (ต่อ) มาตรการป้องกันและแก้ไขผลกระทบสิ่งแวดล้อม (ระยะดำเนินการ) โครงการ ซิมมิส สุขุมวิท 61 (SYMYS Sukhumvit 61)
โดยบริษัท โสภิดา 1964 จำกัด ตั้งอยู่บริเวณซอยสุขุมวิท 61 (เศรษฐบุตร) ถนนสุขุมวิท แขวงคลองตันเหนือ เขตวัฒนา กรุงเทพมหานคร

แบบ สผ. 1

องค์ประกอบทรัพยากรสิ่งแวดล้อมและคุณค่าต่างๆ	ผลกระทบสิ่งแวดล้อมที่สำคัญ	มาตรการป้องกันและแก้ไขผลกระทบสิ่งแวดล้อม	มาตรการติดตามตรวจสอบผลกระทบสิ่งแวดล้อม
2.5 สภาพภูมิอากาศ การบดบังแสงและทิศทางลม (ต่อ)		มีส่วนได้ส่วนเสียกับโครงการ ได้ร่วมกันกำหนดแนวทางการชดเชยที่เหมาะสม เป็นรูปธรรม และเป็นธรรมต่อทุกฝ่าย 3) การออกแบบวางผังอาคาร ต้องจัดให้มีระยะห่างระหว่างตัวอาคารกับแนวเขตที่ดินโดยรอบอาคาร ไม่น้อยกว่า 2 เมตร เพื่อใช้ประโยชน์เป็นพื้นที่ว่างโดยรอบอาคาร 4) จัดให้มีพื้นที่สีเขียวที่ระดับพื้นดิน ให้มีขนาดพื้นที่รวมไม่ต่ำกว่า 585.70 ตารางเมตร ในจำนวนนี้ต้องเป็นพื้นที่ปลูกไม้ยั่งยืนไม่ต่ำกว่า 362.02 ตารางเมตร เพื่อช่วยลดความร้อนโดยรอบตัวอาคาร 5) ห้ามก่อสร้างป้ายโฆษณาขนาดใหญ่ ในโครงการที่จะส่งผลให้เป็นวัตถุบังแสงเพิ่มเงาที่อาจส่งผลกระทบเพิ่มเติมต่อพื้นที่ข้างเคียง 6) จัดให้มีการติดตามประเมินส่วนงานรับเรื่องร้องเรียนและความคิดเห็น หากพบว่ามีเรื่องร้องเรียนต้องแก้ไขปัญหาโดยทันที	

SOPHIDA 1964
SOPHIDA 1964 CO., LTD.

มิถุนายน 2562 ลงชื่อ.....

(นางโสภิดา โอภาวะ)
ผู้มีอำนาจลงนาม บริษัท โสภิดา 1964 จำกัด

รับรองจำนวนหน้า 119/199

MITR
ENVIRONMENT THAI CO.,LTD
บริษัท มิตรสิ่งแวดล้อมไทย จำกัด

มิถุนายน 2562 ลงชื่อ.....

(นางสาวมัทนาวดี สุทธิรัตนศักดิ์)
ผู้ชำนาญการด้านสิ่งแวดล้อม บริษัท มิตรสิ่งแวดล้อมไทย จำกัด

ตารางที่ 2 (ต่อ) มาตรการป้องกันและแก้ไขผลกระทบสิ่งแวดล้อม (ระยะดำเนินการ) โครงการ ซิมมิส สุขุมวิท 61 (SYMYS Sukhumvit 61)
โดยบริษัท โสภิดา 1964 จำกัด ตั้งอยู่บริเวณซอยสุขุมวิท 61 (เศรษฐบุตร) ถนนสุขุมวิท แขวงคลองตันเหนือ เขตวัฒนา กรุงเทพมหานคร

แบบ สผ. 1

องค์ประกอบทรัพยากรสิ่งแวดล้อมและคุณค่าต่างๆ	ผลกระทบสิ่งแวดล้อมที่สำคัญ	มาตรการป้องกันและแก้ไขผลกระทบสิ่งแวดล้อม	มาตรการติดตามตรวจสอบผลกระทบสิ่งแวดล้อม
2.5 เสียง	การตรวจวัดระดับเสียงในบริเวณพื้นที่โครงการ เมื่อวันที่ 26-28 ตุลาคม 2561 ตลอด 3 วันยาวต่อเนื่อง (72 ชั่วโมง) มีระดับเสียงเฉลี่ย 24 ชั่วโมงต่ำสุด เท่ากับ 51.0 เดซิเบลเอ และระดับเสียงเฉลี่ย 24 ชั่วโมงสูงสุด เท่ากับ 52.8 เดซิเบล(เอ) ซึ่งเมื่อพิจารณาระดับเสียงเฉลี่ยรายชั่วโมง พบว่ามีการเปลี่ยนแปลงของระดับเสียงที่ไม่แตกต่าง กันมาก ในลักษณะของระดับเสียงช่วงเวลากลางวัน และกลางคืน สำหรับกิจกรรมในระยะดำเนินการของโครงการ ซึ่งเป็นโครงการในรูปแบบอาคารอยู่อาศัยรวม (อาคารชุด) พฤติกรรมของผู้พักอาศัย จะมีพฤติกรรมใกล้เคียงกับพื้นที่ข้างเคียงโครงการ ซึ่งเป็นบ้านพักอาศัย อาคารอยู่อาศัยรวม อาคารพาณิชย์และร้านอาคาร สำหรับกิจกรรมที่ก่อเสียงรบกวนจากโครงการจึงคาดว่าจะอยู่ในระดับใกล้เคียงสภาพปัจจุบัน จึงคาดว่าผลกระทบที่เกิดขึ้นเป็นผลกระทบในระดับต่ำ	1) กำหนดเงื่อนไขการพักอาศัยในโครงการ โดยผู้พักอาศัยจะต้องไม่ก่อให้เกิดเสียงอึกทึก เช่น การจัดเลี้ยง หรือกิจกรรมอื่นๆ ที่เป็นการรบกวนผู้อื่น 2) ควบคุมความเร็วรถยนต์ในโครงการ และจัดเจ้าหน้าที่อำนวยการจราจรบริเวณทางเข้า-ออกไม่ให้มีรถยนต์จอดกีดขวางทางเข้า-ออก เพื่อลดการใช้แตรรถยนต์บริเวณทางเข้า-ออก 3) ติดตั้งป้ายเตือน “งดใช้เสียงแตร” ทั้งภาษาไทย ภาษาอังกฤษและภาษาญี่ปุ่น พร้อมรูปสัญลักษณ์ที่มองเห็นได้อย่างชัดเจน ในบริเวณถนนและพื้นที่จอดรถภายในโครงการ 4) จัดทำบัญชีรายชื่อผู้พักอาศัยในโครงการ ห้องพัก หมายเลขทะเบียนรถ พร้อมหมายเลขโทรศัพท์ติดต่อ เพื่อแจ้งให้เจ้าของรถทราบในกรณีที่เครื่องส่งสัญญาณกันขโมยดัง และสามารถปิดสัญญาณได้อย่างรวดเร็วไม่รบกวนต่อผู้พักรายอื่น และผู้พักอาศัยในบ้านพักใกล้เคียง	บริษัท โสภิดา 1964 จำกัด ต้องจัดทำรายงานผลการติดตามตรวจสอบด้านเสียง (ระยะดำเนินการ) เสนอต่อสำนักงานที่ดินกรุงเทพมหานคร ทุก 6 เดือน

SOPHIDA 1964
SOPHIDA 1964 CO., LTD.

MITR
ENVIRONMENT THAI CO.,LTD
บริษัท มิตรสิ่งแวดล้อมไทย จำกัด

รับรองจำนวนหน้า 120/199

มิถุนายน 2562 ลงชื่อ.....

(นางโสภิดา โองาวะ)
ผู้มีอำนาจลงนาม บริษัท โสภิดา 1964 จำกัด

มิถุนายน 2562 ลงชื่อ.....

(นางสาวมัทนาวดี สุทธิรัตนศักดิ์)
ผู้ชำนาญการด้านสิ่งแวดล้อม บริษัท มิตรสิ่งแวดล้อมไทย จำกัด

ตารางที่ 2 (ต่อ) มาตรการป้องกันและแก้ไขผลกระทบสิ่งแวดล้อม (ระยะดำเนินการ) โครงการ ซิมมิส สุขุมวิท 61 (SYMYS Sukhumvit 61)
โดยบริษัท โสภิดา 1964 จำกัด ตั้งอยู่บริเวณซอยสุขุมวิท 61 (เศรษฐบุตร) ถนนสุขุมวิท แขวงคลองตันเหนือ เขตวัฒนา กรุงเทพมหานคร

แบบ สผ. 1

องค์ประกอบทรัพยากรสิ่งแวดล้อมและคุณค่าต่างๆ	ผลกระทบสิ่งแวดล้อมที่สำคัญ	มาตรการป้องกันและแก้ไขผลกระทบสิ่งแวดล้อม	มาตรการติดตามตรวจสอบผลกระทบสิ่งแวดล้อม
2.6 ความสั่นสะเทือน	แหล่งกำเนิดความสั่นสะเทือนมาจากการวิ่งผ่านเข้าออกของยานพาหนะบนถนนรอบอาคาร ซึ่งเป็นพาหนะขนาดเล็ก และวิ่งได้ด้วยความเร็วต่ำ ระดับของความสั่นสะเทือน ที่เกิดขึ้นจะไม่ส่งผลให้ผู้ที่อยู่ในบริเวณใกล้เคียงรับรู้ถึงความสั่นสะเทือน และไม่ส่งผล กระทบด้านความสั่นสะเทือนต่อผู้พักอาศัยในบริเวณใกล้เคียง	1) จำกัดความเร็วของยานพาหนะในโครงการ ไม่ให้เกิน 30 กิโลเมตร/ชั่วโมง 2) ติดตั้งสันชะลอความเร็วบนทางวิ่งรถของโครงการ	บริษัท โสภิดา 1964 จำกัด ต้องจัดทำรายงานผลการติดตามตรวจสอบความสั่นสะเทือน (ระยะดำเนินการ) เสนอต่อสำนักงานที่ดินกรุงเทพมหานคร ทุก 6 เดือน
2.7 คุณภาพน้ำผิวดิน SOPHIDA1964 SOPHIDA 1964 CO., LTD.	แหล่งกำเนิดน้ำเสียในระยะดำเนินการมาจากกิจกรรมการชำระล้าง การขับถ่าย น้ำซักโครกในห้องส้วม ห้องครัวของร้านอาหาร และน้ำล้างห้องพักมูลฝอยรวม โดยมีปริมาณน้ำเสียเกิดขึ้น 94 ลูกบาศก์เมตร/วัน จะได้รับการบำบัดด้วยระบบบำบัดน้ำเสียชนิดเติมอากาศแบบตะกอนเร่ง (Conventional Plug Flow Activated Sludge Process) 1 ชุด สามารถรองรับน้ำเสียได้ 97 ลูกบาศก์เมตร/วัน และมีประสิทธิภาพในการบำบัดน้ำเสียเป็นไปตามมาตรฐานน้ำทิ้งจากอาคาร	1) จัดให้มีการบำบัดน้ำเสียและสิ่งปฏิกูลจากกิจกรรมต่างๆ ของโครงการ ด้วยระบบบำบัดน้ำเสีย ดังนี้ 1.1) ระบบบำบัดน้ำเสียชนิดเติมอากาศแบบตะกอนเร่ง (Conventional Plug Flow Activated Sludge Process) จำนวน 1 ชุด มีความสามารถรองรับน้ำเสียได้ 97 ลูกบาศก์เมตร/วัน สำหรับบำบัดน้ำเสียจากส่วนห้องชุดพักอาศัยและพื้นที่ส่วนกลาง โดยระบบบำบัดฯ ต้องได้รับการออกแบบและติดตั้งตามมาตรฐานทางวิศวกรรมที่เกี่ยวข้อง และมีประสิทธิภาพในการบำบัดได้	MITR ENVIRONMENT THAI CO.,LTD บริษัท มิตรสิ่งแวดล้อมไทย จำกัด

รับรองจำนวนหน้า 121/199

มิถุนายน 2562 ลงชื่อ.....
(นางโสภิดา โอภาวะ)
ผู้มีอำนาจลงนาม บริษัท โสภิดา 1964 จำกัด

มิถุนายน 2562 ลงชื่อ.....
(นางสาวมัฑนาวดี สุทธิรัตนศักดิ์)
ผู้ชำนาญการด้านสิ่งแวดล้อม บริษัท มิตรสิ่งแวดล้อมไทย จำกัด

ตารางที่ 2 (ต่อ) มาตรการป้องกันและแก้ไขผลกระทบสิ่งแวดล้อม (ระยะดำเนินการ) โครงการ ซิมมิส สุขุมวิท 61 (SYMYS Sukhumvit 61)
โดยบริษัท โสภิดา 1964 จำกัด ตั้งอยู่บริเวณซอยสุขุมวิท 61 (เศรษฐบุตร) ถนนสุขุมวิท แขวงคลองตันเหนือ เขตวัฒนา กรุงเทพมหานคร

แบบ สผ. 1

องค์ประกอบทรัพยากรสิ่งแวดล้อมและคุณค่าต่างๆ	ผลกระทบสิ่งแวดล้อมที่สำคัญ	มาตรการป้องกันและแก้ไขผลกระทบสิ่งแวดล้อม	มาตรการติดตามตรวจสอบผลกระทบสิ่งแวดล้อม
2.7 คุณภาพน้ำผิวดิน (ต่อ)	ประเภท ข. ซึ่งไม่ส่งผลคุณภาพน้ำผิวดินบริเวณพื้นที่โครงการ	ตามที่ออกแบบ โดยน้ำทิ้งที่ระบายออกต้องมีคุณภาพตามมาตรฐานน้ำทิ้งจากอาคารประเภท ข. 2) จัดให้มีเจ้าหน้าที่ควบคุมดูแลการทำงานของระบบบำบัดน้ำเสีย และซ่อมบำรุงอุปกรณ์ของระบบฯ ตามมาตรฐานการซ่อมบำรุงอย่างสม่ำเสมอ	-
2.8 คุณภาพน้ำใต้ดิน	การใช้น้ำในระยะดำเนินการ ใช้น้ำ ประปาของการประปานครหลวง สาขาสุขุมวิท ซึ่งมีแหล่งน้ำดิบเพื่อผลิตน้ำประปามาจากแม่น้ำเจ้าพระยา ไม่ได้ใช้น้ำจากแหล่งน้ำใต้ดินแต่อย่างใด ส่วนน้ำทิ้งจากกิจกรรมภายในอาคารนั้น โครงการได้จัดให้มีการบำบัดน้ำเสียด้วยระบบบำบัดน้ำเสียชนิดเติมอากาศแบบตะกอนเร่ง (Conventional Plug Flow Activated Sludge Process) จนน้ำที่ผ่านการบำบัดมีคุณภาพตามมาตรฐานน้ำทิ้งจากอาคารประเภท ข. จึงระบายออกนอกโครงการลงสู่ท่อสาธารณะริมถนนซอยสุขุมวิท 61 (เศรษฐบุตร) ไม่ได้ระบายลงสู่แหล่งน้ำใต้ดินแต่อย่างใด	-	-

SOPHIDA 1964
SOPHIDA 1964 CO., LTD.

MITR
ENVIRONMENT THAI CO.,LTD
บริษัท มิตรสิ่งแวดล้อมไทย จำกัด

รับรองจำนวนหน้า 122/199

มิถุนายน 2562 ลงชื่อ.....
(นางโสภิดา โองาวะ)
ผู้มีอำนาจลงนาม บริษัท โสภิดา 1964 จำกัด

มิถุนายน 2562 ลงชื่อ.....
(นางสาวมัทนาวดี สุทธิรัตนศักดิ์)
ผู้ชำนาญการด้านสิ่งแวดล้อม บริษัท มิตรสิ่งแวดล้อมไทย จำกัด

ตารางที่ 2 (ต่อ) มาตรการป้องกันและแก้ไขผลกระทบสิ่งแวดล้อม (ระยะดำเนินการ) โครงการ ซิมมิส สุขุมวิท 61 (SYMYS Sukhumvit 61)
โดยบริษัท โสภิดา 1964 จำกัด ตั้งอยู่บริเวณซอยสุขุมวิท 61 (เศรษฐบุตร) ถนนสุขุมวิท แขวงคลองตันเหนือ เขตวัฒนา กรุงเทพมหานคร

แบบ สผ. 1

องค์ประกอบทรัพยากรสิ่งแวดล้อมและคุณค่าต่างๆ	ผลกระทบสิ่งแวดล้อมที่สำคัญ	มาตรการป้องกันและแก้ไขผลกระทบสิ่งแวดล้อม	มาตรการติดตามตรวจสอบผลกระทบสิ่งแวดล้อม
3. ทรัพยากรชีวภาพ 3.1 ทรัพยากรชีวภาพบนบก	พื้นที่โครงการตั้งอยู่ซอยสุขุมวิท 61 (เศรษฐบุตร) แขวงคลองตันเหนือ เขตวัฒนา กรุงเทพมหานครสภาพพื้นที่โครงการในปัจจุบันเป็นพื้นที่ว่างมีวัชพืชปกคลุม สำหรับสภาพนิเวศโดยรอบพื้นที่โครงการจึงเป็นสภาพนิเวศวิทยาสังคมเมือง พืชพรรณที่พบในพื้นที่โครงการส่วนใหญ่เป็นพันธุ์ไม้ที่เจ้าของที่ดินนำมาปลูกเพื่อเป็นไม้ผล ไม้ประดับและให้ความร่มรื่น การดำรงอยู่ของสัตว์ หรือสิ่งมีชีวิตขนาดเล็ก มีการปรับเปลี่ยนพฤติกรรมเพื่อการอยู่รอดในการดำรงชีวิตให้เข้ากับกิจกรรมของมนุษย์ในเขตชุมชนเมืองที่อาศัยในบริเวณพื้นที่โดยรอบโครงการ ดังนั้น การพัฒนาโครงการจึงไม่มีผลกระทบต่อทรัพยากรชีวภาพแต่อย่างใด	-	-

SOPHIDA 1964
SOPHIDA 1964 CO. LTD.

มิถุนายน 2562 ลงชื่อ.....

(นางโสภิดา โอฬาวะ)
ผู้มีอำนาจลงนาม บริษัท โสภิดา 1964 จำกัด

รับรองจำนวนหน้า 123/199

MITR
ENVIRONMENT THAI CO.,LTD
บริษัท มิตรสิ่งแวดล้อมไทย จำกัด

มิถุนายน 2562 ลงชื่อ.....

(นางสาวมัทนาวดี สุทธิรัตนศักดิ์)
ผู้ชำนาญการด้านสิ่งแวดล้อม บริษัท มิตรสิ่งแวดล้อมไทย จำกัด

ตารางที่ 2 (ต่อ) มาตรการป้องกันและแก้ไขผลกระทบสิ่งแวดล้อม (ระยะดำเนินการ) โครงการ ซิมมิส สุขุมวิท 61 (SYMYS Sukhumvit 61)
โดยบริษัท โสภิดา 1964 จำกัด ตั้งอยู่บริเวณซอยสุขุมวิท 61 (เศรษฐบุตร) ถนนสุขุมวิท แขวงคลองตันเหนือ เขตวัฒนา กรุงเทพมหานคร

แบบ สผ. 1

องค์ประกอบทรัพยากรสิ่งแวดล้อมและคุณค่าต่างๆ	ผลกระทบสิ่งแวดล้อมที่สำคัญ	มาตรการป้องกันและแก้ไขผลกระทบสิ่งแวดล้อม	มาตรการติดตามตรวจสอบผลกระทบสิ่งแวดล้อม
3.2 ทรัพยากรชีวภาพในแหล่งน้ำ	พบว่ามีแหล่งน้ำผิวดินอยู่ 1 แห่ง ได้แก่ คลองบ้านกล้วยใต้ ซึ่งเป็นแหล่งน้ำที่อยู่ใกล้พื้นที่โครงการมากที่สุด มีระยะห่างจากพื้นที่โครงการประมาณ 900 เมตร ซึ่งอยู่ทางทิศตะวันตกเฉียงใต้ของโครงการ ปัจจุบันมีการใช้ประโยชน์ในการรองรับน้ำทิ้งจากชุมชน/สถานประกอบการ จากการตรวจวัดคุณภาพน้ำคลอง พบว่า คลองบ้านกล้วยใต้ ไม่มีการเก็บตัวอย่างเพื่อตรวจวัดคุณภาพน้ำ ดังนั้น น้ำในคลองบ้านกล้วยใต้ จึงไม่เหมาะสมต่อการดำรงชีวิต และการเพาะพันธุ์ของสัตว์น้ำ สภาพทางนิเวศในแหล่งน้ำ จึงมีคุณค่าในระดับต่ำ อีกทั้ง โครงการได้จัดให้มีการบำบัดน้ำเสียที่เกิดจากการก่อสร้างและดำเนินการโครงการจนได้มาตรฐานคุณภาพน้ำทิ้งก่อนระบายลงสู่ท่อสาธารณะด้านหน้าโครงการไม่ได้ทิ้งน้ำเสียลงสู่แหล่งน้ำจึงไม่มีผลกระทบแต่อย่างใด	-	-

SOPHIDA 1964
SOPHIDA 1964 CO., LTD.

รับรองจำนวนหน้า 124/199

มิถุนายน 2562 ลงชื่อ.....
(นางโสภิดา โองาวะ)
ผู้มีอำนาจลงนาม บริษัท โสภิดา 1964 จำกัด

MITR
ENVIRONMENT THAI CO.,LTD.
บริษัท มิตรสิ่งแวดล้อมไทย จำกัด

มิถุนายน 2562 ลงชื่อ.....
(นางสาวมัฑนาวดี สุทธิรัตนศักดิ์)
ผู้ชำนาญการด้านสิ่งแวดล้อม บริษัท มิตรสิ่งแวดล้อมไทย จำกัด

ตารางที่ 2 (ต่อ) มาตรการป้องกันและแก้ไขผลกระทบสิ่งแวดล้อม (ระยะดำเนินการ) โครงการ ซิมมิส สุขุมวิท 61 (SYMYS Sukhumvit 61)
โดยบริษัท โสภิดา 1964 จำกัด ตั้งอยู่บริเวณซอยสุขุมวิท 61 (เศรษฐบุตร) ถนนสุขุมวิท แขวงคลองตันเหนือ เขตวัฒนา กรุงเทพมหานคร

แบบ สผ. 1

องค์ประกอบทรัพยากรสิ่งแวดล้อมและคุณค่าต่างๆ	ผลกระทบสิ่งแวดล้อมที่สำคัญ	มาตรการป้องกันและแก้ไขผลกระทบสิ่งแวดล้อม	มาตรการติดตามตรวจสอบผลกระทบสิ่งแวดล้อม
4. คุณค่าการใช้ประโยชน์ของมนุษย์ 4.1 การใช้น้ำ	โครงการมีความต้องการใช้น้ำเพื่อการอุปโภค-บริโภครวมในระยะดำเนินการเท่ากับ 113.90 ลูกบาศก์เมตร/วัน โดยขอรับบริการน้ำประปาจากการประปานครหลวง สาขาสุขุมวิท โดยได้จัดให้มีถังเก็บน้ำสำรองน้ำไว้ที่ชั้นใต้ดินและชั้นดาดฟ้า รวมสำรองน้ำไว้เท่ากับ 161.68 ลูกบาศก์เมตร ซึ่งสามารถสำรองน้ำใช้ได้มากกว่า 1 วัน จึงไม่มีผลกระทบในด้านความเพียงพอ ในการสำรองน้ำแต่อย่างใด ดังนั้น จึงเป็นผลกระทบในระดับต่ำ	1) จัดให้มีการประชาสัมพันธ์ รณรงค์ให้ผู้พักอาศัยในโครงการร่วมมือในการประหยัดน้ำ โดยการจัดบอร์ดประชาสัมพันธ์ ติดป้ายคำขวัญในพื้นที่ประกาศสาธารณะของโครงการ 2) จัดให้มีถังสำรองน้ำใช้เพื่อการอุปโภค-บริโภคที่ชั้นใต้ดินและชั้นดาดฟ้าของอาคาร โดยให้มีปริมาตรน้ำสำรองใช้เพื่อการอุปโภค-บริโภคไม่ต่ำกว่า 113.90 ลูกบาศก์เมตร/วัน หรือมีปริมาตรสำรองน้ำใช้ได้ไม่น้อยกว่า 1 วัน และจัดให้มีถังสำรองน้ำดับเพลิงที่มีปริมาตรไม่ต่ำกว่า 29 ลูกบาศก์เมตร หรือมีปริมาตรสำรองน้ำดับเพลิงได้ไม่น้อยกว่า 15 นาที 3) จัดให้มีระบบการสูบจ่ายน้ำในอาคารผ่านถังเก็บน้ำหลักใต้ดินและถังเก็บน้ำชั้นดาดฟ้า โดยไม่สูบดึงน้ำประปามาจากท่อประปาของการประปานครหลวงโดยตรง และต้องควบคุมการดึงน้ำจากท่อน้ำประปาเข้าสู่ถังเก็บน้ำใต้ดิน โดยตั้งเวลาให้จ่ายน้ำประปาไหลเข้าสู่ถังเก็บน้ำใต้ดินของโครงการ ในช่วงเวลา 0.00 - 04.00 น. และในช่วงเวลา 13.00 – 15.00 น. เพื่อหลีกเลี่ยงการใช้น้ำในช่วงเวลาที่มีการใช้น้ำสูงสุด	บริษัท โสภิดา 1964 จำกัด ต้องจัดทำรายงานผลการติดตามตรวจสอบด้านการใช้น้ำ (ระยะดำเนินการ) เสนอต่อสำนักงานที่ดินกรุงเทพมหานคร ทุก 6 เดือน

SOPHIDA 1964
SOPHIDA 1964 CO. LTD.

มิถุนายน 2562 ลงชื่อ.....

(นางโสภิดา โองาวะ)
ผู้มีอำนาจลงนาม บริษัท โสภิดา 1964 จำกัด

รับรองจำนวนหน้า 125/199

MITR
ENVIRONMENT THAI CO.,LTD.
บริษัท มิตรสิ่งแวดล้อมไทย จำกัด

มิถุนายน 2562 ลงชื่อ.....

(นางสาวมัทนาวดี สุทธิรัตนศักดิ์)
ผู้ชำนาญการด้านสิ่งแวดล้อม บริษัท มิตรสิ่งแวดล้อมไทย จำกัด

ตารางที่ 2 (ต่อ) มาตรการป้องกันและแก้ไขผลกระทบสิ่งแวดล้อม (ระยะดำเนินการ) โครงการ ซิมมิส สุขุมวิท 61 (SYMYS Sukhumvit 61)
โดยบริษัท โสภิดา 1964 จำกัด ตั้งอยู่บริเวณซอยสุขุมวิท 61 (เศรษฐบุตร) ถนนสุขุมวิท แขวงคลองตันเหนือ เขตวัฒนา กรุงเทพมหานคร

แบบ สผ. 1

องค์ประกอบทรัพยากรสิ่งแวดล้อมและคุณค่าต่างๆ	ผลกระทบสิ่งแวดล้อมที่สำคัญ	มาตรการป้องกันและแก้ไขผลกระทบสิ่งแวดล้อม	มาตรการติดตามตรวจสอบผลกระทบสิ่งแวดล้อม
4.1 การใช้น้ำ (ต่อ)		4) เนื่องจากถังเก็บน้ำใต้ดินตั้งอยู่บนฐานรากอาคารและมีโครงสร้างเสาอยู่ภายในถัง จึงต้องจัดให้มีการฉาบผิวของถังด้วยวัสดุกันซึมที่ไม่เป็นพิษเพื่อป้องกันน้ำซึมเข้าไปจนถึงเหล็กเส้นภายในเสาจนเกิดสนิม และออกมาปนเปื้อนกับน้ำภายในถังเก็บน้ำ 5) กำหนดให้โครงการต้องทำความสะอาดถังเก็บน้ำทุกถัง ขัดล้างคราบตะกอน คราบสนิมและคราบสะสมในบริเวณมุมถังที่น้ำไม่หมุนเวียน เป็นประจำทุก 6 เดือน ทั้งนี้ ต้องไม่ใช้น้ำยาล้างที่มีสารเคมีซึ่งอาจตกค้างสะสมอยู่ภายในถัง และต้องเปิดฝาถังตลอดเวลาที่ทำความสะอาด เพื่อให้อากาศถ่ายเทได้อย่างสะดวก และจัดให้มีเจ้าหน้าที่เฝ้าด้านบนของถังน้ำอย่างน้อย 1 คน 6) จัดให้มีเจ้าหน้าที่ตรวจสอบการรั่วไหลของถังสำรองน้ำใช้ใต้ดินทุกครั้งที่ทำความสะอาดถังเก็บน้ำใต้ดินหากพบรอยร้าวที่อาจเป็นทำให้น้ำรั่วไหลหรือมีการปนเปื้อนน้ำใช้ต้องรีบดำเนินการซ่อมแซมทันที รวมถึงการตรวจสอบรอบรั่วหรือคราบน้ำตามข้อต่อหรือจุดเชื่อมต่อของท่อ และสุขภัณฑ์ต่างๆ อย่างสม่ำเสมอ	

SOPHIDA 1964
SOPHIDA 1964 CO. LTD.

MITR
ENVIRONMENT THAI CO.,LTD.
บริษัท มิตรสิ่งแวดล้อมไทย จำกัด

รับรองจำนวนหน้า 126/199

มิถุนายน 2562 ลงชื่อ.....
(นางโสภิดา โองาวะ)
ผู้มีอำนาจลงนาม บริษัท โสภิดา 1964 จำกัด

มิถุนายน 2562 ลงชื่อ.....
(นางสาวมัทนาวดี สุทธิรัตนศักดิ์)
ผู้ชำนาญการด้านสิ่งแวดล้อม บริษัท มิตรสิ่งแวดล้อมไทย จำกัด

ตารางที่ 2 (ต่อ) มาตรการป้องกันและแก้ไขผลกระทบสิ่งแวดล้อม (ระยะดำเนินการ) โครงการ ซิมมิส สุขุมวิท 61 (SYMYS Sukhumvit 61) โดยบริษัท โสภิดา 1964 จำกัด ตั้งอยู่บริเวณซอยสุขุมวิท 61 (เศรษฐบุตร) ถนนสุขุมวิท แขวงคลองตันเหนือ เขตวัฒนา กรุงเทพมหานคร

แบบ สผ. 1

องค์ประกอบทรัพยากรสิ่งแวดล้อมและคุณค่าต่างๆ	ผลกระทบสิ่งแวดล้อมที่สำคัญ	มาตรการป้องกันและแก้ไขผลกระทบสิ่งแวดล้อม	มาตรการติดตามตรวจสอบผลกระทบสิ่งแวดล้อม
4.1 การใช้น้ำ (ต่อ)		7) ในกรณีที่มีการซ่อมบำรุงหรือทำความสะอาดถังเก็บน้ำที่ใช้ระยะเวลายาวนานกว่าปกติ ต้องจัดให้มีพัดลมระบายอากาศชนิดเคลื่อนที่ได้และท่อลมสำหรับนำอากาศจากภายนอกเข้าสู่ภายในถังเพื่อให้มีอากาศเพียงพอสำหรับปฏิบัติงานได้	
4.2 การบำบัดน้ำเสียและสิ่งปฏิกูล SOPHIDA 1964 SOPHIDA 1964 CO., LTD.	ปริมาณน้ำเสียและสิ่งปฏิกูลประเมินได้จากปริมาณน้ำใช้ คิดอัตราการเกิดน้ำเสียเท่ากับร้อยละ 80 ของปริมาณน้ำใช้ คิดเป็นอัตราการเกิดน้ำเสียจากโครงการเท่ากับ 93.09 ลูกบาศก์เมตร/วัน ปริมาณน้ำเสียดังกล่าวจะได้รับการบำบัดโดยระบบบำบัดน้ำเสียของอาคาร ซึ่งระบบบำบัดน้ำเสียของโครงการตั้งอยู่ที่ใต้พื้นที่สีเขียวนอกอาคารทางทิศเหนือ มีความสามารถรองรับน้ำเสียได้ 97 ลูกบาศก์เมตร/วัน และมีประสิทธิภาพในการบำบัดน้ำเสียให้เป็นไปตามมาตรฐานน้ำทิ้งจากอาคารประเภท ข.	1) จัดให้มีการบำบัดน้ำเสียและสิ่งปฏิกูลจากกิจกรรมต่างๆ ของโครงการ ด้วยระบบบำบัดน้ำเสีย ดังนี้ 1.1) ระบบบำบัดน้ำเสียชนิดเติมอากาศแบบตะกอนเร่ง (Conventional Plug Flow Activated Sludge Process) จำนวน 1 ชุด มีความสามารถรองรับน้ำเสียได้ 97 ลูกบาศก์เมตร/วัน สำหรับบำบัดน้ำเสียจากส่วนห้องชุดพักอาศัยและพื้นที่ส่วนกลาง โดยระบบบำบัดฯ ต้องได้รับการออกแบบและติดตั้งตามมาตรฐานทางวิศวกรรมที่เกี่ยวข้อง และมีประสิทธิภาพในการบำบัดได้ตามที่ออกแบบ โดยน้ำทิ้งที่ระบายออกต้องมีคุณภาพตามมาตรฐานน้ำทิ้งจากอาคารประเภท ข.	**ดัชนีตรวจสอบ** pH , BOD , SS , TDS ,TKN , Sulfide, น้ำมันและไขมัน **ตำแหน่งเก็บตัวอย่าง** 1) น้ำทิ้งก่อนเข้าระบบบำบัด 1 ตัวอย่าง/ระบบ 2) บ่อพักน้ำสุดท้ายก่อนระบายออกสู่ท่อรับน้ำทิ้งสาธารณะ 1 ตัวอย่าง/ระบบ **ความถี่ของการตรวจสอบ** เดือนละ 1 ครั้ง MITR ENVIRONMENT THAI CO.,LTD. บริษัท มิตรสิ่งแวดล้อมไทย จำกัด

รับรองจำนวนหน้า 127/199

มิถุนายน 2562 ลงชื่อ.....

(นางโสภิดา โองาวะ)

ผู้มีอำนาจลงนาม บริษัท โสภิดา 1964 จำกัด

มิถุนายน 2562 ลงชื่อ.....

(นางสาวมัทนาวดี สุทธิรัตนศักดิ์)

ผู้ชำนาญการด้านสิ่งแวดล้อม บริษัท มิตรสิ่งแวดล้อมไทย จำกัด

ตารางที่ 2 (ต่อ) มาตรการป้องกันและแก้ไขผลกระทบสิ่งแวดล้อม (ระยะดำเนินการ) โครงการ ซิมมิส สุขุมวิท 61 (SYMYS Sukhumvit 61)
โดยบริษัท โสภิดา 1964 จำกัด ตั้งอยู่บริเวณซอยสุขุมวิท 61 (เศรษฐบุตร) ถนนสุขุมวิท แขวงคลองตันเหนือ เขตวัฒนา กรุงเทพมหานคร

แบบ สผ. 1

องค์ประกอบทรัพยากรสิ่งแวดล้อมและคุณค่าต่างๆ	ผลกระทบสิ่งแวดล้อมที่สำคัญ	มาตรการป้องกันและแก้ไขผลกระทบสิ่งแวดล้อม	มาตรการติดตามตรวจสอบผลกระทบสิ่งแวดล้อม
4.2 การบำบัดน้ำเสียและสิ่งปฏิกูล	ก่อนระบายออกสู่ท่อระบายน้ำสาธารณะบริเวณถนนสุขุมวิท 61 (เศรษฐบุตร) ต่อไป ทั้งนี้ โครงการจึงไม่ก่อให้เกิดผลกระทบต่อคุณภาพน้ำผิวดินแต่อย่างใด	2) จัดให้มีการบำบัดก๊าซมีเทนจากระบบบำบัดน้ำเสียของโครงการ โดยการต่อท่อระบายอากาศจากถังแยกตะกอนเข้าสู่บ่อดินทิศเหนือของโครงการ โดยจัดให้มีบ่อดินขนาด 3 ตารางเมตร จำนวน 1 บ่อ ที่ก้นบ่อรองด้วยดินบดอัดแน่น และจะวางท่อระบายก๊าซมีเทนให้ระเหยผ่านปุ๋ยหมักซึ่งจะปิดปากท่อด้วยผ้าไนลอน เพื่อป้องกันไม่ให้ท่ออุดตัน จากนั้นกลบท่อด้วยดินร่วน และปลูกต้นไม้ไว้ด้านบน 3) จัดให้มีการบำบัดละอองน้ำเสีย (Aerosol) จากถังเติมอากาศ โดยการต่อท่อระบายอากาศ จากบ่อเติมอากาศให้ระเหยผ่านชั้นดิน บริเวณพื้นที่ว่างทางทิศเหนือของอาคารโครงการ โดยจัดให้มีบ่อดินขนาด 1 ตารางเมตร ที่ความลึก 0.4 เมตร จำนวน 1 บ่อ 4) จัดให้มีการติดตามตรวจสอบคุณภาพน้ำทิ้งที่ผ่านการบำบัดของโครงการจะต้องมีค่าสิ่งปนเปื้อนไม่มากกว่ามาตรฐานน้ำทิ้งจากอาคารประเภท ข. ก่อนระบายลงสู่ระบบระบายน้ำสาธารณะ	**การรายงานผล** บริษัท โสภิดา 1964 จำกัด ต้องจัดทำรายงานผลการติดตามตรวจสอบการบำบัดน้ำเสียและสิ่งปฏิกูล (ระยะดำเนินการ) เสนอต่อสำนักงานนโยบายและแผนทรัพยากรธรรมชาติและสิ่งแวดล้อม (สผ.) และสำนักงานเขตวัฒนา ทุก 6 เดือน **ผู้รับผิดชอบ** บริษัท โสภิดา 1964 จำกัด

SOPHIDA 1964
SOPHIDA 1964 CO., LTD.

MITR
ENVIRONMENT THAI CO.,LTD.
บริษัท มิตรสิ่งแวดล้อมไทย จำกัด

รับรองจำนวนหน้า 128/199

มิถุนายน 2562 ลงชื่อ.....
(นางโสภิดา โอ่งาวะ)
ผู้มีอำนาจลงนาม บริษัท โสภิดา 1964 จำกัด

มิถุนายน 2562 ลงชื่อ.....
(นางสาวมัทนาวดี สุทธิรัตนศักดิ์)
ผู้ชำนาญการด้านสิ่งแวดล้อม บริษัท มิตรสิ่งแวดล้อมไทย จำกัด

ตารางที่ 2 (ต่อ) มาตรการป้องกันและแก้ไขผลกระทบสิ่งแวดล้อม (ระยะดำเนินการ) โครงการ ซิมมิส สุขุมวิท 61 (SYMYS Sukhumvit 61)
โดยบริษัท โสภิดา 1964 จำกัด ตั้งอยู่บริเวณซอยสุขุมวิท 61 (เศรษฐบุตร) ถนนสุขุมวิท แขวงคลองตันเหนือ เขตวัฒนา กรุงเทพมหานคร

แบบ สผ. 1

องค์ประกอบทรัพยากรสิ่งแวดล้อมและคุณค่าต่างๆ	ผลกระทบสิ่งแวดล้อมที่สำคัญ	มาตรการป้องกันและแก้ไขผลกระทบสิ่งแวดล้อม	มาตรการติดตามตรวจสอบผลกระทบสิ่งแวดล้อม
4.2 การบำบัดน้ำเสียและสิ่งปฏิกูล (ต่อ) SOPHIDA 1964 SOPHIDA 1964 CO., LTD.		5) กำหนดให้โครงการทำสัญญาดูแลรักษาระบบบำบัดน้ำเสียกับผู้ดำเนินการติดตั้งระบบบำบัดน้ำเสียของโครงการอย่างน้อย 1 ปี เพื่อดูแลระบบให้เสถียรและถ่ายทอดความรู้ให้กับเจ้าหน้าที่โครงการดำเนินการต่อได้ 6) ติดตั้งมิเตอร์ไฟฟ้าสำหรับระบบบำบัดน้ำเสีย เพื่อตรวจสอบปริมาณการใช้ไฟฟ้าในการเดินระบบ 7) ในการจัดเก็บกากตะกอนส่วนเกินโครงการต้องประสานให้บริษัทที่ได้รับอนุญาตในการจัดการจัดเก็บ เข้ามาดำเนินการจัดเก็บเป็นประจำ ตามความจุของระบบบำบัดน้ำเสียของโครงการ ไม่น้อยกว่า 6 เดือน ต่อ 1 ครั้ง หรือตามความเหมาะสม 8) จัดให้มีการเก็บสถิติข้อมูลและรายงานผลการตรวจวัดคุณภาพน้ำทิ้งที่ผ่านการบำบัด ให้เป็นไปตามกฎกระทรวงเรื่องกำหนดหลักเกณฑ์ วิธีการและแบบการเก็บสถิติและข้อมูลการจัดทำบันทึกรายละเอียด และรายงานสรุปผลการทำงานของระบบบำบัดน้ำเสีย พ.ศ.2555 และนำส่งสำนักงานเขตวัฒนาทุกเดือน	การรายงานผล บริษัท โสภิดา 1964 จำกัด ต้องจัดทำรายงานผลการติดตามตรวจสอบการบำบัดน้ำเสียและสิ่งปฏิกูล (ระยะดำเนินการ) เสนอต่อสำนักงานที่ดินกรุงเทพมหานคร ทุก 6 เดือน **ผู้รับผิดชอบ** บริษัท โสภิดา 1964 จำกัด

รับรองจำนวนหน้า 129/199

มิถุนายน 2562 ลงชื่อ.....
(นางโสภิดา โอฬาวะ)
ผู้มีอำนาจลงนาม บริษัท โสภิดา 1964 จำกัด

MITR ENVIRONMENT THAI CO.,LTD. บริษัท มิตรสิ่งแวดล้อมไทย จำกัด

มิถุนายน 2562 ลงชื่อ.....
(นางสาวมัทนาวดี สุทธิรัตนศักดิ์)
ผู้ชำนาญการด้านสิ่งแวดล้อม บริษัท มิตรสิ่งแวดล้อมไทย จำกัด

ตารางที่ 2 (ต่อ) มาตรการป้องกันและแก้ไขผลกระทบสิ่งแวดล้อม (ระยะดำเนินการ) โครงการ ซิมมิส สุขุมวิท 61 (SYMYS Sukhumvit 61)
โดยบริษัท โสภิดา 1964 จำกัด ตั้งอยู่บริเวณซอยสุขุมวิท 61 (เศรษฐบุตร) ถนนสุขุมวิท แขวงคลองตันเหนือ เขตวัฒนา กรุงเทพมหานคร

แบบ สผ. 1

องค์ประกอบทรัพยากรสิ่งแวดล้อมและคุณค่าต่างๆ	ผลกระทบสิ่งแวดล้อมที่สำคัญ	มาตรการป้องกันและแก้ไขผลกระทบสิ่งแวดล้อม	มาตรการติดตามตรวจสอบผลกระทบสิ่งแวดล้อม
4.3 การระบายน้ำและการป้องกันน้ำท่วม SOPHIDA 1964 SOPHIDA 1964 CO. LTD.	โครงการจะต้องควบคุมอัตราการระบายน้ำออกไม่ให้มากกว่าก่อนการพัฒนาโครงการ โดยกำหนดให้อัตราการระบายน้ำออกไม่มากกว่า 61.2 ลูกบาศก์เมตร/ชั่วโมง ซึ่งจะต้องเก็บกักน้ำไว้ในโครงการไม่น้อยกว่า 27.91 ลูกบาศก์เมตร โครงการจึงจัดให้มีการควบคุมการระบายน้ำออกจากโครงการ ไม่ให้มากกว่าสภาพการระบายน้ำเดิม โดยโครงการ จัดให้มีบ่อหน่วงน้ำขนาด 84 ลูกบาศก์เมตร ซึ่งจะไม่เพิ่มภาระการระบายน้ำของระบบระบายน้ำของซอยสุขุมวิท 61 (เศรษฐบุตร) ด้านหน้าโครงการ	1) จัดให้มีการหน่วงน้ำฝนไว้ในพื้นที่โครงการ โดยการก่อสร้างบ่อหน่วงน้ำมีปริมาตรเท่ากับ 84 ลูกบาศก์เมตร ตั้งอยู่ที่ใต้พื้นบริเวณทางเข้า-ออกโครงการ 2) จัดให้มีการควบคุมอัตราการระบายน้ำออกจากบ่อหน่วงน้ำด้วยเครื่องสูบน้ำ จำนวน 2 เครื่อง โดยทั้ง 2 เครื่องทำงานแบบสลับรอบกัน เพื่อสูบระบายน้ำฝนออกจากบ่อหน่วงน้ำ ที่อัตราการสูบเท่ากับ 45 ลูกบาศก์เมตร/ชั่วโมง ไม่เกินกว่าอัตราการระบายน้ำก่อนพัฒนาโครงการ (61.2 ลูกบาศก์เมตร/ชั่วโมง) 3) หมั่นตรวจสอบสิ่งอุดตันหรือกีดขวางทางไหลของน้ำและภายในบ่อพักน้ำ และทำความสะอาดอย่างน้อยเดือนละครั้ง 4) ติดตั้งตะแกรงดักขยะที่บ่อพักน้ำสุดท้าย ก่อนที่จะระบายน้ำออกสู่ท่อระบายน้ำสาธารณะ และหมั่นตรวจสอบตักขยะออกเป็นประจำ และให้ทำความสะอาดขุดลอกดินตะกอนออกจากท่อระบายน้ำและบ่อดักตะกอนของโครงการอย่างน้อยปีละ 1 ครั้ง	**ดัชนีการตรวจสอบ** ตรวจสอบตะกอนและสิ่งกีดขวางการไหลของน้ำ **ช่วงเวลาที่ตรวจวัด/ความถี่** อย่างน้อยเดือนละ 1 ครั้ง **การรายงานผล** ต้องจัดทำรายงานผลการติดตามตรวจสอบการระบายน้ำและป้องกันน้ำท่วม (ระยะดำเนินการ) เสนอต่อสำนักงานที่ดินกรุงเทพมหานคร ทุก 6 เดือน **ผู้รับผิดชอบ** บริษัท โสภิดา 1964 จำกัด MITR ENVIRONMENT THAI CO.,LTD. บริษัท มิตรสิ่งแวดล้อมไทย จำกัด

รับรองจำนวนหน้า 130/199

มิถุนายน 2562 ลงชื่อ.....
(นางโสภิดา โองาวะ)
ผู้มีอำนาจลงนาม บริษัท โสภิดา 1964 จำกัด

มิถุนายน 2562 ลงชื่อ.....
(นางสาวมัทนาวดี สุทธิรัตนศักดิ์)
ผู้ชำนาญการด้านสิ่งแวดล้อม บริษัท มิตรสิ่งแวดล้อมไทย จำกัด

ตารางที่ 2 (ต่อ) มาตรการป้องกันและแก้ไขผลกระทบสิ่งแวดล้อม (ระยะดำเนินการ) โครงการ ซิมมิส สุขุมวิท 61 (SYMYS Sukhumvit 61) โดยบริษัท โสภิดา 1964 จำกัด ตั้งอยู่บริเวณซอยสุขุมวิท 61 (เศรษฐบุตร) ถนนสุขุมวิท แขวงคลองตันเหนือ เขตวัฒนา กรุงเทพมหานคร

แบบ สผ. 1

องค์ประกอบทรัพยากรสิ่งแวดล้อมและคุณค่าต่างๆ	ผลกระทบสิ่งแวดล้อมที่สำคัญ	มาตรการป้องกันและแก้ไขผลกระทบสิ่งแวดล้อม	มาตรการติดตามตรวจสอบผลกระทบสิ่งแวดล้อม
4.3 การระบายน้ำและการป้องกันน้ำท่วม (ต่อ)		5) ปรับเปลี่ยนทางเดินรถให้เดินรถทางเดียว และกำหนดให้ช่วงที่ปิดทางเดินรถดังกล่าวเป็นช่วงกลางวันในวันทำการซึ่งเป็นช่วงที่ผู้พักอาศัยเข้า-ออกโครงการน้อยกว่าช่วงชั่วโมงเร่งด่วนในช่วงเช้าและเย็น กรณีอยู่ในระหว่างซ่อมบำรุงหรือตรวจสอบบ่อหน่วงน้ำ ให้แจ้งให้ผู้พักอาศัยทราบล่วงหน้าไม่น้อยกว่า 3 วัน ก่อนที่จะมีการซ่อมบำรุงรักษาหรือตรวจสอบประสิทธิภาพบ่อหน่วงน้ำระบบบำบัดน้ำเสีย 6) จัดให้มีการควบคุมการระบายน้ำออกจากบริเวณชั้นใต้ดินด้วยเครื่องสูบน้ำจำนวน 2 เครื่อง โดยทั้ง 2 เครื่องทำงานแบบสลับรอบกัน ซึ่งติดตั้งไว้ชั้นใต้ดิน 3 เพื่อสูบระบายน้ำเข้าสู่บ่อหน่วงน้ำก่อนระบายลงสู่ท่อระบายน้ำสาธารณะ ริมถนนซอยสุขุมวิท 61 (เศรษฐบุตร)	

SOPHIDA 1964
SOPHIDA 1964 CO., LTD.

มิถุนายน 2562 ลงชื่อ.....

(นางโสภิดา โอภาวะ)
ผู้มีอำนาจลงนาม บริษัท โสภิดา 1964 จำกัด

รับรองจำนวนหน้า 131/199

MITR
ENVIRONMENT THAI CO.,LTD.
บริษัท มิตรสิ่งแวดล้อมไทย จำกัด

มิถุนายน 2562 ลงชื่อ.....

(นางสาวมัทนาวดี สุทธิรัตนศักดิ์)
ผู้ชำนาญการด้านสิ่งแวดล้อม บริษัท มิตรสิ่งแวดล้อมไทย จำกัด

ตารางที่ 2 (ต่อ) มาตรการป้องกันและแก้ไขผลกระทบสิ่งแวดล้อม (ระยะดำเนินการ) โครงการ ซิมมิส สุขุมวิท 61 (SYMYS Sukhumvit 61)
โดยบริษัท โสภิดา 1964 จำกัด ตั้งอยู่บริเวณซอยสุขุมวิท 61 (เศรษฐบุตร) ถนนสุขุมวิท แขวงคลองตันเหนือ เขตวัฒนา กรุงเทพมหานคร

แบบ สผ. 1

องค์ประกอบทรัพยากรสิ่งแวดล้อมและคุณค่าต่างๆ	ผลกระทบสิ่งแวดล้อมที่สำคัญ	มาตรการป้องกันและแก้ไขผลกระทบสิ่งแวดล้อม	มาตรการติดตามตรวจสอบผลกระทบสิ่งแวดล้อม
4.4 การจัดการมูลฝอย	ปริมาณมูลฝอยของโครงการทั้งหมด ประเมินได้จากเกณฑ์อัตราการเกิดมูลฝอยที่ 1 กิโลกรัม/คน/วัน ผู้พักอาศัยและพนักงานประจำโครงการ ทั้งหมด 554 คน มีปริมาณมูลฝอยเกิดขึ้น ประมาณ 554 กิโลกรัม/วัน หรือ 2.27 ลูกบาศก์เมตร/วัน จำแนกเป็นประเภทต่างๆ ได้ดังนี้ 1. มูลฝอยทั่วไปหรือขยะแห้ง เท่ากับ 0.11 ลบ.ม./วัน 2. มูลฝอยย่อยสลายได้หรือขยะเปียก เท่ากับ 1.07 ลบ.ม./วัน 3. มูลฝอยรีไซเคิล เท่ากับ 1.11 ลบ.ม./วัน 4. มูลฝอยอันตราย เท่ากับ 0.11 ลบ.ม./วัน	1) จัดให้มีการแยกประเภทมูลฝอยก่อนรวบรวมไปกำจัด โดยจัดหาถังรองรับมูลฝอยแยกประเภทมีฝาปิดมิดชิด คือ ถังรองรับมูลฝอยเปียก (สีเขียว) ถังรองรับมูลฝอยแห้งทั่วไป (สีน้ำเงิน) ถังรองรับมูลฝอยรีไซเคิล (สีเหลือง) และถังรองรับมูลฝอยอันตราย (สีแดง) ขนาดความจุต่างๆ ตั้งไว้บริเวณพื้นที่ใช้ประโยชน์ต่างๆ ของโครงการและในห้องพักมูลฝอยรวม 2) จัดให้มีห้องพักมูลฝอยประจำชั้นในแต่ละชั้นพักอาศัยของอาคาร ภายในห้องพักมูลฝอยประจำชั้น ต้องจัดให้มีภาชนะรองรับมูลฝอยแยกประเภทเป็นถังรองรับมูลฝอยเปียก (สีเขียว) ถังรองรับมูลฝอยแห้งทั่วไป (สีน้ำเงิน) ถังรองรับมูลฝอยรีไซเคิล (สีเหลือง) และถังรองรับมูลฝอยอันตราย (สีแดง) ขนาดความจุไม่น้อยกว่า 100 ลิตร จำนวนอย่างละ 1 ถัง ตั้งไว้ประจำห้องพักมูลฝอยดังกล่าว 3) จัดให้มีห้องพักมูลฝอยรวม ตั้งอยู่ที่ชั้น 1 ของอาคารฝั่งทิศใต้ เป็นห้องคอนกรีตเสริมเหล็กมีบานประตูปิดทึบ โดย	**ดัชนีติดตามตรวจสอบ** การปฏิบัติตามมาตรการที่กำหนด ความเรียบร้อยของการเก็บรวบรวมมูลฝอยในห้องพักมูลฝอยและความสะอาดของห้องพักมูลฝอยจัดให้มีการตรวจสอบอย่างเคร่งครัดและจัดทำรายงานผลการผลการติดตามตรวจสอบการจัดการมูลฝอย (ระยะดำเนินการ) เสนอต่อสำนักงานที่ดินกรุงเทพมหานคร ทุก 6 เดือน **ผู้รับผิดชอบ** บริษัท โสภิดา 1964 จำกัด

SOPHIDA 1964
SOPHIDA 1964 CO., LTD.

MITR
ENVIRONMENT THAI CO.,LTD.
บริษัท มิตรสิ่งแวดล้อมไทย จำกัด

มิถุนายน 2562 ลงชื่อ.....
(นางโสภิดา โองาวะ)
ผู้มีอำนาจลงนาม บริษัท โสภิดา 1964 จำกัด

มิถุนายน 2562 ลงชื่อ.....
(นางสาวมัทนาวดี สุทธิรัตนศักดิ์)
ผู้ชำนาญการด้านสิ่งแวดล้อม บริษัท มิตรสิ่งแวดล้อมไทย จำกัด

ตารางที่ 2 (ต่อ) มาตรการป้องกันและแก้ไขผลกระทบสิ่งแวดล้อม (ระยะดำเนินการ) โครงการ ซิมมิส สุขุมวิท 61 (SYMYS Sukhumvit 61)
โดยบริษัท โสภิดา 1964 จำกัด ตั้งอยู่บริเวณซอยสุขุมวิท 61 (เศรษฐบุตร) ถนนสุขุมวิท แขวงคลองตันเหนือ เขตวัฒนา กรุงเทพมหานคร

แบบ สผ. 1

องค์ประกอบทรัพยากรสิ่งแวดล้อมและคุณค่าต่างๆ	ผลกระทบสิ่งแวดล้อมที่สำคัญ	มาตรการป้องกันและแก้ไขผลกระทบสิ่งแวดล้อม	มาตรการติดตามตรวจสอบผลกระทบสิ่งแวดล้อม
4.4 การจัดการมูลฝอย (ต่อ)		ห้องพักมูลฝอยรวมต้องแบ่งเป็นห้องย่อยเพื่อเก็บมูลฝอยแยกประเภท ประกอบด้วยห้องพักมูลฝอยเปียก ห้องพักมูลฝอยแห้งทั่วไปมูลฝอยแห้งทั่วไป ห้องพักมูลฝอยรีไซเคิล และห้องพักมูลฝอยอันตราย โดยแต่ละห้องพักมูลฝอยย่อยต้องมีความสามารถในการเก็บกักปริมาณมูลฝอยที่เกิดขึ้นแต่ละชนิดได้ไม่ต่ำกว่า 3 วัน ยกเว้นห้องพักมูลฝอยอันตรายต้องเก็บมูลฝอยได้ไม่น้อยกว่า 15 วัน 4) ห้องพักมูลฝอยต้องปูพื้นห้องเพื่อป้องกันการปนเปื้อนผ่านดิน และจัดให้มีก๊อกน้ำสำหรับทำความสะอาดห้องพักมูลฝอย และท่อระบายน้ำภายในห้องพักมูลฝอยเชื่อมต่อกับระบบบำบัดน้ำเสียของโครงการ 5) การส่งมูลฝอยอันตรายต่อรถเก็บขนของสำนักงานเขตวัฒนา ให้ดำเนินการตามวันที่สำนักงานเขตวัฒนา ประมาณเดือนละ 1 ครั้ง 6) จัดให้มีอุปกรณ์ป้องกันอันตรายส่วนบุคคลสำหรับแม่บ้านของโครงการ ได้แก่ ผ้ากันเปื้อน ผ้าปิดปาก-จมูก ถุงมือยางหนา และรองเท้าบู๊ท และกวดขันให้แม่บ้านโครงการสวมใส่อุปกรณ์ป้องกันอันตรายส่วนบุคคลที่โครงการได้จัดไว้ให้	

SOPHIDA 1964
SOPHIDA 1964 CO., LTD.

มิถุนายน 2562 ลงชื่อ.....

(นางโสภิดา โองาวะ)
ผู้มีอำนาจลงนาม บริษัท โสภิดา 1964 จำกัด

รับรองจำนวนหน้า 133/199

MITR
ENVIRONMENT THAI CO.,LTD.
บริษัท มิตรสิ่งแวดล้อมไทย จำกัด

มิถุนายน 2562 ลงชื่อ.....

(นางสาวมัทนาวดี สุทธิรัตนศักดิ์)
ผู้ชำนาญการด้านสิ่งแวดล้อม บริษัท มิตรสิ่งแวดล้อมไทย จำกัด

ตารางที่ 2 (ต่อ) มาตรการป้องกันและแก้ไขผลกระทบสิ่งแวดล้อม (ระยะดำเนินการ) โครงการ ซิมมิส สุขุมวิท 61 (SYMYS Sukhumvit 61)
โดยบริษัท โสภิดา 1964 จำกัด ตั้งอยู่บริเวณซอยสุขุมวิท 61 (เศรษฐบุตร) ถนนสุขุมวิท แขวงคลองตันเหนือ เขตวัฒนา กรุงเทพมหานคร

แบบ สผ. 1

องค์ประกอบทรัพยากรสิ่งแวดล้อมและคุณค่าต่างๆ	ผลกระทบสิ่งแวดล้อมที่สำคัญ	มาตรการป้องกันและแก้ไขผลกระทบสิ่งแวดล้อม	มาตรการติดตามตรวจสอบผลกระทบสิ่งแวดล้อม
4.4 การจัดการมูลฝอย (ต่อ)		7) มูลฝอยรีไซเคิลของโครงการให้ทำการคัดแยกประเภท เป็น ขวดแก้ว ขวดพลาสติก กระป๋องเครื่องดื่ม กระดาษหนังสือพิมพ์ และกระดาษกล่อง เพื่อให้หัวหน้าแม่บ้านส่งจำหน่ายตามปริมาณมูลฝอย และนำรายได้จากการจำหน่ายเป็นกองทุนสวัสดิการรวมสำหรับแม่บ้านเพื่อเป็นแรงจูงใจในการคัดแยกมูลฝอยของโครงการ 8) จัดให้มีการระบายอากาศจากห้องพักมูลฝอยเปียกด้วยอัตราการระบายอากาศไม่น้อยกว่า 4 เท่าของปริมาตรห้อง/ชั่วโมง เพื่อดูดอากาศผ่านท่อระบายอากาศขนาด 6 นิ้ว เข้าสู่พื้นที่ลานบำบัดมีเทนขนาด 3 ตารางเมตร ซึ่งมีระยะเวลาสัมผัสอากาศของบ่อปุ๋ยหมักเท่ากับ 62.50 วินาที (ไม่น้อยกว่า 60 วินาที) 9) จัดให้มีประตูเปิด-ปิด ห้องพักมูลฝอยรวมของโครงการ ให้ปิดได้สนิท เพื่อป้องกันสัตว์หรือแมลงเข้าไปคุ้ยเขี่ยหรือเพาะพันธุ์เชื้อโรค และเพื่อป้องกันกลิ่นรบกวน 10) ตรวจสอบภาชนะรองรับขยะให้อยู่ในสภาพดี กรณีที่พบว่ามีการชำรุดหรือเสียหายให้ทำการซ่อมแซมหรือเปลี่ยนใหม่ 11) ตรวจสอบความสะอาดเรียบร้อยของเส้นทางเก็บขนมูลฝอยและบริเวณที่จอดรถเก็บขนขยะให้สะอาดเรียบร้อยอยู่เสมอ	

SOPHIDA 1964
SOPHIDA 1964 CO., LTD.

MITR
ENVIRONMENT THAI CO.,LTD.
บริษัท มิตรสิ่งแวดล้อมไทย จำกัด

รับรองจำนวนหน้า 134/199

มิถุนายน 2562 ลงชื่อ.....
(นางโสภิดา โองาวะ)
ผู้มีอำนาจลงนาม บริษัท โสภิดา 1964 จำกัด

มิถุนายน 2562 ลงชื่อ.....
(นางสาวมัทนาวดี สุทธิรัตนศักดิ์)
ผู้ชำนาญการด้านสิ่งแวดล้อม บริษัท มิตรสิ่งแวดล้อมไทย จำกัด

ตารางที่ 2 (ต่อ) มาตรการป้องกันและแก้ไขผลกระทบสิ่งแวดล้อม (ระยะดำเนินการ) โครงการ ซิมมิส สุขุมวิท 61 (SYMYS Sukhumvit 61)
โดยบริษัท โสภิดา 1964 จำกัด ตั้งอยู่บริเวณซอยสุขุมวิท 61 (เศรษฐบุตร) ถนนสุขุมวิท แขวงคลองตันเหนือ เขตวัฒนา กรุงเทพมหานคร

แบบ สผ. 1

องค์ประกอบทรัพยากรสิ่งแวดล้อมและคุณค่าต่างๆ	ผลกระทบสิ่งแวดล้อมที่สำคัญ	มาตรการป้องกันและแก้ไขผลกระทบสิ่งแวดล้อม	มาตรการติดตามตรวจสอบผลกระทบสิ่งแวดล้อม
4.4 การจัดการมูลฝอย (ต่อ)		12) การดำเนินการจัดเก็บมูลฝอยของโครงการ ให้โครงการชำระค่าธรรมเนียมการจัดเก็บมูลฝอยตามข้อกำหนดของสำนักงานเขตวัฒนา	
4.5 การใช้ไฟฟ้าและการอนุรักษ์พลังงาน	โครงการมีความต้องการไฟฟ้าภายในโครงการทั้งหมดประมาณ 745.88 KVA การรับไฟฟ้าของโครงการจากระบบสายส่งไฟฟ้าแรงสูงของการไฟฟ้านครหลวงเขตบางกะปิ โดยรับไฟฟ้าจากระบบไฟฟ้าแรงสูงผ่านหม้อแปลงไฟฟ้า ชนิดแห้ง (Dry type) ขนาด 800 KVA จำนวน 1 ชุด	1) เลือกใช้หลอดไฟส่องสว่างภายในโครงการ เป็นแบบประหยัดพลังงานแบบ LED ซึ่งใช้พลังงานต่ำแต่ให้ประสิทธิภาพการส่องสว่างที่สูง พร้อมทั้งจัดให้มีสวิตช์ควบคุมแยกบริเวณทางเดิน พื้นที่จัดสวนเพื่อสะดวกในการเปิด-ปิด 2) กำหนดให้เลือกใช้อุปกรณ์เครื่องใช้ไฟฟ้าที่เป็นผลิตภัณฑ์ประหยัดพลังงานทั้งหมด 3) ช่องระเบียงทางเดินมีช่องเปิดเพื่อให้แสงสว่างและอากาศถ่ายเทได้อย่างสะดวก 4) การเลือกใช้เครื่องปรับอากาศของโครงการมีค่าสัมประสิทธิ์ในการทำงาน (COP) หรืออัตราส่วนประสิทธิภาพพลังงาน (EER) สูง และต้องให้สอดคล้องเหมาะสมกับขนาดของห้องแต่ละห้อง เพื่อไม่ให้มีการใช้พลังงานที่มากเกินความจำเป็น	บริษัท โสภิดา 1964 จำกัด ต้องจัดทำรายงานผลการติดตามตรวจสอบการใช้ไฟฟ้าและการอนุรักษ์พลังงาน (ระยะดำเนินการ) เสนอต่อสำนักงานที่ดินกรุงเทพมหานคร ทุก 6 เดือน

SOPHIDA 1964
SOPHIDA 1964 CO., LTD.

MITR
ENVIRONMENT THAI CO.,LTD
บริษัท มิตรสิ่งแวดล้อมไทย จำกัด

รับรองจำนวนหน้า 135/199

มิถุนายน 2562 ลงชื่อ.....
(นางโสภิดา โอภาวะ)
ผู้มีอำนาจลงนาม บริษัท โสภิดา 1964 จำกัด

มิถุนายน 2562 ลงชื่อ.....
(นางสาวมัทนาวดี สุทธิรัตนศักดิ์)
ผู้ชำนาญการด้านสิ่งแวดล้อม บริษัท มิตรสิ่งแวดล้อมไทย จำกัด

ตารางที่ 2 (ต่อ) มาตรการป้องกันและแก้ไขผลกระทบสิ่งแวดล้อม (ระยะดำเนินการ) โครงการ ซิมมิส สุขุมวิท 61 (SYMYS Sukhumvit 61)
โดยบริษัท โสภิดา 1964 จำกัด ตั้งอยู่บริเวณซอยสุขุมวิท 61 (เศรษฐบุตร) ถนนสุขุมวิท แขวงคลองตันเหนือ เขตวัฒนา กรุงเทพมหานคร

แบบ สผ. 1

องค์ประกอบทรัพยากรสิ่งแวดล้อมและคุณค่าต่างๆ	ผลกระทบสิ่งแวดล้อมที่สำคัญ	มาตรการป้องกันและแก้ไขผลกระทบสิ่งแวดล้อม	มาตรการติดตามตรวจสอบผลกระทบสิ่งแวดล้อม
4.5 การใช้ไฟฟ้าและการอนุรักษ์พลังงาน (ต่อ)	**การอนุรักษ์พลังงาน** โครงการได้ออกแบบให้มีค่าการถ่ายเทความร้อนรวมของผนังอาคาร (OTTV) ในส่วนที่มีการปรับอากาศเท่ากับ 23.15 วัตต์/ตารางเมตร (<30 วัตต์/ตารางเมตร) และค่าการถ่ายเทความร้อนรวมของหลังคาอาคาร (RTTV) ในส่วนที่มีการปรับอากาศเท่ากับ 8.00 วัตต์/ตารางเมตร เมตร (< 10 วัตต์/ตารางเมตร) จากการประเมิน พบว่า โครงการได้ออกแบบอาคารให้สอดคล้องตามกฎกระทรวงกำหนดประเภท หรือขนาดของอาคาร และมาตรฐาน หลักเกณฑ์ และวิธีการในการออกแบบอาคารเพื่อการอนุรักษ์พลังงาน พ.ศ. 2552 ออกตามความในพระราชบัญญัติ	5) จัดทำแผ่นประชาสัมพันธ์การประหยัดพลังงาน ปิดประกาศที่บอร์ดประกาศข่าวของอาคาร ที่ห้องโถงลิฟต์ หรือภายในห้องลิฟต์ ดังนี้ (1) ให้ใช้บันไดแทนลิฟต์เมื่อขึ้นลงน้อยชั้น (2) ให้ตั้งอุณหภูมิเครื่องปรับอากาศ ที่ 25 องศาเซลเซียส เพื่อประหยัดพลังงาน (3) ปิดไฟหลอดที่ไม่จำเป็นและถอดปลั๊กเครื่องใช้ไฟฟ้าทุกครั้งหลังเลิกใช้งาน 6) กำหนดให้ต้องตรวจสอบระบบไฟฟ้าอย่างน้อยปีละ 1 ครั้ง 7) จัดให้มีคู่มือการบำรุงรักษาระบบไฟฟ้าต่อเจ้าหน้าที่โครงการ กำชับให้ต้องดูแลรักษาให้อยู่ในสภาพดีอยู่เสมอ พร้อมทั้งต้องจัดตารางเวลาการตรวจสอบและอายุการใช้งานของระบบไฟฟ้าอย่างสม่ำเสมอ 8) จัดให้มีการดูแลรักษาพื้นที่สีเขียวของโครงการให้เจริญเติบโตและงดงามอยู่เสมอเพื่อช่วยในการดูดซับความร้อนและลดการสะท้อนแสงออกสู่ภายนอกโครงการ	

SOPHIDA 1964
SOPHIDA 1964 CO., LTD.

MITR
ENVIRONMENT THAI CO.,LTD
บริษัท มิตรสิ่งแวดล้อมไทย จำกัด

รับรองจำนวนหน้า 136/199

มิถุนายน 2562 ลงชื่อ.....
(นางโสภิดา โองาวะ)
ผู้มีอำนาจลงนาม บริษัท โสภิดา 1964 จำกัด

มิถุนายน 2562 ลงชื่อ.....
(นางสาวมัทนาวดี สุทธิรัตนศักดิ์)
ผู้ชำนาญการด้านสิ่งแวดล้อม บริษัท มิตรสิ่งแวดล้อมไทย จำกัด

ตารางที่ 2 (ต่อ) มาตรการป้องกันและแก้ไขผลกระทบสิ่งแวดล้อม (ระยะดำเนินการ) โครงการ ซิมมิส สุขุมวิท 61 (SYMYS Sukhumvit 61)
โดยบริษัท โสภิดา 1964 จำกัด ตั้งอยู่บริเวณซอยสุขุมวิท 61 (เศรษฐบุตร) ถนนสุขุมวิท แขวงคลองตันเหนือ เขตวัฒนา กรุงเทพมหานคร

แบบ สผ. 1

องค์ประกอบทรัพยากรสิ่งแวดล้อมและคุณค่าต่างๆ	ผลกระทบสิ่งแวดล้อมที่สำคัญ	มาตรการป้องกันและแก้ไขผลกระทบสิ่งแวดล้อม	มาตรการติดตามตรวจสอบผลกระทบสิ่งแวดล้อม
4.5 การใช้ไฟฟ้าและการอนุรักษ์พลังงาน (ต่อ)	การส่งเสริมการอนุรักษ์พลังงาน (ฉบับที่ 2) พ.ศ. 2550 จึงไม่ส่งผลกระทบแต่อย่างใด	9) วัสดุที่ใช้ในการตกแต่งภายนอกอาคารต้องมีปริมาณการสะท้อนแสงได้ไม่เกินร้อยละสามสิบและต้องมีคุณสมบัติอื่นๆ เป็นตามกฎกระทรวงฉบับที่ 6 (พ.ศ. 2527) แก้ไขตามกฎกระทรวงฉบับที่ 48 (พ.ศ. 2540) ออกตามความในพระราชบัญญัติควบคุมอาคาร พ.ศ. 2522	
4.6 การจราจร SOPHIDA 1964 SOPHIDA 1964 CO. LTD.	ในช่วงโครงการเปิดดำเนินการโครงการจัดให้มีที่จอดรถทั้งหมด 124 คัน เป็นที่จอดรถยนต์อัตโนมัติ 120 คัน และที่จอดรถยนต์ปกติ 4 คัน ปริมาณรถยนต์ของโครงการเข้า-ออกสูงสุดอยู่ในช่วงเวลาเร่งด่วนเช้าและเย็น โดยการคาดการณ์จากโครงการที่มีลักษณะของโครงการรวมทั้งทำเลที่ตั้งที่ใกล้เคียงกันกับโครงการ	1) ห้ามไม่ให้รถยนต์ของผู้พักอาศัย จอดกีดขวางทางจราจรบนผิวถนนซอยสุขุมวิท 61 (เศรษฐบุตร) บริเวณด้านหน้าโครงการ 2) จัดให้มีที่จอดรถ 124 คัน โดยเป็นที่จอดรถแบบอัตโนมัติหรือระบบลิฟต์เคลื่อนย้ายรถยนต์ด้วยระบบเครื่องจักรกล 120 คัน และที่จอดรถปกติ 4 คัน อยู่บริเวณด้านหน้าอาคารตามที่ออกแบบให้สอดคล้องตามข้อกำหนดที่เกี่ยวข้อง 3) ค่าใช้จ่ายในการดูแลบำรุงรักษาระบบที่จอดรถอัตโนมัติในระยะ 10 ปีแรก ทางบริษัท โสภิดา 1964 จำกัด เป็นผู้รับผิดชอบ 4) จัดให้มีเจ้าหน้าที่ดูแลบริเวณทางเข้า-ออก เพื่อป้องกันรถติดบริเวณด้านหน้าโครงการ โดยเฉพาะในช่วงเวลาเร่งด่วน 5) ประสานงานกับเจ้าหน้าที่ตำรวจจราจรสถานีตำรวจนครบาลทองหล่อ จัดให้มีการอบรมเจ้าหน้าที่ในด้านการจัดการจราจรของโครงการ เพื่อ	บริษัท โสภิดา 1964 จำกัด ต้องจัดทำรายงานผลการติดตามตรวจสอบการจราจร (ระยะดำเนินการ) เสนอต่อสำนักงานที่ดินกรุงเทพมหานคร ทุก 6 เดือน MITR ENVIRONMENT THAI CO.,LTD. บริษัท มิตรสิ่งแวดล้อมไทย จำกัด

รับรองจำนวนหน้า 137/199

มิถุนายน 2562 ลงชื่อ.....
(นางโสภิดา โองาวะ)
ผู้มีอำนาจลงนาม บริษัท โสภิดา 1964 จำกัด

มิถุนายน 2562 ลงชื่อ.....
(นางสาวมัทนาวดี สุทธิรัตนศักดิ์)
ผู้ชำนาญการด้านสิ่งแวดล้อม บริษัท มิตรสิ่งแวดล้อมไทย จำกัด

ตารางที่ 2 (ต่อ) มาตรการป้องกันและแก้ไขผลกระทบสิ่งแวดล้อม (ระยะดำเนินการ) โครงการ ซิมมิส สุขุมวิท 61 (SYMYS Sukhumvit 61)
โดยบริษัท โสภิดา 1964 จำกัด ตั้งอยู่บริเวณซอยสุขุมวิท 61 (เศรษฐบุตร) ถนนสุขุมวิท แขวงคลองตันเหนือ เขตวัฒนา กรุงเทพมหานคร

แบบ สผ. 1

องค์ประกอบทรัพยากรสิ่งแวดล้อมและคุณค่าต่างๆ	ผลกระทบสิ่งแวดล้อมที่สำคัญ	มาตรการป้องกันและแก้ไขผลกระทบสิ่งแวดล้อม	มาตรการติดตามตรวจสอบผลกระทบสิ่งแวดล้อม
4.6 การจราจร (ต่อ)	เมื่อวิเคราะห์จากระดับการให้บริการของถนน (Level of Service, LOS) พบว่าปริมาณจราจรที่เพิ่มขึ้นในช่วงที่โครงการเปิดดำเนินการไม่ส่งผลให้ระดับการให้บริการเปลี่ยนแปลงไปจากเดิม สรุปได้ว่า โครงข่ายถนนรอบพื้นที่โครงการไม่ได้รับผลกระทบจากปริมาณการจราจรที่เพิ่มขึ้นของโครงการ ดังนั้น ผลกระทบด้านการจราจรจึงอยู่ในระดับต่ำ	เพิ่มประสิทธิภาพในการจัดการจราจรให้มากขึ้น 6) ติดตั้งป้ายแสดงทางเข้า-ออก ในระยะที่สามารถมองเห็นได้ง่ายก่อนเข้าสู่พื้นที่โครงการเพื่อให้ผู้ขับขี่ยานพาหนะที่จะเลี้ยวเข้าสู่โครงการชะลอรถและเตรียมพร้อม 7) จัดให้มีแสงไฟส่องสว่างทางเดินรถให้สว่างเพียงพอทั้งเวลากลางวันและกลางคืน 8) จัดเตรียมจำนวนที่จอดรถไว้อย่างเพียงพอทั้งส่วนบุคคลรวมถึงประเภทอื่นๆ ที่มีกิจกรรมเกี่ยวข้องกับทางโครงการ ซึ่งได้แก่ รถขนขยะ โดยจัดเตรียมช่องจอดรถของรถแต่ละประเภทให้เหมาะสมไว้อย่างชัดเจนเพื่อไม่ให้เกิดการกีดขวางช่องทางเข้า-ออก ซึ่งอาจเป็นปัจจัยที่สำคัญอันอาจจะส่งผลกระทบต่อการจราจรภายนอก 9) จัดให้มีการตรวจสอบและซ่อมบำรุงระบบลิฟต์เคลื่อนย้ายรถยนต์ด้วยระบบเครื่องจักรกลตามแผนการซ่อมบำรุงอย่างสม่ำเสมอ	

SOPHIDA 1964
SOPHIDA 1964 CO. LTD.

MITR
ENVIRONMENT THAI CO.,LTD.
บริษัท มิตรสิ่งแวดล้อมไทย จำกัด

รับรองจำนวนหน้า 138/199

มิถุนายน 2562 ลงชื่อ.....
(นางโสภิดา โอ่งาวะ)
ผู้มีอำนาจลงนาม บริษัท โสภิดา 1964 จำกัด

มิถุนายน 2562 ลงชื่อ.....
(นางสาวมัทนาวดี สุทธิรัตนศักดิ์)
ผู้ชำนาญการด้านสิ่งแวดล้อม บริษัท มิตรสิ่งแวดล้อมไทย จำกัด

ตารางที่ 2 (ต่อ) มาตรการป้องกันและแก้ไขผลกระทบสิ่งแวดล้อม (ระยะดำเนินการ) โครงการ ซิมมิส สุขุมวิท 61 (SYMYS Sukhumvit 61)
โดยบริษัท โสภิดา 1964 จำกัด ตั้งอยู่บริเวณซอยสุขุมวิท 61 (เศรษฐบุตร) ถนนสุขุมวิท แขวงคลองตันเหนือ เขตวัฒนา กรุงเทพมหานคร

แบบ สผ. 1

องค์ประกอบทรัพยากรสิ่งแวดล้อมและคุณค่าต่างๆ	ผลกระทบสิ่งแวดล้อมที่สำคัญ	มาตรการป้องกันและแก้ไขผลกระทบสิ่งแวดล้อม	มาตรการติดตามตรวจสอบผลกระทบสิ่งแวดล้อม
4.6 การจราจร (ต่อ)		10) ในกรณีที่จอดรถอัตโนมัติเกิดขัดข้อง โครงการจะมีช่างประจำโครงการดำเนินการแก้ไขเบื้องต้น ถ้าไม่สามารถดำเนินการได้ บริษัท สเปช แวลลู (ไทยแลนด์) จำกัด โดยฝ่ายซ่อมบำรุงของบริษัท จะเข้าไปถึงโครงการภายใน 30 นาที หลังได้รับแจ้งเหตุ 11) จัดให้มีรถกอล์ฟแบบใช้ไฟฟ้ารับ-ส่ง บริเวณปากซอยถนนสุขุมวิท 61 และสถานีรถไฟฟ้า BTS ให้แก่ผู้พักอาศัยหรือผู้มาติดต่อ ในกรณีที่ผู้พักอาศัยไม่ต้องการใช้ยานพาหนะของตนเอง หรือ ไม่มียานพาหนะส่วนตัว หรือ ผู้มาติดต่อที่ไม่ได้นำรถยนต์มา 12) โครงการจะแจ้งให้ผู้พักอาศัยทราบเกี่ยวกับข้อจำกัดของที่จอดรถที่โครงการจัดไว้ให้ และให้สิทธิ์ที่จอดรถห้องละ 1 คัน 13) กำหนดให้รถยนต์ที่ติดตั้งแก๊สเข้าจอดได้เฉพาะชั้นใต้ดิน 1 และมีป้ายบอกให้จอดชั้นจอดรถปกติด้วย	

SOPHIDA 1964
SOPHIDA 1964 CO, LTD.

มิถุนายน 2562 ลงชื่อ.....

(นางโสภิดา โอวาวะ)
ผู้มีอำนาจลงนาม บริษัท โสภิดา 1964 จำกัด

รับรองจำนวนหน้า 139/199

MITR
ENVIRONMENT THAI CO.,LTD
บริษัท มิตรสิ่งแวดล้อมไทย จำกัด

มิถุนายน 2562 ลงชื่อ.....

(นางสาวมัทนาวดี สุทธิรัตนศักดิ์)
ผู้ชำนาญการด้านสิ่งแวดล้อม บริษัท มิตรสิ่งแวดล้อมไทย จำกัด

ตารางที่ 2 (ต่อ) มาตรการป้องกันและแก้ไขผลกระทบสิ่งแวดล้อม (ระยะดำเนินการ) โครงการ ซิมมิส สุขุมวิท 61 (SYMYS Sukhumvit 61)
โดยบริษัท โสภิดา 1964 จำกัด ตั้งอยู่บริเวณซอยสุขุมวิท 61 (เศรษฐบุตร) ถนนสุขุมวิท แขวงคลองตันเหนือ เขตวัฒนา กรุงเทพมหานคร

แบบ สผ. 1

องค์ประกอบทรัพยากรสิ่งแวดล้อมและคุณค่าต่างๆ	ผลกระทบสิ่งแวดล้อมที่สำคัญ	มาตรการป้องกันและแก้ไขผลกระทบสิ่งแวดล้อม	มาตรการติดตามตรวจสอบผลกระทบสิ่งแวดล้อม
4.7 การใช้ที่ดิน SOPHIDA 1964 SOPHIDA 1964 CO., LTD.	พื้นที่โครงการ ตั้งอยู่ริมถนนซอยสุขุมวิท 61 (เศรษฐบุตร) ถนนสุขุมวิท แขวงคลองตันเหนือ เขตวัฒนา กรุงเทพมหานคร มีสภาพพื้นที่โดยรอบส่วนใหญ่เป็นอาคารที่พักอาศัย บ้านพักอาศัย อาคารพาณิชย์ สำนักงาน และสถานประกอบการ เป็นต้น กิจกรรมการก่อสร้าง จะทำให้สภาพภูมิประเทศของพื้นที่โครงการเปลี่ยนแปลงไปจากสภาพเดิมที่เป็นพื้นที่ว่างเปล่า เปลี่ยนเป็น สิ่งก่อสร้างที่มีความสูงเพิ่มขึ้นตามระยะเวลาของการก่อสร้างจนปรากฏอาคารอยู่อาศัยรวม สูง 7 ชั้น และชั้นใต้ดิน 3 ชั้น จำนวน 1 อาคาร มีความสูงที่ระดับพื้นชั้นดาดฟ้าของอาคารเท่ากับ 22.95 เมตร ซึ่งจะทำให้สภาพภูมิประเทศบริเวณที่ตั้งโครงการเปลี่ยนแปลงไปอย่างถาวร แต่จะจำกัดบริเวณอยู่ในพื้นที่ก่อสร้างเท่านั้น สภาพภูมิประเทศในภาพรวมของพื้นที่โดยรอบยังคงเป็นที่ราบและมีอาคารสิ่งก่อสร้างตามลักษณะชุมชนเมืองเช่นเดิม จึงประเมินว่าผลกระทบอยู่ในระดับต่ำ	1) รักษาสภาพการสัดส่วนการใช้ที่ดิน อาคารโครงการให้มีพื้นที่ปกคลุมดิน 1,233.31 ตารางเมตร พื้นที่ว่าง 979.49 ตารางเมตร เป็นไปตามการออกแบบเสนอต่อสำนักงานนโยบายและแผนทรัพยากรธรรมชาติและสิ่งแวดล้อม 2) กำหนดให้โครงการรักษาพื้นที่สีเขียวทั้งหมด 628.45 ตารางเมตร โดยเป็นพื้นที่สีเขียวชั้นล่างเท่ากับ 585.70 ตารางเมตร โดยกำหนดให้เป็นพื้นที่ปลูกไม้ยืนต้นชั้นล่าง 362.02 ตารางเมตรเป็นไปตามเกณฑ์พื้นที่สีเขียวยั่งยืนตามมติ ครม. และต้องดูแลรักษาและตัดแต่งต้นไม้ที่จัดไว้ในพื้นที่สีเขียวให้เจริญเติบโตดีและสวยงามอยู่เสมอ	บริษัท โสภิดา 1964 จำกัด ต้องจัดทำรายงานผลการติดตามตรวจสอบการใช้ที่ดิน (ระยะดำเนินการ) เสนอต่อสำนักงานที่ดินกรุงเทพมหานคร ทุก 6 เดือน MITR ENVIRONMENT THAI CO.,LTD. บริษัท มิตรสิ่งแวดล้อมไทย จำกัด

มิถุนายน 2562 ลงชื่อ.....
(นางโสภิดา โอภาวะ)
ผู้มีอำนาจลงนาม บริษัท โสภิดา 1964 จำกัด

มิถุนายน 2562 ลงชื่อ.....
(นางสาวมัทนาวดี สุทธิรัตนศักดิ์)
ผู้ชำนาญการด้านสิ่งแวดล้อม บริษัท มิตรสิ่งแวดล้อมไทย จำกัด

ตารางที่ 2 (ต่อ) มาตรการป้องกันและแก้ไขผลกระทบสิ่งแวดล้อม (ระยะดำเนินการ) โครงการ ซิมมิส สุขุมวิท 61 (SYMYS Sukhumvit 61)
โดยบริษัท โสภิดา 1964 จำกัด ตั้งอยู่บริเวณซอยสุขุมวิท 61 (เศรษฐบุตร) ถนนสุขุมวิท แขวงคลองตันเหนือ เขตวัฒนา กรุงเทพมหานคร

แบบ สผ. 1

องค์ประกอบทรัพยากรสิ่งแวดล้อมและคุณค่าต่างๆ	ผลกระทบสิ่งแวดล้อมที่สำคัญ	มาตรการป้องกันและแก้ไขผลกระทบสิ่งแวดล้อม	มาตรการติดตามตรวจสอบผลกระทบสิ่งแวดล้อม
5. คุณค่าต่อคุณภาพชีวิต 5.1 สภาพเศรษฐกิจและสังคม	โครงการมีวัตถุประสงค์เพื่อความต้องการที่พักอาศัยในย่านสุขุมวิท ซึ่งเป็นพื้นที่ที่มีศักยภาพในการพัฒนาด้วยมีระบบโครงข่ายเส้นทางคมนาคมที่สะดวก เชื่อมโยงกับแหล่งพาณิชยกรรม และศูนย์กลางธุรกิจใกล้เคียง โดยเฉพาะตามแนวถนนสุขุมวิท ส่งผลให้โครงการที่พักอาศัยต่างๆ ในบริเวณนี้เป็นที่ต้องการของลูกค้าทั้งชาวไทย และชาวต่างชาติ โดยการดำเนินงานโครงการจะเป็นผลดีต่อเศรษฐกิจในภาพรวม ทั้งด้านการจ้างงาน ด้านการค้าและบริการในพื้นที่ โดยคาดว่ามีผลต่อการเปลี่ยนแปลงในท้องถิ่นไม่มาก ดังนั้น กิจกรรมการดำเนินโครงการ จะไม่ส่งผลกระทบต่อสภาพสังคมบริเวณพื้นที่โครงการ	1) การรับพนักงานเข้าปฏิบัติงานในโครงการ ให้รับบุคคลในท้องถิ่นที่มีความสามารถตามตำแหน่งงาน เข้าทำงานเป็นลำดับแรก 2) ให้ความร่วมมือจัดกิจกรรมทางสังคมร่วมกับหน่วยงานภาครัฐ เช่น วันสำคัญทางศาสนา วันสำคัญตามประเพณีต่างๆ 3) ให้โครงการ และพนักงานโครงการ ปฏิบัติหน้าที่โดยเป็นกลางทางการเมือง ในกรณีที่มีการเลือกตั้งในแต่ละระดับ และผู้สมัครรับเลือกตั้งประสงค์จะหาเสียงในพื้นที่โครงการให้พิจารณาอนุญาตตามสมควร และเป็นธรรมต่อทุกกลุ่ม 4) จัดทำข้อบังคับกำหนดหลักเกณฑ์เกี่ยวกับการเข้าพักให้ผู้พักอาศัยได้รับทราบ โดยเน้นไม่ก่อให้เกิดการรบกวนผู้พักอาศัยในโครงการและบริเวณข้างเคียง 5) ติดตั้งระบบโทรทัศน์วงจรปิด (CCTV System) เพื่อป้องกันความปลอดภัย 6) จัดให้มีเจ้าหน้าที่รักษาความปลอดภัย ประจำบริเวณทางเข้า-ออกอาคารและลานจอดรถ	**ดัชนีที่ตรวจวัด** ข้อร้องเรียนจากปัญหา ความเดือดร้อน และผลกระทบที่ได้รับจากการดำเนินการของโครงการ **วิธีการศึกษา** มีจุดรับเรื่องร้องเรียนที่แผนกต้อนรับของโครงการ **ช่วงเวลาที่ตรวจวัด/ความถี่** ตลอดระยะเวลาดำเนินการ **ผู้รับผิดชอบ** บริษัท โสภิดา 1964 จำกัด

SOPHIDA 1964
SOPHIDA 1964 CO., LTD.

MITR
ENVIRONMENT THAI CO.,LTD.
บริษัท มิตรสิ่งแวดล้อมไทย จำกัด


รับรองจำนวนหน้า 141/199

มิถุนายน 2562 ลงชื่อ.....

(นางโสภิดา โองาวะ)
ผู้มีอำนาจลงนาม บริษัท โสภิดา 1964 จำกัด

มิถุนายน 2562 ลงชื่อ.....

(นางสาวมัทนาวดี สุทธิรัตนศักดิ์)
ผู้ชำนาญการด้านสิ่งแวดล้อม บริษัท มิตรสิ่งแวดล้อมไทย จำกัด

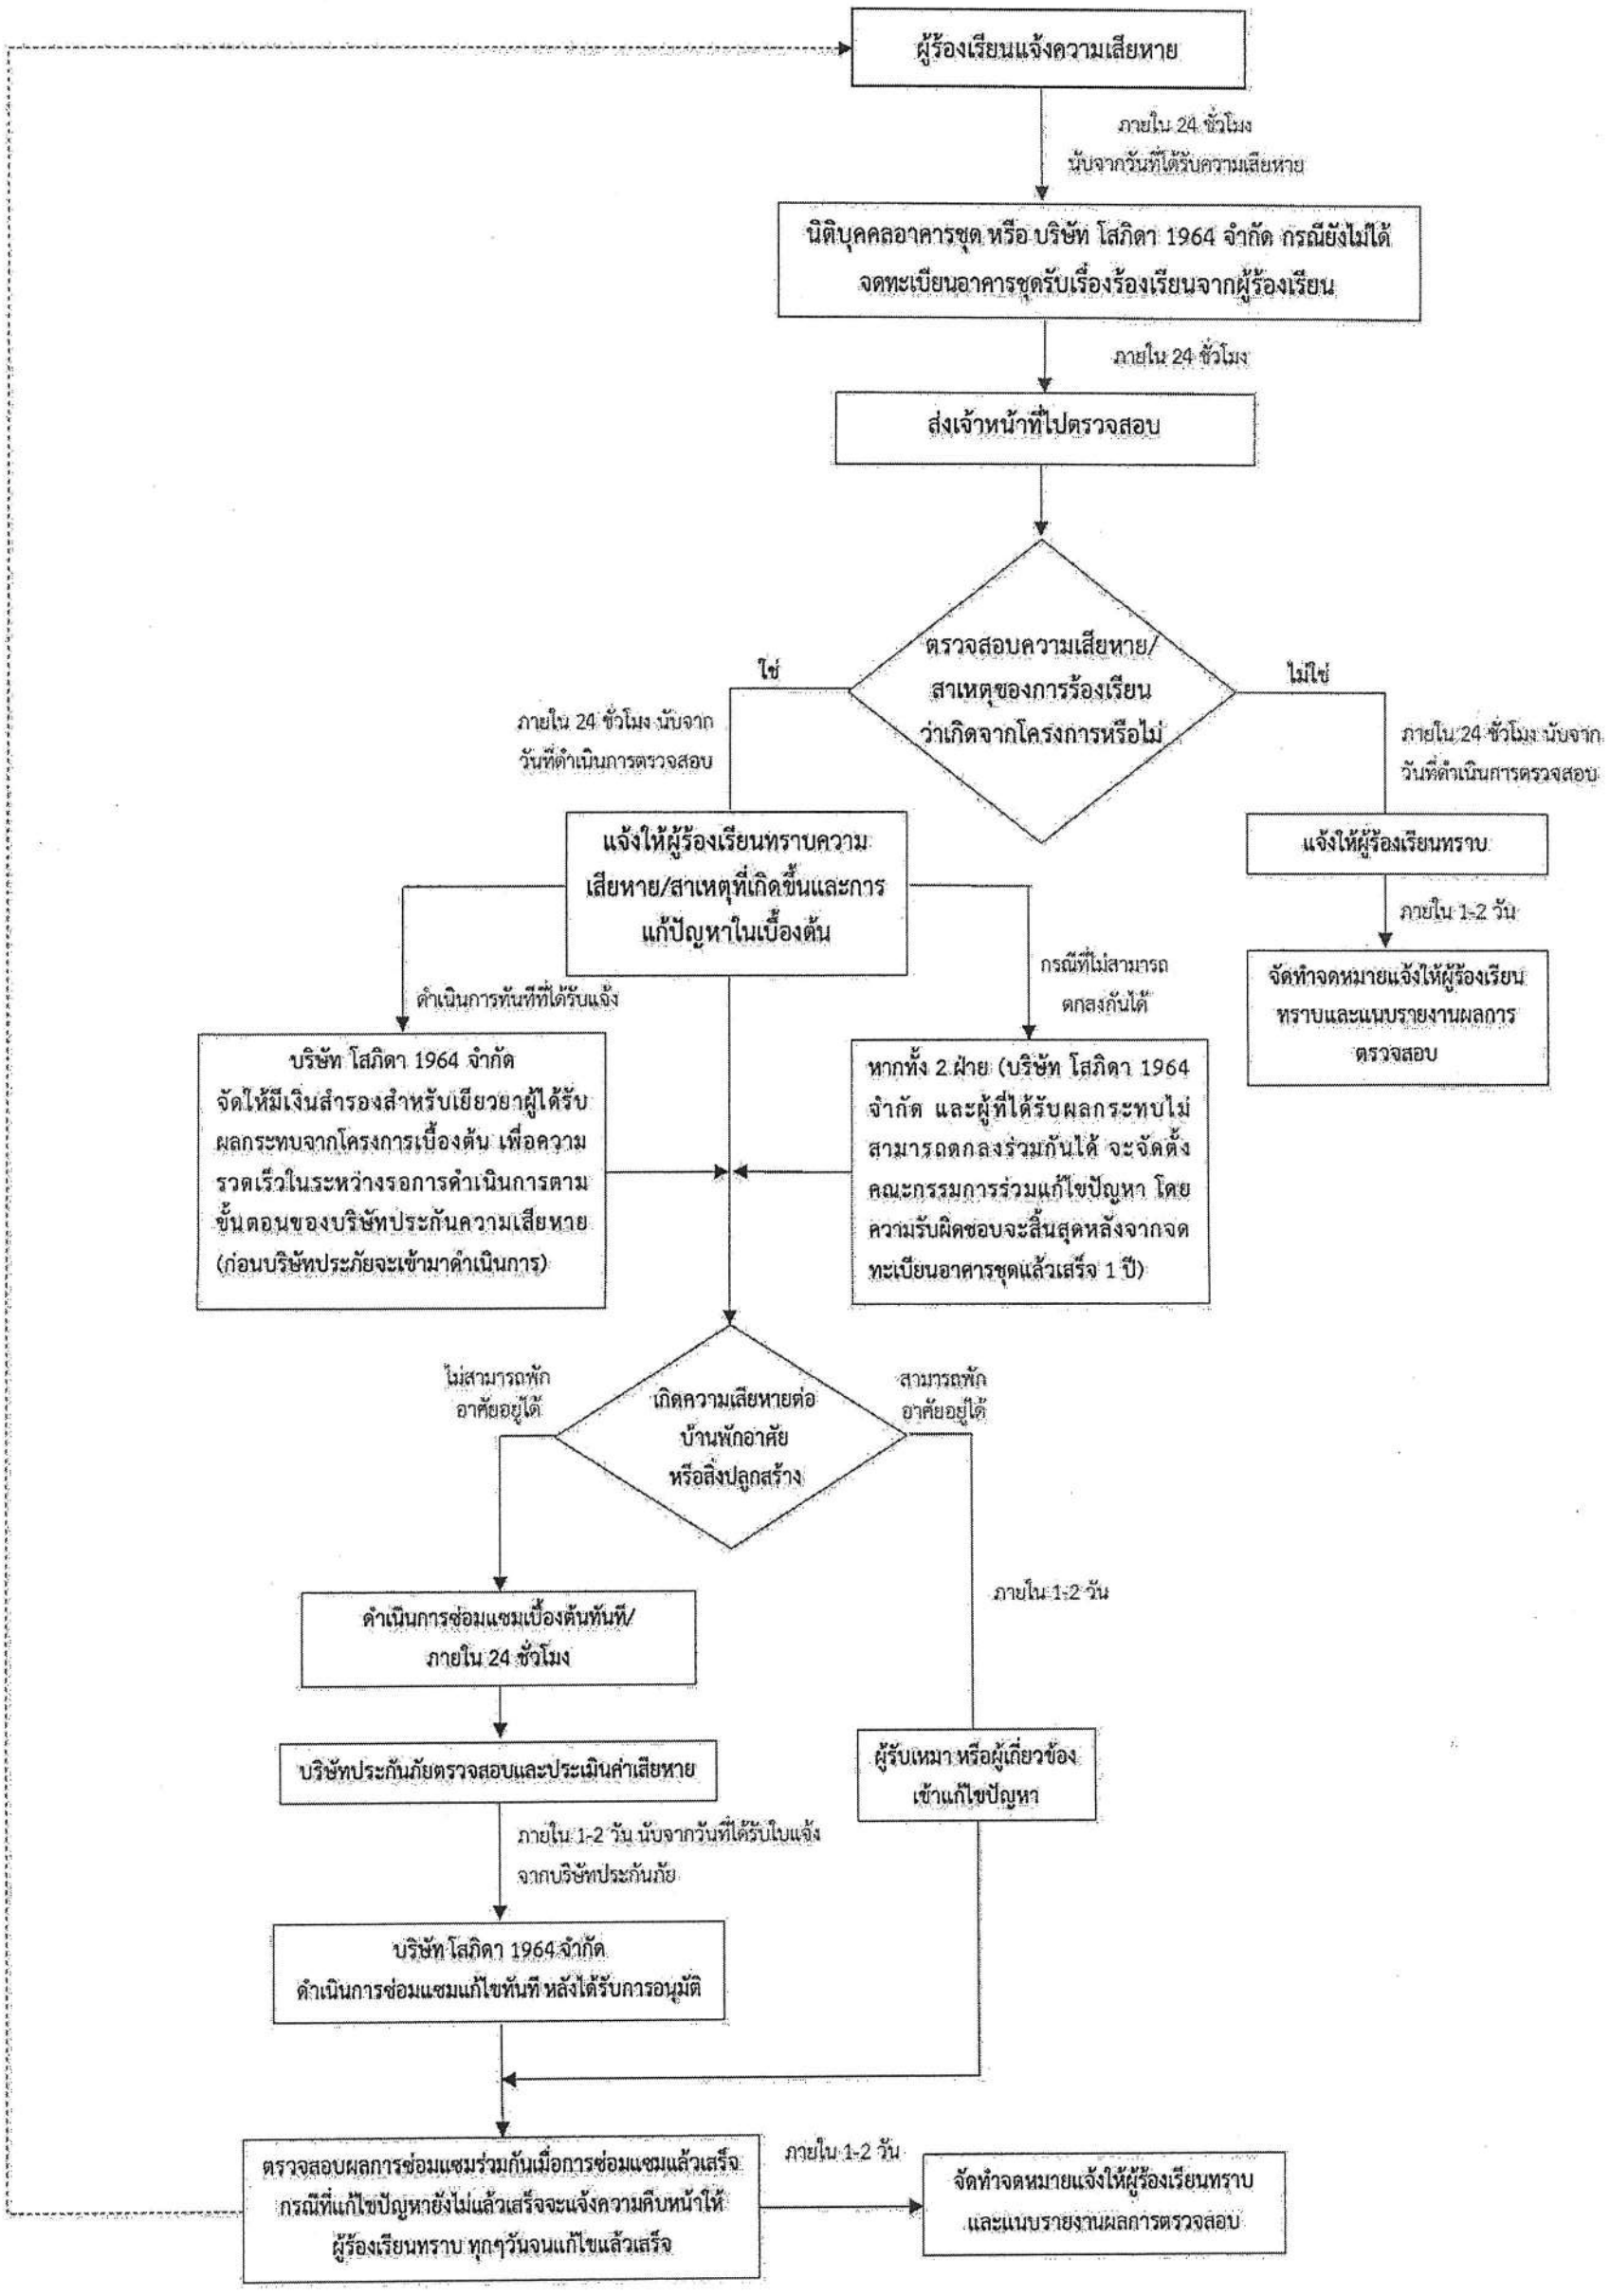

รูปที่ 2-1 ขั้นตอนการร้องเรียนของโครงการในระยะดำเนินการ

SOPHIDA 1964
SOPHIDA 1964 CO., LTD.

มิถุนายน 2562 ลงชื่อ.....

(นางโสภิดา โอฬาระ)

ผู้มีอำนาจลงนาม บริษัท โสภิดา 1964 จำกัด

MITR
ENVIRONMENT THAI CO.,LTD.
บริษัท มิตรสิ่งแวดล้อมไทย จำกัด

มิถุนายน 2562 ลงชื่อ.....

(นางสาวมัทนาวดี สุทธิรัตนศักดิ์)

ผู้ชำนาญการด้านสิ่งแวดล้อม บริษัท มิตรสิ่งแวดล้อมไทย จำกัด

ตารางที่ 2 (ต่อ) มาตรการป้องกันและแก้ไขผลกระทบสิ่งแวดล้อม (ระยะดำเนินการ) โครงการ ซิมมิส สุขุมวิท 61 (SYMYS Sukhumvit 61)
โดยบริษัท โสภิดา 1964 จำกัด ตั้งอยู่บริเวณซอยสุขุมวิท 61 (เศรษฐบุตร) ถนนสุขุมวิท แขวงคลองตันเหนือ เขตวัฒนา กรุงเทพมหานคร

แบบ สผ. 1

องค์ประกอบทรัพยากรสิ่งแวดล้อมและคุณค่าต่างๆ	ผลกระทบสิ่งแวดล้อมที่สำคัญ	มาตรการป้องกันและแก้ไขผลกระทบสิ่งแวดล้อม	มาตรการติดตามตรวจสอบผลกระทบสิ่งแวดล้อม
5.1 สภาพเศรษฐกิจและสังคม (ต่อ)		7) ปฏิบัติตามมาตรการฯ ด้านต่างๆ ได้แก่ ด้านกายภาพ ชีวภาพ คุณค่าคุณภาพชีวิต และคุณค่าการใช้ประโยชน์ของมนุษย์อย่างเคร่งครัด เพื่อไม่เกิดผลกระทบต่อชุมชน 8) ในกรณีที่มีเรื่องร้องเรียน ถึงผลกระทบที่เกิดจากโครงการ ให้โครงการดำเนินการแก้ไขผลกระทบโดยเร็ว และแจ้งผลการดำเนินการต่อผู้แจ้งเรื่องร้องเรียน และสำเนาเอกสารการดำเนินงานแก้ไขปัญหาเรื่องร้องเรียนเสนอต่อสำนักงานเขตวัฒนา ผังร้องเรียน ดังรูปที่ 2-1 9) กรณีที่มีการเปลี่ยนแปลงโครงการภายหลังเปิดดำเนินการ ให้ดำเนินการสำรวจสภาพเศรษฐกิจ สังคมและความคิดของประชาชน สถานประกอบการและหน่วยงานที่เกี่ยวข้องทุกครั้งตลอดระยะเวลาเปิดดำเนินการ โดยวิธีการสุ่มตัวอย่างตามหลักวิชาการและหลักสถิติ พร้อมทั้งแสดงภาพและตำแหน่งการสำรวจ	

SOPHIDA 1964
SOPHIDA 1964 CO. LTD.

มิถุนายน 2562 ลงชื่อ.....

(นางโสภิดา โอภาวะ)
ผู้มีอำนาจลงนาม บริษัท โสภิดา 1964 จำกัด

รับรองจำนวนหน้า 142/199

MITR
ENVIRONMENT THAI CO.,LTD.
บริษัท มิตรสิ่งแวดล้อมไทย จำกัด

มิถุนายน 2562 ลงชื่อ.....

(นางสาวมัทนาวดี สุทธิรัตนศักดิ์)
ผู้ชำนาญการด้านสิ่งแวดล้อม บริษัท มิตรสิ่งแวดล้อมไทย จำกัด

ตารางที่ 2 (ต่อ) มาตรการป้องกันและแก้ไขผลกระทบสิ่งแวดล้อม (ระยะดำเนินการ) โครงการ ซิมมิส สุขุมวิท 61 (SYMYS Sukhumvit 61)
โดยบริษัท โสภิดา 1964 จำกัด ตั้งอยู่บริเวณซอยสุขุมวิท 61 (เศรษฐบุตร) ถนนสุขุมวิท แขวงคลองตันเหนือ เขตวัฒนา กรุงเทพมหานคร

แบบ สผ. 1

องค์ประกอบทรัพยากรสิ่งแวดล้อมและคุณค่าต่างๆ	ผลกระทบสิ่งแวดล้อมที่สำคัญ	มาตรการป้องกันและแก้ไขผลกระทบสิ่งแวดล้อม	มาตรการติดตามตรวจสอบผลกระทบสิ่งแวดล้อม
5.2 สุขภาพและการสาธารณสุข 1) ผลกระทบต่อบริการด้านการแพทย์	เนื่องจากโครงการมีลักษณะเป็นอาคารอยู่อาศัยรวม (อาคารชุด) มีผู้พักอาศัยในโครงการประมาณ 602 คน ซึ่งไม่กระทบกับการเปลี่ยนแปลงของประชากรในพื้นที่การเจ็บป่วยของประชากรในพื้นที่ จึงไม่เปลี่ยนแปลงไปจากเดิม อาจมีเพียงในกรณีฉุกเฉินหรืออุบัติเหตุ ที่มีโอกาสเกิดขึ้นเพียงเล็กน้อยเท่านั้น ซึ่งบริเวณที่ตั้งโครงการในระยะ 1,000 เมตร โดยรอบพื้นที่โครงการไม่พบสถาน พยาบาลที่อยู่ในเขตพื้นที่ศึกษาของโครงการ โดยพบสถานพยาบาลที่อยู่ใกล้พื้นที่โครงการมากที่สุด คือ โรงพยาบาลสุขุมวิท ซึ่งอยู่ห่างจากโครงการไปทางทิศตะวันออก ระยะทางประมาณ 1 กิโลเมตร นอกจากนี้พื้นที่โครงการยังตั้งอยู่ในพื้นที่บริการของสถานพยาบาลของรัฐ ได้แก่ ศูนย์บริการสาธารณสุข 10 สุขุมวิท ซึ่งตั้งอยู่ทางทิศตะวันตกห่างจากพื้นที่โครงการประมาณ 2 กิโลเมตร โดยประชาชนที่มีรายชื่อในเขตพื้นที่บริการสามารถเข้ารับบริการด้านสาธารณสุขได้ตามสิทธิขั้นพื้นฐานในการรักษาพยาบาล	1) จัดเตรียมเวชภัณฑ์เพื่อการปฐมพยาบาล และอุปกรณ์ต่างๆ ที่จำเป็นเบื้องต้น ไว้ที่ห้องพยาบาลของโครงการ 2) จัดอบรมเจ้าหน้าที่นิติบุคคล และแม่บ้านโครงการให้มีความรู้ด้านการปฐมพยาบาลเบื้องต้นและมีความสามารถในการปฏิบัติเมื่อประสบเหตุเบื้องต้น 3) ให้จัดเตรียมหมายเลขโทรศัพท์ฉุกเฉินของโรงพยาบาลใกล้เคียงโครงการ เพื่อพร้อมประสานงาน ส่งตัวผู้ป่วยฉุกเฉินสู่โรงพยาบาล	บริษัท โสภิดา 1964 จำกัด ต้องจัดทำรายงานผลการติดตามตรวจสอบผลกระทบต่อบริการด้านการแพทย์ (ระยะดำเนินการ) เสนอต่อสำนักงานที่ดินกรุงเทพมหานครทุก 6 เดือน

SOPHIDA 1964
SOPHIDA 1964 CO., LTD.

MITR
ENVIRONMENT THAI CO.,LTD
บริษัท มิตรสิ่งแวดล้อมไทย จำกัด

รับรองจำนวนหน้า 144/199

มิถุนายน 2562 ลงชื่อ.....
(นางโสภิดา โองาวะ)
ผู้มีอำนาจลงนาม บริษัท โสภิดา 1964 จำกัด

มิถุนายน 2562 ลงชื่อ.....
(นางสาวมัทนาวดี สุทธิรัตนศักดิ์)
ผู้ชำนาญการด้านสิ่งแวดล้อม บริษัท มิตรสิ่งแวดล้อมไทย จำกัด

ตารางที่ 2 (ต่อ) มาตรการป้องกันและแก้ไขผลกระทบสิ่งแวดล้อม (ระยะดำเนินการ) โครงการ ซิมมิส สุขุมวิท 61 (SYMYS Sukhumvit 61)
โดยบริษัท โสภิดา 1964 จำกัด ตั้งอยู่บริเวณซอยสุขุมวิท 61 (เศรษฐบุตร) ถนนสุขุมวิท แขวงคลองตันเหนือ เขตวัฒนา กรุงเทพมหานคร

แบบ สผ. 1

องค์ประกอบทรัพยากรสิ่งแวดล้อมและคุณค่าต่างๆ	ผลกระทบสิ่งแวดล้อมที่สำคัญ	มาตรการป้องกันและแก้ไขผลกระทบสิ่งแวดล้อม	มาตรการติดตามตรวจสอบผลกระทบสิ่งแวดล้อม
2) การเกิดโรค (1) โรคระบบทางเดินหายใจ	**ผลกระทบจากสารมลพิษทางอากาศภายในโครงการ** แหล่งกำเนิดมลสารทางอากาศจะมาจากไอเสียรถยนต์ ซึ่งเกิดจากการสัญจรของรถยนต์ภายในโครงการ โดยเฉพาะบริเวณที่จอดรถและทางวิ่งรถภายในโครงการ ได้แก่ คาร์บอนมอนอกไซด์ (CO) ออกไซด์ของไนโตรเจน (NO_x) สารประกอบไฮโดร-คาร์บอน (HC) และฝุ่นละอองซึ่งมลพิษที่เกิดขึ้นอาจส่งผลกระทบด้านความเดือดร้อนรำคาญและอาจเกิดการสะสมเป็นผลกระทบต่อสุขภาพอนามัยของผู้ปฏิบัติงาน ผู้พักอาศัยภายในโครงการหรือผู้ที่พักอาศัยอยู่ใกล้เคียงได้	1) ติดตั้งป้ายเตือน “ห้ามติดเครื่องยนต์ขณะจอดรถ” ทั้งภาษาไทย ภาษาญี่ปุ่นและภาษาอังกฤษพร้อมรูปสัญลักษณ์ ที่มองเห็นได้อย่างชัดเจน ในบริเวณพื้นที่จอดรถของโครงการ 2) ทำความสะอาดที่จอดรถอย่างสม่ำเสมอเพื่อป้องกันฝุ่นละอองสะสม ซึ่งอาจส่งผลกระทบต่อคุณภาพอากาศ 3) จัดให้มีพื้นที่สีเขียวทั้งหมด 628.49 ตารางเมตร โดยจัดเป็นพื้นที่สีเขียวระดับพื้น 585.70 ตารางเมตร และเป็นพื้นที่สีเขียวยั่งยืน 362.02 ตารางเมตร ตามที่เสนอในผังบริเวณแสดงพื้นที่เขียวของโครงการ ตลอดระยะดำเนินการโครงการ 4) ปฏิบัติตาม ประกาศกรมอนามัย เรื่องข้อปฏิบัติการควบคุมเชื้อลีจิโอเนลล่าในหอผึ่งเย็นของอาคารในประเทศไทย อย่างเคร่งครัด	บริษัท โสภิดา 1964 จำกัด ต้องจัดทำรายงานผลการติดตามตรวจสอบการเกิดโรค (ระยะดำเนินการ) เสนอสำนักงานที่ดินกรุงเทพมหานคร ทุก 6 เดือน

SOPHIDA 1964
SOPHIDA 1964 CO., LTD.

รับรองจำนวนหน้า 145/199

MITR
ENVIRONMENT THAI CO.,LTD.
บริษัท มิตรสิ่งแวดล้อมไทย จำกัด

มิถุนายน 2562 ลงชื่อ.....

(นางโสภิดา โอฆาวะ)
ผู้มีอำนาจลงนาม บริษัท โสภิดา 1964 จำกัด

มิถุนายน 2562 ลงชื่อ.....

(นางสาวมัฑนาวดี สุทธิรัตนศักดิ์)
ผู้ชำนาญการด้านสิ่งแวดล้อม บริษัท มิตรสิ่งแวดล้อมไทย จำกัด

ตารางที่ 2 (ต่อ) มาตรการป้องกันและแก้ไขผลกระทบสิ่งแวดล้อม (ระยะดำเนินการ) โครงการ ซิมมิส สุขุมวิท 61 (SYMYS Sukhumvit 61)
โดยบริษัท โสภิดา 1964 จำกัด ตั้งอยู่บริเวณซอยสุขุมวิท 61 (เศรษฐบุตร) ถนนสุขุมวิท แขวงคลองตันเหนือ เขตวัฒนา กรุงเทพมหานคร

แบบ สผ. 1

องค์ประกอบทรัพยากรสิ่งแวดล้อมและคุณค่าต่างๆ	ผลกระทบสิ่งแวดล้อมที่สำคัญ	มาตรการป้องกันและแก้ไขผลกระทบสิ่งแวดล้อม	มาตรการติดตามตรวจสอบผลกระทบสิ่งแวดล้อม
2) การเกิดโรค (ต่อ) (1) โรคระบบทางเดินหายใจ (ต่อ)	**ผลกระทบจากระบบปรับอากาศของโครงการ** โครงการใช้ระบบปรับอากาศแบบแยกส่วน (Split type) มีความเหมาะสมกับพื้นที่อาคารขนาดใหญ่ ที่มีความต้องการปรับอากาศหลายพื้นที่ หลายโซน และหลายชั้น ทั้งนี้หากไม่มีการดูแลรักษาอาจทำให้เป็นแหล่งแพร่เชื้อโรคได้ โดยเฉพาะเชื้อลีจิโอเนลล่า ซึ่งทำให้เกิดโรคลีเจียนแนร์ (Legionnaires' Disease) ซึ่งเป็นโรคติดเชื้อในทางเดินหายใจส่วนล่างอย่างเฉียบพลัน	5) ตรวจสอบช่องระบายอากาศภายในอาคารไม่ให้มีสิ่งกีดขวางการระบายอากาศ 6) ประชาสัมพันธ์ให้ผู้พักอาศัยในโครงการล้างแผ่นกรองอากาศของเครื่องปรับอากาศอย่างน้อยเดือนละ 2 ครั้ง และล้างเครื่องปรับอากาศแบบเต็มระบบเป็นประจำสม่ำเสมอทุกๆ 6 เดือน เพื่อป้องกันการเป็นแหล่งสะสมของเชื้อโรค 7) ติดตั้งป้ายจำกัดความเร็วของรถยนต์ภายในโครงการให้มีความเร็วไม่เกิน 30 กิโลเมตร/ชั่วโมง 8) ติดตั้งป้ายห้ามเร่งเครื่องยนต์ไว้บริเวณที่จอดรถแบบปกติภายนอกอาคารและทางวิ่งภายในโครงการให้เห็นอย่างชัดเจน	

SOPHIDA 1964
SOPHIDA 1964 CO. LTD.

มิถุนายน 2562 ลงชื่อ.....

(นางโสภิดา โองาวะ)
ผู้มีอำนาจลงนาม บริษัท โสภิดา 1964 จำกัด

รับรองจำนวนหน้า 146/199

MITR
ENVIRONMENT THAI CO.,LTD.
บริษัท มิตรสิ่งแวดล้อมไทย จำกัด

มิถุนายน 2562 ลงชื่อ.....

(นางสาวมัฑนาวดี สุทธิรัตนศักดิ์)
ผู้ชำนาญการด้านสิ่งแวดล้อม บริษัท มิตรสิ่งแวดล้อมไทย จำกัด

ตารางที่ 2 (ต่อ) มาตรการป้องกันและแก้ไขผลกระทบสิ่งแวดล้อม (ระยะดำเนินการ) โครงการ ซิมมิส สุขุมวิท 61 (SYMYS Sukhumvit 61)
โดยบริษัท โสภิดา 1964 จำกัด ตั้งอยู่บริเวณซอยสุขุมวิท 61 (เศรษฐบุตร) ถนนสุขุมวิท แขวงคลองตันเหนือ เขตวัฒนา กรุงเทพมหานคร

แบบ สผ. 1

องค์ประกอบทรัพยากรสิ่งแวดล้อมและคุณค่าต่างๆ	ผลกระทบสิ่งแวดล้อมที่สำคัญ	มาตรการป้องกันและแก้ไขผลกระทบสิ่งแวดล้อม	มาตรการติดตามตรวจสอบผลกระทบสิ่งแวดล้อม
2) การเกิดโรค (ต่อ) (2) ผลกระทบต่อระบบการได้ยิน	เสียงการขับขี่ยานยนต์ของผู้พักอาศัยและพนักงานในโครงการ อาจก่อความรำคาญต่อผู้พักอาศัยและชุมชนข้างเคียง	1) ติดตั้งป้ายจำกัดความเร็วของรถยนต์ภายในโครงการให้มีความเร็วไม่เกิน 30 กิโลเมตร/ชั่วโมง 2) ติดตั้งป้ายห้ามเร่งเครื่องยนต์ไว้บริเวณที่จอดรถแบบปกติภายนอกอาคารและทางวิ่งภายในโครงการให้เห็นอย่างชัดเจน 3) จัดทำบัญชีชื่อ ห้องพัก และหมายเลขโทรศัพท์ติดต่อของผู้พักอาศัย สำหรับผู้พักอาศัยที่มีรถยนต์ เพื่อแจ้งให้เจ้าของรถทราบในกรณีที่เครื่องส่งสัญญาณกันขโมยดังและสามารถปิดสัญญาณได้อย่างรวดเร็วไม่รบกวนต่อผู้พักอาศัยท่านอื่น พนักงานในโครงการและผู้พักอาศัยในบริเวณใกล้เคียง	

SOPHIDA 1964
SOPHIDA 1964 CO., LTD.

มิถุนายน 2562 ลงชื่อ.....

(นางโสภิดา โอฬาวะ)
ผู้มีอำนาจลงนาม บริษัท โสภิดา 1964 จำกัด

รับรองจำนวนหน้า 147/199

MITR
ENVIRONMENT THAI CO.,LTD
บริษัท มิตรสิ่งแวดล้อมไทย จำกัด

มิถุนายน 2562 ลงชื่อ.....

(นางสาวมัทนาวดี สุทธิรัตนศักดิ์)
ผู้ชำนาญการด้านสิ่งแวดล้อม บริษัท มิตรสิ่งแวดล้อมไทย จำกัด

ตารางที่ 2 (ต่อ) มาตรการป้องกันและแก้ไขผลกระทบสิ่งแวดล้อม (ระยะดำเนินการ) โครงการ ซิมมิส สุขุมวิท 61 (SYMYS Sukhumvit 61)
โดยบริษัท โสภิดา 1964 จำกัด ตั้งอยู่บริเวณซอยสุขุมวิท 61 (เศรษฐบุตร) ถนนสุขุมวิท แขวงคลองตันเหนือ เขตวัฒนา กรุงเทพมหานคร

แบบ สผ. 1

องค์ประกอบทรัพยากรสิ่งแวดล้อมและคุณค่าต่างๆ	ผลกระทบสิ่งแวดล้อมที่สำคัญ	มาตรการป้องกันและแก้ไขผลกระทบสิ่งแวดล้อม	มาตรการติดตามตรวจสอบผลกระทบสิ่งแวดล้อม
2) การเกิดโรค (ต่อ) (3) โรคที่มีสัตว์เป็นพาหะนำโรค	ผู้พักอาศัยและพนักงานในโครงการอาจมีโอกาสในการเกิดโรคต่างๆ ได้ เนื่องจากสัตว์ที่เป็นพาหะนำโรค เช่น หนู แมลงสาบ แมลงวัน อยู่ภายในโครงการ หรือถูกแมลงหรือสัตว์ที่เป็นพาหะนำโรคกัด เช่น ยุงลายทำให้เกิดโรคไข้เลือดออก เป็นต้น	1) จัดให้มีการทำลายแหล่งเพาะพันธุ์สัตว์พาหะนำโรค เช่น การกำจัดลูกน้ำยุงลาย ภายในพื้นที่โครงการ 2) ทำความสะอาดท่อและรางน้ำทิ้งไม่ให้มีเศษอาหารค้างหรืออุดตัน 3) ใช้ตะแกรงครอบตามรูท่อและรางระบายน้ำทั้งภายในและภายนอกอาคาร 4) ประสานกับหน่วยงานที่เกี่ยวข้อง ให้มากำจัดสัตว์ที่เป็นพาหะนำโรคให้กับโครงการ เช่น ฉีดพ่นยากำจัดยุง เป็นต้น 5) จัดให้มีถังมูลฝอยที่มีฝาปิดไว้ตามจุดต่างๆ ภายในอาคาร พร้อมทั้งจัดให้มีพนักงานทำความสะอาดจัดเก็บมูลฝอยไปยังอาคารพักขยะมูลฝอยรวมของโครงการ 6) ห้องพักขยะมูลฝอยต้องปิดมิดชิด เปิดเฉพาะช่วงที่มีเก็บขนมูลฝอยเท่านั้น เพื่อป้องกันการเกิดแหล่งเพาะพันธุ์สัตว์พาหะนำโรค เช่น หนู แมลงวัน แมลงสาบ เป็นต้น 7) ทำความสะอาดห้องพักขยะมูลฝอยรวม ด้วยน้ำยาฆ่าเชื้อโรคทุกครั้ง	

SOPHIDA 1964
SOPHIDA 1964 CO. LTD.

MITR
ENVIRONMENT THAI CO.,LTD.
บริษัท มิตรสิ่งแวดล้อมไทย จำกัด

รับรองจำนวนหน้า 148/199

มิถุนายน 2562 ลงชื่อ.....
(นางโสภิดา โองาวะ)
ผู้มีอำนาจลงนาม บริษัท โสภิดา 1964 จำกัด

มิถุนายน 2562 ลงชื่อ.....
(นางสาวมัทนาวดี สุทธิรัตนศักดิ์)
ผู้ชำนาญการด้านสิ่งแวดล้อม บริษัท มิตรสิ่งแวดล้อมไทย จำกัด

ตารางที่ 2 (ต่อ) มาตรการป้องกันและแก้ไขผลกระทบสิ่งแวดล้อม (ระยะดำเนินการ) โครงการ ซิมมิส สุขุมวิท 61 (SYMYS Sukhumvit 61)
โดยบริษัท โสภิดา 1964 จำกัด ตั้งอยู่บริเวณซอยสุขุมวิท 61 (เศรษฐบุตร) ถนนสุขุมวิท แขวงคลองตันเหนือ เขตวัฒนา กรุงเทพมหานคร

แบบ สผ. 1

องค์ประกอบทรัพยากรสิ่งแวดล้อมและคุณค่าต่างๆ	ผลกระทบสิ่งแวดล้อมที่สำคัญ	มาตรการป้องกันและแก้ไขผลกระทบสิ่งแวดล้อม	มาตรการติดตามตรวจสอบผลกระทบสิ่งแวดล้อม
3) อุบัติเหตุ (1) อุบัติเหตุจากรถยนต์	อุบัติเหตุจากการขับขี่ยานยนต์ของผู้พักอาศัยและพนักงานในโครงการ	1) จัดให้มีพนักงานรักษาความปลอดภัย คอยอำนวยความสะดวกในการเดินรถภายในโครงการ และบริเวณทางเข้า-ออกโครงการ เพื่อให้เกิดความปลอดภัยในการเดินรถ 2) จัดทำเครื่องหมายจราจรบนพื้นทางแบ่งช่องจราจรการเดินรถ รวมทั้งป้ายเตือนภายในโครงการให้ชัดเจน เพื่อไม่ให้ผู้ขับขี่เกิดความสับสน ทำให้สามารถเดินรถได้อย่างปลอดภัย 3) มีการติดตั้งอุปกรณ์ตรวจจับแก๊ส (Gas Detector) ภายในชั้นจอดรถใต้ดิน 1 เพื่อป้องกันเหตุฉุกเฉินจากรถยนต์ของผู้พักอาศัยที่ติดตั้งแก๊ส	บริษัท โสภิดา 1964 จำกัด ต้องจัดทำรายงานผลการติดตามตรวจสอบผลกระทบด้านอุบัติเหตุ (ระยะดำเนินการ) เสนอต่อสำนักงานที่ดินกรุงเทพมหานคร ทุก 6 เดือน
(2) อุบัติเหตุจากอัคคีภัย	กิจกรรมการเข้าพักและการปฏิบัติงานภายในโครงการ ได้แก่ การทิ้งก้นบุหรี่ หรือไฟฟ้าลัดวงจรอาจก่อให้เกิดอัคคีภัยได้	จัดให้มีระบบแจ้งเตือนและอุปกรณ์ช่วยดับเพลิงตามที่เสนอในรายงาน และมีมาตรการตรวจสอบความสมบูรณ์ของระบบอย่างน้อย 6 เดือนต่อครั้ง	

SOPHIDA 1964
SOPHIDA 1964 CO., LTD.

รับรองจำนวนหน้า 149/199

MITR
ENVIRONMENT THAI CO.,LTD.
บริษัท มิตรสิ่งแวดล้อมไทย จำกัด

มิถุนายน 2562 ลงชื่อ.....
(นางโสภิดา โอฬาวะ)
ผู้มีอำนาจลงนาม บริษัท โสภิดา 1964 จำกัด

มิถุนายน 2562 ลงชื่อ.....
(นางสาวมัฑนาวดี สุทธิรัตนศักดิ์)
ผู้ชำนาญการด้านสิ่งแวดล้อม บริษัท มิตรสิ่งแวดล้อมไทย จำกัด

ตารางที่ 2 (ต่อ) มาตรการป้องกันและแก้ไขผลกระทบสิ่งแวดล้อม (ระยะดำเนินการ) โครงการ ซิมมิส สุขุมวิท 61 (SYMYS Sukhumvit 61)
โดยบริษัท โสภิดา 1964 จำกัด ตั้งอยู่บริเวณซอยสุขุมวิท 61 (เศรษฐบุตร) ถนนสุขุมวิท แขวงคลองตันเหนือ เขตวัฒนา กรุงเทพมหานคร

แบบ สผ. 1

องค์ประกอบทรัพยากรสิ่งแวดล้อมและคุณค่าต่างๆ	ผลกระทบสิ่งแวดล้อมที่สำคัญ	มาตรการป้องกันและแก้ไขผลกระทบสิ่งแวดล้อม	มาตรการติดตามตรวจสอบผลกระทบสิ่งแวดล้อม
4) ความเครียด	เนื่องจากโครงการมีรูปแบบการใช้ประโยชน์อาคารเหมือนกับอาคารประเภทอาคารอยู่อาศัยรวม การเข้าพักส่วนใหญ่อยู่ในห้องพักซึ่งการที่คนจำนวนมากต้องเข้ามาพักร่วมกันอาจมีกิจกรรมที่ก่อให้เกิดความเดือนร้อนรำคาญต่อผู้ใช้บริการรายอื่น	1) ให้แจ้งต่อผู้พักอาศัย และพนักโครงการ เช่น ห้ามส่งเสียงดังในยามวิกาล ไม่จอดรถในที่ห้ามจอดหรือจอดในลักษณะกีดขวางการจราจรผู้พักอาศัยหรือพนักงานรายอื่น และปฏิบัติตามอย่างเคร่งครัด ซึ่งจะทำให้การเข้าพัก และการดำเนินกิจกรรมต่างๆ เป็นไปอย่างราบรื่น 2) จัดให้เจ้าหน้าที่โครงการออกตรวจตรา ในกรณีที่พบเหตุหรือการร้องเรียนจากกลุ่มผู้พักรายอื่นเกี่ยวกับเหตุเดือดร้อนรำคาญ ให้ดำเนินการแก้ไขเหตุนั้นทันที 3) จัดให้มีพื้นที่สีเขียวภายในโครงการ เพื่อเป็นที่พักผ่อนหย่อนใจทำให้เกิดความผ่อนคลาย โดยจัดพื้นที่สีเขียวทั้งหมด 628.49 ตารางเมตร ซึ่งเป็นพื้นที่สีเขียวระดับพื้น 585.70 ตารางเมตร และเป็นพื้นที่สีเขียวยั่งยืน 362.02 ตารางเมตร	บริษัท โสภิดา 1964 จำกัด ต้องจัดทำรายงานผลการติดตามตรวจสอบผลกระทบด้านความเครียด (ระยะดำเนินการ) เสนอต่อสำนักงานที่ดินกรุงเทพมหานคร ทุก 6 เดือน

SOPHIDA 1964
SOPHIDA 1964 CO., LTD.

มิถุนายน 2562 ลงชื่อ.....

(นางโสภิดา โองาวะ)
ผู้มีอำนาจลงนาม บริษัท โสภิดา 1964 จำกัด

รับรองจำนวนหน้า 150/199

MITR
ENVIRONMENT THAI CO.,LTD.
บริษัท มิตรสิ่งแวดล้อมไทย จำกัด

มิถุนายน 2562 ลงชื่อ.....

(นางสาวมัทนาวดี สุทธิรัตนศักดิ์)
ผู้ชำนาญการด้านสิ่งแวดล้อม บริษัท มิตรสิ่งแวดล้อมไทย จำกัด

ตารางที่ 2 (ต่อ) มาตรการป้องกันและแก้ไขผลกระทบสิ่งแวดล้อม (ระยะดำเนินการ) โครงการ ชิมมิส สุขุมวิท 61 (SYMYS Sukhumvit 61)
โดยบริษัท โสภิดา 1964 จำกัด ตั้งอยู่บริเวณซอยสุขุมวิท 61 (เศรษฐบุตร) ถนนสุขุมวิท แขวงคลองตันเหนือ เขตวัฒนา กรุงเทพมหานคร

แบบ สผ. 1

องค์ประกอบทรัพยากรสิ่งแวดล้อมและคุณค่าต่างๆ	ผลกระทบสิ่งแวดล้อมที่สำคัญ	มาตรการป้องกันและแก้ไขผลกระทบสิ่งแวดล้อม	มาตรการติดตามตรวจสอบผลกระทบสิ่งแวดล้อม
5) การประสบอุบัติเหตุหรือเจ็บป่วยตามลำพัง	ด้วยลักษณะการดำเนินโครงการเหมือนกับอาคารประเภทอาคารอยู่อาศัยรวม กลุ่มผู้พักอาศัยในโครงการอาจเข้าพักโดยลำพัง เมื่อประสบอุบัติเหตุหรือเจ็บป่วยจะไม่มีผู้รับทราบหรือให้ความช่วยเหลือได้อย่างทันท่วงที เป็นเหตุให้มีผู้เสียชีวิตหรือเจ็บป่วยรุนแรงจากไม่ได้รับการรักษาเนื่องจากไม่สามารถช่วยเหลือตัวเองได้	1) จัดทำบัญชีรายชื่อ ห้องพัก และหมายเลขโทรศัพท์ติดต่อผู้พักอาศัยในโครงการ และจัดให้มีเบอร์ติดต่อเจ้าหน้าที่ของโครงการประจำแต่ละห้องพัก และเบอร์ติดต่อสถานที่สำคัญ เช่น โรงพยาบาล หรือสถานีตำรวจ เพื่อขอความช่วยเหลือในกรณีเกิดเหตุฉุกเฉิน และต้องปิดประกาศหมายเลขโทรศัพท์ดังกล่าวไว้ในที่ที่เห็นได้ชัด และข้อมูลดังกล่าวต้องเป็นปัจจุบันอยู่เสมอ 2) ประชาสัมพันธ์ให้กลุ่มผู้พักอาศัยในโครงการทราบถึงการให้ความช่วยเหลือในกรณีที่ประสบอุบัติเหตุหรือเจ็บป่วย สามารถขอความช่วยเหลือจากโครงการในการจัดส่งต่อสถานพยาบาล	บริษัท โสภิดา 1964 จำกัด ต้องจัดทำรายงานผลการติดตามตรวจสอบผลกระทบด้านการประสบอุบัติเหตุหรือเจ็บป่วยตามลำพัง (ระยะดำเนินการ) เสนอต่อสำนักงานที่ดินกรุงเทพมหานครทุก 6 เดือน

SOPHIDA 1964
SOPHIDA 1964 CO, LTD.

มิถุนายน 2562 ลงชื่อ.....

(นางโสภิดา โอภาวะ)
ผู้มีอำนาจลงนาม บริษัท โสภิดา 1964 จำกัด

รับรองจำนวนหน้า 151/199

MITR
ENVIRONMENT THAI CO.,LTD.
บริษัท มิตรสิ่งแวดล้อมไทย จำกัด

มิถุนายน 2562 ลงชื่อ.....

(นางสาวมัทนาวดี สุทธิรัตนศักดิ์)
ผู้ชำนาญการด้านสิ่งแวดล้อม บริษัท มิตรสิ่งแวดล้อมไทย จำกัด

ตารางที่ 2 (ต่อ) มาตรการป้องกันและแก้ไขผลกระทบสิ่งแวดล้อม (ระยะดำเนินการ) โครงการ ซิมมิส สุขุมวิท 61 (SYMYS Sukhumvit 61)
โดยบริษัท โสภิดา 1964 จำกัด ตั้งอยู่บริเวณซอยสุขุมวิท 61 (เศรษฐบุตร) ถนนสุขุมวิท แขวงคลองตันเหนือ เขตวัฒนา กรุงเทพมหานคร

แบบ สผ. 1

องค์ประกอบทรัพยากรสิ่งแวดล้อมและคุณค่าต่างๆ	ผลกระทบสิ่งแวดล้อมที่สำคัญ	มาตรการป้องกันและแก้ไขผลกระทบสิ่งแวดล้อม	มาตรการติดตามตรวจสอบผลกระทบสิ่งแวดล้อม
6) การเจ็บป่วยเนื่องจากสระว่ายน้ำ	ภายในพื้นที่โครงการจัดให้มีสระว่ายน้ำ 1 แห่ง ที่มีผู้ใช้บริการร่วมกัน อาจเป็นแหล่งแพร่ระบาดของโรคที่มีน้ำเป็นตัวกลาง การดูแลรักษาสระว่ายน้ำ จึงต้องฆ่าเชื้อโรคอย่างสม่ำเสมอ ซึ่งโครงการเลือกใช้วิธีการฆ่าเชื้อโรคด้วยเกลือ ซึ่งปลอดภัยต่อผู้ใช้สระและสะดวกต่อการดูแลรักษา เพื่อให้การใช้สระว่ายน้ำของโครงการมีความปลอดภัยที่ดี รวมทั้งการป้องกันอุบัติเหตุที่อาจมีต่อผู้ใช้สระว่ายน้ำของโครงการ การจัดทำสระว่ายน้ำของโครงการจะปฏิบัติตาม "คำแนะนำของคณะกรรมการสาธารณสุข ฉบับที่ 1/2550 เรื่องการควบคุมการประกอบกิจการสระว่ายน้ำหรือกิจการอื่นๆ ในทำนองเดียวกัน"	**ด้านคุณภาพน้ำในสระว่ายน้ำ มีดังนี้** 1) จัดให้มีอุปกรณ์ เครื่องมือสำหรับใช้ทำความสะอาดสระว่ายน้ำ ได้แก่ เครื่องดูดตะกอน แปรงขัดสระชนิดลวดทองเหลืองและพลาสติก รวมทั้งตะแกรงช้อนวัสดุแขวนลอย 2) ตรวจสอบและทำความสะอาดสระว่ายน้ำและพื้นที่โดยรอบอย่างสม่ำเสมอ 3) จัดให้มีผู้ควบคุมดูแล ซึ่งผ่านการฝึกอบรมการดูแลคุณภาพน้ำในสระว่ายน้ำตามหลักสุขาภิบาลสิ่งแวดล้อม เพื่อให้มีความรู้เกี่ยวกับการควบคุมคุณภาพน้ำและการดูแลรักษาสระว่ายน้ำ **ด้านโครงสร้างสระว่ายน้ำ** 1) จัดให้มีการออกแบบให้โครงสร้างสระว่ายน้ำเป็นคอนกรีตเสริมเหล็ก น้ำซึมไม่ได้ ผนังเรียบ อยู่ในสภาพดีและทำความสะอาดได้ และพื้นทางเดินข้างสระว่ายน้ำ	ตรวจวิเคราะห์ดัชนีคุณภาพน้ำสำหรับสระว่ายน้ำของโครงการที่ใช้เกลือในการฆ่าเชื้อโรค ประกอบด้วย - pH - คลอรีนอิสระคงเหลือ (Free Chlorine) - โคลิฟอร์มแบคทีเรีย - ฟีคัลโคลิฟอร์มแบคทีเรีย - อี.โคไล (E.coli) - *Staphylococcus aureus* - *Pseudomonas aeruginosa*

SOPHIDA 1964
SOPHIDA 1964 CO., LTD.

มิถุนายน 2562 ลงชื่อ.....
(นางโสภิดา โองาวะ)
ผู้มีอำนาจลงนาม บริษัท โสภิดา 1964 จำกัด

รับรองจำนวนหน้า 152/199

MITR
ENVIRONMENT THAI CO.,LTD.
บริษัท มิตรสิ่งแวดล้อมไทย จำกัด

มิถุนายน 2562 ลงชื่อ.....
(นางสาวมัทนาวดี สุทธิรัตนศักดิ์)
ผู้ชำนาญการด้านสิ่งแวดล้อม บริษัท มิตรสิ่งแวดล้อมไทย จำกัด

ตารางที่ 2 (ต่อ) มาตรการป้องกันและแก้ไขผลกระทบสิ่งแวดล้อม (ระยะดำเนินการ) โครงการ ซิมมิส สุขุมวิท 61 (SYMYS Sukhumvit 61)
โดยบริษัท โสภิดา 1964 จำกัด ตั้งอยู่บริเวณซอยสุขุมวิท 61 (เศรษฐบุตร) ถนนสุขุมวิท แขวงคลองตันเหนือ เขตวัฒนา กรุงเทพมหานคร

แบบ สผ. 1

องค์ประกอบทรัพยากรสิ่งแวดล้อมและคุณค่าต่างๆ	ผลกระทบสิ่งแวดล้อมที่สำคัญ	มาตรการป้องกันและแก้ไขผลกระทบสิ่งแวดล้อม	มาตรการติดตามตรวจสอบผลกระทบสิ่งแวดล้อม
6) การเจ็บป่วยเนื่องจากสระว่ายน้ำ (ต่อ)		ต้องเป็นพื้นเรียบ ไม่ลื่นไม่มีน้ำขัง และทำความสะอาดได้ง่าย 2) ตรวจสภาพสระว่ายน้ำให้อยู่ในสภาพดีอยู่เสมอ หากพบกระเบื้องปูสระ หรืออุปกรณ์ใดๆ ชำรุดให้รีบซ่อมแซมทันที เพื่อป้องกันอุบัติจากการใช้สระ 3) จัดให้มีรางระบายน้ำล้นมีฝาปิดรอบสระว่ายน้ำอยู่ในสภาพดี และไม่มีน้ำล้นออกจากราง 4) จัดให้มีราวกันตกบริเวณริมสระว่ายน้ำด้านริมอาคาร 5) จัดให้มีป้ายบอกความลึกของสระว่ายน้ำที่สามารถมองเห็นได้อย่างชัดเจน **ด้านความปลอดภัยและอุบัติเหตุจากการจมน้ำ** 1) จัดให้มีแสงสว่างเพียงพอทั่วบริเวณสระว่ายน้ำ เพื่อให้มองเห็นได้ชัดเจน ในกรณีที่มีการเปิดใช้สระในเวลากลางคืน 2) จัดให้มีเจ้าหน้าที่ประจำพื้นที่สระว่ายน้ำ เพื่อควบคุมดูแลและให้ความช่วยเหลือในกรณีเกิดเหตุฉุกเฉิน	**จุดเก็บตัวอย่าง** - น้ำในสระว่ายน้ำ ความลึกระดับผิวน้ำ 1 ตัวอย่าง - น้ำในสระว่ายน้ำ ความลึกกึ่งกลางสระ 1 ตัวอย่าง **ความถี่** - pH ดำเนินการตรวจวัดทุกวัน วันละ 2 ครั้งในช่วงเช้า และช่วงบ่าย - ค่าคลอรีนอิสระคงเหลือ (Free Chlorine) ดำเนินการตรวจวัดทุกวัน วันละ 2 ครั้ง

SOPHIDA 1964
SOPHIDA 1964 CO., LTD.

MITR
ENVIRONMENT THAI CO., LTD.
บริษัท มิตรสิ่งแวดล้อมไทย จำกัด

รับรองจำนวนหน้า 153/199

มิถุนายน 2562 ลงชื่อ.....
(นางโสภิดา โอภาวะ)
ผู้มีอำนาจลงนาม บริษัท โสภิดา 1964 จำกัด

มิถุนายน 2562 ลงชื่อ.....
(นางสาวมัฑนาวดี สุทธิรัตนศักดิ์)
ผู้ชำนาญการด้านสิ่งแวดล้อม บริษัท มิตรสิ่งแวดล้อมไทย จำกัด

ตารางที่ 2 (ต่อ) มาตรการป้องกันและแก้ไขผลกระทบสิ่งแวดล้อม (ระยะดำเนินการ) โครงการ ซิมมิส สุขุมวิท 61 (SYMYS Sukhumvit 61)
โดยบริษัท โสภิดา 1964 จำกัด ตั้งอยู่บริเวณซอยสุขุมวิท 61 (เศรษฐบุตร) ถนนสุขุมวิท แขวงคลองตันเหนือ เขตวัฒนา กรุงเทพมหานคร

แบบ สผ. 1

องค์ประกอบทรัพยากรสิ่งแวดล้อมและคุณค่าต่างๆ	ผลกระทบสิ่งแวดล้อมที่สำคัญ	มาตรการป้องกันและแก้ไขผลกระทบสิ่งแวดล้อม	มาตรการติดตามตรวจสอบผลกระทบสิ่งแวดล้อม
6) การเจ็บป่วยเนื่องจากสระว่ายน้ำ (ต่อ)		3) จัดให้มีอ่างล้างมือ ที่ล้างเท้า และบริเวณล้างตัวก่อนลงสระว่ายน้ำ 4) จัดให้มีห้องเปลี่ยนเสื้อผ้า ตู้เก็บสิ่งของ ที่วางหรือเก็บรองเท้า สำหรับผู้ใช้บริการ 5) จัดให้มีการบริการแยกกันระหว่างห้องน้ำ และห้องส้วมในบริเวณสระว่ายน้ำ 6) กำหนดให้มีข้อปฏิบัติสำหรับผู้ที่มาใช้บริการเป็นภาษาไทย และภาษาอังกฤษ ติดไว้ในบริเวณสระว่ายน้ำให้มองเห็นชัดเจน อาทิ (1) ต้องสวมชุดว่ายน้ำที่สะอาด (2) ต้องชำระล้างร่างกายก่อนลงสระทุกครั้ง (3) ผู้ที่เป็นโรคตาแดง โรคผิวหนัง เป็นหวัด หูน้ำหนวก (4) โรคติดต่ออื่นๆ ห้ามลงเล่นในสระว่ายน้ำ (5) ห้ามนำสัตว์เลี้ยงเข้ามาในบริเวณสระว่ายน้ำ (6) ห้ามนำอาหาร และเครื่องดื่ม หรือขวดแก้ว เข้าภายใน (7) พื้นที่สระว่ายน้ำ	- โคลิฟอร์มแบคทีเรีย,ฟีคัลโคลิฟอร์มแบคทีเรีย,อี.โคไล (E.coli) , *Staphylococcus aureus* และ *Pseubomonas aeruginosa* ดำเนินการตรวจวัด ทุกเดือน เดือนละ 1 ครั้ง โดยรวบรวมงานต่อสำนักงานที่ดินกรุงเทพมหานคร ทุก 6 เดือน **ผู้รับผิดชอบ** บริษัท โสภิดา 1964 จำกัด

SOPHIDA 1964
SOPHIDA 1964 CO., LTD.

MITR
ENVIRONMENT THAI CO.,LTD.
บริษัท มิตรสิ่งแวดล้อมไทย จำกัด

รับรองจำนวนหน้า 154/199

มิถุนายน 2562 ลงชื่อ.....
(นางโสภิดา โอภาวะ)
ผู้มีอำนาจลงนาม บริษัท โสภิดา 1964 จำกัด

มิถุนายน 2562 ลงชื่อ.....
(นางสาวมัทนาวดี สุทธิรัตนศักดิ์)
ผู้ชำนาญการด้านสิ่งแวดล้อม บริษัท มิตรสิ่งแวดล้อมไทย จำกัด

ตารางที่ 2 (ต่อ) มาตรการป้องกันและแก้ไขผลกระทบสิ่งแวดล้อม (ระยะดำเนินการ) โครงการ ซิมมิส สุขุมวิท 61 (SYMYS Sukhumvit 61)
โดยบริษัท โสภิดา 1964 จำกัด ตั้งอยู่บริเวณซอยสุขุมวิท 61 (เศรษฐบุตร) ถนนสุขุมวิท แขวงคลองตันเหนือ เขตวัฒนา กรุงเทพมหานคร

แบบ สผ. 1

องค์ประกอบทรัพยากรสิ่งแวดล้อมและคุณค่าต่างๆ	ผลกระทบสิ่งแวดล้อมที่สำคัญ	มาตรการป้องกันและแก้ไขผลกระทบสิ่งแวดล้อม	มาตรการติดตามตรวจสอบผลกระทบสิ่งแวดล้อม
6) การเจ็บป่วยเนื่องจากสระว่ายน้ำ (ต่อ)		(8) เด็กอายุต่ำกว่า 10 ปี ต้องมีผู้ปกครองคอยดูแล (9) วิธีการปฐมพยาบาลช่วยคนจมน้ำ 7) กำหนดห้ามดื่มสุราในบริเวณสระว่ายน้ำ และห้ามผู้เมาสุราลงใช้บริการสระว่ายน้ำ 8) กำหนดห้ามการใช้สระว่ายน้ำของโครงการอย่างคึกคะนอง หรือกระทำการใดๆ ที่อาจเกิดอุบัติเหตุทั้งต่อตนเองหรือผู้ใช้สระว่ายน้ำรายอื่น 9) กำหนดให้ผู้ใช้สระว่ายน้ำของโครงการ ห้ามส่งเสียงดังรบกวนผู้ใช้สระรายอื่น	
5.3 การป้องกันอัคคีภัย	โครงการจัดให้มีระบบการป้องกันและระงับเหตุเพลิงไหม้ อย่างพอเพียงตามกฎหมายกำหนด โดยจัดให้มีระบบตรวจจับควัน ระบบตรวจจับความร้อน และสัญญาณเตือนอัคคีภัย พร้อมทั้งจัดให้มีน้ำสำรองเพื่อการดับเพลิงการอพยพหนีไฟเมื่อเกิดเหตุเพลิงไหม้	1) จัดให้มีอุปกรณ์ป้องกันอัคคีภัยเป็นไปตามข้อกำหนดที่เกี่ยวข้องและตามที่เสนอในรายงานฯ ให้ครบถ้วน 2) จัดให้มีแผนฉุกเฉินกรณีเกิดเหตุเพลิงไหม้ รวมถึงหมายเลขโทรศัพท์ 199 ขอความช่วยเหลือจากหน่วยงานบรรเทาสาธารณภัยเพื่อความรวดเร็วเมื่อเกิดเหตุการณ์ฉุกเฉิน รวมถึงจัดให้มีการฝึกซ้อมดับเพลิงและอพยพหนีไฟ อย่างน้อยปีละ 1 ครั้ง **ดังเอกสารแนบท้าย 1**	**ดัชนีติดตามตรวจสอบ** 1) การตรวจสอบรายการอุปกรณ์ป้องกันอัคคีภัย

SOPHIDA 1964
SOPHIDA 1964 CO. LTD.

มิถุนายน 2562 ลงชื่อ.....
(นางโสภิดา โอภาวะ)
ผู้มีอำนาจลงนาม บริษัท โสภิดา 1964 จำกัด

รับรองจำนวนหน้า 155/199

MITR
ENVIRONMENT THAI CO.,LTD.
บริษัท มิตรสิ่งแวดล้อมไทย จำกัด

มิถุนายน 2562 ลงชื่อ.....
(นางสาวมัฑนาวดี สุทธิรัตนศักดิ์)
ผู้ชำนาญการด้านสิ่งแวดล้อม บริษัท มิตรสิ่งแวดล้อมไทย จำกัด

ตารางที่ 2 (ต่อ) มาตรการป้องกันและแก้ไขผลกระทบสิ่งแวดล้อม (ระยะดำเนินการ) โครงการ ซิมมิส สุขุมวิท 61 (SYMYS Sukhumvit 61)
โดยบริษัท โสภิดา 1964 จำกัด ตั้งอยู่บริเวณซอยสุขุมวิท 61 (เศรษฐบุตร) ถนนสุขุมวิท แขวงคลองตันเหนือ เขตวัฒนา กรุงเทพมหานคร

แบบ สผ. 1

องค์ประกอบทรัพยากรสิ่งแวดล้อมและคุณค่าต่างๆ	ผลกระทบสิ่งแวดล้อมที่สำคัญ	มาตรการป้องกันและแก้ไขผลกระทบสิ่งแวดล้อม	มาตรการติดตามตรวจสอบผลกระทบสิ่งแวดล้อม
5.3 การป้องกันอัคคีภัย (ต่อ)	โครงการใช้บันไดหลักเป็นบันไดหนีไฟด้วย โดยอาคารโครงการมีบันได 3 แห่ง แต่ละบันไดหนีไฟอยู่ห่างกันไม่เกิน 60.00 เมตร พร้อมทั้งจัดให้มีพื้นที่จุดรวมพลบริเวณพื้นที่สีเขียวเนื้อที่รวม 162 ตารางเมตร (0.29 ตารางเมตร/คน) ซึ่งเพียงพอต่อผู้พักอาศัยและเจ้าหน้าที่โครงการ	3) จัดตั้งทีมปฏิบัติการฉุกเฉินของโครงการ และให้มีการฝึกอบรมเจ้าหน้าที่ภายในทีม รวมถึงเจ้าหน้าที่ที่เกี่ยวข้องให้มีความรู้ความชำนาญในการปฏิบัติตามแผนฉุกเฉิน ดังข้อ 2) 4) ตรวจสอบประสิทธิภาพของระบบป้องกันอัคคีภัยต่างๆ เป็นประจำตามที่ระบุในคู่มือให้พร้อมใช้งานอยู่เสมอ 5) กำหนดให้ทีมดับเพลิงของโครงการเข้ารับการฝึกอบรมจากสำนักป้องกันและบรรเทาสาธารณภัยหรือหน่วยงานราชการที่เกี่ยวข้อง เพื่อให้มีความรู้และทักษะเบื้องต้นในการดับเพลิงภายใน 1 ปี นับตั้งแต่เปิดดำเนินโครงการ 6) จัดทำป้ายเตือนหรือสัญลักษณ์เตือนให้ระวังอันตรายจากไฟฟ้า ติดไว้หน้าห้องเครื่องกำเนิดไฟฟ้า	2) บริษัท โสภิดา 1964 จำกัด ต้องจัดทำรายงานผลการติดตามตรวจสอบการป้องกันอัคคีภัย (ระยะดำเนินการ) เสนอต่อสำนักงานที่ดินกรุงเทพมหานคร ทุก 6 เดือน **ผู้รับผิดชอบ** บริษัท โสภิดา 1964 จำกัด

SOPHIDA 1964
SOPHIDA 1964 CO., LTD.

มิถุนายน 2562 ลงชื่อ.....

(นางโสภิดา โอภาวะ)
ผู้มีอำนาจลงนาม บริษัท โสภิดา 1964 จำกัด

รับรองจำนวนหน้า 156/199

MITR
ENVIRONMENT THAI CO.,LTD.
บริษัท มิตรสิ่งแวดล้อมไทย จำกัด

มิถุนายน 2562 ลงชื่อ.....

(นางสาวมัทนาวดี สุทธิรัตนศักดิ์)
ผู้ชำนาญการด้านสิ่งแวดล้อม บริษัท มิตรสิ่งแวดล้อมไทย จำกัด

ตารางที่ 2 (ต่อ) มาตรการป้องกันและแก้ไขผลกระทบสิ่งแวดล้อม (ระยะดำเนินการ) โครงการ ซิมมิส สุขุมวิท 61 (SYMYS Sukhumvit 61)
โดยบริษัท โสภิดา 1964 จำกัด ตั้งอยู่บริเวณซอยสุขุมวิท 61 (เศรษฐบุตร) ถนนสุขุมวิท แขวงคลองตันเหนือ เขตวัฒนา กรุงเทพมหานคร

แบบ สผ. 1

องค์ประกอบทรัพยากรสิ่งแวดล้อมและคุณค่าต่างๆ	ผลกระทบสิ่งแวดล้อมที่สำคัญ	มาตรการป้องกันและแก้ไขผลกระทบสิ่งแวดล้อม	มาตรการติดตามตรวจสอบผลกระทบสิ่งแวดล้อม
5.3 การป้องกันอัคคีภัย (ต่อ)		7) จัดให้มีการตรวจสอบความปลอดภัยของหม้อแปลงไฟฟ้า อย่างน้อยปีละ 1 ครั้ง 8) ติดป้ายชื่อผู้ให้บริการซ่อมบำรุง สถานที่ติดต่อ เบอร์โทรติดต่อ บริเวณห้องเครื่องกำเนิดไฟฟ้าสำรอง เครื่องสูบน้ำดับเพลิง ตู้เก็บถังดับเพลิง และห้องสำนักงานโครงการเพื่อความรวดเร็วสำหรับการติดต่อในกรณีที่เกิดอุบัติเหตุหรือกระแสไฟฟ้าขัดข้อง 9) ประชาสัมพันธ์ให้ความรู้แก่ผู้พักอาศัยและพนักงานโครงการทราบวิธีการปฏิบัติตนเมื่อเกิดไฟไหม้ และการใช้อุปกรณ์ดับเพลิง โดยจัดให้มีคู่มือฉุกเฉิน และติดตั้งแผนผังอาคารแสดงตำแหน่งทางหนีไฟ และอุปกรณ์ดับเพลิงประจำบริเวณโถงลิฟต์ดับเพลิงของทุกชั้น รวมทั้งจัดทำป้ายเรืองแสงแสดงเส้นทางหนีไฟบอกเป็นระยะๆ 10)จัดให้มีจุดรวมพลอยู่ด้านหน้าอาคารโครงการ เนื้อที่ 162 ตารางเมตร (0.29 ตารางเมตร/คน)	

SOPHIDA 1964
SOPHIDA 1964 CO., LTD

มิถุนายน 2562 ลงชื่อ.....

(นางโสภิดา โอภาวะ)
ผู้มีอำนาจลงนาม บริษัท โสภิดา 1964 จำกัด

รับรองจำนวนหน้า 157/199

MITR
ENVIRONMENT THAI CO.,LTD.
บริษัท มิตรสิ่งแวดล้อมไทย จำกัด

มิถุนายน 2562 ลงชื่อ.....

(นางสาวมัทนาวดี สุทธิรัตนศักดิ์)
ผู้ชำนาญการด้านสิ่งแวดล้อม บริษัท มิตรสิ่งแวดล้อมไทย จำกัด

ตารางที่ 2 (ต่อ) มาตรการป้องกันและแก้ไขผลกระทบสิ่งแวดล้อม (ระยะดำเนินการ) โครงการ ซิมมิส สุขุมวิท 61 (SYMYS Sukhumvit 61)
โดยบริษัท โสภิดา 1964 จำกัด ตั้งอยู่บริเวณซอยสุขุมวิท 61 (เศรษฐบุตร) ถนนสุขุมวิท แขวงคลองตันเหนือ เขตวัฒนา กรุงเทพมหานคร

แบบ สผ. 1

องค์ประกอบทรัพยากรสิ่งแวดล้อมและคุณค่าต่างๆ	ผลกระทบสิ่งแวดล้อมที่สำคัญ	มาตรการป้องกันและแก้ไขผลกระทบสิ่งแวดล้อม	มาตรการติดตามตรวจสอบผลกระทบสิ่งแวดล้อม
5.4 สุนทรียภาพ	1) ทัศนียภาพ อาคารโครงการเป็นอาคารอยู่อาศัยรวม (อาคารชุด) มีแนวคิดการออกแบบให้สอดคล้องกับสภาพที่ตั้งโครงการบนถนนซอยสุขุมวิท 61 (เศรษฐบุตร) ที่จัดเป็นย่านชุมชนและที่พักอาศัยเพื่อให้เกิดความสะดวกสบายในการพักอาศัยและการเดินทาง โดยมีรูปแบบทางสถาปัตยกรรมออกแบบตามแนวญี่ปุ่นสมัยใหม่ (Japanese Modern) โดยมีกลุ่มเป้าหมายลูกค้าหลักเป็นนักธุรกิจต่างชาติ โดยเฉพาะชาวญี่ปุ่นและกลุ่มลูกค้าชาวไทยที่เป็นคนรุ่นใหม่ที่ชอบรูปแบบสไตล์ญี่ปุ่น อาคารจึงได้รับการออกแบบให้แลดูโปร่งสบาย เน้นการออกแบบที่ เรียบง่าย ใช้แสงเงาธรรมชาติเพื่อให้ภายในอาคารไม่อึดอัด มีพื้นที่สีเขียวที่เหมาะสมกับการใช้งาน และมีความ ปลอดภัย	1) จัดให้มีพื้นที่สีเขียวทั้งหมด 628.49 ตารางเมตร โดยจัดเป็นพื้นที่สีเขียวระดับพื้น 585.70 ตารางเมตร และเป็นพื้นที่สีเขียวยั่งยืน 362.02 ตารางเมตร เป็นไปตามเกณฑ์พื้นที่สีเขียวยั่งยืนตามมติ ครม. และต้องดูแลรักษาและตัดแต่งต้นไม้ที่จัดไว้ในพื้นที่สีเขียวให้เจริญ เติบโตดีและสวยงามอยู่เสมอ 2) ให้โครงการรักษาระยะร่นจากแนวเขตที่ดินไม่ก่อสร้างต่อเติม ดัดแปลงอาคาร ล้ำเขตระยะร่น หรือก่อสร้างเพิ่มเติมความสูงอาคาร 3) ห้ามก่อสร้างป้ายโฆษณาขนาดใหญ่ในโครงการที่จะส่งผลให้เป็นวัตถุบังแสงเพิ่มเงาที่อาจส่งผลกระทบเพิ่มเติมต่อพื้นที่ข้างเคียง 4) จัดให้มีการแจ้งมาตรการ ด้านการชดเชยผลกระทบจากการสูญเสียการใช้ประโยชน์จากแสงแดด และ	บริษัท โสภิดา 1964 จำกัด ต้องจัดทำรายงานผลการติดตามตรวจสอบสุนทรีภาพ (ระยะดำเนินการ) เสนอต่อสำนักงานที่ดินกรุงเทพมหานคร ทุก 6 เดือน

SOPHIDA1964
SOPHIDA 1964 CO. LTD

มิถุนายน 2562 ลงชื่อ.....

(นางโสภิดา โอภาวะ)
ผู้มีอำนาจลงนาม บริษัท โสภิดา 1964 จำกัด

รับรองจำนวนหน้า 158/199

MITR
ENVIRONMENT THAI CO.,LTD
บริษัท มิตรสิ่งแวดล้อมไทย จำกัด

มิถุนายน 2562 ลงชื่อ.....

(นางสาวมัทนาวดี สุทธิรัตนศักดิ์)
ผู้ชำนาญการด้านสิ่งแวดล้อม บริษัท มิตรสิ่งแวดล้อมไทย จำกัด

ตารางที่ 2 (ต่อ) มาตรการป้องกันและแก้ไขผลกระทบสิ่งแวดล้อม (ระยะดำเนินการ) โครงการ ซิมมิส สุขุมวิท 61 (SYMYS Sukhumvit 61)
โดยบริษัท โสภิดา 1964 จำกัด ตั้งอยู่บริเวณซอยสุขุมวิท 61 (เศรษฐบุตร) ถนนสุขุมวิท แขวงคลองตันเหนือ เขตวัฒนา กรุงเทพมหานคร

แบบ สผ. 1

องค์ประกอบทรัพยากรสิ่งแวดล้อมและคุณค่าต่างๆ	ผลกระทบสิ่งแวดล้อมที่สำคัญ	มาตรการป้องกันและแก้ไขผลกระทบสิ่งแวดล้อม	มาตรการติดตามตรวจสอบผลกระทบสิ่งแวดล้อม
5.4 สุนทรียภาพ (ต่อ)	ต่อผู้พักอาศัย โดยตัวอาคารจะเป็นคอนกรีตสำเร็จรูป (Precast) ทาสีโทนอ่อน ตบแต่งด้วยแผ่นอลูมิเนียม และกระจกสีอ่อนเพื่อให้เกิดความสบายตา พื้นที่ส่วนกลาง ล้อมรอบด้วยกระจกใสสีขาว และจัดให้มีพื้นที่ภูมิทัศน์ตามชั้นต่างๆ เพื่อช่วยในการระบายอากาศและให้ความร่มรื่นแก่ตัวอาคาร ดังนั้น ลักษณะของอาคารจึงมีรูปลักษณ์ที่ไม่โดดเด่น และไม่เป็นความน่ารังเกียจลักษณะของอาคารเมื่อมองโดยการกวาดสายตาผ่าน จะไม่มีสิ่งสะดุดตาเป็นพิเศษไม่ให้ความรู้สึกประทับใจหรือมีความรู้สึกในเชิงลบ จึงไม่มีผลกระทบด้านคุณค่าความงามของอาคารทั้งในเชิงบวกและเชิงลบ	การบดบังสัญญาณวิทยุโทรทัศน์ ต่อบ้านพักอาศัยโดยรอบโครงการ โดยโครงการจะประสานต่อบ้านพักที่มีผู้พักอาศัย และได้รับผลกระทบจากโครงการ ในรัศมี 100 เมตร ตั้งแต่เริ่มการก่อสร้างและสิ้นสุดภายใน 1 ปีนับตั้งแต่เปิดดำเนินโครงการ โดยเจ้าของโครงการจะเป็นผู้รับผิดชอบค่าใช้จ่ายในการดำเนินการจากผลกระทบที่เกิดขึ้นทั้งนี้ การชดเชยไม่รวมถึงผู้ที่ได้รับผลกระทบจากโครงการพัฒนาอื่นหรือผู้ที่ปลูกสร้างอาคารเพิ่มเติมภายหลังจากโครงการเปิดดำเนินการในกรณีทั้ง 2 ฝ่ายตกลงกันไม่ได้ให้จัดตั้งคณะกรรมการประสานงานเพื่อแก้ไขปัญหาจากการพัฒนาโครงการขึ้นเพื่อเจรจาหาข้อยุติที่เป็นธรรมทั้ง 2 ฝ่าย	

SOPHIDA 1964
SOPHIDA 1964 CO., LTD.

มิถุนายน 2562 ลงชื่อ.....

(นางโสภิดา โอ่งาวะ)
ผู้มีอำนาจลงนาม บริษัท โสภิดา 1964 จำกัด

รับรองจำนวนหน้า 159/199

MITR
ENVIRONMENT THAI CO.,LTD.
บริษัท มิตรสิ่งแวดล้อมไทย จำกัด

มิถุนายน 2562 ลงชื่อ.....

(นางสาวมัฑนาวดี สุทธิรัตนศักดิ์)
ผู้ชำนาญการด้านสิ่งแวดล้อม บริษัท มิตรสิ่งแวดล้อมไทย จำกัด

ตารางที่ 2 (ต่อ) มาตรการป้องกันและแก้ไขผลกระทบสิ่งแวดล้อม (ระยะดำเนินการ) โครงการ ซิมมิส สุขุมวิท 61 (SYMYS Sukhumvit 61)
โดยบริษัท โสภิดา 1964 จำกัด ตั้งอยู่บริเวณซอยสุขุมวิท 61 (เศรษฐบุตร) ถนนสุขุมวิท แขวงคลองตันเหนือ เขตวัฒนา กรุงเทพมหานคร

แบบ สผ. 1

องค์ประกอบทรัพยากรสิ่งแวดล้อมและคุณค่าต่างๆ	ผลกระทบสิ่งแวดล้อมที่สำคัญ	มาตรการป้องกันและแก้ไขผลกระทบสิ่งแวดล้อม	มาตรการติดตามตรวจสอบผลกระทบสิ่งแวดล้อม
5.4 สุนทรียภาพ (ต่อ)	2) การเกิดเงา การบังกระแสลม การเกิดเงา การบังกระแสลมของอาคารเมื่อโครงการสร้างแล้วเสร็จตัวโครงการซึ่งเป็น อาคารอยู่อาศัยรวม (อาคารชุด) สูง 7 ชั้น และชั้นใต้ดิน 3 ชั้น จำนวน 1 อาคาร ซึ่งมีความสูงใกล้เคียงกับอาคารข้างเคียง จึงเป็นผลกระทบในระดับต่ำ 3) การบดบังสัญญาณ การบดบังสัญญาณวิทยุโทรทัศน์ในปัจจุบันการส่งสัญญาณโทรทัศน์เป็นระบบดิจิตอล ที่ส่งสัญญาณโดยใช้คลื่นวิทยุส่งสัญญาณในลักษณะ broadcast กระจายรอบทิศทาง ซึ่งสามารถแพร่กระจายได้ในระยะทางที่ไกล และสามารถเดินทางผ่านสิ่งกีดขวางได้ ไม่จำกัดในเรื่องการถูกกำแพงหรือถูกตึกสูงบังและยังไม่ถูกข้อจำกัดในเรื่องของการเดินสายสัญญาณ	5) การเปลี่ยนแปลงองค์ประกอบโครงการที่เกี่ยวข้องลักษณะทางสถาปัตยกรรม เช่น การติดตั้งป้ายโฆษณา การติดตั้งเสาส่งสัญญาณโทรศัพท์เคลื่อนที่ ต้องเสนอขอเปลี่ยนแปลงรายละเอียดโครงการต่อสำนักงานนโยบายและแผนทรัพยากรธรรมชาติและสิ่งแวดล้อม (สผ.) เพื่อเห็นชอบก่อนดำเนินการ 6) ปลูกต้นไม้บริเวณโครงการ เพื่อลดการปะทะของลมมายังตัวอาคารอันจะลดการเปลี่ยนแปลงทิศทางลมได้ 7) โครงการได้กำหนดให้มีราวตากผ้าติดผนังอยู่ในระดับเดียวกันกับราวกันตกซึ่งมีความสูงประมาณ 1.10 เมตร ทั้งนี้ ระเบียงของโครงการได้ออกแบบเป็นกระจกสีชา จึงมีความทึบเพียงพอที่จะช่วยลดผลกระทบจากการตากผ้าบริเวณระเบียง จึงไม่ส่งผลกระทบต่อทัศนอุจาดแก่อาคารที่อยู่ใกล้เคียง	

SOPHIDA 1964
SOPHIDA 1964 CO. LTD.

MITR
ENVIRONMENT THAI CO.,LTD.
บริษัท มิตรสิ่งแวดล้อมไทย จำกัด

รับรองจำนวนหน้า 160/199

มิถุนายน 2562 ลงชื่อ.....
(นางโสภิดา โอภาวะ)
ผู้มีอำนาจลงนาม บริษัท โสภิดา 1964 จำกัด

มิถุนายน 2562 ลงชื่อ.....
(นางสาวมัทนาวดี สุทธิรัตนศักดิ์)
ผู้ชำนาญการด้านสิ่งแวดล้อม บริษัท มิตรสิ่งแวดล้อมไทย จำกัด

ตารางที่ 2 (ต่อ) มาตรการป้องกันและแก้ไขผลกระทบสิ่งแวดล้อม (ระยะดำเนินการ) โครงการ ซิมมิส สุขุมวิท 61 (SYMYS Sukhumvit 61)
โดยบริษัท โสภิดา 1964 จำกัด ตั้งอยู่บริเวณซอยสุขุมวิท 61 (เศรษฐบุตร) ถนนสุขุมวิท แขวงคลองตันเหนือ เขตวัฒนา กรุงเทพมหานคร

แบบ สผ. 1

องค์ประกอบทรัพยากรสิ่งแวดล้อมและคุณค่าต่างๆ	ผลกระทบสิ่งแวดล้อมที่สำคัญ	มาตรการป้องกันและแก้ไขผลกระทบสิ่งแวดล้อม	มาตรการติดตามตรวจสอบผลกระทบสิ่งแวดล้อม
5.4 สุนทรียภาพ (ต่อ)	สามารถส่งสัญญาณไปนอกเขตเมืองได้ (สำนักงานคณะกรรมการกิจการกระจายเสียง กิจการโทรทัศน์และกิจการโทรคมนาคมแห่งชาติ, www.nbtc.go.th, เมษายน 2561) ดังนั้น ผลกระทบด้านการบดบังสัญญาณวิทยุ โทรทัศน์ จึงไม่มีนัยสำคัญแต่อย่างใด		

SOPHIDA 1964
SOPHIDA 1964 CO. LTD.

มิถุนายน 2562 ลงชื่อ.....

(นางโสภิดา โองาวะ)
ผู้มีอำนาจลงนาม บริษัท โสภิดา 1964 จำกัด

รับรองจำนวนหน้า 161/199

MITR
ENVIRONMENT THAI CO.,LTD.
บริษัท มิตรสิ่งแวดล้อมไทย จำกัด

มิถุนายน 2562 ลงชื่อ.....

(นางสาวมัทนาวดี สุทธิรัตนศักดิ์)
ผู้ชำนาญการด้านสิ่งแวดล้อม บริษัท มิตรสิ่งแวดล้อมไทย จำกัด

ตารางที่ 2 (ต่อ) มาตรการป้องกันและแก้ไขผลกระทบสิ่งแวดล้อม (ระยะดำเนินการ) โครงการ ซิมมิส สุขุมวิท 61 (SYMYS Sukhumvit 61)
โดยบริษัท โสภิดา 1964 จำกัด ตั้งอยู่บริเวณซอยสุขุมวิท 61 (เศรษฐบุตร) ถนนสุขุมวิท แขวงคลองตันเหนือ เขตวัฒนา กรุงเทพมหานคร

แบบ สผ. 1

องค์ประกอบทรัพยากรสิ่งแวดล้อมและคุณค่าต่างๆ	ผลกระทบสิ่งแวดล้อมที่สำคัญ	มาตรการป้องกันและแก้ไขผลกระทบสิ่งแวดล้อม	มาตรการติดตามตรวจสอบผลกระทบสิ่งแวดล้อม
6 การบริหารจัดการนิติบุคคลอาคารชุด	โครงการวางแผนจะจดทะเบียนนิติบุคคลอาคารชุด 1 อาคารชุด โดยจะจดทะเบียนอาคารชุด เมื่อมีการโอนกรรมสิทธิ์ห้องชุดห้องแรก โดยเป็นไปตามพระราชบัญญัติอาคารชุด พ.ศ. 2522 หากโครงการได้จัดให้มีการโฆษณาขายโครงการผ่านสำนักงานขาย และสื่อโฆษณาต่างๆ จะจัดให้มีมาตรการที่เกี่ยวข้องการกับโฆษณาขายโครงการให้เป็นไปตามมาตรา 6/1 และ 6/2 ของพระราชบัญญัติอาคารชุด พ.ศ.2522 เพิ่มเติมโดยพระราชบัญญัติอาคารชุด ฉบับที่ 4 พ.ศ.2551	1) บริษัท โสภิดา 1964 จำกัด ทำการโฆษณาขายห้องชุดในอาคารชุด ต้องเก็บสำเนาข้อความหรือภาพที่โฆษณาหรือหนังสือชักชวนที่นำออกโฆษณาแก่บุคคลทั่วไปไม่ว่าจะทำในรูปแบบใดไว้ในสถานที่ทำการจนกว่าจะมีการขายห้องชุดหมด และต้องส่งสำเนาเอกสารดังกล่าวให้นิติบุคคลอาคารชุดจัดเก็บไว้อย่างน้อยหนึ่งชุด 2) ในการโฆษณาขายห้องชุดในอาคารชุด ข้อความหรือภาพที่โฆษณาจะต้องตรงกับหลักฐานและรายละเอียดที่ยื่นพร้อมคำขอจดทะเบียน และต้องระบุรายละเอียดที่เกี่ยวกับทรัพย์ส่วนกลางให้ชัดเจน 3) ให้ถือว่าข้อความหรือภาพที่โฆษณา หรือหนังสือชักชวนเป็นส่วนหนึ่งของสัญญาจะซื้อจะขายหรือสัญญาซื้อขายห้องชุด แล้วแต่กรณี หากข้อความหรือภาพใดมีความหมาย ขัดหรือแย้งกับข้อความในสัญญาสัญญาจะ	-

SOPHIDA 1964
SOPHIDA 1964 CO., LTD

มิถุนายน 2562 ลงชื่อ.....

(นางโสภิดา โองาวะ)
ผู้มีอำนาจลงนาม บริษัท โสภิดา 1964 จำกัด

รับรองจำนวนหน้า 162/199

MITR
ENVIRONMENT THAI CO.,LTD
บริษัท มิตรสิ่งแวดล้อมไทย จำกัด

มิถุนายน 2562 ลงชื่อ.....

(นางสาวมัทนาวดี สุทธิรัตนศักดิ์)
ผู้ชำนาญการด้านสิ่งแวดล้อม บริษัท มิตรสิ่งแวดล้อมไทย จำกัด

ตารางที่ 2 (ต่อ) มาตรการป้องกันและแก้ไขผลกระทบสิ่งแวดล้อม (ระยะดำเนินการ) โครงการ ซิมมิส สุขุมวิท 61 (SYMYS Sukhumvit 61)
โดยบริษัท โสภิดา 1964 จำกัด ตั้งอยู่บริเวณซอยสุขุมวิท 61 (เศรษฐบุตร) ถนนสุขุมวิท แขวงคลองตันเหนือ เขตวัฒนา กรุงเทพมหานคร

แบบ สผ. 1

องค์ประกอบทรัพยากรสิ่งแวดล้อมและคุณค่าต่างๆ	ผลกระทบสิ่งแวดล้อมที่สำคัญ	มาตรการป้องกันและแก้ไขผลกระทบสิ่งแวดล้อม	มาตรการติดตามตรวจสอบผลกระทบสิ่งแวดล้อม
6 การบริหารจัดการนิติบุคคลอาคารชุด (ต่อ)		ซื้อจะขายหรือสัญญาซื้อขายห้องชุด ให้ตีความไปในทางที่เป็นคุณแก่ผู้จะซื้อหรือผู้ซื้อห้องชุด 4) ในการทำสัญญาจะซื้อจะขาย หรือสัญญาซื้อขายห้องชุดระหว่างบริษัท โสภิดา 1964 จำกัด/ผู้มีกรรมสิทธิ์ในที่ดินและอาคารกับผู้จะซื้อหรือผู้ซื้อห้องชุดต้องทำตามแบบสัญญาที่รัฐมนตรีประกาศกำหนดสัญญาจะซื้อจะขายหรือสัญญาซื้อขายห้องชุด (แบบอช.22) เพื่อให้เป็นไปตามมาตรการ 6/1 และ 6/2 ของพระราชบัญญัติอาคารชุด (ฉบับที่ 4) พ.ศ. 2551	-

หมายเหตุ : เสนอรายงานการติดตามตรวจสอบผลกระทบสิ่งแวดล้อม ต่อสำนักงานที่ดินกรุงเทพมหานคร ทุก 6 เดือน

SOPHIDA 1964
SOPHIDA 1964 CO., LTD.

มิถุนายน 2562 ลงชื่อ.....

(นางโสภิดา โองาวะ)
ผู้มีอำนาจลงนาม บริษัท โสภิดา 1964 จำกัด

รับรองจำนวนหน้า 163/199

MITR
ENVIRONMENT THAI CO.,LTD.
บริษัท มิตรสิ่งแวดล้อมไทย จำกัด

มิถุนายน 2562 ลงชื่อ.....

(นางสาวมัทนาวดี สุทธิรัตนศักดิ์)
ผู้ชำนาญการด้านสิ่งแวดล้อม บริษัท มิตรสิ่งแวดล้อมไทย จำกัด

ตารางที่ 3 มาตรการติดตามตรวจสอบผลกระทบสิ่งแวดล้อม (ระยะก่อสร้าง) โครงการ ซิมมิส สุขุมวิท 61 (SYMYS Sukhumvit 61)
โดยบริษัท โสภิดา 1964 จำกัด ตั้งอยู่บริเวณซอยสุขุมวิท 61 (เศรษฐบุตร) ถนนสุขุมวิท แขวงคลองตันเหนือ เขตวัฒนา กรุงเทพมหานคร

องค์ประกอบทรัพยากรสิ่งแวดล้อมและคุณค่าต่างๆ	ดัชนีที่ตรวจวัด	จุดเก็บตัวอย่าง/วิธีการจัดการ	ความถี่ของการตรวจสอบ	ผู้รับผิดชอบ/การรายงานผล
1. สภาพภูมิประเทศ/ทรัพยากรดิน	1) สภาพความเรียบร้อย แข็งแรงของรั้วชั่วคราวรอบโครงการ 2) ความเรียบร้อยของการจัดวางองค์ประกอบภายในพื้นที่ก่อสร้างตามผังบริเวณพื้นที่ก่อสร้างที่กำหนดไว้ 3) ความมั่นคงกำแพงกันดิน 4) การทรุดตัว การเลื่อนไหล หรือรอยแตกบนผิวดิน รอบนอกแนวกำแพงกันดิน	1) ตรวจสอบความเอียง การคดงอของคาน 2) ตรวจสอบสภาพดินรอบโครงการ การทรุดตัว รอยแตกบนผิวดิน และแนวรั้วคอนกรีตของพื้นที่ข้างเคียง	ตรวจสอบทุกวัน จนงานก่อสร้างส่วนฐานรากแล้วเสร็จจากนั้นตรวจสอบ เดือนละ 1 ครั้ง	บริษัท โสภิดา 1964 จำกัด ต้องจัดทำรายงานผลการติดตามตรวจสอบสภาพภูมิประเทศ/ทรัพยากรดิน (ระยะก่อสร้าง) เสนอต่อสำนักงานเขตวัฒนา ทุก 6 เดือน
2. คุณภาพอากาศ	1) ฝุ่นละอองรวม (TSP) 2) ฝุ่นขนาดเล็ก (PM_{10}) 3) คาร์บอนมอนอกไซด์ (CO) 4) ออกไซด์ของไนโตรเจน (NO_x) 5) ซัลเฟอร์ไดออกไซด์ (SO_2) 6) สารประกอบไฮโดรคาร์บอน (THC)	1) ตรวจวัดด้วยวิธี Gravimetric method จำนวน 2 จุด 2) ตรวจวัดด้วยวิธีและเครื่องมือมาตรฐานตาม Standard Method จำนวน 2 จุดดังต่อไปนี้	1) พื้นที่โครงการ และบ้านเลขที่ 46 (บริษัท โพลาริส ไลน์ จำกัด) - การตรวจวัด TSP และ PM_{10} ระหว่างการก่อสร้างฐานรากตรวจวัดทุกวัน โดยบันทึกรายงานผลเป็นรายสัปดาห์	บริษัท โสภิดา 1964 จำกัด ต้องจัดทำรายงานผลการติดตามตรวจสอบคุณภาพอากาศ (ระยะก่อสร้าง) เสนอต่อสำนักงานเขตวัฒนา ทุก 6 เดือน

SOPHIDA 1964
SOPHIDA 1964 CO., LTD.

มิถุนายน 2562 ลงชื่อ.....

(นางโสภิดา โอภาวะ)
ผู้มีอำนาจลงนาม บริษัท โสภิดา 1964 จำกัด

รับรองจำนวนหน้า 164/199

MITR
ENVIRONMENT THAI CO.,LTD.
บริษัท มิตรสิ่งแวดล้อมไทย จำกัด

มิถุนายน 2562 ลงชื่อ.....

(นางสาวมัฑนาวดี สุทธิรัตนศักดิ์)
ผู้ชำนาญการด้านสิ่งแวดล้อม บริษัท มิตรสิ่งแวดล้อมไทย จำกัด

ตารางที่ 3 (ต่อ) มาตรการติดตามตรวจสอบผลกระทบสิ่งแวดล้อม (ระยะก่อสร้าง) โครงการ ซิมมิส สุขุมวิท 61 (SYMYS Sukhumvit 61)
โดยบริษัท โสภิดา 1964 จำกัด ตั้งอยู่บริเวณซอยสุขุมวิท 61 (เศรษฐบุตร) ถนนสุขุมวิท แขวงคลองตันเหนือ เขตวัฒนา กรุงเทพมหานคร

องค์ประกอบทรัพยากรสิ่งแวดล้อมและคุณค่าต่างๆ	ดัชนีที่ตรวจวัด	จุดเก็บตัวอย่าง/วิธีการจัดการ	ความถี่ของการตรวจสอบ	ผู้รับผิดชอบ/การรายงานผล
2. คุณภาพอากาศ (ต่อ)		(1) พื้นที่โครงการ 1 จุด - งานเข็มและฐานรากตรวจวัด TSP และ PM_{10} - งานโครงสร้าง งานระบบฯ งานสถาปัตยกรรมและอื่นๆ ตรวจวัด TSP, PM_{10}, CO, NO_x, SO_2 และ THC (2) บ้านเลขที่ 46 (บริษัท โพลาริส ไลน์ จำกัด) 1 จุด ตรวจวัด TSP, PM_{10}, CO, NO_x, SO_2 และ THC	- ช่วงการก่อสร้างอื่น ตรวจวัดเดือนละ 1 ครั้ง ครั้งละ 3 วัน ต่อเนื่องตลอดระยะเวลาก่อสร้าง	
3. เสียง	Leq 24 hr, L_{max}, L_{dn}, L_{10}, L_{90} และเสียงรบกวน	ตรวจวัดด้วย Integrated Sound Level Meter จำนวน 2 จุด 1) พื้นที่โครงการ 1 จุด 2) บ้านเลขที่ 46 (บริษัท โพลาริส ไลน์ จำกัด) 1 จุด ตำแหน่งจุดตรวจวัดแสดงใน รูปที่ 1-1	1) ช่วงการก่อสร้างฐานราก ตรวจทุกวัน โดยทำบันทึกรายงานผลเป็นรายสัปดาห์ 2) ช่วงก่อสร้างอื่น ตรวจวัดเดือนละ 1 ครั้ง ครั้งละ 3 วันต่อเนื่อง	บริษัท โสภิดา 1964 จำกัด ต้องจัดทำรายงานผลการติดตามตรวจสอบเสียง (ระยะก่อสร้าง) เสนอต่อสำนักงานเขตวัฒนา ทุก 6 เดือน

SOPHIDA 1964
SOPHIDA 1964 CO., LTD.

มิถุนายน 2562 ลงชื่อ.....

(นางโสภิดา โองาวะ)
ผู้มีอำนาจลงนาม บริษัท โสภิดา 1964 จำกัด

รับรองจำนวนหน้า 165/199

MITR
ENVIRONMENT THAI CO.,LTD.
บริษัท มิตรสิ่งแวดล้อมไทย จำกัด

มิถุนายน 2562 ลงชื่อ.....

(นางสาวมัทนาวดี สุทธิรัตนศักดิ์)
ผู้ชำนาญการด้านสิ่งแวดล้อม บริษัท มิตรสิ่งแวดล้อมไทย จำกัด

ตารางที่ 3 (ต่อ) มาตรการติดตามตรวจสอบผลกระทบสิ่งแวดล้อม (ระยะก่อสร้าง) โครงการ ซิมมิส สุขุมวิท 61 (SYMYS Sukhumvit 61)
โดยบริษัท โสภิดา 1964 จำกัด ตั้งอยู่บริเวณซอยสุขุมวิท 61 (เศรษฐบุตร) ถนนสุขุมวิท แขวงคลองตันเหนือ เขตวัฒนา กรุงเทพมหานคร

องค์ประกอบทรัพยากรสิ่งแวดล้อมและคุณค่าต่างๆ	ดัชนีที่ตรวจวัด	จุดเก็บตัวอย่าง/วิธีการจัดการ	ความถี่ของการตรวจสอบ	ผู้รับผิดชอบ/การรายงานผล
4. ความสั่นสะเทือน	1) ความเร็วอนุภาคสูงสุด (Peak Particle Velocity) ตามแนวแกนนอน (แกน x และ แกน y) และแกนตั้ง (แกน z) 2) ตรวจสอบผลกระทบด้านความสั่นสะเทือนต่อโครงสร้างอาคารข้างเคียงโดยวิศวกรโครงสร้าง	1) ตรวจวัดความสั่นสะเทือนในพื้นที่ก่อสร้างที่อยู่ใกล้กับอาคารข้างเคียงมากที่สุด ที่ชั้นพื้นหรือชั้นหลังคา ตามกำหนดในประกาศคณะกรรมการสิ่งแวดล้อมแห่งชาติ ฉบับที่ 37 (พ.ศ. 2553) เรื่อง กำหนดมาตรฐานความสั่นสะเทือนเพื่อป้องกันผลกระทบต่ออาคาร ตรวจวัดจำนวน 3 จุด ตำแหน่งจุดตรวจวัดแสดงในรูปที่ 1-2 2) ตรวจสอบเปรียบเทียบกับภาพถ่ายช่วงก่อนการก่อสร้างตำแหน่งจุดตรวจวัด	1) การตรวจวัดความสั่นสะเทือนระหว่างการก่อสร้างฐานรากตรวจวัดสัปดาห์ละ 1 ครั้ง ครั้งละ 3 วันต่อเนื่อง โดยบันทึกรายงานผลทุกเดือน ช่วงการก่อสร้างอื่น ตรวจวัดเดือนละ 1 ครั้ง ครั้งละ 3 วันต่อเนื่อง 2) ตรวจสอบโครงสร้างอาคารตรวจสอบทุกวัน โดยทำบันทึกรายงานผลสัปดาห์ละ 1 ครั้ง ครั้งละ 3 วันต่อเนื่อง ช่วงก่อสร้างอื่นตรวจวัดเดือนละ 1 ครั้ง ครั้งละ 3 วันต่อเนื่อง	บริษัท โสภิดา 1964 จำกัด ต้องจัดทำรายงานผลการติดตามตรวจสอบความสั่นสะเทือน (ระยะก่อสร้าง) เสนอต่อสำนักงานนโยบายและแผนทรัพยากรธรรมชาติและสิ่งแวดล้อม (สผ.) และสำนักงานเขตวัฒนา ทุก 6 เดือน

SOPHIDA 1964
SOPHIDA 1964 CO. LTD.

มิถุนายน 2562 ลงชื่อ.....

(นางโสภิดา โอภาวะ)
ผู้มีอำนาจลงนาม บริษัท โสภิดา 1964 จำกัด

รับรองจำนวนหน้า 166/199

MITR
ENVIRONMENT THAI CO.,LTD.
บริษัท มิตรสิ่งแวดล้อมไทย จำกัด

มิถุนายน 2562 ลงชื่อ.....

(นางสาวมัฑนาวดี สุทธิรัตนศักดิ์)
ผู้ชำนาญการด้านสิ่งแวดล้อม บริษัท มิตรสิ่งแวดล้อมไทย จำกัด

ตารางที่ 3 (ต่อ) มาตรการติดตามตรวจสอบผลกระทบสิ่งแวดล้อม (ระยะก่อสร้าง) โครงการ ซิมมิส สุขุมวิท 61 (SYMYS Sukhumvit 61)
โดยบริษัท โสภิดา 1964 จำกัด ตั้งอยู่บริเวณซอยสุขุมวิท 61 (เศรษฐบุตร) ถนนสุขุมวิท แขวงคลองตันเหนือ เขตวัฒนา กรุงเทพมหานคร

องค์ประกอบทรัพยากรสิ่งแวดล้อมและคุณค่าต่างๆ	ดัชนีที่ตรวจวัด	จุดเก็บตัวอย่าง/วิธีการจัดการ	ความถี่ของการตรวจสอบ	ผู้รับผิดชอบ/การรายงานผล
6. การจราจร	ความเสียหายของผิวถนนหรือความเสียหายใดๆ ที่เกิดจากกิจกรรมการขนส่งวัสดุก่อสร้างของโครงการ	ตรวจสอบความเสียหายที่เกิดขึ้นของผิวถนนและจัดให้มีการซ่อมแซมความเสียหายที่เกิดขึ้น	สัปดาห์ละ 1 ครั้ง ตลอดระยะเวลาการก่อสร้าง	บริษัท โสภิดา 1964 จำกัด ต้องจัดทำรายงานผลการติดตามตรวจสอบการจราจร (ระยะก่อสร้าง) เสนอต่อสำนักงานเขตวัฒนา ทุก 6 เดือน
7. การใช้ที่ดิน	ตรวจสอบสภาพความสมบูรณ์ของแนวรั้วรอบโครงการ	ตรวจสอบความสมบูรณ์ การเอนเอียง หรือรอยแตกของแนวรั้ว	ตรวจสอบและบันทึกข้อมูลสัปดาห์ละ 1 ครั้ง ตลอดระยะเวลาก่อสร้าง	บริษัท โสภิดา 1964 จำกัด ต้องจัดทำรายงานผลการติดตามตรวจสอบการใช้ที่ดิน (ระยะก่อสร้าง) เสนอต่อสำนักงานเขตวัฒนา ทุก 6 เดือน

SOPHIDA 1964
SOPHIDA 1964 CO., LTD.

มิถุนายน 2562 ลงชื่อ.....
(นางโสภิดา โองาวะ)
ผู้มีอำนาจลงนาม บริษัท โสภิดา 1964 จำกัด

รับรองจำนวนหน้า 167/199

MITR
ENVIRONMENT THAI CO.,LTD.
บริษัท มิตรสิ่งแวดล้อมไทย จำกัด

มิถุนายน 2562 ลงชื่อ.....
(นางสาวมัทนาวดี สุทธิรัตนศักดิ์)
ผู้ชำนาญการด้านสิ่งแวดล้อม บริษัท มิตรสิ่งแวดล้อมไทย จำกัด

ตารางที่ 3 (ต่อ) มาตรการติดตามตรวจสอบผลกระทบสิ่งแวดล้อม (ระยะก่อสร้าง) โครงการ ซิมมิส สุขุมวิท 61 (SYMYS Sukhumvit 61) โดยบริษัท โสภิดา 1964 จำกัด ตั้งอยู่บริเวณซอยสุขุมวิท 61 (เศรษฐบุตร) ถนนสุขุมวิท แขวงคลองตันเหนือ เขตวัฒนา กรุงเทพมหานคร

องค์ประกอบทรัพยากรสิ่งแวดล้อมและคุณค่าต่างๆ	ดัชนีที่ตรวจวัด	จุดเก็บตัวอย่าง/วิธีการจัดการ	ความถี่ของการตรวจสอบ	ผู้รับผิดชอบ/การรายงานผล
8. อาชีวอนามัยและความปลอดภัยในการทำงาน/การป้องกันอัคคีภัย	1) สถิติการเกิดอุบัติเหตุและการบาดเจ็บ การเจ็บป่วยจากการปฏิบัติงาน 2) ให้มีหน่วยงานรับแจ้งเหตุร้องเรียนและเรื่องราวร้องทุกข์จากโครงการตลอด 24 ชั่วโมง	1) พื้นที่ปฏิบัติงานโครงการ 2) ติดป้ายชื่อผู้รับผิดชอบโครงการ หมายเลขโทรศัพท์ที่สามารถติดต่อได้	ตลอดระยะเวลาการก่อสร้าง	บริษัท โสภิดา 1964 จำกัด ต้องจัดทำรายงานผลการติดตามตรวจสอบอาชีวอนามัยและความปลอดภัยในการทำงาน/การป้องกันอัคคีภัย (ระยะก่อสร้าง) เสนอต่อสำนักงานเขตวัฒนา ทุก 6 เดือน
9. การมีส่วนร่วมของประชาชน	1) ความคิดเห็นของชุมชนข้างเคียงปัญหาความเดือดร้อนผลกระทบจากการก่อสร้าง ข้อร้องเรียน และข้อเสนอแนะ 2) ตรวจสอบคนงานก่อสร้างให้ใช้แรงงานชาวไทยเป็นหลักเพื่อป้องกันแรงงานต่างด้าว	1) อาคารชุดพักอาศัย บ้านพักอาศัย อาคารพาณิชย์ที่อยู่ใกล้เคียงพื้นที่โครงการ 2) แต่งตั้งเจ้าหน้าที่ประสานงาน และช่องทางการติดต่อสื่อสาร 3) ป้ายแสดงรายละเอียดงานก่อสร้างติดไว้บริเวณด้านหน้าโครงการ พร้อมมาตรการป้องกัน และแก้ไขผลกระทบสิ่งแวดล้อม	1) จัดทำบันทึกการตรวจสอบเดือนละ 1 ครั้ง พร้อมลงลายมือชื่อผู้ตรวจสอบ 2) สำเนาบันทึกการตรวจสอบแนบในภาคผนวกรายงานการติดตามตรวจสอบผลกระทบสิ่งแวดล้อม ระยะก่อสร้าง	บริษัท โสภิดา 1964 จำกัด ต้องจัดทำรายงานผลการติดตามตรวจสอบการมีส่วนร่วมของประชาชน (ระยะก่อสร้าง) เสนอต่อสำนักงานเขตวัฒนา ทุก 6 เดือน

SOPHIDA 1964
SOPHIDA 1964 CO., LTD.

รับรองจำนวนหน้า 168/199

MITR
ENVIRONMENT THAI CO.,LTD.
บริษัท มิตรสิ่งแวดล้อมไทย จำกัด

มิถุนายน 2562 ลงชื่อ.....
(นางโสภิดา โอ่งาวะ)
ผู้มีอำนาจลงนาม บริษัท โสภิดา 1964 จำกัด

มิถุนายน 2562 ลงชื่อ.....
(นางสาวมัฑนาวดี สุทธิรัตนศักดิ์)
ผู้ชำนาญการด้านสิ่งแวดล้อม บริษัท มิตรสิ่งแวดล้อมไทย จำกัด

ตารางที่ 3 (ต่อ) มาตรการติดตามตรวจสอบผลกระทบสิ่งแวดล้อม (ระยะก่อสร้าง) โครงการ ซิมมิส สุขุมวิท 61 (SYMYS Sukhumvit 61)
โดยบริษัท โสภิดา 1964 จำกัด ตั้งอยู่บริเวณซอยสุขุมวิท 61 (เศรษฐบุตร) ถนนสุขุมวิท แขวงคลองตันเหนือ เขตวัฒนา กรุงเทพมหานคร

องค์ประกอบทรัพยากรสิ่งแวดล้อมและคุณค่าต่างๆ	ดัชนีที่ตรวจวัด	จุดเก็บตัวอย่าง/วิธีการจัดการ	ความถี่ของการตรวจสอบ	ผู้รับผิดชอบ/การรายงานผล
9. การมีส่วนร่วมของประชาชน (ต่อ)	3) สำรวจสภาพเศรษฐกิจสังคมและความคิดเห็นของประชาชน สถานประกอบการและหน่วยงานที่เกี่ยวข้อง โดยวิธีการและการสุ่มตัวอย่างให้เป็นไปตามหลักวิชาการและหลักสถิติ พร้อมทั้งแสดงภาพตำแหน่งการสำรวจ	4) ให้พิจารณาการสำรวจความคิดเห็นของประชาชนต่อโครงการในช่วงการก่อสร้างจนถึงก่อนการขออนุญาตเปิดใช้อาคาร เพื่อสำรวจความคิดเห็นของประชาชนที่อาจได้รับผลกระทบจากการมีโครงการ พร้อมกับตรวจสอบการดำเนินการตามมาตรการที่โครงการเสนอไว้เพื่อประกอบการพิจารณาอนุญาตเปิดใช้อาคาร 5) พื้นที่ที่อยู่ติดกับพื้นที่โครงการ พื้นที่ระยะ 100 เมตร จากขอบเขตพื้นที่โครงการ พื้นที่อ่อนไหว และพื้นที่ตามแนวเส้นทางขนส่งอุปกรณ์ก่อสร้าง	3) ปีละ 1 ครั้ง ตั้งแต่เริ่มก่อสร้างจนถึงก่อนอนุญาตเปิดอาคาร	

SOPHIDA1964
SOPHIDA 1964 CO, LTD.

มิถุนายน 2562 ลงชื่อ.....
(นางโสภิดา โองาวะ)
ผู้มีอำนาจลงนาม บริษัท โสภิดา 1964 จำกัด

รับรองจำนวนหน้า 169/199

MITR
ENVIRONMENT THAI CO.,LTD.
บริษัท มิตรสิ่งแวดล้อมไทย จำกัด

มิถุนายน 2562 ลงชื่อ.....
(นางสาวมัทนาวดี สุทธิรัตนศักดิ์)
ผู้ชำนาญการด้านสิ่งแวดล้อม บริษัท มิตรสิ่งแวดล้อมไทย จำกัด

ตารางที่ 3 (ต่อ) มาตรการติดตามตรวจสอบผลกระทบสิ่งแวดล้อม (ระยะก่อสร้าง) โครงการ ซิมมิส สุขุมวิท 61 (SYMYS Sukhumvit 61)
โดยบริษัท โสภิดา 1964 จำกัด ตั้งอยู่บริเวณซอยสุขุมวิท 61 (เศรษฐบุตร) ถนนสุขุมวิท แขวงคลองตันเหนือ เขตวัฒนา กรุงเทพมหานคร

องค์ประกอบทรัพยากรสิ่งแวดล้อมและคุณค่าต่างๆ	ดัชนีที่ตรวจวัด	จุดเก็บตัวอย่าง/วิธีการจัดการ	ความถี่ของการตรวจสอบ	ผู้รับผิดชอบ/การรายงานผล
10. สุขภาพและการสาธารณสุข	1) ตรวจสอบผลกระทบและแก้ไขปัญหาต่างๆ ที่ได้รับการร้องเรียน 2) ตรวจสอบถังเก็บมูลฝอยให้อยู่ในสภาพดีอยู่เสมอ 3) ตรวจสอบรางระบายน้ำ 4) ตรวจสอบรอยรั่วผนังในที่พักอาศัย 5) ตรวจสอบแหล่งน้ำขังบริเวณพื้นที่ก่อสร้างและกำจัดแหล่งเพาะพันธุ์ลูกน้ำยุงลาย 6) ตรวจสอบสุขภาพคนงานก่อนรับเข้าทำงาน	1) การแก้ไขปัญหาผลที่ได้รับจากการแก้ไขปัญหาส่งต่อผู้ร้องเรียนและเสนอสำเนาบันทึกเรื่องราวร้องเรียน การแก้ไขปัญหา ผลที่ได้รับจากการแก้ไขปัญหาในรายงานการติดตามตรวจสอบผลกระทบสิ่งแวดล้อม 2) ต้องดำเนินการแก้ไขในทันทีหากตรวจพบอุปกรณ์มีการชำรุด	ตรวจสอบอย่างน้อยสัปดาห์ละ 1 ครั้ง สำหรับตรวจสอบรางระบายน้ำเป็นประจำทุก1 เดือน ตลอดระยะเวลาการก่อสร้าง	บริษัท โสภิดา 1964 จำกัด ต้องจัดทำรายงานผลการติดตามตรวจสอบสุขภาพและการสาธารณสุข (ระยะก่อสร้าง) เสนอต่อสำนักงานเขตวัฒนา ทุก 6 เดือน

หมายเหตุ : เสนอรายงานการติดตามตรวจสอบผลกระทบสิ่งแวดล้อม ต่อสำนักงานเขตวัฒนา ทุก 6 เดือน

SOPHIDA 1964
SOPHIDA 1964 CO., LTD.

มิถุนายน 2562 ลงชื่อ.....

(นางโสภิดา โอภาวะ)
ผู้มีอำนาจลงนาม บริษัท โสภิดา 1964 จำกัด

รับรองจำนวนหน้า 170/199

MITR
ENVIRONMENT THAI CO.,LTD
บริษัท มิตรสิ่งแวดล้อมไทย จำกัด

มิถุนายน 2562 ลงชื่อ.....

(นางสาวมัทนาวดี สุทธิรัตนศักดิ์)
ผู้ชำนาญการด้านสิ่งแวดล้อม บริษัท มิตรสิ่งแวดล้อมไทย จำกัด

ตารางที่ 4 มาตรการติดตามตรวจสอบผลกระทบสิ่งแวดล้อม (ระยะดำเนินการ) โครงการ ซิมมิส สุขุมวิท 61 (SYMYS Sukhumvit 61)
โดยบริษัท โสภิดา 1964 จำกัด ตั้งอยู่บริเวณซอยสุขุมวิท 61 (เศรษฐบุตร) ถนนสุขุมวิท แขวงคลองตันเหนือ เขตวัฒนา กรุงเทพมหานคร

องค์ประกอบทรัพยากรสิ่งแวดล้อมและคุณค่าต่างๆ	ดัชนีที่ตรวจวัด	จุดเก็บตัวอย่าง/วิธีการจัดการ	ความถี่ของการตรวจสอบ	ผู้รับผิดชอบ/การรายงานผล
1. สภาพภูมิประเทศ/ทรัพยากรดิน/การใช้ที่ดิน/สุนทรียภาพ	1) ตรวจสอบดูแลสภาพของตัวอาคาร ส่วนตกแต่งอาคารและรั้วรอบโครงการ 2) จัดให้มีพื้นที่สีเขียวทั้งหมด 628.49 ตารางเมตร โดยจัดเป็นพื้นที่สีเขียวระดับพื้น 585.70 ตารางเมตร และเป็นพื้นที่สีเขียวยั่งยืน 362.02 ตารางเมตร	1) ตรวจสอบขนาดพื้นที่สีเขียวและพื้นที่ปลูกไม้ยืนต้น 2) ความสมบูรณ์ของต้นไม้ การดูแลรักษา 3) รักษาสภาพของตัวอาคารให้ดูดีอยู่เสมอ ผนังกระจกรอบอาคารหรือโครงสร้างในส่วนที่เป็นคอนกรีต ต้องได้รับการทำความสะอาด หรือทาสีใหม่ตามความเหมาะสม เพื่อความสวยงามของตัวอาคาร สภาพของรั้วโดยรอบต้องมีความสมบูรณ์ แข็งแรง ไม่ปล่อยให้ทรุดโทรม	ตรวจสอบทุก 6 เดือน	บริษัท โสภิดา 1964 จำกัด ต้องจัดทำรายงานผลการติดตามตรวจสอบสภาพภูมิประเทศ/ทรัพยากรดิน/การใช้ที่ดิน/สุนทรียภาพ (ระยะดำเนินการ) เสนอต่อสำนักงานที่ดินกรุงเทพมหานคร ทุก 6 เดือน
2. คุณภาพอากาศ	1) การทำความสะอาดและทำลายเชื้อโรคจากระบบปรับอากาศของโครงการ 2) ตรวจสอบป้ายเตือน "ห้ามติดเครื่องยนต์ขณะจอดรถ" ในบริเวณพื้นที่จอดรถของโครงการ 3) ทำความสะอาดชั้นจอดรถอย่างสม่ำเสมอ	จัดให้มีการติดตามตรวจสอบการปฏิบัติตามมาตรการป้องกันและแก้ไขฯ พร้อมแนบภาพถ่ายผลการปฏิบัติตามมาตรการฯ นำเสนอในรายงานสรุปผลการปฏิบัติตามมาตรการฯ	ตรวจสอบทุก 6 เดือน	บริษัท โสภิดา 1964 จำกัด ต้องจัดทำรายงานผลการติดตามตรวจสอบคุณภาพอากาศ (ระยะดำเนินการ) เสนอต่อสำนักงานที่ดินกรุงเทพมหานคร ทุก 6 เดือน

SOPHIDA 1964
SOPHIDA 1964 CO., LTD.

มิถุนายน 2562 ลงชื่อ.....

(นางโสภิดา โองาวะ)

ผู้มีอำนาจลงนาม บริษัท โสภิดา 1964 จำกัด

รับรองจำนวนหน้า 171/199

MITR
ENVIRONMENT THAI CO.,LTD.
บริษัท มิตรสิ่งแวดล้อมไทย จำกัด

มิถุนายน 2562 ลงชื่อ.....

(นางสาวมัทนาวดี สุทธิรัตนศักดิ์)

ผู้ชำนาญการด้านสิ่งแวดล้อม บริษัท มิตรสิ่งแวดล้อมไทย จำกัด

ตารางที่ 4 (ต่อ) มาตรการติดตามตรวจสอบผลกระทบสิ่งแวดล้อม (ระยะดำเนินการ) โครงการ ซิมมิส สุขุมวิท 61 (SYMYS Sukhumvit 61)
โดยบริษัท โสภิดา 1964 จำกัด ตั้งอยู่บริเวณซอยสุขุมวิท 61 (เศรษฐบุตร) ถนนสุขุมวิท แขวงคลองตันเหนือ เขตวัฒนา กรุงเทพมหานคร

องค์ประกอบทรัพยากรสิ่งแวดล้อมและคุณค่าต่างๆ	ดัชนีที่ตรวจวัด	จุดเก็บตัวอย่าง/วิธีการจัดการ	ความถี่ของการตรวจสอบ	ผู้รับผิดชอบ/การรายงานผล
3. คุณภาพน้ำผิวดิน/การบำบัดน้ำเสีย/การระบายน้ำ	1) ตรวจวิเคราะห์ดัชนีคุณภาพน้ำประกอบด้วย - ค่าความเป็นกรดและด่าง (pH) - บีโอดี (BOD) - สารแขวนลอย (SS) - สารที่ละลายได้ทั้งหมด (TDS) - ซัลไฟด์ (Sulfide) - ทีเคเอ็น (TKN) - น้ำมันและไขมัน (Oil and Grease)	1) บ่อตรวจคุณภาพน้ำก่อนระบายออกระบบระบายน้ำสาธารณะบริเวณด้านหน้าโครงการ 2) จุดตรวจวัดคุณภาพน้ำจากระบบบำบัดน้ำเสียในระยะดำเนินการดังรูปที่ 4-1	1) การวิเคราะห์ตัวอย่างน้ำเดือนละ 1 ครั้ง โดยรวบรวมผลรายงานต่อ สผ. ทุก 6 เดือน 2) ตรวจสอบอย่างน้อย เดือนละ 1 ครั้ง 3) การจัดเก็บสถิติ ตามแบบ ทส.1 จัดทำทุกวัน และสรุปผลตามแบบ ทส.2 ส่วนต่อสำนักงานเขตวัฒนาเป็นประจำทุกเดือน (ภายในวันที่ 15 ของเดือนถัดไป)	บริษัท โสภิดา 1964 จำกัด ต้องจัดทำรายงานผลการติดตามตรวจสอบคุณภาพน้ำผิวดิน/การบำบัดน้ำเสีย/การระบายน้ำ (ระยะดำเนินการ) เสนอต่อสำนักงานที่ดินกรุงเทพมหานคร ทุก 6 เดือน
	2) ตรวจสอบปริมาณตะกอนในบ่อตกตะกอน และรางระบายน้ำ	บ่อตกตะกอนและรางระบายน้ำของโครงการ	ตรวจสอบอย่างน้อย เดือนละ 1 ครั้ง	

SOPHIDA 1964
SOPHIDA 1964 CO., LTD

มิถุนายน 2562 ลงชื่อ.....


(นางโสภิดา โองาวะ)
ผู้มีอำนาจลงนาม บริษัท โสภิดา 1964 จำกัด

รับรองจำนวนหน้า 172/199

MITR
ENVIRONMENT THAI CO.,LTD
บริษัท มิตรสิ่งแวดล้อมไทย จำกัด

มิถุนายน 2562 ลงชื่อ.....

(นางสาวมัฑนาวดี สุทธิรัตนศักดิ์)
ผู้ชำนาญการด้านสิ่งแวดล้อม บริษัท มิตรสิ่งแวดล้อมไทย จำกัด

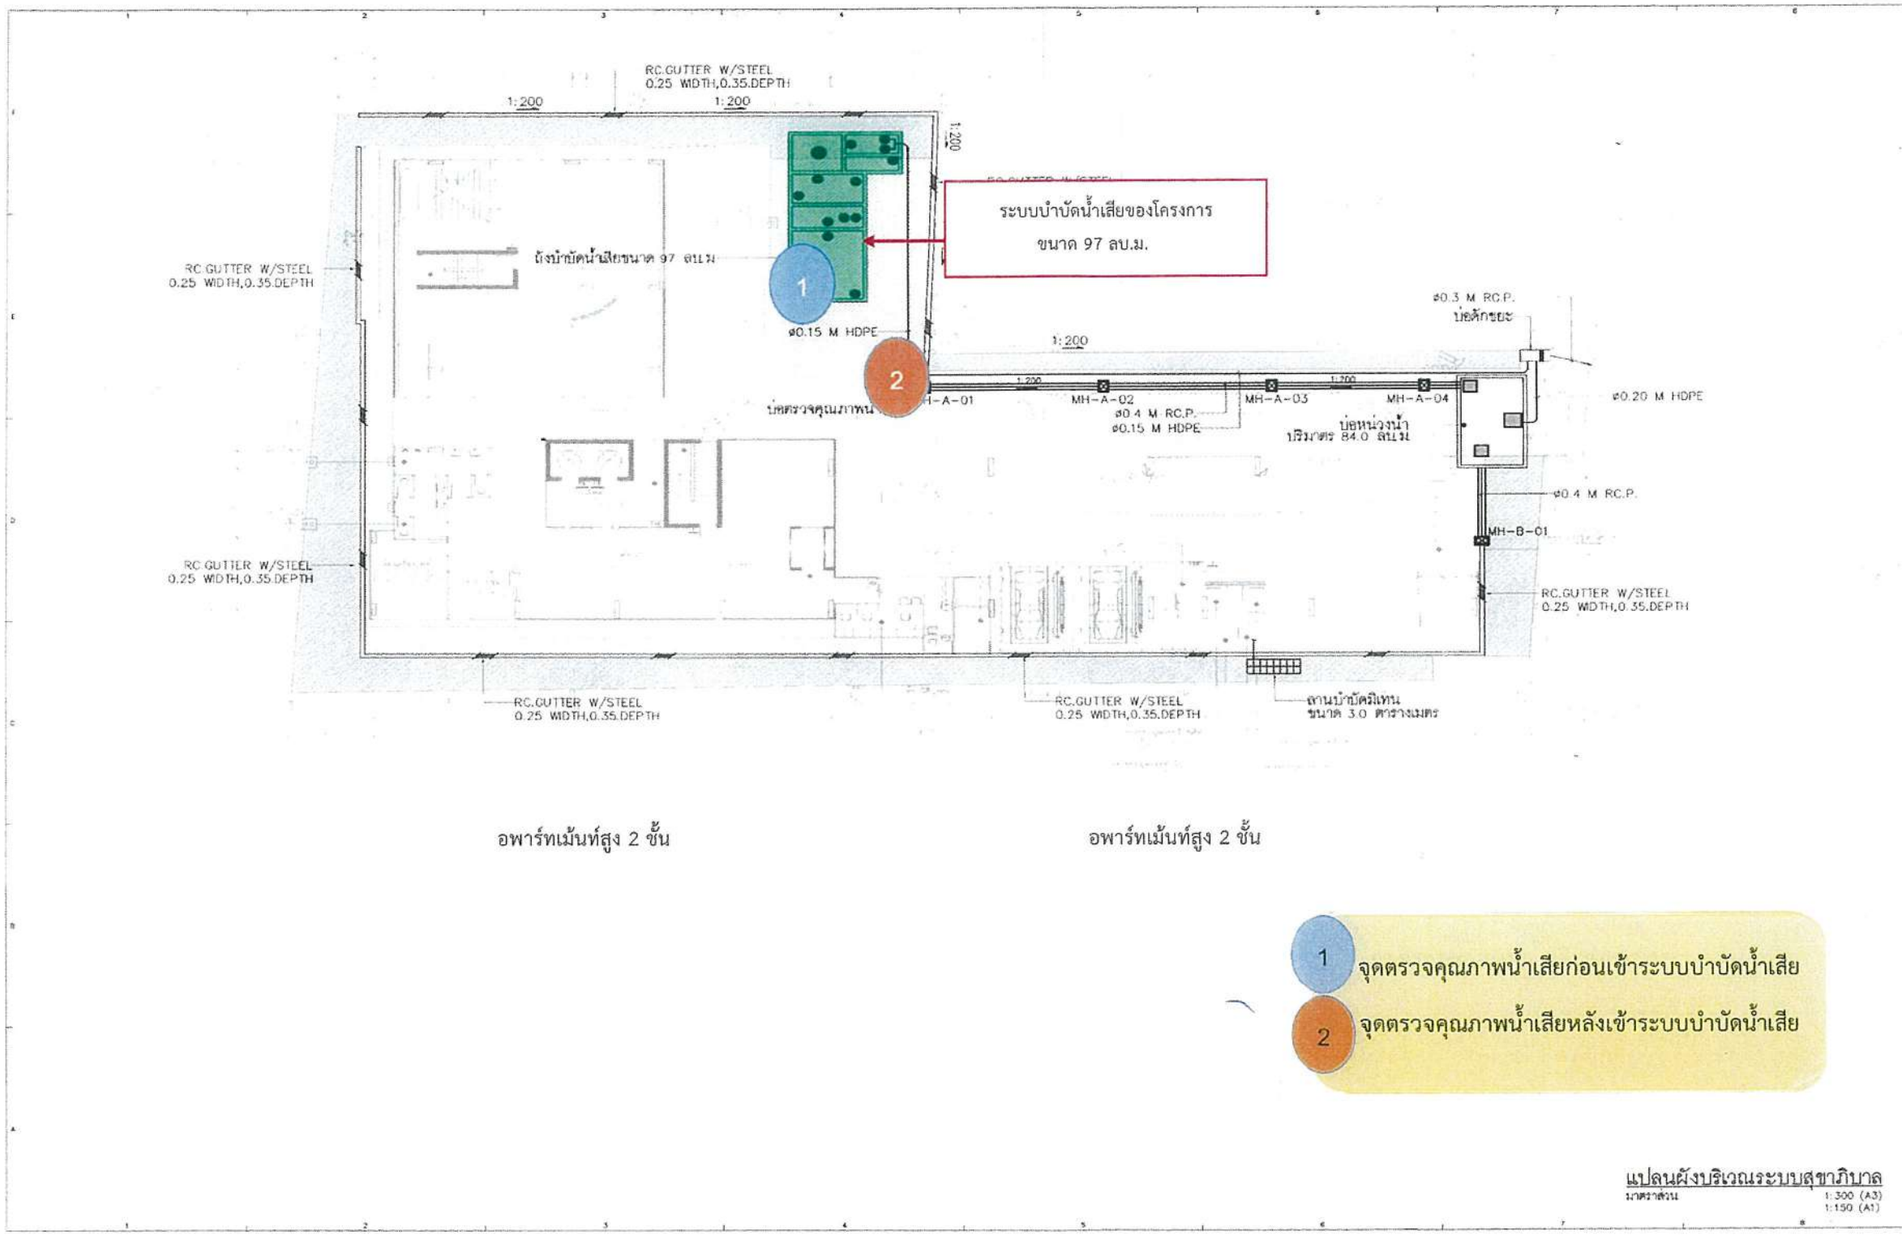

รูปที่ 4-1 จุดตรวจวัดคุณภาพน้ำจากระบบบำบัดน้ำเสียในระยะดำเนินการ

มิถุนายน 2562 ลงชื่อ.....

(นางโสภิดา โอฆาวะ)

ผู้มีอำนาจลงนาม บริษัท โสภิดา 1964 จำกัด

SOPHIDA 1964
SOPHIDA 1964 CO., LTD.

MITR
ENVIRONMENT THAI CO.,LTD
บริษัท มิตรสิ่งแวดล้อมไทย จำกัด

มิถุนายน 2562 ลงชื่อ.....

(นางสาวมัทนาวดี สุทธิรัตนศักดิ์)

ผู้ชำนาญการด้านสิ่งแวดล้อม บริษัท มิตรสิ่งแวดล้อมไทย จำกัด

ตารางที่ 4 (ต่อ) มาตรการติดตามตรวจสอบผลกระทบสิ่งแวดล้อม (ระยะดำเนินการ) โครงการ ซิมมิส สุขุมวิท 61 (SYMYS Sukhumvit 61)
โดยบริษัท โสภิดา 1964 จำกัด ตั้งอยู่บริเวณซอยสุขุมวิท 61 (เศรษฐบุตร) ถนนสุขุมวิท แขวงคลองตันเหนือ เขตวัฒนา กรุงเทพมหานคร

องค์ประกอบทรัพยากรสิ่งแวดล้อมและคุณค่าต่างๆ	ดัชนีที่ตรวจวัด	จุดเก็บตัวอย่าง/วิธีการจัดการ	ความถี่ของการตรวจสอบ	ผู้รับผิดชอบ/การรายงานผล
4. คุณภาพน้ำจากสระว่ายน้ำ	ตรวจวิเคราะห์ดัชนีคุณภาพน้ำสำหรับสระว่ายน้ำของโครงการที่ใช้เกลือในการฆ่าเชื้อโรคประกอบด้วย - pH - คลอรีนอิสระคงเหลือ - โคลิฟอร์มแบคทีเรีย - ฟีคัลโคลิฟอร์มแบคทีเรีย - อี.โคไล (E.coli) - *Staphylococcus aureus* - *Pseubomonas aeruginosa*	1) น้ำในสระว่ายน้ำจากผิวน้ำ 1 ตัวอย่าง 2) น้ำในสระว่ายน้ำ ความลึกกึ่งกลางสระ 1 ตัวอย่าง	1) pH ดำเนินการตรวจวัดทุกวัน วันละ 2 ครั้ง ในช่วงเช้า และช่วงบ่าย 2) ค่าคลอรีนอิสระคงเหลือ (Free Chlorine) ดำเนินการตรวจวัดทุกวัน วันละ 2 ครั้ง 3) โคลิฟอร์มแบคทีเรีย, ฟีคัล-โคลิฟอร์มแบคทีเรีย,อี.โคไล (E. coli) , *Staphylococcus aureus* และ*Pseubomonas aeruginosa* ดำเนินการตรวจวัดทุกเดือน เดือนละ 1 ครั้ง โดยรวบรวมงานต่อ สผ. ทุก 6 เดือน	บริษัท โสภิดา 1964 จำกัด ต้องจัดทำรายงานผลการติดตามตรวจสอบคุณภาพน้ำจากสระว่ายน้ำ (ระยะดำเนินการ) เสนอต่อสำนักงานที่ดินกรุงเทพมหานคร ทุก 6 เดือน

SOPHIDA 1964
SOPHIDA 1964 CO., LTD.

มิถุนายน 2562 ลงชื่อ.....

(นางโสภิดา โอ่งาวะ)
ผู้มีอำนาจลงนาม บริษัท โสภิดา 1964 จำกัด

MITR
ENVIRONMENT THAI CO.,LTD.
บริษัท มิตรสิ่งแวดล้อมไทย จำกัด

มิถุนายน 2562 ลงชื่อ.....

(นางสาวมัทนาวดี สุทธิรัตนศักดิ์)
ผู้ชำนาญการด้านสิ่งแวดล้อม บริษัท มิตรสิ่งแวดล้อมไทย จำกัด

ตารางที่ 4 (ต่อ) มาตรการติดตามตรวจสอบผลกระทบสิ่งแวดล้อม (ระยะดำเนินการ) โครงการ ซิมมิส สุขุมวิท 61 (SYMYS Sukhumvit 61)
โดยบริษัท โสภิดา 1964 จำกัด ตั้งอยู่บริเวณซอยสุขุมวิท 61 (เศรษฐบุตร) ถนนสุขุมวิท แขวงคลองตันเหนือ เขตวัฒนา กรุงเทพมหานคร

องค์ประกอบทรัพยากรสิ่งแวดล้อมและคุณค่าต่างๆ	ดัชนีที่ตรวจวัด	จุดเก็บตัวอย่าง/วิธีการจัดการ	ความถี่ของการตรวจสอบ	ผู้รับผิดชอบ/การรายงานผล
5. ความปลอดภัยของสระว่ายน้ำ	ตรวจสอบความสมบูรณ์ขององค์ประกอบสระว่ายน้ำ กระเบื้องปูสระว่ายน้ำ ราวจับ และอุปกรณ์ส่วนควบของสระว่ายน้ำ เช่น ไฟส่องสว่าง เป็นประจำทุกวัน หากพบอุปกรณ์ชำรุด ให้ดำเนินการซ่อมแซมโดยเร็ว	1) กระเบื้องปูพื้น และผนังสระว่ายน้ำ ราวจับ บันได และฝาปิดรางน้ำล้นรอบสระ 2) อุปกรณ์เครื่องกรองน้ำและปั๊มน้ำ 3) อุปกรณ์ช่วยชีวิต ได้แก่ โฟมช่วยชีวิต 2 อัน ห่วงชูชีพ 2 อัน ไม้ช่วยชีวิต 1 อัน และชุดปฐมพยาบาล 4) จัดให้มีไฟส่องสว่างบริเวณสระว่ายน้ำ	ตรวจสอบทุกวันและรวบรวมรายงานส่งทุก 6 เดือน	บริษัท โสภิดา 1964 จำกัด ต้องจัดทำรายงานผลการติดตามตรวจสอบความปลอดภัยของสระว่ายน้ำ (ระยะดำเนินการ) เสนอต่อเสนอต่อสำนักงานที่ดินกรุงเทพมหานคร ทุก 6 เดือน
6. ไฟฟ้าและการอนุรักษ์พลังงาน	อุปกรณ์ไฟฟ้าต่างๆ เช่น หลอดไฟ หม้อแปลง ฯลฯ	1) ตรวจสอบความพร้อมในการใช้งานให้อยู่ในสภาพที่ดีอยู่เสมอ 2) เลือกใช้หลอดไฟส่องสว่าง แบบ LED ซึ่งใช้พลังงานต่ำ	ตรวจสอบอุปกรณ์ไฟฟ้าทุก 6 เดือน	บริษัท โสภิดา 1964 จำกัด ต้องจัดทำรายงานผลการติดตามตรวจสอบไฟฟ้าและการอนุรักษ์พลังงาน (ระยะดำเนินการ) เสนอต่อเสนอต่อสำนักงานที่ดินกรุงเทพมหานคร ทุก 6 เดือน

SOPHIDA 1964
SOPHIDA 1964 CO., LTD.

มิถุนายน 2562 ลงชื่อ.....

(นางโสภิดา โองาวะ)
ผู้มีอำนาจลงนาม บริษัท โสภิดา 1964 จำกัด

รับรองจำนวนหน้า 175/197

MITR
ENVIRONMENT THAI CO.,LTD.
บริษัท มิตรสิ่งแวดล้อมไทย จำกัด

มิถุนายน 2562 ลงชื่อ.....

(นางสาวมัฑนาวดี สุทธิรัตนศักดิ์)
ผู้ชำนาญการด้านสิ่งแวดล้อม บริษัท มิตรสิ่งแวดล้อมไทย จำกัด

ตารางที่ 4 (ต่อ) มาตรการติดตามตรวจสอบผลกระทบสิ่งแวดล้อม (ระยะดำเนินการ) โครงการ ซิมมิส สุขุมวิท 61 (SYMYS Sukhumvit 61)
โดยบริษัท โสภิดา 1964 จำกัด ตั้งอยู่บริเวณซอยสุขุมวิท 61 (เศรษฐบุตร) ถนนสุขุมวิท แขวงคลองตันเหนือ เขตวัฒนา กรุงเทพมหานคร

องค์ประกอบทรัพยากรสิ่งแวดล้อมและคุณค่าต่างๆ	ดัชนีที่ตรวจวัด	จุดเก็บตัวอย่าง/วิธีการจัดการ	ความถี่ของการตรวจสอบ	ผู้รับผิดชอบ/การรายงานผล
7. การจราจร	1) สถิติอุบัติเหตุบริเวณ ทางเข้า-ออก 2) อุปกรณ์อำนวยความปลอดภัยการจราจรภายในโครงการ	1) บันทึกสถิติอุบัติเหตุบริเวณทางเข้า-ออกของโครงการ/ 2) ตรวจสอบอุปกรณ์อำนวยความปลอดภัย เช่น ป้ายเตือนต่างๆ การจราจรภายในโครงการให้อยู่ในสภาพดีอยู่เสมอ	1) บันทึกอุบัติเหตุสัปดาห์ละ 1 ครั้ง 2) ตรวจสอบอุปกรณ์อำนวยความปลอดภัย ปีละ 2 ครั้ง ครั้งละ 6 เดือน โดยรวบรวมผลรายงานต่อ สผ.ทุก 6 เดือน	บริษัท โสภิดา 1964 จำกัด ต้องจัดทำรายงานผลการติดตามตรวจสอบการจราจร (ระยะดำเนินการ) เสนอต่อเสนอต่อสำนักงานที่ดินกรุงเทพมหานคร ทุก 6 เดือน
8. การมีส่วนร่วมของประชาชน SOPHIDA 1964 SOPHIDA 1964 CO., LTD.	1) กรณีที่มีการเปลี่ยนแปลงโครงการภายหลังเปิดดำเนินการ ให้ทำการ ศึกษาสำรวจสภาพเศรษฐกิจและสังคม ภาวะการเปลี่ยนแปลงปัญหาและความเดือดร้อน โดยดำเนินงานก่อนทุกครั้งที่มีการเปลี่ยนแปลงโครงการตามหลักวิชาการและหลักสถิติ พร้อมทั้งการแสดงภาพตำแหน่งการสำรวจ 2) ข้อร้องเรียนจากปัญหาความเดือดร้อน และผลกระทบที่ได้รับจากการดำเนินโครงการ	1) มีจุดรับเรื่องร้องเรียนที่สำนักงานฯ ของโครงการ 2) ให้พิจารณาการสำรวจเศรษฐกิจ สังคมและความคิดเห็นของประชาชนตลอดจนปัญหาและความต้องการ การแก้ไขปัญหาที่เกิดขึ้นจากโครงการ	ปีละ 1 ครั้งตลอดระยะเวลาดำเนินการ	บริษัท โสภิดา 1964 จำกัด ต้องจัดทำรายงานผลการติดตามตรวจสอบด้านการมีส่วนร่วมของประชาชน (ระยะดำเนินการ) เสนอต่อเสนอต่อสำนักงานที่ดินกรุงเทพมหานคร ทุก 6 เดือน MITR ENVIRONMENT THAI CO.,LTD. บริษัท มิตรสิ่งแวดล้อมไทย จำกัด

หมายเหตุ : เสนอรายงานการติดตามตรวจสอบผลกระทบสิ่งแวดล้อม ต่อสำนักงานที่ดินกรุงเทพมหานคร ทุก 6 เดือน

รับรองจำนวนหน้า 176/197

มิถุนายน 2562 ลงชื่อ.....

(นางโสภิดา โองาวะ)
ผู้มีอำนาจลงนาม บริษัท โสภิดา 1964 จำกัด

มิถุนายน 2562 ลงชื่อ.....

(นางสาวมัฑนาวดี สุทธิรัตนศักดิ์)
ผู้ชำนาญการด้านสิ่งแวดล้อม บริษัท มิตรสิ่งแวดล้อมไทย จำกัด

เอกสารแนบท้าย 1
แผนปฏิบัติการป้องกันและระงับอัคคีภัย

SOPHIDA 1964
SOPHIDA 1964 CO. LTD.

MITR
ENVIRONMENT THAI CO.,LTD.
บริษัท มิตรสิ่งแวดล้อมไทย จำกัด

รับรองจำนวนหน้า 177/199

มิถุนายน 2562 ลงชื่อ.....
(นางโสภิดา โอฬาวะ)
ผู้มีอำนาจลงนาม บริษัท โสภิดา 1964 จำกัด

มิถุนายน 2562 ลงชื่อ.....
(นางสาวมัทนาวดี สุทธิรัตนศักดิ์)
ผู้ชำนาญการด้านสิ่งแวดล้อม บริษัท มิตรสิ่งแวดล้อมไทย จำกัด

แผนปฏิบัติการป้องกันและระงับอัคคีภัย
โครงการ ซิมมิส สุขุมวิท 61 (SYMYS Sukhumvit 61)

.....

1. สถานการณ์ทั่วไป

อัคคีภัยเป็นสาธารณภัยที่เกิดขึ้นในกรุงเทพมหานครมากที่สุด สภาพความเสี่ยงต่อการเกิดอัคคีภัยมักเกิดขึ้นในย่านที่อยู่อาศัย ชุมชนหนาแน่น อาคารขนาดใหญ่ อาคารสูง สาเหตุการเกิดอัคคีภัยส่วนใหญ่ เกิดจากความประมาท ก่อให้เกิดความสูญเสียต่อชีวิตและทรัพย์สิน

ทั้งนี้ บริษัท โสภิดา 1964 จำกัด มีความประสงค์จะพัฒนาที่ดินขนาดพื้นที่ 1-1.53.2 ไร่ หรือ 2,212.8 ตารางเมตร เป็นอาคารอยู่อาศัยรวม (อาคารชุด) ภายใต้ชื่อ **โครงการ ซิมมิส สุขุมวิท 61 (SYMYS Sukhumvit 61)** ของบริษัท บริษัท โสภิดา 1964 จำกัด ตั้งอยู่บริเวณซอยสุขุมวิท 61 (เศรษฐบุตร) แขวงคลองตันเหนือ เขตวัฒนา กรุงเทพมหานคร เป็นโครงการประเภทอาคารอยู่อาศัยรวม (อาคารชุด) ความสูง 7 ชั้น และชั้นใต้ดิน 3 ชั้น จำนวน 1 อาคาร มีจำนวนห้องชุดพักอาศัย เท่ากับ 109 ห้อง มีที่จอดรถ 124 คัน (ที่จอดรถอัตโนมัติ 120 คัน และที่จอดรถทั่วไป 4 คัน) มีพื้นที่ใช้สอยรวมเท่ากับ 9,950 ตารางเมตร ซึ่งจัดเป็นอาคารสูงและอาคารขนาดใหญ่ ตามกฎหมายว่าด้วยการควบคุมอาคาร

ดังนั้น โครงการจึงได้จัดทำแผนเพื่อปฏิบัติและป้องกันอัคคีภัยที่ของโครงการ ซิมมิส สุขุมวิท 61 (SYMYS Sukhumvit 61) ซึ่งมีรายละเอียด ดังนี้

2. วัตถุประสงค์

2.1 เพื่อเตรียมพร้อมด้านทรัพยากร ระบบการปฏิบัติ ให้สามารถดำเนินการป้องกันและแก้ไขปัญหาจากอัคคีภัยได้อย่างรวดเร็วทันต่อเหตุการณ์และมีประสิทธิภาพ เพื่อให้เกิดความเสียหายแก่บุคคล ทรัพย์สินที่เกี่ยวข้องน้อยที่สุด

2.2 เพื่อกำหนดหน้าที่ความรับผิดชอบ และกรอบการปฏิบัติงานของผู้ที่เกี่ยวข้อง

2.3 เพื่อป้องกันและบรรเทาผลกระทบต่อชีวิตและทรัพย์สินของประชาชนที่เกิดจากอัคคีภัย

SOPHIDA1964
SOPHIDA 1964 CO., LTD.

MITR
ENVIRONMENT THAI CO.,LTD.
บริษัท มิตรสิ่งแวดล้อมไทย จำกัด

รับรองจำนวนหน้า 178/199

มิถุนายน 2562 ลงชื่อ..... มิถุนายน 2562 ลงชื่อ.....

(นางโสภิดา โองาวะ) (นางสาวมัฑนาวดี สุทธิรัตนศักดิ์)

ผู้มีอำนาจลงนาม บริษัท โสภิดา 1964 จำกัด ผู้ชำนาญการด้านสิ่งแวดล้อม บริษัท มิตรสิ่งแวดล้อมไทย จำกัด

3. องค์กร/ผู้ปฏิบัติงาน ผู้รับผิดชอบเกี่ยวกับการป้องกันและระงับอัคคีภัยของโครงการ

- ในช่วงก่อสร้าง

1) จัดตั้งเจ้าหน้าที่เพื่อแจ้งเหตุไปยังศูนย์ป้องกันและบรรเทาสาธารณภัยในพื้นที่ใกล้เคียงกับที่ตั้งโครงการ ซิมมิส สุขุมวิท 61 (SYMYS Sukhumvit 61)

2) ติดตั้งอุปกรณ์ป้องกันอัคคีภัย ได้แก่ ถังดับเพลิงมือถือในจุดต่างๆ

3) จัดอบรมเจ้าหน้าที่เพื่อป้องกันเหตุเพลิงไหม้ที่จะเกิดขึ้นในบริเวณต่างๆ

- ในช่วงดำเนินการ

3.1 ในภาวะปกติ

ผู้จัดการนิติบุคคล มีการจัดตั้งคณะกรรมการทีมระงับอัคคีภัย มีการประสานงานกับศูนย์ป้องกันและบรรเทาสาธารณภัยในพื้นที่ใกล้เคียงกับที่ตั้งโครงการ ซิมมิส สุขุมวิท 61 (SYMYS Sukhumvit 61) เพื่ออบรมการป้องกันและระงับอัคคีภัย การอพยพหนีไฟให้แก่บุคคลที่เกี่ยวข้องภายในโครงการ จัดให้มีการรณรงค์ป้องกันอัคคีภัย และให้มีการตรวจตราประตู ทางเดิน บันไดหนีไฟ และอุปกรณ์ระงับอัคคีภัย

3.2 ในภาวะฉุกเฉิน

มีการจัดตั้งศูนย์บัญชาการเหตุการณ์ภายในพื้นที่ โครงการ ซิมมิส สุขุมวิท 61 (SYMYS Sukhumvit 61) ซึ่งเป็นสถานที่ที่ใช้ในการบัญชาการเหตุการณ์ของผู้บัญชาการเหตุการณ์ (ผู้จัดการนิติบุคคล) ในพื้นที่เกิดเหตุ เพื่อให้เป็นสถานที่ที่ผู้บัญชาการใช้ในการกำกับดูแลการปฏิบัติงานในภาพรวมได้ทุกระดับ ทั้งนี้ ในแต่ละเหตุการณ์จะมีศูนย์บัญชาการเหตุการณ์เพียงจุดเดียวเท่านั้น อยู่ภายในบริเวณที่ใกล้เคียงกับจุดเกิดเหตุมากที่สุดเท่าที่จะเป็นไปได้ แต่ควรจะอยู่ภายนอกเขตอันตราย/บริเวณที่มีความเสี่ยงได้รับผลกระทบจากเหตุการณ์ ทั้งนี้สัญลักษณ์แสดงศูนย์บัญชาการเหตุการณ์ในพื้นที่เกิดเหตุอาจกำหนดเป็นธงสีเขียวและขาว หรือเครื่องหมายที่ชัดเจนอย่างอื่นที่เห็นได้ชัดเจน เช่น ไฟฉุกเฉินสีเขียว

SOPHIDA 1964
SOPHIDA 1964 CO., LTD.

MITR
ENVIRONMENT THAI CO.,LTD.
บริษัท มิตรสิ่งแวดล้อมไทย จำกัด

รับรองจำนวนหน้า 179/199

มิถุนายน 2562 ลงชื่อ..... มิถุนายน 2562 ลงชื่อ.....

(นางโสภิตา โองาวะ)
ผู้มีอำนาจลงนาม บริษัท โสภิดา 1964 จำกัด

(นางสาวมัทนาวดี สุทธิรัตนศักดิ์)
ผู้ชำนาญการด้านสิ่งแวดล้อม บริษัท มิตรสิ่งแวดล้อมไทย จำกัด

4. แนวทางการดำเนินงาน

การปฏิบัติเมื่อเกิดอัคคีภัยภายในโครงการ ประกอบด้วย การตรวจตรา การอบรมความรู้ การประชาสัมพันธ์ รณรงค์ป้องกันอัคคีภัย การระงับอัคคีภัย การอพยพหนีไฟ การบรรเทาทุกข์ และการฟื้นฟูซ่อมแซมสิ่งที่เสียหาย รวมถึงการถอดบทเรียนจากการเกิดเพลิงไหม้สงบลง ซึ่งสามารถแบ่งออกเป็น 3 ส่วน ประกอบด้วย

(1) ก่อนเกิดเหตุเพลิงไหม้ ประกอบด้วยแผนป้องกันอัคคีภัยต่าง ๆ ได้แก่ แผนการรณรงค์ป้องกันอัคคีภัย แผนการอบรม แผนการตรวจตรา

(2) ขณะเกิดเหตุเพลิงไหม้ ประกอบด้วยแผนเกี่ยวกับการดับเพลิง และลดความสูญเสียจากการเกิดเพลิงไหม้ ได้แก่ แผนการระงับอัคคีภัย แผนการอพยพหนีไฟ

(3) หลังเหตุเพลิงไหม้สงบลงแล้ว ประกอบด้วยแผนการบรรเทาทุกข์ และฟื้นฟูเมื่อเหตุเพลิงไหม้สงบ ได้แก่ แผนบรรเทาทุกข์ แผนการปฏิรูปฟื้นฟู แผนการถอดบทเรียน

แนวทางการดำเนินงานในการป้องกันและระงับอัคคีภัยของโครงการ ก่อนเกิดเหตุเพลิงไหม้ ขณะเกิดเหตุเพลิงไหม้ และหลังจากเพลิงสงบแล้ว โดยมีรายละเอียดดังนี้

4.1 ก่อนเกิดเหตุเพลิงไหม้

ซึ่งจะประกอบด้วยแผนป้องกันอัคคีภัยต่างๆ 3 แผน คือ แผนการรณรงค์ป้องกันอัคคีภัย แผนการอบรม และแผนการตรวจตรา โดยมีรายละเอียดดังนี้

4.1.1 แผนการรณรงค์ป้องกันอัคคีภัย

วัตถุประสงค์

1) เพื่อเป็นการป้องกันการสูญเสียทั้งชีวิตและทรัพย์สินจากการเกิดอัคคีภัย
2) เพื่อสร้างความรู้ ความเข้าใจ ให้แก่ผู้ที่พักอาศัยในโครงการ หากเกิดเหตุเพลิงไหม้ขึ้น
3) เพื่อให้ผู้พักอาศัยมีความมั่นใจ ในเรื่องการป้องกัน และระงับอัคคีภัย
4) เพื่อลดความเสี่ยงในการเกิดอัคคีภัยภายในอาคาร
5) เพื่อป้องกันการสูญเสีย การลดความเสียหายของอาคารและทรัพย์สินของผู้พักอาศัย จึงได้จัดให้มีมาตรการการป้องกันและระงับอัคคีภัย ดังนี้

(1) จัดให้มีระบบป้องกันและระงับอัคคีภัย ทั้งด้านการจัดอุปกรณ์ดับเพลิง การเก็บรักษาวัตถุไวไฟและวัตถุระเบิด การกำจัดของเสียที่ติดไฟง่าย การป้องกันฟ้าผ่า การติดตั้งระบบสัญญาณแจ้งเหตุเพลิงไหม้ การจัดทำเส้นทางหนีไฟรวมถึงการก่อสร้างอาคารที่มีระบบป้องกันอัคคีภัย
(2) จัดให้มีแผนป้องกันและระงับอัคคีภัยทั้งในด้านการตรวจตรา การอบรม การรณรงค์ป้องกันอัคคีภัย การดับเพลิง การอพยพหนีไฟ การบรรเทาทุกข์ และการปฏิรูปฟื้นฟู เมื่อเกิดอัคคีภัยขึ้นแล้ว
(3) จัดให้มีช่องทางผ่านสู่ทางออกตามมาตรฐานที่กฎหมายกำหนด
(4) สำหรับบริเวณที่มีเครื่องจักรติดตั้งอยู่ หรือมีกองวัตถุสิ่งของ หรือผนัง หรือสิ่งอื่นนั้น ต้องจัดให้มีช่องทางผ่านสู่ทางออก ซึ่งมีความกว้างตามมาตรฐานกฎหมายกำหนด

SOPHIDA 1964
SOPHIDA 1964 CO., LTD.

รับรองจำนวนหน้า 180/199

มิถุนายน 2562 ลงชื่อ.....

(นางโสภิดา โองาวะ)
ผู้มีอำนาจลงนาม บริษัท โสภิดา 1964 จำกัด

MITR
ENVIRONMENT THAI CO.,
บริษัท มิตรสิ่งแวดล้อมไทย

มิถุนายน 2562 ลงชื่อ.....

(นางสาวมัฑนาวดี สุทธิรัตนศักดิ์)
ผู้ชำนาญการด้านสิ่งแวดล้อม บริษัท มิตรสิ่งแวดล้อมไทย จำกัด

(5) จัดให้มีทางออกทุกส่วนงาน อย่างน้อยสองทางที่สามารถอพยพผู้พักอาศัยทั้งหมดออกจากบริเวณที่พักอาศัย โดยออกสู่ทางออกสุดท้ายได้ภายในเวลาไม่เกินห้านาทีอย่างปลอดภัย

(6) ประตูที่ใช้ในเส้นทางหนีไฟได้ติดตั้งในจุดที่เห็นชัดเจนโดยไม่มีสิ่งกีดขวาง ประตูที่ใช้ในเส้นทางหนีไฟเป็นชนิดที่เปิดเข้า-ออกได้ทั้งชนิดหนึ่งด้านและสองด้าน ประตูที่ใช้ในเส้นทางหนีไฟเป็นประตูที่เปิดออกภายนอก จะต้องไม่มีการผูกปิดหรือล่ามโซ่ในขณะปฏิบัติงาน

(7) จัดให้มีเส้นทางหนีไฟที่ปราศจากจุดที่พนักงานทำงาน ในแต่ละหน่วยงานไปสู่สถานที่ที่ปลอดภัย

(8) จัดให้มีอุปกรณ์ดับเพลิงแบบมือถือ และระบบน้ำดับเพลิงพร้อมอุปกรณ์ประกอบ

(9) จัดเตรียมน้ำสำรองไว้ใช้ในการดับเพลิง ข้อต่อสายส่งน้ำดับเพลิงเข้าอาคาร และภายในอาคารเป็นแบบเดียว หรือขนาดเท่ากันกับที่ใช้ในหน่วยดับเพลิงของทางราชการ

(10) สายส่งน้ำดับเพลิงมีความยาว หรือต่อกันได้ความยาวที่เพียงพอจะควบคุมบริเวณที่เกิดเพลิงได้

(11) ระบบการส่งน้ำ ที่เก็บกักน้ำ ปั๊มน้ำ และการติดตั้ง ได้รับการตรวจสอบและรับรองจากวิศวกรโยธาและมีการป้องกันไม่ให้เกิดความเสียหายเมื่อเกิดเพลิงไหม้

(12) จัดให้มีเครื่องดับเพลิงแบบมือถือที่ใช้สารเคมีดับเพลิงชนิดคาร์บอนไดออกไซด์ หรือฮารอน หรือผงเคมีแห้ง หรือสารเคมีดับเพลิงที่สามารถดับเพลิงประเภท เอ บี ซี และดี

(13) มีการซ่อมบำรุง และตรวจตราให้มีสารเคมีที่ใช้ในการดับเพลิงตามปริมาตรที่กำหนดตามชนิดของเครื่องดับเพลิงแบบมือถือ

(14) จัดให้มีการตรวจสอบสภาพของเครื่องดับเพลิงไม่น้อยกว่าหกเดือนต่อหนึ่งครั้ง

(15) ติดตั้งอุปกรณ์ดับเพลิงในที่เห็นได้ชัดเจน และสามารถหยิบใช้งานได้สะดวกโดยไม่มีสิ่งกีดขวาง จัดให้มีการตรวจสอบการติดตั้งให้อยู่ในสภาพที่ดีอยู่เสมอ

(16) ให้มีการดูแลรักษาอุปกรณ์ดับเพลิง และการตรวจสอบให้อยู่ในสภาพที่ใช้งานได้ดีอย่างน้อยเดือนละหนึ่งครั้ง หรือตามระยะเวลาที่ผู้ผลิตอุปกรณ์นั้นกำหนด

(17) จัดให้มีอุปกรณ์ป้องกันอันตรายส่วนบุคคลที่ใช้ในการดับเพลิง และการฝึกซ้อมดับเพลิงโดยเฉพาะ เช่น เสื้อผ้า รองเท้า ถุงมือ หมวก หน้ากากป้องกันความร้อนหรือควันพิษ เป็นต้น ไว้เพื่อให้พนักงานใช้ในการดับเพลิง

(18) จัดให้มีระบบสัญญาณแจ้งเหตุเพลิงไหม้ชนิดเปล่งเสียง ให้พนักงานที่ทำงานอยู่ภายในอาคารได้ยินทั่วถึง มีการทดสอบประสิทธิภาพในการทำงานของระบบสัญญาณแจ้งเหตุเพลิงไหม้อยู่อย่างน้อยเดือนละหนึ่งครั้ง

(19) จัดให้มีกลุ่มพนักงานเพื่อทำงานที่เกี่ยวกับการป้องกันและระงับอัคคีภัย และมีผู้อำนวยการป้องกันและระงับอัคคีภัยเป็นผู้อำนวยการในการดำเนินงานทั้งระบบประจำอยู่ตลอดเวลา

(20) จัดให้ผู้ที่มีหน้าที่เกี่ยวกับการป้องกันและระงับอัคคีภัยเข้ารับการฝึกอบรมเกี่ยวกับการป้องกันและระงับอัคคีภัย การใช้อุปกรณ์ต่างๆ ในการดับเพลิง การปฐมพยาบาล และการช่วยเหลือกรณีฉุกเฉิน

(21) จัดให้มีการฝึกซ้อมอพยพผู้พักอาศัยออกจากอาคารไปตามเส้นทางหนีไฟ จัดให้มีการฝึกซ้อมดับเพลิงและฝึกซ้อมหนีไฟอย่างน้อยปีละหนึ่งครั้ง

SOPHIDA 1964
SOPHIDA 1964 CO., LTD.

รับรองจำนวนหน้า 181/199

MITR
ENVIRONMENT THAI CO.,LTD.
บริษัท มิตรสิ่งแวดล้อมไทย จำกัด

มิถุนายน 2562 ลงชื่อ.....

(นางโสภิดา โอ่งาวะ)
ผู้มีอำนาจลงนาม บริษัท โสภิดา 1964 จำกัด

มิถุนายน 2562 ลงชื่อ.....

(นางสาวมัทนาวดี สุทธิรัตนศักดิ์)
ผู้ชำนาญการด้านสิ่งแวดล้อม บริษัท มิตรสิ่งแวดล้อมไทย จำกัด

4.1.2 แผนการอบรม

แผนการอบรม เป็นแผนที่จัดทำขึ้นสำหรับการป้องกันอัคคีภัยในอาคาร โดยกำหนดให้มีการอบรมผู้เข้าพักหรือเจ้าหน้าที่ผู้ปฏิบัติงานทุกคนทุกระดับของอาคารในเรื่องของการดับเพลิงและการหนีไฟ

หลักการจัดทำแผนการอบรม

1) ประสานงานกับเจ้าหน้าที่บรรเทาสาธารณภัย และหน่วยงานที่เกี่ยวข้อง มาให้ความรู้ในการป้องกันและระงับอัคคีภัย ภายใน 1 ปี นับตั้งแต่เปิดดำเนินโครงการ ซึ่งจะมีการอบรมการใช้อุปกรณ์ดับเพลิงชนิดต่างๆ การอพยพผู้เข้าพัก และการปฏิบัติการของทีมงานขณะเกิดเพลิงไหม้
2) จัดตั้งทีมปฏิบัติการฉุกเฉินของโครงการ และให้มีการฝึกอบรมเจ้าหน้าที่ภายในทีม รวมถึงเจ้าหน้าที่ที่เกี่ยวข้อง ให้มีความรู้ความชำนาญในการปฏิบัติตามแผนฉุกเฉิน
3) กำหนดบุคคลผู้รับผิดชอบดำเนินการฝึกอบรม จัดให้มีการฝึกซ้อมดับเพลิงและฝึกซ้อมอพยพหนีไฟอย่างน้อยปีละ 1 ครั้ง

4.1.3 แผนการตรวจตรา

แผนการตรวจตรามีวัตถุประสงค์หลักเพื่อป้องกันอัคคีภัย โดยกำหนดให้ตรวจเกี่ยวกับวัตถุที่เป็นเชื้อเพลิง ของเสียที่ติดไฟง่าย แหล่งความร้อน อุปกรณ์ดับเพลิง

หลักการจัดทำแผน

1) จัดทำและปรับปรุง แผนผังทางหนีไฟ ป้ายหนีไฟ ถังดับเพลิง ไฟฉุกเฉิน อุปกรณ์หนีไฟให้มีความพร้อมใช้งาน
2) ตรวจสอบประสิทธิภาพของถังดับเพลิง อุปกรณ์ดับเพลิงภายในอาคารให้มีความพร้อมใช้งานและการติดตั้งต้องไม่มีสิ่งกีดขวาง
3) แจ้งเส้นทางอพยพหนีไฟ และขนย้ายทรัพย์สินให้ผู้พักอาศัยทราบ
4) ติดป้ายชื่อผู้ให้บริการซ่อมบำรุง สถานที่ติดต่อ เบอร์โทรติดต่อ บริเวณห้องเครื่องกำเนิดไฟฟ้าสำรอง เครื่องสูบน้ำดับเพลิง ตู้เก็บถังดับเพลิง และห้องสำนักงานโครงการ เพื่อความรวดเร็วสำหรับการติดต่อในกรณีที่เกิดอุบัติเหตุ หรือกระแสไฟฟ้าขัดข้อง
5) จัดให้มีบัญชีหมายเลขโทรศัพท์ 199 ขอความช่วยเหลือจากหน่วยงานบรรเทาสาธารณภัยเพื่อความรวดเร็วเมื่อเกิดเหตุการณ์ฉุกเฉิน

4.2 **ขณะเกิดเหตุเพลิงไหม้** ประกอบด้วยแผนเกี่ยวกับการดับเพลิง และลดความสูญเสียโดยประกอบด้วยแผนต่าง ๆ คือ แผนการระงับอัคคีภัย แผนการอพยพหนีไฟ

4.2.1 แผนการระงับอัคคีภัย

1) การจัดตั้งศูนย์บัญชาการเหตุการณ์ทุกระดับและปฏิบัติงานตามแผนที่กำหนด เพื่อให้เป็นสถานที่ที่ผู้บัญชาการใช้ในการกำกับดูแลการปฏิบัติงานในภาพรวมได้ทุกระดับ

2) การติดต่อสื่อสารระหว่างหน่วยงานที่เกี่ยวข้องขณะเกิดอัคคีภัย โดยให้ทีมป้องกันและระงับอัคคีภัยโครงการ แจ้งเหตุฉุกเฉินต่อ ศูนย์ป้องกันและบรรเทาสาธารณภัย และสถานีดับเพลิงบริเวณใกล้เคียง (สถานีดับเพลิงคลองเตย)

SOPHIDA 1964
SOPHIDA 1964 CO., LTD.

รับรองจำนวนหน้า 182/199

MITR
ENVIRONMENT THAI CO.,LTD.
บริษัท มิตรสิ่งแวดล้อมไทย จำกัด

มิถุนายน 2562 ลงชื่อ.....
(นางโสภิตา โองาวะ)
ผู้มีอำนาจลงนาม บริษัท โสภิดา 1964 จำกัด

มิถุนายน 2562 ลงชื่อ.....
(นางสาวมัทนาวดี สุทธิรัตนศักดิ์)
ผู้ชำนาญการด้านสิ่งแวดล้อม บริษัท มิตรสิ่งแวดล้อมไทย จำกัด

2.1) การป้องกันและระงับอัคคีภัยในภาวะปกติ

(1) ผู้พบเห็นเหตุการณ์คนแรกทำการดับเพลิงขั้นต้นด้วยเครื่องดับเพลิงแบบมือถือและหากรู้ว่าคัทเอาท์ไฟฟ้าอยู่ที่ไหน ควรรีบสับคัทเอาท์ลง

(2) แจ้งเหตุที่ศูนย์ประสานงาน รปภ. เวรยาม เพื่อช่วยกันดับเพลิง

(3) กรณีไม่สามารถควบคุมเพลิงได้ให้รีบเปิดหน้าต่าง ประตู บริเวณที่เกิดเหตุให้เร็วที่สุด

(4) ส่งสัญญาณแจ้งเหตุเพลิงไหม้ประจำชั้นที่ใกล้ที่สุด แล้วรายงานต่อผู้บัญชาการเหตุการณ์


2.2) การป้องกันและระงับอัคคีภัยในภาวะฉุกเฉิน

(1) ทีมควบคุมพื้นที่ และอพยพเคลื่อนย้ายจัดเตรียมพื้นที่จอดรถดับเพลิง บริเวณที่ใกล้กับหัวรับน้ำดับเพลิงซึ่งอยู่ทางด้านหน้าโครงการ และทำการเคลื่อนย้ายผู้พักอาศัย พนักงานที่ไม่เกี่ยวข้อง และผู้บาดเจ็บออกจากตัวอาคาร มายังจุดรวมพลที่กำหนด

(2) ทีมวิศวกรรม ต้อนรับ ดูแล และควบคุมบุคคลภายนอกให้อยู่ในบริเวณหรือสถานที่ที่กำหนด รวมทั้งประชาสัมพันธ์ข่าวสารเบื้องต้น เพื่อสร้างความเข้าใจอันดีแก่บุคคลภายนอกและประชาชนบริเวณใกล้เคียงที่เกิดเหตุ

(3) ทีมผจญเพลิง ประสานงานกับเจ้าหน้าที่บรรเทาสาธารณภัย

(4) ทีมพนักงานรักษาความปลอดภัยประจำที่ประตูทางเข้า-ออก เพื่อมิให้บุคคลภายนอกเข้ามาในโครงการ และอำนวยความสะดวกให้แก่รถดับเพลิงจากภายนอก และรถของเจ้าหน้าที่ที่เกี่ยวข้อง จัดสถานที่จอดรถต่างๆ ตามจุดที่กำหนด ในกรณีที่ได้รับคำสั่งให้ช่วยเคลื่อนย้ายผู้บาดเจ็บ ทรัพย์สิน ไปยังจุดรวมพลหรือพื้นที่ข้างเคียง และรอรับคำสั่งจากผู้สั่งการ

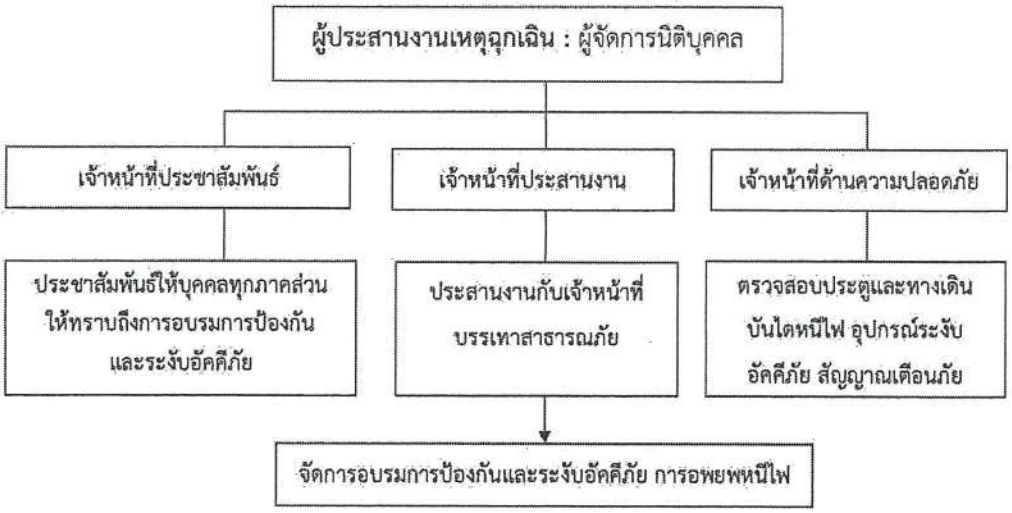

แผนผังที่ 1 แสดงโครงสร้างและหน้าที่รับผิดชอบของทีมป้องกันและระงับอัคคีภัยของโครงการในภาวะปกติ

SOPHIDA 1964 CO., LTD.

MITR ENVIRONMENT THAI CO.,LTD บริษัท มิตรสิ่งแวดล้อมไทย จำกัด

รับรองจำนวนหน้า 183/199

มิถุนายน 2562 ลงชื่อ..... มิถุนายน 2562 ลงชื่อ.....


(นางโสภิดา โองาวะ) (นางสาวมัทนาวดี สุทธิรัตนศักดิ์)

ผู้มีอำนาจลงนาม บริษัท โสภิดา 1964 จำกัด ผู้ชำนาญการด้านสิ่งแวดล้อม บริษัท มิตรสิ่งแวดล้อมไทย จำกัด

4.2.2 แผนการอพยพหนีไฟ

แผนอพยพหนีไฟนั้นกำหนดขึ้นเพื่อความปลอดภัยของชีวิตและทรัพย์สินของผู้พักอาศัยและเจ้าหน้าที่ในขณะเกิดเหตุเพลิงไหม้ ในแผนการอพยพหนีไฟได้กำหนดให้มีการปฏิบัติ ดังนี้

1) หน่วยงานตรวจสอบจำนวนพนักงาน มีหน้าที่ตรวจนับจำนวนผู้พักอาศัยว่ามีการอพยพหนีไฟออกมาภายนอกบริเวณที่ปลอดภัยครบทุกคนหรือไม่
2) ผู้นำทางหนีไฟ จะเป็นผู้นำทางพนักงานอพยพหนีไฟไปตามทางออกที่จัดไว้
3) โครงการจัดให้มีพื้นที่จุดรวมพลของโครงการ (Point of Assembly) ไว้ที่บริเวณชั้นล่าง จำนวน 1 จุด อยู่บริเวณพื้นที่สีเขียวด้านทิศเหนือของโครงการ เพื่ออำนวยความสะดวกให้แก่ผู้พักอาศัยสามารถเข้าสู่พื้นที่จุดรวมพลได้หากเกิดกรณีฉุกเฉินภายในโครงการ พื้นที่จุดรวมพลของโครงการมีทั้งหมด 162 ตารางเมตร เมื่อพิจารณาพื้นที่จุดรวมพลต่อผู้พักอาศัยและพนักงานของโครงการจำนวน 554 คน คิดเป็นอัตราส่วนพื้นที่รวมพลต่อคนประมาณ 0.29 ตารางเมตร/คน (ไม่น้อยกว่า 0.25 ตารางเมตร/คน)

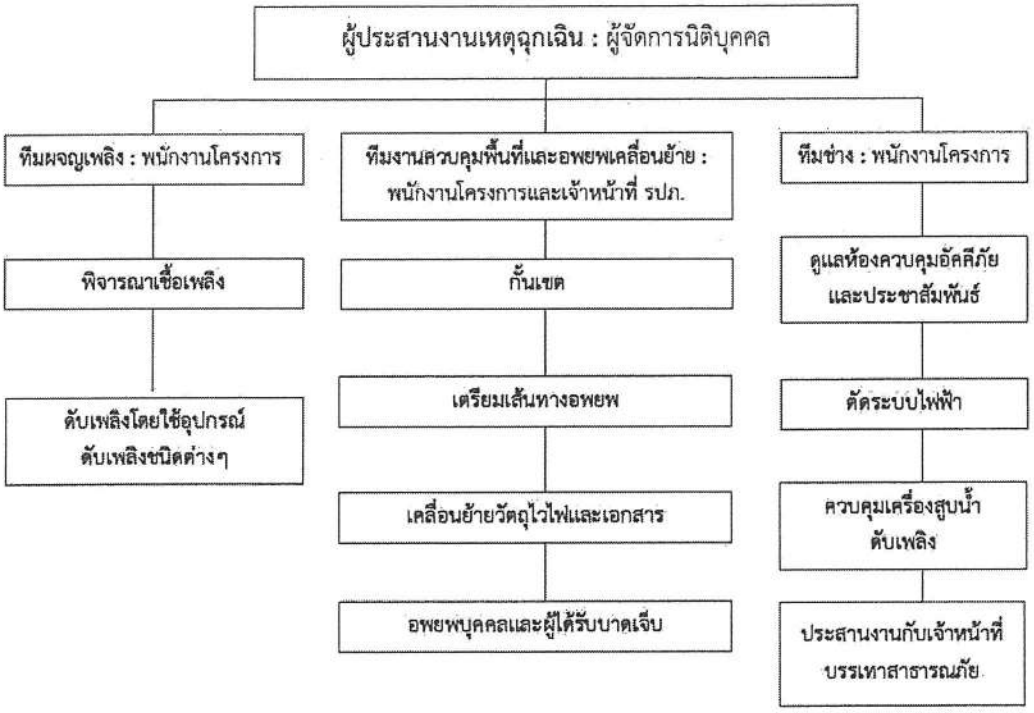

แผนผังที่ 2 ผังแสดงโครงสร้างและหน้าที่รับผิดชอบของทีมป้องกันและระงับอัคคีภัยของโครงการในภาวะฉุกเฉิน

SOPHIDA 1964
SOPHIDA 1964 CO., LTD.

MITR
ENVIRONMENT THAI CO.,LTD
บริษัท มิตรสิ่งแวดล้อมไทย จำกัด

รับรองจำนวนหน้า 184/199

มิถุนายน 2562 ลงชื่อ.....
(นางโสภิดา โองาวะ)
ผู้มีอำนาจลงนาม บริษัท โสภิดา 1964 จำกัด

มิถุนายน 2562 ลงชื่อ.....
(นางสาวมัทนาวดี สุทธิรัตนศักดิ์)
ผู้ชำนาญการด้านสิ่งแวดล้อม บริษัท มิตรสิ่งแวดล้อมไทย จำกัด

4.3 หลังเหตุเพลิงไหม้สงบลงแล้ว

ประกอบด้วยแผนที่จะดำเนินการเมื่อเหตุเพลิงไหม้สงบแล้ว โดยจะทำการสำรวจความเสียหาย เพื่อทำการการปฏิรูปฟื้นฟูหลังจากภาวะเกิดเหตุเพลิงไหม้ และการถอดบทเรียนจากการเกิดเพลิงไหม้สงบลง

4.3.1 การบรรเทาทุกข์หลังเหตุเพลิงไหม้สงบลงแล้ว

1) กรณีเกิดเพลิงไหม้เล็กน้อย ผู้จัดการสำนักงานนิติบุคคล ทำการสำรวจความเสียหายภายในบริเวณที่เกิดเพลิงไหม้
2) กรณีเกิดเพลิงไหม้มาก ให้จัดตั้งคณะกรรมการทำการสำรวจความเสียหายที่เกิดขึ้น
3) สิ่งที่ต้องสำรวจ คือ ทรัพย์สิน อาคาร สิ่งปลูกสร้าง จำนวนผู้บาดเจ็บ และผู้เสียชีวิต
4) คณะกรรมการที่ทำการสำรวจความเสียหาย รายงานผลการสำรวจความเสียหายที่เกิดจากเพลิงไหม้ กับผู้อำนวยการดับเพลิงหรือผู้จัดการทั่วไป/ผู้จัดการฝ่ายบริการห้องพัก เพื่อรายงานไปยังประธานกรรมการบริหาร
5) ประเมินความเสียหาย ผลการปฏิบัติงานและรายงานความเสียหายจากการเกิดเพลิงไหม้ เพื่อพิจารณาสั่งการช่วยเหลือต่อไป

4.3.2 การฟื้นฟูสภาพ

1) ฟื้นฟูสภาพความเจ็บป่วยของผู้ที่ได้รับบาดเจ็บจากเหตุเพลิงไหม้
2) ให้ความช่วยเหลือการทำศพ และจัดสวัสดิการแก่ครอบครัวผู้เสียชีวิตตามสมควร
3) จัดหาอุปกรณ์ทดแทนสิ่งที่ชำรุดเสียหาย
4) ซ่อมแซมอาคารสถานที่ที่ได้รับความเสียหาย

4.3.3 การถอดบทเรียนจากการเกิดเพลิงไหม้สงบลง

1) สำรวจบริเวณพื้นที่ต้นเหตุที่ก่อให้เกิดเพลิงไหม้
2) สาเหตุที่ก่อให้เกิดเพลิงไหม้ เช่น ไฟฟ้าลัดวงจร สูบบุหรี่ภายในอาคาร ฯลฯ
3) สรุปรายละเอียด จัดทำรายงานสถานการณ์และผลการปฏิบัติงานเพื่อเสนอผู้จัดการสำนักงานนิติบุคคลเพื่อเก็บข้อมูล

SOPHIDA 1964
SOPHIDA 1964 CO., LTD.

MITR
ENVIRONMENT THAI CO.,LTD.
บริษัท มิตรสิ่งแวดล้อมไทย จำกัด

รับรองจำนวนหน้า 185/199

มิถุนายน 2562 ลงชื่อ.....
(นางโสภิดา โอภาวะ)
ผู้มีอำนาจลงนาม บริษัท โสภิดา 1964 จำกัด

มิถุนายน 2562 ลงชื่อ.....
(นางสาวมัทนาวดี สุทธิรัตนศักดิ์)
ผู้ชำนาญการด้านสิ่งแวดล้อม บริษัท มิตรสิ่งแวดล้อมไทย จำกัด

เอกสารแนบท้าย 2
แบบแปลนและผังโครงการ


SOPHIDA 1964 CO., LTD.

MITR
ENVIRONMENT THAI CO.,LTD.
บริษัท มิตรสิ่งแวดล้อมไทย จำกัด

รับรองจำนวนหน้า 186/199

มิถุนายน 2562 ลงชื่อ.....
(นางโสภิดา โองาวะ)
ผู้มีอำนาจลงนาม บริษัท โสภิดา 1964 จำกัด

มิถุนายน 2562 ลงชื่อ.....
(นางสาวมัทนาวดี สุทธิรัตนศักดิ์)
ผู้ชำนาญการด้านสิ่งแวดล้อม บริษัท มิตรสิ่งแวดล้อมไทย จำกัด

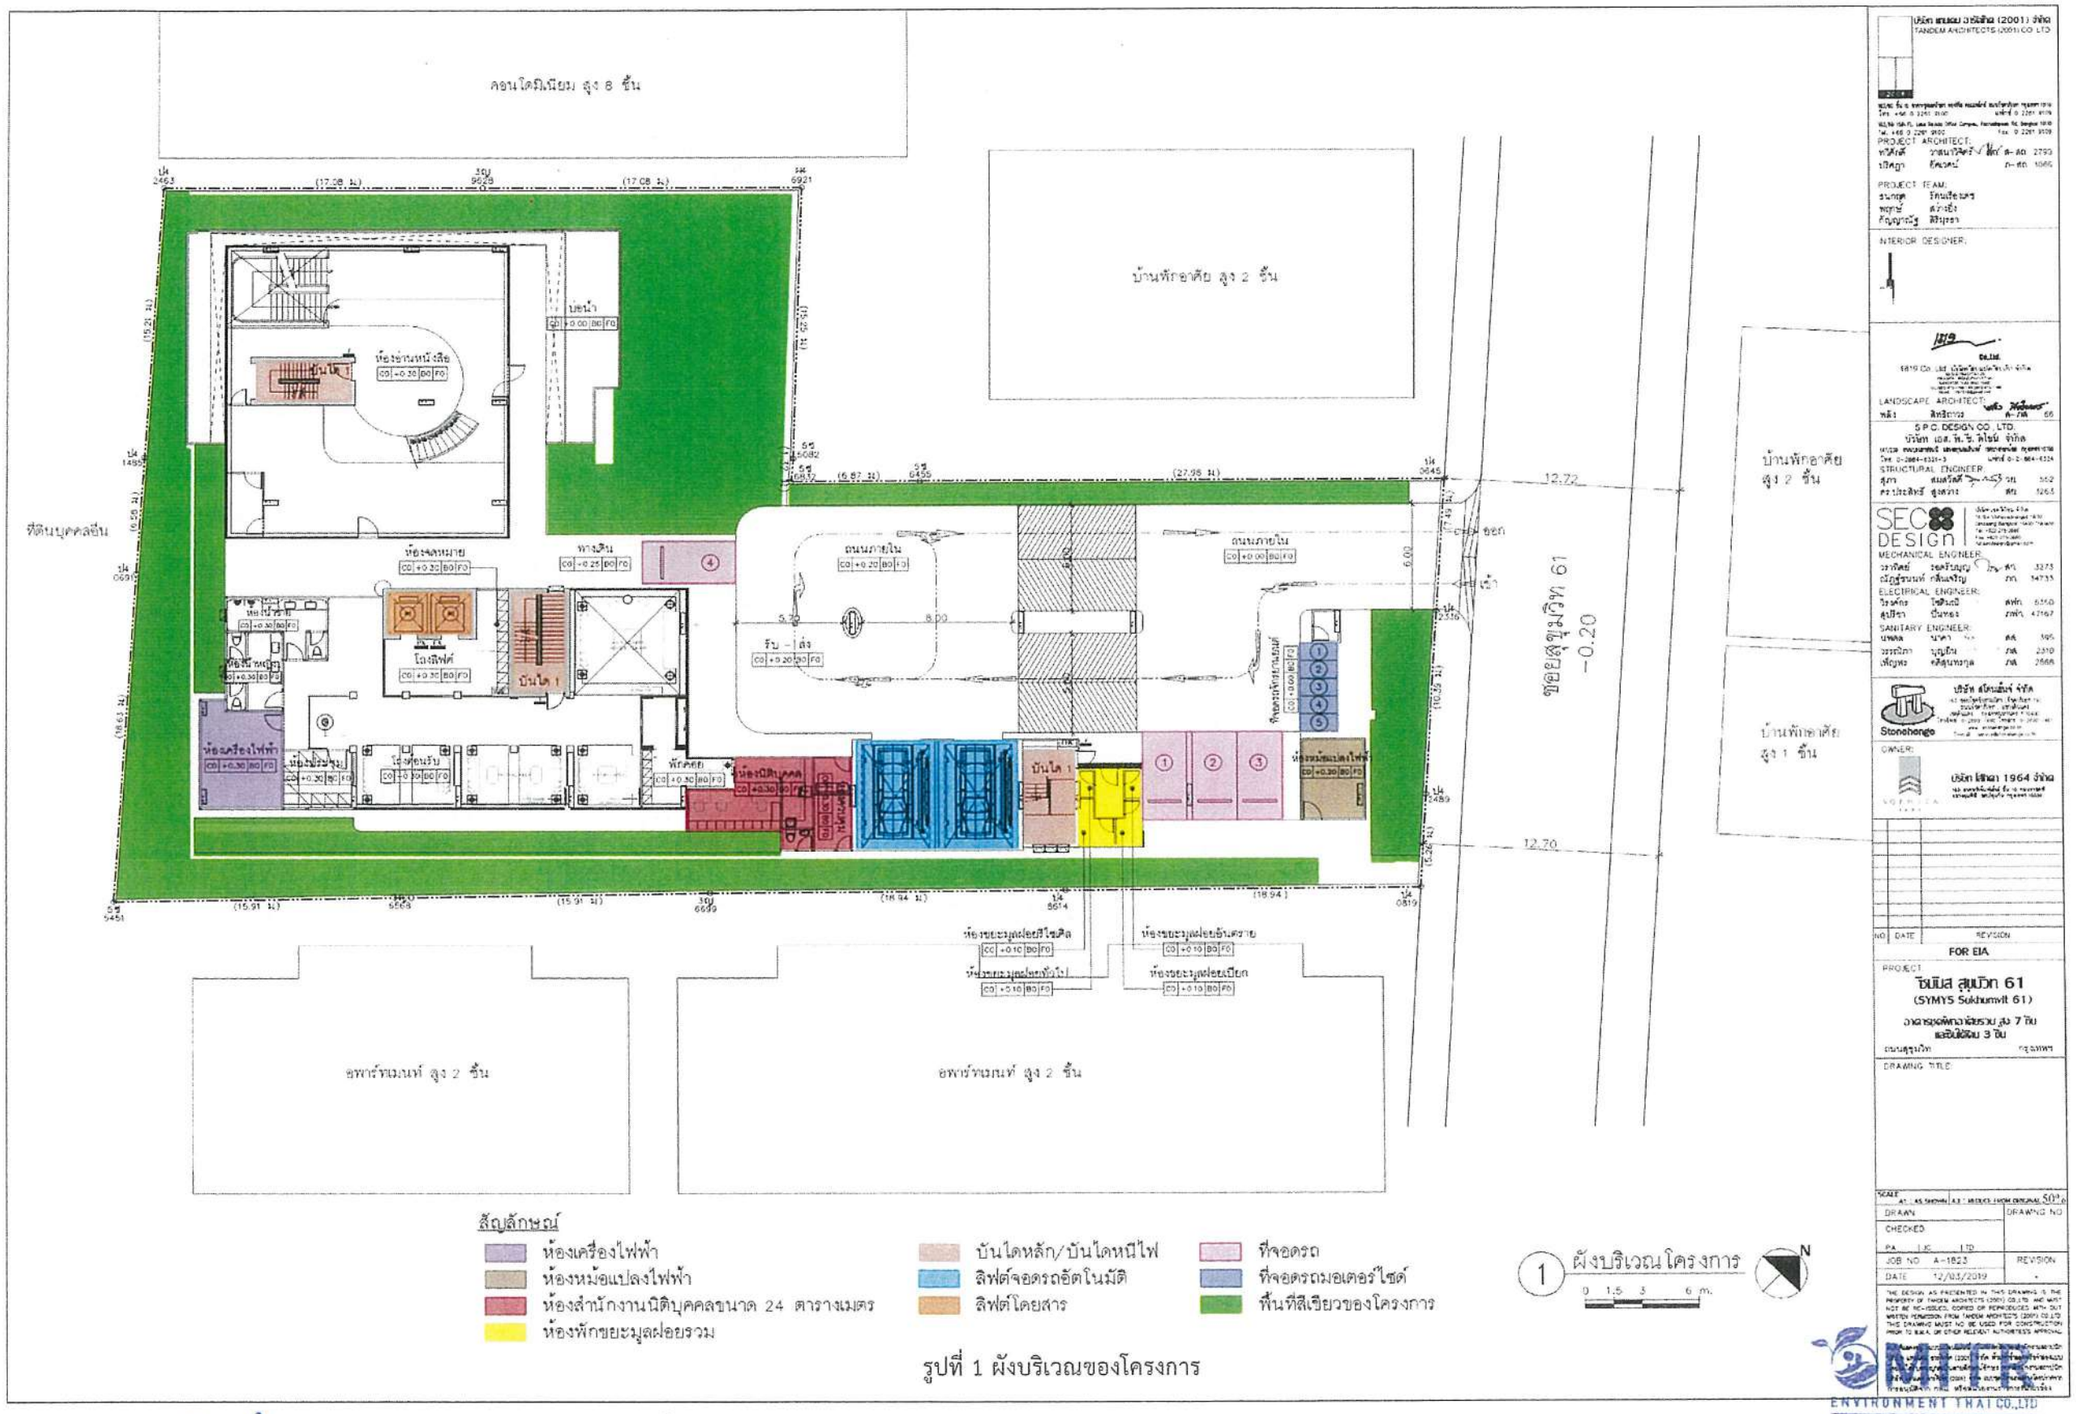

สัญลักษณ์

- ห้องเครื่องไฟฟ้า
- ห้องหม้อแปลงไฟฟ้า
- ห้องสำนักงานนิติบุคคลขนาด 24 ตารางเมตร
- ห้องพักขยะมูลฝอยรวม
- บันไดหลัก/บันไดหนีไฟ
- ลิฟต์จอดรถอัตโนมัติ
- ลิฟต์โดยสาร
- ที่จอดรถ
- ที่จอดรถมอเตอร์ไซด์
- พื้นที่สีเขียวของโครงการ

1 ผังบริเวณโครงการ

0 1.5 3 6 m.

N

รูปที่ 1 ผังบริเวณของโครงการ

รับรองจำนวนหน้า 187/199

มิถุนายน 2562 ลงชื่อ.....

(นางโสภิดา โอฆาวะ)

ผู้มีอำนาจลงนาม บริษัท โสภิดา 1964 จำกัด

SOPHIDA 1964
SOPHIDA 1964 CO., LTD.

มิถุนายน 2562 ลงชื่อ.....

(นางสาวมัทนาวดี สุทธิรัตนศักดิ์)

ผู้ชำนาญการด้านสิ่งแวดล้อม บริษัท มิตรสิงแวดล้อมไทย จำกัด

ENVIRONMENT THAI CO.,LTD
บริษัท มิตรสิงแวดล้อมไทย จำกัด

บริษัท แทนเดม อาร์คิเท็คส์ (2001) จำกัด
TANDEM ARCHITECTS (2001) CO.,LTD.

PROJECT ARCHITECT:
PROJECT TEAM:
INTERIOR DESIGNER:
LANDSCAPE ARCHITECT:
S.P.O. DESIGN CO.,LTD.
STRUCTURAL ENGINEER:
MECHANICAL ENGINEER:
ELECTRICAL ENGINEER:
SANITARY ENGINEER:
Stonehenge
OWNER:


NO. DATE REVISION
FOR EIA

PROJECT
ซิมมิส สุขุมวิท 61
(SYMYS Sukhumvit 61)
อาคารชุดพักอาศัยรวม สูง 7 ชั้น
และอื่นๆ อีก 3 ชั้น
ถนนสุขุมวิท กรุงเทพฯ

DRAWING TITLE

SCALE AT 1 : AS SHOWN | A3 : 1 : HALF OF SHOWN SCALE
DRAWN
CHECKED
PA LSC LTD
JOB NO A-1823
DATE 12/03/2019
DRAWING NO
REVISION

THE DESIGN AS PRESENTED IN THIS DRAWING IS THE PROPERTY OF TANDEM ARCHITECTS (2001) CO.,LTD. AND MUST NOT BE RE-USED, COPIED OR REPRODUCED WITH OUT WRITTEN PERMISSION FROM TANDEM ARCHITECTS (2001) CO.,LTD. THIS DRAWING MUST NO BE USED FOR CONSTRUCTION PRIOR TO BUILT OR OTHER RELEVANT AUTHORITIES APPROVAL

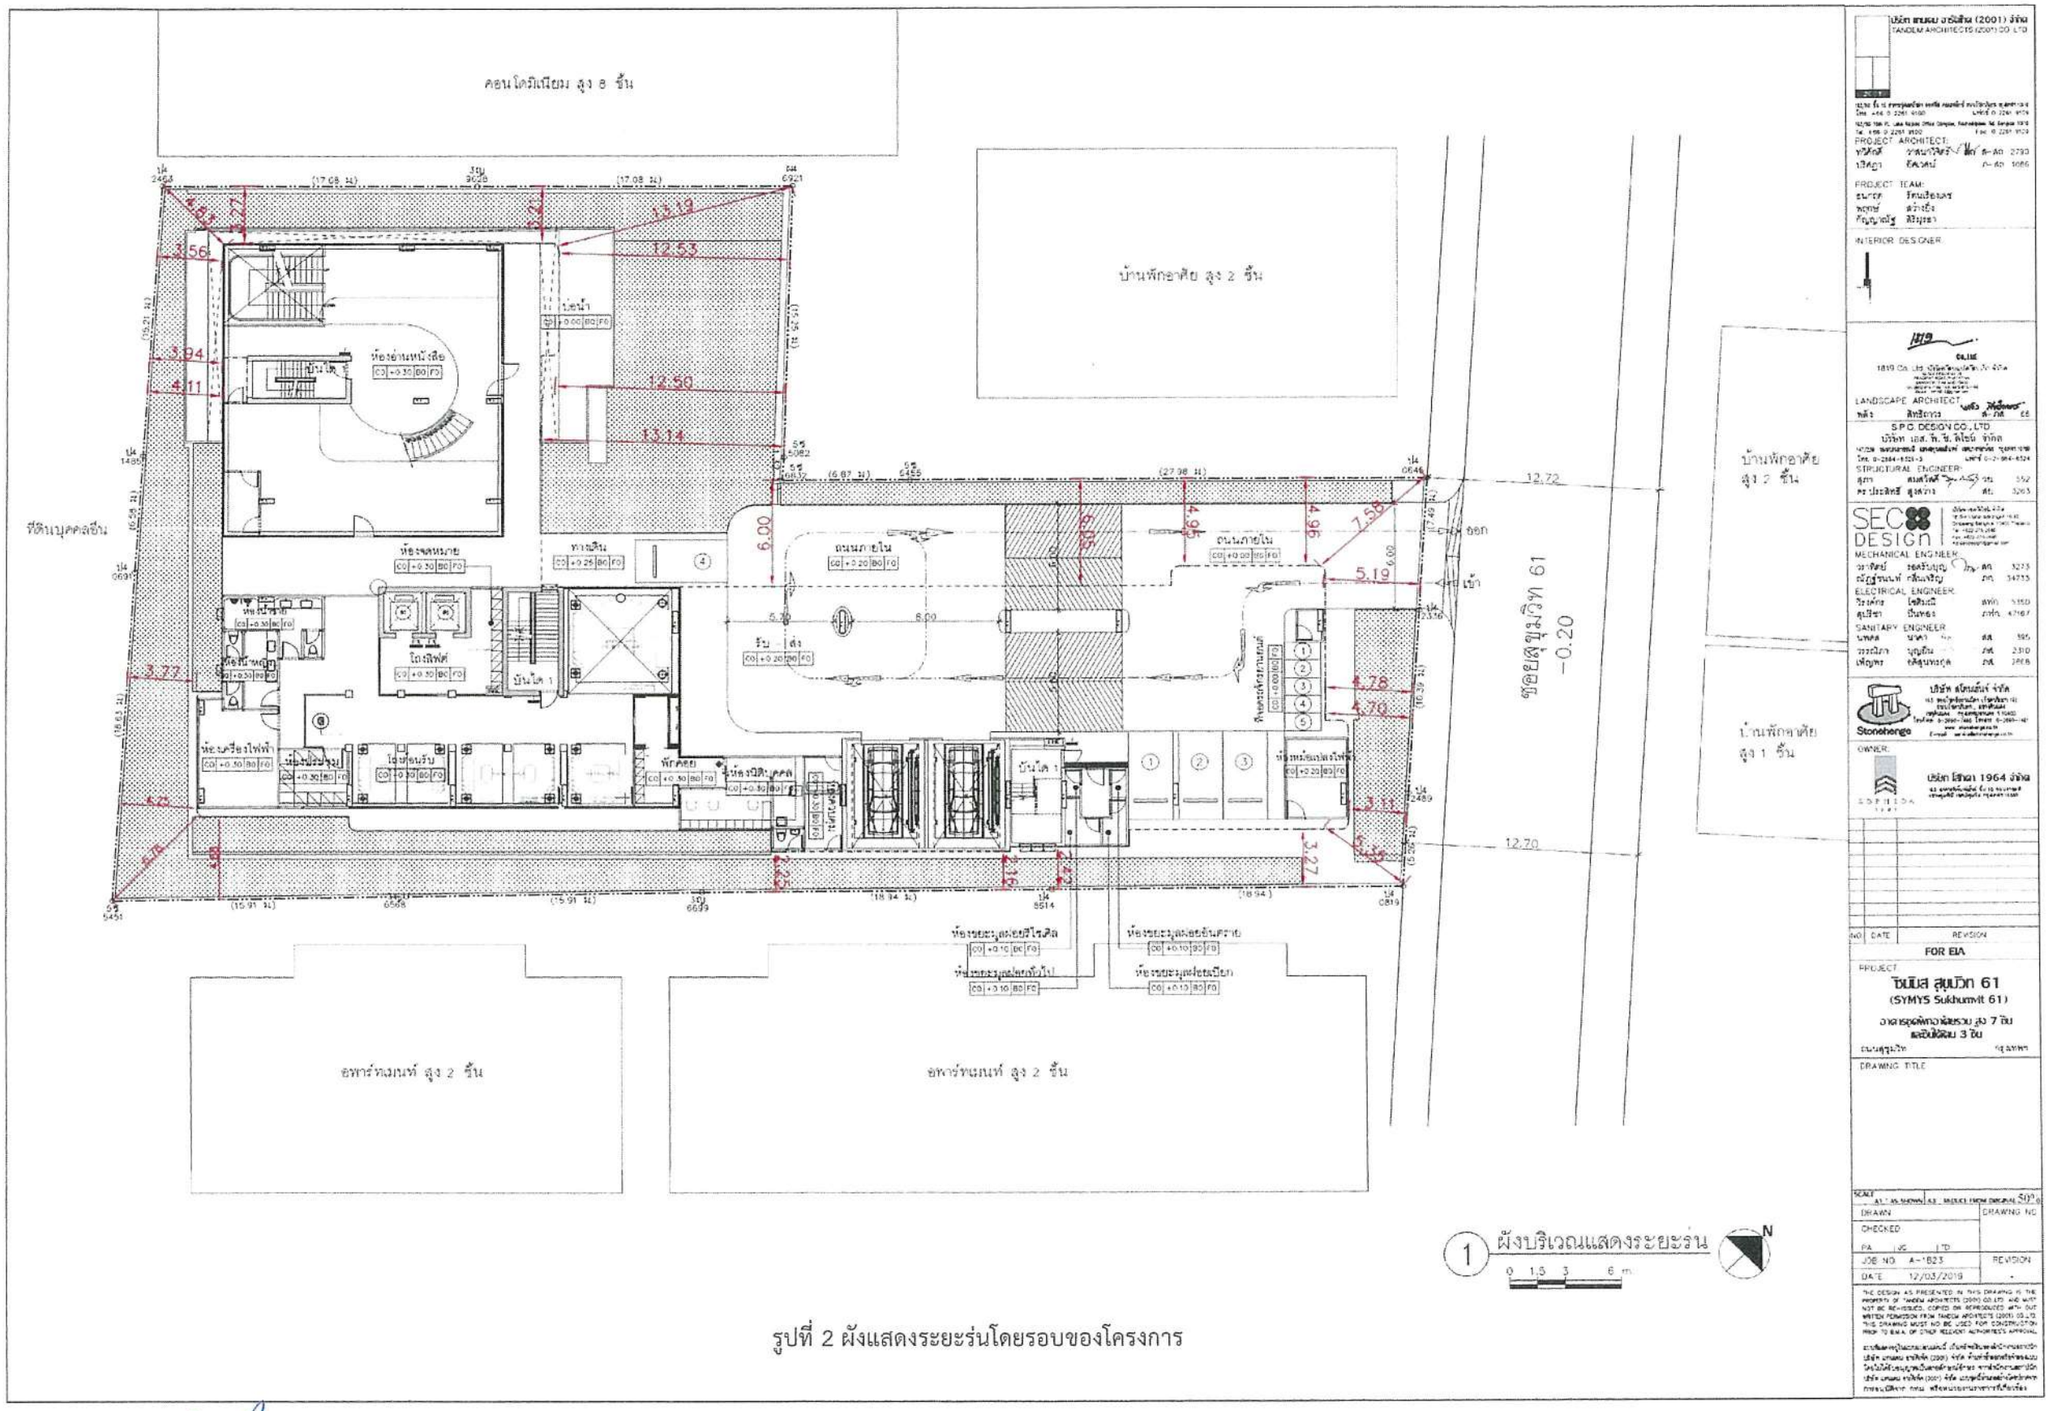

รูปที่ 2 ผังแสดงระยะร่นโดยรอบของโครงการ

รับรองจำนวนหน้า 188/199

มิถุนายน 2562 ลงชื่อ.....

(นางโสภิดา โองาวะ)

ผู้มีอำนาจลงนาม บริษัท โสภิดา 1964 จำกัด

SOPHIDA 1964

SOPHIDA 1964 CO., LTD


MITR ENVIRONMENT THAI CO.,LTD

บริษัท มิตรสิ่งแวดล้อมไทย จำกัด

มิถุนายน 2562 ลงชื่อ.....

(นางสาวมัทนาวดี สุทธิรัตนศักดิ์)

ผู้ชำนาญการด้านสิ่งแวดล้อม บริษัท มิตรสิ่งแวดล้อมไทย จำกัด

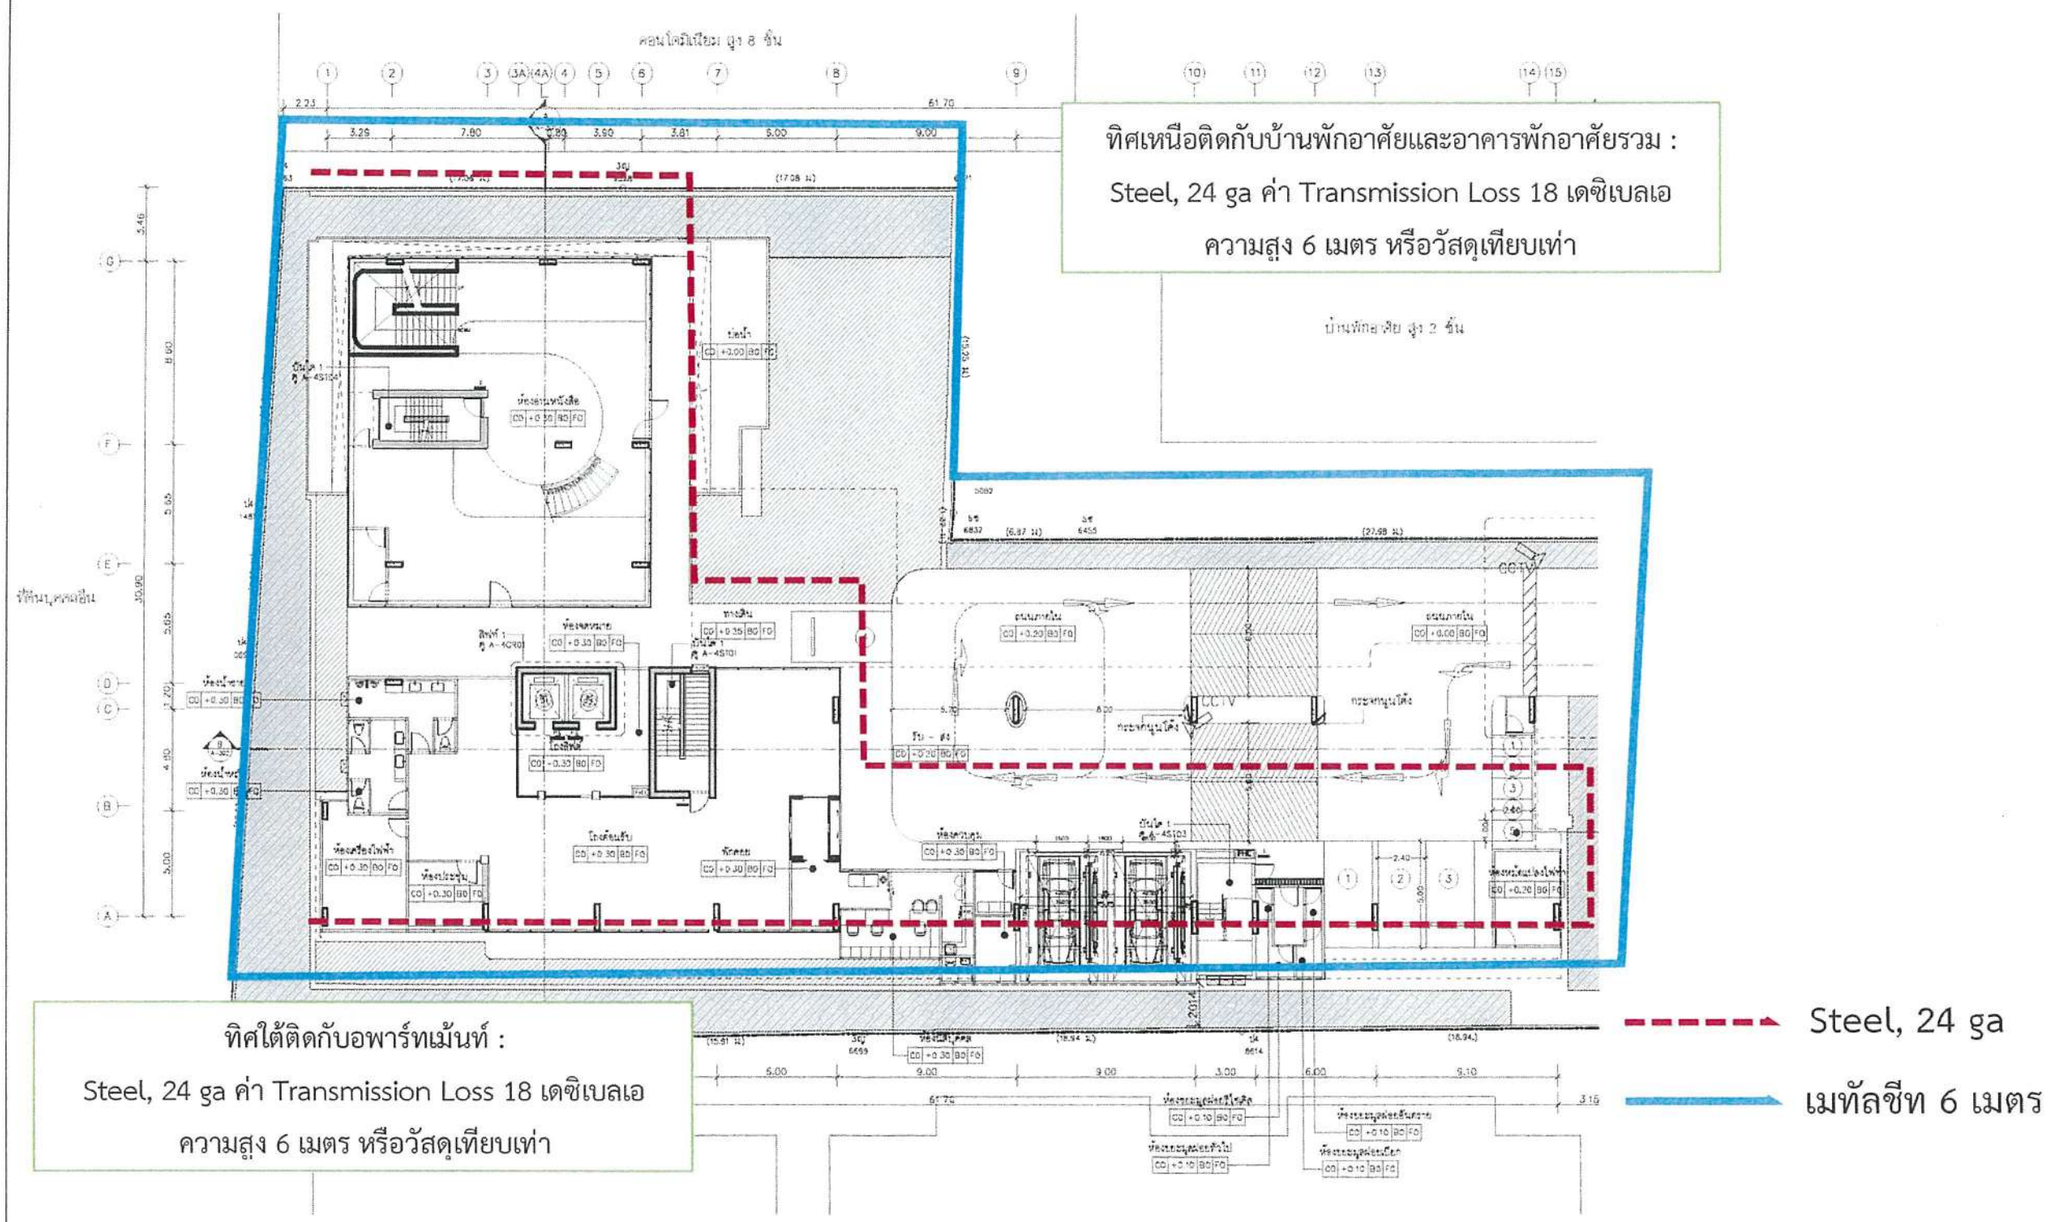

รูปที่ 3 ผังแสดงการติดตั้งกำแพงกันเสียงที่ระดับพื้นล่าง

มิถุนายน 2562 ลงชื่อ.....

(นางโสภิดา โอ่งาวะ)

ผู้มีอำนาจลงนาม บริษัท โสภิดา 1964 จำกัด

SOPHIDA 1964

SOPHIDA 1964 CO., LTD.


MITR ENVIRONMENT THAI CO.,LTD

บริษัท มิตรสิ่งแวดล้อมไทย จำกัด


มิถุนายน 2562 ลงชื่อ.....

(นางสาวมัทนาวดี สุทธิรัตนศักดิ์)

ผู้ชำนาญการด้านสิ่งแวดล้อม บริษัท มิตรสิ่งแวดล้อมไทย จำกัด

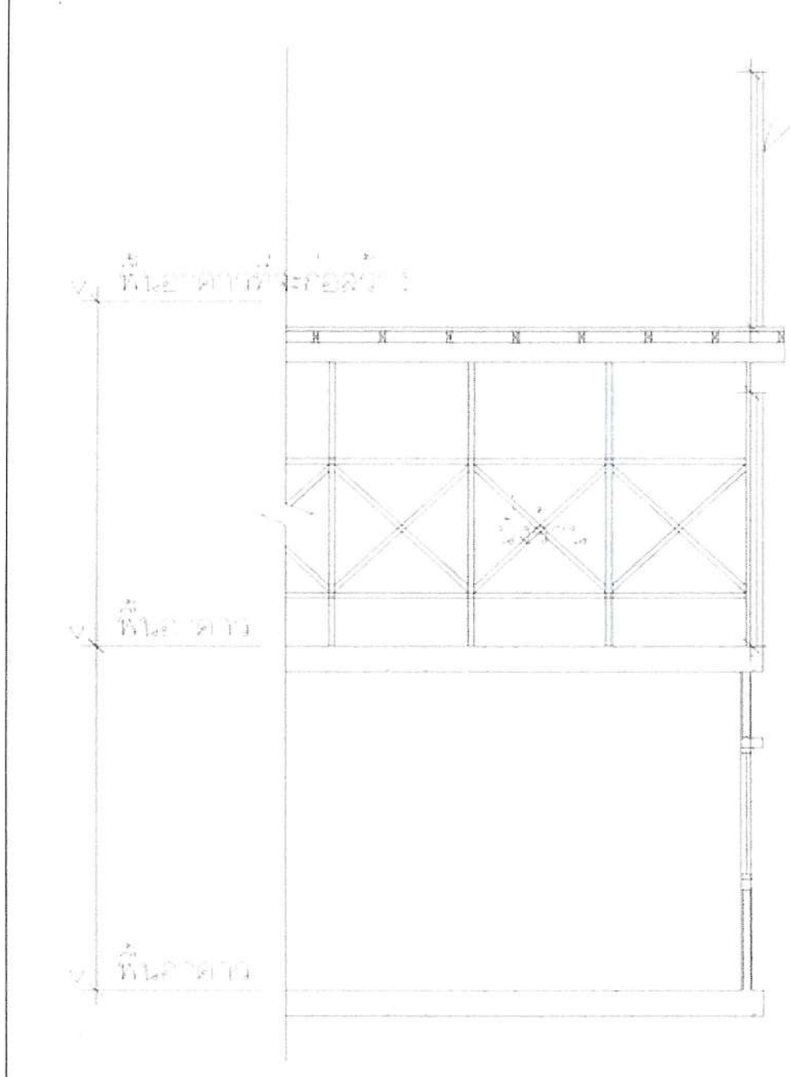

รูปตัดแสดงผนังกั้นเสียง

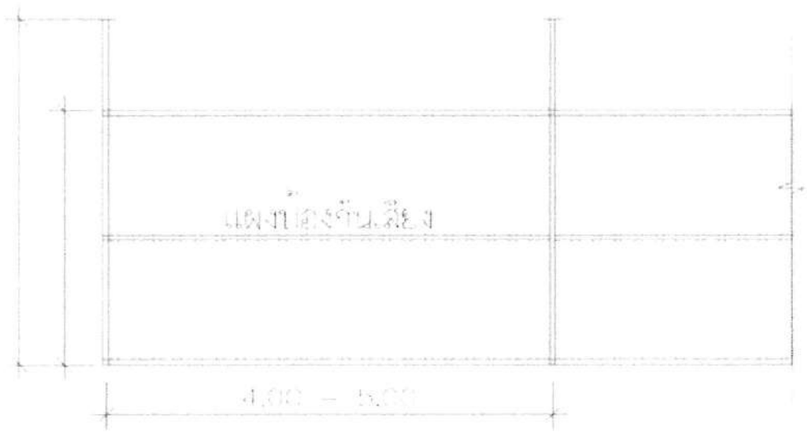

รูปขยายแสดงแผงป้องกันเสียง

ทิศใต้ ConcreteBlock, 200mm x 200mm x 405 (8"x8"x16") lightweight ค่า Transmission Loss 34 เดซิเบลเอ ความสูง 3 เมตรหรือวัสดุเทียบเท่า

ทิศเหนือ ConcreteBlock, 200mm x 200mm x 405 (8"x8"x16") lightweight ค่า Transmission Loss 34 เดซิเบลเอ ความสูง 3 เมตรหรือวัสดุเทียบเท่า

ติดตั้งโดยรอบชั้นที่กำลังก่อสร้างไว้จนกว่าการก่อสร้างผนังล้อมรอบชั้นนั้นๆ แล้วเสร็จจึงสามารถนำออกได้

รูปที่ 4 ผังแสดงการติดตั้งวัสดุกันเสียงที่ระดับชั้นที่ 2 ขึ้นไป

มิถุนายน 2562 ลงชื่อ.....

(นางโสภิดา โอภาวะ)

ผู้มีอำนาจลงนาม บริษัท โสภิดา 1964 จำกัด

SOPHIDA 1964


SOPHIDA 1964 CO., LTD.

MITR ENVIRONMENT THAI CO.,LTD. บริษัท มิตรสิ่งแวดล้อมไทย จำกัด

มิถุนายน 2562 ลงชื่อ.....

(นางสาวมัฑนาวดี สุทธิรัตนศักดิ์)

ผู้ชำนาญการด้านสิ่งแวดล้อม บริษัท มิตรสิ่งแวดล้อมไทย จำกัด

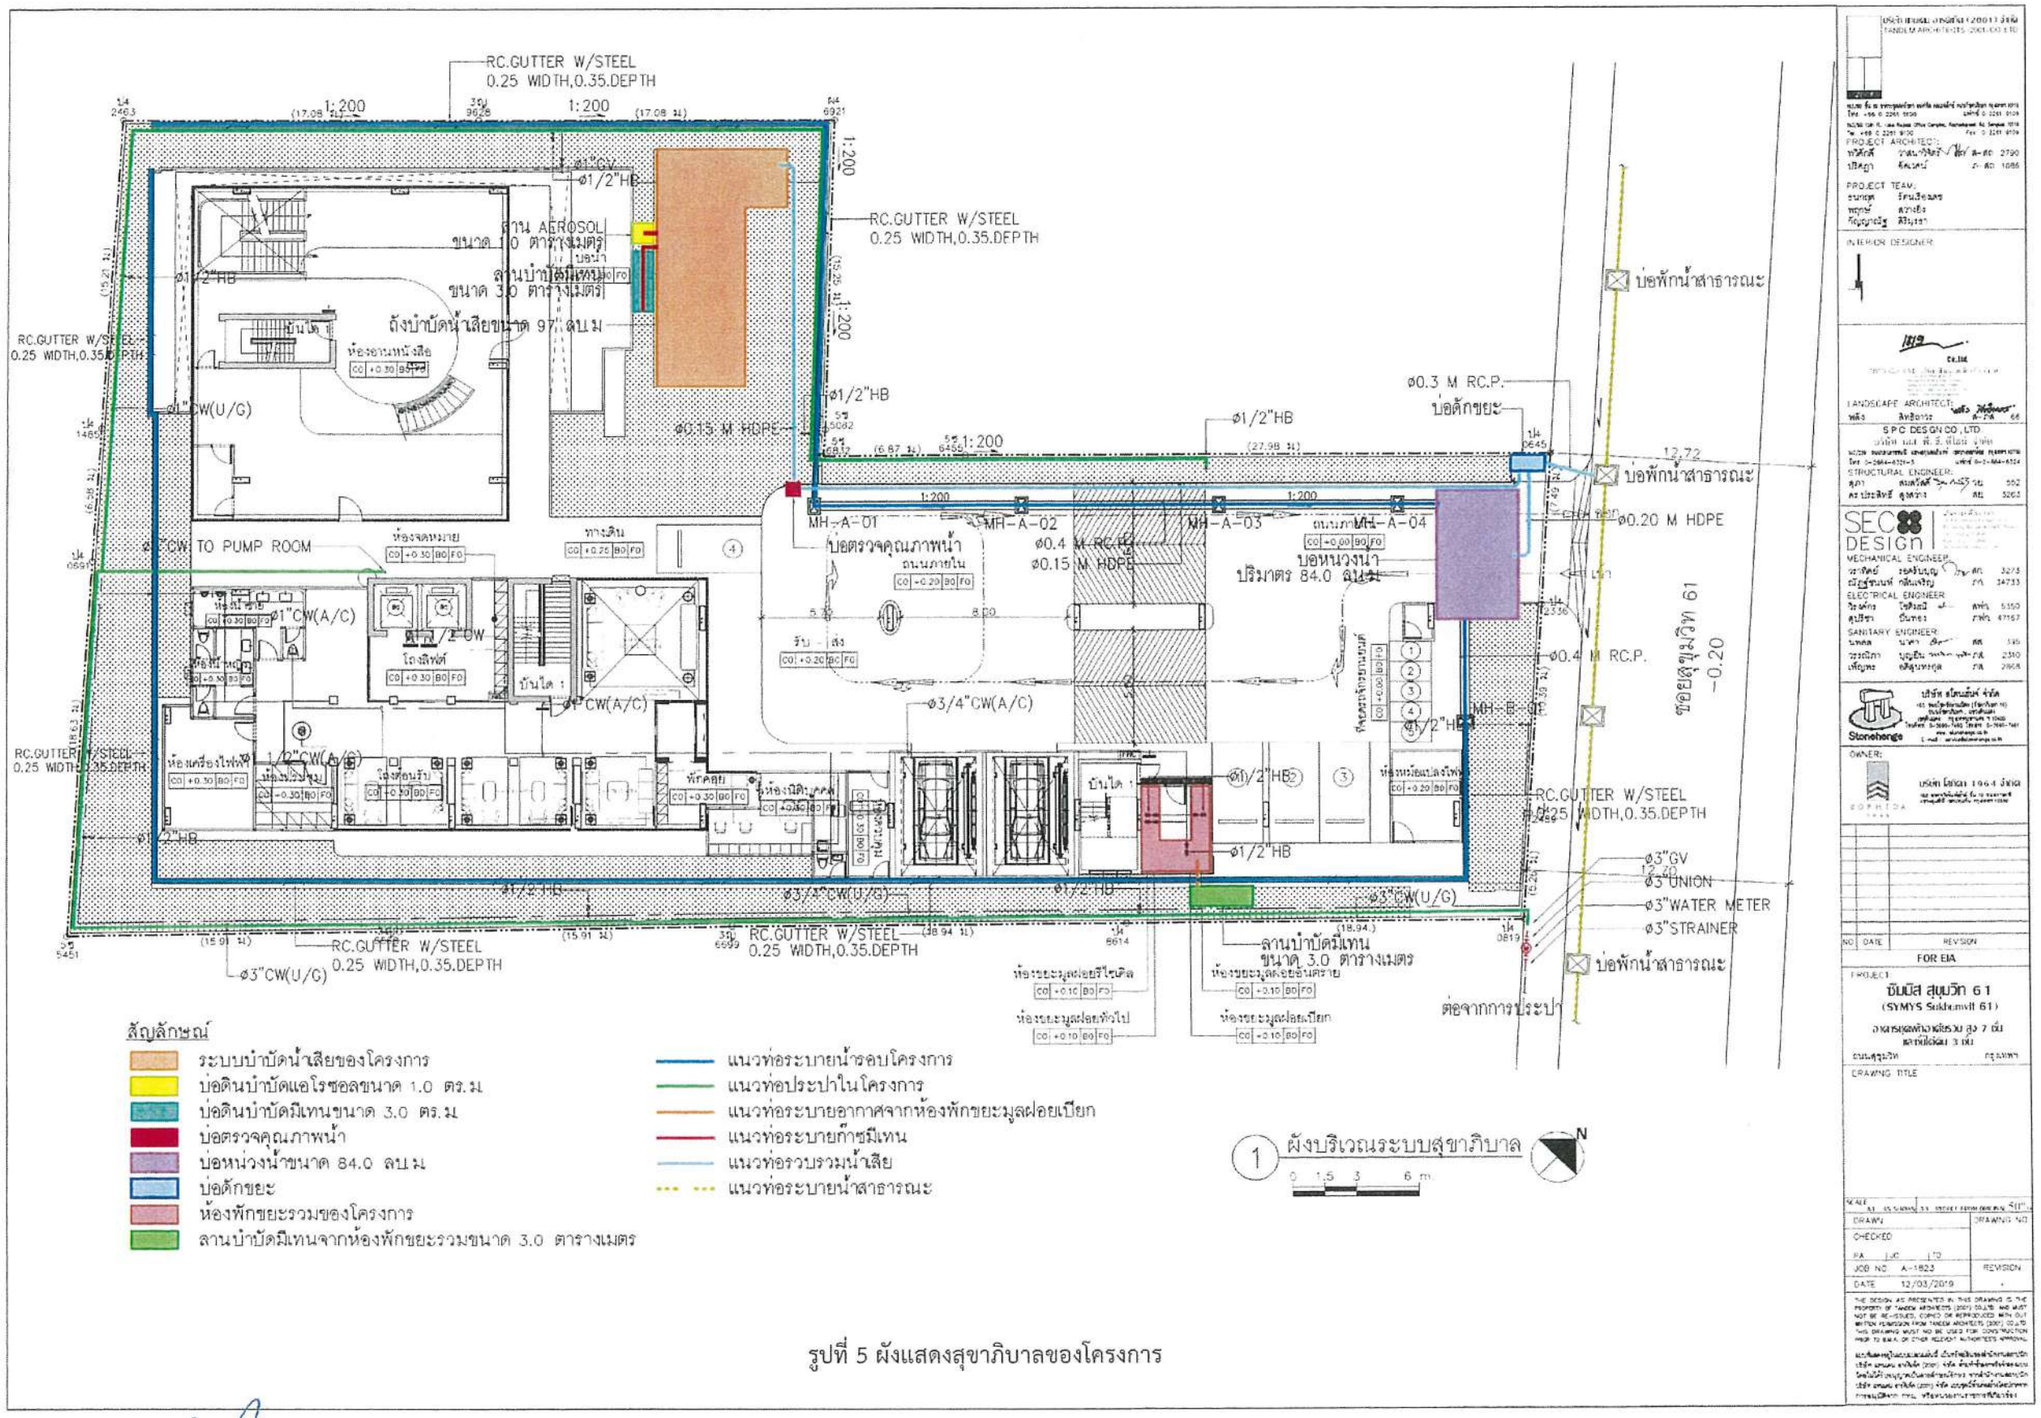

สัญลักษณ์

- ระบบบำบัดน้ำเสียของโครงการ
- บ่อดินบำบัดแอโรซอลขนาด 1.0 ตร.ม
- บ่อดินบำบัดมีเทนขนาด 3.0 ตร.ม
- บ่อตรวจคุณภาพน้ำ
- บ่อหน่วงน้ำขนาด 84.0 ลบ.ม
- บ่อดักขยะ
- ห้องพักขยะรวมของโครงการ
- ลานบำบัดมีเทนจากห้องพักขยะรวมขนาด 3.0 ตารางเมตร
- แนวท่อระบายน้ำรอบโครงการ
- แนวท่อประปาในโครงการ
- แนวท่อระบายอากาศจากห้องพักขยะมูลฝอยเปียก
- แนวท่อระบายก๊าซมีเทน
- แนวท่อรวบรวมน้ำเสีย
- แนวท่อระบายน้ำสาธารณะ

1 ผังบริเวณระบบสุขาภิบาล

0 1.5 3 6 m

N

รูปที่ 5 ผังแสดงสุขาภิบาลของโครงการ

มิถุนายน 2562 ลงชื่อ.....

(นางโสภิดา โอภาวะ)

ผู้มีอำนาจลงนาม บริษัท โสภิดา 1964 จำกัด


SOPHIDA1964
SOPHIDA 1964 CO. LTD.

MITR
ENVIRONMENT THAI CO.,LTD
บริษัท มิตรสิ่งแวดล้อมไทย จำกัด

มิถุนายน 2562 ลงชื่อ.....

(นางสาวมัทนาวดี สุทธิรัตนศักดิ์)

ผู้ชำนาญการด้านสิ่งแวดล้อม บริษัท มิตรสิ่งแวดล้อมไทย จำกัด

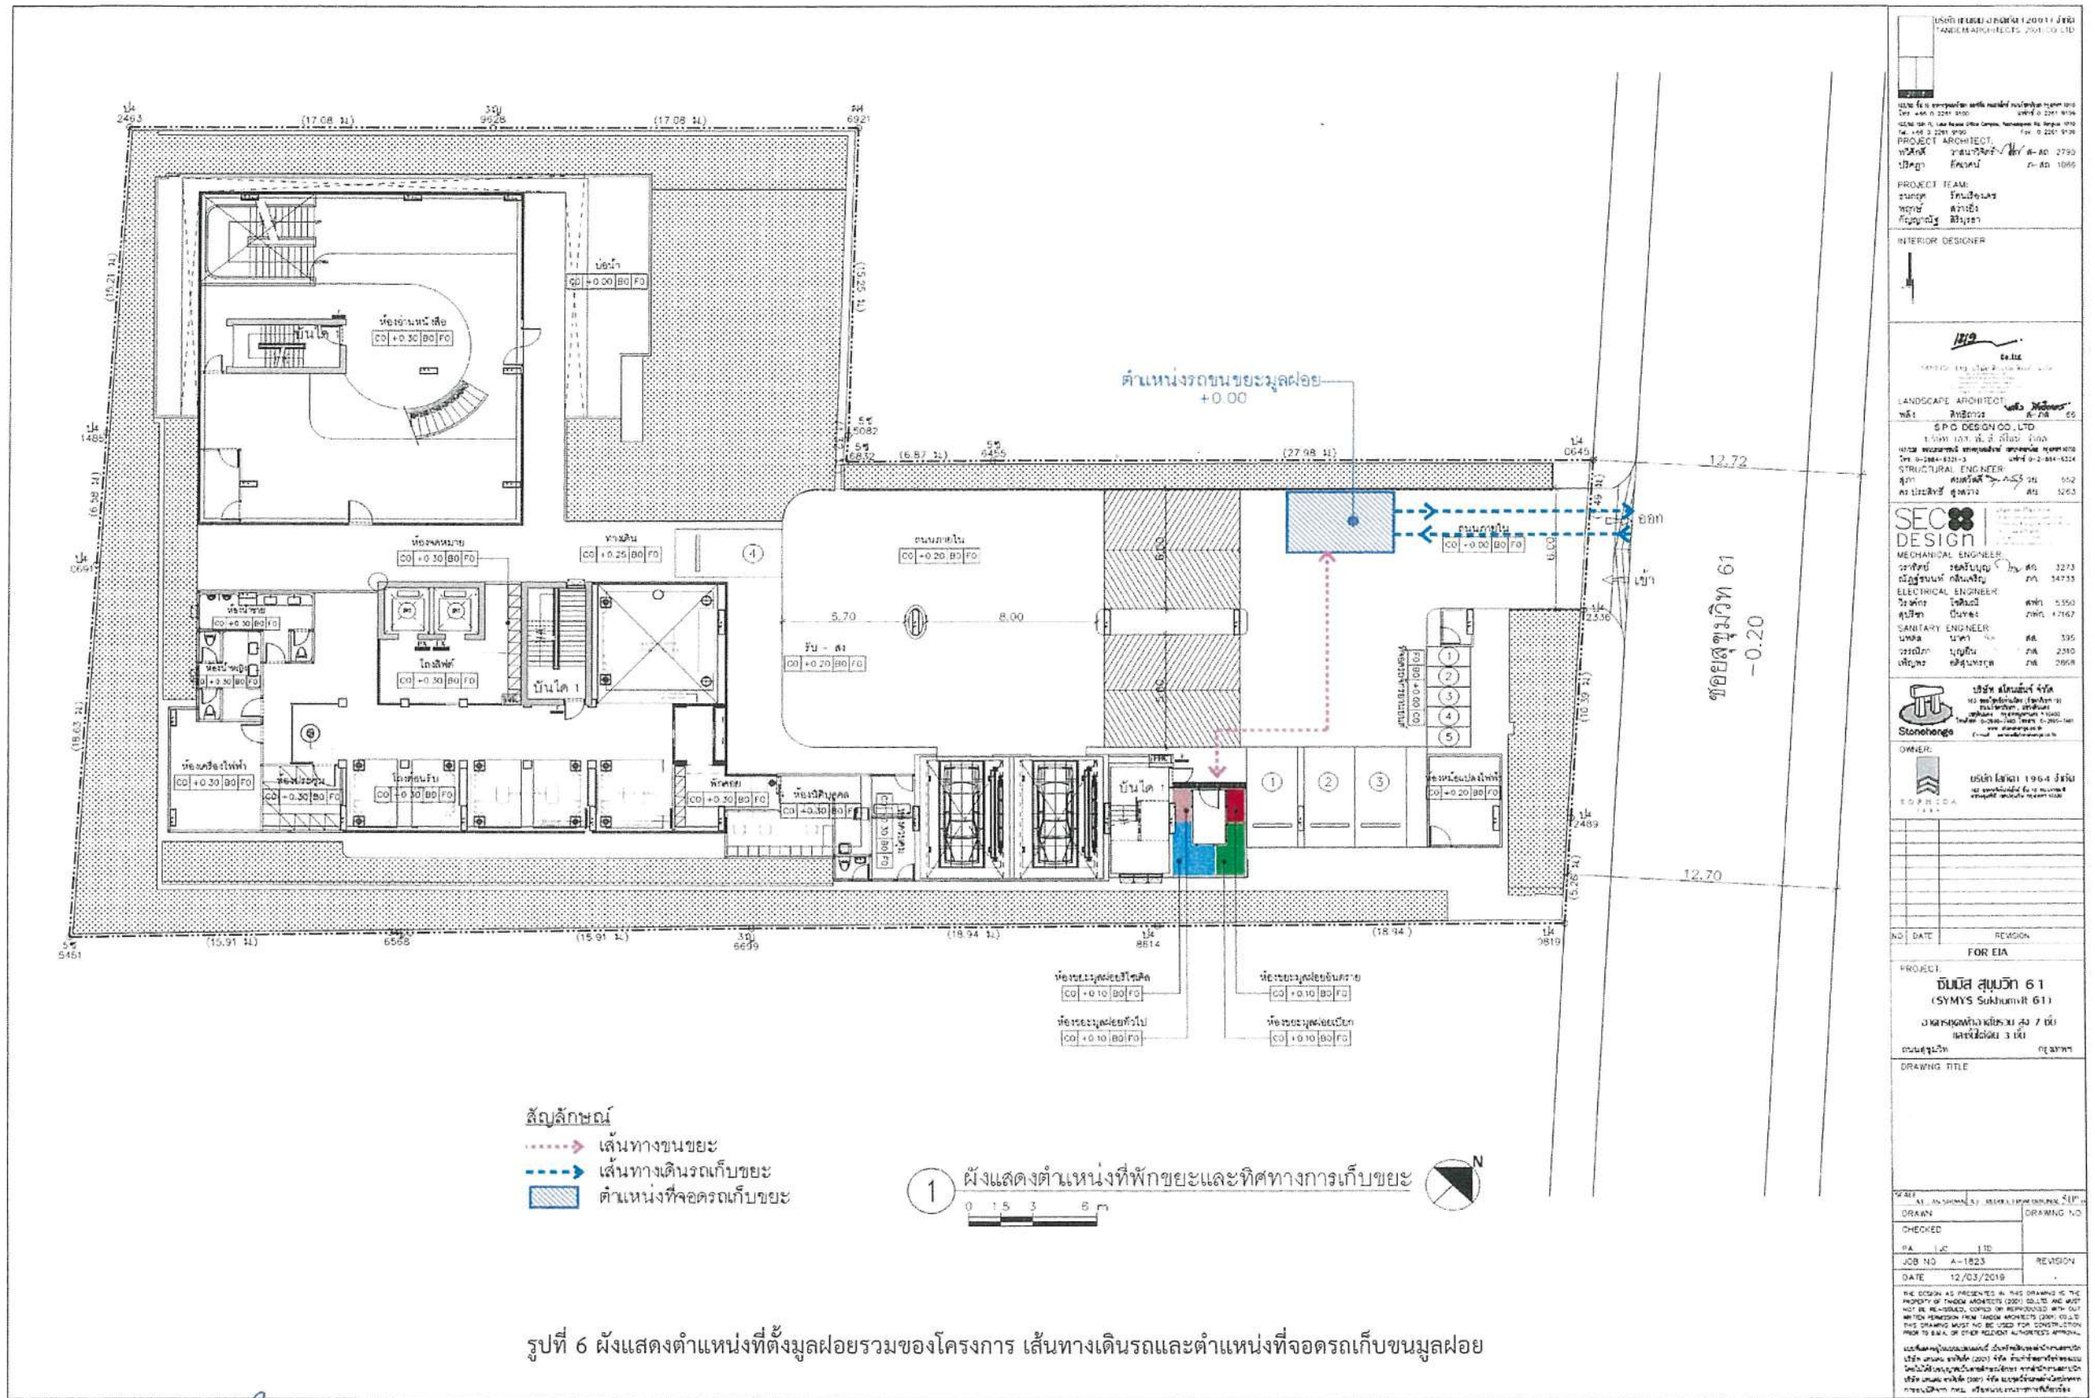

รูปที่ 6 ผังแสดงตำแหน่งที่ตั้งมูลฝอยรวมของโครงการ เส้นทางเดินรถและตำแหน่งที่จอดรถเก็บขนมูลฝอย

มิถุนายน 2562 ลงชื่อ.....


(นางโสภิดา โอ่งาวะ)

ผู้มีอำนาจลงนาม บริษัท โสภิดา 1964 จำกัด


มิถุนายน 2562 ลงชื่อ.....

(นางสาวมัฑนาวดี สุทธิรัตนศักดิ์)


ผู้ชำนาญการด้านสิ่งแวดล้อม บริษัท มิตรสิงแวดล้อมไทย จำกัด

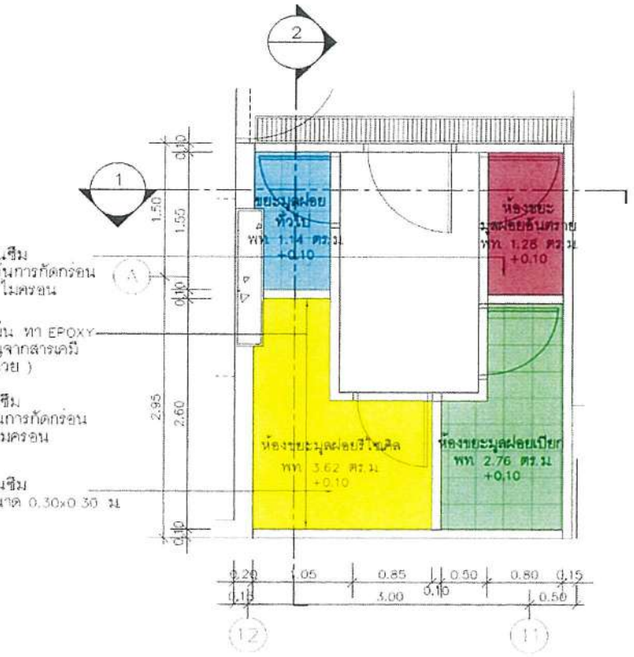

① แปลนห้องขยะ
มาตราส่วน 1:25

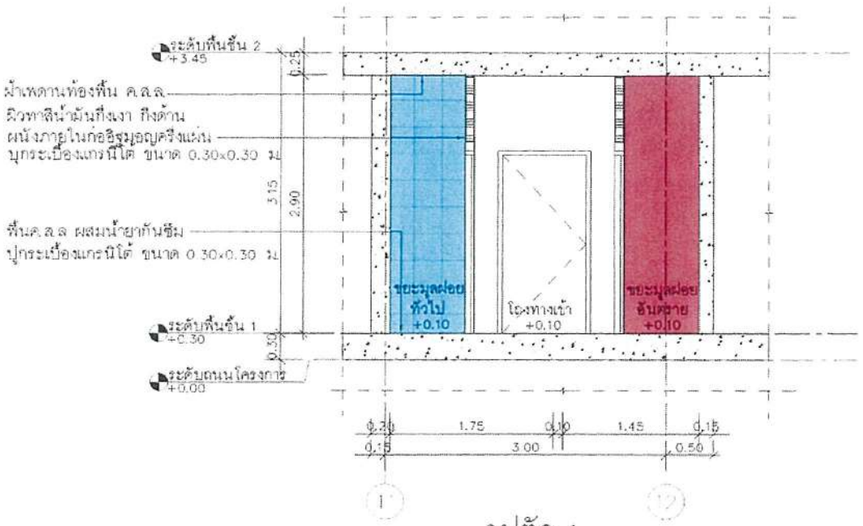

③ รูปตัด 1
มาตราส่วน 1:25

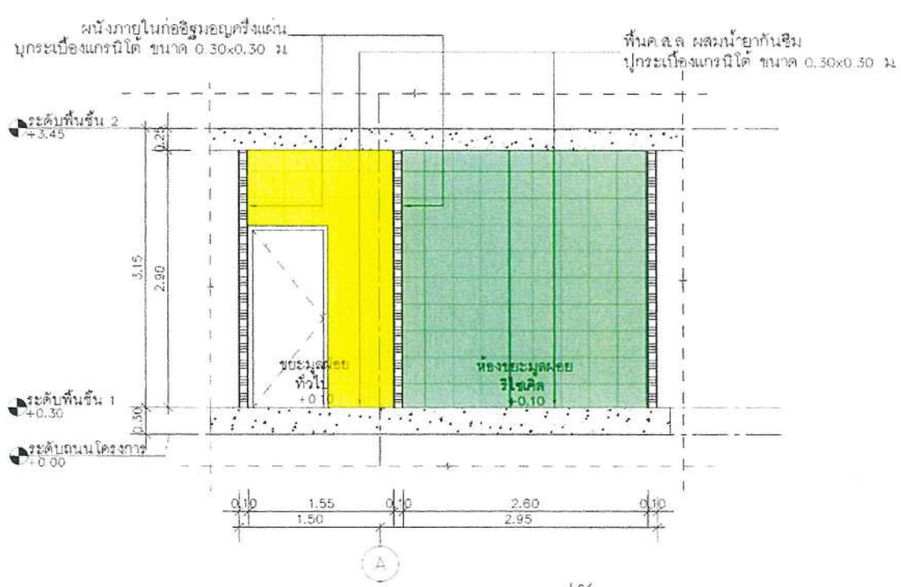

② รูปตัด 2
มาตราส่วน 1:25

LANDMARK ARCHITECTS (2001) CO.,LTD.
PROJECT ARCHITECT:
PROJECT TEAM:
INTERIOR DESIGNER:
LANDSCAPE ARCHITECT:
S.P.C. DESIGN CO.,LTD.
STRUCTURAL ENGINEER:
SEC DESIGN
MECHANICAL ENGINEER:
ELECTRICAL ENGINEER:
SANITARY ENGINEER:
Stonehenge
OWNER:

NO. DATE REVISION
FOR EIA

PROJECT:
ซิมมิส สุขุมวิท 61
(SYMYS Sukhumvit 61)
อาคารชุดพักอาศัยรวม สูง 7 ชั้น
และมีใต้ดิน 3 ชั้น
ถนนสุขุมวิท กรุงเทพฯ

DRAWING TITLE

SCALE AS SHOWN (A1 : REFER FROM ORIGINAL SIZE)
DRAWN
CHECKED
PA
JOB NO. A-1823
DATE 12/03/2019
DRAWING NO.
REVISION

THE DESIGN AS PRESENTED IN THIS DRAWING IS THE PROPERTY OF LANDMARK ARCHITECTS (2001) CO.,LTD. AND MUST NOT BE RE-ISSUED, COPIED OR REPRODUCED WITH OUT WRITTEN PERMISSION FROM LANDMARK ARCHITECTS (2001) CO.,LTD. THIS DRAWING MUST NOT BE USED FOR CONSTRUCTION PRIOR TO EIA/ OTHER RELEVANT AUTHORITIES APPROVAL

รูปที่ 7 แบบขยายและรูปตัดห้องพักมูลฝอยรวมของโครงการ

รับรองจำนวนหน้า 193/199

มิถุนายน 2562 ลงชื่อ.....

(นางโสภิดา โอฆาวะ)

ผู้มีอำนาจลงนาม บริษัท โสภิดา 1964 จำกัด


SOPHIDA 1964
SOPHIDA 1964 CO., LTD.

MITR
ENVIRONMENT THAI CO.,LTD.
บริษัท มิตรสิ่งแวดล้อมไทย จำกัด

มิถุนายน 2562 ลงชื่อ.....

(นางสาวมัชนาวดี สุทธิรัตนศักดิ์)

ผู้ชำนาญการด้านสิ่งแวดล้อม บริษัท มิตรสิ่งแวดล้อมไทย จำกัด

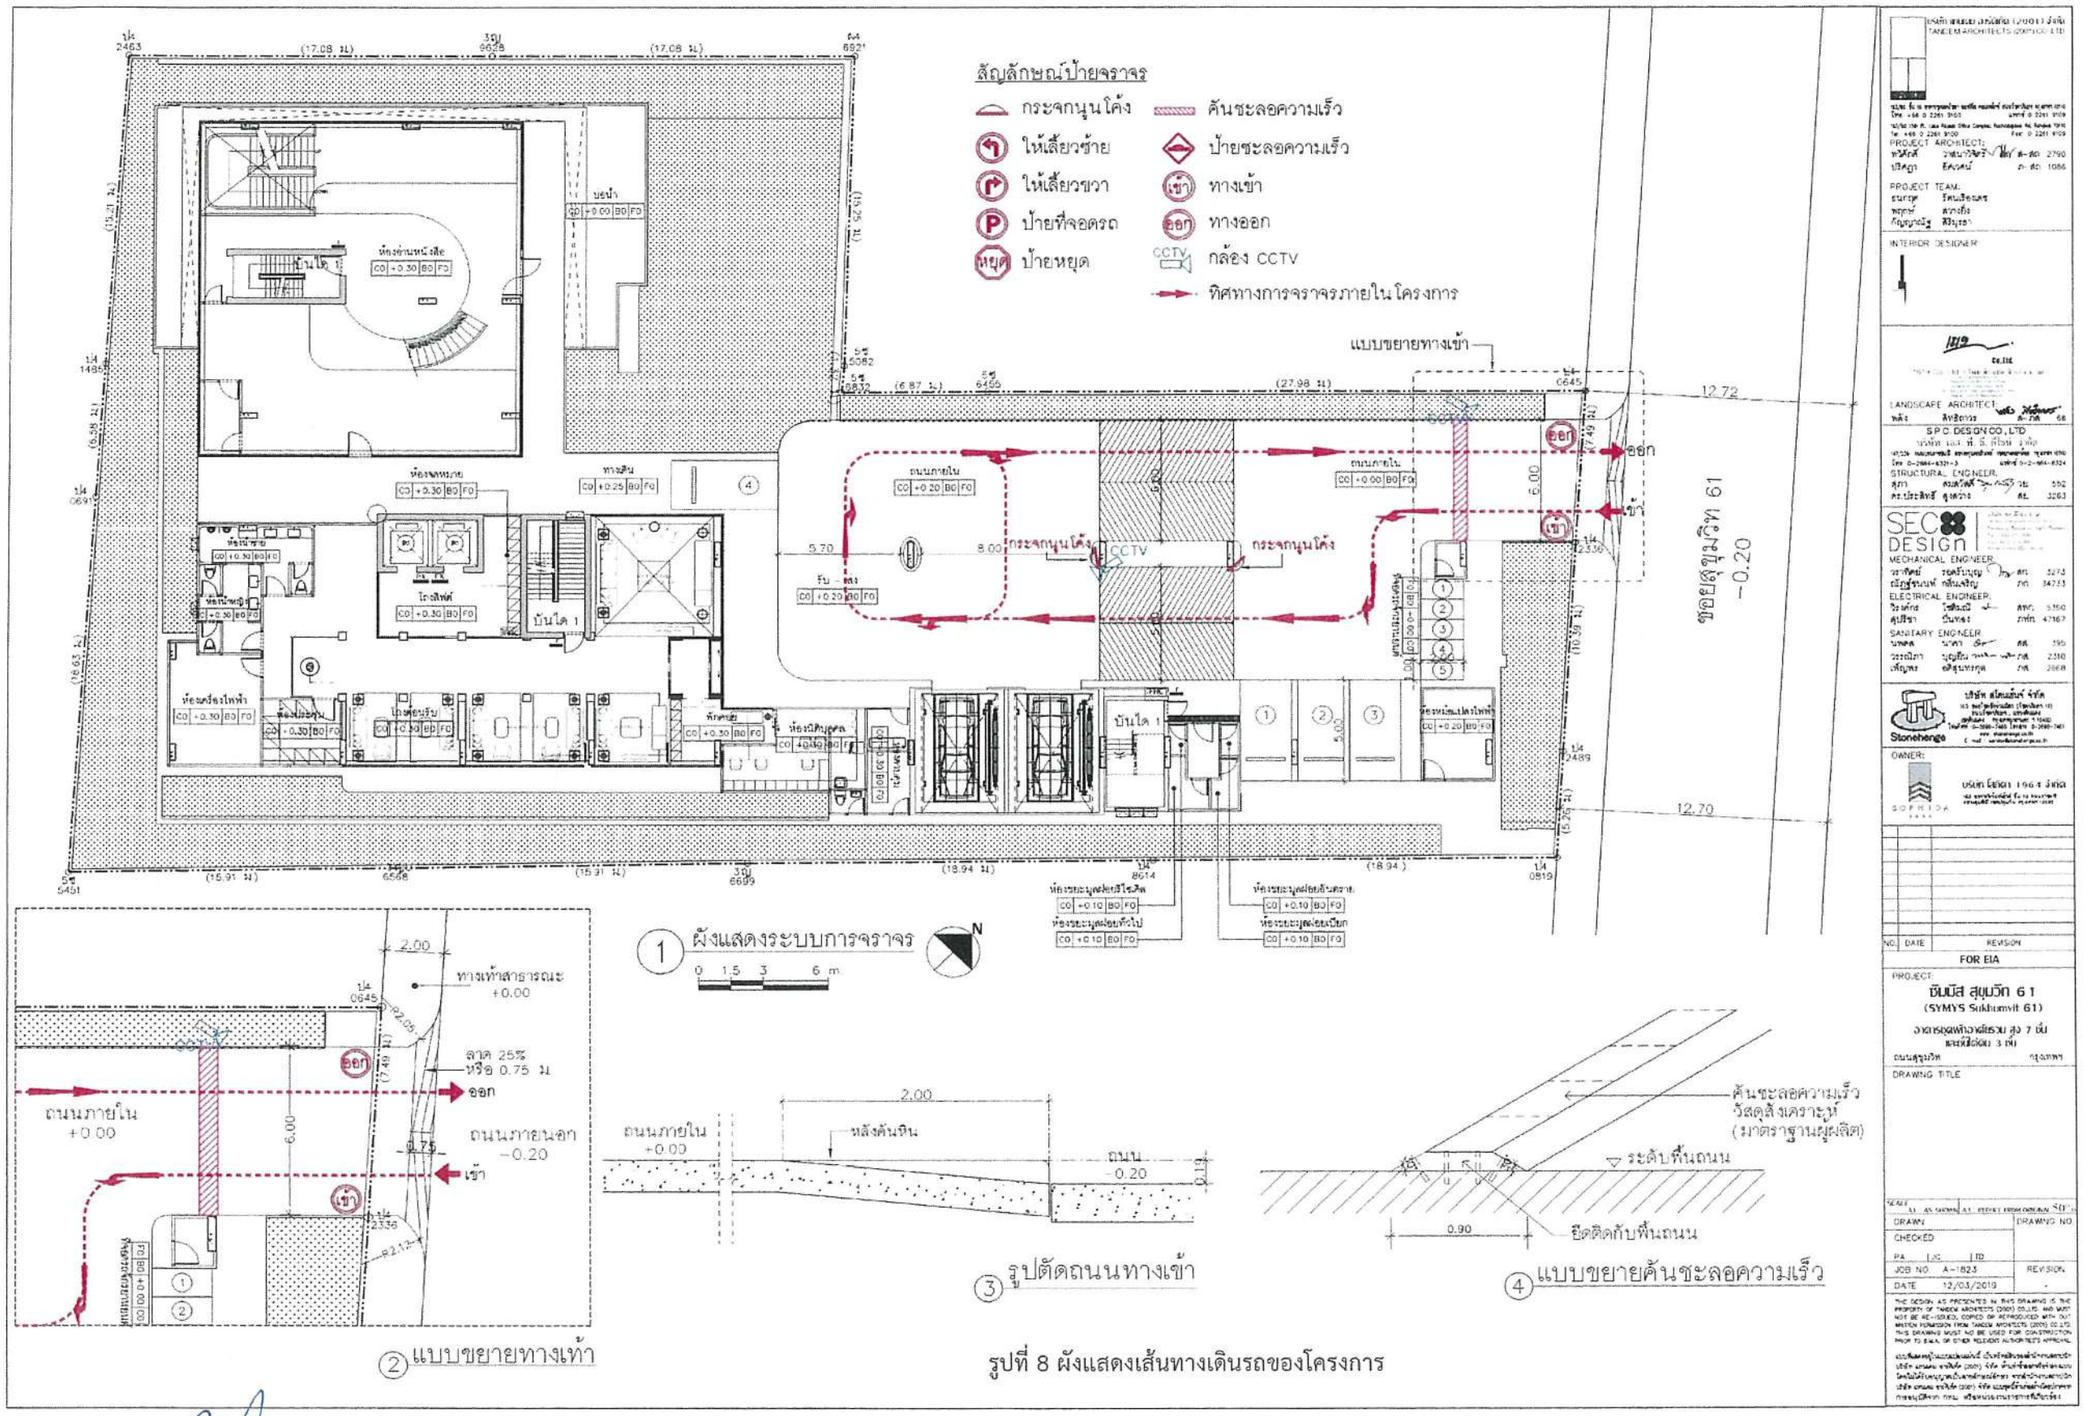

รูปที่ 8 ผังแสดงเส้นทางเดินรถของโครงการ

รับรองจำนวนหน้า 194/199

มิถุนายน 2562 ลงชื่อ.....


(นางโสภิดา โอ่งาวะ)

ผู้มีอำนาจลงนาม บริษัท โสภิดา 1964 จำกัด

มิถุนายน 2562 ลงชื่อ.....

(นางสาวมัฑนาวดี สุทธิรัตนศักดิ์)

ผู้ชำนาญการด้านสิ่งแวดล้อม บริษัท มิตรสิ่งแวดล้อมไทย จำกัด

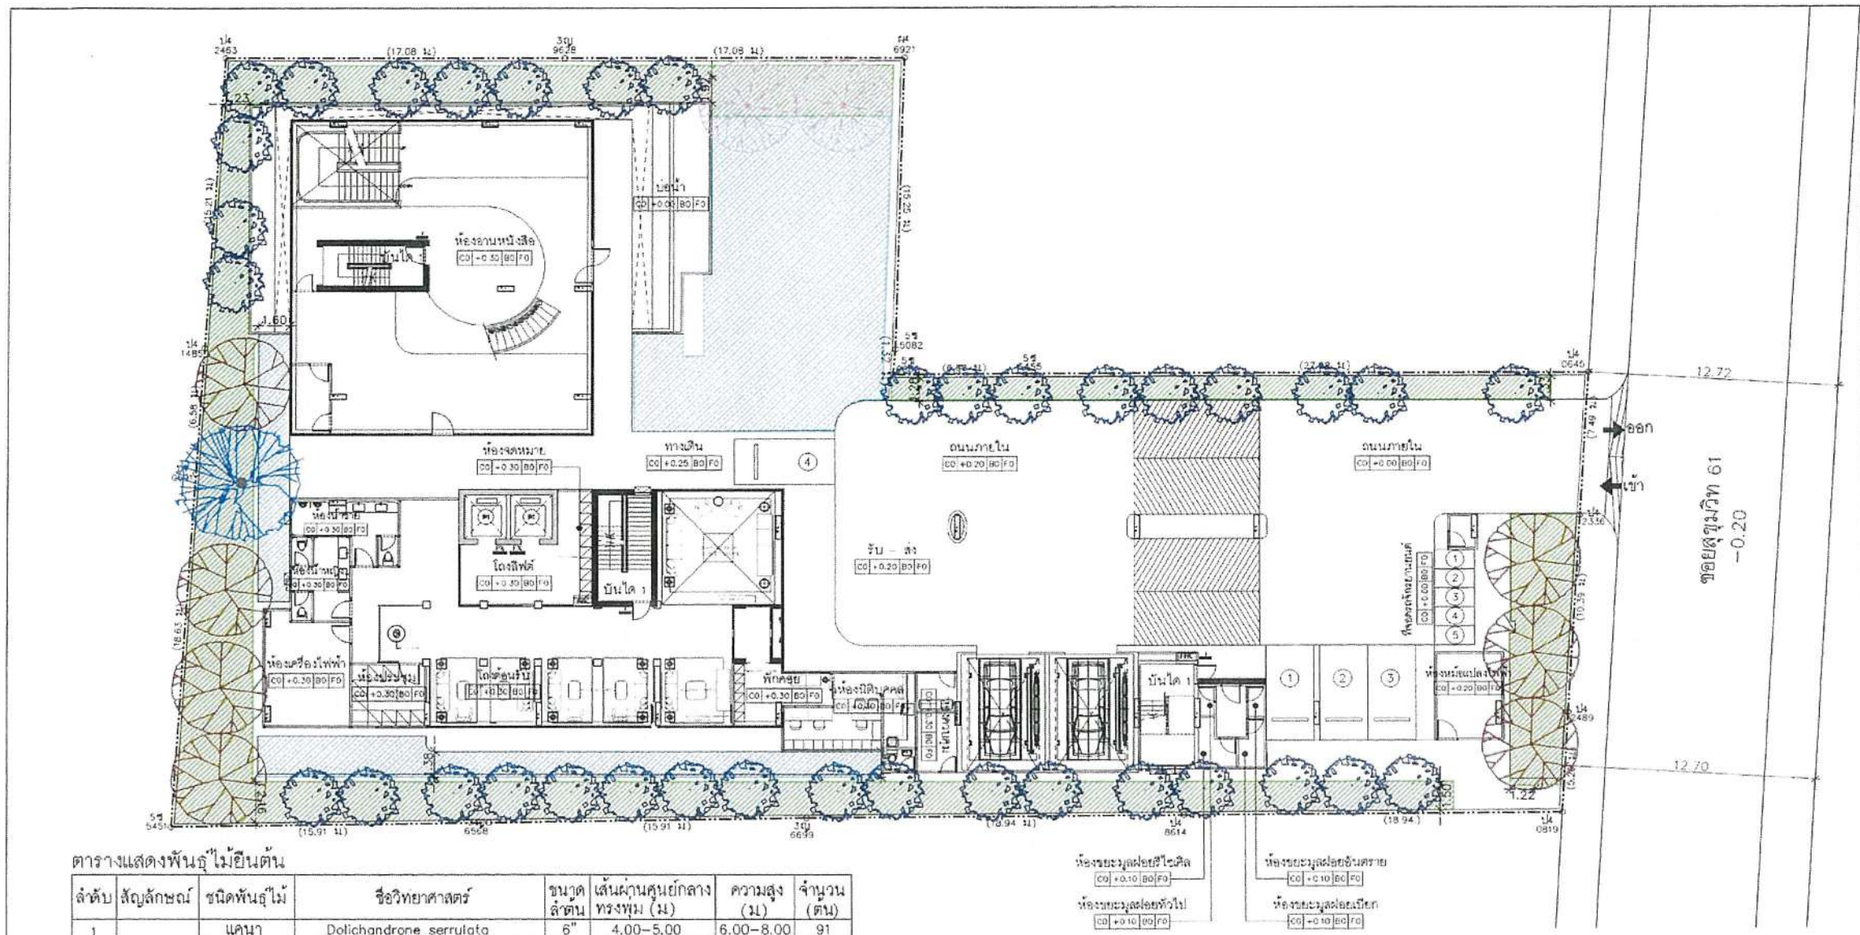

ตารางแสดงพันธุ์ไม้ยืนต้น

ลำดับ	สัญลักษณ์	ชนิดพันธุ์ไม้	ชื่อวิทยาศาสตร์	ขนาดลำต้น	เส้นผ่านศูนย์กลางทรงพุ่ม (ม.)	ความสูง (ม.)	จำนวน (ต้น)
1		แคนา	Dolichandrone serrulata	6"	4.00–5.00	6.00–8.00	91
2		หลิว	Salix babylonica L.	6"	5.00–6.00	6.00–8.00	3
3		กันเกรา	Fagraea fragrans Roxb.	6"	5.00–6.00	6.00–8.00	36
4		มะม่า	Antidesma thwaitesianum Mull.Arg.	6"	4.00–5.00	4.00–6.00	1

สัญลักษณ์

พื้นที่ปลูกต้นไม้ยืนต้นของโครงการ

พื้นที่ปลูกไม้พุ่มและหญ้าของโครงการ

(A) ผังแสดงไม้ยืนต้นชั้น 1

0 1.5 3 6 m

รายการวัสดุพืชพรรณ

ลำดับ	สัญลักษณ์	ชนิดพันธุ์ไม้	ชื่อวิทยาศาสตร์	จำนวน (ต้น)	ขนาดทรงพุ่ม (ม.)	ความสูง (ม.)	พื้นที่ (ตร.ม.)	รวมพื้นที่ไม้ยืนต้น (ตร.ม.)	ความต้องการแสงแดด
1		แคนา	Dolichandrone rpathacea Schum.	7	4–5	6–8	20	140	ปานกลาง
2		หลิว	Salix babylonica L.	2	5–6	6–8	28	56	ปานกลาง
3		กันเกรา	Fagraea fragrans Roxb.	36	2–3	3–4	7.06	254.16	ปานกลาง
4		มะม่า	Antidesma thwaitesianum Mull.Arg.	1	6–7	8–10	38.48	38.48	ปานกลาง

รูปที่ 9 ผังแสดงไม้ยืนต้นบริเวณชั้นล่าง

PROJECT ARCHITECT: TANDEM ARCHITECTS (2003) CO.,LTD.

PROJECT TEAM:

INTERIOR DESIGNER:

LANDSCAPE ARCHITECT:

STRUCTURAL ENGINEER: S.P.C. DESIGN CO., LTD.

MECHANICAL ENGINEER:

ELECTRICAL ENGINEER:

SANITARY ENGINEER:

Stonehenge

OWNER: SOPHISA 1964

NO. DATE REVISION

FOR EIA

PROJECT: ซิมมิส สุขุมวิท 61 (SYMYS Sukhumvit 61)

อาคารชุดพักอาศัยรวม สูง 7 ชั้น และมี 1 ชั้น

ถนนสุขุมวิท กรุงเทพฯ

DRAWING TITLE:

SCALE: AS SHOWN (A1) HALF (ORIGINAL SIZE)

DRAWN | DRAWING NO.

CHECKED

JOB NO. A-1823 | REVISION

DATE 12/03/2019

THE DESIGN AS PRESENTED IN THIS DRAWING IS THE PROPERTY OF TANDEM ARCHITECTS (2003) CO.,LTD. AND MUST NOT BE RE-ISSUED, COPIED OR REPRODUCED WITH OUT WRITTEN PERMISSION FROM TANDEM ARCHITECTS (2003) CO.,LTD. THIS DRAWING MUST NOT BE USED FOR CONSTRUCTION PRIOR TO B.M.A. OR OTHER RELEVANT AUTHORITIES APPROVAL

รับรองจำนวนหน้า 195/199

มิถุนายน 2562 ลงชื่อ.....

(นางโสภิดา โอฆาวะ)

ผู้มีอำนาจลงนาม บริษัท โสภิดา 1964 จำกัด


SOPHIDA 1964 CO., LTD.

MITR ENVIRONMENT THAI CO.,LTD. บริษัท มิตรสิ่งแวดล้อมไทย จำกัด

มิถุนายน 2562 ลงชื่อ.....

(นางสาวมัทนาวดี สุทธิรัตนศักดิ์)

ผู้ชำนาญการด้านสิ่งแวดล้อม บริษัท มิตรสิ่งแวดล้อมไทย จำกัด

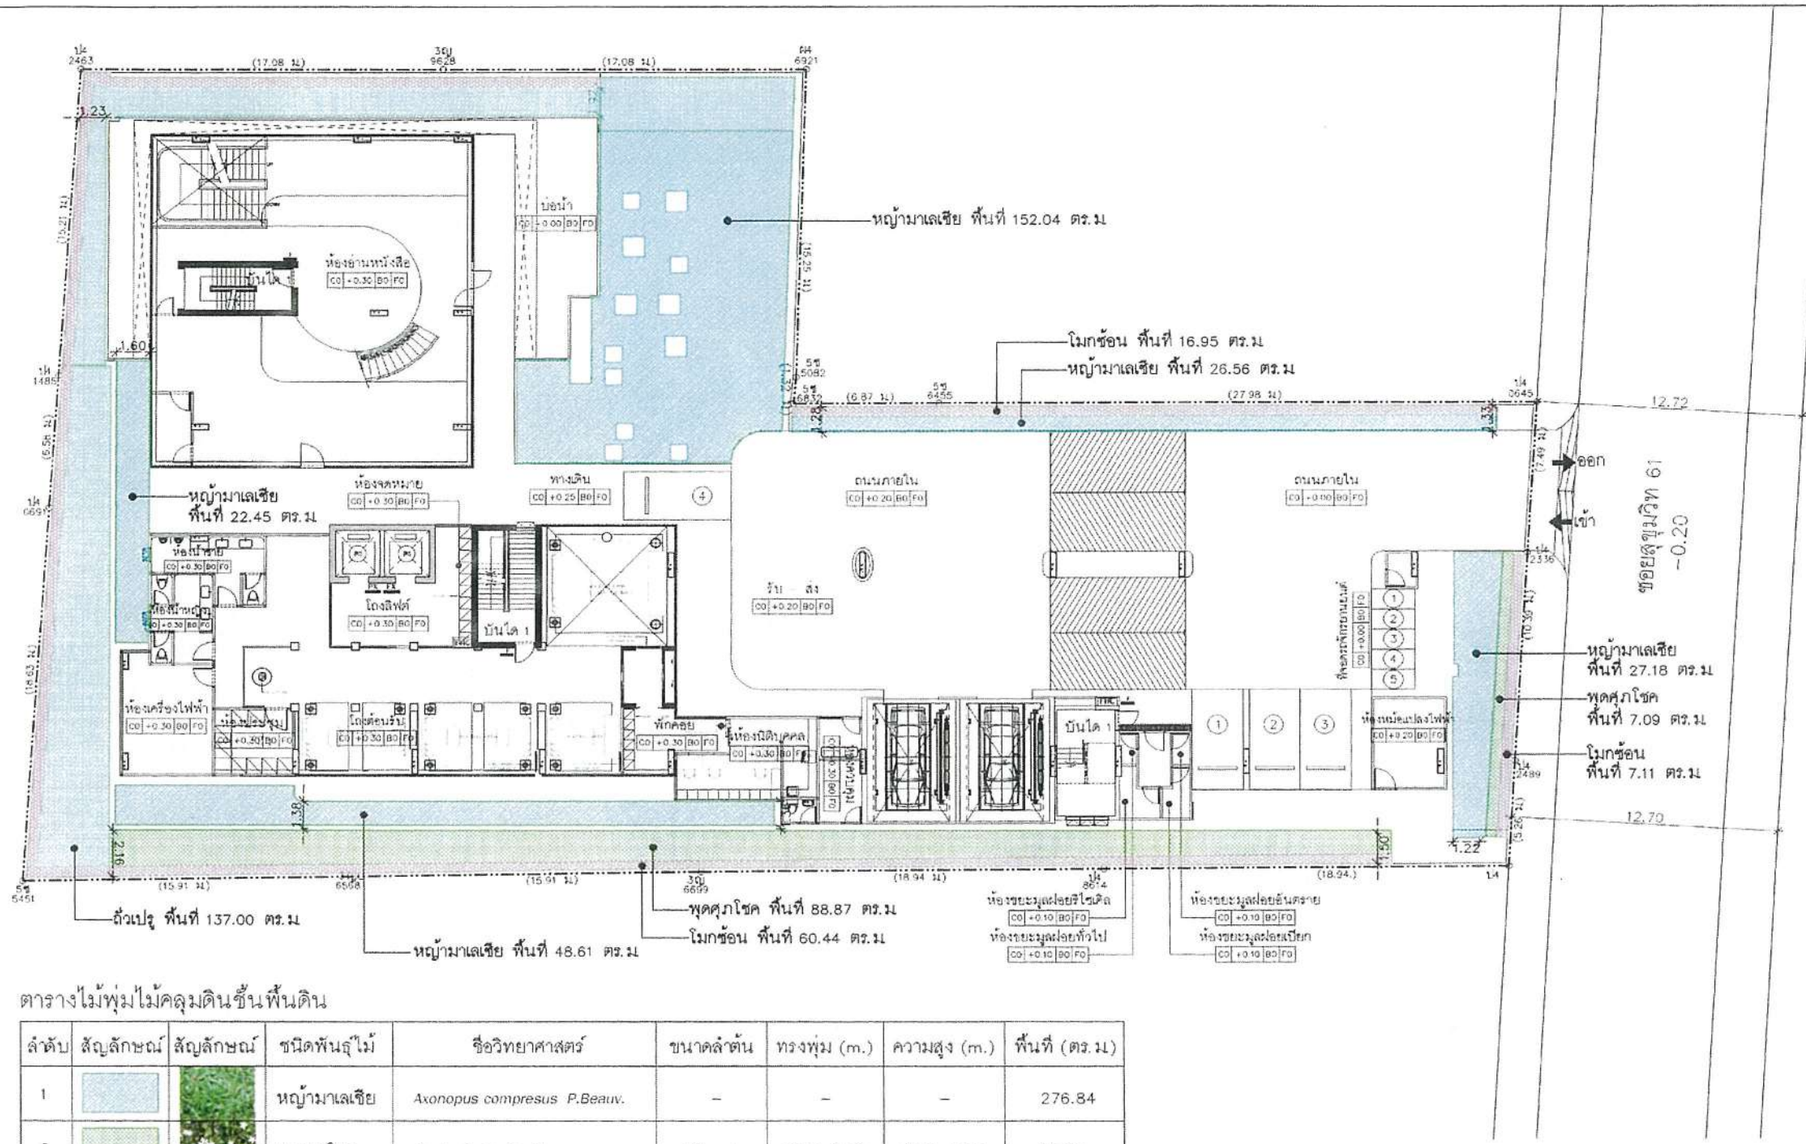

ตารางไม้พุ่มไม้คลุมดินชั้นพื้นดิน

ลำดับ	สัญลักษณ์	สัญลักษณ์	ชนิดพันธุ์ไม้	ชื่อวิทยาศาสตร์	ขนาดลำต้น	ทรงพุ่ม (m.)	ความสูง (m.)	พื้นที่ (ตร.ม)
1			หญ้ามาเลเซีย	*Axonopus compresus P.Beauv.*	–	–	–	276.84
2			พุดศุภโชค	*Gardenia jasminoides.*	8" pot	0.30–0.40	0.50–0.60	95.96
3			โมก	*Wrightia religiosa Benth.*	4" pot	1.00–2.00	2.00–3.00	84.50
4			ถั่วเปรู	*Arachis pintoi*	4" pot	0.10–0.15	0.10–0.15	137.00
							รวมพื้นที่	594.30

1 ผังแสดงไม้พุ่มไม้คลุมดินชั้น 1

0 1.5 3 6 m.

N

รูปที่ 10 ผังแสดงไม้พุ่มและไม้คลุมดินชั้นที่ 1

มิถุนายน 2562 ลงชื่อ.....

(นางโสภิดา โอภาวะ)

ผู้มีอำนาจลงนาม บริษัท โสภิดา 1964 จำกัด

SOPHIDA 1964

SOPHIDA 1964 CO., LTD.


MITR ENVIRONMENT THAILAND

บริษัท มิตรสิ่งแวดล้อมไทย

มิถุนายน 2562 ลงชื่อ.....

(นางสาวมัฑนาวดี สุทธิรัตนศักดิ์)

ผู้ชำนาญการด้านสิ่งแวดล้อม บริษัท มิตรสิ่งแวดล้อมไทย จำกัด

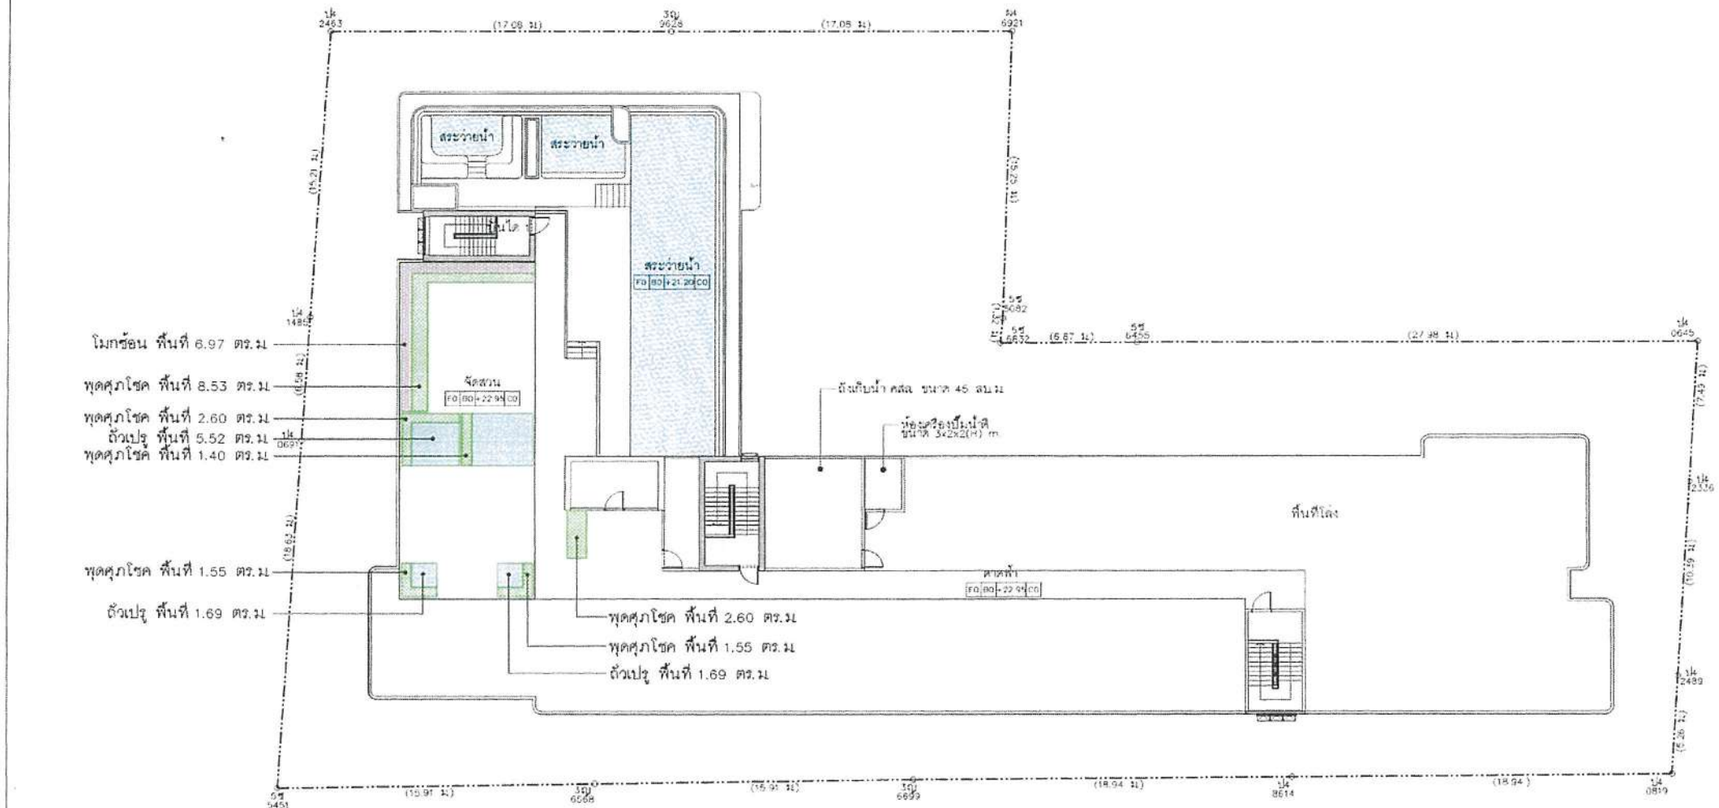

A ผังแสดงไม้พุ่มไม้คลุมดินชั้นดาดฟ้า

0 1.5 3 6 m.

N

ตารางไม้พุ่มไม้คลุมดินชั้นดาดฟ้า

ลำดับ	สัญลักษณ์	สัญลักษณ์	ชนิดพันธุ์ไม้	ชื่อวิทยาศาสตร์	ขนาดลำต้น	ทรงพุ่ม (m.)	ความสูง (m.)	พื้นที่ (ตร.ม)
1			พุดศุภโชค	*Gardenia jasminoides.*	8" pot	0.30-0.40	0.50-0.60	18.23
2			โมก	*Wrightia religiosa Benth.*	4" pot	1.00-2.00	2.00-3.00	6.97
3			ถั่วเปรู	*Arachis pintoi*	4" pot	0.10-0.15	0.10-0.15	8.90
							รวมพื้นที่	34.10

รูปที่ 11 ผังแสดงไม้พุ่มและไม้คลุมดินชั้นดาดฟ้า

LANDSCAPE ARCHITECT:
พลัง สิทธิกาญ ส.ภ.ก. 66

S P C DESIGN CO., LTD

STRUCTURAL ENGINEER:
สุภา สมรัตน์ วร 552
ดร.ประสิทธิ์ สุดสาย สค. 3263

SEC DESIGN

MECHANICAL ENGINEER:
วรากิตย์ รอดจริญญู สค. 3273
ณัฐรัชนนท์ กลิ่นเจริญ วส. 34733
ELECTRICAL ENGINEER
วิรงค์กร โชติมงคล สพก. 5350
ศุภวิชา บัวเทศ วพก. 47167
SANITARY ENGINEER:
นพดล นวพา สส. 595
วรรณิภา บุญยืน วส. 2310
เพ็ญพร จันสุนทรกุล วส. 2868

Stonehenge

OWNER:
SOPHIDA

NO. | DATE | REVISION
FOR EIA

PROJECT:
ซิมมิส สุขุมวิท 61
(SYMYS Sukhumvit 61)
อาคารอยู่อาศัวรวม สูง 7 ชั้น
และชั้นใต้ดิน 1 ชั้น
ถนนสุขุมวิท กรุงเทพฯ

DRAWING TITLE

SCALE A1 AS SHOWN A3 HALF FROM ORIGINAL
DRAWN
CHECKED
JOB NO A-1823
DATE 12/03/2019
DRAWING NO.
REVISION


THE DESIGN AS PRESENTED IN THIS DRAWING IS THE PROPERTY OF TANDM ARCHITECTS (2001) CO., LTD. AND MAY NOT BE RE-ISSUED, COPIED OR REPRODUCED WITH OUT WRITTEN PERMISSION FROM TANDM ARCHITECTS (2001) CO.,LTD. THIS DRAWING MUST NO BE USED FOR CONSTRUCTION PRIOR TO B.M.A. OR OTHER RELEVANT AUTHORITIES APPROVAL

มิถุนายน 2562 ลงชื่อ.....
(นางโสภิดา โอภาวะ)
ผู้มีอำนาจลงนาม บริษัท โสภิดา 1964 จำกัด


SOPHIDA 1964
SOPHIDA 1964 CO. LTD.

MITR ENVIRONMENT THAI CO.,LTD
บริษัท มิตรสิ่งแวดล้อมไทย จำกัด

มิถุนายน 2562 ลงชื่อ.....
(นางสาวมัทนาวดี สุทธิรัตนศักดิ์)
ผู้ชำนาญการด้านสิ่งแวดล้อม บริษัท มิตรสิ่งแวดล้อมไทย จำกัด

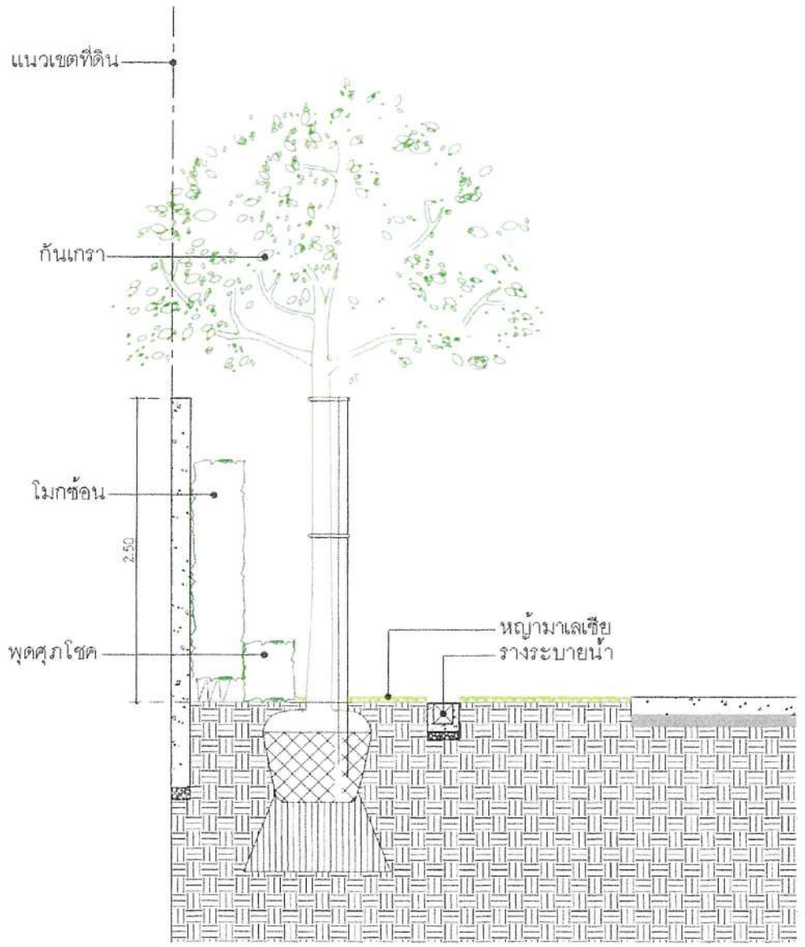

A รูปตัดชั้นพื้นดิน 01
SCALE 1:25

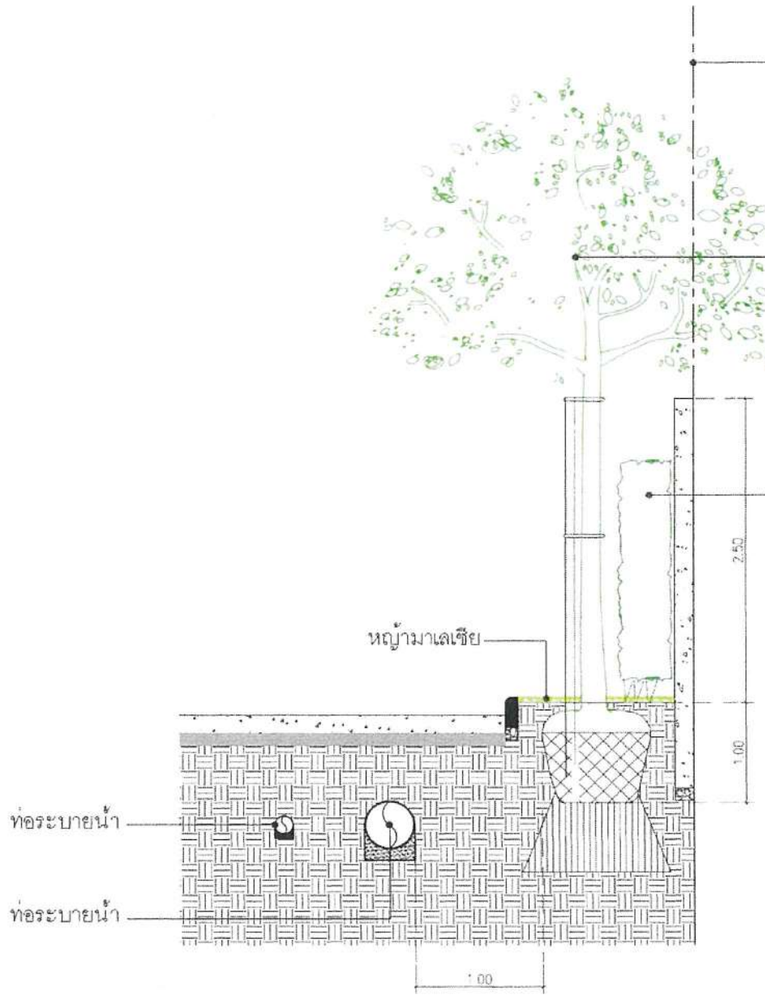

B รูปตัดชั้นพื้นดิน 02
SCALE 1:25


รูปที่ 12 ผังแสดงรูปตัดพื้นที่สีเขียวชั้นที่ 1

มิถุนายน 2562 ลงชื่อ.....
(นางโสภิดา โอภาวะ)
ผู้มีอำนาจลงนาม บริษัท โสภิดา 1964 จำกัด

SOPHIDA1964
SOPHIDA 1964 CO., LTD.

MITR ENVIRONMENT THAI CO.,LTD
บริษัท มิตรสิ่งแวดล้อมไทย จำกัด

มิถุนายน 2562 ลงชื่อ.....
(นางสาวมัทนาวดี สุทธิรัตนศักดิ์)
ผู้ชำนาญการด้านสิ่งแวดล้อม บริษัท มิตรสิ่งแวดล้อมไทย จำกัด

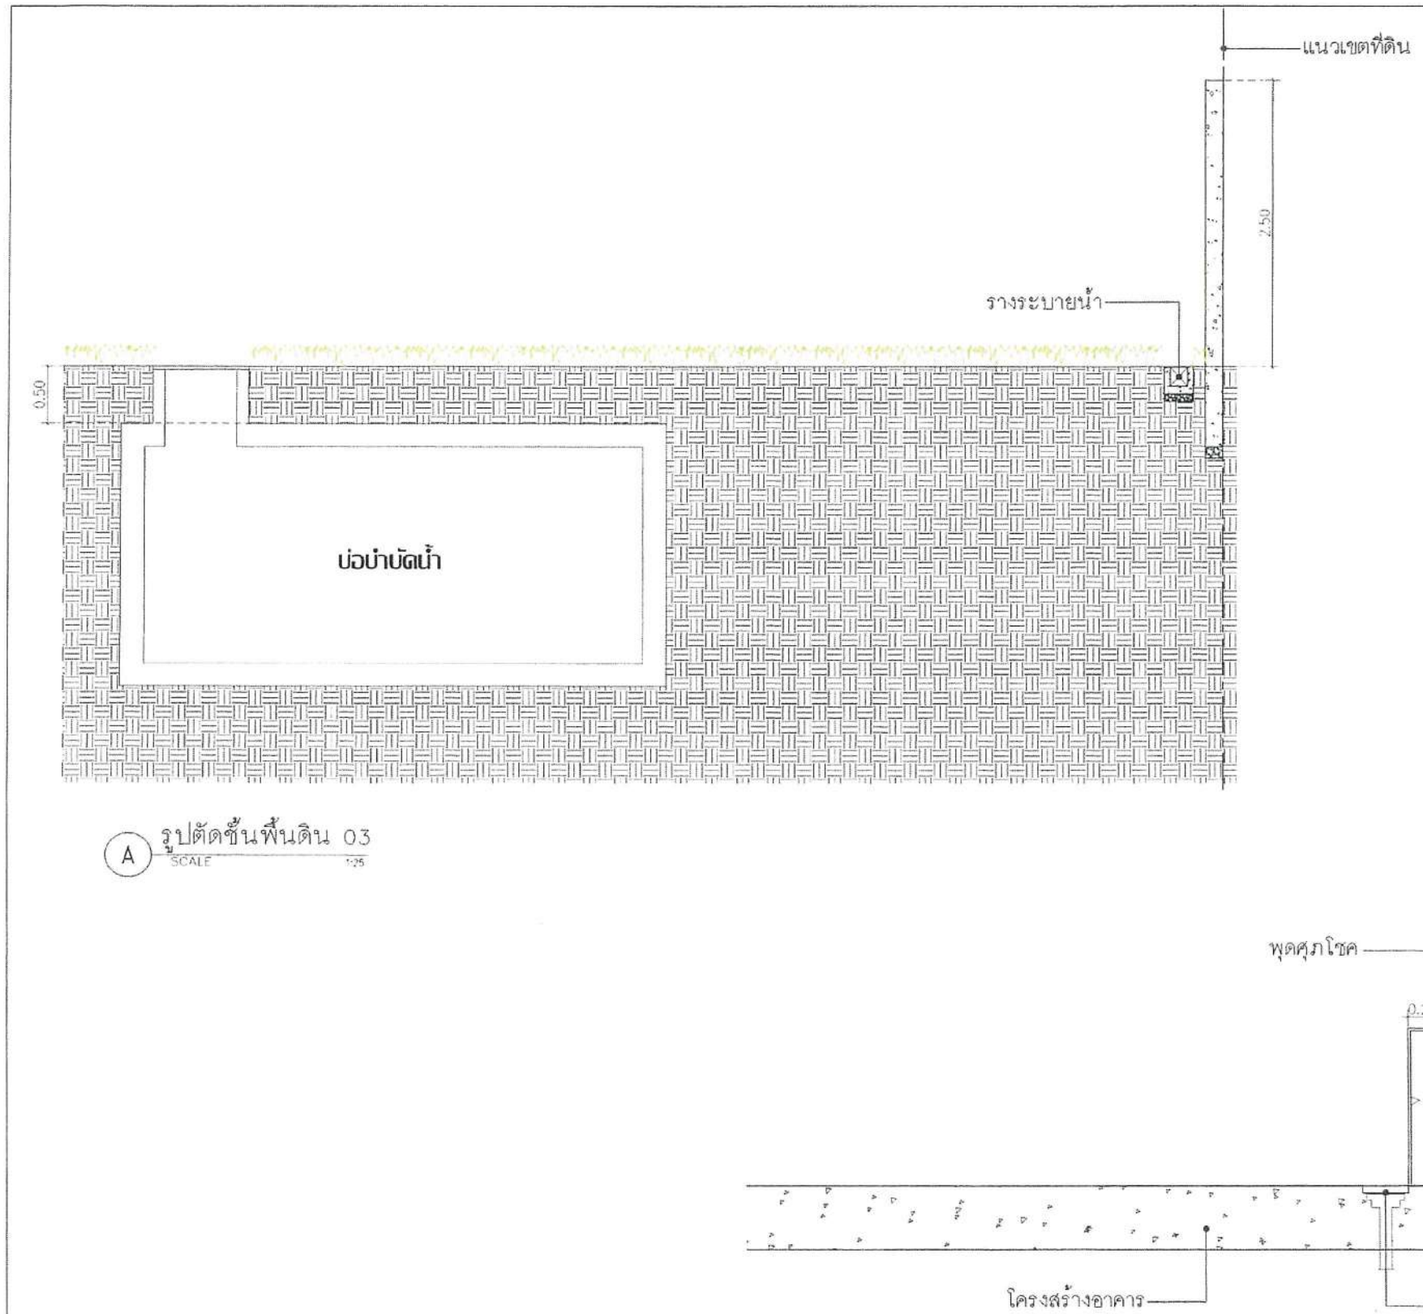

A รูปตัดชั้นพื้นดิน 03
SCALE 1:25

B รูปตัดชั้นพื้นดาดฟ้า 01
SCALE 1:10

รูปที่ 13 ผังแสดงรูปตัดพื้นที่สีเขียวชั้นที่ 1 และชั้นดาดฟ้า

FOR EIA

ซิมมิส สุขุมวิท 61
(SYMYS Sukhumvit 61)

DRAWING TITLE

DRAWN
CHECKED
SCALE
JOB NO
DATE 12/03/2019
DRAWING NO
REVISION

THE DESIGN AS PRESENTED IN THIS DRAWING IS THE PROPERTY OF TANDEM ARCHITECTS (2001) CO.,LTD. AND MUST NOT BE RE-ISSUED, COPIED OR REPRODUCED WITH OUT WRITTEN PERMISSION FROM TANDEM ARCHITECTS (2001) CO.,LTD. THIS DRAWING MUST NO BE USED FOR CONSTRUCTION PRIOR TO B.M.A. OR OTHER RELEVANT AUTHORITIES APPROVAL.

มิถุนายน 2562 ลงชื่อ.....
(นางโสภิดา โองาวะ)
ผู้มีอำนาจลงนาม บริษัท โสภิดา 1964 จำกัด

SOPHIDA 1964 CO., LTD.

มิถุนายน 2562 ลงชื่อ.....
(นางสาวมัทนาวดี สุทธิรัตนศักดิ์)
ผู้ชำนาญการด้านสิ่งแวดล้อม บริษัท มิตรสิ่งแวดล้อมไทย จำกัด