ที่ ทส ๑๐๑๐.๕/ ๓๑๗๖

สำนักงานนโยบายและแผน
ทรัพยากรธรรมชาติและสิ่งแวดล้อม
๖๐/๑ ซอยพิบูลวัฒนา ๗ ถนนพระรามที่ ๖
แขวงพญาไท เขตพญาไท กรุงเทพฯ ๑๐๔๐๐

๙ มีนาคม ๒๕๖๓

เรื่อง แจ้งผลการพิจารณารายงานการประเมินผลกระทบสิ่งแวดล้อมโครงการโรงแรม โซโล โคโค (SOLO COCO) ของบริษัท เอราวัณ จังค์ชั่น จำกัด

เรียน กรรมการผู้จัดการบริษัท เอราวัณ จังค์ชั่น จำกัด

สิ่งที่ส่งมาด้วย ๑. สำเนาหนังสือบริษัท อันดามัน เอ็นไวรอนเมนทอล อินเตอร์เนชั่นแนล จำกัด ที่ SOLO COCO. 003/2562 ลงวันที่ ๒๔ ตุลาคม ๒๕๖๒
๒. สำเนาหนังสือจังหวัดภูเก็ต ด่วนที่สุด ที่ ภก ๐๐๑๔.๒/๓๔๕๙ ลงวันที่ ๒๘ กุมภาพันธ์ ๒๕๖๓
๓. มาตรการป้องกันและแก้ไขผลกระทบสิ่งแวดล้อม และมาตรการติดตามตรวจสอบผลกระทบสิ่งแวดล้อมที่โครงการโรงแรม โซโล โคโค (SOLO COCO) ของบริษัท เอราวัณ จังค์ชั่น จำกัด ต้องยึดถือปฏิบัติอย่างเคร่งครัด

ตามที่ บริษัท เอราวัณ จังค์ชั่น จำกัด ได้มอบหมายและมอบอำนาจให้ บริษัท อันดามัน เอ็นไวรอนเมนทอล อินเตอร์เนชั่นแนล จำกัด จัดทำและเสนอรายงานการประเมินผลกระทบสิ่งแวดล้อมโครงการโรงแรม โซโล โคโค (SOLO COCO) ตั้งอยู่ที่ หมู่ที่ ๕ ตำบลวิชิต อำเภอเมือง จังหวัดภูเก็ต เป็นโครงการประเภทโรงแรม มีจำนวนห้องพัก ๑๙๐ ห้อง ให้สำนักงานนโยบายและแผนทรัพยากรธรรมชาติและสิ่งแวดล้อม เพื่อดำเนินการตามขั้นตอนการพิจารณารายงาน รายละเอียดตามสิ่งที่ส่งมาด้วย ๑

สำนักงานนโยบายและแผนทรัพยากรธรรมชาติและสิ่งแวดล้อม ได้ดำเนินการตามขั้นตอนการพิจารณารายงาน และจังหวัดภูเก็ต ได้แจ้งมติคณะกรรมการผู้ชำนาญการพิจารณารายงานผลกระทบสิ่งแวดล้อมเบื้องต้น และรายงานการวิเคราะห์ผลกระทบสิ่งแวดล้อม ในเขตพื้นที่คุ้มครองสิ่งแวดล้อม บริเวณจังหวัดภูเก็ต ในการประชุมครั้งที่ ๒๑/๒๕๖๒ เมื่อวันที่ ๒๐ ธันวาคม ๒๕๖๒ คณะกรรมการผู้ชำนาญการฯ มีมติให้ความเห็นชอบรายงานการประเมินผลกระทบสิ่งแวดล้อมโครงการโรงแรม โซโล โคโค (SOLO COCO) ของบริษัท เอราวัณ จังค์ชั่น จำกัด รายละเอียดตามสิ่งที่ส่งมาด้วย ๒ โดยให้ปฏิบัติตามมาตรการป้องกันและแก้ไขผลกระทบสิ่งแวดล้อมและมาตรการติดตามตรวจสอบผลกระทบสิ่งแวดล้อมอย่างเคร่งครัด รายละเอียดตามสิ่งที่ส่งมาด้วย ๓ และให้ประสานบริษัทที่ปรึกษาเพื่อจัดทำรายงานฯ ที่ได้รวบรวมรายละเอียดข้อมูลทั้งหมดเรียงตามลำดับการพิจารณา จำนวน ๑ ฉบับ และรายงานฉบับสมบูรณ์ที่ได้แก้ไขเพิ่มเติมตามที่คณะกรรมการผู้ชำนาญการกำหนดแล้ว จำนวน ๑ ฉบับ พร้อมทั้งจัดทำแผ่นบันทึกข้อมูลในรูปแบบ Portable Document Format (PDF File) จำนวน ๑ แผ่น และ ๘ แผ่น ตามลำดับ เสนอต่อสำนักงานนโยบายฯ ภายในเวลา ๑ เดือน

เพื่อใช้เป็น...

เพื่อใช้เป็นเอกสารอ้างอิงและส่งให้หน่วยงานที่เกี่ยวข้องต่อไป และหากได้รับอนุญาตจากหน่วยงานอนุญาตแล้ว ขอความร่วมมือส่งสำเนาใบอนุญาตพร้อมเงื่อนไขให้สำนักงานนโยบายฯ ทราบด้วย ทั้งนี้ สำนักงานนโยบายฯ ได้มีหนังสือแจ้งบริษัท อันดามัน เอ็นไวรอนเมนทอล อินเตอร์เนชั่นแนล จำกัด เพื่อดำเนินการในส่วนที่เกี่ยวข้องต่อไปด้วยแล้ว

จึงเรียนมาเพื่อโปรดพิจารณา

ขอแสดงความนับถือ

(นายพิรุณ สัยยะสิทธิ์พานิช)
รองเลขาธิการฯ ปฏิบัติราชการแทน
เลขาธิการสำนักงานนโยบายและแผนทรัพยากรธรรมชาติและสิ่งแวดล้อม

กองวิเคราะห์ผลกระทบสิ่งแวดล้อม
โทรศัพท์ ๐ ๒๒๖๕ ๖๕๐๐ กด ๒ กด ๖๘๑๐-๖๘๑๕
โทรสาร ๐ ๒๒๖๕ ๖๖๑๖

ที่ ทส ๑๐๑๐.๕/ ๓๑๗๗

สำนักงานนโยบายและแผน
ทรัพยากรธรรมชาติและสิ่งแวดล้อม
๖๐/๑ ซอยพิบูลวัฒนา ๗ ถนนพระรามที่ ๖
แขวงพญาไท เขตพญาไท กรุงเทพฯ ๑๐๔๐๐

๙ มีนาคม ๒๕๖๓

เรื่อง แจ้งผลการพิจารณารายงานการประเมินผลกระทบสิ่งแวดล้อมโครงการโรงแรม โซโล โคโค (SOLO COCO) ของบริษัท เอราวัณ จังค์ชั่น จำกัด

เรียน ผู้ว่าราชการจังหวัดภูเก็ต

อ้างถึง หนังสือจังหวัดภูเก็ต ด่วนที่สุด ที่ ภก ๐๐๑๔.๒/๓๔๕๙ ลงวันที่ ๒๘ กุมภาพันธ์ ๒๕๖๓

สิ่งที่ส่งมาด้วย มาตรการป้องกันและแก้ไขผลกระทบสิ่งแวดล้อม และมาตรการติดตามตรวจสอบผลกระทบสิ่งแวดล้อมที่โครงการโรงแรม โซโล โคโค (SOLO COCO) ของบริษัท เอราวัณ จังค์ชั่น จำกัด ต้องยึดถือปฏิบัติอย่างเคร่งครัด

ตามหนังสือที่อ้างถึง จังหวัดภูเก็ต ได้แจ้งมติคณะกรรมการผู้ชำนาญการพิจารณารายงานผลกระทบสิ่งแวดล้อมเบื้องต้น และรายงานการวิเคราะห์ผลกระทบสิ่งแวดล้อม ในเขตพื้นที่คุ้มครองสิ่งแวดล้อมบริเวณจังหวัดภูเก็ต ในการประชุมครั้งที่ ๒๑/๒๕๖๒ เมื่อวันที่ ๒๐ ธันวาคม ๒๕๖๒ โดยคณะกรรมการผู้ชำนาญการฯ มีมติให้ความเห็นชอบรายงานการประเมินผลกระทบสิ่งแวดล้อมโครงการโรงแรม โซโล โคโค (SOLO COCO) ของบริษัท เอราวัณ จังค์ชั่น จำกัด ตั้งอยู่ที่ หมู่ที่ ๕ ตำบลวิชิต อำเภอเมือง จังหวัดภูเก็ต เป็นโครงการประเภทโรงแรม มีจำนวนห้องพัก ๑๙๐ ห้อง จัดทำรายงานโดยบริษัท อันดามัน เอ็นไวรอนเมนทอล อินเตอร์เนชั่นแนล จำกัด พร้อมทั้งมาตรการป้องกันและแก้ไขผลกระทบสิ่งแวดล้อม และมาตรการติดตามตรวจสอบผลกระทบสิ่งแวดล้อมที่โครงการโรงแรม โซโล โคโค (SOLO COCO) ของบริษัท เอราวัณ จังค์ชั่น จำกัด ต้องยึดถือปฏิบัติอย่างเคร่งครัด ความละเอียดแจ้งแล้ว นั้น

สำนักงานนโยบายและแผนทรัพยากรธรรมชาติและสิ่งแวดล้อม รับทราบการแจ้งมติคณะกรรมการผู้ชำนาญการพิจารณารายงานผลกระทบสิ่งแวดล้อมเบื้องต้นและรายงานการวิเคราะห์ผลกระทบสิ่งแวดล้อม ในเขตพื้นที่คุ้มครองสิ่งแวดล้อม บริเวณจังหวัดภูเก็ต ดังกล่าว โดยให้ บริษัท เอราวัณ จังค์ชั่น จำกัด เจ้าของโครงการปฏิบัติตามมาตรการป้องกันและแก้ไขผลกระทบสิ่งแวดล้อมและมาตรการติดตามตรวจสอบผลกระทบสิ่งแวดล้อมอย่างเคร่งครัด รายละเอียดตามสิ่งที่ส่งมาด้วย ทั้งนี้ หากจังหวัดภูเก็ต ได้อนุญาตโครงการแล้ว ขอความร่วมมือจังหวัดภูเก็ต ส่งสำเนาใบอนุญาตพร้อมเงื่อนไขให้สำนักงานนโยบายฯ ทราบด้วย

จึงเรียนมาเพื่อโปรดพิจารณา

ขอแสดงความนับถือ

(นายพิรุณ สัยยะสิทธิ์พานิช)
รองเลขาธิการฯ ปฏิบัติราชการแทน
เลขาธิการสำนักงานนโยบายและแผนทรัพยากรธรรมชาติและสิ่งแวดล้อม

กองวิเคราะห์ผลกระทบสิ่งแวดล้อม
โทรศัพท์ ๐ ๒๒๖๕ ๖๕๐๐ กด ๒ กด ๖๘๑๐-๖๘๑๕
โทรสาร ๐ ๒๒๖๕ ๖๖๑๖

ที่ ทส ๑๐๑๐.๕/ ๓๑๗๘

สำนักงานนโยบายและแผน
ทรัพยากรธรรมชาติและสิ่งแวดล้อม
๖๐/๑ ซอยพิบูลวัฒนา ๗ ถนนพระรามที่ ๖
แขวงพญาไท เขตพญาไท กรุงเทพฯ ๑๐๔๐๐

๙ มีนาคม ๒๕๖๓

เรื่อง แจ้งผลการพิจารณารายงานการประเมินผลกระทบสิ่งแวดล้อมโครงการโรงแรม โซโล โคโค (SOLO COCO) ของบริษัท เอราวัณ จังค์ชั่น จำกัด

เรียน นายกเทศมนตรีตำบลวิชิต

สิ่งที่ส่งมาด้วย ๑. สำเนาหนังสือบริษัท อันดามัน เอ็นไวรอนเมนทอล อินเตอร์เนชั่นแนล จำกัด ที่ SOLO COCO. 003/2562 ลงวันที่ ๒๔ ตุลาคม ๒๕๖๒
๒. สำเนาหนังสือจังหวัดภูเก็ต ด่วนที่สุด ที่ ภก ๐๐๑๔.๒/๓๔๕๙ ลงวันที่ ๒๘ กุมภาพันธ์ ๒๕๖๓
๓. มาตรการป้องกันและแก้ไขผลกระทบสิ่งแวดล้อม และมาตรการติดตามตรวจสอบผลกระทบสิ่งแวดล้อมที่โครงการโรงแรม โซโล โคโค (SOLO COCO) ของบริษัท เอราวัณ จังค์ชั่น จำกัด ต้องยึดถือปฏิบัติอย่างเคร่งครัด

ด้วย บริษัท เอราวัณ จังค์ชั่น จำกัด ได้มอบหมายและมอบอำนาจให้ บริษัท อันดามัน เอ็นไวรอนเมนทอล อินเตอร์เนชั่นแนล จำกัด จัดทำและเสนอรายงานการประเมินผลกระทบสิ่งแวดล้อมโครงการโรงแรม โซโล โคโค (SOLO COCO) ตั้งอยู่ที่ หมู่ที่ ๕ ตำบลวิชิต อำเภอเมือง จังหวัดภูเก็ต เป็นโครงการประเภทโรงแรม มีจำนวนห้องพัก ๑๙๐ ห้อง ให้สำนักงานนโยบายและแผนทรัพยากรธรรมชาติและสิ่งแวดล้อม เพื่อดำเนินการตามขั้นตอนการพิจารณารายงาน รายละเอียดตามสิ่งที่ส่งมาด้วย ๑

สำนักงานนโยบายและแผนทรัพยากรธรรมชาติและสิ่งแวดล้อม ได้ดำเนินการตามขั้นตอนการพิจารณารายงาน และจังหวัดภูเก็ต ได้แจ้งมติของคณะกรรมการผู้ชำนาญการพิจารณารายงานผลกระทบสิ่งแวดล้อมเบื้องต้น และรายงานการวิเคราะห์ผลกระทบสิ่งแวดล้อม ในเขตพื้นที่คุ้มครองสิ่งแวดล้อม บริเวณจังหวัดภูเก็ต ในการประชุมครั้งที่ ๒๑/๒๕๖๒ เมื่อวันที่ ๒๐ ธันวาคม ๒๕๖๒ คณะกรรมการผู้ชำนาญการฯ มีมติให้ความเห็นชอบรายงานการประเมินผลกระทบสิ่งแวดล้อมโครงการโรงแรม โซโล โคโค (SOLO COCO) ของบริษัท เอราวัณ จังค์ชั่น จำกัด รายละเอียดตามสิ่งที่ส่งมาด้วย ๒ โดยให้ปฏิบัติตามมาตรการป้องกันและแก้ไขผลกระทบสิ่งแวดล้อมและมาตรการติดตามตรวจสอบผลกระทบสิ่งแวดล้อมอย่างเคร่งครัด รายละเอียดตามสิ่งที่ส่งมาด้วย ๓ ทั้งนี้ หากเทศบาลตำบลวิชิตได้อนุญาตโครงการแล้ว ขอความร่วมมือเทศบาลตำบลวิชิตส่งสำเนาใบอนุญาตพร้อมเงื่อนไขให้สำนักงานนโยบายฯ ทราบด้วย

จึงเรียนมาเพื่อโปรดพิจารณา

ขอแสดงความนับถือ

(นายพิรุณ สัยยะสิทธิ์พานิช)
รองเลขาธิการฯ ปฏิบัติราชการแทน
เลขาธิการสำนักงานนโยบายและแผนทรัพยากรธรรมชาติและสิ่งแวดล้อม

กองวิเคราะห์ผลกระทบสิ่งแวดล้อม
โทรศัพท์ ๐ ๒๒๖๕ ๖๕๐๐ กด ๒ กด ๖๘๑๐-๖๘๑๕
โทรสาร ๐ ๒๒๖๕ ๖๖๑๖

สิ่งที่ส่งมาด้วย ๑

บริษัท อันดามัน เอ็นไวรอนเมนทอล อินเตอร์เนชั่นแนล จำกัด
เลขที่ 19/126 หมู่ที่ 3 ถนนรัษฎานุสรณ์ ซอยม่วงอุทิศ
ตำบลรัษฎา อำเภอเมือง จังหวัดภูเก็ต 83000

2466 29 ต.ค. 2562
เวลา 15.57 น.

สำนักงานนโยบายและแผน
ทรัพยากรธรรมชาติและสิ่งแวดล้อม
เลขที่ 16562
เวลา 15.23 น. กค.มาก

ที่ SOLO COCO. 003/2562

24 ตุลาคม 2562

เรื่อง ขอส่งรายงานการประเมินผลกระทบสิ่งแวดล้อม (EIA) โครงการโรงแรม โซโล โคโค (SOLO COCO)

เรียน เลขาธิการสำนักงานนโยบายและแผนทรัพยากรธรรมชาติและสิ่งแวดล้อม

สิ่งที่ส่งมาด้วย รายงานการประเมินผลกระทบสิ่งแวดล้อม (EIA) โครงการโรงแรม โซโล โคโค (SOLO COCO) (ฉบับหลัก) จำนวน 18 เล่ม

ตามที่ บริษัท เอราวัณ จังค์ชั่น จำกัด ได้มอบหมายให้ บริษัท อันดามัน เอ็นไวรอนเมนทอล อินเตอร์เนชั่นแนล จำกัด ดำเนินการศึกษาและจัดทำรายงานการประเมินผลกระทบสิ่งแวดล้อม (EIA) โครงการโรงแรม โซโล โคโค (SOLO COCO) ตั้งอยู่หมู่ที่ 5 ตำบลวิชิต อำเภอเมือง จังหวัดภูเก็ต เป็นโครงการประเภทโรงแรม จำนวน 190 ห้อง และร้านค้า จำนวน 33 ร้าน มีเนื้อที่ 3-2-5 ไร่ หรือ 5,620 ตารางเมตร เพื่อเสนอต่อสำนักงานนโยบายและแผนทรัพยากรธรรมชาติและสิ่งแวดล้อมและคณะกรรมการผู้ชำนาญการพิจารณารายงานผลกระทบสิ่งแวดล้อม และรายงานการวิเคราะห์ผลกระทบสิ่งแวดล้อมในบริเวณพื้นที่จังหวัดภูเก็ตพิจารณาตามขั้นตอนนั้น

บริษัทฯ ได้ดำเนินการศึกษาและจัดทำรายงานการประเมินผลกระทบสิ่งแวดล้อม (EIA) ของโครงการเป็นที่เรียบร้อยแล้ว จึงขอส่งรายงานฯ รายละเอียดดังสิ่งที่ส่งมาด้วย เพื่อให้สำนักงานนโยบายและแผนทรัพยากรธรรมชาติและสิ่งแวดล้อม พิจารณาดำเนินการตามขั้นตอนต่อไป

จึงเรียนมาเพื่อโปรดพิจารณา

ขอแสดงความนับถือ

(นางสาวณฐพร จรุงเกียรติขจร)
กรรมการผู้จัดการ

2688 30/10/62
10.29

เอกสารแนบ 1 กล่อง, เล่ม
เอกสารแนบ ..... แผ่น

สิ่งที่ส่งมาด้วย ๗

สำนักงานนโยบายและแผน
ทรัพยากรธรรมชาติและสิ่งแวดล้อม
เลขที่ 3732 - 3 มีค 2563
เวลา 16.31 ผู้รับ สกมช

ด่วนที่สุด
ที่ ภก ๐๐๑๔.๒/๓๔๕๙

ศาลากลางจังหวัดภูเก็ต 12
ถนนนริศร ภก ๘๓๐๐๐

๒๘ กุมภาพันธ์ ๒๕๖๓

เรื่อง แจ้งมติคณะกรรมการผู้ชำนาญการพิจารณารายงานผลกระทบสิ่งแวดล้อมเบื้องต้นและรายงานการวิเคราะห์ผลกระทบสิ่งแวดล้อม เขตพื้นที่คุ้มครองสิ่งแวดล้อม จังหวัดภูเก็ต โครงการโรงแรมโซโล โคโค (SOLO COCO)

กองวิเคราะห์ผลกระทบสิ่งแวดล้อม
เลขที่ 501 วันที่ 3 มี.ค 256
เวลา 16.47 ผู้รับ

เรียน เลขาธิการสำนักงานนโยบายและแผนทรัพยากรธรรมชาติและสิ่งแวดล้อม

อ้างถึง หนังสือสำนักงานนโยบายและแผนทรัพยากรธรรมชาติและสิ่งแวดล้อม ที่ ทส ๑๐๑๐.๕/๑๖๓๑๙ ลงวันที่ ๒๖ พฤศจิกายน ๒๕๖๒

สิ่งที่ส่งมาด้วย ๑. รายงานการประชุมคณะกรรมการผู้ชำนาญการพิจารณารายงานผลกระทบสิ่งแวดล้อมเบื้องต้นและรายงานการวิเคราะห์ผลกระทบสิ่งแวดล้อมในเขตพื้นที่คุ้มครองสิ่งแวดล้อม จังหวัดภูเก็ต ครั้งที่ ๒๑/๒๕๖๒ (เฉพาะส่วนที่เกี่ยวข้อง) จำนวน ๑ ชุด

๒. มาตรการป้องกันและแก้ไขผลกระทบสิ่งแวดล้อมและมาตรการติดตามตรวจสอบผลกระทบสิ่งแวดล้อมของ โครงการโรงแรมโซโล โคโค (SOLO COCO) จำนวน ๘ ชุด

ตามหนังสือที่อ้างถึง สำนักงานนโยบายและแผนทรัพยากรธรรมชาติและสิ่งแวดล้อมได้แจ้งความเห็นเบื้องต้นต่อรายงานการประเมินผลกระทบสิ่งแวดล้อม โครงการโรงแรมโซโล โคโค (SOLO COCO) ของบริษัท เอราวัณ จังค์ชั่น จำกัด จัดทำรายงานโดยบริษัท อันดามัน เอ็นไวรอนเมนทอล อินเตอร์เนชั่นแนล จำกัด ตั้งอยู่ที่ หมู่ที่ ๕ ตำบลวิชิต อำเภอเมืองภูเก็ต จังหวัดภูเก็ต เป็นโครงการประเภทโรงแรม มีจำนวนห้องพัก ๑๙๐ ห้อง และร้านค้าจำนวน ๓๓ ร้าน ให้จังหวัดภูเก็ตนำเสนอคณะกรรมการผู้ชำนาญการพิจารณารายงานผลกระทบสิ่งแวดล้อมเบื้องต้นและรายงานการวิเคราะห์ผลกระทบสิ่งแวดล้อมในเขตพื้นที่คุ้มครองสิ่งแวดล้อม จังหวัดภูเก็ต พิจารณาดำเนินการตามอำนาจหน้าที่ นั้น

ในการนี้ จังหวัดภูเก็ต ได้นำเสนอรายงานฯ และความเห็นเบื้องต้นของสำนักงานนโยบายและแผนทรัพยากรธรรมชาติและสิ่งแวดล้อม พร้อมทั้ง บริษัท อันดามัน เอ็นไวรอนเมนทอล อินเตอร์เนชั่นแนล จำกัด ได้จัดส่งเอกสารชี้แจงเพิ่มเติมตามความเห็นเบื้องต้นของสำนักงานนโยบายและแผนทรัพยากรธรรมชาติและสิ่งแวดล้อม ให้จังหวัดภูเก็ต นำเสนอคณะกรรมการผู้ชำนาญการพิจารณารายงานผลกระทบสิ่งแวดล้อมเบื้องต้นและรายงานการวิเคราะห์ผลกระทบสิ่งแวดล้อมในเขตพื้นที่คุ้มครองสิ่งแวดล้อม จังหวัดภูเก็ต พิจารณาในการประชุมครั้งที่ ๒๑/๒๕๖๒ เมื่อวันศุกร์ ที่ ๒๐ ธันวาคม พ.ศ. ๒๕๖๒ ซึ่งคณะกรรมการผู้ชำนาญการฯ

-๒-/ได้พิจารณา...

เอกสารแนบ

627 4/3/63

ได้พิจารณารายงานฯ และเอกสารชี้แจงเพิ่มเติมของโครงการแล้ว มีมติเห็นชอบรายงานการประเมินผลกระทบสิ่งแวดล้อม โครงการโรงแรมโซโล โคโค (SOLO COCO) รายงานการประชุมตามสิ่งที่ส่งมาด้วย ๑ และบริษัท อันดามัน เอ็นไวรอนเมนทอล อินเตอร์เนชั่นแนล จำกัด ได้จัดส่งมาตรการป้องกันและแก้ไขผลกระทบสิ่งแวดล้อมและมาตรการติดตามตรวจสอบผลกระทบสิ่งแวดล้อมที่ โครงการโรงแรมโซโล โคโค (SOLO COCO) ต้องยึดถือปฏิบัติมาเพื่อให้จังหวัดภูเก็ตดำเนินการจัดส่งให้สำนักงานนโยบายและแผนทรัพยากรธรรมชาติและสิ่งแวดล้อมทราบ และดำเนินการในส่วนที่เกี่ยวข้องต่อไป รายละเอียดตามสิ่งที่ส่งมาด้วย ๒

จึงเรียนมาเพื่อโปรดทราบและพิจารณา

ขอแสดงความนับถือ

(นายภัคพงศ์ ทวิพัฒน์)
ผู้ว่าราชการจังหวัดภูเก็ต

สำนักงานทรัพยากรธรรมชาติและสิ่งแวดล้อมจังหวัดภูเก็ต
ส่วนสิ่งแวดล้อม
โทร. ๐-๗๖๒๑-๑๐๖๗ ต่อ ๒๑
โทรสาร ๐-๗๖๒๑-๑๐๖๗ ต่อ ๑๔

มาตรการป้องกันและแก้ไขผลกระทบสิ่งแวดล้อม
และมาตรการติดตามตรวจสอบผลกระทบสิ่งแวดล้อม
ที่โครงการโรงแรม โซโล โคโค (SOLO COCO)
ของบริษัท เอราวัณ จังค์ชั่น จำกัด
ตั้งอยู่หมู่ที่ 5 ตำบลวิชิต อำเภอเมืองภูเก็ต จังหวัดภูเก็ต
ต้องยึดถือปฏิบัติอย่างเคร่งครัด

บริษัท เอราวัณ จังค์ชั่น จำกัด
Erawan Junction Co., Ltd.

ลงชื่อ .....กรรมการบริษัท
(นางสาวฝัน จิตต์มิตรภาพ)
บริษัท เอราวัณ จังค์ชั่น จำกัด

ลงชื่อ .....บุคคลธรรมดาผู้มีสิทธิจัดทำรายงาน
(นางสาวณฐพร จรุงเกียรติขจร)
บริษัท อันดามัน เอ็นไวรอนเมนทอล อินเตอร์เนชั่นแนล จำกัด

ตารางที่ 1 มาตรการป้องกันและแก้ไขผลกระทบสิ่งแวดล้อม โครงการโรงแรม โซโล โคโค (SOLO COCO) ของบริษัท เอราวัณ จังค์ชั่น จำกัด

องค์ประกอบด้านสิ่งแวดล้อม	มาตรการป้องกันและแก้ไขผลกระทบสิ่งแวดล้อม	สถานที่ดำเนินการ	ระยะเวลา	ผู้รับผิดชอบ
1. มาตรการทั่วไป	โครงการจะต้องปฏิบัติตามมาตรการป้องกันและแก้ไขผลกระทบสิ่งแวดล้อม และมาตรการติดตามตรวจสอบผลกระทบสิ่งแวดล้อม ตามที่เสนอไว้ในรายงานการประเมินผลกระทบสิ่งแวดล้อม โครงการโรงแรม โซโล โคโค (SOLO COCO) ของบริษัท เอราวัณ จังค์ชั่น จำกัด ตั้งอยู่หมู่ที่ 5 ตำบลวิชิต อำเภอเมืองภูเก็ต จังหวัดภูเก็ต เป็นโครงการประเภทโรงแรม จำนวน 190 ห้อง และร้านค้า จำนวน 33 ร้านค้า ภายในโครงการประกอบด้วยอาคาร จำนวน 3 อาคาร ได้แก่ อาคาร A (3 ชั้น) มีความสูง 12.60 เมตร อาคาร B (4 ชั้น) มีความสูง 16.77 เมตร และอาคาร C ซึ่งแบ่งออกเป็น 4 ส่วน ได้แก่ อาคารส่วน C-1 (8 ชั้น) มีความสูง 22.85 เมตร อาคารส่วน C-2 ถึง C-4 เป็นอาคาร 4 ชั้นดาดฟ้า มีความสูง 18.30 เมตร และ 14.60 เมตร มีพื้นที่ใช้สอยรวมทั้งหมด 12,316.39 ตารางเมตร และพื้นที่อาคารปกคลุมดิน 3,603.88 ตารางเมตร จัดทำรายงานโดย บริษัท อันดามัน เอ็นไวรอนเมนทอล อินเตอร์เนชั่นแนล จำกัด ดังรายละเอียดต่อไปนี้ 1. โครงการจะต้องยึดถือปฏิบัติตามมาตรการป้องกันและแก้ไขผลกระทบสิ่งแวดล้อม และมาตรการติดตามตรวจสอบผลกระทบสิ่งแวดล้อม ตามที่เสนอไว้ในรายงานการประเมินผลกระทบสิ่งแวดล้อม โครงการโรงแรม โซโล โคโค (SOLO COCO) ของบริษัท เอราวัณ จังค์ชั่น จำกัด อย่างเคร่งครัด	- พื้นที่โครงการ	- ตลอดระยะก่อสร้างและดำเนินการ	บริษัท เอราวัณ จังค์ชั่น จำกัด
	2. โครงการจะต้องบันทึกผลการติดตามตรวจสอบการดำเนินการหรือการปฏิบัติตามมาตรการป้องกันและแก้ไขผลกระทบสิ่งแวดล้อม และมาตรการติดตามตรวจสอบผลกระทบสิ่งแวดล้อม ตามที่เสนอไว้ในรายงานการประเมินผลกระทบสิ่งแวดล้อมและส่งผลการดำเนินการมายังหน่วยงานอนุญาต ตามแนวทางการเสนอรายงานผลการปฏิบัติตามมาตรการป้องกันและแก้ไขผลกระทบสิ่งแวดล้อม และมาตรการติดตามตรวจสอบผลกระทบสิ่งแวดล้อม	- พื้นที่โครงการ	- ตลอดระยะก่อสร้างและดำเนินการ	บริษัท เอราวัณ จังค์ชั่น จำกัด

ลงชื่อ ..... กรรมการบริษัท
(นางสาวฝัน จิตต์มิตรภาพ)
บริษัท เอราวัณ จังค์ชั่น จำกัด

เดือนมกราคม 2563
หน้า 2/217

ลงชื่อ ..... บุคคลธรรมดาผู้มีสิทธิจัดทำรายงาน
(นางสาวณฐพร จรุงเกียรติขจร)
บริษัท อันดามัน เอ็นไวรอนเมนทอล อินเตอร์เนชั่นแนล จำกัด

ตารางที่ 1 มาตรการป้องกันและแก้ไขผลกระทบสิ่งแวดล้อม โครงการโรงแรม โซโล โคโค (SOLO COCO) ของบริษัท เอราวัณ จังค์ชั่น จำกัด (ต่อ)

องค์ประกอบด้านสิ่งแวดล้อม	มาตรการป้องกันและแก้ไขผลกระทบสิ่งแวดล้อม	สถานที่ดำเนินการ	ระยะเวลา	ผู้รับผิดชอบ
	3. ในกรณีที่โครงการมีความจำเป็นต้องเปลี่ยนแปลงรายละเอียดโครงการหรือมาตรการป้องกันและแก้ไขผลกระทบสิ่งแวดล้อม และมาตรการติดตามตรวจสอบผลกระทบสิ่งแวดล้อม ตามที่เสนอไว้ในรายงานการประเมินผลกระทบสิ่งแวดล้อม ที่ได้รับความเห็นชอบไว้แล้ว ให้โครงการแจ้งให้หน่วยงานที่มีอำนาจหน้าที่ในการพิจารณาอนุมัติหรืออนุญาตดำเนินการดังนี้ 1) หากหน่วยงานผู้อนุมัติหรืออนุญาตเห็นว่าการเปลี่ยนแปลงดังกล่าวเกิดผลดีต่อสิ่งแวดล้อมมากกว่า หรือเทียบเท่ามาตรการที่กำหนดไว้ในรายงานการประเมินผลกระทบสิ่งแวดล้อมที่ได้รับความเห็นชอบไว้แล้วให้หน่วยงานผู้อนุมัติหรืออนุญาตรับจดแจ้งให้เป็นไปตามหลักเกณฑ์ และเงื่อนไขที่กำหนดไว้ในกฎหมายนั้นๆ ต่อไป พร้อมกับให้จัดทำสำเนาการเปลี่ยนแปลงดังกล่าวข้างต้นที่รับจดแจ้งไว้ แจ้งให้สำนักงานนโยบายและแผนทรัพยากรธรรมชาติและสิ่งแวดล้อมเพื่อทราบ 2) หากหน่วยงานผู้อนุมัติหรืออนุญาต เห็นว่าการเปลี่ยนแปลงดังกล่าวอาจกระทบต่อสาระสำคัญในรายงานการประเมินผลกระทบสิ่งแวดล้อม ที่ได้รับความเห็นชอบไว้แล้ว ให้หน่วยงานผู้อนุมัติหรืออนุญาต จัดส่งรายงานการเปลี่ยนแปลงดังกล่าว ให้สำนักงานทรัพยากรธรรมชาติและสิ่งแวดล้อม จังหวัดภูเก็ต เพื่อเสนอให้คณะกรรมการผู้ชำนาญการพิจารณารายงานผลกระทบสิ่งแวดล้อมเบื้องต้น และรายงานการวิเคราะห์ผลกระทบสิ่งแวดล้อม จังหวัดภูเก็ต (คชก.) ชุดที่เกี่ยวข้องให้ความเห็นชอบประกอบก่อนดำเนินการเปลี่ยนแปลง และเมื่อโครงการได้รับอนุมัติหรืออนุญาตให้มีการเปลี่ยนแปลง ให้หน่วยงานผู้อนุมัติหรืออนุญาตแจ้งผลการเปลี่ยนแปลงดังกล่าวให้สำนักงานนโยบายและแผนทรัพยากรธรรมชาติและสิ่งแวดล้อมเพื่อทราบ	- พื้นที่โครงการ	- ตลอดระยะก่อสร้างและดำเนินการ	บริษัท เอราวัณ จังค์ชั่น จำกัด

ตารางที่ 1 มาตรการป้องกันและแก้ไขผลกระทบสิ่งแวดล้อม โครงการโรงแรม โซโล โคโค (SOLO COCO) ของบริษัท เอราวัณ จังค์ชั่น จำกัด (ต่อ)

องค์ประกอบด้านสิ่งแวดล้อม	มาตรการป้องกันและแก้ไขผลกระทบสิ่งแวดล้อม	สถานที่ดำเนินการ	ระยะเวลา	ผู้รับผิดชอบ
	4. เมื่อเจ้าของโครงการดำเนินโครงการเสร็จสิ้นแล้ว และก่อนที่จะมีการโอนสิทธิให้กับนิติบุคคล (ในกรณีที่มีการโอนสิทธิ) เจ้าของโครงการมีหน้าที่ต้องแจ้งให้นิติบุคคลผู้รับโอนทราบถึงสิทธิและหน้าที่ในการปฏิบัติตามมาตรการป้องกันและแก้ไขผลกระทบสิ่งแวดล้อม และมาตรการติดตามตรวจสอบผลกระทบสิ่งแวดล้อมที่ระบุไว้ในรายงานการประเมินผลกระทบสิ่งแวดล้อม อย่างเคร่งครัด หากเจ้าของโครงการไม่มีหลักฐานการแจ้งสิทธิและหน้าที่ และหลักฐานการรับทราบถึงสิทธิและหน้าที่ดังกล่าวของนิติบุคคล ให้ถือว่าเจ้าของโครงการยังต้องรับผิดชอบตามสิทธิและหน้าที่ที่กำหนดไว้ในมาตรการป้องกันและแก้ไขผลกระทบสิ่งแวดล้อม และมาตรการติดตามตรวจสอบผลกระทบสิ่งแวดล้อม ที่ระบุไว้ในรายงานการประเมินผลกระทบสิ่งแวดล้อมอย่างเคร่งครัด	- พื้นที่โครงการ	- ตลอดระยะก่อสร้างและดำเนินการ	บริษัท เอราวัณ จังค์ชั่น จำกัด
	5. หากได้รับการร้องเรียนจากประชาชนว่าได้รับความเดือดร้อนรำคาญจากกิจกรรมการดำเนินโครงการ หรือโครงการก่อให้เกิดความเสียหายแก่สาธารณสมบัติหรือชีวิตและทรัพย์สินของประชาชน เจ้าของโครงการหรือนิติบุคคลผู้รับโอนสิทธิและผู้มีหน้าที่ในการปฏิบัติตามมาตรการป้องกันและแก้ไขผลกระทบสิ่งแวดล้อม และมาตรการติดตามตรวจสอบผลกระทบสิ่งแวดล้อม จะต้องดำเนินการแก้ไขปัญหาดังกล่าวโดยไม่ชักช้า และแจ้งหน่วยงานอนุญาต สำนักงานนโยบายและแผนทรัพยากรธรรมชาติและสิ่งแวดล้อม และหน่วยงานที่เกี่ยวข้องทราบ เพื่อหาแนวทางหรือมาตรการในการแก้ไขปัญหาต่อไป	- พื้นที่โครงการ	- ตลอดระยะก่อสร้างและดำเนินการ	บริษัท เอราวัณ จังค์ชั่น จำกัด

ตารางที่ 2 สรุปผลกระทบสิ่งแวดล้อมที่สำคัญ มาตรการป้องกันและแก้ไขผลกระทบสิ่งแวดล้อม และมาตรการติดตามตรวจสอบผลกระทบสิ่งแวดล้อม โครงการโรงแรม โซโล โคโค (SOLO COCO) ระยะก่อสร้าง

องค์ประกอบทางสิ่งแวดล้อม และคุณค่าต่างๆ	ผลกระทบต่อสิ่งแวดล้อมที่สำคัญ	มาตรการป้องกันและแก้ไขผลกระทบสิ่งแวดล้อม	มาตรการติดตามตรวจสอบผลกระทบสิ่งแวดล้อม
<u>มาตรการป้องกันและแก้ไขผลกระทบสิ่งแวดล้อมในการควบคุมให้ผู้ดำเนินการก่อสร้างโครงการปฏิบัติตามมาตรการป้องกันและแก้ไขผลกระทบระยะก่อสร้าง และมาตรการติดตามตรวจสอบผลกระทบสิ่งแวดล้อม</u>	กำหนดให้มีมาตรการ กำหนดผู้รับผิดชอบในการปฏิบัติตามมาตรการป้องกันและแก้ไขผลกระทบสิ่งแวดล้อม และมาตรการติดตามตรวจสอบผลกระทบสิ่งแวดล้อม นอกจากเจ้าของโครงการแล้ว กำหนดให้ผู้รับเหมาก่อสร้างปฏิบัติตามมาตรการฯ โดยเป็นเงื่อนไขแนบท้ายสัญญาจ้างระหว่างเจ้าของโครงการกับผู้รับเหมาก่อสร้าง เพื่อควบคุมให้มีการดำเนินการตามมาตรการป้องกันและแก้ไขผลกระทบสิ่งแวดล้อม และมาตรการติดตามตรวจสอบผลกระทบสิ่งแวดล้อม ระยะก่อสร้างของโครงการโรงแรม โซโล โคโค (SOLO COCO) และต้องปฏิบัติตามอย่างเคร่งครัด	1. เจ้าของโครงการต้องนำมาตรการป้องกันและแก้ไขผลกระทบสิ่งแวดล้อมและมาตรการติดตามตรวจสอบผลกระทบสิ่งแวดล้อม ระยะก่อสร้างของโครงการที่ได้รับความเห็นชอบรายงานการประเมินผลกระทบสิ่งแวดล้อม โดยสำนักงานนโยบายและแผนทรัพยากรธรรมชาติสิ่งแวดล้อม ตามมติคณะกรรมการผู้ชำนาญการ ให้เป็นเงื่อนไขในสัญญาจ้างผู้ดำเนินการก่อสร้างโครงการโรงแรม โซโล โคโค (SOLO COCO) 2. เจ้าของโครงการต้องควบคุมให้ผู้รับเหมาก่อสร้างปฏิบัติตามเงื่อนไขในสัญญาจ้างโดยเคร่งครัด 3. ให้มีการประชาสัมพันธ์ให้ประชาชนที่อยู่โดยรอบโครงการ ทราบว่าจะมีการก่อสร้างโครงการ และกรณีที่การก่อสร้างโครงการส่งผลกระทบต่อชีวิตหรือทรัพย์สิน สามารถติดต่อผู้รับเหมาก่อสร้างหรือเจ้าของโครงการได้อย่างไร 4. จัดให้มีคณะกรรมการประสานงานการแก้ไขปัญหาการก่อสร้างโครงการ ประกอบด้วย ผู้แทนเทศบาลตำบลวิชิต เจ้าของครัวเรือนใกล้เคียงโครงการ เจ้าของโครงการ ผู้แทนบริษัทผู้รับเหมาก่อสร้าง ที่ปรึกษาผู้ควบคุมงานก่อสร้าง ทำหน้าที่ในการตรวจสอบและดูแลให้โครงการปฏิบัติตามมาตรการป้องกันและแก้ไขผลกระทบและมาตรการติดตามตรวจสอบผลกระทบสิ่งแวดล้อมระยะก่อสร้างของโครงการ	-

ตารางที่ 2 สรุปผลกระทบสิ่งแวดล้อมที่สำคัญ มาตรการป้องกันและแก้ไขผลกระทบสิ่งแวดล้อม และมาตรการติดตามตรวจสอบผลกระทบสิ่งแวดล้อม โครงการโรงแรม โซโล โคโค (SOLO COCO) ระยะก่อสร้าง (ต่อ)

องค์ประกอบทางสิ่งแวดล้อม และคุณค่าต่างๆ	ผลกระทบต่อสิ่งแวดล้อมที่สำคัญ	มาตรการป้องกันและแก้ไขผลกระทบสิ่งแวดล้อม	มาตรการติดตามตรวจสอบผลกระทบสิ่งแวดล้อม
<u>มาตรการป้องกันและแก้ไขผลกระทบสิ่งแวดล้อมในการควบคุมให้ผู้ดำเนินการก่อสร้างโครงการปฏิบัติตามมาตรการป้องกันและแก้ไขผลกระทบระยะก่อสร้าง และมาตรการติดตามตรวจสอบผลกระทบสิ่งแวดล้อม</u> (ต่อ)		5. จัดให้คณะกรรมการประสานงานแก้ไขปัญหาการก่อสร้างโครงการตรวจสอบอาคารข้างเคียงพร้อมถ่ายภาพองค์ประกอบของอาคารข้างเคียงโครงการ เพื่อเป็นหลักฐานสภาพดั้งเดิมของอาคารครั้งที่ 1 ก่อนการก่อสร้าง ตรวจสอบ และถ่ายภาพครั้งที่ 2 เมื่อเสร็จสิ้นการก่อสร้างส่วนฐานรากอาคาร ตรวจสอบและถ่ายภาพครั้งที่ 3 เมื่อการก่อสร้างแล้วเสร็จ โดยทำสำเนาการตรวจสอบและภาพถ่ายมอบต่อเจ้าของอาคาร และเทศบาลตำบลวิชิต เพื่อการรับทราบร่วมกัน ในกรณีที่อาคารข้างเคียงเกิดความเสียหายเนื่องจากการก่อสร้างโครงการ โครงการจะต้องชดเชยความเสียหายทั้งหมดต่อเจ้าของอาคารที่ได้รับความเสียหาย ตามมูลค่าที่คณะกรรมการประสานงานแก้ไขปัญหาจากการพัฒนาโครงการพิจารณาให้ความเห็นชอบ	
<u>1. ทรัพยากรกายภาพ</u> 1.1 สภาพภูมิประเทศ	สภาพพื้นที่โครงการเป็นที่ราบ ปัจจุบันพื้นที่บางส่วนมีอาคารคอนกรีตเสริมเหล็ก 3 ชั้น จำนวน 1 อาคาร และอาคารคอนกรีตเสริมเหล็ก 4 ชั้น จำนวน 1 อาคาร ซึ่งอาคารดังกล่าวจะมีการดัดแปลงบางส่วน และบางส่วนเป็นพื้นที่ว่าง มีไม้ยืนต้น ได้แก่ ต้นโพธิ์ มะละกอ กระถิน กระดุมทอง กะทกรก ตำลึง บอลยักษ์ สาบเสือ ตะขบ หญ้าขน หว้า ไทร ย้อย พลูด่าง และเม็ก เป็นต้น ซึ่งปัจจุบันโครงการยังไม่มีการรื้อถอนอาคารเดิม และยังไม่มีการก่อสร้างอาคารแต่อย่างใด	<u>มาตรการทั่วไป</u> 1. กำหนดให้มีการปรับพื้นที่เพื่อให้เหมาะสมกับการวางฐานรากของอาคาร ระบบสาธารณูปโภค และการจัดภูมิสถาปัตย์ของโครงการเท่านั้น 2. ดูแลบริเวณพื้นที่ก่อสร้างให้มีความเป็นระเบียบเรียบร้อยและควบคุมการก่อสร้างให้อยู่ภายในพื้นที่โครงการเท่านั้น	<u>*ดัชนีที่ตรวจวัด*</u> - เรื่องร้องเรียน - ความคงทนแข็งแรงของรั้วทึบ <u>*วิธีการ*</u> - จัดให้มีเจ้าหน้าที่คอยรับเรื่องร้องเรียนที่อาจเกิดจากการก่อสร้าง

ตารางที่ 2 สรุปผลกระทบสิ่งแวดล้อมที่สำคัญ มาตรการป้องกันและแก้ไขผลกระทบสิ่งแวดล้อม และมาตรการติดตามตรวจสอบผลกระทบสิ่งแวดล้อม โครงการโรงแรม โซโล โคโค (SOLO COCO) ระยะก่อสร้าง (ต่อ)

องค์ประกอบทางสิ่งแวดล้อม และคุณค่าต่างๆ	ผลกระทบต่อสิ่งแวดล้อมที่สำคัญ	มาตรการป้องกันและแก้ไขผลกระทบสิ่งแวดล้อม	มาตรการติดตามตรวจสอบผลกระทบสิ่งแวดล้อม
1.1 สภาพภูมิประเทศ (ต่อ)	โดยในระยะก่อสร้างจะมีการปรับพื้นที่เพื่อให้เหมาะสมต่อการก่อสร้างฐานราก ระบบสาธารณูปโภค และจะมีการดัดแปลงอาคารเดิมบางส่วน โดยจะทำให้สภาพภูมิประเทศเปลี่ยนไปจากเดิมเพียงเล็กน้อย ซึ่งถือได้ว่าการดำเนินโครงการจะส่งผลกระทบต่อลักษณะภูมิประเทศในระดับต่ำ (ผังบริเวณช่วงก่อสร้างโครงการ แสดงดัง**รูปที่** 1)	3. ทางเข้า-ออกของโครงการ ให้วางแผ่นคอนกรีตรองรับรถที่วิ่งเข้า-ออกโครงการ เพื่อช่วยลดเศษดินที่ติดไปกับล้อรถ และจัดให้มีการล้างล้อรถก่อนออกจากพื้นที่โครงการเพื่อช่วยลดเศษดินที่ติดไปกับล้อ 4. จัดให้มีคนงานคอยเก็บกวาดเศษดินและเศษวัสดุก่อสร้างที่ตกหล่นบนถนนสาธารณะหน้าโครงการเป็นประจำทุกวัน 5. จัดทำรั้ว Aluminum Sheet โดยรอบแนวเขตพื้นที่ก่อสร้าง สูงประมาณ 4 เมตร และต่อผ้าใบสูง 2 เมตร พร้อมติดป้ายหรือสัญลักษณ์แสดงเขตก่อสร้าง และสัญลักษณ์อื่นๆ เช่น ป้ายเขตก่อสร้างห้ามบุคคลที่ไม่เกี่ยวข้องเข้าไปภายในบริเวณพื้นที่ก่อสร้าง สัญญาณเตือนอันตรายที่สามารถมองเห็นได้ชัดเจนตลอดระยะเวลาก่อสร้าง 6. จัดทำป้ายหรือสัญลักษณ์แสดงเขตก่อสร้าง และสัญลักษณ์อื่นๆ ที่สามารถมองเห็นได้ชัดเจน ทั้งในเวลากลางวัน และกลางคืน 7. จัดให้มีการการกำจัดเศษวัชพืชภายในพื้นที่โครงการช่วงระยะก่อสร้างที่เกิดจากการปรับพื้นที่โครงการ โดยต้องถมกลบลงไปกับดินที่ปรับถมภายในพื้นที่ และห้ามเผาวัชพืชภายในพื้นที่โครงการโดยเด็ดขาด	หากพบว่ามีเรื่องร้องเรียนต้องจัดเจ้าหน้าที่เข้าตรวจสอบและแก้ไขโดยทันที - ตรวจสอบความคงทนแข็งแรงของรั้วทึบและตรวจสอบไม่ให้มีการฉีกขาดของผ้าใบตลอดระยะเวลาการก่อสร้าง *สถานที่ดำเนินการ* - บริเวณพื้นที่ก่อสร้าง *ระยะเวลา/ความถี่* - ตลอดระยะเวลาก่อสร้าง ทุกๆ สัปดาห์ *ผู้รับผิดชอบ* เจ้าของโครงการ (บริษัท เอราวัณ จังค์ชั่น จำกัด)

ตารางที่ 2 สรุปผลกระทบสิ่งแวดล้อมที่สำคัญ มาตรการป้องกันและแก้ไขผลกระทบสิ่งแวดล้อม และมาตรการติดตามตรวจสอบผลกระทบสิ่งแวดล้อม โครงการโรงแรม โซโล โคโค (SOLO COCO) ระยะก่อสร้าง (ต่อ)

องค์ประกอบทางสิ่งแวดล้อม และคุณค่าต่างๆ	ผลกระทบต่อสิ่งแวดล้อมที่สำคัญ	มาตรการป้องกันและแก้ไขผลกระทบสิ่งแวดล้อม	มาตรการติดตามตรวจสอบผลกระทบสิ่งแวดล้อม
1.2 ทรัพยากรดิน และการชะล้างพังทลายของดิน	<u>การชะล้างพังทลายของดิน</u> ลักษณะภูมิประเทศบริเวณพื้นที่โครงการมีลักษณะเป็นที่ราบ ในระยะก่อสร้างจะมีการปรับพื้นที่เพื่อให้เหมาะสมกับการวางฐานรากของอาคาร ระบบสาธารณูปโภค ซึ่งจะมีปริมาณดินขุดทั้งหมด 445.75 ลูกบาศก์เมตร ระดับความลึกของดินที่ขุดอยู่ที่ประมาณ 2.5 เมตร ดังนั้น โครงการจึงจัดให้มีวิธีการป้องกันเพื่อไม่ให้เกิดการเคลื่อนตัวของดินในพื้นที่ก่อสร้างที่อาจจะส่งผลกระทบต่อฐานราก ตัวอาคารข้างเคียง และพื้นที่สาธารณะโดยรอบ เพื่อป้องกันดินพังโดยการติดตั้ง Steel Sheet Pile ซึ่งจะสามารถป้องกันแรงดันน้ำ แรงดันดิน แรงดันอื่นๆ ที่ทำให้เกิดการเคลื่อนตัวของสิ่งก่อสร้าง ทั้งนี้ ในช่วงปรับพื้นที่ก่อสร้างอาคาร โครงการได้ก่อสร้างรางระบายน้ำชั่วคราว เพื่อรองรับน้ำและตะกอนดินจากพื้นที่กรณีที่ฝนตก เข้าสู่ท่อระบายน้ำชั่วคราวรอบพื้นที่โครงการ เพื่อรองรับน้ำและตะกอนดินจากพื้นที่กรณีที่ฝนตก และได้จัดให้มีบ่อตกตะกอน และบ่อซึมดิน เพื่อรวบรวมน้ำฝนให้ไหลออกสู่นอกให้น้อยที่สุดรวมทั้งจัดให้มีรั้วชั่วคราวล้อมรอบพื้นที่อาคาร ซึ่งจะป้องกันการชะล้างของเศษดินและเศษวัสดุก่อสร้าง ตลอดจนเป็นการป้องกันไม่ให้บุคคลภายนอกเข้าไปในพื้นที่ก่อสร้างอีกด้วย ดังนั้น จึงคาดว่าผลกระทบด้านการชะล้างพังทลายของดินในช่วงก่อสร้างจะอยู่ในระดับต่ำ	1. เร่งทำระบบระบายน้ำไปพร้อมกับการขุดปรับพื้นที่ โดยรางระบายน้ำชั่วคราว เพื่อรองรับน้ำ และตะกอนดินที่อาจเกิดขึ้น ตลอดจนจัดให้มีบ่อตกตะกอน และบ่อซึมดิน เพื่อรวบรวมน้ำฝน และดักตะกอนดินและเศษใบไม้ต่างๆ ไม่ให้ออกนอกพื้นที่โครงการ 2. จัดให้มีกำแพงกันดิน (Sheet Pile) บริเวณที่มีการขุดชั้นใต้ดินและบริเวณที่มีการเปิดหน้าดิน เพื่อป้องกันการพังทลายของดินโดยต้องสร้างกำแพงกันดินให้แล้วเสร็จก่อนขุดดินและปรับถมพื้นที่โครงการ 3. ขุดลอกรางระบายน้ำในพื้นที่ก่อสร้างเป็นประจำ 4. ห้ามคนงานทิ้งขยะหรือวัสดุสิ่งของอันจะทำให้เกิดการอุดตันของทางระบายน้ำ 5. จัดให้มีคนงานทำความสะอาดบริเวณหน้าโครงการ และภายในพื้นที่โครงการ เพื่อป้องกันมิให้เศษดินและเศษวัสดุก่อสร้างอุดตันหรือกีดขวางการไหลของน้ำ 6. เก็บกวาดดินทราย และเศษวัสดุที่ตกหล่นบนถนนหน้าที่ตั้งโครงการทุกวัน เพื่อป้องกันเศษวัสดุหรือดิน ทราย ไปอุดตันท่อระบายน้ำสาธารณะ 7. จัดให้มีรางระบายน้ำ บริเวณพื้นที่ก่อสร้างให้ไหลได้อย่างสะดวก และเพียงพอก่อนไหลเข้าสู่ท่อระบายน้ำเดิมของโครงการ และระบายน้ำลงสู่ท่อระบายน้ำสาธารณะ และจัดให้มีตะแกรงดักขยะอยู่ในที่ตรวจสอบได้	<u>*ดัชนีที่ตรวจวัด*</u> - เรื่องร้องเรียน <u>*วิธีการ*</u> - จัดให้มีตู้รับเรื่องร้องเรียนจากผู้อยู่อาศัยที่อยู่ใกล้เคียงพื้นที่โครงการ และจัดให้มีเจ้าหน้าที่เข้าตรวจสอบโดยทันที หากพบว่าเป็นความเสียหายที่เกิดขึ้นจากโครงการต้องดำเนินการแก้ไขทันที <u>*สถานที่ดำเนินการ*</u> - บริเวณพื้นที่ก่อสร้าง <u>*ระยะเวลา/ความถี่*</u> - ตลอดระยะเวลาก่อสร้าง ทุกๆ สัปดาห์ <u>*ผู้รับผิดชอบ*</u> เจ้าของโครงการ (บริษัท เอราวัณ จังค์ชั่น จำกัด)

ตารางที่ 2 สรุปผลกระทบสิ่งแวดล้อมที่สำคัญ มาตรการป้องกันและแก้ไขผลกระทบสิ่งแวดล้อม และมาตรการติดตามตรวจสอบผลกระทบสิ่งแวดล้อม โครงการโรงแรม โซโล โคโค (SOLO COCO) ระยะก่อสร้าง (ต่อ)

องค์ประกอบทางสิ่งแวดล้อม และคุณค่าต่างๆ	ผลกระทบต่อสิ่งแวดล้อมที่สำคัญ	มาตรการป้องกันและแก้ไขผลกระทบสิ่งแวดล้อม	มาตรการติดตามตรวจสอบผลกระทบสิ่งแวดล้อม
1.2 ทรัพยากรดิน และการชะล้างพังทลายของดิน (ต่อ)	แต่อย่างไรก็ตาม โครงการได้กำหนดมาตรการป้องกันและลดผลกระทบสิ่งแวดล้อมด้านการชะล้างพังทลายของดินในระยะก่อสร้าง เพื่อให้ส่งผลกระทบต่อพื้นที่ข้างเคียงน้อยที่สุด <u>การเกิดดินถล่ม</u> จากการศึกษาข้อมูลข้างต้นประกอบกับการสำรวจพื้นที่โครงการ พบว่า พื้นที่โครงการตั้งอยู่ที่หมู่ที่ 5 บ้านชิดเชี่ยว ตำบลวิชิต อำเภอเมืองภูเก็ต จังหวัดภูเก็ต จากตารางแสดงบัญชีรายชื่อหมู่บ้านเสี่ยงภัยดินถล่ม บริเวณที่ตั้งโครงการตั้งอยู่ในหมู่บ้านเสี่ยงแผ่นดินถล่ม แต่สภาพพื้นที่โครงการและใกล้เคียงเป็นพื้นที่ราบทำให้ความเสี่ยงลดลง ดังนั้น การเกิดดินถล่มบริเวณพื้นที่โครงการจึงอยู่ในระดับน้อย	8. ดินที่ขุดจากการก่อสร้างฐานราก บ่อหน่วงน้ำ และบ่อพักน้ำ จะต้องกองไว้เป็นสัดส่วนในพื้นที่เฉพาะ และต้องปิดปกคลุมหรือเก็บไว้ในพื้นที่ปิดล้อมและมีการถมกลับในพื้นที่โครงการ โดยอัดชั้นดินให้แน่น ราบเรียบ สม่ำเสมอ เพื่อป้องกันการชะล้างหน้าดิน โดยเฉพาะในช่วงฤดูฝน 9. จัดให้มีพื้นที่ล้างล้อรถที่เข้า-ออกพื้นที่โครงการ เพื่อป้องกันเศษดินติดไปกับล้อรถออกสู่ภายนอกโครงการ 10. จัดทำป้ายหรือสัญลักษณ์แสดงเขตก่อสร้าง และสัญลักษณ์อื่นๆ เช่น สัญญาณเตือนอันตรายที่สามารถมองเห็นได้ชัดเจน ตลอดระยะเวลาก่อสร้าง	
1.3 การเกิดแผ่นดินไหวและสึนามิ	**<u>การเกิดแผ่นดินไหว</u>** กรมทรัพยากรธรณีได้ทำแผนที่บริเวณเสี่ยงภัยแผ่นดินไหวของประเทศไทยขึ้นในปี พ.ศ.2556 ซึ่งได้กำหนดค่าระดับความรุนแรงของแผ่นดินไหวไว้ 5 ระดับ สำหรับพื้นที่โครงการซึ่งตั้งอยู่ตำบลวิชิต อำเภอเมืองภูเก็ต จังหวัดภูเก็ต มีความรุนแรงตามมาตรวัดเมอร์คัลลี VI ซึ่งเมอร์คัลลี VI หมายถึง แรง (ต้นไม้สั่น บ้านแกว่ง สิ่งปลูกสร้างบางชนิดพัง)	1. จัดให้มีการซ้อมอพยพเพื่อความปลอดภัยของเจ้าหน้าที่ฝ่ายต่างๆ และคนงานก่อสร้างในโครงการอย่างน้อยปีละครั้ง หรือหากทางจังหวัดมีการฝึกซ้อมอพยพหนีภัยเจ้าหน้าที่ฝ่ายต่างๆ และคนงานก่อสร้างของโครงการจะต้องเข้าร่วมการฝึกดังกล่าว เพื่อให้เกิดความเข้าใจและปฏิบัติได้ถูกต้องเมื่อเกิดเหตุการณ์จริง 2. การก่อสร้างต้องดำเนินการตามหลักวิชาการที่ถูกต้องมีการออกแบบและควบคุมการก่อสร้างโดยวิศวกรที่มีความรู้และความชำนาญ ความสามารถเฉพาะด้านนั้นๆ และออกแบบตามมาตรฐานการออกแบบโครงสร้าง การออกแบบอาคารต้านทานการสั่นสะเทือนของแผ่นดินไหว (มยผ. 1302) เป็นต้น	

ตารางที่ 2 สรุปผลกระทบสิ่งแวดล้อมที่สำคัญ มาตรการป้องกันและแก้ไขผลกระทบสิ่งแวดล้อม และมาตรการติดตามตรวจสอบผลกระทบสิ่งแวดล้อม โครงการโรงแรม โซโล โคโค (SOLO COCO) ระยะก่อสร้าง (ต่อ)

องค์ประกอบทางสิ่งแวดล้อม และคุณค่าต่างๆ	ผลกระทบต่อสิ่งแวดล้อมที่สำคัญ	มาตรการป้องกันและแก้ไขผลกระทบสิ่งแวดล้อม	มาตรการติดตามตรวจสอบผลกระทบสิ่งแวดล้อม
1.3 การเกิดแผ่นดินไหวและสึนามิ (ตาอ)	ส่วนในปี พ.ศ.2555 นั้น ได้เกิดแผ่นดินไหวที่จังหวัดภูเก็ต ซึ่งมีศูนย์กลางอยู่ที่ตำบลศรีสุนทร อำเภอถลาง จังหวัดภูเก็ต ที่ความลึก 10 กิโลเมตร วัดแรงสั่นสะเทือนได้ 4.3 ริกเตอร์ เมื่อวันที่ 16 พฤษภาคม 2555 เวลา 16:44 น. ตามประกาศของกรมอุตุนิยมวิทยานั้น โดยจากแผนที่แสดงการประเมินความรุนแรงของแผ่นดินไหว ในวันเวลาดังกล่าวของกรมทรัพยากรธรณี, 2555 พบว่าพื้นที่ตั้งโครงการซึ่งอยู่ตำบลวิชิต จากเหตุการณ์เกิดแผ่นดินไหวในปี พ.ศ. 2555 นั้นได้รับแรงสั่นสะเทือนประมาณ IV เมอร์คัลลี หมายถึง พอประมาณ (คนที่สัญจรไปมารู้สึกได้) แต่โครงการก็ได้จัดให้มีการออกแบบอาคารเพื่อรองรับแรงต้านแผ่นดินไหวตามที่กฎกระทรวงกำหนด	3. วิศวกรจะต้องออกแบบอาคารตามกฎกระทรวงกำหนดการรับน้ำหนัก ความต้านทาน ความคงทน ของอาคาร และพื้นดินที่รองรับอาคารในการต้านทานแรงสั่นสะเทือนของแผ่นดินไหว พ.ศ. 2550	
1.4 คุณภาพอากาศ	โครงการได้ตรวจวัดคุณภาพอากาศบริเวณพื้นที่โครงการ โดยบริษัท เอ็นไวรอนเมนท์ รีเสริช แอนด์ เทคโนโลยี จำกัด เมื่อวันที่ 11 - 14 กรกฎาคม พ.ศ.2562 เพื่อใช้เป็นข้อมูลเปรียบเทียบการเปลี่ยนแปลงของคุณภาพอากาศ ทั้งในระยะก่อสร้าง และระยะดำเนินการ **<u>มลพิษทางอากาศจากกิจกรรมก่อสร้างอาคาร</u>** การปรับแต่งพื้นที่ก่อสร้าง อาจจะทำให้เกิดการฟุ้งกระจายของฝุ่นละอองและส่งผลกระทบต่อประชาชนที่อยู่ข้างเคียง บริษัทที่ปรึกษาจึงได้ประเมินผลกระทบ	**<u>มาตรการด้านการประชาสัมพันธ์</u>** 1. จัดให้มีป้ายประกาศบริเวณพื้นที่ก่อสร้างโดยระบุชื่อที่อยู่หมายเลขโทรศัพท์หรือสถานที่ที่สามารถติดต่อได้ของเจ้าของโครงการเพื่อรับข้อร้องเรียนหรือข้อเสนอแนะจากผู้พักอาศัยข้างเคียงในตำแหน่งที่บุคคลภายนอกสามารถเห็นได้อย่างชัดเจน 2. ทำป้ายระยะเวลาที่ใช้ในการก่อสร้างและเวลาเริ่มและหยุดกิจกรรมก่อสร้างในแต่ละวัน	***<u>ดัชนีที่ตรวจวัด</u>*** - ตรวจวัดค่าTSP, PM-10, CO, NO_2, SO_2 และ HC ***<u>วิธีการตรวจวัด และระยะเวลาตรวจวัด</u>*** - ตรวจวัด TSP, PM-10 ทุกวันที่ทำฐานราก เสาเข็ม และช่วงปรับ

ตารางที่ 2 สรุปผลกระทบสิ่งแวดล้อมที่สำคัญ มาตรการป้องกันและแก้ไขผลกระทบสิ่งแวดล้อม และมาตรการติดตามตรวจสอบผลกระทบสิ่งแวดล้อม โครงการโรงแรม โซโล โคโค (SOLO COCO) ระยะก่อสร้าง (ต่อ)

องค์ประกอบทางสิ่งแวดล้อม และคุณค่าต่างๆ	ผลกระทบต่อสิ่งแวดล้อมที่สำคัญ	มาตรการป้องกันและแก้ไขผลกระทบสิ่งแวดล้อม	มาตรการติดตามตรวจสอบผลกระทบสิ่งแวดล้อม
1.4 คุณภาพอากาศ (ต่อ)	ด้านฝุ่นละอองรวม (TSP) จากแหล่งกำเนิดฝุ่นละอองของโครงการซึ่งปริมาณที่เกิดขึ้นจะแพร่กระจายสู่บรรยากาศในปริมาณมากหรือน้อยนั้นขึ้นอยู่กับลักษณองค์ประกอบของดินความชื้นของดินและความเร็วลม จากการคำนวณความเข้มของฝุ่นละอองโดยใช้ Box Model พบว่า เมื่อเปรียบเทียบค่าฝุ่นละอองที่ประเมินได้กับค่ามาตรฐานคุณภาพอากาศในบรรยากาศทั่วไปตามประกาศคณะกรรมการสิ่งแวดล้อมแห่งชาติ ฉบับที่ 24 (พ.ศ.2547) ซึ่งกำหนดค่าเฉลี่ย 24 ชั่วโมง เห็นได้ว่าระดับความเข้มข้นฝุ่นละอองในระยะก่อสร้างอยู่ในเกณฑ์มาตรฐาน **<u>มลพิษทางอากาศจากยานพาหนะและการทำงานของเครื่องจักรกล</u>** การทำงานของยานพาหนะต่างๆ ที่ใช้ในการก่อสร้างจะทำให้เกิดมลพิษทางอากาศหลายชนิดที่สำคัญ ได้แก่ ก๊าซคาร์บอนมอนอกไซด์ (CO) สารไฮโดรคาร์บอน (HC) ออกไซด์ของไนโตรเจน (NO_2) ออกไซด์ของซัลเฟอร์ (SO_2) ให้ข้อมูลเกี่ยวกับยานพาหนะที่ใช้ในการก่อสร้างว่าส่วนใหญ่แล้วใช้เครื่องยนต์ดีเซล และมี Emission Factors โดยการอนุมานว่าโครงการนี้จะมีการใช้ยานพาหนะที่ใช้เครื่องยนต์ดีเซลใหญ่ประกอบด้วย รถแบคโฮ จำนวน 1 คัน รถบดหน้าดิน จำนวน 1 คัน รถผสมปูน จำนวน 3 คัน รถบรรทุกขนาด 6 ล้อ (ขนวัสดุ	**<u>มาตรการด้านการจัดการพื้นที่ก่อสร้าง</u>** 1. จัดให้มีการตรวจวัดฝุ่นละอองรวม (TSP) และฝุ่นละอองที่มีขนาดไม่เกิน 10 ไมครอน (PM-10) ภายในพื้นที่โครงการทุกวันที่มีการก่อสร้างฐานรากและรายงานผลการตรวจวัดทุกสัปดาห์ หลังจากนั้นตรวจวัดเดือนละ 1 ครั้ง ตลอดระยะเวลาการก่อสร้าง 2. จัดทำระบบบันทึกข้อร้องเรียนเกี่ยวกับปัญหาฝุ่นจากการก่อสร้างและระบุแนวทางแก้ไขสามารถตรวจสอบระบบบันทึกดังกล่าวเมื่อมีการร้องขอหรือตรวจสอบทั้งนี้ต้องระบุชื่อวันและเวลาที่ร้องเรียนรวมทั้งกิจกรรมที่ได้ดำเนินการตามข้อร้องเรียนดังกล่าว 3. จัดทำระบบบันทึกเมื่อมีเหตุการณ์ที่ทำให้เกิดฝุ่นโดยระบุสาเหตุและเวลา **<u>มาตรการด้านการติดตามตรวจสอบ</u>** 1. จัดให้มีเจ้าหน้าที่จากโครงการเข้าพบผู้พักอาศัยข้างเคียงเป็นประจำตลอดช่วงเวลาก่อสร้างและให้ชื่อพร้อมเบอร์โทรศัพท์ติดต่อได้ 24 ชั่วโมง ให้ติดต่อได้โดยตรงเพื่อสอบถามถึงผลกระทบจากการก่อสร้างโครงการพร้อมทั้งติดตั้งกล่องรับความคิดเห็นที่บริเวณป้อมยามเพื่อรับเรื่องร้องเรียนที่อาจเกิดขึ้นหากมีปัญหาเกิดขึ้นต้องหาแนวทางแก้ไขโดยทันที 2. บริษัท เอราวัณ จังชั่น จำกัด จะต้องควบคุมให้ผู้รับเหมาปฏิบัติตามมาตรการที่ระบุไว้ในรายงานการประเมินผลกระทบสิ่งแวดล้อมที่ได้รับความเห็นชอบอย่างเคร่งครัด	ถมดิน และรายงานผลทุกสัปดาห์ หลังจากนั้นตรวจวัดเดือนละครั้งตลอดระยะเวลาก่อสร้าง ตรวจวัด CO NO_2 SO_2 และ THC เดือนละ 1 ครั้ง และรายงานผลทุกเดือน โดย - TSP ตรวจวัดด้วยวิธี Gravimetric (High Volume Air Sampler) - PM-10 ตรวจวัดด้วยวิธี Gravimetric - CO ตรวจวัดด้วยวิธี Non-Dispersive Infrared Detection - NO_2 ตรวจวัดด้วยวิธี Chemiluminescence - SO_2 ตรวจวัดด้วยวิธี Pararosaniline

ตารางที่ 2 สรุปผลกระทบสิ่งแวดล้อมที่สำคัญ มาตรการป้องกันและแก้ไขผลกระทบสิ่งแวดล้อม และมาตรการติดตามตรวจสอบผลกระทบสิ่งแวดล้อม โครงการโรงแรม โซโล โคโค (SOLO COCO) ระยะก่อสร้าง (ต่อ)

องค์ประกอบทางสิ่งแวดล้อม และคุณค่าต่างๆ	ผลกระทบต่อสิ่งแวดล้อมที่สำคัญ	มาตรการป้องกันและแก้ไขผลกระทบสิ่งแวดล้อม	มาตรการติดตามตรวจสอบผลกระทบสิ่งแวดล้อม
1.4 คุณภาพอากาศ (ต่อ)	อุปกรณ์ก่อสร้าง) จำนวน 3 คัน และรถบรรทุกขนาด 10 ล้อ จำนวน 4 คัน รวมทั้งสิ้น 12 คัน และเครน จำนวน 1 ตัว และเครื่องยนต์ดีเซลเล็ก ประกอบด้วย รถกระบะจำนวน 5 คัน จากการประเมินมลพิษทางอากาศในระยะก่อสร้าง พบว่า ค่าฝุ่นละออง TSP ค่าฝุ่น PM-10, CO, NO_2 และ SO_2 มีค่าอยู่ในเกณฑ์มาตรฐาน และเมื่อรวมกับค่าที่ตรวจวัดได้ในพื้นที่โครงการแล้ว พบว่า ไม่มีนัยสำคัญที่ทำให้คุณภาพอากาศเปลี่ยนแปลงอย่างชัดเจน ดังนั้น จึงคาดว่าผลกระทบที่เกิดขึ้นจากการทำงานของเครื่องจักรภายในพื้นที่ก่อสร้างจะอยู่ในระดับต่ำ	3. จัดทำรายงานผลการปฏิบัติตามมาตรการป้องกันและแก้ไขผลกระทบสิ่งแวดล้อมอย่างน้อยปีละ 1 ครั้ง และจัดส่งรายงานให้หน่วยงานอนุญาต 4. ตรวจสอบการทำงานทั่วไปและหาแนวทางแก้ไขในกรณีที่มีผู้ร้องเรียน **<u>มาตรการด้านการเตรียมและดูแลพื้นที่ก่อสร้าง</u>** 1. จัดวางตำแหน่งเครื่องจักรและกิจกรรมที่ก่อให้เกิดฝุ่นให้อยู่ห่างจากผู้ที่ได้รับฝุ่นมากที่สุด 2. จัดทำรั้วทึบโดยรอบแนวเขตพื้นที่ก่อสร้าง สูง 4 เมตร และต่อด้วยตาข่าย/ผ้าใบอีก 2 เมตร เพื่อกั้นขอบเขตพื้นที่โครงการอย่างเป็นสัดส่วนและป้องกันฝุ่นละอองฟุ้งกระจายไปยังอาคารข้างเคียง พร้อมติดป้ายหรือสัญลักษณ์แสดงเขตก่อสร้าง และสัญลักษณ์อื่นๆ เช่น ป้ายเขตก่อสร้างห้ามบุคคลที่ไม่เกี่ยวข้องเข้าไปภายในบริเวณพื้นที่ก่อสร้าง สัญญาณเตือนอันตราย ที่สามารถมองเห็นได้ชัดเจนตลอดระยะเวลาก่อสร้าง 3. ลดปริมาณน้ำไหลและน้ำโคลนบนพื้นที่ก่อสร้าง **<u>มาตรการด้านการเดินรถและใช้เครื่องจักร</u>** 1. ไม่เดินเครื่องจักรขณะไม่ใช้งานและตรวจสอบเครื่องจักรกลที่ใช้ในการก่อสร้างให้อยู่ในสภาพดีเสมอ เพื่อลดการเกิดเขม่าและควัน 2. หลีกเลี่ยงการใช้เครื่องจักรที่ใช้น้ำมันเป็นเชื้อเพลิง ถ้าเป็นไปได้ควรใช้เครื่องจักรที่เดินเครื่องด้วยไฟฟ้า	- HC ตรวจวัดด้วยวิธี THC Analizer ***<u>จำนวนสถานีและตำแหน่งที่ตรวจวัด</u>*** - ตรวจวัด 1 สถานี คือ ภายในพื้นที่ก่อสร้าง บริเวณริมรั้วด้านทิศใต้ของโครงการ *<u>ผู้รับผิดชอบ</u>* เจ้าของโครงการ (บริษัท เอราวัณ จังค์ชั่น จำกัด)

ลงชื่อ ..... กรรมการบริษัท
(นางภาฝัน จิตต์มิตรภาพ)
บริษัท เอราวัณ จังค์ชั่น จำกัด

บริษัท เอราวัณ จังค์ชั่น จำกัด
Erawan Junction Co., Ltd.

เดือนมกราคม 2563
หน้า 12/217

ลงชื่อ .....บุคคลธรรมดาผู้มีสิทธิจัดทำรายงาน
(นางสาวณฐพร จรุงเกียรติขจร)
บริษัท อันดามัน เอ็นไวรอนเมนทอล อินเตอร์เนชั่นแนล จำกัด

ตารางที่ 2 สรุปผลกระทบสิ่งแวดล้อมที่สำคัญ มาตรการป้องกันและแก้ไขผลกระทบสิ่งแวดล้อม และมาตรการติดตามตรวจสอบผลกระทบสิ่งแวดล้อม โครงการโรงแรม โซโล โคโค (SOLO COCO) ระยะก่อสร้าง (ต่อ)

<table>
<tr><th>องค์ประกอบทางสิ่งแวดล้อม และคุณค่าต่างๆ</th><th>ผลกระทบต่อสิ่งแวดล้อมที่สำคัญ</th><th>มาตรการป้องกันและแก้ไขผลกระทบสิ่งแวดล้อม</th><th>มาตรการติดตามตรวจสอบผลกระทบสิ่งแวดล้อม</th></tr>
<tr><td>1.4 คุณภาพอากาศ (ต่อ)</td><td>
ตารางสรุปค่าความเข้มข้นมลพิษทางอากาศระยะก่อสร้างโครงการ
<table>
<tr><th>ดัชนีคุณภาพอากาศ</th><th>ค่าตรวจวัดบริเวณพื้นที่โครงการ</th><th>ค่าจากการประเมิน</th><th>รวม</th><th>ค่ามาตรฐาน (มก./ลบ.ม.)</th></tr>
<tr><td colspan="5">มลพิษทางอากาศจากกิจกรรมก่อสร้างอาคาร</td></tr>
<tr><td>TSP</td><td>0.053</td><td>0.001</td><td>0.0544</td><td>เฉลี่ย 24 ชั่วโมง [1/] ไม่เกิน 0.33</td></tr>
<tr><td colspan="5">มลพิษที่เกิดขึ้นจากยานพาหนะและการทำงานของเครื่องจักรกล</td></tr>
<tr><td>CO</td><td>0.8019</td><td>0.0649</td><td>0.8668</td><td>เฉลี่ย 8 ชั่วโมง [2/] ไม่เกิน 10.31</td></tr>
<tr><td>NO_2</td><td>0.0278</td><td>0.1530</td><td>0.1808</td><td>เฉลี่ย 1 ชั่วโมง [3/] ไม่เกิน 0.32</td></tr>
<tr><td>THC</td><td>1.834</td><td>0.0178</td><td>1.852</td><td>-</td></tr>
<tr><td>SO_2</td><td>0.0045</td><td>0.0 30</td><td>0.0075</td><td>เฉลี่ย 1 ชั่วโมง [4/] ไม่เกิน 0.79</td></tr>
<tr><td>PM-10</td><td>0.097</td><td>0.0103</td><td>0.1073</td><td>เฉลี่ย 24 ชั่วโมง [5/] ไม่เกิน 0.1</td></tr>
</table>
</td><td>
3. ควบคุมความเร็วรถที่วิ่งในพื้นที่ก่อสร้างไม่ให้เกิน 20 กิโลเมตรต่อชั่วโมง
4. วางแผนใช้เส้นทางและเวลาการขนวัสดุและดิน เพื่อลดปัญหาฝุ่นและจราจร โดยใช้ยานพาหนะในการขนส่ง ทั้งประเภทและเวลาตามข้อกำหนดของพนักงานจราจรในพื้นที่
5. จัดให้มีพนักงานทำความสะอาดคอยกวาดเศษดิน ทราย ที่ตกหล่นอยู่บริเวณพื้นที่ข้างเคียงโครงการ โดยในกรณีที่มีเศษดินเปียกตกหล่นจะทำความสะอาดโดยใช้น้ำฉีดและกวาดพื้นให้สะอาดโดยทันที
<u>มาตรการด้านการใช้เครื่องมือก่อสร้าง</u>
1. ใช้อุปกรณ์ในการก่อสร้างที่ก่อให้เกิดฝุ่นน้อย
2. จัดหาแหล่งน้ำที่จะใช้สเปรย์ เพื่อลดฝุ่นให้มีความเพียงพอ
3. ใช้ระบบการขนส่งที่ก่อให้เกิดฝุ่นเป็นระบบปิด
4. จัดระบบที่จะทำความสะอาดให้พร้อมใช้งานในกรณีที่มีการหกของสิ่งที่จะก่อให้เกิดฝุ่น
<u>มาตรการด้านการจัดการของเสีย</u>
1. กำชับผู้รับเหมามิให้เผาทำลายวัสดุมูลฝอยในพื้นที่ก่อสร้าง
2. ห้ามเผาขยะ วัชพืช และวัสดุก่อสร้างภายในพื้นที่ก่อสร้าง
<u>มาตรการเฉพาะด้านการเตรียมพื้นที่โดยการเปิดหน้าดิน</u>
1. เปิดพื้นที่ขุดดินเท่าที่จำเป็น ส่วนอื่นที่เปิดแล้วควรปิดผ้าใบคลุมไว้หากไม่ได้ปฏิบัติงานบนพื้นที่นั้น
</td><td></td></tr>
</table>

ลงชื่อ .....กรรมการบริษัท
(นางภาพิน จิตต์มิตรภาพ)
บริษัท เอราวัณ จังค์ชั่น จำกัด

ลงชื่อ .....บุคคลธรรมดาผู้มีสิทธิจัดทำรายงาน
(นางสาวณฐพร จรุงเกียรติขจร)
บริษัท อันดามัน เอ็นไวรอนเมนทอล อินเตอร์เนชั่นแนล จำกัด

ตารางที่ 2 สรุปผลกระทบสิ่งแวดล้อมที่สำคัญ มาตรการป้องกันและแก้ไขผลกระทบสิ่งแวดล้อม และมาตรการติดตามตรวจสอบผลกระทบสิ่งแวดล้อม โครงการโรงแรม โซโล โคโค (SOLO COCO) ระยะก่อสร้าง (ต่อ)

องค์ประกอบทางสิ่งแวดล้อม และคุณค่าต่างๆ	ผลกระทบต่อสิ่งแวดล้อมที่สำคัญ	มาตรการป้องกันและแก้ไขผลกระทบสิ่งแวดล้อม	มาตรการติดตามตรวจสอบผลกระทบสิ่งแวดล้อม
1.4 คุณภาพอากาศ (ต่อ)	**<u>การประเมินความเสี่ยงของผลกระทบจากฝุ่นละอองช่วงก่อสร้าง</u>** จากสภาพแวดล้อมของพื้นที่โครงการ ซึ่งเป็นเขตที่พักอาศัย สถานประกอบการ และพื้นที่ว่างยังไม่มีการใช้ประโยชน์ การพิจารณาผลกระทบจะให้ความสำคัญกับบ้านที่อยู่อาศัยซึ่งจะได้รับผลกระทบทำให้เกิดความเดือดร้อนรำคาญ และส่งผลกระทบต่อสุขภาพเนื่องจากการอยู่อาศัยจะได้รับสัมผัสนานได้ถึง 24 ชั่วโมงต่อวัน ดังนั้น จึงพิจารณาความอ่อนไหวของผู้รับผลกระทบสำหรับความเดือดร้อนรำคาญและผลกระทบต่อสุขภาพอยู่ในระดับสูง สำหรับผลกระทบต่อระบบนิเวศเนื่องจากพื้นที่โครงการ และใกล้เคียงไม่ได้อยู่ในพื้นที่ที่มีระบบนิเวศที่กำหนดให้ต้องอนุรักษ์หรือสงวนรักษาไว้ แต่โดยรอบมีสภาพเป็นระบบนิเวศในเมืองโดยทั่วไป ดังนั้นความอ่อนไหวของแหล่งรับผลกระทบจึงอยู่ในระดับต่ำ โดยการพิจารณาจัดจำแนกผู้ที่อ่อนไหวต่อการได้รับผลกระทบจากการตกสะสมของฝุ่นของโครงการ เมื่อพิจารณาระยะห่างแหล่งกำเนิดและผู้รับผลกระทบเช่นเดียวกับการประเมินความอ่อนไหวของการสะสมฝุ่น และจากผลการประเมินปริมาณฝุ่นละอองขนาดไม่เกิน 10 ไมครอนในพื้นที่โครงการซึ่ง สามารถประเมินระดับความอ่อนไหวผลกระทบต่อสุขภาพจากการหายใจของประชาชนที่เกิดจาก	**<u>มาตรการเฉพาะด้านการก่อสร้าง</u>** 1. จัดทำรั้วทึบโดยรอบแนวเขตพื้นที่ก่อสร้าง สูง 4 เมตร และต่อด้วยตาข่าย/ผ้าใบอีก 2 เมตร เพื่อกั้นขอบเขตพื้นที่โครงการอย่างเป็นสัดส่วนและป้องกันฝุ่นละอองฟุ้งกระจายไปยังอาคารข้างเคียง 2. จัดให้มีการติดตั้งผ้าใบ (Mesh Sheet) ตลอดแนวด้านข้างและความสูงของอาคารที่กำลังก่อสร้าง และจะต้องรักษาให้อยู่ในสภาพดีตลอดการก่อสร้าง เพื่อป้องกันฝุ่นละอองฟุ้งกระจายไปยังบริเวณข้างเคียง 3. ใช้ตาข่ายถี่ปิดล้อมรอบโครงสร้างอาคาร โดยยึดติดกับนั่งร้านด้านนอก ตั้งแต่ชั้นล่างถึงชั้นบนสุดของอาคารขณะก่อสร้าง และจะต้องรักษาให้อยู่ในสภาพดีตลอดการก่อสร้างเพื่อป้องกันฝุ่นละอองฟุ้งกระจายไปยังบริเวณข้างเคียง 4. จัดให้มีการวางแผนกองวัสดุในบริเวณพื้นที่ก่อสร้างโครงการเท่าที่จำเป็น 5. จัดเทคนิคการก่อสร้างให้เป็นระบบสำเร็จรูปหรือกึ่งสำเร็จรูปที่มีการหล่อคอนกรีตในพื้นที่ก่อสร้างให้น้อยที่สุด 6. ในการกองวัสดุที่มีฝุ่นหรือเศษวัสดุที่เหลือใช้ภายในพื้นที่ของโครงการต้องปิดหรือคลุมด้วยผ้าใบให้มิดชิด 7. ไม่กองหรือเก็บเศษวัสดุที่เหลือใช้ไว้หน้างานเป็นระยะเวลานานโดยจัดให้มีรถบรรทุกมารับไปกำจัด	

ตารางที่ 2 สรุปผลกระทบสิ่งแวดล้อมที่สำคัญ มาตรการป้องกันและแก้ไขผลกระทบสิ่งแวดล้อม และมาตรการติดตามตรวจสอบผลกระทบสิ่งแวดล้อม โครงการโรงแรม โซโล โคโค (SOLO COCO) ระยะก่อสร้าง (ต่อ)

องค์ประกอบทางสิ่งแวดล้อม และคุณค่าต่างๆ	ผลกระทบต่อสิ่งแวดล้อมที่สำคัญ	มาตรการป้องกันและแก้ไขผลกระทบสิ่งแวดล้อม	มาตรการติดตามตรวจสอบผลกระทบสิ่งแวดล้อม
1.4 คุณภาพอากาศ (ต่อ)	กิจกรรมการก่อสร้างอาคารโครงการ และกิจกรรมการขนส่งวัสดุก่อสร้าง การประเมินระดับความอ่อนไหวจากผลกระทบต่อระบบนิเวศ เนื่องจากการจำแนกการได้รับผลกระทบจากการตกสะสมของฝุ่นที่มีต่อระบบนิเวศ จัดอยู่ในพื้นที่อ่อนไหวในระดับต่ำ ดังนั้นการประเมินระดับความอ่อนไหวจากผลกระทบต่อระบบนิเวศ สำหรับการก่อสร้างอาคาร และการขนส่งวัสดุก่อสร้างจึงจัดอยู่ในระดับต่ำ ผลการประเมินความเสี่ยงจากการตกสะสมของฝุ่นทำให้เดือดร้อนรำคาญในช่วงกิจกรรม การเตรียมพื้นที่ การก่อสร้างอาคาร และงานขนส่งวัสดุก่อสร้าง พบว่า มีความเสี่ยงอยู่ในระดับปานกลาง ผลกระทบต่อสุขภาพ จากกิจกรรมการขนส่งวัสดุก่อสร้าง มีความเสี่ยงอยู่ในระดับต่ำ จากกิจกรรมการเตรียมพื้นที่มีความเสี่ยงอยู่ในระดับปานกลาง และไม่มีความเสี่ยงจากงานก่อสร้าง ส่วนผลการประเมินความเสี่ยงต่อระบบนิเวศ พบว่า กิจกรรมการก่อสร้าง และการขนส่งวัสดุไม่มีความเสี่ยง แต่การเตรียมพื้นที่มีความเสี่ยงอยู่ในระดับต่ำ	8. หลีกเลี่ยงการขูดผิวคอนกรีต ถ้าหากต้องดำเนินการต้องทำให้ผิวคอนกรีตเปียกก่อน 9. การเก็บกองทรายในพื้นที่ก่อสร้างต้องเก็บในบัน (bund) และฉีดพรมน้ำให้เปียกชื้นเสมอ 10. ฉีดพรมน้ำบริเวณพื้นที่ก่อสร้าง และกองวัสดุพวกหิน และทรายเพื่อลดการฟุ้งกระจายของฝุ่นละอองวันละอย่างน้อย 2 ครั้ง และเพิ่มความถี่ตามความเหมาะสมกรณีที่พบว่าเกิดฝุ่นละอองจำนวนมาก	

ตารางที่ 2 สรุปผลกระทบสิ่งแวดล้อมที่สำคัญ มาตรการป้องกันและแก้ไขผลกระทบสิ่งแวดล้อม และมาตรการติดตามตรวจสอบผลกระทบสิ่งแวดล้อม โครงการโรงแรม โซโล โคโค (SOLO COCO) ระยะก่อสร้าง (ต่อ)

องค์ประกอบทางสิ่งแวดล้อม และคุณค่าต่างๆ	ผลกระทบต่อสิ่งแวดล้อมที่สำคัญ	มาตรการป้องกันและแก้ไขผลกระทบสิ่งแวดล้อม	มาตรการติดตามตรวจสอบผลกระทบสิ่งแวดล้อม
1.5 เสียงและแรงสั่นสะเทือน	**<u>ระดับเสียง</u>** แหล่งกำเนิดเสียงในช่วงก่อสร้างส่วนใหญ่เกิดจากการทำงานของเครื่องจักรกล เครื่องยนต์ อุปกรณ์ และเครื่องมือชนิดต่างๆ ซึ่งเป็นแหล่งกำเนิดเสียงทั้งแบบอยู่กับที่และเคลื่อนที่ แต่การก่อสร้างไม่ได้ดำเนินการพร้อมๆ กันหมดทั้งพื้นที่ และเครื่องจักรไม่ได้ทำงานพร้อมกันทุกเครื่อง กิจกรรมการก่อสร้างต่างๆดังกล่าวเป็นเพียงกิจกรรมที่เกิดขึ้นเป็นช่วงๆ ไม่ต่อเนื่อง ที่ระยะอ้างอิง 15 เมตร ผลกระทบด้านเสียงในช่วงก่อสร้างนี้ ถือว่าอาคารที่อยู่ใกล้เคียงพื้นที่โครงการมีโอกาสได้รับผลกระทบมากที่สุด โดยในการก่อสร้างโครงการจะใช้โครงสร้างอาคารเดิมที่มีอยู่ในพื้นที่โครงการ ได้แก่ อาคาร A และอาคาร B ส่วนอาคาร C จะก่อสร้างใหม่ทั้งหมดโดยการวางฐานรากของอาคารจะใช้วิธีการเจาะเสาเข็ม เพื่อป้องกันความเสียหายต่ออาคารข้างเคียง สำหรับกิจกรรมที่จะก่อให้เกิดเสียงดังรบกวนมากที่สุดจะมาจากการก่อสร้างฐานรากอาคาร รองลงมาคือ การเก็บงานและงานตกแต่ง (ตัดเจีย) ซึ่งมีระดับเสียง (Leq) 90 dB(A) และ (Leq) 84 dB(A) ตามลำดับ โดยระดับเสียงจะผกผันกับระยะทางนั่นคือหากระยะทางอยู่ห่างจากแหล่งกำเนิดเสียงมากเท่าไหร่ ระดับเสียงที่ได้รับจะลดลงเท่านั้น	**ก.เสียง** 1. ในการทำฐานรากของโครงการเลือกใช้เสาเข็มเจาะ เนื่องจากเสาเข็มเจาะส่งผลกระทบด้านเสียงน้อยกว่าการตอกเสาเข็ม 2. ควบคุมกิจกรรมก่อสร้างที่มีเสียงดัง อันได้แก่ การขุดเจาะเสาเข็ม การขุดดิน และการใช้เครื่องจักรต่างๆ ให้ปฏิบัติในช่วงเวลา 8.00-17.00 น. ส่วนกิจกรรมก่อสร้างอื่นๆ ที่ไม่มีเสียงดังให้ดำเนินการปฏิบัติงานไม่เกิน 19.00 น. 3. ควบคุมรถบรรทุกที่ขนวัสดุก่อสร้างที่เข้าสู่พื้นที่ก่อสร้าง ให้ดับเครื่องยนต์เมื่อจอดรถแล้วห้ามติดเครื่องยนต์ทิ้งไว้เพื่อคอยปฏิบัติงาน 4. กำหนดระยะเวลาการทำงานของคนงานที่ได้รับเสียงดังให้เป็นไปตามประกาศของกระทรวงมหาดไทย 5. จัดทำรั้วทึบโดยรอบแนวเขตพื้นที่ก่อสร้าง สูง 4 เมตร และต่อด้วยตาข่าย/ผ้าใบอีก 2 เมตร พร้อมติดป้ายหรือสัญลักษณ์แสดงเขตก่อสร้าง และสัญลักษณ์อื่นๆ เช่น ป้ายเขตก่อสร้างห้ามบุคคลที่ไม่เกี่ยวข้องเข้าไปภายในบริเวณพื้นที่ก่อสร้าง สัญญาณเตือนอันตราย ที่สามารถมองเห็นได้ชัดเจน ตลอดระยะเวลาก่อสร้าง 6. ตรวจสอบประสิทธิภาพของเครื่องจักรกล และจัดหาอุปกรณ์ปิดคลอบส่วนที่ก่อให้เกิดเสียงดัง ตลอดจนบำรุงรักษาพาหนะที่ใช้ในการก่อสร้างให้มีสภาพดีอยู่เสมอ	***<u>ดัชนีที่ตรวจวัด</u>*** - ระดับเสียงเฉลี่ย Leq 24 ชั่วโมง Ldn Lmax L90 และเสียงรบกวนด้วยการติดตั้งเครื่องวัดระดับเสียง และเปรียบเทียบกับมาตรฐานคุณภาพเสียงในชุมชนตามประกาศคณะกรรมการสิ่งแวดล้อมแห่งชาติ ฉบับที่ 15 พ.ศ.2540 - ตรวจวัดแรงสั่นสะเทือนด้วยเครื่องตรวจวัดแรงสั่นสะเทือน เทียบกับมาตรฐาน DIN 4150. คือ ไม่เกิน 5 มิลลิเมตรต่อวินาที (โครงสร้างเสียหาย) และเทียบค่ามาตรฐานตามประกาศคณะกรรมการสิ่งแวดล้อมแห่งชาติ

ตารางที่ 2 สรุปผลกระทบสิ่งแวดล้อมที่สำคัญ มาตรการป้องกันและแก้ไขผลกระทบสิ่งแวดล้อม และมาตรการติดตามตรวจสอบผลกระทบสิ่งแวดล้อม โครงการโรงแรม โซโล โคโค (SOLO COCO) ระยะก่อสร้าง (ต่อ)

องค์ประกอบทางสิ่งแวดล้อม และคุณค่าต่างๆ	ผลกระทบต่อสิ่งแวดล้อมที่สำคัญ	มาตรการป้องกันและแก้ไขผลกระทบสิ่งแวดล้อม	มาตรการติดตามตรวจสอบผลกระทบสิ่งแวดล้อม
1.5 เสียงและแรงสั่นสะเทือน (ต่อ)	<u>การประเมินผลกระทบ</u> • **กิจกรรมการก่อสร้างอาคารบริเวณชั้นที่ 1** ในการประเมินผลกระทบด้านเสียงระยะก่อสร้าง จะประเมินเฉพาะอาคาร ศูนย์การค้าเซ็นทรัล ภูเก็ต เฟสติวัล ที่อยู่ทางด้านทิศเหนือ และอาคารควบคุมการจราจรที่อยู่ทางด้านทิศใต้ของพื้นที่โครงการเท่านั้น โดยมีระยะห่างประมาณ 4.16 เมตร และ 3.40 เมตร ตามลำดับ จากการคำนวณ พบว่า ค่าระดับเสียงในช่วงก่อสร้างโครงการที่คาดว่าจะเกิดขึ้นต่อพื้นที่อยู่ข้างเคียงโครงการรวมกับเสียงที่เกิดขึ้นในปัจจุบัน ซึ่งมีค่าอยู่ระหว่าง 66.33 - 90.10 dB(A) ซึ่งเมื่อเปรียบเทียบกับมาตรฐานระดับเสียงในชุมชนตามประกาศคณะกรรมการสิ่งแวดล้อมแห่งชาติ ฉบับที่ 15 พ.ศ.2540 จะเห็นได้ว่าระดับเสียงจากกิจกรรมในพื้นที่โครงการมีค่าเกินมาตรฐานเฉลี่ย 24 ชั่วโมง ที่กำหนดให้ค่าเฉลี่ย 24 ชั่วโมง ไม่เกิน 70 dB(A) ดังนั้น โครงการจำเป็นต้องมีมาตรการป้องกันและแก้ไขผลกระทบจากเสียงระหว่างการก่อสร้างอาคารโครงการ ดังนั้น เพื่อเป็นการลดผลกระทบต่ออาคารข้างเคียง โครงการได้กำหนดให้มีการก่อสร้างรั้วทึบ สูง 4 เมตร รอบพื้นที่โครงการ สามารถลดเสียงที่จะส่งผลต่อผู้ได้รับเสียงในทิศเหนือของพื้นที่โครงการ ได้แก่ ศูนย์การค้าเซ็นทรัล ภูเก็ต เฟสติวัล ซึ่งเป็นอาคาร 4 ชั้น	7. กำหนดแผนงาน/วิธีการก่อสร้างให้เหมาะสม เครื่องจักรที่มีเสียงดังต้องมีการซ่อมแซมและบำรุงรักษาอย่างสม่ำเสมอ และหลีกเลี่ยงการทำงานที่มีเสียงดังในช่วงเวลากลางคืน 8. ประชาสัมพันธ์ให้ผู้อยู่อาศัยบริเวณใกล้เคียงพื้นที่ก่อสร้างทราบถึงกำหนดการ/แผนงานก่อสร้าง ตลอดจนมาตรการรับข้อร้องเรียนก่อนการก่อสร้างโครงการ 9. จัดหาเครื่องป้องกันเสียง เช่น ปลั๊กอุดหู (Ear Plug) ที่ทำด้วยยางหรือพลาสติก หรือที่ครอบหู (Ear Muffs) ให้กับคนงานที่ต้องทำงานบริเวณที่มีเสียงดังมาก เช่น งานเจาะเสาเข็ม งานเจีย เป็นต้น และกำชับดูแลให้คนงานสวมใส่ตลอดเวลาทำงาน 10. ในกรณีที่เกิดปัญหาเรื่องเสียงรบกวนแก่ผู้ที่พักอาศัยข้างเคียง เจ้าของโครงการต้องให้ผู้รับเหมาก่อสร้างหาวิธีการก่อสร้าง หรือจัดการงานก่อสร้างเพื่อให้ระดับเสียงลดลง เช่น การลดเสียงที่แหล่งกำเนิด หรือการลดระยะเวลาการทำงานของเครื่องจักรที่มีเสียงดัง หลีกเลี่ยงการใช้งานเครื่องจักรที่มีเสียงดังพร้อมๆ กัน เป็นต้น 11. จัดวางเครื่องจักร หรือเครื่องยนต์ที่มีเสียงดังให้ห่างจากบ้านเรือนข้างเคียงมากที่สุดและจัดให้มีการป้องกันเสียง ควัน และการฟุ้งกระจายของเศษดิน โดยใช้ผ้าใบทึบหรือวัสดุอย่างอื่นที่เทียบเท่าขึงรอบบริเวณ มีความสูงอย่างน้อย 2 ใน 3 ของความสูงของเครื่องเจาะเสาเข็ม หรือติดตั้งอุปกรณ์ช่วยลดเสียง เช่น ติดตั้งอุปกรณ์ควบคุมเสียง (Silencers หรือ Muffler) หรือ ติดตั้งอุปกรณ์ป้องกัน	ฉบับที่ 37 (พ.ศ.2553) เรื่อง กำหนดมาตรฐานความสั่นสะเทือนเพื่อป้องกันผลกระทบต่ออาคาร กรณี ผลกระทบต่อฐานรากอาคารประเภทที่ 2 แรงสั่นสะเทือนต้องไม่เกิน 20 มิลลิเมตรต่อวินาที หรือ 0.793 นิ้วต่อวินาที ซึ่งจะไม่ส่งผลกระทบต่อฐานรากอาคารข้างเคียง ***<u>วิธีการตรวจวัด และระยะเวลาตรวจวัด</u>*** - เสียงตรวจวัดด้วยเครื่องวัดระดับเสียง ตรวจวัดระดับเสียงเฉลี่ย Ldn Lmax L90 และเสียงรบกวน

ลงชื่อ .....กรรมการบริษัท
(นางภาฝัน จิตต์มิตรภาพ)
บริษัท เอราวัณ จังค์ชั่น จำกัด

เดือนมกราคม 2563
หน้า 17/217

ลงชื่อ .....บุคคลธรรมดาผู้มีสิทธิจัดทำรายงาน
(นางสาวณฐพร จรุงเกียรติขจร)
บริษัท อันดามัน เอ็นไวรอนเมนทอล อินเตอร์เนชั่นแนล จำกัด

ตารางที่ 2 สรุปผลกระทบสิ่งแวดล้อมที่สำคัญ มาตรการป้องกันและแก้ไขผลกระทบสิ่งแวดล้อม และมาตรการติดตามตรวจสอบผลกระทบสิ่งแวดล้อม โครงการโรงแรม โซโล โคโค (SOLO COCO) ระยะก่อสร้าง (ต่อ)

องค์ประกอบทางสิ่งแวดล้อม และคุณค่าต่างๆ	ผลกระทบต่อสิ่งแวดล้อมที่สำคัญ	มาตรการป้องกันและแก้ไขผลกระทบสิ่งแวดล้อม	มาตรการติดตามตรวจสอบผลกระทบสิ่งแวดล้อม
1.5 เสียงและแรงสั่นสะเทือน (ต่อ)	โดย ชั้น 1 ลดได้ 17.90 dB(A) ชั้น 2 ลดได้ 11.00 dB(A) ชั้น 3 ลดได้ 6.20 dB(A) และชั้น 4 ลดได้ 5.00 dB(A) และทิศใต้ของพื้นที่โครงการ ได้แก่ อาคารควบคุมจราจร ซึ่งเป็นอาคาร 1 ชั้น ลดได้ 17.10 dB(A) เมื่อเสียงจากพื้นที่โครงการผ่านรั้วทึบไปยังแหล่งรับเสียงจะทำให้ได้รับเสียงอยู่ในช่วง 54.84-98.76 dB(A) ซึ่งเมื่อเปรียบเทียบกับมาตรฐานระดับเสียงในชุมชนตามประกาศคณะกรรมการสิ่งแวดล้อมแห่งชาติ ฉบับที่ 15 พ.ศ.2540 จะเห็นได้ว่าระดับเสียงจากการก่อสร้างของโครงการมีค่าไม่เกินค่าสูงสุดในช่วงเวลาหนึ่ง 115 dB(A) แต่ยังคงมีค่าเกินเสียงมาตรฐานเฉลี่ย 24 ชั่วโมง ที่กำหนดให้ไม่เกิน 70 dB(A) ทั้งนี้ เพื่อเป็นการลดผลกระทบจากเสียงที่เกิดจากการก่อสร้างอาคารของโครงการให้น้อยที่สุดโครงการจะจัดให้มีแผ่นกั้นเสียงชั่วคราวชนิดเคลื่อนย้ายได้ทั้ง 4 ด้าน เป็นแผ่นอลูมิเนียม (Aluminium Sheet) หนา 6.35 มิลลิเมตร สำหรับการทำกิจกรรมที่อาจก่อให้เกิดเสียงดัง ซึ่งถือเป็น Noise Barriers ชนิดหนึ่ง ที่มีประสิทธิภาพในการลดเสียงที่ทะลุผ่านได้ 27 dB(A) (FHWA (Fedwral Highway Administrstion), 2549) จะทำให้เสียงจากกิจกรรมดังกล่าวลดลงอยู่ในช่วง 27.87-51.15 dB(A) ซึ่งมีค่าไม่เกินค่ามาตรฐานเสียงเฉลี่ย 24 ชั่วโมง ที่กำหนดให้ค่าเฉลี่ย 24 ชั่วโมง ที่ 70 dB(A)	เสียงห่อหุ้มเครื่องจักร (Enclosure) เป็นต้น 12. ติดตั้งป้ายประชาสัมพันธ์แสดงรายละเอียดการก่อสร้างโครงการเพื่อประชาสัมพันธ์ให้ประชาชนโดยรอบทราบ โดยป้ายดังกล่าวจะระบุชื่อโครงการ รายละเอียด ผู้รับผิดชอบ และหมายเลขโทรศัพท์ที่สามารถติดต่อได้ 13. จัดเจ้าหน้าที่คอยรับเรื่องร้องเรียนจากผู้อยู่อาศัยที่อยู่ใกล้เคียงพื้นที่โครงการ ตลอดระยะเวลาการก่อสร้าง กรณีพบว่าเป็นความเสียหายที่เกิดจากโครงการ ต้องเร่งดำเนินการแก้ไขให้โดยเร็ว 14. ควบคุมคนงานก่อสร้างไม่ให้ส่งเสียงดังจากการดื่มสุรา การทะเลาะวิวาท หรืออื่นๆ รบกวนผู้พักอาศัยโดยรอบโครงการ 15. จัดระเบียบการจราจรทั้งภายในและภายนอกพื้นที่ก่อสร้าง โดยกำหนดและควบคุมความเร็วของรถบรรทุกวัสดุก่อสร้างไม่ให้เกิน 30 กิโลเมตร/ชั่วโมง และห้ามบีบแตรหรือเหยียบคันเร่งของรถให้เกิดเสียงดังโดยไม่จำเป็น โดยเฉพาะบริเวณชุมชน 16. โครงการต้องตรวจวัดเสียงจากกิจกรรมก่อสร้าง โดยทำการตรวจวัดจำนวน 1 สถานี ภายในพื้นที่ก่อสร้างบริเวณริมรั้วพื้นที่โครงการด้านทิศเหนือ และภายนอกโครงการบริเวณโรงเรียนดาราสมุทร ซึ่งทำการตรวจวัดสัปดาห์ละ 1 ครั้ง ตลอดระยะเวลา ที่มีการก่อสร้างฐานราก และรายงานผลทุกสัปดาห์ หลังจากนั้นตรวจวัดเดือนละ 1 ครั้ง ตลอดระยะเวลาก่อสร้าง ซึ่งระดับเสียงพื้นฐานจากการตรวจวัดก่อนมีการก่อสร้างโครงการมีค่าเท่ากับ 52.70 dB(A)	- แรงสั่นสะเทือน ตรวจวัดด้วยเครื่องวัดแรงสั่นสะเทือนตามข้อกำหนดในเอกสาร แนบท้ายประกาศคณะกรรมการสิ่งแวดล้อมแห่งชาติ ฉบับที่ 37 (พ.ศ.2553) เรื่อง กำหนดมาตรฐานความสั่นสะเทือนเพื่อป้องกันผลกระทบต่ออาคาร - ระยะเวลาในการตรวจวัดให้ตรวจวัดระยะก่อสร้างฐานรากทุกวันที่เจาะเสาเข็ม และรายงานเป็นประจำทุกสัปดาห์ หลังจากนั้นตรวจวัดเดือนละ 1 ครั้ง ตลอดระยะเวลาที่ดำเนินการก่อสร้าง

ลงชื่อ .....กรรมการบริษัท
(นางภาฝัน จิตต์มิตรภาพ)
บริษัท เอราวัณ จังค์ชั่น จำกัด

เดือนมกราคม 2563
หน้า 18/217

ลงชื่อ .....บุคคลธรรมดาผู้มีสิทธิจัดทำรายงาน
(นางสาวณฐพร จรุงเกียรติขจร)
บริษัท อันดามัน เอ็นไวรอนเมนทอล อินเตอร์เนชั่นแนล จำกัด

ตารางที่ 2 สรุปผลกระทบสิ่งแวดล้อมที่สำคัญ มาตรการป้องกันและแก้ไขผลกระทบสิ่งแวดล้อม และมาตรการติดตามตรวจสอบผลกระทบสิ่งแวดล้อม โครงการโรงแรม โซโล โคโค (SOLO COCO) ระยะก่อสร้าง (ต่อ)

องค์ประกอบทางสิ่งแวดล้อม และคุณค่าต่างๆ	ผลกระทบต่อสิ่งแวดล้อมที่สำคัญ	มาตรการป้องกันและแก้ไขผลกระทบสิ่งแวดล้อม	มาตรการติดตามตรวจสอบผลกระทบสิ่งแวดล้อม
1.5 เสียงและแรงสั่นสะเทือน (ต่อ)	• **กิจกรรมการก่อสร้างอาคารบริเวณชั้นที่ 2-8 ของโครงการ** สำหรับกิจกรรมการก่อสร้างอาคารชั้นที่ 2-8 ซึ่งมีกิจกรรมที่ก่อให้เกิดเสียง ดังนั้นโครงการได้ประเมินผลกระทบด้านเสียงในกรณีที่เลวร้ายที่สุดของแต่ละชั้น (พิจารณาอาคารที่อยู่ใกล้แหล่งรับเสียงมากที่สุดในแต่ละทิศ) ที่อาจส่งผลกระทบต่ออาคารที่อยู่รอบๆ พื้นที่โครงการในแต่ละทิศ ซึ่งได้แก่ผู้รับเสียงที่อยู่ในชั้นที่ตรงกับแหล่งกำเนิดเสียงแต่เนื่องจากด้านทิศใต้ ทิศตะวันตก และทิศตะวันออก ของโครงการ เป็นถนนสาธารณะ ซึ่งเป็น Buffer ช่วยลดผลกระทบได้ ซึ่งในการประเมินผลกระทบจะพิจารณา เฉพาะด้านทิศเหนืออยู่ติดกับอาคารศูนย์การค้าเซ็นทรัล ภูเก็ต เฟสติวัล จากการคำนวณระดับเสียงที่ส่งผลกระทบต่อพื้นที่ข้างเคียงจากการก่อสร้างชั้นที่ 2-8 ของโครงการ พบว่า ผู้รับเสียงที่อยู่ในชั้นที่ตรงกับแหล่งกำเนิดเสียงจะได้รับระดับเสียงในช่วง 98.14-100.14 dB(A) จากการคำนวณ พบว่า ค่าระดับเสียงในช่วงก่อสร้างโครงการที่คาดว่าจะเกิดขึ้นต่อพื้นที่อยู่ข้างเคียงโครงการรวมกับเสียงที่เกิดขึ้นในปัจจุบัน ซึ่งมีค่าอยู่ระหว่าง 95.13-97.13 dB(A) ซึ่งเมื่อเปรียบเทียบกับมาตรฐานระดับเสียงในชุมชนตามประกาศคณะกรรมการสิ่งแวดล้อมแห่งชาติ	17. กำหนดเวลาทำงานก่อสร้างระหว่าง 08.00 - 17.00 น. ในวันจันทร์-วันเสาร์ ซึ่งกิจกรรมที่ก่อให้เกิดเสียงดังรบกวนและความสั่นสะเทือนให้ทำเฉพาะในช่วงเวลาดังกล่าว เช่น กิจกรรมการเตรียมพื้นที่ การเจาะเสาเข็ม การทำฐานราก เป็นต้น โดยกำหนดให้หยุดในวันอาทิตย์ และวันหยุดนักขัตฤกษ์ ในกรณีที่จำเป็นต้องมีการก่อสร้างที่ต่อเนื่อง และเป็นช่วงเวลาเป็นครั้งคราว ต้องเป็นกิจกรรมเฉพาะการเทปูนเพื่อทำฐานราก เท่านั้น ให้โครงการแจ้งกำหนดการต่ออาคารข้างเคียงโดยรอบให้รับทราบล่วงหน้า ไม่น้อยกว่า 3 วัน และให้ดำเนินการให้แล้วเสร็จในเวลาไม่เกิน 20.00 น. **ข.แรงสั่นสะเทือน** 1. ในการทำฐานรากของโครงการเลือกใช้เสาเข็มเจาะ ซึ่งจะช่วยให้ลดแรงสั่นสะเทือนจากการสร้างฐานรากน้อยกว่าการใช้วิธีการตอกด้วยปั้นจั่นธรรมดา และไม่ส่งผลกระทบต่อโครงสร้างอาคารโดยรอบ 2. ก่อนดำเนินการก่อสร้าง โดยเฉพาะก่อนลงเสาเข็ม ต้องจัดเจ้าหน้าที่เข้าไปแจ้งต่อกลุ่มพื้นที่ติดโครงการ และให้หมายเลขโทรศัพท์ของเจ้าหน้าที่ควบคุมการก่อสร้าง เพื่อให้ผู้พักอาศัยที่อยู่ใกล้กับโครงการสามารถติดต่อกับโครงการได้โดยตรง 3. กำหนดช่วงเวลาทำฐานรากเฉพาะเวลาระหว่างวัน (09.00-17.00 น.) เพื่อไม่ให้รบกวนต่อประชาชนในพื้นที่ใกล้เคียงโดยรอบพื้นที่โครงการ	***<u>จำนวนสถานีตรวจวัด และตำแหน่งที่ตรวจวัด</u>*** - ตรวจวัด 1 สถานี คือ ภายในพื้นที่ก่อสร้างบริเวณริมรั้วด้านทิศใต้ของโครงการ *<u>ผู้รับผิดชอบ</u>* เจ้าของโครงการ (บริษัท เอราวัณ จังค์ชั่น จำกัด)

ลงชื่อ .....กรรมการบริษัท
(นางภาฝัน จิตต์มิตรภาพ)
บริษัท เอราวัณ จังค์ชั่น จำกัด

บริษัท เอราวัณ จังค์ชั่น จำกัด Erawan Junction Co., Ltd.

เดือนมกราคม 2563
หน้า 19/217

ลงชื่อ .....บุคคลธรรมดาผู้มีสิทธิจัดทำรายงาน
(นางสาวณฐพร จรุงเกียรติขจร)
บริษัท อันดามัน เอ็นไวรอนเมนทอล อินเตอร์เนชั่นแนล จำกัด

ตารางที่ 2 สรุปผลกระทบสิ่งแวดล้อมที่สำคัญ มาตรการป้องกันและแก้ไขผลกระทบสิ่งแวดล้อม และมาตรการติดตามตรวจสอบผลกระทบสิ่งแวดล้อม โครงการโรงแรม โซโล โคโค (SOLO COCO) ระยะก่อสร้าง (ต่อ)

องค์ประกอบทางสิ่งแวดล้อม และคุณค่าต่างๆ	ผลกระทบต่อสิ่งแวดล้อมที่สำคัญ	มาตรการป้องกันและแก้ไขผลกระทบสิ่งแวดล้อม	มาตรการติดตามตรวจสอบผลกระทบสิ่งแวดล้อม
1.5 เสียงและแรงสั่นสะเทือน (ต่อ)	ฉบับที่ 15 พ.ศ.2540 จะเห็นได้ว่าระดับเสียงจากกิจกรรมในพื้นที่โครงการมีค่าเกินมาตรฐานเฉลี่ย 24 ชั่วโมง ที่กำหนดให้ค่าเฉลี่ย 24 ชั่วโมง ไม่เกิน 70 dB(A) ดังนั้น โครงการจำเป็นต้องมีมาตรการป้องกันและแก้ไขผลกระทบจากเสียงระหว่างการก่อสร้างอาคารโครงการ ซึ่งเสียงที่เกิดขึ้นจากกิจกรรมก่อสร้างบริเวณชั้น 2-3 ของโครงการเป็นกิจกรรมเกี่ยวกับงานประกอบและติดตั้งองค์ประกอบอาคารและตกแต่ง ซึ่งเป็นกิจกรรมที่เกิดขึ้นหลังจากงานโครงสร้างและตัวอาคารเสร็จเรียบร้อยแล้ว ดังนั้น กิจกรรมดังกล่าวจึงอยู่ภายในอาคาร ซึ่งอาคารของโครงเป็นผนังบล็อกคอนกรีตหนา 0.20 เมตร ซึ่งถือเป็น Noise Barriers ชนิดหนึ่ง ที่มีประสิทธิภาพในการลดเสียงที่ทะลุผ่านได้ 34 dB(A) (FHWA (Fedwral Highway Administrstion), 2549) ซึ่งเมื่อเสียงผ่านผนังอาคารโครงการจะทำให้แหล่งรับเสียงได้รับเสียงจากงานประกอบและติดตั้งองค์ประกอบอาคาร และงานตกแต่ง ลดลงเหลือ 67.28-69.28 dB(A) ซึ่งเมื่อเปรียบเทียบกับมาตรฐานระดับเสียงในชุมชนตามประกาศคณะกรรมการสิ่งแวดล้อมแห่งชาติ ฉบับที่ 15 พ.ศ.2540 จะเห็นได้ว่าระดับเสียงจากการก่อสร้างของโครงการมีค่าไม่เกินค่าสูงสุดในช่วงเวลาหนึ่ง 115 dB(A) แต่ยังคงมีค่าเกินเสียงมาตรฐานเฉลี่ย 24 ชั่วโมง ที่กำหนดให้ไม่เกิน 70 dB(A)	4. ใช้เสาเข็มเจาะเพื่อลดแรงสั่นสะเทือนป้องกันปัญหาการเคลื่อนตัวและพังทลายของดิน 5. ในบริเวณที่อยู่ใกล้กับอาคารข้างเคียงให้ลดปริมาณเครื่องจักรที่ใช้ในการเจาะเสาเข็มให้เหลือน้อยที่สุด 6. จัดให้มีการตรวจสอบและถ่ายภาพอาคารที่อยู่ใกล้เคียงก่อนก่อสร้างโครงการเพื่อใช้เป็นหลักฐานยืนยันความเสียหายที่อาจจะเกิดขึ้น เนื่องจากความสั่นสะเทือนจากการก่อสร้างโครงการ 7. จัดให้มีวิศวกรดูแลการก่อสร้างอย่างใกล้ชิด และควบคุมการก่อสร้างให้ถูกต้องตามหลักวิศวกรรม เพื่อให้ส่งผลกระทบต่อพื้นที่ข้างเคียงน้อยที่สุด รวมทั้งติดตามตรวจสอบผลกระทบจากการก่อสร้างต่อโครงสร้างอาคารข้างเคียง 8. ติดตั้งอุปกรณ์ลดความสั่นสะเทือนตามคำแนะนำของผู้ผลิตเครื่องจักร รวมทั้งตรวจสอบสภาพของเครื่องจักรให้มีสภาพที่ดีและเหมาะสมกับงาน 9. จัดลำดับการเจาะเสาเข็มเป็นแนวด้านใกล้กับอาคารข้างเคียงก่อนและไม่ทำการเจาะเสาเข็มเกินเวลา 17.00 น. เพื่อไม่ให้รบกวนเวลาพักผ่อนของผู้พักอาศัยข้างเคียง 10. ลดความยาวปลอกเหล็กป้องกันดินพัง เพื่อให้เกิดความสั่นสะเทือนน้อยที่สุด 11. ใช้กระบอกอัดแบบหมุน (Rotary Drive Crowd Cylinder) ปักและถอนปลอกเหล็กเพื่อลดผลกระทบด้านความสั่นสะเทือน	

ตารางที่ 2 สรุปผลกระทบสิ่งแวดล้อมที่สำคัญ มาตรการป้องกันและแก้ไขผลกระทบสิ่งแวดล้อม และมาตรการติดตามตรวจสอบผลกระทบสิ่งแวดล้อม โครงการโรงแรม โซโล โคโค (SOLO COCO) ระยะก่อสร้าง (ต่อ)

องค์ประกอบทางสิ่งแวดล้อม และคุณค่าต่างๆ	ผลกระทบต่อสิ่งแวดล้อมที่สำคัญ	มาตรการป้องกันและแก้ไขผลกระทบสิ่งแวดล้อม	มาตรการติดตามตรวจสอบผลกระทบสิ่งแวดล้อม
1.5 เสียงและแรงสั่นสะเทือน (ต่อ)	**<u>เสียงรบกวน</u>** จากการประเมินเสียงรบกวนในระยะก่อสร้างกรณีเลวร้ายสุด พบว่าการเก็บงานและงานตกแต่ง จะก่อให้เกิดเสียงรบกวน -7.85 dB(A) ซึ่งไม่ถือเป็นเสียงรบกวน **<u>ความสั่นสะเทือน</u>** ความสั่นสะเทือนที่เกิดขึ้นส่วนใหญ่มาจากกิจกรรมการก่อสร้างอาคารของโครงการ เช่น การขนส่งวัสดุก่อสร้าง การปรับเตรียมพื้นที่ การเจาะเสาเข็ม การวางฐานราก และการก่อสร้างโครงสร้างของอาคาร แต่อย่างไรก็ตาม โครงการได้กำหนดแผนการก่อสร้างแต่ละส่วนตามขั้นตอนในการปฏิบัติงาน ซึ่งไม่ได้ดำเนินการพร้อมกันทั้งหมด ปัจจัยที่ทำให้ความเร่งของความสั่นสะเทือนมีระดับแตกต่างกันขึ้นอยู่กับองค์ประกอบที่สำคัญหลายประการ เช่น ชนิดของอุปกรณ์ที่เป็นแหล่งกำเนิดความสั่นสะเทือน ระยะทางระหว่างแหล่งกำเนิดถึงจุดรับคลื่น และคุณสมบัติในการดูดกลืนคลื่นสั่นสะเทือนของดินแต่ละชนิด **<u>ผลการประเมิน</u>** จากการประเมินค่าความสั่นสะเทือนจากการก่อสร้างโครงการ พบว่าการก่อสร้างที่มีผลกระทบด้านความสั่นสะเทือนสูงสุด คือ ขั้นตอนการเจาะเสาเข็ม (Bored Pile) เป็นระดับความสั่นสะเทือนสูงสุดที่กระทบต่ออาคารที่อยู่ติด	12. ติดตั้งป้ายประชาสัมพันธ์แสดงรายละเอียดการก่อสร้างโครงการเพื่อประชาสัมพันธ์ให้ประชาชนโดยรอบทราบ โดยป้ายดังกล่าวต้องระบุ ชื่อโครงการ รายละเอียด ผู้รับผิดชอบ และหมายเลขโทรศัพท์ที่สามารถติดต่อได้ ไว้บริเวณด้านหน้าโครงการ 13. ติดตั้งกล่องรับความคิดเห็นที่บริเวณป้อมยามพร้อมจัดเจ้าหน้าที่รับเรื่องร้องเรียนจากแรงสั่นสะเทือนที่อาจเกิดขึ้นจากโครงการ เพื่อรับเรื่องร้องเรียนที่อาจเกิดขึ้น คอยตรวจสอบและหาแนวทางแก้ไขอย่างเร่งด่วน 14. จัดให้มีการประกันภัยความรับผิดชอบตามกฎหมายต่อชีวิต ร่างกาย และทรัพย์สินของบุคคลภายนอก โดยแสดงสำเนาตารางกรมธรรม์ประกันภัยไว้ในบริเวณพื้นที่ก่อสร้าง 15. จัดให้มีเจ้าหน้าที่ตรวจสอบการดำเนินการแก้ไขความเสียหายหรือชดเชยความเสียหายอันเกิดจากกิจกรรมการก่อสร้างอาคาร พร้อมทั้งแจ้งให้ผู้ร้องเรียนหรือหน่วยงานที่เกี่ยวข้องทราบ 16. ตรวจวัดแรงสั่นสะเทือนระยะก่อสร้างฐานรากสัปดาห์ละ 1 ครั้ง ตลอดระยะเวลาที่เจาะเสาเข็ม หลังจากนั้นตรวจวัดเดือนละ 1 ครั้ง ตลอดระยะเวลาที่ดำเนินการก่อสร้างโดยเทียบค่ามาตรฐานตามประกาศคณะกรรมการสิ่งแวดล้อมแห่งชาติ ฉบับที่ 37 (พ.ศ.2553) เรื่อง กำหนดมาตรฐานความสั่นสะเทือนเพื่อป้องกันผลกระทบต่ออาคาร กรณีผลกระทบต่อฐานรากอาคารประเภทที่ 2 โดยค่ามาตรฐานความสั่นสะเทือนที่ได้รับในกรณีไม่ทราบความถี่และอาจ	

ตารางที่ 2 สรุปผลกระทบสิ่งแวดล้อมที่สำคัญ มาตรการป้องกันและแก้ไขผลกระทบสิ่งแวดล้อม และมาตรการติดตามตรวจสอบผลกระทบสิ่งแวดล้อม โครงการโรงแรม โซโล โคโค (SOLO COCO) ระยะก่อสร้าง (ต่อ)

องค์ประกอบทางสิ่งแวดล้อม และคุณค่าต่างๆ	ผลกระทบต่อสิ่งแวดล้อมที่สำคัญ	มาตรการป้องกันและแก้ไขผลกระทบสิ่งแวดล้อม	มาตรการติดตามตรวจสอบผลกระทบสิ่งแวดล้อม
1.5 เสียงและแรงสั่นสะเทือน (ต่อ)	พื้นที่โครงการ ได้แก่ ศูนย์การค้าเซ็นทรัล ภูเก็ต เฟสติวัล ซึ่งอยู่ด้านทิศเหนือของพื้นที่โครงการ มีระยะห่างจากอาคารโครงการประมาณ 4.16 เมตร ได้รับผลกระทบด้านความสั่นสะเทือนในขั้นตอนการเจาะเสาเข็ม เท่ากับ 0.331 นิ้ว/วินาที และอาคารควบคุมจราจร ซึ่งอยู่ด้านทิศใต้ของพื้นที่โครงการ มีระยะห่างจากอาคารโครงการประมาณ 5.50 เมตร ได้รับผลกระทบด้านความสั่นสะเทือนในขั้นตอนการเจาะเสาเข็ม เท่ากับ 0.243 นิ้ว/วินาที ส่วนกิจกรรมการก่อสร้างอื่นๆ อยู่ในช่วง 0.0043-0.1732นิ้ว/วินาที ซึ่งความสั่นสะเทือนที่เกิดจากการเจาะเสาเข็มมีค่าไม่เกินเกณฑ์มาตรฐานที่กำหนดระดับความสั่นสะเทือนที่ไม่ก่อให้เกิดความเสียหายต่ออาคารประเภทต่างๆ ตามข้อเสนอแนะของ FTA, Department of Transportation U.S.A โดยกำหนดความเร็วอนุภาคสูงสุดของแรงสั่นสะเทือนไม่เกิน 0.50 นิ้วต่อวินาที แต่เกินค่ามาตรฐานระดับความสั่นสะเทือนที่มีต่อคนและอาคารสิ่งปลูกสร้างสำหรับอาคารคอนกรีตเสริมเหล็กตามข้อเสนอแนะของ Wiffin and Leonard โดยกำหนดความเร็วอนุภาคสูงสุดของแรงสั่นสะเทือนไว้ไม่เกิน 0.197 นิ้ว/วินาที	เกิดการสั่นสะเทือนแบบพ้องกัน ต้องไม่เกิน 0.197 นิ้วต่อวินาที หรือ 5 มิลลิเมตรต่อวินาที ซึ่งจะไม่ส่งผลกระทบต่อฐานรากอาคาร	

ตารางที่ 2 สรุปผลกระทบสิ่งแวดล้อมที่สำคัญ มาตรการป้องกันและแก้ไขผลกระทบสิ่งแวดล้อม และมาตรการติดตามตรวจสอบผลกระทบสิ่งแวดล้อม โครงการโรงแรม โซโล โคโค (SOLO COCO) ระยะก่อสร้าง (ต่อ)

องค์ประกอบทางสิ่งแวดล้อม และคุณค่าต่างๆ	ผลกระทบต่อสิ่งแวดล้อมที่สำคัญ	มาตรการป้องกันและแก้ไขผลกระทบสิ่งแวดล้อม	มาตรการติดตามตรวจสอบผลกระทบสิ่งแวดล้อม
1.5 เสียงและแรงสั่นสะเทือน (ต่อ)	อาคารศูนย์การค้าเซ็นทรัล ภูเก็ต เฟสติวัลและอาคารควบคุมจราจร ได้รับความสั่นสะเทือนเกินค่ามาตรฐานระดับความสั่นสะเทือนที่มีต่อคนและอาคารสิ่งปลูกสร้างสำหรับอาคารคอนกรีตเสริมเหล็ก ตามข้อเสนอแนะของ Wiffin and Leonard โดยกำหนดความเร็วอนุภาคสูงสุดของแรงสั่นสะเทือนไว้ไม่เกิน 0.197 นิ้ว/วินาที จึงประเมินได้ว่าพื้นที่ใกล้เคียงได้รับผลกระทบเนื่องจากความสั่นสะเทือนในระดับปานกลาง แต่ทั้งนี้ กิจกรรมการก่อสร้างที่ก่อให้เกิดความสั่นสะเทือนนั้นไม่ได้เกิดขึ้นพร้อมกันทั้งหมด ในช่วงเวลาเดียวกัน เนื่องจากการดำเนินงานจะทำตามแผนการก่อสร้างที่มีการกำหนดเวลาและแบ่งสัดส่วนการทำงานในแต่ละขั้นตอนอย่างชัดเจน ซึ่งจะช่วยลดผลกระทบจากความสั่นสะเทือนต่อชุมชนได้ ในระดับหนึ่ง ประกอบกับ โครงการได้กำหนดให้มีมาตรการประกันภัยความรับผิดตามกฎหมายต่อชีวิต ร่างกาย และทรัพย์สินของบุคคลภายนอก โดยแสดงสำเนาตารางกรมธรรม์ประกันภัยไว้ในบริเวณพื้นที่ก่อสร้าง และจัดให้มีเจ้าหน้าที่ตรวจสอบการดำเนินการแก้ไขความเสียหาย หรือชดเชยความเสียหายอันเกิดจากกิจกรรมการก่อสร้างอาคาร พร้อมทั้งแจ้งให้ผู้ร้องเรียนหรือหน่วยงานที่เกี่ยวข้องทราบโดยโครงการต้องดำเนินการตามมาตรการดังกล่าวอย่างเคร่งครัด		

ตารางที่ 2 สรุปผลกระทบสิ่งแวดล้อมที่สำคัญ มาตรการป้องกันและแก้ไขผลกระทบสิ่งแวดล้อม และมาตรการติดตามตรวจสอบผลกระทบสิ่งแวดล้อม โครงการโรงแรม โซโล โคโค (SOLO COCO) ระยะก่อสร้าง (ต่อ)

องค์ประกอบทางสิ่งแวดล้อม และคุณค่าต่างๆ	ผลกระทบต่อสิ่งแวดล้อมที่สำคัญ	มาตรการป้องกันและแก้ไขผลกระทบสิ่งแวดล้อม	มาตรการติดตามตรวจสอบผลกระทบสิ่งแวดล้อม
2. ทรัพยากรชีวภาพ **2.1 ทรัพยากรชีวภาพบนบก**	จากการสำรวจบริเวณโดยรอบพื้นที่โครงการในรัศมี 1 กิโลเมตร นั้น ส่วนใหญ่เป็นพื้นที่ที่พัฒนาเป็นชุมชน ประกอบด้วย โรงแรม อาคารพักอาศัย บ้านพักอาศัยและห้างสรรพสินค้า ดังนั้น ทรัพยากรชีวภาพบนบกในพื้นที่ดังกล่าว ซึ่งไม่พบพันธุ์ไม้ที่ใกล้สูญพันธุ์ (Endangered plants) พืชที่มีแนวโน้มใกล้สูญพันธุ์ (Vulnerable plants) หรือพืชหายาก (Rare plants) ตามบัญชีรายชื่อชนิดพันธุ์พืชป่าแนบท้ายอนุสัญญา ไซเตส (CITES) แต่อย่างใดจากการสำรวจพื้นที่โครงการและข้างเคียงพันธุ์ไม้ที่พบส่วนใหญ่สามารถพบเห็นได้ทั่วไป เช่น ต้นโพธิ์ มะละกอ กระถิน กระดุมทอง กะทกรก ตำลึง บอลยักษ์ สาบเสือ ตะขบ หญ้าขน หว้า ไทรย้อย พลูด่าง และเม็ก เป็นต้น ส่วนสัตว์บกที่อาศัยอยู่บริเวณพื้นที่โครงการ และข้างเคียงส่วนใหญ่เป็นสัตว์ที่สามารถพบเห็นได้ทั่วไปในชุมชนเมืองการก่อสร้างและดำเนินโครงการจะกระทำบนพื้นที่ที่ว่างเปล่า และจำกัดอยู่ในพื้นที่โครงการเท่านั้น ดังนั้น จึงคาดว่าผลกระทบต่อทรัพยากรชีวภาพบนบกจะอยู่ในระดับต่ำ	1. กำหนดให้มีการปรับพื้นที่ เพื่อให้เหมาะสมกับการวางฐานรากของอาคาร ระบบสาธารณูปโภค และการจัดภูมิสถาปัตย์ของโครงการเท่านั้น 2. ดูแลบริเวณพื้นที่ก่อสร้างให้มีความเป็นระเบียบเรียบร้อย และควบคุมการก่อสร้างให้อยู่ภายในพื้นที่โครงการเท่านั้น 3. ห้ามให้คนงานหรือเจ้าหน้าที่ที่มีส่วนเกี่ยวข้องกับโครงการ ล่านกหรือสัตว์ที่อยู่ตามธรรมชาติหรือใช้เครื่องมือจับสัตว์ที่ผิดกฎหมายโดยเด็ดขาด 4. จัดทำรั้วทึบโดยรอบแนวเขตพื้นที่ก่อสร้างสูง 4 เมตร และต่อด้วยตาข่าย/ผ้าใบอีก 2 เมตร 5. ห้ามเผาขยะ วัชพืช หรือเศษวัสดุก่อสร้าง ภายในพื้นที่โครงการ 6. เลือกใช้เชื้อเพลิงสำหรับเครื่องยนต์ของรถยนต์และเครื่องจักรให้มีความเหมาะสม เช่น ใช้น้ำมันดีเซลที่มีปริมาณกำมะถันน้อย การใช้ก๊าซธรรมชาติ ไบโอดีเซล เป็นต้น เพื่อลดการเกิดมลพิษ 7. ควบคุมความเร็วของรถบรรทุกวัสดุก่อสร้างไม่ให้เกิน 30 กิโลเมตร/ชั่วโมง และห้ามบีบแตรหรือเหยียบคันเร่งของรถให้เกิดเสียงดังโดยไม่จำเป็น โดยเฉพาะบริเวณชุมชน และต้องดับเครื่องยนต์เครื่องจักรทุกครั้ง กรณีหยุดใช้งาน 8. กำชับให้คนงานทิ้งขยะลงในภาชนะรองรับที่ได้จัดเตรียมไว้อย่างเคร่งครัด	-

ตารางที่ 2 สรุปผลกระทบสิ่งแวดล้อมที่สำคัญ มาตรการป้องกันและแก้ไขผลกระทบสิ่งแวดล้อม และมาตรการติดตามตรวจสอบผลกระทบสิ่งแวดล้อม โครงการโรงแรม โซโล โคโค (SOLO COCO) ระยะก่อสร้าง (ต่อ)

องค์ประกอบทางสิ่งแวดล้อม และคุณค่าต่างๆ	ผลกระทบต่อสิ่งแวดล้อมที่สำคัญ	มาตรการป้องกันและแก้ไขผลกระทบสิ่งแวดล้อม	มาตรการติดตามตรวจสอบผลกระทบสิ่งแวดล้อม
2.1 ทรัพยากรชีวภาพบนบก (ต่อ)		9. สำหรับพื้นที่โครงการ อยู่ห่างจากเทศบาลตำบลวิชิตประมาณ 6 กิโลเมตร ซึ่งเทศบาลตำบลวิชิต แจ้งว่าไม่สามารถดำเนินการเก็บขนขยะมูลฝอย เนื่องด้วยข้อจำกัดทางด้านบุคลากรและยานพาหนะ จึงให้โครงการดำเนินการจัดหาผู้รับเหมาเข้ามาเก็บขนขยะภายในโครงการ (ตามหนังสือที่ ภก. 52604/335 ลงวันที่ 26 กรกฎาคม 2562) ดังนั้น โครงการจะจ้างบริษัทเอกชนที่ได้รับอนุญาตดำเนินการในเขตพื้นที่เทศบาลตำบลวิชิตเข้ามาเก็บขนขยะมูลฝอยภายในโครงการทุกวันเพื่อนำกำจัด โดยมีรายชื่อบริษัทเอกชนที่ขึ้นทะเบียนกับเทศบาลตำบลวิชิต ดังนี้ (1) นายสุริยา ยมนา ใบอนุญาตเลขที่ 1/2562 หมายเลขโทรศัพท์ 081-9569120 (2) บริษัท ธรทรัพย์รีไซเคิลภูเก็ต จำกัด โดย นางสาวรุ่งอรุณ ชูเช่ง ใบอนุญาตเลขที่ 2/2562 หมายเลขโทรศัพท์ 093-6404442 และ 083-1020005 (3) นายสุชาติ จงจิต ใบอนุญาตเลขที่ 3/2562 หมายเลขโทรศัพท์ 088-3791952 และ 061-2184251 (4) บริษัท เวิร์ค แคร์ ภูเก็ต จำกัด ใบอนุญาตเลขที่ 4/2562 หมายเลขโทรศัพท์ 081-8914143 และ 089-8666494	

ลงชื่อ .....กรรมการบริษัท
(นางภาฝัน จิตต์มิตรภาพ)
บริษัท เอราวัณ จังค์ชั่น จำกัด

บริษัท เอราวัณ จังค์ชั่น จำกัด
Erawan Junction Co., Ltd.

ลงชื่อ .....บุคคลธรรมดาผู้มีสิทธิจัดทำรายงาน
(นางสาวณฐพร จรุงเกียรติขจร)
บริษัท อันดามัน เอ็นไวรอนเมนทอล อินเตอร์เนชั่นแนล จำกัด

ตารางที่ 2 สรุปผลกระทบสิ่งแวดล้อมที่สำคัญ มาตรการป้องกันและแก้ไขผลกระทบสิ่งแวดล้อม และมาตรการติดตามตรวจสอบผลกระทบสิ่งแวดล้อม โครงการโรงแรม โซโล โคโค (SOLO COCO) ระยะก่อสร้าง (ต่อ)

องค์ประกอบทางสิ่งแวดล้อม และคุณค่าต่างๆ	ผลกระทบต่อสิ่งแวดล้อมที่สำคัญ	มาตรการป้องกันและแก้ไขผลกระทบสิ่งแวดล้อม	มาตรการติดตามตรวจสอบผลกระทบสิ่งแวดล้อม
3. <u>คุณค่าการใช้ประโยชน์ของมนุษย์</u> 3.1 การใช้น้ำ	การก่อสร้างโครงการคาดว่าจะใช้คนงานจำนวน 250 คน ซึ่งคนงานก่อสร้างทั้งหมดจะพักนอกพื้นที่โครงการที่ผู้รับเหมาจัดเตรียมไว้ (เนื่องจากปัจจุบันโครงการยังไม่ได้ว่าจ้างผู้รับเหมาก่อสร้าง ดังนั้น จึงไม่สามารถระบุตำแหน่งพื้นที่บ้านพักคนงานได้) <u>บริเวณบ้านพักคนงานก่อสร้าง</u> ปริมาณน้ำใช้จะประเมินโดยคิดอัตราการใช้น้ำเท่ากับ 98 ลิตร/คน/วัน (น้ำอาบ 30 ลิตร/คน/วัน น้ำส้วม 30 ลิตร/คน/วัน น้ำล้างสิ่งของ 15 ลิตร/คน/วัน น้ำซักผ้า 15 ลิตร/คน/วัน น้ำปรุงอาหาร 5 ลิตร/คน/วัน และน้ำดื่ม 3 ลิตร/คน/วัน: เกรียงศักดิ์ อุดมสินโรจน์, วิศวกรรมสิ่งแวดล้อม, 2539 หน้า 30) ดังนั้น ปริมาณน้ำใช้บริเวณบ้านพักคนงานก่อสร้างเท่ากับ 24.50 ลูกบาศก์เมตร/วัน โดยผู้รับเหมาก่อสร้างจะต้องจัดให้มีถังเก็บน้ำใช้สำหรับคนงานก่อสร้างอย่างน้อย 50 ลูกบาศก์เมตร ซึ่งสามารถสำรองน้ำใช้ได้นาน 2 วัน	1. จัดให้มีที่เก็บสำรองน้ำใช้ภายในบ้านพักคนงาน และบริเวณพื้นที่ก่อสร้าง ขนาด 10 ลูกบาศก์เมตร จำนวน 4 ถัง ซึ่งสามารถสำรองน้ำได้อย่างน้อย 2 วัน 2. จัดให้มีเจ้าหน้าที่คอยตรวจสอบระดับน้ำในถังเก็บน้ำ หากพบว่ามีปริมาณน้ำเหลือน้อยกว่า 20 ลูกบาศก์เมตร จะต้องประสานให้บริษัทผู้จำหน่ายน้ำเข้ามาเติมน้ำทันที 3. จัดให้มีการรณรงค์ให้คนงานก่อสร้างใช้น้ำอย่างประหยัดและรู้คุณค่า 4. ตรวจดูจุดรั่วซึมของอ่างเก็บน้ำใช้และถังน้ำสำรองหากพบให้รีบทำการแก้ไขโดยด่วน	<u>*ดัชนีที่ตรวจวัด*</u> - จุดรั่วซึมบริเวณท่อน้ำใช้ <u>*วิธีการ*</u> - ตรวจสอบดูจุดรั่วซึมบริเวณท่อน้ำใช้ของโครงการ <u>*สถานที่ดำเนินการ*</u> - เส้นท่อน้ำใช้ <u>*ระยะเวลา ความถี่*</u> - ตรวจสอบทุกเดือนตลอดระยะเวลาการก่อสร้าง <u>*ผู้รับผิดชอบ*</u> เจ้าของโครงการ (บริษัท เอราวัณ จังค์ชั่น จำกัด)

ลงชื่อ .....กรรมการบริษัท เดือนมกราคม 2563
(นางภาฝัน จิตต์มิตรภาพ)
บริษัท เอราวัณ จังค์ชั่น จำกัด
หน้า 26/217

ลงชื่อ .....บุคคลธรรมดาผู้มีสิทธิจัดทำรายงาน
(นางสาวณฐพร จรุงเกียรติขจร)
บริษัท อันดามัน เอ็นไวรอนเมนทอล อินเตอร์เนชั่นแนล จำกัด

ตารางที่ 2 สรุปผลกระทบสิ่งแวดล้อมที่สำคัญ มาตรการป้องกันและแก้ไขผลกระทบสิ่งแวดล้อม และมาตรการติดตามตรวจสอบผลกระทบสิ่งแวดล้อม โครงการโรงแรม โซโล โคโค (SOLO COCO) ระยะก่อสร้าง (ต่อ)

องค์ประกอบทางสิ่งแวดล้อม และคุณค่าต่างๆ	ผลกระทบต่อสิ่งแวดล้อมที่สำคัญ	มาตรการป้องกันและแก้ไขผลกระทบสิ่งแวดล้อม	มาตรการติดตามตรวจสอบผลกระทบสิ่งแวดล้อม
3.1 การใช้น้ำ (ต่อ)	<u>บริเวณพื้นที่ก่อสร้าง</u> ปริมาณน้ำใช้จะประเมินโดยคิดอัตราการใช้น้ำเท่ากับ 48 ลิตร/คน/วัน (น้ำส้วม 30 ลิตร/คน/วัน น้ำล้างสิ่งของ 15 ลิตร/คน/วัน และน้ำดื่ม 3 ลิตร/คน/วัน: เกรียงศักดิ์ อุดมสินโรจน์. วิศวกรรมสิ่งแวดล้อม, 2539 หน้า 30) สำหรับปริมาณการใช้น้ำก่อสร้าง ประมาณการโดยผู้รับเหมาก่อสร้าง พบว่า มีปริมาณน้ำใช้สำหรับก่อสร้างเฉลี่ยวันละ 12 ลูกบาศก์เมตร/วัน ทั้งนี้ ผู้รับเหมาก่อสร้างจะต้องจัดให้มีถังเก็บน้ำใช้สำหรับคนงานก่อสร้างอย่างน้อย 50 ลูกบาศก์เมตร ในระหว่างการก่อสร้างจะมีน้ำบริเวณบ้านพักคนงานก่อสร้างประมาณ 24.50 ลูกบาศก์เมตร/วัน และบริเวณพื้นที่ก่อสร้างประมาณ 12 ลูกบาศก์เมตร/วัน โดยแหล่งน้ำใช้หลักเป็นน้ำซื้อจากบริษัทเอกชนในจังหวัดภูเก็ต จึงคาดว่าผลกระทบด้านการใช้น้ำบริเวณพื้นที่ก่อสร้างจะอยู่ในระดับต่ำ (ผังบริเวณบ้านพักคนงานก่อสร้าง แสดงดัง**รูปที่** 2)		

ลงชื่อ .....กรรมการบริษัท
(นางภาฝัน จิตต์มิตรภาพ)
บริษัท เอราวัณ จังค์ชั่น จำกัด

บริษัท เอราวัณ จังค์ชั่น จำกัด
Erawan Junction Co., Ltd.

เดือนมกราคม 2563
หน้า 27/217

ลงชื่อ .....บุคคลธรรมดาผู้มีสิทธิจัดทำรายงาน
(นางสาวณฐพร จรุงเกียรติขจร)
บริษัท อันดามัน เอ็นไวรอนเมนทอล อินเตอร์เนชั่นแนล จำกัด

ตารางที่ 2 สรุปผลกระทบสิ่งแวดล้อมที่สำคัญ มาตรการป้องกันและแก้ไขผลกระทบสิ่งแวดล้อม และมาตรการติดตามตรวจสอบผลกระทบสิ่งแวดล้อม โครงการโรงแรม โซโล โคโค (SOLO COCO) ระยะก่อสร้าง (ต่อ)

องค์ประกอบทางสิ่งแวดล้อม และคุณค่าต่างๆ	ผลกระทบต่อสิ่งแวดล้อมที่สำคัญ	มาตรการป้องกันและแก้ไขผลกระทบสิ่งแวดล้อม	มาตรการติดตามตรวจสอบผลกระทบสิ่งแวดล้อม
3.2 การจัดการน้ำเสีย	<u>บริเวณบ้านพักคนงานก่อสร้าง</u> ปริมาณน้ำทิ้งที่เกิดจากการอุปโภค - บริโภคของคนงานก่อสร้าง จะเกิดจากการใช้ส้วมในพื้นที่บ้านพักคนงานและพื้นที่ก่อสร้าง โดยต้องกำหนดให้มีห้องส้วม 1 ที่ต่อคนงาน 20 คน (มาตรฐานและแบบก่อสร้างอาคารชั่วคราวสำหรับคนงานก่อสร้าง และสถานรับเลี้ยงเด็กก่อนวัยเรียน. วิศวกรรมสถานแห่งประเทศไทย ในพระบรมราชูปถัมภ์, 2537) โดยโครงการจึงจัดเตรียมห้องส้วม-ห้องน้ำ 15 ห้อง บ้านพักคนงานมีปริมาณน้ำใช้ ประมาณ 24.50 ลูกบาศก์เมตร/วัน ดังนั้น คิดเป็นปริมาณน้ำทิ้ง ประมาณ 19.60 ลูกบาศก์เมตร/วัน แบ่งออกเป็นน้ำทิ้งจากการอุปโภคทั่วไป เช่น น้ำทิ้งจากการชำระร่างกายหรือสิ่งของอื่นๆ คาดว่าเกิดขึ้นประมาณ 14.60 ลูกบาศก์เมตร/วัน จะถูกรวบรวมเข้าสู่ท่อระบายน้ำชั่วคราว ก่อนให้ระบายลงท่อระบายน้ำสาธารณะ ส่วนน้ำทิ้งจากห้องส้วมคนงานประมาณ 5 ลูกบาศก์เมตร/วัน (20 ลิตร/คน-วัน, กรมควบคุมมลพิษ, ผู้ออกแบบและผู้ผลิตระบบบำบัดน้ำเสียแบบติดกับที่, 2537) จะถูกรวบรวมเข้าสู่ระบบบำบัดน้ำเสียสำเร็จรูป ขนาด 6 ลูกบาศก์เมตร จำนวน 1 ถัง โดยน้ำทิ้งหลังจากการบำบัดจะถูกรวบรวมไว้ในบ่อตกตะกอนขนาด 6 ลูกบาศก์เมตร และปล่อยซึมดินหรือระบายลงสู่ท่อระบายน้ำสาธารณะที่อยู่ใกล้เคียงส่วน	1. จัดให้มีห้องส้วมสำหรับคนงานที่เพียงพอและถูกสุขลักษณะ คิดเป็นคนงาน 20 คนต่อ 1 ห้อง พร้อมติดตั้งระบบบำบัดน้ำเสียสำเร็จรูปเพื่อบำบัดน้ำเสียจากส้วม 2. จัดให้มีคนงานคอยดูแลรักษาความสะอาดห้องส้วมให้สะอาดอยู่เสมอ พร้อมทั้งจัดให้มีการกำจัดกลิ่น เพื่อไม่ให้ส่งกลิ่นเหม็นรบกวนผู้พักอาศัยใกล้เคียงพื้นที่ 3. หลังจากการก่อสร้างแล้วเสร็จจะสูบสิ่งปฏิกูลภายในบ่อเกรอะออกโดยประสานให้ฝ่ายรักษาความสะอาดเทศบาลตำบลวิชิตหรือบริษัทเอกชนมาสูบสิ่งปฏิกูลจากถังเกรอะของระบบบำบัดน้ำเสียสำเร็จรูปไปกำจัดทันทีที่เต็ม 4. รณรงค์ให้คนงานใช้น้ำอย่างประหยัด เช่น ไม่เปิดน้ำทิ้งไว้เมื่อไม่ใช้งาน เป็นต้น เพื่อลดปริมาณน้ำเสียที่อาจเกิดขึ้น	<u>*ดัชนีที่ตรวจวัด*</u> ตรวจวัดคุณภาพน้ำทิ้ง - pH - BOD - Suspended Solids - TKN - TDS - Fat Oiland Grease - Sulfide <u>*วิธีการ*</u> - ตรวจสอบคุณภาพน้ำทิ้งตามวิธีการตรวจวัดตามประกาศคณะกรรมการสิ่งแวดล้อมแห่งชาติ ฉบับที่ 7พ.ศ.2548 <u>*สถานที่ดำเนินการ*</u> - ทำการตรวจวัดคุณภาพน้ำทิ้งจำนวน 2 สถานี คือ

ตารางที่ 2 สรุปผลกระทบสิ่งแวดล้อมที่สำคัญ มาตรการป้องกันและแก้ไขผลกระทบสิ่งแวดล้อม และมาตรการติดตามตรวจสอบผลกระทบสิ่งแวดล้อม โครงการโรงแรม โซโล โคโค (SOLO COCO) ระยะก่อสร้าง (ต่อ)

องค์ประกอบทางสิ่งแวดล้อม และคุณค่าต่างๆ	ผลกระทบต่อสิ่งแวดล้อมที่สำคัญ	มาตรการป้องกันและแก้ไขผลกระทบสิ่งแวดล้อม	มาตรการติดตามตรวจสอบผลกระทบสิ่งแวดล้อม
3.2 การจัดการน้ำเสีย (ต่อ)	กากตะกอนที่ผ่านการบำบัดแล้วจะถูกกักเก็บไว้ในถังเกรอะ เมื่อถังเกรอะเต็มจะให้รถสูบสิ่งปฏิกูลของบริษัทเอกชนที่ได้รับอนุญาตจากองค์กรปกครองส่วนท้องถิ่นที่บ้านพักคนงานก่อสร้างตั้งอยู่เข้ามาสูบไปกำจัดต่อไป <u>บริเวณพื้นที่ก่อสร้าง</u> พื้นที่ก่อสร้างโครงการ มีปริมาณน้ำใช้ ประมาณ 12 ลูกบาศก์เมตร/วัน ดังนั้น คิดเป็นปริมาณน้ำทิ้ง ประมาณ 9.60 ลูกบาศก์เมตร/วัน แบ่งออกเป็นน้ำทิ้งจากการอุปโภคทั่วไป คาดว่าจะเกิดขึ้นประมาณ 4.60 ลูกบาศก์เมตร/วัน จะถูกรวบรวมเข้าสู่ท่อระบายน้ำชั่วคราว ก่อนให้ระบายลงบ่อซึมต่อไป ส่วนน้ำทิ้งจากห้องส้วมคนงานประมาณ 5 ลูกบาศก์เมตร/วัน (20 ลิตร/คน-วัน, กรมควบคุมมลพิษ, ผู้ออกแบบและผู้ผลิตระบบบำบัดน้ำเสียแบบติดกับที่, 2537) จะถูกรวบรวมเข้าสู่ระบบบำบัดน้ำเสียสำเร็จรูป ขนาด 6 ลูกบาศก์เมตร จำนวน 1 ถัง สามารถรองรับน้ำเสียจากการอุปโภค - บริโภคของคนงานในช่วงก่อสร้างที่เกิดขึ้นได้อย่างเพียงพอ ทั้งนี้ในส่วนของกากตะกอนที่ผ่านการบำบัดแล้วจะถูกกักเก็บไว้ในถังเกรอะ เมื่อถังเกรอะเต็มจะให้รถสูบสิ่งปฏิกูลของเทศบาลตำบลวิชิต หรือบริษัทเอกชนที่ได้รับอนุญาตมาสูบไปกำจัด ส่วนน้ำทิ้งเมื่อผ่านการบำบัดแล้วจะระบายสู่ท่อระบายน้ำสาธารณะต่อไป		(1) น้ำทิ้งก่อนเข้าระบบบำบัดน้ำเสียรวมบริเวณพื้นที่ก่อสร้าง (2) น้ำทิ้งที่ผ่านการบำบัดจากระบบบำบัดน้ำเสียรวมบริเวณพื้นที่ก่อสร้าง <u>*ระยะเวลา ความถี่*</u> - ตรวจวัดทุกๆ 3 เดือน ตลอดระยะเวลาก่อสร้าง <u>*ผู้รับผิดชอบ*</u> เจ้าของโครงการ (บริษัท เอราวัณ จังค์ชั่น จำกัด)

ตารางที่ 2 สรุปผลกระทบสิ่งแวดล้อมที่สำคัญ มาตรการป้องกันและแก้ไขผลกระทบสิ่งแวดล้อม และมาตรการติดตามตรวจสอบผลกระทบสิ่งแวดล้อม โครงการโรงแรมโซโล โคโค (SOLO COCO) ระยะก่อสร้าง (ต่อ)

องค์ประกอบทางสิ่งแวดล้อม และคุณค่าต่างๆ	ผลกระทบต่อสิ่งแวดล้อมที่สำคัญ	มาตรการป้องกันและแก้ไขผลกระทบสิ่งแวดล้อม	มาตรการติดตามตรวจสอบผลกระทบสิ่งแวดล้อม
3.2 การจัดการน้ำเสีย (ต่อ)	ส่วนปริมาณน้ำทิ้งที่ใช้ในการก่อสร้างคาดว่าจะมีน้อยมาก เนื่องจากส่วนใหญ่จะหมดไปกับการใช้ในกิจกรรมการก่อสร้าง เช่น การผสมปูน การบ่มปูน จะมีส่วนน้ำทิ้งเกิดขึ้นน้อย ซึ่งจะปล่อยให้ระเหยและซึมลงดินไปตามธรรมชาติ ดังนั้น จึงคาดว่าน้ำเสียในระยะก่อสร้างจะไม่ส่งผลกระทบต่อคุณภาพน้ำผิวดินหรือเกิดปัญหาน้ำเสียต่อชุมชนบ้านเรือนโดยรอบแต่อย่างใด		
3.3 การระบายน้ำ และการป้องกันน้ำท่วม	<u>บริเวณบ้านพักคนงานก่อสร้าง</u> น้ำฝนและน้ำใช้ที่เกิดจากกิจกรรมต่างๆ ของคนงานบริเวณบ้านพักคนงาน (น้ำอาบ น้ำล้างภาชนะสิ่งของต่างๆ ในบ้านพัก น้ำซักผ้า และน้ำจากห้องครัว) จะถูกรวบรวมเข้าสู่ท่อระบายน้ำชั่วคราว ก่อนให้ระบายลงท่อระบายน้ำสาธารณะ ส่วนน้ำทิ้งจากห้องส้วมจะถูกรวบรวมจะถูกรวบรวมเข้าสู่ระบบบำบัดน้ำเสีย ซึ่งเป็นแบบถังบำบัดน้ำเสียสำเร็จรูป ขนาด 6 ลูกบาศก์เมตร จำนวน 1 ถัง โดยน้ำทิ้งหลังจากการบำบัดจะถูกรวบรวมไว้ในบ่อตกตะกอนขนาด 6 ลูกบาศก์เมตร และปล่อยซึมดินหรือระบายลงสู่ท่อระบายน้ำสาธารณะที่อยู่ใกล้เคียง ส่วนกากตะกอนที่ผ่านการบำบัดแล้วจะถูกกักเก็บไว้ในถังเกรอะ เมื่อถังเกรอะเต็มจะให้รถสูบสิ่งปฏิกูลของบริษัทเอกชนที่ได้รับอนุญาตดำเนินการจากองค์กรปกครองส่วนท้องถิ่นที่บ้านพักคนงานก่อสร้างตั้งอยู่เข้ามาสูบไปกำจัดต่อไป	1. จัดให้มีระบบระบายน้ำ โดยจัดทำรางระบายน้ำชั่วคราว และบ่อตกตะกอน ที่จะรองรับน้ำฝนในพื้นที่โครงการ 2. ขุดลอกรางระบายน้ำ และบ่อพักในพื้นที่ก่อสร้างเป็นประจำ 3. ห้ามคนงานทิ้งขยะหรือวัสดุสิ่งของอันจะทำให้เกิดการอุดตันของทางระบายน้ำ 4. จัดให้มีคนงานทำความสะอาดบริเวณหน้าโครงการ และภายในพื้นที่โครงการ เพื่อป้องกันมิให้เศษดินและเศษวัสดุก่อสร้างอุดตันหรือกีดขวางการไหลของน้ำ 5. ตักตะกอนดินและเศษขยะจากบ่อตกตะกอน และบ่อซึมดิน เป็นประจำทุกสัปดาห์ หรือเมื่อมีตะกอนสะสม 1 ใน 4 ของระดับกักเก็บใส่ถังมูลฝอย โดยเศษตะกอนดินเอาไปปรับถมพื้นที่ และเศษขยะ หรือใบไม้ กิ่งไม้ เก็บรวบรวมใส่ถังขยะ เพื่อให้รถขนมูลฝอยของฝ่ายรักษาความสะอาดเทศบาลตำบลวิชิตเก็บขนไปกำจัดต่อไป	*<u>ดัชนีที่ตรวจวัด</u>* - การทับถม/การตกค้างของตะกอนดิน ขยะบริเวณท่อระบายน้ำ/รางระบายน้ำภายในโครงการ *<u>วิธีการ</u>* - ขุดลอกท่อระบายน้ำภายในโครงการ - ตรวจสอบเศษขยะ เศษอาหาร หิน ทราย และตะกอนดิน ในรางระบายน้ำและบ่อพักภายในพื้นที่ก่อสร้าง

ลงชื่อ .....
(นางสาฝัน จิตต์มิตรภาพ)
บริษัท เอราวัณ จังค์ชั่น จำกัด

บริษัท เอราวัณ จังค์ชั่น จำกัด
กรรมการบริษัท
Erawan Junction Co., Ltd.

ลงชื่อ .....บุคคลธรรมดาผู้มีสิทธิจัดทำรายงาน
(นางสาวณฐพร จรุงเกียรติขจร)
บริษัท อันดามัน เอ็นไวรอนเมนทอล อินเตอร์เนชั่นแนล จำกัด

ตารางที่ 2 สรุปผลกระทบสิ่งแวดล้อมที่สำคัญ มาตรการป้องกันและแก้ไขผลกระทบสิ่งแวดล้อม และมาตรการติดตามตรวจสอบผลกระทบสิ่งแวดล้อม โครงการโรงแรม โซโล โคโค (SOLO COCO) ระยะก่อสร้าง (ต่อ)

องค์ประกอบทางสิ่งแวดล้อม และคุณค่าต่างๆ	ผลกระทบต่อสิ่งแวดล้อมที่สำคัญ	มาตรการป้องกันและแก้ไขผลกระทบสิ่งแวดล้อม	มาตรการติดตามตรวจสอบผลกระทบสิ่งแวดล้อม
3.3 การระบายน้ำ และการป้องกันน้ำท่วม (ต่อ)	<u>บริเวณพื้นที่ก่อสร้าง</u> น้ำทิ้งที่เกิดในขณะก่อสร้างโครงการ ประกอบด้วยน้ำที่ใช้ในการก่อสร้างซึ่งคาดว่าจะมีน้อยมาก เนื่องจากส่วนใหญ่จะหมดไปกับกิจกรรมการก่อสร้าง เช่น การผสมปูน การบ่มปูน ซึ่งจะปล่อยให้ระเหยและซึมลงดินไปตามธรรมชาติ และน้ำทิ้งจากการชำระล้างร่างกาย และอุปกรณ์การก่อสร้าง และน้ำทิ้งจากห้องส้วมของคนงานก่อสร้าง ซึ่งมีประมาณ 4.60 ลูกบาศก์เมตร/วัน รวมถึงน้ำฝนจะถูกรวบรวมเข้าสู่ท่อระบายน้ำชั่วคราว และบ่อดักขยะ ก่อนระบายลงบ่อตกตะกอน แล้วระบายออกสู่ท่อระบายน้ำสาธารณะต่อไป ส่วนน้ำทิ้งจากห้องส้วมคนงานประมาณ 5 ลูกบาศก์เมตร/วัน จะถูกรวบรวมเข้าสู่ถังบำบัดน้ำเสียสำเร็จรูป ขนาด 6 ลูกบาศก์เมตร จำนวน 1 ถัง ซึ่งสามารถรองรับน้ำเสียที่เกิดจากคนงานในช่วงก่อสร้างได้อย่างเพียงพอ โดยจะไม่เอ่อท่วมพื้นที่โครงการ และพื้นที่ข้างเคียง	6. เก็บกวาดดิน ทราย และเศษวัสดุที่ตกหล่นบนถนนหน้าที่ตั้งโครงการทุกวัน เพื่อป้องกันเศษวัสดุหรือดิน ทราย ไปอุดตันท่อระบายน้ำสาธารณะ 7. จัดให้มีรางระบายน้ำ บริเวณพื้นที่ก่อสร้างให้ไหลได้อย่างสะดวก และเพียงพอก่อนปล่อยลงสู่บ่อตกตะกอน ภายในพื้นที่โครงการ และจัดให้มีตะแกรงดักขยะอยู่ในที่ตรวจสอบได้ 8. ดินที่ขุดจากการก่อสร้างฐานราก บ่อหน่วงน้ำ และบ่อพักน้ำ จะต้องกองไว้เป็นสัดส่วนในพื้นที่เฉพาะ และต้องปิดปกคลุมหรือเก็บไว้ในพื้นที่ปิดล้อมและมีการถมกลับในพื้นที่โครงการ โดยอัดชั้นดินให้แน่น ราบเรียบ สม่ำเสมอ เพื่อป้องกันการชะล้างหน้าดิน โดยเฉพาะในช่วงฤดูฝน	<u>*สถานที่ดำเนินการ*</u> - ท่อระบาย/รางระบายน้ำและบ่อพักภายในพื้นที่ก่อสร้าง <u>*ระยะเวลา ความถี่*</u> - ตรวจสอบเศษขยะ เศษอาหาร หิน ทราย และตะกอนดิน ในรางระบายน้ำและบ่อพักภายในพื้นที่ก่อสร้าง ทุกเดือน ตลอดระยะเวลาการก่อสร้าง - ขุดลอกกรณีที่ท่อระบายน้ำมีการอุดตัน หรือขุดลอกทุกๆ 6 เดือน <u>*ผู้รับผิดชอบ*</u> เจ้าของโครงการ (บริษัท เอราวัณ จังค์ชั่น จำกัด)

ลงชื่อ .....กรรมการบริษัท
(นางภาฝัน จิตต์มิตรภาพ)
บริษัท เอราวัณ จังค์ชั่น จำกัด

บริษัท เอราวัณ จังค์ชั่น จำกัด
Erawan Junction Co., Ltd.

ลงชื่อ .....บุคคลธรรมดาผู้มีสิทธิจัดทำรายงาน
(นางสาวณฐพร จรุงเกียรติขจร)
บริษัท อันดามัน เอ็นไวรอนเมนทอล อินเตอร์เนชั่นแนล จำกัด

ตารางที่ 2 สรุปผลกระทบสิ่งแวดล้อมที่สำคัญ มาตรการป้องกันและแก้ไขผลกระทบสิ่งแวดล้อม และมาตรการติดตามตรวจสอบผลกระทบสิ่งแวดล้อม โครงการโรงแรม โซโล โคโค (SOLO COCO) ระยะก่อสร้าง (ต่อ)

องค์ประกอบทางสิ่งแวดล้อม และคุณค่าต่างๆ	ผลกระทบต่อสิ่งแวดล้อมที่สำคัญ	มาตรการป้องกันและแก้ไขผลกระทบสิ่งแวดล้อม	มาตรการติดตามตรวจสอบผลกระทบสิ่งแวดล้อม
3.4 การจัดการมูลฝอยและสิ่งปฏิกูล	ในระยะก่อสร้างมีคนงานก่อสร้างจำนวน 250 คน มีระยะเวลาในการก่อสร้าง 18 เดือน ซึ่งอัตราการเกิดมูลฝอยภายในโครงการ ประเมินตามแนวทางการจัดทำรายงานการวิเคราะห์ผลกระทบสิ่งแวดล้อม ของสำนักงานนโยบายและแผนทรัพยากรธรรมชาติและสิ่งแวดล้อม กุมภาพันธ์ 2560 สำหรับกิจการการอยู่อาศัยที่กำหนดให้ปริมาณขยะมูลฝอยไม่น้อยกว่า 3 ลิตร/คน/วัน หรือ 1 กิโลกรัม/คน/วัน แต่เนื่องจากบริเวณบ้านพักคนงานก่อสร้าง เป็นอาคารชั่วคราว และที่พักมูลฝอยส่วนใหญ่จะเป็นถังพลาสติกชนิดที่มีฝาปิดที่มีขายทั่วไปตามท้องตลาด โดยมีความจุเป็นลิตร ดังนั้น ในการคำนวณอัตราการเกิดมูลฝอยของคนงานก่อสร้าง บริษัทที่ปรึกษาจึงคิดอัตราการเกิดมูลฝอยไม่น้อยกว่า 3 ลิตร/คน/วัน โดยในระยะก่อสร้างคาดว่าจะมีปริมาณมูลฝอยเกิดขึ้นประมาณ 750 ลิตร/วัน สำหรับการรวบรวมมูลฝอยในระยะก่อสร้างโครงการ ทั้งบริเวณบ้านพักคนงานก่อสร้าง และบริเวณพื้นที่ก่อสร้าง ผู้รับเหมาก่อสร้างจะต้องจัดให้มีถังรองรับมูลฝอยซึ่งเป็นถังพลาสติกชนิดมีฝาปิด ขนาด 240 ลิตร จำนวน 7 ถัง โดยแยกเป็นถังมูลฝอยอินทรีย์/มูลฝอยที่สามารถย่อยสลายได้ (มูลฝอยเปียก) ถังมูลฝอยรีไซเคิล (มูลฝอยที่นำกลับมาใช้ใหม่) ถังมูลฝอยทั่วไป (มูลฝอยแห้ง) และถังมูลฝอยอันตราย รายละเอียดดังนี้	1. จัดหาถังใส่มูลฝอยขนาด 240 ลิตร พร้อมถุงดำ อย่างน้อย 6 ถัง แยกเป็นถังมูลฝอยอินทรีย์/มูลฝอยที่สามารถย่อยสลายได้ 2 ถัง ถังมูลฝอยทั่วไป 2 ถัง และถังมูลฝอยรีไซเคิล 2 ถัง วางไว้บริเวณพื้นที่รวบรวมมูลฝอยของบ้านพักคนงานก่อสร้าง และบริเวณพื้นที่ก่อสร้าง เพื่อให้คนงานทิ้งมูลฝอยลงถัง และต้องมีฝาปิดอยู่เสมอ เพื่อป้องกันกลิ่น และพาหะนำโรค 2. กำชับให้คนงานทิ้งขยะลงในภาชนะรองรับที่ได้จัดเตรียมไว้อย่างเคร่งครัด 3. ติดต่อประสานงานให้เทศบาลตำบลวิชิตหรือหน่วยงานเอกชนที่ได้รับมอบหมายเข้ามาทำการเก็บขนมูลฝอยในพื้นที่โครงการโดยไม่ให้มีขยะตกค้าง ส่งกลิ่นรบกวนพื้นที่ข้างเคียง และเพื่อไม่ให้เป็นเพาะพันธุ์ของพาหะนำโรค 4. กรณีเกิดน้ำชะมูลฝอย หรือเศษขยะตกหล่น บริเวณจุดเก็บขนมูลฝอย ต้องจัดให้มีคนงานล้างทำความสะอาดพื้น น้ำล้างจะระบายลงบ่อตกตะกอน และเก็บขยะที่ตกค้างใส่ถังมูลฝอยรอการเก็บขนครั้งใหม่ 5. ตรวจสอบสภาพภาชนะรองรับขยะเป็นประจำสม่ำเสมอ เพื่อป้องกันแมลงและสัตว์พาหะนำโรคใช้เป็นที่อยู่อาศัย แหล่งอาหาร กรณีที่พบว่าภาชนะรองรับขยะชำรุดหรือเสียหายต้องซ่อมแซมหรือเปลี่ยนใหม่	*<u>ดัชนีที่ตรวจวัด</u>* - สภาพถังรองรับมูลฝอย - การตกค้างของมูลฝอย *<u>วิธีการ</u>* - ตรวจสอบสภาพถังรองรับขยะเป็นประจำสม่ำเสมอ เพื่อป้องกันแมลงและสัตว์พาหะนำโรคใช้เป็นที่อยู่อาศัย แหล่งอาหาร กรณีที่พบว่า ถังรองรับขยะชำรุดหรือเสียหายต้องซ่อมแซมหรือเปลี่ยนถังใหม่ใช้แทน - ตรวจสอบให้มีการเก็บขนมูลฝอยอย่างต่อเนื่อง ไม่ให้มีขยะตกค้าง และเมื่อหน่วยงานที่เกี่ยวข้องเข้ามาดำเนินการเก็บขนมูลฝอย กรณีเกิดน้ำชะมูลฝอย หรือเศษมูลฝอย

ตารางที่ 2 สรุปผลกระทบสิ่งแวดล้อมที่สำคัญ มาตรการป้องกันและแก้ไขผลกระทบสิ่งแวดล้อม และมาตรการติดตามตรวจสอบผลกระทบสิ่งแวดล้อม โครงการโรงแรม โซโล โคโค (SOLO COCO) ระยะก่อสร้าง (ต่อ)

องค์ประกอบทางสิ่งแวดล้อม และคุณค่าต่างๆ	ผลกระทบต่อสิ่งแวดล้อมที่สำคัญ	มาตรการป้องกันและแก้ไขผลกระทบสิ่งแวดล้อม	มาตรการติดตามตรวจสอบผลกระทบสิ่งแวดล้อม
3.4 การจัดการมูลฝอยและสิ่งปฏิกูล (ต่อ)	- ถังรองรับมูลฝอยอินทรีย์/มูลฝอยที่สามารถย่อยสลายได้ (มูลฝอยเปียก) จำนวน 4 ถัง ปริมาตรรวม 960 ลิตร สามารถรองรับมูลฝอยอินทรีย์/มูลฝอยที่สามารถย่อยสลายได้ (มูลฝอยเปียก) นานประมาณ 1.97 วัน - ถังรองรับมูลฝอยรีไซเคิล(มูลฝอยที่นำกลับมาใช้ใหม่) จำนวน 1 ถัง ปริมาตรรวม 240 ลิตร สามารถรองรับมูลฝอยรีไซเคิล (มูลฝอยที่นำกลับมาใช้ใหม่) นานประมาณ 1.52 วัน - ถังรองรับมูลฝอยทั่วไป (มูลฝอยแห้ง) จำนวน 1 ถัง ปริมาตรรวม 240 ลิตร สามารถรองรับมูลมูลฝอยทั่วไป (มูลฝอยแห้ง) นานประมาณ 2.28 วัน ถังรองรับมูลฝอยอันตราย จำนวน 1 ถัง ปริมาตรรวม 240 ลิตร สามารถรองรับมูลฝอยอันตราย นานประมาณ 1,600 วัน โดยจัดไว้ในพื้นที่โครงการใกล้ทางเข้าออกบ้านพักคนงานและพื้นที่ก่อสร้าง เพื่อให้รถเก็บขนมูลฝอยเก็บขนได้อย่างสะดวก ดังนั้น จึงคาดว่าผลกระทบด้านมูลฝอยที่เกิดจากการอุปโภคบริโภคของคนงานบริเวณบ้านพักคนงานก่อสร้างและบริเวณพื้นที่ก่อสร้างจะอยู่ในระดับต่ำ และเป็นผลกระทบระยะสั้น	6. กำหนดให้ผู้รับเหมาแยกเศษวัสดุก่อสร้างเก็บรวบรวมไว้เป็นสัดส่วนในพื้นที่ที่เหมาะสม และจัดให้มีระบบการคัดแยกและนำกลับมาใช้ประโยชน์ เช่น เศษอิฐ เศษปูน จะนำมาปรับถมระดับพื้นที่โครงการไม้แบบนำกลับมาใช้ใหม่ได้ ขยะที่ไม่สามารถนำกลับมาใช้ประโยชน์ได้อีก ให้ทิ้งลงถังรองรับเพื่อจะขายให้ผู้รับซื้อของเก่าต่อไป	ตกหล่น ต้องจัดให้มีคนงานล้างทำความสะอาดพื้น น้ำล้างจะระบายลงบ่อซึมดิน และเก็บขยะที่ตกค้างใส่ถังขยะมูลฝอย รอการเก็บขนครั้งใหม่ *สถานที่ดำเนินการ* - ถังขยะภายโครงการ *ระยะเวลา /ความถี่* - ตรวจสอบทุกวัน ตลอดระยะเวลาการก่อสร้าง *ผู้รับผิดชอบ* เจ้าของโครงการ (บริษัท เอราวัณ จังค์ชั่น จำกัด)

ตารางที่ 2 สรุปผลกระทบสิ่งแวดล้อมที่สำคัญ มาตรการป้องกันและแก้ไขผลกระทบสิ่งแวดล้อม และมาตรการติดตามตรวจสอบผลกระทบสิ่งแวดล้อม โครงการโรงแรม โซโล โคโค (SOLO COCO) ระยะก่อสร้าง (ต่อ)

องค์ประกอบทางสิ่งแวดล้อม และคุณค่าต่างๆ	ผลกระทบต่อสิ่งแวดล้อมที่สำคัญ	มาตรการป้องกันและแก้ไขผลกระทบสิ่งแวดล้อม	มาตรการติดตามตรวจสอบผลกระทบสิ่งแวดล้อม
3.4 การจัดการมูลฝอยและสิ่งปฏิกูล (ต่อ)	สำหรับเศษวัสดุจากการก่อสร้าง จะรวบรวมในพื้นที่เก็บวัสดุชั่วคราว ซึ่งอยู่ภายในพื้นที่โครงการเพื่อตรวจสอบก่อนนำออกจากพื้นที่ ตามมาตรการรักษาความปลอดภัย และรักษาทรัพย์สินของโครงการ โดยเศษวัสดุที่เหลือจากกิจกรรมการก่อสร้าง จะแบ่งออกเป็น 2 ประเภท คือ เศษวัสดุที่สามารถนำกลับมาใช้และจำหน่ายได้ เช่น เศษเหล็ก เศษพลาสติก และไม้แบบ จะถูกรวบรวมนำไปขายให้ผู้รับซื้อของเก่า ส่วนเศษวัสดุที่ไม่สามารถนำไปจำหน่ายได้ ได้แก่ เศษคอนกรีต และอิฐ ซึ่งจะมีปริมาณน้อยผู้รับเหมาก่อสร้างจะต้องจัดหาพื้นที่เพื่อนำไปใช้ในการปรับถมต่อไป (เมื่อจัดจ้างผู้รับเหมาก่อสร้างแล้ว จึงจะทราบพื้นที่ทิ้งเศษวัสดุก่อสร้าง) ซึ่งระบบการจัดการเศษวัสดุก่อสร้างของโครงการ จะช่วยป้องกันและลดผลกระทบต่อสภาพแวดล้อมของชุมชนให้อยู่ในระดับต่ำได้		

ตารางที่ 2 สรุปผลกระทบสิ่งแวดล้อมที่สำคัญ มาตรการป้องกันและแก้ไขผลกระทบสิ่งแวดล้อม และมาตรการติดตามตรวจสอบผลกระทบสิ่งแวดล้อม โครงการโรงแรม โซโล โคโค (SOLO COCO) ระยะก่อสร้าง (ต่อ)

องค์ประกอบทางสิ่งแวดล้อม และคุณค่าต่างๆ	ผลกระทบต่อสิ่งแวดล้อมที่สำคัญ	มาตรการป้องกันและแก้ไขผลกระทบสิ่งแวดล้อม	มาตรการติดตามตรวจสอบผลกระทบสิ่งแวดล้อม
3.5 การจราจร	ปริมาณการจราจรที่จะเกิดขึ้นในช่วงการก่อสร้าง ส่วนใหญ่จะเป็นยานพาหนะที่ใช้ในการก่อสร้าง เช่น รถบรรทุกขนส่งวัสดุก่อสร้าง และรถรับส่งคนงานโครงการ ซึ่งทำให้ปริมาณการจราจรเพิ่มขึ้นดังนี้ **<u>ผลกระทบต่อสภาพการจราจรภายนอกโครงการ</u>** **<u>ถนนทางหลวงแผ่นดินหมายเลข 4020 (ตอนเมืองภูเก็ต-กะทู้)</u>** ถนนทางหลวงแผ่นดินหมายเลข 4020 (ตอนเมืองภูเก็ต-กะทู้) เป็นถนนสายหลักด้านหน้าโครงการมีลักษณะเป็นถนนลาดยางแอสฟัลท์ติก 6 ช่องจราจร เดินรถแบบ 2 ทิศทาง มีเกาะกลางถนน ขนาดผิวจราจรกว้าง 18 เมตร (จากการวัดของบริษัทที่ปรึกษา) จากการตรวจนับปริมาณการจราจรในชั่วโมงเร่งด่วน ของถนนทางหลวงแผ่นดินหมายเลข 4020 (ตอนเมืองภูเก็ต-กะทู้) ระหว่างวันวันศุกร์ที่ 14 มิถุนายน พ.ศ.2562 และวันเสาร์ที่ 15 มิถุนายน พ.ศ.2562 พบว่า มีปริมาณการจราจรเฉลี่ย 1,532 PCU/ชั่วโมง โดยพบปริมาณจราจรใน 15 นาทีสูงที่สุด เท่ากับ 533.60 PCU ซึ่งมีปริมาณการจราจรสูงสุด 1,481.55 PCU/ชั่วโมง ในช่วงเวลา 12.30-13.30 น. ของวันศุกร์ที่ 14 มิถุนายน พ.ศ.2562 ค่าอัตราส่วน V/C ปัจจุบัน และในระยะก่อสร้างโครงการ บนถนนวิชิตสงคราม มีการเปลี่ยนแปลงน้อยมาก โดยเพิ่มขึ้น 0.0101 ซึ่งเมื่อเทียบกับค่าประเมินตามอัตราส่วน	1. กำหนดให้รถบรรทุกวิ่งมาจากถนนทางหลวงแผ่นดินหมายเลข 4020 (ตอนเมืองภูเก็ต-กะทู้) เลี้ยวซ้ายเข้าสู่ถนนทางหลวงแผ่นดินหมายเลข 4022 (ตอนบางคู-ตีนเขา) และเลี้ยวซ้ายเข้าสู่พื้นที่โครงการเท่านั้น เพื่อไม่เป็นการตัดกระแสจราจรของรถที่วิ่งจากด้านทิศเหนือไปทางทิศใต้ของพื้นที่โครงการ ซึ่งสามารถช่วยลดโอกาสการเกิดอุบัติเหตุได้ 2. กำหนดให้รถบรรทุกเลี้ยวซ้ายออกจากพื้นที่โครงการเข้าสู่ถนนทางหลวงแผ่นดินหมายเลข 4022 (ตอนบางคู-ตีนเขา) เท่านั้น เพื่อไม่เป็นการตัดกระแสจราจรของรถที่วิ่งจากด้านทิศใต้ไปสู่ด้านทิศเหนือของพื้นที่โครงการ ซึ่งสามารถช่วยลดโอกาสการเกิดอุบัติเหตุได้ 3. การขนส่งวัสดุก่อสร้าง เข้าสู่พื้นที่โครงการ ให้ทำการขนส่งในช่วงเวลา 10.00-15.00 น. สำหรับการรับ-ส่งเจ้าหน้าที่และคนงานก่อสร้างจะขนส่งก่อนช่วงชั่วโมงเร่งด่วนช่วงเช้า (ก่อน 07.00 น.) และหลังชั่วโมงเร่งด่วนช่วงเย็น (หลัง 18.00 น.) เพื่อหลีกเลี่ยงการจราจรที่ติดขัด 4. ควบคุมน้ำหนักของรถบรรทุกทุกคันที่ใช้ภายในโครงการให้บรรทุกตามพิกัดน้ำหนักที่กฎหมายกำหนด 5. กำชับให้พนักงานขับรถทุกคนปฏิบัติตามกฎจราจรอย่างเคร่งครัด และกำชับให้ระมัดระวัง เป็นพิเศษช่วงผ่านชุมชน	*<u>ดัชนีที่ตรวจวัด</u>* - สภาพรถบรรทุก *<u>วิธีการ</u>* - ดูแลสภาพรถบรรทุกที่ใช้ในการขนส่งวัสดุให้อยู่ในสภาพดีไม่ให้เกิดเสียงดังตลอดระยะเวลาก่อสร้าง *<u>สถานที่ดำเนินการ</u>* - รถบรรทุกที่ใช้ในการขนส่งวัสดุก่อสร้าง *<u>ระยะเวลา/ความถี่</u>* - ตรวจสอบทุกวัน ตลอดระยะเวลาการก่อสร้าง *<u>ผู้รับผิดชอบ</u>* เจ้าของโครงการ (บริษัท เอราวัณ จังค์ชั่น จำกัด)

ตารางที่ 2 สรุปผลกระทบสิ่งแวดล้อมที่สำคัญ มาตรการป้องกันและแก้ไขผลกระทบสิ่งแวดล้อม และมาตรการติดตามตรวจสอบผลกระทบสิ่งแวดล้อม โครงการโรงแรม โซโล โคโค (SOLO COCO) ระยะก่อสร้าง (ต่อ)

องค์ประกอบทางสิ่งแวดล้อม และคุณค่าต่างๆ	ผลกระทบต่อสิ่งแวดล้อมที่สำคัญ	มาตรการป้องกันและแก้ไขผลกระทบสิ่งแวดล้อม	มาตรการติดตามตรวจสอบผลกระทบสิ่งแวดล้อม
3.5 การจราจร (ต่อ)	ของปริมาณการจราจรที่มีผลต่อสภาพการจราจร ของ วิศิษฎ์ ประทุมสุวรรณ, วิศวกรรมการทางและวิเคราะห์จราจร, พ.ศ. 2542, หน้า 124 - 133 จะเห็นได้ว่า ถนนวิชิตสงคราม สภาพการจราจรในปัจจุบันมีค่าอัตราส่วน V/C เท่ากับ 1.1094 อยู่ในระดับความคล่องตัว B (Los B)(0.49≥V/C<0.67) คือ การไหลคงที่ แต่ผู้ใช้รถคันอื่นเริ่มจะมองเห็นรถคันอื่นๆ ได้ชัดเจน และสามารถเลือกใช้ความเร็วที่ต้องการได้แต่อาจจะไม่มีความคล่องตัวในการแซงรถที่อยู่ในเส้นทางเดียวกัน และสภาพการจราจรในระยะก่อสร้างโครงการ มีค่าอัตราส่วน V/C เท่ากับ 1.1195 ซึ่งเพิ่มขึ้นเล็กน้อย และอยู่ในระดับความคล่องตัว B (Los B)(0.49≥V/C<0.67) เช่นเดียวกัน จะเห็นได้ว่าปริมาณการจราจรบนถนนดังกล่าวในระยะก่อสร้างเพิ่มขึ้นจากปัจจุบันเพียงเล็กน้อย แต่สภาพการจราจรยังคงมีสภาพใกล้เคียงกับสภาพการจราจรในช่วงปัจจุบัน ไม่ได้เปลี่ยนสภาพการจราจรให้แตกต่างไปจากเดิม ดังนั้น จึงถือได้ว่าผลกระทบต่อการจราจรในระยะก่อสร้างโครงการจะอยู่ในระดับต่ำ	6. จัดระบบการจราจรให้มีความปลอดภัย โดยติดตั้งป้ายสัญญาณจราจร เช่น ป้ายชะลอความเร็ว เขตก่อสร้าง เป็นต้น ทั้งในพื้นที่โครงการ และบริเวณทางเข้า-ออก และเมื่อเข้าใกล้บริเวณทางเข้า-ออก จัดให้มีป้ายชื่อแสดงลูกศรทิศทางเข้าสู่โครงการชัดเจน 7. ดูแลสภาพรถบรรทุกที่ใช้ในการขนส่งวัสดุให้อยู่ในสภาพดีไม่ให้เกิดเสียงดัง 8. จัดให้มีเจ้าหน้าที่รักษาความปลอดภัยคอยควบคุมและอำนวยความสะดวกการจราจรบริเวณทางเข้า-ออกโครงการ เพื่ออำนวยความสะดวกรวดเร็วด้านการจราจรตลอดเวลาที่ก่อสร้าง 9. อบรม ตักเตือน และเข้มงวด กับพนักงานขับรถทุกคนให้ปฏิบัติตามกฎจราจรอย่างเคร่งครัด และรักษาสภาพถนนที่ใช้เป็นเส้นทางลำเลียง เพื่อลดปัญหาผลกระทบทางด้านการจราจร 10. ปิดคลุมผ้าใบท้ายรถที่ขนส่งวัสดุอุปกรณ์ก่อสร้างให้มิดชิดและแน่นหนา เพื่อป้องกับการฟุ้งกระจายและตกหล่นของวัสดุอุปกรณ์ก่อสร้าง 11. กำชับให้พนักงานขับรถขนส่งวัสดุก่อสร้างใช้ความระมัดระวังเพิ่มขึ้นในขณะที่ขับผ่านชุมชนหรือทางแยก โดยเฉพาะกรณีตัดกระแสจราจร 12. จัดให้มีการล้างทำความสะอาดกระบะและล้อรถบรรทุก ทุกครั้งก่อนออกสู่ถนนสาธารณะ และกรณีที่มีดินโคลนหรือเศษวัสดุตกหล่นบนพื้นผิวจราจรในโครงการ ต้องรีบให้พนักงานเก็บหรือทำความสะอาดทันที	

ตารางที่ 2 สรุปผลกระทบสิ่งแวดล้อมที่สำคัญ มาตรการป้องกันและแก้ไขผลกระทบสิ่งแวดล้อม และมาตรการติดตามตรวจสอบผลกระทบสิ่งแวดล้อม โครงการโรงแรม โซโล โคโค (SOLO COCO) ระยะก่อสร้าง (ต่อ)

องค์ประกอบทางสิ่งแวดล้อม และคุณค่าต่างๆ	ผลกระทบต่อสิ่งแวดล้อมที่สำคัญ	มาตรการป้องกันและแก้ไขผลกระทบสิ่งแวดล้อม	มาตรการติดตามตรวจสอบผลกระทบสิ่งแวดล้อม
3.5 การจราจร (ต่อ)	**ผลกระทบในเรื่องความปลอดภัยด้านการจราจร ระยะก่อสร้าง** • **กรณีที่ 1 รถจากถนนทางหลวงแผนดินหมายเลข 4020 (ตอนเมืองภูเก็ต-กะทู้) เลี้ยวเข้าสู่โครงการ** ในระยะก่อสร้าง โครงการจะกำหนดให้รถบรรทุกวิ่งมาจากถนนทางหลวงแผนดินหมายเลข 4020 (ตอนเมืองภูเก็ต-กะทู้) มุ่งสู่เมืองภูเก็ต แล้วเลี้ยวซ้ายเข้าสู่พื้นที่โครงการ ซึ่งจะไม่ตัดกระแสจราจรของรถทางตรงที่วิ่งผ่านหน้าพื้นที่โครงการ ซึ่งการเลี้ยวรถเข้าจะใช้เวลาประมาณ 30 วินาที และจะทำให้รถภายนอกต้องชะลอตัว 1 ช่องจราจร จะทำให้รถติดขัดสูงสุด 5 คัน ต่อรถบรรทุกเลี้ยวเข้า 1 คัน ซึ่งทำให้รถติดเป็นระยะไม่ไกลนัก และเป็นเพียงช่วงระยะเวลาสั้นๆ เท่านั้น นอกจากนี้โครงการจะจัดให้มีเจ้าหน้าที่รักษาความปลอดภัยคอยดูแลและอำนวยความสะดวกตลอดระยะเวลาก่อสร้าง • **กรณีที่ 2 รถออกจากโครงการ เลี้ยวเข้าสู่ถนนทางหลวงแผ่นดินหมายเลข 4024 (ตอนบางคู-ตีนเขา)** ในระยะก่อสร้าง โครงการจะกำหนดให้รถบรรทุกเลี้ยวซ้ายออกจากพื้นที่โครงการเข้าสู่ถนนทางหลวงแผ่นดินหมายเลข 4024 (ตอนบางคู-ตีนเขา) เท่านั้น เนื่องจากจะไม่ตัดกระแสจราจรของรถที่วิ่งจากด้านทิศใต้ไปสู่ด้านทิศเหนือของพื้นที่โครงการ โดยการเลี้ยวรถออกจะใช้เวลาประมาณ	13. กรณีที่มีดินโคลนหรือเศษวัสดุตกหล่นบนพื้นผิวจราจรในโครงการต้องรีบให้พนักงานเก็บหรือทำความสะอาดทันที 14. จัดหาแผ่นเหล็กอย่างหนาปูให้ทั่วบริเวณที่จะมีรถวิ่งผ่านภายในโครงการ เพื่อป้องกันรถจมโคลนในช่วงฝนตก 15. จัดให้มีพนักงานทำความสะอาดและดูแลความเรียบร้อยของถนนที่เชื่อมต่อกับทางเข้า-ออกโครงการ รวมทั้งบริเวณสถานที่ข้างเคียงให้อยู่ในสภาพสะอาดเรียบร้อยอยู่เสมอ 16. จำกัดความเร็วของรถให้วิ่งด้วยความเร็วไม่เกิน 30 กิโลเมตร/ชั่วโมง เมื่อผ่านพื้นที่ชุมชน 17. ติดป้ายเตือนให้ผู้ใช้รถโดยทั่วไปสังเกตเห็นได้อย่างชัดเจนว่ามีการก่อสร้าง 18. จัดระเบียบรถบรรทุกขนส่งวัสดุก่อสร้างให้จอดอยู่ในเขตก่อสร้างเท่านั้น ห้ามจอดบนถนนสาธารณะ 19. ในระหว่างการก่อสร้างหากพบว่าถนนสาธารณะบริเวณด้านหน้าโครงการมีการชำรุดเสียหาย อันเกิดจากการขนส่งวัสดุของโครงการ ผู้รับเหมาก่อสร้างจะต้องเร่งซ่อมแซมให้อยู่ในสภาพที่ใช้งานได้เป็นปกติ เพื่อป้องกันอันตรายที่อาจเกิดแก่ผู้ที่สัญจรผ่านถนนด้านหน้าโครงการ 20. ให้ขนส่งวัสดุก่อสร้างนอกช่วงเวลาเร่งด่วนทั้งหมด และให้ใช้รถบรรทุกไม่เกิน 6 ล้อ ในการขนส่งเพื่อความคล่องตัวในการเข้า – ออกถนนโครงข่ายทั้งหมด	

ตารางที่ 2 สรุปผลกระทบสิ่งแวดล้อมที่สำคัญ มาตรการป้องกันและแก้ไขผลกระทบสิ่งแวดล้อม และมาตรการติดตามตรวจสอบผลกระทบสิ่งแวดล้อม โครงการโรงแรมโซโล โคโค (SOLO COCO) ระยะก่อสร้าง (ต่อ)

องค์ประกอบทางสิ่งแวดล้อม และคุณค่าต่างๆ	ผลกระทบต่อสิ่งแวดล้อมที่สำคัญ	มาตรการป้องกันและแก้ไขผลกระทบสิ่งแวดล้อม	มาตรการติดตามตรวจสอบผลกระทบสิ่งแวดล้อม
3.5 การจราจร (ต่อ)	15 วินาที ทำให้รถภายนอกต้องชะลอตัว 1 ช่องจราจร ดังนั้นจะทำให้รถติดขัดสูงสุด 3 คัน ต่อรถบรรทุกเลี้ยวออก 1 คัน แต่จะติดเพียงช่วงระยะเวลาสั้นๆ เท่านั้นนอกจากนี้โครงการจะจัดให้มีเจ้าหน้าที่รักษาความปลอดภัยคอยดูแลและอำนวยความตลอดระยะเวลาก่อสร้าง	21. ติดข้อความประชาสัมพันธ์บริเวณด้านข้างของรถขนส่งวัสดุก่อสร้าง โดยระบุชื่อโครงการ ชื่อบริษัผู้รับเหมาก่อสร้าง พร้อมหมายเลขโทรศัพท์ติดต่อเพื่อเป็นช่องทางในการเรียกร้องของประชาชน	
3.6 การใช้ไฟฟ้า	ในระยะก่อสร้างโครงการจะมีการใช้ไฟฟ้าจากการไฟฟ้าส่วนภูมิภาค จังหวัดภูเก็ต ส่งจ่ายกระแสไฟฟ้าในกิจกรรมการก่อสร้าง ซึ่งจากปริมาณกระแสไฟฟ้าที่ใช้น้อยและมีเวลาในการใช้จำกัด ในระยะเวลาสั้นๆ ดังนั้น ด้วยศักยภาพของการไฟฟ้าส่วนภูมิภาค จังหวัดภูเก็ต จึงสามารถให้บริการได้อย่างเพียงพอ ไม่ก่อให้เกิดผลกระทบต่อการใช้ไฟฟ้าของชุมชนบริเวณใกล้เคียง ทั้งนี้ ในการติดตั้งระบบไฟฟ้าชั่วคราวทั้งบริเวณบ้านพักคนงานก่อสร้าง และบริเวณพื้นที่ก่อสร้าง ผู้รับเหมาก่อสร้างจะต้องเดินระบบอย่างถูกต้องตามหลักวิชาการ พร้อมทั้งจัดให้มีมาตรการป้องกันไฟฟ้าช็อต ไฟฟ้าดูด หรือไฟฟ้าลัดวงจรด้วย ทั้งนี้ จากการสำรวจพื้นที่โครงการ พบว่า บริเวณทางเข้าออกโครงการที่อยู่ฝั่งถนนทางหลวงแผ่นดินหมายเลข 4020 (ตอนเมืองภูเก็ต-กะทู้) มีเสาไฟฟ้าขวางทาง ซึ่งจากการสอบถามการไฟฟ้าส่วนภูมิภาคจังหวัดภูเก็ต พบว่า สามารถย้ายเสาไฟฟ้าได้ ซึ่งการย้ายเสาไฟฟ้าจะไม่มีการตัดกระแสไฟแต่	1. กำชับให้คนงานมีการใช้ไฟฟ้าอย่างประหยัด เช่น เปิดไฟเท่าที่ใช้งาน เป็นต้น 2. ตรวจสอบระบบสายไฟฟ้า และอุปกรณ์ไฟฟ้าต่างๆ ให้อยู่ในสภาพพร้อมใช้งานเสมอ และซ่อมแซมทันทีเมื่อพบว่าชำรุดเสียหาย 3. ติดสติ๊กเกอร์“ช่วยกันประหยัดไฟ”บริเวณบ้านพักคนงานในจุดที่สามารถมองเห็นทั้งภายในพื้นที่ก่อสร้างและบ้านพักคนงานภายนอกพื้นที่ก่อสร้าง 4. จัดให้มีหม้อแปลงไฟฟ้า แยกเฉพาะของโครงการ เพื่อไม่ให้เกิด Over Load ของหม้อแปลงไฟฟ้าสาธารณะ 5. จัดให้มีเครื่องกำเนิดไฟฟ้าสำรอง ใช้ในโครงการ กรณีไฟตก เพื่อลดการใช้ไฟฟ้าจากสายส่งที่ใช้ร่วมกับพื้นที่ข้างเคียง	*ดัชนีที่ตรวจวัด* - ระบบสายไฟฟ้า และอุปกรณ์ไฟฟ้าต่างๆ *วิธีการ* - ตรวจสอบระบบสายไฟฟ้าและอุปกรณ์ไฟฟ้าต่างๆ ให้อยู่ในสภาพพร้อมใช้งานเสมอ และซ่อมแซมทันทีเมื่อพบว่าชำรุดเสียหาย *สถานที่ดำเนินการ* - ระบบสายไฟฟ้า/อุปกรณ์ไฟฟ้าในพื้นที่ก่อสร้าง *ระยะเวลา /ความถี่* - ตรวจสอบทุกเดือน ตลอดระยะเวลาการก่อสร้าง

ตารางที่ 2 สรุปผลกระทบสิ่งแวดล้อมที่สำคัญ มาตรการป้องกันและแก้ไขผลกระทบสิ่งแวดล้อม และมาตรการติดตามตรวจสอบผลกระทบสิ่งแวดล้อม โครงการโรงแรม โซโล โคโค (SOLO COCO) ระยะก่อสร้าง (ต่อ)

องค์ประกอบทางสิ่งแวดล้อม และคุณค่าต่างๆ	ผลกระทบต่อสิ่งแวดล้อมที่สำคัญ	มาตรการป้องกันและแก้ไขผลกระทบสิ่งแวดล้อม	มาตรการติดตามตรวจสอบผลกระทบสิ่งแวดล้อม
3.6 การใช้ไฟฟ้า (ต่อ)	อย่างใด และใช้เวลาประมาณ 1 เดือน ดังนั้น จึงคาดว่าจะไม่มีผลกระทบต่ออาคารใกล้เคียงแต่อย่างใด		*ผู้รับผิดชอบ* เจ้าของโครงการ (บริษัท เอราวัณ จังค์ชั่น จำกัด)
4. คุณค่าต่อคุณภาพชีวิต **4.1 สภาพเศรษฐกิจและสังคม**	โครงการโรงแรม โซโล โคโค (SOLO COCO) เป็นโครงการประเภทโรงแรม จัดอยู่ในโรงแรมประเภท 2 ตามกฎกระทรวงกำหนดประเภทและหลักเกณฑ์การประกอบธุรกิจโรงแรม พ.ศ.2551 (โรงแรมที่ให้บริการห้องพักและห้องอาหาร หรือสถานที่สำหรับบริการอาหารหรือสถานที่สำหรับประกอบอาหาร)มีเนื้อที่ 3-2-05 ไร่ หรือ 5,620 ตารางเมตร ภายในโครงการประกอบด้วยอาคาร จำนวน 3 อาคาร ได้แก่ อาคาร A (3 ชั้น) มีความสูง 12.60 เมตร อาคาร B (4 ชั้น) มีความสูง 16.77 เมตร และอาคาร C ซึ่งแบ่งออกเป็น 4 ส่วน ได้แก่ อาคารส่วน C-1 (8 ชั้น) มีความสูง 22.85 เมตร อาคารส่วน C-2 อาคารส่วน C-3 ถึง C-4 เป็นอาคาร 4 ชั้นดาดฟ้า มีความสูง 18.30 เมตร และ 14.60 เมตร มีจำนวนห้องพักทั้งหมด 190 ห้อง และร้านค้า จำนวน 33 ร้าน มีพื้นที่ใช้สอยรวมทั้งหมด 12,316.39 ตารางเมตร และระบบสาธารณูปโภคต่างๆ คาดว่าจะใช้เวลารวมทั้งสิ้นประมาณ 18 เดือน ในการดำเนินการก่อสร้างโครงการ จะใช้	1. กำหนดมาตรการกำกับดูแลและควบคุมคนงานไม่ให้รบกวนหรือบุกรุกพื้นที่นอกโครงการ โดยจัดให้มีหัวหน้าคนงานคอยกำกับดูแลและลงโทษกรณีที่มีการฝ่าฝืนเพื่อป้องกันคนงานก่อความเดือดร้อนต่อผู้พักอาศัยโดยรอบ เช่น (1) ห้ามคนงานก่อเหตุทะเลาะวิวาท (2) ห้ามนำบุคคลภายนอกพักในบ้านพักคนงานโดยไม่ได้รับอนุญาต (3) ห้ามก่อกองไฟบริเวณที่พักคนงาน โดยไม่ได้รับอนุญาต (4) ห้ามเล่นการพนันทุกชนิด (5) ห้ามลักขโมยทำลายทรัพย์สินของชุมชน และมีโทษขั้นไล่ออก (6) ระมัดระวังมิให้เศษวัสดุหล่นทำความเสียหายให้กับทรัพย์สินของประชาชนบริเวณใกล้เคียง 2. ให้ติดป้ายบอกชื่อผู้รับเหมาก่อสร้าง ผู้ควบคุมงาน เจ้าของโครงการ และบริษัทประกันภัยจากกิจกรรมการก่อสร้างอาคาร พร้อมทั้งเบอร์โทรศัพท์ที่ติดต่อได้ เพื่อประชาสัมพันธ์ให้ประชาชนที่อาจจะได้รับความเสียหายหรือได้รับผลกระทบต่อร่างกายและทรัพย์สินจากการก่อสร้างโครงการ สามารถติดต่อเพื่อแก้ปัญหาได้ กรณีที่มี	*ดัชนีที่ตรวจวัด* - อาคารและบ้านพักอาศัยโดยรอบโครงการ *วิธีการ* - ตรวจสอบอาคารและบ้านพักอาศัยโดยรอบโครงการในรัศมี 100 เมตร ว่าได้รับความเดือดร้อนจากการก่อสร้างโครงการหรือไม่ หากได้รับความเดือดร้อนให้รีบดำเนินการแก้ไขโดยทันที

ลงชื่อ ..... กรรมการบริษัท
(นางภาฝัน จิตต์มิตรภาพ)
บริษัท เอราวัณ จังค์ชั่น จำกัด

บริษัท เอราวัณ จังค์ชั่น จำกัด
Erawan Junction Co., Ltd.

เดือนมกราคม 2563
หน้า 39/217

ลงชื่อ ..... บุคคลธรรมดาผู้มีสิทธิจัดทำรายงาน
(นางสาวณฐพร จรุงเกียรติขจร)
บริษัท อันดามัน เอ็นไวรอนเมนทอล อินเตอร์เนชั่นแนล จำกัด

ตารางที่ 2 สรุปผลกระทบสิ่งแวดล้อมที่สำคัญ มาตรการป้องกันและแก้ไขผลกระทบสิ่งแวดล้อม และมาตรการติดตามตรวจสอบผลกระทบสิ่งแวดล้อม โครงการโรงแรม โซโล โคโค (SOLO COCO) ระยะก่อสร้าง (ต่อ)

องค์ประกอบทางสิ่งแวดล้อม และคุณค่าต่างๆ	ผลกระทบต่อสิ่งแวดล้อมที่สำคัญ	มาตรการป้องกันและแก้ไขผลกระทบสิ่งแวดล้อม	มาตรการติดตามตรวจสอบผลกระทบสิ่งแวดล้อม
4.1 สภาพเศรษฐกิจและสังคม (ต่อ)	คนงานก่อสร้างทั้งหมดประมาณ 250 คน จะก่อให้เกิดผลดีทางด้านเศรษฐกิจต่อชุมชน เช่น เกิดการจ้างงานภายในชุมชน มีการซื้อ-ขายสินค้าอุปโภค-บริโภคมากขึ้น เป็นต้น นอกจากนี้ยังส่งผลต่อเนื่องในการกระจายรายได้ในสาขาการผลิตและอื่นๆ อีก เช่น ร้านขายสินค้า กิจการวัสดุก่อสร้าง ร้านขายต้นไม้ เป็นต้น โดยโครงการจะพิจารณาว่าจ้างบริษัทรับเหมาก่อสร้างที่อยู่ในพื้นที่จังหวัดภูเก็ตเป็นลำดับแรก ดังนั้น จึงส่งผลดีต่อเศรษฐกิจในชุมชนอย่างมีนัยสำคัญ ในส่วนของการจัดให้มีบ้านพักคนงานก่อสร้าง เจ้าของโครงการจะมอบหมายให้ผู้รับเหมาก่อสร้างเป็นผู้รับผิดชอบจัดหาบ้านพักคนงานก่อสร้างให้อยู่ภายนอกพื้นที่โครงการ และจัดให้มีรถรับส่ง เพื่อรับคนงานเข้ามาทำงานในพื้นที่โครงการตามลักษณะงานในแต่ละวัน และมีหัวหน้าคนงานควบคุมดูแลความเรียบร้อยบริเวณบ้านพักคนงานไม่ให้ก่อความไม่สงบบริเวณบ้านพักคนงาน ให้เป็นเหตุเดือดร้อนแก่พื้นที่ข้างเคียง ทั้งนี้โครงการได้จัดให้มีเจ้าหน้าที่คอยรับเรื่องร้องเรียนจากผู้พักอาศัยบริเวณใกล้เคียงที่อาจได้รับผลกระทบจากการดำเนินการช่วงก่อสร้าง ซึ่งกรณีที่มีเรื่องร้องเรียน เจ้าหน้าที่โครงการต้องรายงานให้เจ้าของโครงการทราบและตรวจสอบข้อเท็จจริงตลอดจนประสานงานกับผู้ที่ได้รับ	ประชาชนติดต่อให้โครงการหรือผู้รับเหมาก่อสร้างแก้ไขปัญหาที่เป็นผลกระทบจากการก่อสร้างโครงการ ถ้าพิสูจน์ว่าเป็นผลจากโครงการ โครงการหรือผู้รับเหมาก่อสร้างต้องกำหนดวิธีแก้ไข รวมทั้งระยะเวลาดำเนินการให้ทราบ และเมื่อแก้ไขแล้วต้องแจ้งให้ประชาชนที่ได้รับผลกระทบทราบ เพื่อสามารถตรวจสอบได้ 3. ติดป้ายแสดงชื่อโครงการ และเบอร์โทรศัพท์ติดต่อบริเวณบ้านพักคนงานนอกพื้นที่ก่อสร้างในตำแหน่งที่บุคคลภายนอกสามารถเห็นได้อย่างชัดเจน 4. จัดให้มีไฟส่องสว่างเพียงพอบริเวณบ้านพักคนงานนอกพื้นที่ก่อสร้าง 5. จัดเจ้าหน้าที่รักษาความปลอดภัยบริเวณทางเข้า-ออก บ้านพักคนงานนอกพื้นที่ก่อสร้างตลอด 24 ชั่วโมง เพื่ออำนวยความสะดวกด้านการจราจร และป้องกันไม่ให้คนงานออกสู่ภายนอกพื้นที่ก่อสร้างในยามวิกาล 6. ให้มีการติดตั้งไฟฟ้าส่องสว่างรอบบริเวณพื้นที่ก่อสร้างและรอบบริเวณแนวโครงการตลอดแนว โดยให้หันดวงไฟส่องสว่างเข้ามาในพื้นที่ก่อสร้าง เพื่อไม่ให้เป็นการรบกวนบ้านเรือนข้างเคียง 7. ให้โครงการปฏิบัติตามแผนประชาสัมพันธ์ ดังนี้ (1) ก่อนเริ่มดำเนินการก่อสร้าง ให้เจ้าหน้าที่โครงการแจ้งให้ประชาชนที่อยู่ติดกับพื้นที่โครงการทราบขั้นตอนการดำเนินการก่อสร้าง และแจ้งให้ประชาชนทราบว่า หากมีเรื่อง	*สถานที่ดำเนินการ* - บ้านพักอาศัยโดยรอบโครงการในรัศมี 100 เมตร *ระยะเวลา/ความถี่* - ตรวจสอบทุกเดือนตลอดระยะเวลาการก่อสร้าง *ผู้รับผิดชอบ* เจ้าของโครงการ (บริษัท เอราวัณ จังค์ชั่น จำกัด)

ตารางที่ 2 สรุปผลกระทบสิ่งแวดล้อมที่สำคัญ มาตรการป้องกันและแก้ไขผลกระทบสิ่งแวดล้อม และมาตรการติดตามตรวจสอบผลกระทบสิ่งแวดล้อม โครงการโรงแรม โซโล โคโค (SOLO COCO) ระยะก่อสร้าง (ต่อ)

องค์ประกอบทางสิ่งแวดล้อม และคุณค่าต่างๆ	ผลกระทบต่อสิ่งแวดล้อมที่สำคัญ	มาตรการป้องกันและแก้ไขผลกระทบสิ่งแวดล้อม	มาตรการติดตามตรวจสอบผลกระทบสิ่งแวดล้อม
4.1 สภาพเศรษฐกิจและสังคม (ต่อ)	ความเดือดร้อน เพื่อหาแนวทางแก้ไขและยุติปัญหาความเดือดร้อนโดยจะต้องเร่งตรวจสอบภายใน 2 วัน ทั้งนี้ หากตรวจสอบแล้วพบว่าผู้ร้องเรียนหรือผู้ได้รับความเดือดร้อนได้รับผลกระทบจากการดำเนินการของโครงการจริง โครงการจะต้องเร่งดำเนินการแก้ไข ชดเชยหรือเยียวยา ผู้ได้รับผลกระทบโดยเร่งด่วน พร้อมทั้งให้ตรวจสอบหาสาเหตุที่ก่อให้เกิดผลกระทบและหาแนวทางแก้ไข เพื่อป้องกันปัญหาเกิดขึ้นซ้ำในอนาคต	ร้องเรียนถึงความเสียหายที่ได้รับจากโครงการ จะสามารถติดต่อเพื่อร้องเรียนได้อย่างไร (2) ที่สำนักงานก่อสร้างให้จัดเจ้าหน้าที่รับเรื่องร้องเรียนจากผู้ที่ได้รับความเสียหายจากกิจกรรมการก่อสร้างของโครงการและประสานงานกับบริษัทประกันภัยในการตรวจสอบและชดเชยค่าเสียหายแก่ผู้ร้องเรียน (3) ให้มีเจ้าหน้าที่ตรวจสอบการดำเนินการแก้ไขความเสียหาย หรือชดเชยความเสียหายอันเกิดจากกิจกรรมการก่อสร้างอาคาร พร้อมทั้งแจ้งให้ผู้ร้องเรียนหรือหน่วยงานที่เกี่ยวข้องทราบ 8. เจ้าของโครงการต้องนำรายละเอียดและมาตรการป้องกันและแก้ไขผลกระทบสิ่งแวดล้อมที่ได้รับความเห็นชอบในรายงานการประเมินผลกระทบสิ่งแวดล้อมของโครงการโรงแรม โซโล โคโค (SOLO COCO) ไปเป็นเงื่อนไขแนบท้ายสัญญาจ้างให้ผู้รับเหมาก่อสร้างปฏิบัติอย่างเคร่งครัด	

ลงชื่อ ..... กรรมการบริษัท เดือนมกราคม 2563
(นางภาฝัน จิตต์มิตรภาพ)
บริษัท เอราวัณ จังค์ชั่น จำกัด
หน้า 41/217

ลงชื่อ .....บุคคลธรรมดาผู้มีสิทธิจัดทำรายงาน
(นางสาวณฐพร จรุงเกียรติขจร)
บริษัท อันดามัน เอ็นไวรอนเมนทอล อินเตอร์เนชั่นแนล จำกัด

ตารางที่ 2 สรุปผลกระทบสิ่งแวดล้อมที่สำคัญ มาตรการป้องกันและแก้ไขผลกระทบสิ่งแวดล้อม และมาตรการติดตามตรวจสอบผลกระทบสิ่งแวดล้อม โครงการโรงแรมโซโล โคโค (SOLO COCO) ระยะก่อสร้าง (ต่อ)

องค์ประกอบทางสิ่งแวดล้อม และคุณค่าต่างๆ	ผลกระทบต่อสิ่งแวดล้อมที่สำคัญ	มาตรการป้องกันและแก้ไขผลกระทบสิ่งแวดล้อม	มาตรการติดตามตรวจสอบผลกระทบสิ่งแวดล้อม
4.2 อาชีวอนามัย และความปลอดภัย	<u>ความปลอดภัยที่มีต่อคนงานก่อสร้าง</u> ในการก่อสร้างผลกระทบด้านอาชีวอนามัยและความปลอดภัย ส่วนใหญ่จะเกิดขึ้นกับคนงานก่อสร้างและเจ้าหน้าที่ที่ปฏิบัติงานในโครงการ เนื่องจากมีการใช้เครื่องจักรและอุปกรณ์ในการก่อสร้างอื่นๆ ประกอบกับการมีคนงานจำนวนมาก จึงเป็นปัจจัยเสี่ยงที่จะก่อให้เกิดอุบัติเหตุจากการก่อสร้างขึ้นได้ เช่น การทำงานที่ขาดความระวัดระวังหรือประมาทในการใช้เครื่องจักร การใช้เครื่องมือ หรืออุปกรณ์ที่ไม่สมบูรณ์ หรือเกิดจากตัวผู้ปฏิบัติงานเองหรือสภาพแวดล้อมที่ไม่เหมาะสม ได้แก่ เสียงดังจากเครื่องจักร แสงจ้าและประกายไฟ ฝุ่น และแรงสั่นสะเทือนขณะก่อสร้าง แต่เนื่องจากโครงการมีมาตรการป้องกันและลดผลกระทบด้านอาชีวอนามัยและความปลอดภัยในช่วงก่อสร้าง โดยจัดให้คนงานก่อสร้างใส่อุปกรณ์ป้องกันอันตรายส่วนบุคคล ได้แก่ หมวกนิรภัย รองเท้านิรภัย เป็นต้น ซึ่งจะส่งผลให้คนงานก่อสร้างสามารถปฏิบัติงานได้อย่างปลอดภัยและมีสุขภาพที่ดี ดังนั้นจึงคาดว่าผลกระทบดังกล่าวน่าจะเกิดขึ้นในระดับต่ำ แต่ทั้งนี้จะต้องมีการปฏิบัติตามมาตรการที่กำหนดไว้อย่างเคร่งครัด	<u>มาตรการทั่วไป</u> 1. ก่อนที่จะก่อสร้างโครงการต้องจัดให้มีเจ้าหน้าที่เข้าไปแจ้งบ้านพักอาศัยบริเวณข้างเคียงพร้อมทั้งให้หมายเลขโทรศัพท์ของเจ้าหน้าที่ควบคุมการก่อสร้างเพื่อให้สามารถติดต่อกับโครงการได้โดยตรงซึ่งหากได้รับแจ้งผลกระทบต้องหาแนวทางแก้ไขโดยทันที 2. จัดให้มีเจ้าหน้าที่จากโครงการเข้าพบผู้พักอาศัยข้างเคียงตลอดจนตัวแทนของบริษัท เอราวัณ จังชั่น จำกัด เป็นประจำตลอดช่วงเวลาก่อสร้างและให้ชื่อพร้อมเบอร์โทรศัพท์ติดต่อได้ 24 ชั่วโมง เพื่อให้ติดต่อได้โดยตรงพร้อมทั้งติดตั้งกล่องรับความคิดเห็นที่บริเวณป้อมยามเพื่อรับเรื่องร้องเรียนที่อาจเกิดขึ้นหากมีปัญหาเกิดขึ้นต้องหาแนวทางแก้ไขโดยทันที 3. จัดเจ้าหน้าที่รักษาความปลอดภัยบริเวณทางเข้า-ออก บ้านพักคนงานนอกพื้นที่ก่อสร้างตลอด 24 ชั่วโมง เพื่ออำนวยความสะดวกด้านการจราจร และป้องกันไม่ให้คนงานออกสู่ภายนอกพื้นที่ก่อสร้างในยามวิกาล 4. ปฏิบัติตามข้อกำหนดของกฎกระทรวง เรื่อง กำหนดมาตรฐานในการบริหารและการจัดการด้านความปลอดภัย อาชีวอนามัยและสภาพแวดล้อมในการทำงานเกี่ยวกับงานก่อสร้าง พ.ศ.2551 และให้โครงการสามารถควบคุมตรวจสอบผู้รับเหมาให้ปฏิบัติตามอย่างเคร่งครัด	<u>*ดัชนีที่ตรวจวัด*</u> - อาคารและบ้านพักอาศัยโดยรอบโครงการ <u>*วิธีการ*</u> - ตรวจสอบอาคารและบ้านพักอาศัยโดยรอบโครงการในรัศมี 100 เมตร ว่าได้รับความเดือดร้อนจากการก่อสร้างโครงการหรือไม่ หากได้รับความเดือดร้อนให้รีบดำเนินการแก้ไขโดยทันที <u>*สถานที่ดำเนินการ*</u> - บ้านพักอาศัยโดยรอบโครงการในรัศมี 100 เมตร <u>*ระยะเวลา/ความถี่*</u> - ตรวจสอบทุกเดือนตลอดระยะเวลาการก่อสร้าง

ลงชื่อ .....กรรมการบริษัท
(นางภาฝัน จิตต์มิตรภาพ)
บริษัท เอราวัณ จังค์ชั่น จำกัด

บริษัท เอราวัณ จังค์ชั่น จำกัด
Erawan Junction Co., Ltd.

ลงชื่อ .....บุคคลธรรมดาผู้มีสิทธิจัดทำรายงาน
(นางสาวณฐพร จรุงเกียรติขจร)
บริษัท อันดามัน เอ็นไวรอนเมนทอล อินเตอร์เนชั่นแนล จำกัด

ตารางที่ 2 สรุปผลกระทบสิ่งแวดล้อมที่สำคัญ มาตรการป้องกันและแก้ไขผลกระทบสิ่งแวดล้อม และมาตรการติดตามตรวจสอบผลกระทบสิ่งแวดล้อม โครงการโรงแรมโซโล โคโค (SOLO COCO) ระยะก่อสร้าง (ต่อ)

องค์ประกอบทางสิ่งแวดล้อม และคุณค่าต่างๆ	ผลกระทบต่อสิ่งแวดล้อมที่สำคัญ	มาตรการป้องกันและแก้ไขผลกระทบสิ่งแวดล้อม	มาตรการติดตามตรวจสอบผลกระทบสิ่งแวดล้อม
4.2อาชีวอนามัย และความปลอดภัย (ต่อ)	<u>ความปลอดภัยจากคนงานก่อสร้างที่มีต่อชุมชนข้างเคียง</u> คนงานจะเข้ามาทำงานในพื้นที่โครงการสูงสุดในช่วงการก่อสร้างฐานรากประมาณ 250 คน/วัน ซึ่งคนงานก่อสร้างที่เข้ามาทำงานในพื้นที่ก่อสร้าง อาจจะก่อให้เกิดผลกระทบด้านความไม่ปลอดภัยต่อชุมชนใกล้เคียงได้ เช่น ปัญหาจากการลักเล็กขโมยน้อย การทะเลาะวิวาทของคนงาน เป็นต้น โครงการได้จัดเตรียมพื้นที่ตั้งบ้านพักคนงานก่อสร้างอยู่นอกพื้นที่โครงการพร้อมระบบสาธารณูปโภคที่ถูกหลักสุขาภิบาลและเพียงพอต่อความต้องการของคนงาน สำหรับการจัดการด้านความปลอดภัยภายในพื้นที่โครงการจะกำหนดให้คนงานเข้ามาดำเนินการก่อสร้างในเฉพาะช่วงเวลากลางวันเท่านั้น และโครงการได้จัดให้มีหัวหน้าคนงานหรือผู้ควบคุมดูแลประพฤติของคนงานอย่างเข้มงวด และจัดให้มีเจ้าหน้าที่รักษาความปลอดภัยทางด้านทรัพย์สินในช่วงก่อสร้างออกตรวจตราดูแลความเรียบร้อยอย่างสม่ำเสมอ รวมทั้งจัดให้มีมาตรการเข้มงวดไม่ให้คนงานเข้ามาภายในพื้นที่โครงการนอกเหนือเวลางาน นอกจากนี้การก่อสร้างโครงการอาจก่อให้เกิดผลกระทบจากการร่วงหล่นของเศษวัสดุต่ออาคารที่อยู่ข้างเคียงซึ่งอาจก่อให้เกิดความเสียหายทั้งต่อชีวิตและทรัพย์สิน ดังนั้นโครงการต้องกำหนดให้มีมาตรการในการป้องกันและแก้ไขผลกระทบอย่างเคร่งครัด	5. จัดทำรั้วทึบโดยรอบแนวเขตพื้นที่ก่อสร้าง สูง 4 เมตร และต่อด้วยตาข่าย/ผ้าใบอีก 2 เมตร พร้อมจัดทำป้ายประกาศหรือป้ายเตือนอันตรายบริเวณพื้นที่ก่อสร้าง และจัดเจ้าหน้าที่รักษาความปลอดภัยดูแลไม่ให้ผู้ที่ไม่เกี่ยวข้องเข้ามาในบริเวณพื้นที่ก่อสร้างเพื่อป้องกันอุบัติเหตุต่างๆ ที่จะเกิดขึ้น 6. ควบคุมกิจกรรมก่อสร้างที่มีเสียงดัง อันได้แก่ การใช้เครื่องจักรต่างๆ รวมทั้งกิจกรรมก่อสร้างอื่นๆ ที่ไม่มีเสียงดัง ให้ปฏิบัติในช่วงเวลา 8.00-17.00 น. เท่านั้น 7. จัดให้มีพนักงานทำความสะอาดและดูแลความเรียบร้อยของถนนที่เชื่อมต่อกับทางเข้า-ออกโครงการ รวมทั้งบริเวณสถานที่ข้างเคียงให้อยู่ในสภาพสะอาดเรียบร้อยอยู่เสมอ 8. ในระหว่างการก่อสร้างหากพบว่าถนนสาธารณะบริเวณด้านหน้าโครงการมีการชำรุดเสียหายอันเกิดจากการขนส่งของโครงการ ผู้รับเหมาก่อสร้างจะต้องเร่งซ่อมแซมให้อยู่ในสภาพที่ใช้งานได้เป็นปกติ เพื่อป้องกันอันตรายที่อาจเกิดแก่ผู้ที่สัญจรผ่านถนนด้านหน้าโครงการ 9. ตรวจสอบเครื่องจักรในการทำงานอย่างสม่ำเสมอให้เกิดความพร้อมในการใช้งาน เพื่อป้องกันอุบัติเหตุที่อาจเกิดขึ้น 10. การกระทำเพื่อปฏิบัติการใดที่จะเป็นอันตราย ต้องให้วิศวกรเป็นผู้พิจารณาเห็นชอบให้ดำเนินการต่อไป จึงจะลงมือก่อสร้างต่อไปทุกครั้ง	*<u>ผู้รับผิดชอบ</u>* เจ้าของโครงการ (บริษัท เอราวัณ จังค์ชั่น จำกัด)

ลงชื่อ .....กรรมการบริษัท เดือนมกราคม 2563
(นางภาฝัน จิตต์มิตรภาพ)
บริษัท เอราวัณ จังค์ชั่น จำกัด

บริษัท เอราวัณ จังค์ชั่น จำกัด
Erawan Junction Co., Ltd.

ลงชื่อ .....บุคคลธรรมดาผู้มีสิทธิจัดทำรายงาน
(นางสาวณฐพร จรุงเกียรติขจร)
บริษัท อันดามัน เอ็นไวรอนเมนทอล อินเตอร์เนชั่นแนล จำกัด

ตารางที่ 2 สรุปผลกระทบสิ่งแวดล้อมที่สำคัญ มาตรการป้องกันและแก้ไขผลกระทบสิ่งแวดล้อม และมาตรการติดตามตรวจสอบผลกระทบสิ่งแวดล้อม โครงการโรงแรม โซโล โคโค (SOLO COCO) ระยะก่อสร้าง (ต่อ)

องค์ประกอบทางสิ่งแวดล้อม และคุณค่าต่างๆ	ผลกระทบต่อสิ่งแวดล้อมที่สำคัญ	มาตรการป้องกันและแก้ไขผลกระทบสิ่งแวดล้อม	มาตรการติดตามตรวจสอบผลกระทบสิ่งแวดล้อม
4.2 อาชีวอนามัย และความปลอดภัย (ต่อ)	ทั้งนี้ในระยะก่อสร้างทางโครงการได้จัดให้มีป้ายรับเรื่องร้องเรียนจากผู้ที่ได้รับผลกระทบจากโครงการ โดยป้ายประชาสัมพันธ์ให้แสดงรายละเอียดข้อมูลของโครงการ โดยระบุชื่อ ผู้รับผิดชอบการก่อสร้าง ระยะเวลาทำงาน และหมายเลขโทรศัพท์ เพื่อให้ผู้ที่ได้รับผลกระทบจากโครงการสามารถติดต่อและประสานงานกับโครงการติดตั้งไว้บริเวณด้านหน้าพื้นที่โครงการ	11. ติดป้ายแนะนำการทำงานและป้ายเตือนเพื่อให้คนงานก่อสร้างปฏิบัติงานได้อย่างถูกต้อง โดยจะมีหัวหน้าคนงานเป็นผู้ดูแล 12. กำหนดมาตรการกำกับดูแลและควบคุมคนงานรบกวนหรือบุกรุกพื้นที่นอกโครงการ โดยจัดให้มีหัวหน้าคนงานคอยกำกับดูแลและลงโทษ กรณีที่มีการฝ่าฝืนเพื่อป้องกันคนงานก่อความเดือดร้อนต่อผู้พักอาศัยโดยรอบ 13. ให้มีการรักษาความสะอาด และจัดวางวัสดุอุปกรณ์อย่างมีระเบียบภายในพื้นที่ก่อสร้างให้ได้มากที่สุด 14. จัดหารถยนต์สำหรับส่งคนงานก่อสร้าง ที่อาจจะได้รับอุบัติเหตุจากการก่อสร้างหรือเจ็บป่วยหนักส่งโรงพยาบาลที่อยู่ใกล้เคียง 15. จัดอุปกรณ์นิรภัยสำหรับคนงาน เพื่อใช้ในการก่อสร้างให้เพียงพอ อันได้แก่ หมวกนิรภัย ถุงมือ รองเท้าหัวเหล็ก แว่นตาเชื่อมโลหะ เป็นต้น 16. ติดตั้งถังดับเพลิงชนิดผงเคมี ABC (Dry Chemical Portable Fire Extinguisher) บริเวณบ้านพักคนงานก่อสร้าง ป้อมยาม และสำนักงานควบคุมงานก่อสร้าง โดยเป็นถังดับเพลิงชนิดมือถือติดตั้งไว้ให้ส่วนบนสุดสูงจากพื้นไม่เกิน 1.50 เมตร 17. จัดให้มีเจ้าหน้าที่คอยประสานงานกับเจ้าหน้าที่ของสถานีดับเพลิงของเทศบาลตำบลวิชิต กรณีเกิดเหตุเพลิงไหม้ในพื้นที่ก่อสร้าง	

ตารางที่ 2 สรุปผลกระทบสิ่งแวดล้อมที่สำคัญ มาตรการป้องกันและแก้ไขผลกระทบสิ่งแวดล้อม และมาตรการติดตามตรวจสอบผลกระทบสิ่งแวดล้อม โครงการโรงแรม โซโล โคโค (SOLO COCO) ระยะก่อสร้าง (ต่อ)

องค์ประกอบทางสิ่งแวดล้อม และคุณค่าต่างๆ	ผลกระทบต่อสิ่งแวดล้อมที่สำคัญ	มาตรการป้องกันและแก้ไขผลกระทบสิ่งแวดล้อม	มาตรการติดตามตรวจสอบผลกระทบสิ่งแวดล้อม
4.2 อาชีวอนามัย และความปลอดภัย (ต่อ)		18. ติดตั้งกล้องวงจรปิด (CCTV) ภายในพื้นที่ก่อสร้างและบริเวณเหนือรั้วโครงการเพื่อตรวจสอบความปลอดภัยภายในพื้นที่ก่อสร้างและพื้นที่ใกล้เคียง 19. บริเวณทางเข้า-ออกต้องมีเจ้าหน้าที่ดูแลการเข้า-ออกของเจ้าหน้าที่คนงาน และยานพาหนะต่างๆ ตลอด 24 ชั่วโมง เพื่อความปลอดภัยและเป็นระเบียบเรียบร้อย 20. จัดอบรมชี้แจงมาตรการรักษาความปลอดภัยแก่หัวหน้าคนงานหรือจัดหาคู่มือรักษาความปลอดภัยในการก่อสร้างพร้อมชี้แจงในเรื่องความปลอดภัยให้ดียิ่งขึ้น 21. จัดให้มีการประกันภัยความรับผิดชอบตามกฎหมายต่อชีวิตร่างกายและทรัพย์สินของบุคคลภายนอกและแสดงสำเนาตารางกรมธรรม์ประกันภัยดังกล่าวไว้ในที่เปิดเผยและเห็นได้ง่ายภายในพื้นที่ก่อสร้าง 22. จัดให้มีการเก็บสถิติการเกิดอุบัติเหตุและแสดงผลการเกิดอุบัติเหตุในพื้นที่ก่อสร้างเพื่อนำผลดังกล่าวมาตรวจประเมินประสิทธิภาพของการปฏิบัติตามมาตรการป้องกันและแก้ไขและปรับปรุงมาตรการให้เหมาะสมต่อไป **<u>มาตรการด้านอาชีวอนามัยและความปลอดภัยภายในพื้นที่โครงการ</u>** 1. ในการพิจารณาเลือกบริษัทรับเหมา ให้โครงการพิจารณาการจัดการด้านความปลอดภัยประกอบด้วยและในสัญญาว่าจ้างระหว่างเจ้าของโครงการและบริษัทรับเหมาก่อสร้างจะต้องระบุ	

ลงชื่อ ..... กรรมการบริษัท เดือนมกราคม 2563
(นางภาฝัน จิตต์มิตรภาพ)
บริษัท เอราวัณ จังค์ชั่น จำกัด
บริษัท เอราวัณ จังค์ชั่น จำกัด Erawan Junction Co., Ltd.
หน้า 45/217

ลงชื่อ .....บุคคลธรรมดาผู้มีสิทธิจัดทำรายงาน
(นางสาวณฐพร จรุงเกียรติขจร)
บริษัท อันดามัน เอ็นไวรอนเมนทอล อินเตอร์เนชั่นแนล จำกัด

ตารางที่ 2 สรุปผลกระทบสิ่งแวดล้อมที่สำคัญ มาตรการป้องกันและแก้ไขผลกระทบสิ่งแวดล้อม และมาตรการติดตามตรวจสอบผลกระทบสิ่งแวดล้อม โครงการโรงแรมโซโล โคโค (SOLO COCO) ระยะก่อสร้าง (ต่อ)

องค์ประกอบทางสิ่งแวดล้อม และคุณค่าต่างๆ	ผลกระทบต่อสิ่งแวดล้อมที่สำคัญ	มาตรการป้องกันและแก้ไขผลกระทบสิ่งแวดล้อม	มาตรการติดตามตรวจสอบผลกระทบสิ่งแวดล้อม
4.2 อาชีวอนามัย และความปลอดภัย (ต่อ)		ครอบคลุมถึงวิธีการคุ้มครองความปลอดภัยและสุขภาพอนามัยของคนงานที่ปฏิบัติงานในโครงการ โดยมีรายละเอียดเกี่ยวกับ ก) กฎเกณฑ์และข้อปฏิบัติเพื่อความปลอดภัยในการทำงาน ข) การจัดให้มีและควบคุมดูแลการใช้อุปกรณ์ป้องกันอันตราย ค) การตรวจสอบสภาพเครื่อง/อุปกรณ์ทุกชนิด เพื่อความปลอดภัยในการทำงาน 2. บริษัทรับเหมาต้องจัดหาอุปกรณ์ป้องกันอันตรายส่วนบุคคลที่เหมาะสมกับสภาพการทำงานให้เพียงพอกับจำนวนผู้ปฏิบัติงานที่ต้องใช้ซึ่ง ได้แก่ หมวกนิรภัย รองเท้านิรภัย แว่นตากันเศษวัสดุ ถุงมือที่เหมาะสมกับชนิดของงาน เข็มขัดนิรภัย ตาข่ายกันตกสำหรับงานที่อยู่บนที่สูง หน้ากากช่างเชื่อมเพื่อป้องกันแสงและประกายไฟ หน้ากากป้องกันฝุ่น ปลั๊กอุดหู เป็นต้น 3. ตรวจสอบและควบคุมดูแลให้มีการใช้อุปกรณ์ป้องกันอันตรายส่วนบุคคลอย่างถูกต้องและเหมาะสมกับประเภทของงาน 4. กำหนดขอบเขตและจัดทำแนวรั้วของบริเวณพื้นที่ก่อสร้างให้ชัดเจน พร้อมทั้งกำหนดจุดเข้า-ออก 5. ต้องทำป้ายเตือน เพื่อการปฏิบัติงานที่ปลอดภัยในบริเวณที่จำเป็น เช่น “เขตก่อสร้าง”“ลดความเร็วรถยนต์”“เขตสวมหมวกนิรภัย” เป็นต้น	

ตารางที่ 2 สรุปผลกระทบสิ่งแวดล้อมที่สำคัญ มาตรการป้องกันและแก้ไขผลกระทบสิ่งแวดล้อม และมาตรการติดตามตรวจสอบผลกระทบสิ่งแวดล้อม โครงการโรงแรม โซโล โคโค (SOLO COCO) ระยะก่อสร้าง (ต่อ)

องค์ประกอบทางสิ่งแวดล้อม และคุณค่าต่างๆ	ผลกระทบต่อสิ่งแวดล้อมที่สำคัญ	มาตรการป้องกันและแก้ไขผลกระทบสิ่งแวดล้อม	มาตรการติดตามตรวจสอบผลกระทบสิ่งแวดล้อม
4.2 อาชีวอนามัย และความปลอดภัย (ต่อ)		6. ต้องมีเจ้าหน้าที่ตรวจสอบวิธีปฏิบัติงาน สภาพของเครื่องจักร อุปกรณ์ รวมทั้งสภาพแวดล้อมในการทำงาน เพื่อให้ปฏิบัติงานอย่างปลอดภัย 7. ต้องมีอุปกรณ์สำหรับการปฐมพยาบาลประจำรวมทั้งอุปกรณ์เตรียมรถสำหรับจัดส่งผู้บาดเจ็บในกรณีเกิดอุบัติเหตุรุนแรง เพื่อนำส่งไปยังสถานพยาบาลบริเวณใกล้เคียง 8. มีการวางแผนจัดเก็บวัสดุอุปกรณ์ เครื่องมือ เครื่องจักรให้เป็นระเบียบเรียบร้อย มีการดูแลรักษาความสะอาดภายในบริเวณพื้นที่ก่อสร้าง 9. จัดให้มีทางระบายน้ำที่ใช้แล้วไหลได้อย่างสะดวก และเพียงพอก่อนปล่อยลงสู่บ่อพักน้ำภายในพื้นที่โครงการ/บ้านพักคนงานก่อสร้าง และจะต้องมีตะแกรงดักขยะอยู่ในที่ตรวจสอบได้ 10. การบำบัดน้ำเสียจากห้องส้วม จะต้องเป็นไปโดยถูกสุขลักษณะ 11. ไฟฟ้าในห้องส้วมและห้องน้ำ จะต้องจัดให้มีแสงสว่างอย่างเพียงพอ 12. ต้องติดต่อบริษัทเอกชนมาเก็บขนมูลฝอยและสิ่งปฏิกูลอย่างถูกหลักสุขาภิบาล 13. ออกข้อกำหนดให้คนงานทุกคนทิ้งเศษอาหาร ขยะ หรือเศษวัสดุอื่นๆ ลงในถุงดำ และใส่ถัง มูลฝอยทันทีทุกวัน เพื่อป้องกันการเป็นแหล่งเพาะพันธุ์แมลงวัน แมลงสาบ และหนู เป็นต้น	

ลงชื่อ .....กรรมการบริษัท
(นางภาฝัน จิตต์มิตรภาพ)
บริษัท เอราวัณ จังค์ชั่น จำกัด

เดือนมกราคม 2563

ลงชื่อ .....บุคคลธรรมดาผู้มีสิทธิจัดทำรายงาน
(นางสาวณฐพร จรุงเกียรติขจร)
บริษัท อันดามัน เอ็นไวรอนเมนทอล อินเตอร์เนชั่นแนล จำกัด

ตารางที่ 2 สรุปผลกระทบสิ่งแวดล้อมที่สำคัญ มาตรการป้องกันและแก้ไขผลกระทบสิ่งแวดล้อม และมาตรการติดตามตรวจสอบผลกระทบสิ่งแวดล้อม โครงการโรงแรม โซโล โคโค (SOLO COCO) ระยะก่อสร้าง (ต่อ)

องค์ประกอบทางสิ่งแวดล้อม และคุณค่าต่างๆ	ผลกระทบต่อสิ่งแวดล้อมที่สำคัญ	มาตรการป้องกันและแก้ไขผลกระทบสิ่งแวดล้อม	มาตรการติดตามตรวจสอบผลกระทบสิ่งแวดล้อม
4.2 อาชีวอนามัย และความปลอดภัย (ต่อ)		<u>มาตรการด้านอาชีวอนามัยและความปลอดภัยบริเวณบ้านพักคนงานก่อสร้าง</u> 1. ติดตั้งป้ายประชาสัมพันธ์บริเวณด้านหน้าพื้นที่บ้านพักคนงานโดยระบุชื่อบริษัทผู้รับเหมา ชื่อผู้รับเหมา/ผู้ควบคุมงานพร้อมเบอร์โทรศัพท์ติดต่อเพื่อให้ผู้พักอาศัยที่อยู่ใกล้เคียงพื้นที่บ้านพักคนงานได้รับทราบข้อมูลและสามารถติดต่อกับผู้รับเหมาผู้ควบคุมงานได้โดยตรงในกรณีได้รับความเดือดร้อนจากบ้านพักคนงาน 2. จัดทำรั้วล้อมรอบบ้านพักคนงานอย่างเป็นสัดส่วนความสูงอย่างน้อย 2 เมตร และกำหนดให้มีทางเข้า-ออกบ้านพักคนงานจำนวน 1 จุด เพื่อตรวจสอบและควบคุมการเข้า-ออกของคนงานก่อสร้าง 3. กำหนดให้มีเจ้าหน้าที่รักษาความปลอดภัยดูแลการเข้า-ออกบ้านพักคนงานก่อสร้างโดยคนงานก่อสร้างจะสามารถออกจากบ้านพักคนงานได้เมื่อได้รับอนุญาตเท่านั้น 4. กำชับให้คนงานช่วยกันรักษาความสะอาดบริเวณบ้านพักคนงาน 5. จัดระเบียบคนงานไม่ให้ส่งผลกระทบต่อผู้พักอาศัยใกล้เคียง ดังนี้ - ห้ามเล่นการพนัน - ห้ามดื่มสุรา/เสพและจำหน่ายยาเสพติด - ห้ามนำบุคคลภายนอกเข้ามาอาศัยโดยไม่ได้รับอนุญาต ห้ามทะเลาะวิวาทหรือก่อความไม่สงบในบ้านพักคนงาน - ห้ามนำทรัพย์สินของบริษัทฯ ออกนอกโครงการฯ	

ตารางที่ 2 สรุปผลกระทบสิ่งแวดล้อมที่สำคัญ มาตรการป้องกันและแก้ไขผลกระทบสิ่งแวดล้อม และมาตรการติดตามตรวจสอบผลกระทบสิ่งแวดล้อม โครงการโรงแรม โซโล โคโค (SOLO COCO) ระยะก่อสร้าง (ต่อ)

องค์ประกอบทางสิ่งแวดล้อม และคุณค่าต่างๆ	ผลกระทบต่อสิ่งแวดล้อมที่สำคัญ	มาตรการป้องกันและแก้ไขผลกระทบสิ่งแวดล้อม	มาตรการติดตามตรวจสอบผลกระทบสิ่งแวดล้อม
4.2 อาชีวอนามัย และความปลอดภัย (ต่อ)		- ห้ามใช้อุปกรณ์ไฟฟ้าและการใช้ก๊าซหุงต้มในลักษณะสภาพที่ไม่ปลอดภัยรวมถึงการกระทำใดๆ ที่อาจทำให้เกิดอันตรายต่อชีวิตและทรัพย์สินอย่างรุนแรง - ห้ามก่อไฟก่อนได้รับอนุญาตเพื่อป้องกันการเกิดอัคคีภัย - ห้ามเลี้ยงสัตว์ทุกประเภท - รักษาความสะอาดบ้านพักและสถานที่ให้เป็นระเบียบเรียบร้อยสม่ำเสมอ - ใช้น้ำ ไฟฟ้า จะต้องใช้อย่างประหยัดและคำนึงถึงความปลอดภัยและปิดทุกครั้งเมื่อเลิกใช้งาน - เมื่อพบเห็นเหตุการณ์หรือเหตุฉุกเฉินที่อาจทำให้เกิดความเสียหายต่อชีวิตและทรัพย์สินภายในพื้นที่บ้านพักคนงานจะต้องแจ้งเจ้าหน้าที่ที่รับผิดชอบหรือเจ้าหน้าที่รักษาความปลอดภัยทันที - ห้ามทิ้งขยะเศษอาหารในบริเวณที่พักให้ทิ้งในที่ที่กำหนดเท่านั้น - ห้ามส่งเสียงดังรบกวนผู้พักอาศัย เช่น เครื่องเสียง - ห้ามคนงานออกจากบ้านพักคนงานในยามวิกาลเวลา 23.00-07.00 น. (ยกเว้นกรณีได้รับอนุญาตอย่างถูกต้อง) 6. จัดให้มีบ้านพักคนงานจำนวนไม่น้อยกว่า 100 ห้อง (คิดอัตรา 2 คน/ห้อง) 7. จัดให้มีไฟฟ้าแสงสว่างในเวลากลางคืนส่องรอบบริเวณอย่างเพียงพอ	

ตารางที่ 2 สรุปผลกระทบสิ่งแวดล้อมที่สำคัญ มาตรการป้องกันและแก้ไขผลกระทบสิ่งแวดล้อม และมาตรการติดตามตรวจสอบผลกระทบสิ่งแวดล้อม โครงการโรงแรม โซโล โคโค (SOLO COCO) ระยะก่อสร้าง (ต่อ)

องค์ประกอบทางสิ่งแวดล้อม และคุณค่าต่างๆ	ผลกระทบต่อสิ่งแวดล้อมที่สำคัญ	มาตรการป้องกันและแก้ไขผลกระทบสิ่งแวดล้อม	มาตรการติดตามตรวจสอบผลกระทบสิ่งแวดล้อม
4.2 อาชีวอนามัย และความปลอดภัย (ต่อ)		8. จัดให้มีระบบกำจัดมูลฝอยอย่างถูกสุขลักษณะ 9. ภายในบริเวณบ้านพักคนงาน ต้องจัดให้มีห้องน้ำ-ห้องส้วม ลานซักล้าง และร้านค้า 10. จัดให้มีทางระบายน้ำฝนอย่างเพียงพอและก่อนออกสู่ทางระบายน้ำสาธารณะจะต้องมีตะแกรงดักขยะอยู่ในที่ที่ตรวจสอบได้ 11. ให้มีหลอดไฟ และปลั๊กอย่างละ 1 ชุด ในห้องพักคนงานและระบบไฟฟ้าต้องเป็นแบบที่มีความปลอดภัยเพียงพอ 12. จัดให้มีห้องส้วมที่ถูกสุขลักษณะสำหรับที่พักอาศัยอยู่ในอัตราส่วนไม่น้อยกว่า 1 ห้องต่อ 20 คน 13. จัดให้มีบ่อเก็บน้ำ ก๊อกน้ำ ให้เพียงพอแก่การอาบน้ำและซักล้างเสื้อผ้า 14. จัดให้มีทางระบายน้ำที่ใช้แล้วไหลได้อย่างสะดวกและเพียงพอก่อนปล่อยออกสู่ทางระบายน้ำสาธารณะจะต้องมีตะแกรงดักขยะอยู่ในที่ที่ตรวจสอบได้ 15. การบำบัดน้ำเสียจากห้องส้วมจะต้องเป็นไปโดยถูกสุขลักษณะก่อนปล่อยน้ำล้นสู่ทางระบายน้ำสาธารณะ 16. ให้เข้มงวดต่อคนงานด้านสุขาภิบาลเพื่อป้องกันปัญหาการแพร่กระจายของเชื้อโรคหรือโรคติดต่อ 17. ติดตั้งกล้องวงจรปิดภายในพื้นที่บ้านพักคนงานก่อสร้างตลอดแนวรั้วบ้านพักคนงานเพื่อตรวจสอบความปลอดภัยในบ้านพักคนงานและพื้นที่ข้างเคียง	

ลงชื่อ .....กรรมการบริษัท
(นายกาฝัน จิตต์มิตรภาพ)
บริษัท เอราวัณ จังค์ชั่น จำกัด

บริษัท เอราวัณ จังค์ชั่น จำกัด
Erawan Junction Co., Ltd.

ลงชื่อ .....บุคคลธรรมดาผู้มีสิทธิจัดทำรายงาน
(นางสาวณฐพร จรุงเกียรติขจร)
บริษัท อันดามัน เอ็นไวรอนเมนทอล อินเตอร์เนชั่นแนล จำกัด

ตารางที่ 2 สรุปผลกระทบสิ่งแวดล้อมที่สำคัญ มาตรการป้องกันและแก้ไขผลกระทบสิ่งแวดล้อม และมาตรการติดตามตรวจสอบผลกระทบสิ่งแวดล้อม โครงการโรงแรม โซโล โคโค (SOLO COCO) ระยะก่อสร้าง (ต่อ)

องค์ประกอบทางสิ่งแวดล้อม และคุณค่าต่างๆ	ผลกระทบต่อสิ่งแวดล้อมที่สำคัญ	มาตรการป้องกันและแก้ไขผลกระทบสิ่งแวดล้อม	มาตรการติดตามตรวจสอบผลกระทบสิ่งแวดล้อม
4.2 อาชีวอนามัย และความปลอดภัย (ต่อ)		18. ป้องกันไม่ให้มีจุดน้ำขัง หรือพื้นที่ที่เป็นหลุมบ่อ เพื่อป้องกันการเป็นแหล่งเพาะพันธุ์ของยุงและแมลงได้ 19. จัดให้มีห้องปฐมพยาบาลและตู้ยาสามัญประจำบ้านไว้บริเวณที่พักคนงาน **<u>มาตรการเพื่อลดผลกระทบต่อชุมชนโดยรอบพื้นที่โครงการ</u>** 1. ในการพิจารณาเลือกบริษัทรับเหมาโครงการควรพิจารณาการจัดการด้านความปลอดภัยประกอบด้วยและในสัญญาว่าจ้างระหว่างเจ้าของโครงการและบริษัทรับเหมาก่อสร้างจะต้องระบุครอบคลุมคนงานโดยคุ้มครองและดูแลความปลอดภัยต่อชีวิตและทรัพย์สินของชุมชนรอบโครงการตลอดระยะเวลาการก่อสร้าง 2. กำหนดให้ผู้รับเหมาวางกฎเกณฑ์และข้อปฏิบัติแก่คนงานเพื่อความเป็นระเบียบเรียบร้อยพร้อมทั้งกำกับดูแลความประพฤติของคนงาน 3. กำหนดมาตรการกำกับดูแลมิให้คนงานรบกวน หรือบุกรุกพื้นที่นอกโครงการ โดยจัดหัวหน้าคนงานไว้คอยกำกับดูแลอย่างเคร่งครัดและหากฝ่าฝืนจะมีการลงโทษ 4. กำหนดขอบเขตและจัดทำแนวรั้วของบริเวณพื้นที่ก่อสร้างให้ชัดเจนพร้อมทั้งกำหนดจุดเข้า-ออก 5. กำหนดให้คนงานทุกคนปฏิบัติตามระเบียบอย่างเคร่งครัดและกำชับด้วยความระมัดระวังเป็นพิเศษด้านความปลอดภัยต่อชีวิตและทรัพย์สินของชุมชนรอบโครงการ	

ตารางที่ 2 สรุปผลกระทบสิ่งแวดล้อมที่สำคัญ มาตรการป้องกันและแก้ไขผลกระทบสิ่งแวดล้อม และมาตรการติดตามตรวจสอบผลกระทบสิ่งแวดล้อม โครงการโรงแรม โซโล โคโค (SOLO COCO) ระยะก่อสร้าง (ต่อ)

องค์ประกอบทางสิ่งแวดล้อม และคุณค่าต่างๆ	ผลกระทบต่อสิ่งแวดล้อมที่สำคัญ	มาตรการป้องกันและแก้ไขผลกระทบสิ่งแวดล้อม	มาตรการติดตามตรวจสอบผลกระทบสิ่งแวดล้อม
4.2 อาชีวอนามัย และความปลอดภัย (ต่อ)		**<u>แผนปฏิบัติการกรณีมีข้อร้องเรียนจากชุมชน</u>** 1. ให้มีหน่วยงานรับเรื่องร้องเรียน ณ สำนักงานภาคสนาม โดยชุมชนสามารถร้องเรียนโดยวาจาหรือชุมชนสามารถทำเป็นหนังสือมายังเจ้าหน้าที่ภาคสนามได้เช่นกัน 2. โครงการตรวจสอบข้อเท็จจริงตามเรื่องร้องเรียน แล้วชี้แจงผลการตรวจสอบตามข้อเท็จจริง รวมไปถึงสาเหตุ และแนวทางแก้ไขให้กับผู้ร้องเรียนทราบ 3. ในกรณีที่พบว่าปัญหาที่ร้องเรียนมีสาเหตุมาจากการดำเนินงานของโครงการโดยตรง โครงการจะดำเนินการแก้ไขปัญหาร้องเรียนตามแนวทางเงื่อนไขและระยะเวลาที่ได้กำหนดไว้ให้แล้วเสร็จโดยเร็ว **<u>มาตรการความปลอดภัยด้านการใช้ทาวเวอร์เครน</u>** 1. ควบคุมการใช้ทาวเวอร์เครน ขณะทำงานก่อสร้าง ให้อยู่ภายในพื้นที่โครงการเท่านั้น 2. ตรวจสอบทาวเวอร์เครนให้อยู่ภายในพื้นที่โครงการทุกครั้งหลังเลิกใช้งาน 3. ผู้ควบคุมทาวเวอร์เครนต้องมีความรู้ความเข้าใจ และสามารถควบคุมทาวเวอร์เครนได้อย่างถูกต้อง ปลอดภัย ตามคู่มือของผู้ผลิต และได้รับอนุญาตจากผู้รับเหมาก่อสร้างเท่านั้น	

ตารางที่ 2 สรุปผลกระทบสิ่งแวดล้อมที่สำคัญ มาตรการป้องกันและแก้ไขผลกระทบสิ่งแวดล้อม และมาตรการติดตามตรวจสอบผลกระทบสิ่งแวดล้อม โครงการโรงแรม โซโล โคโค (SOLO COCO) ระยะก่อสร้าง (ต่อ)

องค์ประกอบทางสิ่งแวดล้อม และคุณค่าต่างๆ	ผลกระทบต่อสิ่งแวดล้อมที่สำคัญ	มาตรการป้องกันและแก้ไขผลกระทบสิ่งแวดล้อม	มาตรการติดตามตรวจสอบผลกระทบสิ่งแวดล้อม
4.2 อาชีวอนามัย และความปลอดภัย (ต่อ)		4. ในการประกอบ การทดสอบ การใช้ การซ่อมบำรุง และการตรวจสอบทาวเวอร์เครน หรืออุปกรณ์อื่นที่นำมาใช้กับทาวเวอร์เครน ต้องปฏิบัติตามรายละเอียดคุณลักษณะหรือคู่มือการใช้งานที่ผู้ผลิตกำหนดไว้อย่างเคร่งครัด 5. วิศวกรและผู้ควบคุมงานจะต้องตรวจสอบสภาพทาวเวอร์เครนและอุปกรณ์ต่างๆ ทุก 1 เดือน ตลอดระยะเวลาก่อสร้าง	
4.3 การป้องกันอัคคีภัยและระบบดับเพลิง	<u>บริเวณบ้านพักคนงานก่อสร้าง</u> บริเวณบ้านพักคนงานก่อสร้างจัดให้มีการติดตั้งถังดับเพลิงเคมีแห้ง ขนาด 4 กิโลกรัม ไว้บริเวณบ้านพักคนงาน จำนวน 10 จุด โดยติดตั้งไว้บ้านพักคนงาน ซึ่งเป็นบ้านพักชั้นเดียว 5 หลัง โดยเป็นถังดับเพลิงชนิดมือถือติดตั้งไว้ให้ส่วนบนสุดสูงจากพื้นไม่เกิน 1.50 เมตร สามารถอ่านคำแนะนำและนำไปใช้ได้สะดวก <u>บริเวณพื้นที่ก่อสร้าง</u> โครงการได้จัดให้มีการติดตั้งถังดับเพลิงเคมีแห้ง ขนาด 4 กิโลกรัม ไว้ในสถานที่ที่คาดว่าจะเกิดเพลิงไหม้ได้ง่าย และจะต้องติดตั้งบริเวณที่สามารถมองเห็นได้ชัดเจนและสามารถหยิบใช้ได้อย่างสะดวก โดยติดตั้งไว้บริเวณห้องเก็บวัสดุก่อสร้าง ห้องเก็บเครื่องมือก่อสร้าง สำนักงานควบคุมงานก่อสร้าง เป็นถังดับเพลิงชนิดมือถือติดตั้งไว้ให้ส่วนบนสุดสูงจากพื้นไม่เกิน 1.50 เมตร สามารถอ่านคำแนะนำและนำไปใช้	1. จัดให้มีระบบป้องกันอัคคีภัย โดยการติดตั้งถังดับเพลิงเคมีแห้ง ขนาด 4 กิโลกรัม ไว้ในสถานที่ที่คาดว่าจะเกิดเพลิงไหม้ได้ง่าย และจะต้องติดตั้งบริเวณที่สามารถมองเห็นได้ชัดเจนและสามารถหยิบใช้ได้อย่างสะดวก 2. จัดให้มีการตรวจสอบถังดับเพลิงให้อยู่ในสภาพที่พร้อมใช้งานอยู่เสมอ 3. การเดินสายไฟและการติดตั้งระบบไฟฟ้าต่างๆ ต้องให้ความปลอดภัยและถูกต้องตามขั้นตอน 4. จัดเก็บวัสดุการก่อสร้างที่เป็นวัตถุไวไฟหรือง่ายต่อการติดไฟแยกให้เป็นสัดส่วนพร้อมทั้งแสดงป้ายเตือนให้ชัดเจน เพื่อป้องกันการเกิดเพลิงไหม้ 5. ห้ามคนงานสูบบุหรี่ใกล้กับวัสดุที่ติดไฟได้ง่าย พร้อมทั้งกำชับให้คนงานดับไฟให้สนิททุกครั้งหลังจากเลิกสูบบุหรี่ 6. จัดให้มีการอบรมและให้ความรู้เกี่ยวกับวิธีการใช้อุปกรณ์ดับเพลิงและวิธีการป้องกันการเกิดอัคคีภัยให้แก่คนงาน	<u>*ดัชนีที่ตรวจวัด*</u> - สภาพเครื่องใช้ไฟฟ้าและอุปกรณ์ก่อสร้าง <u>*วิธีการ*</u> - ตรวจสอบสภาพเครื่องใช้ไฟฟ้า และอุปกรณ์ก่อสร้างก่อนใช้งานทุกครั้ง <u>*สถานที่ดำเนินการ*</u> - อุปกรณ์ไฟฟ้าที่ใช้ในงานก่อสร้าง - เครื่องมือก่อสร้าง <u>*ระยะเวลา /ความถี่*</u> - ตรวจสอบทุกวัน ตลอดระยะเวลาการก่อสร้าง

ตารางที่ 2 สรุปผลกระทบสิ่งแวดล้อมที่สำคัญ มาตรการป้องกันและแก้ไขผลกระทบสิ่งแวดล้อม และมาตรการติดตามตรวจสอบผลกระทบสิ่งแวดล้อม โครงการโรงแรม โซโล โคโค (SOLO COCO) ระยะก่อสร้าง (ต่อ)

องค์ประกอบทางสิ่งแวดล้อม และคุณค่าต่างๆ	ผลกระทบต่อสิ่งแวดล้อมที่สำคัญ	มาตรการป้องกันและแก้ไขผลกระทบสิ่งแวดล้อม	มาตรการติดตามตรวจสอบผลกระทบสิ่งแวดล้อม
4.3 การป้องกันอัคคีภัยและระบบดับเพลิง (ต่อ)	ได้สะดวก และห้ามคนงานสูบบุหรี่ใกล้แหล่งวัสดุที่ติดไฟได้ง่าย พร้อมทั้งกำชับให้คนงานดับไฟให้สนิททุกครั้งหลังจากเลิกสูบบุหรี่ ทั้งนี้โครงการได้จัดให้มีการอบรมและให้ความรู้เกี่ยวกับวิธีการใช้อุปกรณ์ดับเพลิงและวิธีการป้องกันการเกิดอัคคีภัยให้แก่คนงานอีกด้วย การป้องกันความปลอดภัยในการก่อสร้างโครงการมีวิศวกรควบคุมดูแลงานก่อสร้างทุกขั้นตอนอย่างใกล้ชิด เพื่อให้เป็นไปตามแบบแปลนการก่อสร้างโครงการและเงื่อนไขในการอนุญาตก่อสร้างของทางราชการ	7. ควบคุมดูแลกิจกรรมที่ก่อให้เกิดประกายไฟอย่างเข้มงวด	*ผู้รับผิดชอบ* เจ้าของโครงการ (บริษัท เอราวัณ จังค์ชั่น จำกัด)
4.4 ทัศนียภาพ	ในระยะก่อสร้างโครงการจะก่อให้เกิดทัศนียภาพที่ไม่น่าดู เนื่องจากมีการกองวัสดุอุปกรณ์ก่อสร้างต่างๆ ในบริเวณพื้นที่โครงการอาจทำให้เกิดทัศนียภาพที่ไม่สวยงาม ทำให้เกิดผลกระทบด้านสุนทรียภาพในระดับปานกลาง ซึ่งเป็นผลกระทบชั่วคราว (18 เดือน) ประกอบกับการก่อสร้างโครงการจะมีกองวัสดุอุปกรณ์ก่อสร้างเฉพาะในขอบเขตของพื้นที่โครงการ และมีการก่อสร้างรั้วทึบ โดยรอบพื้นที่โครงการขณะทำการก่อสร้าง ประกอบกับผลกระทบดังกล่าวจะเกิดขึ้นในช่วงเวลาสั้นๆ เท่านั้น และเมื่อการก่อสร้างแล้วเสร็จผู้รับเหมาก่อสร้างจะดำเนินการขนย้ายวัสดุอุปกรณ์ก่อสร้างออกไปจากพื้นที่โครงการ พร้อมทั้งตกแต่ง และทำความสะอาดพื้นที่โครงการให้เป็นระเบียบเรียบร้อย จึงคาดว่า	1. วางแผนจัดเก็บวัสดุอุปกรณ์ เครื่องมือ เครื่องจักรให้เป็นระเบียบเรียบร้อย มีการดูแลรักษาความสะอาดภายในบริเวณพื้นที่ก่อสร้าง 2. จัดทำรั้วทึบโดยรอบแนวเขตพื้นที่ก่อสร้าง สูง 4 เมตร และต่อด้วยตาข่าย/ผ้าใบอีก 2 เมตร เพื่อกั้นขอบเขตพื้นที่โครงการอย่างเป็นสัดส่วนและป้องกันฝุ่นละอองฟุ้งกระจายไปยังอาคารข้างเคียง 3. จัดทำทางเข้า-ออก ซึ่งปิดทึบตลอดเวลา เปิดเฉพาะเมื่อมีรถเข้า-ออก โดยใช้คอนกรีตปูบริเวณทางเข้า-ออกเพื่อป้องกันเศษดินติดไปกับล้อรถ และรักษาพื้นผิวให้สะอาดปราศจากเศษหิน ดิน ทราย หรือฝุ่น ตกค้างตลอดระยะก่อสร้าง	*ดัชนีตรวจวัด* - รั้วรอบพื้นที่ก่อสร้าง *วิธีการ* - ตรวจสอบรั้วให้อยู่ในสภาพที่ปิดกั้นโดยรอบ มีความแน่นหนา และบดบังมลทัศน์ได้ *สถานที่ดำเนินการ* - รั้วรอบพื้นที่ก่อสร้าง และพื้นที่บ้านพักคนงาน

ตารางที่ 2 สรุปผลกระทบสิ่งแวดล้อมที่สำคัญ มาตรการป้องกันและแก้ไขผลกระทบสิ่งแวดล้อม และมาตรการติดตามตรวจสอบผลกระทบสิ่งแวดล้อม โครงการโรงแรม โซโล โคโค (SOLO COCO) ระยะก่อสร้าง (ต่อ)

องค์ประกอบทางสิ่งแวดล้อม และคุณค่าต่างๆ	ผลกระทบต่อสิ่งแวดล้อมที่สำคัญ	มาตรการป้องกันและแก้ไขผลกระทบสิ่งแวดล้อม	มาตรการติดตามตรวจสอบผลกระทบสิ่งแวดล้อม
4.4 ทัศนียภาพ (ต่อ)	ผลกระทบต่อด้านทัศนียภาพที่เกิดขึ้นอยู่ในระดับต่ำ		*ระยะเวลา/ความถี่* - ตลอดระยะเวลาการก่อสร้าง *ผู้รับผิดชอบ* เจ้าของโครงการ (บริษัท เอราวัณ จังค์ชั่น จำกัด)
4.5 สุขภาพของประชาชน	การก่อสร้างโครงการจะก่อให้เกิดผลกระทบต่อสิ่งแวดล้อมหลายด้าน เช่น ฝุ่นละออง เสียง สั่นสะเทือน ขยะ น้ำเสีย และอุบัติเหตุต่างๆ ทั้งจากกิจกรรมการก่อสร้างและคนงานก่อสร้าง ซึ่งถ้าโครงการไม่มีมาตรการป้องกันและแก้ไขผลกระทบสิ่งแวดล้อมที่เหมาะสม จะส่งผลกระทบต่อสุขภาพของคนงานก่อสร้างและผู้พักอาศัยโดยรอบโครงการได้ ซึ่งเป็นสาเหตุก่อให้เกิดโรคระบบทางเดินหายใจ โรคระบบทางเดินอาหาร และโรคมากับแมลงและสัตว์พาหะนำโรค ดังนั้น โครงการจึงได้กำหนดมาตรการป้องกันด้านสุขภาพเพื่อป้องกันและควบคุมโรคที่อาจเกิดกับคนงานโครงการ **การกลั่นกรองโครงการ (Screening)** - ลักษณะโครงการและการก่อสร้างโครงการ โครงการโรงแรม โซโล โคโค (SOLO COCO HOTEL) ภายในโครงการประกอบด้วยอาคาร จำนวน 3 อาคาร ได้แก่ อาคาร A (3 ชั้น) มีความสูง 12.60 เมตร อาคาร B (4 ชั้น)	**ด้านคุณภาพอากาศ** **มาตรการด้านการประชาสัมพันธ์** 1. จัดให้มีป้ายประกาศบริเวณพื้นที่ก่อสร้างโดยระบุชื่อที่อยู่หมายเลขโทรศัพท์หรือสถานที่ที่สามารถติดต่อได้ของเจ้าของโครงการเพื่อรับข้อร้องเรียนหรือข้อเสนอแนะจากผู้พักอาศัยข้างเคียงในตำแหน่งที่บุคคลภายนอกสามารถเห็นได้อย่างชัดเจน 2. ทำป้ายระยะเวลาที่ใช้ในการก่อสร้างและเวลาเริ่มและหยุดกิจกรรมก่อสร้างในแต่ละวัน **มาตรการด้านการจัดการพื้นที่ก่อสร้าง** 1. จัดให้มีเจ้าหน้าที่จากโครงการเข้าพบผู้พักอาศัยข้างเคียงเป็นประจำตลอดช่วงเวลาก่อสร้างและให้ชื่อพร้อมเบอร์โทรศัพท์ติดต่อได้ 24 ชั่วโมง ให้ติดต่อได้โดยตรงเพื่อสอบถามถึงผลกระทบจากการก่อสร้างโครงการพร้อมทั้งติดตั้งกล่องรับความคิดเห็นที่บริเวณป้อมยามเพื่อรับเรื่องร้องเรียนที่อาจเกิดขึ้นหากมีปัญหาเกิดขึ้นต้องหาแนวทางแก้ไขโดยทันที	***คุณภาพอากาศ*** *ดัชนีที่ตรวจวัด* - ตรวจวัดค่าTSP, PM-10, CO, NO_2, SO_2 และ HC *วิธีการตรวจวัด และระยะเวลาตรวจวัด* - ตรวจวัด TSP PM-10 ทุกวันที่ทำฐานรากเสาเข็มและช่วงปรับถมดิน และรายงานผลทุกสัปดาห์ หลังจากนั้นตรวจวัดเดือนละครั้งตลอดระยะเวลาก่อสร้าง ตรวจวัด CO

ลงชื่อ ..... กรรมการบริษัท
(นางภาฝัน จิตต์มิตรภาพ)
บริษัท เอราวัณ จังค์ชั่น จำกัด

บริษัท เอราวัณ จังค์ชั่น จำกัด
Eravan Junction Co., Ltd.

เดือนมกราคม 2563
หน้า 55/217

ลงชื่อ ..... บุคคลธรรมดาผู้มีสิทธิจัดทำรายงาน
(นางสาวณฐพร จรุงเกียรติขจร)
บริษัท อันดามัน เอ็นไวรอนเมนทอล อินเตอร์เนชั่นแนล จำกัด

ตารางที่ 2 สรุปผลกระทบสิ่งแวดล้อมที่สำคัญ มาตรการป้องกันและแก้ไขผลกระทบสิ่งแวดล้อม และมาตรการติดตามตรวจสอบผลกระทบสิ่งแวดล้อม โครงการโรงแรม โซโล โคโค (SOLO COCO) ระยะก่อสร้าง (ต่อ)

องค์ประกอบทางสิ่งแวดล้อม และคุณค่าต่างๆ	ผลกระทบต่อสิ่งแวดล้อมที่สำคัญ	มาตรการป้องกันและแก้ไขผลกระทบสิ่งแวดล้อม	มาตรการติดตามตรวจสอบผลกระทบสิ่งแวดล้อม
4.5 สุขภาพของประชาชน (ต่อ)	มีความสูง 16.77 เมตร และอาคาร C ซึ่งแบ่งออกเป็น 4 ส่วน ได้แก่ อาคารส่วน C-1 (8 ชั้น) มีความสูง 22.85 เมตร อาคารส่วน C-2 อาคารส่วน C-3 และอาคารส่วน C-4 เป็นอาคาร (4 ชั้น) มีความสูง 18.30 เมตร และ 14.60 เมตร มีพื้นที่ใช้สอยรวมทั้งหมด 12,267.69 ตารางเมตร และระบบสาธารณูปโภคต่างๆ คาดว่าจะใช้ระยะเวลาในการก่อสร้างประมาณ 18 เดือน และในการดำเนินการก่อสร้าง จะใช้คนงานประมาณ 250 คน ทำงานในวันจันทร์ถึง วันเสาร์ เวลา 08.00 -17.00 น. และหยุดในวันอาทิตย์ และหยุดนักขัตฤกษ์ โดยกำหนดให้มีระบบน้ำใช้ ระบบบำบัดน้ำเสีย จากการอุปโภค-บริโภค การจัดระบบคัดแยกและรวบรวมมูลฝอยไปกำจัด และเก็บขนโดยบริษัทเอกชนที่ได้รับอนุญาตจากเทศบาลตำบลวิชิต รวมทั้งมีเจ้าหน้าที่รักษาความปลอดภัยดูแลพื้นที่ก่อสร้าง และการจราจรเข้า – ออก โครงการช่วงก่อสร้าง ตลอด 24 ชั่วโมง สำหรับเส้นทางขนส่งวัสดุก่อสร้างเข้าสู่พื้นที่โครงการจะกำหนดให้รถบรรทุกวิ่งมาจากถนนวิชิตสงคราม เลี้ยวซ้ายเข้าสู่ถนนเฉลิมพระเกียรติ ร.9 แล้วเลี้ยวซ้ายเข้าสู่พื้นที่โครงการ เนื่องจากจะไม่ตัดกระแสจราจรของรถทางตรงที่วิ่งจากด้านทิศเหนือไปทางทิศใต้ของพื้นที่โครงการ ส่วนรถที่ออกจากพื้นที่โครงการจะกำหนดให้รถบรรทุกเลี้ยวซ้ายออกจากพื้นที่	2. บริษัท เอราวัณ จังค์ชั่น จำกัด จะต้องควบคุมให้ผู้รับเหมาปฏิบัติตามมาตรการที่ระบุไว้ในรายงานการประเมินผลกระทบสิ่งแวดล้อมที่ได้รับความเห็นชอบอย่างเคร่งครัด 3. จัดทำรายงานผลการปฏิบัติตามมาตรการป้องกันและแก้ไขผลกระทบสิ่งแวดล้อมอย่างน้อยปีละ 1 ครั้ง และจัดส่งรายงานให้หน่วยงานอนุญาต 4. ติดตั้งระบบตรวจวัดและบันทึกฝุ่นประจำวันพร้อมบันทึกผลการตรวจสอบ 5. ตรวจสอบการทำงานทั่วไปและหาแนวทางแก้ไขในกรณีที่มีผู้ร้องเรียน **<u>มาตรการด้านการเตรียมและดูแลพื้นที่ก่อสร้าง</u>** 1. จัดวางตำแหน่งเครื่องจักรและกิจกรรมที่ก่อให้เกิดฝุ่นให้อยู่ห่างจากผู้ที่ได้รับฝุ่นมากที่สุด 2. จัดทำรั้วทึบโดยรอบแนวเขตพื้นที่ก่อสร้าง สูง 4 เมตร และต่อด้วยตาข่าย/ผ้าใบอีก 2 เมตร เพื่อกั้นขอบเขตพื้นที่โครงการอย่างเป็นสัดส่วนและป้องกันฝุ่นละอองฟุ้งกระจายไปยังอาคารข้างเคียง พร้อมติดป้ายหรือสัญลักษณ์แสดงเขตก่อสร้าง และสัญลักษณ์อื่นๆ เช่น ป้ายเขตก่อสร้างห้ามบุคคลที่ไม่เกี่ยวข้องเข้าไปภายในบริเวณพื้นที่ก่อสร้าง สัญญาณเตือนอันตราย ที่สามารถมองเห็นได้ชัดเจนตลอดระยะเวลาก่อสร้าง 3. ลดปริมาณน้ำไหลและน้ำโคลนบนพื้นที่ก่อสร้าง	NO_2 SO_2 และHC เดือนละ 1 ครั้ง และรายงานผลทุกเดือน - TSP ตรวจวัดด้วยวิธี Gravimetric (High Volume Air Sampler) - PM-10 ตรวจวัดด้วยวิธี Gravimetric - CO ตรวจวัดด้วยวิธี Non-Dispersive Infrared Detection - NO_2 ตรวจวัดด้วยวิธี Chemiluminescence - SO_2 ตรวจวัดด้วยวิธี Pararosaniline - HC ตรวจวัดด้วยวิธี THC Analizer

ตารางที่ 2 สรุปผลกระทบสิ่งแวดล้อมที่สำคัญ มาตรการป้องกันและแก้ไขผลกระทบสิ่งแวดล้อม และมาตรการติดตามตรวจสอบผลกระทบสิ่งแวดล้อม โครงการโรงแรม โซโล โคโค (SOLO COCO) ระยะก่อสร้าง (ต่อ)

องค์ประกอบทางสิ่งแวดล้อม และคุณค่าต่างๆ	ผลกระทบต่อสิ่งแวดล้อมที่สำคัญ	มาตรการป้องกันและแก้ไขผลกระทบสิ่งแวดล้อม	มาตรการติดตามตรวจสอบผลกระทบสิ่งแวดล้อม
4.5 สุขภาพของประชาชน (ต่อ)	โครงการเข้าสู่ถนนเฉลิมพระเกียรติ ร.9 แล้วเลี้ยวซ้ายออกสู่ถนนโคกโตนด เท่านั้น การขนส่งวัสดุก่อสร้างของโครงการจะใช้รถบรรทุกขนาดเล็ก ได้แก่ รถกระบะ 4 ล้อ หรือรถบรรทุก 6 ล้อ เท่านั้น เพื่อความคล่องตัวในการขนส่งวัสดุก่อสร้าง และจะไม่ดำเนินการขนส่งในชั่วโมงเร่งด่วน คือ จะดำเนินการขนส่งวัสดุก่อสร้างในเวลา 10.00 น. ถึง เวลา 15.00 น. เท่านั้น เพื่อลดความแออัดของรถบนถนน พร้อมทั้งรถที่ทำการขนส่งวัสดุก่อสร้างจะปิดคลุมผ้าใบท้ายรถให้มิดชิดและแน่นหนาเพื่อป้องกับการฟุ้งกระจายและตกหล่นของวัสดุอุปกรณ์ก่อสร้าง รวมถึงจะมีการกำชับให้ผู้ขับขี่เพิ่มความระมัดระวังเป็นพิเศษในช่วงที่มีการวิ่งผ่านพื้นที่ชุมชน และให้ใช้ความเร็วรถไม่เกิน 30 กิโลเมตรต่อชั่วโมง เพื่อลดอุบัติเหตุที่อาจจะเกิดขึ้นได้ จึงคาดว่าจะส่งผลกระทบต่อชุมชนน้อยที่สุด - ข้อมูลการสัมผัสของมนุษย์ <u>ระยะก่อสร้าง</u> คือ คนงานที่ปฏิบัติงานในบริเวณพื้นที่โครงการ จำนวน 200 คน ซึ่งจะต้องสัมผัสกับมลพิษที่อาจเกิดขึ้นอยู่ตลอดเวลาการทำงานในแต่ละวัน (ประมาณ 8 ชั่วโมง) และผู้อยู่อาศัยใกล้เคียงโครงการกลุ่มที่มีความเสี่ยงที่จะสัมผัสมลพิษ ได้แก่ เด็ก สตรีมีครรภ์ หรือผู้ที่ไวต่อการรับอันตราย	**<u>มาตรการด้านการจัดการของเสีย</u>** 1. กำชับผู้รับเหมามิให้เผาทำลายวัสดุมูลฝอยในพื้นที่ก่อสร้าง 2. ห้ามเผาขยะ วัชพืช และวัสดุก่อสร้างภายในพื้นที่ก่อสร้าง **<u>มาตรการเฉพาะด้านการเตรียมพื้นที่โดยการเปิดหน้าดิน</u>** 1. เปิดพื้นที่ขุดดินบริเวณเล็กเท่าที่จำเป็น ส่วนอื่นที่เปิดแล้วควรปิดผ้าใบคลุมไว้ หากไม่ได้ปฏิบัติงานบนพื้นที่นั้น **<u>มาตรการเฉพาะด้านการก่อสร้าง</u>** 1. จัดทำรั้วทึบโดยรอบแนวเขตพื้นที่ก่อสร้าง สูง 4 เมตร และต่อด้วยตาข่าย/ผ้าใบอีก 2 เมตร เพื่อกั้นขอบเขตพื้นที่โครงการอย่างเป็นสัดส่วนและป้องกันฝุ่นละอองฟุ้งกระจายไปยังอาคารข้างเคียง 2. จัดให้มีการติดตั้งผ้าใบ (Mesh Sheet) ตลอดแนวด้านข้างและความสูงของอาคารที่กำลังก่อสร้าง และจะต้องรักษาให้อยู่ในสภาพดีตลอดการก่อสร้าง เพื่อป้องกันฝุ่นละอองฟุ้งกระจายไปยังบริเวณข้างเคียง 3. ใช้ตาข่ายถี่ปิดล้อมรอบโครงสร้างอาคาร โดยยึดติดกับนั่งร้านด้านนอก ตั้งแต่ชั้นล่างถึงชั้นบนสุดของอาคารขณะก่อสร้าง และจะต้องรักษาให้อยู่ในสภาพดีตลอดการก่อสร้างเพื่อป้องกันฝุ่นละอองฟุ้งกระจายไปยังบริเวณข้างเคียง 4. จัดให้มีการวางแผนกองวัสดุในบริเวณพื้นที่ก่อสร้างโครงการเท่าที่จำเป็น	*<u>จำนวนสถานีและตำแหน่งที่ตรวจวัด</u>* - ตรวจวัด 1 สถานี คือ ภายในพื้นที่ก่อสร้าง บริเวณริมรั้วด้านทิศใต้ของโครงการ *<u>ผู้ดำเนินการมาตรการ</u>* เจ้าของโครงการ (บริษัท เอราวัณ จังค์ชั่น จำกัด)

ตารางที่ 2 สรุปผลกระทบสิ่งแวดล้อมที่สำคัญ มาตรการป้องกันและแก้ไขผลกระทบสิ่งแวดล้อม และมาตรการติดตามตรวจสอบผลกระทบสิ่งแวดล้อม โครงการโรงแรม โซโล โคโค (SOLO COCO) ระยะก่อสร้าง (ต่อ)

องค์ประกอบทางสิ่งแวดล้อม และคุณค่าต่างๆ	ผลกระทบต่อสิ่งแวดล้อมที่สำคัญ	มาตรการป้องกันและแก้ไขผลกระทบสิ่งแวดล้อม	มาตรการติดตามตรวจสอบผลกระทบสิ่งแวดล้อม
4.5 สุขภาพของประชาชน (ต่อ)	**<u>การกำหนดขอบเขตการศึกษา (Scoping)</u>** ในการกำหนดขอบเขตการศึกษาผลกระทบด้านสุขภาพที่เกิดจากกิจกรรมต่างๆ ภายในโครงการ จะพิจารณาจากข้อมูลรายละเอียดโครงการ สภาพแวดล้อมปัจจุบันของพื้นที่โครงการ และข้อมูลสุขภาพชุมชนในปัจจุบัน ทั้งนี้ โอกาสที่จะเกิดผลกระทบต่อสุขภาพ ได้แก่ เสียง ความสั่นสะเทือน ฝุ่น เขม่าควัน และสิ่งคุกคามต่อจิตใจ ได้แก่ ความกังวลต่อการจราจร และการเข้ามาอยู่ของคนงานก่อสร้าง เป็นต้น นอกจากนี้จะพิจารณาด้านสิ่งแวดล้อม ปัจจัยต่อการสัมผัสและลักษณะผลกระทบต่อสุขภาพ **<u>การประเมินผลกระทบ (Assessment)</u>** การประเมินผลกระทบจากการดำเนินโครงการในระยะก่อสร้าง ที่อาจส่งผลกระทบต่อสุขภาพ ในด้านคุณภาพอากาศ ระดับเสียง ความสั่นสะเทือน การบำบัดน้ำเสีย การจัดการมูลฝอย สภาพเศรษฐกิจและสังคม อาชีวอนามัยและความปลอดภัย พิจารณาถึงปัจจัยที่สำคัญที่อาจมีผลกระทบต่อสุขภาพ คือ - สิ่งคุกคามทางกายภาพ ได้แก่ ฝุ่นละออง ระดับเสียง และความสั่นสะเทือน - การแพร่ของโรคจากพาหะนำโรค เช่น แมลงวัน แมลงสาบ และหนู	5. จัดเทคนิคการก่อสร้างให้เป็นระบบสำเร็จรูปหรือกึ่งสำเร็จรูปที่มีการหล่อคอนกรีตในพื้นที่ก่อสร้างให้น้อยที่สุด 6. ในการกองวัสดุที่มีฝุ่นหรือเศษวัสดุที่เหลือใช้ภายในพื้นที่ของโครงการต้องปิดหรือคลุมด้วยผ้าใบให้มิดชิด 7. ไม่กองหรือเก็บเศษวัสดุที่เหลือใช้ไว้หน้างานเป็นระยะเวลานาน โดยจัดให้มีรถบรรทุกมารับไปกำจัด 8. หลีกเลี่ยงการขูดผิวคอนกรีต ถ้าหากต้องดำเนินการต้องทำให้ผิวคอนกรีตเปียกก่อน 9. การเก็บกองทรายในพื้นที่ก่อสร้างต้องเก็บในบัน (bund) และฉีดพรมน้ำให้เปียกชื้นเสมอ 10. ฉีดพรมน้ำบริเวณพื้นที่ก่อสร้าง และกองวัสดุพวกหิน และทรายเพื่อลดการฟุ้งกระจายของฝุ่นละอองอย่างน้อยวันละ 2 ครั้ง และเพิ่มความถี่ตามความเหมาะสมกรณีที่พบว่าเกิดฝุ่นละอองจำนวนมาก **<u>ด้านเสียงและความสั่นสะเทือน</u>** **ก.เสียง** 1. ในการทำฐานรากของโครงการเลือกใช้เสาเข็มเจาะ เนื่องจากเสาเข็มเจาะส่งผลกระทบด้านเสียงน้อยกว่าการตอกเสาเข็ม 2. ควบคุมกิจกรรมก่อสร้างที่มีเสียงดัง อันได้แก่ การขุดเจาะเสาเข็ม การขุดดิน และการใช้เครื่องจักรต่างๆ ให้ปฏิบัติในช่วงเวลา 8.00-17.00 น. ส่วนกิจกรรมก่อสร้างอื่นๆ ที่ไม่มีเสียงดังให้	***<u>เสียงและความสั่นสะเทือน</u>*** *<u>ดัชนีที่ตรวจวัด</u>* - ระดับเสียงเฉลี่ย Leq 24 ชั่วโมง Ldn Lmax L90 และเสียงรบกวนด้วยการติดตั้งเครื่องวัด

ตารางที่ 2 สรุปผลกระทบสิ่งแวดล้อมที่สำคัญ มาตรการป้องกันและแก้ไขผลกระทบสิ่งแวดล้อม และมาตรการติดตามตรวจสอบผลกระทบสิ่งแวดล้อม โครงการโรงแรม โซโล โคโค (SOLO COCO) ระยะก่อสร้าง (ต่อ)

องค์ประกอบทางสิ่งแวดล้อม และคุณค่าต่างๆ	ผลกระทบต่อสิ่งแวดล้อมที่สำคัญ	มาตรการป้องกันและแก้ไขผลกระทบสิ่งแวดล้อม	มาตรการติดตามตรวจสอบผลกระทบสิ่งแวดล้อม
4.5 สุขภาพของประชาชน (ต่อ)	- สิ่งคุกคามต่อจิตใจ ได้แก่ ความเครียด ความกังวล และความรำคาญ จากกิจกรรมก่อสร้างและพฤติกรรมของคนงานก่อสร้างที่ไม่ดี เป็นต้น พื้นที่โครงการอยู่ในความรับผิดชอบของโรงพยาบาลส่งเสริมสุขภาพตำบลบ้านแหลมชัน ตั้งอยู่หมู่ที่ 1 ตำบลวิชิต อำเภอเมืองภูเก็ต จังหวัดภูเก็ต จากสถิติสาเหตุการป่วย 21 กลุ่มโรค ของโรงพยาบาลส่งเสริมสุขภาพตำบลบ้านแหลมชัน ตั้งอยู่หมู่ที่ 1 ตำบลวิชิต ระหว่างปี พ.ศ.2560 - ปี พ.ศ. 2562 พบว่า มีผู้ป่วยด้วยโรคต่างๆ 10 อันดับสูงสุด ได้แก่ โรคระบบไหลเวียนเลือด อาการแสดงและสิ่งผิดปกติที่พบได้จากการตรวจทางคลินิกและทางห้องปฏิบัติการที่ไม่สามารถจำแนกโรคในกลุ่มอื่นได้ โรคเกี่ยวกับต่อมไร้ท่อ โภชนาการ และเมตะบอริสัม โรคระบบกล้ามเนื้อ รวมโครงร่างและเนื้อยึดเสริม การส่งเสริมสุขภาพและการป้องกันโรค โรคระบบหายใจ โรคระบบย่อยอาหาร รวมโรคในช่องปาก โรคที่เกิดเฉพาะตำแหน่ง และโรคระบบสืบพันธุ์ร่วมปัสสาวะ การสอบถามความคิดเห็นของประชาชน พบว่า ส่วนใหญ่มีความกังวลผลกระทบจากฝุ่นละอองที่เกิดจากการก่อสร้าง ซึ่งจากผลการสอบถามข้อมูลด้านการเจ็บป่วย พบว่า ประชาชนส่วนใหญ่เจ็บป่วยด้วยโรคระบบไหลเวียนเลือด รองลงมา คือ โรคเกี่ยวกับต่อมไร้ท่อ โภชนาการ และ	ดำเนินการปฏิบัติงานไม่เกิน 19.00 น. 3. ควบคุมรถบรรทุกที่ขนวัสดุก่อสร้างที่เข้าสู่พื้นที่ก่อสร้าง ให้ดับเครื่องยนต์เมื่อจอดรถแล้วห้ามติดเครื่องยนต์ทิ้งไว้เพื่อคอยปฏิบัติงาน 4. กำหนดระยะเวลาการทำงานของคนงานที่ได้รับเสียงดังให้เป็นไปตามประกาศของกระทรวงมหาดไทย 5. จัดทำรั้วทึบโดยรอบแนวเขตพื้นที่ก่อสร้าง สูง 4 เมตร และต่อด้วยตาข่าย/ผ้าใบอีก 2 เมตร พร้อมติดป้ายหรือสัญลักษณ์แสดงเขตก่อสร้าง และสัญลักษณ์อื่นๆ เช่น ป้ายเขตก่อสร้างห้ามบุคคลที่ไม่เกี่ยวข้องเข้าไปภายในบริเวณพื้นที่ก่อสร้าง สัญญาณเตือนอันตรายที่สามารถมองเห็นได้ชัดเจนตลอดระยะเวลาก่อสร้าง 6. ตรวจสอบประสิทธิภาพของเครื่องจักรกล และจัดหาอุปกรณ์ปิดคลอบส่วนที่ก่อให้เกิดเสียงดัง ตลอดจนบำรุงรักษาพาหนะที่ใช้ในการก่อสร้างให้มีสภาพดีอยู่เสมอ 7. กำหนดแผนงาน/วิธีการก่อสร้างให้เหมาะสม เครื่องจักรที่มีเสียงดังต้องมีการซ่อมแซมและบำรุงรักษาอย่างสม่ำเสมอ และหลีกเลี่ยงการทำงานที่มีเสียงดังในช่วงเวลากลางคืน 8. ประชาสัมพันธ์ให้ผู้อยู่อาศัยบริเวณใกล้เคียงพื้นที่ก่อสร้างทราบถึงกำหนดการ/แผนงานก่อสร้าง ตลอดจนมาตรการรับข้อร้องเรียนก่อนการก่อสร้างโครงการ	ระดับเสียง และเปรียบเทียบกับมาตรฐานคุณภาพเสียงในชุมชนตามประกาศคณะกรรมการสิ่งแวดล้อมแห่งชาติ ฉบับที่ 15 พ.ศ.2540 - ตรวจวัดแรงสั่นสะเทือนด้วยเครื่องตรวจวัดแรงสั่นสะเทือน เทียบกับมาตรฐาน DIN 4150 คือ ไม่เกิน 5 มิลลิเมตรต่อวินาที (โครงสร้างเสียหาย) และเทียบค่ามาตรฐานตามประกาศคณะกรรมการสิ่งแวดล้อมแห่งชาติ ฉบับที่ 37 (พ.ศ. 2553) เรื่อง กำหนดมาตรฐานความสั่นสะเทือนเพื่อป้องกันผลกระทบต่อ

ตารางที่ 2 สรุปผลกระทบสิ่งแวดล้อมที่สำคัญ มาตรการป้องกันและแก้ไขผลกระทบสิ่งแวดล้อม และมาตรการติดตามตรวจสอบผลกระทบสิ่งแวดล้อม โครงการโรงแรม โซโล โคโค (SOLO COCO) ระยะก่อสร้าง (ต่อ)

องค์ประกอบทางสิ่งแวดล้อม และคุณค่าต่างๆ	ผลกระทบต่อสิ่งแวดล้อมที่สำคัญ	มาตรการป้องกันและแก้ไขผลกระทบสิ่งแวดล้อม	มาตรการติดตามตรวจสอบผลกระทบสิ่งแวดล้อม
4.5 สุขภาพของประชาชน (ต่อ)	เมตะบอริสัม โรคระบบกล้ามเนื้อ รวมโครงร่างและเนื้อยึดเสริม โรคระบบหายใจ โรคระบบย่อยอาหาร รวมโรคในช่องปาก โรคที่เกิดเฉพาะตำแหน่ง และโรคระบบสืบพันธุ์ร่วมปัสสาวะ นอกจากนี้ เมื่อเปรียบเทียบกับสถิติสาเหตุการป่วย 21 กลุ่มโรคของโรงพยาบาลส่งเสริมสุขภาพตำบลบ้านแหลมชั่น ระหว่างปี พ.ศ.2559 - 2561 พบว่า โรคระบบไหลเวียนเลือด เป็นโรคที่มีการเจ็บป่วยเป็นอันดับต้น แต่มีแนวโน้มลดลงทุกปี เมื่อเปรียบเทียบกับข้อมูลการก่อสร้างในพื้นที่โดยรอบโครงการในรัศมี 1 กิโลเมตร ภายในระยะเวลา 3 ปีย้อนหลัง ตั้งแต่ปี พ.ศ.2559 ถึง 2561 พบว่า กิจกรรมการก่อสร้างมีแนวโน้มลดลงและเพิ่มขึ้น ขณะที่สถิติจำนวนผู้ป่วยโรคระบบหายใจ มีแนวโน้มลดลง ดังนั้น จึงอาจสรุปได้ว่าสาเหตุการเจ็บป่วยด้วยโรคระบบหายใจ เกิดจากการเปลี่ยนแปลงของสภาพอากาศ และกิจกรรมของชุมชนเมืองอื่นๆ ที่เพิ่มขึ้น โดยไม่ได้เกิดจากกิจกรรมการก่อสร้างเพียงสาเหตุเดียว แต่อย่างไรก็ตาม ผลกระทบจากการก่อสร้างอาจจะส่งผลกระทบต่อสุขภาพแต่มีขอบเขตจำกัด โดยประเมินว่าอาจจะเกิดกับคนงานก่อสร้าง และผู้ที่อยู่อาศัยติดกับพื้นที่โครงการเท่านั้น	9. จัดหาเครื่องป้องกันเสียง เช่น ปลั๊กอุดหู (Ear Plug) ที่ทำด้วยยางหรือพลาสติก หรือที่ครอบหู (Ear Muffs) ให้กับคนงานที่ต้องทำงานบริเวณที่มีเสียงดังมาก เช่น งานเจาะเสาเข็ม งานเจีย เป็นต้น และกำชับดูแลให้คนงานสวมใส่ตลอดเวลาทำงาน 10. ในกรณีที่เกิดปัญหาเรื่องเสียงรบกวนแก่ผู้ที่พักอาศัยข้างเคียง เจ้าของโครงการต้องให้ผู้รับเหมาก่อสร้างหาวิธีการก่อสร้าง หรือจัดการงานก่อสร้างเพื่อให้ระดับเสียงลดลง เช่น การลดเสียงที่แหล่งกำเนิด หรือการลดระยะเวลาการทำงานของเครื่องจักรที่มีเสียงดัง หลีกเลี่ยงการใช้งานเครื่องจักรที่มีเสียงดังพร้อมๆ กัน เป็นต้น 11. จัดวางเครื่องจักร หรือเครื่องยนต์ที่มีเสียงดังให้ห่างจากบ้านเรือนข้างเคียงมากที่สุด และจัดให้มีการป้องกันเสียง ควัน และการฟุ้งกระจายของเศษดิน โดยใช้ผ้าใบทึบหรือวัสดุอย่างอื่นที่เทียบเท่าขึงรอบบริเวณ มีความสูงอย่างน้อย 2 ใน 3 ของความสูงของเครื่องเจาะเสาเข็ม หรือติดตั้งอุปกรณ์ ช่วยลดเสียง เช่น ติดตั้งอุปกรณ์ควบคุมเสียง (Silencers หรือ Muffler) หรือ ติดตั้งอุปกรณ์ป้องกันเสียงห่อหุ้มเครื่องจักร (Enclosure) เป็นต้น 12. ติดตั้งป้ายประชาสัมพันธ์แสดงรายละเอียดการก่อสร้างโครงการเพื่อประชาสัมพันธ์ ให้ประชาชนโดยรอบทราบ โดยป้ายดังกล่าวจะระบุชื่อโครงการ รายละเอียด ผู้รับผิดชอบ และหมายเลขโทรศัพท์ที่สามารถติดต่อได้	อาคาร กรณี ผลกระทบต่อฐานรากอาคารประเภทที่ 2 แรงสั่นสะเทือนต้องไม่เกิน 20 มิลลิเมตรต่อวินาที หรือ 0.793 นิ้วต่อวินาที ซึ่งจะไม่ส่งผลกระทบต่อฐานรากอาคารข้างเคียง *วิธีการตรวจวัด และระยะเวลาตรวจวัด* - เสียงตรวจวัดด้วยเครื่องวัดระดับเสียงตรวจวัดระดับเสียงเฉลี่ย Ldn Lmax L90 และเสียงรบกวน - แรงสั่นสะเทือน ตรวจวัดด้วยเครื่องวัดแรงสั่นสะเทือน ตามข้อกำหนดในเอกสารแนบท้ายประกาศคณะกรรมการ

ตารางที่ 2 สรุปผลกระทบสิ่งแวดล้อมที่สำคัญ มาตรการป้องกันและแก้ไขผลกระทบสิ่งแวดล้อม และมาตรการติดตามตรวจสอบผลกระทบสิ่งแวดล้อม โครงการโรงแรม โซโล โคโค (SOLO COCO) ระยะก่อสร้าง (ต่อ)

องค์ประกอบทางสิ่งแวดล้อม และคุณค่าต่างๆ	ผลกระทบต่อสิ่งแวดล้อมที่สำคัญ	มาตรการป้องกันและแก้ไขผลกระทบสิ่งแวดล้อม	มาตรการติดตามตรวจสอบผลกระทบสิ่งแวดล้อม
4.5 สุขภาพของประชาชน (ต่อ)	<u>ผลกระทบต่อสุขภาพประชาชนที่อาจจะได้รับจากการก่อสร้างอาคารต่างๆ ที่ผ่านมา รวมไปถึงการก่อสร้างอาคารของโครงการ ซึ่งอาจจะก่อให้เกิดโรคดังต่อไปนี้</u> 1. โรคระบบทางเดินหายใจที่อาจจะเกิดขึ้นจากการได้รับฝุ่นละอองจากกิจกรรมก่อสร้างต่าง ๆ ทำให้การทำงานของระบบทางเดินหายใจผิดปกติ จึงก่อให้เกิดโรคต่างๆ ตามมา 2. อุบัติเหตุจากการขนส่ง และผลที่ตามมา ที่อาจจะเกิดขึ้นจากการขนส่งวัสดุก่อสร้าง ทำให้จราจรติดขัด อุบัติเหตุการเฉี่ยวชน และอาจเกิดจากเศษวัสดุตกหลนจากการขนส่งวัสดุ 3. โรคอุจจาระร่วง หรือ โรคท้องเดิน ท้องเสีย ซึ่งถือเป็นอาการของโรคกลุ่มหนึ่งในระบบทางเดินอาหาร ที่อาจจะเกิดจากการจัดการน้ำเสียและมูลฝอยจากการอุปโภคบริโภคที่ไม่ถูกหลักสุขาภิบาลทำให้เป็นแหล่งแพร่กระจายของเชื้อโรค เมื่อร่างกายได้รับเข้าไปจึงก่อให้เกิดโรคดังกล่าว <u>ปัจจัยจากการก่อสร้างโครงการที่ส่งผลกระทบต่อสุขภาพและอาจก่อให้เกิดโรค</u> 1. มลพิษทางอากาศ 1.1 ฝุ่นละอองจากการกิจกรรมจากการขุดตักดินสร้างฐานราก และระบบสาธารณูปโภค 1.2 ฝุ่นละอองจากกิจกรรมจากรถบรรทุกขนส่งวัสดุก่อสร้างวิ่งเข้า-ออกพื้นที่โครงการ	13. จัดเจ้าหน้าที่คอยรับเรื่องร้องเรียนจากผู้อยู่อาศัยที่อยู่ใกล้เคียงพื้นที่โครงการ ตลอดระยะเวลาการก่อสร้าง กรณีพบว่าเป็นความเสียหายที่เกิดจากโครงการ ต้องเร่งดำเนินการแก้ไขให้โดยเร็ว 14. ควบคุมคนงานก่อสร้างไม่ให้ส่งเสียงดังจากการดื่มสุรา การทะเลาะวิวาท หรืออื่นๆ รบกวนผู้พักอาศัยโดยรอบโครงการ 15. จัดระเบียบการจราจรทั้งภายในและภายนอกพื้นที่ก่อสร้าง โดยกำหนดและควบคุมความเร็วของรถบรรทุกวัสดุก่อสร้างไม่ให้เกิน 30 กิโลเมตร/ชั่วโมง และห้ามบีบแตรหรือเหยียบคันเร่งของรถให้เกิดเสียงดังโดยไม่จำเป็น โดยเฉพาะบริเวณชุมชน 16. โครงการต้องตรวจวัดเสียงจากกิจกรรมก่อสร้าง โดยทำการตรวจวัดจำนวน 1 สถานี ภายในพื้นที่ก่อสร้างบริเวณริมรั้วพื้นที่โครงการด้านทิศเหนือ และภายนอกโครงการบริเวณโรงเรียนดาราสมุทร ซึ่งทำการตรวจวัดสัปดาห์ละ 1 ครั้ง ตลอดระยะเวลา ที่มีการก่อสร้างฐานรากและรายงานผลทุกสัปดาห์ หลังจากนั้นตรวจวัดเดือนละ 1 ครั้ง ตลอดระยะเวลาก่อสร้าง ซึ่งระดับเสียงพื้นฐานจากการตรวจวัดก่อนมีการก่อสร้างโครงการมีค่าเท่ากับ 52.70 dB(A) 17. กำหนดเวลาทำงานก่อสร้างระหว่าง 08.00 - 17.00 น. ในวันจันทร์-วันเสาร์ ซึ่งกิจกรรมที่ก่อให้เกิดเสียงดังรบกวนและความสั่นสะเทือนให้ทำเฉพาะในช่วงเวลาดังกล่าว เช่น กิจกรรมการเตรียมพื้นที่ การเจาะเสาเข็ม การทำฐานราก เป็นต้น โดยกำหนดให้หยุดในวันอาทิตย์ และวันหยุดนักขัตฤกษ์ ในกรณีที่จำเป็นต้องมีการก่อสร้างที่	สิ่งแวดล้อมแห่งชาติ ฉบับที่ 37 (พ.ศ. 2553) เรื่อง กำหนดมาตรฐานความสั่นสะเทือนเพื่อป้องกันผลกระทบต่ออาคาร - ระยะเวลาในการตรวจวัด ให้ตรวจวัดระยะก่อสร้างฐานรากทุกวันที่เจาะเสาเข็ม และรายงานเป็นประจำทุกสัปดาห์ หลังจากนั้นตรวจวัดเดือนละ 1 ครั้ง ตลอดระยะเวลาที่ดำเนินการก่อสร้าง *<u>จำนวนสถานีตรวจวัด และตำแหน่งที่ตรวจวัด</u>* - ตรวจวัด 1 สถานี คือ ภายในพื้นที่ก่อสร้างบริเวณริมรั้วด้านทิศใต้ของโครงการ

ตารางที่ 2 สรุปผลกระทบสิ่งแวดล้อมที่สำคัญ มาตรการป้องกันและแก้ไขผลกระทบสิ่งแวดล้อม และมาตรการติดตามตรวจสอบผลกระทบสิ่งแวดล้อม โครงการโรงแรม โซโล โคโค (SOLO COCO) ระยะก่อสร้าง (ต่อ)

องค์ประกอบทางสิ่งแวดล้อม และคุณค่าต่างๆ	ผลกระทบต่อสิ่งแวดล้อมที่สำคัญ	มาตรการป้องกันและแก้ไขผลกระทบสิ่งแวดล้อม	มาตรการติดตามตรวจสอบผลกระทบสิ่งแวดล้อม
4.5 สุขภาพของประชาชน (ต่อ)	1.3 มลพิษจากไอเสียรถขนส่งวัสดุก่อสร้าง และจากเครื่องจักรที่ใช้ในการก่อสร้างโครงการ **2. การจราจร** 2.1 ทำให้เกิดอุบัติเหตุ และมีปริมาณจราจรเพิ่มขึ้น รวมไปถึงอุบัติเหตุจากเศษวัสดุตกหล่นจากรถขนส่งวัสดุก่อสร้าง **3. น้ำเสียจากการอุปโภคบริโภคของคนงานก่อสร้าง** 3.1 น้ำเสียจากการอุปโภคบริโภคของคนงานก่อสร้าง ที่มีการจัดการแบบไม่ถูกหลักสุขาภิบาล ทำให้เป็นแหล่งแพร่กระจายของเชื้อโรค เมื่อร่างกายได้รับเข้าไปหรือสัมผัสจึงก่อให้เกิดโรคติดต่อต่างๆ ตามมา **4. มูลฝอยจากการอุปโภคบริโภคของคนงานก่อสร้าง** 4.1 มูลฝอยจากการอุปโภคบริโภคของคนงานก่อสร้างที่มีการจัดการแบบไม่ถูกหลักสุขาภิบาล ทำให้เป็นแหล่งแพร่กระจายของเชื้อโรค ทำให้เกิดโรคติดต่อ และเหตุเดือดร้อนรำคาญ **<u>การประเมินผลกระทบจากการดำเนินการก่อสร้างกับจำนวนผู้ป่วยโรงพยาบาลส่งเสริมสุขภาพตำบลบ้านแหลมชั่น ระหว่างปี พ.ศ.2559 ถึง พ.ศ.2561</u>** จากการสำรวจกิจกรรมการก่อสร้างในพื้นที่โดยรอบโครงการในรัศมี 1 กิโลเมตร ในระยะเวลา 3 ปีย้อนหลัง	ต่อเนื่อง และเป็นช่วงเวลาเป็นครั้งคราว ต้องเป็นกิจกรรมเฉพาะการเทปูนเพื่อทำฐานราก เท่านั้น ให้โครงการแจ้งกำหนดการต่ออาคารข้างเคียงโดยรอบให้รับทราบล่วงหน้าไม่น้อยกว่า 3 วัน และให้ดำเนินการให้แล้วเสร็จในเวลาไม่เกิน 20.00 น. **ข.แรงสั่นสะเทือน** 1. ก่อนดำเนินการก่อสร้าง โดยเฉพาะก่อนลงเสาเข็ม ต้องจัดเจ้าหน้าที่เข้าไปแจ้งต่อกลุ่มพื้นที่ติดโครงการ และให้หมายเลขโทรศัพท์ของเจ้าหน้าที่ควบคุมการก่อสร้าง เพื่อให้ผู้พักอาศัยที่อยู่ใกล้กับโครงการสามารถติดต่อกับโครงการได้โดยตรง 2. กำหนดช่วงเวลาทำฐานรากเฉพาะเวลาระหว่างวัน (09.00-17.00 น.) เพื่อไม่ให้รบกวนต่อประชาชนในพื้นที่ใกล้เคียงโดยรอบพื้นที่โครงการ 3. ใช้เสาเข็มเจาะเพื่อลดแรงสั่นสะเทือนป้องกันปัญหาการเคลื่อนตัวและพังทลายของดิน 4. ในบริเวณที่อยู่ใกล้กับอาคารข้างเคียงให้ลดปริมาณเครื่องจักรที่ใช้ในการเจาะตอกเข็มให้เหลือน้อยที่สุด 5. จัดให้มีการตรวจสอบและถ่ายภาพอาคารที่อยู่ใกล้เคียงก่อนก่อสร้างโครงการเพื่อใช้เป็นหลักฐานยืนยันความเสียหายที่อาจจะเกิดขึ้น เนื่องจากความสั่นสะเทือนจากการก่อสร้างโครงการ	*<u>ผู้รับผิดชอบ</u>* เจ้าของโครงการ (บริษัท เอราวัณ จังค์ชั่น จำกัด)

ตารางที่ 2 สรุปผลกระทบสิ่งแวดล้อมที่สำคัญ มาตรการป้องกันและแก้ไขผลกระทบสิ่งแวดล้อม และมาตรการติดตามตรวจสอบผลกระทบสิ่งแวดล้อม โครงการโรงแรม โซโล โคโค (SOLO COCO) ระยะก่อสร้าง (ต่อ)

องค์ประกอบทางสิ่งแวดล้อม และคุณค่าต่างๆ	ผลกระทบต่อสิ่งแวดล้อมที่สำคัญ	มาตรการป้องกันและแก้ไขผลกระทบสิ่งแวดล้อม	มาตรการติดตามตรวจสอบผลกระทบสิ่งแวดล้อม
4.5 สุขภาพของประชาชน (ต่อ)	ตั้งแต่ปี พ.ศ.2559 ถึง พ.ศ.2561 เมื่อเปรียบเทียบกับจำนวนผู้ป่วยนอกตามกลุ่มสาเหตุการป่วยของโรงพยาบาลส่งเสริมสุขภาพตำบลบ้านแหลมชั่น ปี พ.ศ.2559 ถึง ปี พ.ศ.2561 พบว่า ผู้ป่วยจากโรคบางชนิดที่อาจจะเกิดจากการดำเนินการก่อสร้างกับจำนวนอาคารที่ก่อสร้างไม่มีความสัมพันธ์กัน ดังนั้นผลกระทบของโครงการประเมินว่าจะเกิดขึ้นในพื้นที่ก่อสร้างและผู้ที่อยู่ใกล้พื้นที่ก่อสร้าง ไม่น่าจะเกิดผลกระทบแพร่กระจายไปไกล **<u>กลุ่มเสี่ยงที่คาดว่าจะได้รับผลกระทบต่อสุขภาพ</u>** กลุ่มเสี่ยงที่คาดว่าจะได้รับผลกระทบต่อสุขภาพจากการก่อสร้างอาคารของโครงการคือ กลุ่มคนงานก่อสร้าง และกลุ่มประชาชนที่อยู่ติดพื้นที่โครงการ เนื่องจากลักษณะมลพิษทางอากาศจากการก่อสร้างโครงการไม่ใช่มลพิษที่แพร่กระจายไปไกล และระดับความเข้มข้นมลพิษทางอากาศที่ประเมินได้อยู่ในเกณฑ์มาตรฐานคุณภาพอากาศ ในส่วนของน้ำเสียและมูลฝอยจากโครงการ ซึ่งมีปริมาณน้อยและโครงการได้มีการจัดการและกำจัดอย่างถูกหลักสุขาภิบาล โดยโครงการได้จัดให้มีระบบบำบัดน้ำเสียที่เกิดขึ้นจากการอุปโภคบริโภคของคนงานก่อสร้างก่อนระบายลงสู่ท่อระบายน้ำสาธารณะ และจัดให้มีถังมูลฝอยแบบแยกประเภท เพื่อรองรับปริมาณมูลฝอยที่เกิดขึ้นจากคนงานก่อสร้าง และได้ประสานงาน	6. จัดให้มีวิศวกรดูแลการก่อสร้างอย่างใกล้ชิด และควบคุมการก่อสร้างให้ถูกต้องตามหลักวิศวกรรม เพื่อให้ส่งผลกระทบต่อพื้นที่ข้างเคียงน้อยที่สุด รวมทั้งติดตามตรวจสอบผลกระทบจากการก่อสร้างต่อโครงสร้างอาคารข้างเคียง 7. ติดตั้งอุปกรณ์ลดความสั่นสะเทือนตามคำแนะนำของผู้ผลิตเครื่องจักร รวมทั้งตรวจสอบสภาพของเครื่องจักรให้มีสภาพที่ดีและเหมาะสมกับงาน 8. จัดลำดับการตอกเสาเข็มเป็นแนวด้านใกล้กับอาคารข้างเคียงก่อน และไม่ทำการตอกเสาเข็มเกินเวลา 17.00 น. เพื่อไม่ให้รบกวนเวลาพักผ่อนของผู้พักอาศัยข้างเคียง 9. ลดความยาวปลอกเหล็กป้องกันดินพัง เพื่อให้เกิดความสั่นสะเทือนน้อยที่สุด 10. ใช้กระบอกอัดแบบหมุน (Rotary Drive Crowd Cylinder) ปักและถอนปลอกเหล็กเพื่อลดผลกระทบด้านความสั่นสะเทือน 11. ติดตั้งป้ายประชาสัมพันธ์แสดงรายละเอียดการก่อสร้างโครงการเพื่อประชาสัมพันธ์ให้ประชาชนโดยรอบทราบ โดยป้ายดังกล่าวต้องระบุ ชื่อโครงการ รายละเอียด ผู้รับผิดชอบ และหมายเลขโทรศัพท์ที่สามารถติดต่อได้ ไว้บริเวณด้านหน้าโครงการ 12. ติดตั้งกล่องรับความคิดเห็นที่บริเวณป้อมยามพร้อมจัดเจ้าหน้าที่รับเรื่องร้องเรียนจากแรงสั่นสะเทือนที่อาจเกิดขึ้นจากโครงการ เพื่อรับเรื่องร้องเรียนที่อาจเกิดขึ้น คอยตรวจสอบและหาแนวทางแก้ไขอย่างเร่งด่วน	

ตารางที่ 2 สรุปผลกระทบสิ่งแวดล้อมที่สำคัญ มาตรการป้องกันและแก้ไขผลกระทบสิ่งแวดล้อม และมาตรการติดตามตรวจสอบผลกระทบสิ่งแวดล้อม โครงการโรงแรม โซโล โคโค (SOLO COCO) ระยะก่อสร้าง (ต่อ)

องค์ประกอบทางสิ่งแวดล้อม และคุณค่าต่างๆ	ผลกระทบต่อสิ่งแวดล้อมที่สำคัญ	มาตรการป้องกันและแก้ไขผลกระทบสิ่งแวดล้อม	มาตรการติดตามตรวจสอบผลกระทบสิ่งแวดล้อม
4.5 สุขภาพของประชาชน (ต่อ)	กับบริษัทเอกชน เข้ามาเก็บขนมูลฝอยที่เกิดขึ้นไปกำจัดต่อไป ส่วนรถบรรทุกก่อสร้างจากโครงการ ช่วงก่อสร้างของโครงการที่ประเมินได้มีจำนวนรถเพิ่มขึ้นเล็กน้อย แต่สภาพการจราจรยังคงมีสภาพใกล้เคียงกับสภาพการจราจรในช่วงปัจจุบัน ไม่ได้เปลี่ยนสภาพการจราจรให้เลวร้ายมากขึ้นจึงส่งผลกระทบต่อสุขภาพประชาชนในระดับต่ำ	13. จัดให้มีการประกันภัยความรับผิดชอบตามกฎหมายต่อชีวิต ร่างกาย และทรัพย์สินของบุคคลภายนอก โดยแสดงสำเนาตารางกรมธรรม์ประกันภัยไว้ในบริเวณพื้นที่ก่อสร้าง 14. จัดให้มีเจ้าหน้าที่ตรวจสอบการดำเนินการแก้ไขความเสียหายหรือชดเชยความเสียหายอันเกิดจากกิจกรรมการก่อสร้างอาคาร พร้อมทั้งแจ้งให้ผู้ร้องเรียนหรือหน่วยงานที่เกี่ยวข้องทราบ 15. ตรวจวัดแรงสั่นสะเทือนระยะก่อสร้างฐานรากสัปดาห์ละ 1 ครั้ง ตลอดระยะเวลาที่ตอกเสาเข็ม หลังจากนั้นตรวจวัดเดือนละ 1 ครั้ง ตลอดระยะเวลาที่ดำเนินการก่อสร้างโดยเทียบค่ามาตรฐานตามประกาศคณะกรรมการสิ่งแวดล้อมแห่งชาติ ฉบับที่ 37 (พ.ศ.2553) เรื่อง กำหนดมาตรฐานความสั่นสะเทือนเพื่อป้องกันผลกระทบต่ออาคาร กรณีผลกระทบต่อฐานรากอาคารประเภทที่ 2 โดยค่ามาตรฐานความสั่นสะเทือนที่ได้รับในกรณีไม่ทราบความถี่และอาจเกิดการสั่นสะเทือนแบบพ้องกัน ต้องไม่เกิน 0.197 นิ้วต่อวินาที หรือ 5 มิลลิเมตรต่อวินาที ซึ่งจะไม่ส่งผลกระทบต่อฐานรากอาคาร **<u>ด้านการแพร่กระจายของโรคติดต่อ/โรคติดเชื้อทางน้ำจากการระบายน้ำเสีย/การจัดการมูลฝอย</u>** **ก.น้ำเสีย** 1. จัดให้มีห้องส้วมสำหรับคนงานที่เพียงพอและถูกสุขลักษณะ คิดเป็นคนงาน 20 คนต่อ 1 ห้อง พร้อมติดตั้งระบบบำบัดน้ำเสียสำเร็จรูปเพื่อบำบัดน้ำเสียจากส้วม	**<u>ด้านการแพร่กระจายของโรคติดต่อ/โรคติดเชื้อทางน้ำจากการระบายน้ำเสีย/การจัดการมูลฝอย</u>**

ลงชื่อ .....กรรมการบริษัท
(นางภาฝัน จิตต์มิตรภาพ)
บริษัท เอราวัณ จังค์ชั่น จำกัด

บริษัท เอราวัณ จังค์ชั่น จำกัด
Erawan Junction Co., Ltd.

ลงชื่อ .....บุคคลธรรมดาผู้มีสิทธิจัดทำรายงาน
(นางสาวณฐพร จรุงเกียรติขจร)
บริษัท อันดามัน เอ็นไวรอนเมนทอล อินเตอร์เนชั่นแนล จำกัด

ตารางที่ 2 สรุปผลกระทบสิ่งแวดล้อมที่สำคัญ มาตรการป้องกันและแก้ไขผลกระทบสิ่งแวดล้อม และมาตรการติดตามตรวจสอบผลกระทบสิ่งแวดล้อม โครงการโรงแรม โซโล โคโค (SOLO COCO) ระยะก่อสร้าง (ต่อ)

องค์ประกอบทางสิ่งแวดล้อม และคุณค่าต่างๆ	ผลกระทบต่อสิ่งแวดล้อมที่สำคัญ	มาตรการป้องกันและแก้ไขผลกระทบสิ่งแวดล้อม	มาตรการติดตามตรวจสอบผลกระทบสิ่งแวดล้อม
4.5 สุขภาพของประชาชน (ต่อ)		2. จัดให้มีคนงานคอยดูแลรักษาความสะอาดห้องส้วมให้สะอาดอยู่เสมอ พร้อมทั้งจัดให้มีการกำจัดกลิ่น เพื่อไม่ให้ส่งกลิ่นเหม็นรบกวนผู้พักอาศัยใกล้เคียงพื้นที่ 3. หลังจากการก่อสร้างแล้วเสร็จ จะสูบสิ่งปฏิกูลภายในบ่อเกรอะออกโดยประสานเทศบาลตำบลวิชิตหรือบริษัทเอกชนมาสูบสิ่งปฏิกูลจากถังเกรอะของระบบบำบัดน้ำเสียสำเร็จรูปไปกำจัดทันที 4. รณรงค์ให้คนงานใช้น้ำอย่างประหยัด เช่น ไม่เปิดน้ำทิ้งไว้เมื่อไม่ใช้งาน เป็นต้น เพื่อลดปริมาณน้ำเสียที่อาจเกิดขึ้น **ข.ขยะมูลฝอย** 1. จัดหาถังรองรับมูลฝอยพลาสติก ชนิดมีฝาปิด ขนาด 240 ลิตร พร้อมถุงดำ จำนวน 3 ถัง แยกเป็นถังมูลฝอยอินทรีย์/มูลฝอยที่สามารถย่อยสลายได้ 1 ถัง ถังมูลฝอยทั่วไป 1 ถัง และถังมูลฝอยรีไซเคิล 1 ถัง วางไว้บริเวณพื้นที่รวบรวมมูลฝอยของบ้านพักคนงานก่อสร้าง และบริเวณพื้นที่ก่อสร้าง และต้องมีฝาปิดอยู่เสมอ เพื่อป้องกันกลิ่น และพาหะนำโรค 2. กำชับให้คนงานทิ้งมูลฝอยลงในภาชนะรองรับที่ได้จัดเตรียมไว้อย่างเคร่งครัด 3. ติดต่อประสานงานให้เทศบาลตำบลวิชิตหรือหน่วยงานเอกชนที่ได้รับมอบหมายเข้ามาทำการเก็บขนมูลฝอยในพื้นที่โครงการ โดยไม่ให้มีมูลฝอยตกค้าง ส่งกลิ่นรบกวนพื้นที่ข้างเคียงและไม่ให้เป็นแหล่งเพาะพันธุ์ของสัตว์พาหะนำโรค	*ดัชนีที่ตรวจวัด* - สุขภาพคนงาน - ถังมูลฝอย - ห้องน้ำห้องส้วมคนงาน *วิธีการ* - ตรวจสุขภาพคนงานภายหลังรับเข้าทำงาน - ตรวจสอบถังรองรับมูลฝอยให้อยู่ในสภาพดีอยู่เสมอ ถ้ามีการชำรุดต้องดำเนินการแก้ไขในทันที - ใช้สารเคมีที่มีความปลอดภัยฉีดพ่นภายหลังรื้อถอนบ้านพักคนงาน - ตรวจสอบและกำจัดแหล่งลูกน้ำยุงลาย - ตรวจสอบห้องน้ำ-ห้องส้วมภายในพื้นที่ก่อสร้างและบ้านพักคนงานก่อสร้างให้สะอาดอยู่เสมอ

ตารางที่ 2 สรุปผลกระทบสิ่งแวดล้อมที่สำคัญ มาตรการป้องกันและแก้ไขผลกระทบสิ่งแวดล้อม และมาตรการติดตามตรวจสอบผลกระทบสิ่งแวดล้อม โครงการโรงแรม โซโล โคโค (SOLO COCO) ระยะก่อสร้าง (ต่อ)

องค์ประกอบทางสิ่งแวดล้อม และคุณค่าต่างๆ	ผลกระทบต่อสิ่งแวดล้อมที่สำคัญ	มาตรการป้องกันและแก้ไขผลกระทบสิ่งแวดล้อม	มาตรการติดตามตรวจสอบผลกระทบสิ่งแวดล้อม
4.5 สุขภาพของประชาชน (ต่อ)		4. กรณีเกิดน้ำชะมูลฝอย หรือมีมูลฝอยตกหล่น บริเวณจุดเก็บขนมูลฝอย ต้องจัดให้มีคนงานล้างทำความสะอาดพื้น และเก็บมูลฝอยที่ตกหล่นใส่ถังมูลฝอย เพื่อรอการเก็บขนครั้งต่อไป 5. ตรวจสอบสภาพภาชนะรองรับมูลฝอยเป็นประจำสม่ำเสมอ เพื่อป้องกันแมลงและสัตว์พาหะนำโรคใช้เป็นที่อยู่อาศัย แหล่งอาหาร กรณีที่พบว่าภาชนะรองรับมูลฝอยชำรุดหรือเสียหายต้องซ่อมแซมหรือเปลี่ยนใหม่ 6. กำหนดให้ผู้รับเหมาแยกเศษวัสดุก่อสร้างเก็บรวบรวมไว้เป็นสัดส่วนในพื้นที่เก็บวัสดุชั่วคราวและจัดให้มีระบบการคัดแยกและนำกลับมาใช้ประโยชน์ โดยเศษวัสดุที่สามารถจำหน่ายได้ เช่น เศษเหล็ก เศษพลาสติก และไม้แบบ ให้จะนำไปขายให้ผู้รับซื้อของเก่า ส่วนเศษวัสดุที่ไม่สามารถนำไปจำหน่ายได้ ได้แก่ เศษคอนกรีต และอิฐ ให้จะนำมาทุบบดย่อย และนำไปปรับถมบริเวณพื้นที่ว่างและพื้นที่สีเขียวของโครงการ 7. มาตรการด้านการจัดการสิ่งปฏิกูลและขยะหลังจากการรื้อถอนพื้นที่ก่อสร้าง ● ให้หน่วยงานที่รับผิดชอบสูบสิ่งปฏิกูลภายในถังเกรอะ นำไปกำจัดให้ถูกต้องตามหลักสุขาภิบาล และฝังกลบในทันที ● นำวัสดุที่เกิดจากการรื้นถอน มาทำการคัดแยกออกเป็นสัดส่วน โดยส่วนที่สามารถนำไปใช้ประโยชน์ซ้ำหรือขายได้ ให้ผู้รับเหมาขนย้ายออกหรือติดต่อผู้ที่สนใจให้เข้ามารับซื้อ ส่วนที่	*สถานที่ดำเนินการ* - คนงานก่อสร้างและบ้านพักคนงาน/พื้นที่ก่อสร้าง *ระยะเวลา/ความถี่* - ตรวจสุขภาพคนงานอย่างน้อยปีละ 1 ครั้ง ตลอดระยะเวลาการก่อสร้าง - ตรวจสอบถังขยะให้อยู่ในสภาพดีอยู่เสมอ ถ้ามีการชำรุดต้องดำเนินการแก้ไขในทันทีทุกวัน ตลอดระยะเวลาการก่อสร้าง - ใช้สารเคมีที่มีความปลอดภัยฉีดพ่นภายหลังรื้อถอนบ้านพักคนงาน - ตรวจสอบและกำจัดแหล่งลูกน้ำยุงลายพื้นที่โครงการ และพื้นที่

ตารางที่ 2 สรุปผลกระทบสิ่งแวดล้อมที่สำคัญ มาตรการป้องกันและแก้ไขผลกระทบสิ่งแวดล้อม และมาตรการติดตามตรวจสอบผลกระทบสิ่งแวดล้อม โครงการโรงแรม โซโล โคโค (SOLO COCO) ระยะก่อสร้าง (ต่อ)

องค์ประกอบทางสิ่งแวดล้อม และคุณค่าต่างๆ	ผลกระทบต่อสิ่งแวดล้อมที่สำคัญ	มาตรการป้องกันและแก้ไขผลกระทบสิ่งแวดล้อม	มาตรการติดตามตรวจสอบผลกระทบสิ่งแวดล้อม
4.5 สุขภาพของประชาชน (ต่อ)		ไม่สามารถนำไปใช้ประโยชน์ซ้ำหรือไม่สามารถขายได้ ให้รวบรวมและประสานงานกับเทศบาลตำบลวิชิตหรือบริษัทเอกชนที่ได้รับอนุญาต เข้ามารับไปกำจัดตามหลักวิชาการ ● จัดให้มีเจ้าหน้าที่เก็บกวาดทำความสะอาดอีกครั้งภายหลังที่มีการขนย้ายวัสดุ หรือภายหลังรื้อถอนออกไปเรียบร้อยแล้ว โดยรวมรวบมูลฝอยใส่ลงถุงพลาสติกสีดำ มัดปากถุงให้แน่น นำไปทิ้งในจุดที่ผู้รับเหมากำหนด เพื่อรอการเก็บขนและนำไปกำจัด **<u>ด้านการจราจรติดขัด และการเกิดอุบัติเหตุจากระบบขนส่งวัสดุและอุปกรณ์ก่อสร้าง</u>** 1. การขนส่งวัสดุก่อสร้าง และขนส่งดิน เข้าสู่พื้นที่โครงการให้ทำการขนส่งในช่วงเวลา 10.00 น.- 15.00 น. สำหรับการขนส่งเจ้าหน้าที่และคนงานก่อสร้างจะขนส่งก่อนช่วงชั่วโมงเร่งด่วนช่วงเช้า (ก่อน 07.00 น.) และหลังชั่วโมงเร่งด่วนช่วงเย็น (หลัง 18.00 น.) เพื่อหลีกเลี่ยงการจราจรที่ติดขัด 2. ควบคุมน้ำหนักของรถบรรทุกทุกคันที่ใช้ภายในโครงการให้บรรทุกตามพิกัดน้ำหนักที่กฎหมายกำหนด 3. กำชับให้พนักงานขับรถทุกคนปฏิบัติตามกฎจราจรอย่างเคร่งครัด และกำชับให้ระมัดระวังเป็นพิเศษช่วงผ่านชุมชน	บ้านพักคนงานก่อสร้าง สัปดาห์ละ 1 ครั้ง ตลอดระยะเวลาการก่อสร้าง - ตรวจสอบรางระบายน้ำ เพื่อมิให้มีการอุดตันเศษขยะ เศษอาหาร ซึ่งเป็นแหล่งอาหารของหนู บริเวณพื้นที่โครงการและพื้นที่บ้านพักคนงานก่อสร้างอย่างน้อยเดือนละ 1 ครั้ง ตลอดระยะเวลาการก่อสร้าง - ตรวจสอบห้องน้ำ-ห้องส้วมภายในพื้นที่ก่อสร้างและบ้านพักคนงานก่อสร้างให้สะอาดทุกวัน ตลอดระยะเวลาการก่อสร้าง *<u>ผู้รับผิดชอบ</u>* เจ้าของโครงการ (บริษัท เอราวัณ จังค์ชั่น จำกัด)

ตารางที่ 2 สรุปผลกระทบสิ่งแวดล้อมที่สำคัญ มาตรการป้องกันและแก้ไขผลกระทบสิ่งแวดล้อม และมาตรการติดตามตรวจสอบผลกระทบสิ่งแวดล้อม โครงการโรงแรม โซโล โคโค (SOLO COCO) ระยะก่อสร้าง (ต่อ)

องค์ประกอบทางสิ่งแวดล้อม และคุณค่าต่างๆ	ผลกระทบต่อสิ่งแวดล้อมที่สำคัญ	มาตรการป้องกันและแก้ไขผลกระทบสิ่งแวดล้อม	มาตรการติดตามตรวจสอบผลกระทบสิ่งแวดล้อม
4.5 สุขภาพของประชาชน (ต่อ)		4. จัดระบบการจราจรให้มีความปลอดภัย โดยติดตั้งป้ายสัญญาณจราจร เช่น ป้ายชะลอความเร็ว เขตก่อสร้าง เป็นต้น ทั้งในพื้นที่โครงการ และบริเวณทางเข้า-ออก และเมื่อเข้าใกล้บริเวณทางเข้า-ออก จัดให้มีป้ายชื่อแสดงลูกศรทิศทางเข้าสู่โครงการชัดเจน 5. ดูแลสภาพรถบรรทุกที่ใช้ในการขนส่งวัสดุให้อยู่ในสภาพดีไม่ให้เกิดเสียงดัง 6. จัดให้มีเจ้าหน้าที่รักษาความปลอดภัยคอยควบคุมและอำนวยความสะดวกการจราจรบริเวณทางเข้า-ออกโครงการ จำนวน 1 จุด เพื่ออำนวยความสะดวกรวดเร็วด้านการจราจรตลอดเวลาที่ก่อสร้าง 7. อบรม ตักเตือน และเข้มงวด กับพนักงานขับรถทุกคนให้ปฏิบัติตามกฎจราจรอย่างเคร่งครัด และรักษาสภาพถนนที่ใช้เป็นเส้นทางลำเลียง เพื่อลดปัญหาผลกระทบทางด้านการจราจร 8. ปิดคลุมผ้าใบท้ายรถที่ขนส่งวัสดุอุปกรณ์ก่อสร้างให้มิดชิดและแน่นหนา เพื่อป้องกับการฟุ้งกระจายและตกหล่นของวัสดุอุปกรณ์ก่อสร้าง 9. กำชับให้พนักงานขับรถขนส่งวัสดุก่อสร้างใช้ความระมัดระวังเพิ่มขึ้นในขณะที่ขับผ่านชุมชนหรือทางแยก โดยเฉพาะกรณีตัดกระแสจราจร	

ตารางที่ 2 สรุปผลกระทบสิ่งแวดล้อมที่สำคัญ มาตรการป้องกันและแก้ไขผลกระทบสิ่งแวดล้อม และมาตรการติดตามตรวจสอบผลกระทบสิ่งแวดล้อม โครงการโรงแรม โซโล โคโค (SOLO COCO) ระยะก่อสร้าง (ต่อ)

องค์ประกอบทางสิ่งแวดล้อม และคุณค่าต่างๆ	ผลกระทบต่อสิ่งแวดล้อมที่สำคัญ	มาตรการป้องกันและแก้ไขผลกระทบสิ่งแวดล้อม	มาตรการติดตามตรวจสอบผลกระทบสิ่งแวดล้อม
4.5 สุขภาพของประชาชน (ต่อ)		10. จัดให้มีการล้างทำความสะอาดกระบะและล้อรถบรรทุก ทุกครั้งก่อนออกสู่ถนนสาธารณะ และกรณีที่มีดินโคลนหรือเศษวัสดุตกหล่นบนพื้นผิวจราจรในโครงการ ต้องรีบให้พนักงานเก็บหรือทำความสะอาดทันที 11. กรณีที่มีดินโคลนหรือเศษวัสดุตกหล่นบนพื้นผิวจราจรในโครงการ ต้องรีบให้พนักงานเก็บหรือทำความสะอาดทันที 12. จัดหาแผ่นเหล็กอย่างหนาปูให้ทั่วบริเวณที่จะมีรถวิ่งผ่านภายในโครงการ เพื่อป้องกันรถจมโคลนในช่วงฝนตก 13. จัดให้มีพนักงานทำความสะอาดและดูแลความเรียบร้อยของถนนที่เชื่อมต่อกับทางเข้า-ออกโครงการ รวมทั้งบริเวณสถานที่ข้างเคียงให้อยู่ในสภาพสะอาดเรียบร้อยอยู่เสมอ 14. จำกัดความเร็วของรถให้วิ่งด้วยความเร็วไม่เกิน 30 กิโลเมตร/ชั่วโมง เมื่อผ่านพื้นที่ชุมชน 15. ติดป้ายเตือนให้ผู้ใช้รถโดยทั่วไปสังเกตเห็นได้อย่างชัดเจนว่ามีการก่อสร้าง 16. จัดระเบียบรถบรรทุกขนส่งวัสดุก่อสร้างให้จอดอยู่ในเขตก่อสร้างเท่านั้น ห้ามจอดบนถนนสาธารณะ 17. ในระหว่างการก่อสร้างหากพบว่าถนนสาธารณะบริเวณด้านหน้าโครงการมีการชำรุดเสียหายอันเกิดจากการขนส่งวัสดุของโครงการ ผู้รับเหมาก่อสร้างจะต้องเร่งซ่อมแซมให้อยู่ในสภาพที่ใช้งานได้เป็นปกติ เพื่อป้องกันอันตรายที่อาจเกิดแก่ผู้ที่สัญจรผ่านถนนด้านหน้าโครงการ	

ลงชื่อ ..... กรรมการบริษัท
(นางภาฝัน จิตต์มิตรภาพ)
บริษัท เอราวัณ จังค์ชั่น จำกัด

เดือนมกราคม 2563
หน้า 69/217

ลงชื่อ .....บุคคลธรรมดาผู้มีสิทธิจัดทำรายงาน
(นางสาวณฐพร จรุงเกียรติขจร)
บริษัท อันดามัน เอ็นไวรอนเมนทอล อินเตอร์เนชั่นแนล จำกัด

ตารางที่ 2 สรุปผลกระทบสิ่งแวดล้อมที่สำคัญ มาตรการป้องกันและแก้ไขผลกระทบสิ่งแวดล้อม และมาตรการติดตามตรวจสอบผลกระทบสิ่งแวดล้อม โครงการโรงแรม โซโล โคโค (SOLO COCO) ระยะก่อสร้าง (ต่อ)

องค์ประกอบทางสิ่งแวดล้อม และคุณค่าต่างๆ	ผลกระทบต่อสิ่งแวดล้อมที่สำคัญ	มาตรการป้องกันและแก้ไขผลกระทบสิ่งแวดล้อม	มาตรการติดตามตรวจสอบผลกระทบสิ่งแวดล้อม
4.5 สุขภาพของประชาชน (ต่อ)		18. ติดข้อความประชาสัมพันธ์บริเวณด้านข้างของรถขนส่งวัสดุก่อสร้าง โดยระบุชื่อโครงการชื่อบริษัทผู้รับเหมาก่อสร้าง พร้อมหมายเลขโทรศัพท์ติดต่อเพื่อเป็นช่องทางในการเรียกร้องของประชาชน **<u>ด้านอุบัติเหตุจากกิจกรรมการก่อสร้าง</u>** **<u>มาตรการทั่วไป</u>** 1. ก่อนที่จะก่อสร้างโครงการต้องจัดให้มีเจ้าหน้าที่เข้าไปแจ้งบ้านพักอาศัยบริเวณข้างเคียงพร้อมทั้งให้หมายเลขโทรศัพท์ของเจ้าหน้าที่ควบคุมการก่อสร้างเพื่อให้สามารถติดต่อกับโครงการได้โดยตรงซึ่งหากได้รับแจ้งผลกระทบต้องหาแนวทางแก้ไขโดยทันที 2. จัดให้มีเจ้าหน้าที่จากโครงการเข้าพบผู้พักอาศัยข้างเคียงตลอดจนตัวแทนของบริษัทเอราวัณ จังชั่น จำกัด เป็นประจำตลอดช่วงเวลาก่อสร้างและให้ชื่อพร้อมเบอร์โทรศัพท์ติดต่อได้ 24 ชั่วโมง เพื่อให้ติดต่อได้โดยตรงพร้อมทั้งติดตั้งกล่องรับความคิดเห็นที่บริเวณป้อมยามเพื่อรับเรื่องร้องเรียนที่อาจเกิดขึ้นหากมีปัญหาเกิดขึ้นต้องหาแนวทางแก้ไขโดยทันที 3. จัดเจ้าหน้าที่รักษาความปลอดภัยบริเวณทางเข้า-ออก บ้านพักคนงานนอกพื้นที่ก่อสร้างตลอด 24 ชั่วโมง เพื่ออำนวยความสะดวกด้านการจราจร และป้องกันไม่ให้คนงานออกสู่ภายนอกพื้นที่ก่อสร้างในยามวิกาล	

ตารางที่ 2 สรุปผลกระทบสิ่งแวดล้อมที่สำคัญ มาตรการป้องกันและแก้ไขผลกระทบสิ่งแวดล้อม และมาตรการติดตามตรวจสอบผลกระทบสิ่งแวดล้อม โครงการโรงแรม โซโล โคโค (SOLO COCO) ระยะก่อสร้าง (ต่อ)

องค์ประกอบทางสิ่งแวดล้อม และคุณค่าต่างๆ	ผลกระทบต่อสิ่งแวดล้อมที่สำคัญ	มาตรการป้องกันและแก้ไขผลกระทบสิ่งแวดล้อม	มาตรการติดตามตรวจสอบผลกระทบสิ่งแวดล้อม
4.5 สุขภาพของประชาชน (ต่อ)		4. ปฏิบัติตามข้อกำหนดของกฎกระทรวง เรื่อง กำหนดมาตรฐานในการบริหารและการจัดการด้านความปลอดภัย อาชีวอนามัย และสภาพแวดล้อมในการทำงานเกี่ยวกับงานก่อสร้าง พ.ศ.2551 และให้โครงการสามารถควบคุมตรวจสอบผู้รับเหมาให้ปฏิบัติตามอย่างเคร่งครัด 5. จัดทำรั้วทึบโดยรอบแนวเขตพื้นที่ก่อสร้าง สูง 4 เมตร และต่อด้วยตาข่าย/ผ้าใบอีก 2 เมตร พร้อมจัดทำป้ายประกาศหรือป้ายเตือนอันตรายบริเวณพื้นที่ก่อสร้าง และจัดเจ้าหน้าที่รักษาความปลอดภัยดูแลไม่ให้ผู้ที่ไม่เกี่ยวข้องเข้ามาในบริเวณพื้นที่ก่อสร้าง เพื่อป้องกันอุบัติเหตุต่างๆ ที่จะเกิดขึ้น 6. ควบคุมกิจกรรมก่อสร้างที่มีเสียงดัง อันได้แก่ การใช้เครื่องจักรต่างๆ รวมทั้งกิจกรรมก่อสร้างอื่นๆ ที่ไม่มีเสียงดัง ให้ปฏิบัติในช่วงเวลา 8.00-17.00 น. เท่านั้น 7. จัดให้มีพนักงานทำความสะอาดและดูแลความเรียบร้อยของถนนที่เชื่อมต่อกับทางเข้า-ออกโครงการ รวมทั้งบริเวณสถานที่ข้างเคียงให้อยู่ในสภาพสะอาดเรียบร้อยอยู่เสมอ 8. ในระหว่างการก่อสร้างหากพบว่าถนนสาธารณะบริเวณด้านหน้าโครงการมีการชำรุดเสียหายอันเกิดจากการขนส่งของโครงการ ผู้รับเหมาก่อสร้างจะต้องเร่งซ่อมแซมให้อยู่ในสภาพที่ใช้งานได้เป็นปกติ เพื่อป้องกันอันตรายที่อาจเกิดแก่ผู้ที่สัญจรผ่านถนนด้านหน้าโครงการ	

ตารางที่ 2 สรุปผลกระทบสิ่งแวดล้อมที่สำคัญ มาตรการป้องกันและแก้ไขผลกระทบสิ่งแวดล้อม และมาตรการติดตามตรวจสอบผลกระทบสิ่งแวดล้อม โครงการโรงแรม โซโล โคโค (SOLO COCO) ระยะก่อสร้าง (ต่อ)

องค์ประกอบทางสิ่งแวดล้อม และคุณค่าต่างๆ	ผลกระทบต่อสิ่งแวดล้อมที่สำคัญ	มาตรการป้องกันและแก้ไขผลกระทบสิ่งแวดล้อม	มาตรการติดตามตรวจสอบผลกระทบสิ่งแวดล้อม
4.5 สุขภาพของประชาชน (ต่อ)		9. ตรวจสอบเครื่องจักรในการทำงานอย่างสม่ำเสมอให้เกิดความพร้อมในการใช้งาน เพื่อป้องกันอุบัติเหตุที่อาจเกิดขึ้น 10. การกระทำเพื่อปฏิบัติการใดที่จะเป็นอันตราย ต้องให้วิศวกรเป็นผู้พิจารณาเห็นชอบให้ดำเนินการต่อไป จึงจะลงมือก่อสร้างต่อไปทุกครั้ง 11. ติดป้ายแนะนำการทำงานและป้ายเตือนเพื่อให้คนงานก่อสร้างปฏิบัติงานได้อย่างถูกต้อง โดยจะมีหัวหน้าคนงานเป็นผู้ดูแล 12. กำหนดมาตรการกำกับดูแลและควบคุมคนงานรบกวนหรือบุกรุกพื้นที่นอกโครงการ โดยจัดให้มีหัวหน้าคนงานคอยกำกับดูแล และลงโทษ กรณีที่มีการฝ่าฝืนเพื่อป้องกันคนงานก่อความเดือดร้อนต่อผู้พักอาศัยโดยรอบ 13. ให้มีการรักษาความสะอาด และจัดวางวัสดุอุปกรณ์อย่างมีระเบียบภายในพื้นที่ก่อสร้างให้ได้มากที่สุด 14. จัดหารถยนต์สำหรับส่งคนงานก่อสร้าง ที่อาจจะได้รับอุบัติเหตุจากการก่อสร้างหรือเจ็บป่วยหนักส่งโรงพยาบาลที่อยู่ใกล้เคียง 15. จัดอุปกรณ์นิรภัยสำหรับคนงาน เพื่อใช้ในการก่อสร้างให้เพียงพอ อันได้แก่ หมวกนิรภัย ถุงมือ รองเท้าหัวเหล็ก แว่นตาเชื่อมโลหะ เป็นต้น 16. ติดตั้งถังดับเพลิงชนิดผงเคมี ABC (Dry Chemical Portable Fire Extinguisher) บริเวณบ้านพักคนงานก่อสร้าง ป้อมยาม และสำนักงานควบคุมงานก่อสร้าง โดยเป็นถังดับเพลิงชนิดมือถือติดตั้งไว้ให้ส่วนบนสุดสูงจากพื้นไม่เกิน 1.50 เมตร	

ตารางที่ 2 สรุปผลกระทบสิ่งแวดล้อมที่สำคัญ มาตรการป้องกันและแก้ไขผลกระทบสิ่งแวดล้อม และมาตรการติดตามตรวจสอบผลกระทบสิ่งแวดล้อม โครงการโรงแรม โซโล โคโค (SOLO COCO) ระยะก่อสร้าง (ต่อ)

องค์ประกอบทางสิ่งแวดล้อม และคุณค่าต่างๆ	ผลกระทบต่อสิ่งแวดล้อมที่สำคัญ	มาตรการป้องกันและแก้ไขผลกระทบสิ่งแวดล้อม	มาตรการติดตามตรวจสอบผลกระทบสิ่งแวดล้อม
4.5 สุขภาพของประชาชน (ต่อ)		17. จัดให้มีเจ้าหน้าที่คอยประสานงานกับเจ้าหน้าที่ของสถานีดับเพลิงของเทศบาลตำบลวิชิต กรณีเกิดเหตุเพลิงไหม้ในพื้นที่ก่อสร้าง 18. ติดตั้งกล้องวงจรปิด (CCTV) ภายในพื้นที่ก่อสร้างและบริเวณเหนือรั้วโครงการเพื่อตรวจสอบความปลอดภัยภายในพื้นที่ก่อสร้างและพื้นที่ใกล้เคียง 19. บริเวณทางเข้า-ออกต้องมีเจ้าหน้าที่ดูแลการเข้า-ออกของเจ้าหน้าที่คนงาน และยานพาหนะต่างๆ ตลอด 24 ชั่วโมง เพื่อความปลอดภัยและเป็นระเบียบเรียบร้อย 20. จัดอบรมชี้แจงมาตรการรักษาความปลอดภัยแก่หัวหน้าคนงานหรือจัดหาคู่มือรักษาความปลอดภัยในการก่อสร้างพร้อมชี้แจงในเรื่องความปลอดภัยให้ดียิ่งขึ้น 21. จัดให้มีการประกันภัยความรับผิดชอบตามกฎหมายต่อชีวิตร่างกายและทรัพย์สินของบุคคลภายนอกและแสดงสำเนาตารางกรมธรรม์ประกันภัยดังกล่าวไว้ในที่เปิดเผยและเห็นได้ง่ายภายในพื้นที่ก่อสร้าง 22. จัดให้มีการเก็บสถิติการเกิดอุบัติเหตุและแสดงผลการเกิดอุบัติเหตุในพื้นที่ก่อสร้างเพื่อนำผลดังกล่าวมาตรวจประเมินประสิทธิภาพของการปฏิบัติตามมาตรการป้องกันและแก้ไขและปรับปรุงมาตรการให้เหมาะสมต่อไป	

ตารางที่ 2 สรุปผลกระทบสิ่งแวดล้อมที่สำคัญ มาตรการป้องกันและแก้ไขผลกระทบสิ่งแวดล้อม และมาตรการติดตามตรวจสอบผลกระทบสิ่งแวดล้อม โครงการโรงแรมโซโล โคโค (SOLO COCO) ระยะก่อสร้าง (ต่อ)

องค์ประกอบทางสิ่งแวดล้อม และคุณค่าต่างๆ	ผลกระทบต่อสิ่งแวดล้อมที่สำคัญ	มาตรการป้องกันและแก้ไขผลกระทบสิ่งแวดล้อม	มาตรการติดตามตรวจสอบผลกระทบสิ่งแวดล้อม
4.5 สุขภาพของประชาชน (ต่อ)		<u>มาตรการด้านอาชีวอนามัยและความปลอดภัยภายในพื้นที่โครงการ</u> 1. ในการพิจารณาเลือกบริษัทรับเหมา ให้โครงการพิจารณาการจัดการด้านความปลอดภัยประกอบด้วยและในสัญญาว่าจ้างระหว่างเจ้าของโครงการและบริษัทรับเหมาก่อสร้างจะต้องระบุครอบคลุมถึงวิธีการคุ้มครองความปลอดภัยและสุขภาพอนามัยของคนงานที่ปฏิบัติงานในโครงการ โดยมีรายละเอียดเกี่ยวกับ ก) กฎเกณฑ์และข้อปฏิบัติเพื่อความปลอดภัยในการทำงาน ข) การจัดให้มีและควบคุมดูแลการใช้อุปกรณ์ป้องกันอันตราย ค) การตรวจสอบสภาพเครื่อง/อุปกรณ์ทุกชนิด เพื่อความปลอดภัยในการทำงาน 2. บริษัทรับเหมาต้องจัดหาอุปกรณ์ป้องกันอันตรายส่วนบุคคลที่เหมาะสมกับสภาพการทำงานให้เพียงพอกับจำนวนผู้ปฏิบัติงานที่ต้องใช้ซึ่ง ได้แก่ หมวกนิรภัย รองเท้านิรภัย แว่นตากันเศษวัสดุ ถุงมือที่เหมาะสมกับชนิดของงาน เข็มขัดนิรภัย ตาข่ายกันตกสำหรับงานที่อยู่บนที่สูง หน้ากากช่างเชื่อมเพื่อป้องกันแสงและประกายไฟ หน้ากากป้องกันฝุ่น ปลั๊กอุดหู เป็นต้น 3. ตรวจสอบและควบคุมดูแลให้มีการใช้อุปกรณ์ป้องกันอันตรายส่วนบุคคลอย่างถูกต้องและเหมาะสมกับประเภทของงาน 4. กำหนดขอบเขตและจัดทำแนวรั้วของบริเวณพื้นที่ก่อสร้างให้ชัดเจน พร้อมทั้งกำหนดจุดเข้า-ออก	

ตารางที่ 2 สรุปผลกระทบสิ่งแวดล้อมที่สำคัญ มาตรการป้องกันและแก้ไขผลกระทบสิ่งแวดล้อม และมาตรการติดตามตรวจสอบผลกระทบสิ่งแวดล้อม โครงการโรงแรม โซโล โคโค (SOLO COCO) ระยะก่อสร้าง (ต่อ)

องค์ประกอบทางสิ่งแวดล้อม และคุณค่าต่างๆ	ผลกระทบต่อสิ่งแวดล้อมที่สำคัญ	มาตรการป้องกันและแก้ไขผลกระทบสิ่งแวดล้อม	มาตรการติดตามตรวจสอบผลกระทบสิ่งแวดล้อม
4.5 สุขภาพของประชาชน (ต่อ)		5. ต้องทำป้ายเตือน เพื่อการปฏิบัติงานที่ปลอดภัยในบริเวณที่จำเป็น เช่น “เขตก่อสร้าง” “ลดความเร็วรถยนต์”“เขตสวมหมวกนิรภัย” เป็นต้น 6. ต้องมีเจ้าหน้าที่ตรวจสอบวิธีปฏิบัติงาน สภาพของเครื่องจักร อุปกรณ์ รวมทั้งสภาพแวดล้อมในการทำงาน เพื่อให้ปฏิบัติงานอย่างปลอดภัย 7. ต้องมีอุปกรณ์สำหรับการปฐมพยาบาลประจำรวมทั้งอุปกรณ์เตรียมรถสำหรับจัดส่งผู้บาดเจ็บในกรณีเกิดอุบัติเหตุรุนแรง เพื่อนำส่งไปยังสถานพยาบาลบริเวณใกล้เคียง 8. มีการวางแผนจัดเก็บวัสดุอุปกรณ์ เครื่องมือ เครื่องจักรให้เป็นระเบียบเรียบร้อย มีการดูแลรักษาความสะอาดภายในบริเวณพื้นที่ก่อสร้าง 9. จัดให้มีทางระบายน้ำที่ใช้แล้วไหลได้อย่างสะดวก และเพียงพอก่อนปล่อยลงสู่บ่อพักน้ำภายในพื้นที่โครงการ/บ้านพักคนงานก่อสร้าง และจะต้องมีตะแกรงดักขยะอยู่ในที่ตรวจสอบได้ 10. การบำบัดน้ำเสียจากห้องส้วม จะต้องเป็นไปโดยถูกสุขลักษณะ 11. ไฟฟ้าในห้องส้วมและห้องน้ำ จะต้องจัดให้มีไฟแสงสว่างอย่างเพียงพอ 12. ต้องติดต่อเทศบาลตำบลวิชิต มาเก็บขนมูลฝอยและสิ่งปฏิกูลอย่างถูกหลักสุขาภิบาล 13. ออกข้อกำหนดให้คนงานทุกคน ทิ้งเศษอาหาร ขยะ หรือเศษวัสดุอื่นๆ ลงในถุงดำ และใส่ถังมูลฝอยทันทีทุกวัน เพื่อป้องกันการเป็นแหล่งเพาะพันธ์แมลงวัน แมลงสาบ และหนู เป็นต้น	

ตารางที่ 2 สรุปผลกระทบสิ่งแวดล้อมที่สำคัญ มาตรการป้องกันและแก้ไขผลกระทบสิ่งแวดล้อม และมาตรการติดตามตรวจสอบผลกระทบสิ่งแวดล้อม โครงการโรงแรมโซโล โคโค (SOLO COCO) ระยะก่อสร้าง (ต่อ)

องค์ประกอบทางสิ่งแวดล้อม และคุณค่าต่างๆ	ผลกระทบต่อสิ่งแวดล้อมที่สำคัญ	มาตรการป้องกันและแก้ไขผลกระทบสิ่งแวดล้อม	มาตรการติดตามตรวจสอบผลกระทบสิ่งแวดล้อม
4.5 สุขภาพของประชาชน (ต่อ)		<u>มาตรการด้านอาชีวอนามัยและความปลอดภัยบริเวณบ้านพักคนงานก่อสร้าง</u> 1. ติดตั้งป้ายประชาสัมพันธ์บริเวณด้านหน้าพื้นที่บ้านพักคนงานโดยระบุชื่อบริษัทผู้รับเหมา ชื่อผู้รับเหมา/ผู้ควบคุมงานพร้อมเบอร์โทรศัพท์ติดต่อเพื่อให้ผู้พักอาศัยที่อยู่ใกล้เคียงพื้นที่บ้านพักคนงานได้รับทราบข้อมูลและสามารถติดต่อกับผู้รับเหมาผู้ควบคุมงานได้โดยตรงในกรณีได้รับความเดือดร้อนจากบ้านพักคนงาน 2. จัดทำรั้วล้อมรอบบ้านพักคนงานอย่างเป็นสัดส่วนความสูงอย่างน้อย 2 เมตร และกำหนดให้มีทางเข้า-ออกบ้านพักคนงานจำนวน 1 จุด เพื่อตรวจสอบและควบคุมการเข้า-ออกของคนงานก่อสร้าง 3. กำหนดให้มีเจ้าหน้าที่รักษาความปลอดภัยดูแลการเข้า-ออกบ้านพักคนงานก่อสร้างโดยคนงานก่อสร้างจะสามารถออกจากบ้านพักคนงานได้เมื่อได้รับอนุญาตเท่านั้น 4. กำชับให้คนงานช่วยกันรักษาความสะอาดบริเวณบ้านพักคนงาน 5. จัดระเบียบคนงานไม่ให้ส่งผลกระทบต่อผู้พักอาศัยใกล้เคียง ดังนี้ - ห้ามเล่นการพนัน - ห้ามดื่มสุรา/เสพและจำหน่ายยาเสพติด - ห้ามนำบุคคลภายนอกเข้ามาอาศัยโดยไม่ได้รับอนุญาต - ห้ามทะเลาะวิวาทหรือก่อความไม่สงบในบ้านพักคนงาน - ห้ามนำทรัพย์สินของบริษัทฯ ออกนอกโครงการฯ	

ตารางที่ 2 สรุปผลกระทบสิ่งแวดล้อมที่สำคัญ มาตรการป้องกันและแก้ไขผลกระทบสิ่งแวดล้อม และมาตรการติดตามตรวจสอบผลกระทบสิ่งแวดล้อม โครงการโรงแรม โซโล โคโค (SOLO COCO) ระยะก่อสร้าง (ต่อ)

องค์ประกอบทางสิ่งแวดล้อม และคุณค่าต่างๆ	ผลกระทบต่อสิ่งแวดล้อมที่สำคัญ	มาตรการป้องกันและแก้ไขผลกระทบสิ่งแวดล้อม	มาตรการติดตามตรวจสอบผลกระทบสิ่งแวดล้อม
4.5 สุขภาพของประชาชน (ต่อ)		- ห้ามใช้อุปกรณ์ไฟฟ้าและการใช้ก๊าซหุงต้มในลักษณะสภาพที่ไม่ปลอดภัยรวมถึงการกระทำใดๆ ที่อาจทำให้เกิดอันตรายต่อชีวิตและทรัพย์สินอย่างรุนแรง - ห้ามก่อไฟก่อนได้รับอนุญาตเพื่อป้องกันการเกิดอัคคีภัย - ห้ามเลี้ยงสัตว์ทุกประเภท - รักษาความสะอาดบ้านพักและสถานที่ให้เป็นระเบียบเรียบร้อยสม่ำเสมอ - ใช้น้ำ ไฟฟ้า จะต้องใช้อย่างประหยัดและคำนึงถึงความปลอดภัยและปิดทุกครั้งเมื่อเลิก ใช้งาน - เมื่อพบเห็นเหตุการณ์หรือเหตุฉุกเฉินที่อาจทำให้เกิดความเสียหายต่อชีวิตและทรัพย์สินภายในพื้นที่บ้านพักคนงานจะต้องแจ้งเจ้าหน้าที่ที่รับผิดชอบหรือเจ้าหน้าที่รักษาความปลอดภัยทันที - ห้ามทิ้งขยะเศษอาหารในบริเวณที่พักให้ทิ้งในที่ที่กำหนดเท่านั้น - ห้ามส่งเสียงดังรบกวนผู้พักอาศัย เช่น เครื่องเสียง - ห้ามคนงานออกจากบ้านพักคนงานในยามวิกาลเวลา 23.00-07.00 น. (ยกเว้นกรณีได้รับอนุญาตอย่างถูกต้อง) 6. จัดให้มีบ้านพักคนงานจำนวนไม่น้อยกว่า 100 ห้อง (คิดอัตรา 2 คน/ห้อง) 7. จัดให้มีไฟฟ้าแสงสว่างในเวลากลางคืนส่องรอบบริเวณอย่างเพียงพอ	

ตารางที่ 2 สรุปผลกระทบสิ่งแวดล้อมที่สำคัญ มาตรการป้องกันและแก้ไขผลกระทบสิ่งแวดล้อม และมาตรการติดตามตรวจสอบผลกระทบสิ่งแวดล้อม โครงการโรงแรม โซโล โคโค (SOLO COCO) ระยะก่อสร้าง (ต่อ)

องค์ประกอบทางสิ่งแวดล้อม และคุณค่าต่างๆ	ผลกระทบต่อสิ่งแวดล้อมที่สำคัญ	มาตรการป้องกันและแก้ไขผลกระทบสิ่งแวดล้อม	มาตรการติดตามตรวจสอบผลกระทบสิ่งแวดล้อม
4.5 สุขภาพของประชาชน (ต่อ)		8. จัดให้มีระบบกำจัดมูลฝอยอย่างถูกสุขลักษณะ 9. ภายในบริเวณบ้านพักคนงาน ต้องจัดให้มีห้องน้ำ-ห้องส้วม ลานซักล้าง และร้านค้า 10. จัดให้มีทางระบายน้ำฝนอย่างเพียงพอและก่อนออกสู่ทางระบายน้ำสาธารณะจะต้องมีตะแกรงดักขยะอยู่ในที่ที่ตรวจสอบได้ 11. ให้มีหลอดไฟ และปลั๊กอย่างละ 1 ชุด ในห้องพักคนงานและระบบไฟฟ้าต้องเป็นแบบที่มีความปลอดภัยเพียงพอ 12. จัดให้มีห้องส้วมที่ถูกสุขลักษณะสำหรับที่พักอาศัยอยู่ในอัตราส่วนไม่น้อยกว่า 1 ห้องต่อ 20 คน 13. จัดให้มีบ่อเก็บน้ำ ก๊อกน้ำ ให้เพียงพอแก่การอาบน้ำและซักล้างเสื้อผ้า 14. จัดให้มีทางระบายน้ำที่ใช้แล้วไหลได้อย่างสะดวกและเพียงพอก่อนปล่อยออกสู่ทางระบายน้ำสาธารณะจะต้องมีตะแกรงดักขยะอยู่ในที่ที่ตรวจสอบได้ 15. การบำบัดน้ำเสียจากห้องส้วมจะต้องเป็นไปโดยถูกสุขลักษณะก่อนปล่อยน้ำล้นสู่ทางระบายน้ำสาธารณะ 16. ให้เข้มงวดต่อคนงานด้านสุขาภิบาลเพื่อป้องกันปัญหาการแพร่กระจายของเชื้อโรคหรือโรคติดต่อ 17. ติดตั้งกล้องวงจรปิดภายในพื้นที่บ้านพักคนงานก่อสร้างตลอดแนวรั้วบ้านพักคนงานเพื่อตรวจสอบความปลอดภัยในบ้านพักคนงานและพื้นที่ข้างเคียง	

ลงชื่อ ..... กรรมการบริษัท
(นางภาฝัน จิตต์มิตรภาพ)
บริษัท เอราวัณ จังค์ชั่น จำกัด

เดือนมกราคม 2563

ลงชื่อ ..... บุคคลธรรมดาผู้มีสิทธิจัดทำรายงาน
(นางสาวณฐพร จรุงเกียรติขจร)
บริษัท อันดามัน เอ็นไวรอนเมนทอล อินเตอร์เนชั่นแนล จำกัด

ตารางที่ 2 สรุปผลกระทบสิ่งแวดล้อมที่สำคัญ มาตรการป้องกันและแก้ไขผลกระทบสิ่งแวดล้อม และมาตรการติดตามตรวจสอบผลกระทบสิ่งแวดล้อม โครงการโรงแรม โซโล โคโค (SOLO COCO) ระยะก่อสร้าง (ต่อ)

องค์ประกอบทางสิ่งแวดล้อม และคุณค่าต่างๆ	ผลกระทบต่อสิ่งแวดล้อมที่สำคัญ	มาตรการป้องกันและแก้ไขผลกระทบสิ่งแวดล้อม	มาตรการติดตามตรวจสอบผลกระทบสิ่งแวดล้อม
4.5 สุขภาพของประชาชน (ต่อ)		18. ป้องกันไม่ให้มีจุดน้ำขัง หรือพื้นที่ที่เป็นหลุมบ่อ เพื่อป้องกันการเป็นแหล่งเพาะพันธุ์ของยุงและแมลงได้ 19. จัดให้มีห้องปฐมพยาบาลและตู้ยาสามัญประจำบ้านไว้บริเวณที่พักคนงาน 20. บริษัทจะดำเนินการกำจัดแมลงมาฉีดพ่นยาฆ่าแมลงชนิดที่ไม่เป็นพิษต่อสิ่งแวดล้อม และกำจัดหนู บริเวณพื้นที่ก่อสร้างบ้านพักคนงาน เมื่อดำเนินการรื้อถอนสิ่งก่อสร้างและระบบสาธารณูปโภคต่างๆ เสร็จเรียบร้อยแล้ว 21. เมื่อดำเนินการรื้อถอนสิ่งก่อสร้างและระบบสาธารณูปโภคต่างๆ บริเวณบ้านพักคนงานเสร็จเรียบร้อยแล้ว ต้องมีการปรับถมพื้นที่ให้เรียบร้อย ไม่ให้เป็นหลุมบ่อ และไม่ให้มีน้ำขัง **<u>มาตรการเพื่อลดผลกระทบต่อชุมชนโดยรอบพื้นที่โครงการ</u>** 1. ในการพิจารณาเลือกบริษัทรับเหมาโครงการควรพิจารณาการจัดการด้านความปลอดภัยประกอบด้วยและในสัญญาว่าจ้างระหว่างเจ้าของโครงการและบริษัทรับเหมาก่อสร้างจะต้องระบุครอบคลุมคนงานโดยคุ้มครองและดูแลความปลอดภัยต่อชีวิตและทรัพย์สินของชุมชนรอบโครงการตลอดระยะเวลาการก่อสร้าง 2. กำหนดให้ผู้รับเหมาวางกฎเกณฑ์และข้อปฏิบัติแก่คนงานเพื่อความเป็นระเบียบเรียบร้อยพร้อมทั้งกำกับดูแลความประพฤติของคนงาน	

ตารางที่ 2 สรุปผลกระทบสิ่งแวดล้อมที่สำคัญ มาตรการป้องกันและแก้ไขผลกระทบสิ่งแวดล้อม และมาตรการติดตามตรวจสอบผลกระทบสิ่งแวดล้อม โครงการโรงแรม โซโล โคโค (SOLO COCO) ระยะก่อสร้าง (ต่อ)

องค์ประกอบทางสิ่งแวดล้อม และคุณค่าต่างๆ	ผลกระทบต่อสิ่งแวดล้อมที่สำคัญ	มาตรการป้องกันและแก้ไขผลกระทบสิ่งแวดล้อม	มาตรการติดตามตรวจสอบผลกระทบสิ่งแวดล้อม
4.5 สุขภาพของประชาชน (ต่อ)		3. กำหนดมาตรการกำกับดูแลมิให้คนงานรบกวน หรือบุกรุกพื้นที่นอกโครงการ โดยจัดหัวหน้าคนงานไว้คอยกำกับดูแลอย่างเคร่งครัดและหากฝ่าฝืนจะมีการลงโทษ 4. กำหนดขอบเขตและจัดทำแนวรั้วของบริเวณพื้นที่ก่อสร้างให้ชัดเจนพร้อมทั้งกำหนดจุดเข้า-ออก 5. ย้ำเตือนให้คนงานทุกคน ปฏิบัติตามระเบียบอย่างเคร่งครัดและกำชับด้วยความระมัดระวังเป็นพิเศษด้านปลอดภัยต่อชีวิตและทรัพย์สินของชุมชนรอบโครงการ **<u>แผนปฏิบัติการกรณีมีข้อร้องเรียนจากชุมชน</u>** 1. ให้มีหน่วยงานรับเรื่องร้องเรียน ณ สำนักงานภาคสนาม โดยชุมชนสามารถร้องเรียนโดยวาจาหรือชุมชนสามารถทำเป็นหนังสือมายังเจ้าหน้าที่ภาคสนามได้เช่นกัน 2. โครงการตรวจสอบข้อเท็จจริงตามเรื่องร้องเรียน แล้วชี้แจงผลการตรวจสอบตามข้อเท็จจริง รวมไปถึงสาเหตุ และแนวทางแก้ไขให้กับผู้ร้องเรียนทราบ 3. ในกรณีที่พบว่าปัญหาที่ร้องเรียนมีสาเหตุมาจากการดำเนินงานของโครงการโดยตรง โครงการจะดำเนินการแก้ไขปัญหาร้องเรียนตามแนวทางเงื่อนไขและระยะเวลาที่ได้กำหนดไว้ให้แล้วเสร็จโดยเร็ว	

ลงชื่อ .....กรรมการบริษัท
(นางภาฝัน จิตต์มิตรภาพ)
บริษัท เอราวัณ จังค์ชั่น จำกัด

บริษัท เอราวัณ จังค์ชั่น จำกัด
Erawan Junction Co., Ltd.

ลงชื่อ .....บุคคลธรรมดาผู้มีสิทธิจัดทำรายงาน
(นางสาวณฐพร จรุงเกียรติขจร)
บริษัท อันดามัน เอ็นไวรอนเมนทอล อินเตอร์เนชั่นแนล จำกัด

ตารางที่ 2 สรุปผลกระทบสิ่งแวดล้อมที่สำคัญ มาตรการป้องกันและแก้ไขผลกระทบสิ่งแวดล้อม และมาตรการติดตามตรวจสอบผลกระทบสิ่งแวดล้อม โครงการโรงแรม โซโล โคโค (SOLO COCO) ระยะก่อสร้าง (ต่อ)

องค์ประกอบทางสิ่งแวดล้อม และคุณค่าต่างๆ	ผลกระทบต่อสิ่งแวดล้อมที่สำคัญ	มาตรการป้องกันและแก้ไขผลกระทบสิ่งแวดล้อม	มาตรการติดตามตรวจสอบผลกระทบสิ่งแวดล้อม
4.5 สุขภาพของประชาชน (ต่อ)		<u>มาตรการความปลอดภัยด้านการใช้ทาวเวอร์เครน</u> 1. ควบคุมการใช้ทาวเวอร์เครน ขณะทำงานก่อสร้าง ให้อยู่ภายในพื้นที่โครงการเท่านั้น 2. ตรวจสอบทาวเวอร์เครน ให้อยู่ภายในพื้นที่โครงการทุกครั้งหลังเลิกใช้งาน 3. ผู้ควบคุมทาวเวอร์เครน ต้องมีความรู้ความเข้าใจ และสามารถควบคุมทาวเวอร์เครน ได้อย่างถูกต้อง ปลอดภัย ตามคู่มือของผู้ผลิต และได้รับอนุญาตจากผู้รับเหมาก่อสร้างเท่านั้น 4. ในการประกอบ การทดสอบ การใช้ การซ่อมบำรุง และการตรวจสอบทาวเวอร์เครน หรืออุปกรณ์อื่นที่นำมาใช้กับทาวเวอร์เครน ต้องปฏิบัติตามรายละเอียดคุณลักษณะหรือคู่มือการใช้งานที่ผู้ผลิตกำหนดไว้อย่างเคร่งครัด 5. เจ้าของโครงการต้องตรวจสอบทาวเวอร์เครน และอุปกรณ์ต่างๆ ทุก 1 เดือน ตลอดระยะเวลาก่อสร้าง	

ตารางที่ 3 สรุปผลกระทบสิ่งแวดล้อมที่สำคัญ มาตรการป้องกันและแก้ไขผลกระทบสิ่งแวดล้อม และมาตรการติดตามตรวจสอบผลกระทบสิ่งแวดล้อม โครงการโรงแรม โซโล โคโค (SOLO COCO) ระยะดำเนินการ

องค์ประกอบทางสิ่งแวดล้อม และคุณค่าต่างๆ	ผลกระทบต่อสิ่งแวดล้อมที่สำคัญ	มาตรการป้องกันและแก้ไขผลกระทบสิ่งแวดล้อม	มาตรการติดตามตรวจสอบผลกระทบสิ่งแวดล้อม
1. <u>ทรัพยากรกายภาพ</u> 1.1 สภาพภูมิประเทศ	โครงการโรงแรม โซโล โคโค (SOLO COCO) จำนวน 190 ห้องพัก และร้านค้า จำนวน 33 ร้าน ภายในโครงการประกอบด้วยอาคาร จำนวน 3 อาคาร ได้แก่ ภายในโครงการประกอบด้วยอาคาร จำนวน 3 อาคาร ได้แก่ อาคาร A (3 ชั้น) มีความสูง 12.60 เมตร อาคาร B (4 ชั้น) มีความสูง 16.77 เมตร และอาคาร C ซึ่งแบ่งออกเป็น 4 ส่วน ได้แก่ อาคารส่วน C-1 (8 ชั้น) มีความสูง 22.85 เมตร อาคารส่วน C-2 ถึง C-4 เป็นอาคาร 4 ชั้นดาดฟ้า มีความสูง 18.30 เมตร และ 14.60 เมตร ตามลำดับ ที่จอดรถยนต์ จำนวน 76 คัน ถนนภายในโครงการ และพื้นที่สีเขียว ซึ่งโครงการได้ออกแบบอย่างสวยงาม และใช้สีกลมกลืนกับสภาพแวดล้อมโดยรอบ โดยภายในโครงการจัดให้มีพื้นที่สีเขียว ซึ่งพันธุ์ไม้มีทั้งไม้ยืนต้น เช่น ต้นลีลาวดี หูกวาง สนสามใบ มะพร้าว ปาล์มยะวา และหญ้านวลน้อย เป็นต้น นอกจากนี้ยังจัดให้มีการปลูกไม้ดอก ไม้ประดับ ไม้พุ่ม และไม้คลุมดิน ซึ่งจะก่อให้เกิดร่มเงา ความร่มรื่นและความสวยงาม ประกอบกับพื้นที่โครงการตั้งอยู่ในพื้นที่ที่มีการพัฒนาเพื่อการท่องเที่ยว ดังนั้น จึงคาดว่าเมื่อเปิดดำเนินการแล้วจะส่งผลกระทบต่อสภาพภูมิประเทศโดยรอบในระดับต่ำ (ผังบริเวณชั้น 1	1. จัดให้มีพื้นที่ว่างปราศจากสิ่งปกคลุมคิดเป็นร้อยละ 35.87 ของพื้นที่โครงการทั้งหมด และจัดสภาพภูมิสถาปัตย์โครงการให้มีความกลมกลืนใกล้เคียงกับสภาพภูมิประเทศเดิมมากที่สุด 2. ดูแลรักษาสภาพแวดล้อมของโครงการ และพื้นที่โดยรอบ รวมถึงพื้นที่สีเขียวให้มีสภาพดีอยู่เสมอ	<u>*ดัชนีที่ตรวจวัด*</u> - ระยะถอยร่นของโครงการ - พื้นที่สีเขียวภายในโครงการ <u>*วิธีการ*</u> - ตรวจสอบระยะถอยร่นของโครงการตามที่กฎหมายกำหนด โดยไม่ก่อสร้างอาคาร หรือสิ่งปลูกสร้างในพื้นที่ดังกล่าว - ดูแลรักษาต้นไม้ให้เจริญงอกงามอยู่เสมอและปลูกทดแทนกรณีต้นไม้ตาย <u>*สถานที่ดำเนินการ*</u> - พื้นที่ว่างโดยรอบอาคาร - พื้นที่สีเขียวภายในโครงการ <u>*ระยะเวลา/ความถี่*</u> - ตรวจสอบทุก 6 เดือน ตลอดระยะดำเนินการ

ตารางที่ 3 สรุปผลกระทบสิ่งแวดล้อมที่สำคัญ มาตรการป้องกันและแก้ไขผลกระทบสิ่งแวดล้อม และมาตรการติดตามตรวจสอบผลกระทบสิ่งแวดล้อม โครงการโรงแรม โซโล โคโค (SOLO COCO) ระยะดำเนินการ (ต่อ)

องค์ประกอบทางสิ่งแวดล้อม และคุณค่าต่างๆ	ผลกระทบต่อสิ่งแวดล้อมที่สำคัญ	มาตรการป้องกันและแก้ไขผลกระทบสิ่งแวดล้อม	มาตรการติดตามตรวจสอบผลกระทบสิ่งแวดล้อม
1.1 สภาพภูมิประเทศ (ต่อ)	แสดงดังรูปที่ 3 และผังบริเวณชั้น 2 แสดงดังรูปที่ 4)		*ผู้รับผิดชอบ* เจ้าของโครงการ (บริษัท เอราวัณ จังค์ชั่น จำกัด
1.2 การชะล้างพังทลายของดิน	สภาพพื้นที่ภายในโครงการได้ทำการบดอัดถมดินจนแน่น และปรับพื้นที่เพื่อการก่อสร้างอาคาร และสิ่งปกคลุมดินมีถนนคอนกรีต และพื้นที่บางส่วนได้ปรับให้เป็นพื้นที่สีเขียว มีการปลูกต้นไม้ทั้งไม้ยืนต้น ไม้พุ่ม และพืชคลุมดินซึ่งจะช่วยดูดซับน้ำฝน และลดการกัดเซาะหน้าดิน พร้อมทั้งจัดให้มีระบบระบายน้ำสามารถระบายน้ำได้เป็นอย่างดี ประกอบกับพื้นที่โครงการเป็นที่ราบ ดังนั้นโอกาสที่จะเกิดการพังทลายของดินในระยะนี้คาดว่าจะอยู่ในระดับต่ำ สำหรับการป้องกันการชะล้างหน้าดินจากน้ำฝนหรือเวลาที่เกิดฝนตกหนัก ซึ่งน้ำฝนในพื้นที่โครงการ จะแบ่งเป็น 2 ส่วน คือ น้ำฝนจากหลังคาอาคาร และจากพื้นดินภายนอกอาคาร โดยน้ำฝนจะถูกรวบรวมจากหลังคาอาคารลงสู่ท่อระบายน้ำฝน ซึ่งจะส่งต่อไปยังท่อระบายน้ำที่จัดให้มีอยู่รอบพื้นที่โครงการ แล้วเข้าสู่บ่อหน่วงน้ำ ส่วนการระบายน้ำฝนบนพื้นดินภายนอกอาคารจะอาศัยลักษณะการระบาย 2 รูปแบบ คือ การไหลซึมลงชั้นใต้ดินบริเวณสนามหญ้าและพื้นที่สีเขียว และการปล่อยให้ไหลไปตามสภาพ	1. จัดให้มีพื้นที่สีเขียว ซึ่งโครงการเน้นการปลูกไม้ยืนต้น ไม้พุ่ม และพืชคลุมดิน เพื่อช่วยปกคลุมหน้าดิน และช่วยดูดซับน้ำฝน ชะลอการไหลของน้ำฝนและลดการกัดเซาะหน้าดินได้เป็นอย่างดี 2. ดูแลรักษาพื้นที่สีเขียว ต้นไม้ และหญ้าคลุมดินให้มีความสมบูรณ์อยู่เสมอ	-

ตารางที่ 3 สรุปผลกระทบสิ่งแวดล้อมที่สำคัญ มาตรการป้องกันและแก้ไขผลกระทบสิ่งแวดล้อม และมาตรการติดตามตรวจสอบผลกระทบสิ่งแวดล้อม โครงการโรงแรม โซโล โคโค (SOLO COCO) ระยะดำเนินการ (ต่อ)

องค์ประกอบทางสิ่งแวดล้อม และคุณค่าต่างๆ	ผลกระทบต่อสิ่งแวดล้อมที่สำคัญ	มาตรการป้องกันและแก้ไขผลกระทบสิ่งแวดล้อม	มาตรการติดตามตรวจสอบผลกระทบสิ่งแวดล้อม
1.2 การชะล้างพังทลายของดิน (ต่อ)	ของภูมิประเทศ ซึ่งน้ำฝนเหล่านี้จะไหลลงสู่ท่อระบายน้ำที่เตรียมไว้ในพื้นที่โครงการและไหลลงสู่บ่อหน่วงน้ำเช่นกัน ทั้งนี้เนื่องจากสภาพพื้นที่ภายในโครงการได้ทำการบดอัดถมดินจนแน่น และปรับพื้นที่เพื่อการก่อสร้างอาคารและสิ่งปกคลุมดิน มีถนนคอนกรีต และพื้นที่บางส่วนได้ปรับให้เป็นสวนปลูกต้นไม้ทั้งไม้ยืนต้น ไม้พุ่ม และพืชคลุมดิน ซึ่งจะช่วยดูดซับน้ำฝน และลดการกัดเซาะหน้าดิน ตลอดจนได้จัดให้มีระบบระบายน้ำที่สามารถระบายน้ำได้เป็นอย่างดี ดังนั้น จึงคาดว่าการดำเนินโครงการจะไม่ส่งผลกระทบในด้านการชะล้างการพังทลายของดินต่อพื้นที่โดยรอบ		
1.3 การเกิดแผ่นดินไหว	ในปี พ.ศ.2555 นั้น ได้เกิดแผ่นดินไหวที่จังหวัดภูเก็ต ซึ่งมีศูนย์กลางอยู่ที่ตำบลศรีสุนทร อำเภอถลาง จังหวัดภูเก็ต ที่ความลึก 10 กิโลเมตร วัดแรงสั่นสะเทือนได้ 4.3 ริกเตอร์ เมื่อวันที่ 16 พฤษภาคม 2555 เวลา 16:44 น. ตามประกาศของกรมอุตุนิยมวิทยานั้น สาเหตุเกิดจากการเคลื่อนตัวของแนวรอยเลื่อนคลองมะรุ่ยตามแนวระนาบแบบเหลื่อมซ้ายที่ทอดผ่านจังหวัดสุราษฎร์ธานี พังงา และทะเลอันดามัน จังหวัดภูเก็ต โดยจากแผนที่แสดงการประเมินความรุนแรงของแผ่นดินไหว ในวันเวลาดังกล่าวของกรมทรัพยากรธรณี, 2555 พบว่าพื้นที่ตั้งโครงการซึ่งอยู่ตำบลวิชิต	1. จัดทำแผนที่แสดงเส้นทางอพยพหนีภัยเพื่อประชาสัมพันธ์ให้ผู้พักอาศัยในโครงการทราบถึงเส้นทางหนีภัยภายในบริเวณโครงการ กรณีเกิดเหตุฉุกเฉิน ผู้พักอาศัยสามารถอพยพได้อย่างรวดเร็วและปลอดภัย ติดไว้บริเวณห้องพักและโถงทางเดินอาคารของโครงการ 2. จัดให้มีการซ้อมอพยพเพื่อความปลอดภัยของเจ้าหน้าที่ฝ่ายต่างๆ ในโครงการอย่างน้อยปีละครั้ง หรือหากจังหวัดมีการฝึกซ้อมอพยพหนีภัยเจ้าหน้าที่ฝ่ายต่างๆ ของโครงการจะต้องเข้าร่วมการฝึกดังกล่าว	-

ตารางที่ 3 สรุปผลกระทบสิ่งแวดล้อมที่สำคัญ มาตรการป้องกันและแก้ไขผลกระทบสิ่งแวดล้อม และมาตรการติดตามตรวจสอบผลกระทบสิ่งแวดล้อม โครงการโรงแรม โซโล โคโค (SOLO COCO) ระยะดำเนินการ (ต่อ)

องค์ประกอบทางสิ่งแวดล้อม และคุณค่าต่างๆ	ผลกระทบต่อสิ่งแวดล้อมที่สำคัญ	มาตรการป้องกันและแก้ไขผลกระทบสิ่งแวดล้อม	มาตรการติดตามตรวจสอบผลกระทบสิ่งแวดล้อม
1.3 การเกิดแผ่นดินไหว (ต่อ))	จากเหตุการณ์เกิดแผ่นดินไหวในปี พ.ศ. 2555 นั้นได้รับแรงสั่นสะเทือนประมาณ IV เมอร์คัลลี หมายถึง พอประมาณ (คนที่สัญจรไปมารู้สึกได้) แต่โครงการก็ได้จัดให้มีการออกแบบอาคารเพื่อรองรับแรงต้านแผ่นดินไหวตามที่กฎกระทรวงกำหนด	เพื่อให้เกิดความเข้าใจและปฏิบัติได้ถูกต้องเมื่อเกิดเหตุการณ์จริง 3. ประสานงานกับหน่วยงานที่รับผิดชอบหากเกิดกรณีแผ่นดินไหว ได้แก่ หน่วยงานบรรเทาสาธารณภัย เพื่อช่วยเหลือผู้พักอาศัยในการอพยพได้ทันท่วงที 4. จัดทำเอกสารเผยแพร่ความรู้เกี่ยวกับการเตรียมความพร้อมและการปฏิบัติตัวกรณีเกิดเหตุแผ่นดินไหว 5. หากเกิดธรณีภัยพิบัติ โครงการต้องจัดให้มีการช่วยเหลือและอำนวยความสะดวกแก่ผู้พักอาศัยดังนี้ (1) พนักงานเคาะประตูห้องพักแต่ละห้องและตรวจสอบว่ามีผู้พักอาศัยอยู่หรือไม่ (2) พนักงานอยู่ตามมุมต่างๆ ของโครงการเพื่อนำทางผู้พักอาศัยไปยังจุดรวมพล และอพยพไปยังที่ปลอดภัยต่อไป	

ตารางที่ 3 สรุปผลกระทบสิ่งแวดล้อมที่สำคัญ มาตรการป้องกันและแก้ไขผลกระทบสิ่งแวดล้อม และมาตรการติดตามตรวจสอบผลกระทบสิ่งแวดล้อม โครงการโรงแรม โซโล โคโค (SOLO COCO) ระยะดำเนินการ (ต่อ)

องค์ประกอบทางสิ่งแวดล้อม และคุณค่าต่างๆ	ผลกระทบต่อสิ่งแวดล้อมที่สำคัญ	มาตรการป้องกันและแก้ไขผลกระทบสิ่งแวดล้อม	มาตรการติดตามตรวจสอบผลกระทบสิ่งแวดล้อม
1.4 คุณภาพอากาศ	ผลกระทบต่อคุณภาพอากาศในระยะดำเนินการ ส่วนใหญ่จะเกิดจากฝุ่นละอองและสารมลพิษที่เกิดขึ้นจากการจราจรภายในโครงการ ซึ่งมีที่จอดรถยนต์จำนวน 76 คัน รวมทั้งความร้อนหรืออุณหภูมิที่สูงขึ้นจากระบบปรับอากาศ ซึ่งมีรายละเอียดดังนี้ <u>ประเมินมลพิษทางอากาศจากรถยนต์ภายในโครงการ</u> เมื่ออัตราการระบายของสารมลพิษ คือ ความเร็วลมเฉลี่ยโดยใช้สถิติภูมิอากาศในคาบ 30 ปี ระหว่างปี พ.ศ. 2530 - 2559 ณ สถานีตรวจวัดอากาศภูเก็ต พบว่า ลมที่พัดในเดือนสิงหาคม ซึ่งพัดมาจากทางทิศตะวันตกซึ่งมีความเร็วลมสูงสุด 2.70 นอต (1 นอต = 1,853.15 เมตร/ชั่วโมง) เท่ากับ 5,003.51 เมตร/ชั่วโมง คิดเป็นลมที่พัดผ่านช่องเปิดในส่วนพื้นที่โครงการ (100.30 X 5,003.51) เท่ากับ 501,852.05 ลูกบาศก์เมตร/ชั่วโมง	1. จำกัดความเร็วของรถที่เข้า-ออกมีความเร็วไม่เกิน 30 กิโลเมตร/ชั่วโมง 2. ติดตั้งป้ายเตือน “ห้ามติดเครื่องขณะจอดรถ” ไว้ในพื้นที่จอดรถของอาคาร ให้สังเกตเห็นได้อย่างชัดเจนและทั่วถึงและกำชับให้เจ้าหน้าที่ควบคุมดูแลอย่างเคร่งครัดเพื่อลดผลกระทบด้านอากาศเสีย เสียง และความร้อนที่เกิดจากรถยนต์ 3. ดูแลรักษาสภาพถนนและทางเดินรถในพื้นที่โครงการให้สะอาด เพื่อป้องกันการฟุ้งกระจายของฝุ่นอันเนื่องจากถนน 4. เลือกเครื่องกำเนิดไฟฟ้าที่มีมาตรฐาน มีประสิทธิภาพสูงและอัตราการระบายมลพิษต่ำ 5. จัดเจ้าหน้าที่คอยตรวจสอบเครื่องกำเนิดไฟฟ้าให้พร้อมใช้งานอยู่เสมอ กรณีที่พบว่ามีการชำรุดหรือเสียหายของอุปกรณ์ให้เร่งดำเนินการซ่อมแซม แก้ไขโดยทันที 6. จัดให้มีพื้นที่สีเขียวทั้งหมด 931.87 ตารางเมตร โดยเป็นพื้นที่สีเขียวที่นำมาคิดเป็นพื้นที่สีเขียวตามเกณฑ์ของสำนักงานนโยบายและแผนทรัพยากรธรรมชาติและสิ่งแวดล้อม 782.42 ตารางเมตร (ไม่คิดพื้นที่	<u>*ดัชนีที่ตรวจวัด*</u> - สภาพถนนที่ใช้เป็นเส้นทางเข้า-ออกของโครงการ - พื้นที่สีเขียวในโครงการ <u>*วิธีการ*</u> - ตรวจสอบสภาพถนนที่ใช้เป็นเส้นทางเข้า-ออกของโครงการ หากมีการชำรุดต้องทำการซ่อมแซมทันที และดูแลรักษาสภาพถนนและทางเดินรถในพื้นที่โครงการให้สะอาด - ตรวจสอบดูแลพื้นที่สีเขียวในโครงการให้มีสภาพสวยงามตลอดระยะดำเนินโครงการ <u>*สถานที่ดำเนินการ*</u> - ถนน ทางเดินรถ และป้ายจราจรภายในโครงการ - พื้นที่สีเขียวของโครงการ

ตารางที่ 3 สรุปผลกระทบสิ่งแวดล้อมที่สำคัญ มาตรการป้องกันและแก้ไขผลกระทบสิ่งแวดล้อม และมาตรการติดตามตรวจสอบผลกระทบสิ่งแวดล้อม โครงการโรงแรม โซโล โคโค (SOLO COCO) ระยะดำเนินการ (ต่อ)

<table>
<tr><th>องค์ประกอบทางสิ่งแวดล้อม และคุณค่าต่างๆ</th><th>ผลกระทบต่อสิ่งแวดล้อมที่สำคัญ</th><th>มาตรการป้องกันและแก้ไขผลกระทบสิ่งแวดล้อม</th><th>มาตรการติดตามตรวจสอบผลกระทบสิ่งแวดล้อม</th></tr>
<tr>
<td>1.4 คุณภาพอากาศ (ต่อ)</td>
<td>
ตารางสรุปค่าความเข้มข้นมลพิษทางอากาศระยะดำเนินโครงการ
<table>
<tr><th>ดัชนีคุณภาพอากาศ</th><th>ค่าตรวจวัดบริเวณพื้นที่โครงการ</th><th>ค่าจากการประเมิน</th><th>รวม</th><th>ค่ามาตรฐาน (มก./ลบ.ม.)</th></tr>
<tr><td>TSP</td><td>0.053</td><td>0.0016</td><td>0.0546</td><td>เฉลี่ย 24 ชั่วโมง[1/] ไม่เกิน 0.33</td></tr>
<tr><td>PM-10</td><td>0.097</td><td>0.0024</td><td>0.0994</td><td>เฉลี่ย 24 ชั่วโมง[2/] ไม่เกิน 0.12</td></tr>
<tr><td>SO_2</td><td>0.0045</td><td>0.0011</td><td>0.0056</td><td>เฉลี่ย 1 ชั่วโมง[3/] ไม่เกิน 0.79</td></tr>
<tr><td>NO_2</td><td>0.0278</td><td>0.0246</td><td>0.0291</td><td>เฉลี่ย 1 ชั่วโมง[4/] ไม่เกิน 0.32</td></tr>
<tr><td>THC</td><td>1.834</td><td>0.0092</td><td>1.7432</td><td>-</td></tr>
<tr><td>CO</td><td>0.8019</td><td>0.0344</td><td>0.8363</td><td>เฉลี่ย 8 ชั่วโมง[5/] ไม่เกิน 10.31</td></tr>
</table>
จากการคำนวณปริมาณสารมลพิษจากท่อไอเสียรถยนต์ที่เกิดขึ้นในระยะดำเนินการ พบว่า มีค่าของปริมาณสารมลพิษน้อยมาก จึงคาดว่าการดำเนินโครงการจะก่อให้เกิดผลกระทบต่อคุณภาพอากาศในระดับต่ำ แต่อย่างไรก็ตาม โครงการได้ออกแบบให้มีการปลูกต้นไม้ภายในโครงการ ซึ่งเป็นชนิดสีเขียวที่อยู่ใต้แนวหลังคาปกคลุม พื้นที่ซ้อนทับระบบสาธารณูปโภค และพื้นที่ที่มีความกว้างน้อยกว่า 1 เมตร) โดยองค์ประกอบของพันธุ์ไม้มีทั้งไม้ยืนต้น เช่น ต้นลีลาวดี หูกวาง สนสามใบ มะพร้าว ปาล์มยะวา และหญ้านวลน้อย เป็นต้น ซึ่งให้ประโยชน์ทั้งในด้านเชิงนิเวศน์และนันทนาการ โดยเป็นไม้ยืนต้น 570.63 ตารางเมตร
7. จัดเจ้าหน้าที่คอยดูแลตรวจสอบรักษาต้นไม้ในพื้นที่สีเขียวให้มีสภาพสวยงาม อย่างสม่ำเสมอตลอดระยะดำเนินโครงการ นอกจากนี้หากมีต้นไม้ได้รับความเสียหาย หรือตายต้องปลูกต้นใหม่ทดแทนทันที
8. ไม่ก่อสร้างอาคาร หรือสิ่งปลูกสร้างบริเวณที่ว่างระหว่างอาคาร
9. ตรวจสอบดูแลพื้นที่สีเขียวในโครงการให้มีสภาพสวยงามอย่างสม่ำเสมอตลอดระยะดำเนินโครงการเพื่อเป็นการส่งเสริมการพัฒนาที่ยั่งยืน และเป็นการช่วยรักษาสภาพแวดล้อม สร้างทัศนียภาพ และให้ความสำคัญกับคุณภาพชีวิตของผู้อยู่อาศัย และพื้นที่บริเวณโดยรอบโครงการ
</td>
<td><u>ระยะเวลา/ความถี่</u>
- เดือนละ 1 ครั้ง ตลอดระยะดำเนินการ
<u>ผู้รับผิดชอบ</u>
เจ้าของโครงการ (บริษัท เอราวัณ จังค์ชั่น จำกัด)</td>
</tr>
</table>

ลงชื่อ .....กรรมการบริษัท
(นางภาฝัน จิตต์มิตรภาพ)
บริษัท เอราวัณ จังค์ชั่น จำกัด

ลงชื่อ .....บุคคลธรรมดาผู้มีสิทธิจัดทำรายงาน
(นางสาวณฐพร จรุงเกียรติขจร)
บริษัท อันดามัน เอ็นไวรอนเมนทอล อินเตอร์เนชั่นแนล จำกัด

ตารางที่ 3 สรุปผลกระทบสิ่งแวดล้อมที่สำคัญ มาตรการป้องกันและแก้ไขผลกระทบสิ่งแวดล้อม และมาตรการติดตามตรวจสอบผลกระทบสิ่งแวดล้อม โครงการโรงแรม โซโล โคโค (SOLO COCO) ระยะดำเนินการ (ต่อ)

องค์ประกอบทางสิ่งแวดล้อม และคุณค่าต่างๆ	ผลกระทบต่อสิ่งแวดล้อมที่สำคัญ	มาตรการป้องกันและแก้ไขผลกระทบสิ่งแวดล้อม	มาตรการติดตามตรวจสอบผลกระทบสิ่งแวดล้อม
1.4 คุณภาพอากาศ (ต่อ)	ที่สามารถดูดซับ มลพิษได้ นอกจากนี้ โครงการจะติดตั้งป้ายห้ามติดเครื่องยนต์ทิ้งไว้ภายในบริเวณลานจอดรถให้สามารถสังเกตได้อย่างชัดเจนและทั่วถึง เพื่อเป็นการลดมลพิษทางอากาศได้อีกทาง <u>ความสามารถของพืชในการลดก๊าซคาร์บอนไดออกไซด์ในอากาศ</u> ดังนั้น ใน 1 วัน อัตราการสังเคราะห์แสงในพื้นที่สีเขียวของโครงการ สำหรับไม้ยืนต้น และไม้ประดับ ได้แก่ ต้นลีลาวดี หูกวาง สนสามใบ มะพร้าว ปาล์มยะวา และหญ้านวลน้อย รวม 283.38 mol/วัน เมื่อพิจารณาปริมาณก๊าซคาร์บอนไดออกไซด์ ที่ปล่อยจากรถทั้งหมดในโครงการซึ่งมีค่าเท่ากับ 101.08 mol/วัน จะเห็นได้ว่าต้นไม้ของโครงการมีความสามารถดูดซับก๊าซคาร์บอนไดออกไซด์มากกว่าปริมาณที่เกิดขึ้นจากโครงการ ซึ่งจะทำให้ปริมาณก๊าซที่เกิดขึ้นไม่ส่งผลกระทบต่อคุณภาพอากาศในพื้นที่ ทั้งนี้การดูแลสภาพพื้นที่สีเขียวของโครงการจะกระทำอย่างต่อเนื่อง และพื้นที่ไม้ยืนต้นจะมีความสมบูรณ์ขึ้นตามอายุของต้นไม้ที่ได้รับการดูแล อันจะส่งผลให้การดูดซับก๊าซต่างๆ และสุนทรียภาพในบริเวณโครงการดีขึ้นไปด้วย		

บริษัท เอราวัณ จังค์ชั่น จำกัด
Erawan Junction Co., Ltd.

ตารางที่ 3 สรุปผลกระทบสิ่งแวดล้อมที่สำคัญ มาตรการป้องกันและแก้ไขผลกระทบสิ่งแวดล้อม และมาตรการติดตามตรวจสอบผลกระทบสิ่งแวดล้อม โครงการโรงแรม โซโล โคโค (SOLO COCO) ระยะดำเนินการ (ต่อ)

องค์ประกอบทางสิ่งแวดล้อม และคุณค่าต่างๆ	ผลกระทบต่อสิ่งแวดล้อมที่สำคัญ	มาตรการป้องกันและแก้ไขผลกระทบสิ่งแวดล้อม	มาตรการติดตามตรวจสอบผลกระทบสิ่งแวดล้อม
1.4 คุณภาพอากาศ (ต่อ)	<u>ความร้อนที่เกิดจากระบบปรับอากาศ</u> ระบบปรับอากาศของโครงการเป็นระบบปรับอากาศแบบ Air Cooled Split System มีขนาดความเย็นรวมทั้งโครงการประมาณ 4,489,800 BTU/hr. (374.15 ตันความเย็น) ซึ่งช่วงเวลาที่ต้องการความเย็นสูงสุดของอาคารจะเป็นช่วงเวลาสั้นๆ ของวัน เช่น ช่วงเวลา 12.00 น. ถึง 16.00 น. ดังนั้น ถ้าคิดตลอดวันแล้ว Average Cooling Load จะต่ำกว่า Peak Load มาก ดังนั้น ถ้าประเมิน Average Cooling Load อยู่ที่ 50 % ของช่วงความต้องการความเย็นสูงสุด ซึ่งเท่ากับ 187.08 ตันความเย็น สามารถคำนวณหาอัตราการระบายความร้อนของระบบปรับอากาศของโครงการ อัตราการระบายความร้อนจากระบบปรับอากาศจะมีค่าอยู่ระหว่าง 205.788 ถึง 411.57 ตัน ซึ่งบริษัทที่ปรึกษาจะใช้ค่าอัตราการระบายความร้อนสูงสุดในการประเมินค่าความร้อนหรืออุณหภูมิที่สูงขึ้น จากการคำนวณ พบว่า ต้นไม้ภายในโครงการขนาด 570.63 ตารางเมตร สามารถดูดซับความร้อนจากเครื่องปรับอากาศ ได้ 2,853,200 กิโลแคลอรี่ ซึ่งสามารถดูดซับความร้อนที่เกิดจากโครงการประมาณ 792,000 กิโลแคลอรี่ ได้อย่างเพียงพอ		

ตารางที่ 3 สรุปผลกระทบสิ่งแวดล้อมที่สำคัญ มาตรการป้องกันและแก้ไขผลกระทบสิ่งแวดล้อม และมาตรการติดตามตรวจสอบผลกระทบสิ่งแวดล้อม โครงการโรงแรม โซโล โคโค (SOLO COCO) ระยะดำเนินการ (ต่อ)

องค์ประกอบทางสิ่งแวดล้อม และคุณค่าต่างๆ	ผลกระทบต่อสิ่งแวดล้อมที่สำคัญ	มาตรการป้องกันและแก้ไขผลกระทบสิ่งแวดล้อม	มาตรการติดตามตรวจสอบผลกระทบสิ่งแวดล้อม
1.5 ระดับเสียงและการสั่นสะเทือน	การดำเนินโครงการมีลักษณะเป็นโรงแรม มีวัตถุประสงค์เพื่อพักผ่อน และพักอาศัย ไม่มีกิจกรรมใดที่ก่อให้เกิดเสียงและแรงสั่นสะเทือนรบกวนชุมชน แต่อย่างไรก็ตามผลกระทบด้านเสียงที่เกิดขึ้นจากโครงการอาจจะเกิดขึ้นได้บ้าง โดยส่วนใหญ่เกิดขึ้นจากยานพาหนะที่วิ่งเข้า-ออกโครงการ ซึ่งเป็นเสียงที่เกิดขึ้นในชีวิตประจำวัน และเกิดขึ้นในระยะสั้นๆ เท่านั้น รวมทั้งติดตั้งป้ายห้ามเร่งเครื่องยนต์ไว้บริเวณลานจอดรถ และทางรถวิ่งภายในโครงการให้เห็นอย่างชัดเจน ดังนั้นจึงคาดว่าผลกระทบด้านเสียงและแรงสั่นสะเทือนที่เกิดขึ้นจากโครงการจะอยู่ในระดับต่ำ	1. จำกัดความเร็วของรถที่เข้า-ออก ให้มีความเร็วไม่เกิน 30 กิโลเมตร/ชั่วโมง 2. เลือกเครื่องกำเนิดไฟฟ้าที่มีมาตรฐาน มีประสิทธิภาพสูง และอัตราการระบายมลพิษต่ำ 3. จัดเจ้าหน้าที่คอยตรวจสอบเครื่องกำเนิดไฟฟ้าให้พร้อมใช้งานอยู่เสมอ กรณีที่พบว่ามีการชำรุดหรือเสียหายของอุปกรณ์ให้เร่งดำเนินการซ่อมแซม แก้ไข โดยทันที 4. จัดเจ้าหน้าที่คอยดูแลตรวจสอบรักษาต้นไม้ในพื้นที่สีเขียวให้มีสภาพสวยงาม อย่างสม่ำเสมอตลอดระยะดำเนินโครงการ นอกจากนี้หากมีต้นไม้ได้รับความเสียหาย หรือตายต้องปลูกต้นใหม่ทดแทนทันที 5. จัดให้ผู้ดูแลอาคารทำหน้าที่รับเรื่องร้องเรียนจากผู้พักอาศัยภายในโครงการ และผู้พักอาศัยบริเวณใกล้เคียงที่ได้รับผลกระทบจากการดำเนินโครงการและจากสิ่งแวดล้อมภายนอกกระทบต่อโครงการ กรณีที่มีเรื่องร้องเรียน ต้องเข้าตรวจสอบคอยประสานงานกับบริเวณใกล้เคียง และเร่งดำเนินการแก้ไขโดยทันที 6. ติดตั้งป้ายเตือน “ดับเครื่องยนต์ทุกครั้งขณะจอดรถ” ไว้บริเวณที่จอดรถ เพื่อลดเสียงที่เกิดขึ้นจากเครื่องยนต์	-

ตารางที่ 3 สรุปผลกระทบสิ่งแวดล้อมที่สำคัญ มาตรการป้องกันและแก้ไขผลกระทบสิ่งแวดล้อม และมาตรการติดตามตรวจสอบผลกระทบสิ่งแวดล้อม โครงการโรงแรม โซโล โคโค (SOLO COCO) ระยะดำเนินการ (ต่อ)

องค์ประกอบทางสิ่งแวดล้อม และคุณค่าต่างๆ	ผลกระทบต่อสิ่งแวดล้อมที่สำคัญ	มาตรการป้องกันและแก้ไขผลกระทบสิ่งแวดล้อม	มาตรการติดตามตรวจสอบผลกระทบสิ่งแวดล้อม
2. <u>ทรัพยากรชีวภาพ</u> **2.1 ทรัพยากรชีวภาพบนบก**	จากการสำรวจบริเวณโดยรอบพื้นที่โครงการในรัศมี 1 กิโลเมตร นั้น ส่วนใหญ่เป็นพื้นที่ที่พัฒนาเป็นชุมชน ประกอบด้วย โรงแรม อาคารพักอาศัย บ้านพักอาศัยและห้างสรรพสินค้า ดังนั้น ทรัพยากรชีวภาพบนบกในพื้นที่ดังกล่าว ซึ่งไม่พบพันธุ์ไม้ที่ใกล้สูญพันธุ์ (Endangered plants) พืชที่มีแนวโน้มใกล้สูญพันธุ์ (Vulnerable plants) หรือพืชหายาก (Rare plants) ตามบัญชีรายชื่อชนิดพันธุ์พืชป่าแนบท้ายอนุสัญญาไซเตส (CITES) แต่อย่างใดจากการสำรวจพื้นที่โครงการและข้างเคียงพันธุ์ไม้ที่พบส่วนใหญ่สามารถพบเห็นได้ทั่วไป เช่น ต้นโพธิ์ มะละกอ กระถิน กระดุมทอง กะทกรก ตำลึง บอลยักษ์ สาบเสือ ตะขบ หญ้าขน หว้า ไทรย้อย พลูด่าง และเม็ก เป็นต้น ส่วนสัตว์บกที่อาศัยอยู่บริเวณพื้นที่โครงการ และข้างเคียงส่วนใหญ่เป็นสัตว์ที่สามารถพบเห็นได้ทั่วไปในชุมชนเมืองการก่อสร้าง และดำเนินโครงการจะกระทำบนพื้นที่ที่ว่างเปล่า และจำกัดอยู่ในพื้นที่โครงการเท่านั้น ดังนั้น จึงคาดว่าผลกระทบต่อทรัพยากรชีวภาพบนบกจะอยู่ในระดับต่ำ	1. ออกแบบอาคารโดยใช้โทนสีที่ไม่โดดเด่นและให้มีความสอดคล้องกับธรรมชาติข้างเคียง 2. จัดให้มีพื้นที่สีเขียวทั้งหมด 931.87 ตารางเมตร โดยพื้นที่สีเขียวที่นำมาคิดเป็นพื้นที่สีเขียวตามเกณฑ์ 825.27 (ไม่คิดพื้นที่สีเขียวที่อยู่ใต้แนวหลังคาปกคลุม พื้นที่ซ้อนทับระบบสาธารณูปโภค และพื้นที่ที่มีความกว้างน้อยกว่า 1 เมตร) เป็นพื้นที่ปลูกไม้ยืนต้น 421.81 ตารางเมตรโดยองค์ประกอบของพันธุ์ไม้ มีทั้งไม้ยืนต้น เช่น ต้นลีลาวดี หูกวาง สนสามใบ มะพร้าว ปาล์มยะวา และหญ้านวลน้อย เป็นต้น และปลูกไม้ดอกไม้ประดับ ไม้พุ่ม และไม้คลุมดิน ซึ่งให้ประโยชน์ทั้งในด้านนิเวศน์และนันทนาการ 3. จัดเจ้าหน้าที่คอยดูแลตรวจสอบรักษาต้นไม้ในพื้นที่สีเขียวให้มีสภาพสวยงาม อย่างสม่ำเสมอตลอดระยะดำเนินโครงการ นอกจากนี้หากมีต้นไม้ได้รับความเสียหาย หรือตายต้องปลูกต้นใหม่ทดแทนทันที	-

ตารางที่ 3 สรุปผลกระทบสิ่งแวดล้อมที่สำคัญ มาตรการป้องกันและแก้ไขผลกระทบสิ่งแวดล้อม และมาตรการติดตามตรวจสอบผลกระทบสิ่งแวดล้อม โครงการโรงแรม โซโล โคโค (SOLO COCO) ระยะดำเนินการ (ต่อ)

องค์ประกอบทางสิ่งแวดล้อม และคุณค่าต่างๆ	ผลกระทบต่อสิ่งแวดล้อมที่สำคัญ	มาตรการป้องกันและแก้ไขผลกระทบสิ่งแวดล้อม	มาตรการติดตามตรวจสอบผลกระทบสิ่งแวดล้อม
3. คุณค่าการใช้ประโยชน์ของมนุษย์ 3.1 การใช้ที่ดิน	**การใช้ประโยชน์ที่ดินตามกฎกระทรวงให้บังคับใช้ผังเมืองรวมจังหวัดภูเก็ต พ.ศ.2554** จากการตรวจสอบการใช้ประโยชน์ที่ดินของโครงการตามกฎกระทรวงให้ใช้บังคับผังเมืองรวมจังหวัดภูเก็ต พ.ศ.2554 ออกตามความในพระราชบัญญัติการผังเมือง พ.ศ. 2518 โดยสำนักงานโยธาธิการและผังเมืองจังหวัดภูเก็ต พบว่า พื้นที่โครงการตั้งอยู่ในเขต**ที่ดินประเภทที่อยู่อาศัยหนาแน่นปานกลาง (สีส้ม) หมายเลข 2.23** (สำเนาหนังสือตรวจสอบการใช้ประโยชน์ที่ดินตามกฎกระทรวงให้ใช้บังคับผังเมืองรวมจังหวัดภูเก็ต พ.ศ.2554) **ความสอดคล้องของโครงการ** โครงการโรงแรม โซโล โคโค (SOLOL COCO) เป็นโครงการประเภทโรงแรม ภายในโครงการประกอบด้วยอาคาร 3 อาคาร ได้แก่ อาคาร A (3 ชั้น) มีความสูง 12.60 เมตร อาคาร B (4 ชั้น) มีความสูง 16.77 เมตร และอาคาร C ซึ่งแบ่งออกเป็น 4 ส่วน ได้แก่ อาคารส่วน C-1 (8 ชั้น) มีความสูง 22.85 เมตร อาคารส่วน C-2 ถึง C-4 เป็นอาคาร 4 ชั้น ดาดฟ้ามีความสูง 18.30 เมตร และ 14.60 เมตร มีจำนวน	1. ออกแบบอาคารโครงการตามข้อกำหนดและกฎหมายที่เกี่ยวข้อง ได้แก่ พระราชบัญญัติควบคุมอาคาร พ.ศ.2522 กฎกระทรวงให้ใช้บังคับผังเมืองรวมจังหวัดภูเก็ต พ.ศ.2554 ประกาศกระทรวทรัพยากรธรรมชาติและสิ่งแวดล้อม เรื่องกำหนดเขตพื้นที่และมาตรการคุ้มครองสิ่งแวดล้อมในบริเวณพื้นที่จังหวัดภูเก็ต พ.ศ.2560 ฯลฯ เป็นต้น 2. ไม่ทำการก่อสร้างต่อเติมหรือดัดแปลงอาคารให้ผิดไปจากที่ได้ออกแบบไว้ตามแบบแปลนที่ได้รับอนุญาต 3. ควบคุมความสูงของอาคารไม่เกินจากแบบที่ได้รับอนุญาตก่อสร้าง	-

ตารางที่ 3 สรุปผลกระทบสิ่งแวดล้อมที่สำคัญ มาตรการป้องกันและแก้ไขผลกระทบสิ่งแวดล้อม และมาตรการติดตามตรวจสอบผลกระทบสิ่งแวดล้อม โครงการโรงแรม โซโล โคโค (SOLO COCO) ระยะดำเนินการ (ต่อ)

องค์ประกอบทางสิ่งแวดล้อม และคุณค่าต่างๆ	ผลกระทบต่อสิ่งแวดล้อมที่สำคัญ	มาตรการป้องกันและแก้ไขผลกระทบสิ่งแวดล้อม	มาตรการติดตามตรวจสอบผลกระทบสิ่งแวดล้อม
3.1 การใช้ที่ดิน (ต่อ)	ห้องพักทั้งหมด 190 ห้อง และร้านค้า จำนวน 33 ร้าน และมีพื้นที่ใช้สอยรวมทั้งหมด 12,316.39 ตารางเมตร เป็นการใช้ประโยชน์ที่ดินเพื่อท่องเที่ยวเป็นหลัก • สำหรับพื้นที่อาคารส่วนที่เป็นร้านค้า จำนวน 33 ร้าน ซึ่งเป็นการใช้ประโยชน์ที่ดิน เพื่อการพาณิชยกรรม และถือได้ว่าเป็นการใช้ประโยชน์ที่ดินเพื่อกิจกรรมอื่น ตามกฎกระทรวงให้ใช้บังคับผังเมืองรวมจังหวัดภูเก็ต พ.ศ.2554 โดยมีพื้นที่ปกคลุมดินสำหรับร้านค้าเท่ากับ 1,841.42 ตารางเมตร สามารถคำนวณสัดส่วนการใช้ที่ดินได้ดังนี้ **<u>การใช้ประกาศกระทรวงทรัพยากรธรรมชาติและสิ่งแวดล้อม เรื่อง กำหนดเขตพื้นที่และมาตรการคุ้มครองสิ่งแวดล้อมในบริเวณพื้นที่จังหวัดภูเก็ต พ.ศ.2560</u>** จากการตรวจสอบที่ตั้งโครงการตามประกาศกระทรวงทรัพยากรธรรมชาติและสิ่งแวดล้อม เรื่อง กำหนดเขตพื้นที่และมาตรการคุ้มครองสิ่งแวดล้อมในบริเวณพื้นที่จังหวัดภูเก็ต พ.ศ.2560 โดยสำนักงานทรัพยากรธรรมชาติและสิ่งแวดล้อมจังหวัดภูเก็ต พบว่า พื้นที่โครงการตั้งอยู่ใน**บริเวณที่** 8		

บริษัท เอราวัณ จังศชั่น จำกัด
Erawan Junction Co., Ltd.

ตารางที่ 3 สรุปผลกระทบสิ่งแวดล้อมที่สำคัญ มาตรการป้องกันและแก้ไขผลกระทบสิ่งแวดล้อม และมาตรการติดตามตรวจสอบผลกระทบสิ่งแวดล้อม โครงการโรงแรม โซโล โคโค (SOLO COCO) ระยะดำเนินการ (ต่อ)

องค์ประกอบทางสิ่งแวดล้อม และคุณค่าต่างๆ	ผลกระทบต่อสิ่งแวดล้อมที่สำคัญ	มาตรการป้องกันและแก้ไขผลกระทบสิ่งแวดล้อม	มาตรการติดตามตรวจสอบผลกระทบสิ่งแวดล้อม
3.1 การใช้ที่ดิน (ต่อ)	**ความสอดคล้องของโครงการ** โครงการโรงแรม โซโล โคโค (SOLO COCO HOTEL) อยู่บริเวณที่ 8 ของประกาศกระทรวงฯ ซึ่งการดำเนินโครงการเป็นโครงการประเภทโรงแรม และจัดให้อยู่ในโรงแรมประเภทที่ 2 เป็นการใช้ประโยชน์ที่ดินเพื่อการท่องเที่ยว โครงการโรงแรม โซโล โคโค (SOLOL COCO) เป็นโครงการประเภทโรงแรม ภายในโครงการประกอบด้วยอาคาร 3 อาคาร ได้แก่ ภายในโครงการประกอบด้วยอาคาร จำนวน 3 อาคาร ได้แก่ อาคาร A (3 ชั้น) มีความสูง 12.60 เมตร อาคาร B (4 ชั้น) มีความสูง 16.77 เมตร และอาคาร C ซึ่งแบ่งออกเป็น 4 ส่วน ได้แก่ อาคารส่วน C-1 (8 ชั้น) มีความสูง 22.85 เมตร อาคารส่วน C-2 ถึง C-4 เป็นอาคาร 4 ชั้นดาดฟ้า มีความสูง 18.30 เมตร และ 14.60 เมตร มีจำนวนห้องพักทั้งหมด 190 ห้อง และร้านค้า จำนวน 33 ร้าน และมีพื้นที่ใช้สอยรวมทั้งหมด 12,316.39 ตารางเมตร มีพื้นที่ว่างร้อยละ 35.87 ของที่ดินแปลงที่ขออนุญาต (ตารางแสดงการเปรียบเทียบรายละเอียดของโครงการกับประกาศกระทรวงทรัพยากรธรรมชาติและสิ่งแวดล้อม เรื่อง กำหนดเขตพื้นที่และมาตรการคุ้มครองสิ่งแวดล้อมในบริเวณพื้นที่จังหวัดภูเก็ต พ.ศ.2560		

บริษัท เอราวัณ จังค์ชั่น จำกัด Erawan Junction Co., Ltd.

ลงชื่อ .....กรรมการบริษัท
(นางกาฝัน จิตต์มิตรภาพ)
บริษัท เอราวัณ จังค์ชั่น จำกัด

ลงชื่อ .....บุคคลธรรมดาผู้มีสิทธิจัดทำรายงาน
(นางสาวณฐพร จรุงเกียรติขจร)
บริษัท อันดามัน เอ็นไวรอนเมนทอล อินเตอร์เนชั่นแนล จำกัด

ตารางที่ 3 สรุปผลกระทบสิ่งแวดล้อมที่สำคัญ มาตรการป้องกันและแก้ไขผลกระทบสิ่งแวดล้อม และมาตรการติดตามตรวจสอบผลกระทบสิ่งแวดล้อม โครงการโรงแรม โซโล โคโค (SOLO COCO) ระยะดำเนินการ (ต่อ)

องค์ประกอบทางสิ่งแวดล้อม และคุณค่าต่างๆ	ผลกระทบต่อสิ่งแวดล้อมที่สำคัญ	มาตรการป้องกันและแก้ไขผลกระทบสิ่งแวดล้อม	มาตรการติดตามตรวจสอบผลกระทบสิ่งแวดล้อม
3.1 การใช้ที่ดิน (ต่อ)	<u>การใช้ที่ดินโดยรอบพื้นที่โครงการ และบริเวณใกล้เคียง</u> จากการแปลภาพถ่ายทางอากาศ ประกอบการสำรวจภาคสนามของบริษัทที่ปรึกษา พบว่า การใช้ที่ดินในสภาพปัจจุบันโดยรอบโครงการในรัศมี 1 กิโลเมตร รอบพื้นที่โครงการคิดเป็นพื้นที่ 3.14 ตารางกิโลเมตร พบว่า พื้นที่ส่วนใหญ่เป็นพื้นที่ว่างยังไม่มี การใช้ประโยชน์ ประมาณ 1.182 ตารางกิโลเมตร (คิดเป็นร้อยละ 37.64) รองลงมาเป็นพื้นที่ชุมชนพักอาศัย ประมาณ 0.888 ตารางกิโลเมตร (คิดเป็นร้อยละ 28.28) พื้นที่สถานประกอบการ ประมาณ 0.664 ตารางกิโลเมตร (คิดเป็นร้อยละ 21.15) พื้นที่ถนน ประมาณ 0.143 ตารางกิโลเมตร (คิดเป็นร้อยละ 4.55) พื้นที่โรงเรียน ประมาณ 0.117 ตารางกิโลเมตร (คิดเป็นร้อยละ 3.73) พื้นที่สุสานคาทอลิก ภูเก็ต ประมาณ 0.052 ตารางกิโลเมตร (คิดเป็นร้อยละ 1.66) พื้นที่สนามสุระกุล ประมาณ 0.038 ตารางกิโลเมตร (คิดเป็นร้อยละ 1.21) พื้นที่วัดนาคาราม ประมาณ 0.021 ตารางกิโลเมตร (คิดเป็นร้อยละ 0.67) พื้นที่โรงพยาบาล ประมาณ 0.017 ตารางกิโลเมตร (คิดเป็นร้อยละ 0.54) พื้นที่สถานีตำรวจภูธรวิชิต ประมาณ 0.0102 ตารางกิโลเมตร (คิดเป็นร้อยละ 0.32) พื้นที่โครงการ ประมาณ 0.0087 ตารางกิโลเมตร (คิดเป็น		

ตารางที่ 3 สรุปผลกระทบสิ่งแวดล้อมที่สำคัญ มาตรการป้องกันและแก้ไขผลกระทบสิ่งแวดล้อม และมาตรการติดตามตรวจสอบผลกระทบสิ่งแวดล้อม โครงการโรงแรม โซโล โคโค (SOLO COCO) ระยะดำเนินการ (ต่อ)

องค์ประกอบทางสิ่งแวดล้อม และคุณค่าต่างๆ	ผลกระทบต่อสิ่งแวดล้อมที่สำคัญ	มาตรการป้องกันและแก้ไขผลกระทบสิ่งแวดล้อม	มาตรการติดตามตรวจสอบผลกระทบสิ่งแวดล้อม
3.1 การใช้ที่ดิน (ต่อ)	ร้อยละ 0.28) และพื้นที่อาคารควบคุมการจราจร ประมาณ 0.0004 ตารางกิโลเมตร (คิดเป็นร้อยละ 0.013) ตามลำดับ ทั้งนี้จะเห็นได้ว่า สภาพการใช้ประโยชน์ที่ดินทั่วไปรอบพื้นที่โครงการ ส่วนใหญ่มีการพัฒนาเป็นพื้นที่ชุมชนพักอาศัยและอาคารพาณิชยกรรม โดยพื้นที่พาณิชยกรรม ได้แก่ สถานประกอบการ ประเภทโรงแรม ร้านค้า ร้านอาหาร ซึ่งจะเห็นได้ว่าการดำเนินการของโครงการมีความสอดคล้องกับพื้นที่ข้างเคียง เนื่องจากโครงการมีการดำเนินการเป็นโครงการประเภทโรงแรม		
3.2 การใช้น้ำ	โครงการมีปริมาณความต้องการน้ำใช้สูงสุด 183.16 ลูกบาศก์เมตร/วัน หรือ 7.63 ลูกบาศก์เมตร/ชั่วโมง มีอัตราการใช้น้ำสูงสุด เท่ากับ 17.16 ลูกบาศก์เมตร/ชั่วโมง (เทียบกับ Peak Demand ชั่วโมงที่มีความต้องการ น้ำใช้สูงสุด เท่ากับ 2.25 เท่าของปริมาณน้ำใช้โดยเฉลี่ยต่อวัน) แหล่งน้ำใช้หลักของโครงการมาจากการประปาส่วนภูมิภาค สาขาภูเก็ต ซึ่งจากการสอบถามการประปาส่วนภูมิภาค สาขาภูเก็ต พบว่า สามารถการให้บริการน้ำประปาแก่โครงการได้ โดยโครงการจะต่อท่อรับน้ำประปาจากท่อเมนของการประปาผ่านมิเตอร์วัดน้ำ เข้าสู่ท่อรับน้ำขนาด ø 3 นิ้ว และเข้าสู่บ่อเก็บน้ำดิบใต้ดิน ขนาด 180	1. จัดให้มีการสำรองน้ำใช้ ซึ่งสามารถสำรองน้ำใช้ได้ไม่น้อยกว่า 2 วัน 2. จัดให้มีการตรวจสอบระบบท่อน้ำ ก๊อกน้ำ และสุขภัณฑ์ต่างๆ ให้อยู่ในสภาพดี เพื่อป้องกันการรั่วไหล การอุดตัน การสูญเสียน้ำโดยเปล่าประโยชน์และป้องกันการปนเปื้อนของน้ำใช้ 3. พิจารณาเลือกใช้เครื่องใช้และสุขภัณฑ์รุ่นประหยัดน้ำ 4. รณรงค์ ประชาสัมพันธ์ ให้ผู้ใช้บริการภายในโครงการและพนักงานทุกคนใช้น้ำอย่างประหยัด โดยการจัดบอร์ดประชาสัมพันธ์ ติดป้าย/คำขวัญในห้องพักสำนักงาน และพื้นที่สาธารณะอื่นๆ เช่น ปิดก๊อกน้ำ	*ดัชนีที่ตรวจวัด* - เส้นท่อน้ำใช้ - โครงสร้างบ่อเก็บน้ำใต้ดิน *วิธีการ* - ตรวจสอบระบบเส้นท่อน้ำใช้ของโครงการ เพื่อหาจุดแนวแตกหรือรั่วซึมและรีบซ่อมบำรุงหากพบการชำรุดตลอดระยะ เวลาดำเนินการ

ตารางที่ 3 สรุปผลกระทบสิ่งแวดล้อมที่สำคัญ มาตรการป้องกันและแก้ไขผลกระทบสิ่งแวดล้อม และมาตรการติดตามตรวจสอบผลกระทบสิ่งแวดล้อม
โครงการโรงแรม โซโล โคโค (SOLO COCO) ระยะดำเนินการ (ต่อ)

องค์ประกอบทางสิ่งแวดล้อม และคุณค่าต่างๆ	ผลกระทบต่อสิ่งแวดล้อมที่สำคัญ	มาตรการป้องกันและแก้ไขผลกระทบสิ่งแวดล้อม	มาตรการติดตามตรวจสอบผลกระทบสิ่งแวดล้อม
3.2 การใช้น้ำ (ต่อ)	ลูกบาศก์เมตร ซึ่งอยู่ใต้อาคารส่วน C-1 หลังจากนั้นจะส่งจ่ายน้ำโดยปั๊ม (TRANSFER PUMP) จำนวน 2 เครื่อง (ใช้ 1 เครื่อง สำรอง 1 เครื่อง) ไปเก็บไว้ในบ่อเก็บดี ขนาด 172.72 ลูกบาศก์เมตร ก่อนจ่ายไปยังส่วนต่างๆ ของอาคาร โครงการได้จัดให้มีแหล่งน้ำใช้สำรองกรณีฉุกเฉินหรือในช่วงหน้าแล้งซึ่งอาจประสบปัญหาปริมาณน้ำประปาไม่เพียงพอ โดยจัดให้มีท่อรับน้ำจากรถบรรทุกเอกชนเข้าสู่บ่อเก็บน้ำดิบใต้ดินขนาด 180 ลูกบาศก์เมตร (บ่อเดียวกับบ่อน้ำประปา) ผ่านระบบปรับปรุงคุณภาพน้ำก่อนเข้าสู่บ่อเก็บน้ำดี ขนาด 180 ลูกบาศก์เมตร (บ่อเดียวกับบ่อเก็บน้ำประปา) และเข้าสู่ระบบจ่ายน้ำภายในอาคารของโครงการต่อไป ดังนั้นบ่อเก็บน้ำใช้ของโครงการจะสามารถสำรองน้ำได้ 2 วัน ซึ่งเพียงพอต่อความต้องการใช้น้ำของโครงการ สำหรับระบบปรับปรุงคุณภาพน้ำของโครงการเป็นระบบที่ใช้สำหรับปรับปรุงคุณภาพน้ำดิบจากแหล่งน้ำผิวดิน ประกอบด้วย	ทุกครั้งหลังเลิกใช้งาน เป็นต้น 5. ทำความสะอาดบ่อเก็บน้ำใต้ดิน 2 ครั้ง/ปี หรือเมื่อพบว่ามีตะกอนปะปนออกมากับน้ำใช้ในอาคาร โดยปิดวาล์วจ่ายน้ำเข้าและจ่ายน้ำออก สูบน้ำออกไปใช้รดน้ำต้นไม้หรือล้างทำความสะอาดอาคาร และดูดตะกอนในบ่อออกให้หมด จากนั้นใช้เครื่องปั๊มลมเป่าลมไล่ความชื้นในบ่อให้แห้ง ก่อนเปิดวาล์วจ่ายน้ำเข้าและจ่ายน้ำออก <u>มาตรการป้องกันการกัดกร่อนและรั่วซึมของบ่อน้ำ</u> 1. ใช้คอนกรีตผสมน้ำยากันซึม และให้มีอัตราส่วนระหว่างน้ำต่อซีเมนต์ไม่เกิน 0.50 ต่อ 1 และบริเวณรอยต่อระหว่างคอนกรีตจะใส่ PVC WATER STOP ด้วย 2. ผิวผนังและพื้นใต้ดินด้านที่สัมผัสดินหรือด้านนอกของตัวถังน้ำ จะมีการป้องกันการรั่วซึมด้วย WATER PROOFING MEMBRANE หนาไม่น้อยกว่า 2 มิลลิเมตร และก่ออิฐบล็อกป้องกันการฉีกขาด 3. ผิวของผนัง และพื้นด้านที่สัมผัสน้ำของบ่อเก็บน้ำจะเพิ่มผิวคอนกรีตฉาบอีก 15 มิลลิเมตร ส่วนเสาที่สัมผัสน้ำจะเพิ่มระยะหุ้มเสาอีก 5 เซนติเมตร และทาเคลือบผิวคอนกรีตด้วยสาร NON-TOXIC	- ตรวจสอบโครงสร้างบ่อเก็บน้ำใต้ดิน ให้มีความมั่นคงแข็งแรง ไม่มีรอยรั่ว และรอยร้าว ที่จะทำให้มีการปนเปื้อนของน้ำภายนอกเข้าสู่บ่อเก็บน้ำได้ทุกๆ 6 เดือน - ล้างบ่อน้ำสำรองทุก 6 เดือน <u>*สถานที่ดำเนินการ*</u> - เส้นท่อน้ำใช้ - บ่อสำรองน้ำใช้ <u>*ระยะเวลา/ความถี่*</u> - ทุกๆ 6 เดือน <u>*ผู้รับผิดชอบ*</u> เจ้าของโครงการ (บริษัท เอราวัณ จังค์ชั่น จำกัด)

บริษัท เอราวัณ จังค์ชั่น จำกัด Eravan Junction Co., Ltd.

ลงชื่อ .....กรรมการบริษัท
(นางภาฝัน จิตต์มิตรภาพ)
บริษัท เอราวัณ จังค์ชั่น จำกัด

ลงชื่อ .....บุคคลธรรมดาผู้มีสิทธิจัดทำรายงาน
(นางสาวณฐพร จรุงเกียรติขจร)
บริษัท อันดามัน เอ็นไวรอนเมนทอล อินเตอร์เนชั่นแนล จำกัด

ตารางที่ 3 สรุปผลกระทบสิ่งแวดล้อมที่สำคัญ มาตรการป้องกันและแก้ไขผลกระทบสิ่งแวดล้อม และมาตรการติดตามตรวจสอบผลกระทบสิ่งแวดล้อม โครงการโรงแรม โซโล โคโค (SOLO COCO) ระยะดำเนินการ (ต่อ)

องค์ประกอบทางสิ่งแวดล้อม และคุณค่าต่างๆ	ผลกระทบต่อสิ่งแวดล้อมที่สำคัญ	มาตรการป้องกันและแก้ไขผลกระทบสิ่งแวดล้อม	มาตรการติดตามตรวจสอบผลกระทบสิ่งแวดล้อม
3.2 การใช้น้ำ (ต่อ)	1) ถัง SAND FILTER 2) ถัง DE-IRON FILTER เป็นการแก้ปัญหาความกระด้างในน้ำ ด้วยการแลกเปลี่ยนไอออน (Ion Exchange) • เรซิน (Ion Exchange Resin) • Cation Resin 3) ถัง CARBON FILTER 4) ถัง SOFTENER FILTER เนื่องจากผู้ใช้บริการในโครงการ ส่วนใหญ่จะเป็นผู้ที่มาพักผ่อนและท่องเที่ยวในจังหวัดภูเก็ต ดังนั้น อาจจะสรุปได้ว่าช่วงที่ใช้น้ำมากที่สุดจะมี 2 ช่วง คือ ช่วงเช้าในเวลา 9.00 - 13.00 น. และช่วงเย็นถึงค่ำในเวลา 18.00 - 22.00 น. โดยในแต่ละช่วงเวลาจะเกิดการใช้น้ำทั้งสิ้นคราวละ 91.60 ลูกบาศก์เมตร ซึ่งหากพิจารณาความสามารถในการสำรองน้ำของโครงการ พบว่า มีความสามารถเพียงพอในการจ่ายน้ำในช่วง Peak Hour ให้กับผู้พักอาศัยได้อย่างเพียงพอ โดยไม่จำเป็นต้องมีการเปิดรับน้ำเพิ่ม แต่อย่างใด ดังนั้นจึงคาดว่าผลกระทบของโครงการต่อการใช้น้ำของชุมชนจะอยู่ในระดับต่ำ (ผังแสดงตำแหน่งระบบน้ำใช้ภายในโครงการ แสดงดัง **รูปที่ 5**)	(CHEMICRETE) เพื่อป้องกันน้ำซึมเข้าไปจนถึงเหล็กเส้นภายในเสาจนเกิดสนิม ออกมาปนเปื้อนกับน้ำภายในบ่อเก็บน้ำใต้ดิน และปิดทางน้ำไม่รั่วซึม <u>การป้องกันการปนเปื้อนที่เกิดจากวัสดุที่ใช้ทำถังสำรองน้ำ</u> 1. ใช้คอนกรีตผสมน้ำยากันซึมด้วยสาร NON-TOXIC (CHEMICRETE) และให้มีอัตราส่วนระหว่างน้ำต่อซีเมนต์ไม่เกิน 0.50 ต่อ 1 บริเวณรอยต่อระหว่างคอนกรีตจะใส่ PVC WATER STOP ด้วย <u>การดูแลรักษาและทำความสะอาดถังสำรองน้ำใช้</u> 1. ฝาบ่อเก็บน้ำใต้ดินจัดให้มี 2 ฝา ปิดมิดชิด และป้องกันน้ำซึมผ่านลงสู่ภายในถัง เพื่อป้องกันการปนเปื้อนของน้ำภายนอกเข้าสู่บ่อเก็บน้ำทางฝาบ่อได้ 2. ตรวจสอบโครงสร้างบ่อเก็บน้ำใต้ดิน ให้มีความมั่นคงแข็งแรง ไม่มีรอยรั่ว และรอยร้าวที่จะทำให้มีการปนเปื้อนของน้ำภายนอกเข้าสู่บ่อเก็บน้ำได้ 3. ตรวจสอบลักษณะทางกายภาพของน้ำประปาเป็นประจำ ในเรื่องของสี กลิ่น และเศษซากต่างๆ ที่ตกหล่นลงไปในบ่อเก็บน้ำ	

ตารางที่ 3 สรุปผลกระทบสิ่งแวดล้อมที่สำคัญ มาตรการป้องกันและแก้ไขผลกระทบสิ่งแวดล้อม และมาตรการติดตามตรวจสอบผลกระทบสิ่งแวดล้อม โครงการโรงแรม โซโล โคโค (SOLO COCO) ระยะดำเนินการ (ต่อ)

องค์ประกอบทางสิ่งแวดล้อม และคุณค่าต่างๆ	ผลกระทบต่อสิ่งแวดล้อมที่สำคัญ	มาตรการป้องกันและแก้ไขผลกระทบสิ่งแวดล้อม	มาตรการติดตามตรวจสอบผลกระทบสิ่งแวดล้อม
3.2 การใช้น้ำ (ต่อ)		4. เก็บตัวอย่างน้ำในบ่อเก็บน้ำใต้ดินมาวิเคราะห์หาเชื้อ E. coli ทุกๆ 3 เดือน เพื่อตรวจสอบว่ามีการปนเปื้อนของน้ำจากภายนอกถังหรือไม่ 5. ล้างทำความสะอาดบ่อเก็บน้ำ 2 ครั้ง/ปี โดยวิธีการในการทำความสะอาดจะต้องเป็นไปตามมาตรฐานการปฏิบัติงานที่ปลอดภัยในสถานที่อับอากาศ ดังนี้ 1) ก่อนที่จะเข้าไปล้างทำความสะอาดบ่อเก็บน้ำต้องมีการตรวจสอบปริมาณออกซิเจนก่อนทุกครั้งว่ามีปริมาณมากพอที่จะเข้าไปในสถานที่อับอากาศได้ (ไม่น้อยกว่า 19.5%) 2) หากปริมาณออกซิเจนในอากาศมีไม่เพียงพอแต่มีความจำเป็นต้องเข้าไปปฏิบัติงานผู้ควบคุมงานต้องจัดหาอุปกรณ์ช่วยหายใจชนิดมีถังออกซิเจนในตัว (SCBA) 3) ในระหว่างการทำความสะอาดบ่อเก็บน้ำจะต้องตรวจเช็คและบันทึกปริมาณออกซิเจนเป็นระยะๆ รวมทั้งมีการสื่อสารที่ดีระหว่างผู้ปฏิบัติงานภายในกับผู้ช่วยเหลือภายนอก	

บริษัท เอราวัณ จังค์ชั่น จำกัด
Erawan Junction Co., Ltd.

ลงชื่อ .....กรรมการบริษัท
(นางกาฝัน จิตต์มิตรภาพ)
บริษัท เอราวัณ จังค์ชั่น จำกัด

ลงชื่อ .....บุคคลธรรมดาผู้มีสิทธิจัดทำรายงาน
(นางสาวณฐพร จรุงเกียรติขจร)
บริษัท อันดามัน เอ็นไวรอนเมนทอล อินเตอร์เนชั่นแนล จำกัด

ตารางที่ 3 สรุปผลกระทบสิ่งแวดล้อมที่สำคัญ มาตรการป้องกันและแก้ไขผลกระทบสิ่งแวดล้อม และมาตรการติดตามตรวจสอบผลกระทบสิ่งแวดล้อม
โครงการโรงแรม โซโล โคโค (SOLO COCO) ระยะดำเนินการ (ต่อ)

องค์ประกอบทางสิ่งแวดล้อม และคุณค่าต่างๆ	ผลกระทบต่อสิ่งแวดล้อมที่สำคัญ	มาตรการป้องกันและแก้ไขผลกระทบสิ่งแวดล้อม	มาตรการติดตามตรวจสอบผลกระทบสิ่งแวดล้อม
3.2 การใช้น้ำ (ต่อ)		6. ตรวจสอบดูแลระบบจ่ายน้ำ และระบบเส้นท่อประปาให้อยู่ในสภาพดีอยู่เสมอ หากพบว่ามีการชำรุดให้รีบแก้ไขทันที <u>การดูแลระบบปรับปรุงคุณภาพน้ำ</u> 1. ก่อนรับมอบอุปกรณ์ ให้ผู้จำหน่ายทำการ commissioning ระบบและทำการอบรมให้ความรู้ด้านการใช้งานและการบำรุงรักษาแก่พนักงานโรงแรม 2. ดำเนินการตามคู่มือและคำแนะนำการใช้งานจากผู้จำหน่าย 3. จัดเตรียมชุดทดสอบน้ำเบื้องต้น (Water Test Kit) เพื่อการสุ่มตรวจคุณภาพน้ำจากเครื่องกรองที่หน้างาน 4. จัดส่งน้ำไปตรวจคุณภาพในห้องปฏิบัติการที่ได้รับการรับรอง ตามมาตรฐานคุณภาพน้ำของการประปาส่วนภูมิภาค เดือนละ 1 ครั้ง หรือตามต้องการ 5. จัดซื้อน้ำดิบจากแหล่งที่มีคุณภาพ เพื่อไม่ได้เป็นภาระจากชุดกรองน้ำมากเกินไป 6. ให้ทำการตรวจสอบชุดกรองรายวัน ได้แก่ การรั่วซึม แรงดันในระบบจากเกจวัดความดันและ visual inspection ในส่วนอื่นๆ ก่อนทำการเดินระบบ	

ตารางที่ 3 สรุปผลกระทบสิ่งแวดล้อมที่สำคัญ มาตรการป้องกันและแก้ไขผลกระทบสิ่งแวดล้อม และมาตรการติดตามตรวจสอบผลกระทบสิ่งแวดล้อม โครงการโรงแรม โซโล โคโค (SOLO COCO) ระยะดำเนินการ (ต่อ)

องค์ประกอบทางสิ่งแวดล้อม และคุณค่าต่างๆ	ผลกระทบต่อสิ่งแวดล้อมที่สำคัญ	มาตรการป้องกันและแก้ไขผลกระทบสิ่งแวดล้อม	มาตรการติดตามตรวจสอบผลกระทบสิ่งแวดล้อม
3.2 การใช้น้ำ (ต่อ)		7. ทำการล้างย้อน (backwash) ทุกระยะ 10-15 วัน ในกรณีที่เป็นระบบกรองแบบ manual โดยการดูแรงดันจากเกจวัดความดันควบคู่ไปด้วย ถ้าแรงดันตกมาก แสดงว่าชุดกรองเริ่มมีการอุดตันทำให้เกิดแรงดันสูญเสีย ถ้าเป็นระบบอัตโนมัติ ระบบจะทำการล้างย้อนเมื่อค่าแรงดันในระบบลดลงถึงค่าที่ตั้งไว้ 8. นำสารกรองพวกหินทรายออกมาล้าง ทุก 6 เดือน โดยการล้างน้ำสะอาดและขัดถู หากพบว่าทรายกรองมีคราบเมือกสีดำและจับเป็นก้อนแสดงว่าทรายกรองหมดสภาพให้เปลี่ยนทรายกรองใหม่ 9. ให้ตรวจสอบอุปกรณ์พวกเครื่องสูบน้ำต่างๆ และเครื่องสูบฉีดสารเคมี ว่ามีการรั่วซึมตาม Seal ต่างๆ หรือไม่ ถ้าพบให้ทำการเปลี่ยน 10. โครงการต้องตรวจสอบแผงควบคุมทางไฟฟ้า Controller อ่านค่าของ โวลต์ และกระแสแอมป์ว่ามีความผิดปกติ หรือไม่ ถ้าพบให้รีบดำเนินการแก้ไขทันที 11. โครงการต้องว่าจ้างผู้จำหน่ายที่ติดตั้งชุดกรองน้ำให้เข้ามาทำการตรวจสอบ และซ่อมบำรุงใหญ่เป็นประจำทุกปี	

บริษัท เอราวัณ จังค์ชั่น จำกัด
Erawan Junction Co., Ltd.

ลงชื่อ .....กรรมการบริษัท
(นางภาฝัน จิตต์มิตรภาพ)
บริษัท เอราวัณ จังค์ชั่น จำกัด

ลงชื่อ .....บุคคลธรรมดาผู้มีสิทธิจัดทำรายงาน
(นางสาวณฐพร จรุงเกียรติขจร)
บริษัท อันดามัน เอ็นไวรอนเมนทอล อินเตอร์เนชั่นแนล จำกัด

ตารางที่ 3 สรุปผลกระทบสิ่งแวดล้อมที่สำคัญ มาตรการป้องกันและแก้ไขผลกระทบสิ่งแวดล้อม และมาตรการติดตามตรวจสอบผลกระทบสิ่งแวดล้อม โครงการโรงแรม โซโล โคโค (SOLO COCO) ระยะดำเนินการ (ต่อ)

องค์ประกอบทางสิ่งแวดล้อม และคุณค่าต่างๆ	ผลกระทบต่อสิ่งแวดล้อมที่สำคัญ	มาตรการป้องกันและแก้ไขผลกระทบสิ่งแวดล้อม	มาตรการติดตามตรวจสอบผลกระทบสิ่งแวดล้อม
3.3 การจัดการน้ำเสีย	น้ำเสียที่เกิดขึ้นในระยะดำเนินการ มีประมาณ 144.52 ลูกบาศก์เมตร/วัน การบำบัดน้ำเสียของโครงการจัดให้มีการติดตั้งระบบบำบัดน้ำเสียแบบเติมอากาศเลี้ยงตะกอนเวียนกลับ จำนวน 6 ชุด รายละเอียดดังนี้ - อาคาร A จัดให้มีการติดตั้งระบบบำบัดน้ำเสียแบบเติมอากาศชนิดที่มีตัวกลางยึดเกาะ ขนาด 15 ลูกบาศก์เมตร (SS-15) จำนวน 1 ชุด รองรับน้ำเสียจากร้านค้า และน้ำเสียจากห้องน้ำของอาคาร A ซึ่งมีน้ำเสียเกิดขึ้นทั้งหมดประมาณ 13.04 ลูกบาศก์เมตร/วัน - อาคาร B จัดให้มีการติดตั้งระบบบำบัดน้ำเสียแบบเติมอากาศเลี้ยงตะกอนเวียนกลับ ขนาด 25 ลูกบาศก์เมตร (AMC-25) จำนวน 1 ชุด รองรับน้ำเสียจากห้องพักจำนวน 35 ห้อง และส่วนพนักงาน ซึ่งมีน้ำเสียเกิดขึ้นทั้งหมดประมาณ 21.54 ลูกบาศก์เมตร/วัน - อาคารส่วน C-1 จัดให้มีการติดตั้งระบบบำบัดน้ำเสียแบบเติมอากาศเลี้ยงตะกอนเวียนกลับ ขนาด 50 ลูกบาศก์เมตร (AMC-50) จำนวน 1 ชุด รองรับน้ำเสียจากห้องพักจำนวน 75 ห้อง และ	1. จัดให้มีระบบบำบัดน้ำเสียเพื่อรองรับน้ำทิ้งจากอาคารต่างๆ ของโครงการ อย่างเพียงพอ โดยน้ำทิ้งสุดท้ายมีคุณภาพวัดในรูปของค่าบีโอดี (BOD) ที่ออกจากระบบได้ไม่เกิน 20 มิลลิกรัม/ลิตร ก่อนถูกรวบรวมเข้าสู่บ่อเก็บน้ำรดน้ำต้นไม้ เพื่อรอการนำไปใช้ประโยชน์ในการรดน้ำต้นไม้บริเวณโครงการ 2. จัดให้มีเจ้าหน้าที่เทคนิคดูแลการเดินระบบบำบัดน้ำเสียให้มีประสิทธิภาพอยู่เสมอ โดยจัดจ้างบริษัทที่ติดตั้งระบบบำบัดน้ำเสียมาดูแลระบบและจัดหาอะไหล่สำรองของระบบบำบัดน้ำเสียที่สำคัญไว้ ได้แก่ แอร์ปั๊ม เครื่องสูบน้ำเสีย เป็นต้น 3. จัดเจ้าหน้าที่โครงการเข้ารับการอบรมให้มีความรู้เกี่ยวกับการใช้งานระบบบำบัดน้ำเสียของโครงการอย่างเข้าใจ โดยให้เข้ารับการอบรมกับบริษัทตัวแทนจำหน่ายระบบบำบัดน้ำเสียของโครงการ เพื่ออยู่ประจำในการเดินเครื่องและบำรุงรักษาระบบตลอดระยะเวลาการเปิดดำเนินการ 4. โครงการต้องติดตามตรวจสอบคุณภาพน้ำทิ้งหลังผ่านระบบบำบัดน้ำเสียเป็นระยะๆ เพื่อตรวจสอบประสิทธิภาพของระบบบำบัด ทำให้สามารถแก้ไข	*ดัชนีที่ตรวจวัด* - pH - BOD - Suspended Solids - Settleable Solids - TKN - TDS - Fat Oil and Grease - Sulfide *วิธีการ* - ตรวจวัดคุณภาพน้ำทิ้ง โดยเก็บและวิเคราะห์ตัวอย่างด้วยวิธีมาตรฐาน *สถานที่ดำเนินการ* จำนวน 2 สถานี ได้แก่ - บ่อตรวจคุณภาพน้ำเสียก่อนเข้าระบบบำบัดน้ำเสีย - บ่อตรวจคุณภาพน้ำเสียออกระบบบำบัดน้ำเสีย

บริษัท เอราวัณ จังค์ชั่น จำกัด Eravan Junction Co., Ltd.

ลงชื่อ .....กรรมการบริษัท
(นางภาฝัน จิตต์มิตรภาพ)
บริษัท เอราวัณ จังค์ชั่น จำกัด

เดือนมกราคม 2563
หน้า 102/217

ลงชื่อ .....บุคคลธรรมดาผู้มีสิทธิจัดทำรายงาน
(นางสาวณฐพร จรุงเกียรติขจร)
บริษัท อันดามัน เอ็นไวรอนเมนทอล อินเตอร์เนชั่นแนล จำกัด

ตารางที่ 3 สรุปผลกระทบสิ่งแวดล้อมที่สำคัญ มาตรการป้องกันและแก้ไขผลกระทบสิ่งแวดล้อม และมาตรการติดตามตรวจสอบผลกระทบสิ่งแวดล้อม โครงการโรงแรม โซโล โคโค (SOLO COCO) ระยะดำเนินการ (ต่อ)

องค์ประกอบทางสิ่งแวดล้อม และคุณค่าต่างๆ	ผลกระทบต่อสิ่งแวดล้อมที่สำคัญ	มาตรการป้องกันและแก้ไขผลกระทบสิ่งแวดล้อม	มาตรการติดตามตรวจสอบผลกระทบสิ่งแวดล้อม
3.3 การจัดการน้ำเสีย (ต่อ)	ส่วนพนักงาน ซึ่งมีน้ำเสียเกิดขึ้นทั้งหมดประมาณ 46.36 ลูกบาศก์เมตร/วัน - อาคารส่วน C-2 จัดให้มีการติดตั้งระบบบำบัดน้ำเสียแบบเติมอากาศเลี้ยงตะกอนเวียนกลับ ขนาด 40 ลูกบาศก์เมตร (AMC-40) จำนวน 1 ชุด รองรับน้ำเสียจากห้องพักจำนวน 40 ห้อง ร้านค้าจำนวน 6 ห้อง ส่วนพนักงาน ส่วนร้านอาหาร และห้องพักมูลฝอย ซึ่งมีน้ำเสียเกิดขึ้นทั้งหมดประมาณ 35.09 ลูกบาศก์เมตร/วัน ทั้งนี้ได้จัดให้มีการรวบรวมน้ำเสียจากอ่างล้างจานของครัวและร้านอาหาร เข้าสู่ถังดักไขมันขนาด 3 ลูกบาศก์เมตร ก่อนรวบรวมเข้าสู่ระบบบำบัดน้ำเสียต่อไป - อาคารส่วน C-3 จัดให้มีการติดตั้งระบบบำบัดน้ำเสียแบบเติมอากาศชนิดที่มีตัวกลางยึดเกาะ ขนาด 13 ลูกบาศก์เมตร (SS-13) จำนวน 1 ชุด รองรับน้ำเสียจากห้องพัก จำนวน 18 ห้อง และร้านค้าจำนวน 10 ร้าน ซึ่งมีน้ำเสียเกิดขึ้นทั้งหมดประมาณ 11.35 ลูกบาศก์เมตร/วัน	ปัญหาระบบได้ทันเหตุการณ์และเป็นการช่วยยืดอายุการใช้งานของถังบำบัดน้ำเสีย 5. จัดให้มีการสูบตะกอนส่วนเกินจากระบบบำบัดน้ำเสียไปกำจัดอย่างสม่ำเสมอ เพื่อประสิทธิภาพการทำงานของระบบฯ 6. ดูแลระบบบำบัดน้ำเสียให้ทำงานตลอดเวลา โดยการติดตั้งมิเตอร์ไฟฟ้าของระบบบำบัดน้ำเสียแยกจากระบบอื่น 7. ในกรณีที่มีการเข้าบำรุงดูแลรักษาระบบ โครงการจะต้องกันพื้นที่โดยจัดให้มีกรวยสีส้มวางเป็นแนวระหว่างพื้นที่ถนนและพื้นที่บริเวณซ่อมบำรุงระบบบำบัดน้ำเสีย พร้อมทั้งติดตั้งป้ายเตือนขออภัยในความไม่สะดวกเพื่อให้ผู้ใช้บริการที่สัญจรไปมามองเห็นได้อย่างชัดเจน และจัดให้มีเจ้าหน้าที่รักษาความปลอดภัยคอยอำนวยความสะดวกตลอดระยะเวลาที่เจ้าหน้าที่ปฏิบัติงาน และจะต้องไม่ดำเนินการพร้อมกันทั้ง 6 ชุด เพื่อไม่เป็นการรบกวนการใช้พื้นที่จอดรถของผู้ใช้บริการมากเกินไป	*ระยะเวลา ความถี่* - ตรวจวัดทุก 1 เดือนตลอดระยะเวลาดำเนินการ *ผู้รับผิดชอบ* เจ้าของโครงการ (บริษัท เอราวัณ จังค์ชั่น จำกัด)

ตารางที่ 3 สรุปผลกระทบสิ่งแวดล้อมที่สำคัญ มาตรการป้องกันและแก้ไขผลกระทบสิ่งแวดล้อม และมาตรการติดตามตรวจสอบผลกระทบสิ่งแวดล้อม โครงการโรงแรม โซโล โคโค (SOLO COCO) ระยะดำเนินการ (ต่อ)

องค์ประกอบทางสิ่งแวดล้อม และคุณค่าต่างๆ	ผลกระทบต่อสิ่งแวดล้อมที่สำคัญ	มาตรการป้องกันและแก้ไขผลกระทบสิ่งแวดล้อม	มาตรการติดตามตรวจสอบผลกระทบสิ่งแวดล้อม
3.3 การจัดการน้ำเสีย (ต่อ)	- อาคารส่วน C-4 จัดให้มีการติดตั้งระบบบำบัดน้ำเสียแบบเติมอากาศชนิดที่มีตัวกลางยึดเกาะ ขนาด 20 ลูกบาศก์เมตร (SS-20) จำนวน 1 ชุด รองรับน้ำเสียจากห้องพัก จำนวน 22 ห้อง และร้านค้า จำนวน 13 ร้าน ซึ่งมีน้ำเสียเกิดขึ้นทั้งหมดประมาณ 15.77 ลูกบาศก์เมตร/วัน ทั้งนี้ เนื่องจากระบบบำบัดน้ำเสียของโครงการมีทั้งหมด 6 ชุด ซึ่งอยู่บริเวณใต้ที่จอดรถจำนวน 3 ชุด อยู่ใต้ถนนภายในโครงการ จำนวน 1 ชุด บริเวณอาคาร A จำนวน 1 ชุด และอาคาร B จำนวน 1 ชุด ซึ่งในกรณีที่มีการเข้าบำรุงดูแลรักษาระบบ คาดว่าจะใช้เวลาประมาณ 30-60 นาที โดยโครงการจะมีการกันพื้นที่โดยจัดให้มีกรวยสีส้มวางเป็นแนวระหว่างพื้นที่ถนน และพื้นที่บริเวณซ่อมบำรุงระบบบำบัดน้ำเสีย พร้อมทั้งติดตั้งป้ายเตือนขออภัยในความไม่สะดวกเพื่อให้ผู้ใช้บริการที่สัญจรไปมามองเห็นได้อย่างชัดเจน และจัดให้มีเจ้าหน้าที่รักษาความปลอดภัยคอยอำนวยความสะดวกตลอดระยะเวลาที่เจ้าหน้าที่ปฏิบัติงาน โดยจะไม่ดำเนินการพร้อมกันทั้ง 6 ชุด เพื่อไม่เป็นการรบกวนการกีดขวางที่จอดรถของผู้ใช้บริการมากเกินไป ดังนั้น จึงคาดว่าจะส่งผลกระทบต่อการจราจรภายในโครงการในระดับต่ำ	8. ติดตั้งมิเตอร์ไฟฟ้าเฉพาะของระบบบำบัดน้ำเสีย เพื่อความสะดวกในการติดตามตรวจสอบประสิทธิภาพของระบบบำบัดน้ำเสีย 9. ติดตั้งป้ายเตือนผู้ใช้บริการ และพนักงานของโครงการให้ทราบว่าเป็น “น้ำทิ้งเพื่อรดน้ำต้นไม้” เพื่อป้องกันการสัมผัส 10. อบรมพนักงานดูแลสวน และพนักงานทุกฝ่ายให้ทราบถึงวิธีการใช้น้ำที่ผ่านการบำบัดแล้ว เพื่อป้องกันการนำไปใช้ผิดประเภท 11. จัดทำตารางกำหนดระยะเวลาซ่อมบำรุงอุปกรณ์ที่ประกอบอยู่ในระบบบำบัดน้ำเสียรวมทุกชิ้นตามคู่มือของแต่ละประเภท ได้แก่ เครื่องสูบน้ำเสีย เครื่องเติมอากาศ และเครื่องสูบตะกอน เพื่อความสะดวกในการซ่อมบำรุงในแต่ละครั้ง และเพื่อให้อุปกรณ์และระบบทุกส่วนทำงานได้อย่างมีประสิทธิภาพตลอดเวลาให้เป็นไปตามกฎกระทรวง เรื่อง กำหนดหลักเกณฑ์ วิธีการและแบบการเก็บสถิติและข้อมูลการจัดทำบันทึกรายละเอียดและรายงานสรุปผลการทำงานของระบบบำบัดน้ำเสีย พ.ศ.2555	

บริษัท เอราวัณ จังค์ชั่น จำกัด
Erawan Jonction Co., Ltd.

ลงชื่อ .....กรรมการบริษัท
(นางภาฝัน จิตต์มิตรภาพ)
บริษัท เอราวัณ จังค์ชั่น จำกัด

ลงชื่อ .....บุคคลธรรมดาผู้มีสิทธิจัดทำรายงาน
(นางสาวณฐพร จรุงเกียรติขจร)
บริษัท อันดามัน เอ็นไวรอนเมนทอล อินเตอร์เนชั่นแนล จำกัด

ตารางที่ 3 สรุปผลกระทบสิ่งแวดล้อมที่สำคัญ มาตรการป้องกันและแก้ไขผลกระทบสิ่งแวดล้อม และมาตรการติดตามตรวจสอบผลกระทบสิ่งแวดล้อม โครงการโรงแรม โซโล โคโค (SOLO COCO) ระยะดำเนินการ (ต่อ)

องค์ประกอบทางสิ่งแวดล้อม และคุณค่าต่างๆ	ผลกระทบต่อสิ่งแวดล้อมที่สำคัญ	มาตรการป้องกันและแก้ไขผลกระทบสิ่งแวดล้อม	มาตรการติดตามตรวจสอบผลกระทบสิ่งแวดล้อม
3.3 การจัดการน้ำเสีย (ต่อ)	ทั้งนี้ระบบบำบัดน้ำเสียของโครงการสามารถบำบัดน้ำเสียจากส้วม น้ำอาบ และซักล้าง ได้อย่างมีประสิทธิภาพ โดยน้ำทิ้งหลังจากบำบัดจะมีค่าบีโอดีไม่เกิน 20 มิลลิกรัม/ลิตร และปริมาณสารแขวนลอยไม่เกิน 30 มิลลิกรัม/ลิตร และน้ำทิ้งหลังจากผ่านระบบบำบัดน้ำเสียแล้วจะเข้าสู่บ่อตรวจคุณภาพน้ำแล้วรวบรวมเข้าสู่บ่อเก็บน้ำรดต้นไม้ เพื่อนำกลับมารดน้ำต้นไม้ ส่วนน้ำทิ้งที่เหลือจะระบายออกสู่ท่อระบายน้ำสาธารณะริมถนนวิชิตสงคราม ต่อไป สำหรับการจัดการตะกอนส่วนเกินในบ่อตกตะกอน โครงการจะจัดให้มีการตรวจสอบปริมาณตะกอนและสูบตะกอนออกจากบ่อตกตะกอนอย่างน้อย 2 เดือน/ครั้ง โดยจะประสานเทศบาลตำบลวิชิตหรือบริษัทเอกชนที่ได้รับอนุญาตเข้ามาดำเนินการ โดยกำหนดให้มีการสูบตะกอนในช่วงที่มีผู้ใช้บริการน้อยที่สุด นั่นคือ ในช่วงเวลาประมาณ 11.00 น. – 14.00 น. ซึ่งจะไม่เป็นการรบกวนผู้ใช้บริการภายในโครงการ สำหรับการจัดการกากไขมันจากถังดักไขมันของโครงการ ได้จัดให้มีพนักงานคอยตักไขมันและน้ำมันที่แยกตัวขึ้นมาบริเวณผิวน้ำของถังดักไขมัน นำมาผสมกับปูนขาว เพื่อกำจัดกลิ่นและดูดความชื้นจากไขมัน ก่อนรวบรวมใส่ถุงดำแล้วนำไปพักไว้ในห้องพักมูลฝอยอินทรีย์/มูลฝอยที่สามารถ	12. ให้เจ้าของโครงการเป็นผู้ควบคุมระบบบำบัดน้ำเสียในมาตรา 80 พรบ. ส่งเสริมและรักษาคุณภาพสิ่งแวดล้อม พ.ศ. 2535 ต้องเก็บสถิติและข้อมูลซึ่งแสดงผลการทำงานของระบบบำบัดน้ำเสีย ในแต่ละวัน และจัดทำบันทึกรายละเอียดดังกล่าวตามแบบ ทส. 1 เก็บไว้ ณ สถานที่ตั้งแหล่งกำเนิดมลพิษนั้น ระยะเวลาสองปีนับแต่วันที่มีการเก็บสถิติและข้อมูลนั้นๆ และให้จัดทำรายงานสรุปผลการทำงานของระบบบำบัดน้ำเสียในแต่ละเดือน และเสนอรายงานดังกล่าวต่อเจ้าพนักงานท้องถิ่นในวันที่ 15 ของเดือนถัดไปตามแบบ ทส.2 13. ให้โครงการจัดทำรายงานเก็บสถิติและข้อมูลแสดงผลการทำงานของระบบบำบัดน้ำเสีย และจัดทำรายงานสรุปผลการทำงานของระบบบำบัดน้ำเสียตามประกาศกระทรวงทรัพยากรธรรมชาติและสิ่งแวดล้อม เรื่อง กำหนดเขตพื้นที่คุ้มครองสิ่งแวดล้อมในบริเวณพื้นที่จังหวัดภูเก็ต พ.ศ.2560 (ข้อ 16) เพื่อเสนอต่อสำนักงานทรัพยากรธรรมชาติและสิ่งแวดล้อมจังหวัดภูเก็ต	

บริษัท เอราวัณ จังค์ชั่น จำกัด Erawan Junction Co., Ltd.

ลงชื่อ .....กรรมการบริษัท
(นางสาวฝัน จิตต์มิตรภาพ)
บริษัท เอราวัณ จังค์ชั่น จำกัด

ลงชื่อ .....บุคคลธรรมดาผู้มีสิทธิจัดทำรายงาน
(นางสาวณฐพร จรุงเกียรติขจร)
บริษัท อันดามัน เอ็นไวรอนเมนทอล อินเตอร์เนชั่นแนล จำกัด

ตารางที่ 3 สรุปผลกระทบสิ่งแวดล้อมที่สำคัญ มาตรการป้องกันและแก้ไขผลกระทบสิ่งแวดล้อม และมาตรการติดตามตรวจสอบผลกระทบสิ่งแวดล้อม โครงการโรงแรม โซโล โคโค (SOLO COCO) ระยะดำเนินการ (ต่อ)

องค์ประกอบทางสิ่งแวดล้อม และคุณค่าต่างๆ	ผลกระทบต่อสิ่งแวดล้อมที่สำคัญ	มาตรการป้องกันและแก้ไขผลกระทบสิ่งแวดล้อม	มาตรการติดตามตรวจสอบผลกระทบสิ่งแวดล้อม
3.3 การจัดการน้ำเสีย (ต่อ)	ย่อยสลายได้ของห้องพักมูลฝอยรวม เพื่อรอการเก็บขนต่อไป โดยดำเนินการอย่างน้อยสัปดาห์ละครั้ง ดังนั้น จึงคาดว่าผลกระทบของโครงการด้านการจัดการน้ำเสียต่อชุมชนจะอยู่ในระดับต่ำ (ผังแสดงตำแหน่งระบบบำบัดน้ำเสีย และระบบน้ำทิ้งของโครงการ แสดงดัง **รูปที่ 6**)		
3.4 การระบายน้ำและการป้องกันน้ำท่วม	**1.1) ระบบระบายน้ำทิ้ง** น้ำทิ้งจากอาคารที่ผ่านการบำบัดแล้วจะมีค่า BOD ไม่เกิน 20 มิลลิกรัม/ลิตร และสารแขวนลอยได้เกิน 30 มิลลิกรัม/ลิตร จะผ่านบ่อตรวจคุณภาพน้ำ แล้วรวบรวมเข้าสู่บ่อเก็บน้ำสำหรับรดต้นไม้ ขนาด 20 ลูกบาศก์เมตร จำนวน 1 บ่อ เพื่อนำกลับมาใช้ประโยชน์ต่อไป ส่วนน้ำทิ้งที่เหลือจะปล่อยให้ไหลลันสู่ท่อระบายน้ำริมถนนทางหลวงแผ่นดินหมายเลข 4020 (ตอนเมืองภูเก็ต-กะทู้) โดยไม่เข้าสู่บ่อหน่วงน้ำของโครงการแต่อย่างใด **1.2) ระบบระบายน้ำฝน** ระบบระบายน้ำฝนของโครงการ แบ่งเป็นระบบระบายน้ำฝนจากอาคาร (น้ำฝนที่ตกบนหลังคาอาคาร) และระบบระบายน้ำฝนบนพื้นดินภายในบริเวณโครงการ มีรายละเอียดดังนี้	1. จัดให้มีบ่อหน่วงน้ำซึ่งสามารถรองรับน้ำฝนได้อย่างเพียงพอ 2. ดูแลรักษาระบบระบายน้ำ เช่น ตะแกรงดักขยะ ท่อระบายน้ำ บ่อหน่วงน้ำ รวมทั้งเครื่องสูบน้ำ และอุปกรณ์ต่างๆ ให้มีสภาพดีอยู่เสมอ 3. จัดทำสัญลักษณ์ตำแหน่งบ่อหน่วงน้ำโดยทาสีกับตะแกรงเหล็กของช่องตรวจบ่อหน่วงน้ำ เพื่อความสะดวกของเจ้าหน้าที่ในการซ่อมบำรุง 4. น้ำเสียจากกิจกรรมต่างๆ ภายในโครงการจะผ่านการบำบัดให้ได้มาตรฐานก่อนนำกลับมาใช้ประโยชน์ต่อไป น้ำทิ้งที่เหลือจากการใช้ประโยชน์ให้ระบายลงสู่ท่อระบายน้ำสาธารณะหน้าโครงการ	*ดัชนีที่ตรวจวัด* - ขยะ และตะกอน บริเวณบ่อพัก รางระบายน้ำ และบ่อดักขยะ/ทางระบายน้ำ *วิธีการ* - ตรวจสอบบ่อพัก รางระบายน้ำ และบ่อดักขยะภายในโครงการไม่ให้มีเศษขยะตกค้าง - ขุดลอกตะกอนและทำความสะอาดทางระบายน้ำ *สถานที่ดำเนินการ* - บริเวณบ่อพัก รางระบายน้ำ และบ่อดักขยะภายในโครงการ

บริษัท เอราวัณ จังค์ชั่น จำกัด
Erawan Junction Co., Ltd.

ลงชื่อ .....กรรมการบริษัท
(นางภาฝัน จิตต์มิตรภาพ)
บริษัท เอราวัณ จังค์ชั่น จำกัด

ลงชื่อ .....บุคคลธรรมดาผู้มีสิทธิจัดทำรายงาน
(นางสาวณฐพร จรุงเกียรติขจร)
บริษัท อันดามัน เอ็นไวรอนเมนทอล อินเตอร์เนชั่นแนล จำกัด

ตารางที่ 3 สรุปผลกระทบสิ่งแวดล้อมที่สำคัญ มาตรการป้องกันและแก้ไขผลกระทบสิ่งแวดล้อม และมาตรการติดตามตรวจสอบผลกระทบสิ่งแวดล้อม โครงการโรงแรม โซโล โคโค (SOLO COCO) ระยะดำเนินการ (ต่อ)

องค์ประกอบทางสิ่งแวดล้อม และคุณค่าต่างๆ	ผลกระทบต่อสิ่งแวดล้อมที่สำคัญ	มาตรการป้องกันและแก้ไขผลกระทบสิ่งแวดล้อม	มาตรการติดตามตรวจสอบผลกระทบสิ่งแวดล้อม
3.4 การระบายน้ำและการป้องกันน้ำท่วม (ต่อ)	- ระบบระบายน้ำฝนจากอาคาร ประกอบด้วย หัวรับน้ำฝน (RD) ขนาด ø3 นิ้ว ทำหน้าที่รับน้ำฝนบริเวณชั้นหลังคา โดยจะระบายลงมาตามท่อระบายน้ำฝนแนวดิ่ง (RL) ขนาด ø3 นิ้ว ก่อนระบายเข้าสู่ท่อระบายน้ำภายในโครงการ ซึ่งเป็นท่อ คสล. ขนาด 0.40 เมตร ความลาดชัน 1 : 200 พร้อมด้วยบ่อพักน้ำรอบอาคาร เพื่อรองรับน้ำฝนและรวบรวมเข้าสู่บ่อหน่วงน้ำฝนใต้ดิน ขนาด 165 ลูกบาศก์เมตร ซึ่งอยู่บริเวณอาคาร A จำนวน 1 บ่อ และระบายออกสู่ท่อระบายน้ำริมถนนสาธารณประโยชน์หน้าโครงการต่อไป - ระบบระบายน้ำฝนภายในพื้นที่โครงการ น้ำฝนที่เกิดขึ้นบริเวณพื้นที่โครงการบางส่วนจะซึมลงดินตามธรรมชาติ และบางส่วนจะไหลไปตามท่อรวบรวมน้ำฝนเพื่อเข้าสู่บ่อหน่วงน้ำ ขนาด 165 ลูกบาศก์เมตร จำนวน 1 บ่อ สำหรับน้ำส่วนที่เกินกว่าที่จะหน่วงไว้ โครงการจะปล่อยให้ไหลล้นภายในพื้นที่โครงการ และเมื่อฝนหยุดตกโครงการจะระบายน้ำจากบ่อหน่วงน้ำในอัตรา 0.0586 ลูกบาศก์เมตร/วินาที ซึ่งไม่เกินอัตราการระบายน้ำก่อนมีโครงการ	5. โครงการจะต้องทำการขุดลอกตะกอนและทำความสะอาดท่อระบายน้ำและบ่อหน่วงน้ำเป็นประจำทุก 2-3 ปีหรือเมื่อท่อมีตะกอนอุดตัน 6. ให้จัดจ้างบริษัทมากำจัดหนูและแมลงสาบในบ่อหน่วงน้ำเป็นประจำเสมอ	*ระยะเวลา ความถี่* - ตรวจสอบอย่างน้อย 6 เดือน/ครั้ง (และเพิ่มความถี่ในฤดูฝน 1 เดือน/ครั้ง) ตลอดระยะดำเนินการ *ผู้รับผิดชอบ* เจ้าของโครงการ (บริษัท เอราวัณ จังค์ชั่น จำกัด)

บริษัท เอราวัณ จังค์ชั่น จำกัด Erawan Junction Co., Ltd.

ลงชื่อ .....กรรมการบริษัท
(นางภาฝัน จิตต์มิตรภาพ)
บริษัท เอราวัณ จังค์ชั่น จำกัด

ลงชื่อ .....บุคคลธรรมดาผู้มีสิทธิจัดทำรายงาน
(นางสาวณฐพร จรุงเกียรติขจร)
บริษัท อันดามัน เอ็นไวรอนเมนทอล อินเตอร์เนชั่นแนล จำกัด

ตารางที่ 3 สรุปผลกระทบสิ่งแวดล้อมที่สำคัญ มาตรการป้องกันและแก้ไขผลกระทบสิ่งแวดล้อม และมาตรการติดตามตรวจสอบผลกระทบสิ่งแวดล้อม โครงการโรงแรม โซโล โคโค (SOLO COCO) ระยะดำเนินการ (ต่อ)

องค์ประกอบทางสิ่งแวดล้อม และคุณค่าต่างๆ	ผลกระทบต่อสิ่งแวดล้อมที่สำคัญ	มาตรการป้องกันและแก้ไขผลกระทบสิ่งแวดล้อม	มาตรการติดตามตรวจสอบผลกระทบสิ่งแวดล้อม
3.4 การระบายน้ำและการป้องกันน้ำท่วม (ต่อ)	**1.3) การป้องกันน้ำท่วม** จากการสำรวจพื้นที่โครงการ พบว่า พื้นที่โครงการมีลักษณะเป็นที่ราบ ระบบการป้องกันน้ำท่วมหลังพัฒนาโครงการได้จัดให้มีการควบคุมอัตราการระบายน้ำในขณะฝนตกโดยมีการก่อสร้างบ่อพักน้ำ และบ่อเก็บน้ำส่วนเกิน (บ่อหน่วงน้ำ) ตลอดจนระบบรวบรวมน้ำในพื้นที่โครงการอย่างเพียงพอ ทั้งนี้ ก่อนมีการก่อสร้างอาคารและพัฒนาพื้นที่โครงการมีอัตราการระบายน้ำ 0.0586 ลูกบาศก์เมตร/วินาที หลังมีการพัฒนาโครงการจะทำให้อัตราการระบายน้ำเพิ่มขึ้นจากสภาพก่อนมีโครงการใน 25 วินาทีแรกที่ฝนตก เป็น 0.1426 ลูกบาศก์เมตร/วินาที และ 0.0798 ลูกบาศก์เมตร/วินาที ใน 180 นาทีที่ฝนตก ซึ่งเมื่อนำมาคำนวณปริมาณน้ำส่วนเกินที่ต้องหน่วงไว้ในช่วงเวลา 180 นาที ควบคุมอัตราระบายออกไม่เกินค่าสูงสุดก่อนในแต่ละช่วงเวลา ดังนั้น จะมีปริมาณน้ำฝนสะสมที่ต้องหน่วงไว้ประมาณ 90 ลูกบาศก์เมตร ทั้งนี้โครงการได้จัดให้มีบ่อหน่วงน้ำ ซึ่งมีลักษณะเป็นบ่อคอนกรีตเสริมเหล็ก บริเวณอาคาร A ขนาดรองรับน้ำฝน 165 ลูกบาศก์เมตร โดยน้ำฝนที่เกิดขึ้นภายในพื้นที่โครงการมีอัตราระบายสูงสุดกรณีมีโครงการ 0.0586 ลูกบาศก์เมตร/วินาที บางส่วน		

ตารางที่ 3 สรุปผลกระทบสิ่งแวดล้อมที่สำคัญ มาตรการป้องกันและแก้ไขผลกระทบสิ่งแวดล้อม และมาตรการติดตามตรวจสอบผลกระทบสิ่งแวดล้อม โครงการโรงแรม โซโล โคโค (SOLO COCO) ระยะดำเนินการ (ต่อ)

องค์ประกอบทางสิ่งแวดล้อม และคุณค่าต่างๆ	ผลกระทบต่อสิ่งแวดล้อมที่สำคัญ	มาตรการป้องกันและแก้ไขผลกระทบสิ่งแวดล้อม	มาตรการติดตามตรวจสอบผลกระทบสิ่งแวดล้อม
3.4 การระบายน้ำและการป้องกันน้ำท่วม (ต่อ)	จะซึมลงดินตามธรรมชาติ บางส่วนจะไหลไปตามท่อรวบรวมน้ำฝนเพื่อเข้าสู่บ่อหน่วงน้ำ สำหรับน้ำส่วนที่เกินกว่าที่จะหน่วงไว้ โครงการจะปล่อยให้ไหลล้นขณะฝนตก และเมื่อฝนหยุดตก โครงการจะสูบระบายน้ำออกจากบ่อหน่วงน้ำ ประมาณ 165 ลูกบาศก์เมตร (เท่ากับปริมาณน้ำที่หน่วงไว้ทั้งหมด) ในอัตราไม่เกินก่อนมีโครงการ คือ ไม่เกิน 0.0586 ลูกบาศก์เมตร/วินาที โดยใช้เครื่องสูบน้ำมอเตอร์ซับ ขนาด 20 แรงม้า จำนวน 2 เครื่อง (ใช้งาน 1 เครื่อง สำรอง 1 เครื่อง) เพื่อระบายลงสู่ท่อระบายน้ำริมถนนทางหลวงแผ่นดินหมายเลข 4020 (ตอนเมืองภูเก็ต-กะทู้) ต่อไป ดังนั้น จึงคาดว่าผลกระทบของโครงการด้านการระบายน้ำต่อชุมชน จะอยู่ในระดับต่ำ การประเมินศักยภาพการรองรับได้ของท่อระบายน้ำสาธารณะหน้าโครงการสามารถแสดงรายละเอียดได้ดังนี้ **1) ปริมาณน้ำฝนและปริมาณน้ำทิ้งที่คาดว่าจะระบายลงสู่ท่อระบายน้ำริมถนนทางหลวงแผ่นดินหมายเลข 4020 (ถนนเมืองภูเก็ต-กะทู้) เฉพาะฝั่งพื้นที่โครงการ** **ปริมาณน้ำฝน** *ปริมาณน้ำฝนในชุมชนบริเวณพื้นที่ถนนทางหลวงแผ่นดินหมายเลข 4020 (ถนนเมืองภูเก็ต-กะทู้)*		

บริษัท เอราวัณ จังค์ชั่น จำกัด Erawan Junction Co., Ltd.

ลงชื่อ .....กรรมการบริษัท
(นางภาฝัน จิตต์มิตรภาพ)
บริษัท เอราวัณ จังค์ชั่น จำกัด

ลงชื่อ .....บุคคลธรรมดาผู้มีสิทธิจัดทำรายงาน
(นางสาวณฐพร จรุงเกียรติขจร)
บริษัท อันดามัน เอ็นไวรอนเมนทอล อินเตอร์เนชั่นแนล จำกัด

ตารางที่ 3 สรุปผลกระทบสิ่งแวดล้อมที่สำคัญ มาตรการป้องกันและแก้ไขผลกระทบสิ่งแวดล้อม และมาตรการติดตามตรวจสอบผลกระทบสิ่งแวดล้อม โครงการโรงแรม โซโล โคโค (SOLO COCO) ระยะดำเนินการ (ต่อ)

องค์ประกอบทางสิ่งแวดล้อม และคุณค่าต่างๆ	ผลกระทบต่อสิ่งแวดล้อมที่สำคัญ	มาตรการป้องกันและแก้ไขผลกระทบสิ่งแวดล้อม	มาตรการติดตามตรวจสอบผลกระทบสิ่งแวดล้อม
3.4 การระบายน้ำและการป้องกันน้ำท่วม (ต่อ)	การระบายน้ำฝนบริเวณพื้นที่ใกล้เคียง จะระบายตามสภาพภูมิประเทศ โดยจะมีทิศทางการไหลลงสู่ถนนทางหลวงแผ่นดินหมายเลข 4020 (ถนนเมืองภูเก็ต-กะทู้) ซึ่งครอบคลุมห้างสรรพสินค้าบิ๊กซี ห้างสรรพสินค้า เซนทรัล ภูเก็ต เฟสติวัล โรงเรียนวิชิตสงคราม และบ้านเรือนที่อยู่ใกล้เคียง คิดเป็นพื้นที่รองรับน้ำฝน 321,325 ตารางเมตร ดังนั้น ปริมาณฝนที่ระบายลงสู่ท่อระบายน้ำริมถนนทางหลวงแผ่นดินหมายเลข 4020 (ถนนเมืองภูเก็ต-กะทู้) ฝั่งพื้นที่โครงการในปัจจุบันช่วงฝนตก มีประมาณ 3.908 ลูกบาศก์เมตร/วินาที ***<u>ปริมาณน้ำทิ้งจากชุมชน</u>*** - พื้นที่ชุมชน ซึ่งมีประมาณ 120 หลัง ซึ่งคิดอัตราการเกิดน้ำทิ้งประมาณ 500 ลิตร/วัน-หลัง (ข้อพิจารณาเกี่ยวกับปริมาณและลักษณะน้ำทิ้งชุมชนในประเทศไทย, เอกสารประกอบการประชุม สวสท'36, สมาคมสิ่งแวดล้อมแห่งประเทศไทย 2536) ซึ่งคาดว่ามีประมาณน้ำเสียระบายลงสู่ท่อระบายน้ำสาธารณะประมาณ 60 ลูกบาศก์เมตร/วัน หรือประมาณ 0.0007 ลูกบาศก์เมตร/วินาที - ห้างสรรพสินค้าบิ๊กซี และศูนย์การค้า เซ็นทรัล ภูเก็ต เฟสติวัล มีพื้นที่ประมาณ 76,800 ตารางเมตร ซึ่งคิดอัตราการเกิดน้ำทิ้งประมาณ 5 ลิตร/วัน-หลัง (ข้อพิจารณา		

บริษัท เอราวัณ จังค์ชั่น จำกัด Erawan Junction Co., Ltd.

ลงชื่อ .....กรรมการบริษัท
(นางภาฝัน จิตต์มิตรภาพ)
บริษัท เอราวัณ จังค์ชั่น จำกัด

ลงชื่อ .....บุคคลธรรมดาผู้มีสิทธิจัดทำรายงาน
(นางสาวณฐพร จรุงเกียรติขจร)
บริษัท อันดามัน เอ็นไวรอนเมนทอล อินเตอร์เนชั่นแนล จำกัด

ตารางที่ 3 สรุปผลกระทบสิ่งแวดล้อมที่สำคัญ มาตรการป้องกันและแก้ไขผลกระทบสิ่งแวดล้อม และมาตรการติดตามตรวจสอบผลกระทบสิ่งแวดล้อม โครงการโรงแรม โซโล โคโค (SOLO COCO) ระยะดำเนินการ (ต่อ)

องค์ประกอบทางสิ่งแวดล้อม และคุณค่าต่างๆ	ผลกระทบต่อสิ่งแวดล้อมที่สำคัญ	มาตรการป้องกันและแก้ไขผลกระทบสิ่งแวดล้อม	มาตรการติดตามตรวจสอบผลกระทบสิ่งแวดล้อม
3.4 การระบายน้ำและการป้องกันน้ำท่วม (ต่อ)	เกี่ยวกับปริมาณและลักษณะน้ำทิ้งชุมชนในประเทศไทย, เอกสารประกอบการประชุม สวสท'36, สมาคมสิ่งแวดล้อมแห่งประเทศไทย 2536) ซึ่งมีปริมาณน้ำทิ้งเกิดขึ้นประมาณ 384 ลูกบาศก์เมตร/วัน หรือประมาณ 0.008 ลูกบาศก์เมตร/วินาที (คิดในช่วงเวลา 12 ชั่วโมงที่ห้างเปิดให้บริการ) - โรงเรียนวิชิตสงคราม มีจำนวนนักเรียนและบุคคลกร รวมประมาณ 1,064 คน ซึ่งคิดอัตราการเกิดน้ำเสียประมาณ 60 ลิตร/วัน-คน (ธงชัย พรรณสวัสดิ์, คู่มือการออกแบบระบบระบายน้ำเสียและน้ำฝน, กรกฎาคม 2539 หน้า 30) ซึ่งคาดว่าจะมีปริมาณน้ำเสียระบายลงสู่ท่อระบายน้ำสาธารณะประมาณ 63.84 ลูกบาศก์เมตร/วัน หรือประมาณ 0.0016 ลูกบาศก์เมตร /วินาที (คิดในช่วงเวลา 11 ชั่วโมง ที่โรงเรียนเปิด) *ปริมาณน้ำทิ้งจากโครงการ* ทิ้งที่เกิดขึ้นภายในโครงการ ส่วนใหญ่มาจากกิจกรรมประจำวันของผู้ใช้บริการภายในโครงการมีแหล่งกำเนิดมาจากห้องน้ำ ห้องส้วม และการล้างทำความสะอาด โดยคาดว่าในช่วงเปิดดำเนินการจะมีปริมาณน้ำทิ้งทั้งหมดประมาณ 144.52 ลูกบาศก์เมตร/วัน โดยจะเก็บไว้ในบ่อเก็บน้ำรีไซเคิลขนาด 20 ลูกบาศก์เมตร จำนวน 1 บ่อ และใช้รดน้ำต้นไม้ประมาณ 64.51		

บริษัท เอราวัณ จังค์ชั่น จำกัด Eravan Junction Co., Ltd.

ลงชื่อ .....กรรมการบริษัท
(นางกาฝัน จิตต์มิตรภาพ)
บริษัท เอราวัณ จังค์ชั่น จำกัด

ลงชื่อ .....บุคคลธรรมดาผู้มีสิทธิจัดทำรายงาน
(นางสาวณฐพร จรุงเกียรติขจร)
บริษัท อันดามัน เอ็นไวรอนเมนทอล อินเตอร์เนชั่นแนล จำกัด

ตารางที่ 3 สรุปผลกระทบสิ่งแวดล้อมที่สำคัญ มาตรการป้องกันและแก้ไขผลกระทบสิ่งแวดล้อม และมาตรการติดตามตรวจสอบผลกระทบสิ่งแวดล้อม โครงการโรงแรม โซโล โคโค (SOLO COCO) ระยะดำเนินการ (ต่อ)

องค์ประกอบทางสิ่งแวดล้อม และคุณค่าต่างๆ	ผลกระทบต่อสิ่งแวดล้อมที่สำคัญ	มาตรการป้องกันและแก้ไขผลกระทบสิ่งแวดล้อม	มาตรการติดตามตรวจสอบผลกระทบสิ่งแวดล้อม
3.4 การระบายน้ำและการป้องกันน้ำท่วม (ต่อ)	ดังนั้น เหลือน้ำทิ้งอีก 80.01 ลูกบาศก์เมตร/วัน โดยน้ำทิ้งที่เหลือดังกล่าวจะปล่อยให้ไหลล้นออกสู่ท่อระบายน้ำสาธารณะต่อไป หรือประมาณ 0.0009 ลูกบาศก์เมตร/วินาที ดังนั้น ปริมาณทิ้งที่ระบายลงสู่ท่อระบายน้ำริมถนนทางหลวงแผ่นดินหมายเลข 4020 (ถนนเมืองภูเก็ต-กะทู้) ในฝั่งพื้นที่โครงการในปัจจุบันมีประมาณ **0.0112** ลูกบาศก์เมตร/วินาที **2) ความสามารถในการรองรับปริมาณน้ำฝนและน้ำทิ้งของท่อระบายน้ำริมถนนทางหลวงแผ่นดินหมายเลข 4020 (ถนนเมืองภูเก็ต-กะทู้) ฝั่งพื้นที่โครงการในปัจจุบัน** ความสามารถในการระบายน้ำของท่อระบายน้ำริมถนนทางหลวงแผ่นดินหมายเลข 4020 (ถนนเมืองภูเก็ต-กะทู้) ด้านหน้าโครงการ ซึ่งเป็นท่อระบายน้ำ คสล. ขนาด Ø ประมาณ 1 เมตร พร้อมฝาปิดมีความลาดเอียงประมาณ 1:500 ดังนั้นท่อระบายปัจจุบันสามารถรองรับน้ำได้ 22.98 ลูกบาศก์เมตร/วินาที		

บริษัท เอราวัณ จังค์ชั่น จำกัด Frawan Junction Co., Ltd.

ลงชื่อ .....กรรมการบริษัท
(นางภาฝัน จิตต์มิตรภาพ)
บริษัท เอราวัณ จังค์ชั่น จำกัด

ลงชื่อ .....บุคคลธรรมดาผู้มีสิทธิจัดทำรายงาน
(นางสาวณฐพร จรุงเกียรติขจร)
บริษัท อันดามัน เอ็นไวรอนเมนทอล อินเตอร์เนชั่นแนล จำกัด

ตารางที่ 3 สรุปผลกระทบสิ่งแวดล้อมที่สำคัญ มาตรการป้องกันและแก้ไขผลกระทบสิ่งแวดล้อม และมาตรการติดตามตรวจสอบผลกระทบสิ่งแวดล้อม โครงการโรงแรม โซโล โคโค (SOLO COCO) ระยะดำเนินการ (ต่อ)

องค์ประกอบทางสิ่งแวดล้อม และคุณค่าต่างๆ	ผลกระทบต่อสิ่งแวดล้อมที่สำคัญ	มาตรการป้องกันและแก้ไขผลกระทบสิ่งแวดล้อม	มาตรการติดตามตรวจสอบผลกระทบสิ่งแวดล้อม
3.4 การระบายน้ำและการป้องกันน้ำท่วม (ต่อ)	**3) ความสามารถในการรองรับปริมาณน้ำฝนและน้ำทิ้งของท่อระบายน้ำริมถนนทางหลวงแผ่นดินหมายเลข 4020 (ถนนเมืองภูเก็ต-กะทู้) เฉพาะฝั่งพื้นที่โครงการในอนาคต** สำหรับในอนาคตหากมีการพัฒนาโครงการ ซึ่งจะมีปริมาณน้ำฝนและน้ำทิ้งที่ระบายลงสู่ท่อระบายน้ำริมถนนทางหลวงแผ่นดินหมายเลข 4020 (ถนนเมืองภูเก็ต-กะทู้) เฉพาะฝั่งพื้นที่โครงการ เพิ่มขึ้นจากปัจจุบันประมาณ 0.0007 ลูกบาศก์เมตร/วินาที ลงสู่ท่อระบายน้ำริมถนนทางหลวงแผ่นดินหมายเลข 4020 (ถนนเมืองภูเก็ต-กะทู้) ฝั่งพื้นที่โครงการ ซึ่งเป็นท่อระบายน้ำ คสล. ขนาดØ ประมาณ 1 เมตร มีความลาดเอียงประมาณ 1:500 จากการคำนวณจะเห็นได้ว่าท่อระบายน้ำบริเวณริมถนนทางหลวงแผ่นดินหมายเลข 4020 (ถนนเมืองภูเก็ต-กะทู้) กว้าง 1 เมตร สามารถรับน้ำได้อีก **19.060 ลูกบาศก์เมตร/วินาที** จากการข้อมูลที่ได้จากการคำนวณ จะเห็นได้ว่าท่อระบายน้ำริมถนนทางหลวงแผ่นดินหมายเลข 4020 (ถนนเมืองภูเก็ต-กะทู้) มีความสามารถในการรองรับน้ำฝนและน้ำทิ้งได้เท่ากับ 22.98 ลูกบาศก์เมตร/วินาที โดยขณะที่ฝนตกจะมีปริมาณน้ำฝนไหลลงสู่ท่อระบายน้ำประมาณ 3.908 ลูกบาศก์เมตร/วินาที และรองรับน้ำทิ้งจากชุมชนอีกปริมาณ		

บริษัท เอราวัณ จังค์ชั่น จำกัด
Erawan Junction Co., Ltd.

ลงชื่อ .....กรรมการบริษัท
(นางภาฝัน จิตต์มิตรภาพ)
บริษัท เอราวัณ จังค์ชั่น จำกัด

ลงชื่อ .....บุคคลธรรมดาผู้มีสิทธิจัดทำรายงาน
(นางสาวณฐพร จรุงเกียรติขจร)
บริษัท อันดามัน เอ็นไวรอนเมนทอล อินเตอร์เนชั่นแนล จำกัด

ตารางที่ 3 สรุปผลกระทบสิ่งแวดล้อมที่สำคัญ มาตรการป้องกันและแก้ไขผลกระทบสิ่งแวดล้อม และมาตรการติดตามตรวจสอบผลกระทบสิ่งแวดล้อม โครงการโรงแรม โซโล โคโค (SOLO COCO) ระยะดำเนินการ (ต่อ)

องค์ประกอบทางสิ่งแวดล้อม และคุณค่าต่างๆ	ผลกระทบต่อสิ่งแวดล้อมที่สำคัญ	มาตรการป้องกันและแก้ไขผลกระทบสิ่งแวดล้อม	มาตรการติดตามตรวจสอบผลกระทบสิ่งแวดล้อม
3.4 การระบายน้ำและการป้องกันน้ำท่วม (ต่อ)	0.0112 ลูกบาศก์เมตร/วินาที รวมปริมาณน้ำในท่อระบายน้ำเท่ากับ 3.9192 ลูกบาศก์เมตร/วินาที ซึ่งท่อระบายน้ำยังสามารถรองรับน้ำได้อีก 19.060 ลูกบาศก์เมตร/วินาที (22.98 -3.9192) ในขณะที่ปริมาณน้ำฝนและน้ำทิ้งจากโครงการหลังมีการพัฒนาเท่ากับ 0.0009 ลูกบาศก์เมตร/วินาที (<19.060 ลูกบาศก์เมตร/วินาที) ดังนั้น จึงสรุปได้ว่าท่อระบายน้ำริมถนนทางหลวงแผ่นดินหมายเลข 4020 (ถนนเมืองภูเก็ต-กะทู้) สามารถรองรับปริมาณน้ำฝนและน้ำทิ้งที่เพิ่มขึ้นจากโครงการได้อย่างเพียงพอ และไม่ส่งผลกระทบต่อการระบายน้ำของชุมชน (ผังแสดงตำแหน่งระบบระบายน้ำฝน และตำแหน่งบ่อหน่วงน้ำของโครงการ แสดงดัง**รูปที่ 7**)		
3.5 การจัดการมูลฝอย และสิ่งปฏิกูล	**<u>ปริมาณและลักษณะของมูลฝอย</u>** มูลฝอยที่เกิดขึ้นภายในโครงการส่วนใหญ่เกิดจากกิจกรรมประจำวันของผู้ใช้บริการภายในโครงการ และบางส่วนเกิดจากกิจกรรมของเจ้าหน้าที่และพนักงาน โดยมีจำนวนผู้ใช้บริการทั้งหมด 793 คน แบ่งเป็นผู้ใช้บริการห้องพัก จำนวน 380 คน ผู้ใช้บริการส่วนร้านค้า จำนวน 280 คน (คิดร้อยละ 100) พนักงานส่วนร้านค้า จำนวน 33 คน พนักงานและเจ้าหน้าที่ จำนวน 100 คน	1. จัดให้มีแม่บ้านจัดเก็บและทำความสะอาดบริเวณห้องพักและพื้นที่ส่วนกลางทั้งหมด พร้อมจัดเก็บรวบรวมขยะจากแต่ละจุดใส่ถุงดำแล้วมัดปากถุงให้แน่น นำไปรวมไว้ในที่พักมูลฝอยรวมของโครงการ 2. โครงการต้องจัดให้มีห้องพักมูลฝอยรวม ซึ่งภายในต้องแบ่งเป็นห้องพักมูลฝอยอินทรีย์/มูลฝอยที่สามารถย่อยสลาย ห้องพักมูลฝอยทั่วไป มูลฝอยรีไซเคิล และห้องพักมูลฝอยอันตราย ซึ่งต้องออกแบบให้มีประตูปิดอย่างมิดชิด มีการระบายอากาศด้วยหน้าต่างพร้อม	*<u>ดัชนีที่ตรวจวัด</u>* - ความสะอาดและความสมบูรณ์ของถังรับรองมูลฝอย *<u>วิธีการ</u>* - ตรวจสอบถังขยะให้อยู่ในสภาพดีอยู่เสมอ กรณีชำรุดต้องดำเนินการแก้ไขในทันที - ตรวจสอบการคัดแยกขยะแต่

บริษัท เอราวัณ จังค์ชั่น จำกัด Erawan Junction Co., Ltd.

ลงชื่อ .....กรรมการบริษัท
(นางภาฝัน จิตต์มิตรภาพ)
บริษัท เอราวัณ จังค์ชั่น จำกัด

ลงชื่อ .....บุคคลธรรมดาผู้มีสิทธิจัดทำรายงาน
(นางสาวณฐพร จรุงเกียรติขจร)
บริษัท อันดามัน เอ็นไวรอนเมนทอล อินเตอร์เนชั่นแนล จำกัด

ตารางที่ 3 สรุปผลกระทบสิ่งแวดล้อมที่สำคัญ มาตรการป้องกันและแก้ไขผลกระทบสิ่งแวดล้อม และมาตรการติดตามตรวจสอบผลกระทบสิ่งแวดล้อม โครงการโรงแรม โซโล โคโค (SOLO COCO) ระยะดำเนินการ (ต่อ)

องค์ประกอบทางสิ่งแวดล้อม และคุณค่าต่างๆ	ผลกระทบต่อสิ่งแวดล้อมที่สำคัญ	มาตรการป้องกันและแก้ไขผลกระทบสิ่งแวดล้อม	มาตรการติดตามตรวจสอบผลกระทบสิ่งแวดล้อม
3.5 การจัดการมูลฝอย และสิ่งปฏิกูล (ต่อ)	ทั้งนี้ สัดส่วนของมูลฝอยที่เกิดขึ้นสามารถแบ่งเป็นประเภทได้ดังนี้ (1) มูลฝอยอินทรีย์/มูลฝอยที่สามารถย่อยสลายได้ มีอยู่ประมาณ 64.98% คิดเป็นมูลฝอย 515.29 กิโลกรัม/วัน (2) มูลฝอยรีไซเคิล มีอยู่ประมาณ 21% คิดเป็นมูลฝอย 166.53 กิโลกรัม/วัน (3) มูลฝอยทั่วไป (มูลฝอยแห้ง) มีอยู่ประมาณ 14% คิดเป็นมูลฝอย 111.02 กิโลกรัม/วัน (4) มูลฝอยอันตราย มีอยู่ประมาณ 0.02% คิดเป็นมูลฝอย 0.16 กิโลกรัม/วัน **วิธีรวบรวมมูลฝอยและการคัดแยกมูลฝอย** - <u>ห้องพัก</u> ภายในห้องพักแต่ละห้องจะจัดให้มีถังมูลฝอยขนาด 5 ลิตร จำนวน 2 ถัง โดยแม่บ้านจะเป็นผู้รวบรวมและคัดแยกมูลฝอยแต่ละประเภทจากห้องพักไปยังห้องพักมูลฝอยรวมของโครงการ - <u>พื้นที่ร้านค้า</u> มูลฝอยที่เกิดขึ้นภายในร้านค้าส่วนใหญ่จะเป็นมูลฝอยอินทรีย์/มูลฝอยที่สามารถย่อยสลายได้ โครงการจะจัดถังรองรับมูลฝอย 120 ลิตร เป็นมูลฝอยอินทรีย์/มูลฝอยที่สามารถย่อยสลายได้ (ถังสีเขียว) 1 ถัง	ตะแกรงกันแมลง 3. จัดให้มีการคัดแยกมูลฝอย โดยมูลฝอยที่สามารถจำหน่ายได้ เช่น กระดาษ ขวดแก้ว ขวดพลาสติก กระป๋องอลูมิเนียม ควรมีภาชนะรองรับแยกต่างหากเพื่อจำหน่ายให้กับผู้ที่ต้องการต่อไป 4. ติดตั้งขอบยางรอบประตูห้องพักมูลฝอยที่สามารถปิดกั้นไม่ให้น้ำและอากาศผ่านประตู เพื่อป้องกันการฟุ้งกระจายของกลิ่น พร้อมทั้งจัดทำท่อระบายอากาศจากห้องพักมูลฝอย ซึ่งเป็นท่อ PVC ขนาดเส้นผ่าศูนย์กลาง 2 นิ้ว เชื่อมต่อกับห้องพักมูลฝอยแต่ละห้องซึ่งเปิดสู่ชั้นหลังคาของอาคารห้องพักมูลฝอย เพื่อป้องกันผลกระทบด้านกลิ่นต่อพื้นที่ใกล้เคียง นอกจากนี้ยังได้จัดเตรียมก๊อกน้ำสำหรับล้างทำความสะอาด โดยจัดให้มีแม่บ้านทำความสะอาดภายในห้องพักมูลฝอยทุกวัน 5. จัดให้มีพื้นที่ปลูกไม้พุ่มด้านข้างและด้านหลังห้องพักมูลฝอยรวม เพื่อลดผลกระทบทางด้านสายตาและทัศนียภาพต่อผู้ใช้บริการภายในโครงการและผู้พักอาศัยใกล้เคียง	ละประเภท - ตรวจสอบความสะอาดของห้องพักขยะรวม และประตูห้องพักขยะรวมให้มีสภาพดีอยู่เสมอ กรณีชำรุดต้องดำเนินการแก้ไขในทันที - ตรวจสอบการเก็บขนขยะมิให้มีการตกค้าง *<u>สถานที่ดำเนินการ</u>* - ถังขยะ และห้องพักขยะรวม *<u>ระยะเวลา ความถี่</u>* - ตรวจสอบทุก 1 เดือน ตลอดระยะดำเนินการ *<u>ผู้รับผิดชอบ</u>* เจ้าของโครงการ (บริษัท เอราวัณ จังค์ชั่น จำกัด)

บริษัท เอราวัณ จังค์ชั่น จำกัด
Erawan Junction Co., Ltd.

ลงชื่อ .....กรรมการบริษัท
(นางกาฝัน จิตต์มิตรภาพ)
บริษัท เอราวัณ จังค์ชั่น จำกัด

ลงชื่อ .....บุคคลธรรมดาผู้มีสิทธิจัดทำรายงาน
(นางสาวณฐพร จรุงเกียรติขจร)
บริษัท อันดามัน เอ็นไวรอนเมนทอล อินเตอร์เนชั่นแนล จำกัด

ตารางที่ 3 สรุปผลกระทบสิ่งแวดล้อมที่สำคัญ มาตรการป้องกันและแก้ไขผลกระทบสิ่งแวดล้อม และมาตรการติดตามตรวจสอบผลกระทบสิ่งแวดล้อม โครงการโรงแรม โซโล โคโค (SOLO COCO) ระยะดำเนินการ (ต่อ)

องค์ประกอบทางสิ่งแวดล้อม และคุณค่าต่างๆ	ผลกระทบต่อสิ่งแวดล้อมที่สำคัญ	มาตรการป้องกันและแก้ไขผลกระทบสิ่งแวดล้อม	มาตรการติดตามตรวจสอบผลกระทบสิ่งแวดล้อม
3.5 การจัดการมูลฝอย และสิ่งปฏิกูล (ต่อ)	และถังมูลฝอยทั่วไป (ถังสีเหลือง) 1 ถัง - <u>พื้นที่ส่วนกลางอื่นๆ</u> เช่น โถงต้อนรับ โถงบันได และพื้นที่ภายนอกอาคาร จัดวางถังมูลฝอยประมาณ 5 จุด เป็นถัง ขนาด 100 ลิตร จุดละ 2 ถัง ประกอบด้วย ถังมูลฝอยอินทรีย์/มูลฝอยที่สามารถย่อยสลายได้ และถังมูลฝอยทั่วไป ทั้งนี้โครงการได้จัดให้มีแม่บ้านคอยรวบรวมมูลฝอยจากส่วนต่างๆ และนำมาคัดแยก แต่ละประเภท เก็บรวบรวมใส่ถุงดำแล้วนำไปพักในห้องพักมูลฝอยรวมของโครงการ โดยมูลฝอยที่สามารถนำกลับไปรีไซเคิลได้ก็จะขาย ให้บริษัทเอกชนที่มารับซื้อ ส่วนมูลฝอยที่ไม่สามารถนำกลับมารีไซเคิลได้ก็จะประสานให้เทศบาลตำบลวิชิต หรือบริษัทเอกชนที่ได้รับอนุญาต เข้ามาเก็บขนเพื่อนำไปกำจัดต่อไป ซึ่งแม่บ้านจะคอยเดินตรวจตราไม่ให้มีมูลฝอยตกค้างอยู่ในถังมูลฝอยทุกใบ เพื่อป้องกันกลิ่นเหม็นและไม่ก่อให้เกิดทัศนอุจาด **<u>ห้องพักมูลฝอยรวมของโครงการ</u>** ห้องพักมูลฝอยของโครงการอยู่ใกล้ที่จอดรถคันที่ 16 มีลักษณะเป็นอาคารคอนกรีตเสริมเหล็กชั้นเดียว ขนาดความกว้าง 1.80 เมตร ยาว 5.05 เมตร และสูง 2 เมตร ภายในอาคารจะแบ่งเป็นห้องพักมูลฝอยอินทรีย์/มูลฝอยที่สามารถ	6. เจ้าของโครงการต้องรับผิดชอบในการรวบรวมและนำมูลฝอยอันตราย ไปยังอาคารกักเก็บของเสียอันตรายจากชุมชนของเทศบาลตำบลวิชิตซึ่งจะเปิดให้มีการนำมูลฝอยอันตรายมาส่งได้ทุกวันที่ 20-25 ของทุกเดือน โดยเทศบาลตำบลวิชิต จะดำเนินการนำมูลฝอยที่รวบรวมไว้ ไปกำจัดโดยผู้รับบริการกำจัดของเสียอันตรายที่ได้รับอนุญาตจากกรมโรงงานอุตสาหกรรม ทุกๆ 3 เดือน 7. จัดให้มีพนักงานคอยล้างทำความสะอาดพื้นห้องพักมูลฝอยรวมทุกครั้งที่รถเก็บขนมูลฝอย เข้ามาเก็บขน ในส่วนของน้ำเสียที่เกิดจากการล้างทำความสะอาดจะถูกรวบรวมผ่านท่อน้ำทิ้ง เข้าสู่ระบบบำบัดน้ำเสียสำเร็จรูปต่อไป 8. โครงการจะต้องทำความสะอาดถังมูลฝอยไม่ให้มีคราบหรือกลิ่นเหม็นรวมทั้งจะต้องตรวจสอบสภาพของถังมูลฝอยหากพบว่าชำรุดแตกหรือรั่วซึมให้ทำการเปลี่ยนถังใหม่โดยทันที 9. ติดตั้งป้ายบริเวณห้องพักมูลฝอยรวม โดยจัดทำป้ายขนาดเหมาะสม มีตัวหนังสือความสูงขนาดไม่น้อยกว่า 10 เซนติเมตร ติดตั้งไว้หน้าห้องพักมูลฝอย ได้แก่	

บริษัท เอราวัณ จังค์ชั่น จำกัด
Erawan Junction Co., Ltd.

ลงชื่อ .....กรรมการบริษัท
(นางกาฝัน จิตต์มิตรภาพ)
บริษัท เอราวัณ จังค์ชั่น จำกัด

ลงชื่อ .....บุคคลธรรมดาผู้มีสิทธิจัดทำรายงาน
(นางสาวณฐพร จรุงเกียรติขจร)
บริษัท อันดามัน เอ็นไวรอนเมนทอล อินเตอร์เนชั่นแนล จำกัด

ตารางที่ 3 สรุปผลกระทบสิ่งแวดล้อมที่สำคัญ มาตรการป้องกันและแก้ไขผลกระทบสิ่งแวดล้อม และมาตรการติดตามตรวจสอบผลกระทบสิ่งแวดล้อม โครงการโรงแรม โซโล โคโค (SOLO COCO) ระยะดำเนินการ (ต่อ)

องค์ประกอบทางสิ่งแวดล้อม และคุณค่าต่างๆ	ผลกระทบต่อสิ่งแวดล้อมที่สำคัญ	มาตรการป้องกันและแก้ไขผลกระทบสิ่งแวดล้อม	มาตรการติดตามตรวจสอบผลกระทบสิ่งแวดล้อม
3.5 การจัดการมูลฝอย และสิ่งปฏิกูล (ต่อ)	ย่อยสลายได้ ห้องพักมูลฝอยทั่วไป ห้องพักมูลฝอยรีไซเคิล และห้องพักมูลฝอยอันตราย อย่างละ 1 ห้อง รายละเอียดดังนี้ • ห้องพักมูลฝอยอินทรีย์/มูลฝอยที่สามารถย่อยสลายได้ มี สามารถรองรับปริมาณมูลฝอยได้ 3.24 ลูกบาศก์เมตร นานประมาณ 1.97 วัน (มูลฝอยอินทรีย์/มูลฝอยที่สามารถย่อยสลายได้ ประมาณ 1.64 ลูกบาศก์เมตร/วัน) • ห้องพักมูลฝอยอันตราย สามารถรองรับปริมาณมูลฝอยได้ 2.16 ลูกบาศก์เมตร ได้นาน 2,160 วัน (มูลฝอยอันตราย ประมาณ 0.001 ลูกบาศก์เมตร/วัน) • ห้องพักมูลฝอยทั่วไป สามารถรองรับปริมาณมูลฝอยได้ 2.16 ลูกบาศก์เมตร ได้นานประมาณ 3.08 วัน (มูลฝอยทั่วไป ประมาณ 0.70 ลูกบาศก์เมตร/วัน) • ห้องพักมูลฝอยรีไซเคิล สามารถรองรับปริมาณมูลฝอยได้ 2.16 ลูกบาศก์เมตร นานประมาณ 2.03 วัน (มูลฝอยรีไซเคิลประมาณ 1.06 ลูกบาศก์เมตร/วัน) **<u>การกำจัดมูลฝอยของโครงการ</u>** **1) มูลฝอยอินทรีย์/มูลฝอยที่สามารถย่อยสลายได้** เช่น เศษผักผลไม้ เปลือกผลไม้ เนื้อสัตว์ และเศษอาหาร เป็นต้น โครงการได้พิจารณานำมูลฝอยอินทรีย์หรือมูลฝอยที่สามารถย่อยสลายได้มาใช้ประโยชน์ภายในโครงการ มาทำเป็นน้ำหมัก	ป้าย “ห้องพักมูลฝอยอินทรีย์/มูลฝอยที่สามารถย่อยสลาย”“ห้องพักมูลฝอยทั่วไป” “ห้องพักมูลฝอยรีไซเคิล” และ “ห้องพักมูลฝอยอันตราย” ตามลำดับ 10. ติดตั้งกุญแจล็อคห้องพักมูลฝอยรวม โดยให้แม่บ้านเป็นผู้เก็บรักษาลูกกุญแจไว้ เพื่อป้องกันการนำไปใช้เพื่อกิจการอื่น 11. รณรงค์ให้ผู้ใช้บริการลดการใช้วัสดุที่ก่อให้เกิดมูลฝอยตลอดจนประชาสัมพันธ์ให้ผู้ใช้บริการ ทิ้งมูลฝอยให้เป็นที่	

บริษัท เอราวัณ จังค์ชั่น จำกัด Erawan Junction Co., Ltd.

ลงชื่อ .....กรรมการบริษัท
(นางกาฝัน จิตต์มิตรภาพ)
บริษัท เอราวัณ จังค์ชั่น จำกัด

ลงชื่อ .....บุคคลธรรมดาผู้มีสิทธิจัดทำรายงาน
(นางสาวณฐพร จรุงเกียรติขจร)
บริษัท อันดามัน เอ็นไวรอนเมนทอล อินเตอร์เนชั่นแนล จำกัด

ตารางที่ 3 สรุปผลกระทบสิ่งแวดล้อมที่สำคัญ มาตรการป้องกันและแก้ไขผลกระทบสิ่งแวดล้อม และมาตรการติดตามตรวจสอบผลกระทบสิ่งแวดล้อม โครงการโรงแรม โซโล โคโค (SOLO COCO) ระยะดำเนินการ (ต่อ)

องค์ประกอบทางสิ่งแวดล้อม และคุณค่าต่างๆ	ผลกระทบต่อสิ่งแวดล้อมที่สำคัญ	มาตรการป้องกันและแก้ไขผลกระทบสิ่งแวดล้อม	มาตรการติดตามตรวจสอบผลกระทบสิ่งแวดล้อม
3.5 การจัดการมูลฝอย และสิ่งปฏิกูล (ต่อ)	ชีวภาพ โดยใช้ถังหมักมีฝาปิดขนาด 400 ลิตร อย่างน้อย 5 ใบ ไว้ภายในห้อง Generator โดยมีขั้นตอนดังนี้ 1. นำมูลฝอยอินทรีย์หรือมูลฝอยที่สามารถย่อยสลายได้ประมาณ 1,745 ลิตร เทลงในถังหมักขนาด 400 ลิตร จำนวน 5 ใบ (เป็นถังทรงกลมมีฝาปิด) 2. เติมกากน้ำตาล 1 ลิตร และน้ำสะอาด 50 ลิตร 3. คลุกเคล้าส่วนผสมให้เข้ากัน แล้วปิดฝาถังให้สนิท หมั่นเปิดฝาถัง เพื่อคลายแก๊สออก หมักไว้เป็นเวลา 10-15 วัน **2) มูลฝอยทั่วไป** พนักงานจะนำไปรวบรวมใส่ถุงดำ มัดปากถุงให้แน่น และนำไปทิ้งลงถังมูลฝอยทั่วไปภายในอาคารพักมูลฝอยทั่วไป และโครงการจะประสานให้เทศบาลตำบลวิชิต หรือบริษัทเอกชนที่ได้รับอนุญาต เข้ามาดำเนินการเก็บขนต่อไป โดยไม่ให้มีปัญหามูลฝอยตกค้างหรือส่งกลิ่นเหม็น และหลังจากการเก็บขนมูลฝอยจากหน่วยงานที่เกี่ยวข้องแล้วโครงการจะจัดให้มีพนักงานล้างทำความสะอาดอาคารพักมูลฝอยรวมทุกครั้ง เพื่อลดการเกิดกลิ่นเหม็น **3) มูลฝอยที่สามารถนำไปรีไซเคิลได้** แม่บ้านจะคัดแยกใส่ถุง มัดปากถุงให้แน่น แล้วนำไปพักไว้ในห้องพักมูลฝอยรีไซเคิลบริเวณห้องพักมูลฝอยรวม เพื่อนำออกจำหน่ายเป็นครั้งคราวเมื่อมีปริมาณมากพอ		

บริษัท เอราวัณ จังค์ชั่น จำกัด Eravan Junction Co., Ltd.

ลงชื่อ .....กรรมการบริษัท
(นางภาฝัน จิตต์มิตรภาพ)
บริษัท เอราวัณ จังค์ชั่น จำกัด

ลงชื่อ .....บุคคลธรรมดาผู้มีสิทธิจัดทำรายงาน
(นางสาวณฐพร จรุงเกียรติขจร)
บริษัท อันดามัน เอ็นไวรอนเมนทอล อินเตอร์เนชั่นแนล จำกัด

ตารางที่ 3 สรุปผลกระทบสิ่งแวดล้อมที่สำคัญ มาตรการป้องกันและแก้ไขผลกระทบสิ่งแวดล้อม และมาตรการติดตามตรวจสอบผลกระทบสิ่งแวดล้อม
โครงการโรงแรม โซโล โคโค (SOLO COCO) ระยะดำเนินการ (ต่อ)

องค์ประกอบทางสิ่งแวดล้อม และคุณค่าต่างๆ	ผลกระทบต่อสิ่งแวดล้อมที่สำคัญ	มาตรการป้องกันและแก้ไขผลกระทบสิ่งแวดล้อม	มาตรการติดตามตรวจสอบผลกระทบสิ่งแวดล้อม
3.5 การจัดการมูลฝอย และสิ่งปฏิกูล (ต่อ)	**4) มูลฝอยอันตราย** โครงการได้จัดให้มีแม่บ้านทำการคัดแยกมูลฝอยที่ต้นทางจากแหล่งกำเนิดมูลฝอยแต่ละส่วน และนำมาพักไว้ในห้องพักมูลฝอยอันตราย เมื่อมีปริมาณมากพอแล้วโครงการจะดำเนินการจัดส่งไปยังเทศบาลตำบลวิชิต เพื่อนำไปกำจัดต่อไป **<u>การป้องกันกลิ่นมูลฝอย และการส่งเสริมทัศนียภาพบริเวณห้องพักมูลฝอย</u>** 1. เก็บรวบรวมมูลฝอยจากแต่ละจุดบรรจุใส่ถุงดำ แยกประเภทแล้วมัดปากถุงให้แน่น ก่อนนำมาพัก 2. ในห้องพักมูลฝอยรวม เพื่อไม่ให้กลิ่นจากมูลฝอยฟุ้งกระจาย และสะดวกต่อการเก็บขนไปกำจัด 3. การป้องกันกลิ่นจากห้องพักมูลฝอยรวม โดยออกแบบให้มีประตูปิดอย่างมิดชิด มีการระบายอากาศด้วยบานเกล็ดระบายอากาศอะลูมิเนียม และติดตั้งขอบยางรอบประตูห้องพักมูลฝอยรวม ที่สามารถปิดกั้นไม่ให้น้ำและอากาศผ่านประตู เพื่อป้องกันการฟุ้งกระจายของกลิ่น และจัดเตรียมก๊อกน้ำสำหรับทำความสะอาด รวมทั้งให้แม่บ้านโครงการทำความสะอาดภายในห้องพักมูลฝอยรวมทุกวัน		

ตารางที่ 3 สรุปผลกระทบสิ่งแวดล้อมที่สำคัญ มาตรการป้องกันและแก้ไขผลกระทบสิ่งแวดล้อม และมาตรการติดตามตรวจสอบผลกระทบสิ่งแวดล้อม โครงการโรงแรม โซโล โคโค (SOLO COCO) ระยะดำเนินการ (ต่อ)

องค์ประกอบทางสิ่งแวดล้อม และคุณค่าต่างๆ	ผลกระทบต่อสิ่งแวดล้อมที่สำคัญ	มาตรการป้องกันและแก้ไขผลกระทบสิ่งแวดล้อม	มาตรการติดตามตรวจสอบผลกระทบสิ่งแวดล้อม
	สำหรับพื้นที่โครงการ อยู่ห่างจากเทศบาลตำบลวิชิต ประมาณ 6 กิโลเมตร ซึ่งเทศบาลตำบลวิชิต แจ้งว่าไม่สามารถดำเนินการเก็บขนขยะมูลฝอย เนื่องด้วยข้อจำกัดทางด้านบุคลากรและยานพาหนะ จึงให้โครงการดำเนินการจัดหาผู้รับเหมาเข้ามาเก็บขนขยะภายในโครงการ (ตามหนังสือที่ ภก. 52604/335 ลงวันที่ 26 กรกฎาคม 2562) ดังนั้น โครงการจะจ้างบริษัทเอกชนที่ได้รับอนุญาตดำเนินการในเขตพื้นที่เทศบาลตำบลวิชิตเข้ามาเก็บขนขยะมูลฝอยภายในโครงการทุกวันเพื่อนำกำจัด ดังนั้น คาดว่าผลกระทบของโครงการต่อระบบการจัดการมูลฝอยของชุมชนจะในระดับต่ำ		
3.6 การจราจร	**<u>ผลกระทบต่อสภาพการจราจรภายนอกโครงการ ถนนทางหลวงแผ่นดินหมายเลข 4024 (ตอนบางคู-ตีนเขา)</u>** เป็นถนนสายหลักที่ใช้เป็นทางออกพื้นที่โครงการ มีลักษณะเป็นถนนลาดยางแอสฟัลท์ติก 4 ช่องจราจร เดินรถแบบ 2 ทิศทาง มีเกาะกลางถนน เขตทางข้างละ 20 เมตร โดยขาเข้า (มุ่งสู่ถนนเจ้าฟ้าตะวันตก) มี 2 ช่องจราจร มีความกว้างช่องจราจรละ 3.50 เมตร ขาออก (มุ่งสู่แยกสามกอง) มี 2 ช่องจราจร มีความกว้างช่องจราจรละ 3.50 เมตร และบริเวณหน้าโครงการบริเวณกลางถนนจะเป็นทางลอดดาราสมุทร จำนวน 3 ช่องจราจรขาเข้า 1 ช่องจราจร	1. บริเวณทางเข้าโครงการ ต้องไม่มีสิ่งขวางกั้นให้รถต้องหยุดขวางการจราจรบนถนน และมีเจ้าหน้าที่รักษาความปลอดภัยคอยควบคุมดูแลให้รถที่เลี้ยวเข้าโครงการ เข้าไปจอดรถยังที่จอดรถของโครงการอย่างเป็นระเบียบเรียบร้อย 2. บริเวณทางออกโครงการ สู่ถนนสาธารณะ จัดให้มีไม้กั้นบนผิวจราจรบริเวณทางออกเพื่อชะลอความเร็วรถที่ออกจากโครงการ โดยมีเจ้าหน้าที่รักษาความปลอดภัย คอยให้สัญญาณรถออกเมื่อเห็นถนนว่าง	*<u>ดัชนีที่ตรวจวัด</u>* - ความสมบูรณ์ของป้ายสัญญาณจราจรต่างๆ *<u>วิธีการ</u>* - ตรวจสอบป้ายสัญญาณจราจรต่างๆ ให้มีสภาพดีอยู่เสมอ *<u>สถานที่ดำเนินการ</u>* - ป้ายจราจรภายในโครงการ

บริษัท เอราวัณ จังค์ชั่น จำกัด Erawan Junction Co., Ltd.

ลงชื่อ .....กรรมการบริษัท
(นางสาวฝัน จิตต์มิตรภาพ)
บริษัท เอราวัณ จังค์ชั่น จำกัด

ลงชื่อ .....บุคคลธรรมดาผู้มีสิทธิจัดทำรายงาน
(นางสาวณฐพร จรุงเกียรติขจร)
บริษัท อันดามัน เอ็นไวรอนเมนทอล อินเตอร์เนชั่นแนล จำกัด

ตารางที่ 3 สรุปผลกระทบสิ่งแวดล้อมที่สำคัญ มาตรการป้องกันและแก้ไขผลกระทบสิ่งแวดล้อม และมาตรการติดตามตรวจสอบผลกระทบสิ่งแวดล้อม โครงการโรงแรม โซโล โคโค (SOLO COCO) ระยะดำเนินการ (ต่อ)

องค์ประกอบทางสิ่งแวดล้อม และคุณค่าต่างๆ	ผลกระทบต่อสิ่งแวดล้อมที่สำคัญ	มาตรการป้องกันและแก้ไขผลกระทบสิ่งแวดล้อม	มาตรการติดตามตรวจสอบผลกระทบสิ่งแวดล้อม
3.8 การจราจร (ต่อ)	และขาออก 2 ช่องจราจร จากการตรวจนับปริมาณการจราจรในชั่วโมงเร่งด่วนของถนนทางหลวงแผ่นดินหมายเลข 4024 (ตอนบางคู-ตีนเขา) ระหว่างวันศุกร์ที่ 14 มิถุนายน พ.ศ.2562 และวันเสาร์ที่ 15 มิถุนายน พ.ศ.2562 ค่าอัตราส่วน V/C ปัจจุบัน และในระยะดำเนินการของโครงการ บนถนนทางหลาวแผ่นดินหมายเลข 4024 (ตอนบางคู-ตีนเขา) มีการเปลี่ยนแปลงน้อยมาก โดยเพิ่มขึ้น 0.0379 ซึ่งเมื่อเทียบกับค่าประเมินตามอัตราส่วนของปริมาณการจราจรที่มีผลต่อสภาพการจราจร ของ วิศิษฏ์ ประทุมสุวรรณ, วิศวกรรมการทางและวิเคราะห์จราจร, พ.ศ. 2542, หน้า 124 - 133 จะเห็นได้ว่า ถนนทางหลาวแผ่นดินหมายเลข 4024 (ตอนบางคู-ตีนเขา) สภาพการจราจรในปัจจุบันมีค่าอัตราส่วน V/C เท่ากับ 0.8674 อยู่ในระดับความคล่องตัว B (Los B)(0.49≥V/C<0.67) คือ การไหลคงที่ แต่ผู้ใช้รถคันอื่นเริ่มจะมองเห็นรถคันอื่นๆ ได้ชัดเจน และสามารถเลือกใช้ความเร็วที่ต้องการได้แต่อาจจะไม่มีความคล่องตัวในการแซงรถที่อยู่ในเส้นทางเดียวกัน และในระยะดำเนินการโครงการจะมีค่าอัตราส่วน V/C เท่ากับ 0.9053 ซึ่งเพิ่มขึ้นเล็กน้อย และอยู่ในระดับความคล่องตัว B(Los B)(0.49≥V/C<0.67) เช่นเดียวกัน	3. จัดให้มีเจ้าหน้าที่รักษาความปลอดภัยบริเวณทางเข้า - ออกโครงการตลอด 24 ชั่วโมง เพื่อดูแลความปลอดภัยและอำนวยความสะดวกแก่ผู้เข้าพักอาศัยและผู้ที่สัญจรไปมา 4. จัดให้มีเจ้าหน้าที่รักษาความปลอดภัยคอยดูแลควบคุมรถบริเวณที่จอดรถภายในโครงการ ให้มีความปลอดภัย โดยจะต้องมีอุปกรณ์ให้สัญญาณจราจร เช่น ธงสี แท่งหลอดไฟ นกหวีด เป็นต้น 5. บริเวณทางเข้า – ออกโครงการ จัดให้มีป้ายชื่อโครงการให้เห็นได้ชัดเจน และมีไฟส่องสว่างให้เห็นทางเข้า - ออกได้ชัดเจนในเวลากลางคืน 6. ติดตั้งป้ายจำกัดความเร็วของรถที่เข้า - ออกโครงการ ให้มีความเร็วไม่เกิน 30 กิโลเมตร/ชั่วโมงเพื่อความปลอดภัย 7. ดูแลพื้นที่ทางเข้า - ออกโครงการ ไม่ให้มีสิ่งกีดขวางทางจราจร และถนนต้องมีสภาพดีอยู่เสมอ 8. ห้ามมีป้ายโฆษณาหรือสิ่งอื่นๆ กีดขวางในช่องทางจราจรบริเวณด้านหน้าโครงการ เพื่อป้องกันไม่ให้บดบังการมองเห็นของคนขับรถ	*ระยะเวลา/ความถี่* - ตรวจสอบทุก 6 เดือน ตลอดระยะดำเนินการ *ผู้รับผิดชอบ* เจ้าของโครงการ (บริษัท เอราวัณ จังค์ชั่น จำกัด)

บริษัท เอราวัณ จังค์ชั่น จำกัด
Erawan Junction Co., Ltd.

ตารางที่ 3 สรุปผลกระทบสิ่งแวดล้อมที่สำคัญ มาตรการป้องกันและแก้ไขผลกระทบสิ่งแวดล้อม และมาตรการติดตามตรวจสอบผลกระทบสิ่งแวดล้อม โครงการโรงแรม โซโล โคโค (SOLO COCO) ระยะดำเนินการ (ต่อ)

องค์ประกอบทางสิ่งแวดล้อม และคุณค่าต่างๆ	ผลกระทบต่อสิ่งแวดล้อมที่สำคัญ	มาตรการป้องกันและแก้ไขผลกระทบสิ่งแวดล้อม	มาตรการติดตามตรวจสอบผลกระทบสิ่งแวดล้อม
3.8 การจราจร (ต่อ)	<u>ถนนทางหลวงแผ่นดินหมายเลข 4020 (ตอนเมืองภูเก็ต-กะทู้)</u> เป็นถนนสายหลักที่ใช้เป็นทางเข้าโครงการ มีลักษณะเป็นถนนลาดยางแอสฟัลท์ติก 8 ช่องจราจร เดินรถแบบ 2 ทิศทาง มีเกาะกลางถนนเขตทางข้างละ 20 เมตร โดยปกติความสามารถรองรับรถของทางหลวงในสภาพสมบูรณ์ ขนาด 8 ช่องจราจร 2 ทิศทาง (จากการวัดของบริษัทที่ปรึกษา) จากการตรวจนับปริมาณการจราจรในชั่วโมงเร่งด่วนของถนนทางหลาวแผ่นดินหมายเลข 4024 (ตอนบางคู-ตีนเขา) ระหว่างวันศุกร์ที่ 14 และวันเสาร์ที่ 15 มิถุนายน พ.ศ.2562 พบว่า มีปริมาณการจราจรเฉลี่ย 1,532 PCU/ชั่วโมง โดยพบปริมาณจราจรใน 15 นาที สูงที่สุด เท่ากับ 533.60 PCU ซึ่งมีปริมาณการจราจรสูงสุด 1,481.55 PCU/ชั่วโมง ในช่วงเวลา 16.30-17.30 น. ของวันศุกร์ที่ 14 มิถุนายน พ.ศ.2562 <u>ผลกระทบด้านการจราจรภายในโครงการ</u> การพิจารณาจำนวนที่จอดรถของโครงการพิจารณาตามข้อกำหนดกฎกระทรวง 2 ฉบับ ดังนี้ 1) กฎกระทรวงฉบับที่ 7 (พ.ศ.2517) ออกตามความในพระราชบัญญัติควบคุมการก่อสร้างอาคาร พ.ศ. 2479 2) กฎกระทรวงฉบับที่ 64 (พ.ศ.2555) ออกตามความในพระราชบัญญัติควบคุมอาคาร พ.ศ. 2522	9. จัดให้มีการติดตั้งกล้องวงจรปิดบริเวณด้านหน้าโครงการ โดยให้มุมกล้องมองเห็นทั้งที่จอดรถของโครงการ และถนนสาธารณะ 10. ติดตั้งกระจกนูนและคันชะลอรถบริเวณที่มีการตัดกระแสจราจรภายในโครงการ เพื่อความปลอดภัยของผู้ใช้บริการ 11. ติดตั้งป้ายสัญญาณจราจรบริเวณทางเดินรถภายในโครงการให้ชัดเจน เช่น ลูกศรทิศทางการจราจรบนพื้นทาง ป้ายทางเลี้ยว ป้ายจำกัดความเร็ว เป็นต้น เพื่อลดอุบัติเหตุในการเดินรถ และไม่ก่อให้เกิดความสับสนของผู้ขับขี่ ทำให้การเคลื่อนตัวของรถในโครงการและบริเวณทางเข้า-ออกโครงการสามารถทำได้อย่างสะดวกและปลอดภัย 12. ควบคุมมิให้ผู้เข้ามาใช้บริการของโครงการ จอดรถบริเวณทางเข้า-ออกโครงการ และตามแนวถนนสาธารณะ เพื่อไม่ให้กีดขวางการจราจรของรถที่สัญจรไปมา 13. ติดตั้งป้ายชื่อโครงการ ลูกศรแสดงทิศทางบริเวณทางเข้า-ออกโครงการ ที่สามารถเห็นได้ชัดเจน และในระยะทางพอสมควรที่จะชะลอรถได้ทัน ก่อนเข้าสู่โครงการได้อย่างปลอดภัย	

บริษัท เอราวัณ จังค์ชั่น จำกัด
Erawan Junction Co., Ltd.

ลงชื่อ .....กรรมการบริษัท
(นางสาฝัน จิตต์มิตรภาพ)
บริษัท เอราวัณ จังค์ชั่น จำกัด

ลงชื่อ .....บุคคลธรรมดาผู้มีสิทธิจัดทำรายงาน
(นางสาวณฐพร จรุงเกียรติขจร)
บริษัท อันดามัน เอ็นไวรอนเมนทอล อินเตอร์เนชั่นแนล จำกัด

ตารางที่ 3 สรุปผลกระทบสิ่งแวดล้อมที่สำคัญ มาตรการป้องกันและแก้ไขผลกระทบสิ่งแวดล้อม และมาตรการติดตามตรวจสอบผลกระทบสิ่งแวดล้อม โครงการโรงแรม โซโล โคโค (SOLO COCO) ระยะดำเนินการ (ต่อ)

องค์ประกอบทางสิ่งแวดล้อม และคุณค่าต่างๆ	ผลกระทบต่อสิ่งแวดล้อมที่สำคัญ	มาตรการป้องกันและแก้ไขผลกระทบสิ่งแวดล้อม	มาตรการติดตามตรวจสอบผลกระทบสิ่งแวดล้อม
3.8 การจราจร (ต่อ)	ดังนั้น ผลรวมจากการคำนวณ โครงการต้องจัดที่จอดรถยนต์ไม่น้อยกว่า 70 คัน ซึ่งโครงการได้จัดให้มีที่จอดรถยนต์ทั้งหมด 76 คัน จึงเป็นไปตามกฎกระทรวงดังกล่าว ทั้งนี้ จากการสำรวจการจัดที่จอดรถของอาคารที่อยู่ใกล้เคียงที่มีลักษณะเดียวกับโครงการ โดยในระยะเวลาที่ผ่านมาไม่พบปัญหาที่จอดรถไม่เพียงพอแต่อย่างใด สำหรับโครงการมีห้องพักจำนวน 190 ห้องพัก มีที่จอดรถ 76 คัน คิดเป็นสัดส่วน 1 คัน ต่อ 2.53 ห้อง ซึ่งคาดว่ามีความเพียงพอเมื่อเปรียบเทียบกับอาคารที่อยู่ใกล้เคียงพื้นที่โครงการ **<u>ผลกระทบด้านความปลอดภัยในการจราจร</u>** เนื่องจากโครงการตั้งอยู่บริเวณถนนทางหลวงแผ่นดินหมายเลข 4020 (ตอนเมืองภูเก็ต-กะทู้) ซึ่งมีปริมาณการจราจรค่อนข้างหนาแน่น แต่การจราจรคล่องตัว รถที่วิ่งอยู่บนถนน ใช้ความเร็วเฉลี่ยไม่เกิน 45 กิโลเมตรต่อชั่วโมง ดังนั้น การเข้า–ออก ของรถบริเวณโครงการ จึงมีความเสี่ยงต่อการเกิดอุบัติเหตุน้อย แต่อย่างไรก็ตาม โครงการก็มีการควบคุมดูแลรถที่เข้า-ออก เพื่อให้เกิดความปลอดภัยเพิ่มขึ้น ดังนี้ (1) บริเวณทางเข้า - ออก โครงการ ไม่มีสิ่งขวางกั้นให้รถต้องหยุดขวางการจราจรบนถนนด้านนอกโครงการ และจะมีเจ้าหน้าที่รักษาความปลอดภัยคอยควบคุมดูแลให้รถ	14. แจ้งผู้ใช้บริการภายในโครงการทราบ โดยระบุไว้ในคู่มือผู้ใช้บริการ ห้ามไม่ให้จอดรถบริเวณทางเข้า-ออกโครงการ และตามแนวถนนสาธารณะ เพื่อไม่ให้กีดขวางการจราจรของรถที่สัญจรบนถนนสาธารณะด้านหน้าโครงการ	

บริษัท เอราวัณ จังค์ชั่น จำกัด
Erawan Junction Co., Ltd.

ตารางที่ 3 สรุปผลกระทบสิ่งแวดล้อมที่สำคัญ มาตรการป้องกันและแก้ไขผลกระทบสิ่งแวดล้อม และมาตรการติดตามตรวจสอบผลกระทบสิ่งแวดล้อม โครงการโรงแรม โซโล โคโค (SOLO COCO) ระยะดำเนินการ (ต่อ)

องค์ประกอบทางสิ่งแวดล้อม และคุณค่าต่างๆ	ผลกระทบต่อสิ่งแวดล้อมที่สำคัญ	มาตรการป้องกันและแก้ไขผลกระทบสิ่งแวดล้อม	มาตรการติดตามตรวจสอบผลกระทบสิ่งแวดล้อม
3.8 การจราจร (ต่อ)	ที่เลี้ยวเข้าโครงการ เข้าไปจอดรถยังที่จอดรถของโครงการอย่างเป็นระเบียบเรียบร้อย (2) บริเวณทางออกโครงการ จะให้มีไม้กั้นทางเข้า-ออกบริเวณทางออกเพื่อชะลอความเร็วรถที่ออกจากโครงการ และมีเจ้าหน้าที่รักษาความปลอดภัย คอยสัญญาณรถออกเมื่อเห็นถนนว่าง ปริมาณการจราจรที่จะเกิดขึ้นจากโครงการ ระยะดำเนินการจะประกอบด้วยรถยนต์ส่วนบุคคลของผู้อยู่อาศัยในโครงการเป็นหลัก โดยจากการตรวจนับรถในชั่วโมงเร่งด่วนบนถนนทางหลวงแผ่นดินหมายเลข 4020 (ตอนเมืองภูเก็ต-กะทู้) เฉลี่ยประมาณ 2,174 คันต่อชั่วโมง ต่อ 2 ทิศทาง หรือทิศทางละ 1,087 คันต่อชั่วโมง หรือ 18 คันต่อนาที และจากการตรวจสอบความเร็วรถที่เคลื่อนตัวบนถนนทางหลวงแผ่นดินหมายเลข 4020 (ตอนเมืองภูเก็ต-กะทู้) พบว่า จะใช้ความเร็ว ไม่เกิน 45 กิโลเมตรต่อชั่วโมง เนื่องจากมีสภาพเป็นที่พักอาศัย และร้านค้า ทำให้ผู้ที่ขับรถเข้ามาต้องใช้ความเร็วต่ำ แม้ว่าถนนจะว่าง ด้วยสภาพดังกล่าวเมื่อรถเข้า-ออก พื้นที่โครงการจะสามารถควบคุมดูแลและป้องกันไม่ให้เกิดอุบัติเหตุทางการจราจรได้อย่างมีประสิทธิภาพ ซึ่งการนำรถเข้า-ออกจากโครงการ จะมีเจ้าหน้าที่รักษาความปลอดภัยในการ		

บริษัท เอราวัณ จังค์ชั่น จำกัด Erawan Junction Co., Ltd.

ลงชื่อ .....กรรมการบริษัท
(นางมาฝัน จิตต์มิตรภาพ)
บริษัท เอราวัณ จังค์ชั่น จำกัด

ลงชื่อ .....บุคคลธรรมดาผู้มีสิทธิจัดทำรายงาน
(นางสาวณฐพร จรุงเกียรติขจร)
บริษัท อันดามัน เอ็นไวรอนเมนทอล อินเตอร์เนชั่นแนล จำกัด

ตารางที่ 3 สรุปผลกระทบสิ่งแวดล้อมที่สำคัญ มาตรการป้องกันและแก้ไขผลกระทบสิ่งแวดล้อม และมาตรการติดตามตรวจสอบผลกระทบสิ่งแวดล้อม โครงการโรงแรม โซโล โคโค (SOLO COCO) ระยะดำเนินการ (ต่อ)

องค์ประกอบทางสิ่งแวดล้อม และคุณค่าต่างๆ	ผลกระทบต่อสิ่งแวดล้อมที่สำคัญ	มาตรการป้องกันและแก้ไขผลกระทบสิ่งแวดล้อม	มาตรการติดตามตรวจสอบผลกระทบสิ่งแวดล้อม
3.8 การจราจร (ต่อ)	ควบคุมดูแลรถเข้า-ออก บริเวณทางเข้า-ออกโครงการ สำหรับผลกระทบของการเลี้ยวเข้า-ออกโครงการบนถนนทางหลวงแผ่นดินหมายเลข 4020 (ตอนเมืองภูเก็ต-กะทู้) และถนนทางหลาวแผ่นดินหมายเลข 4024 (ตอนบางคู-ตีนเขา) คาดว่าเกิดขึ้นน้อยมาก เนื่องจากบริเวณด้านหน้าโครงการไม่มีรั้วมีลักษณะเปิดโล่ง ทำให้ทัศนวิสัยในการมองผู้ที่ขับขี่ยานพาหนะบนถนนทางหลวงแผ่นดินหมายเลข 4020 (ตอนเมืองภูเก็ต-กะทู้) หน้าโครงการ มองเห็นรถเข้าและออกจากโครงการได้ชัดเจน ซึ่งผลกระทบของการเลี้ยวรถเข้า-ออกโครงการวิเคราะห์ได้ดังนี้ • **กรณีรถเลี้ยวเข้าโครงการ** - **กรณีที่** 1 รถวิ่งมาจากทางทิศเหนือ จะต้องเลี้ยวขวาเข้าสู่ถนนทางหลวงแผ่นดินหมายเลข 4020 (ตอนเมืองภูเก็ต-กะทู้) แล้วกลับรถหน้าศูนย์การค้า เซ็นทรัล ภูเก็ต เฟสติวัล โดยรัศมีการเลี้ยวไม่เกิน 3 เมตร (1 ช่องจราจร) เมื่อรถสามารถตั้งลำตรงได้ ให้สัญญาณไฟเลี้ยวชิดซ้ายเพื่อเข้าพื้นที่โครงการ โดยกรณีรถจะชิดซ้ายจะต้องระวังรถทางตรงและรถที่อยู่ในเลนซ้ายที่ผ่านหน้าพื้นที่โครงการ ซึ่งจุดนี้คาดว่าจะเป็นจุดที่มีความเสี่ยงต่อการการเกิดอุบัติเหตุได้ง่ายกว่ากรณีอื่นๆ แต่อย่างไรก็ตาม อุบัติเหตุดังกล่าวคาดว่า		

ตารางที่ 3 สรุปผลกระทบสิ่งแวดล้อมที่สำคัญ มาตรการป้องกันและแก้ไขผลกระทบสิ่งแวดล้อม และมาตรการติดตามตรวจสอบผลกระทบสิ่งแวดล้อม โครงการโรงแรม โซโล โคโค (SOLO COCO) ระยะดำเนินการ (ต่อ)

องค์ประกอบทางสิ่งแวดล้อม และคุณค่าต่างๆ	ผลกระทบต่อสิ่งแวดล้อมที่สำคัญ	มาตรการป้องกันและแก้ไขผลกระทบสิ่งแวดล้อม	มาตรการติดตามตรวจสอบผลกระทบสิ่งแวดล้อม
3.8 การจราจร (ต่อ)	จะเกิดขึ้นในระดับต่ำ เนื่องจากบริเวณถนนทางหลวงแผ่นดินหมายเลข 4020 (ตอนเมืองภูเก็ต-กะทู้) ที่มีการใช้ความเร็วรถไม่เกิน 45 กิโลเมตร/ชั่วโมง - **กรณีที่ 2** รถวิ่งมาจากทางทิศตะวันตกเพื่อเลี้ยวซ้ายเข้าสู่โครงการ บริเวณถนนทางหลวงแผ่นดินหมายเลข 4020 (ตอนเมืองภูเก็ต-กะทู้) มี 4 ช่องจราจร ซึ่งรถที่เข้าโครงการจะไม่ตัดกระแสจราจรของรถที่วิ่งผ่านพื้นที่บริเวณหน้าโครงการ เนื่องจากรถที่เข้าสู่โครงการจะต้องชิดซ้ายและเลี้ยวซ้ายเพื่อเข้าสู่พื้นที่โครงการ และโครงการจัดให้มีเจ้าหน้าที่รักษาความปลอดภัย เพื่ออำนวยความสะดวก และส่งสัญญาณให้รถคันอื่นๆ ที่วิ่งผ่านหน้าพื้นที่โครงการ ดังนั้นผลกระทบด้านอุบัติเหตุในกรณีนี้คาดว่าจะอยู่ในระดับต่ำ - **กรณีที่ 3** รถวิ่งมาจากทางทิศใต้ ซึ่งมาจากถนนทางหลวงแผนดินหมายเลข 4022 (ถนนเจ้าฟ้าตะวันตก) ต้องเลี้ยวซ้ายเข้าสู่ถนนทางหลวงแผ่นดินหมายเลข 4020 (ตอนตอนเมืองภูเก็ต-กะทู้) แล้วกลับรถหน้าศูนย์การค้าเซ็นทรัล ภูเก็ต เฟสติวัล โดยรัศมีการเลี้ยวไม่เกิน 3 เมตร (1 ช่องจราจร) เมื่อรถสามารถตั้งลำตรงได้ ให้สัญญาณไฟเลี้ยวชิดซ้าย เพื่อเข้าพื้นที่โครงการ โดยกรณีรถจะชิดซ้ายจะต้องระวังรถทางตรงและรถที่อยู่ในเลนซ้ายที่ผ่านหน้าพื้นที่		

ตารางที่ 3 สรุปผลกระทบสิ่งแวดล้อมที่สำคัญ มาตรการป้องกันและแก้ไขผลกระทบสิ่งแวดล้อม และมาตรการติดตามตรวจสอบผลกระทบสิ่งแวดล้อม โครงการโรงแรม โซโล โคโค (SOLO COCO) ระยะดำเนินการ (ต่อ)

องค์ประกอบทางสิ่งแวดล้อม และคุณค่าต่างๆ	ผลกระทบต่อสิ่งแวดล้อมที่สำคัญ	มาตรการป้องกันและแก้ไขผลกระทบสิ่งแวดล้อม	มาตรการติดตามตรวจสอบผลกระทบสิ่งแวดล้อม
3.8 การจราจร (ต่อ)	โครงการ ซึ่งจุดนี้คาดว่าจะเป็นจุดที่มีความเสี่ยงต่อการการเกิดอุบัติเหตุได้ง่ายกว่ากรณีอื่นๆ แต่อย่างไรก็ตาม อุบัติเหตุดังกล่าว คาดว่าจะเกิดขึ้นในระดับต่ำ เนื่องจากถนนทางหลวงแผ่นดินหมายเลข 4020 (ตอนเมืองภูเก็ต-กะทู้) ที่มีการใช้ความเร็วรถไม่เกิน 45 กิโลเมตร/ชั่วโมง - **กรณีที่ 4** รถวิ่งมาจากทางทิศตะวันออก ซึ่งมาจากถนนทางหลวงแผ่นดินหมายเลข 4020 (ตอนเมืองภูเก็ต-กะทู้) ขับตรงไปแล้วกลับรถหน้าศูนย์การค้า เซ็นทรัล ภูเก็ต เฟสติวัล โดยรัศมีการเลี้ยวไม่เกิน 3 เมตร (1 ช่องจราจร) เมื่อรถสามารถตั้งลำตรงได้ ให้สัญญาณไฟเลี้ยวชิดซ้ายเพื่อเข้าพื้นที่โครงการ โดยกรณีรถจะชิดซ้ายจะต้องระวังรถทางตรงและรถที่อยู่ในเลนซ้ายที่ผ่านหน้าพื้นที่โครงการ ซึ่งจุดนี้คาดว่าจะเป็นจุดที่มีความเสี่ยงต่อการการเกิดอุบัติเหตุได้ง่ายกว่ากรณีอื่นๆ แต่อย่างไรก็ตาม อุบัติเหตุดังกล่าว คาดว่าจะเกิดขึ้นในระดับต่ำ เนื่องจากถนนทางหลวงแผ่นดินหมายเลข 4020 (ตอนเมืองภูเก็ต-กะทู้) ที่มีการใช้ความเร็วรถไม่เกิน 45 กิโลเมตร/ชั่วโมง		

บริษัท เอราวัณ จังค์ชั่น จำกัด Eravan Junction Co., Ltd.

ลงชื่อ .....กรรมการบริษัท
(นางสาวฝัน จิตต์มิตรภาพ)
บริษัท เอราวัณ จังค์ชั่น จำกัด

ลงชื่อ .....บุคคลธรรมดาผู้มีสิทธิจัดทำรายงาน
(นางสาวณฐพร จรุงเกียรติขจร)
บริษัท อันดามัน เอ็นไวรอนเมนทอล อินเตอร์เนชั่นแนล จำกัด

ตารางที่ 3 สรุปผลกระทบสิ่งแวดล้อมที่สำคัญ มาตรการป้องกันและแก้ไขผลกระทบสิ่งแวดล้อม และมาตรการติดตามตรวจสอบผลกระทบสิ่งแวดล้อม โครงการโรงแรม โซโล โคโค (SOLO COCO) ระยะดำเนินการ (ต่อ)

องค์ประกอบทางสิ่งแวดล้อม และคุณค่าต่างๆ	ผลกระทบต่อสิ่งแวดล้อมที่สำคัญ	มาตรการป้องกันและแก้ไขผลกระทบสิ่งแวดล้อม	มาตรการติดตามตรวจสอบผลกระทบสิ่งแวดล้อม
3.8 การจราจร (ต่อ)	• **กรณีรถเลี้ยวออกจากโครงการ** กรณีรถออกจากพื้นที่โครงการ จะใช้ทางออกบริเวณถนนทางหลวงแผ่นดินหมายเลข 4024 (ตอนบางคู-ตีนเขา) มุ่งหน้าสู่ทิศเหนือ ซึ่งจะตัดกระแสจราจรของรถที่วิ่งผ่านพื้นที่โครงการ ทั้งนี้ เนื่องจากบริเวณทางออกถนนทางหลวงแผ่นดินหมายเลข 4020 (ตอนบางคู-ตีนเขา) ห่างจากจุดกลับรถบริเวณทางลอดดาราสมุทรประมาณ 50 เมตร ซึ่งจัดให้มีเจ้าหน้าที่รักษาความปลอดภัยคอยอำนวยความสะดวกให้รถที่วิ่งผ่านหน้าพื้นที่โครงการผ่านไปก่อน และเมื่อเห็นว่าถนนว่างก็จะส่งสัญญาณให้รถของผู้ใช้บริการเลี้ยวซ้ายออกจากพื้นที่โครงการซึ่งจะใช้เวลาประมาณ 0.12 นาที และจะทำให้รถภายนอกต้องชะลอตัวต่อครั้งเฉพาะเลนซ้ายของถนนทางหลวงแผ่นดินหมายเลข 4024 (ตอนบางคู-ตีนเขา) ดังนั้น จะทำรถติดขัดสูงสุด 3 คัน ต่อรถเลี้ยวออก 1 คัน แต่เป็นเพียงช่วงระยะเวลาสั้นๆ เท่านั้น ทั้งนี้ เนื่องจากบริเวณพื้นที่โครงการเป็นถนนเส้นทางหลักซึ่งสามารถเดินทางไปได้หลายเส้นทาง แต่บริเวณทางออกถนนทางหลวงแผ่นดินหมายเลข 4024 (ตอนบางคู-ตีนเขา) เป็นเส้นทางเดินรถทางเดียว ดังนั้น หากผู้ใช้บริการต้องการเดินทางไปยังเทศบาลตำบลราไวย์จะสามารถเดินทาง		

ตารางที่ 3 สรุปผลกระทบสิ่งแวดล้อมที่สำคัญ มาตรการป้องกันและแก้ไขผลกระทบสิ่งแวดล้อม และมาตรการติดตามตรวจสอบผลกระทบสิ่งแวดล้อม โครงการโรงแรม โซโล โคโค (SOLO COCO) ระยะดำเนินการ (ต่อ)

องค์ประกอบทางสิ่งแวดล้อม และคุณค่าต่างๆ	ผลกระทบต่อสิ่งแวดล้อมที่สำคัญ	มาตรการป้องกันและแก้ไขผลกระทบสิ่งแวดล้อม	มาตรการติดตามตรวจสอบผลกระทบสิ่งแวดล้อม
3.8 การจราจร (ต่อ)	ได้ตามเส้นทาง ดังนี้ 1. ผู้ใช้บริการออกจากโครงการ โดยชิดซ้ายบนถนนทางหลวงแผนดินหมายเลข 4020 (ตอนเมืองภูเก็ต-กะทู้) เลี้ยวซ้ายเข้าสู่ถนนทางหลวงแผนดินหมายเลข 4024 (ตอนบางคู-ตีนเขา) ตรงไปประมาณ 1.1 กิโลเมตร ผ่านบริเวณหน้าบิ๊กซี ซูเปอร์เซ็นเตอร์ ภูเก็ต แล้วเลี้ยวซ้ายเข้าสู่ถนนบางใหญ่ ตรงไปประมาณ 750 เมตร ถึงสี่แยกถนนทางหลวงแผนดินหมายเลข 4020 (ตอนเมืองภูเก็ต-กะทู้) เลี้ยวซ้ายตรงไปประมาณ 650 เมตร ผ่านบริเวณหน้าโครงการ จนกระทั่งถึงสี่แยกศูนย์การค้าเซ็นทรัล ภูเก็ต เฟสติวัล เลี้ยวขวาเข้าสู่ถนนทางหลวงแผ่นดินหมายเลข 4022 (ถนนเจ้าฟ้าตะวันตก) เพื่อเดินทางไปยังตำบลราไวย์ ซึ่งมีระยะทางทั้งหมด 2.50 กิโลเมตร และใช้ระยะเวลาในการเดินทางประมาณ 5 นาที 2. ผู้ใช้บริการออกจากโครงการ โดยชิดซ้ายบนถนนทางหลวงแผนดินหมายเลข 4020 (ตอนเมืองภูเก็ต-กะทู้) เลี้ยวซ้ายเข้าสู่ถนนทางหลวงแผนดินหมายเลข 4024 (ตอนบางคู-ตีนเขา) ตรงไปประมาณ 1.80 กิโลเมตร แล้วทำการกลับรถบริเวณห้างสรรพสินค้าเทสโก้โลตัส ตรงไปประมาณ 1.7 กิโลเมตร ถึงสี่แยกศูนย์การค้าเซ็นทรัล ภูเก็ต เฟสติวัล ขับตรงไปยังถนนทางหลวงแผ่นดินหมายเลข4022		

ตารางที่ 3 สรุปผลกระทบสิ่งแวดล้อมที่สำคัญ มาตรการป้องกันและแก้ไขผลกระทบสิ่งแวดล้อม และมาตรการติดตามตรวจสอบผลกระทบสิ่งแวดล้อม โครงการโรงแรม โซโล โคโค (SOLO COCO) ระยะดำเนินการ (ต่อ)

องค์ประกอบทางสิ่งแวดล้อม และคุณค่าต่างๆ	ผลกระทบต่อสิ่งแวดล้อมที่สำคัญ	มาตรการป้องกันและแก้ไขผลกระทบสิ่งแวดล้อม	มาตรการติดตามตรวจสอบผลกระทบสิ่งแวดล้อม
3.8 การจราจร (ต่อ)	(ถนนเจ้าฟ้าตะวันตก) เพื่อเดินทางไปยังตำบลราไวย์ ซึ่งมีระยะทางทั้งหมด 3.50 กิโลเมตร และใช้ระยะเวลาในการเดินทางประมาณ 6 นาที		
3.7 การใช้ไฟฟ้า	ระบบไฟฟ้าของโครงการเป็นระบบไฟฟ้าบนดิน ซึ่งโครงการจะขอรับบริการจากการไฟฟ้าส่วนภูมิภาค สาขาภูเก็ต ด้วยกำลังส่ง 33 KV โดยผ่านสายไฟฟ้าแรงสูง Overhead เข้าสู่มิเตอร์แรงสูง โดยโครงการได้ติดตั้งหม้อแปลงไฟฟ้า(Transformer)ชนิดOil Immersed Transformer จำนวน 1 ชุด ขนาด 1,500 KVA เพื่อลดแรงดันไฟฟ้าเป็นระบบไฟฟ้าแรงต่ำ 33 KV/400-230 V และเดินสายไฟฟ้าแรงต่ำไปยังแผงจ่ายไฟฟ้าหลัก (MDB : Main Distribution Board) เพื่อจ่ายกระแสไฟฟ้าให้กับส่วนต่างๆ ของโครงการ ได้แก่ ระบบไฟฟ้าแสงสว่าง ระบบปรับอากาศ ระบบบำบัดน้ำเสีย ระบบลิฟต์ ระบบจ่ายน้ำใช้ ระบบป้องกันอัคคีภัย และรักษาความปลอดภัย ซึ่งโครงการมีความต้องการใช้ไฟฟ้ารวม 1,034,042 VA โครงการจัดให้มีระบบไฟฟ้าสำรองจากเครื่องกำเนิดไฟฟ้าสำรอง ขนาด 275 KVA จำนวน 1 เครื่อง ในกรณีที่เกิดเหตุการณ์ไฟฟ้าดับหรือระบบไฟฟ้าหลักขัดข้อง เครื่องสำรองไฟจะจ่ายกระแสไฟฟ้าให้แก่ระบบที่มีความสำคัญ เช่น	1. จัดให้มีหม้อแปลงไฟฟ้า แยกเฉพาะของโครงการ เพื่อไม่ให้เกิด Over Load ของหม้อแปลงไฟฟ้าสาธารณะ 2. จัดให้มีการตรวจสอบการทำงานของระบบไฟฟ้าและซ่อมบำรุงระบบไฟฟ้า และอุปกรณ์ไฟฟ้าภายในโครงการ และรีบแก้ไขหากพบการชำรุดเสียหาย 3. ตำแหน่งติดตั้งหม้อแปลงไฟฟ้าจะต้องอยู่ในสถานที่ซึ่งบุคคลที่มีหน้าที่เกี่ยวข้องเข้าได้โดยสะดวก เพื่อตรวจสอบและบำรุงรักษาให้อยู่ในสภาพดีอยู่เสมอ 4. การติดตั้งหม้อแปลงไฟฟ้าของโครงการจะต้องออกแบบให้เป็นไปตามข้อกำหนดของการไฟฟ้านครหลวง เรื่อง ระยะห่างในแนวนอนที่ปลอดภัยระหว่างอาคาร/สิ่งปลูกสร้าง หรือป้ายโฆษณา กับสายไฟฟ้าแรงสูง ซึ่งกำหนดให้มีระยะห่างไม่น้อยกว่า 1.8 เมตร 5. จัดทำแผงกั้นที่ทำด้วยวัสดุทนไฟล้อมรอบหม้อแปลงไฟฟ้าเพื่อป้องกันผลกระทบจากการเกิดไฟฟ้าช็อตหรือเกิดประกายไฟ	*ดัชนีที่ตรวจวัด* - ระบบสายไฟฟ้า และอุปกรณ์ไฟฟ้าต่างๆ *วิธีการ* - ตรวจสอบระบบสายไฟฟ้าและอุปกรณ์ไฟฟ้าต่างๆ ให้อยู่ในสภาพพร้อมใช้งานเสมอ และซ่อมแซมทันทีเมื่อพบว่าชำรุดเสียหาย *สถานที่ดำเนินการ* - ระบบสายไฟฟ้า/อุปกรณ์ไฟฟ้าในพื้นที่ก่อสร้าง *ระยะเวลา /ความถี่* - ตรวจสอบทุกเดือน ตลอดระยะเวลาการก่อสร้าง

บริษัท เอราวัณ จังค์ชั่น จำกัด
Erawan Junction Co., Ltd.

ลงชื่อ .....กรรมการบริษัท
(นางภาฝัน จิตต์มิตรภาพ)
บริษัท เอราวัณ จังค์ชั่น จำกัด

ลงชื่อ .....บุคคลธรรมดาผู้มีสิทธิจัดทำรายงาน
(นางสาวณฐพร จรุงเกียรติขจร)
บริษัท อันดามัน เอ็นไวรอนเมนทอล อินเตอร์เนชั่นแนล จำกัด

ตารางที่ 3 สรุปผลกระทบสิ่งแวดล้อมที่สำคัญ มาตรการป้องกันและแก้ไขผลกระทบสิ่งแวดล้อม และมาตรการติดตามตรวจสอบผลกระทบสิ่งแวดล้อม
โครงการโรงแรม โซโล โคโค (SOLO COCO) ระยะดำเนินการ (ต่อ)

องค์ประกอบทางสิ่งแวดล้อม และคุณค่าต่างๆ	ผลกระทบต่อสิ่งแวดล้อมที่สำคัญ	มาตรการป้องกันและแก้ไขผลกระทบสิ่งแวดล้อม	มาตรการติดตามตรวจสอบผลกระทบสิ่งแวดล้อม
3.7 การใช้ไฟฟ้า (ต่อ)	ระบบแสงสว่างทางเดิน ระบบป้องกันเพลิงไหม้ และระบบสื่อสาร เป็นต้น ซึ่งสามารถจ่ายไฟฟ้าได้ไม่น้อยกว่า 8 ชั่วโมง ส่วนการออกแบบและติดตั้งระบบไฟฟ้าของโครงการวิศวกรได้ออกแบบให้เป็นไปตามข้อกำหนดและตามมาตรฐานสากล เพื่อให้เกิดความปลอดภัยและความมั่นคงของระบบต่อการใช้งาน โดยมาตรฐานที่ใช้ในการออกแบบและติดตั้งให้เป็นไปตามมาตรฐานการติดตั้งงานไฟฟ้าของวิศวกรรมสถานแห่งประเทศไทย การไฟฟ้านครหลวง และมาตรฐานอื่นที่เกี่ยวข้อง โดยการเดินสายไฟฟ้าในตัวอาคารนั้นโครงการจะเดินในท่อร้อยสาย หรือรางวางสายเดินซ่อนในเพดานและผนังกำแพง สำหรับการติดตั้งหม้อแปลงไฟฟ้าของโครงการได้จัดให้มีระยะห่างจากอาคารข้างเคียงเป็นไปตามข้อกำหนดของการไฟฟ้านครหลวง เรื่อง ระยะห่างในแนวนอนที่ปลอดภัยระหว่างอาคาร/สิ่งปลูกสร้าง หรือป้ายโฆษณา กับสายไฟฟ้าแรงสูง ซึ่งกำหนดให้มีระยะห่างไม่น้อยกว่า 1.80 เมตร สำหรับผลกระทบที่เกิดขึ้นต่อผู้พักอาศัยภายในโครงการและพื้นที่โดยรอบ ซึ่งอาจเกิดจากหม้อแปลงระเบิดหรือไฟฟ้ารั่วนั้นคาดว่าจะเกิดขึ้นในระดับต่ำ เนื่องจากตำแหน่งของหม้อแปลงไฟฟ้าตั้งอยู่ห่างจากตัวอาคารของโครงการ ในระยะน้อยที่สุด	6. จัดทำป้ายหรือสัญลักษณ์เตือนให้ระวังอันตรายจากหม้อแปลงไฟฟ้าติดไว้บริเวณหม้อแปลงไฟฟ้าให้เห็นชัดเจน 7. จัดให้มีการตรวจสอบความปลอดภัยของหม้อแปลงไฟฟ้าให้อยู่สภาพปลอดภัยอย่างน้อยปีละ 1 ครั้ง ตลอดระยะเวลาดำเนินการ 8. จัดให้มีวิศวกรไฟฟ้าที่มีความรู้และความเชี่ยวชาญด้านไฟฟ้าคอยดูแล ซ่อมแซม และบำรุงรักษาหม้อแปลงไฟฟ้าให้อยู่ในสภาพที่พร้อมใช้งานอยู่เสมอ 9. จัดให้มีป้ายและคำเตือน เพื่อป้องกันอันตรายจากการถูกไฟฟ้าช็อต ที่ตัวหม้อแปลงหรือรั้วกั้นจะมีเครื่องหมายสัญลักษณ์เตือนให้ระมัดระวังอันตรายจากการเข้าใกล้หรือสัมผัสชิ้นส่วนอุปกรณ์ของหม้อแปลง 10. โครงการได้จัดให้มีการวางระบบไฟฟ้า ที่ได้รับการออกแบบให้มีการใช้วัสดุที่มีคุณภาพได้ตามมาตรฐาน วิธีการเดินสายและการวางระบบจะอยู่ภายใต้การควบคุมดูแลของวิศวกรที่มีความรู้และความชำนาญเท่านั้น	*ผู้รับผิดชอบ* เจ้าของโครงการ (บริษัท เอราวัณ จังค์ชั่น จำกัด)

บริษัท เอราวัณ จังค์ชั่น จำกัด
Eravan Junction Co., Ltd.

ตารางที่ 3 สรุปผลกระทบสิ่งแวดล้อมที่สำคัญ มาตรการป้องกันและแก้ไขผลกระทบสิ่งแวดล้อม และมาตรการติดตามตรวจสอบผลกระทบสิ่งแวดล้อม โครงการโรงแรม โซโล โคโค (SOLO COCO) ระยะดำเนินการ (ต่อ)

องค์ประกอบทางสิ่งแวดล้อม และคุณค่าต่างๆ	ผลกระทบต่อสิ่งแวดล้อมที่สำคัญ	มาตรการป้องกันและแก้ไขผลกระทบสิ่งแวดล้อม	มาตรการติดตามตรวจสอบผลกระทบสิ่งแวดล้อม
3.7 การใช้ไฟฟ้า (ต่อ)	2.81 เมตร และห่างจากอาคารข้างเคียงในระยะน้อยที่สุดประมาณ 1.80 เมตร ประกอบกับโครงการจัดทำแผงล้อมรอบหม้อแปลงไฟฟ้าเพื่อป้องกันผลกระทบกรณีเกิดการระเบิด โอกาสที่น้ำมันจากหม้อแปลงไฟฟ้า จะกระเด็นและเป็นอันตรายต่อผู้พักอาศัยภายในโครงการและพื้นที่ใกล้เคียงนั้นเกิดขึ้นน้อยมาก แต่อย่างไรก็ตาม เพื่อเป็นการป้องกันอันตรายที่อาจจะเกิดขึ้น โครงการได้จัดให้มีป้ายและคำเตือนให้ระมัดระวังอันตรายจากการถูกไฟฟ้าช็อตที่ตัวหม้อแปลงหรือรั้วกั้นโดยมีเครื่องหมายสัญลักษณ์เตือนให้ระมัดระวัง และห้ามเข้าใกล้หรือสัมผัสชิ้นส่วนอุปกรณ์ของหม้อแปลง เช่น เครื่องหมายสายฟ้าในรูปสามเหลี่ยม เป็นสัญลักษณ์เตือนให้ระมัดระวังอันตรายจากไฟฟ้าแรงสูงจากการสัมผัสชิ้นส่วนและอุปกรณ์นั้น หรือเครื่องหมายตกใจในรูปสามเหลี่ยม เป็นสัญลักษณ์เตือนให้ระมัดระวังในการใช้งาน โดยต้องให้ความสำคัญและปฏิบัติตามคำแนะนำเรื่องความปลอดภัย รวมถึงมีการตรวจสอบสภาพของหม้อแปลงไฟฟ้าอย่างน้อยปีละ 1 ครั้ง ตลอดระยะเวลาดำเนินการ	11. เลือกใช้อุปกรณ์ไฟฟ้าชนิดประหยัดพลังงานและมีอายุการใช้งานยาวนาน 12. ติดตั้งหลอดไฟฟ้าแสงสว่างในห้องพัก ทางเดิน และที่จอดรถ ให้มีความสว่างเหมาะสมกับการใช้งานในแต่ละพื้นที่ ตามกฎกระทรวงฉบับที่ 39 พ.ศ.2537 ออกตามพระราชบัญญัติควบคุมอาคาร พ.ศ.2522 อันได้แก่ ช่องทางเดิน ห้องพัก มีแสงสว่างไม่น้อยกว่า 100 LUX ที่จอดรถไม่น้อยกว่า 50 LUX แต่ต้องเลือกหลอดไฟฟ้าที่ให้ความสว่างดังกล่าวใช้พลังงานไฟฟ้าไม่เกิน 12 วัตต์ต่อตารางเมตร ตามหลักเกณฑ์กฎกระทรวงกำหนดประเภทหรือขนาดของอาคารและมาตรฐานหลักเกณฑ์ และวิธีการออกแบบอาคารเพื่ออนุรักษ์พลังงาน พ.ศ.2552 13. เลือกเครื่องปรับอากาศที่ติดตั้งในอาคาร ให้มีค่าอัตราประสิทธิภาพพลังงานขั้นต่ำ คือ 11 บีทียูต่อชั่วโมงต่อวัตต์ (พลังงานไฟฟ้า) ซึ่งเป็นไปตามประกาศกระทรวงพลังงาน เรื่อง กำหนดค่าสัมประสิทธิ์สมรรถนะขั้นต่ำ ค่าประสิทธิภาพการให้ความเย็นและค่าพลังงานไฟฟ้าต่อตันความเย็นของระบบปรับอากาศที่ติดตั้งใช้งานในอาคาร พ.ศ.2552	

ตารางที่ 3 สรุปผลกระทบสิ่งแวดล้อมที่สำคัญ มาตรการป้องกันและแก้ไขผลกระทบสิ่งแวดล้อม และมาตรการติดตามตรวจสอบผลกระทบสิ่งแวดล้อม โครงการโรงแรม โซโล โคโค (SOLO COCO) ระยะดำเนินการ (ต่อ)

องค์ประกอบทางสิ่งแวดล้อม และคุณค่าต่างๆ	ผลกระทบต่อสิ่งแวดล้อมที่สำคัญ	มาตรการป้องกันและแก้ไขผลกระทบสิ่งแวดล้อม	มาตรการติดตามตรวจสอบผลกระทบสิ่งแวดล้อม
3.7 การใช้ไฟฟ้า (ต่อ)	<u>การประเมินความสอดคล้องการออกแบบอาคารตามกฎกระทรวงฯ กำหนดประเภทหรือขนาดของอาคาร และมาตรฐาน หลักเกณฑ์และวิธีการในการออกแบบอาคารเพื่อการอนุรักษ์พลังงาน พ.ศ.2552</u> การออกแบบโครงการเป็นไปตามกฎกระทรวง กำหนดประเภทหรือขนาดของอาคาร และมาตรฐาน หลักเกณฑ์ และวิธีการในการออกแบบอาคารเพื่อการอนุรักษ์พลังงาน พ.ศ.2552 นอกจากนี้โครงการได้มีการกำหนดมาตรการด้านการอนุรักษ์พลังงานเพิ่มเติมให้เจ้าของโครงการ และผู้ใช้บริการภายในโครงการนำไปปฏิบัติ โดยจัดทำเป็นคู่มืออนุรักษ์พลังงานไว้ในห้องพักทุกห้อง	14. เลือกใช้อุปกรณ์หรือฉนวนกันความร้อน ในพื้นที่ของอาคารส่วนต่างๆ ที่สามารถติดตั้งได้ เช่น ผนังอาคาร ฝ้าเพดาน เพื่อลดและกันความร้อนภายนอกเข้าสู่อาคาร และเป็นการช่วยประหยัดพลังงานในการใช้เครื่องปรับอากาศได้ร่วมด้วย 15. รณรงค์ให้ผู้พักอาศัยและผู้เข้ามาใช้อาคารใช้ไฟฟ้าอย่างประหยัดและติดป้ายเตือนไว้ในจุดต่างๆ 16. จัดเจ้าหน้าที่ที่มีความรู้ความชำนาญเฉพาะด้านไว้คอยดูแลระบบไฟฟ้าให้สามารถใช้งานอยู่เสมอ 17. มาตรการการอนุรักษ์พลังงานสำหรับเจ้าของโครงการและเจ้าหน้าที่โครงการจะต้องดำเนินการ ในระยะดำเนินการ มีดังต่อไปนี้ 1) การอนุรักษ์พลังงานไฟฟ้าสำหรับระบบไฟฟ้าแสงสว่าง 1.1 ปิดไฟฟ้าแสงสว่างเวลาพักเที่ยงสำหรับพื้นที่สำนักงาน 1.2 แยกสวิตช์ควบคุมอุปกรณ์ไฟฟ้าแสงสว่างแทนการใช้หนึ่งตัวควบคุมหลอดแสงสว่างจำนวนมาก	

บริษัท เอราวัณ จังค์ชั่น จำกัด
Erawan Junction Co., Ltd.

ลงชื่อ .....กรรมการบริษัท
(นางภาฝัน จิตต์มิตรภาพ)
บริษัท เอราวัณ จังค์ชั่น จำกัด

ลงชื่อ .....บุคคลธรรมดาผู้มีสิทธิจัดทำรายงาน
(นางสาวณฐพร จรุงเกียรติขจร)
บริษัท อันดามัน เอ็นไวรอนเมนทอล อินเตอร์เนชั่นแนล จำกัด

ตารางที่ 3 สรุปผลกระทบสิ่งแวดล้อมที่สำคัญ มาตรการป้องกันและแก้ไขผลกระทบสิ่งแวดล้อม และมาตรการติดตามตรวจสอบผลกระทบสิ่งแวดล้อม โครงการโรงแรม โซโล โคโค (SOLO COCO) ระยะดำเนินการ (ต่อ)

องค์ประกอบทางสิ่งแวดล้อม และคุณค่าต่างๆ	ผลกระทบต่อสิ่งแวดล้อมที่สำคัญ	มาตรการป้องกันและแก้ไขผลกระทบสิ่งแวดล้อม	มาตรการติดตามตรวจสอบผลกระทบสิ่งแวดล้อม
3.7 การใช้ไฟฟ้า (ต่อ)		1.3 หมั่นดูแลทำความสะอาดเรื่องฝุ่นละอองหรือบำรุงรักษาอุปกรณ์ไฟฟ้าแสงสว่างอย่างต่อเนื่องและสม่ำเสมอ เพื่อให้แสงสว่างได้อย่างเต็มประสิทธิภาพ 1.4 ติดตั้งเครื่องปรับระดับแสงสว่าง (Dimmer) บริเวณห้องใช้สำหรับงานอเนกประสงค์ ซึ่งบางครั้งต้องการแสงสว่างมาก แต่บางครั้งก็ต้องการน้อย 1.5 คำนวณและเลือกขนาดสายไฟฟ้าให้มีความสูญเสียต่ำ ทำได้โดยเพิ่มขนาดสายให้ใหญ่ขึ้นเนื่องจากสายมีความต้านทานต่ำกว่า จึงทำให้สามารถลดความสูญเสียเนื่องจากแรงดันไฟฟ้าตกและลดค่าไฟฟ้าลงได้ 1.6 ในการติดตั้งระบบไฟฟ้าให้เลือกใช้บัลลาสต์อิเล็กทรอนิกส์ ซึ่งช่วยประหยัดไฟได้ 10 วัตต์/หลอด ประหยัดพลังงานได้ 30% เมื่อเทียบกับบัลลาสต์ชนิดแกนเหล็กธรรมดา 1.7 ใช้หลอดประหยัดพลังงาน เช่น หลอด LED เพื่อเป็นการประหยัดพลังงาน	

บริษัท เอราวัณ จังค์ชั่น จำกัด
Erawan Junction Co., Ltd.

ลงชื่อ .....กรรมการบริษัท
(นาฬิภาฝัน จิตต์มิตรภาพ)
บริษัท เอราวัณ จังค์ชั่น จำกัด

ลงชื่อ .....บุคคลธรรมดาผู้มีสิทธิจัดทำรายงาน
(นางสาวณฐพร จรุงเกียรติขจร)
บริษัท อันดามัน เอ็นไวรอนเมนทอล อินเตอร์เนชั่นแนล จำกัด

ตารางที่ 3 สรุปผลกระทบสิ่งแวดล้อมที่สำคัญ มาตรการป้องกันและแก้ไขผลกระทบสิ่งแวดล้อม และมาตรการติดตามตรวจสอบผลกระทบสิ่งแวดล้อม โครงการโรงแรม โซโล โคโค (SOLO COCO) ระยะดำเนินการ (ต่อ)

องค์ประกอบทางสิ่งแวดล้อม และคุณค่าต่างๆ	ผลกระทบต่อสิ่งแวดล้อมที่สำคัญ	มาตรการป้องกันและแก้ไขผลกระทบสิ่งแวดล้อม	มาตรการติดตามตรวจสอบผลกระทบสิ่งแวดล้อม
3.7 การใช้ไฟฟ้า (ต่อ)		2) การอนุรักษ์พลังงานไฟฟ้าสำหรับระบบทำความเย็นปรับอากาศ 2.1 ปลูกต้นไม้ภายในโครงการให้มากที่สุด ในบริเวณพื้นที่ว่างซึ่งไม่ใช่ถนนและทางวิ่งเพื่อลดภาระการทำงานของเครื่องปรับอากาศ 2.2 ตั้งอุณหภูมิในเครื่องปรับอากาศให้เหมาะสม ประมาณ 25-26 องศาเซลเซียส 2.3 ปิดเครื่องปรับอากาศในช่วงเวลาพักเที่ยง สำหรับห้องสำนักงานให้ใช้วิธีการลดการทำงานของคอมเพรสเซอร์ โดยปรับเทอร์โมสตัสให้อยู่ที่อุณหภูมิสูงสุด เพื่อให้คอมเพรสเซอร์หยุดทำงาน 2.4 เปิดเครื่องระบายอากาศอย่างสม่ำเสมอ 2.5 บำรุงรักษาเครื่องปรับอากาศอย่างสม่ำเสมอ 2.6 ทำความสะอาดแผ่นกรองอากาศด้านหน้าและแผ่นระบายความร้อนด้านหลังทุกเดือน 2.7 เลือกใช้เครื่องปรับอากาศประสิทธิภาพสูงและประหยัดพลังงาน	

ตารางที่ 3 สรุปผลกระทบสิ่งแวดล้อมที่สำคัญ มาตรการป้องกันและแก้ไขผลกระทบสิ่งแวดล้อม และมาตรการติดตามตรวจสอบผลกระทบสิ่งแวดล้อม โครงการโรงแรม โซโล โคโค (SOLO COCO) ระยะดำเนินการ (ต่อ)

องค์ประกอบทางสิ่งแวดล้อม และคุณค่าต่างๆ	ผลกระทบต่อสิ่งแวดล้อมที่สำคัญ	มาตรการป้องกันและแก้ไขผลกระทบสิ่งแวดล้อม	มาตรการติดตามตรวจสอบผลกระทบสิ่งแวดล้อม
3.7 การใช้ไฟฟ้า (ต่อ)		18. มาตรการอนุรักษ์พลังงานสำหรับผู้ใช้บริการโครงการจะมีการประชาสัมพันธ์เพื่อให้ผู้ใช้บริการได้มีส่วนร่วมในการอนุรักษ์พลังงาน และเพื่อเป็นการส่งเสริมและรณรงค์ให้ช่วยกันประหยัดพลังงาน โครงการจะติดป้ายประชาสัมพันธ์ภายในห้องพัก และพื้นที่โครงการ โดยมีข้อความในแผ่นพับดังนี้ 1) ปิดไฟทุกครั้งเมื่อไม่มีการใช้งาน 2) ใช้พลังงานอย่างประหยัด เมื่อเลิกใช้ควรปิดทันที เพื่อลดการสูญเสียพลังงานอย่างเปล่าประโยชน์ 3) ไม่ปล่อยให้น้ำไหลตลอดเวลาล้างหน้า แปรงฟัน โกนหนวด และถูสบู่ตอนอาบน้ำ เพราะจะทำให้สูญเสียน้ำโดยเปล่าประโยชน์นาทีละหลายๆ ลิตร 4) ไม่ทิ้งเศษอาหาร กระดาษ สารเคมีทุกชนิดลงในชักโครก เพราะจะต้องสูญเสียน้ำจากชักโครกเพื่อไล่สิ่งของลงท่อ	

ตารางที่ 3 สรุปผลกระทบสิ่งแวดล้อมที่สำคัญ มาตรการป้องกันและแก้ไขผลกระทบสิ่งแวดล้อม และมาตรการติดตามตรวจสอบผลกระทบสิ่งแวดล้อม โครงการโรงแรม โซโล โคโค (SOLO COCO) ระยะดำเนินการ (ต่อ)

องค์ประกอบทางสิ่งแวดล้อม และคุณค่าต่างๆ	ผลกระทบต่อสิ่งแวดล้อมที่สำคัญ	มาตรการป้องกันและแก้ไขผลกระทบสิ่งแวดล้อม	มาตรการติดตามตรวจสอบผลกระทบสิ่งแวดล้อม
3.8 การบดบังทิศทางลม	<u>การบดบังทิศทางลม</u> การศึกษาการบดบังทิศทางลม โครงการได้พิจารณาจากข้อมูลสถิติภูมิอากาศเฉลี่ยในคาบ 30 ปี พ.ศ.2530 ถึง พ.ศ.2559 ณ สถานีตรวจวัดอากาศภูเก็ต ของกรมอุตุนิยมวิทยา และแสดงภาพจำลองการบดบังทิศทางลมต่อพื้นที่ข้างเคียงโดยรอบ พบว่า ในช่วงเดือนกุมภาพันธ์ – เดือนมีนาคม ลมพัดมาจากทิศตะวันออก ในช่วงเดือนเมษายน – เดือนตุลาคม ลมพัดมาจากทิศตะวันตก และในช่วงเดือนพฤศจิกายน – เดือนมกราคม ลมพัดมาจากทิศตะวันออกเฉียงเหนือ (1) เดือนกุมภาพันธ์ – เดือนมีนาคม เป็นช่วงที่ลมพัดจากด้านทิศตะวันออกไปสู่ด้านทิศตะวันตก ซึ่งด้านทิศตะวันตกของโครงการเป็นถนนสาธารณะ (ถนนทางหลวงแผ่นดินหมายเลข 4020 (ตอนเมืองภูเก็ต-กะทู้)) ซึ่งลมสามารถพัดผ่านบริเวณนี้ได้ และถัดไปเป็นศูนย์การค้าเซ็นทรัลภูเก็ต ฟลอเรสต้า ห่างจากอาคารที่ก่อสร้างของโครงการประมาณ 60.70 เมตร ดังนั้นอาคารโครงการจึงไม่มีผลกระทบในการบดบังทิศทางลมต่อพื้นที่ข้างเคียงในฤดูนี้ (2) เดือนเมษายน - เดือนตุลาคม เป็นช่วงที่ลมพัดจากด้านทิศตะวันตกไปสู่ด้านทิศตะวันออก ซึ่งด้านทิศตะวันออกของโครงการเป็นถนนสาธารณะ (ถนนทางหลาวแผ่นดิน	1. ตรวจสอบช่องเปิดต่างๆ ไม่ให้มีสิ่งกีดขวางการระบายอากาศเพื่อให้อากาศหมุนเวียนสะดวก เป็นต้น 2. จัดให้มีพื้นที่สีเขียวทั้งหมด 931.87 ตารางเมตร โดยเป็นพื้นที่สีเขียวที่นำมาคิดเป็นพื้นที่สีเขียวตามเกณฑ์ 825.27 ตารางเมตร (ไม่คิดพื้นที่สีเขียวซ้อนทับระบบสาธารณูปโภค ประมาณ 106.60 ตารางเมตร) โดยองค์ประกอบของพันธุ์ไม้มีทั้งไม้ยืนต้น เช่น ต้นลีลาวดี สนสามใบ มะพร้าว ปาล์มยะวา และหญ้านวลน้อย เป็นต้น ซึ่งให้ประโยชน์ทั้งในด้านเชิงนิเวศน์และนันทนาการ โดยเป็นไม้ยืนต้น 421.81 ตารางเมตร 3. กำหนดให้มีเจ้าหน้าที่คอยดูแลรักษาต้นไม้และพื้นที่สีเขียวให้มีสภาพสวยงาม นอกจากนี้หากมีต้นไม้ได้รับความเสียหาย หรือตายจะจัดให้มีการปลูกต้นใหม่ทดแทน เพื่อช่วยลดปริมาณความร้อนที่สะสมของพื้นที่เป็นลานคอนกรีต 4. ไม่ก่อสร้างอาคารหรือสิ่งปลูกสร้าง บริเวณพื้นที่ว่างของโครงการ 5. กำหนดให้มีการแก้ไขผลกระทบด้านการบดบังแสงแดดต่อผู้พักอาศัยที่อยู่ข้างเคียงที่อาจได้รับผลกระทบ โดยโครงการกำหนดมาตรการชดเชยความ	-

บริษัท เอราวัณ จังค์ชั่น จำกัด
Erawan Junction Co., Ltd.

ตารางที่ 3 สรุปผลกระทบสิ่งแวดล้อมที่สำคัญ มาตรการป้องกันและแก้ไขผลกระทบสิ่งแวดล้อม และมาตรการติดตามตรวจสอบผลกระทบสิ่งแวดล้อม โครงการโรงแรม โซโล โคโค (SOLO COCO) ระยะดำเนินการ (ต่อ)

องค์ประกอบทางสิ่งแวดล้อม และคุณค่าต่างๆ	ผลกระทบต่อสิ่งแวดล้อมที่สำคัญ	มาตรการป้องกันและแก้ไขผลกระทบสิ่งแวดล้อม	มาตรการติดตามตรวจสอบผลกระทบสิ่งแวดล้อม
3.8 การบดบังทิศทางลม (ต่อ)	หมายเลข 4024 (ตอนบางคู-ตีนเขา)) เขตทางกว้างประมาณ 20 เมตร ซึ่งลมสามารถพัดผ่านบริเวณนี้ได้ ถัดไปเป็นโรงเรียนดาราสมุทร ดังนั้นอาคารโครงการจึงไม่มีผลกระทบในการบดบังทิศทางลมต่อพื้นที่ข้างเคียงในฤดูนี้ (3) เดือนพฤศจิกายน – เดือนมกราคม เป็นช่วงที่ลมพัดจากทิศตะวันออกเฉียงเหนือไปสู่ทิศตะวันตกเฉียงใต้ ซึ่งด้านทิศตะวันตกเฉียงใต้เป็นถนนสาธารณะ (ถนนทางหลวงแผ่นดินหมายเลข 4020 (ตอนเมืองภูเก็ต-กะทู้)) เขตทางกว้างประมาณ 20 เมตร และ ศูนย์การค้าเซ็นทรัล ภูเก็ต เฟสติวัล ซึ่งลมสามารถพัดผ่านบริเวณนี้ได้ ดังนั้นอาคารโครงการจึงไม่มีผลกระทบในการบดบังทิศทางลมต่อพื้นที่ข้างเคียงในฤดูนี้ ดังนั้น สามารถสรุปได้ว่า อาคารโครงการจะไม่มีผลกระทบในด้านการบดบังทิศทางลมต่อพื้นที่ข้างเคียง **<u>การบดบังแสง</u>** <u>ผลกระทบด้านการบดบังแสงแดดของอาคารโครงการ</u> **(1) เดือนมีนาคม** เป็นช่วงเวลาที่แสงแดดมีความเข้มสูงมากกว่าเดือนพฤศจิกายน แต่น้อยกว่าเดือนกรกฎาคม โดยพระอาทิตย์ขึ้นและตกเวลา 07.00 - 17.00 น. แสงแดดมีความเข้มสูงอยู่ในช่วงตั้งแต่ 11.00 - 13.00 น. ของวัน โดยในช่วงเวลา 11.00 น. เงาของอาคารจะทอดยาวออกนอกพื้นที่	เสียหายอันเนื่องมาจากผลกระทบที่อาจเกิดจากอาคารโครงการในช่วงเปิดดำเนินการ ซึ่งโครงการทำหนังสือแจ้งผู้พักอาศัยที่อาคาร/บ้านพักอาศัย มีเงาของอาคารโครงการพาดผ่าน และอาจเป็นผู้ที่ได้รับผลกระทบด้านการบดบังแสงแดดจากอาคารโครงการ ณ วันที่ดำเนินการก่อสร้าง โดยในหนังสือดังกล่าวจะระบุชื่อและหมายเลขโทรศัพท์ของบุคคลที่เป็นผู้รับเรื่อง ผู้ที่ได้รับผลกระทบสามารถติดต่อกับโครงการได้โดยตรง อนึ่ง เงื่อนไขในการดำเนินการตามมาตรการดังกล่าว บริษัท เอราวัณ จังชั่น จำกัด ในฐานะผู้พัฒนาโครงการ เป็นผู้รับผิดชอบผลกระทบที่เกิดขึ้นจากการบดบังแสงแดดของโครงการต่อบ้านพักอาศัยหรืออาคารที่อยู่ข้างเคียง 6. หลักเกณฑ์ และเงื่อนไขในการจ่ายเงินชดเชยค่าเสียหายหรือการดำเนินการแก้ไขผลกระทบให้กับบุคคลที่ได้รับความเสียหายให้เป็นไปตามข้อตกลงระหว่างผู้ที่ได้รับความเสียหายจากเหตุดังกล่าวกับเจ้าของโครงการ แต่หากทั้ง 2 ฝ่าย คือ บริษัท เอราวัณ จังชั่น จำกัด และผู้อาศัยที่อยู่ข้างเคียงที่อาจได้รับผลกระทบ ไม่สามารถตกลงร่วมกันได้ ให้ใช้	

บริษัท เอราวัณ จังชั่น จำกัด
Erawan Junction Co., Ltd.

ลงชื่อ .....กรรมการบริษัท
(นางสาวฝัน จิตต์มิตรภาพ)
บริษัท เอราวัณ จังค์ชั่น จำกัด

ลงชื่อ .....บุคคลธรรมดาผู้มีสิทธิจัดทำรายงาน
(นางสาวณฐพร จรุงเกียรติขจร)
บริษัท อันดามัน เอ็นไวรอนเมนทอล อินเตอร์เนชั่นแนล จำกัด

ตารางที่ 3 สรุปผลกระทบสิ่งแวดล้อมที่สำคัญ มาตรการป้องกันและแก้ไขผลกระทบสิ่งแวดล้อม และมาตรการติดตามตรวจสอบผลกระทบสิ่งแวดล้อม โครงการโรงแรม โซโล โคโค (SOLO COCO) ระยะดำเนินการ (ต่อ)

องค์ประกอบทางสิ่งแวดล้อม และคุณค่าต่างๆ	ผลกระทบต่อสิ่งแวดล้อมที่สำคัญ	มาตรการป้องกันและแก้ไขผลกระทบสิ่งแวดล้อม	มาตรการติดตามตรวจสอบผลกระทบสิ่งแวดล้อม
3.8 การบดบังทิศทางลม (ต่อ)	โครงการไปทางด้านทิศตะวันตกเฉียงเหนือ ประมาณ 1.70 เมตร ผ่านถนนสาธารณประโยชน์ (ถนนทางหลวงแผ่นดินหมายเลข 4020 (ตอนเมืองภูเก็ต-กะทู้)) รวมเขตทางกว้างประมาณ 20 เมตร และศูนย์การค้าเซ็นทรัล ภูเก็ต ฟลอเรสต้า และระยะเงาของอาคารจะเริ่มทอดยาวออกนอกพื้นที่โครงการไปทางด้านทิศตะวันออกเฉียงเหนืออีกครั้งตั้งแต่เวลา 14.00 – 17.00 น. ระยะไกลสุดประมาณ 83.95 เมตร ซึ่งบริเวณดังกล่าวเป็นถนนสาธารณประโยชน์ (ถนนทางหลาวแผ่นดินหมายเลข 4024 (ตอนบางคู-ตีนเขา)) เขตทางกว้างประมาณ 20 เมตร และคลังเก็บสินค้าบ้านแอนด์บียอนด์ **(2) เดือนกรกฎาคม** เป็นช่วงเวลาที่แสงแดดมีความเข้มข้นสูงมากกว่าเดือนมีนาคม และเดือนพฤศจิกายน ตามลำดับ โดยพระอาทิตย์ขึ้นและตกช่วงเวลา 06.00 - 17.00 น. โดยในช่วงเวลา 06.00 น. เงาของอาคารจะทอดยาวออกนอกพื้นที่โครงการไปทางด้านทิศตะวันตกประมาณ 61.35เมตร ผ่านถนนสาธารณประโยชน์ (ถนนทางหลวงแผ่นดินหมายเลข 4020 (ตอนเมืองภูเก็ต-กะทู้)) มีเขตทางกว้างประมาณ 20 เมตร (วัดจากพื้นที่จริง) และระยะเงาจะเริ่มทอดยาวออกนอกพื้นที่โครงการไปทางด้านทิศตะวันออกอีกครั้งเวลา 13.00 - 17.00 น. ระยะไกลสุดประมาณ 39.49 เมตร	ลักษณะไตรภาคี เพื่อเจรจาหาข้อตกลงร่วมกันซึ่งเงื่อนไขในการดำเนินการตามมาตรการต่างๆ โครงการเป็นผู้รับผิดชอบค่าใช้จ่าย โดยความรับผิดชอบจะสิ้นสุดลงหลังจากเปิดใช้งานอาคารโครงการแล้วเสร็จ 1 ปี	

บริษัท เอราวัณ จังค์ชั่น จำกัด Erawan Junction Co., Ltd.

ลงชื่อ .....กรรมการบริษัท
(นางสาวฝัน จิตต์มิตรภาพ)
บริษัท เอราวัณ จังค์ชั่น จำกัด

ลงชื่อ .....บุคคลธรรมดาผู้มีสิทธิจัดทำรายงาน
(นางสาวณฐพร จรุงเกียรติขจร)
บริษัท อันดามัน เอ็นไวรอนเมนทอล อินเตอร์เนชั่นแนล จำกัด

ตารางที่ 3 สรุปผลกระทบสิ่งแวดล้อมที่สำคัญ มาตรการป้องกันและแก้ไขผลกระทบสิ่งแวดล้อม และมาตรการติดตามตรวจสอบผลกระทบสิ่งแวดล้อม โครงการโรงแรม โซโล โคโค (SOLO COCO) ระยะดำเนินการ (ต่อ)

องค์ประกอบทางสิ่งแวดล้อม และคุณค่าต่างๆ	ผลกระทบต่อสิ่งแวดล้อมที่สำคัญ	มาตรการป้องกันและแก้ไขผลกระทบสิ่งแวดล้อม	มาตรการติดตามตรวจสอบผลกระทบสิ่งแวดล้อม
3.8 การบดบังทิศทางลม (ต่อ)	ซึ่งบริเวณดังกล่าวเป็นถนนสาธารณประโยชน์ (ถนนทางหลวงแผ่นดินหมายเลข 4024 (ตอนบางคู-ตีนเขา)) มีผิวจราจรกว้าง 9 เมตร รวมเขตทางกว้างประมาณ 20 เมตร **(3) เดือนพฤศจิกายน** เป็นช่วงเวลาที่แสงแดดมีความเข้มข้นสูงน้อยกว่าเดือนมีนาคม และเดือนกรกฎาคม โดยพระอาทิตย์ขึ้นและตกช่วงเวลา 08.00 - 16.00 น. โดยในช่วงเวลา 08.00 น. เงาของอาคารจะทอดยาวออกนอกพื้นที่โครงการไปทางด้านทิศตะวันตกเฉียงเหนือ ประมาณ 63.46 เมตร ผ่านศูนย์การค้าเซ็นทรัล ภูเก็ต เฟสติวัล และระยะเงาจะเริ่มทอดยาวออกนอกพื้นที่โครงการไปทางด้านทิศตะวันออกเฉียงเหนืออีกครั้งตั้งแต่เวลา 13.00 - 16.00 น. ระยะไกลสุดประมาณ 196.13 เมตร ซึ่งบริเวณดังกล่าวเป็นถนนสาธารณประโยชน์ (ถนนทางหลวงแผ่นดินหมายเลข 4024 (ตอนบางคู-ตีนเขา)) เขตทางกว้างประมาณ 20 เมตร และบ้านแอนด์บียอนด์		

บริษัท เอราวัณ จังค์ชั่น จำกัด
Erawan Junction Co., Ltd.

ลงชื่อ .....กรรมการบริษัท
(นางภาฝัน จิตต์มิตรภาพ)
บริษัท เอราวัณ จังค์ชั่น จำกัด

ลงชื่อ .....บุคคลธรรมดาผู้มีสิทธิจัดทำรายงาน
(นางสาวณฐพร จรุงเกียรติขจร)
บริษัท อันดามัน เอ็นไวรอนเมนทอล อินเตอร์เนชั่นแนล จำกัด

ตารางที่ 3 สรุปผลกระทบสิ่งแวดล้อมที่สำคัญ มาตรการป้องกันและแก้ไขผลกระทบสิ่งแวดล้อม และมาตรการติดตามตรวจสอบผลกระทบสิ่งแวดล้อม โครงการโรงแรม โซโล โคโค (SOLO COCO) ระยะดำเนินการ (ต่อ)

องค์ประกอบทางสิ่งแวดล้อม และคุณค่าต่างๆ	ผลกระทบต่อสิ่งแวดล้อมที่สำคัญ	มาตรการป้องกันและแก้ไขผลกระทบสิ่งแวดล้อม	มาตรการติดตามตรวจสอบผลกระทบสิ่งแวดล้อม
3.9 การบดบังคลื่นวิทยุและโทรทัศน์	**<u>คลื่นวิทยุ</u>** จากสภาวะปกติที่ประชากรส่วนใหญ่นิยมรับฟังวิทยุระบบ FM ที่ส่งสัญญาณออกอากาศด้วยคลื่นในย่านความถี่ 87.5-108 MHz ดังนั้น จึงอธิบายโดยใช้รูปแบบการแพร่กระจายคลื่น FM เป็นหลัก โดย ITU (International Telecommunication Union) ได้กำหนดมาตรฐานความเข้มของสัญญาณวิทยุระบบ FM (Minimum Usable Field Strength) ของแต่ละพื้นที่เขตบริการไว้ สำหรับโครงการตั้งอยู่ในพื้นที่จังหวัดภูเก็ต ซึ่งมีลักษณะเป็นชุมชนเมือง ดังนั้น หากต้องการให้คุณภาพของเสียงในพื้นที่ให้บริการมีคุณภาพและให้ผู้ฟังสามารถรับฟังเสียงได้ชัดเจน จำเป็นต้องเพิ่มระดับความเข้มสัญญาณให้มีค่าสูงกว่าค่าความเข้มสัญญาณที่แนะนำสำหรับเขตบริการพื้นที่ในตัวเมือง คือ อย่างน้อย เท่ากับ 66 dB **ความสัมพันธ์ของความเข้มสัญญาณกับระยะทางการให้บริการ** ความเข้มสัญญาณวิทยุกับระยะทางการให้บริการจะมีความสัมพันธ์กัน อาทิเช่น หากสมมุติให้ความสูงของเสาอากาศสถานีส่งเป็น 60 เมตร และให้ระดับความเข้มสัญญาณที่ต้องการเป็น 60 dB รัศมีของการบริการจะมีระยะทาง	1. จัดทำหนังสือแจ้งผู้พักอาศัยที่อยู่ใกล้เคียงพื้นที่โครงการ ณ วันที่เริ่มลงมือก่อสร้างถึงผู้ที่ได้รับผลกระทบการบดบังคลื่นสัญญาณวิทยุและโทรทัศน์ 2. จัดให้มีกล่องรับความคิดเห็นติดตั้งไว้ที่ป้อมยามเพื่อรับหนังสือร้องเรียน หากพบว่ามีเรื่องร้องเรียนต้องดำเนินการแก้ไขปัญหาโดยเร่งด่วน 3. สำรวจผู้ที่ได้รับผลกระทบด้านการบดบังคลื่นสัญญาณวิทยุและโทรทัศน์จากอาคาร และบ้านพักอาศัยในบริเวณใกล้เคียงพื้นที่โครงการ 4. ดำเนินการตรวจสอบและแก้ไขให้กับผู้ที่ได้รับผลกระทบด้านการบดบังคลื่นสัญญาณวิทยุและโทรทัศน์ หลังจากที่ได้รับแจ้งเพื่อให้สามารถรับคลื่นสัญญาณวิทยุและโทรทัศน์ ได้เหมือนเดิมก่อนมีการพัฒนาโครงการ ซึ่งความรับผิดชอบจะสิ้นสุดลงหลังจากที่โครงการเปิดใช้อาคารแล้ว 1 ปี 5. จัดให้มีมาตรการชดเชยความเสียหายต่อชุมชนโดยรอบในกรณีที่พิสูจน์ได้ว่าเกิดจากการดำเนินการโครงการ หากมีปัญหาเรื่องสัญญาณโทรทัศน์นั้น ให้ดำเนินการแจ้งกับโครงการ เพื่อที่จะตรวจสอบและปรับปรุง โดยมีกำหนดระยะเวลาให้แจ้งกับโครงการ	

ตารางที่ 3 สรุปผลกระทบสิ่งแวดล้อมที่สำคัญ มาตรการป้องกันและแก้ไขผลกระทบสิ่งแวดล้อม และมาตรการติดตามตรวจสอบผลกระทบสิ่งแวดล้อม โครงการโรงแรม โซโล โคโค (SOLO COCO) ระยะดำเนินการ (ต่อ)

องค์ประกอบทางสิ่งแวดล้อม และคุณค่าต่างๆ	ผลกระทบต่อสิ่งแวดล้อมที่สำคัญ	มาตรการป้องกันและแก้ไขผลกระทบสิ่งแวดล้อม	มาตรการติดตามตรวจสอบผลกระทบสิ่งแวดล้อม
3.9 การบดบังคลื่นวิทยุและโทรทัศน์ (ต่อ)	ประมาณ 15 กิโลเมตร **การรบกวนสัญญาณวิทยุจากการสร้างอาคาร** ในทางทฤษฎีการสร้างอาคารจะทำให้เครื่องรับวิทยุได้รับสัญญาณวิทยุที่มีความเข้มสัญญาณลดลง แต่ในทางปฏิบัติการสร้างอาคารกลับไม่มีผลกับการรับสัญญาณวิทยุมากนัก ทั้งนี้ เนื่องจากสาเหตุดังต่อไปนี้ 1. สถานีส่งในเขตพื้นที่แต่ละแห่งจะออกอากาศด้วยกำลังส่งสูง ส่งผลให้มีระดับความเข้มสัญญาณเหมาะสมกับสภาพพื้นที่ให้บริการที่มีแต่อาคารสูงไว้แล้ว 2. ในช่วงเวลาที่ระดับความเข้มสัญญาณตกลงไป เครื่องรับจะปรับรูปแบบการรับสัญญาณจาก FM Stereo เป็น FM Mono โดยทันที 3. มีการประยุกต์ใช้อุปกรณ์ Solid State และ Integrated Circuit เป็นมาตรฐาน ทำให้ระดับความไวในการรับสัญญาณภาครับมีค่าที่ดีขึ้นมาก ดังนั้น ผลกระทบด้านการบังคลื่นสัญญาณวิทยุต่อประชาชนที่อยู่อาศัยใกล้เคียงกับพื้นที่โครงการคาดว่าจะเกิดขึ้นในระดับต่ำ	ตั้งแต่ช่วงการดำเนินการก่อสร้างจนถึงวันที่เปิดใช้อาคารแล้ว 1 ปี (1) กรณีปรับปรุงสัญญาณโทรทัศน์ โครงการดำเนินการปรับทิศทางปีกรับสัญญาณโทรทัศน์เพื่อให้สามารถรับสัญญาณโทรทัศน์ได้เหมือนเดิม เว้นแต่ในกรณีที่สถานีโทรทัศน์ยุติการออกอากาศในระบบอนาล็อคแล้ว (2) ในกรณีที่ไม่สามารถปรับทิศทางปีกรับสัญญาณโทรทัศน์ได้ จะเพิ่มส่วนประกอบของปีกรับสัญญาณแต่ละช่อง 3 5 7 9 NBT และ Thai PBS หรือในกรณีที่ไม่สามารถปรับปรุงปีกรับสัญญาณโทรทัศน์ได้ โครงการจะติดตั้งจานรับสัญญาณดาวเทียมที่สามารถรับชมได้เฉพาะสถานีโทรทัศน์ จำนวน 6 ช่อง ซึ่งได้แก่ช่อง 3 5 7 9 NBT และ Thai PBS (3) การปรับปรุงจานรับสัญญาณดาวเทียม โครงการดำเนินการปรับทิศทางของจานรับสัญญาณดาวเทียมเพื่อให้สามารถรับสัญญาณได้เหมือนเดิม 6. ในกรณีที่ผู้ได้รับผลกระทบและเจ้าของโครงการไม่สามารถตกลงกันได้ให้ใช้ไตรภาคี ซึ่งประกอบด้วยตัวแทนชาวบ้าน ตัวแทนจากหน่วยราชการ ตัวแทน	

บริษัท เอราวัณ จังค์ชั่น จำกัด
Erawan Junction Co., Ltd.

ตารางที่ 3 สรุปผลกระทบสิ่งแวดล้อมที่สำคัญ มาตรการป้องกันและแก้ไขผลกระทบสิ่งแวดล้อม และมาตรการติดตามตรวจสอบผลกระทบสิ่งแวดล้อม โครงการโรงแรม โซโล โคโค (SOLO COCO) ระยะดำเนินการ (ต่อ)

องค์ประกอบทางสิ่งแวดล้อม และคุณค่าต่างๆ	ผลกระทบต่อสิ่งแวดล้อมที่สำคัญ	มาตรการป้องกันและแก้ไขผลกระทบสิ่งแวดล้อม	มาตรการติดตามตรวจสอบผลกระทบสิ่งแวดล้อม
3.9 การบดบังคลื่นวิทยุและโทรทัศน์ (ต่อ)	**คลื่นสัญญาณโทรทัศน์** คลื่นโทรทัศน์มีความถี่ช่วง 108 –1,012 เฮิรตซ์ จะไม่สะท้อนที่ชั้นบรรยากาศไอโอโนสเฟียร์แต่จะทะลุผ่านชั้นบรรยากาศไปนอกโลก มีประโยชน์ในการสื่อสาร โดยในการถ่ายทอดสัญญาณโทรทัศน์จะต้องมีสถานีถ่ายทอดเป็นระยะๆ เพราะสัญญาณจะเดินทางเป็นเส้นตรงและผิวโลกมีความโค้ง ดังนั้น สัญญาณจึงไปได้สุดเพียงประมาณ 80 กิโลเมตร บนผิวโลก เนื่องจากคลื่นโทรทัศน์มีความยาวคลื่นสั้นจึงไม่สามารถเลี้ยวเบนอ้อมผ่านสิ่งกีดขวางใหญ่ๆ ได้ ดังนั้น เมื่อคลื่นโทรทัศน์กระทบกับอาคารจะทำให้ภาพถูกรบกวน เนื่องจากคลื่นสะท้อนจากอาคารเกิดการแทรกสอดกับคลื่นที่ส่งมาจากสถานีแล้วเข้าเครื่องรับพร้อมกัน ทำให้ไม่สามารถรับภาพได้ชัดเจนหรือเกิดเงาซ้อนทับของภาพ ทั้งนี้ เพื่อลดผลกระทบที่อาจเกิดขึ้นจากการบดบังคลื่นสัญญาณโทรทัศน์ โครงการจะทำการสำรวจผู้ที่ได้รับผลกระทบด้านการบดบังคลื่นสัญญาณโทรทัศน์จากอาคาร และบ้านพักอาศัยในบริเวณใกล้เคียงพื้นที่โครงการและจะทำหนังสือแจ้งผู้พักอาศัยที่อยู่ใกล้เคียงพื้นที่โครงการ ซึ่งอาจเป็นผู้ที่ได้รับผลกระทบบดบังคลื่นสัญญาณโทรทัศน์จากอาคารโครงการ ณ วันที่เริ่มลงมือก่อสร้าง เพื่อให้ผู้พักอาศัยที่อยู่ใกล้เคียงโครงการ	เจ้าของโครงการ เพื่อเจรจาข้อตกลง โดยกำหนดระยะเวลาคุ้มครองนับจากวันที่ก่อสร้างจนถึงวันที่เปิดใช้อาคารแล้ว 1 ปี	

บริษัท เอราวัณ จังค์ชั่น จำกัด Erawan Junction Co., Ltd.

ลงชื่อ .....กรรมการบริษัท
(นายภาฝัน จิตต์มิตรภาพ)
บริษัท เอราวัณ จังค์ชั่น จำกัด

ลงชื่อ .....บุคคลธรรมดาผู้มีสิทธิจัดทำรายงาน
(นางสาวณฐพร จรุงเกียรติขจร)
บริษัท อันดามัน เอ็นไวรอนเมนทอล อินเตอร์เนชั่นแนล จำกัด

ตารางที่ 3 สรุปผลกระทบสิ่งแวดล้อมที่สำคัญ มาตรการป้องกันและแก้ไขผลกระทบสิ่งแวดล้อม และมาตรการติดตามตรวจสอบผลกระทบสิ่งแวดล้อม โครงการโรงแรม โซโล โคโค (SOLO COCO) ระยะดำเนินการ (ต่อ)

องค์ประกอบทางสิ่งแวดล้อม และคุณค่าต่างๆ	ผลกระทบต่อสิ่งแวดล้อมที่สำคัญ	มาตรการป้องกันและแก้ไขผลกระทบสิ่งแวดล้อม	มาตรการติดตามตรวจสอบผลกระทบสิ่งแวดล้อม
3.9 การบดบังคลื่นวิทยุและโทรทัศน์ (ต่อ)	ที่ได้รับผลกระทบดังกล่าวสามารถติดต่อกับโครงการได้ โดยบริษัท เอราวัณ จังค์ชัน จำกัด เป็นผู้ดำเนินการตรวจสอบและแก้ไขให้กับผู้ที่ได้รับผลกระทบหลังจากที่ได้รับแจ้งเพื่อให้สามารถรับคลื่นสัญญาณโทรทัศน์ Free TV ได้เหมือนเดิมก่อนมีการพัฒนาโครงการ โดยกำหนดระยะเวลาคุ้มครองภายใน 1 ปี นับตั้งแต่วันที่เปิดดำเนินการ		
4. <u>คุณค่าต่อคุณภาพชีวิต</u> 4.1 สภาพเศรษฐกิจและสังคม	การดำเนินงานโครงการซึ่งเป็นโครงการประเภทโรงแรม เป็นการพัฒนาที่ดินเพื่อตอบสนองความต้องการที่พักอาศัยของนักท่องเที่ยว โดยเมื่อเปิดดำเนินการคาดว่าจะมีนักท่องเที่ยวเข้ามาใช้บริการสูงสุดประมาณ 653 คน การจัดให้มีการบริการขั้นพื้นฐาน เช่น รถรับ-ส่ง โปรแกรมนำเที่ยวแบบเหมาจ่ายจะเป็นการสร้างรายได้ให้แก่ชุมชน เนื่องจากโครงการจะใช้บริการคนในชุมชนเป็นอันดับแรก นอกจากนี้การจ้างงานในตำแหน่งต่างๆ ได้แก่ พนักงานโรงแรม พนักงานบัญชี-การเงิน พนักงานทำความสะอาด พนักงานดูแลสวน ช่างเทคนิค และพนักงานรักษาความปลอดภัย จะพิจารณาคัดเลือกคนในชุมชนเป็นอันดับแรกเช่นกัน ซึ่งจะมีอัตราการจัดจ้างประมาณ 100 คน เป็นการสร้างอาชีพให้กับประชาชนช่วยลดปัญหาการว่างงานได้บ้าง	1. หากได้รับการร้องเรียนจากผู้พักอาศัยโดยรอบว่าได้รับความเดือดร้อนรำคาญจากการดำเนินโครงการเจ้าของโครงการต้องดำเนินการแก้ไขปัญหาความเดือดร้อนรำคาญให้แล้วเสร็จโดยเร็วที่สุด 2. กำหนดให้มีการรับสมัครคนในท้องถิ่นเข้ามาเป็นพนักงานในตำแหน่งต่างๆ ภายในโครงการเป็นอันดับแรก 3. ติดตั้งกล้องวงจรปิดที่สามารถมองเห็นและบันทึกภาพบริเวณถนนด้านหน้าทางเข้า - ออกโครงการและมองเห็น เพื่อรักษาความปลอดภัยของโครงการ 4. ส่งเสริมให้เจ้าหน้าที่ในโครงการทำกิจกรรมร่วมกับชุมชนใกล้เคียงตามโอกาสอันสมควร เช่น การทำบุญตามประเพณีในวันสำคัญทางศาสนา เป็นต้น	-

บริษัท เอราวัณ จังค์ชั่น จำกัด Eravan Junction Co., Ltd.

ลงชื่อ .....กรรมการบริษัท
(นางสาวฝัน จิตต์มิตรภาพ)
บริษัท เอราวัณ จังค์ชั่น จำกัด

ลงชื่อ .....บุคคลธรรมดาผู้มีสิทธิจัดทำรายงาน
(นางสาวณฐพร จรุงเกียรติขจร)
บริษัท อันดามัน เอ็นไวรอนเมนทอล อินเตอร์เนชั่นแนล จำกัด

ตารางที่ 3 สรุปผลกระทบสิ่งแวดล้อมที่สำคัญ มาตรการป้องกันและแก้ไขผลกระทบสิ่งแวดล้อม และมาตรการติดตามตรวจสอบผลกระทบสิ่งแวดล้อม โครงการโรงแรม โซโล โคโค (SOLO COCO) ระยะดำเนินการ (ต่อ)

องค์ประกอบทางสิ่งแวดล้อม และคุณค่าต่างๆ	ผลกระทบต่อสิ่งแวดล้อมที่สำคัญ	มาตรการป้องกันและแก้ไขผลกระทบสิ่งแวดล้อม	มาตรการติดตามตรวจสอบผลกระทบสิ่งแวดล้อม
4.2 อาชีวอนามัยและความปลอดภัย	เนื่องจากการดำเนินโครงการเป็นประเภทโรงแรม กิจกรรมที่เกิดขึ้นโดยส่วนใหญ่จะเป็นการพักผ่อน ซึ่งมีความเสี่ยงต่อการเกิดอันตรายหรืออุบัติเหตุร้ายแรงในระดับต่ำ แต่อย่างไรก็ตามโอกาสที่จะเกิดอุบัติเหตุเล็กๆ น้อยๆ อาจเกิดขึ้นได้บ้าง เช่น ถูกของมีดคมบาด การหกล้ม เป็นต้น ซึ่งโครงการได้จัดให้มีห้องปฐมพยาบาลไว้สำหรับการรักษาเบื้องต้น แต่กรณีที่เกิดอุบัติเหตุรุนแรงโครงการ ก็ได้จัดให้มีรถเพื่อนำผู้ประสบเหตุส่งสถานพยาบาลได้อย่างทันท่วงที ซึ่งจากการสำรวจ พบว่า สถานพยาบาลที่อยู่ในเขตเทศบาลตำบลวิชิต ได้แก่ โรงพยาบาลส่งเสริมสุขภาพบ้านแหลมชั่น ซึ่งอยู่ห่างจากพื้นที่โครงการประมาณ 3.25 กิโลเมตร (ตามระยะทาง) ใช้ระยะเวลาในการเดินทางประมาณ 15 นาที นอกจากนี้ยังมีสถานพยาบาลใกล้เคียง เช่น โรงพยาบาลสิริโรจน์ อยู่ห่างจากพื้นที่โครงการประมาณ 840 เมตร ใช้ระยะเวลาในการเดินทางประมาณ 4 นาที เป็นต้น แต่อย่างไรก็ตาม เพื่อให้เกิดความปลอดภัยสูงสุดต่อผู้อยู่อาศัยและเป็นไปตามกฎหมายกำหนด โครงการได้จัดให้มีระบบรักษาความปลอดภัย กรณีเกิดเหตุฉุกเฉินร้ายแรง เช่น การเกิดเพลิงไหม้ โดยได้ติดตั้งระบบป้องกันอัคคีภัยไว้อย่างเพียงพอ และได้จัดให้มีเจ้าหน้าที่รักษาความปลอดภัย	**มาตรการป้องกันและแก้ไขผลกระทบด้านอาชีวอนามัยและความปลอดภัย** 1. โครงการได้จัดให้มีระบบป้องกันอัคคีภัยตามที่กฎหมายกำหนด 2. จัดให้มีเจ้าหน้าที่รักษาความปลอดภัย หมุนเวียนทำหน้าที่ตรวจตราความเป็นระเบียบเรียบร้อยและรักษาความปลอดภัยในชีวิตและทรัพย์สินของผู้ใช้บริการภายในโครงการตลอด 24 ชั่วโมง 3. จัดให้มีการติดตั้งกล้องโทรทัศน์วงจรปิดโดยรอบพื้นที่โครงการ และทางเข้า-ออกทั้งหมด รวมถึงได้จัดให้มีระบบกล้องวงจรปิด (CCTV) บริเวณด้านหน้าโครงการ โดยให้มุมกล้องมองเห็นถนนสาธารณะได้ชัดเจน และให้เชื่อมต่อกับระบบกล้องวงจรปิด (CCTV) ของจังหวัดภูเก็ต 4. จัดให้มีมาตรการ/แผนฉุกเฉิน หรือแผนอพยพรวมถึงมาตรการประสานงานขอความช่วยเหลือจากหน่วยงานบรรเทาสาธารณภัยภายนอกเพื่อความสะดวกรวดเร็วเมื่อเกิดเหตุการณ์ฉุกเฉินรวมถึงจัดให้มีการฝึกซ้อมดับเพลิง และอพยพหนีไฟอย่างน้อยปีละ 1 ครั้ง แก่พนักงานโครงการ โดยผู้ที่มีความรู้	

ตารางที่ 3 สรุปผลกระทบสิ่งแวดล้อมที่สำคัญ มาตรการป้องกันและแก้ไขผลกระทบสิ่งแวดล้อม และมาตรการติดตามตรวจสอบผลกระทบสิ่งแวดล้อม โครงการโรงแรม โซโล โคโค (SOLO COCO) ระยะดำเนินการ (ต่อ)

องค์ประกอบทางสิ่งแวดล้อม และคุณค่าต่างๆ	ผลกระทบต่อสิ่งแวดล้อมที่สำคัญ	มาตรการป้องกันและแก้ไขผลกระทบสิ่งแวดล้อม	มาตรการติดตามตรวจสอบผลกระทบสิ่งแวดล้อม
4.2 อาชีวอนามัยและความปลอดภัย(ต่อ)	โดยตรวจตราความปลอดภัยและความเรียบร้อยภายในโครงการ ซึ่งผู้พักอาศัยสามารถติดต่อหรือแจ้งเหตุได้ตลอด 24 ชั่วโมง แบ่งเป็น 2 กะ คือกะที่ 1 เวลา 07.00 - 19.00 น. และกะที่ 2 เวลา 19.00 - 07.00 น. และโครงการจัดให้มีมาตรการรักษาความปลอดภัยภายในโครงการโดยติดตั้งระบบโทรทัศน์วงจรปิด (CCTV System) ซึ่งเป็นระบบโทรทัศน์วงจรปิดที่สามารถเฝ้าดูพื้นที่เพื่อป้องกันความปลอดภัยตามจุดต่างๆโดยคุณสมบัติของกล้องสามารถจับภาพได้ในเวลากลางคืนซึ่งในการติดตั้งกล้องจะติดตั้งกล้องทำมุม 70 องศา มีระยะที่จับภาพได้ 50 เมตร เป็นระบบที่สามารถบันทึกภาพได้นานอย่างน้อย 1 เดือน และสามารถดูภาพย้อนหลังได้ ทั้งนี้ในกรณีที่เกิดการเตือนภัยจากอุปกรณ์เซ็นเซอร์ระบบควบคุมจะสามารถแสดงภาพบริเวณพื้นที่จุดนั้นๆได้ทันทีซึ่งโครงการจัดให้มีการติดตั้งกล้องโทรทัศน์วงจรปิดครอบคลุมพื้นที่ภายนอกและภายในอาคาร โดยภายในอาคารจะติดตั้งบริเวณโถงทางเดินของทุกชั้น รวมติดตั้งทั้งหมด 92 จุด นอกจากนี้ได้ติดตั้งรอบพื้นที่โครงการรวม 13 จุด ซึ่งครอบคลุมทางเข้า-ออกโครงการ และถนนรอบๆ โครงการ ลานจอดรถ รวมติดตั้งทั้งโครงการ 105 จุด เพื่อเพิ่มความปลอดภัยให้แก่ผู้มาใช้บริการ	และเชี่ยวชาญจากหน่วยงานบรรเทาสาธารณภัย 5. จัดตั้งทีมปฏิบัติการฉุกเฉินของโครงการ และให้มีการฝึกอบรมเจ้าหน้าที่ภายในทีมรวมถึงเจ้าหน้าที่ที่เกี่ยวข้อง ให้มีความรู้ความชำนาญในการปฏิบัติตามมาตรการ/แผนฉุกเฉิน 6. จัดให้มีการฝึกอบรมหลักสูตรการปฐมพยาบาลให้แก่พนักงานที่จะทำหน้าที่เป็นฝ่ายปฐมพยาบาล เพื่อให้ความช่วยเหลือแก่ผู้พักอาศัยกรณีฉุกเฉิน 7. ประชาสัมพันธ์ให้ผู้ใช้บริการในโรงแรมทราบเกี่ยวกับหมายเลขโทรศัพท์ในกรณีเกิดเหตุต่างๆ เช่น ไฟไหม้ โจรกรรม **(1) การจัดการเกี่ยวกับสารเคมี** 1.1) สถานที่เก็บสารเคมี ต้องมีป้ายระบุว่า “สถานที่เก็บสารเคมีอันตราย” และ “ห้ามเข้า” มีการระบายอากาศดี และมีการป้องกันน้ำซึมเข้าภาชนะบรรจุสารเคมีและมีการจัดเก็บสารเคมีเป็นไปตามกฎหมายที่เกี่ยวข้อง 1.2) สารเคมีที่ใช้ต้องมีฉลากระบุชื่อสารเคมี ส่วนผสม หรือส่วนประกอบที่เป็นอันตราย วิธีการใช้ และวิธีการปฐมพยาบาลในกรณี	

ตารางที่ 3 สรุปผลกระทบสิ่งแวดล้อมที่สำคัญ มาตรการป้องกันและแก้ไขผลกระทบสิ่งแวดล้อม และมาตรการติดตามตรวจสอบผลกระทบสิ่งแวดล้อม โครงการโรงแรม โซโล โคโค (SOLO COCO) ระยะดำเนินการ (ต่อ)

องค์ประกอบทางสิ่งแวดล้อม และคุณค่าต่างๆ	ผลกระทบต่อสิ่งแวดล้อมที่สำคัญ	มาตรการป้องกันและแก้ไขผลกระทบสิ่งแวดล้อม	มาตรการติดตามตรวจสอบผลกระทบสิ่งแวดล้อม
4.2 อาชีวอนามัยและความปลอดภัย (ต่อ)		ฉุกเฉิน หรือตามที่กฎหมายอื่นกำหนด 1.3) ในการใช้สารเคมีต้องปฏิบัติตามที่ระบุไว้ในฉลาก และไม่นำสารเคมีหมดอายุมาใช้ในกรณีที่ไม่มีระบบการเติมสารเคมีแบบอัตโนมัติ 1.4) สถานที่ทำงานที่เกี่ยวข้องกับการใช้สารเคมีต้องมีแสงสว่างเพียงพอ เพื่อป้องกันการเกิดอุบัติเหตุอันเนื่องจากพนักงานไม่สามารถมองเห็นสิ่งต่างๆ ได้อย่างชัดเจนค่ามาตรฐานแสงสว่างในบริเวณต่างๆ ควรเป็นดังนี้ 1.4.1) ห้องสูบจ่ายสารเคมีไม่น้อยกว่า 100 ลักซ์ 1.4.2) ห้องเครื่องกรองน้ำ ไม่น้อยกว่า 50 ลักซ์ 1.4.3) ห้องหรือสถานที่เก็บสารเคมีไม่น้อยกว่า 50 ลักซ์ 1.5) ต้องมีมาตรการในการป้องกันการสัมผัสสารเคมีของคนงาน เช่น กำหนดขั้นตอนการทำงานที่ปลอดภัย จัดหาอุปกรณ์ป้องกันอันตรายส่วนบุคคลที่เหมาะสมให้คนงาน รวมทั้งประเมินการสัมผัสสารเคมีอันตรายของคนงานที่ทำหน้าที่เติมสารเคมี และมีผลไว้ให้เจ้าหน้าที่ตรวจสอบอย่างน้อยปีละหนึ่งครั้ง	

บริษัท เอราวัณ จังค์ชั่น จำกัด Erawan Junction Co., Ltd.

ลงชื่อ .....กรรมการบริษัท
(นางภาณีฝัน จิตต์มิตรภาพ)
บริษัท เอราวัณ จังค์ชั่น จำกัด

ลงชื่อ .....บุคคลธรรมดาผู้มีสิทธิจัดทำรายงาน
(นางสาวณฐพร จรุงเกียรติขจร)
บริษัท อันดามัน เอ็นไวรอนเมนทอล อินเตอร์เนชั่นแนล จำกัด

ตารางที่ 3 สรุปผลกระทบสิ่งแวดล้อมที่สำคัญ มาตรการป้องกันและแก้ไขผลกระทบสิ่งแวดล้อม และมาตรการติดตามตรวจสอบผลกระทบสิ่งแวดล้อม โครงการโรงแรม โซโล โคโค (SOLO COCO) ระยะดำเนินการ (ต่อ)

องค์ประกอบทางสิ่งแวดล้อม และคุณค่าต่างๆ	ผลกระทบต่อสิ่งแวดล้อมที่สำคัญ	มาตรการป้องกันและแก้ไขผลกระทบสิ่งแวดล้อม	มาตรการติดตามตรวจสอบผลกระทบสิ่งแวดล้อม
4.2 อาชีวอนามัยและความปลอดภัย (ต่อ)		1.6) ในขณะทำงานกับสารเคมี ให้ผู้ปฏิบัติงานสวมอุปกรณ์ป้องกันอันตรายส่วนบุคคลที่เหมาะสม เช่น สวมหน้ากาก และสวมถุงมือในขณะปฏิบัติเกี่ยวกับสารเคมี เป็นต้น 1.7) ห้ามสูบบุหรี่ ดื่มน้ำ หรือรับประทานอาหารในห้องจัดเก็บสารเคมี 1.8) ดูแลความสะอาดอย่างสม่ำเสมอ หากสารเคมีหกรั่วไหล ต้องทำความสะอาดทันที **(2) การจัดการสิ่งปฏิกูล น้ำเสีย และขยะ** 2.1) จัดให้มีห้องน้ำ ห้องส้วม และการบำบัดสิ่งปฏิกูล ดังนี้ 2.1.1) มีห้องน้ำ ส้วมแยกออกจากกัน โดยมีแบบและจำนวนตามที่กำหนดในกฎหมายว่าด้วยการควบคุมอาคาร และกฎหมายอื่นที่เกี่ยวข้อง 2.1.2) ลักษณะของห้องส้วม การบำบัด และการกำจัดสิ่งปฏิกูลต้องถูกต้องตามหลักสุขาภิบาล	

บริษัท เอราวัณ จังค์ชั่น จำกัด Erawan Junction Co., Ltd.

ลงชื่อ .....กรรมการบริษัท
(นางภาฝัน จิตต์มิตรภาพ)
บริษัท เอราวัณ จังค์ชั่น จำกัด

ลงชื่อ .....บุคคลธรรมดาผู้มีสิทธิจัดทำรายงาน
(นางสาวณฐพร จรุงเกียรติขจร)
บริษัท อันดามัน เอ็นไวรอนเมนทอล อินเตอร์เนชั่นแนล จำกัด

ตารางที่ 3 สรุปผลกระทบสิ่งแวดล้อมที่สำคัญ มาตรการป้องกันและแก้ไขผลกระทบสิ่งแวดล้อม และมาตรการติดตามตรวจสอบผลกระทบสิ่งแวดล้อม โครงการโรงแรม โซโล โคโค (SOLO COCO) ระยะดำเนินการ (ต่อ)

องค์ประกอบทางสิ่งแวดล้อม และคุณค่าต่างๆ	ผลกระทบต่อสิ่งแวดล้อมที่สำคัญ	มาตรการป้องกันและแก้ไขผลกระทบสิ่งแวดล้อม	มาตรการติดตามตรวจสอบผลกระทบสิ่งแวดล้อม
4.2 อาชีวอนามัยและความปลอดภัย (ต่อ)		2.1.3) ต้องดูแลรักษาความสะอาดของห้องน้ำและห้องส้วมเป็นประจำทุกวันที่เปิดให้บริการ 2.1.4) ภายในห้องน้ำควรมีวัสดุอุปกรณ์ตามความจำเป็นและเหมาะสม 2.2) มีการบำบัดน้ำเสียให้มีคุณภาพได้มาตรฐานก่อนระบายออก ซึ่งส่วนประกอบของระบบการจัดการน้ำเสีย ประกอบด้วย 2.2.1) ตะแกรงดักขยะ สำหรับดักเศษขยะออกจากน้ำเสีย 2.2.2) ระบบรวบรวมน้ำเสีย น้ำจากส่วนต่างๆของอาคารไหลมารวมกันที่ถังรวบรวมน้ำเพื่อรอการบำบัด น้ำที่ล้นออกจากบ่อรวบรวมนี้จะไหลเข้าสู่บ่อบำบัด 2.2.3) ระบบบำบัดน้ำเสียต้องมีวิธีการบำบัดน้ำเสียที่เหมาะสม ไม่ก่อให้เกิดเหตุเดือดร้อนรำคาญและเป็นอันตรายต่อสุขภาพของชุมชน	

ตารางที่ 3 สรุปผลกระทบสิ่งแวดล้อมที่สำคัญ มาตรการป้องกันและแก้ไขผลกระทบสิ่งแวดล้อม และมาตรการติดตามตรวจสอบผลกระทบสิ่งแวดล้อม โครงการโรงแรม โซโล โคโค (SOLO COCO) ระยะดำเนินการ (ต่อ)

องค์ประกอบทางสิ่งแวดล้อม และคุณค่าต่างๆ	ผลกระทบต่อสิ่งแวดล้อมที่สำคัญ	มาตรการป้องกันและแก้ไขผลกระทบสิ่งแวดล้อม	มาตรการติดตามตรวจสอบผลกระทบสิ่งแวดล้อม
4.2 อาชีวอนามัยและความปลอดภัย (ต่อ)		2.2.4) รางระบายน้ำทิ้ง รางหรือท่อสำหรับระบายน้ำทิ้ง ควรมีตะแกรงวางปิดรางเพื่อกรองเศษผงต่างๆ และป้องกันหนู นอกจากนี้ทางเปิดของท่อระบายน้ำออกสู่ถังเก็บน้ำรดน้ำต้นไม้ควรมีตะแกรงปิดเพื่อป้องกันหนูด้วย 2.3) จัดให้มีการจัดการขยะดังนี้ 2.3.1) มีการคัดแยกขยะและมีภาชนะรองรับขยะแยกตามประเภท 2.3.2) มีภาชนะรองรับขยะที่เพียงพอตามหลักสุขาภิบาล 2.3.3) ล้างทำความสะอาดภาชนะรองรับขยะและบริเวณที่วางภาชนะอยู่เสมอ 2.3.4) รวบรวมขยะจากภาชนะรองรับขยะไปยังที่พักขยะรวม หรือนำไปกำจัดทุกวัน โดยเฉพาะขยะที่เน่าเสียได้ง่าย 2.3.5) กำจัดขยะด้วยวิธีที่ถูกต้องตามหลักสุขาภิบาล และเป็นไปตามข้อกำหนดท้องถิ่น	

บริษัท เอราวัณ จังค์ชั่น จำกัด Eravan Junction Co., Ltd.

ลงชื่อ .....กรรมการบริษัท
(นางสาฝัน จิตต์มิตรภาพ)
บริษัท เอราวัณ จังค์ชั่น จำกัด

ลงชื่อ .....บุคคลธรรมดาผู้มีสิทธิจัดทำรายงาน
(นางสาวณฐพร จรุงเกียรติขจร)
บริษัท อันตามัน เอ็นไวรอนเมนทอล อินเตอร์เนชั่นแนล จำกัด

ตารางที่ 3 สรุปผลกระทบสิ่งแวดล้อมที่สำคัญ มาตรการป้องกันและแก้ไขผลกระทบสิ่งแวดล้อม และมาตรการติดตามตรวจสอบผลกระทบสิ่งแวดล้อม โครงการโรงแรม โซโล โคโค (SOLO COCO) ระยะดำเนินการ (ต่อ)

องค์ประกอบทางสิ่งแวดล้อม และคุณค่าต่างๆ	ผลกระทบต่อสิ่งแวดล้อมที่สำคัญ	มาตรการป้องกันและแก้ไขผลกระทบสิ่งแวดล้อม	มาตรการติดตามตรวจสอบผลกระทบสิ่งแวดล้อม
4.2 อาชีวอนามัยและความปลอดภัย (ต่อ)		2.3.6) ดูแลมิให้เกิดการทิ้งขยะเกลื่อนกลาดภายในสถานประกอบกิจการและบริเวณโดยรอบ **(3) การสุขาภิบาลอาหาร และน้ำดื่ม** 3.1) ในกรณีมีการจำหน่ายอาหาร ต้องปฏิบัติตามหลักสุขาภิบาลอาหาร และตามข้อกำหนดของท้องถิ่น 3.2) ต้องมีน้ำดื่มที่ได้คุณภาพตามมาตรฐานน้ำดื่มไว้บริการอย่างเพียงพอ 3.3) ลักษณะการนำน้ำมาดื่ม ต้องไม่ก่อให้เกิดความสกปรกหรือการปนเปื้อน เช่น ใช้ระบบน้ำกด ใช้แก้วส่วนตัว ใช้แก้วกระดาษที่ใช้ครั้งเดียวทิ้ง และใช้แก้วส่วนกลางที่ใช้ดื่มเพียงครั้งเดียวแล้วนำไปล้างทำความสะอาดก่อนนำมาใช้ดื่มใหม่ เป็นต้น ทั้งนี้ให้จัดทำป้ายหรือข้อความการปฏิบัติไว้ด้วย	

ตารางที่ 3 สรุปผลกระทบสิ่งแวดล้อมที่สำคัญ มาตรการป้องกันและแก้ไขผลกระทบสิ่งแวดล้อม และมาตรการติดตามตรวจสอบผลกระทบสิ่งแวดล้อม โครงการโรงแรม โซโล โคโค (SOLO COCO) ระยะดำเนินการ (ต่อ)

องค์ประกอบทางสิ่งแวดล้อม และคุณค่าต่างๆ	ผลกระทบต่อสิ่งแวดล้อมที่สำคัญ	มาตรการป้องกันและแก้ไขผลกระทบสิ่งแวดล้อม	มาตรการติดตามตรวจสอบผลกระทบสิ่งแวดล้อม
4.2 อาชีวอนามัยและความปลอดภัย (ต่อ)		**(4) การป้องกันควบคุมสัตว์ และแมลงนำโรค** 4.1) ภายในสถานประกอบกิจการไม่ควรมีหนู แมลงวัน และแมลงสาบ 4.2) ต้องมีการป้องกัน ควบคุม กำจัดสัตว์ และแมลงนำโรค โดยเฉพาะหนู แมลงวัน และแมลงสาบอย่างถูกต้องตามหลักสุขาภิบาล **(5) การดูแลสุขภาพและความปลอดภัย** 5.1) มีอุปกรณ์สื่อสารที่สามารถติดต่อบุคคลหรือสถานที่สำคัญๆ เช่น โรงพยาบาล และสถานีตำรวจ เพื่อขอความช่วยเหลือเมื่อเกิดเหตุฉุกเฉินต่างๆ เช่น เพลิงไหม้ และต้องปิดประกาศหมายเลขโทรศัพท์ของสถานที่ดังกล่าวไว้ในที่เห็นได้ชัดเจนและเป็นข้อมูลปัจจุบันอยู่เสมอ **(6) เหตุรำคาญ** ต้องควบคุมมิให้เกิดเหตุรำคาญ ซึ่งมาจากกิจกรรมการดำเนินการต่างๆ	

บริษัท เอราวัณ จังค์ชั่น จำกัด
Erawan Junction Co., Ltd.

ลงชื่อ .....กรรมการบริษัท
(นางภาฝัน จิตต์มิตรภาพ)
บริษัท เอราวัณ จังค์ชั่น จำกัด

ลงชื่อ .....บุคคลธรรมดาผู้มีสิทธิจัดทำรายงาน
(นางสาวณฐพร จรุงเกียรติขจร)
บริษัท อันดามัน เอ็นไวรอนเมนทอล อินเตอร์เนชั่นแนล จำกัด

ตารางที่ 3 สรุปผลกระทบสิ่งแวดล้อมที่สำคัญ มาตรการป้องกันและแก้ไขผลกระทบสิ่งแวดล้อม และมาตรการติดตามตรวจสอบผลกระทบสิ่งแวดล้อม โครงการโรงแรม โซโล โคโค (SOLO COCO) ระยะดำเนินการ (ต่อ)

องค์ประกอบทางสิ่งแวดล้อม และคุณค่าต่างๆ	ผลกระทบต่อสิ่งแวดล้อมที่สำคัญ	มาตรการป้องกันและแก้ไขผลกระทบสิ่งแวดล้อม	มาตรการติดตามตรวจสอบผลกระทบสิ่งแวดล้อม
4.2 อาชีวอนามัยและความปลอดภัย (ต่อ)		**3) การปฏิบัติตามมาตรฐานด้านสุขาภิบาลอาหาร** ภายในโครงการได้จัดให้มีร้านอาหารอยู่บริเวณชั้น 2 ของอาคาร C ซึ่งส่วนของร้านอาหาร มีพื้นที่ประมาณ 132.25 ตารางเมตร โครงการต้องปฏิบัติตามกฎกระทรวงสุขลักษณะของสถานที่จำหน่ายอาหาร พ.ศ. 2561 ดังนี้ **หมวด 1** สุขลักษณะของสถานที่จำหน่ายอาหาร **ข้อ 3** สถานที่จำหน่ายอาหารต้องมีการจัดการเกี่ยวกับสถานที่และบริเวณที่ใช้ทำ ประกอบหรือปรุงอาหาร จำหน่ายอาหาร และบริโภคอาหาร ดังต่อไปนี้ (1) พื้นบริเวณที่ใช้ทำ ประกอบ หรือปรุงอาหาร ต้องสะอาด ทำด้วยวัสดุที่แข็งแรง ไม่ชำรุด และทำความสะอาดง่าย (2) ในกรณีที่มีผนังหรือเพดาน ผนังหรือเพดานต้องสะอาด ทำด้วยวัสดุที่แข็งแรง และไม่ชำรุด (3) มีการระบายอากาศเพียงพอ และในกรณีที่สถานที่จำหน่ายอาหารเป็นสถานที่สาธารณะตามกฎหมายว่าด้วยการควบคุมผลิตภัณฑ์ยาสูบ ต้องปฏิบัติตามกฎหมายว่าด้วยการควบคุมผลิตภัณฑ์ยาสูบ	

บริษัท เอราวัณ จังค์ชั่น จำกัด
Erawan Junction Co., Ltd.

ตารางที่ 3 สรุปผลกระทบสิ่งแวดล้อมที่สำคัญ มาตรการป้องกันและแก้ไขผลกระทบสิ่งแวดล้อม และมาตรการติดตามตรวจสอบผลกระทบสิ่งแวดล้อม โครงการโรงแรม โซโล โคโค (SOLO COCO) ระยะดำเนินการ (ต่อ)

องค์ประกอบทางสิ่งแวดล้อม และคุณค่าต่างๆ	ผลกระทบต่อสิ่งแวดล้อมที่สำคัญ	มาตรการป้องกันและแก้ไขผลกระทบสิ่งแวดล้อม	มาตรการติดตามตรวจสอบผลกระทบสิ่งแวดล้อม
4.2 อาชีวอนามัยและความปลอดภัย (ต่อ)		(4) มีแสงสว่างเพียงพอตามความเหมาะสมในแต่ละบริเวณ ทั้งนี้ ตามที่รัฐมนตรี โดยคำแนะนำของคณะกรรมการประกาศกำหนดในราชกิจจานุเบกษา (5) มีที่ล้างมือและอุปกรณ์สำหรับล้างมือที่ถูกสุขลักษณะสำหรับสถานที่และบริเวณสำหรับใช้ทำ ประกอบหรือปรุงอาหาร และบริโภคอาหาร เว้นแต่สถานที่หรือบริเวณบริโภคอาหารไม่มีพื้นที่เพียงพอ สำหรับจัดให้มีที่ล้างมือ ต้องจัดให้มีอุปกรณ์สำหรับทำความสะอาดมือที่เหมาะสม (6) โต๊ะที่ใช้เตรียม ประกอบหรือปรุงอาหาร หรือจำหน่ายอาหาร ต้องสูงจากพื้นไม่น้อยกว่าหกสิบเซนติเมตร ทำด้วยวัสดุที่ทำความสะอาดง่าย และมีสภาพดี (7) โต๊ะหรือเก้าอี้ที่จัดไว้สำหรับบริโภคอาหารต้องสะอาด ทำด้วยวัสดุที่แข็งแรง และไม่ชำรุด **ข้อ 4** สถานที่จำหน่ายอาหารต้องมีการจัดการเกี่ยวกับส้วม ดังต่อไปนี้	

บริษัท เอราวัณ จังค์ชั่น จำกัด
Erawan Junction Co., Ltd.

ลงชื่อ .....กรรมการบริษัท
(นายภาฝัน จิตต์มิตรภาพ)
บริษัท เอราวัณ จังค์ชั่น จำกัด

ลงชื่อ .....บุคคลธรรมดาผู้มีสิทธิจัดทำรายงาน
(นางสาวณฐพร จรุงเกียรติขจร)
บริษัท อันดามัน เอ็นไวรอนเมนทอล อินเตอร์เนชั่นแนล จำกัด

ตารางที่ 3 สรุปผลกระทบสิ่งแวดล้อมที่สำคัญ มาตรการป้องกันและแก้ไขผลกระทบสิ่งแวดล้อม และมาตรการติดตามตรวจสอบผลกระทบสิ่งแวดล้อม โครงการโรงแรม โซโล โคโค (SOLO COCO) ระยะดำเนินการ (ต่อ)

องค์ประกอบทางสิ่งแวดล้อม และคุณค่าต่างๆ	ผลกระทบต่อสิ่งแวดล้อมที่สำคัญ	มาตรการป้องกันและแก้ไขผลกระทบสิ่งแวดล้อม	มาตรการติดตามตรวจสอบผลกระทบสิ่งแวดล้อม
4.2 อาชีวอนามัยและความปลอดภัย (ต่อ)		(1) ต้องจัดให้มีหรือจัดหาห้องส้วมที่มีสภาพดี พร้อมใช้ และมีจำนวนเพียงพอ (2) ห้องส้วมต้องสะอาด พื้นระบายน้ำได้ดี ไม่มีน้ำขัง มีการระบายอากาศที่ดีและมีแสงสว่าง เพียงพอ (3) มีอ่างล้างมือที่ถูกสุขลักษณะและมีอุปกรณ์สำหรับล้างมือจำนวนเพียงพอ (4) ห้องส้วมต้องแยกเป็นสัดส่วน โดยประตูไม่เปิดโดยตรงสู่บริเวณที่เตรียม ทำ ประกอบ หรือปรุงอาหาร ที่เก็บ ที่จำหน่าย ที่บริโภคอาหาร ที่ล้างและที่เก็บภาชนะอุปกรณ์ เว้นแต่จะมี การจัดการห้องส้วมให้สะอาดอยู่เสมอ และมีฉากปิดกั้นที่เหมาะสม ทั้งนี้ ประตูห้องส้วมต้องปิดตลอดเวลา **ข้อ 5** สถานที่จำหน่ายอาหารต้องมีการจัดการเกี่ยวกับมูลฝอย โดยมีถังรองรับมูลฝอยที่มีสภาพดี ไม่รั่วซึม ไม่ดูดซับน้ำ มีฝาปิดมิดชิด แยกเศษอาหารจากมูลฝอยประเภทอื่น และต้องดูแล รักษาความสะอาดถังรองรับมูลฝอยและบริเวณโดยรอบตัวถังรองรับมูลฝอยอย่างสม่ำเสมอ ทั้งนี้การจัดการเกี่ยวกับมูลฝอยและถังรองรับมูลฝอยให้เป็นไปตามข้อบัญญัติท้องถิ่นเกี่ยวกับการจัดการมูลฝอย ในสถานที่จำหน่ายอาหาร	

ตารางที่ 3 สรุปผลกระทบสิ่งแวดล้อมที่สำคัญ มาตรการป้องกันและแก้ไขผลกระทบสิ่งแวดล้อม และมาตรการติดตามตรวจสอบผลกระทบสิ่งแวดล้อม โครงการโรงแรม โซโล โคโค (SOLO COCO) ระยะดำเนินการ (ต่อ)

องค์ประกอบทางสิ่งแวดล้อม และคุณค่าต่างๆ	ผลกระทบต่อสิ่งแวดล้อมที่สำคัญ	มาตรการป้องกันและแก้ไขผลกระทบสิ่งแวดล้อม	มาตรการติดตามตรวจสอบผลกระทบสิ่งแวดล้อม
4.2 อาชีวอนามัยและความปลอดภัย (ต่อ)		**ข้อ 6 สถานที่**จำหน่ายอาหารต้องมีการจัดการเกี่ยวกับน้ำเสีย ดังต่อไปนี้ (1) ต้องมีการระบายน้ำได้ดี ไม่มีน้ำขัง และไม่มีเศษอาหารตกค้างในบริเวณสถานที่จำหน่ายอาหาร 2) ต้องมีการแยกเศษอาหารออกจากภาชนะอุปกรณ์ และเครื่องใช้ก่อนการทำความสะอาด (3) ต้องมีการแยกไขมันไปกำจัดก่อนระบายน้ำทิ้งออกสู่ระบบระบายน้ำ โดยใช้ถังดักไขมัน หรือบ่อดักไขมัน หรือการบำบัดด้วยวิธีการอื่นที่มีประสิทธิภาพไม่ต่ำกว่าการบำบัดด้วยถังดักไขมันหรือบ่อดักไขมัน และน้ำทิ้งต้องได้มาตรฐานตามกฎหมายว่าด้วยการส่งเสริมและรักษาคุณภาพสิ่งแวดล้อมแห่งชาติ **ข้อ 7** สถานที่จำหน่ายอาหารต้องมีมาตรการในการป้องกันสัตว์ แมลงนำโรค และสัตว์เลี้ยง ตามหลักวิชาการ **ข้อ 8** สถานที่จำหน่ายอาหารต้องมีมาตรการ อุปกรณ์หรือ**เครื่องมือ**สำหรับป้องกัน อัคคีภัยจากการใช้เชื้อเพลิงในการทำ ประกอบ หรือปรุงอาหาร **หมวด 2** สุขลักษณะของอาหาร กรรมวิธีการทำประกอบ หรือปรุง การเก็บรักษา และการจำหน่ายอาหาร	

บริษัท เอราวัณ จังค์ชั่น จำกัด Erawan Junction Co., Ltd.

ลงชื่อ .....กรรมการบริษัท
(นางภาฝัน จิตต์มิตรภาพ)
บริษัท เอราวัณ จังค์ชั่น จำกัด

ลงชื่อ .....บุคคลธรรมดาผู้มีสิทธิจัดทำรายงาน
(นางสาวณฐพร จรุงเกียรติขจร)
บริษัท อันดามัน เอ็นไวรอนเมนทอล อินเตอร์เนชั่นแนล จำกัด

ตารางที่ 3 สรุปผลกระทบสิ่งแวดล้อมที่สำคัญ มาตรการป้องกันและแก้ไขผลกระทบสิ่งแวดล้อม และมาตรการติดตามตรวจสอบผลกระทบสิ่งแวดล้อม โครงการโรงแรม โซโล โคโค (SOLO COCO) ระยะดำเนินการ (ต่อ)

องค์ประกอบทางสิ่งแวดล้อม และคุณค่าต่างๆ	ผลกระทบต่อสิ่งแวดล้อมที่สำคัญ	มาตรการป้องกันและแก้ไขผลกระทบสิ่งแวดล้อม	มาตรการติดตามตรวจสอบผลกระทบสิ่งแวดล้อม
4.2 อาชีวอนามัยและความปลอดภัย (ต่อ)		**ข้อ 9** สถานที่จำหน่ายอาหารต้องมีการจัดการเกี่ยวกับอาหารสด ตามหลักเกณฑ์ ดังต่อไปนี้ (1) อาหารสดที่นำมาประกอบและปรุงอาหารต้องเป็นอาหารสดที่มีคุณภาพดี สะอาด และปลอดภัยต่อผู้บริโภค (2) อาหารสดต้องเก็บรักษาในอุณหภูมิที่เหมาะสม และเก็บเป็นสัดส่วน มีการปกปิดไม่วางบนพื้นหรือบริเวณที่อาจทำให้อาหารปนเปื้อน ทั้งนี้ ให้เป็นไปตามหลักเกณฑ์และวิธีการ ที่รัฐมนตรีโดยคำแนะนำของคณะกรรมการประกาศกำหนดในราชกิจจานุเบกษา **ข้อ 10** สถานที่จำหน่ายอาหารต้องมีการจัดการเกี่ยวกับอาหารแห้ง อาหารในภาชนะบรรจุ ที่ปิดสนิท เครื่องปรุงรส และวัตถุเจือปนอาหาร ตามหลักเกณฑ์ดังต่อไปนี้ (1) อาหารแห้งต้องสะอาด ปลอดภัย ไม่มีการปนเปื้อน และมีการเก็บอย่างเหมาะสม (2) อาหารในภาชนะบรรจุที่ปิดสนิท เครื่องปรุงรส วัตถุเจือปนอาหาร และสิ่งอื่นที่นำมาใช้ในกระบวนการประกอบหรือปรุงอาหารต้องปลอดภัย และได้มาตรฐานตามกฎหมายว่าด้วยอาหาร	

ตารางที่ 3 สรุปผลกระทบสิ่งแวดล้อมที่สำคัญ มาตรการป้องกันและแก้ไขผลกระทบสิ่งแวดล้อม และมาตรการติดตามตรวจสอบผลกระทบสิ่งแวดล้อม โครงการโรงแรม โซโล โคโค (SOLO COCO) ระยะดำเนินการ (ต่อ)

องค์ประกอบทางสิ่งแวดล้อม และคุณค่าต่างๆ	ผลกระทบต่อสิ่งแวดล้อมที่สำคัญ	มาตรการป้องกันและแก้ไขผลกระทบสิ่งแวดล้อม	มาตรการติดตามตรวจสอบผลกระทบสิ่งแวดล้อม
4.2 อาชีวอนามัยและความปลอดภัย (ต่อ)		**ข้อ 11** สถานที่จำหน่ายอาหารต้องมีการจัดการเกี่ยวกับอาหารประเภทปรุงสำเร็จตามหลักเกณฑ์ดังต่อไปนี้ (1) อาหารประเภทปรุงสำเร็จต้องเก็บในภาชนะที่สะอาด ปลอดภัย และมีการป้องกันการปนเปื้อน รวมทั้งวางสูงจากพื้นไม่น้อยกว่าหกสิบเซนติเมตร (2) มีการควบคุมคุณภาพอาหารประเภทปรุงสำเร็จให้สะอาด ปลอดภัยสำหรับการบริโภค ตามชนิดของอาหาร ตามที่รัฐมนตรีโดยคำแนะนำของคณะกรรมการประกาศกำหนดในราชกิจจานุเบกษา (3) มีการจัดการสุขลักษณะของการจำหน่ายอาหารตามที่รัฐมนตรีโดยคำแนะนำของคณะกรรมการประกาศกำหนดในราชกิจจานุเบกษา **ข้อ 12** น้ำดื่มหรือเครื่องดื่มที่เป็นอาหารในภาชนะบรรจุที่ปิดสนิทที่ใช้ในสถานที่จำหน่ายอาหาร ต้องมีคุณภาพและมาตรฐานตามกฎหมายว่าด้วยอาหาร โดยต้องวางสูงจากพื้นไม่น้อยกว่าสิบห้าเซนติเมตร และต้องทำความสะอาดพื้นผิวภายนอกของภาชนะบรรจุให้สะอาดก่อนนำมาให้บริการ	

ตารางที่ 3 สรุปผลกระทบสิ่งแวดล้อมที่สำคัญ มาตรการป้องกันและแก้ไขผลกระทบสิ่งแวดล้อม และมาตรการติดตามตรวจสอบผลกระทบสิ่งแวดล้อม โครงการโรงแรม โซโล โคโค (SOLO COCO) ระยะดำเนินการ (ต่อ)

องค์ประกอบทางสิ่งแวดล้อม และคุณค่าต่างๆ	ผลกระทบต่อสิ่งแวดล้อมที่สำคัญ	มาตรการป้องกันและแก้ไขผลกระทบสิ่งแวดล้อม	มาตรการติดตามตรวจสอบผลกระทบสิ่งแวดล้อม
4.2 อาชีวอนามัยและความปลอดภัย (ต่อ)		ในกรณีที่เป็นน้ำดื่มที่ไม่ได้เป็นอาหารในภาชนะบรรจุที่ปิดสนิทหรือเครื่องดื่มที่ปรุงจำหน่าย ต้องบรรจุในภาชนะที่สะอาด มีการปกปิด และป้องกันการปนเปื้อน โดยต้องวางสูงจากพื้นไม่น้อยกว่า หกสิบเซนติเมตร ทั้งนี้ น้ำดื่มและน้ำที่ใช้สำหรับปรุงเครื่องดื่มต้องมีคุณภาพไม่ต่ำกว่าเกณฑ์คุณภาพน้ำบริโภคที่กรมอนามัยกำหนด **ข้อ 13** การทำ ประกอบ หรือปรุงอาหารต้องใช้น้ำที่มีคุณภาพไม่ต่ำกว่าเกณฑ์คุณภาพน้ำบริโภค ที่กรมอนามัยกำหนด **ข้อ 14** สถานที่จำหน่ายอาหารต้องมีการจัดการเกี่ยวกับน้ำแข็ง ตามหลักเกณฑ์ ดังต่อไปนี้ (1) ใช้น้ำแข็งที่สะอาดและมีคุณภาพมาตรฐานตามกฎหมายว่าด้วยอาหาร (2) เก็บในภาชนะที่สะอาด สภาพดี มีฝาปิด และวางสูงจากพื้นไม่น้อยกว่าสิบห้าเซนติเมตร ปากขอบภาชนะสูงจากพื้นไม่น้อยกว่าหกสิบเซนติเมตร ไม่วางในบริเวณที่อาจก่อให้เกิดการปนเปื้อนและต้องไม่ระบายน้ำจากถังน้ำแข็งลงสู่พื้นบริเวณที่วางภาชนะ (3) ใช้อุปกรณ์สำหรับคีบหรือตักน้ำแข็งโดยเฉพาะ โดยอุปกรณ์ต้องสะอาดและมีด้ามจับ	

ตารางที่ 3 สรุปผลกระทบสิ่งแวดล้อมที่สำคัญ มาตรการป้องกันและแก้ไขผลกระทบสิ่งแวดล้อม และมาตรการติดตามตรวจสอบผลกระทบสิ่งแวดล้อม โครงการโรงแรม โซโล โคโค (SOLO COCO) ระยะดำเนินการ (ต่อ)

องค์ประกอบทางสิ่งแวดล้อม และคุณค่าต่างๆ	ผลกระทบต่อสิ่งแวดล้อมที่สำคัญ	มาตรการป้องกันและแก้ไขผลกระทบสิ่งแวดล้อม	มาตรการติดตามตรวจสอบผลกระทบสิ่งแวดล้อม
4.2 อาชีวอนามัยและความปลอดภัย (ต่อ)		(4) ห้ามนำอาหารหรือสิ่งของอื่นไปแช่รวมกับน้ำแข็งสำหรับบริโภค **ข้อ 15** สถานที่จำหน่ายอาหารต้องมีการจัดการเกี่ยวกับน้ำใช้ ตามหลักเกณฑ์ ดังต่อไปนี้ (1) น้ำใช้ต้องเป็นน้ำประปา ยกเว้นในท้องถิ่นที่ไม่มีน้ำประปาให้ใช้น้ำที่มีคุณภาพเทียบเท่า น้ำประปาหรือเป็นไปตามคำแนะนำของเจ้าพนักงานสาธารณสุข (2) ภาชนะบรรจุน้ำใช้ต้องสะอาด ปลอดภัย และสภาพดี **ข้อ 16** สถานที่จำหน่ายอาหารต้องมีการจัดการสารเคมี สารทำความสะอาด วัตถุมีพิษ หรือวัตถุที่อาจเป็นอันตรายต่ออาหาร โดยติดฉลากและป้ายให้เห็นชัดเจน พร้อมทั้งมีคำเตือน และคำแนะนำเมื่อเกิดอุบัติภัยจากสารดังกล่าว และการจัดเก็บต้องแยกบริเวณเป็นสัดส่วนต่างหากจาก บริเวณที่ใช้ทำ ประกอบ ปรุง จำหน่าย และบริโภคอาหาร ในกรณีที่มีการเปลี่ยนถ่ายสารเคมี สารทำความสะอาด วัตถุมีพิษ หรือวัตถุที่อาจเป็น อันตรายต่ออาหาร จากภาชนะบรรจุเดิม ห้ามนำภาชนะบรรจุนั้นมาใช้บรรจุอาหาร และห้ามนำภาชนะ บรรจุอาหารมาใช้บรรจุ	

บริษัท เอราวัณ จังค์ชั่น จำกัด
Eravan Junction Co., Ltd.

ตารางที่ 3 สรุปผลกระทบสิ่งแวดล้อมที่สำคัญ มาตรการป้องกันและแก้ไขผลกระทบสิ่งแวดล้อม และมาตรการติดตามตรวจสอบผลกระทบสิ่งแวดล้อม โครงการโรงแรม โซโล โคโค (SOLO COCO) ระยะดำเนินการ (ต่อ)

องค์ประกอบทางสิ่งแวดล้อม และคุณค่าต่างๆ	ผลกระทบต่อสิ่งแวดล้อมที่สำคัญ	มาตรการป้องกันและแก้ไขผลกระทบสิ่งแวดล้อม	มาตรการติดตามตรวจสอบผลกระทบสิ่งแวดล้อม
4.2 อาชีวอนามัยและความปลอดภัย (ต่อ)		สารเคมี สารทำความสะอาดวัตถุมีพิษ หรือวัตถุที่อาจเป็นอันตรายต่ออาหาร **ข้อ 17** ห้ามใช้ก๊าซหุงต้มเป็นเชื้อเพลิงในการทำประกอบ หรือปรุงอาหารบนโต๊ะ หรือที่รับประทานอาหารในสถานที่จำหน่ายอาหาร **ข้อ 18** ห้ามใช้เมทานอลหรือเมทิลแอลกอฮอล์เป็นเชื้อเพลิงในการทำ ประกอบ ปรุง หรืออุ่นอาหารในสถานที่จำหน่ายอาหาร เว้นแต่เป็นการใช้แอลกอฮอล์แข็งสำหรับใช้เป็นเชื้อเพลิง ทั้งนี้ ผลิตภัณฑ์ดังกล่าวต้องมีมาตรฐานตามกฎหมายว่าด้วยมาตรฐานผลิตภัณฑ์อุตสาหกรรม **หมวด 3** สุขลักษณะของภาชนะ อุปกรณ์ และเครื่องใช้อื่นๆ **ข้อ 19** สถานที่จำหน่ายอาหารต้องมีการจัดการเกี่ยวกับภาชนะ อุปกรณ์ และเครื่องใช้ ตามหลักเกณฑ์ดังต่อไปนี้ (1) ภาชนะ อุปกรณ์ และเครื่องใช้ต่าง ๆ ต้องสะอาดและทำจากวัสดุที่ปลอดภัย เหมาะสมกับ อาหารแต่ละประเภท มีสภาพดี ไม่ชำรุด และมีการป้องกันการปนเปื้อนที่เหมาะสม	

ตารางที่ 3 สรุปผลกระทบสิ่งแวดล้อมที่สำคัญ มาตรการป้องกันและแก้ไขผลกระทบสิ่งแวดล้อม และมาตรการติดตามตรวจสอบผลกระทบสิ่งแวดล้อม โครงการโรงแรม โซโล โคโค (SOLO COCO) ระยะดำเนินการ (ต่อ)

องค์ประกอบทางสิ่งแวดล้อม และคุณค่าต่างๆ	ผลกระทบต่อสิ่งแวดล้อมที่สำคัญ	มาตรการป้องกันและแก้ไขผลกระทบสิ่งแวดล้อม	มาตรการติดตามตรวจสอบผลกระทบสิ่งแวดล้อม
4.2 อาชีวอนามัยและความปลอดภัย (ต่อ)		(2) มีการจัดเก็บภาชนะ อุปกรณ์ และเครื่องใช้ไว้ในที่สะอาด โดยวางสูงจากพื้นไม่น้อยกว่า หกสิบเซนติเมตร และมีการปกปิดหรือป้องกันการปนเปื้อนที่เหมาะสม (3) จัดให้มีช้อนกลาง สำหรับอาหารที่รับประทานร่วมกัน (4) ตู้เย็น ตู้แช่ หรืออุปกรณ์เก็บรักษาคุณภาพอาหารด้วยความเย็นอื่นๆ ต้องสะอาด มีสภาพดี ไม่ชำรุด และมีประสิทธิภาพเหมาะสมในการเก็บรักษาคุณภาพอาหาร (5) ตู้อบ เตาอบ เตาไมโครเวฟอุปกรณ์ประกอบหรือปรุงอาหารด้วยความร้อนอื่นๆ หรืออุปกรณ์เตรียมอาหาร ต้องสะอาด มีประสิทธิภาพ ปลอดภัย สภาพดี และไม่ชำรุด **ข้อ 20** สถานที่จำหน่ายอาหารต้องมีการจัดการเกี่ยวกับการทำความสะอาดภาชนะ อุปกรณ์ และเครื่องใช้ตามหลักเกณฑ์ ดังต่อไปนี้ (1) ภาชนะ อุปกรณ์ และเครื่องใช้ที่รอการทำความสะอาด ต้องเก็บในที่ที่สามารถป้องกันสัตว์ และแมลงนำโรคได้ (2) มีการทำความสะอาดภาชนะ อุปกรณ์ และเครื่องใช้ที่ถูกสุขลักษณะ และใช้สารทำความสะอาดที่เหมาะสม โดยปฏิบัติตามคำแนะนำการใช้สารทำความ	

ตารางที่ 3 สรุปผลกระทบสิ่งแวดล้อมที่สำคัญ มาตรการป้องกันและแก้ไขผลกระทบสิ่งแวดล้อม และมาตรการติดตามตรวจสอบผลกระทบสิ่งแวดล้อม โครงการโรงแรม โซโล โคโค (SOLO COCO) ระยะดำเนินการ (ต่อ)

องค์ประกอบทางสิ่งแวดล้อม และคุณค่าต่างๆ	ผลกระทบต่อสิ่งแวดล้อมที่สำคัญ	มาตรการป้องกันและแก้ไขผลกระทบสิ่งแวดล้อม	มาตรการติดตามตรวจสอบผลกระทบสิ่งแวดล้อม
		สะอาดนั้นๆ จากผู้ผลิต (3) จัดให้มีการฆ่าเชื้อภาชนะ อุปกรณ์ และเครื่องใช้ภายหลังการทำความสะอาดให้รัฐมนตรีโดยคำแนะนำของคณะกรรมการประกาศในราชกิจจานุเบกษากำหนดสารที่ห้ามใช้ ในการทำความสะอาดภาชนะ อุปกรณ์ และเครื่องใช้ **หมวด 4** สุขลักษณะส่วนบุคคลของผู้ประกอบกิจการและผู้สัมผัสอาหาร **ข้อ 21** ผู้ประกอบกิจการและผู้สัมผัสอาหารต้องปฏิบัติตามหลักเกณฑ์ด้านสุขลักษณะ ดังต่อไปนี้ (1) ผู้ประกอบกิจการและผู้สัมผัสอาหารต้องมีสุขภาพร่างกายแข็งแรง ไม่เป็นโรคติดต่อ หรือพาหะนำโรคติดต่อ โรคผิวหนังที่น่ารังเกียจ หรือโรคอื่นๆ ตามที่กำหนดในข้อบัญญัติท้องถิ่น ในกรณีที่เจ็บป่วยต้องหยุดปฏิบัติงานและรักษาให้หายก่อนจึงกลับมาปฏิบัติงานได้ (2) ผู้ประกอบกิจการและผู้สัมผัสอาหารต้องผ่านการอบรมตามหลักเกณฑ์ และวิธีการที่รัฐมนตรีโดยคำแนะนำของคณะกรรมการประกาศกำหนดในราชกิจจานุเบกษา (3) ผู้สัมผัสอาหารต้องรักษาความสะอาดของร่างกาย สวมใส่เสื้อผ้าและอุปกรณ์ป้องกันที่สะอาดและสามารถป้องกันการปนเปื้อนสู่อาหารได้	

บริษัท เอราวัณ จังค์ชั่น จำกัด
Erawan Junction Co., Ltd.

ตารางที่ 3 สรุปผลกระทบสิ่งแวดล้อมที่สำคัญ มาตรการป้องกันและแก้ไขผลกระทบสิ่งแวดล้อม และมาตรการติดตามตรวจสอบผลกระทบสิ่งแวดล้อม โครงการโรงแรม โซโล โคโค (SOLO COCO) ระยะดำเนินการ (ต่อ)

องค์ประกอบทางสิ่งแวดล้อม และคุณค่าต่างๆ	ผลกระทบต่อสิ่งแวดล้อมที่สำคัญ	มาตรการป้องกันและแก้ไขผลกระทบสิ่งแวดล้อม	มาตรการติดตามตรวจสอบผลกระทบสิ่งแวดล้อม
		(4) ผู้สัมผัสอาหารต้องล้างมือและปฏิบัติตนในการเตรียม ประกอบ ปรุง จำหน่ายและ เสิร์ฟอาหารให้ถูกสุขลักษณะ และไม่กระทำการใดๆ ที่จะทำให้เกิดการปนเปื้อนต่ออาหารหรือก่อให้เกิดโรค (5) ปฏิบัติการอื่นใดเกี่ยวกับสุขลักษณะตามที่กำหนดในข้อบัญญัติท้องถิ่น	
4.3 การป้องกันอัคคีภัยและดับเพลิง	**ระบบแจ้งเหตุเพลิงไหม้** (Fire alarm system) ระบบแจ้งเหตุเพลิงไหม้ มีหน้าที่ตรวจจับการเกิดเหตุเพลิงไหม้ โดยตรวจจับควันไฟ ความร้อน เปลวไฟ หรือทำการแจ้งเตือน โดยมีผู้พบเห็นและทำการส่งสัญญาณเตือนในรูปแบบของเสียงและแสงแล้วส่งสัญญาณไปยังตู้ควบคุมหรือแผนกดับเพลิงซึ่งส่วนประกอบของระบบสัญญาณแจ้งเหตุเพลิงไหม้ มีดังนี้ - แผงควบคุมรวม (Fire Alarm Control Panel: FCP) - อุปกรณ์แจ้งเหตุด้วยมือ (MANUAL STATION; M) - อุปกรณ์แจ้งเหตุเพลิงไหม้ด้วยเสียง (ALARM BELL; B) - อุปกรณ์ตรวจจับควัน (Smoke Detector; S) - อุปกรณ์ตรวจจับความร้อน (Heat Detector; H) - ไฟส่องสว่างฉุกเฉิน (Emergency Light)	1. ติดตั้งระบบป้องกันอัคคีภัยและระบบเตือนภัยของโครงการให้เป็นไปตามข้อกำหนดของกฎกระทรวง ฉบับที่ 39 (พ.ศ.2537) และกฎกระทรวงฉบับที่ 47 (พ.ศ.2540) ออกตามความในพระราชบัญญัติควบคุมอาคาร พ.ศ.2522 2. จัดให้มีจุดรวมพล จำนวน 4 จุด พื้นที่รวมทั้งหมด 253.10 ตารางเมตร โดยจุดรวมพลที่ 1 อยู่บริเวณอาคาร A มีพื้นที่ 50.75 ตารางเมตร จุดรวมพลที่ 2 อยู่บริเวณอาคาร B มีพื้นที่ 27.55 ตารางเมตรจุดรวมพลที่ 3 อยู่บริเวณทางเดินชั้น 2 อาคาร C มีพื้นที่ 85 ตารางเมตร และจุดรวมพลที่ 4 อยู่บริเวณใกล้ทางเข้า–ออก ชั้น 2 อาคาร C มีพื้นที่ 89.80 ตารางเมตร	*ดัชนีที่ตรวจวัด* - ความพร้อมใช้ของอุปกรณ์ดับเพลิง - ความพร้อมของอุปกรณ์แจ้งอัคคีภัย *วิธีการตรวจวัดและระยะเวลาตรวจวัด* - การตรวจวัดให้บริษัทที่ติดตั้งอุปกรณ์ดับเพลิงและระบบแจ้งอัคคีภัย มาตรวจสภาพและบันทึกผลแจ้งให้ทราบ - *ตรวจสอบทุก 3 เดือน ตลอดระยะเวลาดำเนินการ*

ตารางที่ 3 สรุปผลกระทบสิ่งแวดล้อมที่สำคัญ มาตรการป้องกันและแก้ไขผลกระทบสิ่งแวดล้อม และมาตรการติดตามตรวจสอบผลกระทบสิ่งแวดล้อม โครงการโรงแรม โซโล โคโค (SOLO COCO) ระยะดำเนินการ (ต่อ)

องค์ประกอบทางสิ่งแวดล้อม และคุณค่าต่างๆ	ผลกระทบต่อสิ่งแวดล้อมที่สำคัญ	มาตรการป้องกันและแก้ไขผลกระทบสิ่งแวดล้อม	มาตรการติดตามตรวจสอบผลกระทบสิ่งแวดล้อม
4.3 การป้องกันอัคคีภัย และดับเพลิง (ต่อ)	**ระบบดับเพลิงภายในโครงการ** - หัวรับน้ำดับเพลิงภายนอก (Fire Department Connection: FDC) - ถังดับเพลิงชนิดผงเคมี ABC ขนาด 10 ปอนด์ **ประเมินระบบป้องกันอัคคีภัยกับกฎหมายที่เกี่ยวข้อง** โครงการได้จัดเตรียมระบบป้องกันอัคคีภัย จำนวนอุปกรณ์ป้องกันอัคคีภัยโดยให้สอดคล้องตามข้อกำหนดของกฎกระทรวงฉบับที่ 47 (พ.ศ.2540) ออกตามความในพระราชบัญญัติควบคุมอาคาร พ.ศ. 2522 และ กฎกระทรวงฉบับที่ 55 (พ.ศ.2543) ออกตามความในพระราชบัญญัติควบคุมอาคาร พ.ศ.2522 **บันไดหนีไฟ และพื้นที่จุดรวมพล** • บันไดหนีไฟ โครงการได้จัดให้มีบันไดหนีไฟแยกออกจากบันไดหลักซึ่งเป็นบันไดภายในอาคารจำนวนอาคารละ 1 จุด ดังนี้ - อาคาร B จัดให้มีบันไดหนีไฟ จำนวน 1 จุด ความกว้าง 0.80 เมตร ทั้งนี้ ยังจัดให้มีบันไดหลัก จำนวน 1 จุด มีความกว้าง 1.50 เมตร สามารถรองรับชั้น 1 ถึงชั้น 4	3. จัดให้มีการตรวจสอบระบบป้องกันอัคคีภัยและระบบเตือนภัยเป็นประจำทุก 3 เดือน เพื่อให้ระบบป้องกันอัคคีภัย และระบบเตือนภัยสามารถใช้งานได้อยู่เสมอ หากพบว่ามีการชำรุด เสียหาย ให้เร่งดำเนินการแก้ไขโดยทันที 4. ติดป้ายแนะนำการใช้อุปกรณ์ป้องกันอัคคีภัยไว้ที่บริเวณที่ติดตั้งอุปกรณ์ เพื่อความสะดวก และสามารถใช้งานได้ทันที 5. จัดให้มีเจ้าหน้าที่คอยตรวจตราความเรียบร้อยตลอด 24 ชั่วโมง และอำนวยความสะดวก ความปลอดภัยบริเวณทางเข้า-ออก 6. กำหนดให้มีการฝึกซ้อมการใช้อุปกรณ์และเครื่องมือดับเพลิง การช่วยเหลือผู้ประสบภัยอย่างน้อยปีละ 1 ครั้ง ได้แก่ พนักงานโครงการ โดยผู้ที่มีความรู้และเชี่ยวชาญจากหน่วยงานบรรเทาสาธารณภัย 7. จัดทำแผนปฏิบัติการฉุกเฉินโดยระบุถึงวิธีการอพยพผู้ที่อยู่ภายในอาคารได้หมดภายใน 1 ชั่วโมง และจัดให้มีเจ้าหน้าที่คอยอพยพและจัดกลุ่มคนที่อพยพมาจากอาคารให้ไปรวมอยู่ในจุดรวมพล และกำหนดให้เจ้าหน้าที่รักษาความปลอดภัยคอยดูแลและอำนวย	*จำนวนสถานีตรวจวัด* - จุดที่ติดตั้งอุปกรณ์ดับเพลิงและแจ้งอัคคีภัย *ผู้รับผิดชอบ* เจ้าของโครงการ (บริษัท เอราวัณ จังค์ชั่น จำกัด)

บริษัท เอราวัณ จังค์ชั่น จำกัด
Eravan Junction Co., Ltd.

ลงชื่อ .....กรรมการบริษัท
(นางภาฝัน จิตต์มิตรภาพ)
บริษัท เอราวัณ จังค์ชั่น จำกัด

ลงชื่อ .....บุคคลธรรมดาผู้มีสิทธิจัดทำรายงาน
(นางสาวณฐพร จรุงเกียรติขจร)
บริษัท อันดามัน เอ็นไวรอนเมนทอล อินเตอร์เนชั่นแนล จำกัด

ตารางที่ 3 สรุปผลกระทบสิ่งแวดล้อมที่สำคัญ มาตรการป้องกันและแก้ไขผลกระทบสิ่งแวดล้อม และมาตรการติดตามตรวจสอบผลกระทบสิ่งแวดล้อม โครงการโรงแรม โซโล โคโค (SOLO COCO) ระยะดำเนินการ (ต่อ)

องค์ประกอบทางสิ่งแวดล้อม และคุณค่าต่างๆ	ผลกระทบต่อสิ่งแวดล้อมที่สำคัญ	มาตรการป้องกันและแก้ไขผลกระทบสิ่งแวดล้อม	มาตรการติดตามตรวจสอบผลกระทบสิ่งแวดล้อม
4.3 การป้องกันอัคคีภัย และดับเพลิง (ต่อ)	- อาคารส่วน C-1 จัดให้มีบันไดหนีไฟ จำนวน 1 จุด ความกว้าง 0.80 เมตร ทั้งนี้ ยังจัดให้มีบันไดหลัก จำนวน 2 จุด มีความกว้าง 1.50 เมตร สามารถรองรับชั้น 2 ถึงชั้น 8 - อาคารส่วน C-2 จัดให้มีบันไดหนีไฟ จำนวน 1 จุด ความกว้าง 0.80 เมตร ทั้งนี้ ยังจัดให้มีบันไดหลัก จำนวน 1 จุด มีความกว้าง 1.50 เมตร สามารถรองรับ ชั้น 2 ถึงชั้น 4 - อาคารส่วน C-3 - อาคารส่วน C-4 จัดให้มีบันไดหนีไฟ จำนวน 1 จุด ความกว้าง 0.80 เมตร ทั้งนี้ ยังจัดให้มีบันไดหลัก จำนวน 1 จุด มีความกว้าง 1.50 เมตร สามารถรองรับ ชั้น 2 ถึงชั้น 4 สำหรับชั้น 2 ของอาคาร C สามารถใช้บันไดหนีไฟของอาคารส่วน C-1 อาคารส่วน C-2 อาคารส่วน C-3 และอาคารส่วน C-4 โดยบันไดหลักมีระยะห่างจากบันไดหนีไฟประมาณ 27.10 เมตร มีประตูเป็นแบบผลักออกสู่ภายนอก ซึ่งสามารถอพยพหนีไฟได้อย่างสะดวก ตลอดจนโครงการได้จัดให้มีป้ายบอกทางหนีไฟ (Fire Exit Sign Luminaries) เป็นป้ายพลาสติกเรืองแสง ขนาดตัวอักษร 15 เซนติเมตร ติดตั้งบริเวณโถงทางเดินทุกชั้นของอาคาร	ความสะดวกการจราจรบริเวณทางเข้า-ออกโครงการเป็นพิเศษกรณีที่ต้องอพยพคนออกภายนอกโครงการ 8. จัดเจ้าหน้าที่คอยควบคุม ตรวจสอบ ดูแล และให้ความช่วยเหลือขณะอพยพผู้พักอาศัยในแต่ละชั้น เข้าสู่บันไดหนีไฟ โดยโครงการต้องอบรมให้ความรู้ ความเข้าใจในการป้องกันและช่วยเหลือผู้อื่นขณะเกิดเหตุเพลิงไหม้โดยเจ้าหน้าที่มีความรู้ในด้านดังกล่าว 9. จัดให้มีผังแสดงตำแหน่งที่ตั้งอุปกรณ์ป้องกันอัคคีภัย ทิศทางหนีไฟ ไว้บริเวณโถงบันไดพร้อมตำแหน่งจุดรวมพลภายในโครงการ 10. โครงการจะจัดทำผังเส้นทางการอพยพหนีไฟจากจุดต่างๆ ไปยังจุดรวมคนเบื้องต้นติดไว้ในห้องพัก เพื่อให้ผู้ที่อยู่ภายในอาคารและห้องพัก สามารถหนีไฟไปยังจุดรวมพลได้อย่างรวดเร็ว 11. อบรมให้ความรู้ ความเข้าใจแก่เจ้าหน้าที่ที่ต้องควบคุม ตรวจสอบ ดูแล ในการป้องกันและช่วยเหลือผู้อื่นขณะเกิดเหตุเพลิงไหม้โดยเจ้าหน้าที่ที่มีความรู้ในด้านดังกล่าว	

บริษัท เอราวัณ จังค์ชั่น จำกัด
Erawan Junction Co., Ltd.

ตารางที่ 3 สรุปผลกระทบสิ่งแวดล้อมที่สำคัญ มาตรการป้องกันและแก้ไขผลกระทบสิ่งแวดล้อม และมาตรการติดตามตรวจสอบผลกระทบสิ่งแวดล้อม โครงการโรงแรม โซโล โคโค (SOLO COCO) ระยะดำเนินการ (ต่อ)

องค์ประกอบทางสิ่งแวดล้อม และคุณค่าต่างๆ	ผลกระทบต่อสิ่งแวดล้อมที่สำคัญ	มาตรการป้องกันและแก้ไขผลกระทบสิ่งแวดล้อม	มาตรการติดตามตรวจสอบผลกระทบสิ่งแวดล้อม
4.3 การป้องกันอัคคีภัย และดับเพลิง (ต่อ)	ทั้งนี้ เนื่องจากอาคาร A เป็นอาคาร 3 ชั้น ดังนั้น โครงการจึงไม่ได้จัดให้มีบันไดหนีไฟ แต่ในกรณีเกิดเหตุฉุกเฉินหรือเกิดเหตุเพลิงไหม้สามารถใช้บันไดหลัก ซึ่งมีความกว้าง 1.50 เมตร ในการอพยพหนีไฟได้อย่างสะดวก • <u>จุดรวมพล</u> จัดให้มีพื้นที่รวมพลตามเกณฑ์ของสำนักงานนโยบายและแผนทรัพยากรธรรมชาติและสิ่งแวดล้อม ซึ่งไม่น้อยกว่า 0.25 ตารางเมตร/คน ดังนั้น โครงการต้องจัดให้มีพื้นที่รวมพลกรณีเกิดอัคคีภัย ไม่น้อยกว่า 188 ตารางเมตร ทั้งนี้ โครงการได้จัดให้มีจุดรวมพล จำนวน 4 จุด พื้นที่รวมทั้งหมด 253.10 ตารางเมตร - จุดรวมพลที่ 1 อยู่บริเวณหน้าอาคาร A มีพื้นที่ 50.75 ตารางเมตร - จุดรวมพลที่ 2 อยู่บริเวณหน้าอาคาร B มีพื้นที่ 27.55 ตารางเมตร - จุดรวมพลที่ 3 อยู่บริเวณทางเดินชั้น 2 อาคาร C มีพื้นที่ 85 ตารางเมตร - จุดรวมพลที่ 4 อยู่บริเวณใกล้ทางเข้า–ออก ชั้น 2 อาคาร C มีพื้นที่ 89.80 ตารางเมตร	12. ประสานงานกับหน่วยงานบรรเทาสาธารณะภัย เทศบาลตำบลวิชิต ให้ทราบทิศทางของรถที่เข้ามาอำนวยการดับเพลิง เพื่อที่จะสามารถลำเลียงคนออกภายนอกโครงการได้อย่างรวดเร็ว มีประสิทธิภาพ และไม่กีดขวางทิศทางการจราจร 13. จัดเจ้าหน้าที่คอยอำนวยความสะดวก บริเวณทางเข้า-ออกโครงการ ทำหน้าที่ในการอำนวยจราจรให้กับรถที่เข้ามาดับเพลิง รถที่สัญจรบริเวณโดยรอบ และการอพยพคนออกภายนอกโครงการ 14. จัดให้มีการฝึกอบรมหลักสูตรการปฐมพยาบาลให้แก่พนักงานที่จะทำหน้าที่เป็นฝ่ายปฐมพยาบาล เพื่อให้ความช่วยเหลือแก่ผู้พักอาศัยกรณีฉุกเฉิน 15. ประชาสัมพันธ์ให้ผู้พักอาศัยในโครงการทราบเกี่ยวกับหมายเลขโทรศัพท์ในกรณีเกิดเหตุต่างๆ เช่น ไฟไหม้ โจรกรรม 16. จัดให้มีเจ้าหน้าที่รักษาความปลอดภัย หมุนเวียนทำหน้าที่ตรวจตราความเป็นระเบียบเรียบร้อยและรักษาความปลอดภัยในชีวิตและทรัพย์สินของผู้พักอาศัยภายในโครงการตลอด 24 ชั่วโมง	

บริษัท เอราวัณ จังค์ชั่น จำกัด Eravan Junction Co., Ltd.

ลงชื่อ .....กรรมการบริษัท
(นาฬภาฝัน จิตต์มิตรภาพ)
บริษัท เอราวัณ จังค์ชั่น จำกัด

ลงชื่อ .....บุคคลธรรมดาผู้มีสิทธิจัดทำรายงาน
(นางสาวณฐพร จรุงเกียรติขจร)
บริษัท อันดามัน เอ็นไวรอนเมนทอล อินเตอร์เนชั่นแนล จำกัด

ตารางที่ 3 สรุปผลกระทบสิ่งแวดล้อมที่สำคัญ มาตรการป้องกันและแก้ไขผลกระทบสิ่งแวดล้อม และมาตรการติดตามตรวจสอบผลกระทบสิ่งแวดล้อม โครงการโรงแรม โซโล โคโค (SOLO COCO) ระยะดำเนินการ (ต่อ)

องค์ประกอบทางสิ่งแวดล้อม และคุณค่าต่างๆ	ผลกระทบต่อสิ่งแวดล้อมที่สำคัญ	มาตรการป้องกันและแก้ไขผลกระทบสิ่งแวดล้อม	มาตรการติดตามตรวจสอบผลกระทบสิ่งแวดล้อม
4.3 การป้องกันอัคคีภัย และดับเพลิง (ต่อ)	คิดสัดส่วนของพื้นที่จุดรวมพลต่อผู้ใช้บริการภายในโครงการเท่ากับ 0.38 ตารางเมตร/คน ซึ่งเมื่อพิจารณาขนาดและตำแหน่งของพื้นที่จุดรวมพล จะเห็นได้ว่ามีประสิทธิภาพเนื่องจากมีความปลอดภัยและไม่กีดขวางทางเข้า - ออกของรถยนต์ และรถดับเพลิง (ผังแสดงตำแหน่งพื้นที่จุดรวมพลของโครงการ แสดงดัง**รูปที่ 8**) สำหรับตำแหน่งจุดรวมพลของโครงการมีทั้งหมดหมด 4 จุด โดยออกแบบให้ผู้ใช้บริการสามารถอพยพออกจากภายในอาคารมายังจุดรวมพลได้ครอบคลุมทั้งพื้นที่โครงการ โดยในกรณีเกิดเหตุเพลิงไหม้ผู้ใช้บริการอาคาร A สามารถวิ่งไปยังจุดรวมพลที่ 1 ผู้ใช้บริการอาคาร B สามารถวิ่งไปยังจุดรวมพลที่ 2 และผู้ใช้บริการในส่วนของอาคาร C-1 ถึง อาคาร C-4 สามารถวิ่งไปยังจุดรวมพลที่ 3 และจุดรวมพลที่ 4 ทั้งนี้โครงการยังจัดให้มีบันไดหนีไฟทุกอาคาร ซึ่งสามารถลำเลียงบุคคลทั้งหมดออกสู่ภายนอกอาคารได้ โดยใช้เวลาประมาณ 6.08 นาที ซึ่งไม่เกิน 1 ชั่วโมง ตามกกกฎกระทรวงฉบับฉบับที่ 47 (พ.ศ. 2540) ข้อ 5(1) ที่บันไดหนีไฟต้องสามารถลำเลียงบุคคลทั้งหมดในอาคารออกนอกอาคารได้ภายใน 1 ชั่วโมง สำหรับการอพยพหนีไฟจากจุดรวมพลภายในโครงการไปยังพื้นที่ภายนอกโครงการ พบว่า มีความปลอดภัย		

บริษัท เอราวัณ จังค์ชั่น จำกัด
Eravan Junction Co., Ltd.

ตารางที่ 3 สรุปผลกระทบสิ่งแวดล้อมที่สำคัญ มาตรการป้องกันและแก้ไขผลกระทบสิ่งแวดล้อม และมาตรการติดตามตรวจสอบผลกระทบสิ่งแวดล้อม โครงการโรงแรม โซโล โคโค (SOLO COCO) ระยะดำเนินการ (ต่อ)

องค์ประกอบทางสิ่งแวดล้อม และคุณค่าต่างๆ	ผลกระทบต่อสิ่งแวดล้อมที่สำคัญ	มาตรการป้องกันและแก้ไขผลกระทบสิ่งแวดล้อม	มาตรการติดตามตรวจสอบผลกระทบสิ่งแวดล้อม
	และรวดเร็วเช่นกัน เนื่องจากอยู่ใกล้บริเวณทางเข้า-ออกโครงการ โดยจุดรวมพลที่ 1 และจุดรวมพลที่ 2 สามารถวิ่งออกจากโครงการโดยใช้ทางเข้า-ออกโครงการฝั่งที่อยู่ติดกับถนนทางหลวงแผ่นดินหมายเลข 4020 (ตอนเมืองภูเก็ต-กะทู้) และจุดรวมพลที่ 3 และจุดรวมพลที่ 4 สามารถวิ่งออกจากโครงการโดยใช้ทางเข้า-ออกโครงการฝั่งที่อยู่ติดกับถนนทางหลวงแผ่นดินหมายเลข 4024 (ตอนบางคู-ตีนเขา) • <u>แผนการซ้อมหนีไฟ</u> โครงการได้จัดให้มีแผนซ้อมการหนีไฟอย่างน้อยปีละครั้ง เพื่อให้เจ้าหน้าที่ในโครงการมีความพร้อมในกรณีที่เกิดเพลิงไหม้โดยร่วมกับหน่วยงานท้องถิ่นหรือส่วนราชการในพื้นที่ ทั้งนี้โครงการจะจัดทำผังเส้นทางหนีไฟจากจุดต่างๆ ไปยังจุดรวมพล ติดไว้บริเวณห้องพัก เพื่อให้ผู้ใช้บริการสามารถหนีไฟไปยังจุดรวมพลได้อย่างสะดวกและรวดเร็ว ในกรณีเกิดเพลิงไหม้อาคาร โครงการจะอพยพผู้ใช้บริการภายในอาคารที่เกิดเพลิงไหม้ออกสู่ภายนอกอาคารมายังจุดรวมพลเบื้องต้น และตรวจเช็คจำนวนคนอีกครั้งว่ามีผู้ใดติดอยู่ในห้องพักหรือไม่ เพื่อจะได้สั่งการให้ทีมดับเพลิงหรือทีมค้นหาหรือแจ้งเจ้าหน้าที่ดับเพลิงช่วยค้นหาผู้ที่สูญหายได้อย่างทันท่วงที ประกอบกับโครงการยังได้จัดเตรียมความ		

ตารางที่ 3 สรุปผลกระทบสิ่งแวดล้อมที่สำคัญ มาตรการป้องกันและแก้ไขผลกระทบสิ่งแวดล้อม และมาตรการติดตามตรวจสอบผลกระทบสิ่งแวดล้อม
โครงการโรงแรม โซโล โคโค (SOLO COCO) ระยะดำเนินการ (ต่อ)

องค์ประกอบทางสิ่งแวดล้อม และคุณค่าต่างๆ	ผลกระทบต่อสิ่งแวดล้อมที่สำคัญ	มาตรการป้องกันและแก้ไขผลกระทบสิ่งแวดล้อม	มาตรการติดตามตรวจสอบผลกระทบสิ่งแวดล้อม
	พร้อมด้านบุคลากรภายในโครงการ โดยจัดให้มีการฝึกอบรมและสาธิตการระงับอัคคีภัยเบื้องต้นให้กับเจ้าหน้าที่ และผู้ใช้บริการภายในโครงการ ซึ่งได้กำหนดไว้ในแผนงานพร้อมทั้งมาตรการด้านความปลอดภัยโดยจะจัดให้มีการซ้อมอพยพปีละ1 ครั้ง โดยประสานงานกับหน่วยดับเพลิงด้วย จากการเตรียมความพร้อมทั้งทางด้านบุคลากรภายใน การอพยพผู้อาศัย แผนระงับอัคคีภัย แผนอพยพหนีไฟ แผนบรรเทาทุกข์ และการติดต่อประสานงานกับหน่วยงานราชการ จะพบว่าโครงการ มีความสามารถที่จะระงับอัคคีภัยในเบื้องต้นได้เองก่อนที่ความช่วยเหลือของหน่วยงานราชการจะมาถึง จึงสามารถสรุปได้ว่าผลกระทบที่อาจเกิดขึ้นจากอัคคีภัยอยู่ในระดับต่ำ		
4.4 ทัศนียภาพ	**โครงสร้างทางสถาปัตยกรรม** **มุมมองที่ 1** มองจากด้านทิศเหนือไปยังด้านทิศใต้ โดยก่อนมีโครงการจะมองเห็น ถนนทางหลวงแผ่นดินหมายเลข 4024 (ตอนบางคู-ตีนเขา) หน้าโครงการ พื้นที่ด้านทิศเหนือของพื้นที่โครงการ ศูนย์การค้าเซ็นทรัล ภูเก็ต เฟสติวัล เป็นอาคารพาณิชย์ 4 ชั้น ด้านทิศใต้ของพื้นที่โครงการและหลังมีโครงการจะมองเห็น ถนนทางหลวงหมายเลข 4020 (ตอนเมืองภูเก็ต-กะทู้) หน้าพื้นที่โครงการ	1. ให้มีพื้นที่สีเขียวทั้งหมด 931.87 ตารางเมตร โดยพื้นที่สีเขียวที่นำมาคิดเป็นพื้นที่สีเขียวตามเกณฑ์ 825.27 (ไม่คิดพื้นที่สีเขียวที่อยู่ใต้แนวหลังคาปกคลุม พื้นที่ซ้อนทับระบบสาธารณูปโภค และพื้นที่ที่มีความกว้างน้อยกว่า 1 เมตร) โดยองค์ประกอบของพันธุ์ไม้มีทั้งไม้ยืนต้น เช่น ต้นลีลาวดี หูกวาง สนสามใบ มะพร้าว ปาล์มยะวา และหญ้านวลน้อย เป็นต้น ซึ่งให้ประโยชน์ทั้งในเชิงนิเวศน์และนันทนาการ โดยเป็น	*ดัชนีที่ตรวจวัด* - ความเจริญงอกงามของต้นไม้ *วิธีการ* - ดูแลรักษาต้นไม้ให้เจริญงอกงามอยู่เสมอ และปลูกต้นไม้ทดแทน กรณีต้นไม้ตายหรือไม่เจริญเติบโตในพื้นที่สีเขียว

บริษัท เอราวัณ จังค์ชั่น จำกัด
Erawan Junction Co., Ltd.

ตารางที่ 3 สรุปผลกระทบสิ่งแวดล้อมที่สำคัญ มาตรการป้องกันและแก้ไขผลกระทบสิ่งแวดล้อม และมาตรการติดตามตรวจสอบผลกระทบสิ่งแวดล้อม โครงการโรงแรม โซโล โคโค (SOLO COCO) ระยะดำเนินการ (ต่อ)

องค์ประกอบทางสิ่งแวดล้อม และคุณค่าต่างๆ	ผลกระทบต่อสิ่งแวดล้อมที่สำคัญ	มาตรการป้องกันและแก้ไขผลกระทบสิ่งแวดล้อม	มาตรการติดตามตรวจสอบผลกระทบสิ่งแวดล้อม
4.4 ทัศนียภาพ (ต่อ)	และพื้นที่ด้านทิศเหนือของพื้นที่โครงการศูนย์การค้าเซ็นทรัล ภูเก็ต เฟสติวัล เป็นอาคารพาณิชย์ 4 ชั้น และจะมองเห็นอาคารโครงการบางส่วน ดังนั้น คาดว่ามุมมองที่ 1 จะส่งผลกระทบต่อด้านทัศนียภาพเนื่องจากโครงการในระดับต่ำ **มุมมองที่ 2** มองจากด้านทิศใต้ไปยังด้านทิศเหนือ โดยก่อนมีโครงการจะมองเห็น ศูนย์การค้าเซ็นทรัล ภูเก็ต เฟสติวัล เป็นอาคารพาณิชย์ 4 ชั้น หน้าโครงการ พื้นที่ด้านทิศเหนือของพื้นที่โครงการ ศูนย์การค้าเซ็นทรัล ภูเก็ต เฟสติวัล เป็นอาคารพาณิชย์ 4 ชั้น และหลังมีโครงการจะมองเห็นศูนย์การค้าเซ็นทรัล ฟลอเรสต้า เป็นอาคารพาณิชย์ 4 ชั้น หน้าพื้นที่โครงการ และจะมองเห็นอาคารโครงการบางส่วน ดังนั้น คาดว่ามุมมองที่ 2 จะส่งผลกระทบต่อด้านทัศนียภาพเนื่องจากโครงการในระดับต่ำ **ภาพมุมที่ 3** มองจากด้านทิศตะวันตกไปยังด้านทิศตะวันออก โดยก่อนมีโครงการ จะเห็นพื้นที่โครงการบางส่วนมีอาคารคอนกรีตเสริมเหล็ก 3 ชั้น จำนวน 1 อาคาร และอาคารคอนกรีตเสริมเหล็ก 4 ชั้น จำนวน 1 อาคารและเห็นอาคารอื่นๆข้างเคียง และหลังมีโครงการพื้นที่ว่างของโครงการจะเปลี่ยนเป็นพื้นที่อาคาร บางส่วนถนน และพื้นที่สีเขียว ร่มรื่นสวยงาม และยังคงมองเห็นอาคารข้างเคียง	ไม้ยืนต้น 421.81 ตารางเมตร 2. ดูแลพื้นที่สีเขียวในโครงการให้มีสภาพสมบูรณ์มากที่สุด เพื่อช่วยลดปริมาณความร้อนที่สะสมของพื้นที่เป็นลานคอนกรีต 3. กำหนดให้มีเจ้าหน้าที่คอยดูแลรักษา บำรุงต้นไม้ และพื้นที่สีเขียวภายในพื้นที่โครงการให้มีสภาพสวยงามอยู่เสมอ หากมีต้นไม้ภายในและพื้นที่สีเขียวได้รับความเสียหาย หรือตายจะต้องจัดให้มีการปลูกต้นใหม่ทดแทน	*สถานที่ดำเนินการ* - พื้นที่สีเขียวภายในโครงการ *ระยะเวลา/ความถี่* - ทุก 1 เดือน ตลอดระยะเวลาดำเนินการ *ผู้รับผิดชอบ* เจ้าของโครงการ (บริษัท เอราวัณ จังค์ชั่น จำกัด)

บริษัท เอราวัณ จังค์ชั่น จำกัด
Erawan Junction Co., Ltd.

ตารางที่ 3 สรุปผลกระทบสิ่งแวดล้อมที่สำคัญ มาตรการป้องกันและแก้ไขผลกระทบสิ่งแวดล้อม และมาตรการติดตามตรวจสอบผลกระทบสิ่งแวดล้อม โครงการโรงแรม โซโล โคโค (SOLO COCO) ระยะดำเนินการ (ต่อ)

องค์ประกอบทางสิ่งแวดล้อม และคุณค่าต่างๆ	ผลกระทบต่อสิ่งแวดล้อมที่สำคัญ	มาตรการป้องกันและแก้ไขผลกระทบสิ่งแวดล้อม	มาตรการติดตามตรวจสอบผลกระทบสิ่งแวดล้อม
4.4 ทัศนียภาพ (ต่อ)	เช่นเดิม ดังนั้น ภาพมุมที่ 3 จะไม่ส่งผลกระทบต่อด้านทัศนียภาพ **ภาพมุมที่ 4** มองมาจากด้านทิศตะวันออกไปยังด้านทิศตะวันตกผ่านโรงเรียนดาราสมุทรไปยังพื้นที่โครงการ โดยก่อนมีโครงการจะเห็นอาคารศูนย์การค้าเซ็นทรัล ฟลอเรสต้า ซึ่งเป็นอาคารพาณิชย์ 4 ชั้น และโรงเรียนดาราสมุทรซึ่งเป็นอาคาร 3 ชั้น หลังมีโครงการจะมองเห็นอาคารศูนย์การค้าเซ็นทรัล ฟลอเรสต้า และมุมหลังคาอาคาร B ของโครงการบางส่วน โดยไม่บดบังทัศนียภาพเดิมเมื่อมองจากโรงเรียนดาราสมุทรแต่อย่างใด ทั้งนี้ การออกแบบอาคารโครงการได้คำนึงถึงสภาพแวดล้อมทางโดยรอบแนวคิดในการออกแบบจึงมุ่งเน้นให้อาคารมีรูปทรงที่ทันสมัยและเข้ากับสภาพแวดล้อมโดยรอบซึ่งตัวอาคารจะวางในแนวตะวันออก-ตะวันตก ทั้งนี้มีการจัดพื้นที่สีเขียว 3 บริเวณ คือด้านหน้าโครงการ ด้านข้างและด้านหลังอาคารซึ่งเชื่อมต่อกัน ทำให้อาคารห้องพักถูกโอบล้อมด้วยพื้นที่สีเขียวโดยมีพื้นที่สีเขียวทั้งสิ้น 931.87 ตารางเมตร โดยพื้นที่สีเขียวที่นำมาคิดเป็นพื้นที่สีเขียวตามเกณฑ์ 825.27 (ไม่คิดพื้นที่สีเขียวที่อยู่ใต้แนวหลังคาปกคลุม พื้นที่ซ้อนทับระบบสาธารณูปโภค และพื้นที่ที่มีความกว้างน้อยกว่า 1 เมตร)		

บริษัท เอราวัณ จังค์ชั่น จำกัด
Erawan Junction Co., Ltd.

ตารางที่ 3 สรุปผลกระทบสิ่งแวดล้อมที่สำคัญ มาตรการป้องกันและแก้ไขผลกระทบสิ่งแวดล้อม และมาตรการติดตามตรวจสอบผลกระทบสิ่งแวดล้อม โครงการโรงแรม โซโล โคโค (SOLO COCO) ระยะดำเนินการ (ต่อ)

องค์ประกอบทางสิ่งแวดล้อม และคุณค่าต่างๆ	ผลกระทบต่อสิ่งแวดล้อมที่สำคัญ	มาตรการป้องกันและแก้ไขผลกระทบสิ่งแวดล้อม	มาตรการติดตามตรวจสอบผลกระทบสิ่งแวดล้อม
	โดยองค์ประกอบของพันธุ์ไม้มีทั้งไม้ยืนต้น เช่น ต้นลีลาวดี หูกวาง สนสามใบ มะพร้าว ปาล์มยะวา และหญ้านวลน้อย เป็นต้น ซึ่งให้ประโยชน์ทั้งในด้านเชิงนิเวศน์และนันทนาการ โดยเป็นไม้ยืนต้น 421.81 ตารางเมตร ส่วนผนังภายนอกของอาคารเป็นคอนกรีตซึ่งจะเลือกทาสีโทนขาวอมเทาเพื่อให้กลมกลืนกับพื้นที่ข้างเคียง และไม่แตกต่างกับทัศนียภาพเดิมมากนัก นอกจากนี้โครงการได้จัดให้มีไม้กระถางบริเวณต่างๆ เช่น ริมทางเดิน ห้องโถงต้อนรับ และบริเวณร้านอาหาร เป็นต้น ดังนั้น ทัศนียภาพของโครงการจะส่งผลกระทบระดับต่ำต่อความรู้สึกของผู้พบเห็น (ผังแสดงภูมิสถาปัตย์ของโครงการแสดงดัง**รูปที่ 9** ถึง**รูปที่ 11**) ทั้งนี้ มุมมองดังกล่าวเป็นภาพมุมมองซึ่งไม่ได้มองผ่านสถานที่สำคัญมายังพื้นที่โครงการ เนื่องจากสถานที่สำคัญได้แก่ โรงพยาบาลสิริโรจน์ ซึ่งอยู่ห่างจากพื้นที่โครงการประมาณ 864 เมตร ซึ่งไม่สามารถมองเห็นอาคารของโครงการจากมุมมองดังกล่าวได้ และในภาพรวมของพื้นที่เทศบาลตำบลวิชิตบ้านพักอาศัย สถานประกอบการ ตั้งอยู่กระจายทั่วบริเวณ ดังนั้น หากมองในภาพรวมภายหลังพัฒนาโครงการ จะไม่เกิดความรู้สึกถึงความแตกต่างของทัศนียภาพก่อน และหลังพัฒนาโครงการอย่างชัดเจน		

ตารางที่ 3 สรุปผลกระทบสิ่งแวดล้อมที่สำคัญ มาตรการป้องกันและแก้ไขผลกระทบสิ่งแวดล้อม และมาตรการติดตามตรวจสอบผลกระทบสิ่งแวดล้อม โครงการโรงแรม โซโล โคโค (SOLO COCO) ระยะดำเนินการ (ต่อ)

องค์ประกอบทางสิ่งแวดล้อม และคุณค่าต่างๆ	ผลกระทบต่อสิ่งแวดล้อมที่สำคัญ	มาตรการป้องกันและแก้ไขผลกระทบสิ่งแวดล้อม	มาตรการติดตามตรวจสอบผลกระทบสิ่งแวดล้อม
4.5 ความเป็นส่วนบุคคล	<u>มุมมองของผู้ที่อยู่ภายนอกโครงการมองมายังโครงการ</u> เมื่อพิจารณาอาคารและบริเวณภายในโครงการ คาดว่าจะมีผลกระทบต่อความเป็นส่วนบุคคลของบุคคลภายนอกรอบโครงการในระดับต่ำ เนื่องจากโครงการได้จัดให้มีแนวรั้วสูงประมาณ 2 เมตร และจัดให้มีการปลูกไม้ยืนต้น ตลอดแนวเขตที่ดินของโครงการ สำหรับผู้ใช้บริการของอาคารอื่นๆ ที่อยู่ข้างเคียงซึ่งเป็นอาคาร 1- 4 ชั้น นั้น คาดว่ากระทบต่อความเป็นส่วนตัวของผู้ใช้บริการของโครงการน้อย เนื่องจากบริเวณระเบียงหน้าต่างของห้องพักของโครงการได้จัดให้มีการติดตั้งผ้าม่านทุกห้อง รวมถึงโครงการได้ออกแบบให้บริเวณช่องเปิดของห้องพักทุกห้องที่เป็นกระจก เป็นกระจกฝ้า เพื่อให้แสงสามารถลอดผ่านได้แต่ไม่สามารถมองเห็นภายนอกได้ชัดเจน และภายนอกก็ไม่สามารถมองเข้ามาภายในอาคารได้เช่นกัน ดังนั้น จึงทำให้ผู้อยู่อาศัยภายนอกโครงการไม่กระทบต่อความเป็นส่วนตัวของผู้ใช้บริการโครงการ <u>มุมมองของผู้ใช้บริการโครงการมองไปยังภายนอกโครงการ</u> เมื่อพิจารณาบ้านเรือนอาคารต่างๆ ในแต่ละทิศทางโดยรอบโครงการ คาดว่าจะมีผลกระทบต่อความเป็นส่วนบุคคลของผู้ใช้บริการภายในโครงการในระดับต่ำ เนื่องจากโครงการได้จัดให้มีแนวรั้วสูงประมาณ 2 เมตร และจัดให้มีการ	1. กำหนดให้มีเจ้าหน้าที่คอยดูแลรักษา บำรุงต้นไม้และพื้นที่สีเขียวภายในพื้นที่โครงการให้มีสภาพสวยงามอยู่เสมอ หากมีต้นไม้ภายในและพื้นที่สีเขียวได้รับความเสียหาย หรือตายจะต้องจัดให้มีการปลูกต้นใหม่ทดแทนโดยทันที	-

บริษัท เอราวัณ จังค์ชั่น จำกัด Erawan Junction Co., Ltd.

ตารางที่ 3 สรุปผลกระทบสิ่งแวดล้อมที่สำคัญ มาตรการป้องกันและแก้ไขผลกระทบสิ่งแวดล้อม และมาตรการติดตามตรวจสอบผลกระทบสิ่งแวดล้อม
โครงการโรงแรม โซโล โคโค (SOLO COCO) ระยะดำเนินการ (ต่อ)

องค์ประกอบทางสิ่งแวดล้อม และคุณค่าต่างๆ	ผลกระทบต่อสิ่งแวดล้อมที่สำคัญ	มาตรการป้องกันและแก้ไขผลกระทบสิ่งแวดล้อม	มาตรการติดตามตรวจสอบผลกระทบสิ่งแวดล้อม
4.5 ความเป็นส่วนบุคคล (ต่อ)	ปลูกไม้ยืนต้น ตลอดแนวเขตที่ดินของโครงการ ประกอบกับอาคารที่อยู่ใกล้โครงการด้านทิศเหนือ คือ ศูนย์การค้าเซ็นทรัล ภูเก็ต เฟสติวัล เป็นอาคารพาณิชย์ 4 ชั้น ซึ่งมีชายคายื่นออกมาทำให้ผู้พักอาศัยในโครงการที่อยู่บนชั้นที่ 2-4 ไม่สามารถมองเห็นผู้ใช้บริการของศูนย์การค้าเซ็นทรัล ภูเก็ต เฟสติวัล ได้ ส่วนด้านทิศตะวันออก คือ โรงเรียนดาราสมุทร ห่างจากอาคารที่ก่อสร้างของโครงการประมาณ 64.62 เมตร ซึ่งเป็นระยะที่ไม่สามารถมองเห็นอาคารโครงการได้ชัดเจน ทำให้ผู้พักอาศัยภายในโครงการ จะไม่กระทบต่อความเป็นส่วนตัวของผู้พักอาศัยในทิศนี้ สำหรับด้านทิศตะวันตก อาคารที่อยู่ใกล้ที่สุด คือ ศูนย์การค้าเซ็นทรัล ภูเก็ต ฟลอเรสต้า ห่างจากอาคารที่ก่อสร้างของโครงการประมาณ 67.10 เมตร ซึ่งเป็นระยะที่ไม่สามารถมองเห็นอาคารโครงการได้ชัดเจน ทำให้ผู้พักอาศัยภายในโครงการ จะไม่กระทบต่อความเป็นส่วนตัวของผู้พักอาศัยในทิศนี้		

ตารางที่ 3 สรุปผลกระทบสิ่งแวดล้อมที่สำคัญ มาตรการป้องกันและแก้ไขผลกระทบสิ่งแวดล้อม และมาตรการติดตามตรวจสอบผลกระทบสิ่งแวดล้อม โครงการโรงแรม โซโล โคโค (SOLO COCO) ระยะดำเนินการ (ต่อ)

องค์ประกอบทางสิ่งแวดล้อม และคุณค่าต่างๆ	ผลกระทบต่อสิ่งแวดล้อมที่สำคัญ	มาตรการป้องกันและแก้ไขผลกระทบสิ่งแวดล้อม	มาตรการติดตามตรวจสอบผลกระทบสิ่งแวดล้อม
4.6 สาธารณสุข และสุขภาพ	**การกลั่นกรองโครงการ (Screening)** คือ ผู้อยู่อาศัยในโครงการ พนักงานของโครงการ และประชาชนที่อาศัยอยู่ในบริเวณใกล้เคียงพื้นที่โครงการ โดยกลุ่มที่มีความเสี่ยงที่จะสัมผัสมลพิษ ได้แก่ เด็ก หรือผู้ที่ไวต่อการรับอันตราย - การสำรวจความคิดเห็นของประชาชนที่อาศัยโดยรอบโครงการ โครงการได้สำรวจความคิดเห็นของประชาชนโดยรอบที่ตั้งโครงการ โดยได้อธิบายให้เข้าใจลักษณะโครงการและวิธีการศึกษาผลกระทบสิ่งแวดล้อม ผลกระทบด้านสุขภาพ และนำข้อคิดเห็นต่างๆ มาประกอบการประเมินผลกระทบสิ่งแวดล้อม ผลกระทบต่อสุขภาพ และการกำหนดมาตรการป้องกันและแก้ไขผลกระทบสิ่งแวดล้อม และมาตรการติดตามตรวจสอบผลกระทบสิ่งแวดล้อม **การกำหนดขอบเขตการศึกษา (Scoping)** ในการกำหนดขอบเขตการศึกษาผลกระทบด้านสุขภาพที่เกิดจากกิจกรรมต่างๆ ภายในโครงการ จะพิจารณาจากข้อมูลรายละเอียดโครงการ สภาพแวดล้อมปัจจุบันของพื้นที่โครงการ และข้อมูลสุขภาพชุมชนในปัจจุบัน ทั้งนี้โอกาสที่จะเกิดผลกระทบต่อสุขภาพ ได้แก่ เสียง ฝุ่น เขม่าควัน และ	<u>คุณภาพอากาศ</u> 1. จำกัดความเร็วของรถที่เข้า-ออกมีความเร็วไม่เกิน 30 กิโลเมตร/ชั่วโมง 2. ติดตั้งป้ายเตือน “ห้ามติดเครื่องขณะจอดรถ” ไว้ในพื้นที่จอดรถของอาคาร ให้สังเกตเห็นได้อย่างชัดเจนและทั่วถึงและกำชับให้เจ้าหน้าที่ควบคุมดูแลอย่างเคร่งครัดเพื่อลดผลกระทบด้านอากาศเสีย เสียง และความร้อนที่เกิดจากรถยนต์ 3. ดูแลรักษาสภาพถนนและทางเดินรถในพื้นที่โครงการให้สะอาด เพื่อป้องกันการฟุ้งกระจายของฝุ่นอันเนื่องจากถนน 4. เลือกเครื่องกำเนิดไฟฟ้าที่มีมาตรฐาน มีประสิทธิภาพสูง และอัตราการระบายมลพิษต่ำ 5. จัดเจ้าหน้าที่คอยตรวจสอบเครื่องกำเนิดไฟฟ้าให้พร้อมใช้งานอยู่เสมอกรณีที่พบว่ามีการชำรุดหรือเสียหายของอุปกรณ์ให้เร่งดำเนินการซ่อมแซม แก้ไขโดยทันที 6. จัดให้มีพื้นที่สีเขียวทั้งหมด 931.87 ตารางเมตร โดยพื้นที่สีเขียวที่นำมาคิดเป็นพื้นที่สีเขียวตามเกณฑ์ 825.27 (ไม่คิดพื้นที่สีเขียวที่อยู่ใต้แนวหลังคาปกคลุม	*ดัชนีที่ตรวจวัด* - การทำงานของระบบบำบัดน้ำเสีย - การเก็บขนมูลฝอย *วิธีการ* - ตรวจตราดูแลระบบบำบัดน้ำเสียให้มีประสิทธิภาพ - ตรวจสอบดูแลการเก็บขนขยะมิให้มีการตกค้าง และมีประตูปิดมิดชิด *สถานที่ดำเนินการ* - ระบบบำบัดน้ำเสียรวม - ที่พักขยะรวม *ระยะเวลา/ความถี่* - ตรวจตราดูแลระบบบำบัดน้ำเสียให้มีประสิทธิภาพ โดยตรวจสอบทุก 1 เดือนตลอดระยะดำเนินการ

บริษัท เอราวัณ จังค์ชั่น จำกัด Eravan Jun-tion Co., Ltd.

ลงชื่อ .....กรรมการบริษัท
(นางภาฝัน จิตต์มิตรภาพ)
บริษัท เอราวัณ จังค์ชั่น จำกัด

ลงชื่อ .....บุคคลธรรมดาผู้มีสิทธิจัดทำรายงาน
(นางสาวณฐพร จรุงเกียรติขจร)
บริษัท อันดามัน เอ็นไวรอนเมนทอล อินเตอร์เนชั่นแนล จำกัด

ตารางที่ 3 สรุปผลกระทบสิ่งแวดล้อมที่สำคัญ มาตรการป้องกันและแก้ไขผลกระทบสิ่งแวดล้อม และมาตรการติดตามตรวจสอบผลกระทบสิ่งแวดล้อม โครงการโรงแรม โซโล โคโค (SOLO COCO) ระยะดำเนินการ (ต่อ)

องค์ประกอบทางสิ่งแวดล้อม และคุณค่าต่างๆ	ผลกระทบต่อสิ่งแวดล้อมที่สำคัญ	มาตรการป้องกันและแก้ไขผลกระทบสิ่งแวดล้อม	มาตรการติดตามตรวจสอบผลกระทบสิ่งแวดล้อม
4.6 สาธารณสุขและสุขภาพ (ต่อ)	สิ่งคุกคามต่อจิตใจ ได้แก่ ความกังวล เช่นเรื่องการจราจรติดขัด เป็นต้น นอกจากนี้จะพิจารณาด้านสิ่งแวดล้อม ปัจจัยต่อการสัมผัสและลักษณะผลกระทบต่อสุขภาพ **การประเมินผลกระทบ (Assessment)** การพิจารณาปัจจัยการบริการทางการแพทย์และสถิติกลุ่มโรคประกอบการประเมินผลกระทบสุขภาพสรุปได้ดังนี้ การประเมินผลกระทบจากการดำเนินโครงการในระยะดำเนินการที่อาจส่งผลกระทบต่อสุขภาพ ในด้านคุณภาพอากาศ ระดับเสียง การบำบัดน้ำเสีย การจัดการมูลฝอย สภาพเศรษฐกิจและสังคม อาชีวอนามัยและความปลอดภัย พิจารณาถึงปัจจัยที่สำคัญที่อาจมีผลกระทบต่อสุขภาพ คือ - สิ่งคุกคามทางกายภาพ ได้แก่ ฝุ่นละออง เสียง มลพิษจากน้ำเสีย และขยะ เป็นต้น - การแพร่ของโรคจากพาหะนำโรค เช่น แมลงวัน แมลงสาบ และหนู - สิ่งคุกคามต่อจิตใจ ได้แก่ ความเครียด ความกังวล และความรำคาญจากการจราจรเพิ่มขึ้น เป็นต้น	พื้นที่ซ้อนทับระบบสาธารณูปโภค และพื้นที่ที่มีความกว้างน้อยกว่า 1 เมตร) โดยองค์ประกอบของพันธุ์ไม้มีทั้งไม้ยืนต้น เช่น ต้นลีลาวดี หูกวาง สนสามใบ มะพร้าว ปาล์มยะวา และหญ้านวลน้อย เป็นต้น ซึ่งให้ประโยชน์ทั้งในด้านเชิงนิเวศน์และนันทนาการ โดยเป็นไม้ยืนต้น 421.81 ตารางเมตร 7. จัดเจ้าหน้าที่คอยดูแลตรวจสอบรักษาต้นไม้ในพื้นที่สีเขียวให้มีสภาพสวยงาม อย่างสม่ำเสมอตลอดระยะดำเนินโครงการ นอกจากนี้หากมีต้นไม้ได้รับความเสียหาย หรือตายต้องปลูกต้นใหม่ทดแทนทันที 8. ไม่ก่อสร้างอาคาร หรือสิ่งปลูกสร้างบริเวณที่ว่างระหว่างอาคาร 9. ตรวจสอบดูแลพื้นที่สีเขียวในโครงการให้มีสภาพสวยงามอย่างสม่ำเสมอตลอดระยะดำเนินโครงการ เพื่อเป็นการส่งเสริมการพัฒนาที่ยั่งยืน และเป็นการช่วยรักษาสภาพแวดล้อม สร้างทัศนียภาพ และให้ความสำคัญกับคุณภาพชีวิตของผู้อยู่อาศัยและพื้นที่บริเวณโดยรอบโครงการ	- ตรวจสอบดูแลการเก็บขนขยะมิให้มีการตกค้าง และมีประตูปิดมิดชิด *ผู้รับผิดชอบ* เจ้าของโครงการ (บริษัท เอราวัณ จังค์ชั่น จำกัด)

บริษัท เอราวัณ จังค์ชั่น จำกัด
Erawan Junction Co., Ltd.

ลงชื่อ .....กรรมการบริษัท
(นางสาฝัน จิตต์มิตรภาพ)
บริษัท เอราวัณ จังค์ชั่น จำกัด

ลงชื่อ .....บุคคลธรรมดาผู้มีสิทธิจัดทำรายงาน
(นางสาวณฐพร จรุงเกียรติขจร)
บริษัท อันดามัน เอ็นไวรอนเมนทอล อินเตอร์เนชั่นแนล จำกัด

ตารางที่ 3 สรุปผลกระทบสิ่งแวดล้อมที่สำคัญ มาตรการป้องกันและแก้ไขผลกระทบสิ่งแวดล้อม และมาตรการติดตามตรวจสอบผลกระทบสิ่งแวดล้อม โครงการโรงแรม โซโล โคโค (SOLO COCO) ระยะดำเนินการ (ต่อ)

องค์ประกอบทางสิ่งแวดล้อม และคุณค่าต่างๆ	ผลกระทบต่อสิ่งแวดล้อมที่สำคัญ	มาตรการป้องกันและแก้ไขผลกระทบสิ่งแวดล้อม	มาตรการติดตามตรวจสอบผลกระทบสิ่งแวดล้อม
4.6 สาธารณสุขและสุขภาพ (ต่อ)		<u>เสียง</u> 1. ในการทำฐานรากของโครงการเลือกใช้เสาเข็มเจาะ เนื่องจากเสาเข็มเจาะส่งผลกระทบด้านเสียงน้อยกว่าการตอกเสาเข็ม 2. ควบคุมกิจกรรมก่อสร้างที่มีเสียงดัง อันได้แก่ การขุดเจาะเสาเข็ม การขุดดินและการใช้เครื่องจักรต่างๆ ให้ปฏิบัติในช่วงเวลา 8.00-17.00 น. ส่วนกิจกรรมก่อสร้างอื่นๆ ที่ไม่มีเสียงดังให้ดำเนินการปฏิบัติงานไม่เกิน 19.00 น. 3. ควบคุมรถบรรทุกที่ขนวัสดุก่อสร้างที่เข้าสู่พื้นที่ก่อสร้าง ให้ดับเครื่องยนต์เมื่อจอดรถแล้ว ห้ามติดเครื่องยนต์ทิ้งไว้เพื่อคอยปฏิบัติงาน 4. กำหนดระยะเวลาการทำงานของคนงานที่ได้รับเสียงดังให้เป็นไปตามประกาศของกระทรวงมหาดไทย 5. จัดทำรั้วทึบโดยรอบแนวเขตพื้นที่ก่อสร้าง สูง 4 เมตร และต่อด้วยตาข่าย/ผ้าใบอีก 2 เมตร พร้อมติดป้ายหรือสัญลักษณ์แสดงเขตก่อสร้าง และสัญลักษณ์อื่นๆ เช่น ป้ายเขตก่อสร้างห้ามบุคคลที่ไม่เกี่ยวข้องเข้าไปภายในบริเวณพื้นที่ก่อสร้าง สัญญาณเตือนอันตรายที่สามารถมองเห็นได้ชัดเจนตลอดระยะเวลาก่อสร้าง	

ตารางที่ 3 สรุปผลกระทบสิ่งแวดล้อมที่สำคัญ มาตรการป้องกันและแก้ไขผลกระทบสิ่งแวดล้อม และมาตรการติดตามตรวจสอบผลกระทบสิ่งแวดล้อม โครงการโรงแรม โซโล โคโค (SOLO COCO) ระยะดำเนินการ (ต่อ)

องค์ประกอบทางสิ่งแวดล้อม และคุณค่าต่างๆ	ผลกระทบต่อสิ่งแวดล้อมที่สำคัญ	มาตรการป้องกันและแก้ไขผลกระทบสิ่งแวดล้อม	มาตรการติดตามตรวจสอบผลกระทบสิ่งแวดล้อม
4.6 สาธารณสุขและสุขภาพ (ต่อ)		6. ตรวจสอบประสิทธิภาพของเครื่องจักรกล และจัดหาอุปกรณ์ปิดคลอบส่วนที่ก่อให้เกิดเสียงดัง ตลอดจนบำรุงรักษาพาหนะที่ใช้ในการก่อสร้างให้มีสภาพดีอยู่เสมอ 7. กำหนดแผนงาน/วิธีการก่อสร้างให้เหมาะสม เครื่องจักรที่มีเสียงดังต้องมีการซ่อมแซมและบำรุงรักษาอย่างสม่ำเสมอ และหลีกเลี่ยงการทำงานที่มีเสียงดังในช่วงเวลากลางคืน 8. ประชาสัมพันธ์ให้ผู้อยู่อาศัยบริเวณใกล้เคียงพื้นที่ก่อสร้างทราบถึงกำหนดการ/แผนงานก่อสร้าง ตลอดจนมาตรการรับข้อร้องเรียน ก่อนการก่อสร้างโครงการ 9. จัดหาเครื่องป้องกันเสียง เช่น ปลั๊กอุดหู (Ear Plug) ที่ทำด้วยยางหรือพลาสติก หรือที่ครอบหู (Ear Muffs) ให้กับคนงานที่ต้องทำงานบริเวณที่มีเสียงดังมาก เช่น งานเจาะเสาเข็ม งานเจีย เป็นต้น และกำชับดูแลให้คนงานสวมใส่ตลอดเวลาทำงาน 10. ในกรณีที่เกิดปัญหาเรื่องเสียงรบกวนแก่ผู้ที่พักอาศัยข้างเคียง เจ้าของโครงการต้องให้ผู้รับเหมาก่อสร้างหาวิธีการก่อสร้าง หรือจัดการงานก่อสร้างเพื่อให้ระดับเสียงลดลง เช่น การลดเสียงที่แหล่งกำเนิด หรือการลดระยะเวลาการทำงานของเครื่องจักรที่มีเสียงดัง	

บริษัท เอราวัณ จังค์ชั่น จำกัด Erawan Junction Co., Ltd.

ลงชื่อ .....กรรมการบริษัท
(นางภาฝัน จิตต์มิตรภาพ)
บริษัท เอราวัณ จังค์ชั่น จำกัด

ลงชื่อ .....บุคคลธรรมดาผู้มีสิทธิจัดทำรายงาน
(นางสาวณฐพร จรุงเกียรติขจร)
บริษัท อันดามัน เอ็นไวรอนเมนทอล อินเตอร์เนชั่นแนล จำกัด

ตารางที่ 3 สรุปผลกระทบสิ่งแวดล้อมที่สำคัญ มาตรการป้องกันและแก้ไขผลกระทบสิ่งแวดล้อม และมาตรการติดตามตรวจสอบผลกระทบสิ่งแวดล้อม โครงการโรงแรม โซโล โคโค (SOLO COCO) ระยะดำเนินการ (ต่อ)

องค์ประกอบทางสิ่งแวดล้อม และคุณค่าต่างๆ	ผลกระทบต่อสิ่งแวดล้อมที่สำคัญ	มาตรการป้องกันและแก้ไขผลกระทบสิ่งแวดล้อม	มาตรการติดตามตรวจสอบผลกระทบสิ่งแวดล้อม
4.6 สาธารณสุขและสุขภาพ (ต่อ)		หลีกเลี่ยงการใช้งานเครื่องจักร ที่มีเสียงดังพร้อมๆ กัน เป็นต้น 11. จัดวางเครื่องจักร หรือเครื่องยนต์ที่มีเสียงดังให้ห่างจากบ้านเรือนข้างเคียงมากที่สุด และจัดให้มีการป้องกันเสียง ควัน และการฟุ้งกระจายของเศษดิน โดยใช้ผ้าใบทึบหรือวัสดุอย่างอื่นที่เทียบเท่า ขึงรอบบริเวณ มีความสูงอย่างน้อย 2 ใน 3 ของความสูงของเครื่องเจาะเสาเข็ม หรือติดตั้งอุปกรณ์ช่วยลดเสียง เช่น ติดตั้งอุปกรณ์ควบคุมเสียง (Silencers หรือ Muffler) หรือ ติดตั้งอุปกรณ์ป้องกันเสียงห่อหุ้มเครื่องจักร (Enclosure) เป็นต้น 12. ติดตั้งป้ายประชาสัมพันธ์แสดงรายละเอียดการก่อสร้างโครงการเพื่อประชาสัมพันธ์ ให้ประชาชนโดยรอบทราบ โดยป้ายดังกล่าวจะระบุชื่อโครงการ รายละเอียด ผู้รับผิดชอบ และหมายเลขโทรศัพท์ที่สามารถติดต่อได้ 13. จัดเจ้าหน้าที่คอยรับเรื่องร้องเรียนจากผู้อยู่อาศัยที่อยู่ใกล้เคียงพื้นที่โครงการ ตลอดระยะเวลาการก่อสร้าง กรณีพบว่าเป็นความเสียหายที่เกิดจากโครงการ ต้องเร่งดำเนินการแก้ไขให้โดยเร็ว	

บริษัท เอราวัณ จังค์ชั่น จำกัด
Erawan Junction Co., Ltd.

ลงชื่อ .....กรรมการบริษัท
(นางภาฝัน จิตต์มิตรภาพ)
บริษัท เอราวัณ จังค์ชั่น จำกัด

ลงชื่อ .....บุคคลธรรมดาผู้มีสิทธิจัดทำรายงาน
(นางสาวณฐพร จรุงเกียรติขจร)
บริษัท อันดามัน เอ็นไวรอนเมนทอล อินเตอร์เนชั่นแนล จำกัด

ตารางที่ 3 สรุปผลกระทบสิ่งแวดล้อมที่สำคัญ มาตรการป้องกันและแก้ไขผลกระทบสิ่งแวดล้อม และมาตรการติดตามตรวจสอบผลกระทบสิ่งแวดล้อม โครงการโรงแรม โซโล โคโค (SOLO COCO) ระยะดำเนินการ (ต่อ)

องค์ประกอบทางสิ่งแวดล้อม และคุณค่าต่างๆ	ผลกระทบต่อสิ่งแวดล้อมที่สำคัญ	มาตรการป้องกันและแก้ไขผลกระทบสิ่งแวดล้อม	มาตรการติดตามตรวจสอบผลกระทบสิ่งแวดล้อม
4.6 สาธารณสุขและสุขภาพ (ต่อ)		14. ควบคุมคนงานก่อสร้างไม่ให้ส่งเสียงดังจากการดื่มสุรา การทะเลาะวิวาท หรืออื่นๆ รบกวนผู้พักอาศัยโดยรอบโครงการ 15. จัดระเบียบการจราจรทั้งภายในและภายนอกพื้นที่ก่อสร้าง โดยกำหนดและควบคุมความเร็วของรถบรรทุกวัสดุก่อสร้างไม่ให้เกิน 30 กิโลเมตร/ชั่วโมง และห้ามบีบแตรหรือเหยียบคันเร่งของรถให้เกิดเสียงดังโดยไม่จำเป็น โดยเฉพาะบริเวณชุมชน 16. โครงการต้องตรวจวัดเสียงจากกิจกรรมก่อสร้าง โดยทำการตรวจวัดจำนวน 1 สถานี ภายในพื้นที่ก่อสร้าง บริเวณริมรั้วพื้นที่โครงการด้านทิศเหนือ และภายนอกโครงการบริเวณ โรงเรียนดาราสมุทร ซึ่งทำการตรวจวัดสัปดาห์ละ 1 ครั้ง ตลอดระยะเวลาที่มีการก่อสร้างฐานราก และรายงานผลทุกสัปดาห์ หลังจากนั้นตรวจวัดเดือนละ 1 ครั้ง ตลอดระยะเวลาก่อสร้าง ซึ่งระดับเสียงพื้นฐานจากการตรวจวัดก่อนมีการก่อสร้างโครงการมีค่าเท่ากับ 52.70 dB(A) 17. กำหนดเวลาทำงานก่อสร้างระหว่าง 08.00 - 17.00 น. ในวันจันทร์-วันเสาร์ ซึ่งกิจกรรมที่ก่อให้เกิดเสียงดังรบกวนและความสั่นสะเทือนให้ทำเฉพาะใน	

ตารางที่ 3 สรุปผลกระทบสิ่งแวดล้อมที่สำคัญ มาตรการป้องกันและแก้ไขผลกระทบสิ่งแวดล้อม และมาตรการติดตามตรวจสอบผลกระทบสิ่งแวดล้อม
โครงการโรงแรม โซโล โคโค (SOLO COCO) ระยะดำเนินการ (ต่อ)

องค์ประกอบทางสิ่งแวดล้อม และคุณค่าต่างๆ	ผลกระทบต่อสิ่งแวดล้อมที่สำคัญ	มาตรการป้องกันและแก้ไขผลกระทบสิ่งแวดล้อม	มาตรการติดตามตรวจสอบผลกระทบสิ่งแวดล้อม
4.6 สาธารณสุขและสุขภาพ (ต่อ)		ช่วงเวลาดังกล่าว เช่น กิจกรรมการเตรียมพื้นที่ การเจาะเสาเข็ม การทำฐานราก เป็นต้น โดยกำหนดให้หยุดในวันอาทิตย์ และวันหยุดนักขัตฤกษ์ ในกรณีที่จำเป็นต้องมีการก่อสร้างที่ต่อเนื่อง และเป็นช่วงเวลาเป็นครั้งคราว ต้องเป็นกิจกรรมเฉพาะการเทปูนเพื่อทำฐานราก เท่านั้น ให้โครงการแจ้งกำหนดการต่ออาคารข้างเคียงโดยรอบให้รับทราบล่วงหน้า ไม่น้อยกว่า 3 วัน และให้ดำเนินการให้แล้วเสร็จในเวลาไม่เกิน 20.00 น. **<u>สั่นสะเทือน</u>** 1. ในการทำฐานรากของโครงการเลือกใช้เสาเข็มเจาะ ซึ่งจะช่วยให้ลดแรงสั่นสะเทือนจากการสร้างฐานรากน้อยกว่าการใช้วิธีการตอกด้วยปั้นจั่นธรรมดา และไม่ส่งผลกระทบต่อโครงสร้างอาคารโดยรอบ 2. ก่อนดำเนินการก่อสร้าง โดยเฉพาะก่อนลงเสาเข็ม ต้องจัดเจ้าหน้าที่เข้าไปแจ้งต่อกลุ่มพื้นที่ติดโครงการ และให้หมายเลขโทรศัพท์ของเจ้าหน้าที่ควบคุมการก่อสร้าง เพื่อให้ผู้พักอาศัยที่อยู่ใกล้กับโครงการสามารถติดต่อกับโครงการได้โดยตรง	

บริษัท เอราวัณ จังค์ชั่น จำกัด Erawan Junction Co., Ltd.

ลงชื่อ .....กรรมการบริษัท
(นางภาฝัน จิตต์มิตรภาพ)
บริษัท เอราวัณ จังค์ชั่น จำกัด

ลงชื่อ .....บุคคลธรรมดาผู้มีสิทธิจัดทำรายงาน
(นางสาวณฐพร จรุงเกียรติขจร)
บริษัท อันดามัน เอ็นไวรอนเมนทอล อินเตอร์เนชั่นแนล จำกัด

ตารางที่ 3 สรุปผลกระทบสิ่งแวดล้อมที่สำคัญ มาตรการป้องกันและแก้ไขผลกระทบสิ่งแวดล้อม และมาตรการติดตามตรวจสอบผลกระทบสิ่งแวดล้อม โครงการโรงแรม โซโล โคโค (SOLO COCO) ระยะดำเนินการ (ต่อ)

องค์ประกอบทางสิ่งแวดล้อม และคุณค่าต่างๆ	ผลกระทบต่อสิ่งแวดล้อมที่สำคัญ	มาตรการป้องกันและแก้ไขผลกระทบสิ่งแวดล้อม	มาตรการติดตามตรวจสอบผลกระทบสิ่งแวดล้อม
4.6 สาธารณสุขและสุขภาพ (ต่อ)		3. กำหนดช่วงเวลาทำฐานรากเฉพาะเวลาระหว่างวัน (08.00-17.00 น.) เพื่อไม่ให้รบกวนต่อประชาชนในพื้นที่ใกล้เคียงโดยรอบพื้นที่โครงการ 4. ใช้เสาเข็มเจาะเพื่อลดแรงสั่นสะเทือนป้องกันปัญหาการเคลื่อนตัวและพังทลายของดิน 5. ในบริเวณที่อยู่ใกล้กับอาคารข้างเคียงให้ลดปริมาณเครื่องจักรที่ใช้ในการเจาะเสาเข็มให้เหลือน้อยที่สุด 6. จัดให้มีการตรวจสอบและถ่ายภาพอาคารที่อยู่ใกล้เคียงก่อนก่อสร้างโครงการ เพื่อใช้เป็นหลักฐานยืนยันความเสียหายที่อาจจะเกิดขึ้น เนื่องจากความสั่นสะเทือนจากการก่อสร้างโครงการ 7. จัดให้มีวิศวกรดูแลการก่อสร้างอย่างใกล้ชิดและควบคุมการก่อสร้างให้ถูกต้องตามหลักวิศวกรรม เพื่อให้ส่งผลกระทบต่อพื้นที่ข้างเคียงน้อยที่สุด รวมทั้งติดตามตรวจสอบผลกระทบจากการก่อสร้างต่อโครงสร้างอาคารข้างเคียง 8. ติดตั้งอุปกรณ์ลดความสั่นสะเทือนตามคำแนะนำของผู้ผลิตเครื่องจักร รวมทั้งตรวจสอบสภาพของเครื่องจักรให้มีสภาพที่ดีและเหมาะสมกับงาน	

ตารางที่ 3 สรุปผลกระทบสิ่งแวดล้อมที่สำคัญ มาตรการป้องกันและแก้ไขผลกระทบสิ่งแวดล้อม และมาตรการติดตามตรวจสอบผลกระทบสิ่งแวดล้อม โครงการโรงแรม โซโล โคโค (SOLO COCO) ระยะดำเนินการ (ต่อ)

องค์ประกอบทางสิ่งแวดล้อม และคุณค่าต่างๆ	ผลกระทบต่อสิ่งแวดล้อมที่สำคัญ	มาตรการป้องกันและแก้ไขผลกระทบสิ่งแวดล้อม	มาตรการติดตามตรวจสอบผลกระทบสิ่งแวดล้อม
4.6 สาธารณสุขและสุขภาพ (ต่อ)		9. จัดลำดับการเจาะเสาเข็มเป็นแนวด้านใกล้กับอาคารข้างเคียงก่อน และไม่ทำการเจาะเสาเข็มเกินเวลา 17.00 น. เพื่อไม่ให้รบกวนเวลาพักผ่อนของผู้พักอาศัยข้างเคียง 10. ลดความยาวปลอกเหล็กป้องกันดินพัง เพื่อให้เกิดความสั่นสะเทือนน้อยที่สุด 11. ใช้กระบอกอัดแบบหมุน (Rotary Drive Crowd Cylinder) ปักและถอนปลอกเหล็กเพื่อลดผลกระทบด้านความสั่นสะเทือน 12. ติดตั้งป้ายประชาสัมพันธ์แสดงรายละเอียดการก่อสร้างโครงการ เพื่อประชาสัมพันธ์ให้ประชาชนโดยรอบทราบ โดยป้ายดังกล่าวต้องระบุ ชื่อโครงการ รายละเอียด ผู้รับผิดชอบ และหมายเลขโทรศัพท์ที่สามารถติดต่อได้ ไว้บริเวณด้านหน้าโครงการ 13. ติดตั้งกล่องรับความคิดเห็นที่บริเวณป้อมยามพร้อมจัดเจ้าหน้าที่รับเรื่องร้องเรียนจากแรงสั่นสะเทือนที่อาจเกิดขึ้นจากโครงการ เพื่อรับเรื่องร้องเรียนที่อาจเกิดขึ้นคอยตรวจสอบและหาแนวทางแก้ไขอย่างเร่งด่วน	

บริษัท เอราวัณ จังค์ชั่น จำกัด Erawan Junction Co., Ltd.

ลงชื่อ .....กรรมการบริษัท
(นางภาฝัน จิตต์มิตรภาพ)
บริษัท เอราวัณ จังค์ชั่น จำกัด

ลงชื่อ .....บุคคลธรรมดาผู้มีสิทธิจัดทำรายงาน
(นางสาวณฐพร จรุงเกียรติขจร)
บริษัท อันดามัน เอ็นไวรอนเมนทอล อินเตอร์เนชั่นแนล จำกัด

ตารางที่ 3 สรุปผลกระทบสิ่งแวดล้อมที่สำคัญ มาตรการป้องกันและแก้ไขผลกระทบสิ่งแวดล้อม และมาตรการติดตามตรวจสอบผลกระทบสิ่งแวดล้อม โครงการโรงแรม โซโล โคโค (SOLO COCO) ระยะดำเนินการ (ต่อ)

องค์ประกอบทางสิ่งแวดล้อม และคุณค่าต่างๆ	ผลกระทบต่อสิ่งแวดล้อมที่สำคัญ	มาตรการป้องกันและแก้ไขผลกระทบสิ่งแวดล้อม	มาตรการติดตามตรวจสอบผลกระทบสิ่งแวดล้อม
4.6 สาธารณสุขและสุขภาพ (ต่อ)		14. จัดให้มีการประกันภัยความรับผิดชอบตามกฎหมายต่อชีวิต ร่างกาย และทรัพย์สินของบุคคลภายนอก โดยแสดงสำเนาตารางกรมธรรม์ประกันภัยไว้ในบริเวณพื้นที่ก่อสร้าง 15. จัดให้มีเจ้าหน้าที่ตรวจสอบการดำเนินการแก้ไขความเสียหายหรือชดเชยความเสียหายอันเกิดจากกิจกรรมการก่อสร้างอาคาร พร้อมทั้งแจ้งให้ผู้ร้องเรียนหรือหน่วยงานที่เกี่ยวข้องทราบ 16. ตรวจวัดแรงสั่นสะเทือนระยะก่อสร้างฐานรากสัปดาห์ละ 1 ครั้ง ตลอดระยะเวลาที่เจาะเสาเข็ม หลังจากนั้นตรวจวัดเดือนละ 1 ครั้ง ตลอดระยะเวลาที่ดำเนินการก่อสร้างโดยเทียบค่ามาตรฐานตามประกาศคณะกรรมการสิ่งแวดล้อมแห่งชาติ ฉบับที่ 37 (พ.ศ.2553) เรื่อง กำหนดมาตรฐานความสั่นสะเทือนเพื่อป้องกันผลกระทบต่ออาคาร กรณีผลกระทบต่อฐานรากอาคารประเภทที่ 2 โดยค่ามาตรฐานความสั่นสะเทือนที่ได้รับในกรณีไม่ทราบความถี่และอาจเกิดการสั่นสะเทือนแบบพ้องกัน ต้องไม่เกิน 0.197 นิ้วต่อวินาทีหรือ 5 มิลลิเมตรต่อวินาที ซึ่งจะไม่ส่งผลกระทบต่อฐานรากอาคาร	

ตารางที่ 3 สรุปผลกระทบสิ่งแวดล้อมที่สำคัญ มาตรการป้องกันและแก้ไขผลกระทบสิ่งแวดล้อม และมาตรการติดตามตรวจสอบผลกระทบสิ่งแวดล้อม
โครงการโรงแรม โซโล โคโค (SOLO COCO) ระยะดำเนินการ (ต่อ)

องค์ประกอบทางสิ่งแวดล้อม และคุณค่าต่างๆ	ผลกระทบต่อสิ่งแวดล้อมที่สำคัญ	มาตรการป้องกันและแก้ไขผลกระทบสิ่งแวดล้อม	มาตรการติดตามตรวจสอบผลกระทบสิ่งแวดล้อม
4.6 สาธารณสุขและสุขภาพ (ต่อ)		<u>การจัดการน้ำเสีย</u> 1. จัดให้มีระบบบำบัดน้ำเสียเพื่อรองรับน้ำทิ้งจากอาคารต่างๆ ของโครงการ อย่างเพียงพอ โดยน้ำทิ้งสุดท้ายมีคุณภาพวัดในรูปของค่าบีโอดี (BOD) ที่ออกจากระบบได้ไม่เกิน 20 มิลลิกรัม/ลิตร ก่อนถูกรวบรวมเข้าสู่บ่อเก็บน้ำรดน้ำต้นไม้ เพื่อรอการนำไปใช้ประโยชน์ในการรดน้ำต้นไม้บริเวณโครงการ 2. จัดให้มีเจ้าหน้าที่เทคนิคดูแลการเดินระบบบำบัดน้ำเสียให้มีประสิทธิภาพอยู่เสมอ โดยจัดจ้างบริษัทที่ติดตั้งระบบบำบัดน้ำเสียมาดูแลระบบและจัดหาอะไหล่สำรองของระบบบำบัดน้ำเสียที่สำคัญไว้ ได้แก่ แอร์ปั๊ม เครื่องสูบน้ำเสีย เป็นต้น 3. จัดเจ้าหน้าที่โครงการเข้ารับการอบรมให้มีความรู้เกี่ยวกับการใช้งานระบบบำบัดน้ำเสียของโครงการอย่างเข้าใจ โดยให้เข้ารับการอบรมกับบริษัทตัวแทนจำหน่ายระบบบำบัดน้ำเสียของโครงการเพื่ออยู่ประจำในการเดินเครื่องและบำรุงรักษาระบบตลอดระยะเวลาการเปิดดำเนินการ	

บริษัท เอราวัณ จังค์ชั่น จำกัด
Erawan Junction Co., Ltd.

ลงชื่อ .....กรรมการบริษัท
(นางภาฝัน จิตต์มิตรภาพ)
บริษัท เอราวัณ จังค์ชั่น จำกัด

ลงชื่อ .....บุคคลธรรมดาผู้มีสิทธิจัดทำรายงาน
(นางสาวณฐพร จรุงเกียรติขจร)
บริษัท อันดามัน เอ็นไวรอนเมนทอล อินเตอร์เนชั่นแนล จำกัด

ตารางที่ 3 สรุปผลกระทบสิ่งแวดล้อมที่สำคัญ มาตรการป้องกันและแก้ไขผลกระทบสิ่งแวดล้อม และมาตรการติดตามตรวจสอบผลกระทบสิ่งแวดล้อม โครงการโรงแรม โซโล โคโค (SOLO COCO) ระยะดำเนินการ (ต่อ)

องค์ประกอบทางสิ่งแวดล้อม และคุณค่าต่างๆ	ผลกระทบต่อสิ่งแวดล้อมที่สำคัญ	มาตรการป้องกันและแก้ไขผลกระทบสิ่งแวดล้อม	มาตรการติดตามตรวจสอบผลกระทบสิ่งแวดล้อม
4.6 สาธารณสุขและสุขภาพ (ต่อ)		4. โครงการต้องติดตามตรวจสอบคุณภาพน้ำทิ้งหลังผ่านระบบบำบัดน้ำเสียเป็นระยะๆเพื่อตรวจสอบประสิทธิภาพของระบบบำบัด ทำให้สามารถแก้ไขปัญหาระบบได้ทันเหตุการณ์และเป็นการช่วยยืดอายุการใช้งานของถังบำบัดน้ำเสีย 5. จัดให้มีการสูบตะกอนส่วนเกินจากระบบบำบัดน้ำเสียไปกำจัดอย่างสม่ำเสมอ เพื่อประสิทธิภาพการทำงานของระบบฯ 6. ดูแลระบบบำบัดน้ำเสียให้ทำงานตลอดเวลา โดยการติดตั้งมิเตอร์ไฟฟ้าของระบบบำบัดน้ำเสียแยกจากระบบอื่น 7. ในกรณีที่มีการเข้าบำรุงดูแลรักษาระบบ โครงการจะต้องกันพื้นที่โดยจัดให้มีกรวยสีส้มวางเป็นแนวระหว่างพื้นที่ถนนและพื้นที่บริเวณซ่อมบำรุงระบบบำบัดน้ำเสีย พร้อมทั้งติดตั้งป้ายเตือนขออภัยในความไม่สะดวกเพื่อให้ผู้ใช้บริการที่สัญจรไปมามองเห็นได้อย่างชัดเจน และจัดให้มีเจ้าหน้าที่รักษาความปลอดภัยคอยอำนวยความสะดวกตลอดระยะเวลาที่เจ้าหน้าที่ปฏิบัติงาน และจะต้องไม่ดำเนินการพร้อมกันทั้ง 6 ชุด เพื่อไม่เป็นการรบกวนการใช้พื้นที่จอดรถของผู้ใช้บริการมากเกินไป	

บริษัท เอราวัณ จังค์ชั่น จำกัด
Erawan Junction Co., Ltd.

ลงชื่อ .....กรรมการบริษัท
(นางกาฝัน จิตต์มิตรภาพ)
บริษัท เอราวัณ จังค์ชั่น จำกัด

ลงชื่อ .....บุคคลธรรมดาผู้มีสิทธิจัดทำรายงาน
(นางสาวณฐพร จรุงเกียรติขจร)
บริษัท อันดามัน เอ็นไวรอนเมนทอล อินเตอร์เนชั่นแนล จำกัด

ตารางที่ 3 สรุปผลกระทบสิ่งแวดล้อมที่สำคัญ มาตรการป้องกันและแก้ไขผลกระทบสิ่งแวดล้อม และมาตรการติดตามตรวจสอบผลกระทบสิ่งแวดล้อม โครงการโรงแรม โซโล โคโค (SOLO COCO) ระยะดำเนินการ (ต่อ)

องค์ประกอบทางสิ่งแวดล้อม และคุณค่าต่างๆ	ผลกระทบต่อสิ่งแวดล้อมที่สำคัญ	มาตรการป้องกันและแก้ไขผลกระทบสิ่งแวดล้อม	มาตรการติดตามตรวจสอบผลกระทบสิ่งแวดล้อม
4.6 สาธารณสุขและสุขภาพ (ต่อ)		8. ติดตั้งมิเตอร์ไฟฟ้าเฉพาะของระบบบำบัดน้ำเสีย เพื่อความสะดวกในการติดตามตรวจสอบประสิทธิภาพของระบบบำบัดน้ำเสีย 9. ติดตั้งป้ายเตือนผู้ใช้บริการ และพนักงานของโครงการให้ทราบว่าเป็น “น้ำทิ้งเพื่อรดน้ำต้นไม้” เพื่อป้องกันการสัมผัส 10. อบรมพนักงานดูแลสวน และพนักงานทุกฝ่ายให้ทราบถึงวิธีการใช้น้ำที่ผ่านการบำบัดแล้วเพื่อป้องกันการนำไปใช้ผิดประเภท 11. จัดทำตารางกำหนดระยะเวลาซ่อมบำรุงอุปกรณ์ที่ประกอบอยู่ในระบบบำบัดน้ำเสียรวมทุกชิ้นตามคู่มือของแต่ละประเภท ได้แก่ เครื่องสูบน้ำเสีย เครื่องเติมอากาศ และเครื่องสูบตะกอน เพื่อความสะดวกในการซ่อมบำรุงในแต่ละครั้ง และเพื่อให้อุปกรณ์และระบบทุกส่วนทำงานได้อย่างมีประสิทธิภาพตลอดเวลาให้เป็นไปตามกฎกระทรวง เรื่อง กำหนดหลักเกณฑ์ วิธีการและแบบการเก็บสถิติและข้อมูลการจัดทำบันทึกรายละเอียดและรายงานสรุปผลการทำงานของระบบบำบัดน้ำเสีย พ.ศ.2555	

บริษัท เอราวัณ จังค์ชั่น จำกัด
Erawan Junction Co., Ltd.

ลงชื่อ .....กรรมการบริษัท
(นางภาฝัน จิตต์มิตรภาพ)
บริษัท เอราวัณ จังค์ชั่น จำกัด

ลงชื่อ .....บุคคลธรรมดาผู้มีสิทธิจัดทำรายงาน
(นางสาวณฐพร จรุงเกียรติขจร)
บริษัท อันดามัน เอ็นไวรอนเมนทอล อินเตอร์เนชั่นแนล จำกัด

ตารางที่ 3 สรุปผลกระทบสิ่งแวดล้อมที่สำคัญ มาตรการป้องกันและแก้ไขผลกระทบสิ่งแวดล้อม และมาตรการติดตามตรวจสอบผลกระทบสิ่งแวดล้อม โครงการโรงแรม โซโล โคโค (SOLO COCO) ระยะดำเนินการ (ต่อ)

องค์ประกอบทางสิ่งแวดล้อม และคุณค่าต่างๆ	ผลกระทบต่อสิ่งแวดล้อมที่สำคัญ	มาตรการป้องกันและแก้ไขผลกระทบสิ่งแวดล้อม	มาตรการติดตามตรวจสอบผลกระทบสิ่งแวดล้อม
4.6 สาธารณสุขและสุขภาพ (ต่อ)		12. โครงการต้องควบคุมระบบบำบัดน้ำเสีย ในมาตรา 80 พรบ. ส่งเสริมและรักษาคุณภาพสิ่งแวดล้อม พ.ศ. 2535 ต้องเก็บสถิติและข้อมูลซึ่งแสดงผลการทำงานของระบบบำบัดน้ำเสียในแต่ละวันและจัดทำบันทึกรายละเอียดดังกล่าวตามแบบ ทส. 1 เก็บไว้ ณ สถานที่ตั้งแหล่งกำเนิดมลพิษนั้นระยะเวลาสองปีนับแต่วันที่มีการเก็บสถิติและข้อมูลนั้นๆ และให้จัดทำรายงานสรุปผลการทำงานของระบบบำบัดน้ำเสียในแต่ละเดือน และเสนอรายงานดังกล่าวต่อเจ้าพนักงานท้องถิ่นในวันที่ 15 ของเดือนถัดไปตามแบบ ทส.2 13. โครงการต้องจัดทำรายงานเก็บสถิติและข้อมูลแสดงผลการทำงานของระบบบำบัดน้ำเสียและจัดทำรายงานสรุปผลการทำงานของระบบบำบัดน้ำเสียตามประกาศกระทรวงทรัพยากรธรรมชาติและสิ่งแวดล้อม เรื่อง กำหนดเขตพื้นที่คุ้มครองสิ่งแวดล้อมในบริเวณพื้นที่จังหวัดภูเก็ต พ.ศ.2560 (ข้อ 16) เพื่อเสนอต่อสำนักงานทรัพยากรธรรมชาติและสิ่งแวดล้อมจังหวัดภูเก็ต	

บริษัท เอราวัณ จังค์ชั่น จำกัด Eravan Junction Co., Ltd.

ลงชื่อ .....กรรมการบริษัท
(นงภาฝัน จิตต์มิตรภาพ)
บริษัท เอราวัณ จังค์ชั่น จำกัด

ลงชื่อ .....บุคคลธรรมดาผู้มีสิทธิจัดทำรายงาน
(นางสาวณฐพร จรุงเกียรติขจร)
บริษัท อันดามัน เอ็นไวรอนเมนทอล อินเตอร์เนชั่นแนล จำกัด

ตารางที่ 3 สรุปผลกระทบสิ่งแวดล้อมที่สำคัญ มาตรการป้องกันและแก้ไขผลกระทบสิ่งแวดล้อม และมาตรการติดตามตรวจสอบผลกระทบสิ่งแวดล้อม โครงการโรงแรม โซโล โคโค (SOLO COCO) ระยะดำเนินการ (ต่อ)

องค์ประกอบทางสิ่งแวดล้อม และคุณค่าต่างๆ	ผลกระทบต่อสิ่งแวดล้อมที่สำคัญ	มาตรการป้องกันและแก้ไขผลกระทบสิ่งแวดล้อม	มาตรการติดตามตรวจสอบผลกระทบสิ่งแวดล้อม
4.6 สาธารณสุขและสุขภาพ (ต่อ)		<u>การจัดการมูลฝอย</u> 1. จัดให้มีแม่บ้านจัดเก็บและทำความสะอาดบริเวณห้องพักและพื้นที่ส่วนกลางทั้งหมดพร้อมจัดเก็บรวบรวมขยะจากแต่ละจุดใส่ถุงดำแล้วมัดปากถุงให้แน่น นำไปรวมไว้ในที่พักมูลฝอยรวมของโครงการ 2. โครงการต้องจัดให้มีห้องพักมูลฝอยรวม ซึ่งภายในต้องแบ่งเป็นห้องพักมูลฝอยอินทรีย์/มูลฝอยที่สามารถย่อยสลาย ห้องพักมูลฝอยทั่วไป มูลฝอยรีไซเคิล และห้องพักมูลฝอยอันตราย ซึ่งต้องออกแบบให้มีประตูปิดอย่างมิดชิด มีการระบายอากาศด้วยหน้าต่างพร้อมตะแกรงกันแมลง 3. จัดให้มีการคัดแยกมูลฝอย โดยมูลฝอยที่สามารถจำหน่ายได้ เช่น กระดาษ ขวดแก้ว ขวดพลาสติก กระป๋องอลูมิเนียม ควรมีภาชนะรองรับแยกต่างหากเพื่อจำหน่ายให้กับผู้ที่ต้องการต่อไป 4. ติดตั้งขอบยางรอบประตูห้องพักมูลฝอยที่สามารถปิดกั้นไม่ให้น้ำและอากาศผ่านประตูเพื่อป้องกันการฟุ้งกระจายของกลิ่น พร้อมทั้งจัดทำท่อระบายอากาศจากห้องพักมูลฝอย ซึ่งเป็นท่อ PVC ขนาดเส้นผ่าศูนย์กลาง 2 นิ้ว เชื่อมต่อกับห้องพักมูลฝอย	

บริษัท เอราวัณ จังค์ชั่น จำกัด
Erawan Junction Co., Ltd.

ลงชื่อ .....กรรมการบริษัท
(นางภาพิน จิตต์มิตรภาพ)
บริษัท เอราวัณ จังค์ชั่น จำกัด

เดือนมกราคม 2563
หน้า 190/217

ลงชื่อ .....บุคคลธรรมดาผู้มีสิทธิจัดทำรายงาน
(นางสาวณฐพร จรุงเกียรติขจร)
บริษัท อันดามัน เอ็นไวรอนเมนทอล อินเตอร์เนชั่นแนล จำกัด

ตารางที่ 3 สรุปผลกระทบสิ่งแวดล้อมที่สำคัญ มาตรการป้องกันและแก้ไขผลกระทบสิ่งแวดล้อม และมาตรการติดตามตรวจสอบผลกระทบสิ่งแวดล้อม โครงการโรงแรม โซโล โคโค (SOLO COCO) ระยะดำเนินการ (ต่อ)

องค์ประกอบทางสิ่งแวดล้อม และคุณค่าต่างๆ	ผลกระทบต่อสิ่งแวดล้อมที่สำคัญ	มาตรการป้องกันและแก้ไขผลกระทบสิ่งแวดล้อม	มาตรการติดตามตรวจสอบผลกระทบสิ่งแวดล้อม
4.6 สาธารณสุขและสุขภาพ (ต่อ)		แต่ละห้องซึ่งเปิดสู่ชั้นหลังคาของอาคารห้องพักมูลฝอย เพื่อป้องกันผลกระทบด้านกลิ่นต่อพื้นที่ใกล้เคียง นอกจากนี้ยังได้จัดเตรียมก๊อกน้ำสำหรับล้างทำความสะอาด โดยจัดให้มีแม่บ้านทำความสะอาดภายในห้องพักมูลฝอยทุกวัน 5. จัดให้มีพื้นที่ปลูกไม้พุ่มด้านข้างและด้านหลังห้องพักมูลฝอยรวม เพื่อลดผลกระทบทางด้านสายตาและทัศนียภาพต่อผู้ใช้บริการภายในโครงการและผู้พักอาศัยใกล้เคียง 6. เจ้าของโครงการต้องรับผิดชอบในการรวบรวมและนำมูลฝอยอันตราย ไปยังอาคารกักเก็บของเสียอันตรายจากชุมชนของเทศบาลตำบลวิชิตซึ่งจะเปิดให้มีการนำมูลฝอยอันตรายมาส่งได้ทุกวันที่ 20-25 ของทุกเดือน โดยเทศบาลตำบลวิชิต จะดำเนินการนำมูลฝอยที่รวบรวมไว้ ไปกำจัดโดยผู้รับบริการกำจัดของเสียอันตรายที่ได้รับอนุญาตจากกรมโรงงานอุตสาหกรรม ทุกๆ 3 เดือน	

บริษัท เอราวัณ จังค์ชั่น จำกัด
Erawan Junction Co., Ltd.

ลงชื่อ .....กรรมการบริษัท
(นายภาฝัน จิตต์มิตรภาพ)
บริษัท เอราวัณ จังค์ชั่น จำกัด

ลงชื่อ .....บุคคลธรรมดาผู้มีสิทธิจัดทำรายงาน
(นางสาวณฐพร จรุงเกียรติขจร)
บริษัท อันดามัน เอ็นไวรอนเมนทอล อินเตอร์เนชั่นแนล จำกัด

ตารางที่ 3 สรุปผลกระทบสิ่งแวดล้อมที่สำคัญ มาตรการป้องกันและแก้ไขผลกระทบสิ่งแวดล้อม และมาตรการติดตามตรวจสอบผลกระทบสิ่งแวดล้อม โครงการโรงแรม โซโล โคโค (SOLO COCO) ระยะดำเนินการ (ต่อ)

องค์ประกอบทางสิ่งแวดล้อม และคุณค่าต่างๆ	ผลกระทบต่อสิ่งแวดล้อมที่สำคัญ	มาตรการป้องกันและแก้ไขผลกระทบสิ่งแวดล้อม	มาตรการติดตามตรวจสอบผลกระทบสิ่งแวดล้อม
4.6 สาธารณสุขและสุขภาพ (ต่อ)		7. จัดให้มีพนักงานคอยล้างทำความสะอาดพื้นห้องพักมูลฝอยรวมทุกครั้งที่รถเก็บขนมูลฝอยเข้ามาเก็บขนในส่วนของน้ำเสียที่เกิดจากการล้างทำความสะอาดจะถูกรวบรวมผ่านท่อน้ำทิ้ง เข้าสู่ระบบบำบัดน้ำเสียสำเร็จรูปต่อไป 8. โครงการจะต้องทำความสะอาดถังมูลฝอยไม่ให้มีคราบหรือกลิ่นเหม็นรวมทั้งจะต้องตรวจสอบสภาพของถังมูลฝอยหากพบว่าชำรุดแตกหรือรั่วซึมให้ทำการเปลี่ยนถังใหม่โดยทันที 9. ติดตั้งป้ายบริเวณห้องพักมูลฝอยรวม โดยจัดทำป้ายขนาดเหมาะสม มีตัวหนังสือความสูงขนาดไม่น้อยกว่า 10 เซนติเมตร ติดตั้งไว้หน้าห้องพักมูลฝอย ได้แก่ ป้าย “ห้องพักมูลฝอยอินทรีย์/มูลฝอยที่สามารถย่อยสลาย”“ห้องพักมูลฝอยทั่วไป” “ห้องพักมูลฝอยรีไซเคิล” และ “ห้องพักมูลฝอยอันตราย” ตามลำดับ 10. ติดตั้งกุญแจล็อคห้องพักมูลฝอยรวม โดยให้แม่บ้านเป็นผู้เก็บรักษาลูกกุญแจไว้ เพื่อป้องกันการนำไปใช้เพื่อกิจการอื่น	

บริษัท เอราวัณ จังค์ชั่น จำกัด
Erawan Junction Co., Ltd.

ตารางที่ 3 สรุปผลกระทบสิ่งแวดล้อมที่สำคัญ มาตรการป้องกันและแก้ไขผลกระทบสิ่งแวดล้อม และมาตรการติดตามตรวจสอบผลกระทบสิ่งแวดล้อม
โครงการโรงแรม โซโล โคโค (SOLO COCO) ระยะดำเนินการ (ต่อ)

องค์ประกอบทางสิ่งแวดล้อม และคุณค่าต่างๆ	ผลกระทบต่อสิ่งแวดล้อมที่สำคัญ	มาตรการป้องกันและแก้ไขผลกระทบสิ่งแวดล้อม	มาตรการติดตามตรวจสอบผลกระทบสิ่งแวดล้อม
4.6 สาธารณสุขและสุขภาพ (ต่อ)		11. รณรงค์ให้ผู้ใช้บริการลดการใช้วัสดุที่ก่อให้เกิดมูลฝอย ตลอดจนประชาสัมพันธ์ให้ผู้ใช้บริการทิ้งมูลฝอยให้เป็น เพื่อรักษาความสะอาดและป้องกันขยะตกค้างในแต่ละวัน **<u>การจราจร</u>** 1. บริเวณทางเข้าโครงการ ต้องไม่มีสิ่งขวางกั้นให้รถต้องหยุดขวางการจราจรบนถนน และมีเจ้าหน้าที่รักษาความปลอดภัยคอยควบคุมดูแลให้รถที่เลี้ยวเข้าโครงการ เข้าไปจอดรถยังที่จอดรถของโครงการอย่างเป็นระเบียบเรียบร้อย 2. บริเวณทางออกโครงการ สู่ถนนสาธารณะ จัดให้มีไม้กั้นบนผิวจราจรบริเวณทางออกเพื่อชะลอความเร็ว รถที่ออกจากโครงการ โดยมีเจ้าหน้าที่รักษาความปลอดภัย คอยให้สัญญาณรถออกเมื่อเห็นถนนว่าง 3. จัดให้มีเจ้าหน้าที่รักษาความปลอดภัยบริเวณทางเข้า - ออกโครงการตลอด 24 ชั่วโมง เพื่อดูแลความปลอดภัยและอำนวยความสะดวกแก่ผู้เข้าพักอาศัยและผู้ที่สัญจรไปมา	

บริษัท เอราวัณ จังค์ชั่น จำกัด Erawan Junction Co., Ltd.

ลงชื่อ .....กรรมการบริษัท
(นางภาฝัน จิตต์มิตรภาพ)
บริษัท เอราวัณ จังค์ชั่น จำกัด

ลงชื่อ .....บุคคลธรรมดาผู้มีสิทธิจัดทำรายงาน
(นางสาวณฐพร จรุงเกียรติขจร)
บริษัท อันดามัน เอ็นไวรอนเมนทอล อินเตอร์เนชั่นแนล จำกัด

ตารางที่ 3 สรุปผลกระทบสิ่งแวดล้อมที่สำคัญ มาตรการป้องกันและแก้ไขผลกระทบสิ่งแวดล้อม และมาตรการติดตามตรวจสอบผลกระทบสิ่งแวดล้อม โครงการโรงแรม โซโล โคโค (SOLO COCO) ระยะดำเนินการ (ต่อ)

องค์ประกอบทางสิ่งแวดล้อม และคุณค่าต่างๆ	ผลกระทบต่อสิ่งแวดล้อมที่สำคัญ	มาตรการป้องกันและแก้ไขผลกระทบสิ่งแวดล้อม	มาตรการติดตามตรวจสอบผลกระทบสิ่งแวดล้อม
4.6 สาธารณสุขและสุขภาพ (ต่อ)		4. จัดให้มีเจ้าหน้าที่รักษาความปลอดภัยคอยดูแลควบคุมรถบริเวณที่จอดรถภายในโครงการ ให้มีความปลอดภัย โดยจะต้องมีอุปกรณ์ให้สัญญาณจราจร เช่น ธงสี แท่งหลอดไฟ นกหวีด เป็นต้น 5. บริเวณทางเข้า – ออกโครงการ จัดให้มีป้ายชื่อโครงการให้เห็นได้ชัดเจน และมีไฟส่องสว่างให้เห็นทางเข้า – ออกได้ชัดเจนในเวลากลางคืน 6. ติดตั้งป้ายจำกัดความเร็วของรถที่เข้า - ออกโครงการให้มีความเร็วไม่เกิน 30 กิโลเมตร/ชั่วโมงเพื่อความปลอดภัย 7. ดูแลพื้นที่ทางเข้า - ออกโครงการ ไม่ให้มีสิ่งกีดขวางทางจราจร และถนนต้องมีสภาพดีอยู่เสมอ 8. ห้ามมีป้ายโฆษณาหรือสิ่งอื่นๆ กีดขวางในช่องทางจราจรบริเวณด้านหน้าโครงการ เพื่อป้องกันไม่ให้บดบังการมองเห็นของคนขับรถ 9. จัดให้มีการติดตั้งกล้องวงจรปิดบริเวณด้านหน้าโครงการ โดยให้มุมกล้องมองเห็นทั้งที่จอดรถของโครงการ และถนนสาธารณะ	

บริษัท เอราวัณ จังค์ชั่น จำกัด Erawan Junction Co., Ltd.

ลงชื่อ .....กรรมการบริษัท
(นางภาฝัน จิตต์มิตรภาพ)
บริษัท เอราวัณ จังค์ชั่น จำกัด

ลงชื่อ .....บุคคลธรรมดาผู้มีสิทธิจัดทำรายงาน
(นางสาวณฐพร จรุงเกียรติขจร)
บริษัท อันดามัน เอ็นไวรอนเมนทอล อินเตอร์เนชั่นแนล จำกัด

ตารางที่ 3 สรุปผลกระทบสิ่งแวดล้อมที่สำคัญ มาตรการป้องกันและแก้ไขผลกระทบสิ่งแวดล้อม และมาตรการติดตามตรวจสอบผลกระทบสิ่งแวดล้อม โครงการโรงแรม โซโล โคโค (SOLO COCO) ระยะดำเนินการ (ต่อ)

องค์ประกอบทางสิ่งแวดล้อม และคุณค่าต่างๆ	ผลกระทบต่อสิ่งแวดล้อมที่สำคัญ	มาตรการป้องกันและแก้ไขผลกระทบสิ่งแวดล้อม	มาตรการติดตามตรวจสอบผลกระทบสิ่งแวดล้อม
4.6 สาธารณสุขและสุขภาพ (ต่อ)		10. ติดตั้งกระจกนูนและคันชะลอรถบริเวณที่มีการตัดกระแสจราจรภายในโครงการ เพื่อความปลอดภัยของผู้ใช้บริการ 11. ติดตั้งป้ายสัญญาณจราจรบริเวณทางเดินรถภายในโครงการให้ชัดเจน เช่น ลูกศรทิศทางการจราจรบนพื้นทาง ป้ายทางเลี้ยว ป้ายจำกัดความเร็ว เป็นต้น เพื่อลดอุบัติเหตุในการเดินรถ และไม่ก่อให้เกิดความสับสนของผู้ขับขี่ ทำให้การเคลื่อนตัวของรถในโครงการและบริเวณทางเข้า-ออกโครงการสามารถทำได้อย่างสะดวกและปลอดภัย 12. ควบคุมมิให้ผู้เข้ามาใช้บริการของโครงการ จอดรถบริเวณทางเข้า-ออกโครงการ และตามแนวถนนสาธารณะ เพื่อไม่ให้กีดขวางการจราจรของรถที่สัญจรไปมา 13. ติดตั้งป้ายชื่อโครงการ ลูกศรแสดงทิศทางบริเวณทางเข้า-ออกโครงการ ที่สามารถเห็นได้ชัดเจน และในระยะทางพอสมควรที่จะชะลอรถได้ทัน ก่อนเข้าสู่โครงการได้อย่างปลอดภัย 14. แจ้งผู้ใช้บริการภายในโครงการทราบ โดยระบุไว้ในคู่มือผู้ใช้บริการ ห้ามไม่ให้จอดรถบริเวณทางเข้า-ออกโครงการ และตามแนวถนนสาธารณะ เพื่อไม่ให้	

บริษัท เอราวัณ จังค์ชั่น จำกัด Erawan Junction Co., Ltd.

ตารางที่ 3 สรุปผลกระทบสิ่งแวดล้อมที่สำคัญ มาตรการป้องกันและแก้ไขผลกระทบสิ่งแวดล้อม และมาตรการติดตามตรวจสอบผลกระทบสิ่งแวดล้อม โครงการโรงแรม โซโล โคโค (SOLO COCO) ระยะดำเนินการ (ต่อ)

องค์ประกอบทางสิ่งแวดล้อม และคุณค่าต่างๆ	ผลกระทบต่อสิ่งแวดล้อมที่สำคัญ	มาตรการป้องกันและแก้ไขผลกระทบสิ่งแวดล้อม	มาตรการติดตามตรวจสอบผลกระทบสิ่งแวดล้อม
4.6 สาธารณสุขและสุขภาพ (ต่อ)		กีดขวางการจราจรของรถที่สัญจรบนถนนสาธารณะด้านหน้าโครงการ **<u>ด้านอุบัติเหตุ</u>** 1. โครงการได้จัดให้มีระบบป้องกันอัคคีภัยตามที่กฎหมายกำหนด 2. จัดให้มีเจ้าหน้าที่รักษาความปลอดภัย หมุนเวียนทำหน้าที่ตรวจตราความเป็นระเบียบเรียบร้อยและรักษาความปลอดภัยในชีวิตและทรัพย์สินของผู้ใช้บริการภายในโครงการตลอด 24 ชั่วโมง 3. จัดให้มีการติดตั้งกล้องโทรทัศน์วงจรปิดโดยรอบพื้นที่โครงการ และทางเข้า-ออกทั้งหมด รวมถึงได้จัดให้มีระบบกล้องวงจรปิด (CCTV) บริเวณด้านหน้าโครงการ โดยให้มุมกล้องมองเห็นถนนสาธารณะได้ชัดเจน และให้เชื่อมต่อกับระบบกล้องวงจรปิด (CCTV) ของจังหวัดภูเก็ต 4. จัดให้มีมาตรการ/แผนฉุกเฉิน หรือแผนอพยพรวมถึงมาตรการประสานงานขอความช่วยเหลือจากหน่วยงานบรรเทาสาธารณภัยภายนอกเพื่อความสะดวกรวดเร็วเมื่อเกิดเหตุการณ์ฉุกเฉินรวมถึงจัดให้มีการฝึกซ้อมดับเพลิง และอพยพหนีไฟอย่างน้อย	

บริษัท เอราวัณ จังค์ชั่น จำกัด
Erawan Junction Co., Ltd.

ลงชื่อ .....กรรมการบริษัท
(นางภาฝัน จิตต์มิตรภาพ)
บริษัท เอราวัณ จังค์ชั่น จำกัด

ลงชื่อ .....บุคคลธรรมดาผู้มีสิทธิจัดทำรายงาน
(นางสาวณฐพร จรุงเกียรติขจร)
บริษัท อันดามัน เอ็นไวรอนเมนทอล อินเตอร์เนชั่นแนล จำกัด

ตารางที่ 3 สรุปผลกระทบสิ่งแวดล้อมที่สำคัญ มาตรการป้องกันและแก้ไขผลกระทบสิ่งแวดล้อม และมาตรการติดตามตรวจสอบผลกระทบสิ่งแวดล้อม โครงการโรงแรม โซโล โคโค (SOLO COCO) ระยะดำเนินการ (ต่อ)

องค์ประกอบทางสิ่งแวดล้อม และคุณค่าต่างๆ	ผลกระทบต่อสิ่งแวดล้อมที่สำคัญ	มาตรการป้องกันและแก้ไขผลกระทบสิ่งแวดล้อม	มาตรการติดตามตรวจสอบผลกระทบสิ่งแวดล้อม
		ปีละ 1 ครั้ง แก่พนักงานโครงการ โดยผู้ที่มีความรู้และเชี่ยวชาญจากหน่วยงานบรรเทาสาธารณภัย 5. จัดตั้งทีมปฏิบัติการฉุกเฉินของโครงการ และให้มีการฝึกอบรมเจ้าหน้าที่ภายในทีมรวมถึงเจ้าหน้าที่ที่เกี่ยวข้อง ให้มีความรู้ความชำนาญในการปฏิบัติตามมาตรการ/แผนฉุกเฉิน 6. จัดให้มีการฝึกอบรมหลักสูตรการปฐมพยาบาลให้แก่พนักงานที่จะทำหน้าที่เป็นฝ่ายปฐมพยาบาล เพื่อให้ความช่วยเหลือแก่ผู้พักอาศัยกรณีฉุกเฉิน 7. ประชาสัมพันธ์ให้ผู้ใช้บริการในโรงแรมทราบเกี่ยวกับหมายเลขโทรศัพท์ในกรณีเกิดเหตุต่างๆ เช่น ไฟไหม้ โจรกรรม	

บริษัท เอราวัณ จังค์ชั่น จำกัด
Erawan Junction Co., Ltd.

ลงชื่อ .....กรรมการบริษัท
(นางกาฝัน จิตต์มิตรภาพ)
บริษัท เอราวัณ จังค์ชั่น จำกัด

ลงชื่อ .....บุคคลธรรมดาผู้มีสิทธิจัดทำรายงาน
(นางสาวณฐพร จรุงเกียรติขจร)
บริษัท อันดามัน เอ็นไวรอนเมนทอล อินเตอร์เนชั่นแนล จำกัด

ตารางที่ 4 สรุปมาตรการติดตามตรวจสอบผลกระทบสิ่งแวดล้อม โครงการโรงแรม โซโล โคโค (SOLO COCO)

ดัชนีคุณภาพสิ่งแวดล้อม	วิธีการ	บริเวณที่ตรวจสอบ	ระยะเวลาและความถี่	ผู้รับผิดชอบ
<u>ระยะก่อสร้าง</u>				
1. สภาพภูมิประเทศ	- จัดให้มีเจ้าหน้าที่คอยรับเรื่องร้องเรียนที่อาจเกิดจากการก่อสร้างหากพบว่ามีเรื่องร้องเรียนต้องจัดเจ้าหน้าที่เข้าตรวจสอบและแก้ไขโดยทันที - ตรวจสอบความคงทนแข็งแรงของรั้วทึบและตรวจสอบไม่ให้มีการฉีกขาดของผ้าใบตลอดระยะเวลาการก่อสร้าง	- บริเวณพื้นที่ก่อสร้าง	- ตลอดระยะเวลาก่อสร้างทุกๆ สัปดาห์	เจ้าของโครงการ (บริษัท เอราวัณ จังค์ชั่น จำกัด)
2. ทรัพยากรดิน และการชะล้างพังทลายของดิน	- จัดให้มีตู้รับเรื่องร้องเรียนจากผู้อยู่อาศัย ที่อยู่ใกล้เคียงพื้นที่โครงการ และจัดให้มีเจ้าหน้าที่เข้าตรวจสอบโดยทันที หากพบว่าเป็นความเสียหายที่เกิดขึ้นจากโครงการต้องดำเนินการแก้ไขทันที	- บริเวณพื้นที่ก่อสร้าง	- ตลอดระยะเวลาก่อสร้างทุกๆ สัปดาห์	เจ้าของโครงการ (บริษัท เอราวัณ จังค์ชั่น จำกัด)
3. คุณภาพอากาศ เสียง และ สั่นสะเทือน - คุณภาพอากาศ	- ตรวจวัดค่า TSP, PM-10, CO, NO_2, SO_2 และ HC	- ตรวจวัด 1 สถานี คือ ภายในพื้นที่ก่อสร้างบริเวณริมรั้วด้านทิศเหนือของโครงการ (จุดตรวจวัดแสดงดัง**รูปที่ 12**)	- ปริมาณฝุ่น TSP และPM-10 ตรวจวัดทุกวันช่วงที่มีการทำฐานราก เสาเข็ม และช่วงปรับถมดิน และรายงานผลทุกสัปดาห์ตลอดระยะเวลาการก่อสร้าง ส่วน CO NO_2 SO_2 และ HC ตรวจวัดทุก 1 เดือน ตลอดระยะเวลาการก่อสร้าง	เจ้าของโครงการ (บริษัท เอราวัณ จังค์ชั่น จำกัด)

บริษัท เอราวัณ จังค์ชั่น จำกัด Frawan Junction Co., Ltd.

ลงชื่อ .....กรรมการบริษัท
(นางภาฝัน จิตต์มิตรภาพ)
บริษัท เอราวัณ จังค์ชั่น จำกัด

ลงชื่อ .....บุคคลธรรมดาผู้มีสิทธิจัดทำรายงาน
(นางสาวณฐพร จรุงเกียรติขจร)
บริษัท อันดามัน เอ็นไวรอนเมนทอล อินเตอร์เนชั่นแนล จำกัด

ตารางที่ 4 สรุปมาตรการติดตามตรวจสอบผลกระทบสิ่งแวดล้อม โครงการโรงแรม โซโล โคโค (SOLO COCO) (ต่อ)

ดัชนีคุณภาพสิ่งแวดล้อม	วิธีการ	บริเวณที่ตรวจสอบ	ระยะเวลาและความถี่	ผู้รับผิดชอบ
- เสียง	- ระดับเสียงเฉลี่ย Ldn Lmax L90 และเสียงรบกวน	- ตรวจวัด 1 สถานี คือ ภายในพื้นที่ก่อสร้างบริเวณริมรั้วด้านทิศใต้ของโครงการ (จุดตรวจวัดแสดงดัง**รูปที่ 12**)	- ตรวจวัดทุกวันที่มีการก่อสร้างฐานราก และรายงานผลทุกสัปดาห์ หลังจากนั้นตรวจวัดเดือนละ 1 ครั้ง ตลอดระยะเวลาก่อสร้าง	เจ้าของโครงการ (บริษัท เอราวัณ จังค์ชั่น จำกัด)
- ความสั่นสะเทือน	- ตรวจวัดแรงสั่นสะเทือนด้วยเครื่องตรวจวัดแรงสั่นสะเทือน ตามข้อกำหนดในเอกสารแนบท้ายประกาศคณะกรรมการสิ่งแวดล้อมแห่งชาติ ฉบับที่ 37 (พ.ศ. 2553) เรื่อง กำหนดมาตรฐานความสั่นสะเทือนเพื่อป้องกันผลกระทบต่ออาคาร	- ตรวจวัด 1 สถานี คือ ภายในพื้นที่ก่อสร้างบริเวณริมรั้วด้านทิศใต้ของโครงการ (จุดตรวจวัดแสดงดัง**รูปที่ 12**)	- ตรวจวัดทุกวันที่มีการก่อสร้างฐานราก และรายงานผลทุกสัปดาห์ หลังจากนั้นตรวจวัดเดือนละ 1 ครั้ง ตลอดระยะเวลาการก่อสร้าง	เจ้าของโครงการ (บริษัท เอราวัณ จังค์ชั่น จำกัด)
4. การใช้น้ำ	- ตรวจสอบดูจุดรั่วซึมบริเวณท่อน้ำใช้ของโครงการ	- เส้นท่อน้ำใช้	- ตรวจสอบทุกเดือน ตลอดระยะเวลาการก่อสร้าง	เจ้าของโครงการ (บริษัท เอราวัณ จังค์ชั่น จำกัด)
5. การบำบัดน้ำเสีย - pH - BOD - Suspended Solids - TKN - TDS - Fat Oiland Grease - Sulfide	- ตรวจสอบคุณภาพน้ำทิ้งตามวิธีการตรวจวัดตามประกาศ คณะกรรมการสิ่งแวดล้อมแห่งชาติ ฉบับที่ 7 พ.ศ.2548	- ทำการตรวจวัดคุณภาพน้ำทิ้งจำนวน 2 สถานี คือ (1) น้ำทิ้งก่อนเข้าระบบบำบัดน้ำเสียรวมบริเวณพื้นที่ก่อสร้าง (2) น้ำทิ้งที่ผ่านการบำบัดจากระบบบำบัดน้ำเสียรวมบริเวณพื้นที่ก่อสร้าง	- ตรวจวัด ทุกๆ 3 เดือน ตลอดระยะเวลาก่อสร้าง	เจ้าของโครงการ (บริษัท เอราวัณ จังค์ชั่น จำกัด)

ตารางที่ 4 สรุปมาตรการติดตามตรวจสอบผลกระทบสิ่งแวดล้อม โครงการโรงแรม โซโล โคโค (SOLO COCO) (ต่อ)

ดัชนีคุณภาพสิ่งแวดล้อม	วิธีการ	บริเวณที่ตรวจสอบ	ระยะเวลาและความถี่	ผู้รับผิดชอบ
6. การระบายน้ำ และการป้องกันน้ำท่วม	- ขุดลอกท่อระบายน้ำ ภายในโครงการ	- ท่อระบายภายในโครงการ	- ขุดลอกกรณีที่ท่อระบายน้ำมีการอุดตัน หรือขุดลอกทุกๆ 6 เดือน	เจ้าของโครงการ (บริษัท เอราวัณ จังค์ชั่น จำกัด)
	- ตรวจสอบเศษขยะ เศษอาหาร หิน ทรายและตะกอนดินในรางระบายน้ำและบ่อพักภายในพื้นที่ก่อสร้าง	- รางระบายน้ำและบ่อพักภายในพื้นที่ก่อสร้าง	- ตรวจสอบเศษขยะ เศษอาหาร หิน ทรายและตะกอนดิน ในรางระบายน้ำและบ่อพักภายในพื้นที่ก่อสร้าง ทุกเดือน ตลอดระยะเวลาการก่อสร้าง	
7. การจัดการมูลฝอยและเศษวัสดุก่อสร้าง	- ตรวจสอบสภาพถังรองรับขยะเป็นประจำสม่ำเสมอ เพื่อป้องกันแมลงและสัตว์พาหะนำโรคใช้เป็นที่อยู่อาศัย แหล่งอาหาร กรณีที่พบว่าถังรองรับขยะชำรุดหรือเสียหายต้องซ่อมแซมหรือเปลี่ยนถังใหม่ใช้แทน - ตรวจสอบให้มีการเก็บขนมูลฝอยอย่างต่อเนื่อง ไม่ให้มีขยะตกค้าง และเมื่อหน่วยงานที่เกี่ยวข้องเข้ามาดำเนินการเก็บขนมูลฝอย กรณีเกิดน้ำชะมูลฝอย หรือเศษมูลฝอยตกหล่น ต้องจัดให้มีคนงานล้างทำความสะอาดพื้น น้ำล้างจะระบายลงบ่อซึมดิน และเก็บขยะที่ตกค้างใส่ถังขยะมูลฝอย รอการเก็บขนครั้งใหม่	- ถังขยะภายในโครงการ	- ตรวจสอบทุกวัน ตลอดระยะเวลาการก่อสร้าง	เจ้าของโครงการ (บริษัท เอราวัณ จังค์ชั่น จำกัด)
8. การจราจร	- ดูแลสภาพรถบรรทุกที่ใช้ในการขนส่งวัสดุให้อยู่ในสภาพดีไม่ให้เกิดเสียงดัง ตลอดระยะเวลาก่อสร้าง	- รถบรรทุกที่ใช้ในการขนส่งวัสดุก่อสร้าง	- ตรวจสอบทุกวัน ตลอดระยะเวลาการก่อสร้าง	เจ้าของโครงการ (บริษัท เอราวัณ จังค์ชั่น จำกัด)

ตารางที่ 4 สรุปมาตรการติดตามตรวจสอบผลกระทบสิ่งแวดล้อม โครงการโรงแรม โซโล โคโค (SOLO COCO) (ต่อ)

ดัชนีคุณภาพสิ่งแวดล้อม	วิธีการ	บริเวณที่ตรวจสอบ	ระยะเวลาและความถี่	ผู้รับผิดชอบ
9. การใช้ไฟฟ้า	- ตรวจสอบระบบสายไฟฟ้า และอุปกรณ์ไฟฟ้าต่างๆ ให้อยู่ในสภาพพร้อมใช้งานเสมอ และซ่อมแซมทันทีเมื่อพบว่าชำรุดเสียหาย	- ระบบสายไฟฟ้า/อุปกรณ์ไฟฟ้าในพื้นที่ก่อสร้าง	- ตรวจสอบทุกเดือน ตลอดระยะเวลาการก่อสร้าง	เจ้าของโครงการ (บริษัท เอราวัณ จังค์ชั่น จำกัด)
10. เศรษฐกิจและสังคม	- ตรวจสอบอาคารและบ้านพักอาศัยโดยรอบโครงการในรัศมี 100 เมตร ว่าได้รับความเดือดร้อนจากการก่อสร้างโครงการหรือไม่ หากได้รับความเดือดร้อน ให้รีบดำเนินการแก้ไขโดยทันที	- บ้านพักอาศัยโดยรอบโครงการในรัศมี 100 เมตร	- ตรวจสอบทุกเดือน ตลอดระยะเวลาการก่อสร้าง	เจ้าของโครงการ (บริษัท เอราวัณ จังค์ชั่น จำกัด)
11. อาชีวอนามัยและความปลอดภัย	- ตรวจสอบอาคารและบ้านพักอาศัยโดยรอบโครงการในรัศมี 100 เมตร ว่าได้รับความเดือดร้อนจากการก่อสร้างโครงการหรือไม่ หากได้รับความเดือดร้อน ให้รีบดำเนินการแก้ไขโดยทันที	- บ้านพักอาศัยโดยรอบโครงการในรัศมี 100 เมตร	- ตรวจสอบทุกเดือน ตลอดระยะเวลาการก่อสร้าง	เจ้าของโครงการ (บริษัท เอราวัณ จังค์ชั่น จำกัด)
12. การป้องกันอัคคีภัย	- ตรวจสอบสภาพเครื่องใช้ไฟฟ้า และอุปกรณ์ก่อสร้างก่อนการใช้งานทุกครั้ง	- อุปกรณ์ไฟฟ้าที่ใช้ในงานก่อสร้าง - เครื่องมือก่อสร้าง	- ตรวจสอบทุกวัน ตลอดระยะเวลาการก่อสร้าง	เจ้าของโครงการ (บริษัท เอราวัณ จังค์ชั่น จำกัด)
13. ทัศนียภาพ	- ตรวจสอบรั้วให้อยู่ในสภาพที่ปิดกั้นโดยรอบ มีความแน่นหนา และบดบังมลทัศน์ได้	- รั้วรอบพื้นที่ก่อสร้าง และพื้นที่บ้านพักคนงาน	- ตลอดระยะเวลาการก่อสร้าง	เจ้าของโครงการ (บริษัท เอราวัณ จังค์ชั่น จำกัด)
14. สุขภาพของประชาชน	- ตรวจสุขภาพคนงาน ภายหลังรับเข้าทำงาน - ตรวจสอบถังรองรับมูลฝอยให้อยู่ในสภาพดีอยู่เสมอ ถ้ามีการชำรุดต้องดำเนินการแก้ไขในทันที - ใช้สารเคมีที่มีความปลอดภัยฉีดพ่นภายหลังรื้อถอนบ้านพักคนงาน	- คนงานก่อสร้างและบ้านพักคนงาน/พื้นที่ก่อสร้าง	- ตรวจสุขภาพคนงาน อย่างน้อยปีละ 1 ครั้ง ตลอดระยะเวลาการก่อสร้าง - ตรวจสอบถังขยะให้อยู่ในสภาพดีอยู่เสมอ ถ้ามีการชำรุดต้องดำเนินการแก้ไขในทันทีทุกวัน	เจ้าของโครงการ (บริษัท เอราวัณ จังค์ชั่น จำกัด)

ลงชื่อ .....กรรมการบริษัท
(นางภาฝัน จิตต์มิตรภาพ)
บริษัท เอราวัณ จังค์ชั่น จำกัด

บริษัท เอราวัณ จังค์ชั่น จำกัด
Eravan Junction Co., Ltd.

เดือนมกราคม 2563
หน้า 201/217

ลงชื่อ .....บุคคลธรรมดาผู้มีสิทธิจัดทำรายงาน
(นางสาวณฐพร จรุงเกียรติขจร)
บริษัท อันดามัน เอ็นไวรอนเมนทอล อินเตอร์เนชั่นแนล จำกัด

ตารางที่ 4 สรุปมาตรการติดตามตรวจสอบผลกระทบสิ่งแวดล้อม โครงการโรงแรม โซโล โคโค (SOLO COCO) (ต่อ)

ดัชนีคุณภาพสิ่งแวดล้อม	วิธีการ	บริเวณที่ตรวจสอบ	ระยะเวลาและความถี่	ผู้รับผิดชอบ
	- ตรวจสอบและกำจัดแหล่งลูกน้ำยุงลาย - ตรวจสอบห้องน้ำ-ห้องส้วมภายในพื้นที่ก่อสร้างและบ้านพักคนงานก่อสร้างให้สะอาดอยู่เสมอ		ตลอดระยะเวลาการก่อสร้าง - ใช้สารเคมีที่มีความปลอดภัยฉีดพ่นภายหลังรื้อถอนบ้านพักคนงาน - ตรวจสอบและกำจัดแหล่งลูกน้ำยุงลายพื้นที่โครงการ และพื้นที่บ้านพักคนงานก่อสร้างสัปดาห์ละ 1 ครั้ง ตลอดระยะเวลาการก่อสร้าง - ตรวจสอบรางระบายน้ำ เพื่อมิให้มีการอุดตันเศษขยะ เศษอาหาร ซึ่งเป็นแหล่งอาหารของหนู บริเวณพื้นที่โครงการ และพื้นที่บ้านพักคนงานก่อสร้างอย่างน้อยเดือนละ 1 ครั้ง ตลอดระยะเวลาการก่อสร้าง - ตรวจสอบห้องน้ำ-ห้องส้วมภายในพื้นที่ก่อสร้างและบ้านพักคนงานก่อสร้างให้สะอาดทุกวันตลอดระยะเวลาการก่อสร้าง	

บริษัท เอราวัณ จังค์ชั่น จำกัด Erawan Junction Co., Ltd.

ลงชื่อ .....กรรมการบริษัท
(นางภาพิน จิตต์มิตรภาพ)
บริษัท เอราวัณ จังค์ชั่น จำกัด

ลงชื่อ .....บุคคลธรรมดาผู้มีสิทธิจัดทำรายงาน
(นางสาวณฐพร จรุงเกียรติขจร)
บริษัท อันดามัน เอ็นไวรอนเมนทอล อินเตอร์เนชั่นแนล จำกัด

ตารางที่ 4 สรุปมาตรการติดตามตรวจสอบผลกระทบสิ่งแวดล้อม โครงการโรงแรม โซโล โคโค (SOLO COCO) (ต่อ)

ดัชนีคุณภาพสิ่งแวดล้อม	วิธีการ	บริเวณที่ตรวจสอบ	ระยะเวลาและความถี่	ผู้รับผิดชอบ
ระยะดำเนินการ				
1. สภาพภูมิประเทศ	- ตรวจสอบระยะถอยร่นของโครงการตามที่กฎหมายกำหนด โดยไม่ก่อสร้างอาคาร หรือสิ่งปลูกสร้างในพื้นที่ดังกล่าว - ดูแลรักษาต้นไม้ให้เจริญงอกงามอยู่เสมอ และปลูกต้นไม้ทดแทน กรณีต้นไม้ตาย	- พื้นที่ว่างโดยรอบอาคารของโครงการ - พื้นที่สีเขียวภายในโครงการ	- ตรวจสอบทุก 6 เดือน ตลอดระยะดำเนินการ	เจ้าของโครงการ (บริษัท เอราวัณ จังค์ชั่น จำกัด)
2. คุณภาพอากาศ	- ตรวจสอบสภาพถนนที่ใช้เป็นเส้นทางเข้า-ออกของโครงการ หากมีการชำรุดต้องทำการซ่อมแซมทันที และดูแลรักษาสภาพถนนและทางเดินรถในพื้นที่โครงการให้สะอาด - ตรวจสอบดูแลพื้นที่สีเขียวในโครงการให้มีสภาพสวยงามตลอดระยะดำเนินโครงการ	- ถนน ทางเดินรถ และป้ายจราจรภายในโครงการ - พื้นที่สีเขียวของโครงการ	- เดือนละ 1 ครั้ง ตลอดระยะดำเนินการ	เจ้าของโครงการ (บริษัท เอราวัณ จังค์ชั่น จำกัด)
3. น้ำใช้	- ตรวจสอบระบบเส้นท่อประปาของโครงการเพื่อหาจุดแนวแตกหรือรั่วซึมและรีบซ่อมบำรุงหากพบการชำรุดตลอดระยะ เวลาดำเนินการ	- เส้นท่อน้ำใช้	- ทุกๆ 6 เดือน	เจ้าของโครงการ (บริษัท เอราวัณ จังค์ชั่น จำกัด)
	- ตรวจสอบโครงสร้างบ่อเก็บน้ำใต้ดิน ให้มีความมั่นคงแข็งแรง ไม่มีรอยรั่ว และรอยร้าว ที่จะทำให้มีการปนเปื้อนของน้ำภายนอกเข้าสู่บ่อเก็บน้ำได้ ทุกๆ 6 เดือน	- บ่อสำรองน้ำใช้	- ทุกๆ 6 เดือน	
	- ล้างบ่อน้ำสำรองทุก 6 เดือน	- บ่อสำรองน้ำใช้	- ทุกๆ 6 เดือน	

บริษัท เอราวัณ จังค์ชั่น จำกัด Erawan Junction Co., Ltd.

ลงชื่อ .....กรรมการบริษัท
(นางภาฝัน จิตต์มิตรภาพ)
บริษัท เอราวัณ จังค์ชั่น จำกัด

เดือนมกราคม 2563
หน้า 203/217

ลงชื่อ .....บุคคลธรรมดาผู้มีสิทธิจัดทำรายงาน
(นางสาวณฐพร จรุงเกียรติขจร)
บริษัท อันดามัน เอ็นไวรอนเมนทอล อินเตอร์เนชั่นแนล จำกัด

ตารางที่ 4 สรุปมาตรการติดตามตรวจสอบผลกระทบสิ่งแวดล้อม โครงการโรงแรม โซโล โคโค (SOLO COCO) (ต่อ)

ดัชนีคุณภาพสิ่งแวดล้อม	วิธีการ	บริเวณที่ตรวจสอบ	ระยะเวลาและความถี่	ผู้รับผิดชอบ
4. คุณภาพน้ำทิ้ง - PH - BOD - Suspended Solids - Settleable Solids - TKN - TDS - Fat Oil and Grease - Sulfide	- ตรวจวัดคุณภาพน้ำทิ้ง โดยเก็บและวิเคราะห์ตัวอย่างด้วยวิธีมาตรฐาน	ทำการตรวจวัดจำนวน 2 สถานี ได้แก่ - บ่อตรวจคุณภาพน้ำเสีย ก่อนเข้าระบบบำบัดน้ำเสีย - บ่อตรวจคุณภาพน้ำเสียออกระบบบำบัดน้ำเสีย	- ตรวจวัดทุก 1 เดือนตลอดระยะเวลาดำเนินการ	เจ้าของโครงการ (บริษัท เอราวัณ จังค์ชั่น จำกัด)
5. ระบบระบายน้ำ	- ตรวจสอบบ่อพัก รางระบายน้ำ และบ่อดักขยะภายในโครงการไม่ให้มีเศษขยะตกค้าง - ขุดลอกตะกอนและทำความสะอาดทางระบายน้ำ	- บริเวณบ่อพัก รางระบายน้ำ และบ่อดักขยะภายในโครงการ	- ตรวจสอบอย่างน้อย 6 เดือน/ครั้ง (และเพิ่มความถี่ในฤดูฝน 1 เดือน/ครั้ง) ตลอดระยะดำเนินการ	เจ้าของโครงการ (บริษัท เอราวัณ จังค์ชั่น จำกัด)
6. การจัดการมูลฝอย และเศษวัสดุก่อสร้าง	- ตรวจสอบถังขยะให้อยู่ในสภาพดีอยู่เสมอ กรณีชำรุดต้องดำเนินการแก้ไขในทันที - ตรวจสอบการคัดแยกขยะแต่ละประเภท - ตรวจสอบความสะอาดของห้องพักขยะรวม และประตูห้องพักขยะรวมให้มีสภาพดีอยู่เสมอ กรณีชำรุดต้องดำเนินการแก้ไขในทันที - ตรวจสอบการเก็บขนขยะมิให้มีการตกค้าง	- ถังขยะ และห้องพักขยะรวม	- ตรวจสอบทุก 1 เดือน ตลอดระยะดำเนินการ	เจ้าของโครงการ (บริษัท เอราวัณ จังค์ชั่น จำกัด)
7. การจราจร	- ตรวจสอบป้ายสัญญาณจราจรต่างๆ ให้มีสภาพดีอยู่เสมอ	- ป้ายจราจรภายในโครงการ	- ตรวจสอบทุก 6 เดือน ตลอดระยะดำเนินการ	เจ้าของโครงการ (บริษัท เอราวัณ จังค์ชั่น จำกัด)

ลงชื่อ .....กรรมการบริษัท
(นางภาฝัน จิตต์มิตรภาพ)
บริษัท เอราวัณ จังค์ชั่น จำกัด

ลงชื่อ .....บุคคลธรรมดาผู้มีสิทธิจัดทำรายงาน
(นางสาวณฐพร จรุงเกียรติขจร)
บริษัท อันดามัน เอ็นไวรอนเมนทอล อินเตอร์เนชั่นแนล จำกัด

ตารางที่ 4 สรุปมาตรการติดตามตรวจสอบผลกระทบสิ่งแวดล้อม โครงการโรงแรม โซโล โคโค (SOLO COCO) (ต่อ)

ดัชนีคุณภาพสิ่งแวดล้อม	วิธีการ	บริเวณที่ตรวจสอบ	ระยะเวลาและความถี่	ผู้รับผิดชอบ
8. การใช้ไฟฟ้า	- ตรวจสอบการทำงานของระบบไฟฟ้าและซ่อมบำรุงระบบไฟฟ้า และอุปกรณ์ไฟฟ้าภายในโครงการและรีบแก้ไขหากพบการชำรุดด้วย	- ระบบไฟฟ้าภายในโครงการ - เครื่องปรับอากาศที่ใช้ภายในโครงการ	- ระบบไฟฟ้าภายในโครงการ ตรวจสอบทุก 1 เดือน ตลอดระยะดำเนินการ	เจ้าของโครงการ (บริษัท เอราวัณ จังค์ชั่น จำกัด)
9. ระบบป้องกันอัคคีภัย	- การตรวจวัดให้บริษัทที่ติดตั้งอุปกรณ์ดับเพลิงและระบบแจ้งอัคคีภัย มาตรวจสภาพ และบันทึกผลแจ้งให้ทราบ	- จุดที่ติดตั้งอุปกรณ์ดับเพลิงและแจ้งอัคคีภัย	- ตรวจสอบทุก 3 เดือน ตลอดระยะดำเนินการ	เจ้าของโครงการ (บริษัท เอราวัณ จังค์ชั่น จำกัด)
10. ทัศนียภาพ	- ดูแลรักษาต้นไม้ให้เจริญงอกงามอยู่เสมอ และปลูกต้นไม้ทดแทน กรณีต้นไม้ตายหรือไม่เจริญเติบโตในพื้นที่สีเขียว	- พื้นที่สีเขียวภายในโครงการ	- ทุก 1 เดือน ตลอดระยะเวลาดำเนินการ	เจ้าของโครงการ (บริษัท เอราวัณ จังค์ชั่น จำกัด)
11. สาธารณสุขและสุขภาพ	- ตรวจตราดูแลระบบบำบัดน้ำเสียให้มีประสิทธิภาพ	- ระบบบำบัดน้ำเสียรวม	- ตรวจตราดูแลระบบบำบัดน้ำเสียให้มีประสิทธิภาพ โดยตรวจสอบทุก 1 เดือนตลอดระยะดำเนินการ	เจ้าของโครงการ (บริษัท เอราวัณ จังค์ชั่น จำกัด)
	- ตรวจสอบดูแลการเก็บขนขยะมิให้มีการตกค้างและมีประตูปิดมิดชิด	- ที่พักขยะรวม	- ตรวจสอบดูแลการเก็บขนขยะมิให้มีการตกค้าง และมีประตูปิดมิดชิด	

หมายเหตุ : รายงานผลการปฏิบัติตามมาตรการป้องกันและแก้ไขผลกระทบสิ่งแวดล้อม และมาตรการติดตามตรวจสอบผลกระทบสิ่งแวดล้อมให้ดำเนินการจัดส่งให้แก่หน่วยงานอนุญาตอย่างน้อยปีละ 1 ครั้ง

บริษัท เอราวัณ จังค์ชั่น จำกัด
Erawan Junction Co., Ltd.

ลงชื่อ .....กรรมการบริษัท
(นางสาวฝัน จิตต์มิตรภาพ)
บริษัท เอราวัณ จังค์ชั่น จำกัด

ลงชื่อ .....บุคคลธรรมดาผู้มีสิทธิจัดทำรายงาน
(นางสาวณฐพร จรุงเกียรติขจร)
บริษัท อันดามัน เอ็นไวรอนเมนทอล อินเตอร์เนชั่นแนล จำกัด

แบบขยาย ขุดล้างล้อรถ

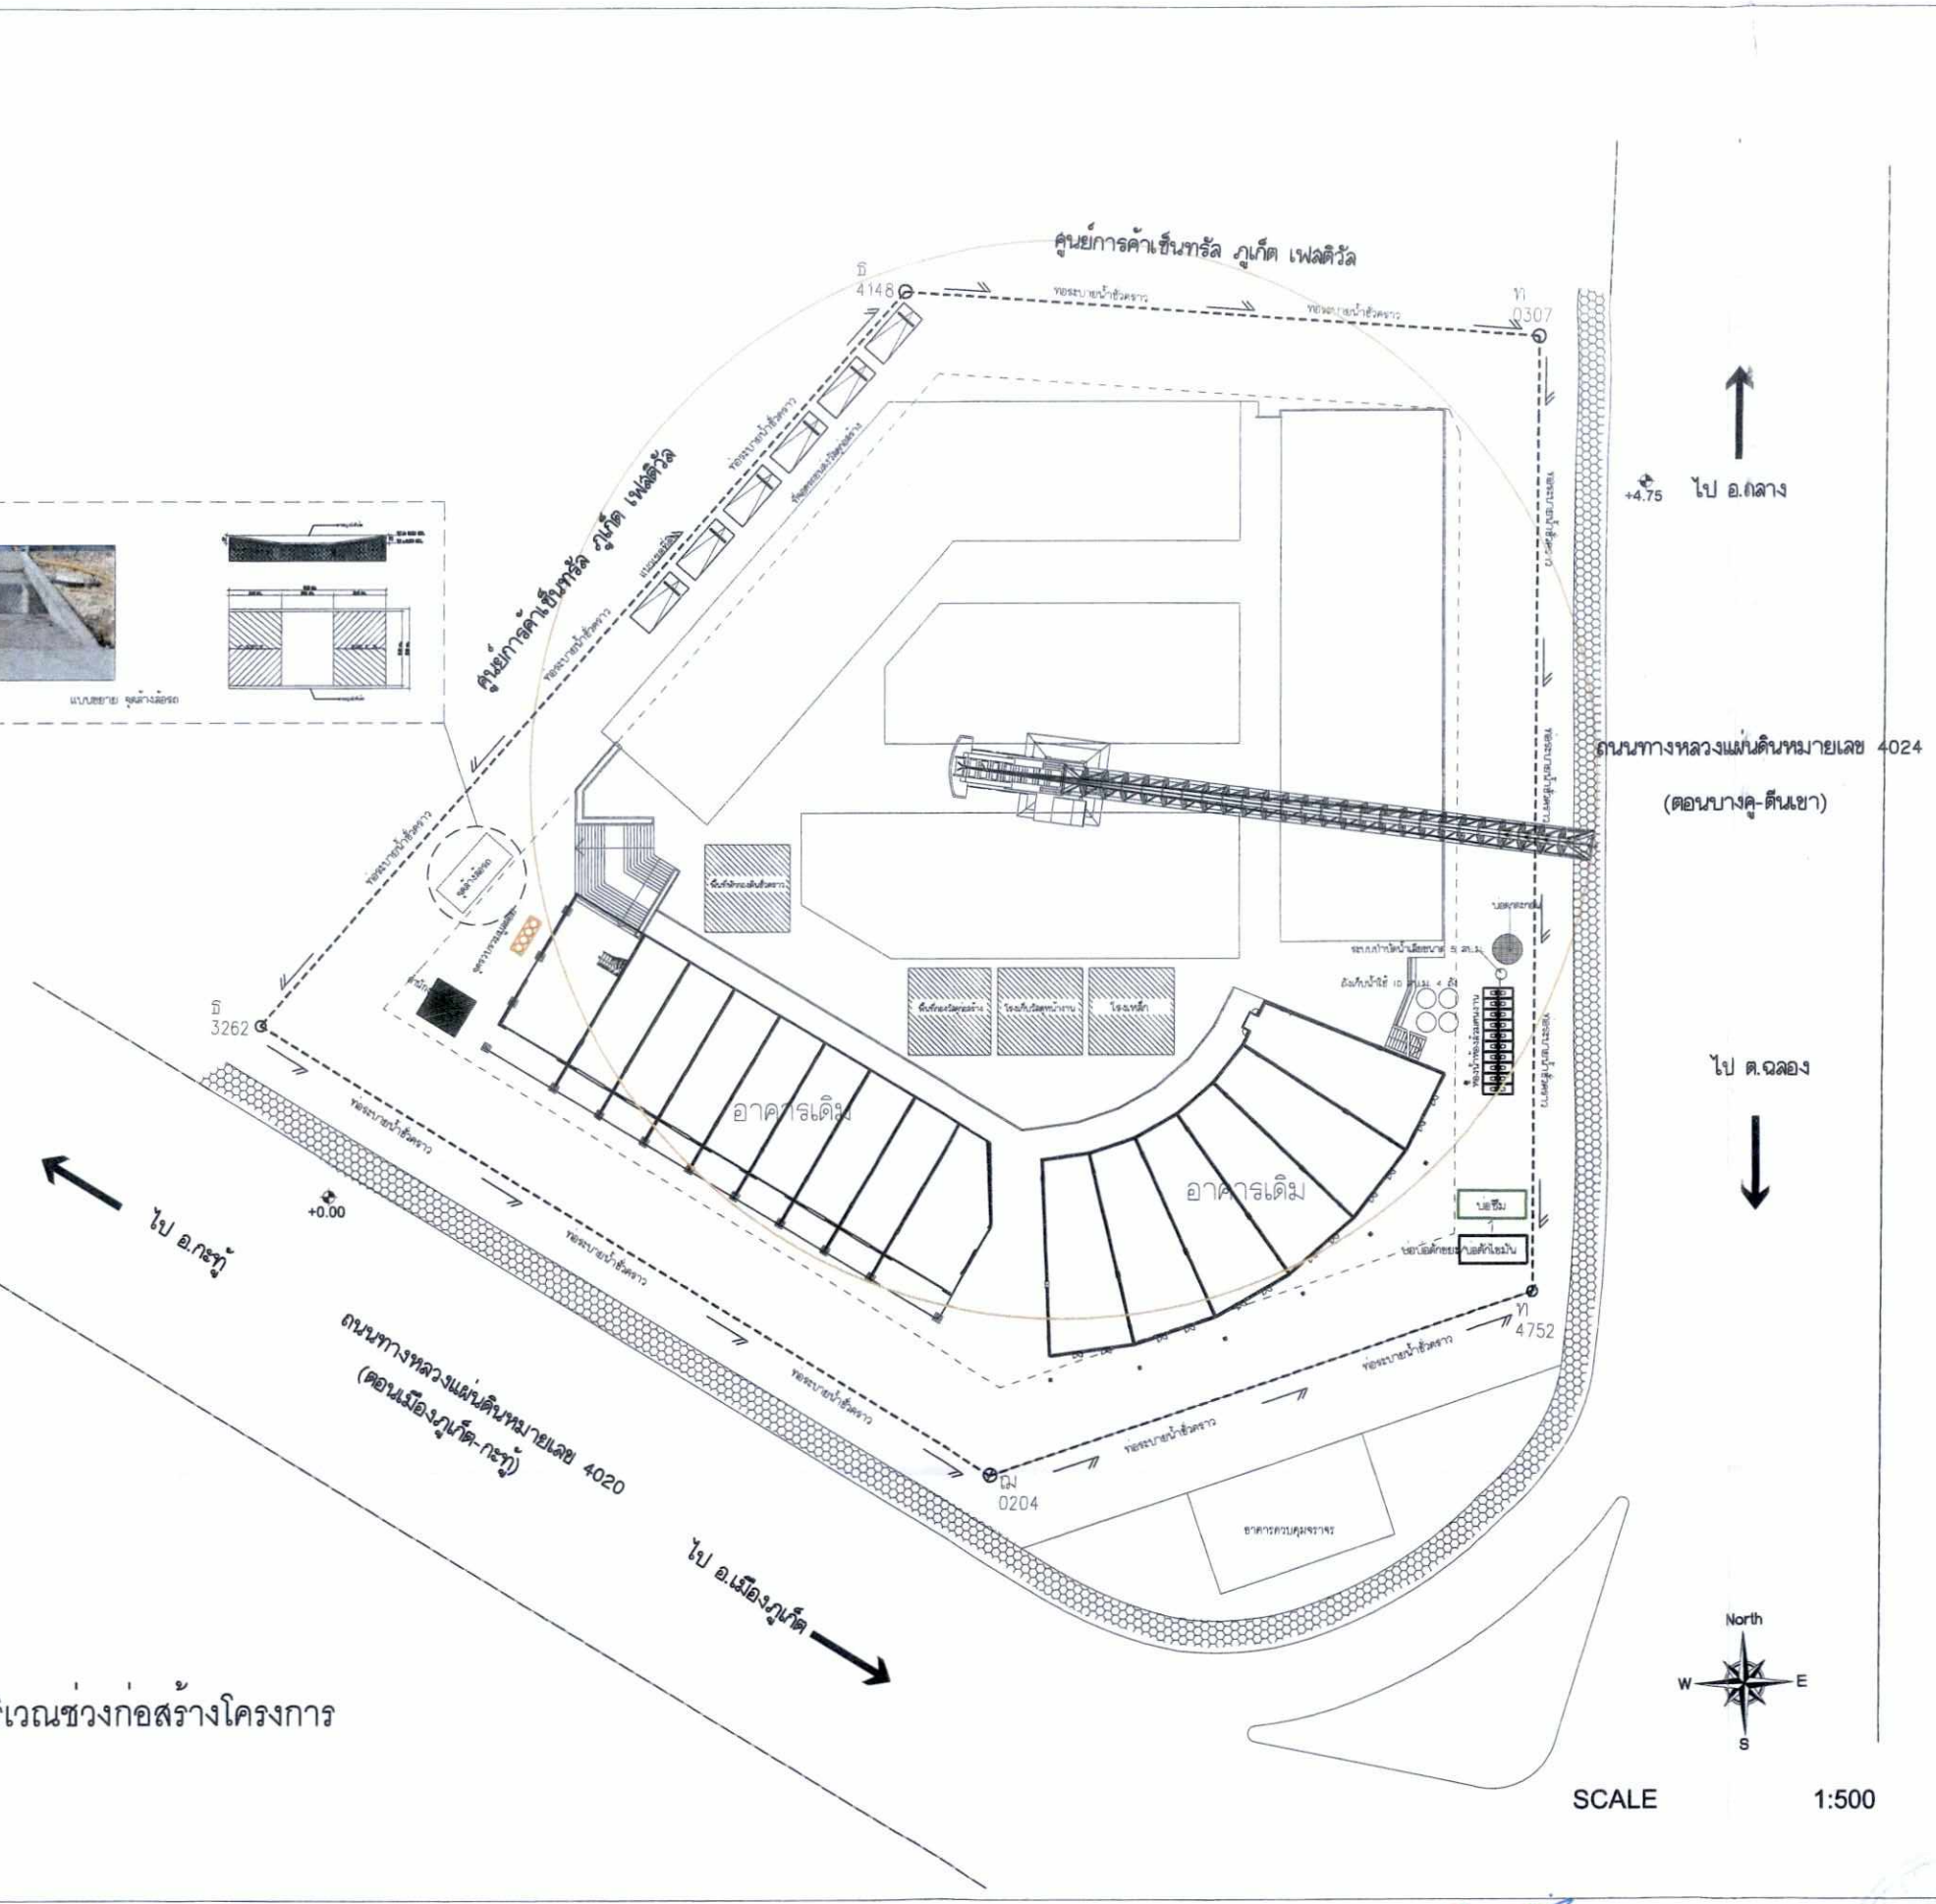

SCALE 1:500

รูปที่ 1 ผังบริเวณช่วงก่อสร้างโครงการ

DREAM SCAPE

GENERAL NOTE

No.	Date	By	Description

PROJECT :
โครงการโรงแรม โซโล โคโค
SOLO COCO

LOCATION : หมู่ที่ 5 ต.วิชิต อ.เมือง จ.ภูเก็ต

OWNER :
บ. เอราวัณ จังค์ชั่น จำกัด

DESIGNER LIST — AUTHORIZED SIGNATURE

ARCHITECT :
นายปกมลทิพย์ เจียดกุล สสก.1571
นายธนะศักดิ์ สมบูรณ์ ภ-สถ 10359

STRUCTURAL ENGINEER :
นายณัฐกรณ์ หมัดจันทร์ สย.12692

ELECTRICAL ENGINEER :
นาย.ลิศชัย กั่งเซ่ง สพท.5497

MECHANICAL ENGINEER :
นายพรชัย นวลศรี ภก.31762
นายกิตติศักดิ์ รัตนบุรี ภก.36609

ENVIRONMENTAL ENGINEER :
นาย.ทิตสิน ตั้งสมชัยศิลป์ สส.358

DRAWING TITLE :
ผังต่อเฉนด

Job No.		Date: 291017
Design: TS/CU	Drawned: TS/CU	Scale: 1:500 @A0
Check by: Tom		Date: 291017
DWG SHEET No. AR-4.1-02		Rev. No. 01

ALL MEASUREMENTS MUST BE CHECKED BY THE CONTRACTOR PRIOR TO CONSTRUCTION. DO NOT SCALE FROM DRAWINGS
THE COPYRIGHT OF ALL PRINTS AND SPECIFICATIONS IS THE PROPERTY OF PITTA & Partner Co.,Ltd. ALL PRINTS AND SPECIFICATIONS SHALL BE RETURNED UPON COMPLETION OF THE WORKS

บริษัท เอราวัณ จังค์ชั่น จำกัด Eravan Junction Co., Ltd.

ลงชื่อ .....กรรมการบริษัท
(นางภาฝัน จิตต์มิตรภาพ)
บริษัท เอราวัณ จังค์ชั่น จำกัด

เดือนมกราคม 2563
หน้า 206/217

ลงชื่อ .....บุคคลธรรมดาผู้มีสิทธิจัดทำรายงาน
(นางสาวณฐพร จรุงเกียรติขจร)
บริษัท อันดามัน เอ็นไวรอนเมนทอล อินเตอร์เนชั่นแนล จำกัด

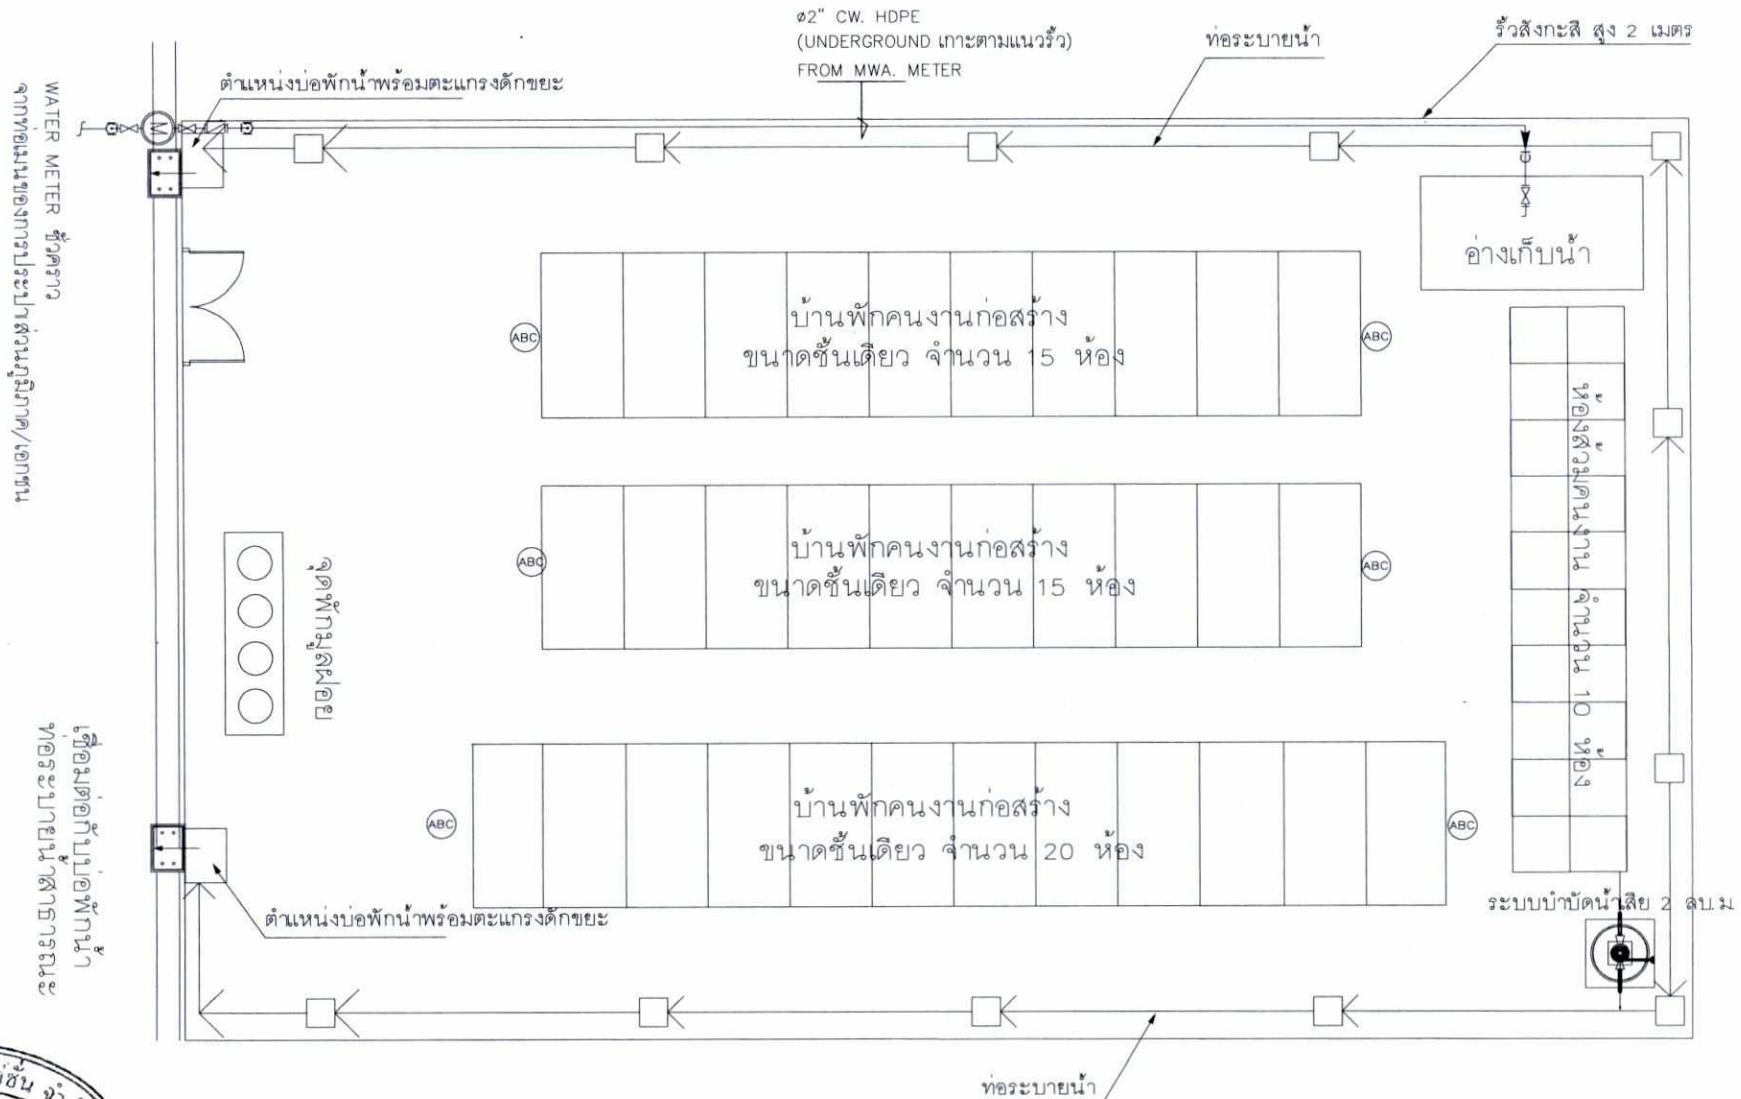

รูปที่ 2

แสดงผังบริเวณบ้านพักคนงานก่อสร้างนอกพื้นที่โครงการ

บริษัท เอราวัณ จังค์ชั่น จำกัด
Erawan Junction Co., Ltd.

ลงชื่อ .....กรรมการบริษัท
(นางภาฝัน จิตต์มิตรภาพ)
บริษัท เอราวัณ จังค์ชั่น จำกัด

เดือนมกราคม 2563
หน้า 207/217

ลงชื่อ .....บุคคลธรรมดาผู้มีสิทธิจัดทำรายงาน
(นางสาวณฐพร จรุงเกียรติขจร)
บริษัท อันดามัน เอ็นไวรอนเมนทอล อินเตอร์เนชั่นแนล จำกัด

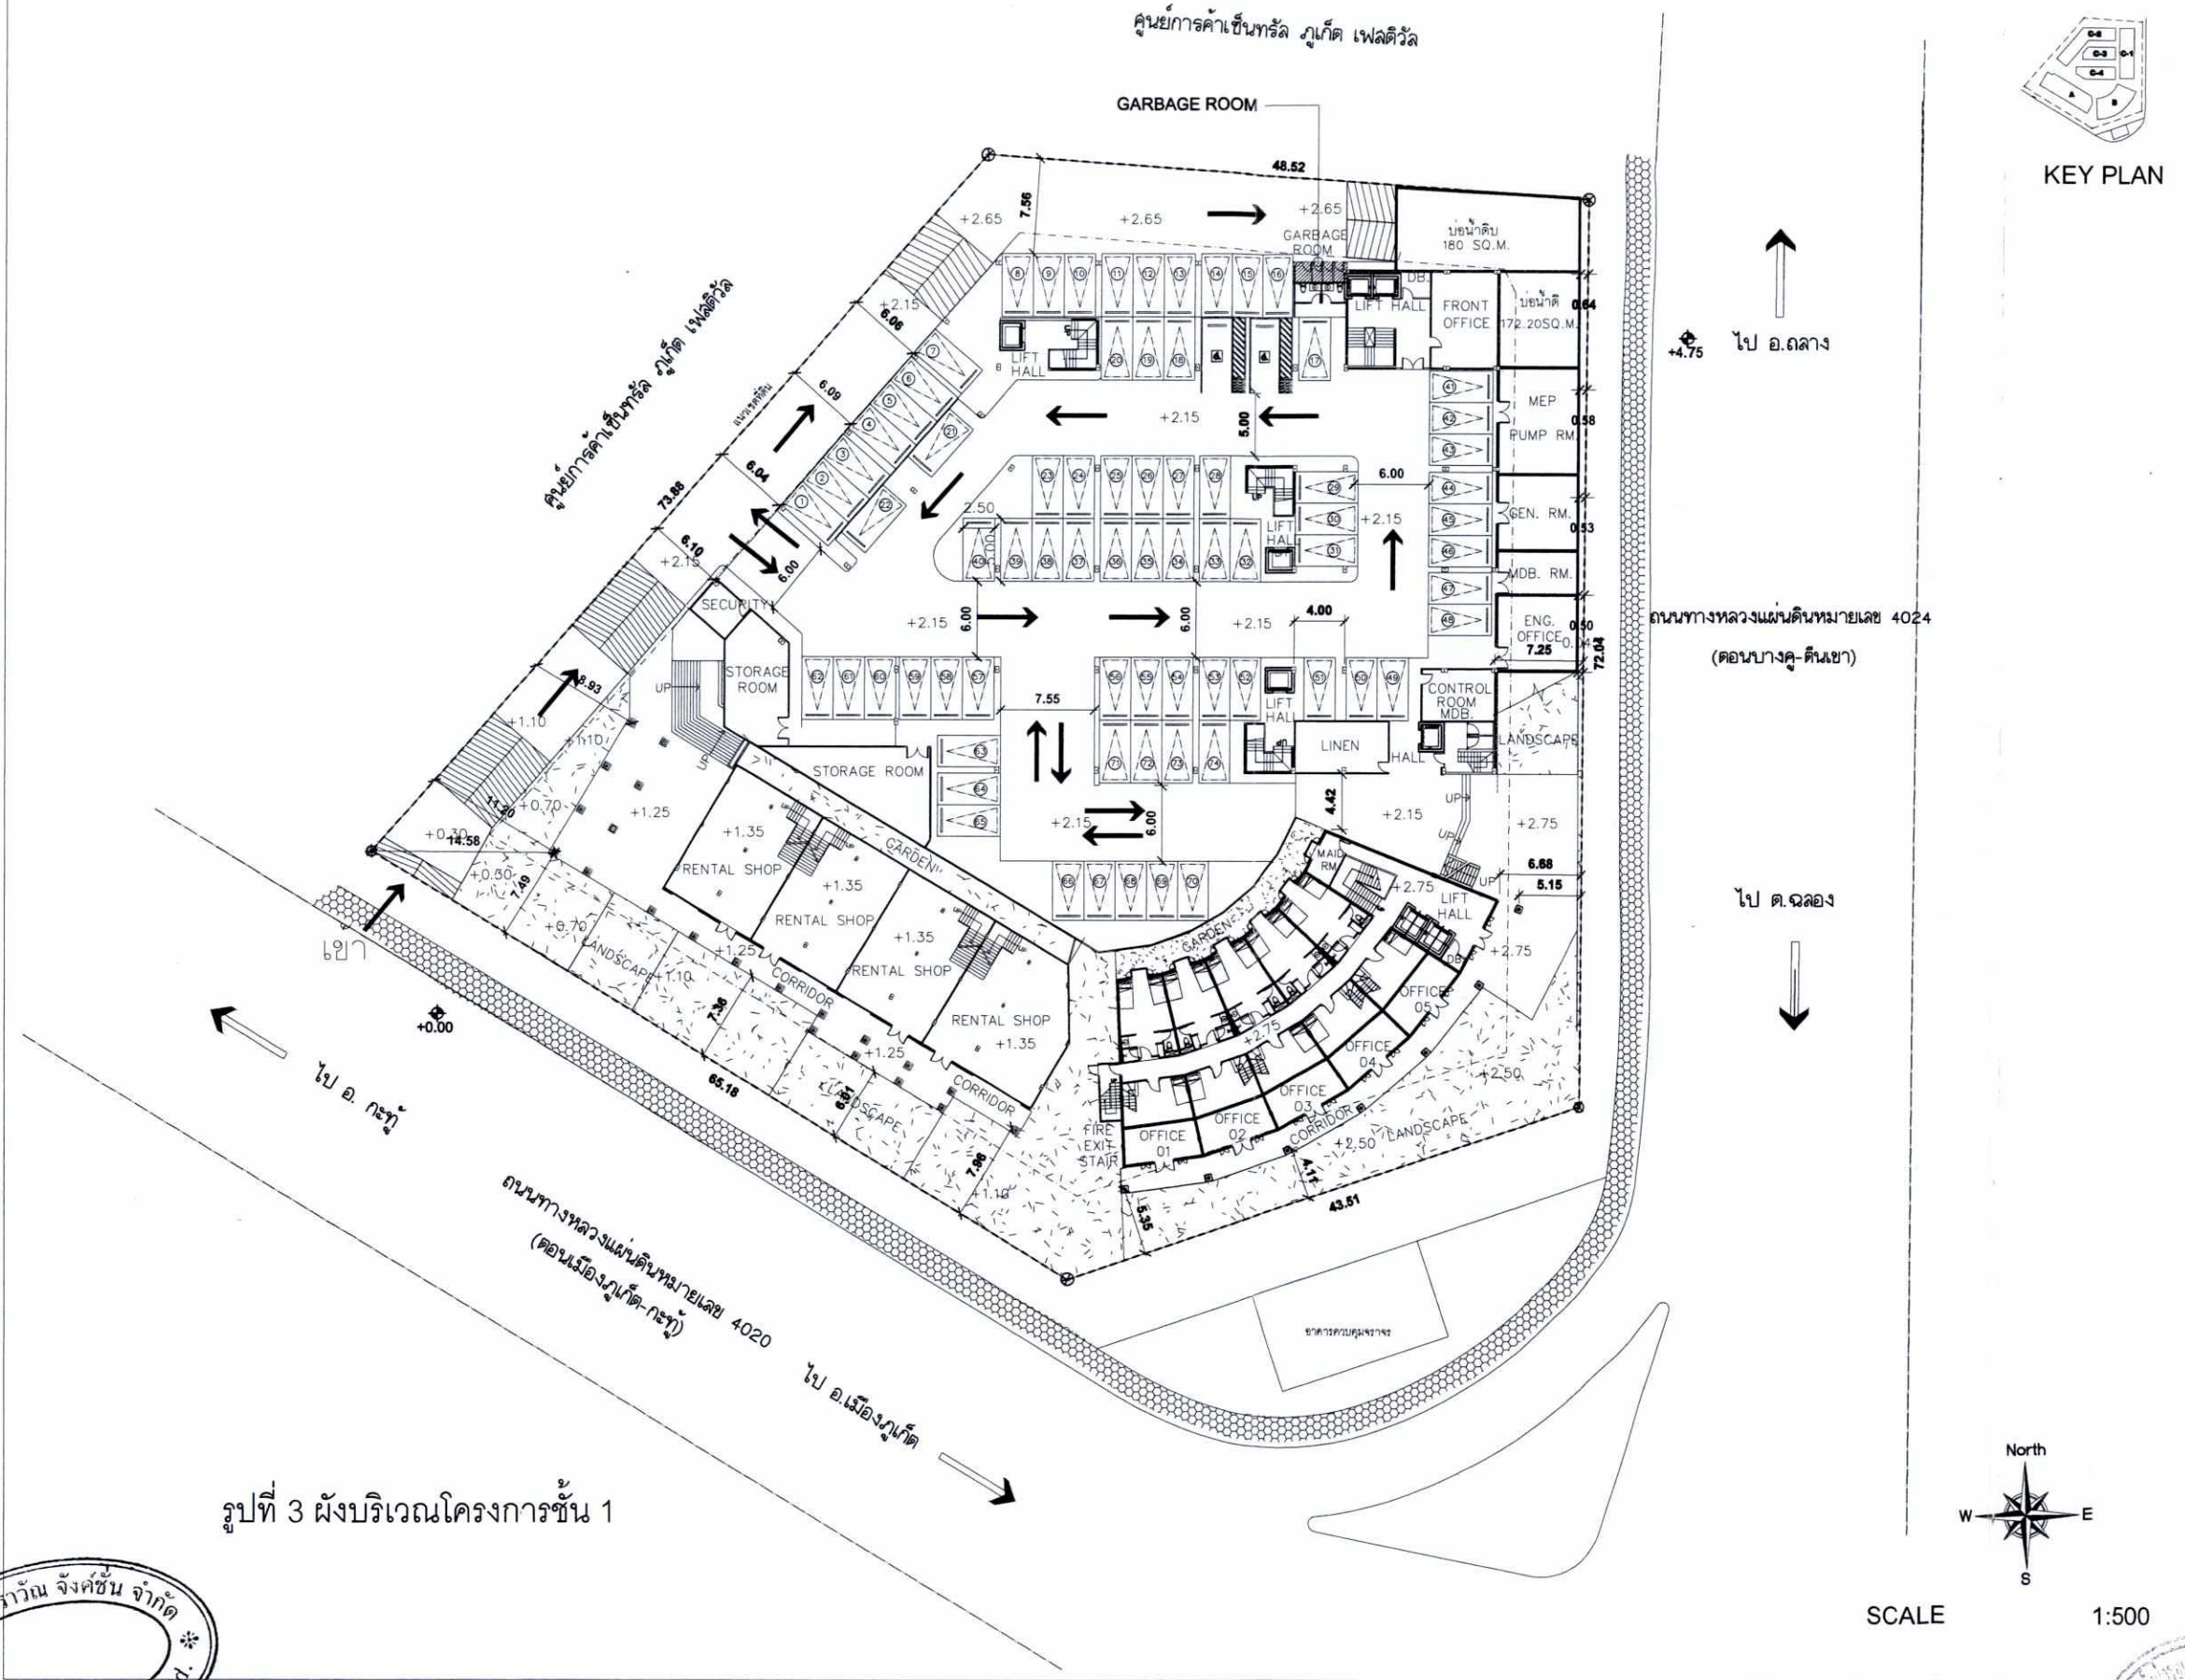

รูปที่ 3 ผังบริเวณโครงการชั้น 1

KEY PLAN

SCALE 1:500

DREAM SCAPE

GENERAL NOTE

PROJECT :
โครงการโรงแรม โซโล โคโค
SOLO COCO

LOCATION : หมู่ที่ 5 ต.วิชิต อ.เมือง จ.ภูเก็ต

OWNER :
บ. เอราวัณ จังค์ชั่น จำกัด

DESIGNER LIST

ARCHITECT :
นายปฏิมสิทธิ์ เจียสกุล สถก.1571
นายธนะศักดิ์ สมบูรณ์ ภ-สถ 10359

STRUCTURAL ENGINEER :
นายณัฐกรณ์ หมัดจันทร์ สย.12692

ELECTRICAL ENGINEER :
นายเลิศชัย กิ่งแข่ง สพก.5497

MECHANICAL ENGINEER :
นายพรชัย นวลศรี ภก.31762
นายกิตติศักดิ์ รัตนบุรี ภก.36609

ENVIRONMENTAL ENGINEER :
นายเทิดลิน ตั้งสมชัยศิลป์ สส.358

DRAWING TITLE :
ผังบริเวณชั้นที่ 1

Job No.		Date: 291017
Design: TS/CU	Drawn: TS/CU	Scale: AS SHOW
Check by: Tam		Date: 291017
DWG SHEET No. AR-4.2-01		Rev. No. 01

ALL MEASUREMENTS MUST BE CHECKED BY THE CONTRACTOR PRIOR TO CONSTRUCTION DO NOT SCALE FROM DRAWINGS
THE COPYRIGHT OF ALL PRINTS AND SPECIFICATIONS IS THE PROPERTY OF PITTA & Partner Co.,Ltd.
ALL PRINTS AND SPECIFICATIONS SHALL BE RETURNED UPON COMPLETION OF THE WORKS

บริษัท เอราวัณ จังค์ชั่น จำกัด Erawan Junction Co., Ltd.

ลงชื่อ .....กรรมการบริษัท
(นางภาฝัน จิตต์มิตรภาพ)
บริษัท เอราวัณ จังค์ชั่น จำกัด

เดือนมกราคม 2563
หน้า 208/217

ลงชื่อ .....บุคคลธรรมดาผู้มีสิทธิจัดทำรายงาน
(นางสาวณฐพร จรุงเกียรติขจร)
บริษัท อันดามัน เอ็นไวรอนเมนทอล อินเตอร์เนชั่นแนล จำกัด

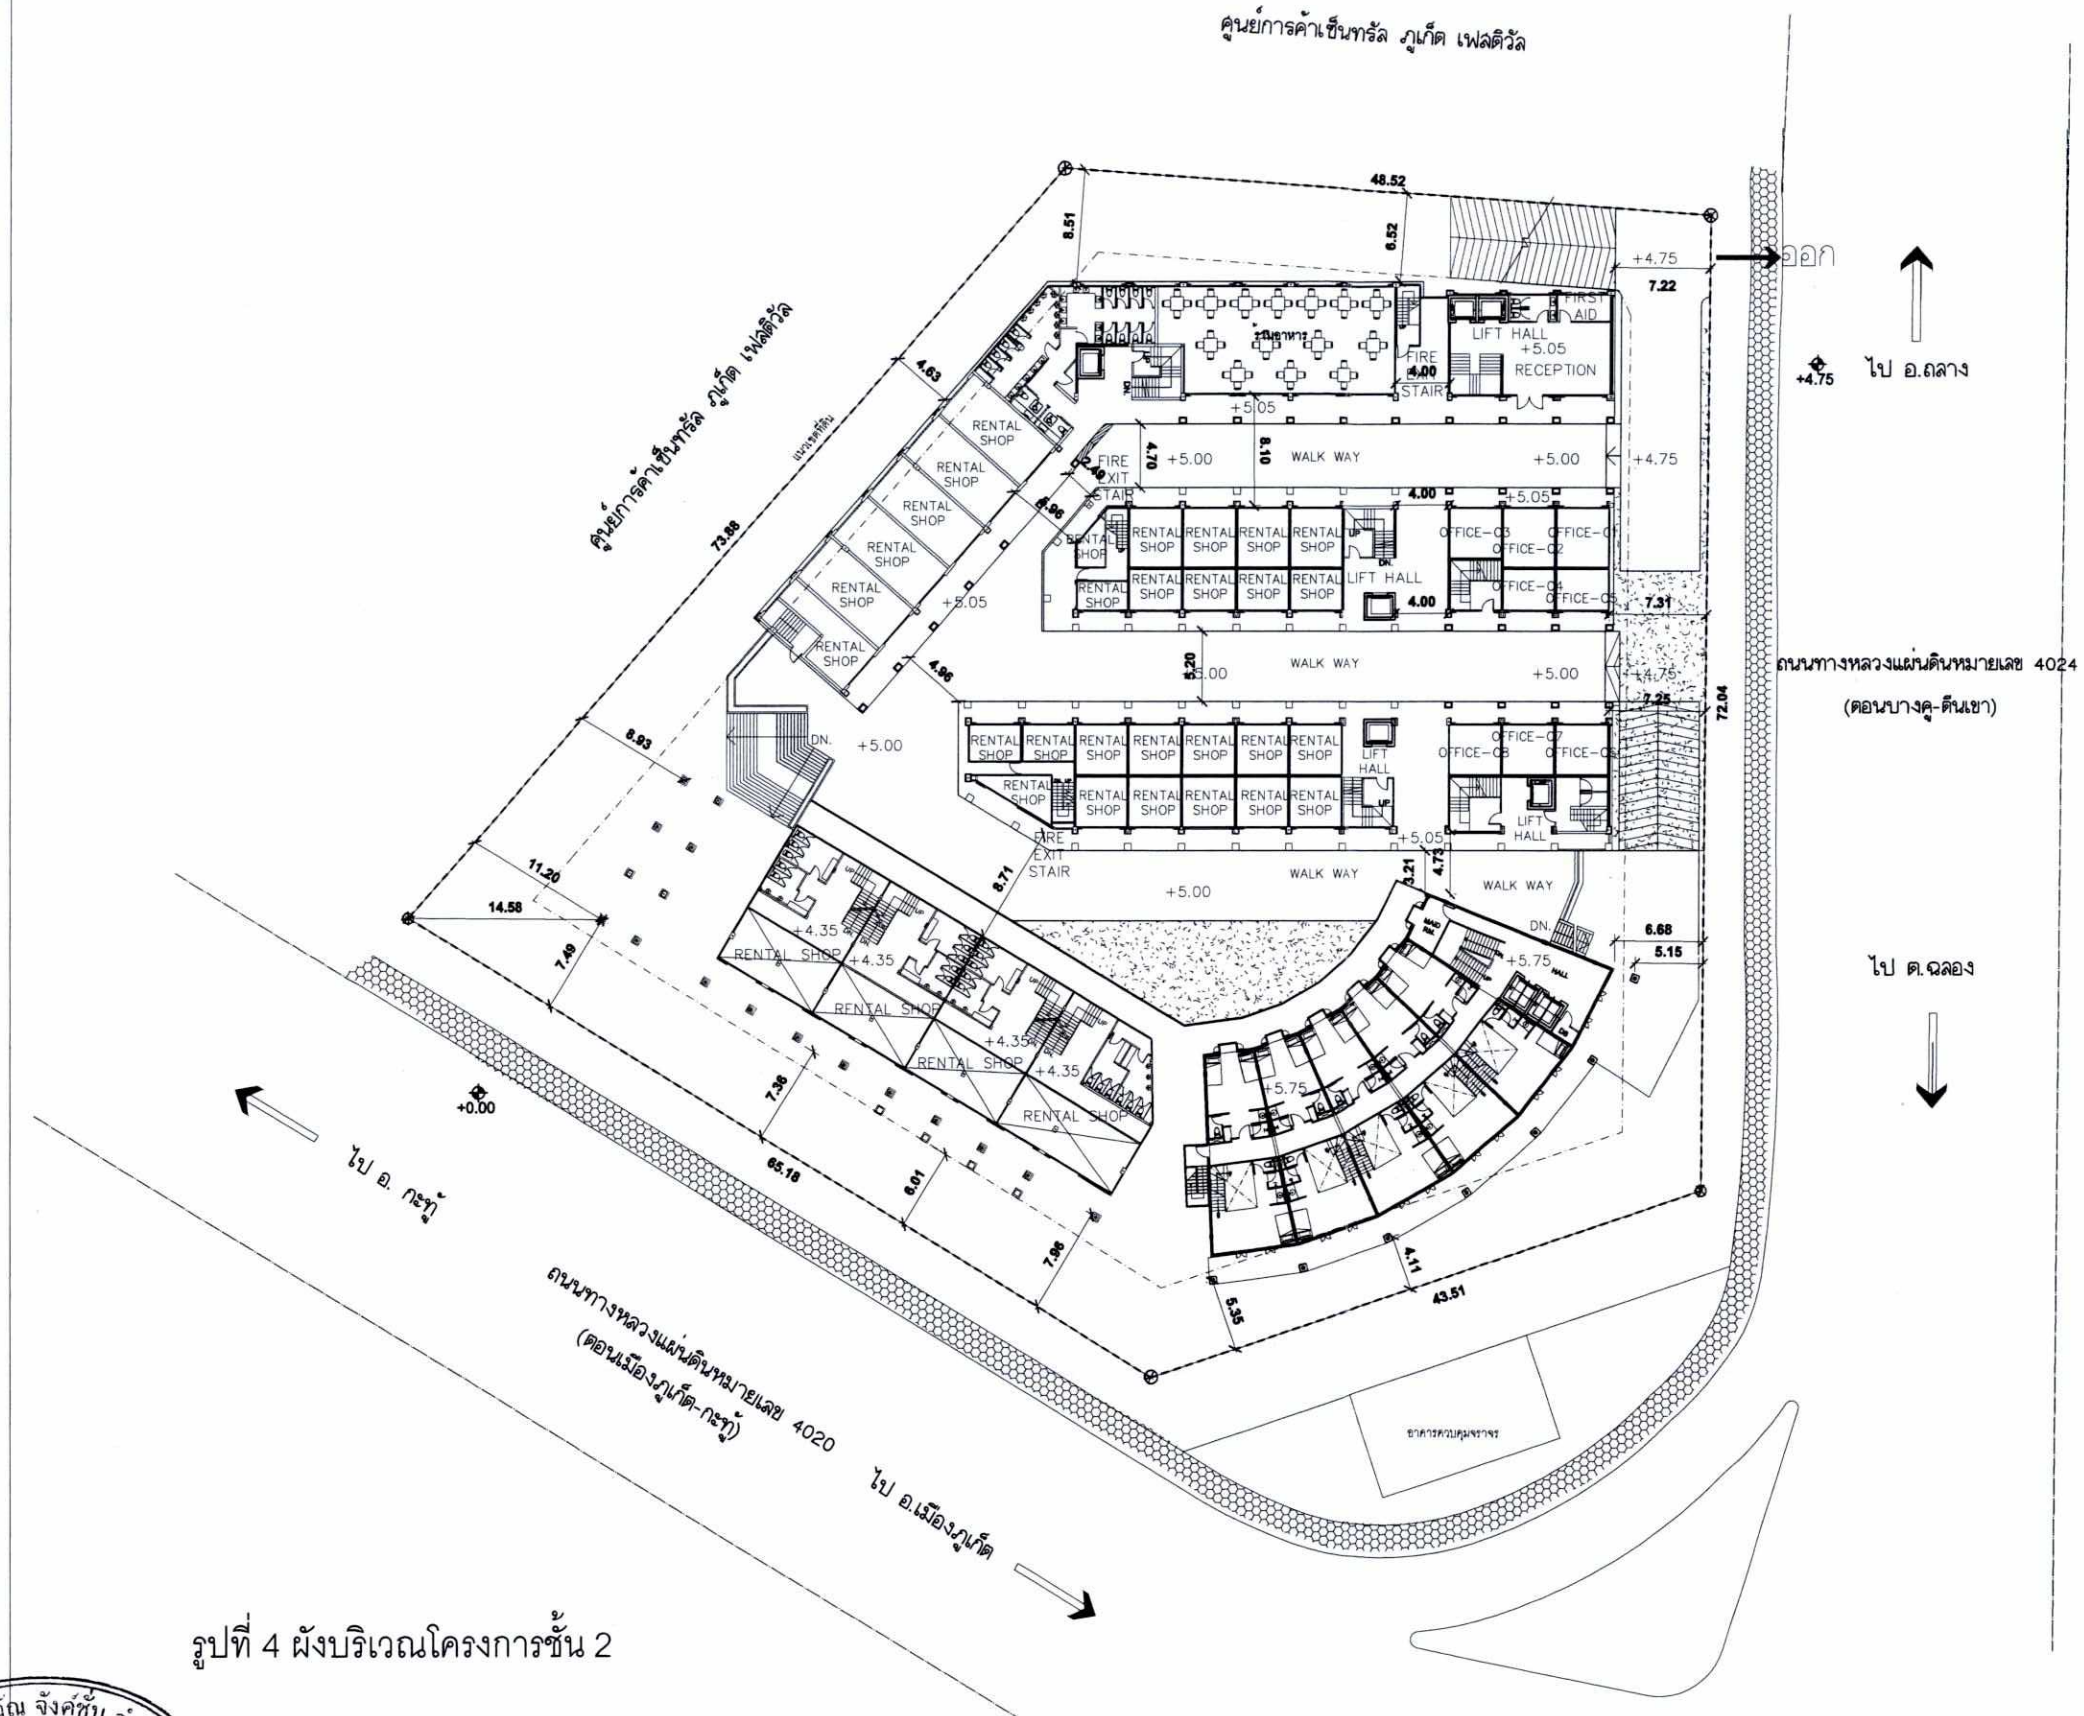

รูปที่ 4 ผังบริเวณโครงการชั้น 2

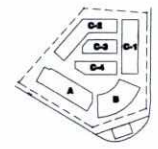

KEY PLAN

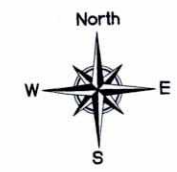

SCALE 1:500

PITTA & Partner Co.,Ltd.

DREAM SCAPE

GENERAL NOTE

No.	Date	By	Description

PROJECT :
โครงการโรงแรม โซโล โคโค
SOLO COCO

LOCATION : หมู่ที่ 5 ต.วิชิต อ.เมือง จ.ภูเก็ต

OWNER :
บ. เอราวัณ จังค์ชั่น จำกัด

DESIGNER LIST — AUTHORIZED SIGNATURE

ARCHITECT :
นายปณสิทธิ์ เจียสกุล สสถ.1571
นายธนะศักดิ์ สมบูรณ์ ภ.สถ 10359

STRUCTURAL ENGINEER :
นายณัฐกรณ์ หมัดจันทร์ สย.12692

ELECTRICAL ENGINEER :
นายเลิศชัย กิ่งเรือง สพก.5497

MECHANICAL ENGINEER :
นายพรชัย นวลศรี ภก.31762
นายกิตติศักดิ์ รัตนบุรี ภก.36609

ENVIRONMENTAL ENGINEER :
นายเทิดสิน ตั้งสมชัยศิลป์ สส.358

DRAWING TITLE :
ผังบริเวณชั้นที่ 2

Job No.		Date: 291017
Design: TS/CU	Drawned: TS/CU	Scale: AS SHOW
Check by. Tom		Date: 291017
DWG SHEET No. AR-4.2-02		Rev. No. 01

ALL MEASUREMENTS MUST BE CHECKED BY THE CONTRACTOR PRIOR TO CONSTRUCTION
DO NOT SCALE FROM DRAWINGS
THE COPYRIGHT OF ALL PRINTS AND SPECIFICATIONS IS THE PROPERTY OF PITTA & Partner Co.,Ltd.
ALL PRINTS AND SPECIFICATIONS SHALL BE RETURNED UPON COMPLETION OF THE WORKS

บริษัท เอราวัณ จังค์ชั่น จำกัด
Erawan Junction Co., Ltd.

ลงชื่อ .....กรรมการบริษัท
(นางภาฝัน จิตต์มิตรภาพ)
บริษัท เอราวัณ จังค์ชั่น จำกัด

ลงชื่อ .....บุคคลธรรมดาผู้มีสิทธิจัดทำรายงาน
(นางสาวณฐพร จรุงเกียรติขจร)
บริษัท อันดามัน เอ็นไวรอนเมนทอล อินเตอร์เนชั่นแนล จำกัด

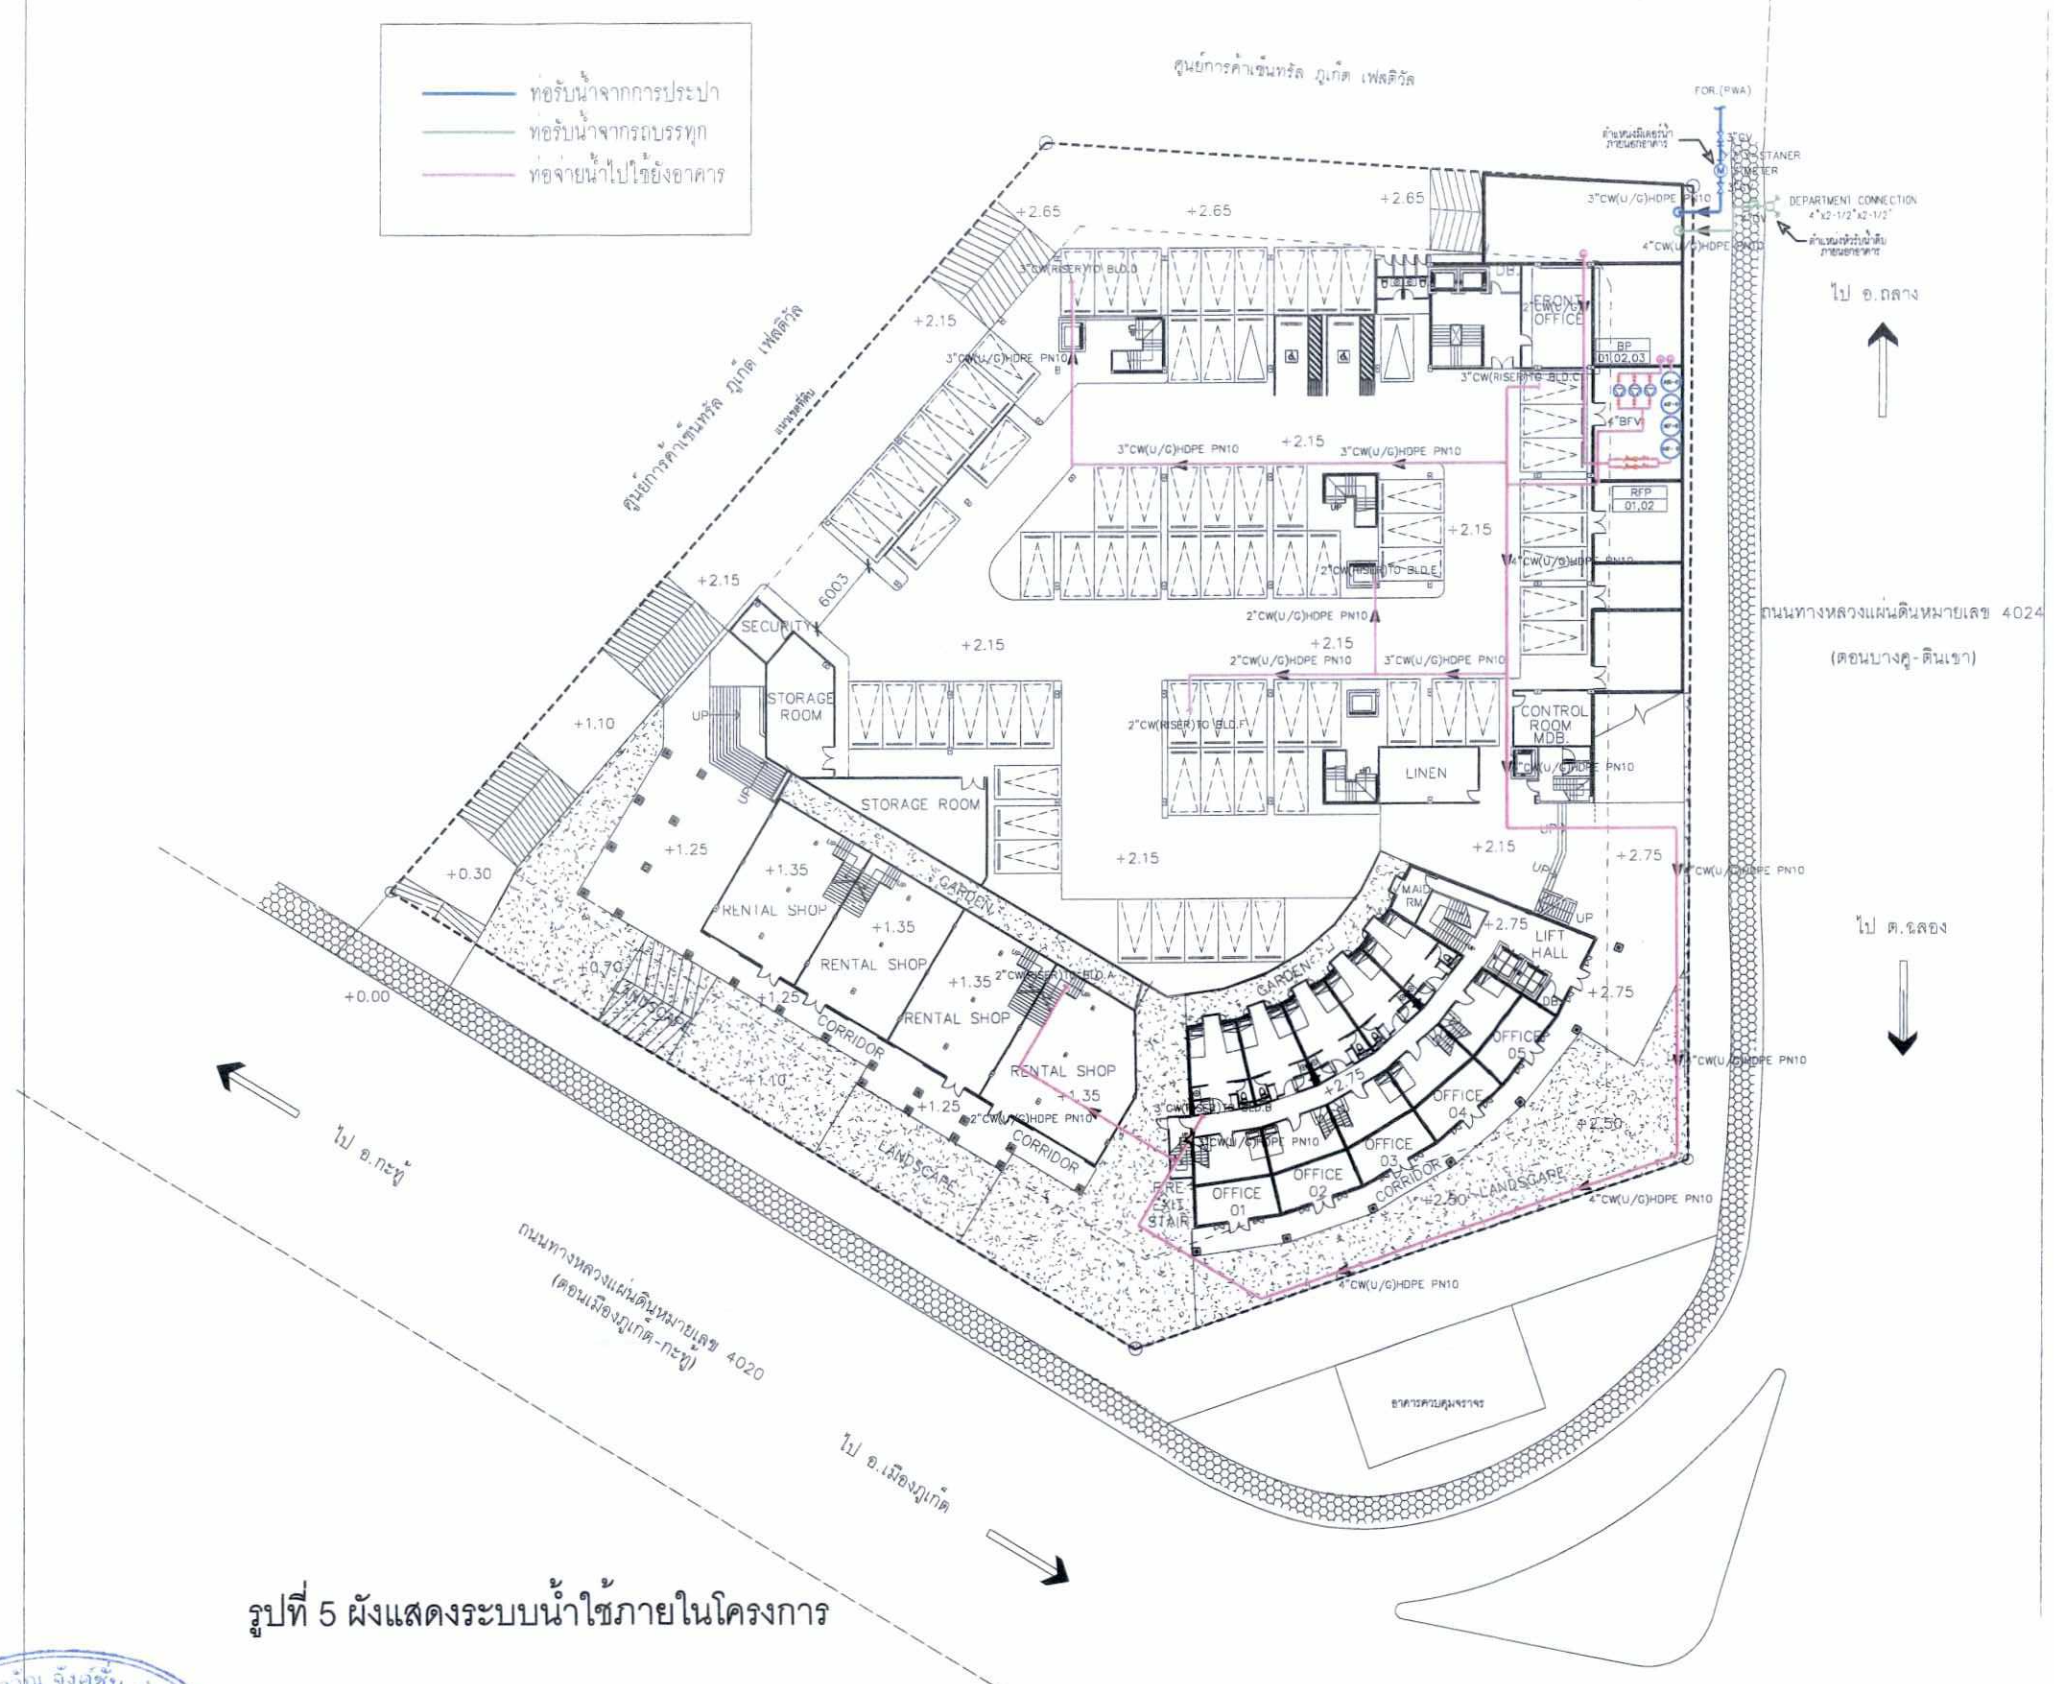

รูปที่ 5 ผังแสดงระบบน้ำใช้ภายในโครงการ

KEY PLAN

DREAM SCAPE

GENERAL NOTE

No.	Date	By	Description

PROJECT :
โครงการโรงแรม โซโล โคโค
SOLO COCO

LOCATION : หมู่ที่ 5 ต.วิชิต อ.เมือง จ.ภูเก็ต

OWNER :
บ. เอราวัณ จังค์ชั่น จำกัด

DESIGNER LIST — AUTHORIZED SIGNATURE

ARCHITECT :
นายปกรสิทธิ์ เจียสกุล สสถ.1571
นายธนะศักดิ์ สมบูรณ์ ภ.สถ. 10399

STRUCTURAL ENGINEER :
นายณัฐกรณ์ หมัดจันทร์ สย.12692

ELECTRICAL ENGINEER :
นายสิศชัย กั่งเซ่ง สพท.5497

MECHANICAL ENGINEER :
นายพรชัย นวลศรี ภก.31762
นายกิตติศักดิ์ รัตนบุรี ภก.36609

ENVIRONMENTAL ENGINEER :
นายทิสสิน ตั้งสมชัยศิลป์ สส.358

DRAWING TITLE :
MASTER PLAN COLD WATER SYSTEM

Job No.		Date: 291017
Design: TS/CU	Drawned: TS/CU	Scale: AS SHOW
Check by: Tom		Date: 291017
DWG SHEET No. SN-021		Rev. No. 01

ALL MEASUREMENTS MUST BE CHECKED BY THE CONTRACTOR PRIOR TO CONSTRUCTION DO NOT SCALE FROM DRAWINGS
THE COPYRIGHT OF ALL PRINTS AND SPECIFICATIONS IS THE PROPERTY OF PITA & Partner Co.,Ltd. ALL PRINTS AND SPECIFICATIONS SHALL BE RETURNED UPON COMPLETION OF THE WORKS

บริษัท เอราวัณ จังค์ชั่น จำกัด Eravan Junction Co.,Ltd.

ลงชื่อ .....กรรมการบริษัท
(นางภาฝัน จิตต์มิตรภาพ)
บริษัท เอราวัณ จังค์ชั่น จำกัด

เดือนมกราคม 2563
หน้า 210/217

ลงชื่อ .....บุคคลธรรมดาผู้มีสิทธิจัดทำรายงาน
(นางสาวณฐพร จรุงเกียรติขจร)
บริษัท อันดามัน เอ็นไวรอนเมนทอล อินเตอร์เนชั่นแนล จำกัด

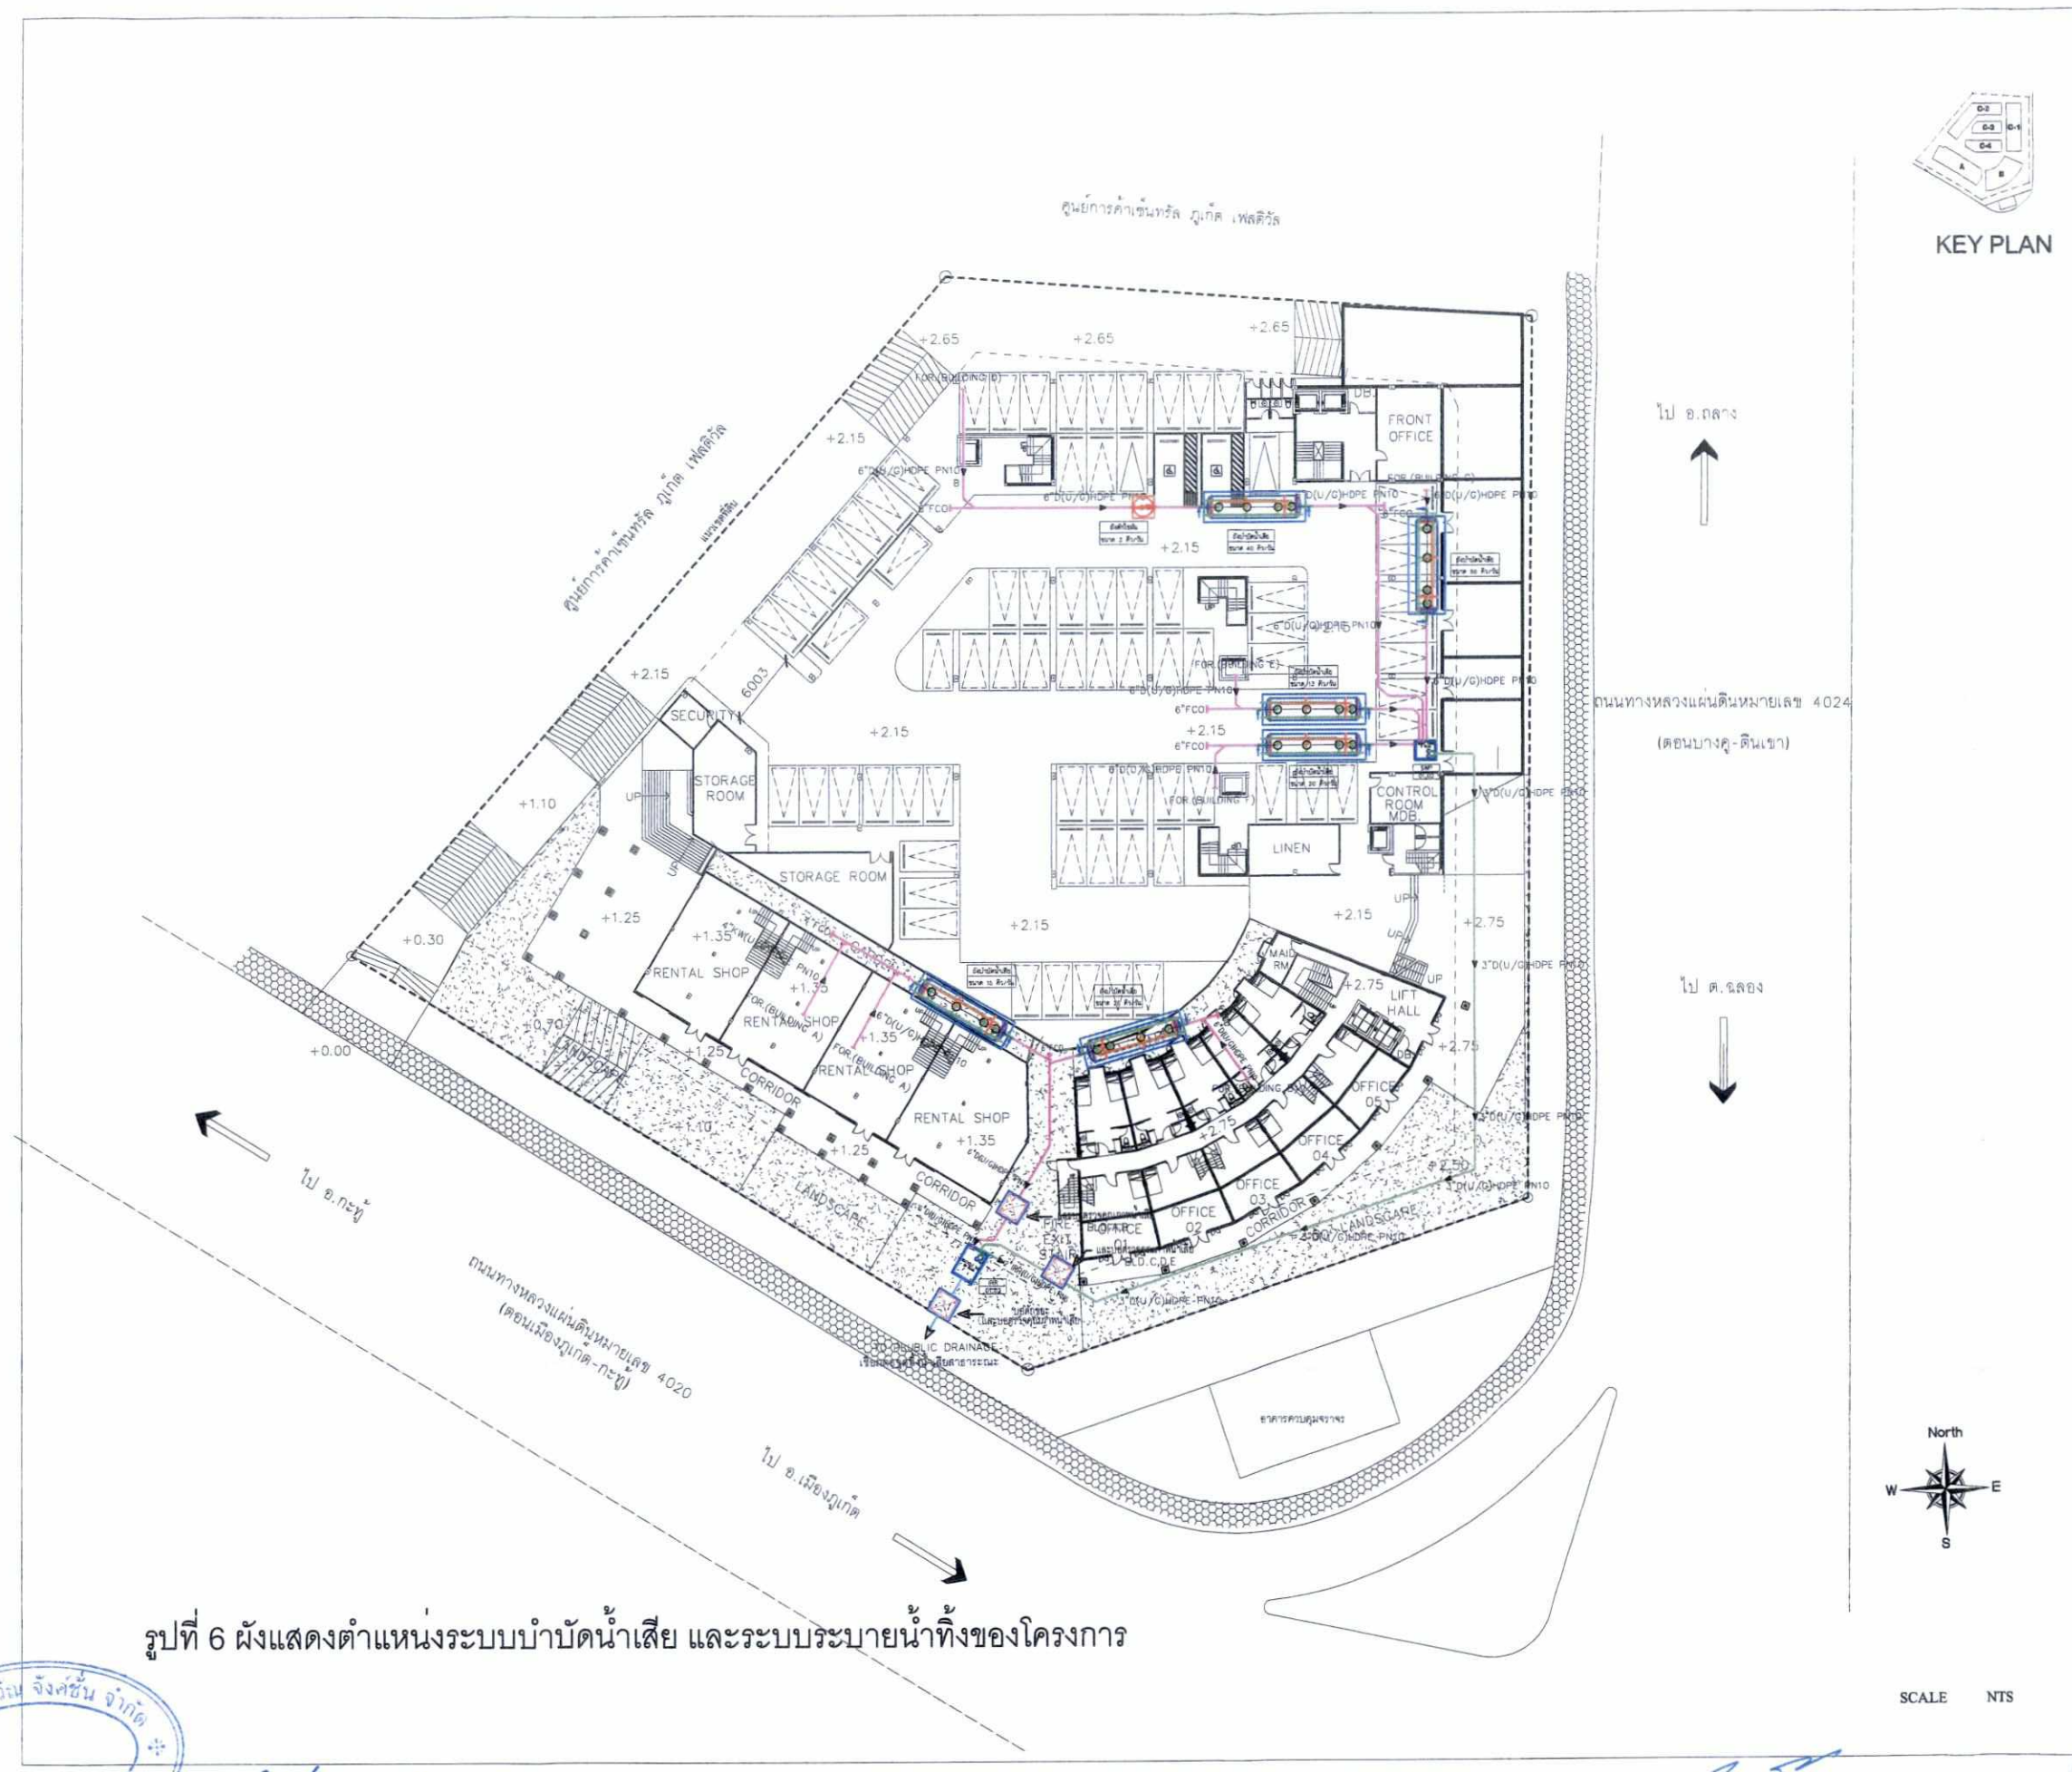

รูปที่ 6 ผังแสดงตำแหน่งระบบบำบัดน้ำเสีย และระบบระบายน้ำทิ้งของโครงการ

SCALE NTS

KEY PLAN

DREAM SCAPE

GENERAL NOTE

PROJECT :
โครงการโรงแรม โซโล โคโค
SOLO COCO

LOCATION : หมู่ที่ 5 ต.ราไวย์ อ.เมือง จ.ภูเก็ต

OWNER :
บ. เอราวัณ จังค์ชั่น จำกัด

DESIGNER LIST

ARCHITECT :
นายปกรสิทธิ์ เจียสกุล สสก.1571
นายธนะศักดิ์ สมบูรณ์ ภ.สถ. 10339

STRUCTURAL ENGINEER :
นายณัฐกรณ์ หมัดจันทร์ สย.12692

ELECTRICAL ENGINEER :
นายสิศรัย กั่งเซ่ง สพก.5497

MECHANICAL ENGINEER :
นายพรชัย นวลศรี ภก.31762
นายกิตติศักดิ์ รัตนปุรี ภก.36609

ENVIRONMENTAL ENGINEER :
นายเทิดสิน ตั้งสมชัยศิลป์ สส.358

DRAWING TITLE :
MASTER PLAN WASTE WATER SYSTEM

Job No. | Date: 291017
Design: TS/CU | Drawned: TS/CU | Scale: AS SHOW
Check by: Tam | Date: 291017
DWG SHEET No. SN-022 | Rev. No. 01

ALL MEASUREMENTS MUST BE CHECKED BY THE CONTRACTOR PRIOR TO CONSTRUCTION. DO NOT SCALE FROM DRAWINGS.
THE COPYRIGHT OF ALL PRINTS AND SPECIFICATIONS IS THE PROPERTY OF PITTA & Partner Co.,Ltd.
ALL PRINTS AND SPECIFICATIONS SHALL BE RETURNED UPON COMPLETION OF THE WORKS

ลงชื่อ .....กรรมการบริษัท
(นางภาฝัน จิตต์มิตรภาพ)
บริษัท เอราวัณ จังค์ชั่น จำกัด

เดือนมกราคม 2563
หน้า 211/217

ลงชื่อ .....บุคคลธรรมดาผู้มีสิทธิจัดทำรายงาน
(นางสาวณฐพร จรุงเกียรติขจร)
บริษัท อันดามัน เอ็นไวรอนเมนทอล อินเตอร์เนชั่นแนล จำกัด

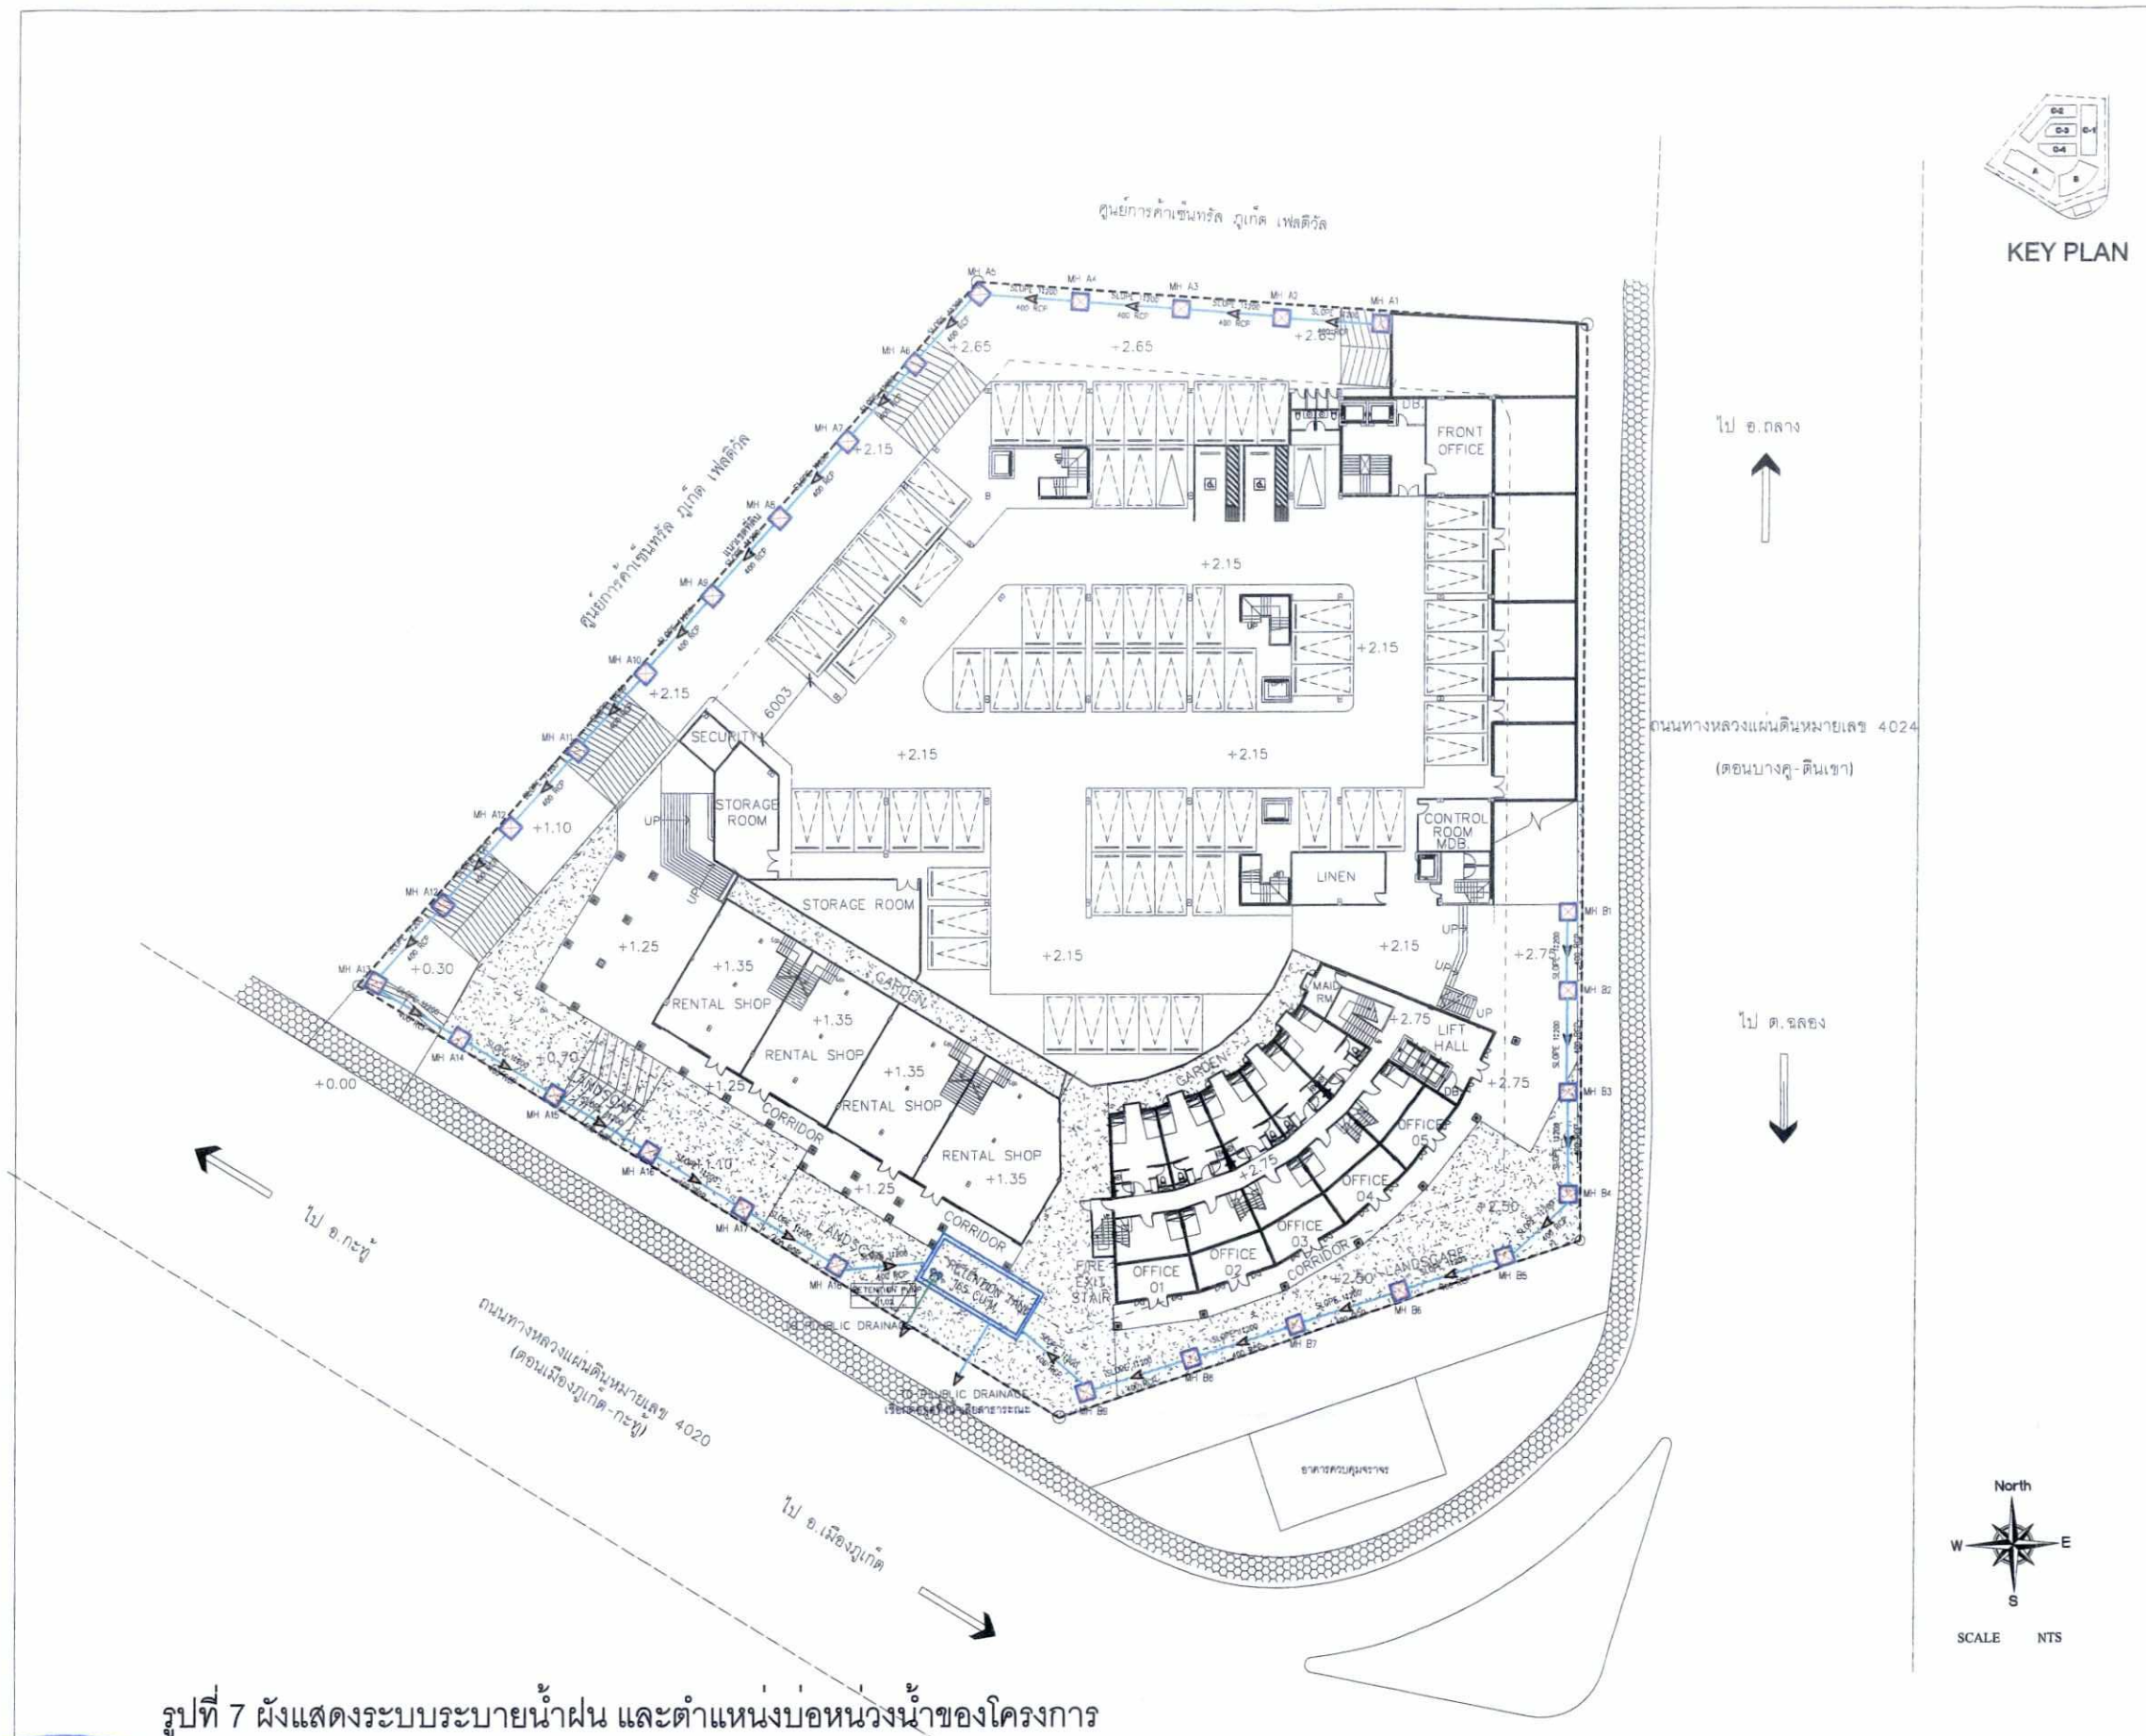

KEY PLAN

North
W E
S

SCALE NTS

รูปที่ 7 ผังแสดงระบบระบายน้ำฝน และตำแหน่งบ่อหน่วงน้ำของโครงการ

DREAM SCAPE

GENERAL NOTE

No	Date	By	Description

PROJECT :
โครงการโรงแรม โซโล โคโค
SOLO COCO

LOCATION : หมู่ที่ 5 ต.วิชิต อ.เมือง จ.ภูเก็ต

OWNER :
บ. เอราวัณ จังค์ชั่น จำกัด

DESIGNER LIST — AUTHORIZED SIGNATURE

ARCHITECT :
นายปกรณ์สิทธิ์ เจียสกุล สสถ.1571
นายธนะศักดิ์ ลมบูรณ์ ภ.สถ. 10359

STRUCTURAL ENGINEER :
นายณัฐกรณ์ หมัดจันทร์ สย.12692

ELECTRICAL ENGINEER :
นายเสิศชัย กิ่งเชิง สพก.5497

MECHANICAL ENGINEER :
นายพรชัย นวลศรี ภก.31762
นายกิตติศักดิ์ รัตนบุรี ภก.36609

ENVIRONMENTAL ENGINEER :
นายเกิดลิน สิ่งสมชัยศิลป์ สส.358

DRAWING TITLE :
MASTER PLAN SITE DRAINAGE SYSTEM

Jon No.		Date: 291017
Design: TS/CU	Drawned: TS/CU	Scale: AS SHOW
Check by: Tam		Date: 291017
DWG SHEET No. SN-024		Rev. No. 01

ALL MEASUREMENTS MUST BE CHECKED BY THE CONTRACTOR PRIOR TO CONSTRUCTION DO NOT SCALE FROM DRAWINGS
THE COPYRIGHT OF ALL PRINTS AND SPECIFICATIONS IS THE PROPERTY OF HTSA & Partner Co.,Ltd.
ALL PRINTS AND SPECIFICATIONS SHALL BE RETURNED UPON COMPLETION OF THE WORKS

บริษัท เอราวัณ จังค์ชั่น จำกัด Eravan Junction Co.,Ltd.

ลงชื่อ .....กรรมการบริษัท
(นางภาฝัน จิตต์มิตรภาพ)
บริษัท เอราวัณ จังค์ชั่น จำกัด

เดือนมกราคม 2563
หน้า 212/217

ลงชื่อ .....บุคคลธรรมดาผู้มีสิทธิจัดทำรายงาน
(นางสาวณฐพร จรุงเกียรติขจร)
บริษัท อันดามัน เอ็นไวรอนเมนทอล อินเตอร์เนชั่นแนล จำกัด

จุดรวมพลที่ 1 50.75 ตารางเมตร

จุดรวมพลที่ 2 27.55 ตารางเมตร

จุดรวมพลที่ 3 85.00 ตารางเมตร

จุดรวมพลที่ 4 89.80 ตารางเมตร

KEY PLAN

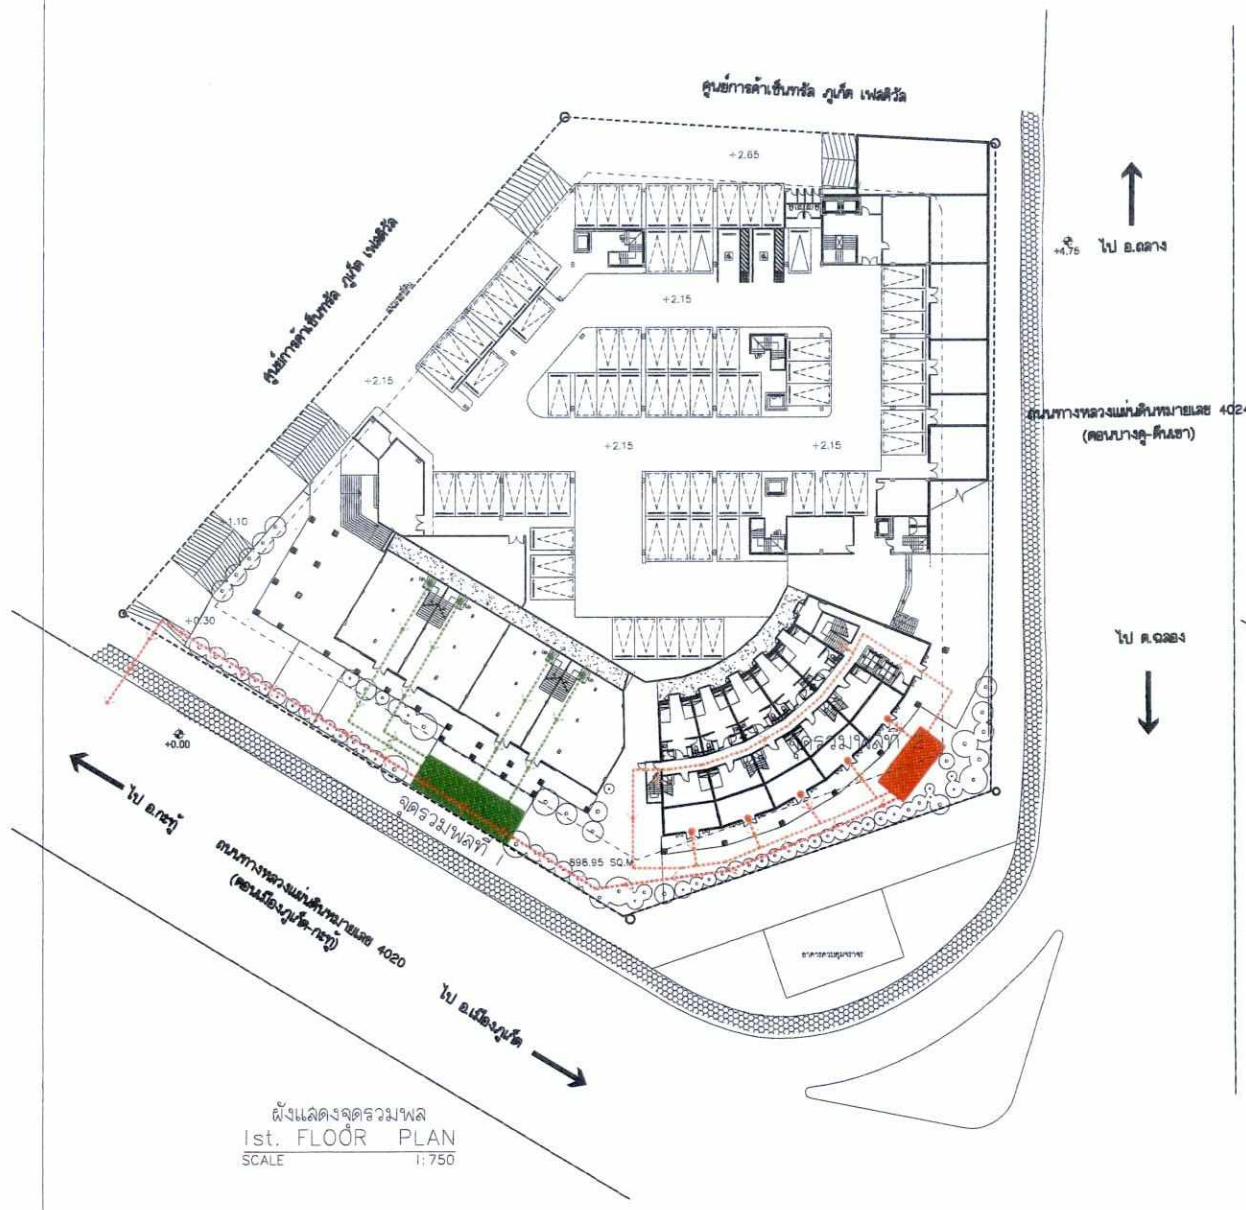

ผังแสดงจุดรวมพล
1st. FLOOR PLAN
SCALE 1:750

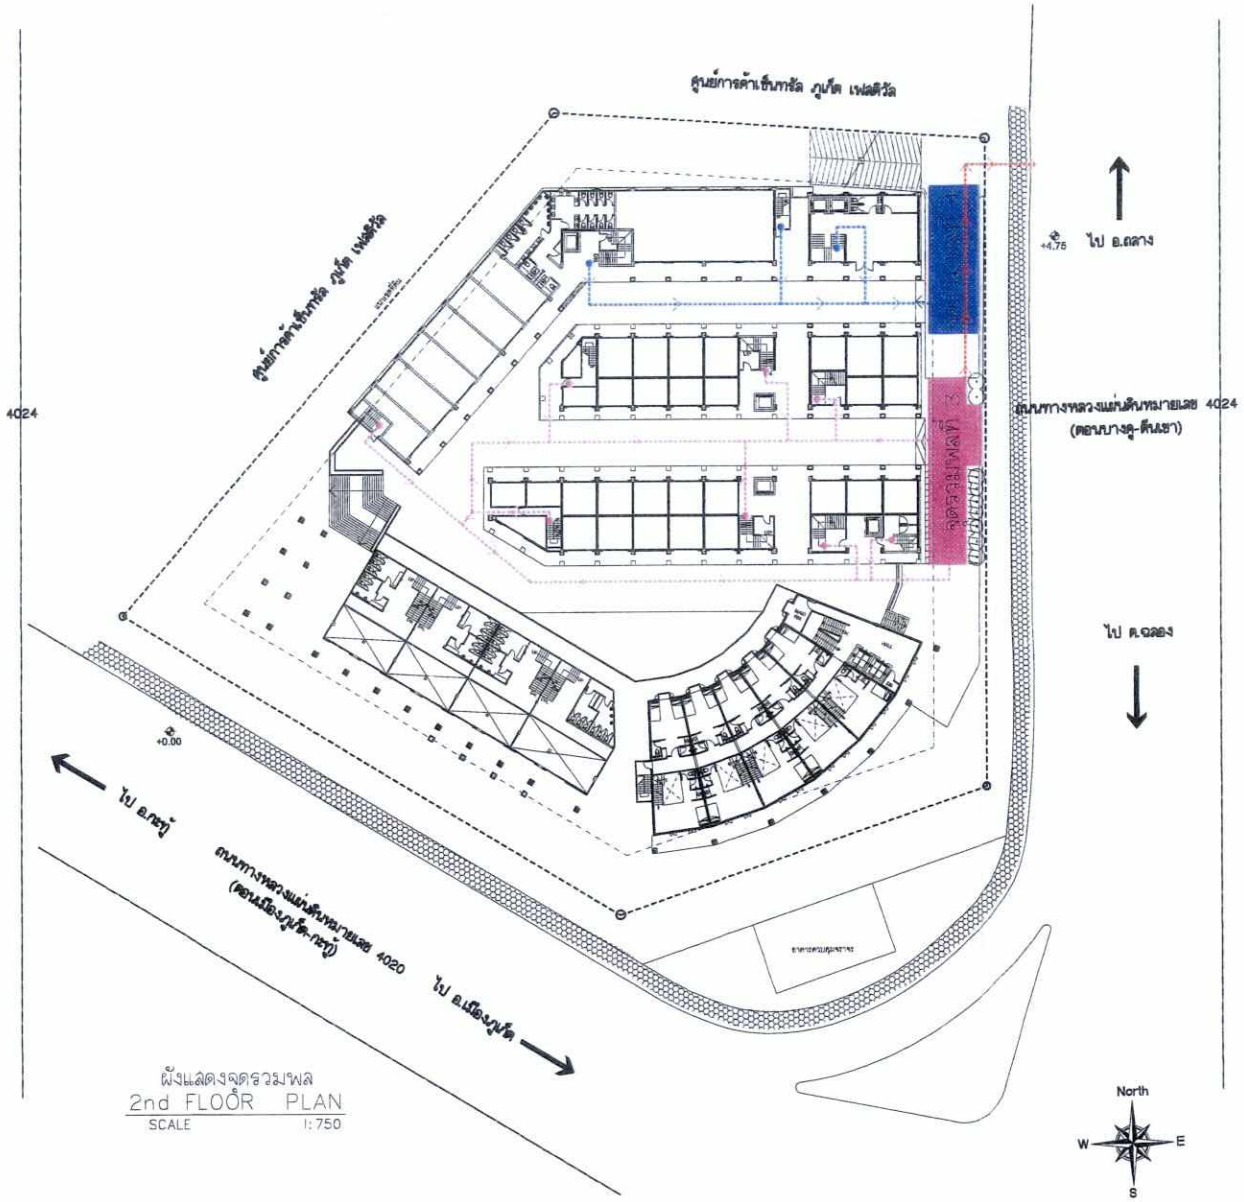

ผังแสดงจุดรวมพล
2nd FLOOR PLAN
SCALE 1:750

DREAM SCAPE

GENERAL NOTE

No.	Date	By	Description

PROJECT :
โครงการโรงแรม โซโล โคโค
SOLO COCO

LOCATION : หมู่ที่ 5 ต.วิชิต อ.เมือง จ.ภูเก็ต

OWNER : บ. เอราวัณ จังค์ชั่น จำกัด

DESIGNER LIST — AUTHORIZED SIGNATURE

ARCHITECT :
นายปณสิทธิ์ เจียดกุล สถก.1571
นายธนะศักดิ์ สมบูรณ์ ภ.สถ 10359

STRUCTURAL ENGINEER :
นายณัฐกรณ์ หมัดจันทร์ สย.12692

ELECTRICAL ENGINEER :
นายเลิศชัย กั่งเซ่ง สพท.5497

MECHANICAL ENGINEER :
นายพรชัย นวลศรี ภก.31762
นายกิตติศักดิ์ รัตนบุรี ภก.36609

ENVIRONMENTAL ENGINEER :
นายเกิดสิน ตั้งสมชัยศิลป์ สส.358

DRAWING TITLE :
ผังแสดงจุดรวมพล

Job No.		Date: 291017
Design: TS/CU	Drawned: TS/CU	Scale: AS SHOW
Check by. Tam		Date: 291017
DWG SHEET No. AR-4.5-01		Rev. No. 01

ALL MEASUREMENTS MUST BE CHECKED BY THE CONTRACTOR PRIOR TO CONSTRUCTION. DO NOT SCALE FROM DRAWINGS
THE COPYRIGHT OF ALL PRINTS AND SPECIFICATIONS IS THE PROPERTY OF PATA & Partner Co.,Ltd.
ALL PRINTS AND SPECIFICATIONS SHALL BE RETURNED UPON COMPLETION OF THE WORKS

รูปที่ 8 ผังแสดงตำแหน่งเส้นทางหนีไฟ และตำแหน่งจุดรวมพลของโครงการ

บริษัท เอราวัณ จังค์ชั่น จำกัด Eravan Junction Co., Ltd.

ลงชื่อ .....กรรมการบริษัท
(นางภาฝัน จิตต์มิตรภาพ)
บริษัท เอราวัณ จังค์ชั่น จำกัด

เดือนมกราคม 2563
หน้า 213/217

ลงชื่อ .....บุคคลธรรมดาผู้มีสิทธิจัดทำรายงาน
(นางสาวณฐพร จรุงเกียรติขจร)
บริษัท อันดามัน เอ็นไวรอนเมนทอล อินเตอร์เนชั่นแนล จำกัด

สัญลักษณ์	พื้นที่ (ตร.ม.)
พื้นที่สีเขียวน้อยกว่า 1 เมตร	8.10 ตร.ม.
พื้นที่สีเขียวบนดิน	699.52 ตร.ม.
พื้นที่สีเขียวบนอาคาร (ชั้น 2)	125.45 ตร.ม.
พื้นที่สีเขียวซ้อนทับระบบสาธารณูปโภค	98.50 ตร.ม.

พื้นที่สีเขียวทั้งโครงการ 931.87 ตร.ม.

พื้นที่สีเขียวตามเกณฑ์ 825.27 ตร.ม.

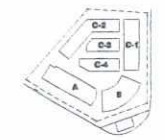

KEY PLAN

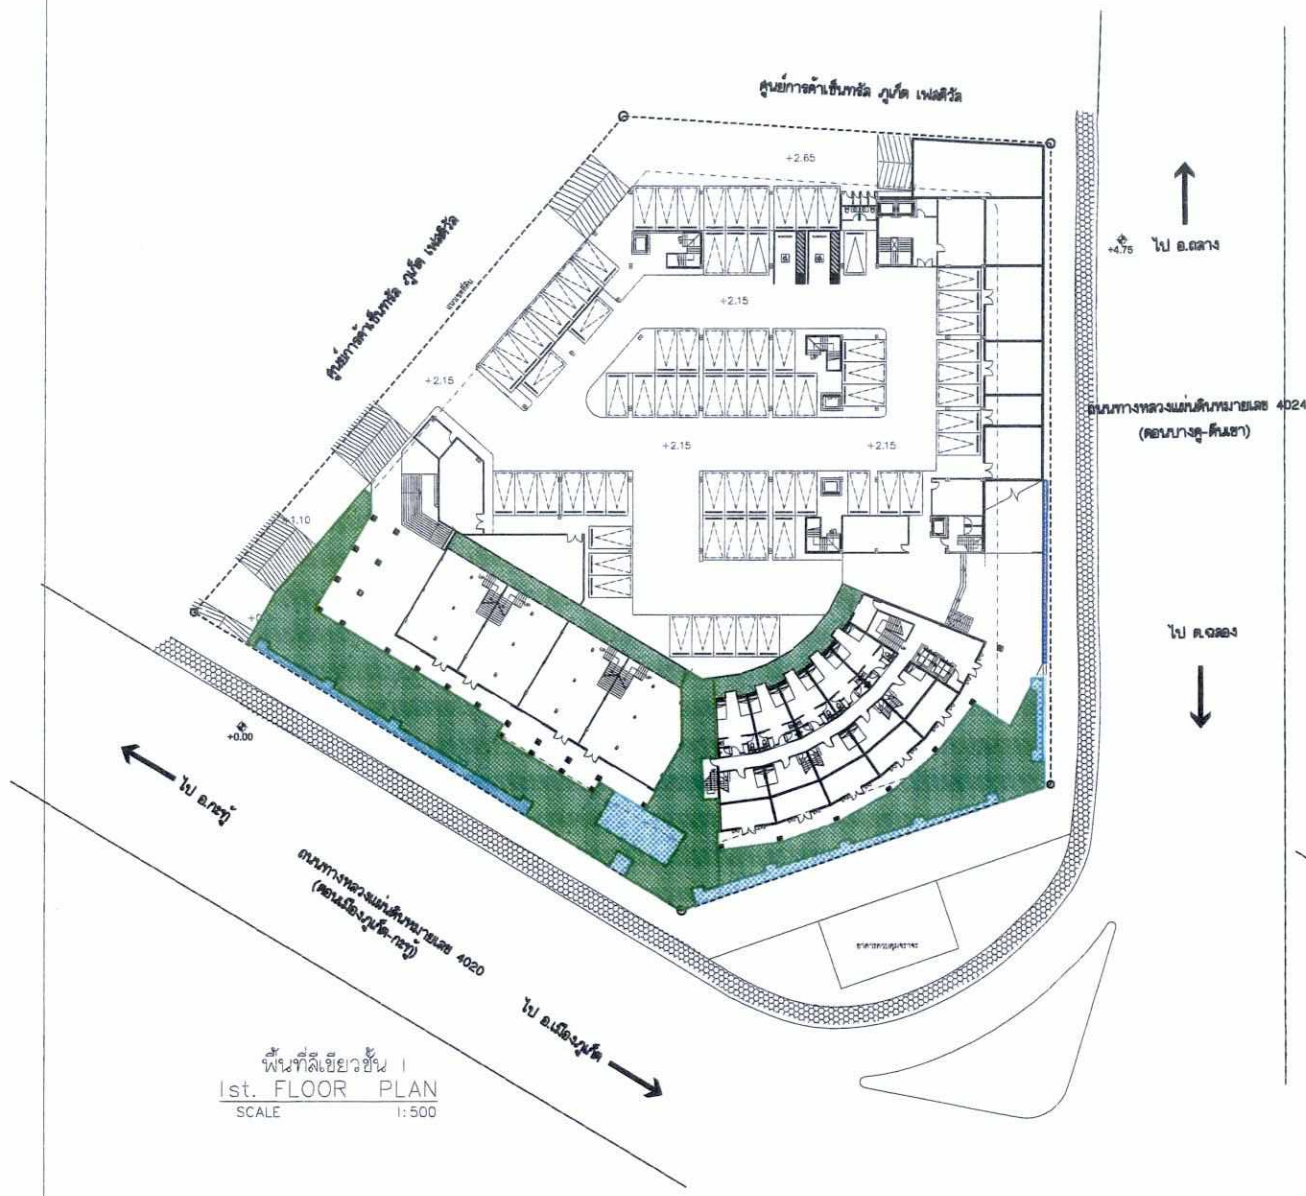

พื้นที่สีเขียวชั้น 1
1st. FLOOR PLAN
SCALE 1:500

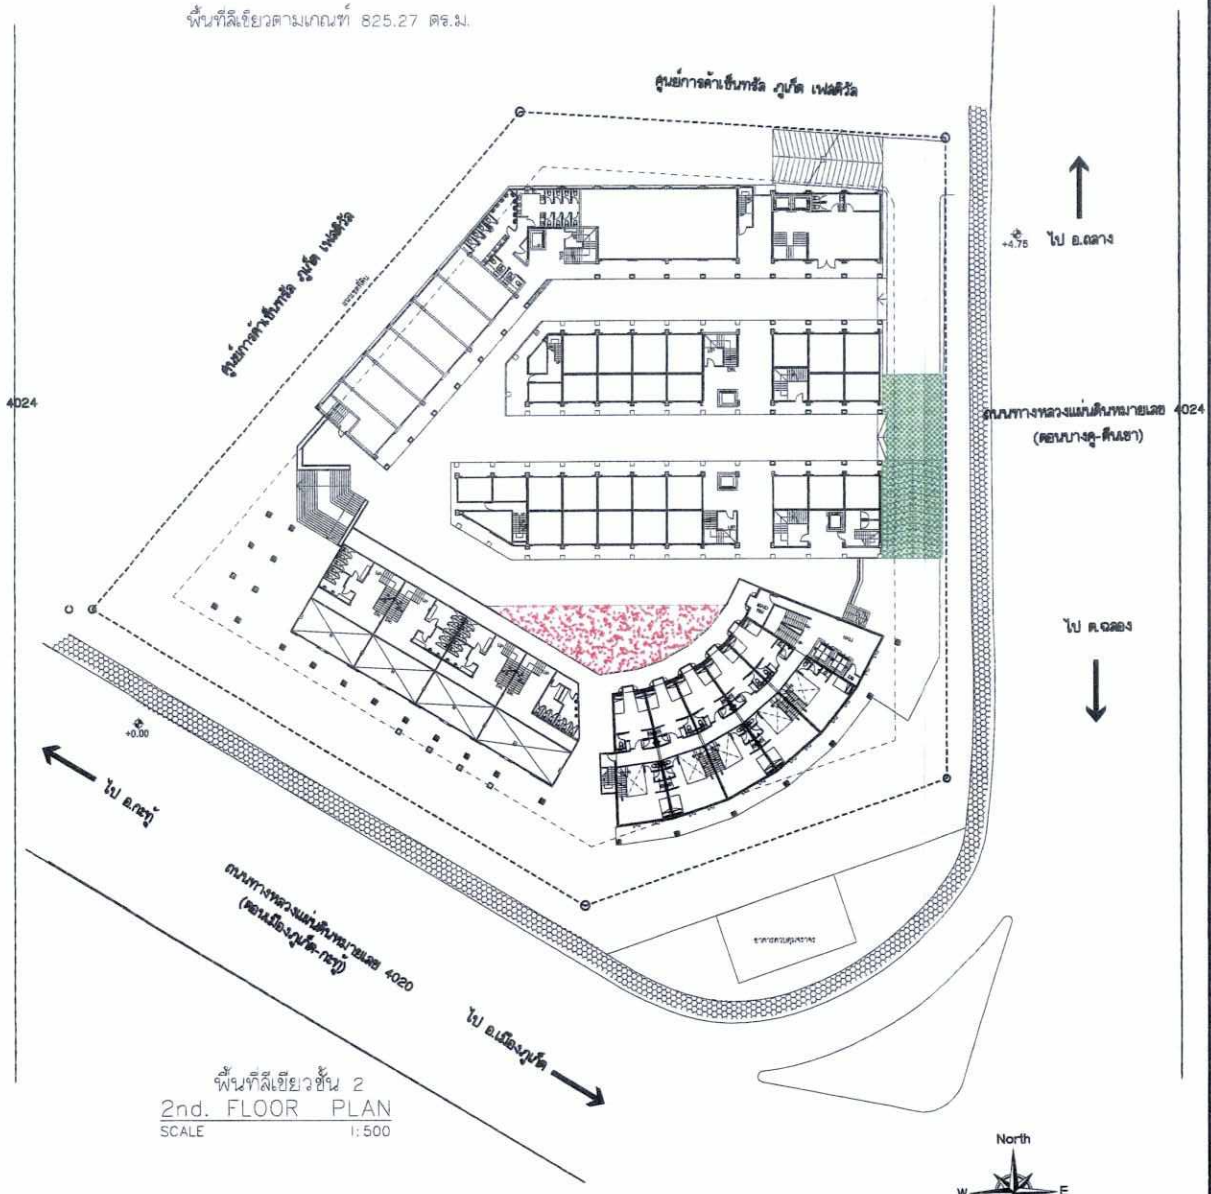

พื้นที่สีเขียวชั้น 2
2nd. FLOOR PLAN
SCALE 1:500

DREAM SCAPE

GENERAL NOTE

No.	Date	By	Description

PROJECT :
โครงการโรงแรม โซโล โคโค
SOLO COCO

LOCATION : หมู่ที่ 5 ต.วิชิต อ.เมือง จ.ภูเก็ต

OWNER :
บ. เอราวัณ จังค์ชั่น จำกัด

DESIGNER LIST — AUTHORIZED SIGNATURE

ARCHITECT :
นายปกมสิทธิ์ เจียสกุล สสก.1571
นายธนะศักดิ์ สมบูรณ์ ภ-สถ 10359

STRUCTURAL ENGINEER :
นายณัฐกรณ์ หมัดจันทร์ สย.12692

ELECTRICAL ENGINEER :
นายเลิศชัย กั่งเซ่ง สพก.5497

MECHANICAL ENGINEER :
นายพรชัย นวลศรี ภก.31762
นายกิตติศักดิ์ รัตนบุรี ภก.36609

ENVIRONMENTAL ENGINEER :
นายเกิดสิน ลิ้งสมชัยศิลป์ สล.358

DRAWING TITLE :
ผังการจัดภูมิสถาปัตย์

Job No.		Date: 291017
Design: TS/CU	Drawned: TS/CU	Scale: AS SHOW
Check by: Tom		Date: 291017
DWG SHEET No. AR-4.5-01		Rev. No. 01

ALL MEASUREMENTS MUST BE CHECKED BY THE CONTRACTOR PRIOR TO CONSTRUCTION. DO NOT SCALE FROM DRAWINGS.
THE COPYRIGHT OF ALL PRINTS AND SPECIFICATIONS IS THE PROPERTY OF PISTA & Partner Co.,Ltd.
ALL PRINTS AND SPECIFICATIONS SHALL BE RETURNED UPON COMPLETION OF THE WORKS

รูปที่ 9 ผังแสดงตำแหน่งพื้นที่สีเขียวของโครงการ

บริษัท เอราวัณ จังค์ชั่น จำกัด Eravan Junction Co.,Ltd.

ลงชื่อ .....กรรมการบริษัท
(นางภาฝัน จิตต์มิตรภาพ)
บริษัท เอราวัณ จังค์ชั่น จำกัด

เดือนมกราคม 2563
หน้า 214/217

ลงชื่อ .....บุคคลธรรมดาผู้มีสิทธิจัดทำรายงาน
(นางสาวณฐพร จรุงเกียรติขจร)
บริษัท อันดามัน เอ็นไวรอนเมนทอล อินเตอร์เนชั่นแนล จำกัด

ไม้ยืนต้น

สัญลักษณ์	ชนิดต้นไม้	ชื่อวิทยาศาสตร์	ขนาดทรงพุ่ม (ตร.ม.)	พื้นที่ทรงพุ่ม (ตร.ม.)	จำนวน (ต้น)	พื้นที่ปลูก (ตร.ม.)
	ต้นลีลาวดี	Plumeria spp	4	12.56	7	87.92
	ต้นสนสามใบ	Pinus	1	0.79	19	15.01
	ต้นมะพร้าว	Cocos nucifera	2	3.14	31	97.34
	ต้นปาล์มยะวา	Arecaceae	3	7.07	29	205.03
รวม					86	405.30 ตร.ม.

ไม้คลุมดิน

สัญลักษณ์	ชนิด	ชื่อวิทยาศาสตร์	พื้นที่ปลูก (ตร.ม.)
	หญ้านวลน้อย	Zoysia matrella Merrill	259.32

รูปที่ 10 ผังแสดงตำแหน่งไม้ยืนต้นบริเวณชั้น 1 ของโครงการ

DREAM SCAPE

GENERAL NOTE

No.	Date	By	Description

PROJECT :
โครงการโรงแรม โซโล โคโค
SOLO COCO

LOCATION : หมู่ที่ 5 ต.วิชิต อ.เมือง จ.ภูเก็ต

OWNER :
บ. เอราวัณ จังค์ชั่น จำกัด

DESIGNER LIST — AUTHORIZED SIGNATURE

ARCHITECT :
นายปณสิทธิ์ เจียสกุล สสถ.1571
นายธนะศักดิ์ สมบูรณ์ ภ-สถ 10359

STRUCTURAL ENGINEER :
นายณัฐกรณ์ หมัดจันทร์ สย.12692

ELECTRICAL ENGINEER :
นายเลิศชัย กิ่งแข ลพก.5497

MECHANICAL ENGINEER :
นายพรชัย นวลศรี ภก.31762
นายกิตติศักดิ์ รัตนบุรี ภก.36609

ENVIRONMENTAL ENGINEER :
นายเทิดสิน ตั้งสมชัยศิลป์ สส.358

DRAWING TITLE :
ผังพื้นที่สีเขียวยั่งยืน 1

Job No.		Date: 291017
Design: TS/CU	Drawned: TS/CU	Scale: AS SHOW
Check by: Tam		Date: 291017
DWG SHEET No. AR-4.8-01		Rev. No. 01

ALL MEASUREMENTS MUST BE CHECKED BY THE CONTRACTOR PRIOR TO CONSTRUCTION. DO NOT SCALE FROM DRAWINGS.
THE COPYRIGHT OF ALL PRINTS AND SPECIFICATIONS IS THE PROPERTY OF FITA & Partner Co.,Ltd.
ALL PRINTS AND SPECIFICATIONS SHALL BE RETURNED UPON COMPLETION OF THE WORKS

ลงชื่อ .....กรรมการบริษัท
(นางภาฝัน จิตต์มิตรภาพ)
บริษัท เอราวัณ จังค์ชั่น จำกัด

เดือนมกราคม 2563
หน้า 215/217

ลงชื่อ .....บุคคลธรรมดาผู้มีสิทธิจัดทำรายงาน
(นางสาวณฐพร จรุงเกียรติขจร)
บริษัท อันดามัน เอ็นไวรอนเมนทอล อินเตอร์เนชั่นแนล จำกัด

ไม้ยืนต้น

สัญลักษณ์	ชนิดต้นไม้	ชื่อวิทยาศาสตร์	ขนาดทรงพุ่ม (ตร.ม.)	พื้นที่ทรงพุ่ม (ตร.ม.)	จำนวน (ต้น)	พื้นที่ปลูก (ตร.ม.)
	ต้นสนสามใบ	Pinus	1	0.79	5	3.95
	ต้นมะพร้าว	Cocos nucifera	2	3.14	4	12.56
รวม					9	16.51 ตร.ม.

ไม้คลุมดิน

สัญลักษณ์	ชนิด	ชื่อวิทยาศาสตร์	พื้นที่ปลูก (ตร.ม.)
	หญ้านวลน้อย	Zoysia matrella Merrill	250.74

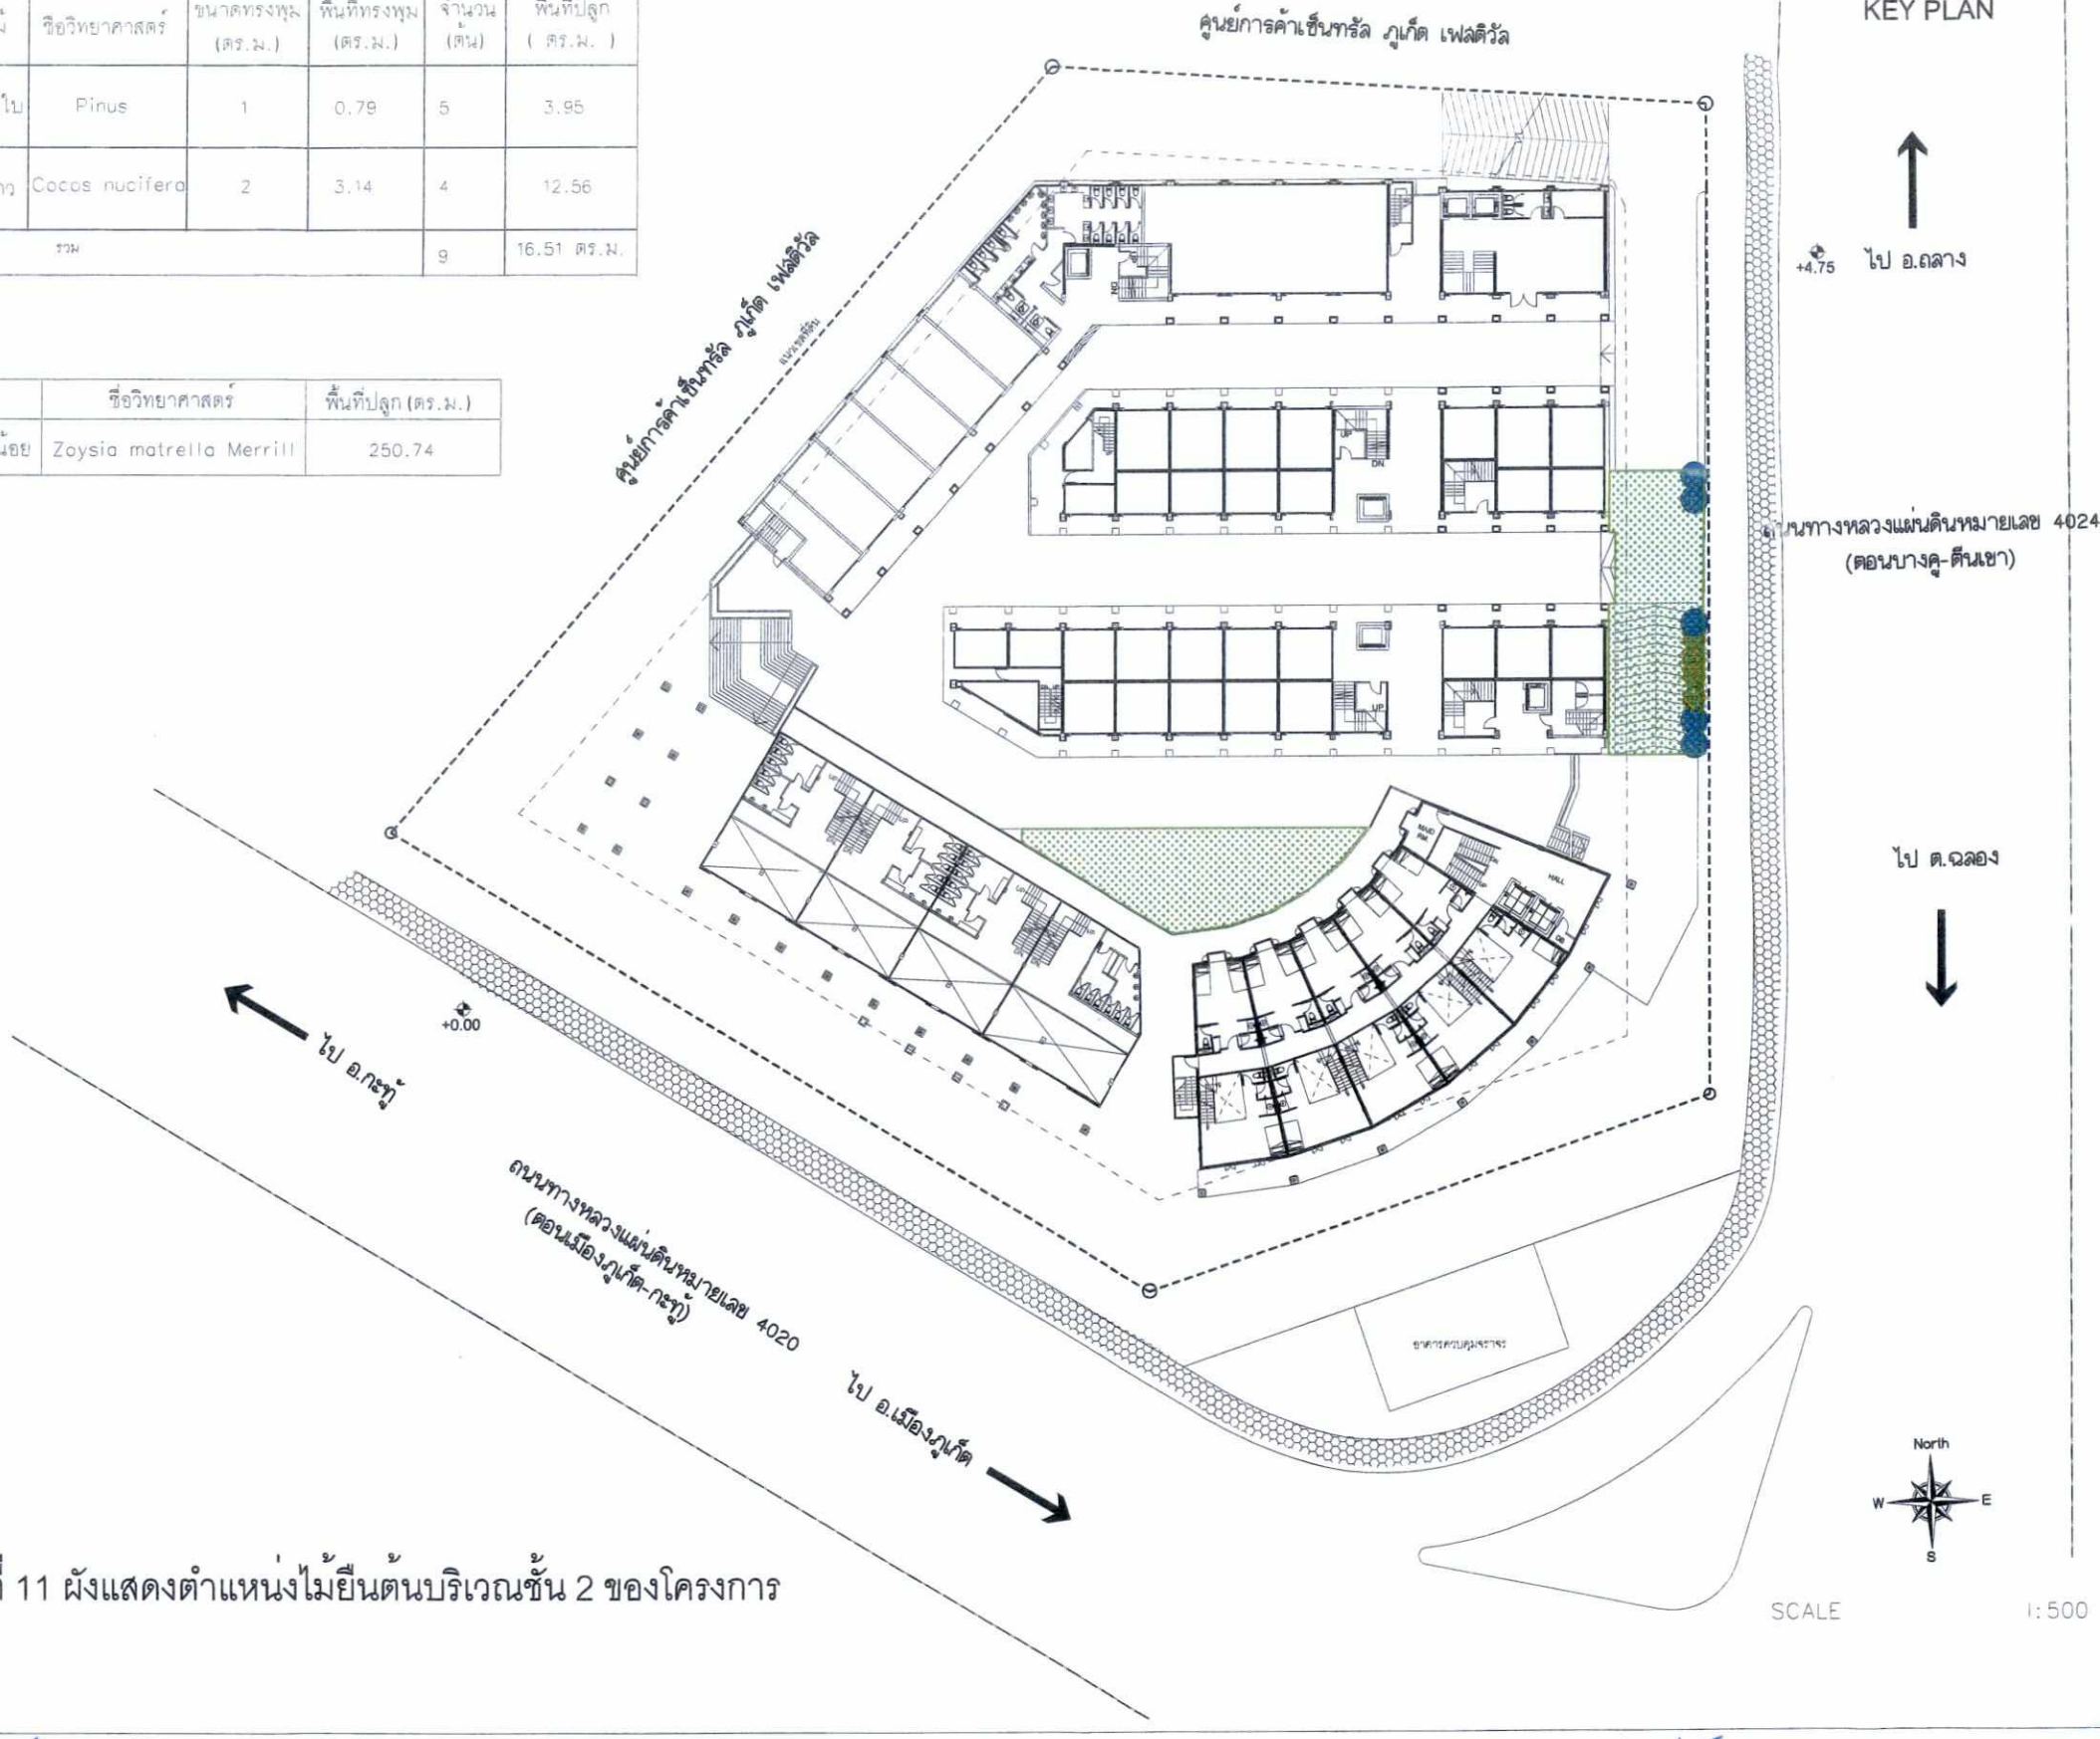

KEY PLAN

DREAM SCAPE

GENERAL NOTE

No.	Date	By	Description

PROJECT :
โครงการโรงแรม โซโล โคโค
SOLO COCO

LOCATION : หมู่ที่ 5 ต.วิชิต อ.เมือง จ.ภูเก็ต

OWNER :
บ. เอราวัณ จังค์ชั่น จำกัด

DESIGNER LIST — AUTHORIZED SIGNATURE

ARCHITECT :
นายปกรสิทธิ์ เจียสกุล สสถ.1571
นายธนะศักดิ์ สมบูรณ์ ภ.สถ 10358

STRUCTURAL ENGINEER :
นายณัฐกรณ์ หมัดจันทร์ สย.12692

ELECTRICAL ENGINEER :
นายเลิศชัย กั้งเชง สฟก.5497

MECHANICAL ENGINEER :
นายพรชัย นวลศรี ภก.31762
นายกิตติศักดิ์ รัตนบุรี ภก.36609

ENVIRONMENTAL ENGINEER :
นายเกิดสิน ตั้งสมชัยศิลป์ สส.358

DRAWING TITLE :
ผังพื้นที่ลีเยียวยังยืน 2

Job No.		Date: 291017
Design: TS/CU	Drawned: TS/CU	Scale: AS SHOW
Check by: Tom		Date: 291017
DWG SHEET No. AR-4.8-01		Rev. No. 01

ALL MEASUREMENTS MUST BE CHECKED BY THE CONTRACTOR PRIOR TO CONSTRUCTION. DO NOT SCALE FROM DRAWINGS
THE COPYRIGHT OF ALL PRINTS AND SPECIFICATIONS IS THE PROPERTY OF PITTA & Partner Co.,Ltd.
ALL PRINTS AND SPECIFICATIONS SHALL BE RETURNED UPON COMPLETION OF THE WORKS

รูปที่ 11 ผังแสดงตำแหน่งไม้ยืนต้นบริเวณชั้น 2 ของโครงการ

บริษัท เอราวัณ จังค์ชั่น จำกัด
Erawan Junction Co., Ltd.

ลงชื่อ .....กรรมการบริษัท
(นางภาฝัน จิตต์มิตรภาพ)
บริษัท เอราวัณ จังค์ชั่น จำกัด

เดือนมกราคม 2563
หน้า 216/217

ลงชื่อ .....บุคคลธรรมดาผู้มีสิทธิจัดทำรายงาน
(นางสาวณฐพร จรุงเกียรติขจร)
บริษัท อันดามัน เอ็นไวรอนเมนทอล อินเตอร์เนชั่นแนล จำกัด

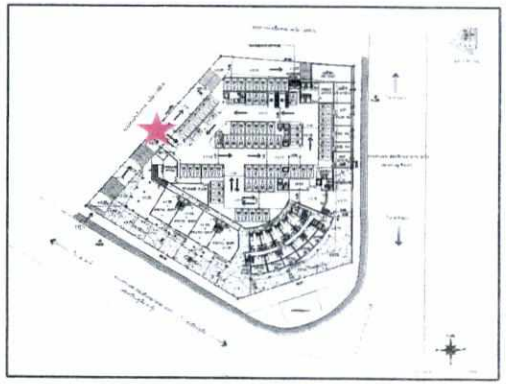

สัญลักษณ์ คำอธิบาย

★ จุดตรวจวัดคุณภาพอากาศและเสียง

รูปที่ 12 แสดงตำแหน่งจุดตรวจวัดคุณภาพอากาศ เสียง และความสั่นสะเทือนของโครงการ