

ที่ ทส 1009.5/ 9204

สำนักงานนโยบายและแผน
ทรัพยากรธรรมชาติและสิ่งแวดล้อม
60/1 ซอยพิบูลวัฒนา 7 ถนนพระรามที่ 6
กรุงเทพฯ 10400

16 ธันวาคม 2553

เรื่อง รายงานการวิเคราะห์ผลกระทบสิ่งแวดล้อมโครงการ สาธุประดิษฐ์ เรสซิเด้นท์

เรียน กรรมการผู้จัดการบริษัท สาธุประดิษฐ์ เรสซิเด้นท์ จำกัด

อ้างถึง 1. หนังสือสำนักงานนโยบายและแผนทรัพยากรธรรมชาติและสิ่งแวดล้อม ที่ ทส 1009.5/7003 ลงวันที่ 1 ตุลาคม 2553
2. หนังสือบริษัท ไท-ไท วิศวกร จำกัด ที่ TTE 492/53 ลงวันที่ 15 ตุลาคม 2553
3. หนังสือบริษัท ไท-ไท วิศวกร จำกัด ที่ TTE 535/53 ลงวันที่ 9 พฤศจิกายน 2553

สิ่งที่ส่งมาด้วย 1. มาตรการป้องกันและแก้ไขผลกระทบสิ่งแวดล้อม และมาตรการติดตามตรวจสอบคุณภาพสิ่งแวดล้อมที่โครงการ สาธุประดิษฐ์ เรสซิเด้นท์ ของบริษัท สาธุประดิษฐ์ เรสซิเด้นท์ จำกัด ต้องยึดถือปฏิบัติอย่างเคร่งครัด
2. แนวทางการเสนอรายงานผลการปฏิบัติตามมาตรการป้องกันและแก้ไขผลกระทบสิ่งแวดล้อมและมาตรการติดตามตรวจสอบคุณภาพสิ่งแวดล้อม โครงการด้านที่พักอาศัย บริการชุมชนและสถานที่พักตากอากาศ

ตามหนังสือที่อ้างถึง 1 ถึง 3 สำนักงานนโยบายและแผนทรัพยากรธรรมชาติและสิ่งแวดล้อม ได้แจ้งผลการพิจารณารายงานการวิเคราะห์ผลกระทบสิ่งแวดล้อมของคณะกรรมการผู้ชำนาญการพิจารณารายงานการวิเคราะห์ผลกระทบสิ่งแวดล้อมด้านอาคาร การจัดสรรที่ดิน และบริการชุมชน ในการประชุมครั้งที่ 37/2553 เมื่อวันที่ 9 กันยายน 2553 คณะกรรมการผู้ชำนาญการฯ มีมติไม่ให้ความเห็นชอบรายงานการวิเคราะห์ผลกระทบสิ่งแวดล้อมโครงการ สาธุประดิษฐ์ เรสซิเด้นท์ ของบริษัท สาธุประดิษฐ์ เรสซิเด้นท์ จำกัด ตั้งอยู่ที่

ถนน...

ถนนยานนาวา แขวงช่องนนทรี เขตยานนาวา กรุงเทพมหานคร เป็นอาคารอยู่อาศัยรวม (อาคารเช่า) มีจำนวนห้องพัก 804 ห้อง โดยให้เพิ่มเติมรายละเอียดให้ครบถ้วนสมบูรณ์ ต่อมา บริษัท ไท-ไท วิศวกร จำกัด ผู้ได้รับมอบอำนาจจากบริษัท สาธุประดิษฐ์ เรสซิเด้นท์ จำกัด ได้เสนอรายงานฯ ฉบับเพิ่มเติมให้สำนักงานฯ ดำเนินการตามขั้นตอนการพิจารณารายงาน ความละเอียดแจ้งแล้ว นั้น

สำนักงานนโยบายและแผนทรัพยากรธรรมชาติและสิ่งแวดล้อม ได้พิจารณาและนำเสนอรายงานการวิเคราะห์ผลกระทบสิ่งแวดล้อมดังกล่าวต่อคณะกรรมการผู้ชำนาญการพิจารณารายงานการวิเคราะห์ผลกระทบสิ่งแวดล้อมด้านอาคาร การจัดสรรที่ดิน และบริการชุมชน ตามลำดับขั้นตอนการพิจารณา และในการประชุมครั้งที่ 50/2553 เมื่อวันที่ 11 พฤศจิกายน 2553 คณะกรรมการผู้ชำนาญการฯ มีมติให้ความเห็นชอบรายงานการวิเคราะห์ผลกระทบสิ่งแวดล้อมโครงการ สาธุประดิษฐ์ เรสซิเด้นท์ ของบริษัท สาธุประดิษฐ์ เรสซิเด้นท์ จำกัด โดยให้บริษัท สาธุประดิษฐ์ เรสซิเด้นท์ จำกัด เจ้าของโครงการปฏิบัติตามมาตรการป้องกันและแก้ไขผลกระทบสิ่งแวดล้อมและมาตรการติดตามตรวจสอบคุณภาพสิ่งแวดล้อมที่เสนอไว้ในรายงานฯ อย่างเคร่งครัด ทั้งนี้ เมื่อมีการเริ่มดำเนินโครงการแล้วจะต้องเสนอรายงานผลการปฏิบัติตามมาตรการป้องกันและแก้ไขผลกระทบสิ่งแวดล้อม และมาตรการติดตามตรวจสอบคุณภาพสิ่งแวดล้อม ตามสิ่งที่ส่งมาด้วย 1 และ 2 รวมทั้งโครงการจะต้องปฏิบัติตามกฎหมายอื่นใดที่เกี่ยวข้องด้วย และประสานกับผู้จัดทำรายงานฯ ให้ดำเนินการรวบรวมรายละเอียดข้อมูลทั้งหมดตามลำดับการพิจารณาของคณะกรรมการผู้ชำนาญการฯ จัดทำเป็นรายงานฉบับสมบูรณ์ พร้อมแผ่นบันทึกข้อมูล (CD-ROM) ในรูปของ Digital File (pdf) Adobe Acrobat และเสนอต่อสำนักงานฯ ภายใน 1 เดือน เพื่อใช้เป็นเอกสารอ้างอิงและส่งให้หน่วยงานที่เกี่ยวข้องต่อไป อนึ่ง สำนักงานฯ ได้สำเนาหนังสือแจ้งบริษัท ไท-ไท วิศวกร จำกัด เพื่อดำเนินการต่อไปแล้ว

จึงเรียนมาเพื่อโปรดพิจารณาดำเนินการต่อไป

ขอแสดงความนับถือ

(นายสันติ บุญประคับ)
รองเลขาธิการฯ รักษาราชการแทน
เลขาธิการสำนักงานนโยบายและแผนทรัพยากรธรรมชาติและสิ่งแวดล้อม

สำเนาถูกต้อง
(นางสุปราณี แตงไทย)
เจ้าพนักงานธุรการชำนาญงาน

สำนักวิเคราะห์ผลกระทบสิ่งแวดล้อม
โทรศัพท์ 0 2265 6500 ต่อ 6810-6816
โทรสาร 0 2265 6616

มาตรการป้องกันและแก้ไขผลกระทบสิ่งแวดล้อม และมาตรการติดตามตรวจสอบคุณภาพสิ่งแวดล้อม ที่โครงการ สาธุประดิษฐ์ เรสซิเด้นท์ ของบริษัท สาธุประดิษฐ์ เรสซิเด้นท์ จำกัด ต้องยึดถือปฏิบัติอย่างเคร่งครัด

โครงการจะต้องปฏิบัติตามมาตรการป้องกันและแก้ไขผลกระทบสิ่งแวดล้อม และมาตรการติดตามตรวจสอบคุณภาพสิ่งแวดล้อม ตามที่เสนอไว้ในรายงานการวิเคราะห์ผลกระทบสิ่งแวดล้อม โครงการ สาธุประดิษฐ์ เรสซิเด้นท์ ตั้งอยู่ที่ถนนยานนาวา แขวงช่องนนทรี เขตยานนาวา กรุงเทพมหานคร โครงการเป็นอาคารอยู่อาศัยรวม (อาคารเช่า) ขนาดความสูง 25 ชั้น จำนวน 1 อาคาร มีจำนวนห้องพักอาศัยรวมทั้งสิ้น 804 ห้อง จัดทำรายงานการวิเคราะห์ผลกระทบสิ่งแวดล้อมโดยบริษัท ไท-ไท วิศวกร จำกัด ดังรายละเอียดต่อไปนี้

1. โครงการจะต้องยึดถือปฏิบัติตามมาตรการป้องกันและแก้ไขผลกระทบสิ่งแวดล้อม และมาตรการติดตามตรวจสอบคุณภาพสิ่งแวดล้อม ตามที่เสนอไว้ในรายงานการวิเคราะห์ผลกระทบสิ่งแวดล้อม โครงการ สาธุประดิษฐ์ เรสซิเด้นท์ ของบริษัท สาธุประดิษฐ์ เรสซิเด้นท์ จำกัด และรายละเอียดในเอกสารแนบอย่างเคร่งครัด

2. โครงการจะต้องบันทึกผลการติดตามตรวจสอบการดำเนินการหรือการปฏิบัติตามมาตรการป้องกันและแก้ไขผลกระทบสิ่งแวดล้อม และมาตรการติดตามตรวจสอบคุณภาพสิ่งแวดล้อม ตามที่เสนอไว้ในรายงาน และส่งผลการดำเนินการมายังหน่วยงานผู้อนุญาตและสำนักงานนโยบายและแผนทรัพยากรธรรมชาติและสิ่งแวดล้อม ตามแนวทางการเสนอรายงานผลการปฏิบัติตามมาตรการป้องกันและแก้ไขผลกระทบสิ่งแวดล้อมและมาตรการติดตามตรวจสอบคุณภาพสิ่งแวดล้อม

3. หากโครงการจะเปลี่ยนแปลงรายละเอียดโครงการ รวมทั้งมาตรการป้องกันและแก้ไขผลกระทบสิ่งแวดล้อม และมาตรการติดตามตรวจสอบคุณภาพสิ่งแวดล้อมแตกต่างจากที่เสนอไว้ในรายงาน โครงการจะต้องเสนอรายละเอียดการเปลี่ยนแปลงดังกล่าว ให้หน่วยงานผู้อนุญาตและสำนักงานนโยบายและแผนทรัพยากรธรรมชาติและสิ่งแวดล้อม เพื่อนำเสนอคณะกรรมการผู้ชำนาญการพิจารณาให้ความเห็นชอบด้านสิ่งแวดล้อมก่อนดำเนินการเปลี่ยนแปลงใด ๆ

4. หากได้รับการร้องเรียนจากประชาชนว่าได้รับความเดือดร้อนรำคาญจากกิจกรรมการดำเนินโครงการ หรือโครงการก่อให้เกิดความเสียหายแก่สาธารณสมบัติหรือชีวิตและทรัพย์สินของประชาชน เจ้าของโครงการจะต้องดำเนินการแก้ไขปัญหาดังกล่าวโดยไม่ชักช้า และแจ้งหน่วยงานอนุญาต สำนักงานนโยบายและแผนทรัพยากรธรรมชาติและสิ่งแวดล้อม และหน่วยงานที่เกี่ยวข้องทราบ เพื่อหาแนวทางและมาตรการในการแก้ไขปัญหาต่อไป

บริษัท สาธุประดิษฐ์ เรสซิเด้นท์ จำกัด SR SATHUPRADIT RESIDENCES CO.,LTD.

ธันวาคม 2553 ลงชื่อ .....
(นางสาวศรีวิไล สุขศรีการ)
ตัวแทนของบริษัท สาธุประดิษฐ์ เรสซิเด้นท์ จำกัด

ธันวาคม 2553 ลงชื่อ .....
(นายมนูญนัช ไวกาสี)
ผู้ชำนาญการด้านสิ่งแวดล้อมของ บริษัท ไท-ไท วิศวกร จำกัด

ตารางที่ 1 สรุปผลกระทบสิ่งแวดล้อมที่สำคัญ มาตรการป้องกันและแก้ไขผลกระทบสิ่งแวดล้อมและมาตรการติดตามตรวจสอบคุณภาพสิ่งแวดล้อมโครงการ สาธุประดิษฐ์ เรสซิเด้นท์

องค์ประกอบทางสิ่งแวดล้อม และคุณค่าต่างๆ	ผลกระทบต่อสิ่งแวดล้อมที่สำคัญ	มาตรการป้องกันและแก้ไขผลกระทบสิ่งแวดล้อม	มาตรการติดตามตรวจสอบ คุณภาพสิ่งแวดล้อม
1. ช่วงการก่อสร้าง 1.1 ทรัพยากรสิ่งแวดล้อม ทางกายภาพ 1.1.1 สภาพภูมิประเทศ	สภาพพื้นที่โครงการปัจจุบันเป็นพื้นที่ว่าง และพื้นที่บางส่วนให้เช่าเป็นบ้านพักคนงานและร้านค้า ซึ่งก่อนการก่อสร้างอาคาร โครงการจะรื้อถอนบ้านพักคนงานและร้านค้าดังกล่าวและปรับสภาพพื้นที่เพื่อเตรียมก่อสร้าง โดยระดับพื้นดินภายในโครงการภายหลังการปรับถมแล้วเสร็จ จะมีระดับสูงกว่าถนนยานนาวา ประมาณ + 0.6 เมตร (คิดเทียบ ± 0.00 เมตร ที่ระดับถนนยานนาวา) ดังนั้นพื้นที่โครงการจึงอาจส่งผลกระทบต่อพื้นที่ข้างเคียง เนื่องจากจะมีระดับสูงกว่า 0.6 เมตร ซึ่งโครงการต้องกำหนดให้มีมาตรการป้องกันผลกระทบที่อาจเกิดจากการปรับพื้นที่สูงกว่าข้างเคียง	1. จัดทำรั้วรอบแนวเขตที่ดิน ขนาดความสูง 3 เมตร และขึงผ้าใบสูงขึ้นไปอีก 3 เมตร โดยด้านล่างเป็นผนังกันดินเพื่อป้องกันการพังทลายของดินสู่บริเวณข้างเคียง 2. ดูแลบริเวณพื้นที่ก่อสร้างให้มีความเป็นระเบียบเรียบร้อย 3. ติดป้ายประกาศบริเวณพื้นที่ก่อสร้าง รวมทั้งระบุชื่อ ที่อยู่ หมายเลขโทรศัพท์ หรือสถานที่ที่สามารถติดต่อได้ของเจ้าของโครงการ เพื่อรับข้อร้องเรียนหรือข้อเสนอแนะ	1. กำชับให้ผู้รับเหมาภายใต้การกำกับดูแลของบริษัท สาธุประดิษฐ์ เรสซิเด้นท์ จำกัด ดูแลพื้นที่โครงการให้มีความเป็นระเบียบเรียบร้อย 2. จัดให้มีเจ้าหน้าที่รับเรื่องร้องเรียนที่อาจเกิดจากการก่อสร้าง หากพบว่ามีเรื่องร้องเรียนต้องจัดเจ้าหน้าที่เข้าตรวจสอบและแก้ไขปัญหาที่พบโดยทันที

ธันวาคม 2553 ลงชื่อ .....

(นางสาวศรีวิไล สุขศรีการ)

กรรมการของบริษัท สาธุประดิษฐ์ เรสซิเด้นท์ จำกัด

ธันวาคม 2553 ลงชื่อ .....

(นายมนูญนัช ไวกาสี)

ผู้ชำนาญการด้านสิ่งแวดล้อมของ บริษัท ไท -ไท วิศวกร จำกัด

ตารางที่ 1 (ต่อ 1)

องค์ประกอบทางสิ่งแวดล้อม และคุณค่าต่างๆ	ผลกระทบต่อสิ่งแวดล้อมที่สำคัญ	มาตรการป้องกันและแก้ไขผลกระทบสิ่งแวดล้อม	มาตรการติดตามตรวจสอบ คุณภาพสิ่งแวดล้อม
1.1.2 คุณภาพอากาศ 1) ฝุ่นละออง	ผลกระทบด้านฝุ่นละอองจะเกิดขึ้นจากการก่อสร้างอาคาร ระบบสาธารณูปโภคและการใช้เครื่องมือกลหนัก โดยมีปริมาณฝุ่นละอองที่เกิดขึ้นจากกิจกรรมระหว่างการก่อสร้างประมาณ 0.016 มิลลิกรัม/ลูกบาศก์เมตร ซึ่งเป็นปริมาณที่ค่อนข้างต่ำ และถือได้ว่าไม่ทำให้คุณภาพอากาศเปลี่ยนแปลงไปจากเดิมมากนัก เนื่องจากมีค่าไม่เกินมาตรฐานคุณภาพอากาศที่กำหนดไว้เท่ากับ 0.33 มิลลิกรัม/ลูกบาศก์เมตร อย่างไรก็ตาม โครงการต้องกำหนดให้มีมาตรการป้องกันและแก้ไขผลกระทบที่อาจเกิดจากฝุ่นละอองต่อพื้นที่ข้างเคียง	1. จัดให้มีเจ้าหน้าที่จากโครงการเข้าพบผู้พักอาศัยข้างเคียงเป็นประจำตลอดช่วงเวลาก่อสร้าง เพื่อสอบถามถึงผลกระทบจากการก่อสร้างโครงการ หากมีปัญหาเกิดขึ้นต้องหาแนวทางแก้ไขอย่างเร่งด่วน 2. จัดทำรั้วทึบรอบแนวเขตที่ดิน ความสูงไม่น้อยกว่า 3 เมตร และขึงผ้าใบสูงขึ้นไปอีก 3 เมตร เพื่อกั้นขอบเขตพื้นที่โครงการอย่างเป็นสัดส่วน และป้องกันฝุ่นละอองฟุ้งกระจายไปยังพื้นที่ข้างเคียง 3. ติดตั้งผ้าใบกันฝุ่นตั้งแต่ชั้นล่างจนถึงชั้นสูงสุดโดยรอบอาคาร เพื่อป้องกันฝุ่นละอองฟุ้งกระจายไปยังอาคารข้างเคียง 4. กำหนดความเร็วของยานพาหนะที่ใช้ขนส่งวัสดุอุปกรณ์ก่อสร้างให้มีความเร็วไม่เกิน 30 กิโลเมตร/ชั่วโมง 5. ใช้ผ้าคลุมรถบรรทุกที่ใช้ขนส่งวัสดุก่อสร้าง เพื่อป้องกันการร่วงหล่นลงบนถนนที่ใช้เป็นเส้นทางขนส่ง 6. ฉีดพรมน้ำบริเวณพื้นที่ก่อสร้างหรือบริเวณที่ทำให้เกิดฝุ่นตลอดระยะเวลาการก่อสร้าง 7. การกระทำใด ๆ ที่อาจก่อให้เกิดมลภาวะ ต้องจัดทำในพื้นที่ที่คลุมผ้าใบหรือในห้องที่มีหลังคา และผนังปิดด้านข้างอีก 3 ด้าน	1. จัดให้มีการตรวจวัดฝุ่นละอองภายในพื้นที่โครงการเดือนละ 1 ครั้ง ตลอดระยะเวลาการก่อสร้าง 2. จัดให้มีเจ้าหน้าที่รับเรื่องร้องเรียนที่อาจเกิดจากการก่อสร้าง หากพบว่ามีเรื่องร้องเรียนต้องจัดเจ้าหน้าที่เข้าตรวจสอบและแก้ไขปัญหาที่พบโดยทันที

ธันวาคม 2553 ลงชื่อ .....

(นางสาวศรีวิไล สุขศรีการ)

กรรมการของบริษัท สาธุประดิษฐ์ เรสซิเด้นท์ จำกัด

ธันวาคม 2553 ลงชื่อ .....

(นายมนูญนัช ไวกาสี)

ผู้ชำนาญการด้านสิ่งแวดล้อมของ บริษัท ไท -ไท วิศวกร จำกัด

ตารางที่ 1 (ต่อ 2)

องค์ประกอบทางสิ่งแวดล้อม และคุณค่าต่างๆ	ผลกระทบต่อสิ่งแวดล้อมที่สำคัญ	มาตรการป้องกันและแก้ไขผลกระทบสิ่งแวดล้อม	มาตรการติดตามตรวจสอบ คุณภาพสิ่งแวดล้อม
		8. จัดให้มีการวางแผนกองวัสดุในบริเวณพื้นที่ก่อสร้าง โดยกองวัสดุเท่าที่จำเป็น 9. จัดเทคนิคการก่อสร้างให้เป็นระบบสำเร็จรูปหรือกึ่งสำเร็จรูป ที่มีการหล่อคอนกรีตในพื้นที่ก่อสร้างให้น้อยที่สุด 10. บริเวณปากทางเข้า-ออกต้องปิดทึบตลอดเวลา เปิดเฉพาะเมื่อมีรถเข้า-ออก และต้องรักษาพื้นผิวให้สะอาดปราศจากเศษหิน ดิน ทราย หรือฝุ่น ตกค้างจนการก่อสร้างแล้วเสร็จ 11. ในการกองวัสดุที่มีฝุ่นหรือเศษวัสดุที่เหลือใช้ ต้องปิดหรือคลุมด้วยผ้าใบให้มิดชิด 12. ไม่กองหรือเก็บเศษวัสดุที่เหลือใช้ไว้หน้างานเป็นระยะเวลานาน โดยจัดให้มีรถบรรทุกมารับไปกำจัด 13. ทำความสะอาดล้อรถบรรทุกก่อนออกจากโครงการ โดยทำเป็นบ่อล้างรถมีเหล็กรูปสามเหลี่ยมทั้งทางขึ้น-ลง เพื่อขูดดินจากล้อรถในช่วงก่อสร้างโครงการ 14. จัดให้มีพนักงานคอยกวาดเศษดิน ทราย ที่ตกหล่นบริเวณด้านหน้าโครงการและบริเวณใกล้เคียง โดยในกรณีที่มีเศษดินเปียกตกหล่นต้องทำความสะอาดโดยใช้น้ำฉีดและกวาดพื้นให้สะอาดโดยทันที	

ธันวาคม 2553 ลงชื่อ .....

(นางสาวศรีวิไล สุขศรีการ)

กรรมการของบริษัท สาธุประดิษฐ์ เรสซิเด้นท์ จำกัด

ธันวาคม 2553 ลงชื่อ .....

(นายมนูญนัช ไวกาสี)

ผู้ชำนาญการด้านสิ่งแวดล้อมของ บริษัท ไท - ไท วิศวกร จำกัด

ตารางที่ 1 (ต่อ 3)

องค์ประกอบทางสิ่งแวดล้อม และคุณค่าต่างๆ	ผลกระทบต่อสิ่งแวดล้อมที่สำคัญ	มาตรการป้องกันและแก้ไขผลกระทบสิ่งแวดล้อม	มาตรการติดตามตรวจสอบ คุณภาพสิ่งแวดล้อม
		15. จัดหาแผ่นเหล็กอย่างหนาปูบริเวณภายในพื้นที่โครงการที่จะมีรถวิ่งผ่าน เพื่อป้องกันรถจมโคลนในช่วงฝนตก 16. ตรวจสอบเครื่องยนต์ของรถที่ใช้ในการขนส่งวัสดุก่อสร้าง และเครื่องจักรกลอื่น ๆ ให้อยู่ในสภาพดีอยู่เสมอ เพื่อลดการเกิดมลพิษ 17. จัดให้มีกล่องรับความคิดเห็นติดตั้งที่ป้อมยามเพื่อรับเรื่องร้องเรียน หากพบว่ามีเรื่องร้องเรียน ต้องดำเนินการแก้ไขปัญหาทันที 18. จัดจ้างผู้รับเหมาที่มีคุณภาพ ตลอดจนจัดให้มีบริษัทควบคุมงานก่อสร้างให้ปฏิบัติตามมาตรการที่ระบุไว้ในรายงานการวิเคราะห์ผลกระทบสิ่งแวดล้อมที่ได้รับความเห็นชอบอย่างเคร่งครัด 19. จัดให้มีการตรวจวัดฝุ่นละอองภายในพื้นที่โครงการ ตลอดระยะเวลาการก่อสร้าง 20. โครงการต้องจัดทำรายงานผลการปฏิบัติตามมาตรการป้องกันและแก้ไขผลกระทบสิ่งแวดล้อมทุก 6 เดือน และจัดส่งรายงานให้หน่วยงานที่เกี่ยวข้อง	

ธันวาคม 2553 ลงชื่อ .....

(นางสาวศรีไล สุขศรีการ)

กรรมการของบริษัท สาธุประดิษฐ์ เรสซิเด้นท์ จำกัด

ธันวาคม 2553 ลงชื่อ .....

(นายมนูญนัช ไวกาสี)

ผู้ชำนาญการด้านสิ่งแวดล้อมของ บริษัท ไท -ไท วิศวกร จำกัด

ตารางที่ 1 (ต่อ 4)

องค์ประกอบทางสิ่งแวดล้อม และคุณค่าต่างๆ	ผลกระทบต่อสิ่งแวดล้อมที่สำคัญ	มาตรการป้องกันและแก้ไขผลกระทบสิ่งแวดล้อม	มาตรการติดตามตรวจสอบ คุณภาพสิ่งแวดล้อม
2) มลพิษทางอากาศ	มลพิษทางอากาศที่เกิดในช่วงก่อสร้างโครงการ ส่วนมากเกิดจากท่อไอเสียของเครื่องจักรกลต่างๆ ซึ่งปล่อยคาร์บอนมอนอกไซด์ (CO) สารไฮโดรคาร์บอน (HC) ออกไซด์ของไนโตรเจน (NO_X) ออกไซด์ของซัลเฟอร์ (SO_X) ฝุ่นละออง (TSP) และสารประกอบอัลดีไฮด์ (RCHO) จากท่อไอเสียของเครื่องจักรกลขณะปฏิบัติงาน ซึ่ง Emission จากเครื่องจักรกลดังกล่าว จะส่งผลกระทบต่อคุณภาพอากาศของพื้นที่ใกล้เคียงไม่มาก เนื่องจากจำนวนเที่ยวในการขนส่งวัสดุก่อสร้างและรับ-ส่งคนงานมีจำนวนไม่มาก และการทำงานของเครื่องจักรกลต่าง ๆ ไม่ได้ทำงานทั้งวัน และไม่ได้ทำงานพร้อมกันทั้งหมด ดังนั้น จึงคาดว่ามลพิษที่เกิดจากการก่อสร้างโครงการ จะไม่ส่งผลกระทบที่มีนัยสำคัญต่อคุณภาพอากาศบริเวณพื้นที่โครงการ	1. ไม่ติดเครื่องยนต์ไว้ขณะที่ไม่ได้ปฏิบัติงาน 2. ตรวจสอบเครื่องจักรที่ใช้ในการทำงานอยู่เสมอ	1. ตรวจสอบเครื่องจักรกลที่ใช้ในการก่อสร้าง เดือนละ 1 ครั้ง ตลอดระยะเวลาการก่อสร้าง 2. จัดให้มีเจ้าหน้าที่รับเรื่องร้องเรียนที่อาจเกิดจากการก่อสร้าง หากพบว่ามีเรื่องร้องเรียนต้องจัดเจ้าหน้าที่เข้าตรวจสอบและแก้ไขปัญหาที่พบโดยทันที

ธันวาคม 2553 ลงชื่อ .....
(นางสาวศรีวิไล สุขศรีการ)
กรรมการของบริษัท สาธุประดิษฐ์ เรสซิเด้นท์ จำกัด

ธันวาคม 2553 ลงชื่อ .....
(นายมนูญนัช ไวกาสี)
ผู้ชำนาญการด้านสิ่งแวดล้อมของ บริษัท ไท -ไท วิศวกร จำกัด

ตารางที่ 1 (ต่อ 5)

องค์ประกอบทางสิ่งแวดล้อม และคุณค่าต่างๆ	ผลกระทบต่อสิ่งแวดล้อมที่สำคัญ	มาตรการป้องกันและแก้ไขผลกระทบสิ่งแวดล้อม	มาตรการติดตามตรวจสอบ คุณภาพสิ่งแวดล้อม
1.1.3 เสียง	ระดับเสียงจากกิจกรรมการก่อสร้างที่ผู้อยู่ข้างเคียงจะได้รับ มีค่าอยู่ในช่วง 64-91 dB (A) ซึ่งเกินค่ามาตรฐานระดับเสียงเฉลี่ย (Leq) 24 ชั่วโมง 70 dB(A) ดังนั้น โครงการต้องกำหนดให้มีมาตรการป้องกันและลดผลกระทบที่เกิดจากเสียงดังรบกวนดังกล่าว	1. จัดให้มีเจ้าหน้าที่จากโครงการเข้าพบผู้พักอาศัยข้างเคียงเป็นประจำตลอดระยะเวลาก่อสร้าง เพื่อสอบถามถึงผลกระทบจากการก่อสร้างโครงการ หากมีปัญหาเกิดขึ้นต้องหาแนวทางแก้ไขอย่างเร่งด่วน 2. จัดทำรั้วทึบรอบแนวเขตที่ดิน ความสูงไม่น้อยกว่า 3 เมตร และขึงผ้าใบสูงขึ้นไปอีก 3 เมตร ซึ่งจะช่วยลดระดับเสียงลงได้ประมาณ 18 dB(A) โดยสามารถลดระดับเสียงลงให้เหลืออยู่ในช่วง 46-73 dB(A) 3. กำหนดช่วงเวลาการก่อสร้างที่ก่อให้เกิดเสียงดังตั้งแต่เวลา 08.00-17.00 น. เท่านั้น แต่หากมีกิจกรรมการก่อสร้างที่ต่อเนื่องและเกินช่วงเวลาที่กำหนดจะต้องแจ้งผู้ที่อยู่อาศัยข้างเคียงให้ทราบล่วงหน้า 4. จัดทำโครงเหล็กโดยรอบตัวอาคาร และปิดขึงช่องว่างด้วยผ้าใบทึบและยึดติดบนโครงสร้างอาคารในแต่ละชั้น เพื่อป้องกันผลกระทบด้านเสียง 5. ก่อสร้างโดยใช้เสาเข็มเจาะ เพื่อป้องกันผลกระทบต่อผู้อยู่ใกล้เคียง 6. ไม่ทำกิจกรรมต่าง ๆ ที่ก่อให้เกิดเสียงดังพร้อมกันในเวลาเดียวกัน 7. ลดจำนวนของเครื่องจักรกลที่ใช้งานในบริเวณที่อยู่ใกล้เคียงกัน	1. จัดให้มีการตรวจวัดระดับเสียงภายในพื้นที่โครงการเดือนละ 1 ครั้ง ตลอดระยะเวลาการก่อสร้าง 2. จัดให้มีเจ้าหน้าที่รับเรื่องร้องเรียนที่อาจเกิดจากการก่อสร้าง หากพบว่ามีเรื่องร้องเรียนต้องจัดเจ้าหน้าที่เข้าตรวจสอบและแก้ไขปัญหาที่พบโดยทันที

ธันวาคม 2553 ลงชื่อ .....

(นางสาวศรีวิไล สุขศรีการ)

กรรมการของบริษัท สาธุประดิษฐ์ เรสซิเด้นท์ จำกัด

ธันวาคม 2553 ลงชื่อ .....

(นายมนูญนัช ไวกาสี)

ผู้ชำนาญการด้านสิ่งแวดล้อมของ บริษัท ไท -ไท วิศวกร จำกัด

ตารางที่ 1 (ต่อ 6)

องค์ประกอบทางสิ่งแวดล้อม และคุณค่าต่างๆ	ผลกระทบต่อสิ่งแวดล้อมที่สำคัญ	มาตรการป้องกันและแก้ไขผลกระทบสิ่งแวดล้อม	มาตรการติดตามตรวจสอบ คุณภาพสิ่งแวดล้อม
		8. เลือกใช้เครื่องมือ อุปกรณ์ และวิธีการก่อสร้างที่ก่อให้เกิดเสียงรบกวนน้อยที่สุด 9. อุปกรณ์และเครื่องจักรกลที่มีการใช้งานเป็นครั้งคราว ให้ดับเครื่องหรือเบาเครื่องลงระหว่างการพัก 10. ใช้อุปกรณ์เครื่องจักรที่ได้รับการบำรุงรักษาอย่างดีเท่านั้น และต้องได้รับการดูแลอย่างสม่ำเสมอในระหว่างการก่อสร้าง 11. ใช้น้ำมันหล่อลื่นช่วยลดการเสียดสีระหว่างชิ้นส่วนของเครื่องจักร 12. ไม่ใช้เครื่องจักรหรือเครื่องยนต์ที่มีอัตราเร็วเกินไป 13. ผู้รับเหมาควบคุมคนงานก่อสร้างไม่ให้ส่งเสียงดัง 14. จัดให้มีกล่องรับความคิดเห็นติดตั้งที่ป้อมยามเพื่อรับเรื่องร้องเรียน หากพบว่ามีเรื่องร้องเรียนต้องดำเนินการแก้ไขปัญหาทันที 15. ในการขนส่งวัสดุก่อสร้างเข้ามาในพื้นที่โครงการ โครงการต้องกำชับผู้รับเหมาให้ดำเนินการขนส่งให้ถูกต้องตามหลักการขนย้ายและควบคุมคนงานไม่ให้มีการโยนวัสดุก่อสร้าง เช่น เหล็กเส้น ซึ่งการกระทำดังกล่าวจะก่อให้เกิดเสียงดังรบกวน รวมทั้งจะใช้ Tower Crane ในการขนย้ายวัสดุก่อสร้าง ไปยังตำแหน่งต่าง ๆ ภายในพื้นที่ก่อสร้างโครงการ	

บริษัท สาธุประดิษฐ์ เรสซิเด้นท์ จำกัด SR SATHUPRADIT RESIDENCES CO., LTD.

ธันวาคม 2553 ลงชื่อ .....

(นางสาวศรีวิไล สุขศรีการ)

กรรมการของบริษัท สาธุประดิษฐ์ เรสซิเด้นท์ จำกัด

ธันวาคม 2553 ลงชื่อ .....

(นายมนูญนัช ไวกาสี)

ผู้ชำนาญการด้านสิ่งแวดล้อมของ บริษัท ไท -ไท วิศวกร จำกัด

ตารางที่ 1 (ต่อ 7)

องค์ประกอบทางสิ่งแวดล้อม และคุณค่าต่างๆ	ผลกระทบต่อสิ่งแวดล้อมที่สำคัญ	มาตรการป้องกันและแก้ไขผลกระทบสิ่งแวดล้อม	มาตรการติดตามตรวจสอบ คุณภาพสิ่งแวดล้อม
		16. จัดพื้นที่เฉพาะในการทำกิจกรรม เช่น การเชื่อม การบัดกรี เป็นต้น ให้กระทำในห้องที่มิดชิด และอยู่ห่างจากพื้นที่ที่มีผู้อยู่อาศัยมากที่สุด โดยบริเวณที่จัดทำในพื้นที่แต่ละชั้นให้ติดตั้งแผ่นกั้นเสียงชั่วคราว ชนิดเคลื่อนย้ายได้ทั้ง 3 ด้าน เพื่อป้องกันผลกระทบด้านเสียงรบกวน ทั้งนี้ การติดตั้งแผ่นกั้นเสียงชั่วคราวดังกล่าว ถือเป็น Noise Barrier ชนิดหนึ่ง จะสามารถลดเสียงลงได้ 30 dB(A) 17. จัดจ้างผู้รับเหมาที่มีคุณภาพ และมีเจ้าหน้าที่ความปลอดภัยวิชาชีพ (จป.) ทำหน้าที่ควบคุมการก่อสร้าง ตลอดจนจัดให้บริษัทควบคุมงานก่อสร้าง ให้เป็นไปตามมาตรการที่ระบุไว้ในรายงานการวิเคราะห์ผลกระทบสิ่งแวดล้อมที่ได้รับความเห็นชอบอย่างเคร่งครัด 18. จัดให้มีการตรวจวัดระดับเสียงภายในพื้นที่โครงการ ตลอดระยะเวลาการก่อสร้าง 19. โครงการต้องจัดทำรายงานผลการปฏิบัติตามมาตรการป้องกันและแก้ไขผลกระทบสิ่งแวดล้อมทุก 6 เดือน และจัดส่งรายงานให้หน่วยงานที่เกี่ยวข้อง	

บริษัท สาธุประดิษฐ์ เรสซิเด้นท์ จำกัด
SR
SATHUPRADIT RESIDENCES CO., LTD.

ธันวาคม 2553 ลงชื่อ .....

(นางสาวศรีวิไล สุขศรีการ)

กรรมการของบริษัท สาธุประดิษฐ์ เรสซิเด้นท์ จำกัด

ธันวาคม 2553 ลงชื่อ .....

(นายมนูญนัช ไวกาสี)

ผู้ชำนาญการด้านสิ่งแวดล้อมของ บริษัท ไท -ไท วิศวกร จำกัด

ตารางที่ 1 (ต่อ 8)

องค์ประกอบทางสิ่งแวดล้อม และคุณค่าต่างๆ	ผลกระทบต่อสิ่งแวดล้อมที่สำคัญ	มาตรการป้องกันและแก้ไขผลกระทบสิ่งแวดล้อม	มาตรการติดตามตรวจสอบ คุณภาพสิ่งแวดล้อม
1.1.4 ความสั่นสะเทือน	ความสั่นสะเทือนที่อาจมีผลต่ออาคารข้างเคียง ส่วนใหญ่จะเกิดขึ้นจากการตอกเสาเข็มที่มีพื้นที่หน้าตัดมาก ๆ เช่น เสาเข็มคอนกรีตชนิดสี่เหลี่ยมตันเป็นจำนวนมากในพื้นที่จำกัด ทำให้เกิดการเคลื่อนตัวของดินอันเกิดจากการที่เสาเข็มเข้าไปแทนที่ และก่อให้เกิดความเสียหายต่ออาคารข้างเคียง อาทิเช่น พื้นล่างโก่งขึ้น ผนังหรือโครงสร้างแตกร้าว เป็นต้น ซึ่งในการก่อสร้างฐานรากของอาคารโครงการจะใช้เสาเข็มเจาะทั้งหมด อย่างไรก็ตาม ผลกระทบด้านความสั่นสะเทือนที่อาจเกิดขึ้น จะเกิดจากการเขย่าในขั้นตอนการถอนปลอกเหล็กชั่วคราว ดังนั้น เพื่อเป็นการป้องกันและแก้ไขผลกระทบในการก่อสร้าง โครงการต้องกำหนดให้มีมาตรการป้องกันและผลกระทบที่อาจเกิดขึ้น	1. ก่อนทำการก่อสร้าง โครงการต้องจัดให้มีเจ้าหน้าที่จากบริษัทผู้รับเหมาเข้าไปแจ้งต่อผู้พักอาศัยที่อยู่ติดกับโครงการ และให้หมายเลขโทรศัพท์ของเจ้าหน้าที่ควบคุมการก่อสร้าง เพื่อให้สามารถติดต่อกับโครงการได้โดยตรง 2. กำหนดช่วงเวลาการก่อสร้างฐานราก ในช่วงเวลา 08.00-17.00 น. เท่านั้น 3. จัดให้มีการประกันภัยความรับผิดตามกฎหมายต่อชีวิต ร่างกาย และทรัพย์สินของบุคคลภายนอก โดยแสดงสำเนาตารางกรมธรรม์ประกันภัยไว้ในบริเวณพื้นที่ก่อสร้าง 4. จัดให้มีวิศวกรดูแลการก่อสร้างอย่างใกล้ชิด และควบคุมการก่อสร้างให้ถูกต้องตามหลักวิศวกรรม ให้ส่งผลกระทบต่อพื้นที่ข้างเคียงน้อยที่สุด 5. นำรายละเอียดมาตรการป้องกันและแก้ไขผลกระทบสิ่งแวดล้อมของโครงการ มาติดไว้บริเวณพื้นที่โครงการในที่ที่สามารถมองเห็นได้ง่าย 6. จัดให้มีกล่องรับความคิดเห็นติดตั้งที่ป้อมยามเพื่อรับเรื่องร้องเรียน หากพบว่ามีเรื่องร้องเรียนต้องดำเนินการแก้ไขปัญหาทันที	1. จัดให้มีการตรวจวัดความสั่นสะเทือนภายในโครงการ เดือนละ 1 ครั้ง ตลอดระยะเวลาการทำเสาเข็มและฐานราก 2. จัดให้มีเจ้าหน้าที่รับเรื่องร้องเรียนที่อาจเกิดจากการก่อสร้าง หากพบว่ามีเรื่องร้องเรียนต้องจัดเจ้าหน้าที่เข้าตรวจสอบ และแก้ไขปัญหาที่พบโดยทันที

ธันวาคม 2553 ลงชื่อ .....
(นางสาวศรีวิไล สุขศรีการ)
กรรมการของบริษัท สาธุประดิษฐ์ เรสซิเด้นท์ จำกัด

ธันวาคม 2553 ลงชื่อ .....
(นายมนูญนัช ไวกาสี)
ผู้ชำนาญการด้านสิ่งแวดล้อมของ บริษัท ไท - ไท วิศวกร จำกัด

องค์ประกอบทางสิ่งแวดล้อม และคุณค่าต่างๆ	ผลกระทบต่อสิ่งแวดล้อมที่สำคัญ	มาตรการป้องกันและแก้ไขผลกระทบสิ่งแวดล้อม	มาตรการติดตามตรวจสอบ คุณภาพสิ่งแวดล้อม
		7. ติดตั้งอุปกรณ์ตรวจวัดความสั่นสะเทือนภายในพื้นที่โครงการ ตลอดระยะเวลาการทำเสาเข็มและฐานราก 8. จัดจ้างผู้รับเหมาที่มีคุณภาพ ตลอดจนจัดให้มีบริษัทควบคุมงานก่อสร้างให้ปฏิบัติตามมาตรการที่ระบุไว้ในรายงานการวิเคราะห์ผลกระทบสิ่งแวดล้อมที่ได้รับความเห็นชอบอย่างเคร่งครัด 9. โครงการต้องจัดทำรายงานผลการปฏิบัติตามมาตรการป้องกันและแก้ไขผลกระทบสิ่งแวดล้อมทุก 6 เดือน และจัดส่งรายงานให้หน่วยงานที่เกี่ยวข้อง	
1.1.5 การพังทลายของดิน	การพังทลายของดินในช่วงการก่อสร้าง จะเกิดขึ้นจากการขุดเปิดหน้าดินเพื่อทำฐานราก และก่อสร้างงานระบบที่ฝังอยู่ใต้ดิน เช่น ถังเก็บน้ำใต้ดิน ระบบบำบัดน้ำเสีย เป็นต้น ซึ่งอาจมีผลกระทบต่ออาคารข้างเคียง ดังนั้น โครงการต้องกำหนดให้มีมาตรการป้องกันและลดผลกระทบที่อาจเกิดขึ้นดังกล่าว	1. ในการขุดดินเพื่อทำฐานราก จะใช้วิธีขุดดินให้มีความลาดเอียงในอัตราส่วน 1 : 2 (ความลึก 1 เมตร ต่อระยะราบ 2 เมตร) เพื่อป้องกันผลกระทบจากการพังทลายของดินต่อบริเวณใกล้เคียง 2. จัดจ้างผู้รับเหมาที่มีคุณภาพ ตลอดจนจัดให้มีบริษัทควบคุมงานก่อสร้างให้ปฏิบัติตามมาตรการที่ระบุไว้ในรายงานการวิเคราะห์ผลกระทบสิ่งแวดล้อมที่ได้รับความเห็นชอบอย่างเคร่งครัด	- จัดให้มีเจ้าหน้าที่รับเรื่องร้องเรียนที่อาจเกิดจากการก่อสร้าง หากพบว่ามีเรื่องร้องเรียนต้องจัดเจ้าหน้าที่เข้าตรวจสอบและแก้ไขปัญหาที่พบโดยทันที

ธันวาคม 2553 ลงชื่อ .....

(นางสาวศรีวิไล สุขศรีการ)

กรรมการของบริษัท สาธุประดิษฐ์ เรสซิเด้นท์ จำกัด

ธันวาคม 2553 ลงชื่อ .....

(นายมนูญนัช ไวกาสี)

ผู้ชำนาญการด้านสิ่งแวดล้อมของ บริษัท ไท - ไท วิสวกร จำกัด

ตารางที่ 1 (ต่อ 10)

องค์ประกอบทางสิ่งแวดล้อม และคุณค่าต่างๆ	ผลกระทบต่อสิ่งแวดล้อมที่สำคัญ	มาตรการป้องกันและแก้ไขผลกระทบสิ่งแวดล้อม	มาตรการติดตามตรวจสอบ คุณภาพสิ่งแวดล้อม
1.1.6 คุณภาพน้ำ	โครงการมีน้ำเสียช่วงก่อสร้างปริมาณ 8 ลูกบาศก์เมตร/วัน ซึ่งต้องมีมาตรการควบคุมให้มีการจัดการน้ำเสียที่เกิดขึ้นอย่างถูกต้องตามหลักสุขาภิบาล โดยจะบำบัดน้ำเสียดังกล่าวให้น้ำทิ้งมีค่า BOD ไม่เกิน 20 มิลลิกรัม/ลิตร ก่อนระบายออกสู่ท่อระบายน้ำริมถนนยานนาวาบริเวณด้านหน้าโครงการต่อไป ซึ่งโครงการมิได้ระบายน้ำสู่แหล่งน้ำผิวดินโดยตรง ดังนั้น การก่อสร้างโครงการจึงไม่ส่งผลกระทบที่มีนัยสำคัญต่อคุณภาพน้ำ	1. จัดสร้างห้องส้วมชาย-หญิง สำหรับคนงานก่อสร้างไว้ที่บริเวณด้านทิศตะวันตกของพื้นที่โครงการ จำนวน 10 ห้อง (ซึ่งเพียงพอต่อคนงาน 200 คน) (ดูรูปที่ 1 ประกอบ) 2. จัดให้มีถังบำบัดน้ำเสียสำเร็จรูปชนิดเติมอากาศ จำนวน 1 ชุด ออกแบบให้รองรับน้ำเสียได้ 10 ลูกบาศก์เมตร/วัน บำบัดน้ำเสียจากคนงาน ก่อนระบายออกสู่ท่อระบายน้ำริมถนนยานนาวาบริเวณด้านหน้าโครงการต่อไป 3. ประสานให้สำนักงานเขตยานนาวา มาสูบตะกอนไปกำจัดทันทีเมื่อเต็ม 4. กำชับให้คนงานดูแลรักษาความสะอาดห้องส้วมให้สะอาดอยู่เสมอ 5. จัดให้มีพนักงานทำความสะอาดสอดส่องดูแลห้องส้วม และตรวจสอบการรั่วซึมของน้ำจากห้องส้วม เพื่อให้ห้องส้วมสะอาดไม่ส่งกลิ่นรบกวนต่อผู้อยู่ใกล้เคียง	- ตรวจสอบคุณภาพน้ำทิ้งจากถังบำบัดน้ำเสียสำเร็จรูป เดือนละ 1 ครั้ง ตลอดระยะเวลาการก่อสร้าง

ธันวาคม 2553 ลงชื่อ .....

(นางสาวศรีวิไล สุขศรีการ)

กรรมการของบริษัท สาธุประดิษฐ์ เรสซิเด้นท์ จำกัด

ธันวาคม 2553 ลงชื่อ .....

(นายมนูญนัช ไวกาสี)

ผู้ชำนาญการด้านสิ่งแวดล้อมของ บริษัท ไท -ไท วิศวกร จำกัด

องค์ประกอบทางสิ่งแวดล้อม และคุณค่าต่างๆ	ผลกระทบต่อสิ่งแวดล้อมที่สำคัญ	มาตรการป้องกันและแก้ไขผลกระทบสิ่งแวดล้อม	มาตรการติดตามตรวจสอบ คุณภาพสิ่งแวดล้อม
1.2 ทรัพยากรสิ่งแวดล้อมทางชีวภาพ	โครงการตั้งอยู่ในพื้นที่เขตยานนาวา ซึ่งมีสภาพการใช้ที่ดินโดยรอบเป็นชุมชนเมืองที่มีความหนาแน่นค่อนข้างสูง ประกอบไปด้วย กลุ่มอาคารพาณิชย์ ขนาดความสูง 3-4 ชั้น กลุ่มบ้านพักอาศัย ขนาดความสูง 1-3 ชั้น กลุ่มทาวน์เฮาส์ ขนาดความสูง 2-3 ชั้น ร้านค้า ร้านอาหาร ร้านขายอุปกรณ์ก่อสร้าง ร้านซ่อมรถ ธนาคาร โกดังเก็บของ โรงงานตัด/ย่อยเหล็ก สถานีบริการน้ำมัน และสถานประกอบการต่าง ๆ เป็นต้น ซึ่งระบบนิเวศวิทยาโดยรอบที่ตั้งโครงการ จัดได้ว่าเป็นระบบนิเวศวิทยาสังคมเมือง (Urban Ecology) จึงไม่พบว่ามีทรัพยากรทางนิเวศวิทยาที่สำคัญในพื้นที่โครงการ และพื้นที่โดยรอบแต่อย่างใด ดังนั้น การเกิดขึ้นของโครงการจึงไม่ส่งผลกระทบที่มีนัยสำคัญต่อทรัพยากรสิ่งแวดล้อมทางด้านชีวภาพ	- ดำเนินการตามมาตรการป้องกันและแก้ไขผลกระทบต่อทรัพยากรสิ่งแวดล้อมทางกายภาพ ได้แก่ คุณภาพอากาศ เสียง ความสั่นสะเทือน การพังทลายของดิน คุณภาพน้ำ และคุณค่าการใช้ประโยชน์ของมนุษย์อย่างเคร่งครัด เพื่อไม่ก่อให้เกิดผลกระทบต่อสิ่งแวดล้อมทางชีวภาพ	-

ธันวาคม 2553 ลงชื่อ .....

(นางสาวศรีนิล สุขศรีการ)

กรรมการของบริษัท สาธุประดิษฐ์ เรสซิเด้นท์ จำกัด

ธันวาคม 2553 ลงชื่อ .....

(นายมนูญนัช ไวกาสี)

ผู้ชำนาญการด้านสิ่งแวดล้อมของ บริษัท ไท -ไท วิศวกร จำกัด

ตารางที่ 1 (ต่อ 12)

องค์ประกอบทางสิ่งแวดล้อม และคุณค่าต่างๆ	ผลกระทบต่อสิ่งแวดล้อมที่สำคัญ	มาตรการป้องกันและแก้ไขผลกระทบสิ่งแวดล้อม	มาตรการติดตามตรวจสอบ คุณภาพสิ่งแวดล้อม
1.3 คุณค่าการใช้ประโยชน์ของมนุษย์			
1.3.1 น้ำใช้	ในช่วงก่อสร้างโครงการมีความต้องการน้ำใช้ปริมาณ 15 ลูกบาศก์เมตร/วัน ซึ่งการประปานครหลวง สำนักงานประปาสาขาทุ่งมหาเมฆ มีปริมาณน้ำคงเหลือ และสามารถให้บริการน้ำในเขตพื้นที่ให้บริการ รวมทั้งโครงการในช่วงก่อสร้างได้อย่างเพียงพอ อย่างไรก็ตาม เพื่อให้เกิดการใช้น้ำอย่างคุ้มค่าและไม่ส่งผลกระทบต่อผู้ใช้น้ำเดิม โครงการต้องกำหนดให้มีมาตรการป้องกันและแก้ไขผลกระทบดังกล่าว	1. จัดให้มีการสำรองน้ำใช้ได้อย่างน้อย 1 วัน (ไม่น้อยกว่า 15 ลูกบาศก์เมตร/วัน) 2. กำชับให้คนงานก่อสร้างใช้น้ำอย่างประหยัด 3. ตรวจดูจุดรั่วซึมของระบบท่อน้ำและถังเก็บน้ำ หากพบให้รีบทำการแก้ไขโดยด่วน	-
1.3.2 น้ำเสีย	โครงการมีน้ำเสียช่วงก่อสร้างปริมาณ 8 ลูกบาศก์เมตร/วัน ซึ่งต้องมีมาตรการควบคุมให้มีการจัดการน้ำเสียที่เกิดขึ้นอย่างถูกต้องตามหลักสุขาภิบาล โดยจะบำบัดน้ำเสียดังกล่าวให้น้ำทิ้งมีค่า BOD ไม่เกิน 20 มิลลิกรัม/ลิตร ก่อนระบายออกสู่ท่อระบายน้ำริมถนนยานนาวา บริเวณด้านหน้าโครงการต่อไป ซึ่งโครงการมิได้ระบายน้ำสู่แหล่งน้ำผิวดินโดยตรง ดังนั้น การก่อสร้างโครงการจึงไม่ส่งผลกระทบที่มีนัยสำคัญต่อคุณภาพน้ำ	1. จัดสร้างห้องส้วมชาย-หญิง สำหรับคนงานก่อสร้างไว้ที่บริเวณด้านทิศตะวันตกของพื้นที่โครงการ จำนวน 10 ห้อง (ซึ่งเพียงพอต่อคนงาน 200 คน) (ดูรูปที่ 1 ประกอบ) 2. จัดให้มีถังบำบัดน้ำเสียสำเร็จรูปชนิดเติมอากาศ จำนวน 1 ชุด ออกแบบให้รองรับน้ำเสียได้ 10 ลูกบาศก์เมตร/วัน บำบัดน้ำเสียจากคนงาน ก่อนระบายออกสู่ท่อระบายน้ำริมถนนยานนาวา บริเวณด้านหน้าโครงการต่อไป	- ตรวจสอบคุณภาพน้ำทิ้งจากถังบำบัดน้ำเสียสำเร็จรูป เดือนละ 1 ครั้ง ตลอดระยะเวลาการก่อสร้าง

ธันวาคม 2553 ลงชื่อ .....

(นางสาวศรีวิไล สุขศรีการ)

กรรมการของบริษัท สาธุประดิษฐ์ เรสซิเด้นท์ จำกัด

ธันวาคม 2553 ลงชื่อ .....

(นายมนูญนัช ไวกาสี)

ผู้ชำนาญการด้านสิ่งแวดล้อมของ บริษัท ไท-ไท วิศวกร จำกัด

องค์ประกอบทางสิ่งแวดล้อม และคุณค่าต่างๆ	ผลกระทบต่อสิ่งแวดล้อมที่สำคัญ	มาตรการป้องกันและแก้ไขผลกระทบสิ่งแวดล้อม	มาตรการติดตามตรวจสอบ คุณภาพสิ่งแวดล้อม
		3. ประสานให้สำนักงานเขตยานนาวา มาสูบตะกอนไปกำจัดทันทีเมื่อเต็ม 4. กำชับให้คนงานดูแลรักษาความสะอาดห้องส้วมให้สะอาดอยู่เสมอ 5. จัดให้มีพนักงานทำความสะอาดสอดส่องดูแลห้องส้วม และตรวจสอบการรั่วซึมของน้ำจากห้องส้วม เพื่อให้ห้องส้วมสะอาด ไม่ส่งกลิ่นรบกวนต่อผู้อยู่ใกล้เคียง 6. หลังจากการก่อสร้างเสร็จเรียบร้อยแล้ว และมีการสูบตะกอนออกจากบ่อเกรอะของห้องส้วม ต้องดำเนินการกลบบ่อเกรอะด้วยดินทันที	
1.3.3 การระบายน้ำ	ในการก่อสร้างโครงการ กรณีที่ฝนตกหากโครงการไม่มีมาตรการควบคุมการระบายน้ำ อาจก่อให้เกิดการชะล้างตะกอนดินภายในพื้นที่โครงการออกไปยังบริเวณข้างเคียง อันเป็นสาเหตุให้ท่อระบายน้ำอุดตันได้ ดังนั้น โครงการต้องกำหนดให้มีมาตรการป้องกันการชะล้างหน้าดิน และระบบระบายน้ำที่เหมาะสม	1. จัดให้มีรางระบายน้ำชั่วคราว ความกว้าง 0.4 เมตร ความลึก 0.3 เมตร เพื่อรวบรวมน้ำเข้าสู่บ่อพักเพื่อให้เศษดินตกตะกอนก่อนระบายน้ำจากบ่อพักออกสู่ท่อระบายน้ำริมถนนยานนาวา บริเวณด้านหน้าโครงการต่อไป (ดูรูปที่ 1 ประกอบ) 2. จัดให้มีตะแกรงดักขยะก่อนระบายน้ำออกนอกโครงการ 3. ดูแลขุดลอกตะกอนที่สะสมในรางระบายน้ำและบ่อพักน้ำอย่างสม่ำเสมอ เพื่อให้สามารถระบายน้ำได้อย่างมีประสิทธิภาพ	- ตรวจสอบปริมาณตะกอนดินที่สะสมอยู่ภายในรางระบายน้ำและบ่อพัก และขุดลอกตะกอนเป็นประจำทุกเดือน

วันที่ 2553 ลงชื่อ .....
(นางสาวศรีวิไล สุขศรีการ)
กรรมการของบริษัท สาธุประดิษฐ์ เรสซิเด้นท์ จำกัด

ธันวาคม 2553 ลงชื่อ .....
(นายมนูญนัช ไวกาสี)
ผู้ชำนาญการด้านสิ่งแวดล้อมของ บริษัท ไท-ไท วิศวกร จำกัด

ตารางที่ 1 (ต่อ 14)

องค์ประกอบทางสิ่งแวดล้อม และคุณค่าต่างๆ	ผลกระทบต่อสิ่งแวดล้อมที่สำคัญ	มาตรการป้องกันและแก้ไขผลกระทบสิ่งแวดล้อม	มาตรการติดตามตรวจสอบ คุณภาพสิ่งแวดล้อม
1.3.4 การจัดการมูลฝอย	มูลฝอยที่เกิดจากคนงานก่อสร้างจะมีปริมาณ 600 ลิตร/วัน หากไม่มีมาตรการในการจัดการที่ดี อาจก่อให้เกิดแหล่งเพาะพันธุ์เชื้อโรค สัตว์พาหะนำโรค หรือแมลงรบกวน อันจะส่งผลกระทบต่อสุขภาพอนามัยของทั้งคนงานก่อสร้าง และผู้ที่อยู่โดยรอบได้ สำหรับมูลฝอยจากกิจกรรมการก่อสร้าง เช่น เศษเหล็ก เศษอิฐ เศษปูน และเศษไม้ เป็นต้น ที่ไม่สามารถนำกลับมาใช้ประโยชน์ได้ โครงการต้องจัดหาผู้รับผิดชอบนำไปกำจัด โดยจะต้องควบคุมให้ผู้ขนส่งเศษวัสดุไปกำจัดปฏิบัติตามมาตรการที่กำหนด	1. จัดเตรียมถังมูลฝอยขนาด 200 ลิตร จำนวน 4 ถัง วางไว้ในบริเวณพื้นที่ก่อสร้าง (ดูรูปที่ 1 ประกอบ) และในแต่ละวันต้องจัดให้มีผู้รับผิดชอบในการรวบรวมมูลฝอยตามจุดต่าง ๆ เพื่อให้รถเก็บขนมูลฝอยของสำนักงานเขตยานนาวา มาเก็บขนไปกำจัดต่อไป 2. กำชับให้คนงานทิ้งมูลฝอยลงในภาชนะรองรับที่ได้จัดเตรียมไว้อย่างเคร่งครัด 3. รวบรวมมูลฝอยหรือเศษวัสดุที่เกิดจากการก่อสร้าง เพื่อนำกลับไปใช้ประโยชน์ใหม่หรือขายให้แก่ผู้รับซื้อของเก่าหรือถมที่ 4. ควบคุมน้ำหนักรถบรรทุกตามพิกัด และจำกัดความเร็วของรถไม่ให้เกิน 30 กิโลเมตร/ชั่วโมง และกำชับให้ผู้ขับรถบรรทุกปฏิบัติตามพระราชบัญญัติการจราจรทางบก และให้ขับรถด้วยความระมัดระวังเป็นพิเศษ 5. ขนส่งเศษวัสดุก่อสร้างในช่วงเวลา 09.00-16.00 น. ซึ่งเป็นช่วงเวลาที่เจ้าพนักงานตำรวจท้องที่อนุญาตให้รถบรรทุก 6 ล้อสามารถสัญจรบนถนนบริเวณโครงการ และใช้ผ้าใบคลุมรถเพื่อป้องกันการร่วงหล่นลงบนถนน 6. ไม่เร่งเครื่องยนต์ของรถขนส่งให้เกิดเสียงดังรบกวน 7. ตรวจสอบเครื่องยนต์ที่ใช้ในการขนส่งให้อยู่ในสภาพดีเสมอเพื่อลดการเกิดมลพิษ	-

ธันวาคม 2553 ลงชื่อ .....

(นางสาวศรีวไล สุขศรีการ)

กรรมการของบริษัท สาธุประดิษฐ์ เรสซิเด้นท์ จำกัด

ธันวาคม 2553 ลงชื่อ .....

(นายมนูญนัช ไวกาสี)

ผู้ชำนาญการด้านสิ่งแวดล้อมของ บริษัท ไท -ไท วิศวกร จำกัด

องค์ประกอบทางสิ่งแวดล้อม และคุณค่าต่างๆ	ผลกระทบต่อสิ่งแวดล้อมที่สำคัญ	มาตรการป้องกันและแก้ไขผลกระทบสิ่งแวดล้อม	มาตรการติดตามตรวจสอบ คุณภาพสิ่งแวดล้อม
		8. ไม่นำเศษวัสดุก่อสร้างไปทิ้งในพื้นที่สาธารณะ หรือสถานที่ที่อาจส่งผลกระทบต่อผู้พักอาศัยอยู่ในบริเวณนั้น ๆ 9. ฉีดพรมน้ำบริเวณพื้นที่ก่อสร้างหรือบริเวณที่ทำให้เกิดฝุ่นตลอดระยะเวลาการก่อสร้าง	
1.3.5 ไฟฟ้า	ในช่วงการก่อสร้าง โครงการจะใช้ไฟฟ้าจากการไฟฟ้านครหลวงเขตยานนาวา โดยการก่อสร้างโครงการจะไม่ส่งผลกระทบต่อการใช้ไฟฟ้าของชุมชนข้างเคียง หรือระบบไฟฟ้าของการไฟฟ้านครหลวง กรุงเทพมหานคร เนื่องจากปริมาณไฟฟ้าที่ต้องการใช้มีค่าน้อยเกินกว่าจะก่อให้เกิดผลกระทบใด ๆ	- กำชับให้คนงานใช้ไฟฟ้าอย่างประหยัด	-

ธันวาคม 2553 ลงชื่อ .....

(นางสาวศรีวิไล ฤชุศรีการ)

กรรมการของบริษัท สาธุประดิษฐ์ เรสซิเด้นท์ จำกัด

ธันวาคม 2553 ลงชื่อ .....

(นายมนูญนัช ไวกาสี)

ผู้ชำนาญการด้านสิ่งแวดล้อมของ บริษัท ไท - ไท วิศวกร จำกัด

องค์ประกอบทางสิ่งแวดล้อม และคุณค่าต่างๆ	ผลกระทบต่อสิ่งแวดล้อมที่สำคัญ	มาตรการป้องกันและแก้ไขผลกระทบสิ่งแวดล้อม	มาตรการติดตามตรวจสอบ คุณภาพสิ่งแวดล้อม
1.3.6 การป้องกันอัคคีภัย	อาคารโครงการเป็นอาคารพักอาศัย ขนาดความสูง 25 ชั้น จำนวน 1 อาคาร โดยกิจกรรมการก่อสร้างที่อาจก่อให้เกิดอัคคีภัย ได้แก่ การทิ้งบุหรี่ การอ๊อก การเชื่อม และโดยรอบอาคารจะมีการคลุมผ้าใบป้องกันฝุ่นละออง ซึ่งผ้าใบดังกล่าวเป็นเชื้อเพลิง และทำให้เกิดการลุกไหม้และลุกลามได้ง่าย ซึ่งอาจก่อให้เกิดความเสียหายทั้งต่อชีวิตและทรัพย์สิน ดังนั้น โครงการต้องกำหนดให้มีมาตรการในการป้องกันและแก้ไขผลกระทบดังกล่าว	1. จัดให้มีถังดับเพลิงเคมีให้เพียงพอ 2. จัดให้มีการตรวจสอบระบบป้องกันและเตือนอัคคีภัย ให้สามารถใช้งานได้อยู่เสมอ หากพบว่ามีการเสียหายหรือใช้การไม่ได้ให้รีบดำเนินการแก้ไขทันที 3. ติดป้ายแนะนำการใช้อุปกรณ์แต่ละตัวไว้บริเวณที่อุปกรณ์ติดตั้งอยู่ เพื่อให้ผู้ที่อยู่ใกล้ที่เกิดเหตุสามารถใช้ได้ทันที 4. จัดอบรมและซ้อมการอพยพคนกรณีเพลิงไหม้ โดยติดต่อประสานกับสถานีดับเพลิงถนนจันทน์ ให้มาจัดอบรมและซักซ้อมแผนอพยพหนีไฟให้กับโครงการ	-

ธันวาคม 2553 ลงชื่อ .....
(นางสาวศรีวิไล สุขศรีการ)
กรรมการของบริษัท สาธุประดิษฐ์ เรสซิเด้นท์ จำกัด

ธันวาคม 2553 ลงชื่อ .....
(นายมนูญนัช ไวกาสี)
ผู้ชำนาญการด้านสิ่งแวดล้อมของ บริษัท ไท -ไท วิศวกร จำกัด

ตารางที่ 1 (ต่อ 17)

องค์ประกอบทางสิ่งแวดล้อม และคุณค่าต่างๆ	ผลกระทบต่อสิ่งแวดล้อมที่สำคัญ	มาตรการป้องกันและแก้ไขผลกระทบสิ่งแวดล้อม	มาตรการติดตามตรวจสอบ คุณภาพสิ่งแวดล้อม
1.3.7 การจราจร	ในช่วงก่อสร้างโครงการ จะมีรถขนส่งวัสดุก่อสร้าง และรถรับ-ส่งคนงาน เข้า-ออกโครงการประมาณ 18 เที่ยว/ วัน (29 PCU/ชั่วโมง) แต่ทั้งนี้ ในช่วงเวลาเร่งด่วนที่มีปริมาณจราจรสูงจะมีเพียงรถรับ-ส่งคนงานก่อสร้าง ซึ่งจากการประเมินพบว่า ในช่วงการก่อสร้างจะทำให้ค่าอัตราส่วนปริมาณจราจรต่อความจุ (V/C Ratio) บนถนนสายต่าง ๆ บริเวณพื้นที่โครงการ เปลี่ยนแปลงไม่มากเมื่อเทียบกับปัจจุบัน ดังนั้น ปริมาณจราจรที่เพิ่มขึ้นในช่วงก่อสร้างโครงการจึงไม่ส่งผลกระทบที่มีนัยสำคัญด้านการจราจร อย่างไรก็ตาม ในการขนส่งวัสดุก่อสร้างที่จะใช้รถบรรทุกขนาด 6 ล้อ อาจทำให้เกิดการชะลอตัวของกระแสจราจรบ้าง ในบางจังหวะที่มีการเข้า-ออกโครงการ และอาจก่อให้เกิดอุบัติเหตุต่อผู้ที่สัญจรไปมาได้ ดังนั้น โครงการต้องกำหนดให้มีมาตรการป้องกันและแก้ไขผลกระทบด้านการจราจรจากการก่อสร้างโครงการ	1. จัดให้มีป้ายชื่อโครงการ และลูกศรแสดงทิศทางการเข้า-ออกโครงการ ให้สามารถมองเห็นได้อย่างชัดเจน ในระยะที่สามารถชะลอเพื่อเลี้ยวรถเข้าสู่พื้นที่โครงการได้อย่างปลอดภัย 2. จัดให้มีเจ้าหน้าที่รักษาความปลอดภัยคอยอำนวยความสะดวกให้กับรถที่จะเข้าหรือออกจากโครงการให้สามารถเข้า-ออกโครงการได้โดยสะดวกและปลอดภัย ไม่กีดขวางการจราจรบนถนนยานนาวา บริเวณด้านหน้าโครงการ 3. จัดให้มีพื้นที่สำหรับจอดรถบรรทุกไว้ภายในพื้นที่โครงการ เพื่อเป็นพื้นที่จอดรถสำหรับขนส่งวัสดุก่อสร้าง และรับ-ส่งคนงานก่อสร้าง (ดูรูปที่ 1 ประกอบ) 4. ห้ามมิให้มีการจอดรถเพื่อรอขนส่งวัสดุก่อสร้าง หรือรับ-ส่งคนงานบนถนนยานนาวา บริเวณด้านหน้าโครงการ 5. กำหนดช่วงเวลาการขนส่งวัสดุก่อสร้าง ให้อยู่นอกช่วงเวลาเร่งด่วน ซึ่งในระหว่างการขนส่งจะต้องจัดให้มีมาตรการป้องกันผลกระทบด้านเสียงรบกวนผู้อยู่ข้างเคียง เช่น ในขณะขนส่งจะต้องควบคุมไม่ให้กระบะท้ายกระแทกกระบะข้างอย่างเคร่งครัด ห้ามผู้ขับขี่เร่งเครื่องยนต์โดยเด็ดขาด เป็นต้น 6. กำหนดความเร็วของรถที่ใช้ขนส่งวัสดุก่อสร้าง และรถรับ-ส่งคนงาน ให้ใช้ความเร็วไม่เกิน 30 กิโลเมตร/ชั่วโมง	-

ธันวาคม 2553 ลงชื่อ .....

(นางสาวศรีวิไล สุขศรีการ)

กรรมการของบริษัท สาธุประดิษฐ์ เรสซิเด้นท์ จำกัด

ธันวาคม 2553 ลงชื่อ .....

(นายมนูญนัช ไวกาสี)

ผู้ชำนาญการด้านสิ่งแวดล้อมของ บริษัท ไท -ไท วิศวกร จำกัด

ตารางที่ 1 (ต่อ 18)

องค์ประกอบทางสิ่งแวดล้อม และคุณค่าต่างๆ	ผลกระทบต่อสิ่งแวดล้อมที่สำคัญ	มาตรการป้องกันและแก้ไขผลกระทบสิ่งแวดล้อม	มาตรการติดตามตรวจสอบ คุณภาพสิ่งแวดล้อม
I.4 คุณค่าต่อคุณภาพชีวิต I.4.1 ผลกระทบทางสังคม	ในช่วงการก่อสร้าง โครงการอาจส่งผลกระทบในด้านสังคมต่อผู้พักอาศัยใกล้เคียง เนื่องจากคนงานก่อสร้าง ซึ่งโครงการต้องมีมาตรการควบคุมคนงานก่อสร้างให้อยู่ในความสงบเรียบร้อย ไม่ก่อเหตุเดือดร้อนรำคาญต่อชุมชนข้างเคียง	1. ไม่อนุญาตให้คนงานพักในพื้นที่ก่อสร้าง 2. กำหนดให้ผู้รับเหมาจัดพื้นที่บ้านพักคนงาน ตามมาตรฐานแบบก่อสร้างอาคารชั่วคราวสำหรับคนงานก่อสร้าง ของวิศวกรรมสถานแห่งประเทศไทยในพระบรมราชูปถัมภ์ (มาตรฐาน ว.ส.ท. 1010-34) 3. ออกกฎระเบียบการพักอาศัยภายในบ้านพักคนงาน พร้อมทั้งควบคุมการปฏิบัติตามอย่างเคร่งครัด พร้อมกำหนดบทลงโทษที่ชัดเจน 4. ปฏิบัติตามมาตรการป้องกันและแก้ไขผลกระทบด้านต่างๆ ได้แก่ ด้านกายภาพ ชีวภาพ และคุณค่าการใช้ประโยชน์ของมนุษย์ อย่างเคร่งครัด เพื่อไม่ให้ส่งผลกระทบทางสังคมต่อผู้อยู่ใกล้เคียง	-

ธันวาคม 2553 ลงชื่อ .....

(นางสาวศรีวิไล สุขศรีการ)

กรรมการของบริษัท สาธุประดิษฐ์ เรสซิเด้นท์ จำกัด

ธันวาคม 2553 ลงชื่อ .....

(นายมนูญนัช ไวกาสี)

ผู้ชำนาญการด้านสิ่งแวดล้อมของ บริษัท ไท - ไท วิศวกร จำกัด

องค์ประกอบทางสิ่งแวดล้อม และคุณค่าต่างๆ	ผลกระทบต่อสิ่งแวดล้อมที่สำคัญ	มาตรการป้องกันและแก้ไขผลกระทบสิ่งแวดล้อม	มาตรการติดตามตรวจสอบ คุณภาพสิ่งแวดล้อม
1.4.2 อาชีวอนามัยและความปลอดภัย	ผลกระทบด้านอาชีวอนามัยและความปลอดภัย ส่วนใหญ่จะเกิดขึ้นกับคนงาน และเจ้าหน้าที่ปฏิบัติงานในโครงการ จากอุบัติเหตุต่าง ๆ อาจเกิดจากการทำงานที่ขาดความระมัดระวัง หรือประมาทในการใช้เครื่องจักร การใช้เครื่องมือหรืออุปกรณ์ที่ไม่สมบูรณ์ การขนส่งวัสดุอุปกรณ์ก่อสร้างที่อาจทำให้เกิดการกีดขวางการจราจร ซึ่งมีผลกระทบมากหรือน้อยขึ้นอยู่กับมาตรการทางด้านความปลอดภัยของผู้รับเหมา และตัวคนงานผู้ปฏิบัติเอง นอกจากนี้ การก่อสร้างโครงการอาจก่อให้เกิดผลกระทบจากการร่วงหล่นของเศษวัสดุต่ออาคารที่อยู่ข้างเคียง ซึ่งอาจก่อให้เกิดความเสียหายทั้งต่อชีวิตและทรัพย์สิน ดังนั้น โครงการต้องกำหนดให้มีมาตรการในการป้องกันและลดผลกระทบที่อาจเกิดขึ้น เพื่อความปลอดภัยและลดผลกระทบที่อาจเกิดขึ้นต่อคนงาน และผู้พักอาศัยที่อยู่โดยรอบโครงการ	1. จัดให้มีเจ้าหน้าที่จากโครงการเข้าพบผู้พักอาศัยข้างเคียงเป็นประจำตลอดช่วงเวลาก่อสร้าง เพื่อสอบถามถึงผลกระทบจากการก่อสร้างโครงการ หากมีปัญหาเกิดขึ้นต้องหาแนวทางแก้ไขอย่างเร่งด่วน 2. จัดทำรั้วทึบรอบพื้นที่ก่อสร้าง ความสูงไม่น้อยกว่า 3 เมตร และขึงผ้าใบสูงขึ้นไปอีก 3 เมตร โดยติดตั้งป้ายห้ามมิให้ผู้ที่ไม่เกี่ยวข้องเข้าไปภายในบริเวณพื้นที่ก่อสร้าง 3. ทำ Chain Link ยื่นจากอาคารขณะทำโครงสร้าง เพื่อกันเศษวัสดุร่วงหล่น และจะย้ายตามไปทุก 2-3 ชั้น 4. ทำแผงตาข่ายกั้นรอบอาคาร เมื่อย้าย Chain Link ไปแล้ว โดยใช้โครงเหล็กขึงด้วยตาข่ายสีทุกชั้น 5. ทุก 2-3 ชั้น ต้องแขวนนั่งร้านและขึงตาข่ายรอบ เพื่อใช้ในการทำผนังภายนอก 6. ตรวจสอบสภาพของเครื่องจักรกลก่อนนำมาใช้งาน เพื่อป้องกันอุบัติเหตุ 7. ควบคุมการกวาดแขน (Boom) ของเครนให้อยู่ภายในพื้นที่โครงการ	-

วันที่ 10 เดือน ธันวาคม 2553 ลงชื่อ .....
(นางสาวศรีวิไล สุขศรีการ)
กรรมการของบริษัท สาธุประดิษฐ์ เรสซิเด้นท์ จำกัด

วันที่ 10 เดือน ธันวาคม 2553 ลงชื่อ .....
(นายมนูญนัช ไวกาสี)
ผู้ชำนาญการด้านสิ่งแวดล้อมของ บริษัท ไท -ไท วิศวกร จำกัด

องค์ประกอบทางสิ่งแวดล้อม และคุณค่าต่างๆ	ผลกระทบต่อสิ่งแวดล้อมที่สำคัญ	มาตรการป้องกันและแก้ไขผลกระทบสิ่งแวดล้อม	มาตรการติดตามตรวจสอบ คุณภาพสิ่งแวดล้อม
		8. จัดหาน้ำใช้ ระบบรวบรวมและกำจัดมูลฝอย น้ำเสีย สิ่งปฏิกูล ที่ถูกสุขลักษณะไว้อย่างเพียงพอ เพื่อป้องกันไม่ให้เกิดแหล่งเพาะพันธุ์โรคหรือเกิดโรคระบาดได้ 9. จัดให้มีห้องปฐมพยาบาล โดยจัดให้มีเครื่องมือ อุปกรณ์การรักษาพยาบาลเบื้องต้น และเจ้าหน้าที่พยาบาลสำหรับคนงานที่ทำงานก่อสร้าง 10. บริเวณทางเข้า-ออก ต้องมีเจ้าหน้าที่ดูแลการเข้า-ออกของเจ้าหน้าที่คนงาน และยานพาหนะต่างๆ ตลอด 24 ชั่วโมง เพื่อความปลอดภัยและเป็นระเบียบเรียบร้อย 11. ติดป้ายแนะนำการทำงาน ป้ายเตือน เพื่อให้คนงานก่อสร้างปฏิบัติงานได้อย่างถูกต้อง 12. จัดเตรียมอุปกรณ์ป้องกันอุบัติเหตุในระหว่างการทำงานให้กับคนงาน เช่น หมวกนิรภัย แว่นตานิรภัย หน้ากากกันฝุ่น ปลั๊กเสียบหู ถุงมือ เป็นต้น 13. จัดอบรมชี้แจงมาตรการรักษาความปลอดภัยแก่หัวหน้าคนงาน หรือจัดหาคู่มือรักษาความปลอดภัยในการก่อสร้าง พร้อมชี้แจงในเรื่องความปลอดภัยให้ดียิ่งขึ้น	

วันที่ 25 พฤศจิกายน 2553 ลงชื่อ .....
(นางสาวศรีวิไล สุขศรีการ)
กรรมการของบริษัท สาธุประดิษฐ์ เรสซิเด้นท์ จำกัด

วันที่ 25 พฤศจิกายน 2553 ลงชื่อ .....
(นายมนูญนัช ไวกาสี)
ผู้ชำนาญการด้านสิ่งแวดล้อมของ บริษัท ไท - ไท วิศวกร จำกัด

องค์ประกอบทางสิ่งแวดล้อม และคุณค่าต่างๆ	ผลกระทบต่อสิ่งแวดล้อมที่สำคัญ	มาตรการป้องกันและแก้ไขผลกระทบสิ่งแวดล้อม	มาตรการติดตามตรวจสอบ คุณภาพสิ่งแวดล้อม
		14. ควบคุมดูแลและสอดส่องการใช้ไฟฟ้า และจัดเตรียมอุปกรณ์ดับเพลิงที่จำเป็น 15. ให้เข้มงวดต่อคนงานด้านสุขาภิบาล เพื่อป้องกันปัญหาการแพร่กระจายของเชื้อโรคหรือโรคติดต่อ 16. จัดให้มีการประกันภัยความรับผิดตามกฎหมายต่อชีวิต ร่างกาย และทรัพย์สินของบุคคลภายนอก และแสดงสำเนาตารางกรมธรรม์ประกันภัยดังกล่าวไว้ในที่เปิดเผยและเห็นได้ง่ายภายในพื้นที่ก่อสร้าง 17. ติดตั้งป้ายประชาสัมพันธ์บริเวณด้านหน้าพื้นที่บ้านพักคนงาน โดยระบุชื่อบริษัทผู้รับเหมา ชื่อผู้รับเหมา/ผู้ควบคุมงาน พร้อมเบอร์โทรศัพท์ติดต่อ เพื่อให้ผู้พักอาศัยที่อยู่ใกล้เคียงพื้นที่บ้านพักคนงานได้รับทราบข้อมูล และสามารถติดต่อกับผู้รับเหมาผู้ควบคุมงานได้โดยตรง ในกรณีได้รับความเดือดร้อนจากบ้านพักคนงาน	

ธันวาคม 2553 ลงชื่อ .....
(นางสาวศรีวิไล สุขศรีการ)
กรรมการของบริษัท สาธุประดิษฐ์ เรสซิเด้นท์ จำกัด

ธันวาคม 2553 ลงชื่อ .....
(นายมนูญนัช ไวกาสี)
ผู้ชำนาญการด้านสิ่งแวดล้อมของ บริษัท ไท -ไท วิศวกร จำกัด

องค์ประกอบทางสิ่งแวดล้อม และคุณค่าต่างๆ	ผลกระทบต่อสิ่งแวดล้อมที่สำคัญ	มาตรการป้องกันและแก้ไขผลกระทบสิ่งแวดล้อม	มาตรการติดตามตรวจสอบ คุณภาพสิ่งแวดล้อม
1.4.3 ผลกระทบต่อสุขภาพ	ในการก่อสร้างมีคนงานทั้งที่เป็นแรงงานต่างด้าวและแรงงานคนไทย การอยู่อาศัยของคนงานที่ไม่ถูกสุขลักษณะหรือการที่แรงงานเป็นคนต่างด้าว อาจเป็นพาหะนำโรคต่าง ๆ ดังนั้น โครงการต้องกำหนดให้มีมาตรการป้องกันและแก้ไขผลกระทบดังกล่าว	1. จัดอบรมและให้คำแนะนำคนงาน ในการดูแลสุขอนามัยของตนเอง เช่น การรับประทานอาหารที่ถูกสุขลักษณะ การดื่มน้ำที่สะอาด การชำระล้างร่างกายเป็นประจำ เป็นต้น 2. จัดหาน้ำใช้ ระบบรวบรวมและกำจัดมูลฝอย น้ำเสีย สิ่งปฏิกูล ที่ถูกสุขลักษณะไว้อย่างเพียงพอ เพื่อป้องกันไม่ให้เกิดแหล่งเพาะพันธุ์โรคหรือเกิดโรคระบาดได้ 3. ให้เข้มงวดต่อคนงานด้านสุขาภิบาล เพื่อป้องกันปัญหาการแพร่กระจายของเชื้อโรคหรือโรคติดต่อ 4. ควบคุมคนงานให้ปฏิบัติตามกฎระเบียบที่กำหนดไว้อย่างเคร่งครัด 5. กำหนดให้มีผู้รับผิดชอบคอยตรวจสอบ และดูแลความสะอาดภายในบริเวณบ้านพักคนงาน ตลอดจนภายในห้องพักคนงานแต่ละห้องให้มีความสะอาด และกำหนดให้ทำความสะอาดห้องพักทุกสัปดาห์ 6. จัดให้มีการตรวจสุขภาพคนงานอย่างต่อเนื่อง อย่างน้อยปีละ 2 ครั้ง (6 เดือน/ครั้ง) หลังรับเข้าทำงาน	-

ธันวาคม 2553 ลงชื่อ .....
(นางสาวศรีไล สุขศรีการ)
กรรมการของบริษัท สาธุประดิษฐ์ เรสซิเด้นท์ จำกัด

ธันวาคม 2553 ลงชื่อ .....
(นายมนูญนัช ไวกาสี)
ผู้ชำนาญการด้านสิ่งแวดล้อมของ บริษัท ไท-ไท วิศวกร จำกัด

ตารางที่ 1 (ต่อ 23)

องค์ประกอบทางสิ่งแวดล้อม และคุณค่าต่างๆ	ผลกระทบต่อสิ่งแวดล้อมที่สำคัญ	มาตรการป้องกันและแก้ไขผลกระทบสิ่งแวดล้อม	มาตรการติดตามตรวจสอบ คุณภาพสิ่งแวดล้อม
1. ด้านสุขภาพกาย - โรคระบบทางเดินหายใจ	1. ฝุ่นละอองจากการก่อสร้าง 2. เขม่า ควันจากเครื่องยนต์ เครื่องจักรที่ใช้ในกิจกรรม 3. การสูดดมกลิ่นสารเคมีที่ใช้ในการก่อสร้าง เช่น สี ทินเนอร์ น้ำยาล้างทำความสะอาดต่าง ๆ เป็นต้น 4. ทำงานในบริเวณที่เป็นพื้นที่อับชื้นการระบายอากาศไม่ดีเป็นระยะเวลานาน	1. จัดเตรียมหน้ากากกันฝุ่นให้กับคนงานก่อสร้าง 2. ฉีดพรมน้ำบริเวณพื้นที่ก่อสร้างที่ก่อให้เกิดฝุ่น ตลอดระยะเวลาการก่อสร้าง เพื่อลดการฟุ้งกระจายของฝุ่นละออง 3. ติดตั้งผ้าใบกันฝุ่นรอบอาคารโครงการ เพื่อป้องกันฝุ่นละอองฟุ้งกระจายไปยังพื้นที่ข้างเคียง 4. ในการกองวัสดุที่มีฝุ่นหรือเศษวัสดุที่เหลือใช้ ให้ปิดหรือคลุมด้วยผ้าใบด้านบนและด้านข้างอีก 3 ด้าน ให้มิดชิด 5. รักษาความสะอาดบริเวณปากทางเข้า-ออก ให้ปราศจากเศษดินทรายตกค้าง ตลอดระยะเวลาการก่อสร้าง 6. เศษวัสดุที่เหลือใช้ ต้องไม่มีการกองหรือเก็บไว้ที่หน้างาน โดยจัดให้มีรถบรรทุกมารับไปกำจัด 7. จัดให้มีหน้ากากป้องกันสำหรับคนงานที่เกี่ยวข้องกับการทำงานที่ใช้สารเคมีที่มีกลิ่นรุนแรง เช่น การทาสี เป็นต้น 8. เลือกใช้สารเคมีที่มีกลิ่นไม่รุนแรง 9. จัดให้มีช่องระบายอากาศเพื่อให้อากาศถ่ายเทได้สะดวก 10. ไม่ให้คนงานทำงานในบริเวณที่ปิดทึบหรืออับชื้นต่อเนื่องกันเป็นระยะเวลานาน	-

ธันวาคม 2553 ลงชื่อ .....

(นางสาวศรีรัไล สุขศรีการ)

กรรมการของบริษัท สาธุประดิษฐ์ เรสซิเด้นท์ จำกัด

ธันวาคม 2553 ลงชื่อ .....

(นายมนูญนัช ไวกาสี)

ผู้ชำนาญการด้านสิ่งแวดล้อมของ บริษัท ไท -ไท วิศวกร จำกัด

ตารางที่ 1 (ต่อ 24)

องค์ประกอบทางสิ่งแวดล้อม และคุณค่าต่างๆ	ผลกระทบต่อสิ่งแวดล้อมที่สำคัญ	มาตรการป้องกันและแก้ไขผลกระทบสิ่งแวดล้อม	มาตรการติดตามตรวจสอบ คุณภาพสิ่งแวดล้อม
- โรคระบบทางเดินอาหาร	1. ดื่มน้ำ หรือรับประทานอาหารที่ไม่สะอาด 2. พฤติกรรมการรับประทานอาหาร เช่น รับประทานอาหารสุก ๆ ดิบ ๆ 3. ห้องน้ำ ห้องส้วม ไม่ถูกสุขลักษณะ	1. จัดเตรียมน้ำดื่มที่สะอาดไว้อย่างเพียงพอ 2. รักษาความสะอาดของภาชนะบรรจุอาหารและน้ำดื่ม 3. จัดให้มีการอบรม/ ชี้แจงคนงานด้านสุขลักษณะในการรับประทานอาหาร เช่น รับประทานอาหารที่ปรุงสุกใหม่ ๆ ล้างมือก่อนรับประทานอาหาร เป็นต้น 4. จัดให้มีห้องส้วมที่ถูกสุขลักษณะ และกำชับให้คนงานดูแลความสะอาดสม่ำเสมอ	-
- โรคผิวหนัง	1. การแพ้ฝุ่นละอองหรือสารเคมี เช่น ผงปูนซีเมนต์ หรือน้ำยาต่าง ๆ ที่ใช้ในการก่อสร้าง 2. สวมเสื้อผ้าไม่สะอาด 3. สวมรองเท้าที่อับชื้นเป็นระยะเวลานาน	1. ให้คนงานสวมเสื้อผ้าที่มิดชิด และสวมถุงมือทุกครั้งที่จะต้องสัมผัส หรือใช้ปูนซีเมนต์ หรือสารเคมีที่เป็นอันตรายต่อผิวหนังในการทำงาน 2. จัดให้มีผ้าใบกันฝุ่นรอบอาคารโครงการ เพื่อป้องกันฝุ่นละอองรวมทั้งฝุ่นผงปูนซีเมนต์ฟุ้งกระจายไปยังพื้นที่ข้างเคียง 3. จัดให้มีการอบรม/ชี้แจงคนงานด้านสุขอนามัยส่วนบุคคล เช่น การรักษาความสะอาดร่างกาย สวมใส่เสื้อผ้าที่แห้งและสะอาด 4. ดูแลความสะอาดภายในห้องพักอย่างสม่ำเสมอ 5. ล้างทำความสะอาดรองเท้าบูททุกครั้งหลังเลิกใช้งาน และตากให้แห้งก่อนนำไปใส่	-

ธันวาคม 2553 ลงชื่อ .....

(นางสาวศรีวิไล สุขศรีการ)

กรรมการของบริษัท สาธุประดิษฐ์ เรสซิเด้นท์ จำกัด

ธันวาคม 2553 ลงชื่อ .....

(นายมนูญนัช ไวกาสี)

ผู้ชำนาญการด้านสิ่งแวดล้อมของ บริษัท ไท -ไท วิศวกร จำกัด

ตารางที่ 1 (ต่อ 25)

องค์ประกอบทางสิ่งแวดล้อม และคุณค่าต่างๆ	ผลกระทบต่อสิ่งแวดล้อมที่สำคัญ	มาตรการป้องกันและแก้ไขผลกระทบสิ่งแวดล้อม	มาตรการติดตามตรวจสอบ คุณภาพสิ่งแวดล้อม
- โรคที่เกิดจากสัตว์เป็นพาหะนำโรค	1. ถูกสัตว์ที่เป็นพาหะกัด เช่น โรคไข้เลือดออก โรคเท้าช้าง เป็นต้น 2. บริโภคหรือสัมผัสสัตว์ที่เป็นพาหะ เช่น โรคไข้หวัดนก โรคท้องเสีย เป็นต้น 3. สัมผัสหรือรับประทานเชื้อแบคทีเรีย หนอนพยาธิ เชื้อไวรัส เชื้อโปรโตรซัว และเชื้อราที่มากับแมลงสาบ แมลงวัน	1. ดูแลไม่ให้มีแหล่งน้ำท่วมขัง ทั้งในบริเวณพื้นที่ก่อสร้างและบ้านพักคนงาน เพื่อป้องกันการเกิดแหล่งเพาะพันธุ์ยุงหรือแหล่งเชื้อโรคต่าง ๆ 2. หากไม่ใช้ขวดน้ำ กระป๋อง หรือภาชนะอื่นที่อาจเก็บขังน้ำ ให้คว่ำหรือใส่ถุง เพื่อไม่ให้น้ำขังและเป็นแหล่งเพาะพันธุ์ยุง 3. นอนในมุ้งหรือในห้องที่มีมุ้งลวด 4. จัดให้มีถังมูลฝอยที่สามารถรองรับมูลฝอยได้อย่างเพียงพอและดูแลความสะอาดไม่ให้มีมูลฝอยล้นถัง เพื่อป้องกันสัตว์พาหะนำโรค เช่น แมลงวัน หนู หรือแมลงสาบ รบกวน 5. จัดให้มีเจ้าหน้าที่รักษาความสะอาดห้องส้วมและห้องอาบน้ำอยู่ประจำ 6. จัดให้มีห้องส้วมที่สะอาดและถูกหลักสุขาภิบาล 7. ดื่มและใช้น้ำที่สะอาด 8. ล้างมือทุกครั้งก่อนรับประทานอาหารและหลังจากเข้าห้องน้ำ 9. รับประทานอาหารที่ปรุงสุกใหม่ๆ ไม่รับประทานอาหารที่มีแมลงวันตอม 10. ไม่นำสัตว์ที่ป่วยตายมาบริโภค	-

ธันวาคม 2553 ลงชื่อ .....

(นางสาวศรีวิไล สุขศรีการ)

กรรมการของบริษัท สาธุประดิษฐ์ เรสซิเด้นท์ จำกัด

ธันวาคม 2553 ลงชื่อ .....

(นายมนูญนัช ไวกาสี)

ผู้ชำนาญการด้านสิ่งแวดล้อมของ บริษัท ไท - ไท วิศวกร จำกัด

องค์ประกอบทางสิ่งแวดล้อม และคุณค่าต่างๆ	ผลกระทบต่อสิ่งแวดล้อมที่สำคัญ	มาตรการป้องกันและแก้ไขผลกระทบสิ่งแวดล้อม	มาตรการติดตามตรวจสอบ คุณภาพสิ่งแวดล้อม
		11. ไม่อนุญาตให้คนงานเลี้ยงสัตว์ภายในพื้นที่บ้านพักคนงาน 12. กำจัดสัตว์ที่เป็นพาหะนำโรค ได้แก่ หนู ยุง แมลงวัน แมลงสาบ ตลอดจน ห้องน้ำ ห้องส้วม ก่อนและหลังการรื้อถอนบ้านพักคนงาน โดยวิธีดังต่อไปนี้ - ปิดล้อมบริเวณบ้านพักคนงาน โดยทำการอุดรูต่าง ๆ ที่อาจเป็นทางหนีของหนูแมลงสาบ เพื่อกันไว้กำจัดต่อไป - กำจัดหนู โดยวิธีวางกาวดัก หรือใช้สารเคมี - ฉีดพ่นยากำจัดแมลงสาบ บริเวณบ้านพักคนงาน ห้องน้ำ ห้องส้วม โดยฉีดพ่นภายหลังที่คนงานย้ายออกไปหมดแล้ว - กำจัดยุงและแหล่งเพาะพันธุ์ยุง โดยใช้ทรายอะเบทเพื่อกำจัดลูกน้ำ พร้อมทั้งกลบหลุมบ่อที่เป็นแหล่งเพาะพันธุ์ยุง - ฉีดพ่นยาฆ่าแมลงสาบ โดยฉีดพ่นภายหลังที่คนงานย้ายออกไปหมดแล้ว - เก็บกวาดมูลฝอยที่ตกค้างบริเวณบ้านพักคนงาน โดยประสานให้สำนักงานเขต ฯ นำไปกำจัดให้ถูกหลักสุขาภิบาลต่อไป	

ธันวาคม 2553 ลงชื่อ .....

(นางสาวศรีวิไล สุขศรีการ)

กรรมการของบริษัท สาธุประดิษฐ์ เรสซิเด้นท์ จำกัด

ธันวาคม 2553 ลงชื่อ .....

(นายมนูญนัช ไวกาสี)

ผู้ชำนาญการด้านสิ่งแวดล้อมของ บริษัท ไท -ไท วิศวกร จำกัด

องค์ประกอบทางสิ่งแวดล้อม และคุณค่าต่างๆ	ผลกระทบต่อสิ่งแวดล้อมที่สำคัญ	มาตรการป้องกันและแก้ไขผลกระทบสิ่งแวดล้อม	มาตรการติดตามตรวจสอบ คุณภาพสิ่งแวดล้อม
		- สูบสิ่งปฏิกูลภายในระบบบำบัดน้ำเสียสำเร็จรูปทันทีเมื่อเต็ม โดยประสานให้สำนักงานเขต ฯ นำไปกำจัดให้ถูกหลักสุขาภิบาล และฝังกลบระบบบำบัดน้ำเสียดังกล่าว - ทำความสะอาดพื้นที่โดยรอบบ้านพักคนงานก่อนและภายหลังรื้อถอน โดยฉีดพ่นสารฆ่าเชื้อโรคอย่างน้อย 2 ครั้ง ห่างกัน 1 เดือน ก่อนรื้อถอนและเมื่อรื้อถอนแล้วเสร็จทันที - ทำความสะอาดพื้นที่ภายหลังรื้อถอนและเมื่อฉีดพ่นยาแล้วเสร็จทันที	
- โรคที่เกิดจากคนเป็นพาหะนำโรค	1. ได้รับเชื้อจากการสัมผัสกับผู้ป่วย หรืออยู่ร่วมกับผู้ป่วยเป็นระยะเวลานาน เช่น โรคไข้หวัด โรควัณโรค เท้าช้าง ซาร์ส เป็นต้น 2. มีเพศสัมพันธ์ร่วมกับผู้ป่วยติดเชื้อ เช่น โรคเอดส์ ไวรัสตับอักเสบ บี ซี 3. ประชากรอาศัยอยู่กันอย่างแออัด	1. จัดจ้างคนงานที่ถูกต้องตามกฎหมายเท่านั้น 2. ตรวจสอบสุขภาพคนงานก่อนรับเข้าทำงานและหลังรับเข้าทำงาน ปีละ 2 ครั้ง (6 เดือน/ครั้ง) 3. งดนำสัตว์ปีกเข้ามาเลี้ยงภายในบ้านพักและพื้นที่ก่อสร้าง 4. จัดระบบสาธารณูปโภคและสาธารณูปการให้แก่คนงานอย่างถูกสุขลักษณะ เช่น ห้องพัก ห้องน้ำ น้ำใช้ การระบายน้ำเสีย จากส้วม ถังรองรับมูลฝอย ฯลฯ ให้มีจำนวนและคุณภาพตามมาตรฐานวิศวกรรมสถานแห่งประเทศไทยในพระบรมราชูปถัมภ์ 5. ใช้ถุงยางอนามัยทุกครั้งที่มีเพศสัมพันธ์ 6. ไม่ใช้ของมีคมร่วมกับผู้อื่น	-

ธันวาคม 2553 ลงชื่อ .....

(นางสาวศิริไล สุขศรีการ)

กรรมการของบริษัท สาธุประดิษฐ์ เรสซิเด้นท์ จำกัด

ธันวาคม 2553 ลงชื่อ .....

(นายมนูญนัช ไวกาสี)

ผู้ชำนาญการด้านสิ่งแวดล้อมของ บริษัท ไท -ไท วิศวกร จำกัด

ตารางที่ 1 (ต่อ 28)

องค์ประกอบทางสิ่งแวดล้อม และคุณค่าต่างๆ	ผลกระทบต่อสิ่งแวดล้อมที่สำคัญ	มาตรการป้องกันและแก้ไขผลกระทบสิ่งแวดล้อม	มาตรการติดตามตรวจสอบ คุณภาพสิ่งแวดล้อม
- อุบัติเหตุต่าง ๆ	1. การทำงานที่ขาดความระมัดระวัง 2. เครื่องมือที่ใช้ในการก่อสร้างชำรุด	1. ก่อนก่อสร้างเจ้าหน้าที่จากบริษัทผู้รับเหมา ต้องเข้าไปแจ้งต่อผู้พักอาศัยที่อยู่ใกล้กับโครงการ และให้หมายเลขโทรศัพท์ของเจ้าหน้าที่ควบคุมการก่อสร้าง เพื่อให้สามารถติดต่อกับโครงการได้โดยตรง 2. จัดทำรั้วทึบรอบแนวเขตที่ดิน ความสูงไม่น้อยกว่า 3 เมตร และขึงผ้าใบสูงขึ้นไปอีก 3 เมตร เพื่อกั้นขอบเขตพื้นที่โครงการอย่างเป็นสัดส่วน 3. ขณะทำโครงสร้างต้องทำ Chain Link ยื่นจากอาคาร เพื่อกันเศษวัสดุร่วงหล่น และย้ายตามไปทุก 2-3 ชั้น 4. เมื่อย้าย Chain Link ไปแล้วต้องทำแผงตาข่ายกั้นรอบอาคารโดยใช้โครงเหล็กขึงด้วยตาข่ายถี่ทุกชั้น 5. ทุก 2-3 ชั้น ต้องแขวนนั่งร้านและขึงตาข่ายรอบ เพื่อใช้ในการทำผนังภายนอก 6. จัดหาน้ำใช้ ระบบรวบรวมและกำจัดมูลฝอย น้ำเสีย สิ่งปฏิกูลที่ถูกสุขลักษณะไว้อย่างเพียงพอ เพื่อป้องกันไม่ให้เกิดแหล่งเพาะพันธุ์โรคหรือเกิดโรคระบาดได้ 7. จัดให้มีห้องปฐมพยาบาล โดยจัดให้มีเครื่องมือ อุปกรณ์การรักษาพยาบาลเบื้องต้น และเจ้าหน้าที่พยาบาลสำหรับคนงานที่ทำงานก่อสร้าง	-

ธันวาคม 2553 ลงชื่อ .....

(นางสาวศรีวิไล สุขศรีการ)

กรรมการของบริษัท สาธุประดิษฐ์ เรสซิเด้นท์ จำกัด

ธันวาคม 2553 ลงชื่อ .....

(นายมนูญนัช ไวกาสี)

ผู้ชำนาญการด้านสิ่งแวดล้อมของ บริษัท ไท -ไท วิศวกร จำกัด

ตารางที่ 1 (ต่อ 29)

องค์ประกอบทางสิ่งแวดล้อม และคุณค่าต่างๆ	ผลกระทบต่อสิ่งแวดล้อมที่สำคัญ	มาตรการป้องกันและแก้ไขผลกระทบสิ่งแวดล้อม	มาตรการติดตามตรวจสอบ คุณภาพสิ่งแวดล้อม
		8. บริเวณทางเข้า-ออก ต้องมีเจ้าหน้าที่รักษาความปลอดภัย ดูแลการเข้า-ออกของเจ้าหน้าที่ คนงาน และยานพาหนะต่าง ๆ ตลอด 24 ชั่วโมง เพื่อความปลอดภัยและความเป็นระเบียบเรียบร้อย 9. ติดป้ายแนะนำการทำงาน ป้ายเตือน เพื่อให้คนงานก่อสร้างปฏิบัติงานได้อย่างถูกต้อง 10. จัดเตรียมอุปกรณ์ป้องกันอุบัติเหตุในระหว่างการทำงานให้กับคนงาน เช่น หมวกนิรภัย แว่นตานิรภัย หน้ากากกันฝุ่น ปลั๊กเสียบหู ถุงมือ เป็นต้น 11. จัดอบรมชี้แจงมาตรการรักษาความปลอดภัยแก่หัวหน้าคนงาน หรือจัดหาคู่มือรักษาความปลอดภัยในการก่อสร้าง พร้อมชี้แจงในเรื่องความปลอดภัยให้ดียิ่งขึ้น 12. ควบคุมดูแลและสอดส่องการใช้ไฟฟ้า และจัดเตรียมอุปกรณ์ดับเพลิงที่จำเป็น 13. ให้เข้มงวดต่อคนงานด้านสุขาภิบาล เพื่อป้องกันปัญหาการแพร่กระจายของเชื้อโรคหรือโรคติดต่อ 14. นำรายละเอียดมาตรการป้องกันและแก้ไขผลกระทบสิ่งแวดล้อมของโครงการ มาติดไว้บริเวณพื้นที่โครงการในบริเวณที่สามารถมองเห็นได้ง่าย	

ธันวาคม 2553 ลงชื่อ .....
(นางสาวศรีไล สุขศรีการ)
กรรมการของบริษัท สาธุประดิษฐ์ เรสซิเด้นท์ จำกัด

ธันวาคม 2553 ลงชื่อ .....
(นายมนูญนัช ไวกาสี)
ผู้ชำนาญการด้านสิ่งแวดล้อมของ บริษัท ไท -ไท วิศวกร จำกัด

ตารางที่ 1 (ต่อ 30)

องค์ประกอบทางสิ่งแวดล้อม และคุณค่าต่างๆ	ผลกระทบต่อสิ่งแวดล้อมที่สำคัญ	มาตรการป้องกันและแก้ไขผลกระทบสิ่งแวดล้อม	มาตรการติดตามตรวจสอบ คุณภาพสิ่งแวดล้อม
2. ด้านสุขภาพจิต ได้แก่ ความเครียด ความวิตกกังวล ความหวาดกลัว การนอนไม่หลับ เป็นต้น	1. ความเครียดจากการทำงาน 2. ความแออัดในบ้านพักคนงาน 3. ความรู้สึกไม่ปลอดภัยจากการที่มีการก่อสร้างในบริเวณข้างเคียง ทั้งจากคนงานก่อสร้าง และอุบัติเหตุจากการก่อสร้าง 4. เสียงดังรบกวนเวลาพักผ่อนทำให้พักผ่อนไม่เต็มที่ 5. กลิ่นรบกวนจากห้องน้ำ-ห้องส้วม	1. จัดสร้างบ้านพักคนงานให้เป็นไปตามมาตรฐานแบบก่อสร้างอาคารชั่วคราวสำหรับคนงานก่อสร้าง ของวิศวกรรมสถานแห่งประเทศไทยในพระบรมราชูปถัมภ์ (มาตรฐาน ว.ส.ท. 1010-34) 2. กำหนดกฎระเบียบปฏิบัติในการอยู่ร่วมกัน เพื่อป้องกันความขัดแย้ง 3. จัดให้มีกิจกรรมสันทนาการระหว่างคนงานก่อสร้าง เพื่อคลายความเครียดจากการทำงานและให้เกิดความสามัคคีในการอยู่ร่วมกัน 4. จัดให้มีเจ้าหน้าที่คอยควบคุมดูแลคนงานก่อสร้างไม่ให้ก่อความเดือดร้อนต่อผู้ที่อยู่ใกล้เคียง 5. จัดให้มีเจ้าหน้าที่ของโครงการเข้าพบกับผู้ที่อยู่ข้างเคียงพื้นที่โครงการ รวมทั้งพื้นที่บ้านพักคนงานเป็นระยะ ๆ ตลอดระยะเวลาการก่อสร้าง เพื่อสร้างความสัมพันธ์ที่ดีและรับทราบปัญหาจากผู้ที่อยู่ข้างเคียงโดยตรง 6. ไม่ดำเนินการก่อสร้างที่ก่อให้เกิดเสียงดังรบกวนเวลาพักผ่อนของผู้ที่อยู่โดยรอบ 7. ดูแลรักษาความสะอาดห้องน้ำ-ห้องส้วมคนงาน รวมทั้งระบบระบายน้ำต่าง ๆ ไม่ให้น้ำท่วมขังที่อาจเกิดกลิ่นรบกวนผู้ที่อยู่โดยรอบได้	-

บริษัท สาธุประดิษฐ์ เรสซิเด้นท์ จำกัด SR SATHUPRADIT RESIDENCES CO., LTD.

ธันวาคม 2553 ลงชื่อ .....

(นางสาวศรีวิไล สุขศรีการ)

กรรมการของบริษัท สาธุประดิษฐ์ เรสซิเด้นท์ จำกัด

ธันวาคม 2553 ลงชื่อ .....

(นายมนูญนัช ไวกาสี)

ผู้ชำนาญการด้านสิ่งแวดล้อมของ บริษัท ไท - ไท วิศวกร จำกัด

องค์ประกอบทางสิ่งแวดล้อม และคุณค่าต่างๆ	ผลกระทบต่อสิ่งแวดล้อมที่สำคัญ	มาตรการป้องกันและแก้ไขผลกระทบสิ่งแวดล้อม	มาตรการติดตามตรวจสอบ คุณภาพสิ่งแวดล้อม
2. ช่วงเปิดดำเนินการ 2.1 ทรัพยากรสิ่งแวดล้อม ทางกายภาพ 2.1.1 สภาพภูมิประเทศ	เมื่อโครงการเปิดดำเนินการ บริเวณพื้นที่โครงการจะเปลี่ยนสภาพเป็นที่ตั้งของอาคารพักอาศัยรวม ขนาดความสูง 25 ชั้น จำนวน 1 อาคาร แทนพื้นที่เดิมซึ่งเป็นพื้นที่ว่าง โดยระดับความสูงของพื้นดินจัดสวนและถนนภายในโครงการ จะมีระดับสูงกว่าถนนยานนาวาประมาณ +0.6 เมตร (คิดเทียบ ± 0.00 เมตร ที่ระดับถนนยานนาวา) ดังนั้น พื้นที่โครงการจึงอาจส่งผลกระทบต่อพื้นที่ข้างเคียง เนื่องจากจะมีระดับสูงกว่า 0.6 เมตร ซึ่งโครงการต้องกำหนดให้มีมาตรการป้องกันผลกระทบที่อาจเกิดจากการปรับพื้นที่สูงกว่าข้างเคียง	1. จัดให้มีรั้วรอบแนวเขตที่ดิน ขนาดความสูง 3 เมตร โดยด้านล่างรั้วเป็นผนังกันดิน เพื่อป้องกันการพังทลายของดินถมสู่พื้นที่ข้างเคียง 2. จัดให้มีการปลูกพืชคลุมดินไม่ปล่อยให้มีพื้นที่ว่างที่เป็นดิน เพื่อให้พืชช่วยยึดหน้าดินไม่ให้เกิดการชะล้างพังทลาย	-

ธันวาคม 2553 ลงชื่อ .....
(นางสาวศรีวิไล สุขศรีการ)
กรรมการของบริษัท สาธุประดิษฐ์ เรสซิเด้นท์ จำกัด

ธันวาคม 2553 ลงชื่อ .....
(นายมนูญนัช ไวกาสี)
ผู้ชำนาญการด้านสิ่งแวดล้อมของ บริษัท ไท - ไท วิศวกร จำกัด

องค์ประกอบทางสิ่งแวดล้อม และคุณค่าต่างๆ	ผลกระทบต่อสิ่งแวดล้อมที่สำคัญ	มาตรการป้องกันและแก้ไขผลกระทบสิ่งแวดล้อม	มาตรการติดตามตรวจสอบ คุณภาพสิ่งแวดล้อม
2.1.2 คุณภาพอากาศ			
1) ฝุ่นละออง	ฝุ่นละอองที่เกิดจากโครงการจะเกิดจากการจราจรเข้า-ออก ซึ่งไม่มีนัยสำคัญ เนื่องจากถนนภายในโครงการเป็นถนนคอนกรีต และบริเวณที่ว่างอื่น ๆ ภายในโครงการจะมีการปลูกหญ้าปกคลุมทั้งหมดไม่มีส่วนใดที่เป็นพื้นดินที่ก่อให้เกิดฝุ่นละออง	1. ควบคุมความเร็วของรถภายในโครงการ ไม่ให้เกิน 20 กิโลเมตร/ชั่วโมง เช่น ป้ายจำกัดความเร็ว สันนูนลดความเร็ว เพื่อไม่ให้เกิดการฟุ้งกระจายของฝุ่นบนผิวถนน 2. ดูแลรักษาความสะอาดถนนภายในโครงการ โดยฉีดล้างถนนเป็นประจำสม่ำเสมอ 3. จัดให้มีพื้นที่สีเขียวภายในโครงการ 2,562 ตารางเมตร โดยปลูกพืชคลุมดินบริเวณพื้นที่ว่างทั้งหมดเพื่อไม่ให้เกิดฝุ่นละออง	-
2) มลพิษทางอากาศ	โครงการเป็นอาคารพักอาศัย ดังนั้น ผลกระทบต่อคุณภาพอากาศส่วนใหญ่ จะเกิดจากยานพาหนะที่วิ่งเข้า-ออกพื้นที่โครงการ โดยจะมีการปล่อยก๊าซต่าง ๆ ได้แก่ คาร์บอนมอนอกไซด์ (CO) สารไฮโดรคาร์บอน (HC) ออกไซด์ของไนโตรเจน (NO_x) และฝุ่นละออง แต่ผลกระทบที่เกิดขึ้นจะอยู่ในระดับที่ยอมรับได้ เนื่องจากปริมาณมลพิษต่าง ๆ เกิดขึ้นในปริมาณที่น้อยมาก และมีค่าไม่เกินมาตรฐานคุณภาพในบรรยากาศ ดังนั้น จึงคาดว่าการดำเนินโครงการจะไม่ก่อให้เกิดผลกระทบที่มีนัยสำคัญต่อมลพิษทางอากาศ อย่างไรก็ตาม	1. ออกแบบให้ชั้นจอดรถบริเวณชั้นที่ 2 - ชั้นที่ 6 ของโครงการมีช่องว่างเพียงพอให้อากาศถ่ายเทได้อย่างสะดวกตลอดเวลา มิให้เกิดการสะสมของมลพิษ 2. ติดตั้งป้ายห้ามติดเครื่องยนต์ทิ้งไว้ภายในลานจอดรถ ให้สามารถสังเกตได้อย่างชัดเจนและทั่วถึง 3. ควบคุมความเร็วของรถภายในโครงการ ไม่ให้เกิน 20 กิโลเมตร/ชั่วโมง เช่น ป้ายจำกัดความเร็ว สันนูนเพื่อลดความเร็ว เพื่อไม่ให้เกิดการฟุ้งกระจายของฝุ่นบนผิวถนน	-

องค์ประกอบทางสิ่งแวดล้อม และคุณค่าต่างๆ	ผลกระทบต่อสิ่งแวดล้อมที่สำคัญ	มาตรการป้องกันและแก้ไขผลกระทบสิ่งแวดล้อม	มาตรการติดตามตรวจสอบ คุณภาพสิ่งแวดล้อม
	โครงการต้องจัดให้มีมาตรการป้องกันและแก้ไขผลกระทบที่อาจเกิดขึ้น	4. จัดทำป้ายและสัญลักษณ์จราจรบนพื้นทางให้ชัดเจน และไม่ก่อให้เกิดความสับสนของผู้ขับขี่ ทำให้การเคลื่อนตัวของรถในโครงการ และบริเวณทางเข้า-ออกโครงการสามารถทำได้อย่างดีและปลอดภัย รวมถึงการปฏิบัติตามของผู้พักอาศัย 5. ปลูกไม้ยืนต้น ไม้พุ่ม และพืชคลุมดินให้มากที่สุดทั้งภายนอกและภายในอาคาร โดยมีพื้นที่สีเขียวรวมทั้งสิ้น 2,562 ตารางเมตร เพื่อช่วยดูดซับมลพิษ โดยต้นไม้ภายในโครงการมีอัตราการสังเคราะห์แสงรวม 10,032 กรัม/วัน หรือ 228 โมล ในขณะที่โครงการมีปริมาณคาร์บอนมอนอกไซด์ (CO) เมื่อเทียบเป็นคาร์บอนไดออกไซด์ (CO_2) ที่เกิดจากยานพาหนะของโครงการมีค่า 1,304 กรัม/วัน หรือ 42 โมล 6. จัดให้มีพื้นที่ปลูกต้นไม้บริเวณชั้นล่าง ขนาดพื้นที่ 75 ตารางเมตร เพื่อนำมาทำเป็นระบบบำบัดมลพิษจากชั้นจอดรถ โดยวิธีบำบัดอากาศด้วยดิน (Earth Air Purifiers : EAPs) โดยรวบรวมมลพิษที่เกิดภายในชั้นจอดรถแต่ละชั้นด้วยพัดลมดูดอากาศขนาด 9,200 ลูกบาศก์ฟุต / นาที จำนวน 4 ตัว และขนาด 9,300 ลูกบาศก์ฟุต/ นาที จำนวน 1 ตัว ผ่านท่อระบายอากาศมาขังพื้นที่สีเขียวบริเวณดังกล่าว (ดูรูปที่ 2 ถึง 4 ประกอบ) 7. จัดให้มีการปลูกต้นไม้บริเวณชั้นจอดรถ (ชั้นที่ 2-ชั้นที่ 6) โดยปลูกในกระถางต้นไม้และตั้งอยู่ภายในกระบะ (ดูภาคผนวกที่ 1 ประกอบ)	

ธันวาคม 2553 ลงชื่อ .....

(นางสาวศรีวิไล สุขศรีการ)

กรรมการของบริษัท สาธุประดิษฐ์ เรสซิเด้นท์ จำกัด

ธันวาคม 2553 ลงชื่อ .....

(นายมนูญนัช ไวกาสี)

ผู้ชำนาญการด้านสิ่งแวดล้อมของ บริษัท ไท -ไท วิศวกร จำกัด

ตารางที่ 1 (ต่อ 34)

องค์ประกอบทางสิ่งแวดล้อม และคุณค่าต่างๆ	ผลกระทบต่อสิ่งแวดล้อมที่สำคัญ	มาตรการป้องกันและแก้ไขผลกระทบสิ่งแวดล้อม	มาตรการติดตามตรวจสอบ คุณภาพสิ่งแวดล้อม
2.1.3 เสียง	เนื่องจากโครงการเป็นอาคารพักอาศัย กิจกรรมหลักภายในโครงการเป็นการอยู่อาศัย และส่วนใหญ่จะอยู่ภายในห้องพักแต่ละห้อง ซึ่งแยกกันอย่างเป็นสัดส่วน ระดับเสียงที่เกิดขึ้นจึงเป็นระดับเสียงที่เกิดขึ้นโดยทั่ว ๆ ไป ในชีวิตประจำวัน สำหรับเสียงที่คาดว่าจะก่อให้เกิดการรบกวนผู้พักอาศัยที่อยู่ข้างเคียง จะเป็นเสียงจากการสัญจรของรถภายในโครงการ ซึ่งบางครั้งอาจมีการเร่งเครื่องยนต์ และใช้ความเร็วที่ก่อให้เกิดเสียงดัง ดังนั้น โครงการต้องกำหนดให้มีมาตรการป้องกันและแก้ไขผลกระทบดังกล่าว	1. ควบคุมความเร็วของการใช้รถในบริเวณพื้นที่โครงการ ไม่ให้เกิน 20 กิโลเมตร/ชั่วโมง เช่น ติดป้ายจำกัดความเร็ว และทำสันนูนเพื่อลดความเร็ว และช่วยลดระดับเสียงที่เกิดจากการแล่นของรถยนต์ 2. ติดป้ายห้ามเร่งเครื่องยนต์ไว้บริเวณที่จอดรถและทางวิ่งรถภายในโครงการให้เห็นอย่างชัดเจน พร้อมทั้งควบคุมการปฏิบัติตามของผู้พักอาศัยอย่างเคร่งครัด	-
2.1.4 คุณภาพน้ำ	เมื่อโครงการเปิดดำเนินการ จะมีน้ำเสียจากโครงการรวมปริมาณ 393 ลูกบาศก์เมตร/วัน ซึ่งจะผ่านการบำบัดโดยระบบบำบัดน้ำเสียของโครงการ จำนวน 2 ชุด เพื่อให้มีค่า BOD ในน้ำทิ้งไม่เกิน 20 มิลลิกรัม/ลิตร โดยน้ำทิ้งภายหลังการบำบัดแล้วบางส่วนประมาณ 46 ลูกบาศก์เมตร/วัน จะนำมาใช้รดน้ำต้นไม้ภายในโครงการ และน้ำทิ้งส่วนที่เหลือประมาณ 347 ลูกบาศก์เมตร/วัน จะระบายออกสู่ท่อระบายน้ำริมถนนยานนาวา บริเวณด้านหน้าโครงการ และเข้าสู่ระบบบำบัดน้ำเสียรวมช่องนนทรีต่อไป ซึ่งจะเห็นได้ว่าโครงการมิได้ระบายน้ำลงสู่แหล่งน้ำผิวดินโดยตรง จึงคาดว่าจะไม่ส่งผลกระทบที่มีนัยสำคัญต่อคุณภาพน้ำ	1. จัดให้มีระบบบำบัดน้ำเสียรวมของโครงการ จำนวน 2 ชุด เป็นระบบบำบัดน้ำเสียแบบตะกอนเร่ง (Activated Sludge) แต่ละชุดออกแบบให้รองรับน้ำเสียได้ 250 ลูกบาศก์เมตร/วัน โดยประสิทธิภาพของระบบบำบัดน้ำเสียเท่ากับร้อยละ 92 สามารถบำบัดน้ำเสียให้ได้คุณภาพตามมาตรฐานน้ำทิ้งจากอาคารประเภท ข ซึ่งกำหนดให้มีค่า BOD ในน้ำทิ้งไม่เกิน 30 มิลลิกรัม/ลิตร ก่อนระบายออกสู่ภายนอกโครงการ (ดูรูปที่ 5 และ 6 ประกอบ) 2. จัดให้มีเจ้าหน้าที่ที่มีความรู้ความชำนาญ ดูแลรักษาและควบคุมระบบบำบัดน้ำเสียของโครงการ ให้ทำงานได้อย่างต่อเนื่องและมีประสิทธิภาพ 3. กำจัดไขมันออกจากบ่อดักไขมันเป็นประจำทุกสัปดาห์ 4. ประสานให้รถสูบสิ่งปฏิกูลของสำนักงานเขตยานนาวา มาสูบตะกอนจากระบบบำบัดน้ำเสียไปกำจัดทุกเดือน	- จัดให้มีการตรวจสอบคุณภาพน้ำ ณ จุดก่อนและหลังออกจากระบบบำบัดน้ำเสียทุกๆ 1 เดือน โดยมีดัชนีที่ตรวจวัดดังนี้ pH, BOD, Oil & Grease, SS, Total Coliform, Sulfide และTKN ซึ่งมีจุดเก็บตัวอย่างน้ำ 2 จุด คือ ก่อนเข้าระบบบำบัด (บ่อปรับสมดุล) และหลังออกจากระบบบำบัด (บ่อสูบน้ำทิ้ง) (ดูรูปที่ 6 ประกอบ)

ธันวาคม 2553 ลงชื่อ .....
(นางสาวศศิวิไล สุขศรีการ)
กรรมการของบริษัท สาธุประดิษฐ์ เรสซิเด้นท์ จำกัด

ธันวาคม 2553 ลงชื่อ .....
(นายมนูญนัช ไวกาสี)
ผู้ชำนาญการด้านสิ่งแวดล้อมของ บริษัท ไท -ไท วิศวกร จำกัด

ตารางที่ 1 (ต่อ 35)

องค์ประกอบทางสิ่งแวดล้อม และคุณค่าต่างๆ	ผลกระทบต่อสิ่งแวดล้อมที่สำคัญ	มาตรการป้องกันและแก้ไขผลกระทบสิ่งแวดล้อม	มาตรการติดตามตรวจสอบ คุณภาพสิ่งแวดล้อม
		5. ออกแบบระบบการนำน้ำทิ้งมาใช้ในการรดน้ำต้นไม้ให้เป็นระบบแบบซึมดิน เพื่อป้องกันไม่ให้มีผู้ไปสัมผัสกับน้ำทิ้งได้ (ดูรูปที่ 6 ประกอบ) 6. นำน้ำทิ้งมาใช้ประโยชน์อื่น ๆ ภายในโครงการ เพื่อเป็นการนำทรัพยากรมาใช้ให้เกิดประโยชน์สูงสุด เช่น นำมาล้างทำความสะอาดถนน และห้องพักมูลฝอยรวม เป็นต้น 7. จัดให้มีถังเก็บก๊าซมีเทน ขนาดความจุ 6 ลูกบาศก์เมตร จำนวน 3 ถัง โดยต่อท่อรวบรวมก๊าซมีเทนจากระบบบำบัดน้ำเสียแต่ละชุดเข้าสู่ถังเก็บก๊าซดังกล่าว และกำจัดด้วยวิธีการเผาทำลายทุกวันๆ ละ 1 ครั้ง เพื่อลดปัญหาภาวะโลกร้อน ซึ่งจะมีการต่อท่ออากาศออกไปยังหัวเผา และมีวาล์วเปิด-ปิด ควบคุมการทำงานด้วยระบบ Manual และมีเจ้าหน้าที่ควบคุมดูแลการเผา (ดูรูปที่ 6 ประกอบ) 8. ติดตั้งถังบำบัด Aerosol ขนาดความจุ 2 ลูกบาศก์เมตร จำนวน 2 โดยใช้หลักการบำบัดแบบ Filter Scrubber (ดูรูปที่ 6 ประกอบ) เพื่อป้องกันและลดผลกระทบที่อาจเกิดขึ้นจากการเกิดละอองน้ำ (Aerosol) ที่มีการปนเปื้อนของเชื้อโรคผ่านท่อระบายอากาศของระบบบำบัดน้ำเสียออกสู่บรรยากาศภายนอก 9. จัดให้มีระบบมิเตอร์ไฟฟ้าสำหรับระบบบำบัดน้ำเสียของโครงการโดยเฉพาะแยกจากระบบไฟฟ้าอื่น ๆ เพื่อให้สามารถติดตามตรวจสอบการใช้งานของระบบบำบัดน้ำเสียได้ และให้เกิดความมั่นใจว่าโครงการจะเดินระบบบำบัดน้ำเสียตลอดระยะเวลาเปิดดำเนินโครงการ	

ธันวาคม 2553 ลงชื่อ .....

(นางสาวศรีวิไล สุขศรีการ)

กรรมการของบริษัท สาธุประดิษฐ์ เรสซิเด้นท์ จำกัด

ธันวาคม 2553 ลงชื่อ .....

(นายมนูญนัช ไวกาสี)

ผู้ชำนาญการด้านสิ่งแวดล้อมของ บริษัท ไท - ไท วิศวกร จำกัด

องค์ประกอบทางสิ่งแวดล้อม และคุณค่าต่างๆ	ผลกระทบต่อสิ่งแวดล้อมที่สำคัญ	มาตรการป้องกันและแก้ไขผลกระทบสิ่งแวดล้อม	มาตรการติดตามตรวจสอบ คุณภาพสิ่งแวดล้อม
2.2 ทรัพยากรสิ่งแวดล้อมทางชีวภาพ 2.2.1 นิเวศวิทยาทางบก	โครงการตั้งอยู่ในพื้นที่เขตยานนาวา ซึ่งมีสภาพการใช้ที่ดินโดยรอบเป็นชุมชนเมืองที่มีความหนาแน่นค่อนข้างสูง ประกอบไปด้วย กลุ่มอาคารพาณิชย์ ขนาดความสูง 3-4 ชั้น กลุ่มบ้านพักอาศัย ขนาดความสูง 1-3 ชั้น กลุ่มทาวน์เฮาส์ ขนาดความสูง 2-3 ชั้น ร้านค้า ร้านอาหาร ร้านขายอุปกรณ์ก่อสร้าง ร้านซ่อมรถ โรงงานตัด/ย่อยเหล็ก โกดังเก็บของ สถานีบริการน้ำมัน ธนาคาร และสถานประกอบการต่าง ๆ เป็นต้น ซึ่งระบบนิเวศวิทยาโดยรอบที่ตั้งโครงการ จัดได้ว่าเป็นระบบนิเวศวิทยาสังคมเมือง (Urban Ecology) และไม่พบว่าทรัพยากรทางชีวภาพที่สำคัญทางเศรษฐกิจหรือควรค่าแก่การอนุรักษ์ ดังนั้น การเกิดขึ้นของโครงการจะไม่ส่งผลกระทบที่มีนัยสำคัญต่อนิเวศวิทยาทางบก	- ดำเนินการตามมาตรการป้องกัน/ลดผลกระทบต่อทรัพยากรสิ่งแวดล้อมทางกายภาพ ได้แก่ คุณภาพอากาศ เสียงและความสั่นสะเทือน การพังทลายของดิน คุณภาพน้ำ และคุณค่าการใช้ประโยชน์ของมนุษย์อย่างเคร่งครัด	-

ธันวาคม 2553 ลงชื่อ .....
(นางสาวศรีวิไล สุขศรีการ)
กรรมการของบริษัท สาธุประดิษฐ์ เรสซิเด้นท์ จำกัด

ธันวาคม 2553 ลงชื่อ .....
(นายมนูญนัช ไวกาสี)
ผู้ชำนาญการด้านสิ่งแวดล้อมของ บริษัท ไท -ไท วิศวกร จำกัด

องค์ประกอบทางสิ่งแวดล้อม และคุณค่าต่างๆ	ผลกระทบต่อสิ่งแวดล้อมที่สำคัญ	มาตรการป้องกันและแก้ไขผลกระทบสิ่งแวดล้อม	มาตรการติดตามตรวจสอบ คุณภาพสิ่งแวดล้อม
2.2.2 นิเวศวิทยาทางน้ำ	โครงการจัดให้มีระบบบำบัดน้ำเสียสำหรับบำบัดน้ำเสียที่เกิดขึ้นจากโครงการ และจะนำน้ำทิ้งที่ผ่านการบำบัดแล้วมาใช้รดน้ำต้นไม้ภายในโครงการให้มากที่สุด เพื่อลดปริมาณน้ำทิ้งที่จะระบายออกนอกพื้นที่โครงการ โดยน้ำทิ้งของโครงการจะมีคุณภาพตามมาตรฐานที่กฎหมายกำหนด และโครงการมิได้ระบายน้ำทิ้งลงสู่แหล่งน้ำผิวดินโดยตรง แต่จะระบายออกสู่ท่อระบายน้ำริมถนนยานนาวา บริเวณด้านหน้าโครงการ และเข้าสู่ระบบบำบัดน้ำเสียรวมช่องนนทรีต่อไป ดังนั้น การเกิดขึ้นของโครงการจึงไม่ก่อให้เกิดผลกระทบที่มีนัยสำคัญต่อทรัพยากรสิ่งแวดล้อมด้านนิเวศวิทยาทางน้ำ	- ดูแลรักษาระบบบำบัดน้ำเสียของโครงการ ให้สามารถทำงานได้อย่างต่อเนื่องและมีประสิทธิภาพ	-
2.3 คุณค่าการใช้ประโยชน์ของมนุษย์			
2.3.1 การใช้น้ำ	โครงการมีความต้องการใช้น้ำรวมทั้งสิ้น 491 ลูกบาศก์เมตร/วัน โดยโครงการจะใช้น้ำประปาของการประปานครหลวง สำนักงานประปาสาขาทุ่งมหาเมฆ ซึ่งปัจจุบันมีปริมาณน้ำประปาคงเหลือเพียงพอที่จะจ่ายน้ำประปาให้กับโครงการได้อย่างเพียงพอ และแม้ว่าโครงการจะมีความต้องการใช้น้ำสูงสุด 111 ลูกบาศก์เมตร/ชั่วโมง ก็ตาม แต่เนื่องจากโครงการจะต่อท่อรับน้ำประปาขนาดเส้นผ่านศูนย์กลาง 4 นิ้ว เพื่อนำน้ำมาเก็บไว้ในถังเก็บน้ำใต้ดิน จากนั้นจะสูบน้ำไปยัง	1. จัดให้มีการสำรองน้ำใช้ ปริมาณรวมทั้งสิ้น 504.5 ลูกบาศก์เมตร สำรองน้ำใช้ได้นาน 1.03 วัน รายละเอียดดังนี้ - ถังเก็บน้ำใต้ดิน จำนวน 1 ถัง สำรองเพื่ออุปโภค-บริโภค ความจุ 330 ลูกบาศก์เมตร - ถังเก็บน้ำชั้นหลังคา จำนวน 1 ถัง สำรองเพื่ออุปโภค-บริโภค ความจุ 174.5 ลูกบาศก์เมตร	- ตรวจสอบเส้นท่อประปาและการทำงานของเครื่องสูบน้ำและวาล์วต่างๆ เดือนละ 1 ครั้ง

ธันวาคม 2553 ลงชื่อ .....

(นางสาวศิริไล สุขศรีการ)

กรรมการของบริษัท สาธุประดิษฐ์ เรสซิเด้นท์ จำกัด

ธันวาคม 2553 ลงชื่อ .....

(นายมนูญนัช ไวกาสี)

ผู้ชำนาญการด้านสิ่งแวดล้อมของ บริษัท ไท -ไท วิศวกร จำกัด

องค์ประกอบทางสิ่งแวดล้อม และคุณค่าต่างๆ	ผลกระทบต่อสิ่งแวดล้อมที่สำคัญ	มาตรการป้องกันและแก้ไขผลกระทบสิ่งแวดล้อม	มาตรการติดตามตรวจสอบ คุณภาพสิ่งแวดล้อม
	ถังเก็บน้ำชั้นดาดฟ้า แล้วจึงจ่ายลงมายังส่วนต่าง ๆ ของอาคาร โดยมิได้ดึงน้ำประปามาจากท่อเมนโดยตรง ดังนั้น การใช้น้ำของโครงการจะไม่ส่งผลกระทบที่มีนัยสำคัญต่อการใช้น้ำของชุมชนโดยรอบ อย่างไรก็ตาม โครงการต้องกำหนดให้มีมาตรการป้องกันและแก้ไขผลกระทบที่อาจเกิดขึ้น	2. จัดให้มีระบบสูบน้ำในอาคาร ซึ่งทำหน้าที่สูบจ่ายน้ำโดยไม่ดึงน้ำใช้มาจากท่อประปาโดยตรง และควบคุมการจ่ายน้ำด้วยระบบตั้งเวลา ซึ่งกำหนดเวลาการสูบน้ำในช่วง 24.00-05.00 น. ซึ่งอยู่นอกช่วงเวลาที่ผู้พักอาศัยใกล้เคียงมีการใช้น้ำ 3. จัดให้มีเจ้าหน้าที่คอยดูแลรักษาระบบเส้นท่อประปาให้อยู่ในสภาพดี 4. ในการออกแบบเลือกใช้สุขภัณฑ์ที่ประหยัดน้ำ หรืออุปกรณ์ที่มีประสิทธิภาพสูง ทั้งก๊อกประหยัดน้ำ ชักโครก และหัวฉีดประหยัดน้ำ 5. ติดป้ายรณรงค์การประหยัดน้ำภายในพื้นที่โครงการ 6. กำหนดให้พนักงานใช้ภาชนะรองน้ำและซักล้างอุปกรณ์ในภาชนะก่อนที่จะนำไปเช็ดถู ซึ่งจะใช้น้ำน้อยกว่าการใช้สายยางฉีดล้างทำความสะอาดโดยตรง 7. จัดให้มีช่างซ่อมบำรุงซึ่งทำหน้าที่ตรวจสอบรอยรั่วของอุปกรณ์ที่ใช้อย่างสม่ำเสมอเป็นประจำทุกเดือน หากพบการรั่วซึมให้รีบซ่อมแซมทันที	

ธันวาคม 2553 ลงชื่อ .....

(นางสาวศิริวิไล สุขศรีการ)

กรรมการของบริษัท สาธุประดิษฐ์ เรสซิเด้นท์ จำกัด

ธันวาคม 2553 ลงชื่อ .....

(นายมนูญนัช ไวกาสี)

ผู้ชำนาญการด้านสิ่งแวดล้อมของ บริษัท ไท -ไท วิศวกร จำกัด

ตารางที่ 1 (ต่อ 39)

องค์ประกอบทางสิ่งแวดล้อม และคุณค่าต่างๆ	ผลกระทบต่อสิ่งแวดล้อมที่สำคัญ	มาตรการป้องกันและแก้ไขผลกระทบสิ่งแวดล้อม	มาตรการติดตามตรวจสอบ คุณภาพสิ่งแวดล้อม
2.3.2 การบำบัดน้ำเสีย	เมื่อโครงการเปิดดำเนินการ จะมีน้ำเสียจากโครงการรวมปริมาณ 393 ลูกบาศก์เมตร/วัน ซึ่งจะผ่านการบำบัดโดยระบบบำบัดน้ำเสียของโครงการ จำนวน 2 ชุด เพื่อให้มีค่า BOD ในน้ำทิ้งไม่เกิน 20 มิลลิกรัม/ลิตร โดยน้ำทิ้งภายหลังการบำบัดแล้วบางส่วนประมาณ 46 ลูกบาศก์เมตร/วัน จะนำมาใช้รดน้ำต้นไม้ภายในโครงการ และน้ำทิ้งส่วนที่เหลือประมาณ 347 ลูกบาศก์เมตร/วัน จะระบายออกสู่ท่อระบายน้ำริมถนนขานนาวา บริเวณด้านหน้าโครงการและเข้าสู่ระบบบำบัดน้ำเสียรวมช่องนนทรีต่อไป ซึ่งจะเห็นได้ว่าโครงการมิได้ระบายน้ำลงสู่แหล่งน้ำผิวดินโดยตรง จึงคาดว่าจะไม่ส่งผลกระทบที่มีนัยสำคัญต่อคุณภาพน้ำ	1. จัดให้มีระบบบำบัดน้ำเสียรวมของโครงการ จำนวน 2 ชุด เป็นระบบบำบัดน้ำเสียแบบตะกอนเร่ง (Activated Sludge) แต่ละชุดออกแบบให้รองรับน้ำเสียได้ 250 ลูกบาศก์เมตร/วัน โดยประสิทธิภาพของระบบบำบัดน้ำเสียเท่ากับร้อยละ 92 สามารถบำบัดน้ำเสียให้ได้คุณภาพตามมาตรฐานน้ำทิ้งจากอาคารประเภท ข ซึ่งกำหนดให้มีค่า BOD ในน้ำทิ้งไม่เกิน 30 มิลลิกรัม/ลิตร ก่อนระบายออกสู่ภายนอกโครงการ (ดูรูปที่ 5 และ 6 ประกอบ) 2. จัดให้มีเจ้าหน้าที่ที่มีความรู้ความชำนาญ ดูแลรักษาและควบคุมระบบบำบัดน้ำเสียของโครงการ ให้ทำงานได้อย่างต่อเนื่องและมีประสิทธิภาพ 3. กำจัดไขมันออกจากบ่อดักไขมันเป็นประจำทุกสัปดาห์ 4. ประสานให้รถสูบสิ่งปฏิกูลของสำนักงานเขตขานนาวา มาสูบตะกอนจากระบบบำบัดน้ำเสียไปกำจัดทุกเดือน 5. ออกแบบระบบการนำน้ำทิ้งมาใช้ในการรดน้ำต้นไม้ให้เป็นระบบแบบซึมดิน เพื่อป้องกันไม่ให้มีผู้ไปสัมผัสกับน้ำทิ้งได้ (ดูรูปที่ 6 ประกอบ) 6. นำน้ำทิ้งมาใช้ประโยชน์อื่น ๆ ภายในโครงการ เพื่อเป็นการนำทรัพยากรมาใช้ให้เกิดประโยชน์สูงสุด เช่น นำมาล้างทำความสะอาดถนน และห้องพักมูลฝอยรวม เป็นต้น 7. จัดให้มีถังเก็บก๊าซมีเทน ขนาดความจุ 6 ลูกบาศก์เมตร จำนวน 3 ถัง โดยต่อท่อรวบรวมก๊าซมีเทนจากระบบบำบัดน้ำเสียแต่ละชุดเข้าสู่ถังเก็บก๊าซดังกล่าว และกำจัดด้วยวิธีการเผาทำลายทุกวันๆ ละ	- จัดให้มีการตรวจสอบคุณภาพน้ำ ณ จุดก่อนและหลังออกจากระบบบำบัดน้ำเสียทุกๆ 1 เดือน โดยมีดัชนีที่ตรวจวัดดังนี้ pH, BOD, Oil & Grease, SS, Total Coliform, Sulfide และTKN ซึ่งมีจุดเก็บตัวอย่างน้ำ 2 จุด คือ ก่อนเข้าระบบบำบัด (บ่อปรับสมดุล) และหลังออกจากระบบบำบัด (บ่อสูบน้ำทิ้ง) (ดูรูปที่ 6 ประกอบ)

ธันวาคม 2553 ลงชื่อ .....
(นางสาวศรีไล สุขศรีการ)
กรรมการของบริษัท สาธุประดิษฐ์ เรสซิเด้นท์ จำกัด

ธันวาคม 2553 ลงชื่อ .....
(นายมนูญนัช ไวกาสี)
ผู้ชำนาญการด้านสิ่งแวดล้อมของ บริษัท ไท -ไท วิศวกร จำกัด

องค์ประกอบทางสิ่งแวดล้อม และคุณค่าต่างๆ	ผลกระทบต่อสิ่งแวดล้อมที่สำคัญ	มาตรการป้องกันและแก้ไขผลกระทบสิ่งแวดล้อม	มาตรการติดตามตรวจสอบ คุณภาพสิ่งแวดล้อม
		1 ครั้ง เพื่อลดปัญหาภาวะโลกร้อน ซึ่งจะมีการต่อท่ออากาศออกไปยังหัวเผา และมีวาล์วเปิด-ปิด ควบคุมการทำงานด้วยระบบ Manual และมีเจ้าหน้าที่ควบคุมดูแลการเผา (ดูรูปที่ 6 ประกอบ) 8. ติดตั้งถังบำบัด Aerosol ขนาดความจุ 2 ลูกบาศก์เมตร จำนวน 2 ชุด โดยใช้หลักการแบบ Filter Scrubber (ดูรูปที่ 6 ประกอบ) เพื่อป้องกันและลดผลกระทบที่อาจเกิดขึ้น จากการเกิดละอองน้ำ (Aerosol) ที่มีการปนเปื้อนของเชื้อโรคผ่านท่อระบายอากาศของระบบบำบัดน้ำเสียออกสู่บรรยากาศภายนอก 9. จัดให้มีระบบมิเตอร์ไฟฟ้าสำหรับระบบบำบัดน้ำเสียของโครงการโดยเฉพาะแยกจากระบบไฟฟ้าอื่น ๆ เพื่อให้สามารถติดตามตรวจสอบการใช้งานของระบบบำบัดน้ำเสียได้ และให้เกิดความมั่นใจว่าโครงการจะเดินระบบบำบัดน้ำเสียตลอดระยะเวลาเปิดดำเนินโครงการ	
2.3.3 การระบายน้ำ	การพัฒนาพื้นที่โครงการ มีผลทำให้อัตราการระบายน้ำออกจากโครงการ เพิ่มขึ้นจาก 0.054 ลูกบาศก์เมตร/วินาที เป็น 0.088 ลูกบาศก์เมตร/วินาที และจะมีน้ำหลากส่วนเกินที่ต้องกักเก็บประมาณ 41 ลูกบาศก์เมตร ซึ่งอาจก่อให้เกิดผลกระทบต่อระบบระบายน้ำของชุมชนบริเวณใกล้เคียง ดังนั้น โครงการต้องมีมาตรการในการควบคุมการระบายน้ำไม่ให้เกินอัตราการระบายน้ำก่อนพัฒนาโครงการ เพื่อมิให้ส่งผลกระทบต่อชุมชนโดยรอบ	1. จัดให้มีการหน่วงน้ำส่วนเกินไว้ในระบบท่อระบายน้ำของโครงการ โดยน้ำฝนที่ตกลงสู่พื้นที่โครงการ จะถูกรวบรวมเข้าสู่ท่อระบายน้ำขนาดเส้นผ่านศูนย์กลาง 0.6 เมตร ความลาดเอียง 1:200 สามารถรองรับน้ำได้ 43 ลูกบาศก์เมตร ซึ่งเพียงพอต่อปริมาณน้ำหลากส่วนเกินที่ต้องกักเก็บไว้ในโครงการ (41 ลูกบาศก์เมตร) และระบายน้ำออกภายนอกโครงการในอัตราการระบายไม่เกินก่อนพัฒนา (ดูรูปที่ 8 ประกอบ) 2. ควบคุมอัตราการระบายน้ำออกจากโครงการมิให้มีค่าเกินก่อนพัฒนาโครงการ (0.054 ลูกบาศก์เมตร/วินาที) โดยใช้วิธีการจำกัด	- ตรวจสอบปริมาณตะกอนในบ่อพักน้ำเป็นประจำทุกเดือน

ธันวาคม 2553 ลงชื่อ .....
(นางสาวศรีอำไล สุขศรีการ)
กรรมการของบริษัท สาธุประดิษฐ์ เรสซิเด้นท์ จำกัด

ธันวาคม 2553 ลงชื่อ .....
(นายมนูญนัช ไวกาสี)
ผู้ชำนาญการด้านสิ่งแวดล้อมของ บริษัท ไท -ไท วิศวกร จำกัด

องค์ประกอบทางสิ่งแวดล้อม และคุณค่าต่างๆ	ผลกระทบต่อสิ่งแวดล้อมที่สำคัญ	มาตรการป้องกันและแก้ไขผลกระทบสิ่งแวดล้อม	มาตรการติดตามตรวจสอบ คุณภาพสิ่งแวดล้อม
		ขนาดท่อระบายน้ำ ขนาดเส้นผ่านศูนย์กลาง 0.18 เมตร (ซึ่งจะมีอัตราการระบายน้ำเท่ากับ 0.047 ลูกบาศก์เมตร/วินาที) ก่อนระบายออกสู่ท่อระบายน้ำริมถนนยานนาวา บริเวณด้านหน้าโครงการต่อไป (ดูรูปที่ 6 ประกอบ) 3. ตรวจสอบดูแลบ่อพักของระบบระบายน้ำเป็นประจำทุกเดือน เพื่อป้องกันมิให้มีการสะสมของตะกอนดินในบ่อพัก ที่เป็นสาเหตุให้เกิดการอุดตัน ซึ่งเป็นอุปสรรคในการระบายน้ำ	
2.3.4 การจัดการมูลฝอย	มูลฝอยที่เกิดจากโครงการมีประมาณ 7.6 ลูกบาศก์เมตร/วัน แบ่งเป็นมูลฝอยแห้งประมาณ 4.1 ลูกบาศก์เมตร/วัน และมูลฝอยเปียกประมาณ 3.5 ลูกบาศก์เมตร/วัน ซึ่งหากโครงการไม่มีการจัดการที่ดีอาจก่อให้เกิดแหล่งเพาะตัวของเชื้อโรคและปัญหากลิ่นรบกวนได้ สำหรับการประเมินความสามารถในการจัดเก็บมูลฝอยของสำนักงานเขตยานนาวา พบว่า เมื่อโครงการเปิดดำเนินการ รถเก็บขนมูลฝอยคันที่ให้บริการจัดเก็บ ณ ปัจจุบัน ซึ่งมีขนาด 5 ตัน (อัดมูลฝอยได้ 5-6 ตัน) จะไม่สามารถจัดเก็บมูลฝอยในส่วนที่เพิ่มขึ้นจากโครงการได้ ซึ่งจากการประสานไปยังสำนักงานเขตยานนาวา ได้รับคำชี้แจงว่า สำนักงานเขตจะจัดหาแผนรองรับให้สามารถจัดเก็บมูลฝอยได้อย่างทั่วถึง โดยจัดให้มีรถเก็บขนมูลฝอยเพิ่มเติมหรือเพิ่มจำนวนเที่ยวในการเก็บขนมูลฝอย รวมทั้ง	1. จัดให้มีห้องพักมูลฝอยประจำชั้น ตั้งแต่ชั้นที่ 2 - ชั้นที่ 25 (ชั้นพักอาศัย) จำนวน 1 ห้อง/ชั้น ขนาดพื้นที่ 1.8 ตารางเมตร ตั้งอยู่ใกล้กับโถงลิฟต์ดับเพลิงในแต่ละชั้น โดยภายในห้องพักมูลฝอยประจำชั้น จะตั้งถังมูลฝอยขนาด 100 ลิตร จำนวน 3 ถัง (ถังมูลฝอยแห้ง 1 ถัง ถังมูลฝอยเปียก 1 ถัง และถังมูลฝอยอันตราย จำนวน 1 ถัง) (ดูรูปที่ 7 ประกอบ) 2. จัดให้มีถังมูลฝอยอันตรายขนาด 200 ลิตร จำนวน 2 ถัง ตั้งอยู่ภายในห้องพักมูลฝอยแห้งของโครงการ และจัดให้มีพนักงานรวบรวมมูลฝอยอันตรายใส่ถุงสีส้ม แยกจากมูลฝอยอื่นให้ชัดเจน 3. ติดตั้งป้ายประชาสัมพันธ์ภายในพื้นที่โครงการ รณรงค์ให้ผู้พักอาศัยคัดแยกมูลฝอยที่สามารถนำกลับมาใช้ได้โดยตรง เช่น ถุงพลาสติกและถุงกระดาษ นำกลับมาใช้ใหม่ เพื่อลดปริมาณมูลฝอยของโครงการ	1. ตรวจสอบถังรองรับมูลฝอยให้มีสภาพดีอยู่เสมอทุกวันและตลอดระยะเวลาเปิดดำเนินการ หากพบว่า ถังรองรับมูลฝอยมีการผุกร่อนหรือชำรุดต้องดำเนินการแก้ไขทันที 2. ตรวจสอบปริมาณมูลฝอยตกค้าง บริเวณถังรองรับมูลฝอย และห้องพักมูลฝอยรวมภายในโครงการทุกวัน และตลอดระยะเวลาเปิดดำเนินการ หากพบว่ามีมูลฝอยตกค้างต้องรีบดำเนินการแก้ไขทันที

ธันวาคม 2553 ลงชื่อ .....
(นางสาวศรีวิไล สุขศรีการ)
กรรมการของบริษัท สาธุประดิษฐ์ เรสซิเด้นท์ จำกัด

ธันวาคม 2553 ลงชื่อ .....
(นายมนูญนัช ไวกาสี)
ผู้ชำนาญการด้านสิ่งแวดล้อมของ บริษัท ไท -ไท วิศวกร จำกัด

ตารางที่ 1 (ต่อ 42)

องค์ประกอบทางสิ่งแวดล้อม และคุณค่าต่างๆ	ผลกระทบต่อสิ่งแวดล้อมที่สำคัญ	มาตรการป้องกันและแก้ไขผลกระทบสิ่งแวดล้อม	มาตรการติดตามตรวจสอบ คุณภาพสิ่งแวดล้อม
	รณรงค์ให้มีการคัดแยกมูลฝอย ไม่ให้มีปริมาณมูลฝอยตกค้างที่อาจจะส่งผลกระทบต่อผู้พักอาศัยในพื้นที่รับผิดชอบ อย่างไรก็ตาม โครงการต้องกำหนดให้มีมาตรการป้องกันและลดผลกระทบที่อาจเกิดขึ้น	4. จัดให้มีพนักงานทำความสะอาดคอยดูแลความสะอาดเรียบร้อย และจัดเก็บมูลฝอยจากถังมูลฝอยทุกจุดทันทีเมื่อเต็ม และคอยดูแลไม่ให้มูลฝอยล้นออกนอกถัง นอกจากนี้ จะคัดแยกมูลฝอยแต่ละประเภท ใส่ถุงรองรับมูลฝอยและติดฉลากบอกประเภทของมูลฝอยนั้น ๆ ให้ชัดเจน จากนั้นจึงนำไปไว้ที่อาคารห้องพักมูลฝอยรวม 5. ในการขนมูลฝอยมายังอาคารห้องพักมูลฝอยรวม จะกำหนดให้พนักงานดำเนินการในช่วงเวลา 13.00 - 14.00 น. ซึ่งคาดว่าเป็นช่วงเวลาที่รบกวนผู้พักอาศัยน้อยที่สุด เนื่องจากผู้พักอาศัยส่วนใหญ่ออกไปทำงานหรือปฏิบัติภารกิจนอกห้องพัก 6. การเก็บมูลฝอยในถุง ต้องไม่ให้มีปริมาณหรือน้ำหนักมากเกินไป โดยบรรจุปริมาณมูลฝอยประมาณ 3 ใน 4 ของถุง 7. ก่อนรวบรวมมูลฝอยจากจุดต่าง ๆ ไปยังห้องพักมูลฝอยรวมต้องมัดปากถุงให้แน่น เพื่อป้องกันมูลฝอยกระจัดกระจายและสะดวกต่อการขนย้าย 8. ตรวจสอบรอยรั่วของถุงบรรจุมูลฝอยทั้งก่อนและหลังการบรรจุมูลฝอย เพื่อไม่ให้มีน้ำชะมูลฝอยรั่วไหลออกมาภายนอก 9. กำชับให้พนักงานทำความสะอาดขนย้ายถุงมูลฝอยด้วยความระมัดระวังไม่ให้ถุงมูลฝอยฉีกขาด ทั้งนี้ หากเกิดรอยรั่วไหลต้องใช้ผ้าถูพื้นเช็ดทำความสะอาดโดยทันที 10 จัดให้มีอาคารห้องพักมูลฝอยรวม ตั้งอยู่ด้านทิศตะวันออกใกล้กับทางวิ่งภายในโครงการ (ดูรูปที่ 5 และ 8 ประกอบ) โดยภายในอาคารห้องพักมูลฝอยรวม แบ่งเป็นห้องพักมูลฝอยแห้งและห้องพักมูลฝอยเปียกอย่างชัดเจน ซึ่งห้องพักมูลฝอยแต่ละห้อง สามารถ	



ธันวาคม 2553 ลงชื่อ .....

(นางสาวศรีวิไล สุขศรีการ)

กรรมการของบริษัท สาธุประดิษฐ์ เรสซิเด้นท์ จำกัด

ธันวาคม 2553 ลงชื่อ .....

(นายมนูญนัช ไวกาสี)

ผู้ชำนาญการด้านสิ่งแวดล้อมของ บริษัท ไท -ไท วิศวกร จำกัด

ตารางที่ 1 (ต่อ 43)

องค์ประกอบทางสิ่งแวดล้อม และคุณค่าต่างๆ	ผลกระทบต่อสิ่งแวดล้อมที่สำคัญ	มาตรการป้องกันและแก้ไขผลกระทบสิ่งแวดล้อม	มาตรการติดตามตรวจสอบ คุณภาพสิ่งแวดล้อม
		รองรับมูลฝอยแต่ละประเภทได้ไม่น้อยกว่า 3 เท่าของปริมาณมูลฝอย โดยมีรายละเอียดดังนี้ - **ห้องพักมูลฝอยแห้ง** ความจุประมาณ 20 ลูกบาศก์เมตร สามารถรองรับมูลฝอยแห้งของโครงการ ซึ่งมีปริมาณ 4.1 ลูกบาศก์เมตร/วัน ได้อย่างเพียงพอ (ประมาณ 5 เท่า) - **ห้องพักมูลฝอยเปียก** ความจุประมาณ 20 ลูกบาศก์เมตร สามารถรองรับมูลฝอยเปียกของโครงการ ซึ่งมีปริมาณ 3.5 ลูกบาศก์เมตร/วัน ได้อย่างเพียงพอ (ประมาณ 6 เท่า) 11. จัดให้มีการทำความสะอาดห้องพักมูลฝอยรวมอย่างสม่ำเสมอ สัปดาห์ละ 1 ครั้ง เพื่อป้องกันการเพาะตัวของเชื้อโรค 12. ห้องพักมูลฝอยรวมต้องมีประตูปิดมิดชิด เพื่อป้องกันกลิ่นรบกวนผู้พักอาศัย และชุมชนบริเวณใกล้เคียง โดยเปิดประตูเฉพาะช่วงที่มีการเก็บขนมูลฝอยเท่านั้น 13. จัดให้มีท่อรวบรวมน้ำจากการล้างห้องพักมูลฝอยรวม รวบรวมเข้าสู่ระบบบำบัดน้ำเสียรวม (ชุดที่ 2) ของโครงการ 14. ติดตามประสานงานการจัดเก็บมูลฝอยของสำนักงานเขตขานนาวา ให้มาเก็บมูลฝอยจากโครงการอย่างสม่ำเสมอ โดยไม่มีการตกค้าง 15. ประสานกับร้านรับซื้อของเก่าบริเวณใกล้เคียง ให้มารับซื้อมูลฝอยที่สามารถนำกลับมาใช้ได้อีกโดยตรง	

ธันวาคม 2553 ลงชื่อ .....

(นางสาวศรีวิไล สุขศรีการ)

กรรมการของบริษัท สาธุประดิษฐ์ เรสซิเด้นท์ จำกัด

ธันวาคม 2553 ลงชื่อ .....

(นายมนูญนัช ไวกาสี)

ผู้ชำนาญการด้านสิ่งแวดล้อมของ บริษัท ไท -ไท วิศวกร จำกัด

องค์ประกอบทางสิ่งแวดล้อม และคุณค่าต่างๆ	ผลกระทบต่อสิ่งแวดล้อมที่สำคัญ	มาตรการป้องกันและแก้ไขผลกระทบสิ่งแวดล้อม	มาตรการติดตามตรวจสอบ คุณภาพสิ่งแวดล้อม
2.3.5 การใช้ไฟฟ้า	โครงการมีความต้องการใช้ไฟฟ้ารวมทั้งสิ้น 2,400 KVA โดยโครงการตั้งอยู่ในเขตพื้นที่การให้บริการของการไฟฟ้านครหลวง เขตยานนาวา ซึ่งมีความสามารถในการให้บริการไฟฟ้าแก่ชุมชนและโครงการได้อย่างเพียงพอ จึงไม่ก่อให้เกิดผลกระทบแต่อย่างใด	1. ติดตั้งหม้อแปลงไฟฟ้า ชนิด Oil Type ขนาด 1,250 KVA จำนวน 2 ชุด แปลงไฟขนาด 12/24 KV เป็นขนาด 416/240 V เพื่อจ่ายไปยัง Load ต่าง ๆ ในภาวะปกติ 2. จัดเตรียมระบบไฟฟ้าสำรอง ในกรณีที่ระบบไฟฟ้าปกติขัดข้อง ได้แก่ Battery ขนาด 12 V จำนวน 1 ชุด และมีเครื่องกำเนิดไฟฟ้าขนาด 150 KVA จำนวน 1 ชุด สามารถสำรองไฟได้นาน 8 ชั่วโมง 3. รณรงค์ให้ผู้พักอาศัยและพนักงานใช้ไฟฟ้าอย่างประหยัด	-
2.3.6 การอนุรักษ์พลังงาน	โครงการมีความต้องการใช้ไฟฟ้ารวมทั้งสิ้น 2,400 KVA ซึ่งเป็นปริมาณไฟฟ้าค่อนข้างมาก ดังนั้น กิจกรรมการอนุรักษ์พลังงานภายในโครงการจึงมีส่วนช่วยให้การใช้พลังงานภายในอาคารสามารถลดลงได้ โครงการจึงต้องกำหนดให้มีมาตรการอนุรักษ์พลังงานภายในโครงการ	1. ออกแบบอาคารเพื่อช่วยประหยัดพลังงาน โดยการลดพื้นผิวคอนกรีตโดยรอบอาคารด้วยการออกแบบภูมิสถาปัตย์เพื่อความร่มรื่น และช่วยลดการนำพาและถ่ายเทความร้อนเข้าสู่อาคาร 2. กำหนดให้มีมาตรการการอนุรักษ์พลังงานภายในอาคาร ดังนี้ **(1) การอนุรักษ์พลังงานไฟฟ้าสำหรับระบบทำความเย็นปรับอากาศ** - ปลูกต้นไม้ภายในโครงการให้มากที่สุด ในบริเวณพื้นที่ว่างซึ่งไม่ใช่ถนนและทางวิ่งเพื่อลดภาระการทำงานของเครื่องปรับอากาศ - ตั้งอุณหภูมิในเครื่องปรับอากาศให้เหมาะสมประมาณ 25-26 องศาเซลเซียส	-

ธันวาคม 2553 ลงชื่อ .....

(นางสาวศรีวิไล สุขศรีการ)

กรรมการของบริษัท สาธุประดิษฐ์ เรสซิเด้นท์ จำกัด

ธันวาคม 2553 ลงชื่อ .....

(นายมนูญนัช ไวกาสี)

ผู้ชำนาญการด้านสิ่งแวดล้อมของ บริษัท ไท -ไท วิศวกร จำกัด

องค์ประกอบทางสิ่งแวดล้อม และคุณค่าต่างๆ	ผลกระทบต่อสิ่งแวดล้อมที่สำคัญ	มาตรการป้องกันและแก้ไขผลกระทบสิ่งแวดล้อม	มาตรการติดตามตรวจสอบ คุณภาพสิ่งแวดล้อม
		- ปิดเครื่องปรับอากาศในช่วงเวลาพักเที่ยง สำหรับห้องสำนักงานให้ใช้วิธีการลดการทำงานของคอมเพรสเซอร์ โดยปรับเทอร์โมสตัสให้อยู่ที่อุณหภูมิสูงสุด เพื่อให้คอมเพรสเซอร์หยุดทำงาน - เปิดเครื่องระบายอากาศเท่าที่จำเป็น - บำรุงรักษาเครื่องปรับอากาศอย่างสม่ำเสมอ - ทำความสะอาดแผ่นกรองอากาศด้านหน้าและแผ่นระบายความร้อนด้านหลังทุกเดือน - เลือกใช้เครื่องปรับอากาศประสิทธิภาพสูง และประหยัดพลังงาน **(2) การอนุรักษ์พลังงานไฟฟ้าสำหรับระบบไฟฟ้าแสงสว่าง** - ปิดไฟฟ้าแสงสว่างเวลาพักเที่ยงสำหรับพื้นที่สำนักงาน - แยกสวิตช์ควบคุมอุปกรณ์ไฟฟ้าแสงสว่าง แทนการใช้หนึ่งตัวควบคุมหลอดแสงสว่างจำนวนมาก - หมั่นดูแลทำความสะอาดเรื่องฝุ่นละอองหรือบำรุงรักษาอุปกรณ์ไฟฟ้าแสงสว่างอย่างต่อเนื่องและสม่ำเสมอ - ติดตั้งเครื่องปรับระดับแสงสว่าง (Dimmer) บริเวณห้องที่ใช้สำหรับงานอเนกประสงค์ ซึ่งบางครั้งต้องการแสงสว่างมาก แต่บางครั้งก็ต้องการน้อย	

ธันวาคม 2553 ลงชื่อ .....

(นางสาวศรีวิไล สุขศรีการ)

กรรมการของบริษัท สาธุประดิษฐ์ เรสซิเด้นท์ จำกัด

ธันวาคม 2553 ลงชื่อ .....

(นายมนูญนัช ไวกาสี)

ผู้ชำนาญการด้านสิ่งแวดล้อมของ บริษัท ไท -ไท วิศวกร จำกัด

องค์ประกอบทางสิ่งแวดล้อม และคุณค่าต่างๆ	ผลกระทบต่อสิ่งแวดล้อมที่สำคัญ	มาตรการป้องกันและแก้ไขผลกระทบสิ่งแวดล้อม	มาตรการติดตามตรวจสอบ คุณภาพสิ่งแวดล้อม
		- คำนวณและเลือกขนาดสายไฟให้มีความสูญเสียต่ำ ทำได้โดยเพิ่มขนาดสายให้โตขึ้นเนื่องจากสายมีความต้านทานต่ำกว่า จึงทำให้สามารถลดความสูญเสียเนื่องจากแรงดันไฟฟ้าตก และลดค่าไฟฟ้าลงได้ - ในการติดตั้งระบบไฟฟ้าให้เลือกใช้บัลลาสต์อิเล็กทรอนิกส์ ซึ่งช่วยประหยัดไฟได้ 10 วัตต์/หลอด ประหยัดพลังงานได้ 30% เมื่อเทียบกับบัลลาสต์ชนิดแกนเหล็กธรรมดา - ใช้หลอดไฟประหยัดพลังงานแบบขดที่เรียกว่า Compact Fluorescent Light Bulb (CFL) เพราะจะกินไฟเพียง 1 ใน 4 ของหลอดเดิมและมีอายุการใช้งานนานกว่าหลายปีมากให้แสงสว่างสูง และมีสีที่นุ่มนวล มีอายุการใช้งานยาวนาน และความร้อนที่ตัวหลอดน้อยกว่าเมื่อเทียบกับหลอด Incandescent (หลอดมีไส้) **(3) การอนุรักษ์พลังงานไฟฟ้าสำหรับอุปกรณ์อื่น ๆ** 1. เครื่องโทรสาร - กระดาษที่ไวต่อความร้อนทำให้เครื่องโทรสารใช้พลังงานน้อยลง - การใช้อุปกรณ์โทรสารผ่านคอมพิวเตอร์จะช่วยลดการใช้พลังงาน 2. ลิฟต์ - ตั้งเวลาให้ประตูลิฟต์ปิดเองในช่วงเวลาอย่างน้อย 10 วินาที	

ธันวาคม 2553 ลงชื่อ .....
(นางสาวศรีวิไล สุขศรีการ)
กรรมการของบริษัท สาธุประดิษฐ์ เรสซิเด้นท์ จำกัด

ธันวาคม 2553 ลงชื่อ .....
(นายมนูญนัช ไวกาสี)
ผู้ชำนาญการด้านสิ่งแวดล้อมของ บริษัท ไท -ไท วิศวกร จำกัด

องค์ประกอบทางสิ่งแวดล้อม และคุณค่าต่างๆ	ผลกระทบต่อสิ่งแวดล้อมที่สำคัญ	มาตรการป้องกันและแก้ไขผลกระทบสิ่งแวดล้อม	มาตรการติดตามตรวจสอบ คุณภาพสิ่งแวดล้อม
		จะช่วยลดความจำเป็นในการใช้พลังงานไฟฟ้าของการขับเคลื่อนมอเตอร์เปิด-ปิดประตู - ส่งเสริม/ รณรงค์กิจกรรมให้มีการเดินขึ้น-ลงแทนการใช้ลิฟต์ สำหรับพนักงานและผู้พักอาศัย - แสดงเลขชั้นที่ชัดเจน สามารถมองเห็นได้ง่าย เพื่อช่วยลดการเดินทางหลงชั้นและลดการใช้ลิฟต์ที่ไม่จำเป็น สำหรับในส่วนของผู้พักอาศัยซึ่งเป็นผู้เช่า โครงการจะมีการประชาสัมพันธ์เพื่อให้ผู้พักอาศัยมีส่วนร่วมในการอนุรักษ์พลังงาน อาทิเช่น การตั้งอุณหภูมิในเครื่องปรับอากาศให้เหมาะสมประมาณ 25-26 องศาเซลเซียส การปิดหลอดไฟดวงที่ไม่จำเป็น เป็นต้น	
2.3.7 การป้องกันอัคคีภัย	โครงการเป็นอาคารพักอาศัยรวม ขนาดความสูง 25 ชั้น จำนวน 1 อาคาร จัดเป็นประเภทอาคารสูงและอาคารขนาดใหญ่พิเศษ กรณีเกิดเหตุเพลิงไหม้รถดับเพลิงจะสามารถเข้าถึงได้โดยรอบอาคาร และสามารถดับเพลิงได้สะดวก เนื่องจากมีถนน 6 เมตร รอบอาคาร นอกจากนี้ โครงการจัดให้มีอุปกรณ์ป้องกันและเตือนอัคคีภัยเป็นไปตามกฎกระทรวง ฉบับที่ 33 (พ.ศ. 2535) และกฎกระทรวง ฉบับที่ 50 (พ.ศ. 2540) ออกตามความในพระราชบัญญัติควบคุมอาคาร พ.ศ. 2522 รวมทั้งจากการคำนวณระยะเวลาหนีไฟของอาคารโครงการจะใช้เวลาประมาณ 13 นาที ซึ่งไม่เกินค่า	1. จัดให้มีระบบป้องกันและเตือนอัคคีภัยของโครงการ รายละเอียดดังนี้ **ระบบป้องกันอัคคีภัย** - จัดให้มีท่อยืน (Stand Pipe) ขนาดเส้นผ่านศูนย์กลาง 6 นิ้ว จำนวน 2 ท่อ เพื่อรับน้ำดับเพลิงจากถังเก็บน้ำใต้ดินของโครงการ ซึ่งติดตั้งเครื่องสูบน้ำดับเพลิง (Fire Pump) ชนิดเครื่องยนต์ดีเซล จำนวน 1 เครื่อง อัตราการสูบ 3.78 ลูกบาศก์เมตร/ชั่วโมง ที่ TDH 120 เมตร ทำงานร่วมกับเครื่องสูบน้ำรักษาความดันน้ำในระบบท่อให้คงที่ (Jockey Pump)	- ตรวจสอบอุปกรณ์ป้องกันและเตือนอัคคีภัยให้อยู่ในสภาพที่พร้อมใช้งานเป็นประจำ หากพบว่ามีความเสียหาย หรือใช้การไม่ได้ให้รีบดำเนินการแก้ไขทันที

ธันวาคม 2553 ลงชื่อ .....

(นางสาวศรีวิไล สุขศรีการ)

กรรมการของบริษัท สาธุประดิษฐ์ เรสซิเด้นท์ จำกัด

ธันวาคม 2553 ลงชื่อ .....

(นายมนูญนัช ไวกาสี)

ผู้ชำนาญการด้านสิ่งแวดล้อมของ บริษัท ไท -ไท วิศวกร จำกัด

องค์ประกอบทางสิ่งแวดล้อม และคุณค่าต่างๆ	ผลกระทบต่อสิ่งแวดล้อมที่สำคัญ	มาตรการป้องกันและแก้ไขผลกระทบสิ่งแวดล้อม	มาตรการติดตามตรวจสอบ คุณภาพสิ่งแวดล้อม
	มาตรฐานที่กำหนดคือ 60 นาที ดังนั้น จึงไม่มีผลกระทบที่มีนัยสำคัญด้านอัคคีภัย แต่อย่างไรก็ตาม โครงการต้องกำหนดให้มีมาตรการป้องกันและลดผลกระทบที่อาจเกิดขึ้น	จำนวน 1 เครื่อง อัตราการสูบ 0.19 ลูกบาศก์เมตร/นาที ที่ TDH 120 เมตร เพื่อสูบน้ำดับเพลิงไปยังแต่ละชั้นของโครงการ - ติดตั้งหัวรับน้ำดับเพลิงภายนอกอาคาร (Fire Department Connector : FDC) ขนาด 2½ x 2½ x 6 นิ้ว พร้อม Check Valve จำนวน 1 ชุด ด้านทิศตะวันออกของโครงการบริเวณใกล้กับทางวิ่งรถภายในโครงการ (ดูรูปที่ 9 ประกอบ) โดยมีข้อความเขียนว่า "หัวรับน้ำดับเพลิง" กำกับไว้อย่างชัดเจน - ติดตั้งตู้เก็บสายฉีดน้ำดับเพลิงพร้อมอุปกรณ์ (FHC) ไว้ภายในอาคาร โดยจะติดตั้งบริเวณชั้นจอดรถยนต์ (บริเวณใกล้บันได) และโถงลิฟต์ของแต่ละชั้น จำนวนรวม 74 ตู้ แต่ละตู้มีระยะห่างกันมากที่สุดประมาณ 40 เมตร (ไม่เกิน 64 เมตร) - ติดตั้งระบบหัวกระจายน้ำดับเพลิงอัตโนมัติ (Sprinkler System) ไว้ทั่วทั้งอาคาร ครอบคลุมพื้นที่ 16 ตารางเมตร/หัว ซึ่งเป็นระบบท่อเปียกสามารถทำงานได้ด้วยตัวเองทันทีเมื่อเกิดเพลิงไหม้ โดยการติดตั้งจะยึดตามมาตรฐาน ว.ส.ท. และ NFPA จำนวนรวม 2,881 จุด - จัดให้มีลิฟต์ดับเพลิงจำนวน 1 ชุด ซึ่งมีคุณสมบัติตามกฎกระทรวง ฉบับที่ 33 (พ.ศ. 2535) และแก้ไขเพิ่มเติม	

ธันวาคม 2553 ลงชื่อ .....

(นางสาวศรีวิไล สุขศรีการ)

กรรมการของบริษัท สาธุประดิษฐ์ เรสซิเด้นท์ จำกัด

ธันวาคม 2553 ลงชื่อ .....

(นายมนูญนัช ไวกาสี)

ผู้ชำนาญการด้านสิ่งแวดล้อมของ บริษัท ไท -ไท วิศวกร จำกัด

องค์ประกอบทางสิ่งแวดล้อม และคุณค่าต่างๆ	ผลกระทบต่อสิ่งแวดล้อมที่สำคัญ	มาตรการป้องกันและแก้ไขผลกระทบสิ่งแวดล้อม	มาตรการติดตามตรวจสอบ คุณภาพสิ่งแวดล้อม
		ตามกฎกระทรวง ฉบับที่ 50 (พ.ศ. 2540) ออกตามความในพระราชบัญญัติควบคุมอาคาร พ.ศ. 2522 - บันไดที่ใช้หนีไฟ รายละเอียดดังนี้ 1. บันได ST-1 เป็นบันไดที่สามารถลงจากชั้นห้องเครื่อง–ชั้นที่ 1 ตัวบันไดทำด้วยคอนกรีตเสริมเหล็ก ความกว้าง 1.6 เมตร ลูกนอนกว้าง 0.25 เมตร ลูกตั้งสูง 0.18 เมตร มีชานพักกว้างอย่างน้อย 1.6 เมตร มีราวบันได 1 ด้าน 2. บันได ST-2 เป็นบันไดที่สามารถลงจากชั้นดาดฟ้า – ชั้นที่ 1 ตัวบันไดทำด้วยคอนกรีตเสริมเหล็ก ความกว้าง 1.1 เมตร ลูกนอนกว้าง 0.22 เมตร ลูกตั้งสูง 0.1785 - 0.19 เมตร มีชานพักกว้างอย่างน้อย 1 เมตร มีราวบันได 1 ด้าน 3. บันได ST-3 เป็นบันไดที่สามารถลงจากชั้นดาดฟ้า – ชั้นที่ 1 ตัวบันไดทำด้วยคอนกรีตเสริมเหล็ก ความกว้าง 1.5 เมตร ลูกนอนกว้าง 0.25 เมตร ลูกตั้งสูง 0.18 เมตร มีชานพักกว้างอย่างน้อย 1.6 เมตร มีราวบันได 1 ด้าน 4. บันได ST-4 เป็นบันไดที่สามารถลงจากชั้นดาดฟ้า–ชั้นที่ 1 ตัวบันไดทำด้วยคอนกรีตเสริมเหล็ก ความกว้าง 1.05 เมตร ลูกนอนกว้าง 0.22 เมตร ลูกตั้งสูง 0.1875 - 0.1965 เมตร มีชานพักกว้างอย่างน้อย 1 เมตร มีราวบันได 1 ด้าน	

ธันวาคม 2553 ลงชื่อ .....

(นางสาวศรีวิไล สุขศรีการ)

กรรมการของบริษัท สาธุประดิษฐ์ เรสซิเด้นท์ จำกัด

ธันวาคม 2553 ลงชื่อ .....

(นายมนูญนัช ไวกาสี)

ผู้ชำนาญการด้านสิ่งแวดล้อมของ บริษัท ไท -ไท วิศวกร จำกัด

องค์ประกอบทางสิ่งแวดล้อม และคุณค่าต่างๆ	ผลกระทบต่อสิ่งแวดล้อมที่สำคัญ	มาตรการป้องกันและแก้ไขผลกระทบสิ่งแวดล้อม	มาตรการติดตามตรวจสอบ คุณภาพสิ่งแวดล้อม
		ระบบเตือนอัคคีภัย - แผงควบคุม (Fire Alarm Control Panel : FCP) เป็นจุดศูนย์รวมการรับ-ส่งสัญญาณ เพื่อแจ้งเหตุให้ทราบทั่วทั้งอาคาร - เครื่องตรวจจับควัน (Smoke Detector) ติดตั้งบริเวณห้องเครื่องไฟฟ้า/โทรศัพท์ โถงลิฟต์ ห้องพักอาศัย ห้องสำนักงาน ห้องเครื่องลิฟต์ และทางเดิน จำนวนรวม 1,131 จุด - เครื่องตรวจจับความร้อน (Heat Detector) ติดตั้งอยู่ภายในห้องพักอาศัยและพื้นที่พาณิชย์ จำนวนรวม 884 จุด - เครื่องแจ้งเหตุโดยใช้มือดึง (Fire Alarm Manual Station) สำหรับส่งสัญญาณเตือนอัคคีภัย ติดตั้งอยู่บริเวณบันได ST-2, ST-3 และบันได ST-4 จำนวนรวม 74 จุด - กริ่งสัญญาณเตือนภัย (Alarm Bell) ติดตั้งอยู่บริเวณเดียวกับ Fire Alarm Manual Station จำนวนรวม 74 จุด 2. จัดให้มีจุดรวมคนเบื้องต้นภายในโครงการ จำนวน 1 แห่ง บริเวณพื้นที่สีเขียวด้านทิศเหนือของโครงการ ขนาดพื้นที่ประมาณ 620 ตารางเมตร โดย 1 คน จะใช้พื้นที่ยืนประมาณ 0.25 ตารางเมตร ดังนั้น สามารถรองรับจำนวนคนได้ 2,480 คน ซึ่งเพียงพอต่อจำนวนผู้พักอาศัยของโครงการจำนวน 2,412 คน (ดูรูปที่ 10 ประกอบ)	

บริษัท สาธุประดิษฐ์ เรสซิเด้นท์ จำกัด SR SATHUPRADIT RESIDENCES CO., LTD.

ธันวาคม 2553 ลงชื่อ .....

(นางสาวศรีวิไล สุขศรีการ)

กรรมการของบริษัท สาธุประดิษฐ์ เรสซิเด้นท์ จำกัด

ธันวาคม 2553 ลงชื่อ .....

(นายมนูญนัช ไวกาสี)

ผู้ชำนาญการด้านสิ่งแวดล้อมของ บริษัท ไท-ไท วิศวกร จำกัด

องค์ประกอบทางสิ่งแวดล้อม และคุณค่าต่างๆ	ผลกระทบต่อสิ่งแวดล้อมที่สำคัญ	มาตรการป้องกันและแก้ไขผลกระทบสิ่งแวดล้อม	มาตรการติดตามตรวจสอบ คุณภาพสิ่งแวดล้อม
		3. จัดให้มีการตรวจสอบระบบป้องกันและเตือนอัคคีภัย ให้สามารถใช้งานได้อยู่เสมอ หากพบว่ามีการเสียหายหรือใช้การไม่ได้ให้รีบดำเนินการแก้ไขทันที 4. ติดป้ายแนะนำการใช้อุปกรณ์แต่ละตัวไว้บริเวณที่อุปกรณ์ติดตั้งอยู่ เพื่อให้ผู้ที่อยู่ใกล้ที่เกิดเหตุสามารถใช้ได้ทันที 5. ติดตั้งแผนผังแสดงรายละเอียดตำแหน่งบันไดหนีไฟ อุปกรณ์ระงับอัคคีภัย เส้นทางการอพยพหนีไฟ และจุดรวมคนเบื้องต้นของโครงการ ไว้บริเวณโถงหน้าลิฟต์และโถงทางเดินแต่ละชั้น เพื่อประโยชน์ของผู้พักอาศัยภายในอาคาร และเจ้าหน้าที่บรรเทาสาธารณภัย 6. จัดอบรมและซ้อมการอพยพคนกรณีเพลิงไหม้ อย่างน้อยปีละ 1 ครั้ง โดยติดต่อประสานงานกับสถานีดับเพลิงถนนจันทน์ ให้มาจัดอบรมและซักซ้อมแผนอพยพหนีไฟให้กับโครงการ	

องค์ประกอบทางสิ่งแวดล้อม และคุณค่าต่างๆ	ผลกระทบต่อสิ่งแวดล้อมที่สำคัญ	มาตรการป้องกันและแก้ไขผลกระทบสิ่งแวดล้อม	มาตรการติดตามตรวจสอบ คุณภาพสิ่งแวดล้อม
2.3.8 ระบบปรับอากาศ และระบบระบายอากาศ	ความร้อนที่เกิดขึ้นจากกิจกรรมการดำเนินโครงการ เป็นความร้อนที่เกิดขึ้นจากระบบปรับอากาศ ไอความร้อนของรถยนต์ และความร้อนจากการถ่ายเทความร้อนผ่านพื้นผิววัสดุ ซึ่งทำให้อุณหภูมิผสมของบรรยากาศบริเวณพื้นที่โครงการสูงขึ้นจากเดิม 34.3 องศาเซลเซียส เป็นประมาณ 34.78 องศาเซลเซียส ซึ่งยังคงเป็นอุณหภูมิปกติของบรรยากาศบริเวณพื้นที่โครงการ จึงไม่ส่งผลกระทบที่มีนัยสำคัญ แต่อย่างไรก็ตาม โครงการต้องกำหนดให้มีมาตรการป้องกันและแก้ไขผลกระทบที่อาจเกิดขึ้น	1. ดูแลตรวจสอบอุปกรณ์ที่ใช้ระบายอากาศ ให้สามารถใช้งานได้อยู่เสมอ โดยตรวจสอบช่องเปิดต่างๆ มิให้มีสิ่งกีดขวางกั้นการระบายอากาศ 2. ติดตั้งป้ายห้ามติดเครื่องยนต์ทิ้งไว้ภายในบริเวณที่จอดรถให้สามารถสังเกตได้อย่างชัดเจนและทั่วถึง 3. จัดให้มีพื้นที่สีเขียวภายในโครงการให้ได้มากที่สุด ที่บริเวณชั้นที่ 1 และชั้นที่ 6 โดยมีพื้นที่สีเขียวรวมทั้งโครงการ 2,562 ตารางเมตร	-
2.3.9 การจราจร	จากการวิเคราะห์ผลกระทบด้านการจราจรเมื่อโครงการเปิดดำเนินการบนถนนสายต่างๆ บริเวณโครงการ ได้แก่ ถนนยานนาวา ถนนสาธุประดิษฐ์ ถนนพระรามที่ 3 และถนนรัชดาภิเษก พบว่าปริมาณจราจรเพิ่มขึ้นไม่มากเมื่อเทียบกับปริมาณจราจรปัจจุบัน โดยเมื่อพิจารณาค่า V/C Ratio ที่เปลี่ยนแปลงไปเนื่องจากมีโครงการ พบว่าเปลี่ยนแปลงจากเดิมน้อย ซึ่งค่าความจุของถนนบริเวณโครงการสามารถรองรับปริมาณจราจรที่เกิดขึ้นได้อย่างเพียงพอ จึงก่อให้เกิดผลกระทบด้านการจราจรบนถนนบริเวณโครงการในระดับที่ยอมรับได้ สำหรับการเดินรถเข้า-ออกโครงการจะเป็นการเลี้ยวซ้ายเข้าและออก ดังนั้น จึงไม่ส่งผลกระทบด้าน	1. จัดทำป้ายและสัญญาณจราจรบนพื้นทางและบริเวณต่าง ๆ ภายในโครงการให้ชัดเจน ไม่ก่อให้เกิดความสับสนของผู้ขับขี่ ทำให้การเคลื่อนตัวของรถในโครงการ และบริเวณทางเข้า-ออกโครงการสามารถทำได้อย่างดีและปลอดภัย 2. จัดให้มีพนักงานรักษาความปลอดภัยคอยอำนวยความสะดวกให้แก่ผู้พักอาศัยในการเข้า-ออกโครงการ ไม่ให้เกิดการกีดขวางกระแสจราจรบนถนนยานนาวา โดยเน้นให้รถสามารถเข้าโครงการได้สะดวกและรวดเร็ว เพื่อลดปริมาณจราจรที่สะสมบนถนนยานนาวาบริเวณด้านหน้าโครงการ และรถที่ออกจากโครงการให้เป็นช่วงๆ เพื่อไม่ให้ตัดกระแสจราจรบนถนนดังกล่าว	1. ตรวจสอบสภาพป้ายสัญญาณจราจรต่างๆ ให้มีสภาพดีอยู่เสมอ 2. ตรวจสอบสภาพความคล่องตัวทั้งในการเดินทางบริเวณทางเข้า-ออกโครงการและถนนภายในโครงการ หากพบว่ามีปัญหาต้องหาแนวทางแก้ไขปัญหาด้านการจัดการจราจรโดยด่วน 3. เมื่อโครงการเปิดดำเนินการไปได้ระยะหนึ่งแล้ว และพบว่าที่จอดรถของโครงการไม่เพียงพอ ต้องจัดหาแผนรองรับหรือมาตรการอื่นๆ เพิ่มเติมตามความเหมาะสมต่อไป

ธันวาคม 2553 ลงชื่อ .....
(นางสาวศรีวิไล สุขศรีการ)
กรรมการของบริษัท สาธุประดิษฐ์ เรสซิเด้นท์ จำกัด

ธันวาคม 2553 ลงชื่อ .....
(นายมนูญนัช ไวกาสี)
ผู้ชำนาญการด้านสิ่งแวดล้อมของ บริษัท ไท -ไท วิศวกร จำกัด

ตารางที่ 1 (ต่อ 53)

องค์ประกอบทางสิ่งแวดล้อม และคุณค่าต่างๆ	ผลกระทบต่อสิ่งแวดล้อมที่สำคัญ	มาตรการป้องกันและแก้ไขผลกระทบสิ่งแวดล้อม	มาตรการติดตามตรวจสอบ คุณภาพสิ่งแวดล้อม
	การตัดกระแสจราจรของรถทางตรงบนถนนยานนาวาบริเวณด้านหน้าโครงการ และยังคงมีระยะเวลาเหลือเพียงพอต่อการเลี้ยวเข้าและออกโครงการ โดยไม่กีดขวางและเข้าสู่กระแสจราจรได้อย่างสะดวก จึงไม่ส่งผลกระทบต่อการชะลอตัวของปริมาณจราจรบนถนนยานนาวามากนัก นอกจากนี้ จากการประเมินความเพียงพอของที่จอดรถเปรียบเทียบกับอาคารตัวอย่าง ได้แก่ อาคารเลอริช คอนโดมิเนียม พบว่า เมื่อมีผู้พักอาศัยเต็มโครงการจะมีความต้องการที่จอดรถสูงสุด 265 คัน ซึ่งโครงการจัดที่จอดรถไว้ 343 คัน จึงมีความเพียงพอ อย่างไรก็ตาม โครงการต้องกำหนดให้มีมาตรการป้องกันและแก้ไขผลกระทบที่อาจเกิดขึ้น	3. จัดให้มีการฝึกอบรมเจ้าหน้าที่รักษาความปลอดภัยที่จะทำหน้าที่อำนวยการจราจร ให้มีความเข้าใจในการควบคุมพาหนะที่จุดเข้า-ออกของโครงการ รวมทั้งขอความร่วมมือให้ผู้ใช้พักอาศัยภายในโครงการเดินรถตามการจัดจราจรอย่างเคร่งครัด เพื่อความสะดวกและปลอดภัยในการเดินรถ 4. ติดตั้งไฟฟ้าส่องสว่างบริเวณทางเข้า-ออกโครงการ ให้สามารถมองเห็นรถที่เข้าและออกโครงการได้อย่างชัดเจนในช่วงเวลากลางคืน 5. ห้ามไม่ให้มีการจอดรถบริเวณทางเข้า-ออกของโครงการ เพื่อให้เกิดความคล่องตัวในการเดินรถ และไม่กีดขวางการจราจรของรถที่จะเข้าหรือออกจากโครงการ 6. จัดทำข้อมูลแผนที่ถนนบริเวณโครงการเป็นแผ่นพับให้ข้อมูลแก่ผู้พักอาศัยในโครงการ เพื่อให้ทราบข้อมูลและสามารถวางแผนการเดินทางได้อย่างดี และมีข้อมูลก่อนการวางแผนการเดินทางที่ดียิ่งขึ้น เพื่อลดการเดินทางไปยังถนนบางสายโดยไม่จำเป็น 7. กำหนดการบริหารจัดการที่จอดรถของโครงการ (Parking Management) โดยจัดให้มีการแบ่งพื้นที่การจอดรถให้เหมาะสม คือ	

ธันวาคม 2553 ลงชื่อ .....

(นางสาวศรีวิไล สุขศรีการ)

กรรมการของบริษัท สาธุประดิษฐ์ เรสซิเด้นท์ จำกัด

ธันวาคม 2553 ลงชื่อ .....

(นายมนูญนัช ไวกาสี)

ผู้ชำนาญการด้านสิ่งแวดล้อมของ บริษัท ไท -ไท วิศวกร จำกัด

องค์ประกอบทางสิ่งแวดล้อม และคุณค่าต่างๆ	ผลกระทบต่อสิ่งแวดล้อมที่สำคัญ	มาตรการป้องกันและแก้ไขผลกระทบสิ่งแวดล้อม	มาตรการติดตามตรวจสอบ คุณภาพสิ่งแวดล้อม
		- สำหรับผู้พักอาศัยในโครงการจะไม่มีการกำหนดเป็นที่จอดรถประจำ ซึ่งจะทำให้มีการหมุนเวียนพื้นที่จอดรถได้เพิ่มมากกว่าแบบกำหนดที่จอดรถประจำ - สำหรับผู้ที่มาติดต่อผู้พักอาศัยในโครงการ โครงการจะแจกบัตรอนุญาตชั่วคราว และให้จอดรถได้ไม่เกิน 2 ชั่วโมง (โดยไม่คิดค่าใช้จ่ายในการจอด) หลังจากนั้นจะกำหนดให้เสียค่าจอดรถ ทั้งนี้ เพื่อเป็นการจำกัดการนำรถนอกโครงการมาจอดในพื้นที่โครงการ และใช้พื้นที่จอดรถภายในโครงการโดยไม่จำเป็น 8. ในการจัดการเดินรถและควบคุมปริมาณรถที่ผู้พักอาศัยที่มีรถเข้ามาพักอาศัยเป็นจำนวนมาก อาจเกิดปัญหาการจราจรและที่จอดรถ ดังนั้น ทางโครงการจะให้ผู้พักอาศัยที่มีรถยนต์ส่วนตัวแจ้งให้เจ้าหน้าที่โครงการทราบ และจัดทำเป็นบัญชี เพื่อตรวจสอบความเพียงพอของที่จอดรถ และปริมาณรถที่จะเข้ามาในโครงการได้ เพื่อเป็นการช่วยให้เจ้าหน้าที่รักษาความปลอดภัยให้สามารถดูแลและคอยอำนวยความสะดวกได้ง่ายยิ่งขึ้น 9. กำหนดให้ผู้พักอาศัยที่มีรถยนต์ส่วนตัวจะต้องเสียค่าใช้จ่ายในการใช้ที่จอดรถ โดยจัดทำสติกเกอร์ของโครงการ สำหรับติดที่หน้ารถของผู้พักอาศัยภายในโครงการ ซึ่งจะมีจำนวนเท่ากับจำนวน	

ธันวาคม 2553 ลงชื่อ .....

(นางสาวศรีวิไล สุขศรีการ)

กรรมการของบริษัท สาธุประดิษฐ์ เรสซิเด้นท์ จำกัด

ธันวาคม 2553 ลงชื่อ .....

(นายมนูญนัช ไวกาสี)

ผู้ชำนาญการด้านสิ่งแวดล้อมของ บริษัท ไท -ไท วิศวกร จำกัด

องค์ประกอบทางสิ่งแวดล้อม และคุณค่าต่างๆ	ผลกระทบต่อสิ่งแวดล้อมที่สำคัญ	มาตรการป้องกันและแก้ไขผลกระทบสิ่งแวดล้อม	มาตรการติดตามตรวจสอบคุณภาพสิ่งแวดล้อม
		ที่จอดรถของโครงการ คือ 343 คัน ทั้งนี้ เพื่อตรวจสอบความเพียงพอของที่จอดรถ และปริมาณรถที่จะเข้ามาในโครงการได้ รวมทั้งเป็นการช่วยให้เจ้าหน้าที่รักษาความปลอดภัย สามารถดูแลและคอยอำนวยความสะดวกได้ง่ายยิ่งขึ้น 10. ในกรณีที่มีการใช้ที่จอดรถเต็มจำนวนที่จอดรถที่จัดเตรียมไว้แล้ว โครงการจะต้องแจ้งให้กับผู้ที่ต้องการเข้าพักอาศัยในโครงการที่มีรถยนต์ได้ทราบ ทั้งนี้ เพื่อเป็นการกำหนดกลุ่มผู้เข้าพักอาศัย ซึ่งจะต้องเป็นผู้ที่ไม่มีรถยนต์ ซึ่งมาตรการดังกล่าวนี้ สามารถควบคุมปริมาณรถของโครงการอีกทางหนึ่ง 11. จัดให้มีพื้นที่ปลูกต้นไม้บริเวณชั้นล่าง ขนาดพื้นที่ 75 ตารางเมตร เพื่อนำมาทำเป็นระบบบำบัดมลพิษจากชั้นจอดรถ โดยวิธีบำบัดอากาศด้วยดิน (Earth Air Purifiers : EAPs) โดยรวบรวมมลพิษที่เกิดภายในชั้นจอดรถแต่ละชั้นด้วยพัดลมดูดอากาศขนาด 9,200 ลูกบาศก์ฟุต / นาที จำนวน 4 ตัว และขนาด 9,300 ลูกบาศก์ฟุต / นาที จำนวน 1 ตัว ผ่านท่อระบายอากาศมายังพื้นที่สีเขียวบริเวณดังกล่าว (ดูรูปที่ 2 ถึง 4 ประกอบ)	

ธันวาคม 2553 ลงชื่อ .....

(นางสาวศรีวิไล สุขศรีการ)

กรรมการของบริษัท สาธุประดิษฐ์ เรสซิเด้นท์ จำกัด

ธันวาคม 2553 ลงชื่อ .....

(นายมนูญนัช ไวกาสี)

ผู้ชำนาญการด้านสิ่งแวดล้อมของ บริษัท ไท - ไท วิศวกร จำกัด

ตารางที่ 1 (ต่อ 56)

องค์ประกอบทางสิ่งแวดล้อม และคุณค่าต่างๆ	ผลกระทบต่อสิ่งแวดล้อมที่สำคัญ	มาตรการป้องกันและแก้ไขผลกระทบสิ่งแวดล้อม	มาตรการติดตามตรวจสอบ คุณภาพสิ่งแวดล้อม
2.3.10 การใช้ที่ดิน	ตามกฎกระทรวงให้ใช้บังคับผังเมืองรวมกรุงเทพมหานคร พ.ศ. 2549 ออกตามความในพระราชบัญญัติการผังเมือง พ.ศ. 2518 ซึ่งเป็นกฎหมายผังเมืองที่บังคับใช้ในปัจจุบัน พบว่า "โครงการตั้งอยู่พื้นที่อยู่อาศัยหนาแน่นมาก บริเวณหมายเลข ย. 10-18 (สีน้ำตาล) ให้ใช้ประโยชน์ที่ดินเพื่อการอยู่อาศัย สถาบันราชการ การสาธารณูปโภค และสาธารณูปการเป็นส่วนใหญ่ สำหรับการใช้ประโยชน์ที่ดินเพื่อกิจการอื่น ให้ใช้ได้ไม่เกินร้อยละสิบของที่ดินประเภทนี้ในแต่ละบริเวณ" สำหรับการใช้ประโยชน์ที่ดินประเภทนี้ที่ไม่ใช่เพื่อการอยู่อาศัยประเภทบ้านเดี่ยวหรือบ้านแฝด ให้มีอัตราส่วนพื้นที่อาคารรวมต่อพื้นที่ดินไม่เกิน 8 : 1 และมีอัตราส่วนของที่ว่างต่อพื้นที่อาคารรวมไม่น้อยกว่าร้อยละ 4 และอัตราส่วนของที่ว่างต้องไม่ต่ำกว่าเกณฑ์ขั้นต่ำของที่ว่างปราศจากสิ่งปกคลุมตามกฎหมายว่าด้วยการควบคุมอาคาร ดังนั้น โครงการซึ่งเป็นอาคารพักอาศัยรวม ขนาดความสูง 25 ชั้น ลักษณะการดำเนินการเพื่อการพักอาศัย ถือเป็นกิจกรรมหลักที่สามารถดำเนินการได้ในที่ดินประเภทนี้ โดยมีอัตราส่วนพื้นที่อาคารรวมต่อพื้นที่ดิน 7.53 : 1 (ไม่เกิน 8 : 1) มีอัตราส่วนพื้นที่ว่างต่อพื้นที่อาคารรวมร้อยละ 7.88 (ไม่น้อยกว่าร้อยละ 4) และมีที่ว่างปราศจากสิ่งปกคลุมร้อยละ 59.4 ของพื้นที่โครงการ (ไม่น้อยกว่าร้อยละ 30) ดังนั้น การใช้ประโยชน์ที่ดินของโครงการ จึงมีความสอดคล้องกับกฎกระทรวงดังกล่าว	- ออกแบบอาคารให้เป็นไปตามข้อกำหนดตามกฎกระทรวง ฉบับที่ 33 (พ.ศ. 2535) กฎกระทรวง ฉบับที่ 55 (พ.ศ. 2543) ข้อบัญญัติกรุงเทพมหานคร พ.ศ. 2544 และกฎกระทรวงให้ใช้บังคับผังเมืองรวมกรุงเทพมหานคร พ.ศ. 2549	-

ธันวาคม 2553 ลงชื่อ .....

(นางสาวศรีไพล สุขศรีการ)

กรรมการของบริษัท สาธุประดิษฐ์ เรสซิเด้นท์ จำกัด

ธันวาคม 2553 ลงชื่อ .....

(นายมนูญนัช ไวกาสี)

ผู้ชำนาญการด้านสิ่งแวดล้อมของ บริษัท ไท -ไท วิศวกร จำกัด

ตารางที่ 1 (ต่อ 57)

องค์ประกอบทางสิ่งแวดล้อม และคุณค่าต่างๆ	ผลกระทบต่อสิ่งแวดล้อมที่สำคัญ	มาตรการป้องกันและแก้ไขผลกระทบสิ่งแวดล้อม	มาตรการติดตามตรวจสอบ คุณภาพสิ่งแวดล้อม
2.4 คุณค่าต่อคุณภาพชีวิต 2.4.1 ผลกระทบทางสังคม	จากการสำรวจสภาพทางสังคมบริเวณโดยรอบพื้นที่โครงการ พบว่าบริเวณพื้นที่โครงการเป็นย่านที่มีการขยายตัวด้านธุรกิจประเภทการค้าบริการ และสำนักงาน เนื่องจากมีความสะดวกของระบบโครงข่ายการคมนาคม ลักษณะทางสังคม ตลอดจนลักษณะการดำเนินชีวิตของชุมชนโดยรอบจัดเป็นกลุ่มสังคมเมือง ซึ่งจากการศึกษาสภาพทางสังคมบริเวณโดยรอบพื้นที่โครงการประกอบด้วย บ้านพักอาศัย อาคารพาณิชย์ อาคารพักอาศัย ร้านค้า ร้านอาหาร และสถานประกอบการต่าง ๆ เป็นต้น ความสัมพันธ์ที่เกิดขึ้น ส่วนใหญ่เกิดจากการประกอบอาชีพที่เหมือนกันหรือใกล้เคียงกัน การติดต่อกันเพื่อประโยชน์ทางธุรกิจและการค้า มีการดำเนินชีวิตประจำวันแบบเร่งรีบ แต่ก็ไม่มีความขัดแย้งซึ่งกันและกัน สำหรับโครงการเนื่องจากเป็นอาคารพักอาศัยรวม ในช่วงเปิดดำเนินการจะมีผู้พักอาศัยประมาณ 2,412 คน ซึ่งการที่คนจำนวนมากต้องเข้ามาใช้ชีวิตร่วมกันภายในอาคารเดียวกัน อาจก่อให้เกิดความขัดแย้งหรือข้อพิพาทซึ่งกันและกัน หรืออาจมีกิจกรรมร่วมกันที่ก่อให้เกิดเสียงดังรบกวนผู้พักอาศัยข้างเคียง แต่ทั้งนี้ คาดว่าปัญหาดังกล่าวจะไม่ส่งผลกระทบที่มีนัยสำคัญมากนัก	1. จัดให้มีทีมงานเข้ามาบริหารและดูแลโครงการ 2. จัดให้มีมาตรการควบคุมการอยู่อาศัย และให้ผู้พักอาศัยปฏิบัติตามอย่างเคร่งครัด อาทิเช่น - ต้องดูแลห้องพักอาศัยให้อยู่ในสภาพดี และไม่กระทำการใด ๆ ที่ไม่เหมาะสมให้เป็นอันตราย เดือดร้อน น่ารังเกียจ ไม่สุภาพ ก่อความรำคาญ ส่งเสียงดังรบกวนความสงบสุข และขัดต่อกฎระเบียบข้อบังคับ ศีลธรรมอันดีในการอยู่ร่วมกัน - ห้ามกระทำการใด ๆ ที่มีผลกระทบต่อโครงสร้างหรือทัศนียภาพโดยรวมของอาคาร เช่น การเจาะเพดาน ตากผ้าหรือวางสิ่งของอื่นๆ บนขอบระเบียง หรือยื่นสูงเกินแนวขอบระเบียงโดยเด็ดขาด - กรณีผ่านเข้า-ออกบริเวณภายในอาคาร โปรดให้ความร่วมมือกับเจ้าหน้าที่ ปฏิบัติตามกฎระเบียบที่กำหนดไว้อย่างเคร่งครัด ทั้งนี้เพื่อความปลอดภัยและความเป็นระเบียบเรียบร้อย - ห้ามเทน้ำหรือทิ้งเศษอาหาร ขยะหรือสิ่งของต่าง ๆ ออกนอกระเบียงห้องพักโดยเด็ดขาด - ไม่อนุญาตให้นำสัตว์เลี้ยงเข้ามาเลี้ยงภายในห้องพักโดยไม่มีข้อยกเว้น ฯลฯ	-

ธันวาคม 2553 ลงชื่อ .....

(นางสาวศรีวิไล สุขศรีการ)

กรรมการของบริษัท สาธุประดิษฐ์ เรสซิเด้นท์ จำกัด

ธันวาคม 2553 ลงชื่อ .....

(นายมนูญนัช ไวกาสี)

ผู้ชำนาญการด้านสิ่งแวดล้อมของ บริษัท ไท - ไท วิศวกร จำกัด

องค์ประกอบทางสิ่งแวดล้อม และคุณค่าต่างๆ	ผลกระทบต่อสิ่งแวดล้อมที่สำคัญ	มาตรการป้องกันและแก้ไขผลกระทบสิ่งแวดล้อม	มาตรการติดตามตรวจสอบ คุณภาพสิ่งแวดล้อม
2.4.2 สาธารณสุข	การบริการทางด้านสาธารณสุข ในกรณีเมื่อมีผู้พักอาศัยเพิ่มขึ้น จะทำให้แพทย์และสถานพยาบาลต้องรองรับผู้ใช้บริการเพิ่มขึ้นตามไปด้วยนั้น คาดว่าการดำเนินโครงการจะไม่ส่งผลกระทบทางด้านนี้แต่อย่างใด เนื่องจากบริเวณโครงการตั้งอยู่ในชุมชนเมืองกรุงเทพ ฯ ซึ่งมีสถานบริการทางการแพทย์และจำนวนบุคลากรทางการแพทย์อย่างเพียงพอ และมีการคมนาคมขนส่งที่สะดวกรวดเร็ว โดยบริเวณใกล้เคียงโครงการ มีโรงพยาบาลที่อยู่ใกล้พื้นที่โครงการมากที่สุด ได้แก่ โรงพยาบาลบางกอกเนอสซิ่งโฮม (โรงพยาบาลบีเอ็นเอช) อยู่ห่างจากโครงการไปทางด้านทิศตะวันตกเฉียงใต้ ระยะทางประมาณ 4 กิโลเมตร ซึ่งการเกิดขึ้นของโครงการจะไม่ส่งผลกระทบที่มีนัยสำคัญต่อความเพียงพอด้านสาธารณสุข	1. ดำเนินการตามมาตรการด้านกายภาพ ชีวภาพ คุณค่าการใช้ประโยชน์ของมนุษย์อย่างเคร่งครัด เพื่อป้องกันผลกระทบด้านสุขภาพ 2. จัดให้มีมาตรการป้องกันและแก้ไขผลกระทบด้านสุขภาพทั้งทางด้านสุขภาพกาย และสุขภาพจิต รายละเอียดดังนี้	-

ธันวาคม 2553 ลงชื่อ .....
(นางสาวศรีวิไล สุขศรีการ)
กรรมการของบริษัท สาธุประดิษฐ์ เรสซิเด้นท์ จำกัด

ธันวาคม 2553 ลงชื่อ .....
(นายมนูญนัช ไวกาสี)
ผู้ชำนาญการด้านสิ่งแวดล้อมของ บริษัท ไท-ไท วิศวกร จำกัด

ตารางที่ 1 (ต่อ 59)

องค์ประกอบทางสิ่งแวดล้อม และคุณค่าต่างๆ	ผลกระทบต่อสิ่งแวดล้อมที่สำคัญ	มาตรการป้องกันและแก้ไขผลกระทบสิ่งแวดล้อม	มาตรการติดตามตรวจสอบ คุณภาพสิ่งแวดล้อม
1. ด้านสุขภาพกาย			
- โรคระบบทางเดินหายใจ	1. ฝุ่นละอองและมลพิษจากการจราจร 2. ระบบระบายอากาศไม่ดี อากาศถ่ายเทไม่สะดวก 3. เชื้อโรคที่แพร่กระจายจากระบบปรับอากาศ	1. ฉีดล้างทำความสะอาดถนนและทางวิ่งภายในโครงการอย่างสม่ำเสมอ 2. จัดให้มีพื้นที่สีเขียวภายในโครงการ เพื่อช่วยในการลดการฟุ้งกระจายของฝุ่นละออง และช่วยดูดซับมลพิษที่เกิดจากยานพาหนะที่เข้า-ออกโครงการ 3. ติดตั้งป้ายห้ามติดเครื่องยนต์ทิ้งไว้ บริเวณที่จอดรถภายในโครงการให้เห็นได้อย่างชัดเจนและทั่วถึง 4. ออกแบบอาคารให้มีช่องเปิดโล่ง เพื่อให้อากาศภายในอาคารถ่ายเทได้สะดวก 5. ตรวจสอบช่องระบายอากาศภายในอาคาร ไม่ให้มีสิ่งกีดขวางการระบายอากาศ 6. ล้างเครื่องปรับอากาศเป็นประจำสม่ำเสมอ เพื่อป้องกันการเป็นแหล่งสะสมของเชื้อโรค	-
- โรคระบบทางเดินอาหาร	1. ดื่มน้ำหรือรับประทานอาหารที่ไม่สะอาด 2. ภาชนะที่ใส่อาหารหรือน้ำดื่มไม่สะอาด	1. ดูแลความสะอาดของภาชนะที่ใส่อาหารหรือน้ำดื่ม 2. รณรงค์ให้รับประทานอาหารที่สะอาด ปรุงสุกใหม่ๆ และล้างมือก่อนรับประทานอาหาร ด้วยการเขียนป้ายคำขวัญ เป็นต้น	-

ธันวาคม 2553 ลงชื่อ .....
(นางสาวศรีวิไล สุขศรีการ)
กรรมการของบริษัท สาธุประดิษฐ์ เรสซิเด้นท์ จำกัด

ธันวาคม 2553 ลงชื่อ .....
(นายมนูญนัช ไวกาสี)
ผู้ชำนาญการด้านสิ่งแวดล้อมของ บริษัท ไท-ไท วิศวกร จำกัด

องค์ประกอบทางสิ่งแวดล้อม และคุณค่าต่างๆ	ผลกระทบต่อสิ่งแวดล้อมที่สำคัญ	มาตรการป้องกันและแก้ไขผลกระทบสิ่งแวดล้อม	มาตรการติดตามตรวจสอบ คุณภาพสิ่งแวดล้อม
- โรคผิวหนัง	1. การแพ้ เช่น แพ้ฝุ่น 2. การลุยน้ำที่ท่วมขัง	1. ฉีดล้างทำความสะอาดถนนและทางวิ่งภายในโครงการอย่างสม่ำเสมอ 2. จัดให้มีเจ้าหน้าที่ที่มีความรู้ ความชำนาญ ดูแลรักษาและควบคุมระบบบำบัดน้ำเสียให้ทำงานได้อย่างต่อเนื่องและมีประสิทธิภาพ 3. จัดให้มีระบบท่อระบายน้ำรองรับน้ำหลากภายในโครงการ เพื่อมิให้ท่วมขังภายในพื้นที่โครงการ 4. ตรวจสอบดูแลบ่อพักของระบบระบายน้ำเป็นประจำทุกเดือน เพื่อป้องกันมิให้มีการสะสมของตะกอนดินในบ่อพัก ที่เป็นสาเหตุให้เกิดการอุดตัน ซึ่งเป็นอุปสรรคในการระบายน้ำ	-
- โรคที่มีสัตว์เป็นพาหะนำโรค	1. ถูกแมลงหรือสัตว์ที่เป็นพาหะนำโรคกัด เช่น โรคไข้เลือดออก เป็นต้น 2. สัมผัสกับสัตว์ที่ป่วยหรือเป็นพาหะนำโรค เช่น โรคไข้หวัดนก เป็นต้น 3. มีสัตว์ที่เป็นพาหะนำโรค เช่น หนู แมลงสาบ แมลงวัน อยู่ภายในโครงการ	1. รณรงค์ให้มีการทำลายแหล่งเพาะพันธุ์สัตว์พาหะนำโรค เช่น การกำจัดลูกน้ำยุงลาย เป็นต้น 2. จัดให้มีถังมูลฝอยที่มีฝาปิดไว้ ตั้งภายในห้องพักมูลฝอยประจำชั้น และตามจุดต่างๆ ภายในอาคาร พร้อมทั้งจัดให้มีพนักงานทำความสะอาดจัดเก็บมูลฝอยไปยังห้องพักมูลฝอยรวมของโครงการ 3. ห้องพักมูลฝอยต้องปิดมิดชิด เปิดเฉพาะช่วงที่มีเก็บขนมูลฝอยเท่านั้น เพื่อป้องกันการเกิดแหล่งเพาะพันธุ์สัตว์พาหะนำโรค เช่น หนู แมลงวัน แมลงสาบ เป็นต้น 4. ทำความสะอาดห้องพักมูลฝอย ด้วยน้ำยาฆ่าเชื้อโรคทุกครั้ง 5. จัดให้มีพนักงานคอยดูแลรักษาความสะอาดบริเวณทางเดินภายในอาคาร ห้องพักมูลฝอยประจำชั้น และห้องพักมูลฝอยรวมอย่างสม่ำเสมอ	-

ธันวาคม 2553 ลงชื่อ .....

(นางสาวศรีวิไล สุขศรีการ)

กรรมการของบริษัท สาธุประดิษฐ์ เรสซิเด้นท์ จำกัด

ธันวาคม 2553 ลงชื่อ .....

(นายมนูญนัช ไวกาสี)

ผู้ชำนาญการด้านสิ่งแวดล้อมของ บริษัท ไท -ไท วิศวกร จำกัด

องค์ประกอบทางสิ่งแวดล้อม และคุณค่าต่างๆ	ผลกระทบต่อสิ่งแวดล้อมที่สำคัญ	มาตรการป้องกันและแก้ไขผลกระทบสิ่งแวดล้อม	มาตรการติดตามตรวจสอบ คุณภาพสิ่งแวดล้อม
		6. ติดตามประสานงานการจัดเก็บมูลฝอยของสำนักงานเขตยานนาวา ให้มาเก็บขนมูลฝอยจากโครงการอย่างสม่ำเสมอ เพื่อไม่ให้มีมูลฝอยตกค้าง 7. ประสานกับสำนักงานเขตยานนาวา ให้มากำจัดสัตว์ที่เป็นพาหะนำโรคให้กับโครงการ เช่น ฉีดพ่นยากำจัดยุง เป็นต้น 8. ใช้ตะแกรงครอบตามรูท่อระบายน้ำทั้งภายในและภายนอกอาคาร 9. ทำความสะอาดท่อน้ำทิ้งไม่ให้มีเศษอาหารค้างหรืออุดตัน 10. ห้ามนำสัตว์ทุกชนิดเข้าภายในอาคาร	
- โรคที่มีคนเป็นพาหะนำโรค	1. สัมผัสหรืออยู่ร่วมกับผู้ป่วยโดยสัมผัสน้ำมูก น้ำลาย ของผู้ป่วย หรือผู้ติดเชื้อไวรัสของโรคหลายชนิด 2. การระบายอากาศภายในห้องพักไม่ดี มีความชื้น แสงแดดส่องไม่ถึง 3. ประชากรอยู่อาศัยกันอย่างแออัด	1. ออกแบบอาคารให้มีช่องเปิดโล่ง เพื่อให้อากาศภายในอาคารถ่ายเทได้สะดวก ลดปริมาณการสะสมของเชื้อโรคที่ลอยอยู่ในอากาศจากการไอหรือจามของผู้ป่วย 2. ทำความสะอาดภายในอาคารอย่างสม่ำเสมอ 3. ควรล้างมือบ่อย ๆ ด้วยน้ำและสบู่ โดยเฉพาะหลังจากไอ จาม เช็ดน้ำมูก ไม่ควรใช้มือขยี้ตาจมูกหรือปาก 4. ใช้ผ้าปิดปากปิดจมูกทุกครั้งเมื่อไอหรือจาม 5. ห้ามนำสัตว์เลี้ยงทุกชนิดเข้ามาเลี้ยงภายในโครงการ	-

ธันวาคม 2553 ลงชื่อ .....

(นางสาวศรีนิล สุขศรีการ)

กรรมการของบริษัท สาธุประดิษฐ์ เรสซิเด้นท์ จำกัด

ธันวาคม 2553 ลงชื่อ .....

(นายมนูญนัช ไวกาสี)

ผู้ชำนาญการด้านสิ่งแวดล้อมของ บริษัท ไท-ไท วิศวกร จำกัด

ตารางที่ 1 (ต่อ 62)

องค์ประกอบทางสิ่งแวดล้อม และคุณค่าต่างๆ	ผลกระทบต่อสิ่งแวดล้อมที่สำคัญ	มาตรการป้องกันและแก้ไขผลกระทบสิ่งแวดล้อม	มาตรการติดตามตรวจสอบ คุณภาพสิ่งแวดล้อม
- อุบัติเหตุ	1. การจราจร 2. การพลัดตก หกล้ม 3. การเกิดอัคคีภัย	1. จัดให้มีพนักงานรักษาความปลอดภัย คอยอำนวยความสะดวกในการเดินรถภายในโครงการ และบริเวณทางเข้า-ออกโครงการ เพื่อให้เกิดความปลอดภัยในการเดินรถ 2. จัดทำเครื่องหมายจราจรบนพื้นทางแบ่งช่องจราจรการเดินรถ รวมทั้งป้ายต่าง ๆ ภายในโครงการให้ชัดเจน เพื่อไม่ให้ผู้ขับขี่เกิดความสับสน ทำให้สามารถเดินรถได้อย่างปลอดภัย 3. จัดทำสันนูนชะลอความเร็ว เพื่อควบคุมการใช้ความเร็วที่ไม่เหมาะสม ซึ่งอาจก่อให้เกิดอันตรายได้ 4. จัดให้มีพนักงานคอยดูแลความสะอาดและความเป็นระเบียบเรียบร้อย บริเวณทางเดินภายในอาคาร และบันไดแต่ละแห่งไม่ให้พื้นทางเดินเปียกน้ำ หรือมีการวางสิ่งของกีดขวาง อันจะก่อให้เกิดอุบัติเหตุได้ 5. จัดให้มีระบบป้องกันและเตือนอัคคีภัยของโครงการ ให้เป็นไปตามข้อกำหนดของกฎกระทรวง ฉบับที่ 33 (พ.ศ. 2535) แก้ไขเพิ่มเติมตามกฎกระทรวง ฉบับที่ 50 (พ.ศ. 2540) ออกตามความในพระราชบัญญัติควบคุมอาคาร พ.ศ. 2522 6. รณรงค์ให้ผู้พักอาศัยมีความระมัดระวังในการป้องกันอัคคีภัย โดยติดป้ายประชาสัมพันธ์ภายในโครงการ	-

ธันวาคม 2553 ลงชื่อ .....
(นางสาวศรีไล สุขศรีการ)
กรรมการของบริษัท สาธุประดิษฐ์ เรสซิเด้นท์ จำกัด

ธันวาคม 2553 ลงชื่อ .....
(นายมนูญนัช ไวกาสี)
ผู้ชำนาญการด้านสิ่งแวดล้อมของ บริษัท ไท -ไท วิศวกร จำกัด

ตารางที่ 1 (ต่อ 63)

องค์ประกอบทางสิ่งแวดล้อม และคุณค่าต่างๆ	ผลกระทบต่อสิ่งแวดล้อมที่สำคัญ	มาตรการป้องกันและแก้ไขผลกระทบสิ่งแวดล้อม	มาตรการติดตามตรวจสอบ คุณภาพสิ่งแวดล้อม
		7. จัดให้มีการตรวจสอบระบบป้องกันและเตือนอัคคีภัย ให้สามารถใช้งานได้อยู่เสมอ หากพบว่ามีการเสียหายหรือใช้การไม่ได้ให้รีบดำเนินการแก้ไขทันที 8. ติดป้ายแนะนำการใช้อุปกรณ์แต่ละตัว ไว้บริเวณที่อุปกรณ์ติดตั้งอยู่ เพื่อให้ผู้ที่อยู่ใกล้ที่เกิดเหตุสามารถใช้ได้ทันที 9. จัดทำผังเส้นทางการอพยพหนีไฟไปยังจุดรวมคนเบื้องต้น ติดไว้บริเวณโถงลิฟต์และโถงทางเดินทุกชั้นของอาคาร 10. จัดอบรมและซ้อมการอพยพคนกรณีเพลิงไหม้อย่างน้อยปีละ 1 ครั้ง โดยติดต่อประสานงานกับสถานีดับเพลิงถนนจันทน์ มาจัดอบรมและซักซ้อมแผนอพยพและป้องกันอัคคีภัยให้กับโครงการ	
2. ด้านสุขภาพจิต ได้แก่ ความเครียด ความวิตกกังวล ความหวาดกลัว เป็นต้น	1. ความเครียดจากการทำงาน 2. ความแออัด วุ่นวายของผู้พักอาศัย	1. จัดให้มีพื้นที่สีเขียวภายในโครงการ เพื่อเป็นที่พักผ่อนหย่อนใจ ทำให้เกิดความผ่อนคลาย 2. ดูแลสภาพพื้นที่สีเขียวของโครงการให้สวยงาม และมีความสมบูรณ์อยู่ตลอดเวลา 3. ควบคุมดูแลการใช้ประโยชน์อาคารของผู้พักอาศัยและพนักงาน มิให้เกิดทัศนียภาพที่ไม่ดีต่อผู้พบเห็น	-

ธันวาคม 2553 ลงชื่อ .....
(นางสาวศรีวไล สุขศรีการ)
กรรมการของบริษัท สาธุประดิษฐ์ เรสซิเด้นท์ จำกัด

ธันวาคม 2553 ลงชื่อ .....
(นายมนูญนัช ไวกาสี)
ผู้ชำนาญการด้านสิ่งแวดล้อมของ บริษัท ไท-ไท วิศวกร จำกัด

ตารางที่ 1 (ต่อ 64)

องค์ประกอบทางสิ่งแวดล้อม และคุณค่าต่างๆ	ผลกระทบต่อสิ่งแวดล้อมที่สำคัญ	มาตรการป้องกันและแก้ไขผลกระทบสิ่งแวดล้อม	มาตรการติดตามตรวจสอบ คุณภาพสิ่งแวดล้อม
2.4.3 ทัศนียภาพ	โครงการตั้งอยู่ริมถนนยานนาวา จากสภาพแวดล้อมโดยรอบโครงการ ประกอบด้วย กลุ่มบ้านพักอาศัย ขนาดความสูง 2-4 ชั้น กลุ่มทาวน์เฮ้าส์ ขนาดความสูง 2-3 ชั้น โรงงานตัด/ย่อยเหล็ก โกดังเก็บของ ร้านค้า ร้านอาหาร อู่ซ่อมรถ พื้นที่ก่อสร้าง และพื้นที่ว่างรอการใช้ประโยชน์ ทั้งนี้ ในการออกแบบอาคารได้ออกแบบให้สอดคล้องกับข้อกฎหมายต่างๆ โดยคำนึงถึงลักษณะรูปทรงอาคารที่ยังคงความกลมกลืนกับสภาพแวดล้อมโดยรอบ ซึ่งอาคารโครงการจะมีความสูง 25 ชั้น มีลักษณะคล้ายตัว L โดยแนวอาคารมีการถอยร่นจากถนนยานนาวา อย่างน้อย 15 เมตร ส่งผลให้มีพื้นที่ว่าง (Open Space) และพื้นที่สีเขียวด้านหน้าโครงการมาก ดังนั้น การเกิดขึ้นของโครงการจึงไม่ก่อให้เกิดผลกระทบที่มีนัยสำคัญทางด้านทัศนียภาพ อย่างไรก็ตาม เพื่อเป็นการลดผลกระทบด้านทัศนียภาพ โครงการจะจัดให้มีพื้นที่สีเขียวภายในพื้นที่โครงการให้มากที่สุด โดยจะจัดพื้นที่สีเขียวรวมประมาณ 2,562 ตารางเมตร เพื่อสร้างทัศนียภาพที่ดี นอกจากนี้ ในการออกแบบอาคารจะเลือกใช้โทนสีอ่อนเพื่อไม่ก่อให้เกิดผลกระทบด้านทัศนียภาพมากนัก	1. จัดให้มีพื้นที่สีเขียวบริเวณชั้นล่างและบนอาคาร (ชั้นที่ 6) โดยมีขนาดพื้นที่รวม 2,562 ตารางเมตร คิดเป็นอัตราส่วนพื้นที่สีเขียวต่อจำนวนผู้พักอาศัย 1.06 ตารางเมตร/คน โดยมีพื้นที่ปลูกไม้ยืนต้น 1,660 ตารางเมตร (ดูภาคผนวกที่ 1 ประกอบ) 2. ดูแลสภาพพื้นที่สีเขียวของโครงการให้สวยงาม และมีความสมบูรณ์อยู่ตลอดเวลา 3. เลือกใช้สีของอาคารเป็นโทนสีอ่อนที่เย็นสบายตา ไม่ก่อให้เกิดผลกระทบด้านทัศนียภาพมากนัก 4. ควบคุมดูแลการใช้ประโยชน์อาคารของผู้พักอาศัยและพนักงานมิให้เกิดทัศนียภาพไม่ดีต่อผู้พบเห็น	-

ธันวาคม 2553 ลงชื่อ .....
(นางสาวศรีวิไล สุขศรีการ)
กรรมการของบริษัท สาธุประดิษฐ์ เรสซิเด้นท์ จำกัด

ธันวาคม 2553 ลงชื่อ .....
(นายมนูญนัช ไวกาสี)
ผู้ชำนาญการด้านสิ่งแวดล้อมของ บริษัท ไท-ไท วิศวกร จำกัด

องค์ประกอบทางสิ่งแวดล้อม และคุณค่าต่างๆ	ผลกระทบต่อสิ่งแวดล้อมที่สำคัญ	มาตรการป้องกันและแก้ไขผลกระทบสิ่งแวดล้อม	มาตรการติดตามตรวจสอบ คุณภาพสิ่งแวดล้อม
2.4.4 การบดบังแสงแดด	จากการประเมินการบดบังแสงแดดของอาคารโครงการ จะเห็นได้ว่าการบดบังแสงแดดของโครงการที่มีต่อพื้นที่ข้างเคียง ส่วนใหญ่เกิดขึ้นในช่วงเวลาที่พระอาทิตย์ทำมุมต่ำกับท้องฟ้า ได้แก่ ช่วงเวลา 06.00 - 10.00 น. และ 15.00 - 18.00 น. เนื่องจากเงาของอาคารโครงการจะทอดตัวไปยังพื้นที่ข้างเคียงในระยะทางยาว แต่ทั้งนี้การบดบังแสงแดดในแต่ละพื้นที่จะเกิดขึ้นเป็นช่วงระยะเวลาสั้น ๆ ในแต่ละวันเท่านั้น ตามการเคลื่อนของดวงอาทิตย์ มิได้บดบังพื้นที่ใดพื้นที่หนึ่งตลอดทั้งวัน และยังคงมีเวลาสว่างเพียงพอไม่เป็นอุปสรรคในการทำกิจกรรมที่ต้องใช้แสงสว่าง เช่น การอ่านหนังสือ เป็นต้น	-	-
2.4.5 การบดบังทิศทางลม	จากผลกระทบด้านการบดบังทิศทางลม จะเห็นว่าทิศทางลมที่พัดผ่านจะหมุนเวียนเปลี่ยนไปในแต่ละฤดูกาล โดยอาคารโครงการแต่ละด้านจะมีระยะถอยร่นจากแนวเขตที่ดิน ซึ่งจะทำให้มีช่องว่างระหว่างอาคารโครงการกับพื้นที่ข้างเคียง นอกจากนี้ โครงการจะจัดให้มีพื้นที่สีเขียวภายในโครงการ เพื่อช่วยเพิ่มความชุ่มชื้นให้กับพื้นดินและลดความร้อนจากพื้นคอนกรีต ดังนั้น ผลกระทบด้านการบดบังทิศทางลมของอาคารโครงการต่อพื้นที่ข้างเคียงจึงไม่ส่งผลกระทบที่มีนัยสำคัญ	- ออกแบบตัวอาคารให้มีระยะห่างจากแนวเขตที่ดินและระยะห่างระหว่างอาคารข้างเคียง เพื่อให้ลมสามารถพัดผ่านไปยังพื้นที่ข้างเคียงได้	-

ธันวาคม 2553 ลงชื่อ .....

(นางสาวศรีวิไล สุขศรีการ)

กรรมการของบริษัท สาธุประดิษฐ์ เรสซิเด้นท์ จำกัด

ธันวาคม 2553 ลงชื่อ .....

(นายมนูญนัช ไวกาสี)

ผู้ชำนาญการด้านสิ่งแวดล้อมของ บริษัท ไท - ไท วิศวกร จำกัด

องค์ประกอบทางสิ่งแวดล้อม และคุณค่าต่างๆ	ผลกระทบต่อสิ่งแวดล้อมที่สำคัญ	มาตรการป้องกันและแก้ไขผลกระทบสิ่งแวดล้อม	มาตรการติดตามตรวจสอบ คุณภาพสิ่งแวดล้อม
2.4.6 การบดบังสัญญาณวิทยุและโทรทัศน์	โครงการเป็นอาคารสูงและอาคารขนาดใหญ่พิเศษ ซึ่งตัวอาคารโครงการอาจส่งผลกระทบต่อผู้พักอาศัยโดยรอบจากการลดทอนความเข้มสัญญาณวิทยุและโทรทัศน์ลง ส่งผลให้ภาครับของเครื่องวิทยุและโทรทัศน์ได้รับสัญญาณที่มีความเข้มลดลง ดังนั้น เพื่อเป็นการลดผลกระทบดังกล่าว โครงการต้องจัดให้มีมาตรการป้องกันและลดผลกระทบที่เกิดขึ้น	- โครงการต้องทำหนังสือแจ้งผู้ที่อยู่ใกล้เคียงพื้นที่โครงการในรัศมี 100 เมตร ซึ่งอาจเป็นผู้ที่ได้รับผลกระทบด้านการบดบังคลื่นสัญญาณโทรทัศน์จากอาคารโครงการ ณ วันที่เริ่มลงมือก่อสร้าง เพื่อให้ผู้พักอาศัยที่อยู่ใกล้เคียงโครงการที่ได้รับผลกระทบดังกล่าวสามารถติดต่อกับโครงการได้ โดยโครงการจะดำเนินการติดตั้งจานรับสัญญาณดาวเทียมให้กับผู้ที่ได้รับผลกระทบเหล่านี้ หลังจากที่ได้รับแจ้ง ภายใน 2 สัปดาห์ รวมทั้งจะดำเนินการปรับจานรับสัญญาณดาวเทียมให้กับบ้านพักอาศัยที่มีจานรับสัญญาณดาวเทียมอยู่แล้ว และได้รับผลกระทบจากอาคารโครงการ ซึ่งเงื่อนไขในการดำเนินการตามมาตรการดังกล่าว โครงการจะเป็นผู้รับผิดชอบค่าใช้จ่ายทั้งในการติดตั้งหรือการปรับจานรับสัญญาณดาวเทียม โดยความรับผิดชอบจะสิ้นสุดลงหลังจากที่โครงการเปิดดำเนินการ	-

ธันวาคม 2553 ลงชื่อ .....

(นางสาวศรีวิไล สุชศรีการ)

กรรมการของบริษัท สาธุประดิษฐ์ เรสซิเด้นท์ จำกัด

ธันวาคม 2553 ลงชื่อ .....

(นายมนูญนัช ไวกาสี)

ผู้ชำนาญการด้านสิ่งแวดล้อมของ บริษัท ไท -ไท วิศวกร จำกัด

ตารางที่ 2 สรุปมาตรการติดตามตรวจสอบคุณภาพสิ่งแวดล้อมโครงการ สาธุประดิษฐ์ เรสซิเด้นท์

ดัชนีคุณภาพสิ่งแวดล้อม	บริเวณที่ตรวจสอบ	พารามิเตอร์	วิธีการตรวจสอบ	ความถี่ในการตรวจวัด	ผู้รับผิดชอบ
• <u>ช่วงก่อสร้าง</u> 1. คุณภาพอากาศ	1) ภายในพื้นที่โครงการ	1. ปริมาณฝุ่นละอองรวม (TSP)	1. High Volume Air Sampler	- สัปดาห์ละ 1 ครั้ง ตลอดระยะเวลาการก่อสร้าง	- ผู้รับเหมาก่อสร้างภายใต้การกำกับดูแลของบริษัท สาธุประดิษฐ์ เรสซิเด้นท์ จำกัด
	2) ผู้พักอาศัยข้างเคียงพื้นที่ก่อสร้าง	2. ทัศนคติ หรือเรื่องร้องเรียนจากผู้ที่ได้รับผลกระทบ	2. ติดตั้งกล่องรับความคิดเห็นบริเวณป้อมยาม	- สัปดาห์ละ 1 ครั้ง ตลอดระยะเวลาการก่อสร้าง	- ผู้รับเหมาก่อสร้างภายใต้การกำกับดูแลของบริษัท สาธุประดิษฐ์ เรสซิเด้นท์ จำกัด
2. เสียง	1) ภายในพื้นที่โครงการ	1. ระดับเสียง Leq เฉลี่ย 24 ชั่วโมง	1. เครื่องมือวัดเสียง (Sound Level Meter)	- สัปดาห์ละ 1 ครั้ง ตลอดระยะเวลาการก่อสร้าง	- ผู้รับเหมาก่อสร้างภายใต้การกำกับดูแลของบริษัท สาธุประดิษฐ์ เรสซิเด้นท์ จำกัด
	2) ผู้พักอาศัยข้างเคียงพื้นที่ก่อสร้าง	2. ทัศนคติ หรือเรื่องร้องเรียนจากผู้ที่ได้รับผลกระทบ	2. ติดตั้งกล่องรับความคิดเห็นบริเวณป้อมยาม	- สัปดาห์ละ 1 ครั้ง ตลอดระยะเวลาการก่อสร้าง	- ผู้รับเหมาก่อสร้างภายใต้การกำกับดูแลของบริษัท สาธุประดิษฐ์ เรสซิเด้นท์ จำกัด

ธันวาคม 2553 ลงชื่อ.....

(นางสาวศรีวิไล สุขศรีการ)

กรรมการของบริษัท สาธุประดิษฐ์ เรสซิเด้นท์ จำกัด

ธันวาคม 2553 ลงชื่อ.....

(นายมนูญนัช ไวกาสี)

ผู้ชำนาญการด้านสิ่งแวดล้อมของ บริษัท ไท-ไท วิศวกร จำกัด

ตารางที่ 2 (ต่อ 1)

ดัชนีคุณภาพสิ่งแวดล้อม	บริเวณที่ตรวจสอบ	พารามิเตอร์	วิธีการตรวจสอบ	ความถี่ในการตรวจวัด	ผู้รับผิดชอบ
3. ความสั่นสะเทือน	1) ภายในพื้นที่โครงการ	1. ความสั่นสะเทือน	1. เครื่องมือวัดค่าความสั่นสะเทือน (Vibration Meter)	- สัปดาห์ละ 1 ครั้ง ตลอดระยะเวลาการทำเสาเข็ม และฐานราก	- ผู้รับเหมาก่อสร้างภายใต้การกำกับดูแลของบริษัท สาธุประดิษฐ์ เรสซิเด้นท์ จำกัด
	2) ผู้พักอาศัยข้างเคียงพื้นที่ก่อสร้าง	2. ทัศนคติ หรือเรื่องร้องเรียนจากผู้ที่ได้รับผลกระทบ	2. ติดตั้งกล่องรับความคิดเห็นบริเวณป้อมยาม	- ตลอดระยะเวลาการก่อสร้าง	- ผู้รับเหมาก่อสร้างภายใต้การกำกับดูแลของบริษัท สาธุประดิษฐ์ เรสซิเด้นท์ จำกัด
4. น้ำเสีย	1) ระบบบำบัดน้ำเสีย	- pH - BOD - SS - TKN - Sulfide - Oil & Grease - Total Coliform	- เก็บและวิเคราะห์ตัวอย่างด้วยวิธีมาตรฐาน ตามประกาศกระทรวงทรัพยากรธรรมชาติและสิ่งแวดล้อม เรื่อง กำหนดมาตรฐานควบคุมการระบายน้ำทิ้งจากอาคารบางประเภทและบางขนาด ประกาศในราชกิจจานุเบกษาฉบับประกาศทั่วไปเล่ม 122 ตอนที่ 125 ง ลงวันที่ 29 ธันวาคม 2548	- สัปดาห์ละ 1 ครั้ง ตลอดระยะเวลาการก่อสร้าง	- ผู้รับเหมาก่อสร้างภายใต้การกำกับดูแลของบริษัท สาธุประดิษฐ์ เรสซิเด้นท์ จำกัด

ธันวาคม 2553 ลงชื่อ.....

(นางสาวศรีวิไล สุขศรีการ)

กรรมการของบริษัท สาธุประดิษฐ์ เรสซิเด้นท์ จำกัด

ธันวาคม 2553 ลงชื่อ.....

(นายมนูญนัช ไวกาสี)

ผู้ชำนาญการด้านสิ่งแวดล้อมของ บริษัท ไท-ไท วิศวกร จำกัด

ตารางที่ 2 (ต่อ 2)

ดัชนีคุณภาพสิ่งแวดล้อม	บริเวณที่ตรวจสอบ	พารามิเตอร์	วิธีการตรวจสอบ	ความถี่ในการตรวจวัด	ผู้รับผิดชอบ
	2) ผู้พักอาศัยข้างเคียงพื้นที่ก่อสร้าง	- ตรวจสอบเรื่องร้องเรียนจากผู้ที่ได้รับผลกระทบ	- การจัดส่วนรับความคิดเห็นและเรื่องร้องเรียน	- ตลอดระยะเวลาการก่อสร้าง	- ผู้รับเหมาก่อสร้างภายใต้การกำกับดูแลของบริษัท สาธุประดิษฐ์ เรสซิเด้นท์ จำกัด
5. การจัดการมูลฝอย	1) ภายในพื้นที่โครงการ	- ปริมาณมูลฝอยตกค้าง - ความสะอาด	-	- ตลอดระยะเวลาช่วงก่อสร้าง	- ผู้รับเหมาก่อสร้างภายใต้การกำกับดูแลของบริษัท สาธุประดิษฐ์ เรสซิเด้นท์ จำกัด
	2) ผู้พักอาศัยข้างเคียงพื้นที่ก่อสร้าง	- ตรวจสอบเรื่องร้องเรียนจากผู้ที่ได้รับผลกระทบ	- การจัดส่วนรับความคิดเห็นและเรื่องร้องเรียน	- ตลอดระยะเวลาช่วงก่อสร้าง	- ผู้รับเหมาก่อสร้างภายใต้การกำกับดูแลของบริษัท สาธุประดิษฐ์ เรสซิเด้นท์ จำกัด
6. ด้านอาชีวอนามัย	1) พื้นที่โครงการ	- สถิติการเกิดอุบัติเหตุ สาเหตุ ลักษณะการเกิด ผลที่เกิดขึ้นและวิธีการแก้ไข	-	- ตลอดระยะเวลาช่วงก่อสร้าง	- ผู้รับเหมาก่อสร้างภายใต้การกำกับดูแลของบริษัท สาธุประดิษฐ์ เรสซิเด้นท์ จำกัด
	2) คนงานก่อสร้าง	- การเป็นพาหะนำโรค อาทิ โรคเท้าช้าง ไข้มาลาเรีย	- ตรวจเลือด	- ก่อนรับเข้าทำงานทุกครั้ง และหลังรับเข้าทำงาน ทุก 6 เดือน	- ผู้รับเหมาก่อสร้างภายใต้การกำกับดูแลของบริษัท สาธุประดิษฐ์ เรสซิเด้นท์ จำกัด
	3) ผู้พักอาศัยข้างเคียงพื้นที่ก่อสร้างโครงการ	- ตรวจสอบเรื่องร้องเรียนจากผู้ที่ได้รับผลกระทบ	- การจัดส่วนรับความคิดเห็นและเรื่องร้องเรียน	- ตลอดระยะเวลาช่วงก่อสร้าง	- ผู้รับเหมาก่อสร้างภายใต้การกำกับดูแลของบริษัท สาธุประดิษฐ์ เรสซิเด้นท์ จำกัด

ธันวาคม 2553 ลงชื่อ.....

(นางสาวศรีวิไล สุขศรีการ)

กรรมการของบริษัท สาธุประดิษฐ์ เรสซิเด้นท์ จำกัด

ธันวาคม 2553 ลงชื่อ.....

(นายมนูญนัช ไวกาสี)

ผู้ชำนาญการด้านสิ่งแวดล้อมของ บริษัท ไท-ไท วิสวกร จำกัด

ตารางที่ 2 (ต่อ 3)

ดัชนีคุณภาพสิ่งแวดล้อม	บริเวณที่ตรวจสอบ	พารามิเตอร์	วิธีการตรวจสอบ	ความถี่ในการตรวจวัด	ผู้รับผิดชอบ
● <u>ช่วงดำเนินการ</u> 1. คุณภาพน้ำ 1.1 คุณภาพน้ำทิ้งก่อนการบำบัด	- บ่อปรับสมดุล (ดูรูปที่ 6 ประกอบ)	- pH - BOD - SS - Oil & Grease - Sulfide - Total Coliform	- เก็บและวิเคราะห์ตัวอย่างด้วยวิธีมาตรฐาน ตามประกาศกระทรวงทรัพยากรธรรมชาติและสิ่งแวดล้อม เรื่อง กำหนดมาตรฐานควบคุมการระบายน้ำทิ้งจากอาคารบางประเภทและบางขนาด ประกาศในราชกิจจานุเบกษา ฉบับประกาศทั่วไป เล่ม 122 ตอนที่ 125 ง ลงวันที่ 29 ธันวาคม 2548	- เดือนละ 1 ครั้ง ตลอดระยะเวลาเปิดดำเนินการ	- บริษัท สาธุประดิษฐ์ เรสซิเด้นท์ จำกัด

บริษัท สาธุประดิษฐ์ เรสซิเด้นท์ จำกัด SATHUPRADIT RESIDENCES CO.,LTD.

ธันวาคม 2553 ลงชื่อ.....

(นางสาวศรีวิไล สุขศรีการ)

กรรมการของบริษัท สาธุประดิษฐ์ เรสซิเด้นท์ จำกัด

ธันวาคม 2553 ลงชื่อ.....

(นายมนูญนัช ไวกาสี)

ผู้ชำนาญการด้านสิ่งแวดล้อมของ บริษัท ไท-ไท วิศวกร จำกัด

ตารางที่ 2 (ต่อ 4)

ดัชนีคุณภาพสิ่งแวดล้อม	บริเวณที่ตรวจสอบ	พารามิเตอร์	วิธีการตรวจสอบ	ความถี่ในการตรวจวัด	ผู้รับผิดชอบ
1.2 คุณภาพน้ำทิ้งหลังการบำบัด	- บ่อสูบน้ำทิ้ง (ดูรูปที่ 6 ประกอบ)	- pH - BOD - SS - Oil & Grease - Sulfide - Total Coliform - Residual Chlorine	- เก็บและวิเคราะห์ตัวอย่างด้วยวิธีมาตรฐาน ตามประกาศกระทรวงทรัพยากรธรรมชาติและสิ่งแวดล้อม เรื่อง กำหนดมาตรฐานควบคุมการระบายน้ำทิ้งจากอาคารบางประเภทและบางขนาด ประกาศในราชกิจจานุเบกษา ฉบับประกาศทั่วไป เล่ม 122 ตอนที่ 125 ง ลงวันที่ 29 ธันวาคม 2548	- เดือนละ 1 ครั้ง ตลอดระยะเวลาเปิดดำเนินการ	- บริษัท สาธุประดิษฐ์ เรสซิเด้นท์ จำกัด
2. น้ำใช้	- เส้นท่อประปา	- การแตกหรือรั่วซึมของท่อประปา	-	- เดือนละ 1 ครั้ง ตลอดระยะเวลาเปิดดำเนินการ	- บริษัท สาธุประดิษฐ์ เรสซิเด้นท์ จำกัด
3. มูลฝอย	- บริเวณที่ตั้งถังมูลฝอย ห้องพักมูลฝอยประจำชั้น และห้องพักมูลฝอยรวม	- ปริมาณมูลฝอยตกค้าง - ความสะอาด	-	- ตลอดระยะเวลาเปิดดำเนินการ	- บริษัท สาธุประดิษฐ์ เรสซิเด้นท์ จำกัด

ธันวาคม 2553 ลงชื่อ.....

(นางสาวศรีวิไล สุขศรีการ)

กรรมการของบริษัท สาธุประดิษฐ์ เรสซิเด้นท์ จำกัด

ธันวาคม 2553 ลงชื่อ.....

(นายมนูญนัช ไวกาสี)

ผู้ชำนาญการด้านสิ่งแวดล้อมของ บริษัท ไท-ไท วิศวกร จำกัด

ตารางที่ 2 (ต่อ 5)

ดัชนีคุณภาพสิ่งแวดล้อม	บริเวณที่ตรวจสอบ	พารามิเตอร์	วิธีการตรวจสอบ	ความถี่ในการตรวจวัด	ผู้รับผิดชอบ
4.ระบบป้องกันอัคคีภัย	1. อุปกรณ์ในระบบป้องกันและสัญญาณเตือนอัคคีภัย	- สภาพพร้อมใช้งาน	- ตรวจสอบตามชนิดอุปกรณ์	- 3 เดือน / ครั้ง	- บริษัท สาธุประดิษฐ์ เรสซิเด้นท์ จำกัด
	2. ระบบจ่ายไฟฟ้าสำรอง	- มีแบตเตอรี่สำรองอยู่ตลอดเวลา และมีสภาพพร้อมใช้งาน	- ทดสอบอุปกรณ์	- 3 เดือน/ ครั้ง	- บริษัท สาธุประดิษฐ์ เรสซิเด้นท์ จำกัด
	3. ป้ายและเครื่องหมายแสดงการหนีไฟ และแผนผังเส้นทางการหนีไฟ	- สภาพดี มองเห็นชัดเจนและไม่ลบเลือน	- ตรวจสอบ	- 3 เดือน/ ครั้ง	- บริษัท สาธุประดิษฐ์ เรสซิเด้นท์ จำกัด
	4. อุปกรณ์ดับเพลิง				
	- เครื่องดับเพลิงแบบหิ้วได้	- สภาพพร้อมใช้งาน - อายุการใช้งาน	- ตรวจสอบ	- 3 เดือน/ ครั้ง	- บริษัท สาธุประดิษฐ์ เรสซิเด้นท์ จำกัด
	- หัวรับน้ำดับเพลิง	- สภาพพร้อมใช้งาน - เข้าถึงได้สะดวก	- ตรวจสอบ	- 3 เดือน/ ครั้ง	- บริษัท สาธุประดิษฐ์ เรสซิเด้นท์ จำกัด
	- สายฉีดน้ำดับเพลิงและตู้เก็บสายฉีด (FHC)	- สภาพพร้อมใช้งาน	- ตรวจสอบ	- เดือนละ 1 ครั้ง	- บริษัท สาธุประดิษฐ์ เรสซิเด้นท์ จำกัด
	- ถังเก็บน้ำใช้-น้ำดับเพลิง	- สภาพของถัง - ระดับน้ำในถัง	- ตรวจสอบ - ตรวจสอบ	- เดือนละ 1 ครั้ง - เดือนละ 1 ครั้ง	- บริษัท สาธุประดิษฐ์ เรสซิเด้นท์ จำกัด

ธันวาคม 2553 ลงชื่อ.....

(นางสาวศรีวิไล สุขศรีการ)

กรรมการของบริษัท สาธุประดิษฐ์ เรสซิเด้นท์ จำกัด

ธันวาคม 2553 ลงชื่อ.....

(นายมนูญนัช ไวกาสี)

ผู้ชำนาญการด้านสิ่งแวดล้อมของ บริษัท ไท-ไท วิศวกร จำกัด

ตารางที่ 2 (ต่อ 6)

ดัชนีคุณภาพสิ่งแวดล้อม	บริเวณที่ตรวจสอบ	พารามิเตอร์	วิธีการตรวจสอบ	ความถี่ในการตรวจวัด	ผู้รับผิดชอบ
	- Sprinkler System	- สภาพพร้อมใช้งาน	- ตรวจสอบ	- เดือนละ 1 ครั้ง	- บริษัท สาธุประดิษฐ์ เรสซิเด้นท์ จำกัด
	5. บันไดหนีไฟ ประตูหนีไฟ และเส้นทางในการหนีไฟ	- สภาพพร้อมใช้งาน - ไม่มีสิ่งกีดขวาง	- ตรวจสอบ	- เดือนละ 1 ครั้ง	- บริษัท สาธุประดิษฐ์ เรสซิเด้นท์ จำกัด
5. ระบบระบายอากาศ	- ช่องระบายอากาศธรรมชาติ เช่น หน้าต่างและประตู	- ไม่มีวัตถุหรือสิ่งกีดขวาง	- ตรวจสอบ	- เดือนละ 1 ครั้ง	- บริษัท สาธุประดิษฐ์ เรสซิเด้นท์ จำกัด
6. คุณภาพชีวิตและความพึงพอใจของผู้อยู่อาศัย	- ผู้อยู่อาศัย	- ประเมินเรื่องราวร้องทุกข์ ข้อเสนอแนะ และข้อคิดเห็นของผู้อยู่อาศัย	- ติดตามประเมินจากการจัดส่วนรับเรื่องร้องเรียน และความคิดเห็น	- ตลอดระยะเวลาเปิดดำเนินการ	- บริษัท สาธุประดิษฐ์ เรสซิเด้นท์ จำกัด

บริษัท สาธุประดิษฐ์ เรสซิเด้นท์ จำกัด SATHUPRADIT RESIDENCES CO.,LTD.

ธันวาคม 2553 ลงชื่อ.....


(นางสาวศรีวิไล สุขศรีการ)

กรรมการของบริษัท สาธุประดิษฐ์ เรสซิเด้นท์ จำกัด

ธันวาคม 2553 ลงชื่อ.....

(นายมนูญนัช ไวกาสี)

ผู้ชำนาญการด้านสิ่งแวดล้อมของ บริษัท ไท-ไท วิศวกร จำกัด

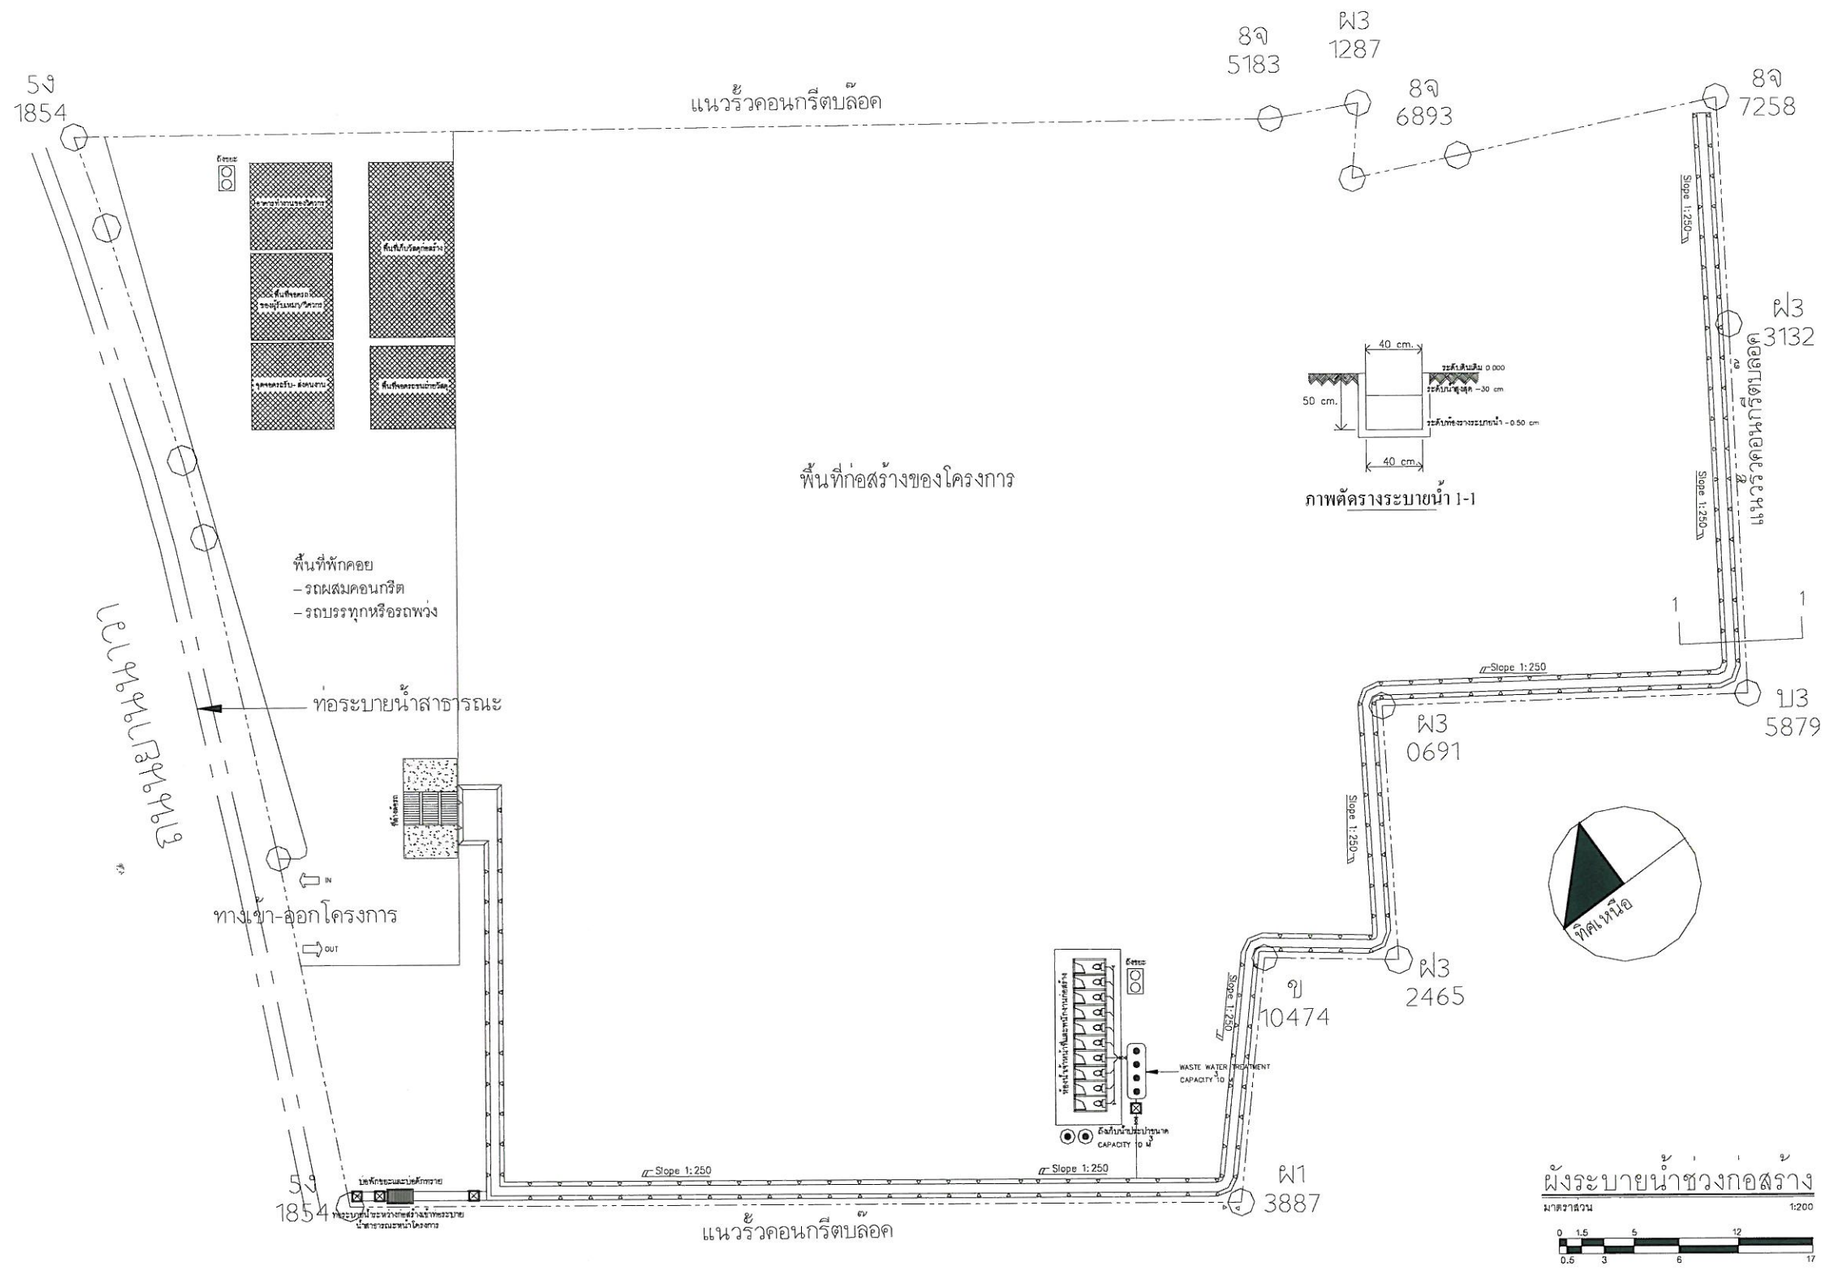

ธันวาคม 2553 ลงชื่อ.....

(นางสาวศรีวิไล สุขศรีการ)

กรรมการของ บริษัท สาธุประดิษฐ์ เรสซิเด้นท์ จำกัด

ธันวาคม 2553 ลงชื่อ.....

(นายมนูญนัช ไวกาสี)

ผู้ชำนาญการด้านสิ่งแวดล้อมของ บริษัท ไท -ไท วิศวกร จำกัด

รูปที่ 1 ผังระบายน้ำช่วงก่อสร้าง และตำแหน่งห้องสัวมคนงานก่อสร้าง

SAE Architect & Consultants
31/40 ซอยท่าข้าม26 แขวงแสมดำ
เขตบางขุนเทียน กรุงเทพฯ

PROJECT
อาคารพักอาศัย คสล. 25 ชั้น
โครงการ สาธุประดิษฐ์ เรสซิเด้นท์

LOCATION
ถนนยานนาวา
เขตยานนาวา กรุงเทพมหานคร

OWNER
บริษัท สาธุประดิษฐ์ เรสซิเด้นท์ จำกัด
เลขที่ 98 ถนนพระรามที่ 3
เขตบางคอแหลม กรุงเทพฯ

ARCHITECTS
นาย ไชคชัย ตั้งเดชอุดม สถ.2015

STRUCTURAL ENGINEERS
นาย สมคิด อมรพงษ์มงคล สย.3981

ELECTRICAL ENGINEERS
นาย ไมตรี กิตติพล สพก.1702

SANITARY ENGINEERS
นาย สมคิด อมรพงษ์มงคล สย.3981

MECHANICAL ENGINEERS
นาย วิชัย ศิริธร วก. 432


REVISION

NO.	DATE	DESCRIPTION

DRAW

TITLE

SCALE	AS SHOW	DWG. No.	
PAPER SIZE	A1		
CHECKED	POS.		
DATE	1/06/2553	TOTAL	

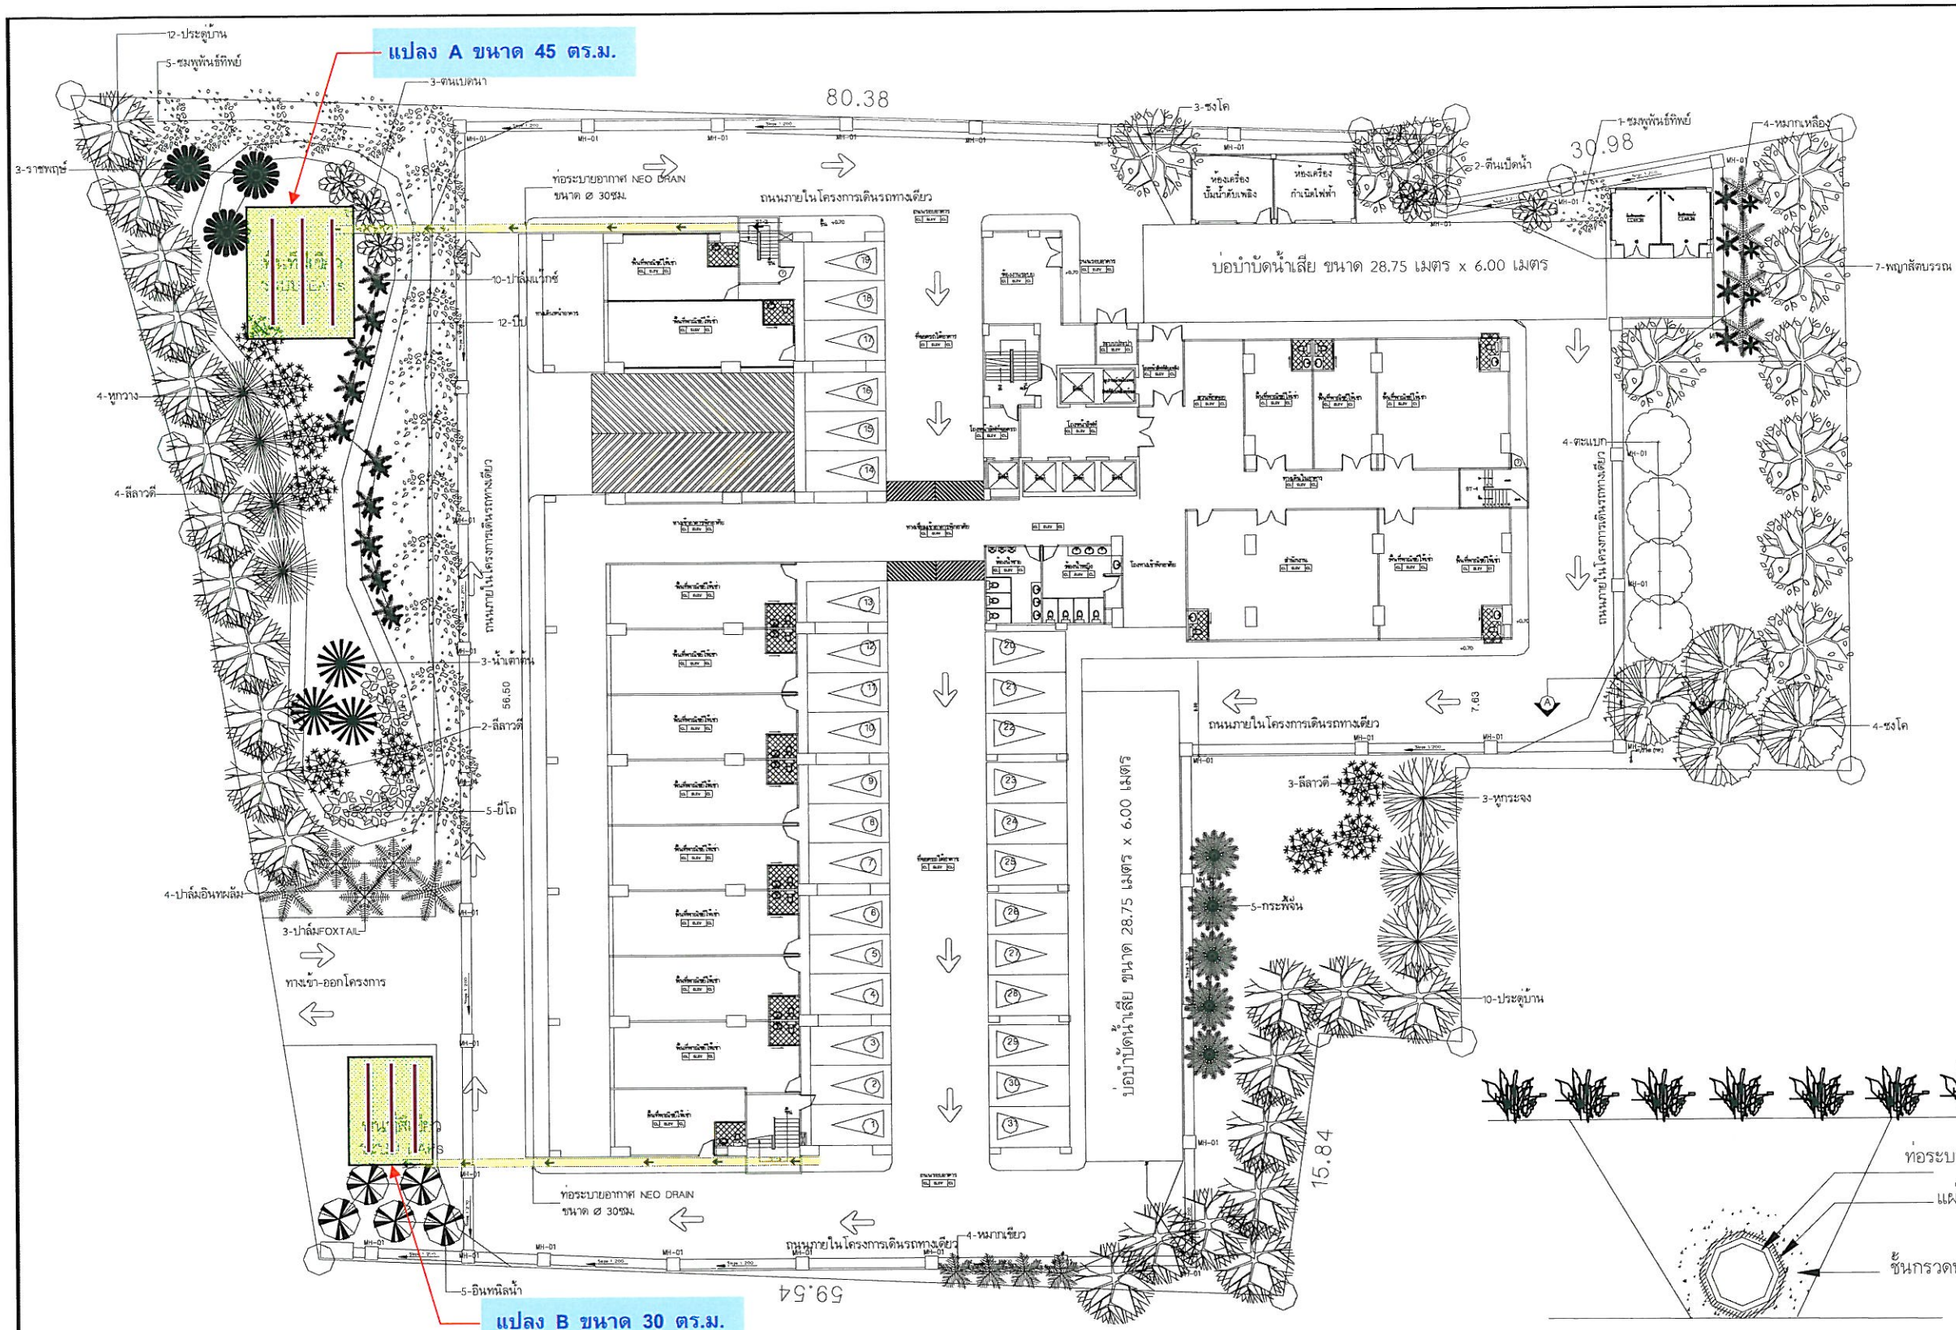

สัญลักษณ์

- พื้นที่ปลูกต้นไม้ทำระบบ EAPs
- ท่อรวบรวมมลพิษจากชั้นจอดรถไปยังระบบ EAPs
- ท่อระบายอากาศเจาะรู (Neo Drain) Ø 0.2 ม.

ผังแสดงไม้ยืนต้นบริเวณชั้นล่างของโครงการ

0 0.5 1.5 3 5 6 12 17

ธันวาคม 2553 ลงชื่อ.....
(นางสาวศรีวิไล สุขศรีการ)
กรรมการของ บริษัท สาธุประดิษฐ์ เรสซิเด้นท์ จำกัด

ภาพตัดการวางท่อระบายอากาศของระบบบำบัดด้วยดินที่พื้นที่สีเขียวระบบ EAPs

ธันวาคม 2553 ลงชื่อ.....
(นายมนูญนัช ไวกาสี)
ผู้ชำนาญการด้านสิ่งแวดล้อมของ บริษัท ไท-ไท วิสวกร จำกัด

รูปที่ 2 ผังแสดงบริเวณพื้นที่สีเขียวที่ใช้ทำเป็นระบบ EAPs บริเวณชั้นล่าง

SAE Architect & Consultants
31/40 ซอยท่าข้าม26 แขวงแสมดำ
เขตบางขุนเทียน กรุงเทพฯ

PROJECT
อาคารพักอาศัย คสล. 25 ชั้น
โครงการ สาธุประดิษฐ์ เรสซิเด้นท์

LOCATION
ถนนยานนาวา
เขตยานนาวา กรุงเทพมหานคร

OWNER
บริษัท สาธุประดิษฐ์ เรสซิเด้นท์ จำกัด
เลขที่ 98 ถนนพระรามที่ 3
เขตบางคอแหลม กรุงเทพฯ

ARCHITECTS
นาย โชคชัย ตั้งเดชอุดม สถ.2015

STRUCTURAL ENGINEERS
นาย สมคิด อมรพงษมงคล สย.3981

ELECTRICAL ENGINEERS
นาย ไมตรี กิตติพล สพก.1702

SANITARY ENGINEERS
นาย สมคิด อมรพงษมงคล สย.3981

MECHANICAL ENGINEERS
นาย วิชัย ศิริธร วก. 432

REVISION

NO.	DATE	DESCRIPTION

DRAW

TITLE

SCALE AS SHOW
PAPER SIZE A1
CHECKED POS.
DATE 1/06/2553
DWG. No.
TOTAL



ผังระบบระบายควันที่จอดรถยนต์ชั้นที่ 2 – ชั้นที่ 6

0 1.5 5 12
0.5 3 6 17

ทิศเหนือ

ลาดับพื้นจอดรถ

ชั้น	ลาดับพื้นด้านหน้า	ลาดับพื้นด้านหลัง
ชั้น 2	+5.55	+4.30
ชั้น 3	+8.05	+6.80
ชั้น 4	+10.55	+9.30
ชั้น 5	+13.05	+11.80
ชั้น 6	+15.55	+14.30

ลาดับพื้นพักอาศัย

ชั้น	ลาดับ	ชั้น	ลาดับ
ชั้น 2	+6.30	ชั้น 6	+15.30
ชั้น 3	+9.30	ชั้น 6	+18.30
ชั้น 4	+12.30	ชั้น 7	+21.30

ธันวาคม 2553 ลงชื่อ.....
(นางสาวศรีวิไล สุขศรีการ)
กรรมการของ บริษัท สาธุประดิษฐ์ เรสซิเด้นท์ จำกัด

ธันวาคม 2553 ลงชื่อ.....
(นายมนูญนัช ไวกาสี)
ผู้ชำนาญการด้านสิ่งแวดล้อมของ บริษัท ไท-ไท วิศวกร จำกัด

รูปที่ 3 ผังแสดงตำแหน่งติดตั้ง Air Blower บริเวณชั้นจอดรถ (ชั้นที่ 2 - ชั้นที่ 6)

SAE Architect & Consultants
31/40 ซอยท่าข้าม26 แขวงแสมดำ
เขตบางขุนเทียน กรุงเทพฯ

PROJECT
อาคารพักอาศัย คสล. 25 ชั้น
โครงการ สาธุประดิษฐ์ เรสซิเด้นท์

LOCATION
ถนนยานนาวา
เขตยานนาวา กรุงเทพมหานคร

OWNER
บริษัท สาธุประดิษฐ์ เรสซิเด้นท์ จำกัด
เลขที่ 98 ถนนพระรามที่ 3
เขตบางคอแหลม กรุงเทพฯ

ARCHITECTS
นาย โชคชัย ตั้งเลขดม สถก 2015

STRUCTURAL ENGINEERS
นาย สมคิด ยมรพงษ์มงคล สย.3981

ELECTRICAL ENGINEERS
นาย ไมตรี ทิตติพล สฟก.1702

SANITARY ENGINEERS
นาย สมคิด ยมรพงษ์มงคล สย.3981

MECHANICAL ENGINEERS
นาย วิชัย ศิริธร วก. 432


REVISION

NO.	DATE	DESCRIPTION

DRAW

TITLE

SCALE	AS SHOW	DWG. No.	
PAPER SIZE	A1		
CHECKED	POS.		
DATE	1/06/2553	TOTAL	

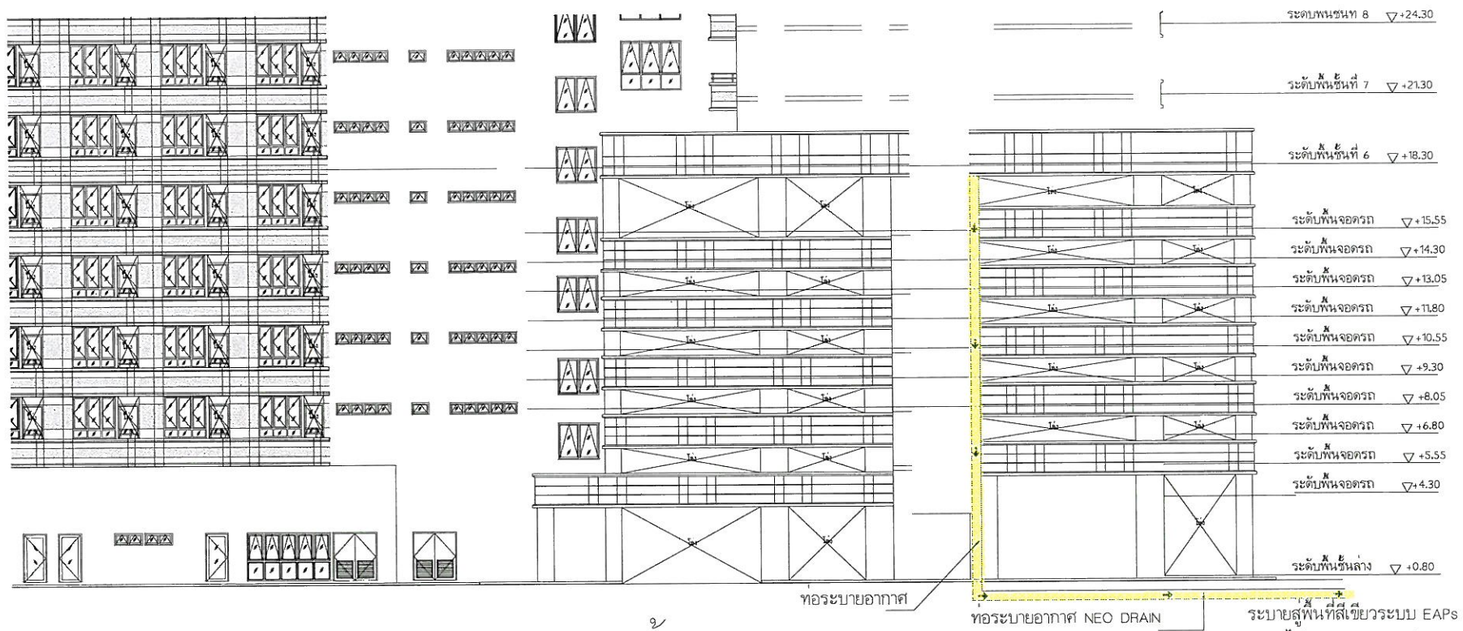

รูปด้านอาคาร ②
มาตราส่วน 1:250

รูปด้านอาคาร ④
มาตราส่วน 1:250

รูปที่ 4 รูปตัดแสดงแนวท่อระบายอากาศจากชั้นจอดรถไปยังบริเวณพื้นที่สีเขียวชั้นล่างที่ทำระบบ EAPs

บริษัท สาธุประดิษฐ์ เรสซิเด้นท์ จำกัด SR SATHUPRADIT RESIDENCE CO., LTD.

ธันวาคม 2553 ลงชื่อ.....
(นางสาวศรีวิไล สุขศรีการ)
กรรมการของ บริษัท สาธุประดิษฐ์ เรสซิเด้นท์ จำกัด

ธันวาคม 2553 ลงชื่อ.....
(นายมนูญนัช ไวกาสี)
ผู้ชำนาญการด้านสิ่งแวดล้อมของ บริษัท ไท -ไท วิศวกร จำกัด

SAE Architect & Consultants
31/40 ซอยท่าข้าม26 แขวงแสมดำ
เขตบางขุนเทียน กรุงเทพฯ

PROJECT
อาคารพักอาศัย คสล. 25 ชั้น
โครงการ สาธุประดิษฐ์ เรสซิเด้นท์

LOCATION
ถนนยานนาวา
เขตยานนาวา กรุงเทพมหานคร

OWNER
บริษัท สาธุประดิษฐ์ เรสซิเด้นท์ จำกัด
เลขที่ 98 ถนนพระรามที่ 3
เขตบางคอแหลม กรุงเทพฯ

ARCHITECTS
นาย โชคชัย ตั้งเดชอุดม สถก.2015

STRUCTURAL ENGINEERS
นาย สมคิด อมรพงษ์มงคล สย.3981

ELECTRICAL ENGINEERS
นาย ไมตรี กิตติพล สพก.1702

SANITARY ENGINEERS
นาย สมคิด อมรพงษ์มงคล สย.3981

MECHANICAL ENGINEERS
นาย วิชัย ศิริธร วก. 432

REVISION

NO.	DATE	DESCRIPTION

DRAW

TITLE

SCALE	AS SHOW	DWG. No.	
PAPER SIZE	A1		
CHECKED	POS.		
DATE	1/06/2553	TOTAL	

โกดังเก็บของ (ให้เช่า) ขนาดชั้นเดียว

โรงผลิตลวดเชื่อม
(ห้างหุ้นส่วนจำกัด ไทนิเชียอิเล็คโทรดส์)

ถนนส่วนบุคคล เขตทางกว้าง 6 เมตร

ไปถนนพระรามที่ 3

ไปถนนสาธุประดิษฐ์

อาคารพักอาศัยรวม

อาคารห้องเครื่อง

ระบบบำบัดน้ำเสีย (ขุดที่ 2)

ระบบบำบัดน้ำเสีย (ขุดที่ 1)

โกดังเก็บของ
(ห้างหุ้นส่วนจำกัด
ไทนิเชียอิเล็คโทรดส์)
ขนาดชั้นเดียว

อาคารสำนักงาน
(ชุมสายโทรศัพท์
สาธุประดิษฐ์)
ขนาดความสูง 2-3 ชั้น
จำนวน 2 อาคาร

พื้นที่กำลังก่อสร้าง
(อาคารพักอาศัย
ขนาดความสูง 3 ชั้น
จำนวน 1 อาคาร)

โกดังเก็บของ/บรรจุหีบห่อ
(บริษัท บางกอก เปเปอร์ บิสสิเนส จำกัด)
ขนาดชั้นเดียว

บ้านพักคนงานและพื้นที่จอดรถ
ขนส่งปูนซีเมนต์ผสมเสร็จ
(บริษัท ชลประทานซีเมนต์ จำกัด (มหาชน))

ทางเข้า-ออกโครงการ

ผังบริเวณโครงการ

มาตราส่วน 0 1.5 5 12 0.5 3 8

ทิศเหนือ

ตั้งแต่เดือน ธันวาคม 2553 ลงชื่อ.....
(นางสาวศรีวิไล สุขศรีการ)
กรรมการของ บริษัท สาธุประดิษฐ์ เรสซิเด้นท์ จำกัด

ตั้งแต่เดือน ธันวาคม 2553 ลงชื่อ.....
(นายมนูญนัช ไวกาสี)
ผู้ชำนาญการด้านสิ่งแวดล้อมของ บริษัท ไท -ไท วิศวกร จำกัด

รูปที่ 5 ผังบริเวณโครงการ

สัญลักษณ์

- ห้องพักมูลฝอยแห้ง
- ห้องพักมูลฝอยเปียก
- ถังเก็บน้ำใต้ดิน
- ระบบบำบัดน้ำเสีย
- แนวอาคาร
- แนวเขตที่ดินโครงการ

SAE Architect & Consultants
31/40 ซอยท่าข้าม26 แขวงแสมดำ
เขตบางขุนเทียน กรุงเทพฯ

PROJECT
อาคารพักอาศัย คสล. 25 ชั้น
โครงการ สาธุประดิษฐ์ เรสซิเด้นท์

LOCATION
ถนนยานนาวา
เขตยานนาวา กรุงเทพมหานคร

OWNER
บริษัท สาธุประดิษฐ์ เรสซิเด้นท์ จำกัด
เลขที่ 98 ถนนพระรามที่ 3
เขตบางคอแหลม กรุงเทพฯ

ARCHITECTS
นาย โชคชัย ตั้งเลขอุดม สถ.2015

STRUCTURAL ENGINEERS
นาย สมคิด ธมรพงษมงคล สย.3981

ELECTRICAL ENGINEERS
นาย ไมตรี กิตติพล สพก.1702

SANITARY ENGINEERS
นาย สมคิด ธมรพงษมงคล สย.3981

MECHANICAL ENGINEERS
นาย วิชัย ศิริธร วก. 432

REVISION


NO.	DATE	DESCRIPTION

DRAW

TITLE

SCALE AS SHOW | DWG. No.
PAPER SIZE A1
CHECKED POS.
DATE 1/06/2553 | TOTAL

80/92

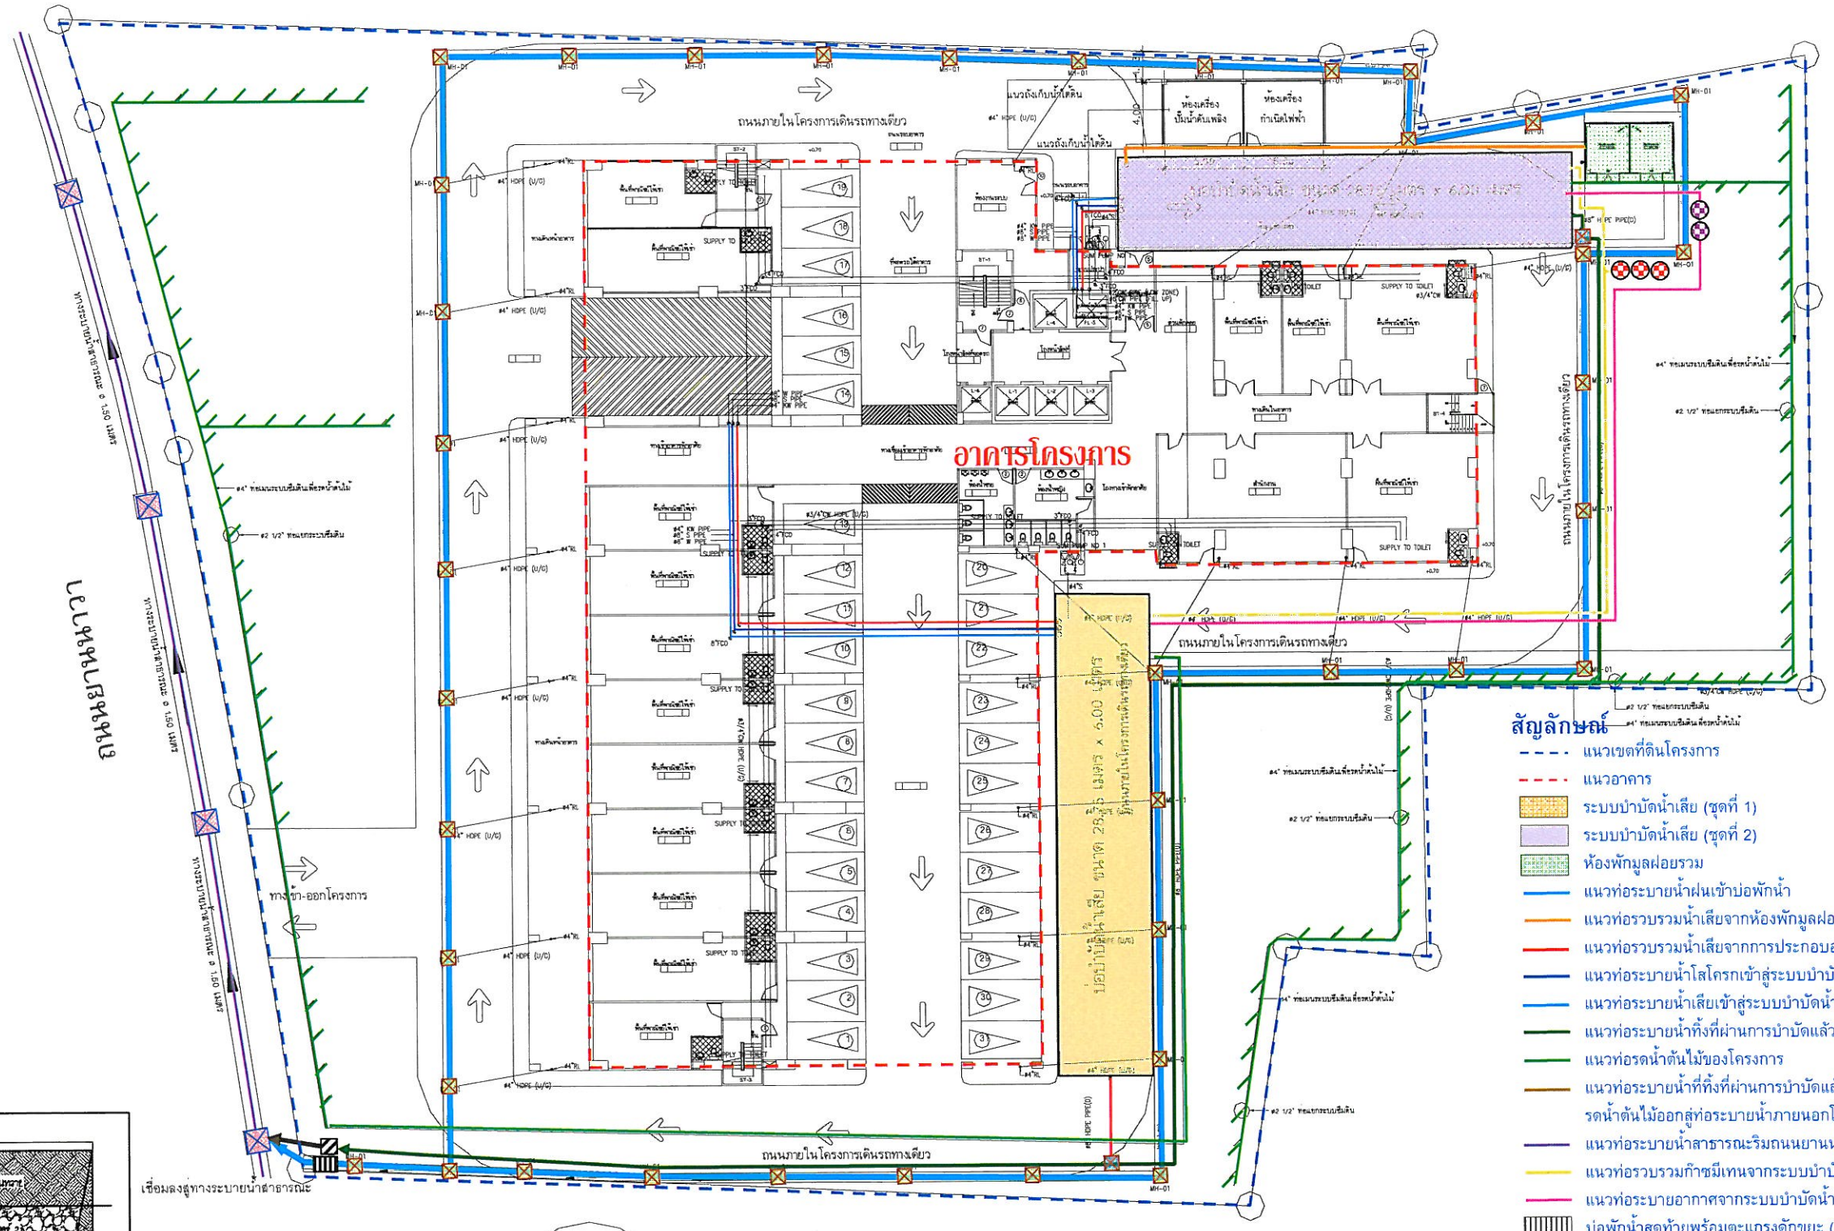

รูปแสดงพื้นที่หน้าตัดการฝังท่อระบายน้ำพักน้ำฝนแบบซึมลงดิน

SANITARY SYSTEM SITE PLAN
SCALE 1:100

สัญลักษณ์

- แนวเขตที่ดินโครงการ
- แนวอาคาร
- ระบบบำบัดน้ำเสีย (ชุดที่ 1)
- ระบบบำบัดน้ำเสีย (ชุดที่ 2)
- ห้องพักมูลฝอยรวม
- แนวท่อระบายน้ำฝนเข้าบ่อพักน้ำ
- แนวท่อรวบรวมน้ำเสียจากห้องพักมูลฝอยรวมเข้าสู่ระบบบำบัดน้ำเสีย
- แนวท่อรวบรวมน้ำเสียจากการประกอบอาหารเข้าสู่ระบบบำบัดน้ำเสีย
- แนวท่อระบายน้ำโสโครกเข้าสู่ระบบบำบัดน้ำเสีย
- แนวท่อระบายน้ำเสียเข้าสู่ระบบบำบัดน้ำเสีย
- แนวท่อระบายน้ำทิ้งที่ผ่านการบำบัดแล้วออกจากระบบบำบัดน้ำเสีย
- แนวท่อรดน้ำต้นไม้ของโครงการ
- แนวท่อระบายน้ำที่ทิ้งที่ผ่านการบำบัดแล้วและเหลือจากการรดน้ำต้นไม้ออกสู่ท่อระบายน้ำภายนอกโครงการ
- แนวท่อระบายน้ำสาธารณะริมถนนยานนาวา
- แนวท่อรวบรวมก๊าซมีเทนจากระบบบำบัดน้ำเสียเข้าสู่ถังเก็บก๊าซ
- แนวท่อระบายอากาศจากระบบบำบัดน้ำเสียไปยังถังบำบัด Aerosal
- บ่อพักน้ำสุดท้ายพร้อมตะแกรงดักขยะ (น้ำฝน)
- บ่อพักน้ำสุดท้ายพร้อมตะแกรงดักขยะ (น้ำทิ้ง)
- บ่อพักน้ำฝน (ภายในโครงการ)
- บ่อพักน้ำเสีย (ภายในโครงการ)
- บ่อพักน้ำสาธารณะริมถนนยานนาวา
- ถังเก็บก๊าซมีเทน (ขนาด 6 ลบ.ม.) จำนวน 3 ชุด
- ถังบำบัด Aerosal (ขนาด 2 ลบ.ม.) จำนวน 2 ชุด

ธันวาคม 2553 ลงชื่อ.....
(นางสาวศรีวิไล สุขศรีการ)
กรรมการของ บริษัท สาธุประดิษฐ์ เรสซิเด้นท์ จำกัด

ธันวาคม 2553 ลงชื่อ.....
(นายมนูญนัช ไวกาสี)
ผู้ชำนาญการด้านสิ่งแวดล้อมของ บริษัท ไท-ไท วิศวกร จำกัด

แผนผังแสดงระดับท่อระบายน้ำ

รูปที่ 6 ผังระบบระบายน้ำของโครงการ

SAE Architect & Consultants
31/40 ซอยท่าข้าม26 แขวงแสมดำ
เขตบางขุนเทียน กรุงเทพฯ

PROJECT
อาคารพักอาศัย คสล. 25 ชั้น
โครงการ สาธุประดิษฐ์ เรสซิเด้นท์

LOCATION
ถนนยานนาวา
เขตยานนาวา กรุงเทพมหานคร

OWNER
บริษัท สาธุประดิษฐ์ เรสซิเด้นท์ จำกัด
เลขที่ 98 ถนนพระรามที่ 3
เขตบางคอแหลม กรุงเทพฯ

ARCHITECTS
นาย ไชยชัย ตั้งเศรษฐสม สถก.2015

STRUCTURAL ENGINEERS
นาย สมคิด อมรพงษ์มงคล สย.3981

SANITARY ENGINEERS
นาย สมคิด อมรพงษ์มงคล สย.3981

MECHANICAL ENGINEERS
นาย วิชัย ศิริรช วก. 432

ELECTRICAL ENGINEERS
นาย ไมตรี กิตติพล สฟก.1702


REVISION

NO.	DATE	DESCRIPTION

DRAW

TITLE

SCALE	AS SHOW	DWG. No.	
PAPER SIZE	A1		
CHECKED	POS.		
DATE	1/06/2553	TOTAL	

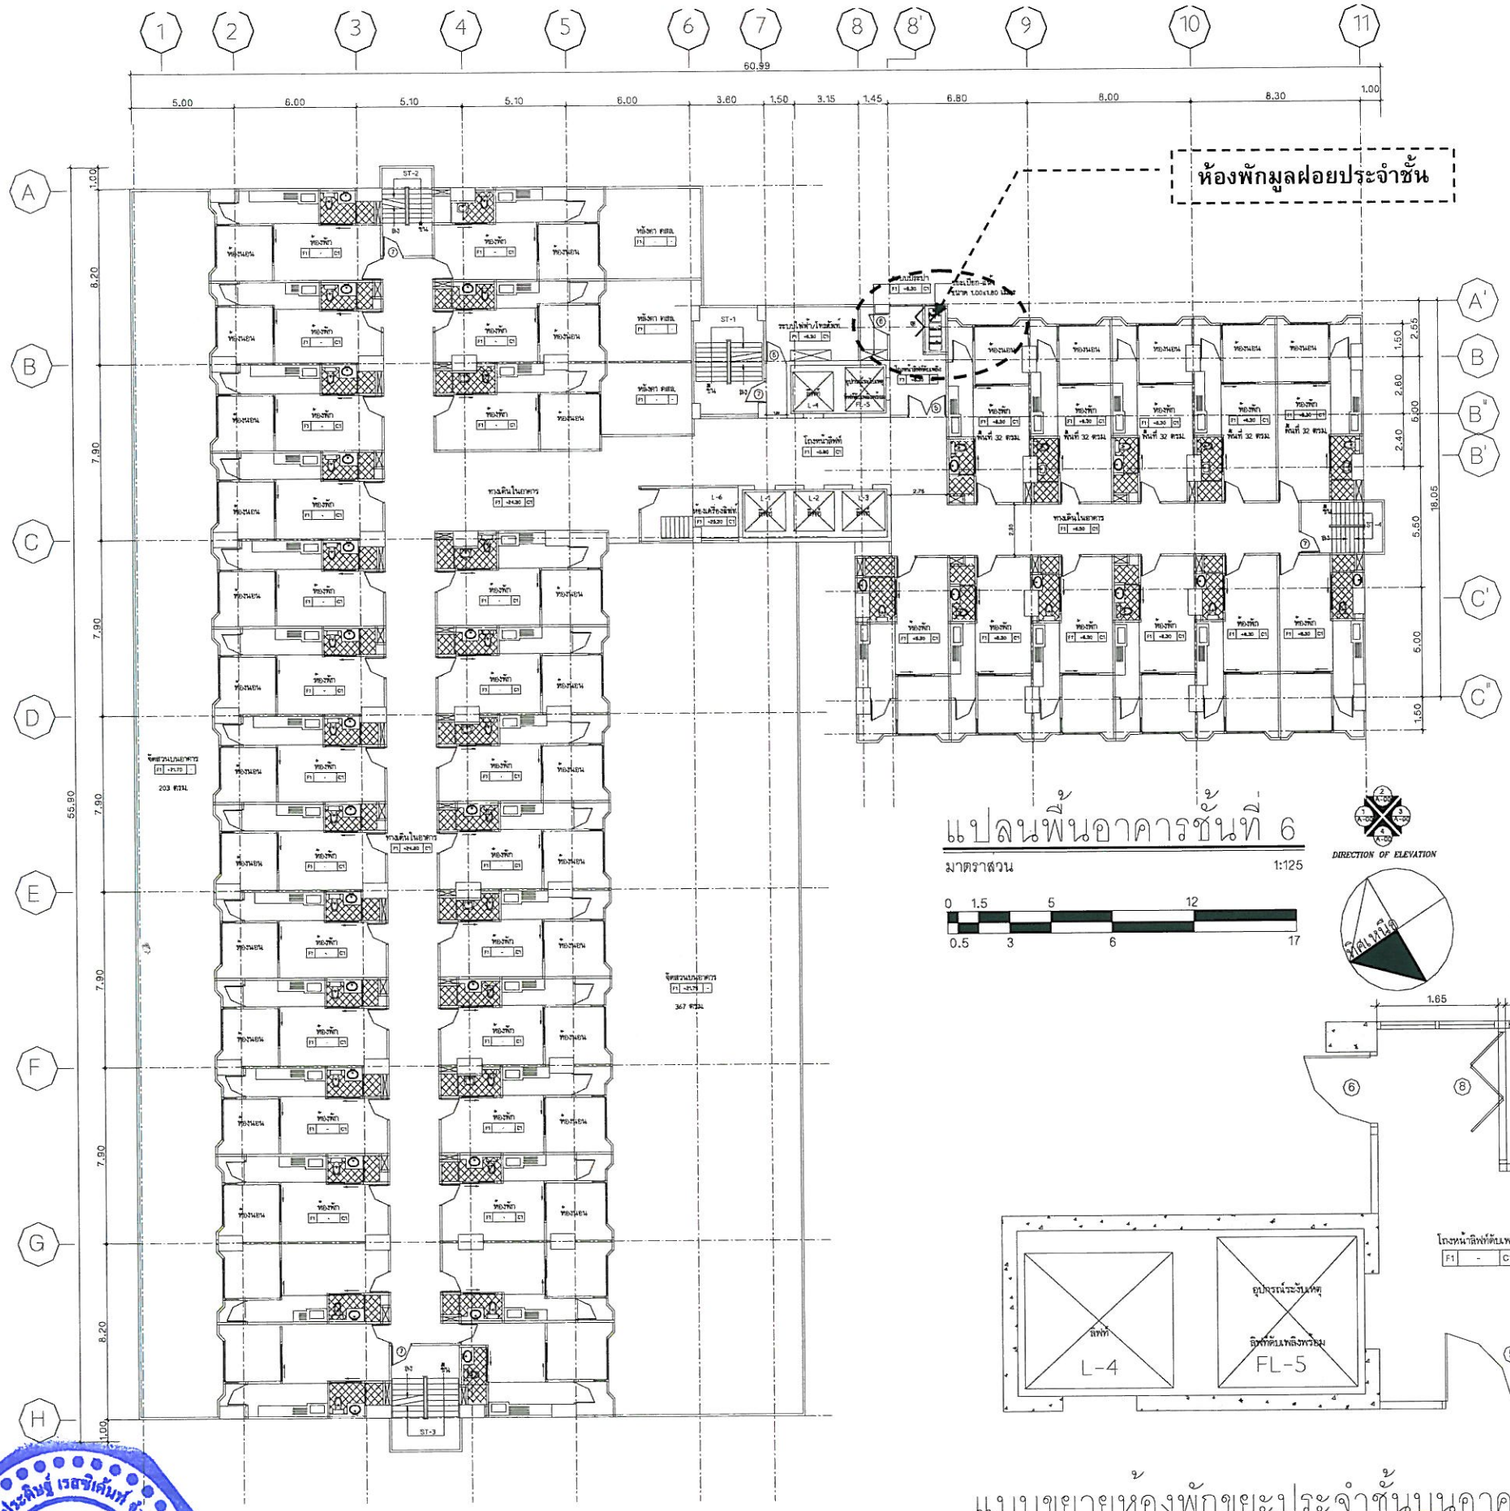

แปลนพื้นอาคารชั้นที่ 6


มาตราส่วน 1:125


0 1.5 5 12
0.5 3 6 17

DIRECTION OF ELEVATION


แบบขยายห้องพักขยะประจำชั้นบนอาคารพักอาศัย

SCALE 1:50

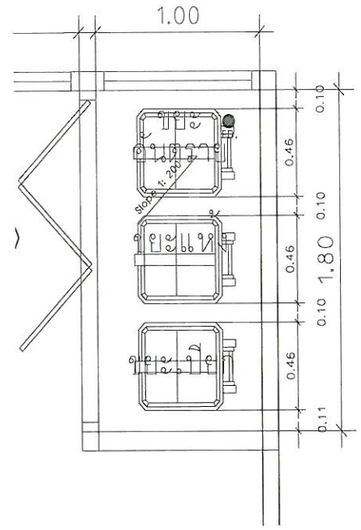

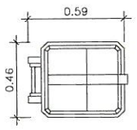

ด้านบน

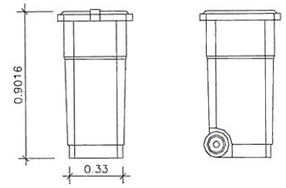


ด้านหน้า ด้านข้าง

แบบขยายถังขยะ

SCALE NA

ขนาดถังบรรจุ 100 ลิตร

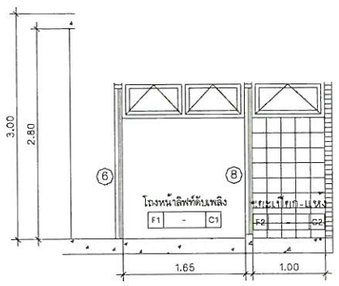

รูปตัด A - A

SCALE 1:50

ธันวาคม 2553 ลงชื่อ.....

(นางสาวศรีวิไล สุขศรีการ)

กรรมการของ บริษัท สาธุประดิษฐ์ เรสซิเด้นท์ จำกัด

ธันวาคม 2553 ลงชื่อ.....

(นายมนูญนัช ไวกาสี)

ผู้ชำนาญการด้านสิ่งแวดล้อมของ บริษัท ไท-ไท วิศวกร จำกัด

รูปที่ 7 แบบแปลนและรูปตัดห้องพักมูลฝอยประจำชั้น

SAE Architect & Consultants
31/40 ซอยท่าข้าม26 แขวงแสมดำ
เขตบางขุนเทียน กรุงเทพฯ

PROJECT

อาคารพักอาศัย คสล. 25 ชั้น

โครงการ สาธุประดิษฐ์ เรสซิเด้นท์

LOCATION

ถนนยานนาวา
เขตยานนาวา กรุงเทพมหานคร

OWNER

บริษัท สาธุประดิษฐ์ เรสซิเด้นท์ จำกัด
เลขที่ 98 ถนนพระรามที่ 3
เขตบางคอแหลม กรุงเทพฯ

ARCHITECTS

นาย โชคชัย ตั้งเศรษฐมุม ลอก.2015

STRUCTURAL ENGINEERS

นาย สมคิด อมรพงษมงคล สย.3981

ELECTRICAL ENGINEERS

นาย ไมตรี กิตติพล สฟก.1702

SANITARY ENGINEERS

นาย สมคิด อมรพงษมงคล สย.3981

MECHANICAL ENGINEERS

นาย วิชัย ศิริธร วก. 432


REVISION

NO.	DATE	DESCRIPTION

DRAW

TITLE


SCALE	AS SHOW	DWG. No.	
PAPER SIZE	A1		
CHECKED	POS.		
DATE	1/06/2553	TOTAL	

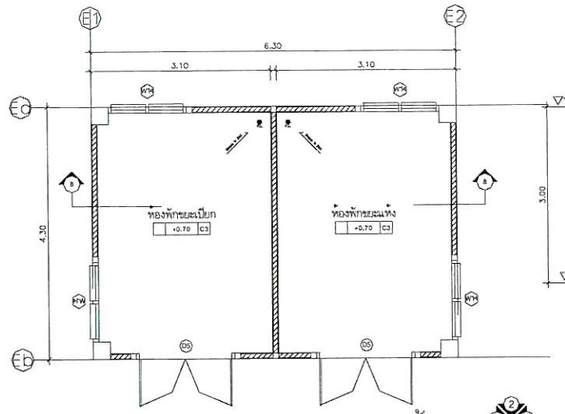

แปลนพื้น


SCALE 1:50

DIRECTION OF ELEVATION

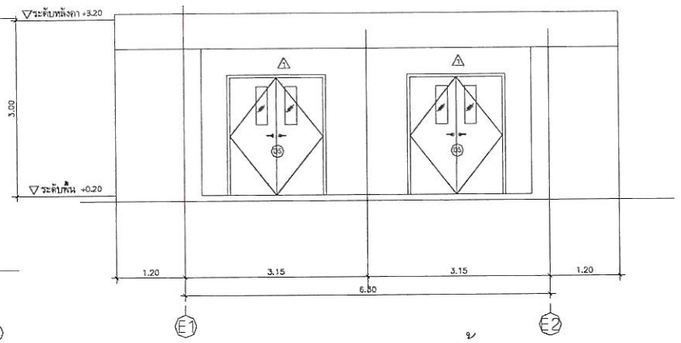


รูปด้าน 4

SCALE 1:50

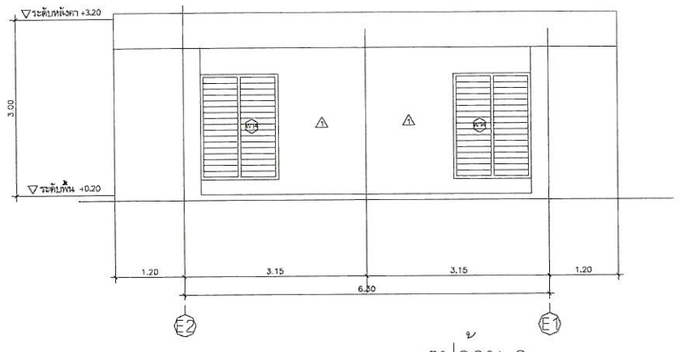

รูปด้าน 2


SCALE 1:50

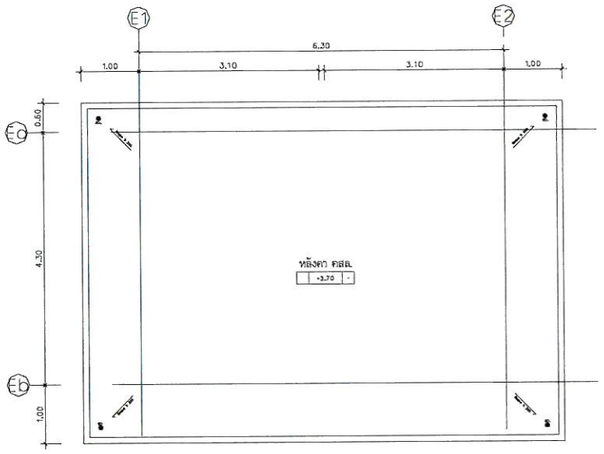

แปลนหลังคา


SCALE 1:50

DIRECTION OF ELEVATION

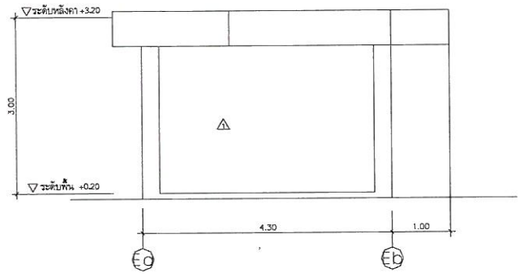


รูปด้าน 1

SCALE 1:50

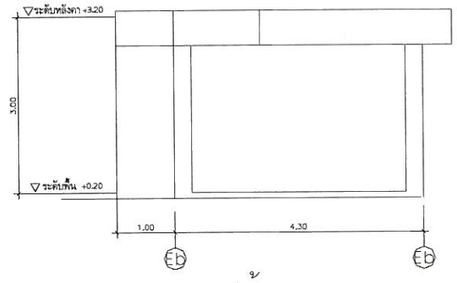

รูปด้าน 3

SCALE 1:50

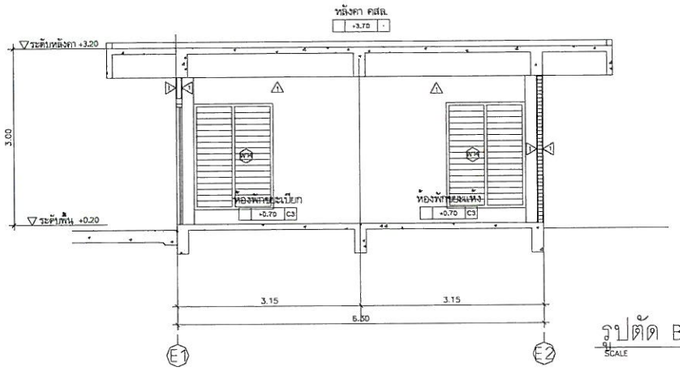

รูปตัด B - B

SCALE 1:50

รูปที่ 8 แบบแปลน รูปตัดห้องพักมูลฝอยรวม

บริษัท สาธุประดิษฐ์ เรสซิเด้นท์ จำกัด SR SATHUPRADIT RESIDENCES CO., LTD.

ธันวาคม 2553 ลงชื่อ.....

(นางสาวศรีวิไล สุขศรีการ)

กรรมการของ บริษัท สาธุประดิษฐ์ เรสซิเด้นท์ จำกัด

ธันวาคม 2553 ลงชื่อ.....

(นายมนูญนัช ไวกาสี)

ผู้ชำนาญการด้านสิ่งแวดล้อมของ บริษัท ไท-ไท วิศวกร จำกัด

SAE Architect & Consultants
31/40 ซอยท่าข้าม26 แขวงแสมดำ
เขตบางขุนเทียน กรุงเทพฯ

PROJECT

อาคารพักอาศัย คสล. 25 ชั้น

โครงการ สาธุประดิษฐ์ เรสซิเด้นท์

LOCATION

ถนนยานนาวา
เขตยานนาวา กรุงเทพมหานคร

OWNER

บริษัท สาธุประดิษฐ์ เรสซิเด้นท์ จำกัด
เลขที่ 98 ถนนพระรามที่ 3
เขตบางคอแหลม กรุงเทพฯ

ARCHITECTS

นาย โชคชัย ตั้งเศรษฐมม สถ.2015

STRUCTURAL ENGINEERS

นาย สมคิด อมรพงษมงคล สย.3981

ELECTRICAL ENGINEERS

นาย ไมตรี กิตติพล สฟก.1702

SANITARY ENGINEERS

นาย สมคิด อมรพงษมงคล สย.3981

MECHANICAL ENGINEERS

นาย วิชัย ศิริธร วก. 432


REVISION

NO.	DATE	DESCRIPTION

DRAW

TITLE

SCALE AS SHOW
PAPER SIZE A1
CHECKED POS.
DATE 1/06/2553
DWG. No.
TOTAL

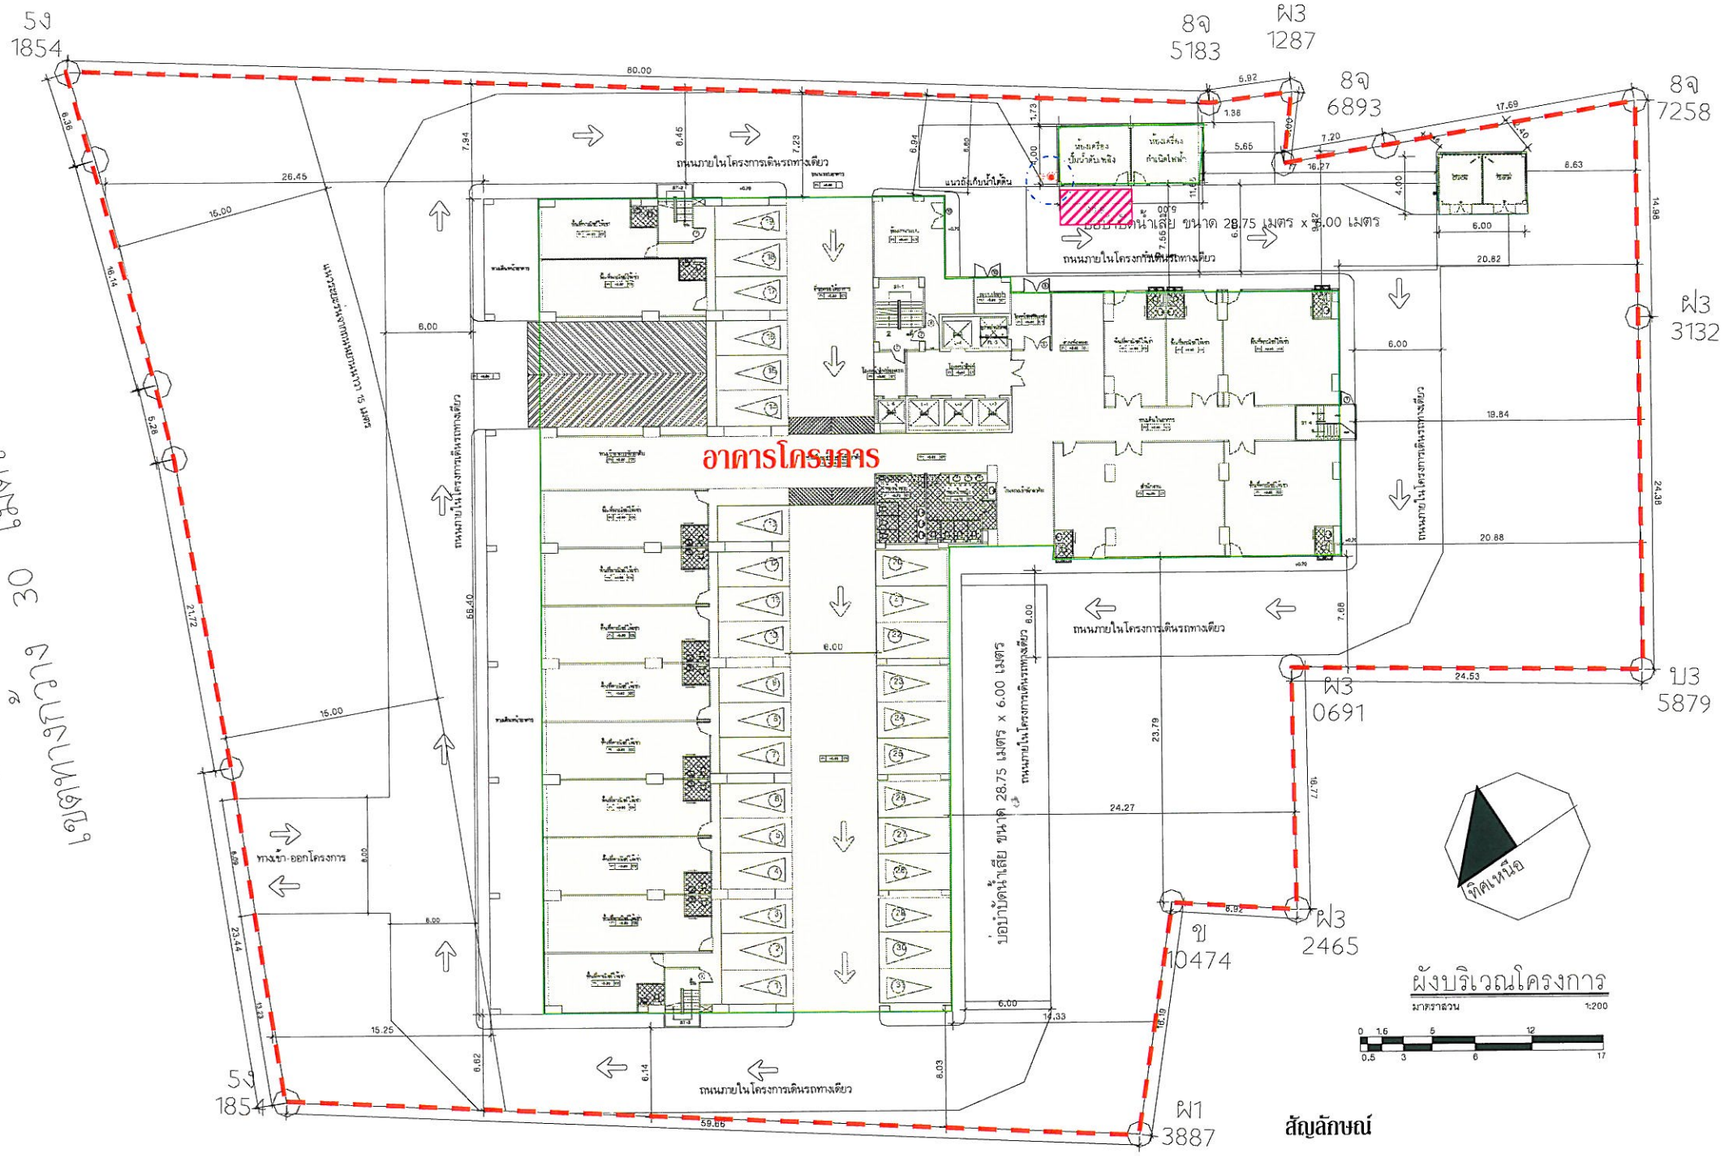

ผังบริเวณโครงการ

มาตราส่วน 1:200

0 1.6 5 12
0.5 3 6 17

สัญลักษณ์

- ตำแหน่งหัวรับน้ำดับเพลิงภายนอกอาคาร
- จุดจอดรถดับเพลิง
- แนวอาคาร
- แนวเขตที่ดินโครงการ

ลงชื่อ.....
(นางสาวศรีวิไล สุขศรีการ)
กรรมการของ บริษัท สาธุประดิษฐ์ เรสซิเด้นท์ จำกัด

ลงชื่อ.....
(นายมนูญนัช ไวกาสี)
ผู้ชำนาญการด้านสิ่งแวดล้อมของ บริษัท ไท -ไท วิศวกร จำกัด

รูปที่ 9 ตำแหน่งติดตั้งหัวรับน้ำดับเพลิงภายนอกอาคาร (FDC) และจุดจอดรถดับเพลิง

SAE Architect & Consultants
31/40 ซอยท่าข้าม26 แขวงแสมดำ
เขตบางขุนเทียน กรุงเทพฯ

PROJECT
อาคารพักอาศัย คสล. 25 ชั้น
โครงการ สาธุประดิษฐ์ เรสซิเด้นท์

LOCATION
ถนนยานนาวา
เขตยานนาวา กรุงเทพมหานคร

OWNER
บริษัท สาธุประดิษฐ์ เรสซิเด้นท์ จำกัด
เลขที่ 98 ถนนพระรามที่ 3
เขตบางคอแหลม กรุงเทพฯ

ARCHITECTS
นาย โชคชัย ตั้งเศรษฐดม สถก.2015

STRUCTURAL ENGINEERS
นาย สมคิด ยมรพงษมงคล สย.3981

ELECTRICAL ENGINEERS
นาย ไมตรี กิตติพล สฟก.1702

SANITARY ENGINEERS
นาย สมคิด ยมรพงษมงคล สย.3981

MECHANICAL ENGINEERS
นาย วิชัย ศิริธร วก. 432


REVISION

NO.	DATE	DESCRIPTION

DRAW

TITLE

SCALE AS SHOW
PAPER SIZE A1
CHECKED POS.
DATE 1/06/2553
DWG. No.
TOTAL

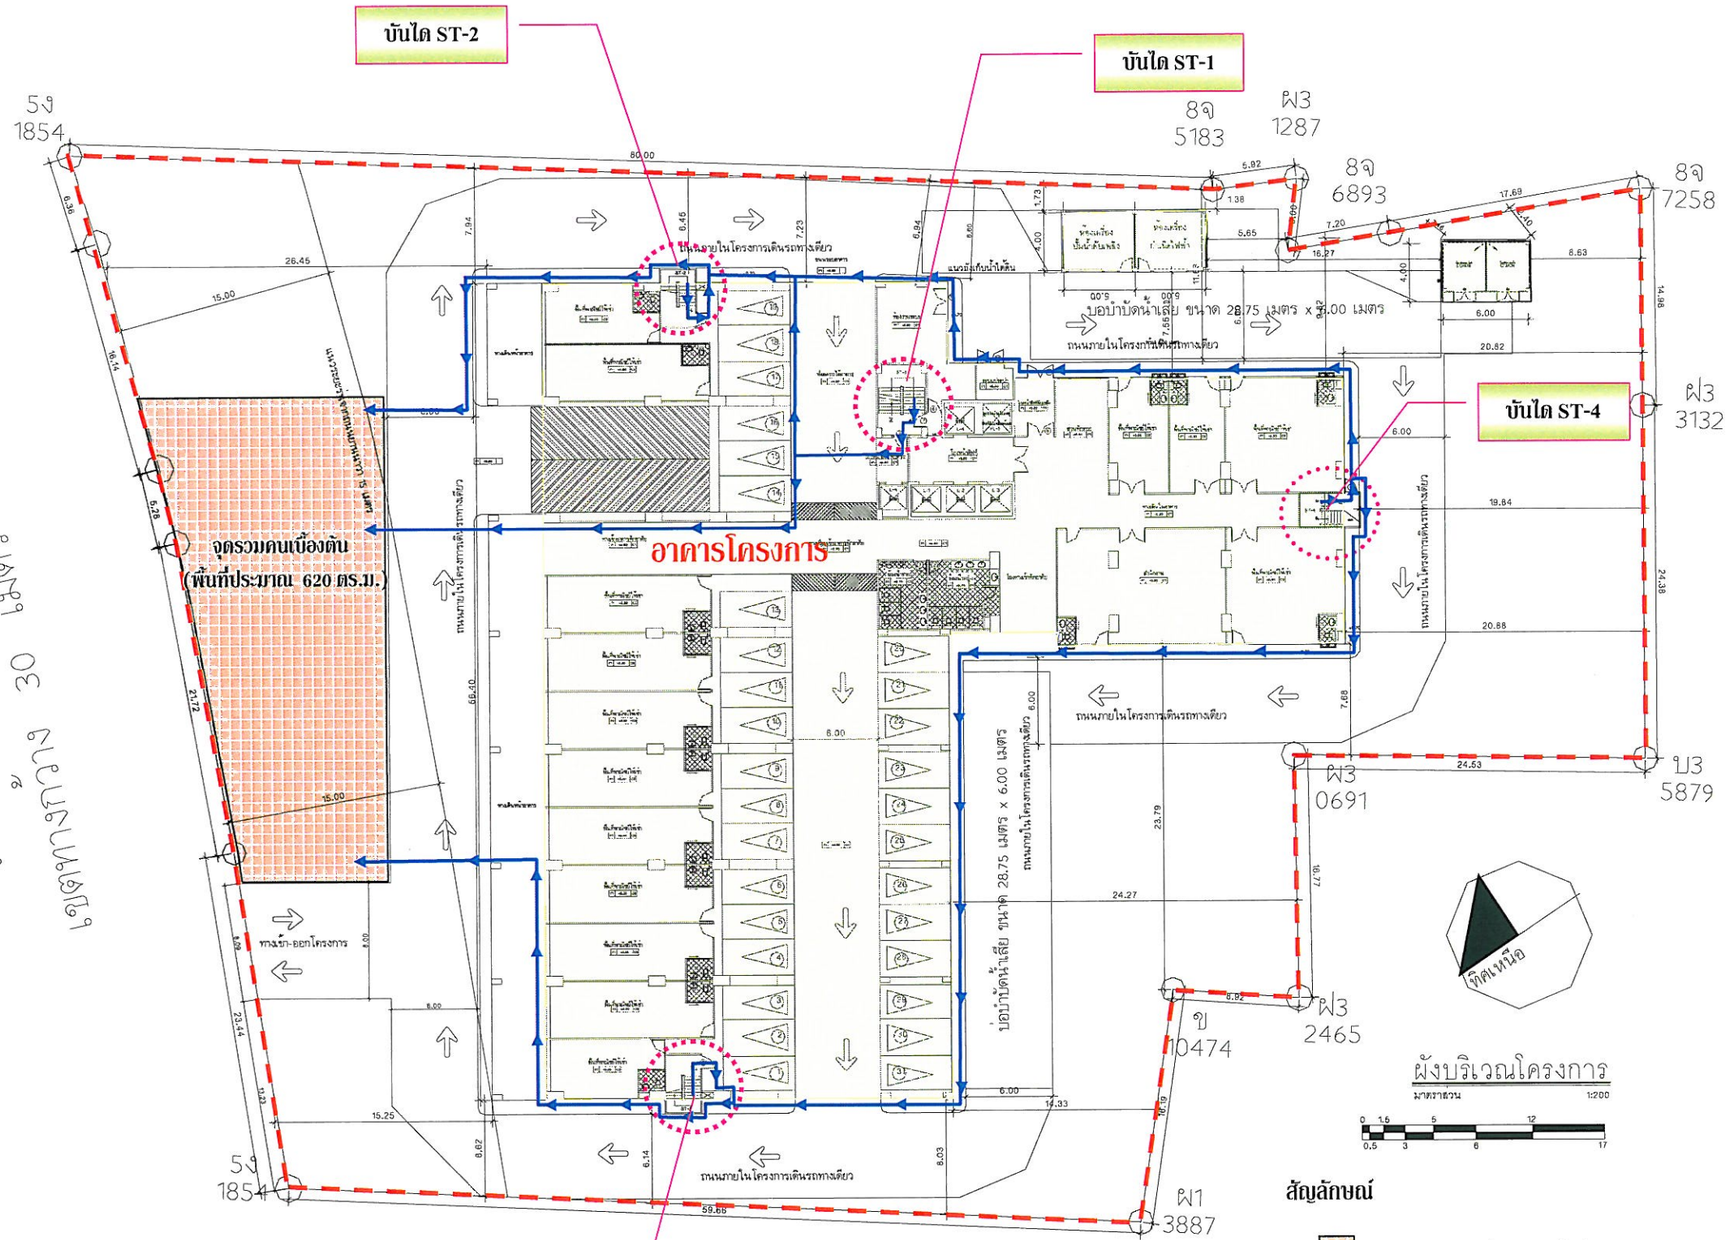

ธันวาคม 2553 ลงชื่อ.....
(นางสาวศรีวิไล ชุขศรีการ)
กรรมการของ บริษัท สาธุประดิษฐ์ เรสซิเด้นท์ จำกัด

ธันวาคม 2553 ลงชื่อ.....
(นายมนูญนัช ไวกาสี)
ผู้ชำนาญการด้านสิ่งแวดล้อมของ บริษัท ไท-ไท วิศวกร จำกัด

รูปที่ 10 ตำแหน่งบันไดที่ใช้หนีไฟ และเส้นทางการอพยพคนมายังจุดรวมคนเบื้องต้นภายในโครงการ

SAE Architect & Consultants
31/40 ซอยท่าข้าม26 แขวงแสมดำ
เขตบางขุนเทียน กรุงเทพฯ

PROJECT
อาคารพักอาศัย คสล. 25 ชั้น
โครงการ สาธุประดิษฐ์ เรสซิเด้นท์

LOCATION
ถนนยานนาวา
เขตยานนาวา กรุงเทพมหานคร

OWNER
บริษัท สาธุประดิษฐ์ เรสซิเด้นท์ จำกัด
เลขที่ 98 ถนนพระรามที่ 3
เขตบางคอแหลม กรุงเทพฯ

ARCHITECTS
นาย โชคชัย ตั้งเลขดุดม ลสถ.2015

STRUCTURAL ENGINEERS
นาย สมคิด อมรพงษ์มงคล สย.3981

ELECTRICAL ENGINEERS
นาย ไมตรี กิตติพล สพ์ก.1702

SANITARY ENGINEERS
นาย สมคิด อมรพงษ์มงคล สย.3981

MECHANICAL ENGINEERS
นาย วิชัย ศิริธร วก. 432

REVISION

NO.	DATE	DESCRIPTION

DRAW

TITLE

SCALE AS SHOW
PAPER SIZE A1
CHECKED POS.
DATE 1/06/2553
DWG. No.
TOTAL


ภาคผนวกที่ 1
พื้นที่สีเขียวของโครงการ




ม.ค. 2553 ลงชื่อ.....
(นางสาวศรีวิไล สุขศรีการ)
กรรมการของบริษัท สาธุประดิษฐ์ เรสซิเด้นท์ จำกัด




ม.ค. 2553 ลงชื่อ.....
(นายมนูญนัช ไวกาสี)
ผู้จัดการฝ่ายการด้านสิ่งแวดล้อมของ บริษัท ไท-ไท วิศวกร จำกัด

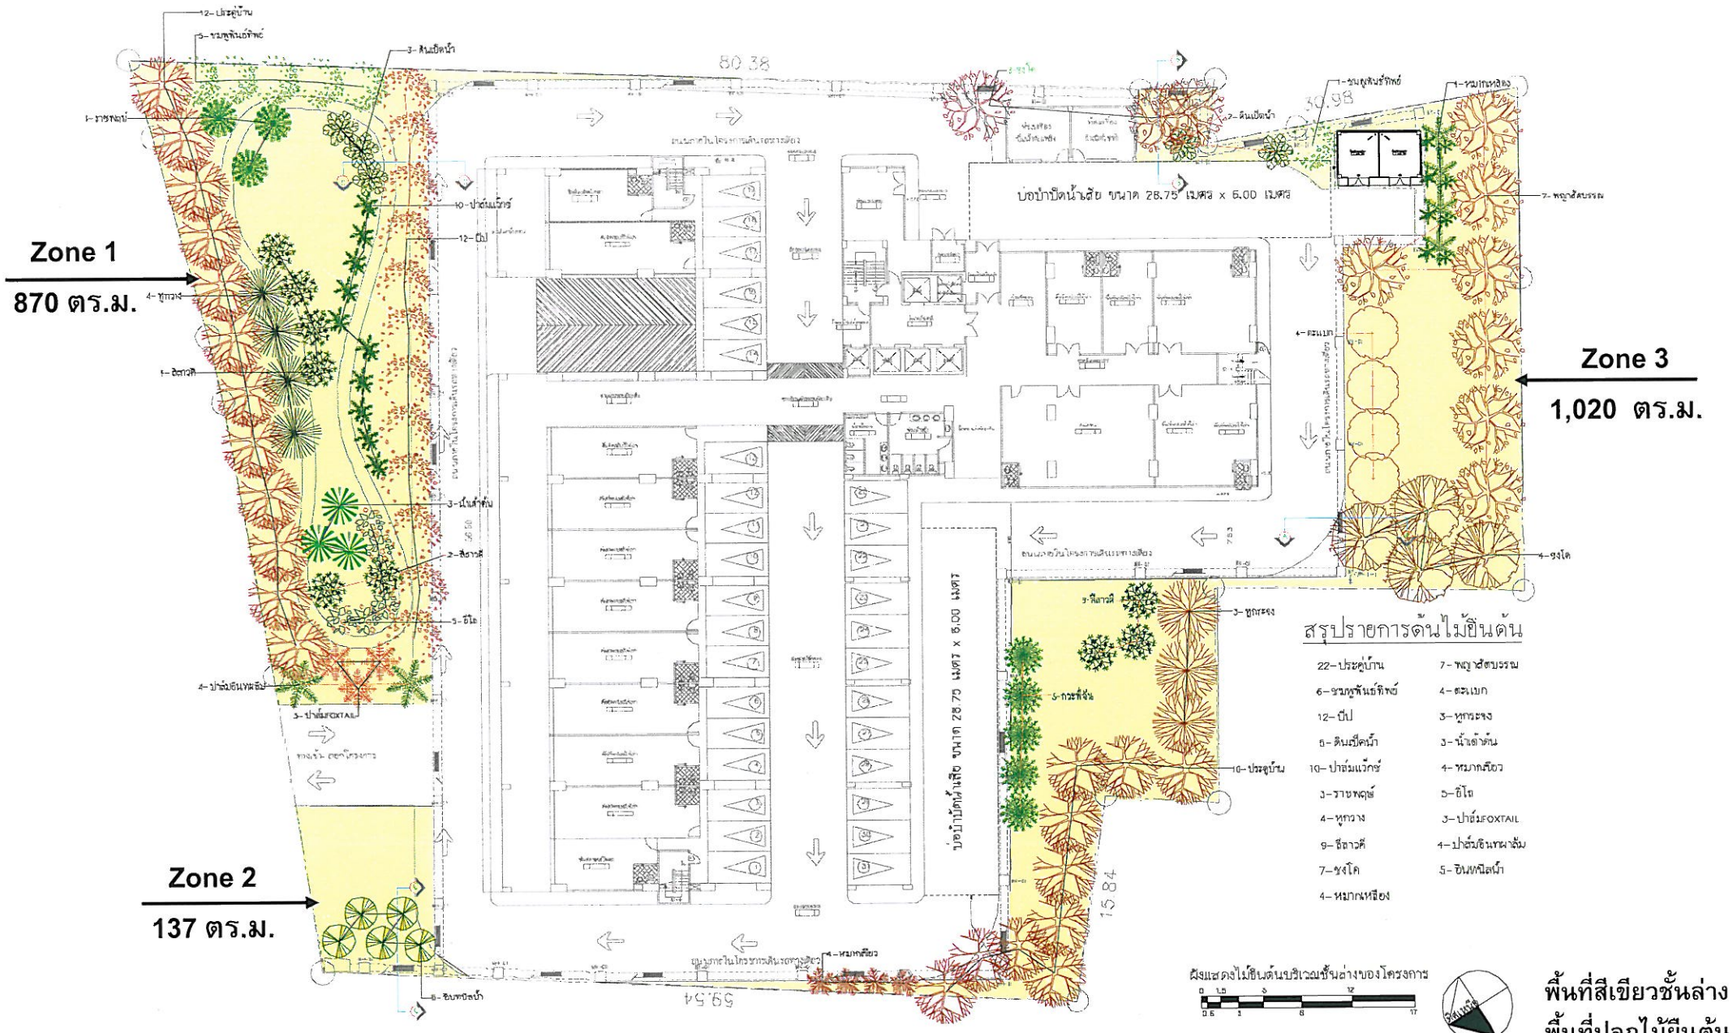


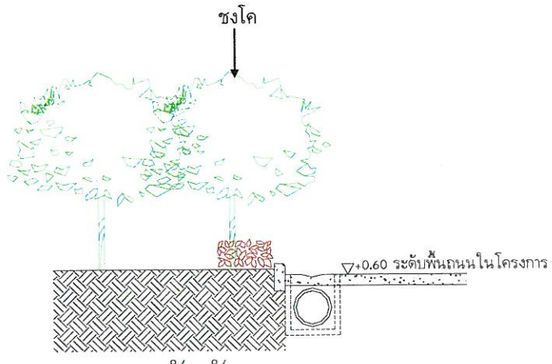


รูปตัดจัดสวน A-A
มาตราส่วน 1:75

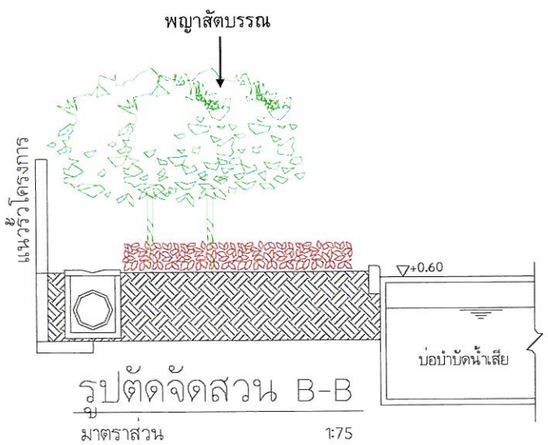

รูปตัดจัดสวน B-B
มาตราส่วน 1:75

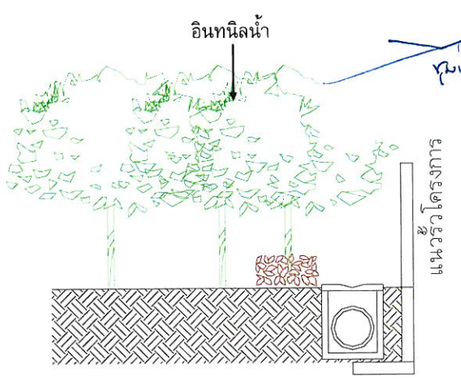

รูปตัดจัดสวน C-C

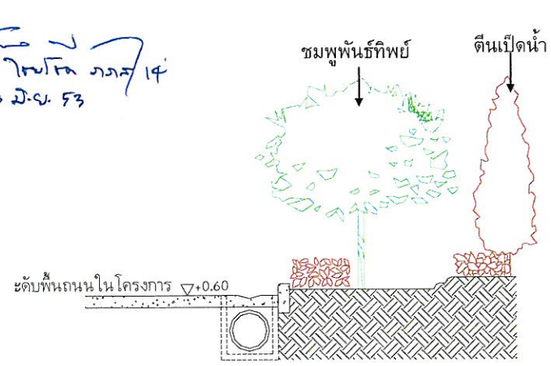

รูปตัดจัดสวน D-D
มาตราส่วน 1:75

ธันวาคม 2553 ลงชื่อ.....
(นางสาวศรีวิไล สุขศรีการ)
กรรมการของ บริษัท สาธุประดิษฐ์ เรสซิเด้นท์ จำกัด

ธันวาคม 2553 ลงชื่อ.....
(นายมนูญนัช ไวกาสี)
ผู้ชำนาญการด้านสิ่งแวดล้อมของ บริษัท ไท-ไท วิศวกร จำกัด

รูปที่ ผ-1 ผังแสดงการจัดพื้นที่สีเขียวบริเวณชั้นล่าง (ไม้ยืนต้น) และรูปตัดบริเวณปลูกไม้ยืนต้น

SAE Architect & Consultants
31/40 ซอยทาข้าม26 แขวงแสมดำ
เขตบางขุนเทียน กรุงเทพฯ

PROJECT
อาคารพักอาศัย คสล. 25 ชั้น
โครงการ สาธุประดิษฐ เรสซิเดนท์

LOCATION
ถนนยานนาวา
เขตยานนาวา กรุงเทพมหานคร

OWNER
บริษัท สาธุประดิษฐ เรสซิเดนท์ จำกัด
เลขที่ 98 ถนนพระรามที่ 3
เขตบางคอแหลม กรุงเทพฯ

ARCHITECTS
นาย โชคชัย ดีเลิศสุดสม สสก.2015

STRUCTURAL ENGINEERS
นาย สมคิด อมรพงษ์มงคล สย.3981

ELECTRICAL ENGINEERS
นาย ภูเบียร พงษ์พิทยานา วฟก. 275
นาย ไมตรี ทิตติพล สฟก.1702

SANITARY ENGINEERS
นาย วิวัฒน์ อนุจิตติวงศ์ ภย.6884

LANDSCAPE DESIGNER
นาย ชุมพล ไชยโชค ภ-ภส 14


REVISION

NO.	DATE	DESCRIPTION

DRAW

TITLE

SCALE AS SHOW | DWG No.
PAPER SIZE A1
CHECKED POS.
DATE 1/03/2553 TOTAL

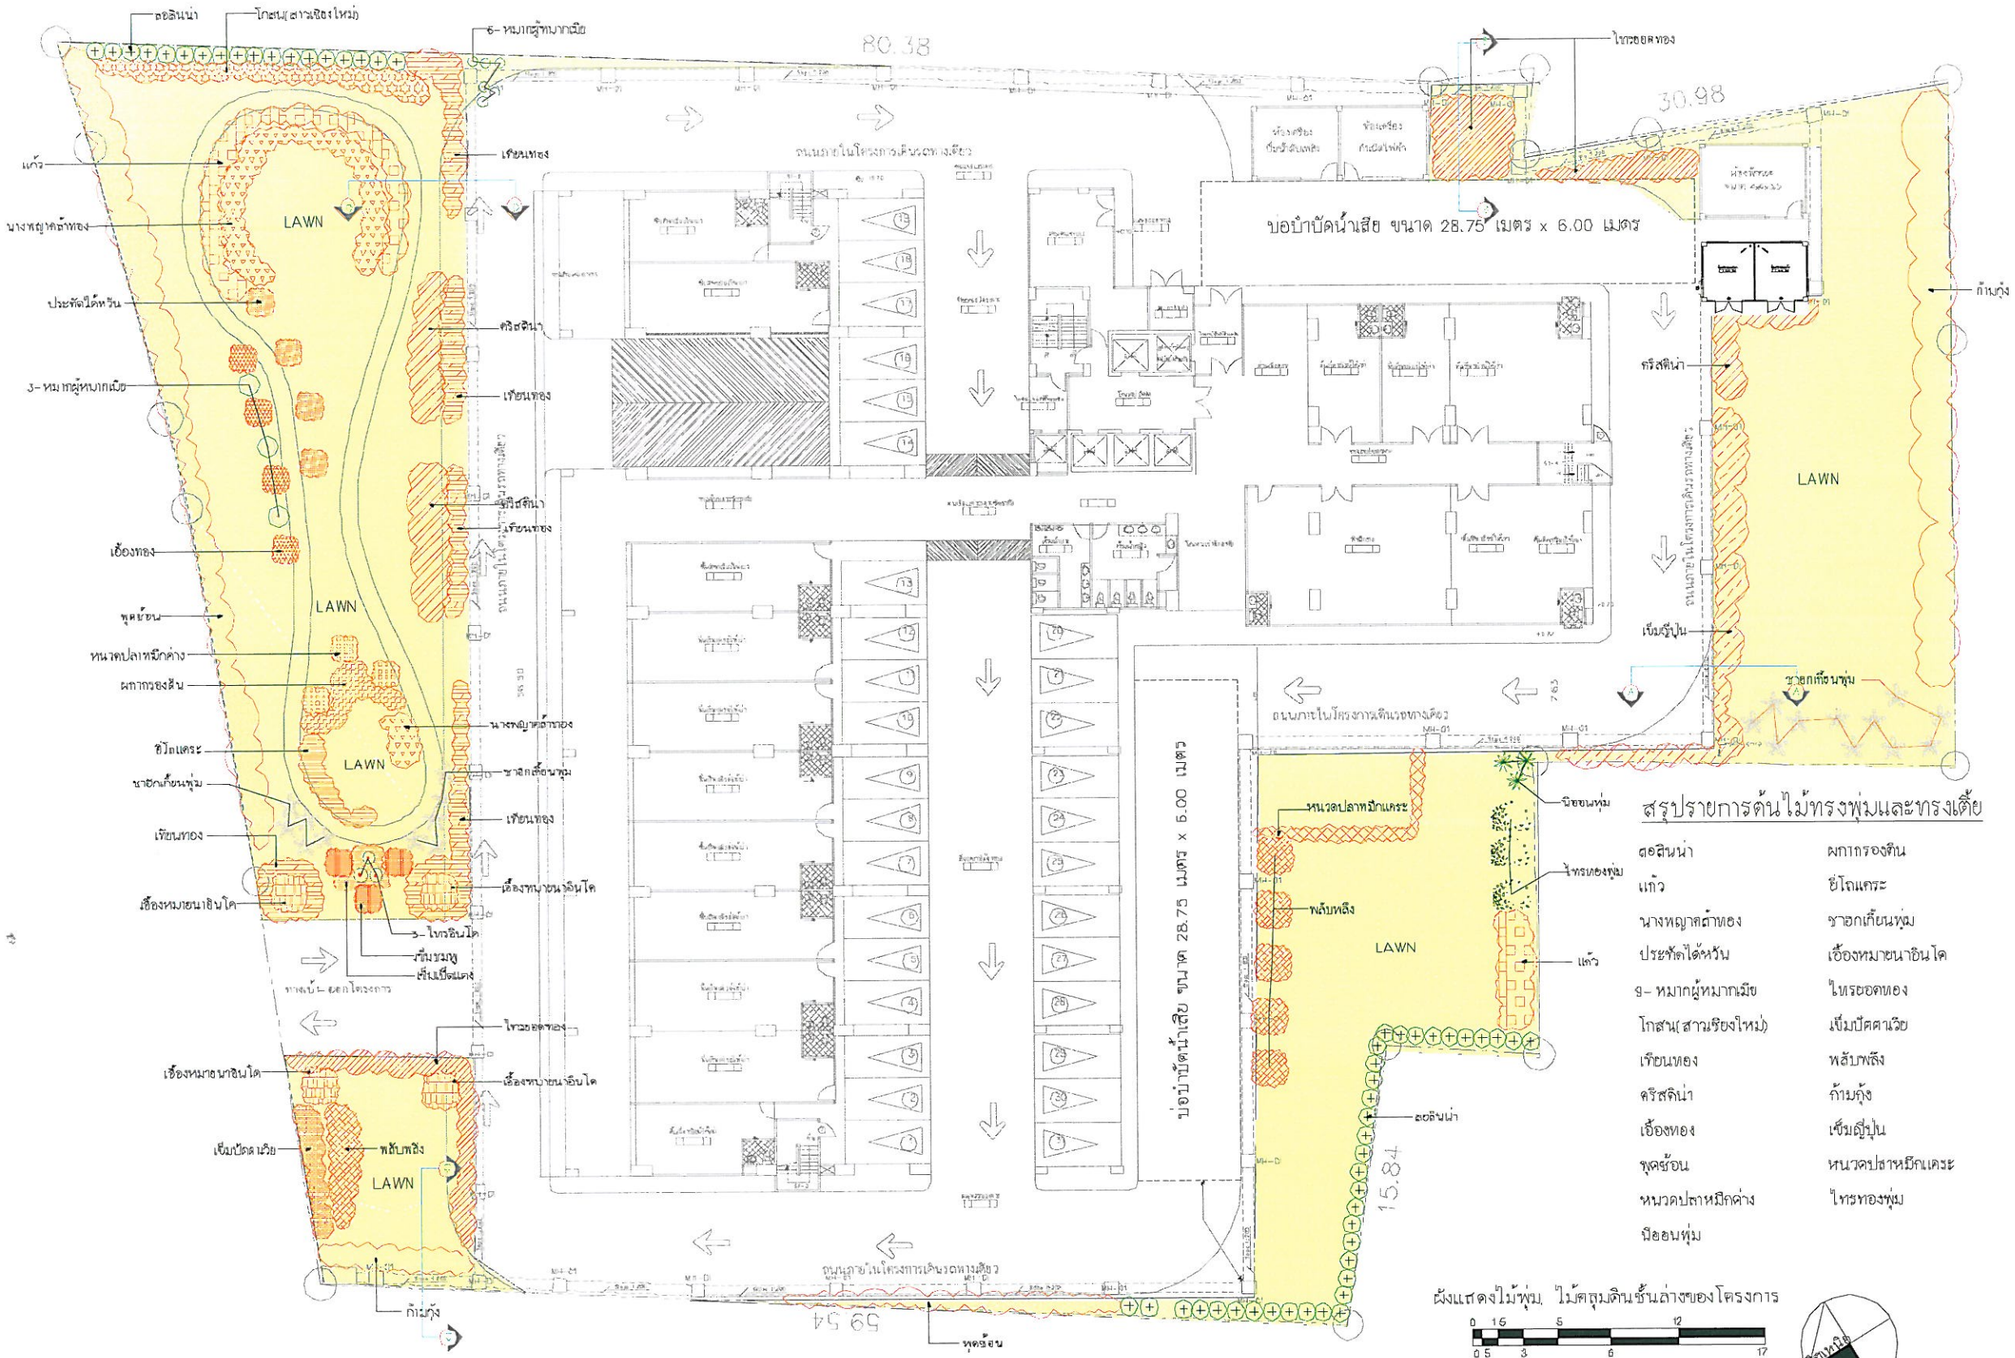

สรุปรายการต้นไม้ทรงพุ่มและทรงเตี้ย

ต้นสินน่า	ผกากรองสีน
แก้ว	ยี่โถแดง
นางพญาตีสำทอง	ชายกเลื่อนพุ่ม
ประทัดใต้หวัน	เอื้องหมายนาอินโด
9- หมากผู้หมากเมีย	ไทรยอดทอง
โกสน(สามเรียงใหม่)	เข็มปัดตานวีย
เทียนทอง	พลับพลึง
ดริสดินา	ก้ามกุ้ง
เอื้องทอง	เข็มญี่ปุ่น
พุดซ้อน	หนวดปลาหมึกแดง
หนวดปลาหมึกด่าง	ไทรทองพุ่ม
นิ้วขนพุ่ม	

ผังแสดงไม้พุ่ม ไม้คลุมดินชั้นล่างของโครงการ

0 1.5 5 12
0 5 3 6 17

ต้นสินน่า

ชุมพล ไชยโชค ภาส/14
30 มิ.ย. 53

ธันวาคม 2553 ลงชื่อ.....
(นางสาวศรีวิไล สุขศรีการ)
กรรมการของ บริษัท สาธุประดิษฐ์ เรสซิเด้นท์ จำกัด

ธันวาคม 2553 ลงชื่อ.....
(นายมนูญนัช ไวกาสี)
ผู้ชำนาญการด้านสิ่งแวดล้อมของ บริษัท ไท-ไท วิศวกร จำกัด

รูปที่ ผ-2 ผังแสดงการจัดพื้นที่สีเขียวบริเวณชั้นล่าง (ไม้พุ่มและไม้คลุมดิน)

SAE Architect & Consultants
31/40 ซอยท่าข้าม26 แขวงแสมดำ
เขตบางขุนเทียน กรุงเทพฯ

PROJECT
อาคารพักอาศัย คสล. 25 ชั้น
โครงการ สาธุประดิษฐ เรสซิเดนท์

LOCATION
ถนนยานนาวา
เขตยานนาวา กรุงเทพมหานคร

OWNER
บริษัท สาธุประดิษฐ เรสซิเดนท์ จำกัด
เลขที่ 98 ถนนพระรามที่ 3
เขตบางคอแหลม กรุงเทพฯ

ARCHITECTS
นาย ไชยศิริ ตั้งเดชอุดม สสก.2015

STRUCTURAL ENGINEERS
นาย สมศิต อมรพงษ์ไพบูลย์ สย.3981

ELECTRICAL ENGINEERS
นาย ภูเบียร พงษ์พิทยากุล วฟท. 275
นาย ไมตรี ทิตติพล สฟท.1702

SANITARY ENGINEERS
นาย วิวัฒน์ อนุจิตวงศ์ ภย6884

LANDSCAPE DESIGNER
นาย ชุมพล ไชยโชค ภ.ภาส 14


REVISION

NO.	DATE	DESCRIPTION

DRAW

TITLE

SCALE AS SHOW | DWG. No.
PAPER SIZE A1
CHECKED POS.
DATE 1/03/2553 | TOTAL

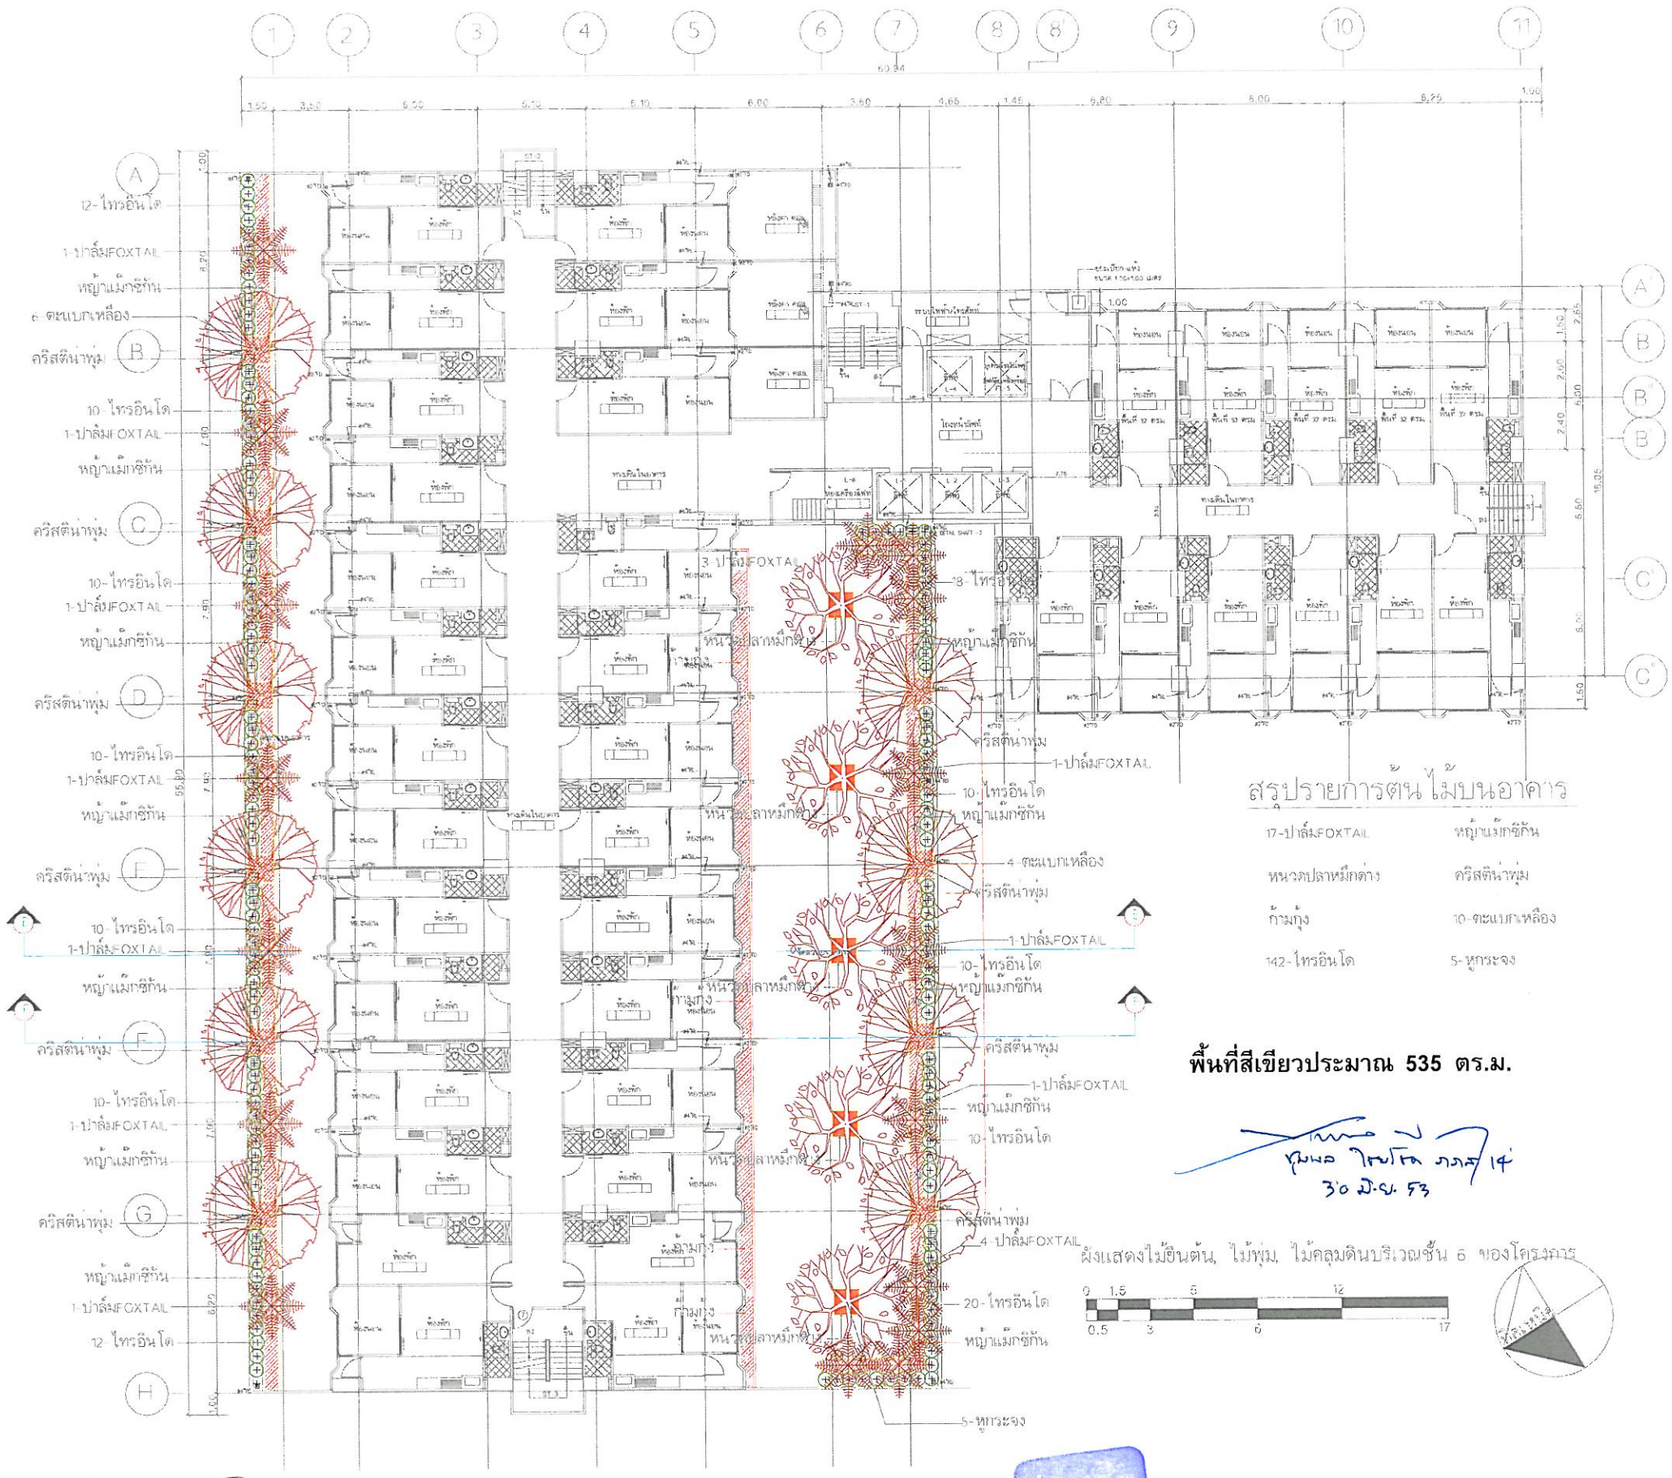

สรุปรายการต้นไม้บนอาคาร

17-ปาล์มFOXTAIL	หญ้าแม็กซิกัน
หน่วยปลาหมึกต่าง	คริสตินาพุ่ม
ก้ามกุ้ง	10-ตะแบกเหลือง
142-ไทรอินโด	5-หูกระจง

พื้นที่สีเขียวประมาณ 535 ตร.ม.

ผู้แสดงไม้ยืนต้น, ไม้พุ่ม, ไม้คลุมดินบริเวณชั้น 6 ของโครงการ

0 1.5 3 6 12
0.5 3 6 17

ธันวาคม 2553 ลงชื่อ.....
(นางสาวศรีวิไล สุขศรีการ)
กรรมการของ บริษัท สาธุประดิษฐ์ เรสซิเด้นท์ จำกัด

ธันวาคม 2553 ลงชื่อ.....
(นายมนูญนัช ไวกาสี)
ผู้ชำนาญการด้านสิ่งแวดล้อมของ บริษัท ไท-ไท วิศวกร จำกัด

รูปที่ ผ-3 ผังแสดงการจัดพื้นที่สีเขียวบนอาคาร (ชั้นที่ 6)

SAE Architect & Consultants
31/40 ซอยท่าข้าม26 แขวงแสมดำ
เขตบางขุนเทียน กรุงเทพฯ

PROJECT
อาคารพักอาศัย คสล. 25 ชั้น
โครงการ สาธุประดิษฐ์ เรสซิเดนท์

LOCATION
ถนนอ่อนนาวา
เขตอ่อนนาวา กรุงเทพมหานคร

OWNER
บริษัท สาธุประดิษฐ์ เรสซิเดนท์ จำกัด
เลขที่ 98 ถนนพระรามที่ 3
เขตบางคอแหลม กรุงเทพฯ

ARCHITECTS
นาย โชคชัย ตั้งเดชชุดม สสก2015

STRUCTURAL ENGINEERS
นาย สมิต อมรพงษ์มงคล สย.3981

ELECTRICAL ENGINEERS
นาย ภูเธียร พงษ์พิทยากา วฟก. 275
นาย ไมตี ทิตติพล สฟก1702

SANITARY ENGINEERS
นาย วิวัฒน์ อนุชิตวิวงศ์ ภย.6884

LANDSCAPE DESIGNER
นาย ชุมพล ไชยโชค ภ.ภส 14


REVISION

NO.	DATE	DESCRIPTION

DRAW


TITLE

SCALE AS SHOW
PAPER SIZE A1
CHECKED POS.
DATE 1/03/2553
DWG. No.
TOTAL

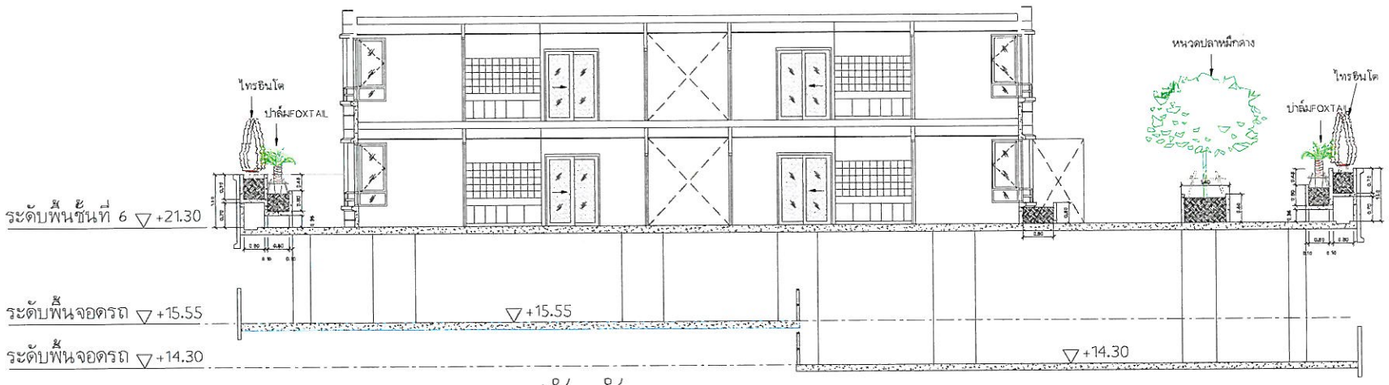


รูปตัดจัดสวนบนอาคาร E-E


มาตราส่วน 1:75

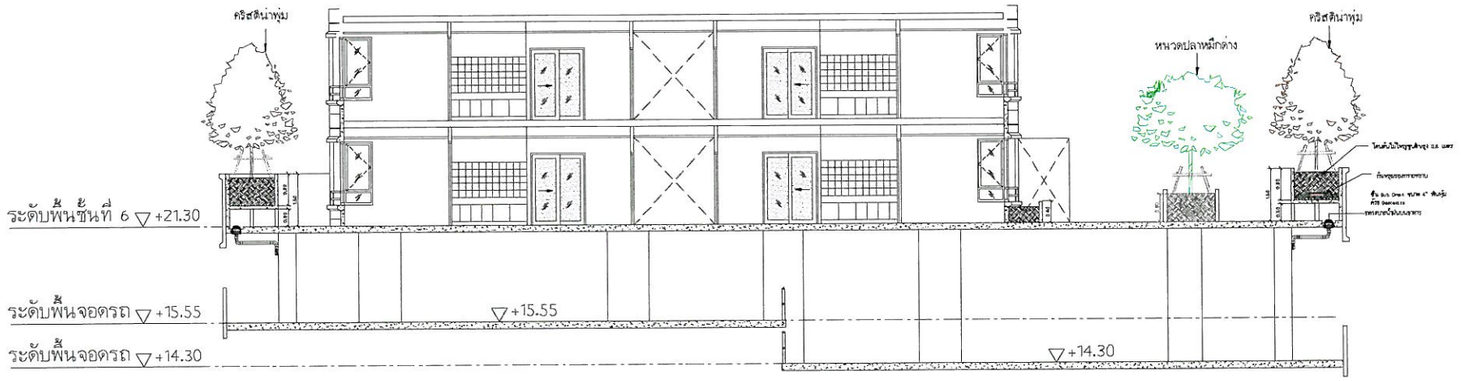



รูปตัดจัดสวนบนอาคาร F-F

มาตราส่วน 1:75

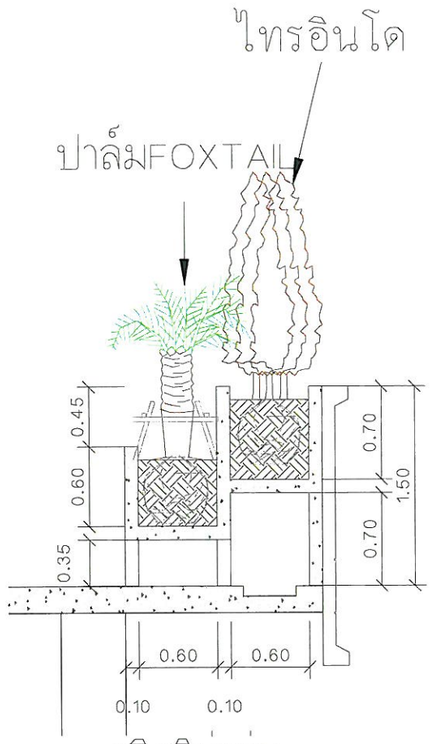


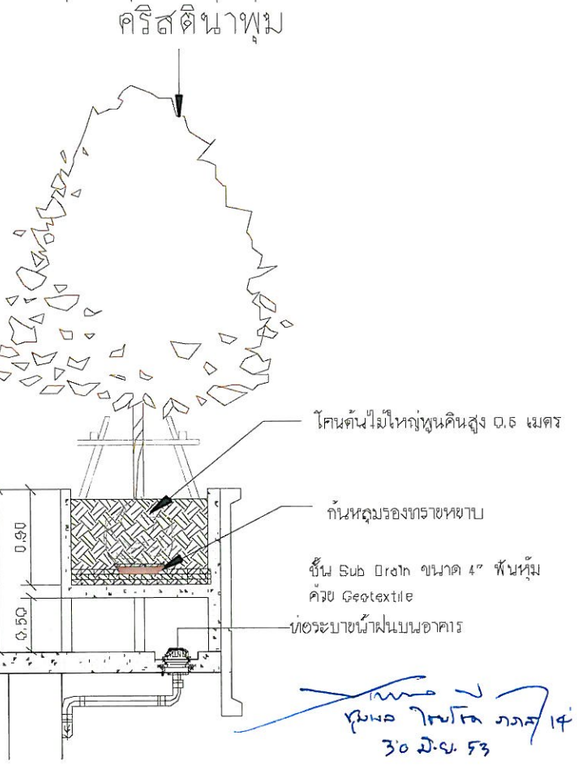

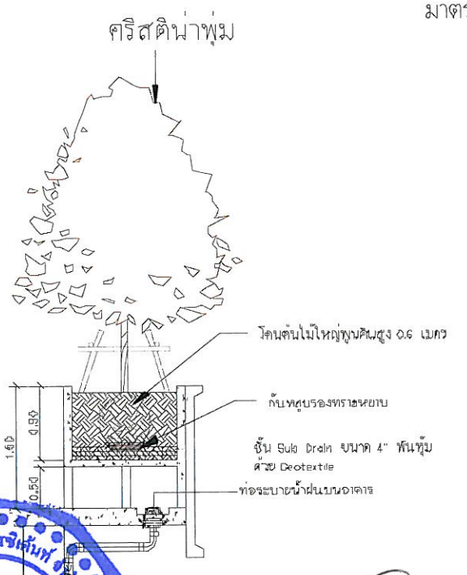

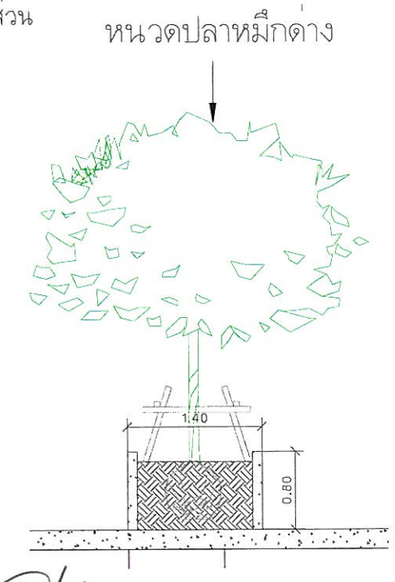

ROOF DRAIN DETAIL

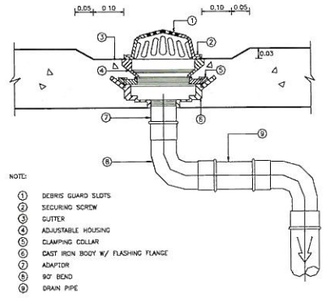

NOTE:
1. DEBRIS GUARD SLOTS
2. SECURING SCREW
3. GUTTER
4. ADJUSTABLE HOUSING
5. CLAMPING COLLAR
6. CAST IRON BODY W/ FLASHING FLANGE
7. ADAPTOR
8. 90° BEND
9. DRAIN PIPE

REMARK. IF USING WITH THE FLOOR THAT NOT HAVE WATERPROOF SYSTEM.⑤AND⑥CAN BE CASTED TOGETHER

ธันวาคม 2553 ลงชื่อ.....
(นางสาวศรีวิไล ศุขศรีการ)
กรรมการของ บริษัท สาธุประดิษฐ์ เรสซิเด้นท์ จำกัด

ธันวาคม 2553 ลงชื่อ.....
(นายมนูญนัช ไวกาสี)
ผู้ชำนาญการด้านสิ่งแวดล้อมของ บริษัท ไท-ไท วิศวกร จำกัด

รูปที่ ผ-4 รูปตัดแสดงการปลูกต้นไม้บนอาคาร

SAE Architect & Consultants
31/40 ซอยทักษิณ26 แขวงสมดำ
เขตบางขุนเทียน กรุงเทพฯ

PROJECT
อาคารพักอาศัย คสล. 25 ชั้น
โครงการ สาธุประดิษฐ์ เรสซิเดนท์

LOCATION
ถนนยานนาวา
เขตยานนาวา กรุงเทพมหานคร

OWNER
บริษัท สาธุประดิษฐ์ เรสซิเดนท์ จำกัด
เลขที่ 98 ถนนพระรามที่ 3
เขตบางคอแหลม กรุงเทพฯ

ARCHITECTS
นาย โชคชัย ตั้งเดชอุดม สสม2015

STRUCTURAL ENGINEERS
นาย สมคิด องอาพงษ์มงคล สย3981

ELECTRICAL ENGINEERS
นาย ภูเชียร พงษ์พิทยาภา วฟก 275
นาย ไมตรี ทิตติพล สฟก1702

SANITARY ENGINEERS
นาย วิรัฒน์ อนุจิตติวงศ์ ภย6884

LANDSCAPE DESIGNER
นาย ชุมพล ไชยโชค ภ-ภส 14


REVISION

NO.	DATE	DESCRIPTION

DRAW


TITLE


SCALE AS SHOW
PAPER SIZE A1
CHECKED POS.
DATE 1/03/2553
DWG. No.
TOTAL

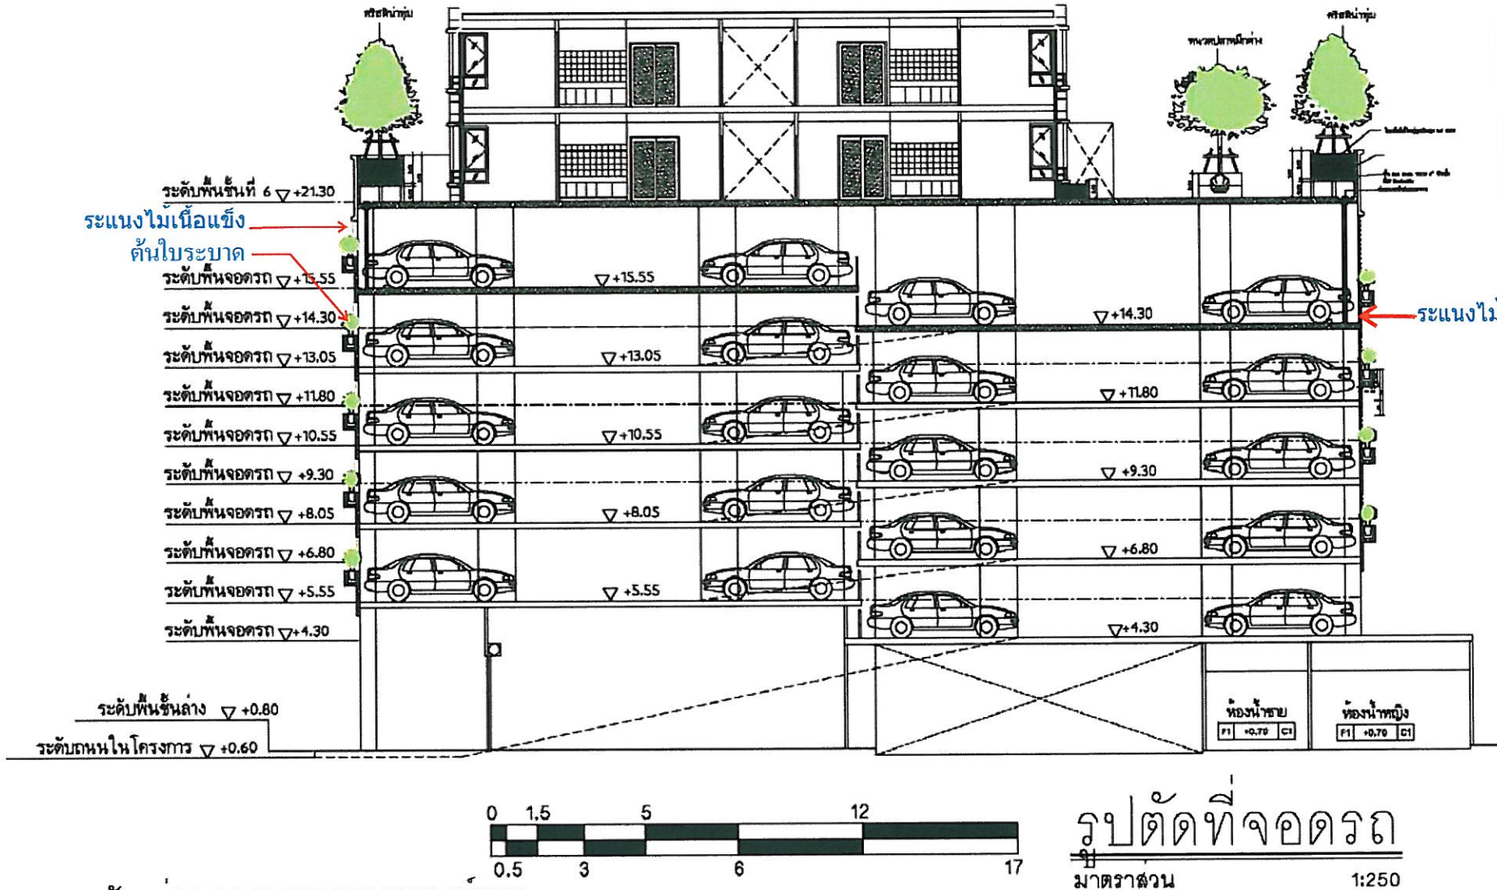


รูปตัดที่จอดรถ

มาตราส่วน 1:250

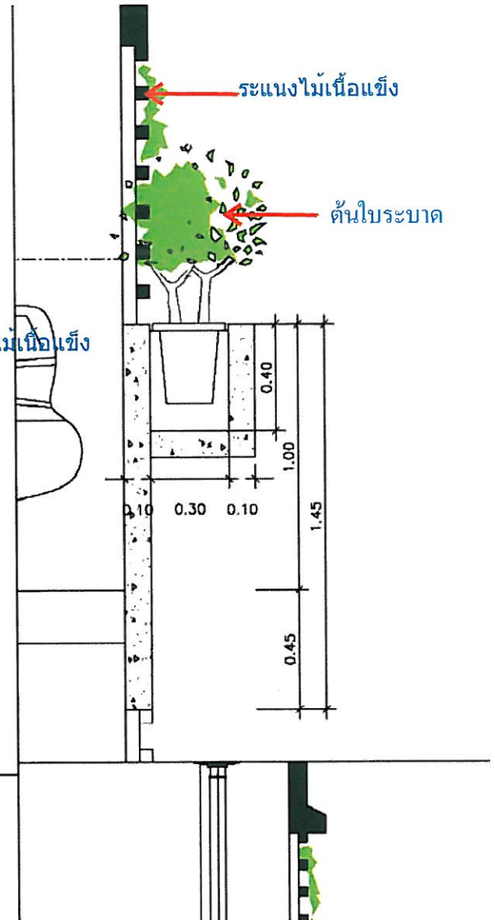

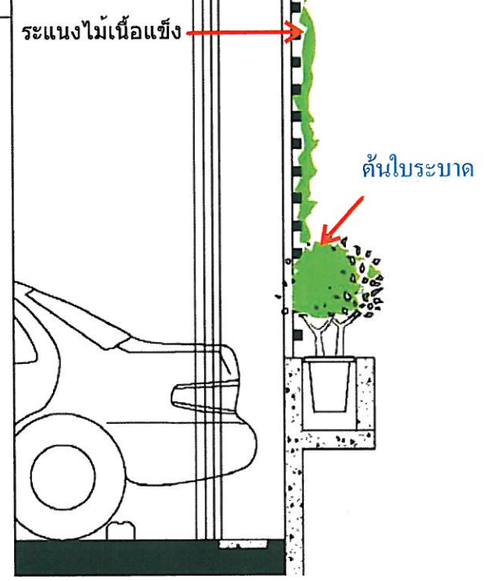

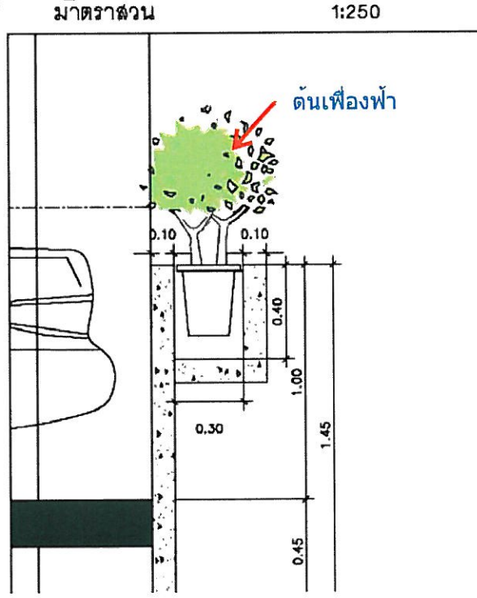

อาคารตัวอย่าง อาคารจอดรถงามวงค์วาน มหาวิทยาลัยเกษตรศาสตร์









ธันวาคม 2553 ลงชื่อ.....
(นางสาวศรีวิไล สุขศรีการ)
กรรมการของ บริษัท สาธุประดิษฐ์ เรสซิเด้นท์ จำกัด

ธันวาคม 2553 ลงชื่อ.....
(นายมนูญนัช ไวกาสี)
ผู้ชำนาญการด้านสิ่งแวดล้อมของ บริษัท ไท -ไท วิศวกร จำกัด

รูปที่ ผ-5 รูปตัดแสดงการปลูกต้นไม้บริเวณชั้นจอดรถของอาคาร

SAE Architect & Consultants
31/40 ซอยทาวัน26 แขวงแสมดำ
เขตบางขุนเทียน กรุงเทพฯ

PROJECT
อาคารพักอาศัย คสล. 25 ชั้น
โครงการ สาธุประดิษฐ เรสซิเดนท์

LOCATION
ถนนสายนนทบุรี
เขตสายนนทบุรี กรุงเทพมหานคร

OWNER
บริษัท สาธุประดิษฐ เรสซิเดนท์ จำกัด
เลขที่ 98 ถนนพระรามที่ 3
เขตบางคอแหลม กรุงเทพฯ

ARCHITECTS
นาย โชคชัย ตั้งเดชชุดม สสน2015

STRUCTURAL ENGINEERS
นาย สมคิด อมรพงษ์มงคล สย3981

ELECTRICAL ENGINEERS
นาย ภูเบียร พงษ์พิทยานา วฟก. 275
นาย ไมตรี ทิตติพล สฟก1702

SANITARY ENGINEERS
นาย วิวัฒน์ อนุจิตติวงศ์ ภย6884

LANDSCAPE DESIGNER
นาย ชุมพล ไชยโชค ภ-กส 14


REVISION

NO.	DATE	DESCRIPTION


DRAW

TITLE


SCALE AS SHOW | DWG No.
PAPER SIZE A1
CHECKED POS.
DATE 1/03/2553 | TOTAL

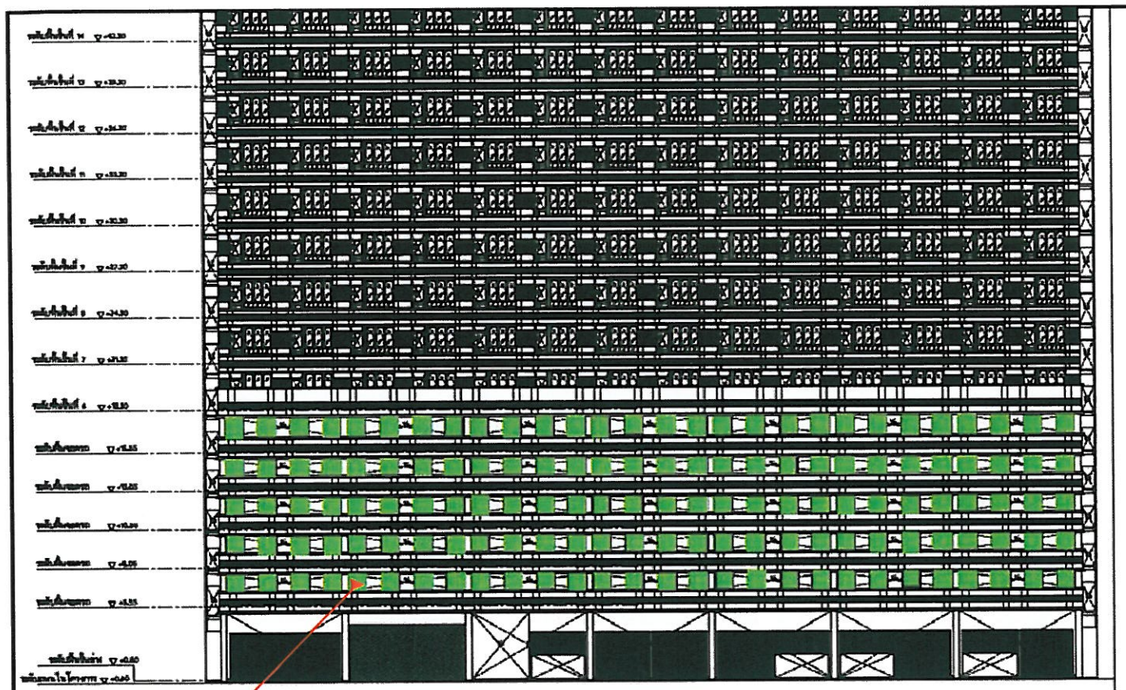


รูปด้านอาคาร ① มาตราส่วน 1:250

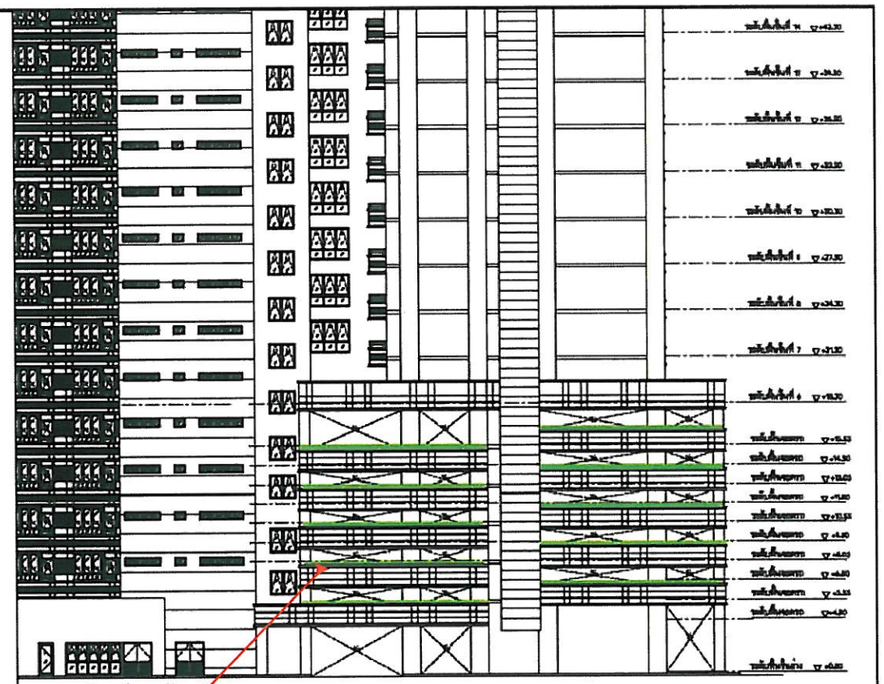

รูปด้านอาคาร ② มาตราส่วน 1:250

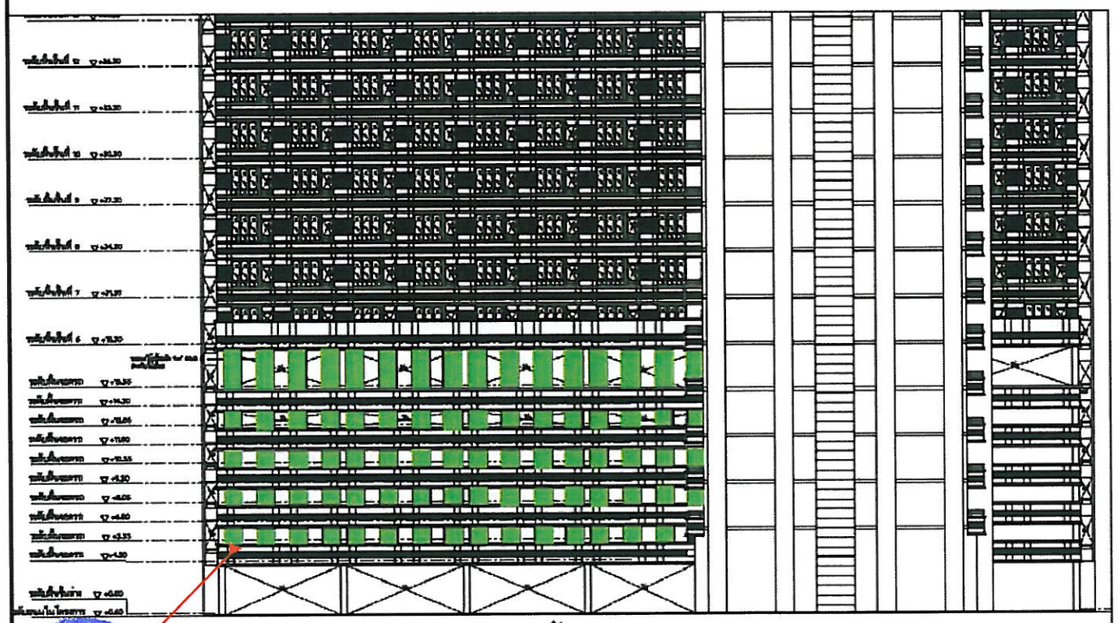

รูปด้านอาคาร ③ มาตราส่วน 1:250

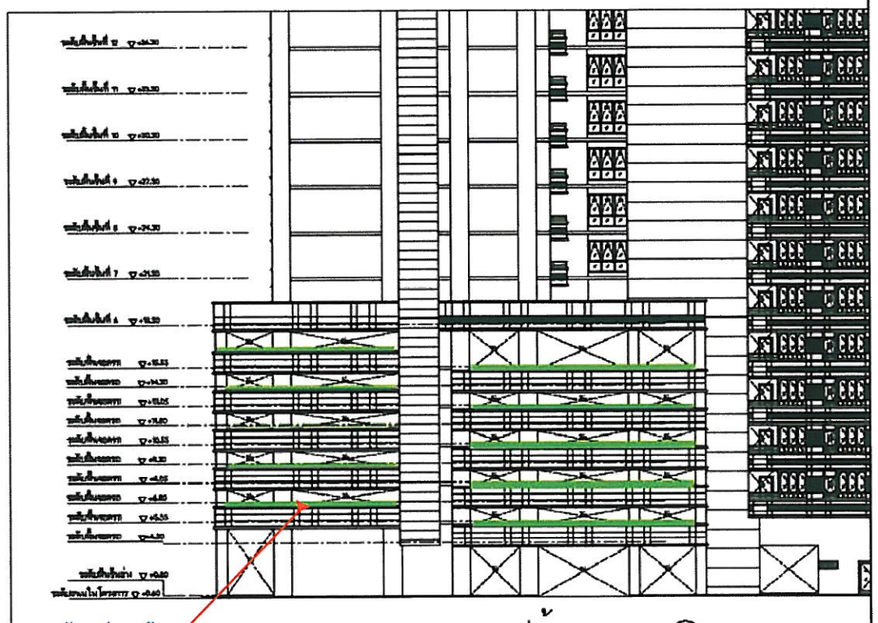

รูปด้านอาคาร ④ มาตราส่วน 1:250

ธันวาคม 2553 ลงชื่อ.....
(นางสาวศรีวิไล สุชีรการ)
กรรมการของ บริษัท สาธุประดิษฐ์ เรสซิเด้นท์ จำกัด

ธันวาคม 2553 ลงชื่อ.....
(นายมนูญนัช ไวกาสี)
ผู้ชำนาญการด้านสิ่งแวดล้อมของ บริษัท ไท-ไท วิศวกร จำกัด

รูปที่ ผ-6 รูปด้านแสดงการปลูกต้นไม้บริเวณชั้นจอดรถของอาคาร

SAE Architect & Consultants
31/40 ซอยทหาร26 แขวงแสมดำ
เขตบางขุนเทียน กรุงเทพฯ

PROJECT
อาคารพักอาศัย คสล. 25 ชั้น
โครงการ สาธุประดิษฐ เรสซิเดนท์

LOCATION
ถนนยานนาวา
เขตยานนาวา กรุงเทพมหานคร

OWNER
บริษัท สาธุประดิษฐ เรสซิเดนท์ จำกัด
เลขที่ 98 ถนนพระรามที่ 3
เขตบางคอแหลม กรุงเทพฯ

ARCHITECTS
นาย ไชยชัย ตั้งเดชอุดม สสถ.2015

STRUCTURAL ENGINEERS
นาย สมศิต อมรพงษ์มงคล สย.3981

ELECTRICAL ENGINEERS
นาย ภูเธียร พงษ์พิทยานา วฟก. :
นาย ไมตรี ทิตติพล สฟท.1702

SANITARY ENGINEERS
นาย วิวัฒน์ อนุจิตวิวงศ์ สย.6884

LANDSCAPE DESIGNER
นาย ชุมพล ไชยโชค ภ-กส 14

REVISION

NO.	DATE	DESCRIPTION

DRAW

TITLE

SCALE AS SHOW | DWG. No.
PAPER SIZE A1
CHECKED POS.
DATE 1/03/2553 | TOTAL

แนวทางการเสนอรายงานผลการปฏิบัติตามมาตรการป้องกันและแก้ไขผลกระทบสิ่งแวดล้อมและมาตรการติดตามตรวจสอบคุณภาพสิ่งแวดล้อม โครงการด้านที่พักอาศัย บริการชุมชนและสถานที่พักตากอากาศ

เพื่อให้รูปแบบของรายงานผลการปฏิบัติตามมาตรการฯ เป็นไปในแนวทางเดียวกัน อีกทั้งเพื่อใช้เป็นแนวทางในการจัดทำรายงานของเจ้าของโครงการหรือผู้ที่ได้รับมอบหมายจากเจ้าของโครงการให้เป็นผู้จัดทำรายงาน ให้ผู้จัดทำรายงานเสนอรายงานผลการปฏิบัติตามมาตรการฯ ตามรูปแบบตัวอย่าง ดังนี้

1. ส่วนหน้าของรายงาน

1.1 ปกหน้าประกอบด้วย

- ชื่อโครงการ
- เจ้าของโครงการและสถานที่อยู่ที่ติดต่อได้
- สถานที่ตั้งโครงการ
- บริษัทที่ปรึกษาผู้จัดทำรายงาน (ถ้ามี)

1.2 หนังสือรับรองการจัดทำรายงาน ฯ บัญชีรายชื่อผู้จัดทำรายงานตามแบบ ดด. 1

2. บทนำ

2.1 รายละเอียดโครงการโดยสังเขป ตามแบบ ดด 2

- ที่ตั้ง แผนที่ตั้งและภาพประกอบ
- การดำเนินงานโดยทั่วไปของโครงการ
- การใช้พื้นที่ แสดงภาพแสดงลักษณะการใช้ที่ดินภายในเขตพื้นที่โครงการ

2.2 ความเป็นมาของการจัดทำรายงาน

2.3 แผนการดำเนินการตามมาตรการป้องกันและแก้ไขผลกระทบสิ่งแวดล้อม และมาตรการติดตามตรวจสอบคุณภาพสิ่งแวดล้อม ตามที่ระบุไว้ในรายงานการวิเคราะห์ผลกระทบสิ่งแวดล้อม

3. ผลการดำเนินการตามมาตรการป้องกันและลดผลกระทบสิ่งแวดล้อม

3.1 จัดทำตารางเปรียบเทียบมาตรการป้องกันและแก้ไขผลกระทบสิ่งแวดล้อมที่ทำไว้ในรายงานการวิเคราะห์ผลกระทบสิ่งแวดล้อม และการปฏิบัติตามมาตรการป้องกันและแก้ไขผลกระทบสิ่งแวดล้อมตามจริง แสดงพร้อมภาพถ่ายมาตรการป้องกันและแก้ไขผลกระทบที่เป็นรูปธรรมประกอบการพิจารณาทุกข้อของมาตรการ ตามแบบ ดด.3

3.2 หากโครงการมีการเปลี่ยนแปลงรายละเอียดการดำเนินการหรือมาตรการป้องกันและแก้ไขผลกระทบสิ่งแวดล้อมที่แตกต่างไปจากรายละเอียดหรือมาตรการที่เสนอไว้ในรายงาน ฯ ที่ผ่านความเห็นชอบแล้ว ให้เสนอมาตรการป้องกันและแก้ไขผลกระทบสิ่งแวดล้อมที่เปลี่ยนแปลงดังกล่าว พร้อมให้เหตุผลประกอบ โดยมีข้อมูลพร้อมภาพประกอบด้วย

4. ผลการติดตามตรวจสอบคุณภาพสิ่งแวดล้อม

4.1 แสดงจุดเก็บตัวอย่างคุณภาพสิ่งแวดล้อม เช่น คุณภาพน้ำ เป็นต้น ต้องแสดงโดยใช้แผนที่ประกอบ พร้อมทั้งแสดงพารามิเตอร์ในการตรวจวัด และมาตรฐานเปรียบเทียบ

4.2 ให้เปรียบเทียบผลการตรวจวัดคุณภาพสิ่งแวดล้อมกับมาตรฐานคุณภาพสิ่งแวดล้อมของประเทศไทย ผลการตรวจวัดของทุกครั้งที่ผ่านมาและคุณภาพสิ่งแวดล้อมที่ประเมินได้ในรายงาน ฯ ที่ผ่านความเห็นชอบ โดยแสดงในรูปกราฟ ตารางหรือลักษณะอื่น ๆ ที่สามารถแสดงการเปรียบเทียบผลการตรวจวัดคุณภาพสิ่งแวดล้อมได้อย่างชัดเจน รวมทั้งวิจารณ์ผลและให้ข้อเสนอแนะ

4.3 ต้องมีภาพถ่ายแสดงขณะทำการเก็บตัวอย่าง ภาพถ่ายเครื่องมือขณะตรวจวัด (ภาคสนาม) พร้อมแสดง วันที่ และเวลาในภาพถ่ายอย่างชัดเจน โดยการถ่ายภาพจะต้องแสดงให้เห็นว่าเป็นการตรวจวัด ณ สถานที่ตามที่กำหนดไว้ในรายงาน ฯ

5. สรุปผลการติดตามตรวจสอบคุณภาพสิ่งแวดล้อม

สรุปผลการติดตามตรวจสอบการปฏิบัติตามเงื่อนไขของมาตรการป้องกันและแก้ไขผลกระทบสิ่งแวดล้อมและผลการตรวจวัดคุณภาพสิ่งแวดล้อมในการติดตามตรวจสอบครั้งนี้ พร้อมทั้งสรุปประเด็นการปฏิบัติที่ต้องปรับปรุงโดยเสนอแนะมาตรการเพิ่มเติมหรือเห็นสมควรยุติการปฏิบัติเนื่องจากการปฏิบัติตามมาตรการที่ผ่านมาสามารถป้องกันและแก้ไขผลกระทบสิ่งแวดล้อมได้อย่างสมบูรณ์หรือมาตรการดังกล่าวไม่มีความจำเป็นต้องปฏิบัติอีกต่อไป โดยมีข้อมูลต่าง ๆ สนับสนุนอย่างเพียงพอ หากผู้ประกอบการต้องการปรับเปลี่ยนมาตรการฯ หรือวิธีการปฏิบัติอย่างหนึ่งอย่างใด ต้องเสนอรายละเอียดให้คณะกรรมการผู้ชำนาญการพิจารณาเห็นชอบกับมาตรการฯ ที่ขอเปลี่ยนแปลงก่อนจึงจะสามารถดำเนินการเปลี่ยนแปลงได้

6. ภาคผนวก

ประกอบด้วยแหล่งที่มาของเอกสารต่างอ้างอิงต่าง ๆ สำเนาหนังสืออนุญาตขั้นทะเบียนห้องปฏิบัติการวิเคราะห์เอกชน สำเนาหนังสืออนุญาตการขอเปลี่ยนแปลงรายละเอียดโครงการหรือมาตรการ แผนภาพหรือภาพถ่ายอุปกรณ์เครื่องมือที่ใช้ในการเก็บตัวอย่าง เพื่อตรวจวิเคราะห์คุณภาพสิ่งแวดล้อมและข้อมูลประกอบอื่น ๆ เป็นต้น

การเสนอรายงาน

หน่วยงานที่จัดส่ง รายงานผลการปฏิบัติตามมาตรการที่จัดทำขึ้น จะต้องส่งให้หน่วยงานที่เกี่ยวข้องพิจารณา ดังนี้

1. สำนักงานนโยบายและแผน ทรัพยากรธรรมชาติและสิ่งแวดล้อม จำนวน 1 ฉบับ พร้อม CD-ROM 1 ชุด
2. สำนักงานทรัพยากรธรรมชาติและสิ่งแวดล้อมจังหวัด จำนวน 1 ฉบับ พร้อม CD-ROM 1 ชุด
3. องค์กรปกครองส่วนท้องถิ่น จำนวน 1 ฉบับ พร้อม CD-ROM 1 ชุด
4. หน่วยงานผู้อนุญาต จำนวน 1 ฉบับ พร้อม CD-ROM 1 ชุด

(เช่น กรมที่ดิน กรมการปกครอง กรมอนามัย กระทรวงสาธารณสุข กรมส่งเสริมคุณภาพสิ่งแวดล้อม ผู้ว่าราชการจังหวัด ฯลฯ)

หมายเหตุ : กรณีโครงการตั้งอยู่ในกทม. ให้ส่ง สผ. หน่วยงานผู้อนุญาต และ สำนักงานเขตในพื้นที่รับผิดชอบ

ระยะเวลาที่จัดส่ง : ส่ง 2 ครั้ง ต่อปี คือ ภายในเดือนกรกฎาคม (รวบรวมผลการติดตามตรวจสอบของเดือนมกราคมถึงมิถุนายน) และภายในเดือนมกราคม (รวบรวมผลการติดตามตรวจสอบของเดือนกรกฎาคมถึงธันวาคมของปีก่อน)

แบบ ส.1

หนังสือรับรองการจัดทำรายงานผลการปฏิบัติตามมาตรการป้องกันและแก้ไขผลกระทบสิ่งแวดล้อม
และมาตรการติดตามตรวจสอบคุณภาพสิ่งแวดล้อม
โครงการด้านที่พักอาศัย บริการชุมชนและสถานที่พักตากอากาศ

วันที่ ..... เดือน ..... พ.ศ. .....

หนังสือรับรองฉบับนี้ขอรับรองว่า ..... เป็นผู้จัดทำ
รายงานผลการปฏิบัติตามมาตรการป้องกันและแก้ไขผลกระทบสิ่งแวดล้อมและมาตรการติดตาม
ตรวจสอบคุณภาพสิ่งแวดล้อม โครงการ .....
ของ ..... ประจำเดือน ..... โดยบัญชีผู้จัดทำ
รายงานดังต่อไปนี้

ผู้จัดทำรายงาน	ลายมือชื่อ	ตำแหน่ง
.....	.....	.....
.....	.....	.....
.....	.....	.....
.....	.....	.....

ขอแสดงความนับถือ

.....

ตำแหน่ง .....

(ประทับตราบริษัท)

รายงานผลการปฏิบัติตามมาตรการป้องกันและแก้ไขผลกระทบสิ่งแวดล้อม
และมาตรการติดตามตรวจสอบคุณภาพสิ่งแวดล้อม
โครงการด้านที่พักอาศัย บริการชุมชนและสถานที่พักตากอากาศ

1. ชื่อโครงการ .....
2. สถานที่ตั้ง .....
3. ชื่อเจ้าของโครงการ .....
4. จัดทำโดย .....
5. โครงการผ่านการพิจารณาของคณะกรรมการผู้ชำนาญการเมื่อวันที่ ..... เดือน ..... พ.ศ. .....
6. โครงการได้นำเสนอรายงานผลการปฏิบัติครั้งสุดท้าย เมื่อวันที่ ..... เดือน ..... พ.ศ. .....
7. รายละเอียดโครงการ

ลักษณะ / ประเภทโครงการ .....

.....

.....

7.2 พื้นที่โครงการ .....

.....

7.3 กิจกรรมในโครงการ

- การบำบัดน้ำเสีย .....

.....

.....

- การระบายน้ำ .....

.....

.....

- การจัดการขยะมูลฝอย .....

.....

.....

- เปรียบเทียบรายละเอียดการดำเนินการของโครงการที่เปลี่ยนแปลงหรือแตกต่างไปจากรายละเอียดที่เสนอไว้ในรายงานผลกระทบสิ่งแวดล้อมเบื้องต้น .....

.....

.....

แบบ ทส 3

ตารางที่ 1 แบบรายงานผลการปฏิบัติตามมาตรการป้องกันและแก้ไขผลกระทบสิ่งแวดล้อม และมาตรการติดตามตรวจสอบคุณภาพสิ่งแวดล้อม

โครงการ .....

เงื่อนไขตามมาตรการ	ผลการปฏิบัติตามมาตรการ	ปัญหา อุปสรรค ที่ไม่สามารถปฏิบัติตามมาตรการ และแนวทางแก้ไข
มาตรการป้องกันและแก้ไขผลกระทบสิ่งแวดล้อมและมาตรการติดตามตรวจสอบคุณภาพสิ่งแวดล้อมที่เสนอไว้ในรายงานการวิเคราะห์ผลกระทบสิ่งแวดล้อม 1 2 3		

ตารางที่ 2 แบบบันทึกผลการตรวจวัดคุณภาพน้ำ

ตารางที่ 2.1 แบบบันทึกผลการตรวจวัดคุณภาพน้ำผิวดิน

ชื่อโครงการ

ตั้งอยู่ที่

ครั้งที่ ประจำปี พ.ศ. วันที่ เดือน พ.ศ.

สถานที่เก็บตัวอย่าง

ดำเนินหน่งตรวจวัด	พารามิเตอร์ที่ตรวจวัด					
มาตรฐาน *						

หมายเหตุ * มาตรฐานคุณภาพน้ำในแหล่งน้ำผิวดินประเภท ..... จากประกาศสำนักงานคณะกรรมการสิ่งแวดล้อมแห่งชาติ ฉบับที่ 8 (พ.ศ. 2537) เรื่อง กำหนดมาตรฐานคุณภาพน้ำในแหล่งน้ำผิวดิน ลงวันที่ 24 กุมภาพันธ์ พ.ศ. 2537

ตารางที่ 2.2 แบบบันทึกผลการตรวจวัดคุณภาพน้ำทิ้ง

ชื่อโครงการ

ตั้งอยู่ที่

ครั้งที่ ประจำปี พ.ศ. วันที่ เดือน พ.ศ.

สถานที่เก็บตัวอย่าง

ดำเนินหน่งตรวจวัด	พารามิเตอร์ที่ตรวจวัด		
มาตรฐาน* **			

หมายเหตุ * มาตรฐานตามประกาศกระทรวงวิทยาศาสตร์ เทคโนโลยีและสิ่งแวดล้อม ฉบับที่ 5 (พ.ศ. 2539) เรื่อง กำหนดมาตรฐานควบคุมการระบายน้ำทิ้งจากอาคารบางประเภทและบางขนาด

** มาตรฐานตามประกาศกระทรวงวิทยาศาสตร์ เทคโนโลยีและสิ่งแวดล้อม เรื่อง กำหนดมาตรฐานควบคุมการระบายน้ำทิ้งจากอาคารบางประเภทและบางขนาด