สรุปมาตรการป้องกันและแก้ไขผลกระทบสิ่งแวดล้อม และมาตรการติดตามตรวจสอบ
ผลกระทบสิ่งแวดล้อมที่โครงการ The Winner 2
ของบริษัท นาวีเฮ้าส์ กรุ๊ป จำกัด ต้องยึดถือปฏิบัติอย่างเคร่งครัด

โครงการจะต้องปฏิบัติตามมาตรการป้องกันและแก้ไขผลกระทบสิ่งแวดล้อม และมาตรการติดตามตรวจสอบผลกระทบสิ่งแวดล้อม ตามที่เสนอไว้ในรายงานการวิเคราะห์ผลกระทบสิ่งแวดล้อมโครงการ The Winner 2 ของบริษัท นาวีเฮ้าส์ กรุ๊ป จำกัด ตั้งอยู่ ถนนพระตำหนัก ซอย 6 ตำบลหนองปรือ อำเภอบางละมุง จังหวัดชลบุรี มีขนาดพื้นที่โครงการ 1-0-95.3 ไร่ เป็นโครงการประเภทอาคารอยู่อาศัยรวม (อาคารชุด) ประกอบด้วย อาคารอยู่อาศัยรวมขนาดความสูง 8 ชั้น และชั้นใต้ดิน 1 ชั้น จำนวน 1 อาคาร มีจำนวนห้องพักรวมทิ้งสิ้น 131 ห้อง จัดทำรายงานฯ โดยบริษัท กรีนีโอ จำกัด ดังรายละเอียดต่อไปนี้

1. โครงการจะต้องยึดถือปฏิบัติตามมาตรการป้องกันและแก้ไขผลกระทบสิ่งแวดล้อม และมาตรการติดตามตรวจสอบผลกระทบสิ่งแวดล้อม ตามที่เสนอไว้ในรายงานการวิเคราะห์ผลกระทบสิ่งแวดล้อม โครงการ The Winner 2 ของบริษัท นาวีเฮ้าส์ กรุ๊ป จำกัด อย่างเคร่งครัด

2. โครงการจะต้องบันทึกผลการติดตามตรวจสอบการดำเนินการหรือการปฏิบัติตามมาตรการป้องกันและแก้ไขผลกระทบสิ่งแวดล้อม และมาตรการติดตามตรวจสอบผลกระทบสิ่งแวดล้อมตามที่เสนอไว้ในรายงานการวิเคราะห์ผลกระทบสิ่งแวดล้อม และส่งผลการดำเนินการมายังหน่วยงานอนุญาตและสำนักงานนโยบายและแผนทรัพยากรธรรมชาติและสิ่งแวดล้อม ตามแนวทางการเสนอรายงานผลการปฏิบัติตามมาตรการป้องกันและแก้ไขผลกระทบสิ่งแวดล้อม และมาตรการติดตามตรวจสอบผลกระทบสิ่งแวดล้อม

3. ในกรณีที่โครงการมีความจำเป็นต้องเปลี่ยนแปลงรายละเอียดโครงการ หรือมาตรการป้องกันและแก้ไขผลกระทบสิ่งแวดล้อม และมาตรการติดตามตรวจสอบผลกระทบสิ่งแวดล้อม ตามที่เสนอไว้ในรายงานการวิเคราะห์ผลกระทบสิ่งแวดล้อม ที่ได้รับความเห็นชอบไว้แล้ว ให้โครงการแจ้งให้หน่วยงานที่มีอำนาจหน้าที่ในการพิจารณาอนุมัติหรืออนุญาตดำเนินการดังนี้

1) หากหน่วยงานผู้อนุมัติหรืออนุญาตเห็นว่าการเปลี่ยนแปลงดังกล่าว เกิดผลดีต่อสิ่งแวดล้อมมากกว่า หรือเทียบเท่ามาตรการที่กำหนดไว้ในรายงานการวิเคราะห์ผลกระทบสิ่งแวดล้อมที่ได้รับความเห็นชอบไว้แล้ว ให้หน่วยงานผู้อนุมัติหรืออนุญาตรับจดแจ้งให้เป็นไปตามหลักเกณฑ์ และเงื่อนไขที่กำหนดไว้ในกฎหมายนั้นๆ ต่อไป พร้อมกับให้จัดทำสำเนาการเปลี่ยนแปลงดังกล่าวข้างต้นที่รับจดแจ้งไว้ แจ้งให้สำนักงานนโยบายและแผนทรัพยากรธรรมชาติและสิ่งแวดล้อม เพื่อทราบ

2) หากหน่วยงานผู้อนุมัติหรืออนุญาต เห็นว่าการเปลี่ยนแปลงดังกล่าว อาจกระทบต่อสาระสำคัญในรายงานการวิเคราะห์ผลกระทบสิ่งแวดล้อมที่ได้รับความเห็นชอบไว้แล้ว ให้หน่วยงานผู้อนุมัติหรืออนุญาต จัดส่งรายงานการเปลี่ยนแปลงดังกล่าว ให้สำนักงานนโยบายและแผนทรัพยากรธรรมชาติและสิ่งแวดล้อม เพื่อเสนอให้คณะกรรมการผู้ชำนาญการพิจารณารายงานการวิเคราะห์ผลกระทบสิ่งแวดล้อม (คชก.) ชุดที่เกี่ยวข้อง ให้ความเห็นชอบประกอบก่อนดำเนินการเปลี่ยนแปลง และ

ลงนาม.....กรรมการผู้[illegible]

(นายอมตะ ใคร่ครวญ)
บริษัท นาวีเฮ้าส์ กรุ๊ป จำกัด
พฤษภาคม 2557

1/142

ลงนาม .....ผู้ชำนาญการสิ่งแวดล้อม

(นายปริญญา บุญเกษม)
บริษัท กรีนีโอ จำกัด
พฤษภาคม 2557

เมื่อโครงการได้รับอนุมัติหรืออนุญาตให้มีการเปลี่ยนแปลง ให้หน่วยงานผู้อนุมัติหรืออนุญาตแจ้งผลการเปลี่ยนแปลงดังกล่าวให้สำนักงานนโยบายและแผนทรัพยากรธรรมชาติและสิ่งแวดล้อมเพื่อทราบ

4. เมื่อเจ้าของโครงการดำเนินโครงการเสร็จสิ้นแล้ว และก่อนที่จะมีการโอนสิทธิให้กับนิติบุคคล (ในกรณีที่มีการโอนสิทธิ) เจ้าของโครงการมีหน้าที่ต้องแจ้งให้นิติบุคคลผู้รับโอนทราบถึงสิทธิและหน้าที่ในการปฏิบัติตามมาตรการป้องกันและแก้ไขผลกระทบสิ่งแวดล้อม และมาตรการติดตามตรวจสอบผลกระทบสิ่งแวดล้อม ที่ระบุไว้ในรายงานการวิเคราะห์ผลกระทบสิ่งแวดล้อมอย่างเคร่งครัด หากเจ้าของโครงการไม่มีหลักฐานการแจ้งสิทธิและหน้าที่ และหลักฐานการรับทราบถึงสิทธิและหน้าที่ดังกล่าวของนิติบุคคล ให้ถือว่าเจ้าของโครงการยังต้องรับผิดชอบตามสิทธิและหน้าที่ที่กำหนดไว้ในมาตรการป้องกันและแก้ไขผลกระทบสิ่งแวดล้อม และมาตรการติดตามตรวจสอบผลกระทบสิ่งแวดล้อม ที่ระบุไว้ในรายงานการวิเคราะห์ผลกระทบสิ่งแวดล้อมอย่างเคร่งครัด

5. หากได้รับการร้องเรียนจากประชาชนว่าได้รับความเดือดร้อน รำคาญจากกิจกรรมการดำเนินการโครงการ หรือโครงการก่อให้เกิดความเสียหายแก่สาธารณสมบัติ หรือชีวิตและทรัพย์สินของประชาชน เจ้าของโครงการหรือนิติบุคคลผู้รับโอนสิทธิและหน้าที่ในการปฏิบัติตามมาตรการป้องกันและแก้ไขผลกระทบสิ่งแวดล้อมและมาตรการติดตามตรวจสอบผลกระทบสิ่งแวดล้อม จะต้องดำเนินการแก้ไขปัญหาดังกล่าวโดยไม่ชักช้า และแจ้งหน่วยงานอนุญาต สำนักงานนโยบายและแผนทรัพยากรธรรมชาติและสิ่งแวดล้อม และหน่วยงานที่เกี่ยวข้องทราบเพื่อหาแนวทางหรือมาตรการในการแก้ไขปัญหาต่อไป

ลงนาม.....กรรมการผู้มีอำนาจ

(นายอมตะ ใคร่ครวญ)
บริษัท นาวีเฮ้าส์ กรุ๊ป จำกัด
พฤษภาคม 2557

2/142

ลงนาม .....ผู้ชำนาญการสิ่งแวดล้อม

(นายปริญญา บุญเกษม)
บริษัท กรีนีโอ จำกัด
พฤษภาคม 2557

ตารางที่ 1 สรุปผลกระทบสิ่งแวดล้อมที่สำคัญ มาตรการป้องกันและแก้ไขผลกระทบสิ่งแวดล้อม และมาตรการติดตามตรวจสอบผลกระทบสิ่งแวดล้อมโครงการ The winner 2 ของบริษัท นาวีเฮ้าส์ กรุ๊ป จำกัด ตั้งอยู่ที่ บริเวณถนนพระตำหนัก ซอย 6 ตำบลหนองปรือ อำเภอบางละมุง จังหวัดชลบุรี (ระยะก่อสร้าง)

องค์ประกอบทางสิ่งแวดล้อม	ผลกระทบสิ่งแวดล้อมที่สำคัญ	มาตรการป้องกันและแก้ไขผลกระทบสิ่งแวดล้อม	มาตรการติดตามตรวจสอบผลกระทบสิ่งแวดล้อม
1. ทรัพยากรกายภาพ **1.1 สภาพภูมิประเทศ**	การก่อสร้างโครงการ The Winner 2 ได้ดำเนินการก่อสร้างโดยมิได้ถมพื้นให้สูงกว่าพื้นดินเดิมแต่อย่างใด เพียงปรับพื้นที่โครงการให้มีความเหมาะสมสำหรับการก่อสร้าง และถูกจำกัดอยู่เฉพาะในพื้นที่ก่อสร้างเท่านั้น รูปแบบอาคารที่จะก่อสร้างเป็นอาคารสูง 8 ชั้น (ชั้นใต้ดิน 1 ชั้น) อยู่ในบริเวณที่มีการพัฒนาเป็นอาคารชุดพักอาศัย อาคารพักอาศัย บ้านเดี่ยว โรงแรม ทาวน์เฮาส์ อาคารพาณิชย์และร้านค้าในส่วนของการขุดดินเพื่อก่อสร้างฐานรากชั้นใต้ดิน บ่อเก็บน้ำใต้ดิน ระบบบำบัดน้ำเสีย และบ่อหน่วงน้ำ ซึ่งกิจกรรมดังกล่าวจะใช้ระยะเวลาสั้นๆ ซึ่งการก่อสร้างคาดว่ามีการเปลี่ยนแปลงภูมิประเทศไปบ้างแต่ไม่มากนักนอกจากนี้มีการทำแนวกำแพงกันดิน (Sheet Pile) รอบแนวอาคารที่ก่อสร้างชั้นใต้ดิน การล้อมรั้ว Metal Sheet ที่มีความสูงอย่างน้อย 3 เมตร ล้อมรอบพื้นที่ก่อสร้างโครงการ ติดตั้งตาข่ายพลาสติกกันโดยรอบอาคารทุกด้านโดยติดกับนั่งร้านเรื่อยไปจนกระทั่งก่อสร้างถึงชั้นบนสุด และติดตั้งป้ายแสดงเขตพื้นที่ก่อสร้าง เพื่อบดบังทัศนอุจาดหรือกิจกรรมต่างๆ ที่เกิดขึ้นจากการก่อสร้างอีกทั้งโครงการจะกำหนดให้ผู้รับเหมาก่อสร้างปฏิบัติตามมาตรฐานการก่อสร้างที่เหมาะสม โดยเฉพาะงานฐานราก และงานโครงสร้างหลักรวมถึงกฎกระทรวงฉบับที่ 4 (2526) ออกตาม	1. จัดทำรั้วชั่วคราวโดยรอบบริเวณพื้นที่ก่อสร้าง เพื่อป้องกันวัสดุตกหล่นด้วยและบดบังทัศนอุจาดที่เกิดจากการก่อสร้างลดการฟุ้งกระจายของฝุ่นละอองและลดเสียงโดยใช้รั้วที่มีความสูงอย่างน้อย 3 เมตรและติดตั้งป้ายแสดงเขตพื้นที่ก่อสร้าง 2. จัดวางอุปกรณ์ก่อสร้างต่างๆ ที่ใช้ในงานก่อสร้างให้เป็นระเบียบเรียบร้อย	- จัดเจ้าหน้าที่คอยรับเรื่องร้องเรียนที่อาจเกิดจากการก่อสร้าง หากพบว่ามีเรื่องร้องเรียนต้องจัดเจ้าหน้าที่เข้าตรวจสอบและแก้ไขปัญหาที่ตามโดยทันที - ตรวจสอบความคงทนแข็งแรงของรั้วทึบและไม่ให้มีการฉีกขาดของผ้าใบตลอดระยะเวลาการก่อสร้าง

ตารางที่ 1 สรุปผลกระทบสิ่งแวดล้อมที่สำคัญ มาตรการป้องกันและแก้ไขผลกระทบสิ่งแวดล้อม และมาตรการติดตามตรวจสอบผลกระทบสิ่งแวดล้อมโครงการ The winner 2 ของบริษัท นาวีเฮ้าส์ กรุ๊ป จำกัด ตั้งอยู่ที่ บริเวณถนนพระตำหนัก ซอย 6 ตำบลหนองปรือ อำเภอบางละมุง จังหวัดชลบุรี (ระยะก่อสร้าง)

องค์ประกอบทางสิ่งแวดล้อม	ผลกระทบสิ่งแวดล้อมที่สำคัญ	มาตรการป้องกันและแก้ไขผลกระทบสิ่งแวดล้อม	มาตรการติดตามตรวจสอบผลกระทบสิ่งแวดล้อม
	ความใน พ.ร.บ. ควบคุมอาคาร 2522 อย่างเคร่งครัด เพื่อเป็นมาตรการป้องกันและแก้ไขผลกระทบที่อาจเกิดขึ้น ดังนั้น จึงไม่ก่อให้เกิดผลกระทบต่อสภาพภูมิประเทศอย่างมีนัยสำคัญ		
1.2 ทรัพยากรดินและการชะล้างพังทลายของดิน	ในกิจกรรมการก่อสร้างทั่วไปคาดว่ามีผลกระทบต่อดิน และการชะล้างพังทลายของดินในระดับต่ำ เนื่องจากแนวเขตที่ดินโครงการมีการล้อมรอบด้วย Metal Sheet (แผ่นเหล็กอาบอลูมิเนียมและสังกะสี) ซึ่งสามารถช่วยป้องกันการชะล้างพังทลายของดินออกนอกโครงการได้ สำหรับกิจกรรมการเปิดหน้าดินเพื่อขุดทำฐานราก ชั้นใต้ดิน บ่อเก็บน้ำใต้ดิน ระบบบำบัดน้ำเสีย และบ่อหน่วงน้ำ โครงการได้กำหนดให้มีการทำกำแพงกันดินและติดตั้ง Sheet Pile เพื่อป้องกันการชะล้างพังทลายของดิน นอกจากนี้ต้องจัดให้มีการระบายน้ำออกจากบ่อขุด และบริเวณโดยรอบบ่อที่จะขุดอย่างสม่ำเสมอดังนั้น ผลกระทบที่จะเกิดขึ้นต่อทรัพยากรดินและการชะล้างการพังทลายของดิน อยู่ในระดับต่ำ สำหรับปริมาณดินขุดจากการทำระบบฐานราก และสาธารณูปโภคใต้ดิน คาดว่าจะเกิดปริมาณ 4,813.08 ลูกบาศก์เมตร โครงการจะดำเนินการขนย้ายออกจากพื้นที่ก่อสร้าง โดยว่าจ้างบริษัทเอกชนที่รับซื้อดินเข้ามาขนย้ายออกจากพื้นที่ก่อสร้างต่อไป คาดว่าจะมีการใช้รถบรรทุกในการขนย้ายเป็นจำนวนทั้งสิ้น 401.09 เที่ยว โดยโครงการจะติดตั้ง	**มาตรการดำเนินการป้องกันดินพัง** 1. ในการกด Sheet Pile ต้องกระทำโดยใช้เครื่องมือประเภทที่ไม่ก่อให้เกิดการสั่นสะเทือนมากเกินไป จนอาจจะทำให้อาคารข้างเคียง เกิดการเสียหาย หรือแตกร้าวได้ 2. ต้องให้ Sheet Pile ความยาวไม่น้อยกว่าที่ระบุไว้ในแบบ ถ้าหากพิจารณาว่ามีความจำเป็นต้องให้ความยาวที่มากกว่า ก็สามารถดำเนินการเปลี่ยนแปลงได้ 3. การตอก Sheet Pile ต้องให้แต่ละแผ่นต่อเนื่องกัน โดยจะต้องมีการ LOOK กันทุกแผ่นยกเว้นบริเวณมุมฉาก แต่จะต้องเสริมความแข็งแรงให้มากขึ้น ตามหลักวิศวกรรม 4. การขุดดินจะกระทำได้ก็ต่อเมื่อได้กดตอก Sheet Pile และ KINGPOST ได้ครบถ้วนตลอดพื้นที่แล้ว และจะต้องมีวิศวกรควบคุมการขุดดินตลอดเวลาที่ขุดดิน 5. การขุดดินให้ดำเนินการขุดลอกออกเป็นระดับชั้น โดยมีความลึกไม่เกิน 50 เซนติเมตร ในการขุดลอกแต่ละชั้น 6. เมื่อขุดดินที่ระดับแรกเรียบร้อยแล้ว ให้ BRACING และต้อง PRE LOAD เพื่อไม่ให้ Sheet Pile มีการขยับตัว โดยจะต้องทำ BRACING ให้เรียบร้อยก่อนถึงจะขุดดินต่อไปได้ และต้องขุดดินเป็นระดับชั้นละไม่เกิน 50 เซนติเมตร เมื่อ ขุดดินได้ระดับที่กำหนดในแบบให้ดำเนินการ BRACING ระดับต่อไปให้เรียบร้อย	- จัดเจ้าหน้าที่คอยรับเรื่องร้องเรียนจากผู้อยู่อาศัยที่อยู่ใกล้เคียงพื้นที่โครงการตลอดระยะก่อสร้าง กรณีพบว่ามีเรื่องร้องเรียนต้องจัดเจ้าหน้าที่เข้าตรวจสอบโดยทันที หากพบว่าเป็นความเสียหายที่เกิดขึ้นจากโครงการ โครงการต้องดำเนินการแก้ไขให้โดยทันที

ตารางที่ 1 สรุปผลกระทบสิ่งแวดล้อมที่สำคัญ มาตรการป้องกันและแก้ไขผลกระทบสิ่งแวดล้อม และมาตรการติดตามตรวจสอบผลกระทบสิ่งแวดล้อมโครงการ The winner 2 ของบริษัท นาวีเฮ้าส์ กรุ๊ป จำกัด ตั้งอยู่ที่ บริเวณถนนพระตำหนัก ซอย 6 ตำบลหนองปรือ อำเภอบางละมุง จังหวัดชลบุรี (ระยะก่อสร้าง)

องค์ประกอบทางสิ่งแวดล้อม	ผลกระทบสิ่งแวดล้อมที่สำคัญ	มาตรการป้องกันและแก้ไขผลกระทบสิ่งแวดล้อม	มาตรการติดตามตรวจสอบผลกระทบสิ่งแวดล้อม
	กำแพงกันดิน (Sheet Pile) เพื่อป้องกันการชะล้างพังทลายของดิน และล้อมรั้ว Metal Sheet โดยรอบพื้นที่ก่อสร้างโครงการ เพื่อป้องกันการพังทลายของดินออกนอกพื้นที่โครงการได้ ดังนั้น ผลกระทบที่จะเกิดขึ้นคาดว่าอยู่ในระดับต่ำ	7. การขนย้ายดินต้องดำเนินการให้ถูกต้องตามกฎหมายที่กำหนด **ขั้นตอนการดำเนินการรื้อถอน Sheet Pile** 1. ติดตั้ง Silent Pile พร้อมอุปกรณ์อื่นๆ เพื่อที่จะ ถอน Sheet Pile 2. เมื่อติดตั้งอุปกรณ์ต่างๆ เรียบร้อยแล้ว เริ่มถอน Sheet Pile โดยที่ในระหว่างการถอนนั้นให้ Grouting Cement – Bentonite ไปตามท่อ Grount hose อย่างต่อเนื่องจนล้นถึงระดับผิวดิน เพื่อไม่ให้มีช่องว่างเนื่องจากร่อง Sheet Pile 3. ถอน Sheet Pile และ Grouting Cement – Bentonite ไปเรื่อยๆ จนถึงระยะ 2 เมตร หรือประมาณ 5 แผ่น แล้วจึงย้ายตำแหน่งท่อ Termine Pipe ไปยังตำแหน่ง Sheet Pile ที่จะถอนต่อไป **มาตรการป้องกันและแก้ไขผลกระทบจากฝุ่นละอองและเศษดินจากการขนส่งดิน** 1. บริเวณพื้นที่โครงการ ดังนี้ • ผู้รับเหมาต้องปฏิบัติตามพระราชบัญญัติ การขุดดินและถมดิน พ.ศ. 2543 อย่างเคร่งครัด • ดินที่ขุดออกเพื่อก่อสร้างฐานรากและระบบสาธารณูปโภคใต้ดิน นำไปกองไว้ในท้ายรถบรรทุกขนดิน โดยต้องฉีดพรมดินที่อยู่ในท้ายรถบรรทุกด้วยน้ำให้ผิวดินเปียกน้ำอยู่เสมอ เพื่อลดการฟุ้งกระจายของฝุ่นละออง • ปิดคลุมท้ายรถบรรทุกดินด้วยผ้าใบให้มิดชิดและแน่นหนา เพื่อป้องกันการฟุ้งกระจายและตกหล่นของดิน และตรวจสอบความเรียบร้อยก่อนออกสู่ภายนอกโครงการ • จัดวางแผ่นเหล็กไว้ภายในพื้นที่ก่อสร้างบริเวณทางเข้า-ออก และล้างล้อรถบรรทุกดินก่อนวิ่งออกสู่ถนนสาธารณะ	

ลงนาม.....กรรมการผู้มีอำนาจลงนาม
(นายอมตะ ใคร่ครวญ)
บริษัท นาวีเฮ้าส์ กรุ๊ป จำกัด
พฤษภาคม 2557

บริษัท นาวีเฮ้าส์ กรุ๊ป จำกัด

ลงนาม .....ผู้ชำนาญการสิ่งแวดล้อม
(นายปริญญา บุญเกษม)
บริษัท กรีนีโอ จำกัด
พฤษภาคม 2557

greeneo co.,ltd.

ตารางที่ 1 สรุปผลกระทบสิ่งแวดล้อมที่สำคัญ มาตรการป้องกันและแก้ไขผลกระทบสิ่งแวดล้อม และมาตรการติดตามตรวจสอบผลกระทบสิ่งแวดล้อมโครงการ The winner 2 ของบริษัท นาวีเฮ้าส์ กรุ๊ป จำกัด ตั้งอยู่ที่ บริเวณถนนพระตำหนัก ซอย 6 ตำบลหนองปรือ อำเภอบางละมุง จังหวัดชลบุรี (ระยะก่อสร้าง)

องค์ประกอบทางสิ่งแวดล้อม	ผลกระทบสิ่งแวดล้อมที่สำคัญ	มาตรการป้องกันและแก้ไขผลกระทบสิ่งแวดล้อม	มาตรการติดตามตรวจสอบผลกระทบสิ่งแวดล้อม
		• จัดพนักงานคอยกวาดเศษดินที่ตกหล่นบริเวณด้านหน้าโครงการและบริเวณใกล้เคียง โดยในกรณีที่มีเศษดินเปียกตกหล่นต้องทำความสะอาดโดยวิธีฉีดและกวาดพื้นให้สะอาดโดยทันที 2. เส้นทางขนย้าย ดังนี้ • กำหนดและควบคุมความเร็วของรถบรรทุกวัสดุก่อสร้างไม่ให้เกิน 30 กิโลเมตร/ชั่วโมง โดยเฉพาะเมื่อเข้าใกล้เขตชุมชน และห้ามบีบแตรหรือเหยียบคันเร่งรถให้เกิดเสียงดัง โดยเฉพาะในบริเวณชุมชน • ขนย้ายดินให้สอดคล้องกับกฎหมายที่เกี่ยวข้อง ยกเว้นกรณีที่มีความจำเป็น ให้ขออนุญาตทำงานจากหน่วยงานที่เกี่ยวข้องเป็นกรณีไป • ไม่ขนย้ายดินในชั่วโมงเร่งด่วนและเวลากลางคืน • ติดป้ายแสดงชื่อ-เบอร์โทรศัพท์ติดต่อไว้บริเวณท้ายรถบรรทุกขนดิน เพื่อให้ผู้ที่ได้รับความเดือดร้อนจากรถบรรทุกขนดินหรือมีเศษดินตกหล่นสามารถแจ้งมายังเบอร์โทรศัพท์ดังกล่าวได้	
1.3 คุณภาพอากาศ	การก่อสร้างโครงการอาจทำให้มีปริมาณฝุ่นละอองปนเปื้อนออกสู่บรรยากาศ บริษัทที่ปรึกษาได้ประเมินผลกระทบค่าความเข้มข้นของฝุ่นละอองรวม (TSP) โดยค่าความเข้มข้นของฝุ่นละอองรวม (TSP) ในช่วงก่อสร้างเท่ากับผลรวมของปริมาณฝุ่นละอองรวมเดิมที่มีอยู่ในบรรยากาศรวมกับปริมาณฝุ่นละอองรวมที่เกิดขึ้นจากกิจกรรมก่อสร้าง (ที่ได้จากการประเมิน) ทั้งนี้ ปริมาณฝุ่นละอองรวม (TSP) จากการตรวจวัดบริเวณพื้นที่โครงการ มีค่าเท่ากับ 0.076 มิลลิกรัม/ลูกบาศก์เมตร เมื่อรวม	1. ติดตั้งรั้ว Metal Sheet ความสูง 3 เมตรล้อมโดยรอบปิดกั้นตามแนวเขตที่ดินที่ติดต่อที่สาธารณะและที่ดินต่างเจ้าของขณะก่อสร้างตลอดแนวและต้องรักษาให้อยู่ในสภาพดีตลอดการก่อสร้าง เพื่อป้องกันวัสดุตกหล่น จากการก่อสร้าง ลดการฟุ้งกระจายของฝุ่นและติดป้ายเขตก่อสร้างห้ามบุคคลที่ไม่เกี่ยวข้องเข้าไปภายในบริเวณพื้นที่ก่อสร้าง 2. ขณะทำโครงสร้างอาคารต้องทำ Chain Link ยื่นจากอาคาร เพื่อกันเศษวัสดุร่วงหล่นและย้ายตามไปทุก 2-3 ชั้น 3. ติดตั้งผ้าใบทีบรอบอาคาร ตั้งแต่ชั้นล่างถึงชั้นบนสุดของอาคารที่ก่อสร้าง เพื่อ	- จัดเจ้าหน้าที่คอยรับเรื่องร้องเรียนจากผู้อยู่อาศัยที่อยู่ใกล้เคียงพื้นที่โครงการตลอดระยะก่อสร้าง กรณีพบว่ามีเรื่องร้องเรียนต้องจัดเจ้าหน้าที่เข้าตรวจสอบโดยทันที หากพบว่าเป็นความเสียหายที่เกิดจาก

ตารางที่ 1 สรุปผลกระทบสิ่งแวดล้อมที่สำคัญ มาตรการป้องกันและแก้ไขผลกระทบสิ่งแวดล้อม และมาตรการติดตามตรวจสอบผลกระทบสิ่งแวดล้อมโครงการ The winner 2 ของบริษัท นาวีเฮ้าส์ กรุ๊ป จำกัด ตั้งอยู่ที่ บริเวณถนนพระตำหนัก ซอย 6 ตำบลหนองปรือ อำเภอบางละมุง จังหวัดชลบุรี (ระยะก่อสร้าง)

องค์ประกอบทางสิ่งแวดล้อม	ผลกระทบสิ่งแวดล้อมที่สำคัญ	มาตรการป้องกันและแก้ไขผลกระทบสิ่งแวดล้อม	มาตรการติดตามตรวจสอบผลกระทบสิ่งแวดล้อม
	กับปริมาณฝุ่นละอองรวม (TSP) จากการก่อสร้างที่ได้จากการประเมินมีค่า 0.0037มิลลิกรัม/ลูกบาศก์เมตร พบว่า เมื่อมีการก่อสร้างโครงการจะทำให้ปริมาณฝุ่นละอองเพิ่มขึ้นจากปัจจุบันเป็น 0.0797 มิลลิกรัม/ลูกบาศก์เมตร (0.076+0.0037) ซึ่งค่าที่ได้ยังอยู่ในเกณฑ์มาตรฐานตามประกาศคณะกรรมการสิ่งแวดล้อมแห่งชาติ ฉบับที่ 10 (พ.ศ. 2538) เรื่อง กำหนดมาตรฐานคุณภาพอากาศในบรรยากาศโดยทั่วไป ที่กำหนดไว้ไม่เกิน 0.330 มิลลิกรัม/ลิตร สำหรับฝุ่นละอองขนาดเล็กกว่า 10 ไมครอน (PM-10) ที่ปรึกษาได้ใช้สมการเดียวกับการหาค่าความเข้มข้นของฝุ่นละอองรวม (TSP) ซึ่งมีค่าเท่ากับ 0.0037มิลลิกรัม/ลูกบาศก์เมตร จากผลการตรวจวัดคุณภาพอากาศบริเวณพื้นที่โครงการ มีค่าเท่ากับ 0.060 มิลลิกรัม/ลูกบาศก์เมตร เมื่อนำมารวมกับปริมาณฝุ่นละอองที่เกิดขึ้นจากการก่อสร้างโครงการ 0.0637 มิลลิกรัม/ลูกบาศก์เมตร จะทำให้มีฝุ่นละอองขนาดเล็กกว่า 10 ไมครอน (PM-10) เพิ่มขึ้นเป็น 0.0637 มิลลิกรัม/ลูกบาศก์เมตร (0.060+0.0037= 0.0637) เป็นไปตามมาตรฐานตามประกาศคณะกรรมการสิ่งแวดล้อมแห่งชาติ ฉบับที่ 24 (พ.ศ. 2547) เรื่อง กำหนดมาตรฐานคุณภาพอากาศในบรรยากาศโดยทั่วไป กำหนดค่าเฉลี่ยของฝุ่นละอองขนาดไม่เกิน 10 ไมครอน ในเวลา 24 ชม. จะต้องไม่เกิน 0.120	ป้องกันการฟุ้งกระจายของฝุ่นละอองไปยังพื้นที่ใกล้เคียง 4. จัดหาแผ่นเหล็กอย่างหนา ปูให้ทั่วบริเวณที่จะมีรถวิ่งผ่านภายในโครงการเพื่อป้องกันรถจมโคลนในช่วงฝนตก 5. ฉีดพรมน้ำบริเวณพื้นที่ก่อสร้างและกองวัสดุพวกหินและทราย เพื่อลดการฟุ้งกระจายของฝุ่นละอองอย่างน้อยวันละ 2 ครั้ง และเพิ่มความถี่ตามความเหมาะสมกรณีที่พบว่าเกิดฝุ่นละอองจำนวนมาก 6. กองวัสดุที่มีฝุ่น หรือเศษวัสดุที่เหลือใช้จะต้องคลุมด้วยผ้าคลุมหรือเก็บในพื้นที่ที่ปิดล้อมทั้งด้านบนและด้านข้างอีก 3 ด้าน 7. บริเวณทางเข้า-ออกในช่วงก่อสร้าง จะปิดทึบตลอดเวลา เปิดเฉพาะเมื่อมีรถเข้า-ออก และรักษาพื้นที่ผิวให้สะอาดปราศจากเศษหิน เศษดิน เศษทราย หรือฝุ่นละอองตกค้างตลอดระยะเวลาการก่อสร้าง 8. เศษวัสดุที่เหลือใช้ จะไม่มีการกองหรือกักไว้หน้างาน โดยจะจัดให้มีรถบรรทุกมารับไปกำจัด 9. จัดพนักงานคอยกวาดเศษดิน ทราย ที่ตกหล่นบริเวณปากทางเข้า-ออกโครงการและพื้นที่ข้างเคียงบริเวณโดยรอบโครงการโดยในกรณีที่มีเศษดินเปียกตกหล่นต้องทำความสะอาดโดยใช้น้ำฉีดและกวาดพื้นให้สะอาดโดยทันที 10. ติดตั้งป้ายแสดงชื่อโครงการ ระยะเวลาการก่อสร้าง ชื่อผู้รับผิดชอบโครงการและเบอร์โทรศัพท์ติดต่อ ในตำแหน่งที่ บุคคลภายนอกสามารถเห็นได้อย่างชัดเจน 11. จัดกล่องรับความคิดเห็นติดตั้งไว้ที่ป้อมยาม เพื่อรับเรื่องร้องเรียน หากพบว่ามีเรื่องร้องเรียนต้องดำเนินการแก้ไขปัญหาทันที	โครงการ โครงการต้องรีบดำเนินการแก้ไขโดยทันที **ตรวจวัดคุณภาพอากาศ** ดัชนีที่ตรวจวัด - TSP - PM-10 - CO - HC - NO2 - SO2 สถานที่ดำเนินการ - ภายในพื้นที่ก่อสร้าง บริเวณ อาคารชุดพักอาศัย 7 ชั้น(South Beach) ด้านทิศตะวันออก - พื้นที่อ่อนไหว ได้แก่ ศาลจังหวัดพัทยา ระยะเวลา ความถี่ - ตรวจวัดค่า TSP และ PM-10 ตรวจวัดทุกวัน ที่มีการก่อสร้างฐานราก และ

ตารางที่ 1 สรุปผลกระทบสิ่งแวดล้อมที่สำคัญ มาตรการป้องกันและแก้ไขผลกระทบสิ่งแวดล้อม และมาตรการติดตามตรวจสอบผลกระทบสิ่งแวดล้อมโครงการ The winner 2 ของบริษัท นาวีเฮ้าส์ กรุ๊ป จำกัด ตั้งอยู่ที่ บริเวณถนนพระตำหนัก ซอย 6 ตำบลหนองปรือ อำเภอบางละมุง จังหวัดชลบุรี (ระยะก่อสร้าง)

องค์ประกอบทางสิ่งแวดล้อม	ผลกระทบสิ่งแวดล้อมที่สำคัญ	มาตรการป้องกันและแก้ไขผลกระทบสิ่งแวดล้อม	มาตรการติดตามตรวจสอบผลกระทบสิ่งแวดล้อม
	มิลลิกรัม/ลูกบาศก์เมตร จากข้อมูลสถิติคุณภาพอากาศ เมืองพัทยา ในคาบ 30 ปี (พ.ศ.2524-2553) พบว่า ส่วนใหญ่ในช่วงเดือนกุมภาพันธ์-กันยายนได้รับอิทธิพลจากลมทางทิศตะวันตกเฉียงใต้ เดือนตุลาคม-มกราคม จะมีลมพัดในทิศตะวันออกเฉียงเหนือ นั่นคือพื้นที่ก่อสร้าง "Water Park Condominium" ถัดไปเป็นบ้านเรือนไทย ทางด้านทิศเหนือ ร้านซ่อมรถ ร้านอาหารตามสั่ง ถัดไปเป็นบ้านพักคนงานก่อสร้าง สูง 1 ชั้น ทางด้านทิศใต้ อาคารพาณิชย์สูง 3 ชั้น อาคารชุดพักอาศัยสูง 4 ชั้น บ้านพักอาศัย ทางด้านทิศตะวันตก และอาคารพาณิชย์ 5 ชั้น และ อาคารชุดพักอาศัย 7 ชั้น (South Beach) ทางด้านทิศตะวันออกมีโอกาสได้รับผลกระทบจากฝุ่นละอองจากการก่อสร้างเท่าๆ กัน จึงถือว่าการก่อสร้างโครงการก่อให้เกิดผลกระทบจากฝุ่นละอองต่อคนที่อยู่โดยรอบในระดับหนึ่ง **มลสารจากกิจกรรมการก่อสร้าง** การทำงานของยานพาหนะต่างๆ ที่ใช้ในการก่อสร้างจะทำให้เกิดมลพิษทางอากาศ บริษัทที่ปรึกษาได้ประเมินผลกระทบค่าความเข้มข้นของก๊าซคาร์บอนมอนอกไซด์ (CO) ออกไซด์ของไนโตรเจน (NO_x) ออกไซด์ของซัลเฟอร์ (SO_x)และสารไฮโดรคาร์บอน (HC) โดยค่าความเข้มข้นของมลพิษเหล่านี้ในช่วงก่อสร้าง เท่ากับผลรวมของค่าความเข้มข้นของมลสารเดิมที่มีอยู่	12.มาตรการจัดการเศษวัสดุที่เหลือใช้ ดังนี้ • เศษวัสดุจะต้องปกคลุมด้านข้างด้วยผ้าคลุมหรือปิดมิดชิดทั้งด้านบนและด้านข้างทั้ง 3 ด้าน • ต้องขนย้ายวัสดุ ขยะออกจากสถานที่ก่อสร้างอย่างน้อยทุกวัน หากยังไม่พร้อมที่จะขนย้ายให้นำไปไว้บริเวณที่พักรวมที่มีขนาดเพียงพออยู่ในตำแหน่งที่สะดวกต่อการจัดเก็บและต้องมีการทำความสะอาดอย่างต่อเนื่อง • เศษวัสดุที่เหลือใช้ จะไม่มีการกองหรือกักไว้หน้างาน โดยจะจัดให้มีรถบรรทุกมารับไปกำจัด 13.มาตรการขนส่งวัสดุอุปกรณ์ก่อสร้าง และระบบป้องกันการตกหล่นของวัสดุก่อสร้าง • ไม่ขนส่งวัสดุอุปกรณ์ก่อสร้างในชั่วโมงเร่งด่วน เพื่อป้องกันปัญหาการจราจรติดขัด • จัดเจ้าหน้าที่คอยอำนวยความสะดวกด้านการจราจร ตั้งแต่ทางเข้า-ออกโครงการจนออกสู่ถนนสาธารณะ เพื่อป้องกันอุบัติเหตุที่อาจเกิดขึ้นต่อผู้สัญจรบนถนน • จัดหาวัสดุปิดคลุมท้ายรถที่ขนส่งวัสดุอุปกรณ์ก่อสร้างให้มิดชิดและแน่นหนา เพื่อป้องกันการฟุ้งกระจายและตกหล่นของวัสดุอุปกรณ์ก่อสร้าง • ไม่ขนส่งวัสดุอุปกรณ์ก่อสร้างในช่วงเวลากลางคืน • ยานพาหนะที่ใช้ต้องไม่บรรทุกน้ำหนักเกินมาตรฐานที่กฎหมายกำหนด • จำกัดความเร็วของรถให้มีความเร็วไม่เกิน 30 กิโลเมตร/ชั่วโมง เพื่อลดปริมาณฝุ่นละออง	รายงานผลทุกสัปดาห์หลังจากนั้นตรวจวัดเดือนละครั้งตลอดระยะเวลาก่อสร้าง - ตรวจวัดค่า CO, HC, NO2 และ SO2 เดือนละ 1 ครั้ง ตลอดระยะเวลาการก่อสร้าง

ตารางที่ 1 สรุปผลกระทบสิ่งแวดล้อมที่สำคัญ มาตรการป้องกันและแก้ไขผลกระทบสิ่งแวดล้อม และมาตรการติดตามตรวจสอบผลกระทบสิ่งแวดล้อมโครงการ The winner 2 ของบริษัท นาวีเฮ้าส์ กรุ๊ป จำกัด ตั้งอยู่ที่ บริเวณถนนพระตำหนัก ซอย 6 ตำบลหนองปรือ อำเภอบางละมุง จังหวัดชลบุรี (ระยะก่อสร้าง)

องค์ประกอบทางสิ่งแวดล้อม	ผลกระทบสิ่งแวดล้อมที่สำคัญ	มาตรการป้องกันและแก้ไขผลกระทบสิ่งแวดล้อม	มาตรการติดตามตรวจสอบผลกระทบสิ่งแวดล้อม
	ในบรรยากาศรวมกับความเข้มข้นของมลสารที่เกิดขึ้นจากการทำงานของยานพาหนะต่างๆ ที่ใช้ในการก่อสร้าง (ที่ได้จากการประเมิน) ทั้งนี้ค่าความเข้มข้นของปริมาณมลสารจากการตรวจวัดคุณภาพอากาศบริเวณใกล้เคียงพื้นที่โครงการมีค่า 1.200, 0.028, 0.007 และ 5.56 มิลลิกรัม/ลูกบาศก์เมตร ตามลำดับ เมื่อรวมกับค่าความเข้มข้นของปริมาณมลสารที่ได้จากการประเมินมีค่าความเข้มข้นของมลสารแต่ละชนิดที่คาดว่าจะเกิดจากรถบรรทุกที่เข้าออกโครงการในช่วงก่อสร้างเท่ากับ 0.0013, 0.0030, 0.00006 และ0.0004 มิลลิกรัม/ลูกบาศก์เมตร ตามลำดับ พบว่า การทำงานของยานพาหนะต่างๆ ที่ใช้ในการก่อสร้างจะทำให้ค่าความเข้มข้นของปริมาณมลสารเพิ่มขึ้นจากปัจจุบันเป็น 1.2013, 0.0310, 0.0071 และ 5.5604 มิลลิกรัม/ลูกบาศก์เมตร ตามลำดับ โดยค่าที่ได้ยังอยู่ในเกณฑ์คุณภาพในบรรยากาศ ตามประกาศคณะกรรมการสิ่งแวดล้อมแห่งชาติ ฉบับที่ 10ที่กำหนดค่าก๊าซคาร์บอนมอนอกไซด์ (CO) เฉลี่ย 1 ชั่วโมง 34.20 มิลลิกรัม/ลูกบาศก์เมตรฉบับที่ 33 (พ.ศ. 2522) ที่กำหนดค่าก๊าซไนโตรเจนไดออกไซด์ (NO_2) เฉลี่ย 1 ชั่วโมง 0.32 มิลลิกรัม/ลูกบาศก์เมตรและฉบับที่ 21 (พ.ศ. 2544) ที่กำหนดค่าก๊าซซัลเฟอร์ไดออกไซด์ (SO_2) เฉลี่ย 1 ชั่วโมง0.780 มิลลิกรัม/ลูกบาศก์เมตรส่วนค่า HC ไม่มีมาตรฐานกำหนดดังนั้น	• ติดแผงกันตกรอบอาคารขณะก่อสร้าง • จัดให้มีปล่องชั่วคราว สำหรับทิ้งเศษวัสดุก่อสร้าง เพื่อป้องกันฝุ่นละอองอันเกิดจากการก่อสร้างหรือการทิ้งขยะ • ใช้ผ้าใบหรือวัสดุที่คล้ายกัน กั้นตัวอาคาร โดยยึดติดกับนั่งร้านด้านนอกให้มีความสูงเท่ากับความสูงของอาคารขณะก่อสร้างตลอดรอบตัวอาคารและจะต้องรักษาให้อยู่ในสภาพดีตลอดการก่อสร้าง 14. ขณะทำโครงสร้างอาคารต้องทำ Chain Link ยื่นจากอาคาร เพื่อกันเศษวัสดุร่วงหล่นและย้ายตามไปทุก 2-3 ชั้น 15. จัดหาแผ่นเหล็กอย่างหนา ปูให้ทั่วบริเวณที่จะมีรถวิ่งผ่านภายในโครงการ เพื่อป้องกันรถจมโคลนในช่วงฝนตก 16. ตรวจสอบสภาพผ้าใบทึบ Chain Link และแผงตาข่ายที่ใช้ในพื้นที่ก่อสร้างให้อยู่ในสภาพดี พร้อมใช้งานอยู่เสมอ กรณีพบว่าชำรุดหรือเสียหายให้ซ่อมแซมหรือเปลี่ยนใหม่โดยทันที	

ลงนาม.....กรรมการผู้มีอำนาจลงนาม
(นายอมตะ ไคร่ครวญ)
บริษัท นาวีเฮ้าส์ กรุ๊ป จำกัด
พฤษภาคม 2557

ลงนาม .....ผู้ชำนาญการสิ่งแวดล้อม
(นายปริญญา บุญเกษม)
บริษัท กรีนีโอ จำกัด
พฤษภาคม 2557

ตารางที่ 1 สรุปผลกระทบสิ่งแวดล้อมที่สำคัญ มาตรการป้องกันและแก้ไขผลกระทบสิ่งแวดล้อม และมาตรการติดตามตรวจสอบผลกระทบสิ่งแวดล้อมโครงการ The winner 2 ของบริษัท นาวีเฮ้าส์ กรุ๊ป จำกัด ตั้งอยู่ที่ บริเวณถนนพระตำหนัก ซอย 6 ตำบลหนองปรือ อำเภอบางละมุง จังหวัดชลบุรี (ระยะก่อสร้าง)

องค์ประกอบทางสิ่งแวดล้อม	ผลกระทบสิ่งแวดล้อมที่สำคัญ	มาตรการป้องกันและแก้ไขผลกระทบสิ่งแวดล้อม	มาตรการติดตามตรวจสอบผลกระทบสิ่งแวดล้อม
	ความเข้มข้นของมลสารที่ระบายออกจากยานพาหนะที่ใช้ในกิจกรรมการก่อสร้างภายในโครงการจะส่งผลกระทบต่อผู้พักอาศัยโดยรอบในระดับต่ำ		
1.4 เสียง	กิจกรรมที่ทำให้เกิดเสียงดังรบกวนส่วนใหญ่เกิดจากการทำงานของเครื่องจักรอุปกรณ์และเครื่องมือชนิดต่างๆ ที่ใช้ในงานก่อสร้าง เช่น การเตรียมพื้นที่ 83 dB(A) การขุดเจาะ 79 dB(A) การทำฐานราก 88 dB(A) การขึ้นโครงสร้าง 79 dB(A) การเก็บงานและงานตกแต่ง 84 dB(A) เมื่อประเมินระดับเสียงซึ่งแหล่งรับเสียงได้รับจากกิจกรรมก่อสร้างโครงการรวมกับระดับเสียงพื้นฐานจากการตรวจวัดของบริษัทที่ปรึกษาฯ พบว่า **ทิศเหนือ** ติดกับบ้านเรือนไทย ใกล้ที่สุดที่ระยะ 73.25 เมตร จะได้รับเสียงจากการก่อสร้างอยู่ในช่วง 67.80-74.65 dB(A) **ทิศใต้** ติดกับร้านซ่อมรถ ร้านอาหารตามสั่ง ถัดไปเป็นบ้านพักคนงานก่อสร้าง สูง 1 ชั้น ใกล้ที่สุดที่ระยะ 39.10 เมตร จะได้รับเสียงจากการก่อสร้างอยู่ในช่วง 71.58-79.80 dB(A) **ทิศตะวันออก** ติดกับอาคารพาณิชย์ 5 ชั้น และ อาคารชุดพักอาศัย 7 ชั้น (South Beach) ใกล้ที่สุดที่ระยะ 5.40 เมตร จะได้รับเสียงจากการก่อสร้างอยู่ในช่วง 87.89-96.88dB(A) **ทิศตะวันตก** ติดกับอาคารพาณิชย์สูง 3 ชั้น พื้นที่ว่างอาคารชุดพักอาศัยสูง 4 ชั้น และบ้านพักอาศัยใกล้ที่สุดที่ระยะ 8.92 เมตร จะได้รับเสียงจากการก่อสร้างอยู่ในช่วง 83.57-92.52	1. ติดตั้งผนังกั้นเสียง (Sound barrier) ประเภทไม้ความหนา 50 มิลลิเมตร (สามารถลดเสียงได้ 24 dB(A) บริเวณแนวเขตที่ดินทางด้านทิศตะวันออกอาคารพาณิชย์ 5 ชั้น และอาคารชุดพักอาศัย 7 ชั้น (South Beach) เพื่อลดระดับเสียงรบกวนจากการก่อสร้างโครงการต่อผู้พักอาศัยบริเวณดังกล่าว 2. กำหนดเวลาการก่อสร้างฐานรากและกิจกรรมที่ก่อให้เกิดเสียงดัง 08.00-17.00 น. เท่านั้นเพื่อป้องกันไม่ให้มีเสียงดังรบกวนต่อชุมชนใกล้เคียงกรณีทำหลังเวลา 17.00 น.ต้องเป็นกิจกรรมที่ไม่ก่อให้เกิดเสียงดังรบกวนต่อชุมชนใกล้เคียง 3. ตรวจสอบดูแลรักษาเครื่องจักร เครื่องมือต่างๆ ให้อยู่ในสภาพดีในการใช้งานและมีการใช้วัสดุอุปกรณ์ในการปิดครอบ เพื่อลดระดับเสียงเท่าที่จะสามารถทำได้ 4. ไม่ทำกิจกรรมที่ก่อให้เกิดเสียงดังพร้อมกันในเวลาเดียวกัน 5. ดูแลสภาพรถบรรทุกที่ใช้ในการขนส่งวัสดุให้อยู่ในสภาพดี ไม่ให้เกิดเสียงดัง และควบคุมการใช้ความเร็วในย่านชุมชนไม่ให้เกิน 30 กิโลเมตร/ชั่วโมง 6. ติดตั้งอุปกรณ์ เพื่อลดการสั่นสะเทือนและเสียงดัง ตามคำแนะนำของผู้ผลิตเครื่องจักร 7. กำหนดแผนงาน/เลือกใช้อุปกรณ์ และวิธีการก่อสร้างที่ก่อให้เกิดเสียงรบกวนน้อยที่สุด ต้องมีการบำรุงรักษาสม่ำเสมอ 8. จัดวิศวกรดูแลการก่อสร้างอย่างใกล้ชิด และควบคุมการก่อสร้างให้ถูกต้องตามหลักวิศวกรรม เพื่อให้ส่งผลกระทบต่อพื้นที่ข้างเคียงน้อยที่สุด	- จัดเจ้าหน้าที่คอยรับเรื่องร้องเรียนจากผู้อยู่อาศัยที่อยู่ใกล้เคียงพื้นที่โครงการตลอดระยะก่อสร้าง กรณีพบว่ามีเรื่องร้องเรียนจะจัดเจ้าหน้าที่เข้าตรวจสอบโดยทันที หากพบว่าเป็นความเสียหายที่เกิดจากโครงการจะแก้ไขให้โดยทันที **ตรวจวัดคุณภาพเสียง** ดัชนีที่ตรวจวัด - Leq 24 hr - Lmax - L90 สถานที่ดำเนินการ - ภายในพื้นที่ก่อสร้างบริเวณอาคารชุดพักอาศัย 7 ชั้น (South Beach) ด้านทิศ

ลงนาม.....กรรมการผู้มีอำนาจลงนาม
(นายอมตะ ใคร่ครวญ)
บริษัท นาวีเฮ้าส์ กรุ๊ป จำกัด
พฤษภาคม 2557

ลงนาม .....ผู้ชำนาญการสิ่งแวดล้อม
(นายปริญญา บุญเกษม)
บริษัท กรีนีโอ จำกัด
พฤษภาคม 2557

ตารางที่ 1 สรุปผลกระทบสิ่งแวดล้อมที่สำคัญ มาตรการป้องกันและแก้ไขผลกระทบสิ่งแวดล้อม และมาตรการติดตามตรวจสอบผลกระทบสิ่งแวดล้อมโครงการ The winner 2 ของบริษัท นาวีเฮ้าส์ กรุ๊ป จำกัด ตั้งอยู่ที่ บริเวณถนนพระตำหนัก ซอย 6 ตำบลหนองปรือ อำเภอบางละมุง จังหวัดชลบุรี (ระยะก่อสร้าง)

องค์ประกอบทางสิ่งแวดล้อม	ผลกระทบสิ่งแวดล้อมที่สำคัญ	มาตรการป้องกันและแก้ไขผลกระทบสิ่งแวดล้อม	มาตรการติดตามตรวจสอบผลกระทบสิ่งแวดล้อม
	dB(A) ระดับเสียงที่มีค่ามากที่สุดเกิดจากกิจกรรมการทำฐานราก เมื่อนำมาเปรียบเทียบกับมาตรฐานระดับเสียงทั่วไป ตามประกาศคณะกรรมการสิ่งแวดล้อมแห่งชาติ ฉบับที่ 15 (พ.ศ. 2540) เรื่อง มาตรฐานระดับเสียงโดยทั่วไป ประกาศฯ วันที่ 12 มีนาคม 2540 (ประกาศในราชกิจจานุเบกษา เล่ม 114 ตอนที่ 27ง วันที่ 3 เมษายน 2540) กำหนดมาตรฐานระดับเสียงโดยทั่วไปสูงสุด ไม่เกิน 115 dB(A) และค่าเฉลี่ย 24 ชั่วโมง ไม่เกิน 70 dB(A) พบว่า เสียงที่เกิดจากกิจกรรมการทำฐานรากโครงการส่งผลกระทบต่อผู้พักอาศัยโดยรอบ อยู่ในระดับเกินมาตรฐานระดับเสียงทั่วไปเฉลี่ย 24 ชั่วโมง แต่ไม่เกินระดับเสียงทั่วไปสูงสุด สำหรับการลดระดับเสียงที่เกิดจากกิจรรมการก่อสร้างโครงการติดตั้งแนวรั้ว Metal Sheet ความสูง 3 เมตร ซึ่งสามารถในการลดระดับเสียงที่ทะลุผ่าน (Transmission Loss) ได้ 23 dB(A) จึงส่งผลกระทบต่อผู้รับเสียงภายนอกโครงการดังนี้ ทิศเหนือ ติดกับบ้านเรือนไทย จะได้รับระดับเสียงลดลงเหลือ 74.65-23 = 51.65dB(A) ทิศใต้ ติดกับร้านซ่อมรถ ร้านอาหารตามสั่ง ถัดไปเป็นบ้านพักคนงานก่อสร้าง สูง 1 ชั้น จะได้รับระดับเสียงลดลงเหลือ 79.80-23=56.81 dB(A) ทิศตะวันออกติดกับอาคารพาณิชย์ 5 ชั้น และ อาคารชุดพักอาศัย	9. จัดทำรั้ว Metal Sheet (ความหนา 1.59 มิลลิเมตร) ความสูงไม่น้อยกว่า 3 เมตร (สามารถลดเสียงได้ 23 dB(A) ล้อมรอบพื้นที่ก่อสร้าง 10. ใช้ผ้าใบทึบรอบอาคารโครงการ โดยยึดติดกับนั่งร้านด้านนอก ตั้งแต่ชั้นล่างถึงชั้นบนสุดของอาคารขณะก่อสร้าง และจะต้องรักษาให้อยู่ในสภาพดีตลอดการก่อสร้างเพื่อป้องกันฝุ่นละอองฟุ้งกระจาย และลดเสียงรบกวนบริเวณข้างเคียง 11. จัดให้มีเจ้าหน้าที่คอยรับเรื่องร้องเรียนจากผู้อยู่อาศัยที่อยู่ใกล้เคียงพื้นที่โครงการตลอดระยะเวลาการก่อสร้าง กรณีพบว่ามีเรื่องร้องเรียน จะจัดเจ้าหน้าที่เข้าตรวจสอบโดยทันที หากพบว่าเป็นความเสียหายที่เกิดจากโครงการจะแก้ไขให้โดยทันที 12. วางผังบริเวณพื้นที่ก่อสร้าง โดยออกแบบจัดระยะเครื่องจักร เครื่องยนต์ที่มีเสียงดังไว้ให้ห่างจากบ้านเรือน และอาคารโดยรอบให้มากที่สุด 13. ให้ผู้รับเหมาก่อสร้างดำเนินงานก่อสร้างที่ก่อให้เกิดเสียงดัง เช่น งานตัด งานเจียร และเชื่อมโลหะ เป็นต้น ปฏิบัติงานภายในห้องที่มีผนังบุด้วยไม้อัด มีความหนา 12 มิลลิเมตร ที่สามารถลดระดับเสียงที่ทะลุผ่านลงได้เท่ากับ 20 dB(A) หรือเลือกใช้วัสดุอื่นที่มีคุณสมบัติในการลดทอนค่าระดับเสียงที่ทะลุผ่านไม่น้อยกว่านี้ 14. ต้องดับเครื่องจักร เครื่องยนต์ อุปกรณ์ก่อสร้างทุกครั้งที่ไม่ได้ใช้งาน 15. จัดระเบียบการจราจรทั้งภายในและภายนอกพื้นที่ก่อสร้าง โดยกำหนดและควบคุมความเร็วของรถบรรทุกวัสดุก่อสร้างไม่ให้เกิน 30 กิโลเมตร/ชั่วโมงและห้ามบีบแตรหรือเหยียบคันเร่งของรถให้เกิดเสียงดัง โดยเฉพาะบริเวณชุมชน 16. ติดตั้งป้ายประชาสัมพันธ์แสดงรายละเอียดการก่อสร้างโครงการ เพื่อประชาสัมพันธ์ให้ประชาชนโดยรอบทราบ โดยป้ายดังกล่าวจะระบุชื่อโครงการ	ตะวันออก - พื้นที่อ่อนไหว ได้แก่ ศาลจังหวัดพัทยา ระยะเวลา ความถี่ - ตรวจวัดทุกวันที่มีการก่อสร้างช่วงฐานราก รายงานผลทุกสัปดาห์ หลังจากนั้นตรวจวัดเดือนละ 1 ครั้ง ตลอดระยะเวลาการก่อสร้าง - พื้นที่อ่อนไหว ได้แก่ ศาลจังหวัดพัทยา ตรวจวัดเดือนละ 1 ครั้งตลอดระยะก่อสร้าง

ลงนาม.....กรรมการผู้มีอำนาจลงนาม
(นายอมตะ ใคร่ครวญ)
บริษัท นาวีเฮ้าส์ กรุ๊ป จำกัด
พฤษภาคม 2557

บริษัท นาวีเฮ้าส์ กรุ๊ป จำกัด

ลงนาม .....ผู้ชำนาญการสิ่งแวดล้อม
(นายปริญญา บุญเกษม)
บริษัท กรีนีโอ จำกัด
พฤษภาคม 2557

greeneo co.,ltd.

ตารางที่ 1 สรุปผลกระทบสิ่งแวดล้อมที่สำคัญ มาตรการป้องกันและแก้ไขผลกระทบสิ่งแวดล้อม และมาตรการติดตามตรวจสอบผลกระทบสิ่งแวดล้อมโครงการ The winner 2 ของบริษัท นาวีเฮ้าส์ กรุ๊ป จำกัด ตั้งอยู่ที่ บริเวณถนนพระตำหนัก ซอย 6 ตำบลหนองปรือ อำเภอบางละมุง จังหวัดชลบุรี (ระยะก่อสร้าง)

องค์ประกอบทางสิ่งแวดล้อม	ผลกระทบสิ่งแวดล้อมที่สำคัญ	มาตรการป้องกันและแก้ไขผลกระทบสิ่งแวดล้อม	มาตรการติดตามตรวจสอบผลกระทบสิ่งแวดล้อม
	7 ชั้น (South Beach) จะได้รับระดับเสียงลดลงเหลือ 96.88-23 = 73.88dB(A) และ ทิศตะวันตก ติดกับอาคารพาณิชย์สูง 3 ชั้น พื้นที่ว่างอาคารชุดพักอาศัยสูง 4 ชั้น และบ้านพักอาศัย จะได้รับระดับเสียงลดลงเหลือ 92.52-23 = 69.52dB(A) ซึ่งเสียงที่กลุ่มพื้นที่ติดโครงการจะได้รับยังมีค่าเกินประกาศคณะกรรมการสิ่งแวดล้อมแห่งชาติ ฉบับที่ 15 (พ.ศ.2540) เรื่อง มาตรฐานระดับเสียงโดยทั่วไป ประกาศฯ วันที่ 12 มีนาคม 2540 (ประกาศในราชกิจจานุเบกษา เล่ม 114 ตอนที่ 27ง วันที่ 3 เมษายน 2540) กำหนดมาตรฐานระดับเสียงโดยทั่วไป ค่าระดับเสียงเฉลี่ย 24 ชั่วโมง ไม่เกิน 70 dB(A) โครงการจึงกำหนดให้เพิ่มการติดตั้งผนังกั้นเสียง (Sound barrier) ประเภทไม้ความหนา 50 มิลลิเมตร (สามารถลดเสียงได้ 24 dB(A) (ที่มา: FHWA (Federal Highway Administration), USA, 2549)) บริเวณแนวเขตที่ดินทางด้านทิศตะวันออกอาคารพาณิชย์ 5 ชั้น และอาคารชุดพักอาศัย 7 ชั้น (South Beach) ส่งผลให้ได้รับเสียงรบกวนจากการก่อสร้างโครงการเหลือเพียง 49.88 dB(A) ซึ่งไม่เกินมาตรฐานระดับเสียงทั่วไปเฉลี่ย 24 ชั่วโมง แต่ไม่เกินระดับเสียงทั่วไปสูงสุด นอกจากนี้ โครงการได้กำหนดมาตรการลดผลกระทบด้านเสียงจากกิจกรรมก่อสร้างเพิ่มเติม เพื่อนำไปกำกับดูแลผู้รับเหมานำไปปฏิบัติอย่างเคร่งครัด	รายละเอียด ผู้รับผิดชอบ และหมายเลขโทรศัพท์ที่สามารถติดต่อได้ 17. ตรวจวัดคุณภาพเสียงตลอดระยะเวลาช่วงก่อสร้างฐานราก และเจาะเสาเข็ม 18. ผู้รับเหมาต้องควบคุมคนงานก่อสร้างไม่ให้ส่งเสียงดังจากการดื่มสุราการทะเลาะวิวาทหรืออื่นๆ รบกวนผู้พักอาศัยโดยรอบโครงการ	

ลงนาม.....กรรมการผู้มีอำนาจลงนาม
(นายอมตะ ใคร่ครวญ)
บริษัท นาวีเฮ้าส์ กรุ๊ป จำกัด
พฤษภาคม 2557

บริษัท นาวีเฮ้าส์ กรุ๊ป จำกัด

ลงนาม .....ผู้ชำนาญการสิ่งแวดล้อม
(นายปริญญา บุญเกษม)
บริษัท กรีนีโอ จำกัด
พฤษภาคม 2557

greeneo co.,ltd.

ตารางที่ 1 สรุปผลกระทบสิ่งแวดล้อมที่สำคัญ มาตรการป้องกันและแก้ไขผลกระทบสิ่งแวดล้อม และมาตรการติดตามตรวจสอบผลกระทบสิ่งแวดล้อมโครงการ The winner 2 ของบริษัท นาวีเฮ้าส์ กรุ๊ป จำกัด ตั้งอยู่ที่ บริเวณถนนพระตำหนัก ซอย 6 ตำบลหนองปรือ อำเภอบางละมุง จังหวัดชลบุรี (ระยะก่อสร้าง)

องค์ประกอบทางสิ่งแวดล้อม	ผลกระทบสิ่งแวดล้อมที่สำคัญ	มาตรการป้องกันและแก้ไขผลกระทบสิ่งแวดล้อม	มาตรการติดตามตรวจสอบผลกระทบสิ่งแวดล้อม
1.5 ความสั่นสะเทือน	จากการประเมินผลกระทบด้านแรงสั่นสะเทือนจากขั้นตอนของ Bore Pile (เจาะเข็ม) เป็นแรงสั่นสะเทือนสูงสุดในขั้นตอนทำเสาเข็มเจาะ พบว่า • บ้านเรือนไทย ด้านทิศเหนือ จะได้รับแรงสั่นสะเทือน 0.009 นิ้ว/วินาที ซึ่งเป็นระดับที่มนุษย์เป็นไปได้ที่ระรับรู้ ไม่ส่งผลกระทบ/ความเสียหายต่อโครงสร้างทุกประเภท ตามเกณฑ์ Whiffin และ Leonaed และเมื่อเปรียบเทียบระดับผลกระทบต่อสิ่งปลูกสร้างตามมาตรฐาน DIN 4150 พบว่า ไม่เป็นอันตรายแม้แต่สิ่งปลูกสร้างเก่าแก่ • ร้านซ่อมรถ ร้านอาหารตามสั่ง ด้านใต้ จะได้รับแรงสั่นสะเทือน 0.024 นิ้ว/วินาที ซึ่งเป็นระดับที่มนุษย์รู้สึกได้ถึงความสั่นสะเทือน ระดับที่สูงขึ้นของความสั่นสะเทือนจะส่งผลต่อการทำลาย หรือสร้างความเสียหายต่อโบราณสถาน ตามเกณฑ์ Whiffin และ Leonaed และเมื่อเปรียบเทียบระดับผลกระทบต่อสิ่งปลูกสร้างตามมาตรฐาน DIN 4150 พบว่า ไม่เป็นอันตรายแม้แต่สิ่งปลูกสร้างเก่าแก่ • อาคารพาณิชย์ 5 ชั้น และ อาคารชุดพักอาศัย 7 ชั้น (South Beach) ด้านทิศตะวันออก จะได้รับแรงสั่นสะเทือน 0.463 นิ้ว/วินาที ซึ่งเป็นระดับที่มนุษย์จะรู้สึกไม่พอใจถ้าเกิดแรงสั่น สะเทือนอย่างต่อเนื่อง และคนที่เดินบนสะพานจะไม่สามารถยอมรับได้ ระดับความสั่นสะเทือนที่สูงกว่าการจราจร	1. ใช้เสาเข็มแบบเจาะ เพื่อลดผลกระทบด้านความสั่นสะเทือน 2. จัดลำดับการเจาะเสาเข็มเป็นแนวด้านใกล้กับอาคารข้างเคียงก่อน และไม่เจาะเสาเข็มเกินเวลา 17.00 น. เพื่อไม่ให้รบกวนเวลาพักผ่อนของผู้พักอาศัยข้างเคียง 3. จัดวิศวกรดูแลการก่อสร้างอย่างใกล้ชิด และควบคุมการก่อสร้างให้ถูกต้องตามหลักวิศวกรรม เพื่อให้ส่งผลกระทบต่อพื้นที่ข้างเคียงน้อยที่สุดเพื่อรับฟังปัญหาที่เกิดจากการก่อสร้างของโครงการ รวมถึงการแก้ไขปัญหา ตลอดระยะก่อสร้าง 4. ก่อนก่อสร้าง ต้องจัดเจ้าหน้าที่ของบริษัทผู้รับเหมา เข้าพบผู้ที่อยู่ติดกับโครงการ และให้หมายเลขโทรศัพท์ของเจ้าหน้าที่ควบคุมงานการก่อสร้าง เพื่อให้ผู้พักอาศัยสามารถติดต่อกับโครงการได้โดยตรง พร้อมทั้งแจ้งกำหนดการเจาะเสาเข็ม โดยระบุวัน และช่วงเวลาให้ชัดเจน 5. ควบคุมให้ผู้รับเหมาก่อสร้างติดตั้งอุปกรณ์ลดความสั่นสะเทือนตามคำแนะนำของผู้ผลิตเครื่องจักร 6. ตรวจสอบสภาพของเครื่องจักรให้มีสภาพที่ดีและเหมาะสมกับงาน 7. ลดความยาวปลอกเหล็กป้องกันดินพัง เพื่อให้เกิดความสั่นสะเทือนน้อยที่สุด 8. ใช้กระบอกอัดแบบหนุน (Rotary Drive Crowd Cylinder) ปักและถอนปลอกเหล็กเพื่อลดผลกระทบด้านความสั่นสะเทือน 9. ติดตั้งกล่องรับความคิดเห็นที่บริเวณป้อมยาม พร้อมจัดเจ้าหน้าที่รับเรื่องร้องเรียนจากแรงสั่นสะเทือนที่อาจเกิดขึ้นจากโครงการ เพื่อรับเรื่องร้องเรียนที่อาจเกิดขึ้น คอยตรวจสอบและหาแนวทางแก้ไขอย่างเร่งด่วน 10.จัดให้มีการประกันภัยความรับผิดตามกฎหมายต่อโครงสร้างอาคาร และ	- จัดเจ้าหน้าที่คอยรับเรื่องร้องเรียนจากผู้อยู่อาศัยที่อยู่ใกล้เคียงพื้นที่โครงการตลอดระยะก่อสร้าง กรณีพบว่ามีเรื่องร้องเรียนจะจัดเจ้าหน้าที่เข้าตรวจสอบโดยทันที หากพบว่าเป็นความเสียหายที่เกิดจากโครงการจะแก้ไขให้โดยทันที **ตรวจวัดความสั่นสะเทือน** ดัชนีที่ตรวจวัด - ความสั่นสะเทือน สถานที่ดำเนินการ - ภายในพื้นที่ก่อสร้าง บริเวณอาคารชุดพักอาศัย 7 ชั้น(South Beach) ด้านทิศตะวันออก ระยะเวลา ความถี่ - ตรวจวัดทุกวันที่มีการก่อสร้างงานฐานราก รายงานผลทุกสัปดาห์

ลงนาม.....กรรมการผู้มีอำนาจลงนาม
(นายอมตะ ใคร่ครวญ)
บริษัท นาวีเฮ้าส์ กรุ๊ป จำกัด
พฤษภาคม 2557

ลงนาม .....ผู้ชำนาญการสิ่งแวดล้อม
(นายปริญญา บุญเกษม)
บริษัท กรีนีโอ จำกัด
พฤษภาคม 2557

ตารางที่ 1 สรุปผลกระทบสิ่งแวดล้อมที่สำคัญ มาตรการป้องกันและแก้ไขผลกระทบสิ่งแวดล้อม และมาตรการติดตามตรวจสอบผลกระทบสิ่งแวดล้อมโครงการ The winner 2 ของบริษัท นาวีเฮ้าส์ กรุ๊ป จำกัด ตั้งอยู่ที่ บริเวณถนนพระตำหนัก ซอย 6 ตำบลหนองปรือ อำเภอบางละมุง จังหวัดชลบุรี (ระยะก่อสร้าง)

องค์ประกอบทางสิ่งแวดล้อม	ผลกระทบสิ่งแวดล้อมที่สำคัญ	มาตรการป้องกันและแก้ไขผลกระทบสิ่งแวดล้อม	มาตรการติดตามตรวจสอบผลกระทบสิ่งแวดล้อม
	ปกติ ซึ่งจะทำให้เกิดความเสียหายต่อโครงสร้างทางสถาปัตยกรรม และสร้างความเสียหายต่อโครงสร้างบ้านเรือนเล็กน้อย ตามเกณฑ์ Whiffin และ Leonaed และเมื่อเปรียบเทียบระดับผลกระทบต่อสิ่งปลูกสร้างตามมาตรฐาน DIN 4150 พบว่า เกิดจุดที่ยอมรับได้สำหรับบ้านพักอาศัยที่อยู่ในสภาพดี ดังนั้น จึงได้รับผลกระทบจากการก่อสร้างโครงการในระดับมาก • อาคารพาณิชย์สูง 3 ชั้น พื้นที่ว่างอาคารชุดพักอาศัยสูง 4 ชั้น และบ้านพักอาศัย ด้านทิศตะวันตก จะได้รับแรงสั่นสะเทือน 0.218 นิ้ว/วินาที ซึ่งเป็นระดับที่มนุษย์จะรู้สึกไม่พอใจถ้าเกิดแรงสั่น สะเทือนอย่างต่อเนื่อง และคนที่เดินบนสะพานจะไม่สามารถยอมรับได้ ระดับความสั่นสะเทือนที่สูงกว่าการจราจรปกติ ซึ่งจะทำให้เกิดความเสียหายต่อโครงสร้างทางสถาปัตยกรรม และสร้างความเสียหายต่อโครงสร้างบ้านเรือนเล็กน้อย ตามเกณฑ์ Whiffin และ Leonaed และเมื่อเปรียบเทียบระดับผลกระทบต่อสิ่งปลูกสร้างตามมาตรฐาน DIN 4150 พบว่า ยอมให้ได้สำหรับบ้านพักอาศัยที่อยู่ในสภาพดี • สำนักสงฆ์วัดพระใหญ่ ศาลจังหวัดพัทยา การไฟฟ้าส่วนภูมิภาคพัทยาใต้ วัดเขาพระบาท และโรงเรียนเมืองพัทยา 8 ซึ่งเป็นพื้นที่อ่อนไหว พบว่า มีระดับความสั่นสะเทือนสูงที่สุดในขั้นตอนของ Bore Pile (เจาะเข็ม) 0.000 นิ้ว/นาที ซึ่งเป็นระดับที่	ทรัพย์สินข้างเคียงที่ได้รับความเสียหายจากกิจกรรมการก่อสร้างโครงการ โดยให้มีการสำรวจรอยร้าวของอาคารบริเวณข้างเคียง บันทึกภาพ และเร่งดำเนินการแก้ไข 11.ตรวจวัดความสั่นสะเทือนทุกวันที่มีการก่อสร้างช่วงฐานราก และรายงานผลทุกสัปดาห์ ส่วนงานโครงสร้าง สถาปัตยกรรม และงานตกแต่งภายในตรวจวัดเดือนละ 1 ครั้ง รายงานผลทุกเดือน ตลอดระยะก่อสร้าง 12 ขุดแนวคูรอบพื้นที่โครงการ กว้างประมาณ 1 เมตร ลึกประมาณ 1 เมตร แนวคูบริเวณฝั่งที่ติดกลุ่มอาคารพาณิชย์ 5 ชั้น และ อาคารชุดพักอาศัย 7 ชั้น (South Beach) เพื่อลดแรงสั่นสะเทือนซึ่งจากร่างมาตรฐานป้องกันอาคารข้างเคียงจากการเจาะเสาเข็ม พบว่า คูดินสามารถลดระดับแรงสั่นสะเทือนลงเหลือร้อยละ 20-40	หลังจากนั้นตรวจวัดเดือนละ 1 ครั้งตลอดระยะเวลาก่อสร้าง

ลงนาม.....กรรมการผู้มีอำนาจลงนาม
(นายอมตะ ใคร่ครวญ)
บริษัท นาวีเฮ้าส์ กรุ๊ป จำกัด
พฤษภาคม 2557

บริษัท นาวีเฮ้าส์ กรุ๊ป จำกัด

ลงนาม .....ผู้ชำนาญการสิ่งแวดล้อม
(นายปริญญา บุญเกษม)
บริษัท กรีนีโอ จำกัด
พฤษภาคม 2557

greneo co.,ltd.

ตารางที่ 1 สรุปผลกระทบสิ่งแวดล้อมที่สำคัญ มาตรการป้องกันและแก้ไขผลกระทบสิ่งแวดล้อม และมาตรการติดตามตรวจสอบผลกระทบสิ่งแวดล้อมโครงการ The winner 2 ของบริษัท นาวีเฮ้าส์ กรุ๊ป จำกัด ตั้งอยู่ที่ บริเวณถนนพระตำหนัก ซอย 6 ตำบลหนองปรือ อำเภอบางละมุง จังหวัดชลบุรี (ระยะก่อสร้าง)

องค์ประกอบทางสิ่งแวดล้อม	ผลกระทบสิ่งแวดล้อมที่สำคัญ	มาตรการป้องกันและแก้ไขผลกระทบสิ่งแวดล้อม	มาตรการติดตามตรวจสอบผลกระทบสิ่งแวดล้อม
	ไม่สามารถรับความรู้สึกได้ ไม่ส่งผลกระทบ/เสียงหายต่อโครงสร้างทุกประเภท ตามเกณฑ์ Whiffin และ Leonaed และเมื่อเปรียบเทียบระดับผลกระทบต่อสิ่งปลูกสร้างตามมาตรฐาน DIN 4150 พบว่า ไม่เป็นอันตราย แม้แต่สิ่งปลูกสร้างเก่าแก่ ดังนั้น จึงได้รับผลกระทบจากการก่อสร้างโครงการในระดับต่ำ จากรายละเอียดในข้างต้น พบว่า การเจาะเสาเข็มเพื่อก่อสร้างอาคารโครงการ จะก่อให้เกิดความเดือดร้อนรำคาญต่อผู้พักอาศัยและกระทบต่อสิ่งปลูกสร้างโครงสร้างอาคารโดยรอบในระดับหนึ่ง นอกจากนี้โครงการได้ขุดดูกว้าง 1.00 เมตร และลึก 1.00 เมตร ทางด้านทิศตะวันออก คูดังกล่าวสามารถลดแรงสั่นสะเทือนลดลงเหลือร้อยละ 20-40 ทั้งนี้ใช้ค่าที่ลดแรงสั่นสะเทือนได้มากที่สุดร้อยละ 40 ส่งผลให้บริเวณด้านทิศตะวันออกได้รับระดับความสั่นสะเทือน Bored Pile ลดลงเหลือ 0.277 นิ้ว/วินาที (จาก 0.463 นิ้ว/วินาที) ซึ่งเป็นระดับที่มนุษย์จะรู้สึกไม่พอใจถ้าเกิดแรงสั่น สะเทือนอย่างต่อเนื่อง และคนที่เดินบนสะพานจะไม่สามารถยอมรับได้ ระดับความสั่นสะเทือนที่สูงกว่าการจราจรปกติ ซึ่งจะทำให้เกิดความเสียหายต่อโครงสร้างทางสถาปัตยกรรม และสร้างความเสียหายต่อโครงสร้างบ้านเรือนเล็กน้อย ตามเกณฑ์ Whiffin และ Leonaed และเมื่อเปรียบเทียบระดับผลกระทบต่อสิ่งปลูกสร้างตาม		

ลงนาม.....กรรมการผู้มีอำนาจลงนาม
(นายอมตะ ใคร่ครวญ)
บริษัท นาวีเฮ้าส์ กรุ๊ป จำกัด
พฤษภาคม 2557

บริษัท นาวีเฮ้าส์ กรุ๊ป จำกัด

ลงนาม .....ผู้ชำนาญการสิ่งแวดล้อม
(นายปริญญา บุญเกษม)
บริษัท กรีนีโอ จำกัด
พฤษภาคม 2557

greeneo co.,ltd.

ตารางที่ 1 สรุปผลกระทบสิ่งแวดล้อมที่สำคัญ มาตรการป้องกันและแก้ไขผลกระทบสิ่งแวดล้อม และมาตรการติดตามตรวจสอบผลกระทบสิ่งแวดล้อมโครงการ The winner 2 ของบริษัท นาวีเฮ้าส์ กรุ๊ป จำกัด ตั้งอยู่ที่ บริเวณถนนพระตำหนัก ซอย 6 ตำบลหนองปรือ อำเภอบางละมุง จังหวัดชลบุรี (ระยะก่อสร้าง)

องค์ประกอบทางสิ่งแวดล้อม	ผลกระทบสิ่งแวดล้อมที่สำคัญ	มาตรการป้องกันและแก้ไขผลกระทบสิ่งแวดล้อม	มาตรการติดตามตรวจสอบผลกระทบสิ่งแวดล้อม
	มาตรฐาน DIN 4150 พบว่า ยอมให้ได้สำหรับบ้านพักอาศัยที่อยู่ในสภาพดี		
1.6 คลื่นวิทยุและโทรทัศน์	**คลื่นวิทยุ** คลื่นวิทยุมีสมบัติที่น่าสนใจอีกประการหนึ่ง คือ คลื่นวิทยุบางช่วงสามารถสะท้อนได้ที่บรรยากาศชั้นไอโอโนสเฟียร์ เพราะบรรยากาศในชั้นนี้ประกอบด้วย อนุภาคที่มีประจุไฟฟ้าเป็นจำนวนมาก ดังนั้น มีผลเหมือนว่าคลื่นวิทยุขึ้นไปบนชั้นบรรยากาศไอโอโนสเฟียร์ แล้วสะท้อนกลับลงมา แต่ถ้าคลื่นวิทยุที่ขึ้นไปมีความถี่มากเกินไป ประจุอิสระสั่นตามไม่ทัน คลื่นวิทยุจะไม่เสียพลังงานและจะทะลุผ่านชั้นบรรยากาศออกไป สมบัติข้อนี้ทำให้สามารถใช้คลื่นวิทยุในการสื่อสารเป็นระยะทางไกลๆ ได้ แต่ถ้าเป็นคลื่นวิทยุที่มีความถี่สูงสมบัติการสะท้อนดังกล่าวจะเกิดได้น้อยมาก ในการกระจายเสียงด้วยคลื่นวิทยุระบบเอเอ็ม คลื่นสามารถเดินทางถึงเครื่องรับวิทยุได้สองทาง คือ เคลื่อนที่ไปตรงๆในระดับสายตา ซึ่งเรียกว่า คลื่นดิน ส่วนคลื่นที่สะท้อนกลับมาจากชั้นไอโอโนสเฟียร์ เรียกว่า คลื่นฟ้า ส่วนคลื่นวิทยุระบบเอฟเอ็ม ซึ่งมีความถี่สูงจะมีการสะท้อนที่ชั้นไอโอโนสเฟียน้อย ดังนั้น ถ้าต้องการส่งกระจายเสียงด้วยระบบเอฟเอ็มให้ครอบคลุมพื้นที่ไกลๆ จึงต้องมีสถานีถ่ายทอดเป็นระยะๆ และผู้รับต้องตั้งสายอากาศให้สูง	1. โครงการแจ้งผู้พักอาศัยใกล้เคียงโดยรอบโครงการ ในกรณีที่ได้รับผลกระทบจากการรบกวนคลื่นสัญญาณโทรทัศน์ โดยโครงการจะปรับตำแหน่งปรับปรุงอุปกรณ์รับสัญญาณเดิม หรือติดตั้งอุปกรณ์รับสัญญาณโทรทัศน์ใหม่ให้แก่ผู้ที่ได้รับผลกระทบในทันทีที่ได้รับการติดต่อและพิสูจน์ได้ว่าการรับสัญญาณโทรทัศน์ได้รับบดบังคลื่นสัญญาณอันเกิดจากอาคารของโครงการ โดยโครงการจะเป็นผู้รับผิดชอบค่าใช้จ่ายที่เกิดขึ้นทั้งหมดจากการแก้ไขให้สามารถรับสัญญาณได้เหมือนเดิม 2. การชดเชยตามรายละเอียดในข้อ 1 ต้องเริ่มตั้งแต่มีการก่อสร้างโครงการจนถึงจดทะเบียนนิติบุคคลอาคารชุดแล้วเสร็จ เป็นระยะเวลา 1 ปี ในกรณีที่ 2 ฝ่ายไม่สามารถตกลงกันได้ ให้ใช้ลักษณะไตรภาคี เพื่อเจรจาหาข้อตกลงร่วมกัน	

ลงนาม.....กรรมการผู้มีอำนาจลงนาม
(นายอมตะ ใคร่ครวญ)
บริษัท นาวีเฮ้าส์ กรุ๊ป จำกัด
พฤษภาคม 2557

ลงนาม .....ผู้ชำนาญการสิ่งแวดล้อม
(นายปริญญา บุญเกษม)
บริษัท กรีนีโอ จำกัด
พฤษภาคม 2557

ตารางที่ 1 สรุปผลกระทบสิ่งแวดล้อมที่สำคัญ มาตรการป้องกันและแก้ไขผลกระทบสิ่งแวดล้อม และมาตรการติดตามตรวจสอบผลกระทบสิ่งแวดล้อมโครงการ The winner 2 ของบริษัท นาวีเฮ้าส์ กรุ๊ป จำกัด ตั้งอยู่ที่ บริเวณถนนพระตำหนัก ซอย 6 ตำบลหนองปรือ อำเภอบางละมุง จังหวัดชลบุรี (ระยะก่อสร้าง)

องค์ประกอบทางสิ่งแวดล้อม	ผลกระทบสิ่งแวดล้อมที่สำคัญ	มาตรการป้องกันและแก้ไขผลกระทบสิ่งแวดล้อม	มาตรการติดตามตรวจสอบผลกระทบสิ่งแวดล้อม
	ในขณะที่คลื่นวิทยุเคลื่อนที่ผ่านสิ่งกีดขวางที่มีขนาดใกล้เคียงความยาวคลื่น จะมีการเลี้ยวเบนเกิดขึ้น ทำให้คลื่นวิทยุอ้อมผ่านไปได้ แต่ถ้าสิ่งกีดขวางมีขนาดใหญ่มาก เช่น ภูเขา คลื่นวิทยุที่มีความยาวคลื่นสั้น จะไม่สามารถอ้อมผ่านภูเขาได้ ทำให้ด้านตรงข้ามของภูเขาเป็นจุดปลอดคลื่น และการกระจายเสียง สถานีส่งคลื่นวิทยุหนึ่งๆจะใช้คลื่นวิทยุที่มีความถี่คลื่นโดยเฉพาะ เพราะถ้าใช้คลื่นที่มีความถี่เดียวกัน จะเข้าไปในเครื่องรับพร้อมกัน เสียงจะรบกวนกัน แต่ถ้าส่งวิทยุอยู่ห่างกันมากๆ จนคลื่นวิทยุของสถานีทั้งสองไม่สามารถรบกวนกันได้ สถานีทั้งสองอาจใช้ความถี่เดียวกันได้ **คลื่นโทรทัศน์** คลื่นโทรทัศน์มีความถี่ประมาณ 10^8 เฮิรตซ์ คลื่นแม่เหล็กไฟฟ้าที่มีความถี่สูงขนาดนี้จะไม่สะท้อนที่ชั้นไอโอโนสเฟียร์ แต่จะทะลุผ่านนั้นบรรยากาศไปนอกโลก ดังนั้น ในการส่งคลื่นโทรทัศน์ไปไกลๆ จะต้องใช้สถานีถ่ายทอดคลื่นเป็นระยะๆ เพื่อรับคลื่นโทรทัศน์จากสถานีส่งซึ่งมาในแนวเส้นตรง แล้วขยายให้สัญญาณแรงขึ้นก่อนที่จะส่งไปยังสถานีที่อยู่ถัดไป เพราะสัญญาณเดินทางเป็นเส้นตรง ดังนั้น สัญญาณจะไปได้ไกลสุดเพียง 80 กิโลเมตรบนผิวโลกเท่านั้น ทั้งนี้เพราะผิวโลกโค้งหรืออาจใช้คลื่นไมโครเวฟทำสัญญาณจากสถานีส่งไปยังดาวเทียมซึ่งโคจรอยู่ในวงโคจรที่ตำแหน่งหยุดนิ่งเมื่อเทียบกับตำแหน่งหนึ่งๆบนผิวโลก นั่นคือ		

ลงนาม.....กรรมการผู้มีอำนาจลงนาม
(นายอมตะ ใคร่ครวญ)
บริษัท นาวีเฮ้าส์ กรุ๊ป จำกัด
พฤษภาคม 2557

บริษัท นาวีเฮ้าส์ กรุ๊ป จำกัด

ลงนาม .....ผู้ชำนาญการสิ่งแวดล้อม
(นายปริญญา บุญเกษม)
บริษัท กรีนโอ จำกัด
พฤษภาคม 2557

greeno co.,ltd.

ตารางที่ 1 สรุปผลกระทบสิ่งแวดล้อมที่สำคัญ มาตรการป้องกันและแก้ไขผลกระทบสิ่งแวดล้อม และมาตรการติดตามตรวจสอบผลกระทบสิ่งแวดล้อมโครงการ The winner 2 ของบริษัท นาวีเฮ้าส์ กรุ๊ป จำกัด ตั้งอยู่ที่ บริเวณถนนพระตำหนัก ซอย 6 ตำบลหนองปรือ อำเภอบางละมุง จังหวัดชลบุรี (ระยะก่อสร้าง)

องค์ประกอบทางสิ่งแวดล้อม	ผลกระทบสิ่งแวดล้อมที่สำคัญ	มาตรการป้องกันและแก้ไขผลกระทบสิ่งแวดล้อม	มาตรการติดตามตรวจสอบผลกระทบสิ่งแวดล้อม
	ดาวเทียมมีความเร็วเชิงมุมเดียวกับความเร็วในการหมุนรอบตัวเองของโลก จากนั้นดาวเทียมก็จะส่งคลื่นต่อไปยังสถานีรับที่อยู่ไกลๆ ได้ เพราะคลื่นโทรทัศน์ที่มีความยาวคลื่นสั้น ไม่สามารถเลี้ยวเบนอ้อมผ่านสิ่งกีดขวางใหญ่ได้ ดังนั้น เมื่อคลื่นโทรทัศน์กระทบรถยนต์หรือเครื่องบิน จะเกิดปรากฏการณ์แทรกสอดกับคลื่นที่ส่งมาจากสถานีแล้วเข้าเครื่องรับสัญญาณพร้อมกัน ทำให้เกิดภาพซ้อนในจอภาพ ฉะนั้นเพื่อให้ได้ภาพคมชัดเจน ปัจจุบันจึงนิยมใช้ระบบส่งสัญญาณโทรทัศน์ตามสาย จากผลการสำรวจด้านการบดบังคลื่นวิทยุและโทรทัศน์ พบว่ากลุ่มตัวอย่างทั้งหมดเห็นว่าการเกิดโครงการไม่มีผลต่อความคมชัดของวิทยุหรือโทรทัศน์ที่ฟังหรือดูอยู่ในปัจจุบัน แต่อย่างไรก็ตามโครงการได้กำหนดมาตรการในการชดเชยและรองรับผลกระทบกรณีเกิดการบดบังคลื่นวิทยุและโทรทัศน์ให้มีความชัดเจน		
1.7 คุณภาพน้ำผิวดิน	แหล่งกำเนิดน้ำเสียที่สำคัญในระยะก่อสร้างแบ่งออกเป็น 2 ส่วน คือ น้ำเสียที่เกิดจากกิจกรรมการก่อสร้างประมาณ 2.00 ลูกบาศก์เมตร/วัน เพื่อการผสมคอนกรีต บ่มปูน การล้างเครื่องมือ ฉีดพรมพื้นป้องกันการฟุ้งกระจายของฝุ่นละอองซึ่งน้ำเสียในปริมาณน้อยมากจึงปล่อยให้ระเหยและซึมลงดิน ส่วนน้ำเสียจากการอุปโภคบริโภคของคนงานก่อสร้างสูงสุดประมาณ 5.00 ลูกบาศก์เมตร/วัน น้ำเสียส่วนนี้แบ่งเป็นน้ำเสียจากการอุปโภคทั่วไปคาดว่าจะเกิดขึ้นประมาณ 4.00 ลูกบาศก์เมตร/วัน	1. จัดให้มีระบบระบายน้ำ และบ่อตกตะกอนภายในพื้นที่ก่อนระบายออกสู่ท่อระบายน้ำสาธารณะด้านหน้าโครงการ 2. ขุดลอกท่อระบายน้ำสาธารณะด้านหน้าโครงการ กรณีที่ท่อระบายน้ำมีการอุดตัน หรือขุดลอกทุกๆ 6 เดือน 3. จัดห้องส้วมสำหรับคนงานที่เพียงพอ จำนวน4 ห้อง โดยมีจำนวนห้องส้วมอย่างน้อย คนงาน 12.5 คนต่อ 1 ห้อง และถูกสุขลักษณะ พร้อมติดตั้งถังเกรอะกรองไร้อากาศ เพื่อบำบัดน้ำเสียจากส้วม 4. จัดให้มีคนงานคอยดูแลรักษาความสะอาดห้องส้วมให้สะอาดอยู่เสมอ	- ขุดลอกท่อระบายน้ำด้านหน้าโครงการ กรณีที่ท่อระบายน้ำมีการอุดตันหรือขุดลอกทุกๆ 6 เดือน ตลอดระยะเวลาการก่อสร้าง

ลงนาม.....กรรมการผู้มีอำนาจลงนาม
(นายอมตะ ใคร่ครวญ)
บริษัท นาวีเฮ้าส์ กรุ๊ป จำกัด
พฤษภาคม 2557

บริษัท นาวีเฮ้าส์ กรุ๊ป จำกัด

ลงนาม .....ผู้ชำนาญการสิ่งแวดล้อม
(นายปริญญา บุญเกษม)
บริษัท กรีนีโอ จำกัด
พฤษภาคม 2557

greeneo co.,ltd.

ตารางที่ 1 สรุปผลกระทบสิ่งแวดล้อมที่สำคัญ มาตรการป้องกันและแก้ไขผลกระทบสิ่งแวดล้อม และมาตรการติดตามตรวจสอบผลกระทบสิ่งแวดล้อมโครงการ The winner 2 ของบริษัท นาวีเฮ้าส์ กรุ๊ป จำกัด ตั้งอยู่ที่ บริเวณถนนพระตำหนัก ซอย 6 ตำบลหนองปรือ อำเภอบางละมุง จังหวัดชลบุรี (ระยะก่อสร้าง)

องค์ประกอบทางสิ่งแวดล้อม	ผลกระทบสิ่งแวดล้อมที่สำคัญ	มาตรการป้องกันและแก้ไขผลกระทบสิ่งแวดล้อม	มาตรการติดตามตรวจสอบผลกระทบสิ่งแวดล้อม
	จะเข้าสู่บ่อตกตะกอน ซึ่งบางส่วนจะไหลซึมลงดิน น้ำเสียจากห้องส้วมของคนงานประมาณ 1.00 ลูกบาศก์เมตร/วัน จะถูกบำบัดโดยระบบถังเกรอะ-กรองไร้อากาศซึ่งโครงการมิได้ระบายน้ำสู่แหล่งน้ำผิวดินแต่อย่างใด ทั้งนี้เมื่อการก่อสร้างแล้วเสร็จ ทางสำนักการสาธารณสุขและสิ่งแวดล้อม งานบริการรักษาความสะอาดและสิ่งปฏิกูลของเมืองพัทยาเข้ามาสูบสิ่งปฏิกูลภายในถังเกรอะเพื่อนำไปกำจัดตามหลักวิชาการ และฝังกลบถังเกรอะโดยทันที ดังนั้น จึงคาดว่าจะก่อให้เกิดผลกระทบต่อสภาพนิเวศแหล่งน้ำผิวดินในระดับต่ำ	5. ประสานให้รถสูบสิ่งปฏิกูลของสำนักการสาธารณสุขและสิ่งแวดล้อม เมืองพัทยา งานบริการรักษาความสะอาดและสิ่งปฏิกูลมาสูบตะกอนไปกำจัดทันทีที่เต็ม 6. หลังจากการก่อสร้างแล้วเสร็จ ต้องดำเนินการสูบสิ่งปฏิกูลภายในถังเกรอะออก โดยให้สำนักการสาธารณสุขและสิ่งแวดล้อม เมืองพัทยา งานบริการรักษาความสะอาดและสิ่งปฏิกูล นำไปกำจัดให้ถูกต้องตามหลักสุขาภิบาล และฝังกลบถังเกรอะในทันที 7. รณรงค์ให้คนงานใช้น้ำอย่างประหยัด เช่น ไม่เปิดน้ำทิ้งไว้เมื่อไม่ใช้งาน เป็นต้น เพื่อลดปริมาณน้ำเสียที่อาจเกิดขึ้น	
1.8 แหล่งน้ำใต้ดิน	แหล่งน้ำใช้ของโครงการในระยะก่อสร้างจะมาจากการประปาส่วนภูมิภาคสาขาพัทยา(ชั้นพิเศษ) ไม่มีการนำน้ำใต้ดินมาใช้ในกิจกรรมการก่อสร้าง อีกทั้งน้ำเสียจากส้วมจะถูกบำบัดด้วยถังเกรอะ-กรองไร้อากาศดังนั้น การดำเนินการก่อสร้างของโครงการจึงไม่ก่อให้เกิดผลกระทบต่อแหล่งน้ำใต้ดินคาดว่าจะอยู่ในระดับต่ำ	1. จัดห้องส้วมสำหรับคนงานที่เพียงพอ จำนวน 4 ห้อง โดยมีจำนวนห้องส้วมอย่างน้อย คนงาน 12.5 คนต่อ 1 ห้อง และถูกสุขลักษณะ พร้อมติดตั้งถังเกรอะกรองไร้อากาศ เพื่อบำบัดน้ำเสียจากส้วม 2. หลังจากการก่อสร้างแล้วเสร็จ ต้องดำเนินการสูบสิ่งปฏิกูลภายในบ่อเกรอะออก โดยให้สำนักการสาธารณสุขและสิ่งแวดล้อม เมืองพัทยา งานบริการรักษาความสะอาดและสิ่งปฏิกูล นำไปกำจัดให้ถูกต้องตามหลักสุขาภิบาล และฝังกลบบ่อเกรอะในทันที 3. ห้ามไม่ให้มีการเทกองขยะบริเวณพื้นที่ก่อสร้าง ที่โล่งแจ้งและบ้านพักคนงาน เพื่อป้องกันน้ำชะขยะลงสู่แหล่งน้ำใต้ดิน	-
2. ทรัพยากรชีวภาพ **2.1 ทรัพยากรชีวภาพบนบก**	พื้นที่โครงการและบริเวณโดยรอบโครงการในรัศมี 1 กิโลเมตรนั้น ส่วนใหญ่เป็นบ้านพักอาศัย อาคารชุดพักอาศัย	- ดำเนินการตามมาตรการป้องกันและแก้ไขผลกระทบด้านทรัพยากรธรรมชาติและคุณค่าการใช้ประโยชน์ของมนุษย์อย่างเคร่งครัด เพื่อที่จะไม่ก่อให้เกิด	-

ลงนาม.....กรรมการผู้มีอำนาจลงนาม
(นายอมตะ ใคร่ครวญ)
บริษัท นาวีเฮ้าส์ กรุ๊ป จำกัด
พฤษภาคม 2557

บริษัท นาวีเฮ้าส์ กรุ๊ป จำกัด

ลงนาม .....ผู้ชำนาญการสิ่งแวดล้อม
(นายปริญญา บุญเกษม)
บริษัท กรีนีโอ จำกัด
พฤษภาคม 2557

ตารางที่ 1 สรุปผลกระทบสิ่งแวดล้อมที่สำคัญ มาตรการป้องกันและแก้ไขผลกระทบสิ่งแวดล้อม และมาตรการติดตามตรวจสอบผลกระทบสิ่งแวดล้อมโครงการ The winner 2 ของบริษัท นาวีเฮ้าส์ กรุ๊ป จำกัด ตั้งอยู่ที่ บริเวณถนนพระตำหนัก ซอย 6 ตำบลหนองปรือ อำเภอบางละมุง จังหวัดชลบุรี (ระยะก่อสร้าง)

องค์ประกอบทางสิ่งแวดล้อม	ผลกระทบสิ่งแวดล้อมที่สำคัญ	มาตรการป้องกันและแก้ไขผลกระทบสิ่งแวดล้อม	มาตรการติดตามตรวจสอบผลกระทบสิ่งแวดล้อม
	อาคารอยู่อาศัย โรงแรม อาคารพาณิชย์ ร้านค้า พื้นที่ว่าง และสถานประกอบ ที่มีลักษณะการดำเนินธุรกิจในด้านการท่องเที่ยวส่วนใหญ่ เป็นต้น จึงพบว่าพืชพรรณที่พบในบริเวณใกล้เคียงเป็นต้นไม้ที่ปลูกเป็นไม้ประดับตามบ้านเรือนและอาคารทั่วไปที่เจ้าของบ้านปลูกและดูแล ส่วนพื้นที่ว่างพบพืชที่ขึ้นตามที่รกร้างทั่วไป ส่วนสัตว์ที่พบเป็นสัตว์เลี้ยงตามบ้าน เช่น สุนัข แมว โดยไม่ปรากฏว่ามีพืชหรือสัตว์หายากหรือควรค่าแก่การอนุรักษ์ทั้งในบริเวณโครงการและบริเวณใกล้เคียงแต่อย่างใด ดังนั้น การก่อสร้างโครงการจึงไม่มีผลกระทบต่อทรัพยากรชีวภาพบนบกอย่างมีนัยสำคัญ	ผลกระทบต่อทรัพยากรชีวภาพ	
2.2 ทรัพยากรชีวภาพในน้ำ	แหล่งน้ำผิวดินที่อยู่ใกล้เคียงพื้นที่โครงการ ได้แก่ หาดจอมเทียน ซึ่งอยู่ทางทิศตะวันตกเฉียงใต้ของโครงการเป็นระยะทางประมาณ 837.84 เมตร ซึ่งเป็นแหล่งท่องเที่ยวของเมืองพัทยา ในช่วงการก่อสร้าง น้ำเสียจากกิจกรรมการก่อสร้างจะไหลซึมลงดินส่วนน้ำเสียที่เกิดจากการอุปโภค-บริโภคของคนงานจะเข้าสู่บ่อตกตะกอน และบางส่วนจะซึมลงดิน โดยน้ำเสียที่ผ่านบ่อตกตะกอนแล้วจะปล่อยลงสู่ท่อระบายน้ำด้านหน้าโครงการ ยกเว้นน้ำเสียที่เกิดจากห้องส้วมจะถูกบำบัดด้วยถังเกรอะกรองไร้อากาศก่อนปล่อยลงสู่ท่อระบายน้ำด้านหน้าโครงการ และเข้าสู่ระบบบำบัดน้ำเสียรวมของเมืองพัทยาต่อไป จึงนับว่าน้ำทิ้งจากโครงการจะส่งผลกระทบต่อทรัพยากรชีวภาพในน้ำในระดับต่ำ	- ดำเนินการตามมาตรการป้องกันและแก้ไขผลกระทบด้านทรัพยากรธรรมชาติและคุณค่าการใช้ประโยชน์ของมนุษย์อย่างเคร่งครัด เพื่อที่จะไม่ก่อให้เกิดผลกระทบต่อทรัพยากรชีวภาพ	-

ลงนาม.....กรรมการผู้มีอำนาจลงนาม
(นายอมตะ ใคร่ครวญ)
บริษัท นาวีเฮ้าส์ กรุ๊ป จำกัด
พฤษภาคม 2557

บริษัท นาวีเฮ้าส์ กรุ๊ป จำกัด

ลงนาม .....ผู้ชำนาญการสิ่งแวดล้อม
(นายปริญญา บุญเกษม)
บริษัท กรีนีโอ จำกัด
พฤษภาคม 2557

greeneo co.,ltd.

ตารางที่ 1 สรุปผลกระทบสิ่งแวดล้อมที่สำคัญ มาตรการป้องกันและแก้ไขผลกระทบสิ่งแวดล้อม และมาตรการติดตามตรวจสอบผลกระทบสิ่งแวดล้อมโครงการ The winner 2 ของบริษัท นาวีเฮ้าส์ กรุ๊ป จำกัด ตั้งอยู่ที่ บริเวณถนนพระตำหนัก ซอย 6 ตำบลหนองปรือ อำเภอบางละมุง จังหวัดชลบุรี (ระยะก่อสร้าง)

องค์ประกอบทางสิ่งแวดล้อม	ผลกระทบสิ่งแวดล้อมที่สำคัญ	มาตรการป้องกันและแก้ไขผลกระทบสิ่งแวดล้อม	มาตรการติดตามตรวจสอบผลกระทบสิ่งแวดล้อม
3. คุณค่าการใช้ประโยชน์ของมนุษย์ **3.1 การใช้น้ำ**	ระยะก่อสร้างโครงการมีการใช้น้ำทั้งสิ้น 10.00 ลูกบาศก์เมตร/วัน ใช้น้ำประปาจากการประปาส่วนภูมิภาคสาขาพัทยา (ชั้นพิเศษ)โดยขอติดตั้งมิเตอร์ชั่วคราวและยกเลิกเมื่อก่อสร้างแล้วเสร็จจะเปลี่ยนเป็นมิเตอร์ถาวร ซึ่งปริมาณการใช้น้ำในกิจกรรมก่อสร้าง เช่น การผสมปูน การฉีดพรมน้ำ การล้างอุปกรณ์ ฉีดพรมน้ำเพื่อป้องกันการฟุ้งกระจายของฝุ่นละออง 5.00 ลูกบาศก์เมตร/วัน และน้ำใช้เพื่อการอุปโภคจึงเป็นน้ำสำหรับการชำระล้างและน้ำในห้องส้วมของคนงาน (จำนวน 50 คน) 5.00 ลูกบาศก์เมตร/วัน ซึ่งการประปาส่วนภูมิภาคสาขาพัทยา(ชั้นพิเศษ)สามารถให้บริการได้อย่างเพียงพอ ดังนั้น การใช้น้ำในช่วงก่อสร้างจะส่งผลกระทบต่อการใช้น้ำของชุมชนโดยรอบในระดับต่ำ	1. กำชับให้คนงานมีการใช้น้ำอย่างประหยัดเช่น ไม่เปิดน้ำทิ้งไว้เมื่อไม่ใช้งาน เป็นต้น 2. ตรวจสอบดูจุดรั่วซึม หากพบให้รีบดำเนินการแก้ไขโดยทันที 3. จัดถังสำรองน้ำใช้เพื่อการอุปโภค-บริโภคความจุ 10.00 ลูกบาศก์เมตร	- ตรวจสอบดูจุดรั่วซึมบริเวณท่อประปาของโครงการตลอดระยะเวลาการก่อสร้าง
3.2 การบำบัดน้ำเสีย	น้ำเสียในระยะก่อสร้างจะมีปริมาณ 7.00 ลูกบาศก์เมตร/วัน เป็นน้ำเสียที่เกิดจากกิจกรรมการก่อสร้างประมาณ 2.00 ลูกบาศก์เมตร/วัน ซึ่งน้ำเสียในปริมาณน้อยมากจึงปล่อยให้ระเหยและซึมลงดิน ส่วนน้ำเสียจากคนงานก่อสร้างประมาณ 5.00 ลูกบาศก์เมตร/วัน น้ำเสียส่วนนี้แบ่งเป็นน้ำเสียจากการอุปโภคทั่วไปคาดว่าจะเกิดขึ้นประมาณ 4.00 ลูกบาศก์เมตร/วันจะเข้าสู่บ่อตกตะกอน ซึ่งบางส่วนจะไหลซึมลงดิน น้ำเสียจากห้องส้วมของคนงาน 1.00	1. จัดห้องส้วมสำหรับคนงานที่เพียงพอ จำนวน 4 ห้อง โดยมีจำนวนห้องส้วมอย่างน้อย คนงาน 12.5 คนต่อ 1 ห้อง และถูกสุขลักษณะ พร้อมติดตั้งถังเกรอะกรองไร้อากาศ เพื่อบำบัดน้ำเสียจากส้วม 2. สูบสิ่งปฏิกูลภายในถังเกรอะ โดยให้สำนักการสาธารณสุขและสิ่งแวดล้อมเมืองพัทยา งานบริการรักษาความสะอาดและสิ่งปฏิกูลเข้ามาสูบนำไปกำจัดให้ถูกต้องตามหลักสุขาภิบาลต่อไป 3. หลังจากการก่อสร้างแล้วเสร็จ ต้องดำเนินการสูบสิ่งปฏิกูลภายในถังเกรอะ	- ตรวจสอบ ดูแลไม่ให้มีขยะไปอุดตันภายในรางระบายน้ำ เพื่อป้องกันน้ำท่วมขัง และรักษาประสิทธิภาพในการระบายน้ำ - ตรวจสอบความสะอาดห้องส้วมบริเวณบ้านพักคนงาน

ลงนาม.....กรรมการผู้มีอำนาจลงนาม
(นายอมตะ ใคร่ครวญ)
บริษัท นาวีเฮ้าส์ กรุ๊ป จำกัด
พฤษภาคม 2557

ลงนาม .....ผู้ชำนาญการสิ่งแวดล้อม
(นายปริญญา บุญเกษม)
บริษัท กรีนีโอ จำกัด
พฤษภาคม 2557

ตารางที่ 1 สรุปผลกระทบสิ่งแวดล้อมที่สำคัญ มาตรการป้องกันและแก้ไขผลกระทบสิ่งแวดล้อม และมาตรการติดตามตรวจสอบผลกระทบสิ่งแวดล้อมโครงการ The winner 2 ของบริษัท นาวีเฮ้าส์ กรุ๊ป จำกัด ตั้งอยู่ที่ บริเวณถนนพระตำหนัก ซอย 6 ตำบลหนองปรือ อำเภอบางละมุง จังหวัดชลบุรี (ระยะก่อสร้าง)

องค์ประกอบทางสิ่งแวดล้อม	ผลกระทบสิ่งแวดล้อมที่สำคัญ	มาตรการป้องกันและแก้ไขผลกระทบสิ่งแวดล้อม	มาตรการติดตามตรวจสอบผลกระทบสิ่งแวดล้อม
	ลูกบาศก์เมตร/วัน จะถูกบำบัดโดยถังเกรอะกรองไร้อากาศ โครงการมิได้ระบายน้ำสู่แหล่งน้ำผิวดินแต่อย่างใด และหากตะกอนจากถังเกรอะเต็มโครงการจะติดต่อให้รถสูบสิ่งปฏิกูลของสำนักการสาธารณสุขและสิ่งแวดล้อม เมืองพัทยา งานบริการรักษาความสะอาดและสิ่งปฏิกูลมาสูบไปกำจัดต่อไป	ออก โดยให้สำนักการสาธารณสุขและสิ่งแวดล้อม เมืองพัทยา งานบริการรักษาความสะอาดและสิ่งปฏิกูล นำไปกำจัดให้ถูกต้องตามหลักสุขาภิบาล และฝังกลบบ่อเกรอะในทันที 4. จัดให้มีระบบระบายน้ำ และบ่อตกตะกอนภายในพื้นที่ก่อนระบายออกสู่ท่อระบายน้ำสาธารณะ 5. ขุดลอกท่อระบายน้ำสาธารณะ กรณีที่ท่อระบายน้ำมีการอุดตัน หรือขุดลอกทุกๆ 6 เดือน 6. รณรงค์ให้คนงานใช้น้ำอย่างประหยัด เช่น ไม่เปิดน้ำทิ้งไว้เมื่อไม่ใช้งาน เป็นต้น เพื่อลดปริมาณน้ำเสียที่อาจเกิดขึ้น 7. จัดเจ้าหน้าที่ให้ทำความสะอาดห้องส้วมบริเวณพื้นที่ก่อสร้างให้สะอาดอยู่เสมอ 8. ก่อนและหลังการรื้อถอนห้องส้วมคนงาน ด้วยวิธีดังนี้ • ฉีดพ่นยากำจัดหนู แมลงวัน และแมลงสาบก่อนและหลังการรื้อถอนห้องส้วม โดยฉีดพ่นภายหลังคนงานย้ายออกไปหมดแล้ว • สูบสิ่งปฏิกูลภายในถังเกรอะกรองไร้อากาศออก โดยให้หน่วยงานที่รับผิดชอบนำไปกำจัดให้ถูกต้องตามหลักสุขาภิบาล และนำถังดังกล่าวออกจากพื้นที่ก่อสร้าง • ทำความสะอาดพื้นที่ภายหลังรื้อถอนและเมื่อฉีดพ่นยาแล้วเสร็จทันที	และบริเวณพื้นที่ก่อสร้าง **ตรวจวัดคุณภาพน้ำ** **ดัชนีที่ตรวจวัด** - pH - BOD - Suspended Solids - Settleable Solids - TKN - TDS - Fat Oil and Grease - Sulfide - Fecal Coliform **สถานที่ดำเนินการ** - บ่อพักน้ำสุดท้ายก่อนปล่อย ออกสู่ท่อระบายน้ำสาธารณะ **ระยะเวลา ความถี่** - ตรวจวัดเดือนละ 1 ครั้ง ตลอดระยะก่อสร้าง

ลงนาม.....กรรมการผู้มีอำนาจลงนาม
(นายอมตะ ใคร่ครวญ)
บริษัท นาวีเฮ้าส์ กรุ๊ป จำกัด
พฤษภาคม 2557

บริษัท นาวีเฮ้าส์ กรุ๊ป จำกัด

ลงนาม .....ผู้ชำนาญการสิ่งแวดล้อม
(นายปริญญา บุญเกษม)
บริษัท กรีนีโอ จำกัด
พฤษภาคม 2557

ตารางที่ 1 สรุปผลกระทบสิ่งแวดล้อมที่สำคัญ มาตรการป้องกันและแก้ไขผลกระทบสิ่งแวดล้อม และมาตรการติดตามตรวจสอบผลกระทบสิ่งแวดล้อมโครงการ The winner 2 ของบริษัท นาวีเฮ้าส์ กรุ๊ป จำกัด ตั้งอยู่ที่ บริเวณถนนพระตำหนัก ซอย 6 ตำบลหนองปรือ อำเภอบางละมุง จังหวัดชลบุรี (ระยะก่อสร้าง)

องค์ประกอบทางสิ่งแวดล้อม	ผลกระทบสิ่งแวดล้อมที่สำคัญ	มาตรการป้องกันและแก้ไขผลกระทบสิ่งแวดล้อม	มาตรการติดตามตรวจสอบผลกระทบสิ่งแวดล้อม
3.3 การระบายน้ำและการป้องกันน้ำท่วม	น้ำทิ้งที่เกิดในขณะก่อสร้างโครงการ ประกอบด้วย น้ำทิ้งจากกิจกรรมการก่อสร้างประมาณ 2.00 ลูกบาศก์เมตร/วัน น้ำในส่วนนี้จะปล่อยให้ระเหยและซึมลงดิน และน้ำทิ้งจากการอุปโภคประมาณ 5.00 ลูกบาศก์เมตร/วัน น้ำเสียส่วนนี้แบ่งเป็นน้ำเสียจากอุปโภคทั่วไปเท่ากับ 4.00 ลูกบาศก์เมตร/วัน ส่วนน้ำเสียจากห้องส้วมของคนงานเท่ากับ 1.00 ลูกบาศก์เมตร/วัน ได้ถูกบำบัดโดยระบบบำบัดน้ำเสียสำเร็จรูปชนิดเกรอะ-กรองไร้อากาศ ซึ่งทั้งน้ำอุปโภคของคนงานและน้ำทิ้งที่ผ่านการบำบัดจะเข้าสู่รางระบายน้ำ ก่อนเข้าสู่บ่อพักขยะ พร้อมตะแกรงดักขยะ ซึ่งบางส่วนจะไหลซึมลงดิน ส่วนที่ผ่านการตกตะกอนแล้วจะปล่อยลงสู่ท่อระบายน้ำริมถนนสาธารณประโยชน์ ต่อไป อีกทั้งโครงการจัดการทำความสะอาดรางระบายน้ำชั่วคราวและบ่อดักตะกอนดินภายในบริเวณพื้นที่ก่อสร้างทุกๆ สัปดาห์ เพื่อป้องกันการอุดตันและการสะสมตัวของดินตะกอน ดังนั้น คาดว่าในช่วงก่อสร้างจะไม่เกิดผลกระทบต่อระบบระบายน้ำในระดับต่ำ	1. จัดระบบระบายน้ำ โดยจัดทำรางระบายน้ำ และบ่อตกตะกอนดินขนาดเพียงพอที่จะรองรับน้ำฝนในพื้นที่ก่อนระบายออกสู่ท่อระบายน้ำสาธารณะหรือแหล่งน้ำสาธารณะและดูแลบำรุงรักษาและขุดลอกตะกอนดินให้อยู่ในสภาพที่สามารถใช้งานได้อย่างมีประสิทธิภาพอยู่เสมอ 2. ขุดลอกท่อระบายน้ำสาธารณะด้านหน้าโครงการ กรณีที่ท่อระบายน้ำมีการอุดตัน หรือขุดลอกทุกๆ 6 เดือน	- ตรวจสอบเศษขยะ เศษอาหาร หิน ทรายและตะกอนดินรางระบายน้ำภายในพื้นที่ก่อสร้างและพื้นที่บ้านพักคนงานตลอดระยะก่อสร้าง
3.4 การจัดการขยะ	ขยะที่เกิดขึ้นในระยะก่อสร้างมี 2 ประเภทคือ เศษวัสดุก่อสร้างและขยะจากการอุปโภคบริโภคของคนงานก่อสร้าง ซึ่งเศษวัสดุก่อสร้างนั้นจะมีบางส่วนที่นำกลับมาใช้ใหม่และขายให้แก่ผู้ที่ต้องการ ส่วนขยะจากคนงานซึ่งมีปริมาณขยะประมาณ 150 ลิตร/วัน หรือ 0.15 ลูกบาศก์เมตร/วัน ขยะทั้งหมดถูกรวบรวมไว้ในถัง	1. จัดเตรียมภาชนะรองรับขยะที่มีความคงทนขนาดเหมาะสมมีฝาปิดมิดชิดจำนวนมากเพียงพอในการรองรับขยะที่เกิดขึ้น 2. จัดเตรียมถังรองรับขยะขนาด 240 ลิตร จำนวน 4 ถัง ประกอบด้วยถังขยะแห้ง จำนวน 2 ถัง ถังขยะเปียกจำนวน 1 ถัง และถังขยะอันตราย จำนวน 1 ถัง วางไว้ตามจุดต่างๆในบริเวณพื้นที่ก่อสร้างเพื่อเป็นที่พักและรวบรวมขยะ และคอย	- ตรวจสอบเศษขยะ เศษอาหาร หิน ทรายและตะกอนดิน รางระบายน้ำภายในพื้นที่ก่อสร้างและพื้นที่บ้านพักคนงาน

ลงนาม.....กรรมการผู้มีอำนาจลงนาม
(นายอมตะ ใคร่ครวญ)
บริษัท นาวีเฮ้าส์ กรุ๊ป จำกัด
พฤษภาคม 2557

ลงนาม .....ผู้ชำนาญการสิ่งแวดล้อม
(นายปริญญา บุญเกษม)
บริษัท กรีนีโอ จำกัด
พฤษภาคม 2557

ตารางที่ 1 สรุปผลกระทบสิ่งแวดล้อมที่สำคัญ มาตรการป้องกันและแก้ไขผลกระทบสิ่งแวดล้อม และมาตรการติดตามตรวจสอบผลกระทบสิ่งแวดล้อมโครงการ The winner 2 ของบริษัท นาวีเฮ้าส์ กรุ๊ป จำกัด ตั้งอยู่ที่ บริเวณถนนพระตำหนัก ซอย 6 ตำบลหนองปรือ อำเภอบางละมุง จังหวัดชลบุรี (ระยะก่อสร้าง)

องค์ประกอบทางสิ่งแวดล้อม	ผลกระทบสิ่งแวดล้อมที่สำคัญ	มาตรการป้องกันและแก้ไขผลกระทบสิ่งแวดล้อม	มาตรการติดตามตรวจสอบผลกระทบสิ่งแวดล้อม
	รองรับขยะที่จัดไว้บริเวณพื้นที่ก่อสร้างขนาด 240 ลิตร จำนวน 3 ถัง รองรับขยะได้ 0.72 ลูกบาศก์เมตร (สามารถรองรับขยะได้มากกว่า 3 วัน) และถังรองรับขยะอันตราย จำนวน 1 ถัง(สามารถรองรับขยะได้ 0.24 ลูกบาศก์เมตร) โครงการติดต่อให้สำนักการสาธารณสุขและสิ่งแวดล้อม เมืองพัทยา งานบริการรักษาความสะอาดและสิ่งปฏิกูลมารับขยะไปกำจัดทุกวัน ปริมาณขยะในช่วงนี้มีปริมาณไม่มาก สำนักการสาธารณสุขและสิ่งแวดล้อม เมืองพัทยา งานบริการรักษาความสะอาดและสิ่งปฏิกูล สามารถเก็บขนได้หมด หากผู้รับเหมาสามารถจัดการและรวบรวมขยะได้ ก็จะไม่มีผลกระทบต่อการเก็บขนขยะของชุมชนใกล้เคียงอย่างมีนัยสำคัญ	ตรวจสอบถังขยะให้อยู่ในสภาพดี 3. กำชับให้คนงานทิ้งขยะลงในภาชนะรองรับที่ได้จัดเตรียมไว้อย่างเคร่งครัด 4. ติดต่อประสานงานให้สำนักการสาธารณสุขและสิ่งแวดล้อม เทศบาลเมืองแสนสุข งานรักษาความสะอาด เข้ามารับไปกำจัดตามหลักสุขาภิบาล ไม่ให้มีขยะตกค้าง 5. ตรวจสอบสภาพภาชนะรองรับขยะเป็นประจำสม่ำเสมอ เพื่อป้องกันแมลงและสัตว์พาหะนำโรคใช้เป็นที่อยู่อาศัย แหล่งอาหาร กรณีที่พบว่าภาชนะรองรับขยะชำรุดหรือเสียหายต้องซ่อมแซมหรือเปลี่ยนใหม่ 6. กำหนดให้ผู้รับเหมาแยกเศษวัสดุก่อสร้างเก็บรวบรวมไว้เป็นสัดส่วนในพื้นที่ที่เหมาะสม และจัดให้มีระบบการคัดแยกและนำกลับมาใช้ประโยชน์ เช่น เศษอิฐ เศษปูน ก็จะนำมาปรับถมระดับพื้นที่โครงการ ไม้แบบนำกลับมาใช้ใหม่ได้ ขยะที่ไม่สามารถนำกลับมาใช้ประโยชน์ได้อีก ผู้รับเหมาก็จะทิ้งลงถังรองรับ เพื่อจะขายให้ผู้รับซื้อของเก่าต่อไป	ตลอดระยะเวลาการก่อสร้าง - ตรวจสอบสภาพถังรองรับขยะเป็นประจำสม่ำเสมอ เพื่อป้องกันแมลงและสัตว์พาหะนำโรคใช้เป็นที่อยู่อาศัย แหล่งอาหาร กรณีที่พบว่าถังรองรับขยะชำรุดหรือเสียหายต้องซ่อมแซมหรือเปลี่ยนถังใหม่ใช้แทน
3.5 การใช้ไฟฟ้า	ในช่วงก่อสร้างภายในพื้นที่ก่อสร้าง ใช้ไฟฟ้าจากการจ่ายกระแสไฟฟ้าของการไฟฟ้าส่วนภูมิภาคเมืองพัทยาประมาณ 5 กิโลวัตต์ต่อเดือน ซึ่งทางการไฟฟ้าส่วนภูมิภาคเมืองพัทยาสามารถให้บริการแก่โครงการในระยะก่อสร้างอย่างเพียงพอ ดังนั้น คาดว่าการใช้ไฟฟ้าบริเวณพื้นที่ก่อสร้างในช่วงก่อสร้างจะไม่ส่งผลกระทบต่อการใช้ไฟฟ้าของชุมชนโดยรอบอย่างมีนัยสำคัญ	1. กำชับให้คนงานมีการใช้ไฟฟ้าอย่างประหยัด เช่น เปิดไฟเท่าที่ใช้งาน เป็นต้น 2. ตรวจสอบระบบสายไฟฟ้า และอุปกรณ์ไฟฟ้าต่างๆ ให้อยู่ในสภาพพร้อมใช้งานเสมอ และซ่อมแซมทันทีเมื่อพบว่าชำรุดเสียหาย 3. ติดสติ๊กเกอร์ “ช่วยกันประหยัดไฟ” บริเวณบ้านพักคนงานในจุดที่สามารถมองเห็นทั้งภายในพื้นที่ก่อสร้างและบ้านพักคนงานภายนอกพื้นที่ก่อสร้าง	- ตรวจสอบระบบสายไฟฟ้าและอุปกรณ์ไฟฟ้าต่างๆ ให้อยู่ในสภาพพร้อมใช้งานเสมอ และซ่อมแซมทันทีเมื่อพบว่าชำรุดเสียหาย

ลงนาม.....กรรมการผู้มีอำนาจลงนาม
(นายอมตะ ใคร่ครวญ)
บริษัท นาวีเฮ้าส์ กรุ๊ป จำกัด
พฤษภาคม 2557

บริษัท นาวีเฮ้าส์ กรุ๊ป จำกัด

ลงนาม .....ผู้ชำนาญการสิ่งแวดล้อม
(นายปริญญา บุญเกษม)
บริษัท กรีนีโอ จำกัด
พฤษภาคม 2557

greeneo co.,ltd.

ตารางที่ 1 สรุปผลกระทบสิ่งแวดล้อมที่สำคัญ มาตรการป้องกันและแก้ไขผลกระทบสิ่งแวดล้อม และมาตรการติดตามตรวจสอบผลกระทบสิ่งแวดล้อมโครงการ The winner 2 ของบริษัท นาวีเฮ้าส์ กรุ๊ป จำกัด ตั้งอยู่ที่ บริเวณถนนพระตำหนัก ซอย 6 ตำบลหนองปรือ อำเภอบางละมุง จังหวัดชลบุรี (ระยะก่อสร้าง)

องค์ประกอบทางสิ่งแวดล้อม	ผลกระทบสิ่งแวดล้อมที่สำคัญ	มาตรการป้องกันและแก้ไขผลกระทบสิ่งแวดล้อม	มาตรการติดตามตรวจสอบผลกระทบสิ่งแวดล้อม
3.6 การจราจรและคมนาคมขนส่ง	ช่วงก่อสร้างโครงการ จะมีปริมาณจราจรเพิ่มขึ้นเนื่องจากรถบรรทุก 6 ล้อ ที่ใช้ขนส่งวัสดุก่อสร้าง 2 เที่ยว/วัน และรถบรรทุกขนาดเล็ก (รถปิกอัพ) ของเจ้าหน้าที่ 3 เที่ยว/วัน รถทั้งหมดไม่ได้เข้าออกพื้นที่โครงการในช่วงเวลาเดียวกัน โครงการกำหนดให้มีการขนส่งวัสดุก่อสร้างในช่วงเวลา 09.00-16.00 น. และรถบรรทุกขนาดเล็ก (รถปิกอัพ) ของเจ้าหน้าที่จะเข้า-ออกเฉพาะช่วงเช้าและเย็น สามารถคำนวณปริมาณการจราจรที่เพิ่มขึ้นจากรถขนดินและรถขนส่งวัสดุก่อสร้าง 3.00PCU/วัน และรถบรรทุกขนาดเล็ก (รถปิกอัพ) ของเจ้าหน้าที่ 3.00 PCU/วัน ส่งผลให้ค่า V/C Ratio บนถนนเทพประสิทธิ์(มีค่า V/C Ratio สูงสุดในช่วงก่อสร้างขาเข้าโครงการ 0.32 และขาออกโครงการ 0.35) ถนนพัทยาใต้ (มีค่า V/C Ratioสูงสุดในช่วงก่อสร้างขาเข้าเมือง 0.29 และขาออก 0.28)ถนนทัพพระยา (มีค่า V/C Ratio สูงสุดในช่วงก่อสร้างขาเข้าเมือง 0.62 และขาออก 0.67)และถนนพระตำหนัก (มีค่า V/C Rario สูงสุดในช่วงก่อสร้างขาเข้าเมือง 0.13 และขาออกเมือง 0.15) บางช่วงเวลามีค่า V/C Ratio เปลี่ยนแปลงไปเล็กน้อย แต่สภาพการจราจรยังคงอยู่ในระดับเดิม ดังนั้น การขนส่งวัสดุก่อสร้าง พนักงานและคนงานก่อสร้างส่งผลให้ปริมาณการจราจรเพิ่มมากขึ้นแต่ไม่ส่งผลกระทบต่อสภาพการจราจรของชุมชนอย่างมีนัยสำคัญ **ประเมินผลกระทบจากการขนส่งวัสดุก่อสร้างต่อการจราจรในเส้นทางขนส่งหลัก**	1. ติดตั้งป้ายสัญญาณจราจร เช่น ป้ายชะลอความเร็ว เขตก่อสร้าง เป็นต้น ทั้งในพื้นที่โครงการ และบริเวณทางเข้า-ออก และเมื่อเข้าใกล้บริเวณทางเข้า-ออก จัดให้มีป้ายชื่อ แสดงลูกศรทิศทางเข้าสู่โครงการชัดเจน 2. ดูแลสภาพรถบรรทุกที่ใช้ในการขนส่งวัสดุให้อยู่ในสภาพดีไม่ให้เกิดเสียงดัง 3. จัดเจ้าหน้าที่รักษาความปลอดภัยคอยควบคุมและอำนวยความสะดวกการจราจรบริเวณทางเข้า-ออกโครงการ เพื่ออำนวยความสะดวกรวดเร็วด้านการจราจรตลอดเวลาที่ก่อสร้าง 4. กำหนดมาตรการให้ผู้รับเหมาไม่ขนส่งดิน และวัสดุก่อสร้างในชั่วโมงเร่งด่วน และเวลากลางคืน เพื่อป้องกันความแออัดของการจราจร 5. ล้างทำความสะอาดกระบะและล้อรถบรรทุกทุกครั้งก่อนออกสู่ถนนสาธารณะ 6. จัดหาแผ่นเหล็กอย่างหนาปูให้ทั่วบริเวณที่จะมีรถวิ่งผ่านภายในโครงการ เพื่อป้องกันรถจมโคลนในช่วงฝนตก **มาตรการป้องกันและแก้ไขผลกระทบจากการขนส่งวัสดุก่อสร้างต่อการจราจรในเส้นทางขนส่งหลัก** 1. ไม่ขนส่งวัสดุในช่วงเร่งด่วน และในเวลากลางคืน 2. จัดเจ้าหน้าที่รักษาความปลอดภัยคอยควบคุมและอำนวยความสะดวกการจราจรบริเวณทางเข้า-ออกโครงการ เพื่ออำนวยความสะดวกรวดเร็วด้านการจราจรตลอดเวลาที่ก่อสร้าง 3. จำกัดความเร็วของรถให้วิ่งด้วยความเร็วไม่เกิน 30 กิโลเมตร/ชั่วโมง เมื่อผ่านพื้นที่ชุมชน 4. ควบคุมน้ำหนักของรถบรรทุกทุกคันที่ใช้ภายในโครงการให้บรรทุกตามพิกัด	- ดูแลสภาพรถบรรทุกที่ใช้ในการขนส่งวัสดุให้อยู่ในสภาพดีไม่ให้เกิดเสียงดังตลอดระยะก่อสร้าง - ตรวจสอบสภาพป้ายสัญญาณจราจร เช่น ป้ายชะลอความเร็ว เขตก่อสร้าง เป็นต้น ทั้งในพื้นที่โครงการ และบริเวณทางเข้า-ออก ตลอดระยะเวลาก่อสร้าง - ตรวจสอบความสะอาดเรียบร้อยของรถบรรทุก ที่ใช้ขนส่งวัสดุ ได้แก่ ความสะอาดของล้อ และผ้าใบที่ปิดคลุม ตลอดระยะเวลาก่อสร้าง - จัดให้มีเจ้าหน้าที่คอยรับเรื่องร้องเรียนจากผู้อยู่อาศัยที่อยู่ใกล้เคียงพื้นที่โครงการ และตามเส้นทาง

ลงนาม.....กรรมการผู้มีอำนาจลงนาม
(นายอมตะ ใคร่ครวญ)
บริษัท นาวีเฮ้าส์ กรุ๊ป จำกัด
พฤษภาคม 2557

ลงนาม .....ผู้ชำนาญการสิ่งแวดล้อม
(นายปริญญา บุญเกษม)
บริษัท กรีนีโอ จำกัด
พฤษภาคม 2557

ตารางที่ 1 สรุปผลกระทบสิ่งแวดล้อมที่สำคัญ มาตรการป้องกันและแก้ไขผลกระทบสิ่งแวดล้อม และมาตรการติดตามตรวจสอบผลกระทบสิ่งแวดล้อมโครงการ The winner 2 ของบริษัท นาวีเฮ้าส์ กรุ๊ป จำกัด ตั้งอยู่ที่ บริเวณถนนพระตำหนัก ซอย 6 ตำบลหนองปรือ อำเภอบางละมุง จังหวัดชลบุรี (ระยะก่อสร้าง)

องค์ประกอบทางสิ่งแวดล้อม	ผลกระทบสิ่งแวดล้อมที่สำคัญ	มาตรการป้องกันและแก้ไขผลกระทบสิ่งแวดล้อม	มาตรการติดตามตรวจสอบผลกระทบสิ่งแวดล้อม
	เส้นทางขนส่งหลัก ปริมาณการจราจรที่เพิ่มขึ้นบนทุกสายในระยะก่อสร้าง ไม่ส่งผลกระทบให้สภาพการจราจรปัจจุบันมีการเปลี่ยนแปลง แต่อย่างไรก็ตามในบางช่วงเวลาของถนนบางก็มีสภาพการจราจรที่ค่อนข้างหนาแน่น ดังนั้น การขนส่งในช่วงก่อสร้างโครงการอาจก่อให้เกิดผลกระทบด้านการจราจรได้ในระดับหนึ่ง **ประเมินการเลี้ยวตัดกระแสจราจรของรถขนส่งวัสดุก่อสร้าง** จากเส้นทางการเดินทางจากถนนสายหลักออกจากโครงการจะพบว่ารถที่ขนส่งวัสดุก่อสร้างของโครงการจะตัดกระแสจราจรกรณีเลี้ยวขวาเข้าสู่พื้นที่โครงการ ซึ่งอาจจะทำให้เกิดการติดขัดของการจราจร หรือเสี่ยงต่อการเกิดอุบัติเหตุได้ซึ่งโครงการได้กำหนดมาตรการในการจัดการจราจร เพื่อลดปัญหาการติดขัด หรืออุบัติเหตุที่อาจเกิดขึ้น **การบริหารจัดการด้านการจราจร** โครงการได้มีการกำหนดให้รถบรรทุกเข้า-ออกพื้นที่โครงการได้เฉพาะนอกเวลาชั่วโมงเร่งด่วน คือ รถบรรทุก 6 ล้อ ระหว่างเวลา 09.00-16.00 น. และ 20.00-06.00 น. ส่วนรถบรรทุก 10 ล้อ ระหว่างเวลา 10.00-15.00 น. และ 21.00-06.00 น. และต้องนำรถเข้าไปจอดภายในพื้นที่ก่อสร้างตามที่โครงการกำหนดไว้เท่านั้น โดยผู้ควบคุมงานก่อสร้างจะเป็นผู้กำหนดเวลาการเข้า-ออกพื้นที่ก่อสร้างของรถบรรทุก เพื่อ	น้ำหนักที่กฎหมายกำหนด 5. ติดป้ายเตือนให้ผู้ใช้รถโดยทั่วไปสังเกตเห็นได้อย่างชัดเจนว่ามีการก่อสร้าง 6. จัดระเบียบรถบรรทุกขนส่งดินหรือขนส่งวัสดุก่อสร้างให้จอดอยู่ในเขตก่อสร้างเท่านั้น 7. ปิดคลุมผ้าใบท้ายรถที่ขนส่งวัสดุอุปกรณ์ก่อสร้างให้มิดชิดและแน่นหนาเพื่อป้องกันการฟุ้งกระจายและตกหล่นของวัสดุอุปกรณ์ก่อสร้าง **มาตรการป้องกันและแก้ไขผลกระทบการเลี้ยวตัดกระแสจราจรของรถขนส่งวัสดุก่อสร้าง** 1. ไม่ขนส่งวัสดุในช่วงเร่งด่วน และในเวลากลางคืน 2. กำชับให้พนักงานขับรถขนส่งวัสดุก่อสร้าง ใช้ความระมัดระวังเพิ่มขึ้นในขณะที่ขับผ่านทางแยก โดยเฉพาะกรณีตัดกระแสจราจร 3. ปิดคลุมผ้าใบท้ายรถที่ขนส่งวัสดุอุปกรณ์ก่อสร้างให้มิดชิดและแน่นหนาเพื่อป้องกันการฟุ้งกระจายและตกหล่นของวัสดุอุปกรณ์ก่อสร้าง 4. จำกัดความเร็วของรถให้วิ่งด้วยความเร็วไม่เกิน 30 กิโลเมตร/ชั่วโมง เมื่อผ่านพื้นที่ชุมชน 5. จัดเจ้าหน้าที่รักษาความปลอดภัยคอยควบคุมและอำนวยความสะดวกการจราจรบริเวณทางเข้า-ออกโครงการ เพื่ออำนวยความสะดวกรวดเร็วด้านการจราจรตลอดเวลาที่ก่อสร้าง **มาตรการการบริหารจัดการด้านการจราจร** 1. จัดเจ้าหน้าที่รักษาความปลอดภัย ดูแลอำนวยความสะดวกด้านการจราจรบริเวณทางเข้า-ออกโครงการ	การขนส่งวัสดุก่อสร้างตลอดระยะก่อสร้าง กรณีพบว่ามีเรื่องร้องเรียนต้องจัดเจ้าหน้าที่เข้าตรวจสอบโดยทันที หากพบว่าเป็นความเสียหายที่เกิดจากโครงการโครงการต้องดำเนินการแก้ไขให้โดยทันที

ลงนาม.....กรรมการผู้มีอำนาจลงนาม
(นายอมตะ ใคร่ครวญ)
บริษัท นาวีเฮ้าส์ กรุ๊ป จำกัด
พฤษภาคม 2557

บริษัท นาวีเฮ้าส์ กรุ๊ป จำกัด

ลงนาม .....ผู้ชำนาญการสิ่งแวดล้อม
(นายปริญญา บุญเกษม)
บริษัท กรีนิโอ จำกัด
พฤษภาคม 2557

greneo co.,ltd.

ตารางที่ 1 สรุปผลกระทบสิ่งแวดล้อมที่สำคัญ มาตรการป้องกันและแก้ไขผลกระทบสิ่งแวดล้อม และมาตรการติดตามตรวจสอบผลกระทบสิ่งแวดล้อมโครงการ The winner 2 ของบริษัท นาวีเฮ้าส์ กรุ๊ป จำกัด ตั้งอยู่ที่ บริเวณถนนพระตำหนัก ซอย 6 ตำบลหนองปรือ อำเภอบางละมุง จังหวัดชลบุรี (ระยะก่อสร้าง)

องค์ประกอบทางสิ่งแวดล้อม	ผลกระทบสิ่งแวดล้อมที่สำคัญ	มาตรการป้องกันและแก้ไขผลกระทบสิ่งแวดล้อม	มาตรการติดตามตรวจสอบผลกระทบสิ่งแวดล้อม
	ป้องกันการจอดรอบนถนนสาธารณะ นอกจากนี้ยังกำหนดให้รถบรรทุกทุกคันต้องล้างล้อรถก่อนออกจากพื้นที่โครงการ พร้อมกำหนดมาตรการป้องกันและแก้ไขผลกระทบ และมาตรการติดตามตรวจสอบผลกระทบเพิ่มเติม	2. จัดให้มีที่จอดรถและพื้นที่เก็บกองวัสดุก่อสร้างบนพื้นที่โครงการ และห้ามเก็บกองวัสดุก่อสร้างบนถนนสาธารณะ 3. ห้ามรถบรรทุกของโครงการทุกคันจอดรอบนถนนสาธารณะกีดขวางการจราจร 4. กำหนดให้รถบรรทุกที่เข้า-ออกพื้นที่โครงการต้องจัดให้มีผ้าใบคลุมกระบะรถบรรทุกให้มิดชิด เพื่อป้องกันการร่วงหล่นของวัสดุก่อสร้าง อันอาจก่อให้เกิดอุบัติเหตุต่อผู้ร่วมใช้ถนน 5. กำชับคนขับรถบรรทุกที่เข้า-ออกพื้นที่โครงการให้ปฏิบัติตามข้อกำหนดของกฎหมายอย่างเคร่งครัด โดยเฉพาะเรื่องความเร็วและน้ำหนักบรรทุก 6. ในช่วงที่มีรถบรรทุกจำนวนมากจากการขนส่งปูนหรือขนดินเข้า-ออกโครงการ ต้องมีการวางแผนการจัดการจราจรล่วงหน้า เพื่อป้องกันรถบรรทุกไปจอดรอเข้า-ออกโครงการบนถนนสาธารณะซึ่งจะทำให้การจราจรติดขัดได้ 7. จัดไฟฟ้าส่องสว่างให้สามารถมองเห็นได้ชัดเจนในเวลากลางคืน 8. ตรวจสอบความเรียบร้อยในการคลุมผ้าใบของกระบะรถบรรทุก	
3.7 การใช้ประโยชน์ที่ดิน	**กฎกระทรวงฉบับที่ 8 (พ.ศ.2519) ออกตามความในพระราชบัญญัติควบคุมการก่อสร้างอาคารพุทธศักราช 2479** จากกฎกระทรวงดังกล่าว พบว่า โครงการอยู่ภายในแนวเขตตามแผนที่ท้ายพระราชกฤษฎีกาให้ใช้พระราชบัญญัติควบคุมการก่อสร้าง พ.ศ.2479 ท้องที่ตำบลบางละมุง ตำบลหนองปลาไหล ตำบลนาเกลือ และตำบลหนองปรือ อำเภอบางละมุง จังหวัดชลบุรี พ.ศ.2521 การก่อสร้างโครงการ ประกอบด้วย	1. ควบคุมดูแลการก่อสร้างให้เป็นไปตามแบบแปลนที่ได้รับอนุญาตจากหน่วยงานราชการ 2. ควบคุมดูแลการก่อสร้างให้เป็นไปตามข้อกำหนดการใช้ประโยชน์ที่ดิน	

ลงนาม.....กรรมการผู้มีอำนาจลงนาม
(นายอมตะ ใคร่ครวญ)
บริษัท นาวีเฮ้าส์ กรุ๊ป จำกัด
พฤษภาคม 2557

บริษัท นาวีเฮ้าส์ กรุ๊ป จำกัด

ลงนาม .....ผู้ชำนาญการสิ่งแวดล้อม
(นายปริญญา บุญเกษม)
บริษัท กรีนีโอ จำกัด
พฤษภาคม 2557

greeneo co.,ltd.

ตารางที่ 1 สรุปผลกระทบสิ่งแวดล้อมที่สำคัญ มาตรการป้องกันและแก้ไขผลกระทบสิ่งแวดล้อม และมาตรการติดตามตรวจสอบผลกระทบสิ่งแวดล้อมโครงการ The winner 2 ของบริษัท นาวีเฮ้าส์ กรุ๊ป จำกัด ตั้งอยู่ที่ บริเวณถนนพระตำหนัก ซอย 6 ตำบลหนองปรือ อำเภอบางละมุง จังหวัดชลบุรี (ระยะก่อสร้าง)

องค์ประกอบทางสิ่งแวดล้อม	ผลกระทบสิ่งแวดล้อมที่สำคัญ	มาตรการป้องกันและแก้ไขผลกระทบสิ่งแวดล้อม	มาตรการติดตามตรวจสอบผลกระทบสิ่งแวดล้อม
	อาคารพักอาศัยรวม สูง 7 ชั้นและชั้นใต้ดิน 1 ชั้น จำนวน 1 อาคาร ดำเนินกิจการเพื่อการอยู่อาศัย ไม่ใช่อาคารที่ระบุในข้อห้ามตามข้อบังคับข้อ 2 จากการตรวจสอบเรื่องระยะ 200 เมตร จากเขตควบคุมการก่อสร้างอาคารในข้อ 3 พบว่า ระยะ 200 เมตรจากเขตควบคุมการก่อสร้างอาคารตามกฎกระทรวงฉบับที่ 8 พ.ศ. 2519 และระยะ 100 เมตรจากระดับน้ำทะเลปานกลางตามประกาศกระทรวงทรัพยากรธรรมชาติและสิ่งแวดล้อมจะเป็นระยะเดียวกัน ซึ่งพื้นที่โครงการตั้งอยู่ห่างจากหาดจอมเทียน ซึ่งอยู่ห่างจากพื้นที่โครงการไปทางทิศตะวันตกเฉียงใต้ เป็นระยะทางประมาณ 837.84 เมตร (ระยะทางมากกว่า 100 เมตร)ซึ่งไม่อยู่ในระยะดังกล่าว ดังนั้นการดำเนินโครงการจึงไม่ขัดต่อข้อกำหนดของกฎกระทรวงฉบับที่ 8 พ.ศ. 2519 แต่อย่างใด **ข้อบัญญัติเมืองพัทยาเรื่องกำหนดบริเวณห้ามก่อสร้างดัดแปลงใช้หรือเปลี่ยนการใช้อาคารบางชนิดหรือบางประเภทในท้องที่เขตเมืองพัทยาจังหวัดชลบุรี พ.ศ. 2553** สำหรับพื้นที่โครงการ ประกอบด้วย อาคารอยู่อาศัยรวม สูง 8 ชั้น และชั้นใต้ดิน 1 ชั้น มีความสูง ณ ระดับพื้นดาดฟ้า22.85 เมตร จำนวน 1 อาคาร มีห้องพักจำนวน 131 ห้อง สำนักงานสระว่ายน้ำ พื้นที่สีเขียว และที่จอดรถยนต์ 34 คัน ดำเนินกิจการเพื่อการอยู่อาศัย ตั้งอยู่ ณ ถนนพระตำหนักซอย 6 ตำบลหนอง		

ลงนาม.....กรรมการผู้มีอำนาจลงนาม
(นายอมตะ ใคร่ครวญ)
บริษัท นาวีเฮ้าส์ กรุ๊ป จำกัด
พฤษภาคม 2557

บริษัท นาวีเฮ้าส์ กรุ๊ป จำกัด

ลงนาม .....ผู้ชำนาญการสิ่งแวดล้อม
(นายปริญญา บุญเกษม)
บริษัท กรีนีโอ จำกัด
พฤษภาคม 2557

ตารางที่ 1 สรุปผลกระทบสิ่งแวดล้อมที่สำคัญ มาตรการป้องกันและแก้ไขผลกระทบสิ่งแวดล้อม และมาตรการติดตามตรวจสอบผลกระทบสิ่งแวดล้อมโครงการ The winner 2 ของบริษัท นาวีเฮ้าส์ กรุ๊ป จำกัด ตั้งอยู่ที่ บริเวณถนนพระตำหนัก ซอย 6 ตำบลหนองปรือ อำเภอบางละมุง จังหวัดชลบุรี (ระยะก่อสร้าง)

องค์ประกอบทางสิ่งแวดล้อม	ผลกระทบสิ่งแวดล้อมที่สำคัญ	มาตรการป้องกันและแก้ไขผลกระทบสิ่งแวดล้อม	มาตรการติดตามตรวจสอบผลกระทบสิ่งแวดล้อม
	ปรือ อำเภอบางละมุง จังหวัดชลบุรี ถือว่าการดำเนินการของโครงการไม่ขัดกับข้อบัญญัติเมืองพัทยาเรื่องกำหนดบริเวณห้ามก่อสร้างดัดแปลงใช้หรือเปลี่ยนการใช้อาคารบางชนิดหรือบางประเภทในท้องที่เขตเมืองพัทยาจังหวัดชลบุรี พ.ศ. 2553 ซึ่งส่วนควบคุมอาคารและผังเมือง สำนักการช่างเมืองพัทยาจังหวัดชลบุรีได้ตรวจสอบการใช้ประโยชน์ที่ดินของโครงการและออกหนังสือรับรองการใช้ประโยชน์ที่ดินตามกฎหมายว่าด้วยผังเมืองของพื้นที่โครงการ **ประกาศกระทรวงทรัพยากรธรรมชาติและสิ่งแวดล้อม เรื่อง กำหนดเขตพื้นที่และมาตรการคุ้มครองสิ่งแวดล้อมในบริเวณพื้นที่อำเภอบางละมุง และอำเภอสัตหีบ จังหวัดชลบุรี พ.ศ. 2553** ตามประกาศกระทรวงทรัพยากรธรรมชาติและสิ่งแวดล้อม เรื่อง กำหนดเขตพื้นที่และ มาตรการคุ้มครองสิ่งแวดล้อมในบริเวณพื้นที่อำเภอบางละมุงและอำเภอสัตหีบ จังหวัดชลบุรี พ.ศ. 2553 ดังกล่าวข้างต้นโครงการจะตั้งอยู่ในพื้นที่บริเวณที่ 1 ซึ่งโครงการอาคารอยู่อาศัยรวม สูง 8 ชั้น และชั้นใต้ดิน 1 ชั้น มีความสูง ณ ระดับพื้นดาดฟ้า 22.85 เมตร จำนวน 1 อาคาร มีห้องพักจำนวน 131 ห้อง สำนักงาน สระว่ายน้ำ พื้นที่สีเขียว และที่จอดรถยนต์ ดำเนินกิจการเพื่อการอยู่อาศัย ตั้งอยู่ ณ ถนนพระตำหนักซอย 6 ตำบลหนองปรือ อำเภอบางละมุง จังหวัดชลบุรี มีระยะทางจากหาดจอมเทียน ซึ่งอยู่ห่างจากพื้นที่โครงการไปทางทิศตะวันตกเฉียงใต้		

ลงนาม.....กรรมการผู้มีอำนาจลงนาม
(นายอมตะ ใคร่ครวญ)
บริษัท นาวีเฮ้าส์ กรุ๊ป จำกัด
พฤษภาคม 2557

ลงนาม .....ผู้ชำนาญการสิ่งแวดล้อม
(นายปริญญา บุญเกษม)
บริษัท กรีนีโอ จำกัด
พฤษภาคม 2557

ตารางที่ 1 สรุปผลกระทบสิ่งแวดล้อมที่สำคัญ มาตรการป้องกันและแก้ไขผลกระทบสิ่งแวดล้อม และมาตรการติดตามตรวจสอบผลกระทบสิ่งแวดล้อมโครงการ The winner 2 ของบริษัท นาวีเฮ้าส์ กรุ๊ป จำกัด ตั้งอยู่ที่ บริเวณถนนพระตำหนัก ซอย 6 ตำบลหนองปรือ อำเภอบางละมุง จังหวัดชลบุรี (ระยะก่อสร้าง)

องค์ประกอบทางสิ่งแวดล้อม	ผลกระทบสิ่งแวดล้อมที่สำคัญ	มาตรการป้องกันและแก้ไขผลกระทบสิ่งแวดล้อม	มาตรการติดตามตรวจสอบผลกระทบสิ่งแวดล้อม
	เป็นระยะทางประมาณ 837.84 เมตร (มากกว่า 100 เมตร) โดยการดำเนินโครงการจะไม่ขัดต่อประกาศกระทรวงทรัพยากร ธรรมชาติและสิ่งแวดล้อม เรื่อง กำหนดเขตพื้นที่และมาตรการคุ้มครองสิ่งแวดล้อมในบริเวณพื้นที่อำเภอบางละมุง และอำเภอสัตหีบ จังหวัดชลบุรี พ.ศ. 2553 แต่อย่างใด **ร่างข้อกำหนดการใช้ประโยชน์ที่ดิน ผังเมืองรวมเมืองพัทยา จังหวัดชลบุรี** โครงการ The Winner 2 ประกอบด้วย อาคารชุดพักอาศัย (ความสูง 8 ชั้น และชั้นใต้ดิน 1 ชั้น) มีความสูง ณ ระดับพื้นดาดฟ้า22.85 เมตร จำนวน 1 อาคาร มีห้องพักจำนวน 131 ห้อง โครงการดำเนินการลักษณะอาคารเพื่อการพักอาศัย ซึ่งเป็นไปตามข้อกำหนดการใช้ประโยชน์ที่ดินดังกล่าว นอกจากนี้ โครงการมีอัตราส่วนพื้นที่อาคารรวมต่อพื้นที่ดิน 4.22: 1 (ไม่เกิน 5:1) และอัตราส่วนของพื้นที่ว่างต่อพื้นที่อาคารรวม ร้อยละ 10.21 (ไม่น้อยกว่าร้อยละ 4.50) สอดคล้องตามร่างข้อกำหนดการใช้ประโยชน์ที่ดิน ผังเมืองรวมเมืองพัทยา จังหวัดชลบุรี ดังนั้น สามารถสรุปได้ว่าการใช้ประโยชน์ที่ดินของโครงการสอดคล้องกับร่างข้อกำหนดการใช้ประโยชน์ที่ดิน ผังเมืองรวมเมืองพัทยา จังหวัดชลบุรี ในที่ดินหมายเลข 2.6 (สีส้ม) อย่างไรก็ตามข้อกำหนดดังกล่าวยังไม่มีการประกาศใช้		

ลงนาม.....กรรมการผู้มีอำนาจลงนาม
(นายอมตะ ใคร่ครวญ)
บริษัท นาวีเฮ้าส์ กรุ๊ป จำกัด
พฤษภาคม 2557

บริษัท นาวีเฮ้าส์ กรุ๊ป จำกัด

ลงนาม .....ผู้ชำนาญการสิ่งแวดล้อม
(นายปริญญา บุญเกษม)
บริษัท กรีนีโอ จำกัด
พฤษภาคม 2557

greneo co.,ltd.

ตารางที่ 1 สรุปผลกระทบสิ่งแวดล้อมที่สำคัญ มาตรการป้องกันและแก้ไขผลกระทบสิ่งแวดล้อม และมาตรการติดตามตรวจสอบผลกระทบสิ่งแวดล้อมโครงการ The winner 2 ของบริษัท นาวีเฮ้าส์ กรุ๊ป จำกัด ตั้งอยู่ที่ บริเวณถนนพระตำหนัก ซอย 6 ตำบลหนองปรือ อำเภอบางละมุง จังหวัดชลบุรี (ระยะก่อสร้าง)

องค์ประกอบทางสิ่งแวดล้อม	ผลกระทบสิ่งแวดล้อมที่สำคัญ	มาตรการป้องกันและแก้ไขผลกระทบสิ่งแวดล้อม	มาตรการติดตามตรวจสอบผลกระทบสิ่งแวดล้อม
	ประเมินการใช้ประโยชน์ที่ดินรัศมี 1 กิโลเมตร โดยรอบโครงการ ในบริเวณโดยรอบพื้นที่โครงการในรัศมี 1 กิโลเมตร มีพื้นที่ 3,140,000 ตารางเมตร เพื่อแสดงการใช้ประโยชน์ที่ดิน พบว่า พื้นที่บริเวณโดยรอบโครงการส่วนใหญ่มีการใช้ประโยชน์ที่ดินเป็นพื้นที่อยู่อาศัยและพาณิชยกรรมร้อยละ 54.64 รองลงมาเป็นพื้นที่ว่าง ร้อยละ 26.38 พื้นที่ถนน ร้อยละ 7.36 พื้นที่เขาพระตำหนักและสวนสาธารณะ ร้อยละ 6.22 พื้นที่ทะเลและชายหาด ร้อยละ 4.91 พื้นที่อ่อนไหว ร้อยละ 0.42 และพื้นที่โครงการ ร้อยละ 0.06 ปัจจุบันสภาพแวดล้อมโดยรอบบริเวณพื้นที่โครงการเป็นอาคารพักอาศัยรวม อาคารชุดพักอาศัย อาคารพาณิชย์ บ้านพักอาศัย พื้นที่ว่าง สถานประกอบการร้านอาหาร ที่มีลักษณะการดำเนินธุรกิจในด้านการท่องเที่ยวส่วนใหญ่ ดังนั้น การดำเนินโครงการจึงมีความสอดคล้องและกลมกลืนกับสภาพโดยรอบพื้นที่โครงการ นอกจากนี้โครงการยังมีการปลูกต้นไม้ยืนต้นและพืชคลุมดินบริเวณที่ว่างโดยรอบอาคาร ซึ่งจะทำให้เกิดร่มเงา ความร่มรื่น และสวยงาม จากการจัดภูมิสถาปัตย์พื้นที่สีเขียวของโครงการทำให้เกิดความสดชื่นแก่ผู้พบเห็นในพื้นที่โครงการและประชาชนที่สัญจรไปมาต้นไม้ที่เลือกใช้ในการจัดภูมิสถาปัตย์ ประกอบด้วยต้นเสม็ดแดง ต้นลีลาวดี ต้นตีนเป็ดน้ำ ต้นทองหลางด่าง ต้นหมากเขียว ต้นแผ่บารมี		

ลงนาม.....กรรมการผู้มีอำนาจลงนาม
(นายอมตะ ใคร่ครวญ)
บริษัท นาวีเฮ้าส์ กรุ๊ป จำกัด
พฤษภาคม 2557

บริษัท นาวีเฮ้าส์ กรุ๊ป จำกัด

ลงนาม .....ผู้ชำนาญการสิ่งแวดล้อม
(นายปริญญา บุญเกษม)
บริษัท กรีนีโอ จำกัด
พฤษภาคม 2557

greneo co.,ltd.

ตารางที่ 1 สรุปผลกระทบสิ่งแวดล้อมที่สำคัญ มาตรการป้องกันและแก้ไขผลกระทบสิ่งแวดล้อม และมาตรการติดตามตรวจสอบผลกระทบสิ่งแวดล้อมโครงการ The winner 2 ของบริษัท นาวีเฮ้าส์ กรุ๊ป จำกัด ตั้งอยู่ที่ บริเวณถนนพระตำหนัก ซอย 6 ตำบลหนองปรือ อำเภอบางละมุง จังหวัดชลบุรี (ระยะก่อสร้าง)

องค์ประกอบทางสิ่งแวดล้อม	ผลกระทบสิ่งแวดล้อมที่สำคัญ	มาตรการป้องกันและแก้ไขผลกระทบสิ่งแวดล้อม	มาตรการติดตามตรวจสอบผลกระทบสิ่งแวดล้อม
	ต้นอโศกอินเดีย ต้นไทรอินโด หญ้ามาเลเซีย และหญ้านวลน้อย		
3.8 การป้องกันอัคคีภัย	กิจกรรมในการก่อสร้างที่มีความเสี่ยงต่อการเกิดอัคคีภัย ในช่วงก่อสร้างนั้นอาจเกิดจากลูกไฟจากงานเชื่อมกระแสไฟฟ้า ลัดวงจรจากเครื่องมือที่เกี่ยวข้องกับกระแสไฟฟ้า ความประมาทเลินเล่อของคนงานเช่น การสูบบุหรี่ในพื้นที่ที่มีความเสี่ยงในการลุกติดไฟ เป็นต้น ดังนั้น โครงการจะต้องกำหนดมาตรการ ให้บริษัทรับเหมานำไปปฏิบัติ เพื่อป้องกันการเกิดอัคคีภัยในช่วงก่อสร้าง หากบริษัทรับเหมานำไปปฏิบัติจะเกิดผลกระทบด้านความปลอดภัยอยู่ในระดับต่ำ	1. ตรวจสอบสภาพสายไฟ อุปกรณ์ไฟฟ้า ปลั๊ก ให้อยู่ในสภาพดีอยู่เสมอ ก่อนเริ่มใช้งานกรณีที่พบจุดที่ชำรุด ให้รีบซ่อมแซมโดยทันที เพื่อป้องกันการเกิดประกายไฟ ไฟฟ้าลัดวงจรและอุบัติเหตุที่อาจเกิดกับคนงานก่อสร้างได้ 2. ไม่ใช้อุปกรณ์ที่ชำรุดเสียหาย 3. จัดเตรียมถังดับเพลิงชนิดผงเคมีแห้งไว้ในจุดที่สามารถนำมาใช้งานได้สะดวก 4. ห้ามสูบบุหรี่ และนำวัตถุไวไฟเข้าไปในพื้นที่ที่มีความเสี่ยงต่อการเกิดอัคคีภัย 5. หลังจากการก่อสร้างแล้วเสร็จในแต่ละวัน ต้องตรวจสอบสภาพความเรียบร้อยของพื้นที่โครงการและจัดเก็บอุปกรณ์ไว้ในบริเวณที่จัดเตรียมไว้ทุกครั้ง 6. ตรียมอุปกรณ์ดับเพลิงชนิดมือถือประจำจุดที่มีความเสี่ยงต่อการเกิดอัคคีภัย และตรวจสอบให้อยู่ในสภาพพร้อมใช้งาน 7. ห้ามสูบบุหรี่ และนำวัสดุไวไฟเข้าไปในพื้นที่ที่เสี่ยงต่อการเกิดอัคคีภัย 8. จัดสถานที่เก็บเชื้อเพลิงและวัสดุไวไฟต่างๆให้อยู่ในที่ปลอดภัยและมิดชิด เพื่อป้องกันมิให้บุคคลที่ไม่เกี่ยวข้องเข้าไปในบริเวณนั้น 9. จัดให้มีฝาปิดภาชนะบรรจุวัสดุไวไฟให้มิดชิดและปิดสนิทเพื่อป้องกันการฟุ้งกระจายของไอระเหย 10. จัดเจ้าหน้าที่รักษาความปลอดภัยภายในพื้นที่ก่อสร้างตลอด 24 ชั่วโมง เพื่อดูแลรักษาความปลอดภัยในพื้นที่ก่อสร้าง	- ตรวจสอบสภาพเครื่องใช้ไฟฟ้าและอุปกรณ์ก่อสร้างก่อนการใช้งานทุกครั้ง

ลงนาม.....กรรมการผู้มีอำนาจลงนาม
(นายอมตะ ใคร่ครวญ)
บริษัท นาวีเฮ้าส์ กรุ๊ป จำกัด
พฤษภาคม 2557

ลงนาม .....ผู้ชำนาญการสิ่งแวดล้อม
(นายปริญญา บุญเกษม)
บริษัท กรีนีโอ จำกัด
พฤษภาคม 2557

ตารางที่ 1 สรุปผลกระทบสิ่งแวดล้อมที่สำคัญ มาตรการป้องกันและแก้ไขผลกระทบสิ่งแวดล้อม และมาตรการติดตามตรวจสอบผลกระทบสิ่งแวดล้อมโครงการ The winner 2 ของบริษัท นาวีเฮ้าส์ กรุ๊ป จำกัด ตั้งอยู่ที่ บริเวณถนนพระตำหนัก ซอย 6 ตำบลหนองปรือ อำเภอบางละมุง จังหวัดชลบุรี (ระยะก่อสร้าง)

องค์ประกอบทางสิ่งแวดล้อม	ผลกระทบสิ่งแวดล้อมที่สำคัญ	มาตรการป้องกันและแก้ไขผลกระทบสิ่งแวดล้อม	มาตรการติดตามตรวจสอบผลกระทบสิ่งแวดล้อม
4.คุณค่าต่อคุณภาพชีวิต **4.1 เศรษฐกิจและสังคม**	**1) ด้านสังคม** การก่อสร้างโครงการส่งผลกระทบทั้งผลดีและผลเสียต่อชุมชนและสังคมโดยรวม ผลดีจะมีต่อผู้ใช้แรงงาน ลดปัญหาการว่างงาน อีกทั้งมีส่วนทำให้สภาพความเป็นอยู่ของผู้ใช้แรงงานดีขึ้น ในช่วงก่อสร้างจะมีคนงานเข้ามาทำงานจำนวน 50 คน คนงานทั้งหมดไป-กลับไม่มีการพักภายในพื้นที่ก่อสร้าง แต่การเข้ามาทำงานในพื้นที่ก่อสร้าง อาจส่งผลกระทบต่อชุมชนใกล้เคียงในด้านต่างๆ เช่น ปัญหาอาชีวอนามัยและความปลอดภัย ปัญหาด้านการลักขโมย เป็นต้น อย่างไรก็ตามการก่อสร้างโครงการอาจส่งผลกระทบด้านลบในแง่ปัญหาสิ่งแวดล้อมต่อชุมชนใกล้เคียงได้ โดยจากผลการสำรวจความคิดเห็นกรณีผลเสียต่อชุมชนในช่วงก่อสร้างในกลุ่มกระซากรในพื้นที่ศึกษา มีผู้แสดงความกังวลในเกี่ยวกับผลเสียที่เกิดจากการก่อสร้างในอันดับต้นๆ ได้แก่ เสียงรบกวนมากขึ้น ปริมาณขยะมากขึ้นและฝุ่นละอองมากขึ้นเป็นต้น ซึ่งโครงการได้กำหนดมาตรการป้องกันและลดผลกระทบสิ่งแวดล้อมนั้นไปสอบถามความคิดเห็นว่ามาตรการป้องกันและลดผลกระทบสิ่งแวดล้อมมีความเพียงพอ โดยในกลุ่มพื้นที่ติดโครงการ-200 เมตร ผู้ให้สัมภาษณ์ส่วนใหญ่ เห็นว่ามาตรการที่บริษัทที่ปรึกษานำมาเสนอมีความเพียงพอในทุกด้าน ดังนั้น คาดว่าผลกระทบ	1. วางมาตรการกำกับดูแลและควบคุมคนงานรบกวนหรือบุกรุกพื้นที่นอกโครงการ โดยจัดให้มีหัวหน้าคนงานคอยกำกับดูแล และลงโทษ กรณีที่มีการฝ่าฝืนเพื่อป้องกันคนงานก่อความเดือดร้อนต่อผู้พักอาศัยโดยรอบ เช่น • ห้ามคนงานก่อเหตุทะเลาะวิวาท • ห้ามส่งเสียงดัง หรือดื่มสุราหลัง 20.00 น. • ห้ามนำบุคคลภายนอกมาพักในบ้านพักคนงานโดยไม่ได้รับอนุญาต • ห้ามก่อไฟบริเวณที่พักคนงาน โดยไม่ได้รับอนุญาต • ห้ามเล่นการพนันทุกชนิด • ห้ามลักขโมยทำลายทรัพย์สินของชุมชน และมีโทษขั้นไล่ออก 2. ระมัดระวังมิให้เศษวัสดุหล่นไปทำความเสียหายให้กับทรัพย์สินของประชาชนบริเวณใกล้เคียง 3. ติดตั้งป้ายประกาศเกี่ยวกับโครงการ ระยะเวลาการก่อสร้างโครงการและข้อความแสดงการขออภัยที่อาจไม่ได้รับความสะดวกเนื่องจากการก่อสร้าง เพื่อสร้างความเข้าใจกับประชาชน 4. ให้นำข้อคิดเห็นจากการสำรวจทัศนคติมากำหนดเป็นมาตรการป้องกันและแก้ไขผลกระทบสิ่งแวดล้อม และหากมีการร้องเรียนขณะดำเนินการก่อสร้างจะต้องดำเนินการแก้ไขโดยทันได้แก่ มาตรการป้องกันด้านฝุ่นละออง เสียง ควันจากรถบรรทุก การจราจร และระบบป้องกันการตกหล่นของวัสดุก่อสร้าง 5. จัดทำรั้วสูง 3 เมตร โดยรอบบริเวณบ้านพักคนงานนอกพื้นที่ก่อสร้าง 6. ติดป้ายแสดงชื่อโครงการ และเบอร์โทรศัพท์ติดต่อบริเวณบ้านพักคนงานนอก	- ตรวจสอบอาคารและบ้านพักอาศัยโดยรอบโครงการในรัศมี 100 เมตรว่าได้รับความเดือดร้อนจากการก่อสร้างโครงการหรือไม่ หากได้รับความเดือดร้อนต้องรีบดำเนินการแก้ไขโดยทันที

ลงนาม.....กรรมการผู้มีอำนาจลงนาม
(นายอมตะ ใคร่ครวญ)
บริษัท นาวีเฮ้าส์ กรุ๊ป จำกัด
พฤษภาคม 2557

บริษัท นาวีเฮ้าส์ กรุ๊ป จำกัด

ลงนาม .....ผู้ชำนาญการสิ่งแวดล้อม
(นายปริญญา บุญเกษม)
บริษัท กรีนีโอ จำกัด
พฤษภาคม 2557

greeneo co.,ltd.

ตารางที่ 1 สรุปผลกระทบสิ่งแวดล้อมที่สำคัญ มาตรการป้องกันและแก้ไขผลกระทบสิ่งแวดล้อม และมาตรการติดตามตรวจสอบผลกระทบสิ่งแวดล้อมโครงการ The winner 2 ของบริษัท นาวีเฮ้าส์ กรุ๊ป จำกัด ตั้งอยู่ที่ บริเวณถนนพระตำหนัก ซอย 6 ตำบลหนองปรือ อำเภอบางละมุง จังหวัดชลบุรี (ระยะก่อสร้าง)

องค์ประกอบทางสิ่งแวดล้อม	ผลกระทบสิ่งแวดล้อมที่สำคัญ	มาตรการป้องกันและแก้ไขผลกระทบสิ่งแวดล้อม	มาตรการติดตามตรวจสอบผลกระทบสิ่งแวดล้อม
	ทางสังคมอันเกิดจากคนงานก่อสร้างต่อชุมชนโดยรอบจะอยู่ในระดับต่ำ **2) ด้านเศรษฐกิจ** การก่อสร้างโครงการ จะก่อให้เกิดผลดีต่อเศรษฐกิจของประชาชนโดย รอบบริเวณโครงการ เนื่องจากจะมีแรงงานเข้ามาจากการจ้างงานประมาณ 50 คน โดยมีค่าแรงงานประมาณ 300 บาท/คน/วัน (แรงงานทั่วไป) ซึ่งตลอดระยะเวลา 12 เดือนของการก่อสร้าง จะมีเงินหมุนเวียนสำหรับค่าจ้างแรงงานประมาณ 15,000 บาท/วัน ซึ่งเป็นผลดีต่อเศรษฐกิจโดยรวมของท้องถิ่น นอกจากนี้ยังส่งผลต่อเนื่องในการกระจายรายได้ในสาขาการผลิตและอื่นๆ อีก เช่น ร้านขายสินค้า กิจการวัสดุก่อสร้าง ร้านขายต้นไม้ และอุตสาหกรรมการผลิตเหล็ก เป็นต้น	พื้นที่ก่อสร้างในตำแหน่งที่บุคคลภายนอกสามารถเห็นได้อย่างชัดเจน 7. จัดให้มีไฟส่องสว่างเพียงพอบริเวณบ้านพักคนงานนอกพื้นที่ก่อสร้าง 8. จัดเจ้าหน้าที่รักษาความปลอดภัยบริเวณทางเข้า-ออกบ้านพักคนงานนอกพื้นที่ก่อสร้างตลอด 24 ชั่วโมง เพื่ออำนวยความสะดวกด้านการจราจรและป้องกันไม่ให้คนงานออกสู่ภายนอกพื้นที่ก่อสร้างในยามวิกาล	
4.2 อาชีวอนามัยและความปลอดภัย	ในการดำเนินการก่อสร้างโครงการใช้คนงานก่อสร้างประมาณ 50 คนมีการจัดบ้านพักคนงาน ไว้ภายนอกพื้นที่ก่อสร้าง การเข้ามาปฏิบัติงานภายในพื้นที่ก่อสร้างของคนงาน ถ้าไม่มีกำหนดกิจกรรมด้านความปลอดภัยที่ดี จะก่อให้เกิดอันตรายหรือความเสี่ยงในการทำงานที่มีผลต่อสุขภาพ การบาดเจ็บ การพิการ จนถึงเสียชีวิตแก่คนงานได้ ซึ่งในทางปฏิบัตินั้นอาจจะไม่สามารถควบคุมอันตรายและความเสี่ยงได้ทั้งหมด แต่โครงการได้มีการกำหนดมาตรการป้องกันและแก้ไขผลกระทบสิ่งแวดล้อม และมาตรการติดตามตรวจสอบ	**พื้นที่ก่อสร้าง** 1. จัดทำรั้วความสูง 3 เมตร และต่อด้วยผ้าใบหรือตาข่ายขึ้นไปอีก 3 เมตร ล้อมรอบบริเวณพื้นที่ก่อสร้างพร้อมติดป้ายเขตก่อสร้างห้ามบุคคลที่ไม่เกี่ยวข้องเข้าไปภายในบริเวณพื้นที่ก่อสร้าง 2. วางแผนป้องกันอุบัติเหตุตั้งแต่การวางผังงานก่อสร้าง หรือตั้งแต่การกำหนดตำแหน่งของสิ่งปลูกสร้างชั่วคราว แบ่งพื้นที่บริเวณก่อสร้างออกเป็นส่วนๆ ทั้งนี้ต้องให้เกิดความสะดวกในการก่อสร้าง ง่ายต่อการควบคุม และให้เกิดความปลอดภัยมากที่สุด 3. สถานที่ที่อันตรายทุกแห่งในเขตก่อสร้าง ต้องมีป้ายสัญลักษณ์ หรือป้ายเตือน	- ตรวจสอบอาคารและบ้านพักอาศัยโดยรอบโครงการ ว่าได้รับความเดือดร้อนจากการก่อสร้างโครงการหรือไม่ หากได้รับความเดือดร้อน ให้รีบดำเนินการแก้ไขโดยทันที - ตรวจวัดกำแพงกันดิน เพื่อศึกษาแนวโน้มการทรุดตัว

ลงนาม.....กรรมการผู้มีอำนาจลงนาม
(นายอมตะ ใคร่ครวญ)
บริษัท นาวีเฮ้าส์ กรุ๊ป จำกัด
พฤษภาคม 2557

ลงนาม .....ผู้ชำนาญการสิ่งแวดล้อม
(นายปริญญา บุญเกษม)
บริษัท กรีนีโอ จำกัด
พฤษภาคม 2557

ตารางที่ 1 สรุปผลกระทบสิ่งแวดล้อมที่สำคัญ มาตรการป้องกันและแก้ไขผลกระทบสิ่งแวดล้อม และมาตรการติดตามตรวจสอบผลกระทบสิ่งแวดล้อมโครงการ The winner 2 ของบริษัท นาวีเฮ้าส์ กรุ๊ป จำกัด ตั้งอยู่ที่ บริเวณถนนพระตำหนัก ซอย 6 ตำบลหนองปรือ อำเภอบางละมุง จังหวัดชลบุรี (ระยะก่อสร้าง)

องค์ประกอบทางสิ่งแวดล้อม	ผลกระทบสิ่งแวดล้อมที่สำคัญ	มาตรการป้องกันและแก้ไขผลกระทบสิ่งแวดล้อม	มาตรการติดตามตรวจสอบผลกระทบสิ่งแวดล้อม
	ผลกระทบสิ่งแวดล้อม ด้านอาชีวอนามัยและความปลอดภัยของคนงาน	ภัยต่างๆ หรือข้อควรปฏิบัติสำหรับผู้จะเข้าไปในบริเวณดังกล่าวซึ่งป้ายสัญลักษณ์นี้ต้องมีขนาดพอเหมาะและเห็นได้ชัดเจน ภาพแสดงและตัวอักษรต้องเป็นสื่อสากลที่ทุกคนสามารถเข้าใจได้ง่าย 4. รอบตัวอาคารมีแผ่นกั้นกันวัตถุตกลงมาและมีตาข่ายคลุมอีกชั้น 5. อาคารขณะก่อสร้างในที่มีช่องเปิดหรือที่ไม่มีแผงกั้น ควรทำราวกั้น และมีตาข่ายเสริมเพื่อป้องกันการตก 6. การขุดพื้นดิน คู ที่มีความลึกมากกว่า 1.5 เมตร ต้องมีการค้ำยันหรือทำให้ลาดเอียง **ความปลอดภัยส่วนบุคคลของคนงานก่อสร้าง** 1. จัดให้มีการอบรมผู้ปฏิบัติงานให้ตระหนักถึงอันตราย วิธีการปฏิบัติอย่างปลอดภัย กฎระเบียบ ข้อบังคับและข้อปฏิบัติที่ควรทราบ 2. การสร้างจิตสำนึกความปลอดภัยให้เกิดขึ้นในคนงานทุกคนไม่ว่าจะปฏิบัติงานอะไรก็ตามความปลอดปลอดภัยในการทำงานต้องมาเป็นอันดับแรกเสมอ 3. จัดวางวัสดุอุปกรณ์ให้เป็นระเบียบเรียบร้อย 4. ผู้ควบคุมงานก่อสร้างต้องแนะนำการทำงานที่ปลอดภัยต่อคนงานก่อสร้าง ควบคุมการทำงานอย่างใกล้ชิด 5. ผู้ควบคุมงานต้องสอดส่องดูแลให้คนงานสวมใส่เครื่องป้องกันอันตรายและกฎระเบียบที่กำหนดไว้อย่างเคร่งครัด 6. มีการกำหนดกฎรักษาความปลอดภัย และข้อปฏิบัติในการทำงานของคนงานก่อสร้าง เช่น สวมหมวกนิรภัย และรองเท้าที่ทนทานตลอดเวลาที่อยู่	ของผิวดินบริเวณโดยรอบบ่อขุด - ตรวจสอบและซ่อมแซมแก้ไขเครื่องมือ เครื่องจักรก่อนหรือหลังการใช้ทุกครั้ง - ตรวจสอบรั้ว ตาข่าย ผ้าใบแผงกันตก ราวกันตก หรืออุปกรณ์ต่างๆ ที่ใช้ภายในพื้นที่ก่อสร้างให้มีสภาพดีพร้อมใช้งานอยู่เสมอ - ตรวจสุขภาพคนงานภายหลังรับเข้าทำงานและภายหลังเข้าทำงานให้ตรวจสุขภาพอย่างต่อเนื่องอย่างน้อยปีละ 1 ครั้ง จนสิ้นสุดการก่อสร้าง

ลงนาม.....กรรมการผู้มีอำนาจลงนาม
(นายอมตะ ใคร่ครวญ)
บริษัท นาวีเฮ้าส์ กรุ๊ป จำกัด
พฤษภาคม 2557

ลงนาม .....ผู้ชำนาญการสิ่งแวดล้อม
(นายปริญญา บุญเกษม)
บริษัท กรีนีโอ จำกัด
พฤษภาคม 2557

ตารางที่ 1 สรุปผลกระทบสิ่งแวดล้อมที่สำคัญ มาตรการป้องกันและแก้ไขผลกระทบสิ่งแวดล้อม และมาตรการติดตามตรวจสอบผลกระทบสิ่งแวดล้อมโครงการ The winner 2 ของบริษัท นาวีเฮ้าส์ กรุ๊ป จำกัด ตั้งอยู่ที่ บริเวณถนนพระตำหนัก ซอย 6 ตำบลหนองปรือ อำเภอบางละมุง จังหวัดชลบุรี (ระยะก่อสร้าง)

องค์ประกอบทางสิ่งแวดล้อม	ผลกระทบสิ่งแวดล้อมที่สำคัญ	มาตรการป้องกันและแก้ไขผลกระทบสิ่งแวดล้อม	มาตรการติดตามตรวจสอบผลกระทบสิ่งแวดล้อม
		ในเขตก่อสร้างและไม่อนุญาตให้นำสุราเข้ามาในสถานที่ก่อสร้างโดยเด็ดขาด เป็นต้น 7. จัดเตรียมเครื่องแต่งกาย และอุปกรณ์ป้องกันอันตรายส่วนบุคคล เช่น หมวกนิรภัย ที่ครอบหู รองเท้านิรภัย เป็นต้น โดยจัดเตรียมให้มีจำนวนเพียงพอกับจำนวนของคนงานก่อสร้าง และอยู่ในสภาพที่พร้อมใช้งาน 8. ห้ามดื่มสุรา หรือเสพเครื่องดองของมึนเมา สิ่งเสพติด ห้ามเล่นหรือหยอกล้อกันในระหว่างการปฏิบัติงานอย่างเด็ดขาดผู้ฝ่าฝืนต้องได้รับการลงโทษ 9. จัดให้มีหน่วยปฐมพยาบาล และหน่วยฉุกเฉินภายในหน่วยก่อสร้าง เพื่อเป็นการช่วยเหลือผู้ได้รับบาดเจ็บ และเพื่อเป็นการระงับเหตุอันตรายต่างๆ ที่อาจจะเกิดขึ้น **เครื่องมือเครื่องจักร** 1. จัดเตรียมเครื่องมือที่ใช้ในงานก่อสร้างต้องอยู่ในสภาพที่พร้อมใช้งานได้อย่างมีประสิทธิภาพ 2. อบรมคนงานให้ตระหนักถึงความสำคัญในการเลือกให้เครื่องมือให้เหมาะสมกับลักษณะงาน ถูกต้อง ไม่ใช้เครื่องมือชำรุด 3. ก่อนและหลังการใช้เครื่องมือ เครื่องจักร ทุกครั้งต้องมีการตรวจสอบและซ่อมแซมแก้ไขก่อนหรือหลังการใช้ทุกครั้ง 4. เครื่องมือ เครื่องจักรที่ใช้ไฟฟ้า หรือน้ำมันเชื้อเพลิง ต้องมีการเดินสายไฟอย่างปลอดภัย มีฉนวนหุ้มโดยตลอด 5. ห้ามใช้เครื่องมือ เครื่องจักร ที่ผิดวัตถุประสงค์การใช้งานของอุปกรณ์ 6. เครื่องมือ เครื่องจักร ที่ใช้ในกิจกรรมการก่อสร้างต้องจัดให้มีระบบความ	

ลงนาม.....กรรมการผู้มีอำนาจลงนาม
(นายอมตะ ใคร่ครวญ)
บริษัท นาวีเฮ้าส์ กรุ๊ป จำกัด
พฤษภาคม 2557

ลงนาม .....ผู้ชำนาญการสิ่งแวดล้อม
(นายปริญญา บุญเกษม)
บริษัท กรีนีโอ จำกัด
พฤษภาคม 2557

ตารางที่ 1 สรุปผลกระทบสิ่งแวดล้อมที่สำคัญ มาตรการป้องกันและแก้ไขผลกระทบสิ่งแวดล้อม และมาตรการติดตามตรวจสอบผลกระทบสิ่งแวดล้อมโครงการ The winner 2 ของบริษัท นาวีเฮ้าส์ กรุ๊ป จำกัด ตั้งอยู่ที่ บริเวณถนนพระตำหนัก ซอย 6 ตำบลหนองปรือ อำเภอบางละมุง จังหวัดชลบุรี (ระยะก่อสร้าง)

องค์ประกอบทางสิ่งแวดล้อม	ผลกระทบสิ่งแวดล้อมที่สำคัญ	มาตรการป้องกันและแก้ไขผลกระทบสิ่งแวดล้อม	มาตรการติดตามตรวจสอบผลกระทบสิ่งแวดล้อม
		ปลอดภัยที่มีความเหมาะสม 7. ตรวจสุขภาพคนงาน และตรวจประจำปีเพื่อทดสอบความพร้อมของร่างกายคนงานเพื่อเป็นการสกัดกั้นโรคจากการทำงานซึ่งอาจเกิดขึ้นได้	
4.3 ด้านสาธารณสุขและสุขภาพ	กลุ่มที่มีภาวะเสี่ยงที่อาจจะได้รับผลกระทบด้านสุขภาพจากการก่อสร้าง แบ่งออกเป็น 2 กลุ่ม คือ 1. กลุ่มคนงานก่อสร้างที่ต้องทำงานและสัมผัสกับมลพิษและสิ่งแวดล้อมที่ไม่เหมาะสมขณะปฏิบัติงานก่อสร้างตลอดเวลาที่ดำเนินกิจกรรมการก่อสร้าง เช่น ฝุ่นละออง เสียงดัง และความสั่นสะเทือน เป็นต้น รวมถึงปัญหาด้านอาชีวอนามัยและความปลอดภัยที่ทำให้เกิดอุบัติเหตุจนทำให้เกิดการบาดเจ็บ ทุพพลภาพ หรือถึงชีวิต จากความประมาท 2. กลุ่มประชากรที่อยู่โดยรอบพื้นที่โครงการ โดยเฉพาะกลุ่มที่มีอาณาเขตติดต่อกับโครงการคาดว่าจะได้รับผลกระทบจากกิจกรรมการก่อสร้าง เช่น ฝุ่นละออง เสียงดัง และความสั่นสะเทือน โดยตรง รวมทั้งปัญหาและความไม่ปลอดภัยจากการก่อสร้าง ซึ่งสอดคล้องกับผลการสำรวจทัศนคติของประชาชนที่อยู่ในพื้นที่ศึกษาที่มีข้อห่วงกังวลเกี่ยวกับการก่อสร้างโครงการ ในประเด็นปัญหาฝุ่นละออง เสียงดัง ความสั่นสะเทือน ความปลอดภัยเป็นหลัก และส่วนปัญหาการจัดการของเสีย เช่น น้ำเสีย และขยะมูลฝอย ก็เป็นผลกระทบต่อปัญหาต่อสุขภาพ	**ด้านฝุ่นละอองและมลสาร** 1. บริษัทผู้รับเหมาต้องจัดหาอุปกรณ์ป้องกันอันตรายส่วนบุคคลที่เหมาะสมกับสภาพการทำงานให้เพียงพอกับจำนวนผู้ปฏิบัติงาน ได้แก่ หมวก รองเท้านิรภัย แว่นตากันเศษวัสดุ ถุงมือที่เหมาะสมกับชนิดของงาน เข็มขัดนิรภัย ตาข่ายกันตกสำหรับงานที่อยู่บนที่สูง หน้ากากช่างเชื่อม เพื่อป้องกันแสงและประกาย หน้ากากป้องกันฝุ่น ปลั๊กอุดหู เป็นต้น 2. กำหนดชั่วโมงการทำงานของคนงานไม่ให้เกินที่กฎหมายกำหนด 3. ติดตั้งรั้ว Metal Sheet ความสูง 3 เมตร และต่อด้วยผ้าใบหรือตาข่ายขึ้นไปอีก 3 เมตรล้อมรอบบริเวณพื้นที่ก่อสร้าง 4. บริเวณทางเข้า-ออก จะปิดทึบตลอดเวลา เปิดเฉพาะเมื่อมีรถเข้า-ออก และพื้นผิวของปากทางเข้า-ออกและรักษาพื้นผิวให้สะอาดปราศจากเศษหิน ดิน ทราย หรือฝุ่น ตกค้างตลอดระยะก่อสร้าง 5. ใช้ผ้าใบทึบหรือตาข่ายที่ถี่รอบอาคารโครงการ โดยยึดติดกับนั่งร้านด้านนอกตั้งแต่ชั้นล่างถึงชั้นบนสุดของอาคารขณะก่อสร้าง และจะต้องรักษาให้อยู่ในสภาพดีตลอดการก่อสร้างเพื่อป้องกันฝุ่นละอองฟุ้งกระจายไปยังบริเวณข้างเคียง 6. จัดปล่องชั่วคราว สำหรับทิ้งเศษวัสดุก่อสร้าง เพื่อป้องกันฝุ่นละอองอันเกิดจากการก่อสร้างหรือการทิ้งขยะ	- ตรวจสุขภาพคนงานก่อนรับเข้าทำงานทุกครั้ง และหลังรับเข้าทำงานทุก 6 เดือน - ภายหลังรื้อถอนบ้านพักคนงาน ให้ใช้สารที่ไม่ก่อให้เกิดอันตรายหรือไม่มีพิษตกค้างที่มีความปลอดภัยฉีดพ่นเพื่อป้องกันสัตว์ที่เป็นพาหะนำโรค - ทำลายแหล่งเพาะพันธุ์ยุงลายในพื้นที่โครงการและพื้นที่บ้านพักคนงาน

ลงนาม.....กรรมการผู้มีอำนาจลงนาม
(นายอมตะ ใคร่ครวญ)
บริษัท นาวีเฮ้าส์ กรุ๊ป จำกัด
พฤษภาคม 2557

ลงนาม .....ผู้ชำนาญการสิ่งแวดล้อม
(นายปริญญา บุญเกษม)
บริษัท กรีนีโอ จำกัด
พฤษภาคม 2557

ตารางที่ 1 สรุปผลกระทบสิ่งแวดล้อมที่สำคัญ มาตรการป้องกันและแก้ไขผลกระทบสิ่งแวดล้อม และมาตรการติดตามตรวจสอบผลกระทบสิ่งแวดล้อมโครงการ The winner 2 ของบริษัท นาวีเฮ้าส์ กรุ๊ป จำกัด ตั้งอยู่ที่ บริเวณถนนพระตำหนัก ซอย 6 ตำบลหนองปรือ อำเภอบางละมุง จังหวัดชลบุรี (ระยะก่อสร้าง)

องค์ประกอบทางสิ่งแวดล้อม	ผลกระทบสิ่งแวดล้อมที่สำคัญ	มาตรการป้องกันและแก้ไขผลกระทบสิ่งแวดล้อม	มาตรการติดตามตรวจสอบผลกระทบสิ่งแวดล้อม
	ของกลุ่มเสี่ยงทั้ง 2 กลุ่ม เช่นเดียวกับปัญหามลพิษจากกิจกรรมการก่อสร้าง ลักษณะผลกระทบต่อสุขภาพ คือ การเจ็บป่วย และเป็นโรค หากได้รับมลพิษในปริมาณสูงหรือต่อเนื่องเป็นเวลาจนสะสม และก่อสร้างเกิดผลกระทบต่อสุขภาพ เช่น ฝุ่นละอองขนาดเล็กจะก่อให้เกิดโรคในระบบทางเดินหายใจ เสียงทำให้เกิดความพิการที่หู การระบายอากาศที่ไม่เพียงพอจะให้ให้เกิดการอ่อนเพลีย เป็นต้น โดยความรุนแรงมาก-น้อย ขึ้นกับระดับความเข้มข้น ปริมาณ และความรุนแรงของมลพิษที่ได้รับ ซึ่งเปรียบเทียบกับค่ามาตรฐานสำหรับมลพิษ ถ้าเกินค่ามาตรฐานก็จะมีผลกระทบต่อสุขภาพมาก แต่อย่างไรก็ตามเมื่อก่อสร้างแล้วเสร็จ (โครงการมีระยะก่อสร้างประมาณ 12 เดือน) ปัจจัยที่มีผลกระทบต่อสุขภาพจะลดน้อยลงและหมดไป นอกจากผลกระทบต่อสุขภาพยังมีผลกระทบต่อสุขภาพจิต คือ ก่อให้เกิดความเครียด ความวิตกกังวล ความกลัว และความรำคาญ เป็นต้น เป็นสาเหตุจากผลกระทบสุขภาพ และเป็นเหตุกระตุ้นให้ผลกระทบสุขภาพรุนแรงมากขึ้น ซึ่งที่ปรึกษาจะประเมินผลกระทบด้านสุขภาพจากกิจกรรมการก่อสร้างของโครงการจะพิจารณาจากปัจจัยต่างๆ ที่อาจมีผลต่อสุขภาพอนามัยตามที่กล่าวไว้ข้างต้น **1.1) ฝุ่นละอองและมลสาร**	7. ฉีดพรมน้ำบริเวณพื้นที่ก่อสร้างและกองวัสดุพวกหิน และทราย เพื่อลดการฟุ้งกระจายของฝุ่นละอองวันละ 2 ครั้งและเพิ่มความถี่ตามความเหมาะสมกรณีที่พบว่าเกิดฝุ่นละอองจำนวนมาก 8. กำหนดเวลาในการใช้เครื่องจักรแต่ละชนิดภายในระยะเวลาก่อสร้าง ไม่ให้ทำงานในเวลาเดียวกัน 9. ต้องดับเครื่องยนต์ เครื่องจักรทุกครั้ง กรณีหยุดใช้งาน 10. เศษวัสดุที่เหลือใช้จะต้องปกคลุมด้านข้างด้วยผ้าคลุมหรือปิดมิดชิดทั้งด้านบนและด้านข้างทั้ง 3 ด้าน 11. การเจาะ การตัด การขัดผิววัสดุที่มีฝุ่น โดยใช้เครื่องจักร หรือเครื่องยนต์ต้องฉีดน้ำหรือสารเคมีบนผิวอย่างต่อเนื่อง เว้นแต่ได้มีการติดตั้งอุปกรณ์ที่แยกฝุ่นหรือกรองฝุ่นไว้แล้ว 12. จัดระบบการร้องเรียนและแนวทางการสอบถาม เพื่อค้นหาข้อเท็จจริงและสาเหตุเพื่อกำหนดแนวทางแก้ไขปัญหา **ด้านเสียงรบกวน** 1. บริษัทผู้รับเหมาต้องจัดหาอุปกรณ์ป้องกันอันตรายส่วนบุคคลที่เหมาะสมกับสภาพการทำงานให้เพียงพอกับจำนวนผู้ปฏิบัติงาน ได้แก่ หมวก รองเท้านิรภัย แว่นตากันเศษวัสดุ ถุงมือที่เหมาะสมกับชนิดของงาน เข็มขัดนิรภัย ตาข่ายกันตกสำหรับงานที่อยู่บนที่สูง หน้ากากช่างเชื่อม เพื่อป้องกันแสงและประกาย หน้ากากป้องกันฝุ่น ปลั๊กอุดหู เป็นต้น 2. ติดตั้งผนังกั้นเสียง (Sound barrier) บริเวณแนวเขตที่ดินทางด้านทิศตะวันออก อาคารพาณิชย์ 5 ชั้น และอาคารชุดพักอาศัย 7 ชั้น (South Beach) เพื่อลดระดับ	

ลงนาม.....กรรมการผู้มีอำนาจลงนาม
(นายอมตะ ใคร่ครวญ)
บริษัท นาวีเฮ้าส์ กรุ๊ป จำกัด
พฤษภาคม 2557

ลงนาม .....ผู้ชำนาญการสิ่งแวดล้อม
(นายปริญญา บุญเกษม)
บริษัท กรีนีโอ จำกัด
พฤษภาคม 2557

ตารางที่ 1 สรุปผลกระทบสิ่งแวดล้อมที่สำคัญ มาตรการป้องกันและแก้ไขผลกระทบสิ่งแวดล้อม และมาตรการติดตามตรวจสอบผลกระทบสิ่งแวดล้อมโครงการ The winner 2 ของบริษัท นาวีเฮ้าส์ กรุ๊ป จำกัด ตั้งอยู่ที่ บริเวณถนนพระตำหนัก ซอย 6 ตำบลหนองปรือ อำเภอบางละมุง จังหวัดชลบุรี (ระยะก่อสร้าง)

องค์ประกอบทางสิ่งแวดล้อม	ผลกระทบสิ่งแวดล้อมที่สำคัญ	มาตรการป้องกันและแก้ไขผลกระทบสิ่งแวดล้อม	มาตรการติดตามตรวจสอบผลกระทบสิ่งแวดล้อม
	เมื่อนำค่าความเข้มข้นของฝุ่นละออง คือ TSP และ PM-10 ที่ได้จากการประเมินในช่วงก่อสร้าง มาจำแนกตามผลกระทบด้านสุขภาพพบว่า TSP เป็นฝุ่นละอองที่มีขนาดตั้งแต่ 0.002 ไมครอนไปจนถึงขนาดใหญ่กว่า 500 ไมครอน โดยฝุ่นขนาดใหญ่จะถูกดักไว้ที่ขนจมูกส่วนฝุ่นละอองขนาดเล็กว่า 10 ไมครอน จะสามารถเข้าสู่ระบบทางเดินหายใจ ทำให้เกิดความระคายเคืองแสบ ไอ จาม เมื่อมีการสะสมในถุงลมปอด จะทำให้การทำงานของปอดเสื่อมลง ดังนั้น ที่ปรึกษาจะพิจารณาค่า PM-10 เป็นหลัก เมื่อนำค่า PM-10 ไปจำแนกตามเกณฑ์ของดัชนีคุณภาพสำหรับประเทศไทย (AQI) จะพบว่า PM-10 ที่มีค่าจากการประเมิน 0.0637 มิลลิกรัม/ลูกบาศก์เมตร หรือ 63.70 ไมโครกรัม/ลูกบาศก์เมตร ค่า AQI จะอยู่ในช่วง 50 ถึง 100 ค่าดังกล่าวหมายความถึงคุณภาพอากาศอยู่ในระดับปานกลางและไม่มีผลกระทบต่อสุขภาพ - คาร์บอนมอนอกไซด์ (CO)ที่ได้จากการประเมินมีค่า 1.2013 มิลลิกรัม/ลูกบาศก์เมตร หรือ 1.050 ppm ซึ่งค่าดังกล่าวอยู่ในระดับที่ยังไม่ทำให้เกิดการแสดงอาการของการรับ CO แต่การรับ CO สู่ร่างกายก็ย่อมส่งผลกระทบระบบทางเดินหายใจ และรบกวนการถ่ายเทออกซิเจนในเม็ดเลือดได้ - สารประกอบไฮโดรคาร์บอน (HC) ที่ได้จากการประเมินมีค่า 5.5604 มิลลิกรัม/ลูกบาศก์เมตร ซึ่งค่าดังกล่าวอยู่ในระดับที่	เสียงรบกวนจากการก่อสร้างโครงการต่อผู้พักอาศัยบริเวณดังกล่าว 3. กำหนดเวลาการก่อสร้างฐานรากและกิจกรรมที่ก่อให้เกิดเสียงดัง 08.00-17.00 น. เท่านั้นเพื่อป้องกันไม่ให้มีเสียงดังรบกวนต่อชุมชนใกล้เคียงกรณีทำหลังเวลา 17.00 น.ต้องเป็นกิจกรรมที่ไม่ก่อให้เกิดเสียงดังรบกวนต่อชุมชนใกล้เคียง 4. ตรวจสอบดูแลรักษาเครื่องจักร เครื่องมือต่างๆ ให้อยู่ในสภาพดีในการใช้งานและมีการใช้วัสดุอุปกรณ์ในการปิดครอบ เพื่อลดระดับเสียงเท่าที่จะสามารถทำได้ 5. ไม่ทำกิจกรรมที่ก่อให้เกิดเสียงดังพร้อมกันในเวลาเดียวกัน 6. ดูแลสภาพรถบรรทุกที่ใช้ในการขนส่งวัสดุให้อยู่ในสภาพดี ไม่ให้เกิดเสียงดัง และควบคุมการใช้ความเร็วในย่านชุมชนไม่ให้เกิน 30 กิโลเมตร/ชั่วโมง 7. ติดตั้งอุปกรณ์ เพื่อลดการสั่นสะเทือนและเสียงดัง ตามคำแนะนำของผู้ผลิตเครื่องจักร 8. กำหนดแผนงาน/เลือกใช้อุปกรณ์ และวิธีการก่อสร้างที่ก่อให้เกิดเสียงรบกวนน้อยที่สุด ต้องมีการบำรุงรักษาสม่ำเสมอ 9. จัดวิศวกรดูแลการก่อสร้างอย่างใกล้ชิด และควบคุมการก่อสร้างให้ถูกต้องตามหลักวิศวกรรม เพื่อให้ส่งผลกระทบต่อพื้นที่ข้างเคียงน้อยที่สุด 10. ติดตั้งรั้ว Metal Sheetความสูงไม่น้อยกว่า 3 เมตร รอบโครงการ เพื่อบดบังทัศนอุจาด และลดระดับเสียงรบกวน 11. ใช้ผ้าใบทึบรอบอาคารโครงการ โดยยึดติดกับนั่งร้านด้านนอก ตั้งแต่ชั้นล่างถึงชั้นบนสุดของอาคารขณะก่อสร้าง และจะต้องรักษาให้อยู่ในสภาพดีตลอดการก่อสร้างเพื่อป้องกันฝุ่นละอองฟุ้งกระจาย และลดเสียงรบกวนบริเวณข้างเคียง 12. จัดให้มีเจ้าหน้าที่คอยรับเรื่องร้องเรียนจากผู้อยู่อาศัยที่อยู่ใกล้เคียงพื้นที่โครงการ	

ลงนาม.....กรรมการผู้มีอำนาจลงนาม
(นายอมตะ ไคร่ครวญ)
บริษัท นาวีเฮ้าส์ กรุ๊ป จำกัด
พฤษภาคม 2557

ลงนาม .....ผู้ชำนาญการสิ่งแวดล้อม
(นายปริญญา บุญเกษม)
บริษัท กรีนีโอ จำกัด
พฤษภาคม 2557

ตารางที่ 1 สรุปผลกระทบสิ่งแวดล้อมที่สำคัญ มาตรการป้องกันและแก้ไขผลกระทบสิ่งแวดล้อม และมาตรการติดตามตรวจสอบผลกระทบสิ่งแวดล้อมโครงการ The winner 2 ของบริษัท นาวีเฮ้าส์ กรุ๊ป จำกัด ตั้งอยู่ที่ บริเวณถนนพระตำหนัก ซอย 6 ตำบลหนองปรือ อำเภอบางละมุง จังหวัดชลบุรี (ระยะก่อสร้าง)

องค์ประกอบทางสิ่งแวดล้อม	ผลกระทบสิ่งแวดล้อมที่สำคัญ	มาตรการป้องกันและแก้ไขผลกระทบสิ่งแวดล้อม	มาตรการติดตามตรวจสอบผลกระทบสิ่งแวดล้อม
	ไม่ส่งผลกระทบต่อสุขภาพจนกระทั่งเสียชีวิตได้ แต่การได้รับต่อเนื่องเป็นเวลานาน ก็อาจส่งผลต่อระบบทางเดินหายใจได้ - ก๊าซไนโตรเจนไดออกไซด์ (NO_2)ที่ได้จากการประเมินมีค่า 0.0310 มิลลิกรัม/ลูกบาศก์เมตร หรือ 0.016 ppmซึ่งค่าดังกล่าวอยู่ในระดับที่ไม่ส่งผลกระทบต่อสุขภาพจนกระทั่งเสียชีวิตได้ แต่การได้รับต่อเนื่องเป็นเวลานาน ก็อาจส่งผลต่อระบบทางเดินหายใจได้ - ก๊าซซัลเฟอร์ไดออกไซด์ (SO_2) ที่ได้จากการประเมินมีค่า 0.0071 มิลลิกรัม/ลูกบาศก์เมตร หรือ 7.10 ไมโครกรัม/ลูกบาศก์เมตร ซึ่งค่าดังกล่าวอยู่ในระดับที่ไม่เป็นอันตรายต่อหลอดลมส่วนบน (รับโดยลำพังที่ระดับ 1,100 -2,100 ไมโครกรัม/ลูกบาศก์เมตรไม่ปรากฏอาการผิดปกติ) ไม่ทำให้เกิดการเสริมฤทธิ์กับอนุภาคมลสารจนก่อให้เกิดผลกระทบต่อสุขภาพ ($SO_2$310 ไมโครกรัม/ลูกบาศก์เมตร และอนุภาคมลสาร 145 ไมโครกรัม/ลูกบาศก์เมตร จะทำให้มีอาการระคายตา ระคายคอแน่นหน้าอกหายใจถี่ทำงานได้น้อยลงและป่วยบ่อยขึ้น, $SO_2$300 ไมโครกรัม/ลูกบาศก์เมตร และอนุภาคมลสาร 140 ไมโครกรัม/ลูกบาศก์เมตร จะทำให้ปอดทำงานได้น้อยลง) แต่เมื่ออนุภาคมลสารเข้าสู่ระบบหายใจการกระจายตัวจะขึ้นอยู่กับขนาดรูปร่างความเข้มข้นรวมทั้งลักษณะของการหายใจพบว่าอนุภาคสารที่มีขนาดเล็กจะเข้าสู่ระบบหายใจส่วนลึกได้ ซึ่งอาจ	ตลอดระยะเวลาการก่อสร้าง กรณีพบว่ามีเรื่องร้องเรียน จะจัดเจ้าหน้าที่เข้าตรวจสอบโดยทันที หากพบว่าเป็นความเสียหายที่เกิดจากโครงการจะแก้ไขให้โดยทันที 13. วางผังบริเวณพื้นที่ก่อสร้าง โดยออกแบบจัดระยะเครื่องจักร เครื่องยนต์ที่มีเสียงดังไว้ให้ห่างจากบ้านเรือน และอาคารโดยรอบให้มากที่สุด 14. ให้ผู้รับเหมาก่อสร้างดำเนินงานก่อสร้างที่ก่อให้เกิดเสียงดัง เช่น งานตัด งานเจียร และเชื่อมโลหะ เป็นต้น ปฏิบัติงานภายในห้องที่มีผนังบุด้วยไม้อัด มีความหนา 12 มิลลิเมตร ที่สามารถลดระดับเสียงที่ทะลุผ่านลงได้เท่ากับ 20 dB(A) หรือเลือกใช้วัสดุอื่นที่มีคุณสมบัติในการลดทอนค่าระดับเสียงที่ทะลุผ่านไม่น้อยกว่านี้ 15. ต้องดับเครื่องจักร เครื่องยนต์ อุปกรณ์ก่อสร้างทุกครั้งที่ไม่ได้ใช้งาน 16. จัดระเบียบการจราจรทั้งภายในและภายนอกพื้นที่ก่อสร้าง โดยกำหนดและควบคุมความเร็วของรถบรรทุกวัสดุก่อสร้างไม่ให้เกิน 30 กิโลเมตร/ชั่วโมงและห้ามบีบแตรหรือเหยียบคันเร่งของรถให้เกิดเสียงดัง โดยเฉพาะบริเวณชุมชน 17. ติดตั้งป้ายประชาสัมพันธ์แสดงรายละเอียดการก่อสร้างโครงการ เพื่อประชาสัมพันธ์ให้ประชาชนโดยรอบทราบ โดยป้ายดังกล่าวจะระบุชื่อโครงการ รายละเอียด ผู้รับผิดชอบ และหมายเลขโทรศัพท์ที่สามารถติดต่อได้ 18. ตรวจวัดคุณภาพเสียงตลอดระยะเวลาช่วงก่อสร้างฐานราก และเจาะเสาเข็ม 19. ผู้รับเหมาต้องควบคุมคนงานก่อสร้างไม่ให้ส่งเสียงดังจากการดื่มสุราการทะเลาะวิวาทหรืออื่นๆ รบกวนผู้พักอาศัยโดยรอบโครงการ **ด้านความสั่นสะเทือน** 1. บริษัทผู้รับเหมาต้องจัดหาอุปกรณ์ป้องกันอันตรายส่วนบุคคลที่เหมาะสมกับ	

ลงนาม.....กรรมการผู้มีอำนาจลงนาม
(นายอมตะ ใคร่ครวญ)
บริษัท นาวีเฮ้าส์ กรุ๊ป จำกัด
พฤษภาคม 2557

ลงนาม .....ผู้ชำนาญการสิ่งแวดล้อม
(นายปริญญา บุญเกษม)
บริษัท กรีนีโอ จำกัด
พฤษภาคม 2557

ตารางที่ 1 สรุปผลกระทบสิ่งแวดล้อมที่สำคัญ มาตรการป้องกันและแก้ไขผลกระทบสิ่งแวดล้อม และมาตรการติดตามตรวจสอบผลกระทบสิ่งแวดล้อมโครงการ The winner 2 ของบริษัท นาวีเฮ้าส์ กรุ๊ป จำกัด ตั้งอยู่ที่ บริเวณถนนพระตำหนัก ซอย 6 ตำบลหนองปรือ อำเภอบางละมุง จังหวัดชลบุรี (ระยะก่อสร้าง)

องค์ประกอบทางสิ่งแวดล้อม	ผลกระทบสิ่งแวดล้อมที่สำคัญ	มาตรการป้องกันและแก้ไขผลกระทบสิ่งแวดล้อม	มาตรการติดตามตรวจสอบผลกระทบสิ่งแวดล้อม
	ส่งผลกระทบต่อระบบทางเดินหายใจได้ อย่างไรก็ตามสำหรับกลุ่มประชาชนหรือกลุ่มคนงานก่อสร้างที่เป็นโรคเกี่ยวกับระบบทางเดินหายใจ โรคปอด หรือโรคหัวใจ ซึ่งจากการสำรวจความคิดเห็นของกลุ่มตัวอย่างในรัศมี 1 กิโลเมตรโดยรอบโครงการ พบว่า กลุ่มตัวอย่างส่วนใหญ่ป่วยเป็นโรคระบบทางเดินหายใจ สอดคล้องตามสถิติข้อมูลด้านสุขภาพของศูนย์บริการสาธารณสุขเมืองพัทยา ในปี 2552-2554 โดยโรคที่ครองอันดับ 1 มาโดยตลอด คือ โรคระบบทางเดินหายใจ ดังนั้น ผู้พักอาศัยโดยรอบโครงการเป็นกลุ่มที่มีความเสี่ยงสูงที่จะได้รับผลกระทบต่อสุขภาพด้านฝุ่นละอองและมลสาร **1.2) เสียงรบกวน** พื้นที่ใกล้เคียงพื้นที่โครงการจะได้รับระดับเสียงรวมจากกิจกรรมก่อสร้างเมื่อผ่านรั้ว Metal Sheet ความสูง 3เมตร อยู่ในช่วง 51.65-73.88 dB (A) ซึ่งมีค่าอยู่ในเกณฑ์มาตรฐานและโดยสากลแล้วเสียงที่ปลอดภัยต้องมีความเข้มเสียงไม่เกิน 85 dB (A) เมื่อต้องได้ยินต่อเนื่องวันละ 8 ชั่วโมงขึ้นไป (องค์การอนามัยโลก) ซึ่งความเสี่ยงต่อการสูญเสียการได้ยินขึ้นอยู่กับความดังของเสียง และระยะเวลาการได้ยิน อย่างไรก็ตามการประเมินค่าระดับเสียงรวมจากกิจกรรมก่อสร้าง เป็นการคิดกรณีที่โครงการมีการใช้เครื่องจักรอุปกรณ์พร้อมกันทั้งหมด แต่ในสภาพการทำงานให้เพียงพอกับจำนวนผู้ปฏิบัติงาน ได้แก่ หมวก รองเท้านิรภัย แว่นตากันเศษวัสดุ ถุงมือที่เหมาะสมกับชนิดของงาน เข็มขัดนิรภัย ตาข่ายกันตกสำหรับงานที่อยู่บนที่สูง หน้ากากช่างเชื่อม เพื่อป้องกันแสงและประกาย หน้ากากป้องกันฝุ่น ปลั๊กอุดหู เป็นต้น 2. ควบคุมให้ผู้รับเหมาก่อสร้างติดตั้งอุปกรณ์ลดความสั่นสะเทือนตามคำแนะนำของผู้ผลิตเครื่องจักร 3. จัดให้มีการประกันภัยความรับผิดตามกฎหมายต่อชีวิต ร่างกาย และทรัพย์สินของบุคคลภายนอก โดยแสดงสำเนาตารางกรมธรรม์ประกันภัยไว้ในบริเวณพื้นที่ก่อสร้าง 4. จัดวิศวกรดูแลการก่อสร้างอย่างใกล้ชิด และควบคุมการก่อสร้างให้ถูกต้องตามหลักวิศวกรรม เพื่อให้ส่งผลกระทบต่อพื้นที่ข้างเคียงน้อยที่สุด **ด้านน้ำเสียและสิ่งปฏิกูล** 1. จัดให้มีห้องส้วมสำหรับคนงานที่เพียงพอและถูกสุขลักษณะบริเวณพื้นที่ก่อสร้าง จัดให้มีห้องส้วม 4 ห้อง คิดเป็นคนงาน 12.5 คนต่อ 1 ห้อง พร้อมติดตั้งถังเกรอะ-กรองไร้อากาศเพื่อบำบัดน้ำเสียจากส้วม 2. จัดให้มีการสูบกากตะกอนในถังเกรอะตามความเหมาะสม 3. หลังจากการก่อสร้างแล้วเสร็จ ต้องดำเนินการสูบสิ่งปฏิกูลภายในบ่อเกรอะออก โดยให้หน่วยงานที่เกี่ยวข้องนำไปกำจัดให้ถูกต้องตามหลักสุขาภิบาล 4. ผู้รับเหมาจะเป็นผู้รับผิดชอบในการรื้อถอนห้องส้วมรวมทั้งระบบบำบัดน้ำเสียสำเร็จรูป ส่วนน้ำทิ้งและน้ำเสียที่ค้างอยู่ในบ่อดักตะกอนดิน ผู้รับเหมาจะสูบระบายน้ำที่ค้างอยู่ลงท่อระบายน้ำริมถนนสาธารณะ 5. จัดเจ้าหน้าที่ทำความสะอาด และกำจัดกลิ่นภายในห้องส้วมอย่างสม่ำเสมอ	

ลงนาม.....กรรมการผู้มีอำนาจลงนาม
(นายอมตะ ใคร่ครวญ)
บริษัท นาวีเฮ้าส์ กรุ๊ป จำกัด
พฤษภาคม 2557

บริษัท นาวีเฮ้าส์ กรุ๊ป จำกัด

ลงนาม .....ผู้ชำนาญการสิ่งแวดล้อม
(นายปริญญา บุญเกษม)
บริษัท กรีนีโอ จำกัด
พฤษภาคม 2557

greeneo co.,ltd.

ตารางที่ 1 สรุปผลกระทบสิ่งแวดล้อมที่สำคัญ มาตรการป้องกันและแก้ไขผลกระทบสิ่งแวดล้อม และมาตรการติดตามตรวจสอบผลกระทบสิ่งแวดล้อมโครงการ The winner 2 ของบริษัท นาวีเฮ้าส์ กรุ๊ป จำกัด ตั้งอยู่ที่ บริเวณถนนพระตำหนัก ซอย 6 ตำบลหนองปรือ อำเภอบางละมุง จังหวัดชลบุรี (ระยะก่อสร้าง)

องค์ประกอบทางสิ่งแวดล้อม	ผลกระทบสิ่งแวดล้อมที่สำคัญ	มาตรการป้องกันและแก้ไขผลกระทบสิ่งแวดล้อม	มาตรการติดตามตรวจสอบผลกระทบสิ่งแวดล้อม
	การปฏิบัติงานจริงจะมีการวางแผนงานก่อสร้างและมีการทำงานเป็นขั้นตอนไม่ได้ทำพร้อมกันทั้งหมด จึงคาดว่าระดับเสียงรวมที่เกิดขึ้นจริงจะต่ำกว่าค่าที่ประเมินข้างต้น อย่างไรก็ตามเพื่อป้องกันและลดผลกระทบด้านเสียงเพื่อมิให้ส่งผลกระทบต่อสุขภาพของประชาชนในบริเวณใกล้เคียงพื้นที่ก่อสร้าง ทั้งนี้โครงการได้จัดเตรียมมาตรการป้องกันและแก้ไขผลกระทบสิ่งแวดล้อม และมาตรการติดตามตรวจสอบผลกระทบด้านเสียงในระยะก่อสร้าง ดังกล่าวต่อไป **1.3) ความสั่นสะเทือน** ความสั่นสะเทือนที่เกิดขึ้นนอกจากจะส่งผลกระทบต่อโครงสร้างของอาคารข้างเคียงแล้ว อาจส่งผลกระทบต่อสุขภาพจิต เช่น ทำให้เกิดความรำคาญ ความเครียด ความวิตกกังวล และความหวาดกลัว เป็นที่ ที่มีผลกระทบต่อสุขภาพร่างกายของมนุษย์ โดยอาจทำให้มีการอาการวิงเวียงศีรษะ คลื่นเหียน อาเจียน เป็นต้น **1.4) น้ำเสียและสิ่งปฏิกูล** เนื่องจากโครงการมีการจัดห้องส้วมไว้ภายในพื้นที่ก่อสร้าง โดยโครงการจัดให้มีการบำบัดน้ำเสียจากห้องส้วมคนงานก่อสร้างเป็นระบบบำบัดสำเร็จรูป น้ำที่ผ่านการบำบัดแล้วมีค่าบีโอดี (BOD) 20 มิลลิกรัมต่อลิตร ก่อนจะระบายลงสู่ท่อระบายน้ำริมถนนสาธารณะด้านหน้าโครงการ ส่วนสิ่งปฏิกูล	6. จัดลานชำระล้าง สำหรับคนงานก่อสร้างไว้ภายในพื้นที่ก่อสร้าง พร้อมจัดรางระบายน้ำโดยรอบลานชำระล้าง **ด้านขยะมูลฝอย** 1. จัดเตรียมภาชนะรองรับขยะที่มีความคงทนขนาดเหมาะสมมีฝาปิดมิดชิดจำนวนมากเพียงพอในการรองรับขยะที่เกิดขึ้น 2. จัดเตรียมถังรองรับขยะขนาด 240 ลิตร จำนวน 3 ถัง ถังขยะแห้ง จำนวน 2 ถัง ถังขยะเปียกจำนวน 1 ถัง และถังขยะอันตราย จำนวน 1 ถังทั้งในพื้นที่ก่อสร้างและพื้นที่บ้านพักคนงานก่อสร้าง เพื่อเป็นที่พักและรวบรวมขยะทั่วไป และขยะอันตราย 3. กำชับให้คนงานทิ้งขยะลงในภาชนะรองรับที่ได้จัดเตรียมไว้อย่างเคร่งครัด 4. ติดต่อประสานงานให้สำนักงานสาธารณสุขและสิ่งแวดล้อมเมืองพัทยา งานบริการรักษาความสะอาดและสิ่งปฏิกูลเข้ามารับไปกำจัดตามหลักสุขาภิบาล เข้ามารับไปกำจัดตามหลักสุขาภิบาล ไม่ให้มีขยะตกค้าง 5. กำหนดให้ผู้รับเหมาแยกเศษวัสดุก่อสร้างเก็บรวบรวมไว้เป็นสัดส่วนในพื้นที่ที่เหมาะสม และจัดให้มีระบบการคัดแยกและนำกลับมาใช้ประโยชน์ เช่น เศษอิฐ เศษปูน ก็จะนำมาปรับถมระดับพื้นที่โครงการไม้แบบนำกลับมาใช้ใหม่ได้ขยะที่ไม่สามารถนำกลับมาใช้ประโยชน์ได้อีก ผู้รับเหมาก็จะทิ้งลงถังรองรับ เพื่อจะขายให้ผู้รับซื้อของเก่าต่อไป 6. ตรวจสอบสภาพภาชนะรองรับขยะเป็นประจำสม่ำเสมอ เพื่อป้องกันแมลงและสัตว์พาหะนำโรคใช้เป็นที่อยู่อาศัย แหล่งอาหาร กรณีที่พบว่าภาชนะรองรับขยะชำรุดหรือเสียหายต้องซ่อมแซมหรือเปลี่ยนใหม่	

ลงนาม.....กรรมการผู้มีอำนาจลงนาม
(นายอมตะ ใคร่ครวญ)
บริษัท นาวีเฮ้าส์ กรุ๊ป จำกัด
พฤษภาคม 2557

ลงนาม .....ผู้ชำนาญการสิ่งแวดล้อม
(นายปริญญา บุญเกษม)
บริษัท กรีนีโอ จำกัด
พฤษภาคม 2557

ตารางที่ 1 สรุปผลกระทบสิ่งแวดล้อมที่สำคัญ มาตรการป้องกันและแก้ไขผลกระทบสิ่งแวดล้อม และมาตรการติดตามตรวจสอบผลกระทบสิ่งแวดล้อมโครงการ The winner 2 ของบริษัท นาวีเฮ้าส์ กรุ๊ป จำกัด ตั้งอยู่ที่ บริเวณถนนพระตำหนัก ซอย 6 ตำบลหนองปรือ อำเภอบางละมุง จังหวัดชลบุรี (ระยะก่อสร้าง)

องค์ประกอบทางสิ่งแวดล้อม	ผลกระทบสิ่งแวดล้อมที่สำคัญ	มาตรการป้องกันและแก้ไขผลกระทบสิ่งแวดล้อม	มาตรการติดตามตรวจสอบผลกระทบสิ่งแวดล้อม
	ภายในถังเกรอะโครงการจะติดต่อให้หน่วยงานที่เกี่ยวข้องเข้ามาสูบไปกำจัดตามหลักสุขาภิบาล เมื่อก่อสร้างแล้วเสร็จ จะมีน้ำเสียและน้ำทิ้งตกค้างอยู่ในพื้นที่ก่อสร้าง ได้แก่ น้ำเสียและตะกอนที่ค้างอยู่ในถังบำบัดน้ำเสียสำเร็จรูป และน้ำเสียจากการชำระล้างที่ค้างอยู่ในบ่อดักตะกอนดิน ดังนั้น หลังจากที่ผู้รับเหมาดำเนินการก่อสร้างโครงการแล้วเสร็จจะติดต่อให้หน่วยงานที่เกี่ยวข้องมาสูบกากตะกอนที่ค้างอยู่ในระบบบำบัดน้ำเสียสำเร็จรูปบริเวณพื้นที่ก่อสร้างภายในโครงการไปกำจัด จากนั้นผู้รับเหมาจะเป็นผู้รับผิดชอบในการรื้อถอนห้องส้วมรวมทั้งระบบบำบัดน้ำเสียสำเร็จรูป ส่วนน้ำทิ้งและน้ำเสียที่ค้างอยู่ในบ่อดักตะกอนดิน ผู้รับเหมาต้องสูบระบายน้ำที่ค้างอยู่ลงท่อระบายน้ำริมถนนสาธารณะด้านหน้าโครงการ และปรับพื้นที่ให้มีความสะอาดเรียบร้อยและไม่ให้มีแหล่งน้ำขังเหลืออยู่ภายในพื้นที่ก่อสร้าง เพื่อป้องกันไม่ให้มีแหล่งที่สามารถกลายเป็นแหล่งเพาะพันธุ์ของสัตว์พาหะนำโรคต่อไป ซึ่งจากวิธีการจัดการน้ำเสียและสิ่งปฏิกูลของโครงการข้างต้น จึงคาดว่าจะสามารถควบคุมมลพิษจากน้ำเสียและสิ่งปฏิกูลไม่ให้ส่งผลกระทบต่อสุขภาพอนามัยของคนงานและผู้พักอาศัยใกล้เคียงโดยรอบ **1.5) ขยะ** ประเมินปริมาณขยะมูลฝอยในระยะก่อสร้างคาดว่า	**ด้านอาชีวอนามัยและความปลอดภัย** **พื้นที่ก่อสร้าง** 1. จัดทำรั้วความสูง 3 เมตร และต่อด้วยผ้าใบหรือตาข่ายขึ้นไปอีก 3 เมตร ล้อมรอบบริเวณพื้นที่ก่อสร้างพร้อมติดป้ายเขตก่อสร้างห้ามบุคคลที่ไม่เกี่ยวข้องเข้าไปภายในบริเวณพื้นที่ก่อสร้าง 2. วางแผนป้องกันอุบัติเหตุตั้งแต่การวางผังงานก่อสร้าง หรือตั้งแต่การกำหนดตำแหน่งของสิ่งปลูกสร้างชั่วคราว แบ่งพื้นที่บริเวณก่อสร้างออกเป็นส่วนๆ ทั้งนี้ต้องให้เกิดความสะดวกในการก่อสร้าง ง่ายต่อการควบคุม และให้เกิดความปลอดภัยมากที่สุด 3. สถานที่ที่อันตรายทุกแห่งในเขตก่อสร้าง ต้องมีป้ายสัญลักษณ์ หรือป้ายเตือนภัยต่างๆ หรือข้อควรปฏิบัติสำหรับผู้จะเข้าไปในบริเวณดังกล่าวซึ่งป้ายสัญลักษณ์นี้ต้องมีขนาดพอเหมาะและเห็นได้ชัดเจน ภาพแสดงและตัวอักษรต้องเป็นสื่อสากลที่ทุกคนสามารถเข้าใจได้ง่าย 4. รอบตัวอาคารมีแผ่นกั้นกันวัตถุตกลงมาและมีตาข่ายคลุมอีกชั้น 5. อาคารขณะก่อสร้างในที่มีช่องเปิดหรือที่ไม่มีแผงกั้น ต้องทำราวกั้น และมีตาข่ายเสริมเพื่อป้องกันการตก 6. การขุดพื้นดิน คู ที่มีความลึกมากกว่า 1.5 เมตร ต้องมีการค้ำยันหรือทำให้ลาดเอียง **ความปลอดภัยส่วนบุคคลของคนงานก่อสร้าง** 1. จัดให้มีการอบรมผู้ปฏิบัติงานให้ตระหนักถึงอันตราย วิธีการปฏิบัติอย่างปลอดภัย กฎระเบียบ ข้อบังคับและข้อปฏิบัติที่ควรทราบ	

ลงนาม.....กรรมการผู้มีอำนาจลงนาม
(นายอมตะ ใคร่ครวญ)
บริษัท นาวีเฮ้าส์ กรุ๊ป จำกัด
พฤษภาคม 2557

ลงนาม .....ผู้ชำนาญการสิ่งแวดล้อม
(นายปริญญา บุญเกษม)
บริษัท กรีนีโอ จำกัด
พฤษภาคม 2557

ตารางที่ 1 สรุปผลกระทบสิ่งแวดล้อมที่สำคัญ มาตรการป้องกันและแก้ไขผลกระทบสิ่งแวดล้อม และมาตรการติดตามตรวจสอบผลกระทบสิ่งแวดล้อมโครงการ The winner 2 ของบริษัท นาวีเฮ้าส์ กรุ๊ป จำกัด ตั้งอยู่ที่ บริเวณถนนพระตำหนัก ซอย 6 ตำบลหนองปรือ อำเภอบางละมุง จังหวัดชลบุรี (ระยะก่อสร้าง)

องค์ประกอบทางสิ่งแวดล้อม	ผลกระทบสิ่งแวดล้อมที่สำคัญ	มาตรการป้องกันและแก้ไขผลกระทบสิ่งแวดล้อม	มาตรการติดตามตรวจสอบผลกระทบสิ่งแวดล้อม
	ปริมาณขยะที่เกิดขึ้นประมาณ 150 ลิตร/วัน และจัดถังรองรับขยะไว้บริเวณพื้นที่ก่อสร้าง ขนาด 240 ลิตร จำนวน 3 ถัง แยกออกเป็น ถังรองรับขยะเปียก 1 ถัง และถังรองรับขยะแห้ง 2 ถัง สามารถรองรับขยะได้ 4.8 วัน นอกจากนี้ยังจัดถังขยะอันตรายขนาด 240 ลิตร จำนวน 1 ถัง และติดต่อให้สำนักงานสาธารณสุขและสิ่งแวดล้อมเมืองพัทยา งานบริการรักษาความสะอาดและสิ่งปฏิกูลมารับขยะไปกำจัดอย่างสม่ำเสมอไม่ให้มีขยะตกค้าง เห็นได้ว่าโครงการมีการจัดระบบเก็บกักขยะมูลฝอยที่มิดชิด และติดต่อสำนักงานสาธารณสุขและสิ่งแวดล้อมเมืองพัทยา งานบริการรักษาความสะอาดและสิ่งปฏิกูล เข้ามาเก็บขนและนำขยะไปกำจัดตามหลักสุขาภิบาล จึงคาดว่าขยะที่เกิดขึ้นในระยะก่อสร้างจะเป็นแหล่งที่ก่อให้เกิดผลกระทบต่อสุขภาพอนามัยของคนงานก่อสร้างรวมถึงผู้พักอาศัยโดยรอบในระดับต่ำ **1.6) น้ำใช้** ระยะก่อสร้างโครงการมีปริมาณน้ำใช้สูงสุดวันละ 10.00 ลูกบาศก์เมตร/วัน ใช้น้ำประปาจากการประปาส่วนภูมิภาคสาขาพัทยา(ชั้นพิเศษ)ซึ่งสามารถให้บริการได้อย่างเพียงพอ ดังนั้น การใช้น้ำในช่วงก่อสร้างจะส่งผลกระทบต่อการใช้น้ำของชุมชนโดยรอบ น้ำประปาจากการประปาส่วนภูมิภาคสาขาพัทยา(ชั้นพิเศษ)มีคุณภาพผ่านเกณฑ์มาตรฐานที่แนะนำ	2. การสร้างจิตสำนึกความปลอดภัยให้เกิดขึ้นในคนงานทุกคนไม่ว่าจะปฏิบัติงานอะไรก็ตามความปลอดปลอดภัยในการทำงานต้องมาเป็นอันดับแรกเสมอ 3. จัดวางวัสดุอุปกรณ์ให้เป็นระเบียบเรียบร้อย 4. ผู้ควบคุมงานก่อสร้างต้องแนะนำการทำงานที่ปลอดภัยต่อคนงานก่อสร้าง ควบคุมการทำงานอย่างใกล้ชิด 5. ผู้ควบคุมงานต้องสอดส่องดูแลให้คนงานสวมใส่เครื่องป้องกันอันตรายและกฎระเบียบที่กำหนดไว้อย่างเคร่งครัด 6. มีการกำหนดกฎรักษาความปลอดภัย และข้อปฏิบัติในการทำงานของคนงานก่อสร้าง เช่น สวมหมวกนิรภัย และรองเท้าที่ทนทานตลอดเวลาที่อยู่ในเขตก่อสร้างและไม่อนุญาตให้นำสุราเข้ามาในสถานที่ก่อสร้างโดยเด็ดขาด เป็นต้น 7. จัดเตรียมเครื่องแต่งกาย และอุปกรณ์ป้องกันอันตรายส่วนบุคคล เช่น หมวกนิรภัย ที่ครอบหู รองเท้านิรภัย เป็นต้น โดยจัดเตรียมให้มีจำนวนเพียงพอกับจำนวนของคนงานก่อสร้าง และอยู่ในสภาพที่พร้อมใช้งาน 8. ห้ามดื่มสุรา หรือเสพเครื่องดองของมึนเมา สิ่งเสพติด ห้ามเล่นหรือหยอกล้อกันในระหว่างการปฏิบัติงานอย่างเด็ดขาดผู้ฝ่าฝืนต้องได้รับการลงโทษ 9. จัดให้มีหน่วยปฐมพยาบาล และหน่วยฉุกเฉินภายในหน่วยก่อสร้าง เพื่อเป็นการช่วยเหลือผู้ได้รับบาดเจ็บ และเพื่อเป็นการระงับเหตุอันตรายต่าง ๆ ที่อาจจะเกิดขึ้น **เครื่องมือเครื่องจักร**	

ลงนาม.....กรรมการผู้มีอำนาจลงนาม
(นายอมตะ ไคร่ครวญ)
บริษัท นาวีเฮ้าส์ กรุ๊ป จำกัด
พฤษภาคม 2557

ลงนาม .....ผู้ชำนาญการสิ่งแวดล้อม
(นายปริญญา บุญเกษม)
บริษัท กรีนีโอ จำกัด
พฤษภาคม 2557

ตารางที่ 1 สรุปผลกระทบสิ่งแวดล้อมที่สำคัญ มาตรการป้องกันและแก้ไขผลกระทบสิ่งแวดล้อม และมาตรการติดตามตรวจสอบผลกระทบสิ่งแวดล้อมโครงการ The winner 2 ของบริษัท นาวีเฮ้าส์ กรุ๊ป จำกัด ตั้งอยู่ที่ บริเวณถนนพระตำหนัก ซอย 6 ตำบลหนองปรือ อำเภอบางละมุง จังหวัดชลบุรี (ระยะก่อสร้าง)

องค์ประกอบทางสิ่งแวดล้อม	ผลกระทบสิ่งแวดล้อมที่สำคัญ	มาตรการป้องกันและแก้ไขผลกระทบสิ่งแวดล้อม	มาตรการติดตามตรวจสอบผลกระทบสิ่งแวดล้อม
	ขององค์การอนามัยจึงมีความปลอดภัยต่อการอุปโภคและบริโภค ส่วนน้ำดื่มของคนงานก่อสร้าง โครงการจะจัดเครื่องกรองน้ำสำหรับกรองน้ำประปาอีกครั้งหนึ่ง และน้ำถังน้ำดื่ม จึงมั่นใจได้ว่าน้ำใช้และน้ำดื่มที่โครงการจัดเตรียมให้กับคนงานก่อสร้างมีความสะอาดและปลอดภัยเพียงพอต่อสุขภาพอนามัยของคนงานก่อสร้าง **1.7) อาชีวอนามัยและความปลอดภัย** ในการดำเนินการก่อสร้างโครงการใช้คนงานก่อสร้างประมาณ 50 คนมีการจัดบ้านพักคนงาน ไว้ภายนอกพื้นที่ก่อสร้าง การเข้ามาปฏิบัติงานภายในพื้นที่ก่อสร้างของคนงาน ถ้าไม่มีกำหนดกิจกรรมด้านความปลอดภัยที่ดี จะก่อให้เกิดอันตรายหรือความเสี่ยงในการทำงานที่มีผลต่อสุขภาพ การบาดเจ็บ การพิการ จนถึงเสียชีวิตแก่คนงานได้ ซึ่งในทางปฏิบัตินั้นอาจจะไม่สามารถควบคุมอันตรายและความเสี่ยงได้ทั้งหมด แต่โครงการได้มีการกำหนดมาตรการป้องกันและแก้ไขผลกระทบสิ่งแวดล้อม และมาตรการติดตามตรวจสอบผลกระทบสิ่งแวดล้อม ด้านอาชีวอนามัยและความปลอดภัยของคนงาน	1. จัดเตรียมเครื่องมือที่ใช้ในงานก่อสร้างต้องอยู่ในสภาพที่พร้อมใช้งานได้อย่างมีประสิทธิภาพ 2. อบรมคนงานให้ตระหนักถึงความสำคัญในการเลือกให้เครื่องมือให้เหมาะสมกับลักษณะงาน ถูกต้อง ไม่ใช้เครื่องมือชำรุด 3. ก่อนและหลังการใช้เครื่องมือ เครื่องจักร ทุกครั้งต้องมีการตรวจสอบและซ่อมแซมแก้ไขก่อนหรือหลังการใช้ทุกครั้ง 4. เครื่องมือ เครื่องจักรที่ใช้ไฟฟ้า หรือน้ำมันเชื้อเพลิง ต้องมีการเดินสายไฟอย่างปลอดภัย มีฉนวนหุ้มโดยตลอด 5. ห้ามใช้เครื่องมือ เครื่องจักร ที่ผิดวัตถุประสงค์การใช้งานของอุปกรณ์ 6. เครื่องมือ เครื่องจักร ที่ใช้ในกิจกรรมการก่อสร้างต้องจัดให้มีระบบความปลอดภัยที่มีความเหมาะสม 7. ตรวจสุขภาพคนงาน และตรวจประจำปีเพื่อทดสอบความพร้อมของร่างกายคนงานเพื่อเป็นการสกัดกั้นโรคจากการทำงานซึ่งอาจเกิดขึ้นได้ **มาตรการป้องกันโรคจากคนงานก่อสร้าง** 1. พิจารณาเลือกบริษัทรับเหมา ที่มีการจัดการด้านความปลอดภัยประกอบด้วย และในสัญญาว่าจ้างระหว่างเจ้าของโครงการและบริษัทรับเหมา จะต้องระบุครอบคลุมถึงวิธีการคุ้มครองความปลอดภัยและสุขภาพอนามัยของคนงานที่ปฏิบัติงานในโครงการ 2. ตรวจสอบประวัติทางด้านสุขภาพของคนงานก่อสร้าง เพื่อคัดกรองคนงานที่อาจเป็นโรคติดต่อร้ายแรงออกเสียก่อนจะรับเข้าทำงาน กรณีรับคนงานต่างด้าวเข้าทำงาน ต้องรับคนงานต่างด้าวที่มีใบอนุญาตเข้าทำงานอย่างถูกต้อง	

ตารางที่ 1 สรุปผลกระทบสิ่งแวดล้อมที่สำคัญ มาตรการป้องกันและแก้ไขผลกระทบสิ่งแวดล้อม และมาตรการติดตามตรวจสอบผลกระทบสิ่งแวดล้อมโครงการ The winner 2 ของบริษัท นาวีเฮ้าส์ กรุ๊ป จำกัด ตั้งอยู่ที่ บริเวณถนนพระตำหนัก ซอย 6 ตำบลหนองปรือ อำเภอบางละมุง จังหวัดชลบุรี (ระยะก่อสร้าง)

องค์ประกอบทางสิ่งแวดล้อม	ผลกระทบสิ่งแวดล้อมที่สำคัญ	มาตรการป้องกันและแก้ไขผลกระทบสิ่งแวดล้อม	มาตรการติดตามตรวจสอบผลกระทบสิ่งแวดล้อม
		ตามกฎหมาย 3. ตรวจสุขภาพคนงานก่อนรับเข้าทำงาน และตรวจสุขภาพคนงานอย่างน้อยปีละ 1 ครั้ง ตลอดระยะก่อสร้าง 4. ใช้ผ้าปิดปาก ปิดจมูกทุกครั้งเมื่อไอหรือจาม ขณะที่มีอาการเป็นหวัดควรใช้หน้ากากอนามัยอยู่เสมอ **มาตรการป้องกันโรคจากแมลงและสัตว์นำโรค** 1. จัดระบบสาธารณูปโภคและสาธารณูปการให้แก่ คนงานก่อสร้างอย่างถูกสุขลักษณะ เช่น 1.1 บ้านพักคนงานโครงการจะสร้างให้มีมาตรฐานตามที่กฎหมายกำหนด มีการระบายอากาศที่ดี ไม่อับทึบ อีกทั้งจะจัดให้คนงานพักอาศัยภายในห้องพักตามจำนวนคนต่อห้องที่เหมาะสมและไม่แออัดจนเกินไป 1.2 จัดห้องสุขาที่ถูกสุขลักษณะไม่น้อยกว่า 1 ห้องต่อคนงาน 15 คน 1.3 จัดให้มีน้ำเพื่อใช้ในการอุปโภคและบริโภคที่สะอาดแก่คนงานก่อสร้าง 1.4 ให้มีการจัดให้มีการบำบัดน้ำเสียจากห้องส้วม และน้ำใช้ในพื้นที่ก่อสร้าง 1.5 จัดให้มีภาชนะรองรับขยะที่มีขนาดที่เหมาะสมและจำนวนเพียงพอเพื่อรองรับขยะจากคนงานและควบคุมให้คนงานทิ้งขยะในภาชนะรองรับที่จัดเตรียมไว้อย่างเคร่งครัด พร้อมรวบรวมนำไปกำจัดให้ถูกต้องตามหลักสุขาภิบาล ไม่ให้มีขยะเหลือตกค้าง 2. สำรวจและกำจัดแหล่งลูกน้ำยุงลายบริเวณรางระบายน้ำภายในโครงการเป็นประจำทุกสัปดาห์	

ลงนาม.....กรรมการผู้มีอำนาจลงนาม
(นายอมตะ ไคร่ครวญ)
บริษัท นาวีเฮ้าส์ กรุ๊ป จำกัด
พฤษภาคม 2557

ลงนาม .....ผู้ชำนาญการสิ่งแวดล้อม
(นายปริญญา บุญเกษม)
บริษัท กรีนีโอ จำกัด
พฤษภาคม 2557

ตารางที่ 1 สรุปผลกระทบสิ่งแวดล้อมที่สำคัญ มาตรการป้องกันและแก้ไขผลกระทบสิ่งแวดล้อม และมาตรการติดตามตรวจสอบผลกระทบสิ่งแวดล้อมโครงการ The winner 2 ของบริษัท นาวีเฮ้าส์ กรุ๊ป จำกัด ตั้งอยู่ที่ บริเวณถนนพระตำหนัก ซอย 6 ตำบลหนองปรือ อำเภอบางละมุง จังหวัดชลบุรี (ระยะก่อสร้าง)

องค์ประกอบทางสิ่งแวดล้อม	ผลกระทบสิ่งแวดล้อมที่สำคัญ	มาตรการป้องกันและแก้ไขผลกระทบสิ่งแวดล้อม	มาตรการติดตามตรวจสอบผลกระทบสิ่งแวดล้อม
		3. ขวดน้ำ กระป๋อง หรือภาชนะอื่นที่อาจจะเก็บขังน้ำ หากไม่ใช้ให้คว่ำหรือใส่ถุงเพื่อไม่ให้มีน้ำขัง 4. ให้เจ้าหน้าที่สาธารณสุขเข้ามาฉีดพ่นยา ในกรณีที่โรคไข้เลือดออกระบาดหรือพบผู้ป่วยบริเวณที่พักอาศัย 5. กำจัดยุง และแหล่งเพาะพันธุ์ยุง ก่อนและหลังรื้อถอนบ้านพักคนงาน ห้องน้ำห้องส้วม โดยวิธีดังต่อไปนี้ • ฉีดพ่นยาฆ่ายุงทั้งก่อนและหลังรื้อถอน โดยฉีดพ่นภายหลังเมื่อคนงานทั้งหมดย้ายออกไปหมดแล้ว • ใส่ทรายอะเบทในภาชนะที่พบลูกน้ำ เพื่อกำจัดลูกน้ำก่อนคว่ำภาชนะ • ใส่ทรายอะเบทในบ่อตกตะกอน เพื่อกำจัดลูกน้ำ ก่อนระบายน้ำออก และกลบบ่อในทันที • ทำความสะอาดพื้นที่ภายหลังรื้อถอนและเมื่อฉีดพ่นยาแล้วเสร็จทันที 6. จัดเก็บขยะในที่รองรับที่ทำด้วยวัสดุแข็งแรง ใช้งานได้ดี ไม่รั่วซึม มีฝาปิดมิดชิด หรือเก็บขยะใส่ถุงดำก่อนนำไปกำจัด 7. ทำความสะอาดท่อน้ำทิ้งไม่ให้มีเศษอาหารค้างหรืออุดตัน 8. กำจัดหนูด้วยสารเคมี โดยวางในบริเวณที่หนูอาศัยหากินท่อน้ำทิ้งและในบริเวณที่มีประวัติเคยพบเห็นหนู และจัดเจ้าหน้าที่ตรวจสอบและเก็บซากอย่างสม่ำเสมอ 9. กำจัดหนู และแหล่งเพาะพันธุ์ ก่อนและหลังรื้อถอนบ้านพักคนงาน ห้องน้ำห้องส้วม โดยวิธีดังต่อไปนี้ • ปิดล้อมบริเวณบ้านพักคนงาน โดยอุดรูต่างๆ ที่หนูอาจจะใช้เป็นทางหนี	

ลงนาม.....กรรมการผู้มีอำนาจลงนาม
(นายอมตะ ใคร่ครวญ)
บริษัท นาวีเฮ้าส์ กรุ๊ป จำกัด
พฤษภาคม 2557

ลงนาม .....ผู้ชำนาญการสิ่งแวดล้อม
(นายปริญญา บุญเกษม)
บริษัท กรีนีโอ จำกัด
พฤษภาคม 2557

ตารางที่ 1 สรุปผลกระทบสิ่งแวดล้อมที่สำคัญ มาตรการป้องกันและแก้ไขผลกระทบสิ่งแวดล้อม และมาตรการติดตามตรวจสอบผลกระทบสิ่งแวดล้อมโครงการ The winner 2 ของบริษัท นาวีเฮ้าส์ กรุ๊ป จำกัด ตั้งอยู่ที่ บริเวณถนนพระตำหนัก ซอย 6 ตำบลหนองปรือ อำเภอบางละมุง จังหวัดชลบุรี (ระยะก่อสร้าง)

องค์ประกอบทางสิ่งแวดล้อม	ผลกระทบสิ่งแวดล้อมที่สำคัญ	มาตรการป้องกันและแก้ไขผลกระทบสิ่งแวดล้อม	มาตรการติดตามตรวจสอบผลกระทบสิ่งแวดล้อม
		ออกสู่ภายนอกโครงการระหว่างรื้อถอน เช่น ท่อระบายน้ำ รูตามผนัง และจัดทำทางหนีให้หนูโดยเฉพาะ เพื่อกั้นไว้ไปกำจัดต่อไป • กำจัดขยะที่ตกค้างอยู่บริเวณบ้านพักคนงานโดยให้หน่วยงานที่รับผิดชอบเข้ามารับไปกำจัดให้ถูกต้องตามหลักสุขาภิบาล ไม่ให้เหลือตกค้าง • สูบสิ่งปฏิกูลภายในถังเกรอะกรองไร้อากาศออก โดยให้หน่วยงานที่รับผิดชอบ นำไปกำจัดให้ถูกต้องตามหลักสุขาภิบาล และฝังกลบในทันที • ทำความสะอาดพื้นที่ภายหลังรื้อถอนและเมื่อฉีดพ่นยาแล้วเสร็จทันที 10. ทำลายขยะ เพื่อป้องกันการแพร่กระจายเชื้อโรคและไม่ให้แมลงวันใช้เป็นแหล่งเพาะพันธุ์ 11. ฉีดพ่นยากำจัดแมลงวันในบริเวณที่มีแมลงวันชุกชุม 12. กำจัดแมลงวัน และแหล่งเพาะพันธุ์ ก่อนและหลังรื้อถอนบ้านพักคนงาน ห้องน้ำ ห้องส้วม โดยวิธีดังต่อไปนี้ • ฉีดพ่นยาฆ่าแมลงวันทั้งก่อนและหลังรื้อถอน โดยฉีดพ่นภายหลังเมื่อคนงานทั้งหมดย้ายออกไปหมดแล้ว • กำจัดขยะที่ตกค้างอยู่บริเวณบ้านพักคนงานโดยให้ทางหน่วยงานที่รับผิดชอบเข้ามารับไปกำจัดให้ถูกต้องตามหลักสุขาภิบาล ไม่ให้เหลือตกค้าง • สูบสิ่งปฏิกูลภายในถังเกรอะกรองไร้อากาศออก โดยให้หน่วยงานที่รับผิดชอบ นำไปกำจัดให้ถูกต้องตามหลักสุขาภิบาล และฝังกลบในทันที • ทำความสะอาดพื้นที่ภายหลังรื้อถอนและเมื่อฉีดพ่นยาแล้วเสร็จทันที	

ลงนาม.....กรรมการผู้มีอำนาจลงนาม

(นายอมตะ ใคร่ครวญ)
บริษัท นาวีเฮ้าส์ กรุ๊ป จำกัด
พฤษภาคม 2557

ลงนาม .....ผู้ชำนาญการสิ่งแวดล้อม

(นายปริญญา บุญเกษม)
บริษัท กรีนีโอ จำกัด
พฤษภาคม 2557

ตารางที่ 1 สรุปผลกระทบสิ่งแวดล้อมที่สำคัญ มาตรการป้องกันและแก้ไขผลกระทบสิ่งแวดล้อม และมาตรการติดตามตรวจสอบผลกระทบสิ่งแวดล้อมโครงการ The winner 2 ของบริษัท นาวีเฮ้าส์ กรุ๊ป จำกัด ตั้งอยู่ที่ บริเวณถนนพระตำหนัก ซอย 6 ตำบลหนองปรือ อำเภอบางละมุง จังหวัดชลบุรี (ระยะก่อสร้าง)

องค์ประกอบทางสิ่งแวดล้อม	ผลกระทบสิ่งแวดล้อมที่สำคัญ	มาตรการป้องกันและแก้ไขผลกระทบสิ่งแวดล้อม	มาตรการติดตามตรวจสอบผลกระทบสิ่งแวดล้อม
4.4 สุนทรียภาพและทัศนียภาพ	ในระยะก่อสร้าง อาจก่อให้เกิดผลกระทบต่อทัศนียภาพโดยรอบ เนื่องจากการเปลี่ยนแปลงสภาพภูมิประเทศ จากพื้นที่ว่างเปล่ารอการใช้ประโยชน์มาเป็นพื้นที่สำหรับก่อสร้างโครงการ ทำให้เกิดทัศนียภาพไม่น่าดู โครงการได้มีมาตรการป้องกันและแก้ไขผลกระทบสิ่งแวดล้อมโดยจัด Metal Sheet ล้อมรอบพื้นที่ก่อสร้างสูง 3 เมตร และมีตาข่ายพลาสติกกันโดยรอบ สามารถช่วยลดผลกระทบเรื่องทัศนียภาพที่เกิดจากการก่อสร้างอาคาร นอกจากนี้ยังช่วยลดฝุ่นละอองฟุ้งกระจาย และป้องกันเศษวัสดุก่อสร้างตกลง ดังนั้นการก่อสร้างโครงการจะเกิดผลกระทบด้านทัศนียภาพและสุนทรียภาพในระดับต่ำ **ประเมินผลกระทบด้านความเป็นส่วนตัว** กิจกรรมการก่อสร้างภายในโครงการจะกระทบต่อความเป็นส่วนตัวของผู้พักอาศัยโดยรอบได้ ไม่ว่าเป็นเสียงรบกวน ฝุ่นละออง ความปลอดภัยในชีวิตและทรัพย์สิน เป็นต้น รวมทั้งผลกระทบทางด้านทัศนียภาพ มีระดับความสูงมากกว่าความสูงของอาคารโดยรอบ โครงการจึงได้กำหนดมาตรป้องกันและแก้ไขผลกระทบที่อาจเกิดขึ้นต่อโครงการดังกล่าว	1. จัดทำรั้ว Metal Sheet ความสูง 3 เมตร และต่อด้วยผ้าใบหรือตาข่ายขึ้นไปอีก 3 เมตร ล้อมรอบบริเวณพื้นที่ก่อสร้าง พร้อมติดป้ายเขตก่อสร้างห้ามบุคคลที่ไม่เกี่ยวข้องเข้าไปภายในบริเวณพื้นที่ก่อสร้าง 2. ติดตั้งผ้าใบทึบรอบอาคารตั้งแต่ชั้นล่างถึงชั้นบนสุดของอาคารที่ก่อสร้าง เพื่อป้องกันการฟุ้งกระจายของฝุ่นละอองไปยังพื้นที่ใกล้เคียง 3. ขณะทำโครงสร้างอาคารต้องทำ Chain Link ยื่นจากอาคาร เพื่อกันเศษวัสดุร่วงหล่นและย้ายตามไปทุก 2-3 ชั้น 4. ดับเครื่องยนต์ของรถยนต์และเครื่องจักรทุกครั้ง เมื่อจอดและไม่ใช้งาน พร้อมจัดเจ้าที่คอยตรวจสอบอยู่เสมอ 5. จัดเจ้าหน้าที่คอยรับเรื่องร้องเรียนจากผู้อยู่อาศัยที่อยู่ใกล้เคียงพื้นที่โครงการตลอดระยะเวลาการก่อสร้าง กรณีพบว่ามีเรื่องร้องเรียนจะจัดเจ้าหน้าที่เข้าตรวจสอบโดยทันที หากพบว่าเป็นความเสียหายที่เกิดจากโครงการ โครงการต้องแก้ไขให้โดยทันที 6. จัดให้มีปล่องรองรับเศษวัสดุก่อสร้างโดยคลุมผ้าใบอย่างหนาโดยรอบ ที่มีความสูงเท่ากับความสูงของอาคาร และให้พรมน้ำเศษวัสดุก่อสร้างให้ชื้นก่อนทิ้งลงปล่อง เพื่อลดการ	- ดูแลสภาพรั้ว Metal Sheet ให้อยู่ในสภาพที่บดบังทัศนอุจาดได้ตลอดระยะเวลาการก่อสร้าง

หมายเหตุ : ผู้รับเหมาก่อสร้างภายใต้การดูแลของเจ้าของโครงการเป็นผู้รับผิดชอบ

ลงนาม.....กรรมการผู้มีอำนาจลงนาม

(นายอมตะ ไคร่ครวญ)
บริษัท นาวีเฮ้าส์ กรุ๊ป จำกัด
พฤษภาคม 2557

บริษัท นาวีเฮ้าส์ กรุ๊ป จำกัด

ลงนาม .....ผู้ชำนาญการสิ่งแวดล้อม

(นายปริญญา บุญเกษม)
บริษัท กรีนีโอ จำกัด
พฤษภาคม 2557

greeneo co.,ltd.

ตารางที่ 2 สรุปผลกระทบสิ่งแวดล้อมที่สำคัญ มาตรการป้องกันและแก้ไขผลกระทบสิ่งแวดล้อม และมาตรการติดตามตรวจสอบผลกระทบสิ่งแวดล้อมโครงการ The winner 2 ของบริษัท นาวีเฮ้าส์ กรุ๊ป จำกัด ตั้งอยู่ที่ บริเวณถนนพระตำหนัก ซอย 6 ตำบลหนองปรือ อำเภอบางละมุง จังหวัดชลบุรี (ระยะดำเนินการ)

องค์ประกอบทางสิ่งแวดล้อม	ผลกระทบสิ่งแวดล้อมที่สำคัญ	มาตรการป้องกันและแก้ไขผลกระทบสิ่งแวดล้อม	มาตรการติดตามตรวจสอบผลกระทบสิ่งแวดล้อม
1. ทรัพยากรกายภาพ **1.1 สภาพภูมิประเทศ**	โครงการ The Winner 2 เมื่อเปิดดำเนินการ สภาพพื้นที่โครงการเดิมจะเปลี่ยนแปลงจากพื้นที่ว่างเปล่ามาเป็นอาคารอยู่อาศัยรวมความสูง 8 ชั้น (ชั้นใต้ดิน 1 ชั้น) จำนวน 1 อาคาร ระดับดินภายในพื้นที่โครงการจะไม่แตกต่างจากเดิมมากนัก ประกอบกับ อาคารโครงการมีความสอดคล้องกับสภาพพื้นที่โดยรอบโครงการที่มีการพัฒนาเป็นชุมชนเมือง อาคารพักอาศัย บ้านเดี่ยว โรงแรม ทาวน์เฮาส์ พื้นที่ว่าง อาคารพาณิชย์ และร้านค้า ดังนั้น การดำเนินงานของโครงการจึงมีความสอดคล้องและกลมกลืนกับสภาพโดยรอบพื้นที่โครงการ นอกจากนี้ โครงการยังจัดสวนภายในพื้นที่สีเขียว โดยปลูกต้นไม้ยืนต้น ไม้ดอก ไม้ประดับ และพืชคลุมดินภายในพื้นที่โครงการซึ่งจะก่อให้เกิดร่มเงา ความร่มรื่นร่มเย็น และความสวยงามให้แก่ผู้พบเห็นในพื้นที่โครงการและประชาชนที่สัญจรไปมาต้นไม้ที่เลือกใช้ในการจัดภูมิสถาปัตย์ ประกอบด้วย ต้นเสม็ดแดง ต้นลีลาวดี ต้นตีนเป็ดน้ำ ต้นทองหลางด่าง ต้นหมากเขียว ต้นแผ่บารมี ต้นอโศกอินเดีย ต้นไทรอินโด หญ้ามาเลเซีย และหญ้านวลน้อย ดังนั้น เมื่อเปิดดำเนินการแล้วคาดว่าจะไม่เกิดผลกระทบต่อสภาพภูมิประเทศโดยรอบอย่างมีนัยสำคัญ	- ดูแลรักษาสภาพแวดล้อมภายในโครงการและพื้นที่โดยรอบให้มีสภาพดีอยู่เสมอ (ผังบริเวณดังรูปที่ 1 รูปตัดอาคารดังรูปที่ 2-3)	**ดัชนีตรวจวัด** - ตรวจสอบระยะถอยร่นของโครงการตามที่กฎหมายกำหนด โดยไม่ก่อสร้างอาคาร หรือสิ่งปลูกสร้างในพื้นที่ดังกล่าว - ดูแลรักษาต้นไม้ให้เจริญงอกงามอยู่เสมอ และปลูกต้นไม้ทดแทน กรณีต้นไม้ตาย หรือไม่เจริญเติบโตในพื้นที่สีเขียว **สถานที่ดำเนินการ** - พื้นที่ว่างโดยรอบอาคารของโครงการ - พื้นที่สีเขียวภายในโครงการ **ระยะเวลา ความถี่** - ตรวจสอบทุก 6 เดือน ตลอดระยะดำเนินการ

ลงนาม.....กรรมการผู้มีอำนาจลงนาม

(นายอมตะ ใคร่ครวญ)
บริษัท นาวีเฮ้าส์ กรุ๊ป จำกัด
พฤษภาคม 2557

ลงนาม .....ผู้ชำนาญการสิ่งแวดล้อม

(นายปริญญา บุญเกษม)
บริษัท กรีนีโอ จำกัด
พฤษภาคม 2557

ตารางที่ 2 สรุปผลกระทบสิ่งแวดล้อมที่สำคัญ มาตรการป้องกันและแก้ไขผลกระทบสิ่งแวดล้อม และมาตรการติดตามตรวจสอบผลกระทบสิ่งแวดล้อมโครงการ The winner 2 ของบริษัท นาวีเฮ้าส์ กรุ๊ป จำกัด ตั้งอยู่ที่ บริเวณถนนพระตำหนัก ซอย 6 ตำบลหนองปรือ อำเภอบางละมุง จังหวัดชลบุรี (ระยะดำเนินการ)

องค์ประกอบทางสิ่งแวดล้อม	ผลกระทบสิ่งแวดล้อมที่สำคัญ	มาตรการป้องกันและแก้ไขผลกระทบสิ่งแวดล้อม	มาตรการติดตามตรวจสอบผลกระทบสิ่งแวดล้อม
1.2 ทรัพยากรดินและการชะล้างพังทลายของดิน	เมื่อเปิดดำเนินโครงการ มีเพียงกิจกรรม เพื่อการอยู่อาศัยและพักผ่อนเป็นหลักเท่านั้น สภาพพื้นที่จะเป็นพื้นที่ปกคลุมด้วยพื้นคอนกรีต และพื้นที่สีเขียวปกคลุมดินทั้งโครงการ 561.64 ตารางเมตร ไม่มีการเปิดหน้าดิน การขุดดิน หรือกิจกรรมใดๆ ที่ก่อให้เกิดการพังทลายของดินแต่อย่างใด พร้อมทั้งโครงการได้จัดให้มีการจัดภูมิสถาปัตย์โดยปลูกไม้ยืนต้น ไม้พุ่ม และพืชคลุมดินภายในพื้นที่โครงการ บริเวณด้านหน้าโครงการริมถนน พื้นที่รอบอาคาร รวมไปถึงพื้นที่ว่างต่างๆไว้อย่างสวยงาม จะก่อให้เกิดร่มเงา ความร่มรื่น ร่มเย็น ซึ่งจะมีการบำรุงรักษาคุณภาพของดินให้มีความอุดมสมบูรณ์อยู่ตลอดเวลา พร้อมทั้งมีรั้วรอบแนวเขตที่ดินโครงการ ดังนั้น ผลกระทบที่จะเกิดขึ้นต่อทรัพยากรดินและการชะล้างการพังทลายของดิน จึงไม่ก่อให้เกิดผลกระทบต่อพื้นที่โดยรอบอย่างมีนัยสำคัญ	- ดูแลรักษาสภาพแวดล้อมของโครงการและพื้นที่โดยรอบให้มีสภาพดีอยู่เสมอ	-
1.3 คุณภาพอากาศ	ในช่วงเปิดดำเนินการ มลภาวะทางอากาศที่เกิดขึ้นมาจากการเผาไหม้ของเครื่องยนต์จากรถยนต์ของผู้พักอาศัย ที่จอดรถของโครงการอยู่บริเวณชั้นใต้ดิน ระบายอากาศโดยวิธีใช้พัดลมดูดอากาศ และบริเวณด้านหน้าอาคาร เป็นพื้นที่เปิดโล่งระบายอากาศด้วยวิธีธรรมชาติ ซึ่งก่อให้เกิดผลกระทบด้านคุณภาพอากาศจากควันหรือมลพิษที่ปล่อยออกมาจากรถยนต์ จนอาจส่งผลกระทบต่อสุขภาพของผู้พักอาศัยภายในโครงการและผู้พักอาศัยโดยรอบโครงการสามารถประเมินได้ดังนี้	1. จำกัดความเร็วของรถที่เข้า-ออกมีความเร็วไม่เกิน 30 กิโลเมตร/ชั่วโมง 2. ติดตั้งป้ายเตือน "ห้ามติดเครื่องขณะจอดรถ" ไว้ในพื้นที่จอดรถของอาคาร ให้สังเกตเห็นได้อย่างชัดเจนและทั่วถึงและกำชับให้เจ้าหน้าที่ควบคุมดูแลอย่างเคร่งครัดเพื่อลดผลกระทบด้านอากาศเสีย เสียง และความร้อนที่เกิดจากรถยนต์ 3. ติดตั้งป้ายห้ามเร่งเครื่องยนต์ไว้บริเวณที่จอดรถและทางวิ่งภายในโครงการ ให้เห็นชัดเจน 4. ดูแลรักษาสภาพถนนและทางเดินรถในพื้นที่โครงการให้สะอาด เพื่อ	- ดูแลรักษาสภาพถนน ทางเดินรถ และป้ายจราจรภายในโครงการ ให้สะอาดและมีสภาพดีอยู่เสมอ กรณีที่พบว่า ถนน ทางเดินรถ และป้ายจราจร มีการชำรุดให้ดำเนินการซ่อมแซมหรือปรับเปลี่ยนใหม่โดยทันที

ลงนาม.....กรรมการผู้มีอำนาจลงนาม

(นายอมตะ ใคร่ครวญ)

บริษัท นาวีเฮ้าส์ กรุ๊ป จำกัด

พฤษภาคม 2557

ลงนาม .....ผู้ชำนาญการสิ่งแวดล้อม

(นายปริญญา บุญเกษม)

บริษัท กรีนีโอ จำกัด

พฤษภาคม 2557

ตารางที่ 2 สรุปผลกระทบสิ่งแวดล้อมที่สำคัญ มาตรการป้องกันและแก้ไขผลกระทบสิ่งแวดล้อม และมาตรการติดตามตรวจสอบผลกระทบสิ่งแวดล้อมโครงการ The winner 2 ของบริษัท นาวีเฮ้าส์ กรุ๊ป จำกัด ตั้งอยู่ที่ บริเวณถนนพระตำหนัก ซอย 6 ตำบลหนองปรือ อำเภอบางละมุง จังหวัดชลบุรี (ระยะดำเนินการ)

องค์ประกอบทางสิ่งแวดล้อม	ผลกระทบสิ่งแวดล้อมที่สำคัญ	มาตรการป้องกันและแก้ไขผลกระทบสิ่งแวดล้อม	มาตรการติดตามตรวจสอบผลกระทบสิ่งแวดล้อม
	ประเมินปริมาณก๊าซคาร์บอนไดออกไซด์ที่ปล่อยออกมาจากรถยนต์ภายในโครงการ จำนวนรถยนต์ที่จะเกิดขึ้นสูงสุดในโครงการมีทั้งสิ้น 34 คัน เกิดก๊าซคาร์บอนไดออกไซด์ 27.81 mol/วัน **ความสามารถในการดูดซับคาร์บอนไดออกไซด์ของต้นไม้** โครงการปลูกต้นไม้ยืนต้นทั้งสิ้น 7 ชนิด ประกอบด้วย ต้นเสม็ดแดง ต้นลีลาวดีต้นตีนเป็ดน้ำ ต้นทองหลางด่าง ต้นหมากเขียว ต้นแผ่บารมี และต้นอโศกอินเดียรวมมีความสามารถดูดซับก๊าซคาร์บอนไดออกไซด์ 88.53 mol/วัน จะเห็นว่าต้นไม้ของโครงการ มีความสามารถดูดซับก๊าซคาร์บอนไดออกไซด์มากกว่าปริมาณที่เกิดขึ้นจากโครงการซึ่งทำให้ปริมาณก๊าซที่เกิดขึ้นส่งผลกระทบต่อคุณภาพอากาศในพื้นที่ในระดับต่ำ **ประเมินมลพิษทางอากาศจากรถยนต์ภายในโครงการ** รถยนต์ภายในโครงการจะทำให้เกิดฝุ่นละอองทั่วไปในบรรยากาศ (TSP) 0.0012 มก./ลบ.ม.ก๊าซคาร์บอนมอนอกไซด์ (CO) 0.0173 มก./ลบ.ม. ก๊าซไนโตรเจนไดออกไซด์(NO_2) 0.0124 มก./ลบ.ม. ก๊าซซัลเฟอร์ไดออกไซด์(SO_2) 0.0005 มก./ลบ.ม. ฝุ่นละอองขนาดเล็กกว่า 10 ไมครอน(PM-10) 0.0007 มก./ลบ.ม. และไฮโดรคาร์บอน (HC) 0.0046 มก./ลบ.ม.เมื่อนำความเข้มข้นของมลสารที่คำนวณในข้างต้นไปรวมกับความ	ป้องกันการฟุ้งกระจายของฝุ่นอันเนื่องจากถนน 5. เลือกเครื่องกำเนิดไฟฟ้าที่มีมาตรฐาน มีประสิทธิภาพสูง และอัตราการระบายมลพิษต่ำ 6. จัดเจ้าหน้าที่คอยตรวจสอบเครื่องกำเนิดไฟฟ้า ให้พร้อมใช้งานอยู่เสมอ กรณีที่พบว่ามีการชำรุดหรือเสียหายของอุปกรณ์ให้เร่งดำเนินการซ่อมแซม แก้ไข โดยทันที 7. จัดเจ้าหน้าที่คอยดูแลตรวจสอบรักษาต้นไม้ในพื้นที่สีเขียวให้มีสภาพสวยงาม อย่างสม่ำเสมอตลอดระยะดำเนินโครงการ นอกจากนี้หากมีต้นไม้ได้รับความเสียหาย หรือตายต้องปลูกต้นใหม่ทดแทนทันที 8. รักษาระยะถอยร่นของโครงการตามที่กฎหมายกำหนด โดยไม่ก่อสร้างอาคาร หรือสิ่งปลูกสร้าง และปลูกต้นไม้ในพื้นที่ดังกล่าว 9. หมั่นตรวจสอบดูแลพื้นที่สีเขียวในโครงการให้มีสภาพสวยงามอย่างสม่ำเสมอตลอดระยะดำเนินโครงการเพื่อเป็นการส่งเสริมการพัฒนาที่ยั่งยืน และเป็นการช่วยรักษาสภาพแวดล้อม สร้างทัศนียภาพ และให้ความสำคัญกับคุณภาพชีวิตของผู้อยู่อาศัย และพื้นที่บริเวณโดยรอบโครงการ 10. รณรงค์และประชาสัมพันธ์ให้ผู้เข้าพักอาศัยภายในโครงการให้ใช้รถโดยสารสาธารณะ จักรยานยนต์รับจ้าง ในการออกไปประกอบกิจวัตรประจำวัน	- ดูแลรักษาและปลูกต้นไม้ทดแทนในพื้นที่สีเขียว

ลงนาม.....กรรมการผู้มีอำนาจลงนาม
(นายอมตะ ใคร่ครวญ)
บริษัท นาวีเฮ้าส์ กรุ๊ป จำกัด
พฤษภาคม 2557

บริษัท นาวีเฮ้าส์ กรุ๊ป จำกัด

ลงนาม .....ผู้ชำนาญการสิ่งแวดล้อม
(นายปริญญา บุญเกษม)
บริษัท กรีนีโอ จำกัด
พฤษภาคม 2557

greeneo co.,ltd.

ตารางที่ 2 สรุปผลกระทบสิ่งแวดล้อมที่สำคัญ มาตรการป้องกันและแก้ไขผลกระทบสิ่งแวดล้อม และมาตรการติดตามตรวจสอบผลกระทบสิ่งแวดล้อมโครงการ The winner 2 ของบริษัท นาวีเฮ้าส์ กรุ๊ป จำกัด ตั้งอยู่ที่ บริเวณถนนพระตำหนัก ซอย 6 ตำบลหนองปรือ อำเภอบางละมุง จังหวัดชลบุรี (ระยะดำเนินการ)

องค์ประกอบทางสิ่งแวดล้อม	ผลกระทบสิ่งแวดล้อมที่สำคัญ	มาตรการป้องกันและแก้ไขผลกระทบสิ่งแวดล้อม	มาตรการติดตามตรวจสอบผลกระทบสิ่งแวดล้อม
	เข้มข้นของปริมาณมลสารจากผลการตรวจวัดคุณภาพอากาศบริเวณพื้นที่โครงการมีค่ารวม ฝุ่นละอองทั่วไปในบรรยากาศ (TSP) 0.0772 มก./ลบ.ม. ก๊าซคาร์บอนมอนอกไซด์ (CO) (ค่าสูงสุดใน 1 ชั่วโมง) 1.2173 มก./ลบ.ม. ก๊าซไนโตรเจนไดออกไซด์ (NO_2) 0.0404 มก./ลบ.ม. ก๊าซซัลเฟอร์ไดออกไซด์ (SO_2) 0.0075 มก./ลบ.ม. ฝุ่นขนาดเล็กกว่า 10 ไมครอน (PM-10) 0.0607 มก./ลบ.ม. และไฮโดรคาร์บอน (HC) 5.5646 มก./ลบ.ม. พบว่า ความเข้มข้นของมลสารยังอยู่ในเกณฑ์มาตรฐานคุณภาพอากาศตามที่กฎหมายกำหนด ดังนั้น ความเข้มข้นของมลสารที่ระบายออกจากรถยนต์ภายในโครงการจะส่งผลกระทบต่อผู้พักอาศัยโดยรอบในระดับต่ำ		
1.4 เสียง	**1) ผลกระทบด้านเสียงจากภายนอกต่อโครงการ** จากผลการตรวจวัดคุณภาพเสียงบริเวณพื้นที่โครงการวันที่ 10-11 กรกฎาคม พ.ศ.2555 พบว่า ค่าระดับเสียงเฉลี่ย 24 ชั่วโมง (L_{eq} 24 ชั่วโมง) เท่ากับ 64.30dB(A) ซึ่งที่ปรึกษาจะนำมาใช้เป็นระดับเสียงปัจจุบัน (Background Noise) เมื่อพิจารณาช่วงเปิดดำเนินโครงการจะมีรั้วทึบสูง 3 เมตร โดยรอบโครงการ ยกเว้นส่วนด้านหน้าทางเข้า-ออกโครงการที่ติดถนนสาธารณะ ซึ่งรั้วทึบสามารถลดระดับเสียงที่ทะลุผ่านได้ 34 dB(A) ส่งผลให้ระดับเสียงหลังกำแพงลดลงเหลือ 64.30-34 = 30.30 dB(A) ส่วนผนังของอาคารก็สามารถลดระดับเสียงที่ทะลุผ่านได้ 36	1. เลือกเครื่องกำเนิดไฟฟ้าที่มีมาตรฐาน มีประสิทธิภาพสูง และอัตราการระบายมลพิษต่ำ 2. จัดเจ้าหน้าที่คอยตรวจสอบเครื่องกำเนิดไฟฟ้า ให้พร้อมใช้งานอยู่เสมอ กรณีที่พบว่ามีการชำรุดหรือเสียหายของอุปกรณ์ให้เร่งดำเนินการซ่อมแซม แก้ไข โดยทันที 3. ก่อรั้วทึบความสูง 3 เมตร โดยรอบโครงการ 4. จัดเจ้าหน้าที่คอยดูแลตรวจสอบรักษาต้นไม้ในพื้นที่สีเขียวให้มีสภาพสวยงาม อย่างสม่ำเสมอตลอดระยะดำเนินโครงการ นอกจากนี้หากมีต้นไม้ได้รับความเสียหาย หรือตายต้องปลูกต้นใหม่ทดแทนทันที 5. จัดให้ผู้ดูแลอาคารทำหน้าที่รับเรื่องร้องเรียนจากผู้พักอาศัยภายใน	-

ลงนาม.....กรรมการผู้มีอำนาจลงนาม
(นายอมตะ ไคร่ครวญ)
บริษัท นาวีเฮ้าส์ กรุ๊ป จำกัด
พฤษภาคม 2557

ลงนาม .....ผู้ชำนาญการสิ่งแวดล้อม
(นายปริญญา บุญเกษม)
บริษัท กรีนีโอ จำกัด
พฤษภาคม 2557

ตารางที่ 2 สรุปผลกระทบสิ่งแวดล้อมที่สำคัญ มาตรการป้องกันและแก้ไขผลกระทบสิ่งแวดล้อม และมาตรการติดตามตรวจสอบผลกระทบสิ่งแวดล้อมโครงการ The winner 2 ของบริษัท นาวีเฮ้าส์ กรุ๊ป จำกัด ตั้งอยู่ที่ บริเวณถนนพระตำหนัก ซอย 6 ตำบลหนองปรือ อำเภอบางละมุง จังหวัดชลบุรี (ระยะดำเนินการ)

องค์ประกอบทางสิ่งแวดล้อม	ผลกระทบสิ่งแวดล้อมที่สำคัญ	มาตรการป้องกันและแก้ไขผลกระทบสิ่งแวดล้อม	มาตรการติดตามตรวจสอบผลกระทบสิ่งแวดล้อม
	dB(A) ผู้พักอาศัยภายในอาคารจะได้รับระดับเสียงลดลงเหลือ 64.30-36 = 28.30 dB(A) ดังนั้น เมื่อเปิดดำเนินการเสียงจากภายนอกจะกระทบต่อผู้พักอาศัยภายในโครงการอยู่ในช่วง 28.30-30.30dB(A) ซึ่งช่วงเสียงดังกล่าวอยู่ต่ำกว่าระดับเสียงจากแหล่งกำเนิดเสียงกระซิบ (30 dB(A)) จึงสรุปได้ว่า เสียงจากสิ่งแวดล้อมภายนอกจะกระทบต่อผู้พักอาศัยในระดับต่ำ **2) ผลกระทบด้านเสียงจากโครงการต่อภายนอก** โครงการเปิดดำเนินกิจการประเภทอาคารอยู่อาศัยรวม (อาคารชุด) มีวัตถุประสงค์เพื่อการพักผ่อนและอยู่อาศัย ซึ่งกิจกรรมที่คาดว่าจะเป็นแหล่งกำเนิดเสียงเมื่อเปิดดำเนินการเกิดจากการจราจรของรถยนต์ที่เข้า-ออกจากโครงการ โดยส่วนใหญ่จะเกิดในช่วงเวลาที่ผู้พักอาศัยภายในอาคารพักอาศัยรวมเข้า-ออกโครงการ คือ ช่วงเช้าเวลา 07.00-09.00 น. และช่วงเย็น คือ 17.00-19.00 น. ซึ่งเป็นเสียงที่ได้ยินตามปกติทั่วไปและเป็นประจำสำหรับพื้นที่ที่ตั้งอยู่ติดถนน และเสียงที่เกิดจากผู้พักอาศัยที่เข้าใช้บริการพื้นที่ส่วนกลางต่างๆ ที่จัดไว้ภายในโครงการ เช่น พื้นที่สีเขียว เป็นต้น โดยคาดว่าระดับความสูงของพื้นที่ส่วนกลางที่ให้บริการผู้พักอาศัย แนวรั้วและไม้ยืนต้นบริเวณแนวเขตที่ดินของโครงการจะช่วยลดเสียงที่เกิดจากการจราจรภายในโครงการและผู้บริการใช้พื้นที่สีเขียวบริเวณชั้น 1 ได้บางส่วน นอกจากนี้ภายในโครงการจะติดป้ายเตือนให้	โครงการและ ผู้พักอาศัยบริเวณใกล้เคียงที่ได้รับผลกระทบจากการดำเนินโครงการและจากสิ่งแวดล้อมภายนอกกระทบต่อโครงการ กรณีที่มีเรื่องร้องเรียน ต้องเข้าตรวจสอบ คอยประสานงานกับบริเวณใกล้เคียง และเร่งดำเนินการแก้ไขโดยทันที 6. ติดตั้งป้ายเตือน "ดับเครื่องทุกครั้ง ขณะจอดรถ" ไว้บริเวณที่จอดรถ เพื่อลดเสียงที่เกิดขึ้นจากเครื่องยนต์ 7. ควบคุมความเร็วของการใช้รถในบริเวณพื้นที่โครงการ เช่น ติดป้ายจำกัดความเร็วไม่เกิน 30 กิโลเมตร/ชั่วโมง และสันนูนลดความเร็ว เพื่อช่วยลดระดับเสียงที่เกิดจากการแล่นของรถยนต์ลงไปด้วย 8. ติดตั้งป้ายห้ามเร่งเครื่องยนต์ไว้บริเวณที่จอดรถและทางสัญจรภายในโครงการ ให้เห็นชัดเจน	

ลงนาม.....กรรมการผู้มีอำนาจลงนาม
(นายอมตะ ไคร่ครวญ)
บริษัท นาวีเฮ้าส์ กรุ๊ป จำกัด
พฤษภาคม 2557

ลงนาม .....ผู้ชำนาญการสิ่งแวดล้อม
(นายปริญญา บุญเกษม)
บริษัท กรีนีโอ จำกัด
พฤษภาคม 2557

ตารางที่ 2 สรุปผลกระทบสิ่งแวดล้อมที่สำคัญ มาตรการป้องกันและแก้ไขผลกระทบสิ่งแวดล้อม และมาตรการติดตามตรวจสอบผลกระทบสิ่งแวดล้อมโครงการ The winner 2 ของบริษัท นาวีเฮ้าส์ กรุ๊ป จำกัด ตั้งอยู่ที่ บริเวณถนนพระตำหนัก ซอย 6 ตำบลหนองปรือ อำเภอบางละมุง จังหวัดชลบุรี (ระยะดำเนินการ)

องค์ประกอบทางสิ่งแวดล้อม	ผลกระทบสิ่งแวดล้อมที่สำคัญ	มาตรการป้องกันและแก้ไขผลกระทบสิ่งแวดล้อม	มาตรการติดตามตรวจสอบผลกระทบสิ่งแวดล้อม
	ผู้พักอาศัยภายในอาคารดับเครื่องยนต์ทุกครั้งขณะจอดรถ และกำหนดให้ผู้พักอาศัยภายในอาคารที่เข้ามาใช้บริการสระว่ายน้ำห้ามส่งเสียงดังรบกวน ผู้อยู่อาศัยท่านอื่นลงในข้อกำหนดในการใช้สระว่ายน้ำ จึงคาดว่าระดับผลกระทบด้านเสียงต่อผู้พักอาศัยที่อยู่ใกล้เคียงโดยรอบจะอยู่ในระดับต่ำ		
1.5 คลื่นวิทยุและโทรทัศน์	**คลื่นวิทยุ** คลื่นวิทยุมีสมบัติที่น่าสนใจอีกประการหนึ่ง คือ คลื่นวิทยุบางช่วงสามารถสะท้อนได้ที่บรรยากาศชั้นไอโอโนสเฟียร์ เพราะบรรยากาศในชั้นนี้ประกอบด้วย อนุภาคที่มีประจุไฟฟ้าเป็นจำนวนมาก ดังนั้น มีผลเหมือนว่าคลื่นวิทยุขึ้นไปบนชั้นบรรยากาศไอโอโนสเฟียร์ แล้วสะท้อนกลับลงมา แต่ถ้าคลื่นวิทยุที่ขึ้นไปมีความถี่มากเกินไป ประจุอิสระสั่นตามไม่ทัน คลื่นวิทยุจะไม่เสียพลังงานและจะทะลุผ่านชั้นบรรยากาศออกไป สมบัติข้อนี้ทำให้สามารถใช้คลื่นวิทยุในการสื่อสารเป็นระยะทางไกลๆ ได้ แต่ถ้าเป็นคลื่นวิทยุที่มีความถี่สูงสมบัติการสะท้อนดังกล่าวจะเกิดได้น้อยมาก ในการกระจายเสียงด้วยคลื่นวิทยุระบบเอเอ็ม คลื่นสามารถเดินทางถึงเครื่องรับวิทยุได้สองทาง คือ เคลื่อนที่ไปตรงๆในระดับสายตา ซึ่งเรียกว่า คลื่นดิน ส่วนคลื่นที่สะท้อนกลับมาจากชั้นไอโอโนสเฟียร์ เรียกว่า คลื่นฟ้า ส่วนคลื่นวิทยุระบบเอฟเอ็ม ซึ่งมีความถี่สูงจะมีการสะท้อนที่ชั้นไอโอโนสเฟียน้อย ดังนั้น ถ้า	1. แจ้งผู้พักอาศัยใกล้เคียงโดยรอบโครงการ ในกรณีที่ได้รับผลกระทบจากการรบกวนคลื่นสัญญาณโทรทัศน์ โดยโครงการจะปรับตำแหน่งปรับปรุงอุปกรณ์รับสัญญาณเดิม หรือติดตั้งอุปกรณ์รับสัญญาณโทรทัศน์ใหม่ให้แก่ผู้ที่ได้รับผลกระทบในทันทีที่ได้รับการติดต่อและพิสูจน์ได้ว่าการรับสัญญาณโทรทัศน์ได้รับบดบังคลื่นสัญญาณอันเกิดจากอาคารของโครงการ โดยโครงการจะเป็นผู้รับผิดชอบค่าใช้จ่ายที่เกิดขึ้นทั้งหมดจากการแก้ไขให้สามารถรับสัญญาณได้เหมือนเดิม 2. การชดเชยตามรายละเอียดในข้อ 1 ต้องเริ่มตั้งแต่มีการก่อสร้างโครงการจนถึงจดทะเบียนนิติบุคคลอาคารชุดแล้วเสร็จเป็นระยะเวลา 1 ปี ในกรณีที่ 2 ฝ่ายไม่สามารถตกลงกันได้ ให้ใช้ลักษณะไตรภาคี เพื่อเจรจาหาข้อตกลงร่วมกัน	

ตารางที่ 2 สรุปผลกระทบสิ่งแวดล้อมที่สำคัญ มาตรการป้องกันและแก้ไขผลกระทบสิ่งแวดล้อม และมาตรการติดตามตรวจสอบผลกระทบสิ่งแวดล้อมโครงการ The winner 2 ของบริษัท นาวีเฮ้าส์ กรุ๊ป จำกัด ตั้งอยู่ที่ บริเวณถนนพระตำหนัก ซอย 6 ตำบลหนองปรือ อำเภอบางละมุง จังหวัดชลบุรี (ระยะดำเนินการ)

องค์ประกอบทางสิ่งแวดล้อม	ผลกระทบสิ่งแวดล้อมที่สำคัญ	มาตรการป้องกันและแก้ไขผลกระทบสิ่งแวดล้อม	มาตรการติดตามตรวจสอบผลกระทบสิ่งแวดล้อม
	ต้องการส่งกระจายเสียงด้วยระบบเอฟเอ็มให้ครอบคลุมพื้นที่ไกลๆ จึงต้องมีสถานีถ่ายทอดเป็นระยะๆ และผู้รับต้องตั้งสายอากาศให้สูง ในขณะที่คลื่นวิทยุเคลื่อนที่ผ่านสิ่งกีดขวางที่มีขนาดใกล้เคียงความยาวคลื่น จะมีการเลี้ยวเบนเกิดขึ้น ทำให้คลื่นวิทยุอ้อมผ่านไปได้ แต่ถ้าสิ่งกีดขวางมีขนาดใหญ่มาก เช่น ภูเขา คลื่นวิทยุที่มีความยาวคลื่นสั้น จะไม่สามารถอ้อมผ่านภูเขาได้ ทำให้ด้านตรงข้ามของภูเขาเป็นจุดปลอดคลื่น และการกระจายเสียง สถานีส่งคลื่นวิทยุหนึ่งๆจะใช้คลื่นวิทยุที่มีความถี่คลื่นโดยเฉพาะ เพราะถ้าใช้คลื่นที่มีความถี่เดียวกัน จะเข้าไปในเครื่องรับพร้อมกัน เสียงจะรบกวนกัน แต่ถ้าส่งวิทยุอยู่ห่างกันมากๆ จนคลื่นวิทยุของสถานีทั้งสองไม่สามารถรบกวนกันได้ สถานีทั้งสองอาจใช้ความถี่เดียวกันได้ **คลื่นโทรทัศน์** คลื่นโทรทัศน์มีความถี่ประมาณ 10^8 เฮิรตซ์ คลื่นแม่เหล็กไฟฟ้าที่มีความถี่สูงขนาดนี้จะไม่สะท้อนที่ชั้นไอโอโนสเฟียร์ แต่จะทะลุผ่านนั้นบรรยากาศไปนอกโลก ดังนั้น ในการส่งคลื่นโทรทัศน์ไปไกลๆ จะต้องใช้สถานีถ่ายทอดคลื่นเป็นระยะๆ เพื่อรับคลื่นโทรทัศน์จากสถานีส่งซึ่งมาในแนวเส้นตรง แล้วขยายให้สัญญาณแรงขึ้นก่อนที่จะส่งไปยังสถานีที่อยู่ถัดไป เพราะสัญญาณเดินทางเป็นเส้นตรง ดังนั้น สัญญาณจะไปได้		

ลงนาม.....กรรมการผู้มีอำนาจลงนาม
(นายอมตะ ใคร่ครวญ)
บริษัท นาวีเฮ้าส์ กรุ๊ป จำกัด
พฤษภาคม 2557

ลงนาม .....ผู้ชำนาญการสิ่งแวดล้อม
(นายปริญญา บุญเกษม)
บริษัท กรีนีโอ จำกัด
พฤษภาคม 2557

ตารางที่ 2 สรุปผลกระทบสิ่งแวดล้อมที่สำคัญ มาตรการป้องกันและแก้ไขผลกระทบสิ่งแวดล้อม และมาตรการติดตามตรวจสอบผลกระทบสิ่งแวดล้อมโครงการ The winner 2 ของบริษัท นาวีเฮ้าส์ กรุ๊ป จำกัด ตั้งอยู่ที่ บริเวณถนนพระตำหนัก ซอย 6 ตำบลหนองปรือ อำเภอบางละมุง จังหวัดชลบุรี (ระยะดำเนินการ)

องค์ประกอบทางสิ่งแวดล้อม	ผลกระทบสิ่งแวดล้อมที่สำคัญ	มาตรการป้องกันและแก้ไขผลกระทบสิ่งแวดล้อม	มาตรการติดตามตรวจสอบผลกระทบสิ่งแวดล้อม
	ไกลสุดเพียง 80 กิโลเมตรบนผิวโลกเท่านั้น ทั้งนี้เพราะผิวโลกโค้งหรืออาจใช้คลื่นไมโครเวฟทำสัญญาณจากสถานีส่งไปยังดาวเทียมซึ่งโคจรอยู่ในวงโคจรที่ตำแหน่งหยุดนิ่งเมื่อเทียบกับตำแหน่งหนึ่งๆบนผิวโลก นั่นคือ ดาวเทียมมีความเร็วเชิงมุมเดียวกับความเร็วในการหมุนรอบตัวเองของโลก จากนั้นดาวเทียมก็จะส่งคลื่นต่อไปยังสถานีรับที่อยู่ไกลๆได้ เพราะคลื่นโทรทัศน์ที่มีความยาวคลื่นสั้น ไม่สามารถเลี้ยวเบนอ้อมผ่านสิ่งกีดขวางใหญ่ได้ ดังนั้น เมื่อคลื่นโทรทัศน์กระทบรถยนต์หรือเครื่องบิน จะเกิดปรากฏการณ์แทรกสอดกับคลื่นที่ส่งมาจากสถานีแล้วเข้าเครื่องรับสัญญาณพร้อมกัน ทำให้เกิดภาพซ้อนในจอภาพ ฉะนั้นเพื่อให้ได้ภาพคมชัดเจนปัจจุบันจึงนิยมใช้ระบบส่งสัญญาณโทรทัศน์ตามสาย จากผลการสำรวจด้านการบดบังคลื่นวิทยุและโทรทัศน์ พบว่า กลุ่มตัวอย่างทั้งหมดเห็นว่าการเกิดโครงการไม่มีผลต่อความคมชัดของวิทยุหรือโทรทัศน์ที่ฟังหรือดูอยู่ในปัจจุบัน แต่อย่างไรก็ตามโครงการได้กำหนดมาตรการในการชดเชยและรองรับผลกระทบกรณีเกิดการบดบังคลื่นวิทยุและโทรทัศน์ให้มีความชัดเจน		
1.6 คุณภาพน้ำผิวดิน	น้ำเสียที่เกิดจากโครงการมาจากห้องน้ำ-ห้องส้วม และกิจกรรมการใช้น้ำอื่นๆ ของผู้พักอาศัยภายในโครงการมีทั้งสิ้น 73.95 ลูกบาศก์เมตร/วัน (ปริมาณน้ำเสียที่เกิดขึ้นจากโครงการ	1. ติดตั้งระบบน้ำเสียชนิดเติมอากาศแบบ Completely Mixed Activated Sludge จำนวน 1 ชุด สามารถรองรับน้ำเสียได้ 76.00 ลูกบาศก์เมตร/วัน (มากกว่าน้ำเสียที่เกิดขึ้นจากการประเมิน 73.95 ลูกบาศก์เมตร/วัน)	- ตรวจสอบกำลังไฟฟ้าที่ใช้และค่าไฟฟ้าเฉพาะในส่วนของระบบบำบัดน้ำเสีย

ลงนาม.....กรรมการผู้มีอำนาจลงนาม
(นายอมตะ ใคร่ครวญ)
บริษัท นาวีเฮ้าส์ กรุ๊ป จำกัด
พฤษภาคม 2557

ลงนาม .....ผู้ชำนาญการสิ่งแวดล้อม
(นายปริญญา บุญเกษม)
บริษัท กรีนีโอ จำกัด
พฤษภาคม 2557

ตารางที่ 2 สรุปผลกระทบสิ่งแวดล้อมที่สำคัญ มาตรการป้องกันและแก้ไขผลกระทบสิ่งแวดล้อม และมาตรการติดตามตรวจสอบผลกระทบสิ่งแวดล้อมโครงการ The winner 2 ของบริษัท นาวีเฮ้าส์ กรุ๊ป จำกัด ตั้งอยู่ที่ บริเวณถนนพระตำหนัก ซอย 6 ตำบลหนองปรือ อำเภอบางละมุง จังหวัดชลบุรี (ระยะดำเนินการ)

องค์ประกอบทางสิ่งแวดล้อม	ผลกระทบสิ่งแวดล้อมที่สำคัญ	มาตรการป้องกันและแก้ไขผลกระทบสิ่งแวดล้อม	มาตรการติดตามตรวจสอบผลกระทบสิ่งแวดล้อม
	คิดเป็นร้อยละ 80 ของปริมาณน้ำใช้ ยกเว้นน้ำใช้จากการล้างห้องพักขยะรวมซึ่งน้ำเสียจะเกิดขึ้น 100% ของปริมาณน้ำใช้ น้ำใช้ให้น้ำต้นไม้และน้ำเติมสระว่ายน้ำที่จะไม่เกิดปริมาณน้ำเสียที่เกิดขึ้น) จะถูกบำบัดด้วยระบบบำบัดน้ำเสียชนิดเติมอากาศแบบ Completely Mixed Activated Sludge จำนวน 1 ชุด สามารถรองรับน้ำเสียได้ 76.00 ลูกบาศก์เมตร/วัน (มากกว่าน้ำเสียที่เกิดขึ้นจากการประเมิน 73.95 ลูกบาศก์เมตร/วัน)และระบบถูกออกแบบให้มีค่าบีโอดี 250.00 มิลลิกรัม/ลิตร มีประสิทธิภาพในการบำบัดบีโอดีร้อยละ 92.00 จึงทำให้น้ำทิ้งหลังผ่านการบำบัด มีค่าบีโอดี 20.00 มิลลิกรัม/ลิตร น้ำทิ้งทั้งหมดจะผ่านจุดตรวจคุณภาพน้ำ ก่อนไหลออกสู่ท่อระบายน้ำสาธารณะด้านหน้าต่อไป ดังนั้น หากโครงการมีการควบคุมการทำงานของระบบบำบัด น้ำเสีย ให้ได้ประสิทธิภาพตามที่ออกแบบไว้ และการดำเนินงานของโครงการมิได้ระบายน้ำลงสู่แหล่งน้ำผิวดินซึ่งจะไม่ก่อให้เกิดผลกระทบต่อคุณภาพน้ำผิวดิน	และระบบถูกออกแบบให้มีค่าบีโอดี 250.00 มิลลิกรัม/ลิตร มีประสิทธิภาพในการบำบัดบีโอดีร้อยละ 92.00 จึงทำให้น้ำทิ้งหลังผ่านการบำบัด มีค่าบีโอดี 20.00 มิลลิกรัม/ลิตร (ระบบระบายน้ำดังรูปที่ 4 ถึงรูปที่ 5) 2. จัดให้มีเจ้าหน้าที่เทคนิคดูแลการเดินระบบบำบัดน้ำเสียให้มีประสิทธิภาพอยู่เสมอ 3. จัดให้มีการสูบตะกอนส่วนเกินจากระบบบำบัดน้ำเสียไปกำจัดอย่างสม่ำเสมอ เพื่อประสิทธิภาพการทำงานของระบบฯ 4. ตักไขมันออกจากบ่อดักไขมันเป็นประจำ นำไปตากแห้ง และรวบรวมใส่ถุงดำ มัดปากถุงให้แน่น แล้วนำไปวางไว้ในห้องพักขยะเปียก เพื่อรอการเก็บขนจากสำนักการสาธารณสุขและสิ่งแวดล้อม งานบริการรักษาความสะอาดและสิ่งปฏิกูลต่อไป 5. ดูแลให้ระบบบำบัดน้ำเสียเปิดทำงานตลอดเวลา โดยติดตั้งมิเตอร์ไฟฟ้าของระบบบำบัดน้ำเสียแยกจากระบบอื่น	**ตรวจวัดคุณภาพน้ำทิ้ง** **ดัชนีที่ตรวจวัด** - pH - BOD - Suspended Solids - Settleable Solids - TKN - TDS - Fat Oil and Grease - Sulfide - Fecal Coliform **สถานที่ดำเนินการ** - บ่อตรวจคุณภาพน้ำทิ้ง **ระยะเวลา ความถี่** - ตรวจวัดเดือนละ 1 ครั้ง ตลอดระยะดำเนินการ - จัดเก็บสถิติและข้อมูลแสดงผลการทำงานของระบบบำบัดน้ำเสียโครงการต้องเป็นไปตามกฎกระทรวงกำหนดหลักเกณฑ์ วิธีการ

ลงนาม.....กรรมการผู้มีอำนาจลงนาม

(นายอมตะ ใคร่ครวญ)

บริษัท นาวีเฮ้าส์ กรุ๊ป จำกัด

พฤษภาคม 2557

ลงนาม .....ผู้ชำนาญการสิ่งแวดล้อม

(นายปริญญา บุญเกษม)

บริษัท กรีนีโอ จำกัด

พฤษภาคม 2557

ตารางที่ 2 สรุปผลกระทบสิ่งแวดล้อมที่สำคัญ มาตรการป้องกันและแก้ไขผลกระทบสิ่งแวดล้อม และมาตรการติดตามตรวจสอบผลกระทบสิ่งแวดล้อมโครงการ The winner 2 ของบริษัท นาวีเฮ้าส์ กรุ๊ป จำกัด ตั้งอยู่ที่ บริเวณถนนพระตำหนัก ซอย 6 ตำบลหนองปรือ อำเภอบางละมุง จังหวัดชลบุรี (ระยะดำเนินการ)

องค์ประกอบทางสิ่งแวดล้อม	ผลกระทบสิ่งแวดล้อมที่สำคัญ	มาตรการป้องกันและแก้ไขผลกระทบสิ่งแวดล้อม	มาตรการติดตามตรวจสอบผลกระทบสิ่งแวดล้อม
			และแบบการเก็บสถิติและข้อมูล การจัดทำบันทึกรายละเอียด และรายงานสรุปผลการทำงานของระบบบำบัดน้ำเสีย พ.ศ.2555 (ตามบทบัญญัติในมาตรา 80 แห่งพระราชบัญญัติส่งเสริมและรักษาคุณภาพสิ่งแวดล้อมแห่งชาติ พ.ศ. 2535) ดังนี้ "เจ้าของหรือผู้ครอบครองแหล่งกำเนิดมลพิษหรือผู้ควบคุมระบบบำบัดน้ำเสียหรือผู้รับจ้างให้บริการบำบัดน้ำเสีย (บริษัท นาวีเฮ้าส์ กรุ๊ป จำกัด หรือนิติบุคคลอาคารชุด กรณีมีการโอนสิทธิ์ หรือบุคคลที่ 3 (Third party) ที่รับจ้างดูแลระบบ) ต้องจัดเก็บสถิติและข้อมูลแสดงผล

ลงนาม.....กรรมการผู้มีอำนาจลงนาม
(นายอมตะ ใคร่ครวญ)
บริษัท นาวีเฮ้าส์ กรุ๊ป จำกัด
พฤษภาคม 2557

ลงนาม .....ผู้ชำนาญการสิ่งแวดล้อม
(นายปริญญา บุญเกษม)
บริษัท กรีนีโอ จำกัด
พฤษภาคม 2557

ตารางที่ 2 สรุปผลกระทบสิ่งแวดล้อมที่สำคัญ มาตรการป้องกันและแก้ไขผลกระทบสิ่งแวดล้อม และมาตรการติดตามตรวจสอบผลกระทบสิ่งแวดล้อมโครงการ The winner 2 ของบริษัท นาวีเฮ้าส์ กรุ๊ป จำกัด ตั้งอยู่ที่ บริเวณถนนพระตำหนัก ซอย 6 ตำบลหนองปรือ อำเภอบางละมุง จังหวัดชลบุรี (ระยะดำเนินการ)

องค์ประกอบทางสิ่งแวดล้อม	ผลกระทบสิ่งแวดล้อมที่สำคัญ	มาตรการป้องกันและแก้ไขผลกระทบสิ่งแวดล้อม	มาตรการติดตามตรวจสอบผลกระทบสิ่งแวดล้อม
			การทำงานของระบบบำบัดน้ำเสียภายในโครงการ ดังนี้ • จัดเก็บสถิติและข้อมูลซึ่งแสดงผลการทำงานของระบบบำบัดน้ำเสียในแต่ละวัน ตามแบบ ทส.1 และจัดเก็บไว้ ณ สถานที่ตั้งแหล่งกำเนิดมลพิษนั้นเป็นเวลา 2 ปี • จัดทำรายงานสรุปผลการทำงานของระบบบำบัดน้ำเสียในแต่ละเดือน ตามแบบ ทส.2 เสนอต่อเจ้าพนักงานท้องถิ่น (ปลัดเมืองพัทยา) ภายในวันที่ 15 ของเดือนถัดไป"

ลงนาม.....กรรมการผู้มีอำนาจลงนาม
(นายอมตะ ใคร่ครวญ)
บริษัท นาวีเฮ้าส์ กรุ๊ป จำกัด
พฤษภาคม 2557

บริษัท นาวีเฮ้าส์ กรุ๊ป จำกัด

ลงนาม .....ผู้ชำนาญการสิ่งแวดล้อม
(นายปริญญา บุญเกษม)
บริษัท กรีนีโอ จำกัด
พฤษภาคม 2557

greeneo co.,ltd.

ตารางที่ 2 สรุปผลกระทบสิ่งแวดล้อมที่สำคัญ มาตรการป้องกันและแก้ไขผลกระทบสิ่งแวดล้อม และมาตรการติดตามตรวจสอบผลกระทบสิ่งแวดล้อมโครงการ The winner 2 ของบริษัท นาวีเฮ้าส์ กรุ๊ป จำกัด ตั้งอยู่ที่ บริเวณถนนพระตำหนัก ซอย 6 ตำบลหนองปรือ อำเภอบางละมุง จังหวัดชลบุรี (ระยะดำเนินการ)

องค์ประกอบทางสิ่งแวดล้อม	ผลกระทบสิ่งแวดล้อมที่สำคัญ	มาตรการป้องกันและแก้ไขผลกระทบสิ่งแวดล้อม	มาตรการติดตามตรวจสอบผลกระทบสิ่งแวดล้อม
1.7 แหล่งน้ำใต้ดิน	เนื่องจากเมื่อเปิดดำเนินการโครงการจะรับบริการน้ำประปาจากการประปาส่วนภูมิภาคสาขาพัทยา (ชั้นพิเศษ) ไม่มีการสูบน้ำใต้ดินขึ้นมาใช้แต่อย่างใด มลพิษที่อาจทำให้ปนเปื้อนต่อแหล่งน้ำใต้ดินได้ คือ น้ำทิ้ง และน้ำชะขยะ ซึ่งโครงการได้มีการบำบัดโดยระบบบำบัดน้ำเสียสำเร็จรูป จนค่าบีโอดี ไม่เกิน 20.00 มิลลิกรัม/ลิตร และของแข็งแขวนลอยไม่เกิน 30.00 มิลลิกรัม/ลิตร ในส่วนขยะก็มีการรวบรวมนำไปกำจัดให้ถูกหลักวิชาการเช่นกัน ซึ่งการดำเนินงานของโครงการไม่ส่งผลกระทบต่อแหล่งน้ำใต้ดินแต่อย่างใด	-	-
2. ทรัพยากรชีวภาพ **2.1 ทรัพยากรชีวภาพบนบก**	การพัฒนาโครงการเป็นการเปลี่ยนแปลงพื้นที่ว่างเป็นอาคารอยู่อาศัยรวมความสูง 8 ชั้น และชั้นใต้ดิน 1 ชั้น จำนวน 1 อาคาร บริเวณพื้นที่โครงการและโดยรอบมีการใช้ประโยชน์ที่ดินส่วนใหญ่เป็นพื้นที่บ้านพักอาศัย อาคารอยู่อาศัย อาคารโรงแรม อาคารเพื่อการพาณิชย์ ร้านค้า พื้นที่ว่าง และสถานประกอบ รวมทั้งมีพื้นที่ว่างกระจายตัวอยู่ สภาพโดยรอบมีสิ่งปลูกสร้างค่อนข้างหนาแน่นตามแนวถนนสายหลัก ดังนั้น พืชพรรณที่พบในบริเวณใกล้เคียงส่วนใหญ่เป็นต้นไม้ที่ปลูกเป็นไม้ประดับตามบ้านเรือนและอาคารทั่วไปที่เจ้าของบ้านปลูกและดูแล ส่วนพื้นที่ว่างพบพืชที่ขึ้นตามที่รกร้างทั่วไป ส่วนสัตว์ที่พบเป็นสัตว์เลี้ยงตามบ้าน เช่น สุนัข แมว โดยไม่ปรากฏว่ามีพืช	- ดำเนินการตามมาตรการป้องกันและแก้ไขผลกระทบด้านทรัพยากรธรรมชาติและคุณค่าการใช้ประโยชน์ของมนุษย์อย่างเคร่งครัด เพื่อที่จะไม่ก่อให้เกิดผลกระทบต่อทรัพยากรชีวภาพ	-

ลงนาม.....กรรมการผู้มีอำนาจลงนาม

(นายอมตะ ใคร่ครวญ)
บริษัท นาวีเฮ้าส์ กรุ๊ป จำกัด
พฤษภาคม 2557

ลงนาม .....ผู้ชำนาญการสิ่งแวดล้อม

(นายปริญญา บุญเกษม)
บริษัท กรีนีโอ จำกัด
พฤษภาคม 2557

ตารางที่ 2 สรุปผลกระทบสิ่งแวดล้อมที่สำคัญ มาตรการป้องกันและแก้ไขผลกระทบสิ่งแวดล้อม และมาตรการติดตามตรวจสอบผลกระทบสิ่งแวดล้อมโครงการ The winner 2 ของบริษัท นาวีเฮ้าส์ กรุ๊ป จำกัด ตั้งอยู่ที่ บริเวณถนนพระตำหนัก ซอย 6 ตำบลหนองปรือ อำเภอบางละมุง จังหวัดชลบุรี (ระยะดำเนินการ)

องค์ประกอบทางสิ่งแวดล้อม	ผลกระทบสิ่งแวดล้อมที่สำคัญ	มาตรการป้องกันและแก้ไขผลกระทบสิ่งแวดล้อม	มาตรการติดตามตรวจสอบผลกระทบสิ่งแวดล้อม
	หรือสัตว์หายากหรือควรค่าแก่การอนุรักษ์ทั้งในบริเวณโครงการและบริเวณใกล้เคียงแต่อย่างใด		
2.2 ทรัพยากรชีวภาพในน้ำ	ทรัพยากรชีวภาพในน้ำจะได้รับผลกระทบ ก็ต่อเมื่อโครงการปล่อยน้ำทิ้งที่มีคุณภาพไม่เหมาะสมสู่แหล่งน้ำ น้ำทิ้งจากพื้นที่โครงการจะเป็นน้ำที่ผ่านการบำบัดด้วยระบบบำบัดน้ำเสียชนิดเติมอากาศแบบ Completely Mixed Activated Sludge ก่อนปล่อยลงสู่ท่อระบายน้ำสาธารณะด้านหน้าโครงการ และเข้าสู่ระบบบำบัดน้ำเสียรวมของเมืองพัทยาต่อไป จึงนับว่าน้ำทิ้งจากโครงการจะส่งผลกระทบต่อทรัพยากรชีวภาพในน้ำในระดับต่ำ	- ดำเนินการตามมาตรการป้องกันและแก้ไขผลกระทบด้านทรัพยากรธรรมชาติและคุณค่าการใช้ประโยชน์ของมนุษย์อย่างเคร่งครัด เพื่อที่จะไม่ก่อให้เกิดผลกระทบต่อทรัพยากรชีวภาพ	-
3. คุณค่าการใช้ประโยชน์ของมนุษย์ **3.1 การใช้น้ำ**	ปริมาณการใช้น้ำภายในโครงการรวมทั้งสิ้น 93.75 ลูกบาศก์เมตร/วันโดยน้ำประปาที่ใช้ในโครงการจะรับบริการจากการประปาส่วนภูมิภาคสาขาพัทยา (ชั้นพิเศษ) พบว่า กำลังการผลิตที่ใช้งาน 204,000 ลูกบาศก์เมตร/วัน ปริมาณน้ำผลิต 4,770,675ลูกบาศก์เมตร ปริมาณน้ำผลิตจ่าย 4,609,106 ลูกบาศก์เมตร ปริมาณน้ำจำหน่าย 3,246,253ลูกบาศก์เมตร และพื้นที่ให้บริการ 353.32 ตารางกิโลเมตร ภายในโครงการมีการเก็บน้ำสำรองไว้ถังเก็บน้ำใต้ดิน (คสล.) จำนวนความจุ 245.00ลูกบาศก์เมตรภายในถังน้ำเพื่อการอุปโภคจะติดตั้ง	1. จัดถังเก็บน้ำใต้ดิน (คสล.) จำนวน 1 ถัง ความจุ 245.00 ลูกบาศก์เมตร และถังเก็บน้ำบนดาดฟ้าขนาดความจุ 40.00 ลูกบาศก์เมตร รวมปริมาณน้ำสำรองทั้งสิ้น 285.00 ลูกบาศก์เมตร สามารถสำรองเพื่อการอุปโภคได้ 3.04 วัน และเพื่อการดับเพลิงได้ 30 นาที 2. รณรงค์และขอความร่วมมือให้ผู้พักอาศัยภายในโครงการช่วยกันใช้น้ำอย่างประหยัด 3. เลือกใช้สุขภัณฑ์ที่ช่วยประหยัดน้ำ 4. จัดเจ้าหน้าที่คอยตรวจสอบระบบเส้นท่อประปาให้อยู่ในสภาพดีอยู่เสมอ และซ่อมแซมกรณีที่มีการชำรุดโดยทันที เพื่อป้องกันการสูญเสียน้ำโดย	- ตรวจสอบระบบเส้นท่อประปาของโครงการ เพื่อหาจุดแนวแตกหรือรั่วซึมและรีบซ่อมบำรุงหากพบการชำรุดตลอดระยะดำเนินการ

ลงนาม.....กรรมการผู้มีอำนาจลงนาม
(นายอมตะ ใคร่ครวญ)
บริษัท นาวีเฮ้าส์ กรุ๊ป จำกัด
พฤษภาคม 2557

ลงนาม .....ผู้ชำนาญการสิ่งแวดล้อม
(นายปริญญา บุญเกษม)
บริษัท กรีนีโอ จำกัด
พฤษภาคม 2557

ตารางที่ 2 สรุปผลกระทบสิ่งแวดล้อมที่สำคัญ มาตรการป้องกันและแก้ไขผลกระทบสิ่งแวดล้อม และมาตรการติดตามตรวจสอบผลกระทบสิ่งแวดล้อมโครงการ The winner 2 ของบริษัท นาวีเฮ้าส์ กรุ๊ป จำกัด ตั้งอยู่ที่ บริเวณถนนพระตำหนัก ซอย 6 ตำบลหนองปรือ อำเภอบางละมุง จังหวัดชลบุรี (ระยะดำเนินการ)

องค์ประกอบทางสิ่งแวดล้อม	ผลกระทบสิ่งแวดล้อมที่สำคัญ	มาตรการป้องกันและแก้ไขผลกระทบสิ่งแวดล้อม	มาตรการติดตามตรวจสอบผลกระทบสิ่งแวดล้อม
	เครื่องสูบน้ำ จำนวน 2 เครื่อง (สลับทำงานหรือเสริมกันในชั่วโมงใช้น้ำสูงสุด) อัตราการสูบ 30 ลูกบาศก์เมตร/ชั่วโมง สูบน้ำส่งได้สูง 45 เมตร เพื่อสูบน้ำไปเก็บไว้ยังถังเก็บน้ำดาดฟ้า ความจุ 40.00 ลูกบาศก์เมตรเพื่อการอุปโภค-บริโภค รวมปริมาณน้ำสำรองภายในอาคารเพื่อการอุปโภค-บริโภคทั้งสิ้น 285.00 ลูกบาศก์เมตร สามารถสำรองน้ำเพื่อการอุปโภคได้ประมาณ 3.04 วัน (มากกว่า 3 วัน) จากการสำรวจทัศนคติของชุมชนโดยรอบ พบว่ากลุ่มตัวอย่างส่วนใหญ่มีน้ำประปาใช้อย่างเพียงพอ ดังนั้น การใช้น้ำในระยะดำเนินการจะส่งผลกระทบต่อการใช้น้ำของชุมชนโดยรอบในระดับหนึ่ง	เปล่าประโยชน์และป้องกันการปนเปื้อนของน้ำประปา **มาตรการล้างทำความสะอาดถังเก็บน้ำสำรองเพื่อสุขภาพอนามัยที่ดีของผู้พักอาศัยภายในอาคาร** **กำหนดขั้นตอนวิธีการล้างถังเก็บน้ำสำรอง** **ถังเก็บน้ำใต้ดิน** 1. ปิดวาล์วทางท่อน้ำเข้าถังเก็บน้ำสำรองรวมทั้งปั๊มน้ำและเปิดรูน้ำตรงข้างล่างถังที่เป็นท่อสำหรับระบายตะกอน 2. เปิดน้ำในถังทิ้ง (โดยน้ำทิ้งดังกล่าวที่ได้จะนำไปใช้ล้างถนน และรดน้ำต้นไม้ เป็นต้น) 3. เมื่อน้ำหมดถัง อาจจะใช้แปรงขัดก้นถังและฉีดน้ำไล่ตะกอน หรือจะใช้วิธีการฉีดน้ำด้วยแรงดันสูงทำความสะอาด 4. ใช้เครื่องไล่น้ำเป่าให้ถังน้ำสำรองแห้งโดยเร็วแล้วจึงปล่อยน้ำเข้าให้เรียบร้อย **ถังเก็บน้ำชั้นดาดฟ้า** 1. ปิดวาล์วทางท่อน้ำเข้าถังเก็บน้ำสำรองรวมทั้งปั๊มน้ำและเปิดรูน้ำตรงข้างล่างถังที่เป็นท่อสำหรับระบายตะกอน 2. ระบายน้ำในถังออกให้หมด 3. เมื่อน้ำหมดถัง อาจจะใช้แปรงขัดก้นถังและฉีดน้ำไล่ตะกอน หรือจะใช้วิธีการฉีดน้ำด้วยแรงดันสูงทำความสะอาดถังและฝาถัง 4. ใช้เครื่องไล่น้ำเป่าให้ถังน้ำสำรองแห้งโดยเร็วแล้วจึงปล่อยน้ำเข้าให้เรียบร้อย	

ลงนาม.....กรรมการผู้มีอำนาจลงนาม
(นายอมตะ ใคร่ครวญ)
บริษัท นาวีเฮ้าส์ กรุ๊ป จำกัด
พฤษภาคม 2557

ลงนาม .....ผู้ชำนาญการสิ่งแวดล้อม
(นายปริญญา บุญเกษม)
บริษัท กรีนีโอ จำกัด
พฤษภาคม 2557

ตารางที่ 2 สรุปผลกระทบสิ่งแวดล้อมที่สำคัญ มาตรการป้องกันและแก้ไขผลกระทบสิ่งแวดล้อม และมาตรการติดตามตรวจสอบผลกระทบสิ่งแวดล้อมโครงการ The winner 2 ของบริษัท นาวีเฮ้าส์ กรุ๊ป จำกัด ตั้งอยู่ที่ บริเวณถนนพระตำหนัก ซอย 6 ตำบลหนองปรือ อำเภอบางละมุง จังหวัดชลบุรี (ระยะดำเนินการ)

องค์ประกอบทางสิ่งแวดล้อม	ผลกระทบสิ่งแวดล้อมที่สำคัญ	มาตรการป้องกันและแก้ไขผลกระทบสิ่งแวดล้อม	มาตรการติดตามตรวจสอบผลกระทบสิ่งแวดล้อม
		มาตรการป้องกันและแก้ไขผลกระทบและมาตรการติดตามตรวจสอบผลกระทบสิ่งแวดล้อม 1. กำหนดให้ล้างถังเก็บน้ำใต้ดินและถังเก็บน้ำบนชั้นหลังคา พร้อมฝาถัง ทุก 6 เดือน/ครั้ง 2. ก่อนล้างทุกครั้ง ต้องทำจดหมายแจ้งและติดประกาศบนบอร์ดประชาสัมพันธ์ ให้แก่ ผู้พักอาศัยได้ทราบ ล่วงหน้า 2 อาทิตย์ โดยต้องระบุวัน เวลา ที่ชัดเจน และแจ้งให้ผู้พักอาศัยสำรองน้ำใช้ไว้ เนื่องจากระหว่างล้างจะไม่สามารถใช้น้ำประปาได้ 3. กำหนดช่วงวัน เวลา ที่ทำการล้างให้อยู่ในช่วงวันจันทร์-ศุกร์ เวลา 09.00-16.00 น.ยกเว้นวันเสาร์-อาทิตย์ และวันหยุดนักขัตฤกษ์ เพื่อให้กระทบต่อผู้พักอาศัยน้อยที่สุด 4. ตรวจสอบสภาพภายในของถังสำรองน้ำทุกครั้งภายหลังการล้างทำความสะอาด กรณีพบว่าจุดใดภายในถังมีลักษณะที่อาจเป็นเหตุให้เกิดจากปนเปื้อนลงในน้ำต้องเร่งดำเนินการแก้ไขโดยทันที	
3.2 การบำบัดน้ำเสีย	น้ำเสียที่เกิดจากโครงการมาจากห้องน้ำ-ห้องส้วม และกิจกรรมการใช้น้ำอื่นๆ ของผู้พักอาศัยภายในโครงการมีทั้งสิ้น 73.95 ลูกบาศก์เมตร/วัน (ปริมาณน้ำเสียที่เกิดขึ้นจากโครงการคิดเป็นร้อยละ 80 ของปริมาณน้ำใช้ ยกเว้นน้ำใช้จากการล้างห้องพักขยะรวมซึ่งน้ำเสียจะเกิดขึ้น 100% ของปริมาณน้ำใช้ น้ำใช้รดน้ำต้นไม้และน้ำเติมสระว่ายน้ำที่จะไม่เกิดปริมาณน้ำเสียที่เกิดขึ้น) จะถูกบำบัดด้วยระบบบำบัดน้ำเสียชนิดเติม	1. ติดตั้งระบบบำบัดน้ำเสียชนิดเติมอากาศแบบ Completely Mixed Activated Sludge จำนวน 1 ชุด สามารถรองรับน้ำเสียได้ 76.00 ลูกบาศก์เมตร/วัน (มากกว่าน้ำเสียที่เกิดขึ้นจากการประเมิน 73.95 ลูกบาศก์เมตร/วัน) และระบบถูกออกแบบให้มีค่าบีโอดี 250.00 มิลลิกรัม/ลิตร มีประสิทธิภาพในการบำบัดบีโอดีร้อยละ 92.00 จึงทำให้น้ำทิ้งหลังผ่านการบำบัด มีค่าบีโอดี 20.00 มิลลิกรัม/ลิตร (ระบบระบายน้ำดังรูปที่ 4 ถึงรูปที่ 5)	- ตรวจสอบกำลังไฟฟ้าที่ใช้และค่าไฟฟ้าเฉพาะในส่วนของระบบบำบัดน้ำเสีย **ตรวจวัดคุณภาพน้ำทิ้ง** **ดัชนีที่ตรวจวัด** - pH - BOD

ลงนาม.....กรรมการผู้มีอำนาจลงนาม
(นายอมตะ ใคร่ครวญ)
บริษัท นาวีเฮ้าส์ กรุ๊ป จำกัด
พฤษภาคม 2557

บริษัท นาวีเฮ้าส์ กรุ๊ป จำกัด

ลงนาม .....ผู้ชำนาญการสิ่งแวดล้อม
(นายปริญญา บุญเกษม)
บริษัท กรีนีโอ จำกัด
พฤษภาคม 2557

greeneo co.,ltd.

ตารางที่ 2 สรุปผลกระทบสิ่งแวดล้อมที่สำคัญ มาตรการป้องกันและแก้ไขผลกระทบสิ่งแวดล้อม และมาตรการติดตามตรวจสอบผลกระทบสิ่งแวดล้อมโครงการ The winner 2 ของบริษัท นาวีเฮ้าส์ กรุ๊ป จำกัด ตั้งอยู่ที่ บริเวณถนนพระตำหนัก ซอย 6 ตำบลหนองปรือ อำเภอบางละมุง จังหวัดชลบุรี (ระยะดำเนินการ)

องค์ประกอบทางสิ่งแวดล้อม	ผลกระทบสิ่งแวดล้อมที่สำคัญ	มาตรการป้องกันและแก้ไขผลกระทบสิ่งแวดล้อม	มาตรการติดตามตรวจสอบผลกระทบสิ่งแวดล้อม
	อากาศแบบ Completely Mixed Activated Sludge จำนวน 1 ชุด สามารถรองรับน้ำเสียได้ 76.00 ลูกบาศก์เมตร/วัน (มากกว่าน้ำเสียที่เกิดขึ้นจากการประเมิน 73.95 ลูกบาศก์เมตร/วัน)และระบบถูกออกแบบให้มีค่าบีโอดี 250.00 มิลลิกรัม/ลิตร มีประสิทธิภาพในการบำบัดบีโอดีร้อยละ 92.00 จึงทำให้น้ำทิ้งหลังผ่านการบำบัด มีค่าบีโอดี 20.00 มิลลิกรัม/ลิตรน้ำทิ้งทั้งหมดจะผ่านจุดตรวจคุณภาพน้ำ ก่อนไหลออกสู่ท่อระบายน้ำสาธารณะด้านหน้าต่อไป น้ำทิ้งที่ผ่านการบำบัดแล้วจะมีค่าบีโอดีไม่เกิน 20.00 มิลลิกรัม/ลิตร และสารแขวนลอยไม่เกิน 30.00 มิลลิกรัม/ลิตร ซึ่งไม่เกินค่ามาตรฐานน้ำทิ้งของอาคารประเภท ข ที่กำหนดประกาศกระทรวงฉบับที่ 51 (พ.ศ.2541) ออกตามความในพระราชบัญญัติควบคุมอาคาร พ.ศ.2522 อาคารโครงการจัดเป็นอาคารประเภท ข ตามข้อ 3 (2)(ก) ที่กล่าวว่า อาคารชุดที่มีจำนวนห้องนอนรวมกันทุกชั้นในอาคารหลังเดียวกันหรือหลายหลังรวมกันตั้งแต่ 100 ห้องนอน แต่ไม่ถึง 500 ห้องนอน (โครงการมีห้องพักจำนวน 131 ห้อง) กำหนดค่าบีโอดี ต้องมีค่าไม่เกิน 30 มิลลิกรัม/ลิตร และสารแขวนลอย ต้องมีค่าไม่เกิน 40 มิลลิกรัม/ลิตรก่อนระบายน้ำสู่ท่อระบายน้ำสาธารณะด้านหน้าโครงการ ดังนั้น หากโครงการมีการควบคุมการทำงานของระบบบำบัดน้ำเสีย ให้ได้ประสิทธิภาพตามที่ออกแบบไว้	2. สูบตะกอนในถังเก็บตะกอนส่วนเกินทุกๆ 60 วัน 3. ติดต่อประสานงานให้หน่วยงานที่เกี่ยวข้องเข้ามาเข้ามาสูบตะกอนไปกำจัด ตามที่ระบุไว้ในคู่มือของระบบบำบัดน้ำเสีย เพื่อคงประสิทธิภาพของระบบให้สามารถบำบัดน้ำเสียได้ตามที่ออกแบบไว้ 4. ติดต่อประสานงานกับผู้ติดตั้งระบบให้ควบคุมดูแลบำรุงรักษาอุปกรณ์เครื่องมือใช้ในระบบบำบัดน้ำเสียให้มีประสิทธิภาพอยู่เสมอ 5. ควบคุมคุณภาพน้ำทิ้งหลังผ่านการบำบัดให้คุณภาพอยู่ในมาตรฐานน้ำทิ้งจากของอาคารประเภท ข ที่กำหนดไว้ตามประกาศกฎกระทรวงฉบับที่ 51 (พ.ศ. 2541) ออกตามความในพระราชบัญญัติควบคุมอาคาร พ.ศ. 2522 และและประกาศกระทรวงทรัพยากรธรรมชาติและสิ่งแวดล้อม เรื่อง กำหนดมาตรฐานควบคุมการระบายน้ำทิ้งจากอาคารบางประเภทและบางขนาด พ.ศ. 2548 โดยได้กำหนดคุณภาพน้ำทิ้งให้มีค่าบีโอดีไม่เกิน 30 มิลลิกรัม/ลิตร และสารแขวนลอยไม่เกิน 40 มิลลิกรัม/ลิตร **มาตรการในการดูแลรักษาระบบกำจัดมีเทน** 1. ติดตั้งป้ายแสดงข้อความว่า “ระบบกรองชีวภาพ” เพื่อป้องกันผู้ไม่เกี่ยวข้อง 2. ระบุรายละเอียดและวัสดุที่ใช้ในระบบกรองชีวภาพที่ชัดเจน เช่น ประโยชน์ของระบบ ระบุชนิดของดิน ระดับความลึกของดิน พันธุ์พืชที่ต้องนำมาใช้ปกคลุมด้านบนเพื่อให้ความชุ่มชื่น เป็นต้น ลงในคู่มือให้ชัดเจน 3. ต้องฉีดพ่นเป็นฝอยละเอียดเพื่อรดน้ำในบ่อดิน อย่ารดมากจนเกินไป เนื่องจากน้ำอาจเข้าไปแทนที่ออกซิเจนในดิน ที่เป็นปัจจัยสำคัญต่อการเจริญของแบคทีเรียที่ใช้ออกซิเจน เช่น กลุ่มแบคทีเรียเมทาโนโทรฟ	- Suspended Solids - Settleable Solids - TKN - TDS - Fat Oil and Grease - Sulfide - Fecal Coliform **สถานที่ดำเนินการ** - บ่อตรวจคุณภาพน้ำทิ้ง **ระยะเวลา ความถี่** - ตรวจวัดทุก 1 เดือนตลอดระยะเวลาดำเนินการ - จัดเก็บสถิติและข้อมูลแสดงผลการทำงานของระบบบำบัดน้ำเสียโครงการต้องเป็นไปตามกฎกระทรวงกำหนดหลักเกณฑ์ วิธีการและแบบการเก็บสถิติและข้อมูล การจัดทำบันทึกรายละเอียด และรายงานสรุปผลการทำงานของระบบ

ลงนาม.....กรรมการผู้มีอำนาจลงนาม
(นายอมตะ ใคร่ครวญ)
บริษัท นาวีเฮ้าส์ กรุ๊ป จำกัด
พฤษภาคม 2557

ลงนาม .....ผู้ชำนาญการสิ่งแวดล้อม
(นายปริญญา บุญเกษม)
บริษัท กรีนีโอ จำกัด
พฤษภาคม 2557

ตารางที่ 2 สรุปผลกระทบสิ่งแวดล้อมที่สำคัญ มาตรการป้องกันและแก้ไขผลกระทบสิ่งแวดล้อม และมาตรการติดตามตรวจสอบผลกระทบสิ่งแวดล้อมโครงการ The winner 2 ของบริษัท นาวีเฮ้าส์ กรุ๊ป จำกัด ตั้งอยู่ที่ บริเวณถนนพระตำหนัก ซอย 6 ตำบลหนองปรือ อำเภอบางละมุง จังหวัดชลบุรี (ระยะดำเนินการ)

องค์ประกอบทางสิ่งแวดล้อม	ผลกระทบสิ่งแวดล้อมที่สำคัญ	มาตรการป้องกันและแก้ไขผลกระทบสิ่งแวดล้อม	มาตรการติดตามตรวจสอบผลกระทบสิ่งแวดล้อม
	ผลกระทบต่อคุณภาพน้ำในน้ำผิวดินคาดว่าจะอยู่ในระดับต่ำ **ประเมินผลกระทบจากอากาศที่ระบายออกจากระบบบำบัดน้ำเสียที่ก่อให้เกิดละอองน้ำ (Aerosol) ซึ่งส่งผลกระทบต่อสุขภาพ** ละอองน้ำเสียและกลิ่นเหม็นจากการบำบัดจะส่งผลกระทบในระดับน้อยมากทั้งนี้ เพื่อให้มีความปลอดภัยจากการแพร่กระจายของเชื้อโรคมากยิ่งขึ้น โครงการเลือกใช้วิธีการกำจัด Aerosal ด้วยการจัดถังบำบัดละลองน้ำซึ่งสามารถบำบัดละอองน้ำที่เกิดขึ้นจากระบบบำบัดน้ำเสียเท่ากับ 2.074 ลบ.ม/วินาที ได้อย่างเพียงพอ **ผลกระทบจากก๊าซมีเทน (CH_4) ที่ออกจากระบบบำบัดน้ำเสียที่จะส่งผลกระทบต่อภาวะโลกร้อน** ปริมาณก๊าซมีเทนที่เกิดจากระบบบำบัดน้ำเสียของโครงการเท่ากับ 3.72 ลบ.ม./วันหรือ 3,720 ลิตร/วัน โดยใช้พื้นที่สีเขียวด้านทิศตะวันออกของโครงการ ซึ่งสามารถบำบัดก๊าซมีเทนได้อย่างเพียงพอ **การนำน้ำทิ้งหลังการบำบัดมาใช้ประโยชน์** ปริมาณน้ำที่ใช้ให้น้ำต้นไม้และพื้นที่สีเขียวปกคลุมดินของโครงการ เท่ากับ 1.91 ลูกบาศก์เมตร/วัน ทั้งนี้ โครงการได้ปักป้ายเตือนที่มีข้อความว่า "น้ำทิ้งเพื่อให้น้ำต้นไม้" ให้เห็นชัดเจนเพื่อป้องกันการสัมผัสต่อผู้พักอาศัยหรือพนักงาน และน้ำทิ้ง	(Methanotroph Bacteria) ที่กำจัดมีเทน เป็นต้น 4. งดรดน้ำบ่อดินในช่วงหลังฝนตก 5. จัดพนักงานเข้าเปลี่ยนดินและพืชปกคลุมดินในบ่อดินทุก 6 เดือน 6. ตรวจสอบระบบเป็นประจำสม่ำเสมอ โดยสังเกตจากการยุบตัวของดิน กรณีที่พบว่าบ่อดินมีการยุบตัว ให้พนักงานนำดินร่วนไปเปลี่ยนใหม่โดยทันที **มาตรการนำน้ำทิ้งหลังการบำบัดมาใช้ประโยชน์** 1. ใช้ระบบน้ำหยดในการให้น้ำต้นไม้ เพื่อป้องกันการฟุ้งกระจายของละอองน้ำ 2. ปักป้ายเตือนผู้ที่พักอาศัย และผู้ที่ไม่เกี่ยวข้องกับการใช้น้ำให้ทราบว่าเป็น "น้ำทิ้งเพื่อให้น้ำต้นไม้" เพื่อป้องกันการสัมผัส 3. อบรมพนักงานดูแลสวน และพนักงานทุกฝ่ายให้ทราบถึงวิธีการใช้น้ำที่ผ่านการบำบัดแล้ว เพื่อป้องกันการนำไปใช้ผิดประเภท **มาตรการดูแล บำรุงรักษา และซ่อมแซม ระบบบำบัดน้ำเสีย** 1. ติดตั้งกรวยจราจรพลาสติก หรือแผงเหล็ก กำหนดขอบเขตพื้นที่เหมาะสมต่อการปฏิบัติงานของเจ้าหน้าที่เพื่อดูแล บำรุงรักษา และซ่อมแซมระบบบำบัดน้ำเสียเท่านั้น 2. ก่อนเข้าดูแล บำรุงรักษา และซ่อมแซมระบบบำบัดน้ำเสีย ต้องทำจดหมายแจ้งและติดประกาศบนบอร์ดประชาสัมพันธ์ ให้แก่ผู้พักอาศัยได้ทราบ ล่วงหน้า 2 อาทิตย์ โดยต้องระบุวัน เวลา ที่ชัดเจน 3. กำหนดให้มีการดูแล บำรุงรักษา และซ่อมแซมระบบบำบัดน้ำเสีย ให้อยู่ในช่วงวัน จันทร์-ศุกร์ เวลา 9.00-16.00 นาฬิกายกเว้นวันเสาร์-อาทิตย์ และวันหยุดนักขัตฤกษ์ เพื่อให้กระทบต่อผู้พักอาศัยน้อยที่สุด	บำบัดน้ำเสีย พ.ศ.2555 (ตามบทบัญญัติในมาตรา 80 แห่งพระราชบัญญัติส่งเสริมและรักษาคุณภาพสิ่งแวดล้อมแห่งชาติ พ.ศ. 2535) ดังนี้ "เจ้าของหรือผู้ครอบครองแหล่งกำเนิดมลพิษหรือผู้ควบคุมระบบบำบัดน้ำเสีย หรือผู้รับจ้างให้บริการบำบัดน้ำเสีย (บริษัท นาวีเฮ้าส์ กรุ๊ป จำกัด หรือนิติบุคคลอาคารชุด กรณีมีการโอนสิทธิ์ หรือบุคคลที่ 3 (Third party) ที่รับจ้างดูแลระบบ) ต้องจัดเก็บสถิติและข้อมูลแสดงผลการทำงานของระบบบำบัดน้ำเสียภายในโครงการ ดังนี้ • จัดเก็บสถิติและข้อมูลซึ่ง

ลงนาม.....กรรมการผู้มีอำนาจลงนาม

(นายอมตะ ใคร่ครวญ)
บริษัท นาวีเฮ้าส์ กรุ๊ป จำกัด
พฤษภาคม 2557

ลงนาม .....ผู้ชำนาญการสิ่งแวดล้อม

(นายปริญญา บุญเกษม)
บริษัท กรีนีโอ จำกัด
พฤษภาคม 2557

ตารางที่ 2 สรุปผลกระทบสิ่งแวดล้อมที่สำคัญ มาตรการป้องกันและแก้ไขผลกระทบสิ่งแวดล้อม และมาตรการติดตามตรวจสอบผลกระทบสิ่งแวดล้อมโครงการ The winner 2 ของบริษัท นาวีเฮ้าส์ กรุ๊ป จำกัด ตั้งอยู่ที่ บริเวณถนนพระตำหนัก ซอย 6 ตำบลหนองปรือ อำเภอบางละมุง จังหวัดชลบุรี (ระยะดำเนินการ)

องค์ประกอบทางสิ่งแวดล้อม	ผลกระทบสิ่งแวดล้อมที่สำคัญ	มาตรการป้องกันและแก้ไขผลกระทบสิ่งแวดล้อม	มาตรการติดตามตรวจสอบผลกระทบสิ่งแวดล้อม
	ส่วนที่เหลือปริมาณประมาณ 72.04 ลูกบาศก์เมตร/วัน จะไหลออกสู่ท่อระบายน้ำด้านทิศตะวันตกของโครงการ และเข้าสู่ท่อระบายน้ำสาธารณะต่อไป โดยโครงการกำหนดมาตรการในการใช้น้ำทิ้งมาให้น้ำต้นไม้ในพื้นที่สีเขียว **ผลกระทบจากการดูแล บำรุงรักษา และซ่อมแซมระบบบำบัดน้ำเสียที่อยู่ใต้พื้นที่การจราจร** ตำแหน่งระบบบำบัดน้ำเสียของโครงการอยู่ใต้พื้นที่จอดรถภายในอาคารซึ่งการดูแล บำรุงรักษา และซ่อมแซมอาจส่งผลกระทบโดยตรงกับการจอดรถภายในโครงการแต่ไม่มีผลต่อการจราจรภายในโครงการ		แสดงผลการทำงานของระบบบำบัดน้ำเสียในแต่ละวัน ตามแบบ ทส.1 และจัดเก็บไว้ ณ สถานที่ดั้งแหล่งกำเนิดมลพิษนั้นเป็นเวลา 2 ปี • จัดทำรายงานสรุปผลการทำงานของระบบบำบัดน้ำเสียในแต่ละเดือน ตามแบบ ทส.2 เสนอต่อเจ้าพนักงานท้องถิ่น (ปลัดเมืองพัทยา) ภายในวันที่ 15 ของเดือนถัดไป"
3.3 การระบายน้ำและน้ำท่วม	จากการประเมินข้างต้นจะเห็นว่า โครงการมีมาตรการลดผลกระทบจากการระบายน้ำของอาคารได้อย่างมีประสิทธิภาพ โดยการควบคุมอัตราการระบายน้ำของโครงการ ในช่วงฝนตกอัตราการระบายน้ำออกจากพื้นที่โครงการ ไม่ให้มีค่ามากกว่าอัตราการระบายน้ำก่อนการพัฒนา คือ 0.025 ลูกบาศก์เมตร/วินาที โดยมีการสร้างบ่อหน่วงน้ำปริมาตรหน่วงน้ำ ขนาด 40.00 ลูกบาศก์เมตร ที่ออกจากบ่อหน่วงน้ำจะระบายผ่านท่อระบายน้ำขนาดเส้นผ่านศูนย์กลาง 2 นิ้ว ด้วยแรงโน้มถ่วงโลก	1. เมื่อฝนหยุดตกต้องระบายน้ำฝนออกจากท่อระบายน้ำจนแห้ง เพื่อรองรับน้ำฝนที่ตกในครั้งต่อไป 2. ดูแลรักษาระบบระบายน้ำ เช่น ตะแกรงดักขยะ และท่อระบายน้ำอุปกรณ์ต่างๆให้มีสภาพดีอยู่เสมอ 3. จัดเจ้าหน้าที่เก็บกวาดขยะ เช่น ถุงพลาสติก เศษใบไม้ หรือเศษวัสดุต่างๆ ที่อาจจะลงไปอุดตันฝาตะแกรงหรือทางระบายน้ำของบ่อพักทำให้การระบายน้ำฝนไม่มีประสิทธิภาพเท่าที่ควร 4. ขุดลอกท่อระบายน้ำภายในโครงการและรางระบายน้ำบริเวณถนน	- ตรวจสอบบ่อพัก ท่อระบายน้ำ และบ่อดักขยะบริเวณจุดเชื่อมต่อของโครงการกับท่อระบายน้ำสาธารณะไม่ให้มีเศษขยะ และตะกอนดินทรายทุกๆ 6 เดือน ตลอดระยะดำเนินการ - ขุดลอกท่อระบายน้ำภายใน

ลงนาม.....กรรมการผู้มีอำนาจลงนาม

(นายอมตะ ใคร่ครวญ)
บริษัท นาวีเฮ้าส์ กรุ๊ป จำกัด
พฤษภาคม 2557

ลงนาม .....ผู้ชำนาญการสิ่งแวดล้อม

(นายปริญญา บุญเกษม)
บริษัท กรีนีโอ จำกัด
พฤษภาคม 2557

ตารางที่ 2 สรุปผลกระทบสิ่งแวดล้อมที่สำคัญ มาตรการป้องกันและแก้ไขผลกระทบสิ่งแวดล้อม และมาตรการติดตามตรวจสอบผลกระทบสิ่งแวดล้อมโครงการ The winner 2 ของบริษัท นาวีเฮ้าส์ กรุ๊ป จำกัด ตั้งอยู่ที่ บริเวณถนนพระตำหนัก ซอย 6 ตำบลหนองปรือ อำเภอบางละมุง จังหวัดชลบุรี (ระยะดำเนินการ)

องค์ประกอบทางสิ่งแวดล้อม	ผลกระทบสิ่งแวดล้อมที่สำคัญ	มาตรการป้องกันและแก้ไขผลกระทบสิ่งแวดล้อม	มาตรการติดตามตรวจสอบผลกระทบสิ่งแวดล้อม
	(Gravity Flow) ระบายออกสู่ท่อระบายน้ำสาธารณะด้านหน้าโครงการต่อไป **ประเมินการควบคุมการระบายน้ำออกจากโครงการ** โครงการมีการควบคุมอัตราการระบายน้ำออกสู่ภายนอกโครงการไม่ให้เกินอัตราการระบายน้ำก่อนพัฒนาโครงการ คือ 0.025 ลูกบาศก์เมตร/วินาที โดยใช้การกำหนดขนาดของท่อระบายน้ำออก ขนาดเส้นผ่านศูนย์กลาง 0.05 เมตร เพื่อกำหนดอัตราการไหลของน้ำออกจากพื้นที่โครงการโดยท่อระบายน้ำด้านหน้าโครงการ จะมีความสามารถรองรับน้ำได้อย่างเพียงพอ เนื่องจากอัตราการระบายน้ำหลังพัฒนาไม่เกินอัตราการระบายน้ำเดิมที่เป็นอยู่แล้ว ดังนั้น สรุปได้ว่าการพัฒนาโครงการจะไม่ลดหรือเปลี่ยนแปลงประสิทธิภาพการระบายน้ำของท่อระบายน้ำด้านหน้าโครงการแต่อย่างใด จึงไม่ก่อให้เกิดผลกระทบต่อการระบายน้ำของชุมชนอย่างมีนัยสำคัญ	สาธารณประโยชน์ อย่างน้อย 6 เดือน/ครั้ง (เพิ่มความถี่ในฤดูฝน 1 เดือน/ครั้ง)	โครงการและท่อระบายน้ำสาธารณะด้านหน้าโครงการอย่างน้อย 6 เดือน/ครั้ง (และเพิ่มความถี่ในฤดูฝน 1 เดือน/ครั้ง)
3.4 การจัดการขยะ	เมื่อเปิดดำเนินการโครงการคาดว่าจะมีขยะเกิดขยะทั่วไป 1.43 ลูกบาศก์เมตร/วัน และเกิดขยะอันตราย 0.043 ลูกบาศก์เมตร/วัน โครงการจัดห้องพักขยะประจำชั้น จัดภาชนะรองรับขยะให้เพียงพอ มีการคัดแยกประเภทขยะ และจัดห้องพักขยะรวมสร้างด้วยคอนกรีตเสริมเหล็กรองรับขยะได้ไม่น้อยกว่า 3 วัน โดยภายในแยกสำหรับขยะเปียก และขยะแห้ง มีประตูปิด-เปิดอย่างมิดชิดและประสานงานไปยังสำนักการสาธารณสุขและ	1. ส่วนพักอาศัย จะจัดวางถังขยะตามประเภทขยะ คือ ถังสีเหลืองสำหรับขยะแห้ง มีฝาปิดมิดชิด ขนาด 120 ลิตร ถังสีเขียวสำหรับขยะเปียก มีฝาปิดมิดชิด ขนาด 100 ลิตร และถังสีแดงสำหรับขยะอันตราย มีฝาปิดมิดชิด ขนาด 100 ลิตร ไว้ทุกชั้นบริเวณห้องพักขยะประจำชั้น 2. สำนักงานจะจัดถังรองรับขยะขนาด 45 ลิตร จำนวน 3 ถัง แยกสำหรับขยะเปียก ขยะแห้ง และขยะอันตราย อย่างละ 1 ถังโดยภายในถังจะรองด้วยถุงพลาสติกสีดำ	- ตรวจสอบถังขยะให้อยู่ในสภาพดีอยู่เสมอ กรณีชำรุดต้องดำเนินการแก้ไขในทันที - ตรวจสอบการคัดแยกขยะแต่ละประเภท - ตรวจสอบความสะอาดของห้องพักขยะรวม และประตู

ลงนาม.....กรรมการผู้มีอำนาจลงนาม
(นายอมตะ ใคร่ครวญ)
บริษัท นาวีเฮ้าส์ กรุ๊ป จำกัด
พฤษภาคม 2557

ลงนาม .....ผู้ชำนาญการสิ่งแวดล้อม
(นายปริญญา บุญเกษม)
บริษัท กรีนีโอ จำกัด
พฤษภาคม 2557

ตารางที่ 2 สรุปผลกระทบสิ่งแวดล้อมที่สำคัญ มาตรการป้องกันและแก้ไขผลกระทบสิ่งแวดล้อม และมาตรการติดตามตรวจสอบผลกระทบสิ่งแวดล้อมโครงการ The winner 2 ของบริษัท นาวีเฮ้าส์ กรุ๊ป จำกัด ตั้งอยู่ที่ บริเวณถนนพระตำหนัก ซอย 6 ตำบลหนองปรือ อำเภอบางละมุง จังหวัดชลบุรี (ระยะดำเนินการ)

องค์ประกอบทางสิ่งแวดล้อม	ผลกระทบสิ่งแวดล้อมที่สำคัญ	มาตรการป้องกันและแก้ไขผลกระทบสิ่งแวดล้อม	มาตรการติดตามตรวจสอบผลกระทบสิ่งแวดล้อม
	สิ่งแวดล้อมเทศบาลเมืองพัทยา งานบริการรักษาความสะอาดและสิ่งปฏิกูลส่วนการจัดการน้ำชะขยะจะต่อท่อเข้าสู่ระบบบำบัดน้ำเสียเพื่อนำไปบำบัดต่อไป ซึ่งหากโครงการไม่มีการจัดการที่ดีพอ อาจเป็นแหล่งที่เพาะตัวของเชื้อโรค สัตว์ และแมลง รวมทั้งกลิ่นรบกวนได้ ดังนั้น โครงการได้กำหนดมาตรการป้องกันและลดผลกระทบดังกล่าว	3. พื้นที่ส่วนกลาง เช่น โถงต้อนรับที่จอดรถ สระว่ายน้ำ จะจัดวางถังขยะขนาด 30 ลิตร จำนวน 2 ถัง/จุด แยกเป็นถังขยะแห้ง 1 ถังและถังขยะเปียก 1 ถัง 4. ในแต่ละวันจะจัดให้มีพนักงานรวบรวมขยะจากจุดต่างๆ โดยรวบรวมขยะใส่ถุงดำแล้วมัดปากถุงให้แน่น นำไปไว้ภายในถังรองรับขยะอันตรายที่ตั้งอยู่ภายในห้องพักขยะรวมของโครงการ 5. จัดให้มีที่พักขยะรวมสร้างด้วยคสล. ตั้งอยู่บริเวณชั้นใต้ดิน แบ่งเป็น 2 ห้อง คือ ห้องพักมูลฝอยแห้ง มีขนาดพื้นที่ 4.59 ตารางเมตร (ภายในห้องพักมูลฝอยแห้งมีถังรองรับมูลฝอยอันตราย จำนวน 2 ถัง (สำรองอีก 1 ถัง) และถังรองรับมูลฝอย Recycle จำนวน 2 ถัง แต่ละถังมีขนาดพื้นที่ 0.40 ตารางเมตร) ส่งผลให้ห้องพักมูลฝอยแห้ง มีความจุคงเหลือ 4.59-1.60 = 2.99 ลูกบาศก์เมตร (รองรับมูลฝอยแห้งที่เกิดขึ้น 0.953 ลูกบาศก์เมตร/วัน) และห้องพักมูลฝอยเปียก มีขนาดพื้นที่ 4.59 ตารางเมตร กักเก็บมูลฝอยใช้ความสูง 1.00 เมตร และห้องพักมูลฝอยเปียกมีความจุ 4.59 ลูกบาศก์เมตร (รองรับมูลฝอยเปียกที่เกิดขึ้น 0.477 ลูกบาศก์เมตร/วัน) ดังนั้น ห้องพักมูลฝอยแห้ง ห้องพักมูลฝอยเปียก และถังรองรับมูลฝอยอันตราย สามารถรองรับมูลฝอยที่เกิดขึ้นจากโครงการได้ 3.14 วัน, 9.62 วัน และ16.74 วัน (มากกว่า 3 วัน) โดยโครงการจะจัดพนักงานล้างทำความสะอาดทุกสัปดาห์ ในส่วนของน้ำเสียที่เกิดจากการล้างทำความสะอาดจะถูกรวบรวมผ่านท่อน้ำทิ้ง เข้าสู่ระบบบำบัดน้ำเสีย ก่อนระบายน้ำทิ้งลงสู่ท่อระบายน้ำสาธารณะด้านหน้าโครงการ	ห้องพักขยะรวมให้มีสภาพดีอยู่เสมอกรณีชำรุดต้องดำเนินการแก้ไขในทันที - ตรวจสอบการเก็บขนขยะมิให้มีการตกค้าง

ลงนาม.....กรรมการผู้มีอำนาจลงนาม
(นายอมตะ ใคร่ครวญ)
บริษัท นาวีเฮ้าส์ กรุ๊ป จำกัด
พฤษภาคม 2557

ลงนาม .....ผู้ชำนาญการสิ่งแวดล้อม
(นายปริญญา บุญเกษม)
บริษัท กรีนีโอ จำกัด
พฤษภาคม 2557

ตารางที่ 2 สรุปผลกระทบสิ่งแวดล้อมที่สำคัญ มาตรการป้องกันและแก้ไขผลกระทบสิ่งแวดล้อม และมาตรการติดตามตรวจสอบผลกระทบสิ่งแวดล้อมโครงการ The winner 2 ของบริษัท นาวีเฮ้าส์ กรุ๊ป จำกัด ตั้งอยู่ที่ บริเวณถนนพระตำหนัก ซอย 6 ตำบลหนองปรือ อำเภอบางละมุง จังหวัดชลบุรี (ระยะดำเนินการ)

องค์ประกอบทางสิ่งแวดล้อม	ผลกระทบสิ่งแวดล้อมที่สำคัญ	มาตรการป้องกันและแก้ไขผลกระทบสิ่งแวดล้อม	มาตรการติดตามตรวจสอบผลกระทบสิ่งแวดล้อม
		ต่อไป (ตำแหน่งห้องพักขยะรวมและแบบขยายดังรูปที่ 6 ถึงรูปที่ 7) 6. ตรวจสอบภาชนะรองรับขยะให้อยู่ในสภาพดี กรณีที่พบว่า มีการชำรุดหรือเสียหาย ให้ซ่อมแซมหรือเปลี่ยนใหม่ทันที 7. ประสานงานกับสำนักการสาธารณสุขและสิ่งแวดล้อมเทศบาลเมืองพัทยา งานบริการรักษาความสะอาดและสิ่งปฏิกูลในการเก็บขนขยะ เพื่อให้ทราบถึงตำแหน่งห้องพักขยะ รวมไปถึงการเปิดประตูห้องพักขยะ โดยให้แม่บ้านหรือเจ้าหน้าที่รักษาความปลอดภัยอำนวยความสะดวกในช่วงเก็บขนขยะ 8. ห้องพักขยะต้องมีประตูปิดมิดชิด โดยจะเปิดประตูเฉพาะช่วงที่มีการเก็บขนขยะเท่านั้น เพื่อป้องกันมิให้สัตว์และแมลงนำโรคเข้าไปใช้เป็นแหล่งอาหารและที่อยู่อาศัย 9. จัดให้มีเจ้าหน้าที่คอยทำความสะอาดห้องพักขยะรวมทุกครั้งภายหลังที่สำนักการสาธารณสุขและสิ่งแวดล้อมเทศบาลเมืองพัทยาเข้ามารวบรวมขยะนำไปกำจัด เพื่อป้องกันการเพาะตัวของเชื้อโรค รวมทั้งทำความสะอาดพื้นถนน กรณีที่พบน้ำชะขยะจากขนส่งขยะ 10. จัดเจ้าหน้าที่รักษาความปลอดภัยคอยควบคุมการจราจรในบริเวณถนนภายในโครงการตลอดช่วงเก็บขนขยะ **วิธีการจัดการและมาตรการลดผลกระทบจากการขนย้ายขยะไปยังจุดจอดรถเก็บขนขยะ** **วิธีการจัดการ** 1. ประสานงานไปยังสำนักการสาธารณสุขและสิ่งแวดล้อมเทศบาลเมืองพ	

ลงนาม.....กรรมการผู้มีอำนาจลงนาม
(นายอมตะ ใคร่ครวญ)
บริษัท นาวีเฮ้าส์ กรุ๊ป จำกัด
พฤษภาคม 2557

ลงนาม .....ผู้ชำนาญการสิ่งแวดล้อม
(นายปริญญา บุญเกษม)
บริษัท กรีนีโอ จำกัด
พฤษภาคม 2557

ตารางที่ 2 สรุปผลกระทบสิ่งแวดล้อมที่สำคัญ มาตรการป้องกันและแก้ไขผลกระทบสิ่งแวดล้อม และมาตรการติดตามตรวจสอบผลกระทบสิ่งแวดล้อมโครงการ The winner 2 ของบริษัท นาวีเฮ้าส์ กรุ๊ป จำกัด ตั้งอยู่ที่ บริเวณถนนพระตำหนัก ซอย 6 ตำบลหนองปรือ อำเภอบางละมุง จังหวัดชลบุรี (ระยะดำเนินการ)

องค์ประกอบทางสิ่งแวดล้อม	ผลกระทบสิ่งแวดล้อมที่สำคัญ	มาตรการป้องกันและแก้ไขผลกระทบสิ่งแวดล้อม	มาตรการติดตามตรวจสอบผลกระทบสิ่งแวดล้อม
		พัทยา งานบริการรักษาความสะอาดและสิ่งปฏิกูลในการเข้ามาเก็บขนขยะ เพื่อให้ทราบถึงช่วงเวลาที่จะเข้ามาเก็บขนขยะที่แน่นอน 2. จัดพนักงานเข้ารวบรวมขยะจากห้องพักขยะประจำชั้นภายในอาคารและพื้นที่ส่วนกลางอื่นๆ โดยรวบรวมขยะใส่ถุงดำแล้วมัดปากถุงให้แน่น นำไปไว้ภายในห้องพักขยะรวมของโครงการต่อไป 3. นำขยะที่บรรจุอยู่ภายในถุงดำที่รวบรวมมาจากส่วนต่างๆ ภายในอาคารไปทิ้งยังถังรองรับขยะภายในห้องพักขยะรวม พร้อมจัดเตรียมไว้ให้สามารถสะดวกในการขนย้าย 4. ให้พนักงานของโครงการรวบรวมมูลฝอยจากห้องพักมูลฝอยรวม ลงรถลากไปยังบริเวณจุดจอดรถเก็บขนมูลฝอยโดยทำขนย้ายก่อนเวลา 10 นาที ที่เมืองพัทยาจะเข้ามาเก็บขน 5. เมื่อรถเก็บขนขยะเข้ามาจอดบริเวณถนนสาธารณประโยชน์ ให้นำกรวยจราจรพลาสติกหรือแผงเหล็ก กำหนดขอบเขตพื้นที่เหมาะสมต่อพื้นที่จอดรถและการปฏิบัติงานเก็บขนขยะเท่านั้น โดยให้รุกล้ำผิวการจราจรบนถนนสาธารณประโยชน์น้อยที่สุด 6. พร้อมจัดเจ้าหน้าที่รักษาความปลอดภัยคอยอำนวยความสะดวกตลอดช่วงเวลาดำเนินการจนกว่าการขนถ่ายและจัดเก็บขยะจะแล้วเสร็จ 7. ให้พนักงานคอยช่วยเจ้าหน้าที่ของสำนักการสาธารณสุขและสิ่งแวดล้อม เทศบาลเมืองพัทยา งานบริการรักษาความสะอาดและสิ่งปฏิกูลขนถ่ายขยะไปยังรถเก็บขนขยะ เพื่อให้การขนถ่ายเป็นไปอย่างรวดเร็ว 8. หลังจากจัดเก็บขยะแล้วเสร็จ ให้ตรวจสอบความสะอาดเรียบร้อยของ	

ลงนาม.....กรรมการผู้มีอำนาจลงนาม
(นายอมตะ ไคร่ครวญ)
บริษัท นาวีเฮ้าส์ กรุ๊ป จำกัด
พฤษภาคม 2557

ลงนาม .....ผู้ชำนาญการสิ่งแวดล้อม
(นายปริญญา บุญเกษม)
บริษัท กรีนีโอ จำกัด
พฤษภาคม 2557

ตารางที่ 2 สรุปผลกระทบสิ่งแวดล้อมที่สำคัญ มาตรการป้องกันและแก้ไขผลกระทบสิ่งแวดล้อม และมาตรการติดตามตรวจสอบผลกระทบสิ่งแวดล้อมโครงการ The winner 2 ของบริษัท นาวีเฮ้าส์ กรุ๊ป จำกัด ตั้งอยู่ที่ บริเวณถนนพระตำหนัก ซอย 6 ตำบลหนองปรือ อำเภอบางละมุง จังหวัดชลบุรี (ระยะดำเนินการ)

องค์ประกอบทางสิ่งแวดล้อม	ผลกระทบสิ่งแวดล้อมที่สำคัญ	มาตรการป้องกันและแก้ไขผลกระทบสิ่งแวดล้อม	มาตรการติดตามตรวจสอบผลกระทบสิ่งแวดล้อม
		เส้นทางเก็บขนขยะและบริเวณที่จอดรถขยะให้สะอาดเรียบร้อยอยู่เสมอ 9. ให้พนักงานนำถังรองรับขยะทั้งหมดรวบรวมกลับไปตั้งไว้ภายในห้องพักขยะรวมดังเดิม **มาตรการป้องกันและลดผลกระทบ** 1. ประสานงานกับสำนักการสาธารณสุขและสิ่งแวดล้อมเทศบาลเมืองพัทยา งานบริการรักษาความสะอาดและสิ่งปฏิกูลในการเข้ามาเก็บขนขยะ เพื่อให้ทราบถึงช่วงเวลาที่จะเข้ามาเก็บขนขยะ 2. ตรวจสอบภาชนะรองรับขยะให้อยู่ในสภาพดี กรณีที่พบว่ามีการชำรุดหรือเสียหาย ให้ซ่อมแซมหรือเปลี่ยนใหม่ 3. นำกรวยกั้น มาวางกั้นบริเวณที่จอดรถและพื้นที่ปฏิบัติงาน เพื่อให้ผู้พักอาศัยภายในโครงการได้ทราบว่ามีการเก็บขนขยะ 4. ตรวจสอบความสะอาดเรียบร้อยของเส้นทางเก็บขนขยะและบริเวณที่จอดรถขยะให้สะอาดเรียบร้อยอยู่เสมอ 5. จัดไฟฟ้าส่องสว่างให้สามารถมองเห็นได้ชัดเจนในเวลาเข้ามาเก็บขนมูลฝอย 6. ติดกระจกโค้งจราจรบริเวณทางขึ้นลงชั้นใต้ดิน 7. จัดเจ้าหน้าที่รักษาความปลอดภัยคอยอำนวยความสะดวกตลอดช่วงเวลาดำเนินการจนกว่าการขนถ่ายและจัดเก็บมูลฝอยจะแล้วเสร็จ	
3.5 การใช้ไฟฟ้า	พื้นที่โครงการจะอยู่ในความรับผิดชอบของเขตจำหน่ายการไฟฟ้าส่วนภูมิภาคเมืองพัทยา เมื่อเปิดดำเนินโครงการ จะมีความต้องการใช้ไฟฟ้าประมาณ 600 KVA โดยได้รับบริการจาก	**มาตรการป้องกันและแก้ไขผลกระทบสิ่งแวดล้อม ด้านการใช้ไฟฟ้าและการอนุรักษ์พลังงาน ในส่วนที่เจ้าของโครงการหรือนิติบุคคลอาคารชุดจะต้องดำเนินการ** ดังนี้	- ตรวจสอบการทำงานของระบบไฟฟ้าและซ่อมบำรุงระบบไฟฟ้า และอุปกรณ์

ลงนาม.....กรรมการผู้มีอำนาจลงนาม
(นายอมตะ ไคร่ครวญ)
บริษัท นาวีเฮ้าส์ กรุ๊ป จำกัด
พฤษภาคม 2557

ลงนาม .....ผู้ชำนาญการสิ่งแวดล้อม
(นายปริญญา บุญเกษม)
บริษัท กรีนีโอ จำกัด
พฤษภาคม 2557

ตารางที่ 2 สรุปผลกระทบสิ่งแวดล้อมที่สำคัญ มาตรการป้องกันและแก้ไขผลกระทบสิ่งแวดล้อม และมาตรการติดตามตรวจสอบผลกระทบสิ่งแวดล้อมโครงการ The winner 2 ของบริษัท นาวีเฮ้าส์ กรุ๊ป จำกัด ตั้งอยู่ที่ บริเวณถนนพระตำหนัก ซอย 6 ตำบลหนองปรือ อำเภอบางละมุง จังหวัดชลบุรี (ระยะดำเนินการ)

องค์ประกอบทางสิ่งแวดล้อม	ผลกระทบสิ่งแวดล้อมที่สำคัญ	มาตรการป้องกันและแก้ไขผลกระทบสิ่งแวดล้อม	มาตรการติดตามตรวจสอบผลกระทบสิ่งแวดล้อม
	การไฟฟ้าส่วนภูมิภาคเมืองพัทยา การใช้ไฟฟ้าของโครงการยังอยู่ในขีดความสามารถของเขตจำหน่ายการไฟฟ้าส่วนภูมิภาคเมืองพัทยาดังกล่าวซึ่งสามารถจ่ายไฟฟ้าให้แก่โครงการได้อย่างเพียงพอจึงคาดว่าจะไม่มีผลกระทบต่อการใช้ไฟฟ้าของชุมชนอย่างมีนัยสำคัญ **ประเมินความสอดคล้องการออกแบบอาคารตามกฎกระทรวงฯ กำหนดประเภทหรือขนาดของอาคาร และมาตรฐาน หลักเกณฑ์และวิธีการในการออกแบบอาคารเพื่อการอนุรักษ์พลังงาน พ.ศ.2552** การออกแบบอาคารภายในโครงการสอดคล้องตามกฎกระทรวง กำหนดประเภท หรือขนาดของอาคาร และมาตรฐาน หลักเกณฑ์ และวิธีการในการออกแบบอาคารเพื่อการอนุรักษ์พลังงาน พ.ศ. 2552พบว่า ค่าการถ่ายเทความร้อนรวมของผนังด้านนอกของอาคาร (OTTV) เท่ากับ 29.88 วัตต์ต่อตารางเมตรมีค่าไม่เกินที่กฎกระทรวงดังกล่าวกำหนด คือ ไม่เกิน 30 วัตต์ต่อตารางเมตร, ค่าการถ่ายเทความร้อนรวมของหลังคาของอาคาร(RTTV) เท่ากับ 9.60 วัตต์ต่อตารางเมตรมีค่าไม่เกินที่กฎกระทรวงดังกล่าวกำหนด คือ ไม่เกิน 10 วัตต์ต่อตารางเมตร และไฟฟ้าส่องสว่างภายในอาคารมีค่ากำลังไฟฟ้าส่องสว่างอยู่ไม่เกิน 12 วัตต์ต่อตารางเมตรของพื้นที่ใช้งานต่ออาคาร (ไม่เกิน 12 วัตต์ต่อตารางเมตร)	1. มาตรการลดความร้อนภายในอาคาร (1) การลดความร้อนจากแสงอาทิตย์ที่เข้ามาในอาคารโดยติดตั้งฉนวน กันความร้อนที่หลังคา หรือผนังที่กระทบกับแสงอาทิตย์ (2) ห้องพักของโครงการด้านที่เป็นระเบียง โครงการได้ออกแบบติดประตูกระจก หรือช่องเปิดให้แสงสว่างผ่านได้ โดยมีความกว้างมากกว่าส่วนผนังทึบในห้องพักทุกห้องโดยจะเลือกใช้กระจกที่มีค่าสัมประสิทธิ์การส่งผ่านความร้อนจากรังสีอาทิตย์อยู่ในช่วง 0.30-0.55 และมีค่าการส่องผ่านของแสงธรรมชาติต่อค่าสัมประสิทธิ์การส่งผ่านความร้อนจากรังสีอาทิตย์อยู่ในช่วง 1.20 -1.60 2. เครื่องปรับอากาศ (1) เลือกใช้เครื่องปรับอากาศที่ติดตั้งในอาคาร ให้มีขนาดที่เหมาะสมกับขนาดพื้นที่ห้องและเลือกเครื่องปรับอากาศที่ประสิทธิภาพในการประหยัดพลังงานสูงที่สุด(High Economic Efficiency Ratio (EER)) คือมีค่าอัตราส่วนประสิทธิภาพพลังงานขั้นต่ำ11.00บีทียูต่อชั่วโมงต่อวัตต์ (พลังงานไฟฟ้า) ซึ่งเป็นไปตามประกาศกระทรวงพลังงาน เรื่อง กำหนดค่าสัมประสิทธิ์สมรรถนะขั้นต่ำ ค่าประสิทธิภาพการให้ความเย็นและค่าพลังงานไฟฟ้าต่อตันความเย็นของระบบปรับอากาศที่ติดตั้งใช้งานในอาคาร พ.ศ. 2552 (2) บำรุงรักษาอุปกรณ์ระบบปรับอากาศเป็นประจำสม่ำเสมอเพื่อรักษาระดับการใช้ไฟฟ้าให้ต่ำ โดยข้อแนะนำทั่วไป มีดังนี้ • ทดสอบและปรับแต่งระบบอย่าสมบูรณ์เป็นครั้งคราวตาม	ไฟฟ้าภายในโครงการ และรีบแก้ไขหากพบการชำรุดด้วยความถี่ 1 ครั้ง/เดือน ตลอดระยะดำเนินการ

ลงนาม.....กรรมการผู้มีอำนาจลงนาม
(นายอมตะ ใคร่ครวญ)
บริษัท นาวีเฮ้าส์ กรุ๊ป จำกัด
พฤษภาคม 2557

ลงนาม .....ผู้ชำนาญการสิ่งแวดล้อม
(นายปริญญา บุญเกษม)
บริษัท กรีนีโอ จำกัด
พฤษภาคม 2557

ตารางที่ 2 สรุปผลกระทบสิ่งแวดล้อมที่สำคัญ มาตรการป้องกันและแก้ไขผลกระทบสิ่งแวดล้อม และมาตรการติดตามตรวจสอบผลกระทบสิ่งแวดล้อมโครงการ The winner 2 ของบริษัท นาวีเฮ้าส์ กรุ๊ป จำกัด ตั้งอยู่ที่ บริเวณถนนพระตำหนัก ซอย 6 ตำบลหนองปรือ อำเภอบางละมุง จังหวัดชลบุรี (ระยะดำเนินการ)

องค์ประกอบทางสิ่งแวดล้อม	ผลกระทบสิ่งแวดล้อมที่สำคัญ	มาตรการป้องกันและแก้ไขผลกระทบสิ่งแวดล้อม	มาตรการติดตามตรวจสอบผลกระทบสิ่งแวดล้อม
	ประเมินติดตั้งหม้อแปลงไฟฟ้า จากมาตรฐานงานติดตั้งไฟฟ้าทั่วไป มยผ.4501-51 โครงการติดตั้งหม้อแปลงไฟฟ้าขนาด 630 KVA ชนิด Oil Immerse Transformer จำนวน 1 ชุด จ่ายไฟฟ้าให้แก่อาคาร โดยหม้อแปลงไฟฟ้าตั้งอยู่ทิศตะวันออกของอาคาร ห่างจากแนวอาคารเป็นระยะ 2.00 เมตร (มากกว่า 1.80 เมตร) ซึ่งสอดคล้องกับมาตรฐานงานติดตั้งไฟฟ้าทั่วไป มยผ. 4501-51	กำหนดที่ตั้งไว้ ตลอดอายุการใช้งานของระบบโดยส่วนใหญ่ การปรับแต่งระบบในครั้งแรกมักจะเป็นการปรับแต่งครั้งเดียวได้กระทำกับระบบทำให้ประสิทธิภาพ ของระบบลดลง • ทำความสะอาดคอนเดนเซอร์ที่ระบายความร้อนด้วยอากาศเป็นประจำและตรวจสอบอย่าให้มีวัสดุปิดขวางลมที่ใช้ในการระบายความร้อน • ตั้ง Thermostat ให้ควบคุมอุณหภูมิที่พอเหมาะกับกระบวนการผลิตความสบายเท่านั้น ไม่ควรตั้ง Thermostat ไว้ต่ำที่สุดและหมั่นตรวจสอบว่าสามารถทำงานได้เป็นปกติหรือไม่ อุณหภูมิที่พอเหมาะ คือ 24-26 องศาเซลเซียส • พัดลมทุกตัวจะต้องหล่อลื่นโดยการอัดจารบีหรือหยอดน้ำมันอย่างสม่ำเสมอตามระยะเวลา • ตรวจสอบการรั่วของท่อลมที่อาจเกิดขึ้นได้รวมถึงการซ่อมแซมฉนวนท่อลมที่ฉีกขาด • ตรวจสอบหน้าต่างท่อลมที่อาจเกิดขึ้นได้ รวมถึงการทำให้อากาศร้อนภายนอกเข้าสู่อาคาร 3. ไฟฟ้าแสงสว่าง (1) การใช้แสงสว่างในอาคารอย่างมีประสิทธิภาพโดยเลือกใช้อุปกรณ์ชนิดประหยัดพลังงาน อาทิ หลอดคอมแพคฟลูออเรสเซนต์โคมไฟฟ้าติดตั้ง แผ่นสะท้อนแสง การใช้บัลลาสต์ชนิด Low Watt	

ลงนาม.....กรรมการผู้มีอำนาจลงนาม
(นายอมตะ ใคร่ครวญ)
บริษัท นาวีเฮ้าส์ กรุ๊ป จำกัด
พฤษภาคม 2557

ลงนาม .....ผู้ชำนาญการสิ่งแวดล้อม
(นายปริญญา บุญเกษม)
บริษัท กรีนีโอ จำกัด
พฤษภาคม 2557

ตารางที่ 2 สรุปผลกระทบสิ่งแวดล้อมที่สำคัญ มาตรการป้องกันและแก้ไขผลกระทบสิ่งแวดล้อม และมาตรการติดตามตรวจสอบผลกระทบสิ่งแวดล้อมโครงการ The winner 2 ของบริษัท นาวีเฮ้าส์ กรุ๊ป จำกัด ตั้งอยู่ที่ บริเวณถนนพระตำหนัก ซอย 6 ตำบลหนองปรือ อำเภอบางละมุง จังหวัดชลบุรี (ระยะดำเนินการ)

องค์ประกอบทางสิ่งแวดล้อม	ผลกระทบสิ่งแวดล้อมที่สำคัญ	มาตรการป้องกันและแก้ไขผลกระทบสิ่งแวดล้อม	มาตรการติดตามตรวจสอบผลกระทบสิ่งแวดล้อม
		Loss หรือชนิด Electronics Ballast (2) ติดตั้งหลอดไฟฟ้าแสงสว่างในห้องพัก ทางเดิน และที่จอดรถ ให้มีความสว่างเหมาะสมกับการใช้งานในแต่ละพื้นที่ ตามกฎกระทรวง ฉบับที่ 39 พ.ศ. 2537 ออกตามพระราชบัญญัติควบคุมอาคาร พ.ศ. 2522 อันได้แก่ ช่องทางเดิน ห้องพัก มีแสงสว่างไม่น้อยกว่า 100 LUX ที่จอดรถไม่น้อยกว่า50 LUX แต่ต้องเลือกหลอดไฟฟ้าที่ให้ความสว่างดังกล่าวใช้พลังงานไฟฟ้าไม่เกิน 12 วัตต์ต่อตารางเมตร ตามหลักเกณฑ์กฎกระทรวงกำหนดประเภทหรือขนาดของอาคารและมาตรฐานหลักเกณฑ์ และวิธีการออกแบบอาคารเพื่ออนุรักษ์พลังงาน พ.ศ. 2552 มาตรการลดการใช้ไฟฟ้า 1. ระบบไฟฟ้า • ติดตั้งป้ายรณรงค์ประหยัดไฟฟ้า บริเวณหน้าลิฟต์ หรือบันได (เช่น ให้ปิดไฟแสงสว่างเมื่อออกจากห้องพัก และการใช้อุปกรณ์ประหยัดไฟฟ้า) • นำแสงสว่างจากธรรมชาติมาใช้ประโยชน์ โดยเปิดช่องหน้าต่างรับแสงเปิดหน้าต่างให้ลมพัดผ่าน เพื่อถ่ายเทอากาศ และต้องตรวจสอบไม่มีให้มีสิ่งของปิดช่องหน้าต่างได้เป็นการลดใช้พัดลมดูดอากาศ • การใช้อุปกรณ์ไฟฟ้าแสงสว่างต้องเลือกใช้หลอดประหยัดพลังงานและใช้โคมไฟแผ่นสะท้อนแสง	

ลงนาม.....กรรมการผู้มีอำนาจลงนาม
(นายอมตะ ใคร่ครวญ)
บริษัท นาวีเฮ้าส์ กรุ๊ป จำกัด
พฤษภาคม 2557

ลงนาม .....ผู้ชำนาญการสิ่งแวดล้อม
(นายปริญญา บุญเกษม)
บริษัท กรีนีโอ จำกัด
พฤษภาคม 2557

ตารางที่ 2 สรุปผลกระทบสิ่งแวดล้อมที่สำคัญ มาตรการป้องกันและแก้ไขผลกระทบสิ่งแวดล้อม และมาตรการติดตามตรวจสอบผลกระทบสิ่งแวดล้อมโครงการ The winner 2 ของบริษัท นาวีเฮ้าส์ กรุ๊ป จำกัด ตั้งอยู่ที่ บริเวณถนนพระตำหนัก ซอย 6 ตำบลหนองปรือ อำเภอบางละมุง จังหวัดชลบุรี (ระยะดำเนินการ)

องค์ประกอบทางสิ่งแวดล้อม	ผลกระทบสิ่งแวดล้อมที่สำคัญ	มาตรการป้องกันและแก้ไขผลกระทบสิ่งแวดล้อม	มาตรการติดตามตรวจสอบผลกระทบสิ่งแวดล้อม
		• เลือกอุปกรณ์ไฟฟ้า เช่น เครื่องใช้ไฟฟ้า และเครื่องปรับอากาศ ที่ได้รับรองการประหยัดพลังงานจากหน่วยงานราชการ เป็นอุปกรณ์ของอาคาร • บำรุงรักษาระบบไฟฟ้าแสงสว่างด้วยการทำความสะอาด เปลี่ยนหลอดที่เสื่อมสภาพทำให้อายุการใช้งานยาวนาน และรักษาความสว่างไว้ได้ในระดับหนึ่ง • ติดป้ายรณรงค์ให้ใช้แสงสว่างที่เหมาะสมกับการใช้งานเท่านั้น 2. ระบบปรับอากาศ • ล้างเครื่องปรับอากาศปีละ 2 ครั้ง โดยช่างผู้ชำนาญทุก 6 เดือน และล้างหน้ากากเครื่องปรับอากาศเป็นประจำเดือนละ 1 ครั้ง เพื่อให้เครื่องปรับอากาศทำงานได้อย่างเต็มประสิทธิภาพช่วยยืดอายุการใช้งานและประหยัดค่าไฟฟ้า • ติดป้ายรณรงค์ให้ตั้งอุณหภูมิเครื่องปรับอากาศ ไม่ต่ำกว่า 25 องศาเซลเซียส และใช้พัดลมเบอร์ 5 ช่วยลดพลังงานการใช้ไฟฟ้า • ติดป้ายรณรงค์ไม่นำของร้อนเข้าห้องปรับอากาศ เพื่อไม่เป็นการเพิ่มความร้อนในห้อง อันเป็นเหตุให้เครื่องปรับอากาศทำงานหนักเกินไป • ถ่ายเทความร้อน ก่อนเปิดเครื่องปรับอากาศสัก 15 นาที ควรเปิดหน้าต่างเพื่อให้อากาศบริสุทธิ์ภายนอกเข้าไปแทนที่อากาศเก่าในห้อง จะช่วยลดความร้อนในห้อง และช่วยให้เครื่องปรับอากาศทำงานไม่หนักเกินไป	

ลงนาม.....กรรมการผู้มีอำนาจลงนาม
(นายอมตะ ใคร่ครวญ)
บริษัท นาวีเฮ้าส์ กรุ๊ป จำกัด
พฤษภาคม 2557

ลงนาม .....ผู้ชำนาญการสิ่งแวดล้อม
(นายปริญญา บุญเกษม)
บริษัท กรีนีโอ จำกัด
พฤษภาคม 2557

ตารางที่ 2 สรุปผลกระทบสิ่งแวดล้อมที่สำคัญ มาตรการป้องกันและแก้ไขผลกระทบสิ่งแวดล้อม และมาตรการติดตามตรวจสอบผลกระทบสิ่งแวดล้อมโครงการ The winner 2 ของบริษัท นาวีเฮ้าส์ กรุ๊ป จำกัด ตั้งอยู่ที่ บริเวณถนนพระตำหนัก ซอย 6 ตำบลหนองปรือ อำเภอบางละมุง จังหวัดชลบุรี (ระยะดำเนินการ)

องค์ประกอบทางสิ่งแวดล้อม	ผลกระทบสิ่งแวดล้อมที่สำคัญ	มาตรการป้องกันและแก้ไขผลกระทบสิ่งแวดล้อม	มาตรการติดตามตรวจสอบผลกระทบสิ่งแวดล้อม
		• ติดป้ายรณรงค์ให้ปิดประตูหน้าต่างให้สนิท ขณะเปิดเครื่องปรับอากาศเพื่อป้องกันไม่ให้อากาศร้อนจากภายนอกเข้ามา เพราะจะทำให้เครื่องปรับอากาศต้องทำงานหนักขึ้น • ติดป้ายรณรงค์ให้เปิดเครื่องปรับอากาศเท่าที่จำเป็น • จัดเจ้าหน้าที่ดอยดูแลรักษาต้นไม้และพื้นที่สีเขียวให้มีสภาพสวยงาม นอกจากนี้หากมีต้นไม้ได้รับความเสียหาย หรือตายจะจัดให้มีการปลูกต้นใหม่ทดแทน เพื่อช่วยลดแสงสะท้อนจากพื้นถนน และช่วยป้องกันการถ่ายเทความร้อนที่เกิดขึ้นจากแสงแดด • ทาสีผนังภายนอกอาคารสีอ่อนหรือสีที่ไม่ดูดรังสีความร้อน เพื่อการสะท้อนแสง และทำให้ห้องสว่างขึ้น 3. เครื่องสูบน้ำ • ใช้เครื่องสูบน้ำที่มีความเหมาะสมกับอัตราการไหลและความดันน้ำที่ต้องการ • เปลี่ยนเครื่องสูบน้ำที่ชำรุดหรือมีสมรรถนะลดลง • เดินเครื่องสูบน้ำเท่าที่จำเป็น 4. ระบบบำบัดน้ำเสีย • ติดตั้งระบบบำบัดน้ำเสียที่สามารถบำบัดน้ำเสียให้ได้มาตรฐานก่อนปล่อยลงสู่ท่อระบายน้ำริมถนนสาธารณประโยชน์ • จัดถังดักไขมันก่อนเข้าสู่ระบบบำบัดน้ำเสีย เพื่อกำจัดไขมันออกจากน้ำเสียก่อน เนื่องไขมันย่อยสลายยาก • ติดป้ายรณรงค์ไม่ทิ้งเศษอาหาร กระดาษชำระ หรือสิ่งของ ลงสู่ท่อ	

ลงนาม.....กรรมการผู้มีอำนาจลงนาม
(นายอมตะ ใคร่ครวญ)
บริษัท นาวีเฮ้าส์ กรุ๊ป จำกัด
พฤษภาคม 2557

บริษัท นาวีเฮ้าส์ กรุ๊ป จำกัด

ลงนาม .....ผู้ชำนาญการสิ่งแวดล้อม
(นายปริญญา บุญเกษม)
บริษัท กรีนีโอ จำกัด
พฤษภาคม 2557

greeneo co.,ltd.

ตารางที่ 2 สรุปผลกระทบสิ่งแวดล้อมที่สำคัญ มาตรการป้องกันและแก้ไขผลกระทบสิ่งแวดล้อม และมาตรการติดตามตรวจสอบผลกระทบสิ่งแวดล้อมโครงการ The winner 2 ของบริษัท นาวีเฮ้าส์ กรุ๊ป จำกัด ตั้งอยู่ที่ บริเวณถนนพระตำหนัก ซอย 6 ตำบลหนองปรือ อำเภอบางละมุง จังหวัดชลบุรี (ระยะดำเนินการ)

องค์ประกอบทางสิ่งแวดล้อม	ผลกระทบสิ่งแวดล้อมที่สำคัญ	มาตรการป้องกันและแก้ไขผลกระทบสิ่งแวดล้อม	มาตรการติดตามตรวจสอบผลกระทบสิ่งแวดล้อม
		ระบายน้ำหรือซักโครก • ตักไขมันออกจากบ่อดักไขมันเป็นประจำ นำไปตากแห้ง และรวบรวมใส่ถุงดำ มัดปากถุงให้แน่น แล้วนำไปวางไว้ในห้องพักขยะเปียก เพื่อรอการเก็บขนจากหน่วยงานที่รับผิดชอบต่อไป • จัดให้มีการสูบตะกอนส่วนเกินจากระบบบำบัดน้ำเสียไปกำจัดอย่างสม่ำเสมอ เพื่อประสิทธิภาพการทำงานของระบบ • จัดเจ้าหน้าที่เทคนิคเข้ามาดูแลการเดินระบบบำบัดน้ำเสียให้มีประสิทธิภาพอยู่เสมอ • เปลี่ยนอุปกรณ์ระบบบำบัดน้ำเสียเมื่อชำรุดหรือสมรรถนะลดลงทันที เนื่องจากทำให้การเดินระบบเปลี่ยนแปลงไป • อุปกรณ์เติมอากาศต้องมีขนาดและจำนวนพอเพียงสำหรับเดินระบบ 5. บุคลากร • อบรมเจ้าหน้าที่ทุกคนให้ตระหนักเรื่องการประหยัดพลังงานเป็นประจำสม่ำเสมอ • จัดเจ้าหน้าที่ตรวจสอบการเปิด-ปิดไฟ ในจุดที่หมดความจำเป็นในการใช้งานเป็นประจำทุกวัน • จัดเจ้าหน้าที่ให้หมั่นทำงานทำความสะอาดไฟและโคมไฟอยู่เสมอ **มาตรการด้านการอนุรักษ์พลังงานส่วนที่ผู้อยู่อาศัยจะเป็นผู้ปฏิบัติดังนี้** 1. รณรงค์และขอความร่วมมือให้ผู้พักอาศัยภายในโครงการช่วยกันประหยัดพลังงานและลดการใช้พลังงานโดยไม่จำเป็น ด้วยการประชาสัมพันธ์ให้ผู้พักอาศัยทราบ เช่น ติดป้ายรณรงค์และ	

ลงนาม.....กรรมการผู้มีอำนาจลงนาม
(นายอมตะ ใคร่ครวญ)
บริษัท นาวีเฮ้าส์ กรุ๊ป จำกัด
พฤษภาคม 2557

ลงนาม .....ผู้ชำนาญการสิ่งแวดล้อม
(นายปริญญา บุญเกษม)
บริษัท กรีนีโอ จำกัด
พฤษภาคม 2557

ตารางที่ 2 สรุปผลกระทบสิ่งแวดล้อมที่สำคัญ มาตรการป้องกันและแก้ไขผลกระทบสิ่งแวดล้อม และมาตรการติดตามตรวจสอบผลกระทบสิ่งแวดล้อมโครงการ The winner 2 ของบริษัท นาวีเฮ้าส์ กรุ๊ป จำกัด ตั้งอยู่ที่ บริเวณถนนพระตำหนัก ซอย 6 ตำบลหนองปรือ อำเภอบางละมุง จังหวัดชลบุรี (ระยะดำเนินการ)

องค์ประกอบทางสิ่งแวดล้อม	ผลกระทบสิ่งแวดล้อมที่สำคัญ	มาตรการป้องกันและแก้ไขผลกระทบสิ่งแวดล้อม	มาตรการติดตามตรวจสอบผลกระทบสิ่งแวดล้อม
		ประชาสัมพันธ์บริเวณโถงทางเข้าอาคาร ตัวอย่างมาตรการประหยัดพลังงานที่ประชาสัมพันธ์ผู้พักอาศัย ดังนี้ • ถอดปลั๊กเครื่องใช้ไฟฟ้าทุกชนิดเมื่อเลิกใช้งาน • เปิดหลอดไฟดวงที่ไม่ได้ใช้งานหรือเปิดใช้เท่าที่จำเป็น • เลือกใช้ไฟฟ้าที่ได้มาตรฐานและประหยัดไฟเบอร์ 5 • ตั้งระดับอุณหภูมิเครื่องปรับอากาศภายในห้องพักให้พอเหมาะประมาณ 25-26 องศาเซลเซียส • ตั้งตู้เย็นห่างผนัง 15 เซนติเมตร เพื่อช่วยประหยัดพลังงานไฟฟ้า • ปรับเปลี่ยนอุปกรณ์ไฟฟ้าเมื่อครบอายุการใช้งาน และตรวจซ่อมบำรุงระบบไฟฟ้าอย่างสม่ำเสมอ • ตรวจเช็คสภาพเครื่องยนต์รถตามกำหนดอย่างสม่ำเสมอ • ใช้บันไดแทนการใช้ลิฟต์โดยสาร 2. รณรงค์ไม่ทิ้งเศษอาหาร กระดาษชำระ หรือสิ่งของ ลงสู่ท่อระบายน้ำหรือชักโครก **มาตรการติดตั้งหม้อแปลงไฟฟ้า** 1. โครงการติดตั้งอุปกรณ์ Cable Box เพื่อป้องกันความเสียหายจากภายนอก และป้องกันการสัมผัสจุดที่มีแรงดันไฟฟ้า ด้านทิศเหนือ และทิศตะวันออก ที่ติดกับอาคารชุดพักอาศัย 2. ติดต่อประสานงานให้การไฟฟ้าส่วนภูมิภาคเมืองพัทยาเข้ามาดูพื้นที่และติดตั้งในตำแหน่งที่ปลอดภัย 3. โครงการจะต้องปฏิบัติตามคำแนะนำของการไฟฟ้าส่วนภูมิภาคเมืองพัทยาอย่างเคร่งครัด	

ลงนาม.....กรรมการผู้มีอำนาจลงนาม
(นายอมตะ ใคร่ครวญ)
บริษัท นาวีเฮ้าส์ กรุ๊ป จำกัด
พฤษภาคม 2557

บริษัท นาวีเฮ้าส์ กรุ๊ป จำกัด

ลงนาม .....ผู้ชำนาญการสิ่งแวดล้อม
(นายปริญญา บุญเกษม)
บริษัท กรีนีโอ จำกัด
พฤษภาคม 2557

greeneo co.,ltd.

ตารางที่ 2 สรุปผลกระทบสิ่งแวดล้อมที่สำคัญ มาตรการป้องกันและแก้ไขผลกระทบสิ่งแวดล้อม และมาตรการติดตามตรวจสอบผลกระทบสิ่งแวดล้อมโครงการ The winner 2 ของบริษัท นาวีเฮ้าส์ กรุ๊ป จำกัด ตั้งอยู่ที่ บริเวณถนนพระตำหนัก ซอย 6 ตำบลหนองปรือ อำเภอบางละมุง จังหวัดชลบุรี (ระยะดำเนินการ)

องค์ประกอบทางสิ่งแวดล้อม	ผลกระทบสิ่งแวดล้อมที่สำคัญ	มาตรการป้องกันและแก้ไขผลกระทบสิ่งแวดล้อม	มาตรการติดตามตรวจสอบผลกระทบสิ่งแวดล้อม
		4. ต้องตรวจสอบและบำรุงรักษาหม้อแปลงไฟฟ้าของโครงการอย่างสม่ำเสมอ ต่อเนื่องทุกๆ 6 เดือน เพื่อประสิทธิภาพและยืดอายุการใช้งานของหม้อแปลงไฟฟ้า	
3.6 การจราจรและคมนาคมขนส่ง	การประเมินผลกระทบจากการจราจรในช่วงดำเนินการ จะพิจารณาจากกรณีเลวร้ายสุดจากการดำเนินโครงการ โดยประเมินจำนวนที่จอดรถของโครงการ ซึ่งโครงการจะจัดที่จอดรถยนต์ทั้งสิ้น 34 คัน จะมีปริมาณรถที่เกิดขึ้นจากโครงการ 34.00 PCU/ชั่วโมง จากการประเมินพบว่า จากการประเมินระยะดำเนินการโครงการ พบว่า ถนนเทพประสิทธิ์ ถนนพัทยาใต้ และถนนทัพพระยา ในวันหยุดและวันธรรมดามีค่า V/C Ratio เปลี่ยนแปลง แต่สภาพการจราจรยังคงอยู่ในระดับเดิม และมีถนนบางสายในบางช่วงเวลามีการเปลี่ยนแปลงค่า V/C Ratio และสภาพการจราจรดังนั้น การเข้า-ออกรถยนต์ของผู้พักอาศัยภายในโครงการจะส่งผลกระทบด้านการคมนาคมของชุมชนในระดับปานกลาง **ประเมินผลกระทบจากการเข้าออกโครงการของผู้พักอาศัยต่อการจราจรโดยรอบ** ปริมาณการจราจรที่เพิ่มขึ้นบนถนนทุกสายในระยะดำเนินการ ส่งผลกระทบให้ปริมาณจราจรของถนนแต่ละสายเพิ่มมากขึ้น แต่สภาพการจราจรยังคงอยู่ในระดับเดิม ดังนั้น การเข้า-ออกโครงการของผู้พักอาศัยภายในโครงการจะส่งผล	1. รณรงค์และประชาสัมพันธ์ให้ผู้พักอาศัยภายในโครงการให้ใช้รถโดยสารสาธารณะ จักรยานยนต์รับจ้าง ในการออกไปประกอบกิจวัตรประจำวัน 2. จัดเจ้าหน้าที่รักษาความปลอดภัย หรือยามที่ผ่านการฝึกอบรมทักษะด้านการจราจรคอยควบคุมพาหนะที่จุดเข้า-ออกโครงการตลอด 24 ชั่วโมงเพื่อให้รถเข้า-ออกโครงการได้อย่างสะดวกรวดเร็วไม่ให้มีปริมาณจราจรสะสมบนถนนสาธารณะด้านหน้าโครงการ และการเดินรถปลอดภัยยิ่งขึ้น 3. ติดตั้งป้ายสัญญาณจราจรบริเวณทางเดินรถภายในโครงการให้ชัดเจน เช่น ลูกศรทิศทางการจราจรบนพื้นทางป้ายทางเลี้ยว ป้ายจำกัดความเร็ว เป็นต้น เพื่อลดอุบัติเหตุในการเดินรถ และไม่ก่อให้เกิดความสับสนของผู้ขับขี่ ทำให้การเคลื่อนตัวของรถในโครงการและบริเวณทางเข้า-ออกโครงการสามารถทำได้อย่างสะดวกและปลอดภัย 4. จัดให้มีไฟฟ้าส่องสว่างบริเวณทางเข้า-ออกพื้นที่โครงการให้สามารถมองเห็นได้ชัดเจนในเวลากลางคืน 5. ประชาสัมพันธ์ให้ผู้พักอาศัยในโครงการ ใช้ความระมัดระวังเพิ่มขึ้นในขณะที่ขับผ่านทางแยก โดยเฉพาะกรณีตัดกระแสจราจร 6. จัดระบบการจราจรให้มีความปลอดภัยโดยติดตั้งป้ายสัญญาณจราจร	- ตรวจสอบสภาพพร้อมใช้งานของถนน ลูกศรทางวิ่งรถทางเดินรถ และป้ายสัญลักษณ์จราจรต่างๆ ให้มีสภาพดีอยู่เสมอ

ลงนาม.....กรรมการผู้มีอำนาจลงนาม
(นายอมตะ ใคร่ครวญ)
บริษัท นาวีเฮ้าส์ กรุ๊ป จำกัด
พฤษภาคม 2557

บริษัท นาวีเฮ้าส์ กรุ๊ป จำกัด

ลงนาม .....ผู้ชำนาญการสิ่งแวดล้อม
(นายปริญญา บุญเกษม)
บริษัท กรีนีโอ จำกัด
พฤษภาคม 2557

greeneo co.,ltd.

ตารางที่ 2 สรุปผลกระทบสิ่งแวดล้อมที่สำคัญ มาตรการป้องกันและแก้ไขผลกระทบสิ่งแวดล้อม และมาตรการติดตามตรวจสอบผลกระทบสิ่งแวดล้อมโครงการ The winner 2 ของบริษัท นาวีเฮ้าส์ กรุ๊ป จำกัด ตั้งอยู่ที่ บริเวณถนนพระตำหนัก ซอย 6 ตำบลหนองปรือ อำเภอบางละมุง จังหวัดชลบุรี (ระยะดำเนินการ)

องค์ประกอบทางสิ่งแวดล้อม	ผลกระทบสิ่งแวดล้อมที่สำคัญ	มาตรการป้องกันและแก้ไขผลกระทบสิ่งแวดล้อม	มาตรการติดตามตรวจสอบผลกระทบสิ่งแวดล้อม
	กระทบด้านการคมนาคมของชุมชนในระดับต่ำ **ประเมินการเลี้ยวตัดกระแสจราจรของรถของผู้พักอาศัยภายในโครงการ** จากเส้นทางการเดินทางจากถนนสายหลักเข้าสู่โครงการ จะพบว่ารถผู้พักอาศัยของโครงการจะตัดกระแสจราจร กรณีเลี้ยวซ้ายเข้าถนนเทพประสิทธิ์ เลี้ยวขวาเข้าถนนทัพพระยา เลี้ยวขวาเข้าถนนพระตำหนัก แล้วจึงเลี้ยวซ้ายเข้าถนนพระตำหนัก ซอย 6 ซึ่งอาจจะทำให้เกิดการติดขัดของการจราจร หรือเสี่ยงต่อการเกิดอุบัติเหตุได้ **ประเมินความเพียงพอของที่จอดรถภายในโครงการ** โครงการมีพื้นที่อาคารไม่รวมพื้นที่จอดรถและทางเดินรถ 7,347.02 ตารางเมตร โครงการจะต้องจัดเตรียมที่จอดรถไว้ไม่น้อยกว่า 31 คัน ทั้งนี้โครงการได้จัดให้มีที่จอดรถยนต์รวมทั้งสิ้น 34 คัน จากรายละเอียดการจัดที่จอดรถของโครงการข้างต้น พบว่า มีความเพียงพอกับความต้องการที่จอดรถยนต์ตามกฎกระทรวง ฉบับที่ 7 (พ.ศ.2517) ออกตามความในพระราชบัญญัติควบคุมการก่อสร้างอาคาร พ.ศ. 2479	ทิศทางการวิ่งอย่างชัดเจนเพื่อความเป็นระเบียบเรียบร้อยและความปลอดภัยของการจอดรถภายในโครงการ 7. รณรงค์และประชาสัมพันธ์ให้ผู้พักอาศัยภายในโครงการให้ใช้รถโดยสารสาธารณะ จักรยานยนต์รับจ้าง ในการออกไปประกอบกิจวัตรประจำวัน 8. จัดเจ้าหน้าที่รักษาความปลอดภัย หรือยามที่ผ่านการฝึกอบรมทักษะด้านการจราจรคอยควบคุมพาหนะที่จุดเข้า-ออกโครงการตลอด 24 ชั่วโมงเพื่อให้รถเข้า-ออกโครงการได้อย่างสะดวกรวดเร็วไม่ให้มีปริมาณจราจรสะสมบนถนนสาธารณะด้านหน้าโครงการ และการเดินรถปลอดภัยยิ่งขึ้น 9. ติดตั้งป้ายสัญญาณจราจรบริเวณทางเดินรถภายในโครงการให้ชัดเจน เช่น ลูกศรทิศทางการจราจรบนพื้นทางป้ายทางเลี้ยว ป้ายจำกัดความเร็ว เป็นต้น เพื่อลดอุบัติเหตุในการเดินรถ และไม่ก่อให้เกิดความสับสนของผู้ขับขี่ ทำให้การเคลื่อนตัวของรถในโครงการและบริเวณทางเข้า-ออกโครงการสามารถทำได้อย่างสะดวกและปลอดภัย 10. จัดให้มีไฟฟ้าส่องสว่างบริเวณทางเข้า-ออกพื้นที่โครงการให้สามารถมองเห็นได้ชัดเจนในเวลากลางคืน 11. ประชาสัมพันธ์ให้ผู้พักอาศัยในโครงการ ใช้ความระมัดระวังเพิ่มขึ้นในขณะที่ขับผ่านทางแยก โดยเฉพาะกรณีตัดกระแสจราจร 12. จัดระบบการจราจรให้มีความปลอดภัยโดยติดตั้งป้ายสัญญาณจราจร ทิศทางการวิ่งอย่างชัดเจนเพื่อความเป็นระเบียบเรียบร้อยและความ	

ตารางที่ 2 สรุปผลกระทบสิ่งแวดล้อมที่สำคัญ มาตรการป้องกันและแก้ไขผลกระทบสิ่งแวดล้อม และมาตรการติดตามตรวจสอบผลกระทบสิ่งแวดล้อมโครงการ The winner 2 ของบริษัท นาวีเฮ้าส์ กรุ๊ป จำกัด ตั้งอยู่ที่ บริเวณถนนพระตำหนัก ซอย 6 ตำบลหนองปรือ อำเภอบางละมุง จังหวัดชลบุรี (ระยะดำเนินการ)

องค์ประกอบทางสิ่งแวดล้อม	ผลกระทบสิ่งแวดล้อมที่สำคัญ	มาตรการป้องกันและแก้ไขผลกระทบสิ่งแวดล้อม	มาตรการติดตามตรวจสอบผลกระทบสิ่งแวดล้อม
		ปลอดภัยของการจอดรถภายในโครงการ **ประเมินผลกระทบจากการเข้าออกโครงการของผู้พักอาศัยต่อการจราจรโดยรอบ** 1. รณรงค์และประชาสัมพันธ์ให้ผู้พักอาศัยภายในโครงการให้ใช้รถโดยสารสาธารณะ จักรยานยนต์รับจ้าง ในการออกไปประกอบกิจวัตรประจำวัน 2. จัดเจ้าหน้าที่รักษาความปลอดภัยคอยควบคุมและอำนวยความสะดวกการจราจรบริเวณทางเข้า-ออกโครงการ เพื่ออำนวยความสะดวกรวดเร็วด้านการจราจรตลอดเวลา 24 ชั่วโมงเพื่อให้รถเข้า-ออกโครงการได้อย่างสะดวกรวดเร็วไม่ให้มีปริมาณจราจรสะสมบนถนนพระตำหนัก ซอย 6 ด้านหน้าโครงการ และการเดินรถปลอดภัยยิ่งขึ้น 3. ติดตั้งป้ายสัญญาณจราจรบริเวณทางเดินรถภายในโครงการให้ชัดเจน เช่น ลูกศรทิศทางการจราจรบนพื้นทาง ป้ายทางเลี้ยว ป้ายจำกัดความเร็ว เป็นต้น เพื่อลดอุบัติเหตุในการเดินรถ และไม่ก่อให้เกิดความสับสนของผู้ขับขี่ ทำให้การเคลื่อนตัวของรถในโครงการและบริเวณทางเข้า-ออกโครงการสามารถทำได้อย่างสะดวกและปลอดภัย **ประเมินการเลี้ยวตัดกระแสจราจรของรถของผู้พักอาศัยภายในโครงการ** 1. ประชาสัมพันธ์ให้ผู้พักอาศัยในโครงการ ใช้ความระมัดระวังเพิ่มขึ้นในขณะที่ขับผ่านทางแยก โดยเฉพาะกรณีตัดกระแสจราจร 2. ห้ามไม่ให้มีการจอดรถบริเวณทางเข้า-ออกโครงการ เพื่อให้เกิดความคล่องตัวในการเดินรถและไม่กีดขวางการจราจรของรถที่เข้าหรือออกจากโครงการ	

ลงนาม.....กรรมการผู้มีอำนาจลงนาม
(นายอมตะ ใคร่ครวญ)
บริษัท นาวีเฮ้าส์ กรุ๊ป จำกัด
พฤษภาคม 2557

บริษัท นาวีเฮ้าส์ กรุ๊ป จำกัด

ลงนาม .....ผู้ชำนาญการสิ่งแวดล้อม
(นายปริญญา บุญเกษม)
บริษัท กรีนีโอ จำกัด
พฤษภาคม 2557

greeneo co.,ltd.

ตารางที่ 2 สรุปผลกระทบสิ่งแวดล้อมที่สำคัญ มาตรการป้องกันและแก้ไขผลกระทบสิ่งแวดล้อม และมาตรการติดตามตรวจสอบผลกระทบสิ่งแวดล้อมโครงการ The winner 2 ของบริษัท นาวีเฮ้าส์ กรุ๊ป จำกัด ตั้งอยู่ที่ บริเวณถนนพระตำหนัก ซอย 6 ตำบลหนองปรือ อำเภอบางละมุง จังหวัดชลบุรี (ระยะดำเนินการ)

องค์ประกอบทางสิ่งแวดล้อม	ผลกระทบสิ่งแวดล้อมที่สำคัญ	มาตรการป้องกันและแก้ไขผลกระทบสิ่งแวดล้อม	มาตรการติดตามตรวจสอบผลกระทบสิ่งแวดล้อม
		3. แจ้งผู้พักอาศัยภายในโครงการทราบ โดยระบุไว้คู่มือผู้พักอาศัย ห้ามไม่ให้จอดรถบริเวณทางเข้า-ออกโครงการ และตามแนวถนนสาธารณประโยชน์ เพื่อไม่ให้กีดขวางการจราจรของรถที่สัญจรบนถนนสาธารณะ 4. ติดตั้งป้าย "ห้ามจอดบนถนนสาธารณประโยชน์" บริเวณภายในโครงการ 5. จัดไฟฟ้าส่องสว่างให้สามารถมองเห็นได้ชัดเจนในเวลากลางคืน **มาตรการความเพียงพอของที่จอดรถต่อห้องพักอาศัย** 1. แจ้งให้ผู้ที่มาซื้อห้องชุด ทราบว่า โครงการจัดที่จอดรถยนต์ภายในพื้นที่โครงการ จำนวน 34 คัน 2. ติดป้ายประชาสัมพันธ์บริเวณรั้วด้านในโครงการ และบอร์ดประชาสัมพันธ์ในพื้นที่ต่างๆ ของโครงการ ที่แสดงข้อความ "ห้ามไม่ให้มีการจอดรถบริเวณอื่นนอกเหนือจากที่โครงการจัดให้" เพื่อไม่ให้กีดขวางการจราจรของรถที่สัญจรไปมา 3. จัดประชาสัมพันธ์ และส่งเสริมการใช้บริการรถโดยสารสาธารณะ ได้แก่ แผนที่การเดินทาง และเส้นทางการเดินรถของรถโดยสาร เป็นต้น 4. จัดระบบสติ๊กเกอร์ติดไว้หน้ารถยนต์เฉพาะรถยนต์ของผู้พักอาศัยเพื่ออำนวยความเป็นระเบียบ และควบคุมรถยนต์แฝงที่จะเข้ามาจอดภายในโครงการ 5. ห้ามประกอบกิจการใดๆ รวมทั้งการก่อสร้าง ภายในบริเวณที่จัดไว้สำหรับเป็นที่จอดรถยนต์ของโครงการ ซึ่งจะทำให้พื้นที่และจำนวนของที่จอดรถของโครงการลดลงจากที่เสนอไว้ในรายงานฉบับหลัก 6. จัดให้มีเจ้าหน้าที่รักษาความปลอดภัย หรือยาม คอยดูแลตรวจสอบไม่ให้รถ	

ลงนาม.....กรรมการผู้มีอำนาจลงนาม
(นายอมตะ ใคร่ครวญ)
บริษัท นาวีเฮ้าส์ กรุ๊ป จำกัด
พฤษภาคม 2557

บริษัท นาวีเฮ้าส์ กรุ๊ป จำกัด

ลงนาม .....ผู้ชำนาญการสิ่งแวดล้อม
(นายปริญญา บุญเกษม)
บริษัท กรีนีโอ จำกัด
พฤษภาคม 2557

greeneo co.,ltd.

ตารางที่ 2 สรุปผลกระทบสิ่งแวดล้อมที่สำคัญ มาตรการป้องกันและแก้ไขผลกระทบสิ่งแวดล้อม และมาตรการติดตามตรวจสอบผลกระทบสิ่งแวดล้อมโครงการ The winner 2 ของบริษัท นาวีเฮ้าส์ กรุ๊ป จำกัด ตั้งอยู่ที่ บริเวณถนนพระตำหนัก ซอย 6 ตำบลหนองปรือ อำเภอบางละมุง จังหวัดชลบุรี (ระยะดำเนินการ)

องค์ประกอบทางสิ่งแวดล้อม	ผลกระทบสิ่งแวดล้อมที่สำคัญ	มาตรการป้องกันและแก้ไขผลกระทบสิ่งแวดล้อม	มาตรการติดตามตรวจสอบผลกระทบสิ่งแวดล้อม
		ที่มีสติ๊กเกอร์แสดงสัญลักษณ์ว่ารถยนต์ดังกล่าวเป็นผู้อยู่อาศัยภายในโครงการ จอดรถตามแนวถนนสาธารณะเพื่อไม่ให้กีดขวางการจราจรของรถที่สัญจรบนถนนดังกล่าวตลอด 24 ชั่วโมง ในกรณีที่พบเห็นหรือทราบว่าผู้พักอาศัยภายในโครงการนำรถไปจอดบนถนนดังกล่าว ต้องแจ้งให้ผู้พักอาศัยนำรถออกจากถนนดังกล่าวโดยทันที 7. จัดเจ้าหน้าที่รักษาความปลอดภัย หรือยามที่ผ่านการฝึกอบรมทักษะด้านการจราจรคอยควบคุมพาหนะที่จุดเข้า-ออกโครงการตลอด 24 ชั่วโมง เพื่อให้รถเข้า-ออกโครงการได้อย่างสะดวกรวดเร็วไม่ให้มีปริมาณจราจรสะสมบนถนนสาธารณะ และการเดินรถปลอดภัยยิ่งขึ้น 8. ประชาสัมพันธ์ให้ผู้พักอาศัยภายในโครงการใช้รถโดยสารสาธารณะจักรยานยนต์รับจ้างในการออกไปประกอบกิจวัตรประจำวัน **มาตรการบริหารจัดการที่จอดรถภายในโครงการ ดังนี้** 1. กำหนดให้ผู้พักอาศัยของโครงการที่ต้องการนำรถเข้ามาจอดภายในโครงการให้มาทำสติ๊กเกอร์ (ซึ่งโครงการจัดให้มีจำนวนเท่ากับจำนวนห้อง โดยต้องประชาสัมพันธ์ให้ลูกค้าได้ทราบข้อจำกัดในเรื่องที่จอดรถก่อนการตัดสินใจซื้อห้องชุด) และไม่มีการกำหนดที่จอดรถประจำซึ่งจะทำให้มีการหมุนเวียนพื้นที่จอดรถ 2. จัดให้มีบัตรอนุญาตจอดรถชั่วคราวสำหรับผู้มาติดต่อผู้พักอาศัยภายในโครงการ โดยไม่คิดค่าใช้จ่ายในการจอดกรณีที่จอดรถไม่เกิน 2 ชั่วโมง หากจอดนานกว่านั้นจะคิดอัตราค่าจอดรถตามกฎเกณฑ์ที่นิติบุคคลอาคารชุดของโครงการจะกำหนด เพื่อเป็นการจำกัดรถของบุคคลภายนอกโครงการที่	

ตารางที่ 2 สรุปผลกระทบสิ่งแวดล้อมที่สำคัญ มาตรการป้องกันและแก้ไขผลกระทบสิ่งแวดล้อม และมาตรการติดตามตรวจสอบผลกระทบสิ่งแวดล้อมโครงการ The winner 2 ของบริษัท นาวีเฮ้าส์ กรุ๊ป จำกัด ตั้งอยู่ที่ บริเวณถนนพระตำหนัก ซอย 6 ตำบลหนองปรือ อำเภอบางละมุง จังหวัดชลบุรี (ระยะดำเนินการ)

องค์ประกอบทางสิ่งแวดล้อม	ผลกระทบสิ่งแวดล้อมที่สำคัญ	มาตรการป้องกันและแก้ไขผลกระทบสิ่งแวดล้อม	มาตรการติดตามตรวจสอบผลกระทบสิ่งแวดล้อม
		เข้ามาจอดรถในพื้นที่โครงการ 3. จัดเจ้าหน้าที่ดูแลการจอดรถภายในโครงการ และห้ามไม่ให้ผู้พักอาศัยนำรถไปจอดริมถนนสาธารณะโดยเด็ดขาด 4. ติดตั้งป้ายเตือน "ห้ามติดเครื่องขณะจอดรถ" ไว้ในพื้นที่จอดรถของอาคาร ให้สังเกตเห็นได้อย่างชัดเจนและทั่วถึงและกำชับให้เจ้าหน้าที่ควบคุมดูแลอย่างเคร่งครัดเพื่อลดผลมลพิษทางอากาศในบริเวณชั้นใต้ดิน	
3.7 การใช้ประโยชน์ที่ดิน	**กฎกระทรวงฉบับที่ 8 (พ.ศ.2519) ออกตามความในพระราชบัญญัติควบคุมการก่อสร้างอาคารพุทธศักราช 2479** จากกฎกระทรวงดังกล่าว พบว่า โครงการอยู่ภายในแนวเขตตามแผนที่ท้ายพระราชกฤษฎีกาให้ใช้พระราชบัญญัติควบคุมการก่อสร้าง พ.ศ.2479 ท้องที่ตำบลบางละมุง ตำบลหนองปลาไหล ตำบลนาเกลือ และตำบลหนองปรือ อำเภอบางละมุง จังหวัดชลบุรี พ.ศ.2521 การก่อสร้างโครงการประกอบด้วย อาคารพักอาศัยรวมสูง 8 ชั้นและชั้นใต้ดิน 1 ชั้น จำนวน 1 อาคาร ดำเนินกิจการเพื่อการอยู่อาศัย ไม่ใช่อาคารที่ระบุในข้อห้ามตามข้อบังคับข้อ 2 จากการตรวจสอบเรื่องระยะ 200 เมตร จากเขตควบคุมการก่อสร้างอาคารในข้อ 3 พบว่า ระยะ 200 เมตรจากเขตควบคุมการก่อสร้างอาคารตามกฎกระทรวงฉบับที่ 8 พ.ศ. 2519 และระยะ 100 เมตรจากระดับน้ำทะเลปานกลางตามประกาศกระทรวงทรัพยากรธรรมชาติและสิ่งแวดล้อมจะเป็นระยะ	- ออกแบบอาคารโครงการตามข้อกำหนดและกฎหมายที่เกี่ยวข้อง	-

ลงนาม.....กรรมการผู้มีอำนาจลงนาม
(นายอมตะ ใคร่ครวญ)
บริษัท นาวีเฮ้าส์ กรุ๊ป จำกัด
พฤษภาคม 2557

ลงนาม .....ผู้ชำนาญการสิ่งแวดล้อม
(นายปริญญา บุญเกษม)
บริษัท กรีนีโอ จำกัด
พฤษภาคม 2557

ตารางที่ 2 สรุปผลกระทบสิ่งแวดล้อมที่สำคัญ มาตรการป้องกันและแก้ไขผลกระทบสิ่งแวดล้อม และมาตรการติดตามตรวจสอบผลกระทบสิ่งแวดล้อมโครงการ The winner 2 ของบริษัท นาวีเฮ้าส์ กรุ๊ป จำกัด ตั้งอยู่ที่ บริเวณถนนพระตำหนัก ซอย 6 ตำบลหนองปรือ อำเภอบางละมุง จังหวัดชลบุรี (ระยะดำเนินการ)

องค์ประกอบทางสิ่งแวดล้อม	ผลกระทบสิ่งแวดล้อมที่สำคัญ	มาตรการป้องกันและแก้ไขผลกระทบสิ่งแวดล้อม	มาตรการติดตามตรวจสอบผลกระทบสิ่งแวดล้อม
	เดียวกัน ซึ่งพื้นที่โครงการตั้งอยู่ห่างจากหาดจอมเทียน ซึ่งอยู่ห่างจากพื้นที่โครงการไปทางทิศตะวันตกเฉียงใต้ เป็นระยะทางประมาณ 837.84 เมตร (ระยะทางมากกว่า 100 เมตร)ซึ่งไม่อยู่ในระยะดังกล่าว ดังนั้นการดำเนินโครงการจึงไม่ขัดต่อข้อกำหนดของกฎกระทรวงฉบับที่ 8 พ.ศ. 2519 แต่อย่างใด **ข้อบัญญัติเมืองพัทยาเรื่องกำหนดบริเวณห้ามก่อสร้างดัดแปลงใช้หรือเปลี่ยนการใช้อาคารบางชนิดหรือบางประเภทในท้องที่เขตเมืองพัทยาจังหวัดชลบุรี พ.ศ. 2553** สำหรับพื้นที่โครงการ ประกอบด้วย อาคารพักอาศัยรวมสูง 8 ชั้น และชั้นใต้ดิน 1 ชั้น มีความสูง ณ ระดับพื้นดาดฟ้า22.85 เมตร จำนวน 1 อาคาร มีห้องพักจำนวน 131 ห้อง สระว่ายน้ำ พื้นที่สีเขียว และที่จอดรถยนต์ 34 คัน ดำเนินกิจการเพื่อการอยู่อาศัย ตั้งอยู่ ณ ถนนพระตำหนักซอย 6 ตำบลหนองปรือ อำเภอบางละมุง จังหวัดชลบุรี ถือว่าการดำเนินการของโครงการไม่ขัดกับข้อบัญญัติเมืองพัทยาเรื่องกำหนดบริเวณห้ามก่อสร้างดัดแปลงใช้หรือเปลี่ยนการใช้อาคารบางชนิดหรือบางประเภทในท้องที่เขตเมืองพัทยาจังหวัดชลบุรี พ.ศ. 2553 ซึ่งส่วนควบคุมอาคารและผังเมือง สำนักการช่างเมืองพัทยา จังหวัดชลบุรีได้ตรวจสอบการใช้ประโยชน์ที่ดินของโครงการและออกหนังสือรับรองการใช้ประโยชน์ที่ดินตามกฎหมายว่าด้วยผังเมืองของพื้นที่โครงการ		

ลงนาม.....กรรมการผู้มีอำนาจลงนาม
(นายอมตะ ใคร่ครวญ)
บริษัท นาวีเฮ้าส์ กรุ๊ป จำกัด
พฤษภาคม 2557

บริษัท นาวีเฮ้าส์ กรุ๊ป จำกัด

ลงนาม .....ผู้ชำนาญการสิ่งแวดล้อม
(นายปริญญา บุญเกษม)
บริษัท กรีนีโอ จำกัด
พฤษภาคม 2557

greeneo co.,ltd.

ตารางที่ 2 สรุปผลกระทบสิ่งแวดล้อมที่สำคัญ มาตรการป้องกันและแก้ไขผลกระทบสิ่งแวดล้อม และมาตรการติดตามตรวจสอบผลกระทบสิ่งแวดล้อมโครงการ The winner 2 ของบริษัท นาวีเฮ้าส์ กรุ๊ป จำกัด ตั้งอยู่ที่ บริเวณถนนพระตำหนัก ซอย 6 ตำบลหนองปรือ อำเภอบางละมุง จังหวัดชลบุรี (ระยะดำเนินการ)

องค์ประกอบทางสิ่งแวดล้อม	ผลกระทบสิ่งแวดล้อมที่สำคัญ	มาตรการป้องกันและแก้ไขผลกระทบสิ่งแวดล้อม	มาตรการติดตามตรวจสอบผลกระทบสิ่งแวดล้อม
	ประกาศกระทรวงทรัพยากรธรรมชาติและสิ่งแวดล้อม เรื่อง กำหนดเขตพื้นที่และมาตรการคุ้มครองสิ่งแวดล้อมในบริเวณพื้นที่อำเภอบางละมุง และอำเภอสัตหีบ จังหวัดชลบุรี พ.ศ. 2553 ตามประกาศกระทรวงทรัพยากรธรรมชาติและสิ่งแวดล้อม เรื่องกำหนดเขตพื้นที่และ มาตรการคุ้มครองสิ่งแวดล้อมในบริเวณพื้นที่อำเภอบางละมุง และอำเภอสัตหีบ จังหวัดชลบุรี พ.ศ. 2553 ดังกล่าวข้างต้นโครงการจะตั้งอยู่ในพื้นที่บริเวณที่ 1 ซึ่งโครงการประกอบด้วย อาคารพักอาศัยรวมสูง 8 ชั้น และชั้นใต้ดิน 1 ชั้น มีความสูง ณ ระดับพื้นดาดฟ้า 22.85 เมตร จำนวน 1 อาคาร มีห้องพักจำนวน 131 ห้อง สระว่ายน้ำ พื้นที่สีเขียว และที่จอดรถยนต์ 34 คัน ดำเนินกิจการเพื่อการอยู่อาศัย ที่ตั้งโครงการเป็นพื้นที่ราบไม่มีความลาดชันพื้นที่โครงการตั้งอยู่ ณ ถนนพระตำหนักซอย 6 ตำบลหนองปรือ อำเภอบางละมุง จังหวัดชลบุรีมีระยะทางจากหาดจอมเทียน ซึ่งอยู่ห่างจากพื้นที่โครงการไปทางทิศตะวันตกเฉียงใต้ เป็นระยะทางประมาณ 837.84 เมตร (มากกว่า 100 เมตร) โดยการดำเนินโครงการจะไม่ขัดต่อประกาศกระทรวงทรัพยากร ธรรมชาติและสิ่งแวดล้อม เรื่อง กำหนดเขตพื้นที่และมาตรการคุ้มครองสิ่งแวดล้อมในบริเวณพื้นที่อำเภอบางละมุง และอำเภอ สัตหีบ จังหวัดชลบุรี พ.ศ. 2553 แต่อย่างใด **ร่างข้อกำหนดการใช้ประโยชน์ที่ดิน ผังเมืองรวมเมืองพัทยา จังหวัดชลบุรี**		

ลงนาม.....กรรมการผู้มีอำนาจลงนาม
(นายอมตะ ใคร่ครวญ)
บริษัท นาวีเฮ้าส์ กรุ๊ป จำกัด
พฤษภาคม 2557

บริษัท นาวีเฮ้าส์ กรุ๊ป จำกัด

ลงนาม .....ผู้ชำนาญการสิ่งแวดล้อม
(นายปริญญา บุญเกษม)
บริษัท กรีนีโอ จำกัด
พฤษภาคม 2557

greeneo co.,ltd.

ตารางที่ 2 สรุปผลกระทบสิ่งแวดล้อมที่สำคัญ มาตรการป้องกันและแก้ไขผลกระทบสิ่งแวดล้อม และมาตรการติดตามตรวจสอบผลกระทบสิ่งแวดล้อมโครงการ The winner 2 ของบริษัท นาวีเฮ้าส์ กรุ๊ป จำกัด ตั้งอยู่ที่ บริเวณถนนพระตำหนัก ซอย 6 ตำบลหนองปรือ อำเภอบางละมุง จังหวัดชลบุรี (ระยะดำเนินการ)

องค์ประกอบทางสิ่งแวดล้อม	ผลกระทบสิ่งแวดล้อมที่สำคัญ	มาตรการป้องกันและแก้ไขผลกระทบสิ่งแวดล้อม	มาตรการติดตามตรวจสอบผลกระทบสิ่งแวดล้อม
	The Winner 2 ประกอบด้วย อาคารอยู่อาศัยรวมสูง 8 ชั้น และชั้นใต้ดิน 1 ชั้น มีความสูง ณ ระดับพื้นดาดฟ้า 22.85 เมตร จำนวน 1 อาคาร มีห้องพักจำนวน 131 ห้อง โครงการดำเนินการลักษณะอาคารเพื่อการพักอาศัย ซึ่งเป็นไปตามข้อกำหนดการใช้ประโยชน์ที่ดินดังกล่าว นอกจากนี้ โครงการมีอัตราส่วนพื้นที่อาคารรวมต่อพื้นที่ดิน 4.22 : 1 (ไม่เกิน 5:1) และอัตราส่วนของพื้นที่ว่างต่อพื้นที่อาคารรวม ร้อยละ 10.21 (ไม่น้อยกว่าร้อยละ 4.50) สอดคล้องตามร่างข้อกำหนดการใช้ประโยชน์ที่ดิน ผังเมืองรวมเมืองพัทยา จังหวัดชลบุรี ดังนั้น สามารถสรุปได้ว่าการใช้ประโยชน์ที่ดินของโครงการสอดคล้องกับร่างข้อกำหนดการใช้ประโยชน์ที่ดิน ผังเมืองรวมเมืองพัทยา จังหวัดชลบุรี ในที่ดินหมายเลข 2.6 (สีส้ม) อย่างไรก็ตามข้อกำหนดดังกล่าวยังไม่มีการประกาศใช้ **ประเมินการใช้ประโยชน์ที่ดินรัศมี 1 กิโลเมตร โดยรอบโครงการ** ในบริเวณโดยรอบพื้นที่โครงการในรัศมี 1 กิโลเมตร มีพื้นที่ 3,140,000 ตารางเมตร เพื่อแสดงการใช้ประโยชน์ที่ดิน พบว่า พื้นที่บริเวณโดยรอบโครงการส่วนใหญ่มีการใช้ประโยชน์ที่ดินเป็นพื้นที่อยู่อาศัยและพาณิชยกรรมร้อยละ 54.64 รองลงมาเป็นพื้นที่ว่าง ร้อยละ 26.38 พื้นที่ถนน ร้อยละ 7.36 พื้นที่เขาพระตำหนักและสวนสาธารณะ ร้อยละ 6.22พื้นที่		

ลงนาม.....กรรมการผู้มีอำนาจลงนาม
(นายอมตะ ใคร่ครวญ)
บริษัท นาวีเฮ้าส์ กรุ๊ป จำกัด
พฤษภาคม 2557

ลงนาม .....ผู้ชำนาญการสิ่งแวดล้อม
(นายปริญญา บุญเกษม)
บริษัท กรีนีโอ จำกัด
พฤษภาคม 2557

ตารางที่ 2 สรุปผลกระทบสิ่งแวดล้อมที่สำคัญ มาตรการป้องกันและแก้ไขผลกระทบสิ่งแวดล้อม และมาตรการติดตามตรวจสอบผลกระทบสิ่งแวดล้อมโครงการ The winner 2 ของบริษัท นาวีเฮ้าส์ กรุ๊ป จำกัด ตั้งอยู่ที่ บริเวณถนนพระตำหนัก ซอย 6 ตำบลหนองปรือ อำเภอบางละมุง จังหวัดชลบุรี (ระยะดำเนินการ)

องค์ประกอบทางสิ่งแวดล้อม	ผลกระทบสิ่งแวดล้อมที่สำคัญ	มาตรการป้องกันและแก้ไขผลกระทบสิ่งแวดล้อม	มาตรการติดตามตรวจสอบผลกระทบสิ่งแวดล้อม
	ทะเลและชายหาด ร้อยละ 4.91พื้นที่อ่อนไหว ร้อยละ 0.42และพื้นที่โครงการ ร้อยละ 0.06ปัจจุบันสภาพแวดล้อมโดยรอบบริเวณพื้นที่โครงการเป็นอาคารพักอาศัยรวม อาคารชุดพักอาศัย อาคารพาณิชย์ บ้านพักอาศัย พื้นที่ว่าง สถานประกอบการ ร้านอาหาร ที่มีลักษณะการดำเนินธุรกิจในด้านการท่องเที่ยวส่วนใหญ่ ดังนั้น การดำเนินโครงการจึงมีความสอดคล้องและกลมกลืนกับสภาพโดยรอบพื้นที่โครงการ นอกจากนี้โครงการยังมีการปลูกต้นไม้ยืนต้นและพืชคลุมดินบริเวณที่ว่างโดยรอบอาคาร ซึ่งจะทำให้เกิดร่มเงา ความร่มรื่นและสวยงาม จากการจัดภูมิสถาปัตย์พื้นที่สีเขียวของโครงการทำให้เกิดความสดชื่นแก่ผู้พบเห็นในพื้นที่โครงการและประชาชนที่สัญจรไปมาต้นไม้ที่เลือกใช้ในการจัดภูมิสถาปัตย์ประกอบด้วย ต้นเสม็ดแดง ต้นลีลาวดี ต้นตีนเป็ดน้ำ ต้นทองหลางด่าง ต้นหมากเขียว ต้นแผ่บารมี ต้นอโศกอินเดีย ต้นไทรอินโด หญ้ามาเลเซีย และหญ้านวลน้อย		
3.8 การป้องกันอัคคีภัย	โครงการจัดให้มีระบบป้องกันอัคคีภัยและระบบเตือนภัย ได้ออกแบบให้เป็นไปตามกฎหมายที่เกี่ยวข้อง ได้แก่ **(1) ระบบแจ้งเหตุอัคคีภัย** ประกอบด้วย • แผงควบคุมระบบแจ้งเหตุอัคคีภัย (FCP) ติดตั้งภายในห้องไฟฟ้าบริเวณชั้นใต้ดิน •เครื่องแจ้งเหตุโดยใช้มือดึง (M)และลำโพงพร้อมสัญญาณ	1. ติดตั้งระบบป้องกันอัคคีภัยและระบบเตือนภัยของโครงการให้เป็นไปตามข้อกำหนดของกฎกระทรวงฉบับที่ 39 (พ.ศ. 2537) กฎกระทรวงฉบับที่ 47 (พ.ศ.2540)ออกตามความในพระราชบัญญัติควบคุมอาคาร พ.ศ. 2522 2. จัดให้มีจุดรวมคนที่ปลอดภัยจำนวน 1 จุด คือ จุดรวมพลบริเวณพื้นที่สีเขียวด้านทิศตะวันตก ขนาดพื้นที่ 127.10 ตารางเมตร รองรับผู้พักอาศัย	**ดัชนีที่ตรวจวัด** - ตรวจสอบสภาพระบบเตือนภัยและป้องกันอัคคีภัย ให้สามารถใช้งานได้อยู่เสมอ - ตรวจสอบป้ายและเครื่องหมายแสดงการหนีไฟและแผนผัง

ตารางที่ 2 สรุปผลกระทบสิ่งแวดล้อมที่สำคัญ มาตรการป้องกันและแก้ไขผลกระทบสิ่งแวดล้อม และมาตรการติดตามตรวจสอบผลกระทบสิ่งแวดล้อมโครงการ The winner 2 ของบริษัท นาวีเฮ้าส์ กรุ๊ป จำกัด ตั้งอยู่ที่ บริเวณถนนพระตำหนัก ซอย 6 ตำบลหนองปรือ อำเภอบางละมุง จังหวัดชลบุรี (ระยะดำเนินการ)

องค์ประกอบทางสิ่งแวดล้อม	ผลกระทบสิ่งแวดล้อมที่สำคัญ	มาตรการป้องกันและแก้ไขผลกระทบสิ่งแวดล้อม	มาตรการติดตามตรวจสอบผลกระทบสิ่งแวดล้อม
	ไฟกระพริบแจ้งเหตุเพลิงไหม้ (B) ติดตั้งบริเวณบันไดหนีไฟและบันไดหลัก •เครื่องตรวจจับความร้อน (H) ติดตั้งห้องปั๊มน้ำ โถงลิฟท์ ห้องไฟฟ้า ห้องความปลอดภัย ห้องเก็บของ ห้องพักขยะประจำชั้น ห้องพักอขยะรวม และทางสัญจร • เครื่องตรวจจับควัน (S) ติดตั้งในห้องพักทุกห้อง สำนักงานส่วนต้อนรับ **(2) ระบบป้องกันเพลิงไหม้** ประกอบด้วย • ตู้เก็บสายฉีดน้ำดับเพลิงพร้อมอุปกรณ์ ติดตั้งบริเวณโถงทางเดิน ชั้นละ 1 จุด •ระบบท่อน้ำดับเพลิงหรือท่อยืนติดตั้งจากชั้น 1 ไปจนถึงชั้น 8 ของอาคารเชื่อมกับท่อเมนส่งน้ำ ติดตั้งจำนวน 2 เส้น •หัวรับน้ำดับเพลิง ติดตั้งบริเวณทางเข้า-ออกพื้นที่โครงการ **(3) ระบบจ่ายไฟฟ้าสำรอง** ประกอบด้วย • ป้ายบอกทางหนีไฟ ติดตั้งบริเวณบริเวณบันไดหลัก และบันไดหนีไฟ •ระบบไฟฟ้าส่องสว่างฉุกเฉินติดตั้งบริเวณภายในบันไดหลัก บันไดหนีไฟ บริเวณโถงทางเดิน **(4) ทางหนีไฟ** ประกอบด้วย บันไดหนีไฟ เป็นบันไดภายในอาคารที่สามารถลงจากชั้นดาดฟ้าถึงชั้นใต้ดิน โดยตัวบันไดทำด้วยวัสดุทนไฟ คือ คอนกรีต	ภายในอาคารจำนวน 455 คน และพนักงาน 20 คน รวมทั้งสิ้น 475 คน คิดเป็น 0.27 ตารางเมตร/คน ซึ่งเพียงพอต่อการรวมพล เพื่อตรวจนับจำนวนคนก่อนอพยพออกสู่ภายนอกโครงการ (จุดรวมพลดังรูปที่ 8) 3. จัดอบรมและซ้อมการอพยพหนีไฟ อย่างน้อยปีละ 1 ครั้ง โดยติดต่อประสานงานกับสถานีดับเพลิงพัทยาใต้ เพื่อจัดอบรมซักซ้อมแผนการอพยพหนีไฟให้กับโครงการ 4. ติดป้ายแนะนำการใช้อุปกรณ์ป้องกันอัคคีภัย ไว้ที่บริเวณที่ติดตั้งอุปกรณ์ เพื่อให้ความสะดวกและสามารถใช้ได้ทันที 5. จัดให้มีการตรวจสอบระบบป้องกันและเตือนอัคคีภัย เป็นประจำทุก 6 เดือน เพื่อให้ระบบป้องกันและเตือนอัคคีภัยสามารถใช้งานได้อยู่เสมอ หากพบว่ามีการชำรุด เสียหายให้เร่งดำเนินการแก้ไขโดยทันที 6. จัดให้มีเจ้าหน้าที่คอยตรวจตราความเรียบร้อยตลอด 24 ชั่วโมง และอำนวยความสะดวกความปลอดภัยบริเวณทางเข้า-ออก 7. จัดทำแผนปฏิบัติการฉุกเฉินโดยระบุถึงวิธีการอพยพผู้ที่อยู่ภายในอาคารได้หมดภายใน 1 ชั่วโมง และจัดให้มีเจ้าหน้าที่คอยอพยพและจัดกลุ่มคนที่อพยพมาจากอาคารให้ไปรวมอยู่ในที่ที่เหมาะสมและปลอดภัย โดยจัดให้ไปรวมอยู่พื้นที่สีเขียวด้านข้างอาคาร และกำหนดให้เจ้าหน้าที่รักษาความปลอดภัยคอยดูแลและอำนวยความสะดวกการจราจรบริเวณทางเข้า-ออกเป็นพิเศษกรณีที่ต้องอพยพคนออกภายนอกโครงการ 8. จัดเจ้าหน้าที่คอยควบคุม ตรวจสอบ ดูแล และให้ความช่วยเหลือขณะอพยพผู้พักอาศัยในแต่ละชั้น เข้าสู่บันไดหนีไฟ โดยโครงการต้องอบรม	เส้นทางการหนีไฟ - ตรวจสอบอุปกรณ์ดับเพลิง - ตรวสอบบันไดหนีไฟ เส้นทางการหนีไฟ และจุดรวมพล **สถานที่ดำเนินการ** - ภายในโครงการ **ระยะเวลา ความถี่** - ตรวจวัดทุก 3 เดือน ตลอดระยะเวลาดำเนินการ

ลงนาม.....กรรมการผู้มีอำนาจลงนาม
(นายอมตะ ใคร่ครวญ)
บริษัท นาวีเฮ้าส์ กรุ๊ป จำกัด
พฤษภาคม 2557

ลงนาม .....ผู้ชำนาญการสิ่งแวดล้อม
(นายปริญญา บุญเกษม)
บริษัท กรีนีโอ จำกัด
พฤษภาคม 2557

ตารางที่ 2 สรุปผลกระทบสิ่งแวดล้อมที่สำคัญ มาตรการป้องกันและแก้ไขผลกระทบสิ่งแวดล้อม และมาตรการติดตามตรวจสอบผลกระทบสิ่งแวดล้อมโครงการ The winner 2 ของบริษัท นาวีเฮ้าส์ กรุ๊ป จำกัด ตั้งอยู่ที่ บริเวณถนนพระตำหนัก ซอย 6 ตำบลหนองปรือ อำเภอบางละมุง จังหวัดชลบุรี (ระยะดำเนินการ)

องค์ประกอบทางสิ่งแวดล้อม	ผลกระทบสิ่งแวดล้อมที่สำคัญ	มาตรการป้องกันและแก้ไขผลกระทบสิ่งแวดล้อม	มาตรการติดตามตรวจสอบผลกระทบสิ่งแวดล้อม
	เสริมเหล็ก (ค.ส.ล.) กว้าง 0.90 เมตร ลูกตั้ง 0.181 เมตร ลูกนอน 0.25 เมตร และมีทางเดินไปยังบันไดหลักนั้นได้โดยไม่มีสิ่งกีดขวาง **(5) จุดรวมพล** จำนวน 1 จุด คือ บริเวณพื้นที่สีเขียวด้านทิศตะวันตก ขนาดพื้นที่ 127.10 ตารางเมตร รองรับผู้พักอาศัยภายในอาคารจำนวน 455 คน และพนักงาน 20 คน รวมทั้งสิ้น 475 คน คิดเป็น 0.27 ตารางเมตร/คน ซึ่งเพียงพอต่อการรวมพล เพื่อตรวจนับจำนวนคนก่อนอพยพออกสู่ภายนอกโครงการ จากการคำนวณระยะเวลาที่ใช้หนีไฟ พบว่า บันไดหนีไฟที่ได้จัดเตรียมไว้ในอาคารมีความสามารถในการลำเลียงบุคคลทั้งหมดออกมายังจุดรวมพลบริเวณพื้นที่สีเขียวด้านทิศใต้ได้6.36 นาทีหรือประมาณ 11 นาทีซึ่งมีค่าไม่เกิน 1 ชั่วโมง ตามที่กฎหมายกำหนด	ให้ความรู้ ความเข้าใจในการป้องกันและช่วยเหลือผู้อื่นขณะเกิดเหตุเพลิงไหม้โดยเจ้าหน้าที่มีความรู้ในด้านดังกล่าว 9. ติดต่อขอความช่วยเหลือเมื่อเกิดเหตุเพลิงไหม้จากหน่วยงานที่รับผิดชอบ	
3.9 การระบายอากาศ	**ประเมินความร้อนจากเครื่องปรับอากาศ** ความร้อนที่เกิดขึ้นจากการดำเนินโครงการเป็นความร้อนที่เกิดจากการระบายความร้อนของเครื่องปรับอากาศ ทำให้อุณหภูมิผสมของบรรยากาศบริเวณโครงการสูงขึ้นจากเดิม 27.80°C (อุณหภูมิเฉลี่ยตลอดปี) เป็น 29.96°C ซึ่งเป็นอุณหภูมิสูงขึ้น 2.16°C เท่านั้น และอุณหภูมิ 29.96°C นั้นยังคงถือว่าเป็นอุณหภูมิปกติของบรรยากาศของเมืองพัทยาในช่วงหน้าร้อน ดังนั้นจึงสรุปได้ว่าการเกิดขึ้นของโครงการจะไม่ส่งผลกระทบต่อสภาพของอากาศโดยรอบโครงการอย่างมีนัยสำคัญ	1. จัดให้มีพื้นที่สีเขียวปกคลุมดินทั้งสิ้น 561.64 ตารางเมตร แบ่งเป็น พื้นที่สีเขียวปกคลุมดิน 390.70 ตารางเมตร และพื้นที่สีเขียวชั้นดาด 170.94 ตารางเมตร คิดเป็น 1.18 ตารางเมตร/คน (จำนวนผู้พักอาศัย 455 คน และพนักงาน 20 คน) ประกอบด้วย ต้นเสม็ดแดง ต้นลีลาวดี ต้นตีนเป็ดน้ำ ต้นทองหลางด่าง ต้นหมากเขียว ต้นแผ่บารมี ต้นอโศกอินเดีย ต้นไทรอินโด และหญ้ามาเลเซีย (ดังรูปที่ 9 ถึงรูปที่ 13) 2. หมั่นดูแลพื้นที่สีเขียวในโครงการให้มีสภาพสวยงามอย่างสม่ำเสมอ 3. ปลูกต้นไม้ตามบริเวณพื้นที่สีเขียวให้มากที่สุด 4. รักษาระยะถอยร่นของโครงการตามที่กฎหมายกำหนด โดยไม่ก่อสร้าง	- ตรวจสอบช่องระบายอากาศธรรมชาติ เช่น หน้าต่างและประตู ไม่ให้มีวัตถุหรือสิ่งกีดขวาง ตลอดระยะเวลาดำเนินการ - ตรวจสอบระยะถอยร่นของโครงการตามที่กฎหมายกำหนด โดยไม่ก่อสร้างอาคาร หรือสิ่งปลูกสร้างใน

ลงนาม.....กรรมการผู้มีอำนาจลงนาม
(นายอมตะ ใคร่ครวญ)
บริษัท นาวีเฮ้าส์ กรุ๊ป จำกัด
พฤษภาคม 2557

บริษัท นาวีเฮ้าส์ กรุ๊ป จำกัด

ลงนาม .....ผู้ชำนาญการสิ่งแวดล้อม
(นายปริญญา บุญเกษม)
บริษัท กรีนีโอ จำกัด
พฤษภาคม 2557

greeneo co.,ltd.

ตารางที่ 2 สรุปผลกระทบสิ่งแวดล้อมที่สำคัญ มาตรการป้องกันและแก้ไขผลกระทบสิ่งแวดล้อม และมาตรการติดตามตรวจสอบผลกระทบสิ่งแวดล้อมโครงการ The winner 2 ของบริษัท นาวีเฮ้าส์ กรุ๊ป จำกัด ตั้งอยู่ที่ บริเวณถนนพระตำหนัก ซอย 6 ตำบลหนองปรือ อำเภอบางละมุง จังหวัดชลบุรี (ระยะดำเนินการ)

องค์ประกอบทางสิ่งแวดล้อม	ผลกระทบสิ่งแวดล้อมที่สำคัญ	มาตรการป้องกันและแก้ไขผลกระทบสิ่งแวดล้อม	มาตรการติดตามตรวจสอบผลกระทบสิ่งแวดล้อม
	ประเมินความสามารถในลดความร้อนของต้นไม้ โครงการมีการจัดพื้นที่สีเขียวทั้งสิ้น 561.64 ตารางเมตร ต้นเสม็ดแดง ต้นลีลาวดี ต้นตีนเป็ดน้ำ ต้นทองหลางด่าง ต้นหมากเขียว ต้นแผ่บารมี ต้นอโศกอินเดีย ต้นไทรอินโด หญ้ามาเลเซีย และหญ้านวลน้อย ซึ่งการปลูกต้นไม้จะช่วยลดแสงจ้า (Glare) ได้โดยรวม จากทั้งทางพื้นโดยใช้พืชคลุมดิน และจากท้องฟ้าโดยใช้ไม้ยืนต้น ซึ่งในส่วนผังบริเวณโครงการจะปลูกต้นไม้ยืนต้นร่วมกับการปลูกไม้ขนาดเล็ก เพื่อให้พื้นที่ Hardscape ลดลงกันความร้อนและแสงสะท้อนที่จะเข้าสู่อาคาร ซึ่งความร้อนก่อนเข้าสู่อาคารจะลดลงได้ประมาณ 3-4 องศาเซลเซียส หากลักษณะดังกล่าวเป็นลักษณะของต้นไม้ยืนต้นทรงพุ่มที่มีความหนาแน่นของใบไม้มากพอ และลดลงอีกประมาณ 1-2 องศาเซลเซียส หากมีต้นไม้พุ่มขนาดเล็กนอกจากนี้ การปลูกพืชคลุมดิน สามารถช่วยลดอุณหภูมิลงได้อีกโดยจะเห็นได้ว่าการปลูกต้นไม้ในโครงการมีหลักการการพิจารณาของการปลูกต้นไม้ยืนต้น ควบคู่ไปกับการปลูกพืชคลุมดิน ซึ่งสามารถช่วยลดความร้อนที่เข้ามาสู่อาคารได้ประมาณ 3-6 องศาเซลเซียส ขึ้นอยู่กับระยะห่างระหว่างส่วนของการจัดพื้นที่สีเขียวกับส่วนอาคาร และลักษณะของต้นและพุ่มไม้ **ประเมินผลกระทบด้านการบดบังทิศทางลม** อาคารของโครงการอาจมีส่วนบดบังลมที่จะพัดผ่านไปยังอาคาร หรือสิ่งปลูกสร้าง และปลูกต้นไม้ในพื้นที่ดังกล่าว 5. ปลูกต้นไม้บริเวณโครงการ เพื่อลดการปะทะของลม และแสงแดดมายังตัวอาคาร อันจะลดการเปลี่ยนแปลงทิศทางลมได้ **มาตรการลดผลกระทบจากการบดบังทิศทางลมและแสงของโครงการ** 1. กำหนดให้มีมาตรการชดเชยความเสียหายเนื่องจากผลกระทบที่อาจเกิดจากที่อาคารโครงการบดบังทิศทางลมซึ่งโครงการจะทำหนังสือแจ้งผู้พักอาศัยอาคาร/บ้านพักอาศัย พื้นที่ติดโครงการ จากโครงการ ณ วันที่เริ่มลงมือก่อสร้าง โดยหนังสือดังกล่าวจะระบุชื่อและหมายเลขโทรศัพท์ของบุคคลที่จะเป็นผู้รับเรื่อง ผู้ได้รับผลกระทบสามารถติดต่อกับโครงการได้โดยตรง แต่เนื่องจากผู้ได้รับผลกระทบอาจจะรับผลกระทบไม่เท่ากันและแตกต่างกัน จึงกำหนดหลักเกณฑ์และเงื่อนไขในการชดเชยค่าเสียหายหรือการดำเนินการแก้ไขผลกะทบ ดังนี้ • ในการชดเชยค่าเสียหายหรือการดำเนินการแก้ไขผลกระทบให้กับบุคคลที่ได้รับความเสียหาย ให้เป็นไปตามข้อตกลงระหว่างผู้ที่ได้รับความเสียหายจากเหตุดังกล่าวกับเจ้าของโครงการ • กรณีทั้ง 2 ฝ่าย (เจ้าของโครงการและผู้พักอาศัยที่อยู่ข้างเคียงที่อาจได้รับผลกระทบ) ไม่สามารถตกลงร่วมกันได้ ให้ใช้ลักษณะไตรภาคีเพื่อเจรจาหาข้อตกลงร่วมกัน 2. เงื่อนไขดังกล่าว โครงการจะเป็นผู้รับผิดชอบ โดยความรับผิดชอบจะสิ้นสุดลงหลังจากจดทะเบียนนิติบุคคลอาคารชุดแล้วเสร็จ 1 ปีรักษาระยะถอยร่นของโครงการตามที่กฎหมายกำหนด โดยไม่ก่อสร้างอาคาร หรือ	พื้นที่ดังกล่าว

ลงนาม.....กรรมการผู้มีอำนาจลงนาม
(นายอมตะ ใคร่ครวญ)
บริษัท นาวีเฮ้าส์ กรุ๊ป จำกัด
พฤษภาคม 2557

บริษัท นาวีเฮ้าส์ กรุ๊ป จำกัด

ลงนาม .....ผู้ชำนาญการสิ่งแวดล้อม
(นายปริญญา บุญเกษม)
บริษัท กรีนีโอ จำกัด
พฤษภาคม 2557

greneo co.,ltd.

ตารางที่ 2 สรุปผลกระทบสิ่งแวดล้อมที่สำคัญ มาตรการป้องกันและแก้ไขผลกระทบสิ่งแวดล้อม และมาตรการติดตามตรวจสอบผลกระทบสิ่งแวดล้อมโครงการ The winner 2 ของบริษัท นาวีเฮ้าส์ กรุ๊ป จำกัด ตั้งอยู่ที่ บริเวณถนนพระตำหนัก ซอย 6 ตำบลหนองปรือ อำเภอบางละมุง จังหวัดชลบุรี (ระยะดำเนินการ)

องค์ประกอบทางสิ่งแวดล้อม	ผลกระทบสิ่งแวดล้อมที่สำคัญ	มาตรการป้องกันและแก้ไขผลกระทบสิ่งแวดล้อม	มาตรการติดตามตรวจสอบผลกระทบสิ่งแวดล้อม
	อาคารพาณิชย์ 5 ชั้น และ อาคารชุดพักอาศัย 7 ชั้น (South Beach) อาคารพาณิชย์สูง 3 ชั้น พื้นที่ว่าง ที่อยู่โดยรอบได้ แต่เนื่องจากอาคารของโครงการ ได้ร่นแนวอาคารออกจากแนวเขตที่ดิน 1.300-27.989 เมตร ดังนั้น กระแสลมจึงสามารถพัดผ่านตามที่ว่างรอบแนวอาคารโครงการไปยังพื้นที่โดยรอบโครงการได้ จึงส่งผลกระทบต่อผู้อยู่อาศัยโดยรอบในระดับหนึ่ง **ประเมินการบดบังทิศทางแสง** เงาที่เกิดขึ้นจากอาคารโครงการ จะส่งผลกระทบต่ออาคารข้างเคียง ได้แก่ ช่วงเวลา 07.00-17.00 น.จะเห็นว่าเงาที่เกิดขึ้นจากอาคารโครงการ จะส่งผลกระทบต่ออาคารข้างเคียงได้แก่ เช้าและบ่าย การบดบังแดดเนื่องจากอาคารโครงการนั้น จะเกิดเป็นบางช่วงเวลาเท่านั้น ซึ่งไม่อาจส่งผลกระทบให้ฝาผนังขึ้นราและต้นไม้ภายในโครงการยังสามารถช่วยลดความร้อนให้กับอาคารข้างเคียง อันเป็นการช่วยประหยัดพลังงาน และลดอุณหภูมิให้กับพื้นที่ได้อีกด้วย ทั้งนี้คาดว่าผลกระทบต่อการผึ่งผ้าให้แห้งด้วยแสงแดดนั้นมีเพียงเล็กน้อย	สิ่งปลูกสร้าง และปลูกต้นไม้ในพื้นที่ดังกล่าว 3. ปลูกต้นไม้บริเวณโครงการ เพื่อลดการปะทะของลม และแสงแดด มายังตัวอาคาร อันจะลดการเปลี่ยนแปลงทิศทางลมได้	
4.คุณค่าต่อคุณภาพชีวิต **4.1 เศรษฐกิจและสังคม**	**1) ด้านสังคม** การดำเนินโครงการถือเป็นทางเลือกด้านที่พักอาศัยสำหรับผู้ที่ต้องการที่อยู่อาศัยในเมืองพัทยา โดยเฉพาะอย่างยิ่งผู้ที่ทำงานหรือมีกิจการธุรกิจอยู่ในบริเวณใกล้เคียง และไม่ต้อง	1. หากได้รับการร้องเรียนจากผู้พักอาศัยโดยรอบว่าได้รับความเดือดร้อนรำคาญจากกิจกรรมการดำเนินการของโครงการต้องดำเนินการแก้ไขปัญหาความเดือดร้อนรำคาญให้แล้วเสร็จโดยเร็วที่สุด 2. มีการกำหนดกฎระเบียบในการพักอาศัยที่ชัดเจนเพื่อความเป็นระเบียบ	

ลงนาม.....กรรมการผู้มีอำนาจลงนาม
(นายอมตะ ใคร่ครวญ)
บริษัท นาวีเฮ้าส์ กรุ๊ป จำกัด
พฤษภาคม 2557

บริษัท นาวีเฮ้าส์ กรุ๊ป จำกัด

ลงนาม .....ผู้ชำนาญการรับผิดชอบ
(นายปริญญา บุญเกษม)
บริษัท กรีนีโอ จำกัด
พฤษภาคม 2557

greeneo co.,ltd.

ตารางที่ 2 สรุปผลกระทบสิ่งแวดล้อมที่สำคัญ มาตรการป้องกันและแก้ไขผลกระทบสิ่งแวดล้อม และมาตรการติดตามตรวจสอบผลกระทบสิ่งแวดล้อมโครงการ The winner 2 ของบริษัท นาวีเฮ้าส์ กรุ๊ป จำกัด ตั้งอยู่ที่ บริเวณถนนพระตำหนัก ซอย 6 ตำบลหนองปรือ อำเภอบางละมุง จังหวัดชลบุรี (ระยะดำเนินการ)

องค์ประกอบทางสิ่งแวดล้อม	ผลกระทบสิ่งแวดล้อมที่สำคัญ	มาตรการป้องกันและแก้ไขผลกระทบสิ่งแวดล้อม	มาตรการติดตามตรวจสอบผลกระทบสิ่งแวดล้อม
	เสียเวลากับการเดินทางเข้าทำงาน เพราะโครงการตั้งติดถนนสาธารณประโยชน์ ที่สามารถเดินทางด้วยรถออกทางถนนสายหลัก ได้แก่ ถนนพระตำหนัก ถนนพัทยาสาย 2 ถนนเทพประสิทธิ์ ถนนพัทยาใต้ และทางหลวงแผ่นดินหมายเลข 3 (ถนนสุขุมวิท) ที่สามารถเดินทางไปยังเมืองได้อย่างสะดวก สำหรับผลกระทบจากการเข้ามาอยู่อาศัยในโครงการของผู้พักอาศัยและพนักงาน จำนวน 475 คน นั้น จะก่อให้เกิดผลกระทบต่อชุมชนด้านความแออัดและเข้ามาใช้ทรัพยากรสาธารณูปโภค และสาธารณูปการ ในชุมชนเพิ่มมากขึ้น ซึ่งถือเป็นผลกระทบที่เกิดขึ้นตามมาจากการพัฒนาเมือง ส่วนผลกระทบด้านสิ่งแวดล้อมที่เกิดจากดำเนินโครงการ ส่วนใหญ่จะเกิดจากรถยนต์ที่สัญจรในโครงการ แต่ไม่มีความรุนแรง ไม่ว่าเป็นปริมาณก๊าซคาร์บอนไดออกไซด์ที่ระบายจากท่อไอเสียรถยนต์ ซึ่งจะถูกดูดซับไปใช้ในกระบวนการสังเคราะห์แสงโดยต้นไม้ในพื้นที่สีเขียวของโครงการ ส่วนปัญหาฝุ่นละอองจากการวิ่งของรถ เนื่องจากโครงการออกแบบให้ที่จอดรถส่วนใหญ่อยู่ไว้ภายในอาคาร ทำให้ปัญหาฝุ่นละอองและเสียงจากการวิ่งรถยนต์ จะถูกลดทอนโดยผนังอาคาร นอกจากนี้โครงการออกแบบให้มีการปลูกไม้ยืนต้นตามแนวเขตที่ดินโดยรอบโครงการ ทำให้ปัญหาฝุ่นละอองและเสียงจากการวิ่งของรถยนต์ จะถูกลดทอนลงบางส่วน ส่วนปัญหา	เรียบร้อยภายในโครงการ 3. มาตรการด้านวิถีชีวิตของชุมชนที่อยู่บริเวณโดยรอบดังนี้ • จัดให้มีพื้นที่สีเขียวปกคลุมดินทั้งสิ้น 561.64 ตารางเมตร แบ่งเป็นพื้นที่สีเขียวปกคลุมดิน 390.70 ตารางเมตร และพื้นที่สีเขียวชั้นดาด 170.94 ตารางเมตร คิดเป็น 1.18 ตารางเมตร/คน (จำนวนผู้พักอาศัย 455 คน และพนักงาน 20 คน) ประกอบด้วย ต้นเสม็ดแดง ต้นลีลาวดี ต้นตีนเป็ดน้ำ ต้นทองหลางด่าง ต้นหมากเขียว ต้นแผ่บารมี ต้นอโศกอินเดีย ต้นไทรอินโด และหญ้ามาเลเซีย (ดังรูปที่ 9 ถึงรูปที่ 13) • กำหนดให้มีเจ้าหน้าที่คอยดูแลรักษาต้นไม้และพื้นที่สีเขียวให้มีสภาพสวยงาม นอกจากนี้หากมีต้นไม้ได้รับความเสียหาย หรือตายจะจัดให้มีการปลูกต้นใหม่ทดแทน เพื่อช่วยลดปริมาณความร้อนที่สะสมของพื้นที่เป็นลานคอนกรีต • ติดตั้งป้ายห้ามติดเครื่องไว้ภายในบริเวณที่จอดรถ • รักษาระยะถอยร่นของโครงการตามที่กฎหมายกำหนด โดยไม่ก่อสร้างอาคาร หรือสิ่งปลูกสร้างในพื้นที่ดังกล่าว • ปลูกต้นไม้บริเวณโครงการ เพื่อลดการปะทะของลม และแสงแดดมายังตัวอาคาร อันจะลดการเปลี่ยนแปลงทิศทางลมได้ • วางกฎเกณฑ์ข้อบังคับให้ผู้พักอาศัย ต้องปฏิบัติอย่างเคร่งครัด • ห้ามบุคคลภายนอกเข้า-ออกในส่วนที่พักอาศัยโดยไม่ได้รับอนุญาตจากผู้ดูแลอาคาร ยกเว้นบริเวณโถงต้อนรับ	

ตารางที่ 2 สรุปผลกระทบสิ่งแวดล้อมที่สำคัญ มาตรการป้องกันและแก้ไขผลกระทบสิ่งแวดล้อม และมาตรการติดตามตรวจสอบผลกระทบสิ่งแวดล้อมโครงการ The winner 2 ของบริษัท นาวีเฮ้าส์ กรุ๊ป จำกัด ตั้งอยู่ที่ บริเวณถนนพระตำหนัก ซอย 6 ตำบลหนองปรือ อำเภอบางละมุง จังหวัดชลบุรี (ระยะดำเนินการ)

องค์ประกอบทางสิ่งแวดล้อม	ผลกระทบสิ่งแวดล้อมที่สำคัญ	มาตรการป้องกันและแก้ไขผลกระทบสิ่งแวดล้อม	มาตรการติดตามตรวจสอบผลกระทบสิ่งแวดล้อม
	สิ่งแวดล้อมอื่นๆ ทั้งน้ำเสีย การระบายน้ำ และขยะ โครงการได้มีการจัดการตามข้อกำหนดของกฎหมายที่เกี่ยวข้อง โดยภาพรวมสรุปได้ว่าการดำเนินโครงการจะไม่ก่อให้เกิดปัญหาสังคมต่อชุมชนโดยรอบอย่างมีนัยสำคัญ **2) ด้านเศรษฐกิจ** การดำเนินงานของโครงการเป็นลักษณะอาคารอยู่อาศัยรวม(อาคารชุด) เมื่อเปิดดำเนินการจะมีผู้เข้ามาพักอาศัยรวมพนักงาน จำนวน 475 คน การเข้ามาอยู่อาศัยภายในโครงการทำให้เกิดการกระตุ้นเศรษฐกิจของชุมชน เนื่องจากกำลังการซื้อขายในพื้นที่เพิ่มมากขึ้น ทำให้เกิดการกระจายรายได้และเกิดการหมุนเวียนเงินตราในระบบเศรษฐกิจ ส่งผลดีต่อเศรษฐกิจโดยรวมของชุมชน ซึ่งสอดคล้องกับการสำรวจทัศนคติของกลุ่มตัวอย่างที่ระบุว่าการดำเนินโครงการส่งผลดีในด้านทำให้มีรายได้จากการค้าขายและประกอบกิจการเพิ่มขึ้น มีการจ้างงานมากขึ้น และมีแหล่งที่พักอาศัยเพิ่มมากขึ้น ตามลำดับ	• บุคคลภายนอกที่ได้รับอนุญาตเข้า-ออกต้องลงชื่อ พร้อมระบุเวลาเข้าออก อย่างชัดเจน • ห้ามส่งเสียงดังรบกวนผู้พักอาศัยท่านอื่น • กวดขันพนักงานรักษาความปลอดภัย ให้ปฏิบัติหน้าที่อย่างเคร่งครัด • ติดตั้งป้ายจำกัดความเร็วของรถที่เข้า-ออกมีความเร็วไม่เกิน30 กิโลเมตร/ชั่วโมง เพื่อลดความเร็วและป้องกันการฟุ้งกระจายของฝุ่น • จัดให้มีเจ้าหน้าที่คอยอำนวยความสะดวกให้แก่ผู้พักอาศัยบริเวณทางเข้า-ออกตลอด 24 ชั่วโมงดูแลการเดินรถและควบคุมยานพาหนะที่จุดเข้า-ออก เพื่อความปลอดภัย และป้องกันอุบัติเหตุที่อาจเกิดขึ้น • รณรงค์และประชาสัมพันธ์ให้ผู้พักอาศัยภายในโครงการให้ใช้บริการรถโดยสารสาธารณะ เช่น รถโดยสารสาธารณะ รถมอเตอร์ไซค์รับจ้าง เป็นต้น ในการออกไปประกอบกิจวัตรประจำวัน • ติดป้ายรับเรื่องร้องเรียนหรือกล่องรับเรื่องร้องเรียนในบริเวณที่สามารถสังเกตเห็นได้อย่างชัดเจน พร้อมจัดเจ้าหน้าที่คอยรับเรื่องร้องเรียนดังกล่าว เมื่อมีเรื่องร้องเรียนต้องเร่งดำเนินการเข้าตรวจสอบโดยทันที กรณีที่สืบได้ว่าเกิดขึ้นเนื่องมาจากโครงการ โครงการต้องเร่งดำเนินการแก้ไขให้โดยทันที	
4.2 อาชีวอนามัยและความปลอดภัย	เมื่อเปิดโครงการจะมีผู้เข้ามาพักอาศัยรวมพนักงาน จำนวน 475 คน การเข้ามาอยู่อาศัยภายในโครงการอาจส่งผลให้ผู้พักอาศัยเกิดอุบัติเหตุ เช่น การพลัดตกหกล้ม สะดุด การสัญจร เป็นต้น อาจเกิดจากการที่เลือกใช้วัสดุก่อสร้างไม่มีความ	1. จัดไฟฟ้าส่องสว่างที่เพียงพอตรงบันไดทางเดินร่วมถึงภายในห้องพักอาศัย 2. จัดทำเครื่องหมายการจราจร รวมทั้งป้ายจราจรต่างๆภายในโครงการให้ชัดเจน เพื่อไม่ให้ผู้ขับขี่เกิดความสับสน	- ตรวจสอบสภาพอุปกรณ์ระบบเตือนภัยและป้องกันอัคคีภัย ตรวจวัดทุก 6 เดือน ตลอดระยะดำเนินการ

ตารางที่ 2 สรุปผลกระทบสิ่งแวดล้อมที่สำคัญ มาตรการป้องกันและแก้ไขผลกระทบสิ่งแวดล้อม และมาตรการติดตามตรวจสอบผลกระทบสิ่งแวดล้อมโครงการ The winner 2 ของบริษัท นาวีเฮ้าส์ กรุ๊ป จำกัด ตั้งอยู่ที่ บริเวณถนนพระตำหนัก ซอย 6 ตำบลหนองปรือ อำเภอบางละมุง จังหวัดชลบุรี (ระยะดำเนินการ)

องค์ประกอบทางสิ่งแวดล้อม	ผลกระทบสิ่งแวดล้อมที่สำคัญ	มาตรการป้องกันและแก้ไขผลกระทบสิ่งแวดล้อม	มาตรการติดตามตรวจสอบผลกระทบสิ่งแวดล้อม
	เหมาะสม แสงสว่างบริเวณดังกล่าวไม่เพียงพอ หรือความประมาทของผู้พักอาศัยเอง อุบัติเหตุดังกล่าวจะส่งผลให้ผู้พักอาศัยเกิดการบาดเจ็บ จนถึงขั้นทุพพลภาพหรือเสียชีวิตได้ นอกจากนี้อาจเกิดอัคคีภัยเนื่องจากไฟฟ้าลัดวงจร เกิดจากภายในห้องพัก ซึ่งมีการหุงต้มอาหาร เครื่องใช้ไฟฟ้าอื่นๆ มีการจุดเทียน จุดธูปเหตุดังกล่าวอาจส่งผลกระทบต่อผู้พักอาศัยภายในโครงการและผู้พักอาศัยโดยรอบ	3. ออกแบบก่อสร้างให้เป็นไปตามมาตรฐานและเลือกใช้วัสดุที่เหมาะสมเพื่อป้องกันอุบัติเหตุ 4. จัดเจ้าหน้าที่คอยดูแลความสะอาดและเป็นระเบียบเรียบร้อยบริเวณทางเดินภายในอาคาร และบันไดแต่ละแห่ง ไม่ให้เปียกน้ำ หรือมีสิ่งกีดขวาง 5. ติดตั้งระบบป้องกันอัคคีภัยและระบบเตือนภัยของโครงการให้เป็นไปตามข้อกำหนดของกฎหมาย 6. ตรวจสอบระบบป้องกันอัคคีภัยและระบบเตือนภัยเป็นประจำทุก 6 เดือน เพื่อให้ระบบป้องกันอัคคีภัยและระบบเตือนภัยสามารถใช้งานได้อยู่เสมอ หากพบว่ามีการชำรุด เสียหายให้เร่งดำเนินการแก้ไขโดยทันที 7. ประชาสัมพันธ์ให้ความรู้เกี่ยวกับการใช้อุปกรณ์ป้องกันอัคคีภัย แผนการป้องกันอัคคีภัย และแผนการอพยพรวมทั้งข้อปฏิบัติขณะเกิดเหตุเพลิงไหม้แก่ผู้พักอาศัยภายในโครงการ 8. ติดป้ายแนะนำการใช้อุปกรณ์ป้องกันอัคคีภัยไว้ที่บริเวณที่ติดตั้งอุปกรณ์ เพื่อความสะดวกและสามารถใช้งานได้ทันที 9. จัดให้มีเจ้าหน้าที่คอยตรวจตราความเรียบร้อยตลอด 24 ชั่วโมง และอำนวยความสะดวก ความปลอดภัยบริเวณทางเข้า-ออก 10. กำหนดให้มีการฝึกซ้อมการใช้อุปกรณ์และเครื่องมือดับเพลิง การช่วยเหลือผู้ประสบภัยการ อย่างน้อยปีละ 1 ครั้ง แก่พนักงานโครงการ โดยผู้ที่มีความรู้และเชี่ยวชาญจากหน่วยงานบรรเทาสาธารณภัย	

ลงนาม.....กรรมการผู้มีอำนาจลงนาม
(นายอมตะ ใคร่ครวญ)
บริษัท นาวีเฮ้าส์ กรุ๊ป จำกัด
พฤษภาคม 2557

บริษัท นาวีเฮ้าส์ กรุ๊ป จำกัด

ลงนาม .....ผู้ชำนาญการสิ่งแวดล้อม
(นายปริญญา บุญเกษม)
บริษัท กรีนีโอ จำกัด
พฤษภาคม 2557

greeneo co.,ltd.

ตารางที่ 2 สรุปผลกระทบสิ่งแวดล้อมที่สำคัญ มาตรการป้องกันและแก้ไขผลกระทบสิ่งแวดล้อม และมาตรการติดตามตรวจสอบผลกระทบสิ่งแวดล้อมโครงการ The winner 2 ของบริษัท นาวีเฮ้าส์ กรุ๊ป จำกัด ตั้งอยู่ที่ บริเวณถนนพระตำหนัก ซอย 6 ตำบลหนองปรือ อำเภอบางละมุง จังหวัดชลบุรี (ระยะดำเนินการ)

องค์ประกอบทางสิ่งแวดล้อม	ผลกระทบสิ่งแวดล้อมที่สำคัญ	มาตรการป้องกันและแก้ไขผลกระทบสิ่งแวดล้อม	มาตรการติดตามตรวจสอบผลกระทบสิ่งแวดล้อม
		11. ทำราวกันตกตามแนว สูง 1.20 เมตร เพื่อความปลอดภัยของผู้พักอาศัย 12. ตรวจสอบสภาพราวกันตกเป็นประจำ เพื่อตรวจสอบความการชำรุดของราวกันตก กรณีที่พบว่าราวกันตกชำรุดหรือเสียหายต้องซ่อมแซมหรือเปลี่ยนใหม่ 13. โครงการต้องติดตั้งระบบควบคุมการขึ้น-ลงของลิฟต์โดยสารภายในอาคารด้วยบัตรและรหัสตามชั้นต่างๆในการกำหนดสิทธิ์ชั้น-ลงของผู้พักอาศัย เพื่อสร้างความปลอดภัยและประหยัดพลังงานของโครงการ	
4.3 ด้านสาธารณสุขและสุขภาพ	เมื่อเปิดดำเนินโครงการจะมีผู้พักอาศัยย้ายเข้ามาอยู่ภายในโครงการจะมีผลทำให้เกิดการขยายตัวของจำนวนประชาชนในชุมชนเพิ่มมากขึ้น ทั้งนี้ในการประเมินผลกระทบทางสุขภาพจะแบ่งการประเมินออกเป็น 2 กลุ่มเสี่ยง คือ กลุ่มประชากรของโครงการ และกลุ่มประชาชนที่อยู่โดยรอบโครงการ **1) กลุ่มประชาชนของโครงการ** พิจารณาจากหลักการจัดที่พักอาศัยเพื่อความต้องการเพื่อความต้องการทางสุขภาพอนามัย จากองค์ประกอบความต้องการพื้นฐาน 4 องค์ประกอบ คือ (1) ด้านร่างกาย (2) ด้านจิตใจและสังคม (3) การป้องกันโรคติดต่อ และ(4) การป้องกันอุบัติเหตุ เนื่องจากการออกแบบอาคารรวมทั้งการจัดการระบบสาธารณูปโภคและสาธารณูปการ ได้แก่ ระบบน้ำใช้ การจัดการน้ำเสีย การจัดการขยะ ที่มีความเหมาะสมและเพียงพอ รวมทั้ง	**ด้านคุณภาพอากาศ** 1. ติดตั้งป้ายเตือน “ห้ามติดเครื่องขณะจอดรถ” ไว้ในพื้นที่จอดรถของอาคาร ให้สังเกตเห็นได้อย่างชัดเจนและทั่วถึง 2. ติดตั้งป้ายห้ามเร่งเครื่องยนต์ไว้บริเวณที่จอดรถและทางวิ่งภายในโครงการ ให้เห็นชัดเจน 3. ดูแลรักษาสภาพถนนและทางเดินรถในพื้นที่โครงการให้สะอาด เพื่อป้องกันการฟุ้งกระจายของฝุ่นอันเนื่องจากถนน 4. จัดเจ้าหน้าที่คอยดูแลตรวจสอบรักษาต้นไม้ในพื้นที่สีเขียวให้มีสภาพสวยงาม อย่างสม่ำเสมอตลอดระยะดำเนินโครงการ นอกจากนี้หากมีต้นไม้ได้รับความเสียหาย หรือตายต้องปลูกต้นใหม่ทดแทนทันที 5. ประชาสัมพันธ์ให้ผู้พักอาศัยทำความสะอาดเครื่องปรับอากาศที่ใช้ภายในพื้นที่ส่วนกลางของโครงการเป็นประจำทุกปี 6. ตรวจสอบช่องเปิดต่างๆ ไม่ให้มีสิ่งกีดขวางการระบายอากาศเพื่อให้อากาศหมุนเวียนสะดวก เป็นต้น	

ตารางที่ 2 สรุปผลกระทบสิ่งแวดล้อมที่สำคัญ มาตรการป้องกันและแก้ไขผลกระทบสิ่งแวดล้อม และมาตรการติดตามตรวจสอบผลกระทบสิ่งแวดล้อมโครงการ The winner 2 ของบริษัท นาวีเฮ้าส์ กรุ๊ป จำกัด ตั้งอยู่ที่ บริเวณถนนพระตำหนัก ซอย 6 ตำบลหนองปรือ อำเภอบางละมุง จังหวัดชลบุรี (ระยะดำเนินการ)

องค์ประกอบทางสิ่งแวดล้อม	ผลกระทบสิ่งแวดล้อมที่สำคัญ	มาตรการป้องกันและแก้ไขผลกระทบสิ่งแวดล้อม	มาตรการติดตามตรวจสอบผลกระทบสิ่งแวดล้อม
	การพัฒนาสภาพแวดล้อมภายในโครงการยังจัดพื้นที่ส่วนกลางสำหรับออกกำลังกาย เช่น สระว่ายน้ำ และพื้นที่สีเขียว เป็นต้น เพื่อส่งเสริมสุขภาพที่ดีให้กับผู้พักอาศัย **2) กลุ่มประชาชนที่อยู่โดยรอบโครงการ** การเข้ามาของผู้พักอาศัยภายในพื้นที่โครงการเมื่อเปิดดำเนินโครงการจะทำให้เกิดของเสีย เช่น ขยะ สิ่งปฏิกูล น้ำเสีย และไอเสียจากรถยนต์ เป็นต้น ถ้าภายในโครงการไม่มีการจัดการของเสียเหล่านี้ตามหลักสุขาภิบาลที่ดี ย่อมก่อให้เกิดผลกระทบต่อสุขภาพของผู้พักอาศัยภายในโครงการ และกระจายผลกระทบดังกล่าวออกสู่ภายนอก เนื่องจากของเสียที่กล่าวมาในข้างต้น ถ้าเกิดขึ้นในปริมาณที่มากจะกระจายผลกระทบไปยังผู้พักอาศัยโดยรอบโครงการ อีกทั้งยังส่งผลให้พื้นที่โครงการเป็นแหล่งที่อยู่อาศัยและอาหารของสัตว์และแมลงพาหะนำโรค จนพื้นที่โครงการเป็นแหล่งกระจายเชื้อโรค แต่โครงการได้มีการจัดการขยะ สิ่งปฏิกูล น้ำเสีย และไอเสียจากรถยนต์ มีการจัดการตามหลักสุขาภิบาลสิ่งแวดล้อม และเป็นไปตามข้อกำหนดของกฎหมายทั้งหมด และเมื่อพิจารณาความพร้อมในการให้บริการด้านสาธารณูปโภคและสาธารณูปการ เช่น น้ำใช้ที่ได้รับมาจากการประปาส่วนภูมิภาคสาขาพัทยา(ชั้นพิเศษ) ซึ่งมีศักยภาพจ่ายน้ำประปาได้อย่างเพียงพอ อีกทั้งภายในพื้นที่โครงการยังมีการจัดถังสำรองน้ำใช้	**ด้านคุณภาพเสียง** 1. ติดตั้งป้ายเตือน "ห้ามติดเครื่องขณะจอดรถ" ไว้ในพื้นที่จอดรถของอาคาร ให้สังเกตเห็นได้อย่างชัดเจนและทั่วถึง 2. กำหนดระเบียบการอยู่อาศัยในอาคาร 3. ติดตั้งป้ายห้ามเร่งเครื่องยนต์ไว้บริเวณที่จอดรถและทางวิ่งภายในโครงการ ให้เห็นชัดเจน **ด้านสัตว์และแมลงนำโรคจากขยะและสิ่งปฏิกูล** 1. ติดตั้งระบบบำบัดน้ำเสียที่ฝังอยู่ใต้ดิน ซึ่งแมลงวันไม่สามารถเข้าไปได้ 2. ไม่รดน้ำในพื้นที่สีเขียวมากเกินไป จนทำให้เกิดน้ำขังในพื้นที่สีเขียว ซึ่งอาจเป็นแหล่งเพาะพันธุ์ของพาหะนำโรค 3. ห้องพักขยะรวมต้องมีประตูปิดมิดชิด โดยจะเปิดประตูเฉพาะช่วงที่มีการเก็บขนขยะเท่านั้น เพื่อป้องกันมิให้สัตว์และแมลงนำโรคเข้าไปใช้เป็นแหล่งอาหารและที่อยู่อาศัย 4. จัดถังรองรับขยะที่มีฝาปิดมิดชิด ไว้ตามจุดต่างๆภายในอาคาร พร้อมจัดให้มีพนักงานทำความสะอาด จัดเก็บขยะตามจุดต่างๆ ลงถุง มัดปากถุงให้แน่นรวบรวมไปยังห้องพักขยะรวมต่อไป 5. ทำความสะอาดที่พักขยะรวมด้วยน้ำยาฆ่าเชื้อโรคทุกครั้ง ภายหลังจากหน่วยงานรับผิดชอบเข้ามารับไปกำจัด 6. ใช้สารเคมีที่มีความปลอดภัยฉีดพ่นภายในและรอบบริเวณที่พักอาศัย ทุก 1 เดือน 7. ทำความสะอาดท่อน้ำทิ้งไม่ให้มีเศษอาหารค้างหรืออุดตัน	- ป้องกันไม่ให้มีขยะตกค้างในห้องพักขยะรวมและจัดให้มีการทำความสะอาดห้องพักขยะรวมสัปดาห์ละ 1 ครั้ง เพื่อความสะอาดและป้องกันการเป็นแหล่งสะสมเชื้อโรค

ลงนาม.....กรรมการผู้มีอำนาจลงนาม
(นายอมตะ ใคร่ครวญ)
บริษัท นาวีเฮ้าส์ กรุ๊ป จำกัด
พฤษภาคม 2557

บริษัท นาวีเฮ้าส์ กรุ๊ป จำกัด

ลงนาม .....ผู้ชำนาญการสิ่งแวดล้อม
(นายปริญญา บุญเกษม)
บริษัท กรีนีโอ จำกัด
พฤษภาคม 2557

greeneo co.,ltd.

ตารางที่ 2 สรุปผลกระทบสิ่งแวดล้อมที่สำคัญ มาตรการป้องกันและแก้ไขผลกระทบสิ่งแวดล้อม และมาตรการติดตามตรวจสอบผลกระทบสิ่งแวดล้อมโครงการ The winner 2 ของบริษัท นาวีเฮ้าส์ กรุ๊ป จำกัด ตั้งอยู่ที่ บริเวณถนนพระตำหนัก ซอย 6 ตำบลหนองปรือ อำเภอบางละมุง จังหวัดชลบุรี (ระยะดำเนินการ)

องค์ประกอบทางสิ่งแวดล้อม	ผลกระทบสิ่งแวดล้อมที่สำคัญ	มาตรการป้องกันและแก้ไขผลกระทบสิ่งแวดล้อม	มาตรการติดตามตรวจสอบผลกระทบสิ่งแวดล้อม
	อย่างน้อย 1 วัน ส่วนไฟฟ้าจ่ายจากการประปาส่วนภูมิภาค สาขาพัทยา(ชั้นพิเศษ)จึงคาดว่าเมื่อเปิดดำเนินโครงการจะไม่มีกิจกรรมที่จะส่งผลกระทบต่อสุขภาพของผู้พักอาศัยโดยรอบในระดับรุนแรง เมื่อพิจารณาความพร้อมของระบบบริการทางสุขภาพในบริเวณที่ตั้งโครงการซึ่งอยู่ในพื้นที่รับผิดชอบของเมืองพัทยา ซึ่งสถานพยาบาลที่ใกล้พื้นที่โครงการมากที่สุด คือ ศูนย์บริการสาธารณสุขเมืองพัทยา ซึ่งอยู่ห่างจากพื้นที่โครงการไปทางทิศตะวันออกเฉียงเหนือเป็นระยะทางประมาณ 2,730 เมตร โรงพยาบาลพัทยาเมโมเรียลซึ่งอยู่ห่างจากพื้นที่โครงการไปทางทิศเหนือเป็นระยะทางประมาณ 6,980 เมตร อีกทั้งในเมืองพัทยา ยังมีสถานพยาบาลอีกจำนวนมาก ไม่ว่าจะเป็นโรงพยาบาลรัฐ โรงพยาบาลเอกชน ศูนย์สาธารณสุข คลินิก กระจายตามจุดต่างๆ ภายในเมืองพัทยา จึงคาดว่าสถานพยาบาลภายในพื้นที่มีความเพียงพอต่อระบบบริการทางสุขภาพ	8. ตรวจสอบภาชนะรองรับขยะให้อยู่ในสภาพดี กรณีที่พบว่า มีการชำรุดหรือเสียหาย ให้ซ่อมแซมหรือเปลี่ยนใหม่ทันที 9. จัดตั้งถังขยะ จำนวน 3 ถัง แบ่งเป็นถังขยะแห้ง ถังขยะเปียก และถังขยะอันตราย ไว้ภายในห้องพักขยะประจำชั้น 10. ประสานงานกับสำนักงานสาธารณสุขและสิ่งแวดล้อมเมืองพัทยา งานบริการรักษาความสะอาดและสิ่งปฏิกูล ในการเก็บขนขยะเพื่อให้ทราบถึงตำแหน่งห้องพักขยะ รวมไปถึงการเปิดประตูห้องพักขยะ โดยให้แม่บ้านหรือเจ้าหน้าที่รักษาความปลอดภัยอำนวยความสะดวกในช่วงเก็บขนขยะ 11. ในแต่ละวันจะจัดให้มีพนักงานรวบรวมขยะจากจุดต่างๆ โดยรวบรวมขยะใส่ถุงดำแล้วมัดปากถุงให้แน่น นำไปไว้ภายในถังรองรับขยะอันตรายที่ตั้งอยู่ภายในห้องพักขยะรวมของโครงการ **มาตรการป้องกันโรคติดต่อที่อาจเกิดขึ้นภายในอาคาร** 1. กำหนดกฎการใช้บริการสระว่ายน้ำ สำหรับแขกผู้เข้ามาใช้บริการ เพื่อความปลอดภัย 2. ทำความสะอาดห้องเครื่อง 3. ล้างถังกรองอย่างน้อย 1 เดือนต่อครั้ง 4. ทำความสะอาดเครื่องปรับอากาศของโครงการเป็นประจำทุกปี **มาตรการประชาสัมพันธ์ให้แก่ผู้พักอาศัย** 1. หากมีบุคคลภายในครอบครัวเกิดการเจ็บป่วยให้รีบรักษาพยาบาลให้หายโดยเร็ว เพื่อป้องกันการแพร่เชื้อสู่บุคคลอื่นๆ	

ลงนาม.....กรรมการผู้มีอำนาจลงนาม
(นายอมตะ ใคร่ครวญ)
บริษัท นาวีเฮ้าส์ กรุ๊ป จำกัด
พฤษภาคม 2557

บริษัท นาวีเฮ้าส์ กรุ๊ป จำกัด

ลงนาม .....ผู้ชำนาญการสิ่งแวดล้อม
(นายปริญญา บุญเกษม)
บริษัท กรีนีโอ จำกัด
พฤษภาคม 2557

greeneo co.,ltd.

ตารางที่ 2 สรุปผลกระทบสิ่งแวดล้อมที่สำคัญ มาตรการป้องกันและแก้ไขผลกระทบสิ่งแวดล้อม และมาตรการติดตามตรวจสอบผลกระทบสิ่งแวดล้อมโครงการ The winner 2 ของบริษัท นาวีเฮ้าส์ กรุ๊ป จำกัด ตั้งอยู่ที่ บริเวณถนนพระตำหนัก ซอย 6 ตำบลหนองปรือ อำเภอบางละมุง จังหวัดชลบุรี (ระยะดำเนินการ)

องค์ประกอบทางสิ่งแวดล้อม	ผลกระทบสิ่งแวดล้อมที่สำคัญ	มาตรการป้องกันและแก้ไขผลกระทบสิ่งแวดล้อม	มาตรการติดตามตรวจสอบผลกระทบสิ่งแวดล้อม
		มาตรการการจัดการสระว่ายน้ำ **1. ด้านโครงสร้างสระว่ายน้ำ** 1) สถานที่ตั้ง ควรห่างจากแหล่งซึ่งอาจทำให้เกิดการปนเปื้อนในสระว่ายน้ำ เช่น สถานเลี้ยงสัตว์ หรือสถานที่ตั้งหรือรวบรวมมูลฝอย เป็นต้น 2) ควรมีรั้วหรือกำแพงเพื่อสุขอนามัย และความปลอดภัยของผู้ใช้บริการ และเพื่อป้องกันไม่ให้บุคคลภายนอกที่ไม่ได้รับอนุญาตไปใช้สระว่ายน้ำ ในช่วงที่ไม่เปิดให้บริการ รวมทั้งป้องกันสัตว์เข้ามาในบริเวณสระว่ายน้ำ 3) สถานที่ตั้งและบริเวณของสระว่ายน้ำ รวมทั้งระบบสาธารณูปโภคต้องอยู่ในที่น้ำท่วมไม่ถึง พื้นดินแข็งแรงไม่ทรุดง่าย อยู่ในบริเวณที่มีไฟฟ้า และน้ำประปาอย่างเพียงพอ มีทางเข้าออกสะดวก 4) สระว่ายน้ำและอาคารประกอบ 4.1) โครงสร้างสระว่ายน้ำ ควรสร้างด้วยคอนกรีตเสริมเหล็ก หรือวัสดุที่มีความมั่นคงแข็งแรง น้ำซึมไม่ได้ ผนังเรียบ อยู่ในสภาพดี และทำความสะอาดง่าย 4.2) ต้องมีรางระบายน้ำล้น มีฝาปิดรอบสระว่ายน้ำ มีความกว้าง 30-40 เซนติเมตร ไม่เป็นสนิม แข็งแรง ทำความสะอาดง่าย อยู่ในสภาพดี และไม่มีน้ำล้นออกจากราง 4.3) ต้องมีอุปกรณ์เครื่องมือสำหรับใช้ทำความสะอาดสระว่ายน้ำ ได้แก่ เครื่องดูดตะกอน แปรงขัดสระชนิดลวดทองเหลือง	**ตรวจสอบคุณภาพน้ำในสระว่ายน้ำ** **1. การตรวจสอบรายวัน** **ดัชนีที่ตรวจวัด** - คลอรีนอิสระคงเหลือ - ค่าความเป็นกรดด่าง **สถานที่ดำเนินการ** - จุดลึก 1 จุด - จุดตื้น 1 จุด **ระยะเวลา ความถี่** - อย่างน้อยวันละ 2 ครั้ง ก่อนเปิดและหลังปิดบริการ **2. การตรวจสอบรายเดือน** **ดัชนีที่ตรวจวัด** - โคลิฟอร์มทั้งหมด (Total Coliform Bacteria) - ฟีคอลโคลิฟอร์ม (Fecal coliform) **สถานที่ดำเนินการ**

ลงนาม.....กรรมการผู้มีอำนาจลงนาม
(นายอมตะ ใคร่ครวญ)
บริษัท นาวีเฮ้าส์ กรุ๊ป จำกัด
พฤษภาคม 2557

บริษัท นาวีเฮ้าส์ กรุ๊ป จำกัด

ลงนาม .....ผู้ชำนาญการสิ่งแวดล้อม
(นายปริญญา บุญเกษม)
บริษัท กรีนีโอ จำกัด
พฤษภาคม 2557

greneo co.,ltd.

ตารางที่ 2 สรุปผลกระทบสิ่งแวดล้อมที่สำคัญ มาตรการป้องกันและแก้ไขผลกระทบสิ่งแวดล้อม และมาตรการติดตามตรวจสอบผลกระทบสิ่งแวดล้อมโครงการ The winner 2 ของบริษัท นาวีเฮ้าส์ กรุ๊ป จำกัด ตั้งอยู่ที่ บริเวณถนนพระตำหนัก ซอย 6 ตำบลหนองปรือ อำเภอบางละมุง จังหวัดชลบุรี (ระยะดำเนินการ)

องค์ประกอบทางสิ่งแวดล้อม	ผลกระทบสิ่งแวดล้อมที่สำคัญ	มาตรการป้องกันและแก้ไขผลกระทบสิ่งแวดล้อม	มาตรการติดตามตรวจสอบผลกระทบสิ่งแวดล้อม
		และพลาสติก รวมทั้งตะแกรงช้อนวัสดุแขวนลอย 4.4) ต้องมีที่ว่างสำหรับใช้เป็นทางเดินรอบสระว่ายน้ำ มีความกว้างไม่น้อยกว่า 1.20 เมตร ไม่ลื่น ไม่มีน้ำขัง ทำความสะอาดง่าย 4.5) กรณีที่สระว่ายน้ำใดมีการใช้ระบบการไหลเวียนน้ำเป็นแบบระบบสกิมเมอร์ ควรต้องมีข้อกำหนดเกี่ยวกับการป้องกันอันตรายจากระบบนี้ด้วย 4.6) ความลึกของน้ำ มีป้ายบอกความลึกหรือเลขบอกระดับความลึกที่สามารถมองเห็นได้ชัดเจน ในกรณีที่สระว่ายน้ำนั้นมีความลึกตั้งแต่ 1.5 เมตร ขึ้นไป โดยมีตัวเลขแสดงความลึกเป็นระยะๆ อย่างน้อย 3 ระยะ 4.7) ต้องจัดให้มีแสงสว่างเพียงพอทั่วบริเวณสระว่ายน้ำ เพื่อให้มองเห็นได้ชัดเจน ในกรณีที่มีการเปิดใช้สระในเวลากลางคืน 4.8) อาคารประกอบทำด้วยวัสดุมั่นคงแข็งแรง พื้นเรียบ ไม่ลื่นไม่ดูดซับน้ำ ทำความสะอาดง่าย พื้นลาดเอียงเล็กน้อยเพื่อการระบายน้ำที่ดี 4.9) พื้นควรทำด้วยวัสดุแข็งแรง เรียบ ไม่ดูดซึมน้ำ ทำความสะอาดง่าย ไม่ลื่น อยู่ในสภาพดี 4.10)จัดให้มีห้องเปลี่ยนเสื้อผ้า ตู้เก็บสิ่งของ ที่วางหรือเก็บรองเท้าสำหรับผู้ใช้บริการในบริเวณทางเข้าสระว่ายน้ำและมีจำนวน	- จุดลึก 1 จุด - จุดตื้น 1 จุด **ระยะเวลา ความถี่** - เดือนละ 1 ครั้ง ขณะที่มีผู้ใช้สระมากที่สุด **3. การตรวจสอบรายปี** **ดัชนีที่ตรวจวัด** - คลอรีนที่รวมกับสารอื่น (Combined Chlorine) - ค่าความเป็นด่าง (Alkalinity) - ความกระด้าง (Calcium Hardness) - กรดไซยานูริก (Cyanuric Acid) (กรณีที่ใช้) - คลอไรด์ (Chloride) - แอมโมเนีย (Ammonia) - ไนเตรท (Nitrate) - จุลินทรีย์หรือตัวบ่งชี้จุลินทรีย์ที่ทำให้เกิดโรค ได้แก่ E*scherichia coli,*

ลงนาม.....กรรมการผู้มีอำนาจลงนาม
(นายอมตะ ใคร่ครวญ)
บริษัท นาวีเฮ้าส์ กรุ๊ป จำกัด
พฤษภาคม 2557

ลงนาม .....ผู้ชำนาญการสิ่งแวดล้อม
(นายปริญญา บุญเกษม)
บริษัท กรีนีโอ จำกัด
พฤษภาคม 2557

ตารางที่ 2 สรุปผลกระทบสิ่งแวดล้อมที่สำคัญ มาตรการป้องกันและแก้ไขผลกระทบสิ่งแวดล้อม และมาตรการติดตามตรวจสอบผลกระทบสิ่งแวดล้อมโครงการ The winner 2 ของบริษัท นาวีเฮ้าส์ กรุ๊ป จำกัด ตั้งอยู่ที่ บริเวณถนนพระตำหนัก ซอย 6 ตำบลหนองปรือ อำเภอบางละมุง จังหวัดชลบุรี (ระยะดำเนินการ)

องค์ประกอบทางสิ่งแวดล้อม	ผลกระทบสิ่งแวดล้อมที่สำคัญ	มาตรการป้องกันและแก้ไขผลกระทบสิ่งแวดล้อม	มาตรการติดตามตรวจสอบผลกระทบสิ่งแวดล้อม
		เพียงพอ 4.11)จัดให้มีอ่างล้างมือ บริเวณล้างตัวก่อนลงสระ และที่ล้างเท้าทางเข้าบริเวณสระว่ายน้ำ และเติมคลอรีนลงในที่ล้างเท้าเพื่อป้องกันการติดเชื้อ 4.12)มีการรักษาความสะอาดรอบอาคารประกอบและพื้นที่โดยรอบอย่างสม่ำเสมอ 4.13)ดูแลมิให้มีการนำสัตว์ทุกชนิดเข้าไปในบริเวณสระว่ายน้ำหรืออาคารประกอบ 5) กำหนดให้มีการตรวจสอบสภาพกระเบื้องพื้นสระว่ายน้ำให้มีสภาพดีอยู่เสมอ เพื่อป้องกันอุบัติเหตุที่อาจเกิดขึ้น 6) หากมีกระเบื้องพื้นหรือผนังสระว่ายน้ำแตกหัก หรือหลุดร่อน ให้ดำเนินการซ่อมแซมทันที **2. ด้านความปลอดภัยและอุบัติเหตุจากการจมน้ำ** 1) จัดให้มีผู้ควบคุมดูแล ซึ่งผ่านการอบรมการดูแลคุณภาพน้ำในสระว่ายน้ำตามหลักสุขาภิบาลสิ่งแวดล้อม เพื่อให้มีความรู้เกี่ยวกับการควบคุมคุณภาพน้ำ และการดูแลรักษาสระว่ายน้ำ 2) ต้องมีเจ้าหน้าที่ความปลอดภัยประจำสระ (Life Guard) อย่างน้อย 1 คน ต่อผู้ใช้บริการไม่เกิน 100 คน กรณีที่เกิน 100 คน เศษของ 100 คน ให้คิดเป็น 100 คน และต้องเป็นผู้ที่มีความชำนาญในการว่ายน้ำ และผ่านการอบรมการช่วยชีวิตคนจมน้ำ สามารถให้การปฐมพยาบาลได้ โดยต้องอยู่ประจำสระว่ายน้ำตลอดเวลาที่เปิดบริการ	*Staphylococcus aureus, Pseudomonas aeruginosa* **สถานที่ดำเนินการ** - จุดลึก 1 จุด - จุดตื้น 1 จุด **ระยะเวลา ความถี่** - ปีละ 1 ครั้ง ขณะที่มีผู้ใช้สระมากที่สุด **ความสะอาด และความปลอดภัย** **1. ความสะอาดของสระว่ายน้ำ** - ทำความสะอาดบริเวณโดยรอบสระว่ายน้ำอยู่เสมอ ไม่ให้มีคราบตะไคร่น้ำ - ขัดทำความสะอาดสระว่ายน้ำเช่น ขัดกระเบื้องพื้นโดยเฉพาะร่องยาแนวกระเบื้องต้องขาวสะอาด - ล้างถังกรอง

ลงนาม.....กรรมการผู้มีอำนาจลงนาม
(นายอมตะ ใคร่ครวญ)
บริษัท นาวีเฮ้าส์ กรุ๊ป จำกัด
พฤษภาคม 2557

ลงนาม .....ผู้ชำนาญการสิ่งแวดล้อม
(นายปริญญา บุญเกษม)
บริษัท กรีนีโอ จำกัด
พฤษภาคม 2557

ตารางที่ 2 สรุปผลกระทบสิ่งแวดล้อมที่สำคัญ มาตรการป้องกันและแก้ไขผลกระทบสิ่งแวดล้อม และมาตรการติดตามตรวจสอบผลกระทบสิ่งแวดล้อมโครงการ The winner 2 ของบริษัท นาวีเฮ้าส์ กรุ๊ป จำกัด ตั้งอยู่ที่ บริเวณถนนพระตำหนัก ซอย 6 ตำบลหนองปรือ อำเภอบางละมุง จังหวัดชลบุรี (ระยะดำเนินการ)

องค์ประกอบทางสิ่งแวดล้อม	ผลกระทบสิ่งแวดล้อมที่สำคัญ	มาตรการป้องกันและแก้ไขผลกระทบสิ่งแวดล้อม	มาตรการติดตามตรวจสอบผลกระทบสิ่งแวดล้อม
		3) ต้องกำหนดให้มีผู้ดูแลมาด้วย กรณีที่นำเด็กอายุต่ำกว่า 10 ปี ที่ยังว่ายน้ำไม่เป็น และผู้สูงอายุที่ไม่สามารถดูแลตัวเองได้มาใช้บริการสระว่ายน้ำ 4) จัดให้มีอุปกรณ์ช่วยชีวิตดังนี้ 4.1) โฟมช่วยชีวิต อย่างน้อย 2 อัน 4.2) ห่วงชูชีพ ขนาดเส้นผ่านศูนย์กลางภายใน 15 นิ้ว หรือทุ่นลอย ผูกเอาไว้กับเชือก ยาวไม่น้อยกว่าความกว้างของสระว่ายน้ำ อย่างน้อย 2 อัน 4.3) ไม้ช่วยชีวิต หรือวัตถุอื่นใด มีความยาวไม่น้อยกว่า 3.5 เมตร น้ำหนักเบา อย่างน้อย 1 อันและต้องวางไว้ที่ปลายลู่ส่วนลึกของสระว่ายน้ำ 4.4) เครื่องช่วยหายใจ สำหรับผู้ใหญ่ และสำหรับเด็ก อย่างละ 1 ชุด 4.5) ห้องปฐมพยาบาลพร้อมชุดปฐมพยาบาลที่พร้อมใช้งานได้ตลอดเวลาไว้ประจำสระว่ายน้ำ และอยู่ในบริเวณที่ใกล้ที่สุด 5) มีอุปกรณ์สื่อสารที่สามารถติดต่อบุคคลหรือสถานที่สำคัญๆ เช่น โรงพยาบาล และสถานีตำรวจ เพื่อขอความช่วยเหลือเมื่อเกิดเหตุฉุกเฉินต่างๆ เช่น เพลิงไหม้ หรือมีคนจมน้ำ และต้องปิดประกาศหมายเลขโทรศัพท์ของสถานที่ดังกล่าวไว้ในที่เห็นได้ชัดเจนและเป็นข้อมูลปัจจุบันอยู่เสมอ 6) ต้องควบคุมมิให้เกิดเหตุรำคาญ ซึ่งมาจากกิจกรรมการดำเนินการต่างๆ	- เปลี่ยนถ่ายน้ำภายในสระว่ายน้ำ - ทำความสะอาดห้องเครื่อง **2. ความปลอดภัย** - ตรวจสอบสภาพสระว่ายน้ำให้มีสภาพดีอยู่เสมอ เพื่อป้องกันอุบัติเหตุที่อาจเกิดขึ้น - ตรวจสอบกระเบื้องพื้นหรือผนังสระว่ายน้ำแตกหัก หรือหลุดร่อนให้ซ่อมแซม **3. อุปกรณ์ช่วยชีวิตบริเวณสระว่ายน้ำ** - ตรวจสอบอุปกรณ์ช่วยชีวิตให้อยู่ในสภาพพร้อมใช้งานได้อยู่เสมอ **ดัชนีที่ตรวจวัด** - โฟมช่วยชีวิต 2 อัน - ห่วงชูชีพ 2 อัน - ไม้ช่วยชีวิต 1 อัน

ลงนาม.....กรรมการผู้มีอำนาจลงนาม
(นายอมตะ ใคร่ครวญ)
บริษัท นาวีเฮ้าส์ กรุ๊ป จำกัด
พฤษภาคม 2557

บริษัท นาวีเฮ้าส์ กรุ๊ป จำกัด

ลงนาม .....ผู้ชำนาญการสิ่งแวดล้อม
(นายปริญญา บุญเกษม)
บริษัท กรีนีโอ จำกัด
พฤษภาคม 2557

greeneo co.,ltd.

ตารางที่ 2 สรุปผลกระทบสิ่งแวดล้อมที่สำคัญ มาตรการป้องกันและแก้ไขผลกระทบสิ่งแวดล้อม และมาตรการติดตามตรวจสอบผลกระทบสิ่งแวดล้อมโครงการ The winner 2 ของบริษัท นาวีเฮ้าส์ กรุ๊ป จำกัด ตั้งอยู่ที่ บริเวณถนนพระตำหนัก ซอย 6 ตำบลหนองปรือ อำเภอบางละมุง จังหวัดชลบุรี (ระยะดำเนินการ)

องค์ประกอบทางสิ่งแวดล้อม	ผลกระทบสิ่งแวดล้อมที่สำคัญ	มาตรการป้องกันและแก้ไขผลกระทบสิ่งแวดล้อม	มาตรการติดตามตรวจสอบผลกระทบสิ่งแวดล้อม
		7) ต้องจัดให้มีป้ายแสดงข้อปฏิบัติสำหรับผู้ใช้บริการ ติดไว้ในบริเวณสระว่ายน้ำให้มองเห็นได้ชัด และควรมีข้อความอย่างน้อยดังนี้ 7.1) ต้องสวมชุดว่ายน้ำที่สะอาด 7.2) ต้องชำระล้างร่างกายก่อนลงสระทุกครั้ง 7.3) ผู้ที่เป็นตาแดง โรคผิวหนัง เป็นหวัด หูน้ำหนวก หรือโรคติดต่ออื่นๆ ห้ามลงเล่นสระว่ายน้ำ 7.4) ห้ามนำสัตว์เลี้ยงเข้ามาในบริเวณสระว่ายน้ำ 7.5) ห้ามปัสสาวะ บ้วนน้ำลาย หรือสั่งน้ำมูกลงในน้ำ 7.6) ห้ามทำสระว่ายน้ำสกปรก 7.7) จำนวนผู้ใช้บริการมากที่สุด ที่สระว่ายน้ำสามารถรองรับได้ 7.8) วิธีการปฐมพยาบาลช่วยคนจมน้ำ 8) ต้องดูแลบำรุงรักษาเครื่องกรองน้ำตามระยะเวลาที่สมควรเพื่อให้ทำงานได้เต็มประสิทธิภาพ 9) การจัดการเกี่ยวกับสารเคมี 9.1) สถานที่เก็บสารเคมี ต้องมีป้ายระบุว่า "สถานที่เก็บสารเคมีอันตราย" และ "ห้ามเข้า" มีการระบายอากาศดี และมีการป้องกันน้ำซึมเข้าภาชนะบรรจุสารเคมี และมีการจัดเก็บสารเคมีเป็นไปตามกฎหมายที่เกี่ยวข้อง 9.2) สารเคมีที่ใช้ต้องมีฉลากระบุชื่อสารเคมี ส่วนผสม หรือส่วนประกอบที่เป็นอันตราย วิธีการใช้ และวิธีการปฐมพยาบาลในกรณีฉุกเฉิน หรือตามที่กฎหมายอื่นกำหนด	- เครื่องช่วยหายใจ 1 ชุด - พื้นที่ปฐมพยาบาล พร้อมชุดปฐมพยาบาล

ลงนาม.....กรรมการผู้มีอำนาจลงนาม
(นายอมตะ ใคร่ครวญ)
บริษัท นาวีเฮ้าส์ กรุ๊ป จำกัด
พฤษภาคม 2557

ลงนาม .....ผู้ชำนาญการสิ่งแวดล้อม
(นายปริญญา บุญเกษม)
บริษัท กรีนีโอ จำกัด
พฤษภาคม 2557

ตารางที่ 2 สรุปผลกระทบสิ่งแวดล้อมที่สำคัญ มาตรการป้องกันและแก้ไขผลกระทบสิ่งแวดล้อม และมาตรการติดตามตรวจสอบผลกระทบสิ่งแวดล้อมโครงการ The winner 2 ของบริษัท นาวีเฮ้าส์ กรุ๊ป จำกัด ตั้งอยู่ที่ บริเวณถนนพระตำหนัก ซอย 6 ตำบลหนองปรือ อำเภอบางละมุง จังหวัดชลบุรี (ระยะดำเนินการ)

องค์ประกอบทางสิ่งแวดล้อม	ผลกระทบสิ่งแวดล้อมที่สำคัญ	มาตรการป้องกันและแก้ไขผลกระทบสิ่งแวดล้อม	มาตรการติดตามตรวจสอบผลกระทบสิ่งแวดล้อม
		9.3) ในการใช้สารเคมีต้องปฏิบัติตามที่ระบุไว้ในฉลาก และไม่นำสารเคมีหมดอายุมาใช้ในกรณีที่ไม่มีระบบการเติมสารเคมีแบบอัตโนมัติ ให้เติมสารเคมีลงในสระว่ายน้ำในขณะที่ปิดบริการแล้ว 9.4) สถานที่ทำงานที่เกี่ยวข้องกับการใช้สารเคมีต้องมีแสงสว่างเพียงพอ เพื่อป้องกันการเกิดอุบัติเหตุอันเนื่องจากพนักงานไม่สามารถมองเห็นสิ่งต่างๆ ได้อย่างชัดเจน ค่ามาตรฐานแสงสว่างในบริเวณต่างๆ ควรเป็นดังนี้ - ห้องสูบจ่ายสารเคมีไม่น้อยกว่า 100 ลักซ์ - ห้องเครื่องกรองน้ำ ไม่น้อยกว่า 50 ลักซ์ - ห้องหรือสถานที่เก็บสารเคมีไม่น้อยกว่า 50 ลักซ์ 9.5) ต้องมีมาตรการในการป้องกันการสัมผัสสารเคมีของคนงาน เช่น กำหนดขั้นตอนการทำงานที่ปลอดภัย จัดหาอุปกรณ์ป้องกันอันตรายส่วนบุคคลที่เหมาะสมให้คนงาน รวมทั้งประเมินการสัมผัสสารเคมีอันตรายของคนงานที่ทำหน้าที่เติมสารเคมี และมีผลไว้ให้เจ้าหน้าที่ตรวจสอบอย่างน้อยปีละหนึ่งครั้ง 9.6) ในขณะทำงานกับสารเคมี ให้ผู้ปฏิบัติงานสวมอุปกรณ์ป้องกันอันตรายส่วนบุคคลที่เหมาะสม เช่น สวมหน้ากากและสวมถุงมือในขณะปฏิบัติเกี่ยวกับสารเคมี เป็นต้น 9.7) ห้ามสูบบุหรี่ ดื่มน้ำ หรือรับประทานอาหารในห้องจัดเก็บสารเคมี 9.8) ดูแลความสะอาดอย่างสม่ำเสมอ หากสารเคมีหกรั่วไหล	

ลงนาม.....กรรมการผู้มีอำนาจลงนาม
(นายอมตะ ใคร่ครวญ)
บริษัท นาวีเฮ้าส์ กรุ๊ป จำกัด
พฤษภาคม 2557

บริษัท นาวีเฮ้าส์ กรุ๊ป จำกัด

ลงนาม .....ผู้ชำนาญการสิ่งแวดล้อม
(นายปริญญา บุญเกษม)
บริษัท กรีนีโอ จำกัด
พฤษภาคม 2557

greeneo co.,ltd.

ตารางที่ 2 สรุปผลกระทบสิ่งแวดล้อมที่สำคัญ มาตรการป้องกันและแก้ไขผลกระทบสิ่งแวดล้อม และมาตรการติดตามตรวจสอบผลกระทบสิ่งแวดล้อมโครงการ The winner 2 ของบริษัท นาวีเฮ้าส์ กรุ๊ป จำกัด ตั้งอยู่ที่ บริเวณถนนพระตำหนัก ซอย 6 ตำบลหนองปรือ อำเภอบางละมุง จังหวัดชลบุรี (ระยะดำเนินการ)

องค์ประกอบทางสิ่งแวดล้อม	ผลกระทบสิ่งแวดล้อมที่สำคัญ	มาตรการป้องกันและแก้ไขผลกระทบสิ่งแวดล้อม	มาตรการติดตามตรวจสอบผลกระทบสิ่งแวดล้อม
		ต้องทำความสะอาดทันที **3. คุณภาพน้ำในสระว่ายน้ำ** 1) ต้องมีการจัดการและควบคุมคุณภาพน้ำให้อยู่ในเกณฑ์มาตรฐานดังนี้ 1.1) ค่าความเป็นกรด-ด่าง (pH) 7.2-8.4 1.2) คลอรีนอิสระ (Free Chlorine) 0.6-1.0 ส่วนในล้านส่วน 1.3) คลอรีนที่รวมกับสารอื่น (Combined Chlorine) 0.5-1.0 ส่วนในล้านส่วน 1.4) ค่าความเป็นด่าง (Alkalinity) 80-100 ส่วนในล้านส่วน 1.5) ความกระด้าง (Calcium Hardness) 250-600 ส่วนในล้านส่วน 1.6) กรดไซยานูริก (Cyanuric Acid) 30-60 ส่วนในล้านส่วน 1.7) คลอไรด์ (Chloride) ไม่เกิน 600 ส่วนในล้านส่วน 1.8) แอมโมเนีย (Ammonia) ไม่เกิน 20 ส่วนในล้านส่วน 1.9) ไนเตรท (Nitrate) ไม่เกิน 50 ส่วนในล้านส่วน 1.10)โคลิฟอร์มทั้งหมด (Total Coliform Bacteria) น้อยกว่า 10 ต่อน้ำ 100 มิลลิลิตร โดยวิธี MPN (Most Probable Numbers) ในอัตราส่วน 100 มิลลิลิตร 1.11)ตรวจไม่พบฟิคอลโคลิฟอร์ม (Fecal Coliform) 1.12)ตรวจไม่พบจุลินทรีย์หรือตัวบ่งชี้จุลินทรีย์ที่ทำให้เกิดโรค ได้แก่ *Escherichia coli, Staphylococcus aureus, Pseudomonas aeruginosa* 2) จัดให้มีการเก็บตัวอย่างเพื่อตรวจวิเคราะห์คุณภาพน้ำ ตามเกณฑ์	

ลงนาม.....กรรมการผู้มีอำนาจลงนาม
(นายอมตะ ใคร่ครวญ)
บริษัท นาวีเฮ้าส์ กรุ๊ป จำกัด
พฤษภาคม 2557

บริษัท นาวีเฮ้าส์ กรุ๊ป จำกัด

ลงนาม .....ผู้ชำนาญการสิ่งแวดล้อม
(นายปริญญา บุญเกษม)
บริษัท กรีนีโอ จำกัด
พฤษภาคม 2557

greeneo co.,ltd.

ตารางที่ 2 สรุปผลกระทบสิ่งแวดล้อมที่สำคัญ มาตรการป้องกันและแก้ไขผลกระทบสิ่งแวดล้อม และมาตรการติดตามตรวจสอบผลกระทบสิ่งแวดล้อมโครงการ The winner 2 ของบริษัท นาวีเฮ้าส์ กรุ๊ป จำกัด ตั้งอยู่ที่ บริเวณถนนพระตำหนัก ซอย 6 ตำบลหนองปรือ อำเภอบางละมุง จังหวัดชลบุรี (ระยะดำเนินการ)

องค์ประกอบทางสิ่งแวดล้อม	ผลกระทบสิ่งแวดล้อมที่สำคัญ	มาตรการป้องกันและแก้ไขผลกระทบสิ่งแวดล้อม	มาตรการติดตามตรวจสอบผลกระทบสิ่งแวดล้อม
		มาตรฐานดังนี้ 2.1) การเก็บตัวอย่างน้ำ ทำอย่างน้อย 2 จุด โดยเก็บจากส่วนลึก และส่วนตื้น ขณะมีผู้ใช้สระว่ายน้ำมากที่สุด 2.2) ตรวจวิเคราะห์ปริมาณคลอรีนอิสระคงเหลือ และค่าความเป็นกรดด่างอย่างน้อยวันละ 2 ครั้ง ก่อนเปิดและหลังปิดบริการ หากมีผู้ใช้บริการเป็นจำนวนมาก หรือเป็นวันที่มีแสงแดดจัดควรตรวจสอบปริมาณคลอรีน และค่าความเป็นกรดด่างในระหว่างวันด้วย กรณีใช้คลอรีนชนิดกรดไตรคลอโรไอโซไซยานูริค ต้องตรวจหาค่ากรดไซยานูริคด้วย 2.3) ตรวจวิเคราะห์ปริมาณโคลิฟอร์มทั้งหมด (Total Coliform Bacteria) และฟีคอลโคลิฟอร์ม (Fecal coliform) อย่างน้อยเดือนละ 1 ครั้ง 2.4) ตรวจวิเคราะห์คุณภาพน้ำทางเคมี และชีวภาพ ตามเกณฑ์มาตรฐานตามที่กำหนดในข้อ 1) ครบทุกข้อมูลอย่างน้อยปีละ 1 ครั้ง เพื่อประกอบการพิจารณาขอหรือต่อใบอนุญาต 3) จัดหาเครื่องมือสำหรับตรวจวิเคราะห์คุณภาพน้ำไว้ประจำ รวมทั้งบันทึกผลการตรวจวิเคราะห์ และข้อมูลอื่นที่จำเป็น ดังนี้ 3.1) เครื่องมือที่ใช้ในการตรวจวิเคราะห์ปริมาณคลอรีน ต้องสามารถวิเคราะห์ได้ในช่วง 0.2-2 ส่วนในล้านส่วน 3.2) เครื่องมือที่ใช้ในการตรวจวิเคราะห์ค่าความเป็นกรด-ด่าง ต้องสามารถตรวจวัดได้อย่างน้อยช่วง 3-9 และสามารถอ่าน	

ลงนาม.....กรรมการผู้มีอำนาจลงนาม
(นายอมตะ ใคร่ครวญ)
บริษัท นาวีเฮ้าส์ กรุ๊ป จำกัด
พฤษภาคม 2557

บริษัท นาวีเฮ้าส์ กรุ๊ป จำกัด

ลงนาม .....ผู้ชำนาญการสิ่งแวดล้อม
(นายปริญญา บุญเกษม)
บริษัท กรีนีโอ จำกัด
พฤษภาคม 2557

greeneo co.,ltd.

ตารางที่ 2 สรุปผลกระทบสิ่งแวดล้อมที่สำคัญ มาตรการป้องกันและแก้ไขผลกระทบสิ่งแวดล้อม และมาตรการติดตามตรวจสอบผลกระทบสิ่งแวดล้อมโครงการ The winner 2 ของบริษัท นาวีเฮ้าส์ กรุ๊ป จำกัด ตั้งอยู่ที่ บริเวณถนนพระตำหนัก ซอย 6 ตำบลหนองปรือ อำเภอบางละมุง จังหวัดชลบุรี (ระยะดำเนินการ)

องค์ประกอบทางสิ่งแวดล้อม	ผลกระทบสิ่งแวดล้อมที่สำคัญ	มาตรการป้องกันและแก้ไขผลกระทบสิ่งแวดล้อม	มาตรการติดตามตรวจสอบผลกระทบสิ่งแวดล้อม
		ค่าได้ช่วงละ 1 3.3) มีการบันทึกข้อมูลจำนวนผู้ใช้สระว่ายน้ำในแต่ละวัน แยกเพศและอายุ ระยะเวลาที่ใช้สระว่ายน้ำ **4. ด้านสุขภาพ** 1) การจัดการสิ่งปฏิกูล น้ำเสีย และขยะ 1.1) จัดให้มีห้องน้ำ ห้องส้วม และการบำบัดสิ่งปฏิกูลดังนี้ (1) มีห้องน้ำ ส้วมแยกออกจากกัน โดยมีแบบและจำนวนตามที่กำหนดในกฎหมายว่าด้วยการควบคุมอาคาร และกฎหมายอื่นที่เกี่ยวข้อง (2) ลักษณะของห้องส้วม การบำบัด และการกำจัดสิ่งปฏิกูลต้องถูกต้องตามหลักสุขาภิบาล (3) ต้องดูแลรักษาความสะอาดของห้องน้ำและห้องส้วมเป็นประจำทุกวันที่เปิดให้บริการ (4) ภายในห้องน้ำควรมีวัสดุอุปกรณ์ตามความจำเป็นและเหมาะสม 1.2) มีการบำบัดน้ำเสียให้มีคุณภาพได้มาตรฐานก่อนระบายสู่ท่อระบายน้ำสาธารณะ ซึ่งส่วนประกอบของระบบการจัดการน้ำเสีย ประกอบด้วย (1) ตะแกรงดักขยะ สำหรับดักเศษขยะออกจากน้ำเสีย (2) ระบบรวบรวมน้ำเสีย น้ำจากส่วนต่างๆของอาคารไหลมารวมกันที่ถังรวบรวมน้ำเพื่อรอการบำบัด น้ำที่ล้น	

ตารางที่ 2 สรุปผลกระทบสิ่งแวดล้อมที่สำคัญ มาตรการป้องกันและแก้ไขผลกระทบสิ่งแวดล้อม และมาตรการติดตามตรวจสอบผลกระทบสิ่งแวดล้อมโครงการ The winner 2 ของบริษัท นาวีเฮ้าส์ กรุ๊ป จำกัด ตั้งอยู่ที่ บริเวณถนนพระตำหนัก ซอย 6 ตำบลหนองปรือ อำเภอบางละมุง จังหวัดชลบุรี (ระยะดำเนินการ)

องค์ประกอบทางสิ่งแวดล้อม	ผลกระทบสิ่งแวดล้อมที่สำคัญ	มาตรการป้องกันและแก้ไขผลกระทบสิ่งแวดล้อม	มาตรการติดตามตรวจสอบผลกระทบสิ่งแวดล้อม
		ออกจากบ่อรวบรวมนี้จะไหลเข้าสู่บ่อบำบัด (3) ระบบบำบัดน้ำเสียต้องมีวิธีการบำบัดน้ำเสียที่เหมาะสม ไม่ก่อให้เกิดเหตุเดือดร้อนรำคาญและเป็นอันตรายต่อสุขภาพของชุมชน (4) รางระบายน้ำทิ้ง รางหรือท่อสำหรับระบายน้ำทิ้ง ควรมีตะแกรงวางปิดรางเพื่อกรองเศษผงต่างๆ และป้องกันหนู นอกจากนี้ทางเปิดของท่อระบายน้ำออกสู่ท่อสาธารณะควรมีตะแกรงปิดเพื่อป้องกันหนูด้วย 2) จัดให้มีการจัดการขยะดังนี้ 2.1) มีการคัดแยกขยะและมีภาชนะรองรับขยะแยกตามประเภท 2.2) มีภาชนะรองรับขยะที่เพียงพอตามหลักสุขาภิบาล 2.3) ล้างทำความสะอาดภาชนะรองรับขยะและบริเวณที่วางภาชนะอยู่เสมอ 2.4) รวบรวมขยะจากภาชนะรองรับขยะไปยังที่พักขยะรวม หรือนำไปกำจัดทุกวัน โดยเฉพาะขยะที่เน่าเสียได้ง่าย 2.5) กำจัดขยะด้วยวิธีที่ถูกต้องตามหลักสุขาภิบาล และเป็นไปตามข้อกำหนดท้องถิ่น 2.6) ดูแลมิให้เกิดการทิ้งขยะเกลื่อนกลาดภายในสถานประกอบกิจการและบริเวณโดยรอบ 3) การสุขาภิบาลอาหารและน้ำดื่ม 3.1) ในกรณีมีการจำหน่ายอาหาร ต้องปฏิบัติตามหลักสุขาภิบาล	

ลงนาม.....กรรมการผู้มีอำนาจลงนาม
(นายอมตะ ใคร่ครวญ)
บริษัท นาวีเฮ้าส์ กรุ๊ป จำกัด
พฤษภาคม 2557

ลงนาม .....ผู้ชำนาญการสิ่งแวดล้อม
(นายปริญญา บุญเกษม)
บริษัท กรีนีโอ จำกัด
พฤษภาคม 2557

ตารางที่ 2 สรุปผลกระทบสิ่งแวดล้อมที่สำคัญ มาตรการป้องกันและแก้ไขผลกระทบสิ่งแวดล้อม และมาตรการติดตามตรวจสอบผลกระทบสิ่งแวดล้อมโครงการ The winner 2 ของบริษัท นาวีเฮ้าส์ กรุ๊ป จำกัด ตั้งอยู่ที่ บริเวณถนนพระตำหนัก ซอย 6 ตำบลหนองปรือ อำเภอบางละมุง จังหวัดชลบุรี (ระยะดำเนินการ)

องค์ประกอบทางสิ่งแวดล้อม	ผลกระทบสิ่งแวดล้อมที่สำคัญ	มาตรการป้องกันและแก้ไขผลกระทบสิ่งแวดล้อม	มาตรการติดตามตรวจสอบผลกระทบสิ่งแวดล้อม
		อาหาร และตามข้อกำหนดของท้องถิ่น 3.2) ต้องมีน้ำดื่มที่ได้คุณภาพตามมาตรฐานน้ำดื่มไว้บริการอย่างเพียงพอ 3.3) ลักษณะการนำน้ำมาดื่ม ต้องไม่ก่อให้เกิดความสกปรกหรือการปนเปื้อน เช่น ใช้ระบบน้ำกด ใช้แก้วส่วนตัว ใช้แก้วกระดาษที่ใช้ครั้งเดียวทิ้ง และใช้แก้วส่วนกลางที่ใช้ดื่มเพียงครั้งเดียวแล้วนำไปล้างทำความสะอาดก่อนนำมาใช้ดื่มใหม่ เป็นต้น ทั้งนี้ให้จัดทำป้ายหรือข้อความการปฏิบัติไว้ด้วย 4) การป้องกันควบคุมสัตว์ และแมลงนำโรค 4.1) ภายในสถานประกอบกิจการไม่ควรมีหนู แมลงวัน และแมลงสาบ 4.2) ต้องมีการป้องกัน ควบคุม กำจัดสัตว์ และแมลงนำโรค โดยเฉพาะหนู แมลงวัน และแมลงสาบอย่างถูกต้องตามหลักสุขาภิบาล **มาตรการป้องกันอุบัติเหตุ** 1. จัดไฟฟ้าส่องสว่างที่เพียงพอตรงบันไดทางเดินร่วมถึงภายในห้อง พักอาศัย โดยรอบสระว่ายน้ำและใต้น้ำในสระว่ายน้ำ หากไฟฟ้าส่องสว่างชำรุดหรือเสียหายต้องซ่อมแซมและแก้ไขทันที 2. จัดทำเครื่องหมายการจราจร รวมทั้งป้ายจราจรต่างๆ ภายในโครงการให้ชัดเจน เพื่อไม่ให้ผู้ขับขี่เกิดความสับสน 3. ออกแบบก่อสร้างให้เป็นไปตามมาตรฐานและเลือกใช้วัสดุที่เหมาะสม เพื่อ	

ลงนาม.....กรรมการผู้มีอำนาจลงนาม
(นายอมตะ ใคร่ครวญ)
บริษัท นาวีเฮ้าส์ กรุ๊ป จำกัด
พฤษภาคม 2557

ลงนาม .....ผู้ชำนาญการสิ่งแวดล้อม
(นายปริญญา บุญเกษม)
บริษัท กรีนีโอ จำกัด
พฤษภาคม 2557

ตารางที่ 2 สรุปผลกระทบสิ่งแวดล้อมที่สำคัญ มาตรการป้องกันและแก้ไขผลกระทบสิ่งแวดล้อม และมาตรการติดตามตรวจสอบผลกระทบสิ่งแวดล้อมโครงการ The winner 2 ของบริษัท นาวีเฮ้าส์ กรุ๊ป จำกัด ตั้งอยู่ที่ บริเวณถนนพระตำหนัก ซอย 6 ตำบลหนองปรือ อำเภอบางละมุง จังหวัดชลบุรี (ระยะดำเนินการ)

องค์ประกอบทางสิ่งแวดล้อม	ผลกระทบสิ่งแวดล้อมที่สำคัญ	มาตรการป้องกันและแก้ไขผลกระทบสิ่งแวดล้อม	มาตรการติดตามตรวจสอบผลกระทบสิ่งแวดล้อม
		ป้องกันอุบัติเหตุ 4. จัดเจ้าหน้าที่คอยดูแลความสะอาดและเป็นระเบียบเรียบร้อยบริเวณทางเดินภายในอาคาร และบันไดแต่ละแห่ง ไม่ให้เปียกน้ำ หรือมีสิ่งกีดขวาง **มาตรการป้องกันด้านอัคคีภัย** 1. ติดตั้งระบบป้องกันอัคคีภัยและระบบเตือนภัยของโครงการให้เป็นไปตามข้อกำหนดของกฎกระทรวงฉบับที่ 39 (พ.ศ. 2537) กฎกระทรวงฉบับที่ 47 (พ.ศ. 2540) ออกตามความในพระราชบัญญัติควบคุมอาคาร พ.ศ. 2522 และกฎกระทรวงฉบับที่ 55 (พ.ศ. 2543) ออกตามความในพระราชบัญญัติควบคุมอาคาร พ.ศ. 2522 2. ตรวจสอบระบบป้องกันอัคคีภัยและระบบเตือนภัยเป็นประจำทุก 6 เดือน เพื่อให้ระบบป้องกันอัคคีภัยและระบบเตือนภัยสามารถใช้งานได้อยู่เสมอ หากพบว่ามีการชำรุด เสียหายให้เร่งดำเนินการแก้ไขโดยทันที 3. ประชาสัมพันธ์ให้ความรู้เกี่ยวกับการใช้อุปกรณ์ป้องกันอัคคีภัย แผนการป้องกันอัคคีภัย และแผนการอพยพรวมทั้งข้อปฏิบัติขณะเกิดเหตุเพลิงไหม้แก่ผู้พักอาศัยภายในโครงการ 4. ติดป้ายแนะนำการใช้อุปกรณ์ป้องกันอัคคีภัยไว้ที่บริเวณที่ติดตั้งอุปกรณ์เพื่อความสะดวกและสามารถใช้งานได้ทันที 5. จัดให้มีเจ้าหน้าที่คอยตรวจตราความเรียบร้อยตลอด 24 ชั่วโมง และอำนวยความสะดวก ความปลอดภัยบริเวณทางเข้า-ออก 6. กำหนดให้มีการฝึกซ้อมการใช้อุปกรณ์และเครื่องมือดับเพลิง การ	

ลงนาม.....กรรมการผู้มีอำนาจลงนาม
(นายอมตะ ใคร่ครวญ)
บริษัท นาวีเฮ้าส์ กรุ๊ป จำกัด
พฤษภาคม 2557

ลงนาม .....ผู้ชำนาญการสิ่งแวดล้อม
(นายปริญญา บุญเกษม)
บริษัท กรีนีโอ จำกัด
พฤษภาคม 2557

ตารางที่ 2 สรุปผลกระทบสิ่งแวดล้อมที่สำคัญ มาตรการป้องกันและแก้ไขผลกระทบสิ่งแวดล้อม และมาตรการติดตามตรวจสอบผลกระทบสิ่งแวดล้อมโครงการ The winner 2 ของบริษัท นาวีเฮ้าส์ กรุ๊ป จำกัด ตั้งอยู่ที่ บริเวณถนนพระตำหนัก ซอย 6 ตำบลหนองปรือ อำเภอบางละมุง จังหวัดชลบุรี (ระยะดำเนินการ)

องค์ประกอบทางสิ่งแวดล้อม	ผลกระทบสิ่งแวดล้อมที่สำคัญ	มาตรการป้องกันและแก้ไขผลกระทบสิ่งแวดล้อม	มาตรการติดตามตรวจสอบผลกระทบสิ่งแวดล้อม
		ช่วยเหลือผู้ประสบภัยการ อย่างน้อยปีละ 1 ครั้ง แก่พนักงานโครงการ โดยผู้ที่มีความรู้และเชี่ยวชาญจากหน่วยงานบรรเทาสาธารณภัย **มาตรการป้องกันด้านสุขภาพจิต** 1. ดูแลรักษาความสะอาดและจัดสิ่งแวดล้อมภายในโครงการให้เรียบร้อยอยู่เสมอ 2. จัดพื้นที่สีเขียวภายในโครงการ เพื่อเป็นการพักผ่อนหย่อนใจให้แก่ผู้พักอาศัย 3. จัดพื้นที่ส่วนกลางสำหรับออกกำลังกาย เช่น ห้องออกกำลังกาย เพื่อบริการแก่ผู้พักอาศัย 4. กำหนดกฎระเบียบการเข้าพักอาศัยภายในอาคารชุด เพื่อเป็นข้อปฏิบัติร่วมกัน	
4.4 สุนทรียภาพและทัศนียภาพ	**1) ประเมินผลกระทบต่อทัศนียภาพด้านโครงสร้างทางสถาปัตยกรรม** เมื่อพิจารณาจากมุมมองจากภายนอกเข้ามายังพื้นที่โครงการจะเห็นได้ว่าอาคารมีความสูงมากกว่า และความสูงใกล้เคียงอาคารที่อยู่ใกล้เคียงและแต่อาคารมีความสูง ณ ระดับพื้นชั้นดาดฟ้า 22.85 เมตร ความสูงดังกล่าวก็อยู่ในระดับที่ยอมรับได้ ตลอดจนในบริเวณพื้นที่โดยรอบโครงการที่ไกลออกไปยังพบว่าอาคารที่มีความสูงใกล้เคียงกันดังนั้น การมีโครงการจะส่งผลกระทบต่อทัศนียภาพโดยรอบในระดับปานกลาง นอกจากนี้ โครงการได้มีการออกแบบแนวอาคารโครงการและ	1. จัดให้มีพื้นที่สีเขียวปกคลุมดินทั้งสิ้น 561.64 ตารางเมตร แบ่งเป็น พื้นที่สีเขียวปกคลุมดิน 390.70 ตารางเมตร และพื้นที่สีเขียวชั้นดาดฟ้า 170.94 ตารางเมตร คิดเป็น 1.18 ตารางเมตร/คน (จำนวนผู้พักอาศัย 455 คน และพนักงาน 20 คน) ประกอบด้วย ต้นเสม็ดแดง ต้นลีลาวดี ต้นตีนเป็ดน้ำ ทองหลางด่าง หมากเขียว ต้นแผ่บารมี ต้นอโศกอินเดีย และหญ้ามาเลเซีย (ดังรูปที่ 9 ถึงรูปที่ 13) 2. ปลูกต้นไม้ระดับสูง (ไม้ยืนต้น) รวมทั้งสิ้น 75 ต้น โดยรอบโครงการ ได้แก่ ต้นเสม็ดแดง จำนวน 6 ต้น ต้นลีลาวดี จำนวน 3 ต้น ต้นตีนเป็ดน้ำ จำนวน 4 ต้น ทองหลางด่าง จำนวน 6 ต้น หมากเขียว จำนวน 9 ต้น แผ่บารมี จำนวน 5 ต้น และต้นอโศกอินเดีย จำนวน 42 ต้น	- ดูแลรักษาต้นไม้ให้เจริญเติบโตงอกงามอยู่เสมอ และปลูกต้นไม้ใหม่ทดแทนกรณีต้นไม้ตายหรือไม่เจริญเติบโตในพื้นที่สีเขียว - ตรวจสอบระยะถอยร่นของโครงการตามที่กฎหมายกำหนด โดยไม่ก่อสร้างอาคารหรือสิ่งปลูกสร้างในพื้นที่ดังกล่าว

ลงนาม.....กรรมการผู้มีอำนาจลงนาม
(นายอมตะ ใคร่ครวญ)
บริษัท นาวีเฮ้าส์ กรุ๊ป จำกัด
พฤษภาคม 2557

บริษัท นาวีเฮ้าส์ กรุ๊ป จำกัด

ลงนาม .....ผู้ชำนาญการสิ่งแวดล้อม
(นายปริญญา บุญเกษม)
บริษัท กรีนีโอ จำกัด
พฤษภาคม 2557

greeneo co.,ltd.

ตารางที่ 2 สรุปผลกระทบสิ่งแวดล้อมที่สำคัญ มาตรการป้องกันและแก้ไขผลกระทบสิ่งแวดล้อม และมาตรการติดตามตรวจสอบผลกระทบสิ่งแวดล้อมโครงการ The winner 2 ของบริษัท นาวีเฮ้าส์ กรุ๊ป จำกัด ตั้งอยู่ที่ บริเวณถนนพระตำหนัก ซอย 6 ตำบลหนองปรือ อำเภอบางละมุง จังหวัดชลบุรี (ระยะดำเนินการ)

องค์ประกอบทางสิ่งแวดล้อม	ผลกระทบสิ่งแวดล้อมที่สำคัญ	มาตรการป้องกันและแก้ไขผลกระทบสิ่งแวดล้อม	มาตรการติดตามตรวจสอบผลกระทบสิ่งแวดล้อม
	ระยะถอยร่นจากแนวเขตที่ดินตั้งแต่ 1.300-27.989 เมตร ซึ่งสอดคล้องตามข้อกฎกระทรวง ฉบับที่ 55 (พ.ศ. 2543) ออกตามความในพระราชบัญญัติควบคุมอาคาร พ.ศ. 2522 หมวด 4 เรื่องแนวอาคารและระยะร่นต่างๆ ของอาคาร ซึ่งบริเวณที่ว่างดังกล่าวโครงการนำบางส่วนมาทำเป็นพื้นที่สีเขียวปลูกต้นไม้ในพื้นที่ว่างรอบอาคาร โดยเลือกปลูกต้นไม้ระดับสูง ที่มีระดับความสูงมากกว่า 5 เมตร ได้แก่ ได้แก่ ต้นเสม็ดแดง ต้นลีลาวดี ต้นตีนเป็ดน้ำ ต้นทองหลางด่าง ต้นหมากเขียว ต้นแผ่บารมี และต้นอโศกอินเดีย บริเวณพื้นที่สีเขียวปกคลุมดินภายในโครงการ เพื่อลดความโดดเด่นของอาคาร อันเป็นการลดระดับผลกระทบต่อสุนทรียภาพและทัศนียภาพของชุมชนได้ในระดับหนึ่ง **2) ประเมินความเป็นส่วนตัว** เนื่องจากโครงการมีที่ดินติดถนนพระตำหนักซอย 6 และยาวเข้าไปจากแนวถนนพระตำหนักซอย 6 ซึ่งแนวอาคารถูกวางตามลักษณะของที่ดิน ภายในโครงการ ประกอบด้วย อาคารอยู่อาศัยรวม (อาคารชุด) ความสูง 8 ชั้น และชั้นใต้ดิน 1 ชั้น จำนวน 1 อาคาร ระเบียงของห้องพักอาศัยอาคารจะหันไปยังทิศเหนือ ทิศใต้ ทิศตะวันออก และทิศตะวันตก ที่มีอาคารพาณิชย์สูง 3 ชั้น อาคารชุดพักอาศัยสูง 4 ชั้น บ้านพักอาศัย อาคารพาณิชย์ 5 ชั้น และ อาคารชุดพักอาศัย 7 ชั้น (South Beach) ที่มีความสูงต่ำกว่าความสูงของอาคาร ทั้งนี้โครงการได้	3. ปลูกต้นไม้ชั้นดาดฟ้า โดยพันธุ์ไม้ที่นำมาปลูก ได้แก่ ทองหลางด่าง ต้นยี่โถ ต้นเฮลิโคเนีย และหญ้านวลน้อย 4. กำหนดให้มีเจ้าหน้าที่คอยการดูแลรักษา บำรุงต้นไม้และพื้นที่สีเขียวภายในพื้นที่โครงการให้มีสภาพสวยงามอยู่เสมอ 5. หากมีต้นไม้ภายในและพื้นที่สีเขียวได้รับความเสียหาย หรือตายจะต้องจัดให้มีการปลูกต้นใหม่ทดแทน 6. ออกแบบแนวอาคารโครงการและระยะถอยร่นจากแนวเขตที่ดินตั้งแต่ 1.300-27.989 เมตร ซึ่งสอดคล้องกฎกระทรวง ฉบับที่ 55 (พ.ศ.2543) ออกตามความใน พ.ร.บ. ควบคุมอาคาร พ.ศ. 2522 **มาตรการป้องกันความเป็นส่วนตัว** 1. ปลูกต้นไม้ระดับสูงตามแนวเขตที่ดินของโครงการ ได้แก่ ต้นเสม็ดแดง ต้นอโศกอินเดีย และต้นตีนเป็ดน้ำ 2. ปลูกต้นไม้ตลอดแนวระเบียงห้องพักบริเวณชั้นล่างที่ติดกับพื้นที่สีเขียว เพื่อบดบังสายตาและลดเสียงจากผู้พักอาศัยท่านอื่น ต้นไม้ที่นำมาปลูก ได้แก่ ไทรอินโด เป็นต้น หรือต้นไม้ระดับกลาง-ใหญ่ ที่มีความสูง 2-4 เมตร ซึ่งช่วยบดบังสายตาได้ 3. ติดตั้งกล้องวงจรปิด CCTV ที่สามารถมองเห็นได้ตลอดแนวระเบียงห้องพัก 4. เลือกใช้วัสดุผนังและชนิดกระจกบริเวณระเบียงหลังห้องบริเวณชั้น 1 ที่	

ลงนาม.....กรรมการผู้มีอำนาจลงนาม

(นายอมตะ ไคร่ครวญ)

บริษัท นาวีเฮ้าส์ กรุ๊ป จำกัด

พฤษภาคม 2557

บริษัท นาวีเฮ้าส์ กรุ๊ป จำกัด

ลงนาม .....ผู้ชำนาญการสิ่งแวดล้อม

(นายปริญญา บุญเกษม)

บริษัท กรีนีโอ จำกัด

พฤษภาคม 2557

ตารางที่ 2 สรุปผลกระทบสิ่งแวดล้อมที่สำคัญ มาตรการป้องกันและแก้ไขผลกระทบสิ่งแวดล้อม และมาตรการติดตามตรวจสอบผลกระทบสิ่งแวดล้อมโครงการ The winner 2 ของบริษัท นาวีเฮ้าส์ กรุ๊ป จำกัด ตั้งอยู่ที่ บริเวณถนนพระตำหนัก ซอย 6 ตำบลหนองปรือ อำเภอบางละมุง จังหวัดชลบุรี (ระยะดำเนินการ)

องค์ประกอบทางสิ่งแวดล้อม	ผลกระทบสิ่งแวดล้อมที่สำคัญ	มาตรการป้องกันและแก้ไขผลกระทบสิ่งแวดล้อม	มาตรการติดตามตรวจสอบผลกระทบสิ่งแวดล้อม
	ร่นแนวอาคารที่เป็นหน้าต่าง ระเบียง และช่องระบายอากาศ ให้อยู่ห่างจากแนวเขตที่ดิน 1.300-27.989 เมตร ประกอบกับโครงการได้ปลูกต้นไม้ระดับสูงตามแนวเขตที่ดิน (แต่ละต้นมีความสูงมากกว่า 5 เมตร) คือ ต้นเสม็ดแดง ต้นลีลาวดี ต้นตีนเป็ดน้ำ ต้นทองหลางต่าง ต้นหมากเขียว ต้นแผ่บารมี และต้นอโศกอินเดีย ตามแนวเขตที่ดินด้านทิศเหนือ ทิศใต้ ทิศตะวันตก และทิศตะวันออก ดังนั้น การปลูกต้นไม้ยืนต้นที่มีระดับสูงตามแนวเขตที่ดินในด้านดังกล่าวจะช่วยบดบังการมองเห็นและแสงไฟจากรถบริเวณพื้นที่จอดรถจนรบกวนความเป็นส่วนตัวของผู้พักอาศัยโดยรอบได้ **3) ประเมินผลกระทบต่อทัศนียภาพด้านแหล่งโบราณสถานและแหล่งทรัพยากรธรรมชาติที่ควรแก่การอนุรักษ์** จากการตรวจสอบในพื้นที่ศึกษาในรัศมี 1 กิโลเมตรจากพื้นที่ตั้งโครงการว่ามีแหล่งมรดกธรรมชาติอันควรอนุรักษ์ ตามคณะรัฐมนตรีได้มีมติเห็นชอบให้ประกาศแหล่งธรรมชาติอันควรอนุรักษ์ในปี 2532 จำนวน 1 แห่ง คือ หาดจอมเทียน มีความยาวของหาดประมาณ 6 กิโลเมตร เป็นแหล่งท่องเที่ยวที่มีทัศนียภาพสวยงาม ทำให้มีโครงการคอนโดมิเนียม โรงแรม ร้านค้า และร้านอาหารเกิดขึ้นมากมายตลอดแนวถนนเลียบหาด บริเวณชายหาดมีการใช้ประโยชน์ในด้านต่าง ๆ ทั้งเตียงผ้าใบ เล่นน้ำ รวมทั้งกีฬาทางน้ำจำนวนมาก	ติดพื้นที่สีเขียว 5. ออกระเบียบเบื้องต้นในการเข้าใช้พื้นที่สีเขียว ดังนี้ • ไม่ส่งเสียงดังรบกวนขณะเข้าใช้บริการพื้นที่สีเขียว • ห้ามจัดกิจกรรมที่ก่อให้เกิดความรำคาญแก่ผู้พักอาศัยบริเวณชั้นล่างที่อยู่ติดกับพื้นที่สีเขียว • หากพบเห็นบุคคลภายนอก หรือบุคคลที่มีพฤติกรรมน่าสงสัย ที่จะเข้ามาสร้างความเสียหายให้กับเจ้าของร่วมหรือต่อทรัพย์ส่วนกลาง โปรดแจ้งนิติบุคคลหรือ รปภ. 6. หมั่นตรวจสอบดูแลพื้นที่สีเขียวในโครงการให้มีสภาพสวยงามอย่างสม่ำเสมอ ตลอดระยะดำเนินโครงการ เพื่อเป็นการส่งเสริมการพัฒนาที่ยั่งยืน และเป็นการช่วยรักษาสภาพแวดล้อม สร้างทัศนียภาพ และให้ความสำคัญกับคุณภาพชีวิตของผู้อยู่อาศัย และพื้นที่บริเวณโดยรอบโครงการ 7. จัดเจ้าหน้าที่คอยดูแล บำรุง รักษาพื้นที่สีเขียวภายในโครงการให้มีสภาพดีอยู่เสมอ เมื่อพบว่าตายหรือเป็นโรคจนได้รับความเสียหายให้ดำเนินการเปลี่ยนต้นใหม่มาทดแทน	

ลงนาม.....กรรมการผู้มีอำนาจลงนาม
(นายอมตะ ใคร่ครวญ)
บริษัท นาวีเฮ้าส์ กรุ๊ป จำกัด
พฤษภาคม 2557

บริษัท นาวีเฮ้าส์ กรุ๊ป จำกัด

ลงนาม .....ผู้ชำนาญการสิ่งแวดล้อม
(นายปริญญา บุญเกษม)
บริษัท กรีนีโอ จำกัด
พฤษภาคม 2557

greeneo co.,ltd.

ตารางที่ 2 สรุปผลกระทบสิ่งแวดล้อมที่สำคัญ มาตรการป้องกันและแก้ไขผลกระทบสิ่งแวดล้อม และมาตรการติดตามตรวจสอบผลกระทบสิ่งแวดล้อมโครงการ The winner 2 ของบริษัท นาวีเฮ้าส์ กรุ๊ป จำกัด ตั้งอยู่ที่ บริเวณถนนพระตำหนัก ซอย 6 ตำบลหนองปรือ อำเภอบางละมุง จังหวัดชลบุรี (ระยะดำเนินการ)

องค์ประกอบทางสิ่งแวดล้อม	ผลกระทบสิ่งแวดล้อมที่สำคัญ	มาตรการป้องกันและแก้ไขผลกระทบสิ่งแวดล้อม	มาตรการติดตามตรวจสอบผลกระทบสิ่งแวดล้อม
	พื้นที่โครงการ The Winner 2 มีระยะห่างจากหาดจอมเทียน ไปทางทิศตะวันตกเฉียงใต้เป็นระยะทางประมาณ 837.84 เมตร ซึ่งที่ดินโครงการด้านทิศตะวันตกเป็นที่ดินด้านที่หันไปทางหาดจอมเทียน ด้านดังกล่าวมีการถอยร่นแนวอาคารห่างจากแนวเขตที่ดินเป็นระยะ 1.300-27.989 เมตร และสภาพด้านทิศตะวันตกระหว่างพื้นที่โครงการกับหาดจอมเทียน ประกอบด้วย บ้านพักอาศัย อาคารพักอาศัย โรงแรม สถานประกอบการ อาคารพาณิชย์ และพื้นที่ว่าง เป็นต้น ถ้าพิจารณามุมมองจากหาดพัทยามายังพื้นที่โครงการ จะพบว่า บ้านพักอาศัย อาคารพักอาศัย โรงแรม สถานประกอบการ อาคารพาณิชย์ และพื้นที่ว่าง เป็นต้น จะช่วยบดบังทัศนียภาพจากการดำเนินโครงการต่อหาดจอมเทียน และจากหาดจอมเทียนไปยังโครงการ ดังนั้น จึงถือว่าการดำเนินโครงการก่อให้เกิดผลกระทบด้านต่างๆ ต่อหาดจอมเทียนในระดับต่ำ จากการสำรวจแหล่งโบราณสถานจากทะเบียนแหล่งโบราณสถานแห่งประเทศไทย ซึ่งประกาศไว้ในราชกิจจานุเบกษาของฝ่ายวิชาการ กองโบราณคดีกรมศิลปากร พ.ศ. 2523 พบว่าไม่มีแหล่งโบราณสถานในบริเวณพื้นที่โครงการในรัศมี 1 กิโลเมตร ดังนั้น การดำเนินโครงการ จึงไม่มีผลกระทบต่อแหล่งโบราณสถาน		

หมายเหตุ : นิติบุคคลอาคารชุด

ลงนาม.....กรรมการผู้มีอำนาจลงนาม

(นายอมตะ ใคร่ครวญ)

บริษัท นาวีเฮ้าส์ กรุ๊ป จำกัด

พฤษภาคม 2557

บริษัท นาวีเฮ้าส์ กรุ๊ป จำกัด

ลงนาม .....ผู้ชำนาญการสิ่งแวดล้อม

(นายปริญญา บุญเกษม)

บริษัท กรีนีโอ จำกัด

พฤษภาคม 2557

greeneo co.,ltd.

ตารางที่ 3 มาตรการติดตามตรวจสอบผลกระทบสิ่งแวดล้อม โครงการ The winner 2 ของบริษัท นาวีเฮ้าส์ กรุ๊ป จำกัด
ตั้งอยู่ที่ บริเวณถนนพระตำหนัก ซอย 6 ตำบลหนองปรือ อำเภอบางละมุง จังหวัดชลบุรี

ดัชนีคุณภาพสิ่งแวดล้อม	บริเวณที่ตรวจสอบ	ดัชนีที่ตรวจวัด	วิธีการ	ระยะเวลาและความถี่	ผู้รับผิดชอบ
ระยะก่อสร้าง					
1. สภาพภูมิประเทศ	- ผู้พักอาศัยข้างเคียงพื้นที่โดยรอบโครงการ	- ความเสียหาย/ผลกระทบหรือเรื่องร้องเรียนจากผู้ที่ได้รับผลกระทบ	- จัดเจ้าหน้าที่คอยรับเรื่องร้องเรียน - ติดตั้งกล่องรับฟังความคิดเห็นบริเวณป้อมยาม	- ตลอดระยะก่อสร้าง	เจ้าของโครงการ
	- ภายในพื้นที่โครงการ	- สภาพพร้อมใช้งานและความคงทนเข็งแรงของรั้วรอบพื้นที่ก่อสร้างและผ้าใบหรือตาข่ายรอบตัวอาคาร	- ตรวจสอบ	- ตลอดระยะก่อสร้าง	เจ้าของโครงการ
2. ทรัพยากรดินและการชะล้างพังทลายของดิน	- ผู้พักอาศัยข้างเคียงพื้นที่โดยรอบโครงการ	- ความเสียหาย/ผลกระทบหรือเรื่องร้องเรียนจากผู้ที่ได้รับผลกระทบ	- จัดเจ้าหน้าที่คอยรับเรื่องร้องเรียน - ติดตั้งกล่องรับฟังความคิดเห็นบริเวณป้อมยาม	- ตลอดระยะก่อสร้าง	เจ้าของโครงการ
3. คุณภาพอากาศ	- ภายในพื้นที่ก่อสร้างบริเวณอาคารชุดพักอาศัย 7 ชั้น (South Beach) ด้านทิศตะวันออก (ดังรูปที่ 14)	- TSP - PM-10 - NO_x - CO - SO_x - HC	- Hight-volume air sampler/Gravimetric - Hight-volume air sampler/Gravimetric (Hi-Vol PM-10 Size selective inlet) - Electrochemical/Analyzer - CO Analyzer - Electrochemical/Analyzer - Sampling Bag	- ตรวจวัด TSP และ PM-10 ทุกวันที่ก่อสร้างฐานราก และรายงานผลทุกสัปดาห์ หลังจากนั้นตรวจวัดเดือนละ 1 ครั้ง ตลอดระยะเวลาก่อสร้าง - ตรวจวัด CO, HC, SO_2 และ NO_2 เดือนละ 1 ครั้ง ตลอดระยะเวลาก่อสร้าง	เจ้าของโครงการ

ลงนาม.....กรรมการผู้มีอำนาจลงนาม
(นายอมตะ ใคร่ครวญ)
บริษัท นาวีเฮ้าส์ กรุ๊ป จำกัด
พฤษภาคม 2557

บริษัท นาวีเฮ้าส์ กรุ๊ป จำกัด

ลงนาม .....ผู้ชำนาญการสิ่งแวดล้อม
(นายปริญญา บุญเกษม)
บริษัท กรีนีโอ จำกัด
พฤษภาคม 2557

greneo co.,ltd.

ตารางที่ 3 มาตรการติดตามตรวจสอบผลกระทบสิ่งแวดล้อม โครงการ The winner 2 ของบริษัท นาวีเฮ้าส์ กรุ๊ป จำกัด
ตั้งอยู่ที่ บริเวณถนนพระตำหนัก ซอย 6 ตำบลหนองปรือ อำเภอบางละมุง จังหวัดชลบุรี

ดัชนีคุณภาพสิ่งแวดล้อม	บริเวณที่ตรวจสอบ	ดัชนีที่ตรวจวัด	วิธีการ	ระยะเวลาและความถี่	ผู้รับผิดชอบ
	- ศาลจังหวัดพัทยา (ดังรูปที่ 15)	- TSP - PM-10 - NO_x - CO - SO_x - HC	- Hight-volume air sampler/Gravimetric - Hight-volume air sampler/Gravimetric (Hi-Vol PM-10 Size selective inlet) - Electrochemical/Analyzer - CO Analyzer - Electrochemical/Analyzer - Sampling Bag	- ตรวจวัดเดือนละ 1 ครั้ง ตลอดระยะก่อสร้าง	เจ้าของโครงการ
	- ผู้พักอาศัยข้างเคียงพื้นที่โดยรอบโครงการ	- ความเสียหาย/ผลกระทบหรือเรื่องร้องเรียนจากผู้ที่ได้รับผลกระทบ	- จัดเจ้าหน้าที่คอยรับเรื่องร้องเรียน - ติดตั้งกล่องรับฟังความคิดเห็นบริเวณป้อมยาม	- ตลอดระยะก่อสร้าง	เจ้าของโครงการ
4. เสียง	- ภายในพื้นที่ก่อสร้างบริเวณอาคารชุดพักอาศัย 7 ชั้น (South Beach) ด้านทิศตะวันออก (ดังรูปที่ 14)	- Leq 24 hr - Lmax - L90	- ตรวจวัดระดับเสียงโดยใช้เครื่อง Integrated Sound Level Meter	- ตรวจวัดทุกวันที่ก่อสร้างฐานราก รายงานผลทุกสัปดาห์ หลังจากนั้นตรวจวัดเดือนละ 1 ครั้ง ตลอดระยะเวลาก่อสร้าง	เจ้าของโครงการ
	- ศาลจังหวัดพัทยา (ดังรูปที่ 15)	- Leq 24 hr - Lmax - L90	- ตรวจวัดระดับเสียงโดยใช้เครื่อง Integrated Sound Level Meter	- ตรวจวัดเดือนละ 1 ครั้ง ตลอดระยะก่อสร้าง	เจ้าของโครงการ
	- ผู้พักอาศัยข้างเคียงพื้นที่โดยรอบโครงการ	- ความเสียหาย/ผลกระทบหรือเรื่องร้องเรียนจากผู้ที่ได้รับผลกระทบ	- จัดเจ้าหน้าที่คอยรับเรื่องร้องเรียน - ติดตั้งกล่องรับฟังความคิดเห็นบริเวณป้อมยาม	- ตลอดระยะก่อสร้าง	เจ้าของโครงการ

ลงนาม.....กรรมการผู้มีอำนาจลงนาม
(นายอมตะ ไคร่ครวญ)
บริษัท นาวีเฮ้าส์ กรุ๊ป จำกัด
พฤษภาคม 2557

บริษัท นาวีเฮ้าส์ กรุ๊ป จำกัด

ลงนาม .....ผู้ชำนาญการสิ่งแวดล้อม
(นายปริญญา บุญเกษม)
บริษัท กรีนีโอ จำกัด
พฤษภาคม 2557

greeneo co.,ltd.

ตารางที่ 3 มาตรการติดตามตรวจสอบผลกระทบสิ่งแวดล้อม โครงการ The winner 2 ของบริษัท นาวีเฮ้าส์ กรุ๊ป จำกัด ตั้งอยู่ที่ บริเวณถนนพระตำหนัก ซอย 6 ตำบลหนองปรือ อำเภอบางละมุง จังหวัดชลบุรี

ดัชนีคุณภาพสิ่งแวดล้อม	บริเวณที่ตรวจสอบ	ดัชนีที่ตรวจวัด	วิธีการ	ระยะเวลาและความถี่	ผู้รับผิดชอบ
5. สั่นสะเทือน	- ภายในพื้นที่ก่อสร้างบริเวณอาคารชุดพักอาศัย 7 ชั้น (South Beach) ด้านทิศตะวันออก (ดังรูปที่ 14)	- ความสั่นสะเทือน	- ตรวจวัดความสั่นสะเทือน ตามประกาศคณะกรรมการสิ่งแวดล้อมแห่งชาติ ฉบับที่ 37 (พ.ศ. 2553) เรื่อง กำหนดมาตรฐานความสั่นสะเทือนเพื่อป้องกันผลกระทบต่ออาคาร	- ตรวจวัดทุกวันที่มีการก่อสร้างฐานราก รายงานผลทุกสัปดาห์ หลังจากนั้นตรวจวัดเดือนละ 1 ครั้ง ตลอดระยะเวลาก่อสร้าง	เจ้าของโครงการ
	- ผู้พักอาศัยข้างเคียงพื้นที่โดยรอบโครงการ	- ความเสียหาย/ผลกระทบหรือเรื่องร้องเรียนจากผู้ที่ได้รับผลกระทบ	- จัดเจ้าหน้าที่คอยรับเรื่องร้องเรียน - ติดตั้งกล่องรับฟังความคิดเห็นบริเวณป้อมยาม	- ตลอดระยะก่อสร้าง	เจ้าของโครงการ
6. คุณภาพน้ำผิวดิน	- ท่อระบายน้ำสาธารณะด้านหน้าโครงการ	- ขุดลอกท่อระบายน้ำสาธารณะด้านหน้าโครงการ	- ขุดลอก	- อย่างน้อย 6 เดือน/ครั้ง (และเพิ่มความถี่ในฤดูฝน 1 เดือน/ครั้ง)	เจ้าของโครงการ
7. การใช้น้ำ	- เส้นท่อประปา	- สภาพท่อน้ำประปา	- ตรวจสอบดูจุดรั่วซึมบริเวณท่อประปาของโครงการ	- ทุกเดือน ตลอดระยะก่อสร้าง	เจ้าของโครงการ
8. การบำบัดน้ำเสีย	- บ่อพักน้ำสุดท้ายก่อนปล่อยออกสู่ท่อระบายน้ำสาธารณะ	- pH - BOD - Suspended Solids - Settleable Solids - TKN - TDS - Fat Oil and Grease - Sulfide - Fecal Coliform	- ตรวจวัดคุณภาพน้ำทิ้ง โดยเก็บและวิเคราะห์ตัวอย่างด้วยวิธีมาตรฐาน	- ตรวจวัดเดือนละ 1 ครั้ง ตลอดระยะก่อสร้าง	เจ้าของโครงการ

ลงนาม.....กรรมการผู้มีอำนาจลงนาม

(นายอมตะ ใคร่ครวญ)

บริษัท นาวีเฮ้าส์ กรุ๊ป จำกัด

พฤษภาคม 2557

ลงนาม .....ผู้ชำนาญการสิ่งแวดล้อม

(นายปริญญา บุญเกษม)

บริษัท กรีนีโอ จำกัด

พฤษภาคม 2557

ตารางที่ 3 มาตรการติดตามตรวจสอบผลกระทบสิ่งแวดล้อม โครงการ The winner 2 ของบริษัท นาวีเฮ้าส์ กรุ๊ป จำกัด
ตั้งอยู่ที่ บริเวณถนนพระตำหนัก ซอย 6 ตำบลหนองปรือ อำเภอบางละมุง จังหวัดชลบุรี

ดัชนีคุณภาพสิ่งแวดล้อม	บริเวณที่ตรวจสอบ	ดัชนีที่ตรวจวัด	วิธีการ	ระยะเวลาและความถี่	ผู้รับผิดชอบ
	- รางระบายน้ำภายในพื้นที่ก่อสร้าง และบ้านพักคนงาน	- ปริมาณขยะตกค้าง	- ตรวจสอบ	- ทุกเดือน ตลอดระยะก่อสร้าง	เจ้าของโครงการ
	- ห้องน้ำ-ห้องส้วมภายในพื้นที่ก่อสร้าง และบ้านพักคนงาน	- สภาพและความสะอาดห้องน้ำห้องส้วม	- ตรวจสอบ	- ทุกวัน ตลอดระยะเวลาก่อสร้าง	เจ้าของโครงการ
9. การระบายน้ำ	- รางระบายน้ำภายในพื้นที่ก่อสร้างและพื้นที่บ้านพักคนงาน	- เศษขยะ เศษอาหาร หิน ทราย และตะกอนดิน	- ตรวจสอบ	- ทุกเดือน ตลอดระยะเวลาก่อสร้าง	เจ้าของโครงการ
10. การจัดการขยะ	- รางระบายน้ำภายในพื้นที่ก่อสร้างและพื้นที่บ้านพักคนงาน	- เศษขยะ เศษอาหาร หิน ทราย และตะกอนดิน	- ตรวจสอบ	- ทุกเดือน ตลอดระยะเวลาก่อสร้าง	เจ้าของโครงการ
	- ภายในพื้นที่บ้านพักคนงาน	- ปริมาณขยะตกค้าง - ความสะอาด - สภาพถังรองรับขยะ	- ตรวจสอบ	- ทุกวัน ตลอดระยะเวลาก่อสร้าง	เจ้าของโครงการ
11. การใช้ไฟฟ้า	- ภายในพื้นที่โครงการ	- สภาพพร้อมใช้งานของระบบสายไฟฟ้า และอุปกรณ์ไฟฟ้า	- ตรวจสอบ	- ทุกเดือน ตลอดระยะก่อสร้าง	เจ้าของโครงการ
12. การจราจรและคมนาคมขนส่ง	- รถบรรทุกที่ใช้ในการขนส่งวัสดุก่อสร้าง	- สภาพพร้อมใช้งาน - ความสะอาดของล้อ - สภาพผ้าใบและความแน่นหนาของการปิดคลุมท้ายรถ	- ตรวจสอบ	- ทุกวัน ตลอดระยะก่อสร้าง	เจ้าของโครงการ

ลงนาม.....กรรมการผู้มีอำนาจลงนาม
(นายอมตะ ใคร่ครวญ)
บริษัท นาวีเฮ้าส์ กรุ๊ป จำกัด
พฤษภาคม 2557

ลงนาม .....ผู้ชำนาญการสิ่งแวดล้อม
(นายปริญญา บุญเกษม)
บริษัท กรีนีโอ จำกัด
พฤษภาคม 2557

ตารางที่ 3 มาตรการติดตามตรวจสอบผลกระทบสิ่งแวดล้อม โครงการ The winner 2 ของบริษัท นาวีเฮ้าส์ กรุ๊ป จำกัด
ตั้งอยู่ที่ บริเวณถนนพระตำหนัก ซอย 6 ตำบลหนองปรือ อำเภอบางละมุง จังหวัดชลบุรี

ดัชนีคุณภาพสิ่งแวดล้อม	บริเวณที่ตรวจสอบ	ดัชนีที่ตรวจวัด	วิธีการ	ระยะเวลาและความถี่	ผู้รับผิดชอบ
	- ภายในพื้นที่โครงการ	- สภาพพร้อมใช้งานและความชัดเจนของป้ายสัญญาณจราจร	- ตรวจสอบ	- ทุกวัน ตลอดระยะเวลาก่อสร้าง	เจ้าของโครงการ
	- ผู้พักอาศัยข้างเคียงพื้นที่โดยรอบโครงการ	- ความเสียหาย/ผลกระทบหรือเรื่องร้องเรียนจากผู้ที่ได้รับผลกระทบ	- จัดเจ้าหน้าที่คอยรับเรื่องร้องเรียน	- ตลอดระยะเวลาก่อสร้าง	เจ้าของโครงการ
13. การป้องกันอัคคีภัย	- อุปกรณ์ไฟฟ้าที่ใช้ในงานก่อสร้าง - เครื่องมือที่ใช้ในงานก่อสร้าง	- สภาพพร้อมใช้งาน	- ตรวจสอบ	- ทุกครั้งก่อนและหลังใช้งาน ตลอดระยะเวลาก่อสร้าง	เจ้าของโครงการ
14. เศรษฐกิจและสังคม	- อาคารและบ้านพักอาศัยโดยรอบโครงการ	- สภาพความเสียหายหรือผลกระทบที่ได้รับ	- ตรวจสอบ	- ทุกเดือน ตลอดระยะเวลาก่อสร้าง	เจ้าของโครงการ
15. อาชีวอนามัยและความปลอดภัย	- อาคารและบ้านพักอาศัยโดยรอบโครงการ	- สภาพความเสียหายหรือผลกระทบที่ได้รับ	- ตรวจสอบ	- ทุกเดือน ตลอดระยะเวลาก่อสร้าง	เจ้าของโครงการ
	- พื้นที่โครงการ	- กำแพงกันดิน	- ตรวจสอบ	- ทุกเดือน ตลอดระยะเวลาก่อสร้าง	เจ้าของโครงการ
	- เครื่องมือเครื่องจักรที่ใช้ในการก่อสร้าง	- สภาพพร้อมใช้งาน	- ตรวจสอบ	- ทุกครั้งก่อนและหลังใช้งาน ตลอดระยะเวลาก่อสร้าง	เจ้าของโครงการ
	- พื้นที่โครงการ	- สภาพพร้อมใช้งานของรั้วตาข่าย ผ้าใบ แผงกันตก ราวกันตก หรืออุปกรณ์ต่างๆ	- ตรวจสอบ	- ตลอดระยะเวลาก่อสร้าง	เจ้าของโครงการ

ลงนาม.....กรรมการผู้มีอำนาจลงนาม
(นายอมตะ ใคร่ครวญ)
บริษัท นาวีเฮ้าส์ กรุ๊ป จำกัด
พฤษภาคม 2557

ลงนาม .....ผู้ชำนาญการสิ่งแวดล้อม
(นายปริญญา บุญเกษม)
บริษัท กรีนีโอ จำกัด
พฤษภาคม 2557

ตารางที่ 3 มาตรการติดตามตรวจสอบผลกระทบสิ่งแวดล้อม โครงการ The winner 2 ของบริษัท นาวีเฮ้าส์ กรุ๊ป จำกัด ตั้งอยู่ที่ บริเวณถนนพระตำหนัก ซอย 6 ตำบลหนองปรือ อำเภอบางละมุง จังหวัดชลบุรี

ดัชนีคุณภาพสิ่งแวดล้อม	บริเวณที่ตรวจสอบ	ดัชนีที่ตรวจวัด	วิธีการ	ระยะเวลาและความถี่	ผู้รับผิดชอบ
16. สาธารณสุขและสุขภาพ	- คนงานก่อสร้าง	- การเป็นพาหะนำโรค	- ตรวจสุขภาพคนงาน	- ก่อนรับเข้าทำงานทุกครั้ง และหลังรับเข้าทำงานทุก 6 เดือน	เจ้าของโครงการ
	- พื้นที่บ้านพักคนงาน	- จำนวนสัตว์พาหนะนำโรค ได้แก่ แมลงสาบ แมลงวัน เป็นต้น	- ใช้สารที่ไม่ก่อให้เกิดอันตรายหรือไม่มีพิษตกค้างที่มีความปลอดภัยฉีดพ่นภายหลังรื้อถอนบ้านพักคนงาน	- ภายหลังรื้อถอนบ้านพักคนงานก่อสร้าง	เจ้าของโครงการ
	- พื้นที่โครงการ และพื้นที่บ้านพักคนงาน	- แหล่งพบจำนวนลูกน้ำยุงลาย	- ตรวจสอบ	- สัปดาห์ละ 1 ครั้ง ตลอดระยะเวลาก่อสร้าง	เจ้าของโครงการ
17. สุนทรียภาพและทัศนียภาพ	- รั้วรอบพื้นที่ก่อสร้าง และพื้นที่บ้านพักคนงาน	- สภาพพร้อมใช้งานของรั้ว	- ตรวจสอบ	- ตลอดระยะเวลาก่อสร้าง	เจ้าของโครงการ
ระยะดำเนินการ					
1. สภาพภูมิประเทศ	- พื้นที่ว่างโดยรอบอาคารของโครงการ	- สภาพพื้นที่ว่างโดยรอบอาคารโครงการ	- ตรวจสอบระยะถอยร่นของโครงการตามที่กฎหมายกำหนด โดยไม่ก่อสร้างอาคาร หรือสิ่งปลูกสร้างในพื้นที่ดังกล่าว	- ทุก 6 เดือน ตลอดระยะเวลาดำเนินการ	นิติบุคคลอาคารชุด
	- พื้นที่สีเขียวโครงการ	- สภาพพื้นที่สีเขียว	- ตรวจสอบต้นไม้ให้เจริญงอกงาม และปลูกต้นไม้ทดแทน กรณีตายหรือไม่เติบโต	- ทุก 6 เดือน ตลอดระยะเวลาดำเนินการ	นิติบุคคลอาคารชุด

ลงนาม.....กรรมการผู้มีอำนาจลงนาม
(นายอมตะ ใคร่ครวญ)
บริษัท นาวีเฮ้าส์ กรุ๊ป จำกัด
พฤษภาคม 2557

บริษัท นาวีเฮ้าส์ กรุ๊ป จำกัด

ลงนาม .....ผู้ชำนาญการสิ่งแวดล้อม
(นายปริญญา บุญเกษม)
บริษัท กรีนีโอ จำกัด
พฤษภาคม 2557

greeneo co.,ltd.

ตารางที่ 3 มาตรการติดตามตรวจสอบผลกระทบสิ่งแวดล้อม โครงการ The winner 2 ของบริษัท นาวีเฮ้าส์ กรุ๊ป จำกัด ตั้งอยู่ที่ บริเวณถนนพระตำหนัก ซอย 6 ตำบลหนองปรือ อำเภอบางละมุง จังหวัดชลบุรี

ดัชนีคุณภาพสิ่งแวดล้อม	บริเวณที่ตรวจสอบ	ดัชนีที่ตรวจวัด	วิธีการ	ระยะเวลาและความถี่	ผู้รับผิดชอบ
2. คุณภาพอากาศ	- ภายในพื้นที่โครงการ	- ถนน ทางเดินรถ และป้ายจราจรภายในโครงการ	- ตรวจสอบสภาพถนน ทางเดินรถ และป้ายจราจรภายในโครงการ ให้สะอาดและมีสภาพดีอยู่เสมอ กรณีที่พบว่าชำรุดให้ดำเนินการซ่อมแซมหรือปรับเปลี่ยนใหม่โดยทันที	- เดือนละ 1 ครั้ง ตลอดระยะเวลาดำเนินการ	นิติบุคคลอาคารชุด
	- พื้นที่สีเขียวโครงการ	- สภาพพื้นที่สีเขียว	- ดูแลรักษาและปลูกต้นไม้ทดแทนในพื้นที่สีเขียว	- ทุก 6 เดือน ตลอดระยะเวลาดำเนินการ	นิติบุคคลอาคารชุด
3. คุณภาพน้ำทิ้ง	- บ่อตรวจคุณภาพน้ำทิ้ง (ดังรูปที่ 14)	- pH - BOD - Suspended Solids - Settleable Solids - TKN - TDS - Fat Oil and Grease - Sulfide - Fecal Coliform	- ตรวจวัดคุณภาพน้ำทิ้ง โดยเก็บและวิเคราะห์ตัวอย่างด้วยวิธีมาตรฐานการวิเคราะห์น้ำเสียใน Standard Method for Examination of Water and Wastewater	- ตรวจวัดเดือนละ 1 ครั้ง ตลอดระยะเวลาดำเนินการ	นิติบุคคลอาคารชุด
	- ระบบบำบัดน้ำเสียของโครงการ	- ปริมาณการใช้ไฟฟ้าของระบบบำบัดน้ำเสีย - การทำงานทุกส่วนของระบบบำบัดน้ำเสีย - ผลการทำงานของระบบบำบัดน้ำเสีย (ผลการตรวจวัด	- เก็บสถิติและข้อมูลแสดงผลการทำงานของระบบบำบัดน้ำเสีย ต้องเป็นไปตามกฎกระทรวงกำหนดหลักเกณฑ์ วิธีการและแบบการเก็บสถิติและข้อมูล การจัดทำบันทึกรายละเอียด และรายงานสรุปผลการทำงานของระบบบำบัดน้ำ	- จัดเก็บสถิติและข้อมูลซึ่งแสดงผลการทำงานของระบบบำบัดน้ำเสียในแต่ละวัน ตามแบบ ทส.1 และจัดเก็บไว้ ณ สถานที่ตั้งแหล่งกำเนิดมลพิษนั้น	เจ้าของหรือผู้ครอบครองแหล่งกำเนิดมลพิษหรือผู้ควบคุมระบบบำบัดน้ำเสียหรือผู้รับจ้างให้บริการ

ลงนาม.....กรรมการผู้มีอำนาจลงนาม
(นายอมตะ ใคร่ครวญ)
บริษัท นาวีเฮ้าส์ กรุ๊ป จำกัด
พฤษภาคม.2557

ลงนาม .....ผู้ชำนาญการสิ่งแวดล้อม
(นายปริญญา บุญเกษม)
บริษัท กรีนีโอ จำกัด
พฤษภาคม 2557

greeneo co.,ltd.

ตารางที่ 3 มาตรการติดตามตรวจสอบผลกระทบสิ่งแวดล้อม โครงการ The winner 2 ของบริษัท นาวีเฮ้าส์ กรุ๊ป จำกัด
ตั้งอยู่ที่ บริเวณถนนพระตำหนัก ซอย 6 ตำบลหนองปรือ อำเภอบางละมุง จังหวัดชลบุรี

ดัชนีคุณภาพสิ่งแวดล้อม	บริเวณที่ตรวจสอบ	ดัชนีที่ตรวจวัด	วิธีการ	ระยะเวลาและความถี่	ผู้รับผิดชอบ
		คุณภาพน้ำทิ้ง)	เสีย พ.ศ.2555 (ตามบทบัญญัติในมาตรา 80 แห่งพระราชบัญญัติส่งเสริมและรักษาคุณภาพสิ่งแวดล้อมแห่งชาติ พ.ศ.2535)	เป็นเวลา 2 ปี - จัดทำรายงานสรุปผลการทำงานของระบบบำบัดน้ำเสียในแต่ละเดือน ตามแบบ ทส.2 เสนอต่อเจ้าพนักงานท้องถิ่น (ปลัดเมืองพัทยา) ภายในวันที่ 15 ของเดือนถัดไป"	บำบัดน้ำเสีย (บริษัท นาวีเฮ้าส์ กรุ๊ป จำกัด หรือนิติบุคคลอาคารชุด กรณีมีการโอนสิทธิ์ หรือบุคคลที่ 3 (Third party) ที่รับจ้างดูแลระบบ)
4. น้ำใช้	- เส้นท่อประปา		- ตรวจสอบการแตกหรือรั่วซึมของท่อประปา	- ตรวจสอบทุก 1 เดือน ตลอดระยะดำเนินการ	นิติบุคคลอาคารชุด
5. ระบบระบายน้ำ	- บริเวณบ่อพัก รางซึมระบายน้ำ และบ่อดักขยะภายในโครงการ	- เศษขยะตกค้างในบ่อพัก รางซึมระบายน้ำ และบ่อดักขยะ	- ตรวจสอบบ่อพัก รางซึมระบายน้ำ และบ่อดักขยะไม่ให้มีเศษขยะตกค้าง	- ทุก 6 เดือน ตลอดระยะเวลาดำเนินการ	นิติบุคคลอาคารชุด
	- ท่อระบายน้ำสาธารณะด้านหน้าโครงการ	- ขุดลอกท่อระบายน้ำสาธารณะด้านหน้าโครงการ	- ขุดลอก	- อย่างน้อย 6 เดือน/ครั้ง (และเพิ่มความถี่ในฤดูฝน 1 เดือน/ครั้ง)	นิติบุคคลอาคารชุด
6. การจัดการขยะ	- ห้องพักขยะประจำชั้น ห้องพักขยะรวม และภาชนะรองรับขยะภายในโครงการ	- สภาพพร้อมใช้งาน - การคัดแยกขยะ - ปริมาณขยะตกค้าง - ความสะอาด	- ตรวจสอบ	- ทุกวัน ตลอดระยะเวลาดำเนินการ	นิติบุคคลอาคารชุด

ลงนาม.....กรรมการผู้มีอำนาจลงนาม
(นายอมตะ ใคร่ครวญ)
บริษัท นาวีเฮ้าส์ กรุ๊ป จำกัด
พฤษภาคม 2557

บริษัท นาวีเฮ้าส์ กรุ๊ป จำกัด

ลงนาม .....ผู้ชำนาญการสิ่งแวดล้อม
(นายปริญญา บุญเกษม)
บริษัท กรีนีโอ จำกัด
พฤษภาคม 2557

greneo co.,ltd.

ตารางที่ 3 มาตรการติดตามตรวจสอบผลกระทบสิ่งแวดล้อม โครงการ The winner 2 ของบริษัท นาวีเฮ้าส์ กรุ๊ป จำกัด
ตั้งอยู่ที่ บริเวณถนนพระตำหนัก ซอย 6 ตำบลหนองปรือ อำเภอบางละมุง จังหวัดชลบุรี

ดัชนีคุณภาพสิ่งแวดล้อม	บริเวณที่ตรวจสอบ	ดัชนีที่ตรวจวัด	วิธีการ	ระยะเวลาและความถี่	ผู้รับผิดชอบ
7. การใช้ไฟฟ้า	- ระบบไฟฟ้า เครื่องกำเนิดไฟฟ้าสำรอง และอุปกรณ์ไฟฟ้าภายในโครงการ	- สภาพพร้อมใช้งานของระบบสายไฟฟ้า และอุปกรณ์ไฟฟ้า	- ตรวจสอบ	- ทุกเดือน ตลอดระยะดำเนินการ	นิติบุคคลอาคารชุด
8. การจราจร	- ภายในพื้นที่โครงการ	- สภาพพร้อมใช้งานของถนนทางเดินรถ และป้ายสัญลักษณ์จราจรต่างๆ - ลูกศรทางวิ่งรถอยู่ในสภาพดี	- ตรวจสอบ	- ทุก 6 เดือน ตลอดระยะเวลาดำเนินการ	นิติบุคคลอาคารชุด
9. ระบบป้องกันอัคคีภัย	- อุปกรณ์ในระบบป้องกันและสัญญาณเตือนอัคคีภัย	- สภาพพร้อมใช้งาน	- ตรวจสอบตามชนิดอุปกรณ์	- 3 เดือน/ครั้ง ตลอดระยะเวลาดำเนินการ	นิติบุคคลอาคารชุด
	- ป้ายและเครื่องหมายแสดงการหนีไฟและแผนผังเส้นทางการหนีไฟ	- สภาพดี มองเห็นชัดเจน และไม่ลบเลือน	- ตรวจสอบ	- 3 เดือน/ครั้ง ตลอดระยะเวลาดำเนินการ	นิติบุคคลอาคารชุด
	ตรวจสอบอุปกรณ์ดับเพลิง - เครื่องดับเพลิงแบบมือถือ - หัวรับน้ำดับเพลิง	- สภาพความพร้อมในการใช้งาน และอายุการใช้งาน - สภาพความพร้อมในการใช้งาน และเข้าถึงได้สะดวก	- ตรวจสอบ - ตรวจสอบ	- 3 เดือน/ครั้งตลอดระยะเวลาดำเนินการ - 3 เดือน/ครั้งตลอดระยะเวลาดำเนินการ	นิติบุคคลอาคารชุด
	- สายฉีดน้ำดับเพลิงและตู้เก็บสายฉีด (FHC)	- สภาพความพร้อมในการใช้งาน	- ตรวจสอบ	- 3 เดือน/ครั้ง ตลอดระยะเวลาดำเนินการ	
	- บันไดหนีไฟ เส้นทางในการหนีไฟ และจุดรวมพลเบื้องต้น	- สภาพความพร้อมในการใช้งาน และไม่มีสิ่งกีดขวาง	- ตรวจสอบ	- 3 เดือน/ครั้ง ตลอดระยะเวลาดำเนินการ	นิติบุคคลอาคารชุด

ลงนาม.....กรรมการผู้มีอำนาจลงนาม
(นายอมตะ ไคร่ครวญ)
บริษัท นาวีเฮ้าส์ กรุ๊ป จำกัด
พฤษภาคม 2557

บริษัท นาวีเฮ้าส์ กรุ๊ป จำกัด

ลงนาม .....ผู้ชำนาญการสิ่งแวดล้อม
(นายปริญญา บุญเกษม)
บริษัท กรีนีโอ จำกัด
พฤษภาคม 2557

greeneo co.,ltd.

ตารางที่ 3 มาตรการติดตามตรวจสอบผลกระทบสิ่งแวดล้อม โครงการ The winner 2 ของบริษัท นาวีเฮ้าส์ กรุ๊ป จำกัด
ตั้งอยู่ที่ บริเวณถนนพระตำหนัก ซอย 6 ตำบลหนองปรือ อำเภอบางละมุง จังหวัดชลบุรี

ดัชนีคุณภาพสิ่งแวดล้อม	บริเวณที่ตรวจสอบ	ดัชนีที่ตรวจวัด	วิธีการ	ระยะเวลาและความถี่	ผู้รับผิดชอบ
10. ระบบระบายอากาศ	- ช่องระบายอากาศธรรมชาติ เช่น หน้าต่าง และประตู	- ไม่มีวัตถุหรือสิ่งกีดขวาง	- ตรวจสอบช่องระบายอากาศธรรมชาติ เช่น หน้าต่าง และประตู	- ทุก 6 เดือน ตลอดระยะดำเนินการ	นิติบุคคลอาคารชุด
	- พื้นที่ว่างโดยรอบอาคารของโครงการ	- สภาพพื้นที่ว่างโดยรอบอาคารโครงการ	- ตรวจสอบระยะถอยร่นของโครงการตามที่กฎหมายกำหนด โดยไม่ก่อสร้างอาคาร หรือสิ่งปลูกสร้างในพื้นที่ดังกล่าว	- ตลอดระยะเวลาดำเนินการ	นิติบุคคลอาคารชุด
11 อาชีวอนามัยและความปลอดภัย	- ภายในพื้นที่โครงการ	อุปกรณ์เตือนภัยและป้องกันอัคคีภัย	- ตรวจสอบสภาพระบบเตือนภัยและป้องกันอัคคีภัย	- ทุก 6 เดือน ตลอด ระยะดำเนินการ	นิติบุคคลอาคารชุด
12. สาธารณสุขและสุขภาพ **12.1 ขยะและสิ่งปฏิกูล**	- ห้องพักขยะรวม	- ปริมาณขยะตกค้าง - ความสะอาด	- ตรวจสอบ	- สัปดาห์ละ 1 ครั้ง ตลอดระยะเวลาดำเนินการ	นิติบุคคลอาคารชุด
12.2 คุณภาพสระว่ายน้ำ	- สระว่ายน้ำบริเวณส่วนลึกและส่วนตื้น บริเวณละ 1 จุด	- คลอรีนอิสระคงเหลือ - ค่าความเป็นกรดด่าง	- เก็บและวิเคราะห์ตัวอย่างด้วยวิธีมาตรฐาน	- วันละ 2 ครั้ง ก่อนเปิดและหลังปิดบริการ ตลอดระยะเวลาดำเนินการ	นิติบุคคลอาคารชุด
		- โคลิฟอร์มทั้งหมด - ฟิคอลโคลิฟอร์ม	- เก็บและวิเคราะห์ตัวอย่างด้วยวิธีมาตรฐาน	- เดือนละ 1 ครั้ง ขณะที่มีผู้ใช้สระมากที่สุด ตลอดระยะเวลาดำเนินการ	นิติบุคคลอาคารชุด
		- คลอรีนที่รวมกับสารอื่น - ค่าความเป็นด่าง - ความกระด้าง - กรดไซยานูริก (กรณีที่ใช้) - คลอไรด์	- เก็บและวิเคราะห์ตัวอย่างด้วยวิธีมาตรฐาน	- ปีละ 1 ครั้ง ขณะที่มีผู้ใช้สระมากที่สุด ตลอดระยะเวลาดำเนินการ	นิติบุคคลอาคารชุด

ลงนาม.....กรรมการผู้มีอำนาจลงนาม
(นายอมตะ ใคร่ครวญ)
บริษัท นาวีเฮ้าส์ กรุ๊ป จำกัด
พฤษภาคม 2557

บริษัท นาวีเฮ้าส์ กรุ๊ป จำกัด

ลงนาม .....ผู้ชำนาญการสิ่งแวดล้อม
(นายปริญญา บุญเกษม)
บริษัท กรีนีโอ จำกัด
พฤษภาคม 2557

greeneo co.,ltd.

ตารางที่ 3 มาตรการติดตามตรวจสอบผลกระทบสิ่งแวดล้อม โครงการ The winner 2 ของบริษัท นาวีเฮ้าส์ กรุ๊ป จำกัด
ตั้งอยู่ที่ บริเวณถนนพระตำหนัก ซอย 6 ตำบลหนองปรือ อำเภอบางละมุง จังหวัดชลบุรี

ดัชนีคุณภาพสิ่งแวดล้อม	บริเวณที่ตรวจสอบ	ดัชนีที่ตรวจวัด	วิธีการ	ระยะเวลาและความถี่	ผู้รับผิดชอบ
		- แอมโมเนีย - ไนเตรท - จุลินทรีย์กลุ่มที่ทำให้เกิดโรค ได้แก่ *Escherichia coli, Staphylococcus aureus* และ *Pseudomona aeruginosa*			
	- ระบบกรองน้ำสระว่ายน้ำ	- สภาพดีไม่ชำรุด	- ตรวจสอบ	- สัปดาห์ละ 1 ครั้ง ตลอดระยะเวลาดำเนินการ	นิติบุคคลอาคารชุด
12.3 ความสะอาด และความปลอดภัย	- บริเวณรอบสระว่ายน้ำ (ขอบสระและทางเดินรอบสระว่ายน้ำ)	- ไม่มีน้ำขัง - ไม่มีคราบตะไคร่น้ำ	- ตรวจสอบ	- ตลอดเวลาที่เปิดให้บริการสระว่ายน้ำ	นิติบุคคลอาคารชุด
	- ความสะอาดของสระว่ายน้ำ	- ไม่มีตะกอน ตะไคร่ และเศษผง	- ตรวจสอบ	- สัปดาห์ละ 1 ครั้ง ตลอดระยะเวลาดำเนินการ	นิติบุคคลอาคารชุด
	- ป้ายแสดงกฎข้อปฏิบัติสำหรับผู้ใช้สระว่ายน้ำ	- สภาพดี ไม่ลบเลือน	- ตรวจสอบ	- สัปดาห์ละ 1 ครั้ง ตลอดระยะเวลาดำเนินการ	นิติบุคคลอาคารชุด
	- อุปกรณ์ประจำสระว่ายน้ำ ประกอบด้วย โฟมช่วยชีวิต จำนวน 2 อัน, ห่วงชูชีพ จำนวน 2 อัน, ไม้ช่วยชีวิต จำนวน 1 อัน, เครื่องช่วยหายใจ จำนวน 1 ชุด	- สภาพพร้อมใช้งาน ไม่ชำรุด	- ตรวจสอบ	- สัปดาห์ละ 1 ครั้ง ตลอดระยะเวลาดำเนินการ	นิติบุคคลอาคารชุด

ลงนาม.....กรรมการผู้มีอำนาจลงนาม
(นายอมตะ ใคร่ครวญ)
บริษัท นาวีเฮ้าส์ กรุ๊ป จำกัด
พฤษภาคม 2557

บริษัท นาวีเฮ้าส์ กรุ๊ป จำกัด

ลงนาม .....ผู้ชำนาญการสิ่งแวดล้อม
(นายปริญญา บุญเกษม)
บริษัท กรีนีโอ จำกัด
พฤษภาคม 2557

greeneo co.,ltd.

ตารางที่ 3 มาตรการติดตามตรวจสอบผลกระทบสิ่งแวดล้อม โครงการ The winner 2 ของบริษัท นาวีเฮ้าส์ กรุ๊ป จำกัด
ตั้งอยู่ที่ บริเวณถนนพระตำหนัก ซอย 6 ตำบลหนองปรือ อำเภอบางละมุง จังหวัดชลบุรี

ดัชนีคุณภาพสิ่งแวดล้อม	บริเวณที่ตรวจสอบ	ดัชนีที่ตรวจวัด	วิธีการ	ระยะเวลาและความถี่	ผู้รับผิดชอบ
	- อุปกรณ์ไฟฟ้าบริเวณสระว่ายน้ำ	- สภาพพร้อมใช้งาน ไม่ชำรุด	- ตรวจสอบ	- สัปดาห์ละ 1 ครั้ง ตลอดระยะเวลาดำเนินการ	นิติบุคคลอาคารชุด
	- กระเบื้องพื้นและผนังของสระว่ายน้ำ	- ไม่มีการแตกหัก หรือหลุดร่อน	- ตรวจสอบ	- ทุกวัน ตลอดระยะเวลาดำเนินการ	นิติบุคคลอาคารชุด
13. สุนทรียภาพและทัศนียภาพ	- พื้นที่สีเขียวภายในโครงการ	- สภาพพื้นที่สีเขียวที่ดี คือ ต้นไม้สามารถเจริญเติบโตได้ดี	- ตรวจสอบ	- ทุกวัน ตลอดระยะเวลาดำเนินการ	นิติบุคคลอาคารชุด
	- พื้นที่ว่างโดยรอบอาคารของโครงการ	- สภาพพื้นที่ว่างโดยรอบอาคารโครงการ	- ตรวจสอบระยะถอยร่นของโครงการตามที่กฎหมายกำหนด โดยไม่ก่อสร้างอาคาร หรือสิ่งปลูกสร้างในพื้นที่ดังกล่าว	- ทุก 6 เดือน ตลอดระยะเวลาดำเนินการ	นิติบุคคลอาคารชุด

หมายเหตุ : รายงานผลการปฏิบัติตามมาตรการป้องกันและแก้ไขผลกระทบสิ่งแวดล้อม และมาตรการติดตามตรวจสอบผลกระทบสิ่งแวดล้อมให้ดำเนินการจัดส่งให้แก่หน่วยงานดังต่อไปนี้

1. สำนักงานนโยบายและแผนทรัพยากรธรรมชาติและสิ่งแวดล้อม (สผ.)
2. สำนักงานทรัพยากรธรรมชาติและสิ่งแวดล้อมจังหวัดชลบุรี
3. องค์กรปกครองส่วนท้องถิ่นและหน่วยงานอนุญาต ได้แก่ เมืองพัทยา

ผู้จัดทำรายงานผลการปฏิบัติตามมาตรการป้องกันและแก้ไขผลกระทบสิ่งแวดล้อม และมาตรการติดตามตรวจสอบผลกระทบสิ่งแวดล้อม ได้แก่

ช่วงก่อสร้าง : เจ้าของโครงการ หรือเจ้าของโครงการว่าจ้างบุคคลที่ 3 (Third party)

ช่วงดำเนินการ :เจ้าของโครงการ (ในกรณีที่ยังมิได้จดทะเบียนโอนสิทธิ์ให้กับนิติบุคคลอาคารชุด) หรือนิติบุคคลอาคารชุด กรณีมีการโอนสิทธิ์ หรือบุคคลที่ 3 (Third party) ที่รับจ้าง

ลงนาม.....กรรมการผู้มีอำนาจลงนาม
(นายอมตะ ใคร่ครวญ)
บริษัท นาวีเฮ้าส์ กรุ๊ป จำกัด
พฤษภาคม 2557

บริษัท นาวีเฮ้าส์ กรุ๊ป จำกัด

ลงนาม .....ผู้ชำนาญการสิ่งแวดล้อม
(นายปริญญา บุญเกษม)
บริษัท กรีนิโอ จำกัด
พฤษภาคม 2557

Greenio co.,ltd.

พื้นที่ว่าง

อาคารชุดพักอาศัย 7 ชั้น
(South Beach)

อาคารพาณิชย์ 5 ชั้น

พื้นที่ว่าง


พื้นที่ว่าง

ร้านอาหารตามสั่ง

ร้านซ่อมรถ

พื้นที่ว่าง

พื้นที่ก่อสร้าง
Water Park Condominium

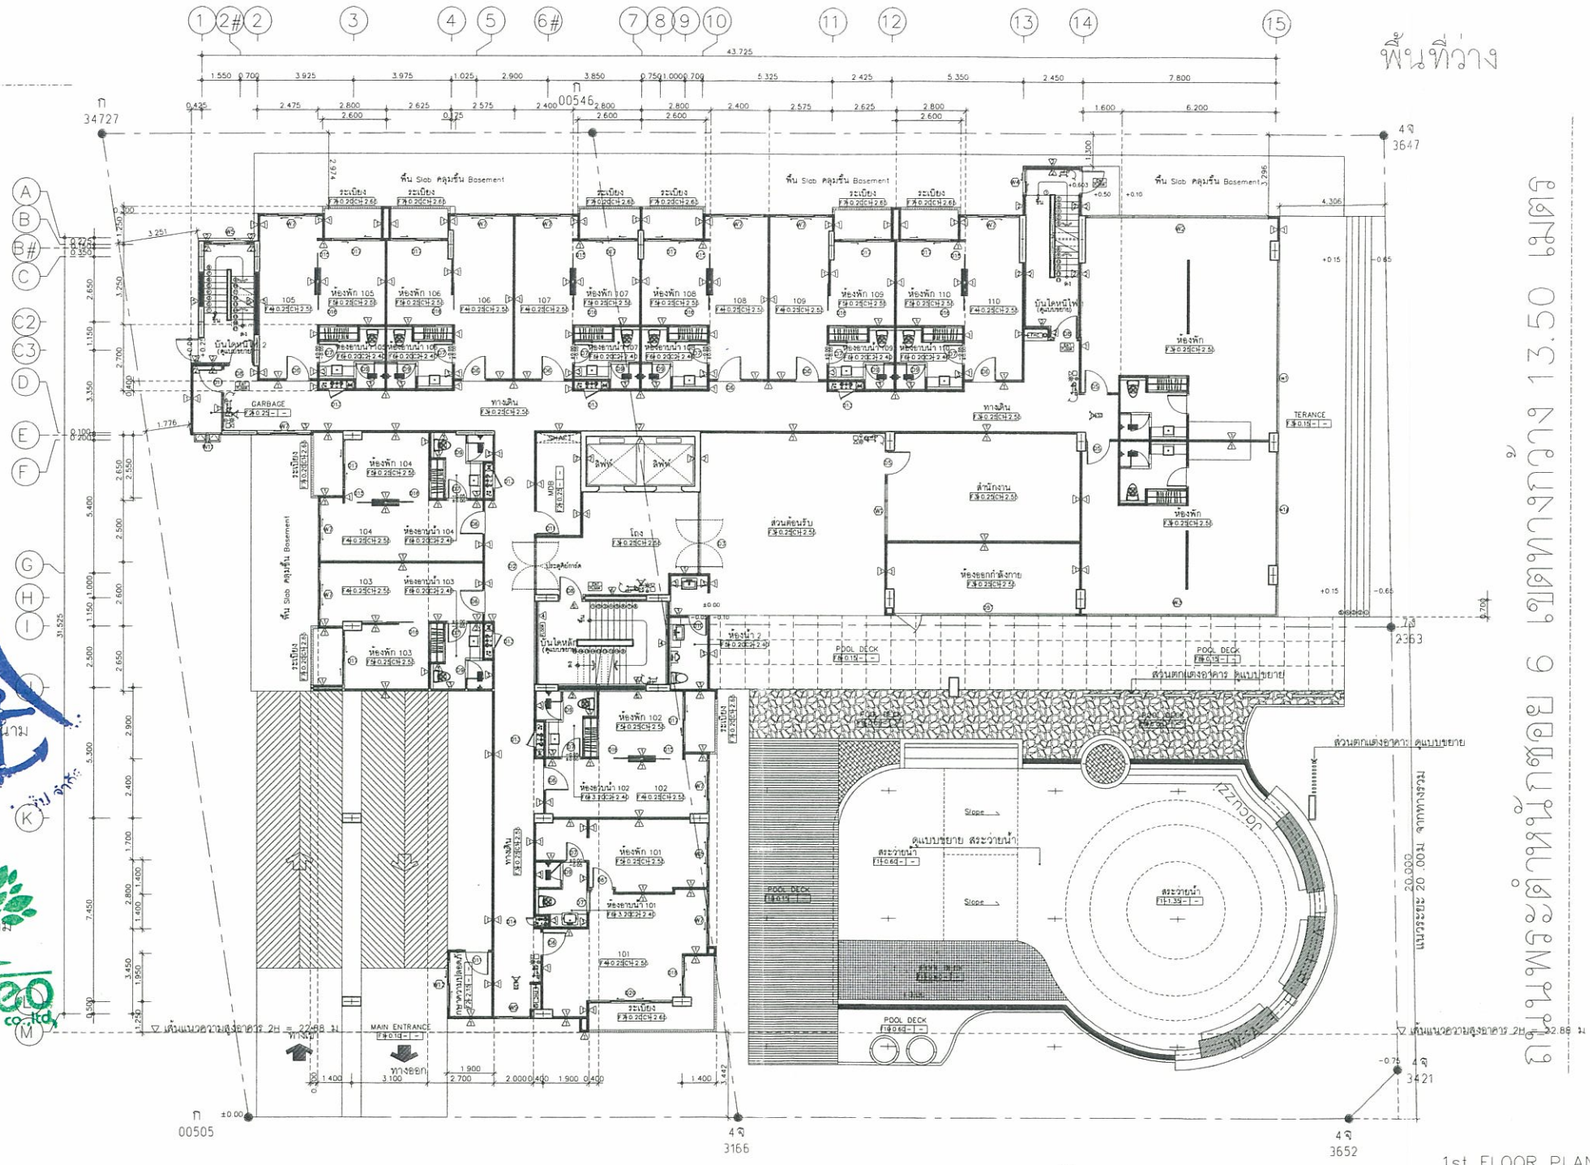
ถนนสาธารณประโยชน์ เขตทางกว้าง 8.00 เมตร
ทางหลวงชนบท ปท.1019 เขตทางกว้าง 13.50 เมตร
MAIN ENTRANCE
ทางเข้า
ทางออก
POOL DECK
Slope
สระว่ายน้ำ
ดูแบบขยาย สระว่ายน้ำ
ส่วนตกแต่งอาคาร ดูแบบขยาย
ระเบียง
ห้องพัก 101
ห้องพัก 102
ห้องพัก 103
ห้องพัก 104
ห้องพัก 105
ห้องพัก 106
ห้องพัก 107
ห้องพัก 108
ห้องพัก 109
ห้องพัก 110
ทางเดิน
ลิฟท์
บันไดหนีไฟ
GARBAGE
TERANCE
ห้องพัก
ห้องน้ำ 101
ห้องน้ำ 102
ห้องน้ำ 103
ห้องน้ำ 104
ห้องน้ำ 105
ห้องน้ำ 106
ห้องน้ำ 107
ห้องน้ำ 108
ห้องน้ำ 109
ห้องน้ำ 110
ส่วนต้อนรับ
สำนักงาน
ห้องออกกำลังกาย
โถง
ห้องน้ำ 1
ห้องน้ำ 2
พื้น Slab คสล.ชั้น Basement
ระเบียง
ส่วนตกแต่งอาคาร ดูแบบขยาย
ก 34727
ก 00546
ก 00505
4 จ 3647
4 จ 2353
4 จ 3166
4 จ 3652
4 จ 3421
ระดับ +0.00
ระดับ -0.75
ระดับ -0.65
ระดับ +0.15
ระดับ +0.50
ระดับ +0.63
ระดับ +0.10
ระดับ -0.10
ระดับ -0.60
ระดับ -0.70
ระดับ -0.80
ระดับ -1.35
ระดับ -1.50
ระดับ -1.60
ระดับ -1.65
ระดับ -1.70
ระดับ -1.80
ระดับ -1.85
ระดับ -1.90
ระดับ -2.00
ระดับ -2.05
ระดับ

ลงนาม.....กรรมการผู้มีอำนาจลงนาม
(นายอมตะ ใคร่ครวญ)
บริษัท นภวิเฮ้าส์ กรุ๊ป จำกัด
พฤษภาคม 2557

ลงนาม.....ผู้ชำนาญการสิ่งแวดล้อม
(นายปริญญา บุญเกษม)
บริษัท กรีนิโอ จำกัด
พฤษภาคม 2557

greneo co.,ltd.

▽เส้นแนวความสูงอาคาร 2H
(ระยะถอยร่นอาคาร+ความกว้างถนน)x2 = 33.000 m.

ราวกันตกกระจก Tempered Glass มือจับไม่เนื่อแข็ง (ดูแบบขยาย)

ผนังกันสูง 1.80 เมตร

ผนังกันสูง 0.60 เมตร

ทางเดิน

▽ระดับหลังคาลิฟท์ และ บันได + 25.35

▽ROOF\DECK LEVEL +22.85

▽8th FLOOR LEVEL +20.05

▽7th FLOOR LEVEL +17.25

▽6th FLOOR LEVEL +14.45

▽5th FLOOR LEVEL +11.65

▽4th FLOOR LEVEL +8.85

▽3rd FLOOR LEVEL +6.05

▽2nd FLOOR LEVEL +3.25

CANOPY (ดูแบบขยาย)

TERANCE

▽1st FLOOR LEVEL +0.25

△LEVEL ±0.00

△LEVEL -0.75

▽BASEMENT FLOOR LEVEL -2.25

± 0.00 m.

- 0.75 m.

2.500 2.800 2.800 2.800 2.800 2.800 2.800 3.000 0.250 0.750 1.500 2.250 25.350

2.475 2.750 2.650 2.550 2.450 2.800 2.800 2.450 2.525 2.675 2.750 2.350 2.000 2.700 3.100

2.250 7.875 7.800 7.775 7.775 2.450 7.800

43.725

1 2 4 7 11 13 14 15

SECTION A–A
SCALE 1:75

รูปที่ 2 รูปตัดอาคาร A–A

129/142

A35 Architect Co.,Ltd
20/68 Moo 12 Soi Watboonkanjanaram
Sukhumvit Nongprue Banglamung Chonburi 20150
Tel : 038–332–326 Fax : 038–332–326
บริษัท เอ35 อาคิเทค จำกัด
20/68 หมู่ 12 ซ.วัดบุญกัญจนาราม ถ.สุขุมวิท ต.หนองปรือ อ.บางละมุง จ.ชลบุรี 20150
โทร : 038–332–326 แฟกซ์ : 038–332–326

โครงการ The Winner 2
ที่ตั้ง เขาพระตำหนัก ซอย 6 ต.หนองปรือ อ.บางละมุง จ.ชลบุรี
OWNER : เจ้าของโครงการ
บริษัท นาวิเฮ้าส์ กรุ๊ป จำกัด

หมายเหตุ ในข้อระยะใดในแบบตามตัวเลขที่ระบุ ห้ามวัดจากแบบ
** แบบนี้แสดงอยู่ในแผ่นนี้ ถือเป็นทรัพย์สินของ บริษัท เอ35 อาคิเทค และสถาปนิก/วิศวกร ที่ระบุไว้ข้างต้น ห้ามนำไปใช้ ทำซ้ำ คัดลอก ดัดแปลง แก้ไข โดยไม่ได้รับอนุญาติเป็นลายลักษณ์อักษร **
** ALL DESIGNS, DRAWINGS, PRINTS ARE THE PROPERTIES OF A35 ARCHITECT Co.,Ltd AND ARCHITECTS/ENGINEERS. THE USE OF THESE IN WHOLE OR ANYPART IS SUBJECT TO ITS WRITTEN PERMISSION.

ARCHITECTS:		สถาปนิก
นายอภินันท์ วิบูลยานนท์	ส.	สถ.เชี่ยวชาญ
นายคมกฤช พานนท์สลิตย์	ภ.	สถ.11
นายอธิยะ คำวาง	ภ.	สถ.13017
นายชวัญชัย ชันธรรม	ภ.	สถ.12536
นายพรภักดิ์ พลังมนต์ทิพย์	ภ.	สถ.13

STRUCTURAL ENGINEER:	วิศวกรโครงสร้าง	
นายสถาพร ค้ำชู	สย.6975	
ELECTRICAL ENGINEER:	วิศวกรไฟฟ้า	
นายโกศิษฎ์ แก้วพิชัย	สฟก.[illegible]	
SANITARY ENGINEER:	วิศวกรสุขาภิบาล	
ธีรนพ ตรบัณฑิต		

MECHAMICAL ENGINEER:	วิศวกรเครื่องกล	
ขจรพงษ์ สุทธิโสภาอาภรณ์	สค.2544	


DRAWING SHOW : แบบแสดง
SECTION A–A

REVISIONS May.18,2013		
NO.	DESCRIPTION	DATE
-		

PAPER A1
SCALE: 1:75
DATE: March.20,2013
DRAWING NO A–15
SHEET NO 015
TOTAL 090

ลงนาม.....กรรมการผู้มีอำนาจลงนาม
(นายอมตะ ใคร่ครวญ)
บริษัท นาวิเฮ้าส์ กรุ๊ป จำกัด
พฤษภาคม 2557

ลงนาม.....ผู้ชำนาญการสิ่งแวดล้อม
(นายปริญญา บุญเกษม)
บริษัท กรีนิโอ จำกัด
พฤษภาคม 2557

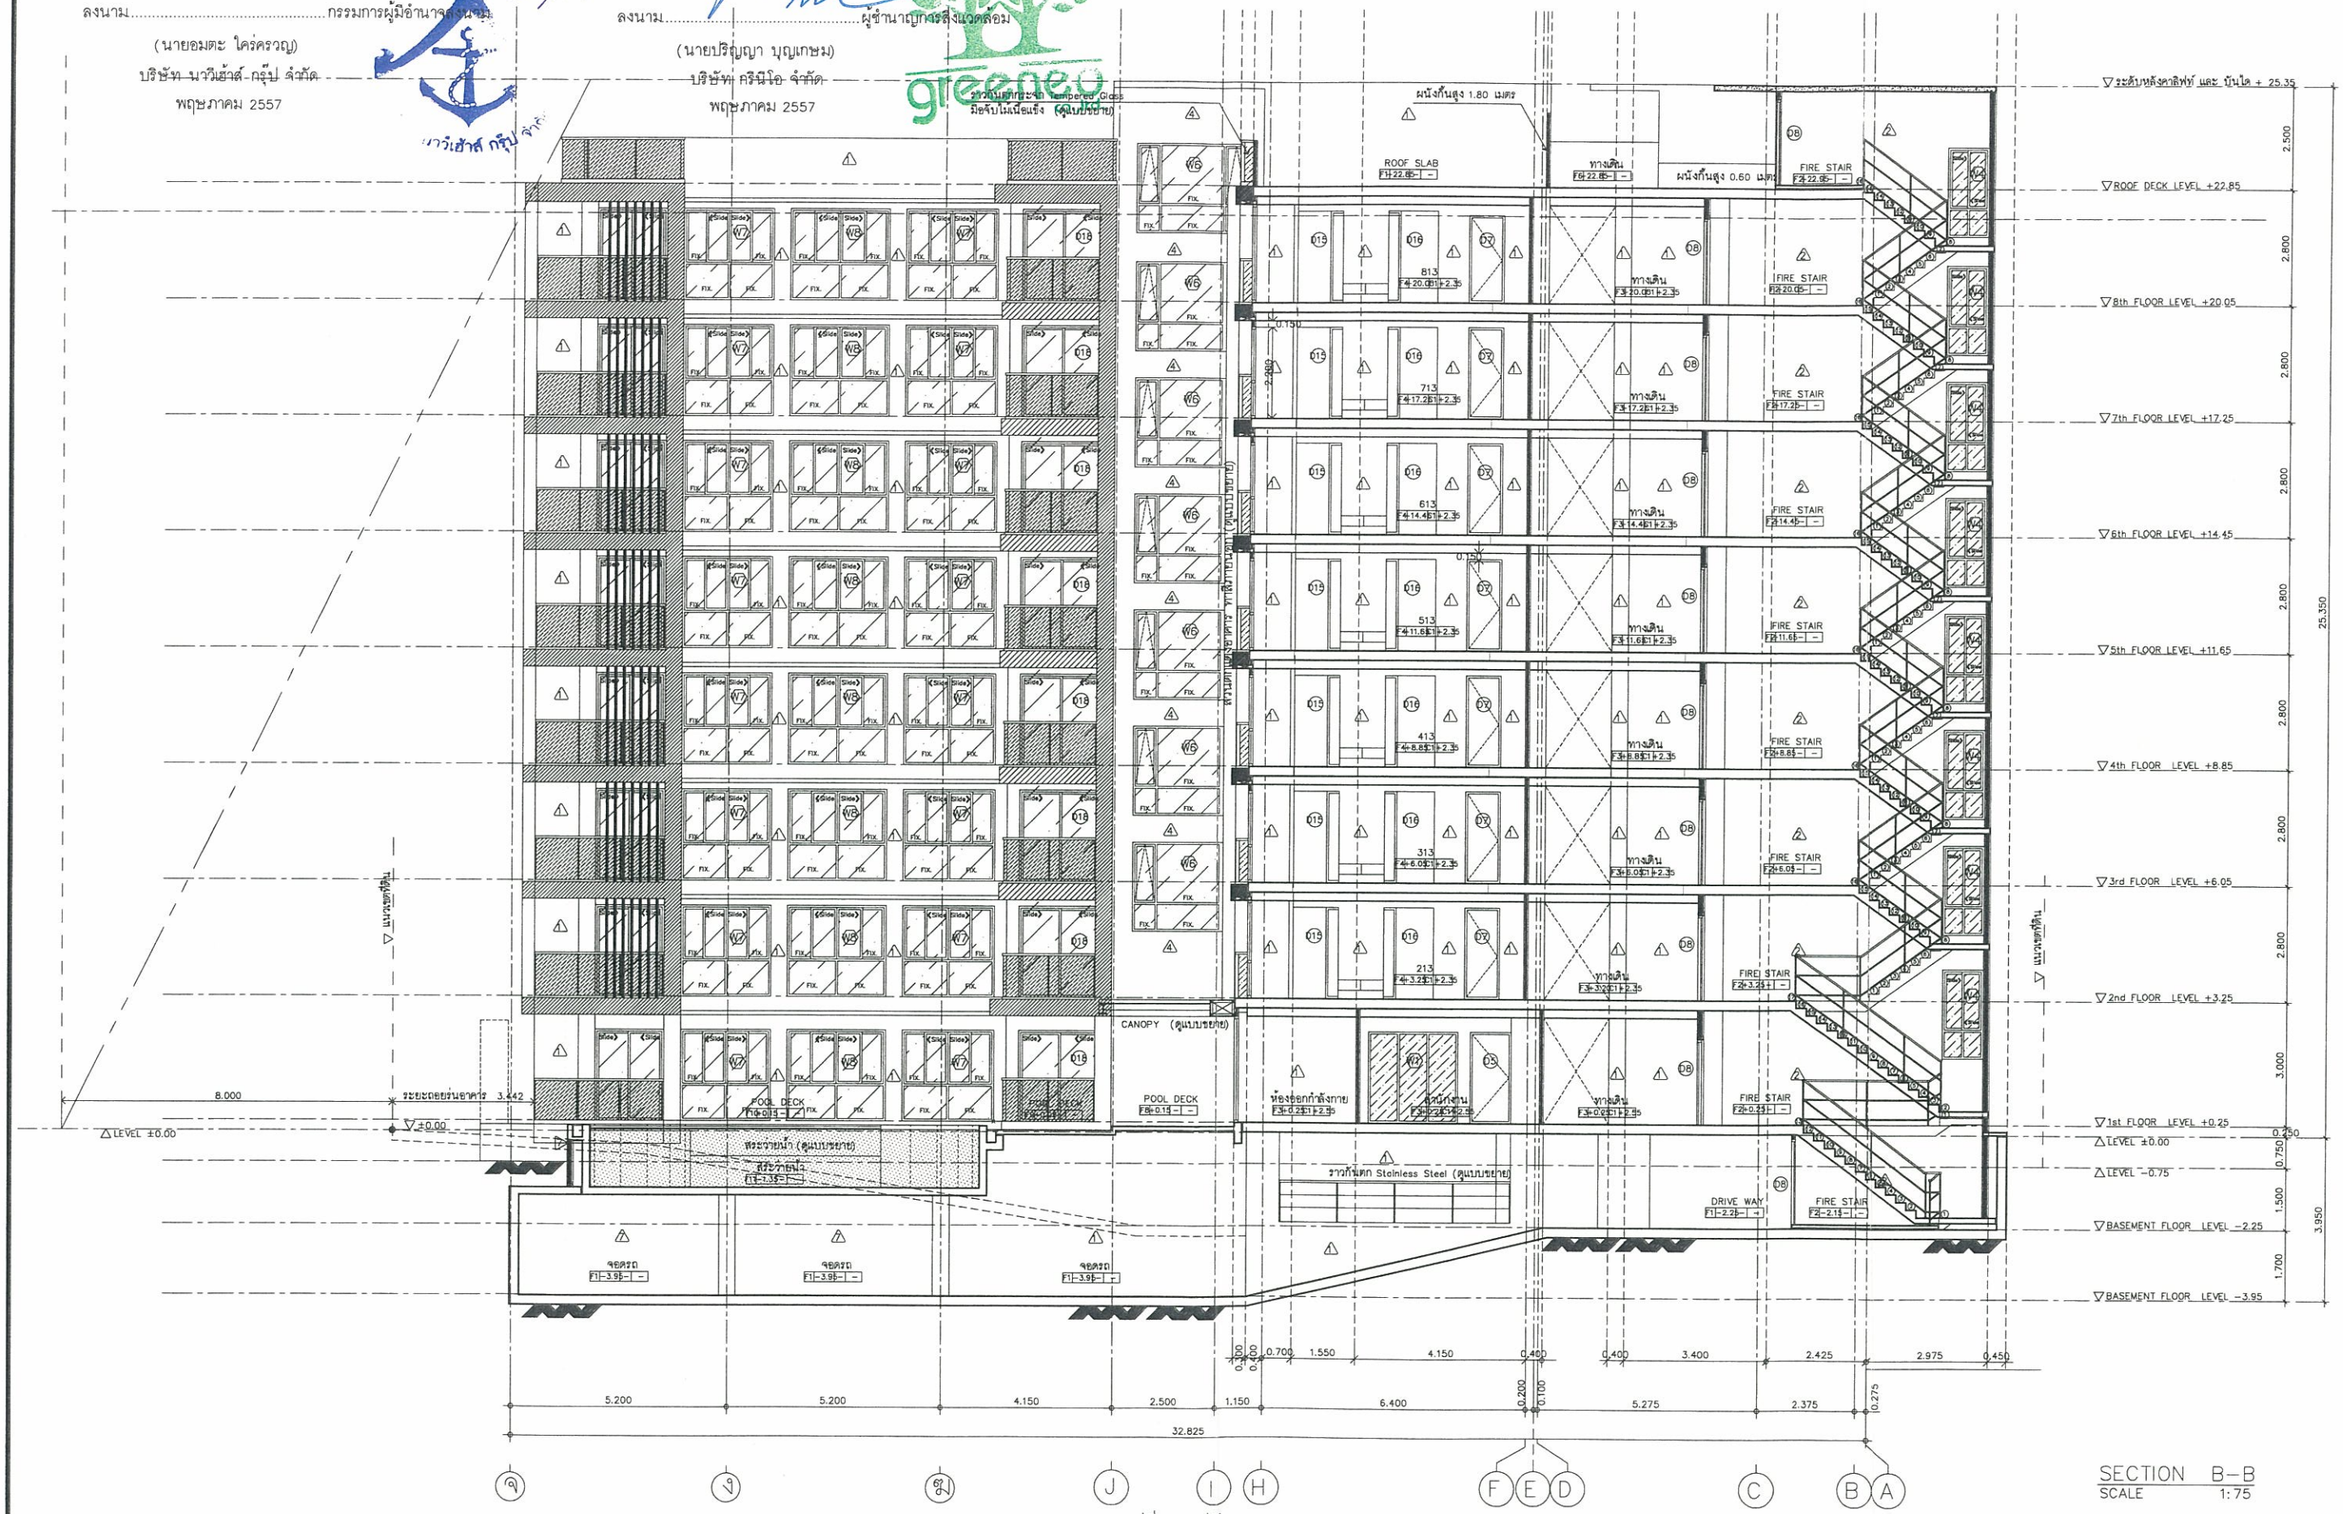

SECTION B–B
SCALE 1:75

รูปที่ 3 รูปตัดอาคาร B–B

130/142

A35 Architect Co.,Ltd
20/68 Moo 12 Soi Watboonkanjanaram
Sukhumvit Nongprue Banglamung Chonburi 20150
Tel : 038-332-326 Fax : 038-332-326
ปริษัท เอ35 อาคิเทค จำกัด
20/68 หมู่ 12 ซ.วัดบุญกัญจนาราม ถ.สุขุมวิท ต.หนองปรือ อ.บางละมุง จ.ชลบุรี 20150
โทร : 038-332-326 แฟกซ์ : 038-332-326

โครงการ The Winner 2
ที่ตั้ง เขาพระตำหนัก ซอย 6 ต.หนองปรือ อ.บางละมุง จ.ชลบุรี
OWNER : เจ้าของโครงการ
บริษัท นาวิเฮ้าส์ กรุ๊ป จำกัด


หมายเหตุ ให้ถือระยะในแบบตามตัวเลขที่ระบุ ห้ามวัดจากแบบ
** แบบที่แสดงอยู่ในแผ่นนี้ ถือเป็นทรัพย์สินของ บริษัท เอ35 อาคิเทค และสถาปนิก/วิศวกร ที่ระบุไว้ข้างต้น ห้ามนำไปใช้ ทำซ้ำ คัดลอก ดัดแปลง แก้ไข โดยไม่ได้รับอนุญาติเป็นลายลักษณ์อักษร **
** ALL DESIGNS, DRAWINGS, PRINTS ARE THE PROPERTIES OF A35 ARCHITECT Co.,Ltd AND ARCHITECTS/ENGINEERS. THE USE OF THESE IN WHOLE OR ANYPART IS SUBJECT TO ITS WRITTEN PERMISSION.

ARCHITECTS:	สถาปนิก
นายอภินันท์ วิบูลยานนท์	ส-สถ.1986
นายคมกฤช พานนทัสลิตย์	ภ-สถ.11
นายอริยะ คำวาง	ภ-สถ.13017
นายขวัญชัย ขันธรรม	ภ-สถ.12536
นายพรภักดิ์ พลังมนตรีทิพย์	ภ-สถ.13

STRUCTURAL ENGINEER:	วิศวกรโครงสร้าง
นายสถาพร ศาชู	สย.6975
ฉัตรชัย นรเหม้นต์	ภย. 177
ELECTRICAL ENGINEER:	วิศวกรไฟฟ้า
นายโกศิษฏ์ แก้วพิชัย	สพ.
-	
SANITARY ENGINEER:	วิศวกรสุขาภิบาล
ธีรนพ ดรบัณฑิต	ส.6
-	

MECHAMICAL ENGINEER:	วิศวกรเครื่องกล
ขจรพงษ์ สุทธิโสภาอาภรณ์	สพ.2544
-	
DRAWING SHOW :	แบบแสดง
SECTION B–B	

REVISIONS May.18,2013			PAPER	DATE: March.20,2013
NO.	DESCRIPTION	DATE	A1	DRAWING NO / SHEET NO
			SCALE: มาตราส่วน 1:75	A–16 / 016
				TOTAL 090

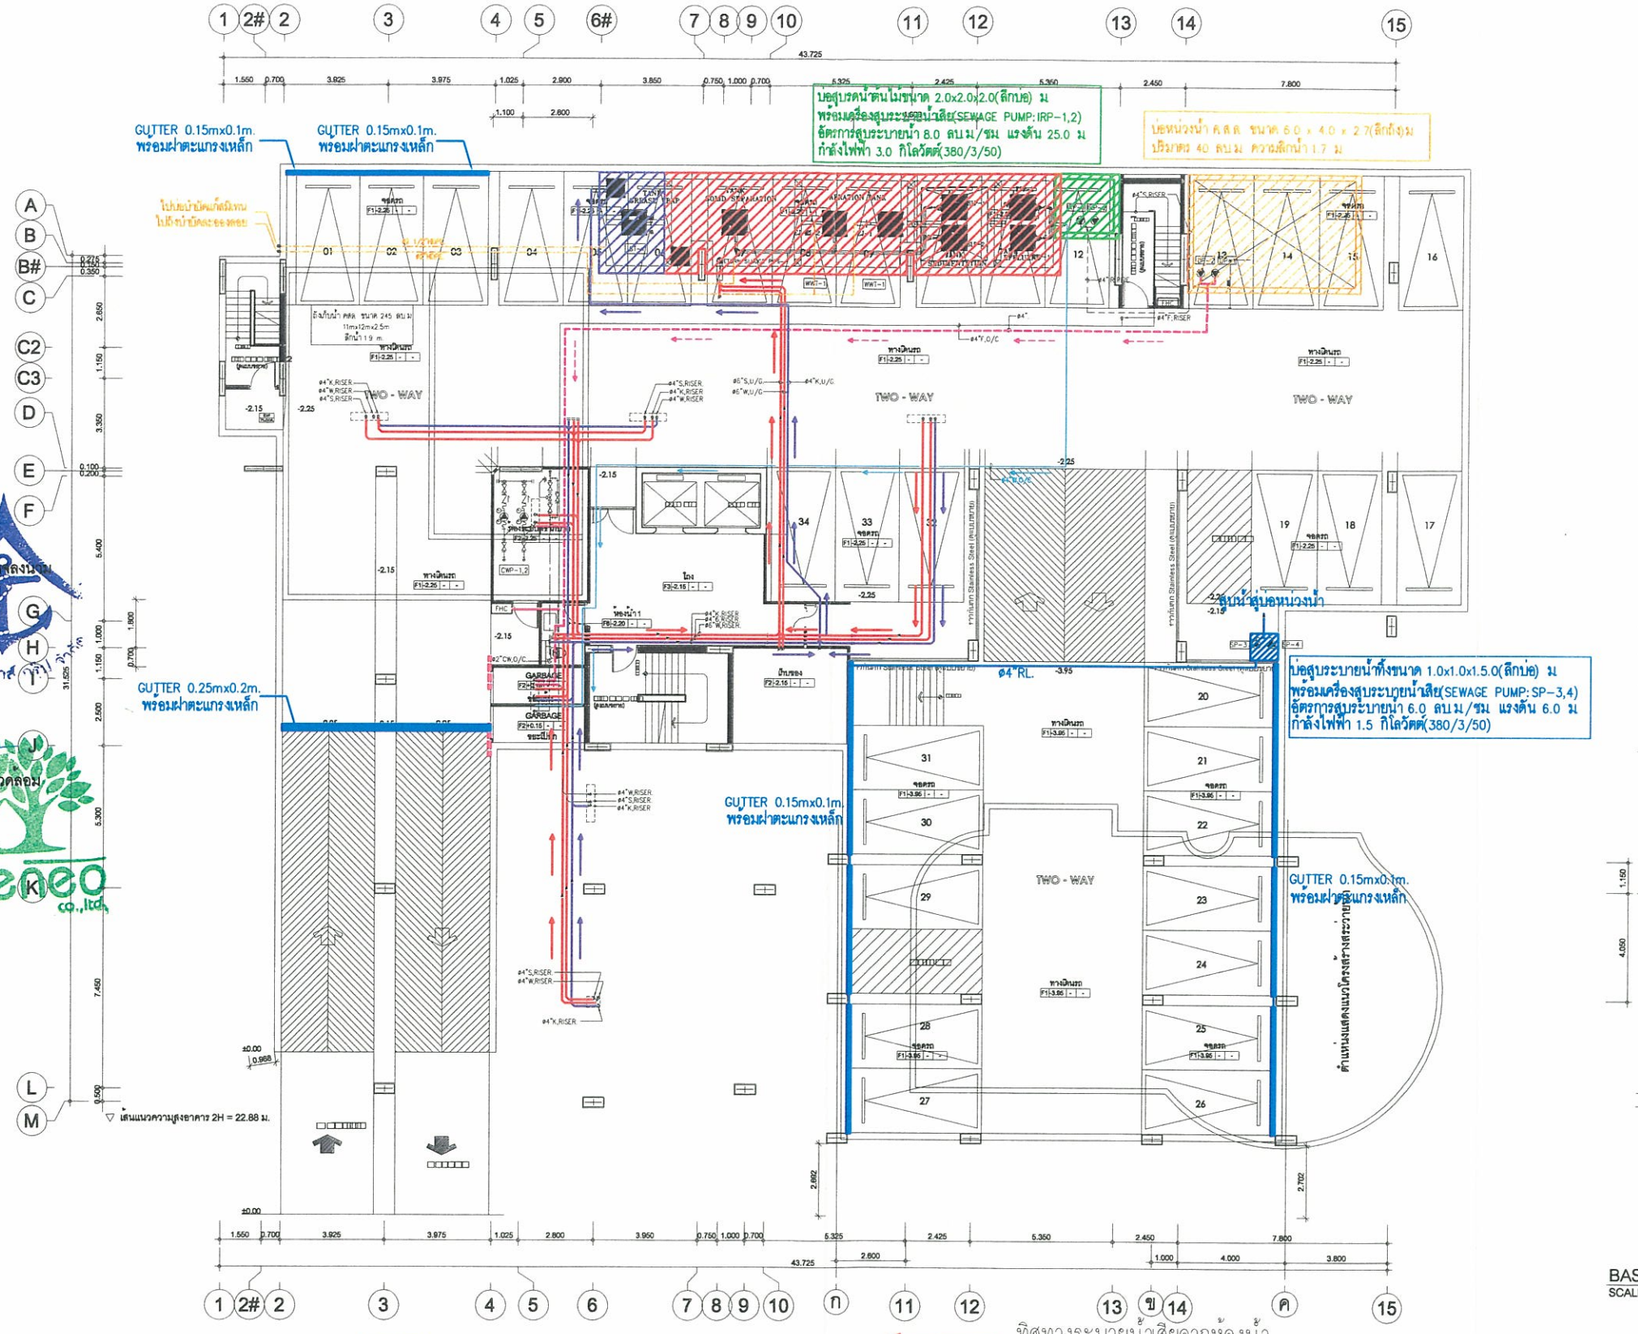

ลงนาม.....กรรมการผู้มีอำนาจลงนาม

(นายอมตะ ใคร่ครวญ)

บริษัท นาวิเฮ้าส์ กรุ๊ป จำกัด

พฤษภาคม 2557

ลงนาม.....ผู้ชำนาญการสิ่งแวดล้อม

(นายปริญญา บุญเกษม)

บริษัท กรีนีโอ จำกัด

พฤษภาคม 2557

สัญลักษณ์

- ท่อระบายรวบรวมน้ำเสียจากห้องน้ำ
- ท่อระบายรวบรวมน้ำเสียจากห้องครัว
- ท่อระบายรวบรวมน้ำทิ้ง
- ท่อระบายรวบรวมน้ำฝน
- ท่อระบายอากาศ
- GUTTER 0.15mx0.1m. และ 0.25mx0.2m.
- บ่อหน่วงน้ำ
- ถังดักไขมัน
- ระบบบำบัดน้ำเสียสำเร็จรูปแบบชีวภาพแบบเติมอากาศผิวสัมผัส
- บ่อสูบน้ำสู่บ่อหน่วงน้ำ
- บ่อสูบรดน้ำต้นไม้
- ทิศทางระบายน้ำเสียจากห้องน้ำ
- ทิศทางระบายน้ำเสียจากห้องครัว
- ทิศทางระบายน้ำทิ้ง
- ทิศทางระบายน้ำฝน


รูปที่ 4 ผังแสดงระบบระบายน้ำเสียของโครงการ บริเวณชั้นใต้ดิน

BASEMENT FLOOR PLAN
SCALE 1:100


ระบบสุขาภิบาลและระบบดับเพลิง ชั้นใต้ดิน
มาตราส่วน A101: 100, A301: 200

131/142


A35 Architect Co.,Ltd 20/68 Moo 12 Soi Watboonkanjanaram Sukhumvit Nongprue Banglamung Chonburi 20150 Tel : 038-332-326 Fax : 038-332-326 บริษัท เอ35 อาคิเทค จำกัด 20/68 หมู่ 12 ซ.วัดบุญญานุสรณ์ ถ.สุขุมวิท ต.หนองปรือ อ.บางละมุง จ.ชลบุรี 20150 โทร : 038-332-326 แฟกซ์ : 038-332-326	โครงการ: The Winner 2 SITE : - ที่ตั้ง เราทระดำหนัก ซอย 6 ต.หนองปรือ อ.บางละมุง จ.ชลบุรี OWNER : เจ้าของโครงการ บริษัท นาวิเฮ้าส์ กรุ๊ป จำกัด	หมายเหตุ : ไม่ให้ระยะในแบบตามตัวเลขที่ระบุ หามวัดจากแบบ ** แบบนี้แสดงลิขสิทธิ์ในแต่นี้ใจเป็นทรัพย์สินของ บริษัท เอ35 อาคิเทค และสถาปนิกหรือวิศวกรที่ระบุไว้ ห้ามคน หามนำไปใช้ ทำซ้ำดัดแปลง ดัดแปลง แก้ไข โดยไม่ได้รับอนุญาตเป็นลายลักษณ์อักษร ** ** ALL DESIGNS, DRAWINGS, PRINTS ARE THE PROPERTIES OF A35 ARCHITECT Co.,Ltd AND ARCHITECTS/ENGINEERS. THE USE OF THESE IN WHOLE OR ANYPART IS SUBJECT TO ITS WRITTEN PERMISSION.**	ARCHITECTS: สถาปนิก นายอินันท์ วิบูลยานนท์ ส.ส.ก.1962 นายสมกฤช พานนท์สมิตย์ ภ.ส.ก.11739 นายอิรชะ คำงาง ภ.ส.ก.13017 นายรวิญ์ชัย รันธรรม ภ.ส.ก.12536 นายพรภักดิ์ พลังมณีทิพย์ ภ.ส.ก.12537	STRUCTUBAL ENGINEER: วิศวกรโครงสร้าง นายสถาพร ศรัฐ สย.6975 จิดาริช นรเหนันต์ ภย. 17746 ELECTRICAL ENGINEER: วิศวกรไฟฟ้า นายโกศยภู แก้วรัชชัย สฟก-4542 SANITARY ENGINEER: วิศวกรสุขาภิบาล ธีรนพ ศรบัณฑิต ภส.644	MECHAMICAL ENGINEER: วิศวกรเครื่องกล ชยรพงษ สุทธิโสภาอนารมณ์ สก.2544 DRAWING SHOW : แบบแสดง ระบบสุขาภิบาลและระบบดับเพลิง ชั้นใต้ดิน	REVISIONS NO. / DESCRIPTION / DATE	PAPER: A1 SCALE: 1:100 DATE: November.20,2012 DRAWING NO: SN-05 SHEET NO / TOTAL

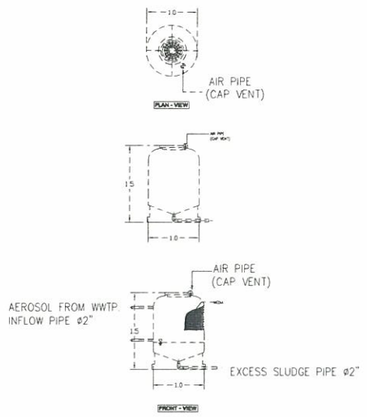


ถังบำบัด AEROSOL จากระบบเติมอากาศ

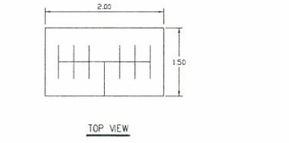

แบบขยายบ่อบำบัดก๊าซมีเทน

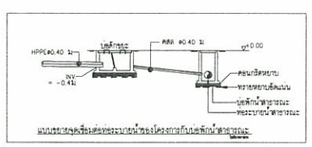


แบบขยายจุดเชื่อมต่อระบบน้ำของโครงการกับระบบน้ำสาธารณะ

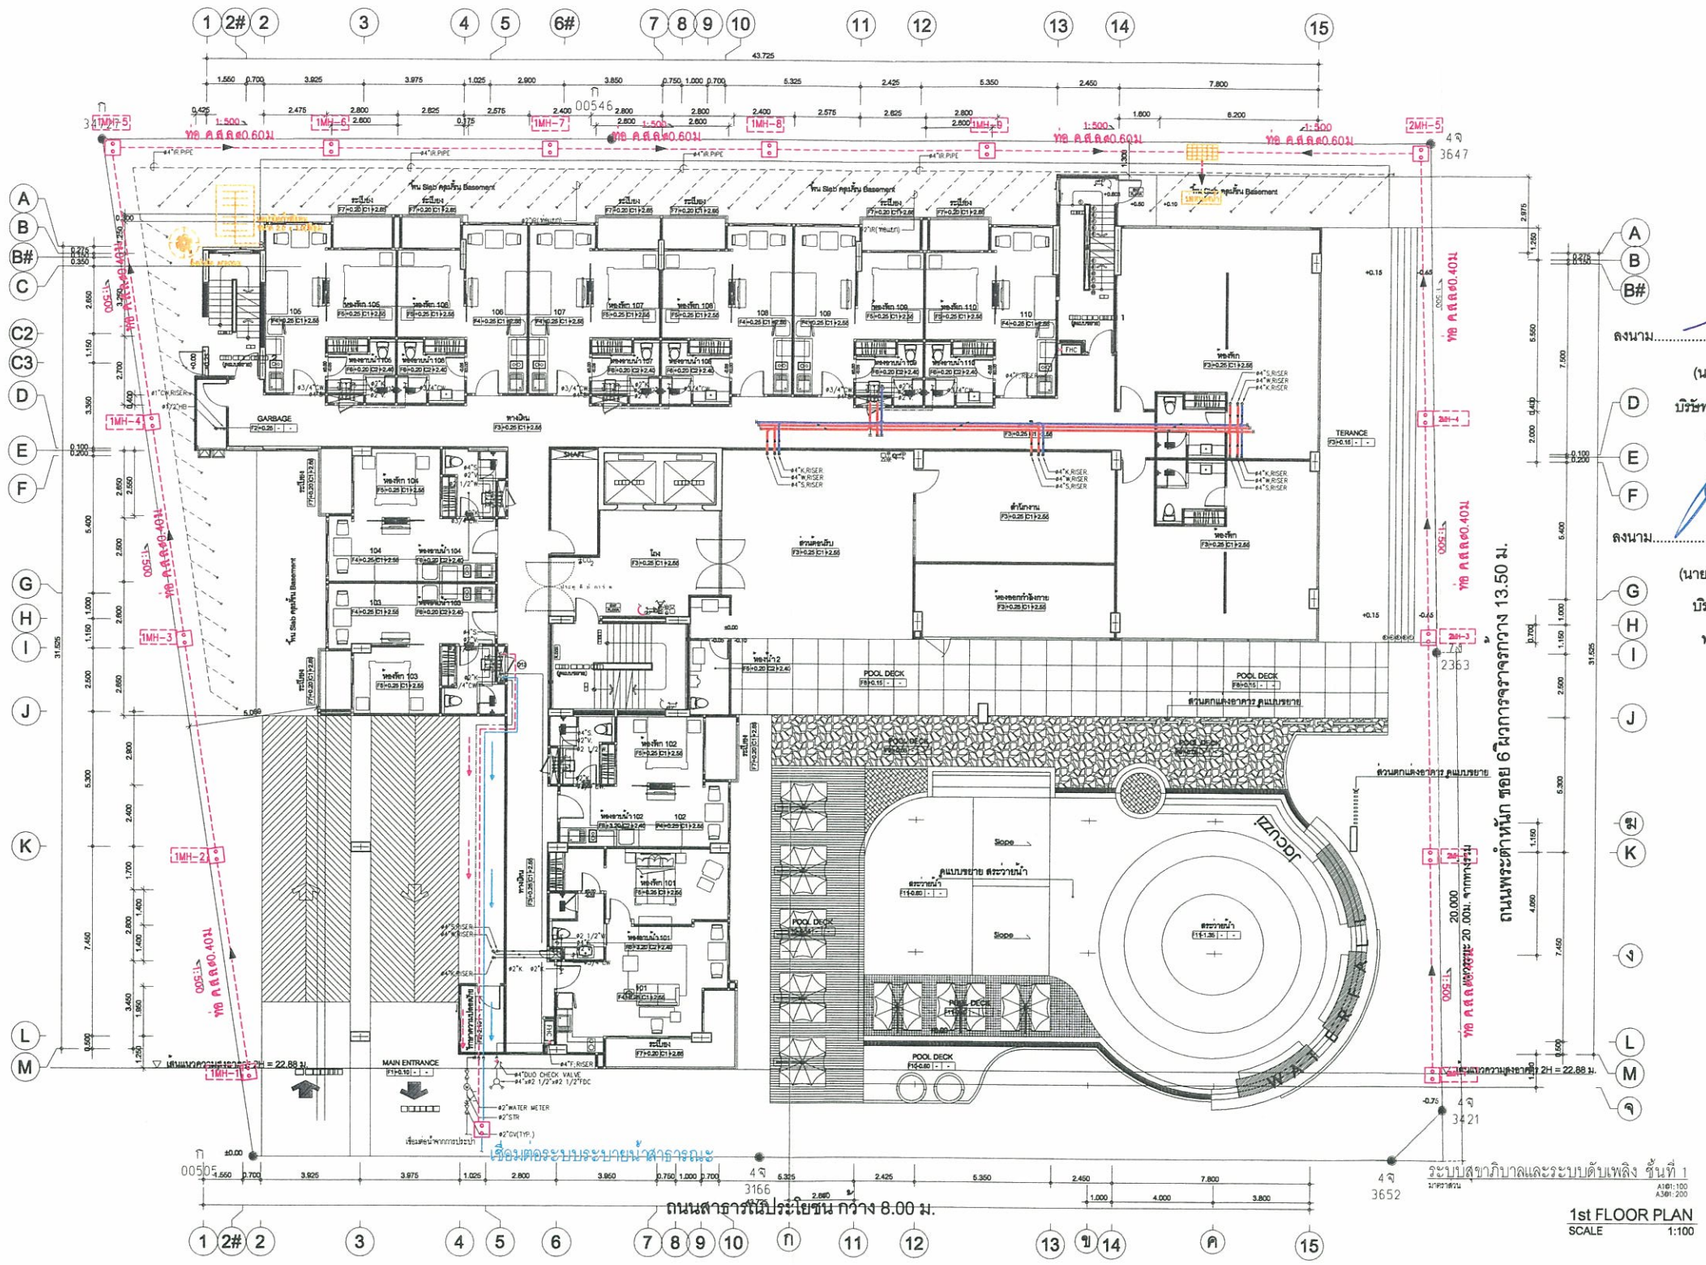

1st FLOOR PLAN
SCALE 1:100

ระบบสุขาภิบาลและระบบดับเพลิง ชั้นที่ 1

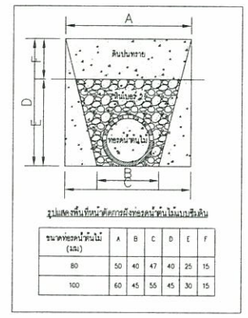

ขนาดท่อระบายน้ำทิ้งไม่ (มม.)	A	B	C	D	E	F
80	50	40	47	40	25	15
100	60	45	55	45	30	15

ลงนาม.....กรรมการผู้มีอำนาจลงนาม
(นายอมตะ ใคร่ครวญ)
บริษัท นาวิเฮ้าส์ กรุ๊ป จำกัด
พฤษภาคม 2557

ลงนาม.....ผู้ช่วยนายกสภาวิศวกรต้อม
(นายปริญญา บุญเกษม)
บริษัท กรีนโอ จำกัด
พฤษภาคม 2557

สัญลักษณ์

- ท่อระบายรวบรวมน้ำเสียจากห้องน้ำ
- ท่อระบายรวบรวมน้ำเสียจากห้องครัว
- ท่อระบายรวบรวมน้ำทิ้ง
- ท่อระบายรวบรวมน้ำฝน
- ท่อระบายอากาศ
- บ่อพักน้ำฝน
- บ่อหน่วงน้ำ
- ถังบำบัด AEROSOL
- บ่อบำบัดก๊าซมีเทน
- ทิศทางระบายน้ำทิ้ง
- ทิศทางระบายน้ำฝน

รูปที่ 5 ผังแสดงระบบระบายน้ำเสียของโครงการ บริเวณชั้น 1

132/142

A35 Architect Co.,Ltd
20/68 Moo 12 Soi Watboonkanjanaram
Sukhumvit Nongprue Banglamung Chonburi 20150
Tel : 038-332-326 Fax : 038-332-326
บริษัท เอ35 อาคิเทค จำกัด
20/68 หมู่ 12 ซ.วัดบุญญาณุภาพ ถ.สุขุมวิท ต.หนองปรือ อ.บางละมุง จ.ชลบุรี 20150
โทร : 038-332-326 แฟกซ์ : 038-332-326

โครงการ The Winner 2

SITE : - ที่ตั้ง
เขาพระตำหนัก ซอย 6 ต.หนองปรือ อ.บางละมุง จ.ชลบุรี

OWNER : เจ้าของโครงการ
บริษัท นาวิเฮ้าส์ กรุ๊ป จำกัด

หมายเหตุ : แบบนี้และระบบแบบสถาปัตยกรรมนี้ ห้ามมิให้นำแบบไปดัดแปลง ** แก้ไขหรือแสดงข้อมูลในแบบนี้ โดยไม่ได้รับอนุญาตเป็นลายลักษณ์อักษร **

** ALL DESIGNS, DRAWINGS, PRINTS ARE THE PROPERTIES OF A35 ARCHITECT Co.,Ltd AND ARCHITECTS/ENGINEERS. THE USE OF THESE IN WHOLE OR ANYPART IS SUBJECT TO ITS WRITTEN PERMISSION.**


ARCHITECTS:	สถาปนิก
นายธีรันท์ วิบูลยานนท์ ส.ส.ถ.1962	
นายคมกฤช พานนท์ศิลย์ ภ.ส.ถ.11739	
นายธิชยะ คำวาง ภ.ส.ถ.13017	
นายรัฐวิชัย รันธรรม ภ.ส.ถ.12536	
นายพรัภกิต พลังมนต์ศิทย์ ภ.ส.ถ.12537	

STRUCTURAL ENGINEER:	วิศวกรโครงสร้าง
นายสถาพร ศรัฐ สย.6975	
จิตเรียง นรเหมินทต ภย. 17746	
ELECTRICAL ENGINEER:	วิศวกรไฟฟ้า
นายโกศิษฎ์ แกวิพิริย สฟท-4542	
-	
SANITARY ENGINEER:	วิศวกรสุขาภิบาล
ธิรนพ ครบถ้วนกิต ภส.644	
-	

MECHAMICAL ENGINEER:	วิศวกรเครื่องกล
ชนาพงษ สุทธิโสภาอาภรณ สก.2544	

DRAWING SHOW : แบบแสดง
ระบบสุขาภิบาลและระบบดับเพลิง ชั้นที่ 1

REVISIONS			PAPER	DATE: November.20,2012
NO.	DESCRIPTION	DATE	A1	DRAWING NO / SHEET NO
			SCALE: มาตราส่วน 1:100	SN-06 / TOTAL

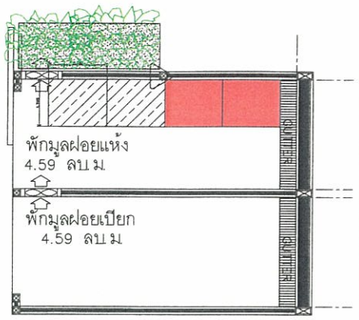

แบบขยายห้องพักขยะรวม

ลงนาม.....กรรมการผู้มีอำนาจลงนาม

(นายอมตะ ใคร่ครวญ)

บริษัท นาวิเฮ้าส์ กรุ๊ป จำกัด


พฤษภาคม 2557

ลงนาม.....ผู้ชำนาญการสิ่งแวดล้อม

(นายปริญญา บุญเกษม)

บริษัท กรีนีโอ จำกัด

พฤษภาคม 2557

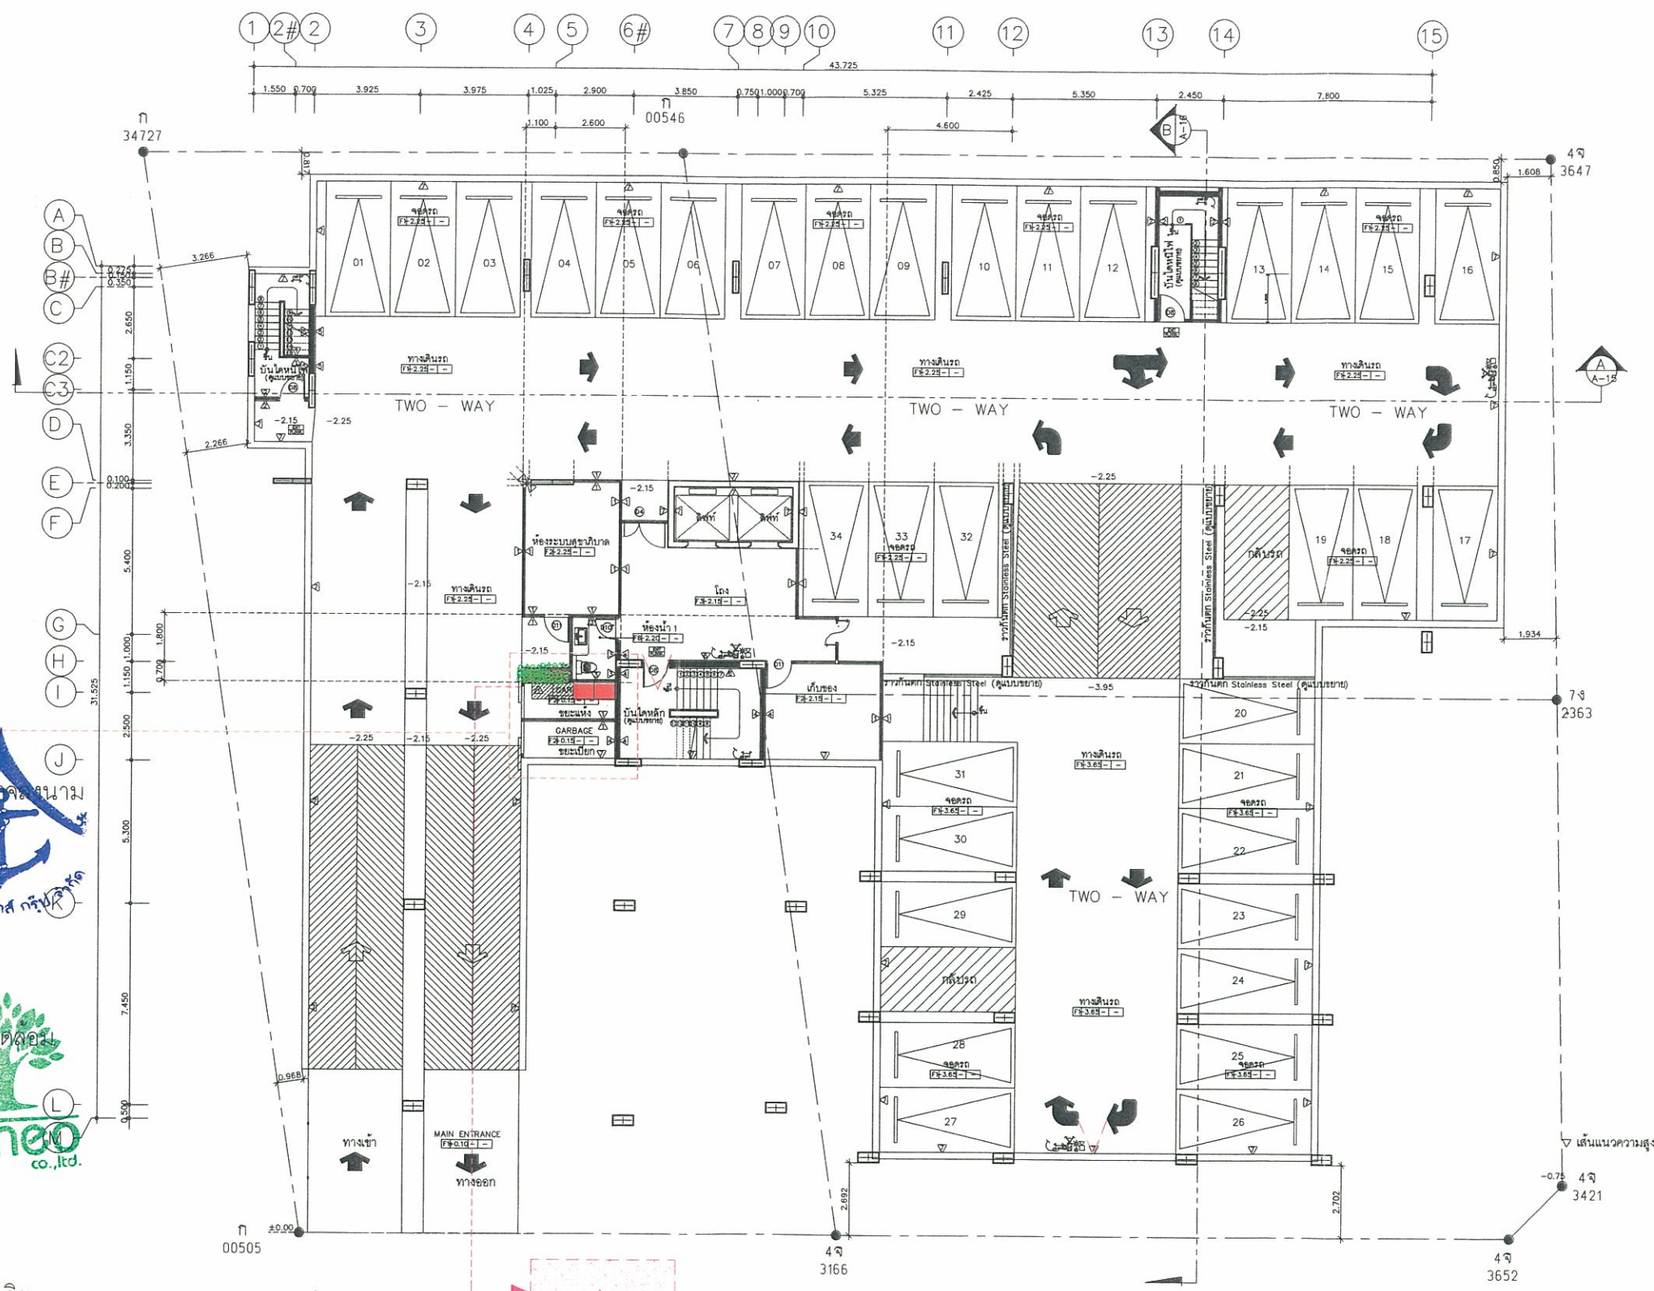

สัญลักษณ์

- ถังรองรับมูลฝอยอันตราย 240 ลิตร ขนาด 58 × 71.6 × 107 ซม.
- ถังรองรับมูลฝอย Recycle 240 ลิตร ขนาด 58 × 71.6 × 107 ซม.
- ที่จอดรถเก็บขนขยะ
- กระถางพันธุ์ไม้เดหลี
- เส้นทางขนขยะ

รูปที่ 6 แสดงตำแหน่งห้องพักขยะรวม เส้นทางขนขยะ และที่จอดรถเก็บขนขยะ

A35 Architect Co.,Ltd
20/68 Moo 12 Soi Watboonkanjanaram
Sukhumvit Nongprue Banglamung Chonburi 20150
Tel : 038-332-326 Fax : 038-332-326
บริษัท เอ35 อาคิเทค จำกัด
20/68 หมู่ 12 ซ.วัดบุญกัญจนาราม ถ.สุขุมวิท ต.หนองปรือ อ.บางละมุง จ.ชลบุรี 20150
โทร : 038-332-326 แฟกซ์ : 038-332-326

โครงการ The Winner 2

ที่ตั้ง เขาพระตำหนัก ซอย 6 ต.หนองปรือ อ.บางละมุง จ.ชลบุรี

OWNER : เจ้าของโครงการ บริษัท นาวิเฮ้าส์ กรุ๊ป จำกัด

หมายเหตุ ให้ถือระยะในแบบตามตัวอย่างที่ระบุ ห้ามวัดจากแบบ
** แบบที่แสดงอยู่ในแผ่นนี้ ถือเป็นทรัพย์สินของ บริษัท เอ35 อาคิเทค และสถาปนิก/วิศวกร ที่ระบุไว้ข้างต้น ห้ามนำไปใช้ ทำซ้ำ ดัดลอก ดัดแปลง แก้ไข โดยไม่ได้รับอนุญาติเป็นลายลักษณ์อักษร **
** ALL DESIGNS, DRAWINGS, PRINTS ARE THE PROPERTIES OF A35 ARCHITECT Co.,Ltd AND ARCHITECTS/ENGINEERS. THE USE OF THESE IN WHOLE OR ANYPART IS SUBJECT TO ITS WRITTEN PERMISSION.

ARCHITECTS:	สถาปนิก	
นายอภินันท์ วิบูลยานนท์	ส.	สถ.1958
นายคมกฤช พานนท์สถิตย์	ภ.	สถ.11
นายอริยะ คำวาง	ภ.	สถ.13017
นายชวัญชัย ขันธรรม	ภ.	สถ.12536
นายพรภักดิ์ พลังมนต์ทิพย์	ภ.	สถ.12

STRUCTURAL ENGINEER:	วิศวกรโครงสร้าง	
นายเสถาพร ค้ำชู	สย.6975	
ฉัตรชัย นรเหนันต์	ภย. 177	
ELECTRICAL ENGINEER:	วิศวกรไฟฟ้า	
นายโกศิษฏ์ แก่วพิชัย	สพก.	
-		
SANITARY ENGINEER:	วิศวกรสุขาภิบาล	
ชีวินพ ตรบัณฑิต	ชีวิน	
-		


MECHAMICAL ENGINEER:	วิศวกรเครื่องกล
ชลรพงษ์ สุทธิโสภาอานนท์	สพ.2544
-	

DRAWING SHOW : แบบแสดง BASEMENT FLOOR PLAN

REVISIONS May.18,2013			PAPER	DATE: March.20,2013
NO.	DESCRIPTION	DATE	A1	DRAWING NO / SHEET NO
			SCALE: มาตราส่วน 1:100	A-05 / 005
				TOTAL 090


ที่จอดรถเก็บขนขยะ

ทางเข้า-ออก ด้านหน้าโครงการ

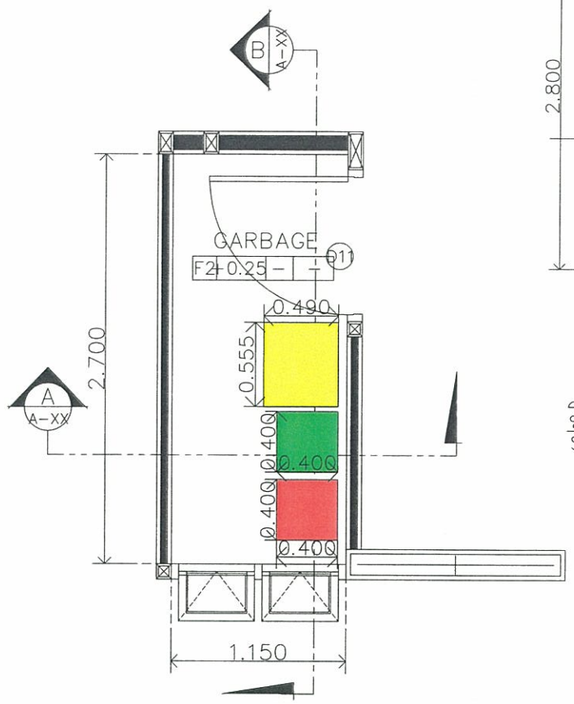


แบบแปลนแสดงห้องพักมูลฝอยประจำชั้น

SCALE 1:50

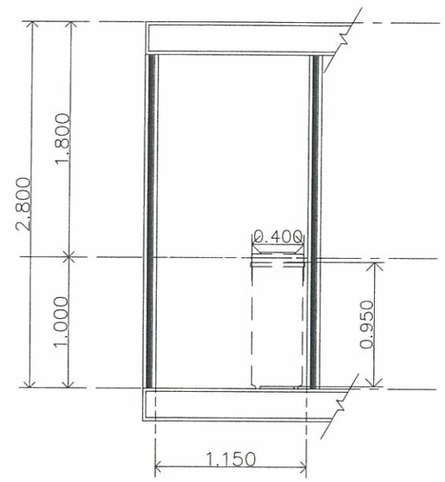


รูปตัด A–A ห้องพักมูลฝอยประจำชั้น

SCALE 1:50

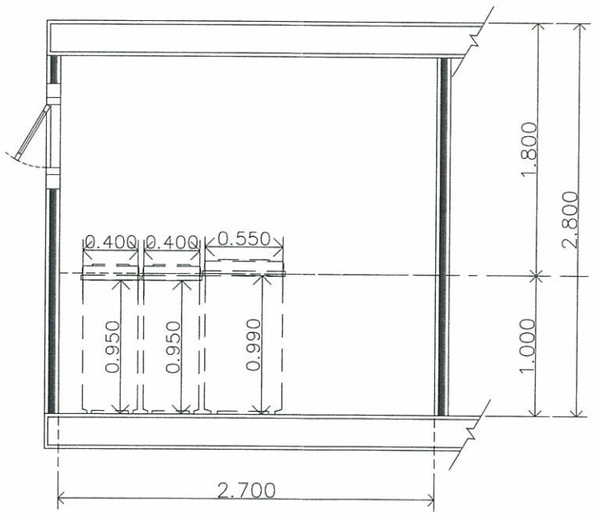


รูปตัด B–B ห้องพักมูลฝอยประจำชั้น

SCALE 1:50

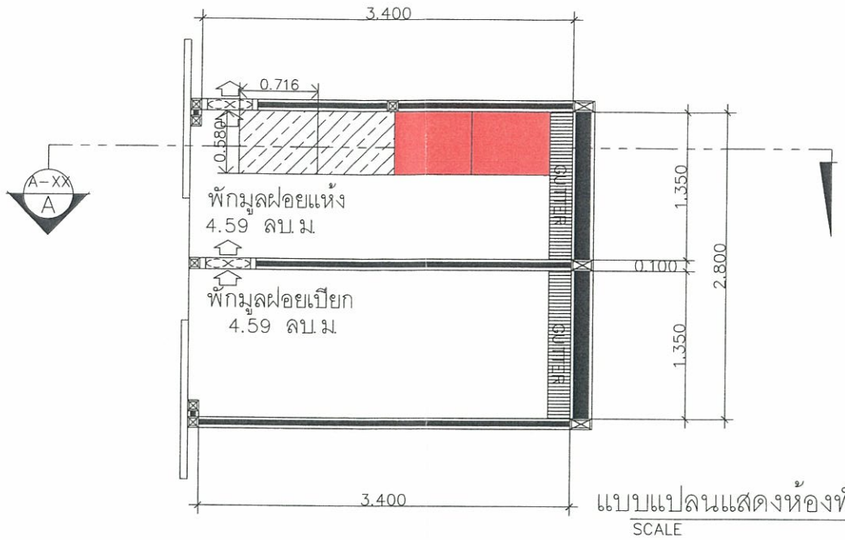

แบบแปลนแสดงห้องพักมูลฝอยรว

SCALE 1:50

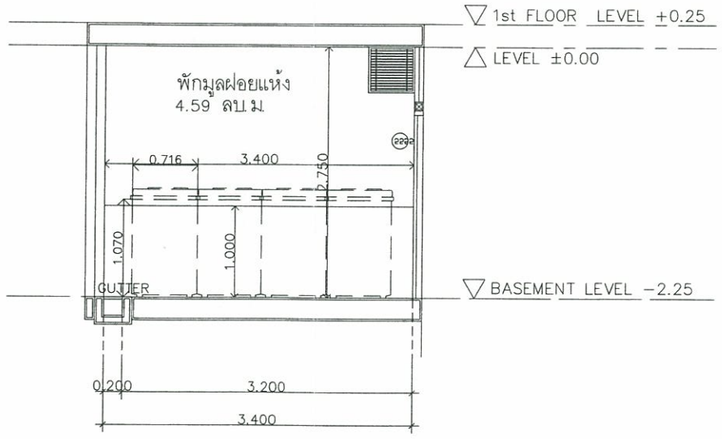

SECTION A

SCALE 1:50

สัญลักษณ์



ถังรองรับมูลฝอยแห้ง 120 ลิตร ขนาด 49 × 55.5 × 99 ซม.



ถังรองรับมูลฝอยเปียก 100 ลิตร ขนาด 40 × 40 × 95 ซม.



ถังรองรับมูลฝอยอันตราย 100 ลิตร ขนาด 40 × 40 × 95 ซม.



ถังรองรับมูลฝอยอันตราย 240 ลิตร ขนาด 58 × 71.6 × 107 ซม.



ถังรองรับมูลฝอย Recycle 240 ลิตร ขนาด 58 × 71.6 × 107 ซม.

ลงนาม..... กรรมการผู้มีอำนาจลงนาม

(นายอมตะ ใคร่ครวญ)

บริษัท นาวีเฮ้าส์ กรุ๊ป จำกัด

พฤษภาคม 2557

ลงนาม..... ผู้ชำนาญการสิ่งแวดล้อม

(นายปริญญา บุญเกษม)

บริษัท กรีนีโอ จำกัด

พฤษภาคม 2557

รูปที่ 7 แสดงแสดงแบบภาพตัดขวางของห้องพักมูลฝอยประจำชั้น และห้องพักมูลฝอยรวม

A35 Architect Co.,Ltd
20/68 Moo 12 Soi Watboonkanjanaram
Sukhumvit Nongprue Banglamung Chonburi
Tel : 038-332-326 Fax : 038-332-326
บริษัท เอ35 อาคิเทค จำกัด
20/68 หมู่ 12 ซ.วัดบุญญกัญจนาราม ถ.สุขุมวิท ต.หนองปรือ อ.บางละมุง จ.ชลบุรี
โทร : 038-332-326 แฟกซ์ : 038-332-326

โครงการ The Winner 2

ที่ตั้ง เขาพระตำหนัก ซอย 6 ต.หนองปรือ อ.บางละมุง จ.ชลบุรี

OWNER : เจ้าของโครงการ
บริษัท นาวีเฮ้าส์ กรุ๊ป จำกัด

หมายเหตุ ให้ถือระยะในแบบตามตัวเลขที่ระบุ ห้ามวัดจากแบบ
** แบบนี้แสดงอยู่ในแผ่นนี้ ถือเป็นทรัพย์สินของ บริษัท เอ35 อาคิเทค และสถาปนิก/วิศวกร ที่ระบุไว้ข้างต้น ห้ามนำไปใช้ ทำซ้ำ ดัดแปลง แก้ไข โดยไม่ได้รับอนุญาตเป็นลายลักษณ์อักษร **

** ALL DESIGNS, DRAWINGS, PRINTS ARE THE PROPERTIES OF A35 ARCHITECT Co.,Ltd AND ARCHITECTS/ENGINEERS. THE USE OF THESE IN WHOLE OR ANYPART IS SUBJECT TO ITS WRITTEN PERMISSION.

ARCHITECTS:	สถาปนิก	
นายอภินันท์ วิมุตยานนท์	ส-สถ.1982	
นายคมกฤช พานนท์สถิตย์	ภ-สถ.11	
นายอธิยะ คำวาง	ภ-สถ.13017	
นายชวัญชัย ขันธรรม	ภ-สถ.12536	
นายพรภักดิ์ พลังมนต์ทิพย์	ภ-สถ.12	
STRUCTURAL ENGINEER:	วิศวกรโครงสร้าง	
นายธีรชัย นรเหมินท์	ภย 177	
ELECTRICAL ENGINEER:	วิศวกรไฟฟ้า	
นายโกศิษฏ์ แก้วพิชัย	สพก-	
SANITARY ENGINEER:	วิศวกรสุขาภิบาล	
ชีรนพ ตรบัณฑิต	ฉส.5	
MECHAMICAL ENGINEER:	วิศวกรเครื่องกล	
ขจรพงษ์ สุทธิโสภาอาภรณ์	สพ.2544	

REVISIONS May.18,2013			PAPER	DATE: March.20,2013	
NO.	DESCRIPTION	DATE	A1	DRAWING NO	SHEET NO
			SCALE: มาตราส่วน 1:100	A-05	005
					TOTAL 090

DRAWING SHOW : แบบแสดง
BASEMENT FLOOR PLAN

ลงนาม.....กรรมการผู้มีอำนาจลงนาม

(นายอมตะ ใคร่ครวญ)

บริษัท นาวิเฮ้าส์ กรุ๊ป จำกัด

พฤษภาคม 2557

ลงนาม.....ผู้ชำนาญการสิ่งแวดล้อม

(นายปริญญา บุญเกษม)

บริษัท กรีนิโอ จำกัด

พฤษภาคม 2557

greeneo co.,ltd.

สัญลักษณ์

- พื้นที่รวมพล 127.10 ตารางเมตร
  - พื้นที่ปลูกไม้ยืนต้น
  - พื้นที่ปลูกไม้พุ่ม
- ตำแหน่งที่จอดรถดับเพลิง
- ทิศทางหนีไฟ
- หัวรับน้ำดับเพลิง

ก 34727 — ก 00546 — ก 00505 — 4จ 3647 — 7ง 2363 — 4จ 3421 — 4จ 3652 — 4จ 3166

ถนนสาธารณประโยชน์ เขตทางกว้าง 8.00 เมตร

ระยะล่าสุดจากเขตทางหลวงหมายเลข 9 ประมาณ 13.50 เมตร

1st FLOOR PLAN

SCALE 1:100

รูปที่ 8 แสดงทิศทางหนีไฟ ที่จอดรถดับเพลิง และจุดรวมพลของโครงการ

135/142

A35 Architect Co.,Ltd 20/68 Moo 12 Soi Watboonkanjanaram Sukhumvit Nongprue Banglamung Chonburi 20150 Tel : 038-332-326 Fax : 038-332-326 บริษัท เอ35 อาคิเทค จำกัด 20/68 หมู่ 12 ซ.วัดบุญกัญจนาราม ถ.สุขุมวิท ต.หนองปรือ อ.บางละมุง จ.ชลบุรี 20150 โทร : 038-332-326 แฟกซ์ : 038-332-326	โครงการ The Winner 2 ที่ตั้ง เขาพระตำหนัก ซอย 6 ต.หนองปรือ อ.บางละมุง จ.ชลบุรี OWNER : เจ้าของโครงการ บริษัท นาวิเฮ้าส์ กรุ๊ป จำกัด	หมายเหตุ ให้ถือระยะในแบบตามตัวเลขที่ระบุ ห้ามวัดจากแบบ ** แบบที่แสดงอยู่ในแผ่นนี้ ถือเป็นทรัพย์สินของ บริษัท เอ35 อาคิเทค และสถาปนิก/วิศวกร ที่ระบุไว้ข้างต้น ห้ามนำไปใช้ ทำซ้ำ ดัดลอก ดัดแปลง แก้ไข โดยไม่ได้รับอนุญาติเป็นลายลักษณ์อักษร ** ** ALL DESIGNS, DRAWINGS, PRINTS ARE THE PROPERTIES OF A35 ARCHITECT Co.,Ltd AND ARCHITECTS/ENGINEERS. THE USE OF THESE IN WHOLE OR ANYPART IS SUBJECT TO ITS WRITTEN PERMISSION.	ARCHITECTS: สถาปนิก นายอภินันท์ วิบูลยานนท์ ส-สถ.1958 นายคมกฤช พานนท์สถิตย์ ภ-สถ.11 นายอธิยะ คำวาง ภ-สถ.13017 นายขวัญชัย ขันธรรม ภ-สถ.12536 นายพรภักดี พลังมนต์ทิพย์ ภ-สถ.13	STRUCTURAL ENGINEER: วิศวกรโครงสร้าง นายสถาพร ศิริชู สย.6975 ชัตรชัย นรเหม้นต์ ภย 177 ELECTRICAL ENGINEER: วิศวกรไฟฟ้า นายโกศิษฎ์ แก้วพิรัย สพก- SANITARY ENGINEER: วิศวกรสุขาภิบาล ชีรนพ ดรบัณฑิต	MECHAMICAL ENGINEER: วิศวกรเครื่องกล ขจรพงษ์ ศุทธิโสภาอาภรณ์ สพ.2544 DRAWING SHOW : แบบแสดง 1st FLOOR PLAN	REVISIONS May.18,2013 NO. DESCRIPTION DATE -	PAPER A1 SCALE: 1:100 DATE: March.20,2013 DRAWING NO A-06 SHEET NO 006 TOTAL 090

(18)–23.33sq.m–แผ่บารมี

(17)–8.66sq.m–ต้นเสม็ดแดง

(16)–15.70sq.m–หมากเขียว

(15)–30.27sq.m–ต้นอโศกอินเดีย

(1)–50.93sq.m–ต้นอโศกอินเดีย

(2)–8.26sq.m–ทองหลางด่าง

(3)–5.35sq.m–แผ่บารมี

(4)–6.74sq.m–ทองหลางด่าง

(5)–9.63sq.m–ต้นตีนเป็ดน้ำ

(6)–4.77sq.m–ทองหลางด่าง

(7)–36.13sq.m–ต้นลีลาวดี

(8)–5.14sq.m–ต้นตีนเป็ดน้ำ

(9)–27.53sq.m–ต้นเสม็ดแดง

(10)–5.03sq.m–ต้นตีนเป็ดน้ำ

(11)–13.49sq.m–ทองหลางด่าง

(12)–16.00sq.m–หมากเขียว

(13)–6.41sq.m–ต้นตีนเป็ดน้ำ

(14)–21.70sq.m–ต้นเสม็ดแดง

พื้นที่สีเขียว บริเวณชั้น 1 (ไม้ยืนต้น)

ชนิด	พื้นที่ (ตร.ม.)
(1) ต้นอโศกอินเดีย	50.93
(2) ทองหลางด่าง	8.26
(3) แผ่บารมี	5.35
(4) ทองหลางด่าง	6.74
(5) ต้นตีนเป็ดน้ำ	9.63
(6) ทองหลางด่าง	4.77
(7) ต้นลีลาวดี	36.13
(8) ต้นตีนเป็ดน้ำ	5.14
(9) ต้นเสม็ดแดง	27.53
(10) ต้นตีนเป็ดน้ำ	5.03
(11) ทองหลางด่าง	13.49
(12) หมากเขียว	16.00
(13) ต้นตีนเป็ดน้ำ	6.41
(14) ต้นเสม็ดแดง	21.70
(15) ต้นอโศกอินเดีย	30.27
(16) หมากเขียว	15.70
(17) ต้นเสม็ดแดง	8.66
(18) แผ่บารมี	23.33
รวม	**295.07**

ลงนาม..... กรรมการผู้มีอำนาจลงนาม
(นายอมตะ ใคร่ครวญ)
บริษัท นาวิเฮ้าส์ กรุ๊ป จำกัด
พฤษภาคม 2557

ลงนาม..... กรรมการผู้มีอำนาจลงนาม
(นายปริญญา บุญเกษม)
บริษัท กรีนโอ จำกัด
พฤษภาคม 2557

สัญลักษณ์ ต้นลีลาวดี · ต้นเสม็ดแดง · ต้นตีนเป็ดน้ำ · ต้นอโศกอินเดีย · ทองหลางด่าง · หมากเขียว · แผ่บารมี · เวอร์บีนา · พื้นที่ปลูกหญ้ามาเลเซีย · พื้นที่ปลูกไทรอินโด

1st FLOOR PLAN
SCALE 1:100

รูปที่ 9 แสดงพื้นที่สีเขียวภายในโครงการ

A35 Architect Co.,Ltd
20/68 Moo 12 Soi Watboonkanjanaram
Sukhumvit Nongprue Banglamung Chonburi 20150
Tel : 038–332–326 Fax : 038–332–326
บริษัท เอ35 อาคิเทค จำกัด
20/68 หมู่ 12 ซ.วัดบุญกัญจนาราม ถ.สุขุมวิท ต.หนองปรือ อ.บางละมุง จ.ชลบุรี 20150
โทร : 038–332–326 แฟกซ์ : 038–332–326

โครงการ The Winner 2
ที่ตั้ง เขาพระตำหนัก ซอย 6 ต.หนองปรือ อ.บางละมุง จ.ชลบุรี
OWNER : เจ้าของโครงการ
บริษัท นาวีเฮ้าส์ กรุ๊ป จำกัด

หมายเหตุ ให้ใช้ระยะในแบบตัวเลขที่ระบุ ห้ามวัดจากแบบ
** แบบที่แสดงอยู่ในแผ่นนี้ ถือเป็นทรัพย์สินของ บริษัท เอ35 อาคิเทค และสถาปนิก/วิศวกร ที่ระบุไว้ข้างต้น ห้ามนำไปใช้ ทำซ้ำ คัดลอก ดัดแปลง แก้ไข โดยไม่ได้รับอนุญาตเป็นลายลักษณ์อักษร **
** ALL DESIGNS, DRAWINGS, PRINTS ARE THE PROPERTIES OF A35 ARCHITECT Co.,Ltd AND ARCHITECTS/ENGINEERS. THE USE OF THESE IN WHOLE OR ANYPART IS SUBJECT TO ITS WRITTEN PERMISSION.

ARCHITECTS:		สถาปนิก
นายอภินันท์	วิบูลยานนท์	ส–สถ.1958
นายคมกฤช	พานนท์สถิตย์	ภ–สถ.11
นายอธิยะ	คำวาง	ภ–สถ.13017
นายขวัญชัย	ขันธรรม	ภ–สถ.12536
นายพรภักดิ์	พลังมนต์ทิพย์	ภ–สถ.1

STRUCTURAL ENGINEER:		วิศวกรโครงสร้าง
นายสถาพร	ค้ำชู	สย.6975
นิตรชัย	นรเหม้นต์	ภย. 177
ELECTRICAL ENGINEER:		วิศวกรไฟฟ้า
นายโกศิษฎ์	แก้วพิชัย	สพก.
SANITARY ENGINEER:		วิศวกรสุขาภิบาล
ชัยนพ	ดรบัณฑิต	ชย.6

MECHAMICAL ENGINEER:		วิศวกรเครื่องกล
ชลพงษ์	สุทธิโสภาอาภรณ์	สพ.2544

DRAWING SHOW : แบบแสดง
1st FLOOR PLAN

REVISIONS May.18,2013			PAPER	DATE: March.20,2013
NO.	DESCRIPTION	DATE		DRAWING NO / SHEET NO
			A1	A–06 / 006
			SCALE: 1:100	TOTAL 090

พื้นที่ปลูกหญ้ามาเลเซีย–95.63sq.m–

พื้นที่ปลูกไม้ยืนต้น–295.07sq.m–

พื้นที่สีเขียว บริเวณชั้น 1	พื้นที่ (ตร.ม.)
(1) พื้นที่ปลูกไม้ยืนต้น	295.07
(2) พื้นที่ปลูกหญ้ามาเลเซีย	95.63
(3) พื้นที่ปลูกหญ้ามาเลเซีย ไม่นำมารวมเป็นพื้นที่สีเขียว	3.15
รวม	390.70

พื้นที่ปลูกหญ้ามาเลเซีย–3.15sq.m–
(ไม่นำมารวมเป็นพื้นที่สีเขียว)

สัญลักษณ์

ต้นลิลาวดี · ต้นตีนเป็ดน้ำ · ทองหลางด่าง · แฝ่บารมี · พื้นที่ปลูกหญ้ามาเลเซีย

ต้นเสม็ดแดง · ต้นอโศกอินเดีย · หมากเขียว · พื้นที่ปลูกไทรอินโด · พื้นที่ปลูกไม้ยืนต้น

รูปที่ 10 แสดงพื้นที่ไม้ยืนต้นปกคลุมดิน

ลงนาม ..... กรรมการผู้มีอำนาจลงนาม
(นายอมตะ โคร่ครวญ)
บริษัท นาวีเฮ้าส์ กรุ๊ป จำกัด
พฤษภาคม 2557

ลงนาม ..... ผู้ชำนาญการสิ่งแวดล้อม
(นายปริญญา บุญเกษม)
บริษัท กรีนีโอ จำกัด
พฤษภาคม 2557

1st FLOOR PLAN
SCALE 1:100

137/142

A35 Architect Co.,Ltd	20/68 Moo 12 Soi Watboonkanjanaram Sukhumvit Nongprue Banglamung Chonburi 20150 Tel : 038-332-326 Fax : 038-332-326
บริษัท เอ35 อาคิเทค จำกัด	20/68 หมู่ 12 ซ.วัดบุญกัญจนาราม ถ.สุขุมวิท ต.หนองปรือ อ.บางละมุง จ.ชลบุรี 20150 โทร : 038-332-326 แฟกซ์ : 038-332-326
โครงการ	The Winner 2
ที่ตั้ง	เขาพระตำหนัก ซอย 6 ต.หนองปรือ อ.บางละมุง จ.ชลบุรี
OWNER :	เจ้าของโครงการ
	บริษัท นาวีเฮ้าส์ กรุ๊ป จำกัด


หมายเหตุ ให้ถือระยะในแบบตามตัวเลขที่ระบุ ห้ามวัดจากแบบ
** แบบที่แสดงอยู่ในแผ่นนี้ ถือเป็นทรัพย์สินของ บริษัท เอ35 อาคิเทค และสถาปนิก/วิศวกร ที่ระบุไว้ข้างต้น ห้ามนำไปใช้ ทำซ้ำ คัดลอก ดัดแปลง แก้ไข โดยไม่ได้รับอนุญาตเป็นลายลักษณ์อักษร **
** ALL DESIGNS, DRAWINGS, PRINTS ARE THE PROPERTIES OF A35 ARCHITECT Co.,Ltd AND ARCHITECTS/ENGINEERS. THE USE OF THESE IN WHOLE OR ANYPART IS SUBJECT TO ITS WRITTEN PERMISSION.

ARCHITECTS:	สถาปนิก
นายอภินันท์ วิบูลยานนท์	สถาปนิก ภ.ส.ย.11908
นายมงกุฎ พานนทัศลิตย์	ภ.ส.ย.11
นายอธิชะ คำวาง	ภ.ส.ย.13017
นายชัวัญชัย ชันธรรม	ภ.ส.ย.12536
นายพรภักดี พลังมนต์ทิพย์	ภ.ส.ย.13


STRUCTURAL ENGINEER:	วิศวกรโครงสร้าง	
ไชยฤทธิพร คำชู	สย.6975	
ณัตรัชัย นรเหมันต์	ภย.177	
ELECTRICAL ENGINEER:	วิศวกรไฟฟ้า	
นายโกศิษฎ์ แก้วพิรัย	สพก-[illegible]	
SANITARY ENGINEER:	วิศวกรสุขาภิบาล	
ธีรนพ ดรบันฑิต	[illegible]	

MECHAMICAL ENGINEER:	วิศวกรเครื่องกล	
ขจรพงษ์ สุทธิโสภาอารมณ์	สค.2544	
-		
DRAWING SHOW :	แบบแสดง	
1st FLOOR PLAN		


REVISIONS May.18,2013			PAPER	DATE: March.20,2013
NO.	DESCRIPTION	DATE	A1	DRAWING NO / SHEET NO
			SCALE: มาตราส่วน 1:100	A–06 / 006
				TOTAL 090

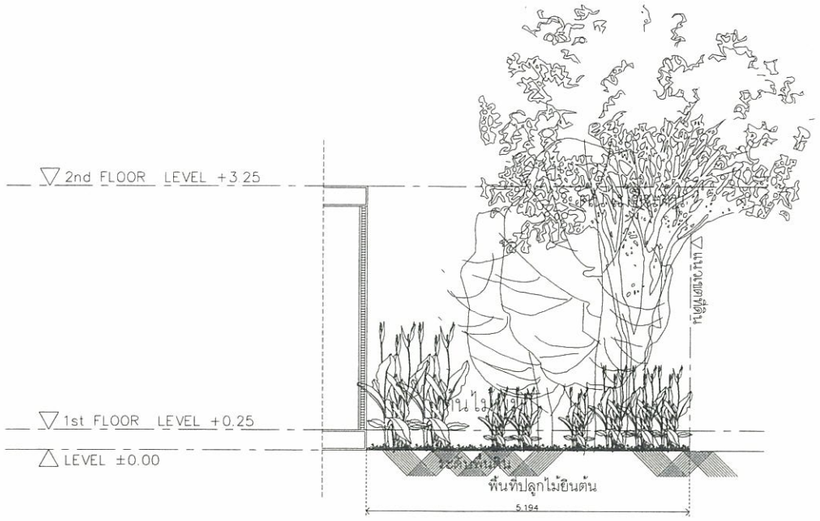

แบบแสดงพื้นที่สีเขียว
SECTION C–C
SCALE 1:50

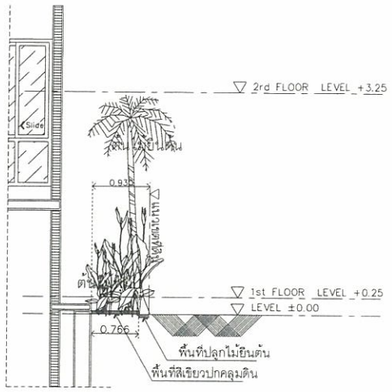


แบบแสดงพื้นที่สีเขียว
SECTION A–A
SCALE 1:50

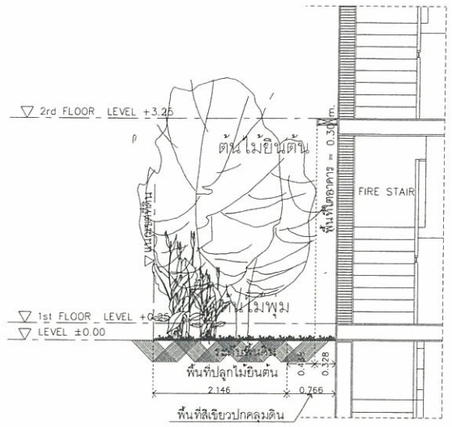


แบบแสดงพื้นที่สีเขียว
SECTION B–B
SCALE 1:50

ลงนาม.....
(นายอมตะ ใคร่ครวญ)
บริษัท นาวิเฮ้าส์ กรุ๊ป จำกัด
พฤษภาคม 2557

ลงนาม.....
(นายปริญญา บุญเกษม)
บริษัท กรีนิโอ จำกัด
พฤษภาคม 2557

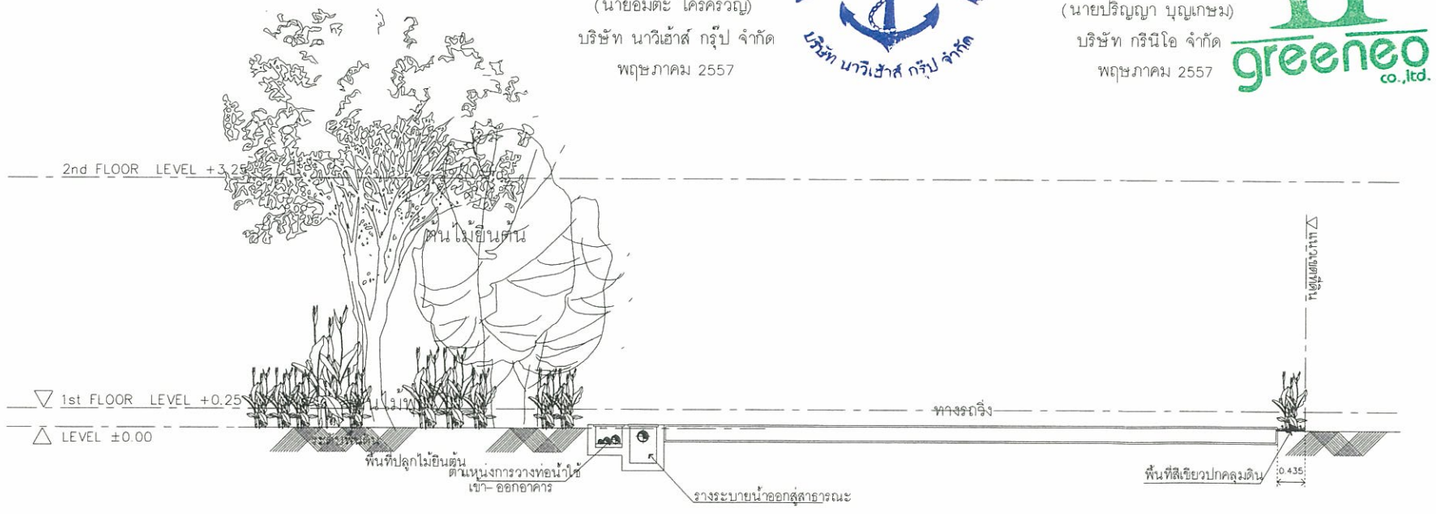

แบบแสดงพื้นที่สีเขียว/ทางเข้า–ออกสาธารณูปโภค
SECTION D–D
SCALE 1:50

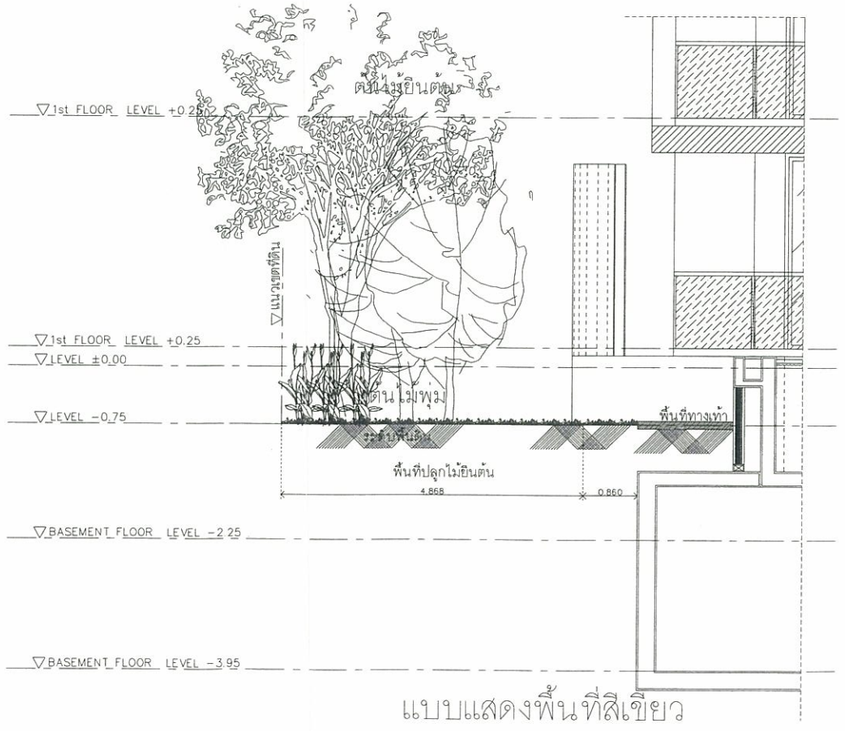

แบบแสดงพื้นที่สีเขียว
SECTION E–E
SCALE 1:50

รูปที่ 11 แสดงภาพตัดขวางพื้นที่สีเขียวปกคลุมดิน

A35 Architect Co.,Ltd
20/68 Moo 12 Soi Watboonkanjanaram
Sukhumvit Nongprue Banglamung Chonburi
Tel : 038–332–326 Fax : 038–332–326
บริษัท เอ35 อาคิเทค จำกัด
20/68 หมู่ 12 ซ.วัดบุญกัญจนาราม ถ.สุขุมวิท ต.หนองปรือ อ.บางละมุง จ.ชลบุรี
โทร : 038–332–326 แฟกซ์ : 038–332–326

โครงการ The Winner 2
ที่ตั้ง เขาพระตำหนัก ซอย 6 ต.หนองปรือ อ.บางละมุง จ.ชลบุรี
OWNER เจ้าของโครงการ บริษัท นาวิเฮ้าส์ กรุ๊ป จำกัด

หมายเหตุ ให้ถือระยะในแบบตามตัวเลขที่ระบุ ห้ามวัดจากแบบ
** แบบที่แสดงอยู่ในแผ่นนี้ ถือเป็นทรัพย์สินของ บริษัท เอ35 อาคิเทค และสถาปนิก/วิศวกร ที่ระบุไว้ข้างต้น ห้ามนำไปใช้ ทำซ้ำ คัดลอก ดัดแปลง แก้ไข โดยไม่ได้รับอนุญาตเป็นลายลักษณ์อักษร **
** ALL DESIGNS, DRAWINGS, PRINTS ARE THE PROPERTIES OF A35 ARCHITECT Co.,Ltd AND ARCHITECTS/ENGINEERS. THE USE OF THESE IN WHOLE OR ANYPART IS SUBJECT TO ITS WRITTEN PERMISSION.

ARCHITECTS:	สถาปนิก	
นายอภินันท์ วิบูลยานนท์	ส–สถ.19[illegible]	
นายดนกฤช พานนท์สิตย์	ภ–สถ.11[illegible]	
นายธิธิยะ คำวาง	ภ–สถ.13017	
นายชวัญชัย ชันธรรม	ภ–สถ.12536	
นายพรภักดิ์ พลังมนต์ทิพย์	ภ–สถ.13[illegible]	


STRUCTURAL ENGINEER:	วิศวกรโครงสร้าง	
นายสถาพร ควัฐ	สย.6975	
ชัดรชัย นรเหมินต์	ภย. 177[illegible]	
ELECTRICAL ENGINEER:	วิศวกรไฟฟ้า	
นายโกศิษฎ์ แก้วพิรัย	สพท–[illegible]	
SANITARY ENGINEER:	วิศวกรสุขาภิบาล	
ธีรนพ ดรบัณฑิต	ส[illegible].6[illegible]	

MECHAMICAL ENGINEER:	วิศวกรเครื่องกล	
ชจรพงษ์ สุทธิโสภาอาภรณ์	สพ.2544	

DRAWING SHOW : แบบแสดง DETAIL

REVISIONS February.04,2013		
NO.	DESCRIPTION	DATE

PAPER	A1
SCALE:	1:50
DATE: March.20,2013	
DRAWING NO	A–01
SHEET NO	001
TOTAL	090

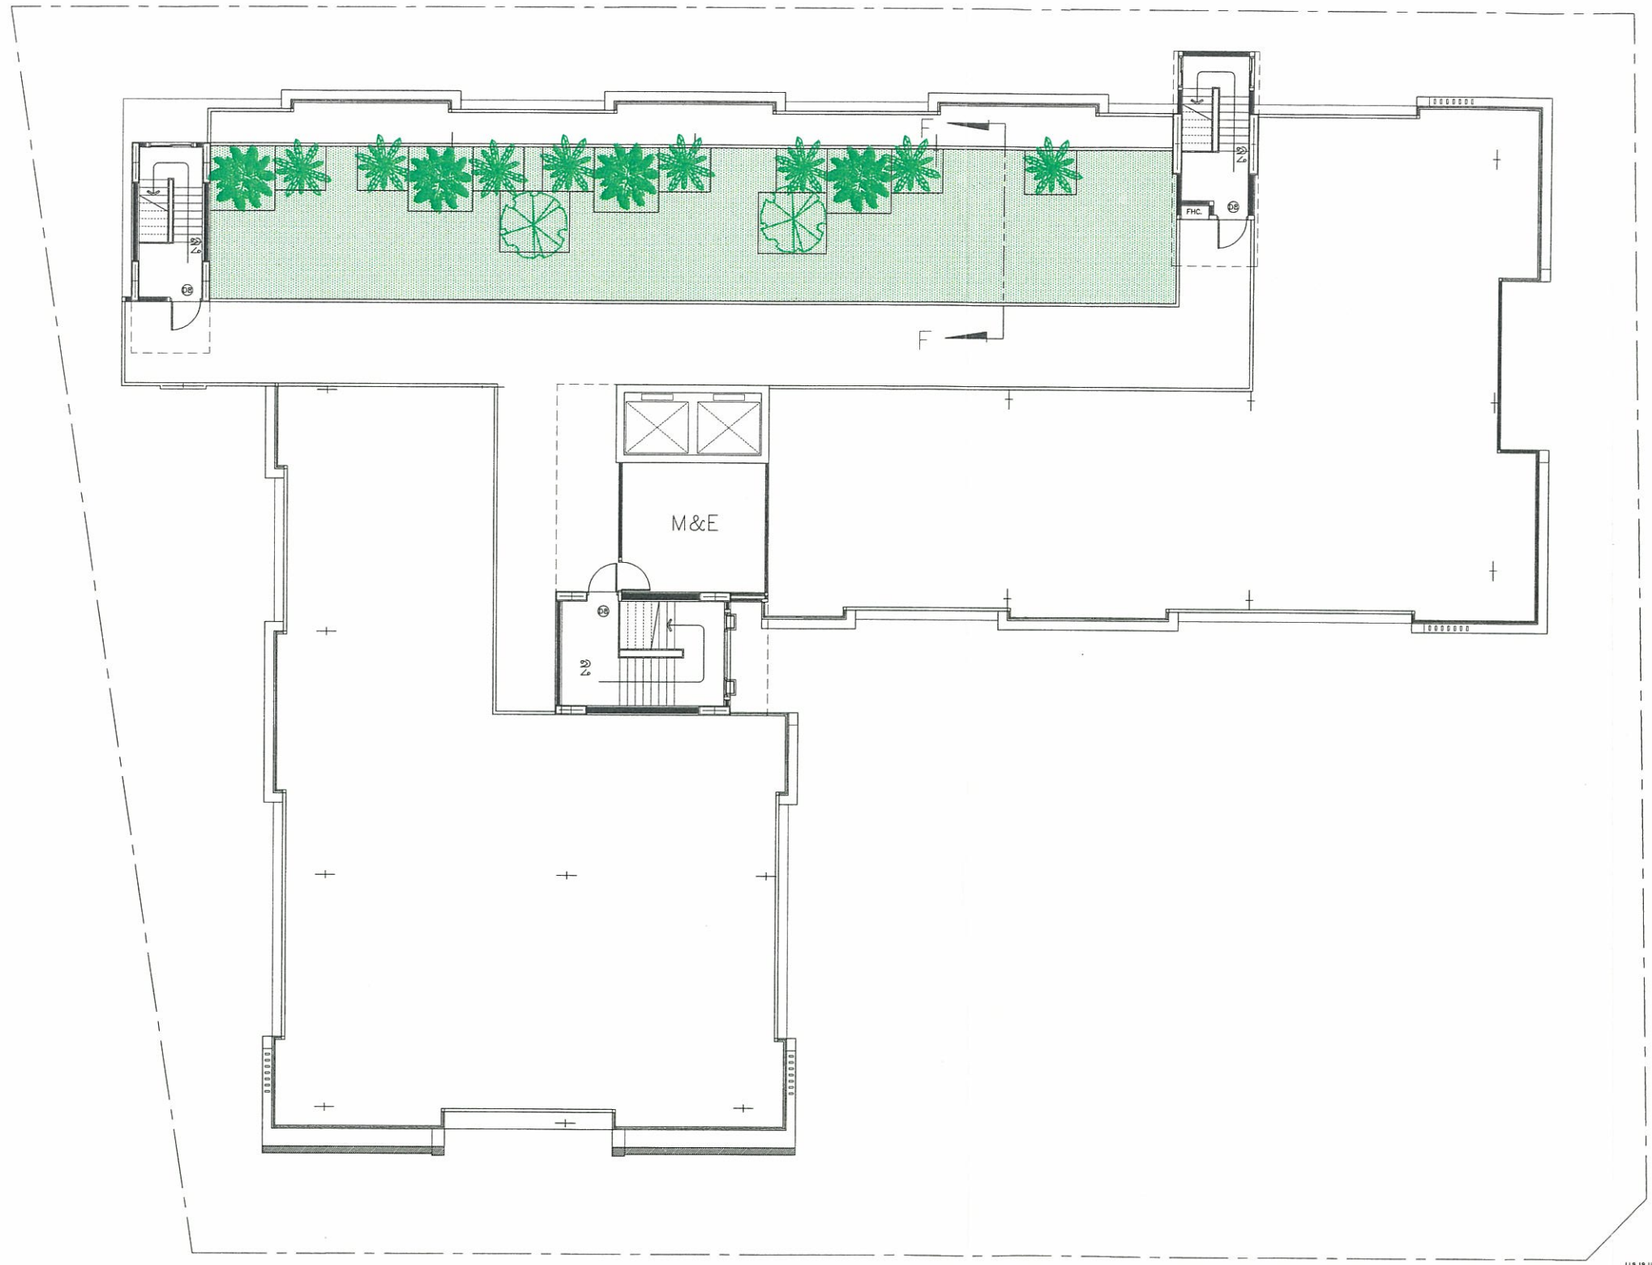

ลงนาม.....กรรมการผู้มีอำนาจ

(นายอมตะ ใคร่ครวญ)
บริษัท นาวีเฮ้าส์ กรุ๊ป จำกัด
พฤษภาคม 2557

ลงนาม.....ผู้ชำนาญการพิเศษสิ่งแวดล้อม

(นายปริญญา บุญเกษม)
บริษัท กรีนีโอ จำกัด
พฤษภาคม 2557

พื้นที่สีเขียว บริเวณชั้นดาดฟ้า

ชนิด	พื้นที่ (ตร.ม.)
(1) ต้นทองหลางด่าง	8.70
(2) ต้นยี่โถ	34.80
(3) ต้นเฮลิโคเนีย	18.80
(4) หญ้านวลน้อย	108.64
รวม	170.94

สัญลักษณ์ พื้นที่ปลูกหญ้านวลน้อย ทองหลางด่าง ต้นยี่โถ ต้นเฮลิโคเนีย

แบบแสดงพื้นที่สีเขียวชั้น ROOF DECK
ROOF DECK FLOOR PLAN
SCALE 1:100

NORTH

รูปที่ 12 แสดงแบบพื้นที่สีเขียวบนชั้นดาดฟ้า

A35 Architect Co.,Ltd
20/68 Moo 12 Soi Watboonkanjanaram
Sukhumvit Nongprue Banglamung Chonburi 20150
Tel : 038-332-326 Fax : 038-332-326
บริษัท เอ35 อาคิเทค จำกัด
20/68 หมู่ 12 ซ.วัดบุญกัญจนาราม ถ.สุขุมวิท ต.หนองปรือ อ.บางละมุง จ.ชลบุรี 20150
โทร : 038-332-326 แฟกซ์ : 038-332-326

โครงการ The Winner 2
ที่ตั้ง เขาพระตำหนัก ซอย 6 ต.หนองปรือ อ.บางละมุง จ.ชลบุรี
OWNER : เจ้าของโครงการ
บริษัท นาวีเฮ้าส์ กรุ๊ป จำกัด

หมายเหตุ ให้ใช้ระยะในแบบตามตัวเลขที่ระบุ ห้ามวัดจากแบบ
** แบบนี้แสดงอยู่ในแผ่นนี้ ถือเป็นทรัพย์สินของ บริษัท เอ35 อาคิเทค และสถาปนิก/วิศวกร ที่ระบุไว้ข้างต้น ห้ามนำไปใช้ ทำซ้ำ คัดลอก ดัดแปลง แก้ไข โดยไม่ได้รับอนุญาติเป็นลายลักษณ์อักษร **
** ALL DESIGNS, DRAWINGS, PRINTS ARE THE PROPERTIES OF A35 ARCHITECT Co.,Ltd AND ARCHITECTS/ENGINEERS. THE USE OF THESE IN WHOLE OR ANYPART IS SUBJECT TO ITS WRITTEN PERMISSION.

ARCHITECTS:			สถาปนิก
นายอภินันท์	วิบูลยานนท์	ส.	สถ.1961
นายคมกฤช	พานนท์สถิตย์	ภ.	สถ.11
นายอริยะ	คำวาง	ภ.	สถ.13017
นายชัญชัย	ขันธรรม	ภ.	สถ.12536
นายพงภักดิ์	พลังมนต์ทิพย์	ภ.	สถ.1

STRUCTURAL ENGINEER:			วิศวกรโครงสร้าง
นายสถาพร	ค้ำชู	สย.	6975
จิตรชัย	นรเหมินต์	ภย.	177
ELECTRICAL ENGINEER:			วิศวกรไฟฟ้า
นายโกศิษฏ์	แก้วพิชัย	สพก.	2542
SANITARY ENGINEER:			วิศวกรสุขาภิบาล
ธีรนพ	ดรบัณฑิต		ชล.5

MECHAMICAL ENGINEER:			วิศวกรเครื่องกล
ขจรพงษ์	สุทธิโสภาอารณ์		สค.2544

DRAWING SHOW : แบบแสดง
ROOF DECK FLOOR PLAN

REVISIONS February.04,2013			PAPER	DATE: March.20,2013	
NO.	DESCRIPTION	DATE	A1	DRAWING NO	SHEET NO
			SCALE: 1:100	A-01	001
					TOTAL 090

ลงนาม.....กรรมการผู้มีอำนาจลงนาม

(นายอมตะ ใคร่ครวญ)

บริษัท นาวิเฮ้าส์ กรุ๊ป จำกัด


พฤษภาคม 2557

ลงนาม.....ผู้ได้รับมอบอำนาจจากเจ้าของ

(นายปริญญา บุญเกษม)

บริษัท กรีนิโอ จำกัด

พฤษภาคม 2557

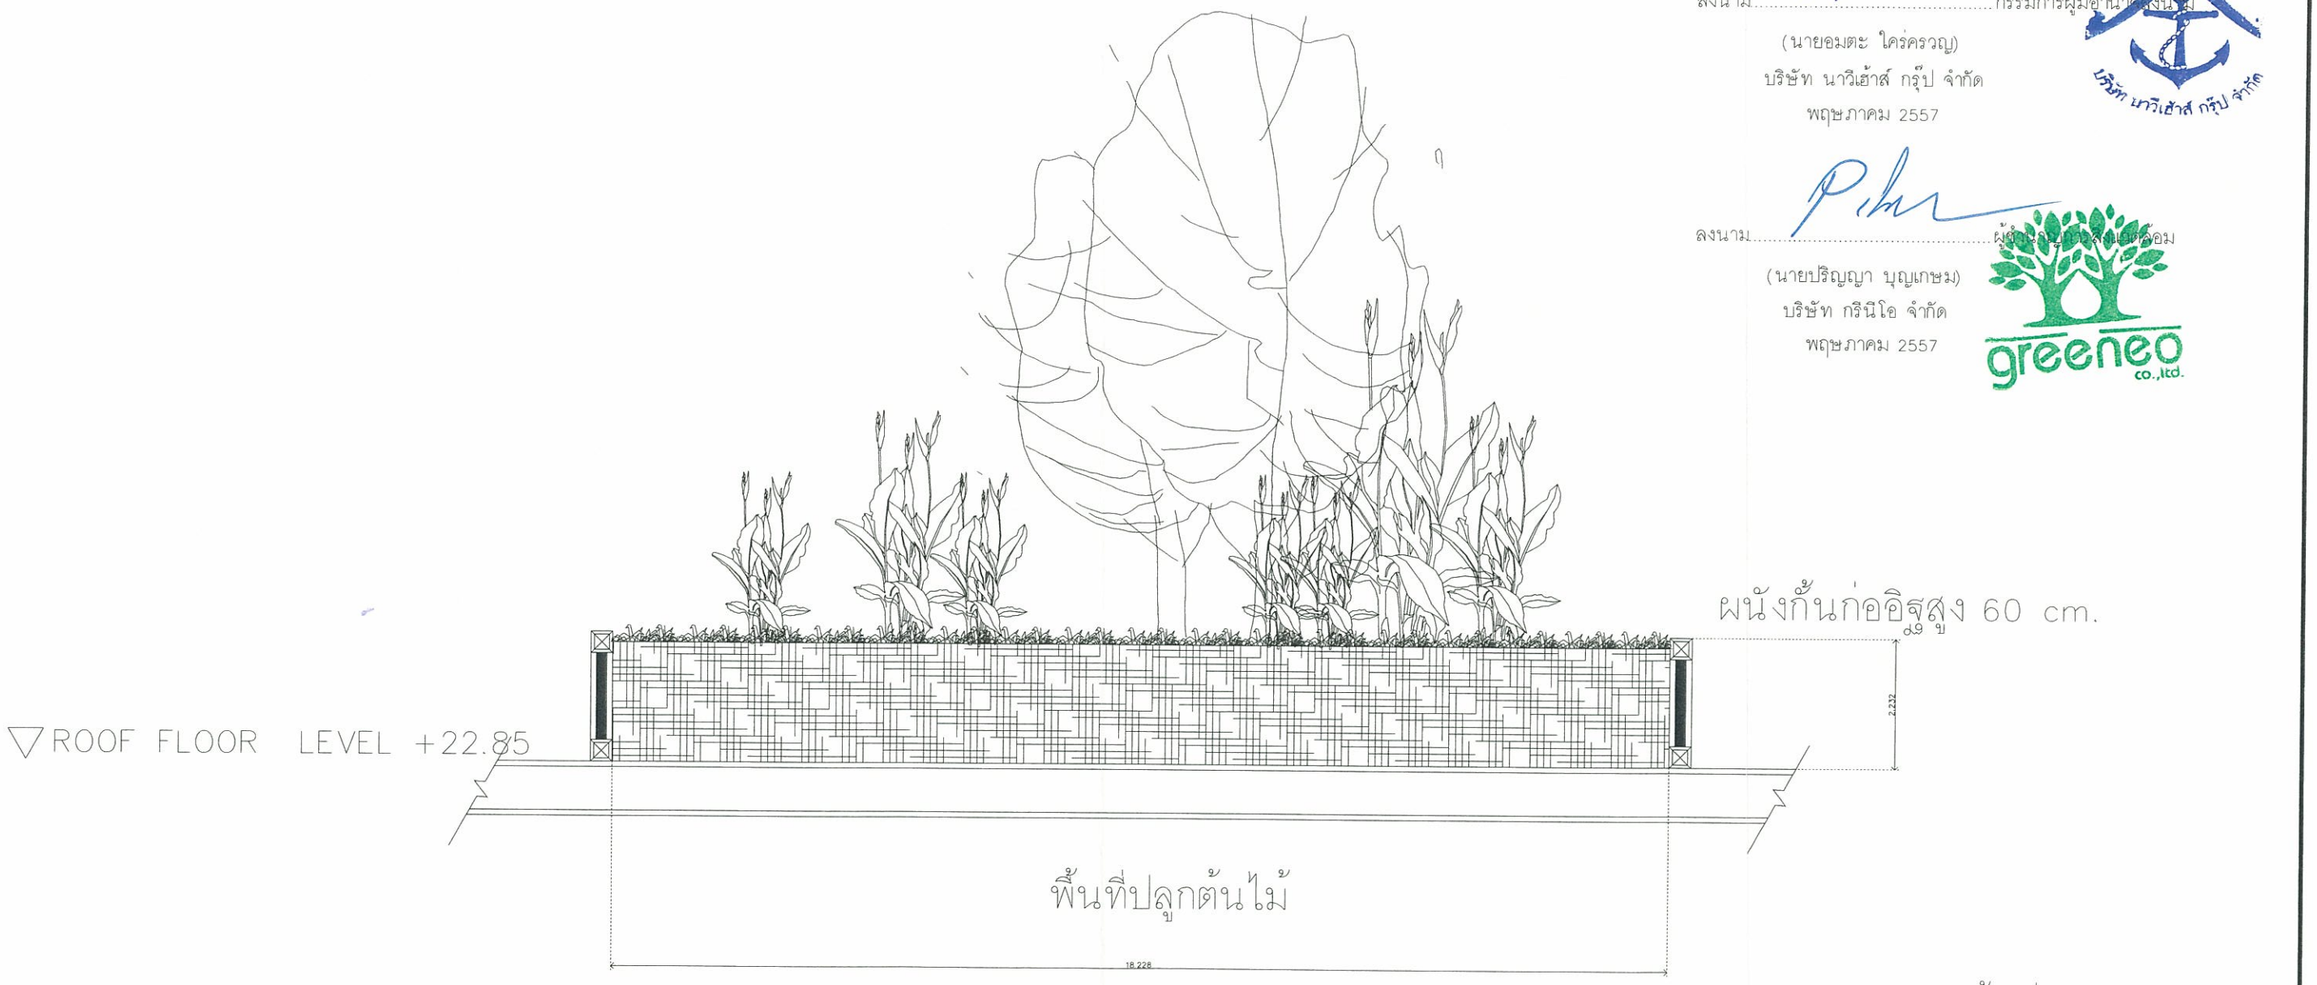

แบบแสดงพื้นที่สีเขียวบนอาคาร
SECTION F-F

SCALE 1:50

รูปที่ 13 แสดงภาพตัดขวางพื้นที่สีเขียนบนชั้นดาดฟ้า

A35 Architect Co.,Ltd
20/68 Moo 12 Soi Watboonkanjanaram
Sukhumvit Nongprue Banglamung Chonburi 20150
Tel : 038-332-326 Fax : 038-332-326
บริษัท เอ35 อาคิเทค จำกัด
20/68 หมู่ 12 ซ.วัดบุญกัญจนาราม ถ.สุขุมวิท ต.หนองปรือ อ.บางละมุง จ.ชลบุรี 20150
โทร : 038-332-326 แฟกซ์ : 038-332-326

โครงการ The Winner 2

ที่ตั้ง เขาพระตำหนัก ซอย 6 ต.หนองปรือ อ.บางละมุง จ.ชลบุรี

OWNER : เจ้าของโครงการ

บริษัท นาวิเฮ้าส์ กรุ๊ป จำกัด

หมายเหตุ ให้ใช้ระยะในแบบตามตัวเลขที่ระบุ ห้ามวัดจากแบบ
** แบบนี้แสดงอยู่ในแผ่นนี้ ถือเป็นทรัพย์สินของ บริษัท เอ35 อาคิเทค และสถาปนิก/วิศวกร ที่ระบุให้ข้างต้น ห้ามนำไปใช้ ทำซ้ำ คัดลอก ดัดแปลง แก้ไข โดยไม่ได้รับอนุญาตเป็นลายลักษณ์อักษร **
** ALL DESIGNS, DRAWINGS, PRINTS ARE THE PROPERTIES OF A35 ARCHITECT Co.,Ltd AND ARCHITECTS/ENGINEERS. THE USE OF THESE IN WHOLE OR ANYPART IS SUBJECT TO ITS WRITTEN PERMISSION.

ARCHITECTS:		สถาปนิก
นายอภินันท์	วิบูลยานนท์	ส-สถ.1956
นายคมกฤช	พานนท์สถิตย์	ภ-สถ.11
นายอริยะ	คำวาง	ภ-สถ.13017
นายชวัญชัย	ขันธรรม	ภ-สถ.12536
นายพรภักดี	พลังมนต์ทิพย์	ภ-สถ.13

STRUCTURAL ENGINEER:		วิศวกรโครงสร้าง
นายสถาพร	ค้ำชู	สย.6975
ฉัตรชัย	นรเหมันต์	ภย.177
ELECTRICAL ENGINEER:		วิศวกรไฟฟ้า
นายโกศิษฐ์	แก้วพิชัย	สฟก.
SANITARY ENGINEER:		วิศวกรสุขาภิบาล
ชิรินพ	ตรบันฑิต	

MECHAMICAL ENGINEER:	วิศวกรเครื่องกล
ขจรพงษ์	สุทธิโสภาอานรณ์ สย.2544
-	
DRAWING SHOW :	แบบแสดง
DETAIL	

REVISIONS May.21,2013

NO.	DESCRIPTION	DATE

PAPER A1

SCALE: 1:50


DATE: March.20,2013

DRAWING NO A-01

SHEET NO 001

TOTAL 090

จุดตรวจวัดคุณภาพอากาศ เสียง และความสั่นสะเทือนในช่วงก่อสร้าง

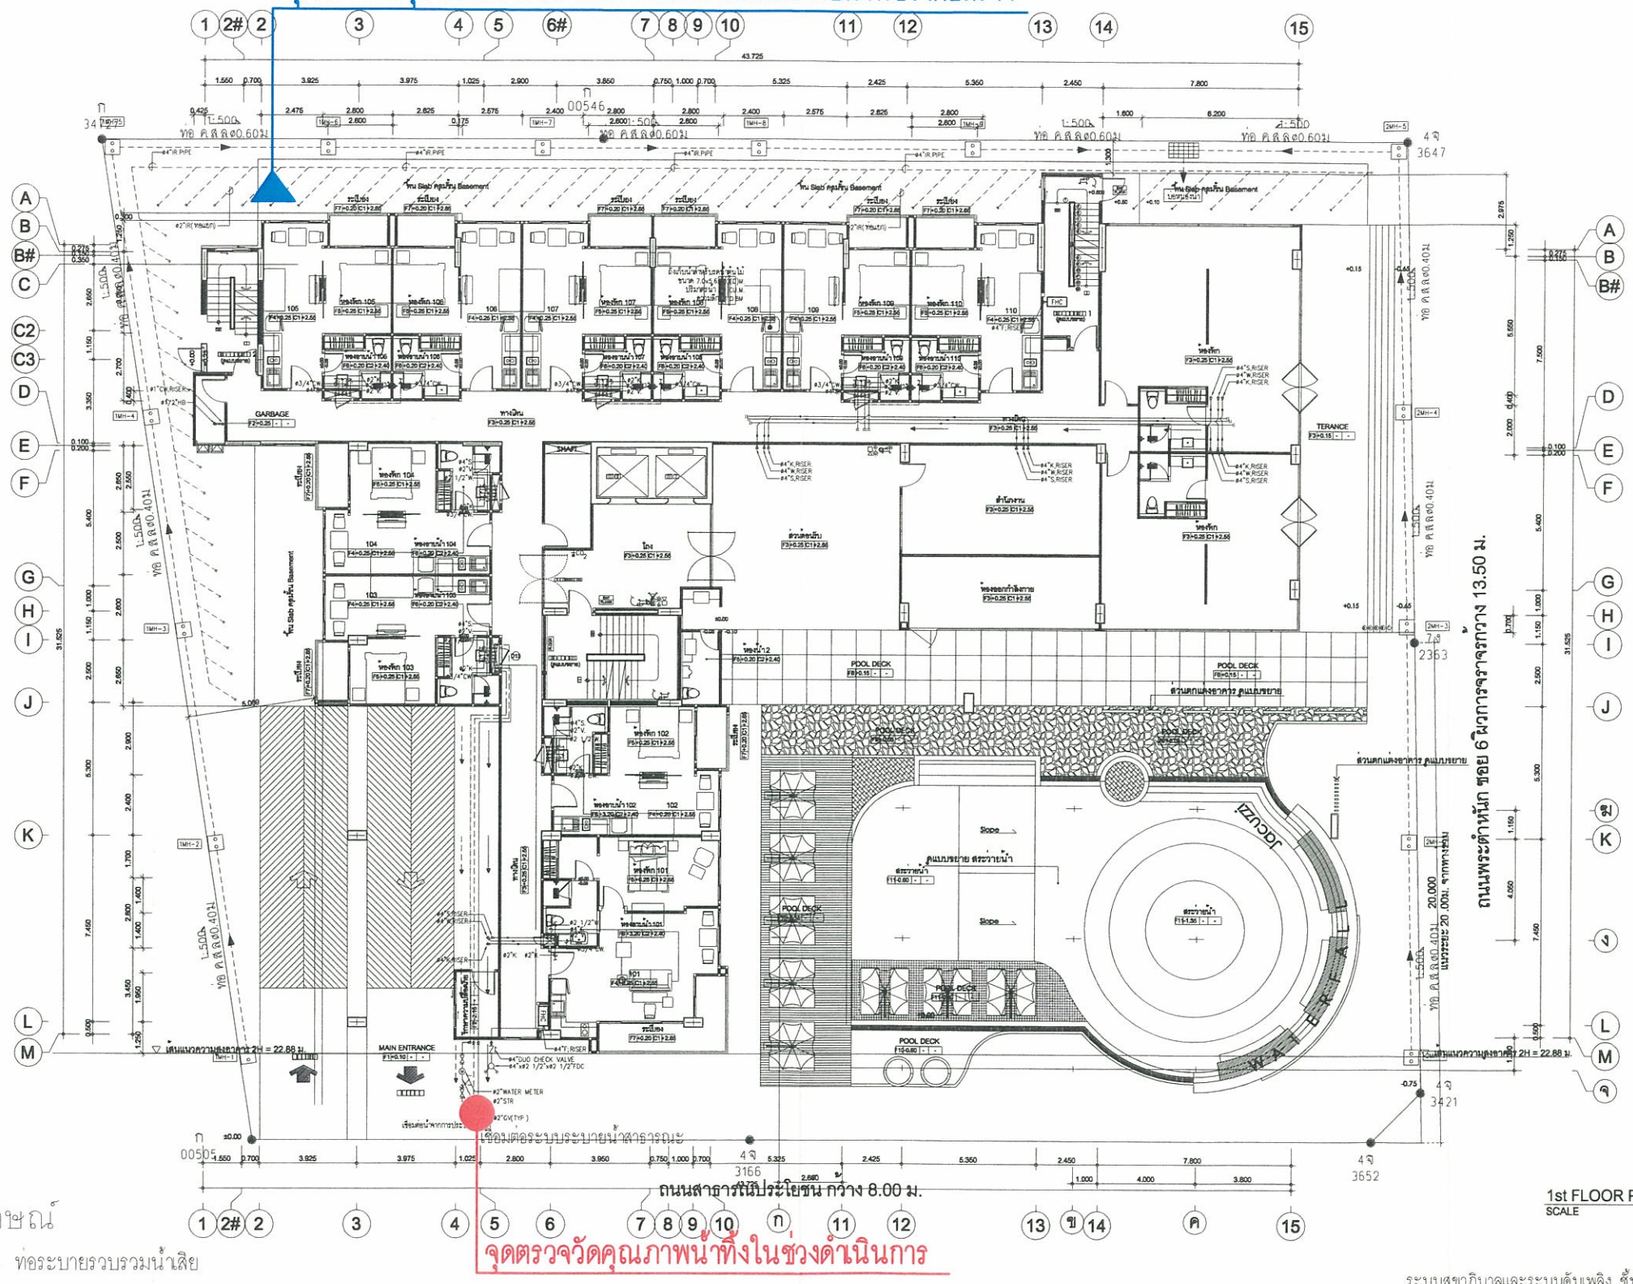

สัญลักษณ์

- ท่อระบายรวบรวมน้ำเสีย
- ท่อระบายรวบรวมน้ำทิ้ง
- ท่อระบายรวบรวมน้ำฝน
- บ่อพักน้ำฝน
- บ่อหน่วงน้ำ
- ทิศทางระบายน้ำทิ้ง
- ทิศทางระบายน้ำฝน
- จุดตรวจวัดคุณภาพน้ำทิ้งในช่วงดำเนินการ
- จุดตรวจวัดคุณภาพอากาศ เสียง และความสั่นสะเทือนในช่วงก่อสร้าง

1st FLOOR PLAN
SCALE 1:100

ระบบสุขาภิบาลและระบบดับเพลิง ชั้นที่ 1
มาตราส่วน A1ขนาด 1:100 A3ขนาด 1:200

รูปที่ 14 แสดงตำแหน่งจุดตรวจวัดระดับเสียงและความสั่นสะเทือน และจุดเก็บตัวอย่าง

ลงนาม ..... กรรมการผู้มีอำนาจ
(นายอรเดช โครครวญ)
บริษัท นาวิเฮ้าส์ กรุ๊ป จำกัด
พฤษภาคม 2557

ลงนาม ..... ผู้ควบคุมงานด้านสิ่งแวดล้อม
(นายปริญญา บุญเกษม)
บริษัท กรีนีโอ จำกัด
พฤษภาคม 2557

141/142

A35 Architect Co.,Ltd 20/68 Moo 12 Soi Watboonkanjanaram Sukhumvit Nongprue Banglamung Chonburi 20150 Tel : 038-332-326 Fax : 038-332-326 บริษัท เอ35 อาคิเทค จำกัด 20/68 หมู่ 12 ซ.วัดบุญกัญจนาราม ถ.สุขุมวิท ต.หนองปรือ อ.บางละมุง จ.ชลบุรี 20150 โทร : 038-332-326 แฟกซ์ : 038-332-326	โครงการ The Winner 2 SITE : - ที่ตั้ง OWNER : เจ้าของโครงการ บริษัท นาวิเฮ้าส์ กรุ๊ป จำกัด	หมายเหตุ : ไม่ให้ขยายในแบบตามสัดส่วนที่ระบุ ห้ามวัดจากแบบ ** แบบที่แสดงอยู่ในแผ่นนี้ใช้เป็นหนังสือรับรองของบริษัท เอ35 อาคิเทค และสถาปนิกวิศวกรที่ระบุไว้ข้างต้น หากนำไปใช้ ทำร้าดัดแปลง ลบไข โดยไม่ได้รับอนุญาติเป็นลายลักษณ์อักษร ** ** ALL DESIGNS, DRAWINGS, PRINTS ARE THE PROPERTIES OF A35 ARCHITECT Co.,Ltd AND ARCHITECTS/ENGINEERS. THE USE OF THESE IN WHOLE OR ANYPART IS SUBJECT TO ITS WRITTEN PERMISSION.**	ARCHITECTS: สถาปนิก นายยิกโน๊ก วิญญลยานนท์ ส.ถ.1962 นายผมกฤช พานแท้สถิตย์ ภ.ถ.11739 นายอธิระ คำวาง ภ.ถ.13017 นายรัฐวุธิร ธันธรรม ภ.ถ.12536 นายพงภัทิต์ พลังมนต์ศิทย์ ภ.ถ.12537	STRUCTURAL ENGINEER: วิศวกรโครงสร้าง นายสถาพร ค้ำชู สย.6975 จิตรชัย นรเหมันต์ ภย. 17746 ELECTRICAL ENGINEER: วิศวกรไฟฟ้า นายไกรินทร์ แกะพิริยะ สฟท-4542 SANITARY ENGINEER: วิศวกรสุขาภิบาล ธีรนพ ครบถ้วนดิศ ภส.644	MECHAMICAL ENGINEER: วิศวกรเครื่องกล ชยรพงษ์ ลุทธิโยภาธารกุล ส.ถ.2544 DRAWING SHOW : แบบแสดง ระบบสุขาภิบาลและระบบดับเพลิง ชั้นที่ 1	REVISIONS NO. DESCRIPTION DATE	PAPER A1 SCALE: มาตราส่วน 1:100	DATE: November.20,2012 DRAWING NO SN-06 SHEET NO TOTAL



ที่มา : ปรับปรุงมาจาก www.maps.google.co.th

รูปที่ 15 แสดงจุดตรวจวัดพื้นที่อ่อนไหวบริเวณศาลจังหวัดพัทยา

ลงนาม.....กรรมการผู้มีอำนาจลงนาม

(นายอมตะ ใคร่ครวญ)
บริษัท นาวิเฮ้าส์ กรุ๊ป จำกัด
พฤษภาคม 2557

ลงนาม .....ผู้ชำนาญการสิ่งแวดล้อม

(นายปริญญา บุญเกษม)
บริษัท กรีนีโอ จำกัด
พฤษภาคม 2557