สรุปมาตรการป้องกันและแก้ไขผลกระทบสิ่งแวดล้อม และมาตรการติดตามตรวจสอบผลกระทบสิ่งแวดล้อม
ที่โครงการอาคารชุด ออกัส (ขอเปลี่ยนแปลงรายละเอียดโครงการ)
ของบริษัท มั่นคงเคหะการ จำกัด (มหาชน) ต้องยึดถือปฏิบัติอย่างเคร่งครัด

โครงการจะต้องปฏิบัติตามมาตรการป้องกันและแก้ไขผลกระทบสิ่งแวดล้อม และมาตรการติดตามตรวจสอบผลกระทบสิ่งแวดล้อม ตามที่เสนอไว้ในรายงานการวิเคราะห์ผลกระทบสิ่งแวดล้อมโครงการอาคารชุด ออกัส (ขอเปลี่ยนแปลงรายละเอียดโครงการ) ของบริษัท มั่นคงเคหะการ จำกัด (มหาชน) ตั้งอยู่ที่ ซอยเจริญกรุง 80 ถนนเจริญกรุง แขวงบางคอแหลม เขตบางคอแหลม กรุงเทพมหานคร มีขนาดพื้นที่โครงการ 4-2-70.8 ไร่ เป็นโครงการประเภทอาคารอยู่อาศัยรวม (อาคารชุด) ประกอบด้วยอาคารชุดพักอาศัยขนาดความสูง 8 ชั้น จำนวน 2 อาคาร และอาคารจอดรถยนต์ สูง 4 ชั้น จำนวน 1 อาคาร มีจำนวนห้องชุดรวมทั้งสิ้น 406 ห้อง (แบ่งเป็นห้องชุดเพื่อการพักอาศัย จำนวน 404 ห้อง และห้องชุดเพื่อการพาณิชย์ (ร้านค้า) จำนวน 2 ห้อง) จัดทำรายงานการวิเคราะห์ผลกระทบสิ่งแวดล้อมโดยบริษัท อีโคซิสเต็ม เอ็นจิเนียริ่ง คอนซัลแตนท์ จำกัด ดังรายละเอียดต่อไปนี้

1. โครงการจะต้องยึดถือปฏิบัติตามมาตรการป้องกันและแก้ไขผลกระทบสิ่งแวดล้อม และมาตรการติดตามตรวจสอบผลกระทบสิ่งแวดล้อม ตามที่เสนอไว้ในรายงานการวิเคราะห์ผลกระทบสิ่งแวดล้อมโครงการอาคารชุด ออกัส (ขอเปลี่ยนแปลงรายละเอียดโครงการ) ของบริษัท มั่นคงเคหะการ จำกัด (มหาชน) อย่างเคร่งครัด

2. โครงการจะต้องบันทึกผลการติดตามตรวจสอบการดำเนินการ หรือการปฏิบัติตามมาตรการป้องกันและแก้ไขผลกระทบสิ่งแวดล้อม และมาตรการติดตามตรวจสอบผลกระทบสิ่งแวดล้อม ตามที่เสนอไว้ในรายงาน และส่งผลการดำเนินการมายังหน่วยงานอนุญาต และสำนักงานนโยบายและแผนทรัพยากรธรรมชาติและสิ่งแวดล้อม ตามแนวทางการเสนอรายงานผลการปฏิบัติตามมาตรการป้องกันและแก้ไขผลกระทบสิ่งแวดล้อม และมาตรการติดตามตรวจสอบผลกระทบสิ่งแวดล้อม

3. ในกรณีที่โครงการมีความจำเป็นต้องเปลี่ยนแปลงรายละเอียดโครงการ หรือมาตรการป้องกันและแก้ไขผลกระทบสิ่งแวดล้อม และมาตรการติดตามตรวจสอบผลกระทบสิ่งแวดล้อม ตามที่เสนอไว้ในรายงานการวิเคราะห์ผลกระทบสิ่งแวดล้อม ที่ได้รับความเห็นชอบไว้แล้ว ให้โครงการแจ้งให้หน่วยงานที่มีอำนาจหน้าที่ในการพิจารณาอนุมัติ หรืออนุญาตดำเนินการ ดังนี้

1) หากหน่วยงานผู้อนุมัติหรืออนุญาตเห็นว่าการเปลี่ยนแปลงดังกล่าว เกิดผลดีต่อสิ่งแวดล้อมมากกว่า หรือเทียบเท่ามาตรการที่กำหนดไว้ในรายงานการวิเคราะห์ผลกระทบสิ่งแวดล้อม ที่ได้รับความเห็นชอบไว้แล้ว ให้หน่วยงานผู้อนุมัติหรืออนุญาตรับจดแจ้งให้เป็นไปตามหลักเกณฑ์ และเงื่อนไขที่กำหนดไว้ในกฎหมายนั้น ๆ ต่อไป พร้อมกับให้จัดทำสำเนาการเปลี่ยนแปลงดังกล่าวข้างต้นที่รับจดแจ้งไว้ แจ้งให้สำนักงานนโยบายและแผนทรัพยากรธรรมชาติและสิ่งแวดล้อม เพื่อทราบ

2) หากหน่วยงานผู้อนุมัติ หรืออนุญาต เห็นว่าการเปลี่ยนแปลงดังกล่าว อาจกระทบต่อสาระสำคัญในรายงานการวิเคราะห์ผลกระทบสิ่งแวดล้อมที่ได้รับความเห็นชอบไว้แล้ว ให้หน่วยงานผู้อนุมัติ หรืออนุญาตจัดส่งรายงานการเปลี่ยนแปลงดังกล่าว ให้สำนักงานนโยบายและแผนทรัพยากรธรรมชาติและสิ่งแวดล้อม เพื่อเสนอให้คณะกรรมการผู้ชำนาญการพิจารณารายงานการวิเคราะห์ผลกระทบสิ่งแวดล้อม (คชก.) ชุดที่เกี่ยวข้องให้ความเห็นชอบประกอบก่อนดำเนินการเปลี่ยนแปลง และเมื่อโครงการได้รับอนุมัติหรืออนุญาตให้มีการเปลี่ยนแปลงให้หน่วยงานผู้อนุมัติหรืออนุญาต แจ้งผลการเปลี่ยนแปลงดังกล่าวให้สำนักงานนโยบายและแผนทรัพยากรธรรมชาติและสิ่งแวดล้อม เพื่อทราบ

กันยายน 2557.....
(นางอัญชัน ตั้งมติธรรม,นายชูเกียรติ ตั้งมติธรรม)
กรรมการผู้มีอำนาจ
บริษัท มั่นคงเคหะการ จำกัด (มหาชน)

กันยายน 2557.....
(นายสุวิทย์ วรรณประดิษฐ)
ผู้ชำนาญการด้านสิ่งแวดล้อม
บริษัท อีโคซิสเต็ม เอ็นจิเนียริ่ง คอนซัลแตนท์ จำกัด

4. เมื่อเจ้าของโครงการดำเนินโครงการเสร็จสิ้นแล้ว และก่อนที่จะมีการโอนสิทธิให้กับนิติบุคคล (ในกรณีที่มีการโอนสิทธิ) เจ้าของโครงการมีหน้าที่ต้องแจ้งให้นิติบุคคลผู้รับโอนทราบถึงสิทธิและหน้าที่ในการปฏิบัติตามมาตรการป้องกันและแก้ไขผลกระทบสิ่งแวดล้อม และมาตรการติดตามตรวจสอบผลกระทบสิ่งแวดล้อมที่ระบุไว้ในรายงานการวิเคราะห์ผลกระทบสิ่งแวดล้อมอย่างเคร่งครัด หากเจ้าของโครงการไม่มีหลักฐานการแจ้งสิทธิและหน้าที่ และหลักฐานการรับทราบถึงสิทธิ และหน้าที่ดังกล่าวของนิติบุคคล ให้ถือว่าเจ้าของโครงการยังต้องรับผิดชอบตามสิทธิ และหน้าที่ที่กำหนดไว้ในมาตรการป้องกันและแก้ไขผลกระทบสิ่งแวดล้อม และมาตรการติดตามตรวจสอบผลกระทบสิ่งแวดล้อม ที่ระบุไว้ในรายงานการวิเคราะห์ผลกระทบสิ่งแวดล้อมอย่างเคร่งครัด

5. หากได้รับการร้องเรียนจากประชาชนว่าได้รับความเดือดร้อนรำคาญจากกิจกรรมการดำเนินโครงการ หรือโครงการก่อให้เกิดความเสียหายแก่สาธารณสมบัติหรือชีวิตและทรัพย์สินของประชาชน เจ้าของโครงการ หรือนิติบุคคลผู้รับโอนสิทธิ และหน้าที่ในการปฏิบัติตามมาตรการป้องกันและแก้ไขผลกระทบสิ่งแวดล้อม และมาตรการติดตามตรวจสอบผลกระทบสิ่งแวดล้อมจะต้องดำเนินการแก้ไขปัญหาดังกล่าวโดยไม่ชักช้า และแจ้งหน่วยงานอนุญาต สำนักงานนโยบายและแผนทรัพยากรธรรมชาติและสิ่งแวดล้อม และหน่วยงานที่เกี่ยวข้องทราบเพื่อหาแนวทางและมาตรการในการแก้ไขปัญหาต่อไป

กันยายน 2557.....
(นางอัญชัน ตั้งมติธรรม,นายชูเกียรติ ตั้งมติธรรม)
กรรมการผู้มีอำนาจ
บริษัท มั่นคงเคหะการ จำกัด (มหาชน)

กันยายน 2557.....
(นายสุวิทย์ วรรณประดิษฐ)
ผู้ชำนาญการด้านสิ่งแวดล้อม
บริษัท อีโคซิสเต็ม เอ็นจิเนียริ่ง คอนซัลแตนท์ จำกัด

ตารางที่ 1 รายการแสดงผลกระทบสิ่งแวดล้อมที่สำคัญ มาตรการป้องกันและแก้ไขผลกระทบสิ่งแวดล้อม ช่วงก่อสร้าง

โครงการอาคารชุด ออกัส (ขอเปลี่ยนแปลงรายละเอียดโครงการ) ตั้งอยู่ที่ซอยเจริญกรุง 80 ถนนเจริญกรุง เขตบางคอแหลม กรุงเทพมหานคร

องค์ประกอบทางสิ่งแวดล้อม	ผลกระทบต่อสิ่งแวดล้อมที่สำคัญ	มาตรการป้องกันและแก้ไขผลกระทบสิ่งแวดล้อม	มาตรการติดตามตรวจสอบผลกระทบสิ่งแวดล้อม
1. ทรัพยากรกายภาพ 1.1 สภาพภูมิประเทศ	- การปรับถมพื้นที่โครงการที่ระดับดินเท่ากับพื้นที่โดยรอบโครงการ และยังคงมีสภาพภูมิประเทศดังเดิม - การทำฐานรากของอาคาร จะมีการขุดเจาะนำดินขึ้นมาเพื่อก่อสร้างฐานราก และนำเสาเข็มสำหรับเสริมความแข็งแรงของอาคารลงไป - การทำบ่อลิฟท์ จะมีการขุดดินเพื่อหล่อคอนกรีต ทำโครงสร้างของบ่อบำบัดน้ำเสีย และถังเก็บน้ำใต้ดิน ซึ่งขนาดและความลึกจะแตกต่างกันไป - การขึ้นโครงสร้างอาคารชุดพักอาศัย สูง 8 ชั้น จำนวน 2 อาคาร และอาคารจอดรถ สูง 4 ชั้น จำนวน 1 อาคาร	ช่วงก่อนก่อสร้างโครงการ 1. จัดทำรั้วสูงประมาณ 6.0 เมตร โดยรอบโครงการ เพื่อช่วยบดบังทัศนียภาพที่ไม่เหมาะสมระหว่างก่อสร้าง และป้องกันบุคคลภายนอกเข้ามารุกล้ำภายในพื้นที่ก่อสร้างของโครงการ 2. จัดให้มีระบบไฟฟ้า และแสงสว่างให้มีความเพียงพอโดยรอบพื้นที่ก่อสร้างโครงการ ตั้งแต่เริ่มก่อสร้างโครงการ 3. จัดให้มีเจ้าหน้าที่รักษาความปลอดภัยชุดเคลื่อนที่ออกตรวจความเรียบร้อยโดยรอบโครงการอย่างสม่ำเสมอ 4. ผู้รับเหมา และผู้ควบคุมงานก่อสร้างจะต้องเข้าไปสำรวจสภาพอาคารบ้านเรือนใกล้เคียง โดยให้เจ้าของบ้านร่วมในการสำรวจถ่ายภาพประกอบและทำบันทึกร่วมกัน เพื่อเป็นหลักฐานป้องกันการขัดแย้งกรณี อาคารบ้านเรือนเกิดความเสียหาย และเมื่อพบว่าการก่อสร้างสร้างความเสียหายให้กับอาคารข้างเคียงต้องซ่อมแซมแก้ไขทันที โดยไม่ต้องรอประกันภัย ซึ่งสามารถติดต่อไปยังวิศวกรโครงการที่พื้นที่ก่อสร้างได้ทันที 5. แจ้งแผนการก่อสร้างโครงการให้กับผู้พักอาศัยใกล้เคียงโดยรอบทราบ ทั้งขั้นตอนในการก่อสร้าง ระยะเวลา และความถี่ของแต่ละขั้นตอนการก่อสร้าง 6. ประชาสัมพันธ์การก่อสร้างโครงการกับบ้านเรือนที่อยู่ใกล้เคียงโครงการ โดยการพบปะพูดคุยอย่างสม่ำเสมอ เพื่อสร้างความเข้าใจอันดีและรับฟังความคิดเห็นและความเดือดร้อนรำคาญที่มีผลกระทบมาจากการก่อสร้างโครงการ เพื่อนำมาปรับปรุงแก้ไขโดยเร่งด่วน	- ตรวจสอบความคงทนแข็งแรงของรั้วตลอดระยะเวลาการก่อสร้าง

กันยายน 2557.....

(นางอัญชัน ตั้งมติธรรม,นายชูเกียรติ ตั้งมติธรรม)

กรรมการผู้มีอำนาจ

บริษัท มั่นคงเคหะการ จำกัด (มหาชน)

กันยายน 2557.....

(นายสุวิทย์ วรรณประดิษฐ)

ผู้ชำนาญการด้านสิ่งแวดล้อม

บริษัท อีโคซิสเต็ม เอ็นจิเนียริ่ง คอนซัลแตนท์ จำกัด

ตารางที่ 1 (1) รายการแสดงผลกระทบสิ่งแวดล้อมที่สำคัญ มาตรการป้องกันและแก้ไขผลกระทบสิ่งแวดล้อม ช่วงก่อสร้าง

โครงการอาคารชุด ออกัส (ขอเปลี่ยนแปลงรายละเอียดโครงการ) ตั้งอยู่บริเวณซอยเจริญกรุง 80 ถนนเจริญกรุง เขตบางคอแหลม กรุงเทพมหานคร

องค์ประกอบทางสิ่งแวดล้อม	ผลกระทบต่อสิ่งแวดล้อมที่สำคัญ	มาตรการป้องกันและแก้ไขผลกระทบสิ่งแวดล้อม	มาตรการติดตามตรวจสอบผลกระทบสิ่งแวดล้อม
		7. ติดตั้งป้ายประกาศบริเวณด้านหน้าโครงการ เพื่อให้ทราบว่าเป็นการก่อสร้างโครงการอาคารชุด ออกัส มีความสูง 8 ชั้น จำนวน 2 อาคาร และอาคารจอดรถยนต์สูง 4 ชั้น จำนวน 1 อาคาร โดยระบุชื่อเจ้าของโครงการ สถาปนิก วิศวกรควบคุมการก่อสร้าง ระยะเวลาก่อสร้าง เลขที่ใบอนุญาตก่อสร้าง และเบอร์โทรติดต่อผู้รับผิดชอบที่สามารถติดต่อได้ 24 ชั่วโมง 8. สำรวจระบบไฟฟ้า และท่อน้ำประปาบริเวณพื้นที่ใกล้เคียง และวางแผนการดำเนินงานก่อนก่อสร้าง ถ้าระบบไฟฟ้าและน้ำประปาได้รับความเสียหายโครงการต้องรับผิดชอบ โดยดำเนินการซ่อมแซมแก้ไขทันที 9. จัดวางผังบริเวณพื้นที่ก่อสร้างโครงการ รวมทั้งระบบสาธารณูปโภค และระบบสุขาภิบาลของคนงานก่อสร้างให้อยู่ห่างจากบ้านพักอาศัยมากที่สุด เพื่อป้องกันปัญหาด้านกลิ่นและเสียงรบกวนต่อประชาชนที่อาศัยอยู่โดยรอบ พร้อมทั้งจัดให้มีที่จอดรถยนต์สำหรับเจ้าหน้าที่อยู่ภายในพื้นที่ก่อสร้างโครงการ โดยไม่กีดขวางการจราจรบนซอยเจริญกรุง 80 10. จัดให้มีศูนย์รับเรื่องราวร้องทุกข์กับชุมชนใกล้เคียง กรณีมีการร้องเรียนให้แก้ไขปัญหาดังกล่าวโดยทันที ช่วงก่อสร้าง 1. ปฏิบัติตามมาตรการป้องกันด้านดินและการชะล้างพังทลาย การระบายน้ำ การป้องกันน้ำท่วม และระบบบำบัดน้ำเสีย และอาชีวอนามัยและความปลอดภัย 2. เจ้าของโครงการ ต้องแจ้งต่ออาคารบ้านพักอาศัยใกล้เคียง	

กันยายน 2557.....
(นางอัญชัน ตั้งมติธรรม,นายชูเกียรติ ตั้งมติธรรม)
กรรมการผู้มีอำนาจ
บริษัท มั่นคงเคหะการ จำกัด (มหาชน)

กันยายน 2557.....
(นายสุวิทย์ วรรณประดิษฐ)
ผู้ชำนาญการด้านสิ่งแวดล้อม
บริษัท อีโคซิสเต็ม เอ็นจิเนียริ่ง คอนซัลแตนท์ จำกัด

ตารางที่ 1 (2) รายการแสดงผลกระทบสิ่งแวดล้อมที่สำคัญ มาตรการป้องกันและแก้ไขผลกระทบสิ่งแวดล้อม ช่วงก่อสร้าง

โครงการอาคารชุด ออกัส (ขอเปลี่ยนแปลงรายละเอียดโครงการ) ตั้งอยู่บริเวณซอยเจริญกรุง 80 ถนนเจริญกรุง เขตบางคอแหลม กรุงเทพมหานคร

องค์ประกอบทางสิ่งแวดล้อม	ผลกระทบต่อสิ่งแวดล้อมที่สำคัญ	มาตรการป้องกันและแก้ไขผลกระทบสิ่งแวดล้อม	มาตรการติดตามตรวจสอบผลกระทบสิ่งแวดล้อม
		หากถูกบดบังทัศนียภาพ หรือแสงแดด หรือทิศทางลมจากตัวอาคารโครงการ ให้สามารถแจ้งหรือหารือกับเจ้าของโครงการในการแก้ไขผลกระทบดังกล่าวได้ ทั้งนี้ให้แจ้งเจ้าของโครงการได้ตั้งแต่เริ่มการก่อสร้างอาคารจนแล้วเสร็จจนถึงภายหลังการจัดตั้งนิติบุคคลอาคารชุดแล้วเป็นเวลา 1 ปี กรณีที่ทั้ง 2 ฝ่ายตกลงกันไม่ได้ ต้องจัดตั้งคณะกรรมการไตรภาคีขึ้นมา เพื่อเจรจาหาข้อยุติที่เป็นธรรมต่อทั้งสองฝ่าย	
1.2 ดินและการชะล้างพังทลาย 1) การขุดดิน-ถมดิน	- กรณีที่ไม่มีการป้องกันการพังทลายของดินจะมีผลกระทบต่อผู้ปฏิบัติงาน และอาจทำให้เกิดการเคลื่อนตัวของมวลดินทำให้ดินพังทลายจากการขุดดิน เพื่อก่อสร้างบ่อบำบัดน้ำเสีย บ่อเก็บน้ำใต้ดิน บ่อลิฟท์ และฐานรากได้ - การชะล้างดินจากน้ำฝนและพัดพาออกสู่พื้นที่ข้างเคียง รวมถึงอุดตันท่อระบายน้ำบริเวณด้านหน้าโครงการ - ดินที่ติดไปกับล้อรถบรรทุก ทำให้ถนนเส้นที่ใช้ขนส่งเกิดความสกปรก และทำให้เกิดฝุ่นละอองในที่สุด - ดินจากการขุด โครงการจะถมกลับเพื่อปรับระดับโครงการ ดินที่เหลือประมาณ 8.53 ลบ.ม. จะนำมาปรับและตกแต่งในพื้นที่สีเขียวของโครงการ โดยไม่มีการขนดินออกนอกพื้นที่โครงการแต่อย่างใด	1. จัดให้มีการก่อสร้างรั้วสูง 6 เมตร โดยรอบโครงการ และติดตั้งกำแพงกันดินพังทลาย (Sheet Pile) ในบริเวณที่มีการขุดดินเกิน 3 เมตร ให้เรียบร้อย ก่อนจะดำเนินการขุดเปิดหน้าดินของงานโครงสร้าง โดยมีวิศวกรโยธาควบคุมการออกแบบระบบค้ำยันให้เป็นไปตามหลักวิศวกรรมและควบคุมการก่อสร้างอย่างใกล้ชิด 2. เมื่อมีการขุดดินบริเวณที่ติดต่อกับบริเวณสาธารณะ ผู้ดำเนินการต้องจัดให้มีสิ่งกันตก ป้ายเตือนอันตราย รวมทั้งติดไฟแสงสว่างในเวลากลางคืน 3. ใช้เสาเข็มแบบเจาะ ช่วยลดแรงสั่นสะเทือน เพื่อป้องกันปัญหาการเคลื่อนตัว และพังทลายของดิน ซึ่งอาจมีผลต่อถนน และอาคารข้างเคียงโครงการ 4. ตรวจสอบแนวเขตที่ดินข้างเคียงโครงการ ตลอดช่วงระยะเวลาก่อสร้าง หากพบว่าเกิดความเสียหาย โครงการจะต้องหยุดกิจกรรมการก่อสร้างบริเวณนั้นโดยทันที เพื่อปรับเปลี่ยนวิธีการทำงานที่ปลอดภัย และแก้ไขซ่อมแซมอาคารข้างเคียงให้อยู่	
2) การก่อสร้างฐานราก	- การก่อสร้างโครงการจะมีการขุดเปิดหน้าดิน เพื่อก่อสร้างฐานราก ถังเก็บน้ำใต้ดิน และระบบบำบัดน้ำเสียของโครงการ ที่ระดับความลึกประมาณ 3.75 เมตร		

กันยายน 2557.....

(นางอัญชัน ตั้งมติธรรม,นายชูเกียรติ ตั้งมติธรรม)

กรรมการผู้มีอำนาจ

บริษัท มั่นคงเคหะการ จำกัด (มหาชน)

กันยายน 2557.....

(นายสุวิทย์ วรรณประดิษฐ)

ผู้ชำนาญการด้านสิ่งแวดล้อม

บริษัท อโคซิสเต็ม เอ็นจิเนียริ่ง คอนซัลแตนท์ จำกัด

ตารางที่ 1 (3) รายการแสดงผลกระทบสิ่งแวดล้อมที่สำคัญ มาตรการป้องกันและแก้ไขผลกระทบสิ่งแวดล้อม ช่วงก่อสร้าง

โครงการอาคารชุด ออกัส (ขอเปลี่ยนแปลงรายละเอียดโครงการ) ตั้งอยู่บริเวณซอยเจริญกรุง 80 ถนนเจริญกรุง เขตบางคอแหลม กรุงเทพมหานคร

องค์ประกอบทางสิ่งแวดล้อม	ผลกระทบต่อสิ่งแวดล้อมที่สำคัญ	มาตรการป้องกันและแก้ไขผลกระทบสิ่งแวดล้อม	มาตรการติดตามตรวจสอบผลกระทบสิ่งแวดล้อม
		ในสภาพดีดังเดิม 5. ในการขุดดินเพื่อก่อสร้างโครงสร้างใต้ดิน ดำเนินการได้เฉพาะช่วงเวลา 8.00-17.00 น. และห้ามขุดดินในช่วงเวลากลางคืนเด็ดขาด เพื่อลดการรบกวนต่อการพักผ่อนของผู้พักอาศัยข้างเคียง 6. จัดให้มีวัสดุคลุมดิน บริเวณที่มีการขุดปรับระดับดินที่มีความเสี่ยงสูงต่อการชะล้างตะกอนดินออกนอกโครงการ โดยจัดให้มีตาข่ายพรางแสงหรือผ้าใบคลุมดินในส่วนที่ขุดดินดังกล่าวไว้ก่อนมีการปรับถมกลับ 7. ความเสียหายอันเกิดจากการขุดดินและถมดินที่ก่อให้เกิดความเดือดร้อนจากการดำเนินโครงการ เจ้าของโครงการจะรับผิดชอบค่าเสียหายทั้งหมดทันที 8. จัดให้มีระบบระบายน้ำรอบพื้นที่ก่อสร้างขนาด 0.3x0.3 เมตร และจัดให้มีบ่อดักตะกอนดินเพื่อดักตะกอนจำนวน 2 บ่อขนาด 1.0x1.0x1.2 เมตร ก่อนจะระบายเฉพาะน้ำใสออกนอกพื้นที่โครงการ 9. จัดให้มีการประชุมแผนงานการก่อสร้างประจำทุกสัปดาห์ และประจำเดือน ทั้งนี้ ต้องกำหนดผู้เข้าร่วมประชุมอย่างน้อยประกอบไปด้วยผู้รับเหมาก่อสร้างหลัก เจ้าของโครงการ ผู้รับเหมารายย่อยทุกระบบ โดยวาระการประชุมต้องบรรจุวาระเกี่ยวกับการป้องกันผลกระทบสิ่งแวดล้อม ตลอดจนการติดตามข้อร้องเรียนของอาคารข้างเคียง ให้เป็นวาระเฉพาะเรื่อง 10. จัดให้มีคณะกรรมการร่วมระหว่างอาคารข้างเคียงโครงการ	

กันยายน 2557.....

(นางอัญชัน ตั้งมติธรรม,นายชูเกียรติ ตั้งมติธรรม)

กรรมการผู้มีอำนาจ

บริษัท มั่นคงเคหะการ จำกัด (มหาชน)

กันยายน 2557.....

(นายสุวิทย์ วรรณประดิษฐ)

ผู้ชำนาญการด้านสิ่งแวดล้อม

บริษัท อีโคซิสเต็ม เอ็นจิเนียริ่ง คอนซัลแตนท์ จำกัด

ตารางที่ 1 (4) รายการแสดงผลกระทบสิ่งแวดล้อมที่สำคัญ มาตรการป้องกันและแก้ไขผลกระทบสิ่งแวดล้อม ช่วงก่อสร้าง

โครงการอาคารชุด ออกัส (ขอเปลี่ยนแปลงรายละเอียดโครงการ) ตั้งอยู่บริเวณซอยเจริญกรุง 80 ถนนเจริญกรุง เขตบางคอแหลม กรุงเทพมหานคร

องค์ประกอบทางสิ่งแวดล้อม	ผลกระทบต่อสิ่งแวดล้อมที่สำคัญ	มาตรการป้องกันและแก้ไขผลกระทบสิ่งแวดล้อม	มาตรการติดตามตรวจสอบผลกระทบสิ่งแวดล้อม
		และเจ้าของโครงการ เพื่อประสานงาน และตรวจสอบการก่อสร้างของโครงการ และหาแนวทางการลดผลกระทบต่อชุมชนโดยรอบ	
1.3 คุณภาพอากาศ 1. การปรับเกลี่ยพื้นที่โครงการด้วยเครื่องจักร 2. การขุดทำระบบบำบัดน้ำเสีย ถังเก็บน้ำใต้ดิน ท่อระบายน้ำทิ้ง บันได ห้องเครื่องปั๊ม บ่อลิฟท์ และงานวางฐานราก 3. การเท หล่อขึ้นโครงสร้างอาคาร 4. การตัด เจียรกระเบื้องปูพื้น ผนังอาคาร 5. การกวาดพื้นจากชั้นบนลงสู่ชั้นล่าง โดยไม่ฉีดพรมน้ำ 6. การเทเศษวัสดุก่อสร้างที่มีฝุ่นปะปน จากชั้นบนลงสู่ชั้นล่าง 7. การผสมปูนซิเมนต์เพื่อก่อผนัง ฉาบ ปูกระเบื้อง โดยขาดความระมัดระวัง 8. การขนถ่ายและเทวัสดุ	1. อาคารที่ได้รับผลกระทบด้านฝุ่นละออง - คาดว่าจะเกิดฝุ่นละอองฟุ้งกระจายจากการทำฐานราก การขึ้นโครงสร้างอาคาร ก่อผนัง การตัดเจียร กระเบื้อง การกวาดพื้น การเทเศษวัสดุก่อสร้างจากที่สูงลงสู่ชั้นล่าง อาคารที่ได้รับผลกระทบจากฝุ่นละอองค่อนข้างมากจะเป็นอาคารที่อยู่ทางทิศเหนือ ได้แก่ บ้านพักอาศัย ซึ่งหันด้านข้างของอาคารให้กับโครงการ คลองสาธารณะประโยชน์ ทางสาธารณะประโยชน์ ถัดไปเป็นพื้นที่ว่าง 2. ความเข้มข้นฝุ่นละอองจากการก่อสร้างอาคาร คาดว่าจะเกิดขึ้น 0.000025-0.000038 มก./ลบ.ม. เมื่อรวมกับผลตรวจวัดคุณภาพอากาศของโครงการในปัจจุบันจากการตรวจวัดวันที่ 8-9 ม.ค. 2557 (0.139 มก./ลบ.ม.) จะเพิ่มเป็น 0.139 มก./ลบ.ม. ซึ่งมีค่าไม่เกินมาตรฐานคุณภาพอากาศกำหนดไว้ที่ 0.33 มิลลิกรัม/ลูกบาศก์เมตร 3. ความเข้มข้นฝุ่นละอองจากการทำฐานราก(วันที่ 17 เม.ย. 57 ถึง 15 พ.ค.57) - *ฝุ่นละอองรวม(TSP)* อยู่ในช่วง 0.082-0.219 มก./ลบ.ม. ซึ่งมีค่าไม่เกินมาตรฐานคุณภาพ	1. จัดทำรั้วชั่วคราวสูงประมาณ 6.0 เมตร โดยรอบโครงการ เพื่อช่วยบดบังทัศนียภาพที่ไม่เหมาะสมระหว่างก่อสร้าง และป้องกันบุคคลภายนอกเข้ามารุกล้ำภายในพื้นที่ก่อสร้างของโครงการ 2. ตรวจสอบเครื่องจักรกลที่ใช้ในการก่อสร้างให้อยู่ในสภาพดีอยู่เสมอ เพื่อลดการเกิดเขม่าและควัน 3. จัดให้มีผ้าใบทึบในการคลุมอาคารเท่ากับความสูงอาคาร ณ ขณะก่อสร้าง ซึ่งต้องมีการตรวจสอบความมั่นคงแข็งแรง การฉีกขาดของผ้าใบสม่ำเสมอ เพื่อลดการฟุ้งกระจายของฝุ่นละออง 4. เลือกใช้วัสดุที่ประกอบสำเร็จรูป หรือกึ่งสำเร็จรูป ที่มีการหล่อคอนกรีตในพื้นที่โครงการน้อยที่สุด 5. จัดให้มีห้องเก็บเสียงและฝุ่นในการตัดการเจียรกระเบื้องปูพื้น และวัสดุต่างๆ พร้อมทั้งจัดอุปกรณ์กันเสียง และฝุ่นสำหรับคนงาน 6. การตัดกระเบื้องปูพื้นหรือผนังให้ใช้วิธีตัดเปียก โดยมีน้ำหล่อระหว่างใบพัดและกระเบื้องเพื่อป้องกันฝุ่นละออง 7. การทำความสะอาดพื้นอาคาร ให้ใช้น้ำฉีดพรมก่อนทำความสะอาด เพื่อป้องกันการฟุ้งกระจายของฝุ่นละออง 8. จัดให้มีปล่องยางทิ้งเศษวัสดุก่อสร้างหรือจัดให้มีลิฟท์ขนของเท่ากับความสูงของอาคาร	1) การตรวจวัดความเข้มข้นของฝุ่นละออง 1. ตรวจวัดบริเวณทิศใต้ของโครงการ (ภาพที่ 8) ดัชนีที่ต้องติดตามตรวจสอบ ช่วงที่ 1 ช่วงทำฐานราก - ตรวจวัด TSP, PM-10, ความเร็วลม และทิศทางลม 24 ชม. ทุกวันและรายงานผลทุกสัปดาห์ - ตรวจวัด CO, HC, NO_x, SO_x เดือนละ 1 ครั้ง ช่วงที่ 2 เมื่องานฐานรากแล้วเสร็จ - ตรวจวัด TSP, PM-10, CO, HC, SO_2 NO_2, ความเร็วลม และทิศทางลม เดือนละ 1 ครั้ง วัดต่อเนื่อง 3 วัน ตลอดระยะเวลาก่อสร้าง 2. ตรวจวัดบริเวณโรงเรียนวัดลาดบัวขาว (ภาพที่ 8(1)) เดือนละ 1 ครั้ง ดัชนีที่ต้องติดตามตรวจสอบ - TSP และ PM-10 24 ชม. 3 วันต่อเนื่อง - ความเร็วลมและทิศทางลม 3 วันต่อเนื่อง ความถี่ในการตรวจสอบ

กันยายน 2557

(นางอัญชัน ตั้งมติธรรม,นายชูเกียรติ ตั้งมติธรรม)
กรรมการผู้มีอำนาจ
บริษัท มั่นคงเคหะการ จำกัด (มหาชน)

กันยายน 2557

(นายสุวิทย์ วรรณประดิษฐ)
ผู้ชำนาญการด้านสิ่งแวดล้อม
บริษัท อีโคซิสเต็ม เอ็นจิเนียริ่ง คอนซัลแตนท์ จำกัด

ตารางที่ 1 (5) รายการแสดงผลกระทบสิ่งแวดล้อมที่สำคัญ มาตรการป้องกันและแก้ไขผลกระทบสิ่งแวดล้อม ช่วงก่อสร้าง

โครงการอาคารชุด ออกัส (ขอเปลี่ยนแปลงรายละเอียดโครงการ) ตั้งอยู่บริเวณซอยเจริญกรุง 80 ถนนเจริญกรุง เขตบางคอแหลม กรุงเทพมหานคร

องค์ประกอบทางสิ่งแวดล้อม	ผลกระทบต่อสิ่งแวดล้อมที่สำคัญ	มาตรการป้องกันและแก้ไขผลกระทบสิ่งแวดล้อม	มาตรการติดตามตรวจสอบผลกระทบสิ่งแวดล้อม
ก่อสร้างจากรถบรรทุก 9. เขม่าควันและกลิ่นไอเสียของเครื่องยนต์รถคนงานก่อสร้างและรถบรรทุกขนส่งวัสดุก่อสร้างได้แก่ ก๊าซ CO, HC, NOx , PM-10, TSP และ SO_2 โดยช่วงเวลาที่มีการขนส่งวัสดุโดยเฉลี่ยวันละประมาณ 20 เที่ยว	อากาศที่กำหนดไว้ 0.33 มก./ลบ.ม. - ฝุ่นละอองขนาดเล็กกว่า 10 ไมครอน (PM_{10}) อยู่ในช่วง 0.046-0.109 มก./ลบ.ม. ซึ่งมีค่าไม่เกินมาตรฐานคุณภาพอากาศที่กำหนดไว้ 0.12 มก./ลบ.ม. 4. ความเข้มข้นสารมลพิษจากรถยนต์ที่ใช้ในการก่อสร้างของพื้นที่โครงการ - ก๊าซคาร์บอนมอนอกไซด์(CO) คาดว่าจะเกิดขึ้น 0.00014 มก./ลบ.ม. เมื่อรวมกับคุณภาพอากาศของโครงการในปัจจุบัน (0.44 มก./ลบ.ม.) จะเพิ่มเป็น 0.44014 มก./ลบ.ม. หรือเมื่อรวมกับคุณภาพอากาศกรมควบคุมมลพิษ (0.65 มก./ลบ.ม.) จะเพิ่มเป็น 0.65014 มก./ลบ.ม. ซึ่งมีค่าไม่เกินมาตรฐานคุณภาพอากาศที่กำหนดไว้ 34.2 มก./ลบ.ม. เช่นกัน - ก๊าซออกไซด์ของไนโตรเจน(NO_x)คาดว่าจะเกิดขึ้น 0.0002 ppm เมื่อรวมกับคุณภาพอากาศของโครงการในปัจจุบัน (0.0014 ppm) จะเพิ่มเป็น 0.0016 ppm หรือเมื่อรวมกับคุณภาพอากาศของกรมควบคุมมลพิษ (0.043 ppm) จะเพิ่มเป็น 0.0432 ppm ซึ่งมีค่าไม่เกินมาตรฐานคุณภาพอากาศที่กำหนดไว้ 0.17 ppm เช่นกัน - ก๊าซไฮโดรคาร์บอน(THC)คาดว่าจะเกิดขึ้น	9. รถบรรทุกที่ขนส่งวัสดุก่อสร้าง และรถขนส่งคนงาน เมื่อลงวัสดุอุปกรณ์ภายในพื้นที่ก่อสร้างเรียบร้อยแล้ว จะไม่มีการติดเครื่องยนต์รถทิ้งไว้เด็ดขาด เพื่อเป็นการลดเขม่าควันและกลิ่น 10. ฉีดพรมน้ำบริเวณพื้นที่ก่อสร้างวันละ 2 ครั้ง ทุกวันและเพิ่มความถี่ในการฉีดพรมน้ำทุก ๆ 2 ชั่วโมงสำหรับช่วงฤดูร้อนและฤดูหนาว เพื่อลดการฟุ้งกระจายของฝุ่นละออง 11. ถุงซีเมนต์หรือเคมีภัณฑ์ที่ใช้ในการก่อสร้าง ต้องบรรจุในภาชนะที่ปิดมิดชิด และมีการจัดเก็บอย่างถูกวิธีเพื่อป้องกันการฟุ้งกระจายของฝุ่น 12. การกองวัสดุที่มีฝุ่นต้องปิดหรือปกคลุมหรือเก็บในที่ปิดล้อมทั้งด้านบนและด้านข้างอีก 3 ด้านหรือฉีดพรมด้วยน้ำเพื่อที่จะให้ผิวเปียกอยู่เสมอหรือวิธีการอื่นที่เหมาะสม 13. การผสมคอนกรีตหรือปูน การไสไม้ การกระทำใด ๆที่ก่อให้เกิดมลพิษต้องทำในพื้นที่ที่ได้คลุมด้วยผ้าคลุมหรือในห้องที่มีหลังคาและผนังปิดด้านข้างอีก 3 ด้านหรือวิธีการอื่นที่เหมาะสม 14. จัดให้มีระบบการร้องเรียนและแนวทางการสอบถามเพื่อค้นหาข้อเท็จจริงและสาเหตุ เพื่อกำหนดแนวทางการแก้ไขปัญหาต่อไป 15. ในการบรรทุกวัสดุก่อสร้างให้จัดหาวัสดุปิดคลุมท้ายรถให้มิดชิด เพื่อป้องกันการฟุ้งกระจายและร่วงหล่นของวัสดุ 16. จัดให้มีการขนย้ายเศษวัสดุที่ไม่ใช้แล้วออกจากสถานที่ก่อสร้างอยู่สม่ำเสมอ เพื่อป้องกันการสะสม โดยรถบรรทุกที่ใช้ทำการ	- 6 เดือน/ครั้ง ตลอดระยะเวลาการก่อสร้าง 2) ตรวจสอบความคงทนแข็งแรง และไม่ให้มีการฉีกขาดของผ้าใบตลอดระยะเวลาการก่อสร้าง 3) จัดให้มีเจ้าหน้าที่รับเรื่องร้องเรียนที่อาจเกิดจากการก่อสร้าง หากพบว่ามีเรื่องร้องเรียนต้องจัดเจ้าหน้าที่เข้าตรวจสอบ และแก้ไขปัญหาที่ตรวจพบโดยทันที

กันยายน 2557.....

(นางอัญชัน ตั้งมติธรรม,นายชูเกียรติ ตั้งมติธรรม)

กรรมการผู้มีอำนาจ

บริษัท มั่นคงเคหะการ จำกัด (มหาชน)

กันยายน 2557.....

(นายสุวิทย์ วรรณประดิษฐ)

ผู้ชำนาญการด้านสิ่งแวดล้อม

บริษัท อีโคซิสเต็ม เอ็นจิเนียริ่ง คอนซัลแตนท์ จำกัด

ตารางที่ 1 (6) รายการแสดงผลกระทบสิ่งแวดล้อมที่สำคัญ มาตรการป้องกันและแก้ไขผลกระทบสิ่งแวดล้อม ช่วงก่อสร้าง

โครงการอาคารชุด ออกัส (ขอเปลี่ยนแปลงรายละเอียดโครงการ) ตั้งอยู่บริเวณซอยเจริญกรุง 80 ถนนเจริญกรุง เขตบางคอแหลม กรุงเทพมหานคร

องค์ประกอบทางสิ่งแวดล้อม	ผลกระทบต่อสิ่งแวดล้อมที่สำคัญ	มาตรการป้องกันและแก้ไขผลกระทบสิ่งแวดล้อม	มาตรการติดตามตรวจสอบผลกระทบสิ่งแวดล้อม
	0.00002 ppm เมื่อรวมกับคุณภาพอากาศของโครงการในปัจจุบัน (3.78 ppm) จะเพิ่มเป็น 3.78002 ppm (ปัจจุบันไม่มีค่ามาตรฐานกำหนดไว้) - *ฝุ่นละอองรวม (TSP)* คาดว่าจะเกิดขึ้น 0.000036 มก./ลบ.ม. เมื่อรวมกับคุณภาพอากาศของโครงการในปัจจุบัน (0.139 มก./ลบ.ม.) จะเพิ่มเป็น 0.139036 มก./ลบ.ม. ซึ่งมีค่าไม่เกินมาตรฐานคุณภาพอากาศที่กำหนดไว้ 0.33 มก./ลบ.ม. - *ฝุ่นละอองขนาดเล็กกว่า 10 ไมครอน (PM_{10})* คาดว่าจะเกิดขึ้น 0.000022 มก./ลบ.ม. เมื่อรวมกับคุณภาพอากาศของโครงการในปัจจุบัน (0.071 มก./ลบ.ม.) จะเพิ่มเป็น 0.071022 มก./ลบ.ม. หรือเมื่อรวมกับคุณภาพอากาศของกรมควบคุมมลพิษ (0.072 มก./ลบ.ม.) จะเพิ่มเป็น 0.072022 มก./ลบ.ม. ซึ่งมีค่าไม่เกินมาตรฐานคุณภาพอากาศที่กำหนดไว้ 0.12 มก./ลบ.ม. เช่นกัน - *ก๊าซซัลเฟอร์ไดออกไซด์ (SO_2)* คาดว่าจะเกิดขึ้น 0.000005 ppm เมื่อรวมกับคุณภาพอากาศของโครงการในปัจจุบัน (0.002 ppm) จะเพิ่มเป็น 0.002005 ppm ซึ่งมีค่าไม่เกินมาตรฐานคุณภาพอากาศที่กำหนดไว้ 0.12 ppm	ขนต้องมีการปิดคลุมผ้าใบให้มิดชิด เพื่อป้องกันเศษวัสดุตกหล่นบนถนนภายนอกหรือกระจายขณะรถวิ่ง 17. จัดเตรียมพื้นที่สำหรับล้างล้อรถบรรทุกก่อนออกจากพื้นที่โครงการ โดยใช้สายฉีดน้ำแรงดันสูง (Water Jet) ทำการฉีดล้างเศษดินออกจากล้อรถบรรทุก เพื่อป้องกันการฟุ้งกระจายของฝุ่นละอองออกสู่ภายนอกโครงการ	

กันยายน 2557

(นางอัญชัน ตั้งมติธรรม,นายชูเกียรติ ตั้งมติธรรม)
กรรมการผู้มีอำนาจ
บริษัท มั่นคงเคหะการ จำกัด (มหาชน)

กันยายน 2557

(นายสุวิทย์ วรรณประดิษฐ)
ผู้ชำนาญการด้านสิ่งแวดล้อม
บริษัท อีโคซิสเต็ม เอ็นจิเนียริ่ง คอนซัลแตนท์ จำกัด

ตารางที่ 1 (7) รายการแสดงผลกระทบสิ่งแวดล้อมที่สำคัญ มาตรการป้องกันและแก้ไขผลกระทบสิ่งแวดล้อม ช่วงก่อสร้าง

โครงการอาคารชุด ออกัส (ขอเปลี่ยนแปลงรายละเอียดโครงการ) ตั้งอยู่บริเวณซอยเจริญกรุง 80 ถนนเจริญกรุง เขตบางคอแหลม กรุงเทพมหานคร

องค์ประกอบทางสิ่งแวดล้อม	ผลกระทบต่อสิ่งแวดล้อมที่สำคัญ	มาตรการป้องกันและแก้ไขผลกระทบสิ่งแวดล้อม	มาตรการติดตามตรวจสอบผลกระทบสิ่งแวดล้อม
- ฝุ่น และเศษดินตกหล่นบนถนนภายในโครงการ ถนนมไหสวรรย์ และถนนเจริญกรุง 80 รวมทั้งเส้นทางที่รถบรรทุกวิ่งผ่าน	- ผลกระทบจากฝุ่นละอองระหว่างการขนส่งวัสดุอุปกรณ์การก่อสร้าง ส่วนใหญ่จะเกิดจากฝุ่นละอองที่ตกลงบนถนนหรือเส้นทางที่ใช้ในการขนส่ง โดยโครงการจะขนส่งผ่านซอยเจริญกรุง 80 และถนนมไหสวรรย์	1. จำกัดความเร็วรถบรรทุกขนส่งวัสดุอุปกรณ์ก่อสร้างให้มีความเร็วไม่เกิน 30 กม./ชม.เมื่อผ่านพื้นที่ชุมชนหนาแน่น 2. จัดเตรียมพื้นที่สำหรับล้างล้อรถบรรทุกก่อนออกจากพื้นที่โครงการ โดยใช้สายฉีดน้ำแรงดันสูง (Water Jet) ฉีดล้างเศษดินออกจากล้อรถบรรทุกให้สะอาดก่อนวิ่งออกภายนอกโครงการ 3. จัดให้มีการขนย้ายเศษวัสดุที่ไม่ใช้แล้วออกจากสถานที่ก่อสร้างอยู่สม่ำเสมอเพื่อป้องกันการสะสม 4. ควบคุมให้รถบรรทุกขนส่งจะต้องมีการปิดคลุมด้วยผ้าใบทึบที่มีสภาพสมบูรณ์ให้มิดชิด และผูกยึดติดแน่นกับตัวรถบรรทุก เพื่อป้องกันเศษวัสดุตกหล่นบนถนนภายนอกหรือกระจายขณะรถวิ่ง	
1.4 ระดับเสียง 1. ขั้นตอนในการขุดเจาะทำฐานราก เสาเข็ม และขึ้นโครงสร้างอาคาร 2. วัสดุอุปกรณ์เครื่องมือ และเครื่องจักรที่ก่อให้เกิดเสียงและการสั่นสะเทือน ได้แก่ Crane เครื่องตัดเหล็ก สว่าน และเครื่องเจียร์ 3. ขั้นตอนในการทำงาน ได้แก่ งานขุดเจาะ ฐานราก งานโครงสร้าง การตอก การทุบ	- อาคารที่อยู่ใกล้โครงการ และได้รับผลกระทบด้านเสียงจากการทำงานในทุกขั้นตอน คือ บ้านพักอาศัย 5 หลัง ทางด้านทิศเหนือของโครงการ คาดว่ากิจกรรมที่ก่อให้เกิดเสียงดังมากที่สุด คือ ช่วงก่อสร้างฐานราก รองลงมาคือช่วงเก็บงานและงานตกแต่ง - ปัจจุบันโครงการได้ทำฐานรากแล้วเสร็จและได้ทำการตรวจวัดเสียง โดยบริษัท เอ็นไวร์โปร จำกัด ระหว่างวันที่ 17 เม.ย. 57 ถึง 15 พ.ค. 57 พบว่าระดับเสียงอยู่ในช่วง 60.9-69.9 dB(A)(ค่าระดับมาตรฐานเสียงเฉลี่ย 24 ชั่วโมง ไม่เกิน 70 dB(A)) - สรุประดับเสียงที่ผู้ที่อยู่นอกตัวอาคาร จะได้ยินเสียงจากการก่อสร้างโครงการ ของอาคารโดยรอบที่อยู่ใกล้	1. วางแผน เวลา และวิธีการก่อสร้าง เพื่อลดเสียง และแรงสั่นสะเทือนให้มากที่สุด โดยการจัดช่วงเวลาให้เหมาะสม และเลือกใช้วิธีการก่อสร้างที่สามารถลดระดับความดังของเสียงและแรงสั่นสะเทือนได้ดี 2. สำรวจร่วมกันระหว่างผู้รับเหมาก่อสร้าง และเจ้าของอาคารข้างเคียงที่ติดกับโครงการ หรือคาดว่าอาจจะได้รับผลกระทบจากการก่อสร้างโครงการ เพื่อร่วมกันวางแผนหรือจัดการร่วมกันในการป้องกันผลกระทบที่อาจจะเกิดขึ้น 3. มีแผนงานและกำหนดเวลาที่ชัดเจน แจ้งให้ผู้พักอาศัยข้างเคียงทราบล่วงหน้าอย่างน้อย 3 วัน เมื่อมีความจำเป็นต้องทำงานที่ก่อให้เกิดเสียงดัง 4. จำกัดระยะเวลาการทำงานที่มีเสียงดังมากอยู่ในช่วงเวลา 8.00-	(1) การตรวจวัดเสียง 1. จุดตรวจวัดที่ 1 - บริเวณทิศใต้ของโครงการ 2. จุดตรวจวัดที่ 2 - บริเวณโรงเรียนวัดลาดบัวขาว ดัชนีคุณภาพเสียงที่ต้องติดตามตรวจสอบ - Leq 24 hr, Lmax, L90 24 ชั่วโมง เป็นเวลา 1 วันต่อเนื่อง ความถี่ในการตรวจสอบ - ตรวจวัดความดังของเสียงทุกวัน ช่วงทำฐานราก และรายงานผลการตรวจวัดสัปดาห์ละ 1 ครั้ง หลัง

กันยายน 2557.....

(นางอัญชัน ตั้งมติธรรม,นายชูเกียรติ ตั้งมติธรรม)

กรรมการผู้มีอำนาจ

บริษัท มั่นคงเคหะการ จำกัด (มหาชน)

กันยายน 2557.....

(นายสุวิทย์ วรรณประดิษฐ)

ผู้ชำนาญการด้านสิ่งแวดล้อม

บริษัท อีโคซิสเต็ม เอ็นจิเนียริ่ง คอนซัลแตนท์ จำกัด

ตารางที่ 1 (8) รายการแสดงผลกระทบสิ่งแวดล้อมที่สำคัญ มาตรการป้องกันและแก้ไขผลกระทบสิ่งแวดล้อม ช่วงก่อสร้าง

โครงการอาคารชุด ออกัส (ขอเปลี่ยนแปลงรายละเอียดโครงการ) ตั้งอยู่บริเวณซอยเจริญกรุง 80 ถนนเจริญกรุง เขตบางคอแหลม กรุงเทพมหานคร

องค์ประกอบทางสิ่งแวดล้อม	ผลกระทบต่อสิ่งแวดล้อมที่สำคัญ	มาตรการป้องกันและแก้ไขผลกระทบสิ่งแวดล้อม	มาตรการติดตามตรวจสอบผลกระทบสิ่งแวดล้อม
การโยนเศษวัสดุก่อสร้างหรือไม้แบบจากที่สูง และการกระทบกันของแผ่นเหล็ก	พื้นที่โครงการมากที่สุดแต่ละทิศ ดังนี้ - ทิศเหนือ : บ้านพักอาศัย จำนวน 5 หลัง คลองสาธารณะประโยชน์ ทางสาธารณะประโยชน์ ถัดไปเป็นพื้นที่ว่าง ได้ยินเสียงจากการก่อสร้าง 92.41-97.41 dB(A) - ทิศใต้ : ลำกระโดงสาธารณะประโยชน์ และร้านเต๊กฮวด แหนบรถยนต์ ถัดไปเป็น อพาร์ทเม้นท์ (ให้เช่า) สูง 3 ชั้น สุขทวีอพาร์ทเม้นท์ และที่ว่างรอการใช้ประโยชน์ ได้ยินเสียงจากการก่อสร้าง 91.88-96.88 dB(A) - ทิศตะวันออก : บ้านพักอาศัย เลขที่ 136 136/1-4 และบริษัท อู่ศุภเลิศการช่าง จำกัด ได้ยินเสียงจากการก่อสร้าง 92.14-97.14 dB(A) - ทิศตะวันตก : อาคารพาณิชย์(ร้าง) ถัดไปเป็นอาคารพาณิชย์ และถนนมไหสวรรย์ ได้ยินเสียงจากการก่อสร้าง 92.41-97.41 dB(A) - จากการประเมิน อาคารข้างเคียงจะได้ยินเสียงจากการก่อสร้างช่วงการเก็บงานและงานตกแต่งในระดับ 97.41 dB(A) (ค่าระดับมาตรฐานเสียงเฉลี่ย 24 ชั่วโมง ไม่เกิน 70 dB(A)) จึงคาดว่าจะได้รับผลกระทบในระดับปานกลางถึงสูง โครงการจึงจัดให้มีแนวกำแพงป้องกันเสียงสูง 6 เมตร ทางด้านทิศตะวันตกติดกับบ้านพักอาศัย 5 หลัง โดยใช้ Light Concrete	17.00 น. และงดกิจกรรมที่ทำให้เกิดเสียงดังในเวลาพักผ่อนของประชาชน และเมื่อมีการก่อสร้างอาคารหรือการทำกิจกรรมที่ก่อให้เกิดเสียงดัง ทางโครงการต้องทำด้วยความระมัดระวัง และไม่ทำงานในยามวิกาล 5. จัดลำดับงานที่ทำให้เกิดเสียงดังให้มีความถี่ของกิจกรรมน้อยที่สุดและควรเป็นช่วงเวลาที่เหมาะสม 6. จัดให้มีแนวกำแพงป้องกันเสียงสูง 6 เมตร รอบพื้นที่โครงการ โดยใช้ Light Concrete ความหนา 150 มม. สามารถลดระดับเสียงลงได้ 39 dB(A) หรือวัสดุเทียบเท่า กำแพงกันเสียงดังกล่าวสามารถลดระดับความดังของเสียงจาก 97.41 dB(A) ลดลงเหลือระดับเสียง 58.41 dB(A) ไม่เกิน 70 dB(A) ซึ่งอยู่ในระดับเสียงที่ชุมชนยอมรับได้ หรือวิธีการอื่นที่สามารถลดระดับความดังของเสียงให้อยู่ในเกณฑ์มาตรฐานได้ 7. เลือกตำแหน่งการติดตั้งเครื่องจักรกลให้ห่างจากอาคารใกล้เคียงให้มากที่สุดเพื่อลดเสียงดังจากเครื่องจักร 8. เข้มงวดต่อการปฏิบัติงานของคนงานเพื่อลดการเกิดเสียงดัง เช่น การงัด การจัดหาวัสดุรองรับ หรือป้องกันการกระแทกการลงวัสดุการก่อสร้างด้วยความนุ่มนวล 9. ควบคุมการเกิดเสียงดังโดยเปลี่ยนอุปกรณ์ หรือเครื่องจักรจากเครื่องยนต์เป็นเครื่องไฟฟ้า 10. ตรวจสอบและดูแลรักษาเครื่องมือ เครื่องจักรให้อยู่ในสภาพที่ดีและมีฝาครอบเพื่อลดระดับเสียง 11. จัดให้มีห้องเก็บเสียงและฝาปิดการตัดการใช้งานระเบื้องปูพื้น	จากทำฐานรากแล้วเสร็จตรวจวัดทุก 1 เดือน ตลอดระยะเวลาการก่อสร้าง ด้วยการติดตั้งเครื่องวัดเสียง

กันยายน 2557.....

(นางอัญชัน ตั้งมติธรรม,นายชูเกียรติ ตั้งมติธรรม)

กรรมการผู้มีอำนาจ

บริษัท มั่นคงเคหะการ จำกัด (มหาชน)

กันยายน 2557.....

(นายสุวิทย์ วรรณประดิษฐ)

ผู้ชำนาญการด้านสิ่งแวดล้อม

บริษัท อีโคซิสเต็ม เอ็นจิเนียริ่ง คอนซัลแตนท์ จำกัด

ตารางที่ 1 (9) รายการแสดงผลกระทบสิ่งแวดล้อมที่สำคัญ มาตรการป้องกันและแก้ไขผลกระทบสิ่งแวดล้อม ช่วงก่อสร้าง

โครงการอาคารชุด ออกัส (ขอเปลี่ยนแปลงรายละเอียดโครงการ) ตั้งอยู่บริเวณซอยเจริญกรุง 80 ถนนเจริญกรุง เขตบางคอแหลม กรุงเทพมหานคร

องค์ประกอบทางสิ่งแวดล้อม	ผลกระทบต่อสิ่งแวดล้อมที่สำคัญ	มาตรการป้องกันและแก้ไขผลกระทบสิ่งแวดล้อม	มาตรการติดตามตรวจสอบผลกระทบสิ่งแวดล้อม
	ความหนา 150 ม.ม. สามารถลดระดับเสียงลงได้ 39 dB(A) หรือวัสดุ.ทียบเท่า กำแพงกันเสียงดังกล่าว สามารถลดระดับความดังของเสียงจาก 97.41 dB(A) ลดลงเหลือระดับเสียง 58.41 dB(A) ไม่เกิน 70 dB(A) ซึ่งอยู่ในระดับเสียงที่ชุมชนยอมรับได้ หรือวิธีการอื่นที่สามารถลดระดับความดังของเสียงให้อยู่ในเกณฑ์มาตรฐานได้	และวัสดุต่าง ๆ ทุกชั้น พร้อมทั้งจัดอุปกรณ์กันเสียง และฝุ่นสำหรับคนงาน	
4. คนงาน จากการตะโกน พูดคุย ร้องเพลง และใช้วาจาที่ไม่เหมาะสม	- เสียงรบกวนจากคนงาน จากการตะโกน พูดคุย ร้องเพลง และใช้วาจาที่ไม่เหมาะสมกับผู้พักอาศัย และผู้สัญจรผ่านไปมาบริเวณใกล้เคียงอาคารโครงการ	1. ประชาสัมพันธ์ประชาชนที่พักอาศัยอยู่ในบริเวณใกล้เคียง ให้ทราบและรับฟังปัญหาและข้อเสนอแนะกลับมาปรับปรุงวิธีการทำงาน 2. ผู้รับเหมาต้องควบคุมคนงานก่อสร้างไม่ให้ส่งเสียงดัง	
5. รถบรรทุกขนส่งวัสดุก่อสร้าง ในการเร่งเครื่อง การติดเครื่อง และการขนวัสดุขึ้น-ลง จากรถบรรทุก จำนวน 20 เที่ยว/ วัน	- เสียงเครื่องยนต์จากรถบรรทุกขนส่งวัสดุก่อสร้างในบริเวณทางเข้า-ออาพื้นที่โครงการ	1. การขนย้ายวัสดุขนาดใหญ่จะต้องทำอย่างระมัดระวัง เพื่อความปลอดภัยจากการตกหล่น ซึ่งจะทำให้เกิดเสียงและแรงสั่นสะเทือน 2. กำหนดให้รถขนส่งวัสดุก่อสร้างวิ่งด้วยอัตราเร็ว 30 กม./ชม. เพื่อลดแรงสั่นสะเทือนที่เกิดจากการวิ่งของรถในพื้นที่โครงการ 3. จัดให้มีวัสดุรองรับที่เหมาะสม เพื่อป้องกันการกระแทกของวัสดุที่อาจก่อให้เกิดเสียงดัง	
1.5 ระดับแรงสั่นสะเทือน	- ปัจจุบันโครงการได้ทำฐานรากแล้วเสร็จ จากผลตรวจวัดความสั่นสะเทือนจากการทำฐานรากโดย บริษัท เอ็นไวร์โปร จำกัด (ดังแสดงในภาคผนวกที่ 4) ซึ่ง	1. จัดทำประกันอุบัติเหตุจากการก่อสร้างอาคาร โดยจะต้องครอบคลุมถึงค่าเสียหายจากอาคารข้างเคียงเสียหายจากการก่อสร้างด้วย	(1) การตรวจวัดระดับแรงสั่นสะเทือน 1. จุดตรวจวัดที่ 1 - บริเวณทิศใต้ของโครงการ

กันยายน 2557.....
(นางอัญชัน ตั้งมติธรรม,นายชูเกียรติ ตั้งมติธรรม)
กรรมการผู้มีอำนาจ
บริษัท มั่นคงเคหะการ จำกัด (มหาชน)

กันยายน 2557.....
(นายสุวิทย์ วรรณประดิษฐ)
ผู้ชำนาญการด้านสิ่งแวดล้อม
บริษัท ซิโคซิสเต็ม เอ็นจิเนียริ่ง คอนซัลแตนท์ จำกัด

ตารางที่ 1 (10) รายการแสดงผลกระทบสิ่งแวดล้อมที่สำคัญ มาตรการป้องกันและแก้ไขผลกระทบสิ่งแวดล้อม ช่วงก่อสร้าง

โครงการอาคารชุด ออกัส (ขอเปลี่ยนแปลงรายละเอียดโครงการ) ตั้งอยู่บริเวณซอยเจริญกรุง 80 ถนนเจริญกรุง เขตบางคอแหลม กรุงเทพมหานคร

องค์ประกอบทางสิ่งแวดล้อม	ผลกระทบต่อสิ่งแวดล้อมที่สำคัญ	มาตรการป้องกันและแก้ไขผลกระทบสิ่งแวดล้อม	มาตรการติดตามตรวจสอบผลกระทบสิ่งแวดล้อม
	ทำการตรวจวัดระหว่างวันที่ 17 เม.ย. 57 ถึง 15 พ.ค. 57 พบว่าค่าความสั่นสะเทือนอยู่ในช่วง 0.317-8.380 มิลลิเมตร/วินาที - ปัจจุบันโครงการได้ทำฐานรากแล้วเสร็จ ดังนั้นค่าความเร็วของแรงสั่นสะเทือนที่เลือกใช้จะใช้ค่าของรถบรรทุกของเต็มคัน ในช่วงค่าเฉลี่ย 0.076 นิ้ว/วินาที ในระยะอ้างอิง 25 ฟุต - สำหรับอาคารที่อยู่ใกล้และอาจจะได้รับผลกระทบจากการดำเนินการก่อสร้างอาคารโครงการมากที่สุด ได้แก่ บ้านพักอาศัย จำนวน 5 หลัง (หันด้านข้างเข้าหาโครงการ ทางด้านทิศเหนือ) ตัวบ้านอยู่ห่างจากอาคารโครงการประมาณ 6.0เมตร หรือ 19.68 ฟุต จะได้รับแรงสั่นสะเทือนจากการก่อสร้าง 0.109 นิ้ว/วินาที หรือ 2.77 มิลลิเมตร/วินาที จากเกณฑ์ระดับแรงสั่นสะเทือนที่ก่อให้เกิดความเสียหายต่ออาคารประเภทต่าง ๆ พบว่า แรงสั่นสะเทือนจากรถบรรทุกของเต็มคันของโครงการ จะไม่ทำให้อาคารเกิดความเสียหาย	2. จัดให้มีจุดรับร้องเรียนแจ้งเหตุ พร้อมเบอร์โทรศัพท์ติดต่อโดยเฉพาะฝ่ายงานช่างของโครงการต้องเป็นผู้รับแจ้งเหตุ โดยเมื่อเกิดความเสียหายต่ออาคารบ้านเรือนข้างเคียง โครงการจะต้องเข้าไปดูแล และรับผิดชอบทันที 3. จัดทีมงานฝ่ายช่าง และวิศวกรเพื่อเข้าประเมินพื้นที่ที่ได้รับการเดือดร้อนจากการก่อสร้างโครงการ เพื่อซ่อมแซมอาคาร และหรือส่วนของอาคารที่แตกร้าว ทรุดตัวทันทีเมื่อมีการเข้าแจ้งเหตุจากชุมชน	2. จุดตรวจวัดที่ 2 - บริเวณโรงเรียนวัดลาดบัวขาว ดัชนีตรวจวัดแรงสั่นสะเทือนที่ติดตามตรวจสอบ - PPV, Hz เป็นเวลา 1 วันต่อเนื่อง ความถี่ในการตรวจสอบ - ตรวจวัดแรงสั่นสะเทือนทุกวันที่มีการทำฐานรากและรายงานผลการตรวจวัดสัปดาห์ละ 1 ครั้ง หลังจากงานฐานรากแล้วเสร็จจะตรวจวัดทุก 1 เดือน ตลอดระยะเวลาการก่อสร้าง ด้วยการติดตั้งเครื่องวัดแรงสั่นสะเทือน (2) จัดให้มีเจ้าหน้าที่รับเรื่องร้องเรียนที่อาจเกิดจากการก่อสร้าง หากพบว่ามีเรื่องร้องเรียน ต้องจัดเจ้าหน้าที่เข้าตรวจสอบ และแก้ไขปัญหาที่พบโดยทันที
1.6 การเกิดแผ่นดินไหว	- โครงการได้ออกแบบและก่อสร้างอาคารให้เป็นไปตามกฎเกณฑ์ที่กำหนดตาม พรบ.ควบคุมอาคาร และเป็นไปตามกฎกระทรวง กำหนดการรับน้ำหนัก ความต้านทาน ความคงทน ของอาคาร และพื้นดินที่รองรับอาคารในการต้านทานแรงสั่นสะเทือนของแผ่นดินไหว พ.ศ.2550	1. ออกแบบและก่อสร้างอาคารให้เป็นไปตามกฎเกณฑ์ที่กำหนดตาม พ.ร.บ. ควบคุมอาคาร และเป็นไปตาม มยผ 1302-52 ซึ่งเป็นมาตรฐานประกอบการออกแบบอาคารและต้านแรงแผ่นดินไหว 2. โครงสร้างอาคาร ได้ออกแบบให้สามารถรับแรงสั่นสะเทือนของแผ่นดินไหวตามวิธีเฉือนทั้งหมด ทั้งในแนวราบที่ระดับพื้นดิน	

กันยายน 2557.....
(นางอัญชัน ตั้งมติธรรม,นายชูเกียรติ ตั้งมติธรรม)
กรรมการผู้มีอำนาจ
บริษัท มั่นคงเคหะการ จำกัด (มหาชน)

กันยายน 2557.....
(นายสุวิทย์ วรรณประดิษฐ)
ผู้ชำนาญการด้านสิ่งแวดล้อม
บริษัท อีโคซิสเต็ม เอ็นจิเนียริ่ง คอนซัลแตนท์ จำกัด

ตารางที่ 1 (11) รายการแสดงผลกระทบสิ่งแวดล้อมที่สำคัญ มาตรการป้องกันและแก้ไขผลกระทบสิ่งแวดล้อม ช่วงก่อสร้าง

โครงการอาคารชุด ออกัส (ขอเปลี่ยนแปลงรายละเอียดโครงการ) ตั้งอยู่บริเวณซอยเจริญกรุง 80 ถนนเจริญกรุง เขตบางคอแหลม กรุงเทพมหานคร

องค์ประกอบทางสิ่งแวดล้อม	ผลกระทบต่อสิ่งแวดล้อมที่สำคัญ	มาตรการป้องกันและแก้ไขผลกระทบสิ่งแวดล้อม	มาตรการติดตามตรวจสอบผลกระทบสิ่งแวดล้อม
		และในแนวราบที่กระทำต่อพื้นชั้นต่าง ๆ ตามข้อกำหนดกฎกระทรวง พ.ศ.2550 3. แผนการเตรียมตัวก่อนการเกิดแผ่นดินไหว (1) ติดตั้งป้ายคำแนะนำในการปฏิบัติตน เมื่อเกิดแผ่นดินไหวไว้ในบริเวณที่เห็นได้ชัดเจน เช่น ภายในห้องลิฟท์โดยสาร หรือบริเวณโถงหน้าลิฟท์ (2) จัดให้มีไฟฉายพร้อมถ่านไฟฉาย และกล่องยาเตรียมไว้โถงทางเดินแต่ละชั้นของอาคาร และให้ทุกคนทราบว่าอยู่ที่ใดของอาคาร (3) ศึกษาการปฐมพยาบาลเบื้องต้น (4) จัดให้มีอุปกรณ์ดับเพลิงไว้ในอาคาร เช่น ถังดับเพลิง ถุงทราย เป็นต้น (5) ทำสัญลักษณ์เพื่อให้ทราบตำแหน่งของวาล์วปิดก๊าซ สะพานไฟ สำหรับตัดกระแสไฟฟ้า (6) อย่าวางสิ่งของหนักบนชั้นหรือหิ้งสูง ๆ เพราะเมื่อเกิดแผ่นดินไหวอาจตกลงมาเป็นอันตรายได้ (7) มีการยึดหรือผูกอุปกรณ์เครื่องใช้หนัก ๆให้แน่นกับพื้น (8) มีการวางแผนเรื่องจุดนัดพบที่ปลอดภัย ในกรณีที่ต้องพลัดจากกันเพื่อมารวมตัวกันอีกครั้ง (9) ติดตั้งป้ายประชาสัมพันธ์วิธีการปฏิบัติตัวเมื่อเกิดแผ่นดินไหวในบริเวณที่เห็นได้ชัดเจน เช่น บริเวณหน้าหรือภายในลิฟท์ 4. แผนการอพยพระหว่างการเกิดแผ่นดินไหว	

กันยายน 2557.....
(นางอัญชัน ตั้งมติธรรม, นายชูเกียรติ ตั้งมติธรรม)
กรรมการผู้มีอำนาจ
บริษัท มั่นคงเคหะการ จำกัด (มหาชน)

กันยายน 2557.....
(นายสุวิทย์ วรรณประดิษฐ)
ผู้ชำนาญการด้านสิ่งแวดล้อม
บริษัท อีโคซิสเต็ม เอ็นจิเนียริ่ง คอนซัลแตนท์ จำกัด

ตารางที่ 1 (12) รายการแสดงผลกระทบสิ่งแวดล้อมที่สำคัญ มาตรการป้องกันและแก้ไขผลกระทบสิ่งแวดล้อม ช่วงก่อสร้าง

โครงการอาคารชุด ออกัส (ขอเปลี่ยนแปลงรายละเอียดโครงการ) ตั้งอยู่บริเวณซอยเจริญกรุง 80 ถนนเจริญกรุง เขตบางคอแหลม กรุงเทพมหานคร

องค์ประกอบทางสิ่งแวดล้อม	ผลกระทบต่อสิ่งแวดล้อมที่สำคัญ	มาตรการป้องกันและแก้ไขผลกระทบสิ่งแวดล้อม	มาตรการติดตามตรวจสอบผลกระทบสิ่งแวดล้อม
		(1) อย่าตกใจ พยายามควบคุมสติ (2) ถ้าอยู่ภายในห้องพัก ให้ยืนหรือหมอบอยู่ในส่วนของห้องพักที่มีโครง สร้างแข็งแรง สามารถรับน้ำหนักได้มาก และอยู่ห่างจากประตู ระเบียง หน้าต่าง (3) ห้ามใช้ลิฟท์โดยเด็ดขาดขณะเกิดแผ่นดินไหว (4) หากอยู่ในอาคารสูง ควรตั้งสติให้มั่น และรีบออกจากอาคารโดยเร็ว หนีจากสิ่งล้มทับได้ (5) อย่าใช้เทียน ไม้ขีดไฟ หรือสิ่งที่ก่อให้เกิดเปลวหรือประกายไฟ เพราะอาจมีก๊าซรั่วอยู่บริเวณนั้น 5. แผนหลังการเกิดแผ่นดินไหว (1) ตรวจสอบตัวเองและคนรอบข้างว่าได้รับบาดเจ็บหรือไม่ ให้ปฐมพยาบาลเบื้องต้นก่อน (2) รีบออกจากอาคารที่เสียหายทันที เพราะอาจเกิดการทรุดตัวของอาคารหรือพังทลายได้ (3) ใส่รองเท้าหุ้มส้น เพราะอาจมีเศษแก้วหรือวัสดุแหลมคมอื่น ทำให้ได้รับบาดเจ็บ (4) ตรวจสายไฟ ท่อน้ำ ท่อก๊าซ เพื่อป้องกันการเกิดอุบัติเหตุจากก๊าซรั่ว หากได้กลิ่นให้เปิดประตู หน้าต่างทุกบาน (5) ให้ออกห่างจากบริเวณที่มีสายไฟรั่ว ขาด และวัสดุสายไฟพาดถึง (6) เปิดวิทยุฟังคำแนะนำ[illegible] อย่าใช้โทรศัพท์นอกจากจำเป็นจริง ๆ	

กันยายน 2557.....

(นางอัญชัน ตั้งมติธรรม,นายชูเกียรติ ตั้งมติธรรม)
กรรมการผู้มีอำนาจ
บริษัท มั่นคงเคหะการ จำกัด (มหาชน)

กันยายน 2557.....

(นายสุวิทย์ วรรณประดิษฐ)
ผู้ชำนาญการด้านสิ่งแวดล้อม
บริษัท อีโคซิสเต็ม เอ็นจิเนียริ่ง คอนซัลแตนท์ จำกัด

ตารางที่ 1 (13) รายการแสดงผลกระทบสิ่งแวดล้อมที่สำคัญ มาตรการป้องกันและแก้ไขผลกระทบสิ่งแวดล้อม ช่วงก่อสร้าง

โครงการอาคารชุด ออกัส (ขอเปลี่ยนแปลงรายละเอียดโครงการ) ตั้งอยู่บริเวณซอยเจริญกรุง 80 ถนนเจริญกรุง เขตบางคอแหลม กรุงเทพมหานคร

องค์ประกอบทางสิ่งแวดล้อม	ผลกระทบต่อสิ่งแวดล้อมที่สำคัญ	มาตรการป้องกันและแก้ไขผลกระทบสิ่งแวดล้อม	มาตรการติดตามตรวจสอบผลกระทบสิ่งแวดล้อม
		(7) สำรวจดูความเสียหายของท่อส้วม และท่อน้ำทิ้งก่อนใช้ (8) หลีกเลี่ยงการเข้าไปในเขตที่มีความเสียหายสูง หรืออาคารพัง	
1.7 ทรัพยากรน้ำ	1) บริเวณพื้นที่ก่อสร้าง น้ำเสียในพื้นที่ก่อสร้าง : แบ่งเป็น 2 ส่วนตามกิจกรรมการเกิดน้ำเสียดังนี้ (1) ส่วนที่ 1 เกิดจากการผสมปูน เพื่อก่อฉาบ ประมาณ 7.0 ลูกบาศก์เมตร/วัน โดยน้ำเสียส่วนนี้จะระเหยแห้งได้ตามธรรมชาติ (2) ส่วนที่ 2 เกิดจากคนงานก่อสร้างประมาณ 7.0 ลูกบาศก์เมตร/วัน ซึ่งเป็นน้ำเสียจากห้องส้วมและการชักล้างทำความสะอาด มีรายละเอียดดังนี้ - น้ำเสียจากส้วม มีประมาณ 0.56 ลูกบาศก์เมตร/วัน คิดเป็น 10 % ของน้ำเสียที่เกิดขึ้น (ธงชัย,2530) มีค่า BOD เท่ากับ 494 มก./ลิตร (บุญส่ง, 2534) - น้ำเสียจากการชำระล้างประมาณ 5.04 ลบ.ม./วัน มีค่า BOD เท่ากับ 154.35 มล./ลิตร (ธงชัย,2530) 2) บริเวณบ้านพักคนงาน คนงานก่อสร้างทั้งหมด 200 คน คาดว่าจะมีประมาณน้ำเสียทั้งหมด 11.2 ลบ.ม./วัน แบ่งเป็น - น้ำเสียจากการอาบ ชักล้างประมาณ 10.08 ลบ.ม./	1. จัดให้มีระบบระบายน้ำรอบพื้นที่ก่อสร้างขนาด 0.3x0.3 เมตร และจัดให้มีบ่อดักตะกอนดินเพื่อดักตะกอนจำนวน 2 บ่อ ขนาด 1.0x1.0x1.2 เมตร ก่อนจะระบายเฉพาะน้ำใสออกนอกพื้นที่โครงการ 2. จัดให้มีห้องน้ำคนงานก่อสร้างอยู่บริเวณพื้นที่ก่อสร้าง จำนวน 10 ห้อง สำหรับพื้นที่ก่อสร้างพร้อมระบบบำบัดน้ำเสียแบบเกรอะ-กรองไร้อากาศ จำนวน 1 ถัง/ห้องส้วม 10 ห้อง ขนาด 1,050 ลิตร/ถัง ประสิทธิภาพการบำบัดร้อยละ 60 และระบบบำบัดน้ำเสียแบบเกรอะ-กรองไร้อากาศ และเติมอากาศ ขนาดความจุ 8 ลูกบาศก์เมตร จำนวน 1 ชุด จากนั้นจะระบายลงสู่คลองสาธารณะประโยชน์ 3. จัดให้มีหัวหน้าคนงานหรือผู้ควบคุมดูแลให้คนงานดูแลรักษาความสะอาดของห้องน้ำอย่างสม่ำเสมอ เพื่อป้องกันกลิ่นเหม็นและเป็นแหล่งเพาะพันธุ์เชื้อโรค 4. จัดให้มีการสูบตะกอนในบ่อเกรอะไปกำจัดทุกๆ 2 เดือน/ครั้ง หรือเมื่อส่วนบ่อเกรอะเต็ม 5. เมื่อเสร็จสิ้นการก่อสร้างให้สูบตะกอนออกจากบ่อเกรอะ-บ่อกรองทิ้งทั้งหมด พร้อมฆ่าเชื้อโรคด้วยการโรยปูนขาว ก่อนกลบปิดถาวร 6. จัดให้มีคนงานคอยทำความสะอาดบริเวณหน้างาน เพื่อป้องกัน	- ดูแลระบบสุขาภิบาลสิ่งแวดล้อมเดือนละ 1 ครั้ง ตลอดระยะเวลาการก่อสร้าง - ติดตามตรวจสอบคุณภาพของระบบระบายน้ำ 1 เดือน/ครั้ง ตลอดระยะเวลาการก่อสร้าง - ตรวจวัด pH, BOD, SS, Settleable Solid, TDS, Sulfide, TKN และ Fat, Oil and Grease บริเวณพื้นที่ก่อสร้างและบ้านพักคนงาน โดยดัชนีการตรวจวัดให้เป็นไปตามประกาศ กระทรวงทรัพย์ฯ เรื่อง กำหนดมาตรฐานน้ำทิ้ง ปี 2548

กันยายน 2557.....
(นางอัญชัน ตั้งมติธรรม,นายชูเกียรติ ตั้งมติธรรม)
กรรมการผู้มีอำนาจ
บริษัท มั่นคงเคหะการ จำกัด (มหาชน)

กันยายน 2557.....
(นายสุวิทย์ วรรณประดิษฐ)
ผู้ชำนาญการด้านสิ่งแวดล้อม
บริษัท อีโคซิสเต็ม เอ็นจิเนียริ่ง คอนซัลแตนท์ จำกัด

ตารางที่ 1 (14) รายการแสดงผลกระทบสิ่งแวดล้อมที่สำคัญ มาตรการป้องกันและแก้ไขผลกระทบสิ่งแวดล้อม ช่วงก่อสร้าง

โครงการอาคารชุด ออกัส (ขอเปลี่ยนแปลงรายละเอียดโครงการ) ตั้งอยู่บริเวณซอยเจริญกรุง 80 ถนนเจริญกรุง เขตบางคอแหลม กรุงเทพมหานคร

องค์ประกอบทางสิ่งแวดล้อม	ผลกระทบต่อสิ่งแวดล้อมที่สำคัญ	มาตรการป้องกันและแก้ไขผลกระทบสิ่งแวดล้อม	มาตรการติดตามตรวจสอบผลกระทบสิ่งแวดล้อม
	วัน มีค่า BOD เท่ากับ 154.34 มล.ก/ลิตร (บุญส่ง,2534) - น้ำเสียจากห้องส้วม คิดที่ร้อยละ 10 ของน้ำเสียที่เกิดขึ้น (ธงชัย,2530) ประมาณ 1.12 ลบ.ม./วัน หรือ 0.112 ลบ.ม./ห้อง/วัน BOD เท่ากับ 494 มก./ลิตร โครงการจัดให้มีส้วมคนงานก่อสร้าง จำนวน 10 ห้อง สำหรับ คนงาน 200 คน	มิให้เศษดิน และเศษวัสดุก่อสร้างอุดตันหรือกีดขวางการไหลของน้ำ 7. รณรงค์ให้คนงานใช้น้ำอย่างประหยัด เพื่อลดปริมาณการเกิดน้ำเสีย 8. ห้ามทิ้งเศษขยะ/เศษวัสดุก่อสร้าง/เคมีภัณฑ์ใด ๆ ลงในลำรางสาธารณะ	
2. ทรัพยากรชีวภาพ 2.1 สิ่งมีชีวิตบนบก	พืช สภาพพื้นที่โครงการ ปัจจุบันได้ทำฐานรากแล้วเสร็จ และอยู่ในช่วงเตรียมงานโครงสร้าง อาคาร D E และ F ส่วนพื้นที่โดยรอบโครงการมีการใช้ประโยชน์ที่ดินเป็นบ้านพักอาศัย อาคารพาณิชย์ คอนโดมิเนียม พืชพรรณที่พบบริเวณใกล้เคียงส่วนใหญ่เป็นไม้ประดับทั่วไป ซึ่งเจ้าของบ้านปลูกและดูแลเองในบริเวณอาคาร และต้นไม้ที่ปลูกในบริเวณพื้นที่สาธารณะที่ดูแลโดยกรุงเทพมหานคร สัตว์ จากการสำรวจและสอบถามผู้พักอาศัยใกล้เคียงโครงการ ส่วนใหญ่สัตว์ที่พบเห็น ได้แก่ สัตว์เลี้ยงตามบ้าน และนกที่สามารถปรับตัวได้กับชุมชนเมือง เป็นต้น	-	

กันยายน 2557.....
(นางอัญชัน ตั้งมติธรรม,นายชูเกียรติ ตั้งมติธรรม)
กรรมการผู้มีอำนาจ
บริษัท มั่นคงเคหะการ จำกัด (มหาชน)

กันยายน 2557.....
(นายสุวิทย์ วรรณประดิษฐ)
ผู้ชำนาญการด้านสิ่งแวดล้อม
บริษัท อีโคซิสเต็ม เอ็นจิเนียริ่ง คอนซัลแตนท์ จำกัด

ตารางที่ 1 (15) รายการแสดงผลกระทบสิ่งแวดล้อมที่สำคัญ มาตรการป้องกันและแก้ไขผลกระทบสิ่งแวดล้อม ช่วงก่อสร้าง

โครงการอาคารชุด ออกัส (ขอเปลี่ยนแปลงรายละเอียดโครงการ) ตั้งอยู่บริเวณซอยเจริญกรุง 80 ถนนเจริญกรุง เขตบางคอแหลม กรุงเทพมหานคร

องค์ประกอบทางสิ่งแวดล้อม	ผลกระทบต่อสิ่งแวดล้อมที่สำคัญ	มาตรการป้องกันและแก้ไขผลกระทบสิ่งแวดล้อม	มาตรการติดตามตรวจสอบผลกระทบสิ่งแวดล้อม
2.2 สิ่งมีชีวิตในน้ำ	บริเวณพื้นที่โครงการและใกล้เคียง พบคลองสาธารณะกว้างประมาณ 5 เมตร ติดพื้นที่โครงการด้านทิศเหนือ จากการสำรวจด้วยตาเปล่าไม่พบสิ่งมีชีวิตในน้ำอยู่ในคลองสาธารณประโยชน์ภายในพื้นที่โครงการ เนื่องจากคลองสาธารณประโยชน์ดังกล่าวใช้รองรับน้ำทิ้งจากอาคารบ้านเรือน และจากสภาพของลำคลองที่กล่าวมาข้างต้นซึ่งเป็นแหล่งน้ำที่ไม่เอื้ออำนวยให้สิ่งมีชีวิตอื่น ๆ สามารถอาศัยอยู่ได้ ดังนั้นจึงไม่พบสัตว์น้ำหรือสิ่งมีชีวิตที่สำคัญอาศัยอยู่แต่อย่างใด สำหรับลำกระโดงสาธารณะด้านทิศใต้ของพื้นที่โครงการตามโฉนดนั้น ไม่ปรากฏสภาพเป็นลำกระโดงแต่อย่างใด มีสภาพเป็นพื้นที่ดินว่างเปล่า มีหญ้าขึ้นปกคลุม	1. ห้ามทิ้งขยะ เศษวัสดุก่อสร้าง และสารเคมีใด ๆ ลงในคลองสาธารณะประโยชน์ 2. ห้ามระบายน้ำเสียที่ไม่ผ่านการบำบัดจนได้ค่ามาตรฐานน้ำทิ้งลงในคลองสาธารณะประโยชน์	
3. คุณค่าการใช้ประโยชน์ของมนุษย์ 3.1 การใช้น้ำ	- บริเวณพื้นที่โครงการคาดว่าจะมีการใช้น้ำในประมาณ 14.0 ลูกบาศก์เมตร/วัน โดยจะใช้ในการก่อสร้างประมาณ 7.0 ลูกบาศก์เมตร/วัน ส่วนน้ำใช้เพื่อการอุปโภค-บริโภคของคนงานก่อสร้าง มีปริมาณการใช้น้ำประมาณ 7.0 ลูกบาศก์เมตร/วัน กรณีไม่มีมาตรการลดผลกระทบ อาจก่อให้เกิดการขาดแคลนปริมาณน้ำใช้ในพื้นที่ก่อสร้าง และเป็นผลต่อการจ่ายน้ำของการประปาสาขาทุ่งมหาเมฆ และมีผลต่อผู้ใช้น้ำประปารายอื่นใกล้เคียงได้	1. จัดให้มีถังสำรองน้ำใช้สำหรับใช้ทั่วไปในพื้นที่ก่อสร้าง เป็นถังสำเร็จรูปขนาด 5 ลูกบาศก์เมตร จำนวน 3 ถัง รวมความจุถังเก็บน้ำสำรองทั้งสิ้น 15 ลูกบาศก์เมตร สามารถสำรองน้ำใช้ได้นาน 1.07 วัน 2. จัดให้มีบ่อสำรองน้ำบริเวณบ้านพักคนงานสำหรับอาบ ซักล้าง เป็นบ่อก่ออิฐฉาบปูนขนาด 5.0 ลูกบาศก์เมตร จำนวน 6 บ่อ สามารถสำรองน้ำใช้ได้นาน 2.1 วัน 3. เปิดน้ำเข้าสู่บ่อเก็บน้ำสำรองในช่วงเวลา 24.00-04.00 น. เพื่อหลีกเลี่ยงการใช้น้ำของชุมชน	- ดูแลระบบสุขาภิบาลสิ่งแวดล้อมเดือนละ 1 ครั้ง ตลอดระยะเวลาการก่อสร้าง

กันยายน 2557.....
(นางอัญชัน ตั้งมติธรรม,นายชูเกียรติ ตั้งมติธรรม)
กรรมการผู้มีอำนาจ
บริษัท มั่นคงเคหะการ จำกัด (มหาชน)

กันยายน 2557.....
(นายสุวิทย์ วรรณประดิษฐ)
ผู้ชำนาญการด้านสิ่งแวดล้อม
บริษัท อีโคซิสเต็ม เอ็นจิเนียริ่ง คอนซัลแตนท์ จำกัด

ตารางที่ 1 (16) รายการแสดงผลกระทบสิ่งแวดล้อมที่สำคัญ มาตรการป้องกันและแก้ไขผลกระทบสิ่งแวดล้อม ช่วงก่อสร้าง

โครงการอาคารชุด ออกัส (ขอเปลี่ยนแปลงรายละเอียดโครงการ) ตั้งอยู่บริเวณซอยเจริญกรุง 80 ถนนเจริญกรุง เขตบางคอแหลม กรุงเทพมหานคร

องค์ประกอบทางสิ่งแวดล้อม	ผลกระทบต่อสิ่งแวดล้อมที่สำคัญ	มาตรการป้องกันและแก้ไขผลกระทบสิ่งแวดล้อม	มาตรการติดตามตรวจสอบผลกระทบสิ่งแวดล้อม
		4. รณรงค์ให้คนงานใช้น้ำอย่างประหยัด เพื่อลดปริมาณการเกิดน้ำเสีย 5. ให้มีวิศวกรควบคุมตรวจสอบการวางท่อ โดยเฉพาะข้อต่อของท่ออย่างเข้มงวด เพื่อมิให้เกิดการรั่วไหลของน้ำภายหลัง 6. เลือกใช้ท่อที่มีคุณภาพสูงและเป็นไปตามเกณฑ์มาตรฐานการประปานครหลวง 7. เลือกใช้อุปกรณ์และผลิตภัณฑ์ที่ประหยัดน้ำ	
3.2 การใช้ไฟฟ้า	- โครงการจะขอใช้ไฟฟ้าชั่วคราวจากการไฟฟ้านครหลวง เขตยานนาวา เพื่อจ่ายไฟฟ้าให้กับเครื่องมือและอุปกรณ์ก่อสร้าง และเพื่อการส่องสว่างในเวลากลางคืน	1. จัดให้มีหม้อแปลงไฟฟ้าแยกต่างหากจากชุมชน อยู่ภายในโครงการ สำหรับเครื่องมือและอุปกรณ์ก่อสร้าง เพื่อป้องกันไฟฟ้ากระชากหรือไฟฟ้ากระตุกกับชุมชน 2. การจ่ายไฟฟ้าและพลังงานสำหรับขับเคลื่อนอุปกรณ์ก่อสร้างต้องเป็นไปตามกฎวงจรไฟฟ้าที่ถูกต้อง 3. จัดให้มีช่างเทคนิคไฟฟ้าควบคุมการปฏิบัติงาน 4. ใช้อุปกรณ์ไฟฟ้าที่ได้มาตรฐาน ประหยัดพลังงาน และมีอายุการใช้งานยาวนาน 5. แนะนำให้คนงานใช้ไฟฟ้าอย่างประหยัด	
3.3 การจัดการขยะ	- ขยะจากกิจกรรมคนงานก่อสร้าง ประมาณ 300 ลิตร/วัน (ใช้อัตราการเกิดขยะ 1.5 ลิตร/คน/วัน) กรณีไม่มีมาตรการป้องกันและแก้ไขผลกระทบ จะทำให้พื้นที่ก่อสร้างเกิดความสกปรก มีขยะตกค้าง เป็นแหล่งเพาะพันธ์แมลงวัน หนู และเกิดทัศนียภาพที่ไม่ดีต่อผู้พบเห็น	1. จัดให้มีคนงานทำหน้าที่คัดแยกเศษวัสดุก่อสร้างที่สามารถนำมาใช้ได้ใหม่ เศษวัสดุก่อสร้างที่สามารถนำไปขายได้ และเศษวัสดุก่อสร้างที่เหลือทิ้ง เป็นประจำทุกวัน 2. จัดให้มีพื้นที่สำหรับเก็บวัสดุก่อสร้าง ไม่ปล่อยให้กระจัดกระจายหลายจุด เพื่อความเป็นระเบียบและสะดวกต่อการจัดเก็บ โดยกองแยกระหว่างเศษวัสดุที่สามารถนำกลับไป	- ตรวจสอบที่พักขยะมูลฝอยเดือนละ 1 ครั้ง ตลอดระยะเวลาการก่อสร้าง

กันยายน 2557.....
(นางอัญชัน ตั้งมติธรรม,นายชูเกียรติ ตั้งมติธรรม)
กรรมการผู้มีอำนาจ
บริษัท มั่นคงเคหะการ จำกัด (มหาชน)

กันยายน 2557.....
(นายสุวิทย์ วรรณประดิษฐ)
ผู้ชำนาญการด้านสิ่งแวดล้อม
บริษัท อีโคซิสเต็ม เอ็นจิเนียริ่ง คอนซัลแตนท์ จำกัด

ตารางที่ 1 (17) รายการแสดงผลกระทบสิ่งแวดล้อมที่สำคัญ มาตรการป้องกันและแก้ไขผลกระทบสิ่งแวดล้อม ช่วงก่อสร้าง

โครงการอาคารชุด ออกัส (ขอเปลี่ยนแปลงรายละเอียดโครงการ) ตั้งอยู่บริเวณซอยเจริญกรุง 80 ถนนเจริญกรุง เขตบางคอแหลม กรุงเทพมหานคร

องค์ประกอบทางสิ่งแวดล้อม	ผลกระทบต่อสิ่งแวดล้อมที่สำคัญ	มาตรการป้องกันและแก้ไขผลกระทบสิ่งแวดล้อม	มาตรการติดตามตรวจสอบผลกระทบสิ่งแวดล้อม
	- ขยะที่เกิดจากการก่อสร้างส่วนใหญ่จะนำกลับมาใช้ใหม่เช่น ไม้แบบ และบางส่วนสามารถนำมาใช้ในการปรับถมที่ได้ เช่น เศษปูน เศษหิน ซึ่งขยะส่วนนี้ทางบริษัทผู้รับเหมาจะเป็นผู้รับผิดชอบนำไปกำจัด ดังนั้นจึงก่อให้เกิดผลกระทบในระดับต่ำ - ขยะจากกิจกรรมคนงานก่อสร้างภายในบ้านพักคนงาน ประมาณ 300 ลิตร/วัน กรณีไม่มีมาตรการป้องกันและแก้ไขผลกระทบ จะทำให้พื้นที่ก่อสร้างเกิดความสกปรก มีขยะตกค้าง เป็นแหล่งเพาะพันธ์แมลงวันหนู และเกิดทัศนียภาพที่ไม่ดีต่อผู้พบเห็น	ใช้หรือขายได้กับเศษวัสดุที่จะต้องนำไปกำจัด 3. กำหนดให้ผู้รับเหมาก่อสร้างเป็นผู้ดำเนินการนำขยะไปถมพื้นที่ที่ต้องการปรับถมระดับ หรือขายให้แก่ผู้รับซื้อเพื่อนำไปถมที่ดิน ทั้งนี้ผู้รับเหมาจะต้องแจ้งสถานที่ทิ้งหรือแหล่งรับซื้อเศษวัสดุดังกล่าวให้เจ้าของโครงการรับทราบทุกครั้ง และสถานที่ทิ้งจะต้องได้รับอนุญาตจากเจ้าของที่ดินแล้ว ตลอดจนเมื่อนำไปทิ้งแล้วจะต้องไม่ก่อความเดือดร้อนแก่เจ้าของที่ดินข้างเคียงด้วย กรณีที่มีข้อร้องเรียนและพิสูจน์ทราบได้ว่าผู้รับเหมาของโครงการนำขยะจากโครงการไปทิ้งยังที่ห้ามทิ้ง โครงการจะกำหนดให้มีบทปรับและบทลงโทษ และจะต้องปรับปรุงแก้ไขให้กลับสู่สภาพเดิม รวมถึงชดใช้ค่าเสียหายต่อเจ้าของที่ดิน 4. กำหนดให้โครงการยื่นเขียนคำร้องไปยังสำนักงานเขตบางคอแหลม และเสียค่าธรรมเนียมการเก็บขนและกำจัดเศษวัสดุก่อสร้าง ก่อนสำนักงานเขตฯ จะเข้ามาเก็บขนเศษวัสดุจากการก่อสร้างที่เหลือจากการคัดแยกและไม่สามารถนำไปใช้ได้ 5. จัดให้มีภาชนะรองรับมูลฝอยที่ทนทาน และมีฝาปิดมิดชิด ขนาด 200 ลิตร ตั้งไว้ภายในพื้นที่ก่อสร้างโครงการจำนวน 6 ถัง (ถังขยะเปียก 3 ถัง และถังขยะแห้ง 3 ถัง) และตั้งไว้ภายในบ้านพักคนงานก่อสร้างขนาด 200 ลิตร จำนวน 10 ถัง (ถังขยะเปียก 5 ถัง และถังขยะแห้ง 5 ถัง) 6. กำชับคนงานทิ้งขยะมูลฝอยในภาชนะรองรับที่จัดเตรียมไว้อย่างเคร่งครัด 7. ตรวจสอบที่รองรับขยะให้อยู่ในสภาพดีอยู่เสมอ และทำความ	

กันยายน 2557.....

(นางอัญชัน ตั้งมติธรรม,นายชูเกียรติ ตั้งมติธรรม)

กรรมการผู้มีอำนาจ

บริษัท มั่นคงเคหะการ จำกัด (มหาชน)

กันยายน 2557.....

(นายสุวิทย์ วรรณประดิษฐ)

ผู้ชำนาญการด้านสิ่งแวดล้อม

บริษัท อีโคซิสเต็ม เอ็นจิเนียริ่ง คอนซัลแตนท์ จำกัด

ตารางที่ 1 (18) รายการแสดงผลกระทบสิ่งแวดล้อมที่สำคัญ มาตรการป้องกันและแก้ไขผลกระทบสิ่งแวดล้อม ช่วงก่อสร้าง

โครงการอาคารชุด ออกัส (ขอเปลี่ยนแปลงรายละเอียดโครงการ) ตั้งอยู่บริเวณซอยเจริญกรุง 80 ถนนเจริญกรุง เขตบางคอแหลม กรุงเทพมหานคร

องค์ประกอบทางสิ่งแวดล้อม	ผลกระทบต่อสิ่งแวดล้อมที่สำคัญ	มาตรการป้องกันและแก้ไขผลกระทบสิ่งแวดล้อม	มาตรการติดตามตรวจสอบผลกระทบสิ่งแวดล้อม
		สะอาดเป็นประจำ เพื่อมิให้เป็นแหล่งอาศัยของแมลงสาบ หนู และแมลงวัน	
3.4 การระบายน้ำและการป้องกันน้ำท่วม	- การเทกองทรายหรือวัสดุก่อสร้างบางชนิด อาจทำให้เกิดการอุดตันของท่อระบายน้ำสาธารณะหน้าโครงการบนซอยเจริญกรุง 80 ที่อาจเกิดน้ำท่วมขังบริเวณพื้นที่โครงการ และโดยรอบ	1. จัดให้มีระบบระบายน้ำรอบพื้นที่ก่อสร้างขนาด 0.3 x 0.3 เมตร และจัดให้มีบ่อดักตะกอนดินเพื่อดักตะกอนจำนวน 2 บ่อขนาด 1.0 x 1.0 x 1.2 เมตร ก่อนจะระบายเฉพาะน้ำใสออกนอกพื้นที่โครงการ 2. หมั่นทำความสะอาดบริเวณหน้างาน เพื่อป้องกันมิให้เศษดินและเศษวัสดุก่อสร้างอุดตันหรือกีดขวางการไหลของน้ำ และท่อระบายน้ำสาธารณะ และคลองสาธารณประโยชน์	- ตรวจสอบคุณภาพของระบบระบายน้ำ 1 เดือน/ครั้ง ตลอดระยะเวลาการก่อสร้าง
3.5 ระบบบำบัดน้ำเสียรวม	1) พื้นที่ก่อสร้างโครงการ คาดว่าจะมีน้ำเสียเกิดขึ้นประมาณ 12.6 ลูกบาศก์เมตร/วัน แบ่งเป็น 2 ส่วนตามกิจกรรมการเกิดน้ำเสียดังต่อไปนี้ (1) ส่วนที่ 1 เกิดจากการผสมปูน เพื่อก่อฉาบ ประมาณ 7.0 ลบ.ม./วัน โดยน้ำเสียส่วนนี้จะระเหยแห้งได้ตามธรรมชาติ (2) ส่วนที่ 2 เกิดจากคนงานก่อสร้างประมาณ 5.6 ลบ.ม./วัน ซึ่งเป็นน้ำเสียจากห้องส้วม และการซักล้างทำความสะอาด มีรายละเอียดดังนี้ - น้ำเสียจากส้วม มีประมาณ 0.56 ลบ.ม./วัน คิดเป็น 10 % ของน้ำเสียที่เกิดขึ้น (ธงชัย,2530) มีค่า BOD เท่ากับ 494 มิลลิกรัม/ลิตร (บุญส่ง, 2534)	1. จัดให้มีระบบระบายน้ำรอบพื้นที่ก่อสร้างขนาด 0.3x0.3 เมตร และจัดให้มีบ่อดักตะกอนดินเพื่อดักตะกอนจำนวน 2 บ่อขนาด 1.0x1.0x1.2 เมตร ก่อนจะระบายเฉพาะน้ำใสออกนอกพื้นที่โครงการ 2. จัดให้มีห้องน้ำคนงานก่อสร้างอยู่บริเวณพื้นที่ก่อสร้าง จำนวน 10 ห้อง สำหรับพื้นที่ก่อสร้างพร้อมระบบบำบัดน้ำเสียแบบเกรอะ-กรองไร้อากาศ จำนวน 1 ถัง/ห้องส้วม 10 ห้อง ขนาด 1,050 ลิตร/ถัง ประสิทธิภาพการบำบัดร้อยละ 60 และระบบบำบัดน้ำเสียแบบเกรอะ-กรองไร้อากาศ และเติมอากาศ ขนาดความจุ 8 ลูกบาศก์เมตร จำนวน 1 ชุด จากนั้นจะระบายลงสู่คลองสาธารณะประโยชน์หน้าพื้นที่โครงการต่อไป 3. จัดให้มีห้องน้ำคนงานในบ้านพักคนงานก่อสร้างจำนวน 10 ห้องพร้อมระบบบำบัดน้ำเสียแบบเกรอะ-กรองไร้อากาศ จำนวน 2 ถัง ขนาด 1,050 ลิตร/ถัง มีประสิทธิภาพการบำบัด	

กันยายน 2557.....
(นางอัญชัน ตั้งมติธรรม,นายชูเกียรติ ตั้งม.ติธรรม)
กรรมการผู้มีอำนาจ
บริษัท มั่นคงเคหะการ จำกัด (มหาชน)

กันยายน 2557.....
(นายสุวิทย์ วรรณประดิษฐ)
ผู้ชำนาญการด้านสิ่งแวดล้อม
บริษัท อีโคซิสเต็ม เอ็นจิเนียริ่ง คอนซัลแตนท์ จำกัด

ตารางที่ 1 (19) รายการแสดงผลกระทบสิ่งแวดล้อมที่สำคัญ มาตรการป้องกันและแก้ไขผลกระทบสิ่งแวดล้อม ช่วงก่อสร้าง

โครงการอาคารชุด ออกัส (ขอเปลี่ยนแปลงรายละเอียดโครงการ) ตั้งอยู่บริเวณซอยเจริญกรุง 80 ถนนเจริญกรุง เขตบางคอแหลม กรุงเทพมหานคร

องค์ประกอบทางสิ่งแวดล้อม	ผลกระทบต่อสิ่งแวดล้อมที่สำคัญ	มาตรการป้องกันและแก้ไขผลกระทบสิ่งแวดล้อม	มาตรการติดตามตรวจสอบผลกระทบสิ่งแวดล้อม
	- น้ำเสียจากการชำระล้างประมาณ 5.04 ลบ.ม./วัน มีค่า BOD เท่ากับ 154.35 มก./ลิตร (ธงชัย,2530) 2) พื้นที่บ้านพักคนงาน คาดว่าจะมีประมาณน้ำเสียทั้งหมด 11.2 ลบ.ม./วัน แบ่งเป็น - น้ำเสียจากการอาบ ซักล้างประมาณ 10.08 ลบ.ม./วัน มีค่า BOD เท่ากับ 154.35 มก./ลิตร(บุญส่ง, 2534) - น้ำเสียจากห้องส้วม คิดที่ร้อยละ 10 ของน้ำเสียที่เกิดขึ้น (ธงชัย,2530) ประมาณ 1.12 ลบ.ม./วัน ค่า BOD เท่ากับ 494 มก./ลิตร โครงการจัดให้มีส้วมคนงานก่อสร้าง จำนวน 10 ห้อง สำหรับคนงาน 200 คน	ร้อยละ 60 และถังบำบัดน้ำเสียแบบเกรอะ-กรองไร้อากาศและเติมอากาศ ขนาด 8 ลูกบาศก์เมตร จำนวน 2 ชุด เพื่อบำบัดครั้งที่ 2 มีประสิทธิภาพในการบำบัด BOD ไม่เกิน 20 มิลลิกรัม/ลิตร ก่อนระบายลงสู่ท่อระบายน้ำสาธารณะต่อไป 4. จัดให้มีหัวหน้าคนงานหรือผู้ควบคุมดูแลให้คนงานดูแลรักษาความสะอาดของห้องน้ำอย่างสม่ำเสมอ เพื่อป้องกันกลิ่นเหม็นและเป็นแหล่งเพาะพันธุ์เชื้อโรค 5. จัดให้มีการสูบตะกอนในบ่อเกรอะไปกำจัดทุก ๆ 2 เดือน/ครั้ง หรือเมื่อส่วนบ่อเกรอะเต็ม 6. เมื่อเสร็จสิ้นการก่อสร้างให้สูบตะกอนออกจากบ่อเกรอะ- บ่อกรองทิ้ง ทั้งหมด พร้อมฆ่าเชื้อโรคด้วยการโรยปูนขาวก่อนกลบปิดถาวร 7. จัดให้มีคนงานคอยทำความสะอาดบริเวณหน้างาน เพื่อป้องกันมิให้เศษดิน และเศษวัสดุก่อสร้างอุดตันหรือกีดขวางการไหลของน้ำ 8. รณรงค์ให้คนงานใช้น้ำอย่างประหยัด เพื่อลดปริมาณการเกิดน้ำเสีย 9. ห้ามทิ้งขยะ เศษวัสดุ และสารเคมีใด ๆ ลงในคลองสาธารณะประโยชน์	
3.6 การคมนาคมและการขนส่ง	- ช่วงก่อสร้างจะมีการขนส่งวัสดุก่อสร้างจะทำให้เกิดการกีดขวางการจราจรและทำให้การจราจรติดขัดในการขนส่งวัสดุประมาณ 20 คัน/วัน ทำให้ระดับการให้บริการ LOS บนถนนที่เกี่ยวข้องเพิ่มขึ้นดังนี้	1. จำกัดความเร็วของรถบรรทุกขนวัสดุก่อสร้าง ไม่ให้เกิน 30 กิโลเมตร/ชั่วโมง และกำชับให้ขับรถด้วยความระมัดระวังเป็นพิเศษ โดยเฉพาะอย่างยิ่งเมื่อเข้าสู่เขตชุมชนและจุดที่เข้า -ออกพื้นที่โครงการ และเมื่อมีการชำรุดของถนน ทางโครงการจะ	

ตารางที่ 1 (20) รายการแสดงผลกระทบสิ่งแวดล้อมที่สำคัญ มาตรการป้องกันและแก้ไขผลกระทบสิ่งแวดล้อม ช่วงก่อสร้าง

โครงการอาคารชุด ออกัส (ขอเปลี่ยนแปลงรายละเอียดโครงการ) ตั้งอยู่บริเวณซอยเจริญกรุง 80 ถนนเจริญกรุง เขตบางคอแหลม กรุงเทพมหานคร

องค์ประกอบทางสิ่งแวดล้อม	ผลกระทบต่อสิ่งแวดล้อมที่สำคัญ	มาตรการป้องกันและแก้ไขผลกระทบสิ่งแวดล้อม	มาตรการติดตามตรวจสอบผลกระทบสิ่งแวดล้อม
	1. ซอยเจริญกรุง 80 มีระดับการให้บริการ A คงเดิม 2. ถนนเจริญกรุง มีระดับการให้บริการคงเดิม โดยช่วงเร่งด่วนเช้า มีระดับการให้บริการ C ช่วงนอกเร่งด่วน มีระดับการให้บริการ A และช่วงเร่งด่วนเย็น มีระดับการให้บริการ D 3. ถนนมไหสวรรย์ มีระดับการให้บริการคงเดิม โดยช่วงเร่งด่วนเช้า และช่วงนอกเวลาเร่งด่วน มีระดับการให้บริการ B และช่วงเร่งด่วนเย็น มีระดับการให้บริการ C	ต้องดำเนินการแก้ไขทันที 2. กวดขัน และตรวจสอบประวัติของพนักงานขับรถว่าไม่มีการใช้สารกระตุ้นออกฤทธิ์ต่อจิตประสาท และห้ามดื่มสุราขณะปฏิบัติงาน 3. เลือกใช้ขนาดรถบรรทุกให้เหมาะสมกับลักษณะของงาน และสิ่งของที่จะขนย้าย เพื่อป้องกันการทรุดตัว และความเสียหายของถนนที่เป็นเส้นทางผ่านของรถบรรทุก และเมื่อมีการชำรุดของถนน โครงการจะต้องดำเนินการแก้ไขซ่อมแซมทันที 4. ห้ามจอดรถบรรทุกหรือกองวัสดุก่อสร้างบริเวณไหล่ทางข้างซอยเจริญกรุง 80 หรือถนนมไหสวรรย์ เพื่อไม่ให้กีดขวางการจราจร 5. จัดระบบการจราจรให้มีความปลอดภัย โดยการติดตั้งป้ายสัญญาณจราจร พร้อมไฟส่องสว่างบริเวณด้านหน้าโครงการ และทางเข้า-ออก ในการขนส่งวัสดุก่อสร้างในช่วงเวลากลางคืน 6. จัดเจ้าหน้าที่รักษาความปลอดภัย อำนวยความสะดวกด้านการจราจรตลอดเวลาก่อสร้าง โดยเฉพาะอย่างยิ่งบริเวณทางเข้า-ออกในช่วงวัสดุก่อสร้าง และคนงาน 7. จัดเตรียมพื้นที่จอดรถยนต์ และกองเก็บวัสดุก่อสร้างภายในโครงการอย่างเพียงพอ และสะดวกต่อการเข้า-ออกโครงการ 8. วางแผน และจัดการการขนส่งวัสดุอุปกรณ์ก่อสร้างให้ส่งผลกระทบต่อชุมชนน้อยที่สุด เพื่อหลีกเลี่ยงปัญหาการจราจร โดยกำหนดช่วงการขนส่งไว้นอกช่วงเวลาเร่งด่วนเช้า และเย็น 9. ใช้ผ้าใบคลุมวัสดุก่อสร้างขณะขนส่ง เพื่อป้องกันการตกหล่น	

กันยายน 2557.....
(นางอัญชัน ตั้งมติธรรม,นายชูเกียรติ ตั้งมติธรรม)
กรรมการผู้มีอำนาจ
บริษัท มั่นคงเคหะการ จำกัด (มหาชน)

กันยายน 2557.....
(นายสุวิทย์ วรรณประดิษฐ)
ผู้ชำนาญการด้านสิ่งแวดล้อม
บริษัท อีโคซิสเต็ม เอ็นจิเนียริ่ง คอนซัลแตนท์ จำกัด

ตารางที่ 1 (21) รายการแสดงผลกระทบสิ่งแวดล้อมที่สำคัญ มาตรการป้องกันและแก้ไขผลกระทบสิ่งแวดล้อม ช่วงก่อสร้าง

โครงการอาคารชุด ออกัส (ขอเปลี่ยนแปลงรายละเอียดโครงการ) ตั้งอยู่บริเวณซอยเจริญกรุง 80 ถนนเจริญกรุง เขตบางคอแหลม กรุงเทพมหานคร

องค์ประกอบทางสิ่งแวดล้อม	ผลกระทบต่อสิ่งแวดล้อมที่สำคัญ	มาตรการป้องกันและแก้ไขผลกระทบสิ่งแวดล้อม	มาตรการติดตามตรวจสอบผลกระทบสิ่งแวดล้อม
		และกรณีที่ความยาวของวัสดุก่อสร้างมากกว่ากระบะบรรทุกจะต้องติดตั้งสัญญาณให้รถยนต์ที่ตามหลังมองให้ชัดเจน และเป็นไปตามข้อกำหนดของกรมการขนส่งทางบก 10. รถบรรทุกวัสดุก่อสร้างต้องมีการทำประกันอุบัติเหตุตลอดระยะเวลาที่วิ่ง และก่อสร้างโครงการ และเมื่อมีการชำรุดเสียหายเกิดขึ้นจากรถบรรทุกวัสดุก่อสร้างจะต้องดำเนินการแก้ไขให้กลับมาอยู่ในสภาพดีดังเดิม	
3.7 การใช้ประโยชน์ที่ดิน	1. ในการก่อสร้างโครงการมีคนงานเข้าอยู่ในบริเวณพื้นที่โครงการ ซึ่งเป็นการใช้ประโยชน์ที่ดินเป็นที่พักอาศัย 2. การก่อสร้างอาคารของโครงการ ในกรณีที่ไม่มีการควบคุมการก่อสร้างให้ตรงตามแบบแปลน อาจส่งผลกระทบต่อข้อกำหนดทางสถาปัตยกรรมตามที่กำหนดได้ดังนี้ - ข้อกำหนดผังเมืองรวมกรุงเทพมหานคร พ.ศ.2556 โครงการอยู่ในที่ดินประเภท ย. 8 บริเวณ ย.8-24 เป็นที่ดินประเภทที่อยู่อาศัยหนาแน่นมากที่มีวัตถุประสงค์ เพื่อรองรับการอยู่อาศัยในบริเวณพื้นที่เขตเมืองชั้นในที่มีการส่งเสริมและดำรงรักษาทัศนียภาพและสภาพแวดล้อมทางธรรมชาติที่ดินประเภทนี้ ห้ามใช้ประโยชน์ที่ดินเพื่อกิจการตามที่กำหนด ดังต่อไปนี้ (1) โรงงานทุกจำพวกตามกฎหมายว่าด้วยโรงงาน เว้นแต่โรงงานตามประเภท ชนิด และจำพวกที่กำหนด	1. ผู้รับเหมาก่อสร้างต้องจัดให้มีหัวหน้าคนงาน คอยดูแลความประพฤติของคนงาน มิให้สร้างความเดือดร้อนหรือรบกวนต่อชุมชนบริเวณใกล้เคียงพร้อมออกกฎระเบียบในการเข้าพักอาศัย และทำงานดังนี้ 1.1 ห้ามทะเลาะวิวาททุกกรณี (ส่งกลับบ้านทั้งสองฝ่าย) 1.2 ห้ามมีสิ่งเสพติดให้โทษไว้เพื่อเสพ จำหน่ายแจกจ่ายหรือครอบครองโดยเด็ดขาด (ส่งดำเนินคดีตามกฎหมาย) 1.3 ห้ามเล่นการพนันทุกประเภท 1.4 ห้ามส่งเสียงดังรบกวนผู้อื่น หลังเวลา 21.00 น. เป็นต้นไป 1.5 ห้ามทำลาย เคลื่อนย้าย ดัดแปลง ต่อเติมทรัพย์สินบริษัททุกกรณี 1.6 ห้ามลักขโมยทุกประเภท (ส่งดำเนินคดีตามกฎหมาย) 1.7 ห้ามนำบุคคลภายนอกเข้ามาพักในบ้านพักคนงาน โดยไม่ได้รับอนุญาต 1.8 ห้ามย้ายห้องโดยไม่ได้แจ้งให้หัวหน้าคนงานทราบ	-

กันยายน 2557.....

(นางอัญชัน ตั้งมติธรรม,นายชูเกียรติ ตั้งมติธรรม)

กรรมการผู้มีอำนาจ

บริษัท มั่นคงเคหะการ จำกัด (มหาชน)

กันยายน 2557.....

(นายสุวิทย์ วรรณประดิษฐ)

ผู้ชำนาญการด้านสิ่งแวดล้อม

บริษัท อีโคซิสเต็ม เอ็นจิเนียริ่ง คอนซัลแตนท์ จำกัด

ตารางที่ 1 (22) รายการแสดงผลกระทบสิ่งแวดล้อมที่สำคัญ มาตรการป้องกันและแก้ไขผลกระทบสิ่งแวดล้อม ช่วงก่อสร้าง

โครงการอาคารชุด ออกัส (ขอเปลี่ยนแปลงรายละเอียดโครงการ) ตั้งอยู่บริเวณซอยเจริญกรุง 80 ถนนเจริญกรุง เขตบางคอแหลม กรุงเทพมหานคร

องค์ประกอบทางสิ่งแวดล้อม	ผลกระทบต่อสิ่งแวดล้อมที่สำคัญ	มาตรการป้องกันและแก้ไขผลกระทบสิ่งแวดล้อม	มาตรการติดตามตรวจสอบผลกระทบสิ่งแวดล้อม
	ให้ดำเนินการได้ตามบัญชีท้ายกฎกระทรวงนี้ ที่ไม่ก่อเหตุรำคาญตามกฎหมายว่าด้วยการสาธารณสุข หรือไม่เป็นมลพิษต่อชุมชนหรือสิ่งแวดล้อมตามกฎหมายว่าด้วยการส่งเสริมและรักษาคุณภาพสิ่งแวดล้อมแห่งชาติ และมีพื้นที่ประกอบการไม่เกิน 500 ตารางเมตร (2) การทำผลิตภัณฑ์คอนกรีตผสมที่ไม่เข้าข่ายโรงงาน เว้นแต่กรณีที่เป็นหน่วยงานคอนกรีตผสมเสร็จในลักษณะชั่วคราวที่ตั้งอยู่ในหน่วยงานก่อสร้างหรือบริเวณใกล้เคียงเพื่อประโยชน์แก่โครงการก่อสร้างนั้น (3) คลังน้ำมันเชื้อเพลิงและสถานที่ที่ใช้ในการเก็บรักษาน้ำมันเชื้อเพลิง ที่ไม่ใช่ก๊าซปิโตรเลียมเหลวและก๊าซธรรมชาติ เพื่อจำหน่ายที่ต้องขออนุญาตตามกฎหมายว่าด้วยการควบคุมน้ำมันเชื้อเพลิง เว้นแต่สถานีบริการน้ำมันเชื้อเพลิงที่ตั้งอยู่ริมถนนสาธารณะที่มีขนาดเขตทางไม่น้อยกว่า 12 เมตร (4) สถานที่บรรจุก๊าซ สถานที่เก็บก๊าซ และห้องบรรจุก๊าซ สำหรับก๊าซปิโตรเลียมเหลวและก๊าซธรรมชาติตามกฎหมายว่าด้วยการควบคุมน้ำมันเชื้อเพลิง เว้นแต่สถานีบริการก๊าซธรรมชาติที่ตั้งอยู่ริมถนนสาธารณะที่มีขนาดเขตทางไม่น้อยกว่า 12 เมตร ร้านจำหน่ายก๊าซ สถานที่ใช้ก๊าซและสถานที่จำหน่ายอาหารที่ใช้ก๊าซ	1.9 ให้แจ้งจำนวนคนที่จะเข้าพักกับหัวหน้าคนงานที่ดูแลบ้านพักคนงาน 1.10 ต้องทิ้งขยะในที่ที่จัดเตรียมไว้ให้ 1.11 ห้ามเปิดไฟทิ้งไว้ โดยไม่ได้ใช้ประโยชน์ 1.12 ห้ามก่อไฟก่อนได้รับอนุญาต 1.13 ช่วยกันดูแลรักษาความสะอาดบ้านพักและบริเวณบ้านพัก 1.14 ก่อนออกจากห้องพักทุกครั้ง ให้ถอดปลั๊กไฟฟ้าออกจากเต้าเสียบ 1.15 ช่วยกันประหยัดไฟฟ้า และน้ำประปา 1.16 ห้ามมีอาวุธและสิ่งผิดกฎหมายทุกชนิดไว้ครอบครอง ผู้ฝ่าฝืนมีบทลงโทษดังนี้ - ตักเตือน - ให้ออก - ส่งดำเนินคดีตามกฎหมาย 2. จัดให้มีคนงานที่ถูกต้องตามกฎหมาย และมีประวัติของคนงานก่อสร้างที่ชัดเจน และสามารถตรวจสอบได้ 3. เจ้าของโครงการ (ผู้ว่าจ้าง) จะต้องจัดให้มีเจ้าหน้าที่ของโครงการออกตรวจ สอบความเรียบร้อยของสถานที่พักคนงานของผู้รับจ้างก่อสร้างอย่างสม่ำเสมออย่างน้อยเดือนละ 1 ครั้ง เพื่อให้ผู้รับจ้างแก้ไขปรับปรุงข้อบกพร่องต่าง ๆ ตลอดระยะเวลาการก่อสร้างโครงการ 4. จัดให้มีการตรวจสอบด้วยกล้องสำรวจที่มีความละเอียดสูง เพื่อ	

กันยายน 2557.....
(นางอัญชัน ตั้งมติธรรม,นายชูเกียรติ ตั้งมติธรรม)
กรรมการผู้มีอำนาจ
บริษัท มั่นคงเคหะการ จำกัด (มหาชน)

กันยายน 2557.....
(นายสุวิทย์ วรรณประดิษฐ)
ผู้ชำนาญการด้านสิ่งแวดล้อม
บริษัท อีโคซิสเต็ม เอ็นจิเนียริ่ง คอนซัลแตนท์ จำกัด

ตารางที่ 1 (23) รายการแสดงผลกระทบสิ่งแวดล้อมที่สำคัญ มาตรการป้องกันและแก้ไขผลกระทบสิ่งแวดล้อม ช่วงก่อสร้าง

โครงการอาคารชุด ออกัส (ขอเปลี่ยนแปลงรายละเอียดโครงการ) ตั้งอยู่บริเวณซอยเจริญกรุง 80 ถนนเจริญกรุง เขตบางคอแหลม กรุงเทพมหานคร

องค์ประกอบทางสิ่งแวดล้อม	ผลกระทบต่อสิ่งแวดล้อมที่สำคัญ	มาตรการป้องกันและแก้ไขผลกระทบสิ่งแวดล้อม	มาตรการติดตามตรวจสอบผลกระทบสิ่งแวดล้อม
	(5) การเลี้ยงสัตว์ทุกชนิดเพื่อการค้าที่อาจก่อเหตุรำคาญตามกฎหมายว่าด้วยการสาธารณสุข (6) การเพาะเลี้ยงสัตว์น้ำเค็มหรือน้ำกร่อย (7) สุสานและฌาปนสถานตามกฎหมายว่าาด้วยสุสานและฌาปนสถาน เว้นแต่เป็นการก่อสร้างแทนฌาปนสถานที่มีอยู่เดิม (8) โรงแรมตามกฎหมายว่าด้วยโรงแรมที่มีจำนวนห้องพักเกิน 50 ห้อง เว้นแต่ที่ตั้งอยู่ริมถนนสาธารณะที่มีขนาดเขตทางไม่น้อยกว่า 16 เมตร หรือตั้งอยู่ภายในระยะ 500 เมตร จากบริเวณโดยรอบสถานีรถไฟฟ้าขนส่งมวลชน (9) โรงมหรสพตามกฎหมายว่าด้วยการควบคุมอาคาร เว้นแต่ ที่ตั้งอยู่ริมถนนสาธารณะที่มีขนาดเขตทางไม่น้อยกว่า 30 เมตร หรือตั้งอยู่ภายในระยะ 500 เมตร จากบริเวณโดยรอบสถานีรถไฟฟ้าขนส่งมวลชน (10) สถานบริการตามกฎหมายว่าด้วยสถานบริการ (11) การประกอบพาณิชยกรรมที่มีพื้นที่ประกอบการเกิน 5,0000 ตารางเมตร เว้นแต่ (ก) การประกอบพาณิชยกรรมที่มีพื้นที่ประกอบการเกิน 5,000 ตารางเมตร แต่ไม่เกิน 10,000 ตารางเมตร ที่ตั้งอยู่ริมถนนสาธารณะที่มีขนาดเขตทางไม่น้อยกว่า 16	ให้ได้ระยะที่ถูกต้อง ตลอดระยะเวลาก่อสร้างอาคาร เพื่อให้เป็นไปตามหลักวิศวกรรมซึ่งมีวิศวกรรับรอง ตลอดจนข้อกำหนดผังเมืองรวมกรุงเทพและกฎหมายอื่นที่เกี่ยวข้อง	

กันยายน 2557

(นางอัญชัน ตั้งมติธรรม,นายชูเกียรติ ตั้งมติธรรม)
กรรมการผู้มีอำนาจ
บริษัท มั่นคงเคหะการ จำกัด (มหาชน)

กันยายน 2557

(นายสุวิทย์ วรรณประดิษฐ)
ผู้ชำนาญการด้านสิ่งแวดล้อม
บริษัท อีโคซิสเต็ม เอ็นจิเนียริ่ง คอนซัลแตนท์ จำกัด

ตารางที่ 1 (24) รายการแสดงผลกระทบสิ่งแวดล้อมที่สำคัญ มาตรการป้องกันและแก้ไขผลกระทบสิ่งแวดล้อม ช่วงก่อสร้าง

โครงการอาคารชุด ออกัส (ขอเปลี่ยนแปลงรายละเอียดโครงการ) ตั้งอยู่บริเวณซอยเจริญกรุง 80 ถนนเจริญกรุง เขตบางคอแหลม กรุงเทพมหานคร

องค์ประกอบทางสิ่งแวดล้อม	ผลกระทบต่อสิ่งแวดล้อมที่สำคัญ	มาตรการป้องกันและแก้ไขผลกระทบสิ่งแวดล้อม	มาตรการติดตามตรวจสอบผลกระทบสิ่งแวดล้อม
	เมตร หรือตั้งอยู่ภายในระยะ 500 เมตร จากบริเวณโดยรอบสถานีรถไฟฟ้าขนส่งมวลชน (ข) การประกอบพาณิชยกรรมที่มีพื้นที่ประกอบการเกิน 10,000 ตารางเมตร ที่ตั้งอยู่ริมถนนสาธารณะที่มีขนาดเขตทางไม่น้อยกว่า 30 เมตร หรือตั้งอยู่ภายในระยะ 500 เมตรจากบริเวณโดยรอบสถานีรถไฟฟ้าขนส่งมวลชน (12) สำนักงานที่มีพื้นที่ประกอบการเกิน 1,000 ตารางเมตร เว้นแต่ (ก) สำนักงานที่มีพื้นที่ประกอบการเกิน 1,000 ตารางเมตร แต่ไม่เกิน 2,000 ตารางเมตร ที่ตั้งอยู่ริมถนนสาธารณะที่มีขนาดเขตทางไม่น้อยกว่า 12 เมตร หรือตั้งอยู่ภายในระยะ 500 เมตร จากบริเวณโดยรอบสถานีรถไฟฟ้าขนส่งมวลชน (ข) สำนักงานที่มีพื้นที่ประกอบการเกิน 2,000 ตารางเมตร แต่ไม่เกิน 5,000 ตารางเมตร ที่ตั้งอยู่ริมถนนสาธารณะที่มีขนาดเขตทางไม่น้อยกว่า 16 เมตร หรือตั้งอยู่ภายในระยะ 500 เมตร จากบริเวณโดยรอบสถานีรถไฟฟ้าขนส่งมวลชน (ค) สำนักงานที่มีพื้นที่ประกอบการเกิน 5,000 ตารางเมตร แต่ไม่เกิน 10,000 ตารางเมตร		

กันยายน 2557.....
(นางอัญชัน ตั้งมติธรรม,นายชูเกียรติ ตั้งมติธรรม)
กรรมการผู้มีอำนาจ
บริษัท มั่นคงเคหะการ จำกัด (มหาชน)

กันยายน 2557.....
(นายสุวิทย์ วรรณประดิษฐ)
ผู้ชำนาญการด้านสิ่งแวดล้อม
บริษัท อีโคซิสเต็ม เอ็นจิเนียริ่ง คอนซัลแตนท์ จำกัด

ตารางที่ 1 (25) รายการแสดงผลกระทบสิ่งแวดล้อมที่สำคัญ มาตรการป้องกันและแก้ไขผลกระทบสิ่งแวดล้อม ช่วงก่อสร้าง

โครงการอาคารชุด ออกัส (ขอเปลี่ยนแปลงรายละเอียดโครงการ) ตั้งอยู่บริเวณซอยเจริญกรุง 80 ถนนเจริญกรุง เขตบางคอแหลม กรุงเทพมหานคร

องค์ประกอบทางสิ่งแวดล้อม	ผลกระทบต่อสิ่งแวดล้อมที่สำคัญ	มาตรการป้องกันและแก้ไขผลกระทบสิ่งแวดล้อม	มาตรการติดตามตรวจสอบผลกระทบสิ่งแวดล้อม
	ที่ตั้งอยู่ริมถนนสาธารณะที่มีขนาดเขตทางไม่น้อยกว่า 30 เมตร หรือตั้งอยู่ภายในระยะ 500 เมตร จากบริเวณโดยรอบสถานีรถไฟฟ้าขนส่งมวลชน (13) การติดตั้ง หรือก่อสร้างป้ายที่มีขนาดเกิน 1 ตารางเมตร หรือมีน้ำหนักรวมทั้งโครงสร้างเกิน 10 กิโลกรัม ในบริเวณที่มีระยะห่างจากวัด โบราณสถาน ทางพิเศษ หรือถนนสาธารณะที่มีขนาดเขตทางตั้งแต่ 40 เมตร ถึงจุดติด ตั้ง หรือก่อสร้างป้ายน้อยกว่า 50 เมตร เว้นแต่ป้ายชื่ออาคารหรือสถานประกอบการ และป้ายสถานีบริการน้ำมันเชื้อเพลิงหรือสถานีบริการก๊าซ (14) สถานที่เก็บสินค้า สถานีรับส่งสินค้าหรือการประกอบกิจการรับส่งสินค้า เว้นแต่ที่ตั้งอยู่ริมถนนสาธารณะที่มีขนาดเขตทางไม่น้อยกว่า 30 เมตร (15) ศูนย์ประชุม อาคารแสดงสินค้าหรือนิทรรศการ เว้นแต่ที่ตั้งอยู่ริมถนนสาธารณะที่มีขนาดเขตทางไม่น้อยกว่า 30 เมตร หรือตั้งอยู่ภายในระยะ 500 เมตร จากบริเวณโดยรอบสถานีรถไฟฟ้าขนส่งมวลชน (16) สถานสงเคราะห์หรือรับเลี้ยงสัตว์ (17) ตลาด เว้นแต่ (ก) ตลาดที่มีพื้นที่ประกอบการไม่เกิน 1,000 ตาราง		

กันยายน 2557.....
(นางอัญชัน ตั้งมติธรรม,นายชูเกียรติ ตั้งมติธรรม)
กรรมการผู้มีอำนาจ
บริษัท มั่นคงเคหะการ จำกัด (มหาชน)

กันยายน 2557.....
(นายสุวิทย์ วรรณประดิษฐ)
ผู้ชำนาญการด้านสิ่งแวดล้อม
บริษัท อีโคซิสเต็ม เอ็นจิเนียริ่ง คอนซัลแตนท์ จำกัด

ตารางที่ 1 (26) รายการแสดงผลกระทบสิ่งแวดล้อมที่สำคัญ มาตรการป้องกันและแก้ไขผลกระทบสิ่งแวดล้อม ช่วงก่อสร้าง

โครงการอาคารชุด ออกัส (ขอเปลี่ยนแปลงรายละเอียดโครงการ) ตั้งอยู่บริเวณซอยเจริญกรุง 80 ถนนเจริญกรุง เขตบางคอแหลม กรุงเทพมหานคร

องค์ประกอบทางสิ่งแวดล้อม	ผลกระทบต่อสิ่งแวดล้อมที่สำคัญ	มาตรการป้องกันและแก้ไขผลกระทบสิ่งแวดล้อม	มาตรการติดตามตรวจสอบผลกระทบสิ่งแวดล้อม
	เมตร ที่ตั้งอยู่ริมถนนสาธารณะที่มีขนาดเขตทางไม่น้อยกว่า 12 เมตร หรือตั้งอยู่ภายในระยะ 500 เมตร จากบริเวณโดยรอบสถานีรถไฟฟ้าขนส่งมวลชน (ข) ตลาดที่มีพื้นที่ประกอบการเกิน 1,000 ตารางเมตร แต่ไม่เกิน 2,500 ตารางเมตรที่ตั้งอยู่ริมถนนสาธารณะที่มีขนาดเขตทางไม่น้อยกว่า 16 เมตร หรือตั้งอยู่ภายในระยะ 500 เมตร จากบริเวณโดยรอบสถานีรถไฟฟ้าขนส่งมวลชน (18) โรงฆ่าสัตว์หรือโรงพักสัตว์ตามกฎหมายว่าด้วยการควบคุมการฆ่าสัตว์และจำหน่ายเนื้อสัตว์ (19) ไซโลเก็บผลิตผลทางการเกษตร (20) สถานีขนส่งผู้โดยสาร เว้นแต่ที่ตั้งอยู่ริมถนนสาธารณะที่มีขนาดเขตทางไม่น้อยกว่า 16 เมตร หรือตั้งอยู่ภายในระยะ 500 เมตร จากบริเวณโดยรอบสถานีรถไฟฟ้าขนส่งมวลชน (21) สวนสนุก เว้นแต่ที่ตั้งอยู่ริมถนนสาธารณะที่มีขนาดเขตทางไม่น้อยกว่า 30 เมตรหรือตั้งอยู่ภายในระยะ 500 เมตร จากบริเวณโดยรอบสถานีรถไฟฟ้าขนส่งมวลชน และมีที่ว่างโดยรอบจากแนวเขตที่ดินไม่น้อยกว่า 12 เมตร เพื่อปลูกต้นไม้หรือที่ดำเนินการอยู่ในอาคารพาณิชยกรรม (22) สวนสัตว์		

กันยายน 2557

(นางอัญชัน ตั้งมติธรรม,นายชูเกียรติ ตั้งมติธรรม)
กรรมการผู้มีอำนาจ
บริษัท มั่นคงเคหะการ จำกัด (มหาชน)

กันยายน 2557

(นายสุวิทย์ วรรณประดิษฐ)
ผู้ชำนาญการด้านสิ่งแวดล้อม
บริษัท อีโคซิสเต็ม เอ็นจิเนียริ่ง คอนซัลแตนท์ จำกัด

ตารางที่ 1 (27) รายการแสดงผลกระทบสิ่งแวดล้อมที่สำคัญ มาตรการป้องกันและแก้ไขผลกระทบสิ่งแวดล้อม ช่วงก่อสร้าง

โครงการอาคารชุด ออกัส (ขอเปลี่ยนแปลงรายละเอียดโครงการ) ตั้งอยู่บริเวณซอยเจริญกรุง 80 ถนนเจริญกรุง เขตบางคอแหลม กรุงเทพมหานคร

องค์ประกอบทางสิ่งแวดล้อม	ผลกระทบต่อสิ่งแวดล้อมที่สำคัญ	มาตรการป้องกันและแก้ไขผลกระทบสิ่งแวดล้อม	มาตรการติดตามตรวจสอบผลกระทบสิ่งแวดล้อม
	(23) สนามแข่งรถ (24) สนามแข่งม้า (25) สนามยิงปืน (26) สถานศึกษาระดับอุดมศึกษาและอาชีวศึกษา เว้นแต่ที่ตั้งอยู่ริมถนนสาธารณะที่มีขนาดเขตทางไม่น้อยกว่า 16 เมตร หรือตั้งอยู่ภายในระยะ 500 เมตร จากบริเวณโดยรอบสถานีรถไฟฟ้าขนส่งมวลชน (27) การกำจัดสิ่งปฏิกูลและมูลฝอย (28) การกำจัดวัตถุอันตรายตามกฎหมายว่าด้วยวัตถุอันตราย (29) การซื้อขายหรือเก็บชิ้นส่วนเครื่องจักรกลเก่า (30) การซื้อขายหรือเก็บเศษวัสดุที่มีพื้นที่ประกอบการเกิน 100 ตารางเมตร (31) ที่พักอาศัยชั่วคราวสำหรับคนงาน เว้นแต่ที่ตั้งอยู่ในหน่วยงานก่อสร้างหรือภายในระยะ 200 เมตร จากบริเวณเขตก่อสร้างเพื่อประโยชน์แก่โครงการก่อสร้างนั้น - การดำเนินการโครงการ จัดเป็นอาคารชุดพักอาศัยไม่อยู่ในข้อห้ามตามข้อกำหนด 31 ประเภท จึงสามารถดำเนินกิจการได้ การใช้ประโยชน์ที่ดินประเภทนี้ ให้เป็นไปดังต่อไปนี้		

กันยายน 2557

(นางอัญชัน ตั้งมติธรรม,นายชูเกียรติ ตั้งมติธรรม)
กรรมการผู้มีอำนาจ
บริษัท มั่นคงเคหะการ จำกัด (มหาชน)

กันยายน 2557

(นายสุวิทย์ วรรณประดิษฐ)
ผู้ชำนาญการด้านสิ่งแวดล้อม
บริษัท อีโคซิสเต็ม เอ็นจิเนียริ่ง คอนซัลแตนท์ จำกัด

ตารางที่ 1 (28) รายการแสดงผลกระทบสิ่งแวดล้อมที่สำคัญ มาตรการป้องกันและแก้ไขผลกระทบสิ่งแวดล้อม ช่วงก่อสร้าง

โครงการอาคารชุด ออกัส (ขอเปลี่ยนแปลงรายละเอียดโครงการ) ตั้งอยู่บริเวณซอยเจริญกรุง 80 ถนนเจริญกรุง เขตบางคอแหลม กรุงเทพมหานคร

องค์ประกอบทางสิ่งแวดล้อม	ผลกระทบต่อสิ่งแวดล้อมที่สำคัญ	มาตรการป้องกันและแก้ไขผลกระทบสิ่งแวดล้อม	มาตรการติดตามตรวจสอบผลกระทบสิ่งแวดล้อม
	(1) มีอัตราส่วนพื้นที่อาคารรวมต่อพื้นที่ดิน(FAR)ไม่เกิน 6 : 1 ทั้งนี้ ที่ดินแปลงใดที่ได้ใช้ประโยชน์แล้ว หากมีการแบ่งแยกหรือแบ่งโอนไม่ว่าจะกี่ครั้งก็ตาม อัตราส่วนพื้นที่อาคารรวมต่อพื้นที่ดินของที่ดินแปลงที่เกิดจากการแบ่งแยกหรือแบ่งโอนทั้งหมดรวมกันต้องไม่เกิน 6 : 1 โครงการ - โครงการ มีอัตราส่วนพื้นที่อาคารรวมต่อพื้นที่ดิน (FAR) 3.04 : 1 (2) มีอัตราส่วนของที่ว่างต่อพื้นที่อาคารรวม (OSR) ไม่น้อยกว่าร้อยละ5 แต่อัตราส่วนของที่ว่างต้องไม่ต่ำกว่าเกณฑ์ขั้นต่ำของที่ว่างอันปราศจากสิ่งปกคลุมตามกฎหมายว่าด้วยการควบคุมอาคาร ทั้งนี้ที่ดินแปลงใดที่ได้ใช้ประโยชน์แล้ว หากมีการแบ่งแยกหรือแบ่งโอนไม่ว่าจะกี่ครั้งก็ตาม อัตราส่วนของที่ว่างต่อพื้นที่อาคารรวมของที่ดินแปลงที่เกิดจากการแบ่งแยกหรือแบ่งโอนทั้งหมดรวมกันต้องไม่น้อยกว่าร้อยละ 5 - โครงการ มีอัตราส่วนของที่ว่างต่อพื้นที่อาคารรวม(OSR) ร้อยละ 17.97 (3) ให้มีพื้นที่น้ำซึมผ่านได้เพื่อปลูกต้นไม้ไม่น้อยกว่าร้อยละ 50 ของพื้นที่ว่าง - โครงการ มีพื้นที่ให้น้ำซึมผ่านได้ ร้อยละ 61.42 ของพื้นที่ว่าง		

กันยายน 2557.....

(นางอัญชัน ตั้งมติธรรม,นายชูเกียรติ ตั้งมติธรรม)
กรรมการผู้มีอำนาจ
บริษัท มั่นคงเคหะการ จำกัด (มหาชน)

กันยายน 2557.....

(นายสุวิทย์ วรรณประดิษฐ)
ผู้ชำนาญการด้านสิ่งแวดล้อม
บริษัท อีโคซิสเต็ม เอ็นจิเนียริ่ง คอนซัลแตนท์ จำกัด

ตารางที่ 1 (29) รายการแสดงผลกระทบสิ่งแวดล้อมที่สำคัญ มาตรการป้องกันและแก้ไขผลกระทบสิ่งแวดล้อม ช่วงก่อสร้าง

โครงการอาคารชุด ออกัส (ขอเปลี่ยนแปลงรายละเอียดโครงการ) ตั้งอยู่บริเวณซอยเจริญกรุง 80 ถนนเจริญกรุง เขตบางคอแหลม กรุงเทพมหานคร

องค์ประกอบทางสิ่งแวดล้อม	ผลกระทบต่อสิ่งแวดล้อมที่สำคัญ	มาตรการป้องกันและแก้ไขผลกระทบสิ่งแวดล้อม	มาตรการติดตามตรวจสอบผลกระทบสิ่งแวดล้อม
3.8 การสื่อสารและการโทรคมนาคม	กสทช. จะผลักดันให้ผู้ได้รับใบอนุญาตประกอบกิจการโทรทัศน์ในระบบดิจิตอลอย่างเป็นทางการลองออกอากาศด้วยระบบดิจิตอล ภายในเดือน ก.พ.-มี.ค. พ.ศ. 2557 เพื่อให้การออกอากาศครอบคลุมทั่วประเทศใน 3-5 ปีข้างหน้า คาดว่าเมื่อมีการเปลี่ยนไปสู่ระบบดิจิตอล การเกิดผลกระทบด้านการบดบังสัญญาณจะน้อยลง เนื่องจากมีการส่งสัญญาณในลักษณะ broadcast กระจายรอบทิศทาง ซึ่งสามารถแพร่กระจายได้ในระยะทางที่ไกล และสามารถเดินทางผ่านสิ่งกีดขวางได้ ไม่จำกัดในเรื่องการถูกกำแพง หรือถูกตึกสูงบัง	- หากบ้านพักอาศัยใกล้เคียง ถูกบดบังคลื่นรับสัญญาณโทรทัศน์จากตัวอาคารโครงการ โครงการจะรับผิดชอบโดยติดตั้งจานดาวเทียม เพื่อรับสัญญาณ Free TV ให้กับบ้านพักอาศัยนั้น ๆ และดำเนินการปรับจานรับสัญญาณดาวเทียมให้กับบ้านพักอาศัยที่มีจานรับสัญญาณดาวเทียมอยู่แล้ว โดยโครงการจะทำหนังสือแจ้งผู้พักอาศัยที่อยู่ใกล้เคียงพื้นที่โครงการ ซึ่งอาจเป็นผู้ที่ได้รับผลกระทบด้านการบดบังคลื่นสัญญาณโทรทัศน์จากอาคารโครงการ ณ วันที่เริ่มลงมือก่อสร้าง และจะต้องติดตั้งจานรับสัญญาณดาวเทียมให้แล้วเสร็จก่อนการจดทะเบียนนิติบุคคลอาคารชุดโดยในหนังสือดังกล่าวจะระบุชื่อและหมายเลขโทรศัพท์ของบุคคลที่จะเป็นผู้รับเรื่อง กรณีที่ทั้ง 2 ฝ่ายตกลงกันไม่ได้ ต้องจัดตั้งคณะกรรมการไตรภาคีขึ้นมาเพื่อเจรจาหาข้อยุติที่เป็นธรรมต่อทั้งสองฝ่าย	
4. คุณภาพชีวิต 4.1 สภาพเศรษฐกิจและสังคม	- การก่อสร้างโครงการเป็นการสร้างแหล่งงานให้กับแรงงาน และระบบธุรกิจก่อสร้างที่เกี่ยวข้องทั้งระบบ ได้แก่ อุปกรณ์การก่อสร้าง ปูนซีเมนต์ เหล็ก และวัสดุก่อสร้างอีกมากมายหลายชนิด ทำให้มีเงินหมุนเวียนภายในระบบนับร้อยล้านบาท จึงเป็นการกระตุ้นการฟื้นตัวของเศรษฐกิจโดยรวม - ชุมชนบริเวณใกล้เคียงโครงการอาจจะได้รับการรบกวนจากคนงานก่อสร้างโดยมีจำนวนในช่วงสูงสุดประมาณ 200 คน พักอยู่ภายนอกพื้นที่โครงการ	1. ผู้รับเหมาก่อสร้างต้องจัดให้มีหัวหน้าคนงาน คอยดูแลความประพฤติของคนงาน มิให้สร้างความเดือดร้อนหรือรบกวนต่อชุมชนบริเวณใกล้เคียงพร้อมออกกฎระเบียบในการเข้าพักอาศัย และทำงานดังนี้ 1.1 ห้ามทะเลาะวิวาททุกกรณี (ส่งกลับบ้านทั้งสองฝ่าย) 1.2 ห้ามมีสิ่งเสพติดให้โทษไว้เพื่อเสพ จำหน่ายแจกจ่ายหรือครอบครองโดยเด็ดขาด (ส่งดำเนินคดีตามกฎหมาย) 1.3 ห้ามเล่นการพนันทุกประเภท 1.4 ห้ามส่งเสียงดังรบกวนผู้อื่น หลังเวลา 21.00 น. เป็นต้นไป	- ตรวจสอบอาคาร และบ้านพักอาศัยโดยรอบโครงการในรัศมี 100 เมตร ว่าได้รับความเดือดร้อนจากการก่อสร้างโครงการหรือไม่ ตลอดระยะเวลาการก่อสร้าง

กันยายน 2557.....
(นางอัญชัน ตั้งมติธรรม,นายชูเกียรติ ตั้งมติธรรม)
กรรมการผู้มีอำนาจ
บริษัท มั่นคงเคหะการ จำกัด (มหาชน)

กันยายน 2557.....
(นายสุวิทย์ วรรณประดิษฐ)
ผู้ชำนาญการด้านสิ่งแวดล้อม
บริษัท อีโคซิสเต็ม เอ็นจิเนียริ่ง คอนซัลแตนท์ จำกัด

ตารางที่ 1 (30) รายการแสดงผลกระทบสิ่งแวดล้อมที่สำคัญ มาตรการป้องกันและแก้ไขผลกระทบสิ่งแวดล้อม ช่วงก่อสร้าง

โครงการอาคารชุด ออกัส (ขอเปลี่ยนแปลงรายละเอียดโครงการ) ตั้งอยู่บริเวณซอยเจริญกรุง 80 ถนนเจริญกรุง เขตบางคอแหลม กรุงเทพมหานคร

องค์ประกอบทางสิ่งแวดล้อม	ผลกระทบต่อสิ่งแวดล้อมที่สำคัญ	มาตรการป้องกันและแก้ไขผลกระทบสิ่งแวดล้อม	มาตรการติดตามตรวจสอบผลกระทบสิ่งแวดล้อม
	นอกจากนั้นอาจได้รับเหตุรำคาญอื่น ๆ จากกิจกรรมการก่อสร้าง	1.5 ห้ามทำลาย เคลื่อนย้าย ดัดแปลง ต่อเติมทรัพย์สินบริษัททุกกรณี 1.6 ห้ามลักขโมยทุกประเภท (ส่งดำเนินคดีตามกฎหมาย) 1.7 ห้ามนำบุคคลภายนอกเข้ามาพักในบ้านพักคนงาน โดยไม่ได้รับอนุญาต 1.8 ห้ามย้ายห้องโดยไม่ได้แจ้งให้หัวหน้าคนงานทราบ 1.9 ให้แจ้งจำนวนคนที่จะเข้าพักกับหัวหน้าคนงานที่ดูแลบ้านพักคนงาน 1.10 ต้องทิ้งขยะในที่ที่จัดเตรียมไว้ให้ 1.11 ห้ามเปิดไฟทิ้งไว้ โดยไม่ได้ใช้ประโยชน์ 1.12 ห้ามก่อไฟก่อนได้รับอนุญาต 1.13 ช่วยกันดูแลรักษาความสะอาดบ้านพักและบริเวณบ้านพัก 1.14 ก่อนออกจากห้องพักทุกครั้ง ให้ถอดปลั๊กไฟฟ้าออกจากเต้าเสียบ 1.15 ช่วยกันประหยัดไฟฟ้า และน้ำประปา 1.16 ห้ามมีอาวุธและสิ่งผิดกฎหมายทุกชนิดไว้ครอบครอง ผู้ฝ่าฝืนมีบทลงโทษดังนี้ - ตักเตือน - ให้ออก - ส่งดำเนินคดีตามกฎหมาย 2. จัดให้มีคนงานที่ถูกต้องตามกฎหมาย และมีประวัติของคนงาน	

กันยายน 2557.....

(นางอัญชัน ตั้งมติธรรม,นายชูเกียรติ ตั้งมติธรรม)
กรรมการผู้มีอำนาจ
บริษัท มั่นคงเคหะการ จำกัด (มหาชน)

กันยายน 2557.....

(นายสุวิทย์ วรรณประดิษฐ)
ผู้ชำนาญการด้านสิ่งแวดล้อม
บริษัท อีโค ซิสเต็ม เอ็นจิเนียริ่ง คอนซัลแตนท์ จำกัด

ตารางที่ 1 (31) รายการแสดงผลกระทบสิ่งแวดล้อมที่สำคัญ มาตรการป้องกันและแก้ไขผลกระทบสิ่งแวดล้อม ช่วงก่อสร้าง

โครงการอาคารชุด ออกัส (ขอเปลี่ยนแปลงรายละเอียดโครงการ) ตั้งอยู่บริเวณซอยเจริญกรุง 80 ถนนเจริญกรุง เขตบางคอแหลม กรุงเทพมหานคร

องค์ประกอบทางสิ่งแวดล้อม	ผลกระทบต่อสิ่งแวดล้อมที่สำคัญ	มาตรการป้องกันและแก้ไขผลกระทบสิ่งแวดล้อม	มาตรการติดตามตรวจสอบผลกระทบสิ่งแวดล้อม
		ก่อสร้างที่ชัดเจน และสามารถตรวจสอบได้ 3. เจ้าของโครงการ (ผู้ว่าจ้าง) จะต้องจัดให้มีเจ้าหน้าที่ของโครงการออกตรวจ สอบความเรียบร้อยของสถานที่พักคนงานของผู้รับจ้างก่อสร้างอย่างสม่ำเสมออย่างน้อยเดือนละ 1 ครั้ง เพื่อให้ผู้รับจ้างแก้ไขปรับปรุงข้อบกพร่องต่าง ๆ ตลอดระยะเวลาการก่อสร้างโครงการ 4. การดำเนินการตามมาตรการสิ่งแวดล้อมทั้งหมด ในส่วนที่จะต้องดำเนินการโดยผู้รับเหมาก่อสร้างทั้งรายหลัก และรายย่อย ให้เจ้าของโครงการ (ผู้ว่าจ้าง) ระบุเป็นเงื่อนไขไว้ในสัญญาจ้างก่อสร้าง ให้ผู้รับจ้างปฏิบัติอย่างเคร่งครัด หากไม่นำมาปฏิบัติจะต้องให้ถือว่าผิดเงื่อนไขของสัญญา และให้พิจารณาลงโทษ 5. เจ้าของโครงการจะต้องประชาสัมพันธ์กับเจ้าของอาคาร และบ้านเรือนบริเวณใกล้เคียง โดยการพบปะพูดคุยอย่างสม่ำเสมอทุก ๆ เดือน เพื่อสร้างความเข้าใจอันดี และรับฟังความคิดเห็นหรือความเดือดร้อนที่มีผลกระทบมาจากการก่อสร้างของโครงการ เพื่อนำมาปรับปรุงแก้ไขโดยเร่งด่วนต่อไป 6. แจ้งแผนงานในการทำงานล่วงหน้าอย่างน้อยล่วงหน้า 3 วันให้แก่อาคารข้างเคียงให้ทราบทุกหลัง 7. ก่อนเริ่มการก่อสร้างให้สำรวจสภาพอาคารบ้านเรือนใกล้เคียง โดยให้เจ้าของบ้านร่วมในการสำรวจถ่ายภาพประกอบและทำบันทึกร่วมกัน เพื่อเป็นหลักฐานป้องกันการขัดแย้งกรณี อาคารบ้านเรือนเกิดความเสียหาย และเมื่อพบว่าการก่อสร้างสร้างความเสียหายให้กับอาคารข้างเคียงต้องซ่อมแซมแก้ไขทันที	

กันยายน 2557

(นางอัญชัน ตั้งมติธรรม,นายชูเกียรติ ตั้งมติธรรม)
กรรมการผู้มีอำนาจ
บริษัท มั่นคงเคหะการ จำกัด (มหาชน)

กันยายน 2557

(นายสุวิทย์ วรรณประดิษฐ)
ผู้ชำนาญการด้านสิ่งแวดล้อม
บริษัท อีโคซิสเต็ม เอ็นจิเนียริ่ง คอนซัลแตนท์ จำกัด

ตารางที่ 1 (32) รายการแสดงผลกระทบสิ่งแวดล้อมที่สำคัญ มาตรการป้องกันและแก้ไขผลกระทบสิ่งแวดล้อม ช่วงก่อสร้าง

โครงการอาคารชุด ออกัส (ขอเปลี่ยนแปลงรายละเอียดโครงการ) ตั้งอยู่บริเวณซอยเจริญกรุง 80 ถนนเจริญกรุง เขตบางคอแหลม กรุงเทพมหานคร

องค์ประกอบทางสิ่งแวดล้อม	ผลกระทบต่อสิ่งแวดล้อมที่สำคัญ	มาตรการป้องกันและแก้ไขผลกระทบสิ่งแวดล้อม	มาตรการติดตามตรวจสอบผลกระทบสิ่งแวดล้อม
		8. ใช้ผ้าใบทึบคลุมอาคารโครงการเท่ากับความสูงของอาคารโดยรอบอาคาร พร้อมติดตั้งป้ายประกาศบริเวณด้านหน้าโครงการ เพื่อให้ทราบว่าเป็นการก่อสร้างโครงการอาคารชุด ออกัส มีความสูง 8 ชั้น จำนวน 2 อาคาร และ อาคารจอดรถยนต์สูง 4 ชั้น จำนวน 1 อาคาร โดยระบุชื่อเจ้าของโครงการ สถาปนิกและวิศวกรควบคุมการก่อสร้าง ระยะเวลาการก่อสร้าง เลขที่ใบอนุญาตก่อสร้าง และเบอร์โทรติดต่อผู้รับผิดชอบที่สามารถติดต่อได้ 24 ชั่วโมง โดยจะรื้อผ้าใบออกเมื่อโครงการแล้วเสร็จ 9. จัดให้มีสำนักงานสนาม เพื่อรับเรื่องร้องเรียน หรือความเดือดร้อนที่มีผล กระทบมาจากการก่อสร้าง ตลอดระยะเวลาการก่อสร้าง 10. จัดให้มีหมายเลขฉุกเฉินที่ผู้พักอาศัยข้างเคียงสามารถติดต่อผู้รับผิดชอบในการควบคุมงานก่อสร้างได้ตลอดเวลา เพื่อแจ้งเหตุเดือดร้อนรำคาญ	
4.2 การสาธารณสุข • *การประเมินผลกระทบต่อสุขภาพภายในพื้นที่บ้านพักคนงานก่อสร้าง*	1. คุณภาพอากาศ 1.1 อาคารที่ได้รับผลกระทบด้านฝุ่นละออง - คาดว่าจะเกิดฝุ่นละอองฟุ้งกระจายจากการทำฐานราก การขึ้นโครงสร้างอาคาร ก่อผนัง การตัดเจียร กระเบื้อง การกวาดพื้น การเทเศษวัสดุก่อสร้างจากที่สูงลงสู่ชั้นล่าง อาคารที่ได้รับผลกระทบจากฝุ่นละอองค่อนข้างมากจะเป็นอาคารที่อยู่ทางทิศเหนือ ได้แก่ บ้านพักอาศัย ซึ่งหันด้านข้างของอาคารให้กับโครงการ คลองสาธารณะ	1. จัดทำรั้วชั่วคราวสูงประมาณ 6.0 เมตร โดยรอบโครงการ เพื่อช่วยบดบังทัศนียภาพที่ไม่เหมาะสมระหว่างก่อสร้าง และป้องกันบุคคลภายนอกเข้ามารุกล้ำภายในพื้นที่ก่อสร้างของโครงการ 2. ตรวจสอบเครื่องจักรกลที่ใช้ในการก่อสร้างให้อยู่ในสภาพดีอยู่เสมอ เพื่อลดการเกิดเขม่าและควัน 3. จัดให้มีผ้าใบทึบในการคลุมอาคารเท่ากับความสูงอาคาร ณ ขณะก่อสร้าง ซึ่งต้องมีการตรวจสอบความมั่นคงแข็งแรง การฉีกขาดของผ้าใบสม่ำเสมอ เพื่อลดการฟุ้งกระจายของฝุ่น	- จัดให้มีเจ้าหน้าที่รับเรื่องร้องเรียน และแก้ไขปัญหา ตลอดระยะเวลาการก่อสร้าง

กันยายน 2557

(นางอัญชัน ตั้งมติธรรม,นายชูเกียรติ ตั้งมติธรรม)
กรรมการผู้มีอำนาจ
บริษัท มั่นคงเคหะการ จำกัด (มหาชน)

กันยายน 2557

(นายสุวิทย์ วรรณประดิษฐ)
ผู้มีอำนาจด้านสิ่งแวดล้อม
บริษัท อีโค่ซิสเต็ม เอ็นจิเนียริ่ง คอนซัลแตนท์ จำกัด

ตารางที่ 1 (33) รายการแสดงผลกระทบสิ่งแวดล้อมที่สำคัญ มาตรการป้องกันและแก้ไขผลกระทบสิ่งแวดล้อม ช่วงก่อสร้าง

โครงการอาคารชุด ออกัส (ขอเปลี่ยนแปลงรายละเอียดโครงการ) ตั้งอยู่บริเวณซอยเจริญกรุง 80 ถนนเจริญกรุง เขตบางคอแหลม กรุงเทพมหานคร

องค์ประกอบทางสิ่งแวดล้อม	ผลกระทบต่อสิ่งแวดล้อมที่สำคัญ	มาตรการป้องกันและแก้ไขผลกระทบสิ่งแวดล้อม	มาตรการติดตามตรวจสอบผลกระทบสิ่งแวดล้อม
	ประโยชน์ ทางสาธารณะประโยชน์ ถัดไปเป็นพื้นที่ว่าง 1.2 ความเข้มข้นฝุ่นละอองจากการก่อสร้างอาคาร คาดว่าจะเกิดขึ้น 0.000025-0.000038 มก./ลบ.ม. เมื่อรวมกับผลตรวจวัดคุณภาพอากาศของโครงการในปัจจุบันจากการตรวจวัดวันที่ 8-9 ม.ค. 2557 (0.139 มก./ลบ.ม.) จะเพิ่มเป็น 0.139 มก./ลบ.ม. ซึ่งมีค่าไม่เกินมาตรฐานคุณภาพอากาศกำหนดไว้ที่ 0.33 มิลลิกรัม/ลูกบาศก์เมตร 1.3 ความเข้มข้นฝุ่นละอองจากการทำฐานราก(วันที่ 17 เม.ย. 57 ถึง 15 พ.ค.57) - ฝุ่นละอองรวม(TSP) อยู่ในช่วง 0.082-0.219 มก./ลบ.ม. ซึ่งมีค่าไม่เกินมาตรฐานคุณภาพอากาศที่กำหนดไว้ 0.33 มก./ลบ.ม. - ฝุ่นละอองขนาดเล็กกว่า 10 ไมครอน (PM_{10}) อยู่ในช่วง 0.046-0.109 มก./ลบ.ม. ซึ่งมีค่าไม่เกินมาตรฐานคุณภาพอากาศที่กำหนดไว้ 0.12 มก./ลบ.ม. 1.4 ความเข้มข้นสารมลพิษจากรถยนต์ที่ใช้ในการก่อสร้างของพื้นที่โครงการ - ก๊าซคาร์บอนมอนอกไซด์(CO) คาดว่าจะเกิดขึ้น 0.00014 มก./ลบ.ม. เมื่อรวมกับคุณภาพอากาศของโครงการในปัจจุบัน (0.44 มก./ลบ.ม.) จะเพิ่มเป็น 0.44014 มก./ลบ.ม. หรือเมื่อรวมกับคุณภาพ	ละออง 4. เลือกใช้วัสดุที่ประกอบสำเร็จรูป หรือกึ่งสำเร็จรูป ที่มีการหล่อคอนกรีตในพื้นที่โครงการน้อยที่สุด 5. จัดให้มีห้องเก็บเสียงและฝุ่นในการตัดการเจียรกระเบื้องปูพื้น และวัสดุต่าง ๆ พร้อมทั้งจัดอุปกรณ์กันเสียง และฝุ่นสำหรับคนงาน 6. การตัดกระเบื้องปูพื้นหรือผนังให้ใช้วิธีตัดเปียก โดยมีน้ำหล่อระหว่างใบพัดและกระเบื้องเพื่อป้องกันฝุ่นละออง 7. การทำความสะอาดพื้นอาคาร ให้ใช้น้ำฉีดพรมก่อนทำความสะอาด เพื่อป้องกันการฟุ้งกระจายของฝุ่นละออง 8. จัดให้มีปล่องยางทิ้งเศษวัสดุก่อสร้างหรือจัดให้มีลิฟท์ขนของเท่ากับความสูงของอาคาร 9. รถบรรทุกที่ขนส่งวัสดุก่อสร้าง และรถขนส่งคนงาน เมื่อลงวัสดุอุปกรณ์ภายในพื้นที่ก่อสร้างเรียบร้อยแล้ว จะไม่มีการติดเครื่องยนต์รถทิ้งไว้เด็ดขาด เพื่อเป็นการลดเขม่าควันและกลิ่น 10. ฉีดพรมน้ำบริเวณพื้นที่ก่อสร้างวันละ 2 ครั้ง ทุกวันและเพิ่มความถี่ในการฉีดพรมน้ำทุก ๆ 2 ชั่วโมงสำหรับช่วงฤดูร้อนและฤดูหนาว เพื่อลดการฟุ้งกระจายของฝุ่นละออง 11. ถุงซีเมนต์หรือเคมีภัณฑ์ที่ใช้ในการก่อสร้าง ต้องบรรจุในภาชนะที่ปิดมิดชิด และมีการจัดเก็บอย่างถูกวิธีเพื่อป้องกันการฟุ้งกระจายของฝุ่น 12. การกองวัสดุที่มีฝุ่นต้องปิดหรือปกคลุมหรือเก็บในที่ปิดล้อมทั้งด้านบนและด้านข้างอีก 3 ด้าน หรือฉีดพรมด้วยน้ำเพื่อที่จะให้	

กันยายน 2557

(นางอัญชัน ตั้งมติธรรม,นายชูเกียรติ ตั้งมติธรรม)
กรรมการผู้มีอำนาจ
บริษัท มั่นคงเคหะการ จำกัด (มหาชน)

กันยายน 2557

(นายสุวิทย์ วรรณประดิษฐ)
ผู้ชำนาญการด้านสิ่งแวดล้อม
บริษัท สิริเทคซิสเต็ม เอ็นจิเนียริ่ง คอนซัลแตนท์ จำกัด

ตารางที่ 1 (34) รายการแสดงผลกระทบสิ่งแวดล้อมที่สำคัญ มาตรการป้องกันและแก้ไขผลกระทบสิ่งแวดล้อม ช่วงก่อสร้าง

โครงการอาคารชุด ออกัส (ขอเปลี่ยนแปลงรายละเอียดโครงการ) ตั้งอยู่บริเวณซอยเจริญกรุง 80 ถนนเจริญกรุง เขตบางคอแหลม กรุงเทพมหานคร

องค์ประกอบทางสิ่งแวดล้อม	ผลกระทบต่อสิ่งแวดล้อมที่สำคัญ	มาตรการป้องกันและแก้ไขผลกระทบสิ่งแวดล้อม	มาตรการติดตามตรวจสอบผลกระทบสิ่งแวดล้อม
	อากาศกรมควบคุมมลพิษ (0.65 มก./ลบ.ม.) จะเพิ่มเป็น 0.65014 มก./ลบ.ม. ซึ่งมีค่าไม่เกินมาตรฐานคุณภาพอากาศที่กำหนดไว้ 34.2 มก./ลบ.ม. เช่นกัน - *ก๊าซออกไซด์ของไนโตรเจน (NOx)* คาดว่าจะเกิดขึ้น 0.0002 ppm เมื่อรวมกับคุณภาพอากาศของโครงการในปัจจุบัน (0.0014 ppm) จะเพิ่มเป็น 0.0016 ppm หรือเมื่อรวมกับคุณภาพอากาศของกรมควบคุมมลพิษ (0.043 ppm) จะเพิ่มเป็น 0.0432 ppm ซึ่งมีค่าไม่เกินมาตรฐานคุณภาพอากาศที่กำหนดไว้ 0.17 ppm เช่นกัน - *ก๊าซไฮโดรคาร์บอน (THC)* คาดว่าจะเกิดขึ้น 0.00002 ppm เมื่อรวมกับคุณภาพอากาศของโครงการในปัจจุบัน (3.78 ppm) จะเพิ่มเป็น 3.78002 ppm (ปัจจุบันไม่มีค่ามาตรฐานกำหนดไว้) - *ฝุ่นละอองรวม (TSP)* คาดว่าจะเกิดขึ้น 0.000036 มก./ลบ.ม. เมื่อรวมกับคุณภาพอากาศของโครงการในปัจจุบัน (0.139 มก./ลบ.ม.) จะเพิ่มเป็น 0.139036 มก./ลบ.ม. ซึ่งมีค่าไม่เกินมาตรฐานคุณภาพอากาศที่กำหนดไว้ 0.33 มก./ลบ.ม.	ผิวเปียกอยู่เสมอหรือวิธีการอื่นที่เหมาะสม 13. การผสมคอนกรีตหรือปูน การไสไม้ การกระทำใด ๆที่ก่อให้เกิดมลพิษต้องทำในพื้นที่ที่ได้คลุมด้วยผ้าคลุมหรือในห้องที่มีหลังคาและผนังปิดด้านข้างอีก 3 ด้านหรือวิธีการอื่นที่เหมาะสม 14. จัดให้มีระบบการร้องเรียนและแนวทางการสอบถามเพื่อค้นหาข้อเท็จจริงและสาเหตุ เพื่อกำหนดแนวทางการแก้ไขปัญหาต่อไป 15. ในการบรรทุกวัสดุก่อสร้างให้จัดหาวัสดุปิดคลุมท้ายรถให้มิดชิด เพื่อป้องกันการฟุ้งกระจายและร่วงหล่นของวัสดุ 16. จัดให้มีการขนย้ายเศษวัสดุที่ไม่ใช้แล้วออกจากสถานที่ก่อสร้างอยู่สม่ำเสมอ เพื่อป้องกันการสะสม โดยรถบรรทุกที่ใช้ทำการขนต้องมีการปิดคลุมผ้าใบให้มิดชิด เพื่อป้องกันเศษวัสดุตกหล่นบนถนนภายนอกหรือกระจายขณะรถวิ่ง 17. จัดเตรียมพื้นที่สำหรับล้างล้อรถบรรทุกก่อนออกจากพื้นที่โครงการ โดยใช้สายฉีดน้ำแรงดันสูง (Water Jet) ทำการฉีดล้างเศษดินออกจากล้อรถบรรทุก เพื่อป้องกันการฟุ้งกระจายของฝุ่นละอองออกสู่ภายนอกโครงการ	

กันยายน 2557.....
(นางอัญชัน ตั้งมติธรรม,นายชูเกียรติ ตั้งมติธรรม)
กรรมการผู้มีอำนาจ
บริษัท มั่นคงเคหะการ จำกัด (มหาชน)

กันยายน 2557.....
(นายสุวิทย์ วรรณประดิษฐ)
ผู้ชำนาญการด้านสิ่งแวดล้อม
บริษัท อีโคซิสเต็ม เอ็นจิเนียริ่ง คอนซัลแตนท์ จำกัด

ตารางที่ 1 (35) รายการแสดงผลกระทบสิ่งแวดล้อมที่สำคัญ มาตรการป้องกันและแก้ไขผลกระทบสิ่งแวดล้อม ช่วงก่อสร้าง

โครงการอาคารชุด ออกัส (ขอเปลี่ยนแปลงรายละเอียดโครงการ) ตั้งอยู่บริเวณซอยเจริญกรุง 80 ถนนเจริญกรุง เขตบางคอแหลม กรุงเทพมหานคร

องค์ประกอบทางสิ่งแวดล้อม	ผลกระทบต่อสิ่งแวดล้อมที่สำคัญ	มาตรการป้องกันและแก้ไขผลกระทบสิ่งแวดล้อม	มาตรการติดตามตรวจสอบผลกระทบสิ่งแวดล้อม
	- *ฝุ่นละอองขนาดเล็กกว่า 10 ไมครอน (PM_{10})* คาดว่าจะเกิดขึ้น 0.000022 มก./ลบ.ม. เมื่อรวมกับคุณภาพอากาศของโครงการในปัจจุบัน (0.071 มก./ลบ.ม.) จะเพิ่มเป็น 0.071022 มก./ลบ.ม. หรือเมื่อรวมกับคุณภาพอากาศของกรมควบคุมมลพิษ (0.072 มก./ลบ.ม.) จะเพิ่มเป็น 0.072022 มก./ลบ.ม. ซึ่งมีค่าไม่เกินมาตรฐานคุณภาพอากาศที่กำหนดไว้ 0.12 มก./ลบ.ม. เช่นกัน - *ก๊าซซัลเฟอร์ไดออกไซด์ (SO_2)* คาดว่าจะเกิดขึ้น 0.000005 ppm เมื่อรวมกับคุณภาพอากาศของโครงการในปัจจุบัน (0.002 ppm) จะเพิ่มเป็น 0.002005 ppm ซึ่งมีค่าไม่เกินมาตรฐานคุณภาพอากาศที่กำหนดไว้ 0.12 ppm ด้านร่างกาย - ประชาชนมีโอกาสเกิดโรคต่อระบบทางเดินหายใจเนื่องจากฝุ่นละอองฟุ้งกระจาย และควันจากการเผาไหม้ของเครื่องยนต์บรรทุก และกิจกรรมจากการก่อสร้าง ด้านจิตใจ - ฝุ่น ควัน และกลิ่นที่เกิดจากรถบรรทุกและเครื่องจักรอาจรบกวนการใช้ชีวิตประจำวันของผู้ที่อยู่โดยรอบทำให้เกิดสภาวะทางจิตที่ไม่ดี		

กันยายน 2557.....

(นางอัญชัน ตั้งมติธรรม,นายชูเกียรติ ตั้งมติธรรม)
กรรมการผู้มีอำนาจ
บริษัท มั่นคงเคหะการ จำกัด (มหาชน)

กันยายน 2557.....

(นายสุวิทย์ วรรณประดิษฐ)
ผู้ชำนาญการด้านสิ่งแวดล้อม
บริษัท อีโคซิสเต็ม เอ็นจิเนียริ่ง คอนซัลแตนท์ จำกัด

ตารางที่ 1 (36) รายการแสดงผลกระทบสิ่งแวดล้อมที่สำคัญ มาตรการป้องกันและแก้ไขผลกระทบสิ่งแวดล้อม ช่วงก่อสร้าง

โครงการอาคารชุด ออกัส (ขอเปลี่ยนแปลงรายละเอียดโครงการ) ตั้งอยู่บริเวณซอยเจริญกรุง 80 ถนนเจริญกรุง เขตบางคอแหลม กรุงเทพมหานคร

องค์ประกอบทางสิ่งแวดล้อม	ผลกระทบต่อสิ่งแวดล้อมที่สำคัญ	มาตรการป้องกันและแก้ไขผลกระทบสิ่งแวดล้อม	มาตรการติดตามตรวจสอบผลกระทบสิ่งแวดล้อม
	2. เสียง ด้านร่างกาย - มีโอกาสเสี่ยงต่อการได้ยินเสียงจากการลงวัสดุก่อสร้าง การเจาะ การตอก การเคาะ การตัด การเจียร และการทิ้งเศษวัสดุก่อสร้างลงจากอาคาร ด้านจิตใจ - เสียงที่เกิดจากการลงวัสดุก่อสร้างและเสียงตะโกนคุยกันของคนงานก่อสร้าง อาจรบกวนโสตประสาท ทำให้เกิดสภาวะทางจิตที่ไม่ดี	1. วางแผน เวลา และวิธีการก่อสร้าง เพื่อลดเสียง และแรงสั่นสะเทือนให้มากที่สุด โดยการจัดช่วงเวลาให้เหมาะสม และเลือกใช้วิธีการก่อสร้างที่สามารถลดระดับความดังของเสียงและแรงสั่นสะเทือนได้ดี 2. สำรวจร่วมกันระหว่างผู้รับเหมาก่อสร้าง และเจ้าของอาคารข้างเคียงที่ติดกับโครงการ หรือคาดว่าอาจจะได้รับผลกระทบจากการก่อสร้างโครงการ เพื่อร่วมกันวางแผนหรือจัดการร่วมกันในการป้องกันผลกระทบที่อาจจะเกิดขึ้น 3. มีแผนงานและกำหนดเวลาที่ชัดเจน แจ้งให้ผู้พักอาศัยข้างเคียงทราบล่วงหน้าอย่างน้อย 3 วัน เมื่อมีความจำเป็นต้องทำงานที่ก่อให้เกิดเสียงดัง 4. จำกัดระยะเวลาการทำงานที่มีเสียงดังให้อยู่ในช่วงเวลา 8.00-17.00 น. และงดกิจกรรมที่ทำให้เกิดเสียงดังในเวลาพักผ่อนของประชาชน และเมื่อมีการก่อสร้างอาคารหรือการทำกิจกรรมที่ก่อให้เกิดเสียงดัง ทางโครงการต้องทำด้วยความระมัดระวังและไม่ทำงานในยามวิกาล 5. จัดลำดับงานที่ทำให้เกิดเสียงดังให้มีความถี่ของกิจกรรมน้อยที่สุดและควรเป็นช่วงเวลาที่เหมาะสม 6. จัดให้มีแนวกำแพงป้องกันเสียงสูง 6 เมตร รอบพื้นที่โครงการ โดยใช้ Light Concrete ความหนา 150 มม. สามารถลดระดับเสียงลงได้ 39 dB(A) หรือวัสดุเทียบเท่า กำแพงกันเสียงดังกล่าวสามารถลดระดับความดังของเสียงจาก 97.41 dB(A) ลดลงเหลือระดับเสียง 58.41 dB(A) ซึ่งไม่เกิน 70 dB(A) ซึ่ง	

กันยายน 2557.....
(นางอัญชัน ตั้งมติธรรม,นายชูเกียรติ ตั้งมติธรรม)
กรรมการผู้มีอำนาจ
บริษัท มั่นคงเคหะการ จำกัด (มหาชน)

กันยายน 2557.....
(นายสุวิทย์ วรรณประดิษฐ)
ผู้ชำนาญการด้านสิ่งแวดล้อม
บริษัท อีโคซิสเต็ม เอ็นจิเนียริ่ง คอนซัลแตนท์ จำกัด

ตารางที่ 1 (37) รายการแสดงผลกระทบสิ่งแวดล้อมที่สำคัญ มาตรการป้องกันและแก้ไขผลกระทบสิ่งแวดล้อม ช่วงก่อสร้าง

โครงการอาคารชุด ออกัส (ขอเปลี่ยนแปลงรายละเอียดโครงการ) ตั้งอยู่บริเวณซอยเจริญกรุง 80 ถนนเจริญกรุง เขตบางคอแหลม กรุงเทพมหานคร

องค์ประกอบทางสิ่งแวดล้อม	ผลกระทบต่อสิ่งแวดล้อมที่สำคัญ	มาตรการป้องกันและแก้ไขผลกระทบสิ่งแวดล้อม	มาตรการติดตามตรวจสอบผลกระทบสิ่งแวดล้อม
		อยู่ในระดับเสียงที่ชุมชนยอมรับได้ หรือวิธีการอื่นที่สามารถลดระดับความดังของเสียงให้อยู่ในเกณฑ์มาตรฐานได้ 7. เลือกตำแหน่งการติดตั้งเครื่องจักรกลให้ห่างจากอาคารใกล้เคียงให้มากที่สุดเพื่อลดเสียงดังจากเครื่องจักร 8. เข้มงวดต่อการปฏิบัติงานของคนงานเพื่อลดการเกิดเสียงดัง เช่น การงัด การจัดหาวัสดุรองรับ หรือป้องกันการกระแทกการลงวัสดุการก่อสร้างด้วยความนุ่มนวล 9. ควบคุมการเกิดเสียงดังโดยเปลี่ยนอุปกรณ์ หรือเครื่องจักรจากเครื่องยนต์เป็นเครื่องไฟฟ้า 10. ตรวจสอบและดูแลรักษาเครื่องมือ เครื่องจักรให้อยู่ในสภาพที่ดีและมีฝาครอบเพื่อลดระดับเสียง 11. จัดให้มีห้องเก็บเสียงและฝุ่นในการตัดการเจียรกระเบื้องปูพื้นและวัสดุต่าง ๆ ทุกชั้น พร้อมทั้งจัดอุปกรณ์กันเสียง และฝุ่นสำหรับคนงาน 12. ประชาสัมพันธ์ประชาชนที่พักอาศัยอยู่ในบริเวณใกล้เคียง ให้ทราบและรับฟังปัญหาและข้อเสนอแนะกลับมาปรับปรุงวิธีการทำงาน 13. ผู้รับเหมาต้องควบคุมคนงานก่อสร้างไม่ให้ส่งเสียงดัง 14. การขนย้ายวัสดุขนาดใหญ่จะต้องทำอย่างระมัดระวัง เพื่อความปลอดภัยจากการตกหล่น ซึ่งจะทำให้เกิดเสียงและแรงสั่นสะเทือน 15. กำหนดให้รถขนส่งวัสดุก่อสร้างวิ่งด้วยอัตราเร็ว 30 กม./ชม.	

กันยายน 2557

(นางอัญชัน ตั้งมติธรรม,นายชูเกียรติ ตั้งมติธรรม)
กรรมการผู้มีอำนาจ
บริษัท มั่นคงเคหะการ จำกัด (มหาชน)

กันยายน 2557

(นายสุวิทย์ วรรณประดิษฐ)
ผู้ชำนาญการด้านสิ่งแวดล้อม
บริษัท อีโคซิสเต็ม เอ็นจิเนียริ่ง คอนซัลแตนท์ จำกัด

ตารางที่ 1 (38) รายการแสดงผลกระทบสิ่งแวดล้อมที่สำคัญ มาตรการป้องกันและแก้ไขผลกระทบสิ่งแวดล้อม ช่วงก่อสร้าง

โครงการอาคารชุด ออกัส (ขอเปลี่ยนแปลงรายละเอียดโครงการ) ตั้งอยู่บริเวณซอยเจริญกรุง 80 ถนนเจริญกรุง เขตบางคอแหลม กรุงเทพมหานคร

องค์ประกอบทางสิ่งแวดล้อม	ผลกระทบต่อสิ่งแวดล้อมที่สำคัญ	มาตรการป้องกันและแก้ไขผลกระทบสิ่งแวดล้อม	มาตรการติดตามตรวจสอบผลกระทบสิ่งแวดล้อม
		เพื่อลดแรงสั่นสะเทือนที่เกิดจากการวิ่งของรถในพื้นที่โครงการ 16. จัดให้มีวัสดุรองรับที่เหมาะสม เพื่อป้องกันการกระแทกของวัสดุที่อาจก่อให้เกิดเสียงดัง	
	3. แรงสั่นสะเทือน ด้านร่างกาย - ผู้พักอาศัยใกล้เคียงที่สัมผัสการสั่นสะเทือนเป็นเวลานานอาจส่งผลกระทบต่อทางเดินอาหาร เช่น แผลในกระเพาะอาหาร และการขับถ่ายผิดปกติ ความคมชัดของการมองเห็นเสื่อม และมีอาการเดินเซ เป็นต้น ด้านจิตใจ - การสั่นสะเทือนจากการก่อสร้างโครงการ อาจรบกวนการใช้ชีวิตประจำวันของประชาชนที่อยู่อาศัยใกล้เคียงได้	1. จัดทำประกันอุบัติเหตุจากการก่อสร้างอาคาร โดยจะต้องครอบคลุมถึงค่าเสียหายจากอาคารข้างเคียงเสียหายจากการก่อสร้างด้วย 2. จัดให้มีจุดรับร้องเรียนแจ้งเหตุ พร้อมเบอร์โทรศัพท์ติดต่อ โดยเฉพาะฝ่ายงานช่างของโครงการต้องเป็นผู้รับแจ้งเหตุ และดำเนินการแก้ไข 3. จัดทีมงานฝ่ายช่าง และวิศวกรเพื่อเข้าประเมินพื้นที่ที่ได้รับการเดือดร้อนจากการก่อสร้างโครงการ เพื่อซ่อมแซมอาคาร และหรือส่วนของอาคารที่แตกร้าว ทรุดตัวทันทีเมื่อมีการเข้าแจ้งเหตุจากชุมชน	
	4. อุบัติเหตุจากการก่อสร้าง และขนส่งวัสดุก่อสร้าง ด้านร่างกาย - เสี่ยงต่อการเกิดอุบัติเหตุจากการตกหล่นของวัสดุก่อสร้าง บนถนนที่เกี่ยวข้อง - ประชาชนมีความเสี่ยงต่อการได้รับอุบัติเหตุบนท้องถนนเพิ่มมากขึ้น ด้านจิตใจ - เกิดความกังวลต่ออุบัติเหตุที่จะเกิดขึ้นจากการ	1. จัดให้มีการขนส่งวัสดุก่อสร้างในช่วงนอกเวลาเร่งด่วน (10.00-15.00 น.) และหลีกเลี่ยงการใช้เส้นทางดังกล่าวในช่วงเวลา 6.00-8.00 น. และช่วงเวลา 15.00-17.00 น. ซึ่งเป็นช่วงเวลาที่มีผู้ใช้ถนนมากที่สุด เพื่อลดการติดขัดของจราจร และรถบรรทุกที่ใช้ต้องมีสภาพสมบูรณ์ทั้งเครื่องยนต์ และตัวรถ 2. การบรรทุกวัสดุอุปกรณ์จะต้องผูกยึด และปิดคลุมให้มั่นคงแข็งแรง เพื่อป้องกันการตกหล่น 3. จำกัดความเร็วของรถยนต์ที่เข้า-ออกโครงการ รวมถึงรถของ	

กันยายน 2557

(นางอัญชัน ตั้งมติธรรม,นายชูเกียรติ ตั้งมติธรรม)
กรรมการผู้มีอำนาจ
บริษัท มั่นคงเคหะการ จำกัด (มหาชน)

กันยายน 2557

(นายสุวิทย์ วรรณประดิษฐ)
ผู้ชำนาญการด้านสิ่งแวดล้อม
บริษัท อีโคซิสเต็ม เอ็นจิเนียริ่ง คอนซัลแตนท์ จำกัด

ตารางที่ 1 (39) รายการแสดงผลกระทบสิ่งแวดล้อมที่สำคัญ มาตรการป้องกันและแก้ไขผลกระทบสิ่งแวดล้อม ช่วงก่อสร้าง

โครงการอาคารชุด ออกัส (ขอเปลี่ยนแปลงรายละเอียดโครงการ) ตั้งอยู่บริเวณซอยเจริญกรุง 80 ถนนเจริญกรุง เขตบางคอแหลม กรุงเทพมหานคร

องค์ประกอบทางสิ่งแวดล้อม	ผลกระทบต่อสิ่งแวดล้อมที่สำคัญ	มาตรการป้องกันและแก้ไขผลกระทบสิ่งแวดล้อม	มาตรการติดตามตรวจสอบผลกระทบสิ่งแวดล้อม
	ขนส่งและการก่อสร้าง	ผู้รับเหมา ไม่ให้เกิน 30 กิโลเมตร/ชั่วโมง โดยเฉพาะอย่างยิ่งเมื่อเข้าสู่ชุมชน 4. จัดระบบการจราจรให้มีความปลอดภัย โดยจัดเจ้าหน้าที่ดูแลให้ความสะดวกและคอยให้สัญญาณการเข้าออกของรถบรรทุกของโครงการ โดยเฉพาะอย่างยิ่งบริเวณทางเข้า-ออก และถนนมไหสวรรย์ ในช่วงขนส่งวัสดุก่อสร้างและคนงาน 5. จัดเตรียมพื้นที่จอดรถยนต์และรถขนส่งวัสดุก่อสร้างไว้ภายในโครงการอย่างเพียงพอและสะดวกต่อการเข้า-ออกโครงการ	
	5. การจัดการน้ำเสีย - เกิดเชื้อจุลินทรีย์ พยาธิ โปรโตซัวที่ทำให้เกิดโรคได้ โดยเชื้อโรคเหล่านี้จะเข้าสู่ร่างกายจากการสัมผัสเข้าทางปาก และกินโดยไม่ได้ตั้งใจ	1. จัดให้มีระบบระบายน้ำรอบพื้นที่ก่อสร้างขนาด 0.3x0.3 เมตร และจัดให้มีบ่อดักตะกอนดินเพื่อดักตะกอนจำนวน 2 บ่อ ขนาด 1.0x1.0x1.2 เมตร ก่อนจะระบายเฉพาะน้ำใสออกนอกพื้นที่โครงการ 2. จัดให้มีห้องน้ำคนงานก่อสร้างอยู่บริเวณพื้นที่ก่อสร้าง จำนวน 10 ห้อง สำหรับพื้นที่ก่อสร้างพร้อมระบบบำบัดน้ำเสียแบบเกรอะ-กรองไร้อากาศ จำนวน 1 ถัง/ห้องส้วม 10 ห้อง ขนาด 1,050 ลิตร ประสิทธิภาพการบำบัดร้อยละ 60 และระบบบำบัดน้ำเสียแบบเกรอะ-กรองไร้อากาศ และเติมอากาศ ขนาดความจุ 8 ลูกบาศก์เมตร จำนวน 1 ชุด จากนั้นจะระบายลงสู่คลองสาธารณะประโยชน์ที่อยู่ติดโครงการต่อไป 3. จัดให้มีการสูบตะกอนในบ่อเกรอะไปกำจัดทุก ๆ 2 เดือน/ครั้ง หรือเมื่อส่วนบ่อเกรอะเต็ม 4. เมื่อเสร็จสิ้นการก่อสร้างให้สูบตะกอนออกจากบ่อเกรอะ- บ่อกรองทิ้ง ทั้งหมด พร้อมฆ่าเชื้อโรคด้วยการโรยปูนขาวก่อนกลบ	

กันยายน 2557.....

(นางอัญชัน ตั้งมติธรรม,นายชูเกียรติ ตั้งมติธรรม)

กรรมการผู้มีอำนาจ

บริษัท มั่นคงเคหะการ จำกัด (มหาชน)

กันยายน 2557.....

(นายสุวิทย์ วรรณประดิษฐ)

ผู้ชำนาญการด้านสิ่งแวดล้อม

บริษัท อีโคซิสเต็ม เอ็นจิเนียริ่ง คอนซัลแตนท์ จำกัด

ตารางที่ 1 (40) รายการแสดงผลกระทบสิ่งแวดล้อมที่สำคัญ มาตรการป้องกันและแก้ไขผลกระทบสิ่งแวดล้อม ช่วงก่อสร้าง

โครงการอาคารชุด ออกัส (ขอเปลี่ยนแปลงรายละเอียดโครงการ) ตั้งอยู่บริเวณซอยเจริญกรุง 80 ถนนเจริญกรุง เขตบางคอแหลม กรุงเทพมหานคร

องค์ประกอบทางสิ่งแวดล้อม	ผลกระทบต่อสิ่งแวดล้อมที่สำคัญ	มาตรการป้องกันและแก้ไขผลกระทบสิ่งแวดล้อม	มาตรการติดตามตรวจสอบผลกระทบสิ่งแวดล้อม
		ปิดถาวร 5. จัดให้มีคนงานคอยทำความสะอาดบริเวณหน้างาน เพื่อป้องกันมิให้เศษดิน และเศษวัสดุก่อสร้างอุดตันหรือกีดขวางการไหลของน้ำ 6. รณรงค์ให้คนงานใช้น้ำอย่างประหยัด เพื่อลดปริมาณการเกิดน้ำเสีย 7. ห้ามทิ้งเศษขยะ/เศษวัสดุก่อสร้าง/เคมีภัณฑ์ใด ๆ ลงในคลองสาธารณะประโยชน์	
	6. การจัดการขยะมูลฝอย - เป็นแหล่งเพาะพันธุ์ที่สำคัญของเชื้อโรค แมลงวัน หนู แมลงสาบ ซึ่งเป็นพาหะนำโรคมาสู่คน	1. จัดให้มีคนงานทำหน้าที่คัดแยกเศษวัสดุก่อสร้างที่สามารถนำมาใช้ได้ใหม่ เศษวัสดุก่อสร้างที่สามารถนำไปขายได้ และเศษวัสดุก่อสร้างที่เหลือทิ้ง เป็นประจำทุกวัน 2. จัดให้มีพื้นที่สำหรับเก็บวัสดุก่อสร้าง ไม่ปล่อยให้กระจัดกระจายหลายจุด เพื่อความเป็นระเบียบและสะดวกต่อการจัดเก็บ โดยกองแยกระหว่างเศษวัสดุที่สามารถนำกลับไปใช้หรือขายได้กับเศษวัสดุที่จะต้องนำไปกำจัด 3. กำหนดให้ผู้รับเหมาก่อสร้างเป็นผู้ดำเนินการนำขยะไปถมพื้นที่ที่ต้องการปรับถมระดับ หรือขายให้แก่ผู้รับซื้อเพื่อนำไปถมที่ดิน ทั้งนี้ผู้รับเหมาจะต้องแจ้งสถานที่ทิ้งหรือแหล่งรับซื้อเศษวัสดุดังกล่าวให้เจ้าของโครงการรับทราบทุกครั้ง และสถานที่ทิ้งจะต้องได้รับอนุญาตจากเจ้าของที่ดินแล้ว ตลอดจนเมื่อนำไปทิ้งแล้วจะต้องไม่ก่อความเดือดร้อนแก่เจ้าของที่ดินข้างเคียงด้วย กรณีที่มีข้อร้องเรียนและพิสูจน์ทราบได้ว่าผู้รับเหมาของโครงการนำขยะจากโครงการไปทิ้งยังที่ห้ามทิ้ง โครงการจะ	

กันยายน 2557.....

(นางอัญชัน ตั้งมติธรรม,นายชูเกียรติ ตั้งมติธรรม)
กรรมการผู้มีอำนาจ
บริษัท มั่นคงเคหะการ จำกัด (มหาชน)

กันยายน 2557.....

(นายสุวิทย์ วรรณประดิษฐ)
ผู้ชำนาญการด้านสิ่งแวดล้อม
บริษัท ซีโคซิสเต็ม เอ็นจิเนียริ่ง คอนซัลแตนท์ จำกัด

ตารางที่ 1 (41) รายการแสดงผลกระทบสิ่งแวดล้อมที่สำคัญ มาตรการป้องกันและแก้ไขผลกระทบสิ่งแวดล้อม ช่วงก่อสร้าง

โครงการอาคารชุด ออกัส (ขอเปลี่ยนแปลงรายละเอียดโครงการ) ตั้งอยู่บริเวณซอยเจริญกรุง 80 ถนนเจริญกรุง เขตบางคอแหลม กรุงเทพมหานคร

องค์ประกอบทางสิ่งแวดล้อม	ผลกระทบต่อสิ่งแวดล้อมที่สำคัญ	มาตรการป้องกันและแก้ไขผลกระทบสิ่งแวดล้อม	มาตรการติดตามตรวจสอบผลกระทบสิ่งแวดล้อม
		กำหนดให้มีบทปรับและบทลงโทษ และจะต้องปรับปรุงแก้ไขให้กลับสู่สภาพเดิม รวมถึงชดใช้ค่าเสียหายต่อเจ้าของที่ดิน 4. กำหนดให้โครงการยื่นเขียนคำร้องไปยังสำนักงานเขตบางคอแหลม และเสียค่าธรรมเนียมการเก็บขนและกำจัดเศษวัสดุก่อสร้าง ก่อนสำนักงานเขตฯ จะเข้ามาเก็บขนเศษวัสดุจากการก่อสร้างที่เหลือจากการคัดแยกและไม่สามารถนำไปใช้ได้ 5. จัดให้มีภาชนะรองรับมูลฝอยที่ทนทาน และมีฝาปิดมิดชิด ขนาด 200 ลิตร ตั้งไว้ภายในพื้นที่ก่อสร้างโครงการจำนวน 6 ถัง (ถังขยะเปียก 3 ถัง และถังขยะแห้ง 3 ถัง) 6. กำชับคนงานทิ้งขยะมูลฝอยในภาชนะรองรับที่จัดเตรียมไว้อย่างเคร่งครัด 7. ตรวจสอบที่รองรับขยะให้อยู่ในสภาพดีอยู่เสมอ และทำความสะอาดเป็นประจำ เพื่อมิให้เป็นแหล่งอาศัยของแมลงสาบ หนู และแมลงวัน	
• *การประเมินผลกระทบต่อสุขภาพภายในพื้นที่บ้านพักคนงานก่อสร้าง*	1. ขยะ และน้ำเสียของคนงาน อาจก่อให้เกิดปัญหาด้านกลิ่นเหม็น เป็นแหล่งเพาะพันธุ์แมลงวัน ยุง หนู และการแพร่ระบาดของเชื้อโรคสู่คนงานได้ 2. กรณีเป็นคนงานต่างด้าว อาจจะเป็นพาหะในการแพร่เชื้อโรคต่อคนงานและชุมชนข้างเคียง 3. เกิดความรำคาญอันเนื่องมาจากการส่ง เสียงดังทั้งจากการตะโกน พูดคุย ทะเลาะกัน และเปิดเพลงเสียงดังของคนงานก่อสร้าง	1. จัดให้มีห้องส้วมคนงานก่อสร้างจำนวน 10 ห้อง พร้อมระบบบำบัดน้ำเสียแบบเกรอะ-กรองไร้อากาศ จำนวน 2 ชุด ขนาด 1,050 ลิตร มีประสิทธิภาพการบำบัดร้อยละ 60 และถังบำบัดน้ำเสียแบบเกรอะ-กรองไร้อากาศ และเติมอากาศ ขนาด 8 ลูกบาศก์เมตร จำนวน 2 ชุด 2. จัดให้มีภาชนะรองรับมูลฝอย และฝาปิดมิดชิด ขนาด 200 ลิตร จำนวน 10 ถัง (ถังขยะเปียก 5 ถัง และถังขยะแห้ง 5 ถัง) สามารถรองรับขยะได้ไม่น้อยกว่า 3 วัน โดยกำชับให้คนงานทิ้งขยะมูลฝอยในภาชนะที่จัดเตรียมไว้อย่างเคร่งครัด	

กันยายน 2557.....

(นางอัญชัน ตั้งมติธรรม,นายชูเกียรติ ตั้งมติธรรม)
กรรมการผู้มีอำนาจ
บริษัท มั่นคงเคหะการ จำกัด (มหาชน)

กันยายน 2557.....

(นายสุวิทย์ วรรณประดิษฐ)
ผู้ชำนาญการด้านสิ่งแวดล้อม
บริษัท อีโคซิสเต็ม เอ็นจิเนียริ่ง คอนซัลแตนท์ จำกัด

ตารางที่ 1 (42) รายการแสดงผลกระทบสิ่งแวดล้อมที่สำคัญ มาตรการป้องกันและแก้ไขผลกระทบสิ่งแวดล้อม ช่วงก่อสร้าง

โครงการอาคารชุด ออกัส (ขอเปลี่ยนแปลงรายละเอียดโครงการ) ตั้งอยู่บริเวณซอยเจริญกรุง 80 ถนนเจริญกรุง เขตบางคอแหลม กรุงเทพมหานคร

องค์ประกอบทางสิ่งแวดล้อม	ผลกระทบต่อสิ่งแวดล้อมที่สำคัญ	มาตรการป้องกันและแก้ไขผลกระทบสิ่งแวดล้อม	มาตรการติดตามตรวจสอบผลกระทบสิ่งแวดล้อม
	4. เกิดความกังวลต่อความปลอดภัยในชีวิตและทรัพย์สิน ทำให้เกิดสภาวะทางจิตที่ไม่ดี	3. ติดต่อฝ่ายรักษาความสะอาดและสวนสาธารณะ เขตรับผิดชอบพื้นที่บ้านพักคนงาน ให้เข้ามาเก็บขนขยะของคนงานก่อสร้างอย่างสม่ำเสมอ 4. จัดให้มีการฉีดพ่นแมลง และพาหะนำโรคภายในบ้านพักคนงาน ทุก ๆ 1 เดือน 5. จัดให้มีการตรวจสุขภาพคนงานทุก ๆ 3 เดือน/ครั้ง 6. มีกฎข้อบังคับในการเข้าพักอาศัย และจัดให้มีหัวหน้าคนงานคอยตรวจตราและควบคุมกฎระเบียบ 7. การเข้าพักบริเวณบ้านพักคนงานต้องจัดทำประวัติของคนงาน และห้ามนำบุคคลภายนอกเข้ามายังพื้นที่บ้านพักยกเว้นจะได้รับการตรวจสอบ และอนุญาตก่อน	
• *การประเมินผลกระทบจากการแพร่กระจายเชื้อโรคของคนงาน*	1. โรคระบบทางเดินหายใจ เช่น โรคภูมิแพ้ โรคหอบหืด เกิดจากการหายใจเอาสารก่อภูมิแพ้ เช่น ฝุ่นละออง ควันบุหรี่ควันของรถยนต์ เป็นต้น ที่ฟุ้งกระจายอยู่ในอากาศเข้าสู่ระบบทางเดินหายใจ จนระบบเกิดปฏิกิริยาตอบสนองต่อสารภูมิแพ้ซึ่งเป็นสาเหตุของการเกิดโรคระบบทางเดินหายใจ นอกจากนี้ สารก่อภูมิแพ้ยังกระตุ้นให้อาการของโรคกำเริบรุนแรงมากขึ้น	1. ฉีดพรมน้ำบริเวณพื้นที่บ้านพักคนงาน เพื่อลดการฟุ้งกระจายของฝุ่นละออง 2. หลีกเลี่ยงสารก่อภูมิแพ้ที่เป็นสาเหตุและสิ่งต่าง ๆ ที่จะกระตุ้นให้เกิดโรคหรืออาการกำเริบ	
	2. โรคที่หนูเป็นพาหะนำโรค เกิดจากการถูกหมัดหนูที่เป็นพาหะนำโรคกัด โดยหมัดหนูจะนำเชื้อแบคทีเรีย *Yersinia pestis* ที่เป็นสาเหตุของโรคติดต่อมาสู่คน	1. จัดเก็บมูลฝอยในที่รองรับที่ทำด้วยวัสดุแข็งแรง ใช้งานได้ดี ไม่รั่วซึม มีฝาปิดมิดชิด หรือเก็บมูลฝอยใส่ถุงดำก่อนนำไปกำจัด 2. ทำความสะอาดท่อน้ำทิ้งไม่ให้มีเศษอาหารค้างหรืออุดตัน 3. หลีกเลี่ยงการสัมผัสกับสัตว์ฟันแทะ และสัตว์อื่น ๆ โดยเฉพาะ	- ตรวจสอบถังขยะมูลฝอยให้อยู่ในสภาพดีอยู่เสมอ ถ้ามีการชำรุดต้องดำเนินการแก้ไขในทันที - ตรวจสอบรางระบายน้ำ เป็นประจำทุก 1 เดือน

กันยายน 2557.....

(นางอัญชัน ตั้งมติธรรม,นายชูเกียรติ ตั้งมติธรรม)
กรรมการผู้มีอำนาจ
บริษัท มั่นคงเคหะการ จำกัด (มหาชน)

กันยายน 2557.....

(นายสุวิทย์ วรรณประดิษฐ)
ผู้ชำนาญการด้านสิ่งแวดล้อม
บริษัท อิโคซิสเต็ม เอ็นจิเนียริ่ง คอนซัลแตนท์ จำกัด

ตารางที่ 1 (43) รายการแสดงผลกระทบสิ่งแวดล้อมที่สำคัญ มาตรการป้องกันและแก้ไขผลกระทบสิ่งแวดล้อม ช่วงก่อสร้าง

โครงการอาคารชุด ออกัส (ขอเปลี่ยนแปลงรายละเอียดโครงการ) ตั้งอยู่บริเวณซอยเจริญกรุง 80 ถนนเจริญกรุง เขตบางคอแหลม กรุงเทพมหานคร

องค์ประกอบทางสิ่งแวดล้อม	ผลกระทบต่อสิ่งแวดล้อมที่สำคัญ	มาตรการป้องกันและแก้ไขผลกระทบสิ่งแวดล้อม	มาตรการติดตามตรวจสอบผลกระทบสิ่งแวดล้อม
		อย่างยิ่ง ตัวหมัดที่อยู่อาศัยตามตัวสัตว์ในแหล่งที่เกิดโรค 4. อุดรูรั่วผนังในบ้านพักคนงานเพื่อทำลายที่อยู่อาศัยของหนู 5. กำจัดหนูด้วยวิธี วางกาวดักหนูหรือสารเคมีชนิดตายช้า โดยวางในบริเวณที่อยู่อาศัยหากิน ท่อน้ำทิ้งและในบริเวณที่มีประวัติเคยพบเห็นหนู และจัดให้มีการตรวจสอบและเก็บซากอย่างสม่ำเสมอ 6. กำจัดหนู และแหล่งเพาะพันธุ์หนู ก่อนและหลังรื้อถอนบ้านพักคนงาน ห้องน้ำ ห้องส้วม โดยวิธีดังต่อไปนี้ - ปิดล้อมบริเวณบ้านพักคนงาน โดยอุดรูต่าง ๆ ที่หนูอาจจะใช้เป็นทางหนีออกสู่ภายนอกระหว่างการรื้อถอนได้ เช่น ท่อระบายน้ำ และรูตามผนัง เป็นต้น และจัดทำทางหนีให้หนูโดยเฉพาะ เพื่อกันไว้ไปกำจัดต่อไป - กำจัดมูลฝอยที่ตกค้างอยู่บริเวณบ้านพักคนงาน โดยให้สำนักงานเขตฯ เข้ามารับไปกำจัดให้ถูกต้องตามหลักสุขาภิบาล ไม่ให้เหลือตกค้าง - สูบสิ่งปฏิกูลภายในถังบำบัดน้ำเสียสำเร็จรูป โดยสำนักงานเขตฯ นำไปกำจัดให้ถูกต้องตามหลักสุขาภิบาล และฝังกลบถังบำบัดน้ำเสียสำเร็จรูปในทันที - ทำความสะอาดพื้นที่ภายหลังการรื้อถอน และเมื่อฉีดพ่นยาแล้วเสร็จทันที	เพื่อมิให้มีการอุดตันเศษมูลฝอย เศษอาหาร ซึ่งเป็นแหล่งอาหารของหนู - ตรวจสอบรอยรั่วผนังในที่พักอาศัยเป็นประจำอยู่เสมอ
	3. โรคที่แมลงสาบเป็นพาหะนำโรค เช่น โรคระบบทางเดินอาหาร โรคระบบลำไส้ โรคท้องเสีย โรคผิวหนัง	1. ปิดฝาถังมูลฝอยให้แน่นอยู่เสมอ 2. เก็บอาหารสดและอาหารแห้งในภาชนะที่ปิดมิดชิด	- ตรวจสอบถังมูลฝอยให้อยู่ในสภาพอยู่เสมอ ถ้ามีการชำรุดต้องดำเนินการแก้ไขในทันที

กันยายน 2557.....

(นางอัญชัน ตั้งมติธรรม,นายชูเกียรติ ตั้งมติธรรม)

กรรมการผู้มีอำนาจ

บริษัท มั่นคงเคหะการ จำกัด (มหาชน)

กันยายน 2557.....

(นายสุวิทย์ วรรณประดิษฐ)

ผู้ชำนาญการด้านสิ่งแวดล้อม

บริษัท อีโคซิสเต็ม เอ็นจิเนียริ่ง คอนซัลแตนท์ จำกัด

ตารางที่ 1 (44) รายการแสดงผลกระทบสิ่งแวดล้อมที่สำคัญ มาตรการป้องกันและแก้ไขผลกระทบสิ่งแวดล้อม ช่วงก่อสร้าง

โครงการอาคารชุด ออกัส (ขอเปลี่ยนแปลงรายละเอียดโครงการ) ตั้งอยู่บริเวณซอยเจริญกรุง 80 ถนนเจริญกรุง เขตบางคอแหลม กรุงเทพมหานคร

องค์ประกอบทางสิ่งแวดล้อม	ผลกระทบต่อสิ่งแวดล้อมที่สำคัญ	มาตรการป้องกันและแก้ไขผลกระทบสิ่งแวดล้อม	มาตรการติดตามตรวจสอบผลกระทบสิ่งแวดล้อม
	และโรคตับอักเสบ เป็นต้น เกิดจากการสัมผัสหรือรับประทาน เชื้อแบคทีเรีย หนอนพยาธิเชื้อไวรัส เชื้อโปรโตซัว และเชื้อราที่ติดมากับแมลงสาบ เนื่องจากแมลงสาบชอบอยู่ตามมูลฝอยของเสีย	3. ดูแลและรักษาความสะอาดบริเวณที่พัก อย่างสม่ำเสมอ 4. จัดเจ้าหน้าที่รักษาความสะอาดห้องส้วมและห้องอาบน้ำ 5. ใช้สารเคมีที่มีความปลอดภัยฉีดพ่นภายใน และรอบบริเวณที่พักทุก 1 เดือน 6. กำจัดแมลงสาบ และแหล่งเพาะพันธุ์แมลงสาบ ก่อนและหลังรื้อถอนบ้านพักคนงานห้องน้ำ ห้องส้วม โดยวิธี ดังต่อไปนี้ - ฉีดพ่นยากำจัดแมลงสาบบริเวณบ้านพักคนงาน ห้องน้ำ ห้องส้วม ก่อนและหลังการรื้อถอนเพื่อป้องกันแมลงสาบหนีออกสู่ภายนอกระหว่างรื้อถอน โดยฉีดพ่นภายหลังเมื่อคนงานทั้งหมดย้ายออกไปหมดแล้ว - กำจัดมูลฝอยที่ตกค้างอยู่บริเวณบ้านพักคนงาน โดยให้สำนักงานเขตฯ เข้ามารับไปกำจัดให้ถูกต้องตามหลักสุขาภิบาล ไม่ให้เหลือตกค้าง - สูบสิ่งปฏิกูลภายในถังบำบัดน้ำเสียสำเร็จรูป โดยสำนักงานเขตฯ นำไปกำจัดให้ถูกต้องตามหลักสุขาภิบาล และฝังกลบถังบำบัดน้ำเสียสำเร็จรูปในทันที - ทำความสะอาดพื้นที่ภายหลังการรื้อถอน และเมื่อฉีดพ่นแล้วเสร็จทันที	- ใช้สารเคมีที่มีความปลอดภัยฉีดพ่นภายหลังรื้อถอนบ้านพักคนงาน
	4. โรคที่ยุงเป็นพาหะนำโรค - เกิดจากยุงลายที่เป็นพาหะนำโรคกัด - เกิดจากยุงก้นปล่องที่เป็นพาหะนำโรคกัด - เกิดจากยุงลายเสือที่เป็นพาหะนำโรคกัด	1. ขวดน้ำ กระป๋อง หรือภาชนะอื่นที่อาจจะเก็บขังน้ำหากไม่ใช้ให้คว่ำหรือใส่ถุง เพื่อไม่ให้มีน้ำขัง 2. ปิดปากภาชนะเก็บน้ำอย่างมิดชิด เพื่อไม่ให้ยุงเข้าไปวางไข่ 3. ติดตั้งมุ้งลวด หรือนอนในมุ้ง	- ตรวจสอบและกำจัดแหล่งเพาะพันธุ์ลูกน้ำ ยุงลายประจำสัปดาห์ละ 1 ครั้ง

กันยายน 2557.....
(นางอัญชัน ตั้งมติธรรม,นายชูเกียรติ ตั้งมติธรรม)
กรรมการผู้มีอำนาจ
บริษัท มั่นคงเคหะการ จำกัด (มหาชน)

กันยายน 2557.....
(นายสุวิทย์ วรรณประดิษฐ)
ผู้ชำนาญการด้านสิ่งแวดล้อม
บริษัท อีโคซิสเต็ม เอ็นจิเนียริ่ง คอนซัลแตนท์ จำกัด

ตารางที่ 1 (45) รายการแสดงผลกระทบสิ่งแวดล้อมที่สำคัญ มาตรการป้องกันและแก้ไขผลกระทบสิ่งแวดล้อม ช่วงก่อสร้าง

โครงการอาคารชุด ออกัส (ขอเปลี่ยนแปลงรายละเอียดโครงการ) ตั้งอยู่บริเวณซอยเจริญกรุง 80 ถนนเจริญกรุง เขตบางคอแหลม กรุงเทพมหานคร

องค์ประกอบทางสิ่งแวดล้อม	ผลกระทบต่อสิ่งแวดล้อมที่สำคัญ	มาตรการป้องกันและแก้ไขผลกระทบสิ่งแวดล้อม	มาตรการติดตามตรวจสอบผลกระทบสิ่งแวดล้อม
	- เกิดจากยุงรำคาญที่เป็นพาหะนำโรคกัด	4. สำรวจและกำจัดแหล่งลูกน้ำยุงลายบริเวณที่พักเป็นประจำ 5. จัดให้มีเจ้าหน้าที่สาธารณสุขเข้ามาฉีดพ่นยา ในกรณีที่โรคไข้เลือดออกระบาด หรือพบผู้ป่วยบริเวณที่พักอาศัย 6. เก็บทำลายเศษวัสดุต่าง ๆ เช่น ขวด ไห กระป๋อง ฯลฯ หรือคลุมให้มิดชิดเพื่อไม่ให้รองรับน้ำได้ จะช่วยกำจัดแหล่งเพาะพันธุ์ยุงได้ดี	
	5. โรคที่แมลงวันเป็นพาหะ - เกิดจากรับประทานอาหารและน้ำดื่มที่ไม่สะอาด มีแมลงวันตอม โดยแมลงวันจะตอมอุจจาระหรืออาเจียนของผู้ป่วย และนำเชื้อแพร่กระจายอยู่ในอาหารและน้ำดื่ม	1. จัดให้มีห้องส้วมที่สะอาดและถูกหลักสุขาภิบาล 2. ดื่มและใช้น้ำที่สะอาด 3. ล้างมือทุกครั้งก่อนรับประทานอาหาร และหลังจากเข้าส้วม 4. รับประทานอาหารที่ปรุงเสร็จใหม่ ห้ามรับประทานอาหารที่มีแมลงวันตอม 5. เก็บภาชนะที่ใส่อาหารให้มิดชิด ไม่ให้แมลงวันไปตอมได้ 6. ฉีดพ่นยากำจัดแมลงวันในบริเวณที่มีแมลงวันชุกชุม 7. ตรวจสุขภาพคนงานก่อนรับเข้าทำงาน 8. กำจัดแมลงวัน และแหล่งเพาะพันธุ์ ก่อนและหลังรื้อถอนบ้านพักคนงาน ห้องน้ำ ห้องส้วม โดยวิธีดังต่อไปนี้ - ฉีดพ่นยาฆ่าแมลงวันทั้งก่อน และหลังรื้อถอน โดยฉีดพ่นภายหลังเมื่อคนงานทั้งหมดย้ายออกไปหมดแล้ว - กำจัดมูลฝอยที่ตกค้างอยู่บริเวณบ้านพักคนงาน โดยให้สำนักงานเขตฯ มารับไปกำจัดให้ถูกต้องตามหลักสุขาภิบาล - สูบสิ่งปฏิกูลภายในถังบำบัดน้ำเสียสำเร็จรูป โดยสำนักงาน	- ตรวจสอบถังมูลฝอยให้อยู่ในสภาพดีอยู่เสมอ - ตรวจสอบห้องน้ำ-ห้องส้วมให้สะอาดอยู่เสมอ

กันยายน 2557.....
(นางอัญชัน ตั้งมติธรรม,นายชูเกียรติ ตั้งมติธรรม)
กรรมการผู้มีอำนาจ
บริษัท มั่นคงเคหะการ จำกัด (มหาชน)

กันยายน 2557.....
(นายสุวิทย์ วรรณประดิษฐ)
ผู้ชำนาญการด้านสิ่งแวดล้อม
บริษัท อีโคซิสเต็ม เอ็นจิเนียริ่ง คอนซัลแตนท์ จำกัด

ตารางที่ 1 (46) รายการแสดงผลกระทบสิ่งแวดล้อมที่สำคัญ มาตรการป้องกันและแก้ไขผลกระทบสิ่งแวดล้อม ช่วงก่อสร้าง

โครงการอาคารชุด ออกัส (ขอเปลี่ยนแปลงรายละเอียดโครงการ) ตั้งอยู่บริเวณซอยเจริญกรุง 80 ถนนเจริญกรุง เขตบางคอแหลม กรุงเทพมหานคร

องค์ประกอบทางสิ่งแวดล้อม	ผลกระทบต่อสิ่งแวดล้อมที่สำคัญ	มาตรการป้องกันและแก้ไขผลกระทบสิ่งแวดล้อม	มาตรการติดตามตรวจสอบผลกระทบสิ่งแวดล้อม
		เขตฯ นำไปกำจัดให้ถูกต้องตามหลักสุขาภิบาล และฝังกลบถังบำบัดน้ำเสียสำเร็จรูปในทันที - ทำความสะอาดพื้นที่ภายหลังรื้อถอนและเมื่อฉีดพ่นยาแล้วเสร็จทันที	
4.3 อาชีวอนามัยและความปลอดภัย	1. การประเมินสาเหตุการประสบอันตรายหรือเจ็บป่วยจากการทำงานเชื่อมโยงกับการดำเนินโครงการ จากข้อมูลสถิติการประสบอันตรายหรือเจ็บป่วยเนื่องจากการทำงานกรุงเทพฯ ของสำนักงานกองทุนเงินทดแทน สำนักงานประกันสังคม กระทรวงแรงงาน พื้นที่ 11 ในปี 2555 มีจำนวนทั้งสิ้น 1,636 ราย 1.1 การประเมินสาเหตุการเจ็บป่วย สาเหตุที่แรงงานประสบอันตรายมีดังนี้ - จากวัตถุหรือสิ่งของตัด/บาด/ทิ่มแทง สาเหตุมาจากการตัด เจียร กระเบื้อง การเจาะ ตอก และทุบ - วัตถุหรือสิ่งของพังทลาย/หล่นทับ สาเหตุมาจากการตกหล่นของวัสดุก่อสร้าง การขนส่งวัสดุก่อสร้าง การขนส่งคนงาน ซึ่งจะทำให้เกิดการบาดเจ็บต่อร่างกายถ้าไม่มีมาตรการการป้องกัน - วัตถุหรือสิ่งของหรือสารเคมีกระเด็นเข้าตา สาเหตุมาจาก การใช้สารเคมี ได้แก่ ทินเนอร์ แลคเกอร์ สำหรับใช้ในงานก่อสร้าง	มาตรการลดผลกระทบฯ เชิงรุก 1. ตรวจสอบส่วนประกอบและอุปกรณ์ต่าง ๆ เช่น ปั้นจั่น ลิฟต์โดยสารและขนส่งวัสดุก่อสร้าง กระเช้าแขวนไฟฟ้า นั่งร้าน ลวดสลิง และอุปกรณ์ป้องกันอันตรายส่วนบุคคล เป็นต้น เพื่อความปลอดภัยในขณะดำเนินงานก่อสร้างอย่างสม่ำเสมอ 2. จัดทำป้ายประกาศ หรือสัญญาณเตือน และให้มีเจ้าหน้าที่รักษาความปลอดภัยคอยดูแลไม่ให้ผู้ที่ไม่เกี่ยวข้องเข้ามาในบริเวณพื้นที่ก่อสร้าง เพื่อป้องกันอุบัติเหตุต่าง ๆ 3. จัดให้มีวิศวกรความปลอดภัย (Safety Engineer) หรือนักอาชีวอนามัย หรือเจ้าหน้าที่ความปลอดภัยวิชาชีพ (จป.) ประจำโครงการ เพื่อทำหน้าที่ในการอบรมชี้แจงคนงาน และกำหนดมาตรการรักษาความปลอดภัยแก่หัวหน้าคนงาน หรือจัดหาคู่มือรักษาความปลอดภัยในการก่อสร้าง พร้อมทั้งชี้แจงให้เกิดความสำนึก และเข้าใจในเรื่องความปลอดภัยได้ดียิ่งขึ้น และตรวจสอบการดำเนินการตามมาตรการลดและป้องกันผลกระทบต่อสิ่งแวดล้อมของผู้รับเหมาก่อสร้าง 4. จัดให้มีมาตรการหรือคู่มือปฏิบัติงานด้านความปลอดภัย อาชีวอนามัยและสิ่งแวดล้อมในการก่อสร้างและอบรมชี้แจงให้คนงานเข้าใจและถือปฏิบัติ	

กันยายน 2557.....

(นางอัญชัน ตั้งมติธรรม,นายชูเกียรติ ตั้งมติธรรม)
กรรมการผู้มีอำนาจ
บริษัท มั่นคงเคหะการ จำกัด (มหาชน)

กันยายน 2557.....

(นายสุวิทย์ วรรณประดิษฐ)
ผู้ชำนาญการด้านสิ่งแวดล้อม
บริษัท อีโคซิสเต็ม เอ็นจิเนียริ่ง คอนซัลแตนท์ จำกัด

ตารางที่ 1 (47) รายการแสดงผลกระทบสิ่งแวดล้อมที่สำคัญ มาตรการป้องกันและแก้ไขผลกระทบสิ่งแวดล้อม ช่วงก่อสร้าง

โครงการอาคารชุด ออกัส (ขอเปลี่ยนแปลงรายละเอียดโครงการ) ตั้งอยู่บริเวณซอยเจริญกรุง 80 ถนนเจริญกรุง เขตบางคอแหลม กรุงเทพมหานคร

องค์ประกอบทางสิ่งแวดล้อม	ผลกระทบต่อสิ่งแวดล้อมที่สำคัญ	มาตรการป้องกันและแก้ไขผลกระทบสิ่งแวดล้อม	มาตรการติดตามตรวจสอบผลกระทบสิ่งแวดล้อม
	1.2 การประเมินสาเหตุการเสียชีวิต สาเหตุที่แรงงานประสบอันตรายถึงขั้นเสียชีวิต มีดังนี้ - อุบัติเหตุจากยานพาหนะ สาเหตุจากการขนส่งวัสดุก่อสร้าง การขนส่งคนงาน - ตกจากที่สูง สาเหตุจากความประมาทในการก่อสร้าง และการตกหล่นของวัสดุก่อสร้างและความรู้เท่าไม่ถึงการณ์ - ไฟฟ้าช็อต สาเหตุจากความประมาท ไฟฟ้าลัดวงจร และการติดตั้งวงจรไฟฟ้าไม่ได้มาตรฐาน 2. การประเมินผลกระทบอาชีวอนามัยและความปลอดภัยต่อการดำเนินโครงการ แบ่งเป็นส่วนของคนงานที่อยู่ภายในโครงการ และผู้ที่อยู่ภายนอกโดยรอบโครงการ 2.1 ภายในโครงการ กิจกรรมที่มักเกิดขึ้นกับคนงานหรือเจ้าหน้าที่ในช่วงก่อสร้าง ได้แก่ ฝุ่นละออง อุบัติเหตุ เสียงดัง แสงจ้า และสารระเหยจำพวกทินเนอร์ และแลคเกอร์ 2.2 ภายนอกโครงการ กิจกรรมที่เป็นผลกระทบต่อผู้ที่อยู่ภายนอกโดยรอบโครงการ ได้แก่ ฝุ่นละออง อุบัติเหตุจากการก่อสร้าง และขนส่งวัสดุอุปกรณ์ เสียงและแรงสั่นสะเทือน การรบกวนจากคนงานก่อสร้าง การจราจร และเพลิงไหม้	5. จัดให้มีอุปกรณ์ป้องกันอันตรายส่วนบุคคลและควบคุมตรวจสอบผู้รับเหมาและคนงานก่อสร้างให้ปฏิบัติอย่างเคร่งครัด 6. จัดให้มีอุปกรณ์ป้องกันอันตรายจากการพลัดตกหล่นจากที่สูงและการพังทลาย 7. รักษาความสะอาดและจัดวางวัสดุอุปกรณ์ภายในพื้นที่ก่อสร้างอย่างมีระเบียบ เพื่อลดโอกาสการเกิดอุบัติเหตุต่าง ๆ ในระหว่างปฏิบัติงาน 8. ห้ามติดตั้ง กอง เก็บเครื่องมือ หรือขึ้นโครงสร้างใด ๆ ในที่สาธารณะผู้ดำเนินการต้องจัดให้มีที่สำหรับการดังกล่าว ภายในเขตที่ดินที่ดำเนินการก่อสร้าง 9. จัดให้มีแสงสว่าง และการระบายอากาศอย่างเพียงพอ 10. จัดทำคู่มือการใช้งาน การบำรุงดูแลรักษาอุปกรณ์ป้องกันอัคคีภัยที่มีอยู่ทั้งหมดรวมทั้งเครื่องจักรอุปกรณ์ทุกชนิดของโครงการ ตามคำแนะนำของผู้ผลิตอุปกรณ์แต่ละชนิด โดยจัดทำเป็นภาษาไทยและระบุที่ติดต่อตัวแทนจำหน่ายอุปกรณ์แต่ละชนิดไว้ด้วย เพื่อใช้เป็นคู่มือในการบำรุงดูแลรักษาต่อไป 11. เข้มงวดต่อคนงานในการดูแลด้านสุขาภิบาล เพื่อป้องกันปัญหาการก่อ/แพร่กระจายของเชื้อโรคหรือโรคติดต่อ 12. จัดหาสวัสดิการด้านสุขาภิบาลต่าง ๆ เช่น น้ำดื่ม น้ำใช้ที่สะอาด และภาชนะรองรับขยะให้เพียงพอ 13. ปฏิบัติตามกฎกระทรวงมหาดไทย เรื่องความปลอดภัยในงานก่อสร้าง รวมทั้งข้อกำหนดอื่นที่เกี่ยวข้อง	

กันยายน 2557

(นางอัญชัน ตั้งมติธรรม,นายชูเกียรติ ตั้งมติธรรม)
กรรมการผู้มีอำนาจ
บริษัท มั่นคงเคหะการ จำกัด (มหาชน)

กันยายน 2557

(นายสุวิทย์ วรรณประดิษฐ)
ผู้ชำนาญการด้านสิ่งแวดล้อม
บริษัท อีโคซิสเต็ม เอ็นจิเนียริ่ง คอนซัลแตนท์ จำกัด

ตารางที่ 1 (48) รายการแสดงผลกระทบสิ่งแวดล้อมที่สำคัญ มาตรการป้องกันและแก้ไขผลกระทบสิ่งแวดล้อม ช่วงก่อสร้าง

โครงการอาคารชุด ออกัส (ขอเปลี่ยนแปลงรายละเอียดโครงการ) ตั้งอยู่บริเวณซอยเจริญกรุง 80 ถนนเจริญกรุง เขตบางคอแหลม กรุงเทพมหานคร

องค์ประกอบทางสิ่งแวดล้อม	ผลกระทบต่อสิ่งแวดล้อมที่สำคัญ	มาตรการป้องกันและแก้ไขผลกระทบสิ่งแวดล้อม	มาตรการติดตามตรวจสอบผลกระทบสิ่งแวดล้อม
		14. ในการประกอบ การทดสอบ การใช้ การซ่อมบำรุง และการตรวจสอบทาวเวอร์เครน หรืออุปกรณ์อื่นที่นำมาใช้กับทาวเวอร์เครน ต้องปฏิบัติตามรายละเอียดคุณลักษณะหรือคู่มือการใช้งานที่ผู้ผลิตกำหนดไว้อย่างเคร่งครัด 15. ติดตั้งถังดับเพลิงเคมีในสถานที่ก่อสร้างบริเวณที่อาจเกิดเพลิงไหม้ได้ง่ายอย่างน้อยจะต้องมีถังดับเพลิง 2 ถัง/ชั้น โดยเฉพาะในช่วงการตกแต่งอาคาร ซึ่งมีสารไวไฟอย่างน้อยจะต้องมีถังดับเพลิง 2 ถัง/ชั้น และบ้านพักคนงานอย่างน้อย 6 ถัง มาตรการลดผลกระทบฯ เชิงรับ 1. จัดให้มีการชดเชยค่าเสียหาย กรณีที่ผู้พักอาศัยข้างเคียงโครงการตลอดจนผู้ที่สัญจรไปมาได้รับความเสียหายทั้งร่างกายและทรัพย์สิน จากการก่อสร้างโครงการ 2. จัดให้มีการบันทึกสถิติการเกิดอุบัติเหตุ และปัญหาด้านสุขภาพของคนงานก่อสร้าง เมื่อเกิดอุบัติเหตุต่อคนงานก่อสร้าง และผู้ที่พักอาศัยข้างเคียงโครงการ เพื่อหามาตรการป้องกันและแก้ไขผลกระทบโดยทันที เพื่อป้องกันการเกิดอุบัติเหตุซ้ำ 3. จัดให้มีเครื่องมือปฐมพยาบาลเบื้องต้น พร้อมทั้งจัดเตรียมรถส่งผู้บาดเจ็บเมื่อเกิดอุบัติเหตุรุนแรง หรือกรณีฉุกเฉิน	
4.4 การศึกษา	จากการสำรวจสถานศึกษาที่อยู่ใกล้เคียงกับพื้นที่โครงการ ในรัศมี 1,000 เมตร พบว่ามีจำนวน 7 แห่ง คือ 1) โรงเรียนวัดลาดบัวขาว ตั้งอยู่เลขที่ 650 ซอยเจริญกรุง 80 เขตบางคอแหลม แขวงบางคอแหลม กรุงเทพมหานคร เปิดสอนระดับชั้น	- ปฏิบัติตามมาตรการป้องกันด้านดินและการชะล้างพังทลาย คุณภาพอากาศ เสียงและการสั่นสะเทือน การจราจร การระบายน้ำ การป้องกันน้ำท่วม อาชีวอนามัย และความปลอดภัยสาธารณะ	การตรวจวัดความเข้มข้นของฝุ่นละออง 1. ตรวจวัดบริเวณทิศใต้ของโครงการ (ภาพที่ 8) ดัชนีที่ต้องติดตามตรวจสอบ ช่วงที่ 1 ช่วงทำฐานราก

กันยายน 2557.....

(นางอัญชัน ตั้งมติธรรม,นายชูเกียรติ ตั้งมติธรรม)
กรรมการผู้มีอำนาจ
บริษัท มั่นคงเคหะการ จำกัด (มหาชน)

กันยายน 2557.....

(นายสุวิทย์ วรรณประดิษฐ)
ผู้ชำนาญการด้านสิ่งแวดล้อม
บริษัท อีโคซิสเต็ม เอ็นจิเนียริ่ง คอนซัลแตนท์ จำกัด

ตารางที่ 1 (49) รายการแสดงผลกระทบสิ่งแวดล้อมที่สำคัญ มาตรการป้องกันและแก้ไขผลกระทบสิ่งแวดล้อม ช่วงก่อสร้าง

โครงการอาคารชุด ออกัส (ขอเปลี่ยนแปลงรายละเอียดโครงการ) ตั้งอยู่บริเวณซอยเจริญกรุง 80 ถนนเจริญกรุง เขตบางคอแหลม กรุงเทพมหานคร

องค์ประกอบทางสิ่งแวดล้อม	ผลกระทบต่อสิ่งแวดล้อมที่สำคัญ	มาตรการป้องกันและแก้ไขผลกระทบสิ่งแวดล้อม	มาตรการติดตามตรวจสอบผลกระทบสิ่งแวดล้อม
	ประถมศึกษาปีที่ 1-6 มีนักเรียนทั้งหมด 350 คน และเจ้าหน้าที่ทั้งหมด 25 คน ตั้งอยู่ทางทิศเหนือห่างจากพื้นที่โครงการประมาณ 135 เมตร 2) โรงเรียนศาสนศึกษาบางอุทิศ ตั้งอยู่ที่ 2541 ถนนเจริญกรุง แขวงวัดพระยาไกร เขตบางคอแหลม สังกัดสำนักงานคณะกรรมการการศึกษาขั้นพื้นฐาน เปิดสอนในระดับชั้นอนุบาล-ประถมศึกษาปีที่ 6 มีนักเรียนทั้งหมด 922 คน และมีเจ้าหน้าที่ทั้งหมด 63 คน อยู่ทางทิศตะวันออก ห่างจากพื้นที่โครงการประมาณ 780 เมตร 3) โรงเรียนวัดบางน้ำชน ตั้งอยู่ที่ 24 ถนนเจริญนคร แขวงสำเหร่ เขตธนบุรี เปิดสอนในระดับชั้นอนุบาล-ประถมศึกษาปีที่ 6 มีบุคคลากรทั้งหมด 12 คน และมีนักเรียนทั้งหมด 62 คน อยู่ทางทิศตะวันตกเฉียงเหนือ ห่างจากพื้นที่โครงการประมาณ 790 เมตร 4) โรงเรียนวัดจันทร์ใน ตั้งอยู่ที่ซอยประดู่ 1 ถนนเจริญกรุง แขวงบางโคล่ เขตบางคอแหลม เปิดสอนระดับชั้นอนุบาล-ประถมศึกษาปีที่ 6 มีนักเรียนทั้งหมด 500 คน และมีบุคคลากร 31 คน อยู่ทางทิศตะวันออกเฉียงใต้ ห่างจากพื้นที่โครงการประมาณ 796 เมตร 5) โรงเรียนวัดบุคคโล ตั้งอยู่ที่ 349 ถนน		- ตรวจวัด TSP, PM-10, ความเร็วลม และทิศทางลม 24 ชม. ทุกวัน - ตรวจวัด CO, HC, NO_x, SO_x เดือนละ 1 ครั้ง ช่วงที่ 2 เมื่องานฐานรากแล้วเสร็จ - ตรวจวัด TSP, PM-10, CO, HC, SO_2 NO_2, ความเร็วลม และทิศทางลม เดือนละ 1 ครั้ง วัดต่อเนื่อง 3 วัน ตลอดระยะเวลาก่อสร้าง 2. ตรวจวัดบริเวณโรงเรียนวัดลาดบัวขาว (ภาพที่ 8(1)) 6 เดือน/ครั้ง ดัชนีที่ต้องติดตามตรวจสอบ - TSP และ PM-10 24 ชม. 3 วันต่อเนื่อง - ความเร็วลมและทิศทางลม 3 วันต่อเนื่อง ความถี่ในการตรวจสอบ - 6 เดือน/ครั้ง ตลอดระยะเวลาการก่อสร้าง 2) ตรวจสอบความคงทนแข็งแรง และไม่ให้มีการฉีกขาดของผ้าใบตลอดระยะเวลาการก่อสร้าง 3) จัดให้มีเจ้าหน้าที่รับเรื่องร้องเรียนที่อาจเกิดจากการก่อสร้าง หากพบว่ามีเรื่องร้องเรียนต้องจัดเจ้าหน้าที่เข้าตรวจสอบ และแก้ไขปัญหาที่ตรวจพบโดยทันที การตรวจวัดเสียง

กันยายน 2557.....

(นางอัญชัน ตั้งมติธรรม,นายชูเกียรติ ตั้งมติธรรม)

กรรมการผู้มีอำนาจ

บริษัท มั่นคงเคหะการ จำกัด (มหาชน)

กันยายน 2557.....

(นายสุวิทย์ วรรณประดิษฐ)

ผู้ชำนาญการด้านสิ่งแวดล้อม

บริษัท อีโคซิสเต็ม เอ็นจิเนียริ่ง คอนซัลแตนท์ จำกัด

ตารางที่ 1 (50) รายการแสดงผลกระทบสิ่งแวดล้อมที่สำคัญ มาตรการป้องกันและแก้ไขผลกระทบสิ่งแวดล้อม ช่วงก่อสร้าง

โครงการอาคารชุด ออกัส (ขอเปลี่ยนแปลงรายละเอียดโครงการ) ตั้งอยู่บริเวณซอยเจริญกรุง 80 ถนนเจริญกรุง เขตบางคอแหลม กรุงเทพมหานคร

องค์ประกอบทางสิ่งแวดล้อม	ผลกระทบต่อสิ่งแวดล้อมที่สำคัญ	มาตรการป้องกันและแก้ไขผลกระทบสิ่งแวดล้อม	มาตรการติดตามตรวจสอบผลกระทบสิ่งแวดล้อม
	เจริญนคร 63 แขวงดาวคะนอง เขตธนบุรี เปิดสอนระดับชั้นอนุบาล-ประถมศึกษาปีที่ 6 มีนักเรียนทั้งหมด 346 คน และมีบุคคลากร 27 คน อยู่ทางทิศตะวันตก ห่างจากพื้นที่โครงการประมาณ 812 เมตร 6) โรงเรียนวัดดาวคนอง ตั้งอยู่ระหว่างวัดดาวคนอง และวัดกลางดาวคะนอง ถนนเจริญนคร 65 แขวงดาวคะนอง เขตธนบุรี ซึ่งอยู่ในที่ดินของวัดดาวคนอง เปิดสอนในระดับชั้น ประถมศึกษาปีที่ 1-6 มีนักเรียน 453 คน บุคคลากรในโรงเรียนรวม 27 คน อยู่ทางทิศตะวันตกเฉียงใต้ ห่างจากพื้นที่โครงการประมาณ 892 เมตร 7) โรงเรียนมัธยมวัดดาวคนอง ตั้งอยู่ที่ 162 ซอยเจริญนคร แขวงดาวคะนอง เขตธนบุรี สังกัดกองมัธยมการศึกษากรมสามัญศึกษากระทรวงศึกษาธิการ เปิดสอนในระดับชั้นมัธยมศึกษาปีที่ 1-6 อยู่ทางทิศตะวันตกเฉียงใต้ ห่างจากพื้นที่โครงการประมาณ 946 เมตร กิจกรรมการก่อสร้าง ตั้งแต่ขั้นตอนการทำฐานรากและขึ้นโครงสร้างอาคาร ก่อให้เกิดผลกระทบด้านฝุ่นละออง เสียง แรงสั่นสะเทือน อุบัติเหตุจากการก่อสร้าง การจราจร และคนงานก่อสร้าง ต่อพื้นที่ดังกล่าว โดยโรงเรียนที่อยู่ใกล้ที่สุดคือ โรงเรียนวัดลาดบัวขาว ห่างจาก		1. จุดตรวจวัดที่ 1 - บริเวณทิศใต้ของโครงการ 2. จุดตรวจวัดที่ 2 - บริเวณโรงเรียนวัดลาดบัวขาว ดัชนีคุณภาพเสียงที่ต้องติดตามตรวจสอบ - Leq 24 hr, Lmax, L90 24 ชั่วโมง เป็นเวลา 1 วันต่อเนื่อง ความถี่ในการตรวจสอบ - ตรวจวัดความดังของเสียงทุกวัน ช่วงทำฐานรากและรายงานผลการตรวจวัดสัปดาห์ละ 1 ครั้ง หลังจากทำฐานรากแล้วเสร็จตรวจวัดทุก 1 เดือน ตลอดระยะเวลาการก่อสร้าง ด้วยการติดตั้งเครื่องวัดเสียง การตรวจวัดระดับแรงสั่นสะเทือน 1. จุดตรวจวัดที่ 1 - บริเวณทิศตะวันตกของโครงการ 2. จุดตรวจวัดที่ 2 - บริเวณโรงเรียนวัดลาดบัวขาว ดัชนีตรวจวัดแรงสั่นสะเทือนที่ติดตามตรวจสอบ - PPV, Hz เป็นเวลา 1 วันต่อเนื่อง

กันยายน 2557.....
(นางอัญชัน ตั้งมติธรรม,นายชูเกียรติ ตั้งมติธรรม)
กรรมการผู้มีอำนาจ
บริษัท มั่นคงเคหะการ จำกัด (มหาชน)

กันยายน 2557.....
(นายสุวิทย์ วรรณประดิษฐ)
ผู้ชำนาญการด้านสิ่งแวดล้อม
บริษัท อีโคซิสเต็ม เอ็นจิเนียริ่ง คอนซัลแตนท์ จำกัด

ตารางที่ 1 (51) รายการแสดงผลกระทบสิ่งแวดล้อมที่สำคัญ มาตรการป้องกันและแก้ไขผลกระทบสิ่งแวดล้อม ช่วงก่อสร้าง

โครงการอาคารชุด ออกัส (ขอเปลี่ยนแปลงรายละเอียดโครงการ) ตั้งอยู่บริเวณซอยเจริญกรุง 80 ถนนเจริญกรุง เขตบางคอแหลม กรุงเทพมหานคร

องค์ประกอบทางสิ่งแวดล้อม	ผลกระทบต่อสิ่งแวดล้อมที่สำคัญ	มาตรการป้องกันและแก้ไขผลกระทบสิ่งแวดล้อม	มาตรการติดตามตรวจสอบผลกระทบสิ่งแวดล้อม
	พื้นที่โครงการ 135 เมตร ทางทิศเหนือ โครงการจึงกำหนดให้โรงเรียนวัดลาดบัวขาว เป็นจุดตรวจติดตามคุณภาพอากาศ และเสียง จุดที่ 2 เพื่อติดตาม ป้องกันและแก้ไข ผลกระทบที่อาจเกิดขึ้นต่อไป		ความถี่ในการตรวจสอบ - ตรวจวัดแรงสั่นสะเทือนทุกวันที่มีการทำฐานรากและรายงานผลการตรวจวัดสัปดาห์ละ 1 ครั้ง หลังจากงานฐานรากแล้วเสร็จจะตรวจวัดทุก 1 เดือน ตลอดระยะเวลาการก่อสร้าง ด้วยการติดตั้งเครื่องวัดแรงสั่นสะเทือน - จัดให้มีเจ้าหน้าที่รับเรื่องร้องเรียนที่อาจเกิดจากการก่อสร้าง หากพบว่ามีเรื่องร้องเรียน ต้องจัดเจ้าหน้าที่เข้าตรวจสอบ และแก้ไขปัญหาที่พบโดยทันที
4.5 ศาสนา	- ในรัศมี 1,000 เมตร โดยรอบโครงการ พบศาสนสถาน 13 แห่ง คือ 1) วัดลาดบัวขาว ตั้งอยู่ที่ 650 ซอยเจริญกรุง 80 เขตบางคอแหลม แขวงบางคอแหลม วัดลาดบัวขาวก่อตั้งเมื่อปีพุทธศักราช 2310 ได้รับวิสุงคามสีมา (เขตที่ได้พระราชทานแก่สงฆ์เพื่อใช้เป็นที่ทำสังฆกรรม)เมื่อปีพุทธศักราช 2367 มีปูชนียสถานและปูชนียวัตถุสำคัญ เช่น ศาลาการเปรียญ สวนป่าลานธรรม และพระอุโบสถ อยู่ทางทิศเหนือห่างจากพื้นที่โครงการประมาณ 135 เมตร 2) มัสยิดอัสสละฟียะฮ์ ตั้งอยู่ที่ 2827 ถนนเจริญกรุง แขวงบางคอแหลม เขตบางคอแหลม	- ปฏิบัติตามมาตรการป้องกันด้านดินและการชะล้างพังทลาย คุณภาพอากาศ เสียงและการสั่นสะเทือน การจราจร การระบายน้ำ การป้องกันน้ำท่วม อาชีวอนามัย และความปลอดภัยสาธารณะ	

กันยายน 2557.....
(นางอัญชัน ตั้งมติธรรม,นายชูเกียรติ ตั้งมติธรรม)
กรรมการผู้มีอำนาจ
บริษัท มั่นคงเคหะการ จำกัด (มหาชน)

กันยายน 2557.....
(นายสุวิทย์ วรรณประดิษฐ)
ผู้ชำนาญการด้านสิ่งแวดล้อม
บริษัท อีโคซิสเต็ม เอ็นจิเนียริ่ง คอนซัลแตนท์ จำกัด

ตารางที่ 1 (52) รายการแสดงผลกระทบสิ่งแวดล้อมที่สำคัญ มาตรการป้องกันและแก้ไขผลกระทบสิ่งแวดล้อม ช่วงก่อสร้าง

โครงการอาคารชุด ออกัส (ขอเปลี่ยนแปลงรายละเอียดโครงการ) ตั้งอยู่บริเวณซอยเจริญกรุง 80 ถนนเจริญกรุง เขตบางคอแหลม กรุงเทพมหานคร

องค์ประกอบทางสิ่งแวดล้อม	ผลกระทบต่อสิ่งแวดล้อมที่สำคัญ	มาตรการป้องกันและแก้ไขผลกระทบสิ่งแวดล้อม	มาตรการติดตามตรวจสอบผลกระทบสิ่งแวดล้อม
	มัสยิดอัสสละฟียะฮ์สร้างก่อน พ.ศ. 2450 ไม่นาน เป็นแหล่งรวมชาวมุสลิมที่ขยายตัวมาจากชุมชนแถบมัสยิดอัลอะติ๊ก หรือสุเหร่าเก่าชาวมุสลิมอัสสละฟียะฮ์อาศัยอยู่บริเวณถนนตกตั้งแต่ตรอกหมอไปจนถึงริมแม่น้ำเจ้าพระยา เรียกตัวเองว่า"มุสลิมบ้านแม่น้ำ" มีบรรพบุรุษเป็นชาวปัตตานี ไทรบุรี (กะดัะ) รัฐกลันตัน อยู่ทางทิศตะวันออกเฉียงเหนือ ห่างจากพื้นที่โครงการประมาณ 135 เมตร 3) คริสตจักรมายัน ตั้งอยู่ที่ 5 ซอยเจริญกรุง 80 แขวงบางคอแหลม เขตบางคอแหลม ประกอบด้วยอาคารหลังคาสูงคล้ายโกดังสินค้า มีพื้นที่ประมาณ 200 ตารางวา มีกิจกรรมทางศาสนาวันอาทิตย์ 09.00- 12.00 น.อยู่ทางทิศตะวันออก ห่างจากโครงการประมาณ 182 เมตร 4) คริสตจักรเจริญกรุงไมตรีจิต ตั้งอยู่ที่ 2823/1 ถนนเจริญกรุง เขตบางคอแหลม ผู้รับใช้พระเจ้า อ. ชาติ ภัทรประภากร มีกิจกรรมทางศาสนาวันอาทิตย์ 09.00- 12.00 น. อยู่ทางทิศตะวันออกเฉียงใต้ ห่างจากพื้นที่โครงการประมาณ 206 เมตร 5) คริสตจักรซีโอน ตั้งอยู่ที่ 197 ซอยเจริญกรุง 109 ถนนเจริญกรุง แขวงบางคอแหลม เขตบางคอแหลม คริสตจักรซีโอน เกิดจากการรวมตัว		

กันยายน 2557.....

(นางอัญชัน ตั้งมติธรรม,นายชูเกียรติ ตั้งมติธรรม)

กรรมการผู้มีอำนาจ

บริษัท มั่นคงเคหะการ จำกัด (มหาชน)

กันยายน 2557.....

(นายสุวิทย์ วรรณประดิษฐ)

ผู้ชำนาญการด้านสิ่งแวดล้อม

บริษัท อีโคซิสเต็ม เอ็นจิเนียริ่ง คอนซัลแตนท์ จำกัด

ตารางที่ 1 (53) รายการแสดงผลกระทบสิ่งแวดล้อมที่สำคัญ มาตรการป้องกันและแก้ไขผลกระทบสิ่งแวดล้อม ช่วงก่อสร้าง

โครงการอาคารชุด ออกัส (ขอเปลี่ยนแปลงรายละเอียดโครงการ) ตั้งอยู่บริเวณซอยเจริญกรุง 80 ถนนเจริญกรุง เขตบางคอแหลม กรุงเทพมหานคร

องค์ประกอบทางสิ่งแวดล้อม	ผลกระทบต่อสิ่งแวดล้อมที่สำคัญ	มาตรการป้องกันและแก้ไขผลกระทบสิ่งแวดล้อม	มาตรการติดตามตรวจสอบผลกระทบสิ่งแวดล้อม
	กันของพี่น้องคริสเตียนชาวจีนประมาณ 130 กว่าท่าน (40 ครอบครัว) ซึ่งมีนิมิตร่วมกันที่จะถวายชีวิตเพื่อพระคริสต์และประกาศถึงพระมหากรุณาธิคุณแห่งการทรงไถ่ของพระองค์คริสตจักรซีโอนอยู่ทางทิศใต้ ห่างจากพื้นที่โครงการประมาณ 465 เมตร 6) คริสตจักรสำเหร่ ตั้งอยู่ที่ 37 ซอยเจริญนคร 59 ถนนเจริญนคร แขวงบุคคโล เขตธนบุรี คริสตจักรที่ 1 สำเหร่ ภาคที่ 6 แห่งสภาคริสตจักรในประเทศไทยเป็นคริสตจักรโปรเตสแตนท์แห่งแรกของมิชชันนารีคณะอเมริกันเพรสไบทีเรียน มิชชัน (The American Presbyterian Mission) ซึ่งมิชชันนารีคณะนี้ได้เริ่มวางรากฐานการเผยแพร่คริสต์ศาสนาในประเทศไทยตั้งแต่สมัยพระบาทสมเด็จพระนั่งเกล้าเจ้าอยู่หัว อยู่ทางทิศเหนือห่างจากพื้นที่โครงการประมาณ 675 เมตร 7) มัสยิดบางอุทิศ ตั้งอยู่ที่ 2541 แขวงวัดพระยาไกร เขตบางคอแหลม มุสลิมที่นี่เป็นพวกเดียวกับมัสยิดอัลอะติ๊ก ที่ถูกกวาดเข้ามาทั้งครัวพร้อมพระยาตานี ทางการจัดสรรให้ตั้งบ้านเรือนอยู่ตั้งแต่ช่วงวัดพระยาไกรไปจนถึงถนนตก ระยะแรกใช้มัสยิดอัลอะติ๊กเป็นที่ประกอบพิธีกรรมร่วมกัน ต่อมามีข้อขัดแย้งในหลักศาสนา เวลานั้นมีสตรี		

กันยายน 2557.....
(นางอัญชัน ตั้งมติธรรม,นายชูเกียรติ ตั้งมติธรรม)
กรรมการผู้มีอำนาจ
บริษัท มั่นคงเคหะการ จำกัด (มหาชน)

กันยายน 2557.....
(นายสุวิทย์ วรรณประดิษฐ)
ผู้ชำนาญการด้านสิ่งแวดล้อม
บริษัท อีโคซิสเต็ม เอ็นจิเนียริ่ง คอนซัลแตนท์ จำกัด

ตารางที่ 1 (54) รายการแสดงผลกระทบสิ่งแวดล้อมที่สำคัญ มาตรการป้องกันและแก้ไขผลกระทบสิ่งแวดล้อม ช่วงก่อสร้าง

โครงการอาคารชุด ออกัส (ขอเปลี่ยนแปลงรายละเอียดโครงการ) ตั้งอยู่บริเวณซอยเจริญกรุง 80 ถนนเจริญกรุง เขตบางคอแหลม กรุงเทพมหานคร

องค์ประกอบทางสิ่งแวดล้อม	ผลกระทบต่อสิ่งแวดล้อมที่สำคัญ	มาตรการป้องกันและแก้ไขผลกระทบสิ่งแวดล้อม	มาตรการติดตามตรวจสอบผลกระทบสิ่งแวดล้อม
	มุสลิมนางหนึ่งชื่อแม่บาง ได้ซื้อที่บริเวณที่เป็นพื้นที่มัสยิดบางอุทิศปัจจุบัน สร้างมัสยิดอุทิศให้ในปี พ.ศ. 2458 อยู่ทางทิศตะวันออกเฉียงเหนือห่างจากพื้นที่โครงการประมาณ 745 เมตร 8) วัดบางน้ำชน ตั้งอยู่ที่ 3/7 เจริญนคร แขวงบุคคโล เขตธนบุรี สร้างขึ้นในสมัยกรุงศรีอยุธยาตอนปลาย พระอุโบสถซึ่งเป็นรูปทรงในสมัยกรุงศรีอยุธยาที่นิยมสร้าง เพราะในสมัยนั้นจะใช้อิฐก้อนใหญ่ ในการก่อสร้างพระอุโบสถจะสร้างวิหารติดกันรูปทรงโบสถ์ชั้นเดียวมีพะไลยื่นหน้ายื่นหลังและมีวิหารคู่กับโบส พระพุทธรูปในพระอุโบสถ์นั้น เป็นปูนปั้น มีไม้สักเป็นแกนลำตัวและที่แขนแต่องค์พระพักตร์ เป็นลักษณะพระสุโขทัย สมัยโบราณนั้นนิยมการสร้างพระพุทธรูปเป็นปูน ส่วนกำแพงผนังโบสถ์ก่อด้วยอิฐก้อนใหญ่ ไม่มีเหล็ก ไม่มีเสา จึงได้ว่าเป็นวัดเก่าแก่ประมาณ 200 ปี อยู่ทางทิศตะวันตกเฉียงเหนือห่างจากพื้นที่โครงการประมาณ 790 เมตร 9) วัดจันทร์ใน ตั้งอยู่ที่ 449 ซอยประดู่ 1 เจริญกรุง แขวงบางโคล่ เขตบางคอแหลม บริเวณคลองวัดจันทร์ ใกล้กับโรงเรียนวัดจันทร์ใน ภายในวัดมีพระสงฆ์จำวัดอยู่ ประมาณ 20 รูป อยู่ทางทิศตะวันออกเฉียงใต้ ห่างจากพื้นที่โครงการ		

กันยายน 2557.....
(นางอัญชัน ตั้งมติธรรม,นายชูเกียรติ ตั้งมติธรรม)
กรรมการผู้มีอำนาจ
บริษัท มั่นคงเคหะการ จำกัด (มหาชน)

กันยายน 2557.....
(นายสุวิทย์ วรรณประดิษฐ)
ผู้ชำนาญการด้านสิ่งแวดล้อม
บริษัท อีโคซิสเต็ม เอ็นจิเนียริ่ง คอนซัลแตนท์ จำกัด

ตารางที่ 1 (55) รายการแสดงผลกระทบสิ่งแวดล้อมที่สำคัญ มาตรการป้องกันและแก้ไขผลกระทบสิ่งแวดล้อม ช่วงก่อสร้าง

โครงการอาคารชุด ออกัส (ขอเปลี่ยนแปลงรายละเอียดโครงการ) ตั้งอยู่บริเวณซอยเจริญกรุง 80 ถนนเจริญกรุง เขตบางคอแหลม กรุงเทพมหานคร

องค์ประกอบทางสิ่งแวดล้อม	ผลกระทบต่อสิ่งแวดล้อมที่สำคัญ	มาตรการป้องกันและแก้ไขผลกระทบสิ่งแวดล้อม	มาตรการติดตามตรวจสอบผลกระทบสิ่งแวดล้อม
	ประมาณ 796 เมตร 10) วัดบุคคโล ตั้งอยู่ที่ 142 ถนนเจริญนคร ซอย 63 แขวงบุคคโล เขตธนบุรี สังกัดคณะสงฆ์มหานิกาย บริเวณวัดตั้งอยู่บนเนื้อที่ 7 ไร่ นับเป็นวัดเก่าแก่มีคุณค่าทางพระพุทธศาสนา อายุกว่า 237 ปี เป็นวัดที่สร้างขึ้นในสมัยกรุงศรีอยุธยา ประมาณปี พ.ศ. 2310 ไม่ปรากฏนามผู้สร้างวัด ตั้งอยู่ทางทิศตะวันตก ห่างจากพื้นที่โครงการประมาณ 720 เมตร 11) วัดกลางดาวคนอง ตั้งอยู่ที่ 219 เจริญนคร 65 เขตธนบุรี สังกัดคณะสงฆ์มหานิกาย มีที่ดินตั้งวัดเนื้อที่ 5 ไร่ 1 งาน 49 ตารางวา พื้นที่ตั้งวัดทางทิศใต้ ติดต่อกับคลองบ้านกลาง ซึ่งเป็นที่ตั้งของหมู่บ้านชาวมอญในอดีต วัดกลางดาวคนองสร้างขึ้นประมาณ พ.ศ.2420 สมัยรัชกาลที่ 5 โดยสันนิษฐานจากเหรียญเงินและเหรียญทองที่ใช้ในสมัยนั้น ซึ่งค้นพบที่อุโบสถ วิหารและเจดีย์ วัดกลางดาวคนอง ได้รับพระราชทานวิสุงคามสีมาประมาณ พ.ศ.2425 เขตวิสุงคามสีมากว้าง 8 เมตร ยาว 12 เมตร อยู่ทางทิศตะวันตกเฉียงใต้ ห่างจากพื้นที่โครงการประมาณ 830 เมตร 12) วัดดาวคะนอง ตั้งอยู่ที่ 776 ถนนเจริญนคร		

กันยายน 2557.....
(นางอัญชัน ตั้งมติธรรม,นายชูเกียรติ ตั้งมติธรรม)
กรรมการผู้มีอำนาจ
บริษัท มั่นคงเคหะการ จำกัด (มหาชน)

กันยายน 2557.....
(นายสุวิทย์ วรรณประดิษฐ)
ผู้ชำนาญการด้านสิ่งแวดล้อม
บริษัท อีโคซิสเต็ม เอ็นจิเนียริ่ง คอนซัลแตนท์ จำกัด

ตารางที่ 1 (56) รายการแสดงผลกระทบสิ่งแวดล้อมที่สำคัญ มาตรการป้องกันและแก้ไขผลกระทบสิ่งแวดล้อม ช่วงก่อสร้าง

โครงการอาคารชุด ออกัส (ขอเปลี่ยนแปลงรายละเอียดโครงการ) ตั้งอยู่บริเวณซอยเจริญกรุง 80 ถนนเจริญกรุง เขตบางคอแหลม กรุงเทพมหานคร

องค์ประกอบทางสิ่งแวดล้อม	ผลกระทบต่อสิ่งแวดล้อมที่สำคัญ	มาตรการป้องกันและแก้ไขผลกระทบสิ่งแวดล้อม	มาตรการติดตามตรวจสอบผลกระทบสิ่งแวดล้อม
	แขวงดาวคะนอง เขตธนบุรี วัดดาวคนอง เป็นที่สร้างเมื่อประมาณ พ.ศ. 2310 ปลายสมัยอยุธยา ไม่ปรากฏนามผู้สร้างวัด ได้รับพระราชทานวิสุงคามสีมาเมื่อประมาณ พ.ศ.2320 ทางวัดได้เปิดสอนพระปริยัติธรรมมาตั้งแต่ พ.ศ. 2473 ขณะนี้มีนักเรียนธรรมที่เป็นพระภิกษุ 20 รูป สามเณร 20 รูป นักเรียนบาลีพระภิกษุ 11 รูป สามเณร 40 รูปอยู่ทางทิศตะวันตกเฉียงใต้ ห่างจากพื้นที่โครงการประมาณ 882 เมตร กิจกรรมการก่อสร้าง ตั้งแต่ขั้นตอนการปรับถม การทำฐานราก และการขึ้นโครงสร้างอาคาร อาจก่อให้เกิดผลกระทบด้านฝุ่นละออง เสียง แรงสั่นสะเทือน อุบัติเหตุจากการก่อสร้าง การจราจร และคนงานก่อสร้าง ต่อพื้นที่ดังกล่าวได้ในระดับที่อาจส่งผลกระทบต่อการประกอบกิจกรรมทางศาสนาของพื้นที่ดังกล่าว โดยเฉพาะ วัดลาดบัวขาว ซึ่งห่างจากพื้นที่โครงการ 135 เมตร ทางทิศเหนือ		
4.6 ความปลอดภัยสาธารณะ	- การก่อสร้างที่ขาดความระมัดระวังมักทำให้เกิดอุบัติเหตุกับผู้ปฏิบัติงานเอง และบุคคลอื่นที่อยู่ใกล้เป็นผลทำให้เกิดการบาดเจ็บทั้งอาการเล็กน้อย จนกระทั่งรุนแรงถึงเสียชีวิตได้ ตลอดจนเป็นสาเหตุทำให้เกิดอัคคีภัยทั้งภายในโครงการและพื้นที่ข้างเคียง	1. จัดให้มีการประกันภัยอุบัติเหตุจากการก่อสร้าง เท่ากับระยะเวลาการก่อสร้างโครงการ โดยครอบคลุมถึงบุคลากรในบริเวณพื้นที่ก่อสร้างทั้งหมด รวมถึงประชาชนผู้สัญจรและบ้านเรือนอาคารใกล้เคียงโครงการทั้งหมดทั้งชีวิตและทรัพย์สิน 2. การประชาสัมพันธ์การก่อสร้างโครงการกับบ้านเรือนที่อยู่ใกล้เคียงโครงการ โดยการพบปะพูดคุยอย่างสม่ำเสมอ เพื่อสร้างความเข้าใจอันดีและรับฟังความคิดเห็นและความเดือดร้อน	

ตารางที่ 1 (57) รายการแสดงผลกระทบสิ่งแวดล้อมที่สำคัญ มาตรการป้องกันและแก้ไขผลกระทบสิ่งแวดล้อม ช่วงก่อสร้าง

โครงการอาคารชุด ออกัส (ขอเปลี่ยนแปลงรายละเอียดโครงการ) ตั้งอยู่บริเวณซอยเจริญกรุง 80 ถนนเจริญกรุง เขตบางคอแหลม กรุงเทพมหานคร

องค์ประกอบทางสิ่งแวดล้อม	ผลกระทบต่อสิ่งแวดล้อมที่สำคัญ	มาตรการป้องกันและแก้ไขผลกระทบสิ่งแวดล้อม	มาตรการติดตามตรวจสอบผลกระทบสิ่งแวดล้อม
		รำคาญที่มีผลกระทบมาจากการก่อสร้างของโครงการเพื่อนำมาปรับปรุงแก้ไขโดยเร่งด่วนต่อไป 3. การก่อสร้างในทุกขั้นตอนจะต้องมีวิศวกรที่เกี่ยวข้องที่มีความชำนาญ และมีประสบการณ์สูงคอยควบคุมดูแลการก่อสร้างอย่างใกล้ชิดตลอดเวลาเพื่อให้การก่อสร้างเป็นไปตามหลักวิศวกรรม และปลอดภัยต่อคนงานและชุมชนใกล้เคียง 4. จัดให้มีหัวหน้าคนงาน 1 คน และผู้ช่วยหัวหน้าอย่างน้อยสัดส่วน 1 คน : คนงาน 40 คน คอยควบคุมดูแลความประพฤติของคนงานอย่างเข้มงวด พร้อมกับให้ผู้รับเหมาก่อสร้างจัดทำประวัติของคนงานก่อสร้างทุกคนและต้องใช้แรงงานที่ถูกต้องตามกฎหมายเท่านั้น 5. จัดให้มีหัวหน้าคนงานหรือผู้ควบคุมดูแลความประพฤติของคนงานอย่างเข้มงวด ถ้าหากคนงานมีการกระทำผิด โครงการมีบทลงโทษคนงาน 6. การเข้า-ออก เพื่อปฏิบัติงานทุกครั้งต้องมีการลงชื่อหรือแลกบัตร 7. จัดให้มีเจ้าหน้าที่รักษาความปลอดภัยออกตรวจดูแลความเรียบร้อยอย่างสม่ำเสมอตลอด 24 ชั่วโมง และเข้มงวดการเข้า-ออกของคนงานให้อยู่ในเฉพาะช่วงเวลาทำงานเท่านั้น 8. จัดให้มีเจ้าหน้าที่รักษาความปลอดภัยชุดเคลื่อนที่ออกตรวจความเรียบร้อยโดยรอบโครงการอย่างสม่ำเสมอ 9. จัดให้มีระบบไฟฟ้า และแสงสว่างให้มีความเพียงพอโดยรอบพื้นที่ก่อสร้างโครงการตั้งแต่เริ่มก่อสร้างโครงการ	

กันยายน 2557.....

(นางอัญชัน ตั้งมติธรรม,นายชูเกียรติ ตั้งมติธรรม)
กรรมการผู้มีอำนาจ
บริษัท มั่นคงเคหะการ จำกัด (มหาชน)

กันยายน 2557.....

(นายสุวิทย์ วรรณประดิษฐ)
ผู้ชำนาญการด้านสิ่งแวดล้อม
บริษัท อีโคซิสเต็ม เอ็นจิเนียริ่ง คอนซัลแตนท์ จำกัด

ตารางที่ 1 (58) รายการแสดงผลกระทบสิ่งแวดล้อมที่สำคัญ มาตรการป้องกันและแก้ไขผลกระทบสิ่งแวดล้อม ช่วงก่อสร้าง

โครงการอาคารชุด ออกัส (ขอเปลี่ยนแปลงรายละเอียดโครงการ) ตั้งอยู่บริเวณซอยเจริญกรุง 80 ถนนเจริญกรุง เขตบางคอแหลม กรุงเทพมหานคร

องค์ประกอบทางสิ่งแวดล้อม	ผลกระทบต่อสิ่งแวดล้อมที่สำคัญ	มาตรการป้องกันและแก้ไขผลกระทบสิ่งแวดล้อม	มาตรการติดตามตรวจสอบผลกระทบสิ่งแวดล้อม
4.7 การป้องกันอัคคีภัย	- เกิดจากความขัดข้องของระบบไฟฟ้า เนื่องจากการติดตั้งอุปกรณ์เกี่ยวกับไฟฟ้าในช่วงก่อสร้างเป็นการใช้ประโยชน์แบบชั่วคราว ดังนั้นจึงมักปฏิบัติกันอย่างง่ายๆ ไม่ถูกหลักของวิศวกรรม จึงอาจก่อให้เกิดความขัดข้องและกระแสไฟฟ้าลัดวงจรได้ง่าย ซึ่งเป็นผลทำให้เกิดเหตุเพลิงไหม้ - การสูบบุหรี่หรือใช้วัตถุไวไฟอย่างไม่ระมัดระวัง แต่อย่างไรก็ตามอุบัติเหตุเหล่านี้มีโอกาสเกิดขึ้นได้น้อย ถ้าไม่ประมาท ดังนั้นถ้าหากมีการปฏิบัติตามมาตรการอย่างเคร่งครัดของโครงการในช่วงก่อสร้างนี้แล้ว คาดว่าผลกระทบจะเกิดขึ้นในระดับต่ำ กอปรกับมีสถานีดับเพลิงที่มีประสิทธิภาพ ที่อยู่ใกล้เคียงกับโครงการ คือ สถานีดับเพลิงยานนาวา อยู่ห่างจากโครงการ อยู่ห่างจากโครงการประมาณ 2.7 กิโลเมตร หากมีเหตุเพลิงไหม้สามารถเข้าถึงพื้นที่โครงการภายในเวลา 7-10 นาที คาดว่าถ้าเกิดเหตุเพลิงไหม้จะเกิดผลกระทบในระดับต่ำ	1. การติดตั้งอุปกรณ์เกี่ยวกับไฟฟ้าในช่วงก่อสร้าง ให้เป็นไปตามหลักวิศวกรรม 2. ห้ามมิให้คนงานสูบบุหรี่หรือใช้วัตถุไวไฟในพื้นที่ก่อสร้าง หรือจัดให้มีพื้นที่สูบบุหรี่สำหรับคนงาน 3. จัดให้มีเจ้าหน้าที่ หรือหัวหน้าคุมงาน คอยตรวจสอบดูแลอุปกรณ์เกี่ยวกับไฟฟ้าให้อยู่ในสภาพดีอยู่เสมอ 4. จัดให้มีเจ้าหน้าที่ หรือหัวหน้าคุมงาน คอยตรวจสอบความเรียบร้อยในการก่อสร้าง ว่าไม่มีสิ่งใดเป็นสาเหตุก่อให้เกิดเพลิงไหม้ 5. จัดให้มีการติดตั้งถังดับเพลิงเคมีในสถานที่ก่อสร้างบริเวณที่อาจเกิดเพลิงไหม้ได้ง่าย โดยเฉพาะในช่วงการตกแต่งอาคาร ซึ่งมีสารไวไฟ โดยอย่างน้อยจะต้องมีถังดับเพลิง 2 ถัง/ชั้น/อาคาร	
4.8 สุนทรียภาพและทัศนียภาพ (1) การบดบังทัศนียภาพ	- ระหว่างการก่อสร้างโครงการอาจทำให้เกิดทัศนียภาพที่ไม่เหมาะสมต่อประชาชนผู้ผ่านไปมารวมถึงผู้พักอาศัยโดยรอบโครงการ	1. ดูแลการก่อสร้างโครงการให้เป็นไปตามแบบภูมิสถาปัตย์ที่ได้ออกแบบไว้ 2. ดูแลบริเวณหน้างานให้มีความสะอาด และเป็นระเบียบเรียบร้อย ปราศจากขยะ และกองเศษวัสดุก่อสร้างที่ไม่ใช้งานแล้ว 3. จัดให้มีผ้าใบทึบในการคลุมอาคารเท่ากับความสูงอาคาร ณ	- ดูแลสภาพรั้วให้อยู่ในสภาพที่บดบังทัศนอุจาดได้ ตลอดระยะเวลาการก่อสร้าง

กันยายน 2557.....
(นางอัญชัน ตั้งมติธรรม,นายชูเกียรติ ตั้งมติธรรม)
กรรมการผู้มีอำนาจ
บริษัท มั่นคงเคหะการ จำกัด (มหาชน)

กันยายน 2557.....
(นายสุวิทย์ วรรณประดิษฐ)
ผู้ชำนาญการด้านสิ่งแวดล้อม
บริษัท อีโคซิสเต็ม เอ็นจิเนียริ่ง คอนซัลแตนท์ จำกัด

ตารางที่ 1 (59) รายการแสดงผลกระทบสิ่งแวดล้อมที่สำคัญ มาตรการป้องกันและแก้ไขผลกระทบสิ่งแวดล้อม ช่วงก่อสร้าง

โครงการอาคารชุด ออกัส (ขอเปลี่ยนแปลงรายละเอียดโครงการ) ตั้งอยู่บริเวณซอยเจริญกรุง 80 ถนนเจริญกรุง เขตบางคอแหลม กรุงเทพมหานคร

องค์ประกอบทางสิ่งแวดล้อม	ผลกระทบต่อสิ่งแวดล้อมที่สำคัญ	มาตรการป้องกันและแก้ไขผลกระทบสิ่งแวดล้อม	มาตรการติดตามตรวจสอบผลกระทบสิ่งแวดล้อม
		ขณะก่อสร้าง ซึ่งต้องมีการตรวจสอบความมั่นคงแข็งแรง การฉีกขาดของผ้าใบสม่ำเสมอ เพื่อป้องกันการสอดส่องสายตาของคนงาน เมื่อมีการขึ้นโครงการในชั้นที่สูงมากขึ้น 4. เจ้าของโครงการต้องทำหนังสือ แจ้งต่ออาคารบ้านพักอาศัยใกล้เคียง หากถูกบดบังทัศนียภาพแสงแดด และลมจากตัวอาคารโครงการ ให้สามารถแจ้งหรือหารือกับเจ้าของโครงการในการแก้ไขผลกระทบดังกล่าวได้ ทั้งนี้ให้แจ้งเจ้าของโครงการได้ตั้งแต่เริ่มการก่อสร้างอาคารจนแล้วเสร็จจนถึงภายหลังการเปิดดำเนินการแล้วเป็นเวลา 1 ปี กรณีที่ทั้ง 2 ฝ่ายตกลงกันไม่ได้ ต้องจัดตั้งคณะกรรมการไตรภาคีขึ้นมา เพื่อเจรจาหาข้อยุติที่เป็นธรรมต่อทั้งสองฝ่าย	
(2) การบดบังทิศทางลม	- ในการพัฒนาโครงการอาจทำให้เกิดผลกระทบด้านการบดบังทิศทางลม ซึ่งพื้นที่ที่ได้รับผลกระทบด้านทิศทางลมได้แก่ 1. กลุ่มอาคารที่อยู่ด้านทิศเหนือ และทิศตะวันออกเฉียงเหนือ ได้แก่ บ้านพักอาศัย คลองสาธารณะประโยชน์ ทางสาธารณะประโยชน์ ถัดไปเป็นพื้นที่ว่าง 2. บริเวณทิศใต้ และตะวันตกเฉียงใต้ ได้แก่ ลำกระโดงสาธารณะประโยชน์ ถัดไปเป็นร้านเต๊กฮวดแหนบรถยนต์ และอพาร์ทเม้นท์ (ให้เช่า) สูง 3 ชั้น สุขทวีอพาร์ทเม้นท์ และที่ว่างรอการใช้ประโยชน์ 3. กลุ่มอาคารที่อยู่ด้านทิศเหนือ ได้แก่ บ้านพักอาศัย คลองสาธารณะประโยชน์ ทางสาธารณะประโยชน์ ถัด	- เจ้าของโครงการ แจ้งต่ออาคารบ้านพักอาศัยใกล้เคียง หากถูกบดบังทิศทางลมจากตัวอาคารโครงการ ให้สามารถแจ้งหรือหารือกับเจ้าของโครงการในการแก้ไขผลกระทบดังกล่าวได้ ทั้งนี้ให้แจ้งเจ้าของโครงการได้ตั้งแต่เริ่มการก่อสร้างอาคารจนแล้วเสร็จจนถึงภายหลังการจัดตั้งนิติบุคคลอาคารชุดแล้วเป็นเวลา 1 ปี กรณีที่ทั้ง 2 ฝ่ายตกลงกันไม่ได้ ต้องจัดตั้งคณะกรรมการไตรภาคีขึ้นมา เพื่อเจรจาหาข้อยุติที่เป็นธรรมต่อทั้งสองฝ่าย	

กันยายน 2557.....
(นางอัญชัน ตั้งมติธรรม,นายชูเกียรติ ตั้งมติธรรม)
กรรมการผู้มีอำนาจ
บริษัท มั่นคงเคหะการ จำกัด (มหาชน)

กันยายน 2557.....
(นายสุวิทย์ วรรณประดิษฐ)
ผู้ชำนาญการด้านสิ่งแวดล้อม
บริษัท อีโคซิสเต็ม เอ็นจิเนียริ่ง คอนซัลแตนท์ จำกัด

ตารางที่ 1 (60) รายการแสดงผลกระทบสิ่งแวดล้อมที่สำคัญ มาตรการป้องกันและแก้ไขผลกระทบสิ่งแวดล้อม ช่วงก่อสร้าง

โครงการอาคารชุด ออกัส (ขอเปลี่ยนแปลงรายละเอียดโครงการ) ตั้งอยู่บริเวณซอยเจริญกรุง 80 ถนนเจริญกรุง เขตบางคอแหลม กรุงเทพมหานคร

องค์ประกอบทางสิ่งแวดล้อม	ผลกระทบต่อสิ่งแวดล้อมที่สำคัญ	มาตรการป้องกันและแก้ไขผลกระทบสิ่งแวดล้อม	มาตรการติดตามตรวจสอบผลกระทบสิ่งแวดล้อม
	ไปเป็นพื้นที่ว่าง		
(3) การบดบังแสงแดด	1) ผลกระทบในช่วงเช้า กลุ่มอาคารด้านทิศตะวันตกเป็นกลุ่มที่จะได้รับผล กระทบจากการบังแสงแดด ซึ่งเป็นลำแสงตรงของดวงอาทิตย์ในช่วงเช้าถึงเที่ยง (7.00-12.00 น.) ดังนี้ - ผลกระทบแบบมีนัยสำคัญมาก หมายถึง กลุ่มที่ไม่ได้รับแสงเป็นระยะเวลาต่อเนื่องยาวนานตั้งแต่ 4 ชั่วโมง ขึ้นไป คือ อาคารพาณิชย์(ร้าง) ซึ่งอยู่ติดพื้นที่โครงการ - เกิดผลกระทบแบบมีนัยสำคัญปานกลาง หมายถึง กลุ่มที่ไม่ได้รับแสงเป็นระยะเวลาต่อเนื่องยาวนานตั้งแต่ 2 ชั่วโมงแต่ไม่เกิน 4 ชั่วโมง คือ อาคารพาณิชย์บริเวณริมถนนมไหสวรรย์ - เกิดผลกระทบแบบมีนัยสำคัญน้อย หมายถึง กลุ่มที่ไม่ได้รับแสงเป็นระยะเวลาต่อเนื่องยาวนานตั้งแต่ 1 ชั่วโมงแต่ไม่เกิน 2 ชั่วโมง คือ อาคารพาณิชย์บริเวณริมถนนมไหสวรรย์ฝั่งตรงข้าม 2) ผลกระทบในช่วงบ่าย ในช่วงบ่ายกลุ่มผู้พักอาศัยที่อยู่ทางฝั่งทิศตะวันออกของโครงการ จะเริ่มได้รับผลกระทบเรื่องการบดบังแสงแดดตั้งแต่ช่วงเวลา 12.00 น. เป็นต้นไปจนกระทั่งดวงอาทิตย์จะลับขอบฟ้าไป - ผลกระทบแบบมีนัยสำคัญมาก หมายถึง กลุ่มที่ไม่	- เจ้าของโครงการ แจ้งต่ออาคารบ้านพักอาศัยใกล้เคียง หากถูกบดบังแสงแดดจากตัวอาคารโครงการ ให้สามารถแจ้งหรือหารือกับเจ้าของโครงการในการแก้ไขผลกระทบดังกล่าวได้ ทั้งนี้ ให้แจ้งเจ้าของโครงการได้ตั้งแต่เริ่มการก่อสร้างอาคารจนแล้วเสร็จจนถึงภายหลังการจัดตั้งนิติบุคคลอาคารชุดแล้วเป็นเวลา 1 ปี กรณีที่ทั้ง 2 ฝ่ายตกลงกันไม่ได้ ต้องจัดตั้งคณะกรรมการไตรภาคีขึ้นมา เพื่อเจรจาหาข้อยุติที่เป็นธรรมต่อทั้งสองฝ่าย	

กันยายน 2557.....
(นางอัญชัน ตั้งมติธรรม,นายชูเกียรติ ตั้งมติธรรม)
กรรมการผู้มีอำนาจ
บริษัท มั่นคงเคหะการ จำกัด (มหาชน)

กันยายน 2557.....
(นายสุวิทย์ วรรณประดิษฐ)
ผู้ชำนาญการด้านสิ่งแวดล้อม
บริษัท อีโคซิสเต็ม เอ็นจิเนียริ่ง คอนซัลแตนท์ จำกัด

ตารางที่ 1 (61) รายการแสดงผลกระทบสิ่งแวดล้อมที่สำคัญ มาตรการป้องกันและแก้ไขผลกระทบสิ่งแวดล้อม ช่วงก่อสร้าง

โครงการอาคารชุด ออกัส (ขอเปลี่ยนแปลงรายละเอียดโครงการ) ตั้งอยู่บริเวณซอยเจริญกรุง 80 ถนนเจริญกรุง เขตบางคอแหลม กรุงเทพมหานคร

องค์ประกอบทางสิ่งแวดล้อม	ผลกระทบต่อสิ่งแวดล้อมที่สำคัญ	มาตรการป้องกันและแก้ไขผลกระทบสิ่งแวดล้อม	มาตรการติดตามตรวจสอบผลกระทบสิ่งแวดล้อม
	ได้รับแสงเป็นระยะเวลาต่อเนื่องยาวนานตั้งแต่ 4 ชั่วโมง ขึ้นไป คือ บ้านพักอาศัย เลขที่ 136 136/1-4 และบริษัท อู่ศุภเลิศการช่าง จำกัด - เกิดผลกระทบแบบมีนัยสำคัญปานกลาง หมายถึง กลุ่มที่ไม่ได้รับแสงเป็นระยะเวลาต่อเนื่องยาวนานตั้งแต่ 2 ชั่วโมงแต่ไม่เกิน 4 ชั่วโมง คือ ส่วนที่เหลือของบ้านพักอาศัย เลขที่ 136 136/1-4 และบริษัท อู่ศุภเลิศการช่าง จำกัด - เกิดผลกระทบแบบมีนัยสำคัญน้อย หมายถึง กลุ่มที่ไม่ได้รับแสงเป็นระยะเวลาต่อเนื่องยาวนานตั้งแต่ 1 ชั่วโมงแต่ไม่เกิน 2 ชั่วโมง คือ บ้านพักอาศัย เลขที่ 138 และ 140		
4.9 การมีส่วนร่วมของประชาชน (1) ผลการสำรวจ ครั้งที่ 1	1. ผลการสำรวจครั้งที่ 1 ด้วยแบบสอบถาม ส่วนใหญ่เห็นว่าผลกระทบที่อาจจะเกิดขึ้นจากโครงการ โดยมีข้อห่วงกังวลและข้อคิดเห็นมีดังนี้ - ฝุ่นละอองจากการก่อสร้างอาจทำให้คันหรือมีผลต่อระบบทางเดินหายใจได้ เนื่องจากคนในครอบครัวเป็นโรคภูมิแพ้ - การฟุ้งกระจายของฝุ่นอาจทำให้เกิดปัญหาทางสุขภาพ และทำให้สกปรก - คนงานลักขโมยของ	- ปฏิบัติตามมาตรการป้องกันด้านดินและการชะล้างพังทลาย คุณภาพอากาศ เสียงและการสั่นสะเทือน การจราจร การระบายน้ำ การป้องกันน้ำท่วม อาชีวอนามัย และความปลอดภัยสาธารณะ	

กันยายน 2557.....
(นางอัญชัน ตั้งมติธรรม,นายชูเกียรติ ตั้งมติธรรม)
กรรมการผู้มีอำนาจ
บริษัท มั่นคงเคหะการ จำกัด (มหาชน)

กันยายน 2557.....
(นายสุวิทย์ วรรณประดิษฐ)
ผู้ชำนาญการด้านสิ่งแวดล้อม
บริษัท อีโคซิสเต็ม เอ็นจิเนียริ่ง คอนซัลแตนท์ จำกัด

ตารางที่ 1 (62) รายการแสดงผลกระทบสิ่งแวดล้อมที่สำคัญ มาตรการป้องกันและแก้ไขผลกระทบสิ่งแวดล้อม ช่วงก่อสร้าง

โครงการอาคารชุด ออกัส (ขอเปลี่ยนแปลงรายละเอียดโครงการ) ตั้งอยู่บริเวณซอยเจริญกรุง 80 ถนนเจริญกรุง เขตบางคอแหลม กรุงเทพมหานคร

องค์ประกอบทางสิ่งแวดล้อม	ผลกระทบต่อสิ่งแวดล้อมที่สำคัญ	มาตรการป้องกันและแก้ไขผลกระทบสิ่งแวดล้อม	มาตรการติดตามตรวจสอบผลกระทบสิ่งแวดล้อม
	- อาจเกิดอุบัติเหตุวัสดุก่อสร้างตกหล่นทำให้เกิดความเสียหาย - อยากให้ทางโครงการดูแลเรื่องคนงานไม่ให้ทำกิจกรรมที่รบกวนผู้พักอาศัยข้างเคียง และควบคุมคนงานของโครงการให้ดี - เสียงจากการก่อสร้างอาจรบกวนเวลาพักผ่อนในเวลากลางคืน เนื่องจากมีผู้สูงอายุอยู่ในบ้าน - เสียงจากการก่อสร้างรบกวนการพักผ่อน เนื่องจากมีทั้งเด็กเล็กและผู้สูงอายุ รวมถึงผู้ที่ทำงานเวลากลางคืน ซึ่งต้องการการพักผ่อนในช่วงเวลากลางวันด้วย - ช่วงเวลาของการก่อสร้างที่ทำให้เกิดเสียงดัง ไม่ควรทำในเวลากลางคืน หรือเวลาพักผ่อนของประชาชน - แรงสั่นสะเทือนจากการก่อสร้าง ทำให้บ้านเรือนเกิดความเสียหาย - คาดว่าอาคารที่พักอาศัยอาจเสียหาย ทรุด แตกหัก หรือพังลงมาได้ - แรงสั่นสะเทือนจากการก่อสร้าง รบกวนการพักผ่อน และทำให้บ้านเรือนเกิดความเสียหาย - การเลื่อนไหลของดินและการทรุดตัวของดินเนื่องจากการก่อสร้าง - ควรมีการตรวจสอบพื้นที่โดยรอบก่อนและหลังก่อสร้างโครงการ และควรซ่อมแซมทันทีหากเกิด		

กันยายน 2557.....
(นางอัญชัน ตั้งมติธรรม,นายชูเกียรติ ตั้งมติธรรม)
กรรมการผู้มีอำนาจ
บริษัท มั่นคงเคหะการ จำกัด (มหาชน)

กันยายน 2557.....
(นายสุวิทย์ วรรณประดิษฐ)
ผู้ชำนาญการด้านสิ่งแวดล้อม
บริษัท อีโคซิสเต็ม เอ็นจิเนียริ่ง คอนซัลแตนท์ จำกัด

ตารางที่ 1 (63) รายการแสดงผลกระทบสิ่งแวดล้อมที่สำคัญ มาตรการป้องกันและแก้ไขผลกระทบสิ่งแวดล้อม ช่วงก่อสร้าง

โครงการอาคารชุด ออกัส (ขอเปลี่ยนแปลงรายละเอียดโครงการ) ตั้งอยู่บริเวณซอยเจริญกรุง 80 ถนนเจริญกรุง เขตบางคอแหลม กรุงเทพมหานคร

องค์ประกอบทางสิ่งแวดล้อม	ผลกระทบต่อสิ่งแวดล้อมที่สำคัญ	มาตรการป้องกันและแก้ไขผลกระทบสิ่งแวดล้อม	มาตรการติดตามตรวจสอบผลกระทบสิ่งแวดล้อม
	ความเสียหาย - กลิ่นเหม็นจากขยะและห้องส้วมคนงาน - อาจสกปรกจากวัสดุที่เหลือใช้จากการก่อสร้าง - ในการขนส่งวัสดุก่อสร้าง ควรจำกัดความเร็วในการขนส่ง เพื่อป้องกันการฟุ้งกระจายของฝุ่น และการเกิดอุบัติเหตุ - บริเวณหักเลี้ยวข้อศอกของซอยเจริญกรุง 80 ข้างโครงการเกิดอุบัติเหตุกับรถมอเตอร์ไซด์บ่อยมาก ขอให้ทางโครงการให้ความสำคัญกับเศษวัสดุที่ค้างอยู่บนถนนสาธารณะด้วย - ปัจจุบันซอยเจริญกรุง 80 แคบอยู่แล้ว ปากซอยด้านถนนเจริญกรุงแคบ มีรถจอดสวนแทบไม่ได้ หากมีโครงการก่อสร้างควรให้รถเดินทางเดียวออกไปทางถนนมไหสวรรย์และห้ามรถจอดข้างถนน - ในการขนส่งวัสดุก่อสร้างควรมีการปิดคลุมผ้าใบอย่างมิดชิด เพื่อป้องกันไม่ให้มีการตกหล่นของเศษวัสดุก่อสร้างกีดขวางเส้นทางการสัญจรของผู้ใช้ถนน - ควรจำกัดเวลาในการขนส่งวัสดุและคนงานก่อสร้าง เพื่อไม่ทำให้เกิดอุบัติเหตุและการจราจรติดขัด		

กันยายน 2557.....

(นางอัญชัน ตั้งมติธรรม,นายชูเกียรติ ตั้งมติธรรม)

กรรมการผู้มีอำนาจ

บริษัท มั่นคงเคหะการ จำกัด (มหาชน)

กันยายน 2557.....

(นายสุวิทย์ วรรณประดิษฐ)

ผู้ชำนาญการด้านสิ่งแวดล้อม

บริษัท อีโคซิสเต็ม เอ็นจิเนียริ่ง คอนซัลแตนท์ จำกัด

ตารางที่ 1 (64) รายการแสดงผลกระทบสิ่งแวดล้อมที่สำคัญ มาตรการป้องกันและแก้ไขผลกระทบสิ่งแวดล้อม ช่วงก่อสร้าง

โครงการอาคารชุด ออกัส (ขอเปลี่ยนแปลงรายละเอียดโครงการ) ตั้งอยู่บริเวณซอยเจริญกรุง 80 ถนนเจริญกรุง เขตบางคอแหลม กรุงเทพมหานคร

องค์ประกอบทางสิ่งแวดล้อม	ผลกระทบต่อสิ่งแวดล้อมที่สำคัญ	มาตรการป้องกันและแก้ไขผลกระทบสิ่งแวดล้อม	มาตรการติดตามตรวจสอบผลกระทบสิ่งแวดล้อม
(2) ผลการสำรวจครั้งที่ 2	2. ผลการสำรวจครั้งที่ 2 การสัมภาษณ์ โดยนำมาตรการที่โครงการได้ข้อห่วงกังวลจากการสัมภาษณ์ ครั้งที่ 1 ไปเสนอให้กับกลุ่มเป้าหมายที่คาดว่าจะได้รับผลกระทบโดยตรงที่อยู่ในระยะ 1,000 เมตรโดยรอบโครงการและพื้นที่อ่อนไหว จำนวน 20 แห่ง กลุ่มเป้าหมายเห็นว่ามาตรการที่โครงการนำเสนอแต่ละด้านเพียงพอที่จะนำไปปฏิบัติ โดยมีข้อห่วงใยให้ทางโครงการ และผู้รับเหมานำมาตรการลดผลกระทบที่นำเสนอไปปฏิบัติอย่างเคร่งครัด	- เจ้าของโครงการจะต้องตรวจวัดปริมาณฝุ่นละออง เสียง และการสั่นสะเทือน และรายงานผลการตรวจวัดต่อสำนักงานเขตบางคอแหลม สำนักงานนโยบายและแผนทรัพยากรธรรมชาติและสิ่งแวดล้อม และหน่วยงานที่เกี่ยวข้อง ตามเงื่อนไขที่ได้กำหนดไว้ในมาตรการติดตามตรวจสอบผลกระทบสิ่งแวดล้อม	

กันยายน 2557.....

(นางอัญชัน ตั้งมติธรรม,นายชูเกียรติ ตั้งมติธรรม)

กรรมการผู้มีอำนาจ

บริษัท มั่นคงเคหะการ จำกัด (มหาชน)

กันยายน 2557.....

(นายสุวิทย์ วรรณประดิษฐ)

ผู้ชำนาญการด้านสิ่งแวดล้อม

บริษัท อีโคซิสเต็ม เอ็นจิเนียริ่ง คอนซัลแตนท์ จำกัด

ตารางที่ 2 รายการแสดงผลกระทบสิ่งแวดล้อมที่สำคัญ มาตรการป้องกันและแก้ไขผลกระทบสิ่งแวดล้อม ช่วงเปิดดำเนินการ

โครงการอาคารชุด ออกัส (ขอเปลี่ยนแปลงรายละเอียดโครงการ) ตั้งอยู่บริเวณซอยเจริญกรุง 80 ถนนเจริญกรุง เขตบางคอแหลม กรุงเทพมหานคร

องค์ประกอบทางสิ่งแวดล้อม	ผลกระทบต่อสิ่งแวดล้อมที่สำคัญ	มาตรการป้องกันและแก้ไขผลกระทบสิ่งแวดล้อม	มาตรการติดตามตรวจสอบผลกระทบสิ่งแวดล้อม
1. ทรัพยากรกายภาพ 1.1 สภาพภูมิประเทศ	- สภาพภูมิประเทศบริเวณโครงการจะยังคงสภาพเป็นที่ราบ แต่สิ่งปกคลุมเปลี่ยนเป็นอาคารคอนกรีตเสริมเหล็ก สูง 8 ชั้น 2 อาคาร และสูง 4 ชั้น 1 อาคาร พื้นที่จัดสวน และถนน (ภาพที่ 1) โครงการออกแบบอาคารสวยงามและทันสมัย ให้สอดคล้องและกลมกลืนกับสภาพภูมิประเทศโดยรอบ และเมื่อพิจารณาจากลักษณะรูปแบบของโครงการ ความสูง และโทนสีทาอาคาร พบว่า มีลักษณะรูปแบบดังกล่าวใกล้เคียงกับอาคารโดยรอบพื้นที่โครงการ และไม่ทำให้ทัศนียภาพบริเวณพื้นที่โดยรอบโครงการเปลี่ยนไปแต่อย่างใด แต่ส่งผลกระทบต่อการบดบังทิศทางของกระแสลมได้บ้าง และบดบังแสงแดดทางด้านทิศตะวันออก และทิศตะวันตกของอาคารโครงการ	1. จัดให้มีพื้นที่สีเขียวขนาด 1,516.60 ตารางเมตร คิดเป็นสัดส่วน 1 คน ต่อพื้นที่สีเขียว 1.14 ตารางเมตร บริเวณชั้นล่าง และชั้นที่ 4 ของอาคาร F (อาคารจอดรถยนต์) โดยตำแหน่งที่ปลูกจะอยู่ตามแนวรั้วของโครงการโดยรอบ บริเวณเปิดโล่งบนอาคาร และระหว่างอาคาร เพื่อช่วยลดการสะท้อนแสง และเพิ่มความนุ่มนวลสบายตา และทำให้อาคารโครงการไม่แข็งกระด้างเกิดภูมิทัศน์ที่ดีทั้งจากการมองภายในโครงการและจากภายนอกสู่ภายในโครงการ 2. จัดให้มีกระจกที่มีค่าการสะท้อนแสงตามกฎกระทรวงฉบับที่ 48 (พ.ศ.2540) ออกตามความในพระราชบัญญัติควบคุมอาคาร พ.ศ. 2522 ข้อ 27 กล่าวว่า"วัสดุที่เป็นผิวของผนังภายนอกอาคาร จะต้องมีปริมาณการสะท้อนแสงได้ไม่เกินร้อยละ 30" 3. คอยดูแลรักษาพื้นที่สีเขียว และต้นไม้ในโครงการให้ดูดีสวยงามอยู่เสมอ 4. ตัดแต่งกิ่งไม้ภายในโครงการ และที่อยู่แนวเขตที่ดินโครงการอยู่เสมอ เพื่อป้องกันมิให้ใบร่วงหล่นไปสู่พื้นที่ข้างเคียง 5. เจ้าของโครงการ ต้องแจ้งต่ออาคารบ้านพักอาศัยใกล้เคียง หากถูกบดบังทัศนียภาพ หรือแสงแดด หรือทิศทางลมจากตัวอาคารโครงการ ให้สามารถแจ้งหรือหารือกับเจ้าของโครงการในการแก้ไขผลกระทบดังกล่าวได้ ทั้งนี้ให้แจ้งเจ้าของโครงการได้ตั้งแต่เริ่มการก่อสร้างอาคารจนแล้วเสร็จจนถึงภายหลังการ	

กันยายน 2557.....
(นางอัญชัน ตั้งมติธรรม,นายชูเกียรติ ตั้งมติธรรม)
กรรมการผู้มีอำนาจ
บริษัท มั่นคงเคหะการ จำกัด (มหาชน)

กันยายน 2557.....
(นายสุวิทย์ วรรณประดิษฐ)
ผู้ชำนาญการด้านสิ่งแวดล้อม
บริษัท อีโคซิสเต็ม เอ็นจิเนียริ่ง คอนซัลแตนท์ จำกัด

ตารางที่ 2 (1) รายการแสดงผลกระทบสิ่งแวดล้อมที่สำคัญ มาตรการป้องกันและแก้ไขผลกระทบสิ่งแวดล้อม ช่วงเปิดดำเนินการ

โครงการอาคารชุด ออกัส (ขอเปลี่ยนแปลงรายละเอียดโครงการ) ตั้งอยู่บริเวณซอยเจริญกรุง 80 ถนนเจริญกรุง เขตบางคอแหลม กรุงเทพมหานคร

องค์ประกอบทางสิ่งแวดล้อม	ผลกระทบต่อสิ่งแวดล้อมที่สำคัญ	มาตรการป้องกันและแก้ไขผลกระทบสิ่งแวดล้อม	มาตรการติดตามตรวจสอบผลกระทบสิ่งแวดล้อม
		จัดตั้งนิติบุคคลอาคารชุดแล้วเป็นเวลา 1 ปี กรณีที่ทั้ง 2 ฝ่าย ตกลงกันไม่ได้ ต้องจัดตั้งคณะกรรมการไตรภาคีขึ้นมา เพื่อเจรจาหาข้อยุติที่เป็นธรรมต่อทั้งสองฝ่าย	
1.2 ดินและการชะล้างพังทลาย	ในช่วงดำเนินการไม่มีกิจกรรมใด ๆ ที่จะก่อให้เกิดผลกระทบต่อทรัพยากรดิน เพราะกิจกรรมของโครงการมีลักษณะเป็นการบริการด้านที่พักอาศัย ภายในโครงการมีการใช้ประโยชน์จากทางพื้นดินเพื่อปลูกไม้ยืนต้น ไม้พุ่ม และไม้คลุมดิน สำหรับเป็นพื้นที่สีเขียวพร้อมรั้วรอบแนวเขตที่ดินของโครงการ ดังนั้นคาดว่าเมื่อเปิดดำเนินการแล้ว จะเกิดผลกระทบต่อดินและการชะล้างพังทลายของดินอย่างไม่มีนัยสำคัญ	-	
1.3 คุณภาพอากาศ	1. ภายในอาคารมีการปรับอากาศทั้งหมดประมาณ 649.08 ตัน กรณีมีการเปิดใช้งานพร้อมกันทั้งหมด จะเกิดความร้อนจากคอยล์ร้อนสู่บรรยากาศโดยรอบโครงการประมาณ 0.73 ^{o}C ทำให้อุณหภูมิเพิ่มขึ้นจากค่าเฉลี่ย อุณหภูมิที่ร้อนที่สุด 30.5 °C เป็น 31.23 °C คาดว่าเกิดขึ้นแบบไม่มีนัยสำคัญ 2. ภายในห้องพักอาศัยที่ติดตั้ง FCU. หรือ Fan Coil Units ซึ่งไม่ได้ทำความสะอาดเป็นประจำ จะเป็นที่สะสมของเชื้อโรคที่ ก่อให้เกิดโรคลีเจียนแนร์ ซึ่งเป็นโรคปอดอักเสบเฉียบพลันได้	1. จัดให้มีการปลูกไม้ยืนต้นตามแนวรั้วโครงการ เพื่อเป็นแนวกำบังความร้อนจากเครื่องปรับอากาศ 2. ทำความสะอาดเครื่องปรับอากาศเป็นประจำ เพื่อเพิ่มประสิทธิภาพการทำงานของเครื่องปรับอากาศ และยังเป็นการป้องกันการสะสมของเชื้อโรคและเชื้อแบคทีเรียต่าง ๆ 3. ให้นิติบุคคลอาคารชุด จัดให้เจ้าหน้าที่ทำความสะอาดเครื่องปรับอากาศทุก ๆ 6 เดือน/ครั้ง 4. เลือกใช้เครื่องปรับอากาศที่มีฉลากประหยัดไฟ และต้องไม่มีสาร CFCs เป็นส่วนประกอบ 5. จัดให้มีระบบฟอกอากาศภายในระบบปรับอากาศทุกเครื่อง	

กันยายน 2557.....
(นางอัญชัน ตั้งมติธรรม,นายชูเกียรติ ตั้งมติธรรม)
กรรมการผู้มีอำนาจ
บริษัท มั่นคงเคหะการ จำกัด (มหาชน)

กันยายน 2557.....
(นายสุวิทย์ วรรณประดิษฐ)
ผู้ชำนาญการด้านสิ่งแวดล้อม
บริษัท อีโคซิสเต็ม เอ็นจิเนียริ่ง คอนซัลแตนท์ จำกัด

ตารางที่ 2 (2) รายการแสดงผลกระทบสิ่งแวดล้อมที่สำคัญ มาตรการป้องกันและแก้ไขผลกระทบสิ่งแวดล้อม ช่วงเปิดดำเนินการ

โครงการอาคารชุด ออกัส (ขอเปลี่ยนแปลงรายละเอียดโครงการ) ตั้งอยู่บริเวณซอยเจริญกรุง 80 ถนนเจริญกรุง เขตบางคอแหลม กรุงเทพมหานคร

องค์ประกอบทางสิ่งแวดล้อม	ผลกระทบต่อสิ่งแวดล้อมที่สำคัญ	มาตรการป้องกันและแก้ไขผลกระทบสิ่งแวดล้อม	มาตรการติดตามตรวจสอบผลกระทบสิ่งแวดล้อม
	3. ความเข้มข้นสารมลพิษจากรถยนต์ของพื้นที่โครงการ ดังนี้ - *ก๊าซคาร์บอนมอนอกไซด์(CO)* คาดว่าจะเกิดขึ้น 0.009 มก./ลบ.ม. เมื่อรวมกับคุณภาพอากาศของโครงการในปัจจุบัน (0.44 มก./ลบ.ม.) จะเพิ่มเป็น 0.449 มก./ลบ.ม. หรือเมื่อรวมกับคุณภาพอากาศกรมควบคุมมลพิษ (0.65 มก./ลบ.ม.) จะเพิ่มเป็น 0.659 มก./ลบ.ม. ซึ่งมีค่าไม่เกินมาตรฐานคุณภาพอากาศที่กำหนดไว้ 34.2 มก./ลบ.ม. เช่นกัน - *ก๊าซออกไซด์ของไนโตรเจน(NO_2)* คาดว่าจะเกิดขึ้น 0.00017 ppm เมื่อรวมกับคุณภาพอากาศของโครงการในปัจจุบัน (0.0014 ppm) จะเพิ่มเป็น 0.00157 ppm หรือเมื่อรวมกับคุณภาพอากาศของกรมควบคุมมลพิษ (0.043 ppm) จะเพิ่มเป็น 0.04317 ppm ซึ่งมีค่าไม่เกินมาตรฐานคุณภาพอากาศที่กำหนดไว้ 0.17 ppm เช่นกัน - *ก๊าซไฮโดรคาร์บอน(THC)* คาดว่าจะเกิดขึ้น 0.0004 ppm เมื่อรวมกับคุณภาพอากาศของโครงการในปัจจุบัน (3.78 ppm) จะเพิ่มเป็น 3.7804 ppm (ปัจจุบันไม่มีค่ามาตรฐานกำหนดไว้)	6. ดูแลระบบการระบายอากาศภายในอาคารอยู่เสมอ เปิดประตูอาคารบางจุดเพื่อให้อากาศถ่ายเทได้สะดวก 7. จัดให้มีพื้นที่สีเขียว โดยการปลูกต้นไม้ชนิดต่าง ๆ เพื่อช่วยดูดซับอากาศเสีย และลดอุณหภูมิอันเนื่องจากการคายน้ำของพืช และการระเหยน้ำจากผิวดิน โดยให้ปลูกต้นไม้ที่มีความสูงอยู่ที่ระดับชั้น 1 หรือสูงประมาณ 4 เมตร เพื่อลดผลกระทบด้านการรบกวนความเป็นส่วนตัว 8. ติดป้ายประกาศให้ดับเครื่องยนต์ทันที เมื่อจอดรถ ติดตั้งไว้บริเวณที่สามารถมองเห็นได้ 9. ติดตั้งป้ายจำกัดความเร็วของรถที่เข้า-ออก มีความเร็วไม่เกิน 30 กม./ชม. เพื่อลดความเร็ว และป้องกันการฟุ้งกระจายของฝุ่นอันเนื่องจากถนนภายในโครงการ 10. ให้นิติบุคคลอาคารชุดประชาสัมพันธ์ให้ผู้พักอาศัยภายในโครงการใช้บริการรถโดยสารสาธารณะ 11. เครื่องกำเนิดไฟฟ้าสำรอง ต้องติดตั้งให้เหมาะสม และมีระบบป้องกันเสียง แรงสั่นสะเทือน และระบบกำจัดไอเสีย 12. ส่งตัวแทนฝ่ายช่างของโครงการเข้ารับการอบรมการดูแลรักษาเครื่องกำเนิดไฟฟ้าสำรองจากตัวแทนจำหน่าย พร้อมจัดทำคู่มือการบำรุงรักษาฉบับภาษาไทยด้วย	

กันยายน 2557.....

(นางอัญชัน ตั้งมติธรรม,นายชูเกียรติ ตั้งมติธรรม)

กรรมการผู้มีอำนาจ

บริษัท มั่นคงเคหะการ จำกัด (มหาชน)

กันยายน 2557.....

(นายสุวิทย์ วรรณประดิษฐ)

ผู้ชำนาญการด้านสิ่งแวดล้อม

บริษัท อีโคซิสเต็ม เอ็นจิเนียริ่ง คอนซัลแตนท์ จำกัด

ตารางที่ 2 (3) รายการแสดงผลกระทบสิ่งแวดล้อมที่สำคัญ มาตรการป้องกันและแก้ไขผลกระทบสิ่งแวดล้อม ช่วงเปิดดำเนินการ

โครงการอาคารชุด ออกัส (ขอเปลี่ยนแปลงรายละเอียดโครงการ) ตั้งอยู่บริเวณซอยเจริญกรุง 80 ถนนเจริญกรุง เขตบางคอแหลม กรุงเทพมหานคร

องค์ประกอบทางสิ่งแวดล้อม	ผลกระทบต่อสิ่งแวดล้อมที่สำคัญ	มาตรการป้องกันและแก้ไขผลกระทบสิ่งแวดล้อม	มาตรการติดตามตรวจสอบผลกระทบสิ่งแวดล้อม
	- *ฝุ่นละอองรวม (TSP)* คาดว่าจะเกิดขึ้น 0.000014 มก./ลบ.ม. เมื่อรวมกับคุณภาพอากาศของโครงการในปัจจุบัน (0.139 มก./ลบ.ม.) จะเพิ่มเป็น 0.139014 มก./ลบ.ม. ซึ่งมีค่าไม่เกินมาตรฐานคุณภาพอากาศที่กำหนดไว้ 0.33 มก./ลบ.ม. - *ฝุ่นละอองขนาดเล็กกว่า 10 ไมครอน (PM_{10})* คาดว่าจะเกิดขึ้น 0.00007 มก./ลบ.ม. เมื่อรวมกับคุณภาพอากาศของโครงการในปัจจุบัน (0.071 มก./ลบ.ม.) จะเพิ่มเป็น 0.07107 มก./ลบ.ม. หรือเมื่อรวมกับคุณภาพอากาศของกรมควบคุมมลพิษ (0.072 มก./ลบ.ม.) จะเพิ่มเป็น 0.07207 มก./ลบ.ม. ซึ่งมีค่าไม่เกินมาตรฐานคุณภาพอากาศที่กำหนดไว้ 0.12 มก./ลบ.ม. เช่นกัน - *ก๊าซซัลเฟอร์ไดออกไซด์ (SO_2)* คาดว่าจะเกิดขึ้น 0.00002 ppm เมื่อรวมกับคุณภาพอากาศของโครงการในปัจจุบัน (0.002 ppm) จะเพิ่มเป็น 0.00202 ppm ซึ่งมีค่าไม่เกินมาตรฐานคุณภาพอากาศที่กำหนดไว้ 0.12 ppm - ก๊าซ CO_2 จากรถยนต์ภายในโครงการ เป็นก๊าซที่ทำให้เกิดภาวะโลกร้อน เกิดขึ้นประมาณ 1,049.67		

กันยายน 2557.....

(นางอัญชัน ตั้งมติธรรม,นายชูเกียรติ ตั้งมติธรรม)
กรรมการผู้มีอำนาจ
บริษัท มั่นคงเคหะการ จำกัด (มหาชน)

กันยายน 2557.....

(นายสุวิทย์ วรรณประดิษฐ)
ผู้ชำนาญการด้านสิ่งแวดล้อม
บริษัท อีโคซิสเต็ม เอ็นจิเนียริ่ง คอนซัลแตนท์ จำกัด

ตารางที่ 2 (4) รายการแสดงผลกระทบสิ่งแวดล้อมที่สำคัญ มาตรการป้องกันและแก้ไขผลกระทบสิ่งแวดล้อม ช่วงเปิดดำเนินการ

โครงการอาคารชุด ออกัส (ขอเปลี่ยนแปลงรายละเอียดโครงการ) ตั้งอยู่บริเวณซอยเจริญกรุง 80 ถนนเจริญกรุง เขตบางคอแหลม กรุงเทพมหานคร

องค์ประกอบทางสิ่งแวดล้อม	ผลกระทบต่อสิ่งแวดล้อมที่สำคัญ	มาตรการป้องกันและแก้ไขผลกระทบสิ่งแวดล้อม	มาตรการติดตามตรวจสอบผลกระทบสิ่งแวดล้อม
	ก./ชม. เทียบเป็น C ที่เกิดขึ้น 289.17 ก./ชม. ขณะที่ต้นไม้ในโครงการดูดซับ C ได้ 1,786.84 ก./ชม. ซึ่งสามารถดูดซับได้ทั้งหมด - ไอเสียรถยนต์ การเผาไหม้เชื้อเพลิงจะทำให้เกิดไอเสียพร้อมความร้อนจากการเผาไหม้สู่อากาศภายนอก 0.036°C ซึ่งเป็นปริมาณที่เพิ่มขึ้นแบบไม่มีนัยสำคัญต่อการเกิดผลกระทบ 4. ผลกระทบจากเตาเผาศพของวัดลาดบัวขาวต่อผู้พักอาศัย - พื้นที่โครงการตั้งอยู่ใกล้กับวัดลาดบัวขาว ซึ่งมีระยะห่างจากโครงการ ประมาณ 135 เมตร ด้านทิศเหนือ จากการสำรวจพื้นที่ พบว่า เมรุวัดลาดบัวขาว มีลักษณะดังนี้ - เป็นเตาเผาศพแบบ multiple chamber ประกอบด้วย primary chamber มีหน้าที่เผาศพและวัสดุอื่นๆ และ secondary chamber มีหน้าที่เผาควันและก๊าซที่เกิดจากห้องเผาหลัก เพื่อให้ลดเขม่าจากการเผาไหม้ - ใช้น้ำมันดีเซลเป็นเชื้อเพลิง - ใช้งานปีละ 4-5 ครั้ง ส่วนใหญ่เป็นชาวบ้านในชุมชนข้างเคียง เนื่องจากวัดลาดบัวขาว ตั้งอยู่ในซอยเจริญกรุง 80 จึงไม่เป็นที่รู้จักมากนักเมื่อ		

กันยายน 2557.....
(นางอัญชัน ตั้งมติธรรม,นายชูเกียรติ ตั้งมติธรรม)
กรรมการผู้มีอำนาจ
บริษัท มั่นคงเคหะการ จำกัด (มหาชน)

กันยายน 2557.....
(นายสุวิทย์ วรรณประดิษฐ)
ผู้ชำนาญการด้านสิ่งแวดล้อม
บริษัท อีโคซิสเต็ม เอ็นจิเนียริ่ง คอนซัลแตนท์ จำกัด

ตารางที่ 2 (5) รายการแสดงผลกระทบสิ่งแวดล้อมที่สำคัญ มาตรการป้องกันและแก้ไขผลกระทบสิ่งแวดล้อม ช่วงเปิดดำเนินการ

โครงการอาคารชุด ออกัส (ขอเปลี่ยนแปลงรายละเอียดโครงการ) ตั้งอยู่บริเวณซอยเจริญกรุง 80 ถนนเจริญกรุง เขตบางคอแหลม กรุงเทพมหานคร

องค์ประกอบทางสิ่งแวดล้อม	ผลกระทบต่อสิ่งแวดล้อมที่สำคัญ	มาตรการป้องกันและแก้ไขผลกระทบสิ่งแวดล้อม	มาตรการติดตามตรวจสอบผลกระทบสิ่งแวดล้อม
	เทียบกับวัดอื่น ๆที่ตั้งอยู่ริมถนนสายหลัก จากรายละเอียดดังกล่าว จึงทำให้โครงการไม่ได้รับผลกระทบจากเตาเผาศพของวัดลาดบัวขาว		
1.4 ระดับเสียง	- มลพิษทางเสียงที่เกิดขึ้นส่วนใหญ่จะเกิดขึ้นจากการจราจร เมื่อเปิดดำเนินโครงการ คาดว่าจะมาจากยานพาหนะที่แล่นเข้า-ออกพื้นที่โครงการ	1. จำกัดความเร็วรถเมื่อเข้าสู่พื้นที่โครงการให้มีความเร็วไม่เกิน 30 กม./ชม. 2. ทำป้ายประกาศให้ดับเครื่องยนต์ทันทีเมื่อจอดรถ 3. ตรวจสอบอุปกรณ์เครื่องใช้ไฟฟ้าและเครื่องจักร เช่น ปั๊มน้ำ เครื่องปรับอากาศ เป็นต้น ให้มีประสิทธิภาพดีอยู่เสมอ เพื่อป้องกันเสียงดังจากการทำงานที่ขาดประสิทธิภาพ 4. รักษาสภาพธรรมชาติ และดูแลต้นไม้ในโครงการให้ดีอยู่เสมอ เพื่อช่วยเป็นแนวดูดซับเสียงจากภายนอกได้ 5. ห้ามมิให้มีการจัดเลี้ยงภายในห้องพัก และห้ามส่งเสียงดังรบกวนเพื่อนบ้าน 6. การซ่อมแซมต่อเติม หรือตกเติมห้องพัก จะต้องทำการขออนุญาตยังนิติบุคคลอาคารชุด และต้องไม่ทำงานในช่วงเวลาพักผ่อน หรือวันหยุดพร้อมทั้งระมัดระวังกิจกรรมการ	
1.5 ระดับแรงสั่นสะเทือน	- โครงการมีลักษณะเป็นอาคารเพื่อการอยู่อาศัย โดยกิจกรรมต่าง ๆ ที่เกิดขึ้นภายในโครงการจึงเป็นเพียงกิจกรรมของการอยู่อาศัยเท่านั้น ไม่มีกิจกรรมใดที่จะก่อให้เกิดผลกระทบด้านความสั่นสะเทือนแต่อย่างใด ดังนั้นจึงคาดว่าในระยะดำเนินการจะไม่มี	-	

กันยายน 2557.....

(นางอัญชัน ตั้งมติธรรม,นายชูเกียรติ ตั้งมติธรรม)

กรรมการผู้มีอำนาจ

บริษัท มั่นคงเคหะการ จำกัด (มหาชน)

กันยายน 2557.....

(นายสุวิทย์ วรรณประดิษฐ)

ผู้ชำนาญการด้านสิ่งแวดล้อม

บริษัท อีโคซิสเต็ม เอ็นจิเนียริ่ง คอนซัลแตนท์ จำกัด

ตารางที่ 2 (6) รายการแสดงผลกระทบสิ่งแวดล้อมที่สำคัญ มาตรการป้องกันและแก้ไขผลกระทบสิ่งแวดล้อม ช่วงเปิดดำเนินการ

โครงการอาคารชุด ออกัส (ขอเปลี่ยนแปลงรายละเอียดโครงการ) ตั้งอยู่บริเวณซอยเจริญกรุง 80 ถนนเจริญกรุง เขตบางคอแหลม กรุงเทพมหานคร

องค์ประกอบทางสิ่งแวดล้อม	ผลกระทบต่อสิ่งแวดล้อมที่สำคัญ	มาตรการป้องกันและแก้ไขผลกระทบสิ่งแวดล้อม	มาตรการติดตามตรวจสอบผลกระทบสิ่งแวดล้อม
	ผลกระทบด้านความสั่นสะเทือน		
1.6 การเกิดแผ่นดินไหว	- โครงการได้ออกแบบและก่อสร้างอาคารให้เป็นไปตามกฎเกณฑ์ที่กำหนดตาม พรบ.ควบคุมอาคาร และเป็นไปตามกฎกระทรวง กำหนดการรับน้ำหนัก ความต้านทาน ความคงทน ของอาคาร และพื้นดินที่รองรับอาคารในการต้านทานแรงสั่นสะเทือนของแผ่นดินไหว พ.ศ.2550	1. ออกแบบและก่อสร้างอาคารให้เป็นไปตามกฎเกณฑ์ที่กำหนดตาม พ.ร.บ. ควบคุมอาคาร และเป็นไปตาม มยผ 1302-52 ซึ่งเป็นมาตรฐานประกอบการออกแบบอาคารและต้านแรงแผ่นดินไหว 2. โครงสร้างอาคาร ได้ออกแบบคำนวณให้สามารถรับแรงสั่นสะเทือนของแผ่น ดินไหวตามวิธีเฉือนทั้งหมด ทั้งในแนวราบที่ระดับพื้นดินและในแนวราบที่กระทำต่อพื้นชั้นต่าง ๆ ตามข้อกำหนดกฎกระทรวง พ.ศ.2550 3. แผนการเตรียมตัวก่อนการเกิดแผ่นดินไหว 1) ติดตั้งป้ายคำแนะนำในการปฏิบัติตน เมื่อเกิดแผ่นดินไหวไว้ในบริเวณที่เห็นได้ชัดเจน เช่น ภายในห้องลิฟท์โดยสาร หรือบริเวณโถงหน้าลิฟท์ 2) มีไฟฉายพร้อมถ่านไฟฉาย และกล่องยาเตรียมไว้โถงทางเดินแต่ละชั้นของอาคาร และให้ทุกคนทราบว่าอยู่ที่ใดของอาคาร 3) ศึกษาการปฐมพยาบาลเบื้องต้น 4) มีอุปกรณ์ดับเพลิงไว้ในอาคาร เช่น ถังดับเพลิง ถุงทราย เป็นต้น 5) ทราบตำแหน่งของวาล์วปิดก๊าซ สะพานไฟ สำหรับตัดกระแสไฟฟ้า	

กันยายน 2557.....
(นางอัญชัน ตั้งมติธรรม,นายชูเกียรติ ตั้งมติธรรม)
กรรมการผู้มีอำนาจ
บริษัท มั่นคงเคหะการ จำกัด (มหาชน)

กันยายน 2557.....
(นายสุวิทย์ วรรณประดิษฐ)
ผู้ชำนาญการด้านสิ่งแวดล้อม
บริษัท อีโคซิสเต็ม เอ็นจิเนียริ่ง คอนซัลแตนท์ จำกัด

ตารางที่ 2 (7) รายการแสดงผลกระทบสิ่งแวดล้อมที่สำคัญ มาตรการป้องกันและแก้ไขผลกระทบสิ่งแวดล้อม ช่วงเปิดดำเนินการ

โครงการอาคารชุด ออกัส (ขอเปลี่ยนแปลงรายละเอียดโครงการ) ตั้งอยู่บริเวณซอยเจริญกรุง 80 ถนนเจริญกรุง เขตบางคอแหลม กรุงเทพมหานคร

องค์ประกอบทางสิ่งแวดล้อม	ผลกระทบต่อสิ่งแวดล้อมที่สำคัญ	มาตรการป้องกันและแก้ไขผลกระทบสิ่งแวดล้อม	มาตรการติดตามตรวจสอบผลกระทบสิ่งแวดล้อม
		6) อย่าวางสิ่งของหนักบนชั้นหรือหิ้งสูงๆ เพราะเมื่อเกิดแผ่นดินไหวอาจตกลงมาเป็นอันตรายได้ 7) มีการยึดหรือผูกอุปกรณ์เครื่องใช้หนักๆให้แน่นกับพื้น 8) มีการวางแผนเรื่องจุดนัดพบที่ปลอดภัย ในกรณีที่ต้องพลัดจากกันเพื่อมารวมตัวกันอีกครั้ง 9) ติดตั้งป้ายประชาสัมพันธ์วิธีการปฏิบัติตัวเมื่อเกิดแผ่นดินไหวในบริเวณที่เห็นได้ชัดเจน เช่น บริเวณหน้าหรือภายในลิฟท์ 4. แผนการอพยพระหว่างการเกิดแผ่นดินไหว 1) อย่าตกใจ พยายามควบคุมสติ 2) ถ้าอยู่ภายในห้องพัก ให้ยืนหรือหมอบอยู่ในส่วนของห้องพักที่มีโครง สร้างแข็งแรง สามารถรับน้ำหนักได้มาก และอยู่ห่างจากประตู ระเบียง หน้าต่าง 3) ห้ามใช้ลิฟท์โดยเด็ดขาดขณะเกิดแผ่นดินไหว 4) หากอยู่ในอาคารสูง ควรตั้งสติให้มั่น และรีบออกจากอาคารโดยเร็ว หนีจากสิ่งล้มทับได้ 5) อย่าใช้เทียน ไม้ขีดไฟ หรือสิ่งที่ก่อให้เกิดเปลวหรือประกายไฟ เพราะอาจมีก๊าซรั่วอยู่บริเวณนั้น 5. แผนหลังการเกิดแผ่นดินไหว 1) ตรวจสอบตัวเองและคนรอบข้างว่าได้รับบาดเจ็บหรือไม่ ให้ปฐม พยาบาลเบื้องต้นก่อน	

กันยายน 2557.....
(นางอัญชัน ตั้งมติธรรม,นายชูเกียรติ ตั้งมติธรรม)
กรรมการผู้มีอำนาจ
บริษัท มั่นคงเคหะการ จำกัด (มหาชน)

สิงหาคม 2557.....
(นายสุวิทย์ วรรณประดิษฐ)
ผู้ชำนาญการด้านสิ่งแวดล้อม
บริษัท อีโคซิสเต็ม เอ็นจิเนียริ่ง คอนซัลแตนท์ จำกัด

ตารางที่ 2 (8) รายการแสดงผลกระทบสิ่งแวดล้อมที่สำคัญ มาตรการป้องกันและแก้ไขผลกระทบสิ่งแวดล้อม ช่วงเปิดดำเนินการ

โครงการอาคารชุด ออกัส (ขอเปลี่ยนแปลงรายละเอียดโครงการ) ตั้งอยู่บริเวณซอยเจริญกรุง 80 ถนนเจริญกรุง เขตบางคอแหลม กรุงเทพมหานคร

องค์ประกอบทางสิ่งแวดล้อม	ผลกระทบต่อสิ่งแวดล้อมที่สำคัญ	มาตรการป้องกันและแก้ไขผลกระทบสิ่งแวดล้อม	มาตรการติดตามตรวจสอบผลกระทบสิ่งแวดล้อม
		2) รีบออกจากอาคารที่เสียหายทันที เพราะอาจเกิดการทรุดตัวของอาคารหรือพังทลายได้ 3) ใส่รองเท้าหุ้มส้น เพราะอาจมีเศษแก้วหรือวัสดุแหลมคมอื่น ทำให้ได้รับบาดเจ็บ 4) ตรวจสายไฟ ท่อน้ำ ท่อก๊าซ เพื่อป้องกันการเกิดอุบัติเหตุจากก๊าซรั่ว หากได้กลิ่นให้เปิดประตู หน้าต่างทุกบาน 5) ให้ออกห่างจากบริเวณที่มีสายไฟรั่ว ขาด และวัสดุสายไฟพาดถึง 6) เปิดวิทยุฟังคำแนะนำฉุกเฉินอย่าใช้โทรศัพท์นอกจากจำเป็นจริง ๆ 7) สำรวจดูความเสียหายของท่อส้วม และท่อน้ำทิ้งก่อนใช้ 8) หลีกเลี่ยงการเข้าไปในเขตที่มีความเสียหายสูง หรืออาคารพัง	
1.7 ทรัพยากรน้ำ (1) การจัดการน้ำเสีย	- น้ำเสียที่เกิดขึ้นจากโครงการ ประมาณ 217.25 ลูกบาศก์เมตร/วัน จะเข้าสู่ระบบบำบัดน้ำเสียรวมชนิดเติมอากาศ ก่อนนำไปรดน้ำต้นไม้ในโครงการ และที่เหลือระบายลงสู่คลองสาธารณะประโยชน์ ถ้าไม่มีมาตรการการจัดการน้ำเสีย และปล่อยระบายลงสู่ภายนอกโครงการคาดว่าจะส่งผลกระทบต่อทรัพยากรน้ำได้ในระดับหนึ่ง	1. จัดให้มีระบบบำบัดน้ำเสียรวมชนิดเติมอากาศ รวมทั้งสิ้น 8 ชุด แต่ละชุดประกอบด้วย บ่อดักไขมัน ส่วนแยกกากตะกอน ส่วนเติมอากาศ และส่วนตกตะกอน (ภาพที่ 2) ดังนี้ - อาคาร D ใช้ถังบำบัดน้ำเสียสำเร็จรูปรวมจำนวน 3 ชุด ประกอบด้วย ชนิดเติมอากาศ(Activated Sludge) ขนาดรองรับน้ำเสีย 70 ลบ.ม./วัน จำนวน 2 ชุด สำหรับรองรับน้ำเสียจากห้องพัก และชนิดเติมอากาศ(Activated	- ตรวจสอบคุณภาพน้ำบริเวณบ่อตรวจคุณภาพน้ำทิ้งตลอดระยะเวลาเปิดดำเนินการ - ตรวจสอบประสิทธิภาพ และสภาพการทำงานทั่วไปของระบบบำบัดน้ำเสีย ตลอดระยะเวลาเปิดดำเนินการ - ตรวจสอบบ่อพัก ท่อระบายน้ำรอบโครงการ และบ่อดักขยะบริเวณจุดเชื่อมท่อของโครงการ ก่อนระบายลงสู่ท่อระบายน้ำสาธารณะ ตลอดระยะเวลา

กันยายน 2557.....
(นางอัญชัน ตั้งมติธรรม,นายชูเกียรติ ตั้งมติธรรม)
กรรมการผู้มีอำนาจ
บริษัท มั่นคงเคหะการ จำกัด (มหาชน)

กันยายน 2557.....
(นายสุวิทย์ วรรณประดิษฐ)
ผู้ชำนาญการด้านสิ่งแวดล้อม
บริษัท อีโคซิสเต็ม เอ็นจิเนียริ่ง คอนซัลแตนท์ จำกัด

ตารางที่ 2 (9) รายการแสดงผลกระทบสิ่งแวดล้อมที่สำคัญ มาตรการป้องกันและแก้ไขผลกระทบสิ่งแวดล้อม ช่วงเปิดดำเนินการ

โครงการอาคารชุด ออกัส (ขอเปลี่ยนแปลงรายละเอียดโครงการ) ตั้งอยู่บริเวณซอยเจริญกรุง 80 ถนนเจริญกรุง เขตบางคอแหลม กรุงเทพมหานคร

องค์ประกอบทางสิ่งแวดล้อม	ผลกระทบต่อสิ่งแวดล้อมที่สำคัญ	มาตรการป้องกันและแก้ไขผลกระทบสิ่งแวดล้อม	มาตรการติดตามตรวจสอบผลกระทบสิ่งแวดล้อม
		Sludge) ขนาดรองรับน้ำเสีย 1 ลบ.ม./วัน จำนวน 1 ชุด สำหรับรองรับน้ำเสียจากห้องน้ำส่วนห้องชุดเพื่อพาณิชย์ชั้นล่าง - อาคาร E ใช้ถังบำบัดน้ำเสียสำเร็จรูปรวมจำนวน 3 ชุด ประกอบด้วย ชนิดเติมอากาศ(Activated Sludge) ขนาดรองรับน้ำเสีย 60 ลบ.ม./วัน จำนวน 1 ชุด และขนาดรองรับน้ำเสีย 70 ลบ.ม./วัน จำนวน 1 ชุด สำหรับรองรับน้ำเสียจากห้องพัก และชนิดเติมอากาศ(Activated Sludge) ขนาดรองรับน้ำเสีย 1 ลบ.ม./วัน จำนวน 1 ชุด สำหรับรองรับน้ำเสียจากห้องน้ำส่วนห้องชุดเพื่อพาณิชย์และสำนักงานนิติบุคคลชั้นล่าง - อาคาร F ใช้ถังบำบัดน้ำเสียสำเร็จรูปชนิดเกรอะ-กรองไร้อากาศ และเติมอากาศ ขนาดรองรับน้ำเสีย 2 ลบ.ม./วัน จำนวน 2 ชุด สำหรับรองรับน้ำเสียจากห้องน้ำ ห้องออกกำลังกาย และสระว่ายน้ำ - จัดให้มีบ่อบ่มเติมอากาศ ขนาด 36 ลูกบาศก์เมตร จำนวน 4 บ่อ มีระยะเวลาเติมอากาศ 12 ชั่วโมง ติดตั้งท้ายระบบบำบัดน้ำเสียรวม น้ำที่ผ่านการบำบัดจะได้ค่ามาตรฐานคุณภาพน้ำทิ้งของอาคารประเภท ก. ตามประกาศกระทรวงทรัพย์ฯ ก่อนระบายออกสู่ท่อคลองสาธารณะประโยชน์ด้านหน้าโครงการต่อไป 2. จัดให้มีการนำน้ำทิ้งบางส่วนที่ผ่านการบำบัด นำไปใช้	เปิดดำเนินการ

กันยายน 2557.....
(นางอัญชัน ตั้งมติธรรม,นายชูเกียรติ ตั้งมติธรรม)
กรรมการผู้มีอำนาจ
บริษัท มั่นคงเคหะการ จำกัด (มหาชน)

กันยายน 2557.....
(นายสุวิทย์ วรรณประดิษฐ)
ผู้ชำนาญการด้านสิ่งแวดล้อม
บริษัท อีโคซิสเต็ม เอ็นจิเนียริ่ง คอนซัลแตนท์ จำกัด

ตารางที่ 2 (10) รายการแสดงผลกระทบสิ่งแวดล้อมที่สำคัญ มาตรการป้องกันและแก้ไขผลกระทบสิ่งแวดล้อม ช่วงเปิดดำเนินการ

โครงการอาคารชุด ออกัส (ขอเปลี่ยนแปลงรายละเอียดโครงการ) ตั้งอยู่บริเวณซอยเจริญกรุง 80 ถนนเจริญกรุง เขตบางคอแหลม กรุงเทพมหานคร

องค์ประกอบทางสิ่งแวดล้อม	ผลกระทบต่อสิ่งแวดล้อมที่สำคัญ	มาตรการป้องกันและแก้ไขผลกระทบสิ่งแวดล้อม	มาตรการติดตามตรวจสอบผลกระทบสิ่งแวดล้อม
		รดน้ำต้นไม้ภายในโครงการ โดยใช้วิธีการรดน้ำต้นไม้แบบซึมดิน 3. จัดให้มีการกำจัดมีเทน(CH_4)ที่เกิดจากส่วนเกรอะ ด้วยวิธี Soil Bed โดยอาศัยการดูดซับของเนื้อดินผสมปุ๋ยคอก และแบคทีเรียในดินบริเวณพื้นที่สีเขียวรวมทั้งสิ้น 4 แห่ง ขนาดพื้นที่รวม 8 ตารางเมตร 4. จัดให้มีการกำจัดละอองลอย(Aerosol)ที่เกิดจากระบบบำบัดน้ำเสีย ด้วยวิธี Soil Bed โดยอาศัยการดูดซับของเนื้อดิน และแบคทีเรียในดินบริเวณพื้นที่สีเขียวรวมทั้งสิ้น 4 แห่ง ขนาดพื้นที่รวม 4 ตารางเมตร 5. รณรงค์ผู้พักอาศัย ให้มีการคัดแยกน้ำมันพืชที่ใช้แล้ว ใส่ภาชนะหรือขวดน้ำมันพืชเก่า และนำไปเก็บยังห้องพักขยะประจำชั้น หลังจากนั้นให้แม่บ้านรวบรวมไปเก็บไว้ในห้องพักขยะรวม เพื่อรอการนำไปจำหน่ายให้กับแหล่งรับซื้อ 6. จัดให้มีแม่บ้านตักกากตะกอนที่ถังดักไขมันทุกวัน นำไปตากแดดบริเวณลานตาก บริเวณใกล้เคียงกับห้องพักขยะรวม ก่อนเก็บใส่ถุงดำมัดปากถุงให้เรียบร้อย แล้วไปเก็บในห้องพักขยะเปียก เพื่อรอการนำไปใช้ประโยชน์หรือกำจัดต่อไป 7. การกำจัดกากตะกอนจะต้องดำเนินการสูบกากตะกอนออกจากบ่อแยกกากตะกอนทุก 1 เดือน หรือเมื่อบ่อแยกกากเต็ม 8. ตรวจสอบและดูแลฝาบ่อ ข้อต่อ และผนังของระบบบำบัดน้ำเสียเป็นประจำ เพื่อป้องกันการรั่วไหลของละอองลอยออกสู่	

กันยายน 2557.....

(นางอัญชัน ตั้งมติธรรม,นายชูเกียรติ ตั้งมติธรรม)

กรรมการผู้มีอำนาจ

บริษัท มั่นคงเคหะการ จำกัด (มหาชน)

กันยายน 2557.....

(นายสุวิทย์ วรรณประดิษฐ)

ผู้ชำนาญการด้านสิ่งแวดล้อม

บริษัท อีโคซิสเต็ม เอ็นจิเนียริ่ง คอนซัลแตนท์ จำกัด

ตารางที่ 2 (11) รายการแสดงผลกระทบสิ่งแวดล้อมที่สำคัญ มาตรการป้องกันและแก้ไขผลกระทบสิ่งแวดล้อม ช่วงเปิดดำเนินการ

โครงการอาคารชุด ออกัส (ขอเปลี่ยนแปลงรายละเอียดโครงการ) ตั้งอยู่บริเวณซอยเจริญกรุง 80 ถนนเจริญกรุง เขตบางคอแหลม กรุงเทพมหานคร

องค์ประกอบทางสิ่งแวดล้อม	ผลกระทบต่อสิ่งแวดล้อมที่สำคัญ	มาตรการป้องกันและแก้ไขผลกระทบสิ่งแวดล้อม	มาตรการติดตามตรวจสอบผลกระทบสิ่งแวดล้อม
		ภายนอกถังบำบัดน้ำเสีย 9. จัดให้มีเจ้าหน้าที่โครงการเข้ารับการอบรม ให้มีความรู้เกี่ยวกับการใช้งานระบบบำบัดน้ำเสียของโครงการอย่างเข้าใจ โดยให้เข้ารับการอบรมกับบริษัทตัวแทนจำหน่ายระบบบำบัดฯ ของโครงการ เพื่ออยู่ประจำในการเดินเครื่อง และบำรุงรักษาระบบตลอดระยะเวลาการเปิดดำเนินการ 10. จัดทำตารางกำหนดระยะเวลาซ่อมบำรุงอุปกรณ์ของระบบบำบัดน้ำเสียทุกชิ้นตามคู่มือของแต่ละประเภท เพื่อความสะดวกในการซ่อมบำรุงในแต่ละครั้ง และเพื่อให้อุปกรณ์ และระบบทุกส่วนทำงานได้อย่างมีประสิทธิภาพตลอดเวลา 11. จัดให้มีอุปกรณ์สำรอง(Spare part) ของระบบบำบัดน้ำเสียทุกประเภทอย่างละ 1 ชุด ไว้ในโครงการ เพื่อใช้เปลี่ยนอุปกรณ์ที่เสียหายได้ทันที โดยไม่ต้องพักการเดินระบบนานจนทำให้เกิดปัญหาน้ำเสียที่ไม่ได้บำบัดระบายลงสู่ท่อระบายน้ำสาธารณะ 12. ตีเส้นสีแดง ความกว้างไม่น้อยกว่า 10 ซม. บริเวณโดยรอบเขตบ่อบำบัดน้ำเสียรวมให้ชัดเจน และเขียนป้ายถาวรแจ้งว่า “บริเวณนี้เป็นบ่อบำบัดน้ำเสีย” 13. เมื่อมีการเข้าดูแลบำรุงรักษาและสูบตะกอนออกจากระบบบำบัดน้ำเสียของโครงการ ต้องใช้แผงกั้นบริเวณที่ปฏิบัติงาน และห้ามมิให้รถวิ่งชั่วคราว 14.กำหนดเวลาดูแลบำรุงรักษาระบบบำบัดน้ำเสีย ให้ปฏิบัติงาน	

กันยายน 2557.....
(นางอัญชัน ตั้งมติธรรม,นายชูเกียรติ ตั้งมติธรรม)
กรรมการผู้มีอำนาจ
บริษัท มั่นคงเคหะการ จำกัด (มหาชน)

กันยายน 2557.....
(นายสุวิทย์ วรรณประดิษฐ)
ผู้ชำนาญการด้านสิ่งแวดล้อม
บริษัท อีโคซิสเต็ม เอ็นจิเนียริ่ง คอนซัลแตนท์ จำกัด

ตารางที่ 2 (12) รายการแสดงผลกระทบสิ่งแวดล้อมที่สำคัญ มาตรการป้องกันและแก้ไขผลกระทบสิ่งแวดล้อม ช่วงเปิดดำเนินการ

โครงการอาคารชุด ออกัส (ขอเปลี่ยนแปลงรายละเอียดโครงการ) ตั้งอยู่บริเวณซอยเจริญกรุง 80 ถนนเจริญกรุง เขตบางคอแหลม กรุงเทพมหานคร

องค์ประกอบทางสิ่งแวดล้อม	ผลกระทบต่อสิ่งแวดล้อมที่สำคัญ	มาตรการป้องกันและแก้ไขผลกระทบสิ่งแวดล้อม	มาตรการติดตามตรวจสอบผลกระทบสิ่งแวดล้อม
		หลังเวลา 10.00 น. เป็นต้นไป และไม่ปฏิบัติงานในวันเสาร์และอาทิตย์ เนื่องจากเป็นวันหยุดผู้พักอาศัยในโครงการ ซึ่งจะอยู่ในโครงการเป็นส่วนใหญ่ อาจมีรถยนต์วิ่งเข้า-ออกโครงการตลอด ทำให้ไม่สะดวกต่อการปฏิบัติงานของเจ้าหน้าที่ 15. กำหนดวัน และเวลาในการปฏิบัติงานดูแลบำรุงรักษาระบบบำบัดน้ำเสียรวม ให้กับผู้พักอาศัยทราบทุกครั้ง อย่างน้อย 3 วันก่อนปฏิบัติงาน เพื่อหลีกเลี่ยงปัญหาการจราจรทางรถวิ่งบริเวณที่ตั้งระบบบำบัดน้ำเสีย 16. ปิดฝาบ่อทันทีเมื่อเสร็จภารกิจ หรือต้องหยุดปฏิบัติงานชั่วคราว เพื่อป้องกันอุบัติเหตุจากการพลัดตกของผู้พักอาศัยและยานพาหนะ 17. ดำเนินการตรวจวัดคุณภาพน้ำทิ้งที่ผ่านการบำบัดน้ำเสียรวม จำนวน 1 จุด ได้แก่ บริเวณบ่อตรวจคุณภาพน้ำและตักขยะก่อนระบายลงสู่คลองสาธารณะประโยชน์	
(2) การจัดการสระว่ายน้ำ	- โครงการจัดให้มีสระว่ายน้ำบริเวณชั้นที่ 4 ของอาคาร F(อาคารจอดรถยนต์) ของโครงการหากไม่มีการดูแลบำรุงรักษาจะเกิดผลกระทบต่อสุขภาพและความปลอดภัยของผู้ใช้บริการ ซึ่งในการดำเนินการโครงการจะปฏิบัติตามข้อกำหนด และคำแนะนำของคณะกรรมการสาธารณสุข ฉบับที่ 1/2550 เรื่อง การควบคุมการประกอบกิจการสระว่ายน้ำ หรือ	1. บริเวณรอบสระว่ายน้ำและส่วนประกอบ ประกอบด้วย - โครงสร้างสระว่ายน้ำ สร้างด้วยคอนกรีตเสริมเหล็ก หรือวัสดุที่มีความมั่นคงแข็งแรง น้ำซึมไม่ได้ ผนังเรียบ อยู่ในสภาพดี และทำความสะอาดง่าย - มีรางระบายน้ำล้นมีฝาปิดรอบสระว่ายน้ำ กว้าง 30-40 ซม. ไม่เป็นสนิม แข็งแรง ทำความสะอาดง่าย อยู่ในสภาพดี และไม่มีน้ำล้นออกจากราง	- ตรวจสอบองค์ประกอบของสระว่ายน้ำ คุณภาพน้ำในสระว่ายน้ำ และความปลอดภัยในการใช้สระว่ายน้ำ ตลอดระยะเวลาเปิดดำเนินการ

กันยายน 2557.....
(นางอัญชัน ตั้งมติธรรม,นายชูเกียรติ ตั้งมติธรรม)
กรรมการผู้มีอำนาจ
บริษัท มั่นคงเคหะการ จำกัด (มหาชน)

กันยายน 2557.....
(นายสุวิทย์ วรรณประดิษฐ)
ผู้ชำนาญการด้านสิ่งแวดล้อม
บริษัท อีโคซิสเต็ม เอ็นจิเนียริ่ง คอนซัลแตนท์ จำกัด

ตารางที่ 2 (13) รายการแสดงผลกระทบสิ่งแวดล้อมที่สำคัญ มาตรการป้องกันและแก้ไขผลกระทบสิ่งแวดล้อม ช่วงเปิดดำเนินการ

โครงการอาคารชุด ออกัส (ขอเปลี่ยนแปลงรายละเอียดโครงการ) ตั้งอยู่บริเวณซอยเจริญกรุง 80 ถนนเจริญกรุง เขตบางคอแหลม กรุงเทพมหานคร

องค์ประกอบทางสิ่งแวดล้อม	ผลกระทบต่อสิ่งแวดล้อมที่สำคัญ	มาตรการป้องกันและแก้ไขผลกระทบสิ่งแวดล้อม	มาตรการติดตามตรวจสอบผลกระทบสิ่งแวดล้อม
	กิจการ อื่น ๆในทำนองเดียวกัน	- มีอุปกรณ์ เครื่องมือสำหรับใช้ทำความสะอาดสระว่ายน้ำ ได้แก่ เครื่องดูดตะกอน แปรงขัดสระชนิดลวดทองเหลือง และพลาสติก รวมทั้งตะแกรงช้อนวัสดุแขวนลอย - มีที่ว่างสำหรับใช้เป็นทางเดินรอบสระว่ายน้ำ ความกว้างไม่น้อยกว่า 1.2 เมตร ไม่ลื่น ไม่มีน้ำขัง ทำความสะอาดง่าย - มีป้ายบอกความลึกหรือเลขบอกระดับความลึกที่สามารถมองเห็นได้ชัดเจน ในกรณีที่สระว่ายน้ำนั้นมีความลึกตั้งแต่ 1.5 เมตรขึ้นไป โดยมีตัวเลขแสดงความลึกในระยะ ๆ อย่างน้อย 3 ระยะ - จัดให้มีแสงสว่างเพียงพอทั่วบริเวณสระว่ายน้ำ เพื่อให้มองเห็นได้ชัดเจน ในกรณีที่มีการเปิดใช้สระในเวลากลางคืน - พื้นควรทำด้วยวัสดุแข็งแรง เรียบ ไม่ดูดซึมน้ำ ทำความสะอาดง่าย ไม่ลื่น อยู่ในสภาพดี ไม่แตก หัก หรือบิ่น ซึ่งอาจบาดร่างกายผู้ใช้งาน - จัดให้มีห้องเปลี่ยนเสื้อผ้า ตู้เก็บสิ่งของ ที่วางหรือเก็บรองเท้า สำหรับผู้ใช้บริการในบริเวณทางเข้าสระว่ายน้ำ - จัดให้มีห้องน้ำ ห้องส้วม และดูแลรักษาความสะอาดเป็นประจำทุกวัน ที่เปิดให้บริการ - จัดให้มีอ่างล้างมือ บริเวณล้างตัวก่อนลงสระ และที่ล้างเท้าทางเข้าบริเวณสระว่ายน้ำ และเติมคลอรีนลงในที่ล้างเท้าเพื่อป้องกันการติดเชื้อ	

กันยายน 2557.....
(นางอัญชัน ตั้งมติธรรม,นายชูเกียรติ ตั้งมติธรรม)
กรรมการผู้มีอำนาจ
บริษัท มั่นคงเคหะการ จำกัด (มหาชน)

กันยายน 2557.....
(นายสุวิทย์ วรรณประดิษฐ)
ผู้ชำนาญการด้านสิ่งแวดล้อม
บริษัท อีโคซิสเต็ม เอ็นจิเนียริ่ง คอนซัลแตนท์ จำกัด

ตารางที่ 2 (14) รายการแสดงผลกระทบสิ่งแวดล้อมที่สำคัญ มาตรการป้องกันและแก้ไขผลกระทบสิ่งแวดล้อม ช่วงเปิดดำเนินการ

โครงการอาคารชุด ออกัส (ขอเปลี่ยนแปลงรายละเอียดโครงการ) ตั้งอยู่บริเวณซอยเจริญกรุง 80 ถนนเจริญกรุง เขตบางคอแหลม กรุงเทพมหานคร

องค์ประกอบทางสิ่งแวดล้อม	ผลกระทบต่อสิ่งแวดล้อมที่สำคัญ	มาตรการป้องกันและแก้ไขผลกระทบสิ่งแวดล้อม	มาตรการติดตามตรวจสอบผลกระทบสิ่งแวดล้อม
		- รักษาความสะอาดพื้นที่โดยรอบสระว่ายน้ำอย่างสม่ำเสมอ - ดูแลมิให้มีการนำสัตว์ทุกชนิดเข้าไปในบริเวณสระว่ายน้ำ 2. การจัดการคุณภาพน้ำในสระว่ายน้ำ 2.1 การจัดการและควบคุมคุณภาพน้ำ ให้อยู่ในเกณฑ์มาตรฐานดังนี้ 1) ค่าความเป็นกรด-ด่าง(pH) 7.2-8.4 2) คลอรีนอิสระ(Free chlorine) 0.6-1.0 ppm 3) คลอรีนที่รวมกับสารอื่น (Combined chlorine) 0.5-1.0 ppm 4) ค่าความเป็นด่าง (Alkalinity) 80-100 ppm 5) ความกระด้าง (Calcium hardness) 250-600 ppm 6) กรดไซยานูริก (Cyanuric acid) 30-60 ppm 7) คลอไรด์ (Chloride) ไม่เกิน 600 ppm 8) แอมโมเนีย (Ammonia) ไม่เกิน 20 ppm 9) ไนเตรท (Nitrate) ไม่เกิน 50 ppm 10) โคลิฟอร์มทั้งหมด (Total Coliform Bacteria) น้อยกว่า 10 ต่อน้ำ 100 มิลลิลิตร โดยวิธีเอ็มพีเอ็น (Most Probable Numbers) ในอัตราส่วน 100 มิลลิลิตร 11) ตรวจไม่พบฟีคอลโคลิฟอร์ม (Fecal Coliform) 12) ตรวจไม่พบจุลินทรีย์หรือตัวบ่งชี้จุลินทรีย์ที่ทำให้เกิดโรค	

กันยายน 2557.....
(นางอัญชัน ตั้งมติธรรม,นายชูเกียรติ ตั้งมติธรรม)
กรรมการผู้มีอำนาจ
บริษัท มั่นคงเคหะการ จำกัด (มหาชน)

กันยายน 2557.....
(นายสุวิทย์ วรรณประดิษฐ)
ผู้ชำนาญการด้านสิ่งแวดล้อม
บริษัท อโคซิสเต็ม เอ็นจิเนียริ่ง คอนซัลแตนท์ จำกัด

ตารางที่ 2 (15) รายการแสดงผลกระทบสิ่งแวดล้อมที่สำคัญ มาตรการป้องกันและแก้ไขผลกระทบสิ่งแวดล้อม ช่วงเปิดดำเนินการ

โครงการอาคารชุด ออกัส (ขอเปลี่ยนแปลงรายละเอียดโครงการ) ตั้งอยู่บริเวณซอยเจริญกรุง 80 ถนนเจริญกรุง เขตบางคอแหลม กรุงเทพมหานคร

องค์ประกอบทางสิ่งแวดล้อม	ผลกระทบต่อสิ่งแวดล้อมที่สำคัญ	มาตรการป้องกันและแก้ไขผลกระทบสิ่งแวดล้อม	มาตรการติดตามตรวจสอบผลกระทบสิ่งแวดล้อม
		ได้แก่ *Escherichia Coli, Staphylococcus aureus, Pseudomonas aeruginosa* 2.2 การเก็บตัวอย่าง เพื่อตรวจวิเคราะห์คุณภาพน้ำ ตามเกณฑ์มาตรฐาน ดังนี้ 1) เก็บตัวอย่างอย่างน้อย 2 จุด โดยจากส่วนลึก และส่วนตื้นขณะที่มีผู้ใช้สระว่ายน้ำมากที่สุด 2) ตรวจวิเคราะห์ปริมาณคลอรีนอิสระคงเหลือ และค่าความเป็นกรด-ด่างอย่างน้อยวันละ 2 ครั้ง ก่อนเปิดและหลังปิดบริการ หากมีผู้ใช้บริการจำนวนมาก หรือเป็นวันที่มีแสงแดดจัดควรตรวจสอบปริมารคลอรีน และค่าความเป็น กรด-ด่างในระหว่างวันด้วย กรณีใช้คลอรีนชนิดกรดไตรคลอโรไอโซไซยานูริค ต้องตรวจหาค่ากรดไซยานูริคด้วย 3) ตรวจวิเคราะห์ปริมาณโคลิฟอร์มทั้งหมด (Total Coliform Bacteria) และฟีคอลโคลิฟอร์ม (Fecal Coliform) อย่างน้อยเดือนละ 1 ครั้ง 4) ตรวจวิเคราะห์คุณภาพน้ำทางเคมี และชีวภาพ ตามเกณฑ์มาตรฐานที่กำหนดในข้อ 3 อย่างน้อยปีละ 1 ครั้ง 5) จัดให้มีเครื่องมือสำหรับตรวจวิเคราะห์คุณภาพน้ำ ได้แก่ pH Meter และ Free and Total Chlorine Test Kit ไว้ประจำโครงการ รวมทั้งบันทึกผลการวิเคราะห์	

กันยายน 2557.....
(นางอัญชัน ตั้งมติธรรม,นายชูเกียรติ ตั้งมติธรรม)
กรรมการผู้มีอำนาจ
บริษัท มั่นคงเคหะการ จำกัด (มหาชน)

กันยายน 2557.....
(นายสุวิทย์ วรรณประดิษฐ)
ผู้ชำนาญการด้านสิ่งแวดล้อม
บริษัท อีโคซิสเต็ม เอ็นจิเนียริ่ง คอนซัลแตนท์ จำกัด

ตารางที่ 2 (16) รายการแสดงผลกระทบสิ่งแวดล้อมที่สำคัญ มาตรการป้องกันและแก้ไขผลกระทบสิ่งแวดล้อม ช่วงเปิดดำเนินการ

โครงการอาคารชุด ออกัส (ขอเปลี่ยนแปลงรายละเอียดโครงการ) ตั้งอยู่บริเวณซอยเจริญกรุง 80 ถนนเจริญกรุง เขตบางคอแหลม กรุงเทพมหานคร

องค์ประกอบทางสิ่งแวดล้อม	ผลกระทบต่อสิ่งแวดล้อมที่สำคัญ	มาตรการป้องกันและแก้ไขผลกระทบสิ่งแวดล้อม	มาตรการติดตามตรวจสอบผลกระทบสิ่งแวดล้อม
		3. ความปลอดภัยในการใช้สระว่ายน้ำ 1) มีเจ้าหน้าที่ความปลอดภัยประจำสระว่ายน้ำ (Life guard) อย่างน้อย 1 คน ต่อผู้ใช้บริการไม่เกิน 100 คน กรณีที่เกิน 100 คน เศษของ 100 คน ให้คิดเป็น 100 คน และต้องเป็นผู้ที่มีความชำนาญในการว่ายน้ำ และผ่านการอบรมการช่วยชีวิตคนจมน้ำ สามารถให้การปฐมพยาบาลได้ โดยต้องอยู่ประจำสระว่ายน้ำตลอดเวลาที่เปิดบริการ 2) มีอุปกรณ์ในการช่วยชีวิตประจำสระว่ายน้ำ ได้แก่ - โฟมช่วยชีวิต อย่างน้อย 2 อัน - ห่วงชูชีพ เส้นผ่าศูนย์กลางอย่างน้อย 15 นิ้ว หรือทุ่นลอยผูกไว้กับเชือกความยาวไม่น้อยกว่าความกว้างของสระว่ายน้ำ อย่างน้อย 2 อัน - เครื่องช่วยหายใจ สำหรับผู้ใหญ่ 1 ชุด เด็ก 1 ชุด - ห้องปฐมพยาบาลหรือชุดปฐมพยาบาลที่พร้อมใช้งานตลอดเวลา 3) มีป้ายแสดงวิธีการปฐมพยาบาล หรือวิธีช่วยคนจมน้ำในตำแหน่งที่มองเห็นได้ชัดเจนบริเวณสระว่ายน้ำ 4) มีโทรศัพท์พร้อมติดหมายเลขโทรศัพท์ที่สำคัญ ๆ เช่น โรงพยาบาล สถานีตำรวจ ในตำแหน่งที่มองเห็นได้ชัดเจน บริเวณสระว่ายน้ำ เพื่อขอความช่วยเหลือเมื่อเกิด	

กันยายน 2557

(นางอัญชัน ตั้งมติธรรม,นายชูเกียรติ ตั้งมติธรรม)
กรรมการผู้มีอำนาจ
บริษัท มั่นคงเคหะการ จำกัด (มหาชน)

กันยายน 2557

(นายสุวิทย์ วรรณประดิษฐ)
ผู้ชำนาญการด้านสิ่งแวดล้อม
บริษัท อีโคซิสเต็ม เอ็นจิเนียริ่ง คอนซัลแตนท์ จำกัด

ตารางที่ 2 (17) รายการแสดงผลกระทบสิ่งแวดล้อมที่สำคัญ มาตรการป้องกันและแก้ไขผลกระทบสิ่งแวดล้อม ช่วงเปิดดำเนินการ

โครงการอาคารชุด ออกัส (ขอเปลี่ยนแปลงรายละเอียดโครงการ) ตั้งอยู่บริเวณซอยเจริญกรุง 80 ถนนเจริญกรุง เขตบางคอแหลม กรุงเทพมหานคร

องค์ประกอบทางสิ่งแวดล้อม	ผลกระทบต่อสิ่งแวดล้อมที่สำคัญ	มาตรการป้องกันและแก้ไขผลกระทบสิ่งแวดล้อม	มาตรการติดตามตรวจสอบผลกระทบสิ่งแวดล้อม
		เหตุฉุกเฉินต่าง ๆ 5) จัดให้มีป้ายแสดงข้อปฏิบัติสำหรับผู้ใช้บริการติดไว้บริเวณสระว่ายน้ำ ให้มองเห็นชัดเจน 6) สถานที่เก็บสารเคมี ต้องมีป้ายระบุว่า สถานที่เก็บสารเคมีอันตราย และห้ามเข้า มีการระบายอากาศ และการป้องกันน้ำซึมเข้าภาชนะบรรจุสารเคมี	
2. ทรัพยากรชีวภาพ 2.1 ทรัพยากรชีวภาพบนบก	พืช สภาพพื้นที่โครงการ ปัจจุบันได้ทำฐานรากแล้วเสร็จและอยู่ในช่วงเตรียมงานโครงสร้าง อาคาร D E และ F ส่วนพื้นที่โดยรอบโครงการมีการใช้ประโยชน์ที่ดินเป็นบ้านพักอาศัย อาคารพาณิชย์ คอนโดมิเนียม พืชพรรณที่พบบริเวณใกล้เคียงส่วนใหญ่เป็นไม้ประดับทั่วไป ซึ่งเจ้าของบ้านปลูกและดูแลเองในบริเวณอาคาร และต้นไม้ที่ปลูกในบริเวณพื้นที่สาธารณะที่ดูแลโดยกรุงเทพมหานคร สัตว์ จากการสำรวจและสอบถามผู้พักอาศัยใกล้เคียงโครงการ ส่วนใหญ่สัตว์ที่พบเห็น ได้แก่ สัตว์เลี้ยงตามบ้าน และนกที่สามารถปรับตัวได้กับชุมชนเมือง เป็นต้น	-	

กันยายน 2557.....
(นางอัญชัน ตั้งมติธรรม,นายชูเกียรติ ตั้งมติธรรม)
กรรมการผู้มีอำนาจ
บริษัท มั่นคงเคหะการ จำกัด (มหาชน)

กันยายน 2557.....
(นายสุวิทย์ วรรณประดิษฐ)
ผู้ชำนาญการด้านสิ่งแวดล้อม
บริษัท อีโคซิสเต็ม เอ็นจิเนียริ่ง คอนซัลแตนท์ จำกัด

ตารางที่ 2 (18) รายการแสดงผลกระทบสิ่งแวดล้อมที่สำคัญ มาตรการป้องกันและแก้ไขผลกระทบสิ่งแวดล้อม ช่วงเปิดดำเนินการ

โครงการอาคารชุด ออกัส (ขอเปลี่ยนแปลงรายละเอียดโครงการ) ตั้งอยู่บริเวณซอยเจริญกรุง 80 ถนนเจริญกรุง เขตบางคอแหลม กรุงเทพมหานคร

องค์ประกอบทางสิ่งแวดล้อม	ผลกระทบต่อสิ่งแวดล้อมที่สำคัญ	มาตรการป้องกันและแก้ไขผลกระทบสิ่งแวดล้อม	มาตรการติดตามตรวจสอบผลกระทบสิ่งแวดล้อม
2.2 ทรัพยากรสิ่งมีชีวิตในน้ำ	บริเวณพื้นที่โครงการและใกล้เคียง พบคลองสาธารณะ กว้างประมาณ 5 เมตร ติดพื้นที่โครงการด้านทิศเหนือ จากการสำรวจด้วยตาเปล่าไม่พบสิ่งมีชีวิตในน้ำอยู่ในคลองสาธารณประโยชน์ภายในพื้นที่โครงการ เนื่องจากคลองสาธารณประโยชน์ดังกล่าวใช้รองรับน้ำทิ้งจากอาคารบ้านเรือน และจากสภาพของลำคลองที่กล่าวมาข้างต้นซึ่งเป็นแหล่งน้ำที่ไม่เอื้ออำนวยให้สิ่งมีชีวิตอื่นๆ สามารถอาศัยอยู่ได้ ดังนั้นจึงไม่พบสัตว์น้ำหรือสิ่งมีชีวิตที่สำคัญอาศัยอยู่แต่อย่างใด สำหรับลำกระโดงสาธารณะด้านทิศใต้ของพื้นที่โครงการตามโฉนดนั้น ไม่ปรากฏสภาพเป็นลำกระโดงแต่อย่างใด มีสภาพเป็นพื้นที่ดินว่างเปล่า มีหญ้าขึ้นปกคลุม	1. บำรุงดูแลรักษาให้ระบบบำบัดน้ำเสียรวมให้สามารถทำงานได้อย่างมีประสิทธิภาพ 2. ปลูกต้นไม้และจัดภูมิสถาปัตย์ภายในพื้นที่โครงการ เพื่อเป็นแนวป้องกันมิให้เศษตะกอนดิน และป้องกันการไหลบ่าของน้ำลงสู่คลองสาธารณะประโยชน์ 3. ห้ามทิ้งขยะ เศษวัสดุ และสารเคมีใดๆ ลงในคลองสาธารณะประโยชน์	
3. คุณค่าการใช้ประโยชน์ของมนุษย์ 3.1 การใช้น้ำ	- เมื่อเปิดดำเนินการ คาดว่าจะมีปริมาณการใช้น้ำของโครงการประมาณ 271.56 ลูกบาศก์เมตร/วัน โดยน้ำใช้ได้รับการบริการจากการประปานครหลวง สาขาทุ่งมหาเมฆ คิดเป็นสัดส่วนน้อยมากเมื่อเทียบกับกำลังการผลิตและการใช้น้ำในภาพรวมของการประปา ดังนั้นคาดว่าการใช้น้ำในช่วงเปิดดำเนินการจะไม่ส่งผลกระทบต่อการใช้น้ำของชุมชนใกล้เคียง	1. จัดให้มีถังสำรองน้ำใช้ในโครงการ ประกอบด้วย อาคาร D (1) ถังเก็บน้ำสำรองใต้ดิน เป็นถัง คสล. จำนวน 1 ถัง ขนาดความจุประมาณ 150 ลูกบาศก์เมตร ใช้สำหรับสำรองน้ำใช้ทั่วไป (2) ถังเก็บน้ำสำรองชั้นดาดฟ้า เป็นถัง คสล. จำนวน 1 ถัง	- ตรวจสอบลักษณะทางกายภาพของน้ำประปาทุกๆ 1 ปี/ครั้ง เช่น สี กลิ่น และเศษซากต่างๆ ตลอดระยะเวลาดำเนินการ - วิเคราะห์คุณภาพน้ำในถังเก็บน้ำใต้ดินทุกๆ 3 เดือน/ครั้ง เช่น E. coli

กันยายน 2557.....
(นางอัญชัน ตั้งมติธรรม,นายชูเกียรติ ตั้งมติธรรม)
กรรมการผู้มีอำนาจ
บริษัท มั่นคงเคหะการ จำกัด (มหาชน)

กันยายน 2557.....
(นายสุวิทย์ วรรณประดิษฐ)
ผู้ชำนาญการด้านสิ่งแวดล้อม
บริษัท อีโคซิสเต็ม เอ็นจิเนียริ่ง คอนซัลแตนท์ จำกัด

ตารางที่ 2 (19) รายการแสดงผลกระทบสิ่งแวดล้อมที่สำคัญ มาตรการป้องกันและแก้ไขผลกระทบสิ่งแวดล้อม ช่วงเปิดดำเนินการ

โครงการอาคารชุด ออกัส (ขอเปลี่ยนแปลงรายละเอียดโครงการ) ตั้งอยู่บริเวณซอยเจริญกรุง 80 ถนนเจริญกรุง เขตบางคอแหลม กรุงเทพมหานคร

องค์ประกอบทางสิ่งแวดล้อม	ผลกระทบต่อสิ่งแวดล้อมที่สำคัญ	มาตรการป้องกันและแก้ไขผลกระทบสิ่งแวดล้อม	มาตรการติดตามตรวจสอบผลกระทบสิ่งแวดล้อม
	- จัดให้มีถังสำรองเก็บน้ำใต้ดินชนิด คสล. จำนวน 1 ถัง/อาคาร และบนชั้นดาดฟ้าชนิด คสล. จำนวน 1 ถัง/อาคาร ในการเก็บสำรองน้ำของถังเก็บน้ำเมื่อเวลาผ่านไปได้ระยะหนึ่งอาจเกิดปัญหาเรื่องการปนเปื้อนของน้ำในถัง ซึ่งอาจเกิดจาก (1) ถังเก็บน้ำใต้ดิน อาจมีตะกอนดินปนเปื้อน จากการรั่วซึมของถังทำให้มีดินหรือสารมลพิษในดินละลายปะปนเข้ามาด้วย หรืออาจเกิดจากฝาบ่อที่ปิดไม่สนิท (2)ถังชั้นดาดฟ้า อาจมีตะไคร่น้ำเกิดขึ้นหากน้ำถูกแสงแดด หรือปิดฝาไม่สนิท ส่งผลทำให้แสงแดดส่องถูกน้ำ	ขนาดความจุประมาณ 40 ลูกบาศก์เมตร ใช้สำหรับสำรองทั้งน้ำใช้ทั่วไปและน้ำดับเพลิง อาคาร E (1) ถังเก็บน้ำสำรองใต้ดิน เป็นถัง คสล. จำนวน 1 ถัง ขนาดความจุประมาณ 140 ลูกบาศก์เมตร ใช้สำหรับสำรองน้ำใช้ทั่วไป (2) ถังเก็บน้ำสำรองชั้นดาดฟ้า เป็นถัง คสล. จำนวน 1 ถัง ขนาดความจุประมาณ 35 ลูกบาศก์เมตร ใช้สำหรับสำรองทั้งน้ำใช้ทั่วไปและน้ำดับเพลิง อาคาร F (1) ถังเก็บน้ำสำรองใต้ดิน เป็นถัง คสล. จำนวน 1 ถัง ขนาดความจุประมาณ 10 ลูกบาศก์เมตร ใช้สำหรับสำรองน้ำใช้ทั่วไป (2) ถังเก็บน้ำสำรองชั้นดาดฟ้า เป็นถัง คสล. จำนวน 1 ถัง ขนาดความจุประมาณ 3 ลูกบาศก์เมตร ใช้สำหรับสำรองทั้งน้ำใช้ทั่วไปและน้ำดับเพลิง 2. ถังสำรองน้ำชั้นใต้ดินจัดให้มีการเคลือบสารป้องกันการปนเปื้อนสารพิษจากคอนกรีต โดยสารเคลือบเป็นชนิดที่ปลอดภัยต่อสิ่งแวดล้อม และปลอดภัยต่อการอุปโภค บริโภคของผู้พักอาศัย 3. ควบคุมและตั้งเวลาการเปิดวาล์วน้ำประปาของโครงการ เพื่อ	

กันยายน 2557.....
(นางอัญชัน ตั้งมติธรรม,นายชูเกียรติ ตั้งมติธรรม)
กรรมการผู้มีอำนาจ
บริษัท มั่นคงเคหะการ จำกัด (มหาชน)

กันยายน 2557.....
(นายสุวิทย์ วรรณประดิษฐ)
ผู้ชำนาญการด้านสิ่งแวดล้อม
บริษัท อีโคซิสเต็ม เอ็นจิเนียริ่ง คอนซัลแตนท์ จำกัด

ตารางที่ 2 (20) รายการแสดงผลกระทบสิ่งแวดล้อมที่สำคัญ มาตรการป้องกันและแก้ไขผลกระทบสิ่งแวดล้อม ช่วงเปิดดำเนินการ

โครงการอาคารชุด ออกัส (ขอเปลี่ยนแปลงรายละเอียดโครงการ) ตั้งอยู่บริเวณซอยเจริญกรุง 80 ถนนเจริญกรุง เขตบางคอแหลม กรุงเทพมหานคร

องค์ประกอบทางสิ่งแวดล้อม	ผลกระทบต่อสิ่งแวดล้อมที่สำคัญ	มาตรการป้องกันและแก้ไขผลกระทบสิ่งแวดล้อม	มาตรการติดตามตรวจสอบผลกระทบสิ่งแวดล้อม
		รับน้ำจากการประปานครหลวงให้อยู่ในช่วงเวลา 24.00-4.00 น. ของทุกวัน เพื่อลดการใช้น้ำจากท่อน้ำประปา ในช่วงที่มีการใช้น้ำสูงสุดของชุมชน 4. ตรวจสอบดูแลระบบจ่ายน้ำ และระบบเส้นท่อประปาให้อยู่ในสภาพดีอยู่เสมอ หากพบว่ามีการชำรุดให้รีบแก้ไขทันที ตลอดระยะเวลาดำเนินการ 5. ตรวจสอบโครงสร้างถังเก็บน้ำใต้ดิน และชั้นดาดฟ้า ให้มีความมั่นคงแข็งแรง ไม่มีรอยรั่ว และรอยร้าว ที่จะทำให้มีการปนเปื้อนของน้ำภายนอกเข้าสู่ถังเก็บน้ำได้ 6. ฝาบ่อเก็บน้ำใต้ดิน และดาดฟ้า จะต้องมีฝาบ่อปิดมิดชิด และยกสูงจากพื้นดิน เพื่อป้องกันการปนเปื้อนของน้ำภายนอกเข้าสู่ถังเก็บน้ำทางฝาบ่อได้ และจัดให้มีฝา คสล. ขนาด 0.6x0.6 เมตร จำนวน 2 ฝา/ถัง 7. กรณีที่อาคารโครงการ มีการใช้สารเคมี เช่น ฉีดกำจัดปลวก มด แมลงสาบ ควรดำเนินการอย่างระมัดระวัง โดยเฉพาะบริเวณถังเก็บน้ำ เพื่อป้องกันไม่ให้สารเคมีปนเปื้อนลงไปในถังเก็บน้ำประปา 8. ตรวจสอบลักษณะทางกายภาพของน้ำประปาเป็นประจำ ในเรื่องของสี กลิ่น และเศษซากต่าง ๆ ที่ตกหล่นลงไปในถังเก็บน้ำ ตลอดระยะเวลาดำเนินการทุก 1 เดือน 9. เก็บตัวอย่างน้ำในถังเก็บน้ำใต้ดินมาวิเคราะห์หาเชื้อ E. coli ทุก ๆ 3 เดือน/ครั้ง เพื่อตรวจสอบว่ามีการปนเปื้อนของน้ำ	

กันยายน 2557

(นางอัญชัน ตั้งมติธรรม,นายชูเกียรติ ตั้งมติธรรม)
กรรมการผู้มีอำนาจ
บริษัท มั่นคงเคหะการ จำกัด (มหาชน)

กันยายน 2557

(นายสุวิทย์ วรรณประดิษฐ)
ผู้ชำนาญการด้านสิ่งแวดล้อม
บริษัท อีโคซิสเต็ม เอ็นจิเนียริ่ง คอนซัลแตนท์ จำกัด

ตารางที่ 2 (21) รายการแสดงผลกระทบสิ่งแวดล้อมที่สำคัญ มาตรการป้องกันและแก้ไขผลกระทบสิ่งแวดล้อม ช่วงเปิดดำเนินการ

โครงการอาคารชุด ออกัส (ขอเปลี่ยนแปลงรายละเอียดโครงการ) ตั้งอยู่บริเวณซอยเจริญกรุง 80 ถนนเจริญกรุง เขตบางคอแหลม กรุงเทพมหานคร

องค์ประกอบทางสิ่งแวดล้อม	ผลกระทบต่อสิ่งแวดล้อมที่สำคัญ	มาตรการป้องกันและแก้ไขผลกระทบสิ่งแวดล้อม	มาตรการติดตามตรวจสอบผลกระทบสิ่งแวดล้อม
		จากภายนอกถังหรือไม่ 10. จัดให้มีการล้างทำความสะอาดถังเก็บน้ำสำรองของโครงการ ได้แก่ ถังเก็บน้ำใต้ดิน และถังเก็บน้ำชั้นดาดฟ้าทุก 3 เดือน หรือหากมีการปนเปื้อนของน้ำในถังเก็บสำรองของโครงการให้เจ้าหน้าที่ หรือช่างของโครงการ มาล้างทำความสะอาดโดยต้องแจ้งกำหนดวัน เวลา และช่วงเวลาที่ล้างให้ผู้พักอาศัยทราบล่วงหน้าอย่างน้อย 3 วัน 11. ตรวจสอบประสิทธิภาพของเครื่องสูบน้ำใช้เป็นประจำสม่ำเสมอตามคู่มือของเจ้าของผลิตภัณฑ์ และหากพบว่ามีการชำรุดจะต้องรีบดำเนินการเพื่อแก้ไขโดยทันที 12. เลือกใช้อุปกรณ์ และผลิตภัณฑ์ที่ประหยัดน้ำ ได้แก่ ชักโครกและฝักบัวรุ่นประหยัดน้ำ เป็นต้น รวมทั้งรณรงค์ให้ผู้ใช้บริการ และเจ้าหน้าที่ของโครงการมีการใช้น้ำอย่างประหยัด	
3.2 การใช้ไฟฟ้า	- ความต้องการไฟฟ้าทั้งโครงการ ประมาณ 4,563.54 KVA โดยรับบริการจากการไฟฟ้าเขตยานนาวาผ่านหม้อแปลงของอาคารพักอาศัย ประกอบด้วย - อาคาร D และ อาคาร F(อาคารจอดรถยนต์) ใช้หม้อแปลงร่วมกัน ปริมาณการใช้ไฟฟ้าส่วนห้องชุด 2,171.28 KVA และปริมาณการใช้ไฟฟ้าพื้นที่ส่วนกลาง 233.33 KVA รวมเป็นความต้องการไฟฟ้าทั้งสิ้น 2,404.61 KVA	มาตรการที่เจ้าของโครงการต้องปฏิบัติ 1. ติดตั้งอุปกรณ์เดินสายไฟฟ้า รวมถึงสายสัญญาณทางไฟฟ้าสื่อสารต่าง ๆ ให้เป็นไปด้วยความเรียบร้อย ถูกต้องตามมาตรฐาน 2. เลือกใช้ผลิตภัณฑ์ชนิดประหยัดพลังงาน (หลอดคอมแพคฟลูออเรสเซ็นต์ หรือหลอดตะเกียบ หลอดผอมจอมประหยัด) ที่มีอายุการใช้งานยาวนานบริเวณพื้นที่พักอาศัย และหลอดไฟที่มีกำลังการส่องสว่างสูง แต่ใช้วัตต์ต่ำ สำหรับพื้นที่ส่วนกลาง หรือพื้นที่ที่จำเป็นต้องเปิดไฟทิ้งไว้ตลอดทั้งวัน และเลือกใช้	

กันยายน 2557.....
(นางอัญชัน ตั้งมติธรรม,นายชูเกียรติ ตั้งมติธรรม)
กรรมการผู้มีอำนาจ
บริษัท มั่นคงเคหะการ จำกัด (มหาชน)

กันยายน 2557.....
(นายสุวิทย์ วรรณประดิษฐ)
ผู้ชำนาญการด้านสิ่งแวดล้อม
บริษัท อีโคซิสเต็ม เอ็นจิเนียริ่ง คอนซัลแตนท์ จำกัด

ตารางที่ 2 (22) รายการแสดงผลกระทบสิ่งแวดล้อมที่สำคัญ มาตรการป้องกันและแก้ไขผลกระทบสิ่งแวดล้อม ช่วงเปิดดำเนินการ

โครงการอาคารชุด ออกัส (ขอเปลี่ยนแปลงรายละเอียดโครงการ) ตั้งอยู่บริเวณซอยเจริญกรุง 80 ถนนเจริญกรุง เขตบางคอแหลม กรุงเทพมหานคร

องค์ประกอบทางสิ่งแวดล้อม	ผลกระทบต่อสิ่งแวดล้อมที่สำคัญ	มาตรการป้องกันและแก้ไขผลกระทบสิ่งแวดล้อม	มาตรการติดตามตรวจสอบผลกระทบสิ่งแวดล้อม
	- อาคาร E ปริมาณการใช้ไฟฟ้าส่วนห้องชุด 1,994.85 KVA และปริมาณการใช้ไฟฟ้าพื้นที่ส่วนกลาง 164.08 KVA รวมเป็นความต้องการไฟฟ้าทั้งสิ้น 2,158.93 KVA	บัลลาสต์ประหยัดไฟ หรือบัลลาสต์อิเล็กโทรนิค เพื่อช่วยเพิ่มประสิทธิภาพในการประหยัดไฟได้มากขึ้น 3. จัดให้มีสวิตช์ไฟแยกออกจากกัน เพื่อให้สามารถเปิด-ปิดได้เฉพาะจุด เพื่อเป็นการประหยัดพลังงาน 4. เลือกใช้โคมไฟที่มีแผ่นสะท้อนแสง เพื่อช่วยให้แสงสว่างจากหลอดไฟกระจายได้อย่างเต็มประสิทธิภาพ 5. เครื่องปรับอากาศภายในอาคาร เลือกใช้ผลิตภัณฑ์แบบประหยัดไฟ และไม่ใช้สาร CFC เป็นส่วนประกอบของเครื่องปรับอากาศ 6. จัดให้มีพื้นที่สีเขียวแบบยั่งยืนรอบอาคารโครงการ ซึ่งนอกจากจะให้ความร่มรื่น และเกิดทัศนียภาพที่ดีแล้ว ยังส่งผลให้เกิดการระบายอากาศ และระบายความร้อนได้ดี ช่วยบังแดด และการการดูดซับ และถ่ายเทพลังงานความร้อนเข้าสู่ตัวอาคารอีกด้วย ซึ่งการปลูกต้นไม้ขนาดใหญ่ และการปลูกพืชคลุมดิน จะช่วยลดความร้อนและเพิ่มความชื้นให้กับดิน ทำให้อากาศเย็นขึ้น 7. ส่งตัวแทนฝ่ายช่างของโครงการเข้ารับการอบรมการดูแลรักษาเครื่องกำเนิดไฟฟ้าสำรองจากตัวแทนจำหน่าย พร้อมจัดทำคู่มือการบำรุงรักษาฉบับภาษาไทยด้วย 8. รณรงค์ให้นิติบุคคลอาคารชุด ตรวจสอบและบำรุงรักษาเครื่องกำเนิดไฟฟ้า อย่างน้อยเดือนละ 1 ครั้ง เพื่อให้เครื่องกำเนิดไฟฟ้า สามารถทำงานได้อย่างมีประสิทธิภาพ	

กันยายน 2557.....
(นางอัญชัน ตั้งมติธรรม,นายชูเกียรติ ตั้งมติธรรม)
กรรมการผู้มีอำนาจ
บริษัท มั่นคงเคหะการ จำกัด (มหาชน)

กันยายน 2557.....
(นายสุวิทย์ วรรณประดิษฐ)
ผู้ชำนาญการด้านสิ่งแวดล้อม
บริษัท อีโคซิสเต็ม เอ็นจิเนียริ่ง คอนซัลแตนท์ จำกัด

ตารางที่ 2 (23) รายการแสดงผลกระทบสิ่งแวดล้อมที่สำคัญ มาตรการป้องกันและแก้ไขผลกระทบสิ่งแวดล้อม ช่วงเปิดดำเนินการ

โครงการอาคารชุด ออกัส (ขอเปลี่ยนแปลงรายละเอียดโครงการ) ตั้งอยู่บริเวณซอยเจริญกรุง 80 ถนนเจริญกรุง เขตบางคอแหลม กรุงเทพมหานคร

องค์ประกอบทางสิ่งแวดล้อม	ผลกระทบต่อสิ่งแวดล้อมที่สำคัญ	มาตรการป้องกันและแก้ไขผลกระทบสิ่งแวดล้อม	มาตรการติดตามตรวจสอบผลกระทบสิ่งแวดล้อม
		9. จัดทำคู่มือการประหยัดพลังงาน แจกแก่ผู้พักอาศัยในโครงการ โดยอ้างอิงจากคู่มือ 108 วิธี ประหยัดพลังงาน จากกองทุนเพื่อส่งเสริมการอนุรักษ์พลังงาน สำนักงานนโยบายและแผนพลังงาน มาตรการที่เจ้าของโครงการรณรงค์ให้ผู้พักอาศัยปฏิบัติ 1. รณรงค์ให้เจ้าของโครงการ ติดป้ายประกาศเตือนให้ประหยัดพลังงาน บริเวณโถงต้อนรับ และโถงลิฟท์ เช่น “ขึ้น-ลง 1-2 ชั้น โปรดใช้บันได การกดลิฟท์แต่ละครั้ง สูญเสียพลังงานถึง 7 บาท” และ “กรุณาปิดไฟทุกครั้ง เมื่อไม่ใช้งาน” เป็นต้น 2. แจกคู่มือการประหยัดพลังงาน ให้กับผู้พักอาศัยในโครงการ 3. รณรงค์ให้ผู้พักอาศัย และเจ้าหน้าที่ของโครงการปฏิบัติ ดังนี้ - มีการใช้พลังงานอย่างประหยัด - ตรวจสอบดูแลอุปกรณ์เครื่องไฟฟ้าสำรอง และสายไฟฟ้าให้อยู่ในสภาพดีอยู่เสมอตามคู่มือของผู้ผลิต - ควรปรับระดับอุณหภูมิภายในห้องให้พอเหมาะประมาณ 25-26 องศาเซลเซียส - ทำความสะอาดเครื่องปรับอากาศ โดยเฉพาะที่คอยล์ร้อน คอยล์เย็น ตัวกรองอากาศ และครีบระบายอากาศไม่ให้มีฝุ่นเกาะหนามากเกินไป เพื่อเป็นการประหยัดพลังงานไฟฟ้า	

กันยายน 2557.....

(นางอัญชัน ตั้งมติธรรม,นายชูเกียรติ ตั้งมติธรรม)

กรรมการผู้มีอำนาจ

บริษัท มั่นคงเคหะการ จำกัด (มหาชน)

กันยายน 2557.....

(นายสุวิทย์ วรรณประดิษฐ)

ผู้ชำนาญการด้านสิ่งแวดล้อม

บริษัท อีโคซิสเต็ม เอ็นจิเนียริ่ง คอนซัลแตนท์ จำกัด

ตารางที่ 2 (24) รายการแสดงผลกระทบสิ่งแวดล้อมที่สำคัญ มาตรการป้องกันและแก้ไขผลกระทบสิ่งแวดล้อม ช่วงเปิดดำเนินการ

โครงการอาคารชุด ออกัส (ขอเปลี่ยนแปลงรายละเอียดโครงการ) ตั้งอยู่บริเวณซอยเจริญกรุง 80 ถนนเจริญกรุง เขตบางคอแหลม กรุงเทพมหานคร

องค์ประกอบทางสิ่งแวดล้อม	ผลกระทบต่อสิ่งแวดล้อมที่สำคัญ	มาตรการป้องกันและแก้ไขผลกระทบสิ่งแวดล้อม	มาตรการติดตามตรวจสอบผลกระทบสิ่งแวดล้อม
3.3 การจัดการขยะ	เมื่อเปิดดำเนินการ คาดว่ามีปริมาณขยะภายในโครงการทั้งหมด ประมาณ 4.05 ลูกบาศก์เมตร/วัน แบ่งเป็น - ขยะแห้งที่สามารถขายได้ (Recycle) อาคาร D 0.63 ลบ.ม./วัน และอาคาร E 0.59 ลบ.ม./วัน - ขยะแห้งทั่วไปที่ไม่สามารถนำกลับมาใช้ประโยชน์ใหม่ได้ อาคาร D 0.12 ลบ.ม./วัน และอาคาร E 0.11 ลบ.ม./วัน - ขยะเปียก อาคาร D 1.34 ลบ.ม./วัน และอาคาร E 1.25 ลบ.ม./วัน - ขยะอันตราย อาคาร D 0.007 ลบ.ม./วัน และอาคาร E 0.007 ลบ.ม./วัน หากไม่มีการจัดการที่ดี อาจก่อให้เกิดกลิ่นเหม็น เป็นแหล่งเพาะพันธุ์แมลงวัน ยุง หนู และการแพร่ระบาดของเชื้อโรคสู่ผู้พักอาศัยได้	1. จัดให้มีห้องพักขยะแต่ละชั้น ประกอบด้วย (1) อาคาร D - ชั้นที่ 1 จัดให้มีถังขยะรองรับขยะขนาด 30 ลิตร จำนวน 2 ถัง สำหรับรองรับขยะเปียกจำนวน 1 ถัง และขยะแห้งจำนวน 1 ถังพร้อมถุงดำสำหรับรองรับขยะ พร้อมที่เขี่ยบุหรี่ บริเวณโถงต้อนรับ - ชั้นที่ 2-8 จัดให้มีห้องพักขยะแต่ละชั้น ชั้นละ 2 ห้อง ได้แก่ ทิศตะวันออกของอาคารขนาดพื้นที่ประมาณ 3.74 ตารางเมตร บริเวณบันไดหนีไฟ ST-3 และบริเวณทิศใต้ของอาคารขนาดพื้นที่ประมาณ 3.53 ตารางเมตร บริเวณบันไดหนีไฟ ST-2 ภายในห้องพักขยะแต่ละห้องจัดให้มีถังขยะขนาด 200 ลิตร จำนวน 2 ถัง พร้อมถุงดำสำหรับรองรับขยะเปียกและขยะแห้ง และจัดให้มีถังขยะอันตรายขนาด 30 ลิตร จำนวน 1 ถัง (2) อาคาร E - ชั้นที่ 1 จัดให้มีถังขยะรองรับขยะขนาด 30 ลิตร จำนวน 2 ถัง สำหรับรองรับขยะเปียกจำนวน 1 ถัง และขยะแห้งจำนวน 1 ถังพร้อมถุงดำสำหรับรองรับขยะ พร้อมที่เขี่ยบุหรี่ บริเวณโถงต้อนรับ - ชั้นที่ 2-8 จัดให้มีห้องพักขยะแต่ละชั้น ชั้นละ 2 ห้อง ได้แก่ ทิศตะวันตกของอาคารขนาดพื้นที่ประมาณ	- ตรวจสอบถังขยะและห้องพักขยะรวมให้ดีอยู่เสมอ ถ้ามีการผุกร่อนหรือชำรุดต้องดำเนินการแก้ไขทันที ตลอดระยะเวลาเปิดดำเนินการ - ตรวจสอบปริมาณขยะตกค้างในโครงการบริเวณที่พักขยะรวมและภาชนะรองรับมูลฝอยภายในโครงการ หากพบว่ามีขยะตกค้างต้องรีบดำเนินการแก้ไขทันที

กันยายน 2557.....
(นางอัญชัน ตั้งมติธรรม,นายชูเกียรติ ตั้งมติธรรม)
กรรมการผู้มีอำนาจ
บริษัท มั่นคงเคหะการ จำกัด (มหาชน)

กันยายน 2557.....
(นายสุวิทย์ วรรณประดิษฐ)
ผู้ชำนาญการด้านสิ่งแวดล้อม
บริษัท อีโคซิสเต็ม เอ็นจิเนียริ่ง คอนซัลแตนท์ จำกัด

ตารางที่ 2 (25) รายการแสดงผลกระทบสิ่งแวดล้อมที่สำคัญ มาตรการป้องกันและแก้ไขผลกระทบสิ่งแวดล้อม ช่วงเปิดดำเนินการ

โครงการอาคารชุด ออกัส (ขอเปลี่ยนแปลงรายละเอียดโครงการ) ตั้งอยู่บริเวณซอยเจริญกรุง 80 ถนนเจริญกรุง เขตบางคอแหลม กรุงเทพมหานคร

องค์ประกอบทางสิ่งแวดล้อม	ผลกระทบต่อสิ่งแวดล้อมที่สำคัญ	มาตรการป้องกันและแก้ไขผลกระทบสิ่งแวดล้อม	มาตรการติดตามตรวจสอบผลกระทบสิ่งแวดล้อม
		3.77 ตารางเมตร บริเวณบันไดหนีไฟ ST-3 และบริเวณทิศเหนือของอาคารขนาดพื้นที่ประมาณ 3.53 ตารางเมตร บริเวณบันไดหนีไฟ ST-2 ภายในห้องพักขยะแต่ละห้องจัดให้มีถังขยะขนาด 200 ลิตร จำนวน 2 ถัง พร้อมถุงดำสำหรับรองรับขยะเปียกและขยะแห้ง และจัดให้มีถังขยะอันตรายขนาด 30 ลิตร จำนวน 1 ถัง (3) อาคาร F - ชั้นที่ 1-3 จัดให้มีถังขยะรองรับขยะขนาด 30 ลิตร จำนวน 2 ถัง สำหรับรองรับขยะเปียกจำนวน 1 ถัง และขยะแห้งจำนวน 1 ถังพร้อมถุงดำสำหรับรองรับขยะ พร้อมที่เขี่ยบุหรี่ บริเวณโถงลิฟท์ - ชั้นที่ 4 จัดให้มีถังขยะขนาด 30 ลิตร จำนวน 2 ถัง สำหรับรองรับขยะเปียกจำนวน 1 ถัง และขยะแห้งจำนวน 1 ถังพร้อมถุงดำสำหรับรองรับขยะ พร้อมที่เขี่ยบุหรี่ บริเวณโถงลิฟท์ และถังขยะขนาด 30 ลิตร จำนวน 2 ถัง สำหรับรองรับขยะเปียกจำนวน 1 ถัง และขยะแห้งจำนวน 1 ถังพร้อมถุงดำสำหรับรองรับขยะ พร้อมที่เขี่ยบุหรี่ บริเวณทางขึ้นสระว่ายน้ำ 2. จัดให้มีห้องพักขยะรวมจำนวน 1 แห่ง บริเวณชั้นล่างของอาคาร E (ภาพที่ 3) แบ่งเป็น 1) ห้องพักขยะแห้ง มีขนาดกว้าง x ยาว x สูง 1.90 x 3.10 x	

กันยายน 2557.....
(นางอัญชัน ตั้งมติธรรม,นายชูเกียรติ ตั้งมติธรรม)
กรรมการผู้มีอำนาจ
บริษัท มั่นคงเคหะการ จำกัด (มหาชน)

กันยายน 2557.....
(นายสุวิทย์ วรรณประดิษฐ)
ผู้ชำนาญการด้านสิ่งแวดล้อม
บริษัท อีโคซิสเต็ม เอ็นจิเนียริ่ง คอนซัลแตนท์ จำกัด

ตารางที่ 2 (26) รายการแสดงผลกระทบสิ่งแวดล้อมที่สำคัญ มาตรการป้องกันและแก้ไขผลกระทบสิ่งแวดล้อม ช่วงเปิดดำเนินการ

โครงการอาคารชุด ออกัส (ขอเปลี่ยนแปลงรายละเอียดโครงการ) ตั้งอยู่บริเวณซอยเจริญกรุง 80 ถนนเจริญกรุง เขตบางคอแหลม กรุงเทพมหานคร

องค์ประกอบทางสิ่งแวดล้อม	ผลกระทบต่อสิ่งแวดล้อมที่สำคัญ	มาตรการป้องกันและแก้ไขผลกระทบสิ่งแวดล้อม	มาตรการติดตามตรวจสอบผลกระทบสิ่งแวดล้อม
		3.00 เมตร (ลึกกักเก็บ 1.5 เมตร) คิดเป็นปริมาตร 8.84 ลูกบาศก์เมตร สามารถกักเก็บขยะแห้งได้นาน 6.1 วัน 2) ห้องพักขยะเปียก มีขนาด (ก x ย x ส) 2.10 x 3.10 x 3.00 เมตร (ลึกกักเก็บ 1.5 เมตร) คิดเป็นปริมาตร 9.77 ลูกบาศก์เมตร สามารถกักเก็บขยะเปียกได้นาน 3.8 วัน 3) ห้องพักขยะอันตราย มีขนาด (ก x ย x ส) 1.30 x 2.00 x 3.00 เมตร(ลึกกักเก็บ 1.0 เมตร) คิดเป็นปริมาตร 2.60 ลูกบาศก์เมตร จัดให้มีถังขยะสีเทาฝาส้มสำหรับรองรับขยะมูลฝอยอันตราย ขนาด 250 ลิตร จำนวน 2 ถัง พร้อมถุงสีแดงรองรับ รองรับขยะอันตรายได้นาน 35.71 วัน ภายในแต่ละห้องพักขยะจัดให้มีความลาดเอียง 1 : 100 เพื่อรวบรวมน้ำชะขยะ พร้อมตะแกรงดักขยะ ก่อนถูกรวบรวมเข้าสู่ระบบบำบัดน้ำเสียรวมของโครงการ 3. จัดทำป้ายติดไว้บริเวณหน้าห้องพักขยะทุกชั้นด้วยข้อความ “เปิดแล้ว กรุณาปิดประตูให้มิดชิด” 4. ตรวจสอบไม่ให้มีขยะตกค้างในโครงการ หากมีขยะตกค้างโครงการต้องแจ้งให้ฝ่ายรักษาความสะอาดและสวนสาธารณะ สำนักงานเขตบางคอแหลม เข้ามาเก็บขน เพื่อนำไปกำจัดต่อไป	

กันยายน 2557.....
(นางอัญชัน ตั้งมติธรรม,นายชูเกียรติ ตั้งมติธรรม)
กรรมการผู้มีอำนาจ
บริษัท มั่นคงเคหะการ จำกัด (มหาชน)

กันยายน 2557.....
(นายสุวิทย์ วรรณประดิษฐ)
ผู้ชำนาญการด้านสิ่งแวดล้อม
บริษัท อีโคซิสเต็ม เอ็นจิเนียริ่ง คอนซัลแตนท์ จำกัด

ตารางที่ 2 (27) รายการแสดงผลกระทบสิ่งแวดล้อมที่สำคัญ มาตรการป้องกันและแก้ไขผลกระทบสิ่งแวดล้อม ช่วงเปิดดำเนินการ

โครงการอาคารชุด ออกัส (ขอเปลี่ยนแปลงรายละเอียดโครงการ) ตั้งอยู่บริเวณซอยเจริญกรุง 80 ถนนเจริญกรุง เขตบางคอแหลม กรุงเทพมหานคร

องค์ประกอบทางสิ่งแวดล้อม	ผลกระทบต่อสิ่งแวดล้อมที่สำคัญ	มาตรการป้องกันและแก้ไขผลกระทบสิ่งแวดล้อม	มาตรการติดตามตรวจสอบผลกระทบสิ่งแวดล้อม
		5. ให้แม่บ้านเก็บขนและคัดแยกขยะจากถังขยะในแต่ละชั้นทุกวัน และทำความสะอาดที่พักขยะรวมทุกครั้งที่เก็บขน พร้อมสำรวจและเก็บขยะที่ตกหล่นนอกถังทุกครั้งที่เก็บขน 6. ให้แม่บ้านทำการรวบรวมขยะจากห้องพักขยะแต่ละชั้นหลังเวลา 10.00 น. ซึ่งเป็นเวลาที่ส่วนใหญ่ผู้พักอาศัยออกไปทำงานแล้ว 7. จัดให้มีถุงมือยางให้แม่บ้านสวมใส่ในการเก็บขนขยะมูลฝอยเพื่อป้องกันการสัมผัสสิ่งสกปรกหรือสารเคมีที่อาจเกิดขึ้นจากการเก็บขนขยะมูลฝอยของโครงการ 8. ส่งเสริมและเผยแพร่/ประชาสัมพันธ์ผ่านทางแผ่นพับใบปลิวให้ผู้พักอาศัยในโครงการรู้จักและเข้าใจหลักการง่ายๆ ในการลดปริมาณขยะ เช่น หลัก 4Rs นั่นคือ Repair (ซ่อมแซม) Reduce (ลด) Reuse (ใช้ซ้ำ) และ Recycle (แปรรูปนำกลับมาใช้ใหม่) 9. สำรวจตรวจสอบประตูห้องพักขยะแต่ละชั้น ตลอดจนห้องพักขยะรวมบริเวณชั้นล่างทุกครั้งเมื่อทำการขนย้ายขยะ โดยประตูต้องปิดมิดชิดทุกครั้งเมื่อขนย้ายเสร็จสิ้น 10. จัดให้มีพื้นที่สีเขียวโดยปลูกไม้พุ่มประเภท ไทรอินโด โมกซ้อน พุดซ้อน และไม้ยืนต้นประเภท แคนา มะฮอกกานีใบใหญ่ บริเวณห้องพักขยะรวมของโครงการ เพื่อลดผลกระทบด้านกลิ่นและทัศนอุจาดจากห้องพักขยะรวมไม่ให้ส่งผลกระทบต่อผู้อยู่บริเวณข้างเคียง	

กันยายน 2557.....
(นางอัญชัน ตั้งมติธรรม,นายชูเกียรติ ตั้งมติธรรม)
กรรมการผู้มีอำนาจ
บริษัท มั่นคงเคหะการ จำกัด (มหาชน)

กันยายน 2557.....
(นายสุวิทย์ วรรณประดิษฐ)
ผู้ชำนาญการด้านสิ่งแวดล้อม
บริษัท อีโคซิสเต็ม เอ็นจิเนียริ่ง คอนซัลแตนท์ จำกัด

ตารางที่ 2 (28) รายการแสดงผลกระทบสิ่งแวดล้อมที่สำคัญ มาตรการป้องกันและแก้ไขผลกระทบสิ่งแวดล้อม ช่วงเปิดดำเนินการ

โครงการอาคารชุด ออกัส (ขอเปลี่ยนแปลงรายละเอียดโครงการ) ตั้งอยู่บริเวณซอยเจริญกรุง 80 ถนนเจริญกรุง เขตบางคอแหลม กรุงเทพมหานคร

องค์ประกอบทางสิ่งแวดล้อม	ผลกระทบต่อสิ่งแวดล้อมที่สำคัญ	มาตรการป้องกันและแก้ไขผลกระทบสิ่งแวดล้อม	มาตรการติดตามตรวจสอบผลกระทบสิ่งแวดล้อม
		11. จัดให้มีเจ้าหน้าที่คอยอำนวยความสะดวกเมื่อมีรถเก็บขนขยะจากหน่วยงานราชการมาเก็บขนขยะภายในโครงการ ซึ่งจะให้บริการในช่วงเช้า ตั้งแต่เวลา 02.00-08.00 ของทุกวัน เพื่อไม่ให้ส่งผลกระทบต่อการจราจร 12. จัดให้มีที่จอดรถสำหรับรถขนขยะ บริเวณหน้าห้องพักขยะรวม เพื่อลดปัญหาการจราจรติดขัดขณะเก็บขน	
3.4 การระบายน้ำ การป้องกันน้ำท่วมและระบบบำบัดน้ำเสียรวม	- โครงการจัดให้มีการระบายน้ำแบบรวมน้ำฝน และน้ำทิ้ง โดยท่อระบายน้ำฝนจะถูกรวบรวมลงสู่ท่อระบายน้ำรอบโครงการบนถนนภายในโครงการรวบรวมน้ำมาที่บริเวณสะพาน คสล.ของโครงการ แล้วระบายลงสู่คลองสาธารณะประโยชน์ (ภาพที่ 4) โดยได้รับการยินยอมจากสำนักการระบายน้ำ ทั้งนี้คลองสาธารณะประโยชน์ดังกล่าวมีหน้าที่รองรับการระบายน้ำทิ้งของพื้นที่โดยรอบ ก่อนรวบรวมลงสู่ท่อระบายน้ำของกรุงเทพมหานครไปตามถนนมไหสวรรย์ และเข้าสู่อุโมงค์ระบายน้ำบริเวณถนนตก และระบายลงสู่แม่น้ำเจ้าพระยาผ่านสถานีสูบน้ำของสำนักการระบายน้ำ ซึ่งมีเจ้าหน้าที่ประจำอยู่ตลอดเวลา - ถ้าไม่มีการควบคุมหรือจัดการที่ดีจะก่อให้เกิดปัญหาน้ำท่วมภายในโครงการ และบริเวณใกล้เคียงได้	1. จัดให้มีเจ้าหน้าที่ตรวจสอบการทำงานของเครื่องสูบน้ำ ระบบท่อ และรางระบายน้ำภายในโครงการ ให้คงประสิทธิภาพการทำงานได้ดีอย่างสม่ำเสมอ 2. ล้างทำความสะอาดท่อระบายน้ำ โดยรอบอาคารโครงการ 2 ครั้ง/ปี (ก่อน และหลังฤดูฝน) 3. ถ้าท่อระบายน้ำอุดตัน ให้ฉีดล้างทำความสะอาด และขุดลอกตะกอนออกทันที 4. หากพบว่าท่อระบายน้ำแตก หรือหัก ต้องดำเนินการซ่อมแซม/เปลี่ยนท่อใหม่ทันที 5. ให้นิติบุคคลอาคารชุดประสานงานกับสำนักงานเขตของกทม. เพื่อจัดการขุดลอกลำรางสาธารณะ ทุก 1 ปี ให้น้ำระบายลงสู่แม่น้ำได้โดยสะดวก 6. จัดให้มีกำแพงคอนกรีตเสริมเหล็กทึบ สูง 2.5 เมตร โดยรอบโครงการ 7. จัดให้มีที่กั้นน้ำ(stop log) สูงประมาณ 0.75 เมตร บริเวณ	- ตรวจสอบบ่อพัก ท่อระบายน้ำรอบโครงการ และบ่อดักขยะบริเวณจุดเชื่อมท่อของโครงการตลอดระยะเวลาเปิดดำเนินการ

กันยายน 2557.....
(นางอัญชัน ตั้งมติธรรม,นายชูเกียรติ ตั้งมติธรรม)
กรรมการผู้มีอำนาจ
บริษัท มั่นคงเคหะการ จำกัด (มหาชน)

กันยายน 2557.....
(นายสุวิทย์ วรรณประดิษฐ)
ผู้ชำนาญการด้านสิ่งแวดล้อม
บริษัท อีโคซิสเต็ม เอ็นจิเนียริ่ง คอนซัลแตนท์ จำกัด

ตารางที่ 2 (29) รายการแสดงผลกระทบสิ่งแวดล้อมที่สำคัญ มาตรการป้องกันและแก้ไขผลกระทบสิ่งแวดล้อม ช่วงเปิดดำเนินการ

โครงการอาคารชุด ออกัส (ขอเปลี่ยนแปลงรายละเอียดโครงการ) ตั้งอยู่บริเวณซอยเจริญกรุง 80 ถนนเจริญกรุง เขตบางคอแหลม กรุงเทพมหานคร

องค์ประกอบทางสิ่งแวดล้อม	ผลกระทบต่อสิ่งแวดล้อมที่สำคัญ	มาตรการป้องกันและแก้ไขผลกระทบสิ่งแวดล้อม	มาตรการติดตามตรวจสอบผลกระทบสิ่งแวดล้อม
		ทางเข้า-ออกพื้นที่โครงการ 8. จัดให้มีเครื่องสูบน้ำอเนกประสงค์ ขนาด 1,100 ลิตร/นาที จำนวน 1 ชุด สำหรับสูบน้ำออก กรณีน้ำท่วมขังพื้นที่โครงการ	
3.5 ระบบบำบัดน้ำเสียรวม	- ในกรณีที่โครงการไม่มีระบบบำบัดน้ำเสียรวมภายในโครงการ จะส่งผลกระทบต่อแหล่งน้ำโดยเฉพาะน้ำสาธารณะ บริเวณด้านข้างโครงการ เกิดปัญหาน้ำเน่าเสียได้	1. จัดให้มีระบบบำบัดน้ำเสียรวมชนิดเติมอากาศ รวมทั้งสิ้น 8 ชุด แต่ละชุดประกอบด้วย บ่อดักไขมัน ส่วนแยกกากตะกอน ส่วนเติมอากาศ และส่วนตกตะกอน ดังนี้ - อาคาร D ใช้ถังบำบัดน้ำเสียสำเร็จรูปรวมจำนวน 3 ชุด ประกอบด้วย ชนิดเติมอากาศ(Activated Sludge) ขนาดรองรับน้ำเสีย 70 ลบ.ม./วัน จำนวน 2 ชุด สำหรับรองรับน้ำเสียจากห้องพัก และชนิดเติมอากาศ(Activated Sludge) ขนาดรองรับน้ำเสีย 1 ลบ.ม./วัน จำนวน 1 ชุด สำหรับรองรับน้ำเสียจากห้องน้ำส่วนห้องชุดเพื่อพาณิชย์ชั้นล่าง - อาคาร E ใช้ถังบำบัดน้ำเสียสำเร็จรูปรวมจำนวน 3 ชุด ประกอบด้วย ชนิดเติมอากาศ(Activated Sludge) ขนาดรองรับน้ำเสีย 60 ลบ.ม./วัน จำนวน 1 ชุด และขนาดรองรับน้ำเสีย 70 ลบ.ม./วัน จำนวน 1 ชุด สำหรับรองรับน้ำเสียจากห้องพัก และชนิดเติมอากาศ(Activated Sludge) ขนาดรองรับน้ำเสีย 1 ลบ.ม./วัน จำนวน 1 ชุด สำหรับรองรับน้ำเสียจากห้องน้ำส่วนห้องชุดเพื่อพาณิชย์และสำนักงานนิติบุคคลชั้นล่าง - อาคาร F ใช้ถังบำบัดน้ำเสียสำเร็จรูปชนิดเกรอะ-กรองไร้	- ตรวจสอบประสิทธิภาพ และสภาพการทำงานทั่วไปของระบบบำบัดน้ำเสีย ตลอดระยะเวลาเปิดดำเนินการ

กันยายน 2557.....
(นางอัญชัน ตั้งมติธรรม,นายชูเกียรติ ตั้งมติธรรม)
กรรมการผู้มีอำนาจ
บริษัท มั่นคงเคหะการ จำกัด (มหาชน)

กันยายน 2557.....
(นายสุวิทย์ วรรณประดิษฐ)
ผู้ชำนาญการด้านสิ่งแวดล้อม
บริษัท อีโคซิสเต็ม เอ็นจิเนียริ่ง คอนซัลแตนท์ จำกัด

ตารางที่ 2 (30) รายการแสดงผลกระทบสิ่งแวดล้อมที่สำคัญ มาตรการป้องกันและแก้ไขผลกระทบสิ่งแวดล้อม ช่วงเปิดดำเนินการ

โครงการอาคารชุด ออกัส (ขอเปลี่ยนแปลงรายละเอียดโครงการ) ตั้งอยู่บริเวณซอยเจริญกรุง 80 ถนนเจริญกรุง เขตบางคอแหลม กรุงเทพมหานคร

องค์ประกอบทางสิ่งแวดล้อม	ผลกระทบต่อสิ่งแวดล้อมที่สำคัญ	มาตรการป้องกันและแก้ไขผลกระทบสิ่งแวดล้อม	มาตรการติดตามตรวจสอบผลกระทบสิ่งแวดล้อม
		อากาศ และเติมอากาศ ขนาดรองรับน้ำเสีย 2 ลบ.ม./วัน จำนวน 2 ชุด สำหรับรองรับน้ำเสียจากห้องน้ำ ห้องออกกำลังกาย และสระว่ายน้ำ - จัดให้มีบ่อบ่มเติมอากาศ ขนาด 36 ลูกบาศก์เมตร จำนวน 4 บ่อ มีระยะเวลาเติมอากาศ 12 ชั่วโมง ติดตั้งท้ายระบบบำบัดน้ำเสียรวม น้ำที่ผ่านการบำบัดจะได้ค่ามาตรฐานคุณภาพน้ำทิ้งของอาคารประเภท ก. ตามประกาศกระทรวงทรัพย์ฯ ก่อนระบายออกสู่ท่อคลองสาธารณะประโยชน์ด้านหน้าโครงการต่อไป 2. จัดให้มีการนำน้ำทิ้งบางส่วนที่ผ่านการบำบัด นำไปใช้รดน้ำต้นไม้ภายในโครงการ โดยใช้วิธีการรดน้ำต้นไม้แบบซึมดิน 3. จัดให้มีการกำจัดมีเทน(CH_4)ที่เกิดจากส่วนเกรอะ ด้วยวิธี Soil Bed โดยอาศัยการดูดซับของเนื้อดินผสมปุ๋ยคอก และแบคทีเรียในดินบริเวณพื้นที่สีเขียวรวมทั้งสิ้น 4 แห่ง ขนาดพื้นที่รวม 8 ตารางเมตร 4. จัดให้มีการกำจัดละอองลอย(Aerosol)ที่เกิดจากระบบบำบัดน้ำเสีย ด้วยวิธี Soil Bed โดยอาศัยการดูดซับของเนื้อดิน และแบคทีเรียในดินบริเวณพื้นที่สีเขียวรวมทั้งสิ้น 4 แห่ง ขนาดพื้นที่รวม 4 ตารางเมตร 5. รณรงค์ผู้พักอาศัย ให้มีการคัดแยกน้ำมันพืชที่ใช้แล้ว ใส่ภาชนะหรือขวดน้ำมันพืชเก่า และนำไปเก็บยังห้องพักขยะ	

กันยายน 2557

(นางอัญชัน ตั้งมติธรรม,นายชูเกียรติ ตั้งมติธรรม)
กรรมการผู้มีอำนาจ
บริษัท มั่นคงเคหะการ จำกัด (มหาชน)

กันยายน 2557

(นายสุวิทย์ วรรณประดิษฐ)
ผู้ชำนาญการด้านสิ่งแวดล้อม
บริษัท อีโคซิสเต็ม เอ็นจิเนียริ่ง คอนซัลแตนท์ จำกัด

ตารางที่ 2 (31) รายการแสดงผลกระทบสิ่งแวดล้อมที่สำคัญ มาตรการป้องกันและแก้ไขผลกระทบสิ่งแวดล้อม ช่วงเปิดดำเนินการ

โครงการอาคารชุด ออกัส (ขอเปลี่ยนแปลงรายละเอียดโครงการ) ตั้งอยู่บริเวณซอยเจริญกรุง 80 ถนนเจริญกรุง เขตบางคอแหลม กรุงเทพมหานคร

องค์ประกอบทางสิ่งแวดล้อม	ผลกระทบต่อสิ่งแวดล้อมที่สำคัญ	มาตรการป้องกันและแก้ไขผลกระทบสิ่งแวดล้อม	มาตรการติดตามตรวจสอบผลกระทบสิ่งแวดล้อม
		ประจำชั้น หลังจากนั้นให้แม่บ้านรวบรวมไปเก็บไว้ในห้องพักขยะรวม เพื่อรอการนำไปจำหน่ายให้กับแหล่งรับซื้อ 6. จัดให้มีแม่บ้านตักกากตะกอนที่ถังดักไขมันทุกวัน นำไปตากแดดบริเวณลานตาก บริเวณใกล้เคียงกับห้องพักขยะรวม ก่อนเก็บใส่ถุงดำมัดปากถุงให้เรียบร้อย แล้วไปเก็บในห้องพักขยะเปียก เพื่อรอการนำไปใช้ประโยชน์หรือกำจัดต่อไป 7. การกำจัดกากตะกอนจะต้องดำเนินการสูบกากตะกอนออกจากบ่อแยกกากตะกอนทุก 1 เดือน หรือเมื่อบ่อแยกกากเต็ม 8. ตรวจสอบและดูแลฝาบ่อ ข้อต่อ และผนังของระบบบำบัดน้ำเสียเป็นประจำ เพื่อป้องกันการรั่วไหลของละอองลอยออกสู่ภายนอกถังบำบัดน้ำเสีย 9. จัดให้มีเจ้าหน้าที่โครงการเข้ารับการอบรม ให้มีความรู้เกี่ยวกับการใช้งานระบบบำบัดน้ำเสียของโครงการอย่างเข้าใจ โดยให้เข้ารับการอบรมกับบริษัทตัวแทนจำหน่ายระบบบำบัดฯ ของโครงการ เพื่ออยู่ประจำในการเดินเครื่อง และบำรุงรักษาระบบตลอดระยะเวลาการเปิดดำเนินการ 10. จัดทำตารางกำหนดระยะเวลาซ่อมบำรุงอุปกรณ์ของระบบบำบัดน้ำเสียทุกชิ้นตามคู่มือของแต่ละประเภท เพื่อความสะดวกในการซ่อมบำรุงในแต่ละครั้ง และเพื่อให้อุปกรณ์ และระบบทุกส่วนทำงานได้อย่างมีประสิทธิภาพตลอดเวลา 11. จัดให้มีอุปกรณ์สำรอง(Spare part) ของระบบบำบัดน้ำเสียทุกประเภทอย่างละ 1 ชุด ไว้ในโครงการเพื่อใช้เปลี่ยนอุปกรณ์	

กันยายน 2557.....
(นางอัญชัน ตั้งมติธรรม,นายชูเกียรติ ตั้งมติธรรม)
กรรมการผู้มีอำนาจ
บริษัท มั่นคงเคหะการ จำกัด (มหาชน)

กันยายน 2557.....
(นายสุวิทย์ วรรณประดิษฐ)
ผู้ชำนาญการด้านสิ่งแวดล้อม
บริษัท อีโคซิสเต็ม เอ็นจิเนียริ่ง คอนซัลแตนท์ จำกัด

ตารางที่ 2 (32) รายการแสดงผลกระทบสิ่งแวดล้อมที่สำคัญ มาตรการป้องกันและแก้ไขผลกระทบสิ่งแวดล้อม ช่วงเปิดดำเนินการ

โครงการอาคารชุด ออกัส (ขอเปลี่ยนแปลงรายละเอียดโครงการ) ตั้งอยู่บริเวณซอยเจริญกรุง 80 ถนนเจริญกรุง เขตบางคอแหลม กรุงเทพมหานคร

องค์ประกอบทางสิ่งแวดล้อม	ผลกระทบต่อสิ่งแวดล้อมที่สำคัญ	มาตรการป้องกันและแก้ไขผลกระทบสิ่งแวดล้อม	มาตรการติดตามตรวจสอบผลกระทบสิ่งแวดล้อม
		ที่เสียหายได้ทันที โดยไม่ต้องพักการเดินระบบนานจนทำให้เกิดปัญหาน้ำเสียที่ไม่ได้บำบัดระบายลงสู่ท่อระบายน้ำสาธารณะ 12. ตีเส้นสีแดง ความกว้างไม่น้อยกว่า 10 ซม. บริเวณโดยรอบเขตบ่อบำบัดน้ำเสียรวมให้ชัดเจน และเขียนป้ายถาวรแจ้งว่า “บริเวณนี้เป็นบ่อบำบัดน้ำเสีย” 13. เมื่อมีการเข้าดูแลบำรุงรักษาและสูบตะกอนออกจากระบบบำบัดน้ำเสียของโครงการ ต้องใช้แผงกั้นบริเวณที่ปฏิบัติงานและห้ามมิให้รถวิ่งชั่วคราว 14.กำหนดเวลาดูแลบำรุงรักษาระบบบำบัดน้ำเสีย ให้ปฏิบัติงานหลังเวลา 10.00 น. เป็นต้นไป และไม่ปฏิบัติงานในวันเสาร์และอาทิตย์ เนื่องจากเป็นวันหยุดผู้พักอาศัยในโครงการ ซึ่งจะอยู่ในโครงการเป็นส่วนใหญ่ อาจมีรถยนต์วิ่งเข้า-ออกโครงการตลอด ทำให้ไม่สะดวกต่อการปฏิบัติงานของเจ้าหน้าที่ 15.กำหนดวัน และเวลาในการปฏิบัติงานดูแลบำรุงรักษาระบบบำบัดน้ำเสียรวม ให้กับผู้พักอาศัยทราบทุกครั้ง อย่างน้อย 3 วันก่อนปฏิบัติงาน เพื่อหลีกเลี่ยงปัญหาการจราจรทางรถวิ่งบริเวณที่ตั้งระบบบำบัดน้ำเสีย 16.ปิดฝาบ่อทันทีเมื่อเสร็จภารกิจ หรือต้องหยุดปฏิบัติงานชั่วคราว เพื่อป้องกันอุบัติเหตุจากการพลัดตกของผู้พักอาศัยและยานพาหนะ	

กันยายน 2557.....
(นางอัญชัน ตั้งมติธรรม,นายชูเกียรติ ตั้งมติธรรม)
กรรมการผู้มีอำนาจ
บริษัท มั่นคงเคหะการ จำกัด (มหาชน)

กันยายน 2557.....
(นายสุวิทย์ วรรณประดิษฐ)
ผู้ชำนาญการด้านสิ่งแวดล้อม
บริษัท อีโคซิสเต็ม เอ็นจิเนียริ่ง คอนซัลแตนท์ จำกัด

ตารางที่ 2 (33) รายการแสดงผลกระทบสิ่งแวดล้อมที่สำคัญ มาตรการป้องกันและแก้ไขผลกระทบสิ่งแวดล้อม ช่วงเปิดดำเนินการ

โครงการอาคารชุด ออกัส (ขอเปลี่ยนแปลงรายละเอียดโครงการ) ตั้งอยู่บริเวณซอยเจริญกรุง 80 ถนนเจริญกรุง เขตบางคอแหลม กรุงเทพมหานคร

องค์ประกอบทางสิ่งแวดล้อม	ผลกระทบต่อสิ่งแวดล้อมที่สำคัญ	มาตรการป้องกันและแก้ไขผลกระทบสิ่งแวดล้อม	มาตรการติดตามตรวจสอบผลกระทบสิ่งแวดล้อม
		17.ดำเนินการตรวจวัดคุณภาพน้ำทิ้งที่ผ่านการบำบัดน้ำเสีย รวมจำนวน 1 จุด ได้แก่ บริเวณบ่อตรวจคุณภาพน้ำและดักขยะก่อนระบายลงสู่คลองสาธารณะประโยชน์	
3.6 การคมนาคมและการขนส่ง	- การดำเนินโครงการจะทำให้ปริมาณการจราจรเพิ่มมากขึ้นจากรถยนต์ของผู้พักอาศัย ซึ่งถนนที่ได้รับผลกระทบโดยตรง ที่ใช้เป็นทางคมนาคมเข้า-ออกโครงการ ทำให้ระดับการให้บริการ LOS บนถนนที่เกี่ยวข้องเพิ่มขึ้นดังนี้ 1. ซอยเจริญกรุง 80 มีระดับการให้บริการ A ตลอดวันคงเดิม 2. ถนนเจริญกรุง มีระดับการให้บริการคงเดิม โดยช่วงเร่งด่วนเช้า มีระดับการให้บริการ C ช่วงนอกเร่งด่วน มีระดับการให้บริการ A และช่วงเร่งด่วนเย็น มีระดับการให้บริการ D 3. ถนนมไหสวรรย์ มีระดับการให้บริการคงเดิม โดยช่วงเร่งด่วนเช้า มีระดับการให้บริการ B ช่วงนอกเร่งด่วน มีระดับการให้บริการ B และช่วงเร่งด่วนเย็น มีระดับการให้บริการ C	1. จัดให้มีป้อมยามและเจ้าหน้าที่รักษาความปลอดภัยที่ผ่านการฝึกอบรมด้านการจราจรคอยอำนวย ความสะดวก และจัดระบบการจราจรบริเวณทางเข้า-ออก ที่จอดรถของโครงการ เพื่อป้องกันไม่ให้เกิดการจราจรติดขัด 2. ติดตั้งเครื่องหมายจราจรที่ถนน และที่ลานจอดรถให้ชัดเจน และในระยะทางพอสมควรที่จะชะลอรถได้อย่างปลอดภัย 3. จัดให้มีเส้นแบ่งช่องจราจรอย่างชัดเจน เพื่อความเป็นระเบียบเรียบร้อย และความปลอดภัยของการจอดรถภายในลานจอดรถของโครงการ 4. จัดให้รถของผู้พักอาศัยติดสติกเกอร์ของโครงการทุกคัน เพื่อให้เข้าสู่โครงการได้สะดวกและรวดเร็ว ไม่เกิดการจราจรติดขัด 5. จัดให้มีจุดตรวจสติกเกอร์ และรับแลกบัตรสำหรับบุคคลภายนอก โดยห่างจากทางเข้า-ออกโครงการไม่น้อยกว่า 30 เมตร เพื่อไม่ให้เกิดแถวคอยบนถนนสาธารณะและซอยเจริญกรุง 80 6. จัดระบบการจราจรให้มีความปลอดภัย โดยการติดตั้งป้ายสัญญาณจราจร และจัดเจ้าหน้าที่ดูแลให้ความสะดวกภายในพื้นที่โครงการ โดยเฉพาะอย่างยิ่งบริเวณทางเข้า-ออก	

กันยายน 2557.....

(นางอัญชัน ตั้งมติธรรม,นายชูเกียรติ ตั้งมติธรรม)

กรรมการผู้มีอำนาจ

บริษัท มั่นคงเคหะการ จำกัด (มหาชน)

กันยายน 2557.....

(นายสุวิทย์ วรรณประดิษฐ)

ผู้ชำนาญการด้านสิ่งแวดล้อม

บริษัท อีโคซิสเต็ม เอ็นจิเนียริ่ง คอนซัลแตนท์ จำกัด

ตารางที่ 2 (34) รายการแสดงผลกระทบสิ่งแวดล้อมที่สำคัญ มาตรการป้องกันและแก้ไขผลกระทบสิ่งแวดล้อม ช่วงเปิดดำเนินการ

โครงการอาคารชุด ออกัส (ขอเปลี่ยนแปลงรายละเอียดโครงการ) ตั้งอยู่บริเวณซอยเจริญกรุง 80 ถนนเจริญกรุง เขตบางคอแหลม กรุงเทพมหานคร

องค์ประกอบทางสิ่งแวดล้อม	ผลกระทบต่อสิ่งแวดล้อมที่สำคัญ	มาตรการป้องกันและแก้ไขผลกระทบสิ่งแวดล้อม	มาตรการติดตามตรวจสอบผลกระทบสิ่งแวดล้อม
		โครงการ 7. จัดให้มีป้ายเตือนรถเข้า-ออกอาคาร ในบริเวณทางแยก และติดตั้งกระจกนูนโค้งบริเวณจุดอับที่ยากต่อการมองเห็นทั้งภายในอาคาร 8. จัดให้มีที่จอดรถรับจ้างสาธารณะเข้ามารับ-ส่ง 4 คัน บริเวณพื้นที่โครงการ และติดตั้งสัญญาณไฟพร้อมป้ายสำหรับเรียกรถรับจ้างสาธารณะให้เข้ามาในพื้นที่โครงการ 9. จัดให้มีที่จอดรถยนต์ทั้งสิ้น 217 คัน โดยจดทะเบียนเป็นทรัพย์ส่วนกลาง 10. ห้ามติดตั้งหรือจัดทำป้าย หรือวัสดุใด ๆ ที่เป็นอุปสรรคในการมองเห็นบริเวณทางเข้า-ออกโครงการ พร้อมทั้งจัดให้มีแสงสว่างอย่างเพียงพอต่อการมองเห็นได้อย่างชัดเจน 11. ห้ามประกอบกิจการใด ๆ รวมทั้งการก่อสร้าง ที่จัดไว้สำหรับเป็นที่จอดรถยนต์อันจะทำให้พื้นที่จอดรถลดลงจากที่เสนอไว้ในรายงาน 12. แนะนำและรณรงค์ให้ผู้พักอาศัยที่ออกจากโครงการ ให้ไปทางถนนมไหสวรรย์ เพื่อลดปัญหาการกีดขวางการจราจร บนถนนซอยเจริญกรุง 80	
3.6 การใช้ประโยชน์ที่ดิน	1. การใช้ประโยชน์ที่ดินของโครงการ มีลักษณะเป็นอาคารชุดพักอาศัย ซึ่งมีความสอดคล้องกับการใช้ประโยชน์พื้นที่โดยรอบ และสอดคล้องกับข้อกำหนด	-	

กันยายน 2557

(นางอัญชัน ตั้งมติธรรม,นายชูเกียรติ ตั้งมติธรรม)

กรรมการผู้มีอำนาจ

บริษัท มั่นคงเคหะการ จำกัด (มหาชน)

กันยายน 2557

(นายสุวิทย์ วรรณประดิษฐ)

ผู้ชำนาญการด้านสิ่งแวดล้อม

บริษัท อีโคซิสเต็ม เอ็นจิเนียริ่ง คอนซัลแตนท์ จำกัด

ตารางที่ 2 (35) รายการแสดงผลกระทบสิ่งแวดล้อมที่สำคัญ มาตรการป้องกันและแก้ไขผลกระทบสิ่งแวดล้อม ช่วงเปิดดำเนินการ

โครงการอาคารชุด ออกัส (ขอเปลี่ยนแปลงรายละเอียดโครงการ) ตั้งอยู่บริเวณซอยเจริญกรุง 80 ถนนเจริญกรุง เขตบางคอแหลม กรุงเทพมหานคร

องค์ประกอบทางสิ่งแวดล้อม	ผลกระทบต่อสิ่งแวดล้อมที่สำคัญ	มาตรการป้องกันและแก้ไขผลกระทบสิ่งแวดล้อม	มาตรการติดตามตรวจสอบผลกระทบสิ่งแวดล้อม
	ดังนี้ - ข้อกำหนดผัง.มืองรวมกรุงเทพมหานคร พ.ศ.2556 โครงการอยู่ในที่ดินประเภท ย. 8 บริเวณ ย.8-24 เป็นที่ดินประเภทที่อยู่อาศัยหนาแน่นมากที่มีวัตถุประสงค์เพื่อรองรับการอยู่อาศัยในบริเวณพื้นที่เขตเมืองชั้นในที่มีการส่งเสริมและดำรงรักษาทัศนียภาพและสภาพแวดล้อมทางธรรมชาติที่ดินประเภทนี้ ห้ามใช้ประโยชน์ที่ดินเพื่อกิจการตามที่กำหนด ดังต่อไปนี้ (1) โรงงานทุกจำพวาตามกฎหมายว่าด้วยโรงงาน เว้นแต่โรงงานตามประเภท ชนิด และจำพวกที่กำหนดให้ดำเนินการได้ตามบัญชีท้ายกฎกระทรวงนี้ ที่ไม่ก่อเหตุรำคาญตามกฎหมายว่าด้วยการสาธารณสุข หรือไม่เป็นมลพิษต่อชุมชนหรือสิ่งแวดล้อมตามกฎหมายว่าด้วยการส่งเสริมและรักษาคุณภาพสิ่งแวดล้อมแห่งชาติ และมีพื้นที่ประกอบการไม่เกิน 500 ตารางเมตร (2) การทำผลิตภัณฑ์คอนกรีตผสมที่ไม่เข้าข่ายโรงงาน เว้นแต่กรณีที่เป็นหน่วยงานคอนกรีตผสมเสร็จในลักษณะชั่วคราวที่ตั้งอยู่ในหน่วยงานก่อสร้างหรือบริเวณใกล้เคียงเพื่อประโยชน์แก่		

กันยายน 2557.....
(นางอัญชัน ตั้งมติธรรม,นายชูเกียรติ ตั้งมติธรรม)
กรรมการผู้มีอำนาจ
บริษัท มั่นคงเคหะการ จำกัด (มหาชน)

กันยายน 2557.....
(นายสุวิทย์ วัรรณประดิษฐ)
ผู้ชำนาญการด้านสิ่งแวดล้อม
บริษัท อีโคซิสเต็ม เอ็นจิเนียริ่ง คอนซัลแตนท์ จำกัด

ตารางที่ 2 (36) รายการแสดงผลกระทบสิ่งแวดล้อมที่สำคัญ มาตรการป้องกันและแก้ไขผลกระทบสิ่งแวดล้อม ช่วงเปิดดำเนินการ

โครงการอาคารชุด ออกัส (ขอเปลี่ยนแปลงรายละเอียดโครงการ) ตั้งอยู่นริเวณซอยเจริญกรุง 80 ถนนเจริญกรุง เขตบางคอแหลม กรุงเทพมหานคร

องค์ประกอบทางสิ่งแวดล้อม	ผลกระทบต่อสิ่งแวดล้อมที่สำคัญ	มาตรการป้องกันและแก้ไขผลกระทบสิ่งแวดล้อม	มาตรการติดตามตรวจสอบผลกระทบสิ่งแวดล้อม
	โครงการก่อสร้างนั้น (3) คลังน้ำมันเชื้อเพลิงและสถานที่ที่ใช้ในการเก็บรักษาน้ำมันเชื้อเพลิง ที่ไม่ใช่ก๊าซปิโตรเลียมเหลวและก๊าซธรรมชาติ เพื่อจำหน่ายที่ต้องขออนุญาตตามกฎหมายว่าด้วยการควบคุมน้ำมันเชื้อเพลิง เว้นแต่สถานีบริการน้ำมันเชื้อเพลิงที่ตั้งอยู่ริมถนนสาธารณะที่มีขนาดเขตทางไม่น้อยกว่า 12 เมตร (4) สถานที่บรรจุก๊าซ สถานที่เก็บก๊าซ และห้องบรรจุก๊าซ สำหรับก๊าซปิโตรเลียมเหลวและก๊าซธรรมชาติตามกฎหมายว่าด้วยการควบคุมน้ำมันเชื้อเพลิง เว้นแต่สถานีบริการก๊าซธรรมชาติที่ตั้งอยู่ริมถนนสาธารณะที่มีขนาดเขตทางไม่น้อยกว่า 12 เมตร ร้านจำหน่ายก๊าซ สถานที่ใช้ก๊าซและสถานที่จำหน่ายอาหารที่ใช้ก๊าซ (5) การเลี้ยงสัตว์ทุกชนิดเพื่อการค้าที่อาจก่อเหตุรำคาญตามกฎหมายว่าด้วยการสาธารณสุข (6) การเพาะเลี้ยงสัตว์น้ำเค็มหรือน้ำกร่อย (7) สุสานและฌาปนสถานตามกฎหมายว่าาด้วยสุสานและฌาปนสถาน เว้นแต่เป็นการก่อสร้างแทนฌาปนสถานที่มีอยู่เดิม (8) โรงแรมตามกฎหมายว่าด้วยโรงแรมที่มีจำนวนห้องพักเกิน 50 ห้อง เว้นแต่ที่ตั้งอยู่ริมถนน		

กันยายน 2557.....

(นางอัญชัน ตั้งมติธรรม,นายชูเกียรติ ตั้งมติธรรม)

กรรมการผู้มีอำนาจ

บริษัท มั่นคงเคหะการ จำกัด (มหาชน)

กันยายน 2557.....

(นายสุวิทย์ วัรรณประดิษฐ)

ผู้ชำนาญการด้านสิ่งแวดล้อม

บริษัท อีโคซิสเต็ม เอ็นจิเนียริ่ง คอนซัลแตนท์ จำกัด

ตารางที่ 2 (37) รายการแสดงผลกระทบสิ่งแวดล้อมที่สำคัญ มาตรการป้องกันและแก้ไขผลกระทบสิ่งแวดล้อม ช่วงเปิดดำเนินการ

โครงการอาคารชุด ออกัส (ขอเปลี่ยนแปลงรายละเอียดโครงการ) ตั้งอยู่บริเวณซอยเจริญกรุง 80 ถนนเจริญกรุง เขตบางคอแหลม กรุงเทพมหานคร

องค์ประกอบทางสิ่งแวดล้อม	ผลกระทบต่อสิ่งแวดล้อมที่สำคัญ	มาตรการป้องกันและแก้ไขผลกระทบสิ่งแวดล้อม	มาตรการติดตามตรวจสอบผลกระทบสิ่งแวดล้อม
	สาธารณะที่มีขนาดเขตทางไม่น้อยกว่า 16 เมตร หรือตั้งอยู่ภายในระยะ 500 เมตร จากบริเวณโดยรอบสถานีรถไฟฟ้าขนส่งมวลชน (9) โรงมหรสพตามกฎหมายว่าด้วยการควบคุมอาคาร เว้นแต่ที่ตั้งอยู่ริมถนนสาธารณะที่มีขนาดเขตทางไม่น้อยกว่า 30 เมตร หรือตั้งอยู่ภายในระยะ 500 เมตร จากบริเวณโดยรอบสถานีรถไฟฟ้าขนส่งมวลชน (10) สถานบริการตามกฎหมายว่าด้วยสถานบริการ (11) การประกอบพาณิชยกรรมที่มีพื้นที่ประกอบการเกิน 5,0000 ตารางเมตร เว้นแต่ (ก) การประกอบพาณิชยกรรมที่มีพื้นที่ประกอบการเกิน 5,000 ตารางเมตร แต่ไม่เกิน 10,000 ตารางเมตร ที่ตั้งอยู่ริมถนนสาธารณะที่มีขนาดเขตทางไม่น้อยกว่า 16 เมตร หรือตั้งอยู่ภายในระยะ 500 เมตร จากบริเวณโดยรอบสถานีรถไฟฟ้าขนส่งมวลชน (ข) การประกอบพาณิชยกรรมที่มีพื้นที่ประกอบการเกิน 10,000 ตารางเมตร ที่ตั้งอยู่ริมถนนสาธารณะที่มีขนาดเขตทางไม่น้อยกว่า 30 เมตร หรือตั้งอยู่ภายในระยะ 500 เมตร จากบริเวณโดยรอบสถานีรถไฟฟ้าขนส่ง		

กันยายน 2557.....
(นางอัญชัน ตั้งมติธรรม,นายชูเกียรติ ตั้งมติธรรม)
กรรมการผู้มีอำนาจ
บริษัท มั่นคงเคหะการ จำกัด (มหาชน)

กันยายน 2557.....
(นายสุวิทย์ วรรณประดิษฐ)
ผู้ชำนาญการด้านสิ่งแวดล้อม
บริษัท อีโคซิสเต็ม เอ็นจิเนียริ่ง คอนซัลแตนท์ จำกัด

ตารางที่ 2 (38) รายการแสดงผลกระทบสิ่งแวดล้อมที่สำคัญ มาตรการป้องกันและแก้ไขผลกระทบสิ่งแวดล้อม ช่วงเปิดดำเนินการ

โครงการอาคารชุด ออกัส (ขอเปลี่ยนแปลงรายละเอียดโครงการ) ตั้งอยู่บริเวณซอยเจริญกรุง 80 ถนนเจริญกรุง เขตบางคอแหลม กรุงเทพมหานคร

องค์ประกอบทางสิ่งแวดล้อม	ผลกระทบต่อสิ่งแวดล้อมที่สำคัญ	มาตรการป้องกันและแก้ไขผลกระทบสิ่งแวดล้อม	มาตรการติดตามตรวจสอบผลกระทบสิ่งแวดล้อม
	มวลชน (12) สำนักงานที่มีพื้นที่ประกอบการเกิน 1,000 ตารางเมตร เว้นแต่ (ก) สำนักงานที่มีพื้นที่ประกอบการเกิน 1,000 ตารางเมตร แต่ไม่เกิน 2,000 ตารางเมตร ที่ตั้งอยู่ริมถนนสาธารณะที่มีขนาดเขตทางไม่น้อยกว่า 12 เมตร หรือตั้งอยู่ภายในระยะ 500 เมตร จากบริเวณโดยรอบสถานีรถไฟฟ้าขนส่งมวลชน (ข) สำนักงานที่มีพื้นที่ประกอบการเกิน 2,000 ตารางเมตร แต่ไม่เกิน 5,000 ตารางเมตร ที่ตั้งอยู่ริมถนนสาธารณะที่มีขนาดเขตทางไม่น้อยกว่า 16 เมตร หรือตั้งอยู่ภายในระยะ 500 เมตร จากบริเวณโดยรอบสถานีรถไฟฟ้าขนส่งมวลชน (ค) สำนักงานที่มีพื้นที่ประกอบการเกิน 5,000 ตารางเมตร แต่ไม่เกิน 10,000 ตารางเมตร ที่ตั้งอยู่ริมถนนสาธารณะที่มีขนาดเขตทางไม่น้อยกว่า 30 เมตร หรือตั้งอยู่ภายในระยะ 500 เมตร จากบริเวณโดยรอบสถานีรถไฟฟ้าขนส่งมวลชน (13) การติดตั้ง หรือก่อสร้างป้ายที่มีขนาดเกิน 1 ตาราง		

กันยายน 2557.....

(นางอัญชัน ตั้งมติธรรม,นายชูเกียรติ ตั้งมติธรรม)

กรรมการผู้มีอำนาจ

บริษัท มั่นคงเคหะการ จำกัด (มหาชน)

กันยายน 2557.....

(นายสุวิทย์ วรรณประดิษฐ)

ผู้ชำนาญการด้านสิ่งแวดล้อม

บริษัท อีโคซิสเต็ม เอ็นจิเนียริ่ง คอนซัลแตนท์ จำกัด

ตารางที่ 2 (39) รายการแสดงผลกระทบสิ่งแวดล้อมที่สำคัญ มาตรการป้องกันและแก้ไขผลกระทบสิ่งแวดล้อม ช่วงเปิดดำเนินการ

โครงการอาคารชุด ออกัส (ขอเปลี่ยนแปลงรายละเอียดโครงการ) ตั้งอยู่บริเวณซอยเจริญกรุง 80 ถนนเจริญกรุง เขตบางคอแหลม กรุงเทพมหานคร

องค์ประกอบทางสิ่งแวดล้อม	ผลกระทบต่อสิ่งแวดล้อมที่สำคัญ	มาตรการป้องกันและแก้ไขผลกระทบสิ่งแวดล้อม	มาตรการติดตามตรวจสอบผลกระทบสิ่งแวดล้อม
	เมตร หรือมีน้ำหนักรวมทั้งโครงสร้างเกิน 10 กิโลกรัม ในบริเวณที่มีระยะห่างจากวัด โบราณสถาน ทางพิเศษ หรือถนนสาธารณะที่มีขนาดเขตทางตั้งแต่ 40 เมตร ถึงจุดติด ตั้ง หรือก่อสร้างป้ายน้อยกว่า 50 เมตร เว้นแต่ป้ายชื่ออาคารหรือสถานประกอบการ และป้ายสถานีบริการน้ำมันเชื้อเพลิงหรือสถานีบริการก๊าซ (14) สถานที่เก็บสินค้า สถานีรับส่งสินค้าหรือการประกอบกิจการรับส่งสินค้า เว้นแต่ที่ตั้งอยู่ริมถนนสาธารณะที่มีขนาดเขตทางไม่น้อยกว่า 30 เมตร (15) ศูนย์ประชุม อาคารแสดงสินค้าหรือนิทรรศการ เว้นแต่ที่ตั้งอยู่ริมถนนสาธารณะที่มีขนาดเขตทางไม่น้อยกว่า 30 เมตร หรือตั้งอยู่ภายในระยะ 500 เมตร จากบริเวณโดยรอบสถานีรถไฟฟ้าขนส่งมวลชน (16) สถานสงเคราะห์หรือรับเลี้ยงสัตว์ (17) ตลาด เว้นแต่ (ก) ตลาดที่มีพื้นที่ประกอบการไม่เกิน 1,000 ตารางเมตร ที่ตั้งอยู่ริมถนนสาธารณะที่มีขนาดเขตทางไม่น้อยกว่า 12 เมตร หรือตั้งอยู่ภายในระยะ 500 เมตร จากบริเวณโดยรอบสถานีรถไฟฟ้าขนส่งมวลชน		

กันยายน 2557.....
(นางอัญชัน ตั้งมติธรรม,นายชูเกียรติ ตั้งมติธรรม)
กรรมการผู้มีอำนาจ
บริษัท มั่นคงเคหะการ จำกัด (มหาชน)

กันยายน 2557.....
(นายสุวิทย์ วรรณประดิษฐ)
ผู้ชำนาญการด้านสิ่งแวดล้อม
บริษัท อีโคซิสเต็ม เอ็นจิเนียริ่ง คอนซัลแตนท์ จำกัด

ตารางที่ 2 (40) รายการแสดงผลกระทบสิ่งแวดล้อมที่สำคัญ มาตรการป้องกันและแก้ไขผลกระทบสิ่งแวดล้อม ช่วงเปิดดำเนินการ

โครงการอาคารชุด ออกัส (ขอเปลี่ยนแปลงรายละเอียดโครงการ) ตั้งอยู่บริเวณซอยเจริญกรุง 80 ถนนเจริญกรุง เขตบางคอแหลม กรุงเทพมหานคร

องค์ประกอบทางสิ่งแวดล้อม	ผลกระทบต่อสิ่งแวดล้อมที่สำคัญ	มาตรการป้องกันและแก้ไขผลกระทบสิ่งแวดล้อม	มาตรการติดตามตรวจสอบผลกระทบสิ่งแวดล้อม
	(ข) ตลาดที่มีพื้นที่ประกอบการเกิน 1,000 ตารางเมตร แต่ไม่เกิน 2,500 ตารางเมตรที่ตั้งอยู่ริมถนนสาธารณะที่มีขนาดเขตทางไม่น้อยกว่า 16 เมตร หรือตั้งอยู่ภายในระยะ 500 เมตร จากบริเวณโดยรอบสถานีรถไฟฟ้าขนส่งมวลชน (18) โรงฆ่าสัตว์หรือโรงพักสัตว์ตามกฎหมายว่าด้วยการควบคุมการฆ่าสัตว์และจำหน่ายเนื้อสัตว์ (19) ไซโลเก็บผลิตผลทางการเกษตร (20) สถานีขนส่งผู้โดยสาร เว้นแต่ที่ตั้งอยู่ริมถนนสาธารณะที่มีขนาดเขตทางไม่น้อยกว่า 16 เมตร หรือตั้งอยู่ภายในระยะ 500 เมตร จากบริเวณโดยรอบสถานีรถไฟฟ้าขนส่งมวลชน (21) สวนสนุก เว้นแต่ที่ตั้งอยู่ริมถนนสาธารณะที่มีขนาดเขตทางไม่น้อยกว่า 30 เมตรหรือตั้งอยู่ภายในระยะ 500 เมตร จากบริเวณโดยรอบสถานีรถไฟฟ้าขนส่งมวลชน และมีที่ว่างโดยรอบจากแนวเขตที่ดินไม่น้อยกว่า 12 เมตร เพื่อปลูกต้นไม้ หรือที่ดำเนินการอยู่ในอาคารพาณิชยกรรม (22) สวนสัตว์ (23) สนามแข่งรถ		

กันยายน 2557.....
(นางอัญชัน ตั้งมติธรรม,นายชูเกียรติ ตั้งมติธรรม)
กรรมการผู้มีอำนาจ
บริษัท มั่นคงเคหะการ จำกัด (มหาชน)

กันยายน 2557.....
(นายสุวิทย์ วรรณประดิษฐ)
ผู้ชำนาญการด้านสิ่งแวดล้อม
บริษัท อีโคซิสเต็ม เอ็นจิเนียริ่ง คอนซัลแตนท์ จำกัด

ตารางที่ 2 (41) รายการแสดงผลกระทบสิ่งแวดล้อมที่สำคัญ มาตรการป้องกันและแก้ไขผลกระทบสิ่งแวดล้อม ช่วงเปิดดำเนินการ

โครงการอาคารชุด ออกัส (ขอเปลี่ยนแปลงรายละเอียดโครงการ) ตั้งอยู่บริเวณซอยเจริญกรุง 80 ถนนเจริญกรุง เขตบางคอแหลม กรุงเทพมหานคร

องค์ประกอบทางสิ่งแวดล้อม	ผลกระทบต่อสิ่งแวดล้อมที่สำคัญ	มาตรการป้องกันและแก้ไขผลกระทบสิ่งแวดล้อม	มาตรการติดตามตรวจสอบผลกระทบสิ่งแวดล้อม
	(24) สนามแข่งม้า (25) สนามยิงปืน (26) สถานศึกษาระดับอุดมศึกษาและอาชีวศึกษา เว้นแต่ที่ตั้งอยู่ริมถนนสาธารณะที่มีขนาดเขตทางไม่น้อยกว่า 16 เมตร หรือตั้งอยู่ภายในระยะ 500 เมตร จากบริเวณโดยรอบสถานีรถไฟฟ้าขนส่งมวลชน (27) การกำจัดสิ่งปฏิกูลและมูลฝอย (28) การกำจัดวัตถุอันตรายตามกฎหมายว่าด้วยวัตถุอันตราย (29) การซื้อขายหรือเก็บชิ้นส่วนเครื่องจักรกลเก่า (30) การซื้อขายหรือเก็บเศษวัสดุที่มีพื้นที่ประกอบการเกิน 100 ตารางเมตร (31) ที่พักอาศัยชั่วคราวสำหรับคนงาน เว้นแต่ที่ตั้งอยู่ในหน่วยงานก่อสร้างหรือภายในระยะ 200 เมตร จากบริเวณเขตก่อสร้างเพื่อประโยชน์แก่โครงการก่อสร้างนั้น - การดำเนินการโครงการ จัดเป็นอาคารชุดพักอาศัย ไม่อยู่ในข้อห้ามตามข้อกำหนด 31 ประเภท จึงสามารถดำเนินกิจการได้		

กันยายน 2557.....
(นางอัญชัน ตั้งมติธรรม,นายชูเกียรติ ตั้งมติธรรม)
กรรมการผู้มีอำนาจ
บริษัท มั่นคงเคหะการ จำกัด (มหาชน)

กันยายน 2557.....
(นายสุวิทย์ วรรณประดิษฐ)
ผู้ชำนาญการด้านสิ่งแวดล้อม
บริษัท อีโคซิสเต็ม เอ็นจิเนียริ่ง คอนซัลแตนท์ จำกัด

ตารางที่ 2 (42) รายการแสดงผลกระทบสิ่งแวดล้อมที่สำคัญ มาตรการป้องกันและแก้ไขผลกระทบสิ่งแวดล้อม ช่วงเปิดดำเนินการ

โครงการอาคารชุด ออกัส (ขอเปลี่ยนแปลงรายละเอียดโครงการ) ตั้งอยู่บริเวณซอยเจริญกรุง 80 ถนนเจริญกรุง เขตบางคอแหลม กรุงเทพมหานคร

องค์ประกอบทางสิ่งแวดล้อม	ผลกระทบต่อสิ่งแวดล้อมที่สำคัญ	มาตรการป้องกันและแก้ไขผลกระทบสิ่งแวดล้อม	มาตรการติดตามตรวจสอบผลกระทบสิ่งแวดล้อม
	การใช้ประโยชน์ที่ดินประเภทนี้ ให้เป็นไปดังต่อไปนี้ (1) มีอัตราส่วนพื้นที่อาคารรวมต่อพื้นที่ดิน(FAR)ไม่เกิน 6 : 1 ทั้งนี้ ที่ดินแปลงใดที่ได้ใช้ประโยชน์แล้ว หากมีการแบ่งแยกหรือแบ่งโอนไม่ว่าจะกี่ครั้งก็ตาม อัตราส่วนพื้นที่อาคารรวมต่อพื้นที่ดินของที่ดินแปลงที่เกิดจากการแบ่งแยกหรือแบ่งโอนทั้งหมดรวมกันต้องไม่เกิน 6 : 1 โครงการ - โครงการ มีอัตราส่วนพื้นที่อาคารรวมต่อพื้นที่ดิน(FAR) 3.04 : 1 (2) มีอัตราส่วนของที่ว่างต่อพื้นที่อาคารรวม(OSR)ไม่น้อยกว่าร้อยละ5 แต่อัตราส่วนของที่ว่างต้องไม่ต่ำกว่าเกณฑ์ขั้นต่ำของที่ว่างอันปราศจากสิ่งปกคลุมตามกฎหมายว่าด้วยการควบคุมอาคาร ทั้งนี้ที่ดินแปลงใดที่ได้ใช้ประโยชน์แล้ว หากมีการแบ่งแยกหรือแบ่งโอนไม่ว่าจะกี่ครั้งก็ตาม อัตราส่วนของที่ว่างต่อพื้นที่อาคารรวมของที่ดินแปลงที่เกิดจากการแบ่งแยกหรือแบ่งโอนทั้งหมดรวมกันต้องไม่น้อยกว่าร้อยละ 5 - โครงการ มีอัตราส่วนของที่ว่างต่อพื้นที่อาคารรวม(OSR) ร้อยละ 17.97 (3) ให้มีพื้นที่น้ำซึมผ่านได้เพื่อปลูกต้นไม้ไม่น้อยกว่าร้อยละ 50 ของพื้นที่ว่าง		

กันยายน 2557.....

(นางอัญชัน ตั้งมติธรรม,นายชูเกียรติ ตั้งมติธรรม)

กรรมการผู้มีอำนาจ

บริษัท มั่นคงเคหะการ จำกัด (มหาชน)

กันยายน 2557.....

(นายสุวิทย์ วรรณประดิษฐ)

ผู้ชำนาญการด้านสิ่งแวดล้อม

บริษัท อีโคซิสเต็ม เอ็นจิเนียริ่ง คอนซัลแตนท์ จำกัด

ตารางที่ 2 (43) รายการแสดงผลกระทบสิ่งแวดล้อมที่สำคัญ มาตรการป้องกันและแก้ไขผลกระทบสิ่งแวดล้อม ช่วงเปิดดำเนินการ

โครงการอาคารชุด ออกัส (ขอเปลี่ยนแปลงรายละเอียดโครงการ) ตั้งอยู่บริเวณซอยเจริญกรุง 80 ถนนเจริญกรุง เขตบางคอแหลม กรุงเทพมหานคร

องค์ประกอบทางสิ่งแวดล้อม	ผลกระทบต่อสิ่งแวดล้อมที่สำคัญ	มาตรการป้องกันและแก้ไขผลกระทบสิ่งแวดล้อม	มาตรการติดตามตรวจสอบผลกระทบสิ่งแวดล้อม
	- โครงการ มีพื้นที่ให้น้ำซึมผ่านได้ ร้อยละ 61.42 ของพื้นที่ว่าง		
3.7 การสื่อสารและการโทรคมนาคม	- การพัฒนาโครงการอาคารชุด ออกัส เป็นอาคารชุดสูง 8 ชั้น จำนวน 2 อาคาร และอาคารจอดรถยนต์ สูง 4 ชั้น จำนวน 1 อาคาร อาจส่งผลกระทบต่อการบดบังคลื่นสัญญาณวิทยุ และโทรทัศน์ของบางสถานีได้	- หากบ้านพักอาศัยใกล้เคียง ถูกบดบังคลื่นรับสัญญาณโทรทัศน์ จากตัวอาคารโครงการ โครงการจะรับผิดชอบโดยติดตั้งจานดาวเทียม เพื่อรับสัญญาณ Free TV ให้กับบ้านพักอาศัยนั้น ๆ และดำเนินการปรับจานรับสัญญาณดาวเทียมให้กับบ้านพักอาศัยที่มีจานรับสัญญาณดาวเทียมอยู่แล้ว โดยโครงการจะทำหนังสือแจ้งผู้พักอาศัยที่อยู่ใกล้เคียงพื้นที่โครงการ ซึ่งอาจเป็นผู้ที่ได้รับผลกระทบด้านการบดบังคลื่นสัญญาณโทรทัศน์จากอาคารโครงการ ณ วันที่เริ่มลงมือก่อสร้าง และจะต้องติดตั้งจานรับสัญญาณดาวเทียมให้แล้วเสร็จก่อนการจดทะเบียนนิติบุคคลอาคารชุดโดยในหนังสือดังกล่าวจะระบุชื่อและหมายเลขโทรศัพท์ของบุคคลที่จะเป็นผู้รับเรื่อง กรณีที่ทั้ง 2 ฝ่ายตกลงกันไม่ได้ ต้องจัดตั้งคณะกรรมการไตรภาคีขึ้นมา เพื่อเจรจาหาข้อยุติที่เป็นธรรมต่อทั้งสองฝ่าย	
4. คุณภาพชีวิต 4.1 สภาพเศรษฐกิจและสังคม	- โครงการเป็นอาคารพักอาศัยที่เป็นสังคมเมือง ลักษณะเดียวกันกับอาคารพักอาศัยอื่น ๆในบริเวณใกล้เคียง ซึ่งมีพฤติกรรมการดำรงชีวิต ที่มีรูปแบบประเพณีขนบธรรมเนียม ที่คล้ายคลึงกัน ผลกระทบที่คาดว่าจะเกิดขึ้นจึงไม่มีนัยสำคัญ	1. จัดให้มีเจ้าหน้าที่รักษาความปลอดภัย ออกตรวจดูแลความเรียบร้อยตลอด 24 ชั่วโมง 2. จัดสร้างป้อมรปภ. และให้มีรปภ.ประจำป้อมดูแลความเรียบร้อยในโครงการตลอดเวลา 3. จัดให้มีกล้องวงจรปิด (CCTV) บริเวณทางเข้า-ออก	

กันยายน 2557.....
(นางอัญชัน ตั้งมติธรรม,นายชูเกียรติ ตั้งมติธรรม)
กรรมการผู้มีอำนาจ
บริษัท มั่นคงเคหะการ จำกัด (มหาชน)

กันยายน 2557.....
(นายสุวิทย์ วรรณประดิษฐ)
ผู้ชำนาญการด้านสิ่งแวดล้อม
บริษัท อีโคซิสเต็ม เอ็นจิเนียริ่ง คอนซัลแตนท์ จำกัด

ตารางที่ 2 (44) รายการแสดงผลกระทบสิ่งแวดล้อมที่สำคัญ มาตรการป้องกันและแก้ไขผลกระทบสิ่งแวดล้อม ช่วงเปิดดำเนินการ

โครงการอาคารชุด ออกัส (ขอเปลี่ยนแปลงรายละเอียดโครงการ) ตั้งอยู่บริเวณซอยเจริญกรุง 80 ถนนเจริญกรุง เขตบางคอแหลม กรุงเทพมหานคร

องค์ประกอบทางสิ่งแวดล้อม	ผลกระทบต่อสิ่งแวดล้อมที่สำคัญ	มาตรการป้องกันและแก้ไขผลกระทบสิ่งแวดล้อม	มาตรการติดตามตรวจสอบผลกระทบสิ่งแวดล้อม
		โครงการ และบริเวณจุดอันตรายในทุก ๆ ชั้นของอาคารพักอาศัยภายในโครงการ 4. จัดให้มีระบบ Access control ติดตั้งไว้บริเวณประตูเข้า-ออกของแต่ละอาคาร เพื่อความปลอดภัยของผู้พักอาศัยภายในอาคาร 5. จัดให้มีกิจกรรมส่งเสริมความสัมพันธ์ของผู้พักอาศัยในโครงการ และต่อชุมชนโดยรอบโครงการ	
4.2 การสาธารณสุข และอาชีวอนามัย	1. คุณภาพอากาศ 1.1 ภายในอาคารมีการปรับอากาศทั้งหมดประมาณ 649.08 ตัน การณีมีการเปิดใช้งานพร้อมกันทั้งหมด จะเกิดความร้อนจากคอยล์ร้อนสู่บรรยากาศโดยรอบโครงการประมาณ 0.73 °C ทำให้อุณหภูมิเพิ่มขึ้นจากค่าเฉลี่ย อุณหภูมิที่ร้อนที่สุด 30.5 °C เป็น 31.23 °C คาดว่าเกิดขึ้นแบบไม่มีนัยสำคัญ	1. จัดให้มีการปลูกไม้ยืนต้นตามแนวรั้วโครงการ เพื่อเป็นแนวกำบังความร้อนจากเครื่องปรับอากาศ 2. จัดให้มีการออกแบบอาคารโครงการ และเลือกใช้วัสดุที่เป็นมิตรกับสิ่งแวดล้อม รวมทั้งพิจารณาระบบหมุนเวียนของอากาศภายใน และภายนอกอาคาร เพื่อให้อาคารไม่ร้อนหรือไม่มีอากาศหมุนเวียน ซึ่งสามารถลดการใช้เครื่องปรับอากาศได้ในระดับหนึ่ง	
	1.2 เชื้อโรคที่เกิดจากเครื่องปรับอากาศ สาเหตุมาจากเชื้อแบคทีเรียลีจิโอเนลล่านิวโมฟิลา (Legionella pneumophila) เป็นเชื้อที่ก่อให้เกิดโรคลีเจียนแนร์ ซึ่งเป็นโรคปอดอักเสบเฉียบพลัน เชื้อนี้จะอาศัยอยู่ในแหล่งที่มีอุณหภูมิเหมาะสม (25-45°C)	3. ทำความสะอาดเครื่องปรับอากาศเป็นประจำทุก ๆ 6 เดือน/ครั้ง เพื่อเพิ่มประสิทธิภาพการทำงานของเครื่องปรับอากาศ และยังเป็นการป้องกันการสะสมของเชื้อโรคและเชื้อแบคทีเรียต่าง ๆ 4. ระบบปรับอากาศของโครงการเลือกใช้ระบบ SPLIT TYPE และจัดให้มีการใช้สารทำความเย็นชนิดที่ไม่เป็นอันตรายต่อร่างกาย และไม่ติดไฟ	

กันยายน 2557.....
(นางอัญชัน ตั้งมติธรรม,นายชูเกียรติ ตั้งมติธรรม)
กรรมการผู้มีอำนาจ
บริษัท มั่นคงเคหะการ จำกัด (มหาชน)

กันยายน 2557.....
(นายสุวิทย์ วรรณประดิษฐ)
ผู้ชำนาญการด้านสิ่งแวดล้อม
บริษัท อีโคซิสเต็ม เอ็นจิเนียริ่ง คอนซัลแตนท์ จำกัด

ตารางที่ 2 (45) รายการแสดงผลกระทบสิ่งแวดล้อมที่สำคัญ มาตรการป้องกันและแก้ไขผลกระทบสิ่งแวดล้อม ช่วงเปิดดำเนินการ

โครงการอาคารชุด ออกัส (ขอเปลี่ยนแปลงรายละเอียดโครงการ) ตั้งอยู่บริเวณซอยเจริญกรุง 80 ถนนเจริญกรุง เขตบางคอแหลม กรุงเทพมหานคร

องค์ประกอบทางสิ่งแวดล้อม	ผลกระทบต่อสิ่งแวดล้อมที่สำคัญ	มาตรการป้องกันและแก้ไขผลกระทบสิ่งแวดล้อม	มาตรการติดตามตรวจสอบผลกระทบสิ่งแวดล้อม
		5. เจ้าของโครงการต้องเลือกใช้เครื่องปรับอากาศที่มีฉลากประหยัดไฟ และต้องไม่มีสาร CFCs เป็นส่วนประกอบ 6. ดูแลระบบการระบายอากาศภายในอาคารอยู่เสมอ เปิดประตูอาคารบางจุดเพื่อให้อากาศถ่ายเทได้สะดวก	
	1.3 ความเข้มข้นสารมลพิษจากรถยนต์ ดังนี้ - *ก๊าซคาร์บอนมอนอกไซด์(CO)* คาดว่าจะเกิดขึ้น 0.009 มก./ลบ.ม. เมื่อรวมกับคุณภาพอากาศของโครงการในปัจจุบัน (0.44 มก./ลบ.ม.) จะเพิ่มเป็น 0.449 มก./ลบ.ม. หรือเมื่อรวมกับคุณภาพอากาศกรมควบคุมมลพิษ (0.65 มก./ลบ.ม.) จะเพิ่มเป็น 0.659 มก./ลบ.ม. ซึ่งมีค่าไม่เกินมาตรฐานคุณภาพอากาศที่กำหนดไว้ 34.2 มก./ลบ.ม. เช่นกัน - *ก๊าซออกไซด์ของไนโตรเจน(NO_x)* คาดว่าจะเกิดขึ้น 0.00017 ppm เมื่อรวมกับคุณภาพอากาศของโครงการในปัจจุบัน (0.0014 ppm) จะเพิ่มเป็น 0.00157 ppm หรือเมื่อรวมกับคุณภาพอากาศของกรม.ควบคุมมลพิษ (0.043 ppm) จะเพิ่มเป็น 0.04317 ppm ซึ่งมีค่าไม่เกินมาตรฐานคุณภาพอากาศที่กำหนดไว้ 0.17 ppm เช่นกัน - *ก๊าซไฮโดรคาร์บอน(THC)* คาดว่าจะเกิดขึ้น 0.0004 ppm เมื่อรวมกับคุณภาพอากาศของ	7. จัดให้มีพื้นที่สีเขียว โดยการปลูกต้นไม้ชนิดต่าง ๆเพื่อช่วยดูดซับคาร์บอนไดออกไซด์ และลดอุณหภูมิอันเนื่องจากการคายน้ำของพืช และการระเหยน้ำจากผิวดิน 8. ติดป้ายประกาศให้ดับเครื่องยนต์ทันทีเมื่อจอด ทั้งภาษาไทยและภาษาอังกฤษ ติดตั้งไว้บริเวณที่สามารถมองเห็นได้	

กันยายน 2557.....
(นางอัญชัน ตั้งมติธรรม,นายชูเกียรติ ตั้งมติธรรม)
กรรมการผู้มีอำนาจ
บริษัท มั่นคงเคหะการ จำกัด (มหาชน)

กันยายน 2557.....
(นายสุวิทย์ วรรณประดิษฐ)
ผู้ชำนาญการด้านสิ่งแวดล้อม
บริษัท อีโคซิสเต็ม เอ็นจิเนียริ่ง คอนซัลแตนท์ จำกัด

ตารางที่ 2 (46) รายการแสดงผลกระทบสิ่งแวดล้อมที่สำคัญ มาตรการป้องกันและแก้ไขผลกระทบสิ่งแวดล้อม ช่วงเปิดดำเนินการ

โครงการอาคารชุด ออกัส (ขอเปลี่ยนแปลงรายละเอียดโครงการ) ตั้งอยู่บริเวณซอยเจริญกรุง 80 ถนนเจริญกรุง เขตบางคอแหลม กรุงเทพมหานคร

องค์ประกอบทางสิ่งแวดล้อม	ผลกระทบต่อสิ่งแวดล้อมที่สำคัญ	มาตรการป้องกันและแก้ไขผลกระทบสิ่งแวดล้อม	มาตรการติดตามตรวจสอบผลกระทบสิ่งแวดล้อม
	โครงการในปัจจุบัน (3.78 ppm) จะเพิ่มเป็น 3.7804 ppm (ปัจจุบันไม่มีค่ามาตรฐานกำหนดไว้) - *ฝุ่นละอองรวม (TSP)* คาดว่าจะเกิดขึ้น 0.000014 มก./ลบ.ม. เมื่อรวมกับคุณภาพอากาศของโครงการในปัจจุบัน (0.139 มก./ลบ.ม.) จะเพิ่ม.ป็น 0.139014 มก./ลบ.ม. ซึ่งมีค่าไม่เกินมาตรฐานคุณภาพอากาศที่กำหนดไว้ 0.33 มก./ลบ.ม. - *ฝุ่นละอองขนาดเล็กกว่า 10 ไมครอน (PM_{10})* คาดว่าจะเกิดขึ้น 0.00007 มก./ลบ.ม. เมื่อรวมกับคุณภาพอากาศของโครงการในปัจจุบัน (0.071 มก./ลบ.ม.) จะเพิ่มเป็น 0.07107 มก./ลบ.ม. หรือเมื่อรวมกับคุณภาพอากาศของกรมควบคุมมลพิษ (0.072 มก./ลบ.ม.) จะเพิ่มเป็น 0.07207 มก./ลบ.ม. ซึ่งมีค่าไม่เกินมาตรฐานคุณภาพอากาศที่กำหนดไว้ 0.12 มก./ลบ.ม. เช่นกัน - *ก๊าซซัลเฟอร์ไดออกไซด์ (SO_2)* คาดว่าจะเกิดขึ้น 0.00002 ppm เมื่อรวมกับคุณภาพอากาศของโครงการในปัจจุบัน (0.002 ppm) จะเพิ่มเป็น 0.00202 ppm ซึ่งมีค่าไม่เกินมาตรฐานคุณภาพ		

กันยายน 2557.....
(นางอัญชัน ตั้งมติธรรม,นายชูเกียรติ ตั้งมติธรรม)
กรรมการผู้มีอำนาจ
บริษัท มั่นคงเคหะการ จำกัด (มหาชน)

กันยายน 2557.....
(นายสุวิทย์ วรรณประดิษฐ)
ผู้ชำนาญการด้านสิ่งแวดล้อม
บริษัท อีโคซิสเต็ม เอ็นจิเนียริ่ง คอนซัลแตนท์ จำกัด

ตารางที่ 2 (47) รายการแสดงผลกระทบสิ่งแวดล้อมที่สำคัญ มาตรการป้องกันและแก้ไขผลกระทบสิ่งแวดล้อม ช่วงเปิดดำเนินการ

โครงการอาคารชุด ออกัส (ขอเปลี่ยนแปลงรายละเอียดโครงการ) ตั้งอยู่บริเวณซอยเจริญกรุง 80 ถนนเจริญกรุง เขตบางคอแหลม กรุงเทพมหานคร

องค์ประกอบทางสิ่งแวดล้อม	ผลกระทบต่อสิ่งแวดล้อมที่สำคัญ	มาตรการป้องกันและแก้ไขผลกระทบสิ่งแวดล้อม	มาตรการติดตามตรวจสอบผลกระทบสิ่งแวดล้อม
	อากาศที่กำหนดไว้ 0.12 ppm - ผลกระทบจากเตาเผาศพของวัดลาดบัวขาวต่อผู้พักอาศัย - พื้นที่โครงการตั้งอยู่ใกล้กับวัดลาดบัวขาว ซึ่งมีระยะห่างจากโครงการ ประมาณ 135 เมตร ด้านทิศเหนือ จากการสำรวจพื้นที่ พบว่า เมรุวัดลาดบัวขาว มีลักษณะดังนี้ - เป็นเตาเผาศพแบบ multiple chamber ประกอบด้วย primary chamber มีหน้าที่เผาศพและวัสดุอื่น ๆ และ secondary chamber มีหน้าที่เผาควันและก๊าซที่เกิดจากห้องเผาหลัก เพื่อให้ลดเขม่าจากการเผาไหม้ - ใช้น้ำมันดีเซลเป็นเชื้อเพลิง - ใช้งานปีละ 4-5 ครั้ง ส่วนใหญ่เป็นชาวบ้านในชุมชนข้างเคียง เนื่องจากวัดลาดบัวขาว ตั้งอยู่ในซอยเจริญกรุง 80 จึงไม่เป็นที่รู้จักมากนัก เมื่อเทียบกับวัดอื่น ๆที่ตั้งอยู่ริมถนนสายหลัก จากรายละเอียดดังกล่าว จึงทำให้โครงการไม่ได้รับผลกระทบจากเตาเผาศพของวัดลาดบัวขาว		

กันยายน 2557.....

(นางอัญชัน ตั้งมติธรรม,นายชูเกียรติ ตั้งมติธรรม)

กรรมการผู้มีอำนาจ

บริษัท มั่นคงเคหะการ จำกัด (มหาชน)

กันยายน 2557.....

(นายสุวิทย์ วรรณประดิษฐ)

ผู้ชำนาญการด้านสิ่งแวดล้อม

บริษัท อีโคซิสเต็ม เอ็นจิเนียริ่ง คอนซัลแตนท์ จำกัด

ตารางที่ 2 (48) รายการแสดงผลกระทบสิ่งแวดล้อมที่สำคัญ มาตรการป้องกันและแก้ไขผลกระทบสิ่งแวดล้อม ช่วงเปิดดำเนินการ

โครงการอาคารชุด ออกัส (ขอเปลี่ยนแปลงรายละเอียดโครงการ) ตั้งอยู่บริเวณซอยเจริญกรุง 80 ถนนเจริญกรุง เขตบางคอแหลม กรุงเทพมหานคร

องค์ประกอบทางสิ่งแวดล้อม	ผลกระทบต่อสิ่งแวดล้อมที่สำคัญ	มาตรการป้องกันและแก้ไขผลกระทบสิ่งแวดล้อม	มาตรการติดตามตรวจสอบผลกระทบสิ่งแวดล้อม
	2. อุบัติเหตุจากการจราจร - การพัฒนาโครงการจะทำให้มีผู้เข้าพักอาศัยในบริเวณนี้เพิ่มขึ้นประมาณ 1,334 คน เป็นผลให้การจราจรบนซอยเจริญกรุง 80 และถนนที่เกี่ยวข้อง เพิ่มจำนวนขึ้น และส่งผลกระทบต่อความเสี่ยงในการเกิดอุบัติเหตุทางท้องถนนเพิ่มมากขึ้น - การจราจรในโครงการ โดยเฉพาะมุมอับ ซึ่งก่อให้เกิดอุบัติเหตุ และเกิดการบาดเจ็บต่อร่างกายได้	1. จัดให้มีป้อมยามและเจ้าหน้าที่รักษาความปลอดภัยที่ผ่านการฝึกอบรมด้านการจราจรคอยอำนวย ความสะดวก และจัดระบบการจราจรบริเวณทางเข้า-ออก ที่จอดรถของโครงการ เพื่อป้องกันไม่ให้เกิดการจราจรติดขัด 2. ติดตั้งเครื่องหมายจราจรที่ถนน และที่ลานจอดรถให้ชัดเจน และในระยะทางพอสมควรที่จะชะลอรถได้อย่างปลอดภัย 3. จัดให้มีเส้นแบ่งช่องจราจรอย่างชัดเจน เพื่อความเป็นระเบียบเรียบร้อยและความปลอดภัยของการจอดรถภายในลานจอดรถของโครงการ 4. จัดให้รถของผู้พักอาศัยติดสติกเกอร์ของโครงการทุกคัน เพื่อให้เข้าสู่โครงการได้สะดวกและรวดเร็ว ไม่เกิดการจราจรติดขัด 5. จัดให้มีจุดตรวจสติกเกอร์ และรับแลกบัตรสำหรับบุคคลภายนอก โดยห่างจากทางเข้า-ออกโครงการไม่น้อยกว่า 30 เมตร เพื่อไม่ให้เกิดแถวคอยบนซอยเจริญกรุง 80 6. จัดระบบการจราจรให้มีความปลอดภัย โดยการติดตั้งป้ายสัญญาณจราจร และจัดเจ้าหน้าที่ดูแลให้ความสะดวกภายในพื้นที่โครงการ โดยเฉพาะอย่างยิ่งบริเวณทางเข้า-ออกโครงการ 7. จัดให้มีป้ายเตือนรถเข้า-ออกอาคาร ในบริเวณทางแยก และติดตั้งกระจกนูนโค้งบริเวณจุดอับที่ยากต่อการมองเห็นทั้งภายในอาคาร	

กันยายน 2557.....
(นางอัญชัน ดั้งมติธรรม,นายชูเกียรติ ดั้งมติธรรม)
กรรมการผู้มีอำนาจ
บริษัท มั่นคงเคหะการ จำกัด (มหาชน)

กันยายน 2557.....
(นายสุวิทย์ วรรณประดิษฐ)
ผู้ชำนาญการด้านสิ่งแวดล้อม
บริษัท อีโคซิสเต็ม เอ็นจิเนียริ่ง คอนซัลแตนท์ จำกัด

ตารางที่ 2 (49) รายการแสดงผลกระทบสิ่งแวดล้อมที่สำคัญ มาตรการป้องกันและแก้ไขผลกระทบสิ่งแวดล้อม ช่วงเปิดดำเนินการ

โครงการอาคารชุด ออกัส (ขอเปลี่ยนแปลงรายละเอียดโครงการ) ตั้งอยู่บริเวณซอยเจริญกรุง 80 ถนนเจริญกรุง เขตบางคอแหลม กรุงเทพมหานคร

องค์ประกอบทางสิ่งแวดล้อม	ผลกระทบต่อสิ่งแวดล้อมที่สำคัญ	มาตรการป้องกันและแก้ไขผลกระทบสิ่งแวดล้อม	มาตรการติดตามตรวจสอบผลกระทบสิ่งแวดล้อม
		8. จัดให้มีที่จอดรถรับจ้างสาธารณะเข้ามารับ-ส่ง 4 คันบริเวณพื้นที่โครงการ และติดตั้งสัญญาณไฟพร้อมป้ายสำหรับเรียกรถรับจ้างสาธารณะให้เข้ามาในพื้นที่โครงการ 9. จัดให้มีที่จอดรถยนต์ทั้งสิ้น 217 คัน โดยจดทะเบียนเป็นทรัพย์ส่วนกลาง 10. ห้ามติดตั้งหรือจัดทำป้าย หรือวัสดุใดๆ ที่เป็นอุปสรรคในการมองเห็นบริเวณทางเข้า-ออกโครงการ พร้อมทั้งจัดให้มีแสงสว่างอย่างเพียงพอต่อการมองเห็นได้อย่างชัดเจน 11. ห้ามประกอบกิจการใดๆ รวมทั้งการก่อสร้าง ที่จัดไว้สำหรับเป็นที่จอดรถยนต์อันจะทำให้พื้นที่จอดรถลดลงจากที่เสนอไว้ในรายงาน 12. แนะนำและรณรงค์ให้ผู้พักอาศัยที่ออกจากโครงการ ให้ไปทางถนนมไหสวรรย์ เพื่อลดปัญหาการกีดขวางการจราจร บนถนนซอยเจริญกรุง 80	
	3. ความเจ็บป่วยที่เกิดจากความเกี่ยวข้องทางน้ำ - ถังเก็บน้ำสำรองของโครงการ ในกรณีที่ไม่มีการทำความสะอาดอาจเกิดเชื้อโรค จุลินทรีย์และสารเคมีที่ปนเปื้อนในน้ำ อาจส่งผลกระทบต่อระบบทางเดินอาหาร และผิวหนังได้	1. ตรวจสอบโครงสร้างถังเก็บน้ำใต้ดินให้มีความมั่นคงแข็งแรง ไม่มีรอยรั่ว และรอยร้าว ที่จะทำให้มีการปนเปื้อนของน้ำภายนอกเข้าสู่ถังเก็บน้ำได้ 2. จะต้องมีฝาบ่อเก็บน้ำใต้ดินที่ปิดมิดชิด และยกสูงจากพื้นดิน เพื่อป้องกันการปนเปื้อนของน้ำภายนอกเข้าสู่ถังเก็บน้ำทางฝาบ่อได้ โดยจัดให้มีฝาถัง คสล.ขนาด 0.6x0.6 เมตร จำนวน 2 ฝา/ถัง	

กันยายน 2557.....
(นางอัญชัน ตั้งมติธรรม,นายชูเกียรติ ตั้งมติธรรม)
กรรมการผู้มีอำนาจ
บริษัท มั่นคงเคหะการ จำกัด (มหาชน)

กันยายน 2557.....
(นายสุวิทย์ วรรณประดิษฐ)
ผู้ชำนาญการด้านสิ่งแวดล้อม
บริษัท อีโคซิสเต็ม เอ็นจิเนียริ่ง คอนซัลแตนท์ จำกัด

ตารางที่ 2 (50) รายการแสดงผลกระทบสิ่งแวดล้อมที่สำคัญ มาตรการป้องกันและแก้ไขผลกระทบสิ่งแวดล้อม ช่วงเปิดดำเนินการ

โครงการอาคารชุด ออกัส (ขอเปลี่ยนแปลงรายละเอียดโครงการ) ตั้งอยู่บริเวณซอยเจริญกรุง 80 ถนนเจริญกรุง เขตบางคอแหลม กรุงเทพมหานคร

องค์ประกอบทางสิ่งแวดล้อม	ผลกระทบต่อสิ่งแวดล้อมที่สำคัญ	มาตรการป้องกันและแก้ไขผลกระทบสิ่งแวดล้อม	มาตรการติดตามตรวจสอบผลกระทบสิ่งแวดล้อม
		3. จัดให้มีการเคลือบสารป้องกันการปนเปื้อนสารพิษจากคอนกรีตของถังเก็บน้ำใต้ดิน และดาดฟ้า โดยสารเคลือบจะเป็นชนิดที่ปลอดภัยต่อสิ่งแวดล้อม และปลอดภัยต่อการอุปโภค บริโภคของผู้พักอาศัย 4. กรณีที่อาคารโครงการ มีการใช้สารเคมี เช่น ฉีดกำจัดปลวก มด แมลงสาบ ควรดำเนินการอย่างระมัดระวัง โดยเฉพาะบริเวณถังเก็บน้ำ เพื่อป้องกันไม่ให้สารเคมีร่วงหล่นลงไปในถังเก็บน้ำประปา 5. ตรวจสอบลักษณะทางกายภาพของน้ำประปาเป็นประจำ ในเรื่องของสี กลิ่น และเศษซากต่าง ๆ ที่ตกหล่นลงไปในถังเก็บน้ำ 6. เก็บตัวอย่างน้ำในถังเก็บน้ำใต้ดินมาวิเคราะห์หาเชื้อ E coli ทุก ๆ 3 เดือน/ครั้ง เพื่อตรวจสอบว่ามีการปนเปื้อนของน้ำจากภายนอกถังหรือไม่ 7. ถ้ามีการปนเปื้อนของน้ำในถังเก็บสำรองของโครงการ ให้เจ้าหน้าที่ หรือช่างของโครงการ มาล้างทำความสะอาด	
	4. การจัดการน้ำเสีย - ในกรณีที่ไม่มีระบบการจัดการน้ำเสีย อาจเกิดเชื้อจุลินทรีย์ พยาธิ โปรโตซัวที่ทำให้เกิดโรคได้ โดยเชื้อโรคเหล่านี้จะเข้าสู่ร่างกายจากการสัมผัสเข้าทางปาก และกินโดยไม่ได้ตั้งใจ	1. จัดให้มีระบบบำบัดน้ำเสียรวมชนิดเติมอากาศ รวมทั้งสิ้น 8 ชุด แต่ละชุดประกอบด้วย บ่อดักไขมัน ส่วนแยกกากตะกอน ส่วนเติมอากาศ และส่วนตกตะกอน ดังนี้ - อาคาร D ใช้ถังบำบัดน้ำเสียสำเร็จรูปรวมจำนวน 3 ชุด ประกอบด้วย ชนิดเติมอากาศ(Activated Sludge) ขนาดรองรับน้ำเสีย 70 ลบ.ม./วัน จำนวน 2 ชุด สำหรับรองรับ	

กันยายน 2557.....
(นางอัญชัน ตั้งมติธรรม,นายชูเกียรติ ตั้งมติธรรม)
กรรมการผู้มีอำนาจ
บริษัท มั่นคงเคหะการ จำกัด (มหาชน)

กันยายน 2557.....
(นายสุวิทย์ วัรรณประดิษฐ)
ผู้ชำนาญการด้านสิ่งแวดล้อม
บริษัท อีโคซิสเต็ม เอ็นจิเนียริ่ง คอนซัลแตนท์ จำกัด

ตารางที่ 2 (51) รายการแสดงผลกระทบสิ่งแวดล้อมที่สำคัญ มาตรการป้องกันและแก้ไขผลกระทบสิ่งแวดล้อม ช่วงเปิดดำเนินการ

โครงการอาคารชุด ออกัส (ขอเปลี่ยนแปลงรายละเอียดโครงการ) ตั้งอยู่บริเวณซอยเจริญกรุง 80 ถนนเจริญกรุง เขตบางคอแหลม กรุงเทพมหานคร

องค์ประกอบทางสิ่งแวดล้อม	ผลกระทบต่อสิ่งแวดล้อมที่สำคัญ	มาตรการป้องกันและแก้ไขผลกระทบสิ่งแวดล้อม	มาตรการติดตามตรวจสอบผลกระทบสิ่งแวดล้อม
		น้ำเสียจากห้องพัก และชนิดเติมอากาศ(Activated Sludge) ขนาดรองรับน้ำเสีย 1 ลบ.ม./วัน จำนวน 1 ชุด สำหรับรองรับน้ำเสียจากห้องน้ำส่วนห้องอเนกประสงค์ชั้นล่าง - อาคาร E ใช้ถังบำบัดน้ำเสียสำเร็จรูปรวมจำนวน 3 ชุด ประกอบด้วย ชนิดเติมอากาศ(Activated Sludge) ขนาดรองรับน้ำเสีย 60 ลบ.ม./วัน จำนวน 1 ชุด และขนาดรองรับน้ำเสีย 70 ลบ.ม./วัน จำนวน 1 ชุด สำหรับรองรับน้ำเสียจากห้องพัก และชนิดเติมอากาศ(Activated Sludge) ขนาดรองรับน้ำเสีย 1 ลบ.ม./วัน จำนวน 1 ชุด สำหรับรองรับน้ำเสียจากห้องน้ำส่วนห้องชุดเพื่อพาณิชย์และสำนักงานนิติบุคคลชั้นล่าง - อาคาร F ใช้ถังบำบัดน้ำเสียสำเร็จรูปชนิดเกรอะ-กรองไร้อากาศ และเติมอากาศ ขนาดรองรับน้ำเสีย 2 ลบ.ม./วัน จำนวน 2 ชุด สำหรับรองรับน้ำเสียจากห้องน้ำ ห้องออกกำลังกาย และสระว่ายน้ำ - จัดให้มีบ่อบ่มเติมอากาศ ขนาด 36 ลูกบาศก์เมตร จำนวน 4 บ่อ มีระยะเวลาเติมอากาศ 12 ชั่วโมง ติดตั้งท้ายระบบบำบัดน้ำเสียรวม น้ำที่ผ่านการบำบัดจะได้ค่ามาตรฐานคุณภาพน้ำทิ้งของอาคารประเภท ก. ตามประกาศกระทรวงทรัพย์ฯ ก่อนระบายออกสู่ท่อระบายน้ำสาธารณะด้านหน้าโครงการต่อไป 2. จัดให้มีการนำน้ำทิ้งบางส่วนที่ผ่านการบำบัด นำไปใช้รดน้ำ	

กันยายน 2557.....

(นางอัญชัน ตั้งมติธรรม,นายชูเกียรติ ตั้งมติธรรม)

กรรมการผู้มีอำนาจ

บริษัท มั่นคงเคหะการ จำกัด (มหาชน)

กันยายน 2557.....

(นายสุวิทย์ วรรณประดิษฐ)

ผู้ชำนาญการด้านสิ่งแวดล้อม

บริษัท อีโคซิสเต็ม เอ็นจิเนียริ่ง คอนซัลแตนท์ จำกัด

ตารางที่ 2 (52) รายการแสดงผลกระทบสิ่งแวดล้อมที่สำคัญ มาตรการป้องกันและแก้ไขผลกระทบสิ่งแวดล้อม ช่วงเปิดดำเนินการ

โครงการอาคารชุด ออกัส (ขอเปลี่ยนแปลงรายละเอียดโครงการ) ตั้งอยู่บริเวณซอยเจริญกรุง 80 ถนนเจริญกรุง เขตบางคอแหลม กรุงเทพมหานคร

องค์ประกอบทางสิ่งแวดล้อม	ผลกระทบต่อสิ่งแวดล้อมที่สำคัญ	มาตรการป้องกันและแก้ไขผลกระทบสิ่งแวดล้อม	มาตรการติดตามตรวจสอบผลกระทบสิ่งแวดล้อม
		ต้นไม้ภายในโครงการ โดยใช้วิธีการรดน้ำต้นไม้แบบซึมดิน 3. จัดให้มีการกำจัดมีเทน(CH_4)ที่เกิดจากส่วนเกรอะ ด้วยวิธี Soil Bed โดยอาศัยการดูดซับของเนื้อดินผสมปุ๋ยคอก และแบคทีเรียในดินบริเวณพื้นที่สีเขียวรวมทั้งสิ้น 4 แห่ง ขนาดพื้นที่รวม 8 ตารางเมตร 4. จัดให้มีการกำจัดละอองลอย(Aerosol)ที่เกิดจากระบบบำบัดน้ำเสีย ด้วยวิธี Soil Bed โดยอาศัยการดูดซับของเนื้อดิน และแบคทีเรียในดินบริเวณพื้นที่สีเขียวรวมทั้งสิ้น 4 แห่ง ขนาดพื้นที่รวม 4 ตารางเมตร 5. รณรงค์ผู้พักอาศัย ให้มีการคัดแยกน้ำมันพืชที่ใช้แล้ว ใส่ภาชนะหรือขวดน้ำมันพืชเก่า และนำไปเก็บยังห้องพักขยะประจำชั้น หลังจากนั้นให้แม่บ้านรวบรวมไปเก็บไว้ในห้องพักขยะรวม เพื่อรอการนำไปจำหน่ายให้กับแหล่งรับซื้อ 6. จัดให้มีแม่บ้านตักกากตะกอนที่ถังดักไขมันทุกวัน นำไปตากแดดบริเวณลานตาก บริเวณใกล้เคียงกับห้องพักขยะรวม ก่อนเก็บใส่ถุงดำมัดปากถุงให้เรียบร้อย แล้วไปเก็บในห้องพักขยะเปียก เพื่อรอการนำไปใช้ประโยชน์หรือกำจัดต่อไป 7. การกำจัดกากตะกอนจะต้องดำเนินการสูบกากตะกอนออกจากบ่อแยกกากตะกอนทุก 1 เดือน หรือเมื่อก่อแยกกากเต็ม 8. ตรวจสอบและดูแลฝาบ่อ ข้อต่อ และผนังของระบบบำบัดน้ำเสียเป็นประจำ เพื่อป้องกันการรั่วไหลของละอองลอยออกสู่ภายนอกถังบำบัดน้ำเสีย	

กันยายน 2557.....
(นางอัญชัน ตั้งมติธรรม,นายชูเกียรติ ตั้งมติธรรม)
กรรมการผู้มีอำนาจ
บริษัท มั่นคงเคหะการ จำกัด (มหาชน)

กันยายน 2557.....
(นายสุวิทย์ วรรณประดิษฐ)
ผู้ชำนาญการด้านสิ่งแวดล้อม
บริษัท อีโคซิสเต็ม เอ็นจิเนียริ่ง คอนซัลแตนท์ จำกัด

ตารางที่ 2 (53) รายการแสดงผลกระทบสิ่งแวดล้อมที่สำคัญ มาตรการป้องกันและแก้ไขผลกระทบสิ่งแวดล้อม ช่วงเปิดดำเนินการ

โครงการอาคารชุด ออกัส (ขอเปลี่ยนแปลงรายละเอียดโครงการ) ตั้งอยู่บริเวณซอยเจริญกรุง 80 ถนนเจริญกรุง เขตบางคอแหลม กรุงเทพมหานคร

องค์ประกอบทางสิ่งแวดล้อม	ผลกระทบต่อสิ่งแวดล้อมที่สำคัญ	มาตรการป้องกันและแก้ไขผลกระทบสิ่งแวดล้อม	มาตรการติดตามตรวจสอบผลกระทบสิ่งแวดล้อม
		9. จัดให้มีเจ้าหน้าที่โครงการเข้ารับการอบรม ให้มีความรู้เกี่ยวกับการใช้งานระบบบำบัดน้ำเสียของโครงการอย่างเข้าใจ โดยให้เข้ารับการอบรมกับบริษัทตัวแทนจำหน่ายระบบบำบัดฯ ของโครงการ เพื่ออยู่ประจำในการเดินเครื่อง และบำรุงรักษาระบบตลอดระยะเวลาการเปิดดำเนินการ 10. จัดทำตารางกำหนดระยะเวลาซ่อมบำรุงอุปกรณ์ของระบบบำบัดน้ำเสียทุกชิ้นตามคู่มือของแต่ละประเภท เพื่อความสะดวกในการซ่อมบำรุงในแต่ละครั้ง และเพื่อให้อุปกรณ์ และระบบทุกส่วนทำงานได้อย่างมีประสิทธิภาพตลอดเวลา 11. จัดให้มีอุปกรณ์สำรอง (Spare part) ของระบบบำบัดน้ำเสียทุกประเภทอย่างละ 1 ชุด ไว้ในโครงการ เพื่อใช้เปลี่ยนอุปกรณ์ที่เสียหายได้ทันที โดยไม่ต้องพักการเดินระบบนานจนทำให้เกิดปัญหาน้ำเสียที่ไม่ได้บำบัดระบายลงสู่ท่อระบายน้ำสาธารณะ 12. ตีเส้นสีแดง ความกว้างไม่น้อยกว่า 10 ซม. บริเวณโดยรอบเขตบ่อบำบัดน้ำเสียรวมให้ชัดเจน และเขียนป้ายถาวรแจ้งว่า “บริเวณนี้เป็นบ่อบำบัดน้ำเสีย” 13. เมื่อมีการเข้าดูแลบำรุงรักษาและสูบตะกอนออกจากระบบบำบัดน้ำเสียของโครงการ ต้องใช้แผงกั้นบริเวณที่ปฏิบัติงาน และห้ามมิให้รถวิ่งชั่วคราว 14. กำหนดเวลาดูแลบำรุงรักษาระบบบำบัดน้ำเสีย ให้ปฏิบัติงานหลังเวลา 10.00 น. เป็นต้นไป และไม่ปฏิบัติงานในวันเสาร์	

กันยายน 2557.....

(นางอัญชัน ตั้งมติธรรม,นายชูเกียรติ ตั้งมติธรรม)

กรรมการผู้มีอำนาจ

บริษัท มั่นคงเคหะการ จำกัด (มหาชน)

กันยายน 2557.....

(นายสุวิทย์ วรรณประดิษฐ)

ผู้ชำนาญการด้านสิ่งแวดล้อม

บริษัท อีโคซิสเต็ม เอ็นจิเนียริ่ง คอนซัลแตนท์ จำกัด

ตารางที่ 2 (54) รายการแสดงผลกระทบสิ่งแวดล้อมที่สำคัญ มาตรการป้องกันและแก้ไขผลกระทบสิ่งแวดล้อม ช่วงเปิดดำเนินการ

โครงการอาคารชุด ออกัส (ขอเปลี่ยนแปลงรายละเอียดโครงการ) ตั้งอยู่บริเวณซอยเจริญกรุง 80 ถนนเจริญกรุง เขตบางคอแหลม กรุงเทพมหานคร

องค์ประกอบทางสิ่งแวดล้อม	ผลกระทบต่อสิ่งแวดล้อมที่สำคัญ	มาตรการป้องกันและแก้ไขผลกระทบสิ่งแวดล้อม	มาตรการติดตามตรวจสอบผลกระทบสิ่งแวดล้อม
		และอาทิตย์ เนื่องจากเป็นวันหยุดผู้พักอาศัยในโครงการ ซึ่งจะอยู่ในโครงการเป็นส่วนใหญ่ อาจมีรถยนต์วิ่งเข้า-ออกโครงการตลอด ทำให้ไม่สะดวกต่อการปฏิบัติงานของเจ้าหน้าที่ 15. กำหนดวัน และเวลาในการปฏิบัติงานดูแลบำรุงรักษาระบบบำบัดน้ำเสียรวม ให้กับผู้พักอาศัยทราบทุกครั้ง อย่างน้อย 3 วันก่อนปฏิบัติงาน เพื่อหลีกเลี่ยงปัญหาการจราจรทางรถวิ่งบริเวณที่ตั้งระบบบำบัดน้ำเสีย 16. ปิดฝาบ่อทันทีเมื่อเสร็จภารกิจ หรือต้องหยุดปฏิบัติงานชั่วคราว เพื่อป้องกันอุบัติเหตุจากการพลัดตกของผู้พักอาศัยและยานพาหนะ 17.ดำเนินการตรวจวัดคุณภาพน้ำทิ้งที่ผ่านการบำบัดน้ำเสียรวม จำนวน 1 จุด ได้แก่ บริเวณบ่อตรวจคุณภาพน้ำและดักขยะก่อนระบายลงสู่คลองสาธารณะประโยชน์	
	5. ความสะอาดของสระว่ายน้ำ - การใช้บริการสระว่ายน้ำ ซึ่งอาจก่อให้เกิดผลกระทบต่อการแพร่กระจายของเชื้อโรคต่อผู้พักอาศัยภายในโครงการ	การดูแลรักษาความสะอาดส่วนประกอบของสระว่ายน้ำ 1. โครงสร้างสระว่ายน้ำสร้างด้วยคอนกรีตเสริมเหล็ก หรือวัสดุที่มีความมั่นคงแข็งแรง น้ำซึมไม่ได้ ผนังเรียบ อยู่ในสภาพดี 2. มีรางระบายน้ำล้น มีฝาปิดรอบสระว่ายน้ำ กว้าง 30-40 ซม. ไม่เป็นสนิม แข็งแรง ทำความสะอาดง่าย อยู่ในสภาพดี และไม่มีน้ำล้นออกจากราง 3. มีอุปกรณ์เครื่องมือ ทำความสะอาดสระว่ายน้ำ ได้แก่ เครื่อง	

กันยายน 2557.....
(นางอัญชัน ตั้งมติธรรม,นายชูเกียรติ ตั้งมติธรรม)
กรรมการผู้มีอำนาจ
บริษัท มั่นคงเคหะการ จำกัด (มหาชน)

กันยายน 2557.....
(นายสุวิทย์ วรรณประดิษฐ)
ผู้ชำนาญการด้านสิ่งแวดล้อม
บริษัท อีโคซิสเต็ม เอ็นจิเนียริ่ง คอนซัลแตนท์ จำกัด

ตารางที่ 2 (55) รายการแสดงผลกระทบสิ่งแวดล้อมที่สำคัญ มาตรการป้องกันและแก้ไขผลกระทบสิ่งแวดล้อม ช่วงเปิดดำเนินการ

โครงการอาคารชุด ออกัส (ขอเปลี่ยนแปลงรายละเอียดโครงการ) ตั้งอยู่บริเวณซอยเจริญกรุง 80 ถนนเจริญกรุง เขตบางคอแหลม กรุงเทพมหานคร

องค์ประกอบทางสิ่งแวดล้อม	ผลกระทบต่อสิ่งแวดล้อมที่สำคัญ	มาตรการป้องกันและแก้ไขผลกระทบสิ่งแวดล้อม	มาตรการติดตามตรวจสอบผลกระทบสิ่งแวดล้อม
		ดูดตะกอน แปรงขัดสระชนิดลวดทองเหลือง และพลาสติก รวมทั้งตะแกรงช้อนวัสดุแขวนลอย 4. มีที่ว่างสำหรับใช้เป็นทางเดินรอบสระว่ายน้ำ ความกว้างไม่น้อยกว่า 1.2 ม. ไม่ลื่น ไม่มีน้ำขัง ทำความสะอาดง่าย 5. มีป้ายบอกความลึก หรือตัวเลขบอกระดับความลึกที่สามารถมองเห็นได้ชัดเจน ในกรณีที่สระว่ายน้ำนั้นมีความลึกตั้งแต่ 1.5 ม. ขึ้นไป โดยมีตัวเลขแสดงความลึกในแต่ละระยะ อย่างน้อย 3 ระยะ 6. จัดให้มีแสงสว่างเพียงพอทั่วบริเวณสระว่ายน้ำ เพื่อให้มองเห็นได้ชัดเจนในกรณีที่มีการเปิดใช้สระในเวลากลางคืน 7. พื้นทำด้วยวัสดุแข็งแรง เรียบ ไม่ดูดซึมน้ำ ทำความสะอาดง่าย ไม่ลื่น อยู่ในสภาพดี 8. จัดให้มีห้องเปลี่ยนเสื้อผ้า ตู้เก็บสิ่งของ ที่วางหรือเก็บรองเท้าสำหรับผู้ใช้บริการ ในบริเวณทางเข้าสระว่ายน้ำ 9. จัดให้มีอ่างล้างมือ บริเวณล้างตัวก่อนลงสระ และที่ล้างเท้า คุณภาพน้ำในสระว่ายน้ำ - ใส สะอาด ไม่มีเศษผง หรือเศษใบไม้ในสระว่ายน้ำ - ตรวจวัด ค่าเป็นกรด-ด่าง (pH) - ตรวจวัดค่าคลอรีนอิสระ (Free chlorine)	

กันยายน 2557.....

(นางอัญชัน ตั้งมติธรรม,นายชูเกียรติ ตั้งมติธรรม)

กรรมการผู้มีอำนาจ

บริษัท มั่นคงเคหะการ จำกัด (มหาชน)

กันยายน 2557.....

(นายสุวิทย์ วรรณประดิษฐ)

ผู้ชำนาญการด้านสิ่งแวดล้อม

บริษัท อีโคซิสเต็ม เอ็นจิเนียริ่ง คอนซัลแตนท์ จำกัด

ตารางที่ 2 (56) รายการแสดงผลกระทบสิ่งแวดล้อมที่สำคัญ มาตรการป้องกันและแก้ไขผลกระทบสิ่งแวดล้อม ช่วงเปิดดำเนินการ

โครงการอาคารชุด ออกัส (ขอเปลี่ยนแปลงรายละเอียดโครงการ) ตั้งอยู่บริเวณซอยเจริญกรุง 80 ถนนเจริญกรุง เขตบางคอแหลม กรุงเทพมหานคร

องค์ประกอบทางสิ่งแวดล้อม	ผลกระทบต่อสิ่งแวดล้อมที่สำคัญ	มาตรการป้องกันและแก้ไขผลกระทบสิ่งแวดล้อม	มาตรการติดตามตรวจสอบผลกระทบสิ่งแวดล้อม
		- ตรวจวัดค่าคลอรีนที่รวมกับสารอื่น (Combined chiorine) - ตรวจค่าความเป็นด่าง (Alkalinity) - ตรวจค่าความกระด้าง (Calcium hardness) - ตรวจความเข้มข้นกรดไซยานูริก (Cyanuric acid) - ตรวจความเข้มข้นคลอไรด์ (Chloride) - ตรวจความเข้มข้นแอมโมเนีย (Ammonia) - ตรวจความเข้มข้นไนเตรท (Nitrate) - ตรวจวัดโคลิฟอร์ม แบคทีเรีย (Coliform Bacteria) - ตรวจวัดฟีคอลโคลิฟอร์ม (Fecal Coliform) - ตรวจวัดแบคทีเรีย Escherichia coli - ตรวจวัดแบคทีเรีย Strephylococcus aureus - ตรวจวัดแบคทีเรีย Pseudomonas aeroginosa - จัดให้มีเครื่องมือสำหรับตรวจวิเคราะห์คุณภาพน้ำ ได้แก่ pH Meter และ Free and Total Chlorine Test Kit ไว้ประจำโครงการ รวมทั้งบันทึกผลการวิเคราะห์ - ดูแลรักษาเครื่องกรองน้ำ เพื่อให้ทำงานได้เต็มประสิทธิภาพ - จัดให้มีผู้ควบคุมดูแล ซึ่งผ่านการฝึกอบรมการดูแลคุณภาพน้ำ ในสระว่ายน้ำตามหลักสุขาภิบาลสิ่งแวดล้อม	

กันยายน 2557.....

(นางอัญชัน ตั้งมติธรรม,นายชูเกียรติ ตั้งมติธรรม)

กรรมการผู้มีอำนาจ

บริษัท มั่นคงเคหะการ จำกัด (มหาชน)

กันยายน 2557.....

(นายสุวิทย์ วรรณประดิษฐ)

ผู้ชำนาญการด้านสิ่งแวดล้อม

บริษัท อีโคซิสเต็ม เอ็นจิเนียริ่ง คอนซัลแตนท์ จำกัด

ตารางที่ 2 (57) รายการแสดงผลกระทบสิ่งแวดล้อมที่สำคัญ มาตรการป้องกันและแก้ไขผลกระทบสิ่งแวดล้อม ช่วงเปิดดำเนินการ

โครงการอาคารชุด ออกัส (ขอเปลี่ยนแปลงรายละเอียดโครงการ) ตั้งอยู่บริเวณซอยเจริญกรุง 80 ถนนเจริญกรุง เขตบางคอแหลม กรุงเทพมหานคร

องค์ประกอบทางสิ่งแวดล้อม	ผลกระทบต่อสิ่งแวดล้อมที่สำคัญ	มาตรการป้องกันและแก้ไขผลกระทบสิ่งแวดล้อม	มาตรการติดตามตรวจสอบผลกระทบสิ่งแวดล้อม
		ความปลอดภัยในการใช้สระว่ายน้ำ 1. มีเจ้าหน้าที่ความปลอดภัยประจำสระว่ายน้ำ (Life guard) อย่างน้อย 1 คน ต่อผู้ใช้บริการไม่เกิน 100 คน กรณีที่เกิน 100 คน ให้คิดเป็น 100 คน ต้องเป็นผู้ที่มีความชำนาญในการว่ายน้ำ ผ่านการอบรมการช่วยชีวิตคนจมน้ำ ปฐมพยาบาล ได้อยู่ประจำสระตลอดเวลาที่เปิดบริการ	
	6. การจัดการขยะมูลฝอย - การเก็บสะสมขยะมูลฝอยไว้ภายในโครงการนานเกินไป และเป็นแหล่งเพาะพันธ์เชื้อโรค แมลงวัน หนู แมลงสาบ ซึ่งเป็นพาหะนำโรคมาสู่คน	1. จัดให้มีห้องพักขยะแต่ละชั้น ประกอบด้วย 1) อาคาร D - ชั้นที่ 1 จัดให้มีถังขยะรองรับขยะขนาด 30 ลิตร จำนวน 2 ถัง สำหรับรองรับขยะเปียกจำนวน 1 ถัง และขยะแห้งจำนวน 1 ถังพร้อมถุงดำสำหรับรองรับขยะ พร้อมที่เขี่ยบุหรี่ บริเวณโถงต้อนรับ - ชั้นที่ 2-8 จัดให้มีห้องพักขยะแต่ละชั้น ชั้นละ 2 ห้อง ได้แก่ ทิศตะวันออกของอาคารขนาดพื้นที่ประมาณ 3.74 ตารางเมตร บริเวณบันไดหนีไฟ ST-3 และบริเวณทิศใต้ของอาคารขนาดพื้นที่ประมาณ 3.53 ตารางเมตร บริเวณบันไดหนีไฟ ST-2 ภายในห้องพักขยะแต่ละห้องจัดให้มีถังขยะขนาด 200 ลิตร จำนวน 2 ถัง พร้อมถุงดำสำหรับรองรับขยะเปียกและขยะแห้ง และจัดให้มีถังขยะอันตรายขนาด 30 ลิตร จำนวน 1 ถัง	

กันยายน 2557

(นางอัญชัน ตั้งมติธรรม,นายชูเกียรติ ตั้งมติธรรม)
กรรมการผู้มีอำนาจ
บริษัท มั่นคงเคหะการ จำกัด (มหาชน)

กันยายน 2557

(นายสุวิทย์ วรรณประดิษฐ)
ผู้ชำนาญการด้านสิ่งแวดล้อม
บริษัท อีโคซิสเต็ม เอ็นจิเนียริ่ง คอนซัลแตนท์ จำกัด

ตารางที่ 2 (58) รายการแสดงผลกระทบสิ่งแวดล้อมที่สำคัญ มาตรการป้องกันและแก้ไขผลกระทบสิ่งแวดล้อม ช่วงเปิดดำเนินการ

โครงการอาคารชุด ออกัส (ขอเปลี่ยนแปลงรายละเอียดโครงการ) ตั้งอยู่บริเวณซอยเจริญกรุง 80 ถนนเจริญกรุง เขตบางคอแหลม กรุงเทพมหานคร

องค์ประกอบทางสิ่งแวดล้อม	ผลกระทบต่อสิ่งแวดล้อมที่สำคัญ	มาตรการป้องกันและแก้ไขผลกระทบสิ่งแวดล้อม	มาตรการติดตามตรวจสอบผลกระทบสิ่งแวดล้อม
		2) อาคาร E - ชั้นที่ 1 จัดให้มีถังขยะรองรับขยะขนาด 30 ลิตร จำนวน 2 ถัง สำหรับรองรับขยะเปียกจำนวน 1 ถัง และขยะแห้งจำนวน 1 ถังพร้อมถุงดำสำหรับรองรับขยะ พร้อมที่เขี่ยบุหรี่ บริเวณโถงต้อนรับ - ชั้นที่ 2-8 จัดให้มีห้องพักขยะแต่ละชั้น ชั้นละ 2 ห้อง ได้แก่ ทิศตะวันตกของอาคารขนาดพื้นที่ประมาณ 3.77 ตารางเมตร บริเวณบันไดหนีไฟ ST-3 และ บริเวณทิศเหนือของอาคารขนาดพื้นที่ประมาณ 3.53 ตารางเมตร บริเวณบันไดหนีไฟ ST-2 ภายในห้องพักขยะแต่ละห้องจัดให้มีถังขยะขนาด 200 ลิตร จำนวน 2 ถัง พร้อมถุงดำสำหรับรองรับขยะเปียกและขยะแห้ง และจัดให้มีถังขยะอันตรายขนาด 30 ลิตร จำนวน 1 ถัง 3) อาคาร F - ชั้นที่ 1-3 จัดให้มีถังขยะรองรับขยะขนาด 30 ลิตร จำนวน 2 ถัง สำหรับรองรับขยะเปียกจำนวน 1 ถัง และขยะแห้งจำนวน 1 ถังพร้อมถุงดำสำหรับรองรับขยะ พร้อมที่เขี่ยบุหรี่ บริเวณโถงลิฟท์ - ชั้นที่ 4 จัดให้มีถังขยะขนาด 30 ลิตร จำนวน 2 ถัง สำหรับรองรับขยะเปียกจำนวน 1 ถัง และขยะแห้งจำนวน 1 ถังพร้อมถุงดำสำหรับรองรับขยะ พร้อมที่เขี่ยบุหรี่ บริเวณโถงลิฟท์ และถังขยะขนาด 30 ลิตร	

กันยายน 2557.....
(นางอัญชัน ตั้งมติธรรม,นายชูเกียรติ ตั้งมติธรรม)
กรรมการผู้มีอำนาจ
บริษัท มั่นคงเคหะการ จำกัด (มหาชน)

กันยายน 2557.....
(นายสุวิทย์ วรรณประดิษฐ)
ผู้ชำนาญการด้านสิ่งแวดล้อม
บริษัท อีโคซิสเต็ม เอ็นจิเนียริ่ง คอนซัลแตนท์ จำกัด

ตารางที่ 2 (59) รายการแสดงผลกระทบสิ่งแวดล้อมที่สำคัญ มาตรการป้องกันและแก้ไขผลกระทบสิ่งแวดล้อม ช่วงเปิดดำเนินการ

โครงการอาคารชุด ออกัส (ขอเปลี่ยนแปลงรายละเอียดโครงการ) ตั้งอยู่บริเวณซอยเจริญกรุง 80 ถนนเจริญกรุง เขตบางคอแหลม กรุงเทพมหานคร

องค์ประกอบทางสิ่งแวดล้อม	ผลกระทบต่อสิ่งแวดล้อมที่สำคัญ	มาตรการป้องกันและแก้ไขผลกระทบสิ่งแวดล้อม	มาตรการติดตามตรวจสอบผลกระทบสิ่งแวดล้อม
		จำนวน 2 ถัง สำหรับรองรับขยะเปียกจำนวน 1 ถัง และขยะแห้งจำนวน 1 ถังพร้อมถุงดำสำหรับรองรับขยะ พร้อมที่เขี่ยบุหรี่ บริเวณทางขึ้นสระว่ายน้ำ 2. จัดให้มีห้องพักขยะรวมจำนวน 1 แห่ง ริเวณชั้นล่างของอาคาร E แบ่งเป็น 1) ห้องพักขยะแห้ง มีขนาด (ก x ย x ส) 1.90 x 3.10 x 3.00 เมตร (ลึกกักเก็บ 1.5 เมตร) คิดเป็นปริมาตร 8.84 ลูกบาศก์เมตร สามารถกักเก็บขยะแห้งได้นาน 6.1 วัน 2) ห้องพักขยะเปียก มีขนาด (ก x ย x ส) 2.10 x 3.10 x 3.00 เมตร (ลึกกักเก็บ 1.5 เมตร) คิดเป็นปริมาตร 9.77 ลูกบาศก์เมตร สามารถกักเก็บขยะเปียกได้นาน 3.8 วัน 3) ห้องพักขยะอันตราย มีขนาด(ก x ย x ส) 1.30 x2.00x3.00 เมตร(ลึกกักเก็บ 1.0 เมตร) คิดเป็นปริมาตร 2.60 ลูกบาศก์เมตร จัดให้มีถังขยะสีเทาฝาส้ม สำหรับรองรับขยะมูลฝอยอันตราย ขนาด 250 ลิตร จำนวน 2 ถัง พร้อมถุงสีแดงรองรับ รองรับขยะอันตรายได้นาน (500/14) 35.71 วัน ภายในห้องพักขยะรวม จัดให้มีมีความลาดเอียง 1 : 100 เพื่อรวบรวมน้ำชะขยะ พร้อมตะแกรงดักขยะ ก่อนถูกรวบรวมเข้าสู่ระบบบำบัดน้ำเสียรวมของโครงการ	

กันยายน 2557.....

(นางอัญชัน ตั้งมติธรรม,นายชูเกียรติ ตั้งมติธรรม)

กรรมการผู้มีอำนาจ

บริษัท มั่นคงเคหะการ จำกัด (มหาชน)

กันยายน 2557.....

(นายสุวิทย์ วรรณประดิษฐ)

ผู้ชำนาญการด้านสิ่งแวดล้อม

บริษัท อีโคซิสเต็ม เอ็นจิเนียริ่ง คอนซัลแตนท์ จำกัด

ตารางที่ 2 (60) รายการแสดงผลกระทบสิ่งแวดล้อมที่สำคัญ มาตรการป้องกันและแก้ไขผลกระทบสิ่งแวดล้อม ช่วงเปิดดำเนินการ

โครงการอาคารชุด ออกัส (ขอเปลี่ยนแปลงรายละเอียดโครงการ) ตั้งอยู่บริเวณซอยเจริญกรุง 80 ถนนเจริญกรุง เขตบางคอแหลม กรุงเทพมหานคร

องค์ประกอบทางสิ่งแวดล้อม	ผลกระทบต่อสิ่งแวดล้อมที่สำคัญ	มาตรการป้องกันและแก้ไขผลกระทบสิ่งแวดล้อม	มาตรการติดตามตรวจสอบผลกระทบสิ่งแวดล้อม
		3. จัดทำป้ายติดไว้บริเวณหน้าห้องพักขยะทุกชั้นด้วยข้อความ "เปิดแล้ว กรุณาปิดประตูให้มิดชิด" 4. ตรวจสอบไม่ให้มีขยะตกค้างในโครงการ หากมีขยะตกค้างโครงการต้องแจ้งให้หน่วยงานราชการ เข้ามาเก็บขน เพื่อนำไปกำจัดต่อไป 5. ให้แม่บ้านเก็บขนและคัดแยกขยะจากถังขยะในแต่ละชั้นทุกวัน และทำความสะอาดที่พักขยะรวมทุกครั้งที่เก็บขน พร้อมสำรวจและเก็บขยะที่ตกหล่นนอกถังทุกครั้งที่เก็บขน 6. ให้แม่บ้านรวบรวมขยะจากห้องพักขยะแต่ละชั้นหลังเวลา 10.00 น. ซึ่งเป็นเวลาที่ส่วนใหญ่ผู้พักอาศัยออกไปทำงานแล้ว 7. จัดให้มีถุงมือยางให้แม่บ้านสวมใส่ในการเก็บขนขยะมูลฝอย เพื่อป้องกันการสัมผัสสิ่งสกปรกหรือสารเคมีที่อาจเกิดขึ้นจากการเก็บขนขยะมูลฝอยของโครงการ 8. ส่งเสริมและเผยแพร่/ประชาสัมพันธ์ผ่านทางแผ่นพับใบปลิว ให้ผู้พักอาศัยในโครงการรู้จักและเข้าใจหลักการง่าย ๆ ในการลดปริมาณขยะ เช่น หลัก 4Rs นั่นคือ Repair (ซ่อมแซม) Reduce (ลด) Reuse (ใช้ซ้ำ) และ Recycle (แปรรูปนำกลับมาใช้ใหม่) 9. สำรวจตรวจสอบประตูห้องพักแต่ละชั้น ตลอดจนห้องพักขยะรวมบริเวณชั้นล่างทุกครั้งเมื่อขนย้ายขยะ โดยประตูต้องปิดมิดชิดทุกครั้งเมื่อขนย้ายเสร็จสิ้น	

กันยายน 2557.....
(นางอัญชัน ตั้งมติธรรม,นายชูเกียรติ ตั้งมติธรรม)
กรรมการผู้มีอำนาจ
บริษัท มั่นคงเคหะการ จำกัด (มหาชน)

กันยายน 2557.....
(นายสุวิทย์ วรรณประดิษฐ)
ผู้ชำนาญการด้านสิ่งแวดล้อม
บริษัท อีโคซิสเต็ม เอ็นจิเนียริ่ง คอนซัลแตนท์ จำกัด

ตารางที่ 2 (61) รายการแสดงผลกระทบสิ่งแวดล้อมที่สำคัญ มาตรการป้องกันและแก้ไขผลกระทบสิ่งแวดล้อม ช่วงเปิดดำเนินการ

โครงการอาคารชุด ออกัส (ขอเปลี่ยนแปลงรายละเอียดโครงการ) ตั้งอยู่บริเวณซอยเจริญกรุง 80 ถนนเจริญกรุง เขตบางคอแหลม กรุงเทพมหานคร

องค์ประกอบทางสิ่งแวดล้อม	ผลกระทบต่อสิ่งแวดล้อมที่สำคัญ	มาตรการป้องกันและแก้ไขผลกระทบสิ่งแวดล้อม	มาตรการติดตามตรวจสอบผลกระทบสิ่งแวดล้อม
		10. จัดให้มีพื้นที่สีเขียวโดยปลูกไม้พุ่มประเภท ไทรอินโด โมกซ้อน พุดซ้อน และไม้ยืนต้นประเภท แคนา มะฮอกกานีใบใหญ่ บริเวณห้องพักขยะรวมของโครงการ เพื่อลดผลกระทบด้านกลิ่นและทัศนอุจาดจากห้องพักขยะรวมไม่ให้ส่งผลกระทบต่อผู้อยู่บริเวณข้างเคียง 11. จัดให้มีเจ้าหน้าที่คอยอำนวยความสะดวกเมื่อมีรถเก็บขนขยะจากหน่วยงานราชการมาเก็บขนขยะภายในโครงการ ซึ่งจะให้บริการในช่วงเช้า ตั้งแต่เวลา 02.00-08.00 ของทุกวัน เพื่อไม่ให้ส่งผลกระทบต่อการจราจร 12. จัดให้มีที่จอดรถสำหรับรถขนขยะ บริเวณหน้าห้องพักขยะรวมเพื่อลดปัญหาการจราจรติดขัดขณะเก็บขน	
	7. เสียงดังจากผู้พักอาศัย - เมื่อมีผู้พักอาศัยเข้ามาพักอาศัยเป็นจำนวนมาก อาจส่งผลกระทบด้านเสียง อาทิ เช่น 1. เสียงดังจากรถยนต์ 2. เสียงดังจากการพูดคุยของผู้พักพักอาศัย ด้านจิตใจ - เสียงที่เกิดจากการรถยนต์ และการตะโกนคุยกันของผู้พักอาศัย อาจทำให้เกิดเหตุรำคาญได้	1. จำกัดความเร็วรถเมื่อเข้าสู่พื้นที่โครงการให้มีความเร็วไม่เกิน 30 กม./ชม. 2. ทำป้ายประกาศให้ดับเครื่องยนต์ทันทีเมื่อจอดรถ 3. แนะนำเส้นทางการเดินทางสำหรับผู้พักอาศัยภายในโครงการโดยรถบริการสาธารณะ เพื่อลดการใช้รถยนต์ของผู้พักอาศัยภายในโครงการ	

กันยายน 2557.....
(นางอัญชัน ตั้งมติธรรม,นายชูเกียรติ ตั้งมติธรรม)
กรรมการผู้มีอำนาจ
บริษัท มั่นคงเคหะการ จำกัด (มหาชน)

กันยายน 2557.....
(นายสุวิทย์ วรรณประดิษฐ)
ผู้ชำนาญการด้านสิ่งแวดล้อม
บริษัท อีโคซิสเต็ม เอ็นจิเนียริ่ง คอนซัลแตนท์ จำกัด

ตารางที่ 2 (62) รายการแสดงผลกระทบสิ่งแวดล้อมที่สำคัญ มาตรการป้องกันและแก้ไขผลกระทบสิ่งแวดล้อม ช่วงเปิดดำเนินการ

โครงการอาคารชุด ออกัส (ขอเปลี่ยนแปลงรายละเอียดโครงการ) ตั้งอยู่บริเวณซอยเจริญกรุง 80 ถนนเจริญกรุง เขตบางคอแหลม กรุงเทพมหานคร

องค์ประกอบทางสิ่งแวดล้อม	ผลกระทบต่อสิ่งแวดล้อมที่สำคัญ	มาตรการป้องกันและแก้ไขผลกระทบสิ่งแวดล้อม	มาตรการติดตามตรวจสอบผลกระทบสิ่งแวดล้อม
	8. ความเสี่ยงต่อการเกิดเพลิงไหม้ - เนื่องจากโครงการเป็นอาคารขนาดใหญ่ การออกแบบโครงการจะต้องมีการออกแบบระบบป้องกัน และเตือนเหตุเพลิงไหม้ที่ความสอดคล้อง และครบถ้วนเป็นไปตามกฎหมายข้อบังคับของอาคารขนาดใหญ่ เพื่อให้เกิดความปลอดภัยสูงสุดต่อผู้พักอาศัย	1. จัดให้มีและติดตั้งระบบป้องกันอัคคีภัยตามกฎกระทรวงฉบับที่ 39 (พ.ศ.2537) และกฎกระทรวงฉบับที่ 47 (พ.ศ.2540) ออกตามความในพระราชบัญญัติควบคุมอาคาร พ.ศ.2522 2. จัดให้มีการสำรองน้ำดับเพลิงในถังเก็บน้ำชั้นดาดฟ้าของโครงการทุกอาคาร ปริมาตร 35-40 ลบ.ม. เชื่อมต่อกับท่อยืนของอาคาร นอกจากนี้ยังจัดให้มีน้ำสำรองจากถังเก็บน้ำใต้ดิน และจากสระว่ายน้ำบริเวณชั้นดาดฟ้าอาคาร F ซึ่งรถดับเพลิงสามารถใช้เครื่องสูบน้ำประจำรถสูบไปใช้ในการดับเพลิงได้ 3. ตรวจสอบระบบป้องกันอัคคีภัยให้ใช้การได้อยู่เสมอ ตามคำแนะนำของผู้ผลิต หากพบว่ามีการชำรุดหรือใช้การไม่ได้ให้รีบแก้ไขทันที 4. ติดป้ายแนะนำการใช้อุปกรณ์แต่ละชนิดไว้บริเวณที่อุปกรณ์ติดตั้งอยู่ 5. ติดตั้งแบบแปลนแผนผังตำแหน่งที่ติดตั้งอุปกรณ์ดับเพลิงต่างๆ บริเวณโถงลิฟท์แต่ละชั้นของอาคาร 6. จัดให้มีการอบรมวิธีการใช้อุปกรณ์และระบบป้องกันอัคคีภัย และฝึกอบรมเรื่องการซ้อมอพยพย้ายคนเมื่อเกิดเพลิงไหม้แก่เจ้าหน้าที่ของโครงการ เจ้าหน้าที่รักษาความปลอดภัย เพื่อให้สามารถใช้งานได้ทันท่วงทีและไม่ตกใจกลัว 7. จัดให้มีแผนการป้องกันและดับเพลิงของอาคารโครงการ โดย	

กันยายน 2557.....

(นางอัญชัน ตั้งมติธรรม,นายชูเกียรติ ตั้งมติธรรม)

กรรมการผู้มีอำนาจ

บริษัท มั่นคงเคหะการ จำกัด (มหาชน)

กันยายน 2557.....

(นายสุวิทย์ วรรณประดิษฐ)

ผู้ชำนาญการด้านสิ่งแวดล้อม

บริษัท อีโคซิสเต็ม เอ็นจิเนียริ่ง คอนซัลแตนท์ จำกัด

ตารางที่ 2 (63) รายการแสดงผลกระทบสิ่งแวดล้อมที่สำคัญ มาตรการป้องกันและแก้ไขผลกระทบสิ่งแวดล้อม ช่วงเปิดดำเนินการ

โครงการอาคารชุด ออกัส (ขอเปลี่ยนแปลงรายละเอียดโครงการ) ตั้งอยู่บริเวณซอยเจริญกรุง 80 ถนนเจริญกรุง เขตบางคอแหลม กรุงเทพมหานคร

องค์ประกอบทางสิ่งแวดล้อม	ผลกระทบต่อสิ่งแวดล้อมที่สำคัญ	มาตรการป้องกันและแก้ไขผลกระทบสิ่งแวดล้อม	มาตรการติดตามตรวจสอบผลกระทบสิ่งแวดล้อม
		นิติบุคคล ต้องปรับปรุงให้สอดคล้องกับโครงสร้างการบริหารงาน และปรับปรุงให้สอดคล้องกับสถานการณ์ที่ได้จากการฝึกซ้อม การอพยพหนีไฟ และการดับเพลิงเพื่อให้ได้แผนการป้องกัน และดับเพลิงของโครงการที่มีประสิทธิภาพ 8. จัดให้มีการซ้อมการอพยพหนีไฟและการดับเพลิงของอาคารโครงการ โดยประสานงานกับสถานีดับเพลิงยานนาวา เป็นประจำทุกปี 9. บริเวณเส้นทางการหนีไฟ บันไดหนีไฟห้ามมิให้มีสิ่งกีดขวางใดๆ เพื่อให้การอพยพหนีไฟเป็นไปโดยสะดวก 10. กำหนดให้มีพื้นที่จุดรวมพล บริเวณพื้นที่สีเขียวกลางโครงการ ขนาดพื้นที่รวมเมื่อหักพื้นที่ซ้อนทับกับต้นไม้ใหญ่ทั้งหมด 2 จุด สำหรับผู้พักอาศัยทั้ง 1,334 คน มีขนาดพื้นที่จุดรวมพลหักพื้นที่ทับซ้อนกับไม้ยืนต้นรวมแล้วเท่ากับ 387 ตารางเมตร คิดเป็นอัตราส่วนผู้พักอาศัยต่อพื้นที่จุดรวมพลเป็น 1 คน : 0.29 ตร.ม.(เป็นไปตามเกณฑ์ที่ สผ.กำหนดต้องมีไม่น้อยกว่า 1 คน : 0.25 ตารางเมตร) โดยจุดรวมพลดังกล่าวนี้ เจ้าของโครงการสามารถเปลี่ยนแปลงได้ โดยประเมินจากการฝึกซ้อมการหนีไฟและดับเพลิงประจำปี 11. จัดให้มีป้ายระบุว่าพื้นที่บริเวณนี้เป็นจุดรวมพลที่สามารถมองเห็นได้ชัดเจน 12. หากมีการเปลี่ยนแปลงตำแหน่งจุดรวมพล จะต้องแจ้งให้ผู้พักอาศัยภายในโครงการทราบโดยทันที	

กันยายน 2557.....

(นางอัญชัน ตั้งมติธรรม,นายชูเกียรติ ตั้งมติธรรม)

กรรมการผู้มีอำนาจ

บริษัท มั่นคงเคหะการ จำกัด (มหาชน)

กันยายน 2557.....

(นายสุวิทย์ วรรณประดิษฐ)

ผู้ชำนาญการด้านสิ่งแวดล้อม

บริษัท อีโคซิสเต็ม เอ็นจิเนียริ่ง คอนซัลแตนท์ จำกัด

ตารางที่ 2 (64) รายการแสดงผลกระทบสิ่งแวดล้อมที่สำคัญ มาตรการป้องกันและแก้ไขผลกระทบสิ่งแวดล้อม ช่วงเปิดดำเนินการ

โครงการอาคารชุด ออกัส (ขอเปลี่ยนแปลงรายละเอียดโครงการ) ตั้งอยู่บริเวณซอยเจริญกรุง 80 ถนนเจริญกรุง เขตบางคอแหลม กรุงเทพมหานคร

องค์ประกอบทางสิ่งแวดล้อม	ผลกระทบต่อสิ่งแวดล้อมที่สำคัญ	มาตรการป้องกันและแก้ไขผลกระทบสิ่งแวดล้อม	มาตรการติดตามตรวจสอบผลกระทบสิ่งแวดล้อม
	9. การเข้าอยู่อาศัยของผู้พักอาศัยจำนวนมาก และพื้นที่สันทนาการ - อาคารมีผู้เข้าพักอาศัย ประมาณ 1,334 คน ถ้าไม่มีสถานที่จัดกิจกรรม อาจส่งผลกระทบต่อสุขภาพผู้พักอาศัยได้	1. จัดให้มีพื้นที่สีเขียวขนาด 1,516.60 ตารางเมตร คิดเป็นสัดส่วน 1 คน ต่อพื้นที่สีเขียว 1.14 ตารางเมตร โดยตำแหน่งที่ปลูกจะอยู่ตามแนวรั้วของโครงการโดยรอบ และชั้นที่ 4 อาคาร F เพื่อช่วยลดการสะท้อนแสง และเพิ่มความนุ่มนวลสบายตา และทำให้อาคารโครงการไม่แข็งกระด้างเกิดภูมิทัศน์ที่ดีทั้งจากการมองภายในโครงการ และจากภายนอกสู่ภายในโครงการ 2. บริเวณแนวเขตที่ดินโดยรอบอาคารจัดให้ปลูกไม้ยืนต้นยาวตลอดแนว เพื่อสามารถช่วยดูดซับ และกรองฝุ่น กลิ่น จากเขม่าไอเสียรถยนต์ได้ 3. จัดให้มีสระว่ายน้ำ และห้องออกกำลังกายบริเวณชั้นดาดฟ้าของอาคาร F(อาคารจอดรถยนต์)	
	10. อุบัติเหตุจากการพลัดตกจากที่สูง - การพลัดตกจากที่สูงในช่วงเปิดดำเนินการ อาจมีสาเหตุมาจากการขาดความระวัดระวัง ได้แก่ การทำเศษวัสดุตกหล่น เช่น กระถางต้นไม้ เป็นต้น	1 จัดให้มีฝ่ายช่าง และเจ้าหน้าที่คอยตรวจสอบตำแหน่งจุดเสี่ยงที่มีผลต่อการพลัดตกจากอาคารอย่างสม่ำเสมอ และทำการแก้ไขอย่างเร่งด่วน 2. มีการประชาสัมพันธ์ขอความร่วมมือให้ผู้พักอาศัยดูแลวัสดุต่าง ๆ บริเวณระเบียงที่อาจจะพลัดตกจากระเบียงลงสู่พื้นชั้นล่างของโครงการ	
4.3 อาชีวอนามัย และความปลอดภัย	- โครงการจะจัดให้มีแม่บ้านเป็นผู้ดูแลรักษาความสะอาดของโครงการ การจัดการขยะมูลฝอย รวมทั้งมีฝ่ายช่างที่มีหน้าที่ดูแลระบบสาธารณูปโภค และสาธารณูปการของโครงการตลอดระยะเวลาเปิด	-	

กันยายน 2557.....
(นางอัญชัน ตั้งมติธรรม,นายชูเกียรติ ตั้งมติธรรม)
กรรมการผู้มีอำนาจ
บริษัท มั่นคงเคหะการ จำกัด (มหาชน)

กันยายน 2557.....
(นายสุวิทย์ วรรณประดิษฐ)
ผู้ชำนาญการด้านสิ่งแวดล้อม
บริษัท อีโคซิสเต็ม เอ็นจิเนียริ่ง คอนซัลแตนท์ จำกัด

ตารางที่ 2 (65) รายการแสดงผลกระทบสิ่งแวดล้อมที่สำคัญ มาตรการป้องกันและแก้ไขผลกระทบสิ่งแวดล้อม ช่วงเปิดดำเนินการ

โครงการอาคารชุด ออกัส (ขอเปลี่ยนแปลงรายละเอียดโครงการ) ตั้งอยู่บริเวณซอยเจริญกรุง 80 ถนนเจริญกรุง เขตบางคอแหลม กรุงเทพมหานคร

องค์ประกอบทางสิ่งแวดล้อม	ผลกระทบต่อสิ่งแวดล้อมที่สำคัญ	มาตรการป้องกันและแก้ไขผลกระทบสิ่งแวดล้อม	มาตรการติดตามตรวจสอบผลกระทบสิ่งแวดล้อม
	ดำเนินโครงการ ได้แก่ ระบบน้ำใช้ ระบบบำบัดน้ำเสีย ระบบระบายน้ำ ระบบไฟฟ้า ระบบระบายอากาศ และระบบป้องกันอัคคีภัย เพื่อความสะดวกและความปลอดภัยของผู้พักอาศัยภายในโครงการ		
4.4 การศึกษา	- เขตบางคอแหลม มีสถานศึกษาระดับต่าง ๆ ทั้งภาครัฐบาล และเอกชนจำนวนหลายแห่ง ซึ่งเมื่อเทียบกับจำนวนนักเรียนแล้วถือว่าเพียงพอ และยังสามารถรองรับบุตรหลานของผู้ที่จะย้ายเข้ามาพักอาศัยในโครงการและในบริเวณนี้ได้อีก ประกอบกับประชาชนในเขตบางคอแหลมมีทางเลือกทางการศึกษามากมาย ซึ่งสามารถรองรับการบริการด้านการศึกษาอย่างเพียงพอ	-	
4.5 ศาสนา	- เนื่องจากคนไทยไม่มีปัญหาด้านการแบ่งแยกศาสนา ประเพณี และวัฒนธรรม มีการใช้ชีวิตร่วมกันอย่างประสมกลมกลืน ดังนั้นคาดว่าทั้งช่วงก่อสร้างและเปิดดำเนินการ คาดว่าจะเกิดผลกระทบด้านนี้น้อยมาก	-	
4.6 ความปลอดภัยสาธารณะ	- โครงการจัดให้มียามรักษาการณ์ตลอด 24 ชั่วโมง เพื่อรักษาความปลอดภัยและเหตุร้ายที่อาจเกิดขึ้นได้ต่อผู้ที่เข้ามาใช้บริการในโครงการ ดังนั้นจึงคาดว่าสามารถให้ความปลอดภัยต่อผู้ที่เข้ามาใช้บริการของโครงการได้อย่าง.พียงพอ	1. การเข้า-ออกโครงการ จัดให้มีระบบไม้กั้นอัตโนมัติ และจัดให้มีเจ้าหน้าที่รักษาความปลอดภัยประจำทางเข้า-ออกโครงการ และจุดทางเข้า-ออกอาคารโครงการ โดยบุคคลภายนอกต้องแลกบัตรกับเจ้าหน้าที่รักษาความปลอดภัยก่อนเข้าโครงการทุกครั้ง	

กันยายน 2557.....

(นางอัญชัน ตั้งมติธรรม,นายชูเกียรติ ตั้งมติธรรม)

กรรมการผู้มีอำนาจ

บริษัท มั่นคงเคหะการ จำกัด (มหาชน)

กันยายน 2557.....

(นายสุวิทย์ วรรณประดิษฐ)

ผู้ชำนาญการด้านสิ่งแวดล้อม

บริษัท อีโคซิสเต็ม เอ็นจิเนียริ่ง คอนซัลแตนท์ จำกัด

ตารางที่ 2 (66) รายการแสดงผลกระทบสิ่งแวดล้อมที่สำคัญ มาตรการป้องกันและแก้ไขผลกระทบสิ่งแวดล้อม ช่วงเปิดดำเนินการ

โครงการอาคารชุด ออกัส (ขอเปลี่ยนแปลงรายละเอียดโครงการ) ตั้งอยู่บริเวณซอยเจริญกรุง 80 ถนนเจริญกรุง เขตบางคอแหลม กรุงเทพมหานคร

องค์ประกอบทางสิ่งแวดล้อม	ผลกระทบต่อสิ่งแวดล้อมที่สำคัญ	มาตรการป้องกันและแก้ไขผลกระทบสิ่งแวดล้อม	มาตรการติดตามตรวจสอบผลกระทบสิ่งแวดล้อม
		2. จัดให้มีเจ้าหน้าที่รักษาความปลอดภัย ออกตรวจดูแลความเรียบร้อยตลอด 24 ชั่วโมง เพื่อดูแลความเรียบร้อยบริเวณด้านหน้าโครงการตลอดเวลา 3. จัดให้มีกล้องวงจรปิด (CCTV) บริเวณทางเข้า-ออกโครงการ และบริเวณจุดอับในทุกๆ ชั้นของอาคารพักอาศัยภายในโครงการ และระบบศูนย์รับแจ้งเหตุฉุกเฉิน เมื่อมีเหตุการณ์ฉุกเฉินเกิดขึ้น เจ้าหน้าที่โครงการสามารถโทรแจ้งไปยังศูนย์รับแจ้งเหตุของหน่วยงานฉุกเฉิน เช่น สถานีตำรวจ หน่วยงานดับเพลิง และโรงพยาบาล 4. จัดให้มีการควบคุมการเข้า-ออกอาคารพักอาศัย ด้วยระบบคีย์การ์ดบริเวณทางเข้าออกโถงลิฟท์ของอาคาร เพื่อป้องกันอันตรายที่เกิดจากบุคคลจากภายนอก 5. จัดให้มีรั้วโปร่งกั้นบริเวณคลองสาธารณประโยชน์ และบริเวณสะพานข้ามคลองสาธารณะประโยชน์ ได้จัดให้มีราวสะพานพร้อมเหล็กดัดสูง 2 เมตร เพื่อป้องกันอันตรายที่เกิดจากบุคคลจากภายนอก	
4.7 การป้องกันอัคคีภัย	- โครงการต้องจัดให้มีอุปกรณ์เตือนและป้องกันอัคคีภัย ให้ครบตามกฎกระทรวงฉบับที่ 39 (พ.ศ.2537) และกฎกระทรวงฉบับที่ 47 (พ.ศ.2540) ออกตามความในพระราชบัญญัติควบคุมอาคาร พ.ศ.2522 อย่างครบถ้วน	1. จัดให้มีและติดตั้งระบบป้องกันอัคคีภัย และระบบระบายอากาศได้ระบุไว้ในรายงานฯ ซึ่งเป็นไปตามกฎกระทรวงฉบับที่ 39 (พ.ศ.2537) และกฎกระทรวงฉบับที่ 47 (พ.ศ.2540) ออกตามความในพระราชบัญญัติควบคุมอาคาร พ.ศ.2522 รวมถึงข้อกำหนดที่เกี่ยวข้องระบบป้องกันอัคคีภัย (ภาพที่ 5)	

กันยายน 2557.....
(นางอัญชัน ตั้งมติธรรม,นายชูเกียรติ ตั้งมติธรรม)
กรรมการผู้มีอำนาจ
บริษัท มั่นคงเคหะการ จำกัด (มหาชน)

กันยายน 2557.....
(นายสุวิทย์ วรรณประดิษฐ)
ผู้ชำนาญการด้านสิ่งแวดล้อม
บริษัท อีโคซิสเต็ม เอ็นจิเนียริ่ง คอนซัลแตนท์ จำกัด

ตารางที่ 2 (67) รายการแสดงผลกระทบสิ่งแวดล้อมที่สำคัญ มาตรการป้องกันและแก้ไขผลกระทบสิ่งแวดล้อม ช่วงเปิดดำเนินการ

โครงการอาคารชุด ออกัส (ขอเปลี่ยนแปลงรายละเอียดโครงการ) ตั้งอยู่บริเวณซอยเจริญกรุง 80 ถนนเจริญกรุง เขตบางคอแหลม กรุงเทพมหานคร

องค์ประกอบทางสิ่งแวดล้อม	ผลกระทบต่อสิ่งแวดล้อมที่สำคัญ	มาตรการป้องกันและแก้ไขผลกระทบสิ่งแวดล้อม	มาตรการติดตามตรวจสอบผลกระทบสิ่งแวดล้อม
		2. จัดให้มีการสำรองน้ำดับเพลิงในถังเก็บน้ำชั้นดาดฟ้าของโครงการทุกอาคาร ปริมาตร 35-40 ลบ.ม. เชื่อมต่อกับท่อยืนของอาคาร นอกจากนี้ยังจัดให้มีน้ำสำรองจากถังเก็บน้ำใต้ดิน และจากสระว่ายน้ำบริเวณชั้นดาดฟ้าอาคาร F ซึ่งรถดับเพลิงสามารถใช้เครื่องสูบน้ำประจำรถสูบไปใช้ในการดับเพลิงได้ 3. ตรวจสอบระบบป้องกันอัคคีภัยให้ใช้การได้อยู่เสมอ ตามคำแนะนำของผู้ผลิต หากพบว่ามีการชำรุดหรือใช้การไม่ได้ให้รีบแก้ไขทันที 4. ติดป้ายแนะนำการใช้อุปกรณ์แต่ละชนิดไว้บริเวณที่อุปกรณ์ติดตั้งอยู่ 5. ติดตั้งแบบแปลนแผนผังตำแหน่งที่ติดตั้งอุปกรณ์ดับเพลิงต่าง ๆ บริเวณโถงลิฟท์แต่ละชั้นของอาคาร 6. จัดให้มีการอบรมวิธีการใช้อุปกรณ์และระบบป้องกันอัคคีภัย และฝึกอบรมเรื่องการซ้อมอพยพย้ายคนเมื่อเกิดเพลิงไหม้แก่เจ้าหน้าที่ของโครงการ เจ้าหน้าที่รักษาความปลอดภัย เพื่อให้สามารถใช้งานได้ทันท่วงทีและไม่ตกใจกลัว 7. จัดให้มีแผนการป้องกันและดับเพลิงของอาคารโครงการ โดยเจ้าของโครงการ ต้องปรับปรุงให้สอดคล้องกับโครงสร้างการบริหารงาน และปรับปรุงให้สอดคล้องกับสถานการณ์ที่ได้จากการฝึกซ้อม การอพยพหนีไฟ และการดับเพลิงเพื่อให้ได้แผนการป้องกัน และดับเพลิงของโครงการที่มีประสิทธิภาพ	

กันยายน 2557.....

(นางอัญชัน ตั้งมติธรรม,นายชูเกียรติ ตั้งมติธรรม)

กรรมการผู้มีอำนาจ

บริษัท มั่นคงเคหะการ จำกัด (มหาชน)

กันยายน 2557.....

(นายสุวิทย์ วรรณประดิษฐ)

ผู้ชำนาญการด้านสิ่งแวดล้อม

บริษัท อีโคซิสเต็ม เอ็นจิเนียริ่ง คอนซัลแตนท์ จำกัด

ตารางที่ 2 (68) รายการแสดงผลกระทบสิ่งแวดล้อมที่สำคัญ มาตรการป้องกันและแก้ไขผลกระทบสิ่งแวดล้อม ช่วงเปิดดำเนินการ

โครงการอาคารชุด ออกัส (ขอเปลี่ยนแปลงรายละเอียดโครงการ) ตั้งอยู่บริเวณซอยเจริญกรุง 80 ถนนเจริญกรุง เขตบางคอแหลม กรุงเทพมหานคร

องค์ประกอบทางสิ่งแวดล้อม	ผลกระทบต่อสิ่งแวดล้อมที่สำคัญ	มาตรการป้องกันและแก้ไขผลกระทบสิ่งแวดล้อม	มาตรการติดตามตรวจสอบผลกระทบสิ่งแวดล้อม
		8. จัดให้มีการซ้อมการอพยพหนีไฟและการดับเพลิงของอาคารโครงการ โดยประสานงานกับสถานีดับเพลิงยานนาวา เป็นประจำทุกปี 9. บริเวณเส้นทางการหนีไฟ บันไดหนีไฟห้ามมิให้มีสิ่งกีดขวางใดๆ เพื่อให้การอพยพหนีไฟเป็นไปโดยสะดวก 10. มีตำแหน่งจุดรวมพลจำนวน 2 จุด สำหรับผู้พักอาศัยทั้ง 1,334 คน มีขนาดพื้นที่จุดรวมพลหักพื้นที่ทับซ้อนกับไม้ยืนต้นรวมแล้วเท่ากับ 387 ตารางเมตร คิดเป็นอัตราส่วนผู้พักอาศัยต่อพื้นที่จุดรวมพลเป็น 1 คน : 0.29 ตร.ม.(เป็นไปตามเกณฑ์ที่ สผ.กำหนดต้องมีไม่น้อยกว่า 1 คน : 0.25 ตารางเมตร) จุดรวมพลดังกล่าวเป็นการกำหนดจุดรวมพลเบื้องต้นภายในโครงการ เจ้าของโครงการสามารถเปลี่ยนแปลงได้ โดยประเมินจากการฝึกซ้อมการหนีไฟและดับเพลิงประจำปี (ภาพที่ 6) 11. จัดให้มีป้ายระบุว่าพื้นที่บริเวณนี้เป็นจุดรวมพลที่สามารถมองเห็นได้ชัดเจน 12. หากมีการเปลี่ยนแปลงตำแหน่งจุดรวมพล จะต้องแจ้งให้ผู้พักอาศัยภายในโครงการทราบโดยทันที	
4.8 สุนทรียภาพและทัศนียภาพ (1) การบดบังทัศนียภาพ	- การก่อสร้างโครงการมีลักษณะเป็นอาคารขนาดใหญ่ การออกแบบทางด้านสถาปัตยกรรมของโครงการเน้นความสวยงามเหมาะสมไม่ขัดต่อข้อกำหนดของ	1. จัดให้มีพื้นที่สีเขียวขนาด 1,516.60 ตารางเมตร บริเวณชั้นล่าง และชั้นที่ 4 ของอาคาร F เพื่อเพิ่มทัศนียภาพที่ร่มรื่นให้กับโครงการ และผู้พักอาศัย คิดเป็นสัดส่วนผู้พักอาศัยภายใน	- ตรวจสอบการเจริญเติบโตของต้นไม้ในแปลงสวนหย่อม และต้นหญ้า หากพบว่ามีต้นไม้เหี่ยวเฉา หรือตายให้บำรุงดูแล และปลูกซ่อมแซมเพิ่มเติมทันที

กันยายน 2557.....

(นางอัญชัน ตั้งมติธรรม,นายชูเกียรติ ตั้งมติธรรม)

กรรมการผู้มีอำนาจ

บริษัท มั่นคงเคหะการ จำกัด (มหาชน)

กันยายน 2557.....

(นายสุวิทย์ วรรณประดิษฐ)

ผู้ชำนาญการด้านสิ่งแวดล้อม

บริษัท อีโคซิสเต็ม เอ็นจิเนียริ่ง คอนซัลแตนท์ จำกัด

ตารางที่ 2 (69) รายการแสดงผลกระทบสิ่งแวดล้อมที่สำคัญ มาตรการป้องกันและแก้ไขผลกระทบสิ่งแวดล้อม ช่วงเปิดดำเนินการ

โครงการอาคารชุด ออกัส (ขอเปลี่ยนแปลงรายละเอียดโครงการ) ตั้งอยู่บริเวณซอยเจริญกรุง 80 ถนนเจริญกรุง เขตบางคอแหลม กรุงเทพมหานคร

องค์ประกอบทางสิ่งแวดล้อม	ผลกระทบต่อสิ่งแวดล้อมที่สำคัญ	มาตรการป้องกันและแก้ไขผลกระทบสิ่งแวดล้อม	มาตรการติดตามตรวจสอบผลกระทบสิ่งแวดล้อม
	ผังเมืองรวมกรุงเทพมหานคร ประกอบกับพื้นที่หรือติดพื้นที่โครงการและใกล้เคียงไม่มีแหล่งโบราณสถาน โบราณคดีที่สำคัญ คาดว่าการดำเนินการจะก่อให้เกิดผล กระทบในระดับต่ำ - ลักษณะการวางตัวของอาคาร จะวางตัวตามรูปแบบของแปลงที่ดิน ประกอบด้วยอาคาร สูง 8 ชั้น จำนวน 2 อาคาร และอาคารจอดรถยนต์ สูง 4 ชั้น จำนวน 1 อาคาร โดยรอบแนวเขตที่ดินมีการจัดสวนหย่อม	โครงการต่อพื้นที่สีเขียว (1 คน ต่อ 1.14 ตร.ม.) โดยตำแหน่งที่ปลูกจะอยู่ตามแนวรั้วของโครงการโดยรอบ บริเวณเปิดโล่งบนอาคาร และบนอาคาร เพื่อช่วยลดการสะท้อนแสงและเพิ่มความนุ่มนวลสบายตา และทำให้อาคารโครงการไม่แข็งกระด้างเกิดภูมิทัศน์ที่ดีทั้งจากการมองภายในโครงการและจากภายนอกสู่ภายในโครงการ (ภาพที่ 7)	ตลอดระยะเวลาเปิดดำเนินการ
(2) การบดบังทิศทางลม	- ในการพัฒนาโครงการอาจทำให้เกิดผลกระทบด้านการบดบังทิศทางลม ซึ่งพื้นที่ที่ได้รับผลกระทบด้านทิศทางลมได้แก่ 1. กลุ่มอาคารที่อยู่ด้านทิศเหนือ และทิศตะวันออกเฉียงเหนือ ได้แก่ บ้านพักอาศัย คลองสาธารณะประโยชน์ ทางสาธารณะประโยชน์ ถัดไปเป็นพื้นที่ว่าง 2. กลุ่มอาคารทิศใต้ และตะวันตกเฉียงใต้ ได้แก่ ลำกระโดงสาธารณะประโยชน์ ถัดไปเป็นร้านเต็กฮวด แหนบรถยนต์ และอพาร์ทเม้นท์ (ให้เช่า) สูง 3 ชั้น สุขทวีอพาร์ทเม้นท์ และที่ว่างรอการใช้ประโยชน์	2. บริเวณแนวเขตที่ดินโดยรอบอาคารจัดให้ปลูกไม้ยืนต้นยาวตลอดแนว เพื่อสามารถช่วยดูดซับ และกรองฝุ่น กลิ่น จากเขม่าไอเสียรถยนต์ได้ 3. จัดให้มีกระจกที่มีค่าการสะท้อนแสงตามกฎกระทรวงฉบับที่ 48 (พ.ศ.2540) ออกตามความในพระราชบัญญัติควบคุมอาคาร พ.ศ. 2522 ข้อ 27 กล่าวว่า “วัสดุที่เป็นผิวของผนังภายนอกอาคาร จะต้องมีปริมาณการสะท้อนแสงได้ไม่เกินร้อยละ 30” 4. คอยดูแลรักษาพื้นที่สีเขียวและต้นไม้ในโครงการให้ดูดีสวยงามอยู่เสมอ 5. เจ้าของโครงการต้องทำหนังสือแจ้งต่ออาคารบ้านพักอาศัยใกล้เคียง หากถูกบดบังทัศนียภาพจากตัวอาคารโครงการ ให้สามารถแจ้งหรือหารือกับเจ้าของโครงการในการแก้ไขผลกระทบดังกล่าวได้ ทั้งนี้ให้แจ้งเจ้าของโครงการได้ตั้งแต่เริ่มการก่อสร้างอาคารจนแล้วเสร็จจนถึงภายหลังการเปิดดำเนินการ	

กันยายน 2557.....
(นางอัญชัน ตั้งมติธรรม,นายชูเกียรติ ตั้งมติธรรม)
กรรมการผู้มีอำนาจ
บริษัท มั่นคงเคหะการ จำกัด (มหาชน)

กันยายน 2557.....
(นายสุวิทย์ วรรณประดิษฐ)
ผู้ชำนาญการด้านสิ่งแวดล้อม
บริษัท อีโคซิสเต็ม เอ็นจิเนียริ่ง คอนซัลแตนท์ จำกัด

ตารางที่ 2 (70) รายการแสดงผลกระทบสิ่งแวดล้อมที่สำคัญ มาตรการป้องกันและแก้ไขผลกระทบสิ่งแวดล้อม ช่วงเปิดดำเนินการ

โครงการอาคารชุด ออกัส (ขอเปลี่ยนแปลงรายละเอียดโครงการ) ตั้งอยู่บริเวณซอยเจริญกรุง 80 ถนนเจริญกรุง เขตบางคอแหลม กรุงเทพมหานคร

องค์ประกอบทางสิ่งแวดล้อม	ผลกระทบต่อสิ่งแวดล้อมที่สำคัญ	มาตรการป้องกันและแก้ไขผลกระทบสิ่งแวดล้อม	มาตรการติดตามตรวจสอบผลกระทบสิ่งแวดล้อม
(3) การบดบังแสงแดด	- กลุ่มอาคารด้านทิศตะวันตกเป็นกลุ่มที่จะได้รับผลกระทบจากการบังแสงแดด ซึ่งเป็นลำแสงตรงของดวงอาทิตย์ในช่วงเช้าถึงเที่ยง โดยอาคารโครงการจะบดบังแสงแดดด้านทิศตะวันตกของโครงการ ได้แก่ อาคารพาณิชย์(ร้าง) อาคารพาณิชย์บริเวณริมถนนมไหสวรรย์ อาคารพาณิชย์บริเวณริมถนนมไหสวรรย์ฝั่งตรงข้าม - ในช่วงบ่าย ทางด้านทิศตะวันออกของโครงการ จะเริ่มได้รับผลกระทบเรื่องการบดบังแสงแดดตั้งแต่ช่วงเวลา 13.00 น. เป็นต้นไป จนกระทั่งดวงอาทิตย์จะลับขอบฟ้าไป โดยอาคารโครงการจะบดบังแสงแดดด้านทิศตะวันออกของโครงการ ได้แก่ บ้านพักอาศัย เลขที่ 136 136/1-4 และบริษัท อู่ศุภเลิศการช่าง จำกัด บ้านพักอาศัย เลขที่ 138 และ 140	แล้วเป็นเวลา 1 ปี กรณีที่ทั้ง 2 ฝ่ายตกลงกันไม่ได้ ต้องจัดตั้งคณะกรรมการไตรภาคีขึ้นมา เพื่อเจรจาหาข้อยุติที่เป็นธรรมต่อทั้งสองฝ่าย	
4.9 การมีส่วนร่วมของประชาชน (1) ผลการสำรวจ ครั้งที่ 1	1. ผลการสำรวจครั้งที่ 1 ด้วยแบบสอบถาม ส่วนใหญ่เห็นว่าผลกระทบที่อาจจะเกิดขึ้นจากโครงการ โดยมีข้อห่วงกังวลและข้อคิดเห็นมีดังนี้ 1) การจราจร - ปริมาณรถที่เพิ่มขึ้นจากโครงการ ทำให้จราจรติดขัด - ปกติรถที่ลงมาจากฝั่งธนบุรีจะห้ามเลี้ยวซ้ายเข้า	- ปฏิบัติตามมาตรการด้านการจราจร คุณภาพอากาศ การป้องกันอัคคีภัย การจัดการขยะมูลฝอย สุนทรียภาพและทัศนียภาพ เสียง และการระบายน้ำ	

กันยายน 2557

(นางอัญชัน ตั้งมติธรรม,นายชูเกียรติ ตั้งมติธรรม)
กรรมการผู้มีอำนาจ
บริษัท มั่นคงเคหะการ จำกัด (มหาชน)

กันยายน 2557

(นายสุวิทย์ วรรณประดิษฐ)
ผู้ชำนาญการด้านสิ่งแวดล้อม
บริษัท อีโคซิสเต็ม เอ็นจิเนียริ่ง คอนซัลแตนท์ จำกัด

ตารางที่ 2 (71) รายการแสดงผลกระทบสิ่งแวดล้อมที่สำคัญ มาตรการป้องกันและแก้ไขผลกระทบสิ่งแวดล้อม ช่วงเปิดดำเนินการ

โครงการอาคารชุด ออกัส (ขอเปลี่ยนแปลงรายละเอียดโครงการ) ตั้งอยู่บริเวณซอยเจริญกรุง 80 ถนนเจริญกรุง เขตบางคอแหลม กรุงเทพมหานคร

องค์ประกอบทางสิ่งแวดล้อม	ผลกระทบต่อสิ่งแวดล้อมที่สำคัญ	มาตรการป้องกันและแก้ไขผลกระทบสิ่งแวดล้อม	มาตรการติดตามตรวจสอบผลกระทบสิ่งแวดล้อม
	ซอยเจริญกรุง80 แต่มักมีผู้ฝ่าฝืนเลี้ยวซ้ายสวนกับรถที่ออกมาจากซอย ถ้าเป็นช่วงกลางคืนจะอันตรายมาก - ควรมีการดูแลเรื่องที่จอดรถยนต์ของผู้พักอาศัยให้เพียงพอต่อจำนวนห้อง และควรจัดที่จอดรถให้แท็กซี่ภายในโครงการไม่ควรให้มีการจอดรถบริเวณไหล่ทางของถนน 2) คุณภาพอากาศ - กลิ่นเหม็นจากไอเสียรถยนต์ ระบบบำบัด และห้องพักขยะรวม - ความร้อนจากเครื่องปรับอากาศ อาจทำให้พื้นที่ข้างเคียงร้อนขึ้น 3) การป้องกันอัคคีภัย - กังวลเรื่องอุบัติเหตุจากการเพลิงไหม้ของโครงการ 4) การจัดการขยะมูลฝอย - กังวลเรื่องกลิ่นเหม็นรบกวนจากห้องพักขยะรวมของโครงการ ไม่ควรมีขยะตกค้างภายในโครงการ 5) สุนทรียภาพและทัศนียภาพ - โครงการอาจกีดขวางทิศทางลมและบดบัง		

กันยายน 2557.....
(นางอัญชัน ตั้งมติธรรม,นายชูเกียรติ ตั้งมติธรรม)
กรรมการผู้มีอำนาจ
บริษัท มั่นคงเคหะการ จำกัด (มหาชน)

กันยายน 2557.....
(นายสุวิทย์ วรรณประดิษฐ)
ผู้ชำนาญการด้านสิ่งแวดล้อม
บริษัท อีโคซิสเต็ม เอ็นจิเนียริ่ง คอนซัลแตนท์ จำกัด

ตารางที่ 2 (72) รายการแสดงผลกระทบสิ่งแวดล้อมที่สำคัญ มาตรการป้องกันและแก้ไขผลกระทบสิ่งแวดล้อม ช่วงเปิดดำเนินการ

โครงการอาคารชุด ออกัส (ขอเปลี่ยนแปลงรายละเอียดโครงการ) ตั้งอยู่บริเวณซอยเจริญกรุง 80 ถนนเจริญกรุง เขตบางคอแหลม กรุงเทพมหานคร

องค์ประกอบทางสิ่งแวดล้อม	ผลกระทบต่อสิ่งแวดล้อมที่สำคัญ	มาตรการป้องกันและแก้ไขผลกระทบสิ่งแวดล้อม	มาตรการติดตามตรวจสอบผลกระทบสิ่งแวดล้อม
	แสงแดดของบ้าน 6) เสียงช่วงเปิดดำเนินการ - เสียงจากรถยนต์และผู้พักอาศัยอาจรบกวน 7) การระบายน้ำ - โครงการมีการถมที่อาจทำให้เกิดน้ำท่วมขัง		
(2) ผลการสำรวจครั้งที่ 2	2. ผลการสำรวจครั้งที่ 2 การสัมภาษณ์ โดยนำมาตรการที่โครงการได้ข้อห่วงกังวลจากการสัมภาษณ์ ครั้งที่ 1 ไปเสนอให้กับกลุ่มเป้าหมายที่คาดว่าจะได้รับผลกระทบโดยตรงที่อยู่ในระยะ 1,000 เมตรโดยรอบโครงการ และพื้นที่อ่อนไหว จำนวน 20 แห่ง กลุ่มเป้าหมายเห็นว่ามาตรการที่โครงการนำเสนอแต่ละด้านเพียงพอที่จะนำไปปฏิบัติ โดยมีข้อห่วงใยให้โครงการ และผู้รับเหมานำมาตรการลดผลกระทบที่นำเสนอไปปฏิบัติอย่างเคร่งครัด	-	

กันยายน 2557

(นางอัญชัน ตั้งมติธรรม,นายชูเกียรติ ตั้งมติธรรม)
กรรมการผู้มีอำนาจ
บริษัท มั่นคงเคหะการ จำกัด (มหาชน)

กันยายน 2557

(นายสุวิทย์ วรรณประดิษฐ)
ผู้ชำนาญการด้านสิ่งแวดล้อม
บริษัท อีโคซิสเต็ม เอ็นจิเนียริ่ง คอนซัลแตนท์ จำกัด

ตารางที่ 3 สรุปมาตรการติดตามตรวจสอบผลกระทบสิ่งแวดล้อมของ โครงการอาคารชุด ออกัส (ขอเปลี่ยนแปลงรายละเอียดโครงการ) ช่วงก่อสร้าง ของบริษัท มั่นคงเคหะการ จำกัด (มหาชน) ตั้งอยู่ที่ซอยเจริญกรุง 80 ถนนเจริญกรุง เขตบางคอแหลม กรุงเทพมหานคร

ผลกระทบสิ่งแวดล้อม	ดัชนีตรวจวัด	วิธีการตรวจวัด	บริเวณที่ตรวจวัด	ระยะเวลา/ความถี่	ผู้รับผิดชอบ
โครงการจะจัดทำรายงานการปฏิบัติตามมาตรการลดผลกระทบสิ่งแวดล้อมและการติดตามตรวจสอบคุณภาพสิ่งแวดล้อม จัดส่งให้หน่วยงานที่เกี่ยวข้องทุก 6 เดือน ได้แก่ สำนักงานนโยบายและแผนทรัพยากรธรรมชาติและสิ่งแวดล้อม กรุงเทพมหานคร สำนักงานเขตบางคอแหลม โรงเรียนวัดลาดบัวขาว และหน่วยงานที่เกี่ยวข้อง					
ช่วงก่อสร้าง 1.สภาพภูมิประเทศ	- รั้วของโดยรอบโครงการ	- ความคงทนแข็งแรงของรั้วโดยรอบโครงการ	- พื้นที่ก่อสร้าง	- ทุกวัน ตลอดระยะเวลาการก่อสร้าง	- เจ้าของโครงการ (บริษัท มั่นคงเคหะการ จำกัด (มหาชน))
2. ดิน และการชะล้างพังทลาย	- เศษดิน เศษวัสดุก่อสร้าง	- เศษดิน เศษวัสดุก่อสร้าง บริเวณถนน และท่อระบายน้ำ	- ถนนและท่อระบายน้ำ บริเวณพื้นที่ก่อสร้าง	- ทุกวัน ตลอดระยะเวลาการก่อสร้าง	- เจ้าของโครงการ (บริษัท มั่นคงเคหะการ จำกัด (มหาชน))
3. คุณภาพอากาศ เสียงและความสั่นสะเทือน 1) คุณภาพอากาศ	- การปิดคลุม - ความเร็ว - ช่วงเวลาทำงาน - ผ้าใบคลุมอาคาร	- ตรวจสอบการบรรทุกของรถขนส่งวัสดุก่อสร้าง - การฟุ้งกระจายของฝุ่นละออง - ความคงทนแข็งแรงและการฉีกขาดของผ้าใบ	- พื้นที่ก่อสร้าง - พื้นที่ก่อสร้าง	- ตลอดระยะเวลาที่มีการบรรทุกดินและวัสดุก่อสร้าง - ตลอดช่วงเวลาการก่อสร้าง	- เจ้าของโครงการ (บริษัท มั่นคงเคหะการ จำกัด (มหาชน))
	- การตรวจวัดคุณภาพอากาศ จำนวน 2 จุด จุดที่ 1 พื้นที่โครงการ 1) ช่วงงานฐานราก - TSP 24 ชม. 1 วันต่อเนื่อง - PM_{10} 24 ชม. 1 วันต่อเนื่อง	- High Volume Air Sampler - High Volume PM-10 Air Sampler	- จุดที่ 1 บริเวณด้านทิศใต้ของโครงการ (ภาพที่ 8)	- ตรวจวัด TSP,PM_{10} ทุกวัน รายงานผลทุกสัปดาห์	- เจ้าของโครงการ (บริษัท มั่นคงเคหะการ จำกัด (มหาชน))

กันยายน 2557.....
(นางอัญชัน ตั้งมติธรรม,นายชูเกียรติ ตั้งมติธรรม)
กรรมการผู้มีอำนาจ
บริษัท มั่นคงเคหะการ จำกัด (มหาชน)

กันยายน 2557.....
(นายสุวิทย์ วรรณประดิษฐ)
ผู้ชำนาญการด้านสิ่งแวดล้อม
บริษัท อีโคซิสเต็ม เอ็นจิเนียริ่ง คอนซัลแตนท์ จำกัด

ตารางที่ 3 (1) สรุปมาตรการติดตามตรวจสอบผลกระทบสิ่งแวดล้อมของ โครงการอาคารชุด ออกัส (ขอเปลี่ยนแปลงรายละเอียดโครงการ) ช่วงก่อสร้าง
ของบริษัท มั่นคงเคหะการ จำกัด (มหาชน) ตั้งอยู่ที่ซอยเจริญกรุง 80 ถนนเจริญกรุง เขตบางคอแหลม กรุงเทพมหานคร

ผลกระทบสิ่งแวดล้อม	ดัชนีตรวจวัด	วิธีการตรวจวัด	บริเวณที่ตรวจวัด	ระยะเวลา/ความถี่	ผู้รับผิดชอบ
	2) ช่วงฐานรากแล้วเสร็จ - TSP 24 ชม. 3 วันต่อเนื่อง - PM_{10} 24 ชม. 3 วันต่อเนื่อง - CO 24 ชม. 3 วันต่อเนื่อง - NOx 24 ชม. 3 วันต่อเนื่อง - SOx 24 ชม. 3 วันต่อเนื่อง - HC 24 ชม. 3 วันต่อเนื่อง - ความเร็วและทิศทางลม 3 วันต่อเนื่อง	- High Volume Air Sampler - High Volume PM-10 Air Sampler - Gas Bag - Chemiluminescence Method - ตามประกาศคณะกรรมการสิ่งแวดล้อมแห่งชาติ ฉบับที่ 21 (พ.ศ.2544)เรื่องกำหนดมาตรฐานค่าก๊าซซัลเฟอร์ไดออกไซด์ในบรรยากาศโดยทั่วไปในเวลา 1 ชั่วโมง - Gas Bag	- จุดที่ 1 บริเวณด้านทิศใต้ของโครงการ (ภาพที่ 8)	- ตรวจวัดทุกพารามิเตอร์เดือนละ 1 ครั้ง ตลอดระยะเวลาก่อสร้าง	- เจ้าของโครงการ (บริษัท มั่นคงเคหะการ จำกัด (มหาชน))
	จุดที่ 2 โรงเรียนวัดลาดบัวขาว - TSP 24 ชม. 1 วันต่อเนื่อง - PM_{10} 24 ชม. 1 วันต่อเนื่อง	-High Volume Air Sampler -High Volume PM-10 Air Sampler	- จุดที่ 2 โรงเรียนวัดลาดบัวขาว (ภาพที่ 8(1))	- ตรวจวัด TSP,PM_{10} เดือนละ 1 ครั้ง ตลอดระยะเวลาก่อสร้าง	- เจ้าของโครงการ (บริษัท มั่นคงเคหะการ จำกัด (มหาชน))
2) เสียง	- Leq 24 hr, Lmax และ L90 1 วันต่อเนื่อง	- เครื่องมือวัดระดับเสียง	- จุดที่ 1 บริเวณด้านทิศใต้ของโครงการ (ภาพที่ 8)	- ทุกวันช่วงทำฐานราก โดยรายงานผลทุกสัปดาห์ หลังจากนั้นตรวจวัดเดือนละ 1 ครั้ง ตลอดช่วงก่อสร้าง	- เจ้าของโครงการ (บริษัท มั่นคงเคหะการ จำกัด (มหาชน))

กันยายน 2557.....
(นางอัญชัน ตั้งมติธรรม,นายชูเกียรติ ตั้งมติธรรม)
กรรมการผู้มีอำนาจ
บริษัท มั่นคงเคหะการ จำกัด (มหาชน)

กันยายน 2557.....
(นายสุวิทย์ วรรณประดิษฐ)
ผู้ชำนาญการด้านสิ่งแวดล้อม
บริษัท อีโคซิสเต็ม เอ็นจิเนียริ่ง คอนซัลแตนท์ จำกัด

ตารางที่ 3 (2) สรุปมาตรการติดตามตรวจสอบผลกระทบสิ่งแวดล้อมของ โครงการอาคารชุด ออกัส (ขอเปลี่ยนแปลงรายละเอียดโครงการ) ช่วงก่อสร้าง
ของบริษัท มั่นคงเคหะการ จำกัด (มหาชน) ตั้งอยู่ที่ซอยเจริญกรุง 80 ถนนเจริญกรุง เขตบางคอแหลม กรุงเทพมหานคร

ผลกระทบสิ่งแวดล้อม	ดัชนีตรวจวัด	วิธีการตรวจวัด	บริเวณที่ตรวจวัด	ระยะเวลา/ความถี่	ผู้รับผิดชอบ
			- จุดที่ 2 โรงเรียนวัดลาดบัวขาว (ภาพที่ 8(1))	- เดือนละ 1 ครั้ง ตลอดช่วงก่อสร้าง	
3)ความสั่นสะเทือน	- PPV , Hz เป็นเวลา 1 วันต่อเนื่อง	- ตามประกาศคณะกรรมการสิ่งแวดล้อมแห่งชาติฉบับที่ 37 (พ.ศ.2553) เรื่อง กำหนดมาตรฐานการสั่นสะเทือนเพื่อป้องกันผล กระทบต่ออาคาร	- บริเวณด้านทิศใต้ของโครงการ (ภาพที่ 8)	- ทุกวันช่วงทำฐานราก โดยรายงานผลทุกสัปดาห์ หลังจากนั้นตรวจวัดเดือนละ 1 ครั้ง ตลอดช่วงก่อสร้าง	- เจ้าของโครงการ (บริษัท มั่นคงเคหะการ จำกัด (มหาชน))
4. ทรัพยากรน้ำ	- ตรวจสอบ ดูแล ระบบสุขาภิบาลสิ่งแวดล้อม - ตรวจสอบ ดูแล ระบบระบายน้ำ	- สภาพของระบบสุขาภิบาลต้องไม่ชำรุดเสียหาย - ระบบระบายน้ำต้องไม่อุดตัน	- พื้นที่ก่อสร้าง	- เดือนละ 1 ครั้งตลอดระยะเวลาก่อสร้าง	- เจ้าของโครงการ (บริษัท มั่นคงเคหะการ จำกัด (มหาชน))
5. การคมนาคมขนส่ง	- การจอดรถบรรทุกและการาองวัสดุก่อสร้าง	- ตรวจสอบการจอดรถบรรทุกและการกองวัสดุก่อสร้างบริเวณซอยเจริญกรุง 80 และถนนมไหสวรรย์	- บริเวณซอยเจริญกรุง 80 และถนนมไหสวรรย์	- ทุกวัน ตลอดระยะเวลาการก่อสร้าง	- เจ้าของโครงการ (บริษัท มั่นคงเคหะการ จำกัด (มหาชน))
6. ระบบสุขาภิบาล	- สภาพของระบบสุขาภิบาลต้องไม่ชำรุดและพร้อมใช้งานเสมอ	- ตรวจสอบ ดูแลระบบสุขาภิบาลสิ่งแวดล้อม เช่น ถังสำรองน้ำใช้ส้วม คนงาน และระบบบำบัดน้ำเสีย	- พื้นที่ก่อสร้าง	- เดือนละ 1 ครั้งตลอดระยะเวลาการก่อสร้าง	- เจ้าของโครงการ (บริษัท มั่นคงเคหะการ จำกัด (มหาชน))
6.1 น้ำใช้	- สภาพการใช้งานของถังสำรองน้ำใช้	- ตรวจสอบถังสำรองน้ำใช้ต้องไม่มีการรั่วซึม หากชำรุดต้องดำเนินการแก้ไขทันที	- ถังสำรองน้ำใช้ บริเวณพื้นที่ก่อสร้าง	- เดือนละ 1 ครั้งตลอดระยะเวลาการก่อสร้าง	- เจ้าของโครงการ (บริษัท มั่นคงเคหะการ จำกัด (มหาชน))

กันยายน 2557.....
(นางอัญชัน ตั้งมติธรรม,นายชูเกียรติ ตั้งมติธรรม)
กรรมการผู้มีอำนาจ
บริษัท มั่นคงเคหะการ จำกัด (มหาชน)

กันยายน 2557.....
(นายสุวิทย์ วรรณประดิษฐ)
ผู้ชำนาญการด้านสิ่งแวดล้อม
บริษัท อีโคซิสเต็ม เอ็นจิเนียริ่ง คอนซัลแตนท์ จำกัด

ตารางที่ 3 (3) สรุปมาตรการติดตามตรวจสอบผลกระทบสิ่งแวดล้อมของ โครงการอาคารชุด ออกัส (ขอเปลี่ยนแปลงรายละเอียดโครงการ) ช่วงก่อสร้าง
ของบริษัท มั่นคงเคหะการ จำกัด (มหาชน) ตั้งอยู่ที่ซอยเจริญกรุง 80 ถนนเจริญกรุง เขตบางคอแหลม กรุงเทพมหานคร

ผลกระทบสิ่งแวดล้อม	ดัชนีตรวจวัด	วิธีการตรวจวัด	บริเวณที่ตรวจวัด	ระยะเวลา/ความถี่	ผู้รับผิดชอบ
6.2 น้ำดื่ม	- ความสะอาดของน้ำดื่ม สภาพของถังเก็บน้ำดื่ม ต้องอยู่ในสภาพดี สะอาด และตั้งอยู่ในบริเวณที่เหมาะสม	- ตรวจสอบสี กลิ่น และแหล่งที่มาของน้ำดื่ม สภาพของถังเก็บน้ำและบริเวณที่ตั้งของถังเก็บน้ำดื่มต้องเหมาะสม	- ถังน้ำดื่ม บริเวณบ้านพักคนงานและบริเวณพื้นที่ก่อสร้าง	- เดือนละ 1 ครั้งตลอดระยะเวลาการก่อสร้าง	- เจ้าของโครงการ (บริษัท มั่นคงเคหะการ จำกัด (มหาชน))
6.3 ห้องส้วมและสิ่งปฏิกูล	- ความสะอาดของห้องน้ำ และห้องส้วม ต้องไม่มีกลิ่นรบกวน ไม่มีน้ำ ขังและไหลออกสู่ภายนอก	- ตรวจสอบห้องน้ำ ห้องส้วมคนงาน ให้สะอาดอยู่เสมอ ไม่มีกลิ่น ไม่มีน้ำขังและรั่วไหลออกสู่ภายนอก	- ห้องน้ำ ห้องส้วม บริเวณพื้นที่ก่อสร้าง	- ทุกวัน ตลอดระยะเวลาการก่อสร้าง	- เจ้าของโครงการ (บริษัท มั่นคงเคหะการ จำกัด (มหาชน))
	- ประสิทธิภาพการทำงานของระบบบำบัดน้ำเสีย	- ตรวจสอบการทำงานของระบบบำบัดน้ำเสียให้เป็นไปตามคู่มือแนะนำผลิตภัณฑ์ หากชำรุดต้องดำเนินการแก้ไขทันที	- ระบบบำบัดน้ำเสียบริเวณพื้นที่ก่อสร้าง	- ตามระยะเวลาในคู่มือดูแลระบบบำบัดน้ำเสีย	- เจ้าของโครงการ (บริษัท มั่นคงเคหะการ จำกัด (มหาชน))
7.การจัดการขยะมูลฝอย	- สภาพของถังขยะต้องไม่ชำรุด พร้อมใช้งานเสมอ และต้องเพียงพอต่อปริมาณขยะ	- ตรวจสอบถังขยะที่ต้องจัดเตรียมไว้	- พื้นที่ก่อสร้าง	- เดือนละ 1 ครั้ง ตลอดระยะเวลาการก่อสร้าง	- เจ้าของโครงการ (บริษัท มั่นคงเคหะการ จำกัด (มหาชน))
8. การระบายน้ำ	- ประสิทธิภาพของระบบระบายน้ำ และบ่อดักขยะ-ทราย	- การอุดตันของขยะ เศษดิน หิน ทราย ในรางระบายน้ำ และบ่อดักขยะที่เตรียมไว้	- พื้นที่ก่อสร้าง	- เดือนละ 1 ครั้ง ตลอดระยะเวลาการก่อสร้าง	- เจ้าของโครงการ (บริษัท มั่นคงเคหะการ จำกัด (มหาชน))

กันยายน 2557.....
(นางอัญชัน ตั้งมติธรรม,นายชูเกียรติ ตั้งมติธรรม)
กรรมการผู้มีอำนาจ
บริษัท มั่นคงเคหะการ จำกัด (มหาชน)

กันยายน 2557.....
(นายสุวิทย์ วรรณประดิษฐ)
ผู้ชำนาญการด้านสิ่งแวดล้อม
บริษัท อีโคซิสเต็ม เอ็นจิเนียริ่ง คอนซัลแตนท์ จำกัด

ตารางที่ 3 (4) สรุปมาตรการติดตามตรวจสอบผลกระทบสิ่งแวดล้อมของ โครงการอาคารชุด ออกัส (ขอเปลี่ยนแปลงรายละเอียดโครงการ) ช่วงก่อสร้าง
ของบริษัท มั่นคงเคหะการ จำกัด (มหาชน) ตั้งอยู่ที่ซอยเจริญกรุง 80 ถนนเจริญกรุง เขตบางคอแหลม กรุงเทพมหานคร

ผลกระทบสิ่งแวดล้อม	ดัชนีตรวจวัด	วิธีการตรวจวัด	บริเวณที่ตรวจวัด	ระยะเวลา/ความถี่	ผู้รับผิดชอบ
9. การบำบัดน้ำเสีย	- pH , BOD - SS, Setteable Solids, TDS - Sulfide - TKN - Fat Oil & Grease	- ประกาศกระทรวงทรัพยากร ธรรมชาติและสิ่งแวดล้อม เรื่อง กำหนดมาตรฐานควบคุมการระบายน้ำทิ้งจากอาคารบางประเภทและบางขนาด	- ระบบบำบัดน้ำเสียบริเวณพื้นที่ก่อสร้าง	- เดือนละ 1 ครั้ง ตลอดระยะเวลาการก่อสร้าง	- เจ้าของโครงการ (บริษัท มั่นคงเคหะการ จำกัด (มหาชน))
10.เศรษฐกิจ และสังคม	- ความเดือดร้อนของเจ้าของอาคาร หรือบ้านพักอาศัยจากการก่อสร้าง	- สอบถามความเดือดร้อนจากเจ้าของอาคาร หรือบ้านพักอาศัยจากการก่อสร้าง	- อาคาร และบ้านพักอาศัยโดยรอบโครงการในระยะ 0- 100 เมตร	- เดือนละ 1 ครั้ง ตลอดระยะเวลาการก่อสร้าง	- เจ้าของโครงการ (บริษัท มั่นคงเคหะการ จำกัด (มหาชน))
11.สาธารณสุข	- โรคติดต่อ หรือ พาหะนำโรคติดต่อร้ายแรง	- ตรวจสุขภาพคนงานก่อสร้าง	- พื้นที่ก่อสร้างและบ้านพักคนงาน	- ทุกๆ 3 เดือน/ครั้ง ตลอดระยะเวลาการก่อสร้าง	- เจ้าของโครงการ (บริษัท มั่นคงเคหะการ จำกัด (มหาชน))
12.อาชีวอนามัย และความปลอดภัย	- ประสิทธิภาพ ความแข็งแรงและทนทานของอุปกรณ์ต่าง ๆ เช่น ปั้นจั่น ลิฟท์โดยสารและขนส่งวัสดุก่อสร้าง กระเช้าแขวนไฟฟ้า นั่งร้าน ลวดสลิง และอุปกรณ์ป้องกันอันตรายส่วนบุคคล	- ตรวจสอบประสิทธิภาพตามคู่มือผลิตภัณฑ์โดยวิศวกรที่มีความชำนาญ	- พื้นที่ก่อสร้าง	- ทุกวัน ตลอดระยะเวลาก่อสร้าง	- เจ้าของโครงการ (บริษัท มั่นคงเคหะการ จำกัด (มหาชน))

กันยายน 2557.....
(นางอัญชัน ตั้งมติธรรม,นายชูเกียรติ ตั้งมติธรรม)
กรรมการผู้มีอำนาจ
บริษัท มั่นคงเคหะการ จำกัด (มหาชน)

กันยายน 2557.....
(นายสุวิทย์ วรรณประดิษฐ)
ผู้ชำนาญการด้านสิ่งแวดล้อม
บริษัท อีโคซิสเต็ม เอ็นจิเนียริ่ง คอนซัลแตนท์ จำกัด

ตารางที่ 3 (5) สรุปมาตรการติดตามตรวจสอบผลกระทบสิ่งแวดล้อมของ โครงการอาคารชุด ออกัส (ขอเปลี่ยนแปลงรายละเอียดโครงการ) ช่วงก่อสร้าง
ของบริษัท มั่นคงเคหะการ จำกัด (มหาชน) ตั้งอยู่ที่ซอยเจริญกรุง 80 ถนนเจริญกรุง เขตบางคอแหลม กรุงเทพมหานคร

ผลกระทบสิ่งแวดล้อม	ดัชนีตรวจวัด	วิธีการตรวจวัด	บริเวณที่ตรวจวัด	ระยะเวลา/ความถี่	ผู้รับผิดชอบ
	- การติดตั้งป้ายประกาศหรือสัญญาณเตือนรักษาความปลอดภัย บริเวณพื้นที่ก่อสร้าง	- ตรวจสอบว่ามีป้ายประกาศหรือสัญญาณเตือนรักษาความปลอดภัย อยู่ในสภาพดีหรือไม่ หากชำรุดต้องดำเนินการแก้ไขทันที	- พื้นที่ก่อสร้าง	- ทุกวัน ตลอดระยะเวลาก่อสร้าง	- เจ้าของโครงการ (บริษัท มั่นคงเคหะการ จำกัด (มหาชน))
	- วิศวกรความปลอดภัย หรือนักอาชีวอนามัยหรือเจ้าหน้าที่ความปลอดภัยวิชาชีพ และเจ้าหน้าที่รักษาความปลอดภัย	- ตรวจสอบว่ามีวิศวกรความปลอดภัยหรือนักอาชีวอนามัยหรือเจ้าหน้าที่ความปลอดภัยวิชาชีพและเจ้าหน้าที่รักษาความปลอดภัยหรือไม่	- พื้นที่ก่อสร้าง	- ทุกวัน ตลอดระยะเวลาก่อสร้าง	- เจ้าของโครงการ (บริษัท มั่นคงเคหะการ จำกัด (มหาชน))
	- การอบรมหรือคู่มือปฏิบัติงานด้านความปลอดภัยอาชีวอนามัยและสิ่งแวดล้อม	- ตรวจสอบว่ามีการจัดอบรมหรือจัดทำคู่มือปฏิบัติงานด้านความปลอดภัยและสิ่งแวดล้อมให้กับคนงานก่อสร้าง หรือไม่	- พื้นที่ก่อสร้าง	- เดือนละ 1 ครั้งตลอดระยะเวลาก่อสร้าง	- เจ้าของโครงการ (บริษัท มั่นคงเคหะการ จำกัด (มหาชน))
	- ประสิทธิภาพการใช้งานของทาวเวอร์เครน (Tower Crane) ทั้งก่อนใช้งานและหลังเลิกใช้งาน	- ตรวจสอบประสิทธิภาพตามคู่มือผลิตภัณฑ์โดยวิศวกรที่มีความชำนาญ	- พื้นที่ก่อสร้าง	- ทุกวัน ตลอดระยะเวลาก่อสร้าง	- เจ้าของโครงการ (บริษัท มั่นคงเคหะการ จำกัด (มหาชน))
	- การจอดรถบรรทุกขนส่งวัสดุก่อสร้าง รถยนต์ผู้รับเหมาก่อสร้าง หรือวางวัสดุก่อสร้างกีดขวางบริเวณถนนเจริญกรุง 80	- ตรวจสอบการจอดรถบรรทุกขนส่งวัสดุก่อสร้าง รถยนต์ผู้รับเหมาก่อสร้าง หรือวางวัสดุก่อสร้างกีดขวางบริเวณถนนเจริญกรุง ซอย 80	- ถนนเจริญกรุง ซอย 80	- ทุกวัน ตลอดระยะเวลาก่อสร้าง	- เจ้าของโครงการ (บริษัท มั่นคงเคหะการ จำกัด (มหาชน))

กันยายน 2557.....
(นางอัญชัน ตั้งมติธรรม,นายชูเกียรติ ตั้งมติธรรม)
กรรมการผู้มีอำนาจ
บริษัท มั่นคงเคหะการ จำกัด (มหาชน)

กันยายน 2557.....
(นายสุวิทย์ วรรณประดิษฐ)
ผู้ชำนาญการด้านสิ่งแวดล้อม
บริษัท อีโคซิสเต็ม เอ็นจิเนียริ่ง คอนซัลแตนท์ จำกัด

ตารางที่ 3 (6) สรุปมาตรการติดตามตรวจสอบผลกระทบสิ่งแวดล้อมของ โครงการอาคารชุด ออกัส (ขอเปลี่ยนแปลงรายละเอียดโครงการ) ช่วงก่อสร้าง ของบริษัท มั่นคงเคหะการ จำกัด (มหาชน) ตั้งอยู่ที่ซอยเจริญกรุง 80 ถนนเจริญกรุง เขตบางคอแหลม กรุงเทพมหานคร

ผลกระทบสิ่งแวดล้อม	ดัชนีตรวจวัด	วิธีการตรวจวัด	บริเวณที่ตรวจวัด	ระยะเวลา/ความถี่	ผู้รับผิดชอบ
	- สภาพการใช้งานของอุปกรณ์ป้องกันอันตรายส่วนบุคคล	- ตรวจสอบสภาพการใช้งานของอุปกรณ์ป้องกันอันตรายส่วนบุคคลให้มีประสิทธิภาพดีอยู่เสมอ	-อุปกรณ์ป้องกันอันตรายส่วนบุคคล บริเวณพื้นที่ก่อสร้าง	- ทุกวัน ตลอดระยะเวลาก่อสร้าง	- เจ้าของโครงการ (บริษัท มั่นคงเคหะการ จำกัด (มหาชน))
	- สภาพการใช้งานของอุปกรณ์ป้องกันอันตรายจากการพลัดตกจากที่สูงและการพังทลาย	- ตรวจสอบประสิทธิภาพการใช้งานของอุปกรณ์ป้องกันอันตรายจากการพลัดตกจากที่สูงและการพังทลาย หากพบว่าชำรุด ต้องดำเนินการแก้ไขทันที	- อุปกรณ์ป้องกันอันตรายจากการพลัดตกจากที่สูงและการพังทลายบริเวณพื้นที่ก่อสร้าง	- ทุกวัน ตลอดระยะเวลาก่อสร้าง	- เจ้าของโครงการ (บริษัท มั่นคงเคหะการ จำกัด (มหาชน))
	- ความสะอาดและการจัดวางวัสดุอุปกรณ์อย่างมีระเบียบภายในพื้นที่ก่อสร้าง	- ตรวจสอบความสะอาดและการจัดวางวัสดุอุปกรณ์อย่างมีระเบียบ โดยห้ามติดตั้ง กองหรือขึ้นโครงสร้างใดๆ ในที่สาธารณะ	- ภายในพื้นที่โครงการและบริเวณพื้นที่ข้างเคียง	- ทุกวัน ตลอดระยะเวลาก่อสร้าง	- เจ้าของโครงการ (บริษัท มั่นคงเคหะการ จำกัด (มหาชน))
	- แสงสว่างและการระบายอากาศที่เพียงพอต่อการปฏิบัติงาน	- ตรวจสอบว่ามีแสงสว่างและการระบายอากาศภายในพื้นที่ก่อสร้างให้เป็นไปตามกฎกระทรวงมหาดไทย เรื่อง ความปลอดภัยในงานก่อสร้าง รวมทั้งข้อกำหนดอื่นที่เกี่ยวข้อง	- บริเวณพื้นที่ก่อสร้าง	- ทุกวัน ตลอดระยะเวลาก่อสร้าง	- เจ้าของโครงการ (บริษัท มั่นคงเคหะการ จำกัด (มหาชน))
	- การจัดทำคู่มือการใช้งาน การบำรุงดูแลรักษาอุปกรณ์ป้องกันอัคคีภัย รวมทั้งเครื่องจักรอุปกรณ์ทุกชนิดของโครงการ	- ตรวจสอบว่ามีคู่มือการใช้งาน การบำรุงดูแลรักษาอุปกรณ์ป้องกันอัคคีภัย รวมทั้งเครื่องจักรอุปกรณ์ทุกชนิดของโครงการหรือไม่	- คู่มือการใช้งาน การบำรุงดูแลรักษาอุปกรณ์ป้องกันอัคคีภัย เครื่องจักรอุปกรณ์ทุกชนิดของโครงการ ตามคำแนะนำของผู้ผลิตอุปกรณ์แต่ละชนิด	- เดือนละ 1 ครั้ง ตลอดระยะเวลาก่อสร้าง	- เจ้าของโครงการ (บริษัท มั่นคงเคหะการ จำกัด (มหาชน))

กันยายน 2557.....
(นางอัญชัน ตั้งมติธรรม,นายชูเกียรติ ตั้งมติธรรม)
กรรมการผู้มีอำนาจ
บริษัท มั่นคงเคหะการ จำกัด (มหาชน)

กันยายน 2557.....
(นายสุวิทย์ วรรณประดิษฐ)
ผู้ชำนาญการด้านสิ่งแวดล้อม
บริษัท อีโคซิสเต็ม เอ็นจิเนียริ่ง คอนซัลแตนท์ จำกัด

ตารางที่ 3 (7) สรุปมาตรการติดตามตรวจสอบผลกระทบสิ่งแวดล้อมของ โครงการอาคารชุด ออกัส (ขอเปลี่ยนแปลงรายละเอียดโครงการ) ช่วงก่อสร้าง
ของบริษัท มั่นคงเคหะการ จำกัด (มหาชน) ตั้งอยู่ที่ซอยเจริญกรุง 80 ถนนเจริญกรุง เขตบางคอแหลม กรุงเทพมหานคร

ผลกระทบสิ่งแวดล้อม	ดัชนีตรวจวัด	วิธีการตรวจวัด	บริเวณที่ตรวจวัด	ระยะเวลา/ความถี่	ผู้รับผิดชอบ
	- ความเพียงพอของระบบสุขาภิบาลต่างๆ เช่น น้ำดื่ม น้ำใช้ที่สะอาดและภาชนะรองรับขยะ	- ตรวจสอบประสิทธิภาพของระบบสุขาภิบาลต่างๆ เช่น น้ำดื่ม น้ำใช้ที่สะอาดและภาชนะรองรับขยะว่ามีเพียงพอหรือไม่	- ถังน้ำดื่ม ถังสำรองน้ำใช้ และภาชนะรองรับขยะ บริเวณพื้นที่ก่อสร้างและบ้านพักคนงาน	- ทุกวัน ตลอดระยะเวลาก่อสร้าง	- เจ้าของโครงการ (บริษัท มั่นคงเคหะการ จำกัด (มหาชน))
	- การติดตั้งของถังดับเพลิงเคมีบริเวณจุดเสี่ยงต่อการเกิดเพลิงไหม้	- ตรวจสอบว่ามีถังดับเพลิงเคมีบริเวณจุดเสี่ยงต่อการเกิดเพลิงไหม้หรือไม่ อย่างน้อยจะต้องมีถังดับเพลิง 2 ถัง/ชั้น ในสถานที่ก่อสร้าง และบ้านพักคนงานอย่างน้อย 6 ถัง	- ภายในพื้นที่ก่อสร้างและบ้านพักคนงาน	- ทุกวัน ตลอดระยะเวลาก่อสร้าง	- เจ้าของโครงการ (บริษัท มั่นคงเคหะการ จำกัด (มหาชน))
	- ประกันอุบัติเหตุของโครงการเพื่อชดเชยค่าเสียหายทั้งร่างกายและทรัพย์สินของอาคารข้างเคียง	- ตรวจสอบว่ามีการจัดทำประกันอุบัติเหตุของโครงการ เพื่อชดเชยค่าเสียหายทั้งร่างกายและทรัพย์สินของอาคารข้างเคียงในกรณีที่เกิดจากการก่อสร้างหรือไม่	- ภายในพื้นที่ก่อสร้างและบริเวณพื้นที่ข้างเคียง	- ทุกวัน ตลอดระยะเวลาก่อสร้าง	- เจ้าของโครงการ (บริษัท มั่นคงเคหะการ จำกัด (มหาชน))
	- บันทึกสถิติการเกิดอุบัติเหตุและปัญหาด้านสุขภาพของคนงานก่อสร้าง	- ตรวจสอบการบันทึกสถิติเกิดอุบัติเหตุและปัญหาด้านสุขภาพของคนงานก่อสร้าง เมื่อเกิดอุบัติเหตุจะต้องแก้ไขปัญหาโดยทันที และปรับเปลี่ยนวิธีการทำงานหรือจัดให้มีมาตรการป้องกันอุบัติเหตุไม่ให้เกิดซ้ำโดยทันที โดยเฉพาะการตกจากที่สูง อุบัติเหตุจากการขนส่งและไฟฟ้าช็อต	- พื้นที่ก่อสร้าง	- ทุกวัน ตลอดระยะเวลาก่อสร้าง	- เจ้าของโครงการ (บริษัท มั่นคงเคหะการ จำกัด (มหาชน))

กันยายน 2557.....
(นางอัญชัน ตั้งมติธรรม,นายชูเกียรติ ตั้งมติธรรม)
กรรมการผู้มีอำนาจ
บริษัท มั่นคงเคหะการ จำกัด (มหาชน)

กันยายน 2557.....
(นายสุวิทย์ วรรณประดิษฐ)
ผู้ชำนาญการด้านสิ่งแวดล้อม
บริษัท อีโคซิสเต็ม เอ็นจิเนียริ่ง คอนซัลแตนท์ จำกัด

ตารางที่ 3 (8) สรุปมาตรการติดตามตรวจสอบผลกระทบสิ่งแวดล้อมของ โครงการอาคารชุด ออกัส (ขอเปลี่ยนแปลงรายละเอียดโครงการ) ช่วงก่อสร้าง ของบริษัท มั่นคงเคหะการ จำกัด (มหาชน) ตั้งอยู่ที่ซอยเจริญกรุง 80 ถนนเจริญกรุง เขตบางคอแหลม กรุงเทพมหานคร

ผลกระทบสิ่งแวดล้อม	ดัชนีตรวจวัด	วิธีการตรวจวัด	บริเวณที่ตรวจวัด	ระยะเวลา/ความถี่	ผู้รับผิดชอบ
	- การใช้งานของเครื่องมือปฐมพยาบาลเบื้องต้น และรถส่งผู้บาดเจ็บเมื่อเกิดอุบัติเหตุรุนแรง หรือกรณีฉุกเฉิน	- ตรวจสอบการสภาพใช้งานของเครื่องมือปฐมพยาบาลเบื้องต้น และรถส่งผู้บาดเจ็บเมื่อเกิดอุบัติเหตุรุนแรงหรือกรณีฉุกเฉิน ว่าใช้งานได้ดีหรือไม่ หากชำรุดเสียหายต้องรีบดำเนินการแก้ไขทันที	- เครื่องมือปฐมพยาบาลเบื้องต้น และรถส่งผู้บาดเจ็บเมื่อเกิดอุบัติเหตุภายในพื้นที่ก่อสร้าง	- ทุกวัน ตลอดระยะเวลาก่อสร้าง	- เจ้าของโครงการ (บริษัท มั่นคงเคหะการ จำกัด (มหาชน))
13. สุนทรียภาพ และทัศนียภาพ	- สภาพรั้วที่ดี	- ตรวจสอบสภาพรั้วให้อยู่ในสภาพที่บดบังทัศนอุจาดได้	- พื้นที่ก่อสร้าง	- ทุกวัน ตลอดระยะเวลาการก่อสร้าง	- เจ้าของโครงการ (บริษัท มั่นคงเคหะการ จำกัด (มหาชน))
14.ความปลอดภัยในชีวิตและทรัพย์สินจากคนงานก่อสร้าง	- ความเดือดร้อนของเจ้าของอาคารหรือบ้านพักอาศัยจากการรบกวนของคนงานก่อสร้าง	- หากมีการร้องเรียนจากชุมชนข้างเคียงโครงการ ต้องรีบดำเนินการแก้ไขทันที	- อาคารและบ้านพักอาศัยโดยรอบโครงการในระยะ 0- 100 เมตร	- ทุกวัน ตลอดระยะเวลาการก่อสร้าง	- เจ้าของโครงการ (บริษัท มั่นคงเคหะการ จำกัด (มหาชน))
		- จัดทำทะเบียนข้อมูลการทำงาน และประวัติคนงานก่อสร้าง เพื่อติดตามหากชุมชนข้างเคียงถูกรบกวน	- คนงานก่อสร้างของโครงการ	- ทุกครั้งที่รับคนงานเข้าทำงานตลอดระยะเวลาการก่อสร้าง	- เจ้าของโครงการ (บริษัท มั่นคงเคหะการ จำกัด (มหาชน))
		- ตรวจปัสสาวะคนงานก่อสร้าง เพื่อหาสารเสพติด หากพบต้องให้ออกทันที	- คนงานก่อสร้างของโครงการ	- ปีละ 2 ครั้ง ตลอดระยะเวลาการก่อสร้าง	- เจ้าของโครงการ (บริษัท มั่นคงเคหะการ จำกัด (มหาชน))
		- ตรวจสอบอัตราส่วนหัวหน้าคนงาน : คนงานก่อสร้างไม่น้อยกว่า 1:40 คน	- หัวหน้าคนงานของโครงการ	-เดือนละ 1 ครั้ง ตลอดระยะเวลาการก่อสร้าง	- เจ้าของโครงการ (บริษัท มั่นคงเคหะการ จำกัด (มหาชน))

กันยายน 2557.....
(นางอัญชัน ตั้งมติธรรม,นายชูเกียรติ ตั้งมติธรรม)
กรรมการผู้มีอำนาจ
บริษัท มั่นคงเคหะการ จำกัด (มหาชน)

กันยายน 2557.....
(นายสุวิทย์ วรรณประดิษฐ)
ผู้ชำนาญการด้านสิ่งแวดล้อม
บริษัท อีโคซิสเต็ม เอ็นจิเนียริ่ง คอนซัลแตนท์ จำกัด

ตารางที่ 3 (9) สรุปมาตรการติดตามตรวจสอบผลกระทบสิ่งแวดล้อมของ โครงการอาคารชุด ออกัส (ขอเปลี่ยนแปลงรายละเอียดโครงการ) ช่วงก่อสร้าง
ของบริษัท มั่นคงเคหะการ จำกัด (มหาชน) ตั้งอยู่ที่ซอยเจริญกรุง 80 ถนนเจริญกรุง เขตบางคอแหลม กรุงเทพมหานคร

ผลกระทบสิ่งแวดล้อม	ดัชนีตรวจวัด	วิธีการตรวจวัด	บริเวณที่ตรวจวัด	ระยะเวลา/ความถี่	ผู้รับผิดชอบ
		- ตรวจสอบว่ามี รปภ. ประจำตลอด 24 ชม. หรือไม่	- รปภ. ของโครงการ	- เดือนละ 1 ครั้งตลอดระยะเวลาการก่อสร้าง	- เจ้าของโครงการ (บริษัท มั่นคงเคหะการ จำกัด (มหาชน))
		- ตรวจสอบการเข้าปฏิบัติงาน ต้องลงชื่อหรือมีบัตรประจำตัว	- พนักงานและคนงาน	- เดือนละ 1 ครั้งตลอดระยะเวลาการก่อสร้าง	- เจ้าของโครงการ (บริษัท มั่นคงเคหะการ จำกัด (มหาชน))

กันยายน 2557.....
(นางอัญชัน ดั้งมติธรรม,นายชูเกียรติ ดั้งมติธรรม)
กรรมการผู้มีอำนาจ
บริษัท มั่นคงเคหะการ จำกัด (มหาชน)

กันยายน 2557.....
(นายสุวิทย์ วรรณประดิษฐ)
ผู้ชำนาญการด้านสิ่งแวดล้อม
บริษัท อีโคซิสเต็ม เอ็นจิเนียริ่ง คอนซัลแตนท์ จำกัด

ตารางที่ 4 สรุปมาตรการติดตามตรวจสอบผลกระทบสิ่งแวดล้อมของ โครงการอาคารชุด ออกัส (ขอเปลี่ยนแปลงรายละเอียดโครงการ) ช่วงเปิดดำเนินการ ของบริษัท มั่นคงเคหะการ จำกัด (มหาชน) ตั้งอยู่ที่ซอยเจริญกรุง 80 ถนนเจริญกรุง เขตบางคอแหลม กรุงเทพมหานคร

ผลกระทบสิ่งแวดล้อม	ดัชนีตรวจวัด	วิธีการตรวจวัด	บริเวณที่ตรวจวัด	ระยะเวลา/ความถี่	ผู้รับผิดชอบ
โครงการจะจัดทำรายงานการปฏิบัติตามมาตรการลดผลกระทบสิ่งแวดล้อมและการติดตามตรวจสอบคุณภาพสิ่งแวดล้อม จัดส่งให้หน่วยงานที่เกี่ยวข้องทุก 6 เดือน ได้แก่ สำนักงานนโยบายและแผนทรัพยากรธรรมชาติและสิ่งแวดล้อม กรุงเทพมหานคร สำนักงานเขตบางคอแหลม โรงเรียนวัดลาดบัวขาว และหน่วยงานที่เกี่ยวข้อง					
ช่วงเปิดดำเนินการ					
1. แหล่งน้ำใช้	- ความสามารถด้านวิศวกรรมประปา	- ตรวจสอบการทำงานของระบบท่อส่งน้ำ และระบบจ่ายน้ำประปา	- พื้นที่โครงการ	- เดือนละ 1 ครั้ง ตลอดระยะเวลาเปิดดำเนินการ	- เจ้าของโครงการ(กรณียังไม่ได้ก่อตั้งนิติบุคคล) หรือนิติบุคคลอาคารชุด
	- โครงสร้างถังเก็บน้ำใต้ดิน และดาดฟ้า รอยแตกร้าว	- ตรวจสอบรอยแตกร้าว ของถังเก็บน้ำใต้ดิน และดาดฟ้า	- พื้นที่โครงการ	- ทุกๆ 3 เดือน/ครั้ง ตลอดระยะเวลาเปิดดำเนินการ	- เจ้าของโครงการ(กรณียังไม่ได้ก่อตั้งนิติบุคคล) หรือนิติบุคคลอาคารชุด
	- ลักษณะทางกายภาพ เช่น กลิ่น สี และความขุ่น	- ตรวจดูด้วยตาเปล่า	- พื้นที่โครงการ	- ทุกๆ 3 เดือน/ครั้ง ตลอดระยะเวลาเปิดดำเนินการ	- เจ้าของโครงการ(กรณียังไม่ได้ก่อตั้งนิติบุคคล) หรือนิติบุคคลอาคารชุด
	- ปริมาณ E.Coli ในถังเก็บน้ำ	- Multiple tube fermentation technique	- พื้นที่โครงการ	- ทุกๆ 3 เดือน/ครั้ง ตลอดระยะเวลาเปิดดำเนินการ	- เจ้าของโครงการ(กรณียังไม่ได้ก่อตั้งนิติบุคคล) หรือนิติบุคคลอาคารชุด
2. การใช้ไฟฟ้า	- การผุกร่อนหรือสายไฟชำรุด	- ตรวจสอบการรั่วไหล/การลัดวงจรของหม้อแปลงไฟฟ้า ให้มีสภาพดีอยู่เสมอ	- พื้นที่โครงการ	- เดือนละ 1 ครั้ง ตลอดระยะเวลาเปิดดำเนินการ	- เจ้าของโครงการ(กรณียังไม่ได้ก่อตั้งนิติบุคคล) หรือนิติบุคคลอาคารชุด
3.การจัดการขยะมูลฝอยและสิ่งปฏิกูล	- ความสามารถในการรองรับขยะมูลฝอย และสภาพทั่วไป	- ตรวจสอบถังขยะ และห้องพักขยะรวมให้มีสภาพที่ดีอยู่เสมอ ถ้ามีการผุกร่อน หรือ ชำรุดต้องดำเนินการแก้ไขทันที	- พื้นที่โครงการ	- เดือนละ 1 ครั้ง ตลอดระยะเวลาเปิดดำเนินการ	- เจ้าของโครงการ(กรณียังไม่ได้ก่อตั้งนิติบุคคล) หรือนิติบุคคลอาคารชุด

กันยายน 2557.....
(นางอัญชัน ตั้งมติธรรม,นายชูเกียรติ ตั้งมติธรรม)
กรรมการผู้มีอำนาจ
บริษัท มั่นคงเคหะการ จำกัด (มหาชน)

กันยายน 2557.....
(นายสุวิทย์ วรรณประดิษฐ)
ผู้ชำนาญการด้านสิ่งแวดล้อม
บริษัท อีโคซิสเต็ม เอ็นจิเนียริ่ง คอนซัลแตนท์ จำกัด

ตารางที่ 4 (1) สรุปมาตรการติดตามตรวจสอบผลกระทบสิ่งแวดล้อมของ โครงการอาคารชุด ออกัส (ขอเปลี่ยนแปลงรายละเอียดโครงการ) ช่วงเปิดดำเนินการ ของบริษัท มั่นคงเคหะการ จำกัด (มหาชน) ตั้งอยู่ที่ซอยเจริญกรุง 80 ถนนเจริญกรุง เขตบางคอแหลม กรุงเทพมหานคร

ผลกระทบสิ่งแวดล้อม	ดัชนีตรวจวัด	วิธีการตรวจวัด	บริเวณที่ตรวจวัด	ระยะเวลา/ความถี่	ผู้รับผิดชอบ
4. การคมนาคม	- กิจกรรมหรือสิ่งกีดขวางบริเวณที่จอดรถ	- ตรวจสอบห้ามมิให้ประกอบกิจกรรมใดๆ รวมทั้งการก่อสร้างในบริเวณที่จัดไว้สำหรับเป็นพื้นที่จอดรถยนต์ อันจะทำให้พื้นที่จอดรถยนต์ลดลง	- พื้นที่โครงการ	- ทุกวัน ตลอดระยะเวลาเปิดดำเนินการ	- เจ้าของโครงการ(กรณียังไม่ได้ก่อตั้งนิติบุคคล) หรือนิติบุคคลอาคารชุด
5.การป้องกันอัคคีภัย	- การใช้งานได้ของ Fire Alarm Bell, Manual Station, FHC , ถังดับเพลิง แผงควบคุมสัญญาณ	- ตรวจสอบระบบเตือนภัย และป้องกันอัคคีภัยให้ใช้การได้ดี ตามคู่มือแนะนำผลิตภัณฑ์	- พื้นที่โครงการ	- ตรวจสอบตามระยะเวลาที่ผู้ผลิตแนะนำในแต่ละชนิดอุปกรณ์	- เจ้าของโครงการ(กรณียังไม่ได้ก่อตั้งนิติบุคคล) หรือนิติบุคคลอาคารชุด
6. การระบายน้ำ	- เศษขยะ และตะกอนดินทราย	- ตรวจสอบบ่อพัก ท่อระบายน้ำรอบโครงการ และบ่อดักขยะบริเวณจุดเชื่อมท่อของโครงการกับรางระบายน้ำบนซอยเจริญกรุง 80	- พื้นที่โครงการ	- ทุกๆ 6 เดือน/ครั้ง ตลอดระยะเวลาเปิดดำเนินการ	- เจ้าของโครงการ(กรณียังไม่ได้ก่อตั้งนิติบุคคล) หรือนิติบุคคลอาคารชุด
7. สระว่ายน้ำ	1.โครงสร้าง และส่วนประกอบสระว่ายน้ำ - โครงสร้างสระว่ายน้ำสร้างด้วยคอนกรีตเสริม เหล็ก หรือวัสดุที่มีความมั่นคงแข็งแรง น้ำซึมไม่ได้ ผนังเรียบอยู่ในสภาพดี	- ตรวจสอบโครงสร้างสระว่ายน้ำ การซึมน้ำ ให้อยู่ในสภาพดีอยู่เสมอ	- บริเวณรอบสระว่ายน้ำ และส่วนประกอบ	- ทุกสัปดาห์ ตลอดระยะเวลาเปิดดำเนินการ	- เจ้าของโครงการ(กรณียังไม่ได้ก่อตั้งนิติบุคคล) หรือนิติบุคคลอาคารชุด

กันยายน 2557.....
(นางอัญชัน ตั้งมติธรรม,นายชูเกียรติ ตั้งมติธรรม)
กรรมการผู้มีอำนาจ
บริษัท มั่นคงเคหะการ จำกัด (มหาชน)

กันยายน 2557.....
(นายสุวิทย์ วรรณประดิษฐ)
ผู้ชำนาญการด้านสิ่งแวดล้อม
บริษัท อีโคซิสเต็ม เอ็นจิเนียริ่ง คอนซัลแตนท์ จำกัด

ตารางที่ 4 (2) สรุปมาตรการติดตามตรวจสอบผลกระทบสิ่งแวดล้อมของ โครงการอาคารชุด ออกัส (ขอเปลี่ยนแปลงรายละเอียดโครงการ) ช่วงเปิดดำเนินการ
ของบริษัท มั่นคงเคหะการ จำกัด (มหาชน) ตั้งอยู่ที่ซอยเจริญกรุง 80 ถนนเจริญกรุง เขตบางคอแหลม กรุงเทพมหานคร

ผลกระทบสิ่งแวดล้อม	ดัชนีตรวจวัด	วิธีการตรวจวัด	บริเวณที่ตรวจวัด	ระยะเวลา/ความถี่	ผู้รับผิดชอบ
	- มีรางระบายน้ำล้น มีฝาปิดรอบสระว่ายน้ำ กว้าง 30-40 ซม. ไม่เป็นสนิม แข็งแรง ทำความสะอาดง่าย อยู่ในสภาพดี และไม่มีน้ำล้นออกจากราง	- ตรวจสอบรางระบายน้ำล้น ให้อยู่ในสภาพดีอยู่เสมอ ถ้ามีการผุกร่อนหรือ ชำรุดต้องดำเนินการแก้ไขทันที	- บริเวณรอบสระว่ายน้ำ และส่วนประกอบ	- ทุกสัปดาห์ ตลอดระยะเวลาเปิดดำเนินการ	- เจ้าของโครงการ(กรณียังไม่ได้ก่อตั้งนิติบุคคล) หรือนิติบุคคลอาคารชุด
	- มีอุปกรณ์เครื่องมือทำความสะอาดสระว่ายน้ำ ได้แก่ เครื่องดูดตะกอน แปรงขัดสระชนิดลวดทองเหลือง และพลาสติก รวมทั้งตะแกรงช้อนวัสดุแขวนลอย	- ตรวจสอบอุปกรณ์เครื่องมือทำความสะอาดสระว่ายน้ำ ให้อยู่ในสภาพดีอยู่เสมอ	- บริเวณส่วนประกอบสระว่ายน้ำ	- ทุกสัปดาห์ ตลอดระยะเวลาเปิดดำเนินการ	- เจ้าของโครงการ(กรณียังไม่ได้ก่อตั้งนิติบุคคล) หรือนิติบุคคลอาคารชุด
	- มีที่ว่างสำหรับใช้เป็นทางเดินรอบสระว่ายน้ำ ความกว้างไม่น้อยกว่า 1.2 ม. ไม่ลื่น ไม่มีน้ำขัง ทำความสะอาดง่าย	- ตรวจสอบทางเดินรอบสระว่ายน้ำให้อยู่ในสภาพดีอยู่เสมอ ถ้าทางเดินมีน้ำขัง หรือลื่น ต้องดำเนินการแก้ไขทันที	- บริเวณรอบสระว่ายน้ำ และส่วนประกอบ	- ทุกสัปดาห์ ตลอดระยะเวลาเปิดดำเนินการ	- เจ้าของโครงการ(กรณียังไม่ได้ก่อตั้งนิติบุคคล) หรือนิติบุคคลอาคารชุด
	- มีป้ายบอกความลึก หรือตัวเลขบอกระดับความลึก ที่สามารถมองเห็นได้ชัดเจน	- ตรวจสอบว่ามีป้ายบอกระดับความลึกสระว่ายน้ำหรือไม่	- บริเวณสระว่ายน้ำ	- ทุกสัปดาห์ ตลอดระยะเวลาเปิดดำเนินการ	- เจ้าของโครงการ(กรณียังไม่ได้ก่อตั้งนิติบุคคล) หรือนิติบุคคลอาคารชุด

กันยายน 2557.....
(นางอัญชัน ตั้งมติธรรม,นายชูเกียรติ ตั้งมติธรรม)
กรรมการผู้มีอำนาจ
บริษัท มั่นคงเคหะการ จำกัด (มหาชน)

กันยายน 2557.....
(นายสุวิทย์ วรรณประดิษฐ)
ผู้ชำนาญการด้านสิ่งแวดล้อม
บริษัท อีโคซิสเต็ม เอ็นจิเนียริ่ง คอนซัลแตนท์ จำกัด

ตารางที่ 4 (3) สรุปมาตรการติดตามตรวจสอบผลกระทบสิ่งแวดล้อมของ โครงการอาคารชุด ออกัส (ขอเปลี่ยนแปลงรายละเอียดโครงการ) ช่วงเปิดดำเนินการ
ของบริษัท มั่นคงเคหะการ จำกัด (มหาชน) ตั้งอยู่ที่ซอยเจริญกรุง 80 ถนนเจริญกรุง เขตบางคอแหลม กรุงเทพมหานคร

ผลกระทบสิ่งแวดล้อม	ดัชนีตรวจวัด	วิธีการตรวจวัด	บริเวณที่ตรวจวัด	ระยะเวลา/ความถี่	ผู้รับผิดชอบ
	- จัดให้มีแสงสว่างเพียงพอทั่วบริเวณสระว่ายน้ำ เพื่อให้มองเห็นได้ชัดเจนในกรณีที่มีการเปิดใช้สระในเวลากลางคืน	- ตรวจสอบแสงสว่าง บริเวณสระว่ายน้ำ ให้อยู่ในสภาพดีอยู่เสมอ	- บริเวณรอบสระว่ายน้ำ	- ทุกสัปดาห์ ตลอดระยะเวลาเปิดดำเนินการ	- เจ้าของโครงการ(กรณียังไม่ได้ก่อตั้งนิติบุคคล) หรือนิติบุคคลอาคารชุด
	- พื้นทำด้วยวัสดุแข็งแรง เรียบ ไม่ดูดซึมน้ำ ทำความสะอาดง่าย ไม่ลื่น อยู่ในสภาพดี	- ตรวจสอบพื้น ให้อยู่ในสภาพดีอยู่เสมอ ถ้ามีน้ำขัง หรือลื่น ต้องดำเนินการแก้ไขทันที	- บริเวณรอบสระว่ายน้ำ และส่วนประกอบ	- ทุกสัปดาห์ ตลอดระยะเวลาเปิดดำเนินการ	- เจ้าของโครงการ(กรณียังไม่ได้ก่อตั้งนิติบุคคล) หรือนิติบุคคลอาคารชุด
	- จัดให้มีห้องเปลี่ยนเสื้อผ้า ตู้เก็บสิ่งของ ที่วาง หรือเก็บรองเท้า สำหรับผู้ใช้บริการในบริเวณทางเข้าสระว่ายน้ำ	- ตรวจสอบห้องเปลี่ยนเสื้อผ้า ตู้เก็บสิ่งของ ที่วาง หรือเก็บรองเท้า ให้อยู่ในสภาพดีอยู่เสมอ	- บริเวณส่วนประกอบสระว่ายน้ำ	- ทุกสัปดาห์ ตลอดระยะเวลาเปิดดำเนินการ	- เจ้าของโครงการ(กรณียังไม่ได้ก่อตั้งนิติบุคคล) หรือนิติบุคคลอาคารชุด
	- จัดให้มีอ่างล้างมือ บริเวณล้างตัวก่อนลงสระ และที่ล้างเท้าที่ทางเข้าบริเวณสระว่ายน้ำ และเติมคลอรีนลงในที่ล้างเท้าเพื่อป้องกันการติดเชื้อ	- ตรวจสอบอ่างล้างมือ ล้างตัว ล้างเท้า และการเติมคลอรีน ให้อยู่ในสภาพดีอยู่เสมอ	- บริเวณส่วนประกอบสระว่ายน้ำ	- ทุกสัปดาห์ ตลอดระยะเวลาเปิดดำเนินการ	- เจ้าของโครงการ(กรณียังไม่ได้ก่อตั้งนิติบุคคล) หรือนิติบุคคลอาคารชุด
	- รักษาความสะอาดพื้นที่โดยรอบสระว่ายน้ำอย่างสม่ำเสมอ	- ตรวจสอบการรักษาความสะอาดรอบสระว่ายน้ำ	- บริเวณรอบสระว่ายน้ำ	- ทุกสัปดาห์ ตลอดระยะเวลาเปิดดำเนินการ	- เจ้าของโครงการ(กรณียังไม่ได้ก่อตั้งนิติบุคคล) หรือนิติบุคคลอาคารชุด

กันยายน 2557.....
(นางอัญชัน ตั้งมติธรรม,นายชูเกียรติ ตั้งมติธรรม)
กรรมการผู้มีอำนาจ
บริษัท มั่นคงเคหะการ จำกัด (มหาชน)

กันยายน 2557.....
(นายสุวิทย์ วรรณประดิษฐ)
ผู้ชำนาญการด้านสิ่งแวดล้อม
บริษัท อีโคซิสเต็ม เอ็นจิเนียริ่ง คอนซัลแตนท์ จำกัด

ตารางที่ 4 (4) สรุปมาตรการติดตามตรวจสอบผลกระทบสิ่งแวดล้อมของ โครงการอาคารชุด ออกัส (ขอเปลี่ยนแปลงรายละเอียดโครงการ) ช่วงเปิดดำเนินการ ของบริษัท มั่นคงเคหะการ จำกัด (มหาชน) ตั้งอยู่ที่ซอยเจริญกรุง 80 ถนนเจริญกรุง เขตบางคอแหลม กรุงเทพมหานคร

ผลกระทบสิ่งแวดล้อม	ดัชนีตรวจวัด	วิธีการตรวจวัด	บริเวณที่ตรวจวัด	ระยะเวลา/ความถี่	ผู้รับผิดชอบ
	- มิให้มีการนำสัตว์ทุกชนิดเข้าไปในบริเวณสระว่ายน้ำ	- ตรวจสอบว่ามีการนำสัตว์ในบริเวณสระว่ายน้ำหรือไม่	- บริเวณรอบสระว่ายน้ำ และส่วนประกอบ	- ทุกสัปดาห์ ตลอดระยะเวลาเปิดดำเนินการ	- เจ้าของโครงการ(กรณียังไม่ได้ก่อตั้งนิติบุคคล) หรือนิติบุคคลอาคารชุด
	- ตรวจสอบสภาพของพื้นสระทุกวัน หากกระเบื้องมีการบิ่นหรือแตกร้าว ต้องงดให้บริการแล้วซ่อมแซมทันที	- ตรวจสอบการบิ่นหรือแตกร้าวของกระเบื้อง ทั้งในสระและบริเวณโดยรอบ	- บริเวณรอบสระว่ายน้ำ และส่วนประกอบ	- ทุกวัน ตลอดระยะเวลาเปิดดำเนินการ	- เจ้าของโครงการ(กรณียังไม่ได้ก่อตั้งนิติบุคคล) หรือนิติบุคคลอาคารชุด
	2. <u>คุณภาพน้ำในสระว่ายน้ำ</u>	- ตรวจสอบคุณภาพน้ำในสระว่ายน้ำจำนวน 2 จุด คือ ส่วนลึก และส่วนตื้น ขณะผู้ที่มาใช้บริการมากที่สุด			
	- ใส สะอาด ไม่มีเศษผง หรือเศษใบไม้ในสระว่ายน้ำ	- ตรวจความใส สะอาด เศษผง หรือใบไม้ด้วยสายตา	- น้ำในสระว่ายน้ำ	- วันละ 2 ครั้ง ก่อนเปิด และหลังปิดบริการ ในวันที่แดดจัดหรือมีผู้ใช้บริการมากให้ตรวจระหว่างวันด้วย ตลอดระยะเวลาเปิดดำเนินการ	- เจ้าของโครงการ(กรณียังไม่ได้ก่อตั้งนิติบุคคล) หรือนิติบุคคลอาคารชุด
	- เครื่องมือสำหรับตรวจวิเคราะห์คุณภาพน้ำ ได้แก่ pH meter และ Free and Total Chlorine Test Kit ไว้ประจำโครงการ รวมทั้งบันทึกผลการวิเคราะห์	- pH meter ต้องสามารถตรวจวิเคราะห์ได้ในช่วง 3-9 และอ่านค่าได้ช่วงละ 1 - Free and Total Chlorine Test Kit ต้องสามารถตรวจวิเคราะห์ได้ในช่วง 0.2-2 ppm		- ทุกสัปดาห์	- เจ้าของโครงการ(กรณียังไม่ได้ก่อตั้งนิติบุคคล) หรือนิติบุคคลอาคารชุด

กันยายน 2557.....
(นางอัญชัน ตั้งมติธรรม,นายชูเกียรติ ตั้งมติธรรม)
กรรมการผู้มีอำนาจ
บริษัท มั่นคงเคหะการ จำกัด (มหาชน)

กันยายน 2557.....
(นายสุวิทย์ วรรณประดิษฐ)
ผู้ชำนาญการด้านสิ่งแวดล้อม
บริษัท อีโคซิสเต็ม เอ็นจิเนียริ่ง คอนซัลแตนท์ จำกัด

ตารางที่ 4 (5) สรุปมาตรการติดตามตรวจสอบผลกระทบสิ่งแวดล้อมของ โครงการอาคารชุด ออกัส (ขอเปลี่ยนแปลงรายละเอียดโครงการ) ช่วงเปิดดำเนินการ
ของบริษัท มั่นคงเคหะการ จำกัด (มหาชน) ตั้งอยู่ที่ซอยเจริญกรุง 80 ถนนเจริญกรุง เขตบางคอแหลม กรุงเทพมหานคร

ผลกระทบสิ่งแวดล้อม	ดัชนีตรวจวัด	วิธีการตรวจวัด	บริเวณที่ตรวจวัด	ระยะเวลา/ความถี่	ผู้รับผิดชอบ
	- ดูแลรักษาเครื่องกรองน้ำเพื่อให้ทำงานได้เต็มประสิทธิภาพ	- เครื่องกรองไม่มีการอุดตัน และน้ำที่ผ่านการกรองมีความสะอาด		- ตามระยะเวลาในคู่มือดูแลเครื่องกรองน้ำ	- เจ้าของโครงการ(กรณียังไม่ได้ก่อตั้งนิติบุคคล) หรือนิติบุคคลอาคารชุด
	- ค่าความเป็นกรดด่าง(pH) อยู่ในช่วง 7.2-8.4	- pH meter	- pH meter และ Free and Total Chlorine Test Kit	- วันละ 2 ครั้ง ก่อนเปิด และหลังปิดบริการ ในวันที่แดดจัด หรือมีผู้ใช้บริการมากให้ตรวจระหว่างวันด้วย ตลอดระยะเวลาเปิดดำเนินการ	- เจ้าของโครงการ(กรณียังไม่ได้ก่อตั้งนิติบุคคล) หรือนิติบุคคลอาคารชุด
	- ค่าคลอรีนอิสระ (Free chlorine) อยู่ในช่วง 0.6-1.0 ppm	- Free and Total Chlorine Test Kit	- เครื่องกรองน้ำ	- วันละ 2 ครั้ง ก่อนเปิด และหลังปิดบริการ ในวันที่แดดจัด หรือมีผู้ใช้บริการมากให้ตรวจระหว่างวันด้วย ตลอดระยะเวลาเปิดดำเนินการ	- เจ้าของโครงการ(กรณียังไม่ได้ก่อตั้งนิติบุคคล) หรือนิติบุคคลอาคารชุด
	- ค่าคลอรีนที่รวมกับสารอื่น (Combined chlorine) อยู่ในช่วง 0.5-1.0 ppm	- Free and Total Chlorine Test Kit	- น้ำในสระว่ายน้ำ	- วันละ 2 ครั้ง ก่อนเปิด และหลังปิดบริการ ในวันที่แดดจัด หรือมีผู้ใช้บริการมากให้ตรวจระหว่างวันด้วย ตลอดระยะเวลาเปิดดำเนินการ	- เจ้าของโครงการ(กรณียังไม่ได้ก่อตั้งนิติบุคคล) หรือนิติบุคคลอาคารชุด

กันยายน 2557.....
(นางอัญชัน ตั้งมติธรรม,นายชูเกียรติ ตั้งมติธรรม)
กรรมการผู้มีอำนาจ
บริษัท มั่นคงเคหะการ จำกัด (มหาชน)

กันยายน 2557.....
(นายสุวิทย์ วรรณประดิษฐ)
ผู้ชำนาญการด้านสิ่งแวดล้อม
บริษัท อีโคซิสเต็ม เอ็นจิเนียริ่ง คอนซัลแตนท์ จำกัด

ตารางที่ 4 (6) สรุปมาตรการติดตามตรวจสอบผลกระทบสิ่งแวดล้อมของ โครงการอาคารชุด ออกัส (ขอเปลี่ยนแปลงรายละเอียดโครงการ) ช่วงเปิดดำเนินการ
ของบริษัท มั่นคงเคหะการ จำกัด (มหาชน) ตั้งอยู่ที่ซอยเจริญกรุง 80 ถนนเจริญกรุง เขตบางคอแหลม กรุงเทพมหานคร

ผลกระทบสิ่งแวดล้อม	ดัชนีตรวจวัด	วิธีการตรวจวัด	บริเวณที่ตรวจวัด	ระยะเวลา/ความถี่	ผู้รับผิดชอบ
	- ตรวจวัดโคลิฟอร์ม แบคทีเรียทั้งหมด(total Coliform Bacteria)น้อยกว่า 10 ต่อน้ำ 100 มิลลิลิตร	- MPN method ในอัตราส่วน 100 มิลลิลิตร	- น้ำในสระว่ายน้ำ	- อย่างน้อยเดือนละ 1 ครั้ง	- เจ้าของโครงการ(กรณียังไม่ได้ก่อตั้งนิติบุคคล) หรือนิติบุคคลอาคารชุด
	- ตรวจวัดฟีคอลโคลิฟอร์ม (Fecal Coliform)ต้องไม่พบ	- Multiple tube fermentation technique	- น้ำในสระว่ายน้ำ	- อย่างน้อยเดือนละ 1 ครั้ง	- เจ้าของโครงการ(กรณียังไม่ได้ก่อตั้งนิติบุคคล) หรือนิติบุคคลอาคารชุด
	- ค่าความเป็นด่าง (Alkalinity) อยู่ในช่วง 80-100 ppm	- Titration	- น้ำในสระว่ายน้ำ	- อย่างน้อยปีละ 1 ครั้ง	- เจ้าของโครงการ(กรณียังไม่ได้ก่อตั้งนิติบุคคล) หรือนิติบุคคลอาคารชุด
	- ค่าความกระด้าง (Calcium hardness) อยู่ในช่วง 250-600 ppm	- EDTA Titration	- น้ำในสระว่ายน้ำ	- อย่างน้อยปีละ 1 ครั้ง แต่กรณีที่ใช้คลอรีนชนิดกรดไตรคลอโรไอโซไซยานูริคต้องตรวจวันละ 2 ครั้ง	- เจ้าของโครงการ(กรณียังไม่ได้ก่อตั้งนิติบุคคล) หรือนิติบุคคลอาคารชุด
	- ความเข้มข้นกรดไซยานูริก (Cyanuric acid) อยู่ในช่วง 30-60 ppm	-Cyanuric Acid Photometer	- น้ำในสระว่ายน้ำ	- อย่างน้อยปีละ 1 ครั้ง	- เจ้าของโครงการ(กรณียังไม่ได้ก่อตั้งนิติบุคคล) หรือนิติบุคคลอาคารชุด

กันยายน 2557.....
(นางอัญชัน ตั้งมติธรรม,นายชูเกียรติ ตั้งมติธรรม)
กรรมการผู้มีอำนาจ
บริษัท มั่นคงเคหะการ จำกัด (มหาชน)

กันยายน 2557.....
(นายสุวิทย์ วรรณประดิษฐ)
ผู้ชำนาญการด้านสิ่งแวดล้อม
บริษัท อีโคซิสเต็ม เอ็นจิเนียริ่ง คอนซัลแตนท์ จำกัด

ตารางที่ 4 (7) สรุปมาตรการติดตามตรวจสอบผลกระทบสิ่งแวดล้อมของ โครงการอาคารชุด ออกัส (ขอเปลี่ยนแปลงรายละเอียดโครงการ) ช่วงเปิดดำเนินการ ของบริษัท มั่นคงเคหะการ จำกัด (มหาชน) ตั้งอยู่ที่ซอยเจริญกรุง 80 ถนนเจริญกรุง เขตบางคอแหลม กรุงเทพมหานคร

ผลกระทบสิ่งแวดล้อม	ดัชนีตรวจวัด	วิธีการตรวจวัด	บริเวณที่ตรวจวัด	ระยะเวลา/ความถี่	ผู้รับผิดชอบ
	- ตรวจความเข้มข้นคลอไรด์ (Chloride) ไม่เกิน 600 ppm	- EDTA Titration	- น้ำในสระว่ายน้ำ	- อย่างน้อยปีละ 1 ครั้ง	- เจ้าของโครงการ(กรณียังไม่ได้ก่อตั้งนิติบุคคล) หรือนิติบุคคลอาคารชุด
	- ตรวจความเข้มข้นแอมโมเนีย (Ammonia) ไม่เกิน 20 ppm	- colorimetric method	- น้ำในสระว่ายน้ำ	- อย่างน้อยปีละ 1 ครั้ง	- เจ้าของโครงการ(กรณียังไม่ได้ก่อตั้งนิติบุคคล) หรือนิติบุคคลอาคารชุด
	- ตรวจความเข้มข้นไนเตรท (Nitrate) ไม่เกิน 50 ppm	- Cadmium Reduction	- น้ำในสระว่ายน้ำ	- อย่างน้อยปีละ 1 ครั้ง	- เจ้าของโครงการ(กรณียังไม่ได้ก่อตั้งนิติบุคคล) หรือนิติบุคคลอาคารชุด
	- ตรวจวัดแบคทีเรีย E. coli ต้องไม่พบ	-Multiple tube fermentation technique	- น้ำในสระว่ายน้ำ	- อย่างน้อยปีละ 1 ครั้ง	- เจ้าของโครงการ(กรณียังไม่ได้ก่อตั้งนิติบุคคล) หรือนิติบุคคลอาคารชุด
	- ตรวจวัดแบคทีเรีย Strephylococcus aureus ต้องไม่พบ	-Multiple tube fermentation technique	- น้ำในสระว่ายน้ำ	- อย่างน้อยปีละ 1 ครั้ง	- เจ้าของโครงการ(กรณียังไม่ได้ก่อตั้งนิติบุคคล) หรือนิติบุคคลอาคารชุด
	- ตรวจวัดแบคทีเรีย Pseudomonas aeroginosa ต้องไม่พบ	-Multiple tube fermentation technique	- น้ำในสระว่ายน้ำ	- อย่างน้อยปีละ 1 ครั้ง	- เจ้าของโครงการ(กรณียังไม่ได้ก่อตั้งนิติบุคคล) หรือนิติบุคคลอาคารชุด

กันยายน 2557.....
(นางอัญชัน ตั้งมติธรรม,นายชูเกียรติ ตั้งมติธรรม)
กรรมการผู้มีอำนาจ
บริษัท มั่นคงเคหะการ จำกัด (มหาชน)

กันยายน 2557.....
(นายสุวิทย์ วรรณประดิษฐ)
ผู้ชำนาญการด้านสิ่งแวดล้อม
บริษัท อีโคซิสเต็ม เอ็นจิเนียริ่ง คอนซัลแตนท์ จำกัด

ตารางที่ 4 (8) สรุปมาตรการติดตามตรวจสอบผลกระทบสิ่งแวดล้อมของ โครงการอาคารชุด ออกัส (ขอเปลี่ยนแปลงรายละเอียดโครงการ) ช่วงเปิดดำเนินการ
ของบริษัท มั่นคงเคหะการ จำกัด (มหาชน) ตั้งอยู่ที่ซอยเจริญกรุง 80 ถนนเจริญกรุง เขตบางคอแหลม กรุงเทพมหานคร

ผลกระทบสิ่งแวดล้อม	ดัชนีตรวจวัด	วิธีการตรวจวัด	บริเวณที่ตรวจวัด	ระยะเวลา/ความถี่	ผู้รับผิดชอบ
	- มีการทำบันทึกข้อมูลจำนวนผู้ใช้สระว่ายน้ำในแต่ละวัน	- บันทึก เพศ อายุ และระยะเวลาใช้สระน้ำ	- สระว่ายน้ำ	- ทุกวัน ตลอดระยะเวลาเปิดดำเนินการ	- เจ้าของโครงการ(กรณียังไม่ได้ก่อตั้งนิติบุคคล) หรือนิติบุคคลอาคารชุด
	3. ความปลอดภัยในการใช้สระว่ายน้ำ - มีเจ้าหน้าที่ความปลอดภัยประจำสระว่ายน้ำ (Life guard) ต้องเป็นผู้ที่มีความชำนาญในการว่ายน้ำ ผ่านการอบรมการช่วยชีวิตคนจมน้ำปฐมพยาบาลได้อยู่ประจำสระตลอดเวลาที่เปิดบริการ	- มีเจ้าหน้าที่ประจำอยู่ตลอดเวลาที่เปิดบริการ	- บริเวณสระว่ายน้ำ	- ทุกวัน	- เจ้าของโครงการ(กรณียังไม่ได้ก่อตั้งนิติบุคคล) หรือนิติบุคคลอาคารชุด
	- จัดให้มีป้ายแสดงข้อปฏิบัติสำหรับผู้ใช้บริการติดไว้บริเวณสระว่ายน้ำให้มองเห็นชัดเจน	- ป้ายแสดงข้อปฏิบัติ ต้องมีข้อความอย่างน้อย ดังนี้ 1. ต้องสวมชุดว่ายน้ำที่สะอาด 2. ต้องชำระร่างกายก่อนลงสระทุกครั้ง 3. ผู้ที่เป็นโรคติดต่อ ห้ามลงเล่นในสระว่ายน้ำ 4. ห้ามนำสัตว์เลี้ยงเข้ามาในบริเวณสระ 5. ห้ามปัสสาวะ บ้วนน้ำลาย หรือสั่งน้ำมูกลงในสระ	- บริเวณสระว่ายน้ำ	- ทุกวัน	- เจ้าของโครงการ(กรณียังไม่ได้ก่อตั้งนิติบุคคล) หรือนิติบุคคลอาคารชุด

กันยายน 2557.....
(นางอัญชัน ตั้งมติธรรม,นายชูเกียรติ ตั้งมติธรรม)
กรรมการผู้มีอำนาจ
บริษัท มั่นคงเคหะการ จำกัด (มหาชน)

กันยายน 2557.....
(นายสุวิทย์ วรรณประดิษฐ)
ผู้ชำนาญการด้านสิ่งแวดล้อม
บริษัท อีโคซิสเต็ม เอ็นจิเนียริ่ง คอนซัลแตนท์ จำกัด

ตารางที่ 4 (9) สรุปมาตรการติดตามตรวจสอบผลกระทบสิ่งแวดล้อมของ โครงการอาคารชุด ออกัส (ขอเปลี่ยนแปลงรายละเอียดโครงการ) ช่วงเปิดดำเนินการ ของบริษัท มั่นคงเคหะการ จำกัด (มหาชน) ตั้งอยู่ที่ซอยเจริญกรุง 80 ถนนเจริญกรุง เขตบางคอแหลม กรุงเทพมหานคร

ผลกระทบสิ่งแวดล้อม	ดัชนีตรวจวัด	วิธีการตรวจวัด	บริเวณที่ตรวจวัด	ระยะเวลา/ความถี่	ผู้รับผิดชอบ
		6. ห้ามทำสระว่ายน้ำสกปรก 7. จำนวนผู้ใช้งานมากที่สุดที่สระว่ายน้ำรองรับได้ 8. วิธีปฐมพยาบาลเบื้องต้น			
	- สถานที่เก็บสารเคมีต้องมีป้ายระบุว่า สถานที่เก็บสารเคมีอันตราย และห้ามเข้า มีการระบายอากาศ และการป้องกันน้ำ ซึมเข้าภาชนะบรรจุสารเคมี	- มีป้ายแสดง “สถานที่เก็บสารเคมีอันตราย” และ “ห้ามเข้า” - ระบบระบายอากาศใช้งานได้ดี - ไม่มีน้ำซึมเข้าภาชนะบรรจุสารเคมี	- สถานที่เก็บสารเคมี	-ทุกวัน	- เจ้าของโครงการ(กรณียังไม่ได้ก่อตั้งนิติบุคคล) หรือนิติบุคคลอาคารชุด
	- มีอุปกรณ์ในการช่วยชีวิตประจำสระว่ายน้ำ ได้แก่ ไม้ช่วยชีวิต ห่วงชูชีพ เครื่องหายใจ ห้องปฐมพยาบาล หรือชุดปฐมพยาบาล เป็นต้น และมีการฝึกซ้อมการใช้งาน	ต้องจัดให้มี - โฟมช่วยชีวิต อย่างน้อย 2 อัน - ห่วงชูชีพ เส้นผ่าศูนย์กลางอย่างน้อย 15 นิ้ว หรือ ทุ่นลอยผูกไว้กับเชือกความยาวไม่น้อยกว่าความกว้างของสระว่ายน้ำ อย่างน้อย 2 อัน - ไม้ช่วยชีวิตหรือวัตถุอื่นใด ที่มีความยาวไม่น้อยกว่า 3.5 เมตร น้ำหนักเบา อย่างน้อย 1 อัน และต้องวางไว้ที่ปลายลู่ส่วนลึกของสระว่ายน้ำ	- บริเวณสระว่ายน้ำ	-ทุกวัน	- เจ้าของโครงการ(กรณียังไม่ได้ก่อตั้งนิติบุคคล) หรือนิติบุคคลอาคารชุด

กันยายน 2557.....
(นางอัญชัน ตั้งมติธรรม,นายชูเกียรติ ตั้งมติธรรม)
กรรมการผู้มีอำนาจ
บริษัท มั่นคงเคหะการ จำกัด (มหาชน)

กันยายน 2557.....
(นายสุวิทย์ วรรณประดิษฐ)
ผู้ชำนาญการด้านสิ่งแวดล้อม
บริษัท อีโคซิสเต็ม เอ็นจิเนียริ่ง คอนซัลแตนท์ จำกัด

ตารางที่ 4 (10) สรุปมาตรการติดตามตรวจสอบผลกระทบสิ่งแวดล้อมของ โครงการอาคารชุด ออกัส (ขอเปลี่ยนแปลงรายละเอียดโครงการ) ช่วงเปิดดำเนินการ ของบริษัท มั่นคงเคหะการ จำกัด (มหาชน) ตั้งอยู่ที่ซอยเจริญกรุง 80 ถนนเจริญกรุง เขตบางคอแหลม กรุงเทพมหานคร

ผลกระทบสิ่งแวดล้อม	ดัชนีตรวจวัด	วิธีการตรวจวัด	บริเวณที่ตรวจวัด	ระยะเวลา/ความถี่	ผู้รับผิดชอบ
		- เครื่องช่วยหายใจ สำหรับผู้ใหญ่ 1 ชุด และเด็ก 1 ชุด - ห้องปฐมพยาบาลหรือชุดปฐมพยาบาล ที่พร้อมใช้งานตลอดเวลา			
	- มีป้ายแสดงวิธีการปฐมพยาบาล หรือช่วยชีวิตคนจมน้ำ ในตำแหน่งที่มองเห็นได้ชัดเจน บริเวณสระว่ายน้ำ	- ป้ายแสดงวิธีการปฐมพยาบาล หรือช่วยชีวิตคนจมน้ำ ต้องไม่มีสิ่งบดบัง สามารถเห็นได้ชัดเจน	- บริเวณสระว่ายน้ำ	-ทุกวัน	- เจ้าของโครงการ(กรณียังไม่ได้ก่อตั้งนิติบุคคล) หรือนิติบุคคลอาคารชุด
	- มีโทรศัพท์ พร้อมติดหมายเลขโทรศัพท์ที่สำคัญ เช่น โรงพยาบาล สถานีตำรวจ ในตำแหน่งที่มองเห็นได้ชัดเจน บริเวณสระว่ายน้ำ	- ตรวจสอบโทรศัพท์ ให้พร้อมใช้งานอยู่เสมอ	- บริเวณสระว่ายน้ำ	-ทุกวัน	- เจ้าของโครงการ(กรณียังไม่ได้ก่อตั้งนิติบุคคล) หรือนิติบุคคลอาคารชุด
	- สภาพของพื้นสระ	- ตรวจสอบสภาพของพื้นสระ หากกระเบื้องมีการบิ่น หรือแตกร้าว ต้องงดให้บริการแล้วซ่อมแซมทันที	- บริเวณสระว่ายน้ำ	-ทุกวัน	- เจ้าของโครงการ(กรณียังไม่ได้ก่อตั้งนิติบุคคล) หรือนิติบุคคลอาคารชุด
9. ระบบบำบัดน้ำเสียรวม	- ตะกอนไขมัน	- ตรวจสอบ ตักกากตะกอนไขมัน และทำความสะอาดบ่อดักไขมัน	- บ่อดักไขมัน	- ทุกวันตลอดระยะเวลาเปิดดำเนินการ	- เจ้าของโครงการ(กรณียังไม่ได้ก่อตั้งนิติบุคคล) หรือนิติบุคคลอาคารชุด

กันยายน 2557.....
(นางอัญชัน ตั้งมติธรรม,นายชูเกียรติ ตั้งมติธรรม)
กรรมการผู้มีอำนาจ
บริษัท มั่นคงเคหะการ จำกัด (มหาชน)

กันยายน 2557.....
(นายสุวิทย์ วัรรณประดิษฐ)
ผู้ชำนาญการด้านสิ่งแวดล้อม
บริษัท อีโคซิสเต็ม เอ็นจิเนียริ่ง คอนซัลแตนท์ จำกัด

ตารางที่ 4 (11) สรุปมาตรการติดตามตรวจสอบผลกระทบสิ่งแวดล้อมของ โครงการอาคารชุด ออกัส (ขอเปลี่ยนแปลงรายละเอียดโครงการ) ช่วงเปิดดำเนินการ
ของบริษัท มั่นคงเคหะการ จำกัด (มหาชน) ตั้งอยู่ที่ซอยเจริญกรุง 80 ถนนเจริญกรุง เขตบางคอแหลม กรุงเทพมหานคร

ผลกระทบสิ่งแวดล้อม	ดัชนีตรวจวัด	วิธีการตรวจวัด	บริเวณที่ตรวจวัด	ระยะเวลา/ความถี่	ผู้รับผิดชอบ
	- ตะกอนหนักในบ่อเกรอะ	- ตรวจสอบตะกอนในส่วนเกรอะ พร้อมทั้งแจ้งหน่วยงานเข้ามาสูบ กำจัดกากตะกอน	- บ่อเกรอะ	- ทุก 6 เดือน ตลอดระยะเวลาเปิดดำเนินการ	- เจ้าของโครงการ(กรณียังไม่ได้ก่อตั้งนิติบุคคล) หรือนิติบุคคลอาคารชุด
	- pH , BOD - SS, Setteable Solids, TDS - Sulfide - TKN - Fat Oil & Grease	- ประกาศกระทรวงทรัพยากร ธรรมชาติและสิ่งแวดล้อม เรื่อง กำหนดมาตรฐานควบคุมการระบายน้ำทิ้งจากอาคารบางประเภทและบางขนาด	- บ่อตรวจระบายน้ำ จำนวน 1 จุด ได้แก่ บริเวณที่เชื่อมกับคลองสาธารณะประโยชน์	- เดือนละ 1 ครั้ง ตลอดระยะเวลาเปิดดำเนินการ	- เจ้าของโครงการ(กรณียังไม่ได้ก่อตั้งนิติบุคคล) หรือนิติบุคคลอาคารชุด
	- ประสิทธิภาพในการบำบัดน้ำเสีย	- ตรวจสอบประสิทธิภาพ และสภาพการทำงานทั่วไป พร้อมทั้งจัดทำรายงานตามแบบ ทส.1 และ ทส.2 ให้เป็นไปตามกฎกระทรวง เรื่อง กำหนดหลักเกณฑ์ วิธีการ และแบบการเก็บสถิติและข้อมูลการจัดทำบันทึกรายละเอียด และรายงานสรุปผลการทำงานของระบบบำบัดน้ำเสีย พ.ศ. 2555(ตามบทบัญญัติในมาตรา 80 แห่ง พรบ.ส่งเสริมและรักษาคุณภาพสิ่งแวดล้อมแห่งชาติ พ.ศ. 2535)	- ระบบบำบัดน้ำเสียรวม	- บันทึกตามแบบ ทส. 1 ทำทุกวัน และสรุปรายงานตามแบบ ทส. 2 ส่งหน่วยงานท้องถิ่นในวันที่ 15 ของเดือนถัดไป	- เจ้าของโครงการ(กรณียังไม่ได้ก่อตั้งนิติบุคคล) หรือนิติบุคคลอาคารชุด

กันยายน 2557.....
(นางอัญชัน ตั้งมติธรรม,นายชูเกียรติ ตั้งมติธรรม)
กรรมการผู้มีอำนาจ
บริษัท มั่นคงเคหะการ จำกัด (มหาชน)


กันยายน 2557.....
(นายสุวิทย์ วรรณประดิษฐ)
ผู้ชำนาญการด้านสิ่งแวดล้อม
บริษัท อีโคซิสเต็ม เอ็นจิเนียริ่ง คอนซัลแตนท์ จำกัด

ตารางที่ 4 (12) สรุปมาตรการติดตามตรวจสอบผลกระทบสิ่งแวดล้อมของ โครงการอาคารชุด ออกัส (ขอเปลี่ยนแปลงรายละเอียดโครงการ) ช่วงเปิดดำเนินการ ของบริษัท มั่นคงเคหะการ จำกัด (มหาชน) ตั้งอยู่ที่ซอยเจริญกรุง 80 ถนนเจริญกรุง เขตบางคอแหลม กรุงเทพมหานคร


ผลกระทบสิ่งแวดล้อม	ดัชนีตรวจวัด	วิธีการตรวจวัด	บริเวณที่ตรวจวัด	ระยะเวลา/ความถี่	ผู้รับผิดชอบ
	- เศษขยะ และตะกอนดินทราย	- ตรวจสอบบ่อพัก และท่อระบายน้ำรอบโครงการ และบ่อดักขยะบริเวณจุดเชื่อมของโครงการกับท่อระบายน้ำบนซอยเจริญกรุง 80	- บ่อพัก และท่อระบายน้ำ	- เดือนละ 1 ครั้ง ตลอดระยะเวลาเปิดดำเนินการ	- เจ้าของโครงการ(กรณียังไม่ได้ก่อตั้งนิติบุคคล) หรือนิติบุคคลอาคารชุด
10. ทัศนียภาพ	- การเติบโตของต้นไม้	- ตรวจสอบการเจริญเติบโตของต้นไม้ หากพบว่า ต้นไม้เหี่ยวเฉา หรือตายให้บำรุง ดูแล และปลูกซ่อมแซมทันที	- พื้นที่สีเขียวของโครงการ	- เดือนละ 2 ครั้ง	- เจ้าของโครงการ(กรณียังไม่ได้ก่อตั้งนิติบุคคล) หรือนิติบุคคลอาคารชุด
	- ความชุ่มชื้น ของพื้นดินในบริเวณสวน และรอบต้นไม้	- สังเกตุด้วยตาเปล่า	- พื้นที่สีเขียวของโครงการ	- วันละ 1 ครั้ง	- เจ้าของโครงการ(กรณียังไม่ได้ก่อตั้งนิติบุคคล) หรือนิติบุคคลอาคารชุด
	- ขนาดการแผ่ของเรือนยอดต้นไม้ และความสูงของต้นไม้	- ตัดแต่งกิ่งโดยควบคุมทั้งทรงพุ่ม และความสูงของลำต้นด้วยการตัดแต่งกิ่งไม้ด้านข้าง และด้านบนออก	- พื้นที่สีเขียวของโครงการ	- ปีละ 1 ครั้งตลอดช่วงเปิดดำเนินการ	- เจ้าของโครงการ(กรณียังไม่ได้ก่อตั้งนิติบุคคล) หรือนิติบุคคลอาคารชุด

กันยายน 2557.....
(นางอัญชัน ตั้งมติธรรม,นายชูเกียรติ ตั้งมติธรรม)
กรรมการผู้มีอำนาจ
บริษัท มั่นคงเคหะการ จำกัด (มหาชน)


กันยายน 2557.....
(นายสุวิทย์ วรรณประดิษฐ)
ผู้ชำนาญการด้านสิ่งแวดล้อม
บริษัท อีโคซิสเต็ม เอ็นจิเนียริ่ง คอนซัลแตนท์ จำกัด

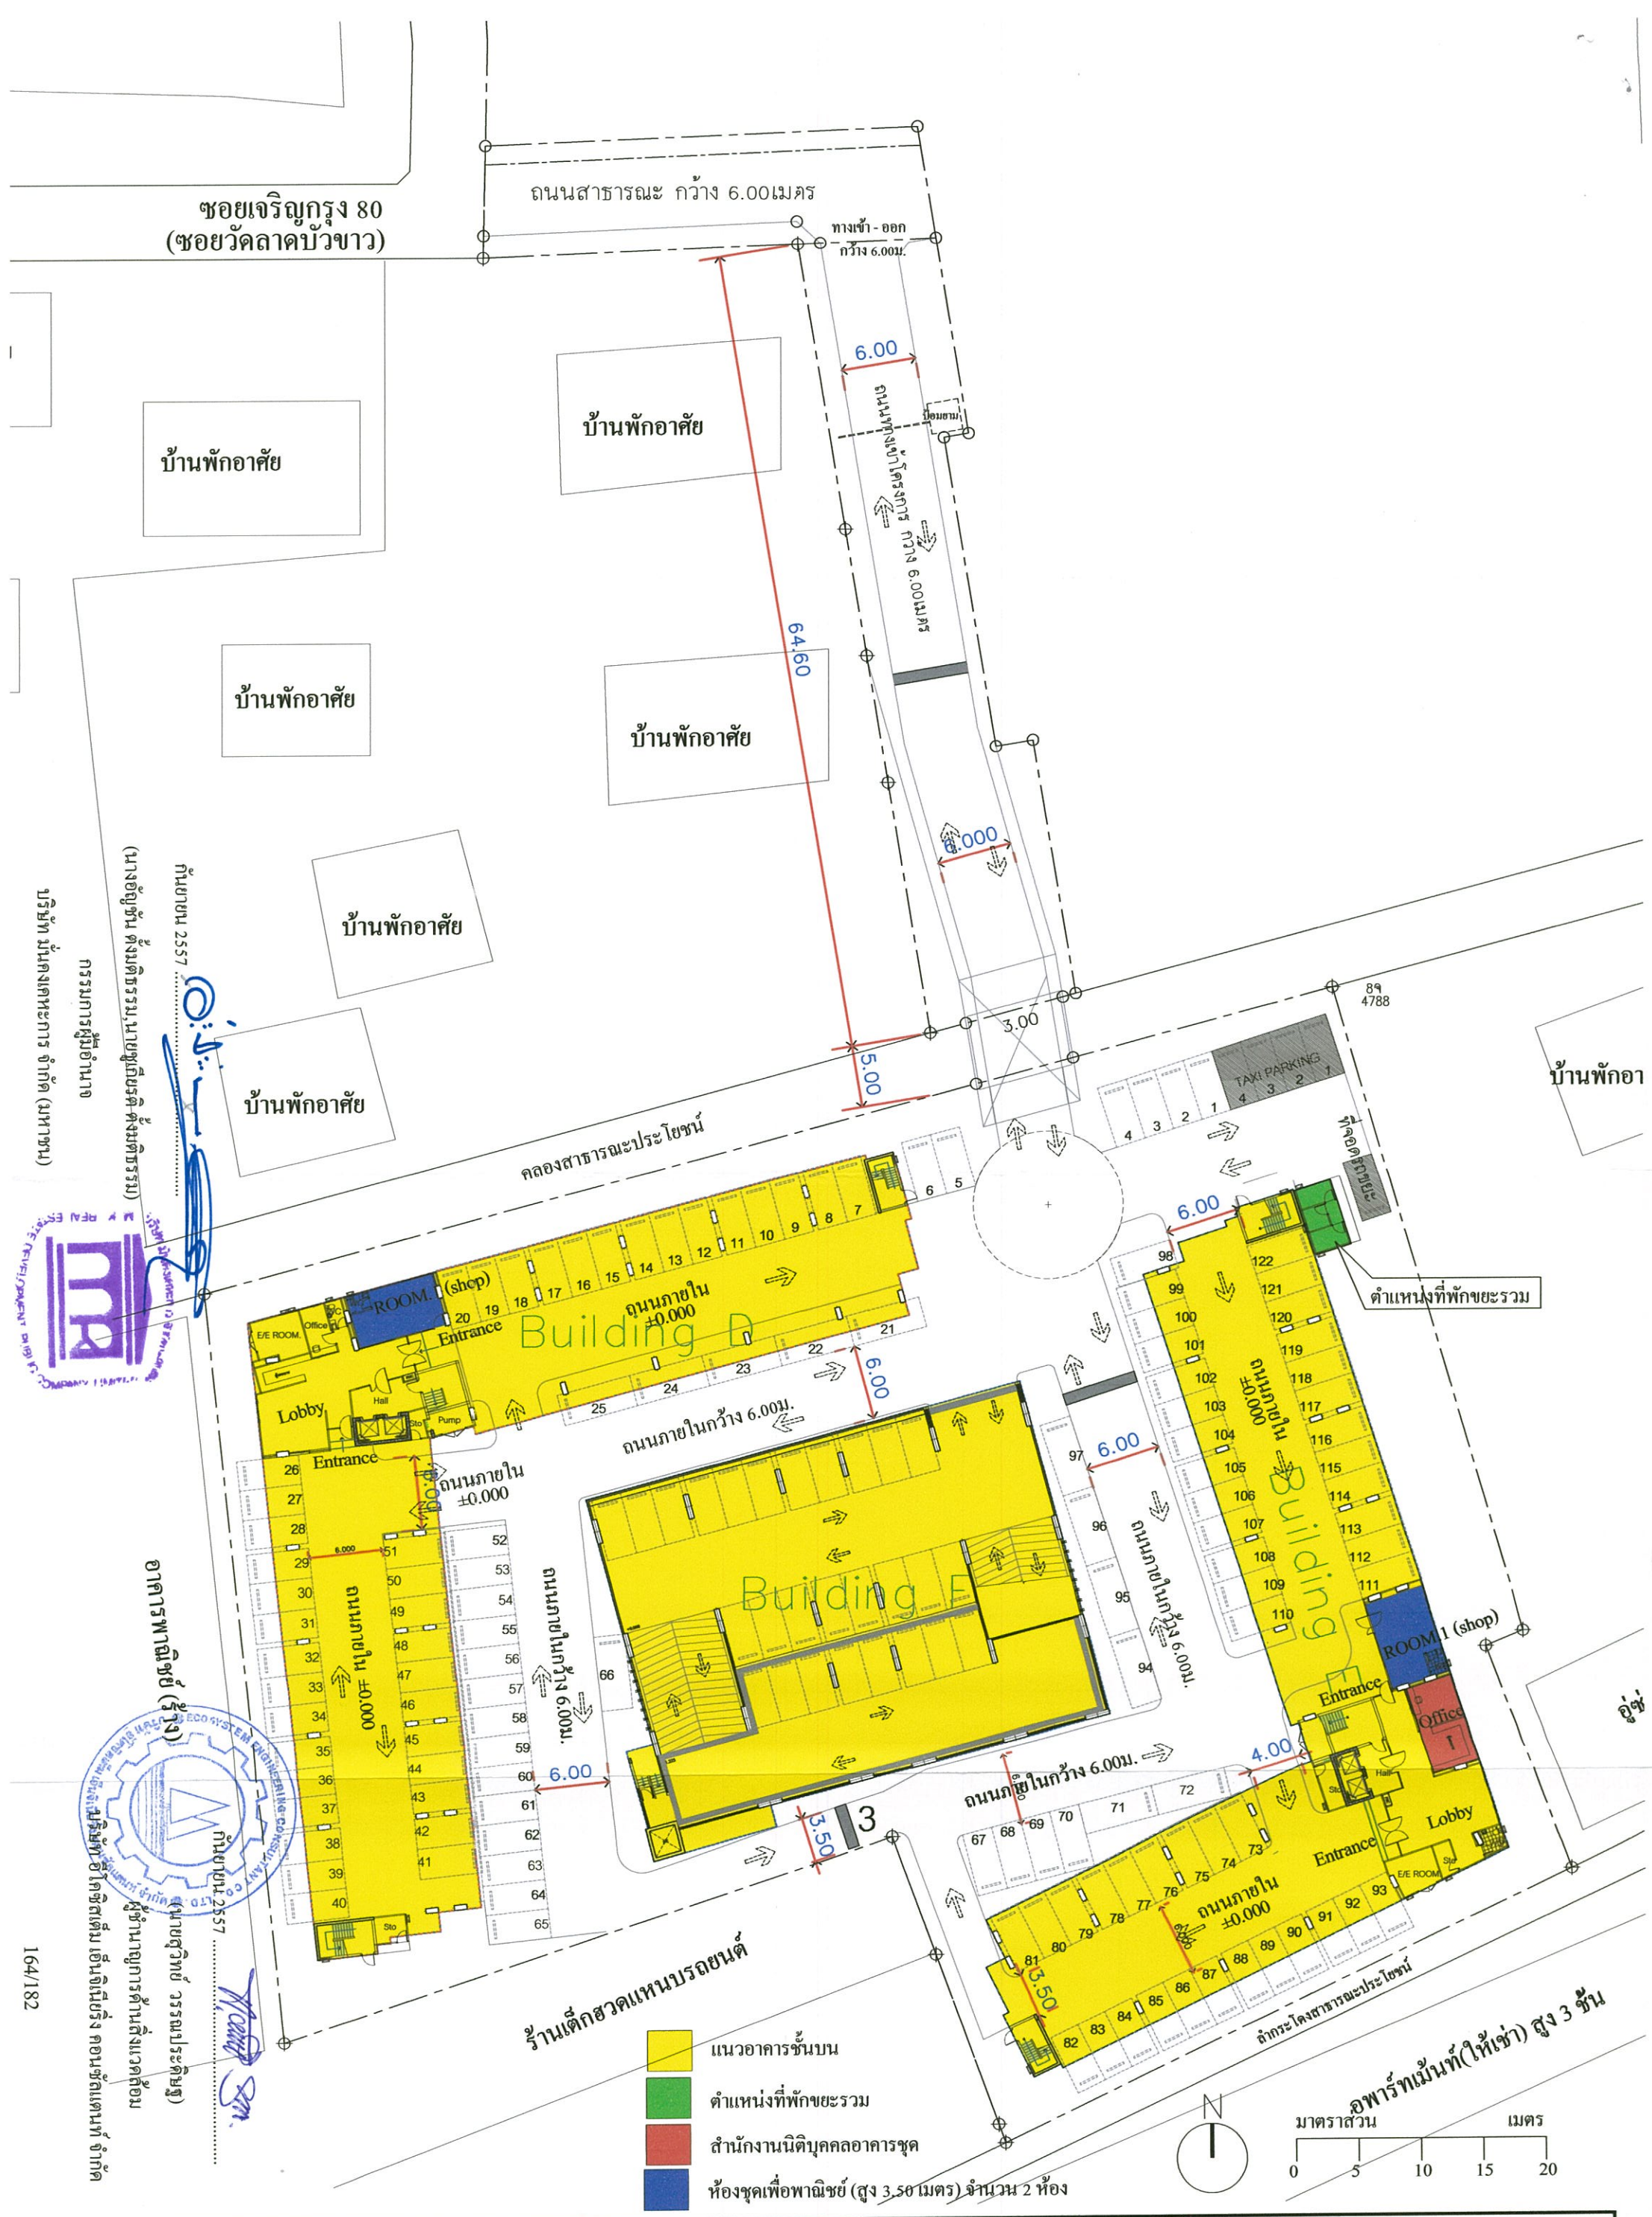

ภาพที่			
	1	ผังบริเวณโครงการ	โครงการอาคารชุด ออกัส (ขอเปลี่ยนแปลงรายละเอียดโครงการ)

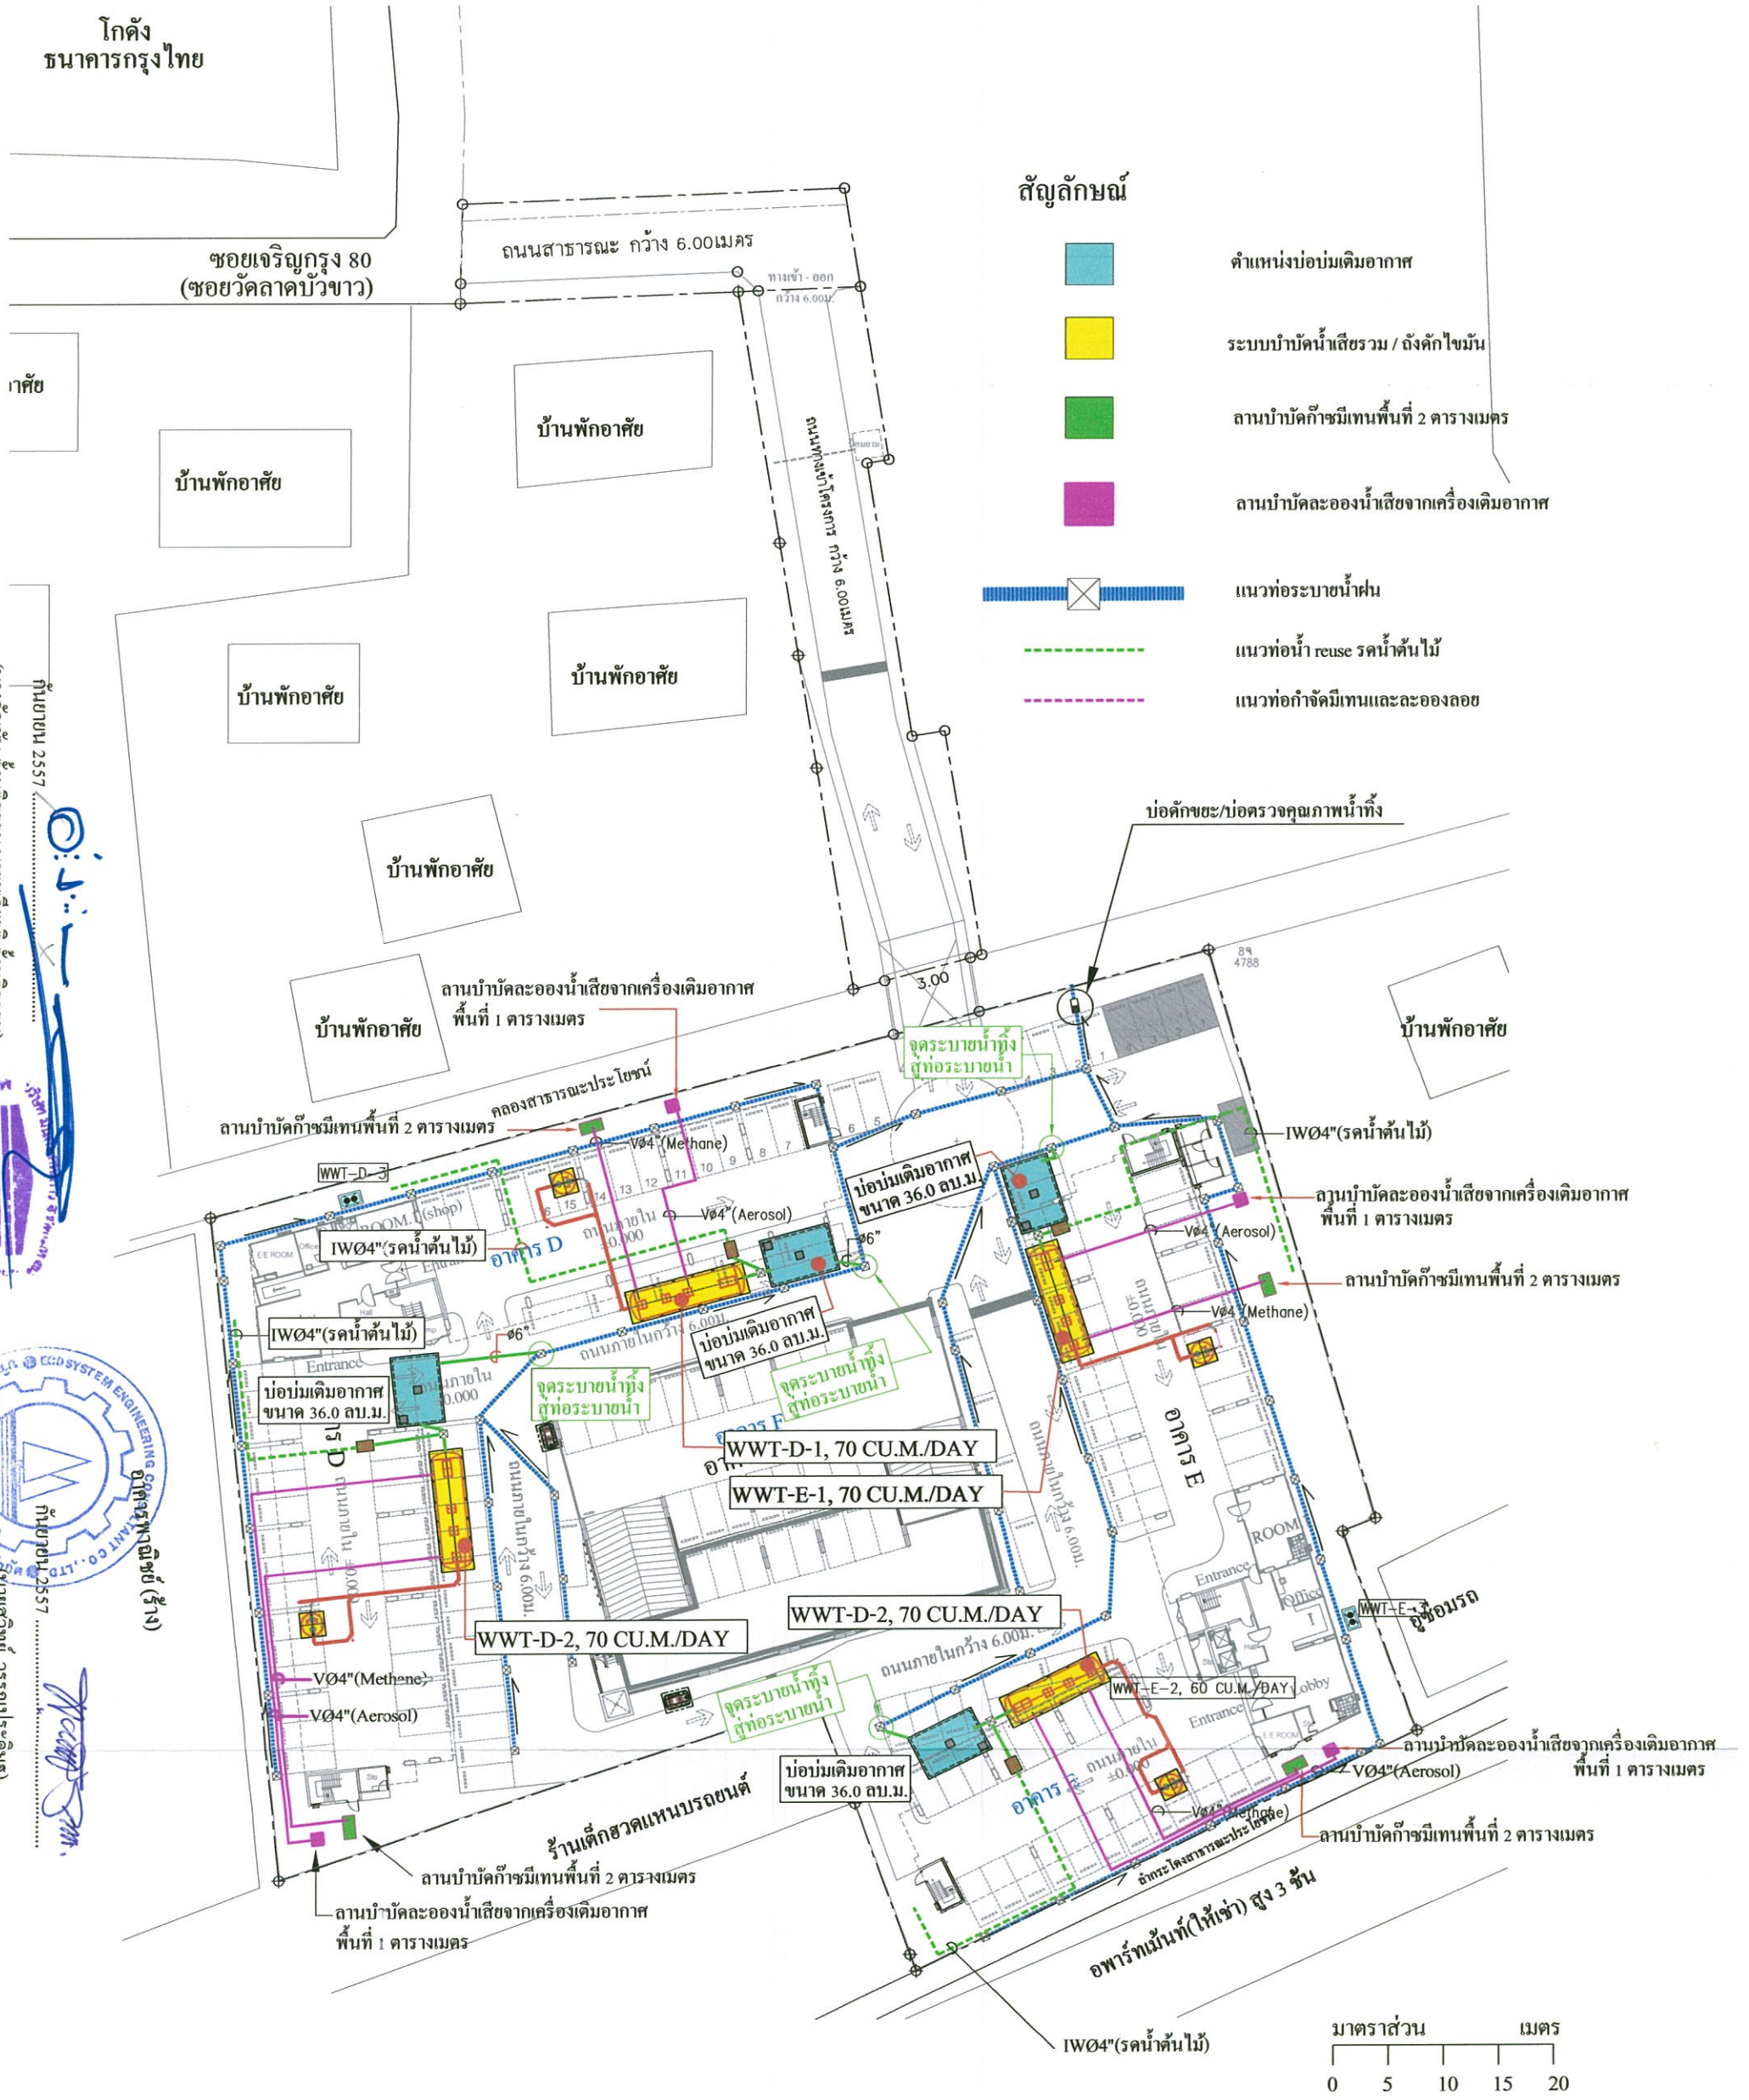


ภาพที่	2	ผังระบบบำบัดน้ำเสียของโครงการ	โครงการอาคารชุด ออกัส (ขอเปลี่ยนแปลงรายละเอียดโครงการ)

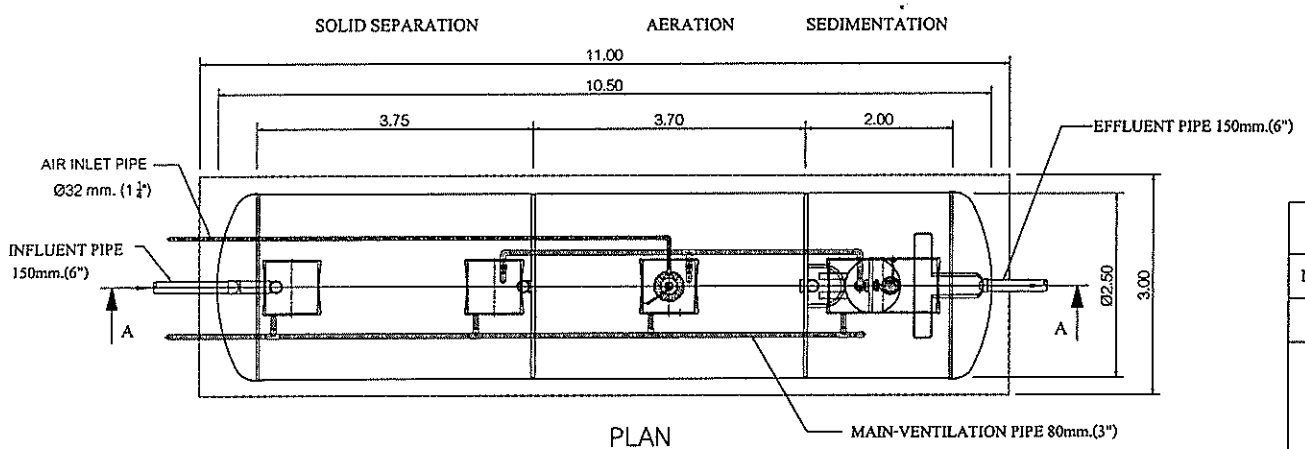

PLAN

SCALE 1 : 100

SPECIFICATION			
NO.	ITEM		CAPACITY OF WATER (CU.M.)
I.	TANK		--
	1.1	SEPARATION	18.95
	1.2	AERATION TANK	16.29
	1.3	SEDIMENTATION TANK	7.68
	1.4	TOTAL	42.92
2.	EQUIPMENT		CONTENT
	2.1	SUBMERSIBLE AERATOR	50 A, 2.4 KG.O2/HR. (AT 3600 MMAQ.)
		(AERATION TANK)	2.20 KW., 380 /3/ 50 ,1500 RPM. (1 SET)
	2.2	SEWAGE SUBMERSIBLE PUMP	40 A, 0.14 CU.M./MIN (TOTAL HEAD 4.0 M.)
		(SEDIMENTATION TANK)	0.25 KW. 380 /3/ 50 , 3000 RPM. (1 SET)

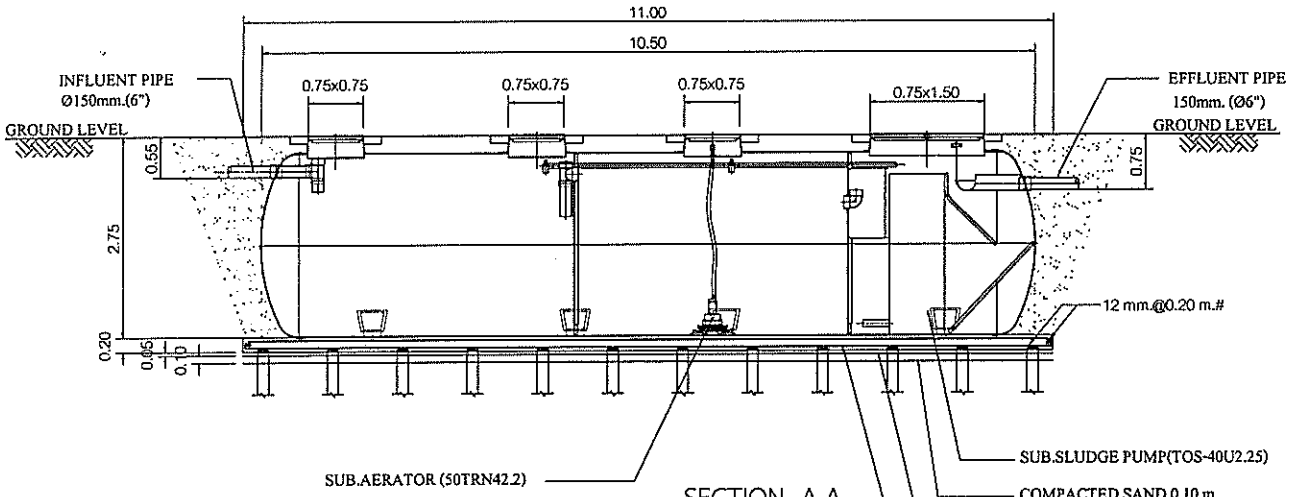

SECTION A-A

SCALE 1 : 100

แบบขยายถังบำบัดน้ำเสีย WWT-D-1&2

มาตราส่วน -

กันยายน 2557 .....

(นางอัญชัน ตั้งมติธรรม,นายชูเกียรติ ตั้งมติธรรม)

กรรมการผู้มีอำนาจ

บริษัท มั่นคงเคหะการ จำกัด (มหาชน)


กันยายน 2557 .....

(นายสุวิทย์ วรรณ์ประดิษฐ)

ผู้ชำนาญการด้านสิ่งแวดล้อม


บริษัท อีโคซิสเต็ม เอ็นจิเนียริ่ง คอนซัลแตนท์ จำกัด

ภาพที่	รายละเอียดระบบบำบัดน้ำเสีย WWT-D-1 และ WWT-D-2 อาคาร D	โครงการอาคารชุด ออกัส
2(1)	166/182	(ขอเปลี่ยนแปลงรายละเอียดโครงการ)

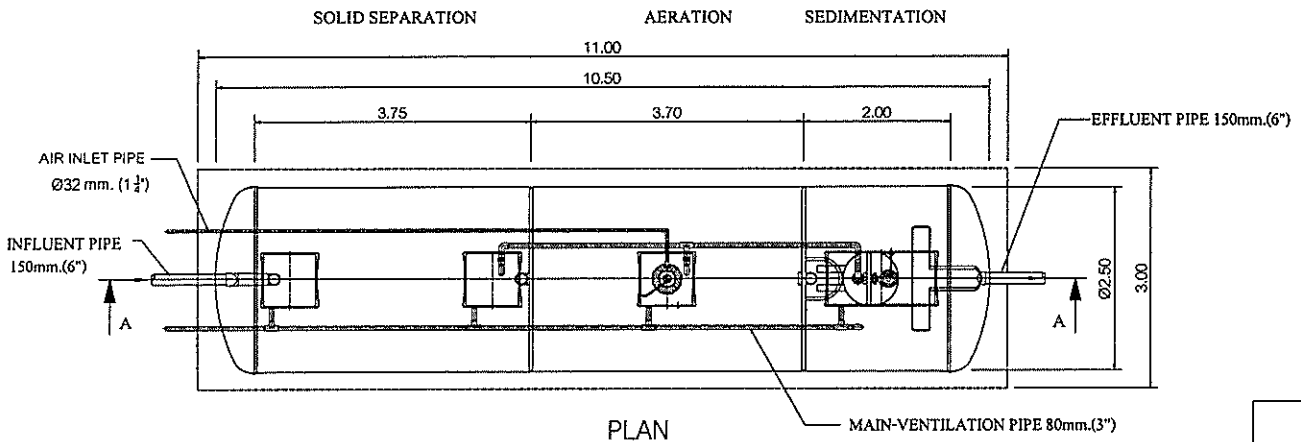

PLAN

SCALE 1 : 100

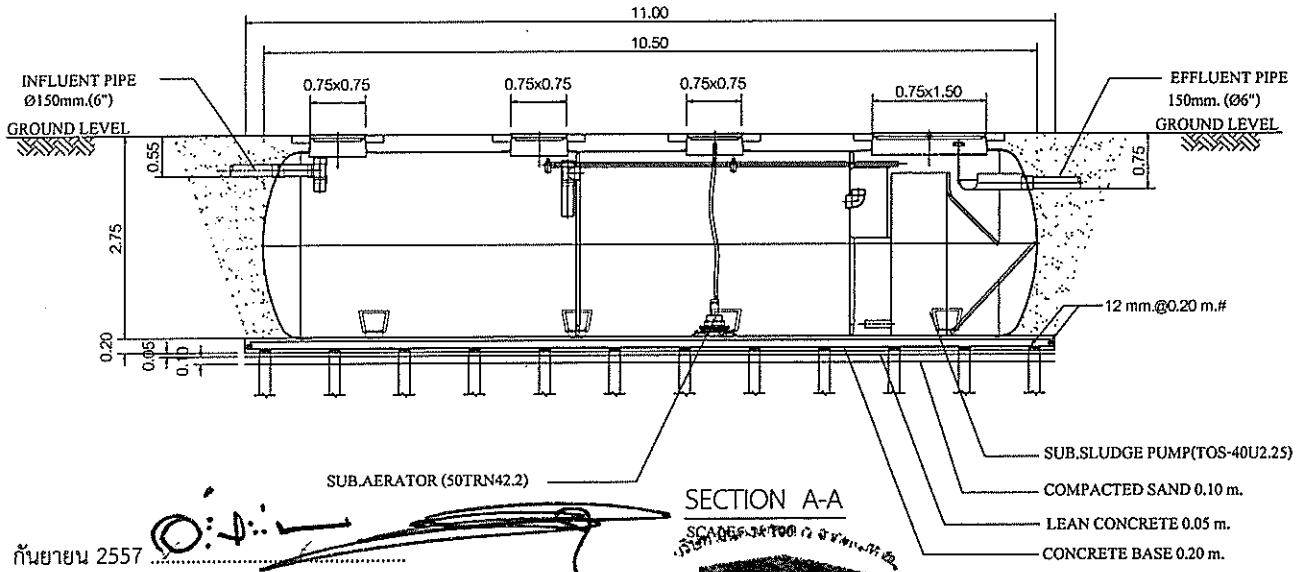

SECTION A-A

SCALE 1:100

SPECIFICATION			
NO.	ITEM		CAPACITY OF WATER (CU.M.)
1.	TANK		--
	1.1	SEPARATION	18.95
	1.2	AERATION TANK	16.29
	1.3	SEDIMENTATION TANK	7.68
	1.4	TOTAL	42.92
2.	EQUIPMENT		CONTENT
	2.1	SUBMERSIBLE AERATOR	50 A, 2.4 KG.O2/HR. (AT 3600 MMAQ.)
		(AERATION TANK)	2.20 KW., 380 /3/ 50 ,1500 RPM. (1 SET)
	2.2	SEWAGE SUBMERSIBLE PUMP	40 A, 0.14 CU.M./MIN (TOTAL HEAD 4.0 M.)
		(SEDIMENTATION TANK)	0.25 KW. 380 /3/ 50 , 3000 RPM. (1 SET)

แบบขยายถังบำบัดน้ำเสีย WWT-E-1

มาตราส่วน -

กันยายน 2557 .....

(นางอัญชัน ตั้งมติธรรม,นายชูเกียรติ ตั้งมติธรรม)

กรรมการผู้มีอำนาจ

บริษัท มั่นคงเคหะการ จำกัด (มหาชน)


กันยายน 2557 .....

(นายสุวิทย์ วรรณประดิษฐ)

ผู้ชำนาญการด้านสิ่งแวดล้อม

บริษัท อีโคซิสเต็ม เอ็นจิเนียริ่ง คอนซัลแตนท์ จำกัด


ภาพที่			
2(2)	รายละเอียดระบบบำบัดน้ำเสีย WWT-E-1 อาคาร E	167/182	โครงการอาคารชุด ออกัส (ขอเปลี่ยนแปลงรายละเอียดโครงการ)

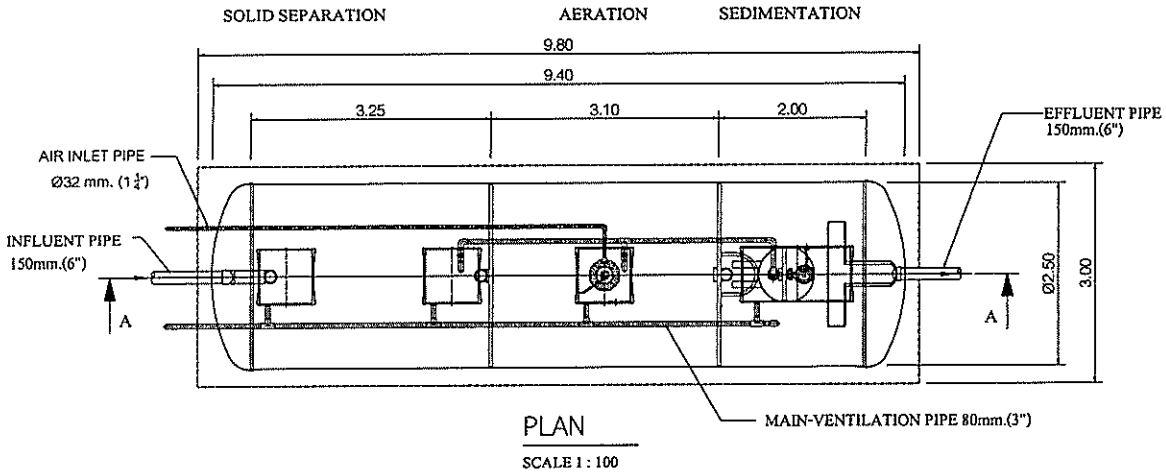

PLAN

SCALE 1 : 100

SPECIFICATION			
NO.	ITEM		CAPACITY OF WATER (CU.M.)
1.	TANK		--
	1.1	SEPARATION	16.62
	1.2	AERATION TANK	13.65
	1.3	SEDIMENTATION TANK	7.68
	1.4	TOTAL	37.95
2.	EQUIPMENT		CONTENT
	2.1	SUBMERSIBLE AERATOR	32 A, 1.1 KG.O2/HR. (AT 3500 MMAQ.)
		(AERATION TANK)	1.50 KW., 380 /3/ 50 ,3000 RPM. (1 SET)
	2.2	SEWAGE SUBMERSIBLE PUMP	40 A, 0.14 CU.M./MIN (TOTAL HEAD 4.0 M.)
		(SEDIMENTATION TANK)	0.25 KW. 380 /3/ 50 , 3000 RPM. (1 SET)

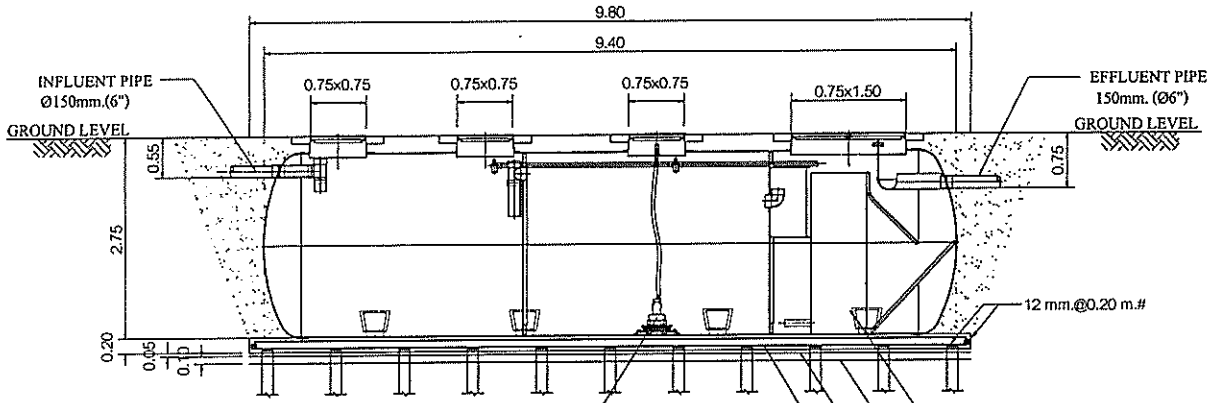

SECTION A-A

SCALE 1 : 100

แบบขยายถังบำบัดน้ำเสีย WWT-E-2

มาตราส่วน -

กันยายน 2557 .....

(นางอัญชัน ตั้งมติธรรม,นายชูเกียรติ ตั้งมติธรรม)

กรรมการผู้มีอำนาจ

บริษัท มั่นคงเคหะการ จำกัด (มหาชน)


กันยายน 2557 .....

(นายสุวิทย์ วรรณ์ประดิษฐ)


ผู้ชำนาญการด้านสิ่งแวดล้อม

บริษัท อีโคซิสเต็ม เอ็นจิเนียริ่ง คอนซัลแตนท์ จำกัด

ภาพที่			
2(3)	รายละเอียดระบบบำบัดน้ำเสีย WWT-E-2 อาคาร E	168/182	โครงการอาคารชุด ออกัส (ขอเปลี่ยนแปลงรายละเอียดโครงการ)

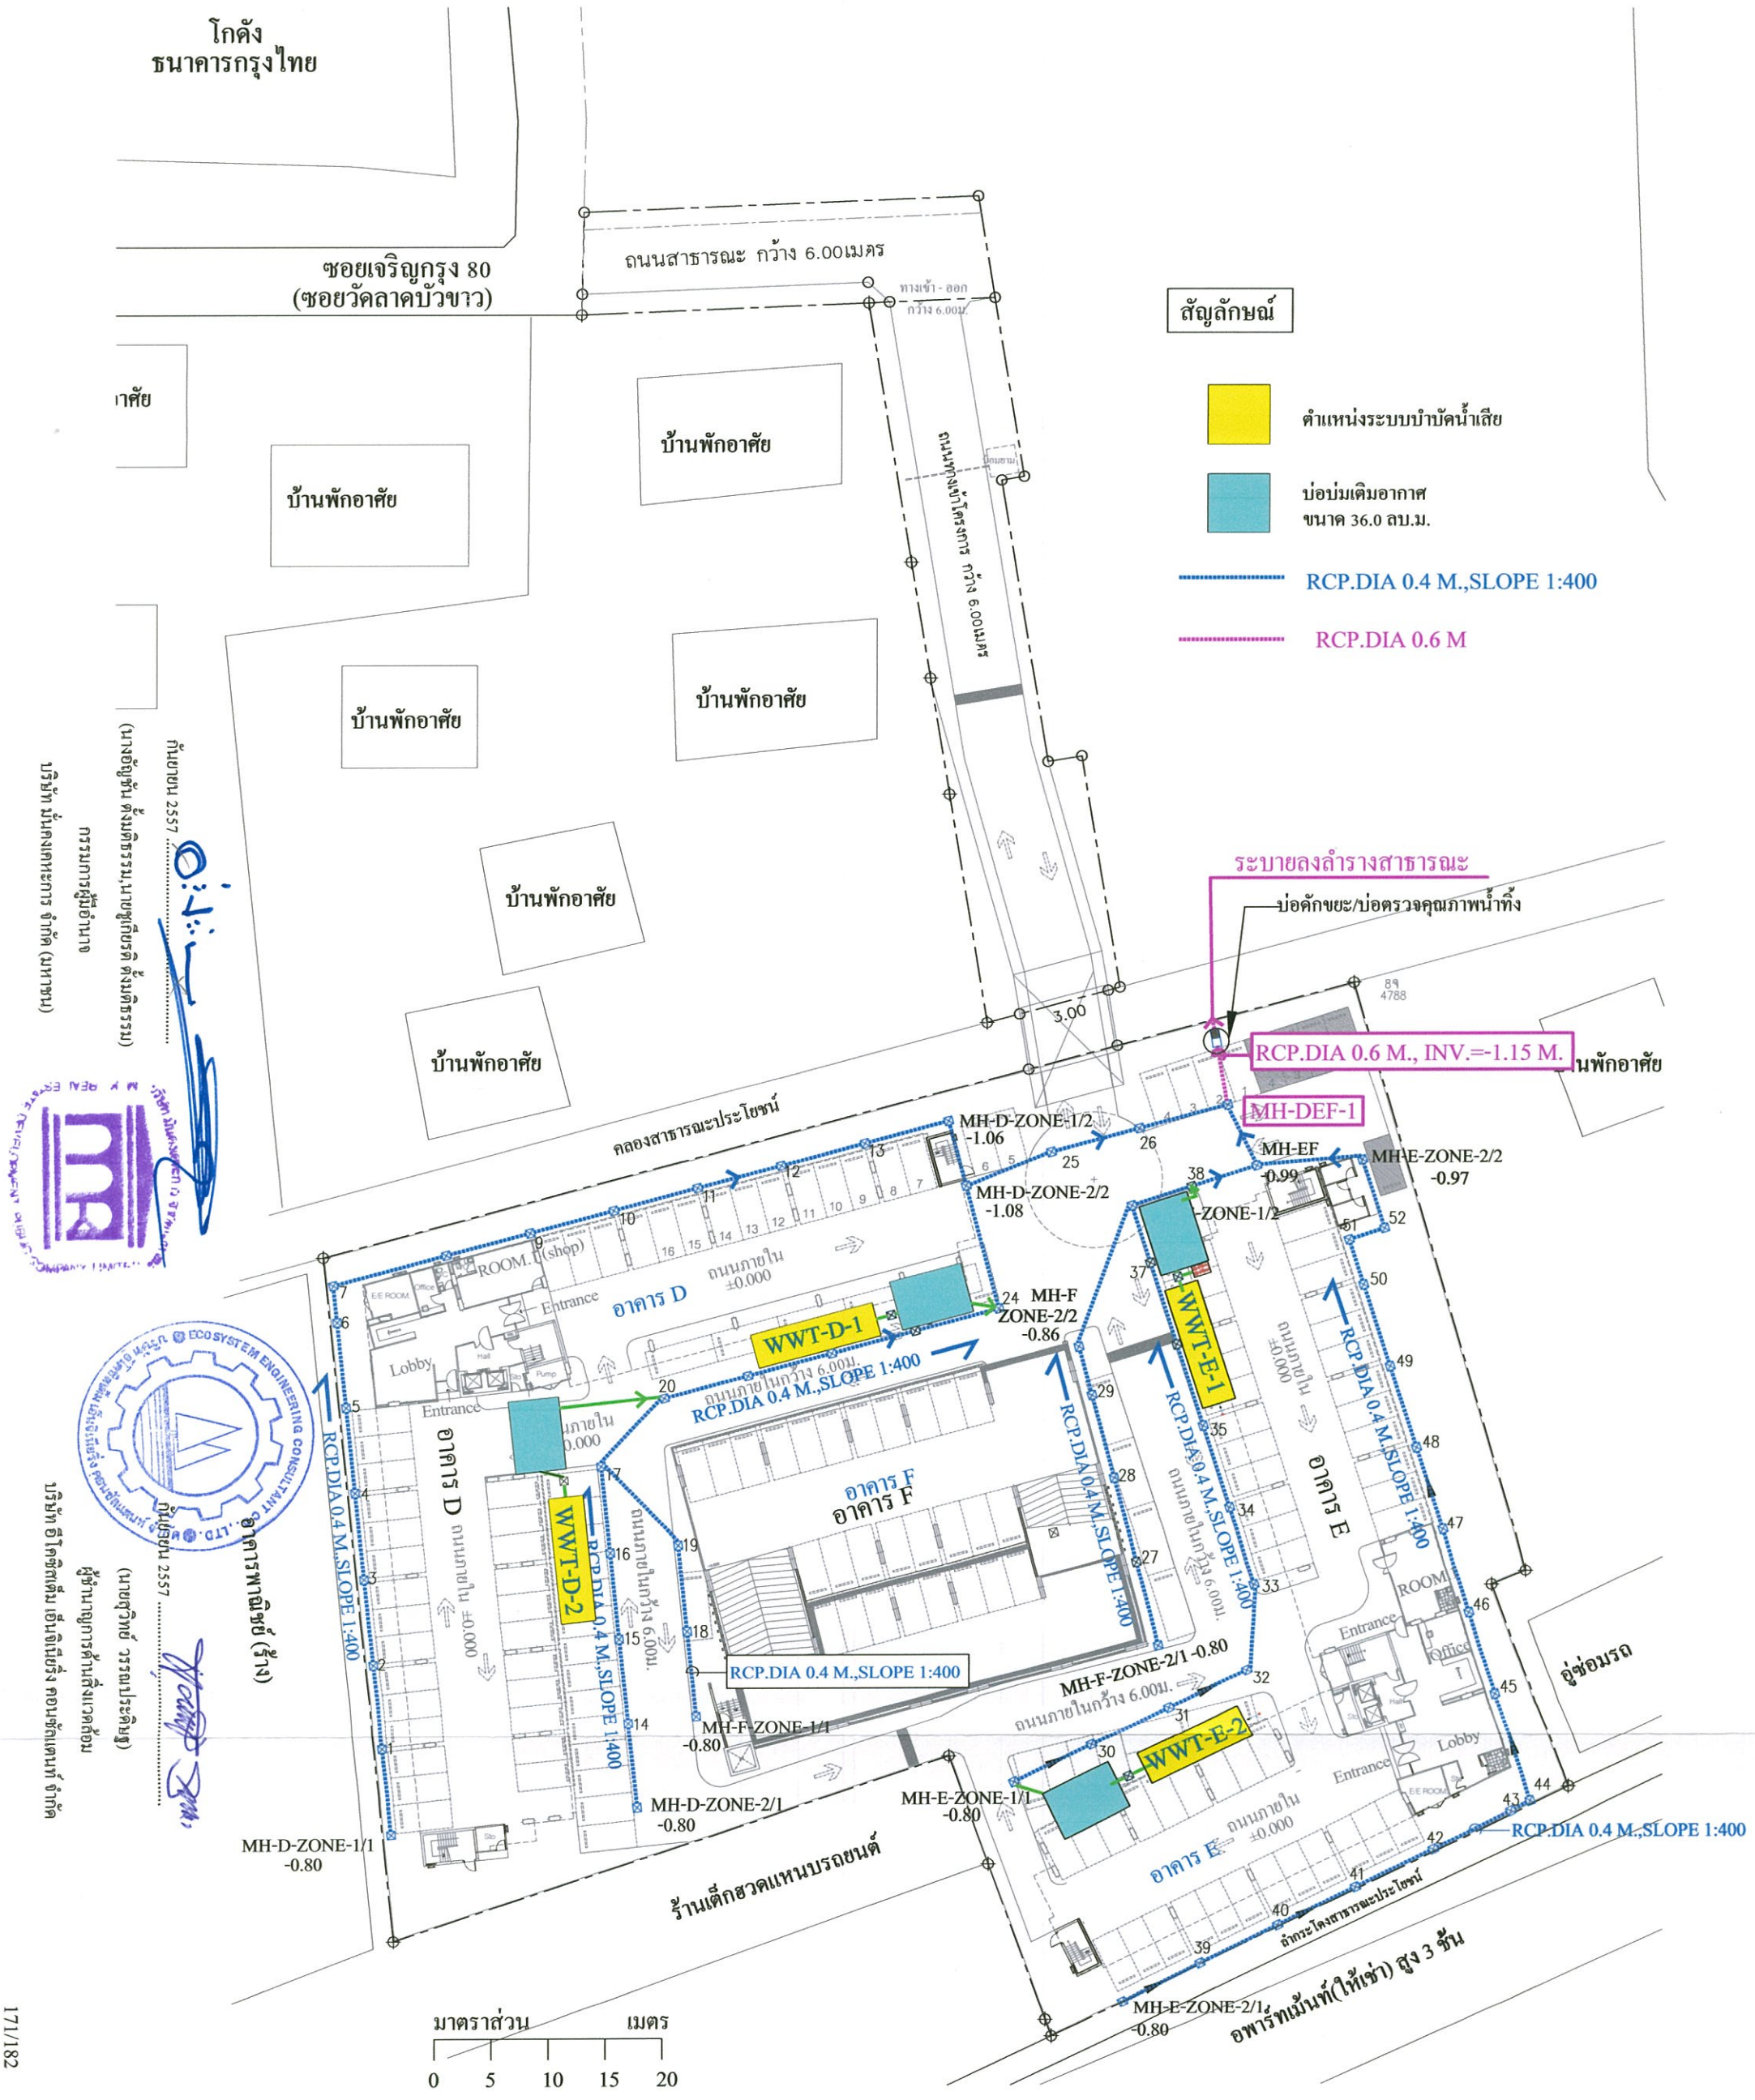

ภาพที่	4	ผังระบบระบายน้ำฝนและน้ำทิ้งจากการบำบัด	โครงการอาคารชุด ออกัส (ขอเปลี่ยนแปลงรายละเอียดโครงการ)

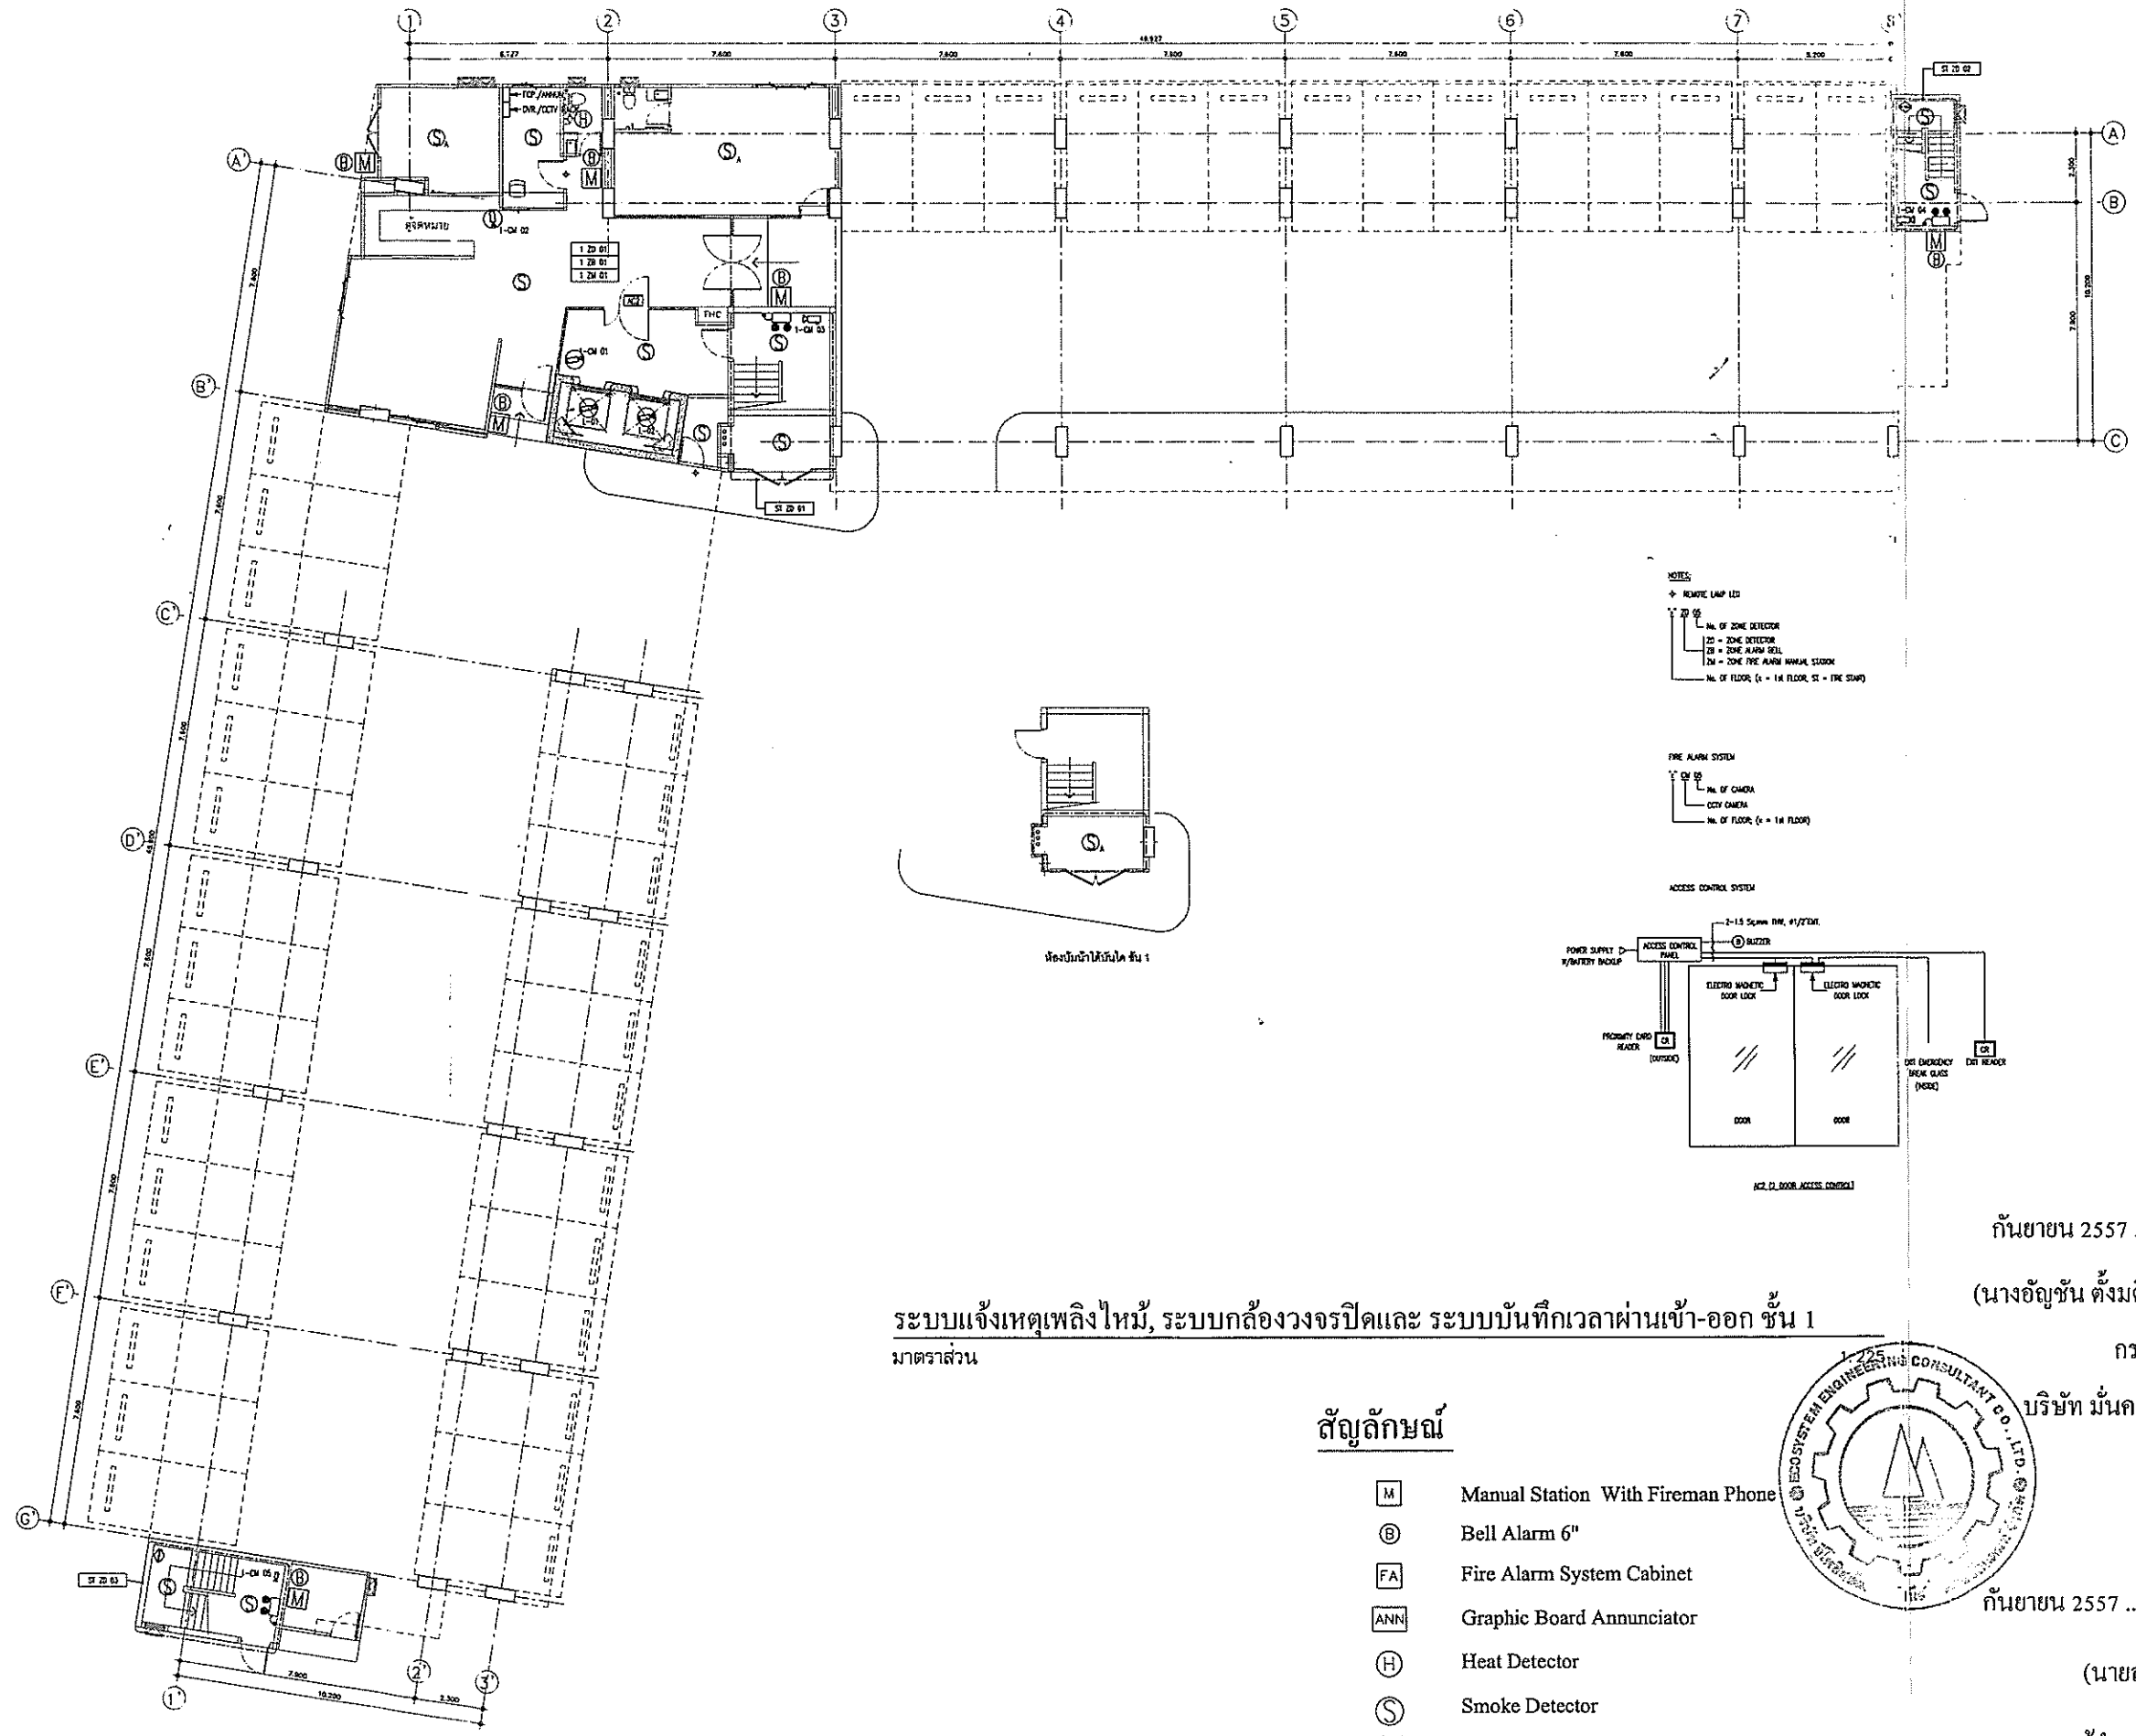

NOTES:

+ REMOTE LAMP LED

ZD 01
- No. OF ZONE DETECTOR
- ZD = ZONE DETECTOR
- ZB = ZONE ALARM BELL
- ZM = ZONE FIRE ALARM MANUAL STATION
- No. OF FLOOR (1 = 1st FLOOR, ST = FIRE STAIR)

FIRE ALARM SYSTEM

CM 01
- No. OF CAMERA
- CCTV CAMERA
- No. OF FLOOR (1 = 1st FLOOR)

ACCESS CONTROL SYSTEM

ACT 01 DOOR ACCESS CONTROL

ระบบแจ้งเหตุเพลิงไหม้, ระบบกล้องวงจรปิดและ ระบบบันทึกเวลาผ่านเข้า-ออก ชั้น 1

มาตราส่วน

สัญลักษณ์

M	Manual Station With Fireman Phone
Ⓑ	Bell Alarm 6"
FA	Fire Alarm System Cabinet
ANN	Graphic Board Annunciator
Ⓗ	Heat Detector
Ⓢ	Smoke Detector
	EMERGENCY LIGHT 2x35 Watt HALOGEN
⊖	ตำแหน่งติดตั้ง กล้องวงจรปิด (CCTV)

กันยายน 2557

(นางอัญชัน ตั้งมติธรรม,นายชูเกียรติ ตั้งมติธรรม

กรรมการผู้มีอำนาจ

บริษัท มั่นคงเคหะการ จำกัด (มหาชน)


กันยายน 2557

(นายสุวิทย์ วรรณประดิษฐ)

ผู้ชำนาญการด้านสิ่งแวดล้อม


บริษัท อีโคซิสเต็ม เอ็นจิเนียริ่ง คอนซัลแตนท์ จำกัด

ภาพที่			
	5	ตัวอย่าง ระบบแจ้งเหตุเพลิงไหม้, ระบบกล้องวงจรปิด ชั้นล่างอาคาร D	โครงการอาคารชุด ออกัส (ขอเปลี่ยนแปลงรายละเอียดโครงการ)

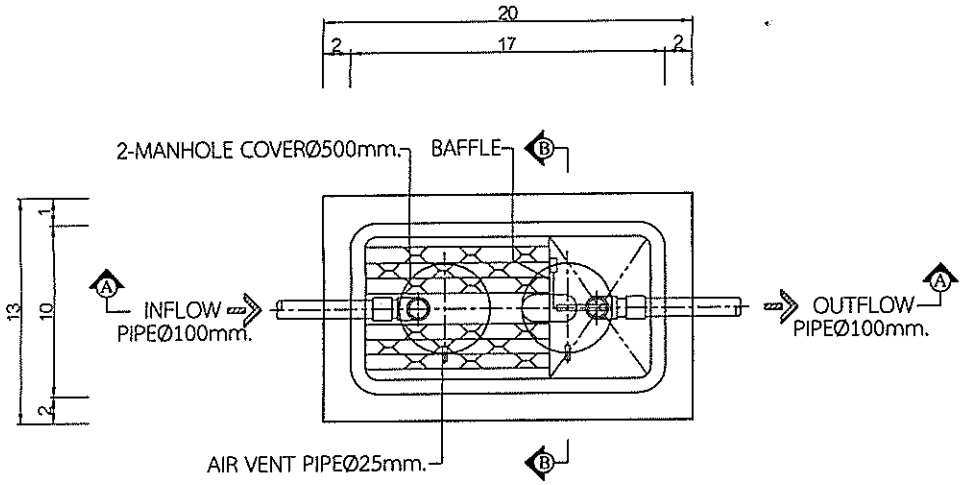


PLAN

SPECIFICATION TABLE			
No.	ITEM		CONTENT
1	CAPACITY		
	1.1	SOLID SEPARATION AND ANAEROBIC FILTER CHAMBER	0.849 m^3
	1.2	CONTACT AERATION CHAMBER	0.431 m^3
	1.3	TOTAL	1.280 m^3
2	MATERIAL		
	2.1	CHAMBER	FRP
	2.2	SEPARATION PLATE , BAFFLE	FRP
	2.3	FILTER , CONTACT MEDIA	PVC
	2.4	DIFFUSER TUBE	PP
	2.5	MANHOLE COVER	ABS
	2.6	INFLOW , OUTFLOW PIPE	PVC(Ø100mm.)
	2.7	AIR BLOWER	45L/MIN (1UNIT)

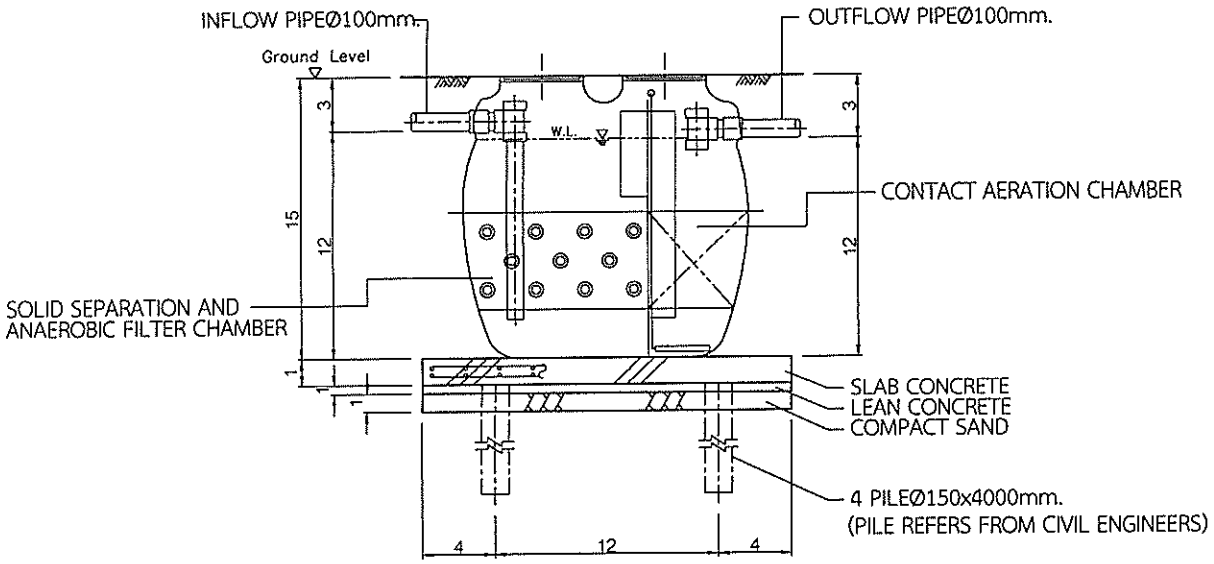

SECTION A-A

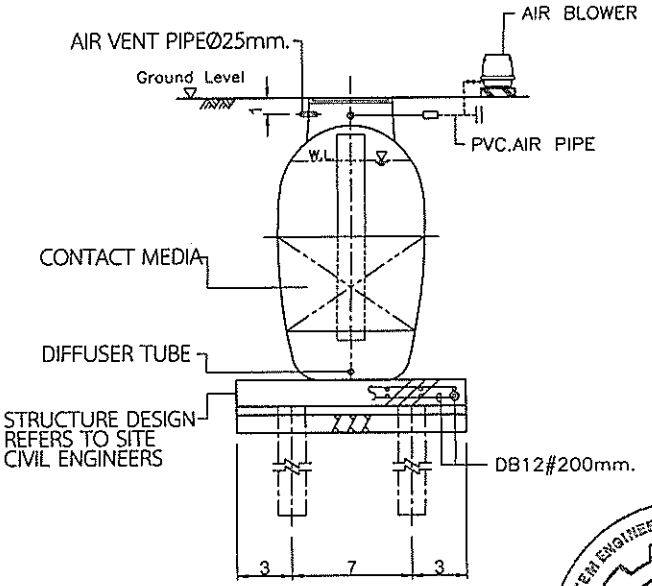


SECTION B-B

แบบขยายถังบำบัดน้ำเสีย WWT-D3 และ WWT-E-3


กันยายน 2557
(นางอัญชัน ตั้งมติธรรม,นายชูเกียรติ ตั้งมติธรรม)
กรรมการผู้มีอำนาจ
บริษัท มั่นคงเคหะการ จำกัด (มหาชน)

กันยายน 2557
(นายสุวิทย์ วรัณประดิษฐ)
ผู้ชำนาญการด้านสิ่งแวดล้อม
บริษัท อีโคซิสเต็ม เอ็นจิเนียริ่ง คอนซัลแตนท์ จำกัด

ภาพที่	2(4)	แบบขยายถังบำบัดน้ำเสีย WWT-D3 และ WWT-E-3	169/182	โครงการอาคารชุด ออกัส (ขอเปลี่ยนแปลงรายละเอียดโครงการ)

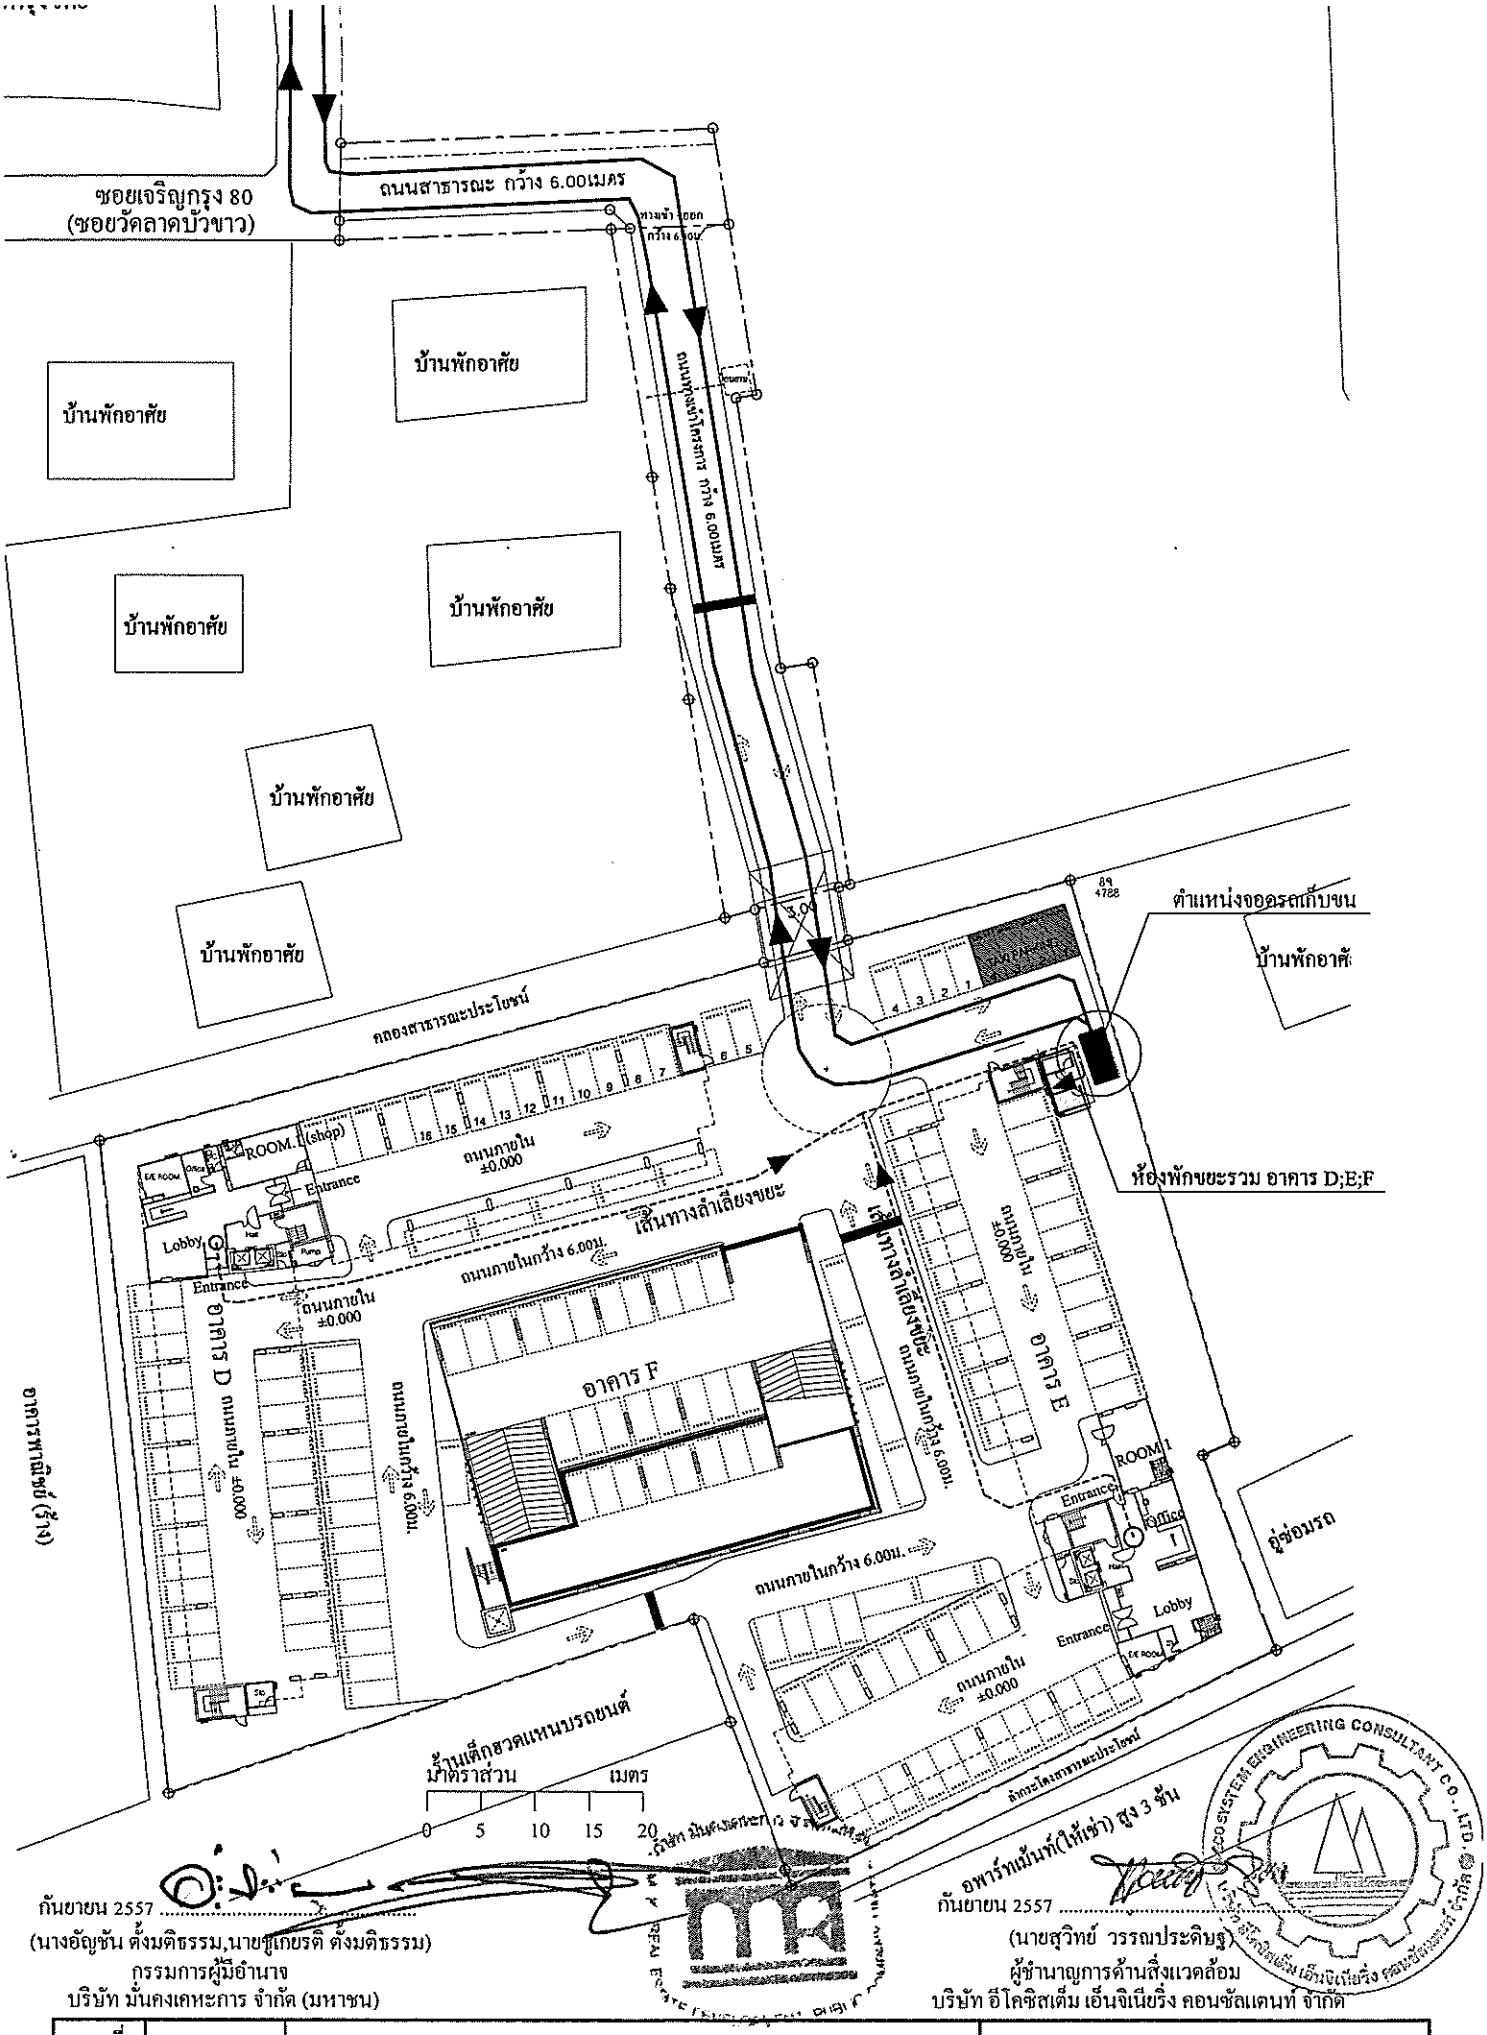

ภาพที่	3	ผังแสดงตำแหน่งที่พักขยะรวม และเส้นทางเข้าเก็บขนขยะ	โครงการอาคารชุด ออกัส

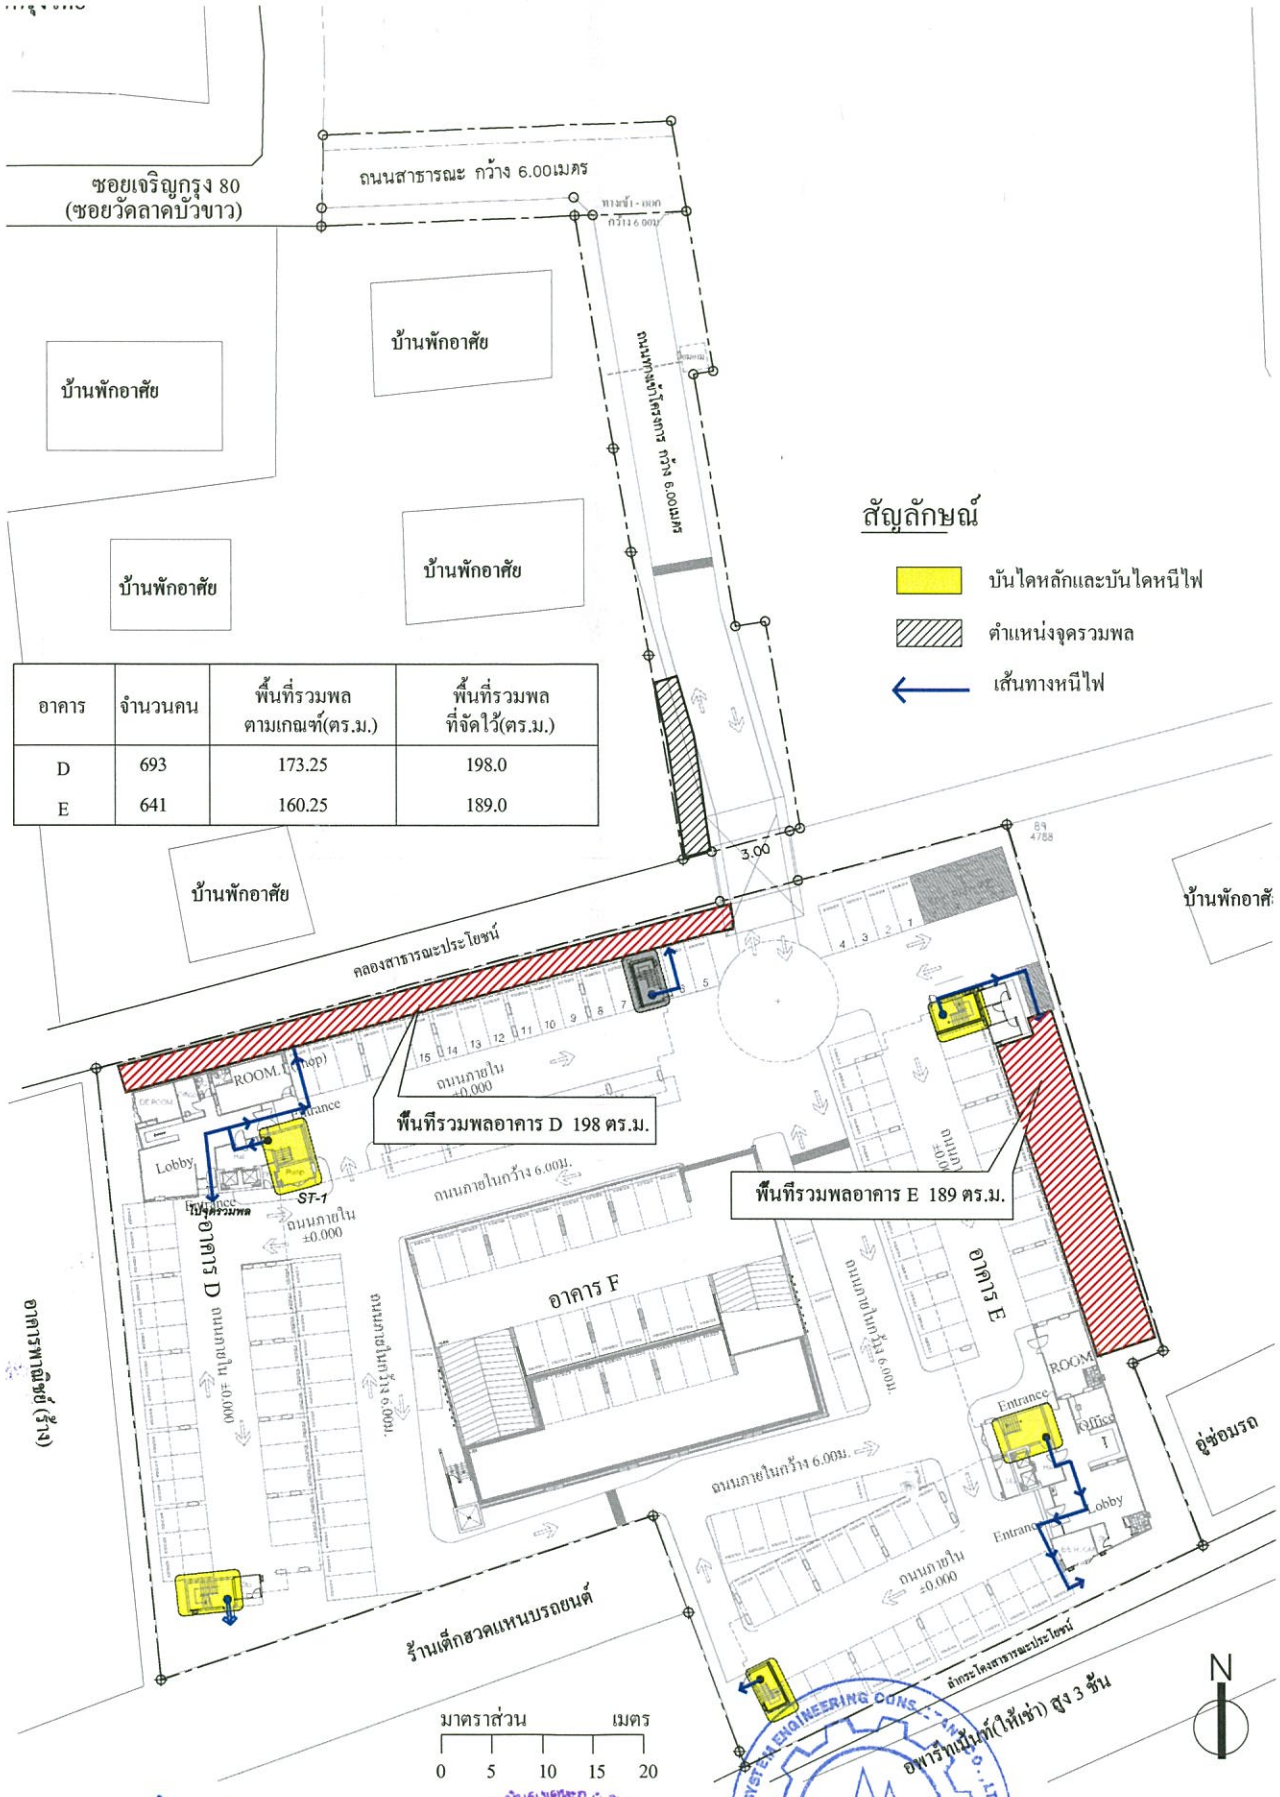


อาคาร	จำนวนคน	พื้นที่รวมพล ตามเกณฑ์(ตร.ม.)	พื้นที่รวมพล ที่จัดไว้(ตร.ม.)
D	693	173.25	198.0
E	641	160.25	189.0

กันยายน 2557 .....
(นางอัญชัน ตั้งมติธรรม,นายชูเกียรติ ตั้งมติธรรม)
กรรมการผู้มีอำนาจ
บริษัท มั่นคงเคหะการ จำกัด (มหาชน)

กันยายน 2557 .....
(นายสุวิทย์ วรรณประดิษฐ)
ผู้ชำนาญการด้านสิ่งแวดล้อม
บริษัท อีโคซิสเต็ม เอ็นจิเนียริ่ง คอนซัลแตนท์ จำกัด

ภาพที่	6	ตำแหน่งจุดรวมพลและเส้นทางหนีไฟไปยังจุดรวมพล	โครงการอาคารชุด ออกัส (ขอเปลี่ยนแปลงรายละเอียดโครงการ)

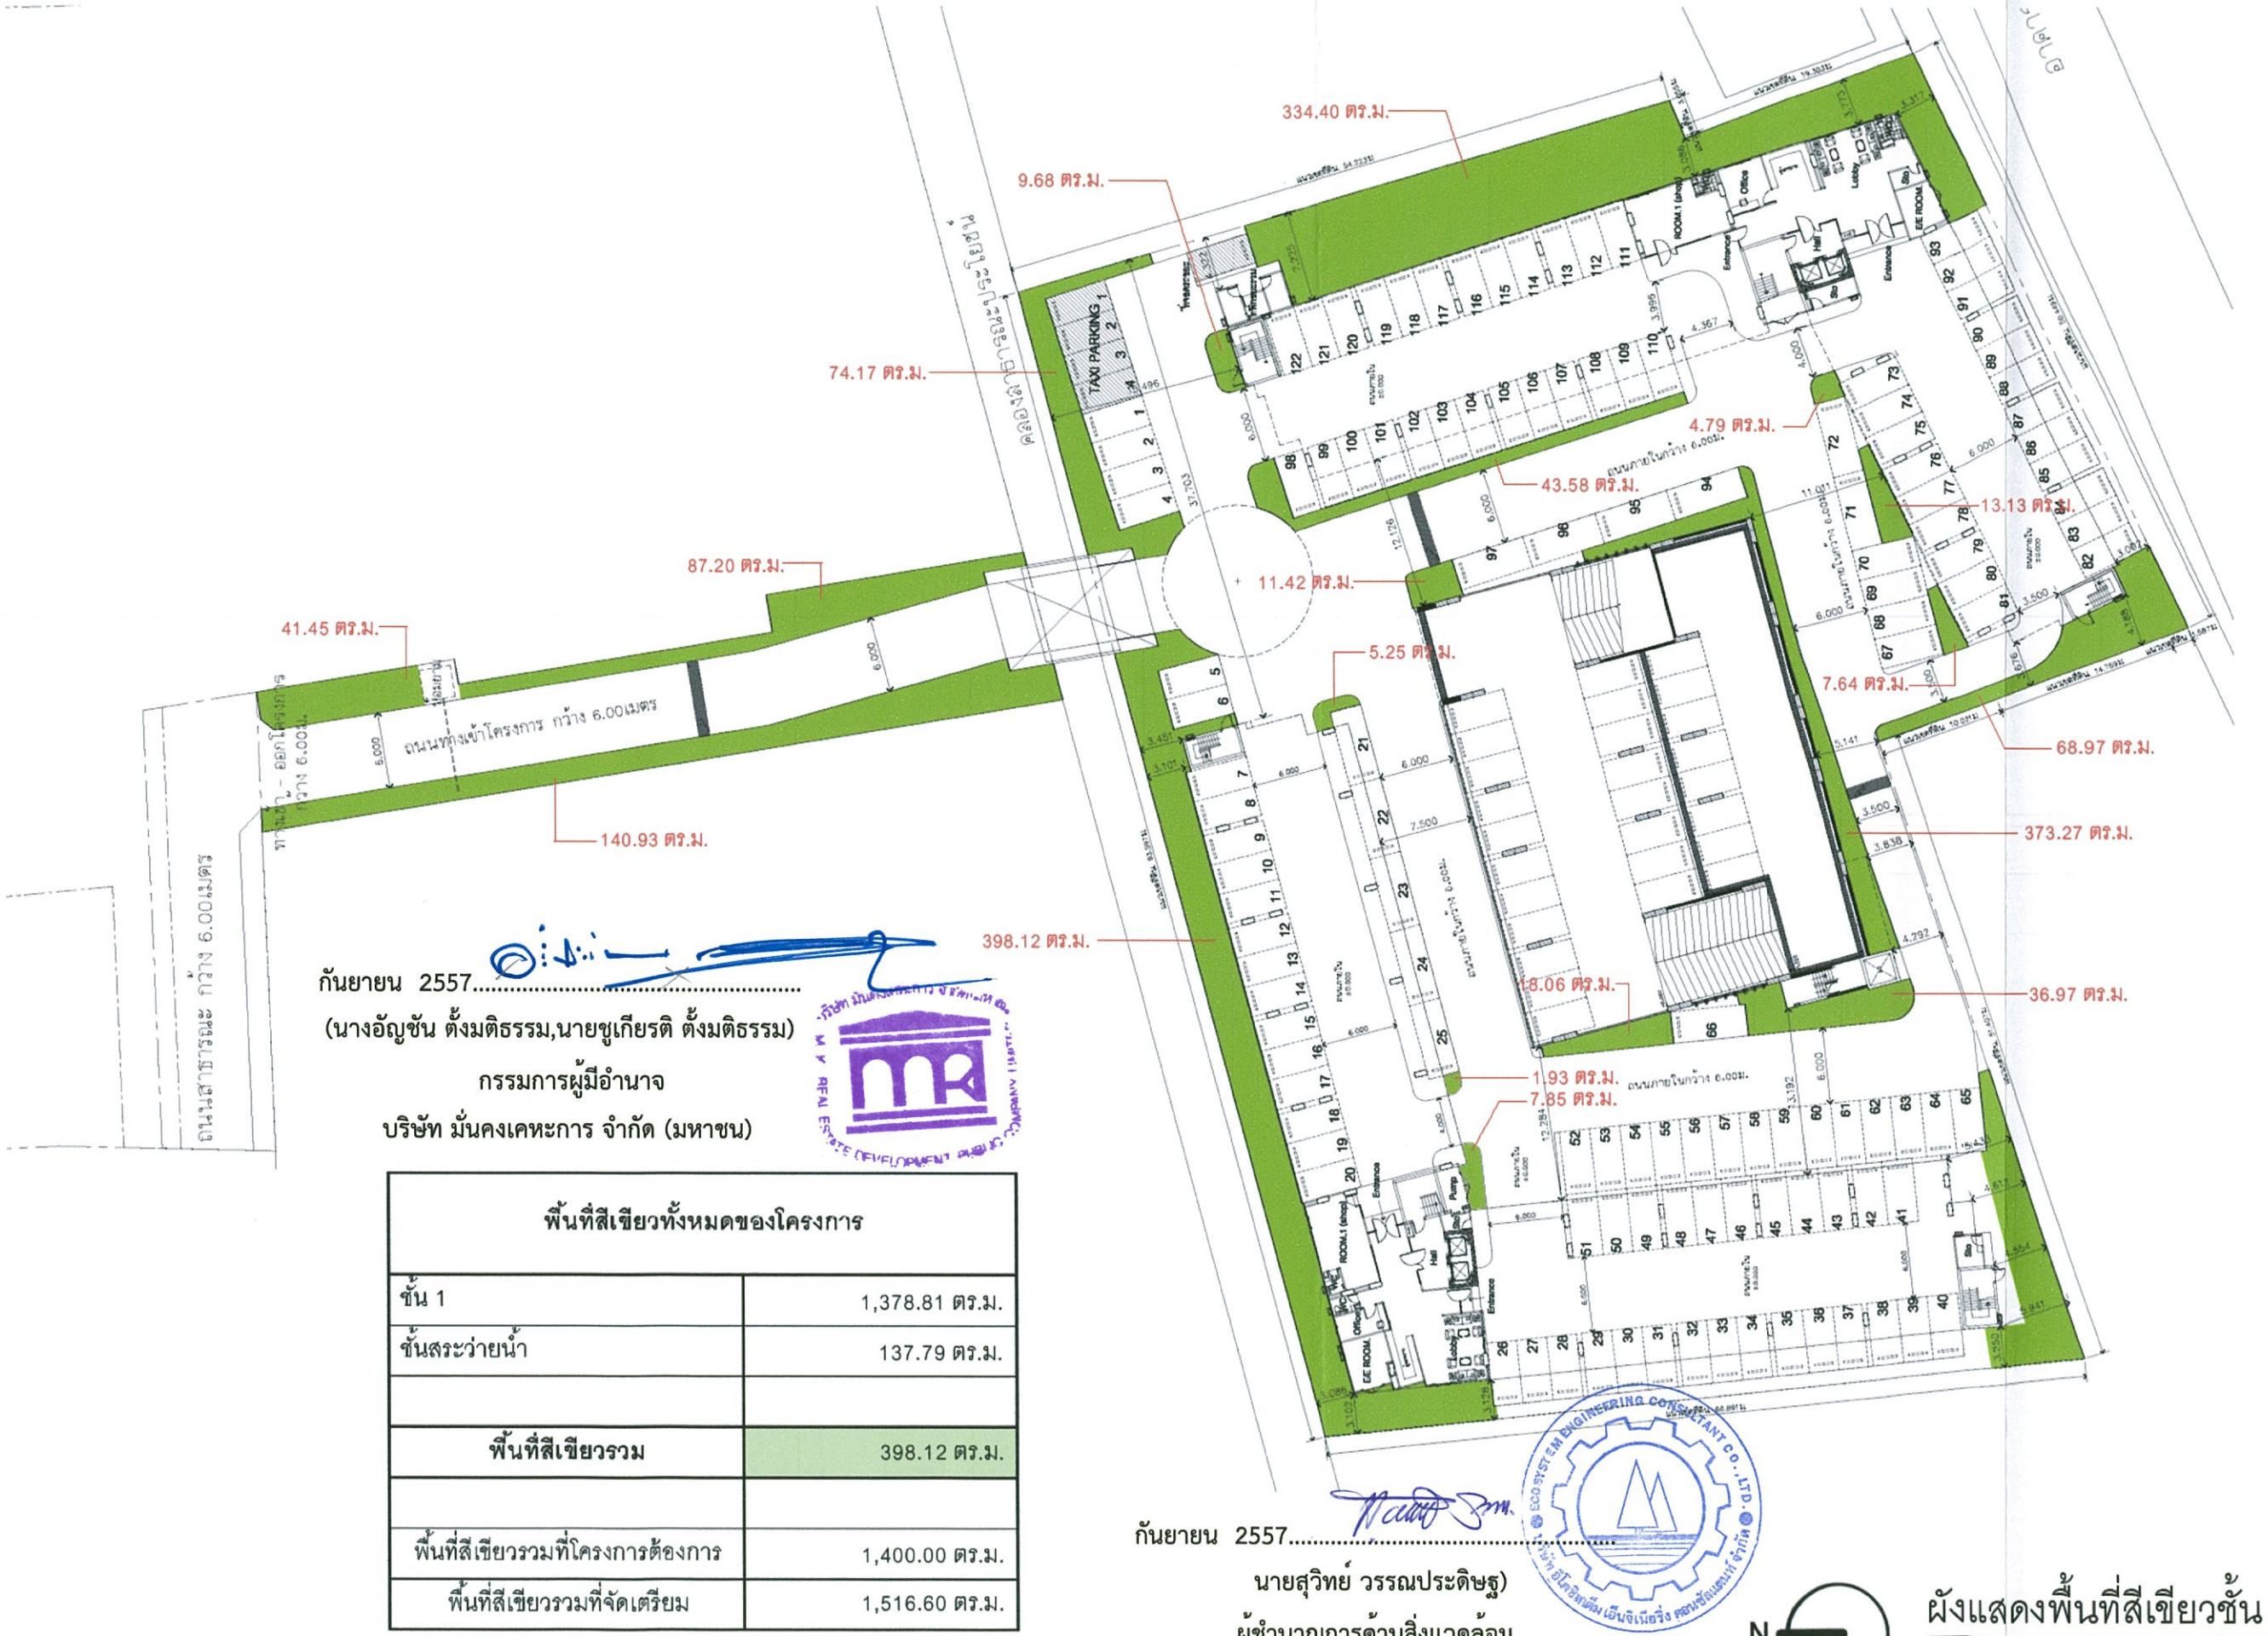

กันยายน 2557.....

(นางอัญชัน ตั้งมติธรรม,นายชูเกียรติ ตั้งมติธรรม)

กรรมการผู้มีอำนาจ

บริษัท มั่นคงเคหะการ จำกัด (มหาชน)

พื้นที่สีเขียวทั้งหมดของโครงการ	
ชั้น 1	1,378.81 ตร.ม.
ชั้นระบายน้ำ	137.79 ตร.ม.
พื้นที่สีเขียวรวม	398.12 ตร.ม.
พื้นที่สีเขียวรวมที่โครงการต้องการ	1,400.00 ตร.ม.
พื้นที่สีเขียวรวมที่จัดเตรียม	1,516.60 ตร.ม.

กันยายน 2557.....

นายสุวิทย์ วรรณประดิษฐ)

ผู้ชำนาญการด้านสิ่งแวดล้อม

บริษัท อีโคซิสเต็ม เอ็นจิเนียริ่ง คอนซัลแตนท์ จำกัด

N

ผังแสดงพื้นที่สีเขียวชั้น 1

SCALE 1:500

174/182

ภาพที่ 7 ผังแสดงพื้นที่สีเขียวของโครงการ ชั้นล่าง

บริษัท มั่นคงเคหะการ จำกัด (มหาชน)
M.K.REAL ESTATE
DEVELOPMENT PUBLIC CO.LTD
719 อาคารมั่นคง ถนนรัชดาภิเษก
ปตุมวัน กรุงเทพฯ 10330
โทร. 0-2216-6600-18
719 M.K. Building,
Bantadtong Rd., Patumwan
Bangkok 10330, Thailand.
Tel.0-2216-6600-18

NO.	DATE	DESCRIPTION

REVISION

PROJECTS:

ออกัส เจริญกรุง 80

LOCATION

กรุงเทพฯ.

OWNER

บริษัท มั่นคงเคหะการ จำกัด (มหาชน)

ARCHITECTS:

พรชัย วงศ์วรรณศิลา สถ.ก. 1433
เสรชัย วัฒนากูล ภส.ก. 12356
เฉลิมพล นิลเขต ภส.ก. 11546
ภาณุ ตู้สวัสดิ์พิบูลย์ ภส.ก. 10498

STRUCTURAL ENGINEERS:

ELECTRICAL ENGINEERS:

MECHANICAL ENGINEERS:


SANITARY ENGINEERS:

LANDSCAPE ARCHITECTS:
อำนวย คลังสุข ภ-ภส. 162

DRAWING TITLE: ผังแสดงพื้นที่สีเขียว ชั้น 1 — SCALE

paper size A3

DRAWN BY: NA.	APPROVED BY:
CHECK:	DATE: 25-052011144
DRAWING NO: LA1.01	TOTAL:

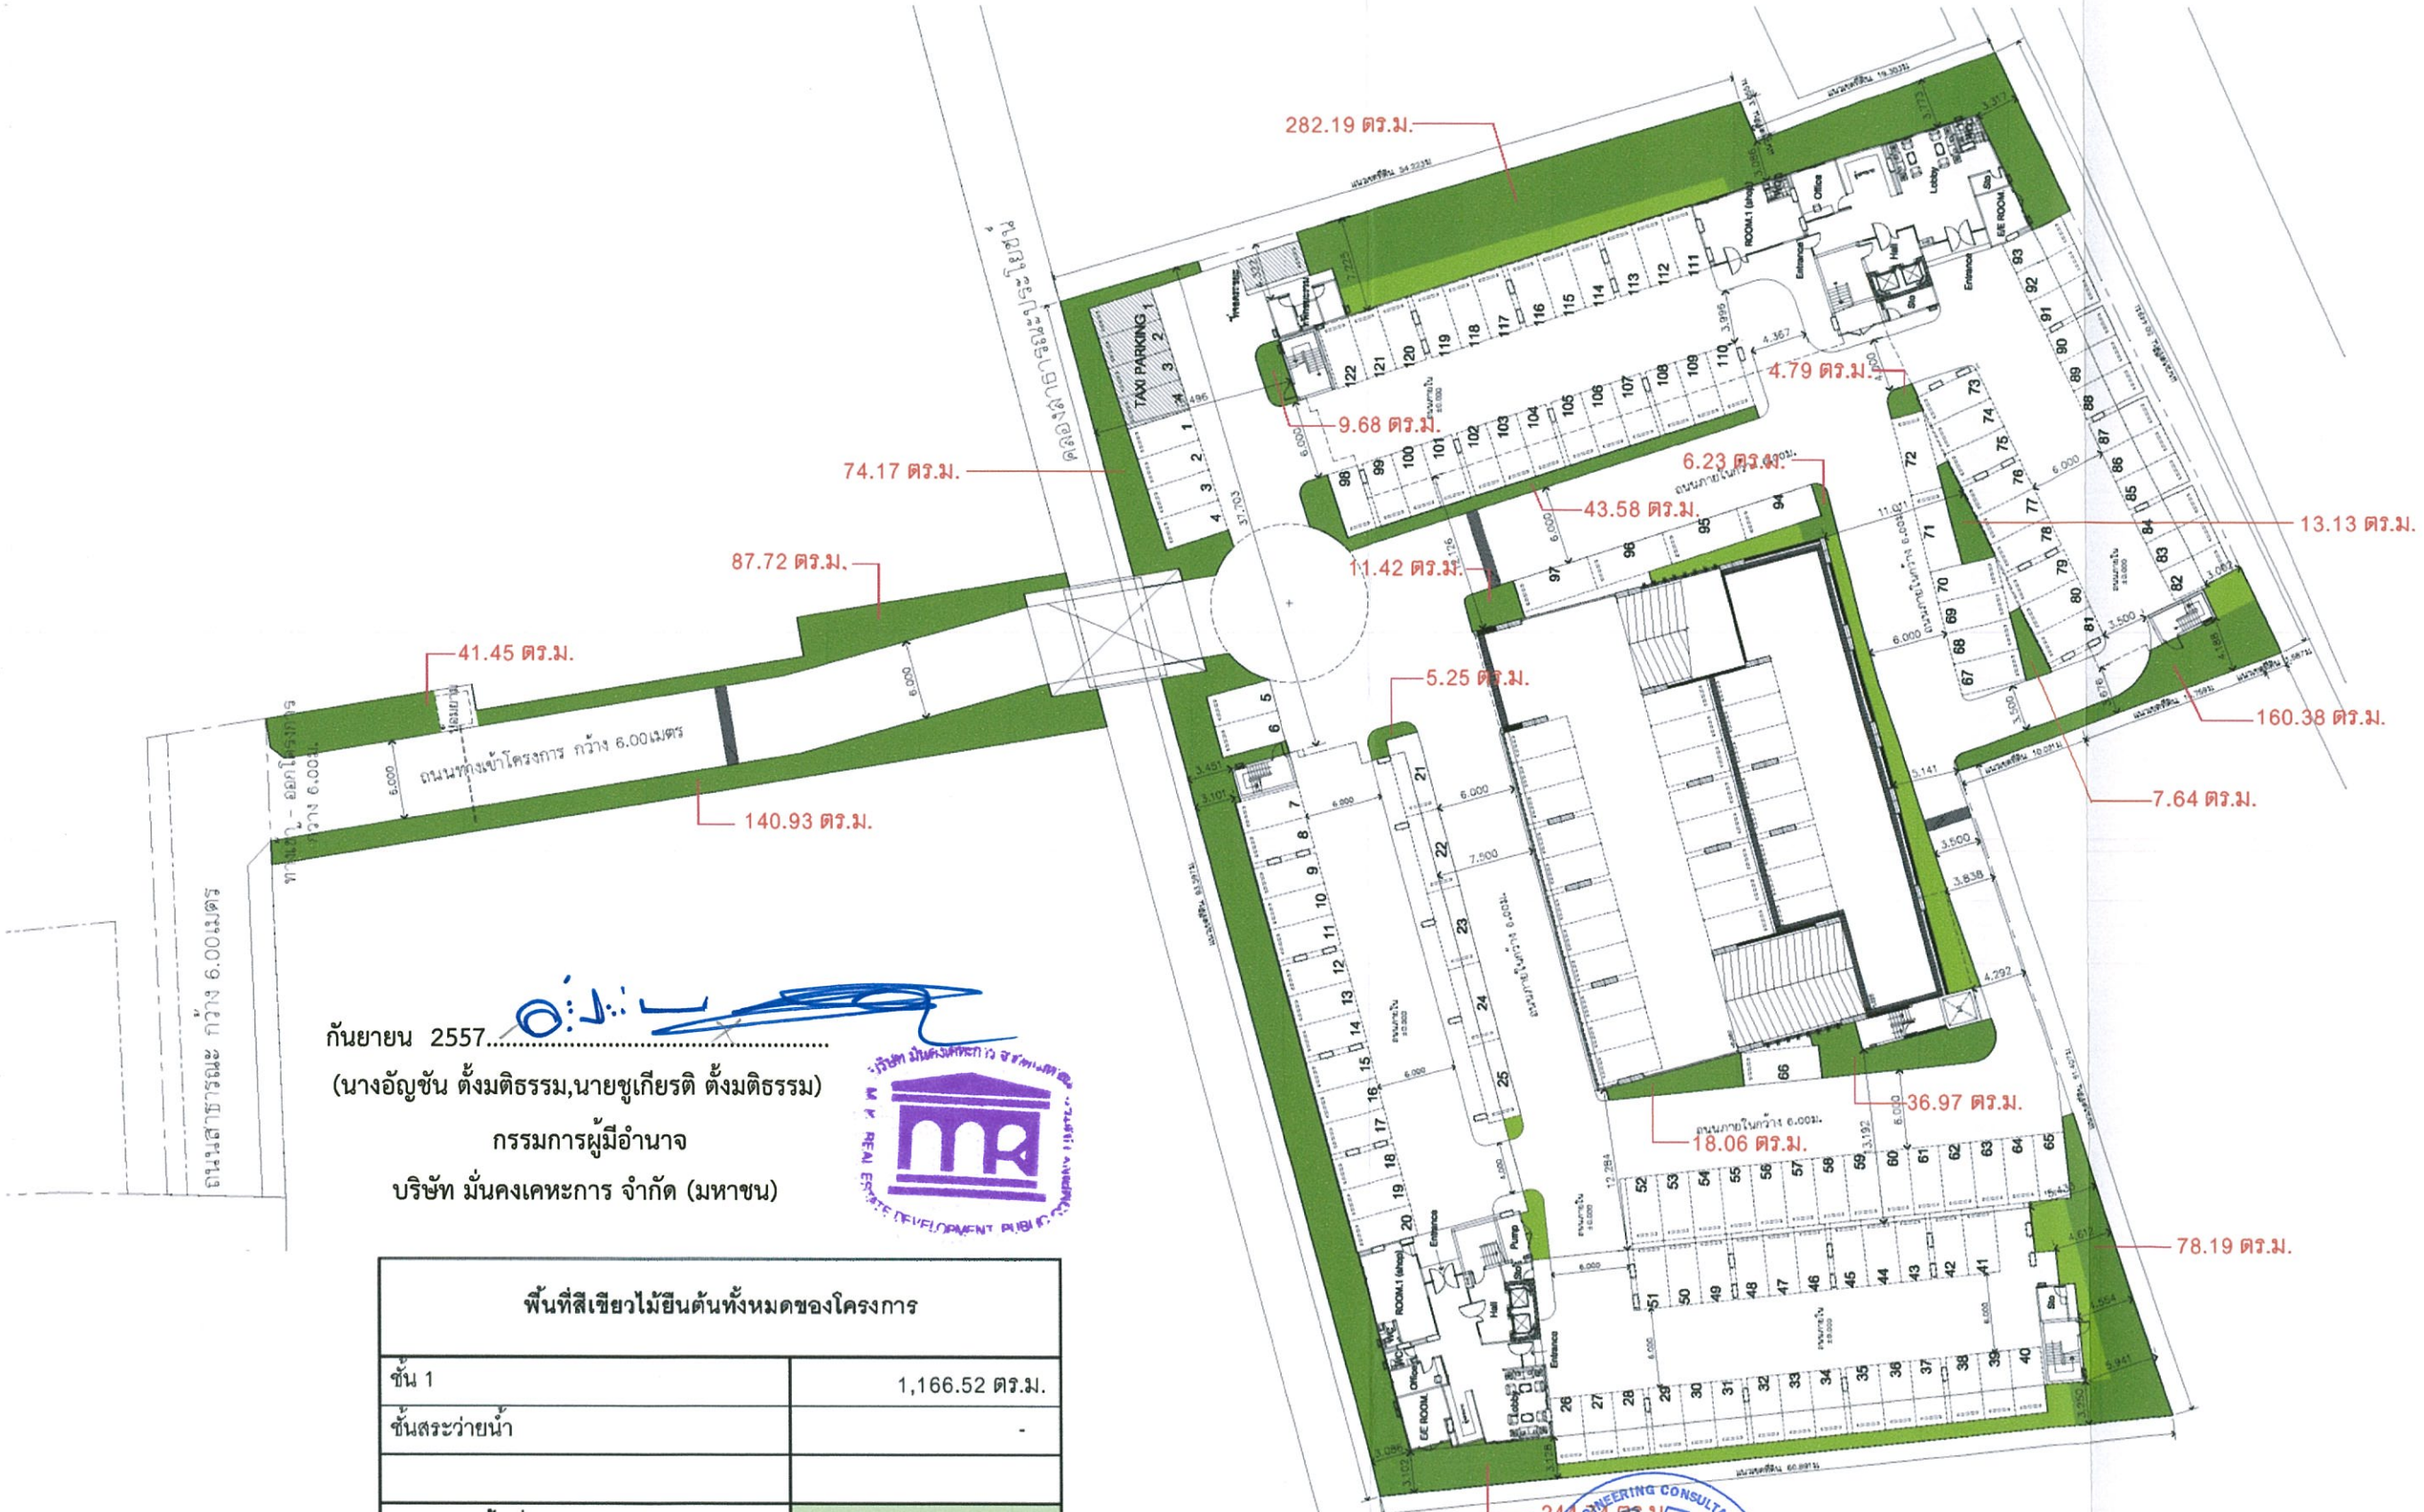

กันยายน 2557.....

(นางอัญชัน ตั้งมติธรรม,นายชูเกียรติ ตั้งมติธรรม)

กรรมการผู้มีอำนาจ

บริษัท มั่นคงเคหะการ จำกัด (มหาชน)

พื้นที่สีเขียวไม้ยืนต้นทั้งหมดของโครงการ	
ชั้น 1	1,166.52 ตร.ม.
ชั้นระบายน้ำ	-
พื้นที่สีเขียวไม้ยืนต้นรวม	1,166.52 ตร.ม.
พื้นที่สีเขียวไม้ยืนต้นที่โครงการต้องการ	700.00 ตร.ม.
พื้นที่สีเขียวไม้ยืนต้นที่จัดเตรียม	1,166.52 ตร.ม.

กันยายน 2557.....

นายสุวิทย์ วรรณประดิษฐ)

ผู้ชำนาญการด้านสิ่งแวดล้อม

บริษัท อีโคซิสเต็ม เอ็นจิเนียริ่ง คอนซัลแตนท์ จำกัด

N

ภาพที่ 7(1) ผังแสดงพื้นที่ปลูกไม้ยืนต้น ชั้นล่าง

ผังแสดงพื้นที่สีเขียวไม้ยืนต้นชั้น 1

SCALE 1:500

บริษัท มั่นคงเคหะการ จำกัด (มหาชน)
M.K.REAL ESTATE
DEVELOPMENT PUBLIC CO.,LTD
719 อาคารมั่นคง ถนนรรัตกาสง
ปทุมวัน กรุงเทพฯ 10330
โทร. 0-2216-6600-18
719 M.K. Building,
Bantadtong Rd., Patumwan
Bangkok 10330, Thailand.
Tel.0-2216-6600-18

NO.	DATE	DESCRIPTION

REVISION

PROJECTS:

ออกัส เจริญกรุง 80

LOCATION
กรุงเทพฯ.

OWNER
บริษัท มั่นคงเคหะการ จำกัด (มหาชน)

ARCHITECTS:

พรชัย วงศ์ประเสริฐกุล	ส.ส.ท. 1433
เสรชัย วัฒนาวุฒ	ภ.ส.ท. 12356
เอกภพ นิลเขต	ภ.ส.ท. 11546
ภาณุ สุดสีเพชร์	ภ.ส.ท. 10498

STRUCTURAL ENGINEERS:

ELECTRICAL ENGINEERS:

MECHANICAL ENGINEERS:


SANITARY ENGINEERS:

LANDSCAPE ARCHITECTS:
อำนวย คลินสูน ภ.-ภ.ส.ท. 162

DRAWING TITLE: ผังแสดงพื้นที่สีเขียวไม้ยืนต้น ชั้น 1

SCALE paper size A3

DRAWN BY:	APPROVED BY:
NA.	
CHECK:	DATE: 21-05-2014
DRAWING NO: LA2.01	TOTAL:

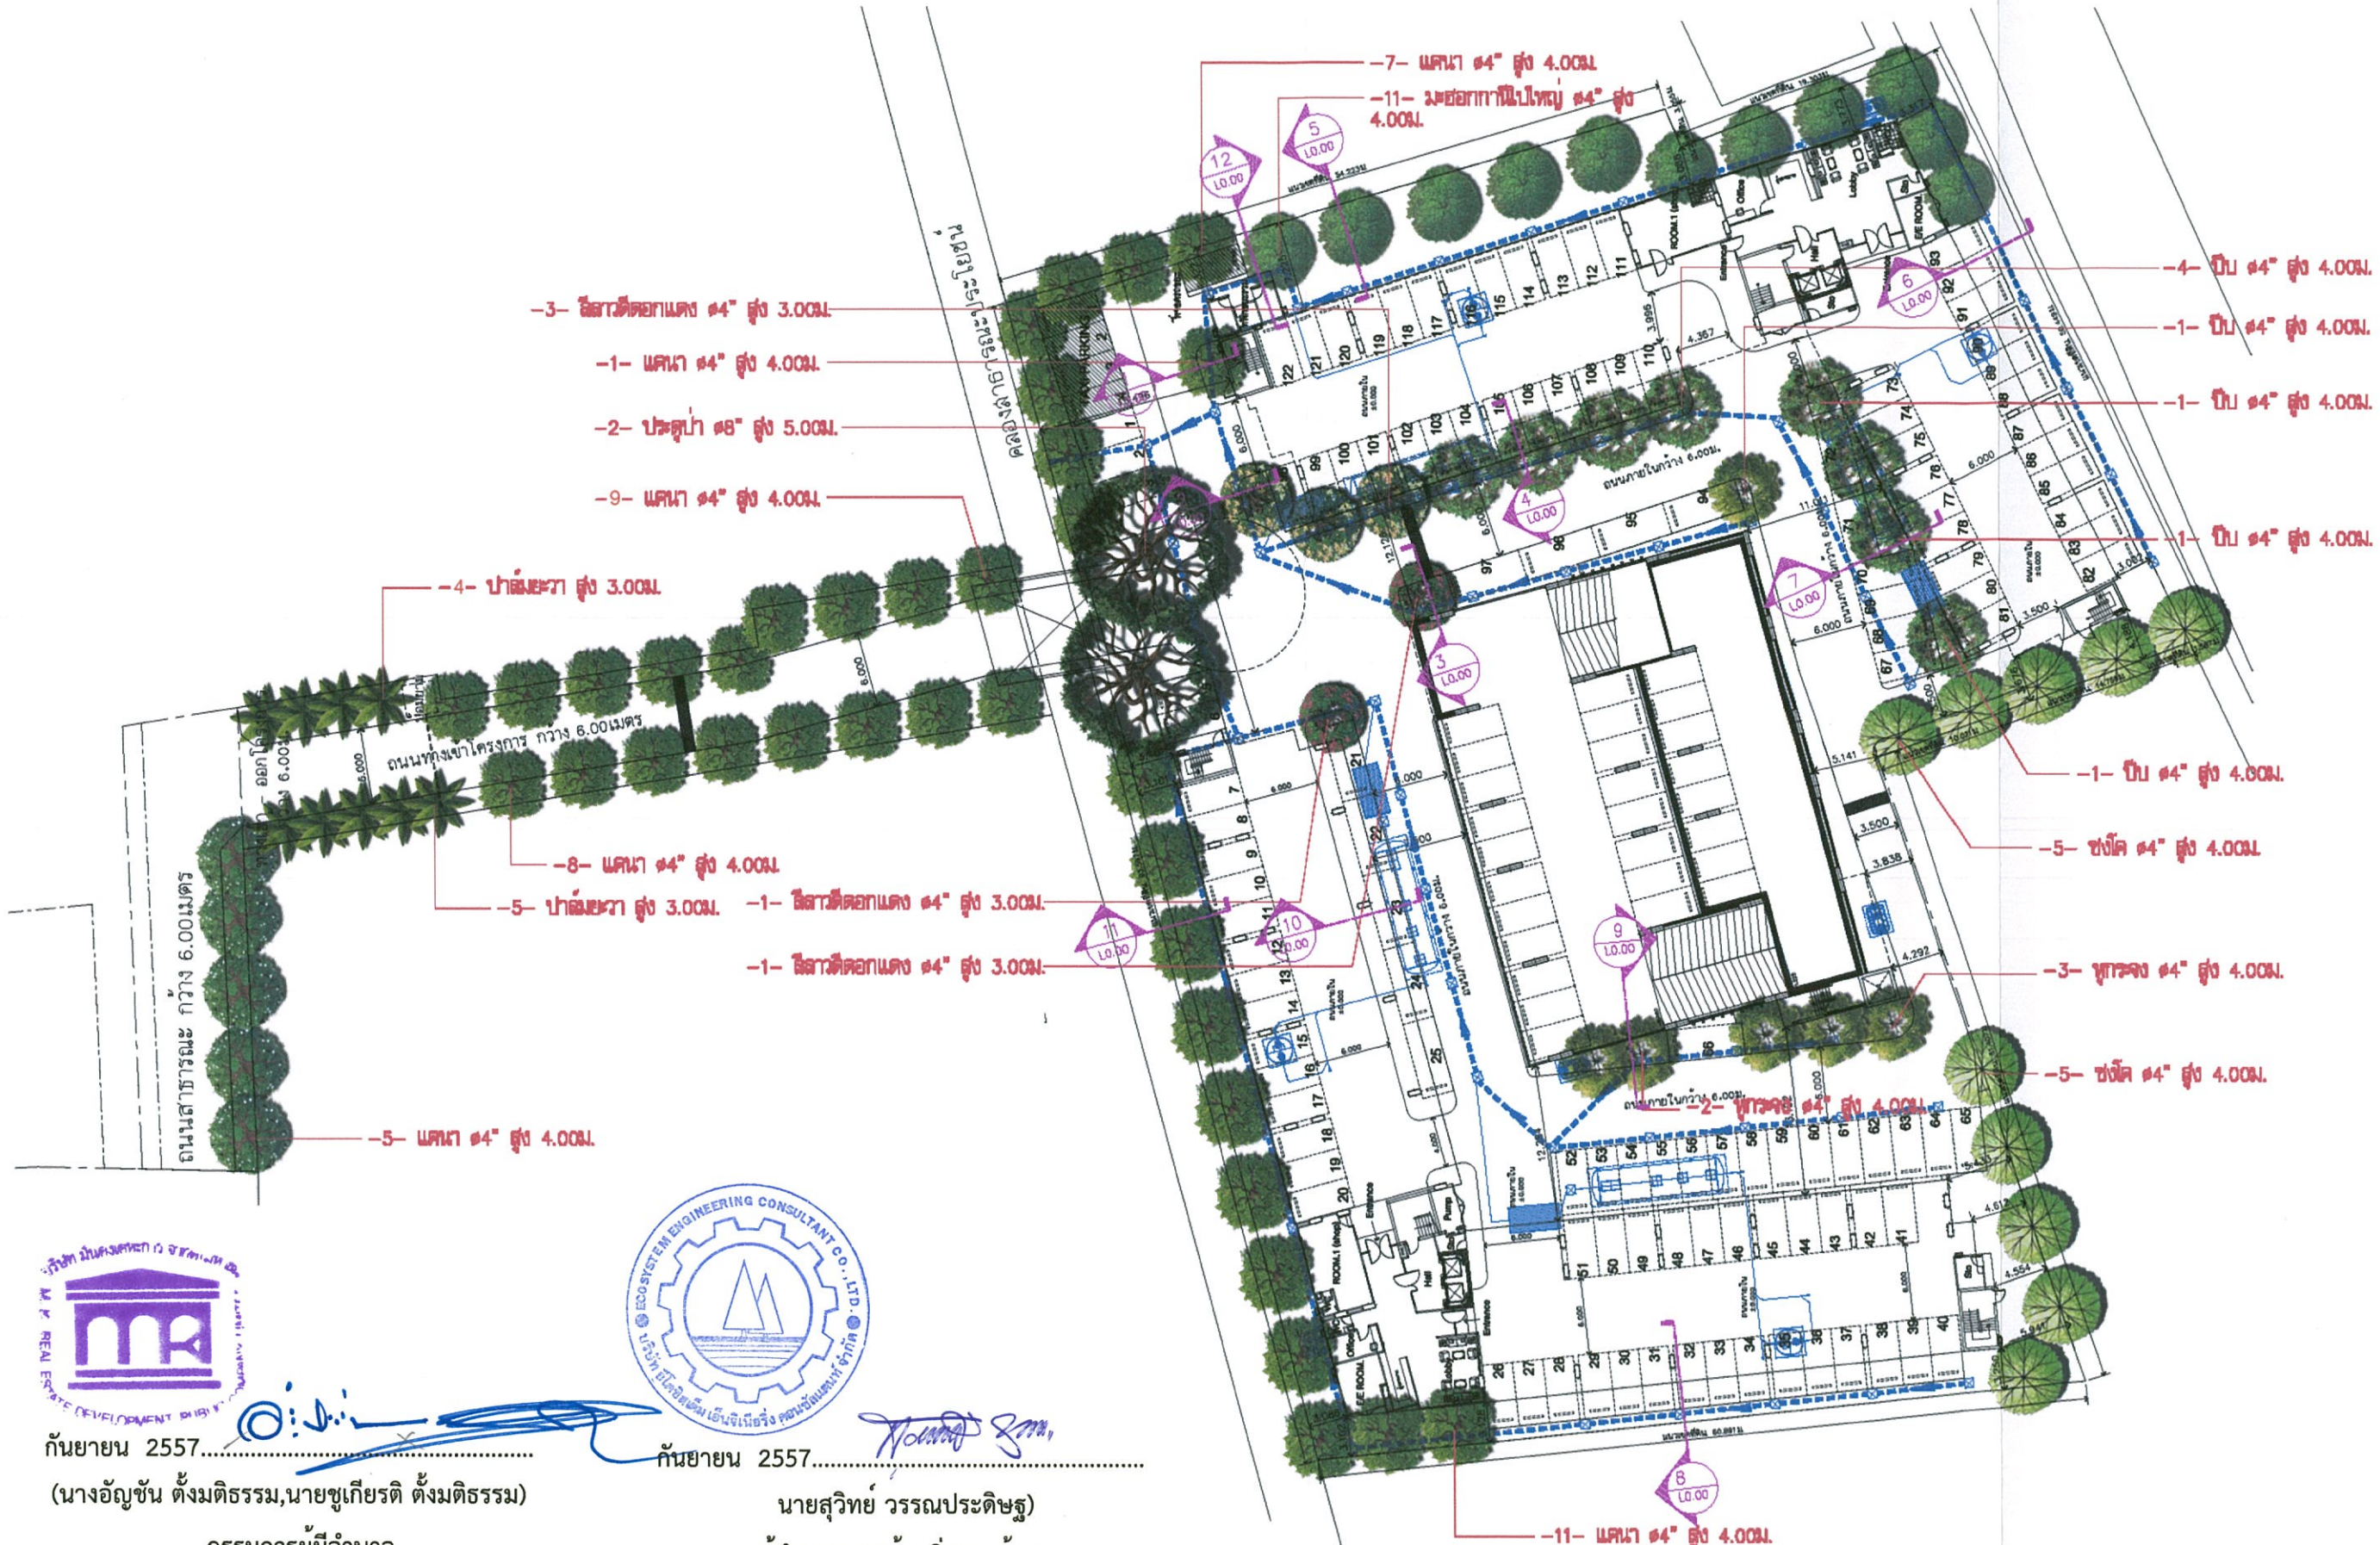

กันยายน 2557.....

(นางอัญชัน ตั้งมติธรรม,นายชูเกียรติ ตั้งมติธรรม)

กรรมการผู้มีอำนาจ

บริษัท มั่นคงเคหะการ จำกัด (มหาชน)

กันยายน 2557.....

นายสุวิทย์ วรรณประดิษฐ)

ผู้ชำนาญการด้านสิ่งแวดล้อม

บริษัท อีโคซิสเต็ม เอ็นจิเนียริ่ง คอนซัลแตนท์ จำกัด

ภาพที่ 7(2) ผังแสดงชนิดไม้ยืนต้น ชั้นล่าง

N

ผังแสดงไม้ยืนต้นชั้น 1

SCALE 1:500

บริษัท มั่นคงเคหะการ จำกัด (มหาชน)
M.K.REAL ESTATE DEVELOPMENT PUBLIC CO.LTD
719 อาคารมั่นคง ถนนบรรทัดทอง
ปทุมวัน กรุงเทพฯ 10330
โทร. 0-2216-8600-18
719 M.K. Building,
Bantadtong Rd., Patumwan
Bangkok 10330, Thailand.
Tel.0-2216-8600-18

NO.	DATE	DESCRIPTION

REVISION

PROJECTS:

ออกัส เจริญกรุง 80

LOCATION
กรุงเทพฯ.

OWNER
บริษัท มั่นคงเคหะการ จำกัด (มหาชน)

ARCHITECTS:

พรชัย วงศ์ประดิษฐา ยสท. 1433
เลขชัย วัลนาภูล ภสท. 12356
เอกนภ โลหเขต ภสท. 11546
ภาณุ สุศรีพิทู ภสท. 10498

STRUCTURAL ENGINEERS:

ELECTRICAL ENGINEERS:

MECHANICAL ENGINEERS:


SANITARY ENGINEERS:


LANDSCAPE ARCHITECTS:
อำนวย คลีนสูบ ภ-ภสท. 162

DRAWING TITLE: ผังแสดงไม้ยืนต้น ชั้น 1

SCALE: paper size A3

DRAWN BY:	APPROVED BY:
NA.	
CHECK:	DATE: 21-05-2014
DRAWING NO: LA3.01	TOTAL:

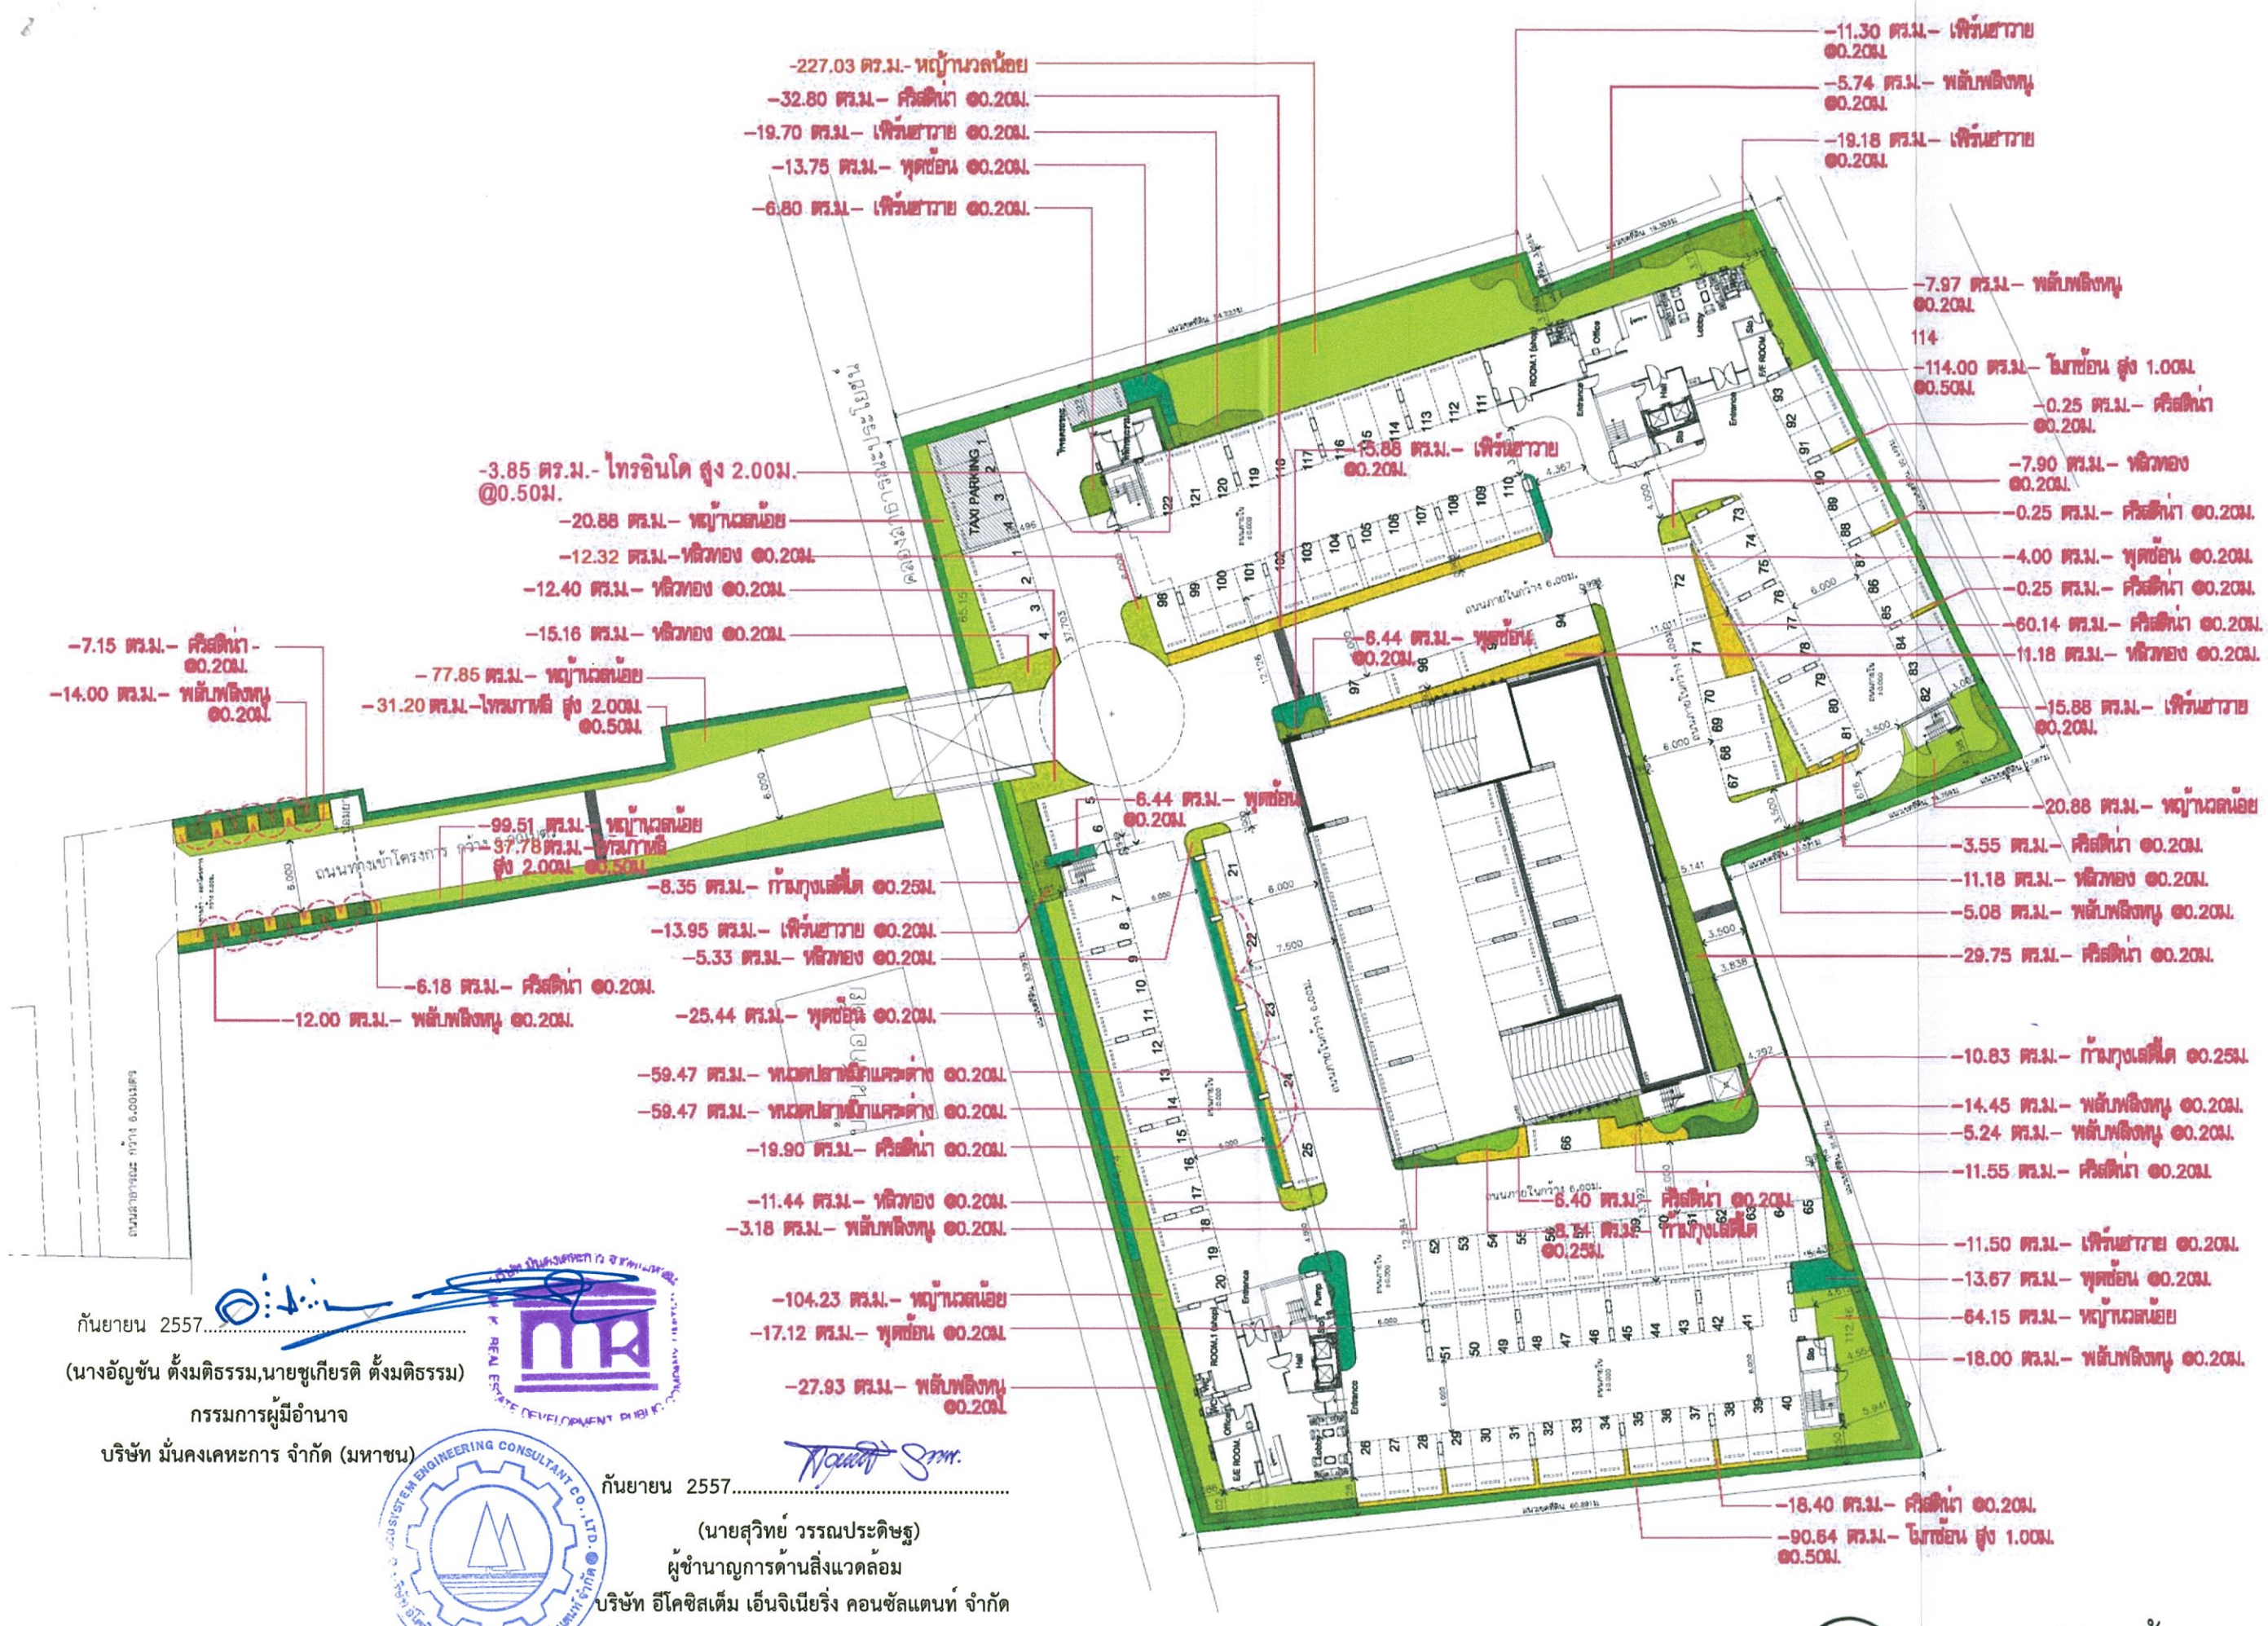
-227.03 ตร.ม.- หญ้านวลน้อย
-32.80 ตร.ม.- ศิริสดำ @0.20ม.
-19.70 ตร.ม.- เฟิร์นฮาวาย @0.20ม.
-13.75 ตร.ม.- พุดซ้อน @0.20ม.
-6.80 ตร.ม.- เฟิร์นฮาวาย @0.20ม.
-11.30 ตร.ม.- เฟิร์นฮาวาย @0.20ม.
-5.74 ตร.ม.- พลับพลึงหนู @0.20ม.
-19.18 ตร.ม.- เฟิร์นฮาวาย @0.20ม.
-7.97 ตร.ม.- พลับพลึงหนู @0.20ม.
114
-114.00 ตร.ม.- ไมหย่อน สูง 1.00ม. @0.50ม.
-0.25 ตร.ม.- ศิริสดำ @0.20ม.
-7.90 ตร.ม.- หลิวทอง @0.20ม.
-0.25 ตร.ม.- ศิริสดำ @0.20ม.
-4.00 ตร.ม.- พุดซ้อน @0.20ม.
-0.25 ตร.ม.- ศิริสดำ @0.20ม.
-60.14 ตร.ม.- ศิริสดำ @0.20ม.
-11.18 ตร.ม.- หลิวทอง @0.20ม.
-15.88 ตร.ม.- เฟิร์นฮาวาย @0.20ม.
-20.88 ตร.ม.- หญ้านวลน้อย
-3.55 ตร.ม.- ศิริสดำ @0.20ม.
-11.18 ตร.ม.- หลิวทอง @0.20ม.
-5.08 ตร.ม.- พลับพลึงหนู @0.20ม.
-29.75 ตร.ม.- ศิริสดำ @0.20ม.
-10.83 ตร.ม.- ก้ามกุ้งเลดี้ด @0.25ม.
-14.45 ตร.ม.- พลับพลึงหนู @0.20ม.
-5.24 ตร.ม.- พลับพลึงหนู @0.20ม.
-11.55 ตร.ม.- ศิริสดำ @0.20ม.
-11.50 ตร.ม.- เฟิร์นฮาวาย @0.20ม.
-13.67 ตร.ม.- พุดซ้อน @0.20ม.
-64.15 ตร.ม.- หญ้านวลน้อย
-18.00 ตร.ม.- พลับพลึงหนู @0.20ม.
-18.40 ตร.ม.- ศิริสดำ @0.20ม.
-90.64 ตร.ม.- ไมหย่อน สูง 1.00ม. @0.50ม.
-3.85 ตร.ม.- ไทรอินโด สูง 2.00ม. @0.50ม.
-20.88 ตร.ม.- หญ้านวลน้อย
-12.32 ตร.ม.- หลิวทอง @0.20ม.
-12.40 ตร.ม.- หลิวทอง @0.20ม.
-15.16 ตร.ม.- หลิวทอง @0.20ม.
-7.15 ตร.ม.- ศิริสดำ - @0.20ม.
-14.00 ตร.ม.- พลับพลึงหนู @0.20ม.
-77.85 ตร.ม.- หญ้านวลน้อย
-31.20 ตร.ม.-ไทรภาพิธี สูง 2.00ม. @0.50ม.
-99.51 ตร.ม.- หญ้านวลน้อย
-37.78 ตร.ม.- ไทรภาพิธี สูง 2.00ม. @0.50ม.
-8.35 ตร.ม.- ก้ามกุ้งเลดี้ด @0.25ม.
-13.95 ตร.ม.- เฟิร์นฮาวาย @0.20ม.
-5.33 ตร.ม.- หลิวทอง @0.20ม.
-6.18 ตร.ม.- ศิริสดำ @0.20ม.
-12.00 ตร.ม.- พลับพลึงหนู @0.20ม.
-25.44 ตร.ม.- พุดซ้อน @0.20ม.
-59.47 ตร.ม.- หนวดปลาหมึกและด่าง @0.20ม.
-59.47 ตร.ม.- หนวดปลาหมึกและด่าง @0.20ม.
-19.90 ตร.ม.- ศิริสดำ @0.20ม.
-11.44 ตร.ม.- หลิวทอง @0.20ม.
-3.18 ตร.ม.- พลับพลึงหนู @0.20ม.
-104.23 ตร.ม.- หญ้านวลน้อย
-17.12 ตร.ม.- พุดซ้อน @0.20ม.
-27.93 ตร.ม.- พลับพลึงหนู @0.20ม.
-6.44 ตร.ม.- พุดซ้อน @0.20ม.
-6.44 ตร.ม.- พุดซ้อน @0.20ม.
-6.40 ตร.ม.- ศิริสดำ @0.20ม.
-8.54 ตร.ม.- ก้ามกุ้งเลดี้ด @0.25ม.
-15.88 ตร.ม.- เฟิร์นฮาวาย @0.20ม.
ถนนทางเข้าโครงการ กว้าง 6.000 เมตร
ถนนภายในโครงการ 6.000ม.
TAXI PARKING
Entrance
Hall
Office
Lobby
Lift
Lift ROOM
ROOM.1 (shop)
Pump
Entrance
Office
E/E ROOM
Hall
Entrance
Pump
Entrance
Hall
Lift
Lift ROOM
Entrance
Hall
Lobby
Office
ROOM.1 (shop)

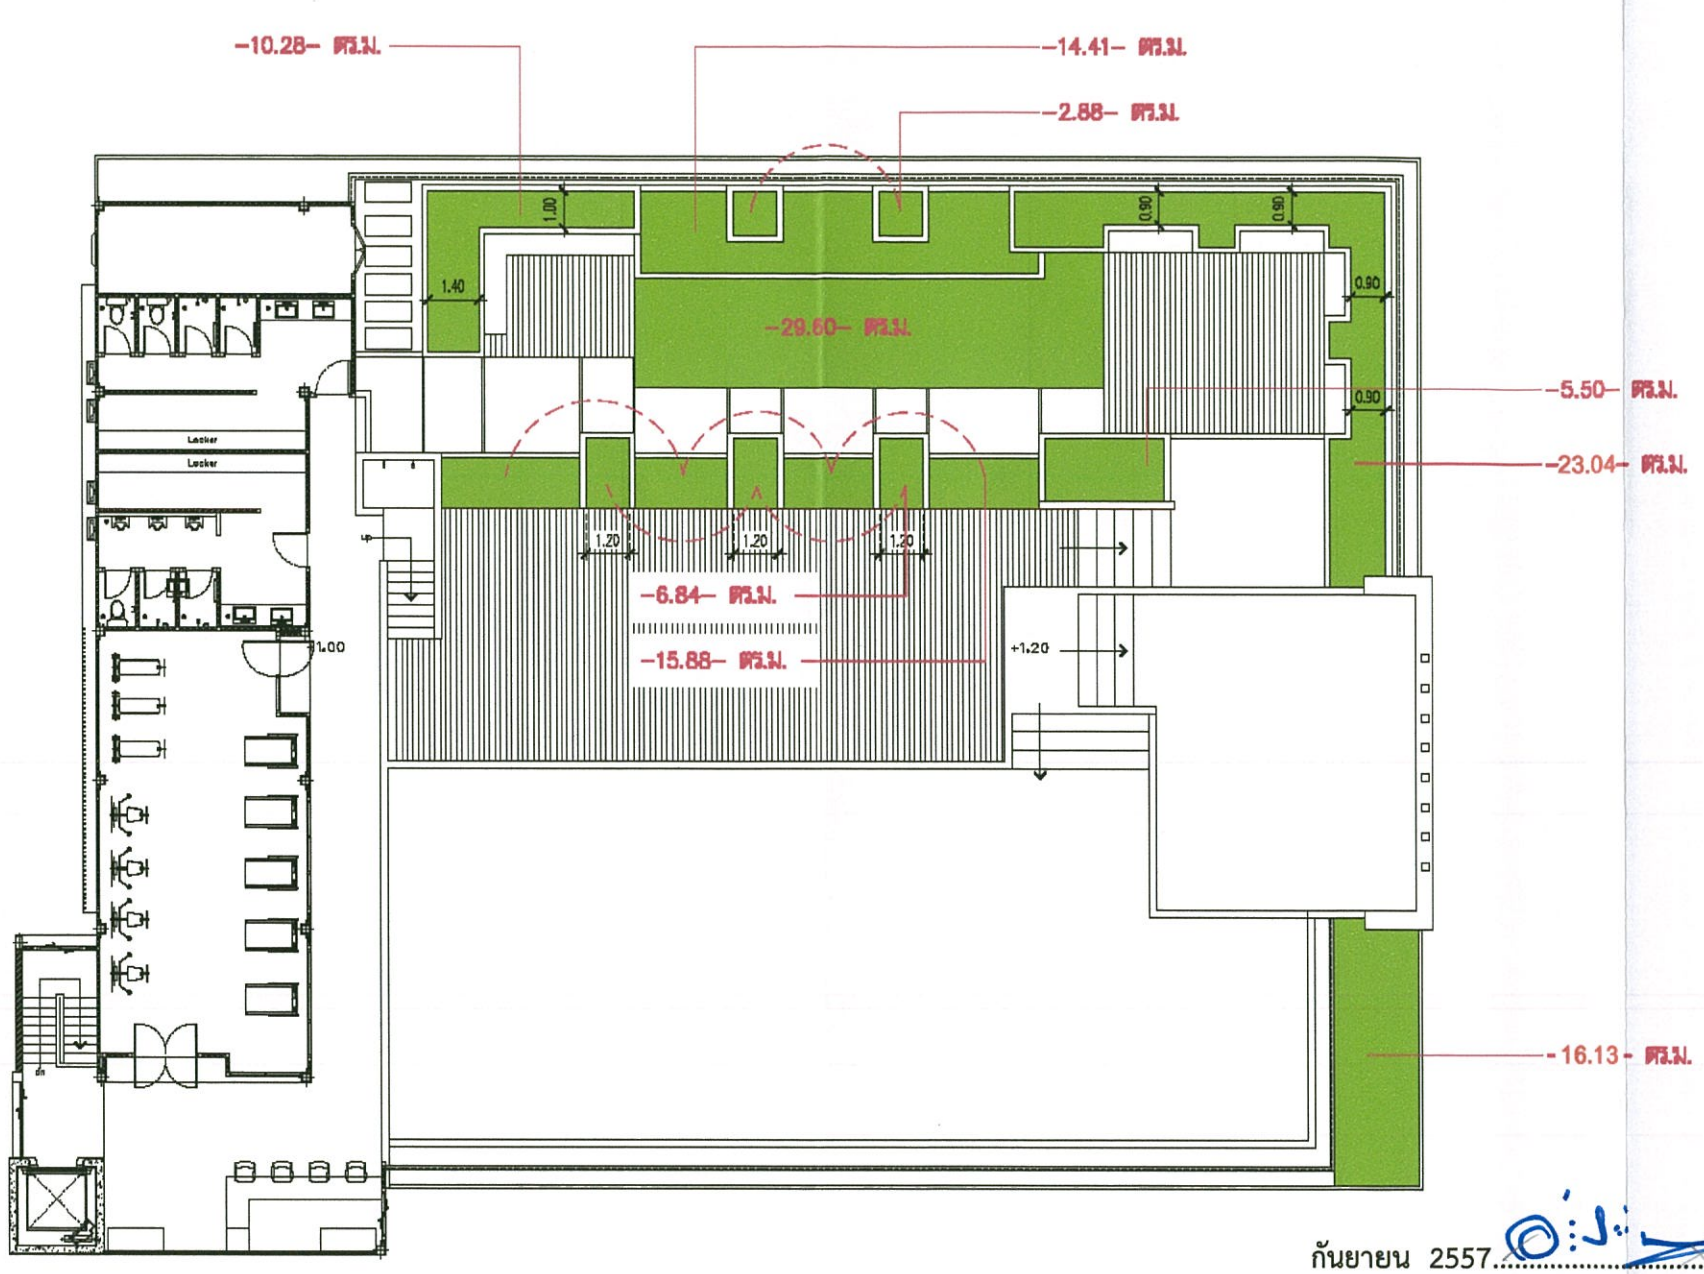

พื้นที่สีเขียวทั้งหมดของโครงการ	
ชั้น 1	1,378.81 ตร.ม.
ชั้นสระว่ายน้ำ	137.79 ตร.ม.
พื้นที่สีเขียวรวม	398.12 ตร.ม.
พื้นที่สีเขียวรวมที่โครงการต้องการ	1,400.00 ตร.ม.
พื้นที่สีเขียวรวมที่จัดเตรียม	1,516.60 ตร.ม.

ภาพที่ 7(4) ผังแสดงพื้นที่สีเขียว ชั้นสระว่ายน้ำ (อาคาร F)

กันยายน 2557.....
(นางอัญชัน ตั้งมติธรรม,นายชูเกียรติ ตั้งมติธรรม)
กรรมการผู้มีอำนาจ
บริษัท มั่นคงเคหะการ จำกัด (มหาชน)

กันยายน 2557.....
นายสุวิทย์ วรรณประดิษฐ)
ผู้ชำนาญการด้านสิ่งแวดล้อม
บริษัท อีโคซิสเต็ม เอ็นจิเนียริ่ง คอนซัลแตนท์ จำกัด

N

ผังแสดงพื้นที่สีเขียวชั้นสระว่ายน้ำ
SCALE 1:200

บริษัท มั่นคงเคหะการ จำกัด (มหาชน)
M.K.REAL ESTATE
DEVELOPMENT PUBLIC CO.LTD
719 อาคารมั่นคง ถนนบางขันธ์
ปทุมวัน กรุงเทพฯ 10330
โทร. 0-2216-6600-18
719 M.K. Building,
Bantadtang Rd., Patumwan
Bangkok 10330, Thailand.
Tel.0-2216-6600-18

NO.	DATE	DESCRIPTION

REVISION

PROJECTS:
ออกัส เจริญกรุง 80

LOCATION
กรุงเทพฯ.

OWNER
บริษัท มั่นคงเคหะการ จำกัด (มหาชน)

ARCHITECTS:
พรชัย วงศ์วรรณเลิศกา ส.ส.ท. 1433
เสรีชัย วัฒนาวุฒ ส.ส.ท. 12356
เอกภพ โลเลขา ส.ส.ท. 11546
ภาณุ ลุงศิริพร์ ส.ส.ท. 10498

STRUCTURAL ENGINEERS:

ELECTRICAL ENGINEERS:


MECHANICAL ENGINEERS:

SANITARY ENGINEERS:

LANDSCAPE ARCHITECTS:
อำนวย คลสินสุข ภ.-ภส. 162

DRAWING TITLE: SCALE
ผังแสดงพื้นที่สีเขียว
ชั้นสระว่ายน้ำ
paper size A3

DRAWN BY:	APPROVED BY:
NA.	
CHECK:	DATE: 21-05-2014
DRAWING NO: LA1.02	TOTAL:

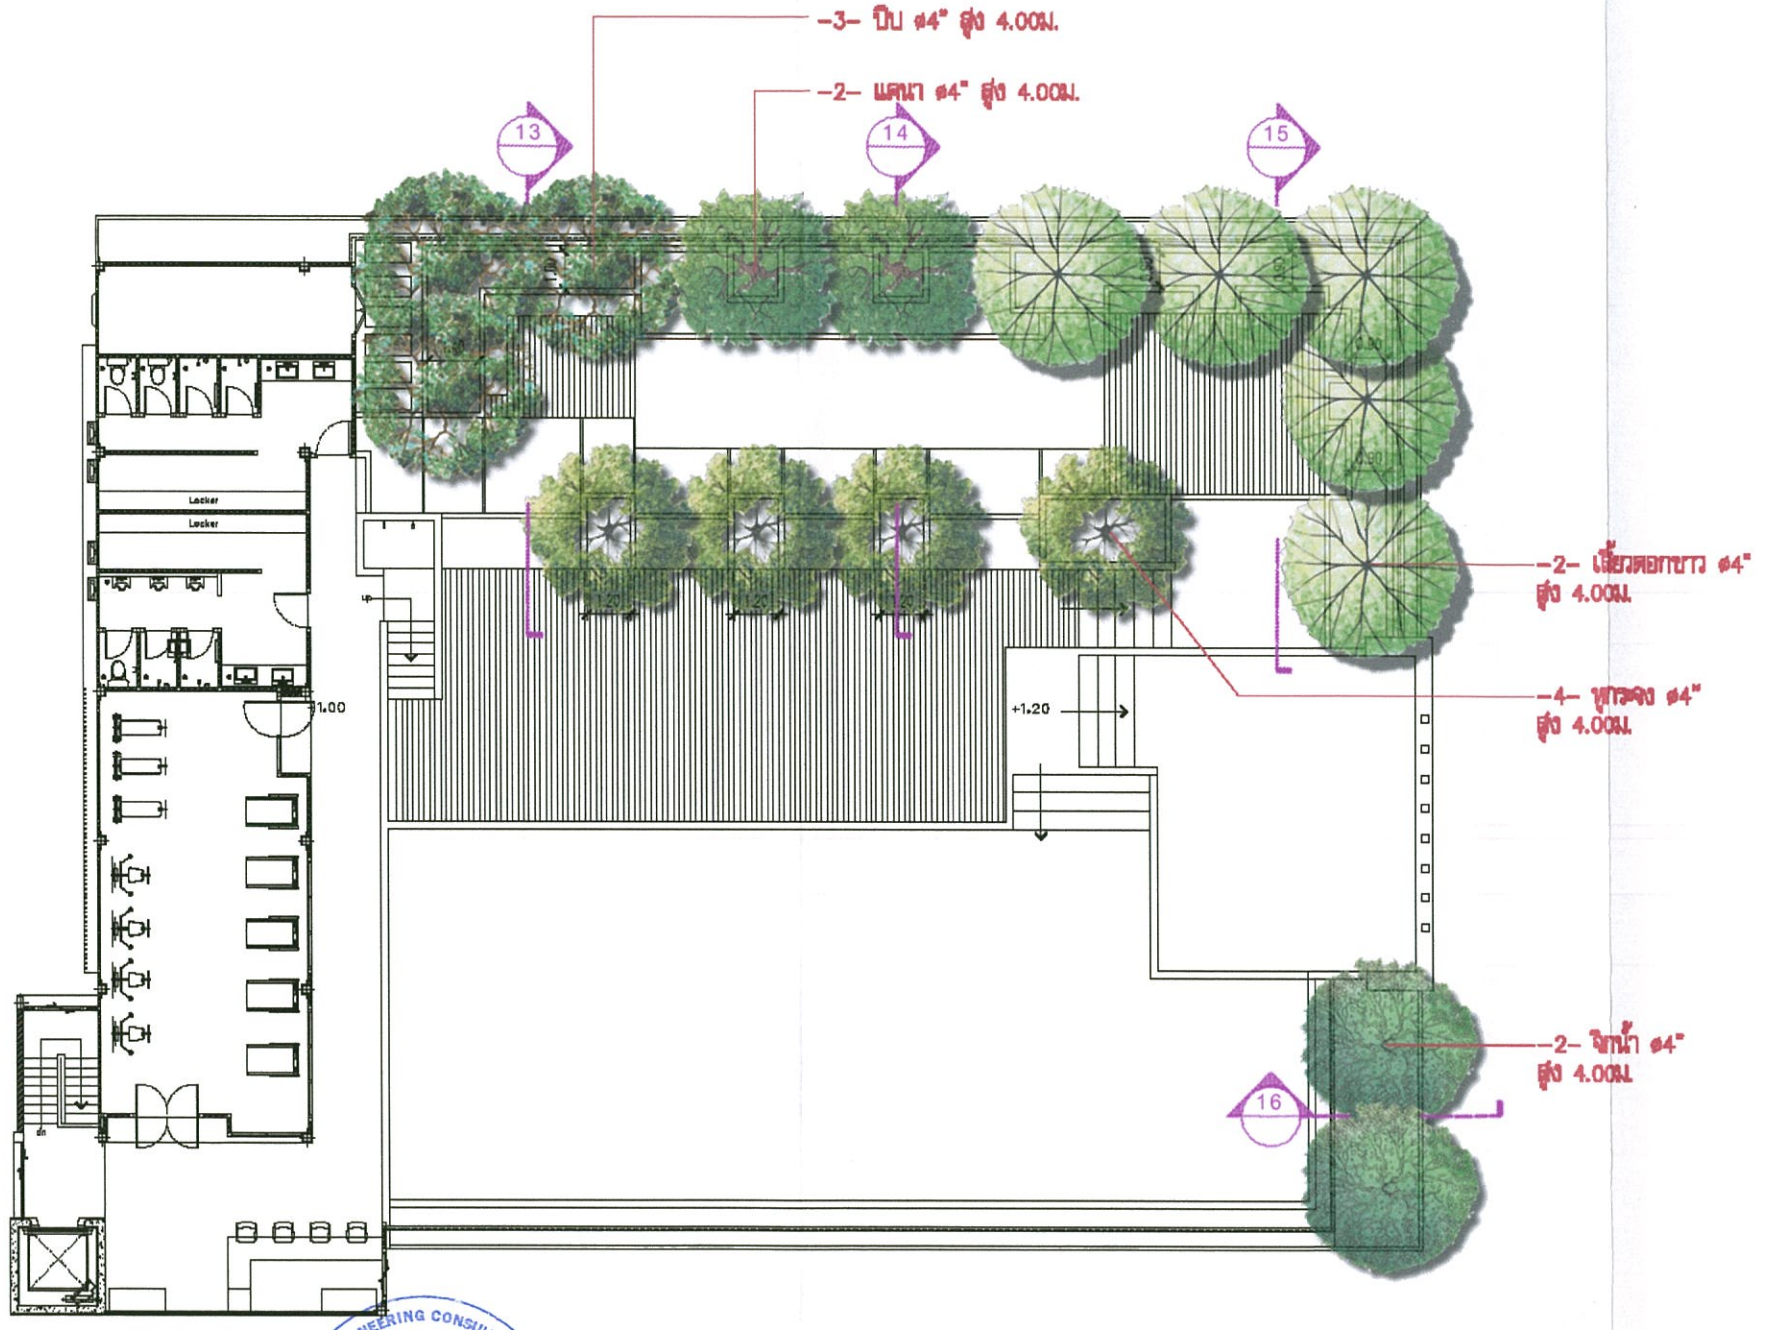

กันยายน 2557.....

(นางอัญชัน ตั้งมติธรรม,นายชูเกียรติ ตั้งมติธรรม)

กรรมการผู้มีอำนาจ

บริษัท มั่นคงเคหะการ จำกัด (มหาชน)

กันยายน 2557.....

นายสุวิทย์ วรรณประดิษฐ)

ผู้ชำนาญการด้านสิ่งแวดล้อม

บริษัท อีโคซิสเต็ม เอ็นจิเนียริ่ง คอนซัลแตนท์ จำกัด

N

ผังแสดงไม้ยืนต้นชั้นสระว่ายน้ำ

SCALE 1:200

ภาพที่ 7(5) ผังแสดงชนิดไม้ยืนต้น ชั้นสระว่ายน้ำ

บริษัท มั่นคงเคหะการ จำกัด (มหาชน)
M.K.REAL ESTATE
DEVELOPMENT PUBLIC CO.LTD
719 อาคารมั่นคง ถนนบรรทัดทอง
ปทุมวัน กรุงเทพฯ 10330
โทร. 0-2216-8600-18
719 M.K. Building,
Bantadtong Rd., Patumwan
Bangkok 10330, Thailand.
Tel.0-2216-8600-18

NO.	DATE	DESCRIPTION
REVISION		

PROJECTS:

ออกัส เจริญกรุง 80

LOCATION
กรุงเทพฯ.

OWNER
บริษัท มั่นคงเคหะการ จำกัด (มหาชน)

ARCHITECTS:
พรชัย วงศ์ประดิษฐา ภสก. 1433
เศรษฐ์ชัย วัลยเกษูล ภสก. 12356
เอกนภพ โลหะเขต ภสก. 11546
ภาณุ ศุภสิริพรี ภสก. 10498

STRUCTURAL ENGINEERS:

ELECTRICAL ENGINEERS:


MECHANICAL ENGINEERS:

SANITARY ENGINEERS:

LANDSCAPE ARCHITECTS:
อำนวย คลังสุข ภ.-ภส. 162

DRAWING TITLE: ผังแสดงไม้ยืนต้น ชั้นสระว่ายน้ำ
SCALE: paper size A3

DRAWN BY:	APPROVED BY:
NA.	
CHECK:	DATE: 21-05-2014
DRAWING NO: LA3.02	TOTAL:

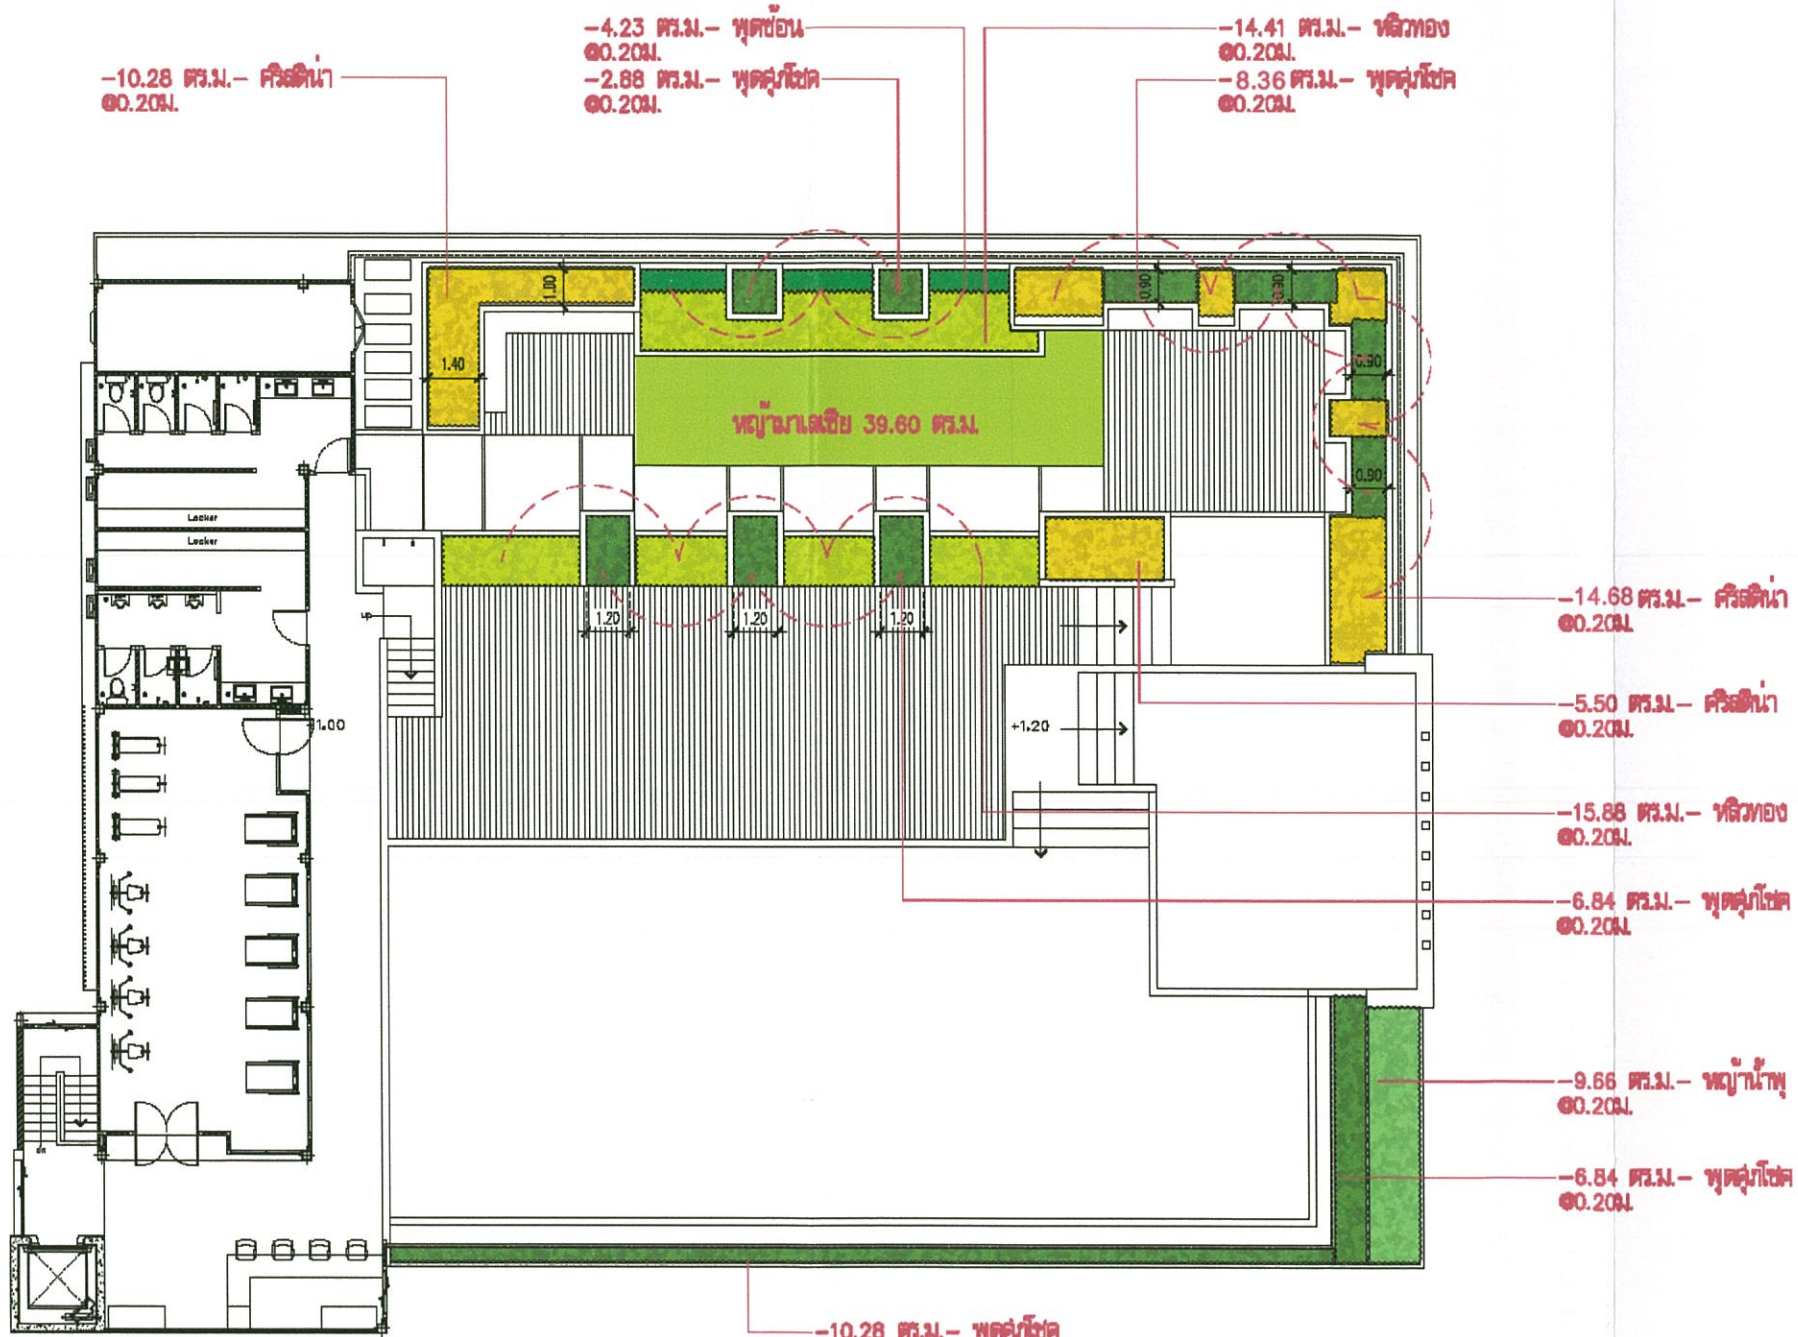

กันยายน 2557.....

(นางอัญชัน ตั้งมติธรรม,นายชูเกียรติ ตั้งมติธรรม)

กรรมการผู้มีอำนาจ

บริษัท มั่นคงเคหะการ จำกัด (มหาชน)

กันยายน 2557.....

นายสุวิทย์ วรรณประดิษฐ)

ผู้ชำนาญการด้านสิ่งแวดล้อม

บริษัท อีโคซิสเต็ม เอ็นจิเนียริ่ง คอนซัลแตนท์ จำกัด

N

ผังแสดงไม้พุ่มชั้นสระว่ายน้ำ

SCALE 1:200

ภาพที่ 7(6) ผังแสดงชนิดไม้พุ่มและไม้คลุมดิน ชั้นสระว่ายน้ำ

บริษัท มั่นคงเคหะการ จำกัด (มหาชน)
M.K.REAL ESTATE DEVELOPMENT PUBLIC CO.LTD
719 อาคารมั่นคง ถนนบรรทัดทอง
ปทุมวัน กรุงเทพฯ 10330
โทร. 0-2216-6600-18
719 M.K. Building,
Bantadtong Rd., Patumwan
Bangkok 10330, Thailand.
Tel.0-2216-6600-18

NO.	DATE	DESCRIPTION

REVISION

PROJECTS:

ออกัส เจริญกรุง 80

LOCATION
กรุงเทพฯ.

OWNER
บริษัท มั่นคงเคหะการ จำกัด (มหาชน)

ARCHITECTS:

พรชัย วงค์ระฆาเลิศลา	สถ. 1433
เลขชัย วัฒนาวุฒ	ภสถ. 12356
เอกภพ นิลเขต	ภสถ. 11546
ภาณุ ศุภชีพชี้	ภสถ. 10498

STRUCTURAL ENGINEERS:

ELECTRICAL ENGINEERS:


MECHANICAL ENGINEERS:

SANITARY ENGINEERS:

LANDSCAPE ARCHITECTS:
อำนวย คลสินสุข ภ.-ภสถ. 162

DRAWING TITLE: SCALE
ผังแสดงไม้พุ่ม
ชั้นสระว่ายน้ำ
paper size A3

DRAWN BY:	APPROVED BY:
NA.	
CHECK:	DATE: 21-05-2014
DRAWING NO: LA4.02	TOTAL:

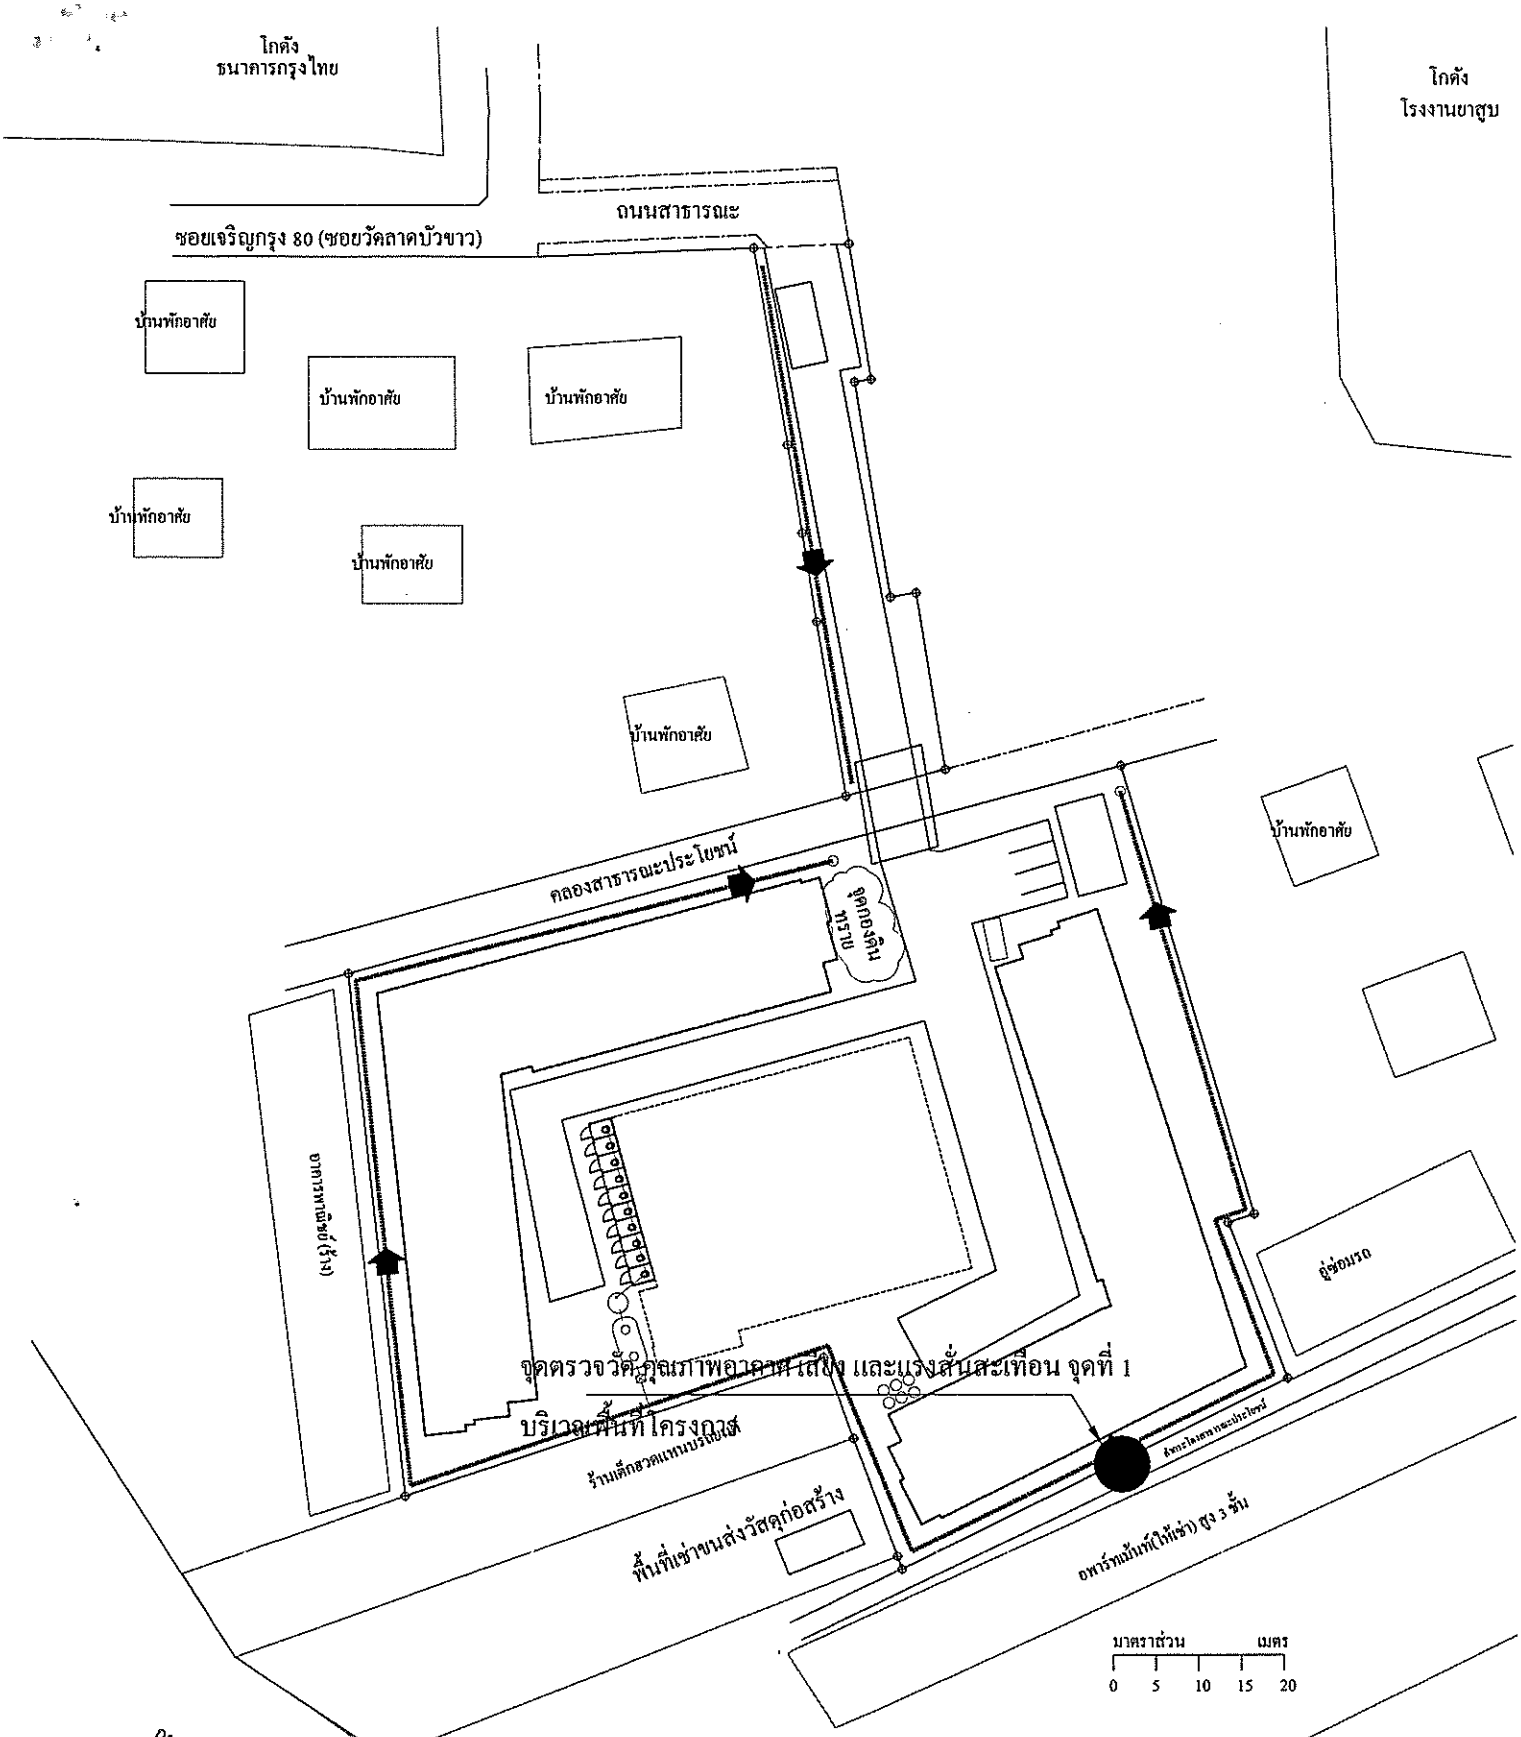

กันยายน 2557

(นางอัญชัน ตั้งมติธรรม,นายชูเกียรติ ตั้งมติธรรม)

กรรมการผู้มีอำนาจ

บริษัท มั่นคงเคหะการ จำกัด (มหาชน)

กันยายน 2557

(นายสุวิทย์ วรรณประดิษฐ)

ผู้ชำนาญการด้านสิ่งแวดล้อม

บริษัท อีโคซิสเต็ม เอ็นจิเนียริ่ง คอนซัลแตนท์ จำกัด

ภาพที่	8	จุดตรวจวัดคุณภาพอากาศ เสียง และแรงสั่นสะเทือน จุดที่ 1	โครงการอาคารชุด ออกัส (ขอเปลี่ยนแปลงรายละเอียดโครงการ)



กันยายน 2557 .....
(นางอัญชัน ตั้งมติธรรม,นายชูเกียรติ ตั้งมติธรรม)
กรรมการผู้มีอำนาจ
บริษัท มั่นคงเคหะการ จำกัด (มหาชน)

กันยายน 2557 .....
(นายสุวิทย์ วรรณประดิษฐ)
ผู้ชำนาญการด้านสิ่งแวดล้อม
บริษัท อีโคซิสเต็ม เอ็นจิเนียริ่ง คอนซัลแตนท์ จำกัด

4. เมื่อเจ้าของโครงการดำเนินโครงการเสร็จสิ้นแล้ว และก่อนที่จะมีการโอนสิทธิให้กับนิติบุคคล (ในกรณีที่มีการโอนสิทธิ) เจ้าของโครงการมีหน้าที่ต้องแจ้งให้นิติบุคคลผู้รับโอนทราบถึงสิทธิและหน้าที่ในการปฏิบัติตามมาตรการป้องกันและแก้ไขผลกระทบสิ่งแวดล้อม และมาตรการติดตามตรวจสอบผลกระทบสิ่งแวดล้อมที่ระบุไว้ในรายงานการวิเคราะห์ผลกระทบสิ่งแวดล้อมอย่างเคร่งครัด หากเจ้าของโครงการไม่มีหลักฐานการแจ้งสิทธิและหน้าที่ และหลักฐานการรับทราบถึงสิทธิ และหน้าที่ดังกล่าวของนิติบุคคล ให้ถือว่าเจ้าของโครงการยังต้องรับผิดชอบตามสิทธิ และหน้าที่ที่กำหนดไว้ในมาตรการป้องกันและแก้ไขผลกระทบสิ่งแวดล้อม และมาตรการติดตามตรวจสอบผลกระทบสิ่งแวดล้อม ที่ระบุไว้ในรายงานการวิเคราะห์ผลกระทบสิ่งแวดล้อมอย่างเคร่งครัด

5. หากได้รับการร้องเรียนจากประชาชนว่าได้รับความเดือดร้อนรำคาญจากกิจกรรมการดำเนินโครงการ หรือโครงการก่อให้เกิดความเสียหายแก่สาธารณสมบัติหรือชีวิตและทรัพย์สินของประชาชน เจ้าของโครงการ หรือนิติบุคคลผู้รับโอนสิทธิ และหน้าที่ในการปฏิบัติตามมาตรการป้องกันและแก้ไขผลกระทบสิ่งแวดล้อม และมาตรการติดตามตรวจสอบผลกระทบสิ่งแวดล้อมจะต้องดำเนินการแก้ไขปัญหาดังกล่าวโดยไม่ชักช้า และแจ้งหน่วยงานอนุญาต สำนักงานนโยบายและแผนทรัพยากรธรรมชาติและสิ่งแวดล้อม และหน่วยงานที่เกี่ยวข้องทราบเพื่อหาแนวทางและมาตรการในการแก้ไขปัญหาต่อไป

กันยายน 2557.....
(นางอัญชัน ตั้งมติธรรม,นายชูเกียรติ ตั้งมติธรรม)
กรรมการผู้มีอำนาจ
บริษัท มั่นคงเคหะการ จำกัด (มหาชน)

กันยายน 2557.....
(นายสุวิทย์ วรรณประดิษฐ)
ผู้ชำนาญการด้านสิ่งแวดล้อม
บริษัท อีโคซิสเต็ม เอ็นจิเนียริ่ง คอนซัลแตนท์ จำกัด

ตารางที่ 1 รายการแสดงผลกระทบสิ่งแวดล้อมที่สำคัญ มาตรการป้องกันและแก้ไขผลกระทบสิ่งแวดล้อม ช่วงก่อสร้าง

โครงการอาคารชุด ออกัส (ขอเปลี่ยนแปลงรายละเอียดโครงการ) ตั้งอยู่ที่ซอยเจริญกรุง 80 ถนนเจริญกรุง เขตบางคอแหลม กรุงเทพมหานคร

องค์ประกอบทางสิ่งแวดล้อม	ผลกระทบต่อสิ่งแวดล้อมที่สำคัญ	มาตรการป้องกันและแก้ไขผลกระทบสิ่งแวดล้อม	มาตรการติดตามตรวจสอบผลกระทบสิ่งแวดล้อม
1. ทรัพยากรกายภาพ 1.1 สภาพภูมิประเทศ	- การปรับถมพื้นที่โครงการที่ระดับดินเท่ากับพื้นที่โดยรอบโครงการ และยังคงมีสภาพภูมิประเทศดังเดิม - การทำฐานรากของอาคาร จะมีการขุดเจาะนำดินขึ้นมาเพื่อก่อสร้างฐานราก และนำเสาเข็มสำหรับเสริมความแข็งแรงของอาคารลงไป - การทำบ่อลิฟท์ จะมีการขุดดินเพื่อหล่อคอนกรีต ทำโครงสร้างของบ่อบำบัดน้ำเสีย และถังเก็บน้ำใต้ดิน ซึ่งขนาดและความลึกจะแตกต่างกันไป - การขึ้นโครงสร้างอาคารชุดพักอาศัย สูง 8 ชั้น จำนวน 2 อาคาร และอาคารจอดรถ สูง 4 ชั้น จำนวน 1 อาคาร	ช่วงก่อนก่อสร้างโครงการ 1. จัดทำรั้วสูงประมาณ 6.0 เมตร โดยรอบโครงการ เพื่อช่วยบดบังทัศนียภาพที่ไม่เหมาะสมระหว่างก่อสร้าง และป้องกันบุคคลภายนอกเข้ามารุกล้ำภายในพื้นที่ก่อสร้างของโครงการ 2. จัดให้มีระบบไฟฟ้า และแสงสว่างให้มีความเพียงพอโดยรอบพื้นที่ก่อสร้างโครงการ ตั้งแต่เริ่มก่อสร้างโครงการ 3. จัดให้มีเจ้าหน้าที่รักษาความปลอดภัยชุดเคลื่อนที่ออกตรวจความเรียบร้อยโดยรอบโครงการอย่างสม่ำเสมอ 4. ผู้รับเหมา และผู้ควบคุมงานก่อสร้างจะต้องเข้าไปสำรวจสภาพอาคารบ้านเรือนใกล้เคียง โดยให้เจ้าของบ้านร่วมในการสำรวจถ่ายภาพประกอบและทำบันทึกร่วมกัน เพื่อเป็นหลักฐานป้องกันการขัดแย้งกรณี อาคารบ้านเรือนเกิดความเสียหาย และเมื่อพบว่าการก่อสร้างสร้างความเสียหายให้กับอาคารข้างเคียงต้องซ่อมแซมแก้ไขทันที โดยไม่ต้องรอประกันภัย ซึ่งสามารถติดต่อไปยังวิศวกรโครงการที่พื้นที่ก่อสร้างได้ทันที 5. แจ้งแผนการก่อสร้างโครงการให้กับผู้พักอาศัยใกล้เคียงโดยรอบทราบ ทั้งขั้นตอนในการก่อสร้าง ระยะเวลา และความถี่ของแต่ละขั้นตอนการก่อสร้าง 6. ประชาสัมพันธ์การก่อสร้างโครงการกับบ้านเรือนที่อยู่ใกล้เคียงโครงการ โดยการพบปะพูดคุยอย่างสม่ำเสมอ เพื่อสร้างความเข้าใจอันดีและรับฟังความคิดเห็นและความเดือดร้อนรำคาญที่มีผลกระทบมาจากการก่อสร้างโครงการ เพื่อนำมาปรับปรุงแก้ไขโดยเร่งด่วน	- ตรวจสอบความคงทนแข็งแรงของรั้วตลอดระยะเวลาการก่อสร้าง

กันยายน 2557.....

(นางอัญชัน ตั้งมติธรรม,นายชูเกียรติ ตั้งมติธรรม)

กรรมการผู้มีอำนาจ

บริษัท มั่นคงเคหะการ จำกัด (มหาชน)

กันยายน 2557.....

(นายสุวิทย์ วรรณประดิษฐ)

ผู้ชำนาญการด้านสิ่งแวดล้อม

บริษัท อีโคซิสเต็ม เอ็นจิเนียริ่ง คอนซัลแตนท์ จำกัด

ตารางที่ 1 (1) รายการแสดงผลกระทบสิ่งแวดล้อมที่สำคัญ มาตรการป้องกันและแก้ไขผลกระทบสิ่งแวดล้อม ช่วงก่อสร้าง

โครงการอาคารชุด ออกัส (ขอเปลี่ยนแปลงรายละเอียดโครงการ) ตั้งอยู่บริเวณซอยเจริญกรุง 80 ถนนเจริญกรุง เขตบางคอแหลม กรุงเทพมหานคร

องค์ประกอบทางสิ่งแวดล้อม	ผลกระทบต่อสิ่งแวดล้อมที่สำคัญ	มาตรการป้องกันและแก้ไขผลกระทบสิ่งแวดล้อม	มาตรการติดตามตรวจสอบผลกระทบสิ่งแวดล้อม
		7. ติดตั้งป้ายประกาศบริเวณด้านหน้าโครงการ เพื่อให้ทราบว่าเป็นการก่อสร้างโครงการอาคารชุด ออกัส มีความสูง 8 ชั้น จำนวน 2 อาคาร และอาคารจอดรถยนต์สูง 4 ชั้น จำนวน 1 อาคาร โดยระบุชื่อเจ้าของโครงการ สถาปนิก วิศวกรควบคุมการก่อสร้าง ระยะเวลาก่อสร้าง เลขที่ใบอนุญาตก่อสร้าง และเบอร์โทรติดต่อผู้รับผิดชอบที่สามารถติดต่อได้ 24 ชั่วโมง 8. สำรวจระบบไฟฟ้า และท่อน้ำประปาบริเวณพื้นที่ใกล้เคียง และวางแผนการดำเนินงานก่อนก่อสร้าง ถ้าระบบไฟฟ้าและน้ำประปาได้รับความเสียหายโครงการต้องรับผิดชอบ โดยดำเนินการซ่อมแซมแก้ไขทันที 9. จัดวางผังบริเวณพื้นที่ก่อสร้างโครงการ รวมทั้งระบบสาธารณูปโภค และระบบสุขาภิบาลของคนงานก่อสร้างให้อยู่ห่างจากบ้านพักอาศัยมากที่สุด เพื่อป้องกันปัญหาด้านกลิ่นและเสียงรบกวนต่อประชาชนที่อาศัยอยู่โดยรอบ พร้อมทั้งจัดให้มีที่จอดรถยนต์สำหรับเจ้าหน้าที่อยู่ภายในพื้นที่ก่อสร้างโครงการ โดยไม่กีดขวางการจราจรบนซอยเจริญกรุง 80 10. จัดให้มีศูนย์รับเรื่องราวร้องทุกข์กับชุมชนใกล้เคียง กรณีมีการร้องเรียนให้แก้ไขปัญหาดังกล่าวโดยทันที ช่วงก่อสร้าง 1. ปฏิบัติตามมาตรการป้องกันด้านดินและการชะล้างพังทลาย การระบายน้ำ การป้องกันน้ำท่วม และระบบบำบัดน้ำเสีย และอาชีวอนามัยและความปลอดภัย 2. เจ้าของโครงการ ต้องแจ้งต่ออาคารบ้านพักอาศัยใกล้เคียง	

กันยายน 2557.....
(นางอัญชัน ตั้งมติธรรม,นายชูเกียรติ ตั้งมติธรรม)
กรรมการผู้มีอำนาจ
บริษัท มั่นคงเคหะการ จำกัด (มหาชน)

กันยายน 2557.....
(นายสุวิทย์ วรรณประดิษฐ)
ผู้ชำนาญการด้านสิ่งแวดล้อม
บริษัท อีโคซิสเต็ม เอ็นจิเนียริ่ง คอนซัลแตนท์ จำกัด

ตารางที่ 1 (2) รายการแสดงผลกระทบสิ่งแวดล้อมที่สำคัญ มาตรการป้องกันและแก้ไขผลกระทบสิ่งแวดล้อม ช่วงก่อสร้าง

โครงการอาคารชุด ออกัส (ขอเปลี่ยนแปลงรายละเอียดโครงการ) ตั้งอยู่บริเวณซอยเจริญกรุง 80 ถนนเจริญกรุง เขตบางคอแหลม กรุงเทพมหานคร

องค์ประกอบทางสิ่งแวดล้อม	ผลกระทบต่อสิ่งแวดล้อมที่สำคัญ	มาตรการป้องกันและแก้ไขผลกระทบสิ่งแวดล้อม	มาตรการติดตามตรวจสอบผลกระทบสิ่งแวดล้อม
		หากถูกบดบังทัศนียภาพ หรือแสงแดด หรือทิศทางลมจากตัวอาคารโครงการ ให้สามารถแจ้งหรือหารือกับเจ้าของโครงการในการแก้ไขผลกระทบดังกล่าวได้ ทั้งนี้ให้แจ้งเจ้าของโครงการได้ตั้งแต่เริ่มการก่อสร้างอาคารจนแล้วเสร็จจนถึงภายหลังการจัดตั้งนิติบุคคลอาคารชุดแล้วเป็นเวลา 1 ปี กรณีที่ทั้ง 2 ฝ่ายตกลงกันไม่ได้ ต้องจัดตั้งคณะกรรมการไตรภาคีขึ้นมา เพื่อเจรจาหาข้อยุติที่เป็นธรรมต่อทั้งสองฝ่าย	
1.2 ดินและการชะล้างพังทลาย 1) การขุดดิน-ถมดิน	- กรณีที่ไม่มีการป้องกันการพังทลายของดินจะมีผลกระทบต่อผู้ปฏิบัติงาน และอาจทำให้เกิดการเคลื่อนตัวของมวลดินทำให้ดินพังทลายจากการขุดดิน เพื่อก่อสร้างบ่อบำบัดน้ำเสีย บ่อเก็บน้ำใต้ดิน บ่อลิฟท์ และฐานรากได้ - การชะล้างดินจากน้ำฝนและพัดพาออกสู่พื้นที่ข้างเคียง รวมถึงอุดตันท่อระบายน้ำบริเวณด้านหน้าโครงการ - ดินที่ติดไปกับล้อรถบรรทุก ทำให้ถนนเส้นที่ใช้ขนส่งเกิดความสกปรก และทำให้เกิดฝุ่นละอองในที่สุด - ดินจากการขุด โครงการจะถมกลับเพื่อปรับระดับโครงการ ดินที่เหลือประมาณ 8.53 ลบ.ม. จะนำมาปรับและตกแต่งในพื้นที่สีเขียวของโครงการ โดยไม่มีการขนดินออกนอกพื้นที่โครงการแต่อย่างใด	1. จัดให้มีการก่อสร้างรั้วสูง 6 เมตร โดยรอบโครงการ และติดตั้งกำแพงกันดินพังทลาย (Sheet Pile) ในบริเวณที่มีการขุดดินเกิน 3 เมตร ให้เรียบร้อย ก่อนจะดำเนินการขุดเปิดหน้าดินของงานโครงสร้าง โดยมีวิศวกรโยธาควบคุมการออกแบบระบบค้ำยันให้เป็นไปตามหลักวิศวกรรมและควบคุมการก่อสร้างอย่างใกล้ชิด 2. เมื่อมีการขุดดินบริเวณที่ติดต่อกับบริเวณสาธารณะ ผู้ดำเนินการต้องจัดให้มีสิ่งกันตก ป้ายเตือนอันตราย รวมทั้งติดไฟแสงสว่างในเวลากลางคืน 3. ใช้เสาเข็มแบบเจาะ ช่วยลดแรงสั่นสะเทือน เพื่อป้องกันปัญหาการเคลื่อนตัว และพังทลายของดิน ซึ่งอาจมีผลต่อถนน และอาคารข้างเคียงโครงการ 4. ตรวจสอบแนวเขตที่ดินข้างเคียงโครงการ ตลอดช่วงระยะเวลาก่อสร้าง หากพบว่าเกิดความเสียหาย โครงการจะต้องหยุดกิจกรรมการก่อสร้างบริเวณนั้นโดยทันที เพื่อปรับเปลี่ยนวิธีการทำงานที่ปลอดภัย และแก้ไขซ่อมแซมอาคารข้างเคียงให้อยู่	
2) การก่อสร้างฐานราก	- การก่อสร้างโครงการจะมีการขุดเปิดหน้าดิน เพื่อก่อสร้างฐานราก ถังเก็บน้ำใต้ดิน และระบบบำบัดน้ำเสียของโครงการ ที่ระดับความลึกประมาณ 3.75 เมตร		

กันยายน 2557.....

(นางอัญชัน ตั้งมติธรรม,นายชูเกียรติ ตั้งมติธรรม)

กรรมการผู้มีอำนาจ

บริษัท มั่นคงเคหะการ จำกัด (มหาชน)

กันยายน 2557.....

(นายสุวิทย์ วรรณประดิษฐ)

ผู้ชำนาญการด้านสิ่งแวดล้อม

บริษัท อโคซิสเต็ม เอ็นจิเนียริ่ง คอนซัลแตนท์ จำกัด

ตารางที่ 1 (3) รายการแสดงผลกระทบสิ่งแวดล้อมที่สำคัญ มาตรการป้องกันและแก้ไขผลกระทบสิ่งแวดล้อม ช่วงก่อสร้าง

โครงการอาคารชุด ออกัส (ขอเปลี่ยนแปลงรายละเอียดโครงการ) ตั้งอยู่บริเวณซอยเจริญกรุง 80 ถนนเจริญกรุง เขตบางคอแหลม กรุงเทพมหานคร

องค์ประกอบทางสิ่งแวดล้อม	ผลกระทบต่อสิ่งแวดล้อมที่สำคัญ	มาตรการป้องกันและแก้ไขผลกระทบสิ่งแวดล้อม	มาตรการติดตามตรวจสอบผลกระทบสิ่งแวดล้อม
		ในสภาพดีดังเดิม 5. ในการขุดดินเพื่อก่อสร้างโครงสร้างใต้ดิน ดำเนินการได้เฉพาะช่วงเวลา 8.00-17.00 น. และห้ามขุดดินในช่วงเวลากลางคืนเด็ดขาด เพื่อลดการรบกวนต่อการพักผ่อนของผู้พักอาศัยข้างเคียง 6. จัดให้มีวัสดุคลุมดิน บริเวณที่มีการขุดปรับระดับดินที่มีความเสี่ยงสูงต่อการชะล้างตะกอนดินออกนอกโครงการ โดยจัดให้มีตาข่ายพรางแสงหรือผ้าใบคลุมดินในส่วนที่ขุดดินดังกล่าวไว้ก่อนมีการปรับถมกลับ 7. ความเสียหายอันเกิดจากการขุดดินและถมดินที่ก่อให้เกิดความเดือดร้อนจากการดำเนินโครงการ เจ้าของโครงการจะรับผิดชอบค่าเสียหายทั้งหมดทันที 8. จัดให้มีระบบระบายน้ำรอบพื้นที่ก่อสร้างขนาด 0.3x0.3 เมตร และจัดให้มีบ่อดักตะกอนดินเพื่อดักตะกอนจำนวน 2 บ่อขนาด 1.0x1.0x1.2 เมตร ก่อนจะระบายเฉพาะน้ำใสออกนอกพื้นที่โครงการ 9. จัดให้มีการประชุมแผนงานการก่อสร้างประจำทุกสัปดาห์ และประจำเดือน ทั้งนี้ ต้องกำหนดผู้เข้าร่วมประชุมอย่างน้อยประกอบไปด้วยผู้รับเหมาก่อสร้างหลัก เจ้าของโครงการ ผู้รับเหมารายย่อยทุกระบบ โดยวาระการประชุมต้องบรรจุวาระเกี่ยวกับการป้องกันผลกระทบสิ่งแวดล้อม ตลอดจนการติดตามข้อร้องเรียนของอาคารข้างเคียง ให้เป็นวาระเฉพาะเรื่อง 10. จัดให้มีคณะกรรมการร่วมระหว่างอาคารข้างเคียงโครงการ	

กันยายน 2557.....

(นางอัญชัน ตั้งมติธรรม,นายชูเกียรติ ตั้งมติธรรม)

กรรมการผู้มีอำนาจ

บริษัท มั่นคงเคหะการ จำกัด (มหาชน)

กันยายน 2557.....

(นายสุวิทย์ วรรณประดิษฐ)

ผู้ชำนาญการด้านสิ่งแวดล้อม

บริษัท อีโคซิสเต็ม เอ็นจิเนียริ่ง คอนซัลแตนท์ จำกัด

ตารางที่ 1 (4) รายการแสดงผลกระทบสิ่งแวดล้อมที่สำคัญ มาตรการป้องกันและแก้ไขผลกระทบสิ่งแวดล้อม ช่วงก่อสร้าง

โครงการอาคารชุด ออกัส (ขอเปลี่ยนแปลงรายละเอียดโครงการ) ตั้งอยู่บริเวณซอยเจริญกรุง 80 ถนนเจริญกรุง เขตบางคอแหลม กรุงเทพมหานคร

องค์ประกอบทางสิ่งแวดล้อม	ผลกระทบต่อสิ่งแวดล้อมที่สำคัญ	มาตรการป้องกันและแก้ไขผลกระทบสิ่งแวดล้อม	มาตรการติดตามตรวจสอบผลกระทบสิ่งแวดล้อม
		และเจ้าของโครงการ เพื่อประสานงาน และตรวจสอบการก่อสร้างของโครงการ และหาแนวทางการลดผลกระทบต่อชุมชนโดยรอบ	
1.3 คุณภาพอากาศ 1. การปรับเกลี่ยพื้นที่โครงการด้วยเครื่องจักร 2. การขุดทำระบบบำบัดน้ำเสีย ถังเก็บน้ำใต้ดิน ท่อระบายน้ำทิ้ง บันได ห้องเครื่องปั๊ม บ่อลิฟท์ และงานวางฐานราก 3. การเท หล่อขึ้นโครงสร้างอาคาร 4. การตัด เจียรกระเบื้องปูพื้น ผนังอาคาร 5. การกวาดพื้นจากชั้นบนลงสู่ชั้นล่าง โดยไม่ฉีดพรมน้ำ 6. การเทเศษวัสดุก่อสร้างที่มีฝุ่นปะปน จากชั้นบนลงสู่ชั้นล่าง 7. การผสมปูนซิเมนต์เพื่อก่อผนัง ฉาบ ปูกระเบื้อง โดยขาดความระมัดระวัง 8. การขนถ่ายและเทวัสดุ	1. อาคารที่ได้รับผลกระทบด้านฝุ่นละออง - คาดว่าจะเกิดฝุ่นละอองฟุ้งกระจายจากการทำฐานราก การขึ้นโครงสร้างอาคาร ก่อผนัง การตัดเจียร กระเบื้อง การกวาดพื้น การเทเศษวัสดุก่อสร้างจากที่สูงลงสู่ชั้นล่าง อาคารที่ได้รับผลกระทบจากฝุ่นละอองค่อนข้างมากจะเป็นอาคารที่อยู่ทางทิศเหนือ ได้แก่ บ้านพักอาศัย ซึ่งหันด้านข้างของอาคารให้กับโครงการ คลองสาธารณะประโยชน์ ทางสาธารณะประโยชน์ ถัดไปเป็นพื้นที่ว่าง 2. ความเข้มข้นฝุ่นละอองจากการก่อสร้างอาคาร คาดว่าจะเกิดขึ้น 0.000025-0.000038 มก./ลบ.ม. เมื่อรวมกับผลตรวจวัดคุณภาพอากาศของโครงการในปัจจุบันจากการตรวจวัดวันที่ 8-9 ม.ค. 2557 (0.139 มก./ลบ.ม.) จะเพิ่มเป็น 0.139 มก./ลบ.ม. ซึ่งมีค่าไม่เกินมาตรฐานคุณภาพอากาศกำหนดไว้ที่ 0.33 มิลลิกรัม/ลูกบาศก์เมตร 3. ความเข้มข้นฝุ่นละอองจากการทำฐานราก(วันที่ 17 เม.ย. 57 ถึง 15 พ.ค.57) - *ฝุ่นละอองรวม(TSP)* อยู่ในช่วง 0.082-0.219 มก./ลบ.ม. ซึ่งมีค่าไม่เกินมาตรฐานคุณภาพ	1. จัดทำรั้วชั่วคราวสูงประมาณ 6.0 เมตร โดยรอบโครงการ เพื่อช่วยบดบังทัศนียภาพที่ไม่เหมาะสมระหว่างก่อสร้าง และป้องกันบุคคลภายนอกเข้ามารุกล้ำภายในพื้นที่ก่อสร้างของโครงการ 2. ตรวจสอบเครื่องจักรกลที่ใช้ในการก่อสร้างให้อยู่ในสภาพดีอยู่เสมอ เพื่อลดการเกิดเขม่าและควัน 3. จัดให้มีผ้าใบทึบในการคลุมอาคารเท่ากับความสูงอาคาร ณ ขณะก่อสร้าง ซึ่งต้องมีการตรวจสอบความมั่นคงแข็งแรง การฉีกขาดของผ้าใบสม่ำเสมอ เพื่อลดการฟุ้งกระจายของฝุ่นละออง 4. เลือกใช้วัสดุที่ประกอบสำเร็จรูป หรือกึ่งสำเร็จรูป ที่มีการหล่อคอนกรีตในพื้นที่โครงการน้อยที่สุด 5. จัดให้มีห้องเก็บเสียงและฝุ่นในการตัดการเจียรกระเบื้องปูพื้น และวัสดุต่างๆ พร้อมทั้งจัดอุปกรณ์กันเสียง และฝุ่นสำหรับคนงาน 6. การตัดกระเบื้องปูพื้นหรือผนังให้ใช้วิธีตัดเปียก โดยมีน้ำหล่อระหว่างใบพัดและกระเบื้องเพื่อป้องกันฝุ่นละออง 7. การทำความสะอาดพื้นอาคาร ให้ใช้น้ำฉีดพรมก่อนทำความสะอาด เพื่อป้องกันการฟุ้งกระจายของฝุ่นละออง 8. จัดให้มีปล่องยางทิ้งเศษวัสดุก่อสร้างหรือจัดให้มีลิฟท์ขนของเท่ากับความสูงของอาคาร	1) การตรวจวัดความเข้มข้นของฝุ่นละออง 1. ตรวจวัดบริเวณทิศใต้ของโครงการ (ภาพที่ 8) ดัชนีที่ต้องติดตามตรวจสอบ ช่วงที่ 1 ช่วงทำฐานราก - ตรวจวัด TSP, PM-10, ความเร็วลม และทิศทางลม 24 ชม. ทุกวันและรายงานผลทุกสัปดาห์ - ตรวจวัด CO, HC, NO_x, SO_x เดือนละ 1 ครั้ง ช่วงที่ 2 เมื่องานฐานรากแล้วเสร็จ - ตรวจวัด TSP, PM-10, CO, HC, SO_2 NO_2, ความเร็วลม และทิศทางลม เดือนละ 1 ครั้ง วัดต่อเนื่อง 3 วัน ตลอดระยะเวลาก่อสร้าง 2. ตรวจวัดบริเวณโรงเรียนวัดลาดบัวขาว (ภาพที่ 8(1)) เดือนละ 1 ครั้ง ดัชนีที่ต้องติดตามตรวจสอบ - TSP และ PM-10 24 ชม. 3 วันต่อเนื่อง - ความเร็วลมและทิศทางลม 3 วันต่อเนื่อง ความถี่ในการตรวจสอบ

กันยายน 2557

(นางอัญชัน ตั้งมติธรรม,นายชูเกียรติ ตั้งมติธรรม)
กรรมการผู้มีอำนาจ
บริษัท มั่นคงเคหะการ จำกัด (มหาชน)

กันยายน 2557

(นายสุวิทย์ วรรณประดิษฐ)
ผู้ชำนาญการด้านสิ่งแวดล้อม
บริษัท อีโคซิสเต็ม เอ็นจิเนียริ่ง คอนซัลแตนท์ จำกัด

ตารางที่ 1 (5) รายการแสดงผลกระทบสิ่งแวดล้อมที่สำคัญ มาตรการป้องกันและแก้ไขผลกระทบสิ่งแวดล้อม ช่วงก่อสร้าง

โครงการอาคารชุด ออกัส (ขอเปลี่ยนแปลงรายละเอียดโครงการ) ตั้งอยู่บริเวณซอยเจริญกรุง 80 ถนนเจริญกรุง เขตบางคอแหลม กรุงเทพมหานคร

องค์ประกอบทางสิ่งแวดล้อม	ผลกระทบต่อสิ่งแวดล้อมที่สำคัญ	มาตรการป้องกันและแก้ไขผลกระทบสิ่งแวดล้อม	มาตรการติดตามตรวจสอบผลกระทบสิ่งแวดล้อม
ก่อสร้างจากรถบรรทุก 9. เขม่าควันและกลิ่นไอเสียของเครื่องยนต์รถคนงานก่อสร้างและรถบรรทุกขนส่งวัสดุก่อสร้างได้แก่ ก๊าซ CO, HC, NOx , PM-10, TSP และ SO_2 โดยช่วงเวลาที่มีการขนส่งวัสดุโดยเฉลี่ยวันละประมาณ 20 เที่ยว	อากาศที่กำหนดไว้ 0.33 มก./ลบ.ม. - ฝุ่นละอองขนาดเล็กกว่า 10 ไมครอน (PM_{10}) อยู่ในช่วง 0.046-0.109 มก./ลบ.ม. ซึ่งมีค่าไม่เกินมาตรฐานคุณภาพอากาศที่กำหนดไว้ 0.12 มก./ลบ.ม. 4. ความเข้มข้นสารมลพิษจากรถยนต์ที่ใช้ในการก่อสร้างของพื้นที่โครงการ - ก๊าซคาร์บอนมอนอกไซด์(CO) คาดว่าจะเกิดขึ้น 0.00014 มก./ลบ.ม. เมื่อรวมกับคุณภาพอากาศของโครงการในปัจจุบัน (0.44 มก./ลบ.ม.) จะเพิ่มเป็น 0.44014 มก./ลบ.ม. หรือเมื่อรวมกับคุณภาพอากาศกรมควบคุมมลพิษ (0.65 มก./ลบ.ม.) จะเพิ่มเป็น 0.65014 มก./ลบ.ม. ซึ่งมีค่าไม่เกินมาตรฐานคุณภาพอากาศที่กำหนดไว้ 34.2 มก./ลบ.ม. เช่นกัน - ก๊าซออกไซด์ของไนโตรเจน(NO_x)คาดว่าจะเกิดขึ้น 0.0002 ppm เมื่อรวมกับคุณภาพอากาศของโครงการในปัจจุบัน (0.0014 ppm) จะเพิ่มเป็น 0.0016 ppm หรือเมื่อรวมกับคุณภาพอากาศของกรมควบคุมมลพิษ (0.043 ppm) จะเพิ่มเป็น 0.0432 ppm ซึ่งมีค่าไม่เกินมาตรฐานคุณภาพอากาศที่กำหนดไว้ 0.17 ppm เช่นกัน - ก๊าซไฮโดรคาร์บอน(THC)คาดว่าจะเกิดขึ้น	9. รถบรรทุกที่ขนส่งวัสดุก่อสร้าง และรถขนส่งคนงาน เมื่อลงวัสดุอุปกรณ์ภายในพื้นที่ก่อสร้างเรียบร้อยแล้ว จะไม่มีการติดเครื่องยนต์รถทิ้งไว้เด็ดขาด เพื่อเป็นการลดเขม่าควันและกลิ่น 10. ฉีดพรมน้ำบริเวณพื้นที่ก่อสร้างวันละ 2 ครั้ง ทุกวันและเพิ่มความถี่ในการฉีดพรมน้ำทุก ๆ 2 ชั่วโมงสำหรับช่วงฤดูร้อนและฤดูหนาว เพื่อลดการฟุ้งกระจายของฝุ่นละออง 11. ถุงซีเมนต์หรือเคมีภัณฑ์ที่ใช้ในการก่อสร้าง ต้องบรรจุในภาชนะที่ปิดมิดชิด และมีการจัดเก็บอย่างถูกวิธีเพื่อป้องกันการฟุ้งกระจายของฝุ่น 12. การกองวัสดุที่มีฝุ่นต้องปิดหรือปกคลุมหรือเก็บในที่ปิดล้อมทั้งด้านบนและด้านข้างอีก 3 ด้านหรือฉีดพรมด้วยน้ำเพื่อที่จะให้ผิวเปียกอยู่เสมอหรือวิธีการอื่นที่เหมาะสม 13. การผสมคอนกรีตหรือปูน การไสไม้ การกระทำใด ๆที่ก่อให้เกิดมลพิษต้องทำในพื้นที่ที่ได้คลุมด้วยผ้าคลุมหรือในห้องที่มีหลังคาและผนังปิดด้านข้างอีก 3 ด้านหรือวิธีการอื่นที่เหมาะสม 14. จัดให้มีระบบการร้องเรียนและแนวทางการสอบถามเพื่อค้นหาข้อเท็จจริงและสาเหตุ เพื่อกำหนดแนวทางการแก้ไขปัญหาต่อไป 15. ในการบรรทุกวัสดุก่อสร้างให้จัดหาวัสดุปิดคลุมท้ายรถให้มิดชิด เพื่อป้องกันการฟุ้งกระจายและร่วงหล่นของวัสดุ 16. จัดให้มีการขนย้ายเศษวัสดุที่ไม่ใช้แล้วออกจากสถานที่ก่อสร้างอยู่สม่ำเสมอ เพื่อป้องกันการสะสม โดยรถบรรทุกที่ใช้ทำการ	- 6 เดือน/ครั้ง ตลอดระยะเวลาการก่อสร้าง 2) ตรวจสอบความคงทนแข็งแรง และไม่ให้มีการฉีกขาดของผ้าใบตลอดระยะเวลาการก่อสร้าง 3) จัดให้มีเจ้าหน้าที่รับเรื่องร้องเรียนที่อาจเกิดจากการก่อสร้าง หากพบว่ามีเรื่องร้องเรียนต้องจัดเจ้าหน้าที่เข้าตรวจสอบ และแก้ไขปัญหาที่ตรวจพบโดยทันที

กันยายน 2557.....

(นางอัญชัน ตั้งมติธรรม,นายชูเกียรติ ตั้งมติธรรม)

กรรมการผู้มีอำนาจ

บริษัท มั่นคงเคหะการ จำกัด (มหาชน)

กันยายน 2557.....

(นายสุวิทย์ วรรณประดิษฐ)

ผู้ชำนาญการด้านสิ่งแวดล้อม

บริษัท อีโคซิสเต็ม เอ็นจิเนียริ่ง คอนซัลแตนท์ จำกัด

ตารางที่ 1 (6) รายการแสดงผลกระทบสิ่งแวดล้อมที่สำคัญ มาตรการป้องกันและแก้ไขผลกระทบสิ่งแวดล้อม ช่วงก่อสร้าง

โครงการอาคารชุด ออกัส (ขอเปลี่ยนแปลงรายละเอียดโครงการ) ตั้งอยู่บริเวณซอยเจริญกรุง 80 ถนนเจริญกรุง เขตบางคอแหลม กรุงเทพมหานคร

องค์ประกอบทางสิ่งแวดล้อม	ผลกระทบต่อสิ่งแวดล้อมที่สำคัญ	มาตรการป้องกันและแก้ไขผลกระทบสิ่งแวดล้อม	มาตรการติดตามตรวจสอบผลกระทบสิ่งแวดล้อม
	0.00002 ppm เมื่อรวมกับคุณภาพอากาศของโครงการในปัจจุบัน (3.78 ppm) จะเพิ่มเป็น 3.78002 ppm (ปัจจุบันไม่มีค่ามาตรฐานกำหนดไว้) - *ฝุ่นละอองรวม (TSP)* คาดว่าจะเกิดขึ้น 0.000036 มก./ลบ.ม. เมื่อรวมกับคุณภาพอากาศของโครงการในปัจจุบัน (0.139 มก./ลบ.ม.) จะเพิ่มเป็น 0.139036 มก./ลบ.ม. ซึ่งมีค่าไม่เกินมาตรฐานคุณภาพอากาศที่กำหนดไว้ 0.33 มก./ลบ.ม. - *ฝุ่นละอองขนาดเล็กกว่า 10 ไมครอน (PM_{10})* คาดว่าจะเกิดขึ้น 0.000022 มก./ลบ.ม. เมื่อรวมกับคุณภาพอากาศของโครงการในปัจจุบัน (0.071 มก./ลบ.ม.) จะเพิ่มเป็น 0.071022 มก./ลบ.ม. หรือเมื่อรวมกับคุณภาพอากาศของกรมควบคุมมลพิษ (0.072 มก./ลบ.ม.) จะเพิ่มเป็น 0.072022 มก./ลบ.ม. ซึ่งมีค่าไม่เกินมาตรฐานคุณภาพอากาศที่กำหนดไว้ 0.12 มก./ลบ.ม. เช่นกัน - *ก๊าซซัลเฟอร์ไดออกไซด์ (SO_2)* คาดว่าจะเกิดขึ้น 0.000005 ppm เมื่อรวมกับคุณภาพอากาศของโครงการในปัจจุบัน (0.002 ppm) จะเพิ่มเป็น 0.002005 ppm ซึ่งมีค่าไม่เกินมาตรฐานคุณภาพอากาศที่กำหนดไว้ 0.12 ppm	ขนต้องมีการปิดคลุมผ้าใบให้มิดชิด เพื่อป้องกันเศษวัสดุตกหล่นบนถนนภายนอกหรือกระจายขณะรถวิ่ง 17. จัดเตรียมพื้นที่สำหรับล้างล้อรถบรรทุกก่อนออกจากพื้นที่โครงการ โดยใช้สายฉีดน้ำแรงดันสูง (Water Jet) ทำการฉีดล้างเศษดินออกจากล้อรถบรรทุก เพื่อป้องกันการฟุ้งกระจายของฝุ่นละอองออกสู่ภายนอกโครงการ	

กันยายน 2557

(นางอัญชัน ตั้งมติธรรม,นายชูเกียรติ ตั้งมติธรรม)
กรรมการผู้มีอำนาจ
บริษัท มั่นคงเคหะการ จำกัด (มหาชน)

กันยายน 2557

(นายสุวิทย์ วรรณประดิษฐ)
ผู้ชำนาญการด้านสิ่งแวดล้อม
บริษัท อีโคซิสเต็ม เอ็นจิเนียริ่ง คอนซัลแตนท์ จำกัด

ตารางที่ 1 (7) รายการแสดงผลกระทบสิ่งแวดล้อมที่สำคัญ มาตรการป้องกันและแก้ไขผลกระทบสิ่งแวดล้อม ช่วงก่อสร้าง

โครงการอาคารชุด ออกัส (ขอเปลี่ยนแปลงรายละเอียดโครงการ) ตั้งอยู่บริเวณซอยเจริญกรุง 80 ถนนเจริญกรุง เขตบางคอแหลม กรุงเทพมหานคร

องค์ประกอบทางสิ่งแวดล้อม	ผลกระทบต่อสิ่งแวดล้อมที่สำคัญ	มาตรการป้องกันและแก้ไขผลกระทบสิ่งแวดล้อม	มาตรการติดตามตรวจสอบผลกระทบสิ่งแวดล้อม
- ฝุ่น และเศษดินตกหล่นบนถนนภายในโครงการ ถนนมไหสวรรย์ และถนนเจริญกรุง 80 รวมทั้งเส้นทางที่รถบรรทุกวิ่งผ่าน	- ผลกระทบจากฝุ่นละอองระหว่างการขนส่งวัสดุอุปกรณ์การก่อสร้าง ส่วนใหญ่จะเกิดจากฝุ่นละอองที่ตกลงบนถนนหรือเส้นทางที่ใช้ในการขนส่ง โดยโครงการจะขนส่งผ่านซอยเจริญกรุง 80 และถนนมไหสวรรย์	1. จำกัดความเร็วรถบรรทุกขนส่งวัสดุอุปกรณ์ก่อสร้างให้มีความเร็วไม่เกิน 30 กม./ชม.เมื่อผ่านพื้นที่ชุมชนหนาแน่น 2. จัดเตรียมพื้นที่สำหรับล้างล้อรถบรรทุกก่อนออกจากพื้นที่โครงการ โดยใช้สายฉีดน้ำแรงดันสูง (Water Jet) ฉีดล้างเศษดินออกจากล้อรถบรรทุกให้สะอาดก่อนวิ่งออกภายนอกโครงการ 3. จัดให้มีการขนย้ายเศษวัสดุที่ไม่ใช้แล้วออกจากสถานที่ก่อสร้างอยู่สม่ำเสมอเพื่อป้องกันการสะสม 4. ควบคุมให้รถบรรทุกขนส่งจะต้องมีการปิดคลุมด้วยผ้าใบทึบที่มีสภาพสมบูรณ์ให้มิดชิด และผูกยึดติดแน่นกับตัวรถบรรทุก เพื่อป้องกันเศษวัสดุตกหล่นบนถนนภายนอกหรือกระจายขณะรถวิ่ง	
1.4 ระดับเสียง 1. ขั้นตอนในการขุดเจาะทำฐานราก เสาเข็ม และขึ้นโครงสร้างอาคาร 2. วัสดุอุปกรณ์เครื่องมือ และเครื่องจักรที่ก่อให้เกิดเสียงและการสั่นสะเทือน ได้แก่ Crane เครื่องตัดเหล็ก สว่าน และเครื่องเจียร์ 3. ขั้นตอนในการทำงาน ได้แก่ งานขุดเจาะ ฐานราก งานโครงสร้าง การตอก การทุบ	- อาคารที่อยู่ใกล้โครงการ และได้รับผลกระทบด้านเสียงจากการทำงานในทุกขั้นตอน คือ บ้านพักอาศัย 5 หลัง ทางด้านทิศเหนือของโครงการ คาดว่ากิจกรรมที่ก่อให้เกิดเสียงดังมากที่สุด คือ ช่วงก่อสร้างฐานราก รองลงมาคือช่วงเก็บงานและงานตกแต่ง - ปัจจุบันโครงการได้ทำฐานรากแล้วเสร็จและได้ทำการตรวจวัดเสียง โดยบริษัท เอ็นไวร์โปร จำกัด ระหว่างวันที่ 17 เม.ย. 57 ถึง 15 พ.ค. 57 พบว่าระดับเสียงอยู่ในช่วง 60.9-69.9 dB(A)(ค่าระดับมาตรฐานเสียงเฉลี่ย 24 ชั่วโมง ไม่เกิน 70 dB(A)) - สรุประดับเสียงที่ผู้ที่อยู่นอกตัวอาคาร จะได้ยินเสียงจากการก่อสร้างโครงการ ของอาคารโดยรอบที่อยู่ใกล้	1. วางแผน เวลา และวิธีการก่อสร้าง เพื่อลดเสียง และแรงสั่นสะเทือนให้มากที่สุด โดยการจัดช่วงเวลาให้เหมาะสม และเลือกใช้วิธีการก่อสร้างที่สามารถลดระดับความดังของเสียงและแรงสั่นสะเทือนได้ดี 2. สำรวจร่วมกันระหว่างผู้รับเหมาก่อสร้าง และเจ้าของอาคารข้างเคียงที่ติดกับโครงการ หรือคาดว่าอาจจะได้รับผลกระทบจากการก่อสร้างโครงการ เพื่อร่วมกันวางแผนหรือจัดการร่วมกันในการป้องกันผลกระทบที่อาจจะเกิดขึ้น 3. มีแผนงานและกำหนดเวลาที่ชัดเจน แจ้งให้ผู้พักอาศัยข้างเคียงทราบล่วงหน้าอย่างน้อย 3 วัน เมื่อมีความจำเป็นต้องทำงานที่ก่อให้เกิดเสียงดัง 4. จำกัดระยะเวลาการทำงานที่มีเสียงดังมากอยู่ในช่วงเวลา 8.00-	(1) การตรวจวัดเสียง 1. จุดตรวจวัดที่ 1 - บริเวณทิศใต้ของโครงการ 2. จุดตรวจวัดที่ 2 - บริเวณโรงเรียนวัดลาดบัวขาว ดัชนีคุณภาพเสียงที่ต้องติดตามตรวจสอบ - Leq 24 hr, Lmax, L90 24 ชั่วโมง เป็นเวลา 1 วันต่อเนื่อง ความถี่ในการตรวจสอบ - ตรวจวัดความดังของเสียงทุกวัน ช่วงทำฐานราก และรายงานผลการตรวจวัดสัปดาห์ละ 1 ครั้ง หลัง

กันยายน 2557.....

(นางอัญชัน ตั้งมติธรรม,นายชูเกียรติ ตั้งมติธรรม)

กรรมการผู้มีอำนาจ

บริษัท มั่นคงเคหะการ จำกัด (มหาชน)

กันยายน 2557.....

(นายสุวิทย์ วรรณประดิษฐ)

ผู้ชำนาญการด้านสิ่งแวดล้อม

บริษัท อีโคซิสเต็ม เอ็นจิเนียริ่ง คอนซัลแตนท์ จำกัด

ตารางที่ 1 (8) รายการแสดงผลกระทบสิ่งแวดล้อมที่สำคัญ มาตรการป้องกันและแก้ไขผลกระทบสิ่งแวดล้อม ช่วงก่อสร้าง

โครงการอาคารชุด ออกัส (ขอเปลี่ยนแปลงรายละเอียดโครงการ) ตั้งอยู่บริเวณซอยเจริญกรุง 80 ถนนเจริญกรุง เขตบางคอแหลม กรุงเทพมหานคร

องค์ประกอบทางสิ่งแวดล้อม	ผลกระทบต่อสิ่งแวดล้อมที่สำคัญ	มาตรการป้องกันและแก้ไขผลกระทบสิ่งแวดล้อม	มาตรการติดตามตรวจสอบผลกระทบสิ่งแวดล้อม
การโยนเศษวัสดุก่อสร้างหรือไม้แบบจากที่สูง และการกระทบกันของแผ่นเหล็ก	พื้นที่โครงการมากที่สุดแต่ละทิศ ดังนี้ - ทิศเหนือ : บ้านพักอาศัย จำนวน 5 หลัง คลองสาธารณะประโยชน์ ทางสาธารณะประโยชน์ ถัดไปเป็นพื้นที่ว่าง ได้ยินเสียงจากการก่อสร้าง 92.41-97.41 dB(A) - ทิศใต้ : ลำกระโดงสาธารณะประโยชน์ และร้านเต๊กฮวด แหนบรถยนต์ ถัดไปเป็น อพาร์ทเม้นท์ (ให้เช่า) สูง 3 ชั้น สุขทวีอพาร์ทเม้นท์ และที่ว่างรอการใช้ประโยชน์ ได้ยินเสียงจากการก่อสร้าง 91.88-96.88 dB(A) - ทิศตะวันออก : บ้านพักอาศัย เลขที่ 136 136/1-4 และบริษัท อู่ศุภเลิศการช่าง จำกัด ได้ยินเสียงจากการก่อสร้าง 92.14-97.14 dB(A) - ทิศตะวันตก : อาคารพาณิชย์(ร้าง) ถัดไปเป็นอาคารพาณิชย์ และถนนมไหสวรรย์ ได้ยินเสียงจากการก่อสร้าง 92.41-97.41 dB(A) - จากการประเมิน อาคารข้างเคียงจะได้ยินเสียงจากการก่อสร้างช่วงการเก็บงานและงานตกแต่งในระดับ 97.41 dB(A) (ค่าระดับมาตรฐานเสียงเฉลี่ย 24 ชั่วโมง ไม่เกิน 70 dB(A)) จึงคาดว่าจะได้รับผลกระทบในระดับปานกลางถึงสูง โครงการจึงจัดให้มีแนวกำแพงป้องกันเสียงสูง 6 เมตร ทางด้านทิศตะวันตกติดกับบ้านพักอาศัย 5 หลัง โดยใช้ Light Concrete	17.00 น. และงดกิจกรรมที่ทำให้เกิดเสียงดังในเวลาพักผ่อนของประชาชน และเมื่อมีการก่อสร้างอาคารหรือการทำกิจกรรมที่ก่อให้เกิดเสียงดัง ทางโครงการต้องทำด้วยความระมัดระวัง และไม่ทำงานในยามวิกาล 5. จัดลำดับงานที่ทำให้เกิดเสียงดังให้มีความถี่ของกิจกรรมน้อยที่สุดและควรเป็นช่วงเวลาที่เหมาะสม 6. จัดให้มีแนวกำแพงป้องกันเสียงสูง 6 เมตร รอบพื้นที่โครงการ โดยใช้ Light Concrete ความหนา 150 มม. สามารถลดระดับเสียงลงได้ 39 dB(A) หรือวัสดุเทียบเท่า กำแพงกันเสียงดังกล่าวสามารถลดระดับความดังของเสียงจาก 97.41 dB(A) ลดลงเหลือระดับเสียง 58.41 dB(A) ไม่เกิน 70 dB(A) ซึ่งอยู่ในระดับเสียงที่ชุมชนยอมรับได้ หรือวิธีการอื่นที่สามารถลดระดับความดังของเสียงให้อยู่ในเกณฑ์มาตรฐานได้ 7. เลือกตำแหน่งการติดตั้งเครื่องจักรกลให้ห่างจากอาคารใกล้เคียงให้มากที่สุดเพื่อลดเสียงดังจากเครื่องจักร 8. เข้มงวดต่อการปฏิบัติงานของคนงานเพื่อลดการเกิดเสียงดัง เช่น การงัด การจัดหาวัสดุรองรับ หรือป้องกันการกระแทกการลงวัสดุการก่อสร้างด้วยความนุ่มนวล 9. ควบคุมการเกิดเสียงดังโดยเปลี่ยนอุปกรณ์ หรือเครื่องจักรจากเครื่องยนต์เป็นเครื่องไฟฟ้า 10. ตรวจสอบและดูแลรักษาเครื่องมือ เครื่องจักรให้อยู่ในสภาพที่ดีและมีฝาครอบเพื่อลดระดับเสียง 11. จัดให้มีห้องเก็บเสียงและฝาปิดการตัดการใช้งานระเบื้องปูพื้น	จากทำฐานรากแล้วเสร็จตรวจวัดทุก 1 เดือน ตลอดระยะเวลาการก่อสร้าง ด้วยการติดตั้งเครื่องวัดเสียง

กันยายน 2557.....

(นางอัญชัน ตั้งมติธรรม,นายชูเกียรติ ตั้งมติธรรม)

กรรมการผู้มีอำนาจ

บริษัท มั่นคงเคหะการ จำกัด (มหาชน)

กันยายน 2557.....

(นายสุวิทย์ วรรณประดิษฐ)

ผู้ชำนาญการด้านสิ่งแวดล้อม

บริษัท อีโคซิสเต็ม เอ็นจิเนียริ่ง คอนซัลแตนท์ จำกัด

ตารางที่ 1 (9) รายการแสดงผลกระทบสิ่งแวดล้อมที่สำคัญ มาตรการป้องกันและแก้ไขผลกระทบสิ่งแวดล้อม ช่วงก่อสร้าง

โครงการอาคารชุด ออกัส (ขอเปลี่ยนแปลงรายละเอียดโครงการ) ตั้งอยู่บริเวณซอยเจริญกรุง 80 ถนนเจริญกรุง เขตบางคอแหลม กรุงเทพมหานคร

องค์ประกอบทางสิ่งแวดล้อม	ผลกระทบต่อสิ่งแวดล้อมที่สำคัญ	มาตรการป้องกันและแก้ไขผลกระทบสิ่งแวดล้อม	มาตรการติดตามตรวจสอบผลกระทบสิ่งแวดล้อม
	ความหนา 150 ม.ม. สามารถลดระดับเสียงลงได้ 39 dB(A) หรือวัสดุ.ทียบเท่า กำแพงกันเสียงดังกล่าว สามารถลดระดับความดังของเสียงจาก 97.41 dB(A) ลดลงเหลือระดับเสียง 58.41 dB(A) ไม่เกิน 70 dB(A) ซึ่งอยู่ในระดับเสียงที่ชุมชนยอมรับได้ หรือวิธีการอื่นที่สามารถลดระดับความดังของเสียงให้อยู่ในเกณฑ์มาตรฐานได้	และวัสดุต่าง ๆ ทุกชั้น พร้อมทั้งจัดอุปกรณ์กันเสียง และฝุ่นสำหรับคนงาน	
4. คนงาน จากการตะโกน พูดคุย ร้องเพลง และใช้วาจาที่ไม่เหมาะสม	- เสียงรบกวนจากคนงาน จากการตะโกน พูดคุย ร้องเพลง และใช้วาจาที่ไม่เหมาะสมกับผู้พักอาศัย และผู้สัญจรผ่านไปมาบริเวณใกล้เคียงอาคารโครงการ	1. ประชาสัมพันธ์ประชาชนที่พักอาศัยอยู่ในบริเวณใกล้เคียง ให้ทราบและรับฟังปัญหาและข้อเสนอแนะกลับมาปรับปรุงวิธีการทำงาน 2. ผู้รับเหมาต้องควบคุมคนงานก่อสร้างไม่ให้ส่งเสียงดัง	
5. รถบรรทุกขนส่งวัสดุก่อสร้าง ในการเร่งเครื่อง การติดเครื่อง และการขนวัสดุขึ้น-ลง จากรถบรรทุก จำนวน 20 เที่ยว/ วัน	- เสียงเครื่องยนต์จากรถบรรทุกขนส่งวัสดุก่อสร้างในบริเวณทางเข้า-ออาพื้นที่โครงการ	1. การขนย้ายวัสดุขนาดใหญ่จะต้องทำอย่างระมัดระวัง เพื่อความปลอดภัยจากการตกหล่น ซึ่งจะทำให้เกิดเสียงและแรงสั่นสะเทือน 2. กำหนดให้รถขนส่งวัสดุก่อสร้างวิ่งด้วยอัตราเร็ว 30 กม./ชม. เพื่อลดแรงสั่นสะเทือนที่เกิดจากการวิ่งของรถในพื้นที่โครงการ 3. จัดให้มีวัสดุรองรับที่เหมาะสม เพื่อป้องกันการกระแทกของวัสดุที่อาจก่อให้เกิดเสียงดัง	
1.5 ระดับแรงสั่นสะเทือน	- ปัจจุบันโครงการได้ทำฐานรากแล้วเสร็จ จากผลตรวจวัดความสั่นสะเทือนจากการทำฐานรากโดย บริษัท เอ็นไวร์โปร จำกัด (ดังแสดงในภาคผนวกที่ 4) ซึ่ง	1. จัดทำประกันอุบัติเหตุจากการก่อสร้างอาคาร โดยจะต้องครอบคลุมถึงค่าเสียหายจากอาคารข้างเคียงเสียหายจากการก่อสร้างด้วย	(1) การตรวจวัดระดับแรงสั่นสะเทือน 1. จุดตรวจวัดที่ 1 - บริเวณทิศใต้ของโครงการ

กันยายน 2557.....
(นางอัญชัน ตั้งมติธรรม,นายชูเกียรติ ตั้งมติธรรม)
กรรมการผู้มีอำนาจ
บริษัท มั่นคงเคหะการ จำกัด (มหาชน)

กันยายน 2557.....
(นายสุวิทย์ วรรณประดิษฐ)
ผู้ชำนาญการด้านสิ่งแวดล้อม
บริษัท ซิโคซิสเต็ม เอ็นจิเนียริ่ง คอนซัลแตนท์ จำกัด

ตารางที่ 1 (10) รายการแสดงผลกระทบสิ่งแวดล้อมที่สำคัญ มาตรการป้องกันและแก้ไขผลกระทบสิ่งแวดล้อม ช่วงก่อสร้าง

โครงการอาคารชุด ออกัส (ขอเปลี่ยนแปลงรายละเอียดโครงการ) ตั้งอยู่บริเวณซอยเจริญกรุง 80 ถนนเจริญกรุง เขตบางคอแหลม กรุงเทพมหานคร

องค์ประกอบทางสิ่งแวดล้อม	ผลกระทบต่อสิ่งแวดล้อมที่สำคัญ	มาตรการป้องกันและแก้ไขผลกระทบสิ่งแวดล้อม	มาตรการติดตามตรวจสอบผลกระทบสิ่งแวดล้อม
	ทำการตรวจวัดระหว่างวันที่ 17 เม.ย. 57 ถึง 15 พ.ค. 57 พบว่าค่าความสั่นสะเทือนอยู่ในช่วง 0.317-8.380 มิลลิเมตร/วินาที - ปัจจุบันโครงการได้ทำฐานรากแล้วเสร็จ ดังนั้นค่าความเร็วของแรงสั่นสะเทือนที่เลือกใช้จะใช้ค่าของรถบรรทุกของเต็มคัน ในช่วงค่าเฉลี่ย 0.076 นิ้ว/วินาที ในระยะอ้างอิง 25 ฟุต - สำหรับอาคารที่อยู่ใกล้และอาจจะได้รับผลกระทบจากการดำเนินการก่อสร้างอาคารโครงการมากที่สุด ได้แก่ บ้านพักอาศัย จำนวน 5 หลัง (หันด้านข้างเข้าหาโครงการ ทางด้านทิศเหนือ) ตัวบ้านอยู่ห่างจากอาคารโครงการประมาณ 6.0เมตร หรือ 19.68 ฟุต จะได้รับแรงสั่นสะเทือนจากการก่อสร้าง 0.109 นิ้ว/วินาที หรือ 2.77 มิลลิเมตร/วินาที จากเกณฑ์ระดับแรงสั่นสะเทือนที่ก่อให้เกิดความเสียหายต่ออาคารประเภทต่าง ๆ พบว่า แรงสั่นสะเทือนจากรถบรรทุกของเต็มคันของโครงการ จะไม่ทำให้อาคารเกิดความเสียหาย	2. จัดให้มีจุดรับร้องเรียนแจ้งเหตุ พร้อมเบอร์โทรศัพท์ติดต่อโดยเฉพาะฝ่ายงานช่างของโครงการต้องเป็นผู้รับแจ้งเหตุ โดยเมื่อเกิดความเสียหายต่ออาคารบ้านเรือนข้างเคียง โครงการจะต้องเข้าไปดูแล และรับผิดชอบทันที 3. จัดทีมงานฝ่ายช่าง และวิศวกรเพื่อเข้าประเมินพื้นที่ที่ได้รับการเดือดร้อนจากการก่อสร้างโครงการ เพื่อซ่อมแซมอาคาร และหรือส่วนของอาคารที่แตกร้าว ทรุดตัวทันทีเมื่อมีการเข้าแจ้งเหตุจากชุมชน	2. จุดตรวจวัดที่ 2 - บริเวณโรงเรียนวัดลาดบัวขาว ดัชนีตรวจวัดแรงสั่นสะเทือนที่ติดตามตรวจสอบ - PPV, Hz เป็นเวลา 1 วันต่อเนื่อง ความถี่ในการตรวจสอบ - ตรวจวัดแรงสั่นสะเทือนทุกวันที่มีการทำฐานรากและรายงานผลการตรวจวัดสัปดาห์ละ 1 ครั้ง หลังจากงานฐานรากแล้วเสร็จจะตรวจวัดทุก 1 เดือน ตลอดระยะเวลาการก่อสร้าง ด้วยการติดตั้งเครื่องวัดแรงสั่นสะเทือน (2) จัดให้มีเจ้าหน้าที่รับเรื่องร้องเรียนที่อาจเกิดจากการก่อสร้าง หากพบว่ามีเรื่องร้องเรียน ต้องจัดเจ้าหน้าที่เข้าตรวจสอบ และแก้ไขปัญหาที่พบโดยทันที
1.6 การเกิดแผ่นดินไหว	- โครงการได้ออกแบบและก่อสร้างอาคารให้เป็นไปตามกฎเกณฑ์ที่กำหนดตาม พรบ.ควบคุมอาคาร และเป็นไปตามกฎกระทรวง กำหนดการรับน้ำหนัก ความต้านทาน ความคงทน ของอาคาร และพื้นดินที่รองรับอาคารในการต้านทานแรงสั่นสะเทือนของแผ่นดินไหว พ.ศ.2550	1. ออกแบบและก่อสร้างอาคารให้เป็นไปตามกฎเกณฑ์ที่กำหนดตาม พ.ร.บ. ควบคุมอาคาร และเป็นไปตาม มยผ 1302-52 ซึ่งเป็นมาตรฐานประกอบการออกแบบอาคารและต้านแรงแผ่นดินไหว 2. โครงสร้างอาคาร ได้ออกแบบให้สามารถรับแรงสั่นสะเทือนของแผ่นดินไหวตามวิธีเฉือนทั้งหมด ทั้งในแนวราบที่ระดับพื้นดิน	

กันยายน 2557.....
(นางอัญชัน ตั้งมติธรรม,นายชูเกียรติ ตั้งมติธรรม)
กรรมการผู้มีอำนาจ
บริษัท มั่นคงเคหะการ จำกัด (มหาชน)

กันยายน 2557.....
(นายสุวิทย์ วรรณประดิษฐ)
ผู้ชำนาญการด้านสิ่งแวดล้อม
บริษัท อีโคซิสเต็ม เอ็นจิเนียริ่ง คอนซัลแตนท์ จำกัด

ตารางที่ 1 (11) รายการแสดงผลกระทบสิ่งแวดล้อมที่สำคัญ มาตรการป้องกันและแก้ไขผลกระทบสิ่งแวดล้อม ช่วงก่อสร้าง

โครงการอาคารชุด ออกัส (ขอเปลี่ยนแปลงรายละเอียดโครงการ) ตั้งอยู่บริเวณซอยเจริญกรุง 80 ถนนเจริญกรุง เขตบางคอแหลม กรุงเทพมหานคร

องค์ประกอบทางสิ่งแวดล้อม	ผลกระทบต่อสิ่งแวดล้อมที่สำคัญ	มาตรการป้องกันและแก้ไขผลกระทบสิ่งแวดล้อม	มาตรการติดตามตรวจสอบผลกระทบสิ่งแวดล้อม
		และในแนวราบที่กระทำต่อพื้นชั้นต่าง ๆ ตามข้อกำหนดกฎกระทรวง พ.ศ.2550 3. แผนการเตรียมตัวก่อนการเกิดแผ่นดินไหว (1) ติดตั้งป้ายคำแนะนำในการปฏิบัติตน เมื่อเกิดแผ่นดินไหวไว้ในบริเวณที่เห็นได้ชัดเจน เช่น ภายในห้องลิฟท์โดยสาร หรือบริเวณโถงหน้าลิฟท์ (2) จัดให้มีไฟฉายพร้อมถ่านไฟฉาย และกล่องยาเตรียมไว้โถงทางเดินแต่ละชั้นของอาคาร และให้ทุกคนทราบว่าอยู่ที่ใดของอาคาร (3) ศึกษาการปฐมพยาบาลเบื้องต้น (4) จัดให้มีอุปกรณ์ดับเพลิงไว้ในอาคาร เช่น ถังดับเพลิง ถุงทราย เป็นต้น (5) ทำสัญลักษณ์เพื่อให้ทราบตำแหน่งของวาล์วปิดก๊าซ สะพานไฟ สำหรับตัดกระแสไฟฟ้า (6) อย่าวางสิ่งของหนักบนชั้นหรือหิ้งสูง ๆ เพราะเมื่อเกิดแผ่นดินไหวอาจตกลงมาเป็นอันตรายได้ (7) มีการยึดหรือผูกอุปกรณ์เครื่องใช้หนัก ๆให้แน่นกับพื้น (8) มีการวางแผนเรื่องจุดนัดพบที่ปลอดภัย ในกรณีที่ต้องพลัดจากกันเพื่อมารวมตัวกันอีกครั้ง (9) ติดตั้งป้ายประชาสัมพันธ์วิธีการปฏิบัติตัวเมื่อเกิดแผ่นดินไหวในบริเวณที่เห็นได้ชัดเจน เช่น บริเวณหน้าหรือภายในลิฟท์ 4. แผนการอพยพระหว่างการเกิดแผ่นดินไหว	

กันยายน 2557.....
(นางอัญชัน ตั้งมติธรรม, นายชูเกียรติ ตั้งมติธรรม)
กรรมการผู้มีอำนาจ
บริษัท มั่นคงเคหะการ จำกัด (มหาชน)

กันยายน 2557.....
(นายสุวิทย์ วรรณประดิษฐ)
ผู้ชำนาญการด้านสิ่งแวดล้อม
บริษัท อีโคซิสเต็ม เอ็นจิเนียริ่ง คอนซัลแตนท์ จำกัด

ตารางที่ 1 (12) รายการแสดงผลกระทบสิ่งแวดล้อมที่สำคัญ มาตรการป้องกันและแก้ไขผลกระทบสิ่งแวดล้อม ช่วงก่อสร้าง

โครงการอาคารชุด ออกัส (ขอเปลี่ยนแปลงรายละเอียดโครงการ) ตั้งอยู่บริเวณซอยเจริญกรุง 80 ถนนเจริญกรุง เขตบางคอแหลม กรุงเทพมหานคร

องค์ประกอบทางสิ่งแวดล้อม	ผลกระทบต่อสิ่งแวดล้อมที่สำคัญ	มาตรการป้องกันและแก้ไขผลกระทบสิ่งแวดล้อม	มาตรการติดตามตรวจสอบผลกระทบสิ่งแวดล้อม
		(1) อย่าตกใจ พยายามควบคุมสติ (2) ถ้าอยู่ภายในห้องพัก ให้ยืนหรือหมอบอยู่ในส่วนของห้องพักที่มีโครง สร้างแข็งแรง สามารถรับน้ำหนักได้มาก และอยู่ห่างจากประตู ระเบียง หน้าต่าง (3) ห้ามใช้ลิฟท์โดยเด็ดขาดขณะเกิดแผ่นดินไหว (4) หากอยู่ในอาคารสูง ควรตั้งสติให้มั่น และรีบออกจากอาคารโดยเร็ว หนีจากสิ่งล้มทับได้ (5) อย่าใช้เทียน ไม้ขีดไฟ หรือสิ่งที่ก่อให้เกิดเปลวหรือประกายไฟ เพราะอาจมีก๊าซรั่วอยู่บริเวณนั้น 5. แผนหลังการเกิดแผ่นดินไหว (1) ตรวจสอบตัวเองและคนรอบข้างว่าได้รับบาดเจ็บหรือไม่ ให้ปฐมพยาบาลเบื้องต้นก่อน (2) รีบออกจากอาคารที่เสียหายทันที เพราะอาจเกิดการทรุดตัวของอาคารหรือพังทลายได้ (3) ใส่รองเท้าหุ้มส้น เพราะอาจมีเศษแก้วหรือวัสดุแหลมคมอื่น ทำให้ได้รับบาดเจ็บ (4) ตรวจสายไฟ ท่อน้ำ ท่อก๊าซ เพื่อป้องกันการเกิดอุบัติเหตุจากก๊าซรั่ว หากได้กลิ่นให้เปิดประตู หน้าต่างทุกบาน (5) ให้ออกห่างจากบริเวณที่มีสายไฟรั่ว ขาด และวัสดุสายไฟพาดถึง (6) เปิดวิทยุฟังคำแนะนำ[illegible] อย่าใช้โทรศัพท์นอกจากจำเป็นจริง ๆ	

กันยายน 2557.....

(นางอัญชัน ตั้งมติธรรม,นายชูเกียรติ ตั้งมติธรรม)
กรรมการผู้มีอำนาจ
บริษัท มั่นคงเคหะการ จำกัด (มหาชน)

กันยายน 2557.....

(นายสุวิทย์ วรรณประดิษฐ)
ผู้ชำนาญการด้านสิ่งแวดล้อม
บริษัท อีโคซิสเต็ม เอ็นจิเนียริ่ง คอนซัลแตนท์ จำกัด

ตารางที่ 1 (13) รายการแสดงผลกระทบสิ่งแวดล้อมที่สำคัญ มาตรการป้องกันและแก้ไขผลกระทบสิ่งแวดล้อม ช่วงก่อสร้าง

โครงการอาคารชุด ออกัส (ขอเปลี่ยนแปลงรายละเอียดโครงการ) ตั้งอยู่บริเวณซอยเจริญกรุง 80 ถนนเจริญกรุง เขตบางคอแหลม กรุงเทพมหานคร

องค์ประกอบทางสิ่งแวดล้อม	ผลกระทบต่อสิ่งแวดล้อมที่สำคัญ	มาตรการป้องกันและแก้ไขผลกระทบสิ่งแวดล้อม	มาตรการติดตามตรวจสอบผลกระทบสิ่งแวดล้อม
		(7) สำรวจดูความเสียหายของท่อส้วม และท่อน้ำทิ้งก่อนใช้ (8) หลีกเลี่ยงการเข้าไปในเขตที่มีความเสียหายสูง หรืออาคารพัง	
1.7 ทรัพยากรน้ำ	1) บริเวณพื้นที่ก่อสร้าง น้ำเสียในพื้นที่ก่อสร้าง : แบ่งเป็น 2 ส่วนตามกิจกรรมการเกิดน้ำเสียดังนี้ (1) ส่วนที่ 1 เกิดจากการผสมปูน เพื่อก่อฉาบ ประมาณ 7.0 ลูกบาศก์เมตร/วัน โดยน้ำเสียส่วนนี้จะระเหยแห้งได้ตามธรรมชาติ (2) ส่วนที่ 2 เกิดจากคนงานก่อสร้างประมาณ 7.0 ลูกบาศก์เมตร/วัน ซึ่งเป็นน้ำเสียจากห้องส้วมและการชักล้างทำความสะอาด มีรายละเอียดดังนี้ - น้ำเสียจากส้วม มีประมาณ 0.56 ลูกบาศก์เมตร/วัน คิดเป็น 10 % ของน้ำเสียที่เกิดขึ้น (ธงชัย,2530) มีค่า BOD เท่ากับ 494 มก./ลิตร (บุญส่ง, 2534) - น้ำเสียจากการชำระล้างประมาณ 5.04 ลบ.ม./วัน มีค่า BOD เท่ากับ 154.35 มล./ลิตร (ธงชัย,2530) 2) บริเวณบ้านพักคนงาน คนงานก่อสร้างทั้งหมด 200 คน คาดว่าจะมีประมาณน้ำเสียทั้งหมด 11.2 ลบ.ม./วัน แบ่งเป็น - น้ำเสียจากการอาบ ชักล้างประมาณ 10.08 ลบ.ม./	1. จัดให้มีระบบระบายน้ำรอบพื้นที่ก่อสร้างขนาด 0.3x0.3 เมตร และจัดให้มีบ่อดักตะกอนดินเพื่อดักตะกอนจำนวน 2 บ่อ ขนาด 1.0x1.0x1.2 เมตร ก่อนจะระบายเฉพาะน้ำใสออกนอกพื้นที่โครงการ 2. จัดให้มีห้องน้ำคนงานก่อสร้างอยู่บริเวณพื้นที่ก่อสร้าง จำนวน 10 ห้อง สำหรับพื้นที่ก่อสร้างพร้อมระบบบำบัดน้ำเสียแบบเกรอะ-กรองไร้อากาศ จำนวน 1 ถัง/ห้องส้วม 10 ห้อง ขนาด 1,050 ลิตร/ถัง ประสิทธิภาพการบำบัดร้อยละ 60 และระบบบำบัดน้ำเสียแบบเกรอะ-กรองไร้อากาศ และเติมอากาศ ขนาดความจุ 8 ลูกบาศก์เมตร จำนวน 1 ชุด จากนั้นจะระบายลงสู่คลองสาธารณะประโยชน์ 3. จัดให้มีหัวหน้าคนงานหรือผู้ควบคุมดูแลให้คนงานดูแลรักษาความสะอาดของห้องน้ำอย่างสม่ำเสมอ เพื่อป้องกันกลิ่นเหม็นและเป็นแหล่งเพาะพันธุ์เชื้อโรค 4. จัดให้มีการสูบตะกอนในบ่อเกรอะไปกำจัดทุกๆ 2 เดือน/ครั้ง หรือเมื่อส่วนบ่อเกรอะเต็ม 5. เมื่อเสร็จสิ้นการก่อสร้างให้สูบตะกอนออกจากบ่อเกรอะ-บ่อกรองทิ้งทั้งหมด พร้อมฆ่าเชื้อโรคด้วยการโรยปูนขาว ก่อนกลบปิดถาวร 6. จัดให้มีคนงานคอยทำความสะอาดบริเวณหน้างาน เพื่อป้องกัน	- ดูแลระบบสุขาภิบาลสิ่งแวดล้อมเดือนละ 1 ครั้ง ตลอดระยะเวลาการก่อสร้าง - ติดตามตรวจสอบคุณภาพของระบบระบายน้ำ 1 เดือน/ครั้ง ตลอดระยะเวลาการก่อสร้าง - ตรวจวัด pH, BOD, SS, Settleable Solid, TDS, Sulfide, TKN และ Fat, Oil and Grease บริเวณพื้นที่ก่อสร้างและบ้านพักคนงาน โดยดัชนีการตรวจวัดให้เป็นไปตามประกาศ กระทรวงทรัพย์ฯ เรื่อง กำหนดมาตรฐานน้ำทิ้ง ปี 2548

กันยายน 2557.....
(นางอัญชัน ตั้งมติธรรม,นายชูเกียรติ ตั้งมติธรรม)
กรรมการผู้มีอำนาจ
บริษัท มั่นคงเคหะการ จำกัด (มหาชน)

กันยายน 2557.....
(นายสุวิทย์ วรรณประดิษฐ)
ผู้ชำนาญการด้านสิ่งแวดล้อม
บริษัท อีโคซิสเต็ม เอ็นจิเนียริ่ง คอนซัลแตนท์ จำกัด

ตารางที่ 1 (14) รายการแสดงผลกระทบสิ่งแวดล้อมที่สำคัญ มาตรการป้องกันและแก้ไขผลกระทบสิ่งแวดล้อม ช่วงก่อสร้าง

โครงการอาคารชุด ออกัส (ขอเปลี่ยนแปลงรายละเอียดโครงการ) ตั้งอยู่บริเวณซอยเจริญกรุง 80 ถนนเจริญกรุง เขตบางคอแหลม กรุงเทพมหานคร

องค์ประกอบทางสิ่งแวดล้อม	ผลกระทบต่อสิ่งแวดล้อมที่สำคัญ	มาตรการป้องกันและแก้ไขผลกระทบสิ่งแวดล้อม	มาตรการติดตามตรวจสอบผลกระทบสิ่งแวดล้อม
	วัน มีค่า BOD เท่ากับ 154.34 มล.ก/ลิตร (บุญส่ง,2534) - น้ำเสียจากห้องส้วม คิดที่ร้อยละ 10 ของน้ำเสียที่เกิดขึ้น (ธงชัย,2530) ประมาณ 1.12 ลบ.ม./วัน หรือ 0.112 ลบ.ม./ห้อง/วัน BOD เท่ากับ 494 มก./ลิตร โครงการจัดให้มีส้วมคนงานก่อสร้าง จำนวน 10 ห้อง สำหรับ คนงาน 200 คน	มิให้เศษดิน และเศษวัสดุก่อสร้างอุดตันหรือกีดขวางการไหลของน้ำ 7. รณรงค์ให้คนงานใช้น้ำอย่างประหยัด เพื่อลดปริมาณการเกิดน้ำเสีย 8. ห้ามทิ้งเศษขยะ/เศษวัสดุก่อสร้าง/เคมีภัณฑ์ใด ๆ ลงในลำรางสาธารณะ	
2. ทรัพยากรชีวภาพ 2.1 สิ่งมีชีวิตบนบก	พืช สภาพพื้นที่โครงการ ปัจจุบันได้ทำฐานรากแล้วเสร็จ และอยู่ในช่วงเตรียมงานโครงสร้าง อาคาร D E และ F ส่วนพื้นที่โดยรอบโครงการมีการใช้ประโยชน์ที่ดินเป็นบ้านพักอาศัย อาคารพาณิชย์ คอนโดมิเนียม พืชพรรณที่พบบริเวณใกล้เคียงส่วนใหญ่เป็นไม้ประดับทั่วไป ซึ่งเจ้าของบ้านปลูกและดูแลเองในบริเวณอาคาร และต้นไม้ที่ปลูกในบริเวณพื้นที่สาธารณะที่ดูแลโดยกรุงเทพมหานคร สัตว์ จากการสำรวจและสอบถามผู้พักอาศัยใกล้เคียงโครงการ ส่วนใหญ่สัตว์ที่พบเห็น ได้แก่ สัตว์เลี้ยงตามบ้าน และนกที่สามารถปรับตัวได้กับชุมชนเมือง เป็นต้น	-	

กันยายน 2557.....
(นางอัญชัน ตั้งมติธรรม,นายชูเกียรติ ตั้งมติธรรม)
กรรมการผู้มีอำนาจ
บริษัท มั่นคงเคหะการ จำกัด (มหาชน)

กันยายน 2557.....
(นายสุวิทย์ วรรณประดิษฐ)
ผู้ชำนาญการด้านสิ่งแวดล้อม
บริษัท อีโคซิสเต็ม เอ็นจิเนียริ่ง คอนซัลแตนท์ จำกัด

ตารางที่ 1 (15) รายการแสดงผลกระทบสิ่งแวดล้อมที่สำคัญ มาตรการป้องกันและแก้ไขผลกระทบสิ่งแวดล้อม ช่วงก่อสร้าง

โครงการอาคารชุด ออกัส (ขอเปลี่ยนแปลงรายละเอียดโครงการ) ตั้งอยู่บริเวณซอยเจริญกรุง 80 ถนนเจริญกรุง เขตบางคอแหลม กรุงเทพมหานคร

องค์ประกอบทางสิ่งแวดล้อม	ผลกระทบต่อสิ่งแวดล้อมที่สำคัญ	มาตรการป้องกันและแก้ไขผลกระทบสิ่งแวดล้อม	มาตรการติดตามตรวจสอบผลกระทบสิ่งแวดล้อม
2.2 สิ่งมีชีวิตในน้ำ	บริเวณพื้นที่โครงการและใกล้เคียง พบคลองสาธารณะกว้างประมาณ 5 เมตร ติดพื้นที่โครงการด้านทิศเหนือ จากการสำรวจด้วยตาเปล่าไม่พบสิ่งมีชีวิตในน้ำอยู่ในคลองสาธารณประโยชน์ภายในพื้นที่โครงการ เนื่องจากคลองสาธารณประโยชน์ดังกล่าวใช้รองรับน้ำทิ้งจากอาคารบ้านเรือน และจากสภาพของลำคลองที่กล่าวมาข้างต้นซึ่งเป็นแหล่งน้ำที่ไม่เอื้ออำนวยให้สิ่งมีชีวิตอื่น ๆ สามารถอาศัยอยู่ได้ ดังนั้นจึงไม่พบสัตว์น้ำหรือสิ่งมีชีวิตที่สำคัญอาศัยอยู่แต่อย่างใด สำหรับลำกระโดงสาธารณะด้านทิศใต้ของพื้นที่โครงการตามโฉนดนั้น ไม่ปรากฏสภาพเป็นลำกระโดงแต่อย่างใด มีสภาพเป็นพื้นที่ดินว่างเปล่า มีหญ้าขึ้นปกคลุม	1. ห้ามทิ้งขยะ เศษวัสดุก่อสร้าง และสารเคมีใด ๆ ลงในคลองสาธารณะประโยชน์ 2. ห้ามระบายน้ำเสียที่ไม่ผ่านการบำบัดจนได้ค่ามาตรฐานน้ำทิ้งลงในคลองสาธารณะประโยชน์	
3. คุณค่าการใช้ประโยชน์ของมนุษย์ 3.1 การใช้น้ำ	- บริเวณพื้นที่โครงการคาดว่าจะมีการใช้น้ำในประมาณ 14.0 ลูกบาศก์เมตร/วัน โดยจะใช้ในการก่อสร้างประมาณ 7.0 ลูกบาศก์เมตร/วัน ส่วนน้ำใช้เพื่อการอุปโภค-บริโภคของคนงานก่อสร้าง มีปริมาณการใช้น้ำประมาณ 7.0 ลูกบาศก์เมตร/วัน กรณีไม่มีมาตรการลดผลกระทบ อาจก่อให้เกิดการขาดแคลนปริมาณน้ำใช้ในพื้นที่ก่อสร้าง และเป็นผลต่อการจ่ายน้ำของการประปาสาขาทุ่งมหาเมฆ และมีผลต่อผู้ใช้น้ำประปารายอื่นใกล้เคียงได้	1. จัดให้มีถังสำรองน้ำใช้สำหรับใช้ทั่วไปในพื้นที่ก่อสร้าง เป็นถังสำเร็จรูปขนาด 5 ลูกบาศก์เมตร จำนวน 3 ถัง รวมความจุถังเก็บน้ำสำรองทั้งสิ้น 15 ลูกบาศก์เมตร สามารถสำรองน้ำใช้ได้นาน 1.07 วัน 2. จัดให้มีบ่อสำรองน้ำบริเวณบ้านพักคนงานสำหรับอาบ ซักล้าง เป็นบ่อก่ออิฐฉาบปูนขนาด 5.0 ลูกบาศก์เมตร จำนวน 6 บ่อ สามารถสำรองน้ำใช้ได้นาน 2.1 วัน 3. เปิดน้ำเข้าสู่บ่อเก็บน้ำสำรองในช่วงเวลา 24.00-04.00 น. เพื่อหลีกเลี่ยงการใช้น้ำของชุมชน	- ดูแลระบบสุขาภิบาลสิ่งแวดล้อมเดือนละ 1 ครั้ง ตลอดระยะเวลาการก่อสร้าง

กันยายน 2557.....
(นางอัญชัน ตั้งมติธรรม,นายชูเกียรติ ตั้งมติธรรม)
กรรมการผู้มีอำนาจ
บริษัท มั่นคงเคหะการ จำกัด (มหาชน)

กันยายน 2557.....
(นายสุวิทย์ วรรณประดิษฐ)
ผู้ชำนาญการด้านสิ่งแวดล้อม
บริษัท อีโคซิสเต็ม เอ็นจิเนียริ่ง คอนซัลแตนท์ จำกัด

ตารางที่ 1 (16) รายการแสดงผลกระทบสิ่งแวดล้อมที่สำคัญ มาตรการป้องกันและแก้ไขผลกระทบสิ่งแวดล้อม ช่วงก่อสร้าง

โครงการอาคารชุด ออกัส (ขอเปลี่ยนแปลงรายละเอียดโครงการ) ตั้งอยู่บริเวณซอยเจริญกรุง 80 ถนนเจริญกรุง เขตบางคอแหลม กรุงเทพมหานคร

องค์ประกอบทางสิ่งแวดล้อม	ผลกระทบต่อสิ่งแวดล้อมที่สำคัญ	มาตรการป้องกันและแก้ไขผลกระทบสิ่งแวดล้อม	มาตรการติดตามตรวจสอบผลกระทบสิ่งแวดล้อม
		4. รณรงค์ให้คนงานใช้น้ำอย่างประหยัด เพื่อลดปริมาณการเกิดน้ำเสีย 5. ให้มีวิศวกรควบคุมตรวจสอบการวางท่อ โดยเฉพาะข้อต่อของท่ออย่างเข้มงวด เพื่อมิให้เกิดการรั่วไหลของน้ำภายหลัง 6. เลือกใช้ท่อที่มีคุณภาพสูงและเป็นไปตามเกณฑ์มาตรฐานการประปานครหลวง 7. เลือกใช้อุปกรณ์และผลิตภัณฑ์ที่ประหยัดน้ำ	
3.2 การใช้ไฟฟ้า	- โครงการจะขอใช้ไฟฟ้าชั่วคราวจากการไฟฟ้านครหลวง เขตยานนาวา เพื่อจ่ายไฟฟ้าให้กับเครื่องมือและอุปกรณ์ก่อสร้าง และเพื่อการส่องสว่างในเวลากลางคืน	1. จัดให้มีหม้อแปลงไฟฟ้าแยกต่างหากจากชุมชน อยู่ภายในโครงการ สำหรับเครื่องมือและอุปกรณ์ก่อสร้าง เพื่อป้องกันไฟฟ้ากระชากหรือไฟฟ้ากระตุกกับชุมชน 2. การจ่ายไฟฟ้าและพลังงานสำหรับขับเคลื่อนอุปกรณ์ก่อสร้างต้องเป็นไปตามกฎวงจรไฟฟ้าที่ถูกต้อง 3. จัดให้มีช่างเทคนิคไฟฟ้าควบคุมการปฏิบัติงาน 4. ใช้อุปกรณ์ไฟฟ้าที่ได้มาตรฐาน ประหยัดพลังงาน และมีอายุการใช้งานยาวนาน 5. แนะนำให้คนงานใช้ไฟฟ้าอย่างประหยัด	
3.3 การจัดการขยะ	- ขยะจากกิจกรรมคนงานก่อสร้าง ประมาณ 300 ลิตร/วัน (ใช้อัตราการเกิดขยะ 1.5 ลิตร/คน/วัน) กรณีไม่มีมาตรการป้องกันและแก้ไขผลกระทบ จะทำให้พื้นที่ก่อสร้างเกิดความสกปรก มีขยะตกค้าง เป็นแหล่งเพาะพันธ์แมลงวัน หนู และเกิดทัศนียภาพที่ไม่ดีต่อผู้พบเห็น	1. จัดให้มีคนงานทำหน้าที่คัดแยกเศษวัสดุก่อสร้างที่สามารถนำมาใช้ได้ใหม่ เศษวัสดุก่อสร้างที่สามารถนำไปขายได้ และเศษวัสดุก่อสร้างที่เหลือทิ้ง เป็นประจำทุกวัน 2. จัดให้มีพื้นที่สำหรับเก็บวัสดุก่อสร้าง ไม่ปล่อยให้กระจัดกระจายหลายจุด เพื่อความเป็นระเบียบและสะดวกต่อการจัดเก็บ โดยกองแยกระหว่างเศษวัสดุที่สามารถนำกลับไป	- ตรวจสอบที่พักขยะมูลฝอยเดือนละ 1 ครั้ง ตลอดระยะเวลาการก่อสร้าง

กันยายน 2557.....
(นางอัญชัน ตั้งมติธรรม,นายชูเกียรติ ตั้งมติธรรม)
กรรมการผู้มีอำนาจ
บริษัท มั่นคงเคหะการ จำกัด (มหาชน)

กันยายน 2557.....
(นายสุวิทย์ วรรณประดิษฐ)
ผู้ชำนาญการด้านสิ่งแวดล้อม
บริษัท อีโคซิสเต็ม เอ็นจิเนียริ่ง คอนซัลแตนท์ จำกัด

ตารางที่ 1 (17) รายการแสดงผลกระทบสิ่งแวดล้อมที่สำคัญ มาตรการป้องกันและแก้ไขผลกระทบสิ่งแวดล้อม ช่วงก่อสร้าง

โครงการอาคารชุด ออกัส (ขอเปลี่ยนแปลงรายละเอียดโครงการ) ตั้งอยู่บริเวณซอยเจริญกรุง 80 ถนนเจริญกรุง เขตบางคอแหลม กรุงเทพมหานคร

องค์ประกอบทางสิ่งแวดล้อม	ผลกระทบต่อสิ่งแวดล้อมที่สำคัญ	มาตรการป้องกันและแก้ไขผลกระทบสิ่งแวดล้อม	มาตรการติดตามตรวจสอบผลกระทบสิ่งแวดล้อม
	- ขยะที่เกิดจากการก่อสร้างส่วนใหญ่จะนำกลับมาใช้ใหม่เช่น ไม้แบบ และบางส่วนสามารถนำมาใช้ในการปรับถมที่ได้ เช่น เศษปูน เศษหิน ซึ่งขยะส่วนนี้ทางบริษัทผู้รับเหมาจะเป็นผู้รับผิดชอบนำไปกำจัด ดังนั้นจึงก่อให้เกิดผลกระทบในระดับต่ำ - ขยะจากกิจกรรมคนงานก่อสร้างภายในบ้านพักคนงาน ประมาณ 300 ลิตร/วัน กรณีไม่มีมาตรการป้องกันและแก้ไขผลกระทบ จะทำให้พื้นที่ก่อสร้างเกิดความสกปรก มีขยะตกค้าง เป็นแหล่งเพาะพันธ์แมลงวันหนู และเกิดทัศนียภาพที่ไม่ดีต่อผู้พบเห็น	ใช้หรือขายได้กับเศษวัสดุที่จะต้องนำไปกำจัด 3. กำหนดให้ผู้รับเหมาก่อสร้างเป็นผู้ดำเนินการนำขยะไปถมพื้นที่ที่ต้องการปรับถมระดับ หรือขายให้แก่ผู้รับซื้อเพื่อนำไปถมที่ดิน ทั้งนี้ผู้รับเหมาจะต้องแจ้งสถานที่ทิ้งหรือแหล่งรับซื้อเศษวัสดุดังกล่าวให้เจ้าของโครงการรับทราบทุกครั้ง และสถานที่ทิ้งจะต้องได้รับอนุญาตจากเจ้าของที่ดินแล้ว ตลอดจนเมื่อนำไปทิ้งแล้วจะต้องไม่ก่อความเดือดร้อนแก่เจ้าของที่ดินข้างเคียงด้วย กรณีที่มีข้อร้องเรียนและพิสูจน์ทราบได้ว่าผู้รับเหมาของโครงการนำขยะจากโครงการไปทิ้งยังที่ห้ามทิ้ง โครงการจะกำหนดให้มีบทปรับและบทลงโทษ และจะต้องปรับปรุงแก้ไขให้กลับสู่สภาพเดิม รวมถึงชดใช้ค่าเสียหายต่อเจ้าของที่ดิน 4. กำหนดให้โครงการยื่นเขียนคำร้องไปยังสำนักงานเขตบางคอแหลม และเสียค่าธรรมเนียมการเก็บขนและกำจัดเศษวัสดุก่อสร้าง ก่อนสำนักงานเขตฯ จะเข้ามาเก็บขนเศษวัสดุจากการก่อสร้างที่เหลือจากการคัดแยกและไม่สามารถนำไปใช้ได้ 5. จัดให้มีภาชนะรองรับมูลฝอยที่ทนทาน และมีฝาปิดมิดชิด ขนาด 200 ลิตร ตั้งไว้ภายในพื้นที่ก่อสร้างโครงการจำนวน 6 ถัง (ถังขยะเปียก 3 ถัง และถังขยะแห้ง 3 ถัง) และตั้งไว้ภายในบ้านพักคนงานก่อสร้างขนาด 200 ลิตร จำนวน 10 ถัง (ถังขยะเปียก 5 ถัง และถังขยะแห้ง 5 ถัง) 6. กำชับคนงานทิ้งขยะมูลฝอยในภาชนะรองรับที่จัดเตรียมไว้อย่างเคร่งครัด 7. ตรวจสอบที่รองรับขยะให้อยู่ในสภาพดีอยู่เสมอ และทำความ	

กันยายน 2557.....

(นางอัญชัน ตั้งมติธรรม,นายชูเกียรติ ตั้งมติธรรม)

กรรมการผู้มีอำนาจ

บริษัท มั่นคงเคหะการ จำกัด (มหาชน)

กันยายน 2557.....

(นายสุวิทย์ วรรณประดิษฐ)

ผู้ชำนาญการด้านสิ่งแวดล้อม

บริษัท อีโคซิสเต็ม เอ็นจิเนียริ่ง คอนซัลแตนท์ จำกัด

ตารางที่ 1 (18) รายการแสดงผลกระทบสิ่งแวดล้อมที่สำคัญ มาตรการป้องกันและแก้ไขผลกระทบสิ่งแวดล้อม ช่วงก่อสร้าง

โครงการอาคารชุด ออกัส (ขอเปลี่ยนแปลงรายละเอียดโครงการ) ตั้งอยู่บริเวณซอยเจริญกรุง 80 ถนนเจริญกรุง เขตบางคอแหลม กรุงเทพมหานคร

องค์ประกอบทางสิ่งแวดล้อม	ผลกระทบต่อสิ่งแวดล้อมที่สำคัญ	มาตรการป้องกันและแก้ไขผลกระทบสิ่งแวดล้อม	มาตรการติดตามตรวจสอบผลกระทบสิ่งแวดล้อม
		สะอาดเป็นประจำ เพื่อมิให้เป็นแหล่งอาศัยของแมลงสาบ หนู และแมลงวัน	
3.4 การระบายน้ำและการป้องกันน้ำท่วม	- การเทกองทรายหรือวัสดุก่อสร้างบางชนิด อาจทำให้เกิดการอุดตันของท่อระบายน้ำสาธารณะหน้าโครงการบนซอยเจริญกรุง 80 ที่อาจเกิดน้ำท่วมขังบริเวณพื้นที่โครงการ และโดยรอบ	1. จัดให้มีระบบระบายน้ำรอบพื้นที่ก่อสร้างขนาด 0.3 x 0.3 เมตร และจัดให้มีบ่อดักตะกอนดินเพื่อดักตะกอนจำนวน 2 บ่อขนาด 1.0 x 1.0 x 1.2 เมตร ก่อนจะระบายเฉพาะน้ำใสออกนอกพื้นที่โครงการ 2. หมั่นทำความสะอาดบริเวณหน้างาน เพื่อป้องกันมิให้เศษดินและเศษวัสดุก่อสร้างอุดตันหรือกีดขวางการไหลของน้ำ และท่อระบายน้ำสาธารณะ และคลองสาธารณประโยชน์	- ตรวจสอบคุณภาพของระบบระบายน้ำ 1 เดือน/ครั้ง ตลอดระยะเวลาการก่อสร้าง
3.5 ระบบบำบัดน้ำเสียรวม	1) พื้นที่ก่อสร้างโครงการ คาดว่าจะมีน้ำเสียเกิดขึ้นประมาณ 12.6 ลูกบาศก์เมตร/วัน แบ่งเป็น 2 ส่วนตามกิจกรรมการเกิดน้ำเสียดังต่อไปนี้ (1) ส่วนที่ 1 เกิดจากการผสมปูน เพื่อก่อฉาบ ประมาณ 7.0 ลบ.ม./วัน โดยน้ำเสียส่วนนี้จะระเหยแห้งได้ตามธรรมชาติ (2) ส่วนที่ 2 เกิดจากคนงานก่อสร้างประมาณ 5.6 ลบ.ม./วัน ซึ่งเป็นน้ำเสียจากห้องส้วม และการซักล้างทำความสะอาด มีรายละเอียดดังนี้ - น้ำเสียจากส้วม มีประมาณ 0.56 ลบ.ม./วัน คิดเป็น 10 % ของน้ำเสียที่เกิดขึ้น (ธงชัย,2530) มีค่า BOD เท่ากับ 494 มิลลิกรัม/ลิตร (บุญส่ง, 2534)	1. จัดให้มีระบบระบายน้ำรอบพื้นที่ก่อสร้างขนาด 0.3x0.3 เมตร และจัดให้มีบ่อดักตะกอนดินเพื่อดักตะกอนจำนวน 2 บ่อขนาด 1.0x1.0x1.2 เมตร ก่อนจะระบายเฉพาะน้ำใสออกนอกพื้นที่โครงการ 2. จัดให้มีห้องน้ำคนงานก่อสร้างอยู่บริเวณพื้นที่ก่อสร้าง จำนวน 10 ห้อง สำหรับพื้นที่ก่อสร้างพร้อมระบบบำบัดน้ำเสียแบบเกรอะ-กรองไร้อากาศ จำนวน 1 ถัง/ห้องส้วม 10 ห้อง ขนาด 1,050 ลิตร/ถัง ประสิทธิภาพการบำบัดร้อยละ 60 และระบบบำบัดน้ำเสียแบบเกรอะ-กรองไร้อากาศ และเติมอากาศ ขนาดความจุ 8 ลูกบาศก์เมตร จำนวน 1 ชุด จากนั้นจะระบายลงสู่คลองสาธารณะประโยชน์หน้าพื้นที่โครงการต่อไป 3. จัดให้มีห้องน้ำคนงานในบ้านพักคนงานก่อสร้างจำนวน 10 ห้องพร้อมระบบบำบัดน้ำเสียแบบเกรอะ-กรองไร้อากาศ จำนวน 2 ถัง ขนาด 1,050 ลิตร/ถัง มีประสิทธิภาพการบำบัด	

กันยายน 2557.....
(นางอัญชัน ตั้งมติธรรม,นายชูเกียรติ ตั้งม.ติธรรม)
กรรมการผู้มีอำนาจ
บริษัท มั่นคงเคหะการ จำกัด (มหาชน)

กันยายน 2557.....
(นายสุวิทย์ วรรณประดิษฐ)
ผู้ชำนาญการด้านสิ่งแวดล้อม
บริษัท อีโคซิสเต็ม เอ็นจิเนียริ่ง คอนซัลแตนท์ จำกัด

ตารางที่ 1 (19) รายการแสดงผลกระทบสิ่งแวดล้อมที่สำคัญ มาตรการป้องกันและแก้ไขผลกระทบสิ่งแวดล้อม ช่วงก่อสร้าง

โครงการอาคารชุด ออกัส (ขอเปลี่ยนแปลงรายละเอียดโครงการ) ตั้งอยู่บริเวณซอยเจริญกรุง 80 ถนนเจริญกรุง เขตบางคอแหลม กรุงเทพมหานคร

องค์ประกอบทางสิ่งแวดล้อม	ผลกระทบต่อสิ่งแวดล้อมที่สำคัญ	มาตรการป้องกันและแก้ไขผลกระทบสิ่งแวดล้อม	มาตรการติดตามตรวจสอบผลกระทบสิ่งแวดล้อม
	- น้ำเสียจากการชำระล้างประมาณ 5.04 ลบ.ม./วัน มีค่า BOD เท่ากับ 154.35 มก./ลิตร (ธงชัย,2530) 2) พื้นที่บ้านพักคนงาน คาดว่าจะมีประมาณน้ำเสียทั้งหมด 11.2 ลบ.ม./วัน แบ่งเป็น - น้ำเสียจากการอาบ ซักล้างประมาณ 10.08 ลบ.ม./วัน มีค่า BOD เท่ากับ 154.35 มก./ลิตร(บุญส่ง, 2534) - น้ำเสียจากห้องส้วม คิดที่ร้อยละ 10 ของน้ำเสียที่เกิดขึ้น (ธงชัย,2530) ประมาณ 1.12 ลบ.ม./วัน ค่า BOD เท่ากับ 494 มก./ลิตร โครงการจัดให้มีส้วมคนงานก่อสร้าง จำนวน 10 ห้อง สำหรับคนงาน 200 คน	ร้อยละ 60 และถังบำบัดน้ำเสียแบบเกรอะ-กรองไร้อากาศและเติมอากาศ ขนาด 8 ลูกบาศก์เมตร จำนวน 2 ชุด เพื่อบำบัดครั้งที่ 2 มีประสิทธิภาพในการบำบัด BOD ไม่เกิน 20 มิลลิกรัม/ลิตร ก่อนระบายลงสู่ท่อระบายน้ำสาธารณะต่อไป 4. จัดให้มีหัวหน้าคนงานหรือผู้ควบคุมดูแลให้คนงานดูแลรักษาความสะอาดของห้องน้ำอย่างสม่ำเสมอ เพื่อป้องกันกลิ่นเหม็นและเป็นแหล่งเพาะพันธุ์เชื้อโรค 5. จัดให้มีการสูบตะกอนในบ่อเกรอะไปกำจัดทุก ๆ 2 เดือน/ครั้ง หรือเมื่อส่วนบ่อเกรอะเต็ม 6. เมื่อเสร็จสิ้นการก่อสร้างให้สูบตะกอนออกจากบ่อเกรอะ- บ่อกรองทิ้ง ทั้งหมด พร้อมฆ่าเชื้อโรคด้วยการโรยปูนขาวก่อนกลบปิดถาวร 7. จัดให้มีคนงานคอยทำความสะอาดบริเวณหน้างาน เพื่อป้องกันมิให้เศษดิน และเศษวัสดุก่อสร้างอุดตันหรือกีดขวางการไหลของน้ำ 8. รณรงค์ให้คนงานใช้น้ำอย่างประหยัด เพื่อลดปริมาณการเกิดน้ำเสีย 9. ห้ามทิ้งขยะ เศษวัสดุ และสารเคมีใด ๆ ลงในคลองสาธารณะประโยชน์	
3.6 การคมนาคมและการขนส่ง	- ช่วงก่อสร้างจะมีการขนส่งวัสดุก่อสร้างจะทำให้เกิดการกีดขวางการจราจรและทำให้การจราจรติดขัดในการขนส่งวัสดุประมาณ 20 คัน/วัน ทำให้ระดับการให้บริการ LOS บนถนนที่เกี่ยวข้องเพิ่มขึ้นดังนี้	1. จำกัดความเร็วของรถบรรทุกขนวัสดุก่อสร้าง ไม่ให้เกิน 30 กิโลเมตร/ชั่วโมง และกำชับให้ขับรถด้วยความระมัดระวังเป็นพิเศษ โดยเฉพาะอย่างยิ่งเมื่อเข้าสู่เขตชุมชนและจุดที่เข้า -ออกพื้นที่โครงการ และเมื่อมีการชำรุดของถนน ทางโครงการจะ	

ตารางที่ 1 (20) รายการแสดงผลกระทบสิ่งแวดล้อมที่สำคัญ มาตรการป้องกันและแก้ไขผลกระทบสิ่งแวดล้อม ช่วงก่อสร้าง

โครงการอาคารชุด ออกัส (ขอเปลี่ยนแปลงรายละเอียดโครงการ) ตั้งอยู่บริเวณซอยเจริญกรุง 80 ถนนเจริญกรุง เขตบางคอแหลม กรุงเทพมหานคร

องค์ประกอบทางสิ่งแวดล้อม	ผลกระทบต่อสิ่งแวดล้อมที่สำคัญ	มาตรการป้องกันและแก้ไขผลกระทบสิ่งแวดล้อม	มาตรการติดตามตรวจสอบผลกระทบสิ่งแวดล้อม
	1. ซอยเจริญกรุง 80 มีระดับการให้บริการ A คงเดิม 2. ถนนเจริญกรุง มีระดับการให้บริการคงเดิม โดยช่วงเร่งด่วนเช้า มีระดับการให้บริการ C ช่วงนอกเร่งด่วน มีระดับการให้บริการ A และช่วงเร่งด่วนเย็น มีระดับการให้บริการ D 3. ถนนมไหสวรรย์ มีระดับการให้บริการคงเดิม โดยช่วงเร่งด่วนเช้า และช่วงนอกเวลาเร่งด่วน มีระดับการให้บริการ B และช่วงเร่งด่วนเย็น มีระดับการให้บริการ C	ต้องดำเนินการแก้ไขทันที 2. กวดขัน และตรวจสอบประวัติของพนักงานขับรถว่าไม่มีการใช้สารกระตุ้นออกฤทธิ์ต่อจิตประสาท และห้ามดื่มสุราขณะปฏิบัติงาน 3. เลือกใช้ขนาดรถบรรทุกให้เหมาะสมกับลักษณะของงาน และสิ่งของที่จะขนย้าย เพื่อป้องกันการทรุดตัว และความเสียหายของถนนที่เป็นเส้นทางผ่านของรถบรรทุก และเมื่อมีการชำรุดของถนน โครงการจะต้องดำเนินการแก้ไขซ่อมแซมทันที 4. ห้ามจอดรถบรรทุกหรือกองวัสดุก่อสร้างบริเวณไหล่ทางข้างซอยเจริญกรุง 80 หรือถนนมไหสวรรย์ เพื่อไม่ให้กีดขวางการจราจร 5. จัดระบบการจราจรให้มีความปลอดภัย โดยการติดตั้งป้ายสัญญาณจราจร พร้อมไฟส่องสว่างบริเวณด้านหน้าโครงการ และทางเข้า-ออก ในการขนส่งวัสดุก่อสร้างในช่วงเวลากลางคืน 6. จัดเจ้าหน้าที่รักษาความปลอดภัย อำนวยความสะดวกด้านการจราจรตลอดเวลาก่อสร้าง โดยเฉพาะอย่างยิ่งบริเวณทางเข้า-ออกในช่วงวัสดุก่อสร้าง และคนงาน 7. จัดเตรียมพื้นที่จอดรถยนต์ และกองเก็บวัสดุก่อสร้างภายในโครงการอย่างเพียงพอ และสะดวกต่อการเข้า-ออกโครงการ 8. วางแผน และจัดการการขนส่งวัสดุอุปกรณ์ก่อสร้างให้ส่งผลกระทบต่อชุมชนน้อยที่สุด เพื่อหลีกเลี่ยงปัญหาการจราจร โดยกำหนดช่วงการขนส่งไว้นอกช่วงเวลาเร่งด่วนเช้า และเย็น 9. ใช้ผ้าใบคลุมวัสดุก่อสร้างขณะขนส่ง เพื่อป้องกันการตกหล่น	

กันยายน 2557.....
(นางอัญชัน ตั้งมติธรรม,นายชูเกียรติ ตั้งมติธรรม)
กรรมการผู้มีอำนาจ
บริษัท มั่นคงเคหะการ จำกัด (มหาชน)

กันยายน 2557.....
(นายสุวิทย์ วรรณประดิษฐ)
ผู้ชำนาญการด้านสิ่งแวดล้อม
บริษัท อีโคซิสเต็ม เอ็นจิเนียริ่ง คอนซัลแตนท์ จำกัด

ตารางที่ 1 (21) รายการแสดงผลกระทบสิ่งแวดล้อมที่สำคัญ มาตรการป้องกันและแก้ไขผลกระทบสิ่งแวดล้อม ช่วงก่อสร้าง

โครงการอาคารชุด ออกัส (ขอเปลี่ยนแปลงรายละเอียดโครงการ) ตั้งอยู่บริเวณซอยเจริญกรุง 80 ถนนเจริญกรุง เขตบางคอแหลม กรุงเทพมหานคร

องค์ประกอบทางสิ่งแวดล้อม	ผลกระทบต่อสิ่งแวดล้อมที่สำคัญ	มาตรการป้องกันและแก้ไขผลกระทบสิ่งแวดล้อม	มาตรการติดตามตรวจสอบผลกระทบสิ่งแวดล้อม
		และกรณีที่ความยาวของวัสดุก่อสร้างมากกว่ากระบะบรรทุกจะต้องติดตั้งสัญญาณให้รถยนต์ที่ตามหลังมองให้ชัดเจน และเป็นไปตามข้อกำหนดของกรมการขนส่งทางบก 10. รถบรรทุกวัสดุก่อสร้างต้องมีการทำประกันอุบัติเหตุตลอดระยะเวลาที่วิ่ง และก่อสร้างโครงการ และเมื่อมีการชำรุดเสียหายเกิดขึ้นจากรถบรรทุกวัสดุก่อสร้างจะต้องดำเนินการแก้ไขให้กลับมาอยู่ในสภาพดีดังเดิม	
3.7 การใช้ประโยชน์ที่ดิน	1. ในการก่อสร้างโครงการมีคนงานเข้าอยู่ในบริเวณพื้นที่โครงการ ซึ่งเป็นการใช้ประโยชน์ที่ดินเป็นที่พักอาศัย 2. การก่อสร้างอาคารของโครงการ ในกรณีที่ไม่มีการควบคุมการก่อสร้างให้ตรงตามแบบแปลน อาจส่งผลกระทบต่อข้อกำหนดทางสถาปัตยกรรมตามที่กำหนดได้ดังนี้ - ข้อกำหนดผังเมืองรวมกรุงเทพมหานคร พ.ศ.2556 โครงการอยู่ในที่ดินประเภท ย. 8 บริเวณ ย.8-24 เป็นที่ดินประเภทที่อยู่อาศัยหนาแน่นมากที่มีวัตถุประสงค์ เพื่อรองรับการอยู่อาศัยในบริเวณพื้นที่เขตเมืองชั้นในที่มีการส่งเสริมและดำรงรักษาทัศนียภาพและสภาพแวดล้อมทางธรรมชาติที่ดินประเภทนี้ ห้ามใช้ประโยชน์ที่ดินเพื่อกิจการตามที่กำหนด ดังต่อไปนี้ (1) โรงงานทุกจำพวกตามกฎหมายว่าด้วยโรงงาน เว้นแต่โรงงานตามประเภท ชนิด และจำพวกที่กำหนด	1. ผู้รับเหมาก่อสร้างต้องจัดให้มีหัวหน้าคนงาน คอยดูแลความประพฤติของคนงาน มิให้สร้างความเดือดร้อนหรือรบกวนต่อชุมชนบริเวณใกล้เคียงพร้อมออกกฎระเบียบในการเข้าพักอาศัย และทำงานดังนี้ 1.1 ห้ามทะเลาะวิวาททุกกรณี (ส่งกลับบ้านทั้งสองฝ่าย) 1.2 ห้ามมีสิ่งเสพติดให้โทษไว้เพื่อเสพ จำหน่ายแจกจ่ายหรือครอบครองโดยเด็ดขาด (ส่งดำเนินคดีตามกฎหมาย) 1.3 ห้ามเล่นการพนันทุกประเภท 1.4 ห้ามส่งเสียงดังรบกวนผู้อื่น หลังเวลา 21.00 น. เป็นต้นไป 1.5 ห้ามทำลาย เคลื่อนย้าย ดัดแปลง ต่อเติมทรัพย์สินบริษัททุกกรณี 1.6 ห้ามลักขโมยทุกประเภท (ส่งดำเนินคดีตามกฎหมาย) 1.7 ห้ามนำบุคคลภายนอกเข้ามาพักในบ้านพักคนงาน โดยไม่ได้รับอนุญาต 1.8 ห้ามย้ายห้องโดยไม่ได้แจ้งให้หัวหน้าคนงานทราบ	-

กันยายน 2557.....

(นางอัญชัน ตั้งมติธรรม,นายชูเกียรติ ตั้งมติธรรม)

กรรมการผู้มีอำนาจ

บริษัท มั่นคงเคหะการ จำกัด (มหาชน)

กันยายน 2557.....

(นายสุวิทย์ วรรณประดิษฐ)

ผู้ชำนาญการด้านสิ่งแวดล้อม

บริษัท อีโคซิสเต็ม เอ็นจิเนียริ่ง คอนซัลแตนท์ จำกัด

ตารางที่ 1 (22) รายการแสดงผลกระทบสิ่งแวดล้อมที่สำคัญ มาตรการป้องกันและแก้ไขผลกระทบสิ่งแวดล้อม ช่วงก่อสร้าง

โครงการอาคารชุด ออกัส (ขอเปลี่ยนแปลงรายละเอียดโครงการ) ตั้งอยู่บริเวณซอยเจริญกรุง 80 ถนนเจริญกรุง เขตบางคอแหลม กรุงเทพมหานคร

องค์ประกอบทางสิ่งแวดล้อม	ผลกระทบต่อสิ่งแวดล้อมที่สำคัญ	มาตรการป้องกันและแก้ไขผลกระทบสิ่งแวดล้อม	มาตรการติดตามตรวจสอบผลกระทบสิ่งแวดล้อม
	ให้ดำเนินการได้ตามบัญชีท้ายกฎกระทรวงนี้ ที่ไม่ก่อเหตุรำคาญตามกฎหมายว่าด้วยการสาธารณสุข หรือไม่เป็นมลพิษต่อชุมชนหรือสิ่งแวดล้อมตามกฎหมายว่าด้วยการส่งเสริมและรักษาคุณภาพสิ่งแวดล้อมแห่งชาติ และมีพื้นที่ประกอบการไม่เกิน 500 ตารางเมตร (2) การทำผลิตภัณฑ์คอนกรีตผสมที่ไม่เข้าข่ายโรงงาน เว้นแต่กรณีที่เป็นหน่วยงานคอนกรีตผสมเสร็จในลักษณะชั่วคราวที่ตั้งอยู่ในหน่วยงานก่อสร้างหรือบริเวณใกล้เคียงเพื่อประโยชน์แก่โครงการก่อสร้างนั้น (3) คลังน้ำมันเชื้อเพลิงและสถานที่ที่ใช้ในการเก็บรักษาน้ำมันเชื้อเพลิง ที่ไม่ใช่ก๊าซปิโตรเลียมเหลวและก๊าซธรรมชาติ เพื่อจำหน่ายที่ต้องขออนุญาตตามกฎหมายว่าด้วยการควบคุมน้ำมันเชื้อเพลิง เว้นแต่สถานีบริการน้ำมันเชื้อเพลิงที่ตั้งอยู่ริมถนนสาธารณะที่มีขนาดเขตทางไม่น้อยกว่า 12 เมตร (4) สถานที่บรรจุก๊าซ สถานที่เก็บก๊าซ และห้องบรรจุก๊าซ สำหรับก๊าซปิโตรเลียมเหลวและก๊าซธรรมชาติตามกฎหมายว่าด้วยการควบคุมน้ำมันเชื้อเพลิง เว้นแต่สถานีบริการก๊าซธรรมชาติที่ตั้งอยู่ริมถนนสาธารณะที่มีขนาดเขตทางไม่น้อยกว่า 12 เมตร ร้านจำหน่ายก๊าซ สถานที่ใช้ก๊าซและสถานที่จำหน่ายอาหารที่ใช้ก๊าซ	1.9 ให้แจ้งจำนวนคนที่จะเข้าพักกับหัวหน้าคนงานที่ดูแลบ้านพักคนงาน 1.10 ต้องทิ้งขยะในที่ที่จัดเตรียมไว้ให้ 1.11 ห้ามเปิดไฟทิ้งไว้ โดยไม่ได้ใช้ประโยชน์ 1.12 ห้ามก่อไฟก่อนได้รับอนุญาต 1.13 ช่วยกันดูแลรักษาความสะอาดบ้านพักและบริเวณบ้านพัก 1.14 ก่อนออกจากห้องพักทุกครั้ง ให้ถอดปลั๊กไฟฟ้าออกจากเต้าเสียบ 1.15 ช่วยกันประหยัดไฟฟ้า และน้ำประปา 1.16 ห้ามมีอาวุธและสิ่งผิดกฎหมายทุกชนิดไว้ครอบครอง ผู้ฝ่าฝืนมีบทลงโทษดังนี้ - ตักเตือน - ให้ออก - ส่งดำเนินคดีตามกฎหมาย 2. จัดให้มีคนงานที่ถูกต้องตามกฎหมาย และมีประวัติของคนงานก่อสร้างที่ชัดเจน และสามารถตรวจสอบได้ 3. เจ้าของโครงการ (ผู้ว่าจ้าง) จะต้องจัดให้มีเจ้าหน้าที่ของโครงการออกตรวจ สอบความเรียบร้อยของสถานที่พักคนงานของผู้รับจ้างก่อสร้างอย่างสม่ำเสมออย่างน้อยเดือนละ 1 ครั้ง เพื่อให้ผู้รับจ้างแก้ไขปรับปรุงข้อบกพร่องต่าง ๆ ตลอดระยะเวลาการก่อสร้างโครงการ 4. จัดให้มีการตรวจสอบด้วยกล้องสำรวจที่มีความละเอียดสูง เพื่อ	

กันยายน 2557.....
(นางอัญชัน ตั้งมติธรรม,นายชูเกียรติ ตั้งมติธรรม)
กรรมการผู้มีอำนาจ
บริษัท มั่นคงเคหะการ จำกัด (มหาชน)

กันยายน 2557.....
(นายสุวิทย์ วรรณประดิษฐ)
ผู้ชำนาญการด้านสิ่งแวดล้อม
บริษัท อีโคซิสเต็ม เอ็นจิเนียริ่ง คอนซัลแตนท์ จำกัด

ตารางที่ 1 (23) รายการแสดงผลกระทบสิ่งแวดล้อมที่สำคัญ มาตรการป้องกันและแก้ไขผลกระทบสิ่งแวดล้อม ช่วงก่อสร้าง

โครงการอาคารชุด ออกัส (ขอเปลี่ยนแปลงรายละเอียดโครงการ) ตั้งอยู่บริเวณซอยเจริญกรุง 80 ถนนเจริญกรุง เขตบางคอแหลม กรุงเทพมหานคร

องค์ประกอบทางสิ่งแวดล้อม	ผลกระทบต่อสิ่งแวดล้อมที่สำคัญ	มาตรการป้องกันและแก้ไขผลกระทบสิ่งแวดล้อม	มาตรการติดตามตรวจสอบผลกระทบสิ่งแวดล้อม
	(5) การเลี้ยงสัตว์ทุกชนิดเพื่อการค้าที่อาจก่อเหตุรำคาญตามกฎหมายว่าด้วยการสาธารณสุข (6) การเพาะเลี้ยงสัตว์น้ำเค็มหรือน้ำกร่อย (7) สุสานและฌาปนสถานตามกฎหมายว่าาด้วยสุสานและฌาปนสถาน เว้นแต่เป็นการก่อสร้างแทนฌาปนสถานที่มีอยู่เดิม (8) โรงแรมตามกฎหมายว่าด้วยโรงแรมที่มีจำนวนห้องพักเกิน 50 ห้อง เว้นแต่ที่ตั้งอยู่ริมถนนสาธารณะที่มีขนาดเขตทางไม่น้อยกว่า 16 เมตร หรือตั้งอยู่ภายในระยะ 500 เมตร จากบริเวณโดยรอบสถานีรถไฟฟ้าขนส่งมวลชน (9) โรงมหรสพตามกฎหมายว่าด้วยการควบคุมอาคาร เว้นแต่ ที่ตั้งอยู่ริมถนนสาธารณะที่มีขนาดเขตทางไม่น้อยกว่า 30 เมตร หรือตั้งอยู่ภายในระยะ 500 เมตร จากบริเวณโดยรอบสถานีรถไฟฟ้าขนส่งมวลชน (10) สถานบริการตามกฎหมายว่าด้วยสถานบริการ (11) การประกอบพาณิชยกรรมที่มีพื้นที่ประกอบการเกิน 5,0000 ตารางเมตร เว้นแต่ (ก) การประกอบพาณิชยกรรมที่มีพื้นที่ประกอบการเกิน 5,000 ตารางเมตร แต่ไม่เกิน 10,000 ตารางเมตร ที่ตั้งอยู่ริมถนนสาธารณะที่มีขนาดเขตทางไม่น้อยกว่า 16	ให้ได้ระยะที่ถูกต้อง ตลอดระยะเวลาก่อสร้างอาคาร เพื่อให้เป็นไปตามหลักวิศวกรรมซึ่งมีวิศวกรรับรอง ตลอดจนข้อกำหนดผังเมืองรวมกรุงเทพและกฎหมายอื่นที่เกี่ยวข้อง	

กันยายน 2557

(นางอัญชัน ตั้งมติธรรม,นายชูเกียรติ ตั้งมติธรรม)
กรรมการผู้มีอำนาจ
บริษัท มั่นคงเคหะการ จำกัด (มหาชน)

กันยายน 2557

(นายสุวิทย์ วรรณประดิษฐ)
ผู้ชำนาญการด้านสิ่งแวดล้อม
บริษัท อีโคซิสเต็ม เอ็นจิเนียริ่ง คอนซัลแตนท์ จำกัด

ตารางที่ 1 (24) รายการแสดงผลกระทบสิ่งแวดล้อมที่สำคัญ มาตรการป้องกันและแก้ไขผลกระทบสิ่งแวดล้อม ช่วงก่อสร้าง

โครงการอาคารชุด ออกัส (ขอเปลี่ยนแปลงรายละเอียดโครงการ) ตั้งอยู่บริเวณซอยเจริญกรุง 80 ถนนเจริญกรุง เขตบางคอแหลม กรุงเทพมหานคร

องค์ประกอบทางสิ่งแวดล้อม	ผลกระทบต่อสิ่งแวดล้อมที่สำคัญ	มาตรการป้องกันและแก้ไขผลกระทบสิ่งแวดล้อม	มาตรการติดตามตรวจสอบผลกระทบสิ่งแวดล้อม
	เมตร หรือตั้งอยู่ภายในระยะ 500 เมตร จากบริเวณโดยรอบสถานีรถไฟฟ้าขนส่งมวลชน (ข) การประกอบพาณิชยกรรมที่มีพื้นที่ประกอบการเกิน 10,000 ตารางเมตร ที่ตั้งอยู่ริมถนนสาธารณะที่มีขนาดเขตทางไม่น้อยกว่า 30 เมตร หรือตั้งอยู่ภายในระยะ 500 เมตรจากบริเวณโดยรอบสถานีรถไฟฟ้าขนส่งมวลชน (12) สำนักงานที่มีพื้นที่ประกอบการเกิน 1,000 ตารางเมตร เว้นแต่ (ก) สำนักงานที่มีพื้นที่ประกอบการเกิน 1,000 ตารางเมตร แต่ไม่เกิน 2,000 ตารางเมตร ที่ตั้งอยู่ริมถนนสาธารณะที่มีขนาดเขตทางไม่น้อยกว่า 12 เมตร หรือตั้งอยู่ภายในระยะ 500 เมตร จากบริเวณโดยรอบสถานีรถไฟฟ้าขนส่งมวลชน (ข) สำนักงานที่มีพื้นที่ประกอบการเกิน 2,000 ตารางเมตร แต่ไม่เกิน 5,000 ตารางเมตร ที่ตั้งอยู่ริมถนนสาธารณะที่มีขนาดเขตทางไม่น้อยกว่า 16 เมตร หรือตั้งอยู่ภายในระยะ 500 เมตร จากบริเวณโดยรอบสถานีรถไฟฟ้าขนส่งมวลชน (ค) สำนักงานที่มีพื้นที่ประกอบการเกิน 5,000 ตารางเมตร แต่ไม่เกิน 10,000 ตารางเมตร		

กันยายน 2557.....
(นางอัญชัน ตั้งมติธรรม,นายชูเกียรติ ตั้งมติธรรม)
กรรมการผู้มีอำนาจ
บริษัท มั่นคงเคหะการ จำกัด (มหาชน)

กันยายน 2557.....
(นายสุวิทย์ วรรณประดิษฐ)
ผู้ชำนาญการด้านสิ่งแวดล้อม
บริษัท อีโคซิสเต็ม เอ็นจิเนียริ่ง คอนซัลแตนท์ จำกัด

ตารางที่ 1 (25) รายการแสดงผลกระทบสิ่งแวดล้อมที่สำคัญ มาตรการป้องกันและแก้ไขผลกระทบสิ่งแวดล้อม ช่วงก่อสร้าง

โครงการอาคารชุด ออกัส (ขอเปลี่ยนแปลงรายละเอียดโครงการ) ตั้งอยู่บริเวณซอยเจริญกรุง 80 ถนนเจริญกรุง เขตบางคอแหลม กรุงเทพมหานคร

องค์ประกอบทางสิ่งแวดล้อม	ผลกระทบต่อสิ่งแวดล้อมที่สำคัญ	มาตรการป้องกันและแก้ไขผลกระทบสิ่งแวดล้อม	มาตรการติดตามตรวจสอบผลกระทบสิ่งแวดล้อม
	ที่ตั้งอยู่ริมถนนสาธารณะที่มีขนาดเขตทางไม่น้อยกว่า 30 เมตร หรือตั้งอยู่ภายในระยะ 500 เมตร จากบริเวณโดยรอบสถานีรถไฟฟ้าขนส่งมวลชน (13) การติดตั้ง หรือก่อสร้างป้ายที่มีขนาดเกิน 1 ตารางเมตร หรือมีน้ำหนักรวมทั้งโครงสร้างเกิน 10 กิโลกรัม ในบริเวณที่มีระยะห่างจากวัด โบราณสถาน ทางพิเศษ หรือถนนสาธารณะที่มีขนาดเขตทางตั้งแต่ 40 เมตร ถึงจุดติด ตั้ง หรือก่อสร้างป้ายน้อยกว่า 50 เมตร เว้นแต่ป้ายชื่ออาคารหรือสถานประกอบการ และป้ายสถานีบริการน้ำมันเชื้อเพลิงหรือสถานีบริการก๊าซ (14) สถานที่เก็บสินค้า สถานีรับส่งสินค้าหรือการประกอบกิจการรับส่งสินค้า เว้นแต่ที่ตั้งอยู่ริมถนนสาธารณะที่มีขนาดเขตทางไม่น้อยกว่า 30 เมตร (15) ศูนย์ประชุม อาคารแสดงสินค้าหรือนิทรรศการ เว้นแต่ที่ตั้งอยู่ริมถนนสาธารณะที่มีขนาดเขตทางไม่น้อยกว่า 30 เมตร หรือตั้งอยู่ภายในระยะ 500 เมตร จากบริเวณโดยรอบสถานีรถไฟฟ้าขนส่งมวลชน (16) สถานสงเคราะห์หรือรับเลี้ยงสัตว์ (17) ตลาด เว้นแต่ (ก) ตลาดที่มีพื้นที่ประกอบการไม่เกิน 1,000 ตาราง		

กันยายน 2557.....
(นางอัญชัน ตั้งมติธรรม,นายชูเกียรติ ตั้งมติธรรม)
กรรมการผู้มีอำนาจ
บริษัท มั่นคงเคหะการ จำกัด (มหาชน)

กันยายน 2557.....
(นายสุวิทย์ วรรณประดิษฐ)
ผู้ชำนาญการด้านสิ่งแวดล้อม
บริษัท อีโคซิสเต็ม เอ็นจิเนียริ่ง คอนซัลแตนท์ จำกัด

ตารางที่ 1 (26) รายการแสดงผลกระทบสิ่งแวดล้อมที่สำคัญ มาตรการป้องกันและแก้ไขผลกระทบสิ่งแวดล้อม ช่วงก่อสร้าง

โครงการอาคารชุด ออกัส (ขอเปลี่ยนแปลงรายละเอียดโครงการ) ตั้งอยู่บริเวณซอยเจริญกรุง 80 ถนนเจริญกรุง เขตบางคอแหลม กรุงเทพมหานคร

องค์ประกอบทางสิ่งแวดล้อม	ผลกระทบต่อสิ่งแวดล้อมที่สำคัญ	มาตรการป้องกันและแก้ไขผลกระทบสิ่งแวดล้อม	มาตรการติดตามตรวจสอบผลกระทบสิ่งแวดล้อม
	เมตร ที่ตั้งอยู่ริมถนนสาธารณะที่มีขนาดเขตทางไม่น้อยกว่า 12 เมตร หรือตั้งอยู่ภายในระยะ 500 เมตร จากบริเวณโดยรอบสถานีรถไฟฟ้าขนส่งมวลชน (ข) ตลาดที่มีพื้นที่ประกอบการเกิน 1,000 ตารางเมตร แต่ไม่เกิน 2,500 ตารางเมตรที่ตั้งอยู่ริมถนนสาธารณะที่มีขนาดเขตทางไม่น้อยกว่า 16 เมตร หรือตั้งอยู่ภายในระยะ 500 เมตร จากบริเวณโดยรอบสถานีรถไฟฟ้าขนส่งมวลชน (18) โรงฆ่าสัตว์หรือโรงพักสัตว์ตามกฎหมายว่าด้วยการควบคุมการฆ่าสัตว์และจำหน่ายเนื้อสัตว์ (19) ไซโลเก็บผลิตผลทางการเกษตร (20) สถานีขนส่งผู้โดยสาร เว้นแต่ที่ตั้งอยู่ริมถนนสาธารณะที่มีขนาดเขตทางไม่น้อยกว่า 16 เมตร หรือตั้งอยู่ภายในระยะ 500 เมตร จากบริเวณโดยรอบสถานีรถไฟฟ้าขนส่งมวลชน (21) สวนสนุก เว้นแต่ที่ตั้งอยู่ริมถนนสาธารณะที่มีขนาดเขตทางไม่น้อยกว่า 30 เมตรหรือตั้งอยู่ภายในระยะ 500 เมตร จากบริเวณโดยรอบสถานีรถไฟฟ้าขนส่งมวลชน และมีที่ว่างโดยรอบจากแนวเขตที่ดินไม่น้อยกว่า 12 เมตร เพื่อปลูกต้นไม้หรือที่ดำเนินการอยู่ในอาคารพาณิชยกรรม (22) สวนสัตว์		

กันยายน 2557

(นางอัญชัน ตั้งมติธรรม,นายชูเกียรติ ตั้งมติธรรม)
กรรมการผู้มีอำนาจ
บริษัท มั่นคงเคหะการ จำกัด (มหาชน)

กันยายน 2557

(นายสุวิทย์ วรรณประดิษฐ)
ผู้ชำนาญการด้านสิ่งแวดล้อม
บริษัท อีโคซิสเต็ม เอ็นจิเนียริ่ง คอนซัลแตนท์ จำกัด

ตารางที่ 1 (27) รายการแสดงผลกระทบสิ่งแวดล้อมที่สำคัญ มาตรการป้องกันและแก้ไขผลกระทบสิ่งแวดล้อม ช่วงก่อสร้าง

โครงการอาคารชุด ออกัส (ขอเปลี่ยนแปลงรายละเอียดโครงการ) ตั้งอยู่บริเวณซอยเจริญกรุง 80 ถนนเจริญกรุง เขตบางคอแหลม กรุงเทพมหานคร

องค์ประกอบทางสิ่งแวดล้อม	ผลกระทบต่อสิ่งแวดล้อมที่สำคัญ	มาตรการป้องกันและแก้ไขผลกระทบสิ่งแวดล้อม	มาตรการติดตามตรวจสอบผลกระทบสิ่งแวดล้อม
	(23) สนามแข่งรถ (24) สนามแข่งม้า (25) สนามยิงปืน (26) สถานศึกษาระดับอุดมศึกษาและอาชีวศึกษา เว้นแต่ที่ตั้งอยู่ริมถนนสาธารณะที่มีขนาดเขตทางไม่น้อยกว่า 16 เมตร หรือตั้งอยู่ภายในระยะ 500 เมตร จากบริเวณโดยรอบสถานีรถไฟฟ้าขนส่งมวลชน (27) การกำจัดสิ่งปฏิกูลและมูลฝอย (28) การกำจัดวัตถุอันตรายตามกฎหมายว่าด้วยวัตถุอันตราย (29) การซื้อขายหรือเก็บชิ้นส่วนเครื่องจักรกลเก่า (30) การซื้อขายหรือเก็บเศษวัสดุที่มีพื้นที่ประกอบการเกิน 100 ตารางเมตร (31) ที่พักอาศัยชั่วคราวสำหรับคนงาน เว้นแต่ที่ตั้งอยู่ในหน่วยงานก่อสร้างหรือภายในระยะ 200 เมตร จากบริเวณเขตก่อสร้างเพื่อประโยชน์แก่โครงการก่อสร้างนั้น - การดำเนินการโครงการ จัดเป็นอาคารชุดพักอาศัยไม่อยู่ในข้อห้ามตามข้อกำหนด 31 ประเภท จึงสามารถดำเนินกิจการได้ การใช้ประโยชน์ที่ดินประเภทนี้ ให้เป็นไปดังต่อไปนี้		

กันยายน 2557

(นางอัญชัน ตั้งมติธรรม,นายชูเกียรติ ตั้งมติธรรม)
กรรมการผู้มีอำนาจ
บริษัท มั่นคงเคหะการ จำกัด (มหาชน)

กันยายน 2557

(นายสุวิทย์ วรรณประดิษฐ)
ผู้ชำนาญการด้านสิ่งแวดล้อม
บริษัท อีโคซิสเต็ม เอ็นจิเนียริ่ง คอนซัลแตนท์ จำกัด

ตารางที่ 1 (28) รายการแสดงผลกระทบสิ่งแวดล้อมที่สำคัญ มาตรการป้องกันและแก้ไขผลกระทบสิ่งแวดล้อม ช่วงก่อสร้าง

โครงการอาคารชุด ออกัส (ขอเปลี่ยนแปลงรายละเอียดโครงการ) ตั้งอยู่บริเวณซอยเจริญกรุง 80 ถนนเจริญกรุง เขตบางคอแหลม กรุงเทพมหานคร

องค์ประกอบทางสิ่งแวดล้อม	ผลกระทบต่อสิ่งแวดล้อมที่สำคัญ	มาตรการป้องกันและแก้ไขผลกระทบสิ่งแวดล้อม	มาตรการติดตามตรวจสอบผลกระทบสิ่งแวดล้อม
	(1) มีอัตราส่วนพื้นที่อาคารรวมต่อพื้นที่ดิน(FAR)ไม่เกิน 6 : 1 ทั้งนี้ ที่ดินแปลงใดที่ได้ใช้ประโยชน์แล้ว หากมีการแบ่งแยกหรือแบ่งโอนไม่ว่าจะกี่ครั้งก็ตาม อัตราส่วนพื้นที่อาคารรวมต่อพื้นที่ดินของที่ดินแปลงที่เกิดจากการแบ่งแยกหรือแบ่งโอนทั้งหมดรวมกันต้องไม่เกิน 6 : 1 โครงการ - โครงการ มีอัตราส่วนพื้นที่อาคารรวมต่อพื้นที่ดิน (FAR) 3.04 : 1 (2) มีอัตราส่วนของที่ว่างต่อพื้นที่อาคารรวม (OSR) ไม่น้อยกว่าร้อยละ5 แต่อัตราส่วนของที่ว่างต้องไม่ต่ำกว่าเกณฑ์ขั้นต่ำของที่ว่างอันปราศจากสิ่งปกคลุมตามกฎหมายว่าด้วยการควบคุมอาคาร ทั้งนี้ที่ดินแปลงใดที่ได้ใช้ประโยชน์แล้ว หากมีการแบ่งแยกหรือแบ่งโอนไม่ว่าจะกี่ครั้งก็ตาม อัตราส่วนของที่ว่างต่อพื้นที่อาคารรวมของที่ดินแปลงที่เกิดจากการแบ่งแยกหรือแบ่งโอนทั้งหมดรวมกันต้องไม่น้อยกว่าร้อยละ 5 - โครงการ มีอัตราส่วนของที่ว่างต่อพื้นที่อาคารรวม(OSR) ร้อยละ 17.97 (3) ให้มีพื้นที่น้ำซึมผ่านได้เพื่อปลูกต้นไม้ไม่น้อยกว่าร้อยละ 50 ของพื้นที่ว่าง - โครงการ มีพื้นที่ให้น้ำซึมผ่านได้ ร้อยละ 61.42 ของพื้นที่ว่าง		

กันยายน 2557.....

(นางอัญชัน ตั้งมติธรรม,นายชูเกียรติ ตั้งมติธรรม)
กรรมการผู้มีอำนาจ
บริษัท มั่นคงเคหะการ จำกัด (มหาชน)

กันยายน 2557.....

(นายสุวิทย์ วรรณประดิษฐ)
ผู้ชำนาญการด้านสิ่งแวดล้อม
บริษัท อีโคซิสเต็ม เอ็นจิเนียริ่ง คอนซัลแตนท์ จำกัด

ตารางที่ 1 (29) รายการแสดงผลกระทบสิ่งแวดล้อมที่สำคัญ มาตรการป้องกันและแก้ไขผลกระทบสิ่งแวดล้อม ช่วงก่อสร้าง

โครงการอาคารชุด ออกัส (ขอเปลี่ยนแปลงรายละเอียดโครงการ) ตั้งอยู่บริเวณซอยเจริญกรุง 80 ถนนเจริญกรุง เขตบางคอแหลม กรุงเทพมหานคร

องค์ประกอบทางสิ่งแวดล้อม	ผลกระทบต่อสิ่งแวดล้อมที่สำคัญ	มาตรการป้องกันและแก้ไขผลกระทบสิ่งแวดล้อม	มาตรการติดตามตรวจสอบผลกระทบสิ่งแวดล้อม
3.8 การสื่อสารและการโทรคมนาคม	กสทช. จะผลักดันให้ผู้ได้รับใบอนุญาตประกอบกิจการโทรทัศน์ในระบบดิจิตอลอย่างเป็นทางการลองออกอากาศด้วยระบบดิจิตอล ภายในเดือน ก.พ.-มี.ค. พ.ศ. 2557 เพื่อให้การออกอากาศครอบคลุมทั่วประเทศใน 3-5 ปีข้างหน้า คาดว่าเมื่อมีการเปลี่ยนไปสู่ระบบดิจิตอล การเกิดผลกระทบด้านการบดบังสัญญาณจะน้อยลง เนื่องจากมีการส่งสัญญาณในลักษณะ broadcast กระจายรอบทิศทาง ซึ่งสามารถแพร่กระจายได้ในระยะทางที่ไกล และสามารถเดินทางผ่านสิ่งกีดขวางได้ ไม่จำกัดในเรื่องการถูกกำแพง หรือถูกตึกสูงบัง	- หากบ้านพักอาศัยใกล้เคียง ถูกบดบังคลื่นรับสัญญาณโทรทัศน์จากตัวอาคารโครงการ โครงการจะรับผิดชอบโดยติดตั้งจานดาวเทียม เพื่อรับสัญญาณ Free TV ให้กับบ้านพักอาศัยนั้น ๆ และดำเนินการปรับจานรับสัญญาณดาวเทียมให้กับบ้านพักอาศัยที่มีจานรับสัญญาณดาวเทียมอยู่แล้ว โดยโครงการจะทำหนังสือแจ้งผู้พักอาศัยที่อยู่ใกล้เคียงพื้นที่โครงการ ซึ่งอาจเป็นผู้ที่ได้รับผลกระทบด้านการบดบังคลื่นสัญญาณโทรทัศน์จากอาคารโครงการ ณ วันที่เริ่มลงมือก่อสร้าง และจะต้องติดตั้งจานรับสัญญาณดาวเทียมให้แล้วเสร็จก่อนการจดทะเบียนนิติบุคคลอาคารชุดโดยในหนังสือดังกล่าวจะระบุชื่อและหมายเลขโทรศัพท์ของบุคคลที่จะเป็นผู้รับเรื่อง กรณีที่ทั้ง 2 ฝ่ายตกลงกันไม่ได้ ต้องจัดตั้งคณะกรรมการไตรภาคีขึ้นมาเพื่อเจรจาหาข้อยุติที่เป็นธรรมต่อทั้งสองฝ่าย	
4. คุณภาพชีวิต 4.1 สภาพเศรษฐกิจและสังคม	- การก่อสร้างโครงการเป็นการสร้างแหล่งงานให้กับแรงงาน และระบบธุรกิจก่อสร้างที่เกี่ยวข้องทั้งระบบ ได้แก่ อุปกรณ์การก่อสร้าง ปูนซีเมนต์ เหล็ก และวัสดุก่อสร้างอีกมากมายหลายชนิด ทำให้มีเงินหมุนเวียนภายในระบบนับร้อยล้านบาท จึงเป็นการกระตุ้นการฟื้นตัวของเศรษฐกิจโดยรวม - ชุมชนบริเวณใกล้เคียงโครงการอาจจะได้รับการรบกวนจากคนงานก่อสร้างโดยมีจำนวนในช่วงสูงสุดประมาณ 200 คน พักอยู่ภายนอกพื้นที่โครงการ	1. ผู้รับเหมาก่อสร้างต้องจัดให้มีหัวหน้าคนงาน คอยดูแลความประพฤติของคนงาน มิให้สร้างความเดือดร้อนหรือรบกวนต่อชุมชนบริเวณใกล้เคียงพร้อมออกกฎระเบียบในการเข้าพักอาศัย และทำงานดังนี้ 1.1 ห้ามทะเลาะวิวาททุกกรณี (ส่งกลับบ้านทั้งสองฝ่าย) 1.2 ห้ามมีสิ่งเสพติดให้โทษไว้เพื่อเสพ จำหน่ายแจกจ่ายหรือครอบครองโดยเด็ดขาด (ส่งดำเนินคดีตามกฎหมาย) 1.3 ห้ามเล่นการพนันทุกประเภท 1.4 ห้ามส่งเสียงดังรบกวนผู้อื่น หลังเวลา 21.00 น. เป็นต้นไป	- ตรวจสอบอาคาร และบ้านพักอาศัยโดยรอบโครงการในรัศมี 100 เมตร ว่าได้รับความเดือดร้อนจากการก่อสร้างโครงการหรือไม่ ตลอดระยะเวลาการก่อสร้าง

กันยายน 2557.....
(นางอัญชัน ตั้งมติธรรม,นายชูเกียรติ ตั้งมติธรรม)
กรรมการผู้มีอำนาจ
บริษัท มั่นคงเคหะการ จำกัด (มหาชน)

กันยายน 2557.....
(นายสุวิทย์ วรรณประดิษฐ)
ผู้ชำนาญการด้านสิ่งแวดล้อม
บริษัท อีโคซิสเต็ม เอ็นจิเนียริ่ง คอนซัลแตนท์ จำกัด

ตารางที่ 1 (30) รายการแสดงผลกระทบสิ่งแวดล้อมที่สำคัญ มาตรการป้องกันและแก้ไขผลกระทบสิ่งแวดล้อม ช่วงก่อสร้าง

โครงการอาคารชุด ออกัส (ขอเปลี่ยนแปลงรายละเอียดโครงการ) ตั้งอยู่บริเวณซอยเจริญกรุง 80 ถนนเจริญกรุง เขตบางคอแหลม กรุงเทพมหานคร

องค์ประกอบทางสิ่งแวดล้อม	ผลกระทบต่อสิ่งแวดล้อมที่สำคัญ	มาตรการป้องกันและแก้ไขผลกระทบสิ่งแวดล้อม	มาตรการติดตามตรวจสอบผลกระทบสิ่งแวดล้อม
	นอกจากนั้นอาจได้รับเหตุรำคาญอื่น ๆ จากกิจกรรมการก่อสร้าง	1.5 ห้ามทำลาย เคลื่อนย้าย ดัดแปลง ต่อเติมทรัพย์สินบริษัททุกกรณี 1.6 ห้ามลักขโมยทุกประเภท (ส่งดำเนินคดีตามกฎหมาย) 1.7 ห้ามนำบุคคลภายนอกเข้ามาพักในบ้านพักคนงาน โดยไม่ได้รับอนุญาต 1.8 ห้ามย้ายห้องโดยไม่ได้แจ้งให้หัวหน้าคนงานทราบ 1.9 ให้แจ้งจำนวนคนที่จะเข้าพักกับหัวหน้าคนงานที่ดูแลบ้านพักคนงาน 1.10 ต้องทิ้งขยะในที่ที่จัดเตรียมไว้ให้ 1.11 ห้ามเปิดไฟทิ้งไว้ โดยไม่ได้ใช้ประโยชน์ 1.12 ห้ามก่อไฟก่อนได้รับอนุญาต 1.13 ช่วยกันดูแลรักษาความสะอาดบ้านพักและบริเวณบ้านพัก 1.14 ก่อนออกจากห้องพักทุกครั้ง ให้ถอดปลั๊กไฟฟ้าออกจากเต้าเสียบ 1.15 ช่วยกันประหยัดไฟฟ้า และน้ำประปา 1.16 ห้ามมีอาวุธและสิ่งผิดกฎหมายทุกชนิดไว้ครอบครอง ผู้ฝ่าฝืนมีบทลงโทษดังนี้ - ตักเตือน - ให้ออก - ส่งดำเนินคดีตามกฎหมาย 2. จัดให้มีคนงานที่ถูกต้องตามกฎหมาย และมีประวัติของคนงาน	

กันยายน 2557.....

(นางอัญชัน ตั้งมติธรรม,นายชูเกียรติ ตั้งมติธรรม)
กรรมการผู้มีอำนาจ
บริษัท มั่นคงเคหะการ จำกัด (มหาชน)

กันยายน 2557.....

(นายสุวิทย์ วรรณประดิษฐ)
ผู้ชำนาญการด้านสิ่งแวดล้อม
บริษัท อีโค ซิสเต็ม เอ็นจิเนียริ่ง คอนซัลแตนท์ จำกัด

ตารางที่ 1 (31) รายการแสดงผลกระทบสิ่งแวดล้อมที่สำคัญ มาตรการป้องกันและแก้ไขผลกระทบสิ่งแวดล้อม ช่วงก่อสร้าง

โครงการอาคารชุด ออกัส (ขอเปลี่ยนแปลงรายละเอียดโครงการ) ตั้งอยู่บริเวณซอยเจริญกรุง 80 ถนนเจริญกรุง เขตบางคอแหลม กรุงเทพมหานคร

องค์ประกอบทางสิ่งแวดล้อม	ผลกระทบต่อสิ่งแวดล้อมที่สำคัญ	มาตรการป้องกันและแก้ไขผลกระทบสิ่งแวดล้อม	มาตรการติดตามตรวจสอบผลกระทบสิ่งแวดล้อม
		ก่อสร้างที่ชัดเจน และสามารถตรวจสอบได้ 3. เจ้าของโครงการ (ผู้ว่าจ้าง) จะต้องจัดให้มีเจ้าหน้าที่ของโครงการออกตรวจ สอบความเรียบร้อยของสถานที่พักคนงานของผู้รับจ้างก่อสร้างอย่างสม่ำเสมออย่างน้อยเดือนละ 1 ครั้ง เพื่อให้ผู้รับจ้างแก้ไขปรับปรุงข้อบกพร่องต่าง ๆ ตลอดระยะเวลาการก่อสร้างโครงการ 4. การดำเนินการตามมาตรการสิ่งแวดล้อมทั้งหมด ในส่วนที่จะต้องดำเนินการโดยผู้รับเหมาก่อสร้างทั้งรายหลัก และรายย่อย ให้เจ้าของโครงการ (ผู้ว่าจ้าง) ระบุเป็นเงื่อนไขไว้ในสัญญาจ้างก่อสร้าง ให้ผู้รับจ้างปฏิบัติอย่างเคร่งครัด หากไม่นำมาปฏิบัติจะต้องให้ถือว่าผิดเงื่อนไขของสัญญา และให้พิจารณาลงโทษ 5. เจ้าของโครงการจะต้องประชาสัมพันธ์กับเจ้าของอาคาร และบ้านเรือนบริเวณใกล้เคียง โดยการพบปะพูดคุยอย่างสม่ำเสมอทุก ๆ เดือน เพื่อสร้างความเข้าใจอันดี และรับฟังความคิดเห็นหรือความเดือดร้อนที่มีผลกระทบมาจากการก่อสร้างของโครงการ เพื่อนำมาปรับปรุงแก้ไขโดยเร่งด่วนต่อไป 6. แจ้งแผนงานในการทำงานล่วงหน้าอย่างน้อยล่วงหน้า 3 วันให้แก่อาคารข้างเคียงให้ทราบทุกหลัง 7. ก่อนเริ่มการก่อสร้างให้สำรวจสภาพอาคารบ้านเรือนใกล้เคียง โดยให้เจ้าของบ้านร่วมในการสำรวจถ่ายภาพประกอบและทำบันทึกร่วมกัน เพื่อเป็นหลักฐานป้องกันการขัดแย้งกรณี อาคารบ้านเรือนเกิดความเสียหาย และเมื่อพบว่าการก่อสร้างสร้างความเสียหายให้กับอาคารข้างเคียงต้องซ่อมแซมแก้ไขทันที	

กันยายน 2557

(นางอัญชัน ตั้งมติธรรม,นายชูเกียรติ ตั้งมติธรรม)
กรรมการผู้มีอำนาจ
บริษัท มั่นคงเคหะการ จำกัด (มหาชน)

กันยายน 2557

(นายสุวิทย์ วรรณประดิษฐ)
ผู้ชำนาญการด้านสิ่งแวดล้อม
บริษัท อีโคซิสเต็ม เอ็นจิเนียริ่ง คอนซัลแตนท์ จำกัด

ตารางที่ 1 (32) รายการแสดงผลกระทบสิ่งแวดล้อมที่สำคัญ มาตรการป้องกันและแก้ไขผลกระทบสิ่งแวดล้อม ช่วงก่อสร้าง

โครงการอาคารชุด ออกัส (ขอเปลี่ยนแปลงรายละเอียดโครงการ) ตั้งอยู่บริเวณซอยเจริญกรุง 80 ถนนเจริญกรุง เขตบางคอแหลม กรุงเทพมหานคร

องค์ประกอบทางสิ่งแวดล้อม	ผลกระทบต่อสิ่งแวดล้อมที่สำคัญ	มาตรการป้องกันและแก้ไขผลกระทบสิ่งแวดล้อม	มาตรการติดตามตรวจสอบผลกระทบสิ่งแวดล้อม
		8. ใช้ผ้าใบทึบคลุมอาคารโครงการเท่ากับความสูงของอาคารโดยรอบอาคาร พร้อมติดตั้งป้ายประกาศบริเวณด้านหน้าโครงการ เพื่อให้ทราบว่าเป็นการก่อสร้างโครงการอาคารชุด ออกัส มีความสูง 8 ชั้น จำนวน 2 อาคาร และ อาคารจอดรถยนต์สูง 4 ชั้น จำนวน 1 อาคาร โดยระบุชื่อเจ้าของโครงการ สถาปนิกและวิศวกรควบคุมการก่อสร้าง ระยะเวลาการก่อสร้าง เลขที่ใบอนุญาตก่อสร้าง และเบอร์โทรติดต่อผู้รับผิดชอบที่สามารถติดต่อได้ 24 ชั่วโมง โดยจะรื้อผ้าใบออกเมื่อโครงการแล้วเสร็จ 9. จัดให้มีสำนักงานสนาม เพื่อรับเรื่องร้องเรียน หรือความเดือดร้อนที่มีผล กระทบมาจากการก่อสร้าง ตลอดระยะเวลาการก่อสร้าง 10. จัดให้มีหมายเลขฉุกเฉินที่ผู้พักอาศัยข้างเคียงสามารถติดต่อผู้รับผิดชอบในการควบคุมงานก่อสร้างได้ตลอดเวลา เพื่อแจ้งเหตุเดือดร้อนรำคาญ	
4.2 การสาธารณสุข • *การประเมินผลกระทบต่อสุขภาพภายในพื้นที่บ้านพักคนงานก่อสร้าง*	1. คุณภาพอากาศ 1.1 อาคารที่ได้รับผลกระทบด้านฝุ่นละออง - คาดว่าจะเกิดฝุ่นละอองฟุ้งกระจายจากการทำฐานราก การขึ้นโครงสร้างอาคาร ก่อผนัง การตัดเจียร กระเบื้อง การกวาดพื้น การเทเศษวัสดุก่อสร้างจากที่สูงลงสู่ชั้นล่าง อาคารที่ได้รับผลกระทบจากฝุ่นละอองค่อนข้างมากจะเป็นอาคารที่อยู่ทางทิศเหนือ ได้แก่ บ้านพักอาศัย ซึ่งหันด้านข้างของอาคารให้กับโครงการ คลองสาธารณะ	1. จัดทำรั้วชั่วคราวสูงประมาณ 6.0 เมตร โดยรอบโครงการ เพื่อช่วยบดบังทัศนียภาพที่ไม่เหมาะสมระหว่างก่อสร้าง และป้องกันบุคคลภายนอกเข้ามารุกล้ำภายในพื้นที่ก่อสร้างของโครงการ 2. ตรวจสอบเครื่องจักรกลที่ใช้ในการก่อสร้างให้อยู่ในสภาพดีอยู่เสมอ เพื่อลดการเกิดเขม่าและควัน 3. จัดให้มีผ้าใบทึบในการคลุมอาคารเท่ากับความสูงอาคาร ณ ขณะก่อสร้าง ซึ่งต้องมีการตรวจสอบความมั่นคงแข็งแรง การฉีกขาดของผ้าใบสม่ำเสมอ เพื่อลดการฟุ้งกระจายของฝุ่น	- จัดให้มีเจ้าหน้าที่รับเรื่องร้องเรียน และแก้ไขปัญหา ตลอดระยะเวลาการก่อสร้าง

กันยายน 2557

(นางอัญชัน ตั้งมติธรรม,นายชูเกียรติ ตั้งมติธรรม)
กรรมการผู้มีอำนาจ
บริษัท มั่นคงเคหะการ จำกัด (มหาชน)

กันยายน 2557

(นายสุวิทย์ วรรณประดิษฐ)
ผู้มีอำนาจด้านสิ่งแวดล้อม
บริษัท อีโค่ซิสเต็ม เอ็นจิเนียริ่ง คอนซัลแตนท์ จำกัด

ตารางที่ 1 (33) รายการแสดงผลกระทบสิ่งแวดล้อมที่สำคัญ มาตรการป้องกันและแก้ไขผลกระทบสิ่งแวดล้อม ช่วงก่อสร้าง

โครงการอาคารชุด ออกัส (ขอเปลี่ยนแปลงรายละเอียดโครงการ) ตั้งอยู่บริเวณซอยเจริญกรุง 80 ถนนเจริญกรุง เขตบางคอแหลม กรุงเทพมหานคร

องค์ประกอบทางสิ่งแวดล้อม	ผลกระทบต่อสิ่งแวดล้อมที่สำคัญ	มาตรการป้องกันและแก้ไขผลกระทบสิ่งแวดล้อม	มาตรการติดตามตรวจสอบผลกระทบสิ่งแวดล้อม
	ประโยชน์ ทางสาธารณะประโยชน์ ถัดไปเป็นพื้นที่ว่าง 1.2 ความเข้มข้นฝุ่นละอองจากการก่อสร้างอาคาร คาดว่าจะเกิดขึ้น 0.000025-0.000038 มก./ลบ.ม. เมื่อรวมกับผลตรวจวัดคุณภาพอากาศของโครงการในปัจจุบันจากการตรวจวัดวันที่ 8-9 ม.ค. 2557 (0.139 มก./ลบ.ม.) จะเพิ่มเป็น 0.139 มก./ลบ.ม. ซึ่งมีค่าไม่เกินมาตรฐานคุณภาพอากาศกำหนดไว้ที่ 0.33 มิลลิกรัม/ลูกบาศก์เมตร 1.3 ความเข้มข้นฝุ่นละอองจากการทำฐานราก(วันที่ 17 เม.ย. 57 ถึง 15 พ.ค.57) - ฝุ่นละอองรวม(TSP) อยู่ในช่วง 0.082-0.219 มก./ลบ.ม. ซึ่งมีค่าไม่เกินมาตรฐานคุณภาพอากาศที่กำหนดไว้ 0.33 มก./ลบ.ม. - ฝุ่นละอองขนาดเล็กกว่า 10 ไมครอน (PM_{10}) อยู่ในช่วง 0.046-0.109 มก./ลบ.ม. ซึ่งมีค่าไม่เกินมาตรฐานคุณภาพอากาศที่กำหนดไว้ 0.12 มก./ลบ.ม. 1.4 ความเข้มข้นสารมลพิษจากรถยนต์ที่ใช้ในการก่อสร้างของพื้นที่โครงการ - ก๊าซคาร์บอนมอนอกไซด์(CO) คาดว่าจะเกิดขึ้น 0.00014 มก./ลบ.ม. เมื่อรวมกับคุณภาพอากาศของโครงการในปัจจุบัน (0.44 มก./ลบ.ม.) จะเพิ่มเป็น 0.44014 มก./ลบ.ม. หรือเมื่อรวมกับคุณภาพ	ละออง 4. เลือกใช้วัสดุที่ประกอบสำเร็จรูป หรือกึ่งสำเร็จรูป ที่มีการหล่อคอนกรีตในพื้นที่โครงการน้อยที่สุด 5. จัดให้มีห้องเก็บเสียงและฝุ่นในการตัดการเจียรกระเบื้องปูพื้น และวัสดุต่าง ๆ พร้อมทั้งจัดอุปกรณ์กันเสียง และฝุ่นสำหรับคนงาน 6. การตัดกระเบื้องปูพื้นหรือผนังให้ใช้วิธีตัดเปียก โดยมีน้ำหล่อระหว่างใบพัดและกระเบื้องเพื่อป้องกันฝุ่นละออง 7. การทำความสะอาดพื้นอาคาร ให้ใช้น้ำฉีดพรมก่อนทำความสะอาด เพื่อป้องกันการฟุ้งกระจายของฝุ่นละออง 8. จัดให้มีปล่องยางทิ้งเศษวัสดุก่อสร้างหรือจัดให้มีลิฟท์ขนของเท่ากับความสูงของอาคาร 9. รถบรรทุกที่ขนส่งวัสดุก่อสร้าง และรถขนส่งคนงาน เมื่อลงวัสดุอุปกรณ์ภายในพื้นที่ก่อสร้างเรียบร้อยแล้ว จะไม่มีการติดเครื่องยนต์รถทิ้งไว้เด็ดขาด เพื่อเป็นการลดเขม่าควันและกลิ่น 10. ฉีดพรมน้ำบริเวณพื้นที่ก่อสร้างวันละ 2 ครั้ง ทุกวันและเพิ่มความถี่ในการฉีดพรมน้ำทุก ๆ 2 ชั่วโมงสำหรับช่วงฤดูร้อนและฤดูหนาว เพื่อลดการฟุ้งกระจายของฝุ่นละออง 11. ถุงซีเมนต์หรือเคมีภัณฑ์ที่ใช้ในการก่อสร้าง ต้องบรรจุในภาชนะที่ปิดมิดชิด และมีการจัดเก็บอย่างถูกวิธีเพื่อป้องกันการฟุ้งกระจายของฝุ่น 12. การกองวัสดุที่มีฝุ่นต้องปิดหรือปกคลุมหรือเก็บในที่ปิดล้อมทั้งด้านบนและด้านข้างอีก 3 ด้าน หรือฉีดพรมด้วยน้ำเพื่อที่จะให้	

กันยายน 2557

(นางอัญชัน ตั้งมติธรรม,นายชูเกียรติ ตั้งมติธรรม)
กรรมการผู้มีอำนาจ
บริษัท มั่นคงเคหะการ จำกัด (มหาชน)

กันยายน 2557

(นายสุวิทย์ วรรณประดิษฐ)
ผู้ชำนาญการด้านสิ่งแวดล้อม
บริษัท สิริเทคซิสเต็ม เอ็นจิเนียริ่ง คอนซัลแตนท์ จำกัด

ตารางที่ 1 (34) รายการแสดงผลกระทบสิ่งแวดล้อมที่สำคัญ มาตรการป้องกันและแก้ไขผลกระทบสิ่งแวดล้อม ช่วงก่อสร้าง

โครงการอาคารชุด ออกัส (ขอเปลี่ยนแปลงรายละเอียดโครงการ) ตั้งอยู่บริเวณซอยเจริญกรุง 80 ถนนเจริญกรุง เขตบางคอแหลม กรุงเทพมหานคร

องค์ประกอบทางสิ่งแวดล้อม	ผลกระทบต่อสิ่งแวดล้อมที่สำคัญ	มาตรการป้องกันและแก้ไขผลกระทบสิ่งแวดล้อม	มาตรการติดตามตรวจสอบผลกระทบสิ่งแวดล้อม
	อากาศกรมควบคุมมลพิษ (0.65 มก./ลบ.ม.) จะเพิ่มเป็น 0.65014 มก./ลบ.ม. ซึ่งมีค่าไม่เกินมาตรฐานคุณภาพอากาศที่กำหนดไว้ 34.2 มก./ลบ.ม. เช่นกัน - *ก๊าซออกไซด์ของไนโตรเจน (NOx)* คาดว่าจะเกิดขึ้น 0.0002 ppm เมื่อรวมกับคุณภาพอากาศของโครงการในปัจจุบัน (0.0014 ppm) จะเพิ่มเป็น 0.0016 ppm หรือเมื่อรวมกับคุณภาพอากาศของกรมควบคุมมลพิษ (0.043 ppm) จะเพิ่มเป็น 0.0432 ppm ซึ่งมีค่าไม่เกินมาตรฐานคุณภาพอากาศที่กำหนดไว้ 0.17 ppm เช่นกัน - *ก๊าซไฮโดรคาร์บอน (THC)* คาดว่าจะเกิดขึ้น 0.00002 ppm เมื่อรวมกับคุณภาพอากาศของโครงการในปัจจุบัน (3.78 ppm) จะเพิ่มเป็น 3.78002 ppm (ปัจจุบันไม่มีค่ามาตรฐานกำหนดไว้) - *ฝุ่นละอองรวม (TSP)* คาดว่าจะเกิดขึ้น 0.000036 มก./ลบ.ม. เมื่อรวมกับคุณภาพอากาศของโครงการในปัจจุบัน (0.139 มก./ลบ.ม.) จะเพิ่มเป็น 0.139036 มก./ลบ.ม. ซึ่งมีค่าไม่เกินมาตรฐานคุณภาพอากาศที่กำหนดไว้ 0.33 มก./ลบ.ม.	ผิวเปียกอยู่เสมอหรือวิธีการอื่นที่เหมาะสม 13. การผสมคอนกรีตหรือปูน การไสไม้ การกระทำใด ๆที่ก่อให้เกิดมลพิษต้องทำในพื้นที่ที่ได้คลุมด้วยผ้าคลุมหรือในห้องที่มีหลังคาและผนังปิดด้านข้างอีก 3 ด้านหรือวิธีการอื่นที่เหมาะสม 14. จัดให้มีระบบการร้องเรียนและแนวทางการสอบถามเพื่อค้นหาข้อเท็จจริงและสาเหตุ เพื่อกำหนดแนวทางการแก้ไขปัญหาต่อไป 15. ในการบรรทุกวัสดุก่อสร้างให้จัดหาวัสดุปิดคลุมท้ายรถให้มิดชิด เพื่อป้องกันการฟุ้งกระจายและร่วงหล่นของวัสดุ 16. จัดให้มีการขนย้ายเศษวัสดุที่ไม่ใช้แล้วออกจากสถานที่ก่อสร้างอยู่สม่ำเสมอ เพื่อป้องกันการสะสม โดยรถบรรทุกที่ใช้ทำการขนต้องมีการปิดคลุมผ้าใบให้มิดชิด เพื่อป้องกันเศษวัสดุตกหล่นบนถนนภายนอกหรือกระจายขณะรถวิ่ง 17. จัดเตรียมพื้นที่สำหรับล้างล้อรถบรรทุกก่อนออกจากพื้นที่โครงการ โดยใช้สายฉีดน้ำแรงดันสูง (Water Jet) ทำการฉีดล้างเศษดินออกจากล้อรถบรรทุก เพื่อป้องกันการฟุ้งกระจายของฝุ่นละอองออกสู่ภายนอกโครงการ	

กันยายน 2557.....
(นางอัญชัน ตั้งมติธรรม,นายชูเกียรติ ตั้งมติธรรม)
กรรมการผู้มีอำนาจ
บริษัท มั่นคงเคหะการ จำกัด (มหาชน)

กันยายน 2557.....
(นายสุวิทย์ วรรณประดิษฐ)
ผู้ชำนาญการด้านสิ่งแวดล้อม
บริษัท อีโคซิสเต็ม เอ็นจิเนียริ่ง คอนซัลแตนท์ จำกัด

ตารางที่ 1 (35) รายการแสดงผลกระทบสิ่งแวดล้อมที่สำคัญ มาตรการป้องกันและแก้ไขผลกระทบสิ่งแวดล้อม ช่วงก่อสร้าง

โครงการอาคารชุด ออกัส (ขอเปลี่ยนแปลงรายละเอียดโครงการ) ตั้งอยู่บริเวณซอยเจริญกรุง 80 ถนนเจริญกรุง เขตบางคอแหลม กรุงเทพมหานคร

องค์ประกอบทางสิ่งแวดล้อม	ผลกระทบต่อสิ่งแวดล้อมที่สำคัญ	มาตรการป้องกันและแก้ไขผลกระทบสิ่งแวดล้อม	มาตรการติดตามตรวจสอบผลกระทบสิ่งแวดล้อม
	- *ฝุ่นละอองขนาดเล็กกว่า 10 ไมครอน (PM_{10})* คาดว่าจะเกิดขึ้น 0.000022 มก./ลบ.ม. เมื่อรวมกับคุณภาพอากาศของโครงการในปัจจุบัน (0.071 มก./ลบ.ม.) จะเพิ่มเป็น 0.071022 มก./ลบ.ม. หรือเมื่อรวมกับคุณภาพอากาศของกรมควบคุมมลพิษ (0.072 มก./ลบ.ม.) จะเพิ่มเป็น 0.072022 มก./ลบ.ม. ซึ่งมีค่าไม่เกินมาตรฐานคุณภาพอากาศที่กำหนดไว้ 0.12 มก./ลบ.ม. เช่นกัน - *ก๊าซซัลเฟอร์ไดออกไซด์ (SO_2)* คาดว่าจะเกิดขึ้น 0.000005 ppm เมื่อรวมกับคุณภาพอากาศของโครงการในปัจจุบัน (0.002 ppm) จะเพิ่มเป็น 0.002005 ppm ซึ่งมีค่าไม่เกินมาตรฐานคุณภาพอากาศที่กำหนดไว้ 0.12 ppm ด้านร่างกาย - ประชาชนมีโอกาสเกิดโรคต่อระบบทางเดินหายใจเนื่องจากฝุ่นละอองฟุ้งกระจาย และควันจากการเผาไหม้ของเครื่องยนต์บรรทุก และกิจกรรมจากการก่อสร้าง ด้านจิตใจ - ฝุ่น ควัน และกลิ่นที่เกิดจากรถบรรทุกและเครื่องจักรอาจรบกวนการใช้ชีวิตประจำวันของผู้ที่อยู่โดยรอบทำให้เกิดสภาวะทางจิตที่ไม่ดี		

กันยายน 2557.....

(นางอัญชัน ตั้งมติธรรม,นายชูเกียรติ ตั้งมติธรรม)
กรรมการผู้มีอำนาจ
บริษัท มั่นคงเคหะการ จำกัด (มหาชน)

กันยายน 2557.....

(นายสุวิทย์ วรรณประดิษฐ)
ผู้ชำนาญการด้านสิ่งแวดล้อม
บริษัท อีโคซิสเต็ม เอ็นจิเนียริ่ง คอนซัลแตนท์ จำกัด

ตารางที่ 1 (36) รายการแสดงผลกระทบสิ่งแวดล้อมที่สำคัญ มาตรการป้องกันและแก้ไขผลกระทบสิ่งแวดล้อม ช่วงก่อสร้าง

โครงการอาคารชุด ออกัส (ขอเปลี่ยนแปลงรายละเอียดโครงการ) ตั้งอยู่บริเวณซอยเจริญกรุง 80 ถนนเจริญกรุง เขตบางคอแหลม กรุงเทพมหานคร

องค์ประกอบทางสิ่งแวดล้อม	ผลกระทบต่อสิ่งแวดล้อมที่สำคัญ	มาตรการป้องกันและแก้ไขผลกระทบสิ่งแวดล้อม	มาตรการติดตามตรวจสอบผลกระทบสิ่งแวดล้อม
	2. เสียง ด้านร่างกาย - มีโอกาสเสี่ยงต่อการได้ยินเสียงจากการลงวัสดุก่อสร้าง การเจาะ การตอก การเคาะ การตัด การเจียร และการทิ้งเศษวัสดุก่อสร้างลงจากอาคาร ด้านจิตใจ - เสียงที่เกิดจากการลงวัสดุก่อสร้างและเสียงตะโกนคุยกันของคนงานก่อสร้าง อาจรบกวนโสตประสาท ทำให้เกิดสภาวะทางจิตที่ไม่ดี	1. วางแผน เวลา และวิธีการก่อสร้าง เพื่อลดเสียง และแรงสั่นสะเทือนให้มากที่สุด โดยการจัดช่วงเวลาให้เหมาะสม และเลือกใช้วิธีการก่อสร้างที่สามารถลดระดับความดังของเสียงและแรงสั่นสะเทือนได้ดี 2. สำรวจร่วมกันระหว่างผู้รับเหมาก่อสร้าง และเจ้าของอาคารข้างเคียงที่ติดกับโครงการ หรือคาดว่าอาจจะได้รับผลกระทบจากการก่อสร้างโครงการ เพื่อร่วมกันวางแผนหรือจัดการร่วมกันในการป้องกันผลกระทบที่อาจจะเกิดขึ้น 3. มีแผนงานและกำหนดเวลาที่ชัดเจน แจ้งให้ผู้พักอาศัยข้างเคียงทราบล่วงหน้าอย่างน้อย 3 วัน เมื่อมีความจำเป็นต้องทำงานที่ก่อให้เกิดเสียงดัง 4. จำกัดระยะเวลาการทำงานที่มีเสียงดังให้อยู่ในช่วงเวลา 8.00-17.00 น. และงดกิจกรรมที่ทำให้เกิดเสียงดังในเวลาพักผ่อนของประชาชน และเมื่อมีการก่อสร้างอาคารหรือการทำกิจกรรมที่ก่อให้เกิดเสียงดัง ทางโครงการต้องทำด้วยความระมัดระวังและไม่ทำงานในยามวิกาล 5. จัดลำดับงานที่ทำให้เกิดเสียงดังให้มีความถี่ของกิจกรรมน้อยที่สุดและควรเป็นช่วงเวลาที่เหมาะสม 6. จัดให้มีแนวกำแพงป้องกันเสียงสูง 6 เมตร รอบพื้นที่โครงการ โดยใช้ Light Concrete ความหนา 150 มม. สามารถลดระดับเสียงลงได้ 39 dB(A) หรือวัสดุเทียบเท่า กำแพงกันเสียงดังกล่าวสามารถลดระดับความดังของเสียงจาก 97.41 dB(A) ลดลงเหลือระดับเสียง 58.41 dB(A) ซึ่งไม่เกิน 70 dB(A) ซึ่ง	

กันยายน 2557.....
(นางอัญชัน ตั้งมติธรรม,นายชูเกียรติ ตั้งมติธรรม)
กรรมการผู้มีอำนาจ
บริษัท มั่นคงเคหะการ จำกัด (มหาชน)

กันยายน 2557.....
(นายสุวิทย์ วรรณประดิษฐ)
ผู้ชำนาญการด้านสิ่งแวดล้อม
บริษัท อโคซิสเต็ม เอ็นจิเนียริ่ง คอนซัลแตนท์ จำกัด

ตารางที่ 1 (37) รายการแสดงผลกระทบสิ่งแวดล้อมที่สำคัญ มาตรการป้องกันและแก้ไขผลกระทบสิ่งแวดล้อม ช่วงก่อสร้าง

โครงการอาคารชุด ออกัส (ขอเปลี่ยนแปลงรายละเอียดโครงการ) ตั้งอยู่บริเวณซอยเจริญกรุง 80 ถนนเจริญกรุง เขตบางคอแหลม กรุงเทพมหานคร

องค์ประกอบทางสิ่งแวดล้อม	ผลกระทบต่อสิ่งแวดล้อมที่สำคัญ	มาตรการป้องกันและแก้ไขผลกระทบสิ่งแวดล้อม	มาตรการติดตามตรวจสอบผลกระทบสิ่งแวดล้อม
		อยู่ในระดับเสียงที่ชุมชนยอมรับได้ หรือวิธีการอื่นที่สามารถลดระดับความดังของเสียงให้อยู่ในเกณฑ์มาตรฐานได้ 7. เลือกตำแหน่งการติดตั้งเครื่องจักรกลให้ห่างจากอาคารใกล้เคียงให้มากที่สุดเพื่อลดเสียงดังจากเครื่องจักร 8. เข้มงวดต่อการปฏิบัติงานของคนงานเพื่อลดการเกิดเสียงดัง เช่น การงัด การจัดหาวัสดุรองรับ หรือป้องกันการกระแทกการลงวัสดุการก่อสร้างด้วยความนุ่มนวล 9. ควบคุมการเกิดเสียงดังโดยเปลี่ยนอุปกรณ์ หรือเครื่องจักรจากเครื่องยนต์เป็นเครื่องไฟฟ้า 10. ตรวจสอบและดูแลรักษาเครื่องมือ เครื่องจักรให้อยู่ในสภาพที่ดีและมีฝาครอบเพื่อลดระดับเสียง 11. จัดให้มีห้องเก็บเสียงและฝุ่นในการตัดการเจียรกระเบื้องปูพื้นและวัสดุต่าง ๆ ทุกชั้น พร้อมทั้งจัดอุปกรณ์กันเสียง และฝุ่นสำหรับคนงาน 12. ประชาสัมพันธ์ประชาชนที่พักอาศัยอยู่ในบริเวณใกล้เคียง ให้ทราบและรับฟังปัญหาและข้อเสนอแนะกลับมาปรับปรุงวิธีการทำงาน 13. ผู้รับเหมาต้องควบคุมคนงานก่อสร้างไม่ให้ส่งเสียงดัง 14. การขนย้ายวัสดุขนาดใหญ่จะต้องทำอย่างระมัดระวัง เพื่อความปลอดภัยจากการตกหล่น ซึ่งจะทำให้เกิดเสียงและแรงสั่นสะเทือน 15. กำหนดให้รถขนส่งวัสดุก่อสร้างวิ่งด้วยอัตราเร็ว 30 กม./ชม.	

กันยายน 2557

(นางอัญชัน ตั้งมติธรรม,นายชูเกียรติ ตั้งมติธรรม)
กรรมการผู้มีอำนาจ
บริษัท มั่นคงเคหะการ จำกัด (มหาชน)

กันยายน 2557

(นายสุวิทย์ วรรณประดิษฐ)
ผู้ชำนาญการด้านสิ่งแวดล้อม
บริษัท อีโคซิสเต็ม เอ็นจิเนียริ่ง คอนซัลแตนท์ จำกัด

ตารางที่ 1 (38) รายการแสดงผลกระทบสิ่งแวดล้อมที่สำคัญ มาตรการป้องกันและแก้ไขผลกระทบสิ่งแวดล้อม ช่วงก่อสร้าง

โครงการอาคารชุด ออกัส (ขอเปลี่ยนแปลงรายละเอียดโครงการ) ตั้งอยู่บริเวณซอยเจริญกรุง 80 ถนนเจริญกรุง เขตบางคอแหลม กรุงเทพมหานคร

องค์ประกอบทางสิ่งแวดล้อม	ผลกระทบต่อสิ่งแวดล้อมที่สำคัญ	มาตรการป้องกันและแก้ไขผลกระทบสิ่งแวดล้อม	มาตรการติดตามตรวจสอบผลกระทบสิ่งแวดล้อม
		เพื่อลดแรงสั่นสะเทือนที่เกิดจากการวิ่งของรถในพื้นที่โครงการ 16. จัดให้มีวัสดุรองรับที่เหมาะสม เพื่อป้องกันการกระแทกของวัสดุที่อาจก่อให้เกิดเสียงดัง	
	3. แรงสั่นสะเทือน ด้านร่างกาย - ผู้พักอาศัยใกล้เคียงที่สัมผัสการสั่นสะเทือนเป็นเวลานานอาจส่งผลกระทบต่อทางเดินอาหาร เช่น แผลในกระเพาะอาหาร และการขับถ่ายผิดปกติ ความคมชัดของการมองเห็นเสื่อม และมีอาการเดินเซ เป็นต้น ด้านจิตใจ - การสั่นสะเทือนจากการก่อสร้างโครงการ อาจรบกวนการใช้ชีวิตประจำวันของประชาชนที่อยู่อาศัยใกล้เคียงได้	1. จัดทำประกันอุบัติเหตุจากการก่อสร้างอาคาร โดยจะต้องครอบคลุมถึงค่าเสียหายจากอาคารข้างเคียงเสียหายจากการก่อสร้างด้วย 2. จัดให้มีจุดรับร้องเรียนแจ้งเหตุ พร้อมเบอร์โทรศัพท์ติดต่อ โดยเฉพาะฝ่ายงานช่างของโครงการต้องเป็นผู้รับแจ้งเหตุ และดำเนินการแก้ไข 3. จัดทีมงานฝ่ายช่าง และวิศวกรเพื่อเข้าประเมินพื้นที่ที่ได้รับการเดือดร้อนจากการก่อสร้างโครงการ เพื่อซ่อมแซมอาคาร และหรือส่วนของอาคารที่แตกร้าว ทรุดตัวทันทีเมื่อมีการเข้าแจ้งเหตุจากชุมชน	
	4. อุบัติเหตุจากการก่อสร้าง และขนส่งวัสดุก่อสร้าง ด้านร่างกาย - เสี่ยงต่อการเกิดอุบัติเหตุจากการตกหล่นของวัสดุก่อสร้าง บนถนนที่เกี่ยวข้อง - ประชาชนมีความเสี่ยงต่อการได้รับอุบัติเหตุบนท้องถนนเพิ่มมากขึ้น ด้านจิตใจ - เกิดความกังวลต่ออุบัติเหตุที่จะเกิดขึ้นจากการ	1. จัดให้มีการขนส่งวัสดุก่อสร้างในช่วงนอกเวลาเร่งด่วน (10.00-15.00 น.) และหลีกเลี่ยงการใช้เส้นทางดังกล่าวในช่วงเวลา 6.00-8.00 น. และช่วงเวลา 15.00-17.00 น. ซึ่งเป็นช่วงเวลาที่มีผู้ใช้ถนนมากที่สุด เพื่อลดการติดขัดของจราจร และรถบรรทุกที่ใช้ต้องมีสภาพสมบูรณ์ทั้งเครื่องยนต์ และตัวรถ 2. การบรรทุกวัสดุอุปกรณ์จะต้องผูกยึด และปิดคลุมให้มั่นคงแข็งแรง เพื่อป้องกันการตกหล่น 3. จำกัดความเร็วของรถยนต์ที่เข้า-ออกโครงการ รวมถึงรถของ	

กันยายน 2557

(นางอัญชัน ตั้งมติธรรม,นายชูเกียรติ ตั้งมติธรรม)
กรรมการผู้มีอำนาจ
บริษัท มั่นคงเคหะการ จำกัด (มหาชน)

กันยายน 2557

(นายสุวิทย์ วรรณประดิษฐ)
ผู้ชำนาญการด้านสิ่งแวดล้อม
บริษัท อีโคซิสเต็ม เอ็นจิเนียริ่ง คอนซัลแตนท์ จำกัด

ตารางที่ 1 (39) รายการแสดงผลกระทบสิ่งแวดล้อมที่สำคัญ มาตรการป้องกันและแก้ไขผลกระทบสิ่งแวดล้อม ช่วงก่อสร้าง

โครงการอาคารชุด ออกัส (ขอเปลี่ยนแปลงรายละเอียดโครงการ) ตั้งอยู่บริเวณซอยเจริญกรุง 80 ถนนเจริญกรุง เขตบางคอแหลม กรุงเทพมหานคร

องค์ประกอบทางสิ่งแวดล้อม	ผลกระทบต่อสิ่งแวดล้อมที่สำคัญ	มาตรการป้องกันและแก้ไขผลกระทบสิ่งแวดล้อม	มาตรการติดตามตรวจสอบผลกระทบสิ่งแวดล้อม
	ขนส่งและการก่อสร้าง	ผู้รับเหมา ไม่ให้เกิน 30 กิโลเมตร/ชั่วโมง โดยเฉพาะอย่างยิ่งเมื่อเข้าสู่ชุมชน 4. จัดระบบการจราจรให้มีความปลอดภัย โดยจัดเจ้าหน้าที่ดูแลให้ความสะดวกและคอยให้สัญญาณการเข้าออกของรถบรรทุกของโครงการ โดยเฉพาะอย่างยิ่งบริเวณทางเข้า-ออก และถนนมไหสวรรย์ ในช่วงขนส่งวัสดุก่อสร้างและคนงาน 5. จัดเตรียมพื้นที่จอดรถยนต์และรถขนส่งวัสดุก่อสร้างไว้ภายในโครงการอย่างเพียงพอและสะดวกต่อการเข้า-ออกโครงการ	
	5. การจัดการน้ำเสีย - เกิดเชื้อจุลินทรีย์ พยาธิ โปรโตซัวที่ทำให้เกิดโรคได้ โดยเชื้อโรคเหล่านี้จะเข้าสู่ร่างกายจากการสัมผัสเข้าทางปาก และกินโดยไม่ได้ตั้งใจ	1. จัดให้มีระบบระบายน้ำรอบพื้นที่ก่อสร้างขนาด 0.3x0.3 เมตร และจัดให้มีบ่อดักตะกอนดินเพื่อดักตะกอนจำนวน 2 บ่อ ขนาด 1.0x1.0x1.2 เมตร ก่อนจะระบายเฉพาะน้ำใสออกนอกพื้นที่โครงการ 2. จัดให้มีห้องน้ำคนงานก่อสร้างอยู่บริเวณพื้นที่ก่อสร้าง จำนวน 10 ห้อง สำหรับพื้นที่ก่อสร้างพร้อมระบบบำบัดน้ำเสียแบบเกรอะ-กรองไร้อากาศ จำนวน 1 ถัง/ห้องส้วม 10 ห้อง ขนาด 1,050 ลิตร ประสิทธิภาพการบำบัดร้อยละ 60 และระบบบำบัดน้ำเสียแบบเกรอะ-กรองไร้อากาศ และเติมอากาศ ขนาดความจุ 8 ลูกบาศก์เมตร จำนวน 1 ชุด จากนั้นจะระบายลงสู่คลองสาธารณะประโยชน์ที่อยู่ติดโครงการต่อไป 3. จัดให้มีการสูบตะกอนในบ่อเกรอะไปกำจัดทุก ๆ 2 เดือน/ครั้ง หรือเมื่อส่วนบ่อเกรอะเต็ม 4. เมื่อเสร็จสิ้นการก่อสร้างให้สูบตะกอนออกจากบ่อเกรอะ- บ่อกรองทิ้ง ทั้งหมด พร้อมฆ่าเชื้อโรคด้วยการโรยปูนขาวก่อนกลบ	

กันยายน 2557.....

(นางอัญชัน ตั้งมติธรรม,นายชูเกียรติ ตั้งมติธรรม)

กรรมการผู้มีอำนาจ

บริษัท มั่นคงเคหะการ จำกัด (มหาชน)

กันยายน 2557.....

(นายสุวิทย์ วรรณประดิษฐ)

ผู้ชำนาญการด้านสิ่งแวดล้อม

บริษัท อีโคซิสเต็ม เอ็นจิเนียริ่ง คอนซัลแตนท์ จำกัด

ตารางที่ 1 (40) รายการแสดงผลกระทบสิ่งแวดล้อมที่สำคัญ มาตรการป้องกันและแก้ไขผลกระทบสิ่งแวดล้อม ช่วงก่อสร้าง

โครงการอาคารชุด ออกัส (ขอเปลี่ยนแปลงรายละเอียดโครงการ) ตั้งอยู่บริเวณซอยเจริญกรุง 80 ถนนเจริญกรุง เขตบางคอแหลม กรุงเทพมหานคร

องค์ประกอบทางสิ่งแวดล้อม	ผลกระทบต่อสิ่งแวดล้อมที่สำคัญ	มาตรการป้องกันและแก้ไขผลกระทบสิ่งแวดล้อม	มาตรการติดตามตรวจสอบผลกระทบสิ่งแวดล้อม
		ปิดถาวร 5. จัดให้มีคนงานคอยทำความสะอาดบริเวณหน้างาน เพื่อป้องกันมิให้เศษดิน และเศษวัสดุก่อสร้างอุดตันหรือกีดขวางการไหลของน้ำ 6. รณรงค์ให้คนงานใช้น้ำอย่างประหยัด เพื่อลดปริมาณการเกิดน้ำเสีย 7. ห้ามทิ้งเศษขยะ/เศษวัสดุก่อสร้าง/เคมีภัณฑ์ใด ๆ ลงในคลองสาธารณะประโยชน์	
	6. การจัดการขยะมูลฝอย - เป็นแหล่งเพาะพันธุ์ที่สำคัญของเชื้อโรค แมลงวัน หนู แมลงสาบ ซึ่งเป็นพาหะนำโรคมาสู่คน	1. จัดให้มีคนงานทำหน้าที่คัดแยกเศษวัสดุก่อสร้างที่สามารถนำมาใช้ได้ใหม่ เศษวัสดุก่อสร้างที่สามารถนำไปขายได้ และเศษวัสดุก่อสร้างที่เหลือทิ้ง เป็นประจำทุกวัน 2. จัดให้มีพื้นที่สำหรับเก็บวัสดุก่อสร้าง ไม่ปล่อยให้กระจัดกระจายหลายจุด เพื่อความเป็นระเบียบและสะดวกต่อการจัดเก็บ โดยกองแยกระหว่างเศษวัสดุที่สามารถนำกลับไปใช้หรือขายได้กับเศษวัสดุที่จะต้องนำไปกำจัด 3. กำหนดให้ผู้รับเหมาก่อสร้างเป็นผู้ดำเนินการนำขยะไปถมพื้นที่ที่ต้องการปรับถมระดับ หรือขายให้แก่ผู้รับซื้อเพื่อนำไปถมที่ดิน ทั้งนี้ผู้รับเหมาจะต้องแจ้งสถานที่ทิ้งหรือแหล่งรับซื้อเศษวัสดุดังกล่าวให้เจ้าของโครงการรับทราบทุกครั้ง และสถานที่ทิ้งจะต้องได้รับอนุญาตจากเจ้าของที่ดินแล้ว ตลอดจนเมื่อนำไปทิ้งแล้วจะต้องไม่ก่อความเดือดร้อนแก่เจ้าของที่ดินข้างเคียงด้วย กรณีที่มีข้อร้องเรียนและพิสูจน์ทราบได้ว่าผู้รับเหมาของโครงการนำขยะจากโครงการไปทิ้งยังที่ห้ามทิ้ง โครงการจะ	

กันยายน 2557.....

(นางอัญชัน ตั้งมติธรรม,นายชูเกียรติ ตั้งมติธรรม)
กรรมการผู้มีอำนาจ
บริษัท มั่นคงเคหะการ จำกัด (มหาชน)

กันยายน 2557.....

(นายสุวิทย์ วรรณประดิษฐ)
ผู้ชำนาญการด้านสิ่งแวดล้อม
บริษัท ซีโคซิสเต็ม เอ็นจิเนียริ่ง คอนซัลแตนท์ จำกัด

ตารางที่ 1 (41) รายการแสดงผลกระทบสิ่งแวดล้อมที่สำคัญ มาตรการป้องกันและแก้ไขผลกระทบสิ่งแวดล้อม ช่วงก่อสร้าง

โครงการอาคารชุด ออกัส (ขอเปลี่ยนแปลงรายละเอียดโครงการ) ตั้งอยู่บริเวณซอยเจริญกรุง 80 ถนนเจริญกรุง เขตบางคอแหลม กรุงเทพมหานคร

องค์ประกอบทางสิ่งแวดล้อม	ผลกระทบต่อสิ่งแวดล้อมที่สำคัญ	มาตรการป้องกันและแก้ไขผลกระทบสิ่งแวดล้อม	มาตรการติดตามตรวจสอบผลกระทบสิ่งแวดล้อม
		กำหนดให้มีบทปรับและบทลงโทษ และจะต้องปรับปรุงแก้ไขให้กลับสู่สภาพเดิม รวมถึงชดใช้ค่าเสียหายต่อเจ้าของที่ดิน 4. กำหนดให้โครงการยื่นเขียนคำร้องไปยังสำนักงานเขตบางคอแหลม และเสียค่าธรรมเนียมการเก็บขนและกำจัดเศษวัสดุก่อสร้าง ก่อนสำนักงานเขตฯ จะเข้ามาเก็บขนเศษวัสดุจากการก่อสร้างที่เหลือจากการคัดแยกและไม่สามารถนำไปใช้ได้ 5. จัดให้มีภาชนะรองรับมูลฝอยที่ทนทาน และมีฝาปิดมิดชิด ขนาด 200 ลิตร ตั้งไว้ภายในพื้นที่ก่อสร้างโครงการจำนวน 6 ถัง (ถังขยะเปียก 3 ถัง และถังขยะแห้ง 3 ถัง) 6. กำชับคนงานทิ้งขยะมูลฝอยในภาชนะรองรับที่จัดเตรียมไว้อย่างเคร่งครัด 7. ตรวจสอบที่รองรับขยะให้อยู่ในสภาพดีอยู่เสมอ และทำความสะอาดเป็นประจำ เพื่อมิให้เป็นแหล่งอาศัยของแมลงสาบ หนู และแมลงวัน	
• *การประเมินผลกระทบต่อสุขภาพภายในพื้นที่บ้านพักคนงานก่อสร้าง*	1. ขยะ และน้ำเสียของคนงาน อาจก่อให้เกิดปัญหาด้านกลิ่นเหม็น เป็นแหล่งเพาะพันธุ์แมลงวัน ยุง หนู และการแพร่ระบาดของเชื้อโรคสู่คนงานได้ 2. กรณีเป็นคนงานต่างด้าว อาจจะเป็นพาหะในการแพร่เชื้อโรคต่อคนงานและชุมชนข้างเคียง 3. เกิดความรำคาญอันเนื่องมาจากการส่ง เสียงดังทั้งจากการตะโกน พูดคุย ทะเลาะกัน และเปิดเพลงเสียงดังของคนงานก่อสร้าง	1. จัดให้มีห้องส้วมคนงานก่อสร้างจำนวน 10 ห้อง พร้อมระบบบำบัดน้ำเสียแบบเกรอะ-กรองไร้อากาศ จำนวน 2 ชุด ขนาด 1,050 ลิตร มีประสิทธิภาพการบำบัดร้อยละ 60 และถังบำบัดน้ำเสียแบบเกรอะ-กรองไร้อากาศ และเติมอากาศ ขนาด 8 ลูกบาศก์เมตร จำนวน 2 ชุด 2. จัดให้มีภาชนะรองรับมูลฝอย และฝาปิดมิดชิด ขนาด 200 ลิตร จำนวน 10 ถัง (ถังขยะเปียก 5 ถัง และถังขยะแห้ง 5 ถัง) สามารถรองรับขยะได้ไม่น้อยกว่า 3 วัน โดยกำชับให้คนงานทิ้งขยะมูลฝอยในภาชนะที่จัดเตรียมไว้อย่างเคร่งครัด	

กันยายน 2557.....

(นางอัญชัน ตั้งมติธรรม,นายชูเกียรติ ตั้งมติธรรม)
กรรมการผู้มีอำนาจ
บริษัท มั่นคงเคหะการ จำกัด (มหาชน)

กันยายน 2557.....

(นายสุวิทย์ วรรณประดิษฐ)
ผู้ชำนาญการด้านสิ่งแวดล้อม
บริษัท อีโคซิสเต็ม เอ็นจิเนียริ่ง คอนซัลแตนท์ จำกัด

ตารางที่ 1 (42) รายการแสดงผลกระทบสิ่งแวดล้อมที่สำคัญ มาตรการป้องกันและแก้ไขผลกระทบสิ่งแวดล้อม ช่วงก่อสร้าง

โครงการอาคารชุด ออกัส (ขอเปลี่ยนแปลงรายละเอียดโครงการ) ตั้งอยู่บริเวณซอยเจริญกรุง 80 ถนนเจริญกรุง เขตบางคอแหลม กรุงเทพมหานคร

องค์ประกอบทางสิ่งแวดล้อม	ผลกระทบต่อสิ่งแวดล้อมที่สำคัญ	มาตรการป้องกันและแก้ไขผลกระทบสิ่งแวดล้อม	มาตรการติดตามตรวจสอบผลกระทบสิ่งแวดล้อม
	4. เกิดความกังวลต่อความปลอดภัยในชีวิตและทรัพย์สิน ทำให้เกิดสภาวะทางจิตที่ไม่ดี	3. ติดต่อฝ่ายรักษาความสะอาดและสวนสาธารณะ เขตรับผิดชอบพื้นที่บ้านพักคนงาน ให้เข้ามาเก็บขนขยะของคนงานก่อสร้างอย่างสม่ำเสมอ 4. จัดให้มีการฉีดพ่นแมลง และพาหะนำโรคภายในบ้านพักคนงาน ทุก ๆ 1 เดือน 5. จัดให้มีการตรวจสุขภาพคนงานทุก ๆ 3 เดือน/ครั้ง 6. มีกฎข้อบังคับในการเข้าพักอาศัย และจัดให้มีหัวหน้าคนงานคอยตรวจตราและควบคุมกฎระเบียบ 7. การเข้าพักบริเวณบ้านพักคนงานต้องจัดทำประวัติของคนงาน และห้ามนำบุคคลภายนอกเข้ามายังพื้นที่บ้านพักยกเว้นจะได้รับการตรวจสอบ และอนุญาตก่อน	
• *การประเมินผลกระทบจากการแพร่กระจายเชื้อโรคของคนงาน*	1. โรคระบบทางเดินหายใจ เช่น โรคภูมิแพ้ โรคหอบหืด เกิดจากการหายใจเอาสารก่อภูมิแพ้ เช่น ฝุ่นละออง ควันบุหรี่ควันของรถยนต์ เป็นต้น ที่ฟุ้งกระจายอยู่ในอากาศเข้าสู่ระบบทางเดินหายใจ จนระบบเกิดปฏิกิริยาตอบสนองต่อสารภูมิแพ้ซึ่งเป็นสาเหตุของการเกิดโรคระบบทางเดินหายใจ นอกจากนี้ สารก่อภูมิแพ้ยังกระตุ้นให้อาการของโรคกำเริบรุนแรงมากขึ้น	1. ฉีดพรมน้ำบริเวณพื้นที่บ้านพักคนงาน เพื่อลดการฟุ้งกระจายของฝุ่นละออง 2. หลีกเลี่ยงสารก่อภูมิแพ้ที่เป็นสาเหตุและสิ่งต่าง ๆ ที่จะกระตุ้นให้เกิดโรคหรืออาการกำเริบ	
	2. โรคที่หนูเป็นพาหะนำโรค เกิดจากการถูกหมัดหนูที่เป็นพาหะนำโรคกัด โดยหมัดหนูจะนำเชื้อแบคทีเรีย *Yersinia pestis* ที่เป็นสาเหตุของโรคติดต่อมาสู่คน	1. จัดเก็บมูลฝอยในที่รองรับที่ทำด้วยวัสดุแข็งแรง ใช้งานได้ดี ไม่รั่วซึม มีฝาปิดมิดชิด หรือเก็บมูลฝอยใส่ถุงดำก่อนนำไปกำจัด 2. ทำความสะอาดท่อน้ำทิ้งไม่ให้มีเศษอาหารค้างหรืออุดตัน 3. หลีกเลี่ยงการสัมผัสกับสัตว์ฟันแทะ และสัตว์อื่น ๆ โดยเฉพาะ	- ตรวจสอบถังขยะมูลฝอยให้อยู่ในสภาพดีอยู่เสมอ ถ้ามีการชำรุดต้องดำเนินการแก้ไขในทันที - ตรวจสอบรางระบายน้ำ เป็นประจำทุก 1 เดือน

กันยายน 2557.....

(นางอัญชัน ตั้งมติธรรม,นายชูเกียรติ ตั้งมติธรรม)
กรรมการผู้มีอำนาจ
บริษัท มั่นคงเคหะการ จำกัด (มหาชน)

กันยายน 2557.....

(นายสุวิทย์ วรรณประดิษฐ)
ผู้ชำนาญการด้านสิ่งแวดล้อม
บริษัท อิโคซิสเต็ม เอ็นจิเนียริ่ง คอนซัลแตนท์ จำกัด

ตารางที่ 1 (43) รายการแสดงผลกระทบสิ่งแวดล้อมที่สำคัญ มาตรการป้องกันและแก้ไขผลกระทบสิ่งแวดล้อม ช่วงก่อสร้าง

โครงการอาคารชุด ออกัส (ขอเปลี่ยนแปลงรายละเอียดโครงการ) ตั้งอยู่บริเวณซอยเจริญกรุง 80 ถนนเจริญกรุง เขตบางคอแหลม กรุงเทพมหานคร

องค์ประกอบทางสิ่งแวดล้อม	ผลกระทบต่อสิ่งแวดล้อมที่สำคัญ	มาตรการป้องกันและแก้ไขผลกระทบสิ่งแวดล้อม	มาตรการติดตามตรวจสอบผลกระทบสิ่งแวดล้อม
		อย่างยิ่ง ตัวหมัดที่อยู่อาศัยตามตัวสัตว์ในแหล่งที่เกิดโรค 4. อุดรูรั่วผนังในบ้านพักคนงานเพื่อทำลายที่อยู่อาศัยของหนู 5. กำจัดหนูด้วยวิธี วางกาวดักหนูหรือสารเคมีชนิดตายช้า โดยวางในบริเวณที่อยู่อาศัยหากิน ท่อน้ำทิ้งและในบริเวณที่มีประวัติเคยพบเห็นหนู และจัดให้มีการตรวจสอบและเก็บซากอย่างสม่ำเสมอ 6. กำจัดหนู และแหล่งเพาะพันธุ์หนู ก่อนและหลังรื้อถอนบ้านพักคนงาน ห้องน้ำ ห้องส้วม โดยวิธีดังต่อไปนี้ - ปิดล้อมบริเวณบ้านพักคนงาน โดยอุดรูต่าง ๆ ที่หนูอาจจะใช้เป็นทางหนีออกสู่ภายนอกระหว่างการรื้อถอนได้ เช่น ท่อระบายน้ำ และรูตามผนัง เป็นต้น และจัดทำทางหนีให้หนูโดยเฉพาะ เพื่อกันไว้ไปกำจัดต่อไป - กำจัดมูลฝอยที่ตกค้างอยู่บริเวณบ้านพักคนงาน โดยให้สำนักงานเขตฯ เข้ามารับไปกำจัดให้ถูกต้องตามหลักสุขาภิบาล ไม่ให้เหลือตกค้าง - สูบสิ่งปฏิกูลภายในถังบำบัดน้ำเสียสำเร็จรูป โดยสำนักงานเขตฯ นำไปกำจัดให้ถูกต้องตามหลักสุขาภิบาล และฝังกลบถังบำบัดน้ำเสียสำเร็จรูปในทันที - ทำความสะอาดพื้นที่ภายหลังการรื้อถอน และเมื่อฉีดพ่นยาแล้วเสร็จทันที	เพื่อมิให้มีการอุดตันเศษมูลฝอย เศษอาหาร ซึ่งเป็นแหล่งอาหารของหนู - ตรวจสอบรอยรั่วผนังในที่พักอาศัยเป็นประจำอยู่เสมอ
	3. โรคที่แมลงสาบเป็นพาหะนำโรค เช่น โรคระบบทางเดินอาหาร โรคระบบลำไส้ โรคท้องเสีย โรคผิวหนัง	1. ปิดฝาถังมูลฝอยให้แน่นอยู่เสมอ 2. เก็บอาหารสดและอาหารแห้งในภาชนะที่ปิดมิดชิด	- ตรวจสอบถังมูลฝอยให้อยู่ในสภาพอยู่เสมอ ถ้ามีการชำรุดต้องดำเนินการแก้ไขในทันที

กันยายน 2557.....

(นางอัญชัน ตั้งมติธรรม,นายชูเกียรติ ตั้งมติธรรม)

กรรมการผู้มีอำนาจ

บริษัท มั่นคงเคหะการ จำกัด (มหาชน)

กันยายน 2557.....

(นายสุวิทย์ วรรณประดิษฐ)

ผู้ชำนาญการด้านสิ่งแวดล้อม

บริษัท อีโคซิสเต็ม เอ็นจิเนียริ่ง คอนซัลแตนท์ จำกัด

ตารางที่ 1 (44) รายการแสดงผลกระทบสิ่งแวดล้อมที่สำคัญ มาตรการป้องกันและแก้ไขผลกระทบสิ่งแวดล้อม ช่วงก่อสร้าง

โครงการอาคารชุด ออกัส (ขอเปลี่ยนแปลงรายละเอียดโครงการ) ตั้งอยู่บริเวณซอยเจริญกรุง 80 ถนนเจริญกรุง เขตบางคอแหลม กรุงเทพมหานคร

องค์ประกอบทางสิ่งแวดล้อม	ผลกระทบต่อสิ่งแวดล้อมที่สำคัญ	มาตรการป้องกันและแก้ไขผลกระทบสิ่งแวดล้อม	มาตรการติดตามตรวจสอบผลกระทบสิ่งแวดล้อม
	และโรคตับอักเสบ เป็นต้น เกิดจากการสัมผัสหรือรับประทาน เชื้อแบคทีเรีย หนอนพยาธิเชื้อไวรัส เชื้อโปรโตซัว และเชื้อราที่ติดมากับแมลงสาบ เนื่องจากแมลงสาบชอบอยู่ตามมูลฝอยของเสีย	3. ดูแลและรักษาความสะอาดบริเวณที่พัก อย่างสม่ำเสมอ 4. จัดเจ้าหน้าที่รักษาความสะอาดห้องส้วมและห้องอาบน้ำ 5. ใช้สารเคมีที่มีความปลอดภัยฉีดพ่นภายใน และรอบบริเวณที่พักทุก 1 เดือน 6. กำจัดแมลงสาบ และแหล่งเพาะพันธุ์แมลงสาบ ก่อนและหลังรื้อถอนบ้านพักคนงานห้องน้ำ ห้องส้วม โดยวิธี ดังต่อไปนี้ - ฉีดพ่นยากำจัดแมลงสาบบริเวณบ้านพักคนงาน ห้องน้ำ ห้องส้วม ก่อนและหลังการรื้อถอนเพื่อป้องกันแมลงสาบหนีออกสู่ภายนอกระหว่างรื้อถอน โดยฉีดพ่นภายหลังเมื่อคนงานทั้งหมดย้ายออกไปหมดแล้ว - กำจัดมูลฝอยที่ตกค้างอยู่บริเวณบ้านพักคนงาน โดยให้สำนักงานเขตฯ เข้ามารับไปกำจัดให้ถูกต้องตามหลักสุขาภิบาล ไม่ให้เหลือตกค้าง - สูบสิ่งปฏิกูลภายในถังบำบัดน้ำเสียสำเร็จรูป โดยสำนักงานเขตฯ นำไปกำจัดให้ถูกต้องตามหลักสุขาภิบาล และฝังกลบถังบำบัดน้ำเสียสำเร็จรูปในทันที - ทำความสะอาดพื้นที่ภายหลังการรื้อถอน และเมื่อฉีดพ่นแล้วเสร็จทันที	- ใช้สารเคมีที่มีความปลอดภัยฉีดพ่นภายหลังรื้อถอนบ้านพักคนงาน
	4. โรคที่ยุงเป็นพาหะนำโรค - เกิดจากยุงลายที่เป็นพาหะนำโรคกัด - เกิดจากยุงก้นปล่องที่เป็นพาหะนำโรคกัด - เกิดจากยุงลายเสือที่เป็นพาหะนำโรคกัด	1. ขวดน้ำ กระป๋อง หรือภาชนะอื่นที่อาจจะเก็บขังน้ำหากไม่ใช้ให้คว่ำหรือใส่ถุง เพื่อไม่ให้มีน้ำขัง 2. ปิดปากภาชนะเก็บน้ำอย่างมิดชิด เพื่อไม่ให้ยุงเข้าไปวางไข่ 3. ติดตั้งมุ้งลวด หรือนอนในมุ้ง	- ตรวจสอบและกำจัดแหล่งเพาะพันธุ์ลูกน้ำ ยุงลายประจำสัปดาห์ละ 1 ครั้ง

กันยายน 2557.....
(นางอัญชัน ตั้งมติธรรม,นายชูเกียรติ ตั้งมติธรรม)
กรรมการผู้มีอำนาจ
บริษัท มั่นคงเคหะการ จำกัด (มหาชน)

กันยายน 2557.....
(นายสุวิทย์ วรรณประดิษฐ)
ผู้ชำนาญการด้านสิ่งแวดล้อม
บริษัท อีโคซิสเต็ม เอ็นจิเนียริ่ง คอนซัลแตนท์ จำกัด

ตารางที่ 1 (45) รายการแสดงผลกระทบสิ่งแวดล้อมที่สำคัญ มาตรการป้องกันและแก้ไขผลกระทบสิ่งแวดล้อม ช่วงก่อสร้าง

โครงการอาคารชุด ออกัส (ขอเปลี่ยนแปลงรายละเอียดโครงการ) ตั้งอยู่บริเวณซอยเจริญกรุง 80 ถนนเจริญกรุง เขตบางคอแหลม กรุงเทพมหานคร

องค์ประกอบทางสิ่งแวดล้อม	ผลกระทบต่อสิ่งแวดล้อมที่สำคัญ	มาตรการป้องกันและแก้ไขผลกระทบสิ่งแวดล้อม	มาตรการติดตามตรวจสอบผลกระทบสิ่งแวดล้อม
	- เกิดจากยุงรำคาญที่เป็นพาหะนำโรคกัด	4. สำรวจและกำจัดแหล่งลูกน้ำยุงลายบริเวณที่พักเป็นประจำ 5. จัดให้มีเจ้าหน้าที่สาธารณสุขเข้ามาฉีดพ่นยา ในกรณีที่โรคไข้เลือดออกระบาด หรือพบผู้ป่วยบริเวณที่พักอาศัย 6. เก็บทำลายเศษวัสดุต่าง ๆ เช่น ขวด ไห กระป๋อง ฯลฯ หรือคลุมให้มิดชิดเพื่อไม่ให้รองรับน้ำได้ จะช่วยกำจัดแหล่งเพาะพันธุ์ยุงได้ดี	
	5. โรคที่แมลงวันเป็นพาหะ - เกิดจากรับประทานอาหารและน้ำดื่มที่ไม่สะอาด มีแมลงวันตอม โดยแมลงวันจะตอมอุจจาระหรืออาเจียนของผู้ป่วย และนำเชื้อแพร่กระจายอยู่ในอาหารและน้ำดื่ม	1. จัดให้มีห้องส้วมที่สะอาดและถูกหลักสุขาภิบาล 2. ดื่มและใช้น้ำที่สะอาด 3. ล้างมือทุกครั้งก่อนรับประทานอาหาร และหลังจากเข้าส้วม 4. รับประทานอาหารที่ปรุงเสร็จใหม่ ห้ามรับประทานอาหารที่มีแมลงวันตอม 5. เก็บภาชนะที่ใส่อาหารให้มิดชิด ไม่ให้แมลงวันไปตอมได้ 6. ฉีดพ่นยากำจัดแมลงวันในบริเวณที่มีแมลงวันชุกชุม 7. ตรวจสุขภาพคนงานก่อนรับเข้าทำงาน 8. กำจัดแมลงวัน และแหล่งเพาะพันธุ์ ก่อนและหลังรื้อถอนบ้านพักคนงาน ห้องน้ำ ห้องส้วม โดยวิธีดังต่อไปนี้ - ฉีดพ่นยาฆ่าแมลงวันทั้งก่อน และหลังรื้อถอน โดยฉีดพ่นภายหลังเมื่อคนงานทั้งหมดย้ายออกไปหมดแล้ว - กำจัดมูลฝอยที่ตกค้างอยู่บริเวณบ้านพักคนงาน โดยให้สำนักงานเขตฯ มารับไปกำจัดให้ถูกต้องตามหลักสุขาภิบาล - สูบสิ่งปฏิกูลภายในถังบำบัดน้ำเสียสำเร็จรูป โดยสำนักงาน	- ตรวจสอบถังมูลฝอยให้อยู่ในสภาพดีอยู่เสมอ - ตรวจสอบห้องน้ำ-ห้องส้วมให้สะอาดอยู่เสมอ

กันยายน 2557.....
(นางอัญชัน ตั้งมติธรรม,นายชูเกียรติ ตั้งมติธรรม)
กรรมการผู้มีอำนาจ
บริษัท มั่นคงเคหะการ จำกัด (มหาชน)

กันยายน 2557.....
(นายสุวิทย์ วรรณประดิษฐ)
ผู้ชำนาญการด้านสิ่งแวดล้อม
บริษัท อีโคซิสเต็ม เอ็นจิเนียริ่ง คอนซัลแตนท์ จำกัด

ตารางที่ 1 (46) รายการแสดงผลกระทบสิ่งแวดล้อมที่สำคัญ มาตรการป้องกันและแก้ไขผลกระทบสิ่งแวดล้อม ช่วงก่อสร้าง

โครงการอาคารชุด ออกัส (ขอเปลี่ยนแปลงรายละเอียดโครงการ) ตั้งอยู่บริเวณซอยเจริญกรุง 80 ถนนเจริญกรุง เขตบางคอแหลม กรุงเทพมหานคร

องค์ประกอบทางสิ่งแวดล้อม	ผลกระทบต่อสิ่งแวดล้อมที่สำคัญ	มาตรการป้องกันและแก้ไขผลกระทบสิ่งแวดล้อม	มาตรการติดตามตรวจสอบผลกระทบสิ่งแวดล้อม
		เขตฯ นำไปกำจัดให้ถูกต้องตามหลักสุขาภิบาล และฝังกลบถังบำบัดน้ำเสียสำเร็จรูปในทันที - ทำความสะอาดพื้นที่ภายหลังรื้อถอนและเมื่อฉีดพ่นยาแล้วเสร็จทันที	
4.3 อาชีวอนามัยและความปลอดภัย	1. การประเมินสาเหตุการประสบอันตรายหรือเจ็บป่วยจากการทำงานเชื่อมโยงกับการดำเนินโครงการ จากข้อมูลสถิติการประสบอันตรายหรือเจ็บป่วยเนื่องจากการทำงานกรุงเทพฯ ของสำนักงานกองทุนเงินทดแทน สำนักงานประกันสังคม กระทรวงแรงงาน พื้นที่ 11 ในปี 2555 มีจำนวนทั้งสิ้น 1,636 ราย 1.1 การประเมินสาเหตุการเจ็บป่วย สาเหตุที่แรงงานประสบอันตรายมีดังนี้ - จากวัตถุหรือสิ่งของตัด/บาด/ทิ่มแทง สาเหตุมาจากการตัด เจียร กระเบื้อง การเจาะ ตอก และทุบ - วัตถุหรือสิ่งของพังทลาย/หล่นทับ สาเหตุมาจากการตกหล่นของวัสดุก่อสร้าง การขนส่งวัสดุก่อสร้าง การขนส่งคนงาน ซึ่งจะทำให้เกิดการบาดเจ็บต่อร่างกายถ้าไม่มีมาตรการการป้องกัน - วัตถุหรือสิ่งของหรือสารเคมีกระเด็นเข้าตา สาเหตุมาจาก การใช้สารเคมี ได้แก่ ทินเนอร์ แลคเกอร์ สำหรับใช้ในงานก่อสร้าง	มาตรการลดผลกระทบฯ เชิงรุก 1. ตรวจสอบส่วนประกอบและอุปกรณ์ต่าง ๆ เช่น ปั้นจั่น ลิฟต์โดยสารและขนส่งวัสดุก่อสร้าง กระเช้าแขวนไฟฟ้า นั่งร้าน ลวดสลิง และอุปกรณ์ป้องกันอันตรายส่วนบุคคล เป็นต้น เพื่อความปลอดภัยในขณะดำเนินงานก่อสร้างอย่างสม่ำเสมอ 2. จัดทำป้ายประกาศ หรือสัญญาณเตือน และให้มีเจ้าหน้าที่รักษาความปลอดภัยคอยดูแลไม่ให้ผู้ที่ไม่เกี่ยวข้องเข้ามาในบริเวณพื้นที่ก่อสร้าง เพื่อป้องกันอุบัติเหตุต่าง ๆ 3. จัดให้มีวิศวกรความปลอดภัย (Safety Engineer) หรือนักอาชีวอนามัย หรือเจ้าหน้าที่ความปลอดภัยวิชาชีพ (จป.) ประจำโครงการ เพื่อทำหน้าที่ในการอบรมชี้แจงคนงาน และกำหนดมาตรการรักษาความปลอดภัยแก่หัวหน้าคนงาน หรือจัดหาคู่มือรักษาความปลอดภัยในการก่อสร้าง พร้อมทั้งชี้แจงให้เกิดความสำนึก และเข้าใจในเรื่องความปลอดภัยได้ดียิ่งขึ้น และตรวจสอบการดำเนินการตามมาตรการลดและป้องกันผลกระทบต่อสิ่งแวดล้อมของผู้รับเหมาก่อสร้าง 4. จัดให้มีมาตรการหรือคู่มือปฏิบัติงานด้านความปลอดภัย อาชีวอนามัยและสิ่งแวดล้อมในการก่อสร้างและอบรมชี้แจงให้คนงานเข้าใจและถือปฏิบัติ	

กันยายน 2557.....

(นางอัญชัน ตั้งมติธรรม,นายชูเกียรติ ตั้งมติธรรม)
กรรมการผู้มีอำนาจ
บริษัท มั่นคงเคหะการ จำกัด (มหาชน)

กันยายน 2557.....

(นายสุวิทย์ วรรณประดิษฐ)
ผู้ชำนาญการด้านสิ่งแวดล้อม
บริษัท อีโคซิสเต็ม เอ็นจิเนียริ่ง คอนซัลแตนท์ จำกัด

ตารางที่ 1 (47) รายการแสดงผลกระทบสิ่งแวดล้อมที่สำคัญ มาตรการป้องกันและแก้ไขผลกระทบสิ่งแวดล้อม ช่วงก่อสร้าง

โครงการอาคารชุด ออกัส (ขอเปลี่ยนแปลงรายละเอียดโครงการ) ตั้งอยู่บริเวณซอยเจริญกรุง 80 ถนนเจริญกรุง เขตบางคอแหลม กรุงเทพมหานคร

องค์ประกอบทางสิ่งแวดล้อม	ผลกระทบต่อสิ่งแวดล้อมที่สำคัญ	มาตรการป้องกันและแก้ไขผลกระทบสิ่งแวดล้อม	มาตรการติดตามตรวจสอบผลกระทบสิ่งแวดล้อม
	1.2 การประเมินสาเหตุการเสียชีวิต สาเหตุที่แรงงานประสบอันตรายถึงขั้นเสียชีวิต มีดังนี้ - อุบัติเหตุจากยานพาหนะ สาเหตุจากการขนส่งวัสดุก่อสร้าง การขนส่งคนงาน - ตกจากที่สูง สาเหตุจากความประมาทในการก่อสร้าง และการตกหล่นของวัสดุก่อสร้างและความรู้เท่าไม่ถึงการณ์ - ไฟฟ้าช็อต สาเหตุจากความประมาท ไฟฟ้าลัดวงจร และการติดตั้งวงจรไฟฟ้าไม่ได้มาตรฐาน 2. การประเมินผลกระทบอาชีวอนามัยและความปลอดภัยต่อการดำเนินโครงการ แบ่งเป็นส่วนของคนงานที่อยู่ภายในโครงการ และผู้ที่อยู่ภายนอกโดยรอบโครงการ 2.1 ภายในโครงการ กิจกรรมที่มักเกิดขึ้นกับคนงานหรือเจ้าหน้าที่ในช่วงก่อสร้าง ได้แก่ ฝุ่นละออง อุบัติเหตุ เสียงดัง แสงจ้า และสารระเหยจำพวกทินเนอร์ และแลคเกอร์ 2.2 ภายนอกโครงการ กิจกรรมที่เป็นผลกระทบต่อผู้ที่อยู่ภายนอกโดยรอบโครงการ ได้แก่ ฝุ่นละออง อุบัติเหตุจากการก่อสร้าง และขนส่งวัสดุอุปกรณ์ เสียงและแรงสั่นสะเทือน การรบกวนจากคนงานก่อสร้าง การจราจร และเพลิงไหม้	5. จัดให้มีอุปกรณ์ป้องกันอันตรายส่วนบุคคลและควบคุมตรวจสอบผู้รับเหมาและคนงานก่อสร้างให้ปฏิบัติอย่างเคร่งครัด 6. จัดให้มีอุปกรณ์ป้องกันอันตรายจากการพลัดตกหล่นจากที่สูงและการพังทลาย 7. รักษาความสะอาดและจัดวางวัสดุอุปกรณ์ภายในพื้นที่ก่อสร้างอย่างมีระเบียบ เพื่อลดโอกาสการเกิดอุบัติเหตุต่าง ๆ ในระหว่างปฏิบัติงาน 8. ห้ามติดตั้ง กอง เก็บเครื่องมือ หรือขึ้นโครงสร้างใด ๆ ในที่สาธารณะผู้ดำเนินการต้องจัดให้มีที่สำหรับการดังกล่าว ภายในเขตที่ดินที่ดำเนินการก่อสร้าง 9. จัดให้มีแสงสว่าง และการระบายอากาศอย่างเพียงพอ 10. จัดทำคู่มือการใช้งาน การบำรุงดูแลรักษาอุปกรณ์ป้องกันอัคคีภัยที่มีอยู่ทั้งหมดรวมทั้งเครื่องจักรอุปกรณ์ทุกชนิดของโครงการ ตามคำแนะนำของผู้ผลิตอุปกรณ์แต่ละชนิด โดยจัดทำเป็นภาษาไทยและระบุที่ติดต่อตัวแทนจำหน่ายอุปกรณ์แต่ละชนิดไว้ด้วย เพื่อใช้เป็นคู่มือในการบำรุงดูแลรักษาต่อไป 11. เข้มงวดต่อคนงานในการดูแลด้านสุขาภิบาล เพื่อป้องกันปัญหาการก่อ/แพร่กระจายของเชื้อโรคหรือโรคติดต่อ 12. จัดหาสวัสดิการด้านสุขาภิบาลต่าง ๆ เช่น น้ำดื่ม น้ำใช้ที่สะอาด และภาชนะรองรับขยะให้เพียงพอ 13. ปฏิบัติตามกฎกระทรวงมหาดไทย เรื่องความปลอดภัยในงานก่อสร้าง รวมทั้งข้อกำหนดอื่นที่เกี่ยวข้อง	

กันยายน 2557

(นางอัญชัน ตั้งมติธรรม,นายชูเกียรติ ตั้งมติธรรม)
กรรมการผู้มีอำนาจ
บริษัท มั่นคงเคหะการ จำกัด (มหาชน)

กันยายน 2557

(นายสุวิทย์ วรรณประดิษฐ)
ผู้ชำนาญการด้านสิ่งแวดล้อม
บริษัท อีโคซิสเต็ม เอ็นจิเนียริ่ง คอนซัลแตนท์ จำกัด

ตารางที่ 1 (48) รายการแสดงผลกระทบสิ่งแวดล้อมที่สำคัญ มาตรการป้องกันและแก้ไขผลกระทบสิ่งแวดล้อม ช่วงก่อสร้าง

โครงการอาคารชุด ออกัส (ขอเปลี่ยนแปลงรายละเอียดโครงการ) ตั้งอยู่บริเวณซอยเจริญกรุง 80 ถนนเจริญกรุง เขตบางคอแหลม กรุงเทพมหานคร

องค์ประกอบทางสิ่งแวดล้อม	ผลกระทบต่อสิ่งแวดล้อมที่สำคัญ	มาตรการป้องกันและแก้ไขผลกระทบสิ่งแวดล้อม	มาตรการติดตามตรวจสอบผลกระทบสิ่งแวดล้อม
		14. ในการประกอบ การทดสอบ การใช้ การซ่อมบำรุง และการตรวจสอบทาวเวอร์เครน หรืออุปกรณ์อื่นที่นำมาใช้กับทาวเวอร์เครน ต้องปฏิบัติตามรายละเอียดคุณลักษณะหรือคู่มือการใช้งานที่ผู้ผลิตกำหนดไว้อย่างเคร่งครัด 15. ติดตั้งถังดับเพลิงเคมีในสถานที่ก่อสร้างบริเวณที่อาจเกิดเพลิงไหม้ได้ง่ายอย่างน้อยจะต้องมีถังดับเพลิง 2 ถัง/ชั้น โดยเฉพาะในช่วงการตกแต่งอาคาร ซึ่งมีสารไวไฟอย่างน้อยจะต้องมีถังดับเพลิง 2 ถัง/ชั้น และบ้านพักคนงานอย่างน้อย 6 ถัง มาตรการลดผลกระทบฯ เชิงรับ 1. จัดให้มีการชดเชยค่าเสียหาย กรณีที่ผู้พักอาศัยข้างเคียงโครงการตลอดจนผู้ที่สัญจรไปมาได้รับความเสียหายทั้งร่างกายและทรัพย์สิน จากการก่อสร้างโครงการ 2. จัดให้มีการบันทึกสถิติการเกิดอุบัติเหตุ และปัญหาด้านสุขภาพของคนงานก่อสร้าง เมื่อเกิดอุบัติเหตุต่อคนงานก่อสร้าง และผู้ที่พักอาศัยข้างเคียงโครงการ เพื่อหามาตรการป้องกันและแก้ไขผลกระทบโดยทันที เพื่อป้องกันการเกิดอุบัติเหตุซ้ำ 3. จัดให้มีเครื่องมือปฐมพยาบาลเบื้องต้น พร้อมทั้งจัดเตรียมรถส่งผู้บาดเจ็บเมื่อเกิดอุบัติเหตุรุนแรง หรือกรณีฉุกเฉิน	
4.4 การศึกษา	จากการสำรวจสถานศึกษาที่อยู่ใกล้เคียงกับพื้นที่โครงการ ในรัศมี 1,000 เมตร พบว่ามีจำนวน 7 แห่ง คือ 1) โรงเรียนวัดลาดบัวขาว ตั้งอยู่เลขที่ 650 ซอยเจริญกรุง 80 เขตบางคอแหลม แขวงบางคอแหลม กรุงเทพมหานคร เปิดสอนระดับชั้น	- ปฏิบัติตามมาตรการป้องกันด้านดินและการชะล้างพังทลาย คุณภาพอากาศ เสียงและการสั่นสะเทือน การจราจร การระบายน้ำ การป้องกันน้ำท่วม อาชีวอนามัย และความปลอดภัยสาธารณะ	การตรวจวัดความเข้มข้นของฝุ่นละออง 1. ตรวจวัดบริเวณทิศใต้ของโครงการ (ภาพที่ 8) ดัชนีที่ต้องติดตามตรวจสอบ ช่วงที่ 1 ช่วงทำฐานราก

กันยายน 2557.....

(นางอัญชัน ตั้งมติธรรม,นายชูเกียรติ ตั้งมติธรรม)
กรรมการผู้มีอำนาจ
บริษัท มั่นคงเคหะการ จำกัด (มหาชน)

กันยายน 2557.....

(นายสุวิทย์ วรรณประดิษฐ)
ผู้ชำนาญการด้านสิ่งแวดล้อม
บริษัท อีโคซิสเต็ม เอ็นจิเนียริ่ง คอนซัลแตนท์ จำกัด

ตารางที่ 1 (49) รายการแสดงผลกระทบสิ่งแวดล้อมที่สำคัญ มาตรการป้องกันและแก้ไขผลกระทบสิ่งแวดล้อม ช่วงก่อสร้าง

โครงการอาคารชุด ออกัส (ขอเปลี่ยนแปลงรายละเอียดโครงการ) ตั้งอยู่บริเวณซอยเจริญกรุง 80 ถนนเจริญกรุง เขตบางคอแหลม กรุงเทพมหานคร

องค์ประกอบทางสิ่งแวดล้อม	ผลกระทบต่อสิ่งแวดล้อมที่สำคัญ	มาตรการป้องกันและแก้ไขผลกระทบสิ่งแวดล้อม	มาตรการติดตามตรวจสอบผลกระทบสิ่งแวดล้อม
	ประถมศึกษาปีที่ 1-6 มีนักเรียนทั้งหมด 350 คน และเจ้าหน้าที่ทั้งหมด 25 คน ตั้งอยู่ทางทิศเหนือห่างจากพื้นที่โครงการประมาณ 135 เมตร 2) โรงเรียนศาสนศึกษาบางอุทิศ ตั้งอยู่ที่ 2541 ถนนเจริญกรุง แขวงวัดพระยาไกร เขตบางคอแหลม สังกัดสำนักงานคณะกรรมการการศึกษาขั้นพื้นฐาน เปิดสอนในระดับชั้นอนุบาล-ประถมศึกษาปีที่ 6 มีนักเรียนทั้งหมด 922 คน และมีเจ้าหน้าที่ทั้งหมด 63 คน อยู่ทางทิศตะวันออก ห่างจากพื้นที่โครงการประมาณ 780 เมตร 3) โรงเรียนวัดบางน้ำชน ตั้งอยู่ที่ 24 ถนนเจริญนคร แขวงสำเหร่ เขตธนบุรี เปิดสอนในระดับชั้นอนุบาล-ประถมศึกษาปีที่ 6 มีบุคคลากรทั้งหมด 12 คน และมีนักเรียนทั้งหมด 62 คน อยู่ทางทิศตะวันตกเฉียงเหนือ ห่างจากพื้นที่โครงการประมาณ 790 เมตร 4) โรงเรียนวัดจันทร์ใน ตั้งอยู่ที่ซอยประดู่ 1 ถนนเจริญกรุง แขวงบางโคล่ เขตบางคอแหลม เปิดสอนระดับชั้นอนุบาล-ประถมศึกษาปีที่ 6 มีนักเรียนทั้งหมด 500 คน และมีบุคคลากร 31 คน อยู่ทางทิศตะวันออกเฉียงใต้ ห่างจากพื้นที่โครงการประมาณ 796 เมตร 5) โรงเรียนวัดบุคคโล ตั้งอยู่ที่ 349 ถนน		- ตรวจวัด TSP, PM-10, ความเร็วลม และทิศทางลม 24 ชม. ทุกวัน - ตรวจวัด CO, HC, NO_x, SO_x เดือนละ 1 ครั้ง ช่วงที่ 2 เมื่องานฐานรากแล้วเสร็จ - ตรวจวัด TSP, PM-10, CO, HC, SO_2 NO_2, ความเร็วลม และทิศทางลม เดือนละ 1 ครั้ง วัดต่อเนื่อง 3 วัน ตลอดระยะเวลาก่อสร้าง 2. ตรวจวัดบริเวณโรงเรียนวัดลาดบัวขาว (ภาพที่ 8(1)) 6 เดือน/ครั้ง ดัชนีที่ต้องติดตามตรวจสอบ - TSP และ PM-10 24 ชม. 3 วันต่อเนื่อง - ความเร็วลมและทิศทางลม 3 วันต่อเนื่อง ความถี่ในการตรวจสอบ - 6 เดือน/ครั้ง ตลอดระยะเวลาการก่อสร้าง 2) ตรวจสอบความคงทนแข็งแรง และไม่ให้มีการฉีกขาดของผ้าใบตลอดระยะเวลาการก่อสร้าง 3) จัดให้มีเจ้าหน้าที่รับเรื่องร้องเรียนที่อาจเกิดจากการก่อสร้าง หากพบว่ามีเรื่องร้องเรียนต้องจัดเจ้าหน้าที่เข้าตรวจสอบ และแก้ไขปัญหาที่ตรวจพบโดยทันที การตรวจวัดเสียง

กันยายน 2557.....

(นางอัญชัน ตั้งมติธรรม,นายชูเกียรติ ตั้งมติธรรม)

กรรมการผู้มีอำนาจ

บริษัท มั่นคงเคหะการ จำกัด (มหาชน)

กันยายน 2557.....

(นายสุวิทย์ วรรณประดิษฐ)

ผู้ชำนาญการด้านสิ่งแวดล้อม

บริษัท อีโคซิสเต็ม เอ็นจิเนียริ่ง คอนซัลแตนท์ จำกัด

ตารางที่ 1 (50) รายการแสดงผลกระทบสิ่งแวดล้อมที่สำคัญ มาตรการป้องกันและแก้ไขผลกระทบสิ่งแวดล้อม ช่วงก่อสร้าง

โครงการอาคารชุด ออกัส (ขอเปลี่ยนแปลงรายละเอียดโครงการ) ตั้งอยู่บริเวณซอยเจริญกรุง 80 ถนนเจริญกรุง เขตบางคอแหลม กรุงเทพมหานคร

องค์ประกอบทางสิ่งแวดล้อม	ผลกระทบต่อสิ่งแวดล้อมที่สำคัญ	มาตรการป้องกันและแก้ไขผลกระทบสิ่งแวดล้อม	มาตรการติดตามตรวจสอบผลกระทบสิ่งแวดล้อม
	เจริญนคร 63 แขวงดาวคะนอง เขตธนบุรี เปิดสอนระดับชั้นอนุบาล-ประถมศึกษาปีที่ 6 มีนักเรียนทั้งหมด 346 คน และมีบุคคลากร 27 คน อยู่ทางทิศตะวันตก ห่างจากพื้นที่โครงการประมาณ 812 เมตร 6) โรงเรียนวัดดาวคนอง ตั้งอยู่ระหว่างวัดดาวคนอง และวัดกลางดาวคะนอง ถนนเจริญนคร 65 แขวงดาวคะนอง เขตธนบุรี ซึ่งอยู่ในที่ดินของวัดดาวคนอง เปิดสอนในระดับชั้น ประถมศึกษาปีที่ 1-6 มีนักเรียน 453 คน บุคคลากรในโรงเรียนรวม 27 คน อยู่ทางทิศตะวันตกเฉียงใต้ ห่างจากพื้นที่โครงการประมาณ 892 เมตร 7) โรงเรียนมัธยมวัดดาวคนอง ตั้งอยู่ที่ 162 ซอยเจริญนคร แขวงดาวคะนอง เขตธนบุรี สังกัดกองมัธยมการศึกษากรมสามัญศึกษากระทรวงศึกษาธิการ เปิดสอนในระดับชั้นมัธยมศึกษาปีที่ 1-6 อยู่ทางทิศตะวันตกเฉียงใต้ ห่างจากพื้นที่โครงการประมาณ 946 เมตร กิจกรรมการก่อสร้าง ตั้งแต่ขั้นตอนการทำฐานรากและขึ้นโครงสร้างอาคาร ก่อให้เกิดผลกระทบด้านฝุ่นละออง เสียง แรงสั่นสะเทือน อุบัติเหตุจากการก่อสร้าง การจราจร และคนงานก่อสร้าง ต่อพื้นที่ดังกล่าว โดยโรงเรียนที่อยู่ใกล้ที่สุดคือ โรงเรียนวัดลาดบัวขาว ห่างจาก		1. จุดตรวจวัดที่ 1 - บริเวณทิศใต้ของโครงการ 2. จุดตรวจวัดที่ 2 - บริเวณโรงเรียนวัดลาดบัวขาว ดัชนีคุณภาพเสียงที่ต้องติดตามตรวจสอบ - Leq 24 hr, Lmax, L90 24 ชั่วโมง เป็นเวลา 1 วันต่อเนื่อง ความถี่ในการตรวจสอบ - ตรวจวัดความดังของเสียงทุกวัน ช่วงทำฐานรากและรายงานผลการตรวจวัดสัปดาห์ละ 1 ครั้ง หลังจากทำฐานรากแล้วเสร็จตรวจวัดทุก 1 เดือน ตลอดระยะเวลาการก่อสร้าง ด้วยการติดตั้งเครื่องวัดเสียง การตรวจวัดระดับแรงสั่นสะเทือน 1. จุดตรวจวัดที่ 1 - บริเวณทิศตะวันตกของโครงการ 2. จุดตรวจวัดที่ 2 - บริเวณโรงเรียนวัดลาดบัวขาว ดัชนีตรวจวัดแรงสั่นสะเทือนที่ติดตามตรวจสอบ - PPV, Hz เป็นเวลา 1 วันต่อเนื่อง

กันยายน 2557.....
(นางอัญชัน ตั้งมติธรรม,นายชูเกียรติ ตั้งมติธรรม)
กรรมการผู้มีอำนาจ
บริษัท มั่นคงเคหะการ จำกัด (มหาชน)

กันยายน 2557.....
(นายสุวิทย์ วรรณประดิษฐ)
ผู้ชำนาญการด้านสิ่งแวดล้อม
บริษัท อีโคซิสเต็ม เอ็นจิเนียริ่ง คอนซัลแตนท์ จำกัด

ตารางที่ 1 (51) รายการแสดงผลกระทบสิ่งแวดล้อมที่สำคัญ มาตรการป้องกันและแก้ไขผลกระทบสิ่งแวดล้อม ช่วงก่อสร้าง

โครงการอาคารชุด ออกัส (ขอเปลี่ยนแปลงรายละเอียดโครงการ) ตั้งอยู่บริเวณซอยเจริญกรุง 80 ถนนเจริญกรุง เขตบางคอแหลม กรุงเทพมหานคร

องค์ประกอบทางสิ่งแวดล้อม	ผลกระทบต่อสิ่งแวดล้อมที่สำคัญ	มาตรการป้องกันและแก้ไขผลกระทบสิ่งแวดล้อม	มาตรการติดตามตรวจสอบผลกระทบสิ่งแวดล้อม
	พื้นที่โครงการ 135 เมตร ทางทิศเหนือ โครงการจึงกำหนดให้โรงเรียนวัดลาดบัวขาว เป็นจุดตรวจติดตามคุณภาพอากาศ และเสียง จุดที่ 2 เพื่อติดตาม ป้องกันและแก้ไข ผลกระทบที่อาจเกิดขึ้นต่อไป		ความถี่ในการตรวจสอบ - ตรวจวัดแรงสั่นสะเทือนทุกวันที่มีการทำฐานรากและรายงานผลการตรวจวัดสัปดาห์ละ 1 ครั้ง หลังจากงานฐานรากแล้วเสร็จจะตรวจวัดทุก 1 เดือน ตลอดระยะเวลาการก่อสร้าง ด้วยการติดตั้งเครื่องวัดแรงสั่นสะเทือน - จัดให้มีเจ้าหน้าที่รับเรื่องร้องเรียนที่อาจเกิดจากการก่อสร้าง หากพบว่ามีเรื่องร้องเรียน ต้องจัดเจ้าหน้าที่เข้าตรวจสอบ และแก้ไขปัญหาที่พบโดยทันที
4.5 ศาสนา	- ในรัศมี 1,000 เมตร โดยรอบโครงการ พบศาสนสถาน 13 แห่ง คือ 1) วัดลาดบัวขาว ตั้งอยู่ที่ 650 ซอยเจริญกรุง 80 เขตบางคอแหลม แขวงบางคอแหลม วัดลาดบัวขาวก่อตั้งเมื่อปีพุทธศักราช 2310 ได้รับวิสุงคามสีมา (เขตที่ได้พระราชทานแก่สงฆ์เพื่อใช้เป็นที่ทำสังฆกรรม)เมื่อปีพุทธศักราช 2367 มีปูชนียสถานและปูชนียวัตถุสำคัญ เช่น ศาลาการเปรียญ สวนป่าลานธรรม และพระอุโบสถ อยู่ทางทิศเหนือห่างจากพื้นที่โครงการประมาณ 135 เมตร 2) มัสยิดอัสสละฟียะฮ์ ตั้งอยู่ที่ 2827 ถนนเจริญกรุง แขวงบางคอแหลม เขตบางคอแหลม	- ปฏิบัติตามมาตรการป้องกันด้านดินและการชะล้างพังทลาย คุณภาพอากาศ เสียงและการสั่นสะเทือน การจราจร การระบายน้ำ การป้องกันน้ำท่วม อาชีวอนามัย และความปลอดภัยสาธารณะ	

กันยายน 2557.....
(นางอัญชัน ตั้งมติธรรม,นายชูเกียรติ ตั้งมติธรรม)
กรรมการผู้มีอำนาจ
บริษัท มั่นคงเคหะการ จำกัด (มหาชน)

กันยายน 2557.....
(นายสุวิทย์ วรรณประดิษฐ)
ผู้ชำนาญการด้านสิ่งแวดล้อม
บริษัท อีโคซิสเต็ม เอ็นจิเนียริ่ง คอนซัลแตนท์ จำกัด

ตารางที่ 1 (52) รายการแสดงผลกระทบสิ่งแวดล้อมที่สำคัญ มาตรการป้องกันและแก้ไขผลกระทบสิ่งแวดล้อม ช่วงก่อสร้าง

โครงการอาคารชุด ออกัส (ขอเปลี่ยนแปลงรายละเอียดโครงการ) ตั้งอยู่บริเวณซอยเจริญกรุง 80 ถนนเจริญกรุง เขตบางคอแหลม กรุงเทพมหานคร

องค์ประกอบทางสิ่งแวดล้อม	ผลกระทบต่อสิ่งแวดล้อมที่สำคัญ	มาตรการป้องกันและแก้ไขผลกระทบสิ่งแวดล้อม	มาตรการติดตามตรวจสอบผลกระทบสิ่งแวดล้อม
	มัสยิดอัสสละฟียะฮ์สร้างก่อน พ.ศ. 2450 ไม่นาน เป็นแหล่งรวมชาวมุสลิมที่ขยายตัวมาจากชุมชนแถบมัสยิดอัลอะติ๊ก หรือสุเหร่าเก่าชาวมุสลิมอัสสละฟียะฮ์อาศัยอยู่บริเวณถนนตกตั้งแต่ตรอกหมอไปจนถึงริมแม่น้ำเจ้าพระยา เรียกตัวเองว่า"มุสลิมบ้านแม่น้ำ" มีบรรพบุรุษเป็นชาวปัตตานี ไทรบุรี (กะดัะ) รัฐกลันตัน อยู่ทางทิศตะวันออกเฉียงเหนือ ห่างจากพื้นที่โครงการประมาณ 135 เมตร 3) คริสตจักรมายัน ตั้งอยู่ที่ 5 ซอยเจริญกรุง 80 แขวงบางคอแหลม เขตบางคอแหลม ประกอบด้วยอาคารหลังคาสูงคล้ายโกดังสินค้า มีพื้นที่ประมาณ 200 ตารางวา มีกิจกรรมทางศาสนาวันอาทิตย์ 09.00- 12.00 น.อยู่ทางทิศตะวันออก ห่างจากโครงการประมาณ 182 เมตร 4) คริสตจักรเจริญกรุงไมตรีจิต ตั้งอยู่ที่ 2823/1 ถนนเจริญกรุง เขตบางคอแหลม ผู้รับใช้พระเจ้า อ. ชาติ ภัทรประภากร มีกิจกรรมทางศาสนาวันอาทิตย์ 09.00- 12.00 น. อยู่ทางทิศตะวันออกเฉียงใต้ ห่างจากพื้นที่โครงการประมาณ 206 เมตร 5) คริสตจักรซีโอน ตั้งอยู่ที่ 197 ซอยเจริญกรุง 109 ถนนเจริญกรุง แขวงบางคอแหลม เขตบางคอแหลม คริสตจักรซีโอน เกิดจากการรวมตัว		

กันยายน 2557.....

(นางอัญชัน ตั้งมติธรรม,นายชูเกียรติ ตั้งมติธรรม)

กรรมการผู้มีอำนาจ

บริษัท มั่นคงเคหะการ จำกัด (มหาชน)

กันยายน 2557.....

(นายสุวิทย์ วรรณประดิษฐ)

ผู้ชำนาญการด้านสิ่งแวดล้อม

บริษัท อีโคซิสเต็ม เอ็นจิเนียริ่ง คอนซัลแตนท์ จำกัด

ตารางที่ 1 (53) รายการแสดงผลกระทบสิ่งแวดล้อมที่สำคัญ มาตรการป้องกันและแก้ไขผลกระทบสิ่งแวดล้อม ช่วงก่อสร้าง

โครงการอาคารชุด ออกัส (ขอเปลี่ยนแปลงรายละเอียดโครงการ) ตั้งอยู่บริเวณซอยเจริญกรุง 80 ถนนเจริญกรุง เขตบางคอแหลม กรุงเทพมหานคร

องค์ประกอบทางสิ่งแวดล้อม	ผลกระทบต่อสิ่งแวดล้อมที่สำคัญ	มาตรการป้องกันและแก้ไขผลกระทบสิ่งแวดล้อม	มาตรการติดตามตรวจสอบผลกระทบสิ่งแวดล้อม
	กันของพี่น้องคริสเตียนชาวจีนประมาณ 130 กว่าท่าน (40 ครอบครัว) ซึ่งมีนิมิตร่วมกันที่จะถวายชีวิตเพื่อพระคริสต์และประกาศถึงพระมหากรุณาธิคุณแห่งการทรงไถ่ของพระองค์คริสตจักรซีโอนอยู่ทางทิศใต้ ห่างจากพื้นที่โครงการประมาณ 465 เมตร 6) คริสตจักรสำเหร่ ตั้งอยู่ที่ 37 ซอยเจริญนคร 59 ถนนเจริญนคร แขวงบุคคโล เขตธนบุรี คริสตจักรที่ 1 สำเหร่ ภาคที่ 6 แห่งสภาคริสตจักรในประเทศไทยเป็นคริสตจักรโปรเตสแตนท์แห่งแรกของมิชชันนารีคณะอเมริกันเพรสไบทีเรียน มิชชัน (The American Presbyterian Mission) ซึ่งมิชชันนารีคณะนี้ได้เริ่มวางรากฐานการเผยแพร่คริสต์ศาสนาในประเทศไทยตั้งแต่สมัยพระบาทสมเด็จพระนั่งเกล้าเจ้าอยู่หัว อยู่ทางทิศเหนือห่างจากพื้นที่โครงการประมาณ 675 เมตร 7) มัสยิดบางอุทิศ ตั้งอยู่ที่ 2541 แขวงวัดพระยาไกร เขตบางคอแหลม มุสลิมที่นี่เป็นพวกเดียวกับมัสยิดอัลอะติ๊ก ที่ถูกกวาดเข้ามาทั้งครัวพร้อมพระยาตานี ทางการจัดสรรให้ตั้งบ้านเรือนอยู่ตั้งแต่ช่วงวัดพระยาไกรไปจนถึงถนนตก ระยะแรกใช้มัสยิดอัลอะติ๊กเป็นที่ประกอบพิธีกรรมร่วมกัน ต่อมามีข้อขัดแย้งในหลักศาสนา เวลานั้นมีสตรี		

กันยายน 2557.....
(นางอัญชัน ตั้งมติธรรม,นายชูเกียรติ ตั้งมติธรรม)
กรรมการผู้มีอำนาจ
บริษัท มั่นคงเคหะการ จำกัด (มหาชน)

กันยายน 2557.....
(นายสุวิทย์ วรรณประดิษฐ)
ผู้ชำนาญการด้านสิ่งแวดล้อม
บริษัท อีโคซิสเต็ม เอ็นจิเนียริ่ง คอนซัลแตนท์ จำกัด

ตารางที่ 1 (54) รายการแสดงผลกระทบสิ่งแวดล้อมที่สำคัญ มาตรการป้องกันและแก้ไขผลกระทบสิ่งแวดล้อม ช่วงก่อสร้าง

โครงการอาคารชุด ออกัส (ขอเปลี่ยนแปลงรายละเอียดโครงการ) ตั้งอยู่บริเวณซอยเจริญกรุง 80 ถนนเจริญกรุง เขตบางคอแหลม กรุงเทพมหานคร

องค์ประกอบทางสิ่งแวดล้อม	ผลกระทบต่อสิ่งแวดล้อมที่สำคัญ	มาตรการป้องกันและแก้ไขผลกระทบสิ่งแวดล้อม	มาตรการติดตามตรวจสอบผลกระทบสิ่งแวดล้อม
	มุสลิมนางหนึ่งชื่อแม่บาง ได้ซื้อที่บริเวณที่เป็นพื้นที่มัสยิดบางอุทิศปัจจุบัน สร้างมัสยิดอุทิศให้ในปี พ.ศ. 2458 อยู่ทางทิศตะวันออกเฉียงเหนือห่างจากพื้นที่โครงการประมาณ 745 เมตร 8) วัดบางน้ำชน ตั้งอยู่ที่ 3/7 เจริญนคร แขวงบุคคโล เขตธนบุรี สร้างขึ้นในสมัยกรุงศรีอยุธยาตอนปลาย พระอุโบสถซึ่งเป็นรูปทรงในสมัยกรุงศรีอยุธยาที่นิยมสร้าง เพราะในสมัยนั้นจะใช้อิฐก้อนใหญ่ ในการก่อสร้างพระอุโบสถจะสร้างวิหารติดกันรูปทรงโบสถ์ชั้นเดียวมีพะไลยื่นหน้ายื่นหลังและมีวิหารคู่กับโบส พระพุทธรูปในพระอุโบสถ์นั้น เป็นปูนปั้น มีไม้สักเป็นแกนลำตัวและที่แขนแต่องค์พระพักตร์ เป็นลักษณะพระสุโขทัย สมัยโบราณนั้นนิยมการสร้างพระพุทธรูปเป็นปูน ส่วนกำแพงผนังโบสถ์ก่อด้วยอิฐก้อนใหญ่ ไม่มีเหล็ก ไม่มีเสา จึงได้ว่าเป็นวัดเก่าแก่ประมาณ 200 ปี อยู่ทางทิศตะวันตกเฉียงเหนือห่างจากพื้นที่โครงการประมาณ 790 เมตร 9) วัดจันทร์ใน ตั้งอยู่ที่ 449 ซอยประดู่ 1 เจริญกรุง แขวงบางโคล่ เขตบางคอแหลม บริเวณคลองวัดจันทร์ ใกล้กับโรงเรียนวัดจันทร์ใน ภายในวัดมีพระสงฆ์จำวัดอยู่ ประมาณ 20 รูป อยู่ทางทิศตะวันออกเฉียงใต้ ห่างจากพื้นที่โครงการ		

กันยายน 2557.....
(นางอัญชัน ตั้งมติธรรม,นายชูเกียรติ ตั้งมติธรรม)
กรรมการผู้มีอำนาจ
บริษัท มั่นคงเคหะการ จำกัด (มหาชน)

กันยายน 2557.....
(นายสุวิทย์ วรรณประดิษฐ)
ผู้ชำนาญการด้านสิ่งแวดล้อม
บริษัท อีโคซิสเต็ม เอ็นจิเนียริ่ง คอนซัลแตนท์ จำกัด

ตารางที่ 1 (55) รายการแสดงผลกระทบสิ่งแวดล้อมที่สำคัญ มาตรการป้องกันและแก้ไขผลกระทบสิ่งแวดล้อม ช่วงก่อสร้าง

โครงการอาคารชุด ออกัส (ขอเปลี่ยนแปลงรายละเอียดโครงการ) ตั้งอยู่บริเวณซอยเจริญกรุง 80 ถนนเจริญกรุง เขตบางคอแหลม กรุงเทพมหานคร

องค์ประกอบทางสิ่งแวดล้อม	ผลกระทบต่อสิ่งแวดล้อมที่สำคัญ	มาตรการป้องกันและแก้ไขผลกระทบสิ่งแวดล้อม	มาตรการติดตามตรวจสอบผลกระทบสิ่งแวดล้อม
	ประมาณ 796 เมตร 10) วัดบุคคโล ตั้งอยู่ที่ 142 ถนนเจริญนคร ซอย 63 แขวงบุคคโล เขตธนบุรี สังกัดคณะสงฆ์มหานิกาย บริเวณวัดตั้งอยู่บนเนื้อที่ 7 ไร่ นับเป็นวัดเก่าแก่มีคุณค่าทางพระพุทธศาสนา อายุกว่า 237 ปี เป็นวัดที่สร้างขึ้นในสมัยกรุงศรีอยุธยา ประมาณปี พ.ศ. 2310 ไม่ปรากฏนามผู้สร้างวัด ตั้งอยู่ทางทิศตะวันตก ห่างจากพื้นที่โครงการประมาณ 720 เมตร 11) วัดกลางดาวคนอง ตั้งอยู่ที่ 219 เจริญนคร 65 เขตธนบุรี สังกัดคณะสงฆ์มหานิกาย มีที่ดินตั้งวัดเนื้อที่ 5 ไร่ 1 งาน 49 ตารางวา พื้นที่ตั้งวัดทางทิศใต้ ติดต่อกับคลองบ้านกลาง ซึ่งเป็นที่ตั้งของหมู่บ้านชาวมอญในอดีต วัดกลางดาวคนองสร้างขึ้นประมาณ พ.ศ.2420 สมัยรัชกาลที่ 5 โดยสันนิษฐานจากเหรียญเงินและเหรียญทองที่ใช้ในสมัยนั้น ซึ่งค้นพบที่อุโบสถ วิหารและเจดีย์ วัดกลางดาวคนอง ได้รับพระราชทานวิสุงคามสีมาประมาณ พ.ศ.2425 เขตวิสุงคามสีมากว้าง 8 เมตร ยาว 12 เมตร อยู่ทางทิศตะวันตกเฉียงใต้ ห่างจากพื้นที่โครงการประมาณ 830 เมตร 12) วัดดาวคะนอง ตั้งอยู่ที่ 776 ถนนเจริญนคร		

กันยายน 2557.....
(นางอัญชัน ตั้งมติธรรม,นายชูเกียรติ ตั้งมติธรรม)
กรรมการผู้มีอำนาจ
บริษัท มั่นคงเคหะการ จำกัด (มหาชน)

กันยายน 2557.....
(นายสุวิทย์ วรรณประดิษฐ)
ผู้ชำนาญการด้านสิ่งแวดล้อม
บริษัท อีโคซิสเต็ม เอ็นจิเนียริ่ง คอนซัลแตนท์ จำกัด

ตารางที่ 1 (56) รายการแสดงผลกระทบสิ่งแวดล้อมที่สำคัญ มาตรการป้องกันและแก้ไขผลกระทบสิ่งแวดล้อม ช่วงก่อสร้าง

โครงการอาคารชุด ออกัส (ขอเปลี่ยนแปลงรายละเอียดโครงการ) ตั้งอยู่บริเวณซอยเจริญกรุง 80 ถนนเจริญกรุง เขตบางคอแหลม กรุงเทพมหานคร

องค์ประกอบทางสิ่งแวดล้อม	ผลกระทบต่อสิ่งแวดล้อมที่สำคัญ	มาตรการป้องกันและแก้ไขผลกระทบสิ่งแวดล้อม	มาตรการติดตามตรวจสอบผลกระทบสิ่งแวดล้อม
	แขวงดาวคะนอง เขตธนบุรี วัดดาวคนอง เป็นที่สร้างเมื่อประมาณ พ.ศ. 2310 ปลายสมัยอยุธยา ไม่ปรากฏนามผู้สร้างวัด ได้รับพระราชทานวิสุงคามสีมาเมื่อประมาณ พ.ศ.2320 ทางวัดได้เปิดสอนพระปริยัติธรรมมาตั้งแต่ พ.ศ. 2473 ขณะนี้มีนักเรียนธรรมที่เป็นพระภิกษุ 20 รูป สามเณร 20 รูป นักเรียนบาลีพระภิกษุ 11 รูป สามเณร 40 รูปอยู่ทางทิศตะวันตกเฉียงใต้ ห่างจากพื้นที่โครงการประมาณ 882 เมตร กิจกรรมการก่อสร้าง ตั้งแต่ขั้นตอนการปรับถม การทำฐานราก และการขึ้นโครงสร้างอาคาร อาจก่อให้เกิดผลกระทบด้านฝุ่นละออง เสียง แรงสั่นสะเทือน อุบัติเหตุจากการก่อสร้าง การจราจร และคนงานก่อสร้าง ต่อพื้นที่ดังกล่าวได้ในระดับที่อาจส่งผลกระทบต่อการประกอบกิจกรรมทางศาสนาของพื้นที่ดังกล่าว โดยเฉพาะ วัดลาดบัวขาว ซึ่งห่างจากพื้นที่โครงการ 135 เมตร ทางทิศเหนือ		
4.6 ความปลอดภัยสาธารณะ	- การก่อสร้างที่ขาดความระมัดระวังมักทำให้เกิดอุบัติเหตุกับผู้ปฏิบัติงานเอง และบุคคลอื่นที่อยู่ใกล้เป็นผลทำให้เกิดการบาดเจ็บทั้งอาการเล็กน้อย จนกระทั่งรุนแรงถึงเสียชีวิตได้ ตลอดจนเป็นสาเหตุทำให้เกิดอัคคีภัยทั้งภายในโครงการและพื้นที่ข้างเคียง	1. จัดให้มีการประกันภัยอุบัติเหตุจากการก่อสร้าง เท่ากับระยะเวลาการก่อสร้างโครงการ โดยครอบคลุมถึงบุคลากรในบริเวณพื้นที่ก่อสร้างทั้งหมด รวมถึงประชาชนผู้สัญจรและบ้านเรือนอาคารใกล้เคียงโครงการทั้งหมดทั้งชีวิตและทรัพย์สิน 2. การประชาสัมพันธ์การก่อสร้างโครงการกับบ้านเรือนที่อยู่ใกล้เคียงโครงการ โดยการพบปะพูดคุยอย่างสม่ำเสมอ เพื่อสร้างความเข้าใจอันดีและรับฟังความคิดเห็นและความเดือดร้อน	

ตารางที่ 1 (57) รายการแสดงผลกระทบสิ่งแวดล้อมที่สำคัญ มาตรการป้องกันและแก้ไขผลกระทบสิ่งแวดล้อม ช่วงก่อสร้าง

โครงการอาคารชุด ออกัส (ขอเปลี่ยนแปลงรายละเอียดโครงการ) ตั้งอยู่บริเวณซอยเจริญกรุง 80 ถนนเจริญกรุง เขตบางคอแหลม กรุงเทพมหานคร

องค์ประกอบทางสิ่งแวดล้อม	ผลกระทบต่อสิ่งแวดล้อมที่สำคัญ	มาตรการป้องกันและแก้ไขผลกระทบสิ่งแวดล้อม	มาตรการติดตามตรวจสอบผลกระทบสิ่งแวดล้อม
		รำคาญที่มีผลกระทบมาจากการก่อสร้างของโครงการเพื่อนำมาปรับปรุงแก้ไขโดยเร่งด่วนต่อไป 3. การก่อสร้างในทุกขั้นตอนจะต้องมีวิศวกรที่เกี่ยวข้องที่มีความชำนาญ และมีประสบการณ์สูงคอยควบคุมดูแลการก่อสร้างอย่างใกล้ชิดตลอดเวลาเพื่อให้การก่อสร้างเป็นไปตามหลักวิศวกรรม และปลอดภัยต่อคนงานและชุมชนใกล้เคียง 4. จัดให้มีหัวหน้าคนงาน 1 คน และผู้ช่วยหัวหน้าอย่างน้อยสัดส่วน 1 คน : คนงาน 40 คน คอยควบคุมดูแลความประพฤติของคนงานอย่างเข้มงวด พร้อมกับให้ผู้รับเหมาก่อสร้างจัดทำประวัติของคนงานก่อสร้างทุกคนและต้องใช้แรงงานที่ถูกต้องตามกฎหมายเท่านั้น 5. จัดให้มีหัวหน้าคนงานหรือผู้ควบคุมดูแลความประพฤติของคนงานอย่างเข้มงวด ถ้าหากคนงานมีการกระทำผิด โครงการมีบทลงโทษคนงาน 6. การเข้า-ออก เพื่อปฏิบัติงานทุกครั้งต้องมีการลงชื่อหรือแลกบัตร 7. จัดให้มีเจ้าหน้าที่รักษาความปลอดภัยออกตรวจดูแลความเรียบร้อยอย่างสม่ำเสมอตลอด 24 ชั่วโมง และเข้มงวดการเข้า-ออกของคนงานให้อยู่ในเฉพาะช่วงเวลาทำงานเท่านั้น 8. จัดให้มีเจ้าหน้าที่รักษาความปลอดภัยชุดเคลื่อนที่ออกตรวจความเรียบร้อยโดยรอบโครงการอย่างสม่ำเสมอ 9. จัดให้มีระบบไฟฟ้า และแสงสว่างให้มีความเพียงพอโดยรอบพื้นที่ก่อสร้างโครงการตั้งแต่เริ่มก่อสร้างโครงการ	

กันยายน 2557.....

(นางอัญชัน ตั้งมติธรรม,นายชูเกียรติ ตั้งมติธรรม)
กรรมการผู้มีอำนาจ
บริษัท มั่นคงเคหะการ จำกัด (มหาชน)

กันยายน 2557.....

(นายสุวิทย์ วรรณประดิษฐ)
ผู้ชำนาญการด้านสิ่งแวดล้อม
บริษัท อีโคซิสเต็ม เอ็นจิเนียริ่ง คอนซัลแตนท์ จำกัด

ตารางที่ 1 (58) รายการแสดงผลกระทบสิ่งแวดล้อมที่สำคัญ มาตรการป้องกันและแก้ไขผลกระทบสิ่งแวดล้อม ช่วงก่อสร้าง

โครงการอาคารชุด ออกัส (ขอเปลี่ยนแปลงรายละเอียดโครงการ) ตั้งอยู่บริเวณซอยเจริญกรุง 80 ถนนเจริญกรุง เขตบางคอแหลม กรุงเทพมหานคร

องค์ประกอบทางสิ่งแวดล้อม	ผลกระทบต่อสิ่งแวดล้อมที่สำคัญ	มาตรการป้องกันและแก้ไขผลกระทบสิ่งแวดล้อม	มาตรการติดตามตรวจสอบผลกระทบสิ่งแวดล้อม
4.7 การป้องกันอัคคีภัย	- เกิดจากความขัดข้องของระบบไฟฟ้า เนื่องจากการติดตั้งอุปกรณ์เกี่ยวกับไฟฟ้าในช่วงก่อสร้างเป็นการใช้ประโยชน์แบบชั่วคราว ดังนั้นจึงมักปฏิบัติกันอย่างง่ายๆ ไม่ถูกหลักของวิศวกรรม จึงอาจก่อให้เกิดความขัดข้องและกระแสไฟฟ้าลัดวงจรได้ง่าย ซึ่งเป็นผลทำให้เกิดเหตุเพลิงไหม้ - การสูบบุหรี่หรือใช้วัตถุไวไฟอย่างไม่ระมัดระวัง แต่อย่างไรก็ตามอุบัติเหตุเหล่านี้มีโอกาสเกิดขึ้นได้น้อย ถ้าไม่ประมาท ดังนั้นถ้าหากมีการปฏิบัติตามมาตรการอย่างเคร่งครัดของโครงการในช่วงก่อสร้างนี้แล้ว คาดว่าผลกระทบจะเกิดขึ้นในระดับต่ำ กอปรกับมีสถานีดับเพลิงที่มีประสิทธิภาพ ที่อยู่ใกล้เคียงกับโครงการ คือ สถานีดับเพลิงยานนาวา อยู่ห่างจากโครงการ อยู่ห่างจากโครงการประมาณ 2.7 กิโลเมตร หากมีเหตุเพลิงไหม้สามารถเข้าถึงพื้นที่โครงการภายในเวลา 7-10 นาที คาดว่าถ้าเกิดเหตุเพลิงไหม้จะเกิดผลกระทบในระดับต่ำ	1. การติดตั้งอุปกรณ์เกี่ยวกับไฟฟ้าในช่วงก่อสร้าง ให้เป็นไปตามหลักวิศวกรรม 2. ห้ามมิให้คนงานสูบบุหรี่หรือใช้วัตถุไวไฟในพื้นที่ก่อสร้าง หรือจัดให้มีพื้นที่สูบบุหรี่สำหรับคนงาน 3. จัดให้มีเจ้าหน้าที่ หรือหัวหน้าคุมงาน คอยตรวจสอบดูแลอุปกรณ์เกี่ยวกับไฟฟ้าให้อยู่ในสภาพดีอยู่เสมอ 4. จัดให้มีเจ้าหน้าที่ หรือหัวหน้าคุมงาน คอยตรวจสอบความเรียบร้อยในการก่อสร้าง ว่าไม่มีสิ่งใดเป็นสาเหตุก่อให้เกิดเพลิงไหม้ 5. จัดให้มีการติดตั้งถังดับเพลิงเคมีในสถานที่ก่อสร้างบริเวณที่อาจเกิดเพลิงไหม้ได้ง่าย โดยเฉพาะในช่วงการตกแต่งอาคาร ซึ่งมีสารไวไฟ โดยอย่างน้อยจะต้องมีถังดับเพลิง 2 ถัง/ชั้น/อาคาร	
4.8 สุนทรียภาพและทัศนียภาพ (1) การบดบังทัศนียภาพ	- ระหว่างการก่อสร้างโครงการอาจทำให้เกิดทัศนียภาพที่ไม่เหมาะสมต่อประชาชนผู้ผ่านไปมารวมถึงผู้พักอาศัยโดยรอบโครงการ	1. ดูแลการก่อสร้างโครงการให้เป็นไปตามแบบภูมิสถาปัตย์ที่ได้ออกแบบไว้ 2. ดูแลบริเวณหน้างานให้มีความสะอาด และเป็นระเบียบเรียบร้อย ปราศจากขยะ และกองเศษวัสดุก่อสร้างที่ไม่ใช้งานแล้ว 3. จัดให้มีผ้าใบทึบในการคลุมอาคารเท่ากับความสูงอาคาร ณ	- ดูแลสภาพรั้วให้อยู่ในสภาพที่บดบังทัศนอุจาดได้ ตลอดระยะเวลาการก่อสร้าง

กันยายน 2557.....
(นางอัญชัน ตั้งมติธรรม,นายชูเกียรติ ตั้งมติธรรม)
กรรมการผู้มีอำนาจ
บริษัท มั่นคงเคหะการ จำกัด (มหาชน)

กันยายน 2557.....
(นายสุวิทย์ วรรณประดิษฐ)
ผู้ชำนาญการด้านสิ่งแวดล้อม
บริษัท อีโคซิสเต็ม เอ็นจิเนียริ่ง คอนซัลแตนท์ จำกัด

ตารางที่ 1 (59) รายการแสดงผลกระทบสิ่งแวดล้อมที่สำคัญ มาตรการป้องกันและแก้ไขผลกระทบสิ่งแวดล้อม ช่วงก่อสร้าง

โครงการอาคารชุด ออกัส (ขอเปลี่ยนแปลงรายละเอียดโครงการ) ตั้งอยู่บริเวณซอยเจริญกรุง 80 ถนนเจริญกรุง เขตบางคอแหลม กรุงเทพมหานคร

องค์ประกอบทางสิ่งแวดล้อม	ผลกระทบต่อสิ่งแวดล้อมที่สำคัญ	มาตรการป้องกันและแก้ไขผลกระทบสิ่งแวดล้อม	มาตรการติดตามตรวจสอบผลกระทบสิ่งแวดล้อม
		ขณะก่อสร้าง ซึ่งต้องมีการตรวจสอบความมั่นคงแข็งแรง การฉีกขาดของผ้าใบสม่ำเสมอ เพื่อป้องกันการสอดส่องสายตาของคนงาน เมื่อมีการขึ้นโครงการในชั้นที่สูงมากขึ้น 4. เจ้าของโครงการต้องทำหนังสือ แจ้งต่ออาคารบ้านพักอาศัยใกล้เคียง หากถูกบดบังทัศนียภาพแสงแดด และลมจากตัวอาคารโครงการ ให้สามารถแจ้งหรือหารือกับเจ้าของโครงการในการแก้ไขผลกระทบดังกล่าวได้ ทั้งนี้ให้แจ้งเจ้าของโครงการได้ตั้งแต่เริ่มการก่อสร้างอาคารจนแล้วเสร็จจนถึงภายหลังการเปิดดำเนินการแล้วเป็นเวลา 1 ปี กรณีที่ทั้ง 2 ฝ่ายตกลงกันไม่ได้ ต้องจัดตั้งคณะกรรมการไตรภาคีขึ้นมา เพื่อเจรจาหาข้อยุติที่เป็นธรรมต่อทั้งสองฝ่าย	
(2) การบดบังทิศทางลม	- ในการพัฒนาโครงการอาจทำให้เกิดผลกระทบด้านการบดบังทิศทางลม ซึ่งพื้นที่ที่ได้รับผลกระทบด้านทิศทางลมได้แก่ 1. กลุ่มอาคารที่อยู่ด้านทิศเหนือ และทิศตะวันออกเฉียงเหนือ ได้แก่ บ้านพักอาศัย คลองสาธารณะประโยชน์ ทางสาธารณะประโยชน์ ถัดไปเป็นพื้นที่ว่าง 2. บริเวณทิศใต้ และตะวันตกเฉียงใต้ ได้แก่ ลำกระโดงสาธารณะประโยชน์ ถัดไปเป็นร้านเต๊กฮวดแหนบรถยนต์ และอพาร์ทเม้นท์ (ให้เช่า) สูง 3 ชั้น สุขทวีอพาร์ทเม้นท์ และที่ว่างรอการใช้ประโยชน์ 3. กลุ่มอาคารที่อยู่ด้านทิศเหนือ ได้แก่ บ้านพักอาศัย คลองสาธารณะประโยชน์ ทางสาธารณะประโยชน์ ถัด	- เจ้าของโครงการ แจ้งต่ออาคารบ้านพักอาศัยใกล้เคียง หากถูกบดบังทิศทางลมจากตัวอาคารโครงการ ให้สามารถแจ้งหรือหารือกับเจ้าของโครงการในการแก้ไขผลกระทบดังกล่าวได้ ทั้งนี้ให้แจ้งเจ้าของโครงการได้ตั้งแต่เริ่มการก่อสร้างอาคารจนแล้วเสร็จจนถึงภายหลังการจัดตั้งนิติบุคคลอาคารชุดแล้วเป็นเวลา 1 ปี กรณีที่ทั้ง 2 ฝ่ายตกลงกันไม่ได้ ต้องจัดตั้งคณะกรรมการไตรภาคีขึ้นมา เพื่อเจรจาหาข้อยุติที่เป็นธรรมต่อทั้งสองฝ่าย	

กันยายน 2557.....
(นางอัญชัน ตั้งมติธรรม,นายชูเกียรติ ตั้งมติธรรม)
กรรมการผู้มีอำนาจ
บริษัท มั่นคงเคหะการ จำกัด (มหาชน)

กันยายน 2557.....
(นายสุวิทย์ วรรณประดิษฐ)
ผู้ชำนาญการด้านสิ่งแวดล้อม
บริษัท อีโคซิสเต็ม เอ็นจิเนียริ่ง คอนซัลแตนท์ จำกัด

ตารางที่ 1 (60) รายการแสดงผลกระทบสิ่งแวดล้อมที่สำคัญ มาตรการป้องกันและแก้ไขผลกระทบสิ่งแวดล้อม ช่วงก่อสร้าง

โครงการอาคารชุด ออกัส (ขอเปลี่ยนแปลงรายละเอียดโครงการ) ตั้งอยู่บริเวณซอยเจริญกรุง 80 ถนนเจริญกรุง เขตบางคอแหลม กรุงเทพมหานคร

องค์ประกอบทางสิ่งแวดล้อม	ผลกระทบต่อสิ่งแวดล้อมที่สำคัญ	มาตรการป้องกันและแก้ไขผลกระทบสิ่งแวดล้อม	มาตรการติดตามตรวจสอบผลกระทบสิ่งแวดล้อม
	ไปเป็นพื้นที่ว่าง		
(3) การบดบังแสงแดด	1) ผลกระทบในช่วงเช้า กลุ่มอาคารด้านทิศตะวันตกเป็นกลุ่มที่จะได้รับผล กระทบจากการบังแสงแดด ซึ่งเป็นลำแสงตรงของดวงอาทิตย์ในช่วงเช้าถึงเที่ยง (7.00-12.00 น.) ดังนี้ - ผลกระทบแบบมีนัยสำคัญมาก หมายถึง กลุ่มที่ไม่ได้รับแสงเป็นระยะเวลาต่อเนื่องยาวนานตั้งแต่ 4 ชั่วโมง ขึ้นไป คือ อาคารพาณิชย์(ร้าง) ซึ่งอยู่ติดพื้นที่โครงการ - เกิดผลกระทบแบบมีนัยสำคัญปานกลาง หมายถึง กลุ่มที่ไม่ได้รับแสงเป็นระยะเวลาต่อเนื่องยาวนานตั้งแต่ 2 ชั่วโมงแต่ไม่เกิน 4 ชั่วโมง คือ อาคารพาณิชย์บริเวณริมถนนมไหสวรรย์ - เกิดผลกระทบแบบมีนัยสำคัญน้อย หมายถึง กลุ่มที่ไม่ได้รับแสงเป็นระยะเวลาต่อเนื่องยาวนานตั้งแต่ 1 ชั่วโมงแต่ไม่เกิน 2 ชั่วโมง คือ อาคารพาณิชย์บริเวณริมถนนมไหสวรรย์ฝั่งตรงข้าม 2) ผลกระทบในช่วงบ่าย ในช่วงบ่ายกลุ่มผู้พักอาศัยที่อยู่ทางฝั่งทิศตะวันออกของโครงการ จะเริ่มได้รับผลกระทบเรื่องการบดบังแสงแดดตั้งแต่ช่วงเวลา 12.00 น. เป็นต้นไปจนกระทั่งดวงอาทิตย์จะลับขอบฟ้าไป - ผลกระทบแบบมีนัยสำคัญมาก หมายถึง กลุ่มที่ไม่	- เจ้าของโครงการ แจ้งต่ออาคารบ้านพักอาศัยใกล้เคียง หากถูกบดบังแสงแดดจากตัวอาคารโครงการ ให้สามารถแจ้งหรือหารือกับเจ้าของโครงการในการแก้ไขผลกระทบดังกล่าวได้ ทั้งนี้ ให้แจ้งเจ้าของโครงการได้ตั้งแต่เริ่มการก่อสร้างอาคารจนแล้วเสร็จจนถึงภายหลังการจัดตั้งนิติบุคคลอาคารชุดแล้วเป็นเวลา 1 ปี กรณีที่ทั้ง 2 ฝ่ายตกลงกันไม่ได้ ต้องจัดตั้งคณะกรรมการไตรภาคีขึ้นมา เพื่อเจรจาหาข้อยุติที่เป็นธรรมต่อทั้งสองฝ่าย	

กันยายน 2557.....
(นางอัญชัน ตั้งมติธรรม,นายชูเกียรติ ตั้งมติธรรม)
กรรมการผู้มีอำนาจ
บริษัท มั่นคงเคหะการ จำกัด (มหาชน)

กันยายน 2557.....
(นายสุวิทย์ วรรณประดิษฐ)
ผู้ชำนาญการด้านสิ่งแวดล้อม
บริษัท อีโคซิสเต็ม เอ็นจิเนียริ่ง คอนซัลแตนท์ จำกัด

ตารางที่ 1 (61) รายการแสดงผลกระทบสิ่งแวดล้อมที่สำคัญ มาตรการป้องกันและแก้ไขผลกระทบสิ่งแวดล้อม ช่วงก่อสร้าง

โครงการอาคารชุด ออกัส (ขอเปลี่ยนแปลงรายละเอียดโครงการ) ตั้งอยู่บริเวณซอยเจริญกรุง 80 ถนนเจริญกรุง เขตบางคอแหลม กรุงเทพมหานคร

องค์ประกอบทางสิ่งแวดล้อม	ผลกระทบต่อสิ่งแวดล้อมที่สำคัญ	มาตรการป้องกันและแก้ไขผลกระทบสิ่งแวดล้อม	มาตรการติดตามตรวจสอบผลกระทบสิ่งแวดล้อม
	ได้รับแสงเป็นระยะเวลาต่อเนื่องยาวนานตั้งแต่ 4 ชั่วโมง ขึ้นไป คือ บ้านพักอาศัย เลขที่ 136 136/1-4 และบริษัท อู่ศุภเลิศการช่าง จำกัด - เกิดผลกระทบแบบมีนัยสำคัญปานกลาง หมายถึง กลุ่มที่ไม่ได้รับแสงเป็นระยะเวลาต่อเนื่องยาวนานตั้งแต่ 2 ชั่วโมงแต่ไม่เกิน 4 ชั่วโมง คือ ส่วนที่เหลือของบ้านพักอาศัย เลขที่ 136 136/1-4 และบริษัท อู่ศุภเลิศการช่าง จำกัด - เกิดผลกระทบแบบมีนัยสำคัญน้อย หมายถึง กลุ่มที่ไม่ได้รับแสงเป็นระยะเวลาต่อเนื่องยาวนานตั้งแต่ 1 ชั่วโมงแต่ไม่เกิน 2 ชั่วโมง คือ บ้านพักอาศัย เลขที่ 138 และ 140		
4.9 การมีส่วนร่วมของประชาชน (1) ผลการสำรวจ ครั้งที่ 1	1. ผลการสำรวจครั้งที่ 1 ด้วยแบบสอบถาม ส่วนใหญ่เห็นว่าผลกระทบที่อาจจะเกิดขึ้นจากโครงการ โดยมีข้อห่วงกังวลและข้อคิดเห็นมีดังนี้ - ฝุ่นละอองจากการก่อสร้างอาจทำให้คันหรือมีผลต่อระบบทางเดินหายใจได้ เนื่องจากคนในครอบครัวเป็นโรคภูมิแพ้ - การฟุ้งกระจายของฝุ่นอาจทำให้เกิดปัญหาทางสุขภาพ และทำให้สกปรก - คนงานลักขโมยของ	- ปฏิบัติตามมาตรการป้องกันด้านดินและการชะล้างพังทลาย คุณภาพอากาศ เสียงและการสั่นสะเทือน การจราจร การระบายน้ำ การป้องกันน้ำท่วม อาชีวอนามัย และความปลอดภัยสาธารณะ	

กันยายน 2557.....
(นางอัญชัน ตั้งมติธรรม,นายชูเกียรติ ตั้งมติธรรม)
กรรมการผู้มีอำนาจ
บริษัท มั่นคงเคหะการ จำกัด (มหาชน)

กันยายน 2557.....
(นายสุวิทย์ วรรณประดิษฐ)
ผู้ชำนาญการด้านสิ่งแวดล้อม
บริษัท อีโคซิสเต็ม เอ็นจิเนียริ่ง คอนซัลแตนท์ จำกัด

ตารางที่ 1 (62) รายการแสดงผลกระทบสิ่งแวดล้อมที่สำคัญ มาตรการป้องกันและแก้ไขผลกระทบสิ่งแวดล้อม ช่วงก่อสร้าง

โครงการอาคารชุด ออกัส (ขอเปลี่ยนแปลงรายละเอียดโครงการ) ตั้งอยู่บริเวณซอยเจริญกรุง 80 ถนนเจริญกรุง เขตบางคอแหลม กรุงเทพมหานคร

องค์ประกอบทางสิ่งแวดล้อม	ผลกระทบต่อสิ่งแวดล้อมที่สำคัญ	มาตรการป้องกันและแก้ไขผลกระทบสิ่งแวดล้อม	มาตรการติดตามตรวจสอบผลกระทบสิ่งแวดล้อม
	- อาจเกิดอุบัติเหตุวัสดุก่อสร้างตกหล่นทำให้เกิดความเสียหาย - อยากให้ทางโครงการดูแลเรื่องคนงานไม่ให้ทำกิจกรรมที่รบกวนผู้พักอาศัยข้างเคียง และควบคุมคนงานของโครงการให้ดี - เสียงจากการก่อสร้างอาจรบกวนเวลาพักผ่อนในเวลากลางคืน เนื่องจากมีผู้สูงอายุอยู่ในบ้าน - เสียงจากการก่อสร้างรบกวนการพักผ่อน เนื่องจากมีทั้งเด็กเล็กและผู้สูงอายุ รวมถึงผู้ที่ทำงานเวลากลางคืน ซึ่งต้องการการพักผ่อนในช่วงเวลากลางวันด้วย - ช่วงเวลาของการก่อสร้างที่ทำให้เกิดเสียงดัง ไม่ควรทำในเวลากลางคืน หรือเวลาพักผ่อนของประชาชน - แรงสั่นสะเทือนจากการก่อสร้าง ทำให้บ้านเรือนเกิดความเสียหาย - คาดว่าอาคารที่พักอาศัยอาจเสียหาย ทรุด แตกหัก หรือพังลงมาได้ - แรงสั่นสะเทือนจากการก่อสร้าง รบกวนการพักผ่อน และทำให้บ้านเรือนเกิดความเสียหาย - การเลื่อนไหลของดินและการทรุดตัวของดินเนื่องจากการก่อสร้าง - ควรมีการตรวจสอบพื้นที่โดยรอบก่อนและหลังก่อสร้างโครงการ และควรซ่อมแซมทันทีหากเกิด		

กันยายน 2557.....
(นางอัญชัน ตั้งมติธรรม,นายชูเกียรติ ตั้งมติธรรม)
กรรมการผู้มีอำนาจ
บริษัท มั่นคงเคหะการ จำกัด (มหาชน)

กันยายน 2557.....
(นายสุวิทย์ วรรณประดิษฐ)
ผู้ชำนาญการด้านสิ่งแวดล้อม
บริษัท อีโคซิสเต็ม เอ็นจิเนียริ่ง คอนซัลแตนท์ จำกัด

ตารางที่ 1 (63) รายการแสดงผลกระทบสิ่งแวดล้อมที่สำคัญ มาตรการป้องกันและแก้ไขผลกระทบสิ่งแวดล้อม ช่วงก่อสร้าง

โครงการอาคารชุด ออกัส (ขอเปลี่ยนแปลงรายละเอียดโครงการ) ตั้งอยู่บริเวณซอยเจริญกรุง 80 ถนนเจริญกรุง เขตบางคอแหลม กรุงเทพมหานคร

องค์ประกอบทางสิ่งแวดล้อม	ผลกระทบต่อสิ่งแวดล้อมที่สำคัญ	มาตรการป้องกันและแก้ไขผลกระทบสิ่งแวดล้อม	มาตรการติดตามตรวจสอบผลกระทบสิ่งแวดล้อม
	ความเสียหาย - กลิ่นเหม็นจากขยะและห้องส้วมคนงาน - อาจสกปรกจากวัสดุที่เหลือใช้จากการก่อสร้าง - ในการขนส่งวัสดุก่อสร้าง ควรจำกัดความเร็วในการขนส่ง เพื่อป้องกันการฟุ้งกระจายของฝุ่น และการเกิดอุบัติเหตุ - บริเวณหักเลี้ยวข้อศอกของซอยเจริญกรุง 80 ข้างโครงการเกิดอุบัติเหตุกับรถมอเตอร์ไซด์บ่อยมาก ขอให้ทางโครงการให้ความสำคัญกับเศษวัสดุที่ค้างอยู่บนถนนสาธารณะด้วย - ปัจจุบันซอยเจริญกรุง 80 แคบอยู่แล้ว ปากซอยด้านถนนเจริญกรุงแคบ มีรถจอดสวนแทบไม่ได้ หากมีโครงการก่อสร้างควรให้รถเดินทางเดียวออกไปทางถนนมไหสวรรย์และห้ามรถจอดข้างถนน - ในการขนส่งวัสดุก่อสร้างควรมีการปิดคลุมผ้าใบอย่างมิดชิด เพื่อป้องกันไม่ให้มีการตกหล่นของเศษวัสดุก่อสร้างกีดขวางเส้นทางการสัญจรของผู้ใช้ถนน - ควรจำกัดเวลาในการขนส่งวัสดุและคนงานก่อสร้าง เพื่อไม่ทำให้เกิดอุบัติเหตุและการจราจรติดขัด		

กันยายน 2557.....

(นางอัญชัน ตั้งมติธรรม,นายชูเกียรติ ตั้งมติธรรม)

กรรมการผู้มีอำนาจ

บริษัท มั่นคงเคหะการ จำกัด (มหาชน)

กันยายน 2557.....

(นายสุวิทย์ วรรณประดิษฐ)

ผู้ชำนาญการด้านสิ่งแวดล้อม

บริษัท อีโคซิสเต็ม เอ็นจิเนียริ่ง คอนซัลแตนท์ จำกัด

ตารางที่ 1 (64) รายการแสดงผลกระทบสิ่งแวดล้อมที่สำคัญ มาตรการป้องกันและแก้ไขผลกระทบสิ่งแวดล้อม ช่วงก่อสร้าง

โครงการอาคารชุด ออกัส (ขอเปลี่ยนแปลงรายละเอียดโครงการ) ตั้งอยู่บริเวณซอยเจริญกรุง 80 ถนนเจริญกรุง เขตบางคอแหลม กรุงเทพมหานคร

องค์ประกอบทางสิ่งแวดล้อม	ผลกระทบต่อสิ่งแวดล้อมที่สำคัญ	มาตรการป้องกันและแก้ไขผลกระทบสิ่งแวดล้อม	มาตรการติดตามตรวจสอบผลกระทบสิ่งแวดล้อม
(2) ผลการสำรวจครั้งที่ 2	2. ผลการสำรวจครั้งที่ 2 การสัมภาษณ์ โดยนำมาตรการที่โครงการได้ข้อห่วงกังวลจากการสัมภาษณ์ ครั้งที่ 1 ไปเสนอให้กับกลุ่มเป้าหมายที่คาดว่าจะได้รับผลกระทบโดยตรงที่อยู่ในระยะ 1,000 เมตรโดยรอบโครงการและพื้นที่อ่อนไหว จำนวน 20 แห่ง กลุ่มเป้าหมายเห็นว่ามาตรการที่โครงการนำเสนอแต่ละด้านเพียงพอที่จะนำไปปฏิบัติ โดยมีข้อห่วงใยให้ทางโครงการ และผู้รับเหมานำมาตรการลดผลกระทบที่นำเสนอไปปฏิบัติอย่างเคร่งครัด	- เจ้าของโครงการจะต้องตรวจวัดปริมาณฝุ่นละออง เสียง และการสั่นสะเทือน และรายงานผลการตรวจวัดต่อสำนักงานเขตบางคอแหลม สำนักงานนโยบายและแผนทรัพยากรธรรมชาติและสิ่งแวดล้อม และหน่วยงานที่เกี่ยวข้อง ตามเงื่อนไขที่ได้กำหนดไว้ในมาตรการติดตามตรวจสอบผลกระทบสิ่งแวดล้อม	

กันยายน 2557.....

(นางอัญชัน ตั้งมติธรรม,นายชูเกียรติ ตั้งมติธรรม)

กรรมการผู้มีอำนาจ

บริษัท มั่นคงเคหะการ จำกัด (มหาชน)

กันยายน 2557.....

(นายสุวิทย์ วรรณประดิษฐ)

ผู้ชำนาญการด้านสิ่งแวดล้อม

บริษัท อีโคซิสเต็ม เอ็นจิเนียริ่ง คอนซัลแตนท์ จำกัด

ตารางที่ 2 รายการแสดงผลกระทบสิ่งแวดล้อมที่สำคัญ มาตรการป้องกันและแก้ไขผลกระทบสิ่งแวดล้อม ช่วงเปิดดำเนินการ

โครงการอาคารชุด ออกัส (ขอเปลี่ยนแปลงรายละเอียดโครงการ) ตั้งอยู่บริเวณซอยเจริญกรุง 80 ถนนเจริญกรุง เขตบางคอแหลม กรุงเทพมหานคร

องค์ประกอบทางสิ่งแวดล้อม	ผลกระทบต่อสิ่งแวดล้อมที่สำคัญ	มาตรการป้องกันและแก้ไขผลกระทบสิ่งแวดล้อม	มาตรการติดตามตรวจสอบผลกระทบสิ่งแวดล้อม
1. ทรัพยากรกายภาพ 1.1 สภาพภูมิประเทศ	- สภาพภูมิประเทศบริเวณโครงการจะยังคงสภาพเป็นที่ราบ แต่สิ่งปกคลุมเปลี่ยนเป็นอาคารคอนกรีตเสริมเหล็ก สูง 8 ชั้น 2 อาคาร และสูง 4 ชั้น 1 อาคาร พื้นที่จัดสวน และถนน (ภาพที่ 1) โครงการออกแบบอาคารสวยงามและทันสมัย ให้สอดคล้องและกลมกลืนกับสภาพภูมิประเทศโดยรอบ และเมื่อพิจารณาจากลักษณะรูปแบบของโครงการ ความสูง และโทนสีทาอาคาร พบว่า มีลักษณะรูปแบบดังกล่าวใกล้เคียงกับอาคารโดยรอบพื้นที่โครงการ และไม่ทำให้ทัศนียภาพบริเวณพื้นที่โดยรอบโครงการเปลี่ยนไปแต่อย่างใด แต่ส่งผลกระทบต่อการบดบังทิศทางของกระแสลมได้บ้าง และบดบังแสงแดดทางด้านทิศตะวันออก และทิศตะวันตกของอาคารโครงการ	1. จัดให้มีพื้นที่สีเขียวขนาด 1,516.60 ตารางเมตร คิดเป็นสัดส่วน 1 คน ต่อพื้นที่สีเขียว 1.14 ตารางเมตร บริเวณชั้นล่าง และชั้นที่ 4 ของอาคาร F (อาคารจอดรถยนต์) โดยตำแหน่งที่ปลูกจะอยู่ตามแนวรั้วของโครงการโดยรอบ บริเวณเปิดโล่งบนอาคาร และระหว่างอาคาร เพื่อช่วยลดการสะท้อนแสง และเพิ่มความนุ่มนวลสบายตา และทำให้อาคารโครงการไม่แข็งกระด้างเกิดภูมิทัศน์ที่ดีทั้งจากการมองภายในโครงการและจากภายนอกสู่ภายในโครงการ 2. จัดให้มีกระจกที่มีค่าการสะท้อนแสงตามกฎกระทรวงฉบับที่ 48 (พ.ศ.2540) ออกตามความในพระราชบัญญัติควบคุมอาคาร พ.ศ. 2522 ข้อ 27 กล่าวว่า"วัสดุที่เป็นผิวของผนังภายนอกอาคาร จะต้องมีปริมาณการสะท้อนแสงได้ไม่เกินร้อยละ 30" 3. คอยดูแลรักษาพื้นที่สีเขียว และต้นไม้ในโครงการให้ดูดีสวยงามอยู่เสมอ 4. ตัดแต่งกิ่งไม้ภายในโครงการ และที่อยู่แนวเขตที่ดินโครงการอยู่เสมอ เพื่อป้องกันมิให้ใบร่วงหล่นไปสู่พื้นที่ข้างเคียง 5. เจ้าของโครงการ ต้องแจ้งต่ออาคารบ้านพักอาศัยใกล้เคียง หากถูกบดบังทัศนียภาพ หรือแสงแดด หรือทิศทางลมจากตัวอาคารโครงการ ให้สามารถแจ้งหรือหารือกับเจ้าของโครงการในการแก้ไขผลกระทบดังกล่าวได้ ทั้งนี้ให้แจ้งเจ้าของโครงการได้ตั้งแต่เริ่มการก่อสร้างอาคารจนแล้วเสร็จจนถึงภายหลังการ	

กันยายน 2557.....
(นางอัญชัน ตั้งมติธรรม,นายชูเกียรติ ตั้งมติธรรม)
กรรมการผู้มีอำนาจ
บริษัท มั่นคงเคหะการ จำกัด (มหาชน)

กันยายน 2557.....
(นายสุวิทย์ วรรณประดิษฐ)
ผู้ชำนาญการด้านสิ่งแวดล้อม
บริษัท อีโคซิสเต็ม เอ็นจิเนียริ่ง คอนซัลแตนท์ จำกัด

ตารางที่ 2 (1) รายการแสดงผลกระทบสิ่งแวดล้อมที่สำคัญ มาตรการป้องกันและแก้ไขผลกระทบสิ่งแวดล้อม ช่วงเปิดดำเนินการ

โครงการอาคารชุด ออกัส (ขอเปลี่ยนแปลงรายละเอียดโครงการ) ตั้งอยู่บริเวณซอยเจริญกรุง 80 ถนนเจริญกรุง เขตบางคอแหลม กรุงเทพมหานคร

องค์ประกอบทางสิ่งแวดล้อม	ผลกระทบต่อสิ่งแวดล้อมที่สำคัญ	มาตรการป้องกันและแก้ไขผลกระทบสิ่งแวดล้อม	มาตรการติดตามตรวจสอบผลกระทบสิ่งแวดล้อม
		จัดตั้งนิติบุคคลอาคารชุดแล้วเป็นเวลา 1 ปี กรณีที่ทั้ง 2 ฝ่าย ตกลงกันไม่ได้ ต้องจัดตั้งคณะกรรมการไตรภาคีขึ้นมา เพื่อเจรจาหาข้อยุติที่เป็นธรรมต่อทั้งสองฝ่าย	
1.2 ดินและการชะล้างพังทลาย	ในช่วงดำเนินการไม่มีกิจกรรมใด ๆ ที่จะก่อให้เกิดผลกระทบต่อทรัพยากรดิน เพราะกิจกรรมของโครงการมีลักษณะเป็นการบริการด้านที่พักอาศัย ภายในโครงการมีการใช้ประโยชน์จากทางพื้นดินเพื่อปลูกไม้ยืนต้น ไม้พุ่ม และไม้คลุมดิน สำหรับเป็นพื้นที่สีเขียวพร้อมรั้วรอบแนวเขตที่ดินของโครงการ ดังนั้นคาดว่าเมื่อเปิดดำเนินการแล้ว จะเกิดผลกระทบต่อดินและการชะล้างพังทลายของดินอย่างไม่มีนัยสำคัญ	-	
1.3 คุณภาพอากาศ	1. ภายในอาคารมีการปรับอากาศทั้งหมดประมาณ 649.08 ตัน กรณีมีการเปิดใช้งานพร้อมกันทั้งหมด จะเกิดความร้อนจากคอยล์ร้อนสู่บรรยากาศโดยรอบโครงการประมาณ 0.73 ^{o}C ทำให้อุณหภูมิเพิ่มขึ้นจากค่าเฉลี่ย อุณหภูมิที่ร้อนที่สุด 30.5 °C เป็น 31.23 °C คาดว่าเกิดขึ้นแบบไม่มีนัยสำคัญ 2. ภายในห้องพักอาศัยที่ติดตั้ง FCU. หรือ Fan Coil Units ซึ่งไม่ได้ทำความสะอาดเป็นประจำ จะเป็นที่สะสมของเชื้อโรคที่ ก่อให้เกิดโรคลีเจียนแนร์ ซึ่งเป็นโรคปอดอักเสบเฉียบพลันได้	1. จัดให้มีการปลูกไม้ยืนต้นตามแนวรั้วโครงการ เพื่อเป็นแนวกำบังความร้อนจากเครื่องปรับอากาศ 2. ทำความสะอาดเครื่องปรับอากาศเป็นประจำ เพื่อเพิ่มประสิทธิภาพการทำงานของเครื่องปรับอากาศ และยังเป็นการป้องกันการสะสมของเชื้อโรคและเชื้อแบคทีเรียต่าง ๆ 3. ให้นิติบุคคลอาคารชุด จัดให้เจ้าหน้าที่ทำความสะอาดเครื่องปรับอากาศทุก ๆ 6 เดือน/ครั้ง 4. เลือกใช้เครื่องปรับอากาศที่มีฉลากประหยัดไฟ และต้องไม่มีสาร CFCs เป็นส่วนประกอบ 5. จัดให้มีระบบฟอกอากาศภายในระบบปรับอากาศทุกเครื่อง	

กันยายน 2557.....
(นางอัญชัน ตั้งมติธรรม,นายชูเกียรติ ตั้งมติธรรม)
กรรมการผู้มีอำนาจ
บริษัท มั่นคงเคหะการ จำกัด (มหาชน)

กันยายน 2557.....
(นายสุวิทย์ วรรณประดิษฐ)
ผู้ชำนาญการด้านสิ่งแวดล้อม
บริษัท อีโคซิสเต็ม เอ็นจิเนียริ่ง คอนซัลแตนท์ จำกัด

ตารางที่ 2 (2) รายการแสดงผลกระทบสิ่งแวดล้อมที่สำคัญ มาตรการป้องกันและแก้ไขผลกระทบสิ่งแวดล้อม ช่วงเปิดดำเนินการ

โครงการอาคารชุด ออกัส (ขอเปลี่ยนแปลงรายละเอียดโครงการ) ตั้งอยู่บริเวณซอยเจริญกรุง 80 ถนนเจริญกรุง เขตบางคอแหลม กรุงเทพมหานคร

องค์ประกอบทางสิ่งแวดล้อม	ผลกระทบต่อสิ่งแวดล้อมที่สำคัญ	มาตรการป้องกันและแก้ไขผลกระทบสิ่งแวดล้อม	มาตรการติดตามตรวจสอบผลกระทบสิ่งแวดล้อม
	3. ความเข้มข้นสารมลพิษจากรถยนต์ของพื้นที่โครงการ ดังนี้ - *ก๊าซคาร์บอนมอนอกไซด์(CO)* คาดว่าจะเกิดขึ้น 0.009 มก./ลบ.ม. เมื่อรวมกับคุณภาพอากาศของโครงการในปัจจุบัน (0.44 มก./ลบ.ม.) จะเพิ่มเป็น 0.449 มก./ลบ.ม. หรือเมื่อรวมกับคุณภาพอากาศกรมควบคุมมลพิษ (0.65 มก./ลบ.ม.) จะเพิ่มเป็น 0.659 มก./ลบ.ม. ซึ่งมีค่าไม่เกินมาตรฐานคุณภาพอากาศที่กำหนดไว้ 34.2 มก./ลบ.ม. เช่นกัน - *ก๊าซออกไซด์ของไนโตรเจน(NO_2)* คาดว่าจะเกิดขึ้น 0.00017 ppm เมื่อรวมกับคุณภาพอากาศของโครงการในปัจจุบัน (0.0014 ppm) จะเพิ่มเป็น 0.00157 ppm หรือเมื่อรวมกับคุณภาพอากาศของกรมควบคุมมลพิษ (0.043 ppm) จะเพิ่มเป็น 0.04317 ppm ซึ่งมีค่าไม่เกินมาตรฐานคุณภาพอากาศที่กำหนดไว้ 0.17 ppm เช่นกัน - *ก๊าซไฮโดรคาร์บอน(THC)* คาดว่าจะเกิดขึ้น 0.0004 ppm เมื่อรวมกับคุณภาพอากาศของโครงการในปัจจุบัน (3.78 ppm) จะเพิ่มเป็น 3.7804 ppm (ปัจจุบันไม่มีค่ามาตรฐานกำหนดไว้)	6. ดูแลระบบการระบายอากาศภายในอาคารอยู่เสมอ เปิดประตูอาคารบางจุดเพื่อให้อากาศถ่ายเทได้สะดวก 7. จัดให้มีพื้นที่สีเขียว โดยการปลูกต้นไม้ชนิดต่าง ๆ เพื่อช่วยดูดซับอากาศเสีย และลดอุณหภูมิอันเนื่องจากการคายน้ำของพืช และการระเหยน้ำจากผิวดิน โดยให้ปลูกต้นไม้ที่มีความสูงอยู่ที่ระดับชั้น 1 หรือสูงประมาณ 4 เมตร เพื่อลดผลกระทบด้านการรบกวนความเป็นส่วนตัว 8. ติดป้ายประกาศให้ดับเครื่องยนต์ทันที เมื่อจอดรถ ติดตั้งไว้บริเวณที่สามารถมองเห็นได้ 9. ติดตั้งป้ายจำกัดความเร็วของรถที่เข้า-ออก มีความเร็วไม่เกิน 30 กม./ชม. เพื่อลดความเร็ว และป้องกันการฟุ้งกระจายของฝุ่นอันเนื่องจากถนนภายในโครงการ 10. ให้นิติบุคคลอาคารชุดประชาสัมพันธ์ให้ผู้พักอาศัยภายในโครงการใช้บริการรถโดยสารสาธารณะ 11. เครื่องกำเนิดไฟฟ้าสำรอง ต้องติดตั้งให้เหมาะสม และมีระบบป้องกันเสียง แรงสั่นสะเทือน และระบบกำจัดไอเสีย 12. ส่งตัวแทนฝ่ายช่างของโครงการเข้ารับการอบรมการดูแลรักษาเครื่องกำเนิดไฟฟ้าสำรองจากตัวแทนจำหน่าย พร้อมจัดทำคู่มือการบำรุงรักษาฉบับภาษาไทยด้วย	

กันยายน 2557.....

(นางอัญชัน ตั้งมติธรรม,นายชูเกียรติ ตั้งมติธรรม)

กรรมการผู้มีอำนาจ

บริษัท มั่นคงเคหะการ จำกัด (มหาชน)

กันยายน 2557.....

(นายสุวิทย์ วรรณประดิษฐ)

ผู้ชำนาญการด้านสิ่งแวดล้อม

บริษัท อีโคซิสเต็ม เอ็นจิเนียริ่ง คอนซัลแตนท์ จำกัด

ตารางที่ 2 (3) รายการแสดงผลกระทบสิ่งแวดล้อมที่สำคัญ มาตรการป้องกันและแก้ไขผลกระทบสิ่งแวดล้อม ช่วงเปิดดำเนินการ

โครงการอาคารชุด ออกัส (ขอเปลี่ยนแปลงรายละเอียดโครงการ) ตั้งอยู่บริเวณซอยเจริญกรุง 80 ถนนเจริญกรุง เขตบางคอแหลม กรุงเทพมหานคร

องค์ประกอบทางสิ่งแวดล้อม	ผลกระทบต่อสิ่งแวดล้อมที่สำคัญ	มาตรการป้องกันและแก้ไขผลกระทบสิ่งแวดล้อม	มาตรการติดตามตรวจสอบผลกระทบสิ่งแวดล้อม
	- *ฝุ่นละอองรวม (TSP)* คาดว่าจะเกิดขึ้น 0.000014 มก./ลบ.ม. เมื่อรวมกับคุณภาพอากาศของโครงการในปัจจุบัน (0.139 มก./ลบ.ม.) จะเพิ่มเป็น 0.139014 มก./ลบ.ม. ซึ่งมีค่าไม่เกินมาตรฐานคุณภาพอากาศที่กำหนดไว้ 0.33 มก./ลบ.ม. - *ฝุ่นละอองขนาดเล็กกว่า 10 ไมครอน (PM_{10})* คาดว่าจะเกิดขึ้น 0.00007 มก./ลบ.ม. เมื่อรวมกับคุณภาพอากาศของโครงการในปัจจุบัน (0.071 มก./ลบ.ม.) จะเพิ่มเป็น 0.07107 มก./ลบ.ม. หรือเมื่อรวมกับคุณภาพอากาศของกรมควบคุมมลพิษ (0.072 มก./ลบ.ม.) จะเพิ่มเป็น 0.07207 มก./ลบ.ม. ซึ่งมีค่าไม่เกินมาตรฐานคุณภาพอากาศที่กำหนดไว้ 0.12 มก./ลบ.ม. เช่นกัน - *ก๊าซซัลเฟอร์ไดออกไซด์ (SO_2)* คาดว่าจะเกิดขึ้น 0.00002 ppm เมื่อรวมกับคุณภาพอากาศของโครงการในปัจจุบัน (0.002 ppm) จะเพิ่มเป็น 0.00202 ppm ซึ่งมีค่าไม่เกินมาตรฐานคุณภาพอากาศที่กำหนดไว้ 0.12 ppm - ก๊าซ CO_2 จากรถยนต์ภายในโครงการ เป็นก๊าซที่ทำให้เกิดภาวะโลกร้อน เกิดขึ้นประมาณ 1,049.67		

กันยายน 2557.....

(นางอัญชัน ตั้งมติธรรม,นายชูเกียรติ ตั้งมติธรรม)
กรรมการผู้มีอำนาจ
บริษัท มั่นคงเคหะการ จำกัด (มหาชน)

กันยายน 2557.....

(นายสุวิทย์ วรรณประดิษฐ)
ผู้ชำนาญการด้านสิ่งแวดล้อม
บริษัท อีโคซิสเต็ม เอ็นจิเนียริ่ง คอนซัลแตนท์ จำกัด

ตารางที่ 2 (4) รายการแสดงผลกระทบสิ่งแวดล้อมที่สำคัญ มาตรการป้องกันและแก้ไขผลกระทบสิ่งแวดล้อม ช่วงเปิดดำเนินการ

โครงการอาคารชุด ออกัส (ขอเปลี่ยนแปลงรายละเอียดโครงการ) ตั้งอยู่บริเวณซอยเจริญกรุง 80 ถนนเจริญกรุง เขตบางคอแหลม กรุงเทพมหานคร

องค์ประกอบทางสิ่งแวดล้อม	ผลกระทบต่อสิ่งแวดล้อมที่สำคัญ	มาตรการป้องกันและแก้ไขผลกระทบสิ่งแวดล้อม	มาตรการติดตามตรวจสอบผลกระทบสิ่งแวดล้อม
	ก./ชม. เทียบเป็น C ที่เกิดขึ้น 289.17 ก./ชม. ขณะที่ต้นไม้ในโครงการดูดซับ C ได้ 1,786.84 ก./ชม. ซึ่งสามารถดูดซับได้ทั้งหมด - ไอเสียรถยนต์ การเผาไหม้เชื้อเพลิงจะทำให้เกิดไอเสียพร้อมความร้อนจากการเผาไหม้สู่อากาศภายนอก 0.036°C ซึ่งเป็นปริมาณที่เพิ่มขึ้นแบบไม่มีนัยสำคัญต่อการเกิดผลกระทบ 4. ผลกระทบจากเตาเผาศพของวัดลาดบัวขาวต่อผู้พักอาศัย - พื้นที่โครงการตั้งอยู่ใกล้กับวัดลาดบัวขาว ซึ่งมีระยะห่างจากโครงการ ประมาณ 135 เมตร ด้านทิศเหนือ จากการสำรวจพื้นที่ พบว่า เมรุวัดลาดบัวขาว มีลักษณะดังนี้ - เป็นเตาเผาศพแบบ multiple chamber ประกอบด้วย primary chamber มีหน้าที่เผาศพและวัสดุอื่นๆ และ secondary chamber มีหน้าที่เผาควันและก๊าซที่เกิดจากห้องเผาหลัก เพื่อให้ลดเขม่าจากการเผาไหม้ - ใช้น้ำมันดีเซลเป็นเชื้อเพลิง - ใช้งานปีละ 4-5 ครั้ง ส่วนใหญ่เป็นชาวบ้านในชุมชนข้างเคียง เนื่องจากวัดลาดบัวขาว ตั้งอยู่ในซอยเจริญกรุง 80 จึงไม่เป็นที่รู้จักมากนักเมื่อ		

กันยายน 2557.....
(นางอัญชัน ตั้งมติธรรม,นายชูเกียรติ ตั้งมติธรรม)
กรรมการผู้มีอำนาจ
บริษัท มั่นคงเคหะการ จำกัด (มหาชน)

กันยายน 2557.....
(นายสุวิทย์ วรรณประดิษฐ)
ผู้ชำนาญการด้านสิ่งแวดล้อม
บริษัท อีโคซิสเต็ม เอ็นจิเนียริ่ง คอนซัลแตนท์ จำกัด

ตารางที่ 2 (5) รายการแสดงผลกระทบสิ่งแวดล้อมที่สำคัญ มาตรการป้องกันและแก้ไขผลกระทบสิ่งแวดล้อม ช่วงเปิดดำเนินการ

โครงการอาคารชุด ออกัส (ขอเปลี่ยนแปลงรายละเอียดโครงการ) ตั้งอยู่บริเวณซอยเจริญกรุง 80 ถนนเจริญกรุง เขตบางคอแหลม กรุงเทพมหานคร

องค์ประกอบทางสิ่งแวดล้อม	ผลกระทบต่อสิ่งแวดล้อมที่สำคัญ	มาตรการป้องกันและแก้ไขผลกระทบสิ่งแวดล้อม	มาตรการติดตามตรวจสอบผลกระทบสิ่งแวดล้อม
	เทียบกับวัดอื่น ๆที่ตั้งอยู่ริมถนนสายหลัก จากรายละเอียดดังกล่าว จึงทำให้โครงการไม่ได้รับผลกระทบจากเตาเผาศพของวัดลาดบัวขาว		
1.4 ระดับเสียง	- มลพิษทางเสียงที่เกิดขึ้นส่วนใหญ่จะเกิดขึ้นจากการจราจร เมื่อเปิดดำเนินโครงการ คาดว่าจะมาจากยานพาหนะที่แล่นเข้า-ออกพื้นที่โครงการ	1. จำกัดความเร็วรถเมื่อเข้าสู่พื้นที่โครงการให้มีความเร็วไม่เกิน 30 กม./ชม. 2. ทำป้ายประกาศให้ดับเครื่องยนต์ทันทีเมื่อจอดรถ 3. ตรวจสอบอุปกรณ์เครื่องใช้ไฟฟ้าและเครื่องจักร เช่น ปั๊มน้ำ เครื่องปรับอากาศ เป็นต้น ให้มีประสิทธิภาพดีอยู่เสมอ เพื่อป้องกันเสียงดังจากการทำงานที่ขาดประสิทธิภาพ 4. รักษาสภาพธรรมชาติ และดูแลต้นไม้ในโครงการให้ดีอยู่เสมอ เพื่อช่วยเป็นแนวดูดซับเสียงจากภายนอกได้ 5. ห้ามมิให้มีการจัดเลี้ยงภายในห้องพัก และห้ามส่งเสียงดังรบกวนเพื่อนบ้าน 6. การซ่อมแซมต่อเติม หรือตกเติมห้องพัก จะต้องทำการขออนุญาตยังนิติบุคคลอาคารชุด และต้องไม่ทำงานในช่วงเวลาพักผ่อน หรือวันหยุดพร้อมทั้งระมัดระวังกิจกรรมการ	
1.5 ระดับแรงสั่นสะเทือน	- โครงการมีลักษณะเป็นอาคารเพื่อการอยู่อาศัย โดยกิจกรรมต่าง ๆ ที่เกิดขึ้นภายในโครงการจึงเป็นเพียงกิจกรรมของการอยู่อาศัยเท่านั้น ไม่มีกิจกรรมใดที่จะก่อให้เกิดผลกระทบด้านความสั่นสะเทือนแต่อย่างใด ดังนั้นจึงคาดว่าในระยะดำเนินการจะไม่มี	-	

กันยายน 2557.....

(นางอัญชัน ตั้งมติธรรม,นายชูเกียรติ ตั้งมติธรรม)

กรรมการผู้มีอำนาจ

บริษัท มั่นคงเคหะการ จำกัด (มหาชน)

กันยายน 2557.....

(นายสุวิทย์ วรรณประดิษฐ)

ผู้ชำนาญการด้านสิ่งแวดล้อม

บริษัท อีโคซิสเต็ม เอ็นจิเนียริ่ง คอนซัลแตนท์ จำกัด

ตารางที่ 2 (6) รายการแสดงผลกระทบสิ่งแวดล้อมที่สำคัญ มาตรการป้องกันและแก้ไขผลกระทบสิ่งแวดล้อม ช่วงเปิดดำเนินการ

โครงการอาคารชุด ออกัส (ขอเปลี่ยนแปลงรายละเอียดโครงการ) ตั้งอยู่บริเวณซอยเจริญกรุง 80 ถนนเจริญกรุง เขตบางคอแหลม กรุงเทพมหานคร

องค์ประกอบทางสิ่งแวดล้อม	ผลกระทบต่อสิ่งแวดล้อมที่สำคัญ	มาตรการป้องกันและแก้ไขผลกระทบสิ่งแวดล้อม	มาตรการติดตามตรวจสอบผลกระทบสิ่งแวดล้อม
	ผลกระทบด้านความสั่นสะเทือน		
1.6 การเกิดแผ่นดินไหว	- โครงการได้ออกแบบและก่อสร้างอาคารให้เป็นไปตามกฎเกณฑ์ที่กำหนดตาม พรบ.ควบคุมอาคาร และเป็นไปตามกฎกระทรวง กำหนดการรับน้ำหนัก ความต้านทาน ความคงทน ของอาคาร และพื้นดินที่รองรับอาคารในการต้านทานแรงสั่นสะเทือนของแผ่นดินไหว พ.ศ.2550	1. ออกแบบและก่อสร้างอาคารให้เป็นไปตามกฎเกณฑ์ที่กำหนดตาม พ.ร.บ. ควบคุมอาคาร และเป็นไปตาม มยผ 1302-52 ซึ่งเป็นมาตรฐานประกอบการออกแบบอาคารและต้านแรงแผ่นดินไหว 2. โครงสร้างอาคาร ได้ออกแบบคำนวณให้สามารถรับแรงสั่นสะเทือนของแผ่น ดินไหวตามวิธีเฉือนทั้งหมด ทั้งในแนวราบที่ระดับพื้นดินและในแนวราบที่กระทำต่อพื้นชั้นต่าง ๆ ตามข้อกำหนดกฎกระทรวง พ.ศ.2550 3. แผนการเตรียมตัวก่อนการเกิดแผ่นดินไหว 1) ติดตั้งป้ายคำแนะนำในการปฏิบัติตน เมื่อเกิดแผ่นดินไหวไว้ในบริเวณที่เห็นได้ชัดเจน เช่น ภายในห้องลิฟท์โดยสาร หรือบริเวณโถงหน้าลิฟท์ 2) มีไฟฉายพร้อมถ่านไฟฉาย และกล่องยาเตรียมไว้โถงทางเดินแต่ละชั้นของอาคาร และให้ทุกคนทราบว่าอยู่ที่ใดของอาคาร 3) ศึกษาการปฐมพยาบาลเบื้องต้น 4) มีอุปกรณ์ดับเพลิงไว้ในอาคาร เช่น ถังดับเพลิง ถุงทราย เป็นต้น 5) ทราบตำแหน่งของวาล์วปิดก๊าซ สะพานไฟ สำหรับตัดกระแสไฟฟ้า	

กันยายน 2557.....
(นางอัญชัน ตั้งมติธรรม,นายชูเกียรติ ตั้งมติธรรม)
กรรมการผู้มีอำนาจ
บริษัท มั่นคงเคหะการ จำกัด (มหาชน)

กันยายน 2557.....
(นายสุวิทย์ วรรณประดิษฐ)
ผู้ชำนาญการด้านสิ่งแวดล้อม
บริษัท อีโคซิสเต็ม เอ็นจิเนียริ่ง คอนซัลแตนท์ จำกัด

ตารางที่ 2 (7) รายการแสดงผลกระทบสิ่งแวดล้อมที่สำคัญ มาตรการป้องกันและแก้ไขผลกระทบสิ่งแวดล้อม ช่วงเปิดดำเนินการ

โครงการอาคารชุด ออกัส (ขอเปลี่ยนแปลงรายละเอียดโครงการ) ตั้งอยู่บริเวณซอยเจริญกรุง 80 ถนนเจริญกรุง เขตบางคอแหลม กรุงเทพมหานคร

องค์ประกอบทางสิ่งแวดล้อม	ผลกระทบต่อสิ่งแวดล้อมที่สำคัญ	มาตรการป้องกันและแก้ไขผลกระทบสิ่งแวดล้อม	มาตรการติดตามตรวจสอบผลกระทบสิ่งแวดล้อม
		6) อย่าวางสิ่งของหนักบนชั้นหรือหิ้งสูงๆ เพราะเมื่อเกิดแผ่นดินไหวอาจตกลงมาเป็นอันตรายได้ 7) มีการยึดหรือผูกอุปกรณ์เครื่องใช้หนักๆให้แน่นกับพื้น 8) มีการวางแผนเรื่องจุดนัดพบที่ปลอดภัย ในกรณีที่ต้องพลัดจากกันเพื่อมารวมตัวกันอีกครั้ง 9) ติดตั้งป้ายประชาสัมพันธ์วิธีการปฏิบัติตัวเมื่อเกิดแผ่นดินไหวในบริเวณที่เห็นได้ชัดเจน เช่น บริเวณหน้าหรือภายในลิฟท์ 4. แผนการอพยพระหว่างการเกิดแผ่นดินไหว 1) อย่าตกใจ พยายามควบคุมสติ 2) ถ้าอยู่ภายในห้องพัก ให้ยืนหรือหมอบอยู่ในส่วนของห้องพักที่มีโครง สร้างแข็งแรง สามารถรับน้ำหนักได้มาก และอยู่ห่างจากประตู ระเบียง หน้าต่าง 3) ห้ามใช้ลิฟท์โดยเด็ดขาดขณะเกิดแผ่นดินไหว 4) หากอยู่ในอาคารสูง ควรตั้งสติให้มั่น และรีบออกจากอาคารโดยเร็ว หนีจากสิ่งล้มทับได้ 5) อย่าใช้เทียน ไม้ขีดไฟ หรือสิ่งที่ก่อให้เกิดเปลวหรือประกายไฟ เพราะอาจมีก๊าซรั่วอยู่บริเวณนั้น 5. แผนหลังการเกิดแผ่นดินไหว 1) ตรวจสอบตัวเองและคนรอบข้างว่าได้รับบาดเจ็บหรือไม่ ให้ปฐม พยาบาลเบื้องต้นก่อน	

กันยายน 2557.....
(นางอัญชัน ตั้งมติธรรม,นายชูเกียรติ ตั้งมติธรรม)
กรรมการผู้มีอำนาจ
บริษัท มั่นคงเคหะการ จำกัด (มหาชน)

สิงหาคม 2557.....
(นายสุวิทย์ วรรณประดิษฐ)
ผู้ชำนาญการด้านสิ่งแวดล้อม
บริษัท อีโคซิสเต็ม เอ็นจิเนียริ่ง คอนซัลแตนท์ จำกัด

ตารางที่ 2 (8) รายการแสดงผลกระทบสิ่งแวดล้อมที่สำคัญ มาตรการป้องกันและแก้ไขผลกระทบสิ่งแวดล้อม ช่วงเปิดดำเนินการ

โครงการอาคารชุด ออกัส (ขอเปลี่ยนแปลงรายละเอียดโครงการ) ตั้งอยู่บริเวณซอยเจริญกรุง 80 ถนนเจริญกรุง เขตบางคอแหลม กรุงเทพมหานคร

องค์ประกอบทางสิ่งแวดล้อม	ผลกระทบต่อสิ่งแวดล้อมที่สำคัญ	มาตรการป้องกันและแก้ไขผลกระทบสิ่งแวดล้อม	มาตรการติดตามตรวจสอบผลกระทบสิ่งแวดล้อม
		2) รีบออกจากอาคารที่เสียหายทันที เพราะอาจเกิดการทรุดตัวของอาคารหรือพังทลายได้ 3) ใส่รองเท้าหุ้มส้น เพราะอาจมีเศษแก้วหรือวัสดุแหลมคมอื่น ทำให้ได้รับบาดเจ็บ 4) ตรวจสายไฟ ท่อน้ำ ท่อก๊าซ เพื่อป้องกันการเกิดอุบัติเหตุจากก๊าซรั่ว หากได้กลิ่นให้เปิดประตู หน้าต่างทุกบาน 5) ให้ออกห่างจากบริเวณที่มีสายไฟรั่ว ขาด และวัสดุสายไฟพาดถึง 6) เปิดวิทยุฟังคำแนะนำฉุกเฉินอย่าใช้โทรศัพท์นอกจากจำเป็นจริง ๆ 7) สำรวจดูความเสียหายของท่อส้วม และท่อน้ำทิ้งก่อนใช้ 8) หลีกเลี่ยงการเข้าไปในเขตที่มีความเสียหายสูง หรืออาคารพัง	
1.7 ทรัพยากรน้ำ (1) การจัดการน้ำเสีย	- น้ำเสียที่เกิดขึ้นจากโครงการ ประมาณ 217.25 ลูกบาศก์เมตร/วัน จะเข้าสู่ระบบบำบัดน้ำเสียรวมชนิดเติมอากาศ ก่อนนำไปรดน้ำต้นไม้ในโครงการ และที่เหลือระบายลงสู่คลองสาธารณะประโยชน์ ถ้าไม่มีมาตรการการจัดการน้ำเสีย และปล่อยระบายลงสู่ภายนอกโครงการคาดว่าจะส่งผลกระทบต่อทรัพยากรน้ำได้ในระดับหนึ่ง	1. จัดให้มีระบบบำบัดน้ำเสียรวมชนิดเติมอากาศ รวมทั้งสิ้น 8 ชุด แต่ละชุดประกอบด้วย บ่อดักไขมัน ส่วนแยกกากตะกอน ส่วนเติมอากาศ และส่วนตกตะกอน (ภาพที่ 2) ดังนี้ - อาคาร D ใช้ถังบำบัดน้ำเสียสำเร็จรูปรวมจำนวน 3 ชุด ประกอบด้วย ชนิดเติมอากาศ(Activated Sludge) ขนาดรองรับน้ำเสีย 70 ลบ.ม./วัน จำนวน 2 ชุด สำหรับรองรับน้ำเสียจากห้องพัก และชนิดเติมอากาศ(Activated	- ตรวจสอบคุณภาพน้ำบริเวณบ่อตรวจคุณภาพน้ำทิ้งตลอดระยะเวลาเปิดดำเนินการ - ตรวจสอบประสิทธิภาพ และสภาพการทำงานทั่วไปของระบบบำบัดน้ำเสีย ตลอดระยะเวลาเปิดดำเนินการ - ตรวจสอบบ่อพัก ท่อระบายน้ำรอบโครงการ และบ่อดักขยะบริเวณจุดเชื่อมท่อของโครงการ ก่อนระบายลงสู่ท่อระบายน้ำสาธารณะ ตลอดระยะเวลา

กันยายน 2557.....
(นางอัญชัน ตั้งมติธรรม,นายชูเกียรติ ตั้งมติธรรม)
กรรมการผู้มีอำนาจ
บริษัท มั่นคงเคหะการ จำกัด (มหาชน)

กันยายน 2557.....
(นายสุวิทย์ วรรณประดิษฐ)
ผู้ชำนาญการด้านสิ่งแวดล้อม
บริษัท อีโคซิสเต็ม เอ็นจิเนียริ่ง คอนซัลแตนท์ จำกัด

ตารางที่ 2 (9) รายการแสดงผลกระทบสิ่งแวดล้อมที่สำคัญ มาตรการป้องกันและแก้ไขผลกระทบสิ่งแวดล้อม ช่วงเปิดดำเนินการ

โครงการอาคารชุด ออกัส (ขอเปลี่ยนแปลงรายละเอียดโครงการ) ตั้งอยู่บริเวณซอยเจริญกรุง 80 ถนนเจริญกรุง เขตบางคอแหลม กรุงเทพมหานคร

องค์ประกอบทางสิ่งแวดล้อม	ผลกระทบต่อสิ่งแวดล้อมที่สำคัญ	มาตรการป้องกันและแก้ไขผลกระทบสิ่งแวดล้อม	มาตรการติดตามตรวจสอบผลกระทบสิ่งแวดล้อม
		Sludge) ขนาดรองรับน้ำเสีย 1 ลบ.ม./วัน จำนวน 1 ชุด สำหรับรองรับน้ำเสียจากห้องน้ำส่วนห้องชุดเพื่อพาณิชย์ชั้นล่าง - อาคาร E ใช้ถังบำบัดน้ำเสียสำเร็จรูปรวมจำนวน 3 ชุด ประกอบด้วย ชนิดเติมอากาศ(Activated Sludge) ขนาดรองรับน้ำเสีย 60 ลบ.ม./วัน จำนวน 1 ชุด และขนาดรองรับน้ำเสีย 70 ลบ.ม./วัน จำนวน 1 ชุด สำหรับรองรับน้ำเสียจากห้องพัก และชนิดเติมอากาศ(Activated Sludge) ขนาดรองรับน้ำเสีย 1 ลบ.ม./วัน จำนวน 1 ชุด สำหรับรองรับน้ำเสียจากห้องน้ำส่วนห้องชุดเพื่อพาณิชย์และสำนักงานนิติบุคคลชั้นล่าง - อาคาร F ใช้ถังบำบัดน้ำเสียสำเร็จรูปชนิดเกรอะ-กรองไร้อากาศ และเติมอากาศ ขนาดรองรับน้ำเสีย 2 ลบ.ม./วัน จำนวน 2 ชุด สำหรับรองรับน้ำเสียจากห้องน้ำ ห้องออกกำลังกาย และสระว่ายน้ำ - จัดให้มีบ่อบ่มเติมอากาศ ขนาด 36 ลูกบาศก์เมตร จำนวน 4 บ่อ มีระยะเวลาเติมอากาศ 12 ชั่วโมง ติดตั้งท้ายระบบบำบัดน้ำเสียรวม น้ำที่ผ่านการบำบัดจะได้ค่ามาตรฐานคุณภาพน้ำทิ้งของอาคารประเภท ก. ตามประกาศกระทรวงทรัพย์ฯ ก่อนระบายออกสู่ท่อคลองสาธารณะประโยชน์ด้านหน้าโครงการต่อไป 2. จัดให้มีการนำน้ำทิ้งบางส่วนที่ผ่านการบำบัด นำไปใช้	เปิดดำเนินการ

กันยายน 2557.....
(นางอัญชัน ตั้งมติธรรม,นายชูเกียรติ ตั้งมติธรรม)
กรรมการผู้มีอำนาจ
บริษัท มั่นคงเคหะการ จำกัด (มหาชน)

กันยายน 2557.....
(นายสุวิทย์ วรรณประดิษฐ)
ผู้ชำนาญการด้านสิ่งแวดล้อม
บริษัท อีโคซิสเต็ม เอ็นจิเนียริ่ง คอนซัลแตนท์ จำกัด

ตารางที่ 2 (10) รายการแสดงผลกระทบสิ่งแวดล้อมที่สำคัญ มาตรการป้องกันและแก้ไขผลกระทบสิ่งแวดล้อม ช่วงเปิดดำเนินการ

โครงการอาคารชุด ออกัส (ขอเปลี่ยนแปลงรายละเอียดโครงการ) ตั้งอยู่บริเวณซอยเจริญกรุง 80 ถนนเจริญกรุง เขตบางคอแหลม กรุงเทพมหานคร

องค์ประกอบทางสิ่งแวดล้อม	ผลกระทบต่อสิ่งแวดล้อมที่สำคัญ	มาตรการป้องกันและแก้ไขผลกระทบสิ่งแวดล้อม	มาตรการติดตามตรวจสอบผลกระทบสิ่งแวดล้อม
		รดน้ำต้นไม้ภายในโครงการ โดยใช้วิธีการรดน้ำต้นไม้แบบซึมดิน 3. จัดให้มีการกำจัดมีเทน(CH_4)ที่เกิดจากส่วนเกรอะ ด้วยวิธี Soil Bed โดยอาศัยการดูดซับของเนื้อดินผสมปุ๋ยคอก และแบคทีเรียในดินบริเวณพื้นที่สีเขียวรวมทั้งสิ้น 4 แห่ง ขนาดพื้นที่รวม 8 ตารางเมตร 4. จัดให้มีการกำจัดละอองลอย(Aerosol)ที่เกิดจากระบบบำบัดน้ำเสีย ด้วยวิธี Soil Bed โดยอาศัยการดูดซับของเนื้อดิน และแบคทีเรียในดินบริเวณพื้นที่สีเขียวรวมทั้งสิ้น 4 แห่ง ขนาดพื้นที่รวม 4 ตารางเมตร 5. รณรงค์ผู้พักอาศัย ให้มีการคัดแยกน้ำมันพืชที่ใช้แล้ว ใส่ภาชนะหรือขวดน้ำมันพืชเก่า และนำไปเก็บยังห้องพักขยะประจำชั้น หลังจากนั้นให้แม่บ้านรวบรวมไปเก็บไว้ในห้องพักขยะรวม เพื่อรอการนำไปจำหน่ายให้กับแหล่งรับซื้อ 6. จัดให้มีแม่บ้านตักกากตะกอนที่ถังดักไขมันทุกวัน นำไปตากแดดบริเวณลานตาก บริเวณใกล้เคียงกับห้องพักขยะรวม ก่อนเก็บใส่ถุงดำมัดปากถุงให้เรียบร้อย แล้วไปเก็บในห้องพักขยะเปียก เพื่อรอการนำไปใช้ประโยชน์หรือกำจัดต่อไป 7. การกำจัดกากตะกอนจะต้องดำเนินการสูบกากตะกอนออกจากบ่อแยกกากตะกอนทุก 1 เดือน หรือเมื่อบ่อแยกกากเต็ม 8. ตรวจสอบและดูแลฝาบ่อ ข้อต่อ และผนังของระบบบำบัดน้ำเสียเป็นประจำ เพื่อป้องกันการรั่วไหลของละอองลอยออกสู่	

กันยายน 2557.....

(นางอัญชัน ตั้งมติธรรม,นายชูเกียรติ ตั้งมติธรรม)

กรรมการผู้มีอำนาจ

บริษัท มั่นคงเคหะการ จำกัด (มหาชน)

กันยายน 2557.....

(นายสุวิทย์ วรรณประดิษฐ)

ผู้ชำนาญการด้านสิ่งแวดล้อม

บริษัท อีโคซิสเต็ม เอ็นจิเนียริ่ง คอนซัลแตนท์ จำกัด

ตารางที่ 2 (11) รายการแสดงผลกระทบสิ่งแวดล้อมที่สำคัญ มาตรการป้องกันและแก้ไขผลกระทบสิ่งแวดล้อม ช่วงเปิดดำเนินการ

โครงการอาคารชุด ออกัส (ขอเปลี่ยนแปลงรายละเอียดโครงการ) ตั้งอยู่บริเวณซอยเจริญกรุง 80 ถนนเจริญกรุง เขตบางคอแหลม กรุงเทพมหานคร

องค์ประกอบทางสิ่งแวดล้อม	ผลกระทบต่อสิ่งแวดล้อมที่สำคัญ	มาตรการป้องกันและแก้ไขผลกระทบสิ่งแวดล้อม	มาตรการติดตามตรวจสอบผลกระทบสิ่งแวดล้อม
		ภายนอกถังบำบัดน้ำเสีย 9. จัดให้มีเจ้าหน้าที่โครงการเข้ารับการอบรม ให้มีความรู้เกี่ยวกับการใช้งานระบบบำบัดน้ำเสียของโครงการอย่างเข้าใจ โดยให้เข้ารับการอบรมกับบริษัทตัวแทนจำหน่ายระบบบำบัดฯ ของโครงการ เพื่ออยู่ประจำในการเดินเครื่อง และบำรุงรักษาระบบตลอดระยะเวลาการเปิดดำเนินการ 10. จัดทำตารางกำหนดระยะเวลาซ่อมบำรุงอุปกรณ์ของระบบบำบัดน้ำเสียทุกชิ้นตามคู่มือของแต่ละประเภท เพื่อความสะดวกในการซ่อมบำรุงในแต่ละครั้ง และเพื่อให้อุปกรณ์ และระบบทุกส่วนทำงานได้อย่างมีประสิทธิภาพตลอดเวลา 11. จัดให้มีอุปกรณ์สำรอง(Spare part) ของระบบบำบัดน้ำเสียทุกประเภทอย่างละ 1 ชุด ไว้ในโครงการ เพื่อใช้เปลี่ยนอุปกรณ์ที่เสียหายได้ทันที โดยไม่ต้องพักการเดินระบบนานจนทำให้เกิดปัญหาน้ำเสียที่ไม่ได้บำบัดระบายลงสู่ท่อระบายน้ำสาธารณะ 12. ตีเส้นสีแดง ความกว้างไม่น้อยกว่า 10 ซม. บริเวณโดยรอบเขตบ่อบำบัดน้ำเสียรวมให้ชัดเจน และเขียนป้ายถาวรแจ้งว่า “บริเวณนี้เป็นบ่อบำบัดน้ำเสีย” 13. เมื่อมีการเข้าดูแลบำรุงรักษาและสูบตะกอนออกจากระบบบำบัดน้ำเสียของโครงการ ต้องใช้แผงกั้นบริเวณที่ปฏิบัติงาน และห้ามมิให้รถวิ่งชั่วคราว 14.กำหนดเวลาดูแลบำรุงรักษาระบบบำบัดน้ำเสีย ให้ปฏิบัติงาน	

กันยายน 2557.....
(นางอัญชัน ตั้งมติธรรม,นายชูเกียรติ ตั้งมติธรรม)
กรรมการผู้มีอำนาจ
บริษัท มั่นคงเคหะการ จำกัด (มหาชน)

กันยายน 2557.....
(นายสุวิทย์ วรรณประดิษฐ)
ผู้ชำนาญการด้านสิ่งแวดล้อม
บริษัท อีโคซิสเต็ม เอ็นจิเนียริ่ง คอนซัลแตนท์ จำกัด

ตารางที่ 2 (12) รายการแสดงผลกระทบสิ่งแวดล้อมที่สำคัญ มาตรการป้องกันและแก้ไขผลกระทบสิ่งแวดล้อม ช่วงเปิดดำเนินการ

โครงการอาคารชุด ออกัส (ขอเปลี่ยนแปลงรายละเอียดโครงการ) ตั้งอยู่บริเวณซอยเจริญกรุง 80 ถนนเจริญกรุง เขตบางคอแหลม กรุงเทพมหานคร

องค์ประกอบทางสิ่งแวดล้อม	ผลกระทบต่อสิ่งแวดล้อมที่สำคัญ	มาตรการป้องกันและแก้ไขผลกระทบสิ่งแวดล้อม	มาตรการติดตามตรวจสอบผลกระทบสิ่งแวดล้อม
		หลังเวลา 10.00 น. เป็นต้นไป และไม่ปฏิบัติงานในวันเสาร์และอาทิตย์ เนื่องจากเป็นวันหยุดผู้พักอาศัยในโครงการ ซึ่งจะอยู่ในโครงการเป็นส่วนใหญ่ อาจมีรถยนต์วิ่งเข้า-ออกโครงการตลอด ทำให้ไม่สะดวกต่อการปฏิบัติงานของเจ้าหน้าที่ 15. กำหนดวัน และเวลาในการปฏิบัติงานดูแลบำรุงรักษาระบบบำบัดน้ำเสียรวม ให้กับผู้พักอาศัยทราบทุกครั้ง อย่างน้อย 3 วันก่อนปฏิบัติงาน เพื่อหลีกเลี่ยงปัญหาการจราจรทางรถวิ่งบริเวณที่ตั้งระบบบำบัดน้ำเสีย 16. ปิดฝาบ่อทันทีเมื่อเสร็จภารกิจ หรือต้องหยุดปฏิบัติงานชั่วคราว เพื่อป้องกันอุบัติเหตุจากการพลัดตกของผู้พักอาศัยและยานพาหนะ 17. ดำเนินการตรวจวัดคุณภาพน้ำทิ้งที่ผ่านการบำบัดน้ำเสียรวม จำนวน 1 จุด ได้แก่ บริเวณบ่อตรวจคุณภาพน้ำและตักขยะก่อนระบายลงสู่คลองสาธารณะประโยชน์	
(2) การจัดการสระว่ายน้ำ	- โครงการจัดให้มีสระว่ายน้ำบริเวณชั้นที่ 4 ของอาคาร F(อาคารจอดรถยนต์) ของโครงการหากไม่มีการดูแลบำรุงรักษาจะเกิดผลกระทบต่อสุขภาพและความปลอดภัยของผู้ใช้บริการ ซึ่งในการดำเนินการโครงการจะปฏิบัติตามข้อกำหนด และคำแนะนำของคณะกรรมการสาธารณสุข ฉบับที่ 1/2550 เรื่อง การควบคุมการประกอบกิจการสระว่ายน้ำ หรือ	1. บริเวณรอบสระว่ายน้ำและส่วนประกอบ ประกอบด้วย - โครงสร้างสระว่ายน้ำ สร้างด้วยคอนกรีตเสริมเหล็ก หรือวัสดุที่มีความมั่นคงแข็งแรง น้ำซึมไม่ได้ ผนังเรียบ อยู่ในสภาพดี และทำความสะอาดง่าย - มีรางระบายน้ำล้นมีฝาปิดรอบสระว่ายน้ำ กว้าง 30-40 ซม. ไม่เป็นสนิม แข็งแรง ทำความสะอาดง่าย อยู่ในสภาพดี และไม่มีน้ำล้นออกจากราง	- ตรวจสอบองค์ประกอบของสระว่ายน้ำ คุณภาพน้ำในสระว่ายน้ำ และความปลอดภัยในการใช้สระว่ายน้ำ ตลอดระยะเวลาเปิดดำเนินการ

กันยายน 2557.....
(นางอัญชัน ตั้งมติธรรม,นายชูเกียรติ ตั้งมติธรรม)
กรรมการผู้มีอำนาจ
บริษัท มั่นคงเคหะการ จำกัด (มหาชน)

กันยายน 2557.....
(นายสุวิทย์ วรรณประดิษฐ)
ผู้ชำนาญการด้านสิ่งแวดล้อม
บริษัท อีโคซิสเต็ม เอ็นจิเนียริ่ง คอนซัลแตนท์ จำกัด

ตารางที่ 2 (13) รายการแสดงผลกระทบสิ่งแวดล้อมที่สำคัญ มาตรการป้องกันและแก้ไขผลกระทบสิ่งแวดล้อม ช่วงเปิดดำเนินการ

โครงการอาคารชุด ออกัส (ขอเปลี่ยนแปลงรายละเอียดโครงการ) ตั้งอยู่บริเวณซอยเจริญกรุง 80 ถนนเจริญกรุง เขตบางคอแหลม กรุงเทพมหานคร

องค์ประกอบทางสิ่งแวดล้อม	ผลกระทบต่อสิ่งแวดล้อมที่สำคัญ	มาตรการป้องกันและแก้ไขผลกระทบสิ่งแวดล้อม	มาตรการติดตามตรวจสอบผลกระทบสิ่งแวดล้อม
	กิจการ อื่น ๆในทำนองเดียวกัน	- มีอุปกรณ์ เครื่องมือสำหรับใช้ทำความสะอาดสระว่ายน้ำ ได้แก่ เครื่องดูดตะกอน แปรงขัดสระชนิดลวดทองเหลือง และพลาสติก รวมทั้งตะแกรงช้อนวัสดุแขวนลอย - มีที่ว่างสำหรับใช้เป็นทางเดินรอบสระว่ายน้ำ ความกว้างไม่น้อยกว่า 1.2 เมตร ไม่ลื่น ไม่มีน้ำขัง ทำความสะอาดง่าย - มีป้ายบอกความลึกหรือเลขบอกระดับความลึกที่สามารถมองเห็นได้ชัดเจน ในกรณีที่สระว่ายน้ำนั้นมีความลึกตั้งแต่ 1.5 เมตรขึ้นไป โดยมีตัวเลขแสดงความลึกในระยะ ๆ อย่างน้อย 3 ระยะ - จัดให้มีแสงสว่างเพียงพอทั่วบริเวณสระว่ายน้ำ เพื่อให้มองเห็นได้ชัดเจน ในกรณีที่มีการเปิดใช้สระในเวลากลางคืน - พื้นควรทำด้วยวัสดุแข็งแรง เรียบ ไม่ดูดซึมน้ำ ทำความสะอาดง่าย ไม่ลื่น อยู่ในสภาพดี ไม่แตก หัก หรือบิ่น ซึ่งอาจบาดร่างกายผู้ใช้งาน - จัดให้มีห้องเปลี่ยนเสื้อผ้า ตู้เก็บสิ่งของ ที่วางหรือเก็บรองเท้า สำหรับผู้ใช้บริการในบริเวณทางเข้าสระว่ายน้ำ - จัดให้มีห้องน้ำ ห้องส้วม และดูแลรักษาความสะอาดเป็นประจำทุกวัน ที่เปิดให้บริการ - จัดให้มีอ่างล้างมือ บริเวณล้างตัวก่อนลงสระ และที่ล้างเท้าทางเข้าบริเวณสระว่ายน้ำ และเติมคลอรีนลงในที่ล้างเท้าเพื่อป้องกันการติดเชื้อ	

กันยายน 2557.....
(นางอัญชัน ตั้งมติธรรม,นายชูเกียรติ ตั้งมติธรรม)
กรรมการผู้มีอำนาจ
บริษัท มั่นคงเคหะการ จำกัด (มหาชน)

กันยายน 2557.....
(นายสุวิทย์ วรรณประดิษฐ)
ผู้ชำนาญการด้านสิ่งแวดล้อม
บริษัท อีโคซิสเต็ม เอ็นจิเนียริ่ง คอนซัลแตนท์ จำกัด

ตารางที่ 2 (14) รายการแสดงผลกระทบสิ่งแวดล้อมที่สำคัญ มาตรการป้องกันและแก้ไขผลกระทบสิ่งแวดล้อม ช่วงเปิดดำเนินการ

โครงการอาคารชุด ออกัส (ขอเปลี่ยนแปลงรายละเอียดโครงการ) ตั้งอยู่บริเวณซอยเจริญกรุง 80 ถนนเจริญกรุง เขตบางคอแหลม กรุงเทพมหานคร

องค์ประกอบทางสิ่งแวดล้อม	ผลกระทบต่อสิ่งแวดล้อมที่สำคัญ	มาตรการป้องกันและแก้ไขผลกระทบสิ่งแวดล้อม	มาตรการติดตามตรวจสอบผลกระทบสิ่งแวดล้อม
		- รักษาความสะอาดพื้นที่โดยรอบสระว่ายน้ำอย่างสม่ำเสมอ - ดูแลมิให้มีการนำสัตว์ทุกชนิดเข้าไปในบริเวณสระว่ายน้ำ 2. การจัดการคุณภาพน้ำในสระว่ายน้ำ 2.1 การจัดการและควบคุมคุณภาพน้ำ ให้อยู่ในเกณฑ์มาตรฐานดังนี้ 1) ค่าความเป็นกรด-ด่าง(pH) 7.2-8.4 2) คลอรีนอิสระ(Free chlorine) 0.6-1.0 ppm 3) คลอรีนที่รวมกับสารอื่น (Combined chlorine) 0.5-1.0 ppm 4) ค่าความเป็นด่าง (Alkalinity) 80-100 ppm 5) ความกระด้าง (Calcium hardness) 250-600 ppm 6) กรดไซยานูริก (Cyanuric acid) 30-60 ppm 7) คลอไรด์ (Chloride) ไม่เกิน 600 ppm 8) แอมโมเนีย (Ammonia) ไม่เกิน 20 ppm 9) ไนเตรท (Nitrate) ไม่เกิน 50 ppm 10) โคลิฟอร์มทั้งหมด (Total Coliform Bacteria) น้อยกว่า 10 ต่อน้ำ 100 มิลลิลิตร โดยวิธีเอ็มพีเอ็น (Most Probable Numbers) ในอัตราส่วน 100 มิลลิลิตร 11) ตรวจไม่พบฟีคอลโคลิฟอร์ม (Fecal Coliform) 12) ตรวจไม่พบจุลินทรีย์หรือตัวบ่งชี้จุลินทรีย์ที่ทำให้เกิดโรค	

กันยายน 2557.....
(นางอัญชัน ตั้งมติธรรม,นายชูเกียรติ ตั้งมติธรรม)
กรรมการผู้มีอำนาจ
บริษัท มั่นคงเคหะการ จำกัด (มหาชน)

กันยายน 2557.....
(นายสุวิทย์ วรรณประดิษฐ)
ผู้ชำนาญการด้านสิ่งแวดล้อม
บริษัท อโคซิสเต็ม เอ็นจิเนียริ่ง คอนซัลแตนท์ จำกัด

ตารางที่ 2 (15) รายการแสดงผลกระทบสิ่งแวดล้อมที่สำคัญ มาตรการป้องกันและแก้ไขผลกระทบสิ่งแวดล้อม ช่วงเปิดดำเนินการ

โครงการอาคารชุด ออกัส (ขอเปลี่ยนแปลงรายละเอียดโครงการ) ตั้งอยู่บริเวณซอยเจริญกรุง 80 ถนนเจริญกรุง เขตบางคอแหลม กรุงเทพมหานคร

องค์ประกอบทางสิ่งแวดล้อม	ผลกระทบต่อสิ่งแวดล้อมที่สำคัญ	มาตรการป้องกันและแก้ไขผลกระทบสิ่งแวดล้อม	มาตรการติดตามตรวจสอบผลกระทบสิ่งแวดล้อม
		ได้แก่ *Escherichia Coli, Staphylococcus aureus, Pseudomonas aeruginosa* 2.2 การเก็บตัวอย่าง เพื่อตรวจวิเคราะห์คุณภาพน้ำ ตามเกณฑ์มาตรฐาน ดังนี้ 1) เก็บตัวอย่างอย่างน้อย 2 จุด โดยจากส่วนลึก และส่วนตื้นขณะที่มีผู้ใช้สระว่ายน้ำมากที่สุด 2) ตรวจวิเคราะห์ปริมาณคลอรีนอิสระคงเหลือ และค่าความเป็นกรด-ด่างอย่างน้อยวันละ 2 ครั้ง ก่อนเปิดและหลังปิดบริการ หากมีผู้ใช้บริการจำนวนมาก หรือเป็นวันที่มีแสงแดดจัดควรตรวจสอบปริมารคลอรีน และค่าความเป็น กรด-ด่างในระหว่างวันด้วย กรณีใช้คลอรีนชนิดกรดไตรคลอโรไอโซไซยานูริค ต้องตรวจหาค่ากรดไซยานูริคด้วย 3) ตรวจวิเคราะห์ปริมาณโคลิฟอร์มทั้งหมด (Total Coliform Bacteria) และฟีคอลโคลิฟอร์ม (Fecal Coliform) อย่างน้อยเดือนละ 1 ครั้ง 4) ตรวจวิเคราะห์คุณภาพน้ำทางเคมี และชีวภาพ ตามเกณฑ์มาตรฐานที่กำหนดในข้อ 3 อย่างน้อยปีละ 1 ครั้ง 5) จัดให้มีเครื่องมือสำหรับตรวจวิเคราะห์คุณภาพน้ำ ได้แก่ pH Meter และ Free and Total Chlorine Test Kit ไว้ประจำโครงการ รวมทั้งบันทึกผลการวิเคราะห์	

กันยายน 2557.....
(นางอัญชัน ตั้งมติธรรม,นายชูเกียรติ ตั้งมติธรรม)
กรรมการผู้มีอำนาจ
บริษัท มั่นคงเคหะการ จำกัด (มหาชน)

กันยายน 2557.....
(นายสุวิทย์ วรรณประดิษฐ)
ผู้ชำนาญการด้านสิ่งแวดล้อม
บริษัท อีโคซิสเต็ม เอ็นจิเนียริ่ง คอนซัลแตนท์ จำกัด

ตารางที่ 2 (16) รายการแสดงผลกระทบสิ่งแวดล้อมที่สำคัญ มาตรการป้องกันและแก้ไขผลกระทบสิ่งแวดล้อม ช่วงเปิดดำเนินการ

โครงการอาคารชุด ออกัส (ขอเปลี่ยนแปลงรายละเอียดโครงการ) ตั้งอยู่บริเวณซอยเจริญกรุง 80 ถนนเจริญกรุง เขตบางคอแหลม กรุงเทพมหานคร

องค์ประกอบทางสิ่งแวดล้อม	ผลกระทบต่อสิ่งแวดล้อมที่สำคัญ	มาตรการป้องกันและแก้ไขผลกระทบสิ่งแวดล้อม	มาตรการติดตามตรวจสอบผลกระทบสิ่งแวดล้อม
		3. ความปลอดภัยในการใช้สระว่ายน้ำ 1) มีเจ้าหน้าที่ความปลอดภัยประจำสระว่ายน้ำ (Life guard) อย่างน้อย 1 คน ต่อผู้ใช้บริการไม่เกิน 100 คน กรณีที่เกิน 100 คน เศษของ 100 คน ให้คิดเป็น 100 คน และต้องเป็นผู้ที่มีความชำนาญในการว่ายน้ำ และผ่านการอบรมการช่วยชีวิตคนจมน้ำ สามารถให้การปฐมพยาบาลได้ โดยต้องอยู่ประจำสระว่ายน้ำตลอดเวลาที่เปิดบริการ 2) มีอุปกรณ์ในการช่วยชีวิตประจำสระว่ายน้ำ ได้แก่ - โฟมช่วยชีวิต อย่างน้อย 2 อัน - ห่วงชูชีพ เส้นผ่าศูนย์กลางอย่างน้อย 15 นิ้ว หรือทุ่นลอยผูกไว้กับเชือกความยาวไม่น้อยกว่าความกว้างของสระว่ายน้ำ อย่างน้อย 2 อัน - เครื่องช่วยหายใจ สำหรับผู้ใหญ่ 1 ชุด เด็ก 1 ชุด - ห้องปฐมพยาบาลหรือชุดปฐมพยาบาลที่พร้อมใช้งานตลอดเวลา 3) มีป้ายแสดงวิธีการปฐมพยาบาล หรือวิธีช่วยคนจมน้ำในตำแหน่งที่มองเห็นได้ชัดเจนบริเวณสระว่ายน้ำ 4) มีโทรศัพท์พร้อมติดหมายเลขโทรศัพท์ที่สำคัญ ๆ เช่น โรงพยาบาล สถานีตำรวจ ในตำแหน่งที่มองเห็นได้ชัดเจน บริเวณสระว่ายน้ำ เพื่อขอความช่วยเหลือเมื่อเกิด	

กันยายน 2557

(นางอัญชัน ตั้งมติธรรม,นายชูเกียรติ ตั้งมติธรรม)
กรรมการผู้มีอำนาจ
บริษัท มั่นคงเคหะการ จำกัด (มหาชน)

กันยายน 2557

(นายสุวิทย์ วรรณประดิษฐ)
ผู้ชำนาญการด้านสิ่งแวดล้อม
บริษัท อีโคซิสเต็ม เอ็นจิเนียริ่ง คอนซัลแตนท์ จำกัด

ตารางที่ 2 (17) รายการแสดงผลกระทบสิ่งแวดล้อมที่สำคัญ มาตรการป้องกันและแก้ไขผลกระทบสิ่งแวดล้อม ช่วงเปิดดำเนินการ

โครงการอาคารชุด ออกัส (ขอเปลี่ยนแปลงรายละเอียดโครงการ) ตั้งอยู่บริเวณซอยเจริญกรุง 80 ถนนเจริญกรุง เขตบางคอแหลม กรุงเทพมหานคร

องค์ประกอบทางสิ่งแวดล้อม	ผลกระทบต่อสิ่งแวดล้อมที่สำคัญ	มาตรการป้องกันและแก้ไขผลกระทบสิ่งแวดล้อม	มาตรการติดตามตรวจสอบผลกระทบสิ่งแวดล้อม
		เหตุฉุกเฉินต่าง ๆ 5) จัดให้มีป้ายแสดงข้อปฏิบัติสำหรับผู้ใช้บริการติดไว้บริเวณสระว่ายน้ำ ให้มองเห็นชัดเจน 6) สถานที่เก็บสารเคมี ต้องมีป้ายระบุว่า สถานที่เก็บสารเคมีอันตราย และห้ามเข้า มีการระบายอากาศ และการป้องกันน้ำซึมเข้าภาชนะบรรจุสารเคมี	
2. ทรัพยากรชีวภาพ 2.1 ทรัพยากรชีวภาพบนบก	พืช สภาพพื้นที่โครงการ ปัจจุบันได้ทำฐานรากแล้วเสร็จและอยู่ในช่วงเตรียมงานโครงสร้าง อาคาร D E และ F ส่วนพื้นที่โดยรอบโครงการมีการใช้ประโยชน์ที่ดินเป็นบ้านพักอาศัย อาคารพาณิชย์ คอนโดมิเนียม พืชพรรณที่พบบริเวณใกล้เคียงส่วนใหญ่เป็นไม้ประดับทั่วไป ซึ่งเจ้าของบ้านปลูกและดูแลเองในบริเวณอาคาร และต้นไม้ที่ปลูกในบริเวณพื้นที่สาธารณะที่ดูแลโดยกรุงเทพมหานคร สัตว์ จากการสำรวจและสอบถามผู้พักอาศัยใกล้เคียงโครงการ ส่วนใหญ่สัตว์ที่พบเห็น ได้แก่ สัตว์เลี้ยงตามบ้าน และนกที่สามารถปรับตัวได้กับชุมชนเมือง เป็นต้น	-	

กันยายน 2557.....
(นางอัญชัน ตั้งมติธรรม,นายชูเกียรติ ตั้งมติธรรม)
กรรมการผู้มีอำนาจ
บริษัท มั่นคงเคหะการ จำกัด (มหาชน)

กันยายน 2557.....
(นายสุวิทย์ วรรณประดิษฐ)
ผู้ชำนาญการด้านสิ่งแวดล้อม
บริษัท อีโคซิสเต็ม เอ็นจิเนียริ่ง คอนซัลแตนท์ จำกัด

ตารางที่ 2 (18) รายการแสดงผลกระทบสิ่งแวดล้อมที่สำคัญ มาตรการป้องกันและแก้ไขผลกระทบสิ่งแวดล้อม ช่วงเปิดดำเนินการ

โครงการอาคารชุด ออกัส (ขอเปลี่ยนแปลงรายละเอียดโครงการ) ตั้งอยู่บริเวณซอยเจริญกรุง 80 ถนนเจริญกรุง เขตบางคอแหลม กรุงเทพมหานคร

องค์ประกอบทางสิ่งแวดล้อม	ผลกระทบต่อสิ่งแวดล้อมที่สำคัญ	มาตรการป้องกันและแก้ไขผลกระทบสิ่งแวดล้อม	มาตรการติดตามตรวจสอบผลกระทบสิ่งแวดล้อม
2.2 ทรัพยากรสิ่งมีชีวิตในน้ำ	บริเวณพื้นที่โครงการและใกล้เคียง พบคลองสาธารณะ กว้างประมาณ 5 เมตร ติดพื้นที่โครงการด้านทิศเหนือ จากการสำรวจด้วยตาเปล่าไม่พบสิ่งมีชีวิตในน้ำอยู่ในคลองสาธารณประโยชน์ภายในพื้นที่โครงการ เนื่องจากคลองสาธารณประโยชน์ดังกล่าวใช้รองรับน้ำทิ้งจากอาคารบ้านเรือน และจากสภาพของลำคลองที่กล่าวมาข้างต้นซึ่งเป็นแหล่งน้ำที่ไม่เอื้ออำนวยให้สิ่งมีชีวิตอื่นๆ สามารถอาศัยอยู่ได้ ดังนั้นจึงไม่พบสัตว์น้ำหรือสิ่งมีชีวิตที่สำคัญอาศัยอยู่แต่อย่างใด สำหรับลำกระโดงสาธารณะด้านทิศใต้ของพื้นที่โครงการตามโฉนดนั้น ไม่ปรากฏสภาพเป็นลำกระโดงแต่อย่างใด มีสภาพเป็นพื้นที่ดินว่างเปล่า มีหญ้าขึ้นปกคลุม	1. บำรุงดูแลรักษาให้ระบบบำบัดน้ำเสียรวมให้สามารถทำงานได้อย่างมีประสิทธิภาพ 2. ปลูกต้นไม้และจัดภูมิสถาปัตย์ภายในพื้นที่โครงการ เพื่อเป็นแนวป้องกันมิให้เศษตะกอนดิน และป้องกันการไหลบ่าของน้ำลงสู่คลองสาธารณะประโยชน์ 3. ห้ามทิ้งขยะ เศษวัสดุ และสารเคมีใดๆ ลงในคลองสาธารณะประโยชน์	
3. คุณค่าการใช้ประโยชน์ของมนุษย์ 3.1 การใช้น้ำ	- เมื่อเปิดดำเนินการ คาดว่าจะมีปริมาณการใช้น้ำของโครงการประมาณ 271.56 ลูกบาศก์เมตร/วัน โดยน้ำใช้ได้รับการบริการจากการประปานครหลวง สาขาทุ่งมหาเมฆ คิดเป็นสัดส่วนน้อยมากเมื่อเทียบกับกำลังการผลิตและการใช้น้ำในภาพรวมของการประปา ดังนั้นคาดว่าการใช้น้ำในช่วงเปิดดำเนินการจะไม่ส่งผลกระทบต่อการใช้น้ำของชุมชนใกล้เคียง	1. จัดให้มีถังสำรองน้ำใช้ในโครงการ ประกอบด้วย อาคาร D (1) ถังเก็บน้ำสำรองใต้ดิน เป็นถัง คสล. จำนวน 1 ถัง ขนาดความจุประมาณ 150 ลูกบาศก์เมตร ใช้สำหรับสำรองน้ำใช้ทั่วไป (2) ถังเก็บน้ำสำรองชั้นดาดฟ้า เป็นถัง คสล. จำนวน 1 ถัง	- ตรวจสอบลักษณะทางกายภาพของน้ำประปาทุกๆ 1 ปี/ครั้ง เช่น สี กลิ่น และเศษซากต่างๆ ตลอดระยะเวลาดำเนินการ - วิเคราะห์คุณภาพน้ำในถังเก็บน้ำใต้ดินทุกๆ 3 เดือน/ครั้ง เช่น E. coli

กันยายน 2557.....
(นางอัญชัน ตั้งมติธรรม,นายชูเกียรติ ตั้งมติธรรม)
กรรมการผู้มีอำนาจ
บริษัท มั่นคงเคหะการ จำกัด (มหาชน)

กันยายน 2557.....
(นายสุวิทย์ วรรณประดิษฐ)
ผู้ชำนาญการด้านสิ่งแวดล้อม
บริษัท อีโคซิสเต็ม เอ็นจิเนียริ่ง คอนซัลแตนท์ จำกัด

ตารางที่ 2 (19) รายการแสดงผลกระทบสิ่งแวดล้อมที่สำคัญ มาตรการป้องกันและแก้ไขผลกระทบสิ่งแวดล้อม ช่วงเปิดดำเนินการ

โครงการอาคารชุด ออกัส (ขอเปลี่ยนแปลงรายละเอียดโครงการ) ตั้งอยู่บริเวณซอยเจริญกรุง 80 ถนนเจริญกรุง เขตบางคอแหลม กรุงเทพมหานคร

องค์ประกอบทางสิ่งแวดล้อม	ผลกระทบต่อสิ่งแวดล้อมที่สำคัญ	มาตรการป้องกันและแก้ไขผลกระทบสิ่งแวดล้อม	มาตรการติดตามตรวจสอบผลกระทบสิ่งแวดล้อม
	- จัดให้มีถังสำรองเก็บน้ำใต้ดินชนิด คสล. จำนวน 1 ถัง/อาคาร และบนชั้นดาดฟ้าชนิด คสล. จำนวน 1 ถัง/อาคาร ในการเก็บสำรองน้ำของถังเก็บน้ำเมื่อเวลาผ่านไปได้ระยะหนึ่งอาจเกิดปัญหาเรื่องการปนเปื้อนของน้ำในถัง ซึ่งอาจเกิดจาก (1) ถังเก็บน้ำใต้ดิน อาจมีตะกอนดินปนเปื้อน จากการรั่วซึมของถังทำให้มีดินหรือสารมลพิษในดินละลายปะปนเข้ามาด้วย หรืออาจเกิดจากฝาบ่อที่ปิดไม่สนิท (2)ถังชั้นดาดฟ้า อาจมีตะไคร่น้ำเกิดขึ้นหากน้ำถูกแสงแดด หรือปิดฝาไม่สนิท ส่งผลทำให้แสงแดดส่องถูกน้ำ	ขนาดความจุประมาณ 40 ลูกบาศก์เมตร ใช้สำหรับสำรองทั้งน้ำใช้ทั่วไปและน้ำดับเพลิง อาคาร E (1) ถังเก็บน้ำสำรองใต้ดิน เป็นถัง คสล. จำนวน 1 ถัง ขนาดความจุประมาณ 140 ลูกบาศก์เมตร ใช้สำหรับสำรองน้ำใช้ทั่วไป (2) ถังเก็บน้ำสำรองชั้นดาดฟ้า เป็นถัง คสล. จำนวน 1 ถัง ขนาดความจุประมาณ 35 ลูกบาศก์เมตร ใช้สำหรับสำรองทั้งน้ำใช้ทั่วไปและน้ำดับเพลิง อาคาร F (1) ถังเก็บน้ำสำรองใต้ดิน เป็นถัง คสล. จำนวน 1 ถัง ขนาดความจุประมาณ 10 ลูกบาศก์เมตร ใช้สำหรับสำรองน้ำใช้ทั่วไป (2) ถังเก็บน้ำสำรองชั้นดาดฟ้า เป็นถัง คสล. จำนวน 1 ถัง ขนาดความจุประมาณ 3 ลูกบาศก์เมตร ใช้สำหรับสำรองทั้งน้ำใช้ทั่วไปและน้ำดับเพลิง 2. ถังสำรองน้ำชั้นใต้ดินจัดให้มีการเคลือบสารป้องกันการปนเปื้อนสารพิษจากคอนกรีต โดยสารเคลือบเป็นชนิดที่ปลอดภัยต่อสิ่งแวดล้อม และปลอดภัยต่อการอุปโภค บริโภคของผู้พักอาศัย 3. ควบคุมและตั้งเวลาการเปิดวาล์วน้ำประปาของโครงการ เพื่อ	

กันยายน 2557.....
(นางอัญชัน ตั้งมติธรรม,นายชูเกียรติ ตั้งมติธรรม)
กรรมการผู้มีอำนาจ
บริษัท มั่นคงเคหะการ จำกัด (มหาชน)

กันยายน 2557.....
(นายสุวิทย์ วรรณประดิษฐ)
ผู้ชำนาญการด้านสิ่งแวดล้อม
บริษัท อีโคซิสเต็ม เอ็นจิเนียริ่ง คอนซัลแตนท์ จำกัด

ตารางที่ 2 (20) รายการแสดงผลกระทบสิ่งแวดล้อมที่สำคัญ มาตรการป้องกันและแก้ไขผลกระทบสิ่งแวดล้อม ช่วงเปิดดำเนินการ

โครงการอาคารชุด ออกัส (ขอเปลี่ยนแปลงรายละเอียดโครงการ) ตั้งอยู่บริเวณซอยเจริญกรุง 80 ถนนเจริญกรุง เขตบางคอแหลม กรุงเทพมหานคร

องค์ประกอบทางสิ่งแวดล้อม	ผลกระทบต่อสิ่งแวดล้อมที่สำคัญ	มาตรการป้องกันและแก้ไขผลกระทบสิ่งแวดล้อม	มาตรการติดตามตรวจสอบผลกระทบสิ่งแวดล้อม
		รับน้ำจากการประปานครหลวงให้อยู่ในช่วงเวลา 24.00-4.00 น. ของทุกวัน เพื่อลดการใช้น้ำจากท่อน้ำประปา ในช่วงที่มีการใช้น้ำสูงสุดของชุมชน 4. ตรวจสอบดูแลระบบจ่ายน้ำ และระบบเส้นท่อประปาให้อยู่ในสภาพดีอยู่เสมอ หากพบว่ามีการชำรุดให้รีบแก้ไขทันที ตลอดระยะเวลาดำเนินการ 5. ตรวจสอบโครงสร้างถังเก็บน้ำใต้ดิน และชั้นดาดฟ้า ให้มีความมั่นคงแข็งแรง ไม่มีรอยรั่ว และรอยร้าว ที่จะทำให้มีการปนเปื้อนของน้ำภายนอกเข้าสู่ถังเก็บน้ำได้ 6. ฝาบ่อเก็บน้ำใต้ดิน และดาดฟ้า จะต้องมีฝาบ่อปิดมิดชิด และยกสูงจากพื้นดิน เพื่อป้องกันการปนเปื้อนของน้ำภายนอกเข้าสู่ถังเก็บน้ำทางฝาบ่อได้ และจัดให้มีฝา คสล. ขนาด 0.6x0.6 เมตร จำนวน 2 ฝา/ถัง 7. กรณีที่อาคารโครงการ มีการใช้สารเคมี เช่น ฉีดกำจัดปลวก มด แมลงสาบ ควรดำเนินการอย่างระมัดระวัง โดยเฉพาะบริเวณถังเก็บน้ำ เพื่อป้องกันไม่ให้สารเคมีปนเปื้อนลงไปในถังเก็บน้ำประปา 8. ตรวจสอบลักษณะทางกายภาพของน้ำประปาเป็นประจำ ในเรื่องของสี กลิ่น และเศษซากต่าง ๆ ที่ตกหล่นลงไปในถังเก็บน้ำ ตลอดระยะเวลาดำเนินการทุก 1 เดือน 9. เก็บตัวอย่างน้ำในถังเก็บน้ำใต้ดินมาวิเคราะห์หาเชื้อ E. coli ทุก ๆ 3 เดือน/ครั้ง เพื่อตรวจสอบว่ามีการปนเปื้อนของน้ำ	

กันยายน 2557

(นางอัญชัน ตั้งมติธรรม,นายชูเกียรติ ตั้งมติธรรม)
กรรมการผู้มีอำนาจ
บริษัท มั่นคงเคหะการ จำกัด (มหาชน)

กันยายน 2557

(นายสุวิทย์ วรรณประดิษฐ)
ผู้ชำนาญการด้านสิ่งแวดล้อม
บริษัท อีโคซิสเต็ม เอ็นจิเนียริ่ง คอนซัลแตนท์ จำกัด

ตารางที่ 2 (21) รายการแสดงผลกระทบสิ่งแวดล้อมที่สำคัญ มาตรการป้องกันและแก้ไขผลกระทบสิ่งแวดล้อม ช่วงเปิดดำเนินการ

โครงการอาคารชุด ออกัส (ขอเปลี่ยนแปลงรายละเอียดโครงการ) ตั้งอยู่บริเวณซอยเจริญกรุง 80 ถนนเจริญกรุง เขตบางคอแหลม กรุงเทพมหานคร

องค์ประกอบทางสิ่งแวดล้อม	ผลกระทบต่อสิ่งแวดล้อมที่สำคัญ	มาตรการป้องกันและแก้ไขผลกระทบสิ่งแวดล้อม	มาตรการติดตามตรวจสอบผลกระทบสิ่งแวดล้อม
		จากภายนอกถังหรือไม่ 10. จัดให้มีการล้างทำความสะอาดถังเก็บน้ำสำรองของโครงการ ได้แก่ ถังเก็บน้ำใต้ดิน และถังเก็บน้ำชั้นดาดฟ้าทุก 3 เดือน หรือหากมีการปนเปื้อนของน้ำในถังเก็บสำรองของโครงการให้เจ้าหน้าที่ หรือช่างของโครงการ มาล้างทำความสะอาดโดยต้องแจ้งกำหนดวัน เวลา และช่วงเวลาที่ล้างให้ผู้พักอาศัยทราบล่วงหน้าอย่างน้อย 3 วัน 11. ตรวจสอบประสิทธิภาพของเครื่องสูบน้ำใช้เป็นประจำสม่ำเสมอตามคู่มือของเจ้าของผลิตภัณฑ์ และหากพบว่ามีการชำรุดจะต้องรีบดำเนินการเพื่อแก้ไขโดยทันที 12. เลือกใช้อุปกรณ์ และผลิตภัณฑ์ที่ประหยัดน้ำ ได้แก่ ชักโครกและฝักบัวรุ่นประหยัดน้ำ เป็นต้น รวมทั้งรณรงค์ให้ผู้ใช้บริการ และเจ้าหน้าที่ของโครงการมีการใช้น้ำอย่างประหยัด	
3.2 การใช้ไฟฟ้า	- ความต้องการไฟฟ้าทั้งโครงการ ประมาณ 4,563.54 KVA โดยรับบริการจากการไฟฟ้าเขตยานนาวาผ่านหม้อแปลงของอาคารพักอาศัย ประกอบด้วย - อาคาร D และ อาคาร F(อาคารจอดรถยนต์) ใช้หม้อแปลงร่วมกัน ปริมาณการใช้ไฟฟ้าส่วนห้องชุด 2,171.28 KVA และปริมาณการใช้ไฟฟ้าพื้นที่ส่วนกลาง 233.33 KVA รวมเป็นความต้องการไฟฟ้าทั้งสิ้น 2,404.61 KVA	มาตรการที่เจ้าของโครงการต้องปฏิบัติ 1. ติดตั้งอุปกรณ์เดินสายไฟฟ้า รวมถึงสายสัญญาณทางไฟฟ้าสื่อสารต่าง ๆ ให้เป็นไปด้วยความเรียบร้อย ถูกต้องตามมาตรฐาน 2. เลือกใช้ผลิตภัณฑ์ชนิดประหยัดพลังงาน (หลอดคอมแพคฟลูออเรสเซ็นต์ หรือหลอดตะเกียบ หลอดผอมจอมประหยัด) ที่มีอายุการใช้งานยาวนานบริเวณพื้นที่พักอาศัย และหลอดไฟที่มีกำลังการส่องสว่างสูง แต่ใช้วัตต์ต่ำ สำหรับพื้นที่ส่วนกลาง หรือพื้นที่ที่จำเป็นต้องเปิดไฟทิ้งไว้ตลอดทั้งวัน และเลือกใช้	

กันยายน 2557.....
(นางอัญชัน ตั้งมติธรรม,นายชูเกียรติ ตั้งมติธรรม)
กรรมการผู้มีอำนาจ
บริษัท มั่นคงเคหะการ จำกัด (มหาชน)

กันยายน 2557.....
(นายสุวิทย์ วรรณประดิษฐ)
ผู้ชำนาญการด้านสิ่งแวดล้อม
บริษัท อีโคซิสเต็ม เอ็นจิเนียริ่ง คอนซัลแตนท์ จำกัด

ตารางที่ 2 (22) รายการแสดงผลกระทบสิ่งแวดล้อมที่สำคัญ มาตรการป้องกันและแก้ไขผลกระทบสิ่งแวดล้อม ช่วงเปิดดำเนินการ

โครงการอาคารชุด ออกัส (ขอเปลี่ยนแปลงรายละเอียดโครงการ) ตั้งอยู่บริเวณซอยเจริญกรุง 80 ถนนเจริญกรุง เขตบางคอแหลม กรุงเทพมหานคร

องค์ประกอบทางสิ่งแวดล้อม	ผลกระทบต่อสิ่งแวดล้อมที่สำคัญ	มาตรการป้องกันและแก้ไขผลกระทบสิ่งแวดล้อม	มาตรการติดตามตรวจสอบผลกระทบสิ่งแวดล้อม
	- อาคาร E ปริมาณการใช้ไฟฟ้าส่วนห้องชุด 1,994.85 KVA และปริมาณการใช้ไฟฟ้าพื้นที่ส่วนกลาง 164.08 KVA รวมเป็นความต้องการไฟฟ้าทั้งสิ้น 2,158.93 KVA	บัลลาสต์ประหยัดไฟ หรือบัลลาสต์อิเล็กโทรนิค เพื่อช่วยเพิ่มประสิทธิภาพในการประหยัดไฟได้มากขึ้น 3. จัดให้มีสวิตช์ไฟแยกออกจากกัน เพื่อให้สามารถเปิด-ปิดได้เฉพาะจุด เพื่อเป็นการประหยัดพลังงาน 4. เลือกใช้โคมไฟที่มีแผ่นสะท้อนแสง เพื่อช่วยให้แสงสว่างจากหลอดไฟกระจายได้อย่างเต็มประสิทธิภาพ 5. เครื่องปรับอากาศภายในอาคาร เลือกใช้ผลิตภัณฑ์แบบประหยัดไฟ และไม่ใช้สาร CFC เป็นส่วนประกอบของเครื่องปรับอากาศ 6. จัดให้มีพื้นที่สีเขียวแบบยั่งยืนรอบอาคารโครงการ ซึ่งนอกจากจะให้ความร่มรื่น และเกิดทัศนียภาพที่ดีแล้ว ยังส่งผลให้เกิดการระบายอากาศ และระบายความร้อนได้ดี ช่วยบังแดด และการการดูดซับ และถ่ายเทพลังงานความร้อนเข้าสู่ตัวอาคารอีกด้วย ซึ่งการปลูกต้นไม้ขนาดใหญ่ และการปลูกพืชคลุมดิน จะช่วยลดความร้อนและเพิ่มความชื้นให้กับดิน ทำให้อากาศเย็นขึ้น 7. ส่งตัวแทนฝ่ายช่างของโครงการเข้ารับการอบรมการดูแลรักษาเครื่องกำเนิดไฟฟ้าสำรองจากตัวแทนจำหน่าย พร้อมจัดทำคู่มือการบำรุงรักษาฉบับภาษาไทยด้วย 8. รณรงค์ให้นิติบุคคลอาคารชุด ตรวจสอบและบำรุงรักษาเครื่องกำเนิดไฟฟ้า อย่างน้อยเดือนละ 1 ครั้ง เพื่อให้เครื่องกำเนิดไฟฟ้า สามารถทำงานได้อย่างมีประสิทธิภาพ	

กันยายน 2557.....
(นางอัญชัน ตั้งมติธรรม,นายชูเกียรติ ตั้งมติธรรม)
กรรมการผู้มีอำนาจ
บริษัท มั่นคงเคหะการ จำกัด (มหาชน)

กันยายน 2557.....
(นายสุวิทย์ วรรณประดิษฐ)
ผู้ชำนาญการด้านสิ่งแวดล้อม
บริษัท อีโคซิสเต็ม เอ็นจิเนียริ่ง คอนซัลแตนท์ จำกัด

ตารางที่ 2 (23) รายการแสดงผลกระทบสิ่งแวดล้อมที่สำคัญ มาตรการป้องกันและแก้ไขผลกระทบสิ่งแวดล้อม ช่วงเปิดดำเนินการ

โครงการอาคารชุด ออกัส (ขอเปลี่ยนแปลงรายละเอียดโครงการ) ตั้งอยู่บริเวณซอยเจริญกรุง 80 ถนนเจริญกรุง เขตบางคอแหลม กรุงเทพมหานคร

องค์ประกอบทางสิ่งแวดล้อม	ผลกระทบต่อสิ่งแวดล้อมที่สำคัญ	มาตรการป้องกันและแก้ไขผลกระทบสิ่งแวดล้อม	มาตรการติดตามตรวจสอบผลกระทบสิ่งแวดล้อม
		9. จัดทำคู่มือการประหยัดพลังงาน แจกแก่ผู้พักอาศัยในโครงการ โดยอ้างอิงจากคู่มือ 108 วิธี ประหยัดพลังงาน จากกองทุนเพื่อส่งเสริมการอนุรักษ์พลังงาน สำนักงานนโยบายและแผนพลังงาน มาตรการที่เจ้าของโครงการรณรงค์ให้ผู้พักอาศัยปฏิบัติ 1. รณรงค์ให้เจ้าของโครงการ ติดป้ายประกาศเตือนให้ประหยัดพลังงาน บริเวณโถงต้อนรับ และโถงลิฟท์ เช่น “ขึ้น-ลง 1-2 ชั้น โปรดใช้บันได การกดลิฟท์แต่ละครั้ง สูญเสียพลังงานถึง 7 บาท” และ “กรุณาปิดไฟทุกครั้ง เมื่อไม่ใช้งาน” เป็นต้น 2. แจกคู่มือการประหยัดพลังงาน ให้กับผู้พักอาศัยในโครงการ 3. รณรงค์ให้ผู้พักอาศัย และเจ้าหน้าที่ของโครงการปฏิบัติ ดังนี้ - มีการใช้พลังงานอย่างประหยัด - ตรวจสอบดูแลอุปกรณ์เครื่องไฟฟ้าสำรอง และสายไฟฟ้าให้อยู่ในสภาพดีอยู่เสมอตามคู่มือของผู้ผลิต - ควรปรับระดับอุณหภูมิภายในห้องให้พอเหมาะประมาณ 25-26 องศาเซลเซียส - ทำความสะอาดเครื่องปรับอากาศ โดยเฉพาะที่คอยล์ร้อน คอยล์เย็น ตัวกรองอากาศ และครีบระบายอากาศไม่ให้มีฝุ่นเกาะหนามากเกินไป เพื่อเป็นการประหยัดพลังงานไฟฟ้า	

กันยายน 2557.....

(นางอัญชัน ตั้งมติธรรม,นายชูเกียรติ ตั้งมติธรรม)

กรรมการผู้มีอำนาจ

บริษัท มั่นคงเคหะการ จำกัด (มหาชน)

กันยายน 2557.....

(นายสุวิทย์ วรรณประดิษฐ)

ผู้ชำนาญการด้านสิ่งแวดล้อม

บริษัท อีโคซิสเต็ม เอ็นจิเนียริ่ง คอนซัลแตนท์ จำกัด

ตารางที่ 2 (24) รายการแสดงผลกระทบสิ่งแวดล้อมที่สำคัญ มาตรการป้องกันและแก้ไขผลกระทบสิ่งแวดล้อม ช่วงเปิดดำเนินการ

โครงการอาคารชุด ออกัส (ขอเปลี่ยนแปลงรายละเอียดโครงการ) ตั้งอยู่บริเวณซอยเจริญกรุง 80 ถนนเจริญกรุง เขตบางคอแหลม กรุงเทพมหานคร

องค์ประกอบทางสิ่งแวดล้อม	ผลกระทบต่อสิ่งแวดล้อมที่สำคัญ	มาตรการป้องกันและแก้ไขผลกระทบสิ่งแวดล้อม	มาตรการติดตามตรวจสอบผลกระทบสิ่งแวดล้อม
3.3 การจัดการขยะ	เมื่อเปิดดำเนินการ คาดว่ามีปริมาณขยะภายในโครงการทั้งหมด ประมาณ 4.05 ลูกบาศก์เมตร/วัน แบ่งเป็น - ขยะแห้งที่สามารถขายได้ (Recycle) อาคาร D 0.63 ลบ.ม./วัน และอาคาร E 0.59 ลบ.ม./วัน - ขยะแห้งทั่วไปที่ไม่สามารถนำกลับมาใช้ประโยชน์ใหม่ได้ อาคาร D 0.12 ลบ.ม./วัน และอาคาร E 0.11 ลบ.ม./วัน - ขยะเปียก อาคาร D 1.34 ลบ.ม./วัน และอาคาร E 1.25 ลบ.ม./วัน - ขยะอันตราย อาคาร D 0.007 ลบ.ม./วัน และอาคาร E 0.007 ลบ.ม./วัน หากไม่มีการจัดการที่ดี อาจก่อให้เกิดกลิ่นเหม็น เป็นแหล่งเพาะพันธุ์แมลงวัน ยุง หนู และการแพร่ระบาดของเชื้อโรคสู่ผู้พักอาศัยได้	1. จัดให้มีห้องพักขยะแต่ละชั้น ประกอบด้วย (1) อาคาร D - ชั้นที่ 1 จัดให้มีถังขยะรองรับขยะขนาด 30 ลิตร จำนวน 2 ถัง สำหรับรองรับขยะเปียกจำนวน 1 ถัง และขยะแห้งจำนวน 1 ถังพร้อมถุงดำสำหรับรองรับขยะ พร้อมที่เขี่ยบุหรี่ บริเวณโถงต้อนรับ - ชั้นที่ 2-8 จัดให้มีห้องพักขยะแต่ละชั้น ชั้นละ 2 ห้อง ได้แก่ ทิศตะวันออกของอาคารขนาดพื้นที่ประมาณ 3.74 ตารางเมตร บริเวณบันไดหนีไฟ ST-3 และบริเวณทิศใต้ของอาคารขนาดพื้นที่ประมาณ 3.53 ตารางเมตร บริเวณบันไดหนีไฟ ST-2 ภายในห้องพักขยะแต่ละห้องจัดให้มีถังขยะขนาด 200 ลิตร จำนวน 2 ถัง พร้อมถุงดำสำหรับรองรับขยะเปียกและขยะแห้ง และจัดให้มีถังขยะอันตรายขนาด 30 ลิตร จำนวน 1 ถัง (2) อาคาร E - ชั้นที่ 1 จัดให้มีถังขยะรองรับขยะขนาด 30 ลิตร จำนวน 2 ถัง สำหรับรองรับขยะเปียกจำนวน 1 ถัง และขยะแห้งจำนวน 1 ถังพร้อมถุงดำสำหรับรองรับขยะ พร้อมที่เขี่ยบุหรี่ บริเวณโถงต้อนรับ - ชั้นที่ 2-8 จัดให้มีห้องพักขยะแต่ละชั้น ชั้นละ 2 ห้อง ได้แก่ ทิศตะวันตกของอาคารขนาดพื้นที่ประมาณ	- ตรวจสอบถังขยะและห้องพักขยะรวมให้ดีอยู่เสมอ ถ้ามีการผุกร่อนหรือชำรุดต้องดำเนินการแก้ไขทันที ตลอดระยะเวลาเปิดดำเนินการ - ตรวจสอบปริมาณขยะตกค้างในโครงการบริเวณที่พักขยะรวมและภาชนะรองรับมูลฝอยภายในโครงการ หากพบว่ามีขยะตกค้างต้องรีบดำเนินการแก้ไขทันที

กันยายน 2557.....
(นางอัญชัน ตั้งมติธรรม,นายชูเกียรติ ตั้งมติธรรม)
กรรมการผู้มีอำนาจ
บริษัท มั่นคงเคหะการ จำกัด (มหาชน)

กันยายน 2557.....
(นายสุวิทย์ วรรณประดิษฐ)
ผู้ชำนาญการด้านสิ่งแวดล้อม
บริษัท อีโคซิสเต็ม เอ็นจิเนียริ่ง คอนซัลแตนท์ จำกัด

ตารางที่ 2 (25) รายการแสดงผลกระทบสิ่งแวดล้อมที่สำคัญ มาตรการป้องกันและแก้ไขผลกระทบสิ่งแวดล้อม ช่วงเปิดดำเนินการ

โครงการอาคารชุด ออกัส (ขอเปลี่ยนแปลงรายละเอียดโครงการ) ตั้งอยู่บริเวณซอยเจริญกรุง 80 ถนนเจริญกรุง เขตบางคอแหลม กรุงเทพมหานคร

องค์ประกอบทางสิ่งแวดล้อม	ผลกระทบต่อสิ่งแวดล้อมที่สำคัญ	มาตรการป้องกันและแก้ไขผลกระทบสิ่งแวดล้อม	มาตรการติดตามตรวจสอบผลกระทบสิ่งแวดล้อม
		3.77 ตารางเมตร บริเวณบันไดหนีไฟ ST-3 และบริเวณทิศเหนือของอาคารขนาดพื้นที่ประมาณ 3.53 ตารางเมตร บริเวณบันไดหนีไฟ ST-2 ภายในห้องพักขยะแต่ละห้องจัดให้มีถังขยะขนาด 200 ลิตร จำนวน 2 ถัง พร้อมถุงดำสำหรับรองรับขยะเปียกและขยะแห้ง และจัดให้มีถังขยะอันตรายขนาด 30 ลิตร จำนวน 1 ถัง (3) อาคาร F - ชั้นที่ 1-3 จัดให้มีถังขยะรองรับขยะขนาด 30 ลิตร จำนวน 2 ถัง สำหรับรองรับขยะเปียกจำนวน 1 ถัง และขยะแห้งจำนวน 1 ถังพร้อมถุงดำสำหรับรองรับขยะ พร้อมที่เขี่ยบุหรี่ บริเวณโถงลิฟท์ - ชั้นที่ 4 จัดให้มีถังขยะขนาด 30 ลิตร จำนวน 2 ถัง สำหรับรองรับขยะเปียกจำนวน 1 ถัง และขยะแห้งจำนวน 1 ถังพร้อมถุงดำสำหรับรองรับขยะ พร้อมที่เขี่ยบุหรี่ บริเวณโถงลิฟท์ และถังขยะขนาด 30 ลิตร จำนวน 2 ถัง สำหรับรองรับขยะเปียกจำนวน 1 ถัง และขยะแห้งจำนวน 1 ถังพร้อมถุงดำสำหรับรองรับขยะ พร้อมที่เขี่ยบุหรี่ บริเวณทางขึ้นสระว่ายน้ำ 2. จัดให้มีห้องพักขยะรวมจำนวน 1 แห่ง บริเวณชั้นล่างของอาคาร E (ภาพที่ 3) แบ่งเป็น 1) ห้องพักขยะแห้ง มีขนาดกว้าง x ยาว x สูง 1.90 x 3.10 x	

กันยายน 2557.....
(นางอัญชัน ตั้งมติธรรม,นายชูเกียรติ ตั้งมติธรรม)
กรรมการผู้มีอำนาจ
บริษัท มั่นคงเคหะการ จำกัด (มหาชน)

กันยายน 2557.....
(นายสุวิทย์ วรรณประดิษฐ)
ผู้ชำนาญการด้านสิ่งแวดล้อม
บริษัท อีโคซิสเต็ม เอ็นจิเนียริ่ง คอนซัลแตนท์ จำกัด

ตารางที่ 2 (26) รายการแสดงผลกระทบสิ่งแวดล้อมที่สำคัญ มาตรการป้องกันและแก้ไขผลกระทบสิ่งแวดล้อม ช่วงเปิดดำเนินการ

โครงการอาคารชุด ออกัส (ขอเปลี่ยนแปลงรายละเอียดโครงการ) ตั้งอยู่บริเวณซอยเจริญกรุง 80 ถนนเจริญกรุง เขตบางคอแหลม กรุงเทพมหานคร

องค์ประกอบทางสิ่งแวดล้อม	ผลกระทบต่อสิ่งแวดล้อมที่สำคัญ	มาตรการป้องกันและแก้ไขผลกระทบสิ่งแวดล้อม	มาตรการติดตามตรวจสอบผลกระทบสิ่งแวดล้อม
		3.00 เมตร (ลึกกักเก็บ 1.5 เมตร) คิดเป็นปริมาตร 8.84 ลูกบาศก์เมตร สามารถกักเก็บขยะแห้งได้นาน 6.1 วัน 2) ห้องพักขยะเปียก มีขนาด (ก x ย x ส) 2.10 x 3.10 x 3.00 เมตร (ลึกกักเก็บ 1.5 เมตร) คิดเป็นปริมาตร 9.77 ลูกบาศก์เมตร สามารถกักเก็บขยะเปียกได้นาน 3.8 วัน 3) ห้องพักขยะอันตราย มีขนาด (ก x ย x ส) 1.30 x 2.00 x 3.00 เมตร(ลึกกักเก็บ 1.0 เมตร) คิดเป็นปริมาตร 2.60 ลูกบาศก์เมตร จัดให้มีถังขยะสีเทาฝาส้มสำหรับรองรับขยะมูลฝอยอันตราย ขนาด 250 ลิตร จำนวน 2 ถัง พร้อมถุงสีแดงรองรับ รองรับขยะอันตรายได้นาน 35.71 วัน ภายในแต่ละห้องพักขยะจัดให้มีความลาดเอียง 1 : 100 เพื่อรวบรวมน้ำชะขยะ พร้อมตะแกรงดักขยะ ก่อนถูกรวบรวมเข้าสู่ระบบบำบัดน้ำเสียรวมของโครงการ 3. จัดทำป้ายติดไว้บริเวณหน้าห้องพักขยะทุกชั้นด้วยข้อความ “เปิดแล้ว กรุณาปิดประตูให้มิดชิด” 4. ตรวจสอบไม่ให้มีขยะตกค้างในโครงการ หากมีขยะตกค้างโครงการต้องแจ้งให้ฝ่ายรักษาความสะอาดและสวนสาธารณะ สำนักงานเขตบางคอแหลม เข้ามาเก็บขน เพื่อนำไปกำจัดต่อไป	

กันยายน 2557.....
(นางอัญชัน ตั้งมติธรรม,นายชูเกียรติ ตั้งมติธรรม)
กรรมการผู้มีอำนาจ
บริษัท มั่นคงเคหะการ จำกัด (มหาชน)

กันยายน 2557.....
(นายสุวิทย์ วรรณประดิษฐ)
ผู้ชำนาญการด้านสิ่งแวดล้อม
บริษัท อีโคซิสเต็ม เอ็นจิเนียริ่ง คอนซัลแตนท์ จำกัด

ตารางที่ 2 (27) รายการแสดงผลกระทบสิ่งแวดล้อมที่สำคัญ มาตรการป้องกันและแก้ไขผลกระทบสิ่งแวดล้อม ช่วงเปิดดำเนินการ

โครงการอาคารชุด ออกัส (ขอเปลี่ยนแปลงรายละเอียดโครงการ) ตั้งอยู่บริเวณซอยเจริญกรุง 80 ถนนเจริญกรุง เขตบางคอแหลม กรุงเทพมหานคร

องค์ประกอบทางสิ่งแวดล้อม	ผลกระทบต่อสิ่งแวดล้อมที่สำคัญ	มาตรการป้องกันและแก้ไขผลกระทบสิ่งแวดล้อม	มาตรการติดตามตรวจสอบผลกระทบสิ่งแวดล้อม
		5. ให้แม่บ้านเก็บขนและคัดแยกขยะจากถังขยะในแต่ละชั้นทุกวัน และทำความสะอาดที่พักขยะรวมทุกครั้งที่เก็บขน พร้อมสำรวจและเก็บขยะที่ตกหล่นนอกถังทุกครั้งที่เก็บขน 6. ให้แม่บ้านทำการรวบรวมขยะจากห้องพักขยะแต่ละชั้นหลังเวลา 10.00 น. ซึ่งเป็นเวลาที่ส่วนใหญ่ผู้พักอาศัยออกไปทำงานแล้ว 7. จัดให้มีถุงมือยางให้แม่บ้านสวมใส่ในการเก็บขนขยะมูลฝอยเพื่อป้องกันการสัมผัสสิ่งสกปรกหรือสารเคมีที่อาจเกิดขึ้นจากการเก็บขนขยะมูลฝอยของโครงการ 8. ส่งเสริมและเผยแพร่/ประชาสัมพันธ์ผ่านทางแผ่นพับใบปลิวให้ผู้พักอาศัยในโครงการรู้จักและเข้าใจหลักการง่ายๆ ในการลดปริมาณขยะ เช่น หลัก 4Rs นั่นคือ Repair (ซ่อมแซม) Reduce (ลด) Reuse (ใช้ซ้ำ) และ Recycle (แปรรูปนำกลับมาใช้ใหม่) 9. สำรวจตรวจสอบประตูห้องพักขยะแต่ละชั้น ตลอดจนห้องพักขยะรวมบริเวณชั้นล่างทุกครั้งเมื่อทำการขนย้ายขยะ โดยประตูต้องปิดมิดชิดทุกครั้งเมื่อขนย้ายเสร็จสิ้น 10. จัดให้มีพื้นที่สีเขียวโดยปลูกไม้พุ่มประเภท ไทรอินโด โมกซ้อน พุดซ้อน และไม้ยืนต้นประเภท แคนา มะฮอกกานีใบใหญ่ บริเวณห้องพักขยะรวมของโครงการ เพื่อลดผลกระทบด้านกลิ่นและทัศนอุจาดจากห้องพักขยะรวมไม่ให้ส่งผลกระทบต่อผู้อยู่บริเวณข้างเคียง	

กันยายน 2557.....
(นางอัญชัน ตั้งมติธรรม,นายชูเกียรติ ตั้งมติธรรม)
กรรมการผู้มีอำนาจ
บริษัท มั่นคงเคหะการ จำกัด (มหาชน)

กันยายน 2557.....
(นายสุวิทย์ วรรณประดิษฐ)
ผู้ชำนาญการด้านสิ่งแวดล้อม
บริษัท อีโคซิสเต็ม เอ็นจิเนียริ่ง คอนซัลแตนท์ จำกัด

ตารางที่ 2 (28) รายการแสดงผลกระทบสิ่งแวดล้อมที่สำคัญ มาตรการป้องกันและแก้ไขผลกระทบสิ่งแวดล้อม ช่วงเปิดดำเนินการ

โครงการอาคารชุด ออกัส (ขอเปลี่ยนแปลงรายละเอียดโครงการ) ตั้งอยู่บริเวณซอยเจริญกรุง 80 ถนนเจริญกรุง เขตบางคอแหลม กรุงเทพมหานคร

องค์ประกอบทางสิ่งแวดล้อม	ผลกระทบต่อสิ่งแวดล้อมที่สำคัญ	มาตรการป้องกันและแก้ไขผลกระทบสิ่งแวดล้อม	มาตรการติดตามตรวจสอบผลกระทบสิ่งแวดล้อม
		11. จัดให้มีเจ้าหน้าที่คอยอำนวยความสะดวกเมื่อมีรถเก็บขนขยะจากหน่วยงานราชการมาเก็บขนขยะภายในโครงการ ซึ่งจะให้บริการในช่วงเช้า ตั้งแต่เวลา 02.00-08.00 ของทุกวัน เพื่อไม่ให้ส่งผลกระทบต่อการจราจร 12. จัดให้มีที่จอดรถสำหรับรถขนขยะ บริเวณหน้าห้องพักขยะรวม เพื่อลดปัญหาการจราจรติดขัดขณะเก็บขน	
3.4 การระบายน้ำ การป้องกันน้ำท่วมและระบบบำบัดน้ำเสียรวม	- โครงการจัดให้มีการระบายน้ำแบบรวมน้ำฝน และน้ำทิ้ง โดยท่อระบายน้ำฝนจะถูกรวบรวมลงสู่ท่อระบายน้ำรอบโครงการบนถนนภายในโครงการรวบรวมน้ำมาที่บริเวณสะพาน คสล.ของโครงการ แล้วระบายลงสู่คลองสาธารณะประโยชน์ (ภาพที่ 4) โดยได้รับการยินยอมจากสำนักการระบายน้ำ ทั้งนี้คลองสาธารณะประโยชน์ดังกล่าวมีหน้าที่รองรับการระบายน้ำทิ้งของพื้นที่โดยรอบ ก่อนรวบรวมลงสู่ท่อระบายน้ำของกรุงเทพมหานครไปตามถนนมไหสวรรย์ และเข้าสู่อุโมงค์ระบายน้ำบริเวณถนนตก และระบายลงสู่แม่น้ำเจ้าพระยาผ่านสถานีสูบน้ำของสำนักการระบายน้ำ ซึ่งมีเจ้าหน้าที่ประจำอยู่ตลอดเวลา - ถ้าไม่มีการควบคุมหรือจัดการที่ดีจะก่อให้เกิดปัญหาน้ำท่วมภายในโครงการ และบริเวณใกล้เคียงได้	1. จัดให้มีเจ้าหน้าที่ตรวจสอบการทำงานของเครื่องสูบน้ำ ระบบท่อ และรางระบายน้ำภายในโครงการ ให้คงประสิทธิภาพการทำงานได้ดีอย่างสม่ำเสมอ 2. ล้างทำความสะอาดท่อระบายน้ำ โดยรอบอาคารโครงการ 2 ครั้ง/ปี (ก่อน และหลังฤดูฝน) 3. ถ้าท่อระบายน้ำอุดตัน ให้ฉีดล้างทำความสะอาด และขุดลอกตะกอนออกทันที 4. หากพบว่าท่อระบายน้ำแตก หรือหัก ต้องดำเนินการซ่อมแซม/เปลี่ยนท่อใหม่ทันที 5. ให้นิติบุคคลอาคารชุดประสานงานกับสำนักงานเขตของกทม. เพื่อจัดการขุดลอกลำรางสาธารณะ ทุก 1 ปี ให้น้ำระบายลงสู่แม่น้ำได้โดยสะดวก 6. จัดให้มีกำแพงคอนกรีตเสริมเหล็กทึบ สูง 2.5 เมตร โดยรอบโครงการ 7. จัดให้มีที่กั้นน้ำ(stop log) สูงประมาณ 0.75 เมตร บริเวณ	- ตรวจสอบบ่อพัก ท่อระบายน้ำรอบโครงการ และบ่อดักขยะบริเวณจุดเชื่อมท่อของโครงการตลอดระยะเวลาเปิดดำเนินการ

กันยายน 2557.....
(นางอัญชัน ตั้งมติธรรม,นายชูเกียรติ ตั้งมติธรรม)
กรรมการผู้มีอำนาจ
บริษัท มั่นคงเคหะการ จำกัด (มหาชน)

กันยายน 2557.....
(นายสุวิทย์ วรรณประดิษฐ)
ผู้ชำนาญการด้านสิ่งแวดล้อม
บริษัท อีโคซิสเต็ม เอ็นจิเนียริ่ง คอนซัลแตนท์ จำกัด

ตารางที่ 2 (29) รายการแสดงผลกระทบสิ่งแวดล้อมที่สำคัญ มาตรการป้องกันและแก้ไขผลกระทบสิ่งแวดล้อม ช่วงเปิดดำเนินการ

โครงการอาคารชุด ออกัส (ขอเปลี่ยนแปลงรายละเอียดโครงการ) ตั้งอยู่บริเวณซอยเจริญกรุง 80 ถนนเจริญกรุง เขตบางคอแหลม กรุงเทพมหานคร

องค์ประกอบทางสิ่งแวดล้อม	ผลกระทบต่อสิ่งแวดล้อมที่สำคัญ	มาตรการป้องกันและแก้ไขผลกระทบสิ่งแวดล้อม	มาตรการติดตามตรวจสอบผลกระทบสิ่งแวดล้อม
		ทางเข้า-ออกพื้นที่โครงการ 8. จัดให้มีเครื่องสูบน้ำอเนกประสงค์ ขนาด 1,100 ลิตร/นาที จำนวน 1 ชุด สำหรับสูบน้ำออก กรณีน้ำท่วมขังพื้นที่โครงการ	
3.5 ระบบบำบัดน้ำเสียรวม	- ในกรณีที่โครงการไม่มีระบบบำบัดน้ำเสียรวมภายในโครงการ จะส่งผลกระทบต่อแหล่งน้ำโดยเฉพาะน้ำสาธารณะ บริเวณด้านข้างโครงการ เกิดปัญหาน้ำเน่าเสียได้	1. จัดให้มีระบบบำบัดน้ำเสียรวมชนิดเติมอากาศ รวมทั้งสิ้น 8 ชุด แต่ละชุดประกอบด้วย บ่อดักไขมัน ส่วนแยกกากตะกอน ส่วนเติมอากาศ และส่วนตกตะกอน ดังนี้ - อาคาร D ใช้ถังบำบัดน้ำเสียสำเร็จรูปรวมจำนวน 3 ชุด ประกอบด้วย ชนิดเติมอากาศ(Activated Sludge) ขนาดรองรับน้ำเสีย 70 ลบ.ม./วัน จำนวน 2 ชุด สำหรับรองรับน้ำเสียจากห้องพัก และชนิดเติมอากาศ(Activated Sludge) ขนาดรองรับน้ำเสีย 1 ลบ.ม./วัน จำนวน 1 ชุด สำหรับรองรับน้ำเสียจากห้องน้ำส่วนห้องชุดเพื่อพาณิชย์ชั้นล่าง - อาคาร E ใช้ถังบำบัดน้ำเสียสำเร็จรูปรวมจำนวน 3 ชุด ประกอบด้วย ชนิดเติมอากาศ(Activated Sludge) ขนาดรองรับน้ำเสีย 60 ลบ.ม./วัน จำนวน 1 ชุด และขนาดรองรับน้ำเสีย 70 ลบ.ม./วัน จำนวน 1 ชุด สำหรับรองรับน้ำเสียจากห้องพัก และชนิดเติมอากาศ(Activated Sludge) ขนาดรองรับน้ำเสีย 1 ลบ.ม./วัน จำนวน 1 ชุด สำหรับรองรับน้ำเสียจากห้องน้ำส่วนห้องชุดเพื่อพาณิชย์และสำนักงานนิติบุคคลชั้นล่าง - อาคาร F ใช้ถังบำบัดน้ำเสียสำเร็จรูปชนิดเกรอะ-กรองไร้	- ตรวจสอบประสิทธิภาพ และสภาพการทำงานทั่วไปของระบบบำบัดน้ำเสีย ตลอดระยะเวลาเปิดดำเนินการ

กันยายน 2557.....
(นางอัญชัน ตั้งมติธรรม,นายชูเกียรติ ตั้งมติธรรม)
กรรมการผู้มีอำนาจ
บริษัท มั่นคงเคหะการ จำกัด (มหาชน)

กันยายน 2557.....
(นายสุวิทย์ วรรณประดิษฐ)
ผู้ชำนาญการด้านสิ่งแวดล้อม
บริษัท อีโคซิสเต็ม เอ็นจิเนียริ่ง คอนซัลแตนท์ จำกัด

ตารางที่ 2 (30) รายการแสดงผลกระทบสิ่งแวดล้อมที่สำคัญ มาตรการป้องกันและแก้ไขผลกระทบสิ่งแวดล้อม ช่วงเปิดดำเนินการ

โครงการอาคารชุด ออกัส (ขอเปลี่ยนแปลงรายละเอียดโครงการ) ตั้งอยู่บริเวณซอยเจริญกรุง 80 ถนนเจริญกรุง เขตบางคอแหลม กรุงเทพมหานคร

องค์ประกอบทางสิ่งแวดล้อม	ผลกระทบต่อสิ่งแวดล้อมที่สำคัญ	มาตรการป้องกันและแก้ไขผลกระทบสิ่งแวดล้อม	มาตรการติดตามตรวจสอบผลกระทบสิ่งแวดล้อม
		อากาศ และเติมอากาศ ขนาดรองรับน้ำเสีย 2 ลบ.ม./วัน จำนวน 2 ชุด สำหรับรองรับน้ำเสียจากห้องน้ำ ห้องออกกำลังกาย และสระว่ายน้ำ - จัดให้มีบ่อบ่มเติมอากาศ ขนาด 36 ลูกบาศก์เมตร จำนวน 4 บ่อ มีระยะเวลาเติมอากาศ 12 ชั่วโมง ติดตั้งท้ายระบบบำบัดน้ำเสียรวม น้ำที่ผ่านการบำบัดจะได้ค่ามาตรฐานคุณภาพน้ำทิ้งของอาคารประเภท ก. ตามประกาศกระทรวงทรัพย์ฯ ก่อนระบายออกสู่ท่อคลองสาธารณะประโยชน์ด้านหน้าโครงการต่อไป 2. จัดให้มีการนำน้ำทิ้งบางส่วนที่ผ่านการบำบัด นำไปใช้รดน้ำต้นไม้ภายในโครงการ โดยใช้วิธีการรดน้ำต้นไม้แบบซึมดิน 3. จัดให้มีการกำจัดมีเทน(CH_4)ที่เกิดจากส่วนเกรอะ ด้วยวิธี Soil Bed โดยอาศัยการดูดซับของเนื้อดินผสมปุ๋ยคอก และแบคทีเรียในดินบริเวณพื้นที่สีเขียวรวมทั้งสิ้น 4 แห่ง ขนาดพื้นที่รวม 8 ตารางเมตร 4. จัดให้มีการกำจัดละอองลอย(Aerosol)ที่เกิดจากระบบบำบัดน้ำเสีย ด้วยวิธี Soil Bed โดยอาศัยการดูดซับของเนื้อดิน และแบคทีเรียในดินบริเวณพื้นที่สีเขียวรวมทั้งสิ้น 4 แห่ง ขนาดพื้นที่รวม 4 ตารางเมตร 5. รณรงค์ผู้พักอาศัย ให้มีการคัดแยกน้ำมันพืชที่ใช้แล้ว ใส่ภาชนะหรือขวดน้ำมันพืชเก่า และนำไปเก็บยังห้องพักขยะ	

กันยายน 2557

(นางอัญชัน ตั้งมติธรรม,นายชูเกียรติ ตั้งมติธรรม)
กรรมการผู้มีอำนาจ
บริษัท มั่นคงเคหะการ จำกัด (มหาชน)

กันยายน 2557

(นายสุวิทย์ วรรณประดิษฐ)
ผู้ชำนาญการด้านสิ่งแวดล้อม
บริษัท อีโคซิสเต็ม เอ็นจิเนียริ่ง คอนซัลแตนท์ จำกัด

ตารางที่ 2 (31) รายการแสดงผลกระทบสิ่งแวดล้อมที่สำคัญ มาตรการป้องกันและแก้ไขผลกระทบสิ่งแวดล้อม ช่วงเปิดดำเนินการ

โครงการอาคารชุด ออกัส (ขอเปลี่ยนแปลงรายละเอียดโครงการ) ตั้งอยู่บริเวณซอยเจริญกรุง 80 ถนนเจริญกรุง เขตบางคอแหลม กรุงเทพมหานคร

องค์ประกอบทางสิ่งแวดล้อม	ผลกระทบต่อสิ่งแวดล้อมที่สำคัญ	มาตรการป้องกันและแก้ไขผลกระทบสิ่งแวดล้อม	มาตรการติดตามตรวจสอบผลกระทบสิ่งแวดล้อม
		ประจำชั้น หลังจากนั้นให้แม่บ้านรวบรวมไปเก็บไว้ในห้องพักขยะรวม เพื่อรอการนำไปจำหน่ายให้กับแหล่งรับซื้อ 6. จัดให้มีแม่บ้านตักกากตะกอนที่ถังดักไขมันทุกวัน นำไปตากแดดบริเวณลานตาก บริเวณใกล้เคียงกับห้องพักขยะรวม ก่อนเก็บใส่ถุงดำมัดปากถุงให้เรียบร้อย แล้วไปเก็บในห้องพักขยะเปียก เพื่อรอการนำไปใช้ประโยชน์หรือกำจัดต่อไป 7. การกำจัดกากตะกอนจะต้องดำเนินการสูบกากตะกอนออกจากบ่อแยกกากตะกอนทุก 1 เดือน หรือเมื่อบ่อแยกกากเต็ม 8. ตรวจสอบและดูแลฝาบ่อ ข้อต่อ และผนังของระบบบำบัดน้ำเสียเป็นประจำ เพื่อป้องกันการรั่วไหลของละอองลอยออกสู่ภายนอกถังบำบัดน้ำเสีย 9. จัดให้มีเจ้าหน้าที่โครงการเข้ารับการอบรม ให้มีความรู้เกี่ยวกับการใช้งานระบบบำบัดน้ำเสียของโครงการอย่างเข้าใจ โดยให้เข้ารับการอบรมกับบริษัทตัวแทนจำหน่ายระบบบำบัดฯ ของโครงการ เพื่ออยู่ประจำในการเดินเครื่อง และบำรุงรักษาระบบตลอดระยะเวลาการเปิดดำเนินการ 10. จัดทำตารางกำหนดระยะเวลาซ่อมบำรุงอุปกรณ์ของระบบบำบัดน้ำเสียทุกชิ้นตามคู่มือของแต่ละประเภท เพื่อความสะดวกในการซ่อมบำรุงในแต่ละครั้ง และเพื่อให้อุปกรณ์ และระบบทุกส่วนทำงานได้อย่างมีประสิทธิภาพตลอดเวลา 11. จัดให้มีอุปกรณ์สำรอง(Spare part) ของระบบบำบัดน้ำเสียทุกประเภทอย่างละ 1 ชุด ไว้ในโครงการ เพื่อใช้เปลี่ยนอุปกรณ์	

กันยายน 2557.....
(นางอัญชัน ตั้งมติธรรม,นายชูเกียรติ ตั้งมติธรรม)
กรรมการผู้มีอำนาจ
บริษัท มั่นคงเคหะการ จำกัด (มหาชน)

กันยายน 2557.....
(นายสุวิทย์ วรรณประดิษฐ)
ผู้ชำนาญการด้านสิ่งแวดล้อม
บริษัท อีโคซิสเต็ม เอ็นจิเนียริ่ง คอนซัลแตนท์ จำกัด

ตารางที่ 2 (32) รายการแสดงผลกระทบสิ่งแวดล้อมที่สำคัญ มาตรการป้องกันและแก้ไขผลกระทบสิ่งแวดล้อม ช่วงเปิดดำเนินการ

โครงการอาคารชุด ออกัส (ขอเปลี่ยนแปลงรายละเอียดโครงการ) ตั้งอยู่บริเวณซอยเจริญกรุง 80 ถนนเจริญกรุง เขตบางคอแหลม กรุงเทพมหานคร

องค์ประกอบทางสิ่งแวดล้อม	ผลกระทบต่อสิ่งแวดล้อมที่สำคัญ	มาตรการป้องกันและแก้ไขผลกระทบสิ่งแวดล้อม	มาตรการติดตามตรวจสอบผลกระทบสิ่งแวดล้อม
		ที่เสียหายได้ทันที โดยไม่ต้องพักการเดินระบบนานจนทำให้เกิดปัญหาน้ำเสียที่ไม่ได้บำบัดระบายลงสู่ท่อระบายน้ำสาธารณะ 12. ตีเส้นสีแดง ความกว้างไม่น้อยกว่า 10 ซม. บริเวณโดยรอบเขตบ่อบำบัดน้ำเสียรวมให้ชัดเจน และเขียนป้ายถาวรแจ้งว่า “บริเวณนี้เป็นบ่อบำบัดน้ำเสีย” 13. เมื่อมีการเข้าดูแลบำรุงรักษาและสูบตะกอนออกจากระบบบำบัดน้ำเสียของโครงการ ต้องใช้แผงกั้นบริเวณที่ปฏิบัติงานและห้ามมิให้รถวิ่งชั่วคราว 14.กำหนดเวลาดูแลบำรุงรักษาระบบบำบัดน้ำเสีย ให้ปฏิบัติงานหลังเวลา 10.00 น. เป็นต้นไป และไม่ปฏิบัติงานในวันเสาร์และอาทิตย์ เนื่องจากเป็นวันหยุดผู้พักอาศัยในโครงการ ซึ่งจะอยู่ในโครงการเป็นส่วนใหญ่ อาจมีรถยนต์วิ่งเข้า-ออกโครงการตลอด ทำให้ไม่สะดวกต่อการปฏิบัติงานของเจ้าหน้าที่ 15.กำหนดวัน และเวลาในการปฏิบัติงานดูแลบำรุงรักษาระบบบำบัดน้ำเสียรวม ให้กับผู้พักอาศัยทราบทุกครั้ง อย่างน้อย 3 วันก่อนปฏิบัติงาน เพื่อหลีกเลี่ยงปัญหาการจราจรทางรถวิ่งบริเวณที่ตั้งระบบบำบัดน้ำเสีย 16.ปิดฝาบ่อทันทีเมื่อเสร็จภารกิจ หรือต้องหยุดปฏิบัติงานชั่วคราว เพื่อป้องกันอุบัติเหตุจากการพลัดตกของผู้พักอาศัยและยานพาหนะ	

กันยายน 2557.....
(นางอัญชัน ตั้งมติธรรม,นายชูเกียรติ ตั้งมติธรรม)
กรรมการผู้มีอำนาจ
บริษัท มั่นคงเคหะการ จำกัด (มหาชน)

กันยายน 2557.....
(นายสุวิทย์ วรรณประดิษฐ)
ผู้ชำนาญการด้านสิ่งแวดล้อม
บริษัท อีโคซิสเต็ม เอ็นจิเนียริ่ง คอนซัลแตนท์ จำกัด

ตารางที่ 2 (33) รายการแสดงผลกระทบสิ่งแวดล้อมที่สำคัญ มาตรการป้องกันและแก้ไขผลกระทบสิ่งแวดล้อม ช่วงเปิดดำเนินการ

โครงการอาคารชุด ออกัส (ขอเปลี่ยนแปลงรายละเอียดโครงการ) ตั้งอยู่บริเวณซอยเจริญกรุง 80 ถนนเจริญกรุง เขตบางคอแหลม กรุงเทพมหานคร

องค์ประกอบทางสิ่งแวดล้อม	ผลกระทบต่อสิ่งแวดล้อมที่สำคัญ	มาตรการป้องกันและแก้ไขผลกระทบสิ่งแวดล้อม	มาตรการติดตามตรวจสอบผลกระทบสิ่งแวดล้อม
		17.ดำเนินการตรวจวัดคุณภาพน้ำทิ้งที่ผ่านการบำบัดน้ำเสีย รวมจำนวน 1 จุด ได้แก่ บริเวณบ่อตรวจคุณภาพน้ำและดักขยะก่อนระบายลงสู่คลองสาธารณะประโยชน์	
3.6 การคมนาคมและการขนส่ง	- การดำเนินโครงการจะทำให้ปริมาณการจราจรเพิ่มมากขึ้นจากรถยนต์ของผู้พักอาศัย ซึ่งถนนที่ได้รับผลกระทบโดยตรง ที่ใช้เป็นทางคมนาคมเข้า-ออกโครงการ ทำให้ระดับการให้บริการ LOS บนถนนที่เกี่ยวข้องเพิ่มขึ้นดังนี้ 1. ซอยเจริญกรุง 80 มีระดับการให้บริการ A ตลอดวันคงเดิม 2. ถนนเจริญกรุง มีระดับการให้บริการคงเดิม โดยช่วงเร่งด่วนเช้า มีระดับการให้บริการ C ช่วงนอกเร่งด่วน มีระดับการให้บริการ A และช่วงเร่งด่วนเย็น มีระดับการให้บริการ D 3. ถนนมไหสวรรย์ มีระดับการให้บริการคงเดิม โดยช่วงเร่งด่วนเช้า มีระดับการให้บริการ B ช่วงนอกเร่งด่วน มีระดับการให้บริการ B และช่วงเร่งด่วนเย็น มีระดับการให้บริการ C	1. จัดให้มีป้อมยามและเจ้าหน้าที่รักษาความปลอดภัยที่ผ่านการฝึกอบรมด้านการจราจรคอยอำนวย ความสะดวก และจัดระบบการจราจรบริเวณทางเข้า-ออก ที่จอดรถของโครงการ เพื่อป้องกันไม่ให้เกิดการจราจรติดขัด 2. ติดตั้งเครื่องหมายจราจรที่ถนน และที่ลานจอดรถให้ชัดเจน และในระยะทางพอสมควรที่จะชะลอรถได้อย่างปลอดภัย 3. จัดให้มีเส้นแบ่งช่องจราจรอย่างชัดเจน เพื่อความเป็นระเบียบเรียบร้อย และความปลอดภัยของการจอดรถภายในลานจอดรถของโครงการ 4. จัดให้รถของผู้พักอาศัยติดสติกเกอร์ของโครงการทุกคัน เพื่อให้เข้าสู่โครงการได้สะดวกและรวดเร็ว ไม่เกิดการจราจรติดขัด 5. จัดให้มีจุดตรวจสติกเกอร์ และรับแลกบัตรสำหรับบุคคลภายนอก โดยห่างจากทางเข้า-ออกโครงการไม่น้อยกว่า 30 เมตร เพื่อไม่ให้เกิดแถวคอยบนถนนสาธารณะและซอยเจริญกรุง 80 6. จัดระบบการจราจรให้มีความปลอดภัย โดยการติดตั้งป้ายสัญญาณจราจร และจัดเจ้าหน้าที่ดูแลให้ความสะดวกภายในพื้นที่โครงการ โดยเฉพาะอย่างยิ่งบริเวณทางเข้า-ออก	

กันยายน 2557.....

(นางอัญชัน ตั้งมติธรรม,นายชูเกียรติ ตั้งมติธรรม)

กรรมการผู้มีอำนาจ

บริษัท มั่นคงเคหะการ จำกัด (มหาชน)

กันยายน 2557.....

(นายสุวิทย์ วรรณประดิษฐ)

ผู้ชำนาญการด้านสิ่งแวดล้อม

บริษัท อีโคซิสเต็ม เอ็นจิเนียริ่ง คอนซัลแตนท์ จำกัด

ตารางที่ 2 (34) รายการแสดงผลกระทบสิ่งแวดล้อมที่สำคัญ มาตรการป้องกันและแก้ไขผลกระทบสิ่งแวดล้อม ช่วงเปิดดำเนินการ

โครงการอาคารชุด ออกัส (ขอเปลี่ยนแปลงรายละเอียดโครงการ) ตั้งอยู่บริเวณซอยเจริญกรุง 80 ถนนเจริญกรุง เขตบางคอแหลม กรุงเทพมหานคร

องค์ประกอบทางสิ่งแวดล้อม	ผลกระทบต่อสิ่งแวดล้อมที่สำคัญ	มาตรการป้องกันและแก้ไขผลกระทบสิ่งแวดล้อม	มาตรการติดตามตรวจสอบผลกระทบสิ่งแวดล้อม
		โครงการ 7. จัดให้มีป้ายเตือนรถเข้า-ออกอาคาร ในบริเวณทางแยก และติดตั้งกระจกนูนโค้งบริเวณจุดอับที่ยากต่อการมองเห็นทั้งภายในอาคาร 8. จัดให้มีที่จอดรถรับจ้างสาธารณะเข้ามารับ-ส่ง 4 คัน บริเวณพื้นที่โครงการ และติดตั้งสัญญาณไฟพร้อมป้ายสำหรับเรียกรถรับจ้างสาธารณะให้เข้ามาในพื้นที่โครงการ 9. จัดให้มีที่จอดรถยนต์ทั้งสิ้น 217 คัน โดยจดทะเบียนเป็นทรัพย์ส่วนกลาง 10. ห้ามติดตั้งหรือจัดทำป้าย หรือวัสดุใด ๆ ที่เป็นอุปสรรคในการมองเห็นบริเวณทางเข้า-ออกโครงการ พร้อมทั้งจัดให้มีแสงสว่างอย่างเพียงพอต่อการมองเห็นได้อย่างชัดเจน 11. ห้ามประกอบกิจการใด ๆ รวมทั้งการก่อสร้าง ที่จัดไว้สำหรับเป็นที่จอดรถยนต์อันจะทำให้พื้นที่จอดรถลดลงจากที่เสนอไว้ในรายงาน 12. แนะนำและรณรงค์ให้ผู้พักอาศัยที่ออกจากโครงการ ให้ไปทางถนนมไหสวรรย์ เพื่อลดปัญหาการกีดขวางการจราจร บนถนนซอยเจริญกรุง 80	
3.6 การใช้ประโยชน์ที่ดิน	1. การใช้ประโยชน์ที่ดินของโครงการ มีลักษณะเป็นอาคารชุดพักอาศัย ซึ่งมีความสอดคล้องกับการใช้ประโยชน์พื้นที่โดยรอบ และสอดคล้องกับข้อกำหนด	-	

กันยายน 2557

(นางอัญชัน ตั้งมติธรรม,นายชูเกียรติ ตั้งมติธรรม)

กรรมการผู้มีอำนาจ

บริษัท มั่นคงเคหะการ จำกัด (มหาชน)

กันยายน 2557

(นายสุวิทย์ วรรณประดิษฐ)

ผู้ชำนาญการด้านสิ่งแวดล้อม

บริษัท อีโคซิสเต็ม เอ็นจิเนียริ่ง คอนซัลแตนท์ จำกัด

ตารางที่ 2 (35) รายการแสดงผลกระทบสิ่งแวดล้อมที่สำคัญ มาตรการป้องกันและแก้ไขผลกระทบสิ่งแวดล้อม ช่วงเปิดดำเนินการ

โครงการอาคารชุด ออกัส (ขอเปลี่ยนแปลงรายละเอียดโครงการ) ตั้งอยู่บริเวณซอยเจริญกรุง 80 ถนนเจริญกรุง เขตบางคอแหลม กรุงเทพมหานคร

องค์ประกอบทางสิ่งแวดล้อม	ผลกระทบต่อสิ่งแวดล้อมที่สำคัญ	มาตรการป้องกันและแก้ไขผลกระทบสิ่งแวดล้อม	มาตรการติดตามตรวจสอบผลกระทบสิ่งแวดล้อม
	ดังนี้ - ข้อกำหนดผัง.มืองรวมกรุงเทพมหานคร พ.ศ.2556 โครงการอยู่ในที่ดินประเภท ย. 8 บริเวณ ย.8-24 เป็นที่ดินประเภทที่อยู่อาศัยหนาแน่นมากที่มีวัตถุประสงค์เพื่อรองรับการอยู่อาศัยในบริเวณพื้นที่เขตเมืองชั้นในที่มีการส่งเสริมและดำรงรักษาทัศนียภาพและสภาพแวดล้อมทางธรรมชาติที่ดินประเภทนี้ ห้ามใช้ประโยชน์ที่ดินเพื่อกิจการตามที่กำหนด ดังต่อไปนี้ (1) โรงงานทุกจำพวาตามกฎหมายว่าด้วยโรงงาน เว้นแต่โรงงานตามประเภท ชนิด และจำพวกที่กำหนดให้ดำเนินการได้ตามบัญชีท้ายกฎกระทรวงนี้ ที่ไม่ก่อเหตุรำคาญตามกฎหมายว่าด้วยการสาธารณสุข หรือไม่เป็นมลพิษต่อชุมชนหรือสิ่งแวดล้อมตามกฎหมายว่าด้วยการส่งเสริมและรักษาคุณภาพสิ่งแวดล้อมแห่งชาติ และมีพื้นที่ประกอบการไม่เกิน 500 ตารางเมตร (2) การทำผลิตภัณฑ์คอนกรีตผสมที่ไม่เข้าข่ายโรงงาน เว้นแต่กรณีที่เป็นหน่วยงานคอนกรีตผสมเสร็จในลักษณะชั่วคราวที่ตั้งอยู่ในหน่วยงานก่อสร้างหรือบริเวณใกล้เคียงเพื่อประโยชน์แก่		

กันยายน 2557.....
(นางอัญชัน ตั้งมติธรรม,นายชูเกียรติ ตั้งมติธรรม)
กรรมการผู้มีอำนาจ
บริษัท มั่นคงเคหะการ จำกัด (มหาชน)

กันยายน 2557.....
(นายสุวิทย์ วัรรณประดิษฐ)
ผู้ชำนาญการด้านสิ่งแวดล้อม
บริษัท อีโคซิสเต็ม เอ็นจิเนียริ่ง คอนซัลแตนท์ จำกัด

ตารางที่ 2 (36) รายการแสดงผลกระทบสิ่งแวดล้อมที่สำคัญ มาตรการป้องกันและแก้ไขผลกระทบสิ่งแวดล้อม ช่วงเปิดดำเนินการ

โครงการอาคารชุด ออกัส (ขอเปลี่ยนแปลงรายละเอียดโครงการ) ตั้งอยู่นริเวณซอยเจริญกรุง 80 ถนนเจริญกรุง เขตบางคอแหลม กรุงเทพมหานคร

องค์ประกอบทางสิ่งแวดล้อม	ผลกระทบต่อสิ่งแวดล้อมที่สำคัญ	มาตรการป้องกันและแก้ไขผลกระทบสิ่งแวดล้อม	มาตรการติดตามตรวจสอบผลกระทบสิ่งแวดล้อม
	โครงการก่อสร้างนั้น (3) คลังน้ำมันเชื้อเพลิงและสถานที่ที่ใช้ในการเก็บรักษาน้ำมันเชื้อเพลิง ที่ไม่ใช่ก๊าซปิโตรเลียมเหลวและก๊าซธรรมชาติ เพื่อจำหน่ายที่ต้องขออนุญาตตามกฎหมายว่าด้วยการควบคุมน้ำมันเชื้อเพลิง เว้นแต่สถานีบริการน้ำมันเชื้อเพลิงที่ตั้งอยู่ริมถนนสาธารณะที่มีขนาดเขตทางไม่น้อยกว่า 12 เมตร (4) สถานที่บรรจุก๊าซ สถานที่เก็บก๊าซ และห้องบรรจุก๊าซ สำหรับก๊าซปิโตรเลียมเหลวและก๊าซธรรมชาติตามกฎหมายว่าด้วยการควบคุมน้ำมันเชื้อเพลิง เว้นแต่สถานีบริการก๊าซธรรมชาติที่ตั้งอยู่ริมถนนสาธารณะที่มีขนาดเขตทางไม่น้อยกว่า 12 เมตร ร้านจำหน่ายก๊าซ สถานที่ใช้ก๊าซและสถานที่จำหน่ายอาหารที่ใช้ก๊าซ (5) การเลี้ยงสัตว์ทุกชนิดเพื่อการค้าที่อาจก่อเหตุรำคาญตามกฎหมายว่าด้วยการสาธารณสุข (6) การเพาะเลี้ยงสัตว์น้ำเค็มหรือน้ำกร่อย (7) สุสานและฌาปนสถานตามกฎหมายว่าาด้วยสุสานและฌาปนสถาน เว้นแต่เป็นการก่อสร้างแทนฌาปนสถานที่มีอยู่เดิม (8) โรงแรมตามกฎหมายว่าด้วยโรงแรมที่มีจำนวนห้องพักเกิน 50 ห้อง เว้นแต่ที่ตั้งอยู่ริมถนน		

กันยายน 2557.....

(นางอัญชัน ตั้งมติธรรม,นายชูเกียรติ ตั้งมติธรรม)

กรรมการผู้มีอำนาจ

บริษัท มั่นคงเคหะการ จำกัด (มหาชน)

กันยายน 2557.....

(นายสุวิทย์ วัรรณประดิษฐ)

ผู้ชำนาญการด้านสิ่งแวดล้อม

บริษัท อีโคซิสเต็ม เอ็นจิเนียริ่ง คอนซัลแตนท์ จำกัด

ตารางที่ 2 (37) รายการแสดงผลกระทบสิ่งแวดล้อมที่สำคัญ มาตรการป้องกันและแก้ไขผลกระทบสิ่งแวดล้อม ช่วงเปิดดำเนินการ

โครงการอาคารชุด ออกัส (ขอเปลี่ยนแปลงรายละเอียดโครงการ) ตั้งอยู่บริเวณซอยเจริญกรุง 80 ถนนเจริญกรุง เขตบางคอแหลม กรุงเทพมหานคร

องค์ประกอบทางสิ่งแวดล้อม	ผลกระทบต่อสิ่งแวดล้อมที่สำคัญ	มาตรการป้องกันและแก้ไขผลกระทบสิ่งแวดล้อม	มาตรการติดตามตรวจสอบผลกระทบสิ่งแวดล้อม
	สาธารณะที่มีขนาดเขตทางไม่น้อยกว่า 16 เมตร หรือตั้งอยู่ภายในระยะ 500 เมตร จากบริเวณโดยรอบสถานีรถไฟฟ้าขนส่งมวลชน (9) โรงมหรสพตามกฎหมายว่าด้วยการควบคุมอาคาร เว้นแต่ที่ตั้งอยู่ริมถนนสาธารณะที่มีขนาดเขตทางไม่น้อยกว่า 30 เมตร หรือตั้งอยู่ภายในระยะ 500 เมตร จากบริเวณโดยรอบสถานีรถไฟฟ้าขนส่งมวลชน (10) สถานบริการตามกฎหมายว่าด้วยสถานบริการ (11) การประกอบพาณิชยกรรมที่มีพื้นที่ประกอบการเกิน 5,0000 ตารางเมตร เว้นแต่ (ก) การประกอบพาณิชยกรรมที่มีพื้นที่ประกอบการเกิน 5,000 ตารางเมตร แต่ไม่เกิน 10,000 ตารางเมตร ที่ตั้งอยู่ริมถนนสาธารณะที่มีขนาดเขตทางไม่น้อยกว่า 16 เมตร หรือตั้งอยู่ภายในระยะ 500 เมตร จากบริเวณโดยรอบสถานีรถไฟฟ้าขนส่งมวลชน (ข) การประกอบพาณิชยกรรมที่มีพื้นที่ประกอบการเกิน 10,000 ตารางเมตร ที่ตั้งอยู่ริมถนนสาธารณะที่มีขนาดเขตทางไม่น้อยกว่า 30 เมตร หรือตั้งอยู่ภายในระยะ 500 เมตร จากบริเวณโดยรอบสถานีรถไฟฟ้าขนส่ง		

กันยายน 2557.....
(นางอัญชัน ตั้งมติธรรม,นายชูเกียรติ ตั้งมติธรรม)
กรรมการผู้มีอำนาจ
บริษัท มั่นคงเคหะการ จำกัด (มหาชน)

กันยายน 2557.....
(นายสุวิทย์ วรรณประดิษฐ)
ผู้ชำนาญการด้านสิ่งแวดล้อม
บริษัท อีโคซิสเต็ม เอ็นจิเนียริ่ง คอนซัลแตนท์ จำกัด

ตารางที่ 2 (38) รายการแสดงผลกระทบสิ่งแวดล้อมที่สำคัญ มาตรการป้องกันและแก้ไขผลกระทบสิ่งแวดล้อม ช่วงเปิดดำเนินการ

โครงการอาคารชุด ออกัส (ขอเปลี่ยนแปลงรายละเอียดโครงการ) ตั้งอยู่บริเวณซอยเจริญกรุง 80 ถนนเจริญกรุง เขตบางคอแหลม กรุงเทพมหานคร

องค์ประกอบทางสิ่งแวดล้อม	ผลกระทบต่อสิ่งแวดล้อมที่สำคัญ	มาตรการป้องกันและแก้ไขผลกระทบสิ่งแวดล้อม	มาตรการติดตามตรวจสอบผลกระทบสิ่งแวดล้อม
	มวลชน (12) สำนักงานที่มีพื้นที่ประกอบการเกิน 1,000 ตารางเมตร เว้นแต่ (ก) สำนักงานที่มีพื้นที่ประกอบการเกิน 1,000 ตารางเมตร แต่ไม่เกิน 2,000 ตารางเมตร ที่ตั้งอยู่ริมถนนสาธารณะที่มีขนาดเขตทางไม่น้อยกว่า 12 เมตร หรือตั้งอยู่ภายในระยะ 500 เมตร จากบริเวณโดยรอบสถานีรถไฟฟ้าขนส่งมวลชน (ข) สำนักงานที่มีพื้นที่ประกอบการเกิน 2,000 ตารางเมตร แต่ไม่เกิน 5,000 ตารางเมตร ที่ตั้งอยู่ริมถนนสาธารณะที่มีขนาดเขตทางไม่น้อยกว่า 16 เมตร หรือตั้งอยู่ภายในระยะ 500 เมตร จากบริเวณโดยรอบสถานีรถไฟฟ้าขนส่งมวลชน (ค) สำนักงานที่มีพื้นที่ประกอบการเกิน 5,000 ตารางเมตร แต่ไม่เกิน 10,000 ตารางเมตร ที่ตั้งอยู่ริมถนนสาธารณะที่มีขนาดเขตทางไม่น้อยกว่า 30 เมตร หรือตั้งอยู่ภายในระยะ 500 เมตร จากบริเวณโดยรอบสถานีรถไฟฟ้าขนส่งมวลชน (13) การติดตั้ง หรือก่อสร้างป้ายที่มีขนาดเกิน 1 ตาราง		

กันยายน 2557.....

(นางอัญชัน ตั้งมติธรรม,นายชูเกียรติ ตั้งมติธรรม)

กรรมการผู้มีอำนาจ

บริษัท มั่นคงเคหะการ จำกัด (มหาชน)

กันยายน 2557.....

(นายสุวิทย์ วรรณประดิษฐ)

ผู้ชำนาญการด้านสิ่งแวดล้อม

บริษัท อีโคซิสเต็ม เอ็นจิเนียริ่ง คอนซัลแตนท์ จำกัด

ตารางที่ 2 (39) รายการแสดงผลกระทบสิ่งแวดล้อมที่สำคัญ มาตรการป้องกันและแก้ไขผลกระทบสิ่งแวดล้อม ช่วงเปิดดำเนินการ

โครงการอาคารชุด ออกัส (ขอเปลี่ยนแปลงรายละเอียดโครงการ) ตั้งอยู่บริเวณซอยเจริญกรุง 80 ถนนเจริญกรุง เขตบางคอแหลม กรุงเทพมหานคร

องค์ประกอบทางสิ่งแวดล้อม	ผลกระทบต่อสิ่งแวดล้อมที่สำคัญ	มาตรการป้องกันและแก้ไขผลกระทบสิ่งแวดล้อม	มาตรการติดตามตรวจสอบผลกระทบสิ่งแวดล้อม
	เมตร หรือมีน้ำหนักรวมทั้งโครงสร้างเกิน 10 กิโลกรัม ในบริเวณที่มีระยะห่างจากวัด โบราณสถาน ทางพิเศษ หรือถนนสาธารณะที่มีขนาดเขตทางตั้งแต่ 40 เมตร ถึงจุดติด ตั้ง หรือก่อสร้างป้ายน้อยกว่า 50 เมตร เว้นแต่ป้ายชื่ออาคารหรือสถานประกอบการ และป้ายสถานีบริการน้ำมันเชื้อเพลิงหรือสถานีบริการก๊าซ (14) สถานที่เก็บสินค้า สถานีรับส่งสินค้าหรือการประกอบกิจการรับส่งสินค้า เว้นแต่ที่ตั้งอยู่ริมถนนสาธารณะที่มีขนาดเขตทางไม่น้อยกว่า 30 เมตร (15) ศูนย์ประชุม อาคารแสดงสินค้าหรือนิทรรศการ เว้นแต่ที่ตั้งอยู่ริมถนนสาธารณะที่มีขนาดเขตทางไม่น้อยกว่า 30 เมตร หรือตั้งอยู่ภายในระยะ 500 เมตร จากบริเวณโดยรอบสถานีรถไฟฟ้าขนส่งมวลชน (16) สถานสงเคราะห์หรือรับเลี้ยงสัตว์ (17) ตลาด เว้นแต่ (ก) ตลาดที่มีพื้นที่ประกอบการไม่เกิน 1,000 ตารางเมตร ที่ตั้งอยู่ริมถนนสาธารณะที่มีขนาดเขตทางไม่น้อยกว่า 12 เมตร หรือตั้งอยู่ภายในระยะ 500 เมตร จากบริเวณโดยรอบสถานีรถไฟฟ้าขนส่งมวลชน		

กันยายน 2557.....
(นางอัญชัน ตั้งมติธรรม,นายชูเกียรติ ตั้งมติธรรม)
กรรมการผู้มีอำนาจ
บริษัท มั่นคงเคหะการ จำกัด (มหาชน)

กันยายน 2557.....
(นายสุวิทย์ วรรณประดิษฐ)
ผู้ชำนาญการด้านสิ่งแวดล้อม
บริษัท อีโคซิสเต็ม เอ็นจิเนียริ่ง คอนซัลแตนท์ จำกัด

ตารางที่ 2 (40) รายการแสดงผลกระทบสิ่งแวดล้อมที่สำคัญ มาตรการป้องกันและแก้ไขผลกระทบสิ่งแวดล้อม ช่วงเปิดดำเนินการ

โครงการอาคารชุด ออกัส (ขอเปลี่ยนแปลงรายละเอียดโครงการ) ตั้งอยู่บริเวณซอยเจริญกรุง 80 ถนนเจริญกรุง เขตบางคอแหลม กรุงเทพมหานคร

องค์ประกอบทางสิ่งแวดล้อม	ผลกระทบต่อสิ่งแวดล้อมที่สำคัญ	มาตรการป้องกันและแก้ไขผลกระทบสิ่งแวดล้อม	มาตรการติดตามตรวจสอบผลกระทบสิ่งแวดล้อม
	(ข) ตลาดที่มีพื้นที่ประกอบการเกิน 1,000 ตารางเมตร แต่ไม่เกิน 2,500 ตารางเมตรที่ตั้งอยู่ริมถนนสาธารณะที่มีขนาดเขตทางไม่น้อยกว่า 16 เมตร หรือตั้งอยู่ภายในระยะ 500 เมตร จากบริเวณโดยรอบสถานีรถไฟฟ้าขนส่งมวลชน (18) โรงฆ่าสัตว์หรือโรงพักสัตว์ตามกฎหมายว่าด้วยการควบคุมการฆ่าสัตว์และจำหน่ายเนื้อสัตว์ (19) ไซโลเก็บผลิตผลทางการเกษตร (20) สถานีขนส่งผู้โดยสาร เว้นแต่ที่ตั้งอยู่ริมถนนสาธารณะที่มีขนาดเขตทางไม่น้อยกว่า 16 เมตร หรือตั้งอยู่ภายในระยะ 500 เมตร จากบริเวณโดยรอบสถานีรถไฟฟ้าขนส่งมวลชน (21) สวนสนุก เว้นแต่ที่ตั้งอยู่ริมถนนสาธารณะที่มีขนาดเขตทางไม่น้อยกว่า 30 เมตรหรือตั้งอยู่ภายในระยะ 500 เมตร จากบริเวณโดยรอบสถานีรถไฟฟ้าขนส่งมวลชน และมีที่ว่างโดยรอบจากแนวเขตที่ดินไม่น้อยกว่า 12 เมตร เพื่อปลูกต้นไม้ หรือที่ดำเนินการอยู่ในอาคารพาณิชยกรรม (22) สวนสัตว์ (23) สนามแข่งรถ		

กันยายน 2557.....
(นางอัญชัน ตั้งมติธรรม,นายชูเกียรติ ตั้งมติธรรม)
กรรมการผู้มีอำนาจ
บริษัท มั่นคงเคหะการ จำกัด (มหาชน)

กันยายน 2557.....
(นายสุวิทย์ วรรณประดิษฐ)
ผู้ชำนาญการด้านสิ่งแวดล้อม
บริษัท อีโคซิสเต็ม เอ็นจิเนียริ่ง คอนซัลแตนท์ จำกัด

ตารางที่ 2 (41) รายการแสดงผลกระทบสิ่งแวดล้อมที่สำคัญ มาตรการป้องกันและแก้ไขผลกระทบสิ่งแวดล้อม ช่วงเปิดดำเนินการ

โครงการอาคารชุด ออกัส (ขอเปลี่ยนแปลงรายละเอียดโครงการ) ตั้งอยู่บริเวณซอยเจริญกรุง 80 ถนนเจริญกรุง เขตบางคอแหลม กรุงเทพมหานคร

องค์ประกอบทางสิ่งแวดล้อม	ผลกระทบต่อสิ่งแวดล้อมที่สำคัญ	มาตรการป้องกันและแก้ไขผลกระทบสิ่งแวดล้อม	มาตรการติดตามตรวจสอบผลกระทบสิ่งแวดล้อม
	(24) สนามแข่งม้า (25) สนามยิงปืน (26) สถานศึกษาระดับอุดมศึกษาและอาชีวศึกษา เว้นแต่ที่ตั้งอยู่ริมถนนสาธารณะที่มีขนาดเขตทางไม่น้อยกว่า 16 เมตร หรือตั้งอยู่ภายในระยะ 500 เมตร จากบริเวณโดยรอบสถานีรถไฟฟ้าขนส่งมวลชน (27) การกำจัดสิ่งปฏิกูลและมูลฝอย (28) การกำจัดวัตถุอันตรายตามกฎหมายว่าด้วยวัตถุอันตราย (29) การซื้อขายหรือเก็บชิ้นส่วนเครื่องจักรกลเก่า (30) การซื้อขายหรือเก็บเศษวัสดุที่มีพื้นที่ประกอบการเกิน 100 ตารางเมตร (31) ที่พักอาศัยชั่วคราวสำหรับคนงาน เว้นแต่ที่ตั้งอยู่ในหน่วยงานก่อสร้างหรือภายในระยะ 200 เมตร จากบริเวณเขตก่อสร้างเพื่อประโยชน์แก่โครงการก่อสร้างนั้น - การดำเนินการโครงการ จัดเป็นอาคารชุดพักอาศัย ไม่อยู่ในข้อห้ามตามข้อกำหนด 31 ประเภท จึงสามารถดำเนินกิจการได้		

กันยายน 2557.....
(นางอัญชัน ตั้งมติธรรม,นายชูเกียรติ ตั้งมติธรรม)
กรรมการผู้มีอำนาจ
บริษัท มั่นคงเคหะการ จำกัด (มหาชน)

กันยายน 2557.....
(นายสุวิทย์ วรรณประดิษฐ)
ผู้ชำนาญการด้านสิ่งแวดล้อม
บริษัท อีโคซิสเต็ม เอ็นจิเนียริ่ง คอนซัลแตนท์ จำกัด

ตารางที่ 2 (42) รายการแสดงผลกระทบสิ่งแวดล้อมที่สำคัญ มาตรการป้องกันและแก้ไขผลกระทบสิ่งแวดล้อม ช่วงเปิดดำเนินการ

โครงการอาคารชุด ออกัส (ขอเปลี่ยนแปลงรายละเอียดโครงการ) ตั้งอยู่บริเวณซอยเจริญกรุง 80 ถนนเจริญกรุง เขตบางคอแหลม กรุงเทพมหานคร

องค์ประกอบทางสิ่งแวดล้อม	ผลกระทบต่อสิ่งแวดล้อมที่สำคัญ	มาตรการป้องกันและแก้ไขผลกระทบสิ่งแวดล้อม	มาตรการติดตามตรวจสอบผลกระทบสิ่งแวดล้อม
	การใช้ประโยชน์ที่ดินประเภทนี้ ให้เป็นไปดังต่อไปนี้ (1) มีอัตราส่วนพื้นที่อาคารรวมต่อพื้นที่ดิน(FAR)ไม่เกิน 6 : 1 ทั้งนี้ ที่ดินแปลงใดที่ได้ใช้ประโยชน์แล้ว หากมีการแบ่งแยกหรือแบ่งโอนไม่ว่าจะกี่ครั้งก็ตาม อัตราส่วนพื้นที่อาคารรวมต่อพื้นที่ดินของที่ดินแปลงที่เกิดจากการแบ่งแยกหรือแบ่งโอนทั้งหมดรวมกันต้องไม่เกิน 6 : 1 โครงการ - โครงการ มีอัตราส่วนพื้นที่อาคารรวมต่อพื้นที่ดิน(FAR) 3.04 : 1 (2) มีอัตราส่วนของที่ว่างต่อพื้นที่อาคารรวม(OSR)ไม่น้อยกว่าร้อยละ5 แต่อัตราส่วนของที่ว่างต้องไม่ต่ำกว่าเกณฑ์ขั้นต่ำของที่ว่างอันปราศจากสิ่งปกคลุมตามกฎหมายว่าด้วยการควบคุมอาคาร ทั้งนี้ที่ดินแปลงใดที่ได้ใช้ประโยชน์แล้ว หากมีการแบ่งแยกหรือแบ่งโอนไม่ว่าจะกี่ครั้งก็ตาม อัตราส่วนของที่ว่างต่อพื้นที่อาคารรวมของที่ดินแปลงที่เกิดจากการแบ่งแยกหรือแบ่งโอนทั้งหมดรวมกันต้องไม่น้อยกว่าร้อยละ 5 - โครงการ มีอัตราส่วนของที่ว่างต่อพื้นที่อาคารรวม(OSR) ร้อยละ 17.97 (3) ให้มีพื้นที่น้ำซึมผ่านได้เพื่อปลูกต้นไม้ไม่น้อยกว่าร้อยละ 50 ของพื้นที่ว่าง		

กันยายน 2557.....

(นางอัญชัน ตั้งมติธรรม,นายชูเกียรติ ตั้งมติธรรม)

กรรมการผู้มีอำนาจ

บริษัท มั่นคงเคหะการ จำกัด (มหาชน)

กันยายน 2557.....

(นายสุวิทย์ วรรณประดิษฐ)

ผู้ชำนาญการด้านสิ่งแวดล้อม

บริษัท อีโคซิสเต็ม เอ็นจิเนียริ่ง คอนซัลแตนท์ จำกัด

ตารางที่ 2 (43) รายการแสดงผลกระทบสิ่งแวดล้อมที่สำคัญ มาตรการป้องกันและแก้ไขผลกระทบสิ่งแวดล้อม ช่วงเปิดดำเนินการ

โครงการอาคารชุด ออกัส (ขอเปลี่ยนแปลงรายละเอียดโครงการ) ตั้งอยู่บริเวณซอยเจริญกรุง 80 ถนนเจริญกรุง เขตบางคอแหลม กรุงเทพมหานคร

องค์ประกอบทางสิ่งแวดล้อม	ผลกระทบต่อสิ่งแวดล้อมที่สำคัญ	มาตรการป้องกันและแก้ไขผลกระทบสิ่งแวดล้อม	มาตรการติดตามตรวจสอบผลกระทบสิ่งแวดล้อม
	- โครงการ มีพื้นที่ให้น้ำซึมผ่านได้ ร้อยละ 61.42 ของพื้นที่ว่าง		
3.7 การสื่อสารและการโทรคมนาคม	- การพัฒนาโครงการอาคารชุด ออกัส เป็นอาคารชุดสูง 8 ชั้น จำนวน 2 อาคาร และอาคารจอดรถยนต์ สูง 4 ชั้น จำนวน 1 อาคาร อาจส่งผลกระทบต่อการบดบังคลื่นสัญญาณวิทยุ และโทรทัศน์ของบางสถานีได้	- หากบ้านพักอาศัยใกล้เคียง ถูกบดบังคลื่นรับสัญญาณโทรทัศน์ จากตัวอาคารโครงการ โครงการจะรับผิดชอบโดยติดตั้งจานดาวเทียม เพื่อรับสัญญาณ Free TV ให้กับบ้านพักอาศัยนั้น ๆ และดำเนินการปรับจานรับสัญญาณดาวเทียมให้กับบ้านพักอาศัยที่มีจานรับสัญญาณดาวเทียมอยู่แล้ว โดยโครงการจะทำหนังสือแจ้งผู้พักอาศัยที่อยู่ใกล้เคียงพื้นที่โครงการ ซึ่งอาจเป็นผู้ที่ได้รับผลกระทบด้านการบดบังคลื่นสัญญาณโทรทัศน์จากอาคารโครงการ ณ วันที่เริ่มลงมือก่อสร้าง และจะต้องติดตั้งจานรับสัญญาณดาวเทียมให้แล้วเสร็จก่อนการจดทะเบียนนิติบุคคลอาคารชุดโดยในหนังสือดังกล่าวจะระบุชื่อและหมายเลขโทรศัพท์ของบุคคลที่จะเป็นผู้รับเรื่อง กรณีที่ทั้ง 2 ฝ่ายตกลงกันไม่ได้ ต้องจัดตั้งคณะกรรมการไตรภาคีขึ้นมา เพื่อเจรจาหาข้อยุติที่เป็นธรรมต่อทั้งสองฝ่าย	
4. คุณภาพชีวิต 4.1 สภาพเศรษฐกิจและสังคม	- โครงการเป็นอาคารพักอาศัยที่เป็นสังคมเมือง ลักษณะเดียวกันกับอาคารพักอาศัยอื่น ๆในบริเวณใกล้เคียง ซึ่งมีพฤติกรรมการดำรงชีวิต ที่มีรูปแบบประเพณีขนบธรรมเนียม ที่คล้ายคลึงกัน ผลกระทบที่คาดว่าจะเกิดขึ้นจึงไม่มีนัยสำคัญ	1. จัดให้มีเจ้าหน้าที่รักษาความปลอดภัย ออกตรวจดูแลความเรียบร้อยตลอด 24 ชั่วโมง 2. จัดสร้างป้อมรปภ. และให้มีรปภ.ประจำป้อมดูแลความเรียบร้อยในโครงการตลอดเวลา 3. จัดให้มีกล้องวงจรปิด (CCTV) บริเวณทางเข้า-ออก	

กันยายน 2557.....
(นางอัญชัน ตั้งมติธรรม,นายชูเกียรติ ตั้งมติธรรม)
กรรมการผู้มีอำนาจ
บริษัท มั่นคงเคหะการ จำกัด (มหาชน)

กันยายน 2557.....
(นายสุวิทย์ วรรณประดิษฐ)
ผู้ชำนาญการด้านสิ่งแวดล้อม
บริษัท อีโคซิสเต็ม เอ็นจิเนียริ่ง คอนซัลแตนท์ จำกัด

ตารางที่ 2 (44) รายการแสดงผลกระทบสิ่งแวดล้อมที่สำคัญ มาตรการป้องกันและแก้ไขผลกระทบสิ่งแวดล้อม ช่วงเปิดดำเนินการ

โครงการอาคารชุด ออกัส (ขอเปลี่ยนแปลงรายละเอียดโครงการ) ตั้งอยู่บริเวณซอยเจริญกรุง 80 ถนนเจริญกรุง เขตบางคอแหลม กรุงเทพมหานคร

องค์ประกอบทางสิ่งแวดล้อม	ผลกระทบต่อสิ่งแวดล้อมที่สำคัญ	มาตรการป้องกันและแก้ไขผลกระทบสิ่งแวดล้อม	มาตรการติดตามตรวจสอบผลกระทบสิ่งแวดล้อม
		โครงการ และบริเวณจุดอันตรายในทุก ๆ ชั้นของอาคารพักอาศัยภายในโครงการ 4. จัดให้มีระบบ Access control ติดตั้งไว้บริเวณประตูเข้า-ออกของแต่ละอาคาร เพื่อความปลอดภัยของผู้พักอาศัยภายในอาคาร 5. จัดให้มีกิจกรรมส่งเสริมความสัมพันธ์ของผู้พักอาศัยในโครงการ และต่อชุมชนโดยรอบโครงการ	
4.2 การสาธารณสุข และอาชีวอนามัย	1. คุณภาพอากาศ 1.1 ภายในอาคารมีการปรับอากาศทั้งหมดประมาณ 649.08 ตัน การณีมีการเปิดใช้งานพร้อมกันทั้งหมด จะเกิดความร้อนจากคอยล์ร้อนสู่บรรยากาศโดยรอบโครงการประมาณ 0.73 °C ทำให้อุณหภูมิเพิ่มขึ้นจากค่าเฉลี่ย อุณหภูมิที่ร้อนที่สุด 30.5 °C เป็น 31.23 °C คาดว่าเกิดขึ้นแบบไม่มีนัยสำคัญ	1. จัดให้มีการปลูกไม้ยืนต้นตามแนวรั้วโครงการ เพื่อเป็นแนวกำบังความร้อนจากเครื่องปรับอากาศ 2. จัดให้มีการออกแบบอาคารโครงการ และเลือกใช้วัสดุที่เป็นมิตรกับสิ่งแวดล้อม รวมทั้งพิจารณาระบบหมุนเวียนของอากาศภายใน และภายนอกอาคาร เพื่อให้อาคารไม่ร้อนหรือไม่มีอากาศหมุนเวียน ซึ่งสามารถลดการใช้เครื่องปรับอากาศได้ในระดับหนึ่ง	
	1.2 เชื้อโรคที่เกิดจากเครื่องปรับอากาศ สาเหตุมาจากเชื้อแบคทีเรียลีจิโอเนลล่านิวโมฟิลา (Legionella pneumophila) เป็นเชื้อที่ก่อให้เกิดโรคลีเจียนแนร์ ซึ่งเป็นโรคปอดอักเสบเฉียบพลัน เชื้อนี้จะอาศัยอยู่ในแหล่งที่มีอุณหภูมิเหมาะสม (25-45°C)	3. ทำความสะอาดเครื่องปรับอากาศเป็นประจำทุก ๆ 6 เดือน/ครั้ง เพื่อเพิ่มประสิทธิภาพการทำงานของเครื่องปรับอากาศ และยังเป็นการป้องกันการสะสมของเชื้อโรคและเชื้อแบคทีเรียต่าง ๆ 4. ระบบปรับอากาศของโครงการเลือกใช้ระบบ SPLIT TYPE และจัดให้มีการใช้สารทำความเย็นชนิดที่ไม่เป็นอันตรายต่อร่างกาย และไม่ติดไฟ	

กันยายน 2557.....
(นางอัญชัน ตั้งมติธรรม,นายชูเกียรติ ตั้งมติธรรม)
กรรมการผู้มีอำนาจ
บริษัท มั่นคงเคหะการ จำกัด (มหาชน)

กันยายน 2557.....
(นายสุวิทย์ วรรณประดิษฐ)
ผู้ชำนาญการด้านสิ่งแวดล้อม
บริษัท อีโคซิสเต็ม เอ็นจิเนียริ่ง คอนซัลแตนท์ จำกัด

ตารางที่ 2 (45) รายการแสดงผลกระทบสิ่งแวดล้อมที่สำคัญ มาตรการป้องกันและแก้ไขผลกระทบสิ่งแวดล้อม ช่วงเปิดดำเนินการ

โครงการอาคารชุด ออกัส (ขอเปลี่ยนแปลงรายละเอียดโครงการ) ตั้งอยู่บริเวณซอยเจริญกรุง 80 ถนนเจริญกรุง เขตบางคอแหลม กรุงเทพมหานคร

องค์ประกอบทางสิ่งแวดล้อม	ผลกระทบต่อสิ่งแวดล้อมที่สำคัญ	มาตรการป้องกันและแก้ไขผลกระทบสิ่งแวดล้อม	มาตรการติดตามตรวจสอบผลกระทบสิ่งแวดล้อม
		5. เจ้าของโครงการต้องเลือกใช้เครื่องปรับอากาศที่มีฉลากประหยัดไฟ และต้องไม่มีสาร CFCs เป็นส่วนประกอบ 6. ดูแลระบบการระบายอากาศภายในอาคารอยู่เสมอ เปิดประตูอาคารบางจุดเพื่อให้อากาศถ่ายเทได้สะดวก	
	1.3 ความเข้มข้นสารมลพิษจากรถยนต์ ดังนี้ - *ก๊าซคาร์บอนมอนอกไซด์(CO)* คาดว่าจะเกิดขึ้น 0.009 มก./ลบ.ม. เมื่อรวมกับคุณภาพอากาศของโครงการในปัจจุบัน (0.44 มก./ลบ.ม.) จะเพิ่มเป็น 0.449 มก./ลบ.ม. หรือเมื่อรวมกับคุณภาพอากาศกรมควบคุมมลพิษ (0.65 มก./ลบ.ม.) จะเพิ่มเป็น 0.659 มก./ลบ.ม. ซึ่งมีค่าไม่เกินมาตรฐานคุณภาพอากาศที่กำหนดไว้ 34.2 มก./ลบ.ม. เช่นกัน - *ก๊าซออกไซด์ของไนโตรเจน(NO_x)* คาดว่าจะเกิดขึ้น 0.00017 ppm เมื่อรวมกับคุณภาพอากาศของโครงการในปัจจุบัน (0.0014 ppm) จะเพิ่มเป็น 0.00157 ppm หรือเมื่อรวมกับคุณภาพอากาศของกรม.ควบคุมมลพิษ (0.043 ppm) จะเพิ่มเป็น 0.04317 ppm ซึ่งมีค่าไม่เกินมาตรฐานคุณภาพอากาศที่กำหนดไว้ 0.17 ppm เช่นกัน - *ก๊าซไฮโดรคาร์บอน(THC)* คาดว่าจะเกิดขึ้น 0.0004 ppm เมื่อรวมกับคุณภาพอากาศของ	7. จัดให้มีพื้นที่สีเขียว โดยการปลูกต้นไม้ชนิดต่าง ๆเพื่อช่วยดูดซับคาร์บอนไดออกไซด์ และลดอุณหภูมิอันเนื่องจากการคายน้ำของพืช และการระเหยน้ำจากผิวดิน 8. ติดป้ายประกาศให้ดับเครื่องยนต์ทันทีเมื่อจอด ทั้งภาษาไทยและภาษาอังกฤษ ติดตั้งไว้บริเวณที่สามารถมองเห็นได้	

กันยายน 2557.....
(นางอัญชัน ตั้งมติธรรม,นายชูเกียรติ ตั้งมติธรรม)
กรรมการผู้มีอำนาจ
บริษัท มั่นคงเคหะการ จำกัด (มหาชน)

กันยายน 2557.....
(นายสุวิทย์ วรรณประดิษฐ)
ผู้ชำนาญการด้านสิ่งแวดล้อม
บริษัท อีโคซิสเต็ม เอ็นจิเนียริ่ง คอนซัลแตนท์ จำกัด

ตารางที่ 2 (46) รายการแสดงผลกระทบสิ่งแวดล้อมที่สำคัญ มาตรการป้องกันและแก้ไขผลกระทบสิ่งแวดล้อม ช่วงเปิดดำเนินการ

โครงการอาคารชุด ออกัส (ขอเปลี่ยนแปลงรายละเอียดโครงการ) ตั้งอยู่บริเวณซอยเจริญกรุง 80 ถนนเจริญกรุง เขตบางคอแหลม กรุงเทพมหานคร

องค์ประกอบทางสิ่งแวดล้อม	ผลกระทบต่อสิ่งแวดล้อมที่สำคัญ	มาตรการป้องกันและแก้ไขผลกระทบสิ่งแวดล้อม	มาตรการติดตามตรวจสอบผลกระทบสิ่งแวดล้อม
	โครงการในปัจจุบัน (3.78 ppm) จะเพิ่มเป็น 3.7804 ppm (ปัจจุบันไม่มีค่ามาตรฐานกำหนดไว้) - *ฝุ่นละอองรวม (TSP)* คาดว่าจะเกิดขึ้น 0.000014 มก./ลบ.ม. เมื่อรวมกับคุณภาพอากาศของโครงการในปัจจุบัน (0.139 มก./ลบ.ม.) จะเพิ่ม.ป็น 0.139014 มก./ลบ.ม. ซึ่งมีค่าไม่เกินมาตรฐานคุณภาพอากาศที่กำหนดไว้ 0.33 มก./ลบ.ม. - *ฝุ่นละอองขนาดเล็กกว่า 10 ไมครอน (PM_{10})* คาดว่าจะเกิดขึ้น 0.00007 มก./ลบ.ม. เมื่อรวมกับคุณภาพอากาศของโครงการในปัจจุบัน (0.071 มก./ลบ.ม.) จะเพิ่มเป็น 0.07107 มก./ลบ.ม. หรือเมื่อรวมกับคุณภาพอากาศของกรมควบคุมมลพิษ (0.072 มก./ลบ.ม.) จะเพิ่มเป็น 0.07207 มก./ลบ.ม. ซึ่งมีค่าไม่เกินมาตรฐานคุณภาพอากาศที่กำหนดไว้ 0.12 มก./ลบ.ม. เช่นกัน - *ก๊าซซัลเฟอร์ไดออกไซด์ (SO_2)* คาดว่าจะเกิดขึ้น 0.00002 ppm เมื่อรวมกับคุณภาพอากาศของโครงการในปัจจุบัน (0.002 ppm) จะเพิ่มเป็น 0.00202 ppm ซึ่งมีค่าไม่เกินมาตรฐานคุณภาพ		

กันยายน 2557.....
(นางอัญชัน ตั้งมติธรรม,นายชูเกียรติ ตั้งมติธรรม)
กรรมการผู้มีอำนาจ
บริษัท มั่นคงเคหะการ จำกัด (มหาชน)

กันยายน 2557.....
(นายสุวิทย์ วรรณประดิษฐ)
ผู้ชำนาญการด้านสิ่งแวดล้อม
บริษัท อีโคซิสเต็ม เอ็นจิเนียริ่ง คอนซัลแตนท์ จำกัด

ตารางที่ 2 (47) รายการแสดงผลกระทบสิ่งแวดล้อมที่สำคัญ มาตรการป้องกันและแก้ไขผลกระทบสิ่งแวดล้อม ช่วงเปิดดำเนินการ

โครงการอาคารชุด ออกัส (ขอเปลี่ยนแปลงรายละเอียดโครงการ) ตั้งอยู่บริเวณซอยเจริญกรุง 80 ถนนเจริญกรุง เขตบางคอแหลม กรุงเทพมหานคร

องค์ประกอบทางสิ่งแวดล้อม	ผลกระทบต่อสิ่งแวดล้อมที่สำคัญ	มาตรการป้องกันและแก้ไขผลกระทบสิ่งแวดล้อม	มาตรการติดตามตรวจสอบผลกระทบสิ่งแวดล้อม
	อากาศที่กำหนดไว้ 0.12 ppm - ผลกระทบจากเตาเผาศพของวัดลาดบัวขาวต่อผู้พักอาศัย - พื้นที่โครงการตั้งอยู่ใกล้กับวัดลาดบัวขาว ซึ่งมีระยะห่างจากโครงการ ประมาณ 135 เมตร ด้านทิศเหนือ จากการสำรวจพื้นที่ พบว่า เมรุวัดลาดบัวขาว มีลักษณะดังนี้ - เป็นเตาเผาศพแบบ multiple chamber ประกอบด้วย primary chamber มีหน้าที่เผาศพและวัสดุอื่น ๆ และ secondary chamber มีหน้าที่เผาควันและก๊าซที่เกิดจากห้องเผาหลัก เพื่อให้ลดเขม่าจากการเผาไหม้ - ใช้น้ำมันดีเซลเป็นเชื้อเพลิง - ใช้งานปีละ 4-5 ครั้ง ส่วนใหญ่เป็นชาวบ้านในชุมชนข้างเคียง เนื่องจากวัดลาดบัวขาว ตั้งอยู่ในซอยเจริญกรุง 80 จึงไม่เป็นที่รู้จักมากนัก เมื่อเทียบกับวัดอื่น ๆที่ตั้งอยู่ริมถนนสายหลัก จากรายละเอียดดังกล่าว จึงทำให้โครงการไม่ได้รับผลกระทบจากเตาเผาศพของวัดลาดบัวขาว		

กันยายน 2557.....

(นางอัญชัน ตั้งมติธรรม,นายชูเกียรติ ตั้งมติธรรม)

กรรมการผู้มีอำนาจ

บริษัท มั่นคงเคหะการ จำกัด (มหาชน)

กันยายน 2557.....

(นายสุวิทย์ วรรณประดิษฐ)

ผู้ชำนาญการด้านสิ่งแวดล้อม

บริษัท อีโคซิสเต็ม เอ็นจิเนียริ่ง คอนซัลแตนท์ จำกัด

ตารางที่ 2 (48) รายการแสดงผลกระทบสิ่งแวดล้อมที่สำคัญ มาตรการป้องกันและแก้ไขผลกระทบสิ่งแวดล้อม ช่วงเปิดดำเนินการ

โครงการอาคารชุด ออกัส (ขอเปลี่ยนแปลงรายละเอียดโครงการ) ตั้งอยู่บริเวณซอยเจริญกรุง 80 ถนนเจริญกรุง เขตบางคอแหลม กรุงเทพมหานคร

องค์ประกอบทางสิ่งแวดล้อม	ผลกระทบต่อสิ่งแวดล้อมที่สำคัญ	มาตรการป้องกันและแก้ไขผลกระทบสิ่งแวดล้อม	มาตรการติดตามตรวจสอบผลกระทบสิ่งแวดล้อม
	2. อุบัติเหตุจากการจราจร - การพัฒนาโครงการจะทำให้มีผู้เข้าพักอาศัยในบริเวณนี้เพิ่มขึ้นประมาณ 1,334 คน เป็นผลให้การจราจรบนซอยเจริญกรุง 80 และถนนที่เกี่ยวข้อง เพิ่มจำนวนขึ้น และส่งผลกระทบต่อความเสี่ยงในการเกิดอุบัติเหตุทางท้องถนนเพิ่มมากขึ้น - การจราจรในโครงการ โดยเฉพาะมุมอับ ซึ่งก่อให้เกิดอุบัติเหตุ และเกิดการบาดเจ็บต่อร่างกายได้	1. จัดให้มีป้อมยามและเจ้าหน้าที่รักษาความปลอดภัยที่ผ่านการฝึกอบรมด้านการจราจรคอยอำนวย ความสะดวก และจัดระบบการจราจรบริเวณทางเข้า-ออก ที่จอดรถของโครงการ เพื่อป้องกันไม่ให้เกิดการจราจรติดขัด 2. ติดตั้งเครื่องหมายจราจรที่ถนน และที่ลานจอดรถให้ชัดเจน และในระยะทางพอสมควรที่จะชะลอรถได้อย่างปลอดภัย 3. จัดให้มีเส้นแบ่งช่องจราจรอย่างชัดเจน เพื่อความเป็นระเบียบเรียบร้อยและความปลอดภัยของการจอดรถภายในลานจอดรถของโครงการ 4. จัดให้รถของผู้พักอาศัยติดสติกเกอร์ของโครงการทุกคัน เพื่อให้เข้าสู่โครงการได้สะดวกและรวดเร็ว ไม่เกิดการจราจรติดขัด 5. จัดให้มีจุดตรวจสติกเกอร์ และรับแลกบัตรสำหรับบุคคลภายนอก โดยห่างจากทางเข้า-ออกโครงการไม่น้อยกว่า 30 เมตร เพื่อไม่ให้เกิดแถวคอยบนซอยเจริญกรุง 80 6. จัดระบบการจราจรให้มีความปลอดภัย โดยการติดตั้งป้ายสัญญาณจราจร และจัดเจ้าหน้าที่ดูแลให้ความสะดวกภายในพื้นที่โครงการ โดยเฉพาะอย่างยิ่งบริเวณทางเข้า-ออกโครงการ 7. จัดให้มีป้ายเตือนรถเข้า-ออกอาคาร ในบริเวณทางแยก และติดตั้งกระจกนูนโค้งบริเวณจุดอับที่ยากต่อการมองเห็นทั้งภายในอาคาร	

กันยายน 2557.....
(นางอัญชัน ดั้งมติธรรม,นายชูเกียรติ ดั้งมติธรรม)
กรรมการผู้มีอำนาจ
บริษัท มั่นคงเคหะการ จำกัด (มหาชน)

กันยายน 2557.....
(นายสุวิทย์ วรรณประดิษฐ)
ผู้ชำนาญการด้านสิ่งแวดล้อม
บริษัท อีโคซิสเต็ม เอ็นจิเนียริ่ง คอนซัลแตนท์ จำกัด

ตารางที่ 2 (49) รายการแสดงผลกระทบสิ่งแวดล้อมที่สำคัญ มาตรการป้องกันและแก้ไขผลกระทบสิ่งแวดล้อม ช่วงเปิดดำเนินการ

โครงการอาคารชุด ออกัส (ขอเปลี่ยนแปลงรายละเอียดโครงการ) ตั้งอยู่บริเวณซอยเจริญกรุง 80 ถนนเจริญกรุง เขตบางคอแหลม กรุงเทพมหานคร

องค์ประกอบทางสิ่งแวดล้อม	ผลกระทบต่อสิ่งแวดล้อมที่สำคัญ	มาตรการป้องกันและแก้ไขผลกระทบสิ่งแวดล้อม	มาตรการติดตามตรวจสอบผลกระทบสิ่งแวดล้อม
		8. จัดให้มีที่จอดรถรับจ้างสาธารณะเข้ามารับ-ส่ง 4 คันบริเวณพื้นที่โครงการ และติดตั้งสัญญาณไฟพร้อมป้ายสำหรับเรียกรถรับจ้างสาธารณะให้เข้ามาในพื้นที่โครงการ 9. จัดให้มีที่จอดรถยนต์ทั้งสิ้น 217 คัน โดยจดทะเบียนเป็นทรัพย์ส่วนกลาง 10. ห้ามติดตั้งหรือจัดทำป้าย หรือวัสดุใดๆ ที่เป็นอุปสรรคในการมองเห็นบริเวณทางเข้า-ออกโครงการ พร้อมทั้งจัดให้มีแสงสว่างอย่างเพียงพอต่อการมองเห็นได้อย่างชัดเจน 11. ห้ามประกอบกิจการใดๆ รวมทั้งการก่อสร้าง ที่จัดไว้สำหรับเป็นที่จอดรถยนต์อันจะทำให้พื้นที่จอดรถลดลงจากที่เสนอไว้ในรายงาน 12. แนะนำและรณรงค์ให้ผู้พักอาศัยที่ออกจากโครงการ ให้ไปทางถนนมไหสวรรย์ เพื่อลดปัญหาการกีดขวางการจราจร บนถนนซอยเจริญกรุง 80	
	3. ความเจ็บป่วยที่เกิดจากความเกี่ยวข้องทางน้ำ - ถังเก็บน้ำสำรองของโครงการ ในกรณีที่ไม่มีการทำความสะอาดอาจเกิดเชื้อโรค จุลินทรีย์และสารเคมีที่ปนเปื้อนในน้ำ อาจส่งผลกระทบต่อระบบทางเดินอาหาร และผิวหนังได้	1. ตรวจสอบโครงสร้างถังเก็บน้ำใต้ดินให้มีความมั่นคงแข็งแรง ไม่มีรอยรั่ว และรอยร้าว ที่จะทำให้มีการปนเปื้อนของน้ำภายนอกเข้าสู่ถังเก็บน้ำได้ 2. จะต้องมีฝาบ่อเก็บน้ำใต้ดินที่ปิดมิดชิด และยกสูงจากพื้นดิน เพื่อป้องกันการปนเปื้อนของน้ำภายนอกเข้าสู่ถังเก็บน้ำทางฝาบ่อได้ โดยจัดให้มีฝาถัง คสล.ขนาด 0.6x0.6 เมตร จำนวน 2 ฝา/ถัง	

กันยายน 2557.....
(นางอัญชัน ตั้งมติธรรม,นายชูเกียรติ ตั้งมติธรรม)
กรรมการผู้มีอำนาจ
บริษัท มั่นคงเคหะการ จำกัด (มหาชน)

กันยายน 2557.....
(นายสุวิทย์ วรรณประดิษฐ)
ผู้ชำนาญการด้านสิ่งแวดล้อม
บริษัท อีโคซิสเต็ม เอ็นจิเนียริ่ง คอนซัลแตนท์ จำกัด

ตารางที่ 2 (50) รายการแสดงผลกระทบสิ่งแวดล้อมที่สำคัญ มาตรการป้องกันและแก้ไขผลกระทบสิ่งแวดล้อม ช่วงเปิดดำเนินการ

โครงการอาคารชุด ออกัส (ขอเปลี่ยนแปลงรายละเอียดโครงการ) ตั้งอยู่บริเวณซอยเจริญกรุง 80 ถนนเจริญกรุง เขตบางคอแหลม กรุงเทพมหานคร

องค์ประกอบทางสิ่งแวดล้อม	ผลกระทบต่อสิ่งแวดล้อมที่สำคัญ	มาตรการป้องกันและแก้ไขผลกระทบสิ่งแวดล้อม	มาตรการติดตามตรวจสอบผลกระทบสิ่งแวดล้อม
		3. จัดให้มีการเคลือบสารป้องกันการปนเปื้อนสารพิษจากคอนกรีตของถังเก็บน้ำใต้ดิน และดาดฟ้า โดยสารเคลือบจะเป็นชนิดที่ปลอดภัยต่อสิ่งแวดล้อม และปลอดภัยต่อการอุปโภค บริโภคของผู้พักอาศัย 4. กรณีที่อาคารโครงการ มีการใช้สารเคมี เช่น ฉีดกำจัดปลวก มด แมลงสาบ ควรดำเนินการอย่างระมัดระวัง โดยเฉพาะบริเวณถังเก็บน้ำ เพื่อป้องกันไม่ให้สารเคมีร่วงหล่นลงไปในถังเก็บน้ำประปา 5. ตรวจสอบลักษณะทางกายภาพของน้ำประปาเป็นประจำ ในเรื่องของสี กลิ่น และเศษซากต่าง ๆ ที่ตกหล่นลงไปในถังเก็บน้ำ 6. เก็บตัวอย่างน้ำในถังเก็บน้ำใต้ดินมาวิเคราะห์หาเชื้อ E coli ทุก ๆ 3 เดือน/ครั้ง เพื่อตรวจสอบว่ามีการปนเปื้อนของน้ำจากภายนอกถังหรือไม่ 7. ถ้ามีการปนเปื้อนของน้ำในถังเก็บสำรองของโครงการ ให้เจ้าหน้าที่ หรือช่างของโครงการ มาล้างทำความสะอาด	
	4. การจัดการน้ำเสีย - ในกรณีที่ไม่มีระบบการจัดการน้ำเสีย อาจเกิดเชื้อจุลินทรีย์ พยาธิ โปรโตซัวที่ทำให้เกิดโรคได้ โดยเชื้อโรคเหล่านี้จะเข้าสู่ร่างกายจากการสัมผัสเข้าทางปาก และกินโดยไม่ได้ตั้งใจ	1. จัดให้มีระบบบำบัดน้ำเสียรวมชนิดเติมอากาศ รวมทั้งสิ้น 8 ชุด แต่ละชุดประกอบด้วย บ่อดักไขมัน ส่วนแยกกากตะกอน ส่วนเติมอากาศ และส่วนตกตะกอน ดังนี้ - อาคาร D ใช้ถังบำบัดน้ำเสียสำเร็จรูปรวมจำนวน 3 ชุด ประกอบด้วย ชนิดเติมอากาศ(Activated Sludge) ขนาดรองรับน้ำเสีย 70 ลบ.ม./วัน จำนวน 2 ชุด สำหรับรองรับ	

กันยายน 2557.....
(นางอัญชัน ตั้งมติธรรม,นายชูเกียรติ ตั้งมติธรรม)
กรรมการผู้มีอำนาจ
บริษัท มั่นคงเคหะการ จำกัด (มหาชน)

กันยายน 2557.....
(นายสุวิทย์ วัรรณประดิษฐ)
ผู้ชำนาญการด้านสิ่งแวดล้อม
บริษัท อีโคซิสเต็ม เอ็นจิเนียริ่ง คอนซัลแตนท์ จำกัด

ตารางที่ 2 (51) รายการแสดงผลกระทบสิ่งแวดล้อมที่สำคัญ มาตรการป้องกันและแก้ไขผลกระทบสิ่งแวดล้อม ช่วงเปิดดำเนินการ

โครงการอาคารชุด ออกัส (ขอเปลี่ยนแปลงรายละเอียดโครงการ) ตั้งอยู่บริเวณซอยเจริญกรุง 80 ถนนเจริญกรุง เขตบางคอแหลม กรุงเทพมหานคร

องค์ประกอบทางสิ่งแวดล้อม	ผลกระทบต่อสิ่งแวดล้อมที่สำคัญ	มาตรการป้องกันและแก้ไขผลกระทบสิ่งแวดล้อม	มาตรการติดตามตรวจสอบผลกระทบสิ่งแวดล้อม
		น้ำเสียจากห้องพัก และชนิดเติมอากาศ(Activated Sludge) ขนาดรองรับน้ำเสีย 1 ลบ.ม./วัน จำนวน 1 ชุด สำหรับรองรับน้ำเสียจากห้องน้ำส่วนห้องอเนกประสงค์ชั้นล่าง - อาคาร E ใช้ถังบำบัดน้ำเสียสำเร็จรูปรวมจำนวน 3 ชุด ประกอบด้วย ชนิดเติมอากาศ(Activated Sludge) ขนาดรองรับน้ำเสีย 60 ลบ.ม./วัน จำนวน 1 ชุด และขนาดรองรับน้ำเสีย 70 ลบ.ม./วัน จำนวน 1 ชุด สำหรับรองรับน้ำเสียจากห้องพัก และชนิดเติมอากาศ(Activated Sludge) ขนาดรองรับน้ำเสีย 1 ลบ.ม./วัน จำนวน 1 ชุด สำหรับรองรับน้ำเสียจากห้องน้ำส่วนห้องชุดเพื่อพาณิชย์และสำนักงานนิติบุคคลชั้นล่าง - อาคาร F ใช้ถังบำบัดน้ำเสียสำเร็จรูปชนิดเกรอะ-กรองไร้อากาศ และเติมอากาศ ขนาดรองรับน้ำเสีย 2 ลบ.ม./วัน จำนวน 2 ชุด สำหรับรองรับน้ำเสียจากห้องน้ำ ห้องออกกำลังกาย และสระว่ายน้ำ - จัดให้มีบ่อบ่มเติมอากาศ ขนาด 36 ลูกบาศก์เมตร จำนวน 4 บ่อ มีระยะเวลาเติมอากาศ 12 ชั่วโมง ติดตั้งท้ายระบบบำบัดน้ำเสียรวม น้ำที่ผ่านการบำบัดจะได้ค่ามาตรฐานคุณภาพน้ำทิ้งของอาคารประเภท ก. ตามประกาศกระทรวงทรัพย์ฯ ก่อนระบายออกสู่ท่อระบายน้ำสาธารณะด้านหน้าโครงการต่อไป 2. จัดให้มีการนำน้ำทิ้งบางส่วนที่ผ่านการบำบัด นำไปใช้รดน้ำ	

กันยายน 2557.....

(นางอัญชัน ตั้งมติธรรม,นายชูเกียรติ ตั้งมติธรรม)

กรรมการผู้มีอำนาจ

บริษัท มั่นคงเคหะการ จำกัด (มหาชน)

กันยายน 2557.....

(นายสุวิทย์ วรรณประดิษฐ)

ผู้ชำนาญการด้านสิ่งแวดล้อม

บริษัท อีโคซิสเต็ม เอ็นจิเนียริ่ง คอนซัลแตนท์ จำกัด

ตารางที่ 2 (52) รายการแสดงผลกระทบสิ่งแวดล้อมที่สำคัญ มาตรการป้องกันและแก้ไขผลกระทบสิ่งแวดล้อม ช่วงเปิดดำเนินการ

โครงการอาคารชุด ออกัส (ขอเปลี่ยนแปลงรายละเอียดโครงการ) ตั้งอยู่บริเวณซอยเจริญกรุง 80 ถนนเจริญกรุง เขตบางคอแหลม กรุงเทพมหานคร

องค์ประกอบทางสิ่งแวดล้อม	ผลกระทบต่อสิ่งแวดล้อมที่สำคัญ	มาตรการป้องกันและแก้ไขผลกระทบสิ่งแวดล้อม	มาตรการติดตามตรวจสอบผลกระทบสิ่งแวดล้อม
		ต้นไม้ภายในโครงการ โดยใช้วิธีการรดน้ำต้นไม้แบบซึมดิน 3. จัดให้มีการกำจัดมีเทน(CH_4)ที่เกิดจากส่วนเกรอะ ด้วยวิธี Soil Bed โดยอาศัยการดูดซับของเนื้อดินผสมปุ๋ยคอก และแบคทีเรียในดินบริเวณพื้นที่สีเขียวรวมทั้งสิ้น 4 แห่ง ขนาดพื้นที่รวม 8 ตารางเมตร 4. จัดให้มีการกำจัดละอองลอย(Aerosol)ที่เกิดจากระบบบำบัดน้ำเสีย ด้วยวิธี Soil Bed โดยอาศัยการดูดซับของเนื้อดิน และแบคทีเรียในดินบริเวณพื้นที่สีเขียวรวมทั้งสิ้น 4 แห่ง ขนาดพื้นที่รวม 4 ตารางเมตร 5. รณรงค์ผู้พักอาศัย ให้มีการคัดแยกน้ำมันพืชที่ใช้แล้ว ใส่ภาชนะหรือขวดน้ำมันพืชเก่า และนำไปเก็บยังห้องพักขยะประจำชั้น หลังจากนั้นให้แม่บ้านรวบรวมไปเก็บไว้ในห้องพักขยะรวม เพื่อรอการนำไปจำหน่ายให้กับแหล่งรับซื้อ 6. จัดให้มีแม่บ้านตักกากตะกอนที่ถังดักไขมันทุกวัน นำไปตากแดดบริเวณลานตาก บริเวณใกล้เคียงกับห้องพักขยะรวม ก่อนเก็บใส่ถุงดำมัดปากถุงให้เรียบร้อย แล้วไปเก็บในห้องพักขยะเปียก เพื่อรอการนำไปใช้ประโยชน์หรือกำจัดต่อไป 7. การกำจัดกากตะกอนจะต้องดำเนินการสูบกากตะกอนออกจากบ่อแยกกากตะกอนทุก 1 เดือน หรือเมื่อก่อแยกกากเต็ม 8. ตรวจสอบและดูแลฝาบ่อ ข้อต่อ และผนังของระบบบำบัดน้ำเสียเป็นประจำ เพื่อป้องกันการรั่วไหลของละอองลอยออกสู่ภายนอกถังบำบัดน้ำเสีย	

กันยายน 2557.....
(นางอัญชัน ตั้งมติธรรม,นายชูเกียรติ ตั้งมติธรรม)
กรรมการผู้มีอำนาจ
บริษัท มั่นคงเคหะการ จำกัด (มหาชน)

กันยายน 2557.....
(นายสุวิทย์ วรรณประดิษฐ)
ผู้ชำนาญการด้านสิ่งแวดล้อม
บริษัท อีโคซิสเต็ม เอ็นจิเนียริ่ง คอนซัลแตนท์ จำกัด

ตารางที่ 2 (53) รายการแสดงผลกระทบสิ่งแวดล้อมที่สำคัญ มาตรการป้องกันและแก้ไขผลกระทบสิ่งแวดล้อม ช่วงเปิดดำเนินการ

โครงการอาคารชุด ออกัส (ขอเปลี่ยนแปลงรายละเอียดโครงการ) ตั้งอยู่บริเวณซอยเจริญกรุง 80 ถนนเจริญกรุง เขตบางคอแหลม กรุงเทพมหานคร

องค์ประกอบทางสิ่งแวดล้อม	ผลกระทบต่อสิ่งแวดล้อมที่สำคัญ	มาตรการป้องกันและแก้ไขผลกระทบสิ่งแวดล้อม	มาตรการติดตามตรวจสอบผลกระทบสิ่งแวดล้อม
		9. จัดให้มีเจ้าหน้าที่โครงการเข้ารับการอบรม ให้มีความรู้เกี่ยวกับการใช้งานระบบบำบัดน้ำเสียของโครงการอย่างเข้าใจ โดยให้เข้ารับการอบรมกับบริษัทตัวแทนจำหน่ายระบบบำบัดฯ ของโครงการ เพื่ออยู่ประจำในการเดินเครื่อง และบำรุงรักษาระบบตลอดระยะเวลาการเปิดดำเนินการ 10. จัดทำตารางกำหนดระยะเวลาซ่อมบำรุงอุปกรณ์ของระบบบำบัดน้ำเสียทุกชิ้นตามคู่มือของแต่ละประเภท เพื่อความสะดวกในการซ่อมบำรุงในแต่ละครั้ง และเพื่อให้อุปกรณ์ และระบบทุกส่วนทำงานได้อย่างมีประสิทธิภาพตลอดเวลา 11. จัดให้มีอุปกรณ์สำรอง (Spare part) ของระบบบำบัดน้ำเสียทุกประเภทอย่างละ 1 ชุด ไว้ในโครงการ เพื่อใช้เปลี่ยนอุปกรณ์ที่เสียหายได้ทันที โดยไม่ต้องพักการเดินระบบนานจนทำให้เกิดปัญหาน้ำเสียที่ไม่ได้บำบัดระบายลงสู่ท่อระบายน้ำสาธารณะ 12. ตีเส้นสีแดง ความกว้างไม่น้อยกว่า 10 ซม. บริเวณโดยรอบเขตบ่อบำบัดน้ำเสียรวมให้ชัดเจน และเขียนป้ายถาวรแจ้งว่า “บริเวณนี้เป็นบ่อบำบัดน้ำเสีย” 13. เมื่อมีการเข้าดูแลบำรุงรักษาและสูบตะกอนออกจากระบบบำบัดน้ำเสียของโครงการ ต้องใช้แผงกั้นบริเวณที่ปฏิบัติงาน และห้ามมิให้รถวิ่งชั่วคราว 14. กำหนดเวลาดูแลบำรุงรักษาระบบบำบัดน้ำเสีย ให้ปฏิบัติงานหลังเวลา 10.00 น. เป็นต้นไป และไม่ปฏิบัติงานในวันเสาร์	

กันยายน 2557.....

(นางอัญชัน ตั้งมติธรรม,นายชูเกียรติ ตั้งมติธรรม)

กรรมการผู้มีอำนาจ

บริษัท มั่นคงเคหะการ จำกัด (มหาชน)

กันยายน 2557.....

(นายสุวิทย์ วรรณประดิษฐ)

ผู้ชำนาญการด้านสิ่งแวดล้อม

บริษัท อีโคซิสเต็ม เอ็นจิเนียริ่ง คอนซัลแตนท์ จำกัด

ตารางที่ 2 (54) รายการแสดงผลกระทบสิ่งแวดล้อมที่สำคัญ มาตรการป้องกันและแก้ไขผลกระทบสิ่งแวดล้อม ช่วงเปิดดำเนินการ

โครงการอาคารชุด ออกัส (ขอเปลี่ยนแปลงรายละเอียดโครงการ) ตั้งอยู่บริเวณซอยเจริญกรุง 80 ถนนเจริญกรุง เขตบางคอแหลม กรุงเทพมหานคร

องค์ประกอบทางสิ่งแวดล้อม	ผลกระทบต่อสิ่งแวดล้อมที่สำคัญ	มาตรการป้องกันและแก้ไขผลกระทบสิ่งแวดล้อม	มาตรการติดตามตรวจสอบผลกระทบสิ่งแวดล้อม
		และอาทิตย์ เนื่องจากเป็นวันหยุดผู้พักอาศัยในโครงการ ซึ่งจะอยู่ในโครงการเป็นส่วนใหญ่ อาจมีรถยนต์วิ่งเข้า-ออกโครงการตลอด ทำให้ไม่สะดวกต่อการปฏิบัติงานของเจ้าหน้าที่ 15. กำหนดวัน และเวลาในการปฏิบัติงานดูแลบำรุงรักษาระบบบำบัดน้ำเสียรวม ให้กับผู้พักอาศัยทราบทุกครั้ง อย่างน้อย 3 วันก่อนปฏิบัติงาน เพื่อหลีกเลี่ยงปัญหาการจราจรทางรถวิ่งบริเวณที่ตั้งระบบบำบัดน้ำเสีย 16. ปิดฝาบ่อทันทีเมื่อเสร็จภารกิจ หรือต้องหยุดปฏิบัติงานชั่วคราว เพื่อป้องกันอุบัติเหตุจากการพลัดตกของผู้พักอาศัยและยานพาหนะ 17.ดำเนินการตรวจวัดคุณภาพน้ำทิ้งที่ผ่านการบำบัดน้ำเสียรวม จำนวน 1 จุด ได้แก่ บริเวณบ่อตรวจคุณภาพน้ำและดักขยะก่อนระบายลงสู่คลองสาธารณะประโยชน์	
	5. ความสะอาดของสระว่ายน้ำ - การใช้บริการสระว่ายน้ำ ซึ่งอาจก่อให้เกิดผลกระทบต่อการแพร่กระจายของเชื้อโรคต่อผู้พักอาศัยภายในโครงการ	การดูแลรักษาความสะอาดส่วนประกอบของสระว่ายน้ำ 1. โครงสร้างสระว่ายน้ำสร้างด้วยคอนกรีตเสริมเหล็ก หรือวัสดุที่มีความมั่นคงแข็งแรง น้ำซึมไม่ได้ ผนังเรียบ อยู่ในสภาพดี 2. มีรางระบายน้ำล้น มีฝาปิดรอบสระว่ายน้ำ กว้าง 30-40 ซม. ไม่เป็นสนิม แข็งแรง ทำความสะอาดง่าย อยู่ในสภาพดี และไม่มีน้ำล้นออกจากราง 3. มีอุปกรณ์เครื่องมือ ทำความสะอาดสระว่ายน้ำ ได้แก่ เครื่อง	

กันยายน 2557.....
(นางอัญชัน ตั้งมติธรรม,นายชูเกียรติ ตั้งมติธรรม)
กรรมการผู้มีอำนาจ
บริษัท มั่นคงเคหะการ จำกัด (มหาชน)

กันยายน 2557.....
(นายสุวิทย์ วรรณประดิษฐ)
ผู้ชำนาญการด้านสิ่งแวดล้อม
บริษัท อีโคซิสเต็ม เอ็นจิเนียริ่ง คอนซัลแตนท์ จำกัด

ตารางที่ 2 (55) รายการแสดงผลกระทบสิ่งแวดล้อมที่สำคัญ มาตรการป้องกันและแก้ไขผลกระทบสิ่งแวดล้อม ช่วงเปิดดำเนินการ

โครงการอาคารชุด ออกัส (ขอเปลี่ยนแปลงรายละเอียดโครงการ) ตั้งอยู่บริเวณซอยเจริญกรุง 80 ถนนเจริญกรุง เขตบางคอแหลม กรุงเทพมหานคร

องค์ประกอบทางสิ่งแวดล้อม	ผลกระทบต่อสิ่งแวดล้อมที่สำคัญ	มาตรการป้องกันและแก้ไขผลกระทบสิ่งแวดล้อม	มาตรการติดตามตรวจสอบผลกระทบสิ่งแวดล้อม
		ดูดตะกอน แปรงขัดสระชนิดลวดทองเหลือง และพลาสติก รวมทั้งตะแกรงช้อนวัสดุแขวนลอย 4. มีที่ว่างสำหรับใช้เป็นทางเดินรอบสระว่ายน้ำ ความกว้างไม่น้อยกว่า 1.2 ม. ไม่ลื่น ไม่มีน้ำขัง ทำความสะอาดง่าย 5. มีป้ายบอกความลึก หรือตัวเลขบอกระดับความลึกที่สามารถมองเห็นได้ชัดเจน ในกรณีที่สระว่ายน้ำนั้นมีความลึกตั้งแต่ 1.5 ม. ขึ้นไป โดยมีตัวเลขแสดงความลึกในแต่ละระยะ อย่างน้อย 3 ระยะ 6. จัดให้มีแสงสว่างเพียงพอทั่วบริเวณสระว่ายน้ำ เพื่อให้มองเห็นได้ชัดเจนในกรณีที่มีการเปิดใช้สระในเวลากลางคืน 7. พื้นทำด้วยวัสดุแข็งแรง เรียบ ไม่ดูดซึมน้ำ ทำความสะอาดง่าย ไม่ลื่น อยู่ในสภาพดี 8. จัดให้มีห้องเปลี่ยนเสื้อผ้า ตู้เก็บสิ่งของ ที่วางหรือเก็บรองเท้าสำหรับผู้ใช้บริการ ในบริเวณทางเข้าสระว่ายน้ำ 9. จัดให้มีอ่างล้างมือ บริเวณล้างตัวก่อนลงสระ และที่ล้างเท้า คุณภาพน้ำในสระว่ายน้ำ - ใส สะอาด ไม่มีเศษผง หรือเศษใบไม้ในสระว่ายน้ำ - ตรวจวัด ค่าเป็นกรด-ด่าง (pH) - ตรวจวัดค่าคลอรีนอิสระ (Free chlorine)	

กันยายน 2557.....

(นางอัญชัน ตั้งมติธรรม,นายชูเกียรติ ตั้งมติธรรม)

กรรมการผู้มีอำนาจ

บริษัท มั่นคงเคหะการ จำกัด (มหาชน)

กันยายน 2557.....

(นายสุวิทย์ วรรณประดิษฐ)

ผู้ชำนาญการด้านสิ่งแวดล้อม

บริษัท อีโคซิสเต็ม เอ็นจิเนียริ่ง คอนซัลแตนท์ จำกัด

ตารางที่ 2 (56) รายการแสดงผลกระทบสิ่งแวดล้อมที่สำคัญ มาตรการป้องกันและแก้ไขผลกระทบสิ่งแวดล้อม ช่วงเปิดดำเนินการ

โครงการอาคารชุด ออกัส (ขอเปลี่ยนแปลงรายละเอียดโครงการ) ตั้งอยู่บริเวณซอยเจริญกรุง 80 ถนนเจริญกรุง เขตบางคอแหลม กรุงเทพมหานคร

องค์ประกอบทางสิ่งแวดล้อม	ผลกระทบต่อสิ่งแวดล้อมที่สำคัญ	มาตรการป้องกันและแก้ไขผลกระทบสิ่งแวดล้อม	มาตรการติดตามตรวจสอบผลกระทบสิ่งแวดล้อม
		- ตรวจวัดค่าคลอรีนที่รวมกับสารอื่น (Combined chiorine) - ตรวจค่าความเป็นด่าง (Alkalinity) - ตรวจค่าความกระด้าง (Calcium hardness) - ตรวจความเข้มข้นกรดไซยานูริก (Cyanuric acid) - ตรวจความเข้มข้นคลอไรด์ (Chloride) - ตรวจความเข้มข้นแอมโมเนีย (Ammonia) - ตรวจความเข้มข้นไนเตรท (Nitrate) - ตรวจวัดโคลิฟอร์ม แบคทีเรีย (Coliform Bacteria) - ตรวจวัดฟีคอลโคลิฟอร์ม (Fecal Coliform) - ตรวจวัดแบคทีเรีย Escherichia coli - ตรวจวัดแบคทีเรีย Strephylococcus aureus - ตรวจวัดแบคทีเรีย Pseudomonas aeroginosa - จัดให้มีเครื่องมือสำหรับตรวจวิเคราะห์คุณภาพน้ำ ได้แก่ pH Meter และ Free and Total Chlorine Test Kit ไว้ประจำโครงการ รวมทั้งบันทึกผลการวิเคราะห์ - ดูแลรักษาเครื่องกรองน้ำ เพื่อให้ทำงานได้เต็มประสิทธิภาพ - จัดให้มีผู้ควบคุมดูแล ซึ่งผ่านการฝึกอบรมการดูแลคุณภาพน้ำ ในสระว่ายน้ำตามหลักสุขาภิบาลสิ่งแวดล้อม	

กันยายน 2557.....

(นางอัญชัน ตั้งมติธรรม,นายชูเกียรติ ตั้งมติธรรม)

กรรมการผู้มีอำนาจ

บริษัท มั่นคงเคหะการ จำกัด (มหาชน)

กันยายน 2557.....

(นายสุวิทย์ วรรณประดิษฐ)

ผู้ชำนาญการด้านสิ่งแวดล้อม

บริษัท อีโคซิสเต็ม เอ็นจิเนียริ่ง คอนซัลแตนท์ จำกัด

ตารางที่ 2 (57) รายการแสดงผลกระทบสิ่งแวดล้อมที่สำคัญ มาตรการป้องกันและแก้ไขผลกระทบสิ่งแวดล้อม ช่วงเปิดดำเนินการ

โครงการอาคารชุด ออกัส (ขอเปลี่ยนแปลงรายละเอียดโครงการ) ตั้งอยู่บริเวณซอยเจริญกรุง 80 ถนนเจริญกรุง เขตบางคอแหลม กรุงเทพมหานคร

องค์ประกอบทางสิ่งแวดล้อม	ผลกระทบต่อสิ่งแวดล้อมที่สำคัญ	มาตรการป้องกันและแก้ไขผลกระทบสิ่งแวดล้อม	มาตรการติดตามตรวจสอบผลกระทบสิ่งแวดล้อม
		ความปลอดภัยในการใช้สระว่ายน้ำ 1. มีเจ้าหน้าที่ความปลอดภัยประจำสระว่ายน้ำ (Life guard) อย่างน้อย 1 คน ต่อผู้ใช้บริการไม่เกิน 100 คน กรณีที่เกิน 100 คน ให้คิดเป็น 100 คน ต้องเป็นผู้ที่มีความชำนาญในการว่ายน้ำ ผ่านการอบรมการช่วยชีวิตคนจมน้ำ ปฐมพยาบาล ได้อยู่ประจำสระตลอดเวลาที่เปิดบริการ	
	6. การจัดการขยะมูลฝอย - การเก็บสะสมขยะมูลฝอยไว้ภายในโครงการนานเกินไป และเป็นแหล่งเพาะพันธ์เชื้อโรค แมลงวัน หนู แมลงสาบ ซึ่งเป็นพาหะนำโรคมาสู่คน	1. จัดให้มีห้องพักขยะแต่ละชั้น ประกอบด้วย 1) อาคาร D - ชั้นที่ 1 จัดให้มีถังขยะรองรับขยะขนาด 30 ลิตร จำนวน 2 ถัง สำหรับรองรับขยะเปียกจำนวน 1 ถัง และขยะแห้งจำนวน 1 ถังพร้อมถุงดำสำหรับรองรับขยะ พร้อมที่เขี่ยบุหรี่ บริเวณโถงต้อนรับ - ชั้นที่ 2-8 จัดให้มีห้องพักขยะแต่ละชั้น ชั้นละ 2 ห้อง ได้แก่ ทิศตะวันออกของอาคารขนาดพื้นที่ประมาณ 3.74 ตารางเมตร บริเวณบันไดหนีไฟ ST-3 และบริเวณทิศใต้ของอาคารขนาดพื้นที่ประมาณ 3.53 ตารางเมตร บริเวณบันไดหนีไฟ ST-2 ภายในห้องพักขยะแต่ละห้องจัดให้มีถังขยะขนาด 200 ลิตร จำนวน 2 ถัง พร้อมถุงดำสำหรับรองรับขยะเปียกและขยะแห้ง และจัดให้มีถังขยะอันตรายขนาด 30 ลิตร จำนวน 1 ถัง	

กันยายน 2557

(นางอัญชัน ตั้งมติธรรม,นายชูเกียรติ ตั้งมติธรรม)
กรรมการผู้มีอำนาจ
บริษัท มั่นคงเคหะการ จำกัด (มหาชน)

กันยายน 2557

(นายสุวิทย์ วรรณประดิษฐ)
ผู้ชำนาญการด้านสิ่งแวดล้อม
บริษัท อีโคซิสเต็ม เอ็นจิเนียริ่ง คอนซัลแตนท์ จำกัด

ตารางที่ 2 (58) รายการแสดงผลกระทบสิ่งแวดล้อมที่สำคัญ มาตรการป้องกันและแก้ไขผลกระทบสิ่งแวดล้อม ช่วงเปิดดำเนินการ

โครงการอาคารชุด ออกัส (ขอเปลี่ยนแปลงรายละเอียดโครงการ) ตั้งอยู่บริเวณซอยเจริญกรุง 80 ถนนเจริญกรุง เขตบางคอแหลม กรุงเทพมหานคร

องค์ประกอบทางสิ่งแวดล้อม	ผลกระทบต่อสิ่งแวดล้อมที่สำคัญ	มาตรการป้องกันและแก้ไขผลกระทบสิ่งแวดล้อม	มาตรการติดตามตรวจสอบผลกระทบสิ่งแวดล้อม
		2) อาคาร E - ชั้นที่ 1 จัดให้มีถังขยะรองรับขยะขนาด 30 ลิตร จำนวน 2 ถัง สำหรับรองรับขยะเปียกจำนวน 1 ถัง และขยะแห้งจำนวน 1 ถังพร้อมถุงดำสำหรับรองรับขยะ พร้อมที่เขี่ยบุหรี่ บริเวณโถงต้อนรับ - ชั้นที่ 2-8 จัดให้มีห้องพักขยะแต่ละชั้น ชั้นละ 2 ห้อง ได้แก่ ทิศตะวันตกของอาคารขนาดพื้นที่ประมาณ 3.77 ตารางเมตร บริเวณบันไดหนีไฟ ST-3 และ บริเวณทิศเหนือของอาคารขนาดพื้นที่ประมาณ 3.53 ตารางเมตร บริเวณบันไดหนีไฟ ST-2 ภายในห้องพักขยะแต่ละห้องจัดให้มีถังขยะขนาด 200 ลิตร จำนวน 2 ถัง พร้อมถุงดำสำหรับรองรับขยะเปียกและขยะแห้ง และจัดให้มีถังขยะอันตรายขนาด 30 ลิตร จำนวน 1 ถัง 3) อาคาร F - ชั้นที่ 1-3 จัดให้มีถังขยะรองรับขยะขนาด 30 ลิตร จำนวน 2 ถัง สำหรับรองรับขยะเปียกจำนวน 1 ถัง และขยะแห้งจำนวน 1 ถังพร้อมถุงดำสำหรับรองรับขยะ พร้อมที่เขี่ยบุหรี่ บริเวณโถงลิฟท์ - ชั้นที่ 4 จัดให้มีถังขยะขนาด 30 ลิตร จำนวน 2 ถัง สำหรับรองรับขยะเปียกจำนวน 1 ถัง และขยะแห้งจำนวน 1 ถังพร้อมถุงดำสำหรับรองรับขยะ พร้อมที่เขี่ยบุหรี่ บริเวณโถงลิฟท์ และถังขยะขนาด 30 ลิตร	

กันยายน 2557.....
(นางอัญชัน ตั้งมติธรรม,นายชูเกียรติ ตั้งมติธรรม)
กรรมการผู้มีอำนาจ
บริษัท มั่นคงเคหะการ จำกัด (มหาชน)

กันยายน 2557.....
(นายสุวิทย์ วรรณประดิษฐ)
ผู้ชำนาญการด้านสิ่งแวดล้อม
บริษัท อีโคซิสเต็ม เอ็นจิเนียริ่ง คอนซัลแตนท์ จำกัด

ตารางที่ 2 (59) รายการแสดงผลกระทบสิ่งแวดล้อมที่สำคัญ มาตรการป้องกันและแก้ไขผลกระทบสิ่งแวดล้อม ช่วงเปิดดำเนินการ

โครงการอาคารชุด ออกัส (ขอเปลี่ยนแปลงรายละเอียดโครงการ) ตั้งอยู่บริเวณซอยเจริญกรุง 80 ถนนเจริญกรุง เขตบางคอแหลม กรุงเทพมหานคร

องค์ประกอบทางสิ่งแวดล้อม	ผลกระทบต่อสิ่งแวดล้อมที่สำคัญ	มาตรการป้องกันและแก้ไขผลกระทบสิ่งแวดล้อม	มาตรการติดตามตรวจสอบผลกระทบสิ่งแวดล้อม
		จำนวน 2 ถัง สำหรับรองรับขยะเปียกจำนวน 1 ถัง และขยะแห้งจำนวน 1 ถังพร้อมถุงดำสำหรับรองรับขยะ พร้อมที่เขี่ยบุหรี่ บริเวณทางขึ้นสระว่ายน้ำ 2. จัดให้มีห้องพักขยะรวมจำนวน 1 แห่ง ริเวณชั้นล่างของอาคาร E แบ่งเป็น 1) ห้องพักขยะแห้ง มีขนาด (ก x ย x ส) 1.90 x 3.10 x 3.00 เมตร (ลึกกักเก็บ 1.5 เมตร) คิดเป็นปริมาตร 8.84 ลูกบาศก์เมตร สามารถกักเก็บขยะแห้งได้นาน 6.1 วัน 2) ห้องพักขยะเปียก มีขนาด (ก x ย x ส) 2.10 x 3.10 x 3.00 เมตร (ลึกกักเก็บ 1.5 เมตร) คิดเป็นปริมาตร 9.77 ลูกบาศก์เมตร สามารถกักเก็บขยะเปียกได้นาน 3.8 วัน 3) ห้องพักขยะอันตราย มีขนาด(ก x ย x ส) 1.30 x2.00x3.00 เมตร(ลึกกักเก็บ 1.0 เมตร) คิดเป็นปริมาตร 2.60 ลูกบาศก์เมตร จัดให้มีถังขยะสีเทาฝาส้ม สำหรับรองรับขยะมูลฝอยอันตราย ขนาด 250 ลิตร จำนวน 2 ถัง พร้อมถุงสีแดงรองรับ รองรับขยะอันตรายได้นาน (500/14) 35.71 วัน ภายในห้องพักขยะรวม จัดให้มีมีความลาดเอียง 1 : 100 เพื่อรวบรวมน้ำชะขยะ พร้อมตะแกรงดักขยะ ก่อนถูกรวบรวมเข้าสู่ระบบบำบัดน้ำเสียรวมของโครงการ	

กันยายน 2557.....

(นางอัญชัน ตั้งมติธรรม,นายชูเกียรติ ตั้งมติธรรม)

กรรมการผู้มีอำนาจ

บริษัท มั่นคงเคหะการ จำกัด (มหาชน)

กันยายน 2557.....

(นายสุวิทย์ วรรณประดิษฐ)

ผู้ชำนาญการด้านสิ่งแวดล้อม

บริษัท อีโคซิสเต็ม เอ็นจิเนียริ่ง คอนซัลแตนท์ จำกัด

ตารางที่ 2 (60) รายการแสดงผลกระทบสิ่งแวดล้อมที่สำคัญ มาตรการป้องกันและแก้ไขผลกระทบสิ่งแวดล้อม ช่วงเปิดดำเนินการ

โครงการอาคารชุด ออกัส (ขอเปลี่ยนแปลงรายละเอียดโครงการ) ตั้งอยู่บริเวณซอยเจริญกรุง 80 ถนนเจริญกรุง เขตบางคอแหลม กรุงเทพมหานคร

องค์ประกอบทางสิ่งแวดล้อม	ผลกระทบต่อสิ่งแวดล้อมที่สำคัญ	มาตรการป้องกันและแก้ไขผลกระทบสิ่งแวดล้อม	มาตรการติดตามตรวจสอบผลกระทบสิ่งแวดล้อม
		3. จัดทำป้ายติดไว้บริเวณหน้าห้องพักขยะทุกชั้นด้วยข้อความ "เปิดแล้ว กรุณาปิดประตูให้มิดชิด" 4. ตรวจสอบไม่ให้มีขยะตกค้างในโครงการ หากมีขยะตกค้างโครงการต้องแจ้งให้หน่วยงานราชการ เข้ามาเก็บขน เพื่อนำไปกำจัดต่อไป 5. ให้แม่บ้านเก็บขนและคัดแยกขยะจากถังขยะในแต่ละชั้นทุกวัน และทำความสะอาดที่พักขยะรวมทุกครั้งที่เก็บขน พร้อมสำรวจและเก็บขยะที่ตกหล่นนอกถังทุกครั้งที่เก็บขน 6. ให้แม่บ้านรวบรวมขยะจากห้องพักขยะแต่ละชั้นหลังเวลา 10.00 น. ซึ่งเป็นเวลาที่ส่วนใหญ่ผู้พักอาศัยออกไปทำงานแล้ว 7. จัดให้มีถุงมือยางให้แม่บ้านสวมใส่ในการเก็บขนขยะมูลฝอย เพื่อป้องกันการสัมผัสสิ่งสกปรกหรือสารเคมีที่อาจเกิดขึ้นจากการเก็บขนขยะมูลฝอยของโครงการ 8. ส่งเสริมและเผยแพร่/ประชาสัมพันธ์ผ่านทางแผ่นพับใบปลิว ให้ผู้พักอาศัยในโครงการรู้จักและเข้าใจหลักการง่าย ๆ ในการลดปริมาณขยะ เช่น หลัก 4Rs นั่นคือ Repair (ซ่อมแซม) Reduce (ลด) Reuse (ใช้ซ้ำ) และ Recycle (แปรรูปนำกลับมาใช้ใหม่) 9. สำรวจตรวจสอบประตูห้องพักแต่ละชั้น ตลอดจนห้องพักขยะรวมบริเวณชั้นล่างทุกครั้งเมื่อขนย้ายขยะ โดยประตูต้องปิดมิดชิดทุกครั้งเมื่อขนย้ายเสร็จสิ้น	

กันยายน 2557.....
(นางอัญชัน ตั้งมติธรรม,นายชูเกียรติ ตั้งมติธรรม)
กรรมการผู้มีอำนาจ
บริษัท มั่นคงเคหะการ จำกัด (มหาชน)

กันยายน 2557.....
(นายสุวิทย์ วรรณประดิษฐ)
ผู้ชำนาญการด้านสิ่งแวดล้อม
บริษัท อีโคซิสเต็ม เอ็นจิเนียริ่ง คอนซัลแตนท์ จำกัด

ตารางที่ 2 (61) รายการแสดงผลกระทบสิ่งแวดล้อมที่สำคัญ มาตรการป้องกันและแก้ไขผลกระทบสิ่งแวดล้อม ช่วงเปิดดำเนินการ

โครงการอาคารชุด ออกัส (ขอเปลี่ยนแปลงรายละเอียดโครงการ) ตั้งอยู่บริเวณซอยเจริญกรุง 80 ถนนเจริญกรุง เขตบางคอแหลม กรุงเทพมหานคร

องค์ประกอบทางสิ่งแวดล้อม	ผลกระทบต่อสิ่งแวดล้อมที่สำคัญ	มาตรการป้องกันและแก้ไขผลกระทบสิ่งแวดล้อม	มาตรการติดตามตรวจสอบผลกระทบสิ่งแวดล้อม
		10. จัดให้มีพื้นที่สีเขียวโดยปลูกไม้พุ่มประเภท ไทรอินโด โมกซ้อน พุดซ้อน และไม้ยืนต้นประเภท แคนา มะฮอกกานีใบใหญ่ บริเวณห้องพักขยะรวมของโครงการ เพื่อลดผลกระทบด้านกลิ่นและทัศนอุจาดจากห้องพักขยะรวมไม่ให้ส่งผลกระทบต่อผู้อยู่บริเวณข้างเคียง 11. จัดให้มีเจ้าหน้าที่คอยอำนวยความสะดวกเมื่อมีรถเก็บขนขยะจากหน่วยงานราชการมาเก็บขนขยะภายในโครงการ ซึ่งจะให้บริการในช่วงเช้า ตั้งแต่เวลา 02.00-08.00 ของทุกวัน เพื่อไม่ให้ส่งผลกระทบต่อการจราจร 12. จัดให้มีที่จอดรถสำหรับรถขนขยะ บริเวณหน้าห้องพักขยะรวมเพื่อลดปัญหาการจราจรติดขัดขณะเก็บขน	
	7. เสียงดังจากผู้พักอาศัย - เมื่อมีผู้พักอาศัยเข้ามาพักอาศัยเป็นจำนวนมาก อาจส่งผลกระทบด้านเสียง อาทิ เช่น 1. เสียงดังจากรถยนต์ 2. เสียงดังจากการพูดคุยของผู้พักพักอาศัย ด้านจิตใจ - เสียงที่เกิดจากการรถยนต์ และการตะโกนคุยกันของผู้พักอาศัย อาจทำให้เกิดเหตุรำคาญได้	1. จำกัดความเร็วรถเมื่อเข้าสู่พื้นที่โครงการให้มีความเร็วไม่เกิน 30 กม./ชม. 2. ทำป้ายประกาศให้ดับเครื่องยนต์ทันทีเมื่อจอดรถ 3. แนะนำเส้นทางการเดินทางสำหรับผู้พักอาศัยภายในโครงการโดยรถบริการสาธารณะ เพื่อลดการใช้รถยนต์ของผู้พักอาศัยภายในโครงการ	

กันยายน 2557.....
(นางอัญชัน ตั้งมติธรรม,นายชูเกียรติ ตั้งมติธรรม)
กรรมการผู้มีอำนาจ
บริษัท มั่นคงเคหะการ จำกัด (มหาชน)

กันยายน 2557.....
(นายสุวิทย์ วรรณประดิษฐ)
ผู้ชำนาญการด้านสิ่งแวดล้อม
บริษัท อีโคซิสเต็ม เอ็นจิเนียริ่ง คอนซัลแตนท์ จำกัด

ตารางที่ 2 (62) รายการแสดงผลกระทบสิ่งแวดล้อมที่สำคัญ มาตรการป้องกันและแก้ไขผลกระทบสิ่งแวดล้อม ช่วงเปิดดำเนินการ

โครงการอาคารชุด ออกัส (ขอเปลี่ยนแปลงรายละเอียดโครงการ) ตั้งอยู่บริเวณซอยเจริญกรุง 80 ถนนเจริญกรุง เขตบางคอแหลม กรุงเทพมหานคร

องค์ประกอบทางสิ่งแวดล้อม	ผลกระทบต่อสิ่งแวดล้อมที่สำคัญ	มาตรการป้องกันและแก้ไขผลกระทบสิ่งแวดล้อม	มาตรการติดตามตรวจสอบผลกระทบสิ่งแวดล้อม
	8. ความเสี่ยงต่อการเกิดเพลิงไหม้ - เนื่องจากโครงการเป็นอาคารขนาดใหญ่ การออกแบบโครงการจะต้องมีการออกแบบระบบป้องกัน และเตือนเหตุเพลิงไหม้ที่ความสอดคล้อง และครบถ้วนเป็นไปตามกฎหมายข้อบังคับของอาคารขนาดใหญ่ เพื่อให้เกิดความปลอดภัยสูงสุดต่อผู้พักอาศัย	1. จัดให้มีและติดตั้งระบบป้องกันอัคคีภัยตามกฎกระทรวงฉบับที่ 39 (พ.ศ.2537) และกฎกระทรวงฉบับที่ 47 (พ.ศ.2540) ออกตามความในพระราชบัญญัติควบคุมอาคาร พ.ศ.2522 2. จัดให้มีการสำรองน้ำดับเพลิงในถังเก็บน้ำชั้นดาดฟ้าของโครงการทุกอาคาร ปริมาตร 35-40 ลบ.ม. เชื่อมต่อกับท่อยืนของอาคาร นอกจากนี้ยังจัดให้มีน้ำสำรองจากถังเก็บน้ำใต้ดิน และจากสระว่ายน้ำบริเวณชั้นดาดฟ้าอาคาร F ซึ่งรถดับเพลิงสามารถใช้เครื่องสูบน้ำประจำรถสูบไปใช้ในการดับเพลิงได้ 3. ตรวจสอบระบบป้องกันอัคคีภัยให้ใช้การได้อยู่เสมอ ตามคำแนะนำของผู้ผลิต หากพบว่ามีการชำรุดหรือใช้การไม่ได้ให้รีบแก้ไขทันที 4. ติดป้ายแนะนำการใช้อุปกรณ์แต่ละชนิดไว้บริเวณที่อุปกรณ์ติดตั้งอยู่ 5. ติดตั้งแบบแปลนแผนผังตำแหน่งที่ติดตั้งอุปกรณ์ดับเพลิงต่างๆ บริเวณโถงลิฟท์แต่ละชั้นของอาคาร 6. จัดให้มีการอบรมวิธีการใช้อุปกรณ์และระบบป้องกันอัคคีภัย และฝึกอบรมเรื่องการซ้อมอพยพย้ายคนเมื่อเกิดเพลิงไหม้แก่เจ้าหน้าที่ของโครงการ เจ้าหน้าที่รักษาความปลอดภัย เพื่อให้สามารถใช้งานได้ทันท่วงทีและไม่ตกใจกลัว 7. จัดให้มีแผนการป้องกันและดับเพลิงของอาคารโครงการ โดย	

กันยายน 2557.....

(นางอัญชัน ตั้งมติธรรม,นายชูเกียรติ ตั้งมติธรรม)

กรรมการผู้มีอำนาจ

บริษัท มั่นคงเคหะการ จำกัด (มหาชน)

กันยายน 2557.....

(นายสุวิทย์ วรรณประดิษฐ)

ผู้ชำนาญการด้านสิ่งแวดล้อม

บริษัท อีโคซิสเต็ม เอ็นจิเนียริ่ง คอนซัลแตนท์ จำกัด

ตารางที่ 2 (63) รายการแสดงผลกระทบสิ่งแวดล้อมที่สำคัญ มาตรการป้องกันและแก้ไขผลกระทบสิ่งแวดล้อม ช่วงเปิดดำเนินการ

โครงการอาคารชุด ออกัส (ขอเปลี่ยนแปลงรายละเอียดโครงการ) ตั้งอยู่บริเวณซอยเจริญกรุง 80 ถนนเจริญกรุง เขตบางคอแหลม กรุงเทพมหานคร

องค์ประกอบทางสิ่งแวดล้อม	ผลกระทบต่อสิ่งแวดล้อมที่สำคัญ	มาตรการป้องกันและแก้ไขผลกระทบสิ่งแวดล้อม	มาตรการติดตามตรวจสอบผลกระทบสิ่งแวดล้อม
		นิติบุคคล ต้องปรับปรุงให้สอดคล้องกับโครงสร้างการบริหารงาน และปรับปรุงให้สอดคล้องกับสถานการณ์ที่ได้จากการฝึกซ้อม การอพยพหนีไฟ และการดับเพลิงเพื่อให้ได้แผนการป้องกัน และดับเพลิงของโครงการที่มีประสิทธิภาพ 8. จัดให้มีการซ้อมการอพยพหนีไฟและการดับเพลิงของอาคารโครงการ โดยประสานงานกับสถานีดับเพลิงยานนาวา เป็นประจำทุกปี 9. บริเวณเส้นทางการหนีไฟ บันไดหนีไฟห้ามมิให้มีสิ่งกีดขวางใดๆ เพื่อให้การอพยพหนีไฟเป็นไปโดยสะดวก 10. กำหนดให้มีพื้นที่จุดรวมพล บริเวณพื้นที่สีเขียวกลางโครงการ ขนาดพื้นที่รวมเมื่อหักพื้นที่ซ้อนทับกับต้นไม้ใหญ่ทั้งหมด 2 จุด สำหรับผู้พักอาศัยทั้ง 1,334 คน มีขนาดพื้นที่จุดรวมพลหักพื้นที่ทับซ้อนกับไม้ยืนต้นรวมแล้วเท่ากับ 387 ตารางเมตร คิดเป็นอัตราส่วนผู้พักอาศัยต่อพื้นที่จุดรวมพลเป็น 1 คน : 0.29 ตร.ม.(เป็นไปตามเกณฑ์ที่ สผ.กำหนดต้องมีไม่น้อยกว่า 1 คน : 0.25 ตารางเมตร) โดยจุดรวมพลดังกล่าวนี้ เจ้าของโครงการสามารถเปลี่ยนแปลงได้ โดยประเมินจากการฝึกซ้อมการหนีไฟและดับเพลิงประจำปี 11. จัดให้มีป้ายระบุว่าพื้นที่บริเวณนี้เป็นจุดรวมพลที่สามารถมองเห็นได้ชัดเจน 12. หากมีการเปลี่ยนแปลงตำแหน่งจุดรวมพล จะต้องแจ้งให้ผู้พักอาศัยภายในโครงการทราบโดยทันที	

กันยายน 2557.....

(นางอัญชัน ตั้งมติธรรม,นายชูเกียรติ ตั้งมติธรรม)

กรรมการผู้มีอำนาจ

บริษัท มั่นคงเคหะการ จำกัด (มหาชน)

กันยายน 2557.....

(นายสุวิทย์ วรรณประดิษฐ)

ผู้ชำนาญการด้านสิ่งแวดล้อม

บริษัท อีโคซิสเต็ม เอ็นจิเนียริ่ง คอนซัลแตนท์ จำกัด

ตารางที่ 2 (64) รายการแสดงผลกระทบสิ่งแวดล้อมที่สำคัญ มาตรการป้องกันและแก้ไขผลกระทบสิ่งแวดล้อม ช่วงเปิดดำเนินการ

โครงการอาคารชุด ออกัส (ขอเปลี่ยนแปลงรายละเอียดโครงการ) ตั้งอยู่บริเวณซอยเจริญกรุง 80 ถนนเจริญกรุง เขตบางคอแหลม กรุงเทพมหานคร

องค์ประกอบทางสิ่งแวดล้อม	ผลกระทบต่อสิ่งแวดล้อมที่สำคัญ	มาตรการป้องกันและแก้ไขผลกระทบสิ่งแวดล้อม	มาตรการติดตามตรวจสอบผลกระทบสิ่งแวดล้อม
	9. การเข้าอยู่อาศัยของผู้พักอาศัยจำนวนมาก และพื้นที่สันทนาการ - อาคารมีผู้เข้าพักอาศัย ประมาณ 1,334 คน ถ้าไม่มีสถานที่จัดกิจกรรม อาจส่งผลกระทบต่อสุขภาพผู้พักอาศัยได้	1. จัดให้มีพื้นที่สีเขียวขนาด 1,516.60 ตารางเมตร คิดเป็นสัดส่วน 1 คน ต่อพื้นที่สีเขียว 1.14 ตารางเมตร โดยตำแหน่งที่ปลูกจะอยู่ตามแนวรั้วของโครงการโดยรอบ และชั้นที่ 4 อาคาร F เพื่อช่วยลดการสะท้อนแสง และเพิ่มความนุ่มนวลสบายตา และทำให้อาคารโครงการไม่แข็งกระด้างเกิดภูมิทัศน์ที่ดีทั้งจากการมองภายในโครงการ และจากภายนอกสู่ภายในโครงการ 2. บริเวณแนวเขตที่ดินโดยรอบอาคารจัดให้ปลูกไม้ยืนต้นยาวตลอดแนว เพื่อสามารถช่วยดูดซับ และกรองฝุ่น กลิ่น จากเขม่าไอเสียรถยนต์ได้ 3. จัดให้มีสระว่ายน้ำ และห้องออกกำลังกายบริเวณชั้นดาดฟ้าของอาคาร F(อาคารจอดรถยนต์)	
	10. อุบัติเหตุจากการพลัดตกจากที่สูง - การพลัดตกจากที่สูงในช่วงเปิดดำเนินการ อาจมีสาเหตุมาจากการขาดความระวัดระวัง ได้แก่ การทำเศษวัสดุตกหล่น เช่น กระถางต้นไม้ เป็นต้น	1 จัดให้มีฝ่ายช่าง และเจ้าหน้าที่คอยตรวจสอบตำแหน่งจุดเสี่ยงที่มีผลต่อการพลัดตกจากอาคารอย่างสม่ำเสมอ และทำการแก้ไขอย่างเร่งด่วน 2. มีการประชาสัมพันธ์ขอความร่วมมือให้ผู้พักอาศัยดูแลวัสดุต่าง ๆ บริเวณระเบียงที่อาจจะพลัดตกจากระเบียงลงสู่พื้นชั้นล่างของโครงการ	
4.3 อาชีวอนามัย และความปลอดภัย	- โครงการจะจัดให้มีแม่บ้านเป็นผู้ดูแลรักษาความสะอาดของโครงการ การจัดการขยะมูลฝอย รวมทั้งมีฝ่ายช่างที่มีหน้าที่ดูแลระบบสาธารณูปโภค และสาธารณูปการของโครงการตลอดระยะเวลาเปิด	-	

กันยายน 2557.....
(นางอัญชัน ตั้งมติธรรม,นายชูเกียรติ ตั้งมติธรรม)
กรรมการผู้มีอำนาจ
บริษัท มั่นคงเคหะการ จำกัด (มหาชน)

กันยายน 2557.....
(นายสุวิทย์ วรรณประดิษฐ)
ผู้ชำนาญการด้านสิ่งแวดล้อม
บริษัท อีโคซิสเต็ม เอ็นจิเนียริ่ง คอนซัลแตนท์ จำกัด

ตารางที่ 2 (65) รายการแสดงผลกระทบสิ่งแวดล้อมที่สำคัญ มาตรการป้องกันและแก้ไขผลกระทบสิ่งแวดล้อม ช่วงเปิดดำเนินการ

โครงการอาคารชุด ออกัส (ขอเปลี่ยนแปลงรายละเอียดโครงการ) ตั้งอยู่บริเวณซอยเจริญกรุง 80 ถนนเจริญกรุง เขตบางคอแหลม กรุงเทพมหานคร

องค์ประกอบทางสิ่งแวดล้อม	ผลกระทบต่อสิ่งแวดล้อมที่สำคัญ	มาตรการป้องกันและแก้ไขผลกระทบสิ่งแวดล้อม	มาตรการติดตามตรวจสอบผลกระทบสิ่งแวดล้อม
	ดำเนินโครงการ ได้แก่ ระบบน้ำใช้ ระบบบำบัดน้ำเสีย ระบบระบายน้ำ ระบบไฟฟ้า ระบบระบายอากาศ และระบบป้องกันอัคคีภัย เพื่อความสะดวกและความปลอดภัยของผู้พักอาศัยภายในโครงการ		
4.4 การศึกษา	- เขตบางคอแหลม มีสถานศึกษาระดับต่าง ๆ ทั้งภาครัฐบาล และเอกชนจำนวนหลายแห่ง ซึ่งเมื่อเทียบกับจำนวนนักเรียนแล้วถือว่าเพียงพอ และยังสามารถรองรับบุตรหลานของผู้ที่จะย้ายเข้ามาพักอาศัยในโครงการและในบริเวณนี้ได้อีก ประกอบกับประชาชนในเขตบางคอแหลมมีทางเลือกทางการศึกษามากมาย ซึ่งสามารถรองรับการบริการด้านการศึกษาอย่างเพียงพอ	-	
4.5 ศาสนา	- เนื่องจากคนไทยไม่มีปัญหาด้านการแบ่งแยกศาสนา ประเพณี และวัฒนธรรม มีการใช้ชีวิตร่วมกันอย่างประสมกลมกลืน ดังนั้นคาดว่าทั้งช่วงก่อสร้างและเปิดดำเนินการ คาดว่าจะเกิดผลกระทบด้านนี้น้อยมาก	-	
4.6 ความปลอดภัยสาธารณะ	- โครงการจัดให้มียามรักษาการณ์ตลอด 24 ชั่วโมง เพื่อรักษาความปลอดภัยและเหตุร้ายที่อาจเกิดขึ้นได้ต่อผู้ที่เข้ามาใช้บริการในโครงการ ดังนั้นจึงคาดว่าสามารถให้ความปลอดภัยต่อผู้ที่เข้ามาใช้บริการของโครงการได้อย่าง.พียงพอ	1. การเข้า-ออกโครงการ จัดให้มีระบบไม้กั้นอัตโนมัติ และจัดให้มีเจ้าหน้าที่รักษาความปลอดภัยประจำทางเข้า-ออกโครงการ และจุดทางเข้า-ออกอาคารโครงการ โดยบุคคลภายนอกต้องแลกบัตรกับเจ้าหน้าที่รักษาความปลอดภัยก่อนเข้าโครงการทุกครั้ง	

กันยายน 2557.....

(นางอัญชัน ตั้งมติธรรม,นายชูเกียรติ ตั้งมติธรรม)

กรรมการผู้มีอำนาจ

บริษัท มั่นคงเคหะการ จำกัด (มหาชน)

กันยายน 2557.....

(นายสุวิทย์ วรรณประดิษฐ)

ผู้ชำนาญการด้านสิ่งแวดล้อม

บริษัท อีโคซิสเต็ม เอ็นจิเนียริ่ง คอนซัลแตนท์ จำกัด

ตารางที่ 2 (66) รายการแสดงผลกระทบสิ่งแวดล้อมที่สำคัญ มาตรการป้องกันและแก้ไขผลกระทบสิ่งแวดล้อม ช่วงเปิดดำเนินการ

โครงการอาคารชุด ออกัส (ขอเปลี่ยนแปลงรายละเอียดโครงการ) ตั้งอยู่บริเวณซอยเจริญกรุง 80 ถนนเจริญกรุง เขตบางคอแหลม กรุงเทพมหานคร

องค์ประกอบทางสิ่งแวดล้อม	ผลกระทบต่อสิ่งแวดล้อมที่สำคัญ	มาตรการป้องกันและแก้ไขผลกระทบสิ่งแวดล้อม	มาตรการติดตามตรวจสอบผลกระทบสิ่งแวดล้อม
		2. จัดให้มีเจ้าหน้าที่รักษาความปลอดภัย ออกตรวจดูแลความเรียบร้อยตลอด 24 ชั่วโมง เพื่อดูแลความเรียบร้อยบริเวณด้านหน้าโครงการตลอดเวลา 3. จัดให้มีกล้องวงจรปิด (CCTV) บริเวณทางเข้า-ออกโครงการ และบริเวณจุดอับในทุกๆ ชั้นของอาคารพักอาศัยภายในโครงการ และระบบศูนย์รับแจ้งเหตุฉุกเฉิน เมื่อมีเหตุการณ์ฉุกเฉินเกิดขึ้น เจ้าหน้าที่โครงการสามารถโทรแจ้งไปยังศูนย์รับแจ้งเหตุของหน่วยงานฉุกเฉิน เช่น สถานีตำรวจ หน่วยงานดับเพลิง และโรงพยาบาล 4. จัดให้มีการควบคุมการเข้า-ออกอาคารพักอาศัย ด้วยระบบคีย์การ์ดบริเวณทางเข้าออกโถงลิฟท์ของอาคาร เพื่อป้องกันอันตรายที่เกิดจากบุคคลจากภายนอก 5. จัดให้มีรั้วโปร่งกั้นบริเวณคลองสาธารณประโยชน์ และบริเวณสะพานข้ามคลองสาธารณะประโยชน์ ได้จัดให้มีราวสะพานพร้อมเหล็กดัดสูง 2 เมตร เพื่อป้องกันอันตรายที่เกิดจากบุคคลจากภายนอก	
4.7 การป้องกันอัคคีภัย	- โครงการต้องจัดให้มีอุปกรณ์เตือนและป้องกันอัคคีภัย ให้ครบตามกฎกระทรวงฉบับที่ 39 (พ.ศ.2537) และกฎกระทรวงฉบับที่ 47 (พ.ศ.2540) ออกตามความในพระราชบัญญัติควบคุมอาคาร พ.ศ.2522 อย่างครบถ้วน	1. จัดให้มีและติดตั้งระบบป้องกันอัคคีภัย และระบบระบายอากาศได้ระบุไว้ในรายงานฯ ซึ่งเป็นไปตามกฎกระทรวงฉบับที่ 39 (พ.ศ.2537) และกฎกระทรวงฉบับที่ 47 (พ.ศ.2540) ออกตามความในพระราชบัญญัติควบคุมอาคาร พ.ศ.2522 รวมถึงข้อกำหนดที่เกี่ยวข้องระบบป้องกันอัคคีภัย (ภาพที่ 5)	

กันยายน 2557.....
(นางอัญชัน ตั้งมติธรรม,นายชูเกียรติ ตั้งมติธรรม)
กรรมการผู้มีอำนาจ
บริษัท มั่นคงเคหะการ จำกัด (มหาชน)

กันยายน 2557.....
(นายสุวิทย์ วรรณประดิษฐ)
ผู้ชำนาญการด้านสิ่งแวดล้อม
บริษัท อีโคซิสเต็ม เอ็นจิเนียริ่ง คอนซัลแตนท์ จำกัด

ตารางที่ 2 (67) รายการแสดงผลกระทบสิ่งแวดล้อมที่สำคัญ มาตรการป้องกันและแก้ไขผลกระทบสิ่งแวดล้อม ช่วงเปิดดำเนินการ

โครงการอาคารชุด ออกัส (ขอเปลี่ยนแปลงรายละเอียดโครงการ) ตั้งอยู่บริเวณซอยเจริญกรุง 80 ถนนเจริญกรุง เขตบางคอแหลม กรุงเทพมหานคร

องค์ประกอบทางสิ่งแวดล้อม	ผลกระทบต่อสิ่งแวดล้อมที่สำคัญ	มาตรการป้องกันและแก้ไขผลกระทบสิ่งแวดล้อม	มาตรการติดตามตรวจสอบผลกระทบสิ่งแวดล้อม
		2. จัดให้มีการสำรองน้ำดับเพลิงในถังเก็บน้ำชั้นดาดฟ้าของโครงการทุกอาคาร ปริมาตร 35-40 ลบ.ม. เชื่อมต่อกับท่อยืนของอาคาร นอกจากนี้ยังจัดให้มีน้ำสำรองจากถังเก็บน้ำใต้ดิน และจากสระว่ายน้ำบริเวณชั้นดาดฟ้าอาคาร F ซึ่งรถดับเพลิงสามารถใช้เครื่องสูบน้ำประจำรถสูบไปใช้ในการดับเพลิงได้ 3. ตรวจสอบระบบป้องกันอัคคีภัยให้ใช้การได้อยู่เสมอ ตามคำแนะนำของผู้ผลิต หากพบว่ามีการชำรุดหรือใช้การไม่ได้ให้รีบแก้ไขทันที 4. ติดป้ายแนะนำการใช้อุปกรณ์แต่ละชนิดไว้บริเวณที่อุปกรณ์ติดตั้งอยู่ 5. ติดตั้งแบบแปลนแผนผังตำแหน่งที่ติดตั้งอุปกรณ์ดับเพลิงต่าง ๆ บริเวณโถงลิฟท์แต่ละชั้นของอาคาร 6. จัดให้มีการอบรมวิธีการใช้อุปกรณ์และระบบป้องกันอัคคีภัย และฝึกอบรมเรื่องการซ้อมอพยพย้ายคนเมื่อเกิดเพลิงไหม้แก่เจ้าหน้าที่ของโครงการ เจ้าหน้าที่รักษาความปลอดภัย เพื่อให้สามารถใช้งานได้ทันท่วงทีและไม่ตกใจกลัว 7. จัดให้มีแผนการป้องกันและดับเพลิงของอาคารโครงการ โดยเจ้าของโครงการ ต้องปรับปรุงให้สอดคล้องกับโครงสร้างการบริหารงาน และปรับปรุงให้สอดคล้องกับสถานการณ์ที่ได้จากการฝึกซ้อม การอพยพหนีไฟ และการดับเพลิงเพื่อให้ได้แผนการป้องกัน และดับเพลิงของโครงการที่มีประสิทธิภาพ	

กันยายน 2557.....

(นางอัญชัน ตั้งมติธรรม,นายชูเกียรติ ตั้งมติธรรม)

กรรมการผู้มีอำนาจ

บริษัท มั่นคงเคหะการ จำกัด (มหาชน)

กันยายน 2557.....

(นายสุวิทย์ วรรณประดิษฐ)

ผู้ชำนาญการด้านสิ่งแวดล้อม

บริษัท อีโคซิสเต็ม เอ็นจิเนียริ่ง คอนซัลแตนท์ จำกัด

ตารางที่ 2 (68) รายการแสดงผลกระทบสิ่งแวดล้อมที่สำคัญ มาตรการป้องกันและแก้ไขผลกระทบสิ่งแวดล้อม ช่วงเปิดดำเนินการ

โครงการอาคารชุด ออกัส (ขอเปลี่ยนแปลงรายละเอียดโครงการ) ตั้งอยู่บริเวณซอยเจริญกรุง 80 ถนนเจริญกรุง เขตบางคอแหลม กรุงเทพมหานคร

องค์ประกอบทางสิ่งแวดล้อม	ผลกระทบต่อสิ่งแวดล้อมที่สำคัญ	มาตรการป้องกันและแก้ไขผลกระทบสิ่งแวดล้อม	มาตรการติดตามตรวจสอบผลกระทบสิ่งแวดล้อม
		8. จัดให้มีการซ้อมการอพยพหนีไฟและการดับเพลิงของอาคารโครงการ โดยประสานงานกับสถานีดับเพลิงยานนาวา เป็นประจำทุกปี 9. บริเวณเส้นทางการหนีไฟ บันไดหนีไฟห้ามมิให้มีสิ่งกีดขวางใดๆ เพื่อให้การอพยพหนีไฟเป็นไปโดยสะดวก 10. มีตำแหน่งจุดรวมพลจำนวน 2 จุด สำหรับผู้พักอาศัยทั้ง 1,334 คน มีขนาดพื้นที่จุดรวมพลหักพื้นที่ทับซ้อนกับไม้ยืนต้นรวมแล้วเท่ากับ 387 ตารางเมตร คิดเป็นอัตราส่วนผู้พักอาศัยต่อพื้นที่จุดรวมพลเป็น 1 คน : 0.29 ตร.ม.(เป็นไปตามเกณฑ์ที่ สผ.กำหนดต้องมีไม่น้อยกว่า 1 คน : 0.25 ตารางเมตร) จุดรวมพลดังกล่าวเป็นการกำหนดจุดรวมพลเบื้องต้นภายในโครงการ เจ้าของโครงการสามารถเปลี่ยนแปลงได้ โดยประเมินจากการฝึกซ้อมการหนีไฟและดับเพลิงประจำปี (ภาพที่ 6) 11. จัดให้มีป้ายระบุว่าพื้นที่บริเวณนี้เป็นจุดรวมพลที่สามารถมองเห็นได้ชัดเจน 12. หากมีการเปลี่ยนแปลงตำแหน่งจุดรวมพล จะต้องแจ้งให้ผู้พักอาศัยภายในโครงการทราบโดยทันที	
4.8 สุนทรียภาพและทัศนียภาพ (1) การบดบังทัศนียภาพ	- การก่อสร้างโครงการมีลักษณะเป็นอาคารขนาดใหญ่ การออกแบบทางด้านสถาปัตยกรรมของโครงการเน้นความสวยงามเหมาะสมไม่ขัดต่อข้อกำหนดของ	1. จัดให้มีพื้นที่สีเขียวขนาด 1,516.60 ตารางเมตร บริเวณชั้นล่าง และชั้นที่ 4 ของอาคาร F เพื่อเพิ่มทัศนียภาพที่ร่มรื่นให้กับโครงการ และผู้พักอาศัย คิดเป็นสัดส่วนผู้พักอาศัยภายใน	- ตรวจสอบการเจริญเติบโตของต้นไม้ในแปลงสวนหย่อม และต้นหญ้า หากพบว่ามีต้นไม้เหี่ยวเฉา หรือตายให้บำรุงดูแล และปลูกซ่อมแซมเพิ่มเติมทันที

กันยายน 2557.....

(นางอัญชัน ตั้งมติธรรม,นายชูเกียรติ ตั้งมติธรรม)

กรรมการผู้มีอำนาจ

บริษัท มั่นคงเคหะการ จำกัด (มหาชน)

กันยายน 2557.....

(นายสุวิทย์ วรรณประดิษฐ)

ผู้ชำนาญการด้านสิ่งแวดล้อม

บริษัท อีโคซิสเต็ม เอ็นจิเนียริ่ง คอนซัลแตนท์ จำกัด

ตารางที่ 2 (69) รายการแสดงผลกระทบสิ่งแวดล้อมที่สำคัญ มาตรการป้องกันและแก้ไขผลกระทบสิ่งแวดล้อม ช่วงเปิดดำเนินการ

โครงการอาคารชุด ออกัส (ขอเปลี่ยนแปลงรายละเอียดโครงการ) ตั้งอยู่บริเวณซอยเจริญกรุง 80 ถนนเจริญกรุง เขตบางคอแหลม กรุงเทพมหานคร

องค์ประกอบทางสิ่งแวดล้อม	ผลกระทบต่อสิ่งแวดล้อมที่สำคัญ	มาตรการป้องกันและแก้ไขผลกระทบสิ่งแวดล้อม	มาตรการติดตามตรวจสอบผลกระทบสิ่งแวดล้อม
	ผังเมืองรวมกรุงเทพมหานคร ประกอบกับพื้นที่หรือติดพื้นที่โครงการและใกล้เคียงไม่มีแหล่งโบราณสถาน โบราณคดีที่สำคัญ คาดว่าการดำเนินการจะก่อให้เกิดผล กระทบในระดับต่ำ - ลักษณะการวางตัวของอาคาร จะวางตัวตามรูปแบบของแปลงที่ดิน ประกอบด้วยอาคาร สูง 8 ชั้น จำนวน 2 อาคาร และอาคารจอดรถยนต์ สูง 4 ชั้น จำนวน 1 อาคาร โดยรอบแนวเขตที่ดินมีการจัดสวนหย่อม	โครงการต่อพื้นที่สีเขียว (1 คน ต่อ 1.14 ตร.ม.) โดยตำแหน่งที่ปลูกจะอยู่ตามแนวรั้วของโครงการโดยรอบ บริเวณเปิดโล่งบนอาคาร และบนอาคาร เพื่อช่วยลดการสะท้อนแสงและเพิ่มความนุ่มนวลสบายตา และทำให้อาคารโครงการไม่แข็งกระด้างเกิดภูมิทัศน์ที่ดีทั้งจากการมองภายในโครงการและจากภายนอกสู่ภายในโครงการ (ภาพที่ 7)	ตลอดระยะเวลาเปิดดำเนินการ
(2) การบดบังทิศทางลม	- ในการพัฒนาโครงการอาจทำให้เกิดผลกระทบด้านการบดบังทิศทางลม ซึ่งพื้นที่ที่ได้รับผลกระทบด้านทิศทางลมได้แก่ 1. กลุ่มอาคารที่อยู่ด้านทิศเหนือ และทิศตะวันออกเฉียงเหนือ ได้แก่ บ้านพักอาศัย คลองสาธารณะประโยชน์ ทางสาธารณะประโยชน์ ถัดไปเป็นพื้นที่ว่าง 2. กลุ่มอาคารทิศใต้ และตะวันตกเฉียงใต้ ได้แก่ ลำกระโดงสาธารณะประโยชน์ ถัดไปเป็นร้านเต็กฮวด แหนบรถยนต์ และอพาร์ทเม้นท์ (ให้เช่า) สูง 3 ชั้น สุขทวีอพาร์ทเม้นท์ และที่ว่างรอการใช้ประโยชน์	2. บริเวณแนวเขตที่ดินโดยรอบอาคารจัดให้ปลูกไม้ยืนต้นยาวตลอดแนว เพื่อสามารถช่วยดูดซับ และกรองฝุ่น กลิ่น จากเขม่าไอเสียรถยนต์ได้ 3. จัดให้มีกระจกที่มีค่าการสะท้อนแสงตามกฎกระทรวงฉบับที่ 48 (พ.ศ.2540) ออกตามความในพระราชบัญญัติควบคุมอาคาร พ.ศ. 2522 ข้อ 27 กล่าวว่า “วัสดุที่เป็นผิวของผนังภายนอกอาคาร จะต้องมีปริมาณการสะท้อนแสงได้ไม่เกินร้อยละ 30” 4. คอยดูแลรักษาพื้นที่สีเขียวและต้นไม้ในโครงการให้ดูดีสวยงามอยู่เสมอ 5. เจ้าของโครงการต้องทำหนังสือแจ้งต่ออาคารบ้านพักอาศัยใกล้เคียง หากถูกบดบังทัศนียภาพจากตัวอาคารโครงการ ให้สามารถแจ้งหรือหารือกับเจ้าของโครงการในการแก้ไขผลกระทบดังกล่าวได้ ทั้งนี้ให้แจ้งเจ้าของโครงการได้ตั้งแต่เริ่มการก่อสร้างอาคารจนแล้วเสร็จจนถึงภายหลังการเปิดดำเนินการ	

กันยายน 2557.....
(นางอัญชัน ตั้งมติธรรม,นายชูเกียรติ ตั้งมติธรรม)
กรรมการผู้มีอำนาจ
บริษัท มั่นคงเคหะการ จำกัด (มหาชน)

กันยายน 2557.....
(นายสุวิทย์ วรรณประดิษฐ)
ผู้ชำนาญการด้านสิ่งแวดล้อม
บริษัท อีโคซิสเต็ม เอ็นจิเนียริ่ง คอนซัลแตนท์ จำกัด

ตารางที่ 2 (70) รายการแสดงผลกระทบสิ่งแวดล้อมที่สำคัญ มาตรการป้องกันและแก้ไขผลกระทบสิ่งแวดล้อม ช่วงเปิดดำเนินการ

โครงการอาคารชุด ออกัส (ขอเปลี่ยนแปลงรายละเอียดโครงการ) ตั้งอยู่บริเวณซอยเจริญกรุง 80 ถนนเจริญกรุง เขตบางคอแหลม กรุงเทพมหานคร

องค์ประกอบทางสิ่งแวดล้อม	ผลกระทบต่อสิ่งแวดล้อมที่สำคัญ	มาตรการป้องกันและแก้ไขผลกระทบสิ่งแวดล้อม	มาตรการติดตามตรวจสอบผลกระทบสิ่งแวดล้อม
(3) การบดบังแสงแดด	- กลุ่มอาคารด้านทิศตะวันตกเป็นกลุ่มที่จะได้รับผลกระทบจากการบังแสงแดด ซึ่งเป็นลำแสงตรงของดวงอาทิตย์ในช่วงเช้าถึงเที่ยง โดยอาคารโครงการจะบดบังแสงแดดด้านทิศตะวันตกของโครงการ ได้แก่ อาคารพาณิชย์(ร้าง) อาคารพาณิชย์บริเวณริมถนนมไหสวรรย์ อาคารพาณิชย์บริเวณริมถนนมไหสวรรย์ฝั่งตรงข้าม - ในช่วงบ่าย ทางด้านทิศตะวันออกของโครงการ จะเริ่มได้รับผลกระทบเรื่องการบดบังแสงแดดตั้งแต่ช่วงเวลา 13.00 น. เป็นต้นไป จนกระทั่งดวงอาทิตย์จะลับขอบฟ้าไป โดยอาคารโครงการจะบดบังแสงแดดด้านทิศตะวันออกของโครงการ ได้แก่ บ้านพักอาศัย เลขที่ 136 136/1-4 และบริษัท อู่ศุภเลิศการช่าง จำกัด บ้านพักอาศัย เลขที่ 138 และ 140	แล้วเป็นเวลา 1 ปี กรณีที่ทั้ง 2 ฝ่ายตกลงกันไม่ได้ ต้องจัดตั้งคณะกรรมการไตรภาคีขึ้นมา เพื่อเจรจาหาข้อยุติที่เป็นธรรมต่อทั้งสองฝ่าย	
4.9 การมีส่วนร่วมของประชาชน (1) ผลการสำรวจ ครั้งที่ 1	1. ผลการสำรวจครั้งที่ 1 ด้วยแบบสอบถาม ส่วนใหญ่เห็นว่าผลกระทบที่อาจจะเกิดขึ้นจากโครงการ โดยมีข้อห่วงกังวลและข้อคิดเห็นมีดังนี้ 1) การจราจร - ปริมาณรถที่เพิ่มขึ้นจากโครงการ ทำให้จราจรติดขัด - ปกติรถที่ลงมาจากฝั่งธนบุรีจะห้ามเลี้ยวซ้ายเข้า	- ปฏิบัติตามมาตรการด้านการจราจร คุณภาพอากาศ การป้องกันอัคคีภัย การจัดการขยะมูลฝอย สุนทรียภาพและทัศนียภาพ เสียง และการระบายน้ำ	

กันยายน 2557

(นางอัญชัน ตั้งมติธรรม,นายชูเกียรติ ตั้งมติธรรม)
กรรมการผู้มีอำนาจ
บริษัท มั่นคงเคหะการ จำกัด (มหาชน)

กันยายน 2557

(นายสุวิทย์ วรรณประดิษฐ)
ผู้ชำนาญการด้านสิ่งแวดล้อม
บริษัท อีโคซิสเต็ม เอ็นจิเนียริ่ง คอนซัลแตนท์ จำกัด

ตารางที่ 2 (71) รายการแสดงผลกระทบสิ่งแวดล้อมที่สำคัญ มาตรการป้องกันและแก้ไขผลกระทบสิ่งแวดล้อม ช่วงเปิดดำเนินการ

โครงการอาคารชุด ออกัส (ขอเปลี่ยนแปลงรายละเอียดโครงการ) ตั้งอยู่บริเวณซอยเจริญกรุง 80 ถนนเจริญกรุง เขตบางคอแหลม กรุงเทพมหานคร

องค์ประกอบทางสิ่งแวดล้อม	ผลกระทบต่อสิ่งแวดล้อมที่สำคัญ	มาตรการป้องกันและแก้ไขผลกระทบสิ่งแวดล้อม	มาตรการติดตามตรวจสอบผลกระทบสิ่งแวดล้อม
	ซอยเจริญกรุง80 แต่มักมีผู้ฝ่าฝืนเลี้ยวซ้ายสวนกับรถที่ออกมาจากซอย ถ้าเป็นช่วงกลางคืนจะอันตรายมาก - ควรมีการดูแลเรื่องที่จอดรถยนต์ของผู้พักอาศัยให้เพียงพอต่อจำนวนห้อง และควรจัดที่จอดรถให้แท็กซี่ภายในโครงการไม่ควรให้มีการจอดรถบริเวณไหล่ทางของถนน 2) คุณภาพอากาศ - กลิ่นเหม็นจากไอเสียรถยนต์ ระบบบำบัด และห้องพักขยะรวม - ความร้อนจากเครื่องปรับอากาศ อาจทำให้พื้นที่ข้างเคียงร้อนขึ้น 3) การป้องกันอัคคีภัย - กังวลเรื่องอุบัติเหตุจากการเพลิงไหม้ของโครงการ 4) การจัดการขยะมูลฝอย - กังวลเรื่องกลิ่นเหม็นรบกวนจากห้องพักขยะรวมของโครงการ ไม่ควรมีขยะตกค้างภายในโครงการ 5) สุนทรียภาพและทัศนียภาพ - โครงการอาจกีดขวางทิศทางลมและบดบัง		

กันยายน 2557.....
(นางอัญชัน ตั้งมติธรรม,นายชูเกียรติ ตั้งมติธรรม)
กรรมการผู้มีอำนาจ
บริษัท มั่นคงเคหะการ จำกัด (มหาชน)

กันยายน 2557.....
(นายสุวิทย์ วรรณประดิษฐ)
ผู้ชำนาญการด้านสิ่งแวดล้อม
บริษัท อีโคซิสเต็ม เอ็นจิเนียริ่ง คอนซัลแตนท์ จำกัด

ตารางที่ 2 (72) รายการแสดงผลกระทบสิ่งแวดล้อมที่สำคัญ มาตรการป้องกันและแก้ไขผลกระทบสิ่งแวดล้อม ช่วงเปิดดำเนินการ

โครงการอาคารชุด ออกัส (ขอเปลี่ยนแปลงรายละเอียดโครงการ) ตั้งอยู่บริเวณซอยเจริญกรุง 80 ถนนเจริญกรุง เขตบางคอแหลม กรุงเทพมหานคร

องค์ประกอบทางสิ่งแวดล้อม	ผลกระทบต่อสิ่งแวดล้อมที่สำคัญ	มาตรการป้องกันและแก้ไขผลกระทบสิ่งแวดล้อม	มาตรการติดตามตรวจสอบผลกระทบสิ่งแวดล้อม
	แสงแดดของบ้าน 6) เสียงช่วงเปิดดำเนินการ - เสียงจากรถยนต์และผู้พักอาศัยอาจรบกวน 7) การระบายน้ำ - โครงการมีการถมที่อาจทำให้เกิดน้ำท่วมขัง		
(2) ผลการสำรวจครั้งที่ 2	2. ผลการสำรวจครั้งที่ 2 การสัมภาษณ์ โดยนำมาตรการที่โครงการได้ข้อห่วงกังวลจากการสัมภาษณ์ ครั้งที่ 1 ไปเสนอให้กับกลุ่มเป้าหมายที่คาดว่าจะได้รับผลกระทบโดยตรงที่อยู่ในระยะ 1,000 เมตรโดยรอบโครงการ และพื้นที่อ่อนไหว จำนวน 20 แห่ง กลุ่มเป้าหมายเห็นว่ามาตรการที่โครงการนำเสนอแต่ละด้านเพียงพอที่จะนำไปปฏิบัติ โดยมีข้อห่วงใยให้โครงการ และผู้รับเหมานำมาตรการลดผลกระทบที่นำเสนอไปปฏิบัติอย่างเคร่งครัด	-	

กันยายน 2557

(นางอัญชัน ตั้งมติธรรม,นายชูเกียรติ ตั้งมติธรรม)
กรรมการผู้มีอำนาจ
บริษัท มั่นคงเคหะการ จำกัด (มหาชน)

กันยายน 2557

(นายสุวิทย์ วรรณประดิษฐ)
ผู้ชำนาญการด้านสิ่งแวดล้อม
บริษัท อีโคซิสเต็ม เอ็นจิเนียริ่ง คอนซัลแตนท์ จำกัด

ตารางที่ 3 สรุปมาตรการติดตามตรวจสอบผลกระทบสิ่งแวดล้อมของ โครงการอาคารชุด ออกัส (ขอเปลี่ยนแปลงรายละเอียดโครงการ) ช่วงก่อสร้าง ของบริษัท มั่นคงเคหะการ จำกัด (มหาชน) ตั้งอยู่ที่ซอยเจริญกรุง 80 ถนนเจริญกรุง เขตบางคอแหลม กรุงเทพมหานคร

ผลกระทบสิ่งแวดล้อม	ดัชนีตรวจวัด	วิธีการตรวจวัด	บริเวณที่ตรวจวัด	ระยะเวลา/ความถี่	ผู้รับผิดชอบ
โครงการจะจัดทำรายงานการปฏิบัติตามมาตรการลดผลกระทบสิ่งแวดล้อมและการติดตามตรวจสอบคุณภาพสิ่งแวดล้อม จัดส่งให้หน่วยงานที่เกี่ยวข้องทุก 6 เดือน ได้แก่ สำนักงานนโยบายและแผนทรัพยากรธรรมชาติและสิ่งแวดล้อม กรุงเทพมหานคร สำนักงานเขตบางคอแหลม โรงเรียนวัดลาดบัวขาว และหน่วยงานที่เกี่ยวข้อง					
ช่วงก่อสร้าง 1.สภาพภูมิประเทศ	- รั้วของโดยรอบโครงการ	- ความคงทนแข็งแรงของรั้วโดยรอบโครงการ	- พื้นที่ก่อสร้าง	- ทุกวัน ตลอดระยะเวลาการก่อสร้าง	- เจ้าของโครงการ (บริษัท มั่นคงเคหะการ จำกัด (มหาชน))
2. ดิน และการชะล้างพังทลาย	- เศษดิน เศษวัสดุก่อสร้าง	- เศษดิน เศษวัสดุก่อสร้าง บริเวณถนน และท่อระบายน้ำ	- ถนนและท่อระบายน้ำ บริเวณพื้นที่ก่อสร้าง	- ทุกวัน ตลอดระยะเวลาการก่อสร้าง	- เจ้าของโครงการ (บริษัท มั่นคงเคหะการ จำกัด (มหาชน))
3. คุณภาพอากาศ เสียงและความสั่นสะเทือน 1) คุณภาพอากาศ	- การปิดคลุม - ความเร็ว - ช่วงเวลาทำงาน - ผ้าใบคลุมอาคาร	- ตรวจสอบการบรรทุกของรถขนส่งวัสดุก่อสร้าง - การฟุ้งกระจายของฝุ่นละออง - ความคงทนแข็งแรงและการฉีกขาดของผ้าใบ	- พื้นที่ก่อสร้าง - พื้นที่ก่อสร้าง	- ตลอดระยะเวลาที่มีการบรรทุกดินและวัสดุก่อสร้าง - ตลอดช่วงเวลาการก่อสร้าง	- เจ้าของโครงการ (บริษัท มั่นคงเคหะการ จำกัด (มหาชน))
	- การตรวจวัดคุณภาพอากาศ จำนวน 2 จุด จุดที่ 1 พื้นที่โครงการ 1) ช่วงงานฐานราก - TSP 24 ชม. 1 วันต่อเนื่อง - PM_{10} 24 ชม. 1 วันต่อเนื่อง	- High Volume Air Sampler - High Volume PM-10 Air Sampler	- จุดที่ 1 บริเวณด้านทิศใต้ของโครงการ (ภาพที่ 8)	- ตรวจวัด TSP,PM_{10} ทุกวัน รายงานผลทุกสัปดาห์	- เจ้าของโครงการ (บริษัท มั่นคงเคหะการ จำกัด (มหาชน))

กันยายน 2557.....
(นางอัญชัน ตั้งมติธรรม,นายชูเกียรติ ตั้งมติธรรม)
กรรมการผู้มีอำนาจ
บริษัท มั่นคงเคหะการ จำกัด (มหาชน)

กันยายน 2557.....
(นายสุวิทย์ วรรณประดิษฐ)
ผู้ชำนาญการด้านสิ่งแวดล้อม
บริษัท อีโคซิสเต็ม เอ็นจิเนียริ่ง คอนซัลแตนท์ จำกัด

ตารางที่ 3 (1) สรุปมาตรการติดตามตรวจสอบผลกระทบสิ่งแวดล้อมของ โครงการอาคารชุด ออกัส (ขอเปลี่ยนแปลงรายละเอียดโครงการ) ช่วงก่อสร้าง
ของบริษัท มั่นคงเคหะการ จำกัด (มหาชน) ตั้งอยู่ที่ซอยเจริญกรุง 80 ถนนเจริญกรุง เขตบางคอแหลม กรุงเทพมหานคร

ผลกระทบสิ่งแวดล้อม	ดัชนีตรวจวัด	วิธีการตรวจวัด	บริเวณที่ตรวจวัด	ระยะเวลา/ความถี่	ผู้รับผิดชอบ
	2) ช่วงฐานรากแล้วเสร็จ - TSP 24 ชม. 3 วันต่อเนื่อง - PM_{10} 24 ชม. 3 วันต่อเนื่อง - CO 24 ชม. 3 วันต่อเนื่อง - NOx 24 ชม. 3 วันต่อเนื่อง - SOx 24 ชม. 3 วันต่อเนื่อง - HC 24 ชม. 3 วันต่อเนื่อง - ความเร็วและทิศทางลม 3 วันต่อเนื่อง	- High Volume Air Sampler - High Volume PM-10 Air Sampler - Gas Bag - Chemiluminescence Method - ตามประกาศคณะกรรมการสิ่งแวดล้อมแห่งชาติ ฉบับที่ 21 (พ.ศ.2544)เรื่องกำหนดมาตรฐานค่าก๊าซซัลเฟอร์ไดออกไซด์ในบรรยากาศโดยทั่วไปในเวลา 1 ชั่วโมง - Gas Bag	- จุดที่ 1 บริเวณด้านทิศใต้ของโครงการ (ภาพที่ 8)	- ตรวจวัดทุกพารามิเตอร์เดือนละ 1 ครั้ง ตลอดระยะเวลาก่อสร้าง	- เจ้าของโครงการ (บริษัท มั่นคงเคหะการ จำกัด (มหาชน))
	จุดที่ 2 โรงเรียนวัดลาดบัวขาว - TSP 24 ชม. 1 วันต่อเนื่อง - PM_{10} 24 ชม. 1 วันต่อเนื่อง	-High Volume Air Sampler -High Volume PM-10 Air Sampler	- จุดที่ 2 โรงเรียนวัดลาดบัวขาว (ภาพที่ 8(1))	- ตรวจวัด TSP,PM_{10} เดือนละ 1 ครั้ง ตลอดระยะเวลาก่อสร้าง	- เจ้าของโครงการ (บริษัท มั่นคงเคหะการ จำกัด (มหาชน))
2) เสียง	- Leq 24 hr, Lmax และ L90 1 วันต่อเนื่อง	- เครื่องมือวัดระดับเสียง	- จุดที่ 1 บริเวณด้านทิศใต้ของโครงการ (ภาพที่ 8)	- ทุกวันช่วงทำฐานราก โดยรายงานผลทุกสัปดาห์ หลังจากนั้นตรวจวัดเดือนละ 1 ครั้ง ตลอดช่วงก่อสร้าง	- เจ้าของโครงการ (บริษัท มั่นคงเคหะการ จำกัด (มหาชน))

กันยายน 2557.....
(นางอัญชัน ตั้งมติธรรม,นายชูเกียรติ ตั้งมติธรรม)
กรรมการผู้มีอำนาจ
บริษัท มั่นคงเคหะการ จำกัด (มหาชน)

กันยายน 2557.....
(นายสุวิทย์ วรรณประดิษฐ)
ผู้ชำนาญการด้านสิ่งแวดล้อม
บริษัท อีโคซิสเต็ม เอ็นจิเนียริ่ง คอนซัลแตนท์ จำกัด

ตารางที่ 3 (2) สรุปมาตรการติดตามตรวจสอบผลกระทบสิ่งแวดล้อมของ โครงการอาคารชุด ออกัส (ขอเปลี่ยนแปลงรายละเอียดโครงการ) ช่วงก่อสร้าง
ของบริษัท มั่นคงเคหะการ จำกัด (มหาชน) ตั้งอยู่ที่ซอยเจริญกรุง 80 ถนนเจริญกรุง เขตบางคอแหลม กรุงเทพมหานคร

ผลกระทบสิ่งแวดล้อม	ดัชนีตรวจวัด	วิธีการตรวจวัด	บริเวณที่ตรวจวัด	ระยะเวลา/ความถี่	ผู้รับผิดชอบ
			- จุดที่ 2 โรงเรียนวัดลาดบัวขาว (ภาพที่ 8(1))	- เดือนละ 1 ครั้ง ตลอดช่วงก่อสร้าง	
3)ความสั่นสะเทือน	- PPV , Hz เป็นเวลา 1 วันต่อเนื่อง	- ตามประกาศคณะกรรมการสิ่งแวดล้อมแห่งชาติฉบับที่ 37 (พ.ศ.2553) เรื่อง กำหนดมาตรฐานการสั่นสะเทือนเพื่อป้องกันผล กระทบต่ออาคาร	- บริเวณด้านทิศใต้ของโครงการ (ภาพที่ 8)	- ทุกวันช่วงทำฐานราก โดยรายงานผลทุกสัปดาห์ หลังจากนั้นตรวจวัดเดือนละ 1 ครั้ง ตลอดช่วงก่อสร้าง	- เจ้าของโครงการ (บริษัท มั่นคงเคหะการ จำกัด (มหาชน))
4. ทรัพยากรน้ำ	- ตรวจสอบ ดูแล ระบบสุขาภิบาลสิ่งแวดล้อม - ตรวจสอบ ดูแล ระบบระบายน้ำ	- สภาพของระบบสุขาภิบาลต้องไม่ชำรุดเสียหาย - ระบบระบายน้ำต้องไม่อุดตัน	- พื้นที่ก่อสร้าง	- เดือนละ 1 ครั้งตลอดระยะเวลาก่อสร้าง	- เจ้าของโครงการ (บริษัท มั่นคงเคหะการ จำกัด (มหาชน))
5. การคมนาคมขนส่ง	- การจอดรถบรรทุกและการาองวัสดุก่อสร้าง	- ตรวจสอบการจอดรถบรรทุกและการกองวัสดุก่อสร้างบริเวณซอยเจริญกรุง 80 และถนนมไหสวรรย์	- บริเวณซอยเจริญกรุง 80 และถนนมไหสวรรย์	- ทุกวัน ตลอดระยะเวลาการก่อสร้าง	- เจ้าของโครงการ (บริษัท มั่นคงเคหะการ จำกัด (มหาชน))
6. ระบบสุขาภิบาล	- สภาพของระบบสุขาภิบาลต้องไม่ชำรุดและพร้อมใช้งานเสมอ	- ตรวจสอบ ดูแลระบบสุขาภิบาลสิ่งแวดล้อม เช่น ถังสำรองน้ำใช้ส้วม คนงาน และระบบบำบัดน้ำเสีย	- พื้นที่ก่อสร้าง	- เดือนละ 1 ครั้งตลอดระยะเวลาการก่อสร้าง	- เจ้าของโครงการ (บริษัท มั่นคงเคหะการ จำกัด (มหาชน))
6.1 น้ำใช้	- สภาพการใช้งานของถังสำรองน้ำใช้	- ตรวจสอบถังสำรองน้ำใช้ต้องไม่มีการรั่วซึม หากชำรุดต้องดำเนินการแก้ไขทันที	- ถังสำรองน้ำใช้ บริเวณพื้นที่ก่อสร้าง	- เดือนละ 1 ครั้งตลอดระยะเวลาการก่อสร้าง	- เจ้าของโครงการ (บริษัท มั่นคงเคหะการ จำกัด (มหาชน))

กันยายน 2557.....
(นางอัญชัน ตั้งมติธรรม,นายชูเกียรติ ตั้งมติธรรม)
กรรมการผู้มีอำนาจ
บริษัท มั่นคงเคหะการ จำกัด (มหาชน)

กันยายน 2557.....
(นายสุวิทย์ วรรณประดิษฐ)
ผู้ชำนาญการด้านสิ่งแวดล้อม
บริษัท อีโคซิสเต็ม เอ็นจิเนียริ่ง คอนซัลแตนท์ จำกัด

ตารางที่ 3 (3) สรุปมาตรการติดตามตรวจสอบผลกระทบสิ่งแวดล้อมของ โครงการอาคารชุด ออกัส (ขอเปลี่ยนแปลงรายละเอียดโครงการ) ช่วงก่อสร้าง
ของบริษัท มั่นคงเคหะการ จำกัด (มหาชน) ตั้งอยู่ที่ซอยเจริญกรุง 80 ถนนเจริญกรุง เขตบางคอแหลม กรุงเทพมหานคร

ผลกระทบสิ่งแวดล้อม	ดัชนีตรวจวัด	วิธีการตรวจวัด	บริเวณที่ตรวจวัด	ระยะเวลา/ความถี่	ผู้รับผิดชอบ
6.2 น้ำดื่ม	- ความสะอาดของน้ำดื่ม สภาพของถังเก็บน้ำดื่ม ต้องอยู่ในสภาพดี สะอาด และตั้งอยู่ในบริเวณที่เหมาะสม	- ตรวจสอบสี กลิ่น และแหล่งที่มาของน้ำดื่ม สภาพของถังเก็บน้ำและบริเวณที่ตั้งของถังเก็บน้ำดื่มต้องเหมาะสม	- ถังน้ำดื่ม บริเวณบ้านพักคนงานและบริเวณพื้นที่ก่อสร้าง	- เดือนละ 1 ครั้งตลอดระยะเวลาการก่อสร้าง	- เจ้าของโครงการ (บริษัท มั่นคงเคหะการ จำกัด (มหาชน))
6.3 ห้องส้วมและสิ่งปฏิกูล	- ความสะอาดของห้องน้ำ และห้องส้วม ต้องไม่มีกลิ่นรบกวน ไม่มีน้ำ ขังและไหลออกสู่ภายนอก	- ตรวจสอบห้องน้ำ ห้องส้วมคนงาน ให้สะอาดอยู่เสมอ ไม่มีกลิ่น ไม่มีน้ำขังและรั่วไหลออกสู่ภายนอก	- ห้องน้ำ ห้องส้วม บริเวณพื้นที่ก่อสร้าง	- ทุกวัน ตลอดระยะเวลาการก่อสร้าง	- เจ้าของโครงการ (บริษัท มั่นคงเคหะการ จำกัด (มหาชน))
	- ประสิทธิภาพการทำงานของระบบบำบัดน้ำเสีย	- ตรวจสอบการทำงานของระบบบำบัดน้ำเสียให้เป็นไปตามคู่มือแนะนำผลิตภัณฑ์ หากชำรุดต้องดำเนินการแก้ไขทันที	- ระบบบำบัดน้ำเสียบริเวณพื้นที่ก่อสร้าง	- ตามระยะเวลาในคู่มือดูแลระบบบำบัดน้ำเสีย	- เจ้าของโครงการ (บริษัท มั่นคงเคหะการ จำกัด (มหาชน))
7.การจัดการขยะมูลฝอย	- สภาพของถังขยะต้องไม่ชำรุด พร้อมใช้งานเสมอ และต้องเพียงพอต่อปริมาณขยะ	- ตรวจสอบถังขยะที่ต้องจัดเตรียมไว้	- พื้นที่ก่อสร้าง	- เดือนละ 1 ครั้ง ตลอดระยะเวลาการก่อสร้าง	- เจ้าของโครงการ (บริษัท มั่นคงเคหะการ จำกัด (มหาชน))
8. การระบายน้ำ	- ประสิทธิภาพของระบบระบายน้ำ และบ่อดักขยะ-ทราย	- การอุดตันของขยะ เศษดิน หิน ทราย ในรางระบายน้ำ และบ่อดักขยะที่เตรียมไว้	- พื้นที่ก่อสร้าง	- เดือนละ 1 ครั้ง ตลอดระยะเวลาการก่อสร้าง	- เจ้าของโครงการ (บริษัท มั่นคงเคหะการ จำกัด (มหาชน))

กันยายน 2557.....
(นางอัญชัน ตั้งมติธรรม,นายชูเกียรติ ตั้งมติธรรม)
กรรมการผู้มีอำนาจ
บริษัท มั่นคงเคหะการ จำกัด (มหาชน)

กันยายน 2557.....
(นายสุวิทย์ วรรณประดิษฐ)
ผู้ชำนาญการด้านสิ่งแวดล้อม
บริษัท อีโคซิสเต็ม เอ็นจิเนียริ่ง คอนซัลแตนท์ จำกัด

ตารางที่ 3 (4) สรุปมาตรการติดตามตรวจสอบผลกระทบสิ่งแวดล้อมของ โครงการอาคารชุด ออกัส (ขอเปลี่ยนแปลงรายละเอียดโครงการ) ช่วงก่อสร้าง
ของบริษัท มั่นคงเคหะการ จำกัด (มหาชน) ตั้งอยู่ที่ซอยเจริญกรุง 80 ถนนเจริญกรุง เขตบางคอแหลม กรุงเทพมหานคร

ผลกระทบสิ่งแวดล้อม	ดัชนีตรวจวัด	วิธีการตรวจวัด	บริเวณที่ตรวจวัด	ระยะเวลา/ความถี่	ผู้รับผิดชอบ
9. การบำบัดน้ำเสีย	- pH , BOD - SS, Setteable Solids, TDS - Sulfide - TKN - Fat Oil & Grease	- ประกาศกระทรวงทรัพยากร ธรรมชาติและสิ่งแวดล้อม เรื่อง กำหนดมาตรฐานควบคุมการระบายน้ำทิ้งจากอาคารบางประเภทและบางขนาด	- ระบบบำบัดน้ำเสียบริเวณพื้นที่ก่อสร้าง	- เดือนละ 1 ครั้ง ตลอดระยะเวลาการก่อสร้าง	- เจ้าของโครงการ (บริษัท มั่นคงเคหะการ จำกัด (มหาชน))
10.เศรษฐกิจ และสังคม	- ความเดือดร้อนของเจ้าของอาคาร หรือบ้านพักอาศัยจากการก่อสร้าง	- สอบถามความเดือดร้อนจากเจ้าของอาคาร หรือบ้านพักอาศัยจากการก่อสร้าง	- อาคาร และบ้านพักอาศัยโดยรอบโครงการในระยะ 0- 100 เมตร	- เดือนละ 1 ครั้ง ตลอดระยะเวลาการก่อสร้าง	- เจ้าของโครงการ (บริษัท มั่นคงเคหะการ จำกัด (มหาชน))
11.สาธารณสุข	- โรคติดต่อ หรือ พาหะนำโรคติดต่อร้ายแรง	- ตรวจสุขภาพคนงานก่อสร้าง	- พื้นที่ก่อสร้างและบ้านพักคนงาน	- ทุกๆ 3 เดือน/ครั้ง ตลอดระยะเวลาการก่อสร้าง	- เจ้าของโครงการ (บริษัท มั่นคงเคหะการ จำกัด (มหาชน))
12.อาชีวอนามัย และความปลอดภัย	- ประสิทธิภาพ ความแข็งแรงและทนทานของอุปกรณ์ต่าง ๆ เช่น ปั้นจั่น ลิฟท์โดยสารและขนส่งวัสดุก่อสร้าง กระเช้าแขวนไฟฟ้า นั่งร้าน ลวดสลิง และอุปกรณ์ป้องกันอันตรายส่วนบุคคล	- ตรวจสอบประสิทธิภาพตามคู่มือผลิตภัณฑ์โดยวิศวกรที่มีความชำนาญ	- พื้นที่ก่อสร้าง	- ทุกวัน ตลอดระยะเวลาก่อสร้าง	- เจ้าของโครงการ (บริษัท มั่นคงเคหะการ จำกัด (มหาชน))

กันยายน 2557.....
(นางอัญชัน ตั้งมติธรรม,นายชูเกียรติ ตั้งมติธรรม)
กรรมการผู้มีอำนาจ
บริษัท มั่นคงเคหะการ จำกัด (มหาชน)

กันยายน 2557.....
(นายสุวิทย์ วรรณประดิษฐ)
ผู้ชำนาญการด้านสิ่งแวดล้อม
บริษัท อีโคซิสเต็ม เอ็นจิเนียริ่ง คอนซัลแตนท์ จำกัด

ตารางที่ 3 (5) สรุปมาตรการติดตามตรวจสอบผลกระทบสิ่งแวดล้อมของ โครงการอาคารชุด ออกัส (ขอเปลี่ยนแปลงรายละเอียดโครงการ) ช่วงก่อสร้าง
ของบริษัท มั่นคงเคหะการ จำกัด (มหาชน) ตั้งอยู่ที่ซอยเจริญกรุง 80 ถนนเจริญกรุง เขตบางคอแหลม กรุงเทพมหานคร

ผลกระทบสิ่งแวดล้อม	ดัชนีตรวจวัด	วิธีการตรวจวัด	บริเวณที่ตรวจวัด	ระยะเวลา/ความถี่	ผู้รับผิดชอบ
	- การติดตั้งป้ายประกาศหรือสัญญาณเตือนรักษาความปลอดภัย บริเวณพื้นที่ก่อสร้าง	- ตรวจสอบว่ามีป้ายประกาศหรือสัญญาณเตือนรักษาความปลอดภัย อยู่ในสภาพดีหรือไม่ หากชำรุดต้องดำเนินการแก้ไขทันที	- พื้นที่ก่อสร้าง	- ทุกวัน ตลอดระยะเวลาก่อสร้าง	- เจ้าของโครงการ (บริษัท มั่นคงเคหะการ จำกัด (มหาชน))
	- วิศวกรความปลอดภัย หรือนักอาชีวอนามัยหรือเจ้าหน้าที่ความปลอดภัยวิชาชีพ และเจ้าหน้าที่รักษาความปลอดภัย	- ตรวจสอบว่ามีวิศวกรความปลอดภัยหรือนักอาชีวอนามัยหรือเจ้าหน้าที่ความปลอดภัยวิชาชีพและเจ้าหน้าที่รักษาความปลอดภัยหรือไม่	- พื้นที่ก่อสร้าง	- ทุกวัน ตลอดระยะเวลาก่อสร้าง	- เจ้าของโครงการ (บริษัท มั่นคงเคหะการ จำกัด (มหาชน))
	- การอบรมหรือคู่มือปฏิบัติงานด้านความปลอดภัยอาชีวอนามัยและสิ่งแวดล้อม	- ตรวจสอบว่ามีการจัดอบรมหรือจัดทำคู่มือปฏิบัติงานด้านความปลอดภัยและสิ่งแวดล้อมให้กับคนงานก่อสร้าง หรือไม่	- พื้นที่ก่อสร้าง	- เดือนละ 1 ครั้งตลอดระยะเวลาก่อสร้าง	- เจ้าของโครงการ (บริษัท มั่นคงเคหะการ จำกัด (มหาชน))
	- ประสิทธิภาพการใช้งานของทาวเวอร์เครน (Tower Crane) ทั้งก่อนใช้งานและหลังเลิกใช้งาน	- ตรวจสอบประสิทธิภาพตามคู่มือผลิตภัณฑ์โดยวิศวกรที่มีความชำนาญ	- พื้นที่ก่อสร้าง	- ทุกวัน ตลอดระยะเวลาก่อสร้าง	- เจ้าของโครงการ (บริษัท มั่นคงเคหะการ จำกัด (มหาชน))
	- การจอดรถบรรทุกขนส่งวัสดุก่อสร้าง รถยนต์ผู้รับเหมาก่อสร้าง หรือวางวัสดุก่อสร้างกีดขวางบริเวณถนนเจริญกรุง 80	- ตรวจสอบการจอดรถบรรทุกขนส่งวัสดุก่อสร้าง รถยนต์ผู้รับเหมาก่อสร้าง หรือวางวัสดุก่อสร้างกีดขวางบริเวณถนนเจริญกรุง ซอย 80	- ถนนเจริญกรุง ซอย 80	- ทุกวัน ตลอดระยะเวลาก่อสร้าง	- เจ้าของโครงการ (บริษัท มั่นคงเคหะการ จำกัด (มหาชน))

กันยายน 2557.....
(นางอัญชัน ตั้งมติธรรม,นายชูเกียรติ ตั้งมติธรรม)
กรรมการผู้มีอำนาจ
บริษัท มั่นคงเคหะการ จำกัด (มหาชน)

กันยายน 2557.....
(นายสุวิทย์ วรรณประดิษฐ)
ผู้ชำนาญการด้านสิ่งแวดล้อม
บริษัท อีโคซิสเต็ม เอ็นจิเนียริ่ง คอนซัลแตนท์ จำกัด

ตารางที่ 3 (6) สรุปมาตรการติดตามตรวจสอบผลกระทบสิ่งแวดล้อมของ โครงการอาคารชุด ออกัส (ขอเปลี่ยนแปลงรายละเอียดโครงการ) ช่วงก่อสร้าง ของบริษัท มั่นคงเคหะการ จำกัด (มหาชน) ตั้งอยู่ที่ซอยเจริญกรุง 80 ถนนเจริญกรุง เขตบางคอแหลม กรุงเทพมหานคร

ผลกระทบสิ่งแวดล้อม	ดัชนีตรวจวัด	วิธีการตรวจวัด	บริเวณที่ตรวจวัด	ระยะเวลา/ความถี่	ผู้รับผิดชอบ
	- สภาพการใช้งานของอุปกรณ์ป้องกันอันตรายส่วนบุคคล	- ตรวจสอบสภาพการใช้งานของอุปกรณ์ป้องกันอันตรายส่วนบุคคลให้มีประสิทธิภาพดีอยู่เสมอ	-อุปกรณ์ป้องกันอันตรายส่วนบุคคล บริเวณพื้นที่ก่อสร้าง	- ทุกวัน ตลอดระยะเวลาก่อสร้าง	- เจ้าของโครงการ (บริษัท มั่นคงเคหะการ จำกัด (มหาชน))
	- สภาพการใช้งานของอุปกรณ์ป้องกันอันตรายจากการพลัดตกจากที่สูงและการพังทลาย	- ตรวจสอบประสิทธิภาพการใช้งานของอุปกรณ์ป้องกันอันตรายจากการพลัดตกจากที่สูงและการพังทลาย หากพบว่าชำรุด ต้องดำเนินการแก้ไขทันที	- อุปกรณ์ป้องกันอันตรายจากการพลัดตกจากที่สูงและการพังทลายบริเวณพื้นที่ก่อสร้าง	- ทุกวัน ตลอดระยะเวลาก่อสร้าง	- เจ้าของโครงการ (บริษัท มั่นคงเคหะการ จำกัด (มหาชน))
	- ความสะอาดและการจัดวางวัสดุอุปกรณ์อย่างมีระเบียบภายในพื้นที่ก่อสร้าง	- ตรวจสอบความสะอาดและการจัดวางวัสดุอุปกรณ์อย่างมีระเบียบ โดยห้ามติดตั้ง กองหรือขึ้นโครงสร้างใดๆ ในที่สาธารณะ	- ภายในพื้นที่โครงการและบริเวณพื้นที่ข้างเคียง	- ทุกวัน ตลอดระยะเวลาก่อสร้าง	- เจ้าของโครงการ (บริษัท มั่นคงเคหะการ จำกัด (มหาชน))
	- แสงสว่างและการระบายอากาศที่เพียงพอต่อการปฏิบัติงาน	- ตรวจสอบว่ามีแสงสว่างและการระบายอากาศภายในพื้นที่ก่อสร้างให้เป็นไปตามกฎกระทรวงมหาดไทย เรื่อง ความปลอดภัยในงานก่อสร้าง รวมทั้งข้อกำหนดอื่นที่เกี่ยวข้อง	- บริเวณพื้นที่ก่อสร้าง	- ทุกวัน ตลอดระยะเวลาก่อสร้าง	- เจ้าของโครงการ (บริษัท มั่นคงเคหะการ จำกัด (มหาชน))
	- การจัดทำคู่มือการใช้งาน การบำรุงดูแลรักษาอุปกรณ์ป้องกันอัคคีภัย รวมทั้งเครื่องจักรอุปกรณ์ทุกชนิดของโครงการ	- ตรวจสอบว่ามีคู่มือการใช้งาน การบำรุงดูแลรักษาอุปกรณ์ป้องกันอัคคีภัย รวมทั้งเครื่องจักรอุปกรณ์ทุกชนิดของโครงการหรือไม่	- คู่มือการใช้งาน การบำรุงดูแลรักษาอุปกรณ์ป้องกันอัคคีภัย เครื่องจักรอุปกรณ์ทุกชนิดของโครงการ ตามคำแนะนำของผู้ผลิตอุปกรณ์แต่ละชนิด	- เดือนละ 1 ครั้ง ตลอดระยะเวลาก่อสร้าง	- เจ้าของโครงการ (บริษัท มั่นคงเคหะการ จำกัด (มหาชน))

กันยายน 2557.....
(นางอัญชัน ตั้งมติธรรม,นายชูเกียรติ ตั้งมติธรรม)
กรรมการผู้มีอำนาจ
บริษัท มั่นคงเคหะการ จำกัด (มหาชน)

กันยายน 2557.....
(นายสุวิทย์ วรรณประดิษฐ)
ผู้ชำนาญการด้านสิ่งแวดล้อม
บริษัท อีโคซิสเต็ม เอ็นจิเนียริ่ง คอนซัลแตนท์ จำกัด

ตารางที่ 3 (7) สรุปมาตรการติดตามตรวจสอบผลกระทบสิ่งแวดล้อมของ โครงการอาคารชุด ออกัส (ขอเปลี่ยนแปลงรายละเอียดโครงการ) ช่วงก่อสร้าง
ของบริษัท มั่นคงเคหะการ จำกัด (มหาชน) ตั้งอยู่ที่ซอยเจริญกรุง 80 ถนนเจริญกรุง เขตบางคอแหลม กรุงเทพมหานคร

ผลกระทบสิ่งแวดล้อม	ดัชนีตรวจวัด	วิธีการตรวจวัด	บริเวณที่ตรวจวัด	ระยะเวลา/ความถี่	ผู้รับผิดชอบ
	- ความเพียงพอของระบบสุขาภิบาลต่างๆ เช่น น้ำดื่ม น้ำใช้ที่สะอาดและภาชนะรองรับขยะ	- ตรวจสอบประสิทธิภาพของระบบสุขาภิบาลต่างๆ เช่น น้ำดื่ม น้ำใช้ที่สะอาดและภาชนะรองรับขยะว่ามีเพียงพอหรือไม่	- ถังน้ำดื่ม ถังสำรองน้ำใช้ และภาชนะรองรับขยะ บริเวณพื้นที่ก่อสร้างและบ้านพักคนงาน	- ทุกวัน ตลอดระยะเวลาก่อสร้าง	- เจ้าของโครงการ (บริษัท มั่นคงเคหะการ จำกัด (มหาชน))
	- การติดตั้งของถังดับเพลิงเคมีบริเวณจุดเสี่ยงต่อการเกิดเพลิงไหม้	- ตรวจสอบว่ามีถังดับเพลิงเคมีบริเวณจุดเสี่ยงต่อการเกิดเพลิงไหม้หรือไม่ อย่างน้อยจะต้องมีถังดับเพลิง 2 ถัง/ชั้น ในสถานที่ก่อสร้าง และบ้านพักคนงานอย่างน้อย 6 ถัง	- ภายในพื้นที่ก่อสร้างและบ้านพักคนงาน	- ทุกวัน ตลอดระยะเวลาก่อสร้าง	- เจ้าของโครงการ (บริษัท มั่นคงเคหะการ จำกัด (มหาชน))
	- ประกันอุบัติเหตุของโครงการเพื่อชดเชยค่าเสียหายทั้งร่างกายและทรัพย์สินของอาคารข้างเคียง	- ตรวจสอบว่ามีการจัดทำประกันอุบัติเหตุของโครงการ เพื่อชดเชยค่าเสียหายทั้งร่างกายและทรัพย์สินของอาคารข้างเคียงในกรณีที่เกิดจากการก่อสร้างหรือไม่	- ภายในพื้นที่ก่อสร้างและบริเวณพื้นที่ข้างเคียง	- ทุกวัน ตลอดระยะเวลาก่อสร้าง	- เจ้าของโครงการ (บริษัท มั่นคงเคหะการ จำกัด (มหาชน))
	- บันทึกสถิติการเกิดอุบัติเหตุและปัญหาด้านสุขภาพของคนงานก่อสร้าง	- ตรวจสอบการบันทึกสถิติเกิดอุบัติเหตุและปัญหาด้านสุขภาพของคนงานก่อสร้าง เมื่อเกิดอุบัติเหตุจะต้องแก้ไขปัญหาโดยทันที และปรับเปลี่ยนวิธีการทำงานหรือจัดให้มีมาตรการป้องกันอุบัติเหตุไม่ให้เกิดซ้ำโดยทันที โดยเฉพาะการตกจากที่สูง อุบัติเหตุจากการขนส่งและไฟฟ้าช็อต	- พื้นที่ก่อสร้าง	- ทุกวัน ตลอดระยะเวลาก่อสร้าง	- เจ้าของโครงการ (บริษัท มั่นคงเคหะการ จำกัด (มหาชน))

กันยายน 2557.....
(นางอัญชัน ตั้งมติธรรม,นายชูเกียรติ ตั้งมติธรรม)
กรรมการผู้มีอำนาจ
บริษัท มั่นคงเคหะการ จำกัด (มหาชน)

กันยายน 2557.....
(นายสุวิทย์ วรรณประดิษฐ)
ผู้ชำนาญการด้านสิ่งแวดล้อม
บริษัท อีโคซิสเต็ม เอ็นจิเนียริ่ง คอนซัลแตนท์ จำกัด

ตารางที่ 3 (8) สรุปมาตรการติดตามตรวจสอบผลกระทบสิ่งแวดล้อมของ โครงการอาคารชุด ออกัส (ขอเปลี่ยนแปลงรายละเอียดโครงการ) ช่วงก่อสร้าง ของบริษัท มั่นคงเคหะการ จำกัด (มหาชน) ตั้งอยู่ที่ซอยเจริญกรุง 80 ถนนเจริญกรุง เขตบางคอแหลม กรุงเทพมหานคร

ผลกระทบสิ่งแวดล้อม	ดัชนีตรวจวัด	วิธีการตรวจวัด	บริเวณที่ตรวจวัด	ระยะเวลา/ความถี่	ผู้รับผิดชอบ
	- การใช้งานของเครื่องมือปฐมพยาบาลเบื้องต้น และรถส่งผู้บาดเจ็บเมื่อเกิดอุบัติเหตุรุนแรง หรือกรณีฉุกเฉิน	- ตรวจสอบการสภาพใช้งานของเครื่องมือปฐมพยาบาลเบื้องต้น และรถส่งผู้บาดเจ็บเมื่อเกิดอุบัติเหตุรุนแรงหรือกรณีฉุกเฉิน ว่าใช้งานได้ดีหรือไม่ หากชำรุดเสียหายต้องรีบดำเนินการแก้ไขทันที	- เครื่องมือปฐมพยาบาลเบื้องต้น และรถส่งผู้บาดเจ็บเมื่อเกิดอุบัติเหตุภายในพื้นที่ก่อสร้าง	- ทุกวัน ตลอดระยะเวลาก่อสร้าง	- เจ้าของโครงการ (บริษัท มั่นคงเคหะการ จำกัด (มหาชน))
13. สุนทรียภาพ และทัศนียภาพ	- สภาพรั้วที่ดี	- ตรวจสอบสภาพรั้วให้อยู่ในสภาพที่บดบังทัศนอุจาดได้	- พื้นที่ก่อสร้าง	- ทุกวัน ตลอดระยะเวลาการก่อสร้าง	- เจ้าของโครงการ (บริษัท มั่นคงเคหะการ จำกัด (มหาชน))
14.ความปลอดภัยในชีวิตและทรัพย์สินจากคนงานก่อสร้าง	- ความเดือดร้อนของเจ้าของอาคารหรือบ้านพักอาศัยจากการรบกวนของคนงานก่อสร้าง	- หากมีการร้องเรียนจากชุมชนข้างเคียงโครงการ ต้องรีบดำเนินการแก้ไขทันที	- อาคารและบ้านพักอาศัยโดยรอบโครงการในระยะ 0- 100 เมตร	- ทุกวัน ตลอดระยะเวลาการก่อสร้าง	- เจ้าของโครงการ (บริษัท มั่นคงเคหะการ จำกัด (มหาชน))
		- จัดทำทะเบียนข้อมูลการทำงาน และประวัติคนงานก่อสร้าง เพื่อติดตามหากชุมชนข้างเคียงถูกรบกวน	- คนงานก่อสร้างของโครงการ	- ทุกครั้งที่รับคนงานเข้าทำงานตลอดระยะเวลาการก่อสร้าง	- เจ้าของโครงการ (บริษัท มั่นคงเคหะการ จำกัด (มหาชน))
		- ตรวจปัสสาวะคนงานก่อสร้าง เพื่อหาสารเสพติด หากพบต้องให้ออกทันที	- คนงานก่อสร้างของโครงการ	- ปีละ 2 ครั้ง ตลอดระยะเวลาการก่อสร้าง	- เจ้าของโครงการ (บริษัท มั่นคงเคหะการ จำกัด (มหาชน))
		- ตรวจสอบอัตราส่วนหัวหน้าคนงาน : คนงานก่อสร้างไม่น้อยกว่า 1:40 คน	- หัวหน้าคนงานของโครงการ	-เดือนละ 1 ครั้ง ตลอดระยะเวลาการก่อสร้าง	- เจ้าของโครงการ (บริษัท มั่นคงเคหะการ จำกัด (มหาชน))

กันยายน 2557.....
(นางอัญชัน ตั้งมติธรรม,นายชูเกียรติ ตั้งมติธรรม)
กรรมการผู้มีอำนาจ
บริษัท มั่นคงเคหะการ จำกัด (มหาชน)

กันยายน 2557.....
(นายสุวิทย์ วรรณประดิษฐ)
ผู้ชำนาญการด้านสิ่งแวดล้อม
บริษัท อีโคซิสเต็ม เอ็นจิเนียริ่ง คอนซัลแตนท์ จำกัด

ตารางที่ 3 (9) สรุปมาตรการติดตามตรวจสอบผลกระทบสิ่งแวดล้อมของ โครงการอาคารชุด ออกัส (ขอเปลี่ยนแปลงรายละเอียดโครงการ) ช่วงก่อสร้าง
ของบริษัท มั่นคงเคหะการ จำกัด (มหาชน) ตั้งอยู่ที่ซอยเจริญกรุง 80 ถนนเจริญกรุง เขตบางคอแหลม กรุงเทพมหานคร

ผลกระทบสิ่งแวดล้อม	ดัชนีตรวจวัด	วิธีการตรวจวัด	บริเวณที่ตรวจวัด	ระยะเวลา/ความถี่	ผู้รับผิดชอบ
		- ตรวจสอบว่ามี รปภ. ประจำตลอด 24 ชม. หรือไม่	- รปภ. ของโครงการ	- เดือนละ 1 ครั้งตลอดระยะเวลาการก่อสร้าง	- เจ้าของโครงการ (บริษัท มั่นคงเคหะการ จำกัด (มหาชน))
		- ตรวจสอบการเข้าปฏิบัติงาน ต้องลงชื่อหรือมีบัตรประจำตัว	- พนักงานและคนงาน	- เดือนละ 1 ครั้งตลอดระยะเวลาการก่อสร้าง	- เจ้าของโครงการ (บริษัท มั่นคงเคหะการ จำกัด (มหาชน))

กันยายน 2557.....
(นางอัญชัน ดั้งมติธรรม,นายชูเกียรติ ดั้งมติธรรม)
กรรมการผู้มีอำนาจ
บริษัท มั่นคงเคหะการ จำกัด (มหาชน)

กันยายน 2557.....
(นายสุวิทย์ วรรณประดิษฐ)
ผู้ชำนาญการด้านสิ่งแวดล้อม
บริษัท อีโคซิสเต็ม เอ็นจิเนียริ่ง คอนซัลแตนท์ จำกัด

ตารางที่ 4 สรุปมาตรการติดตามตรวจสอบผลกระทบสิ่งแวดล้อมของ โครงการอาคารชุด ออกัส (ขอเปลี่ยนแปลงรายละเอียดโครงการ) ช่วงเปิดดำเนินการ ของบริษัท มั่นคงเคหะการ จำกัด (มหาชน) ตั้งอยู่ที่ซอยเจริญกรุง 80 ถนนเจริญกรุง เขตบางคอแหลม กรุงเทพมหานคร

ผลกระทบสิ่งแวดล้อม	ดัชนีตรวจวัด	วิธีการตรวจวัด	บริเวณที่ตรวจวัด	ระยะเวลา/ความถี่	ผู้รับผิดชอบ
โครงการจะจัดทำรายงานการปฏิบัติตามมาตรการลดผลกระทบสิ่งแวดล้อมและการติดตามตรวจสอบคุณภาพสิ่งแวดล้อม จัดส่งให้หน่วยงานที่เกี่ยวข้องทุก 6 เดือน ได้แก่ สำนักงานนโยบายและแผนทรัพยากรธรรมชาติและสิ่งแวดล้อม กรุงเทพมหานคร สำนักงานเขตบางคอแหลม โรงเรียนวัดลาดบัวขาว และหน่วยงานที่เกี่ยวข้อง					
ช่วงเปิดดำเนินการ					
1. แหล่งน้ำใช้	- ความสามารถด้านวิศวกรรมประปา	- ตรวจสอบการทำงานของระบบท่อส่งน้ำ และระบบจ่ายน้ำประปา	- พื้นที่โครงการ	- เดือนละ 1 ครั้ง ตลอดระยะเวลาเปิดดำเนินการ	- เจ้าของโครงการ(กรณียังไม่ได้ก่อตั้งนิติบุคคล) หรือนิติบุคคลอาคารชุด
	- โครงสร้างถังเก็บน้ำใต้ดิน และดาดฟ้า รอยแตกร้าว	- ตรวจสอบรอยแตกร้าว ของถังเก็บน้ำใต้ดิน และดาดฟ้า	- พื้นที่โครงการ	- ทุกๆ 3 เดือน/ครั้ง ตลอดระยะเวลาเปิดดำเนินการ	- เจ้าของโครงการ(กรณียังไม่ได้ก่อตั้งนิติบุคคล) หรือนิติบุคคลอาคารชุด
	- ลักษณะทางกายภาพ เช่น กลิ่น สี และความขุ่น	- ตรวจดูด้วยตาเปล่า	- พื้นที่โครงการ	- ทุกๆ 3 เดือน/ครั้ง ตลอดระยะเวลาเปิดดำเนินการ	- เจ้าของโครงการ(กรณียังไม่ได้ก่อตั้งนิติบุคคล) หรือนิติบุคคลอาคารชุด
	- ปริมาณ E.Coli ในถังเก็บน้ำ	- Multiple tube fermentation technique	- พื้นที่โครงการ	- ทุกๆ 3 เดือน/ครั้ง ตลอดระยะเวลาเปิดดำเนินการ	- เจ้าของโครงการ(กรณียังไม่ได้ก่อตั้งนิติบุคคล) หรือนิติบุคคลอาคารชุด
2. การใช้ไฟฟ้า	- การผุกร่อนหรือสายไฟชำรุด	- ตรวจสอบการรั่วไหล/การลัดวงจรของหม้อแปลงไฟฟ้า ให้มีสภาพดีอยู่เสมอ	- พื้นที่โครงการ	- เดือนละ 1 ครั้ง ตลอดระยะเวลาเปิดดำเนินการ	- เจ้าของโครงการ(กรณียังไม่ได้ก่อตั้งนิติบุคคล) หรือนิติบุคคลอาคารชุด
3.การจัดการขยะมูลฝอยและสิ่งปฏิกูล	- ความสามารถในการรองรับขยะมูลฝอย และสภาพทั่วไป	- ตรวจสอบถังขยะ และห้องพักขยะรวมให้มีสภาพที่ดีอยู่เสมอ ถ้ามีการผุกร่อน หรือ ชำรุดต้องดำเนินการแก้ไขทันที	- พื้นที่โครงการ	- เดือนละ 1 ครั้ง ตลอดระยะเวลาเปิดดำเนินการ	- เจ้าของโครงการ(กรณียังไม่ได้ก่อตั้งนิติบุคคล) หรือนิติบุคคลอาคารชุด

กันยายน 2557.....
(นางอัญชัน ตั้งมติธรรม,นายชูเกียรติ ตั้งมติธรรม)
กรรมการผู้มีอำนาจ
บริษัท มั่นคงเคหะการ จำกัด (มหาชน)

กันยายน 2557.....
(นายสุวิทย์ วรรณประดิษฐ)
ผู้ชำนาญการด้านสิ่งแวดล้อม
บริษัท อีโคซิสเต็ม เอ็นจิเนียริ่ง คอนซัลแตนท์ จำกัด

ตารางที่ 4 (1) สรุปมาตรการติดตามตรวจสอบผลกระทบสิ่งแวดล้อมของ โครงการอาคารชุด ออกัส (ขอเปลี่ยนแปลงรายละเอียดโครงการ) ช่วงเปิดดำเนินการ ของบริษัท มั่นคงเคหะการ จำกัด (มหาชน) ตั้งอยู่ที่ซอยเจริญกรุง 80 ถนนเจริญกรุง เขตบางคอแหลม กรุงเทพมหานคร

ผลกระทบสิ่งแวดล้อม	ดัชนีตรวจวัด	วิธีการตรวจวัด	บริเวณที่ตรวจวัด	ระยะเวลา/ความถี่	ผู้รับผิดชอบ
4. การคมนาคม	- กิจกรรมหรือสิ่งกีดขวางบริเวณที่จอดรถ	- ตรวจสอบห้ามมิให้ประกอบกิจกรรมใดๆ รวมทั้งการก่อสร้างในบริเวณที่จัดไว้สำหรับเป็นพื้นที่จอดรถยนต์ อันจะทำให้พื้นที่จอดรถยนต์ลดลง	- พื้นที่โครงการ	- ทุกวัน ตลอดระยะเวลาเปิดดำเนินการ	- เจ้าของโครงการ(กรณียังไม่ได้ก่อตั้งนิติบุคคล) หรือนิติบุคคลอาคารชุด
5.การป้องกันอัคคีภัย	- การใช้งานได้ของ Fire Alarm Bell, Manual Station, FHC , ถังดับเพลิง แผงควบคุมสัญญาณ	- ตรวจสอบระบบเตือนภัย และป้องกันอัคคีภัยให้ใช้การได้ดี ตามคู่มือแนะนำผลิตภัณฑ์	- พื้นที่โครงการ	- ตรวจสอบตามระยะเวลาที่ผู้ผลิตแนะนำในแต่ละชนิดอุปกรณ์	- เจ้าของโครงการ(กรณียังไม่ได้ก่อตั้งนิติบุคคล) หรือนิติบุคคลอาคารชุด
6. การระบายน้ำ	- เศษขยะ และตะกอนดินทราย	- ตรวจสอบบ่อพัก ท่อระบายน้ำรอบโครงการ และบ่อดักขยะบริเวณจุดเชื่อมท่อของโครงการกับรางระบายน้ำบนซอยเจริญกรุง 80	- พื้นที่โครงการ	- ทุกๆ 6 เดือน/ครั้ง ตลอดระยะเวลาเปิดดำเนินการ	- เจ้าของโครงการ(กรณียังไม่ได้ก่อตั้งนิติบุคคล) หรือนิติบุคคลอาคารชุด
7. สระว่ายน้ำ	1.โครงสร้าง และส่วนประกอบสระว่ายน้ำ - โครงสร้างสระว่ายน้ำสร้างด้วยคอนกรีตเสริม เหล็ก หรือวัสดุที่มีความมั่นคงแข็งแรง น้ำซึมไม่ได้ ผนังเรียบอยู่ในสภาพดี	- ตรวจสอบโครงสร้างสระว่ายน้ำ การซึมน้ำ ให้อยู่ในสภาพดีอยู่เสมอ	- บริเวณรอบสระว่ายน้ำ และส่วนประกอบ	- ทุกสัปดาห์ ตลอดระยะเวลาเปิดดำเนินการ	- เจ้าของโครงการ(กรณียังไม่ได้ก่อตั้งนิติบุคคล) หรือนิติบุคคลอาคารชุด

กันยายน 2557.....
(นางอัญชัน ตั้งมติธรรม,นายชูเกียรติ ตั้งมติธรรม)
กรรมการผู้มีอำนาจ
บริษัท มั่นคงเคหะการ จำกัด (มหาชน)

กันยายน 2557.....
(นายสุวิทย์ วรรณประดิษฐ)
ผู้ชำนาญการด้านสิ่งแวดล้อม
บริษัท อีโคซิสเต็ม เอ็นจิเนียริ่ง คอนซัลแตนท์ จำกัด

ตารางที่ 4 (2) สรุปมาตรการติดตามตรวจสอบผลกระทบสิ่งแวดล้อมของ โครงการอาคารชุด ออกัส (ขอเปลี่ยนแปลงรายละเอียดโครงการ) ช่วงเปิดดำเนินการ
ของบริษัท มั่นคงเคหะการ จำกัด (มหาชน) ตั้งอยู่ที่ซอยเจริญกรุง 80 ถนนเจริญกรุง เขตบางคอแหลม กรุงเทพมหานคร

ผลกระทบสิ่งแวดล้อม	ดัชนีตรวจวัด	วิธีการตรวจวัด	บริเวณที่ตรวจวัด	ระยะเวลา/ความถี่	ผู้รับผิดชอบ
	- มีรางระบายน้ำล้น มีฝาปิดรอบสระว่ายน้ำ กว้าง 30-40 ซม. ไม่เป็นสนิม แข็งแรง ทำความสะอาดง่าย อยู่ในสภาพดี และไม่มีน้ำล้นออกจากราง	- ตรวจสอบรางระบายน้ำล้น ให้อยู่ในสภาพดีอยู่เสมอ ถ้ามีการผุกร่อนหรือ ชำรุดต้องดำเนินการแก้ไขทันที	- บริเวณรอบสระว่ายน้ำ และส่วนประกอบ	- ทุกสัปดาห์ ตลอดระยะเวลาเปิดดำเนินการ	- เจ้าของโครงการ(กรณียังไม่ได้ก่อตั้งนิติบุคคล) หรือนิติบุคคลอาคารชุด
	- มีอุปกรณ์เครื่องมือทำความสะอาดสระว่ายน้ำ ได้แก่ เครื่องดูดตะกอน แปรงขัดสระชนิดลวดทองเหลือง และพลาสติก รวมทั้งตะแกรงช้อนวัสดุแขวนลอย	- ตรวจสอบอุปกรณ์เครื่องมือทำความสะอาดสระว่ายน้ำ ให้อยู่ในสภาพดีอยู่เสมอ	- บริเวณส่วนประกอบสระว่ายน้ำ	- ทุกสัปดาห์ ตลอดระยะเวลาเปิดดำเนินการ	- เจ้าของโครงการ(กรณียังไม่ได้ก่อตั้งนิติบุคคล) หรือนิติบุคคลอาคารชุด
	- มีที่ว่างสำหรับใช้เป็นทางเดินรอบสระว่ายน้ำ ความกว้างไม่น้อยกว่า 1.2 ม. ไม่ลื่น ไม่มีน้ำขัง ทำความสะอาดง่าย	- ตรวจสอบทางเดินรอบสระว่ายน้ำให้อยู่ในสภาพดีอยู่เสมอ ถ้าทางเดินมีน้ำขัง หรือลื่น ต้องดำเนินการแก้ไขทันที	- บริเวณรอบสระว่ายน้ำ และส่วนประกอบ	- ทุกสัปดาห์ ตลอดระยะเวลาเปิดดำเนินการ	- เจ้าของโครงการ(กรณียังไม่ได้ก่อตั้งนิติบุคคล) หรือนิติบุคคลอาคารชุด
	- มีป้ายบอกความลึก หรือตัวเลขบอกระดับความลึก ที่สามารถมองเห็นได้ชัดเจน	- ตรวจสอบว่ามีป้ายบอกระดับความลึกสระว่ายน้ำหรือไม่	- บริเวณสระว่ายน้ำ	- ทุกสัปดาห์ ตลอดระยะเวลาเปิดดำเนินการ	- เจ้าของโครงการ(กรณียังไม่ได้ก่อตั้งนิติบุคคล) หรือนิติบุคคลอาคารชุด

กันยายน 2557.....
(นางอัญชัน ตั้งมติธรรม,นายชูเกียรติ ตั้งมติธรรม)
กรรมการผู้มีอำนาจ
บริษัท มั่นคงเคหะการ จำกัด (มหาชน)

กันยายน 2557.....
(นายสุวิทย์ วรรณประดิษฐ)
ผู้ชำนาญการด้านสิ่งแวดล้อม
บริษัท อีโคซิสเต็ม เอ็นจิเนียริ่ง คอนซัลแตนท์ จำกัด

ตารางที่ 4 (3) สรุปมาตรการติดตามตรวจสอบผลกระทบสิ่งแวดล้อมของ โครงการอาคารชุด ออกัส (ขอเปลี่ยนแปลงรายละเอียดโครงการ) ช่วงเปิดดำเนินการ
ของบริษัท มั่นคงเคหะการ จำกัด (มหาชน) ตั้งอยู่ที่ซอยเจริญกรุง 80 ถนนเจริญกรุง เขตบางคอแหลม กรุงเทพมหานคร

ผลกระทบสิ่งแวดล้อม	ดัชนีตรวจวัด	วิธีการตรวจวัด	บริเวณที่ตรวจวัด	ระยะเวลา/ความถี่	ผู้รับผิดชอบ
	- จัดให้มีแสงสว่างเพียงพอทั่วบริเวณสระว่ายน้ำ เพื่อให้มองเห็นได้ชัดเจนในกรณีที่มีการเปิดใช้สระในเวลากลางคืน	- ตรวจสอบแสงสว่าง บริเวณสระว่ายน้ำ ให้อยู่ในสภาพดีอยู่เสมอ	- บริเวณรอบสระว่ายน้ำ	- ทุกสัปดาห์ ตลอดระยะเวลาเปิดดำเนินการ	- เจ้าของโครงการ(กรณียังไม่ได้ก่อตั้งนิติบุคคล) หรือนิติบุคคลอาคารชุด
	- พื้นทำด้วยวัสดุแข็งแรง เรียบ ไม่ดูดซึมน้ำ ทำความสะอาดง่าย ไม่ลื่น อยู่ในสภาพดี	- ตรวจสอบพื้น ให้อยู่ในสภาพดีอยู่เสมอ ถ้ามีน้ำขัง หรือลื่น ต้องดำเนินการแก้ไขทันที	- บริเวณรอบสระว่ายน้ำ และส่วนประกอบ	- ทุกสัปดาห์ ตลอดระยะเวลาเปิดดำเนินการ	- เจ้าของโครงการ(กรณียังไม่ได้ก่อตั้งนิติบุคคล) หรือนิติบุคคลอาคารชุด
	- จัดให้มีห้องเปลี่ยนเสื้อผ้า ตู้เก็บสิ่งของ ที่วาง หรือเก็บรองเท้า สำหรับผู้ใช้บริการในบริเวณทางเข้าสระว่ายน้ำ	- ตรวจสอบห้องเปลี่ยนเสื้อผ้า ตู้เก็บสิ่งของ ที่วาง หรือเก็บรองเท้า ให้อยู่ในสภาพดีอยู่เสมอ	- บริเวณส่วนประกอบสระว่ายน้ำ	- ทุกสัปดาห์ ตลอดระยะเวลาเปิดดำเนินการ	- เจ้าของโครงการ(กรณียังไม่ได้ก่อตั้งนิติบุคคล) หรือนิติบุคคลอาคารชุด
	- จัดให้มีอ่างล้างมือ บริเวณล้างตัวก่อนลงสระ และที่ล้างเท้าที่ทางเข้าบริเวณสระว่ายน้ำ และเติมคลอรีนลงในที่ล้างเท้าเพื่อป้องกันการติดเชื้อ	- ตรวจสอบอ่างล้างมือ ล้างตัว ล้างเท้า และการเติมคลอรีน ให้อยู่ในสภาพดีอยู่เสมอ	- บริเวณส่วนประกอบสระว่ายน้ำ	- ทุกสัปดาห์ ตลอดระยะเวลาเปิดดำเนินการ	- เจ้าของโครงการ(กรณียังไม่ได้ก่อตั้งนิติบุคคล) หรือนิติบุคคลอาคารชุด
	- รักษาความสะอาดพื้นที่โดยรอบสระว่ายน้ำอย่างสม่ำเสมอ	- ตรวจสอบการรักษาความสะอาดรอบสระว่ายน้ำ	- บริเวณรอบสระว่ายน้ำ	- ทุกสัปดาห์ ตลอดระยะเวลาเปิดดำเนินการ	- เจ้าของโครงการ(กรณียังไม่ได้ก่อตั้งนิติบุคคล) หรือนิติบุคคลอาคารชุด

กันยายน 2557.....
(นางอัญชัน ตั้งมติธรรม,นายชูเกียรติ ตั้งมติธรรม)
กรรมการผู้มีอำนาจ
บริษัท มั่นคงเคหะการ จำกัด (มหาชน)

กันยายน 2557.....
(นายสุวิทย์ วรรณประดิษฐ)
ผู้ชำนาญการด้านสิ่งแวดล้อม
บริษัท อีโคซิสเต็ม เอ็นจิเนียริ่ง คอนซัลแตนท์ จำกัด

ตารางที่ 4 (4) สรุปมาตรการติดตามตรวจสอบผลกระทบสิ่งแวดล้อมของ โครงการอาคารชุด ออกัส (ขอเปลี่ยนแปลงรายละเอียดโครงการ) ช่วงเปิดดำเนินการ ของบริษัท มั่นคงเคหะการ จำกัด (มหาชน) ตั้งอยู่ที่ซอยเจริญกรุง 80 ถนนเจริญกรุง เขตบางคอแหลม กรุงเทพมหานคร

ผลกระทบสิ่งแวดล้อม	ดัชนีตรวจวัด	วิธีการตรวจวัด	บริเวณที่ตรวจวัด	ระยะเวลา/ความถี่	ผู้รับผิดชอบ
	- มิให้มีการนำสัตว์ทุกชนิดเข้าไปในบริเวณสระว่ายน้ำ	- ตรวจสอบว่ามีการนำสัตว์ในบริเวณสระว่ายน้ำหรือไม่	- บริเวณรอบสระว่ายน้ำ และส่วนประกอบ	- ทุกสัปดาห์ ตลอดระยะเวลาเปิดดำเนินการ	- เจ้าของโครงการ(กรณียังไม่ได้ก่อตั้งนิติบุคคล) หรือนิติบุคคลอาคารชุด
	- ตรวจสอบสภาพของพื้นสระทุกวัน หากกระเบื้องมีการบิ่นหรือแตกร้าว ต้องงดให้บริการแล้วซ่อมแซมทันที	- ตรวจสอบการบิ่นหรือแตกร้าวของกระเบื้อง ทั้งในสระและบริเวณโดยรอบ	- บริเวณรอบสระว่ายน้ำ และส่วนประกอบ	- ทุกวัน ตลอดระยะเวลาเปิดดำเนินการ	- เจ้าของโครงการ(กรณียังไม่ได้ก่อตั้งนิติบุคคล) หรือนิติบุคคลอาคารชุด
	2. <u>คุณภาพน้ำในสระว่ายน้ำ</u>	- ตรวจสอบคุณภาพน้ำในสระว่ายน้ำจำนวน 2 จุด คือ ส่วนลึก และส่วนตื้น ขณะผู้ที่มาใช้บริการมากที่สุด			
	- ใส สะอาด ไม่มีเศษผง หรือเศษใบไม้ในสระว่ายน้ำ	- ตรวจความใส สะอาด เศษผง หรือใบไม้ด้วยสายตา	- น้ำในสระว่ายน้ำ	- วันละ 2 ครั้ง ก่อนเปิด และหลังปิดบริการ ในวันที่แดดจัดหรือมีผู้ใช้บริการมากให้ตรวจระหว่างวันด้วย ตลอดระยะเวลาเปิดดำเนินการ	- เจ้าของโครงการ(กรณียังไม่ได้ก่อตั้งนิติบุคคล) หรือนิติบุคคลอาคารชุด
	- เครื่องมือสำหรับตรวจวิเคราะห์คุณภาพน้ำ ได้แก่ pH meter และ Free and Total Chlorine Test Kit ไว้ประจำโครงการ รวมทั้งบันทึกผลการวิเคราะห์	- pH meter ต้องสามารถตรวจวิเคราะห์ได้ในช่วง 3-9 และอ่านค่าได้ช่วงละ 1 - Free and Total Chlorine Test Kit ต้องสามารถตรวจวิเคราะห์ได้ในช่วง 0.2-2 ppm		- ทุกสัปดาห์	- เจ้าของโครงการ(กรณียังไม่ได้ก่อตั้งนิติบุคคล) หรือนิติบุคคลอาคารชุด

กันยายน 2557.....
(นางอัญชัน ตั้งมติธรรม,นายชูเกียรติ ตั้งมติธรรม)
กรรมการผู้มีอำนาจ
บริษัท มั่นคงเคหะการ จำกัด (มหาชน)

กันยายน 2557.....
(นายสุวิทย์ วรรณประดิษฐ)
ผู้ชำนาญการด้านสิ่งแวดล้อม
บริษัท อีโคซิสเต็ม เอ็นจิเนียริ่ง คอนซัลแตนท์ จำกัด

ตารางที่ 4 (5) สรุปมาตรการติดตามตรวจสอบผลกระทบสิ่งแวดล้อมของ โครงการอาคารชุด ออกัส (ขอเปลี่ยนแปลงรายละเอียดโครงการ) ช่วงเปิดดำเนินการ
ของบริษัท มั่นคงเคหะการ จำกัด (มหาชน) ตั้งอยู่ที่ซอยเจริญกรุง 80 ถนนเจริญกรุง เขตบางคอแหลม กรุงเทพมหานคร

ผลกระทบสิ่งแวดล้อม	ดัชนีตรวจวัด	วิธีการตรวจวัด	บริเวณที่ตรวจวัด	ระยะเวลา/ความถี่	ผู้รับผิดชอบ
	- ดูแลรักษาเครื่องกรองน้ำเพื่อให้ทำงานได้เต็มประสิทธิภาพ	- เครื่องกรองไม่มีการอุดตัน และน้ำที่ผ่านการกรองมีความสะอาด		- ตามระยะเวลาในคู่มือดูแลเครื่องกรองน้ำ	- เจ้าของโครงการ(กรณียังไม่ได้ก่อตั้งนิติบุคคล) หรือนิติบุคคลอาคารชุด
	- ค่าความเป็นกรดด่าง(pH) อยู่ในช่วง 7.2-8.4	- pH meter	- pH meter และ Free and Total Chlorine Test Kit	- วันละ 2 ครั้ง ก่อนเปิด และหลังปิดบริการ ในวันที่แดดจัด หรือมีผู้ใช้บริการมากให้ตรวจระหว่างวันด้วย ตลอดระยะเวลาเปิดดำเนินการ	- เจ้าของโครงการ(กรณียังไม่ได้ก่อตั้งนิติบุคคล) หรือนิติบุคคลอาคารชุด
	- ค่าคลอรีนอิสระ (Free chlorine) อยู่ในช่วง 0.6-1.0 ppm	- Free and Total Chlorine Test Kit	- เครื่องกรองน้ำ	- วันละ 2 ครั้ง ก่อนเปิด และหลังปิดบริการ ในวันที่แดดจัด หรือมีผู้ใช้บริการมากให้ตรวจระหว่างวันด้วย ตลอดระยะเวลาเปิดดำเนินการ	- เจ้าของโครงการ(กรณียังไม่ได้ก่อตั้งนิติบุคคล) หรือนิติบุคคลอาคารชุด
	- ค่าคลอรีนที่รวมกับสารอื่น (Combined chlorine) อยู่ในช่วง 0.5-1.0 ppm	- Free and Total Chlorine Test Kit	- น้ำในสระว่ายน้ำ	- วันละ 2 ครั้ง ก่อนเปิด และหลังปิดบริการ ในวันที่แดดจัด หรือมีผู้ใช้บริการมากให้ตรวจระหว่างวันด้วย ตลอดระยะเวลาเปิดดำเนินการ	- เจ้าของโครงการ(กรณียังไม่ได้ก่อตั้งนิติบุคคล) หรือนิติบุคคลอาคารชุด

กันยายน 2557.....
(นางอัญชัน ตั้งมติธรรม,นายชูเกียรติ ตั้งมติธรรม)
กรรมการผู้มีอำนาจ
บริษัท มั่นคงเคหะการ จำกัด (มหาชน)

กันยายน 2557.....
(นายสุวิทย์ วรรณประดิษฐ)
ผู้ชำนาญการด้านสิ่งแวดล้อม
บริษัท อีโคซิสเต็ม เอ็นจิเนียริ่ง คอนซัลแตนท์ จำกัด

ตารางที่ 4 (6) สรุปมาตรการติดตามตรวจสอบผลกระทบสิ่งแวดล้อมของ โครงการอาคารชุด ออกัส (ขอเปลี่ยนแปลงรายละเอียดโครงการ) ช่วงเปิดดำเนินการ
ของบริษัท มั่นคงเคหะการ จำกัด (มหาชน) ตั้งอยู่ที่ซอยเจริญกรุง 80 ถนนเจริญกรุง เขตบางคอแหลม กรุงเทพมหานคร

ผลกระทบสิ่งแวดล้อม	ดัชนีตรวจวัด	วิธีการตรวจวัด	บริเวณที่ตรวจวัด	ระยะเวลา/ความถี่	ผู้รับผิดชอบ
	- ตรวจวัดโคลิฟอร์ม แบคทีเรียทั้งหมด(total Coliform Bacteria)น้อยกว่า 10 ต่อน้ำ 100 มิลลิลิตร	- MPN method ในอัตราส่วน 100 มิลลิลิตร	- น้ำในสระว่ายน้ำ	- อย่างน้อยเดือนละ 1 ครั้ง	- เจ้าของโครงการ(กรณียังไม่ได้ก่อตั้งนิติบุคคล) หรือนิติบุคคลอาคารชุด
	- ตรวจวัดฟีคอลโคลิฟอร์ม (Fecal Coliform)ต้องไม่พบ	- Multiple tube fermentation technique	- น้ำในสระว่ายน้ำ	- อย่างน้อยเดือนละ 1 ครั้ง	- เจ้าของโครงการ(กรณียังไม่ได้ก่อตั้งนิติบุคคล) หรือนิติบุคคลอาคารชุด
	- ค่าความเป็นด่าง (Alkalinity) อยู่ในช่วง 80-100 ppm	- Titration	- น้ำในสระว่ายน้ำ	- อย่างน้อยปีละ 1 ครั้ง	- เจ้าของโครงการ(กรณียังไม่ได้ก่อตั้งนิติบุคคล) หรือนิติบุคคลอาคารชุด
	- ค่าความกระด้าง (Calcium hardness) อยู่ในช่วง 250-600 ppm	- EDTA Titration	- น้ำในสระว่ายน้ำ	- อย่างน้อยปีละ 1 ครั้ง แต่กรณีที่ใช้คลอรีนชนิดกรดไตรคลอโรไอโซไซยานูริคต้องตรวจวันละ 2 ครั้ง	- เจ้าของโครงการ(กรณียังไม่ได้ก่อตั้งนิติบุคคล) หรือนิติบุคคลอาคารชุด
	- ความเข้มข้นกรดไซยานูริก (Cyanuric acid) อยู่ในช่วง 30-60 ppm	-Cyanuric Acid Photometer	- น้ำในสระว่ายน้ำ	- อย่างน้อยปีละ 1 ครั้ง	- เจ้าของโครงการ(กรณียังไม่ได้ก่อตั้งนิติบุคคล) หรือนิติบุคคลอาคารชุด

กันยายน 2557.....
(นางอัญชัน ตั้งมติธรรม,นายชูเกียรติ ตั้งมติธรรม)
กรรมการผู้มีอำนาจ
บริษัท มั่นคงเคหะการ จำกัด (มหาชน)

กันยายน 2557.....
(นายสุวิทย์ วรรณประดิษฐ)
ผู้ชำนาญการด้านสิ่งแวดล้อม
บริษัท อีโคซิสเต็ม เอ็นจิเนียริ่ง คอนซัลแตนท์ จำกัด

ตารางที่ 4 (7) สรุปมาตรการติดตามตรวจสอบผลกระทบสิ่งแวดล้อมของ โครงการอาคารชุด ออกัส (ขอเปลี่ยนแปลงรายละเอียดโครงการ) ช่วงเปิดดำเนินการ ของบริษัท มั่นคงเคหะการ จำกัด (มหาชน) ตั้งอยู่ที่ซอยเจริญกรุง 80 ถนนเจริญกรุง เขตบางคอแหลม กรุงเทพมหานคร

ผลกระทบสิ่งแวดล้อม	ดัชนีตรวจวัด	วิธีการตรวจวัด	บริเวณที่ตรวจวัด	ระยะเวลา/ความถี่	ผู้รับผิดชอบ
	- ตรวจความเข้มข้นคลอไรด์ (Chloride) ไม่เกิน 600 ppm	- EDTA Titration	- น้ำในสระว่ายน้ำ	- อย่างน้อยปีละ 1 ครั้ง	- เจ้าของโครงการ(กรณียังไม่ได้ก่อตั้งนิติบุคคล) หรือนิติบุคคลอาคารชุด
	- ตรวจความเข้มข้นแอมโมเนีย (Ammonia) ไม่เกิน 20 ppm	- colorimetric method	- น้ำในสระว่ายน้ำ	- อย่างน้อยปีละ 1 ครั้ง	- เจ้าของโครงการ(กรณียังไม่ได้ก่อตั้งนิติบุคคล) หรือนิติบุคคลอาคารชุด
	- ตรวจความเข้มข้นไนเตรท (Nitrate) ไม่เกิน 50 ppm	- Cadmium Reduction	- น้ำในสระว่ายน้ำ	- อย่างน้อยปีละ 1 ครั้ง	- เจ้าของโครงการ(กรณียังไม่ได้ก่อตั้งนิติบุคคล) หรือนิติบุคคลอาคารชุด
	- ตรวจวัดแบคทีเรีย E. coli ต้องไม่พบ	-Multiple tube fermentation technique	- น้ำในสระว่ายน้ำ	- อย่างน้อยปีละ 1 ครั้ง	- เจ้าของโครงการ(กรณียังไม่ได้ก่อตั้งนิติบุคคล) หรือนิติบุคคลอาคารชุด
	- ตรวจวัดแบคทีเรีย Strephylococcus aureus ต้องไม่พบ	-Multiple tube fermentation technique	- น้ำในสระว่ายน้ำ	- อย่างน้อยปีละ 1 ครั้ง	- เจ้าของโครงการ(กรณียังไม่ได้ก่อตั้งนิติบุคคล) หรือนิติบุคคลอาคารชุด
	- ตรวจวัดแบคทีเรีย Pseudomonas aeroginosa ต้องไม่พบ	-Multiple tube fermentation technique	- น้ำในสระว่ายน้ำ	- อย่างน้อยปีละ 1 ครั้ง	- เจ้าของโครงการ(กรณียังไม่ได้ก่อตั้งนิติบุคคล) หรือนิติบุคคลอาคารชุด

กันยายน 2557.....
(นางอัญชัน ตั้งมติธรรม,นายชูเกียรติ ตั้งมติธรรม)
กรรมการผู้มีอำนาจ
บริษัท มั่นคงเคหะการ จำกัด (มหาชน)

กันยายน 2557.....
(นายสุวิทย์ วรรณประดิษฐ)
ผู้ชำนาญการด้านสิ่งแวดล้อม
บริษัท อีโคซิสเต็ม เอ็นจิเนียริ่ง คอนซัลแตนท์ จำกัด

ตารางที่ 4 (8) สรุปมาตรการติดตามตรวจสอบผลกระทบสิ่งแวดล้อมของ โครงการอาคารชุด ออกัส (ขอเปลี่ยนแปลงรายละเอียดโครงการ) ช่วงเปิดดำเนินการ
ของบริษัท มั่นคงเคหะการ จำกัด (มหาชน) ตั้งอยู่ที่ซอยเจริญกรุง 80 ถนนเจริญกรุง เขตบางคอแหลม กรุงเทพมหานคร

ผลกระทบสิ่งแวดล้อม	ดัชนีตรวจวัด	วิธีการตรวจวัด	บริเวณที่ตรวจวัด	ระยะเวลา/ความถี่	ผู้รับผิดชอบ
	- มีการทำบันทึกข้อมูลจำนวนผู้ใช้สระว่ายน้ำในแต่ละวัน	- บันทึก เพศ อายุ และระยะเวลาใช้สระน้ำ	- สระว่ายน้ำ	- ทุกวัน ตลอดระยะเวลาเปิดดำเนินการ	- เจ้าของโครงการ(กรณียังไม่ได้ก่อตั้งนิติบุคคล) หรือนิติบุคคลอาคารชุด
	3. ความปลอดภัยในการใช้สระว่ายน้ำ - มีเจ้าหน้าที่ความปลอดภัยประจำสระว่ายน้ำ (Life guard) ต้องเป็นผู้ที่มีความชำนาญในการว่ายน้ำ ผ่านการอบรมการช่วยชีวิตคนจมน้ำปฐมพยาบาลได้อยู่ประจำสระตลอดเวลาที่เปิดบริการ	- มีเจ้าหน้าที่ประจำอยู่ตลอดเวลาที่เปิดบริการ	- บริเวณสระว่ายน้ำ	- ทุกวัน	- เจ้าของโครงการ(กรณียังไม่ได้ก่อตั้งนิติบุคคล) หรือนิติบุคคลอาคารชุด
	- จัดให้มีป้ายแสดงข้อปฏิบัติสำหรับผู้ใช้บริการติดไว้บริเวณสระว่ายน้ำให้มองเห็นชัดเจน	- ป้ายแสดงข้อปฏิบัติ ต้องมีข้อความอย่างน้อย ดังนี้ 1. ต้องสวมชุดว่ายน้ำที่สะอาด 2. ต้องชำระร่างกายก่อนลงสระทุกครั้ง 3. ผู้ที่เป็นโรคติดต่อ ห้ามลงเล่นในสระว่ายน้ำ 4. ห้ามนำสัตว์เลี้ยงเข้ามาในบริเวณสระ 5. ห้ามปัสสาวะ บ้วนน้ำลาย หรือสั่งน้ำมูกลงในสระ	- บริเวณสระว่ายน้ำ	- ทุกวัน	- เจ้าของโครงการ(กรณียังไม่ได้ก่อตั้งนิติบุคคล) หรือนิติบุคคลอาคารชุด

กันยายน 2557.....
(นางอัญชัน ตั้งมติธรรม,นายชูเกียรติ ตั้งมติธรรม)
กรรมการผู้มีอำนาจ
บริษัท มั่นคงเคหะการ จำกัด (มหาชน)

กันยายน 2557.....
(นายสุวิทย์ วรรณประดิษฐ)
ผู้ชำนาญการด้านสิ่งแวดล้อม
บริษัท อีโคซิสเต็ม เอ็นจิเนียริ่ง คอนซัลแตนท์ จำกัด

ตารางที่ 4 (9) สรุปมาตรการติดตามตรวจสอบผลกระทบสิ่งแวดล้อมของ โครงการอาคารชุด ออกัส (ขอเปลี่ยนแปลงรายละเอียดโครงการ) ช่วงเปิดดำเนินการ ของบริษัท มั่นคงเคหะการ จำกัด (มหาชน) ตั้งอยู่ที่ซอยเจริญกรุง 80 ถนนเจริญกรุง เขตบางคอแหลม กรุงเทพมหานคร

ผลกระทบสิ่งแวดล้อม	ดัชนีตรวจวัด	วิธีการตรวจวัด	บริเวณที่ตรวจวัด	ระยะเวลา/ความถี่	ผู้รับผิดชอบ
		6. ห้ามทำสระว่ายน้ำสกปรก 7. จำนวนผู้ใช้งานมากที่สุดที่สระว่ายน้ำรองรับได้ 8. วิธีปฐมพยาบาลเบื้องต้น			
	- สถานที่เก็บสารเคมีต้องมีป้ายระบุว่า สถานที่เก็บสารเคมีอันตราย และห้ามเข้า มีการระบายอากาศ และการป้องกันน้ำ ซึมเข้าภาชนะบรรจุสารเคมี	- มีป้ายแสดง “สถานที่เก็บสารเคมีอันตราย” และ “ห้ามเข้า” - ระบบระบายอากาศใช้งานได้ดี - ไม่มีน้ำซึมเข้าภาชนะบรรจุสารเคมี	- สถานที่เก็บสารเคมี	-ทุกวัน	- เจ้าของโครงการ(กรณียังไม่ได้ก่อตั้งนิติบุคคล) หรือนิติบุคคลอาคารชุด
	- มีอุปกรณ์ในการช่วยชีวิตประจำสระว่ายน้ำ ได้แก่ ไม้ช่วยชีวิต ห่วงชูชีพ เครื่องหายใจ ห้องปฐมพยาบาล หรือชุดปฐมพยาบาล เป็นต้น และมีการฝึกซ้อมการใช้งาน	ต้องจัดให้มี - โฟมช่วยชีวิต อย่างน้อย 2 อัน - ห่วงชูชีพ เส้นผ่าศูนย์กลางอย่างน้อย 15 นิ้ว หรือ ทุ่นลอยผูกไว้กับเชือกความยาวไม่น้อยกว่าความกว้างของสระว่ายน้ำ อย่างน้อย 2 อัน - ไม้ช่วยชีวิตหรือวัตถุอื่นใด ที่มีความยาวไม่น้อยกว่า 3.5 เมตร น้ำหนักเบา อย่างน้อย 1 อัน และต้องวางไว้ที่ปลายลู่ส่วนลึกของสระว่ายน้ำ	- บริเวณสระว่ายน้ำ	-ทุกวัน	- เจ้าของโครงการ(กรณียังไม่ได้ก่อตั้งนิติบุคคล) หรือนิติบุคคลอาคารชุด

กันยายน 2557.....
(นางอัญชัน ตั้งมติธรรม,นายชูเกียรติ ตั้งมติธรรม)
กรรมการผู้มีอำนาจ
บริษัท มั่นคงเคหะการ จำกัด (มหาชน)

กันยายน 2557.....
(นายสุวิทย์ วรรณประดิษฐ)
ผู้ชำนาญการด้านสิ่งแวดล้อม
บริษัท อีโคซิสเต็ม เอ็นจิเนียริ่ง คอนซัลแตนท์ จำกัด

ตารางที่ 4 (10) สรุปมาตรการติดตามตรวจสอบผลกระทบสิ่งแวดล้อมของ โครงการอาคารชุด ออกัส (ขอเปลี่ยนแปลงรายละเอียดโครงการ) ช่วงเปิดดำเนินการ ของบริษัท มั่นคงเคหะการ จำกัด (มหาชน) ตั้งอยู่ที่ซอยเจริญกรุง 80 ถนนเจริญกรุง เขตบางคอแหลม กรุงเทพมหานคร

ผลกระทบสิ่งแวดล้อม	ดัชนีตรวจวัด	วิธีการตรวจวัด	บริเวณที่ตรวจวัด	ระยะเวลา/ความถี่	ผู้รับผิดชอบ
		- เครื่องช่วยหายใจ สำหรับผู้ใหญ่ 1 ชุด และเด็ก 1 ชุด - ห้องปฐมพยาบาลหรือชุดปฐมพยาบาล ที่พร้อมใช้งานตลอดเวลา			
	- มีป้ายแสดงวิธีการปฐมพยาบาล หรือช่วยชีวิตคนจมน้ำ ในตำแหน่งที่มองเห็นได้ชัดเจน บริเวณสระว่ายน้ำ	- ป้ายแสดงวิธีการปฐมพยาบาล หรือช่วยชีวิตคนจมน้ำ ต้องไม่มีสิ่งบดบัง สามารถเห็นได้ชัดเจน	- บริเวณสระว่ายน้ำ	-ทุกวัน	- เจ้าของโครงการ(กรณียังไม่ได้ก่อตั้งนิติบุคคล) หรือนิติบุคคลอาคารชุด
	- มีโทรศัพท์ พร้อมติดหมายเลขโทรศัพท์ที่สำคัญ เช่น โรงพยาบาล สถานีตำรวจ ในตำแหน่งที่มองเห็นได้ชัดเจน บริเวณสระว่ายน้ำ	- ตรวจสอบโทรศัพท์ ให้พร้อมใช้งานอยู่เสมอ	- บริเวณสระว่ายน้ำ	-ทุกวัน	- เจ้าของโครงการ(กรณียังไม่ได้ก่อตั้งนิติบุคคล) หรือนิติบุคคลอาคารชุด
	- สภาพของพื้นสระ	- ตรวจสอบสภาพของพื้นสระ หากกระเบื้องมีการบิ่น หรือแตกร้าว ต้องงดให้บริการแล้วซ่อมแซมทันที	- บริเวณสระว่ายน้ำ	-ทุกวัน	- เจ้าของโครงการ(กรณียังไม่ได้ก่อตั้งนิติบุคคล) หรือนิติบุคคลอาคารชุด
9. ระบบบำบัดน้ำเสียรวม	- ตะกอนไขมัน	- ตรวจสอบ ตักกากตะกอนไขมัน และทำความสะอาดบ่อดักไขมัน	- บ่อดักไขมัน	- ทุกวันตลอดระยะเวลาเปิดดำเนินการ	- เจ้าของโครงการ(กรณียังไม่ได้ก่อตั้งนิติบุคคล) หรือนิติบุคคลอาคารชุด

กันยายน 2557.....
(นางอัญชัน ตั้งมติธรรม,นายชูเกียรติ ตั้งมติธรรม)
กรรมการผู้มีอำนาจ
บริษัท มั่นคงเคหะการ จำกัด (มหาชน)

กันยายน 2557.....
(นายสุวิทย์ วัรรณประดิษฐ)
ผู้ชำนาญการด้านสิ่งแวดล้อม
บริษัท อีโคซิสเต็ม เอ็นจิเนียริ่ง คอนซัลแตนท์ จำกัด

ตารางที่ 4 (11) สรุปมาตรการติดตามตรวจสอบผลกระทบสิ่งแวดล้อมของ โครงการอาคารชุด ออกัส (ขอเปลี่ยนแปลงรายละเอียดโครงการ) ช่วงเปิดดำเนินการ
ของบริษัท มั่นคงเคหะการ จำกัด (มหาชน) ตั้งอยู่ที่ซอยเจริญกรุง 80 ถนนเจริญกรุง เขตบางคอแหลม กรุงเทพมหานคร

ผลกระทบสิ่งแวดล้อม	ดัชนีตรวจวัด	วิธีการตรวจวัด	บริเวณที่ตรวจวัด	ระยะเวลา/ความถี่	ผู้รับผิดชอบ
	- ตะกอนหนักในบ่อเกรอะ	- ตรวจสอบตะกอนในส่วนเกรอะ พร้อมทั้งแจ้งหน่วยงานเข้ามาสูบ กำจัดกากตะกอน	- บ่อเกรอะ	- ทุก 6 เดือน ตลอดระยะเวลาเปิดดำเนินการ	- เจ้าของโครงการ(กรณียังไม่ได้ก่อตั้งนิติบุคคล) หรือนิติบุคคลอาคารชุด
	- pH , BOD - SS, Setteable Solids, TDS - Sulfide - TKN - Fat Oil & Grease	- ประกาศกระทรวงทรัพยากร ธรรมชาติและสิ่งแวดล้อม เรื่อง กำหนดมาตรฐานควบคุมการระบายน้ำทิ้งจากอาคารบางประเภทและบางขนาด	- บ่อตรวจระบายน้ำ จำนวน 1 จุด ได้แก่ บริเวณที่เชื่อมกับคลองสาธารณะประโยชน์	- เดือนละ 1 ครั้ง ตลอดระยะเวลาเปิดดำเนินการ	- เจ้าของโครงการ(กรณียังไม่ได้ก่อตั้งนิติบุคคล) หรือนิติบุคคลอาคารชุด
	- ประสิทธิภาพในการบำบัดน้ำเสีย	- ตรวจสอบประสิทธิภาพ และสภาพการทำงานทั่วไป พร้อมทั้งจัดทำรายงานตามแบบ ทส.1 และ ทส.2 ให้เป็นไปตามกฎกระทรวง เรื่อง กำหนดหลักเกณฑ์ วิธีการ และแบบการเก็บสถิติและข้อมูลการจัดทำบันทึกรายละเอียด และรายงานสรุปผลการทำงานของระบบบำบัดน้ำเสีย พ.ศ. 2555(ตามบทบัญญัติในมาตรา 80 แห่ง พรบ.ส่งเสริมและรักษาคุณภาพสิ่งแวดล้อมแห่งชาติ พ.ศ. 2535)	- ระบบบำบัดน้ำเสียรวม	- บันทึกตามแบบ ทส. 1 ทำทุกวัน และสรุปรายงานตามแบบ ทส. 2 ส่งหน่วยงานท้องถิ่นในวันที่ 15 ของเดือนถัดไป	- เจ้าของโครงการ(กรณียังไม่ได้ก่อตั้งนิติบุคคล) หรือนิติบุคคลอาคารชุด

กันยายน 2557.....
(นางอัญชัน ตั้งมติธรรม,นายชูเกียรติ ตั้งมติธรรม)
กรรมการผู้มีอำนาจ
บริษัท มั่นคงเคหะการ จำกัด (มหาชน)


กันยายน 2557.....
(นายสุวิทย์ วรรณประดิษฐ)
ผู้ชำนาญการด้านสิ่งแวดล้อม
บริษัท อีโคซิสเต็ม เอ็นจิเนียริ่ง คอนซัลแตนท์ จำกัด

ตารางที่ 4 (12) สรุปมาตรการติดตามตรวจสอบผลกระทบสิ่งแวดล้อมของ โครงการอาคารชุด ออกัส (ขอเปลี่ยนแปลงรายละเอียดโครงการ) ช่วงเปิดดำเนินการ ของบริษัท มั่นคงเคหะการ จำกัด (มหาชน) ตั้งอยู่ที่ซอยเจริญกรุง 80 ถนนเจริญกรุง เขตบางคอแหลม กรุงเทพมหานคร


ผลกระทบสิ่งแวดล้อม	ดัชนีตรวจวัด	วิธีการตรวจวัด	บริเวณที่ตรวจวัด	ระยะเวลา/ความถี่	ผู้รับผิดชอบ
	- เศษขยะ และตะกอนดินทราย	- ตรวจสอบบ่อพัก และท่อระบายน้ำรอบโครงการ และบ่อดักขยะบริเวณจุดเชื่อมของโครงการกับท่อระบายน้ำบนซอยเจริญกรุง 80	- บ่อพัก และท่อระบายน้ำ	- เดือนละ 1 ครั้ง ตลอดระยะเวลาเปิดดำเนินการ	- เจ้าของโครงการ(กรณียังไม่ได้ก่อตั้งนิติบุคคล) หรือนิติบุคคลอาคารชุด
10. ทัศนียภาพ	- การเติบโตของต้นไม้	- ตรวจสอบการเจริญเติบโตของต้นไม้ หากพบว่า ต้นไม้เหี่ยวเฉา หรือตายให้บำรุง ดูแล และปลูกซ่อมแซมทันที	- พื้นที่สีเขียวของโครงการ	- เดือนละ 2 ครั้ง	- เจ้าของโครงการ(กรณียังไม่ได้ก่อตั้งนิติบุคคล) หรือนิติบุคคลอาคารชุด
	- ความชุ่มชื้น ของพื้นดินในบริเวณสวน และรอบต้นไม้	- สังเกตุด้วยตาเปล่า	- พื้นที่สีเขียวของโครงการ	- วันละ 1 ครั้ง	- เจ้าของโครงการ(กรณียังไม่ได้ก่อตั้งนิติบุคคล) หรือนิติบุคคลอาคารชุด
	- ขนาดการแผ่ของเรือนยอดต้นไม้ และความสูงของต้นไม้	- ตัดแต่งกิ่งโดยควบคุมทั้งทรงพุ่ม และความสูงของลำต้นด้วยการตัดแต่งกิ่งไม้ด้านข้าง และด้านบนออก	- พื้นที่สีเขียวของโครงการ	- ปีละ 1 ครั้งตลอดช่วงเปิดดำเนินการ	- เจ้าของโครงการ(กรณียังไม่ได้ก่อตั้งนิติบุคคล) หรือนิติบุคคลอาคารชุด

กันยายน 2557.....
(นางอัญชัน ตั้งมติธรรม,นายชูเกียรติ ตั้งมติธรรม)
กรรมการผู้มีอำนาจ
บริษัท มั่นคงเคหะการ จำกัด (มหาชน)


กันยายน 2557.....
(นายสุวิทย์ วรรณประดิษฐ)
ผู้ชำนาญการด้านสิ่งแวดล้อม
บริษัท อีโคซิสเต็ม เอ็นจิเนียริ่ง คอนซัลแตนท์ จำกัด

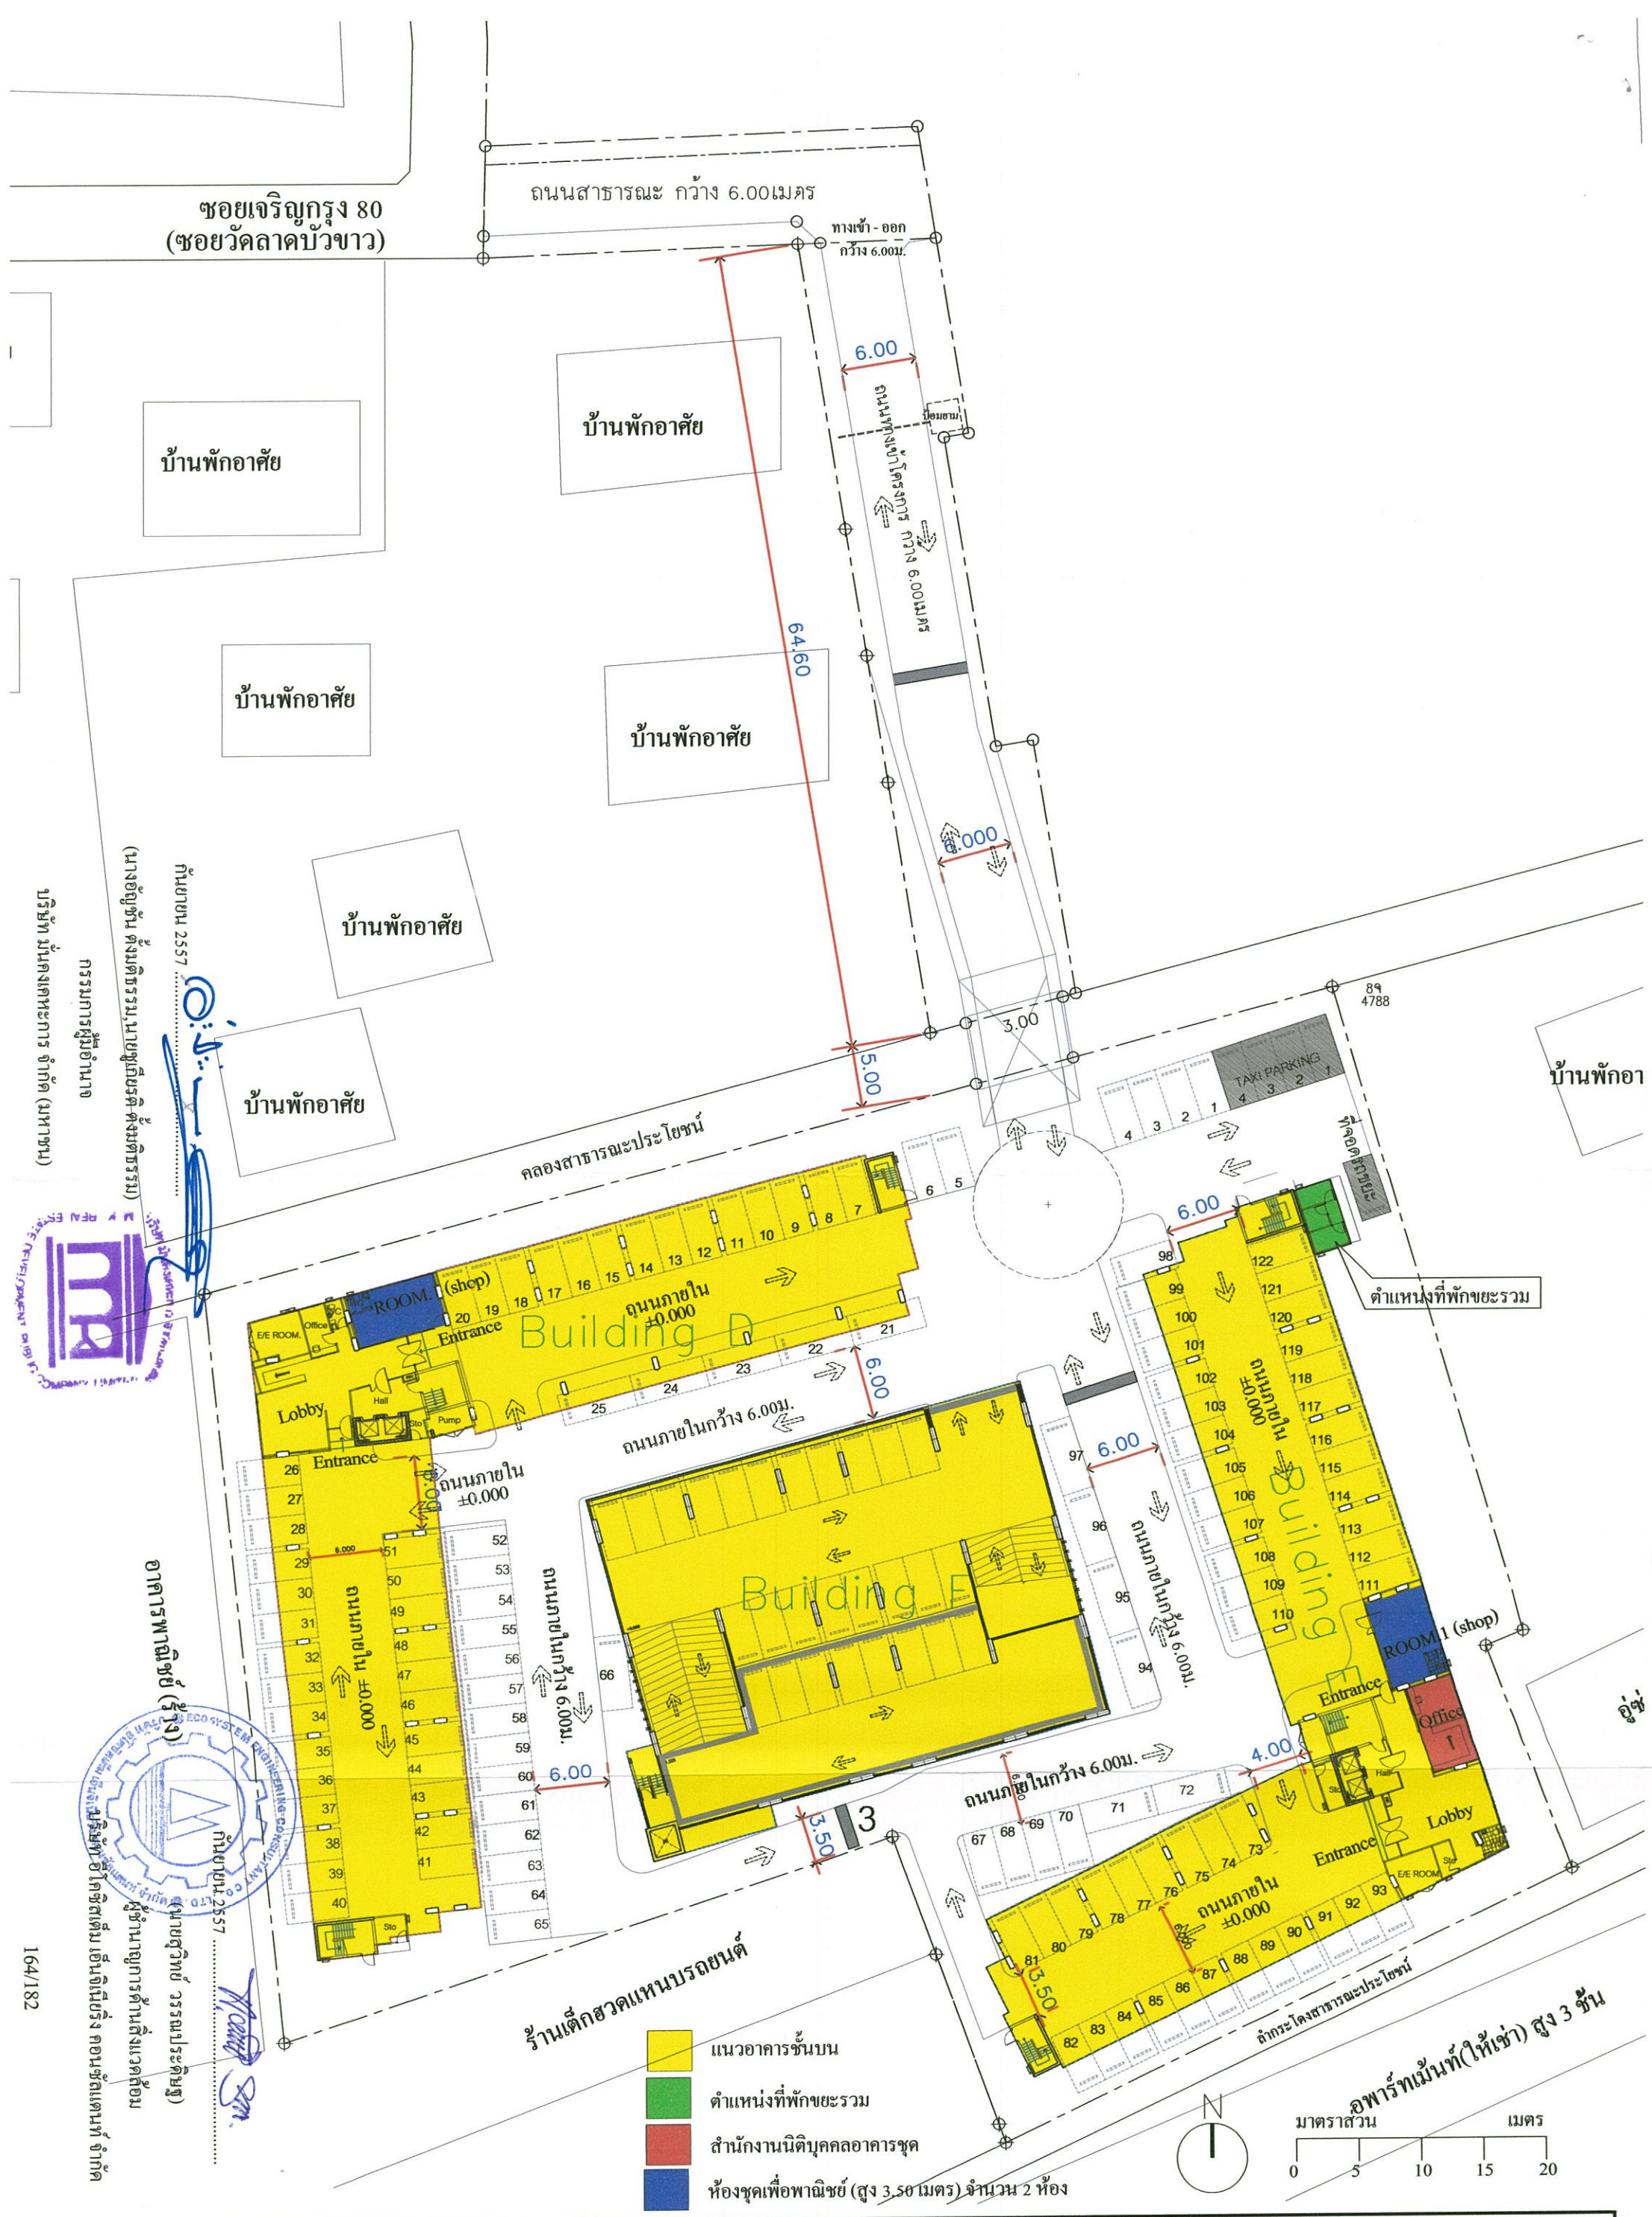

ภาพที่			
	1	ผังบริเวณโครงการ	โครงการอาคารชุด ออกัส (ขอเปลี่ยนแปลงรายละเอียดโครงการ)

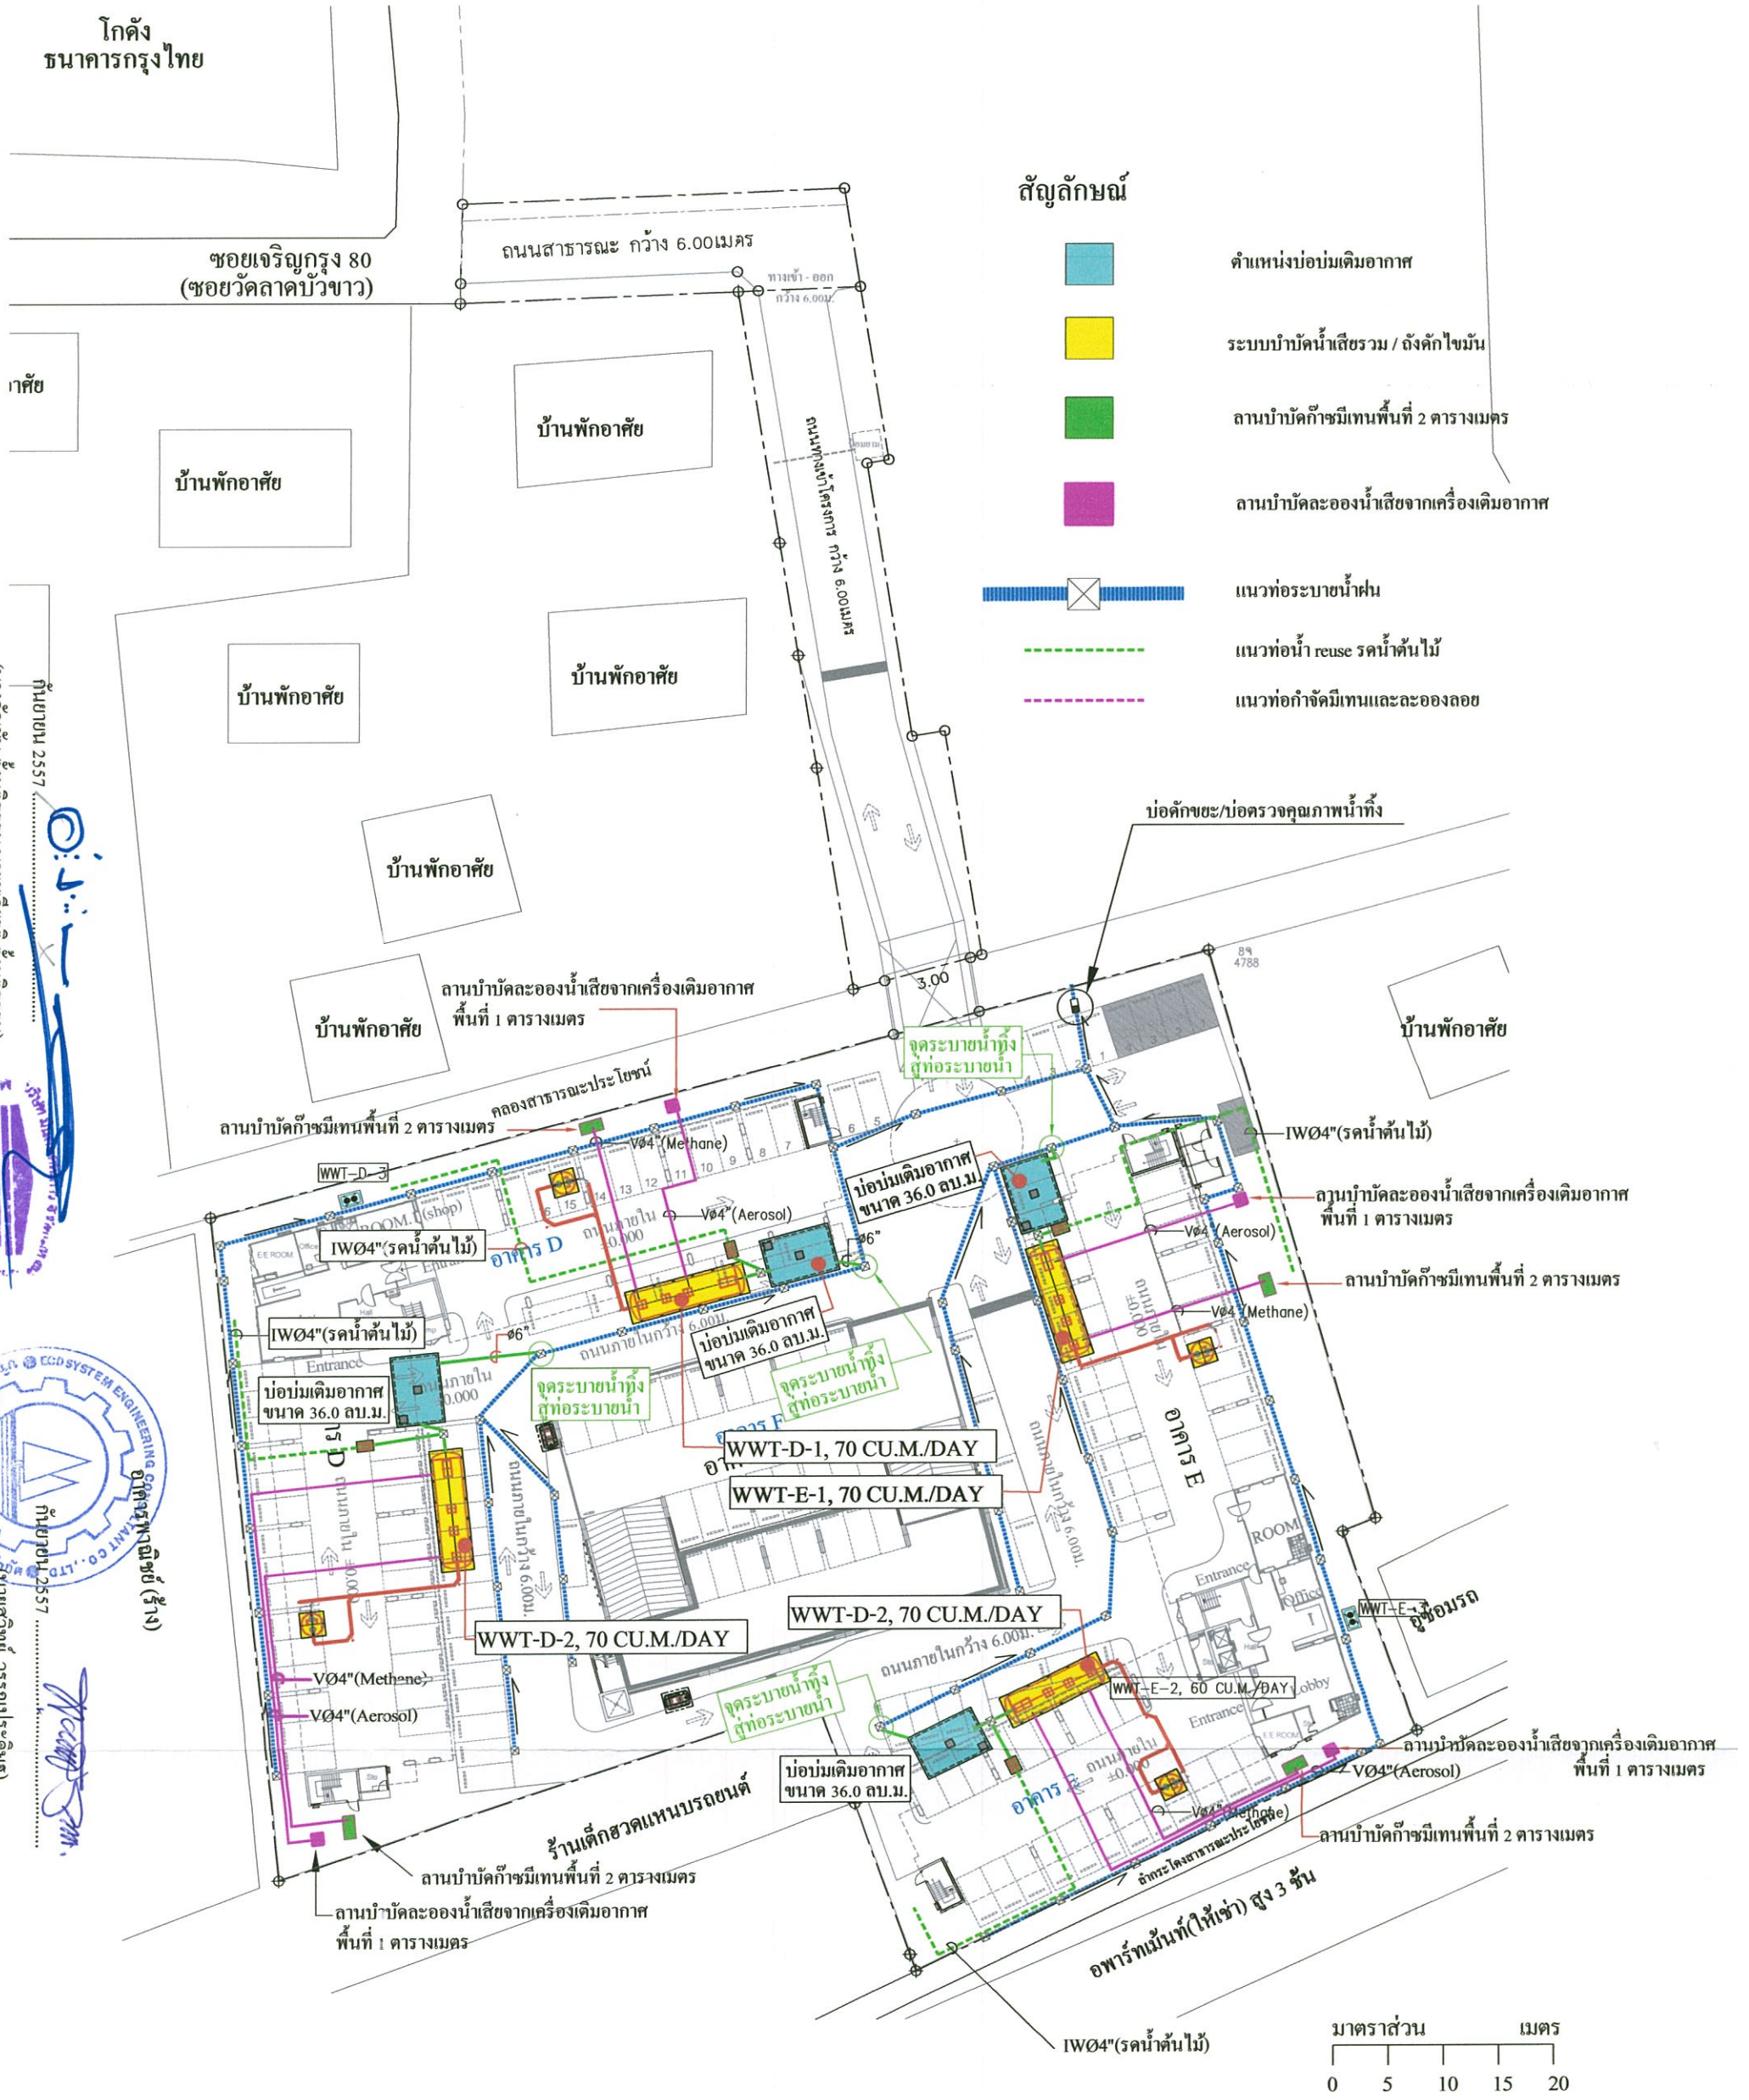


ภาพที่	2	ผังระบบบำบัดน้ำเสียของโครงการ	โครงการอาคารชุด ออกัส (ขอเปลี่ยนแปลงรายละเอียดโครงการ)

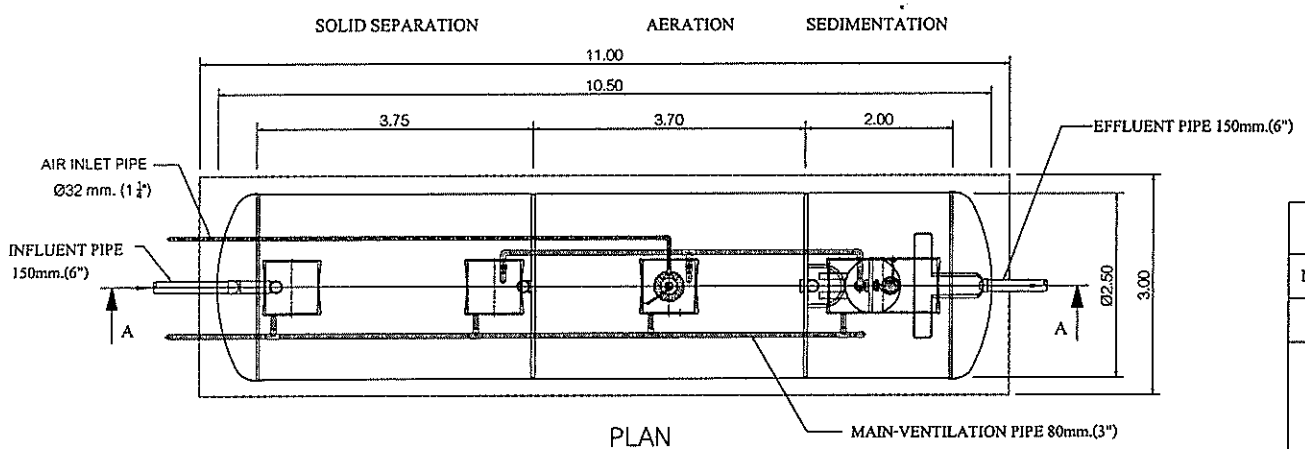

PLAN

SCALE 1 : 100

SPECIFICATION			
NO.	ITEM		CAPACITY OF WATER (CU.M.)
I.	TANK		--
	1.1	SEPARATION	18.95
	1.2	AERATION TANK	16.29
	1.3	SEDIMENTATION TANK	7.68
	1.4	TOTAL	42.92
2.	EQUIPMENT		CONTENT
	2.1	SUBMERSIBLE AERATOR	50 A, 2.4 KG.O2/HR. (AT 3600 MMAQ.)
		(AERATION TANK)	2.20 KW., 380 /3/ 50 ,1500 RPM. (1 SET)
	2.2	SEWAGE SUBMERSIBLE PUMP	40 A, 0.14 CU.M./MIN (TOTAL HEAD 4.0 M.)
		(SEDIMENTATION TANK)	0.25 KW. 380 /3/ 50 , 3000 RPM. (1 SET)

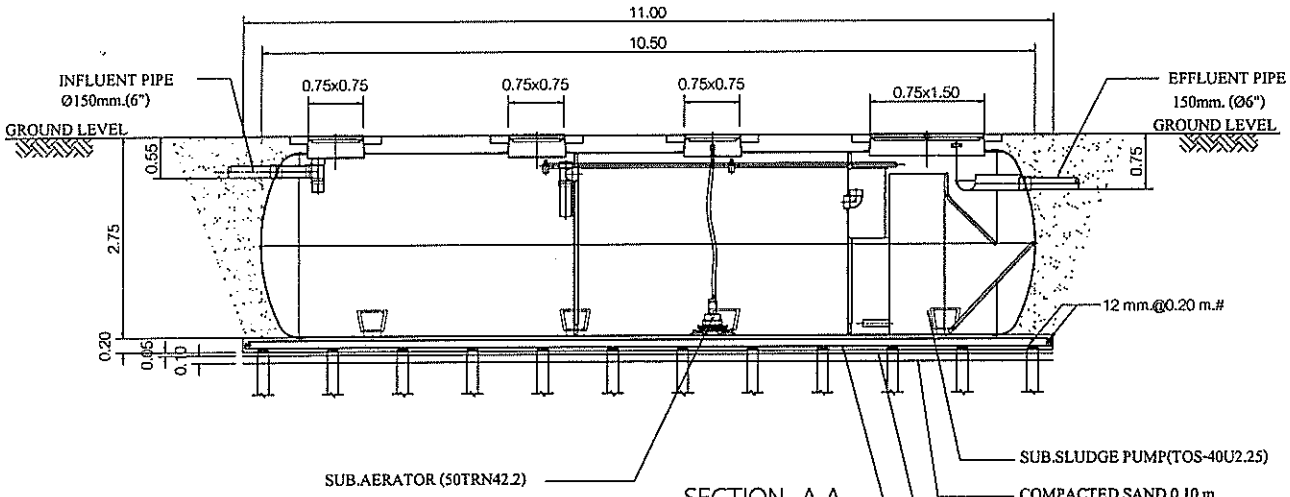

SECTION A-A

SCALE 1 : 100

แบบขยายถังบำบัดน้ำเสีย WWT-D-1&2

มาตราส่วน -

กันยายน 2557 .....

(นางอัญชัน ตั้งมติธรรม,นายชูเกียรติ ตั้งมติธรรม)

กรรมการผู้มีอำนาจ

บริษัท มั่นคงเคหะการ จำกัด (มหาชน)


กันยายน 2557 .....

(นายสุวิทย์ วรรณ์ประดิษฐ)

ผู้ชำนาญการด้านสิ่งแวดล้อม


บริษัท อีโคซิสเต็ม เอ็นจิเนียริ่ง คอนซัลแตนท์ จำกัด

ภาพที่	รายละเอียดระบบบำบัดน้ำเสีย WWT-D-1 และ WWT-D-2 อาคาร D	โครงการอาคารชุด ออกัส
2(1)	166/182	(ขอเปลี่ยนแปลงรายละเอียดโครงการ)

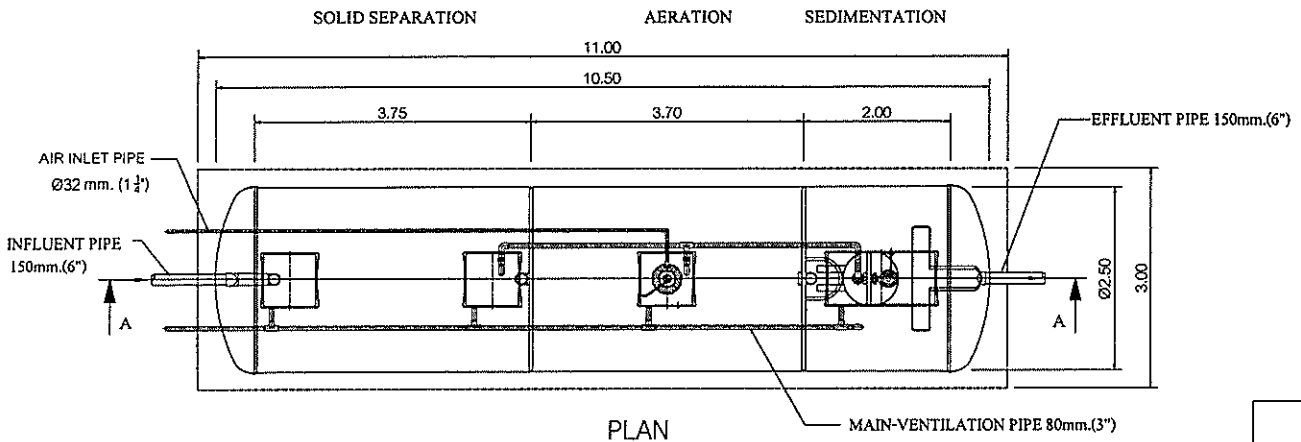

PLAN

SCALE 1 : 100

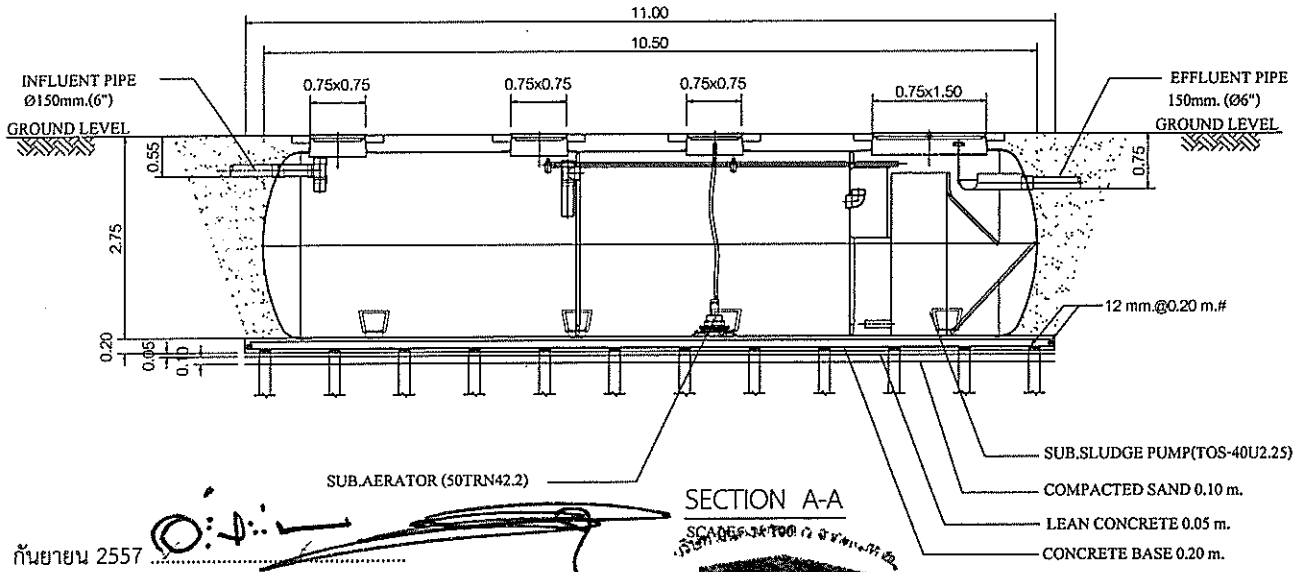

SECTION A-A

SCALE 1:100

SPECIFICATION			
NO.	ITEM		CAPACITY OF WATER (CU.M.)
1.	TANK		--
	1.1	SEPARATION	18.95
	1.2	AERATION TANK	16.29
	1.3	SEDIMENTATION TANK	7.68
	1.4	TOTAL	42.92
2.	EQUIPMENT		CONTENT
	2.1	SUBMERSIBLE AERATOR	50 A, 2.4 KG.O2/HR. (AT 3600 MMAQ.)
		(AERATION TANK)	2.20 KW., 380 /3/ 50 ,1500 RPM. (1 SET)
	2.2	SEWAGE SUBMERSIBLE PUMP	40 A, 0.14 CU.M./MIN (TOTAL HEAD 4.0 M.)
		(SEDIMENTATION TANK)	0.25 KW. 380 /3/ 50 , 3000 RPM. (1 SET)

แบบขยายถังบำบัดน้ำเสีย WWT-E-1

มาตราส่วน -

กันยายน 2557 .....

(นางอัญชัน ตั้งมติธรรม,นายชูเกียรติ ตั้งมติธรรม)

กรรมการผู้มีอำนาจ

บริษัท มั่นคงเคหะการ จำกัด (มหาชน)


กันยายน 2557 .....

(นายสุวิทย์ วรรณประดิษฐ)

ผู้ชำนาญการด้านสิ่งแวดล้อม

บริษัท อีโคซิสเต็ม เอ็นจิเนียริ่ง คอนซัลแตนท์ จำกัด


ภาพที่			
2(2)	รายละเอียดระบบบำบัดน้ำเสีย WWT-E-1 อาคาร E	167/182	โครงการอาคารชุด ออกัส (ขอเปลี่ยนแปลงรายละเอียดโครงการ)

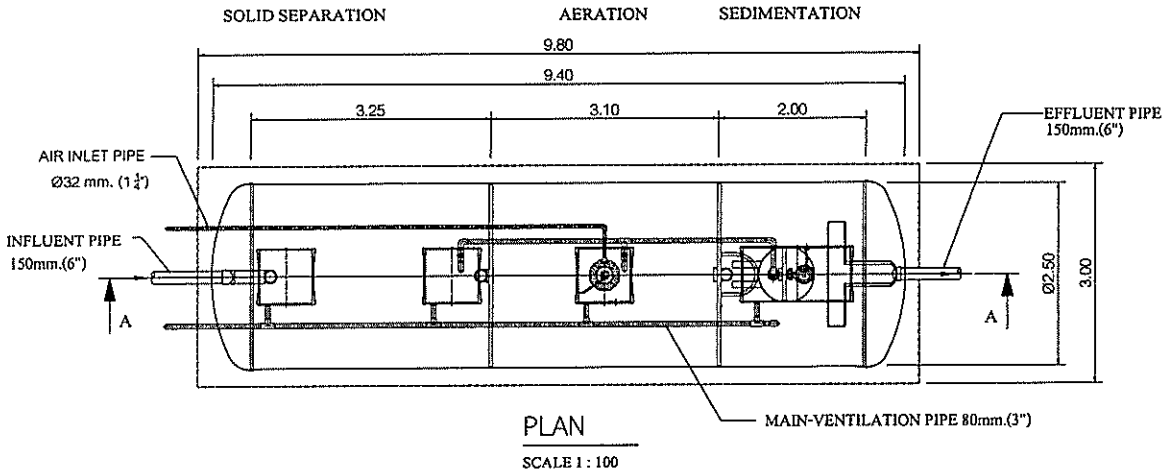

PLAN

SCALE 1 : 100

SPECIFICATION			
NO.	ITEM		CAPACITY OF WATER (CU.M.)
1.	TANK		--
	1.1	SEPARATION	16.62
	1.2	AERATION TANK	13.65
	1.3	SEDIMENTATION TANK	7.68
	1.4	TOTAL	37.95
2.	EQUIPMENT		CONTENT
	2.1	SUBMERSIBLE AERATOR	32 A, 1.1 KG.O2/HR. (AT 3500 MMAQ.)
		(AERATION TANK)	1.50 KW., 380 /3/ 50 ,3000 RPM. (1 SET)
	2.2	SEWAGE SUBMERSIBLE PUMP	40 A, 0.14 CU.M./MIN (TOTAL HEAD 4.0 M.)
		(SEDIMENTATION TANK)	0.25 KW. 380 /3/ 50 , 3000 RPM. (1 SET)

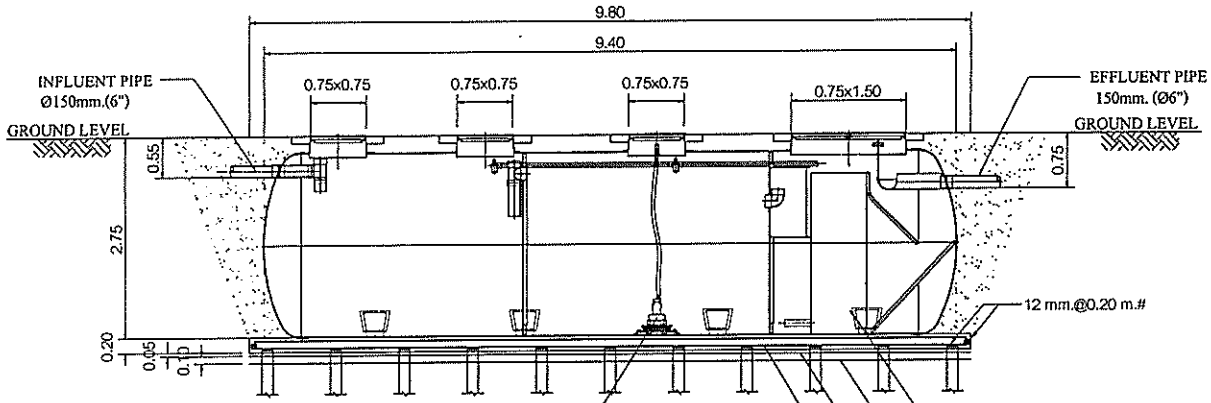

SECTION A-A

SCALE 1 : 100

แบบขยายถังบำบัดน้ำเสีย WWT-E-2

มาตราส่วน -

กันยายน 2557 .....

(นางอัญชัน ตั้งมติธรรม,นายชูเกียรติ ตั้งมติธรรม)

กรรมการผู้มีอำนาจ

บริษัท มั่นคงเคหะการ จำกัด (มหาชน)


กันยายน 2557 .....

(นายสุวิทย์ วรรณ์ประดิษฐ)


ผู้ชำนาญการด้านสิ่งแวดล้อม

บริษัท อีโคซิสเต็ม เอ็นจิเนียริ่ง คอนซัลแตนท์ จำกัด

ภาพที่			
2(3)	รายละเอียดระบบบำบัดน้ำเสีย WWT-E-2 อาคาร E	168/182	โครงการอาคารชุด ออกัส (ขอเปลี่ยนแปลงรายละเอียดโครงการ)

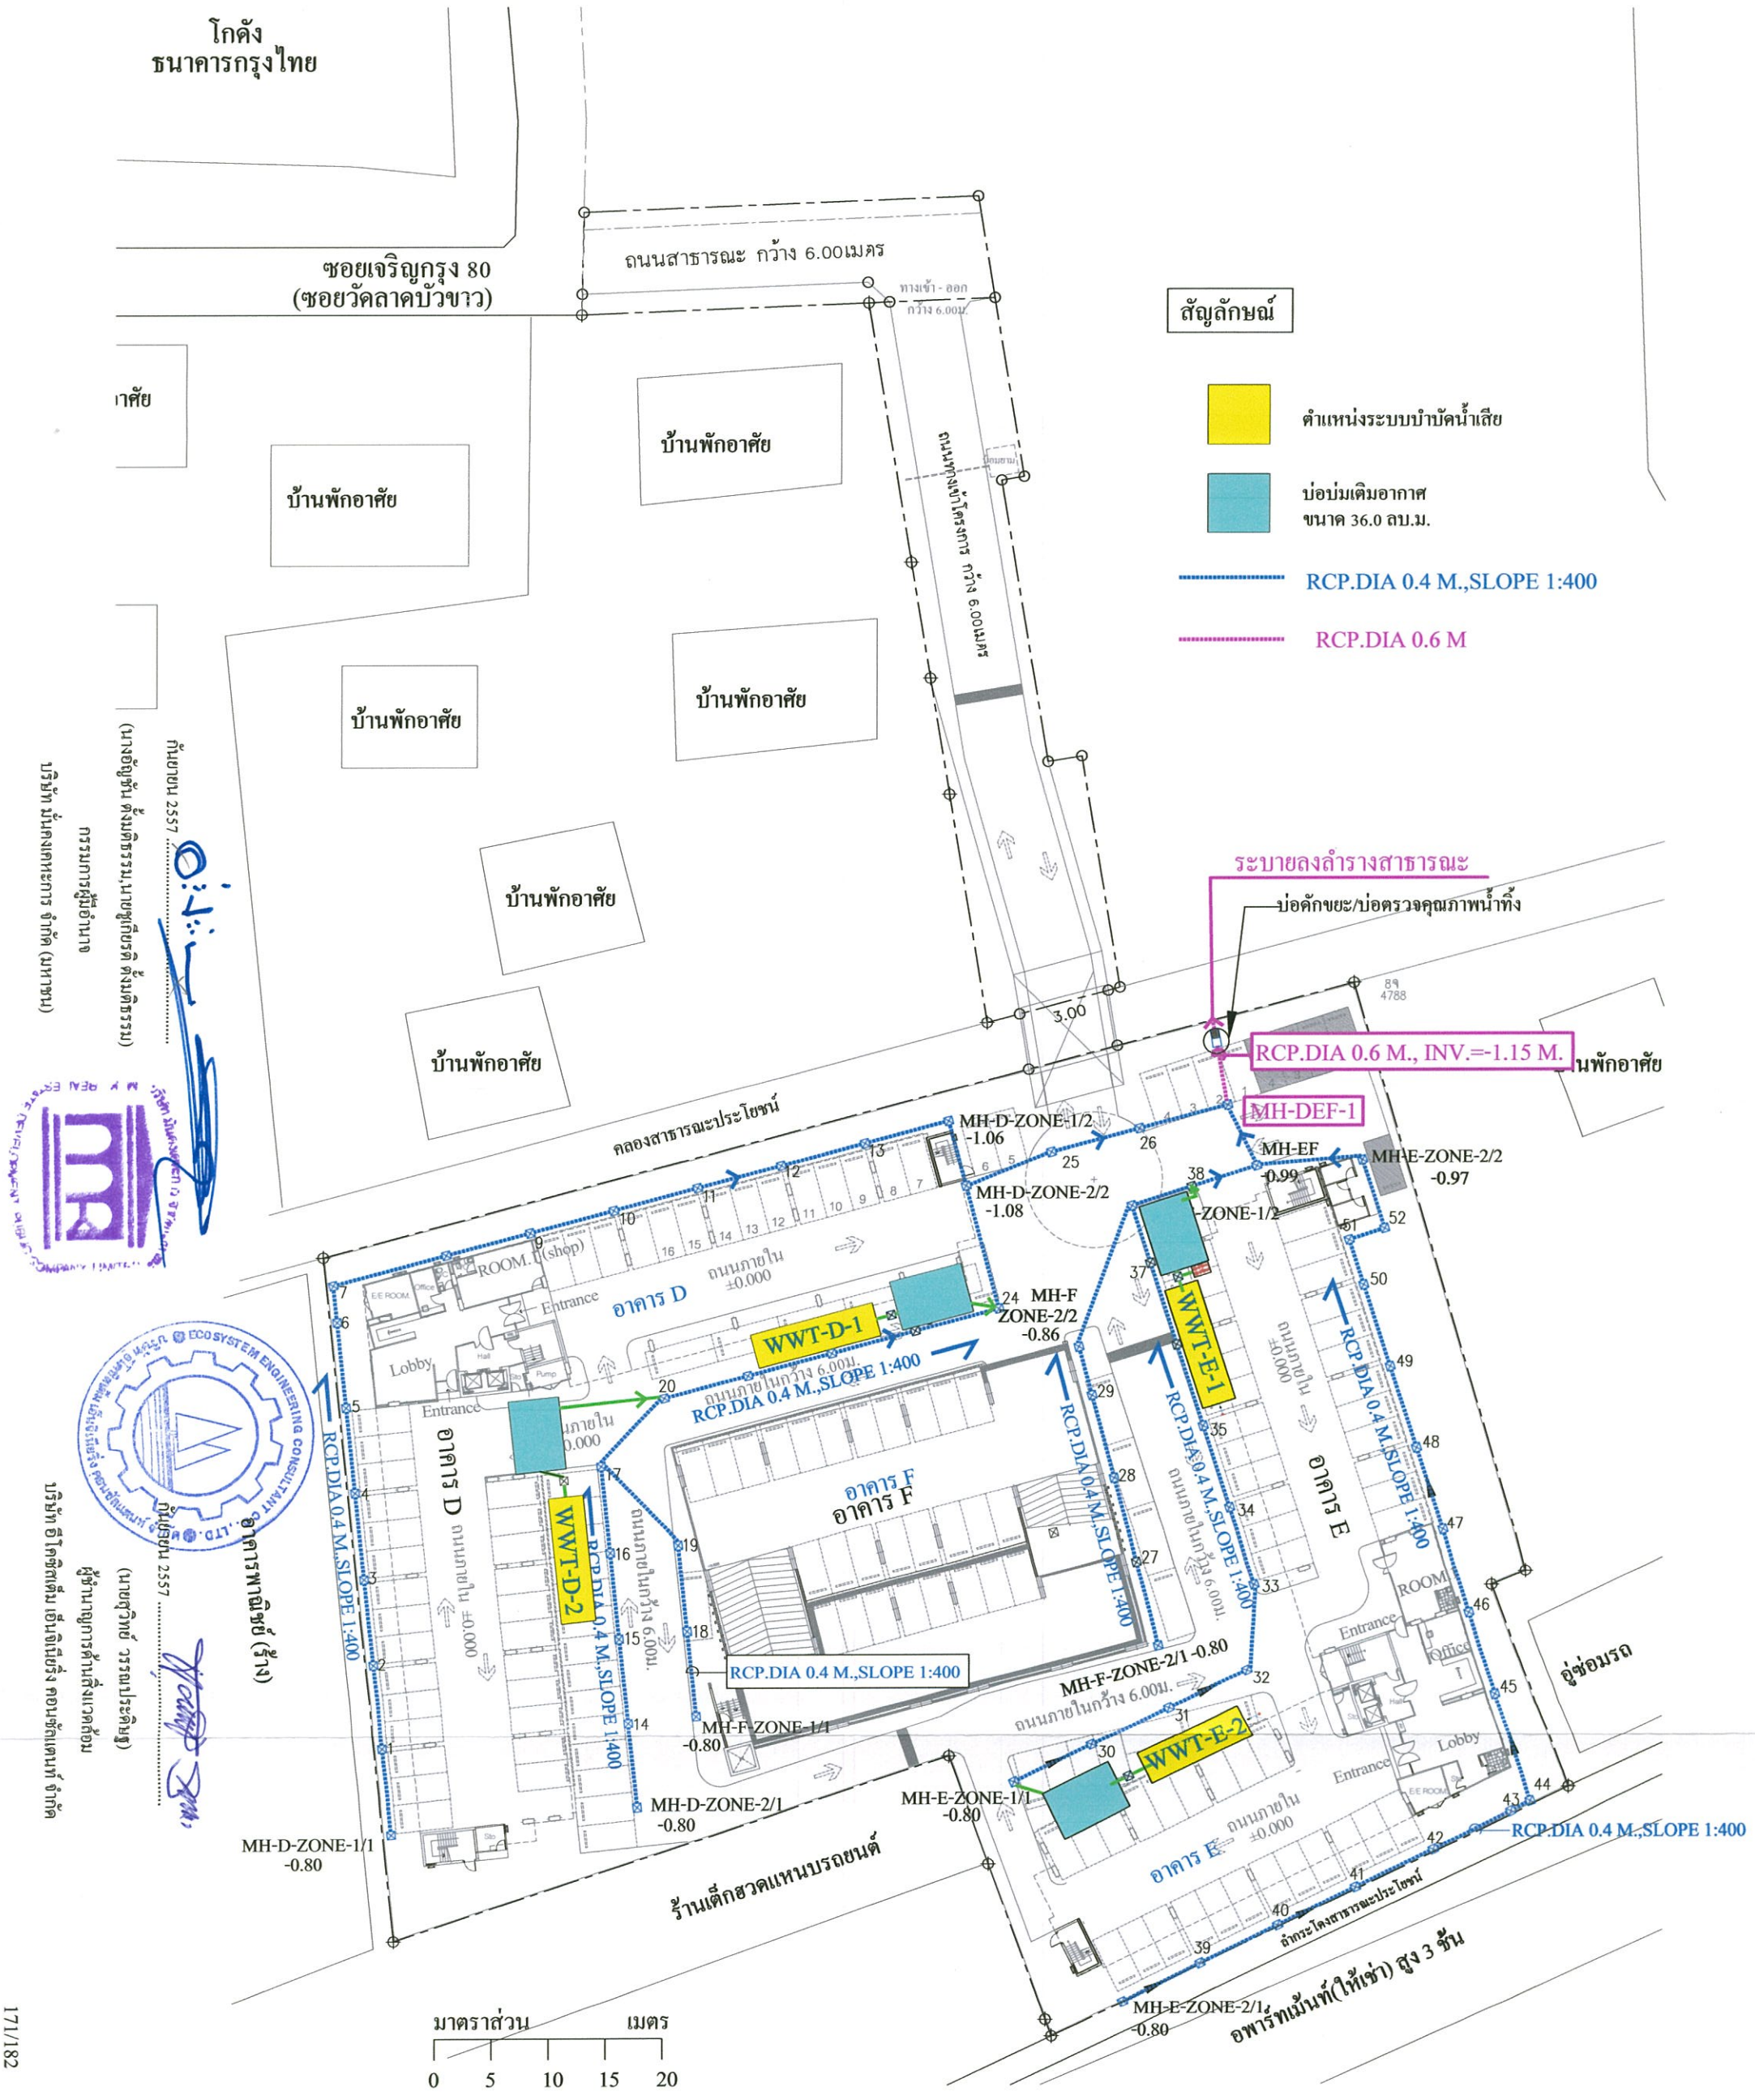

ภาพที่	4	ผังระบบระบายน้ำฝนและน้ำทิ้งจากการบำบัด	โครงการอาคารชุด ออกัส (ขอเปลี่ยนแปลงรายละเอียดโครงการ)

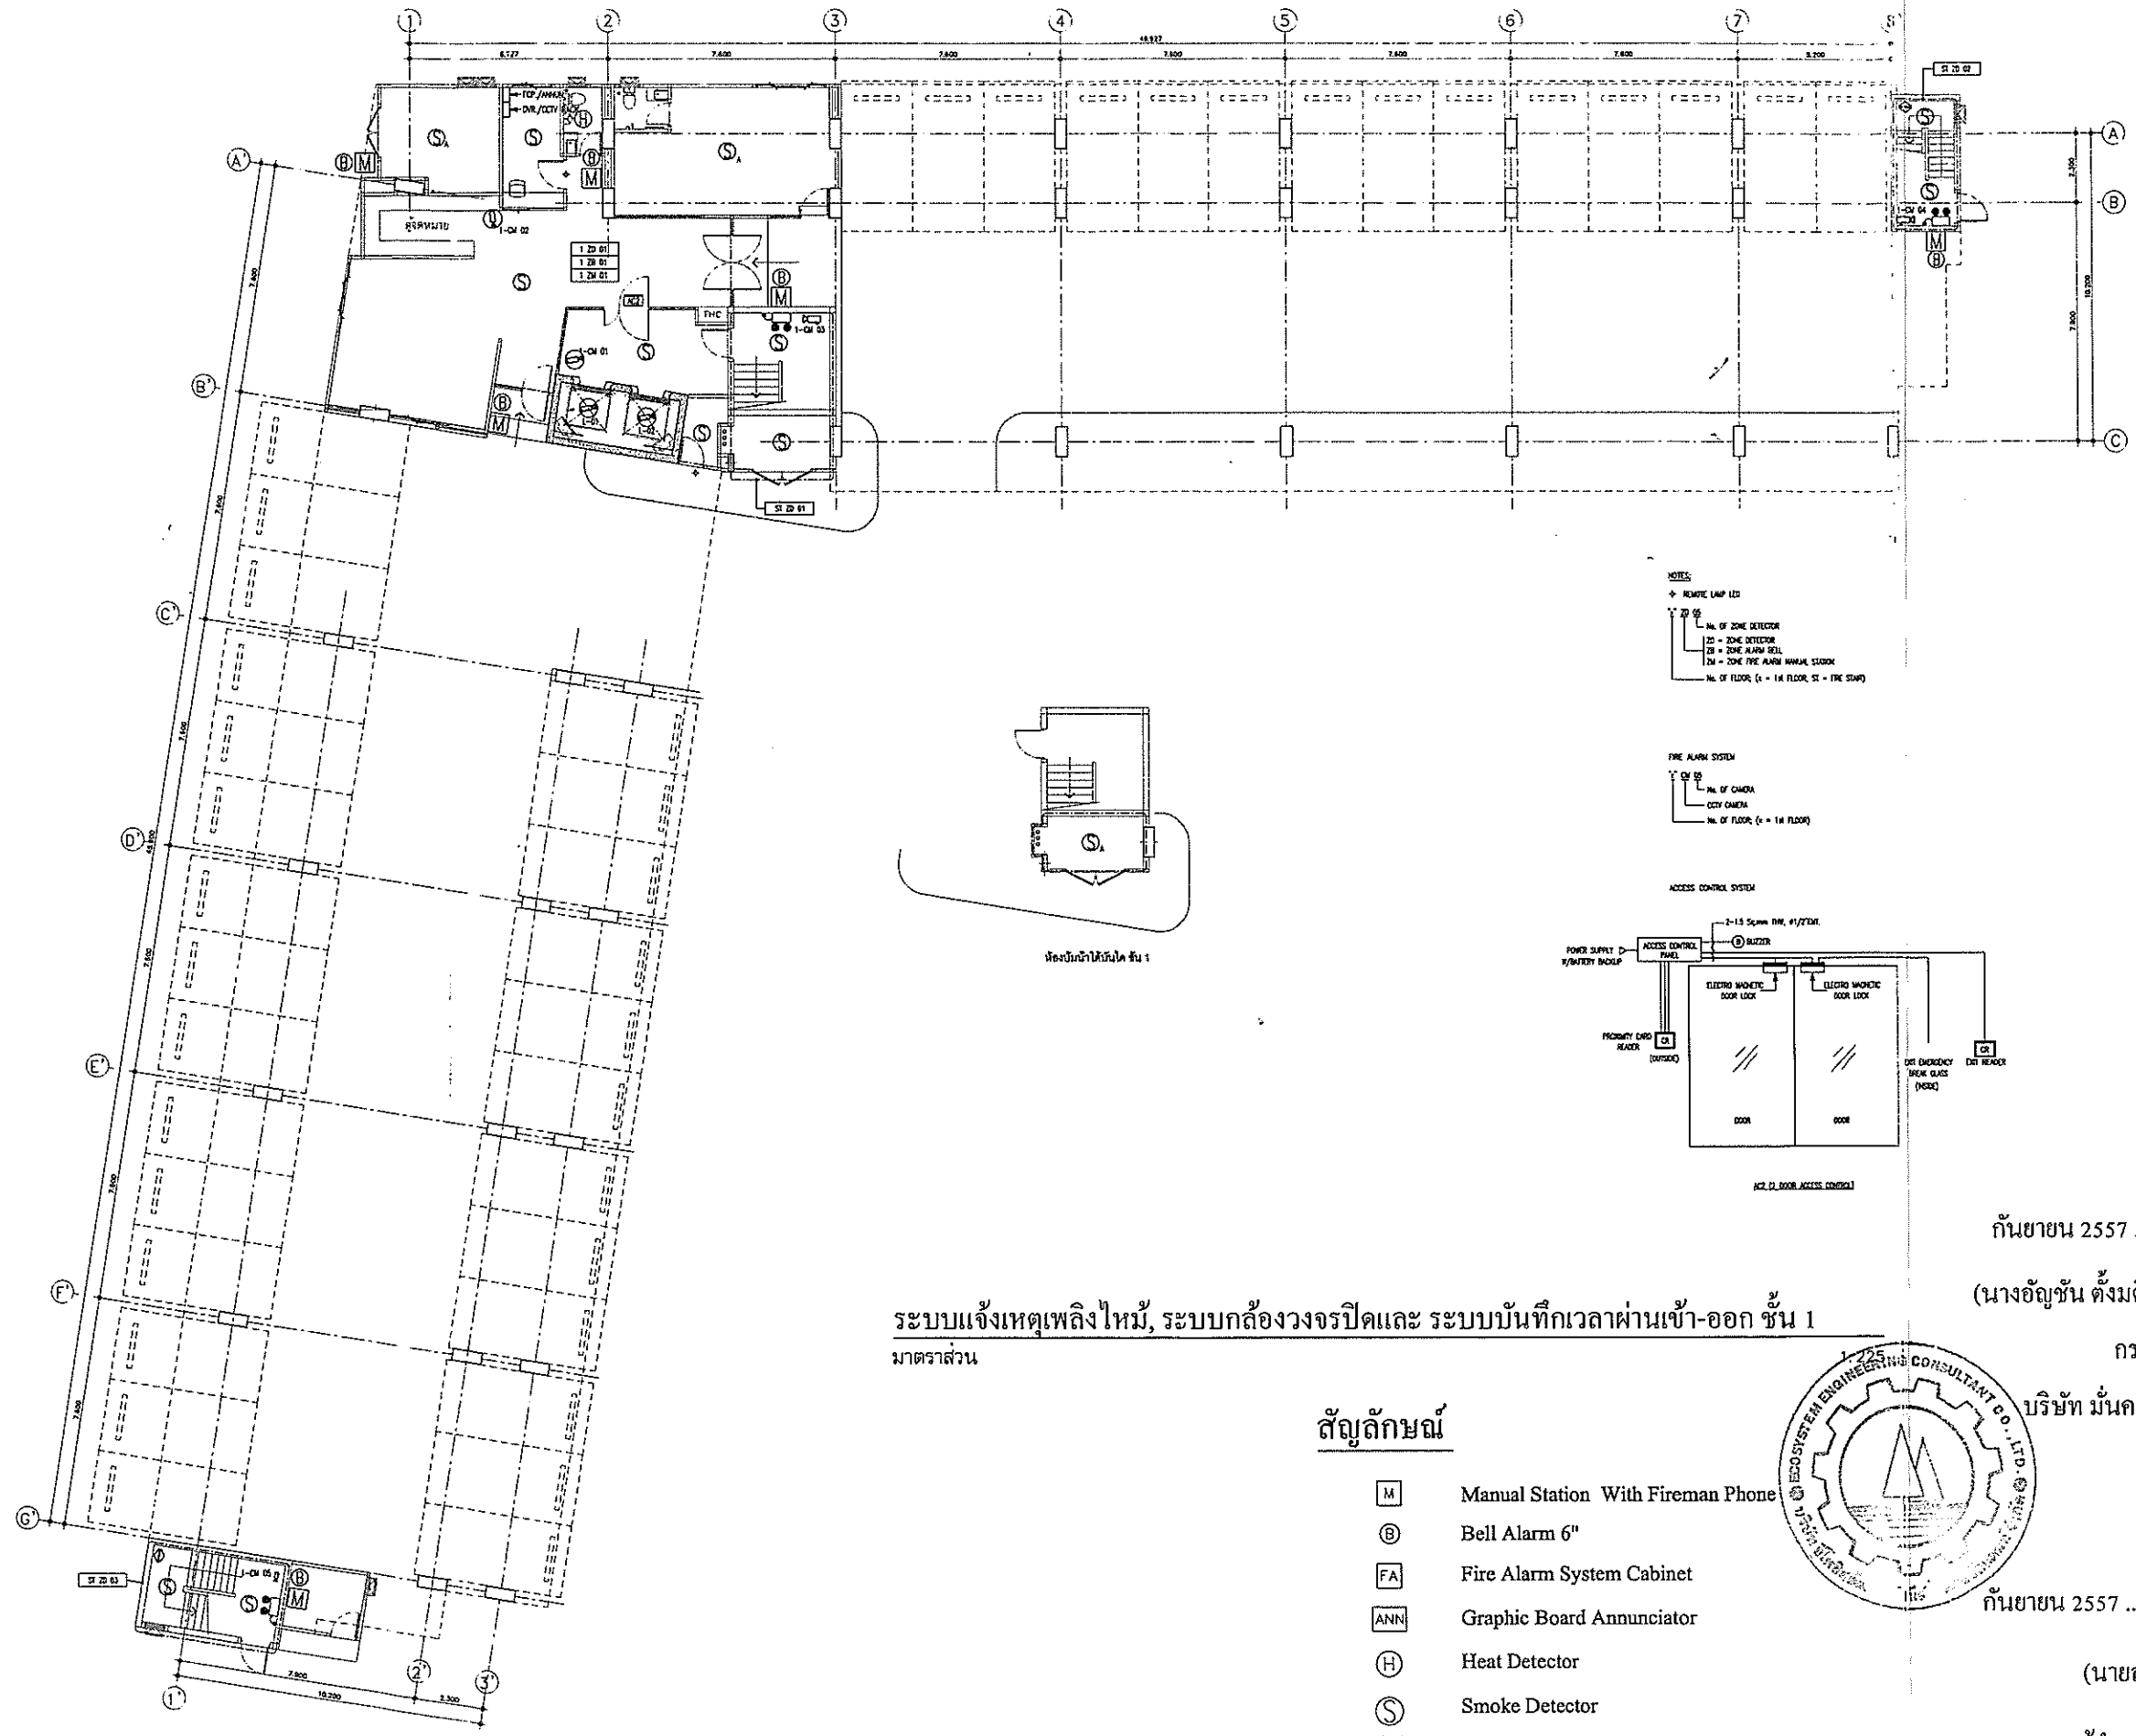

NOTES:

+ REMOTE LAMP LED

ZD 01
- No. OF ZONE DETECTOR
- ZD = ZONE DETECTOR
- ZB = ZONE ALARM BELL
- ZM = ZONE FIRE ALARM MANUAL STATION
- No. OF FLOOR (1 = 1st FLOOR, ST = FIRE STAIR)

FIRE ALARM SYSTEM

CM 01
- No. OF CAMERA
- CCTV CAMERA
- No. OF FLOOR (1 = 1st FLOOR)

ACCESS CONTROL SYSTEM

ACT 01 DOOR ACCESS CONTROL

ระบบแจ้งเหตุเพลิงไหม้, ระบบกล้องวงจรปิดและ ระบบบันทึกเวลาผ่านเข้า-ออก ชั้น 1

มาตราส่วน

สัญลักษณ์

M	Manual Station With Fireman Phone
Ⓑ	Bell Alarm 6"
FA	Fire Alarm System Cabinet
ANN	Graphic Board Annunciator
Ⓗ	Heat Detector
Ⓢ	Smoke Detector
	EMERGENCY LIGHT 2x35 Watt HALOGEN
⊖	ตำแหน่งติดตั้ง กล้องวงจรปิด (CCTV)

กันยายน 2557

(นางอัญชัน ตั้งมติธรรม,นายชูเกียรติ ตั้งมติธรรม

กรรมการผู้มีอำนาจ

บริษัท มั่นคงเคหะการ จำกัด (มหาชน)


กันยายน 2557

(นายสุวิทย์ วรรณประดิษฐ)

ผู้ชำนาญการด้านสิ่งแวดล้อม


บริษัท อีโคซิสเต็ม เอ็นจิเนียริ่ง คอนซัลแตนท์ จำกัด

ภาพที่			
	5	ตัวอย่าง ระบบแจ้งเหตุเพลิงไหม้, ระบบกล้องวงจรปิด ชั้นล่างอาคาร D	โครงการอาคารชุด ออกัส (ขอเปลี่ยนแปลงรายละเอียดโครงการ)

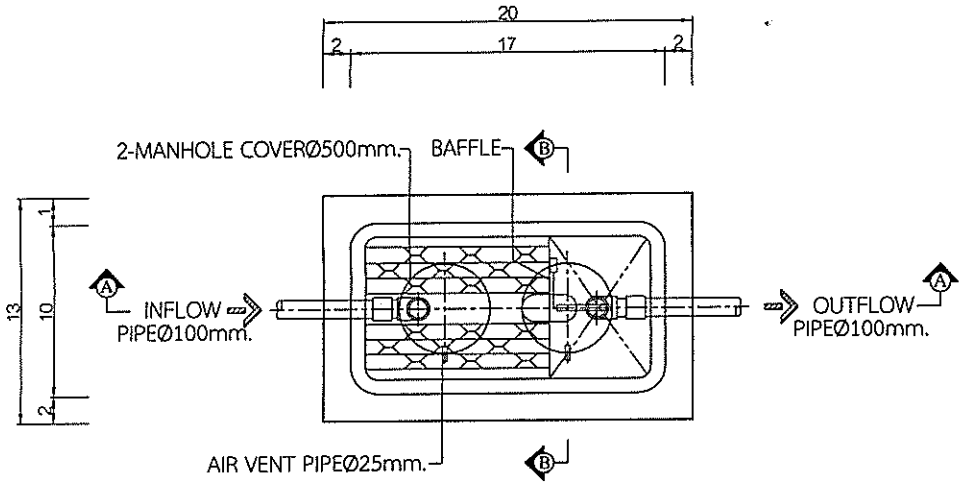


PLAN

SPECIFICATION TABLE			
No.	ITEM		CONTENT
1	CAPACITY		
	1.1	SOLID SEPARATION AND ANAEROBIC FILTER CHAMBER	0.849 m^3
	1.2	CONTACT AERATION CHAMBER	0.431 m^3
	1.3	TOTAL	1.280 m^3
2	MATERIAL		
	2.1	CHAMBER	FRP
	2.2	SEPARATION PLATE , BAFFLE	FRP
	2.3	FILTER , CONTACT MEDIA	PVC
	2.4	DIFFUSER TUBE	PP
	2.5	MANHOLE COVER	ABS
	2.6	INFLOW , OUTFLOW PIPE	PVC(Ø100mm.)
	2.7	AIR BLOWER	45L/MIN (1UNIT)

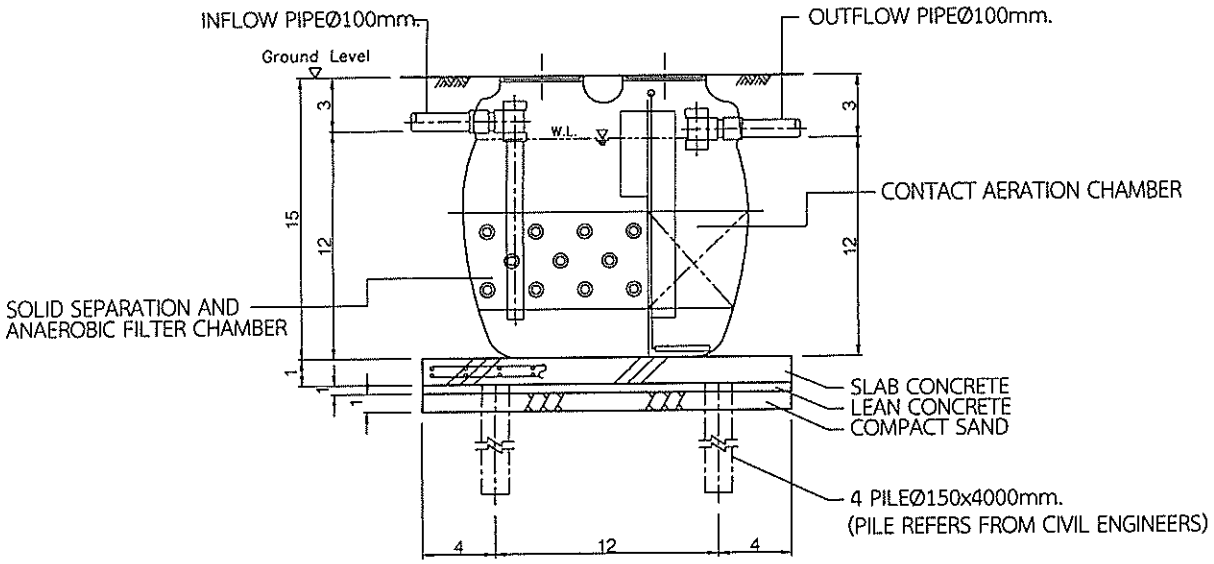

SECTION A-A

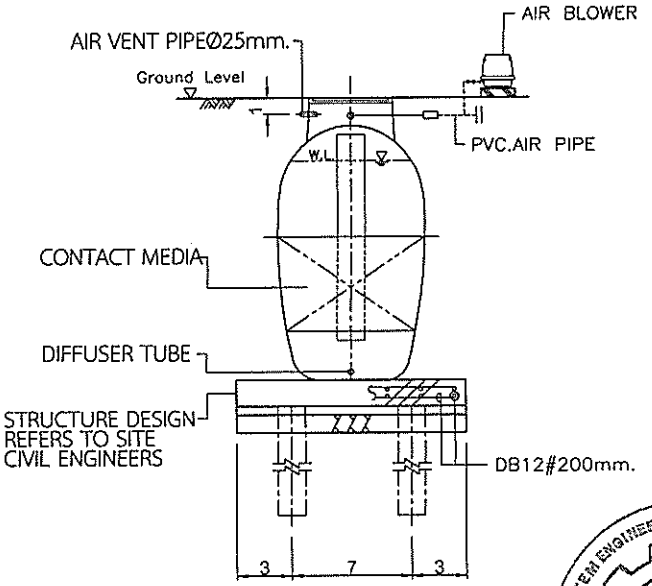


SECTION B-B

แบบขยายถังบำบัดน้ำเสีย WWT-D3 และ WWT-E-3


กันยายน 2557
(นางอัญชัน ตั้งมติธรรม,นายชูเกียรติ ตั้งมติธรรม)
กรรมการผู้มีอำนาจ
บริษัท มั่นคงเคหะการ จำกัด (มหาชน)

กันยายน 2557
(นายสุวิทย์ วรัณประดิษฐ)
ผู้ชำนาญการด้านสิ่งแวดล้อม
บริษัท อีโคซิสเต็ม เอ็นจิเนียริ่ง คอนซัลแตนท์ จำกัด

ภาพที่	2(4)	แบบขยายถังบำบัดน้ำเสีย WWT-D3 และ WWT-E-3	169/182	โครงการอาคารชุด ออกัส (ขอเปลี่ยนแปลงรายละเอียดโครงการ)

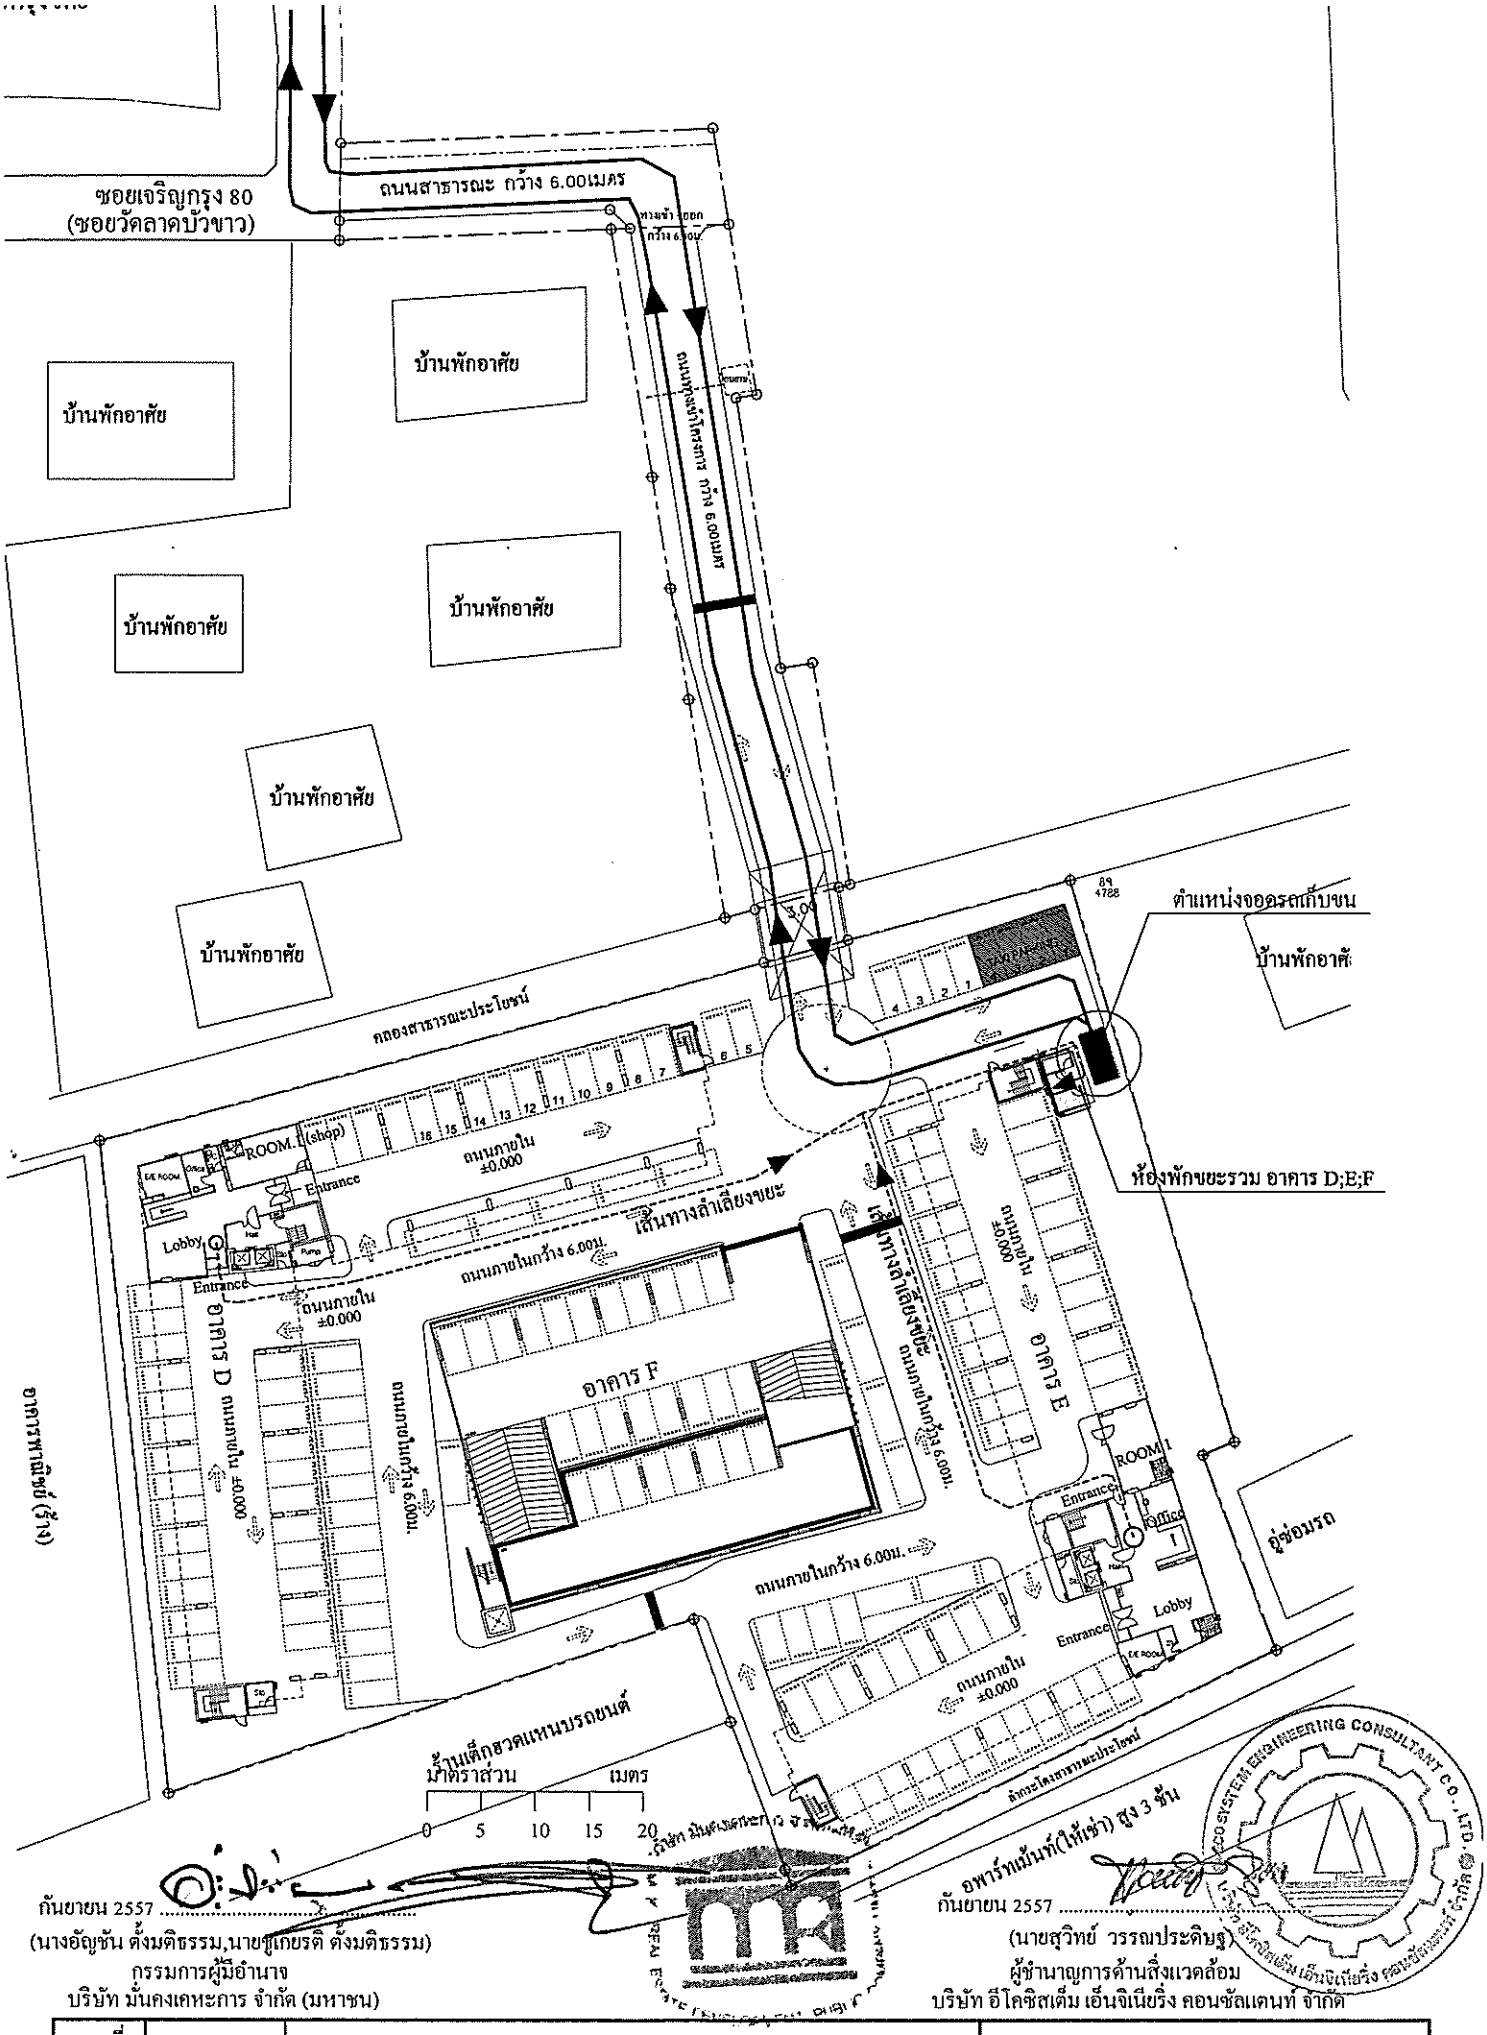

ภาพที่	3	ผังแสดงตำแหน่งที่พักขยะรวม และเส้นทางเข้าเก็บขนขยะ	โครงการอาคารชุด ออกัส

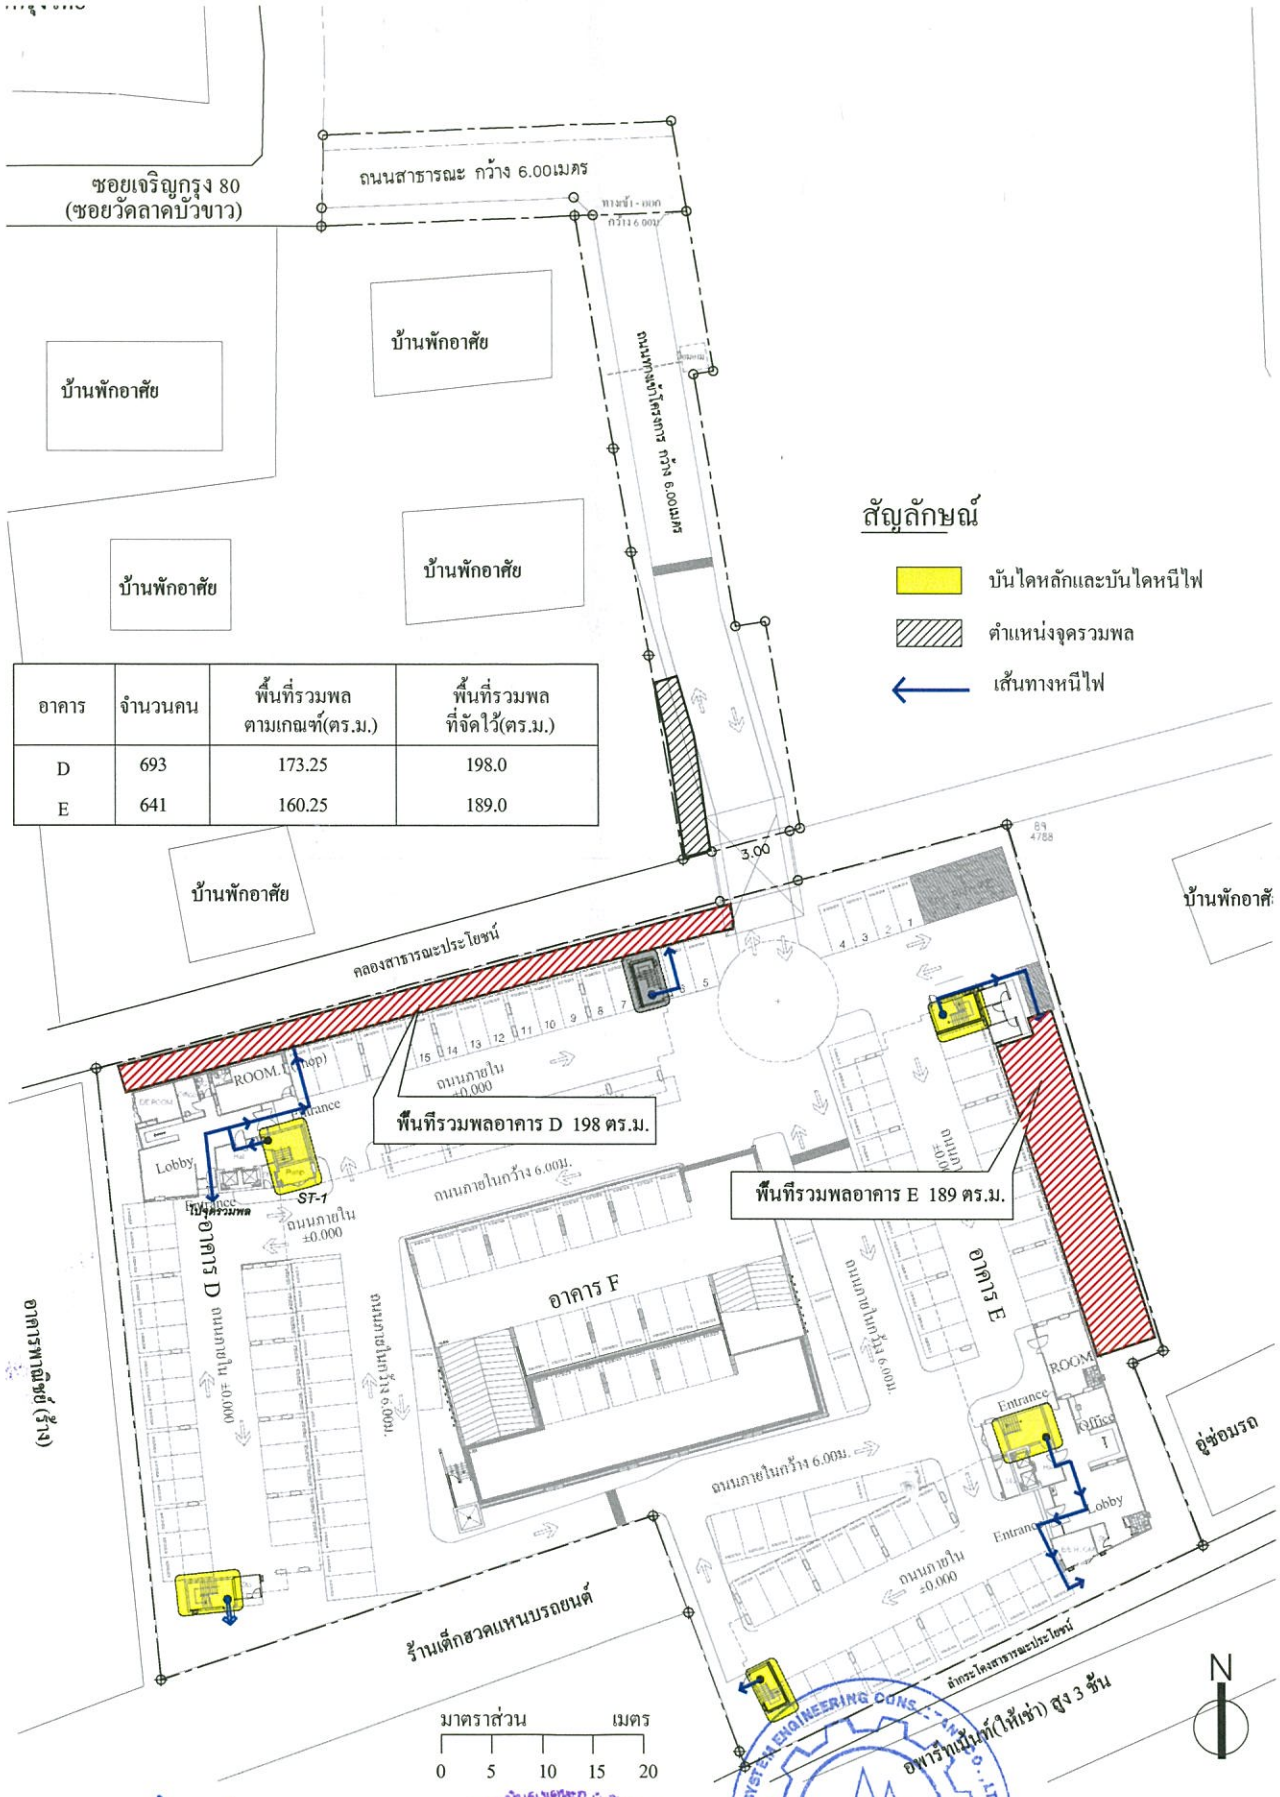


อาคาร	จำนวนคน	พื้นที่รวมพล ตามเกณฑ์(ตร.ม.)	พื้นที่รวมพล ที่จัดไว้(ตร.ม.)
D	693	173.25	198.0
E	641	160.25	189.0

กันยายน 2557 .....
(นางอัญชัน ตั้งมติธรรม,นายชูเกียรติ ตั้งมติธรรม)
กรรมการผู้มีอำนาจ
บริษัท มั่นคงเคหะการ จำกัด (มหาชน)

กันยายน 2557 .....
(นายสุวิทย์ วรรณประดิษฐ)
ผู้ชำนาญการด้านสิ่งแวดล้อม
บริษัท อีโคซิสเต็ม เอ็นจิเนียริ่ง คอนซัลแตนท์ จำกัด

ภาพที่	6	ตำแหน่งจุดรวมพลและเส้นทางหนีไฟไปยังจุดรวมพล	โครงการอาคารชุด ออกัส (ขอเปลี่ยนแปลงรายละเอียดโครงการ)

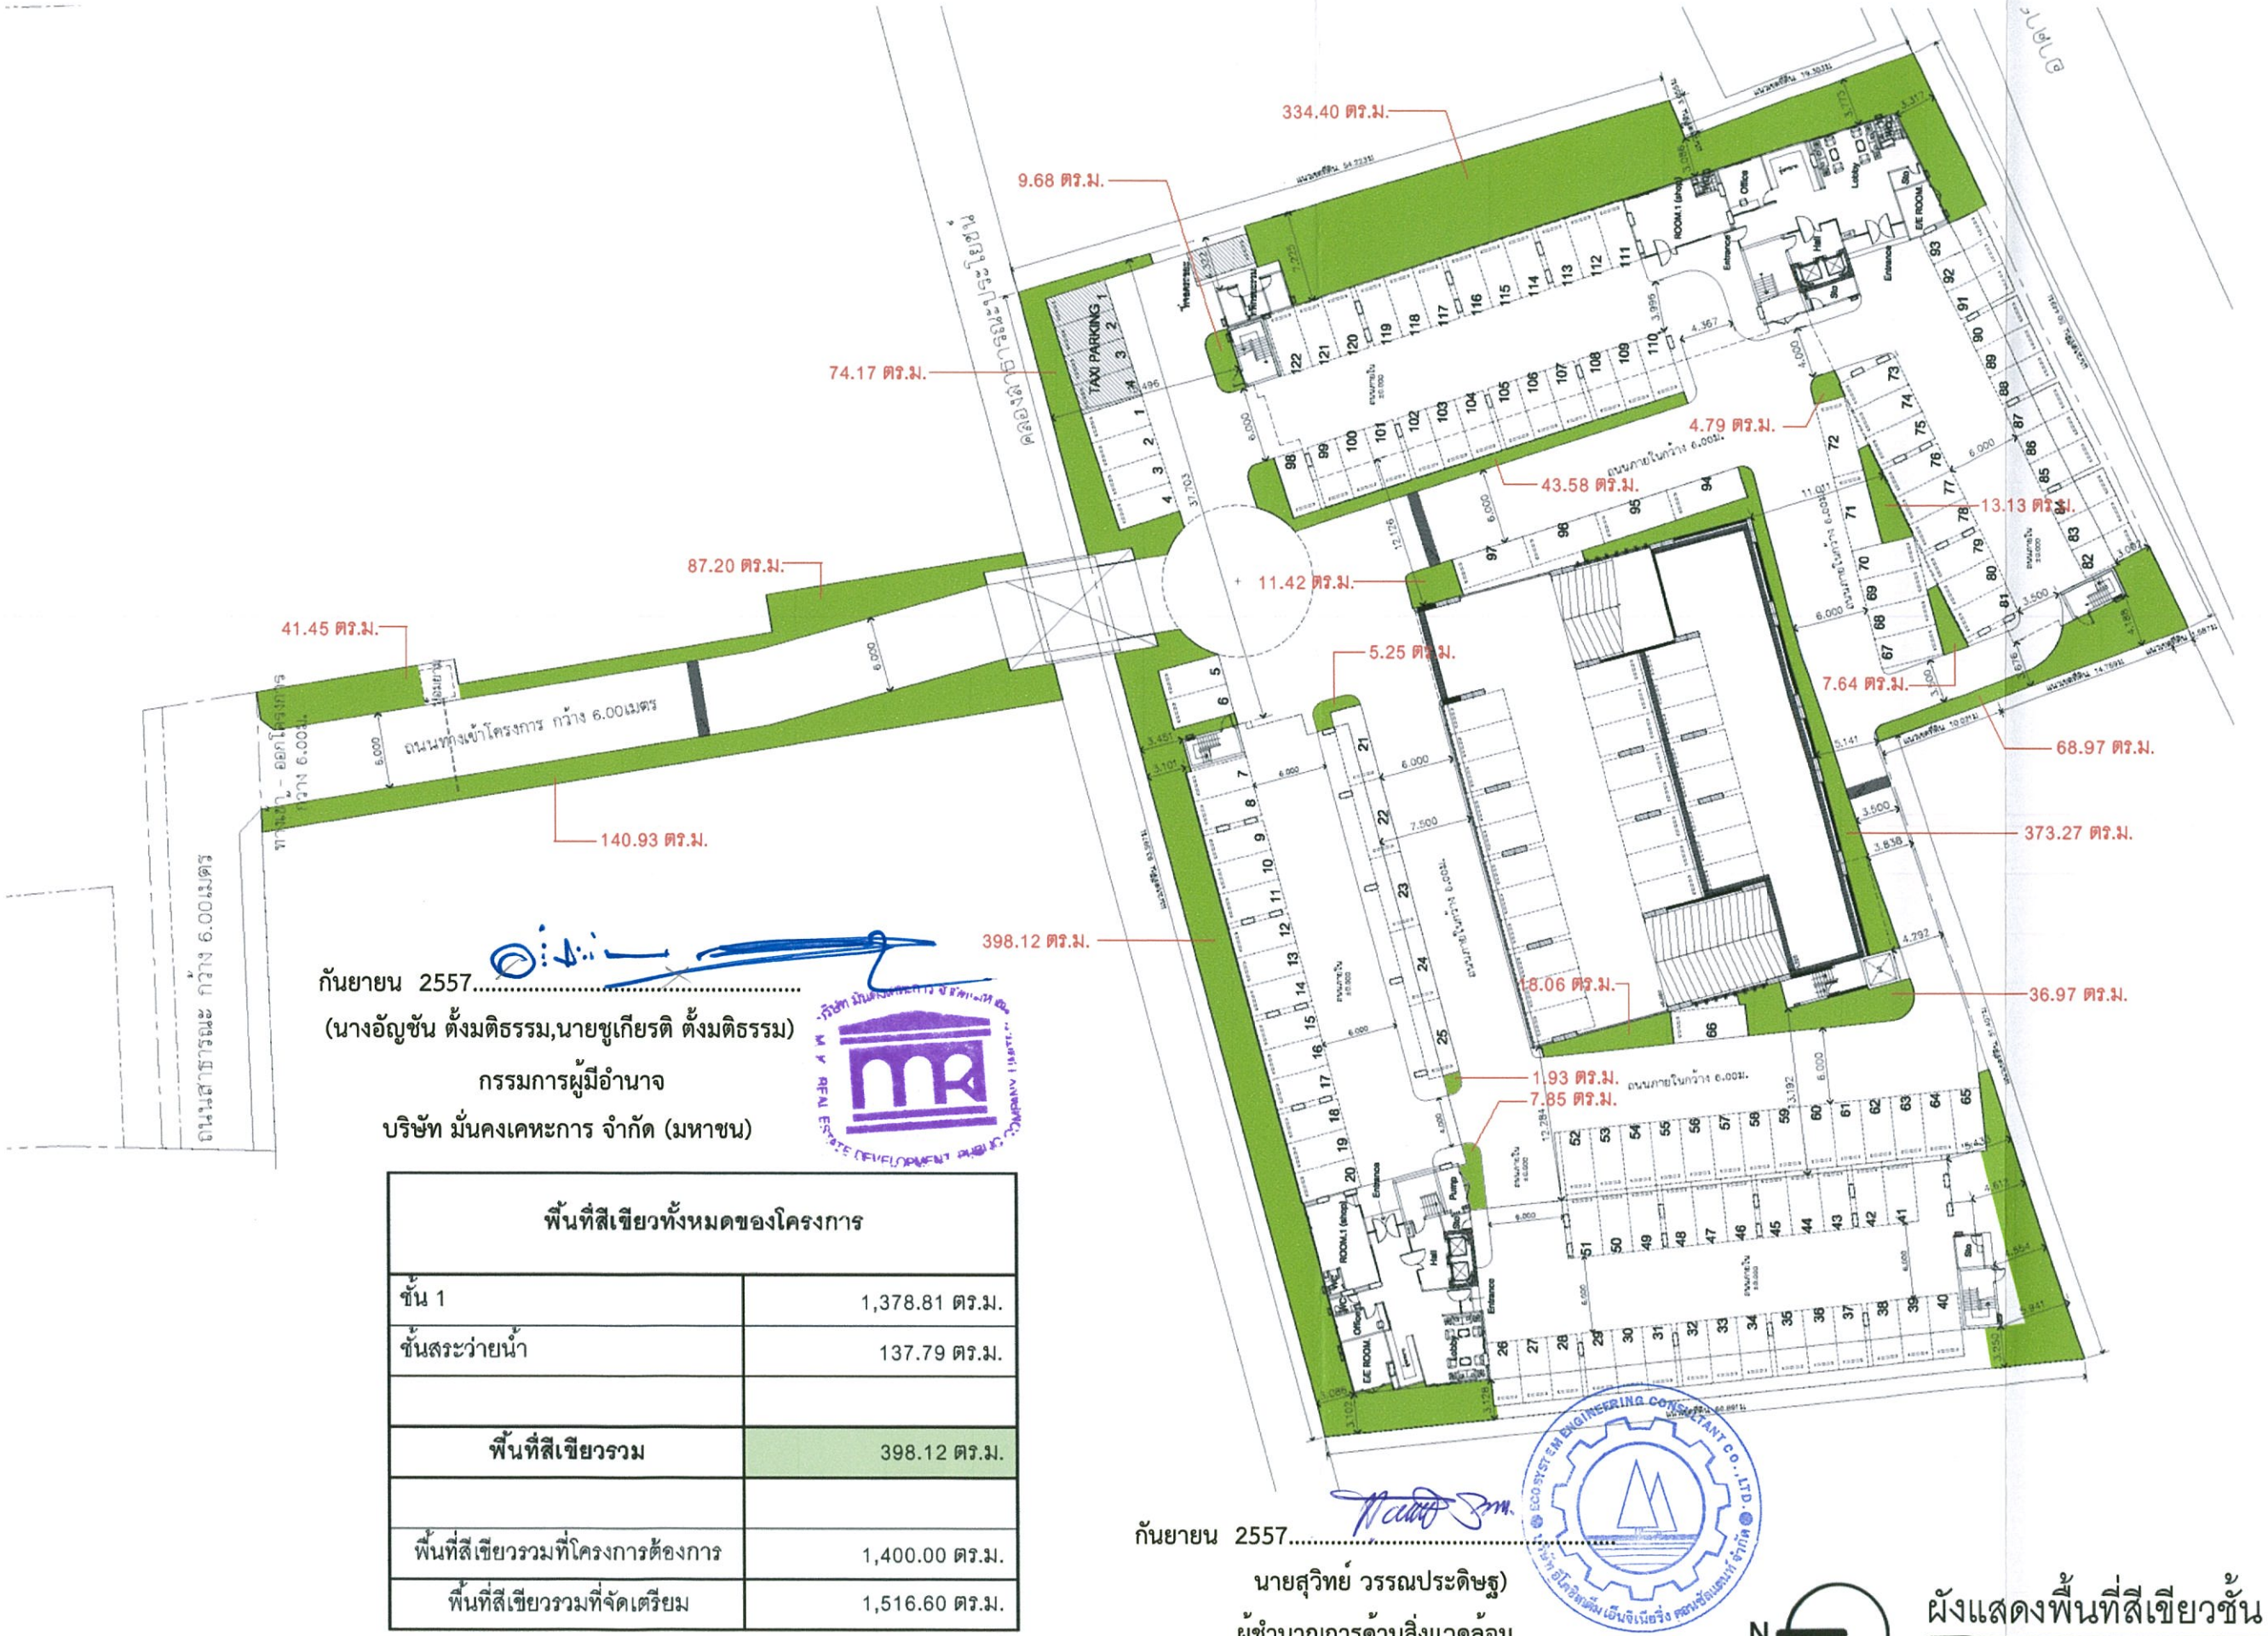

กันยายน 2557.....

(นางอัญชัน ตั้งมติธรรม,นายชูเกียรติ ตั้งมติธรรม)

กรรมการผู้มีอำนาจ

บริษัท มั่นคงเคหะการ จำกัด (มหาชน)

พื้นที่สีเขียวทั้งหมดของโครงการ	
ชั้น 1	1,378.81 ตร.ม.
ชั้นระบายน้ำ	137.79 ตร.ม.
พื้นที่สีเขียวรวม	398.12 ตร.ม.
พื้นที่สีเขียวรวมที่โครงการต้องการ	1,400.00 ตร.ม.
พื้นที่สีเขียวรวมที่จัดเตรียม	1,516.60 ตร.ม.

กันยายน 2557.....

นายสุวิทย์ วรรณประดิษฐ)

ผู้ชำนาญการด้านสิ่งแวดล้อม

บริษัท อีโคซิสเต็ม เอ็นจิเนียริ่ง คอนซัลแตนท์ จำกัด

N

ผังแสดงพื้นที่สีเขียวชั้น 1

SCALE 1:500

174/182

ภาพที่ 7 ผังแสดงพื้นที่สีเขียวของโครงการ ชั้นล่าง

บริษัท มั่นคงเคหะการ จำกัด (มหาชน)
M.K.REAL ESTATE
DEVELOPMENT PUBLIC CO.LTD
719 อาคารมั่นคง ถนนรัชดาภิเษก
ปตุมวัน กรุงเทพฯ 10330
โทร. 0-2216-6600-18
719 M.K. Building,
Bantadtong Rd., Patumwan
Bangkok 10330, Thailand.
Tel.0-2216-6600-18

NO.	DATE	DESCRIPTION

REVISION

PROJECTS:

ออกัส เจริญกรุง 80

LOCATION

กรุงเทพฯ.

OWNER

บริษัท มั่นคงเคหะการ จำกัด (มหาชน)

ARCHITECTS:

พรชัย วงศ์วรรณศิลา สถ.ก. 1433
เสรชัย วัฒนากูล ภส.ก. 12356
เฉลิมพล นิลเขต ภส.ก. 11546
ภาณุ ตู้สวัสดิ์พิบูลย์ ภส.ก. 10498

STRUCTURAL ENGINEERS:

ELECTRICAL ENGINEERS:

MECHANICAL ENGINEERS:


SANITARY ENGINEERS:

LANDSCAPE ARCHITECTS:
อำนวย คลังสุข ภ-ภส. 162

DRAWING TITLE: ผังแสดงพื้นที่สีเขียว ชั้น 1 — SCALE

paper size A3

DRAWN BY: NA.	APPROVED BY:
CHECK:	DATE: 25-052011144
DRAWING NO: LA1.01	TOTAL:

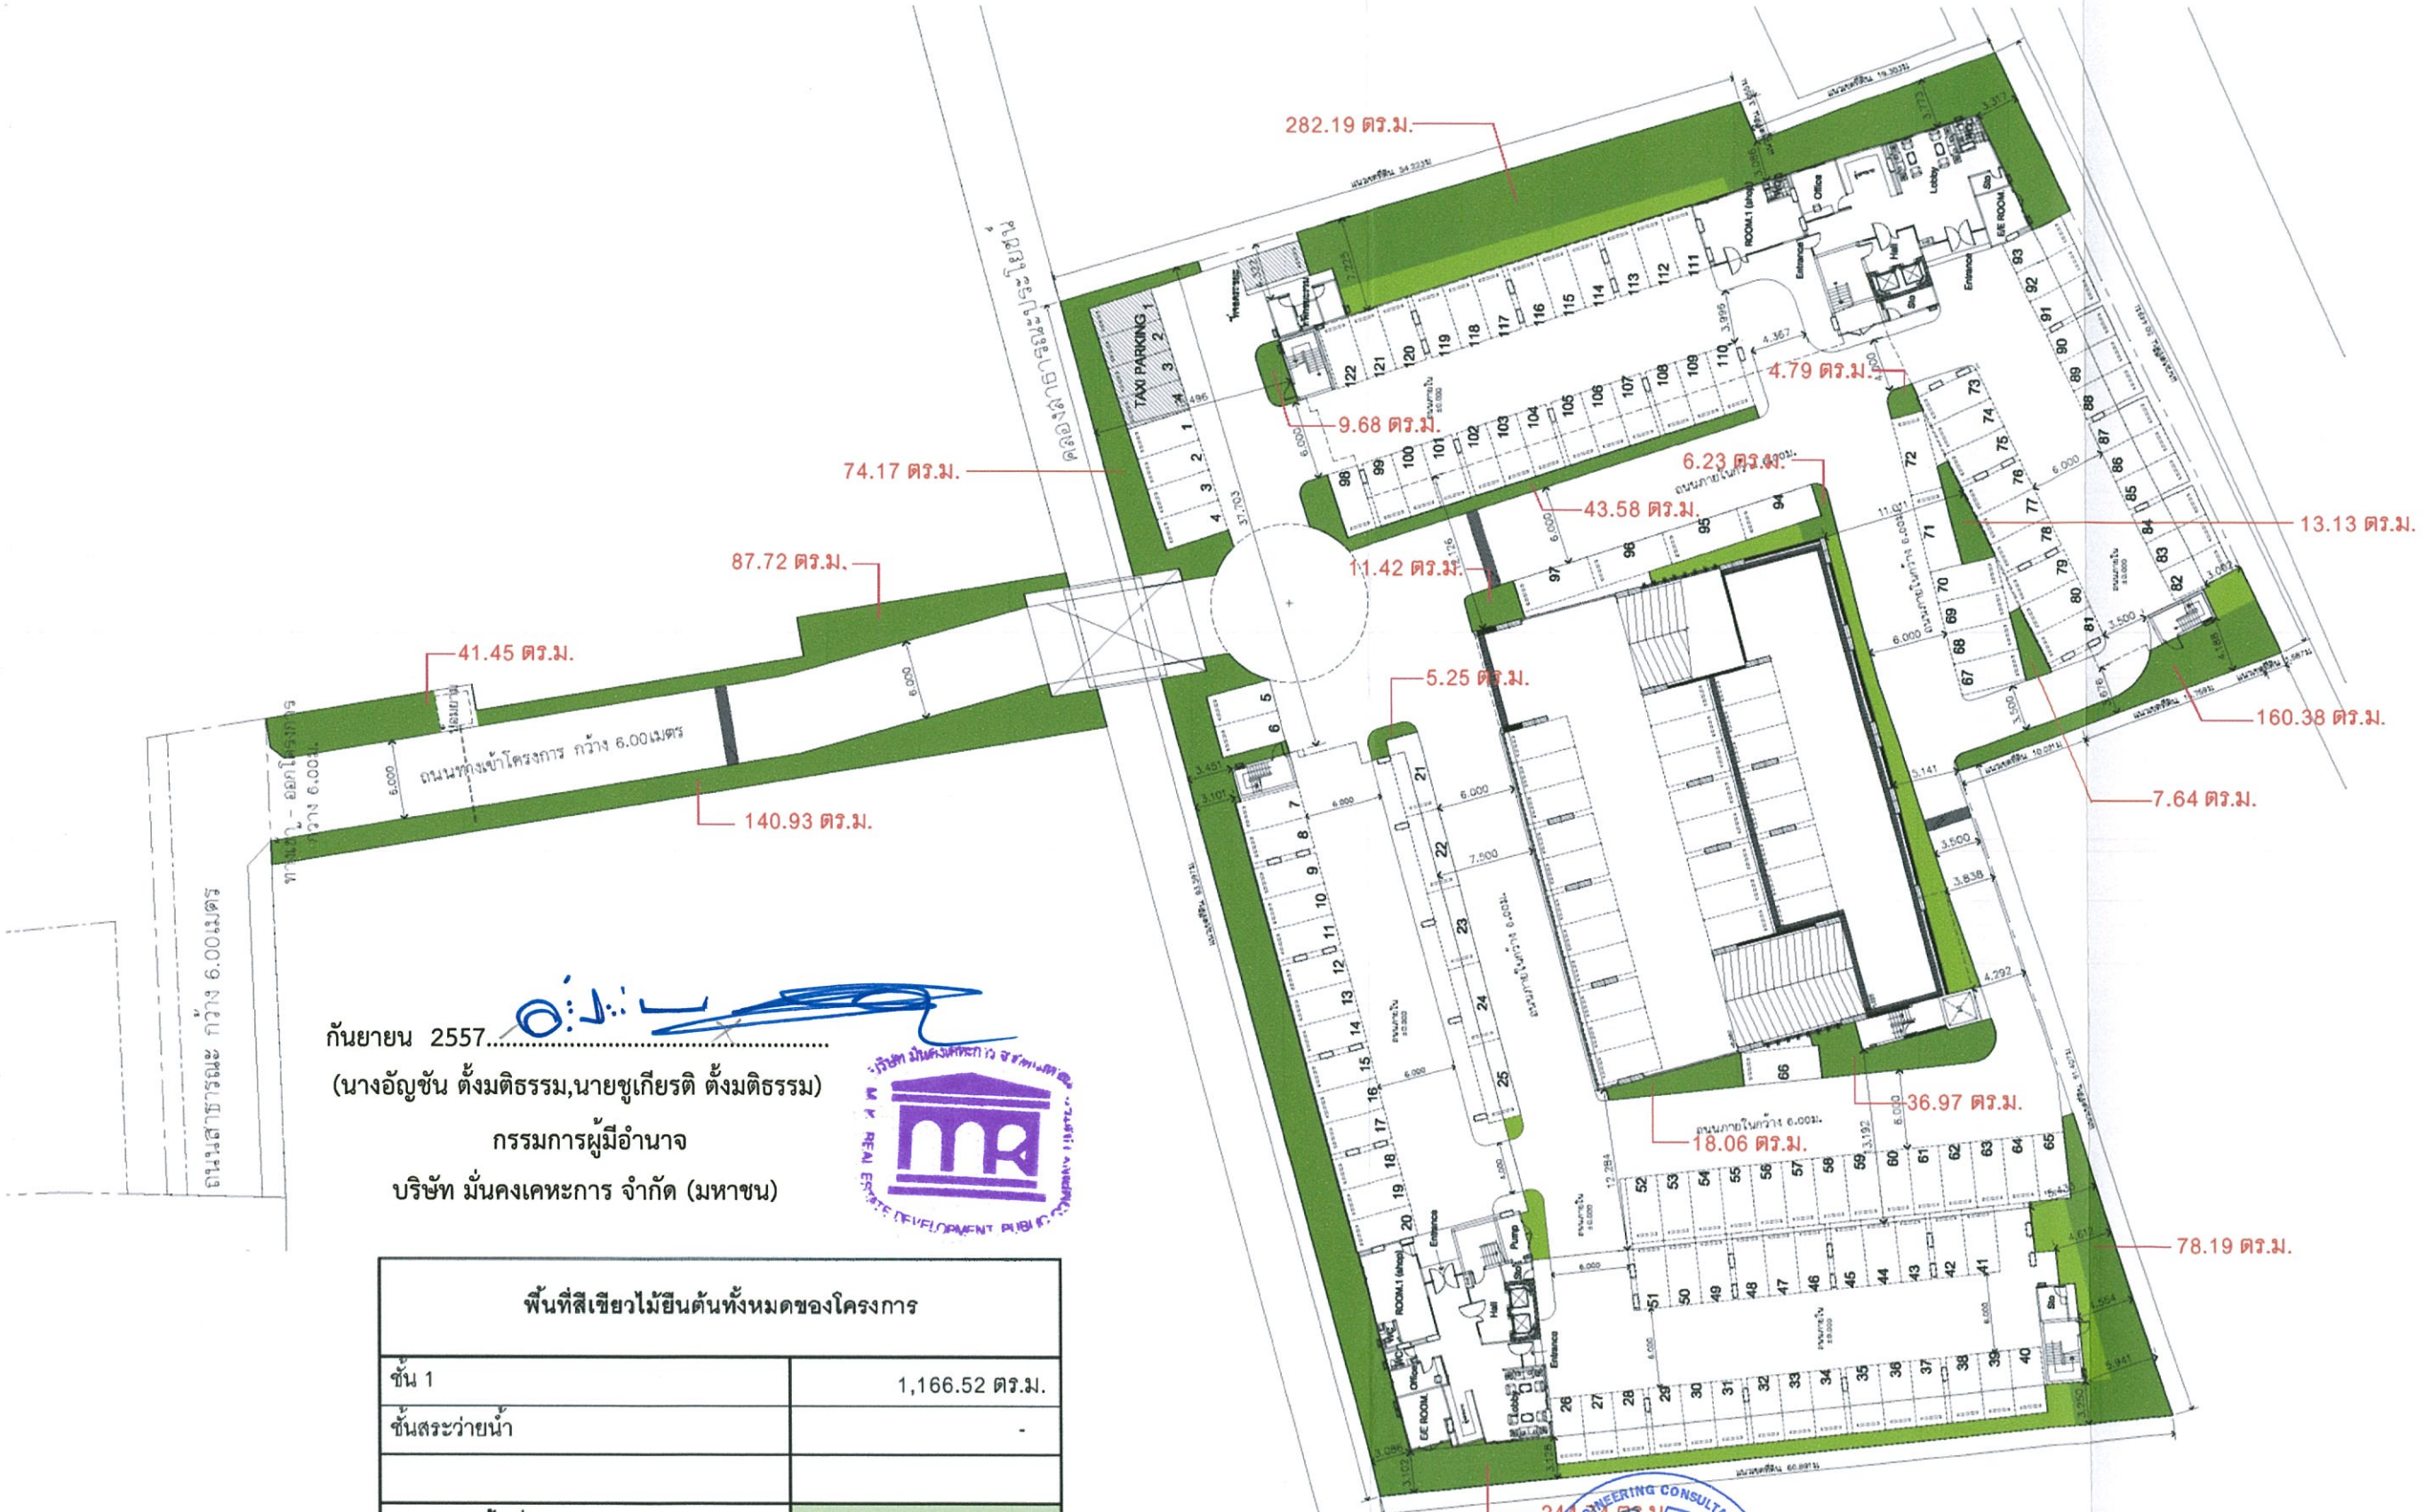

กันยายน 2557.....

(นางอัญชัน ตั้งมติธรรม,นายชูเกียรติ ตั้งมติธรรม)

กรรมการผู้มีอำนาจ

บริษัท มั่นคงเคหะการ จำกัด (มหาชน)

พื้นที่สีเขียวไม้ยืนต้นทั้งหมดของโครงการ	
ชั้น 1	1,166.52 ตร.ม.
ชั้นระบายน้ำ	-
พื้นที่สีเขียวไม้ยืนต้นรวม	1,166.52 ตร.ม.
พื้นที่สีเขียวไม้ยืนต้นที่โครงการต้องการ	700.00 ตร.ม.
พื้นที่สีเขียวไม้ยืนต้นที่จัดเตรียม	1,166.52 ตร.ม.

กันยายน 2557.....

นายสุวิทย์ วรรณประดิษฐ)

ผู้ชำนาญการด้านสิ่งแวดล้อม

บริษัท อีโคซิสเต็ม เอ็นจิเนียริ่ง คอนซัลแตนท์ จำกัด

N

ภาพที่ 7(1) ผังแสดงพื้นที่ปลูกไม้ยืนต้น ชั้นล่าง

ผังแสดงพื้นที่สีเขียวไม้ยืนต้นชั้น 1

SCALE 1:500

บริษัท มั่นคงเคหะการ จำกัด (มหาชน)
M.K.REAL ESTATE
DEVELOPMENT PUBLIC CO.,LTD
719 อาคารมั่นคง ถนนรรัตกาสง
ปทุมวัน กรุงเทพฯ 10330
โทร. 0-2216-6600-18
719 M.K. Building,
Bantadtong Rd., Patumwan
Bangkok 10330, Thailand.
Tel.0-2216-6600-18

NO.	DATE	DESCRIPTION

REVISION

PROJECTS:

ออกัส เจริญกรุง 80

LOCATION
กรุงเทพฯ.

OWNER
บริษัท มั่นคงเคหะการ จำกัด (มหาชน)

ARCHITECTS:

พรชัย วงศ์ประเสริฐกุล	ส.ส.ท. 1433
เสรชัย วัฒนาวุฒ	ภ.ส.ท. 12356
เอกภพ นิลเขต	ภ.ส.ท. 11546
ภาณุ สุดสีเพชร์	ภ.ส.ท. 10498

STRUCTURAL ENGINEERS:

ELECTRICAL ENGINEERS:

MECHANICAL ENGINEERS:


SANITARY ENGINEERS:

LANDSCAPE ARCHITECTS:
อำนวย คลินสูน ภ.-ภ.ส.ท. 162

DRAWING TITLE: ผังแสดงพื้นที่สีเขียวไม้ยืนต้น ชั้น 1

SCALE paper size A3

DRAWN BY:	APPROVED BY:
NA.	
CHECK:	DATE: 21-05-2014
DRAWING NO: LA2.01	TOTAL:

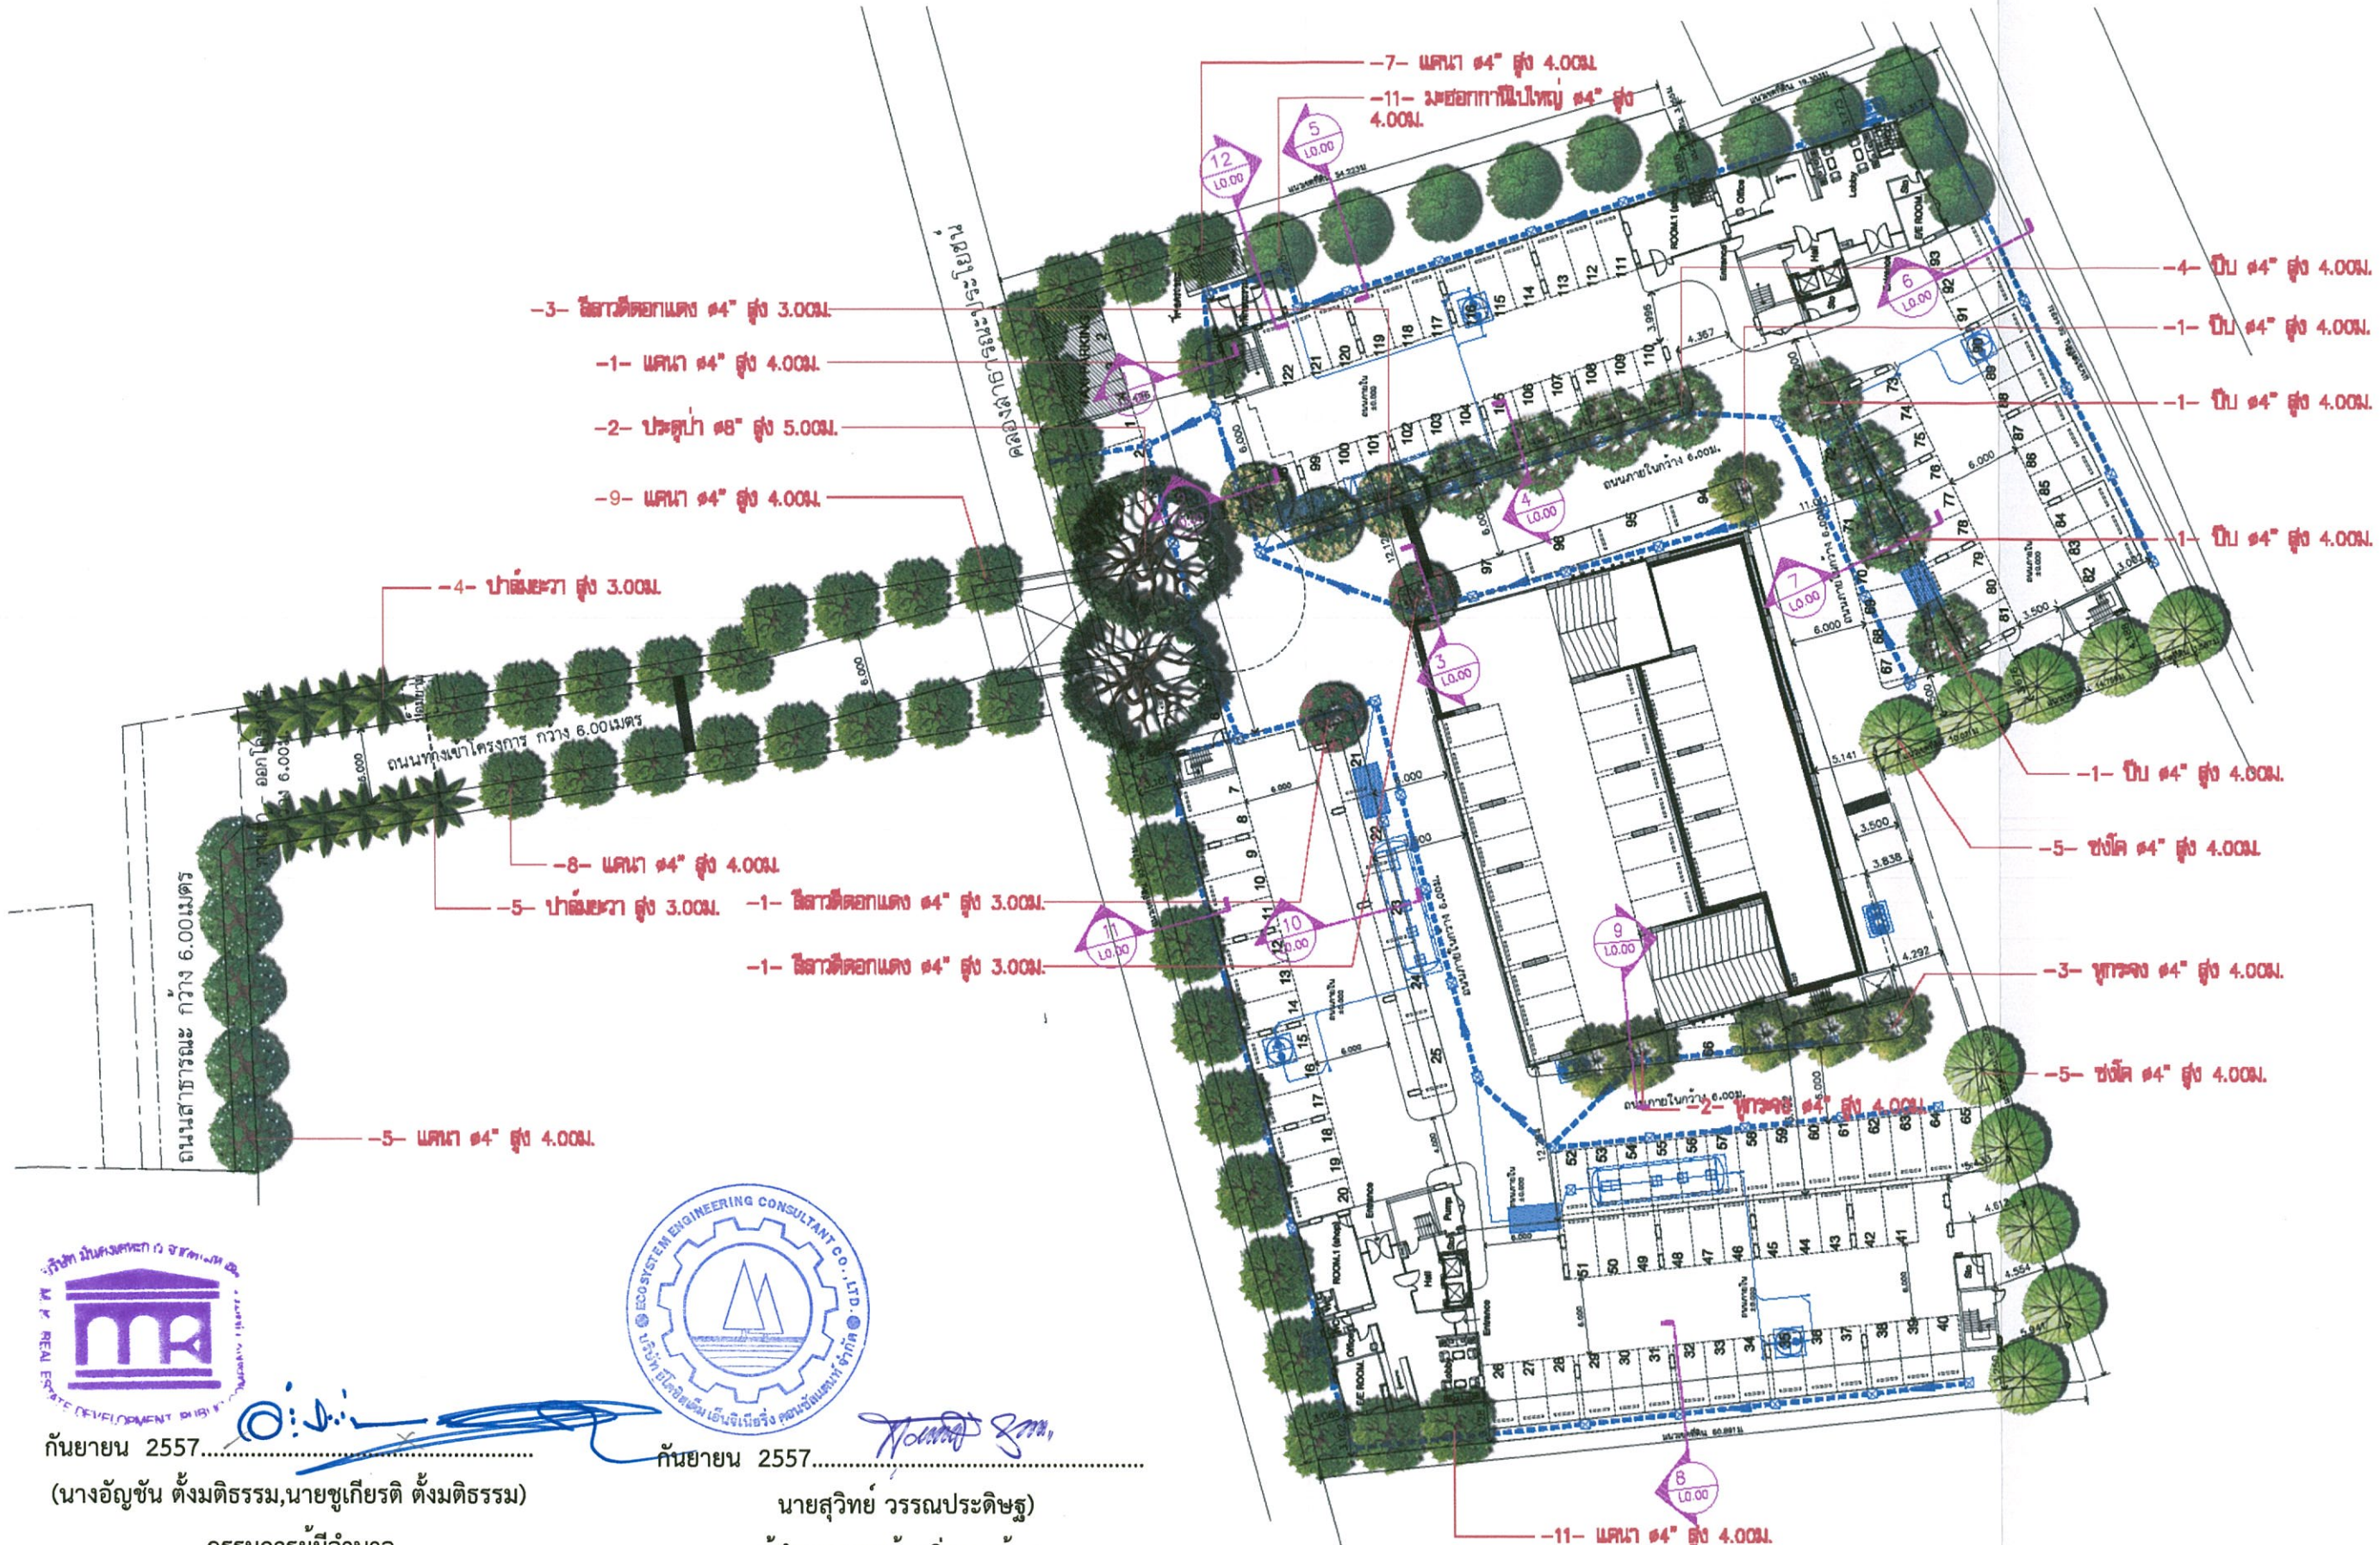

กันยายน 2557.....

(นางอัญชัน ตั้งมติธรรม,นายชูเกียรติ ตั้งมติธรรม)

กรรมการผู้มีอำนาจ

บริษัท มั่นคงเคหะการ จำกัด (มหาชน)

กันยายน 2557.....

นายสุวิทย์ วรรณประดิษฐ)

ผู้ชำนาญการด้านสิ่งแวดล้อม

บริษัท อีโคซิสเต็ม เอ็นจิเนียริ่ง คอนซัลแตนท์ จำกัด

ภาพที่ 7(2) ผังแสดงชนิดไม้ยืนต้น ชั้นล่าง

N

ผังแสดงไม้ยืนต้นชั้น 1

SCALE 1:500

บริษัท มั่นคงเคหะการ จำกัด (มหาชน)
M.K.REAL ESTATE DEVELOPMENT PUBLIC CO.LTD
719 อาคารมั่นคง ถนนบรรทัดทอง
ปทุมวัน กรุงเทพฯ 10330
โทร. 0-2216-8600-18
719 M.K. Building,
Bantadtong Rd., Patumwan
Bangkok 10330, Thailand.
Tel.0-2216-8600-18

NO.	DATE	DESCRIPTION

REVISION

PROJECTS:

ออกัส เจริญกรุง 80

LOCATION
กรุงเทพฯ.

OWNER
บริษัท มั่นคงเคหะการ จำกัด (มหาชน)

ARCHITECTS:

พรชัย วงศ์ประดิษฐา ยสท. 1433
เลขชัย วัลนาภูล ภสท. 12356
เอกนภ โลหเขต ภสท. 11546
ภาณุ สุศรีพิทู ภสท. 10498

STRUCTURAL ENGINEERS:

ELECTRICAL ENGINEERS:

MECHANICAL ENGINEERS:


SANITARY ENGINEERS:


LANDSCAPE ARCHITECTS:
อำนวย คลีนสูบ ภ-ภสท. 162

DRAWING TITLE: ผังแสดงไม้ยืนต้น ชั้น 1

SCALE: paper size A3

DRAWN BY:	APPROVED BY:
NA.	
CHECK:	DATE: 21-05-2014
DRAWING NO: LA3.01	TOTAL:

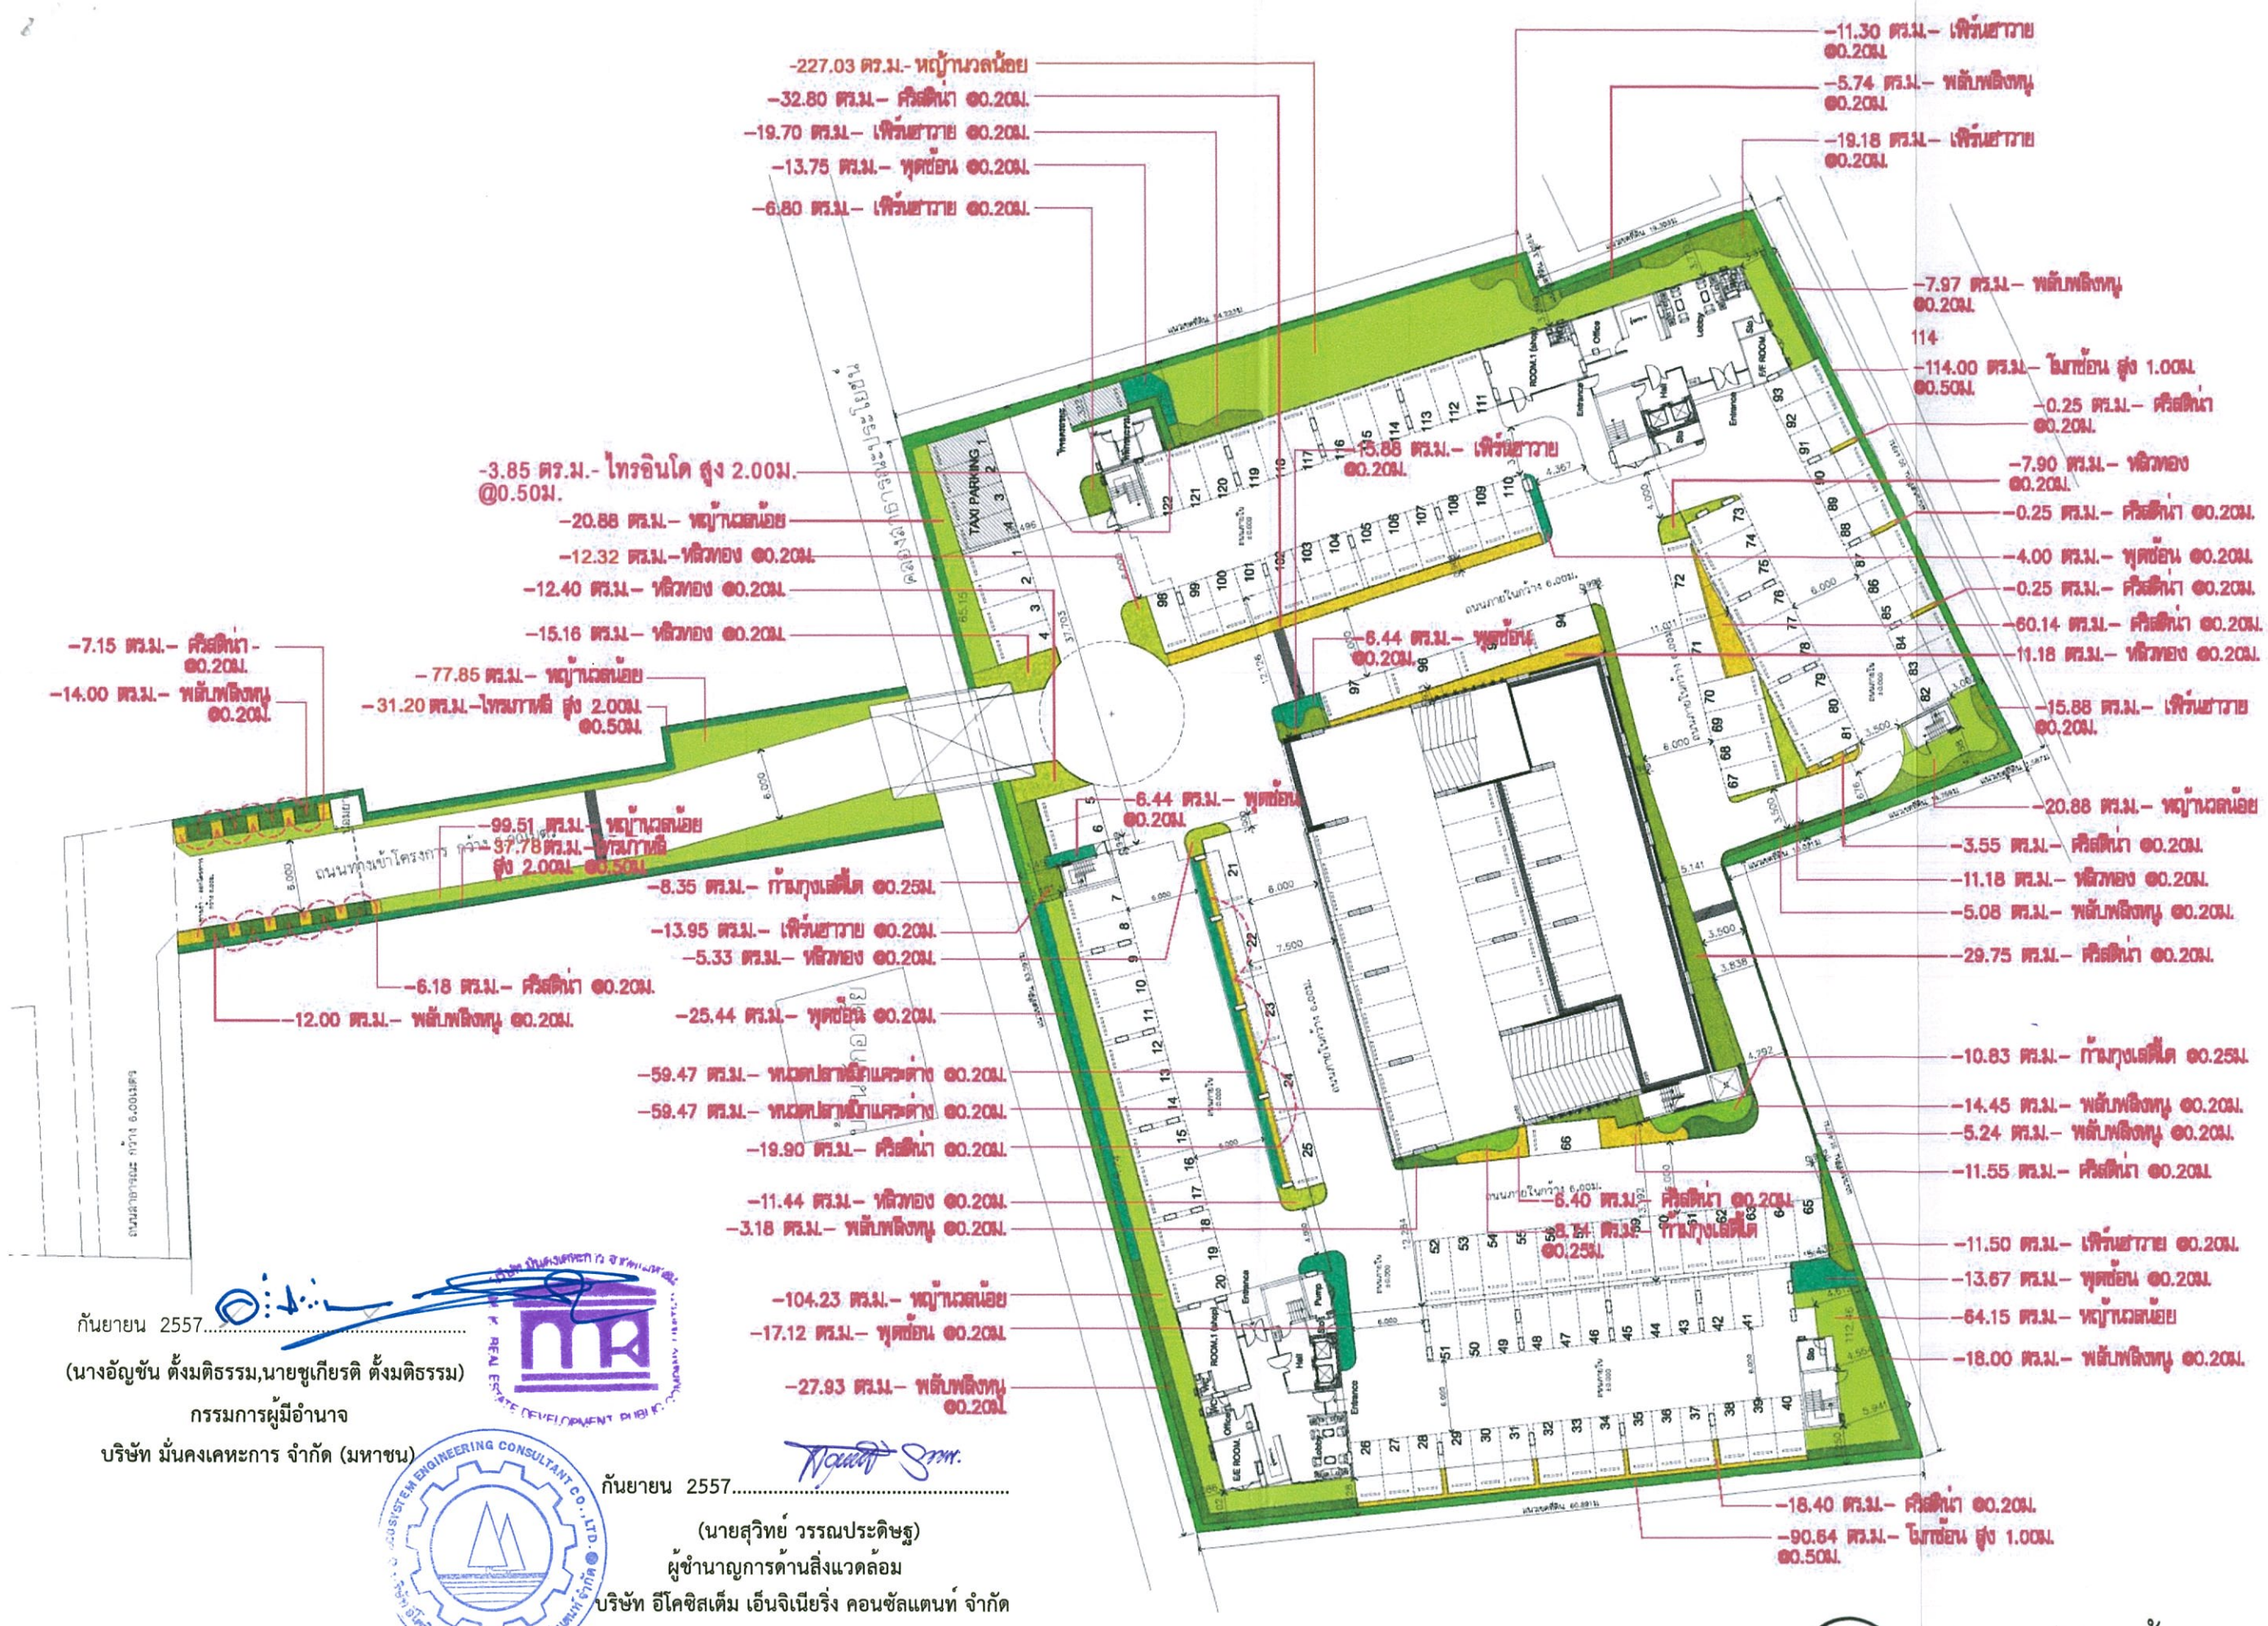
-227.03 ตร.ม.- หญ้านวลน้อย
-32.80 ตร.ม.- ศิริสดำ @0.20ม.
-19.70 ตร.ม.- เฟิร์นฮาวาย @0.20ม.
-13.75 ตร.ม.- พุดซ้อน @0.20ม.
-6.80 ตร.ม.- เฟิร์นฮาวาย @0.20ม.
-11.30 ตร.ม.- เฟิร์นฮาวาย @0.20ม.
-5.74 ตร.ม.- พลับพลึงหนู @0.20ม.
-19.18 ตร.ม.- เฟิร์นฮาวาย @0.20ม.
-7.97 ตร.ม.- พลับพลึงหนู @0.20ม.
114
-114.00 ตร.ม.- ไมหย่อน สูง 1.00ม. @0.50ม.
-0.25 ตร.ม.- ศิริสดำ @0.20ม.
-7.90 ตร.ม.- หลิวทอง @0.20ม.
-0.25 ตร.ม.- ศิริสดำ @0.20ม.
-4.00 ตร.ม.- พุดซ้อน @0.20ม.
-0.25 ตร.ม.- ศิริสดำ @0.20ม.
-60.14 ตร.ม.- ศิริสดำ @0.20ม.
-11.18 ตร.ม.- หลิวทอง @0.20ม.
-15.88 ตร.ม.- เฟิร์นฮาวาย @0.20ม.
-20.88 ตร.ม.- หญ้านวลน้อย
-3.55 ตร.ม.- ศิริสดำ @0.20ม.
-11.18 ตร.ม.- หลิวทอง @0.20ม.
-5.08 ตร.ม.- พลับพลึงหนู @0.20ม.
-29.75 ตร.ม.- ศิริสดำ @0.20ม.
-10.83 ตร.ม.- ก้ามกุ้งเลดี้ด @0.25ม.
-14.45 ตร.ม.- พลับพลึงหนู @0.20ม.
-5.24 ตร.ม.- พลับพลึงหนู @0.20ม.
-11.55 ตร.ม.- ศิริสดำ @0.20ม.
-11.50 ตร.ม.- เฟิร์นฮาวาย @0.20ม.
-13.67 ตร.ม.- พุดซ้อน @0.20ม.
-64.15 ตร.ม.- หญ้านวลน้อย
-18.00 ตร.ม.- พลับพลึงหนู @0.20ม.
-18.40 ตร.ม.- ศิริสดำ @0.20ม.
-90.64 ตร.ม.- ไมหย่อน สูง 1.00ม. @0.50ม.
-3.85 ตร.ม.- ไทรอินโด สูง 2.00ม. @0.50ม.
-20.88 ตร.ม.- หญ้านวลน้อย
-12.32 ตร.ม.- หลิวทอง @0.20ม.
-12.40 ตร.ม.- หลิวทอง @0.20ม.
-15.16 ตร.ม.- หลิวทอง @0.20ม.
-7.15 ตร.ม.- ศิริสดำ - @0.20ม.
-14.00 ตร.ม.- พลับพลึงหนู @0.20ม.
-77.85 ตร.ม.- หญ้านวลน้อย
-31.20 ตร.ม.-ไทรภาพิธี สูง 2.00ม. @0.50ม.
-99.51 ตร.ม.- หญ้านวลน้อย
-37.78 ตร.ม.- ไทรภาพิธี สูง 2.00ม. @0.50ม.
-8.35 ตร.ม.- ก้ามกุ้งเลดี้ด @0.25ม.
-13.95 ตร.ม.- เฟิร์นฮาวาย @0.20ม.
-5.33 ตร.ม.- หลิวทอง @0.20ม.
-6.18 ตร.ม.- ศิริสดำ @0.20ม.
-12.00 ตร.ม.- พลับพลึงหนู @0.20ม.
-25.44 ตร.ม.- พุดซ้อน @0.20ม.
-59.47 ตร.ม.- หนวดปลาหมึกและด่าง @0.20ม.
-59.47 ตร.ม.- หนวดปลาหมึกและด่าง @0.20ม.
-19.90 ตร.ม.- ศิริสดำ @0.20ม.
-11.44 ตร.ม.- หลิวทอง @0.20ม.
-3.18 ตร.ม.- พลับพลึงหนู @0.20ม.
-104.23 ตร.ม.- หญ้านวลน้อย
-17.12 ตร.ม.- พุดซ้อน @0.20ม.
-27.93 ตร.ม.- พลับพลึงหนู @0.20ม.
-6.44 ตร.ม.- พุดซ้อน @0.20ม.
-6.44 ตร.ม.- พุดซ้อน @0.20ม.
-6.40 ตร.ม.- ศิริสดำ @0.20ม.
-8.54 ตร.ม.- ก้ามกุ้งเลดี้ด @0.25ม.
-15.88 ตร.ม.- เฟิร์นฮาวาย @0.20ม.
ถนนทางเข้าโครงการ กว้าง 6.000 เมตร
ถนนภายในโครงการ 6.000ม.
TAXI PARKING
Entrance
Hall
Office
Lobby
Lift
Lift ROOM
ROOM.1 (shop)
Pump
Entrance
Office
E/E ROOM
Hall
Entrance
Pump
Entrance
Hall
Lift
Lift ROOM
Entrance
Hall
Lobby
Office
ROOM.1 (shop)

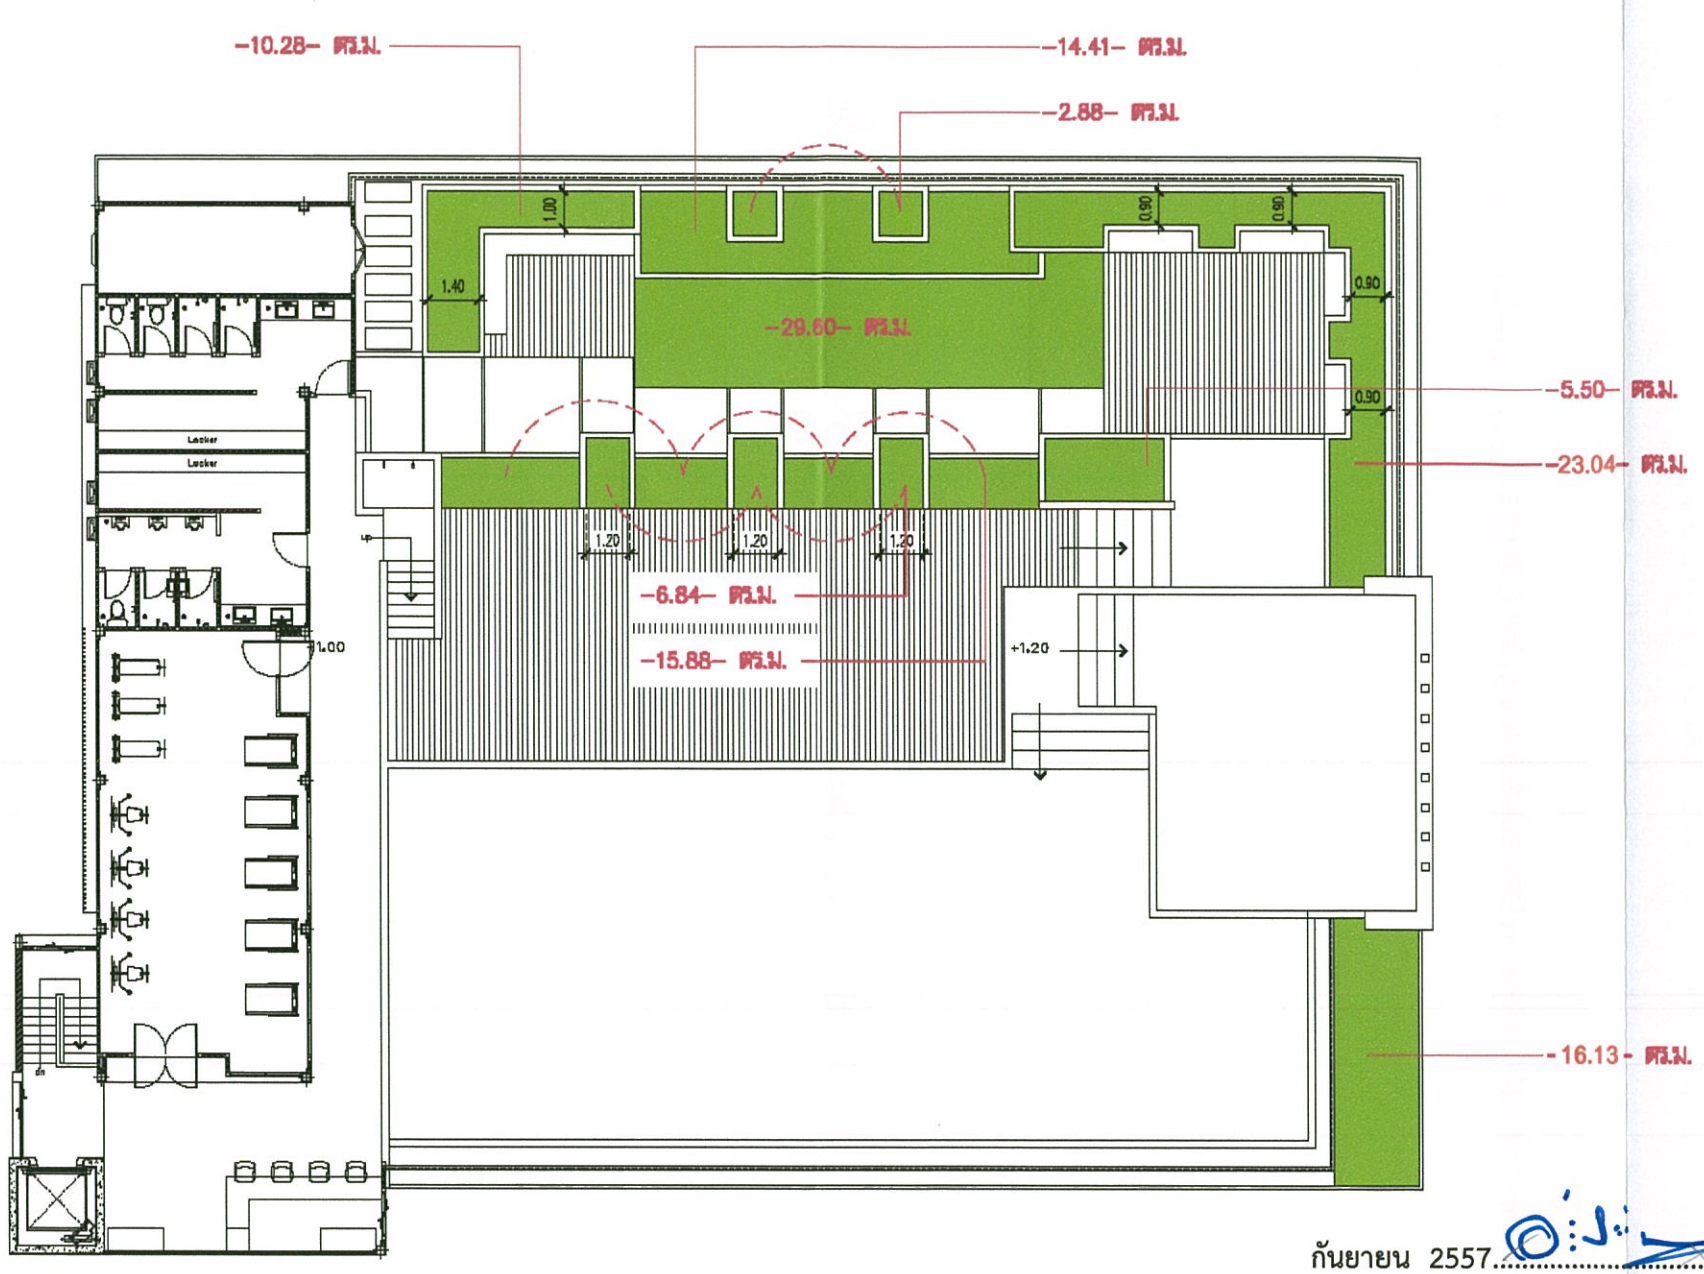

พื้นที่สีเขียวทั้งหมดของโครงการ	
ชั้น 1	1,378.81 ตร.ม.
ชั้นสระว่ายน้ำ	137.79 ตร.ม.
พื้นที่สีเขียวรวม	398.12 ตร.ม.
พื้นที่สีเขียวรวมที่โครงการต้องการ	1,400.00 ตร.ม.
พื้นที่สีเขียวรวมที่จัดเตรียม	1,516.60 ตร.ม.

ภาพที่ 7(4) ผังแสดงพื้นที่สีเขียว ชั้นสระว่ายน้ำ (อาคาร F)

กันยายน 2557.....
(นางอัญชัน ตั้งมติธรรม,นายชูเกียรติ ตั้งมติธรรม)
กรรมการผู้มีอำนาจ
บริษัท มั่นคงเคหะการ จำกัด (มหาชน)

กันยายน 2557.....
นายสุวิทย์ วรรณประดิษฐ)
ผู้ชำนาญการด้านสิ่งแวดล้อม
บริษัท อีโคซิสเต็ม เอ็นจิเนียริ่ง คอนซัลแตนท์ จำกัด

N

ผังแสดงพื้นที่สีเขียวชั้นสระว่ายน้ำ
SCALE 1:200

บริษัท มั่นคงเคหะการ จำกัด (มหาชน)
M.K.REAL ESTATE
DEVELOPMENT PUBLIC CO.LTD
719 อาคารมั่นคง ถนนบางขันธ์
ปทุมวัน กรุงเทพฯ 10330
โทร. 0-2216-6600-18
719 M.K. Building,
Bantadtang Rd., Patumwan
Bangkok 10330, Thailand.
Tel.0-2216-6600-18

NO.	DATE	DESCRIPTION

REVISION

PROJECTS:
ออกัส เจริญกรุง 80

LOCATION
กรุงเทพฯ.

OWNER
บริษัท มั่นคงเคหะการ จำกัด (มหาชน)

ARCHITECTS:
พรชัย วงศ์วรรณเลิศกา ส.ส.ท. 1433
เสรีชัย วัฒนาวุฒ ส.ส.ท. 12356
เอกภพ โลเลขา ส.ส.ท. 11546
ภาณุ ลุงศิริพร์ ส.ส.ท. 10498

STRUCTURAL ENGINEERS:

ELECTRICAL ENGINEERS:


MECHANICAL ENGINEERS:

SANITARY ENGINEERS:

LANDSCAPE ARCHITECTS:
อำนวย คลสินสุข ภ.-ภส. 162

DRAWING TITLE: SCALE
ผังแสดงพื้นที่สีเขียว
ชั้นสระว่ายน้ำ
paper size A3

DRAWN BY:	APPROVED BY:
NA.	
CHECK:	DATE: 21-05-2014
DRAWING NO: LA1.02	TOTAL:

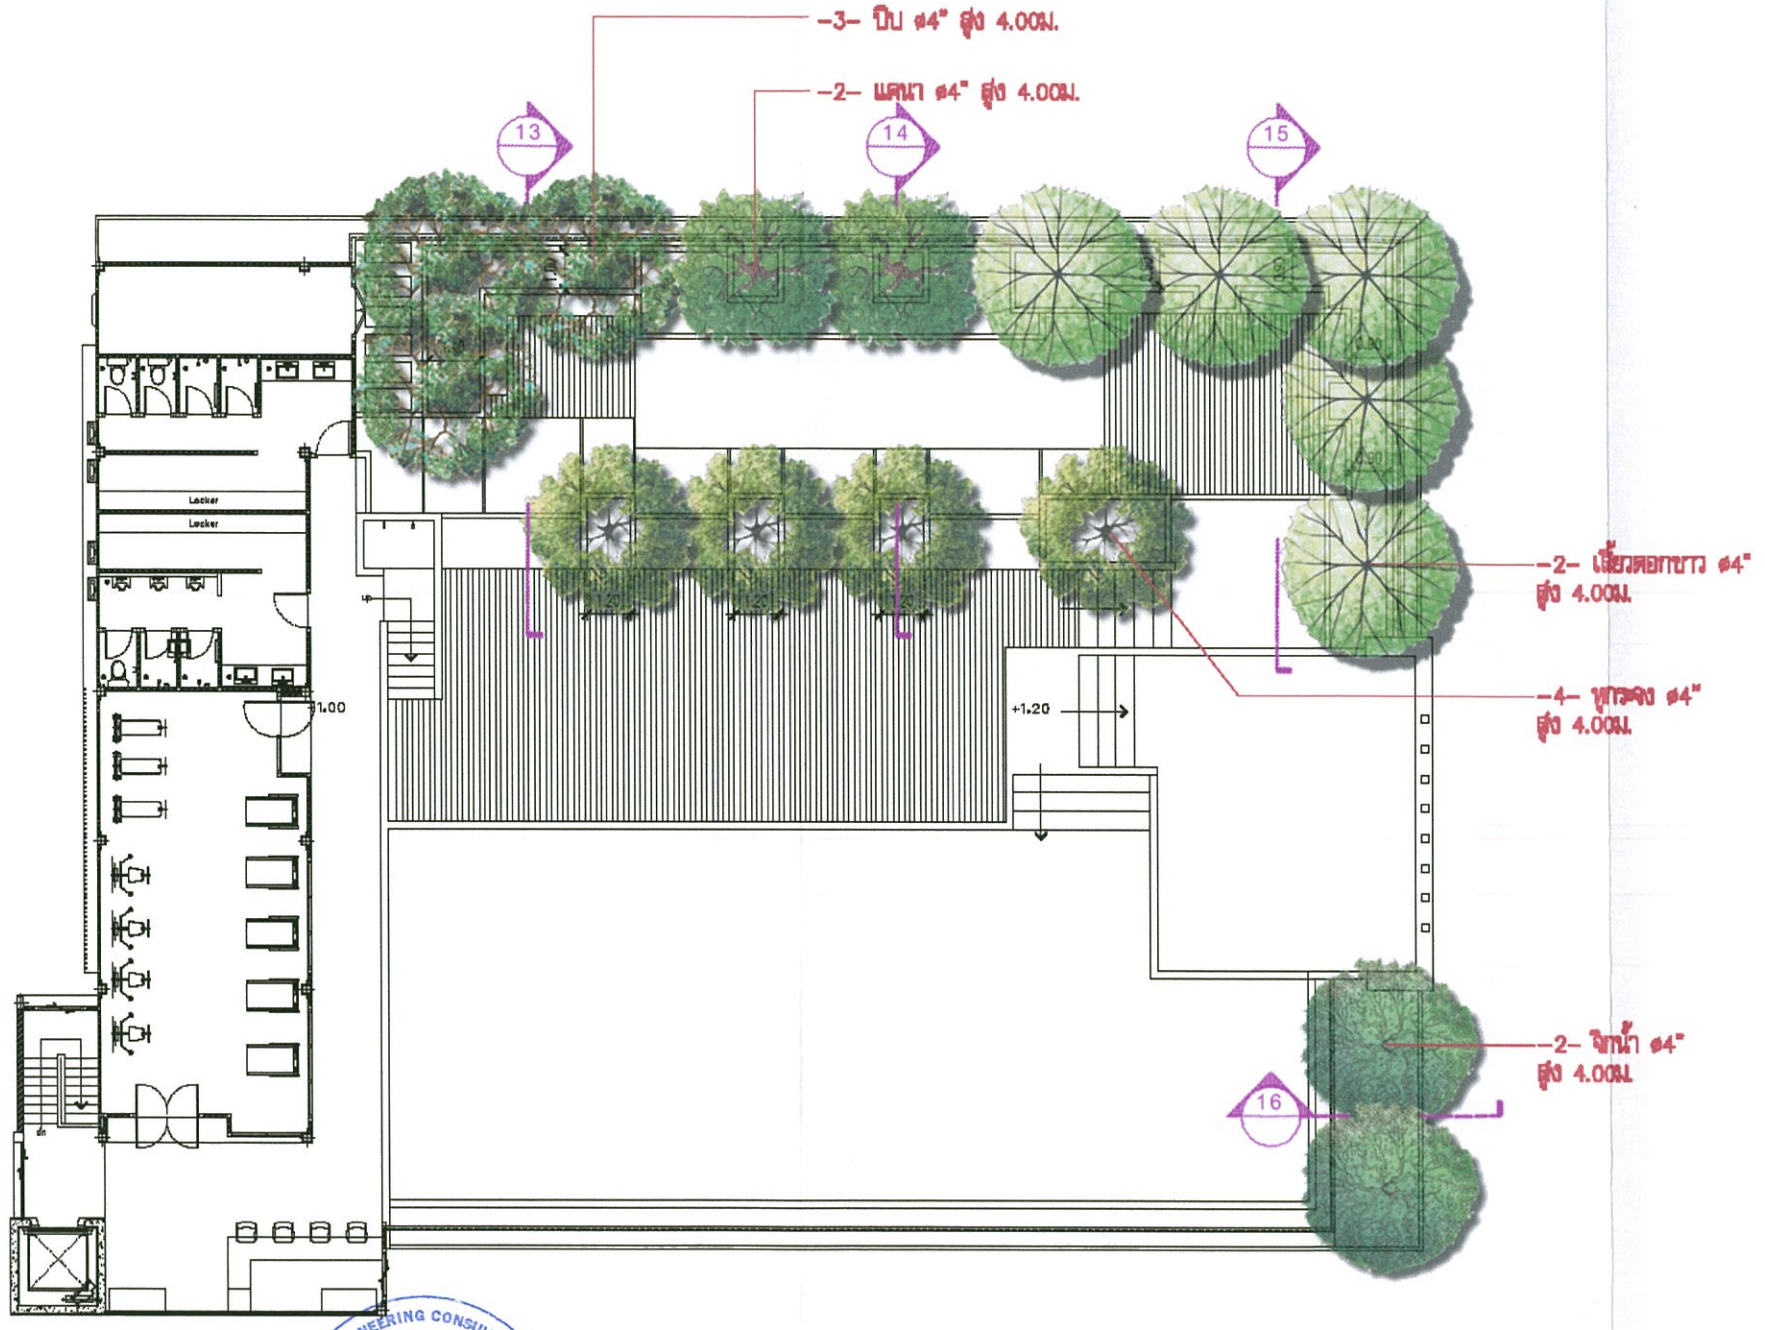

กันยายน 2557.....

(นางอัญชัน ตั้งมติธรรม,นายชูเกียรติ ตั้งมติธรรม)

กรรมการผู้มีอำนาจ

บริษัท มั่นคงเคหะการ จำกัด (มหาชน)

กันยายน 2557.....

นายสุวิทย์ วรรณประดิษฐ)

ผู้ชำนาญการด้านสิ่งแวดล้อม

บริษัท อีโคซิสเต็ม เอ็นจิเนียริ่ง คอนซัลแตนท์ จำกัด

N

ผังแสดงไม้ยืนต้นชั้นสระว่ายน้ำ

SCALE 1:200

ภาพที่ 7(5) ผังแสดงชนิดไม้ยืนต้น ชั้นสระว่ายน้ำ

บริษัท มั่นคงเคหะการ จำกัด (มหาชน)
M.K.REAL ESTATE
DEVELOPMENT PUBLIC CO.LTD
719 อาคารมั่นคง ถนนบรรทัดทอง
ปทุมวัน กรุงเทพฯ 10330
โทร. 0-2216-8600-18
719 M.K. Building,
Bantadtong Rd., Patumwan
Bangkok 10330, Thailand.
Tel.0-2216-8600-18

NO.	DATE	DESCRIPTION
REVISION		

PROJECTS:

ออกัส เจริญกรุง 80

LOCATION
กรุงเทพฯ.

OWNER
บริษัท มั่นคงเคหะการ จำกัด (มหาชน)

ARCHITECTS:
พรชัย วงศ์ประดิษฐา ภสก. 1433
เศรษฐ์ชัย วัลยเกษูล ภสก. 12356
เอกนภพ โลหะเขต ภสก. 11546
ภาณุ ศุภสิริพรี ภสก. 10498

STRUCTURAL ENGINEERS:

ELECTRICAL ENGINEERS:


MECHANICAL ENGINEERS:

SANITARY ENGINEERS:

LANDSCAPE ARCHITECTS:
อำนวย คลังสุข ภ.-ภส. 162

DRAWING TITLE: ผังแสดงไม้ยืนต้น ชั้นสระว่ายน้ำ
SCALE: paper size A3

DRAWN BY:	APPROVED BY:
NA.	
CHECK:	DATE: 21-05-2014
DRAWING NO: LA3.02	TOTAL:

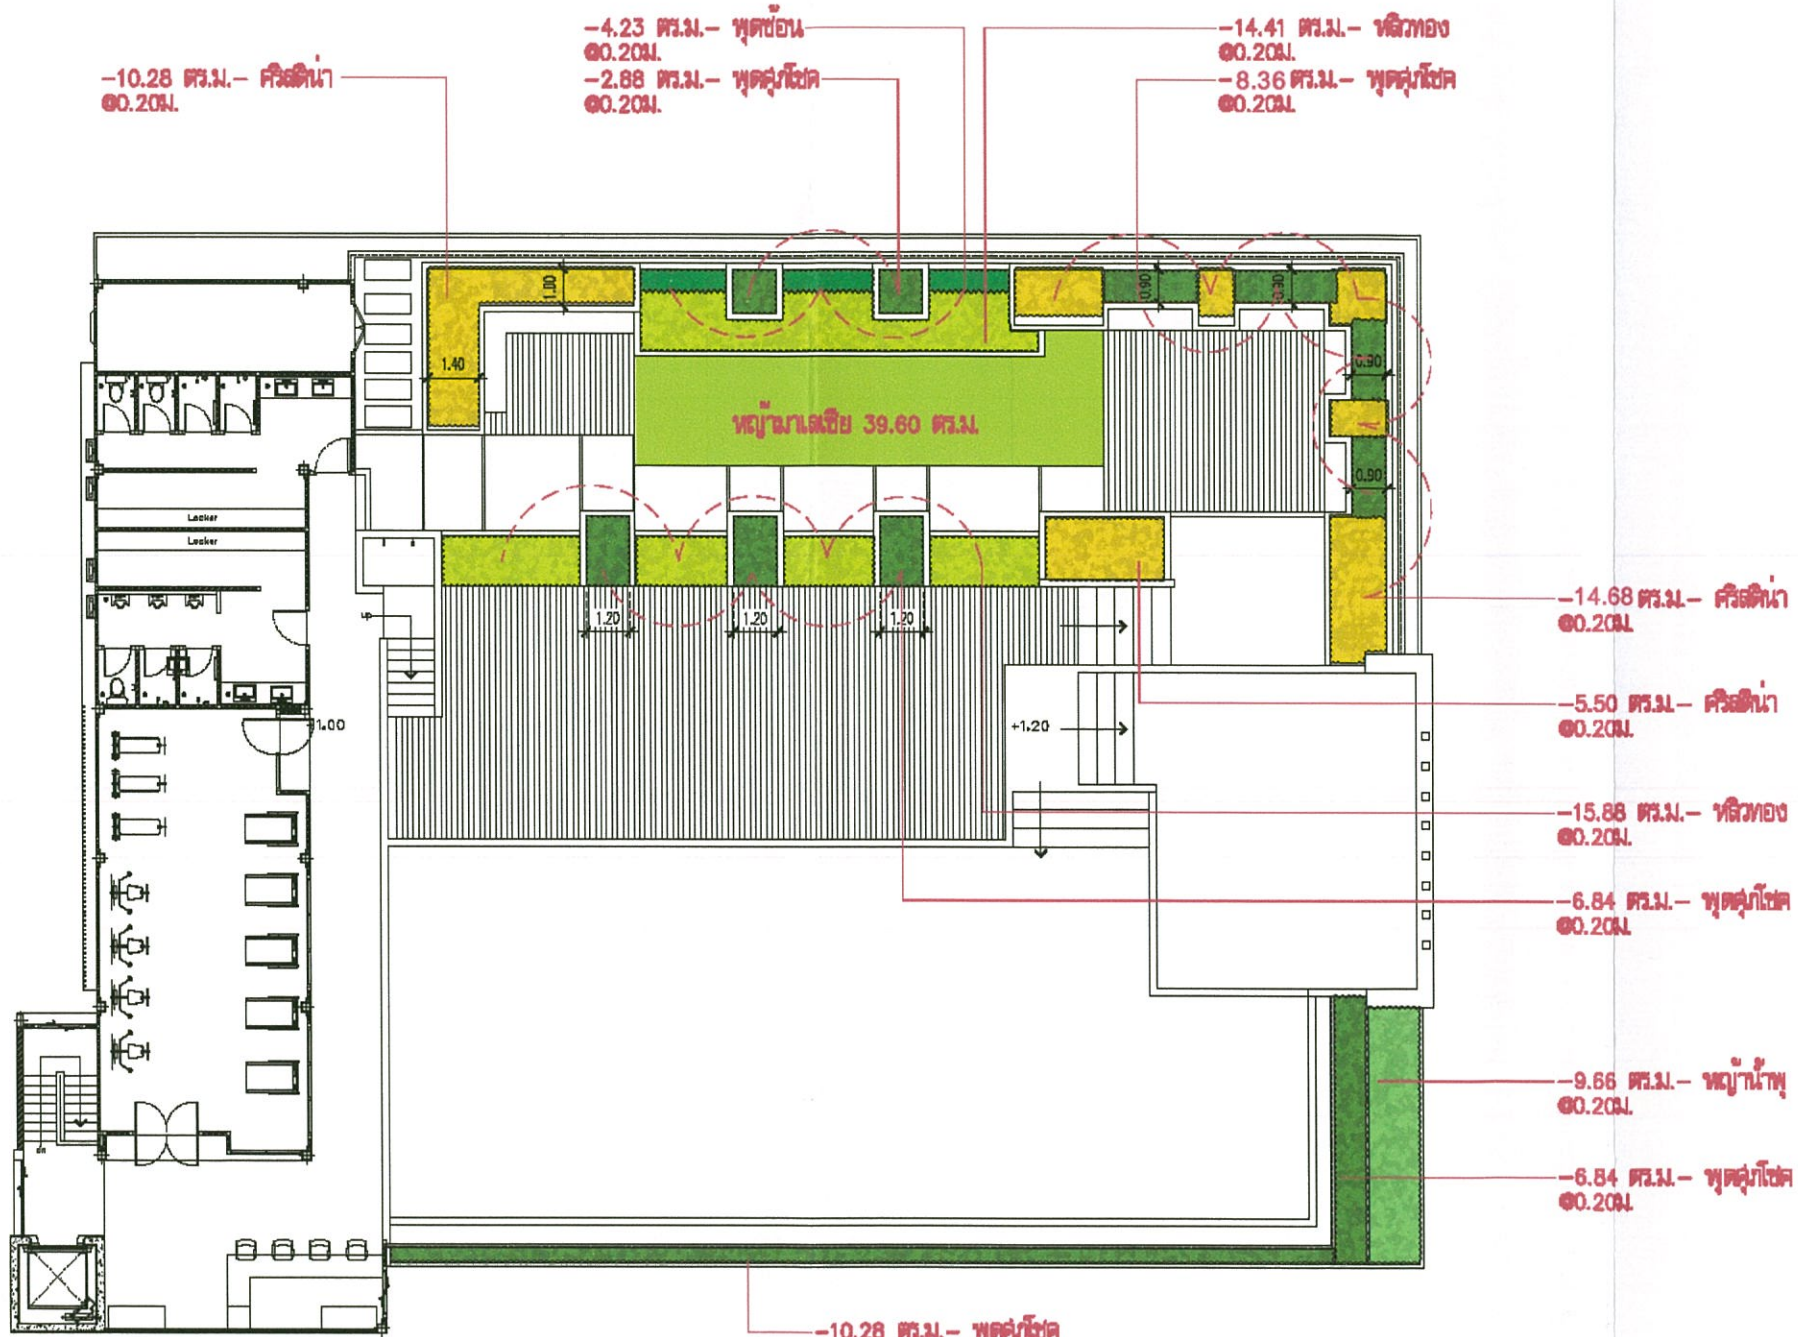

กันยายน 2557.....

(นางอัญชัน ตั้งมติธรรม,นายชูเกียรติ ตั้งมติธรรม)

กรรมการผู้มีอำนาจ

บริษัท มั่นคงเคหะการ จำกัด (มหาชน)

กันยายน 2557.....

นายสุวิทย์ วรรณประดิษฐ)

ผู้ชำนาญการด้านสิ่งแวดล้อม

บริษัท อีโคซิสเต็ม เอ็นจิเนียริ่ง คอนซัลแตนท์ จำกัด

N

ผังแสดงไม้พุ่มชั้นสระว่ายน้ำ

SCALE 1:200

ภาพที่ 7(6) ผังแสดงชนิดไม้พุ่มและไม้คลุมดิน ชั้นสระว่ายน้ำ

บริษัท มั่นคงเคหะการ จำกัด (มหาชน)
M.K.REAL ESTATE DEVELOPMENT PUBLIC CO.LTD
719 อาคารมั่นคง ถนนบรรทัดทอง
ปทุมวัน กรุงเทพฯ 10330
โทร. 0-2216-6600-18
719 M.K. Building,
Bantadtong Rd., Patumwan
Bangkok 10330, Thailand.
Tel.0-2216-6600-18

NO.	DATE	DESCRIPTION

REVISION

PROJECTS:

ออกัส เจริญกรุง 80

LOCATION
กรุงเทพฯ.

OWNER
บริษัท มั่นคงเคหะการ จำกัด (มหาชน)

ARCHITECTS:

พรชัย วงค์ระฆาเลิศลา	สถ. 1433
เลขชัย วัฒนาวุฒ	ภสถ. 12356
เอกภพ นิลเขต	ภสถ. 11546
ภาณุ ศุภชีพชี้	ภสถ. 10498

STRUCTURAL ENGINEERS:

ELECTRICAL ENGINEERS:


MECHANICAL ENGINEERS:

SANITARY ENGINEERS:

LANDSCAPE ARCHITECTS:
อำนวย คลสินสุข ภ.-ภสถ. 162

DRAWING TITLE: SCALE
ผังแสดงไม้พุ่ม
ชั้นสระว่ายน้ำ
paper size A3

DRAWN BY:	APPROVED BY:
NA.	
CHECK:	DATE: 21-05-2014
DRAWING NO: LA4.02	TOTAL:

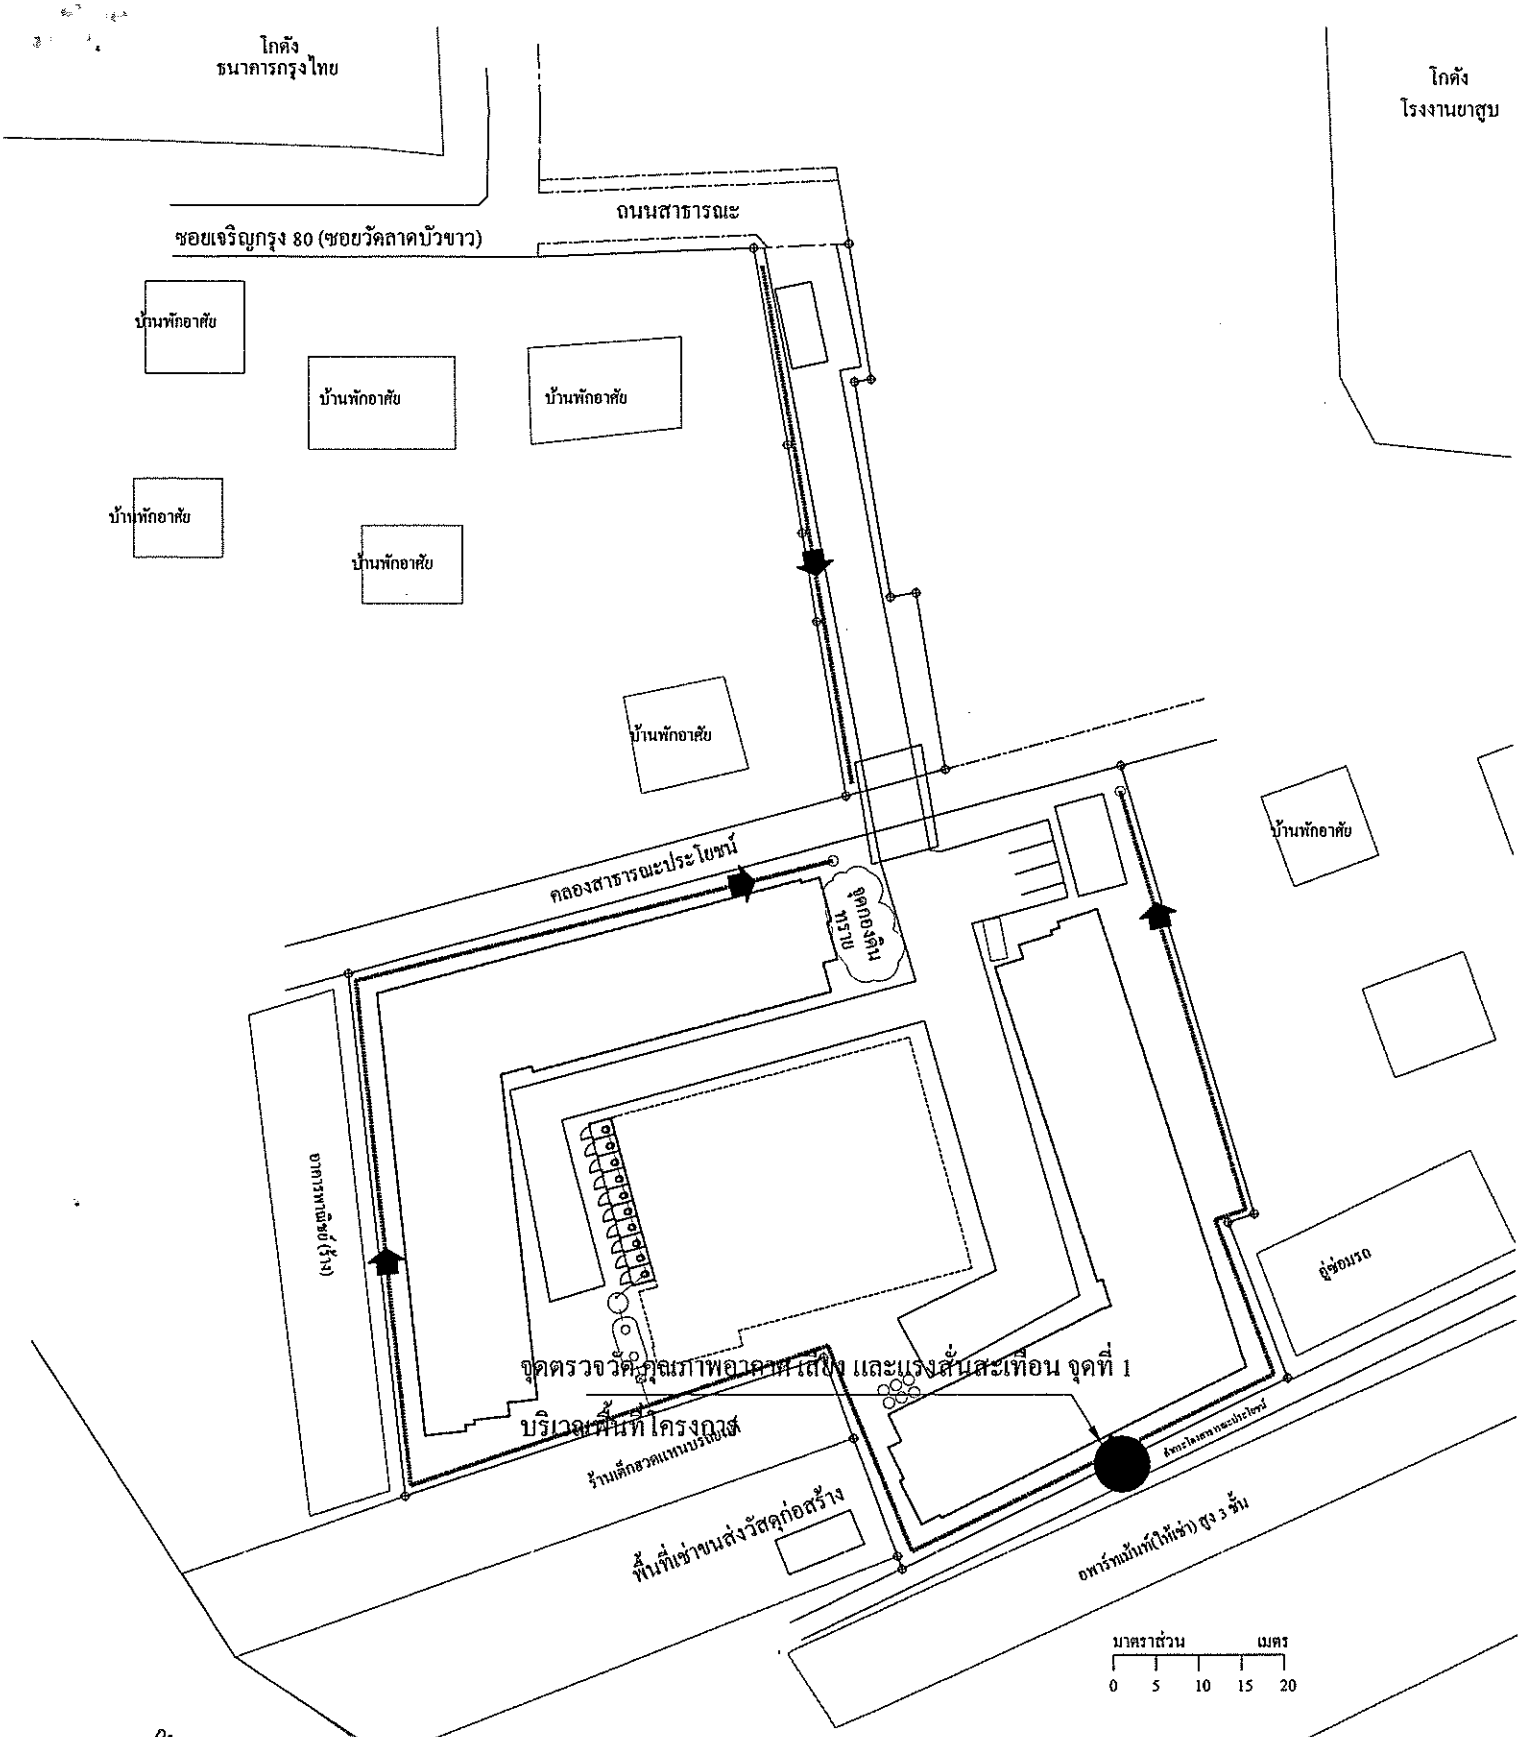

กันยายน 2557

(นางอัญชัน ตั้งมติธรรม,นายชูเกียรติ ตั้งมติธรรม)

กรรมการผู้มีอำนาจ

บริษัท มั่นคงเคหะการ จำกัด (มหาชน)

กันยายน 2557

(นายสุวิทย์ วรรณประดิษฐ)

ผู้ชำนาญการด้านสิ่งแวดล้อม

บริษัท อีโคซิสเต็ม เอ็นจิเนียริ่ง คอนซัลแตนท์ จำกัด

ภาพที่	8	จุดตรวจวัดคุณภาพอากาศ เสียง และแรงสั่นสะเทือน จุดที่ 1	โครงการอาคารชุด ออกัส (ขอเปลี่ยนแปลงรายละเอียดโครงการ)



กันยายน 2557 .....
(นางอัญชัน ตั้งมติธรรม,นายชูเกียรติ ตั้งมติธรรม)
กรรมการผู้มีอำนาจ
บริษัท มั่นคงเคหะการ จำกัด (มหาชน)

กันยายน 2557 .....
(นายสุวิทย์ วรรณประดิษฐ)
ผู้ชำนาญการด้านสิ่งแวดล้อม
บริษัท อีโคซิสเต็ม เอ็นจิเนียริ่ง คอนซัลแตนท์ จำกัด