ภาคผนวก ข

เอกสารประกอบการปฏิบัติตามมาตรการป้องกันและแก้ไขผลกระทบสิ่งแวดล้อม (ระยะดำเนินการ)

ภาคผนวก ข-1

ระเบียบปฏิบัติงาน เรื่อง การอบรมและการควบคุมการทำงานของผู้รับเหมา SSHE (SSHE Contractor Control and Training) (รหัสเอกสาร HES-CP-0031)

Global Power Synergy Public Company Limited

ระเบียบปฏิบัติงานระดับองค์กร (Corporate Procedure)

ข้อมูลเอกสารฉบับล่าสุด

หมายเลขเอกสาร	HES-CP-0031	สายงาน	COO	ฝ่าย/ส่วน	HES
ชื่อเอกสาร	การอบรมและการควบคุมการทำงานของผู้รับเหมาด้าน SSHE (SSHE Contractor Control and Training)			สถานะ	ประกาศใช้งาน
การแก้ไข	02	วันที่ประกาศใช้	31 กรกฎาคม 2567	จำนวนหน้า	38
ตำแหน่งที่จัดเก็บไฟล์เอกสาร	• GPSC Corporate Document Management System (CDMS) / HES / Procedure				

ระบบมาตรฐานที่อ้างอิง / มาตรฐานและข้อกำหนดที่เกี่ยวข้อง

ที่	ระบบ / มาตรฐาน	ข้อกำหนด
1	พระราชบัญญัติความปลอดภัย อาชีวอนามัยและสภาพแวดล้อมในการทำงาน พ.ศ. 2554	มาตรา 14.
2	กฎกระทรวงแรงงานเรื่อง กำหนดมาตรฐานในการบริหารและการจัดการด้านความปลอดภัย อาชีวอนามัย และสภาพแวดล้อมในการทำงาน พ.ศ. 2549	หมวดที่ 1 บททั่วไป ข้อ 4.
3	ISO145001 : 2018	8.1 การวางแผนและการควบคุมการปฏิบัติงาน

เอกสารที่เกี่ยวข้อง

ที่	ประเภทเอกสาร	หมายเลขเอกสาร	ชื่อเอกสาร	วันประกาศใช้
1	F-แบบฟอร์ม บันทึกต่างๆ	HES-F-0031	แบบขอส่งผู้รับเหมาเข้าฝึกอบรม ด้านความมั่นคง ด้านความปลอดภัย อาชีวอนามัยและสิ่งแวดล้อม	1 มิถุนายน 2565
2	F-แบบฟอร์ม บันทึกต่างๆ	HES-F-0032	แบบฟอร์มขอทำบัตรประจำตัวผู้รับเหมา	1 มิถุนายน 2565
3	F-แบบฟอร์ม บันทึกต่างๆ	HES-F-0026	รายการอุปกรณ์ไฟฟ้าและการตรวจสภาพ	1 มิถุนายน 2565
4	F-แบบฟอร์ม บันทึกต่างๆ	HES-F-0027	แบบแจ้งรายการสารเคมีและวัตถุอันตราย สำหรับผู้รับเหมา	1 มิถุนายน 2565
5	F-แบบฟอร์ม บันทึกต่างๆ	HES-F-0028	แบบตรวจสอบอุปกรณ์ชุดตัดแก๊สประจำวัน	1 มิถุนายน 2565
6	F-แบบฟอร์ม บันทึกต่างๆ	HES-F-0029	แบบตรวจสอบเครื่องเชื่อมและอุปกรณ์ประจำวัน	1 มิถุนายน 2565
7	F-แบบฟอร์ม บันทึกต่างๆ	HES-F-0030	แบบประเมินด้านความปลอดภัย สำหรับ ผู้รับเหมา/ผู้รับเหมาช่วง/ผู้ให้บริการ	1 มิถุนายน 2565

การควบคุมเอกสาร :

ผู้จัดทำเอกสาร:

ชื่อ – นามสกุล	ชื่อตำแหน่ง	วัน / เดือน / ปี
	ผู้จัดการบริหารความมั่นคงปลอดภัย	4 มิถุนายน 2567
	ผู้ช่วยผู้จัดการบริหารความมั่นคงปลอดภัย	4 มิถุนายน 2567

ผู้ทบทวนเอกสาร:

ชื่อ – นามสกุล	ชื่อตำแหน่ง	วัน / เดือน / ปี
	รักษาการผู้จัดการฝ่ายอาวุโสคุณภาพ ความมั่นคงปลอดภัย อาชีวอนามัยและสิ่งแวดล้อม (HES)	10 มิถุนายน 2567
	ผู้จัดการส่วนบริหารความมั่นคงปลอดภัย (HSM)	10 มิถุนายน 2567
	ผู้จัดการส่วนบริหารอาชีวอนามัย และสิ่งแวดล้อม(HEM)	10 มิถุนายน 2567

ผู้อนุมัติเอกสาร:

ชื่อ – นามสกุล	ชื่อตำแหน่ง
	ประธานเจ้าหน้าที่ปฏิบัติการ (COO)

ผู้ประกาศใช้เอกสาร:

ชื่อ – นามสกุล	ชื่อตำแหน่ง
	ผู้ช่วยผู้จัดการบริหารความมั่นคงปลอดภัย

การแจกจ่ายเอกสาร :

ตารางต่อไปนี้เป็นหน่วยงานที่จะได้รับการแจกจ่ายเอกสารฉบับนี้ (และ เอกสารฉบับใหม่เมื่อมีการแก้ไข)

ที่	หน่วยงาน	รูปแบบเอกสาร
1	ทุกหน่วยงาน	GPSC Intranet / CDMS

บันทึกการแก้ไขเอกสาร :

ตารางต่อไปนี้แสดงบันทึกการแก้ไขเอกสารฉบับนี้

เอกสารนี้เป็นเอกสารใช้ภายในบริษัท โกลบอล เพาเวอร์ ซินเนอร์ยี่ จำกัด (มหาชน)
เอกสารฉบับควบคุมจะอยู่ในรูปสื่ออิเล็คทรอนิกส์เท่านั้น นอกเหนือจากนี้ จะถือว่าไม่อยู่ภายใต้การควบคุม

ครั้งที่แก้ไข	เลขที่รองขอแก้ไขเอกสาร	ผู้จัดทำเอกสาร	รายละเอียดที่แก้ไขเอกสาร	วันที่ประกาศใช้เอกสาร
01	DAR-2022-00118		- ขึ้นทะเบียนเอกสารใหม่ ตามการเปลี่ยนแปลงของโครงสร้างองค์กร - ปรับเปลี่ยนรายละเอียดให้สอดคล้องตามระเบียบปฏิบัติใบอนุญาตการทำงาน	1 กันยายน 2565
02	DAR-2024-01102		- เพิ่มข้อกำหนดความปลอดภัยการทำงาน การจัดการกองถ่านหิน ข้อ 6.8.24 - เพิ่มข้อกำหนดการเข้าไปปฏิบัติงานในช่วง Start-up Plant ข้อ 6.8.39	31 กรกฎาคม 2567

หน่วยงานที่เกี่ยวข้องกับเอกสารฉบับนี้ (พื้นที่ที่นำเอกสารนี้ไปปฏิบัติ):

ตารางต่อไปนี้แสดงรายการหน่วยงานที่นำเอกสารฉบับนี้ไปปฏิบัติ

ที่	หน่วยงาน	ชื่อย่อหน่วยงาน
1	Plant Operations, Rayong Cogeneration	ORS
2	Plant operations, Other areas	OOS
3	Corporate Strategy and Risk Management	SCS
4	Commercial – GPSC and Government Contract	CGS
5	SSHE	HES
6	Supply Chain Management	CSS
7	Maintenance Execution	EMS
8	Group Facility Management	AFS
9	Transformation and Sustainability Management	STS
10	Project Construction Management	JCS
11	Organization Effectiveness	RES
12	Government Relations & Public Affairs	VRS
13	Company Secretary and Corporate Governance	GNS
14	Project Feasibility and Engineering	NGS

การฝึกอบรม

[ ]	ไม่ต้องฝึกอบรม	เหตุผล	
[X]	ต้องฝึกอบรม หน่วยงานที่เกี่ยวข้อง	หน่วยงาน	

เอกสารนี้เป็นเอกสารใช้ภายในบริษัท โกลบอล เพาเวอร์ ซินเนอร์ยี่ จำกัด (มหาชน)
เอกสารฉบับควบคุมจะอยู่ในรูปสื่ออิเล็คทรอนิกส์เท่านั้น นอกเหนือจากนี้ จะถือว่าไม่อยู่ภายใต้การควบคุม

สารบัญ

หน้า

1. วัตถุประสงค์ 5
2. ขอบเขต 5
3. คำศัพท์และคำนิยาม 5
4. หลักการและเหตุผล 6
5. บทบาทหน้าที่ และความรับผิดชอบ 6
6. รายละเอียดกระบวนการ 6
7. ภาคผนวก 38

เอกสารนี้เป็นเอกสารใช้ภายในบริษัท โกลบอล เพาเวอร์ ซินเนอร์ยี่ จำกัด (มหาชน)
เอกสารฉบับควบคุมจะอยู่ในรูปสื่ออิเล็คทรอนิกส์เท่านั้น นอกเหนือจากนี้ จะถือว่าไม่อยู่ภายใต้การควบคุม

1.วัตถุประสงค์

1.1 เพื่อเป็นมาตรฐานในการปฏิบัติสำหรับการอบรมและการควบคุมการทำงานของผู้รับเหมาด้านความมั่นคง ปลอดภัย อาชีวอนามัยและสิ่งแวดล้อม

1.2 เพื่อให้เกิดประสิทธิภาพในการควบคุมการปฏิบัติงานของผู้รับเหมาด้านความมั่นคง ความปลอดภัย อาชีวอนามัยและสิ่งแวดล้อม

1.3 เพื่อป้องกันการบาดเจ็บของผู้รับเหมา และบุคคลทั่วไป

1.4 เพื่อป้องกันการเกิดความเสียหายต่อบุคคล และ/หรือ ทรัพย์สิน

2.ขอบเขต

ระเบียบการปฏิบัติงานฉบับนี้บังคับใช้ภายในพื้นที่ที่อยู่ในความรับผิดชอบของกลุ่มบริษัท โกลบอล เพาเวอร์ ซินเนอร์ยี่ จำกัด (มหาชน) (GPSC Group) พื้นที่ระยองและชลบุรี

3.คำศัพท์และคำนิยาม

3.1 การอบรมด้านความมั่นคง ความปลอดภัย อาชีวอนามัย และสิ่งแวดล้อมสำหรับผู้รับเหมา (อบรม SSHE) หมายถึง การแนะนำ ชี้แจงและให้ความรู้เกี่ยวกับระเบียบการปฏิบัติงาน กฎระเบียบ ข้อปฏิบัติ ประกาศ คำสั่งต่างๆ ด้านความปลอดภัย อาชีวอนามัย และสิ่งแวดล้อมของ GPSC Group โดยมีวัตถุประสงค์เพื่อให้ผู้รับเหมามีความตระหนักถึงความปลอดภัย อาชีวอนามัย และสิ่งแวดล้อมในการทำงานตลอดเวลา รวมถึงการสร้างให้มีจิตสำนึกร่วมกันในการป้องกันและแก้ไขเมื่อเกิดปัญหา และสอดคล้องตามวิสัยทัศน์ด้าน QSHE ของบริษัทฯ

3.2 Plant SSHE หมายถึง พนักงานสังกัดส่วนความมั่นคงปลอดภัย อาชีวอนามัย และสิ่งแวดล้อม ทุกระดับ ของ GPSC Group ซึ่งปฏิบัติงานประจำในพื้นที่แต่ละ Plant

3.3 SSHE Instructor หมายถึง Plant SSHE หรือผู้รับเหมาประจำที่มีหน้าที่รับผิดชอบดูแล ควบคุม Fire and Security Team ซึ่งทำหน้าที่อบรม SSHE ให้ผู้รับเหมา

3.4 ผู้ควบคุมงาน GPSC หมายถึง พนักงาน GPSC Group ที่รับผิดชอบทำหน้าที่ควบคุม กำกับดูแล ประสานงาน หรือควบคุมการปฏิบัติงาน

3.5 Shift Operation Manager (SM) หมายถึง ผู้จัดการแผนกปฏิบัติการกะ ส่วนปฏิบัติการผลิต GPSC Group

3.6 ผู้รับผิดชอบพื้นที่ หมายถึง พนักงาน GPSC Group ระดับบังคับบัญชาที่กำกับดูแล ควบคุมพื้นที่ที่อยู่ในความรับผิดชอบของหน่วยงาน

3.7 พนักงาน หมายถึง พนักงานประจำของ GPSC Group

3.8 บริษัทผู้รับเหมา หมายถึง บริษัท ห้างหุ้นส่วนจำกัด นิติบุคคล หรือบุคคลที่ GPSC Group ว่าจ้างให้เข้ามาดำเนินงาน

3.9 ผู้จัดการโครงการบริษัทผู้รับเหมา หมายถึง บุคคลที่บริษัทผู้รับเหมาแต่งตั้งหรือมอบหมายให้ควบคุม กำกับดูแลงานโครงการที่ได้รับการว่าจ้างจาก GPSC Group

3.10ผู้ควบคุมงานผู้รับเหมา หมายถึง บุคคลที่บริษัทผู้รับเหมาแต่งตั้งหรือมอบหมายให้ควบคุมกำกับดูแลการปฏิบัติงานของผู้รับเหมา

3.11ผู้รับเหมา (Contractor) หมายถึง บุคคล บริษัท หรือนิติบุคคลที่ GPSC Group ได้ว่าจ้างให้มาดำเนินการอย่างใดอย่างหนึ่งใน GPSC Group ตามสัญญาการให้บริการหรือเอกสารการว่าจ้างอื่นๆ และให้หมายรวมถึงบุคคล บริษัทหรือนิติบุคคลที่รับเหมาช่วง ทั้งนี้ไม่ว่าจะเหมาช่วงกันกี่ช่วงก็ตาม ซึ่งผู้รับเหมาดังกล่าวได้แบ่งออกเป็น 2 ประเภท

3.11.1 **ผู้รับเหมาประจำ (Supervised Contractor)** หมายถึง ผู้รับเหมาที่ GPSC Group มีการตกลงว่าจ้างหรือมีการทำสัญญาจ้างให้ปฏิบัติงานแก่ GPSC Group ดังนี้

3.11.1.1 เป็นลักษณะการตกลงว่าจ้างปีต่อปี หรือมากกว่า 1 ปีขึ้นไป และต้องปฏิบัติงานประจำในพื้นที่ที่ถูกกำกับดูแลและรับผิดชอบโดย GPSC Group หรือ

3.11.1.2 ผ่านขั้นตอนการสรรหาตามระเบียบ GPSC Group และมีการทำสัญญาหรือเอกสารการจ้าง เพื่อปฏิบัติงานประจำในพื้นที่ที่ถูกกำกับดูแล และรับผิดชอบโดย GPSC Group

3.11.2 **ผู้รับเหมาทั่วไป (Independent Contractor)** หมายถึง ผู้รับเหมาที่ GPSC Group มีการตกลงว่าจ้างให้เข้ามาปฏิบัติงานเป็นครั้งคราว หรือเป็นโครงการระยะสั้น หรือระยะยาว โดยแบ่งเป็น

3.11.2.1 **ผู้รับเหมาระยะสั้น (Short Term Independent Contractor)** หมายถึง ผู้รับเหมาทั่วไปที่เข้ามาปฏิบัติงานภายในระยะเวลาไม่เกิน 15 วัน

3.11.2.2 **ผู้รับเหมาระยะยาว (Long Term Independent Contractor)** หมายถึง ผู้รับเหมาทั่วไปที่เข้ามาปฏิบัติงานมากกว่า 15 วัน แต่ไม่เข้าข่ายผู้รับเหมาประเภท **ผู้รับเหมาประจำ (Supervised Contractor)**

3.12 การอบรมกรณีเหตุจำเป็น เหตุเร่งด่วน หรือเหตุฉุกเฉิน หมายถึง การอบรม SSHE ให้กับผู้รับเหมา กรณีที่ต้องเข้ามาปฏิบัติงานใน GPSC Group โดยที่งานดังกล่าวนั้นไม่ทราบล่วงหน้า ไม่มีการวางแผนงานไว้ มีระยะเวลาการทำงานจำกัด หรืองานดังกล่าวส่งผลกระทบกับความเสียหายของ GPSC Group อย่างทันท่วงทีไม่ว่าจะเป็นความเสียหายด้านใด

3.13 ศูนย์ประสานงานอบรม SSHE หมายถึง สถานที่สำหรับผู้รับเหมาที่ปฏิบัติงานในพื้นที่ GPSC Groupใช้ในการติดต่อ ประสานงาน ส่งเอกสารและดำเนินการอบรม SSHE ซึ่งตั้งอยู่อาคาร QSHE และอาคารเอนกประสงค์ ศูนย์ผลิตสาธารณูปการแห่งที่ 2

3.14 อุปกรณ์ป้องกันอันตรายส่วนบุคคล (Personal Protective Equipment : PPE) หมายถึง อุปกรณ์ที่นำมาสวมใส่อวัยวะของร่างกายเพียงส่วนเดียว หรือหลายส่วนประกอบกันเพื่อไม่ให้ได้รับ หรือลดระดับอันตรายที่อาจเกิดขึ้นจากสิ่งต่างๆในระหว่างการทำงาน

4. หลักการและเหตุผล

นำแนวทางการปฏิบัติตามข้อกำหนดของระบบบริหาร(ISO) และระบบ OEMS กลุ่ม ปตท. มาใช้งานให้เหมาะสมกับพื้นที่ใน GPSC Group

5. บทบาทหน้าที่ และความรับผิดชอบ

5.1 ผู้ควบคุมงาน GPSC รับผิดชอบในการประสานงาน กำกับดูแล และควบคุมให้ผู้รับเหมาปฏิบัติตามระเบียบการปฏิบัติงาน SSHE Contractor Control and Training

5.2 ผู้รับเหมา(Contractor) ปฏิบัติตามข้อกำหนดตามระเบียบปฏิบัติ การควบคุมและการฝึกอบรมผู้รับเหมาอย่างเคร่งครัด

5.3 Plant SSHE ตรวจสอบการปฏิบัติงานของผู้รับเหมาให้เป็นไปตามข้อกำหนดตามระเบียบปฏิบัติการควบคุมและการฝึกอบรมผู้รับเหมาอย่างเคร่งครัด

5.4 SSHE Insturctor ตรวจสอบความถูกต้องของเอกสารที่เกี่ยวข้องกับการฝึกอบรม และฝึกอบรมประเมินความรู้ของผู้รับเหมา

5.5 ผู้ควบคุมงานผู้รับเหมา ควบคุม กำกับดูแลการปฏิบัติงานของผู้รับเหมาปฏิบัติตามระเบียบการปฏิบัติงาน SSHE Contractor Control and Training

5.6 เจ้าหน้าที่ความปลอดภัยของผู้รับเหมา รับผิดชอบประสานงาน กำกับดูแล และควบคุมงานด้านความปลอดภัย อาชีวอนามัย และสิ่งแวดล้อมเต็มเวลาตามระเบียบการปฏิบัติงาน SSHE Contractor Control and Training

6. รายละเอียดกระบวนการ

6.1 การจัดอบรม SSHE ให้ผู้รับเหมา

6.1.1 **ผู้ควบคุมงาน GPSC** ดำเนินการ

6.1.1.1 ประสานงานกับผู้รับเหมา เพื่อจัดเตรียมและกรอกรายละเอียดของผู้รับเหมาที่ต้องการอบรม SSHE ลงในแบบขอส่งผู้รับเหมาเข้าฝึกอบรมด้านความมั่นคง ด้านความปลอดภัย อาชีวอนามัยและสิ่งแวดล้อม(HES-F-0031) และแบบฟอร์มขอทำบัตรผู้รับเหมา(HES-F-0032) พร้อมแนบหลักฐานต่างๆ เพื่อประกอบการฝึกอบรม SSHE ดังนี้

- สำเนาบัตรประจำตัวประชาชน หรือบัตรที่ราชการออกให้ที่มีรูปแสดงรายละเอียดชัดเจนและไม่หมดอายุ
- ภาพถ่ายรูป หน้าตรง ไม่ใส่แว่น ไม่สวมหมวก ฉากพื้นหลังสีขาว ซึ่งถ่ายไว้ไม่เกิน 6 เดือนจำนวน 1 รูป
- เอกสารแสดงการประกันตนกับสำนักงานประกันสังคม กระทรวงแรงงาน ทุกมาตรา หรือบัตรประกันอื่นหรือเอกสารประกันอื่นที่แสดงความคุ้มครองการรักษาลักษณะเดียวกันกับการประกันตนประกันสังคม ดังเช่น ประกันอุบัติเหตุ ประกันกลุ่ม หรือประกันส่วนบุคคล เป็นต้น/บัตรข้าราชการ/พนักงานรัฐวิสาหกิจ(ประกันบริษัท)
- สำเนาเอกสารยืนยันการผ่านการอบรมตามที่กฎหมายกำหนด (6 ชม.)
- กรณีผู้รับเหมาเป็นชาวต่างชาติต้องสามารถพูด เขียน อ่าน และฟังภาษาไทย หรือภาษาอังกฤษได้โดยต้องนำส่งหลักฐานเพื่อประกอบการอบรม SSHE <u>เพิ่มเติม</u> ดังนี้
- หนังสือเดินทาง (Passport)
- สำเนาใบอนุญาตทำงาน (Work Permit) ที่ออกโดยหน่วยงานราชการ เช่น กรมการจัดหางาน กองการจัดระบบการนำเข้าแรงงานต่างด้าว เป็นต้น โดยต้องระบุพื้นที่จังหวัดปฏิบัติงานตรงกับพื้นที่ที่จะเข้ามาปฏิบัติงานใน GPSC Group
- หลักฐานต่างๆของผู้รับเหมาแต่ละท่านที่เป็นสำเนาต้องลงนามกำกับ "รับรองสำเนาถูกต้อง"

6.1.1.2 ตรวจสอบผู้รับเหมาที่จะเข้ามาปฏิบัติงานใน GPSC Group ต้องมีอายุ 18 ปีบริบูรณ์ขึ้นไปเท่านั้น และไม่เกิน 60 ปี ยกเว้นกรณีเป็นผู้ชำนาญการหรือที่ปรึกษาด้านเทคนิคในลักษณะงานนั้นๆ โดยต้องแสดงหลักฐานและใบรับรองสุขภาพให้กับศูนย์ประสานงานอบรม SSHE พิจารณาก่อนเข้าอบรม

6.1.1.3 ตรวจสอบความถูกต้องและความครบถ้วนของหลักฐานต่างๆตามข้อ 6.1.1.1 พร้อมลงนามรับรองในแบบขอส่งผู้รับเหมาเข้าฝึกอบรมด้านความมั่นคง ด้านความปลอดภัย อาชีวอนามัยและสิ่งแวดล้อม

6.1.2 นำส่งหรือประสานงานให้ตัวแทนผู้รับเหมานำส่งแบบขอส่งผู้รับเหมาเข้าฝึกอบรมด้านความมั่นคง ด้านความปลอดภัย อาชีวอนามัยและสิ่งแวดล้อม และแบบบันทึกประวัติผู้รับเหมาพร้อมแนบหลักฐานต่างๆ ที่ผ่านการตรวจสอบตามข้อ 6.1.1.3 ที่ศูนย์ประสานงานอบรม SSHE ล่วงหน้าอย่างน้อย 2 วันทำการก่อนการอบรม SSHE

6.1.3 เจ้าหน้าที่ประจำศูนย์ประสานงานอบรม SSHE ดำเนินการ ตรวจสอบความถูกต้องและครบถ้วนของเอกสารที่นำส่งตามข้อ 6.1.1 กรณีไม่ถูกต้องหรือเอกสารไม่ครบตามกำหนดให้ส่งคืนเพื่อนำไปแก้ไขหรือจัดเตรียมเอกสารใหม่ และถ้าเอกสารถูกต้อง ศูนย์

ประสานงานอบรมจะดำเนินการแจ้งกำหนดวันอบรมให้กับทางผู้ควบคุมงาน GPSC หรือตัวแทนผู้รับเหมาทราบต่อไป

6.1.4 **SSHE Instructor** ดำเนินการ

6.1.4.1 ฝึกอบรม SSHE ให้ผู้รับเหมา

6.1.4.2 ทำการประเมินความรู้ผู้รับเหมาหลังการอบรม SSHE โดยกำหนดเกณฑ์การประเมินผลต้องได้คะแนนรวมไม่ต่ำกว่า 90 % จึงถือว่าผ่านการฝึกอบรม SSHE

- กรณีไม่ผ่านให้ทำการชี้แจงในหัวข้อที่ไม่ผ่านและให้ทดสอบใหม่อีกครั้ง ถ้ายังไม่ผ่านอีกให้ผู้รับเหมาเข้ารับการอบรม SSHE ใหม่
- กรณีผ่านการทดสอบ ศูนย์ประสานงานอบรม SSHE จะจัดทำบัตรประจำตัวผู้รับเหมาตามระเบียบการปฏิบัติการจัดการด้านความมั่นคงปลอดภัย โดยมีอายุบัตร 1 ปี นับจากวันที่ผ่านการฝึกอบรม SSHE
- กำหนดการผ่านเข้า-ออก GPSC โดยการแลกบัตรชั่วคราว คือในขณะที่รอการจัดทำบัตร เมื่อกรณีเหตุจำเป็น เหตุเร่งด่วน หรือเหตุฉุกเฉิน ต้องเข้าโรงงาน ให้ทำสำเนาแบบขอส่งผู้รับเหมาเข้าฝึกอบรมด้านความมั่นคง ด้านความปลอดภัย อาชีวอนามัยและสิ่งแวดล้อม ให้กับตัวแทนผู้รับเหมาเพื่อใช้เป็นหลักฐานเบื้องต้นในการผ่านเข้า-ออก GPSC ตามโรงงานต่างๆ

6.1.5 การผ่านเข้า-ออก เพื่อปฏิบัติงานในพื้นที่ทั้งภายนอก และภายในเขตโรงงานที่อยู่ในการกำกับดูแลและรับผิดชอบของ GPSC Group สำหรับผู้รับเหมาที่ผ่านการอบรม SSHE ให้ดำเนินการตามตามระเบียบการปฏิบัติการจัดการด้านความมั่นคงปลอดภัย

6.1.6 กรณีที่บัตรประจำตัวผู้รับเหมาหมดอายุต้องดำเนินการส่งคืนให้กับศูนย์ประสานงานอบรม SSHE ภายใน 3 เดือนนับจากวันหมดอายุ หรือบัตรหายให้ดำเนินการอบรม SSHE ใหม่ตามขั้นตอนในระเบียบการปฏิบัติฉบับนี้

6.1.7 กรณีที่บัตรประจำตัวผู้รับเหมาข่ารุด โดยที่ยังไม่หมดอายุ ให้ผู้รับเหมาดำเนินการติดต่อเพื่อทำการตรวจสอบและขอออกบัตรประจำตัวผู้รับเหมาใหม่ ณ ศูนย์ประสานงานอบรม SSHE

6.1.8 กำหนดการอบรม SSHE สำหรับผู้รับเหมา คือ วันจันทร์ ถึงวันศุกร์ โดยเวลาที่กำหนด คือ รอบเช้าตั้งแต่เวลา 09.00 น. – 12.00 น.รอบบ่ายตั้งแต่เวลา 13.00 น. - 16.00 น. เท่านั้น และผู้รับเหมาต้องมาถึง ก่อนเวลาเริ่มการฝึกอบรมอย่างน้อย 15 นาที กรณีเข้าห้องอบรมสายศูนย์ประสานงานอบรม SSHE เกิน 15 นาที หลังจากเริ่มการอบรมให้เข้าอบรมในรุ่นต่อไปแทน

6.1.9 การอบรมกรณีเหตุจำเป็น เหตุเร่งด่วน หรือเหตุฉุกเฉิน

- ในเวลาทำการปกติให้ประสานงาน SSHE Instructor หรือ Plant SSHE ประจำโรงงาน หรือผู้ที่ Plant SSHE มอบหมายเป็นผู้อบรม โดยผู้เกี่ยวข้องต้องดำเนินการจัดส่งเอกสารตามข้อ 6.1.1 ซึ่งหลังผ่านการฝึกอบรม SSHE ผู้รับเหมาทั่วไปจะสามารถเข้าปฏิบัติงานใน GPSC ได้ไม่เกิน 72 ชั่วโมงต่อเนื่อง
- นอกเวลาทำการปกติให้ขึ้นอยู่กับการพิจารณาของ Plant SSHE ที่ทำหน้าที่ On Call ซึ่งหลังผ่านการฝึกอบรม SSHE ผู้รับเหมาทั่วไปจะสามารถเข้าปฏิบัติงานใน GPSC ได้ไม่เกิน 72 ชั่วโมงต่อเนื่อง

6.2 ผู้ควบคุมงาน GPSC Group กำกับดูแล ประสานงาน ควบคุมให้บริษัทผู้รับเหมาดำเนินการดังต่อไปนี้

6.2.1 ให้ชี้แจง นำส่ง หรือสื่อสารระเบียบปฏิบัติงานฉบับนี้ต่อผู้จัดการโครงการบริษัทผู้รับเหมาเพื่อทำความเข้าใจและรับรู้ในสิ่งที่ต้องปฏิบัติ

6.2.2 ต้องจัดให้มีเจ้าหน้าที่ความปลอดภัยในการทำงาน เพื่อรับผิดชอบประสานงาน กำกับดูแล และควบคุมงานด้านความปลอดภัย อาชีวอนามัย และสิ่งแวดล้อมเข้าปฏิบัติงานเต็มเวลา

โดยเฉพาะ ยกเว้นประเภทงานขนส่งอุปกรณ์ สินค้า น้ำมันและสารเคมีภายใต้การกำกับของหน่วยปฏิบัติการผลิต ดังนี้

คนงาน	จป.หัวหน้างาน	จป.เทคนิค	จป.เทคนิคขั้นสูงขึ้นไป	จป.วิชาชีพ
1-20 คน	1 คน	-	-	-
21-39 คน	1 คน	1 คน	-	-
40-49 คน	2 คน	1 คน	-	-
50-59 คน	2 คน	-	1 คน	-
60-79 คน	3 คน	-	1 คน	-
80-99 คน	4 คน	-	1 คน	-
100-119 คน	5 คน	-	-	1 คน
120 คน	6 คน	-	-	1 คน
121-139 คน	6 คน	1 คน	-	1 คน

6.2.3 ต้องแจ้งรายชื่อเจ้าหน้าที่ความปลอดภัยในการทำงาน ตามข้อ 6.3.2 เป็นลายลักษณ์อักษรต่อ Plant SSHE ประจำโรงงาน

6.2.4 ประสานงานและส่งผู้รับเหมาเข้ารับการอบรมด้านความปลอดภัย อาชีวอนามัย และสิ่งแวดล้อมตามระเบียบการปฏิบัติงานกำหนดก่อนที่จะเข้ามาปฏิบัติงานภายในพื้นที่รับผิดชอบของ GPSC Group

6.2.5 ก่อนเริ่มงาน ผู้ควบคุมงาน GPSC และผู้ควบคุมงานของผู้รับเหมา ต้องนำเอกสาร JSEA มาพูดคุยกับผู้ปฏิบัติงานทุกคน ในขณะเดียวกันทั้งผู้ควบคุมงานและผู้ปฏิบัติงานต้องร่วมกันทำ "On-Site JSEA and Toolbox Talk" หรือการประเมินอันตรายหน้างาน ตามระเบียบที่เกี่ยวข้องกำหนด เพื่อให้แน่ใจว่าผู้ปฏิบัติงาน ผู้เกี่ยวข้องทราบความเสี่ยง และมาตรการควบคุมอันตรายตามที่กำหนด

6.2.6 การทำ "On-Site JSEA and Toolbox Talk" ต้องทำทุกวันก่อนเริ่มงาน หรือเมื่อมีการเปลี่ยนแปลงขั้นตอนการทำงาน เปลี่ยนแปลงขอบเขตงาน หรือเมื่อสภาพแวดล้อมในการทำงานเปลี่ยน หลังจากทำ "On-Site JSEA and Toolbox Talk" ตามกำหนด ผู้ควบคุมงาน GPSC และผู้ปฏิบัติงานต้องลงชื่อในแบบฟอร์มและเก็บเอกสารไว้เป็นหลักฐาน

6.3 ผู้ควบคุมงาน GPSC ผู้จัดการโครงการบริษัทผู้รับเหมา ผู้ควบคุมงานผู้รับเหมา ต้องเป็นผู้รับผิดชอบร่วมกับเจ้าหน้าที่ความปลอดภัยในการทำงานของบริษัทผู้รับเหมา ดังนี้

6.3.1 ให้มีการปฏิบัติตามนโยบาย ระเบียบการปฏิบัติงาน วิธีการปฏิบัติงาน คู่มือ หรือกฎระเบียบต่างๆด้านความปลอดภัย อาชีวอนามัยและสิ่งแวดล้อมที่ GPSC Group กำหนด

6.3.2 ศึกษาระบบ กฎเกณฑ์การควบคุมความปลอดภัย อาชีวอนามัย และสิ่งแวดล้อมตามข้อกำหนดหรือกฎหมาย และของ GPSC Group อย่างละเอียดรอบคอบ เพื่อป้องกันการบาดเจ็บ และความเสียหายที่อาจจะเกิดขึ้นต่อ GPSC Group และสาธารณชน หากระบบกฎเกณฑ์ดังกล่าวของ GPSC Group เข้มงวดกว่าให้ยึดถือแนวทางการปฏิบัติตามระบบกฎเกณฑ์ของ GPSC Group เป็นหลัก

6.4 ผู้จัดการโครงการบริษัทผู้รับเหมาหรือผู้ควบคุมงานผู้รับเหมา มีหน้าที่รับผิดชอบหลักดังต่อไปนี้

6.4.1 ควบคุมดูแลให้ผู้รับเหมาปฏิบัติตามนโยบาย ระเบียบการปฏิบัติงาน วิธีการปฏิบัติงาน คู่มือ หรือกฎระเบียบต่างๆด้านความปลอดภัย อาชีวอนามัยและสิ่งแวดล้อมที่ GPSC Group กำหนด

เอกสารนี้เป็นเอกสารใช้ภายในบริษัท โกลบอล เพาเวอร์ ซินเนอร์ยี่ จำกัด (มหาชน)
เอกสารฉบับควบคุมจะอยู่ในรูปสื่ออิเล็คทรอนิกส์เท่านั้น นอกเหนือจากนี้ จะถือว่าไม่อยู่ภายใต้การควบคุม

6.4.2 ควบคุมดูแลป้องกันไม่ให้เกิดอัคคีภัยจากงานที่ปฏิบัติ ด้วยการวางแผนและจัดเตรียมอุปกรณ์เครื่องมือที่จำเป็นสำหรับการป้องกัน และควบคุมอัคคีภัยไว้ให้เพียงพอและพร้อมใช้

6.4.3 กรณีเกิดอุบัติเหตุให้แจ้งผู้ควบคุมงาน GPSC Group เพื่อดำเนินการรายงาน สอบสวน และวิเคราะห์อุบัติการณ์ ตามระเบียบการปฏิบัติงานของ GPSC Group

6.4.4 ประสานงาน ผู้ควบคุมงาน GPSC Group ในการจัดให้มีการตรวจสภาพเครื่องมือ อุปกรณ์ เครื่องจักรตามระเบียบการปฏิบัติงานเกี่ยวกับการตรวจสอบสภาพความปลอดภัยอุปกรณ์ไฟฟ้า อุปกรณ์ยก เครื่องมือกล เครื่องจักรยนต์ ก่อนเข้าปฏิบัติงาน และต้องรักษาและดูเครื่องมือ อุปกรณ์ เครื่องจักรให้อยู่ในสภาพที่ปลอดภัยต่อการใช้งานตลอดเวลา

6.4.5 การใช้ การเก็บรักษา และการขนส่งของเสีย และ/หรือการขนส่งของเสียทั่วไป หรืออันตราย ต้องดำเนินการด้วยวิธีที่ปลอดภัยตามที่กฎหมายกำหนด และตามระเบียบการปฏิบัติงานเกี่ยวกับการจัดการสิ่งปฏิกูลหรือวัสดุที่ไม่ใช้แล้วของ GPSC Group

6.4.6 กรณีมีเหตุจำเป็นในการปฏิบัติงานในพื้นที่ของ GPSC Group หากต้องมีการตั้งวางสิ่งของอุปกรณ์ เครื่องจักรบนถนน หรือกีดขวางถนนภายในพื้นที่ ให้ประสานงานกับผู้ควบคุมงาน GPSC Group เพื่อขออนุญาตเป็นลายลักษณ์อักษรจากผู้จัดการส่วนปฏิบัติการผลิต

6.4.7 กรณีมีเหตุจำเป็นในการปฏิบัติงานในพื้นที่ของ GPSC Group ต้องมีการตั้งวางสิ่งปลูกสร้างชั่วคราว หรือกองวัสดุภายในพื้นที่เขตผลิต ต้องประสานงานผู้ควบคุมงาน GPSC Group เพื่อขออนุญาตเป็นลายลักษณ์อักษรจากผู้จัดการส่วนปฏิบัติการผลิต

6.4.8 จัดให้มีการฝึกอบรม การสอนงานตลอดจนควบคุมดูแลผู้รับเหมาให้ปฏิบัติงานด้วยความปลอดภัย และถูกหลักความปลอดภัย อาชีวอนามัยและสิ่งแวดล้อม

6.4.9 ตรวจตรา และบำรุงรักษาพื้นที่ปฏิบัติงานให้อยู่ในสภาพที่สะอาดเป็นระเบียบเรียบร้อย ปราศจากภาวะที่อาจก่อให้เกิดอันตราย

6.4.10 ควบคุม และดูแลป้องกันให้การปฏิบัติงานไม่ส่งผลกระทบต่อความปลอดภัย อาชีวอนามัยและสิ่งแวดล้อมของผู้รับเหมา ผู้ปฏิบัติงาน และบุคคลอื่นที่อยู่ใกล้เคียง

6.4.11 ผู้จัดการโครงการบริษัทผู้รับเหมาหรือผู้ควบคุมงานผู้รับเหมาต้องดำเนินการในขั้นตอนเสนอราคางาน ดำเนินการกรอกรายละเอียดลงในแบบประเมินคู่ค้าก่อนการจัดซื้อ/จ้าง (Contractor Pre-qualification) พร้อมทั้งหลักฐาน/เอกสารประกอบ และส่งคืน GPSC Group พร้อมกับใบเสนอราคา

6.4.12 บริษัทผู้รับเหมาต้องจัดให้มีบุคลากรที่มีคุณสมบัติตามลักษณะงานที่ระบุไว้ดังต่อไปนี้

ลำดับ	ลักษณะงาน	หน้าที่	คุณสมบัติที่ต้องมี (แสดงหลักฐาน)
1	งานเกี่ยวกับปั้นจั่น	• ผู้บังคับปั้นจั่น	• ผ่านการฝึกอบรมผู้บังคับปั้นจั่น (ชนิดเคลื่อนที่หรือชนิดอยู่กับที่) • ใบอนุญาตขับขี่ตามที่กฎหมายกำหนด (กรณีปั้นจั่นชนิดเคลื่อนที่)
		• ผู้ยึดเกาะวัสดุ	• ผ่านการฝึกอบรมผู้ยึดเกาะวัสดุ
		• ผู้ให้สัญญาณ	• ผ่านการฝึกอบรมผู้ให้สัญญาณ
		• ผู้ควบคุมการใช้ปั้นจั่น	• ผ่านการฝึกอบรมผู้ควบคุมการใช้ปั้นจั่น
		• ผู้ทดสอบปั้นจั่น	• วิศวกรเครื่องกล (มีใบ กว. ตามที่กฎหมายกำหนด) และขึ้นทะเบียนตามที่กฎหมายกำหนด
2	ขับฟอร์คลิฟต์	• ผู้ขับขี่	• ผ่านการฝึกอบรมการขับรถโฟร์คลิฟท์
3	งานที่ก่อให้เกิด	• ผู้เฝ้าระวัง (Fire Watchman)	• ผ่านการฝึกอบรมหลักสูตร การดับเพลิงเบื้องต้น หรือหลักสูตรผู้เฝ้าระวังไฟ

เอกสารนี้เป็นเอกสารใช้ภายในบริษัท โกลบอล เพาเวอร์ ซินเนอร์ยี่ จำกัด (มหาชน)
เอกสารฉบับควบคุมจะอยู่ในรูปสื่ออิเล็คทรอนิกส์เท่านั้น นอกเหนือจากนี้ จะถือว่าไม่อยู่ภายใต้การควบคุม

	ประกายไฟ		
4	งานในที่อับอากาศ	• ผู้ปฏิบัติงานในที่อับอากาศ • ผู้ช่วยเหลือ	• เอกสารผ่านการฝึกอบรมความปลอดภัยในการทำงานในสถานที่อับอากาศ จากหน่วยฝึกหรือนิติบุคคล ม.11 มีอายุนับจากวันอบรมไม่เกิน 5 ปี • กรณีเกิน 5 ปี ต้องแนบเอกสารผ่านการฝึกอบรม ทบทวนความปลอดภัยในการทำงานสถานที่อับอากาศ จากหน่วยฝึกหรือนิติบุคคล ม.11 • ใบรับรองแพทย์สำหรับการทำงานที่อับอากาศ ต้องผ่านการรับรองการตรวจจากแพทย์อาชีวเวชศาตร์ ว่าสามารถทำงานที่อับอากาศได้อย่างปลอดภัย โดยอายุใบรับรองแพทย์สำหรับงานที่อับอากาศให้เป็นไปตามที่แพทย์ระบุไว้ และถ้ากรณีแพทย์ไม่ระบุวันหมดอายุของใบรับรองแพทย์สำหรับงานที่อับกาศไว้ ให้นับจากวันตรวจไป 1 เดือนกำหนดเป็นวันหมดอายุของใบรับรองแพทย์นั้น (อ้างอิงหนังสือกองความปลอดภัยแรงงานที่ รง ๐๕๐๔/๒๕๙๔ ลงวันที่ ๓ สิงหาคม ๒๕๖๓)
5	ทำงานที่สูงและเสี่ยงตกทั่วไป	• ผู้ปฏิบัติงาน	• สภาพร่างกายปกติ ไม่มีโรคประจำตัวหรือโรคกลัวความสูง
6	งานออกแบบติดตั้งนั่งร้าน,งานติดตั้งและรื้อถอนนั่งร้านและงานตรวจสอบนั่งร้าน	• วิศวกรออกแบบ • ผู้ปฏิบัติงานติดตั้งและรื้อถอนนั่งร้าน • ผู้ตรวจสอบนั่งร้าน	• วิศวกรโยธา (มีใบกว ตามที่กฎหมายกำหนด) • ผ่านการฝึกอบรมเรื่องการติดตั้งและรื้อถอนนั่งร้าน และผ่านการทดสอบจาก GPSC • ผ่านการฝึกอบรมเรื่องการตรวจสอบนั่งร้าน และผ่านการทดสอบจาก GPSC
7	งานประดำน้ำ	• นักประดำน้ำ	• ผ่านการฝึกอบรมนักประดำน้ำและมีใบตรวจสุขภาพไม่เกิน 1 ปี กรณีอายุตั้งแต่ 45 ปีขึ้นไปมีใบรับรองสุขภาพไม่เกิน 6 เดือน (โดยแพทย์เวชศาสตร์ใต้น้ำหรือแพทย์ที่ผ่านการอบรมหลักสูตรแพทย์เวชศาสตร์ใต้น้ำ)

เอกสารนี้เป็นเอกสารใช้ภายในบริษัท โกลบอล เพาเวอร์ ซินเนอร์ยี่ จำกัด (มหาชน)
เอกสารฉบับควบคุมจะอยู่ในรูปสื่ออิเล็คทรอนิกส์เท่านั้น นอกเหนือจากนี้ จะถือว่าไม่อยู่ภายใต้การควบคุม

8	งานฉายรังสี	• เจ้าหน้าที่ความปลอดภัยทางรังสี • ผู้ปฏิบัติงานด้านรังสี	• ผ่านการฝึกอบรมและขึ้นทะเบียนเป็นเจ้าหน้าที่ความปลอดภัยทางรังสีโดยมีใบรับรองถูกต้องตามที่กฎหมายกำหนด • ผ่านการฝึกอบรมการป้องกันอันตรายจากรังสีตามที่กฎหมายกำหนด
9	งานขุดเจาะ	• ผู้ควบคุมงาน	• ผ่านการฝึกอบรมการช่วยเหลือและการปฐมพยาบาลเบื้องต้น
10	งานพ่นทราย	• ผู้ควบคุมเครื่องพ่นทราย	• บุคคลที่ผ่านการฝึกอบรมและมีประกาศนียบัตรหรือมีประสบการณ์ทำงานเฉพาะด้านมากกว่า 3 ปี
11	งานฉีดด้วยน้ำแรงดันสูง	• ผู้ควบคุมเครื่องและพนักงานฉีดน้ำ	• มีประสบการณ์ในงานไม่น้อยกว่า 3 ปี
12	ทำงานในระบบขนถ่ายถ่านหิน	• ผู้ปฏิบัติงาน	• ผ่านการอบรมเรื่องฝุ่นระเบิด (Combustible Dust) จาก Plant SSHE
13	งานระบบไฟฟ้า	• ผู้ปฏิบัติงานหรือผู้ชำนาญการ	• ผ่านการฝึกอบรมความปลอดภัยในการทำงานเกี่ยวกับไฟฟ้า • สำหรับผู้ปฏิบัติงานเกี่ยวกับไฟฟ้าและมีประสบการณ์ทำงานเฉพาะด้านมากกว่า 3 ปี • ผ่านการฝึกอบรม CPR และปฐมพยาบาล • ทราบถึงอันตรายและวิธีปฏิบัติเมื่อต้องทำงานกับระบบไฟฟ้า
		• ผู้ควบคุมงาน	• วิศวกรไฟฟ้า (มีใบกว ตามที่กฎหมายกำหนด) • ผ่านการฝึกอบรมความปลอดภัยในการทำงานเกี่ยวกับไฟฟ้าสำหรับผู้ปฏิบัติงานเกี่ยวกับไฟฟ้า • ผ่านการฝึกอบรม CPR และปฐมพยาบาล • ทราบถึงอันตรายและวิธีปฏิบัติเมื่อต้องทำงานกับระบบไฟฟ้า
		• ช่างไฟฟ้าภายในอาคาร	• หนังสือรับรองความรู้ความสามารถจากกรมพัฒนาฝีมือแรงงาน
14	ทำงานบนเสาสายส่งไฟฟ้าแรงสูง	• ผู้ปฏิบัติงาน	• ใบรับรองแพทย์ ไม่นานเกิน 30 วันว่ามีสุขภาพแข็งแรงและไม่มีโรคประจำตัว • มีประสบการณ์และความชำนาญในการทำงานบนสายส่ง • ทราบถึงอันตรายและวิธีปฏิบัติเมื่อต้องทำงานกับระบบไฟฟ้า • ผ่านการฝึกอบรมการปฐมพยาบาล CPR

เอกสารนี้เป็นเอกสารใช้ภายในบริษัท โกลบอล เพาเวอร์ ซินเนอร์ยี่ จำกัด (มหาชน)
เอกสารฉบับควบคุมจะอยู่ในรูปสื่ออิเล็คทรอนิกส์เท่านั้น นอกเหนือจากนี้ จะถือว่าไม่อยู่ภายใต้การควบคุม

15	ขนถ่ายสารเคมีหรือวัตถุอันตราย	• ผู้ขับขี่	• ใบอนุญาตขับขี่ (ประเภทที่ 4) • หนังสือรับรองผ่านการฝึกอบรมการขับรถวัตถุอันตราย
16	งานโยธา	• วิศวกรควบคุม	• วิศวกรโยธา (มีใบกว.ตามที่กฎหมายกำหนด)
17	งานทดสอบหรือซ่อมแซมหม้อน้ำ	• ผู้ทดสอบหรือผู้ควบคุมการซ่อม	• วิศวกรเครื่องกล (มีใบกว.ตามที่กฎหมายกำหนด)
18	ใช้เครื่องจักรกลหนัก	• คนงานผู้ควบคุม	• หนังสือรับรองคุณสมบัติของผู้ปฏิบัติงาน

6.5 ผู้ควบคุมงาน GPSC Group ต้องสำรวจและตรวจสอบการปฏิบัติงานอย่างต่อเนื่องตามตามนโยบาย ระเบียบการปฏิบัติงาน วิธีการปฏิบัติงาน คู่มือ หรือกฎระเบียบต่างๆด้านความปลอดภัย อาชีวอนามัยและสิ่งแวดล้อมที่ GPSC Group กำหนด หากพบว่าผู้รับเหมาไม่ปฏิบัติตามให้แจ้งผู้จัดการโครงการบริษัทผู้รับเหมาเพื่อแก้ไข พร้อมออกบันทึกตักเตือนการทำผิดกฎระเบียบด้านความปลอดภัย อาชีวอนามัย และสิ่งแวดล้อม เป็นลายลักษณ์อักษรต่อผู้จัดการโครงการบริษัทผู้รับเหมา เพื่อดำเนินการแก้ไขทันที และถ้าหากยังพบหรือเกิดเหตุการณ์ซ้ำอีก ทางผู้ควบคุมงาน GPSC Group ต้องพิจารณาสั่งหยุดงานผู้รับเหมาจนกว่าจะมีการแก้ไข และในการสั่งหยุดงานจะไม่เป็นเหตุให้ผู้รับเหมาขอขยายระยะเวลาแล้วเสร็จของงานตามสัญญาการว่าจ้าง หรือเพิ่มราคาของงานจากสัญญาจ้างเดิม หากพบว่ายังพบว่ามีการละเมิดอีก ทางผู้ควบคุมงาน GPSC Group มีสิทธิ์ที่จะสั่งยกเลิกสัญญาการว่าจ้างบริษัทผู้รับเหมา

6.6 อำนาจในการสั่งหยุดงาน (Stop Work Authority) ทุกคนที่เกี่ยวข้องมีสิทธิ์ในการสั่งหยุดงานโดยทันที หากพบว่าสภาพการทำงานไม่ปลอดภัย และ/หรือไม่สอดคล้องตามระเบียบการปฏิบัติต่างๆอันอาจก่อให้เกิดอุบัติเหตุหรืออุบัติการณ์ด้านความปลอดภัยหรือสิ่งแวดล้อม การสั่งหยุดงานไม่เพียงแต่เป็นสิทธิ์เท่านั้น แต่ยังถือเป็นหน้าที่หากเห็นว่าสภาพการณ์นั้นๆ อาจเป็นอันตรายทั้งนี้เพื่อปกป้องเพื่อนร่วมงานจากการบาดเจ็บหรือได้รับอันตรายจากอุบัติเหตุหรืออุบัติการณ์ที่อาจเกิดขึ้นในงาน อำนาจในการสั่งหยุดงานมีขั้นตอนได้แก่ (1) สั่งหยุดงาน (2) แจ้งผู้เกี่ยวข้อง (3) แก้ไข (4) กลับเข้าทำงานต่อ กรณีผู้รับเหมาเมื่อต้องหยุดงาน ต้องรีบแจ้งผู้ควบคุมงานโดยทันที

6.7 ผู้ควบคุมงาน GPSC Group ผู้จัดการโครงการบริษัทผู้รับเหมา ผู้ควบคุมงานผู้รับเหมา เจ้าหน้าที่ความปลอดภัยในการทำงานของบริษัทผู้รับเหมา ต้องดูแล ควบคุมให้ผู้รับเหมาปฏิบัติตามข้อกำหนดเพื่อความปลอดภัย ดังนี้

6.7.1 ข้อบังคับทั่วไป

6.7.1.1 ผู้รับเหมาต้องปฏิบัติตามกฎระเบียบด้านความปลอดภัย ป้ายเตือน และป้ายบังคับต่างๆ ของ GPSC Group อย่างเคร่งครัด

6.7.1.2 ผู้รับเหมาต้องผ่านการอบรมด้านความปลอดภัยตามระเบียบปฏิบัติกำหนด

6.7.1.3 ผู้รับเหมาต้องติดบัตรประจำตัวผู้รับเหมา ทุกครั้งที่เข้าทำงานในกลุ่มบริษัทฯ

6.7.1.4 ผู้รับเหมาต้องสวมใส่อุปกรณ์ PPE ให้ถูกต้องตามลักษณะงาน และเมื่อเข้าพื้นที่ควบคุม จะต้องสวมใส่อุปกรณ์ PPE พื้นฐานตลอดเวลาที่ปฏิบัติงาน ตามหัวข้อ 6.8.2

6.7.1.5 กรณีเข้าพื้นที่การผลิตต้องสวมใส่เสื้อแขนยาวและกางเกงขายาว เสื้อ Jacket ต้องกลัดกระดุมให้เรียบร้อยเพื่อความปลอดภัย หากต้องทำงานใกล้อุปกรณ์เครื่องมือ หรือเครื่องจักร

6.7.1.6 ห้ามพกพาอาวุธเข้ามาในพื้นที่บริษัทฯ โดยเด็ดขาด

เอกสารนี้เป็นเอกสารใช้ภายในบริษัท โกลบอล เพาเวอร์ ซินเนอร์ยี่ จำกัด (มหาชน)
เอกสารฉบับควบคุมจะอยู่ในรูปสื่ออิเล็คทรอนิกส์เท่านั้น นอกเหนือจากนี้ จะถือว่าไม่อยู่ภายใต้การควบคุม

6.7.1.7 ห้ามดื่มแอลกอฮอลล์หรือพกสารเสพติดผิดกฎหมายเข้าในพื้นที่บริษัทฯ โดยเด็ดขาด

6.7.1.8 ห้ามสูบบุหรี่ในพื้นที่บริษัทฯ ยกเว้นบริเวณที่จัดไว้ให้เป็นพื้นที่สูบบุหรี่

6.7.1.9 ห้ามรับประทานอาหารในบริเวณพื้นที่บริษัทฯ ยกเว้นบริเวณที่จัดไว้ให้

6.7.1.10 ห้ามถ่ายรูปหรือบันทึกวีดีโอภายในพื้นที่บริษัทฯ โดยพลการ ยกเว้นได้รับอนุญาตจากเจ้าหน้าที่ของบริษัทฯ

6.7.1.11 ห้ามเข้าไปยังพื้นที่การผลิตหรือพื้นที่อื่นในโรงไฟฟ้าโดยพลการ ยกเว้นได้รับอนุญาตเจ้าผู้ควบคุมงานของ GPSC Group เท่านั้น

6.7.1.12 ห้ามทำงานโดยไม่มีใบอนุญาตทำงานจากผู้ควบคุมงานของ GPSC Group โดยเด็ดขาด

6.7.1.13 ห้ามจับต้องอุปกรณ์หรือเครื่องจักรในกระบวนการผลิตโดยพลการ ยกเว้นได้รับอนุญาตจากเจ้าหน้าที่ของ GPSC Group

6.7.1.14 การใช้สาธารณูปโภคภายในโรงงานอาทิ ปลั๊กไฟ วาล์วลม หรือวาล์วน้ำ ผู้รับเหมาต้องได้รับอนุญาตจากเจ้าหน้าที่ของ GPSC Group ก่อนทุกครั้ง ตามหัวข้อ 6.8.4

6.7.1.15 ผู้รับเหมาต้องจัดเตรียมมาตรการป้องกันด้านความปลอดภัย ให้ครบถ้วนตามที่ระบุไว้ในใบอนุญาตทำงาน ร่วมถึงผู้รับเหมาต้องให้ความร่วมมือในการทำกิจกรรมด้านความปลอดภัย อาทิ การซ้อมแผนฉุกเฉิน, 5ส, การพูดคุยด้านความปลอดภัย (Safety Talk), การค้นหาอันตรายจากการทำงาน(KYT), การสังเกตพฤติกรรมด้านความปลอดภัย (Fresh Eyes Observation) และการรายงาน Near Miss เป็นต้น

6.7.1.16 เครื่องมือหรืออุปกรณ์ของผู้รับเหมาต้องมีการตรวจสภาพความปลอดภัยก่อนนำไปใช้งาน

6.7.1.17 เจ้าหน้าที่ของ GPSC Group และผู้รับเหมาสามารถสั่งหยุดงานได้ทันที หากพบการกระทำที่ไม่ปลอดภัยอันอาจนำไปสู่อุบัติเหตุ โดยต้องหยุดงานเพื่อแก้ไขให้เรียบร้อยก่อนจึงจะอนุญาตให้ทำงานต่อได้ กรณีผู้รับเหมาสั่งหยุดงานเองต้องแจ้งผู้ควบคุมงานของ GPSC Group โดยทันที ตามหัวข้อ 6.6

6.7.1.18 ผู้รับเหมาต้องจัดเก็บเครื่องมือและอุปกรณ์ พร้อมทำความสะอาดพื้นที่ทำงานให้เรียบร้อยทุกครั้งหลังเสร็จงานในแต่ละวัน ตามหัวข้อ 6.8.7 และ 6.8.8

6.7.1.19 กรณีเกิดอุบัติเหตุหรือพบเห็นอุบัติเหตุหรืออุบัติการณ์ ต้องรายงานให้ผู้ควบคุมงานของ GPSC Group โดยทันที

6.7.1.20 กรณีเกิดเหตุภาวะฉุกเฉิน ให้ปฏิบัติตามคำประกาศจากห้องควบคุมและปฏิบัติตามรายละเอียดในหัวข้อ 6.8.5

6.7.1.21 กรณีเกิดเหตุน้ำมันหรือสารเคมีหกรั่วไหลอันเป็นผลจากการทำงานของผู้รับเหมาเอง ต้องรีบแจ้งให้เจ้าหน้าที่ของ GPSC Group ทราบโดยทันทีและร่วมดำเนินการเก็บกู้ และทำความสะอาดอย่างถูกวิธี

6.7.1.22 ห้ามวางสิ่งของกีดขวางทางเดิน ทางเข้า-ออก บันได ที่จัดเก็บอุปกรณ์ฉุกเฉิน อุปกรณ์ดับเพลิงหรือบริเวณตู้ควบคุมต่างๆ สายแก๊ส และ/หรือสายไฟฟ้าต้องจัดหาที่แขวนหรือค้ำยันขั้วคราวให้เรียบร้อยเพื่อไม่ให้กีดขวางทางเดิน

6.7.1.23 การขับขี่ยานพาหนะ ต้องปฏิบัติตามข้อบังคับ เครื่องหมาย หรือสัญญาณจราจรอย่างเคร่งครัด ใช้ความเร็วไม่เกิน 20 กิโลเมตรต่อชั่วโมง หรือตามป้ายที่ระบุไว้ในบริเวณนั้นๆ ต้องจอดในบริเวณที่กำหนดให้เท่านั้น ห้ามจอดกีดวางทางจราจร หรือบริเวณที่ติดตั้งอุปกรณ์ดับเพลิง บริเวณลานหินกรวด บนฝาท่อ หรือรางระบายน้ำ ห้ามใช้เครื่องมือสื่อสารใดๆขณะขับขี่ยานพาหนะ กรณีเกิดเหตุฉุกเฉินให้นำยานพาหนะจอดชิดขอบทางโดยไม่กีดขวางทางจราจร

เอกสารนี้เป็นเอกสารใช้ภายในบริษัท โกลบอล เพาเวอร์ ซินเนอร์ยี่ จำกัด (มหาชน)
เอกสารฉบับควบคุมจะอยู่ในรูปสื่ออิเล็คทรอนิกส์เท่านั้น นอกเหนือจากนี้ จะถือว่าไม่อยู่ภายใต้การควบคุม

6.7.1.24 ห้ามทะเลาะวิวาท หรือมีพฤติกรรมข่มขู่ ก้าวร้าว หรือทำร้ายร่างกายบุคคลอื่นใดภายในบริเวณพื้นที่ซึ่งเป็นทรัพพย์สินของบริษัทฯ พื้นที่ข้างเคียง พื้นที่ลูกค้าของ GPSC Group หรือแม้เป็นพื้นที่สาธารณะ หากแต่พฤติกรรมนั้นส่งผลเสียต่อภาพลักษณ์ของบริษัทฯ อาจถูกพิจารณาห้ามไม่ให้เข้าทำงานในพื้นที่ของบริษัทฯ อีกต่อไป ทั้งนี้เพื่อสวัสดิภาพความปลอดภัยของทุกคน

6.7.2 การเตรียมความพร้อมด้านอุปกรณ์ป้องกันอันตรายส่วนบุคคล (PPE)

6.7.2.1 GPSC Group ถือว่าบริษัทผู้รับเหมามีภาระหน้าที่รับผิดชอบในการจัดเตรียม และจัดหา PPE อุปกรณ์ความปลอดภัย และอุปกรณ์ด้านสิ่งแวดล้อมต่างๆตามที่ GPSC Group กำหนด

6.7.2.2 ผู้ควบคุมงาน GPSC และผู้ควบคุมงานผู้รับเหมามีหน้าที่ดูแลรักษา และตรวจสอบสภาพ PPE ก่อนการใช้งานทุกครั้ง

6.7.2.3 ผู้ควบคุมงาน GPSC และผู้ควบคุมงานผู้รับเหมาต้องดูแลควบคุมให้ผู้รับเหมาและผู้ที่เกี่ยวข้องที่เข้าไปในพื้นที่ปฏิบัติงานต้องสวมใส่ PPE ดังกล่าวอย่างถูกต้องตามที่กำหนด

6.7.2.4 PPE และอุปกรณ์ความปลอดภัยที่จะนำมาใช้ต้องเป็นอุปกรณ์ที่ได้รับการยอมรับจากหน่วยงานราชการ หรือสถาบันด้านความปลอดภัยและอาชีวอนามัย ชื่อเป็นที่น่าเชื่อถือ

6.7.2.5 PPE ที่ผู้ปฏิบัติงานทุกคนจะต้องมี และใช้สวมใส่เป็นพื้นฐาน คือ หมวกนิรภัย (Hard Hat) ตามมาตรฐาน ANSI Z89.1 หรือเทียบเท่าพร้อมสายรัดคาง (Chin Strap) รองเท้านิรภัย แว่นตานิรภัย เป็นต้น

6.7.2.6 หากบริษัทผู้รับเหมาไม่สามารถจัดหา PPE และอุปกรณ์ความปลอดภัยตามที่ GPSC Group กำหนด GPSC Group สงวนสิทธิ์ที่จะสั่งหยุดงาน หรือห้ามมิให้มีการปฏิบัติงาน โดยผู้รับเหมาจะเรียกร้องค่าเสียหายที่อาจเกิดขึ้นมิได้ เนื่องจากถือว่าเป็นความบกพร่องต่อสัญญาการว่าจ้างงาน และ GPSC Group มีสิทธิ์เรียกร้องค่าเสียหายที่อาจเกิดขึ้นจากผู้รับเหมาได้

6.7.2.7 หมวกนิรภัย (Hard Hat) ตามมาตรฐาน ANSI Z89.1 หรือเทียบเท่าพร้อมสายรัดคาง (Chin Strap) แว่นตานิรภัย(Safety Glasses) ตามมาตรฐาน ANSI Z87.1 และห้ามใช้แว่นตานิรภัยสีชาหรือดำใน เวลากลางคืนหรือกรณีที่ต้องทำงานในที่มืด รองเท้านิรภัย (Safety Shoes) ตามมาตรฐาน ANSI Z41หรือเทียบเท่าอุปกรณ์ PPE เฉพาะงาน อาทิ Full Body Safety Harness ,ชุดป้องกันสารเคมี , ชุดป้องกันไฟฟ้า, หน้ากากป้องกันสารเคมี,ถุงมือป้องกันตามชนิดของงาน , งานที่มีเสียงดังหรือมีเสียงดังจากบริเวณข้างเคียงที่มีความดังตั้งแต่ 85 dB(A) ขึ้นไป ต้องสวมใส่อุปกรณ์ป้องกันเสียงดัง

6.7.3 มาตรฐานระบบไฟฟ้า เครื่องมือไฟฟ้า และอุปกรณ์

6.7.3.1 เครื่องมือไฟฟ้า อุปกรณ์ไฟฟ้า และ/หรืออุปกรณ์ต้องผ่านการตรวจสอบสภาพความปลอดภัยโดยหน่วยงานที่ GPSC Group มอบหมายตามแบบฟอร์มรายการอุปกรณ์ไฟฟ้าและการตรวจสอบ(HES-F-0026) พร้อมทั้งติดสติกเกอร์ผ่านการตรวจสอบ โดยสติกเกอร์ผ่านการตรวจสภาพ

6.7.3.2 Receptacle Plug ที่ใช้ ต้องเป็นชนิด Explosion Proof ในพื้นที่ Hazardous Zone หรือเป็นชนิด Water Proof นอกพื้นที่ Hazardous Zone

6.7.3.3 Cable ต้องเป็นชนิด NYY เท่านั้น ถ้าวางข้ามถนนต้องมีวัสดุปิดคลุมที่แข็งแรง ขนาดของ Cable มีพื้นที่หน้าตัดไม่น้อยกว่า 2.5 mm2

6.7.3.4 ห้ามมีจุดต่อที่ไม่ใช่ Explosion Proof ยกเว้นแบบ Weather Proof ที่มีเทปพันตลอดจุดต่อ

6.7.3.5 ห้ามใช้ Cut Out ให้ใช้ Circuit Breaker แทนทั้งหมด หรือ Fuse Switch

เอกสารนี้เป็นเอกสารใช้ภายในบริษัท โกลบอล เพาเวอร์ ซินเนอร์ยี่ จำกัด (มหาชน)
เอกสารฉบับควบคุมจะอยู่ในรูปสื่ออิเล็คทรอนิกส์เท่านั้น นอกเหนือจากนี้ จะถือว่าไม่อยู่ภายใต้การควบคุม

6.7.3.6 ใช้อุปกรณ์ไฟฟ้า 1 ตัวต่อ 1 Breaker เท่านั้น ยกเว้นได้รับอนุญาตจากวิศวกรไฟฟ้า GPSC Group ก่อน

6.7.3.7 แผงสวิทช์ไฟจะต้องเป็นชนิดที่ได้รับความเห็นชอบจากวิศวกรไฟฟ้า GPSC Group หรือผู้ที่วิศวกรไฟฟ้ามอบหมายให้ตรวจสอบและต้องมีอุปกรณ์ Earth Leak Breaker ติดตั้งพร้อมใช้งาน

6.7.3.8 แผงสวิทช์ไฟฟ้าต้องเป็นชนิดใช้ภายนอกอาคาร (Outdoor type) ต้องมีตัวนำที่มีการต่อลงดิน (grounded conductor) ขนาดเส้นผ่าศูนย์กลางไม่ต่ำกว่า 10 mm. จะต้องมีแผ่นพลาสติกใสปิดคลุมด้านในแผงวงร์ไฟฟ้าเพื่อป้องกันการสัมผัส ติดป้ายเตือน " ระวังอันตรายจากไฟฟ้าช๊อต" พร้อมทั้งต้องจัดให้มีช่างไฟฟ้าอย่างน้อย 1 คน ดูแลแก้ไข ซ่อมแซม ทั้งนี้ห้ามผู้ไม่มีส่วนเกี่ยวข้องดำเนินการโดยพลการ

6.7.3.9 ตรวจสอบสภาพ Cable ให้อยู่ในสภาพใช้งานได้ดี ฉนวนดี ห้ามมีจุดต่อ

6.7.3.10 ตรวจสอบไฟฟ้ารั่วของเครื่องมือไฟฟ้า โดยใช้ไขควงวัดไฟ หรือมิเตอร์ไฟฟ้าถ้ามีสัญญาณไฟเกิดขึ้นไม่อนุญาตให้นำเข้า GPSC Group

6.7.3.11 อุปกรณ์ไฟฟ้าที่ได้รับอนุญาต จะออกใบอนุญาตให้เข้าใช้งานภายใน GPSC Group ได้ ภายในระยะเวลาที่กำหนดเท่านั้น

6.7.3.12 เครื่องยนต์ทั้งหมดจะต้องติดตั้งเครื่องกันประกายไฟ (Spark Arrestor) และต้องติดตั้งเครื่องเก็บเสียงที่มีประสิทธิภาพ เพื่อกันเสียงดังในระหว่างปฏิบัติงาน

6.7.3.13 เครื่องมือลมสำหรับการสกัด เจาะถนน หรือเครื่องจักรที่มีลักษณะคล้ายคลึงกันจะต้องติดตั้งอุปกรณ์เก็บเสียงให้มีเสียงดังไม่เกินกว่าที่ยินยอมให้มีได้ตามมาตรฐาน OSHA

6.7.3.14 อุปกรณ์ไฟฟ้าที่จะนำมาใช้ในภาชนะ เตา หรือถังที่เป็นโลหะ ต้องเป็นชนิดที่มีแรงดันไฟฟ้าไม่เกิน 50 โวลท์(DC) ในกรณีที่มีความจำเป็นต้องใช้ชนิดที่มีแรงดันเกิน 50 โวลท์ ต้องต่อใช้งานกับแผงหรือตู้ไฟฟ้าที่มีการติดตั้งอุปกรณ์สำหรับตัดวงจรไฟฟ้า เมื่อมีการรั่วไหลของกระแสไฟฟ้าตามมาตรฐาน IEC

6.7.3.15 อุปกรณ์ไฟฟ้าที่นำมาใช้ในบริเวณภายนอกอาคาร หรือกลางแจ้งนั้น ต้องเป็นชนิดที่ใช้สำหรับงานอุตสาหกรรม (Industrial Type) และสามารถกันน้ำ (Water Proof) ได้สำหรับปลั๊กเสียบ และเบ้าสำหรับเสียบปลั๊กจะต้องเป็นชนิดที่ใช้สำหรับงานอุตสาหกรรมเช่นกัน

6.7.4 การบริการสาธารณูปโภคและเครื่องมือ

กรณีผู้ควบคุมงาน GPSC Group ต้องจัดหาสาธารณูปโภคและเครื่องมือให้บริษัทผู้รับเหมานั้นต้องมีการตกลงเป็นลายลักษณ์อักษรล่วงหน้ากับบริษัทผู้รับเหมา โดยระบุจุดที่สามารถใช้ได้ และผู้ควบคุมงานผู้รับเหมาจะต้องใช้งานจากจุดที่กำหนดเท่านั้น

6.7.5 แนวทางการปฏิบัติเมื่อเกิดเหตุฉุกเฉิน

ผู้จัดการโครงการบริษัทผู้รับเหมาต้องกำหนดให้เจ้าหน้าที่ความปลอดภัยในการทำงานของบริษัทผู้รับเหมา และ/หรือผู้ควบคุมงานผู้รับเหมาทำหน้าที่เป็นผู้ตรวจพื้นที่ (Floor Warden) ให้สอดคล้องกับระเบียบการปฏิบัติการณ์ฉุกเฉินของ GPSC Group เมื่อได้ยินสัญญาณไซเรน ผู้รับเหมาทั้งหมดในทุกพื้นที่ของ GPSC Group ต้องปฏิบัติตามระเบียบการปฏิบัติงานเกี่ยวกับการป้องกันและระงับเหตุฉุกเฉิน

6.7.5.1 ก่อนเกิดภาวะฉุกเฉิน ผู้ควบคุมงานของผู้รับเหมา มีหน้าที่นับจำนวนผู้ปฏิบัติงานในสังกัดก่อนเข้าทำงานทุกวัน และต้องแน่ใจว่าผู้ปฏิบัติงานทุกคนทราบเส้นทางหนีไฟและทางไปจุดรวมพล (Assembly Point)

เอกสารนี้เป็นเอกสารใช้ภายในบริษัท โกลบอล เพาเวอร์ ซินเนอร์ยี่ จำกัด (มหาชน)
เอกสารฉบับควบคุมจะอยู่ในรูปสื่ออิเล็คทรอนิกส์เท่านั้น นอกเหนือจากนี้ จะถือว่าไม่อยู่ภายใต้การควบคุม

6.7.5.2 ระหว่างเกิดเหตุฉุกเฉิน เมื่อได้ยินเสียงสัญญาณไซเรน ผู้ปฏิบัติงานทุกคนต้องหยุดปฏิบัติงานทันที ปฏิบัติตามประกาศจากห้องควบคุมกลางอย่างเคร่งครัด หากได้รับแจ้งให้อพยพ ให้อพยพไปจุดรวมพลตามประกาศ ห้ามถ่ายรูปหรือบันทึกวีดีโอในขณะเกิดเหตุฉุกเฉิน และอยู่ในความสงบ รอฟังประกาศจากห้องควบคุมกลาง

6.7.5.3 หลังภาวะฉุกเฉิน เมื่อได้ยินสัญญาณยกเลิกภาวะฉุกเฉิน ให้ติดต่อผู้ควบคุมงานและต้องได้รับใบอนุญาตทำงานใหม่ก่อน เพื่อยืนยันก่อนจะกลับเข้าทำงาน

6.7.5.4 กรณีพบเหตุฉุกเฉิน เหตุระเบิด เพลิงไหม้ สารเคมีรั่วไหล น้ำมันรั่วไหลหรือได้กลุ่นสารเคมีให้แจ้งเจ้าหน้าที่ GPSC Group ทันที

6.7.5.5 กรณีสารเคมีรั่วไหลหรือได้กลิ่นสารเคมีให้อพยพไปยังทิศทางเหนือลมหรือหลบในอาคารที่ปลอดภัยตามคำประกาศจากห้องควบคุมกลาง

6.7.5.6 กรณีเกิดเหตุเพลิงไหม้เนื่องจากผู้รับเหมาเอง หากไม่สามารถใช้ถังดับเพลิงดับในเบื้องต้นได้ ต้องรีบแจ้งเจ้าหน้าที่ GPSC Group โดยทันที

6.7.6 การรักษาพยาบาล

6.7.6.1 กรณีที่พนักงานผู้รับเหมาได้รับบาดเจ็บ เกิดอุบัติเหตุ หรือพบเห็นเหตุการณ์อุบัติเหตุ หรือเหตุการณ์ Near Miss ไม่ว่ากรณีใดๆ เจ้าหน้าที่ความปลอดภัยในการทำงานของบริษัทผู้รับเหมา และ/หรือ ผู้ควบคุมงานผู้รับเหมา ต้องแจ้งผู้ควบคุมงาน GPSC Group ทราบทันที เพื่อประสานงานนำส่งผู้ได้รับบาดเจ็บไปที่สถานพยาบาลโดยทันทีเพื่อรับการปฐมพยาบาล

6.7.6.2 ผู้รับเหมาต้องหยุดงานทันทีและต้องดำเนินการแก้ไขสาเหตุที่ก่อให้เกิดอุบัติเหตุให้เรียบร้อยจากนั้นต้องได้รับอนุญาตจากผู้ควบคุมงานของ GPSC Group ก่อนจึงจะสามารถเริ่มทำงานใหม่ได้ ผู้รับเหมา

6.7.6.3 ผู้รับเหมาต้องทำการสอบสวนอุบัติเหตุร่วมกับพนักงานบริหารความปลอดภัย ความมั่นคง และอาชีวอนามัยของ GPSC โดยให้ข้อมูลตามความเป็นจริงและส่งรายงานการสอบสวนอุบัติเหตุเบื้องต้นแก่พนักงานบริหารความปลอดภัย ความมั่นคง และอาชีวอนามัยของ GPSC Group ภายใน 24 ชั่วโมง

6.7.7 การรักษาความสะอาด

ผู้จัดการโครงการบริษัทผู้รับเหมา และ/หรือผู้ควบคุมงานผู้รับเหมาจะต้องรับผิดชอบในการรักษาความสะอาดในบริเวณพื้นที่ปฏิบัติงาน วัสดุเหลือใช้ และเศษวัสดุต่างๆ จะต้องนำไปกำจัดตามระเบียบการปฏิบัติงานเกี่ยวกับการจัดการสิ่งปฏิกูลหรือวัสดุที่ไม่ใช้แล้ว

6.7.8 การรื้อถอน และนำสิ่งของเข้าออก

6.7.8.1 เมื่องานแล้วเสร็จผู้รับเหมาต้องรื้อถอนโครงสร้างชั่วคราว อุปกรณ์ เครื่องมือ และวัสดุเหลือใช้อื่นๆ ออกจากบริเวณพื้นที่ปฏิบัติงาน ทำให้บริเวณนั้นสะอาด และเป็นระเบียบจนเป็นที่น่าพอใจของผู้ควบคุมงาน GPSC และ SM

6.7.8.2 ผู้ควบคุมงานผู้รับเหมาต้องคืนวัสดุเหลือใช้ที่เป็นของ GPSC Group แก่ผู้ควบคุมงาน GPSC ในสถานที่ที่กำหนด และ GPSC Group ไม่อนุญาตให้ผู้รับเหมานำของใดๆ ออกจากโรงงาน จนกว่าจะได้รับอนุญาตตามระเบียบการปฏิบัติงานเกี่ยวกับการรักษาความปลอดภัยและความมั่นคง

6.7.9 การปฏิบัติงานในบริเวณที่มีการสะสมของก๊าซ หรือที่อับอากาศ ให้ปฏิบัติตามระเบียบการปฏิบัติงาน ดังต่อไปนี้เป็นหลัก

6.7.9.1 ที่อับอากาศหมายถึงที่ซึ่งมีลักษณะดังต่อไปนี้ ไม่ได้ออกแบบไว้สำหรับให้เข้าไปปฏิบัติงานได้แบบต่อเนื่อง มีขนาดกว้างพอที่จะลอดเข้าไปปฏิบัติงานได้ แต่มีทางเข้าออกจำกัด (ตัวอย่างเช่น ถังขนาดใหญ่ ไซโล ถังบรรจุ หลุม ท่อระบายน้ำ ท่อส่งน้ำมันหรือก๊าซ เรือบรรทุกน้ำมัน หม้อน้ำ บ่อเกรอะ ห้องนิรภัย ห้องใต้

ดินเป็นต้น มีป้ายแสดงข้อความทั้งภาษาไทยและภาษาอังกฤษว่า "ที่อับอากาศ อันตราย ห้ามเข้า"

6.7.9.2 ที่อับอากาศที่ต้องมีใบอนุญาตทำงานหมายถึงที่ที่มีลักษณะอย่างใดอย่างหนึ่งหรือมากกว่าดังต่อไปนี้ มีแนวโน้มว่าจะมีบรรยากาศอันตราย (Hazardous Atmosphere) มีวัสดุที่มีแนวโน้มว่าจะหล่นทับ พังถล่มใส่ตัวผู้ปฏิบัติงาน มีโครงสร้างที่อาจทำให้ผู้ปฏิบัติงานติดอยู่ภายใน หรือทำให้หายใจไม่ออกอันเนื่องมาจากกำแพงที่มาบรรจบกันภายในหรือพื้นห้องที่ลาดเอียงลงข้างล่าง

6.7.9.3 ผู้รับเหมาต้องผ่านการอบรมหลักสูตรความปลอดภัยในการทำงานที่อับอากาศตามที่กฎหมายกำหนด และมีใบรับรองแพทย์ที่แสดงว่าสามารถเข้าทำงานในที่อับอากาศได้ ตามหัวข้อ 6.5.12 คุณสมบัติตามลักษณะงาน

6.7.9.4 ผู้ปฏิบัติงานในที่อับอากาศ ต้องทราบถึงอันตรายที่อาจจะเกิดขึ้นในระหว่างปฏิบัติงานในที่อับอากาศ ต้องใช้อุปกรณ์ด้านความปลอดภัยที่ระบุไว้อย่างถูกต้อง สามารถสื่อสารกับผู้ช่วยเหลือได้ตลอดเวลา และออกจากที่อับอากาศโดยเร็วที่สุดเมื่อตรวจพบสภาวะที่เป็นอันตราย หรือเมื่อมีอาการผิดปกติ หรือได้รับคำสั่งอพยพ และต้องลงชื่อเข้า-ออก ทุกครั้งที่มีการเข้า-ออกที่อับอากาศ

6.7.9.5 ผู้ช่วยเหลือในที่อับอากาศ มีหน้าที่ช่วยเหลือพร้อมด้วยอุปกรณ์ช่วยเหลือและกู้ภัยที่เหมาะสมกับลักษณะงานโดยต้องอยู่ประจำตลอดเวลาบริเวณหน้าทางเข้า-ออกที่อับอากาศ ต้องไม่ทำหน้าที่อื่นที่เป็นการรบกวนหน้าที่หลักของผู้ช่วยเหลือออกจากที่อับอากาศ เฝ้าระวังอันตรายที่อาจจะเกิดขึ้นในระหว่างปฏิบัติงาน นับจำนวนผู้ปฏิบัติงานในที่อับอากาศอย่างต่อเนื่อง ประสานงานกับหน่วยฉุกเฉินและผู้ช่วยเหลือในที่อับอากาศต้องสวมใส่เสื้อสะท้อนแสงสีเขียว

6.7.9.6 ห้ามสูบบุหรี่หรือก่อเปลวไฟในขณะทำการทดสอบบรรยากาศที่ติดไฟหรือระเบิดได้

6.7.9.7 การนำไฟส่องสว่างหรือระบบไฟฟ้าเกินกว่า 12 โวลต์ มาใช้ในที่อับอากาศ ต้องติดตั้งเครื่องตัดวงจรไฟฟ้าเมื่อกระแสรั่ว (GFCI)

6.7.9.8 ต้องมีการระบายอากาศอย่างน้อย 56.63 ล.บ. เมตร/นาที/ผู้ปฏิบัติงาน 1 คน เมื่อต้องทำงานเชื่อมตัดในถังบรรจุ และห้ามเข้าไปในที่อับอากาศที่ยังไม่ได้รับใบอนุญาตการทำงาน เว้นแต่เพื่อการกู้ภัยฉุกเฉิน หากต้องเข้าไปต้องสวมใส่ SCBA

6.7.9.9 เฉพาะผู้มีรายชื่อในใบอนุญาตทำงานในที่อับอากาศเท่านั้นที่จะได้รับอนุญาตให้เข้าไปในที่อับอากาศได้ และผู้ปฏิบัติงานในที่อับอากาศต้องลงชื่อเข้า-ออกที่อับอากาศ ทุกครั้ง อย่างเคร่งครัด ผู้ปฏิบัติงานที่อับอากาศต้องสวมใส่เข็มขัดนิรภัยแบบเต็มตัว เพื่อง่ายต่อการช่วยเหลือกรณีเหตุฉุกเฉิน

6.7.9.10 ก่อนเริ่มงาน ผู้ปฏิบัติงานต้องแน่ใจว่า ระบบระบายอากาศทำงานปกติ วงจรไฟสว่างแรงต่ำมีการติดตั้งวงจรไฟฟ้าเมื่อกระแสรั่ว นั่งร้านทั้งหมดต้องผ่านการตรวจสอบ และมีการทบทวน SDS ร่วมกับผู้ควบคุมงาน

6.7.9.11 เมื่อปฏิบัติงานเสร็จ ก่อนปิดทางเข้าที่อับอากาศ ต้องตรวจสอบจนแน่ใจว่าผู้ปฏิบัติงานทุกได้ออกจากที่อับอากาศ พร้อมวัสดุ อุปกรณ์ เครื่องมือทุกชิ้นได้ถูกเคลื่อนย้ายออกจากที่อับอากาศเรียบร้อย

6.7.9.12 งานที่ก่อให้เกิดประกายไฟในที่อับอากาศ ต้องตรวจวัดไอระเหยและก๊าซติดไฟก่อนเริ่มงานและต้องตรวจวัดอย่างต่อเนื่องตลอดเวลาที่ทำงานที่ก่อให้เกิดประกายไฟนั้น

6.7.9.13 ต้องปิดกั้นช่องเปิดให้มั่นคงแข็งแรงด้วยราวกั้นฝาครอบหรือสิ่งปิดกั้นอื่นๆ เพื่อป้องกัน ผู้ปฏิบัติงาน หรือวัสดุสิ่งของตกหล่นลงไปในช่องเปิด หรือเพื่อป้องกันวัสดุสิ่งของหล่นใส่ผู้ปฏิบัติงานในที่อับอากาศ

6.7.9.14 ต้องมีผู้ปฏิบัติงานอย่างน้อยหนึ่งคนที่มีอุปกรณ์ตรวจวัดบรรยากาศแบบพกพาติดตัวตลอดเวลาที่ทำงานโดยอุปกรณ์ดังกล่าวต้องสามารถวัด O2, %LEL, CO, H2S หรือสารเคมีที่เกี่ยวข้องได้

6.7.10 การปฏิบัติงานโดยการฉายรังสีให้ปฏิบัติตามระเบียบการปฏิบัติงาน เรื่อง การขออนุญาตทำงาน และข้อปฏิบัติด้านความปลอดภัยในงานฉายรังสี (Radiography) ดังนี้

6.7.10.1 ต้องมีเจ้าหน้าที่ความปลอดภัยทางรังสี ที่มีใบรับรองถูกต้องตามที่กฎหมายกำหนด

6.7.10.2 ผู้ปฏิบัติงานด้านรังสี ต้องผ่านการอบรมการป้องกันอันตรายจากรังสี จากหน่วยงานหรือสถาบันตามที่กฎหมายกำหนด

6.7.10.3 ต้องมีใบอนุญาตมีไว้ในครอบครองหรือใช้เครื่องกำเนิดสี อายุไม่เกิน 5 ปี

6.7.10.4 ต้องส่งเอกสารให้กับผู้ควบคุมงานของ GPSC ตรวจสอบล่วงหน้าอย่างน้อย 1 วันทำการ โดยเอกสารมีรายละเอียดดังนี้ ข้อมูลเกี่ยวกับงานที่จะทำการฉายรังสี ระบุพื้นที่ ชนิดของต้นกำเนิดรังสี ความแรงของต้นกำเนิดรังสีที่นำมาใช้งานไม่เกิน 10 คูรี ชนิดและความหนาวัสดุ กำบังรังสี และการคำนวณระยะห่างที่ปลอดภัยจากต้นกำเนิดรังสีสำหรับผู้ปฏิบัติงานและสาธารณะ โดยปริมาณรังสีสมมูล(Equivalent dose) สำหรับผู้ปฏิบัติงานต้องไม่เกิน 25 ไมโครซีเวอร์ตต่อชั่วโมงและสำหรับบุคคลทั่วไปต้องไม่เกิน 2.5 ไมโครซีเวอร์ตต่อชั่วโมง ทั้งนี้เอกสารต้องเซ็นต์รับรองโดยเจ้าหน้าที่ความปลอดภัยทางรังสี

6.7.10.5 ต้องติดตั้งไฟวับวาบ(ไซเรน) ป้ายเตือน "ระวังอันตรายจากรังสี ห้ามเข้า" และปิดกั้นรอบพื้นที่ที่จะทำการฉายรังสีตามระยะห่างที่ปลอดภัยจากเครื่องกำเนิดรังสี

6.7.10.6 ต้องมีเครื่องวัดรังสี (survey meter) ที่มีการสอบเทียบล่าสุดไม่เกิน 1 ปี ในระหว่างการปฏิบัติงาน

6.7.10.7 ผู้ปฏิบัติงานทุกคนต้องติดอุปกรณ์บันทึกรังสีประจำตัว (OSLD or Pocket dosimeter) ในระหว่างปฏิบัติงาน และจัดให้มีผู้เฝ้าระวังคอยเตือนและห้ามผู้ที่ไม่เกี่ยวข้องเข้าไปในพื้นที่ฉายรังสี โดยผู้เฝ้าระวังจะต้องสวมเสื้อสะท้อนแสงเพื่อให้สามารถเห็นได้ชัดเจน

6.7.10.8 อนุญาตให้ฉายรังสีในช่วงเวลา 20:00 – 07:00 นาฬิกา เท่านั้น กรณีจำเป็นต้องฉายรังสีในช่วงเวลาอื่นต้องได้รับอนุญาตจากเจ้าหน้าที่ของ GPSC Group

6.7.11 ถังบรรจุก๊าซที่มีความดัน ผู้รับเหมาต้องปฏิบัติตามแนวทางดังต่อไปนี้เพื่อความปลอดภัย

6.7.11.1 ถังและอุปกรณ์ที่ใช้สำหรับบรรจุก๊าซภายใต้ความดัน จะต้องมีการตรวจสอบและใช้งานตามมาตรฐานอุตสาหกรรม

6.7.11.2 ห้ามใช้ก๊าซออกซิเจนแทน Compressed Air เป็นอันขาด และห้ามปล่อยก๊าซออกซิเจนออกมาในพื้นที่บริเวณที่จำกัด

6.7.11.3 ห้ามเก็บถังก๊าซไว้ใกล้อุปกรณ์ที่ร้อน หรือไฟสัมผัสกับวงจรไฟฟ้า ต้องวางไว้ในพื้นที่ ซึ่งมีฐานรองรับที่มั่นคง โดยจะต้องใส่ฝาครอบ Safety Cap ครอบไว้ เมื่อไม่ได้ต่อสายใช้

6.7.11.4 การเคลื่อนย้ายถังก๊าซ จะต้องใช้รถเข็นที่ออกแบบเฉพาะ มีที่ผูกรัดยึดถังไว้ได้มั่นคงในลักษณะตั้งตรง

6.7.11.5 ถังก๊าซออกซิเจนต้องเก็บแยกห่างจากถังก๊าซอะเซทิลีน หรือก๊าซไวไฟอื่นอย่างน้อย 6 เมตร หรือมีฝาสูงไม่น้อยกว่า 1.5 เมตร ทำด้วยวัสดุไม่ติดไฟวางกั้นอยู่

6.7.11.6 ในกรณีที่มีการเก็บรักษาถังก๊าซหลาย ๆ ชนิดภายในบริเวณเดียวกัน ผู้รับเหมาต้องจัดแยกถังก๊าซออกเป็นหมวดหมู่ ไม่ให้ปะปนกัน และต้องจัดให้มีป้ายแสดงให้ทราบว่า บริเวณใดเป็นที่เก็บรักษาถังก๊าซชนิดใด

6.7.11.7 ห้ามยกถังก๊าซโดยใช้ลวดสลิง เชือก หรือโซ่ ถ้ามีความจำเป็นต้องยก หรือส่งก๊าซให้ใช้รถยก โดยวางบนพื้นรองมีขอบกันตก และมีผู้ควบคุมดูแลอย่างใกล้ชิด กรณีต้องเคลื่อนย้ายถังก๊าซขึ้นที่สูงในแนวดิ่ง ห้ามใช้คนงานแบกหาม และห้ามใช้ลิฟต์โดยสาร แต่ให้ใช้ลิฟต์จุนของที่บริษัทฯจัดไว้ให้ แต่หากไม่มีลิฟต์ขนของ อนุญาตให้ตั้งท่อก๊าซไว้ที่ชั้นช่าง โดยต้องจัดให้มีผู้เฝ้าระวังบริเวณวางท่อก๊าซและจัดระเบียบแนวสายก๊าซให้เรียบร้อยไม่กีดขวางทางสัญจรหรือการทำงานของผู้อื่น

6.7.11.8 ห้ามกระแทกถังก๊าซ หรือก่อให้เกิดการกระทบกันเอง ซึ่งอาจทำให้วาล์วหักได้

6.7.11.9 เมื่อต้องวางสายออกซิเจน หรือสายก๊าซ ข้ามทางผ่านต้องแขวนห้อยไว้สูงเหนือศีรษะ หรือต้องใช้ไม้วางกั้นทั้งสองข้างเพื่อกันรถทับ

6.7.11.10 ห้ามนำถังก๊าซไปไว้ใน Vessel ยกเว้นกรณีที่นำไปใช้งานในถังขนาดใหญ่ที่มีการระบายอากาศที่ดี

6.7.11.11 สายที่ต่อจากถังก๊าซต้องมีสภาพดี ไม่มีรูรั่ว หรือแตกหัก การต่อเข้ากับถังก๊าซต้องให้สนิทแน่น โดยใช้แหวน หรือ Clamp รัด

6.7.11.12 ไม่อนุญาตให้ใช้ก๊าซ LPG ยกเว้นกรณีมีเหตุจำเป็นให้พิจาราณาร่วมกับผู้เกี่ยวข้องเป็นกรณี

6.7.11.13 ผู้รับเหมาที่รับท่อก๊าซไปทดสอบและบรรจุก๊าซใหม่ ต้องเป็นบริษัทที่มีคุณสมบัติถูกต้องตามที่กฎหมายกำหนดโดยมีคนงานที่ผ่านการฝึกอบรมและขึ้นทะเบียนเป็นคนงานควบคุมก๊าซ คนงานส่งก๊าซหรือคนงานบรรจุก๊าซ

6.7.12 ความปลอดภัยด้านไฟฟ้า

6.7.12.1 กฎระเบียบโดยทั่วไป

6.7.12.1.1. การเดินเครื่อง หรือควบคุมอุปกรณ์เครื่องจักรที่ใช้พลังงานไฟฟ้าต้องดำเนินการโดยบุคคลที่มีหน้าที่รับผิดชอบ ซึ่งมีคุณสมบัติในการปฏิบัติงานนั้น

6.7.12.1.2. ก่อนทำการซ่อมหรือบำรุงรักษาอุปกรณ์ไฟฟ้าที่ใช้พลังงานไฟฟ้าผู้ควบคุมงานผู้รับเหมาและผู้ควบคุมงาน GPSC Group ต้องตรวจสอบให้แน่ใจว่าได้ปิดแหล่งจ่ายไฟแล้ว และได้มีการดำเนินการตามระเบียบการปฏิบัติงานเกี่ยวกับการขออนุญาตทำงาน การตัดแยกระบบ ล็อคกุญแจ และแขวนป้าย เพื่อความปลอดภัย

6.7.12.1.3. ห้ามผู้รับเหมาทำการปีด หรือเปิดอุปกรณ์ไฟฟ้าทุกชนิดของ GPSC Group

6.7.12.1.4. การถอดอุปกรณ์ครอบหลอดไฟชนิดป้องกันการระเบิดได้ (Explosion Proof Fixtures) ต้องดำเนินการด้วยบุคคลที่มีความรู้ในเรื่องไฟฟ้า และการดำเนินการในขณะที่ดวงไฟปิด ในกรณีที่มีความจำเป็นต้องดำเนินการในขณะที่ดวงไฟเปิดอยู่ ต้องได้รับอนุญาตตามระเบียบการปฏิบัติงาน เกี่ยวกับ การขออนุญาตทำงาน อุปกรณ์เครื่องจักรที่ใช้พลังงานไฟฟ้าต้องได้รับการต่อสายดิน และต้องผ่านการตรวจสภาพจากวิศวกรที่ได้รับมอบหมายของ GPSC Group ก่อนนำเข้าใช้งาน

6.7.12.1.5. การใช้ไฟฉาย หรือเครื่องกลที่ไม่มีในรับรอง หรือสัญลักษณ์ผ่านการตรวจสภาพ ห้ามนำเข้าใช้งานในเขตควบคุม

6.7.12.1.6. ห้ามใช้หรือเก็บอุปกรณ์เครื่องมือทางด้านไฟฟ้าที่สามารถก่อให้เกิดประกายไฟในบริเวณพื้นที่อับอากาศที่มีการระเหยของวัตถุไวไฟ

6.7.12.1.7. หมวกนิรภัยที่จะสวมใส่เพื่อปฏิบัติงานเกี่ยวกับไฟฟ้า ต้องเป็นชนิดที่ทำด้วยพลาสติกแข็งเท่านั้น ห้ามใช้หมวกนิรภัยที่ทำด้วยโลหะ หรืออลูมิเนียม

6.7.12.2 การทำงานกับระบบไฟฟ้า

6.7.12.2.1. ผู้รับเหมาต้องเตรียมอุปกรณ์ PPE ที่เหมาะสมให้แก่ผู้ปฏิบัติงานเกี่ยวกับระบบไฟฟ้าสวมใส่ตลอดเวลาที่ปฏิบัติงานรวมทั้ง อุปกรณ์ป้องกันอันตรายจากไฟฟ้าอื่นๆ ที่เหมาะสม อาทิ แผ่นฉนวนไฟฟ้า ฉนวนหุ้มสาย ฉนวนครอบลูกถ้วย เครื่องมือที่เป็นฉนวน กรณีต้องทำงานกับระบบไฟฟ้าที่มีความเสี่ยงต่ออาร์คแฟลช ผู้ปฏิบัติงานต้องสวมใส่ชุดป้องกัน Arc Flash ที่เหมาะสมโดยเป็นไปตามมาตรฐาน NFPA70E เป็นต้น

6.7.12.2.2. ผู้รับเหมาต้องจัดให้มีผู้เฝ้าระวังซึ่งผ่านการอบรม การเคลื่อนย้ายการช่วยชีวิต (CPR) และการปฐมพยาบาลเบื้องต้นประจำ ณ ที่ปฏิบัติงาน

6.7.12.2.3. ในกรณีที่ต้องใช้เครื่องเป่าลมที่มีกำลังดันสูงทำความสะอาดบริภัณฑ์ไฟฟ้าที่มีกระแสไฟฟ้าผู้รับเหมาใช้ท่อและหัวฉีดที่เป็นฉนวนไฟฟ้าที่เหมาะสมกับแรงดันไฟฟ้านั้น และในกรณีแรงดันบริภัณฑ์ไฟฟ้าเกินกว่า 50 โวลต์ ต้องปิดกั้นหรือจัดหาฉนวนไฟฟ้าเพื่อป้องกันอันตรายจากการสัมผัส

6.7.12.2.4. ปฏิบัติงานต้องทราบขอบเขตพื้นที่เข้มงวดการเข้าใกล้ (Restricted Approach Boundary) ส่วนของวงจรไฟฟ้าที่มีไฟเพื่อป้องกันไฟฟ้าดูดดังนี้

รายการ	แรงดันไฟฟ้าแรงสูง (กิโลโวลต์)	ขอบเขตพื้นที่เข้มงวดการเข้าใกล้ (เมตร)	อ้างอิง
1	0.751 - 15 KV	0.6604 เมตร	มาตรฐาน วสท ความปลอดภัยทางไฟฟ้าในสถานที่ทำงาน ปี 2557
2	22 KV	0.7874 เมตร	
3	115 KV	1.02 เมตร	
4	230 KV	1.71 เมตร	

6.7.12.3 การทำงานใกล้สายส่งไฟฟ้าแรงสูง

6.7.12.3.1. ก่อนเริ่มงานผู้รับเหมาต้องสำรวจพื้นที่ปฏิบัติงานจริง และผู้รับเหมาต้องได้รับใบอนุญาตทำงานก่อนจึงจะเริ่มงานได้

6.7.12.3.2. ผู้ปฏิบัติงานต้องทราบขอบเขตพื้นที่จำกัด (Limited approach boundary) ส่วนของวงจรไฟฟ้าที่มีไฟเพื่อป้องกันไฟฟ้าดูดดังนี้

รายการ	ระดับแรงดันไฟฟ้า (กิโลโวลต์)	ขอบเขตพื้นที่จำกัดตัวนำไฟฟ้าเปิดโล่งที่เคลื่อนที่ได้ (เมตร)	อ้างอิง
1	11-15 KV	3.05 เมตร	มาตรฐาน วสท ความปลอดภัยทางไฟฟ้าในสถานที่ทำงาน ปี 2557
2	22 KV	3.05 เมตร	
3	115 KV	3.25 เมตร	
4	230 KV	3.97 เมตร	

6.7.12.3.3. ผู้ควบคุมงานผู้รับเหมาต้องแจ้งให้ผู้ปฏิบัติงานทุกคนทราบถึงอันตรายของการทำงานใกล้สายส่งไฟฟ้าแรงสูง และห้ามปฏิบัติงานในขณะที่มีฝนตก ฟ้าคะนองในบริเวณทำงานหรือใกล้เคียง

6.7.12.3.4. ต้องทำแนวเส้นแสดงขอบเขตพื้นที่จำกัดตัวนำไฟฟ้าพร้อมป้ายเตือนให้ชัดเจน หากพบว่าระยะในการทำงานน้อยกว่าขอบเขตพื้นที่จำกัดตัวนำไฟฟ้า ห้ามผู้รับเหมาปฏิบัติงานโดยเด็ดขาด ยกเว้นจะมีการดับไฟฟ้าสายส่งนั้น

6.7.12.4 การทำงานในบ่อสายไฟฟ้าแรงดันสูงใต้ดิน

6.7.12.4.1. บ่อสายไฟฟ้าแรงสูงใต้ดิน เป็นสถานที่อับอากาศที่ต้องมีใบอนุญาตทำงานในที่อับอากาศ (Permit Required Confined Space) อันตรายที่อาจเกิดขึ้น นอกจากสภาพบรรยากาศที่อาจเป็นอันตราย (hazardous atmosphere) แล้วมีอันตรายอื่นอีกอาทิ ไฟฟ้าดูด ,ตกลงในบ่อ ผู้ต้องลงในบ่อต้องผ่านการอบรมการทำงานในที่อับอากาศและมีใบรับรองแพทย์ว่าสามารถทำงานในที่อับอากาศได้

6.7.12.4.2. ผู้รับเหมาต้องจัดเตรียมเครื่องมือที่จำเป็นได้แก่ ปั๊มน้ำ พร้อมเชือกผูก,บันได,พัดลมระบายอากาศ ,แสงสว่าง , กว๋านรอกดึงคนในบ่อในกรณี ฉุกเฉิน , เครื่องวัดก๊าซออกซิเจน , LEL และก๊าซพิษ เป็นต้น

6.7.12.4.3. ผู้รับเหมาต้องจัดเตรียมอุปกรณ์ PPE ได้แก่ หมวกนิรภัยพร้อมสายรัดคา รองเท้าบู๊ตหัวเหล็ก ถุงมือที่เป็นฉนวนไฟฟ้า เข็มขัดนิรภัยแบบเต็มตัวให้กับผู้ปฏิบัติงาน

6.7.12.4.4. การเปิดฝาบ่อ ต้องใช้คนงานอย่างน้อย 2 คนพร้อมเครื่องมือจัดและดึงฝาบ่อที่เหมาะสม

6.7.12.4.5. เชือกสำหรับผูกปั๊ม ต้องอยู่ในสภาพดีและผูกไว้อย่างแน่นหนา ต้องสูบน้ำในบ่อให้หมดและหยุดปั๊มก่อนจึงจะลงบ่อได้ บ่อต้องมีการปิดกั้นพื้นที่ด้วยราวกันตก ติดตั้งไฟกระพริบและป้ายเตือน

6.7.12.4.6. ต้องตรวจวัดสภาพอากาศในบ่อว่าอยู่ในเกณฑ์ปลอดภัยทั้งก่อนและระหว่างการทำงาน จัดให้มีผู้ช่วยเหลือในที่อับอากาศ (Confined Space Attendant) ขณะมีคนอยู่ในบ่อ

6.7.12.4.7. จัดให้มีทางขึ้น-ลงที่เหมาะสม บันไดต้องมีสภาพพร้อมใช้งาน ไม่ลื่นไถลหรือมีคนช่วยจับ

6.7.12.4.8. ห้ามเหยียบกระแทกหรือดึงจุดต่อสายเคเบิ้ล

6.7.12.5 การทำงานบนสายส่งไฟฟ้าแรงสูง

6.7.12.5.1. ผู้ปฏิบัติงานต้องมีสุขภาพแข็งแรง ไม่มีโรคประจำตัวและต้องมีใบรับรองแพทย์แสดง

6.7.12.5.2. ก่อนเริ่มงาน หัวหน้างานต้องประชุมพูดคุยรายละเอียดขั้นตอนการทำงานให้กับผู้ปฏิบัติงาน ต้องสอบถามความพร้อมด้านสุขภาพ การผักผ่อนของผู้ปฏิบัติงานโดยลงบันทึกไว้เป็นหลักฐาน และต้องทดสอบอุปกรณ์สื่อสาร ณ.บริเวณตำแหน่งที่จะทำงาน

6.7.12.5.3. ต้องสวมใส่ PPE ได้แก่ หมวกนิรภัยพร้อมสายรัดคาง, เข็มขัดนิรภัยแบบเต็มตัวที่เหมาะสมพร้อมเชือกคล้อง, รองเท้านิรภัยชนิดที่เหมาะสมกับการทำงานบนเสาสายส่ง และ PPE ทั้งหมดต้องอยู่ในสภาพที่ดี พร้อมใช้งาน

6.7.12.5.4. เครื่องมือ เครื่องใช้ประจำตัวต้องจัดใส่เป็นและ หรือผูกโยงกับผู้ปฏิบัติงานเพื่อป้องกันการร่วงหล่น ส่วนวัสดุหรืออุปกรณ์ต้องจัดหาอุปกรณ์ช่วยลำเลียงขึ้นบนสายส่ง อาทิ เชือก รอก ฯลฯ

6.7.12.5.5. ก่อนเริ่มงานผู้ปฏิบัติงานต้องได้รับการยืนยันจากศูนย์ควบคุมระบบไฟฟ้าว่าสายส่งได้ถูกตัดวงจรและสับกราวน์สวิทช์แล้ว

6.7.12.5.6. ผู้ปฏิบัติงานต้องตรวจสอบให้แน่ใจว่าไม่มีแรงดันไฟฟ้าในสายตัวนำด้วย Voltage detector & hot stick ก่อนเริ่มปฏิบัติงานกับระบบไฟฟ้า

6.7.12.5.7. ต้องจัดให้มีผู้เฝ้าระวังด้านความปลอดภัยหน้างานตลอดเวลา และห้ามปฏิบัติงานในขณะที่มีฝนตกฟ้าคะนอง หรือมีลมแรง

6.7.12.5.8. เมื่อเสร็จงาน ต้องแจ้งศูนย์ควบคุมระบบไฟฟ้า

6.7.12.5.9. กรณีทำงาน "Hot Line" หรือทำงานกับระบบไฟฟ้าใกล้ส่วนที่ยังมีการจ่ายไฟฟ้าอยู่ ผู้รับเหมาต้องเตรียมชุดป้องกัน Arc Flash และ PPE อื่นที่เหมาะสมให้ผู้ปฏิบัติงานสวมใส่ตลอดเวลาที่ปฏิบัติงาน อุปกรณ์ที่ต้องสัมผัสกับสายส่งต้องผ่านการทดสอบความเป็นฉนวน (Insulation Test) ด้วย Hot Stick Tester และผู้ปฏิบัติงานต้องทราบขอบเขตพื้นที่เข้มงวดการเข้าใกล้ (Restricted Approach Boundary) ส่วนของวงจรไฟฟ้าที่มีไฟ

รายการ	ระดับแรงดันไฟฟ้า (กิโลโวลต์)	ขอบเขตพื้นที่เข้มงวดการเข้าใกล้ (เมตร)	อ้างอิง
1	22 KV	0.7874 เมตร	มาตรฐาน วสท ความปลอดภัยทางไฟฟ้าในสถานที่ทำงาน ปี 2557
2	115 KV	1.02 เมตร	
3	230 KV	1.71 เมตร	

6.7.12.6 อุปกรณ์สำหรับงานเชื่อม

6.7.12.6.1. เครื่องเชื่อมทุกเครื่องต้องได้รับการต่อสายดินแยกของแต่ละเครื่องไม่ต่อร่วมหลักดินเดียวกัน และต้องผ่านการตรวจสภาพความปลอดภัยจากวิศวกรไฟฟ้า GPSC หรือผู้ที่ได้รับมอบหมาย

6.7.12.6.2. สายเชื่อมต้องมีสภาพดี มีการต่อที่แน่น โดยใช้สลักเกลียว ขณะทำการเชื่อมห้ามวางสายเชื่อมไว้บนท่อก๊าซหรือตัวปั๊ม

6.7.12.6.3. สายเชื่อมที่วางผ่านถนนต้องมีอุปกรณ์ป้องกันไม่ให้มีการเสียหายที่ตัวสายจากพาหนะทับ

6.7.12.6.4. เมื่อไม่ใช้งานเครื่องเชื่อม ผู้รับเหมาต้องทำการปิดเครื่อง

6.7.12.6.5. หัวคีบของสายดิน (Ground Clamp) ต้องมีสภาพดี และสามารถคีบได้กระชับแน่น

6.7.12.6.6. ในการต่อสายดินต้องให้หัวคีบของสายดินอยู่ใกล้กับชิ้นงานเชื่อมเท่าที่จะเป็นไปได้ และห้ามต่อสายดินเข้ากับท่อใด ๆ ที่กำลังใช้งานอยู่

6.7.12.6.7. การจัดวางสายดิน และสายเชื่อม ต้องให้อยู่ในสภาพที่เป็นระเบียบเรียบร้อย ไม่ขวางทางเดิน

6.7.12.6.8. ผู้ปฏิบัติงานและผู้ช่วยจับชิ้นงานจะต้องสวมใส่ PPE เพิ่มเติมจาก PPE พื้นฐาน ได้แก่ (1) ถุงมือหนัง (2) หน้ากากเชื่อมต้องเป็นแบบที่ใส่กับหมวกนิรภัยได้เท่านั้น อย่างไรก็ตามหากมีข้อจำกัดของพื้นที่ทำงาน ต้องแจ้ง Plant SSHE เพื่อพิจารณาเป็นกรณีไป (3) เอี๊ยมหนังป้องกันสะเก็ดไฟ (4) หน้ากากป้องกันฝุ่นและควันจากการเชื่อมโลหะ

6.7.12.6.9. อุปกรณ์และตู้เชื่อมต้องตรวจสอบทุกวันก่อนเริ่มงาน โดยผู้ปฏิบัติงานของผู้รับเหมา โดยใช้แบบตรวจสอบเครื่องเชื่อมและอุปกรณ์ประจำวัน (HES-F-0029)

6.7.12.6.10. ห้ามใช้สายเชื่อมที่มีการต่อสาย (splicing) ภายในระยะ 3 เมตรจากคีมจับลวดเชื่อม

6.7.12.6.11. กรณีใช้ชุดตู้เชื่อมไฟฟ้ารวมที่มีหลายตู้ย่อย (อาทิ ชนิด 8-Bank) ต้องแน่ใจว่าขั้วไฟฟ้ากระแสตรงต่อออย่างถูกต้อง

6.7.12.6.12. ห้ามใช้โซ่ ลวดสลิง ปั้นจั่น รอก ในการขนย้ายอุปกรณ์งานเชื่อม

6.7.12.6.13. ห้ามเชื่อมตัดในภาชนะปิดหรือภาชนะที่เคยบรรจุสารติดไฟหรือไวไฟโดยไม่ได้ทำการไล่อากาศด้วยก๊าซเฉื่อย ทำความสะอาดและวัด % LEL

6.7.12.6.14. การเชื่อมตัดกับระบบท่อ ต้องพิจารณาสารอันตรายที่อยู่ในระบบท่อนั้นด้วยทุกครั้ง

6.7.13 ความปลอดภัยในงานที่มีประกายไฟ (Hot Work)

6.7.13.1 พื้นที่ซึ่งอาจติดไฟได้(ยกเว้นพื้นไม้บนคอนกรีต) ต้องทำให้เปียกด้วยการเททรายขึ้นบนพื้นนั้น หรือป้องกันด้วยวัสดุที่ไม่ติดไฟ เมื่อทำให้พื้นเปียกแล้ว ผู้ปฏิบัติงานเชื่อม/ตัดด้วยไฟฟ้า ต้องมีมาตรการป้องกันอันตรายจากไฟดูด

6.7.13.2 วัสดุติดไฟทั้งหมดต้องเคลื่อนย้ายให้ห่างจากพื้นที่ทำงานในแนวนอนอย่างน้อย 11 เมตร หากไม่สามารถเคลื่อนย้ายได้ต้องปิดคลุมด้วยวัสดุทนไฟ หรือม่านกันไฟ

6.7.13.3 หากต้องทำงานใกล้กับหัวสปริงเกลอร์ ให้ปิดคลุมหัวสปริงเกลอร์นั้นด้วยวัสดุที่เปียกขึ้น ในระวังการทำงานต้องระวังเป็นพิเศษมิให้อุปกรณ์ตรวจจับอัตโนมัติของระบบป้องกันและระงับอัคคีภัยใดๆทำงาน

6.7.13.4 ต้องติดตั้งวัสดุป้องกันสะเก็ดไฟกระเด็นจากจุดที่ทำงานไปยังพื้นที่โดยรอบด้านล่าง ด้านข้าง เช่น การทำงานบนนั่งร้านต้องใช้ผ้ากันไฟล้อมรอบ เป็นต้น

6.7.13.5 การทำงานบนอุปกรณ์หรือภาชนะบรรจุที่มีฝาปิด เช่น ถังขนาดใหญ่ ตู้คอนเทนเนอร์ ท่อ อุปกรณ์ดักจับฝุ่น เป็นต้น อุปกรณ์หรือภาชนะดังกล่าวต้องปราศจากไอระเหยของสารไวไฟ หากมีต้องมีระบบระบายอากาศ หรือใช้ไนโตรเจนไล่อากาศภายในออก และทำการตรวจวัดจนปราศจากไอระเหยของสารไวไฟ

6.7.13.6 ต้องมีอุปกรณ์ดับเพลิงอย่างเพียงพอและเหมาะสมกับประเภทของเพลิงไหม้ กรณีถังดับเพลิงชนิดผงเคมีแห้งต้องมีขนาดตั้งแต่ 10 ปอนด์และมี fire rating ตั้งแต่ 6A 20B ขึ้นไป ถังดับเพลิงที่นำมาใช้ต้องผ่านการทดสอบตามที่กฎหมายกำหนด และอยู่ในสภาพที่ดีพร้อมใช้งาน

6.7.13.7 ต้องจัดให้มีผู้เฝ้าระวังไฟ (Fire watchman) สวมเสื้อสะท้อนแสงเมื่อมีการทำงานที่ก่อให้เกิดประกายไฟ หรือมีวัตถุติดไฟอยู่ใกล้กว่า 11 เมตรจากจุดที่มีงานตัด/งานเชื่อม หรือมีวัตถุติดไฟอยู่ไกลกว่า 11 เมตร แต่สามารถติดไฟได้ง่าย หรือมีช่องเปิดของผนังหรือพื้นภายในรัศมี 11 เมตร รวมถึงช่องเปิดของผนังหรือพื้นที่ที่ถูกปิดกั้นไว้ หรือมีวัตถุติดไฟอยู่อีกด้านของแผ่นกั้นโลหะผนัง เพดาน หรือหลังคา โดยมีโอกาศติดไฟด้วยการนำความร้อนหรือการแผ่รังสี

6.7.13.8 ผู้เฝ้าระวังไฟ ต้องผ่านการอบรมดับเพลิงเบื้องต้นสามารถใช้อุปกรณ์ดับเพลิงเบื้องต้นได้ เตรียมอุปกรณ์ดับเพลิงสำหรับพร้อมใช้งาน ทำความคุ้นเคยกับสถานที่และสามารถแจ้งเหตุกรณีเกิดเพลิงไหม้ได้ เฝ้าระวังไฟในพื้นที่ที่ไม่มีการปิดกั้นทุกแห่ง และเฝ้าระวังพื้นที่ที่รับผิดชอบต่อไปอีกอย่างน้อย 60 นาที หลังจากงานตัด/งานเชื่อมเสร็จแล้ว ในพื้นที่ปฏิบัติงานมีวัสดุติดไฟหลายจุด ต้องมีผู้เฝ้าระวังไฟมากกว่า 1 คนหรือให้เพียงพอ

6.7.13.9 งานตัด/เจียร ด้วยหินเจียร ผู้ปฏิบัติงานต้องสวมใส่ PPE พื้นฐาน และถุงมือหนัง กระบังแบบใสสำหรับงานตัด/เจียร (Face shield) เป็นชนิดที่ใส่กับหมวกนิรภัยได้ ผู้ปฏิบัติงานต้องเป็นผู้มีความชำนาญในการใช้งานอุปกรณ์เป็นอย่างดี

6.7.13.10 หินเจียรต้องมีสวิตช์แบบกดติดปล่อยดับ ติดตั้งการ์ดป้องกันใบตัด/เจียรตลอดการทำงานตัด/เจียร ใบตัด/ใบเจียร ต้องเลือกใช้ให้ถูกต้องกับประเภทวัสดุที่จะตัด/เจียร และใบตัด/ใบเจียรต้องมีความสามารถทนแรงหมุนของเครื่องหินเจียร(รอบ/นาที) ได้มากกว่าที่ตัวหินเจียรระบุไว้

6.7.13.11 งานเชื่อมตัดด้วยแก๊ส ผู้ปฏิบัติงานต้องสวมใส่ PPE พื้นฐาน และถุงมือหนังหรือถุงมือกันไฟ กระบังหน้าแบบใส (Face shield) เป็นชนิดที่ใส่กับหมวกนิรภัยได้ เอี๊ยมหนังป้องกันสะเก็ดไฟ หรือสวมใส่เสื้อผ้าอื่นเพื่อป้องกันได้ ไม่ถลกแขนเสื้อหรือใส่เสื้อที่มีกระเป๋าหรือสวมใส่เครื่องประดับบริเวณข้อมือ ชุดที่สวมใส่ต้องปราศจากคราบน้ำมันหรือจาระบี

6.7.13.12 ก่อนเริ่มงานในแต่ละวันผู้ปฏิบัติงานต้องตรวจสอบชุดเชื่อมตัดแก๊สโดยใช้แบบตรวจสอบอุปกรณ์ชุดตัดแก๊สประจำวัน และผู้ปฏิบัติงานต้องเป็นผู้มีความชำนาญในงานเชื่อมตัดด้วยแก๊สเป็นอย่างดี

6.7.13.13 ถังและอุปกรณ์ที่ใช้สำหรับบรรจุแก๊สต้องผ่านการทดสอบตามมาตรฐานอุตสาหกรรมโดยมีใบรับรองผลการทดสอบจากหน่วยงานที่เชื่อถือได้

6.7.13.14 ต้องตรวจสอบข้อต่อต่างๆ เช่น สายแก๊ส และอุปกรณ์ปรับแรงดัน ว่าไม่มีแก๊สรั่วไหล เช่นการใช้น้ำสบู่ตรวจสอบการรั่วไหล เมื่อเลิกใช้งานต้องปิดวาล์วหัวถังและระบายแรงดันออกจากสายแก๊สทุกครั้ง

6.7.13.15 ถังบรรจุอะเซทีลีนต้องมีประแจสำหรับเปิดหรือปิดที่เหมาะสมแขวนเก็บไว้ใกล้ตัวถัง ต้องใช้อุปกรณ์จุดหัวเชื่อมแก๊ส (torch lighter) ที่ได้มาตรฐานเท่านั้น ห้ามใช้อุปกรณ์จุดไฟแบบอื่นๆ และห้ามพกอุปกรณ์จุดไฟชนิดบิวเทนในกระเป๋าเนื่องจากอาจทำให้บิวเทนภายในจุดไฟระเบิดได้

6.7.13.16 ต้องจัดหาวิธีป้องกันผู้อื่นจากการได้รับอันตรายจากรังสี ประกายไฟ หรือเศษวัสดุ และจัดให้มีการระบายอากาศอย่างเหมาะสมเพื่อระบายฟูมโลหะให้พ้นจากผู้ปฏิบัติงาน

6.7.13.17 หัวเชื่อมแก๊ส สายแก๊ส อุปกรณ์ปรับแรงดัน และอุปกรณ์เชื่อมต่อ ต้องไม่มีคราบน้ำหรือจาระบีโดยเด็ดขาด

6.7.13.18 ชุดเชื่อตัดแก๊สต้องติดตั้ง อุปกรณ์ปรับแรงดัน(Regulator) และติดตั้งอุปกรณ์ป้องกันไฟย้อนกลับ (Flashback Arrester) อุปกรณ์ป้องกันไฟย้อนกลับ ต้องได้รับการรับรองจาก UL หรือ BAM ผ่านการทดสอบประจำปีโดยหน่วยงานที่มีคุณภาพ อายุการใช้งานของอุปกรณ์ป้องกันไฟย้อนกลับต้องไม่เกิน 5 ปี

6.7.13.19 เมื่อมีการเชื่อมตัดแก๊สในที่อับอากาศ ต้องทดสอบสภาพบรรยากาศตามขั้นตอนปฏิบัติงานในที่อับอากาศ ก่อนจะเริ่มเชื่อมตัดแก๊ส ถังบรรจุแก๊สจะต้องไว้ด้านนอกที่อับอากาศ

6.7.13.20 เมื่อต้องหยุดเชื่อมตัดแก๊สในที่อับอากาศ ต้องปิดวาล์วหัวถังบรรจุแก๊ส ปล่อยแรงดันทั้งหมดในสายแก๊ส ปิดวาล์วหัวเชื่อมแก๊ส และนำหัวเชื่อมตัดแก๊ส สายแก๊สออกจากที่อับอากาศทุกครั้ง

6.7.13.21 งานตัดเชื่อมใกล้กับระบบไฟฟ้าแรงสูง ต้องปิดกั้นพื้นที่หรือหาวิธีป้องกันการอาร์คที่มีประจุไฟฟ้า หรือไอระเหยของโลหะที่เกิดจากการเชื่อมตัด ซึ่งอาจทำให้เกิดอาร์คแฟลชของวงจรไฟฟ้าได้

6.7.14 การติดตั้งนั่งร้านและการตรวจสอบก่อนการใช้ให้ดำเนินการตามข้อปฏิบัติด้านความปลอดภัยในงานนั่งร้าน บันไดและค้ำยัน

6.7.14.1 กำหนดเขตอันตรายในบริเวณพื้นที่ที่มีการ ติดตั้ง การใช้ การเคลื่อนย้ายและการรื้อถอนนั่งร้านหรือค้ำยัน โดยจัดทำรั้วหรือกั้นเขต และมีป้าย "เขตอันตราย" รวมถึงสัญลักษณ์เตือนอันตราย แสดงให้เห็นได้ชัดเจน และเวลากลางคืนต้องจัดให้มีสัญญาณไฟสีส้มตลอดเวลา และห้ามให้บุคคลซึ่งไม่เกี่ยวข้องเข้าไปในเขตอันตราย

6.7.14.2 วัสดุนั่งร้านต้องมีสภาพดีและเป็นไปตามมาตรฐาน EN74, BS 1139, ANSI ,DIN หรือมาตรฐานสากล

6.7.14.3 เมื่อมีการติดตั้งนั่งร้าน ต้องคำนึงเรื่องการรับน้ำหนัก สถานที่ ความปลอดภัยของคน และเครื่องมือช่างล่าง และใกล้เคียง หลีกเลี่ยงการให้คนทำงานซ้อนกันในแนวดิ่ง และจัดให้มีมาตรการป้องกันวัสดุร่วงหล่น สำหรับการทำงานบนนั่งร้านหลายชั้นพร้อมกัน

6.7.14.4 นั่งร้านทุกฉัน ต้องมีราวกลางมั่นคง เพราะไม่มั่นคงเพียงพอ พื้นรองรับขาตั้งเสานั่งร้าน และข้อต่อต่างๆ ต้องอยู่ในสภาพมั่นคงแข็งแรง ไม่โยกขณะปฏิบัติงาน ระยะระหว่างขาตั้งเสานั่งร้านต้องห่างไม่เกิน 3 เมตร

6.7.14.5 ชิ้นส่วนของนั่งร้านและค้ำยันต้องมีสภาพดี ไม่ชำรุดเสียหาย ชิ้นส่วนของนั่งร้านจะยื่นโผล่จากโครงสร้างไม่เกิน 20 ซม. และไม่น้อยกว่า 15 ซม. ปลายชิ้นส่วนนั่งร้านที่โผล่ต้องพันด้วยเทปพลาสติก หรือหุ้มยางปิดส่วนที่คม

6.7.14.6 ห้ามใช้นั่งร้านที่ใช้วัสดุสนับสนุนโครงสร้างเป็น ไม้ อลูมิเนียมหรือไม้ไผ่

6.7.14.7 ถ้านั่งร้านสูงกว่า 2 เมตร ต้องมีราวจับอยู่สูงกว่าพื้นนั่งร้านไม่ต่ำกว่า 90 ซม. ไม่เกิน 110 ซม. และต้องมีราวกันตก (Guardrail) อยู่ระหว่างพื้นนั่งร้านกับราวจับ (Handrail) หรืออยู่สูงจากพื้นนั่งร้านประมาณ 45 ซม. และมีแผ่นกั้นหรือกันของตกสูง 15 ซม. รอบพื้นนั่งร้าน เว้นแต่เมื่อสภาพการณ์ไม่อำนวย

6.7.14.8 นั่งร้านจะต้องมีบันไดใช้ขึ้น-ลง ห้ามปีนขึ้น-ลง หรือกระโดดสูง ระยะของลูกขึ้นบันไดห่างกันไม่เกิน 50 ซม. ต่อขั้น

6.7.14.9 ทางขึ้น และทางลงของนั่งร้านจะต้องอยู่บนพื้น เว้นแต่จะได้รับอนุญาตจากผู้ควบคุมงานเป็นอย่างอื่น ต้องระมัดระวังและตรวจว่า การสัญจรบนพื้นไม่เป็นอันตรายต่อรากฐานโครงสร้างนั่งร้าน หรือทำให้ผู้ทำงานบนนั่งร้านไม่ปลอดภัย

6.7.14.10 เมื่อเลิกใช้งานให้รื้อนั่งร้านลงมาบนพื้นดิน หรือยึดติดไว้กับที่ให้แน่นหนา นั่งร้านที่รื้อลงมาต้องจัดวางกองไว้ให้เป็นระเบียบเรียบร้อย ไม่เกะกะ หรือกีดขวางกรณีฉุกเฉิน และรีบนำออกไปจากบริเวณงาน

6.7.14.11 จะต้องมีการยึดโยง/เหนี่ยวรั้ง สำหรับนั่งร้านที่สูงกว่า 6 เมตร เพื่อให้มั่นคงแข็งแรงไม่โยก หรือล้ม ในกรณีที่ต้องมีการทำงานข้างนอกนั้น ต้องจัดให้มีสิ่งป้องกัน มิให้เป็นอันตรายต่อผู้ที่ทำงานอยู่ชั้นล่าง

6.7.14.12 นั่งร้านสูงกว่า 21 เมตรจากแผ่นฐาน แต่ไม่เกิน 25 เมตร ต้องให้ภาคีวิศวกรโยธา ออกแบบและรับรอง นั่งร้านสูงเกิน 25 เมตรจากแผ่นฐาน ต้องให้สามัญวิศวกรโยธา ออกแบบและรับรอง

6.7.14.13 นั่งร้านต่ำกว่า 21 เมตรจากแผ่นฐานไม่จำเป็นต้องมีวิศวกรโยธาออกแบบ หากนั่งร้านดังกล่าวได้รับการออกแบบสอดคล้องกับมาตรฐาน OSHA, EN74, BS 1139, ANSI ,DIN หรือมาตรฐานการออกแบบโครงสร้างพิเศษจากกรมโยธาธิการและผังเมือง

6.7.14.14 นั่งร้านแบบ outrigger และส่วนประกอบ ต้องออกแบบและรับรองโดยวิศวกรโยธาและต้องสร้างและรับน้ำหนักได้ตามแบบที่กำหนด

6.7.14.15 การติดตั้งและตรวจสอบนั่งร้าน ต้องดำเนินการโดยผู้ที่มีความรู้และผ่านการอบรมเรื่องการติดตั้งและตรวจสอบนั่งร้านเท่านั้น และผ่านการทดสอบจาก GPSC

6.7.14.16 ในระหว่างตั้งนั่งร้าน, รื้อนั่งร้าน ซ่อมแซมนั่งร้านหรือแก้ไขดัดแปลงนั่งร้าน, ผู้รับเหมาต้องสวมใส่เข็มขัดนิรภัยแบบเต็มตัวพร้อมสายคล้องคู่และสายช่วยชีวิต (ถ้าจำเป็น) ตลอดเวลา

6.7.14.17 การทำงานบนนั่งร้านแบบแขวน (Suspension Scaffolds) นอกจากต้องมีราวกันตกแล้ว ผู้ปฏิบัติงานต้องสวมใส่เข็มขัดนิรภัยแบบเต็มตัวพร้อมเชือกคล้อง

6.7.14.18 การทำงานบนรถกระเช้า (Aerial lift) ต้องสวมใส่เข็มขัดนิรภัยแบบเต็มตัวและคล้องเกี่ยวกับตัวกระเช้า

6.7.14.19 ผู้รับเหมาต้องแสดงป้ายน้ำหนักบรรทุกใช้งานสูงสุด และจำนวนผู้ปฏิบัติงานสูงสุดแต่ละชั้นของนั่งร้าน พร้อมทั้งแสดงป้ายหมายเลขแต่ละชั้นของนั่งร้านให้เห็นชัดเจน

6.7.14.20 ขาตั้งของบันไดและนั่งร้านต้องสามารถรับน้ำหนักได้อย่างน้อย 4 เท่าของน้ำหนักใช้งานที่ออกแบบไว้

6.7.14.21 การสร้าง ประกอบ ติดตั้ง ทดสอบ ตรวจสอบ ใช้ เคลื่อนย้าย และรื้อถอนนั่งร้านและค้ำยันต้องเป็นไปตามคำแนะนำของผู้ผลิตโดยจัดทำเป็นคู่มือตามมาตรฐานที่ใช้งาน

6.7.14.22 แผ่นฐานรองเสานั่งร้าน ต้องอยู่ในแนวระดับ มีความแข็งแรง และสามารถรับน้ำหนักสูงสุดโดยต้องไม่เกิดการ ทรุดตัวหรือเคลื่อนตัว และห้ามใช้วัสดุที่ไม่มั่นคง อาทิ ถัง กล่อง อิฐ หรือบล็อกคอนกรีต เป็นฐานรองเสานั่งร้าน

6.7.14.23 ระดับความสูงในการทำงานต้องไม่เกิน 4 เท่าของความกว้างที่น้อยที่สุดของส่วนฐานนั่งร้าน หากไม่เป็นไปตามข้อกำหนดนี้ต้องยึดฐานนั่งร้านด้วยโครงไม้หรือยึดโยงด้วยท่อค้ำยัน เพื่อป้องกันนั่งร้านถล่ม

6.7.14.24 ทางเดินบนนั่งร้านต้องกว้างไม่น้อยกว่า 20 นิ้ว สำหรับนั่งร้านแบบเคลื่อนที่ (mobile static tower) และบันไดแต่ละชั้นต้องเว้นระยะห่างกันอย่างน้อย 16 นิ้ว

6.7.14.25 ห้ามทำงานบนนั่งร้านขณะมีพายุหรือลมแรง

6.7.14.26 ห้ามวางเครื่องมือ หรือเศษวัสดุก่อสร้างบนนั่งร้านในลักษณะอาจก่อให้เกิดอันตราย เมื่อเลิกใช้เครื่องมือต้องผูกมัดเครื่องมือกับนั่งร้านให้แน่นหนาเพื่อป้องกันเครื่องมือร่วงหล่นสู่ผู้ปฏิบัติงานด้านล่าง

6.7.14.27 ในการขนย้ายวัสดุขึ้นบนนั่งร้านโดยใช้กว้าน ต้องมี tag line ผูกติดไว้เพื่อควบคุมการขนย้าย

6.7.14.28 ผู้รับเหมาต้องดูแลให้นั่งร้านอยู่ในสภาพปลอดภัย ห้ามเคลื่อนย้ายนั่งร้านในขณะที่มีคนทำงานอยู่ข้างบน

6.7.14.29 ห้ามนำบันไดขึ้นไปใช้บนนั่งร้านโดยเด็ดขาด และการใช้งานบันไดใกล้บริเวณที่มีความเสี่ยงอันตรายจากไฟฟ้า ต้องใช้บันไดชนิดที่ไม่นำไฟฟ้าเท่านั้น ใน

การทำงานบนบันไดต้องมีผู้ช่วยจับบันไดตลอดเวลา และจะต้องผ่านการตรวจสภาพก่อนนำไปใช้งาน

6.7.14.30 ค้ำยันต้องมีการตรวจสอบทุกครั้งก่อนการใช้งานและระหว่างใช้งาน

6.7.14.31 นั่งร้านต้องมีการตรวจสอบก่อนใช้งานทุกครั้ง โดยผู้ตรวจสอบนั่งร้านก่อนใช้งาน และ เมื่อ (1) ติดตั้งแล้วเสร็จ (2) ตรวจสอบทุก 7 วัน (3) หลังจากมีพายุลมแรง หรือแผ่นดินไหว (4) ถูกยานพาหนะเฉี่ยวชน (5) มีการแก้ไขดัดแปลง โดยผู้ตรวจสอบนั่งร้านซึ่งผ่านการอบรมหลักสูตรการตรวจสอบนั่งร้าน

6.7.14.32 ก่อนขึ้นปฏิบัติงานบนนั่งร้านต้องทำการตรวจสอบนั่งร้านตามแบบฟอร์มตรวจสอบนั่งร้านประจำวัน

6.7.14.33 การแขวน Tag นั่งร้าน (Scaffolding Identification Tag) ให้ปฏิบัติดังนี้

- Tag สีแดง หมายถึง นั่งร้านมีสภาพไม่พร้อมใช้งาน อาทิเช่น อยู่ระหว่างการติดตั้ง, รื้อถอน, ซ่อมแซม หรือพบสภาพไม่ปลอดภัย เป็นต้น การแขวน Tag สีแดง สามารถทำได้ทันทีถ้าพบว่านั่งร้านมีสภาพไม่พร้อมใช้งาน ในระหว่างการตัดแปลง หรือซ่อมแซม ผู้รับเหมาผู้ตรวจสอบนั่งร้านมีหน้าที่แขวน Tag สีแดง
- Tag สีเขียว หมายถึง นั่งร้านมีความปลอดภัยโดยที่ได้มีการออกแบบ ติดตั้ง ตรวจสอบและได้รับการรับรองโดยวิศวกรหรือบุคลากรของผู้รับเหมาที่มีความรู้ความชำนาญตามที่กฎหมายกำหนด
- ไม่มี Tag หมายถึงนั่งร้านที่ไม่สามารถระบุสถานภาพความปลอดภัยได้ ดังนั้นนั่งร้านนี้จึงยังไม่สามารถใช้งานได้

6.7.15 ความปลอดภัยในการใช้ปั้นจั่นเคลื่อนที่และอุปกรณ์ช่วยยก

6.7.15.1 ปั้นจั่นเคลื่อนที่ที่จะใช้งานต้องผ่านการทดสอบส่วนประกอบและอุปกรณ์ และรับรองโดยวิศวกรเครื่องกลที่มีใบ กว. พร้อมภาพถ่ายขณะวิศวกรทำการทดสอบตามข้อกำหนดในกฎหมาย และต้องผ่านการตรวจสภาพทั่วไปอีกครั้งโดย Plant SSHE ของโรงไฟฟ้าหรือผู้ที่มีคุณสมบัติสามารถตรวจสอบได้ โดยใช้แบบฟอร์มตรวจสอบปั้นจั่นเคลื่อนที่ก่อนนำเข้าพื้นที่ปฏิบัติงาน(HES-F-0008)

6.7.15.2 ต้องจัดทำแผนการยก (Lifting plan) โดยใช้แบบฟอร์มแผนการยก (lifting plan)(HES-F-0007 หรือ HES-F-0009) หรือใช้แบบฟอร์มอื่นที่ได้รับความเห็นชอบจาก Plant SSHE ของโรงไฟฟ้า กรณีต้องยกวัสดุหลายครั้งที่ตำแหน่งฐานเดิมของปั้นจั่น ให้ใช้ค่า Lifting Capacity rate ที่คำนวณได้สูงสุดแต่ไม่เกิน 75% มาใช้ในแผนการยก

6.7.15.3 เอกสารที่ผู้รับเหมาต้องนำส่งให้ผู้ควบคุมงาน GPSC ล่วงหน้าอย่างน้อย 1วัน ก่อนวันนัดตรวจสภาพปั้นจั่น มีดังนี้

- สำเนาเอกสาร ปจ.2 ลงนามโดยวิศวกรผู้ตรวจสอบพร้อมสำเนาใบ กว.
- สำเนาใบขับขี่ผู้บังคับปั้นจั่นเคลื่อนที่
- สำเนาใบประกันความเสียหาย
- แผนงานยก (Lifting plan) (HES-F-0007 หรือ HES-F-0009)
- สำเนาใบผ่านการอบรมตามกฎหมายเกี่ยวกับปั้นจั่น ทั้งนี้ต้องตรงกับชนิดของปั้นจั่นที่จะใช้งาน

6.7.15.4 ต้องจัดให้มีผู้ให้สัญญาณทุกครั้งและต้องสวมเสื้อสะท้อนแสง

6.7.15.5 ผู้ควบคุมงานของ GPSC และ ผู้รับเหมาต้องร่วมกันตรวจสอบพื้นที่ก่อนทำการยก โดยใช้แบบฟอร์มตรวจสอบงานยกภาคสนาม (ปั้นจั่นเคลื่อนที่) (HES-F-0011)

6.7.15.6 ต้องใช้เชือกควบคุมวัสดุ (tag line) ทุกครั้งที่มีการยกด้วยปั้นจั่น และต้องไม่เป็นตัวนำไฟฟ้า

6.7.15.7 ผู้รับเหมาต้องปิดกั้นพื้นที่ให้ครอบคลุมกับการยก พร้อมทั้งแสดงป้ายเตือน และห้ามผู้ที่ไม่เกี่ยวข้องเข้ามาในพื้นที่งานยก ทุกคนจะต้องไม่ยืนหรือเดินใต้วัสดุหรือสิ่งของที่กำลังยก

6.7.15.8 อุปกรณ์ช่วยยกทุกชิ้นต้องผ่านการตรวจสภาพกับ Plant SSHE หรือผู้ที่มีคุณสมบัติสามารถตรวจสอบได้ ของโรงไฟฟ้าตามแบบฟอร์มรายการตรวจสภาพเครื่องมือและอุปกรณ์ช่วยยก ก่อนนำมาใช้งานในพื้นที่โรงไฟฟ้า

6.7.15.9 สลิง เชือก โซ่ รอก ห่วง ตะขอยก สะเก็น ที่ใช้ต้องมีสภาพดีและมี ป้ายติดแสดงค่าพิกัดในการยกไว้อย่างชัดเจน โดยต้องมีค่าความปลอดภัย (Safety factor) เป็นไปตามที่กฎหมายกำหนด สำหรับรอก กว้านยก ต้องมีใบรับรองผล (load test) ตามมาตรฐานสากลหรือที่กฎหมายกำหนด และสำหรับสลิงต้องมีใบรับรองผล Proof Test ตามมาตรฐานสากล กรณีอุปกรณ์ชำรุดห้ามนำเข้าในบริเวณพื้นที่ทำงานและติดป้าย "ห้ามใช้"

6.7.15.10 ระวังอย่าให้ลวดสลิง เชือก สายเคเบิล โซ่ โดนของมีคมและต้องมีการทดสอบความแข็งแรงแล้วประทับตราหรือผูกป้ายแสดงวันที่ทดสอบและน้ำหนักที่ใช้ทดสอบ

6.7.15.11 ห้ามใช้เชือกมนิลาแทนโซ่กับรอกโซ่ และห้ามโดยสารไปกับรอกโซ่ของอุปกรณ์ช่วยยกโดยเด็ดขาด

6.7.15.12 อุปกรณ์ช่วยยกต้องสามารถรับน้ำหนักไม่น้อยกว่า 1.5 เท่าของน้ำหนักจริง โดยเชือกหรือลวดสลิงที่นำมาใช้ต้องมีค่าความปลอดภัย (Safety factor) ไม่น้อยกว่า 6

6.8.16 ความปลอดภัยในการใช้เครื่องจักรกลหนัก

6.8.16.1 เครื่องจักรกลหนักทุกชนิดที่จะนำเข้ามาใช้ในบริษัทฯ เพื่องานขุดของเสีย งานยก งานเคลื่อนย้าย งานติดตั้ง งานดิน งานถนน งานขุด งานเจาะ งานคอนกรีต งานรากฐาน และงานรื้อถอนสิ่งปลูกสร้าง ต้องอยู่ในสภาพที่ดี ผ่านการตรวจสอบ/ทดสอบตามวาระที่ผู้ผลิตกำหนดและรับรองความปลอดภัย โดยผู้รับเหมาต้องแสดงหลักฐานแก่ผู้ควบคุมงาน GPSC หรือ Plant SSHE หากถูกร้องขอ

6.8.16.2 เครื่องจักรกลหนักทุกชนิดต้องมีการตรวจสภาพความปลอดภัยประจำวันก่อนการใช้งาน และผู้รับเหมาต้องจัดให้มีผู้ปฏิบัติงานที่มีความชำนาญในการใช้งานเครื่องจักรนั้น พร้อมทั้งแสดงหนังสือรับรองคุณสมบัติจากต้นสังกัด

6.8.16.3 กรณีพบเครื่องจักรชำรุดอันอาจก่อให้เกิดอันตราย ต้องหยุดใช้งานทันที และถ้าอาจเกิดอันตรายการการทำงานของเครื่องจักร ผู้รับเหมาต้องติดตั้งอุปกรณ์เตือนอันตราย เช่น สัญญาณเสียงและแสง พร้อมทั้งติดป้ายเตือนอันตรายให้เห็นชัดเจน

6.8.16.4 เมื่อมีการซ่อมแซมเครื่องจักรกลหนัก ผู้รับเหมาต้องมีการประเมินความเสี่ยง จัดหามาตรการป้องกันอันตรายที่เหมาะสม เช่นปิดกั้นพื้นที่ป้องกันผู้ที่ไม่เกี่ยวข้อง สวมใส่ PPE และต้องแจ้งผู้ควบคุมงาน GPSC ให้รับทราบ หากพบว่าการซ่อมแซมหรือแก้ไขนั้นอาจก่อให้เกิดอันตรายต่อผู้ปฏิบัติงาน ผู้ควบคุมงาน GPSC มีสิทธิ์ระงับการซ่อมแซมหรือแก้ไขทันที

6.8.16.5 หากไม่สามารถดำเนินการซ่อมแซมหรือแก้ไขได้เนื่องด้วยสภาพความไม่ปลอดภัย ผู้รับเหมาต้องนำเครื่องจักรใหม่มาเปลี่ยนโดยไม่มีค่าใช้จ่าย

6.8.17 ความปลอดภัยในงานประดำน้ำ

6.8.17.1 ต้องมีใบอนุญาตทำงานในพื้นที่ประดำน้ำของบริษัทGPSC และต้องทำหนังสือแบบแจ้งสถานที่ปฏิบัติงานของลูกจ้างทำงานประดำน้ำต่อสำนักงานสวัสดิการและคุ้มครองแรงงานจังหวัด ล่วงหน้าไม่น้อยกว่า 7 วันทำการและส่งสำเนาต่อผู้ควบคุมงาน GPSC

6.8.17.2 ต้องส่งสำเนาใบผ่านการอบรมนักประดำน้ำ และใบตรวจสุขภาพตามข้อ 6.5.12 คุณสมบัติผู้ปฏิบัติงานประดำน้ำ โดยใบตรวจสุขภาพต้องระบุว่าสามารถทำงานประดำน้ำได้ และไม่เป็นโรคที่ห้ามทำงานประดำน้ำ ตามประกาศกรมสวัสดิการและคุ้มครองแรงงานเรื่อง โรคที่ห้ามทำงานประดำน้ำ พ.ศ. 2553

6.8.17.3 ต้องมีการตรวจสอบอุปกรณ์สำหรับงานประดำน้ำก่อนเริ่มงานประดำน้ำทุกครั้ง โดยมีบันทึกผลการตรวจ และส่งผลบันทึกการตรวจให้ทาง Plant SSHE ประจำโรงไฟฟ้าตรวจสอบก่อนเริ่มประดำน้ำอย่างน้อย 1 วันทำการ

6.8.17.4 ก่อนเริ่มงาน นักประดำน้ำต้องตรวจวัดความดันที่ห้องพยาบาลของบริษัทGPSC เพื่อยืนยันสภาพร่างกาย และต้องลงบันทึกเวลาประดำน้ำตามแบบบันทึกการดำน้ำ

6.8.18 ความปลอดภัยในงานขุดเจาะ

6.8.18.1 ต้องทราบแนวท่อหรือแนวสายไฟใต้ดินอย่างชัดเจนก่อนเริ่มทำการขุด และต้องปิดกั้นพื้นที่ด้วย Hard barricade แสดงป้ายเตือนอันตราย พร้อมทั้งผู้เฝ้าระวังสวมใส่เสื้อสะท้อนแสงคอยให้สัญญาณเครื่องจักรที่ทำการขุด งานขุดเจาะคืองานที่มีการใช้แรงงานคน หรือเครื่องจักรขุดคุ้ย หรือตักผิวหน้าของดินออกไปจนทำให้เกิดหลุมลึกต่ำกว่าผิวหน้าขอบดินตั้งแต่ 15 เซนติเมตรขึ้นไป หรืองานดอกหรือปักวัสดุลงในพื้นดินลึกกว่าผิวหน้าของดิน 15 เซนติเมตรขึ้นไป ในเขตพื้นที่ความรับผิดชอบ ของ GPSC หรือในแนวระบบท่อ สายส่ง สายส่งสัญญาณ หรืออุปกรณ์ของ GPSC จะต้องได้รับใบอนุญาตการทำงาน งานขุดเจาะก่อนเริ่มปฏิบัติงาน

6.8.18.2 ในกรณีที่ต้องปิดการจราจรต้องได้รับอนุญาตจากผู้ควบคุมงานGPSCก่อน และจัดให้มีผู้ให้สัญญาณจราจรส่วมเสื้อสะท้อนแสงตลอดเวลา ในกรณีกลางคืนต้องจัดแสงสว่างให้เพียงพอในพื้นที่ มีสัญญาณไฟสีส้ม พร้อมป้ายเตือนอันตรายแบบสะท้อนแสง

6.8.18.3 จัดให้มีรั้วหรือราวกันตกรอบพื้นที่งานขุด กรณีมีงานเจาะหรือขุด รู หลุม บ่อ หรือ คู ลึกตั้งแต่ 1.2 เมตรลงไป ต้องมีการคำนวณ ออกแบบ และกำหนดขั้นตอนการทำงานโดยวิศวกร รวมทั้งต้องป้องกันดินพังทลายไว้ด้วย

6.8.18.4 งานเจาะหรือขุด รู หลุม บ่อ หรือคู ที่ลึกตั้งแต่ 1.2 เมตรลงไป ต้องจัดให้มี

- ปลอกเหล็ก แผ่นเหล็ก ค้ำยั้น หรืออุปกรณ์ที่สามารถป้องกันดินพังทลาย
- บันไดทางขึ้นลงที่สะดวกและปลอดภัย โดยบันไดต้องอยู่สูงจากปากหลุมไม่น้อยกว่า 1 เมตร
- เครื่องสูบน้ำแบบจุ่ม ระบบระบายอากาศ และแสงสว่างที่เพียงพอ
- ผู้ควบคุมงานที่มีประสบการณ์และผ่านการอบรมการช่วยเหลือและการปฐมพยาบาลเบื้องต้นประจำหน้างานตลอดเวลา
- ต้องมีอุปกรณ์สื่อสารระหว่างคนงานที่ลงไปในรูเจาะ รูขุด หลุม บ่อ คู กับผู้ช่วยเหลือในกรณีฉุกเฉิน พร้อมทั้งจัดให้มีสายช่วยชีวิต เข็มชัดนิรภัยพร้อมอุปกรณ์ที่สามารถเกาะเกี่ยวได้

6.8.18.5 กรณีที่ใช้ปั้นจั่นหรือเครื่องจักรหนัก หรือมีกองวัสดุหรืออุปกรณ์หนักอยู่ในบริเวณใกล้ปากรูเจาะ รูขุด หลุม บ่อ คู ต้องมีการป้องกันดินพังทลายโดยติดตั้งเสาเข็มพืด (sheet pile) หรือโดยวิธีอื่น

6.8.18.6 หลุมที่ขุดลึกกว่า 1.5 เมตร ต้องตรวจสอบก๊าซออกซิเจนและพิจารณาขอใบอนุญาตทำงานในที่อับอากาศ

6.8.19 ความปลอดภัยในงานพ่นทราย (Sand Blasting)

6.8.19.1 ผู้รับเหมาพ่นทรายต้องผ่านการฝึกอบรมและมีประกาศนียบัตรหรือมีประสบการณ์ทำงานเฉพาะด้านมากกว่า 3 ปี

6.8.19.2 เครื่องมือในงานพ่นทรายต้องอยู่ในสภาพดีและมีการตรวจสอบก่อนการใช้งาน

6.8.19.3 ต้องมีผู้ปฏิบัติงานอย่างน้อย 2 คน คนพ่นทราย 1 คน ใส่ทรายและควบคุมหม้อลมอีก 1 คน ผู้รับเหมาต้องจัดให้มีจำนวนคนงานพียงพอสำหรับสับเปลี่ยนเพื่อป้องกันการเมื่อยล้า

6.8.19.4 หัวพ่นทรายต้องติดตั้งวาล์วหยุดอัตโนมัติ (Dead Man Valve)

6.8.20 ความปลอดภัยในงานฉีดน้ำแรงดันสูง(HP Water Jet)

6.8.20.1 ผู้ปฏิบัติงานต้องมีประสบการณ์ในการใช้งานเครื่องฉีดน้ำแรงดันสูงมาแล้วอย่างน้อย 3 ปี และต้องสวมใส่อุปกรณ์ PPE ดังต่อไปนี้ (1) กระบังหน้าแบบใส (2) แว่นครอบตานิรภัย (3) ปลั๊กอุดหูหรือครอบหู (4) ชุดหมีปฏิบัติงานหรือเสื้อเชื่อแขนยาวและกางเกงขายาว (5) ถุงมือกันลื่น ผู้ควบคุมงานต้องอยู่ตลอดเวลาในขณะใช้งานอุปกรณ์ฉีดน้ำแรงดันสูง

6.8.20.2 อุปกรณ์ฉีดน้ำแรงดันสูงและสายฉีดต้องอยู่ในสภาพดี ไม่รั่วซึม และมีการตรวจสอบสภาพอุปกรณ์ก่อนการใช้งาน ข้อต่อสายต้องใช้วัสดุอุปกรณ์ที่เหมาะสมและมีสลิงกันสะบัด (whip check sling)

6.8.20.3 ปิดกั้นพื้นที่ทำงาน พร้อมทั้งแสดงป้ายเตือนอันตราย และต้องมีผู้ให้สัญญาณกรณีเพิ่มหรือลดแรงดันน้ำทุกครั้ง หากมีการปฏิบัติงานตั้งแต่ 2 คนขึ้นไป

6.8.20.4 ห้ามขันข้อต่อหรือถอดอุปกรณ์ในขณะที่ยังมีแรงดันน้ำค้างอยู่ภายใน และต้องลดแรงดันในเส้นท่อหรือเครื่องจักรเมื่อหยุดหรือเสร็จสิ้นการปฏิบัติงานแล้ว

6.8.20.5 การประกอบชุดอุปกรณ์ หัวฉีด และสายฉีดต้องขันให้แน่น ไม่มีน้ำรั่วไหลในขณะใช้งาน หากพบน้ำรั่วไหลหรืออุปกรณ์ชำรุด ต้องหยุดเครื่องทันทีและทำการลดแรงดัน ก่อนเริ่มการแก้ไข

6.8.20.6 ห้ามลากสายผ่านบริเวณที่มีความคม ห้ามมิให้อุปกรณ์ใดๆทับสายน้ำ สายน้ำห้ามสัมผัสกับสารเคมีกัดกร่อนหรือสัมผัสอุณหภูมสูงเกิน 70 องศาเซลเซียส และห้ามล็อคไกปืนหรือระบบควบคุมแรงดันน้ำในขณะใช้งาน

6.8.21 ความปลอดภัยในการทำงานกับระบบไอน้ำ

6.8.21.1 ต้องมีใบอนุญาตทำงานอันตรายประเภทแรงดันและอุณหภูมิ และได้รับอนุญาตจากผู้ควบคุมงานของ GPSC ก่อนจึงจะเริ่มงานได้

6.8.21.2 ผู้ปฏิบัติงานต้องสวมใส่ PPE นอกเหนือจาก PPE พื้นฐานได้แก่ (1) ถุงมือกันความร้อน (2) กระบังหน้า (3) ชุดหมี

6.8.21.3 กรณีงาน On line stop leak ต้องระวังทิศทางที่ไอน้ำรั่วออกมา และต้องสวมใส่ชุดป้องกันความร้อน ส่วนกรณีงาน Steam Blow ท่อระบายไอน้ำที่ต่อไปยัง Silencer ต้องหุ้มด้วยฉนวนกันความร้อนและต้องไม่มีวัสดุที่ลุกติดไฟได้อยู่ในบริเวณใกล้เคียง

6.8.21.4 กรณีงานปรับตั้งและทดสอบ Safety valve

- ต้องสรุปขั้นตอนการปฏิบัติให้ทีมงานก่อนเริ่มการทดสอบ
- ปิดกั้นพื้นที่พร้อมแสดงป้ายเตือน
- ประกาศห้ามผู้ไม่เกี่ยวข้องเข้ามาในบริเวณพื้นที่ทดสอบ
- ต้องมี Safety valve อย่างน้อย 1 ตัวอยู่ในระบบในขณะหม้อน้ำทำงาน
- ต้องสวมใส่อุปกรณ์ป้องกันเสียงดังได้แก่ ปลั๊กอุดหูหรือครอบหู

- ต้องทราบเส้นทางหนี (escape route) กรณีฉุกเฉิน
- กรณี Travis test ควรติดตั้งอุปกรณ์ให้ห่างจาก Safety valve ให้มากที่สุดเท่าที่จะเป็นไปได้

6.8.22 ความปลอดภัยในการทำงานเกี่ยวข้องกับสารเคมี

6.8.22.1 ผู้รับเหมาต้องแจ้งข้อมูลสารเคมีที่จะนำเข้า ต่อผู้ควบคุมงานของ GPSC อย่างน้อย 1 วัน โดยกรอก แบบฟอร์มการแจ้งรายการสารเคมีและวัตถุอันตราย(HES-F-0027) และแนบเอกสารข้อมูลความปลอดภัยของสารเคมี (Safety Data Sheets)

6.8.22.2 จัดเตรียม PPE ตามคำแนะนำที่ระบุไว้ในเอกสารข้อมูลความปลอดภัยของสารเคมี

6.8.22.3 ผู้ปฏิบัติงานต้องทบทวนขั้นตอนการทำงานใน JSEA ก่อนเริ่มงาน

6.8.22.4 กรณีผู้รับเหมาทำงานเกี่ยวข้องกับสารเคมีในการระบวนการผลิตของโรงไฟฟ้า ผู้รับเหมาต้องทราบถึงความเป็นอันตราย การป้องกัน การปฏิบัติงานอย่างปลอดภัยของสารเคมีนั้น

6.8.22.5 ผู้ปฏิบัติงานต้องทราบตำแหน่งของ Safety shower & Eye Emergency shower และห้ามใช้ Safety shower ในกรณีอื่นที่ไม่ใช่กรณีฉุกเฉิน

6.8.22.6 กรณีเกิดเหตุน้ำมันหรือสารเคมีรั่วไหลต้องแต้งให้เจ้าหน้าที่โรงไฟฟ้าทราบทันที

6.8.22.7 ห้ามเทสารเคมีหรือน้ำล้างภาชนะใส่สารเคมี ลี ทินเนอร ลงในรางระบายน้ำโดยเด็ดขาด

6.8.22.8 ภาชนะบรรจุสารเคมีทุกชนิด ต้องติดฉลากแสดงรายละเอียดสารเคมีตามที่กฎหมายกำหนด

6.8.23 ความปลอดภัยในการติดตั้ง/รื้อถอนฉนวนความร้อน

6.8.23.1 ห้ามใช้ฉนวนประเภท ASBESTOS และการนำฉนวนประเภท RCF (Refractor Ceramic Fiber) ต้องแจ้ง Plant SSHE ของโรงไฟฟ้าพร้อมข้อมูลของฉนวนกัน

6.8.23.2 ในการรื้อถอนฉนวนจะเกิดการฟุ้งกระจายของฉนวน ผู้รับเหมาต้องควบคุมให้ ผู้ปฏิบัติงานสวมใส่หน้ากากป้องกันที่มีมาตรฐานรับรอง และปิดกั้นพื้นที่การทำงาน พร้อมป้ายเตือนอันตราย

6.8.23.3 ต้องจัดเก็บเศษฉนวนที่รื้อถอน โดยคัดแยกออกจากวัสดุหุ้มห่อ เศษฉนวนต้องจัดเก็บใส่ถุงพลาสติกมัดปากถุงให้แน่ และติดฉลากเพื่อรอส่งกำจัดต่อไป

6.8.24 ความปลอดภัยงานจัดการกองถ่านหิน

6.8.24.1 ห้ามสูบบุหรี่หรือก่อไฟในบริเวณลานกองถ่านหิน

6.8.24.2 ผู้ขับขี่ แทรกเตอร์ /แบคโฮ ต้องมีใบอนุญาตขับขี่ และแทรกเตอร์ / แบคโฮต้องปฏิบัติตามข้อกำหนดความปลอดภัยในการใช้เครื่องกลหนัก

6.8.24.3 ผู้ขับขี่ต้องทราบตำแหน่ง Feeder hopper การปฏิบัติงานรอบ Feeder hopper มีความเสี่ยงในการถูกดูดจมลง เนื่องจากกองถ่านยุบตัว ขณะขับขี่ต้องควบคุมรถให้ห่างจาก Feeder hopper

6.8.24.4 แทรกเตอร์ ขณะขึ้นหรือลงทางลาดชัน ต้องขึ้นในแนวตรงเท่านั้น ห้ามเลี้ยวหรือเปลี่ยนทิศทางขณะขึ้นลงทางลาดชันโดยเด็ดขาด

6.8.24.5 ผู้ขับขี่ต้องคาดเข็มขัดนิรภัยทุกครั้งขณะขับขี่ และต้องส่วมใส่ PPE ได้แก่ หน้ากากป้องกันฝุ่นที่มีมาตรฐาน ถุงมือ รองเท้านิรภัย หมวกนิรภัย แว่นตานิรภัย

6.8.24.6 ผู้รับเหมาต้องควบคุมความสูงของกองถ่านหินไม่ให้เกินกว่าที่กำหนด ความลาดชันไม่เกิน 45 องศา และต้องฉีดสเปรย์น้ำที่ลานกองถ่านหินทุกชั่วโมงเป็นอย่างน้อยเพื่อป้องกันการฟุ้งกระจายของฝุ่นถ่านหิน และต้องฉีดสเปรย์น้ำตลอดเวลาในขณะที่มีการเดินระบบสายพานลำเลียงถ่านหิน

6.8.24.7 การทำทางขึ้นลงกองถ่านหิน ต้องใช้รถแบคโฮและรถแทรกเตอร์ ตบพื้นและบดอัดพื้นให้แน่น โดยทางเดินต้องมีหน้ากว้างอย่างน้อย 7 เมตร สำหรับด้านข้างที่เป็น Slope 1 ด้าน และหน้ากว้างอย่างน้อย 10 เมตร สำหรับด้านข้างที่เป็น Slope 2 ด้าน และความลาดชันต้องไม่เกิน 45 องศา ระยะห่างของเครื่องจักรเดินจาก Slope ด้านละ 1-1.5 เมตร

6.8.24.8 กรณีกองถ่านหินเกิดไฟลุขึ้นมาเอง (Spontaneous Combustion) ต้องรีบดับด้วยการบดอัดบริเวณนั้นให้แน่นและรายงานเจ้าหน้าที่ GPSC

6.8.24.9 หากพบแสงสว่างไม่เพียงพอหรือมีปัญหา ต้องรีบแจ้งเจ้าหน้าที่โรงไฟฟ้าทันที ผู้รับเหมาต้องจัดหาวิทยุสื่อสาร สำหรับคนขับแทรกเตอร์และแบคโฮทุกคน กระจกหน้าของแทรกเตอร์และแบคโฮต้องเป็นชนิดกระจกนิรภัยไม่แตกง่ายหรือติดฟิลม์นิรภัย

6.8.25 ความปลอดภัยสำหรับลิฟต์ขนส่งชั่วคราว

6.8.25.1 ผู้รับเหมาต้องแสดงแบบรายละเอียดของหอลิฟต์ ตัวลิฟต์ ข้อกำหนดทางเทคนิค และคู่มือการใช้ให้ผู้ควบคุมงานของGPSC

6.8.25.2 การประกอบ การติดตั้ง การทดสอบ การใช้ การซ่อมบำรุงและการตรวจสอบลิฟต์ ต้องปฏิบัติตามคู่มือการใช้งานที่ผู้ผลิตลิฟต์กำหนดไว้ หากไม่มีรายละเอียดหรือคู่มือการใช้งานดังกล่าว ต้องปฏิบัติตามรายละเอียดคุณลักษณะหรือคู่มือการใช้งานที่วิศวกรกำหนดและต้องมีวิศวกรรับรอง

6.8.25.3 ต้องติดป้ายบอกน้ำหนักบรรทุกสูงสุด สำหรับลิฟต์ขนส่งชั่วคราวและป้ายบอกน้ำหนักบรรทุก และจำนวนผู้โดยสารสูงสุด ไว้ภายในและภายนอกลิฟต์ให้ชัดเจน

6.8.25.4 ห้ามผู้ไม่มีหน้าที่เกี่ยวข้องใช้ลิฟต์ขนส่งวัสดุชั่วคราว เว้นแต่เจ้าหน้าที่ซ่อมบำรุงติดตั้ง ตรวจสอบบำรุงรักษาและรื้อถอนเท่านั้น

6.8.25.5 ห้ามโดยสารบนหลังคาลิฟต์โดยสารชั่วคราว เว้นแต่เป็นการติดตั้ง ตรวจสอบและรื้อถอนเท่านั้น

6.8.25.6 ผู้รับเหมาต้องจัดทำข้อกำหนดในการใช้ลิฟต์ไว้บริเวณที่มีการใช้ลิฟต์ให้เห็นได้ชัดเจน ต้องจัดให้มีผู้ควบคุมประจำลิฟต์ และต้องตรวจสภาพความพร้อมก่อนการใช้งานทุกวัน

6.8.25.7 สำหรับผู้รับเหมาอื่นๆห้ามใช้ลิฟต์เองโดยล่าพังขณะไม่มีผู้ควบคุมประจำลิฟต์

6.8.26 ความปลอดภัยในการทำงานบนที่สูงและเสี่ยงตก (การทำงานบนที่สูงเกินกว่า 2 เมตรขึ้นไปหรือการทำงานในสถานที่อาจได้รับอันตรายจากการพลัดตก ที่มีความสูงตั้งแต่ 4 เมตรขึ้นไป หรือที่ลาดชัน ที่ต่างระดับ ที่อาจมีการกระเด็น ตกหล่น หรือพังทลายของวัสดุสิ่งของ และที่อาจทำให้ลูกจ้างพลัดตกลงไปในภาชนะเก็บหรือรองรับวัสดุ)

6.8.26.1 จัดเตรียมมาตรการความปลอดภัยตามแบบฟอร์มตรวจสอบความปลอดภัย-การทำงานบนที่สูง

6.8.26.2 การทำงานบนที่สูงจากพื้นตั้งแต่ 2 เมตรขึ้นไป ต้องมีนั่งร้าน บันได ขาหยั่ง หรือม้ายืนที่ปลอดภัยตามสภาพของการทำงานนั้น

6.8.26.3 การทำงานในที่สูงตั้งแต่ 4 เมตรขึ้นไป จัดให้มีการใช้เข็มขัดนิรภัยและเชือกนิรภัยหรือสายช่วยชีวิตคลอดระยะเวลาการทำงาน

6.8.26.4 ทำงานบนที่ลาดชัน ทำมุมเกิน 15องศา แต่ไม่เกิน 30 องศาจากแนวราบ และมีความสูงของพื้นระดับที่เอียงตั้งแต่ 2 เมตรขึ้นไป ผู้รับเหมาต้องจัดให้มีนั่งร้านที่

เหมาะสมกับสภาพของงาน และสวมใส่เข็มขัดนิรภัยแบบเต็มตัว (Full Body Harness) พร้อมเชือกคล้อง(Lanyard) เกาะยึดกับโครงสร้างที่แข็งแรงมั่นคง

6.8.26.5 สถานที่ปฏิบัติงานที่ผู้ปฏิบัติงานอาจได้รับอันตรายจากการพลัดตกหรือที่อาจมีการกระเด็น ตกหล่น หรือพังทลายของวัสดุสิ่งของ เช่น การทำงานบนหรือในเสาตอม่อ เสาไฟฟ้า ปล่อง หรือคานที่มีความสูงตั้งแต่ 4 เมตร ขึ้นไป หรือทำงานบนหรือในถัง บ่อ กรวยสำหรับเทวัสดุ หรือสิ่งอื่นใดที่มีลักษณะเดียวกัน ต้องทำราวกั้นหรือรั้วกันตก ตาข่ายกันตก สิ่งปิดกั้น หรืออุปกรณ์ป้องกันอื่นใดที่มีลักษณะคล้ายกัน เพื่อป้องกันการพลัดตกของผู้ปฏิบัติงานหรือสิ่งของนอกจากนี้ยังต้องจัดเตรียมเชือกช่วยชีวิตและต้องให้ผู้ปฏิบัติงานสวมใส่เข็มขัดนิรภัยแบบเต็มตัวพร้อมเชือกคล้อง

6.8.26.6 กำหนดเขตอันตรายในบริเวณพื้นที่ที่อาจมีอันตรายจากการพลัดตกหรือที่อาจมีการกระเด็น ตกหล่น หรือพังทลายของวัสดุสิ่งของ และติดป้ายเตือนอันตรายบริเวณพื้นที่ดังกล่าว พร้อมทั้งจัดให้มีมาตรการควบคุมดูแลเพื่อให้เกิดความปลอดภัย

6.8.26.7 ปล่องหรือช่องเปิด ต้องจัดทำฝาปิดที่แข็งแรง หรือทำราวกั้นหรือรั้วกันตกที่มีความสูงไม่น้อยกว่า 90 เซนติเมตร พร้อมติดป้ายเตือนอันตราย

6.8.26.8 การทำงานในท่อ ช่อง โพรง บ่อ ที่อาจเกิดการพังทลายได้ ให้จัดทำผนังกั้น ค้ำยัน

6.8.26.9 การทำงานในหลุม บ่อ ในเตาเผา หรือในถัง ที่มีทางเข้าออกจำกัด ต้องสวมใส่เข็มขัดนิรภัยแบบเต็มตัวเพื่อการช่วยเหลือกรณีฉุกเฉิน

6.8.26.10 เข็มขัดนิรภัยแบบเต็มตัวและเชือกคล้องของผู้ปฏิบัติงานต้องอยู่ในสภาพดีและพร้อมใช้

6.8.26.11 ผู้ปฏิบัติงานต้องมีสภาพร่างกายแข็งแรงพักผ่อนเพียงพอไม่มีโรคประจำตัวหรือเป็นโรคกลัวความสูง และผู้ปฏิบัติงานต้องมีระบบสื่อสารประจำตัวสามารถติดต่อได้หากเกิดกรณีฉุกเฉินหรือขอความช่วยเหลือ

6.8.26.12 ห้ามทำงานบนที่สูง ขณะมีพายุลมแรง ฝนตกหรือฟ้าคะนอง ผู้รับเหมาต้องป้องกันมิให้อุปกรณ์ เครื่องมือ เศษวัสดุร่วงหล่น โดยจัดทำตาข่ายกันตก กั้นบริเวณ และติดป้ายเตือน สำหรับเครื่องมือต้องผูกมัดไว้ทุกครั้ง

6.8.26.13 สรุปลักษณะการทำงานบนที่สูงที่ต้องสวมใส่เข็มขัดนิรภัยแบบเต็มตัวพร้อมเชือกคล้อง

- ทำงานบนที่สูงโดดเดี่ยวที่ไม่มี platform และราวกันตก
- ทำงานที่สูง บน cable tray ซึ่งไม่มีการตั้งนั่งร้าน
- ทำงานบนหลังคาที่ไม่มีราวกันตก
- งานติดตั้งหรือรื้อถอนนั่งร้าน
- งานถอด/ประกอบ เครื่องจักรหรืออุปกรณ์เหนือบ่อน้ำ
- ทำงานบนนั่งร้านแบบแขวน (Suspended Scaffold)
- ทำงานบนกระเช้ารถยก (Aerial Lift)
- ทำงานบนนั่งร้านค้ายัน (Supported Scaffold) ในพื้นที่ที่จำเป็นต้องสวมใส่เพื่อช่วยเหลือ กรณีฉุกเฉิน
- ทำงานอื่นๆที่มีความเสี่ยงต่อการพลัดตกจากที่สูง

6.8.27 ความปลอดภัยในการทำงานบริเวณสถานที่ใช้ก๊าซธรรมชาติ

6.8.27.1 ห้ามจอดยานพาหนะใกล้กับสถานที่ใช้ก๊าซธรรมชาติ

6.8.27.2 ห้ามเข้าไปภายในบริเวณสถานที่ใช้ก๊าซธรรมชาติโดยไม่ได้รับอนุญาตจากเจ้าหน้าที่ GPSC

6.8.27.3 ห้ามถ่ายรูป หรือใช้อุปกรณ์สื่อสารภายในบริเวณสถานที่ใช้ก๊าซธรรมชาติโดยยกเว้นจะได้รับอนุญาตจากเจ้าหน้าที่ของGPSCแล้วเท่านั้น

6.8.27.4 การปฏิบัติงานใดๆ ที่ก่อให้เกิดเปลวไฟหรือประกายไฟต้องมีใบอนุญาตทำงานที่มีประกายไฟ

6.8.27.5 เครื่องมือที่ใช้ในงานถอดประกอบต้องทำด้วยวัสดุที่ไม่ก่อให้เกิดประกายไฟ

6.8.27.6 ห้ามเริ่มงานที่มีประกายไฟกับระบบท่อหรือถังบรรจุก๊าซโดยเด็ดขาดจนกว่าได้มีการระบายก๊าซภายในท่อหรือถังบรรจุก๊าซออกจนหมด พร้อมไล่ด้วยไนโตรเจนและทำการวัดค่า % LEL จนเป็นศูนย์เป็นที่เรียบร้อย

6.8.27.7 งานที่มีประกายไฟทุกชนิดต้องจัดหาเจ้าหน้าที่ความปลอดภัยระดับวิชาชีพทำการเฝ้าระวังตลอดเวลา หากได้รับกลิ่นหรือได้ยินเสียงก๊าซรั่ว ต้องหยุดงานและรีบแจ้งเจ้าหน้าที่ของGPSCโดยทันที

6.8.28 ความปลอดภัยในการทำงาน ณ อาคารระบบลำเลียงถ่านหิน

6.8.28.1 ผู้รับเหมาต้องได้รับการอบรมเรื่องอันตรายจากฝุ่นระเบิด (Combustible Dust) จาก Plant SSHE

6.8.28.2 พื้นที่ภายในบริเวณระบบ Coal Conveyor, Coal Silo และ Coal Crusher Plant จัดเป็นพื้นที่อันตราย (Hazardous Location)

6.8.28.3 การเข้าไปใน Coal Crusher Plant หรือระบบ Coal Conveyor ต้องสวมใส่หน้ากากกันฝุ่นที่มีมาตรฐานรับรอง และเสื้อแขนยาวต้องติดกระดุมให้เรียบร้อยเพื่อป้องกันอุบัติเหตุที่อาจเกิดขึ้นขณะเครื่องจักรทำงาน

6.8.28.4 กรณีมีการใช้ Vacuum Cleaner ต้องเป็นชนิดกันระเบิด และมีการต่อสายกราวด์ขณะใช้งาน ห้ามทำความสะอาดฝุ่นถ่านโดยใช้แรงลมเป่า

6.8.28.5 การทำงานใดๆที่อาจก่อให้เกิดประกายไฟ ต้องมีใบอนุญาตทำงานที่มีประกายไฟและได้รับการอนุมัติแล้วเท่านั้น

6.8.28.6 หลังเสร็จงานที่มีประกายไฟแล้ว จะต้องมีการเฝ้าระวังอย่างต่อเนื่องจนครบ 30 นาที ผู้รับเหมาต้องเฝ้าระวังเป็นระยะต่อไปอีกจนครบ 8 ชั่วโมง

6.8.28.7 ห้ามเข้าไปในอาคารระบบลำเลียงถ่านหิน ขณะที่ระบบมีการทำงาน โดยต้องปฏิบัติตามประกาศจากห้องควบคุมอย่างเคร่งครัด

6.8.28.8 การใช้น้ำฉีดล้างระบบ อาคารสถานที่ เพื่อทำความสะอาดต้องแน่ใจว่าอุปกรณ์ไฟฟ้ามีการปิดคลุมและป้องกันน้ำเข้าเรียบร้อย

6.8.29 ความปลอดภัยในการทำงานบนแนวท่อส่งผลิตภัณฑ์ภายนอกโรงงาน

6.8.29.1 ผู้รับเหมาต้องผ่านการอบรมด้านความปลอดภัยจากบริษัท GPSC และปฏิบัติตามกฎระเบียบด้านความปลอดภัยอย่างเคร่งครัด

6.8.29.2 ผู้รับเหมาต้องผ่านการอบรมด้านความปลอดภัยจากบริษัทอีสเทอร์นฟลูอิททรานสปอต (EFT) หรือผู้ดูแลแนวท่อส่งผลิตภัณฑ์ และปฏิบัติตามกฎระเบียบด้านความปลอดภัยอย่างเคร่งครัด

6.8.30 ความปลอดภัยในการทำงาน ณ สถานีลูกค้าของ GPSC Group

6.8.30.1 ผู้รับเหมาต้องผ่านการอบรมด้านความปลอดภัยจากบริษัท GPSC และปฏิบัติตามกฎระเบียบด้านความปลอดภัยอย่างเคร่งครัด

6.8.30.2 ผู้รับเหมาต้องผ่านการอบรมด้านความปลอดภัยจากบริษัทลูกค้าของGPSC และปฏิบัติตามกฎระเบียบด้านความปลอดภัยอย่างเคร่งครัด

6.8.30.3 ผู้รับเหมาต้องจัดหาอุปกรณ์ PPE เพิ่มเติมให้แก่ผู้ปฏิบัติงานทุกคนสวมใส่ตามข้อกำหนดของบริษัทลูกค้าของGPSC

6.8.31 ความปลอดภัยในการทำงานบนท่าเรือGPSC

6.8.31.1 ผู้รับเหมาต้องสวมใส่ PPE เมื่อเข้าพื้นที่ท่าเรือได้แก่ (1) หมวกนิรภัยพร้อมสายรัดคาง (2) แว่นตานิรภัย (3) รองเท้านิรภัย (4) เสื้อชูชีพ (5) หน้ากากกันฝุ่น (6) ถุงมือผ้าหรือถุงมือหนังขึ้นอยู่กับลักษณะงาน

6.8.31.2 เสื้อแขนยาวต้องติดกระดุมให้เรียบร้อยเพื่อป้องกันการถูกหนีบจากเครื่องจักรในขณะทำงาน

6.8.31.3 ห้ามถ่ายรูปหรือบันทึกวีดีโอ ห้ามทิ้งขยะ สิ่งปฏิกูล น้ำมัน หรือทำให้ฝุ่นฝังถ่านหินตกลงทะเลโดยเด็ดขาด ห้ามสูบบุหรี่ ห้ามดื่มแอลกอฮอลล์หรือใช้สารเสพติดโดยเด็ดขาด ห้ามรับประทานอาหารในเขตพื้นที่ท่าเรือ และห้ามนำเข้า หรือขนออก เครื่องมือ อุปกรณ์ชิ้นส่วน หรือวัสดุใดๆ จนกว่าจะได้รับอนุญาต

6.8.31.4 ห้ามเข้าใกล้เครื่องจักรหรือระบบในขณะกำลังทำงาน ยกเว้นงานซ่อมหรืองานทดสอบที่มีใบอนุญาตการทำงานเรียบร้อย

6.8.31.5 กรณีได้ยินเสียงสัญญาณฉุกเฉิน ผู้ปฏิบัติงานต้องปฏิบัติตามคำประกาศหรือคำสั่งจากเจ้าหน้าที่GPSCอย่างเคร่งครัด

6.8.31.6 หลังจากเสร็จงานในแต่ละวัน ผู้รับเหมาต้องจัดเก็บเครื่องมือ อุปกรณ์ ทำความสะอาดพื้นที่ และเก็บขยะให้เรียบร้อย

6.8.32 ความปลอดภัยในการขนถ่ายสารเคมี น้ำมันหรือวัตถุอันตราย

6.8.32.1 ผู้รับเหมาต้องผ่านการอบรมด้านความปลอดภัยจากบริษัท GPSC และปฏิบัติตามกฎระเบียบด้านความปลอดภัยอย่างเคร่งครัด

6.8.32.2 ผู้รับเหมาต้องปฏิบัติตามข้อกำหนดที่เกี่ยวข้องในการขนส่งวัตถุอันตรายตาม พ.ร.บ.วัตถุอันตราย, คู่มือการขนส่งวัตถุอันตราย และกฎกระทรวงคมนาคม เรื่อง ความปลอดภัยในการขนส่งวัตถุอันตรายทางถนน

6.8.32.3 รถขนส่งสารเคมี น้ำมันหรือวัตถุอันตรายต้องได้รับอนุญาต ตาม พ.ร.บ. ขนส่งทางบกและเหมาะสมกับประเภทและชนิดของวัตถุอันตรายนั้น และต้องติดฉลากระบุรายละเอียดที่ถังบรรจุสารเคมีตามข้อกำหนด GHS

6.8.32.4 ผู้รับเหมาต้องจัดเตรียม PPE ที่เหมาะสมกับสารเคมีนั้นไว้ประจำรถและต้องมีเอกสารข้อมูลความปลอดภัยที่ใช้กับระบบ GHS และต้องมีเอกสารขั้นตอนการปฏิบัติเมื่อเกิดเหตุฉุกเฉิน

6.8.32.5 พนักงานขับรถต้องมีใบอนุญาตขับขี่ประเภทที่ 4 ที่ไม่หมดอายุหรือไม่ถูกพักการใช้ และต้องมีหนังสือรับรองผ่านการอบรมการขับรถวัตถุอันตรายตามประกาศกรมขนส่งทางบก

6.8.32.6 รถบรรทุกและถังบรรจุสารเคมีต้องมีการตรวจสอบและซ่อมบำรุงตามวาระที่ผู้ผลิตกำหนดและมีการตรวจสภาพประจำวันโดยพนักงานขับรถต้องแสดงหลักฐานหากถูกร้อง

6.8.32.7 ขณะถ่ายเทสารเคมี น้ำมันหรือวัตถุอันตรายออกจากตัวรถ หรือเข้าสู่ตัวรถ ต้องต่อสายกราวด์ของตัวรถกับสายกราวด์ของโรงงานทุกครั้ง

6.8.32.8 ต้องจอดรถในพื้นที่ที่กำหนด ทำการห้ามล้อและวางอุปกรณ์หนุนล้อ พนักงานขับรถต้องไม่มีปริมาณแอลกอฮอล์หรือใช้สารเสพติด เด็ดขาด

6.8.32.9 ดับเครื่องยนต์ในระหว่างทำการถ่ายเทสารเคมี น้ำมันหรือวัตถุอันตราย ยกเว้นกรณีที่ต้องใช้เครื่องยนต์เพื่อขับเคลื่อนเครื่องสูบหรืออุปกรณ์อื่นสำหรับการถ่ายเทสารเคมีหรือวัตถุอันตราย ห้ามกระทำการใดๆ ที่ก่อให้เกิดเปลวไฟหรือประกายไฟโดยเด็ดขาด

6.8.33 ความปลอดภัยสำหรับงานขนถ่ายขี้เถ่า

6.8.33.1 ผู้รับเหมาต้องผ่านการอบรมด้านความปลอดภัยจากบริษัท GPSC และปฏิบัติตามกฎระเบียบด้านความปลอดภัยอย่างเคร่งครัด

6.8.33.2 ผู้รับเหมาต้องได้อนุญาตจากกรมโรงงานให้เป็นผู้รับกำจัดและผู้ขนส่งของเสียอันตราย ถูกต้องตามกฎหมาย

6.8.33.3 รับเหมาต้องติดตั้งระบบ GPS ไว้ประจำตัวรถทุกคันเพื่อติดตามเส้นทางการขนส่ง

6.8.33.4 รถบรรทุกและอุปกรณ์ประกอบต้องผ่านการตรวจเช็คและซ่อมบำรุงตามวาระที่ผู้ผลิตกำหนด พนักงานขับรถต้องแสดงหลักฐานต่อเจ้าหน้าที่ของGPSCหากถูกร้องขอ

6.8.33.5 รถบรรทุกและอุปกรณ์ประกอบต้องมีการตรวจสภาพก่อนการใช้งาน

6.8.33.6 พนักงานขับรถต้องมีใบอนุญาตขับขี่ตามประเภทรถ ที่ไม่หมดอายุ หรือถูกพักการใช้ และต้องมีอุปกรณ์สื่อสารสามารถติดต่อได้ในกรณีฉุกเฉิน

6.8.33.7 พนักงานขับรถต้องสวมใส่ PPE พื้นฐานและหน้ากากป้องกันที่ได้มาตรฐานขณะทำการโหลดขี้เถ้า

6.8.33.8 พนักงานขับรถต้องไม่มีปริมาณแอลกอฮอล์หรือใช้สารเสพติดในขณะปฏิบัติงานโดยเด็ดขาด

6.8.33.9 พนักงานขับรถต้องขับขี่ด้วยความเร็วไม่เกิน 15 กิโลเมตรต่อชั่วโมงภายในบริเวณโรงงาน และต้องทำความสะอาดล้อรถ หลังเสร็จสิ้นการโหลดขี้เถ้า ณ บริเวณที่กำหนดไว้ ก่อนออกจากพื้นที่โรงงาน

6.8.33.10 ให้ยื่นสำเนาใบกำกับการขนส่ง (Waste Manifest)

6.8.34 ความปลอดภัยสำหรับงานขนถ่ายหินปูน

6.8.34.1 รถบรรทุกและอุปกรณ์ประกอบต้องอยู่ในสภาพดีและปลอดภัย หินปูนต้องมีการปิดคลุมอย่างมิดชิด โดยต้องไม่มีหินปูนร่วงหล่นตามพื้นถนน

6.8.34.2 รถบรรทุกและอุปกรณ์ประกอบต้องผ่านการตรวจเช็ค ซ่อมบำรุงตามวาระที่ผู้ผลิตกำหนด และมีการตรวจสภาพประจำวันก่อนการใช้งาน พนักงานขับรถต้องแสดงหลักฐานต่อเจ้าหน้าที่ของGPSCหากถูกร้องขอ

6.8.34.3 พนักงานขับรถต้องมีใบอนุญาตขับขี่ตามประเภทรถ ที่ไม่หมดอายุ หรือถูกพักการใช้ และต้องมีอุปกรณ์สื่อสารสามารถติดต่อได้ในกรณีฉุกเฉิน

6.8.34.4 พนักงานขับรถต้องสวมใส่ PPE พื้นฐานและหน้ากากป้องกันที่ได้มาตรฐานขณะทำการโหลดขี้เถ้า

6.8.34.5 พนักงานขับรถต้องไม่มีปริมาณแอลกอฮอล์หรือใช้สารเสพติดในขณะปฏิบัติงานโดยเด็ดขาด

6.8.34.6 พนักงานขับรถต้องขับขี่ด้วยความเร็วไม่เกิน 15 กิโลเมตรต่อชั่วโมงภายในบริเวณโรงงาน

6.8.34.7 กรณีขนถ่ายหินปูนชนิดผง (Powder Limestone) ข้อต่อสาย Hose ต้องติดตั้งสลิงกันสะบัด (Whip Check Sling)

6.8.35 ขออนุญาตถ่ายภาพในเขตควบคุมสำหรับผู้รับเหมาให้ดำเนินการตามระเบียบการปฏิบัติงาน การขออนุญาตทำงาน หรือขออนุญาตเป็นลายลักษณ์อักษรจากผู้จัดการส่วนปฏิบัติการผลิต โดยต้องระบุชื่อผู้ถ่าย ผู้ควบคุมงาน GPSC พื้นที่หรืออุปกรณ์ที่จะถ่าย ยี่ห้อ รุ่นกล้อง และกล้องต้องผ่านการตรวจสภาพความปลอดภัย

6.8.36 การนำ Laptop หรือคอมพิวเตอร์แบบเคลื่อนย้ายได้เข้าปฏิบัติงานในเขตควบคุมให้ดำเนินการตามระเบียบการปฏิบัติงาน การขออนุญาตทำงาน หรือขออนุญาตเป็นลายลักษณ์อักษรจากผู้จัดการส่วนปฏิบัติการผลิต โดยต้องระบุชื่อผู้ครอบครอง ผู้ควบคุมงาน GPSC พื้นที่หรืออุปกรณ์ที่จะนำเข้าใช้งาน ยี่ห้อ รุ่น

6.8.37 การตรวจหาแอลกอฮอล์ทางลมหายใจทาง GPSC หรือผู้ที่ได้รับมอบหมายจะขอสุ่มตรวจแอลกอฮอล์ทางลมหายใจ โดยจะต้องมีปริมาณแอลกอฮอล์ ต้องเท่ากับ 0 mg % จึงจะสามารถเข้าพื้นที่ GPSC Group ได้ กรณีไม่ยินยอมให้ตรวจ หรือผลการตรวจพบว่ามีแอลกอฮอล์ในลมหายใจมากกว่า 0 mg % จะไม่สามารถเข้าปฏิบัติงานใน GPSC และอาจถูกห้ามเข้าพื้นที่บริษัทฯ เป็นระยะเวลาหนึ่ง หากพบการกระทำซ้ำ

6.8.38 การตรวจหาสารเสพติดในปัสสาวะ ทาง GPSC Group จะขอสุ่มตรวจพร้อมมีบันทึกให้ลงนามยินยอมรับการตรวจ กรณีไม่ยินยอมให้ตรวจ หรือผลการตรวจพบว่าผิดปกติหรือเครื่องอ่านค่าได้จะไม่สามารถเข้าปฏิบัติงานใน GPSC Group ได้

6.8.39 ห้ามผู้รับเหมา Supervised Contractor และ Independent Contractor เข้าไปปฏิบัติหน้าในพื้นที่กระบวนการผลิต ในช่วงโรงไฟฟ้ากำลังดำเนินการ start up plant จนกว่ากำลังการผลิตของโรงไฟฟ้าจะนิ่ง หรือเสถียรแล้ว ยกเว้น กรณี โรงไฟฟ้ามีความจำเป็นต้องใช้คนเข้าไปปฏิบัติงาน อย่างใดอย่างหนึ่ง ภายใต้ระบบการทำงาน หรือมาตรการ ที่ปลอดภัย อาทิ การประเมินความเสี่ยง ที่อยู่ในระดับต่ำ ปานกลาง หรือมีมาตรการควบคุมที่ปลอดภัยและได้รับอนุมัติ จากผู้อนุญาต ตามที่บริษัท กำหนด เท่านั้น

4.9 กรณีพบผู้รับเหมาไม่ปฏิบัติตามนโยบาย ระเบียบการปฏิบัติงาน วิธีการปฏิบัติงาน คู่มือหรือกฎระเบียบต่างๆด้านความปลอดภัย อาชีวอนามัยและสิ่งแวดล้อมที่ GPSC Group

กำหนด ผู้ควบคุมงาน GPSC, Plant SSHE หรือบุคคลที่เกี่ยวข้องสามารถออกบันทึกตักเตือนการทำผิดกฎระเบียบด้านความปลอดภัย อาชีวอนามัย และสิ่งแวดล้อมเป็นลายลักษณ์อักษรได้ และทาง Plant SSHE สามารถที่จะจัดทำประกาศการทำผิดกฎระเบียบด้านความปลอดภัย อาชีวอนามัย และสิ่งแวดล้อมเป็นลายลักษณ์อักษร พร้อมติดประกาศเพื่อประชาสัมพันธ์ภายใน GPSC Group เป็นระยะเวลาอย่างน้อย 30 วัน

4.10 การตรวจประเมินด้านความปลอดภัย

4.10.1 Plant SSHE พิจารณาประเมินผลการปฏิบัติงานด้านความปลอดภัยของผู้รับเหมารายหนึ่งรายใดตามที่เห็นสมควร ตามแนวทางการปฏิบัติ Contractor Safety Performance Evaluation Guideline (HES-WI-0005) ทั้งนี้เพื่อเป็นข้อมูลให้ผู้บริหารของผู้รับเหมาได้ใช้ปรับปรุงการทำงานเพื่อให้เกิดความปลอดภัยแก่ลูกจ้างของผู้รับเหมาเอง โดยผู้รับเหมารายนั้นจะได้รับการแจ้งให้ทราบล่วงหน้าก่อนเริ่มงานตามแบบฟอร์มประเมินด้านความปลอดภัย สำหรับผู้รับเหมา/ผู้รับเหมาช่วง/ผู้ให้บริการ(HES-F-0030)

4.10.2 ผู้รับเหมาสามารถติดต่อขอทราบผลการประเมินกับ Plant SSHE ได้หลังจากเสร็จงานแล้ว 15 วันเป็นต้นไป

4.10.3 บริษัทฯ ขอสงวนสิทธิ์ในการกำหนดเกณฑ์และขั้นตอนในการประเมินตามความเหมาะสม ทั้งนี้ผู้รับเหมาจะได้รับการชี้แจงในรายละเอียดล่วงหน้าก่อนวันเริ่มงาน

4.10.4 กรณีผู้รับเหมามีผลการประเมินด้านความปลอดภัยอยู่ในระดับไม่น่าพอใจ(Unsatisfied) หรือในระดับต้องปรับปรุง (Need Improvement) หลายครั้ง โดยพบว่าผู้รับเหมาไม่สามารถปรับปรุงการทำงานให้เกิดความปลอดภัยได้ บริษัทฯ อาจนำผลประเมินดังกล่าวไปใช้ประกอบในการพิจารณาคัดเลือกผู้รับเหมาเข้าประมูลงานกับกลุ่มบริษัทฯ ในครั้งถัดไป

4.11 กฎหมายและข้อบังคับ

ผู้รับเหมาต้องปฏิบัติตามกฎหมาย และข้อบังคับที่เกี่ยวข้องกับความมั่นคง ความปลอดภัย อาชีวอนามัยและสิ่งแวดล้อมในการทำงานอื่นๆนอกเหนือจากที่กำหนดในระเบียบปฏิบัตินี้(หากมี)

เอกสารนี้เป็นเอกสารใช้ภายในบริษัท โกลบอล เพาเวอร์ ซินเนอร์ยี่ จำกัด (มหาชน)
เอกสารฉบับควบคุมจะอยู่ในรูปสื่ออิเล็คทรอนิกส์เท่านั้น นอกเหนือจากนี้ จะถือว่าไม่อยู่ภายใต้การควบคุม

GPSC Group
Corporate Procedure
ชื่อเอกสาร: การอบรมและการควบคุมการทำงานของผู้รับเหมาด้าน SSHE (SSHE Contractor Control and Training)
หมายเลขเอกสาร HES-CP-0031
หน้า 38 of 38
ครั้งที่แก้ไข 02
วันที่ประกาศ 31 กรกฎาคม 2567

เอกสารนี้เป็นเอกสารใช้ภายในบริษัท โกลบอล เพาเวอร์ ซินเนอร์ยี่ จำกัด (มหาชน)
เอกสารฉบับควบคุมจะอยู่ในรูปสื่ออิเล็คทรอนิกส์เท่านั้น นอกเหนือจากนี้ จะถือว่าไม่อยู่ภายใต้การควบคุม

GPSC Group
Corporate Procedure
ชื่อเอกสาร: การอบรมและการควบคุมการทำงานของผู้รับเหมาด้าน SSHE (SSHE Contractor Control and Training)
หมายเลขเอกสาร HES-CP-0031
หน้า 39 of 38
ครั้งที่แก้ไข 02
วันที่ประกาศ 31 กรกฎาคม 2567

ภาคผนวก

-

เอกสารนี้เป็นเอกสารใช้ภายในบริษัท โกลบอล เพาเวอร์ ซินเนอร์ยี่ จำกัด (มหาชน)
เอกสารฉบับควบคุมจะอยู่ในรูปสื่ออิเล็คทรอนิกส์เท่านั้น นอกเหนือจากนี้ จะถือว่าไม่อยู่ภายใต้การควบคุม

ภาคผนวก ข-2

สำเนาหนังสือนำส่งรายงานฯ ฉบับล่าสุด

GLOBAL POWER SYNERGY PUBLIC COMPANY LIMITED (GPSC)
555/2 Energy Complex Building B, 5th Floor, Vibhavadi - Rangsit Road
Kwaeng Chatuchak, Khet Chatuchak, Bangkok 10900 Thailand
Tel : +66 (0) 2140 4600 Fax : +66 (0) 2140 4601
WWW.GPSCGROUP.COM

บริษัท โกลบอล เพาเวอร์ ซินเนอร์ยี่ จำกัด (มหาชน)
555/2 ศูนย์เอนเนอร์ยี่คอมเพล็กซ์ อาคารบี ชั้น 5
ถนนวิภาวดีรังสิต แขวงจตุจักร เขตจตุจักร กรุงเทพฯ 10900
โทรศัพท์ : +66 (0) 2140 4600 โทรสาร : +66 (0) 2140 4601

ที่ GPSC 23300239/315/67

วันที่ 12 กรกฎาคม 2567

เรื่อง ขอส่งรายงานผลการปฏิบัติตามมาตรการที่กำหนดไว้ในรายงานการวิเคราะห์ผลกระทบสิ่งแวดล้อม โครงการศูนย์สาธารณูปการกลาง แห่งที่ 2 ของบริษัท โกลบอล เพาเวอร์ ซินเนอร์ยี่ จำกัด (มหาชน) ระยะดำเนินการ

เรียน อุตสาหกรรมจังหวัดระยอง

สิ่งที่ส่งมาด้วย (1) รายงานผลการปฏิบัติตามมาตรการที่กำหนดไว้ในรายงานการวิเคราะห์ผลกระทบสิ่งแวดล้อม โครงการศูนย์สาธารณูปการกลาง แห่งที่ 2 ของบริษัท โกลบอล เพาเวอร์ ซินเนอร์ยี่ จำกัด (มหาชน) ระยะดำเนินการ ฉบับระหว่างเดือนมกราคม – มิถุนายน พ.ศ. 2567 จำนวน 1 ชุด

(2) แผ่นซีดีรอมที่บรรจุไฟล์รายงานผลการปฏิบัติตามมาตรการฯ จำนวน 1 แผ่น

ตามที่บริษัท โกลบอล เพาเวอร์ ซินเนอร์ยี่ จำกัด (มหาชน) ได้มอบหมายให้บริษัท เอแอลเอส แลบอราทอรี กรุ๊ป (ประเทศไทย) เป็นผู้จัดทำรายงานผลการปฏิบัติตามมาตรการป้องกัน แก้ไขผลกระทบสิ่งแวดล้อม และมาตรการติดตามตรวจสอบผลกระทบสิ่งแวดล้อม ระยะดำเนินการ ระหว่างเดือนมกราคม – มิถุนายน พ.ศ. 2567 ตามรายงานการวิเคราะห์ผลกระทบสิ่งแวดล้อม โครงการศูนย์สาธารณูปการกลางแห่งที่ 2 ซึ่งตั้งอยู่ เลขที่ 92/9 ถนนทางหลวงระยองสาย 3191 ตำบลมาบตาพุด อำเภอเมือง จังหวัดระยอง ใบอนุญาตประกอบกิจการพลังงาน เลขที่ กกพ. 01-1(2)/53-062

ในการนี้ บริษัทฯ ได้จัดทำรายงานผลการปฏิบัติตามมาตรการป้องกัน แก้ไขผลกระทบสิ่งแวดล้อม และมาตรการติดตามตรวจสอบผลกระทบสิ่งแวดล้อม ระยะดำเนินการ ระหว่างเดือนมกราคม – มิถุนายน พ.ศ. 2567 แล้วเสร็จ จึงขอส่งรายงานฯ พร้อมแผ่นซีดีรอมที่บรรจุไฟล์ มาพร้อมกันนี้

จึงเรียนมาเพื่อโปรดพิจารณา

ขอแสดงความนับถือ

30/7/67

ผู้จัดการส่วนบริหารอาชีวอนามัย และสิ่งแวดล้อม

รักษาการผู้จัดการฝ่ายอาวุโสคุณภาพความมั่นคงปลอดภัย อาชีวอนามัยและสิ่งแวดล้อม

ส่วนบริหารอาชีวอนามัย และสิ่งแวดล้อม

GLOBAL POWER SYNERGY PUBLIC COMPANY LIMITED (GPSC)
555/2 Energy Complex Building B, 5th Floor, Vibhavadi - Rangsit Road
Kwaeng Chatuchak, Khet Chatuchak, Bangkok 10900 Thailand
Tel : +66 (0) 2140 4600 Fax : +66 (0) 2140 4601
WWW.GPSCGROUP.COM

บริษัท โกลบอล เพาเวอร์ ซินเนอร์ยี่ จำกัด (มหาชน)
555/2 ศูนย์เอนเนอร์ยี่คอมเพล็กซ์ อาคารบี ชั้น 5
ถนนวิภาวดีรังสิต แขวงจตุจักร เขตจตุจักร กรุงเทพฯ 10900
โทรศัพท์ : +66 (0) 2140 4600 โทรสาร : +66 (0) 2140 4601

ที่ GPSC 23300239/313/67

วันที่ 12 กรกฎาคม 2567

เรื่อง ขอส่งรายงานผลการปฏิบัติตามมาตรการที่กำหนดไว้ในรายงานการวิเคราะห์ผลกระทบสิ่งแวดล้อม โครงการศูนย์สาธารณูปการกลาง แห่งที่ 2 ของบริษัท โกลบอล เพาเวอร์ ซินเนอร์ยี่ จำกัด (มหาชน) ระยะดำเนินการ

เรียน เลขาธิการ สำนักงานคณะกรรมการกำกับกิจการพลังงาน

สิ่งที่ส่งมาด้วย (1) รายงานผลการปฏิบัติตามมาตรการที่กำหนดไว้ในรายงานการวิเคราะห์ผลกระทบสิ่งแวดล้อม โครงการศูนย์สาธารณูปการกลาง แห่งที่ 2 ของบริษัท โกลบอล เพาเวอร์ ซินเนอร์ยี่ จำกัด (มหาชน) ระยะดำเนินการ ฉบับระหว่างเดือนมกราคม – มิถุนายน พ.ศ.2567 จำนวน 3 ชุด

(2) แผ่นซีดีรอมที่บรรจุไฟล์รายงานผลการปฏิบัติตามมาตรการฯ จำนวน 3 แผ่น

ตามที่บริษัท โกลบอล เพาเวอร์ ซินเนอร์ยี่ จำกัด (มหาชน) ได้มอบหมายให้บริษัท เอแอลเอส แลบอราทอรี กรุ๊ป (ประเทศไทย) เป็นผู้จัดทำรายงานผลการปฏิบัติตามมาตรการป้องกัน แก้ไขผลกระทบสิ่งแวดล้อม และมาตรการติดตามตรวจสอบผลกระทบสิ่งแวดล้อม ระยะดำเนินการ ระหว่างเดือนมกราคม – มิถุนายน พ.ศ.2567 ตามรายงานการวิเคราะห์ผลกระทบสิ่งแวดล้อม โครงการศูนย์สาธารณูปการกลาง แห่งที่ 2 ซึ่งตั้งอยู่ เลขที่ 92/9 ถนนทางหลวงระยองสาย 3191 ตำบลมาบตาพุด อำเภอเมือง จังหวัดระยอง ใบอนุญาตประกอบกิจการพลังงาน เลขที่ กกพ. 01-1(2)/53-062

ในการนี้ บริษัทฯได้จัดทำรายงานผลการปฏิบัติตามมาตรการป้องกัน แก้ไขผลกระทบสิ่งแวดล้อม และมาตรการติดตามตรวจสอบผลกระทบสิ่งแวดล้อม ระยะดำเนินการ ระหว่างเดือนมกราคม – มิถุนายน พ.ศ.2567 แล้วเสร็จ จึงขอส่งรายงานฯ พร้อมแผ่นซีดีรอมที่บรรจุไฟล์ มาพร้อมกันนี้

จึงเรียนมาเพื่อโปรดพิจารณา

ขอแสดงความนับถือ

ผู้จัดการส่วนบริหารอาชีวอนามัย และสิ่งแวดล้อม

รักษาการผู้จัดการฝ่ายอาวุโสคุณภาพความมั่นคงปลอดภัย อาชีวอนามัยและสิ่งแวดล้อม

ได้รับเอกสารแล้ว
ลงชื่อ.....
ลงวันที่ 26/7/67

ส่วนบริหารอาชีวอนามัย และสิ่งแวดล้อม

GLOBAL POWER SYNERGY PUBLIC COMPANY LIMITED (GPSC)
555/2 Energy Complex Building B, 5th Floor, Vibhavadi - Rangsit Road
Kwaeng Chatuchak, Khet Chatuchak, Bangkok 10900 Thailand
Tel : +66 (0) 2140 4600 Fax : +66 (0) 2140 4601
WWW.GPSCGROUP.COM

บริษัท โกลบอล เพาเวอร์ ซินเนอร์ยี่ จำกัด (มหาชน)
555/2 ศูนย์เอนเนอร์ยี่คอมเพล็กซ์ อาคารบี ชั้น 5
ถนนวิภาวดีรังสิต แขวงจตุจักร เขตจตุจักร กรุงเทพฯ 10900
โทรศัพท์ : +66 (0) 2140 4600 โทรสาร : +66 (0) 2140 4601

ที่ GPSC 23300239/314/67

กรมโรงงานอุตสาหกรรม
เลขที่ 15062
วันที่ ๒๕ ก.ค. ๒๕๖๗
เวลา 8.27

วันที่ 12 กรกฎาคม 2567

เรื่อง ขอส่งรายงานผลการปฏิบัติตามมาตรการที่กำหนดไว้ในรายงานการวิเคราะห์ผลกระทบสิ่งแวดล้อม โครงการศูนย์สาธารณูปการกลาง แห่งที่ 2 ของบริษัท โกลบอล เพาเวอร์ ซินเนอร์ยี่ จำกัด (มหาชน) ระยะดำเนินการ

เรียน อธิบดี กรมโรงงานอุตสาหกรรม

สิ่งที่ส่งมาด้วย (1) รายงานผลการปฏิบัติตามมาตรการที่กำหนดไว้ในรายงานการวิเคราะห์ผลกระทบสิ่งแวดล้อม โครงการศูนย์สาธารณูปการกลาง แห่งที่ 2 ของบริษัท โกลบอล เพาเวอร์ ซินเนอร์ยี่ จำกัด (มหาชน) ระยะดำเนินการ ฉบับระหว่างเดือนมกราคม – มิถุนายน พ.ศ. 2567 จำนวน 1 ชุด

(2) แผ่นซีดีรอมที่บรรจุไฟล์รายงานผลการปฏิบัติตามมาตรการฯ จำนวน 1 แผ่น

ตามที่บริษัท โกลบอล เพาเวอร์ ซินเนอร์ยี่ จำกัด (มหาชน) ได้มอบหมายให้บริษัท เอแอลเอส แลบอราทอรี กรุ๊ป (ประเทศไทย) เป็นผู้จัดทำรายงานผลการปฏิบัติตามมาตรการป้องกัน แก้ไขผลกระทบสิ่งแวดล้อม และมาตรการติดตามตรวจสอบผลกระทบสิ่งแวดล้อม ระยะดำเนินการ ระหว่างเดือนมกราคม – มิถุนายน พ.ศ. 2567 ตามรายงานการวิเคราะห์ผลกระทบสิ่งแวดล้อม โครงการศูนย์สาธารณูปการกลางแห่งที่ 2 ซึ่งตั้งอยู่ เลขที่ 92/9 ถนนทางหลวงระยองสาย 3191 ตำบลมาบตาพุด อำเภอเมือง จังหวัดระยอง ใบอนุญาตประกอบกิจการพลังงาน เลขที่ กกพ. 01-1(2)/53-062

ในการนี้ บริษัทฯ ได้จัดทำรายงานผลการปฏิบัติตามมาตรการป้องกัน แก้ไขผลกระทบสิ่งแวดล้อม และมาตรการติดตามตรวจสอบผลกระทบสิ่งแวดล้อม ระยะดำเนินการ ระหว่างเดือนมกราคม – มิถุนายน พ.ศ. 2567 แล้วเสร็จ จึงขอส่งรายงานฯ พร้อมแผ่นซีดีรอมที่บรรจุไฟล์ มาพร้อมกันนี้

จึงเรียนมาเพื่อโปรดพิจารณา

ขอแสดงความนับถือ

ผู้จัดการส่วนบริหารอาชีวอนามัย และสิ่งแวดล้อม

รักษาการผู้จัดการฝ่ายอาวุโสคุณภาพ
ความมั่นคงปลอดภัย อาชีวอนามัยและสิ่งแวดล้อม

ยืนยันการรับข้อมูลเข้าสู่ระบบอิเล็กทรอนิกส์

เลขที่ Monitor :	256707-671
ชื่อโครงการ :	โครงการศูนย์สาธารณูปการกลาง แห่งที่ 2
รอบรายงาน :	ม.ค 67 - มิ.ย. 67
วันที่ยื่นรายงาน :	30/07/2567
เลขที่ IEE/EIA/EHIA :	9340
ผู้ยื่นรายงาน :	
อีเมล :	
โทรศัพท์ :	

QR Code สำหรับเรียกดูข้อมูลรายงานรายงาน Monitor นี้

โดยท่านสามารถเรียกดูข้อมูลรายงานต่างๆ

ที่เกี่ยวข้องกับโครงการได้ผ่านโมบายแอปพิเคชัน Smart EIA

อีกหนึ่งช่องทาง

สำนักงานนโยบายและแผนทรัพยากรธรรมชาติและสิ่งแวดล้อม

กองพัฒนาระบบการประเมินผลกระทบสิ่งแวดล้อม
Division of Environmental Impact Assessment Development

ภาคผนวก ข-3

แผนการดูแลบำรุงรักษาระบบหล่อเย็น

และตัวอย่างผลการบำรุงรักษา

Order	Maintenance Plan	Group	Group Counter	Maintenance item description	Main Work Center	Scheduled start date
30000024782	P022452ET-01	2452ET-4	1	3M-Cathodic Electrical check&inspect C	ELEC02-1	1/15/2024
30000024801	P022452MB-08	2452MB-1	2	3M-Motor Refill grease S	ELEC02-1	1/15/2024
30000024805	P022452MB-09	2452MB-2	1	1M-Motor Visual inspection A	ELEC02-1	1/15/2024
30000024809	P022452MB-10	2452MB-2	2	3M-Motor Refill grease A	ELEC02-1	1/15/2024
30000024813	P022452MB-11	2452MB-4	1	1M-Motor Visual inspection B	ELEC02-1	1/15/2024
30000024816	P022452MB-12	2452MB-4	2	3M-Motor Refill grease B	ELEC02-1	1/15/2024
30000024817	P022452MB-13	2452MB-4	4	1M-Motor Visual inspection C	ELEC02-1	1/15/2024
30000024818	P022452MC-05	2452MC-1	1	1M-Motor Visual inspection S	ELEC02-1	1/15/2024
30000024819	P022452MC-07	2452MC-2	1	1M-Motor Visual inspection A	ELEC02-1	1/15/2024
30000024820	P022452MC-09	2452MC-4	1	1M-Motor Visual inspection C	ELEC02-1	1/15/2024
30000024829	P022452VK-01	2452VK-3	1	1M-Motor Visual inspection B	ELEC02-1	1/15/2024
30000024843	P022452VK-03	2452VK-4	1	1M-Motor Visual inspection C	ELEC02-1	1/15/2024
30000024787	P022452FD-11	2452FD-1	7	1M-Gas Detector Inspection (GTG) S	INST02-1	1/15/2024
30000024752	P022452IA-07	2452IA-2	2	6M-Flow Transmitter Inspection A	INST02-1	1/15/2024
30000024754	P022452IA-08	2452IA-3	2	6M-Flow Transmitter Inspection B	INST02-1	1/15/2024
30000024756	P022452IA-09	2452IA-4	5	6M-Flow Transmitter Inspection C	INST02-1	1/15/2024
30000024757	P022452IA-10	2452IA-4	2	3M-Flow Indicator Inspection C	INST02-1	1/15/2024
30000024680	P022452IL-06	2452IL-4	4	3M-Conduct Analyzer Resin Clean C	INST02-1	1/15/2024
30000024803	P022452IM-05	2452IM-4	4	1M-Silica Analyzer Inspection C	INST02-1	1/15/2024
30000024807	P022452IS-03	2452IS-4	3	1M-Na Analyzer Inspection C	INST02-1	1/15/2024
30000024811	P022452IW-04	2452IW-4	3	1M-TOC Analyzer Inspection C	INST02-1	1/15/2024
30000024693	P022452NJ-05	2452NJ-2	1	6M-DCS Visual Inspection A	INST02-1	1/15/2024
30000024694	P022452NK-08	2452NK-1	3	6M-DCS Visual Inspection S	INST02-1	1/15/2024
30000024695	P022452NK-10	2452NK-2	1	6M-DCS Visual Inspection A	INST02-1	1/15/2024
30000024696	P022452NK-12	2452NK-3	3	6M-DCS Visual Inspection B	INST02-1	1/15/2024
30000024794	P022452VJ-08	2452VJ-2	2	6M-Control Valve Inspection A	INST02-1	1/15/2024
30000024799	P022452VJ-09	2452VJ-4	1	6M-Control Valve Inspection B	INST02-1	1/15/2024
30000024823	P022452VJ-10	2452VJ-4	2	6M-Control Valve Inspection C	INST02-1	1/15/2024
30000024814	P022452VN-04	2452VN-3	2	6M-Control Valve Inspection B	INST02-1	1/15/2024
30000024802	P022452CE-12	2452CE-2	2	2M-Fan and Blower- Inspection A	MECH02-1	1/15/2024
30000024806	P022452CF-11	2452CF-4	2	6M-Cooling tower- InspectionC	MECH02-1	1/15/2024
30000024795	P022452FL-08	2452FL-1	2	1M-Pump Inspection S	MECH02-1	1/15/2024
30000024751	P022452HH-01	2452HH-2	1	1M-Auxiliary Boiler-Inspection A	MECH02-1	1/15/2024
30000024815	P022452JC-01	2452JC-4	1	3M-Fuel Gas Valve Visual inspection B	MECH02-1	1/15/2024
30000024781	P022452PA-21	2452PA-1	4	1M-Pump Inspection S	MECH02-1	1/15/2024
30000024786	P022452PA-36	2452PA-3	2	6M-Pump Clean line cir-mech seal B	MECH02-1	1/15/2024
30000024766	P022452PA-46	2452PA-3	4	6M-Pump Oil change & Coupling check B	MECH02-1	1/15/2024
30000024769	P022452PA-47	2452PA-3	4	6M-Pump Oil change & Coupling check B	MECH02-1	1/15/2024
30000024772	P022452PA-48	2452PA-3	4	6M-Pump Oil change & Coupling check B	MECH02-1	1/15/2024
30000024767	P022452PA-94	2452PA-3	2	6M-Pump Clean line cir-mech seal B	MECH02-1	1/15/2024
30000024804	P022452SC-29	2452SC-4	1	6M-Strainer-Inspection and Clean C	MECH02-1	1/15/2024
30000024808	P022452SC-30	2452SC-4	1	6M-Strainer-Inspection and Clean C	MECH02-1	1/15/2024
30000024812	P022452SC-31	2452SC-4	1	6M-Strainer-Inspection and Clean C	MECH02-1	1/15/2024
30000024770	P022452TB-02	2452TB-4	1	1M-Steam Turbine-Inspection A	MECH02-1	1/15/2024
30000024773	P022452VA-01	2452VA-3	1	3M-Fuel Gas Valve Visual inspection B	MECH02-1	1/15/2024
30000024810	P022452VL-15	2452VL-1	1	3M-Fuel Gas Valve Visual inspection B	MECH02-1	1/15/2024
30000024999	P022452EN-02	2452EN-3	1	6M-Aux TR Oil sampling for DGA B	ELEC02-1	2/1/2024
30000025089	P022452EN-03	2452EN-3	1	6M-Aux TR Oil sampling for DGA B	ELEC02-1	2/1/2024
30000025097	P022452EN-04	2452EN-4	2	6M-Aux TR Oil sampling for DGA B	ELEC02-1	2/1/2024
30000025142	P022452EN-05	2452EN-4	2	6M-Aux TR Oil sampling for DGA B	ELEC02-1	2/1/2024
30000025144	P022452EN-06	2452EN-4	2	6M-Aux TR Oil sampling for DGA B	ELEC02-1	2/1/2024
30000025145	P022452EN-07	2452EN-4	2	6M-Aux TR Oil sampling for DGA B	ELEC02-1	2/1/2024
30000025146	P022452EP-12	2452EP-4	6	1M-Charger Visual inspection S	ELEC02-1	2/1/2024
30000025147	P022452EP-19	2452EP-2	5	1M-UPS-C Visual inspection S	ELEC02-1	2/1/2024
30000025148	P022452EP-22	2452EP-4	11	1M-Charger-C Visual inspection S	ELEC02-1	2/1/2024
30000025149	P022452EQ-05	2452EQ-4	3	1M-UPS Visual inspection S	ELEC02-1	2/1/2024
30000025150	P022452EQ-18	2452EQ-4	8	1M-UPS-C Visual inspection S	ELEC02-1	2/1/2024
30000024998	P022452FE-03	2452FE-1	3	1M-Fire alarm Visual inspection S	ELEC02-1	2/1/2024
30000025151	P022452FD-08	2452FD-1	3	1M-pH Analyzer Inspection S	INST02-1	2/1/2024
30000025052	P022452IB-07	2452IB-3	6	6M-Level Transmitter Inspection B	INST02-1	2/1/2024
30000025057	P022452IB-08	2452IB-4	6	6M-Level Transmitter Inspection C	INST02-1	2/1/2024
30000025020	P022452IH-02	2452IH-2	2	3M- Aux flame dectector cleaning A	INST02-1	2/1/2024
30000025071	P022452II-05	2452II-3	1	1M-pH Analyzer Inspection B	INST02-1	2/1/2024
30000025078	P022452II-06	2452II-4	3	1M-pH Analyzer Inspection C	INST02-1	2/1/2024
30000025161	P022452IJ-04	2452IJ-4	1	1M-DO Analyzer Inspection C	INST02-1	2/1/2024
30000025163	P022452IN-02	2452IN-4	2	3M-Turbidity Analyzer Inspection C	INST02-1	2/1/2024
30000025165	P022452IO-06	2452IO-1	6	1M-CEMS Analyzer Inspection S	INST02-1	2/1/2024
30000025166	P022452IO-07	2452IO-1	7	3M-CEMS Analyzer External Inspection S	INST02-1	2/1/2024
30000025051	P022452NJ-07	2452NJ-2	3	1M-Snapshot GTG&CEMs A	INST02-1	2/1/2024
30000025056	P022452NK-14	2452NK-1	5	6M-PLC Visual Inspection S	INST02-1	2/1/2024
30000025121	P022452NK-15	2452NK-2	3	6M-PLC Visual Inspection A	INST02-1	2/1/2024
30000025124	P022452NK-16	2452NK-3	5	6M-PLC Visual Inspection B	INST02-1	2/1/2024
30000025127	P022452NK-17	2452NK-1	1	1M-CEMS Analyzer Inspection S	INST02-1	2/1/2024

Order	Maintenance Plan	Group	Group Counter	Maintenance item description	Main Work Center	Scheduled start date
30000025130	P022452NK-18	2452NK-1	2	3M-CEMS Analyzer External Inspection S	INST02-1	2/1/2024
30000025132	P022452NK-19	2452NK-3	1	1M-CEMS Analyzer Inspection B	INST02-1	2/1/2024
30000025133	P022452NK-20	2452NK-3	2	3M-CEMS Analyzer External Inspection B	INST02-1	2/1/2024
30000025061	P022452CA-03	2452CA-3	1	2M-Air Compressor -Inspection B	MECH02-1	2/1/2024
30000025072	P022452CD-13	2452CD-2	1	1M-Fan and Blower- Inspection A	MECH02-1	2/1/2024
30000025079	P022452CE-11	2452CE-2	1	1M-Fan and Blower- Inspection A	MECH02-1	2/1/2024
30000025088	P022452HH-04	2452HH-2	4	1M-HRSG21-Inspection A	MECH02-1	2/1/2024
30000025096	P022452HH-05	2452HH-2	4	1M-HRSG22-Inspection A	MECH02-1	2/1/2024
30000025167	P022452LA-01	2452LA-4	1	3M-Crane and hoist PM	MECH02-1	2/1/2024
30000025168	P022452LA-02	2452LA-4	2	6M- Crane and hoist load test	MECH02-1	2/1/2024
30000025169	P022452LA-03	2452LA-4	2	6M- Crane and hoist load test	MECH02-1	2/1/2024
30000024973	P022452LA-04	2452LA-4	2	6M- Crane and hoist load test	MECH02-1	2/1/2024
30000024978	P022452LA-05	2452LA-4	2	6M- Crane and hoist load test	MECH02-1	2/1/2024
30000025102	P022452LA-06	2452LA-4	2	6M- Crane and hoist load test	MECH02-1	2/1/2024
30000025106	P022452LA-07	2452LA-4	2	6M- Crane and hoist load test	MECH02-1	2/1/2024
30000025109	P022452LA-08	2452LA-4	2	6M- Crane and hoist load test	MECH02-1	2/1/2024
30000025000	P022452PA-89	2452PA-4	3	6M-Pump Oil change & Coupling check C	MECH02-1	2/1/2024
30000025090	P022452PA-91	2452PA-4	5	3M-Process pump BOP Inspection C	MECH02-1	2/1/2024
30000025053	P022452PB-10	2452PB-4	3	3M-Process pump BOP Inspection C	MECH02-1	2/1/2024
30000025065	P022452PH-06	2452PH-4	2	3M-Process pump BOP Inspection C	MECH02-1	2/1/2024
30000025058	P022452SE-03	2452SE-4	1	2M-Air Compressor -Inspection B	MECH02-1	2/1/2024
30000025122	P022452SH-03	2452SH-4	1	4M-SCR Vapor tank clean nozzle ammonia C	MECH02-1	2/1/2024
30000025125	P022452SH-04	2452SH-4	1	4M-SCR Vapor tank clean nozzle ammonia C	MECH02-1	2/1/2024
30000025128	P022452TA-05	2452TA-2	4	1M-GTG21-Inspection A	MECH02-1	2/1/2024
30000025131	P022452TA-06	2452TA-2	4	1M-GTG22-Inspection A	MECH02-1	2/1/2024
30000026734	P022452MB-09	2452MB-2	1	1M-Motor Visual inspection A	ELEC02-1	2/15/2024
30000026841	P022452MB-11	2452MB-4	1	1M-Motor Visual inspection B	ELEC02-1	2/15/2024
30000026850	P022452MB-13	2452MB-4	4	1M-Motor Visual inspection C	ELEC02-1	2/15/2024
30000026854	P022452MB-14	2452MB-4	5	3M-Motor Refill grease C	ELEC02-1	2/15/2024
30000026856	P022452MC-05	2452MC-1	1	1M-Motor Visual inspection S	ELEC02-1	2/15/2024
30000026858	P022452MC-07	2452MC-2	1	1M-Motor Visual inspection A	ELEC02-1	2/15/2024
30000026859	P022452MC-09	2452MC-4	1	1M-Motor Visual inspection C	ELEC02-1	2/15/2024
30000026752	P022452VK-01	2452VK-3	1	1M-Motor Visual inspection B	ELEC02-1	2/15/2024
30000026757	P022452VK-03	2452VK-4	1	1M-Motor Visual inspection C	ELEC02-1	2/15/2024
30000026616	P022452FD-11	2452FD-1	7	1M-Gas Detector Inspection (GTG) S	INST02-1	2/15/2024
30000026823	P022452IA-15	2452IA-3	6	3M-PTT Metering visual inspeciotn B	INST02-1	2/15/2024
30000026829	P022452IC-04	2452IC-3	5	6M-Pressure Transmitter Inspection B	INST02-1	2/15/2024
30000026834	P022452IC-05	2452IC-4	2	6M-Pressure Transmitter Inspection C	INST02-1	2/15/2024
30000026750	P022452II-08	2452II-4	5	3M-BOD Inspection C	INST02-1	2/15/2024
30000026755	P022452IM-05	2452IM-4	4	1M-Silica Analyzer Inspection C	INST02-1	2/15/2024
30000026759	P022452IS-03	2452IS-4	3	1M-Na Analyzer Inspection C	INST02-1	2/15/2024
30000026760	P022452IW-04	2452IW-4	3	1M-TOC Analyzer Inspection C	INST02-1	2/15/2024
30000026617	P022452CC-01	2452CC-3	1	2M-Fan and Blower- Inspection B	MECH02-1	2/15/2024
30000026863	P022452CD-14	2452CD-2	2	2M-Fan and Blower- Inspection A	MECH02-1	2/15/2024
30000026868	P022452CD-21	2452CD-3	1	2M-Fan and Blower- Inspection B	MECH02-1	2/15/2024
30000026871	P022452CD-26	2452CD-4	1	2M-Fan and Blower Refill grease C	MECH02-1	2/15/2024
30000026873	P022452CD-27	2452CD-4	2	2M-Air Mix Blower inspect&Clean filter C	MECH02-1	2/15/2024
30000026861	P022452FL-08	2452FL-1	2	1M-Pump Inspection S	MECH02-1	2/15/2024
30000026866	P022452HH-01	2452HH-2	1	1M-Auxiliary Boiler-Inspection A	MECH02-1	2/15/2024
30000026825	P022452PA-21	2452PA-1	4	1M-Pump Inspection S	MECH02-1	2/15/2024
30000026831	P022452PA-27	2452PA-3	1	2M-Pump Inspection B	MECH02-1	2/15/2024
30000026751	P022452PG-12	2452PG-3	1	2M-Pump Inspection B	MECH02-1	2/15/2024
30000026827	P022452SC-15	2452SC-4	1	6M-Strainer-Inspection and Clean C	MECH02-1	2/15/2024
30000026806	P022452TB-02	2452TB-4	1	1M-Steam Turbine-Inspection A	MECH02-1	2/15/2024
30000027141	P022452IM-06	2452IM-4	5	3M-Silica Analyzer External Inspection C	INST02-1	2/22/2024
30000027314	P022452EP-12	2452EP-4	6	1M-Charger Visual inspection S	ELEC02-1	3/1/2024
30000027466	P022452EP-13	2452EP-4	7	3M-Charger Thermal inspection S	ELEC02-1	3/1/2024
30000027476	P022452EP-19	2452EP-2	5	1M-UPS-C Visual inspection S	ELEC02-1	3/1/2024
30000027562	P022452EP-20	2452EP-2	6	3M-UPS-C Thermal inspection S	ELEC02-1	3/1/2024
30000027566	P022452EP-21	2452EP-2	7	3M-UPS-C Battery voltage check S	ELEC02-1	3/1/2024
30000027570	P022452EP-22	2452EP-4	11	1M-Charger-C Visual inspection S	ELEC02-1	3/1/2024
30000027574	P022452EP-23	2452EP-4	12	3M-Charger-C Thermal inspection S	ELEC02-1	3/1/2024
30000027578	P022452EP-24	2452EP-4	13	3M-Charger-C Battery voltage check S	ELEC02-1	3/1/2024
30000027579	P022452EQ-05	2452EQ-4	3	1M-UPS Visual inspection S	ELEC02-1	3/1/2024
30000027580	P022452EQ-06	2452EQ-4	4	3M-UPS Thermal inspection S	ELEC02-1	3/1/2024
30000027641	P022452EQ-07	2452EQ-4	5	3M-UPS Battery voltage check S	ELEC02-1	3/1/2024
30000027642	P022452EQ-18	2452EQ-4	8	1M-UPS-C Visual inspection S	ELEC02-1	3/1/2024
30000027643	P022452EQ-19	2452EQ-4	9	3M-UPS-C Thermal inspection S	ELEC02-1	3/1/2024
30000027644	P022452EQ-20	2452EQ-4	10	3M-UPS-C Battery voltage check S	ELEC02-1	3/1/2024
30000027421	P022452FE-03	2452FE-1	3	1M-Fire alarm Visual inspection S	ELEC02-1	3/1/2024
30000027645	P022452FD-08	2452FD-1	3	1M-pH Analyzer Inspection S	INST02-1	3/1/2024
30000027400	P022452II-05	2452II-3	1	1M-pH Analyzer Inspection B	INST02-1	3/1/2024
30000027432	P022452II-06	2452II-4	3	1M-pH Analyzer Inspection C	INST02-1	3/1/2024

Order	Maintenance Plan	Group	Group Counter	Maintenance item description	Main Work Center	Scheduled start date
30000027543	P022452IJ-04	2452IJ-4	1	1M-DO Analyzer Inspection C	INST02-1	3/1/2024
30000027550	P022452IO-06	2452IO-1	6	1M-CEMS Analyzer Inspection S	INST02-1	3/1/2024
30000027337	P022452NJ-07	2452NJ-2	3	1M-Snapshot GTG&CEMs A	INST02-1	3/1/2024
30000027452	P022452NK-17	2452NK-1	1	1M-CEMS Analyzer Inspection S	INST02-1	3/1/2024
30000027503	P022452NK-19	2452NK-3	1	1M-CEMS Analyzer Inspection B	INST02-1	3/1/2024
30000027339	P022452AG-03	2452AG-4	1	3M-Agitator-Inspection C	MECH02-1	3/1/2024
30000027454	P022452CD-13	2452CD-2	1	1M-Fan and Blower- Inspection A	MECH02-1	3/1/2024
30000027505	P022452CE-11	2452CE-2	1	1M-Fan and Blower- Inspection A	MECH02-1	3/1/2024
30000027433	P022452FL-10	2452FL-1	4	6M-Pump Inspection (Fire Pump) S	MECH02-1	3/1/2024
30000027544	P022452HH-04	2452HH-2	4	1M-HRSG21-Inspection A	MECH02-1	3/1/2024
30000027551	P022452HH-05	2452HH-2	4	1M-HRSG22-Inspection A	MECH02-1	3/1/2024
30000027512	P022452PA-25	2452PA-1	7	6M-Pump Inspection (Fire Pump) S	MECH02-1	3/1/2024
30000027518	P022452PA-26	2452PA-1	7	6M-Pump Inspection (Fire Pump) S	MECH02-1	3/1/2024
30000027369	P022452PA-63	2452PA-4	2	6M-Pump Clean line cir-mech seal C	MECH02-1	3/1/2024
30000027313	P022452PA-87	2452PA-4	3	6M-Pump Oil change & Coupling check C	MECH02-1	3/1/2024
30000027465	P022452PA-90	2452PA-4	3	6M-Pump Oil change & Coupling check C	MECH02-1	3/1/2024
30000027475	P022452PA-92	2452PA-4	15	3M-Dosing pump HR AB DA Inspection C	MECH02-1	3/1/2024
30000027315	P022452PA-93	2452PA-4	17	3M-Weste tranfer pump Inspection C	MECH02-1	3/1/2024
30000027467	P022452PF-32	2452PF-4	14	3M-Weste tranfer pump Inspection C	MECH02-1	3/1/2024
30000027477	P022452PF-33	2452PF-4	15	3M-Dosing pump HR AB DA Inspection C	MECH02-1	3/1/2024
30000027444	P022452PG-18	2452PG-3	3	6M-Pump Oil change & Coupling check B	MECH02-1	3/1/2024
30000027459	P022452PG-21	2452PG-3	3	6M-Pump Oil change & Coupling check B	MECH02-1	3/1/2024
30000027509	P022452PG-37	2452PG-3	2	6M-Pump Clean line cir-mech seal B	MECH02-1	3/1/2024
30000027516	P022452PG-38	2452PG-3	2	6M-Pump Clean line cir-mech seal B	MECH02-1	3/1/2024
30000027520	P022452PH-07	2452PH-4	3	3M-Vaccum pump refill grease C	MECH02-1	3/1/2024
30000027373	P022452SC-33	2452SC-4	1	6M-Strainer-Inspection and Clean C	MECH02-1	3/1/2024
30000027378	P022452TA-05	2452TA-2	4	1M-GTG21-Inspection A	MECH02-1	3/1/2024
30000027524	P022452TA-06	2452TA-2	4	1M-GTG22-Inspection A	MECH02-1	3/1/2024
30000027804	P022452EP-14	2452EP-4	8	3M-Charger Battery voltage check S	ELEC02-1	3/8/2024
30000029095	P022452EB-07	2452EB-2	1	1M-11kV SWG Visual inspection A	ELEC02-1	3/15/2024
30000029096	P022452EB-09	2452EB-3	1	1M-6.6kV SWG Visual inspection B	ELEC02-1	3/15/2024
30000029097	P022452EB-11	2452EB-4	1	1M-6.6kV SWG Visual inspection C	ELEC02-1	3/15/2024
30000029098	P022452EC-07	2452EC-2	1	1M-MCC Visual inspection A	ELEC02-1	3/15/2024
30000029099	P022452EC-08	2452EC-3	2	1M-MCC Visual inspection B	ELEC02-1	3/15/2024
30000029100	P022452EC-09	2452EC-4	2	1M-MCC Visual inspection C	ELEC02-1	3/15/2024
30000029056	P022452EC-10	2452EC-3	1	1M-400 SWG Visual inspection B	ELEC02-1	3/15/2024
30000029124	P022452EC-11	2452EC-4	1	1M-400 SWG Visual inspection C	ELEC02-1	3/15/2024
30000029129	P022452EC-12	2452EC-4	3	1M-400 SWG Visual inspection C	ELEC02-1	3/15/2024
30000029032	P022452MB-07	2452MB-1	1	1M-Motor Visual inspection S	ELEC02-1	3/15/2024
30000029036	P022452MB-09	2452MB-2	1	1M-Motor Visual inspection A	ELEC02-1	3/15/2024
30000029039	P022452MB-11	2452MB-4	1	1M-Motor Visual inspection B	ELEC02-1	3/15/2024
30000029163	P022452MB-13	2452MB-4	4	1M-Motor Visual inspection C	ELEC02-1	3/15/2024
30000029167	P022452MC-05	2452MC-1	1	1M-Motor Visual inspection S	ELEC02-1	3/15/2024
30000029171	P022452MC-07	2452MC-2	1	1M-Motor Visual inspection A	ELEC02-1	3/15/2024
30000029174	P022452MC-09	2452MC-4	1	1M-Motor Visual inspection C	ELEC02-1	3/15/2024
30000029176	P022452MD-08	2452MD-2	9	1M-11kV SWG Visual inspection A	ELEC02-1	3/15/2024
30000029125	P022452RR-03	2452RR-2	3	1M-11kV SWG Visual inspection A	ELEC02-1	3/15/2024
30000029136	P022452VK-01	2452VK-3	1	1M-Motor Visual inspection B	ELEC02-1	3/15/2024
30000029138	P022452VK-03	2452VK-4	1	1M-Motor Visual inspection C	ELEC02-1	3/15/2024
30000029078	P022452FD-09	2452FD-1	4	6M-Ammonia Analyzer Inspection S	INST02-1	3/15/2024
30000029142	P022452FD-10	2452FD-4	3	6M-Ammonia Analyzer Inspection C	INST02-1	3/15/2024
30000029146	P022452FD-11	2452FD-1	7	1M-Gas Detector Inspection (GTG) S	INST02-1	3/15/2024
30000029149	P022452FD-14	2452FD-4	6	6M-Gas Detector Inspection (BOP) S	INST02-1	3/15/2024
30000029151	P022452FD-15	2452FD-4	4	6M-Gas Detector Inspection (BOP) A	INST02-1	3/15/2024
30000029153	P022452FD-16	2452FD-4	5	6M-Gas Detector Inspection (BOP) C	INST02-1	3/15/2024
30000029033	P022452IC-09	2452IC-1	1	3M- Pressure switch Inspection S	INST02-1	3/15/2024
30000029037	P022452IC-10	2452IC-3	4	3M- Pressure switch Inspection B	INST02-1	3/15/2024
30000029161	P022452IC-11	2452IC-4	1	3M- Pressure switch Inspection C	INST02-1	3/15/2024
30000029165	P022452ID-07	2452ID-3	3	6M-Temp Transmitter Insepction B	INST02-1	3/15/2024
30000029169	P022452ID-08	2452ID-4	3	6M-Temp Transmitter Insepction C	INST02-1	3/15/2024
30000029087	P022452II-07	2452II-4	4	6M-Ammonia Analyzer Inspection C	INST02-1	3/15/2024
30000029089	P022452IL-08	2452IL-4	7	6M-Ammonia Analyzer Inspection C	INST02-1	3/15/2024
30000029090	P022452IM-05	2452IM-4	4	1M-Silica Analyzer Inspection C	INST02-1	3/15/2024
30000029092	P022452IS-03	2452IS-4	3	1M-Na Analyzer Inspection C	INST02-1	3/15/2024
30000029094	P022452IW-04	2452IW-4	3	1M-TOC Analyzer Inspection C	INST02-1	3/15/2024
30000029177	P022452NJ-06	2452NJ-2	2	6M-DCS External Inspection A	INST02-1	3/15/2024
30000029077	P022452NK-09	2452NK-1	4	6M-DCS External Inspection S	INST02-1	3/15/2024
30000029141	P022452NK-11	2452NK-2	2	6M-DCS External Inspection A	INST02-1	3/15/2024
30000029145	P022452NK-13	2452NK-3	4	6M-DCS External Inspection B	INST02-1	3/15/2024
30000029130	P022452VJ-11	2452VJ-3	2	6M-ON-OFF Valve Inspection B	INST02-1	3/15/2024
30000029133	P022452VJ-12	2452VJ-2	1	6M-Aux Gas Control Valve Inspection A	INST02-1	3/15/2024
30000029040	P022452VN-05	2452VN-3	3	6M-ON-OFF Valve Inspection B	INST02-1	3/15/2024
30000029164	P022452VN-06	2452VN-4	2	6M-ON-OFF Valve Inspection C	INST02-1	3/15/2024

Order	Maintenance Plan	Group	Group Counter	Maintenance item description	Main Work Center	Scheduled start date
30000029168	P022452VN-07	2452VN-2	1	6M-Aux Gas Control Valve Inspection A	INST02-1	3/15/2024
30000029172	P022452VN-08	2452VN-3	1	6M-Aux Gas Control Valve Inspection B	INST02-1	3/15/2024
30000029086	P022452AB-04	2452AB-4	4	3M-FRP Tank-Inspection S	MECH02-1	3/15/2024
30000029088	P022452AB-05	2452AB-4	5	3M-PE Tank-Inspection C	MECH02-1	3/15/2024
30000029091	P022452CE-12	2452CE-2	2	2M-Fan and Blower- Inspection A	MECH02-1	3/15/2024
30000029093	P022452CF-12	2452CF-4	2	6M-Cooling tower- InspectionC	MECH02-1	3/15/2024
30000029155	P022452FL-08	2452FL-1	2	1M-Pump Inspection S	MECH02-1	3/15/2024
30000029156	P022452HH-01	2452HH-2	1	1M-Auxiliary Boiler-Inspection A	MECH02-1	3/15/2024
30000029148	P022452PA-21	2452PA-1	4	1M-Pump Inspection S	MECH02-1	3/15/2024
30000029031	P022452PA-35	2452PA-3	2	6M-Pump Clean line cir-mech seal B	MECH02-1	3/15/2024
30000029116	P022452PA-61	2452PA-4	2	6M-Pump Clean line cir-mech seal C	MECH02-1	3/15/2024
30000029057	P022452PA-85	2452PA-4	3	6M-Pump Oil change & Coupling check C	MECH02-1	3/15/2024
30000029035	P022452SC-28	2452SC-4	1	6M-Strainer-Inspection and Clean C	MECH02-1	3/15/2024
30000029118	P022452TB-02	2452TB-4	1	1M-Steam Turbine-Inspection A	MECH02-1	3/15/2024
30000029758	P022452EN-01	2452EN-4	1	1M-Aux TR Visual inspection B	ELEC02-1	4/1/2024
30000029866	P022452EN-08	2452EN-4	3	4M-Aux TR Thermal inspection B	ELEC02-1	4/1/2024
30000029873	P022452EP-12	2452EP-4	6	1M-Charger Visual inspection S	ELEC02-1	4/1/2024
30000029878	P022452EP-19	2452EP-2	5	1M-UPS-C Visual inspection S	ELEC02-1	4/1/2024
30000029941	P022452EP-22	2452EP-4	11	1M-Charger-C Visual inspection S	ELEC02-1	4/1/2024
30000029943	P022452EQ-05	2452EQ-4	3	1M-UPS Visual inspection S	ELEC02-1	4/1/2024
30000029945	P022452EQ-18	2452EQ-4	8	1M-UPS-C Visual inspection S	ELEC02-1	4/1/2024
30000029809	P022452FE-03	2452FE-1	3	1M-Fire alarm Visual inspection S	ELEC02-1	4/1/2024
30000029830	P022452ID-05	2452ID-2	1	1M-Generator Visual inspection A	ELEC02-1	4/1/2024
30000029814	P022452MD-06	2452MD-2	1	1M-Generator Visual inspection A	ELEC02-1	4/1/2024
30000029921	P022452RR-01	2452RR-2	1	1M-Generator Visual inspection A	ELEC02-1	4/1/2024
30000029947	P022452FD-08	2452FD-1	3	1M-pH Analyzer Inspection S	INST02-1	4/1/2024
30000029806	P022452II-05	2452II-3	1	1M-pH Analyzer Inspection B	INST02-1	4/1/2024
30000029819	P022452II-06	2452II-4	3	1M-pH Analyzer Inspection C	INST02-1	4/1/2024
30000029913	P022452IJ-04	2452IJ-4	1	1M-DO Analyzer Inspection C	INST02-1	4/1/2024
30000029922	P022452IL-05	2452IL-4	5	3M-Conduct Analyzer Inspection(Probe)C	INST02-1	4/1/2024
30000029928	P022452IO-06	2452IO-1	6	1M-CEMS Analyzer Inspection S	INST02-1	4/1/2024
30000029755	P022452NJ-07	2452NJ-2	3	1M-Snapshot GTG&CEMs A	INST02-1	4/1/2024
30000029864	P022452NK-17	2452NK-1	1	1M-CEMS Analyzer Inspection S	INST02-1	4/1/2024
30000029871	P022452NK-19	2452NK-3	1	1M-CEMS Analyzer Inspection B	INST02-1	4/1/2024
30000029827	P022452CA-03	2452CA-3	1	2M-Air Compressor -Inspection B	MECH02-1	4/1/2024
30000029886	P022452CD-13	2452CD-2	1	1M-Fan and Blower- Inspection A	MECH02-1	4/1/2024
30000029891	P022452CD-39	2452CD-4	4	3M-Fan and Blower- Inspection C	MECH02-1	4/1/2024
30000029896	P022452CE-10	2452CE-4	2	3M-Fan and Blower- Inspection C	MECH02-1	4/1/2024
30000029898	P022452CE-11	2452CE-2	1	1M-Fan and Blower- Inspection A	MECH02-1	4/1/2024
30000029902	P022452HH-04	2452HH-2	4	1M-HRSG21-Inspection A	MECH02-1	4/1/2024
30000029916	P022452HH-05	2452HH-2	4	1M-HRSG22-Inspection A	MECH02-1	4/1/2024
30000029877	P022452PA-30	2452PA-3	2	6M-Pump Clean line cir-mech seal B	MECH02-1	4/1/2024
30000029805	P022452PA-34	2452PA-3	2	6M-Pump Clean line cir-mech seal B	MECH02-1	4/1/2024
30000029818	P022452PA-43	2452PA-3	3	6M-Pump Oil change & Coupling check B	MECH02-1	4/1/2024
30000029911	P022452PA-44	2452PA-3	4	6M-Pump Oil change & Coupling check B	MECH02-1	4/1/2024
30000029844	P022452PA-59	2452PA-4	2	6M-Pump Clean line cir-mech seal C	MECH02-1	4/1/2024
30000029851	P022452PA-64	2452PA-4	2	6M-Pump Clean line cir-mech seal C	MECH02-1	4/1/2024
30000029804	P022452PA-69	2452PA-4	3	6M-Pump Oil change & Coupling check C	MECH02-1	4/1/2024
30000029817	P022452PA-88	2452PA-4	3	6M-Pump Oil change & Coupling check C	MECH02-1	4/1/2024
30000029906	P022452PB-12	2452PB-4	8	3M-Dosing pump BOP WTP Inspection C	MECH02-1	4/1/2024
30000029919	P022452PB-13	2452PB-4	9	3M-Weste tranfer pump Inspection C	MECH02-1	4/1/2024
30000029926	P022452PF-30	2452PF-4	12	3M-Dosing pump HR AB DA Inspection C	MECH02-1	4/1/2024
30000029932	P022452PF-31	2452PF-4	13	3M-Dosing pump BOP WTP Inspection C	MECH02-1	4/1/2024
30000029936	P022452PG-15	2452PG-3	2	6M-Pump Clean line cir-mech seal B	MECH02-1	4/1/2024
30000029912	P022452PG-19	2452PG-3	3	6M-Pump Oil change & Coupling check B	MECH02-1	4/1/2024
30000029888	P022452SC-18	2452SC-4	1	6M-Strainer-Inspection and Clean C	MECH02-1	4/1/2024
30000029893	P022452SC-19	2452SC-4	1	6M-Strainer-Inspection and Clean C	MECH02-1	4/1/2024
30000029856	P022452SC-26	2452SC-4	1	6M-Strainer-Inspection and Clean C	MECH02-1	4/1/2024
30000029920	P022452SC-34	2452SC-4	1	6M-Strainer-Inspection and Clean C	MECH02-1	4/1/2024
30000029927	P022452SE-03	2452SE-4	1	2M-Air Compressor -Inspection B	MECH02-1	4/1/2024
30000029933	P022452TA-05	2452TA-2	4	1M-GTG21-Inspection A	MECH02-1	4/1/2024
30000029937	P022452TA-06	2452TA-2	4	1M-GTG22-Inspection A	MECH02-1	4/1/2024
30000031777	P022452EB-08	2452EB-2	2	4M-11kV SWG Thermal inspection A	ELEC02-1	4/15/2024
30000031778	P022452EB-10	2452EB-3	2	4M-6.6kV SWG Thermal inspection B	ELEC02-1	4/15/2024
30000031758	P022452ET-01	2452ET-4	1	3M-Cathodic Electrical check&inspect C	ELEC02-1	4/15/2024
30000031739	P022452MB-08	2452MB-1	2	3M-Motor Refill grease S	ELEC02-1	4/15/2024
30000031786	P022452MB-09	2452MB-2	1	1M-Motor Visual inspection A	ELEC02-1	4/15/2024
30000031789	P022452MB-10	2452MB-2	2	3M-Motor Refill grease A	ELEC02-1	4/15/2024
30000031791	P022452MB-11	2452MB-4	1	1M-Motor Visual inspection B	ELEC02-1	4/15/2024
30000031792	P022452MB-12	2452MB-4	2	3M-Motor Refill grease B	ELEC02-1	4/15/2024
30000031793	P022452MB-13	2452MB-4	4	1M-Motor Visual inspection C	ELEC02-1	4/15/2024
30000031794	P022452MC-05	2452MC-1	1	1M-Motor Visual inspection S	ELEC02-1	4/15/2024
30000031795	P022452MC-07	2452MC-2	1	1M-Motor Visual inspection A	ELEC02-1	4/15/2024

Order	Maintenance Plan	Group	Group Counter	Maintenance item description	Main Work Center	Scheduled start date
30000031796	P022452MC-09	2452MC-4	1	1M-Motor Visual inspection C	ELEC02-1	4/15/2024
30000031804	P022452VK-01	2452VK-3	1	1M-Motor Visual inspection B	ELEC02-1	4/15/2024
30000031808	P022452VK-03	2452VK-4	1	1M-Motor Visual inspection C	ELEC02-1	4/15/2024
30000031738	P022452FD-11	2452FD-1	7	1M-Gas Detector Inspection (GTG) S	INST02-1	4/15/2024
30000031790	P022452IA-10	2452IA-4	2	3M-Flow Indicator Inspection C	INST02-1	4/15/2024
30000031595	P022452IL-06	2452IL-4	4	3M-Conduct Analyzer Resin Clean C	INST02-1	4/15/2024
30000031598	P022452IM-05	2452IM-4	4	1M-Silica Analyzer Inspection C	INST02-1	4/15/2024
30000031599	P022452IS-03	2452IS-4	3	1M-Na Analyzer Inspection C	INST02-1	4/15/2024
30000031600	P022452IW-04	2452IW-4	3	1M-TOC Analyzer Inspection C	INST02-1	4/15/2024
30000031766	P022452CC-01	2452CC-3	1	2M-Fan and Blower- Inspection B	MECH02-1	4/15/2024
30000031770	P022452CD-14	2452CD-2	2	2M-Fan and Blower- Inspection A	MECH02-1	4/15/2024
30000031774	P022452CD-21	2452CD-3	1	2M-Fan and Blower- Inspection B	MECH02-1	4/15/2024
30000031775	P022452CD-26	2452CD-4	1	2M-Fan and Blower Refill grease C	MECH02-1	4/15/2024
30000031776	P022452CD-27	2452CD-4	2	2M-Air Mix Blower inspect&Clean filter C	MECH02-1	4/15/2024
30000031785	P022452FL-08	2452FL-1	2	1M-Pump Inspection S	MECH02-1	4/15/2024
30000031788	P022452HH-01	2452HH-2	1	1M-Auxiliary Boiler-Inspection A	MECH02-1	4/15/2024
30000031821	P022452JC-01	2452JC-4	1	3M-Fuel Gas Valve Visual inspection B	MECH02-1	4/15/2024
30000031757	P022452PA-21	2452PA-1	4	1M-Pump Inspection S	MECH02-1	4/15/2024
30000031803	P022452PA-27	2452PA-3	1	2M-Pump Inspection B	MECH02-1	4/15/2024
30000031765	P022452PA-84	2452PA-4	3	6M-Pump Oil change & Coupling check C	MECH02-1	4/15/2024
30000031759	P022452PG-12	2452PG-3	1	2M-Pump Inspection B	MECH02-1	4/15/2024
30000031805	P022452PG-16	2452PG-3	2	6M-Pump Clean line cir-mech seal B	MECH02-1	4/15/2024
30000031760	P022452PG-20	2452PG-3	3	6M-Pump Oil change & Coupling check B	MECH02-1	4/15/2024
30000031740	P022452SC-12	2452SC-4	1	6M-Strainer-Inspection and Clean C	MECH02-1	4/15/2024
30000031769	P022452TB-02	2452TB-4	1	1M-Steam Turbine-Inspection A	MECH02-1	4/15/2024
30000031773	P022452VA-01	2452VA-3	1	3M-Fuel Gas Valve Visual inspection B	MECH02-1	4/15/2024
30000031806	P022452VL-15	2452VL-1	1	3M-Fuel Gas Valve Visual inspection B	MECH02-1	4/15/2024
30000032384	P022452EP-12	2452EP-4	6	1M-Charger Visual inspection S	ELEC02-1	5/1/2024
30000032396	P022452EP-19	2452EP-2	5	1M-UPS-C Visual inspection S	ELEC02-1	5/1/2024
30000032424	P022452EP-22	2452EP-4	11	1M-Charger-C Visual inspection S	ELEC02-1	5/1/2024
30000032431	P022452EQ-05	2452EQ-4	3	1M-UPS Visual inspection S	ELEC02-1	5/1/2024
30000032436	P022452EQ-18	2452EQ-4	8	1M-UPS-C Visual inspection S	ELEC02-1	5/1/2024
30000032346	P022452FE-03	2452FE-1	3	1M-Fire alarm Visual inspection S	ELEC02-1	5/1/2024
30000032354	P022452FE-04	2452FE-1	4	6M-Fire alarm Electrical&Function test S	ELEC02-1	5/1/2024
30000032360	P022452FE-05	2452FE-1	4	6M-Fire alarm Electrical&Function test S	ELEC02-1	5/1/2024
30000032445	P022452FE-06	2452FE-1	4	6M-Fire alarm Electrical&Function test S	ELEC02-1	5/1/2024
30000032450	P022452FE-07	2452FE-1	4	6M-Fire alarm Electrical&Function test S	ELEC02-1	5/1/2024
30000032454	P022452FE-08	2452FE-1	4	6M-Fire alarm Electrical&Function test S	ELEC02-1	5/1/2024
30000032457	P022452FE-09	2452FE-1	4	6M-Fire alarm Electrical&Function test S	ELEC02-1	5/1/2024
30000032459	P022452FE-10	2452FE-1	4	6M-Fire alarm Electrical&Function test S	ELEC02-1	5/1/2024
30000032541	P022452FE-11	2452FE-1	4	6M-Fire alarm Electrical&Function test S	ELEC02-1	5/1/2024
30000032542	P022452FE-12	2452FE-1	4	6M-Fire alarm Electrical&Function test S	ELEC02-1	5/1/2024
30000032521	P022452FD-08	2452FD-1	3	1M-pH Analyzer Inspection S	INST02-1	5/1/2024
30000032332	P022452IH-02	2452IH-2	2	3M- Aux flame dectector cleaning A	INST02-1	5/1/2024
30000032336	P022452II-05	2452II-3	1	1M-pH Analyzer Inspection B	INST02-1	5/1/2024
30000032235	P022452II-06	2452II-4	3	1M-pH Analyzer Inspection C	INST02-1	5/1/2024
30000032389	P022452IJ-04	2452IJ-4	1	1M-DO Analyzer Inspection C	INST02-1	5/1/2024
30000032400	P022452IN-02	2452IN-4	2	3M-Turbidity Analyzer Inspection C	INST02-1	5/1/2024
30000032428	P022452IO-06	2452IO-1	6	1M-CEMS Analyzer Inspection S	INST02-1	5/1/2024
30000032435	P022452IO-07	2452IO-1	7	3M-CEMS Analyzer External Inspection S	INST02-1	5/1/2024
30000032331	P022452NJ-07	2452NJ-2	3	1M-Snapshot GTG&CEMs A	INST02-1	5/1/2024
30000032314	P022452NK-17	2452NK-1	1	1M-CEMS Analyzer Inspection S	INST02-1	5/1/2024
30000032404	P022452NK-18	2452NK-1	2	3M-CEMS Analyzer External Inspection S	INST02-1	5/1/2024
30000032412	P022452NK-19	2452NK-3	1	1M-CEMS Analyzer Inspection B	INST02-1	5/1/2024
30000032418	P022452NK-20	2452NK-3	2	3M-CEMS Analyzer External Inspection B	INST02-1	5/1/2024
30000032316	P022452CD-13	2452CD-2	1	1M-Fan and Blower- Inspection A	MECH02-1	5/1/2024
30000032406	P022452CE-11	2452CE-2	1	1M-Fan and Blower- Inspection A	MECH02-1	5/1/2024
30000032543	P022452HH-04	2452HH-2	4	1M-HRSG21-Inspection A	MECH02-1	5/1/2024
30000032544	P022452HH-05	2452HH-2	4	1M-HRSG22-Inspection A	MECH02-1	5/1/2024
30000032440	P022452LA-01	2452LA-4	1	3M-Crane and hoist PM	MECH02-1	5/1/2024
30000032503	P022452PA-31	2452PA-3	2	6M-Pump Clean line cir-mech seal B	MECH02-1	5/1/2024
30000032507	P022452PA-32	2452PA-3	2	6M-Pump Clean line cir-mech seal B	MECH02-1	5/1/2024
30000032365	P022452PA-40	2452PA-3	2	6M-Pump Clean line cir-mech seal B	MECH02-1	5/1/2024
30000032373	P022452PA-41	2452PA-3	3	6M-Pump Oil change & Coupling check B	MECH02-1	5/1/2024
30000032379	P022452PA-45	2452PA-3	4	6M-Pump Oil change & Coupling check B	MECH02-1	5/1/2024
30000032464	P022452PA-50	2452PA-3	4	6M-Pump Oil change & Coupling check B	MECH02-1	5/1/2024
30000032364	P022452PA-57	2452PA-4	2	6M-Pump Clean line cir-mech seal C	MECH02-1	5/1/2024
30000032372	P022452PA-62	2452PA-4	2	6M-Pump Clean line cir-mech seal C	MECH02-1	5/1/2024
30000032378	P022452PA-67	2452PA-4	3	6M-Pump Oil change & Coupling check C	MECH02-1	5/1/2024
30000032239	P022452PA-86	2452PA-4	3	6M-Pump Oil change & Coupling check C	MECH02-1	5/1/2024
30000032393	P022452PA-91	2452PA-4	5	3M-Process pump BOP Inspection C	MECH02-1	5/1/2024
30000032335	P022452PB-10	2452PB-4	3	3M-Process pump BOP Inspection C	MECH02-1	5/1/2024
30000032339	P022452PG-14	2452PG-3	2	6M-Pump Clean line cir-mech seal B	MECH02-1	5/1/2024

Order	Maintenance Plan	Group	Group Counter	Maintenance item description	Main Work Center	Scheduled start date
30000032483	P022452PG-17	2452PG-3	3	6M-Pump Oil change & Coupling check B	MECH02-1	5/1/2024
30000032423	P022452PH-06	2452PH-4	2	3M-Process pump BOP Inspection C	MECH02-1	5/1/2024
30000032413	P022452SC-16	2452SC-4	1	6M-Strainer-Inspection and Clean C	MECH02-1	5/1/2024
30000032419	P022452SC-20	2452SC-4	1	6M-Strainer-Inspection and Clean C	MECH02-1	5/1/2024
30000032504	P022452SC-24	2452SC-4	1	6M-Strainer-Inspection and Clean C	MECH02-1	5/1/2024
30000032340	P022452SC-27	2452SC-4	1	6M-Strainer-Inspection and Clean C	MECH02-1	5/1/2024
30000032484	P022452SC-32	2452SC-4	1	6M-Strainer-Inspection and Clean C	MECH02-1	5/1/2024
30000032463	P022452TA-05	2452TA-2	4	1M-GTG21-Inspection A	MECH02-1	5/1/2024
30000032467	P022452TA-06	2452TA-2	4	1M-GTG22-Inspection A	MECH02-1	5/1/2024
30000034228	P022452MB-09	2452MB-2	1	1M-Motor Visual inspection A	ELEC02-1	5/15/2024
30000034232	P022452MB-11	2452MB-4	1	1M-Motor Visual inspection B	ELEC02-1	5/15/2024
30000034234	P022452MB-13	2452MB-4	4	1M-Motor Visual inspection C	ELEC02-1	5/15/2024
30000034235	P022452MB-14	2452MB-4	5	3M-Motor Refill grease C	ELEC02-1	5/15/2024
30000034236	P022452MC-05	2452MC-1	1	1M-Motor Visual inspection S	ELEC02-1	5/15/2024
30000034237	P022452MC-07	2452MC-2	1	1M-Motor Visual inspection A	ELEC02-1	5/15/2024
30000034238	P022452MC-09	2452MC-4	1	1M-Motor Visual inspection C	ELEC02-1	5/15/2024
30000034259	P022452VK-01	2452VK-3	1	1M-Motor Visual inspection B	ELEC02-1	5/15/2024
30000034321	P022452VK-03	2452VK-4	1	1M-Motor Visual inspection C	ELEC02-1	5/15/2024
30000034285	P022452FD-11	2452FD-1	7	1M-Gas Detector Inspection (GTG) S	INST02-1	5/15/2024
30000034264	P022452IA-15	2452IA-3	6	3M-PTT Metering visual inspeciotn B	INST02-1	5/15/2024
30000034267	P022452IH-01	2452IH-2	1	6M-Flame Detector Inspection(Aux) A	INST02-1	5/15/2024
30000034302	P022452II-08	2452II-4	5	3M-BOD Inspection C	INST02-1	5/15/2024
30000034304	P022452IM-05	2452IM-4	4	1M-Silica Analyzer Inspection C	INST02-1	5/15/2024
30000034306	P022452IS-03	2452IS-4	3	1M-Na Analyzer Inspection C	INST02-1	5/15/2024
30000034308	P022452IW-04	2452IW-4	3	1M-TOC Analyzer Inspection C	INST02-1	5/15/2024
30000034231	P022452CE-12	2452CE-2	2	2M-Fan and Blower- Inspection A	MECH02-1	5/15/2024
30000034233	P022452CF-13	2452CF-4	2	6M-Cooling tower- InspectionC	MECH02-1	5/15/2024
30000034290	P022452FL-08	2452FL-1	2	1M-Pump Inspection S	MECH02-1	5/15/2024
30000034293	P022452HH-01	2452HH-2	1	1M-Auxiliary Boiler-Inspection A	MECH02-1	5/15/2024
30000034230	P022452PA-21	2452PA-1	4	1M-Pump Inspection S	MECH02-1	5/15/2024
30000034229	P022452PA-60	2452PA-4	2	6M-Pump Clean line cir-mech seal C	MECH02-1	5/15/2024
30000034288	P022452TB-02	2452TB-4	1	1M-Steam Turbine-Inspection A	MECH02-1	5/15/2024
	P022452IM-06	2452IM-4	5	3M-Silica Analyzer External Inspection C	INST02-1	5/22/2024
	P022452EP-12	2452EP-4	6	1M-Charger Visual inspection S	ELEC02-1	6/1/2024
	P022452EP-13	2452EP-4	7	3M-Charger Thermal inspection S	ELEC02-1	6/1/2024
	P022452EP-19	2452EP-2	5	1M-UPS-C Visual inspection S	ELEC02-1	6/1/2024
	P022452EP-20	2452EP-2	6	3M-UPS-C Thermal inspection S	ELEC02-1	6/1/2024
	P022452EP-21	2452EP-2	7	3M-UPS-C Battery voltage check S	ELEC02-1	6/1/2024
	P022452EP-22	2452EP-4	11	1M-Charger-C Visual inspection S	ELEC02-1	6/1/2024
	P022452EP-23	2452EP-4	12	3M-Charger-C Thermal inspection S	ELEC02-1	6/1/2024
	P022452EP-24	2452EP-4	13	3M-Charger-C Battery voltage check S	ELEC02-1	6/1/2024
	P022452EQ-05	2452EQ-4	3	1M-UPS Visual inspection S	ELEC02-1	6/1/2024
	P022452EQ-06	2452EQ-4	4	3M-UPS Thermal inspection S	ELEC02-1	6/1/2024
	P022452EQ-07	2452EQ-4	5	3M-UPS Battery voltage check S	ELEC02-1	6/1/2024
	P022452EQ-18	2452EQ-4	8	1M-UPS-C Visual inspection S	ELEC02-1	6/1/2024
	P022452EQ-19	2452EQ-4	9	3M-UPS-C Thermal inspection S	ELEC02-1	6/1/2024
	P022452EQ-20	2452EQ-4	10	3M-UPS-C Battery voltage check S	ELEC02-1	6/1/2024
	P022452FE-03	2452FE-1	3	1M-Fire alarm Visual inspection S	ELEC02-1	6/1/2024
	P022452FD-08	2452FD-1	3	1M-pH Analyzer Inspection S	INST02-1	6/1/2024
	P022452II-05	2452II-3	1	1M-pH Analyzer Inspection B	INST02-1	6/1/2024
	P022452II-06	2452II-4	3	1M-pH Analyzer Inspection C	INST02-1	6/1/2024
	P022452IJ-04	2452IJ-4	1	1M-DO Analyzer Inspection C	INST02-1	6/1/2024
	P022452IO-06	2452IO-1	6	1M-CEMS Analyzer Inspection S	INST02-1	6/1/2024
	P022452NJ-07	2452NJ-2	3	1M-Snapshot GTG&CEMs A	INST02-1	6/1/2024
	P022452NK-17	2452NK-1	1	1M-CEMS Analyzer Inspection S	INST02-1	6/1/2024
	P022452NK-19	2452NK-3	1	1M-CEMS Analyzer Inspection B	INST02-1	6/1/2024
	P022452AG-03	2452AG-4	1	3M-Agitator-Inspection C	MECH02-1	6/1/2024
	P022452CA-03	2452CA-3	1	2M-Air Compressor -Inspection B	MECH02-1	6/1/2024
	P022452CD-13	2452CD-2	1	1M-Fan and Blower- Inspection A	MECH02-1	6/1/2024
	P022452CE-11	2452CE-2	1	1M-Fan and Blower- Inspection A	MECH02-1	6/1/2024
	P022452HH-04	2452HH-2	4	1M-HRSG21-Inspection A	MECH02-1	6/1/2024
	P022452HH-05	2452HH-2	4	1M-HRSG22-Inspection A	MECH02-1	6/1/2024
	P022452PA-33	2452PA-3	2	6M-Pump Clean line cir-mech seal B	MECH02-1	6/1/2024
	P022452PA-39	2452PA-3	2	6M-Pump Clean line cir-mech seal B	MECH02-1	6/1/2024
	P022452PA-42	2452PA-3	3	6M-Pump Oil change & Coupling check B	MECH02-1	6/1/2024
	P022452PA-49	2452PA-3	4	6M-Pump Oil change & Coupling check B	MECH02-1	6/1/2024
	P022452PA-58	2452PA-4	2	6M-Pump Clean line cir-mech seal C	MECH02-1	6/1/2024
	P022452PA-68	2452PA-4	3	6M-Pump Oil change & Coupling check C	MECH02-1	6/1/2024
	P022452PA-92	2452PA-4	15	3M-Dosing pump HR AB DA Inspection C	MECH02-1	6/1/2024
	P022452PA-93	2452PA-4	17	3M-Weste tranfer pump Inspection C	MECH02-1	6/1/2024
	P022452PF-32	2452PF-4	14	3M-Weste tranfer pump Inspection C	MECH02-1	6/1/2024
	P022452PF-33	2452PF-4	15	3M-Dosing pump HR AB DA Inspection C	MECH02-1	6/1/2024
	P022452PH-07	2452PH-4	3	3M-Vaccum pump refill grease C	MECH02-1	6/1/2024

Order	Maintenance Plan	Group	Group Counter	Maintenance item description	Main Work Center	Scheduled start date
	P022452SC-17	2452SC-4	1	6M-Strainer-Inspection and Clean C	MECH02-1	6/1/2024
	P022452SC-25	2452SC-4	1	6M-Strainer-Inspection and Clean C	MECH02-1	6/1/2024
	P022452SE-03	2452SE-4	1	2M-Air Compressor -Inspection B	MECH02-1	6/1/2024
	P022452SH-03	2452SH-4	1	4M-SCR Vapor tank clean nozzle ammonia C	MECH02-1	6/1/2024
	P022452SH-04	2452SH-4	1	4M-SCR Vapor tank clean nozzle ammonia C	MECH02-1	6/1/2024
	P022452TA-05	2452TA-2	4	1M-GTG21-Inspection A	MECH02-1	6/1/2024
	P022452TA-06	2452TA-2	4	1M-GTG22-Inspection A	MECH02-1	6/1/2024
	P022452EP-14	2452EP-4	8	3M-Charger Battery voltage check S	ELEC02-1	6/8/2024
	P022452EB-07	2452EB-2	1	1M-11kV SWG Visual inspection A	ELEC02-1	6/15/2024
	P022452EB-09	2452EB-3	1	1M-6.6kV SWG Visual inspection B	ELEC02-1	6/15/2024
	P022452EB-11	2452EB-4	1	1M-6.6kV SWG Visual inspection C	ELEC02-1	6/15/2024
	P022452EC-07	2452EC-2	1	1M-MCC Visual inspection A	ELEC02-1	6/15/2024
	P022452EC-08	2452EC-3	2	1M-MCC Visual inspection B	ELEC02-1	6/15/2024
	P022452EC-09	2452EC-4	2	1M-MCC Visual inspection C	ELEC02-1	6/15/2024
	P022452EC-10	2452EC-3	1	1M-400 SWG Visual inspection B	ELEC02-1	6/15/2024
	P022452EC-11	2452EC-4	1	1M-400 SWG Visual inspection C	ELEC02-1	6/15/2024
	P022452EC-12	2452EC-4	3	1M-400 SWG Visual inspection C	ELEC02-1	6/15/2024
	P022452MB-07	2452MB-1	1	1M-Motor Visual inspection S	ELEC02-1	6/15/2024
	P022452MB-09	2452MB-2	1	1M-Motor Visual inspection A	ELEC02-1	6/15/2024
	P022452MB-11	2452MB-4	1	1M-Motor Visual inspection B	ELEC02-1	6/15/2024
	P022452MB-13	2452MB-4	4	1M-Motor Visual inspection C	ELEC02-1	6/15/2024
	P022452MC-05	2452MC-1	1	1M-Motor Visual inspection S	ELEC02-1	6/15/2024
	P022452MC-07	2452MC-2	1	1M-Motor Visual inspection A	ELEC02-1	6/15/2024
	P022452MC-09	2452MC-4	1	1M-Motor Visual inspection C	ELEC02-1	6/15/2024
	P022452MD-08	2452MD-2	9	1M-11kV SWG Visual inspection A	ELEC02-1	6/15/2024
	P022452RR-03	2452RR-2	3	1M-11kV SWG Visual inspection A	ELEC02-1	6/15/2024
	P022452VK-01	2452VK-3	1	1M-Motor Visual inspection B	ELEC02-1	6/15/2024
	P022452VK-03	2452VK-4	1	1M-Motor Visual inspection C	ELEC02-1	6/15/2024
	P022452FD-11	2452FD-1	7	1M-Gas Detector Inspection (GTG) S	INST02-1	6/15/2024
	P022452IC-09	2452IC-1	1	3M- Pressure switch Inspection S	INST02-1	6/15/2024
	P022452IC-10	2452IC-3	4	3M- Pressure switch Inspection B	INST02-1	6/15/2024
	P022452IC-11	2452IC-4	1	3M- Pressure switch Inspection C	INST02-1	6/15/2024
	P022452IM-05	2452IM-4	4	1M-Silica Analyzer Inspection C	INST02-1	6/15/2024
	P022452IS-03	2452IS-4	3	1M-Na Analyzer Inspection C	INST02-1	6/15/2024
	P022452IW-04	2452IW-4	3	1M-TOC Analyzer Inspection C	INST02-1	6/15/2024
	P022452JE-01	2452JE-4	1	1Y-Sampling Cooler Inspection C	INST02-1	6/15/2024
	P022452JE-02	2452JE-4	1	1Y-Sampling Cooler Inspection C	INST02-1	6/15/2024
	P022452AB-04	2452AB-4	4	3M-FRP Tank-Inspection S	MECH02-1	6/15/2024
	P022452AB-05	2452AB-4	5	3M-PE Tank-Inspection C	MECH02-1	6/15/2024
	P022452CC-01	2452CC-3	1	2M-Fan and Blower- Inspection B	MECH02-1	6/15/2024
	P022452CD-14	2452CD-2	2	2M-Fan and Blower- Inspection A	MECH02-1	6/15/2024
	P022452CD-21	2452CD-3	1	2M-Fan and Blower- Inspection B	MECH02-1	6/15/2024
	P022452CD-26	2452CD-4	1	2M-Fan and Blower Refill grease C	MECH02-1	6/15/2024
	P022452CD-27	2452CD-4	2	2M-Air Mix Blower inspect&Clean filter C	MECH02-1	6/15/2024
	P022452FL-08	2452FL-1	2	1M-Pump Inspection S	MECH02-1	6/15/2024
	P022452HH-01	2452HH-2	1	1M-Auxiliary Boiler-Inspection A	MECH02-1	6/15/2024
	P022452PA-21	2452PA-1	4	1M-Pump Inspection S	MECH02-1	6/15/2024
	P022452PA-27	2452PA-3	1	2M-Pump Inspection B	MECH02-1	6/15/2024
	P022452PA-52	2452PA-4	2	6M-Pump Clean line cir-mech seal C	MECH02-1	6/15/2024
	P022452PA-53	2452PA-4	2	6M-Pump Clean line cir-mech seal C	MECH02-1	6/15/2024
	P022452PA-54	2452PA-4	2	6M-Pump Clean line cir-mech seal C	MECH02-1	6/15/2024
	P022452PA-55	2452PA-4	2	6M-Pump Clean line cir-mech seal C	MECH02-1	6/15/2024
	P022452PA-56	2452PA-4	2	6M-Pump Clean line cir-mech seal C	MECH02-1	6/15/2024
	P022452PA-81	2452PA-4	3	6M-Pump Oil change & Coupling check C	MECH02-1	6/15/2024
	P022452PA-82	2452PA-4	3	6M-Pump Oil change & Coupling check C	MECH02-1	6/15/2024
	P022452PA-83	2452PA-4	3	6M-Pump Oil change & Coupling check C	MECH02-1	6/15/2024
	P022452PG-12	2452PG-3	1	2M-Pump Inspection B	MECH02-1	6/15/2024
	P022452SC-21	2452SC-4	1	6M-Strainer-Inspection and Clean C	MECH02-1	6/15/2024
	P022452SC-22	2452SC-4	1	6M-Strainer-Inspection and Clean C	MECH02-1	6/15/2024
	P022452SC-23	2452SC-4	1	6M-Strainer-Inspection and Clean C	MECH02-1	6/15/2024
	P022452TB-02	2452TB-4	1	1M-Steam Turbine-Inspection A	MECH02-1	6/15/2024
	P022452EN-01	2452EN-4	1	1M-Aux TR Visual inspection B	ELEC02-1	7/1/2024
	P022452EP-12	2452EP-4	6	1M-Charger Visual inspection S	ELEC02-1	7/1/2024
	P022452EP-19	2452EP-2	5	1M-UPS-C Visual inspection S	ELEC02-1	7/1/2024
	P022452EP-22	2452EP-4	11	1M-Charger-C Visual inspection S	ELEC02-1	7/1/2024
	P022452EQ-05	2452EQ-4	3	1M-UPS Visual inspection S	ELEC02-1	7/1/2024
	P022452EQ-18	2452EQ-4	8	1M-UPS-C Visual inspection S	ELEC02-1	7/1/2024
	P022452FE-03	2452FE-1	3	1M-Fire alarm Visual inspection S	ELEC02-1	7/1/2024
	P022452ID-05	2452ID-2	1	1M-Generator Visual inspection A	ELEC02-1	7/1/2024
	P022452MD-06	2452MD-2	1	1M-Generator Visual inspection A	ELEC02-1	7/1/2024
	P022452RR-01	2452RR-2	1	1M-Generator Visual inspection A	ELEC02-1	7/1/2024
	P022452FD-08	2452FD-1	3	1M-pH Analyzer Inspection S	INST02-1	7/1/2024
	P022452IA-06	2452IA-4	10	1Y-HRSG22 Instrument Equipment Calibrate	INST02-1	7/1/2024

Order	Maintenance Plan	Group	Group Counter	Maintenance item description	Main Work Center	Scheduled start date
	P022452IA-12	2452IA-4	9	1Y-HRSG2 Instrument Equipment Calibrate	INST02-1	7/1/2024
	P022452IA-13	2452IA-2	1	1Y-Aux Instrument Equipment Calibrate A	INST02-1	7/1/2024
	P022452IA-14	2452IA-3	1	1Y-Aux Instrument Equipment Calibrate B	INST02-1	7/1/2024
	P022452IB-06	2452IB-3	3	1Y-HRSG22 Instrument Equipment Calibrate	INST02-1	7/1/2024
	P022452IB-10	2452IB-3	2	1Y-HRSG2 Instrument Equipment Calibrate	INST02-1	7/1/2024
	P022452IB-11	2452IB-3	1	1Y-Aux Instrument Equipment Calibrate B	INST02-1	7/1/2024
	P022452IC-03	2452IC-3	3	1Y-HRSG22 Instrument Equipment Calibrate	INST02-1	7/1/2024
	P022452IC-07	2452IC-3	2	1Y-HRSG2 Instrument Equipment Calibrate	INST02-1	7/1/2024
	P022452IC-08	2452IC-3	1	1Y-Aux Instrument Equipment Calibrate B	INST02-1	7/1/2024
	P022452ID-04	2452ID-4	2	1Y-HRSG22 Instrument Equipment Calibrate	INST02-1	7/1/2024
	P022452ID-10	2452ID-4	1	1Y-HRSG2 Instrument Equipment Calibrate	INST02-1	7/1/2024
	P022452ID-11	2452ID-3	1	1Y-Aux Instrument Equipment Calibrate B	INST02-1	7/1/2024
	P022452II-05	2452II-3	1	1M-pH Analyzer Inspection B	INST02-1	7/1/2024
	P022452II-06	2452II-4	3	1M-pH Analyzer Inspection C	INST02-1	7/1/2024
	P022452IJ-04	2452IJ-4	1	1M-DO Analyzer Inspection C	INST02-1	7/1/2024
	P022452IL-05	2452IL-4	5	3M-Conduct Analyzer Inspection(Probe)C	INST02-1	7/1/2024
	P022452IL-07	2452IL-4	6	1Y-Conduct Analyzer Resin Replace C	INST02-1	7/1/2024
	P022452IO-06	2452IO-1	6	1M-CEMS Analyzer Inspection S	INST02-1	7/1/2024
	P022452NJ-07	2452NJ-2	3	1M-Snapshot GTG&CEMs A	INST02-1	7/1/2024
	P022452NK-17	2452NK-1	1	1M-CEMS Analyzer Inspection S	INST02-1	7/1/2024
	P022452NK-19	2452NK-3	1	1M-CEMS Analyzer Inspection B	INST02-1	7/1/2024
	P022452CD-13	2452CD-2	1	1M-Fan and Blower- Inspection A	MECH02-1	7/1/2024
	P022452CD-39	2452CD-4	4	3M-Fan and Blower- Inspection C	MECH02-1	7/1/2024
	P022452CE-10	2452CE-4	2	3M-Fan and Blower- Inspection C	MECH02-1	7/1/2024
	P022452CE-11	2452CE-2	1	1M-Fan and Blower- Inspection A	MECH02-1	7/1/2024
	P022452HH-03	2452HH-2	3	1Y-Auxiliary Boiler-Inspection A	MECH02-1	7/1/2024
	P022452HH-04	2452HH-2	4	1M-HRSG21-Inspection A	MECH02-1	7/1/2024
	P022452HH-05	2452HH-2	4	1M-HRSG22-Inspection A	MECH02-1	7/1/2024
	P022452HH-09	2452HH-2	6	1Y-HRSG22-Inspection A	MECH02-1	7/1/2024
	P022452PA-80	2452PA-1	12	1Y-PSV EVT Test S	MECH02-1	7/1/2024
	P022452PB-12	2452PB-4	8	3M-Dosing pump BOP WTP Inspection C	MECH02-1	7/1/2024
	P022452PB-13	2452PB-4	9	3M-Weste tranfer pump Inspection C	MECH02-1	7/1/2024
	P022452PF-30	2452PF-4	12	3M-Dosing pump HR AB DA Inspection C	MECH02-1	7/1/2024
	P022452PF-31	2452PF-4	13	3M-Dosing pump BOP WTP Inspection C	MECH02-1	7/1/2024
	P022452TA-05	2452TA-2	4	1M-GTG21-Inspection A	MECH02-1	7/1/2024
	P022452TA-06	2452TA-2	4	1M-GTG22-Inspection A	MECH02-1	7/1/2024
	P022452TA-10	2452TA-2	6	1Y-GTG22-Borescope Inspection A	MECH02-1	7/1/2024
	P022452VL-02	2452VL-1	5	1Y-PSV EVT Test S	MECH02-1	7/1/2024
	P022452VL-03	2452VL-1	5	1Y-PSV EVT Test S	MECH02-1	7/1/2024
	P022452ET-01	2452ET-4	1	3M-Cathodic Electrical check&inspect C	ELEC02-1	7/15/2024
	P022452MB-08	2452MB-1	2	3M-Motor Refill grease S	ELEC02-1	7/15/2024
	P022452MB-09	2452MB-2	1	1M-Motor Visual inspection A	ELEC02-1	7/15/2024
	P022452MB-10	2452MB-2	2	3M-Motor Refill grease A	ELEC02-1	7/15/2024
	P022452MB-11	2452MB-4	1	1M-Motor Visual inspection B	ELEC02-1	7/15/2024
	P022452MB-12	2452MB-4	2	3M-Motor Refill grease B	ELEC02-1	7/15/2024
	P022452MB-13	2452MB-4	4	1M-Motor Visual inspection C	ELEC02-1	7/15/2024
	P022452MC-05	2452MC-1	1	1M-Motor Visual inspection S	ELEC02-1	7/15/2024
	P022452MC-07	2452MC-2	1	1M-Motor Visual inspection A	ELEC02-1	7/15/2024
	P022452MC-09	2452MC-4	1	1M-Motor Visual inspection C	ELEC02-1	7/15/2024
	P022452VK-01	2452VK-3	1	1M-Motor Visual inspection B	ELEC02-1	7/15/2024
	P022452VK-03	2452VK-4	1	1M-Motor Visual inspection C	ELEC02-1	7/15/2024
	P022452FD-11	2452FD-1	7	1M-Gas Detector Inspection (GTG) S	INST02-1	7/15/2024
	P022452IA-07	2452IA-2	2	6M-Flow Transmitter Inspection A	INST02-1	7/15/2024
	P022452IA-08	2452IA-3	2	6M-Flow Transmitter Inspection B	INST02-1	7/15/2024
	P022452IA-09	2452IA-4	5	6M-Flow Transmitter Inspection C	INST02-1	7/15/2024
	P022452IA-10	2452IA-4	2	3M-Flow Indicator Inspection C	INST02-1	7/15/2024
	P022452IG-02	2452IG-2	1	1Y-Vibration Transmitter Inspection A	INST02-1	7/15/2024
	P022452IL-06	2452IL-4	4	3M-Conduct Analyzer Resin Clean C	INST02-1	7/15/2024
	P022452IM-05	2452IM-4	4	1M-Silica Analyzer Inspection C	INST02-1	7/15/2024
	P022452IS-03	2452IS-4	3	1M-Na Analyzer Inspection C	INST02-1	7/15/2024
	P022452IW-04	2452IW-4	3	1M-TOC Analyzer Inspection C	INST02-1	7/15/2024
	P022452NJ-05	2452NJ-2	1	6M-DCS Visual Inspection A	INST02-1	7/15/2024
	P022452NK-08	2452NK-1	3	6M-DCS Visual Inspection S	INST02-1	7/15/2024
	P022452NK-10	2452NK-2	1	6M-DCS Visual Inspection A	INST02-1	7/15/2024
	P022452NK-12	2452NK-3	3	6M-DCS Visual Inspection B	INST02-1	7/15/2024
	P022452VJ-08	2452VJ-2	2	6M-Control Valve Inspection A	INST02-1	7/15/2024
	P022452VJ-09	2452VJ-4	1	6M-Control Valve Inspection B	INST02-1	7/15/2024
	P022452VJ-10	2452VJ-4	2	6M-Control Valve Inspection C	INST02-1	7/15/2024
	P022452VN-04	2452VN-3	2	6M-Control Valve Inspection B	INST02-1	7/15/2024
	P022452CE-12	2452CE-2	2	2M-Fan and Blower- Inspection A	MECH02-1	7/15/2024
	P022452CF-11	2452CF-4	2	6M-Cooling tower- InspectionC	MECH02-1	7/15/2024
	P022452CF-14	2452CF-4	3	1Y-Cooling tower- InspectionC	MECH02-1	7/15/2024
	P022452FL-08	2452FL-1	2	1M-Pump Inspection S	MECH02-1	7/15/2024

Order	Maintenance Plan	Group	Group Counter	Maintenance item description	Main Work Center	Scheduled start date
	P022452HH-01	2452HH-2	1	1M-Auxiliary Boiler-Inspection A	MECH02-1	7/15/2024
	P022452JC-01	2452JC-4	1	3M-Fuel Gas Valve Visual inspection B	MECH02-1	7/15/2024
	P022452PA-21	2452PA-1	4	1M-Pump Inspection S	MECH02-1	7/15/2024
	P022452PA-36	2452PA-3	2	6M-Pump Clean line cir-mech seal B	MECH02-1	7/15/2024
	P022452PA-46	2452PA-3	4	6M-Pump Oil change & Coupling check B	MECH02-1	7/15/2024
	P022452PA-47	2452PA-3	4	6M-Pump Oil change & Coupling check B	MECH02-1	7/15/2024
	P022452PA-48	2452PA-3	4	6M-Pump Oil change & Coupling check B	MECH02-1	7/15/2024
	P022452PA-94	2452PA-3	2	6M-Pump Clean line cir-mech seal B	MECH02-1	7/15/2024
	P022452SC-29	2452SC-4	1	6M-Strainer-Inspection and Clean C	MECH02-1	7/15/2024
	P022452SC-30	2452SC-4	1	6M-Strainer-Inspection and Clean C	MECH02-1	7/15/2024
	P022452SC-31	2452SC-4	1	6M-Strainer-Inspection and Clean C	MECH02-1	7/15/2024
	P022452TB-02	2452TB-4	1	1M-Steam Turbine-Inspection A	MECH02-1	7/15/2024
	P022452VA-01	2452VA-3	1	3M-Fuel Gas Valve Visual inspection B	MECH02-1	7/15/2024
	P022452VL-15	2452VL-1	1	3M-Fuel Gas Valve Visual inspection B	MECH02-1	7/15/2024
	P022452EN-02	2452EN-3	1	6M-Aux TR Oil sampling for DGA B	ELEC02-1	8/1/2024
	P022452EN-03	2452EN-3	1	6M-Aux TR Oil sampling for DGA B	ELEC02-1	8/1/2024
	P022452EN-04	2452EN-4	2	6M-Aux TR Oil sampling for DGA B	ELEC02-1	8/1/2024
	P022452EN-05	2452EN-4	2	6M-Aux TR Oil sampling for DGA B	ELEC02-1	8/1/2024
	P022452EN-06	2452EN-4	2	6M-Aux TR Oil sampling for DGA B	ELEC02-1	8/1/2024
	P022452EN-07	2452EN-4	2	6M-Aux TR Oil sampling for DGA B	ELEC02-1	8/1/2024
	P022452EP-12	2452EP-4	6	1M-Charger Visual inspection S	ELEC02-1	8/1/2024
	P022452EP-19	2452EP-2	5	1M-UPS-C Visual inspection S	ELEC02-1	8/1/2024
	P022452EP-22	2452EP-4	11	1M-Charger-C Visual inspection S	ELEC02-1	8/1/2024
	P022452EQ-05	2452EQ-4	3	1M-UPS Visual inspection S	ELEC02-1	8/1/2024
	P022452EQ-18	2452EQ-4	8	1M-UPS-C Visual inspection S	ELEC02-1	8/1/2024
	P022452FE-03	2452FE-1	3	1M-Fire alarm Visual inspection S	ELEC02-1	8/1/2024
	P022452FD-08	2452FD-1	3	1M-pH Analyzer Inspection S	INST02-1	8/1/2024
	P022452IB-07	2452IB-3	6	6M-Level Transmitter Inspection B	INST02-1	8/1/2024
	P022452IB-08	2452IB-4	6	6M-Level Transmitter Inspection C	INST02-1	8/1/2024
	P022452IH-02	2452IH-2	2	3M- Aux flame dectector cleaning A	INST02-1	8/1/2024
	P022452II-05	2452II-3	1	1M-pH Analyzer Inspection B	INST02-1	8/1/2024
	P022452II-06	2452II-4	3	1M-pH Analyzer Inspection C	INST02-1	8/1/2024
	P022452IJ-04	2452IJ-4	1	1M-DO Analyzer Inspection C	INST02-1	8/1/2024
	P022452IN-02	2452IN-4	2	3M-Turbidity Analyzer Inspection C	INST02-1	8/1/2024
	P022452IO-06	2452IO-1	6	1M-CEMS Analyzer Inspection S	INST02-1	8/1/2024
	P022452IO-07	2452IO-1	7	3M-CEMS Analyzer External Inspection S	INST02-1	8/1/2024
	P022452NJ-07	2452NJ-2	3	1M-Snapshot GTG&CEMs A	INST02-1	8/1/2024
	P022452NK-14	2452NK-1	5	6M-PLC Visual Inspection S	INST02-1	8/1/2024
	P022452NK-15	2452NK-2	3	6M-PLC Visual Inspection A	INST02-1	8/1/2024
	P022452NK-16	2452NK-3	5	6M-PLC Visual Inspection B	INST02-1	8/1/2024
	P022452NK-17	2452NK-1	1	1M-CEMS Analyzer Inspection S	INST02-1	8/1/2024
	P022452NK-18	2452NK-1	2	3M-CEMS Analyzer External Inspection S	INST02-1	8/1/2024
	P022452NK-19	2452NK-3	1	1M-CEMS Analyzer Inspection B	INST02-1	8/1/2024
	P022452NK-20	2452NK-3	2	3M-CEMS Analyzer External Inspection B	INST02-1	8/1/2024
	P022452CA-03	2452CA-3	1	2M-Air Compressor -Inspection B	MECH02-1	8/1/2024
	P022452CD-13	2452CD-2	1	1M-Fan and Blower- Inspection A	MECH02-1	8/1/2024
	P022452CE-11	2452CE-2	1	1M-Fan and Blower- Inspection A	MECH02-1	8/1/2024
	P022452HH-04	2452HH-2	4	1M-HRSG21-Inspection A	MECH02-1	8/1/2024
	P022452HH-05	2452HH-2	4	1M-HRSG22-Inspection A	MECH02-1	8/1/2024
	P022452LA-01	2452LA-4	1	3M-Crane and hoist PM	MECH02-1	8/1/2024
	P022452LA-02	2452LA-4	2	6M- Crane and hoist load test	MECH02-1	8/1/2024
	P022452LA-03	2452LA-4	2	6M- Crane and hoist load test	MECH02-1	8/1/2024
	P022452LA-04	2452LA-4	2	6M- Crane and hoist load test	MECH02-1	8/1/2024
	P022452LA-05	2452LA-4	2	6M- Crane and hoist load test	MECH02-1	8/1/2024
	P022452LA-06	2452LA-4	2	6M- Crane and hoist load test	MECH02-1	8/1/2024
	P022452LA-07	2452LA-4	2	6M- Crane and hoist load test	MECH02-1	8/1/2024
	P022452LA-08	2452LA-4	2	6M- Crane and hoist load test	MECH02-1	8/1/2024
	P022452PA-89	2452PA-4	3	6M-Pump Oil change & Coupling check C	MECH02-1	8/1/2024
	P022452PA-91	2452PA-4	5	3M-Process pump BOP Inspection C	MECH02-1	8/1/2024
	P022452PB-10	2452PB-4	3	3M-Process pump BOP Inspection C	MECH02-1	8/1/2024
	P022452PH-06	2452PH-4	2	3M-Process pump BOP Inspection C	MECH02-1	8/1/2024
	P022452SE-03	2452SE-4	1	2M-Air Compressor -Inspection B	MECH02-1	8/1/2024
	P022452TA-05	2452TA-2	4	1M-GTG21-Inspection A	MECH02-1	8/1/2024
	P022452TA-06	2452TA-2	4	1M-GTG22-Inspection A	MECH02-1	8/1/2024
	P022452VL-04	2452VL-1	6	1Y-PSV Bench test S	MECH02-1	8/1/2024
	P022452VL-05	2452VL-1	6	1Y-PSV Bench test S	MECH02-1	8/1/2024
	P022452VL-06	2452VL-1	6	1Y-PSV Bench test S	MECH02-1	8/1/2024
	P022452VL-07	2452VL-1	6	1Y-PSV Bench test S	MECH02-1	8/1/2024
	P022452VL-08	2452VL-1	6	1Y-PSV Bench test S	MECH02-1	8/1/2024
	P022452VL-09	2452VL-1	6	1Y-PSV Bench test S	MECH02-1	8/1/2024
	P022452VL-10	2452VL-1	6	1Y-PSV Bench test S	MECH02-1	8/1/2024
	P022452VL-11	2452VL-1	6	1Y-PSV Bench test S	MECH02-1	8/1/2024
	P022452VL-12	2452VL-1	6	1Y-PSV Bench test S NG PSV311B	MECH02-1	8/1/2024
	P022452VL-13	2452VL-1	6	1Y-PSV Bench test S NG PSV325	MECH02-1	8/1/2024
	P022452VL-14	2452VL-1	6	1Y-PSV Bench test S NG PSV326	MECH02-1	8/1/2024
	P022452VL-17	2452VL-1	6	1Y-PSV Bench test S NG PSV324	MECH02-1	8/1/2024
	P022452MB-09	2452MB-2	1	1M-Motor Visual inspection A	ELEC02-1	8/15/2024
	P022452MB-11	2452MB-4	1	1M-Motor Visual inspection B	ELEC02-1	8/15/2024
	P022452MB-13	2452MB-4	4	1M-Motor Visual inspection C	ELEC02-1	8/15/2024
	P022452MB-14	2452MB-4	5	3M-Motor Refill grease C	ELEC02-1	8/15/2024
	P022452MC-05	2452MC-1	1	1M-Motor Visual inspection S	ELEC02-1	8/15/2024
	P022452MC-07	2452MC-2	1	1M-Motor Visual inspection A	ELEC02-1	8/15/2024
	P022452MC-09	2452MC-4	1	1M-Motor Visual inspection C	ELEC02-1	8/15/2024
	P022452VK-01	2452VK-3	1	1M-Motor Visual inspection B	ELEC02-1	8/15/2024
	P022452VK-03	2452VK-4	1	1M-Motor Visual inspection C	ELEC02-1	8/15/2024
	P022452FD-11	2452FD-1	7	1M-Gas Detector Inspection (GTG) S	INST02-1	8/15/2024
	P022452IA-15	2452IA-3	6	3M-PTT Metering visual inspeciotn B	INST02-1	8/15/2024
	P022452IC-04	2452IC-3	5	6M-Pressure Transmitter Inspection B	INST02-1	8/15/2024
	P022452IC-05	2452IC-4	2	6M-Pressure Transmitter Inspection C	INST02-1	8/15/2024
	P022452II-08	2452II-4	5	3M-BOD Inspection C	INST02-1	8/15/2024
	P022452IM-05	2452IM-4	4	1M-Silica Analyzer Inspection C	INST02-1	8/15/2024
	P022452IS-03	2452IS-4	3	1M-Na Analyzer Inspection C	INST02-1	8/15/2024
	P022452IW-04	2452IW-4	3	1M-TOC Analyzer Inspection C	INST02-1	8/15/2024
	P022452CC-01	2452CC-3	1	2M-Fan and Blower- Inspection B	MECH02-1	8/15/2024
	P022452CD-14	2452CD-2	2	2M-Fan and Blower- Inspection A	MECH02-1	8/15/2024
	P022452CD-21	2452CD-3	1	2M-Fan and Blower- Inspection B	MECH02-1	8/15/2024
	P022452CD-26	2452CD-4	1	2M-Fan and Blower Refill grease C	MECH02-1	8/15/2024
	P022452CD-27	2452CD-4	2	2M-Air Mix Blower inspect&Clean filter C	MECH02-1	8/15/2024
	P022452FL-08	2452FL-1	2	1M-Pump Inspection S	MECH02-1	8/15/2024
	P022452HH-01	2452HH-2	1	1M-Auxiliary Boiler-Inspection A	MECH02-1	8/15/2024
	P022452PA-21	2452PA-1	4	1M-Pump Inspection S	MECH02-1	8/15/2024
	P022452PA-27	2452PA-3	1	2M-Pump Inspection B	MECH02-1	8/15/2024
	P022452PG-12	2452PG-3	1	2M-Pump Inspection B	MECH02-1	8/15/2024
	P022452SC-15	2452SC-4	1	6M-Strainer-Inspection and Clean C	MECH02-1	8/15/2024
	P022452TB-02	2452TB-4	1	1M-Steam Turbine-Inspection A	MECH02-1	8/15/2024
	P022452IM-06	2452IM-4	5	3M-Silica Analyzer External Inspection C	INST02-1	8/22/2024
	P022452EP-12	2452EP-4	6	1M-Charger Visual inspection S	ELEC02-1	9/1/2024
	P022452EP-13	2452EP-4	7	3M-Charger Thermal inspection S	ELEC02-1	9/1/2024
	P022452EP-19	2452EP-2	5	1M-UPS-C Visual inspection S	ELEC02-1	9/1/2024
	P022452EP-20	2452EP-2	6	3M-UPS-C Thermal inspection S	ELEC02-1	9/1/2024
	P022452EP-21	2452EP-2	7	3M-UPS-C Battery voltage check S	ELEC02-1	9/1/2024
	P022452EP-22	2452EP-4	11	1M-Charger-C Visual inspection S	ELEC02-1	9/1/2024
	P022452EP-23	2452EP-4	12	3M-Charger-C Thermal inspection S	ELEC02-1	9/1/2024
	P022452EP-24	2452EP-4	13	3M-Charger-C Battery voltage check S	ELEC02-1	9/1/2024
	P022452EQ-05	2452EQ-4	3	1M-UPS Visual inspection S	ELEC02-1	9/1/2024
	P022452EQ-06	2452EQ-4	4	3M-UPS Thermal inspection S	ELEC02-1	9/1/2024
	P022452EQ-07	2452EQ-4	5	3M-UPS Battery voltage check S	ELEC02-1	9/1/2024
	P022452EQ-18	2452EQ-4	8	1M-UPS-C Visual inspection S	ELEC02-1	9/1/2024
	P022452EQ-19	2452EQ-4	9	3M-UPS-C Thermal inspection S	ELEC02-1	9/1/2024
	P022452EQ-20	2452EQ-4	10	3M-UPS-C Battery voltage check S	ELEC02-1	9/1/2024
	P022452FE-03	2452FE-1	3	1M-Fire alarm Visual inspection S	ELEC02-1	9/1/2024
	P022452FD-08	2452FD-1	3	1M-pH Analyzer Inspection S	INST02-1	9/1/2024
	P022452II-05	2452II-3	1	1M-pH Analyzer Inspection B	INST02-1	9/1/2024
	P022452II-06	2452II-4	3	1M-pH Analyzer Inspection C	INST02-1	9/1/2024
	P022452IJ-04	2452IJ-4	1	1M-DO Analyzer Inspection C	INST02-1	9/1/2024
	P022452IO-06	2452IO-1	6	1M-CEMS Analyzer Inspection S	INST02-1	9/1/2024
	P022452NJ-07	2452NJ-2	3	1M-Snapshot GTG&CEMs A	INST02-1	9/1/2024
	P022452NK-17	2452NK-1	1	1M-CEMS Analyzer Inspection S	INST02-1	9/1/2024
	P022452NK-19	2452NK-3	1	1M-CEMS Analyzer Inspection B	INST02-1	9/1/2024
	P022452AG-03	2452AG-4	1	3M-Agitator-Inspection C	MECH02-1	9/1/2024
	P022452CD-13	2452CD-2	1	1M-Fan and Blower- Inspection A	MECH02-1	9/1/2024
	P022452CE-11	2452CE-2	1	1M-Fan and Blower- Inspection A	MECH02-1	9/1/2024
	P022452FL-10	2452FL-1	4	6M-Pump Inspection (Fire Pump) S	MECH02-1	9/1/2024
	P022452HH-04	2452HH-2	4	1M-HRSG21-Inspection A	MECH02-1	9/1/2024
	P022452HH-05	2452HH-2	4	1M-HRSG22-Inspection A	MECH02-1	9/1/2024
	P022452JC-02	2452JC-4	2	1Y-Fuel Gas Valve&Pipe leak inspection B	MECH02-1	9/1/2024
	P022452PA-25	2452PA-1	7	6M-Pump Inspection (Fire Pump) S	MECH02-1	9/1/2024
	P022452PA-26	2452PA-1	7	6M-Pump Inspection (Fire Pump) S	MECH02-1	9/1/2024
	P022452PA-63	2452PA-4	2	6M-Pump Clean line cir-mech seal C	MECH02-1	9/1/2024
	P022452PA-87	2452PA-4	3	6M-Pump Oil change & Coupling check C	MECH02-1	9/1/2024
	P022452PA-90	2452PA-4	3	6M-Pump Oil change & Coupling check C	MECH02-1	9/1/2024
	P022452PA-92	2452PA-4	15	3M-Dosing pump HR AB DA Inspection C	MECH02-1	9/1/2024
	P022452PA-93	2452PA-4	17	3M-Weste tranfer pump Inspection C	MECH02-1	9/1/2024
	P022452PF-32	2452PF-4	14	3M-Weste tranfer pump Inspection C	MECH02-1	9/1/2024
	P022452PF-33	2452PF-4	15	3M-Dosing pump HR AB DA Inspection C	MECH02-1	9/1/2024
	P022452PG-18	2452PG-3	3	6M-Pump Oil change & Coupling check B	MECH02-1	9/1/2024

Order	Maintenance Plan	Group	Group Counter	Maintenance item description	Main Work Center	Scheduled start date
	P022452PG-21	2452PG-3	3	6M-Pump Oil change & Coupling check B	MECH02-1	9/1/2024
	P022452PG-37	2452PG-3	2	6M-Pump Clean line cir-mech seal B	MECH02-1	9/1/2024
	P022452PG-38	2452PG-3	2	6M-Pump Clean line cir-mech seal B	MECH02-1	9/1/2024
	P022452PH-07	2452PH-4	3	3M-Vaccum pump refill grease C	MECH02-1	9/1/2024
	P022452SC-33	2452SC-4	1	6M-Strainer-Inspection and Clean C	MECH02-1	9/1/2024
	P022452TA-05	2452TA-2	4	1M-GTG21-Inspection A	MECH02-1	9/1/2024
	P022452TA-06	2452TA-2	4	1M-GTG22-Inspection A	MECH02-1	9/1/2024
	P022452VA-02	2452VA-3	2	1Y-Fuel Gas Valve&Pipe leak inspection B	MECH02-1	9/1/2024
	P022452VL-16	2452VL-1	2	1Y-Fuel Gas Valve&Pipe leak inspection B	MECH02-1	9/1/2024
	P022452EP-14	2452EP-4	8	3M-Charger Battery voltage check S	ELEC02-1	9/8/2024
	P022452EB-07	2452EB-2	1	1M-11kV SWG Visual inspection A	ELEC02-1	9/15/2024
	P022452EB-09	2452EB-3	1	1M-6.6kV SWG Visual inspection B	ELEC02-1	9/15/2024
	P022452EB-11	2452EB-4	1	1M-6.6kV SWG Visual inspection C	ELEC02-1	9/15/2024
	P022452EC-07	2452EC-2	1	1M-MCC Visual inspection A	ELEC02-1	9/15/2024
	P022452EC-08	2452EC-3	2	1M-MCC Visual inspection B	ELEC02-1	9/15/2024
	P022452EC-09	2452EC-4	2	1M-MCC Visual inspection C	ELEC02-1	9/15/2024
	P022452EC-10	2452EC-3	1	1M-400 SWG Visual inspection B	ELEC02-1	9/15/2024
	P022452EC-11	2452EC-4	1	1M-400 SWG Visual inspection C	ELEC02-1	9/15/2024
	P022452EC-12	2452EC-4	3	1M-400 SWG Visual inspection C	ELEC02-1	9/15/2024
	P022452MB-07	2452MB-1	1	1M-Motor Visual inspection S	ELEC02-1	9/15/2024
	P022452MB-09	2452MB-2	1	1M-Motor Visual inspection A	ELEC02-1	9/15/2024
	P022452MB-11	2452MB-4	1	1M-Motor Visual inspection B	ELEC02-1	9/15/2024
	P022452MB-13	2452MB-4	4	1M-Motor Visual inspection C	ELEC02-1	9/15/2024
	P022452MC-05	2452MC-1	1	1M-Motor Visual inspection S	ELEC02-1	9/15/2024
	P022452MC-07	2452MC-2	1	1M-Motor Visual inspection A	ELEC02-1	9/15/2024
	P022452MC-09	2452MC-4	1	1M-Motor Visual inspection C	ELEC02-1	9/15/2024
	P022452MD-08	2452MD-2	9	1M-11kV SWG Visual inspection A	ELEC02-1	9/15/2024
	P022452RR-03	2452RR-2	3	1M-11kV SWG Visual inspection A	ELEC02-1	9/15/2024
	P022452VK-01	2452VK-3	1	1M-Motor Visual inspection B	ELEC02-1	9/15/2024
	P022452VK-03	2452VK-4	1	1M-Motor Visual inspection C	ELEC02-1	9/15/2024
	P022452FD-09	2452FD-1	4	6M-Ammonia Analyzer Inspection S	INST02-1	9/15/2024
	P022452FD-10	2452FD-4	3	6M-Ammonia Analyzer Inspection C	INST02-1	9/15/2024
	P022452FD-11	2452FD-1	7	1M-Gas Detector Inspection (GTG) S	INST02-1	9/15/2024
	P022452FD-14	2452FD-4	6	6M-Gas Detector Inspection (BOP) S	INST02-1	9/15/2024
	P022452FD-15	2452FD-4	4	6M-Gas Detector Inspection (BOP) A	INST02-1	9/15/2024
	P022452FD-16	2452FD-4	5	6M-Gas Detector Inspection (BOP) C	INST02-1	9/15/2024
	P022452IC-09	2452IC-1	1	3M- Pressure switch Inspection S	INST02-1	9/15/2024
	P022452IC-10	2452IC-3	4	3M- Pressure switch Inspection B	INST02-1	9/15/2024
	P022452IC-11	2452IC-4	1	3M- Pressure switch Inspection C	INST02-1	9/15/2024
	P022452ID-07	2452ID-3	3	6M-Temp Transmitter Insepction B	INST02-1	9/15/2024
	P022452ID-08	2452ID-4	3	6M-Temp Transmitter Insepction C	INST02-1	9/15/2024
	P022452IG-03	2452IG-3	1	1Y-Vibration Transmitter Inspection B	INST02-1	9/15/2024
	P022452II-07	2452II-4	4	6M-Ammonia Analyzer Inspection C	INST02-1	9/15/2024
	P022452IL-08	2452IL-4	7	6M-Ammonia Analyzer Inspection C	INST02-1	9/15/2024
	P022452IM-05	2452IM-4	4	1M-Silica Analyzer Inspection C	INST02-1	9/15/2024
	P022452IS-03	2452IS-4	3	1M-Na Analyzer Inspection C	INST02-1	9/15/2024
	P022452IW-04	2452IW-4	3	1M-TOC Analyzer Inspection C	INST02-1	9/15/2024
	P022452NJ-06	2452NJ-2	2	6M-DCS External Inspection A	INST02-1	9/15/2024
	P022452NK-09	2452NK-1	4	6M-DCS External Inspection S	INST02-1	9/15/2024
	P022452NK-11	2452NK-2	2	6M-DCS External Inspection A	INST02-1	9/15/2024
	P022452NK-13	2452NK-3	4	6M-DCS External Inspection B	INST02-1	9/15/2024
	P022452VJ-11	2452VJ-3	2	6M-ON-OFF Valve Inspection B	INST02-1	9/15/2024
	P022452VJ-12	2452VJ-2	1	6M-Aux Gas Control Valve Inspection A	INST02-1	9/15/2024
	P022452VN-05	2452VN-3	3	6M-ON-OFF Valve Inspection B	INST02-1	9/15/2024
	P022452VN-06	2452VN-4	2	6M-ON-OFF Valve Inspection C	INST02-1	9/15/2024
	P022452VN-07	2452VN-2	1	6M-Aux Gas Control Valve Inspection A	INST02-1	9/15/2024
	P022452VN-08	2452VN-3	1	6M-Aux Gas Control Valve Inspection B	INST02-1	9/15/2024
	P022452AB-04	2452AB-4	4	3M-FRP Tank-Inspection S	MECH02-1	9/15/2024
	P022452AB-05	2452AB-4	5	3M-PE Tank-Inspection C	MECH02-1	9/15/2024
	P022452CE-12	2452CE-2	2	2M-Fan and Blower- Inspection A	MECH02-1	9/15/2024
	P022452CF-12	2452CF-4	2	6M-Cooling tower- InspectionC	MECH02-1	9/15/2024
	P022452CF-15	2452CF-4	3	1Y-Cooling tower- InspectionC	MECH02-1	9/15/2024
	P022452FL-08	2452FL-1	2	1M-Pump Inspection S	MECH02-1	9/15/2024
	P022452HH-01	2452HH-2	1	1M-Auxiliary Boiler-Inspection A	MECH02-1	9/15/2024
	P022452PA-21	2452PA-1	4	1M-Pump Inspection S	MECH02-1	9/15/2024
	P022452PA-35	2452PA-3	2	6M-Pump Clean line cir-mech seal B	MECH02-1	9/15/2024
	P022452PA-61	2452PA-4	2	6M-Pump Clean line cir-mech seal C	MECH02-1	9/15/2024
	P022452PA-85	2452PA-4	3	6M-Pump Oil change & Coupling check C	MECH02-1	9/15/2024
	P022452SC-28	2452SC-4	1	6M-Strainer-Inspection and Clean C	MECH02-1	9/15/2024
	P022452TB-02	2452TB-4	1	1M-Steam Turbine-Inspection A	MECH02-1	9/15/2024
	P022452EN-01	2452EN-4	1	1M-Aux TR Visual inspection B	ELEC02-1	10/1/2024
	P022452EN-08	2452EN-4	3	4M-Aux TR Thermal inspection B	ELEC02-1	10/1/2024
	P022452EP-12	2452EP-4	6	1M-Charger Visual inspection S	ELEC02-1	10/1/2024

Order	Maintenance Plan	Group	Group Counter	Maintenance item description	Main Work Center	Scheduled start date
	P022452EP-19	2452EP-2	5	1M-UPS-C Visual inspection S	ELEC02-1	10/1/2024
	P022452EP-22	2452EP-4	11	1M-Charger-C Visual inspection S	ELEC02-1	10/1/2024
	P022452EQ-05	2452EQ-4	3	1M-UPS Visual inspection S	ELEC02-1	10/1/2024
	P022452EQ-18	2452EQ-4	8	1M-UPS-C Visual inspection S	ELEC02-1	10/1/2024
	P022452FE-03	2452FE-1	3	1M-Fire alarm Visual inspection S	ELEC02-1	10/1/2024
	P022452ID-05	2452ID-2	1	1M-Generator Visual inspection A	ELEC02-1	10/1/2024
	P022452MD-06	2452MD-2	1	1M-Generator Visual inspection A	ELEC02-1	10/1/2024
	P022452RR-01	2452RR-2	1	1M-Generator Visual inspection A	ELEC02-1	10/1/2024
	P022452FD-08	2452FD-1	3	1M-pH Analyzer Inspection S	INST02-1	10/1/2024
	P022452II-05	2452II-3	1	1M-pH Analyzer Inspection B	INST02-1	10/1/2024
	P022452II-06	2452II-4	3	1M-pH Analyzer Inspection C	INST02-1	10/1/2024
	P022452IJ-04	2452IJ-4	1	1M-DO Analyzer Inspection C	INST02-1	10/1/2024
	P022452IL-05	2452IL-4	5	3M-Conduct Analyzer Inspection(Probe)C	INST02-1	10/1/2024
	P022452IO-06	2452IO-1	6	1M-CEMS Analyzer Inspection S	INST02-1	10/1/2024
	P022452NJ-07	2452NJ-2	3	1M-Snapshot GTG&CEMs A	INST02-1	10/1/2024
	P022452NK-17	2452NK-1	1	1M-CEMS Analyzer Inspection S	INST02-1	10/1/2024
	P022452NK-19	2452NK-3	1	1M-CEMS Analyzer Inspection B	INST02-1	10/1/2024
	P022452CA-03	2452CA-3	1	2M-Air Compressor -Inspection B	MECH02-1	10/1/2024
	P022452CD-13	2452CD-2	1	1M-Fan and Blower- Inspection A	MECH02-1	10/1/2024
	P022452CD-39	2452CD-4	4	3M-Fan and Blower- Inspection C	MECH02-1	10/1/2024
	P022452CE-10	2452CE-4	2	3M-Fan and Blower- Inspection C	MECH02-1	10/1/2024
	P022452CE-11	2452CE-2	1	1M-Fan and Blower- Inspection A	MECH02-1	10/1/2024
	P022452HH-04	2452HH-2	4	1M-HRSG21-Inspection A	MECH02-1	10/1/2024
	P022452HH-05	2452HH-2	4	1M-HRSG22-Inspection A	MECH02-1	10/1/2024
	P022452PA-30	2452PA-3	2	6M-Pump Clean line cir-mech seal B	MECH02-1	10/1/2024
	P022452PA-34	2452PA-3	2	6M-Pump Clean line cir-mech seal B	MECH02-1	10/1/2024
	P022452PA-43	2452PA-3	3	6M-Pump Oil change & Coupling check B	MECH02-1	10/1/2024
	P022452PA-44	2452PA-3	4	6M-Pump Oil change & Coupling check B	MECH02-1	10/1/2024
	P022452PA-59	2452PA-4	2	6M-Pump Clean line cir-mech seal C	MECH02-1	10/1/2024
	P022452PA-64	2452PA-4	2	6M-Pump Clean line cir-mech seal C	MECH02-1	10/1/2024
	P022452PA-69	2452PA-4	3	6M-Pump Oil change & Coupling check C	MECH02-1	10/1/2024
	P022452PA-88	2452PA-4	3	6M-Pump Oil change & Coupling check C	MECH02-1	10/1/2024
	P022452PB-12	2452PB-4	8	3M-Dosing pump BOP WTP Inspection C	MECH02-1	10/1/2024
	P022452PB-13	2452PB-4	9	3M-Weste tranfer pump Inspection C	MECH02-1	10/1/2024
	P022452PF-30	2452PF-4	12	3M-Dosing pump HR AB DA Inspection C	MECH02-1	10/1/2024
	P022452PF-31	2452PF-4	13	3M-Dosing pump BOP WTP Inspection C	MECH02-1	10/1/2024
	P022452PG-15	2452PG-3	2	6M-Pump Clean line cir-mech seal B	MECH02-1	10/1/2024
	P022452PG-19	2452PG-3	3	6M-Pump Oil change & Coupling check B	MECH02-1	10/1/2024
	P022452SC-18	2452SC-4	1	6M-Strainer-Inspection and Clean C	MECH02-1	10/1/2024
	P022452SC-19	2452SC-4	1	6M-Strainer-Inspection and Clean C	MECH02-1	10/1/2024
	P022452SC-26	2452SC-4	1	6M-Strainer-Inspection and Clean C	MECH02-1	10/1/2024
	P022452SC-34	2452SC-4	1	6M-Strainer-Inspection and Clean C	MECH02-1	10/1/2024
	P022452SE-03	2452SE-4	1	2M-Air Compressor -Inspection B	MECH02-1	10/1/2024
	P022452SH-03	2452SH-4	1	4M-SCR Vapor tank clean nozzle ammonia C	MECH02-1	10/1/2024
	P022452SH-04	2452SH-4	1	4M-SCR Vapor tank clean nozzle ammonia C	MECH02-1	10/1/2024
	P022452TA-05	2452TA-2	4	1M-GTG21-Inspection A	MECH02-1	10/1/2024
	P022452TA-06	2452TA-2	4	1M-GTG22-Inspection A	MECH02-1	10/1/2024
	P022452EQ-10	2452EQ-1	1	1Y-UPS Battery discharge test S	ELEC02-1	10/8/2024
	P022452EQ-15	2452EQ-1	2	1Y-UPS Electrical & Function test S	ELEC02-1	10/8/2024
	P022452EQ-21	2452EQ-1	1	1Y-UPS Battery discharge test S	ELEC02-1	10/8/2024
	P022452EQ-22	2452EQ-1	2	1Y-UPS Electrical & Function test S	ELEC02-1	10/8/2024
	P022452EB-08	2452EB-2	2	4M-11kV SWG Thermal inspection A	ELEC02-1	10/15/2024
	P022452EB-10	2452EB-3	2	4M-6.6kV SWG Thermal inspection B	ELEC02-1	10/15/2024
	P022452ET-01	2452ET-4	1	3M-Cathodic Electrical check&inspect C	ELEC02-1	10/15/2024
	P022452MB-08	2452MB-1	2	3M-Motor Refill grease S	ELEC02-1	10/15/2024
	P022452MB-09	2452MB-2	1	1M-Motor Visual inspection A	ELEC02-1	10/15/2024
	P022452MB-10	2452MB-2	2	3M-Motor Refill grease A	ELEC02-1	10/15/2024
	P022452MB-11	2452MB-4	1	1M-Motor Visual inspection B	ELEC02-1	10/15/2024
	P022452MB-12	2452MB-4	2	3M-Motor Refill grease B	ELEC02-1	10/15/2024
	P022452MB-13	2452MB-4	4	1M-Motor Visual inspection C	ELEC02-1	10/15/2024
	P022452MC-05	2452MC-1	1	1M-Motor Visual inspection S	ELEC02-1	10/15/2024
	P022452MC-07	2452MC-2	1	1M-Motor Visual inspection A	ELEC02-1	10/15/2024
	P022452MC-09	2452MC-4	1	1M-Motor Visual inspection C	ELEC02-1	10/15/2024
	P022452VK-01	2452VK-3	1	1M-Motor Visual inspection B	ELEC02-1	10/15/2024
	P022452VK-03	2452VK-4	1	1M-Motor Visual inspection C	ELEC02-1	10/15/2024
	P022452FD-11	2452FD-1	7	1M-Gas Detector Inspection (GTG) S	INST02-1	10/15/2024
	P022452IA-10	2452IA-4	2	3M-Flow Indicator Inspection C	INST02-1	10/15/2024
	P022452IL-06	2452IL-4	4	3M-Conduct Analyzer Resin Clean C	INST02-1	10/15/2024
	P022452IM-05	2452IM-4	4	1M-Silica Analyzer Inspection C	INST02-1	10/15/2024
	P022452IS-03	2452IS-4	3	1M-Na Analyzer Inspection C	INST02-1	10/15/2024
	P022452IW-04	2452IW-4	3	1M-TOC Analyzer Inspection C	INST02-1	10/15/2024
	P022452CC-01	2452CC-3	1	2M-Fan and Blower- Inspection B	MECH02-1	10/15/2024
	P022452CD-14	2452CD-2	2	2M-Fan and Blower- Inspection A	MECH02-1	10/15/2024

Order	Maintenance Plan	Group	Group Counter	Maintenance item description	Main Work Center	Scheduled start date
	P022452CD-21	2452CD-3	1	2M-Fan and Blower- Inspection B	MECH02-1	10/15/2024
	P022452CD-26	2452CD-4	1	2M-Fan and Blower Refill grease C	MECH02-1	10/15/2024
	P022452CD-27	2452CD-4	2	2M-Air Mix Blower inspect&Clean filter C	MECH02-1	10/15/2024
	P022452FL-08	2452FL-1	2	1M-Pump Inspection S	MECH02-1	10/15/2024
	P022452HH-01	2452HH-2	1	1M-Auxiliary Boiler-Inspection A	MECH02-1	10/15/2024
	P022452JC-01	2452JC-4	1	3M-Fuel Gas Valve Visual inspection B	MECH02-1	10/15/2024
	P022452PA-21	2452PA-1	4	1M-Pump Inspection S	MECH02-1	10/15/2024
	P022452PA-27	2452PA-3	1	2M-Pump Inspection B	MECH02-1	10/15/2024
	P022452PA-84	2452PA-4	3	6M-Pump Oil change & Coupling check C	MECH02-1	10/15/2024
	P022452PG-12	2452PG-3	1	2M-Pump Inspection B	MECH02-1	10/15/2024
	P022452PG-16	2452PG-3	2	6M-Pump Clean line cir-mech seal B	MECH02-1	10/15/2024
	P022452PG-20	2452PG-3	3	6M-Pump Oil change & Coupling check B	MECH02-1	10/15/2024
	P022452SC-12	2452SC-4	1	6M-Strainer-Inspection and Clean C	MECH02-1	10/15/2024
	P022452TB-02	2452TB-4	1	1M-Steam Turbine-Inspection A	MECH02-1	10/15/2024
	P022452VA-01	2452VA-3	1	3M-Fuel Gas Valve Visual inspection B	MECH02-1	10/15/2024
	P022452VL-15	2452VL-1	1	3M-Fuel Gas Valve Visual inspection B	MECH02-1	10/15/2024
	P022452EP-12	2452EP-4	6	1M-Charger Visual inspection S	ELEC02-1	11/1/2024
	P022452EP-19	2452EP-2	5	1M-UPS-C Visual inspection S	ELEC02-1	11/1/2024
	P022452EP-22	2452EP-4	11	1M-Charger-C Visual inspection S	ELEC02-1	11/1/2024
	P022452EQ-05	2452EQ-4	3	1M-UPS Visual inspection S	ELEC02-1	11/1/2024
	P022452EQ-18	2452EQ-4	8	1M-UPS-C Visual inspection S	ELEC02-1	11/1/2024
	P022452FE-03	2452FE-1	3	1M-Fire alarm Visual inspection S	ELEC02-1	11/1/2024
	P022452FE-04	2452FE-1	4	6M-Fire alarm Electrical&Function test S	ELEC02-1	11/1/2024
	P022452FE-05	2452FE-1	4	6M-Fire alarm Electrical&Function test S	ELEC02-1	11/1/2024
	P022452FE-06	2452FE-1	4	6M-Fire alarm Electrical&Function test S	ELEC02-1	11/1/2024
	P022452FE-07	2452FE-1	4	6M-Fire alarm Electrical&Function test S	ELEC02-1	11/1/2024
	P022452FE-08	2452FE-1	4	6M-Fire alarm Electrical&Function test S	ELEC02-1	11/1/2024
	P022452FE-09	2452FE-1	4	6M-Fire alarm Electrical&Function test S	ELEC02-1	11/1/2024
	P022452FE-10	2452FE-1	4	6M-Fire alarm Electrical&Function test S	ELEC02-1	11/1/2024
	P022452FE-11	2452FE-1	4	6M-Fire alarm Electrical&Function test S	ELEC02-1	11/1/2024
	P022452FE-12	2452FE-1	4	6M-Fire alarm Electrical&Function test S	ELEC02-1	11/1/2024
	P022452FD-08	2452FD-1	3	1M-pH Analyzer Inspection S	INST02-1	11/1/2024
	P022452IA-16	2452IA-3	7	1Y-RIL Meter Inspection B	INST02-1	11/1/2024
	P022452IH-02	2452IH-2	2	3M- Aux flame dectector cleaning A	INST02-1	11/1/2024
	P022452II-05	2452II-3	1	1M-pH Analyzer Inspection B	INST02-1	11/1/2024
	P022452II-06	2452II-4	3	1M-pH Analyzer Inspection C	INST02-1	11/1/2024
	P022452IJ-04	2452IJ-4	1	1M-DO Analyzer Inspection C	INST02-1	11/1/2024
	P022452IN-02	2452IN-4	2	3M-Turbidity Analyzer Inspection C	INST02-1	11/1/2024
	P022452IO-06	2452IO-1	6	1M-CEMS Analyzer Inspection S	INST02-1	11/1/2024
	P022452IO-07	2452IO-1	7	3M-CEMS Analyzer External Inspection S	INST02-1	11/1/2024
	P022452NJ-07	2452NJ-2	3	1M-Snapshot GTG&CEMs A	INST02-1	11/1/2024
	P022452NK-17	2452NK-1	1	1M-CEMS Analyzer Inspection S	INST02-1	11/1/2024
	P022452NK-18	2452NK-1	2	3M-CEMS Analyzer External Inspection S	INST02-1	11/1/2024
	P022452NK-19	2452NK-3	1	1M-CEMS Analyzer Inspection B	INST02-1	11/1/2024
	P022452NK-20	2452NK-3	2	3M-CEMS Analyzer External Inspection B	INST02-1	11/1/2024
	P022452CD-13	2452CD-2	1	1M-Fan and Blower- Inspection A	MECH02-1	11/1/2024
	P022452CE-11	2452CE-2	1	1M-Fan and Blower- Inspection A	MECH02-1	11/1/2024
	P022452HH-04	2452HH-2	4	1M-HRSG21-Inspection A	MECH02-1	11/1/2024
	P022452HH-05	2452HH-2	4	1M-HRSG22-Inspection A	MECH02-1	11/1/2024
	P022452LA-01	2452LA-4	1	3M-Crane and hoist PM	MECH02-1	11/1/2024
	P022452PA-31	2452PA-3	2	6M-Pump Clean line cir-mech seal B	MECH02-1	11/1/2024
	P022452PA-32	2452PA-3	2	6M-Pump Clean line cir-mech seal B	MECH02-1	11/1/2024
	P022452PA-40	2452PA-3	2	6M-Pump Clean line cir-mech seal B	MECH02-1	11/1/2024
	P022452PA-41	2452PA-3	3	6M-Pump Oil change & Coupling check B	MECH02-1	11/1/2024
	P022452PA-45	2452PA-3	4	6M-Pump Oil change & Coupling check B	MECH02-1	11/1/2024
	P022452PA-50	2452PA-3	4	6M-Pump Oil change & Coupling check B	MECH02-1	11/1/2024
	P022452PA-57	2452PA-4	2	6M-Pump Clean line cir-mech seal C	MECH02-1	11/1/2024
	P022452PA-62	2452PA-4	2	6M-Pump Clean line cir-mech seal C	MECH02-1	11/1/2024
	P022452PA-67	2452PA-4	3	6M-Pump Oil change & Coupling check C	MECH02-1	11/1/2024
	P022452PA-86	2452PA-4	3	6M-Pump Oil change & Coupling check C	MECH02-1	11/1/2024
	P022452PA-91	2452PA-4	5	3M-Process pump BOP Inspection C	MECH02-1	11/1/2024
	P022452PB-10	2452PB-4	3	3M-Process pump BOP Inspection C	MECH02-1	11/1/2024
	P022452PG-14	2452PG-3	2	6M-Pump Clean line cir-mech seal B	MECH02-1	11/1/2024
	P022452PG-17	2452PG-3	3	6M-Pump Oil change & Coupling check B	MECH02-1	11/1/2024
	P022452PH-06	2452PH-4	2	3M-Process pump BOP Inspection C	MECH02-1	11/1/2024
	P022452SC-16	2452SC-4	1	6M-Strainer-Inspection and Clean C	MECH02-1	11/1/2024
	P022452SC-20	2452SC-4	1	6M-Strainer-Inspection and Clean C	MECH02-1	11/1/2024
	P022452SC-24	2452SC-4	1	6M-Strainer-Inspection and Clean C	MECH02-1	11/1/2024
	P022452SC-27	2452SC-4	1	6M-Strainer-Inspection and Clean C	MECH02-1	11/1/2024
	P022452SC-32	2452SC-4	1	6M-Strainer-Inspection and Clean C	MECH02-1	11/1/2024
	P022452TA-05	2452TA-2	4	1M-GTG21-Inspection A	MECH02-1	11/1/2024
	P022452TA-06	2452TA-2	4	1M-GTG22-Inspection A	MECH02-1	11/1/2024
	P022452MB-09	2452MB-2	1	1M-Motor Visual inspection A	ELEC02-1	11/15/2024

Order	Maintenance Plan	Group	Group Counter	Maintenance item description	Main Work Center	Scheduled start date
	P022452MB-11	2452MB-4	1	1M-Motor Visual inspection B	ELEC02-1	11/15/2024
	P022452MB-13	2452MB-4	4	1M-Motor Visual inspection C	ELEC02-1	11/15/2024
	P022452MB-14	2452MB-4	5	3M-Motor Refill grease C	ELEC02-1	11/15/2024
	P022452MC-05	2452MC-1	1	1M-Motor Visual inspection S	ELEC02-1	11/15/2024
	P022452MC-07	2452MC-2	1	1M-Motor Visual inspection A	ELEC02-1	11/15/2024
	P022452MC-09	2452MC-4	1	1M-Motor Visual inspection C	ELEC02-1	11/15/2024
	P022452VK-01	2452VK-3	1	1M-Motor Visual inspection B	ELEC02-1	11/15/2024
	P022452VK-03	2452VK-4	1	1M-Motor Visual inspection C	ELEC02-1	11/15/2024
	P022452FD-11	2452FD-1	7	1M-Gas Detector Inspection (GTG) S	INST02-1	11/15/2024
	P022452IA-15	2452IA-3	6	3M-PTT Metering visual inspeciotn B	INST02-1	11/15/2024
	P022452IG-04	2452IG-4	1	1Y-Vibration Transmitter Inspection C	INST02-1	11/15/2024
	P022452IH-01	2452IH-2	1	6M-Flame Detector Inspection(Aux) A	INST02-1	11/15/2024
	P022452II-08	2452II-4	5	3M-BOD Inspection C	INST02-1	11/15/2024
	P022452IM-05	2452IM-4	4	1M-Silica Analyzer Inspection C	INST02-1	11/15/2024
	P022452IS-03	2452IS-4	3	1M-Na Analyzer Inspection C	INST02-1	11/15/2024
	P022452IW-04	2452IW-4	3	1M-TOC Analyzer Inspection C	INST02-1	11/15/2024
	P022452CE-12	2452CE-2	2	2M-Fan and Blower- Inspection A	MECH02-1	11/15/2024
	P022452CF-13	2452CF-4	2	6M-Cooling tower- InspectionC	MECH02-1	11/15/2024
	P022452CF-16	2452CF-4	3	1Y-Cooling tower- InspectionC	MECH02-1	11/15/2024
	P022452FL-08	2452FL-1	2	1M-Pump Inspection S	MECH02-1	11/15/2024
	P022452HH-01	2452HH-2	1	1M-Auxiliary Boiler-Inspection A	MECH02-1	11/15/2024
	P022452PA-21	2452PA-1	4	1M-Pump Inspection S	MECH02-1	11/15/2024
	P022452PA-60	2452PA-4	2	6M-Pump Clean line cir-mech seal C	MECH02-1	11/15/2024
	P022452TB-02	2452TB-4	1	1M-Steam Turbine-Inspection A	MECH02-1	11/15/2024
	P022452IM-06	2452IM-4	5	3M-Silica Analyzer External Inspection C	INST02-1	11/22/2024
	P022452EP-12	2452EP-4	6	1M-Charger Visual inspection S	ELEC02-1	12/1/2024
	P022452EP-13	2452EP-4	7	3M-Charger Thermal inspection S	ELEC02-1	12/1/2024
	P022452EP-19	2452EP-2	5	1M-UPS-C Visual inspection S	ELEC02-1	12/1/2024
	P022452EP-20	2452EP-2	6	3M-UPS-C Thermal inspection S	ELEC02-1	12/1/2024
	P022452EP-21	2452EP-2	7	3M-UPS-C Battery voltage check S	ELEC02-1	12/1/2024
	P022452EP-22	2452EP-4	11	1M-Charger-C Visual inspection S	ELEC02-1	12/1/2024
	P022452EP-23	2452EP-4	12	3M-Charger-C Thermal inspection S	ELEC02-1	12/1/2024
	P022452EP-24	2452EP-4	13	3M-Charger-C Battery voltage check S	ELEC02-1	12/1/2024
	P022452EQ-05	2452EQ-4	3	1M-UPS Visual inspection S	ELEC02-1	12/1/2024
	P022452EQ-06	2452EQ-4	4	3M-UPS Thermal inspection S	ELEC02-1	12/1/2024
	P022452EQ-07	2452EQ-4	5	3M-UPS Battery voltage check S	ELEC02-1	12/1/2024
	P022452EQ-18	2452EQ-4	8	1M-UPS-C Visual inspection S	ELEC02-1	12/1/2024
	P022452EQ-19	2452EQ-4	9	3M-UPS-C Thermal inspection S	ELEC02-1	12/1/2024
	P022452EQ-20	2452EQ-4	10	3M-UPS-C Battery voltage check S	ELEC02-1	12/1/2024
	P022452EX-01	2452EX-4	1	1Y- Grounding and lightning inspection C	ELEC02-1	12/1/2024
	P022452FE-03	2452FE-1	3	1M-Fire alarm Visual inspection S	ELEC02-1	12/1/2024
	P022452FD-08	2452FD-1	3	1M-pH Analyzer Inspection S	INST02-1	12/1/2024
	P022452II-05	2452II-3	1	1M-pH Analyzer Inspection B	INST02-1	12/1/2024
	P022452II-06	2452II-4	3	1M-pH Analyzer Inspection C	INST02-1	12/1/2024
	P022452IJ-04	2452IJ-4	1	1M-DO Analyzer Inspection C	INST02-1	12/1/2024
	P022452IO-06	2452IO-1	6	1M-CEMS Analyzer Inspection S	INST02-1	12/1/2024
	P022452NJ-07	2452NJ-2	3	1M-Snapshot GTG&CEMs A	INST02-1	12/1/2024
	P022452NK-17	2452NK-1	1	1M-CEMS Analyzer Inspection S	INST02-1	12/1/2024
	P022452NK-19	2452NK-3	1	1M-CEMS Analyzer Inspection B	INST02-1	12/1/2024
	P022452AG-03	2452AG-4	1	3M-Agitator-Inspection C	MECH02-1	12/1/2024
	P022452CA-03	2452CA-3	1	2M-Air Compressor -Inspection B	MECH02-1	12/1/2024
	P022452CD-13	2452CD-2	1	1M-Fan and Blower- Inspection A	MECH02-1	12/1/2024
	P022452CE-11	2452CE-2	1	1M-Fan and Blower- Inspection A	MECH02-1	12/1/2024
	P022452HH-04	2452HH-2	4	1M-HRSG21-Inspection A	MECH02-1	12/1/2024
	P022452HH-05	2452HH-2	4	1M-HRSG22-Inspection A	MECH02-1	12/1/2024
	P022452PA-33	2452PA-3	2	6M-Pump Clean line cir-mech seal B	MECH02-1	12/1/2024
	P022452PA-39	2452PA-3	2	6M-Pump Clean line cir-mech seal B	MECH02-1	12/1/2024
	P022452PA-42	2452PA-3	3	6M-Pump Oil change & Coupling check B	MECH02-1	12/1/2024
	P022452PA-49	2452PA-3	4	6M-Pump Oil change & Coupling check B	MECH02-1	12/1/2024
	P022452PA-58	2452PA-4	2	6M-Pump Clean line cir-mech seal C	MECH02-1	12/1/2024
	P022452PA-68	2452PA-4	3	6M-Pump Oil change & Coupling check C	MECH02-1	12/1/2024
	P022452PA-92	2452PA-4	15	3M-Dosing pump HR AB DA Inspection C	MECH02-1	12/1/2024
	P022452PA-93	2452PA-4	17	3M-Weste tranfer pump Inspection C	MECH02-1	12/1/2024
	P022452PF-32	2452PF-4	14	3M-Weste tranfer pump Inspection C	MECH02-1	12/1/2024
	P022452PF-33	2452PF-4	15	3M-Dosing pump HR AB DA Inspection C	MECH02-1	12/1/2024
	P022452PH-07	2452PH-4	3	3M-Vaccum pump refill grease C	MECH02-1	12/1/2024
	P022452SC-17	2452SC-4	1	6M-Strainer-Inspection and Clean C	MECH02-1	12/1/2024
	P022452SC-25	2452SC-4	1	6M-Strainer-Inspection and Clean C	MECH02-1	12/1/2024
	P022452SE-03	2452SE-4	1	2M-Air Compressor -Inspection B	MECH02-1	12/1/2024
	P022452TA-05	2452TA-2	4	1M-GTG21-Inspection A	MECH02-1	12/1/2024
	P022452TA-06	2452TA-2	4	1M-GTG22-Inspection A	MECH02-1	12/1/2024
	P022452EP-14	2452EP-4	8	3M-Charger Battery voltage check S	ELEC02-1	12/8/2024
	P022452EB-07	2452EB-2	1	1M-11kV SWG Visual inspection A	ELEC02-1	12/15/2024

Order	Maintenance Plan	Group	Group Counter	Maintenance item description	Main Work Center	Scheduled start date
	P022452EB-09	2452EB-3	1	1M-6.6kV SWG Visual inspection B	ELEC02-1	12/15/2024
	P022452EB-11	2452EB-4	1	1M-6.6kV SWG Visual inspection C	ELEC02-1	12/15/2024
	P022452EC-07	2452EC-2	1	1M-MCC Visual inspection A	ELEC02-1	12/15/2024
	P022452EC-08	2452EC-3	2	1M-MCC Visual inspection B	ELEC02-1	12/15/2024
	P022452EC-09	2452EC-4	2	1M-MCC Visual inspection C	ELEC02-1	12/15/2024
	P022452EC-10	2452EC-3	1	1M-400 SWG Visual inspection B	ELEC02-1	12/15/2024
	P022452EC-11	2452EC-4	1	1M-400 SWG Visual inspection C	ELEC02-1	12/15/2024
	P022452EC-12	2452EC-4	3	1M-400 SWG Visual inspection C	ELEC02-1	12/15/2024
	P022452MB-07	2452MB-1	1	1M-Motor Visual inspection S	ELEC02-1	12/15/2024
	P022452MB-09	2452MB-2	1	1M-Motor Visual inspection A	ELEC02-1	12/15/2024
	P022452MB-11	2452MB-4	1	1M-Motor Visual inspection B	ELEC02-1	12/15/2024
	P022452MB-13	2452MB-4	4	1M-Motor Visual inspection C	ELEC02-1	12/15/2024
	P022452MC-05	2452MC-1	1	1M-Motor Visual inspection S	ELEC02-1	12/15/2024
	P022452MC-07	2452MC-2	1	1M-Motor Visual inspection A	ELEC02-1	12/15/2024
	P022452MC-09	2452MC-4	1	1M-Motor Visual inspection C	ELEC02-1	12/15/2024
	P022452MD-08	2452MD-2	9	1M-11kV SWG Visual inspection A	ELEC02-1	12/15/2024
	P022452RR-03	2452RR-2	3	1M-11kV SWG Visual inspection A	ELEC02-1	12/15/2024
	P022452VK-01	2452VK-3	1	1M-Motor Visual inspection B	ELEC02-1	12/15/2024
	P022452VK-03	2452VK-4	1	1M-Motor Visual inspection C	ELEC02-1	12/15/2024
	P022452FD-11	2452FD-1	7	1M-Gas Detector Inspection (GTG) S	INST02-1	12/15/2024
	P022452IC-09	2452IC-1	1	3M- Pressure switch Inspection S	INST02-1	12/15/2024
	P022452IC-10	2452IC-3	4	3M- Pressure switch Inspection B	INST02-1	12/15/2024
	P022452IC-11	2452IC-4	1	3M- Pressure switch Inspection C	INST02-1	12/15/2024
	P022452IM-05	2452IM-4	4	1M-Silica Analyzer Inspection C	INST02-1	12/15/2024
	P022452IS-03	2452IS-4	3	1M-Na Analyzer Inspection C	INST02-1	12/15/2024
	P022452IW-04	2452IW-4	3	1M-TOC Analyzer Inspection C	INST02-1	12/15/2024
	P022452AB-04	2452AB-4	4	3M-FRP Tank-Inspection S	MECH02-1	12/15/2024
	P022452AB-05	2452AB-4	5	3M-PE Tank-Inspection C	MECH02-1	12/15/2024
	P022452CC-01	2452CC-3	1	2M-Fan and Blower- Inspection B	MECH02-1	12/15/2024
	P022452CD-14	2452CD-2	2	2M-Fan and Blower- Inspection A	MECH02-1	12/15/2024
	P022452CD-21	2452CD-3	1	2M-Fan and Blower- Inspection B	MECH02-1	12/15/2024
	P022452CD-26	2452CD-4	1	2M-Fan and Blower Refill grease C	MECH02-1	12/15/2024
	P022452CD-27	2452CD-4	2	2M-Air Mix Blower inspect&Clean filter C	MECH02-1	12/15/2024
	P022452FL-08	2452FL-1	2	1M-Pump Inspection S	MECH02-1	12/15/2024
	P022452HH-01	2452HH-2	1	1M-Auxiliary Boiler-Inspection A	MECH02-1	12/15/2024
	P022452PA-21	2452PA-1	4	1M-Pump Inspection S	MECH02-1	12/15/2024
	P022452PA-27	2452PA-3	1	2M-Pump Inspection B	MECH02-1	12/15/2024
	P022452PA-52	2452PA-4	2	6M-Pump Clean line cir-mech seal C	MECH02-1	12/15/2024
	P022452PA-53	2452PA-4	2	6M-Pump Clean line cir-mech seal C	MECH02-1	12/15/2024
	P022452PA-54	2452PA-4	2	6M-Pump Clean line cir-mech seal C	MECH02-1	12/15/2024
	P022452PA-55	2452PA-4	2	6M-Pump Clean line cir-mech seal C	MECH02-1	12/15/2024
	P022452PA-56	2452PA-4	2	6M-Pump Clean line cir-mech seal C	MECH02-1	12/15/2024
	P022452PA-81	2452PA-4	3	6M-Pump Oil change & Coupling check C	MECH02-1	12/15/2024
	P022452PA-82	2452PA-4	3	6M-Pump Oil change & Coupling check C	MECH02-1	12/15/2024
	P022452PA-83	2452PA-4	3	6M-Pump Oil change & Coupling check C	MECH02-1	12/15/2024
	P022452PG-12	2452PG-3	1	2M-Pump Inspection B	MECH02-1	12/15/2024
	P022452SC-21	2452SC-4	1	6M-Strainer-Inspection and Clean C	MECH02-1	12/15/2024
	P022452SC-22	2452SC-4	1	6M-Strainer-Inspection and Clean C	MECH02-1	12/15/2024
	P022452SC-23	2452SC-4	1	6M-Strainer-Inspection and Clean C	MECH02-1	12/15/2024
	P022452TB-02	2452TB-4	1	1M-Steam Turbine-Inspection A	MECH02-1	12/15/2024

GPSC	MECHANICAL MAINTENANCE SECTION COOLING FAN CHAMGE OIL FORM Interval: 6-Month MP Plan: P032452CF11-13	Form No. : OC2MT-F-0007 Revision : 01 Issued Date : 01-Dec-23 Department : OC2MT	MO: 300000214089 Insp Date: 24-09-24

PM-6 Month inspection cooling tower Fan

1.1). Lubricant oil replacement

No.	Equipment name	Tag No	Lubricant brand	Lubricant spec	Amount (liter)	Change date
1	CTW	@-23401B	PTT	VG-320	80	24-09-24

1.2). Visual inspection and record overall

Check for oil leakage at gear box and pipe in/out fan stack.	✓ Normal	☐ Abnormal	☐ Fix leak completed
Check for sigh glass clearly visible and level with Max-Min	✓ Normal	☐ Abnormal	☐ Cleaning completed
Check for fan stack for crack, loose and vibration.	✓ Normal	☐ Abnormal	
Check for gear foundation bolt/nut loose, corrosion,	✓ Normal	☐ Abnormal	
Check for Instrument cable damage or loose.	✓ Normal	☐ Abnormal	
Check for fan hub condition bolt tighten, check fan blade for crack.	✓ Normal	☐ Abnormal	
Check for flexible coupling gear side and motor side.	✓ Normal	☐ Abnormal	
Check for coupling spacer FRP for broken crack, degradation.	✓ Normal	☐ Abnormal	
Check noise during running	✓ Normal	☐ Abnormal	

Check gear vibration record during running. : 0.8 mm/s

Check motor vibration record during running. : DE V : 0.7 mm/s DE H : 0.4 mm/s

: NDE V : 0.6 mm/s NDE H : 0.5 mm/s

Motor current record during running : 95 A

1.3). Visual inspection record for blade erosion, corrosion, crack, bent, loose

BLADE 1	BLADE 2	BLADE 3	BLADE 4	BLADE 5	BLADE 6	BLADE 7	BLADE 8	Remark/Record
✓	✓	✓	✓	✓	✓	✓	✓	

** √ Normal condition, X Abnormal immediately repair, V Abnormal close monitor, - Not application

Recommendation: _____


Date: 24-09-24 Date: 24/09/24 Date: 30.09.24

เอกสารนี้เป็นเอกสารใช้ภายในบริษัท โกลบอล เพาเวอร์ ซินเนอร์ยี่ จำกัด (มหาชน) เท่านั้น

GPSC	MECHANICAL MAINTENANCE SECTION COOLING FAN INSPECTION FORM Interval: 12-Month MP Plan: P032452CF-14-16	Form No. : OC2MT-F-0006 Revision : 01 Issued Date : 01-Dec-23 Department : OC2MT	MO: 300000214092 Insp Date: 24-09-24

PM-1 Year inspection cooling tower Fan


No.	Equipment name	Tag No	Tip clearance	Pith angle check	Tracking check blade 1-8 not deviate	Gear fan Backlash check	Gear visual inspection	Aligrment recheck If necessary	Remark/Record
1	CTW	@-23401B	✓	✓	✓	–	✓	–	

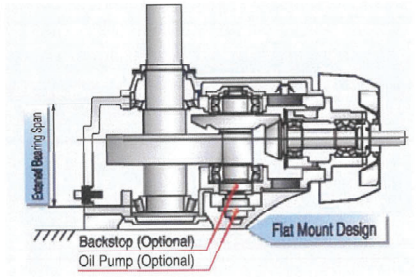

Take a picture when check backlash.

Backlash measure Spec 0.15-0.25 mm ..... mm If required.

* Noise and vibration abnormal shall be check

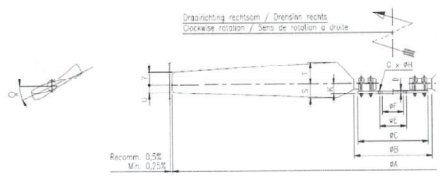

Tip clearance 25-50 mm /pitch angle B1	39 mm/	9.3 degree
Tip clearance 25-50 mm /pitch angle B2	43 mm/	9.1 degree
Tip clearance 25-50 mm /pitch angle B3	42 mm/	9.0 degree
Tip clearance 25-50 mm /pitch angle B4	42 mm/	9.1 degree
Tip clearance 25-50 mm /pitch angle B5	39 mm/	9.3 degree
Tip clearance 25-50 mm /pitch angle B6	39 mm/	9.3 degree
Tip clearance 25-50 mm /pitch angle B7	40 mm/	9.6 degree
Tip clearance 25-50 mm /pitch angle B8	39 mm/	9.5 degree

** √ Normal condition, X Abnormal immediately repair, V Abnormal close monitor, - Not application

Recommendation: _____

Date: 24-09-24 Date: 24/09/24 Date: 30.09.24

เอกสารนี้เป็นเอกสารใช้ภายในบริษัท โกลบอล เพาเวอร์ ซินเนอร์ยี่ จำกัด (มหาชน) เท่านั้น

GPSC	MECHANICAL MAINTENANCE SECTION COOLING FAN CHAMGE OIL FORM Interval: 6-Month MP Plan: P032452CF11-13	Form No. : OC2MT-F-0007 Revision : 01 Issued Date : 01-Dec-23 Department : OC2MT	MO: 300000392744 Insp Date: 31-07-24

PM-6 Month inspection cooling tower Fan

1.1). Lubricant oil replacement

No.	Equipment name	Tag No	Lubricant brand	Lubricant spec	Amount (liter)	Change date
1	Cooling Tower	G-23201A	PTT	VG-320	80	31-07-24

1.2). Visual inspection and record overall

Check for oil leakage at gear box and pipe in/out fan stack.	✓ Normal	☐ Abnormal	☐ Fix leak completed
Check for sigh glass clearly visible and level with Max-Min	✓ Normal	☐ Abnormal	☐ Cleaning completed
Check for fan stack for crack, loose and vibration.	✓ Normal	☐ Abnormal	
Check for gear foundation bolt/nut loose, corrosion,	✓ Normal	☐ Abnormal	
Check for Instrument cable damage or loose.	✓ Normal	☐ Abnormal	
Check for fan hub condition bolt tighten, check fan blade for crack.	✓ Normal	☐ Abnormal	
Check for flexible coupling gear side and motor side.	✓ Normal	☐ Abnormal	
Check for coupling spacer FRP for broken crack, degradation.	✓ Normal	☐ Abnormal	
Check noise during running.	✓ Normal	☐ Abnormal	

Check gear vibration record during running. : 1.7 mm/s

Check motor vibration record during running. : DE V : 0.5 mm/s DE H : 0.9 mm/s

: NDE V : 0.6 mm/s NDE H : 0.7 mm/s

Motor current record during running : 14 A

1.3). Visual inspection record for blade erosion, corrosion, crack, bent, loose

BLADE 1	BLADE 2	BLADE 3	BLADE 4	BLADE 5	BLADE 6	BLADE 7	BLADE 8	Remark/Record
✓	✓	✓	✓	✓	✓	✓	✓	

** √ Normal condition, X Abnormal immediately repair, V Abnormal close monitor, - Not application

Recommendation: _____


Date: 31-07-24 Date: 31/07/2024 Date: 31/7/24

เอกสารนี้เป็นเอกสารใช้ภายในบริษัท โกลบอล เพาเวอร์ ซินเนอร์ยี่ จำกัด (มหาชน) เท่านั้น

GPSC	MECHANICAL MAINTENANCE SECTION COOLING FAN INSPECTION FORM Interval: 12-Month MP Plan: P032452CF-14-16	Form No. : OC2MT-F-0006 Revision : 01 Issued Date : 01-Dec-23 Department : OC2MT	MO: 300000392716 Insp Date: 31-07-24

PM-1 Year inspection cooling tower Fan


No.	Equipment name	Tag No	Tip clearance	Pith angle check	Tracking check blade 1-8 not deviate	Gear fan Backlash check	Gear visual inspection	Alignment recheck If necessary	Remark/Record
1	Cooling Tower	G-23201A	✓	✓	✓	-	✓	✓	Replace gear box 28-06-24

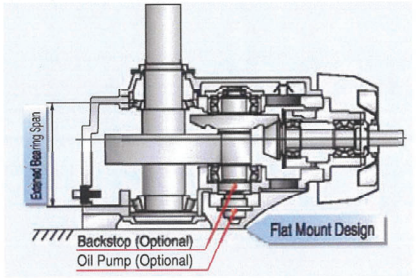

Take a picture when check backlash.

Backlash measure Spec 0.15-0.25 mm ..... mm If required.

* Noise and vibration abnormal shall be check

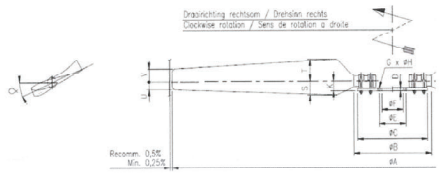

Tip clearance 25-50 mm /pitch angle B1	A6 mm	9.6 degree
Tip clearance 25-50 mm /pitch angle B2	A6 mm	9.6 degree
Tip clearance 25-50 mm /pitch angle B3	A6 mm	9.5 degree
Tip clearance 25-50 mm /pitch angle B4	A6 mm	9.6 degree
Tip clearance 25-50 mm /pitch angle B5	A6 mm	9.6 degree
Tip clearance 25-50 mm /pitch angle B6	A6 mm	9.11 degree
Tip clearance 25-50 mm /pitch angle B7	A6 mm	9.4 degree
Tip clearance 25-50 mm /pitch angle B8	A6 mm	9.5 degree

** √ Normal condition, X Abnormal immediately repair, V Abnormal close monitor, - Not application

Recommendation: _____

Date: 31-07-24 Date: 31/07/2024 Date: 31/7/24

เอกสารนี้เป็นเอกสารใช้ภายในบริษัท โกลบอล เพาเวอร์ ซินเนอร์ยี่ จำกัด (มหาชน) เท่านั้น

ภาคผนวก ข-4

เอกสารแต่งตั้งคณะทำงานคณะกรรมการร่วมพัฒนาชุมชนรอบนิคมอุตสาหกรรมอาร์ไอแอล และรายงานการประชุม

คำสั่งการนิคมอุตสาหกรรมแห่งประเทศไทย

ที่ ๗๖๖ /๒๕๖๔

เรื่อง แต่งตั้งคณะกรรมการมวลชนสัมพันธ์และสิ่งแวดล้อม โครงการนิคมอุตสาหกรรมอาร์ ไอ แอล และกลุ่มผู้ประกอบการในนิคมอุตสาหกรรมอาร์ ไอ แอล

ตามที่ได้มีคำสั่งการนิคมอุตสาหกรรมแห่งประเทศไทย ที่ ๒๒๔/๒๕๕๓ เรื่อง แต่งตั้งคณะกรรมการไตรภาคี เพื่อกำกับดูแลการดำเนินการด้านสิ่งแวดล้อมของนิคมอุตสาหกรรมอาร์ ไอ แอล ลงวันที่ ๕ ตุลาคม ๒๕๕๓ นั้น

เพื่อให้การติดตามและตรวจสอบด้านสิ่งแวดล้อมโครงการนิคมอุตสาหกรรมอาร์ ไอ แอล และกลุ่มผู้ประกอบการในนิคมอุตสาหกรรมอาร์ ไอ แอล มีประสิทธิภาพยิ่งขึ้น และสอดคล้องตามมาตรการป้องกันและแก้ไขผลกระทบสิ่งแวดล้อมและมาตรการติดตามตรวจสอบผลกระทบสิ่งแวดล้อม ซึ่งกำหนดให้มีคณะกรรมการมวลชนสัมพันธ์และสิ่งแวดล้อมขึ้นมาคณะหนึ่งประกอบด้วยผู้แทนภาคราชการ ภาคประชาชน ผู้นำชุมชน และผู้แทนโครงการ เพื่อให้มีส่วนร่วมในการกำกับ ดูแล และให้ข้อเสนอแนะเกี่ยวกับแนวทางการแก้ไขปัญหาด้านสิ่งแวดล้อมและแก้ไขข้อร้องเรียนของชุมชน อันเนื่องมาจากการดำเนินงานของโครงการนิคมอุตสาหกรรมอาร์ ไอ แอล

อาศัยอำนาจตามความในมาตรา ๒๘ แห่งพระราชบัญญัติการนิคมอุตสาหกรรมแห่งประเทศไทย พ.ศ. ๒๕๒๒ จึงให้ยกเลิกคำสั่งดังกล่าวข้างต้น และแต่งตั้งคณะกรรมการมวลชนสัมพันธ์และสิ่งแวดล้อม โครงการนิคมอุตสาหกรรมอาร์ ไอ แอล และกลุ่มผู้ประกอบการในนิคมอุตสาหกรรมอาร์ ไอ แอล ขึ้นใหม่ โดยมีองค์ประกอบ หน้าที่และอำนาจ ดังต่อไปนี้

๑. องค์ประกอบ

๑.๑ ผู้แทนภาคราชการ

(๑) ผู้อำนวยการสำนักงานนิคมอุตสาหกรรมร่วมดำเนินงานกลุ่มมาบตาพุด	ประธานกรรมการ
(๒) ผู้อำนวยการศูนย์ควบคุมมลพิษจังหวัดระยอง กรมควบคุมมลพิษ	กรรมการ
(๓) ผู้อำนวยการสำนักงานทรัพยากรธรรมชาติและสิ่งแวดล้อม จังหวัดระยอง	กรรมการ
(๔) ผู้แทนสำนักงานสาธารณสุข จังหวัดระยอง	กรรมการ
(๕) นายกเทศมนตรีเทศบาลเมืองมาบตาพุด	กรรมการ
(๖) นายกเทศมนตรีเทศบาลตำบลมาบข่าพัฒนา	กรรมการ
(๗) สมาชิกสภาเทศบาลเมืองมาบตาพุด จำนวน ๑ คน	กรรมการ
(๘) สมาชิกสภาเทศบาลตำบลมาบข่าพัฒนา จำนวน ๑ คน	กรรมการ

/๑.๒ ผู้นำ...

๑.๒ ผู้นำชุมชน

(๑) ประธานชุมชนในเขตเทศบาลเมืองมาบตาพุด จำนวน ๓ คน — กรรมการ

(๒) ประธานชุมชนในเขตเทศบาลตำบลมาบข่าพัฒนา จำนวน ๑ คน — กรรมการ

๑.๓ ผู้แทนชุมชน

(๑) ผู้แทนชุมชนในเขตเทศบาลเมืองมาบตาพุด จำนวน ๑๑ คน — กรรมการ

(๒) ผู้แทนชุมชนในเขตเทศบาลตำบลมาบข่าพัฒนา จำนวน ๔ คน — กรรมการ

๑.๔ ผู้แทนโครงการ

(๑) ผู้จัดการนิคมอุตสาหกรรมอาร์ ไอ แอล — กรรมการและเลขานุการ

(๒) ผู้แทนผู้ประกอบการในนิคมอุตสาหกรรมอาร์ ไอ แอล จำนวน ๑ คน — กรรมการและผู้ช่วยเลขานุการ

ให้คณะกรรมการฯ มีวาระในการดำรงตำแหน่งคราวละ ๔ ปี ติดต่อกันไม่เกิน ๒ วาระ กรรมการอาจพ้นสภาพเมื่อตาย ลาออก ย้ายภูมิลำเนา หรือเมื่อพ้นสภาพจากพนักงานบริษัท หรือหน่วยงานที่เกี่ยวข้อง หรือเมื่อขาดคุณสมบัติของกรรมการ หากมีกรรมการท่านใดพ้นสภาพตามเงื่อนไขข้างต้นจะต้องดำเนินการคัดเลือกกรรมการท่านใหม่ทดแทนตามเงื่อนไขที่กำหนดให้แล้วเสร็จภายใน ๙๐ วัน

๒. หน้าที่และอำนาจ

๒.๑ ประสานงาน และกำกับ ดูแลให้โครงการดำเนินการโดยไม่ส่งผลกระทบต่อสิ่งแวดล้อม

๒.๒ให้คำปรึกษา เสนอแนะแนวทาง และประสานงานแก้ไขปัญหาสิ่งแวดล้อมและข้อร้องเรียนของชุมชนอันเนื่องมาจากการดำเนินงานของกลุ่มผู้ประกอบการในนิคมอุตสาหกรรมอาร์ ไอ แอล

๒.๓ พิจารณาและให้ข้อคิดเห็นต่อขั้นตอนและวิธีการดำเนินงานที่อาจก่อให้เกิดผลกระทบสิ่งแวดล้อม ตลอดจนประสานงานกับหน่วยงานอื่นๆ ที่เกี่ยวข้อง

๒.๔ ในกรณีที่มีการก่อสร้างและทดลองเดินเครื่องจักร ให้กลุ่มผู้ประกอบการในนิคมอุตสาหกรรมอาร์ ไอ แอล นำเสนอความก้าวหน้าโครงการต่อคณะกรรมการฯ ตามความเหมาะสม

๒.๕ จัดให้มีการส่งเสริมความรู้ หรือเสริมสร้างความเข้าใจเกี่ยวกับการจัดการด้านสิ่งแวดล้อมให้แก่ประชาชนและชุมชนอย่างต่อเนื่อง

๒.๖ พิจารณาจัดทำแผนงานประชาสัมพันธ์ และความรับผิดชอบต่อสังคมของโครงการฯ ทั้งระยะสั้น ระยะยาว และแบบชั่วคราว ให้เหมาะสมกับชุมชน

๒.๗ พิจารณาการชดเชยและเยียวยา หากเป็นปัญหาที่พิสูจน์แล้วว่าเกิดจากการดำเนินโครงการฯ

๒.๘ จัดให้มีการอบรม ให้ความรู้ การดูงานภายใน ๖ เดือน นับแต่วันที่คำสั่งนี้มีผลใช้บังคับ และในทุกๆ ๒ ปี เพื่อเพิ่มความรู้ใหม่หรือตามความเหมาะสม

/๒.๙ เชิญบุคคล...

๒.๙ เชิญบุคคลหรือเจ้าหน้าที่ที่เกี่ยวข้องเพื่อให้ข้อมูล คำปรึกษา หรือข้อเสนอแนะได้ตามความจำเป็น

๒.๑๐ จัดให้มีการประชุมอย่างน้อยปีละ ๒ ครั้ง หรือมากกว่านั้น หากมีเหตุจำเป็นเร่งด่วน เพื่อติดตามผลการปฏิบัติตามมาตรการป้องกันและแก้ไขผลกระทบสิ่งแวดล้อม และมาตรการติดตามตรวจสอบผลกระทบสิ่งแวดล้อม และแผนมวลชนสัมพันธ์

ทั้งนี้ ตั้งแต่บัดนี้เป็นต้นไป

สั่ง ณ วันที่ ๑๖ พฤษภาคม พ.ศ. ๒๕๖๔

ผู้ว่าการการนิคมอุตสาหกรรมแห่งประเทศไทย

รายงานสรุปการประชุม
การประชุมคณะกรรมการมวลชนสัมพันธ์และสิ่งแวดล้อม โครงการนิคมอุตสาหกรรมอาร์ ไอ แอล
และกลุ่มผู้ประกอบในนิคมอุตสาหกรรมอาร์ ไอ แอล ครั้งที่ 2/2567
วันที่ 19 พฤศจิกายน พ.ศ. 2567 เวลา 09.00-12.00 น.
ณ ห้อง Auditorium สำนักงานนิคมอุตสาหกรรมอาร์ ไอ แอล

<u>รายนามคณะกรรมการที่เข้าร่วมประชุม</u>

1)	ผู้อำนวยการสำนักงานนิคมร่วมดำเนินงานกลุ่มมาบตาพุด	ประธานกรรมการ
2)	ผู้แทนผู้อำนวยการศูนย์ควบคุมมลพิษจังหวัดระยอง กรมควบคุมมลพิษ	กรรมการ
3)	ผู้แทนผู้อำนวยการสำนักงานทรัพยากรธรรมชาติและสิ่งแวดล้อม จังหวัดระยอง	กรรมการ
4)	ผู้แทนสาธารณสุขจังหวัดระยอง	กรรมการ
5)	ผู้แทนนายกเทศมนตรีเทศบาลตำบลมาบข่าพัฒนา	กรรมการ
6)	ผู้แทนสมาชิกสภาเทศบาลเมืองมาบตาพุด	กรรมการ
7)	ผู้แทนสมาชิกสภาเทศบาลตำบลมาบข่าพัฒนา	กรรมการ
8)	ประธานชุมชนมาบข่า-สำนักอ้ายงอน	กรรมการ
9)	ประธานชุมชนบ้านบน	กรรมการ
10)	ผู้แทนประธานชุมชนเนินพยอม	กรรมการ
11)	ประธานชุมชนมาบข่าพัฒนา	กรรมการ
12)	ผู้แทนชุมชนมาบข่า-มาบใน	กรรมการ
13)	ผู้แทนชุมชนมาบข่า-มาบใน	กรรมการ
14)	ผู้แทนชุมชนเนินพยอม	กรรมการ
15)	ผู้แทนชุมชนบ้านบน	กรรมการ
16)	ผู้แทนชุมชนวัดมาบตาพุด	กรรมการ
17)	ผู้แทนชุมชนบ้านล่าง	กรรมการ
18)	ผู้แทนชุมชนหัวน้ำตกพัฒนา	กรรมการ
19)	ผู้แทนชุมชนตลาดมาบตาพุด	กรรมการ
20)	ผู้แทนชุมชนมาบยา	กรรมการ
21)	ผู้แทนชุมชนสำนักกะบาก	กรรมการ
22)	ผู้แทนชุมชนห้วยโป่ง-สะพานน้ำท่วม	กรรมการ
23)	ผู้แทนชุมชนห้วยโป่งใน-สะพานน้ำท่วม	กรรมการ
24)	ผู้แทนชุมชนในเขตเทศบาลตำบลมาบข่าพัฒนา	กรรมการ
25)	ผู้แทนชุมชนในเขตเทศบาลตำบลมาบข่าพัฒนา	กรรมการ
26)	ผู้แทนชุมชนในเขตเทศบาลตำบลมาบข่าพัฒนา	กรรมการ
27)	ผู้แทนชุมชนในเขตเทศบาลตำบลมาบข่าพัฒนา	กรรมการ
28)	ผู้จัดการนิคมอุตสาหกรรมอาร์ ไอ แอล	กรรมการและเลขานุการ

<u>คณะกรรมการฯ ที่ไม่ได้เข้าร่วมประชุม</u>

1) นายกเทศมนตรีเทศบาลเมืองมาบตาพุด

<u>รายนามผู้เข้าสังเกตการณ์</u>

1) นักบริหารงานสำนักงานนิคมร่วมดำเนินงานกลุ่มมาบตาพุด
2) บริษัท อาร์ไอแอล 1996 จำกัด (RIL)
3) บริษัท อาร์ไอแอล 1996 จำกัด (RIL)
4) บริษัท อาร์ไอแอล 1996 จำกัด (RIL)
5) บริษัท ระยองไปป์ไลน์ จำกัด
6) บริษัท พีทีทีโกลบอล เคมิคอล จำกัด (มหาชน) (โรงงานผลิตสารอะโรเมติกส์ 2)
7) บริษัท พีทีทีโกลบอล เคมิคอล จำกัด (มหาชน) (โรงงานผลิตสารอะโรเมติกส์ 2)
8) บริษัท พีทีทีโกลบอล เคมิคอล จำกัด (มหาชน) (โรงงานผลิตสารอะโรเมติกส์ 2)
9) บริษัท พีทีทีโกลบอล เคมิคอล จำกัด (มหาชน) (โรงงานผลิตสารอะโรเมติกส์ 2)
10) บริษัท โกลบอล เพาเวอร์ ซินเนอร์ยี่ จำกัด (มหาชน)
11) บริษัท โกลบอล เพาเวอร์ ซินเนอร์ยี่ จำกัด (มหาชน)
12) บริษัท โกลบอล เพาเวอร์ ซินเนอร์ยี่ จำกัด (มหาชน)
13) บริษัท เอสซีจีซี เคมิคอลส์ จำกัด (มหาชน)
14) บริษัท เอสซีจีซี เคมิคอลส์ จำกัด (มหาชน)
15) บริษัท มาบตาพุดโอเลฟินส์ จำกัด
16) บริษัท มาบตาพุดโอเลฟินส์ จำกัด
17) บริษัท มาบตาพุดโอเลฟินส์ จำกัด
18) บริษัท มาบตาพุดโอเลฟินส์ จำกัด
19) บริษัท ไทยโพลิเอททีลีน จำกัด
20) บริษัท ไทยโพลิเอททีลีน จำกัด
21) บริษัท ไทยโพลิเอททีลีน จำกัด
22) บริษัท แกรนด์สยามคอมโพสิต จำกัด
23) บริษัท ไทยเอ็มเอ็มเอ จำกัด
24) บริษัท ไทยเอ็มเอ็มเอ จำกัด
25) บริษัท เดนกะ เอสซีจีซี แอดวานซ์ แมททีเรียลส์ จำกัด
26) บริษัท เอแอลเอส แลบอราทอรี กรุ๊ป (ประเทศไทย) จำกัด
27) บริษัท เอแอลเอส แลบอราทอรี กรุ๊ป (ประเทศไทย) จำกัด
28) บริษัท เอแอลเอส แลบอราทอรี กรุ๊ป (ประเทศไทย) จำกัด
29) บริษัท เอแอลเอส แลบอราทอรี กรุ๊ป (ประเทศไทย) จำกัด
30) บริษัท เอแอลเอส แลบอราทอรี กรุ๊ป (ประเทศไทย) จำกัด
31) บริษัท เอแอลเอส แลบอราทอรี กรุ๊ป (ประเทศไทย) จำกัด
32) บริษัท เอแอลเอส แลบอราทอรี กรุ๊ป (ประเทศไทย) จำกัด
33) บริษัท เอแอลเอส แลบอราทอรี กรุ๊ป (ประเทศไทย) จำกัด

เริ่มประชุมเวลา 09.00 น.

ระเบียบวาระที่ 1 เรื่องที่ประธานแจ้งให้ที่ประชุมทราบ

ผู้อำนวยการสำนักงานนิคมร่วมดำเนินงานกลุ่มมาบตาพุด ประธานการประชุม กล่าวเปิดการประชุม และมีเรื่องแจ้งให้ที่ประชุมทราบทั้งหมด 3 เรื่อง ได้แก่ 1.) กล่าวขอบคุณผู้ประกอบการทุกโรงงานที่ไปร่วมงานกฐินที่วัดตากวน กฐินพระราชทานของทางนิคมฯ ที่ได้สนับสนุนงบประมาณช่วยในเรื่องของวัดและกิจกรรมของวัด 2.) กล่าวขอบคุณคณะกรรมการมวลชนสัมพันธ์ที่ได้เข้าร่วมโครงการนิคมวังจันทร์วัลเลย์หรือโครงการนวัตกรรมระเบียงเศรษฐกิจภาคตะวันออก และหวังว่าทุกคนจะได้ความรู้ และปีหน้าทางนิคมฯเองจะดำเนิการจัดทำโครงการดีๆ แบบนี้ โดยจะเชิญชวนทางชุมชนไปดูโครงการที่สามารถพัฒนาต่อยอดให้กับชุมชนได้ต่อไป 3.) ทางการนิคมฯ ได้ร่วมกับทางนิคมอุตสาหกรรมอาร์ ไอ แอล จัดกอล์ฟการกุศลและได้ปรับปรุงที่ทำการของทางคุณสมัย ผ่องสุวรรณ ชุมชนบ้านบน ซึ่งจะส่งมอบได้ในวันที่ 6 ธันวาคม 2567 เพื่อนำไปใช้ประโยชน์ร่วมกับชุมชนได้ต่อไป และได้มอบพัดลมให้กับทางคุณวิเชียร ชุมชนมาบข่าอ้ายงอน โดยทางนิคมฯ ได้ไปติดตั้งพัดลมขนาดใหญ่ที่สำนักงานทำการ ทั้งนี้ ทางผู้นำชุมชน และลูกบ้านในชุมชนมีความสุขกับกิจกรรมดีๆ ที่ทางนิคมฯ ได้จัดทำขึ้น เพื่อให้ทางพี่น้องชุมชนมีการพัฒนาและมีชีวิตที่ดีขึ้น

<u>มติที่ประชุม</u> ที่ประชุมรับทราบ

ระเบียบวาระที่ 2 เรื่องรับรองรายงานการประชุม

รับรองรายงานการประชุมคณะกรรมการมวลชนสัมพันธ์และสิ่งแวดล้อม โครงการนิคมอุตสาหกรรมอาร์ ไอ แอล และกลุ่มผู้ประกอบในนิคมอุตสาหกรรมอาร์ ไอ แอล ครั้งที่ 1/2567 เมื่อวันที่ 28 พฤษภาคม พ.ศ. 2567 ณ ห้อง Auditorium สำนักงานนิคมอุตสาหกรรมอาร์ ไอ แอล

<u>มติที่ประชุม</u> ประธานรับรองรายงานการประชุม โดยไม่มีการแก้ไข

ระเบียบวาระที่ 3 เรื่องสืบเนื่องจากการประชุมครั้งที่ผ่านมา

ผู้จัดการนิคมอุตสาหกรรมอาร์ ไอ แอล นำเสนอหัวข้อความคืบหน้าในการดำเนินการของนิคมอุตสาหกรรมอาร์ ไอ แอล โดยมีเรื่องสืบเนื่องจากการประชุม ครั้งที่ 1/2567 ได้แก่ เรื่อง การฝึกซ้อมแผนป้องกันและบรรเทาสาธารณภัย ระดับ 1 จังหวัดระยอง นิคมอุตสาหกรรมอาร์ ไอ แอล ประจำปี 2567 โดยทางนิคมอุตสาหกรรมอาร์ ไอ แอล ได้ดำเนินการฝึกซ้อมร่วมกับชุมชนและภาครัฐโดยปีละ 1 ครั้ง ร่วมกับผู้ประกอบการในนิคมอุตสาหกรรมอาร์ ไอ แอล โดยได้ดำเนินการฝึกซ้อมไปเมื่อวันที่ 26 กรกฎาคม พ.ศ. 2567 มีผู้เข้าร่วมการฝึกซ้อมทั้งหน่วยงานภายใน SCGC ที่เข้าร่วมสนับสนุน และหน่วยงานภายนอกทั้งภาครัฐ และภาคเอกชน เพื่อทดสอบความพร้อมของการสื่อสารและทรัพยากรที่เกี่ยวข้องในชุมชน โดยวัตถุประสงค์การฝึกซ้อม ดังนี้ 1.) เพื่อทดสอบแผนฉุกเฉิน ระบบการสื่อสาร และการแจ้งเหตุภาวะฉุกเฉิน 2.) เพื่อประเมินความพร้อมของสถานที่ อุปกรณ์ บุคลากรที่เกี่ยวข้อง และ 3.) เพื่อให้ชุมชนมีความเข้าใจ การปฏิบัติตามแผนฉุกเฉินชุมชน และในการซ้อมแผนครั้งนี้มีผู้สื่อข่าวของชุมระยองเข้ามาร่วมแลกเปลี่ยนความคิดเห็นด้านการสื่อสารโดยกิจกรรมนี้เป็นส่วนหนึ่งของภาคอุตสาหกรรมที่ดำเนินการต่างๆ เมื่อมีเหตุการณ์เกิดขึ้น สำหรับการสื่อสารให้ข้อมูลการนำเสนอสื่อตามข้อเท็จจริงที่ได้จากแหล่งที่เชื่อถือได้ ทั้งนี้ เพื่อให้ชุมชนมีความเข้าใจและเป็นการทบทวนซ้อมแผนกรณีเกิดเหตุฉุกเฉินขึ้น รวมไปถึงการได้รับข่าวสารจากแหล่งสื่อที่น่าเชื่อถือในการนำเสนอข่าวตามข้อเท็จจริง

<u>มติที่ประชุม</u> ที่ประชุมรับทราบ

ระเบียบวาระที่ 4 เรื่องเสนอเพื่อทราบจากโครงการนิคมอุตสาหกรรมอาร์ ไอ แอล และผู้ประกอบการในนิคมอุตสาหกรรม อาร์ ไอ แอล

1. <u>บริษัท อาร์ไอแอล 1996 จำกัด (RIL) และบริษัท ระยองไปป์ไลน์ จำกัด (RPL)</u>

1.1 แนะนำข้อมูลลักษณะการประกอบกิจการของโครงการนิคมอุตสาหกรรมอาร์ ไอ แอล ของบริษัท อาร์ไอแอล 1996 จำกัด (RIL)

ผู้จัดการนิคมอุตสาหกรรมอาร์ ไอ แอล นำเสนอความคืบหน้าในการดำเนินกิจการของนิคมอุตสาหกรรมอาร์ ไอ แอล และรายละเอียดนิคมฯ ตั้งอยู่ เลขที่ 88 ถนนทางหลวงหมายเลข 3191 ตำบลมาบตาพุด อำเภอเมืองระยอง จังหวัดระยอง มีขนาดพื้นที่รวม 1,732.90 ไร่

1.2 สถิติการเกิดอุบัติเหตุด้านความปลอดภัยและสิ่งแวดล้อม

ผู้จัดการนิคมอุตสาหกรรมอาร์ ไอ แอล นิคมฯ ได้รวบรวมสถิติการเกิดอุบัติเหตุการจราจรที่เกิดขึ้นภายในนิคมฯ ในช่วงปี พ.ศ. 2567 (ระหว่างเดือนมกราคม ถึงตุลาคม พ.ศ. 2567) พบว่า มีอุบัติเหตุถนนในนิคม 5 ครั้ง นอกพื้นที่ (ถนน 3191) 2 ครั้ง และนอกพื้นที่ (ถนน เนินพยอม) 4 ครั้ง รวมทั้งหมด 11 ครั้ง เป็นอุบัติเหตุเล็กน้อย เป็นระดับที่ไม่รุนแรง ซึ่งเกิดจากความประมาท ทั้งนี้ ไม่มีผู้เสียชีวิตจากอุบัติเหตุที่เกิดขึ้น โดยทางนิคมฯ ได้มีการรณรงค์ และมีกิจกรรมส่งเสริม

ด้านความปลอดภัยในการขับขี่และปฏิบัติตามกฎจราจร มีการเก็บสถิติการเกิดอุบัติเหตุ และหาวิธีการแก้ไขปัญหาร่วมกับหน่วยงานราชการในพื้นที่ที่เกี่ยวข้อง เช่น สถานีตำรวจภูธรมาบตาพุด สถานีตำรวจภูธรนิคมพัฒนา แขวงทางหลวงระยอง และเทศบาลเมืองมาบตาพุด สำหรับด้านสถิติอุบัติเหตุด้านสิ่งแวดล้อมรวมทั้งเรื่องร้องเรียนด้านสิ่งแวดล้อมในช่วง ปี พ.ศ. 2566 ถึงปัจจุบัน ไม่มีข้อร้องเรียน

1.3 สรุปผลการปฏิบัติตามมาตรการป้องกันและแก้ไขผลกระทบสิ่งแวดล้อม และมาตรการติดตามตรวจสอบผลกระทบสิ่งแวดล้อม

1.3.1 โครงการนิคมอุตสาหกรรมอาร์ ไอ แอล (ส่วนขยาย) (ครั้งที่ 3) (ระยะดำเนินการ) ของบริษัท อาร์ไอแอล 1996 จำกัด ประจำปี พ.ศ. 2567 (ระหว่างเดือนมกราคม ถึง มิถุนายน พ.ศ. 2567)

ที่ปรึกษาตัวแทนจาก บริษัท เอแอลเอส แลบอราทอรี กรุ๊ป (ประเทศไทย) จำกัด นำเสนอภาพรวมผลการปฏิบัติตามมาตรการป้องกันและแก้ไขผลกระทบสิ่งแวดล้อมของนิคมอุตสาหกรรมอาร์ ไอ แอล ช่วงดำเนินการ มีทั้งหมด 13 ด้าน จำนวน 102 ข้อ ทั้งนี้ นิคมฯ ปฏิบัติตามมาตรการฯ ครบถ้วน และจัดส่งรายงานฯ ไปยังหน่วยงานกำกับเป็นที่เรียบร้อยแล้ว สำหรับการติดตามตรวจสอบผลกระทบสิ่งแวดล้อมของนิคมอุตสาหกรรมอาร์ ไอ แอล พบว่า ทุกพารามิเตอร์ที่ทำการตรวจวัดส่วนใหญ่มีค่าอยู่ในเกณฑ์มาตรฐานกำหนด

1.3.2 โครงการขยายระบบท่อขนส่งผลิตภัณฑ์ปิโตรเคมี (ครั้งที่ 2) ของบริษัท ระยองไปป์ไลน์ จำกัด (ระยะดำเนินการ) ระหว่าง ปี 2566 ถึง 2567 (เดือนมกราคม ถึง มิถุนายน พ.ศ. 2567)

ที่ปรึกษาตัวแทนจาก บริษัท เอแอลเอส แลบอราทอรี กรุ๊ป (ประเทศไทย) จำกัด นำเสนอภาพรวมผลการปฏิบัติตามมาตรการป้องกันและแก้ไขผลกระทบสิ่งแวดล้อมของโครงการขยายระบบท่อขนส่งผลิตภัณฑ์ปิโตรเคมี (ครั้งที่ 2) ของบริษัท ระยองไปป์ไลน์ จำกัด ช่วงดำเนินการ ทั้งนี้ ผลการปฏิบัติตามมาตรการฯ ครบถ้วน และจัดส่งรายงานฯ ไปยังหน่วยงานกำกับเป็นที่เรียบร้อยแล้ว สำหรับการติดตามตรวจสอบผลกระทบสิ่งแวดล้อม พบว่า ทุกพารามิเตอร์ที่ทำการตรวจวัดมีค่าผลการตรวจวัดอยู่ในเกณฑ์มาตรฐานกำหนด

1.4 แผนและผลการดำเนินงานการยกระดับเป็นเมืองอุตสาหกรรมเชิงนิเวศ (Eco Industrial Town)/CSR

ตำแหน่ง Environmental Team Leader และ

ตำแหน่ง Project Development Supervisor นำเสนอรายละเอียดแผนงาน (Eco Industrial Town)/CSR ประจำปี พ.ศ. 2567

<u>ประเภทงานด้าน ECO มี 2 กิจกรรม</u> สรุปดังนี้

1.) โครงการศูนย์เรียนรู้พลังงานแสงอาทิตย์ โรงเรียนบ้านมาบตาพุด (Eco school) : ทางนิคมฯอาร์ ไอ แอล มีการส่งเสริมโรงเรียนบ้านมาบตาพุดต่อเนื่องเป็นปีที่ 7 มุ่งเน้นเรื่องส่งเสริมการใช้พลังงานทดแทนจากแสงอาทิตย์ และด้านจัดการของเสีย ซ่อมบำรุงศูนย์เรียนรู้เป็นประจำควบคู่กับการจัดกรรมการส่งเสริมการเรียนรู้ให้กับน้องๆ นักเรียนเป็นประจำทุกปี มีจำนวน นักเรียนเข้าร่วมมากกว่า 300 คน โดยใช้งบประมาณจาก กนอ. ร่วมกับคณะกรรมการร่วมฯ จัดกิจกรรมแก่เรียนในโรงเรียนรวมทั้งซ่อมบำรุงศูนย์เรียนรู้ฯ โดยในปีนี้ทางโรงเรียนบ้านมาบตาพุดเป็นเจ้าภาพค่ายเครือข่ายห้องเรียนสีเขียวภาคตะวันออก 5 โรงเรียน

2.) โครงการสัมมนาสร้างการรับรู้เมืองอุตสาหกรรมเชิงนิเวศ : ตามนโยบายของ กนอ. เพื่อส่งเสริมการรับรู้การยกระดับพัฒนาเป็นเมืองอุตสาหกรรมเชิงนิเวศของนิคมฯ จึงเห็นชอบให้มีการสัมมนาเพื่อสร้างการรับรู้ และเป็นการสร้างองค์ความรู้ใหม่ให้กับชุมชนรอบนิคมฯ เป็นประจำ ซึ่งในปีนี้มีแผนจัดเตรียมกิจกรรมการไปสัมมนา จำนวน 45 คน เยี่ยมชมศูนย์ปฏิบัติการอัจฉริยะ (IOC) วังจันทร์วัลเลย์ เมื่อวันที่ 16 ตุลาคม พ.ศ. 2567

<u>ประเภทงานด้าน CSR มี 5 กิจกรรม</u> สรุปดังนี้

1.) เรารักษ์คลองห้วยพร้าว ปี 8 : ทางนิคมฯ ได้ลงพื้นที่ประชุมร่วมกับผู้นำชุมชนบ้านบน ซึ่งมีกิจกรรมในการลอกคลองจากถนน 3191 อาคาร Admin RIL ช่วยเหลือชุมชนบ้านบนที่เกิดน้ำท่วม วันที่ 22 ตุลาคม พ.ศ. 2567

2.) ยกระดับวิสาหกิจชุมชนสู่ OTOP 5 ดาว (ขนมเปี๊ยะแปดเซียน ชุมชนเนินพยอม) : ทางนิคมฯ ได้ลงพื้นที่ประชุมร่วมกับหัวหน้าโครงการ และกนอ. มีกิจกรรมร่วมรับฟังกรอบการคัดสรรสุดยอดหนึ่งตำบล

3.) ส่งเสริมวิสาหกิจชุมชนบ้านถั่วพูชิ่ง (ชุมชนซอยคีรี) : ทางนิคมฯ ได้ลงพื้นที่ประชุมร่วมกับหัวหน้าโครงการร่วมกับกนอ. และดำเนินการตามแผน

4.) ต้นกล้าอาร์ไอแอลสู่ชุมชน ปี 3 : ทางนิคมฯ ได้ลงพื้นที่ชุมชนสายเก้า-หนองกวาง เทศบาลตำบลมาบข่าพัฒนา และพื้นที่ชุมชนมาบยา เทศบาลเมืองมาบตาพุด โดยจัดกิจกรรมส่งมอบต้นกล้าให้ชุมชน ปลูกต้นกล้าในชุมชน และดำเนินการติดตามความเติบโตของต้นกล้า เพื่อเพิ่มพื้นที่สีเขียวในชุมชน

5.) สร้างความสัมพันธ์ที่ดีกับชุมชน เช่น กิจกรรมประเพณีบุญเดือนสาม (บุญข้าวหลาม) มอบข้าวสารและน้ำตาล, ร่วมกิจกรรมประเพณีสงกรานต์, กิจกรรมประเพณีลอยกระทง โดยสนับสนุนขนมไทย, กิจกรรมผู้สูงอายุ โดยสนับสนุนของรางวัลให้กับชุมชน, กิจกรรมวันเด็ก (1 โรงงาน 1 โรงเรียน) โดยออกบูธและเกมส์ละเล่นสำหรับเด็กๆ, ร่วมพัฒนาชุมชนเนื่องในวันสำคัญ ณ ชุมชนมาบข่า-มาบใน, ร่วมกรอกกระสอบทรายเพื่อช่วยเหลือน้ำท่วมชุมชนรอบนิคมฯ RIL, ร่วมกิจกรรมปลูกป่าชายเลนกับ กนอ. ที่บางปู, ร่วมกิจกรรมปลูกป่ากับ กนอ. ที่ WHA, ร่วมกิจกรรมวันผู้สูงอายุสากล โดยชมรมผู้สูงอายุเทศบาลเมืองมาบตาพุด, ร่วมกิจกรรมตักบาตรเทโววันออกพรรษา ที่วัดมาบตาพุด, ร่วมงานบุญกฐิน ณ วัดมาบข่า และวัดมาบตาพุด, ร่วมกิจกรรมปูตัวหนอนที่ทำการชุมชนบ้านบน, มอบงบสนับสนุนเพื่อติดตั้งพัดลมยักษ์ ที่อาคารที่ทำการชุมชนมาบข่า-สำนักอ้ายงอน และส่งมอบงบสนับสนุนเพื่อซ่อมแซมปรับปรุงอาคารที่ทำการชุมชนบ้านบน รวมถึงโครงการอื่นๆ ที่ได้รับมอบหมายและดำเนินกิจกรรมอย่างต่อเนื่อง

2. <u>บริษัท พีทีทีโกลบอล เคมิคอล จำกัด (มหาชน) (โรงงานผลิตสารอะโรเมติกส์ 2)</u>

2.1 แนะนำข้อมูลลักษณะการประกอบกิจการของโครงการฯ

วิศวกรสิ่งแวดล้อมอาวุโส นำเสนอข้อมูลโครงการสร้างกลุ่มธุรกิจ GC เป็นอุตสาหกรรมประเภทปิโตรเคมีกลุ่มผลิตภัณฑ์อะโรเมติกส์ ซึ่งผลิตภัณฑ์หลัก คือ โทลูอีน เบนซีน พาราไซลีน และออร์โธไซลีน กำลังการผลิตผลิตภัณฑ์อะโรเมติกส์ ประมาณ 1,671,560 ตันต่อปี

ทั้งนี้ แบ่งกลุ่มธุรกิจของบริษัทฯ ได้เป็น 8 กลุ่มธุรกิจหลัก และยังมีธุรกิจการให้บริการและอื่นๆ ที่บริษัทได้ลงทุนเพื่อสนับสนุนการดำเนินงานของกลุ่มธุรกิจหลักทั้ง 8 กลุ่ม ดังนี้

1.) กลุ่มผลิตภัณฑ์ปิโตรเลียมและสาธารณูปการ
2.) กลุ่มผลิตภัณฑ์อะโรเมติกส์
3.) กลุ่มผลิตภัณฑ์โอเลฟินส์
4.) กลุ่มธุรกิจผลิตภัณฑ์โพลิเมอร์
5.) กลุ่มธุรกิจผลิตภัณฑ์เอทิลีนออกไซด์
6.) กลุ่มธุรกิจผลิตภัณฑ์เคมีเพื่อสิ่งแวดล้อม
7.) กลุ่มธุรกิจผลิตภัณฑ์ฟีนอล
8.) กลุ่มธุรกิจ Performance Materials and Chemicals

2.2 สถิติการเกิดอุบัติเหตุด้านความปลอดภัยและสิ่งแวดล้อม บริษัทฯ มีการรวบรวมสถิติการเกิดอุบัติเหตุและประเด็นด้านสิ่งแวดล้อมประจำปี พ.ศ. 2567 (ระหว่างเดือนมกราคม ถึง มิถุนายน พ.ศ. 2567) ไม่มีอุบัติเหตุถึงขั้นบันทึกหรือหยุดงาน และไม่มีอุบัติเหตุขั้นปฐมพยาบาล ทั้งนี้ ช่วงระหว่างเดือนมกราคม-มิถุนายน พ.ศ. 2567 ที่ผ่านมา ไม่พบข้อร้องเรียนประเด็นด้านสิ่งแวดล้อม

2.3 การเปลี่ยนแปลงรายละเอียดโครงการ หรือ ความก้าวหน้าการพัฒนาโครงการ

ปัจจุบันอยู่ระหว่างการก่อสร้างบ่อหน่วงน้ำ (ดักตะกอนสีแดงจากน้ำผุดธรรมชาติ) จำนวน 1 บ่อ ขนาด 256 ลูกบาศก์เมตร โครงการเปลี่ยนแปลงรายละเอียดโครงการ ครั้งที่ 9 ในปี พ.ศ. 2567 และได้รับความเห็นชอบจาก กนอ.หนังสือที่ อก 5103.3.1/0483 ลงวันที่ 5 กุมภาพันธ์ พ.ศ.2567

2.4 สรุปผลการปฏิบัติตามมาตรการป้องกันและแก้ไขผลกระทบสิ่งแวดล้อม ประจำปี พ.ศ. 2567 (ระหว่างเดือนมกราคม ถึง มิถุนายน พ.ศ. 2567)

บริษัทฯ ได้นำเสนอตัวอย่างการปฏิบัติตามมาตรการ (ระยะก่อสร้าง) ทั้งหมด 8 ด้าน 55 ข้อ และการปฏิบัติตามมาตรการ (ระยะดำเนินการ) ทั้งหมด 11 ด้าน 191 ข้อ ทั้งนี้ บริษัทฯ ได้ดำเนินการปฏิบัติตามมาตรการฯ อย่างเคร่งครัดและครบถ้วนตลอดช่วงการดำเนินงานในช่วงเดือนมกราคม-มิถุนายน พ.ศ. 2567 ที่ผ่านมา

2.5 สรุปผลตามมาตรการติดตามตรวจสอบผลกระทบสิ่งแวดล้อม ประจำปี พ.ศ. 2567 (ระหว่างเดือนมกราคม ถึง มิถุนายน พ.ศ. 2567)

การติดตามตรวจสอบผลกระทบสิ่งแวดล้อมช่วงเดือนมกราคม-มิถุนายน พ.ศ. 2567 บริษัทฯ ได้ดำเนินการตรวจวัดตามมาตรการกำหนดทุกด้านตามที่มาตรการ EIA กำหนด พบว่า ผลการตรวจวัดทั้งหมดมีค่าอยู่ในเกณฑ์มาตรฐานกำหนด

2.6 แผนและผลการดำเนินงานการยกระดับเป็นเมืองอุตสาหกรรมเชิงนิเวศ (Eco Industrial Town)/CSR

หน่วยงานชุมชนสัมพันธ์ บริษัทฯ ได้ดำเนินการกิจกรรมชุมชนสัมพันธ์ (CSR) โดยได้ดำเนินการกิจกรรมเพื่อสังคมตามแผนงานครบถ้วนทั้ง 5 ด้าน ได้แก่

1.) ด้านการศึกษาและเยาวชน เช่น มอบทุนการศึกษาร่วมกับกลุ่มปตท. ให้แก่ชุมชน 4 เขตเทศบาล และจัดกิจกรรมนักล่าฝันสู่อาชีพในอนาคต จากภาครัฐ เอกชน และผู้ประกอบการ โดยมีวิทยากรบรรยายและให้คำแนะนำการเสริมสร้างทักษะเฉพาะตัวที่เหมาะกับวิชาชีพให้กับน้องๆในชุมชนที่เข้าร่วมกิจกรรม เมื่อวันที่ 18-19 กรกฎาคม พ.ศ. 2567 ณ GC Chemical Experience Campus

2.) ด้านคุณภาพชีวิต เช่น ด้านสุขภาพ : ร่วมกิจกรรมผู้สูงอายุในชุมชน และส่งต่อถุงกระดาษมือสองสภาพดี เพื่อใส่ยาให้คนไข้ (ตึก M), ด้านความปลอดภัย : ร่วมกับสมาคมเพื่อนชุมชนและปภ.ระยอง ซ้อมแผนฉุกเฉินให้โรงเรียนสาธิตเทศบาลเมืองมาบตาพุด และด้านเศรษฐกิจ : กิจกรรมตลาดวันสุขและ GC Marketplace, จัดกิจกรรมสูตรเด็ดเมืองระยอง “กินเตี่ยวเหลียวแลควาย” ร่วมกับทัณฑสถานเปิดห้วยโป่ง จังหวัดระยอง เปิดบริการทุกวัน ตั้งแต่ 09.00-16.00 น.

4.) สร้างความสัมพันธ์และสนับสนุนกิจกรรมชุมชน เช่น ลงพื้นที่เยี่ยมชุมชนรอบรั้วโรงงาน, สนับสนุนงานบุญประเพณีและกิจกรรมต่างๆ ของชุมชน และสานสัมพันธ์ผู้นำชุมชน

5.) ด้านสิ่งแวดล้อม เช่น กิจกรรมเก็บขยะชายหาด, กิจกรรมเก็บขยะชายหาดสากล ICC Day, โครงการ Plogging เดินวิ่งเก็บขยะ x วิ่งกับหมอ, โครงการ Think Cycle Bank และโครงการต้นกล้า RIL สู่ชุมชน

3. <u>บริษัท โกลบอล เพาเวอร์ ซินเนอร์ยี่ จำกัด (มหาชน)</u>

3.1 แนะนำข้อมูลลักษณะการประกอบกิจการของโครงการฯ

เจ้าหน้าที่คุณภาพ ความมั่นคงปลอดภัย อาชีวอนามัยและสิ่งแวดล้อม นำเสนอผลการดำเนินการโครงการศูนย์สาธารณูปการกลางแห่งที่ 2 ซึ่งตั้งอยู่นอกพื้นที่นิคมอุตสาหกรรมอาร์ ไอ แอล พื้นที่ 34.7 ไร่ ผลิตภัณฑ์และผลพลอยได้ของโครงการฯ ได้แก่ กระแสไฟฟ้ากำลังการผลิตสูงสุด 98.13 เมกะวัตต์ ไอน้ำกำลังการผลิตสูงสุด 232.36 ตัน/ชั่วโมง และน้ำใช้เพื่อการอุตสาหกรรมกำลังการผลิตสูงสุด 48.24 ลูกบาศก์เมตร/ชั่วโมง

3.2 สถิติการเกิดอุบัติเหตุด้านความปลอดภัยและสิ่งแวดล้อม

บริษัทฯ ได้รวบรวมและสรุปสถิติอุบัติเหตุ และความเสียหายที่เกิดขึ้นกับโรงงานและการทำงาน ในช่วงเดือนมกราคม ถึง มิถุนายน พ.ศ. 2567 ที่ผ่านมาไม่พบสถิติอุบัติเหตุจนถึงขั้นหยุดงานซึ่งเป็นไปตามเป้าหมาย และไม่พบข้อร้องเรียนด้านสิ่งแวดล้อมทั้งภายในและภายนอกบริษัทฯ

3.3 การเปลี่ยนแปลงรายละเอียดโครงการ หรือ ความก้าวหน้าการพัฒนาโครงการ

การพิจารณารายงาน EIA และการเปลี่ยนแปลงรายละเอียดโครงการศูนย์สาธารณูปการกลาง แห่งที่ 2 ครั้งที่ 1 ลงวันที่ 10 เมษายน พ.ศ. 2541 ตามหนังสือเลขที่ ทส 1009.7/2800 ได้รับความเห็นชอบรายงานการวิเคราะห์ผลกระทบสิ่งแวดล้อม จากคณะกรรมการผู้ชำนาญการพิจารณารายงานการวิเคราะห์ผลกระทบสิ่งแวดล้อม (กำลังการผลิตไฟฟ้า ไอน้ำ และน้ำใช้เพื่อการอุตสาหกรรมสูงสุดเท่ากับ 321 เมกะวัตต์ 890 ตัน/ชั่วโมง และ 720 ลูกบาศก์เมตร/ชั่วโมง) ครั้งที่ 2 ลงวันที่ 6 พฤษภาคม พ.ศ. 2554 ตามหนังสือเลขที่ ทส 1009.7/4135 ขอเปลี่ยนแปลงรายละเอียดโครงการฯ โดยได้รับมติเห็นชอบจากคณะกรรมการผู้ชำนาญการพิจารณารายงานการวิเคราะห์ผลกระทบสิ่งแวดล้อม (กำลังการผลิตไฟฟ้า ไอน้ำ และน้ำใช้เพื่อการอุตสาหกรรมสูงสุดเท่ากับ 321 เมกะวัตต์ 890 ตัน/ชั่วโมง และ 720 ลูกบาศก์เมตร/ชั่วโมง) และครั้งที่ 3 ลงวันที่ 21 เมษายน พ.ศ. 2566 ตามหนังสือเลขที่ สกพ 5002/4494 ได้รับความเห็นชอบรายงานการวิเคราะห์ผลกระทบสิ่งแวดล้อม จากคณะกรรมการกำกับกิจการพลังงาน (กำลังการผลิตไฟฟ้า ไอน้ำ และน้ำใช้เพื่อการอุตสาหกรรมสูงสุดเท่ากับ 321 เมกะวัตต์ 890 ตัน/ชั่วโมง และ 720 ลูกบาศก์เมตร/ชั่วโมง)

3.4 สรุปผลการปฏิบัติตามมาตรการป้องกันและแก้ไขผลกระทบสิ่งแวดล้อม และมาตรการติดตามตรวจสอบผลกระทบสิ่งแวดล้อม ประจำปี พ.ศ. 2567 (ระหว่างเดือนมกราคม ถึง มิถุนายน พ.ศ. 2567)

ผลการปฏิบัติตามมาตรการป้องกันและแก้ไขผลกระทบสิ่งแวดล้อมในช่วงเดือนมกราคม ถึง มิถุนายน พ.ศ. 2567 ที่ผ่านมาโครงการปฏิบัติตามมาตรการฯ อย่างเคร่งครัดและครบถ้วนทั้งหมด สำหรับการติดตามตรวจสอบผลกระทบสิ่งแวดล้อม พบว่า ผลการตรวจวัดทั้งหมดมีค่าอยู่ในเกณฑ์มาตรฐานกำหนด ทั้งนี้ ช่วงระหว่างเดือนมกราคม-มิถุนายน พ.ศ. 2567 ที่ผ่านมาไม่พบข้อร้องเรียนประเด็นด้านสิ่งแวดล้อม

3.5 แผนและผลการดำเนินงานการยกระดับเป็นเมืองอุตสาหกรรมเชิงนิเวศ (Eco Industrial Town)/CSR

บริษัทฯ ได้กำหนดแผนการดำเนินกิจกรรม CSR ประจำปี พ.ศ. 2567 ในพื้นที่มาบตาพุดคอมเพล็กซ์ และบ้านฉาง ทั้งนี้ ช่วงเดือนมกราคม ถึง มิถุนายน พ.ศ. 2567 บริษัทฯ ได้มีการดำเนินกิจกรรม CSR ทั้ง 5 ด้าน ดังนี้

1.) ด้านมวลชนสัมพันธ์ เช่น โครงการเคียงบ่าเคียงไหล่, เยี่ยมชุมชน: มีการประชาสัมพันธ์ผ่านการเยี่ยมชุมชนในชุมชน หรือรวมถึงเวทีการรับฟังความคิดเห็นชุมชน และอบรมให้ความรู้กับชุมชน รวมถึงการประชาสัมพันธ์ให้กับชุมชนได้รับทราบข่าวสาร : ผ่านบอร์ดชุมชน มีป้ายใหญ่ติดตามข้างทาง และป้ายติดที่รั้วตามชุมชน, การประชาสัมพันธ์ผ่านสื่อสิ่งพิมพ์ เช่น วารสารของ GPSC (วารสารใจเดียวกัน) วารสารเพื่อนชุมชน และประชุมคณะกรรมการไตรภาคี และติดตามตรวจสอบคุณภาพสิ่งแวดล้อม (EIA Monitoring) เพื่อติดตามการดำเนินกิจกรรมของโครงการเป็นไปตามกฎหมายกำหนด

2.) ด้านการยกระดับคุณภาพชีวิต เช่น สนับสนุนให้เกิดช่องทางการตลาด: สนับสนุนสินค้าชุมชนผ่านทางวาสารของบริษัท และประชาสัมพันธ์ให้ถึงมือพนักงาน GPSC ผ่านช่องทางตลาดนัดออนไลน์ สั่งซื้อสินค้าทางอีเมล์ ช่วยเพิ่มช่องทางการจัดจำหน่ายให้แก่วิสาหกิจชุมชน, ช่องทางการขายสินค้าออนไลน์ผ่านเว็บไซต์และเพจชุมชนยิ้มได้ของกลุ่มปตท., ร่วมกับ MPR จัดกิจกรรม, GPSC ร่วมกับ WHA CSR Club ทำแปลงผักปลอดสารเคมีเพื่อส่งเสริมการเรียนรู้ด้านเกษตรและหารายได้เสริมให้กับนักเรียน โรงเรียนระยองวิทยาคม นิคมอุตสาหกรรม, โครงการส่งเสริมการคัดแยกขยะค่าความร้อนสูงจากชุมชนจากศูนย์คัดแยกขยะชุมชน ได้แก่ ศูนย์บริการจัดการคัดแยกขยะรีไซเคิล ชุมชนวัดชากลูกหญ้า และศูนย์การเรียนรู้การจัดการขยะชุมชนบ้านไผ่

3.) ด้านสิ่งแวดล้อมและความปลอดภัย เช่น โครงการปลูกป่าสร้างฝายชะลอน้ำของกลุ่ม GPSC, เป้าหมายสู่ Net Zero ลดความเข้มข้นของการปลดปล่อยก๊าซเรือนกระจก, GHECO-One จัดกิจกรรมปล่อยพันธุ์สัตว์น้ำ ปี พ.ศ. 2567, โครงการอบรมและซ้อมแผนฉุกเฉินชุมชนเทศบาลตำบลบ้านฉาง

4.) ด้านศาสนา ประเพณี และวัฒนธรรม เช่น สนับสนุนมอบของกิจกรรมวันปีใหม่, สนับสนุนและร่วมงานประเพณีทำบุญข้าวหลาม-ศาลหลวงเตี่ย, สนับสนุนและร่วมงานทำบุญประจำปีของวัดในพื้นที่, สนับสนุนและร่วมกิจกรรมสงกรานต์, ร่วมทำบุญบรรพชาสามเณรภาคฤดูร้อนกับวัดในพื้นที่, สนับสนุนและร่วมกิจกรรมวันเฉลิมพระชนมพรรษาฯ ราชินี และ ร่วมพัฒนาชุมชนประจำปี พ.ศ. 2567

5.) ด้านการศึกษา กีฬา สุขภาพ เช่น จัดกิจกรรมเนื่องในวันเด็กพร้อมทั้งมอบสิ่งของสนับสนุน, โครงการ GPSC EV one stop service, มอบทุนการศึกษาต่อเนื่องระดับปริญญาตรี, สนับสนุนทุนการศึกษาให้บุตรหลานชุมชนและกลุ่มประมง, GPSC ร่วมกับกลุ่ม ปตท. จังหวัดระยอง จัดโครงการฟุตบอลประเพณีมาบตาพุด ครั้งที่ 42 ประจำปี 2567 ชิงถ้วยพระราชทาน สมเด็จพระเจ้าลูกเธอ เจ้าฟ้าพัชรกิติยาภา นเรนทิราเทพยวดี กรมหลวงราชสาริณีสิริพัชร มหาวัชรราชธิดา ระหว่างวันที่ 29 เมษายน ถึง 8 มิถุนายน พ.ศ. 2567 ณ สนามฟุตบอล สวนสุขภาพกลุ่ม ปตท. จังหวัดระยอง (หน้าวัดมาบตาพุด), โครงการฝึกอบรมดูแลสุขภาพผู้สูงอายุ (Care giver)

6.) การสนับสนุนอื่นๆ เช่น การสนับสนุนกิจกรรมและการมีส่วนร่วม: สนับสนุนและร่วมกิจกรรมงานวันสิ่งแวดล้อมโลก, สนับสนุนกิจกรรมผู้สูงอายุชุมชนในมาบตาพุด, สนับสนุนงานปิดทองยกช่อฟ้าอุโบสถวัดชลธาราม (วัดพยูน), สมาคมเพื่อนชุมชน, พิธีลงนามบันทึกความร่วมมือ (MOU) และพิธีส่งมอบโครงการ “ธรรมศาสตร์โมเดล รุ่นที่ 9”, GPSC ส่งเสริมวิสาหกิจชุมชนมุมกินฟาร์มเกษตรบ้านฉาง, ทุนการศึกษาของสมาคมเพื่อนชุมชน, เงินสบทบเข้ากองทุนพัฒนาไฟฟ้า ฯลฯ

4. <u>บริษัท เอสซีจี เคมิคอลส์ จำกัด (มหาชน)</u>

(Head of Community Engagement) นำเสนอภาพการขับเคลื่อนเศรษฐกิจทางสังคมของบริษัทฯ สรุปดังนี้

สร้างความมีส่วนร่วมกับสังคม ได้แก่ สร้างสังคมคาร์บอนต่ำ Low Waste & Low Carbon Society และสร้างความเป็นอยู่และเศรษฐกิจที่ดีให้ชุมชน Reduce Inequality ภายใต้หลักการ 3 ประการ Low Carbon, Low Waste และ Reduce Inequality ดังนี้

1.) Low Carbon: เพิ่มพื้นที่สีเขียว เพิ่มจำนวนชุมชนคาร์บอนต่ำ เช่น ขยายเครือข่ายความร่วมมือ และดึงเยาวชนมีส่วนร่วม ปลูกป่าเสริมไม้อาหาร และสมุนไพรในป่าชุมชนจังหวัดระยอง: เครือข่ายป่าชุมชนจังหวัดระยอง, ศูนย์ส่งเสริมวนศาสตร์ชุมชนที่ 6 (ระยอง), สำนักจัดการทรัพยากรป่าไม้ กรมป่าไม้, ฟื้นฟูป่าต้นน้ำ ด้วยการจัดการน้ำชุมชน เช่น ขยายโมเดลการจัดการน้ำ "จากป่าต้นน้ำสู่ชุมชนปลายนา", แหล่งเรียนรู้การบริหารจัดการน้ำชุมชน, จิตอาสาเข้าร่วมทำกิจกรรม ในโครงการฟื้นฟูป่าต้นน้ำ

2.) Low Waste: Go Green มุ่งสร้าง Low Waste ในชุมชน เช่น เก็บขยะชายหาด และพัฒนาทุนกักขยะลอยน้ำ

3.) Reduce Inequality: Lean เหลื่อมล้ำ ในการสร้างรายได้ สร้างอาชีพ สร้างคุณค่า พึ่งพาตนเอง เช่น อบรมการเลี้ยงชันโรงร่วมกับอุตสาหกรรมจังหวัดระยอง, อบรมการเตรียมความพร้อมสู่มาตรฐานฟาร์เลี้ยงชันโรง และจัดงาน ชอป ชิม ริม เล ในวันที่ 26 ถึง 30 มิถุนายน พ.ศ. 2567

ทั้งนี้ ทางบริษัท เอสซีจี เคมิคอลส์ จำกัด (มหาชน) ได้มีการสำรวจความพึงพอใจชุมชนที่ได้ให้ความไว้วางใจในด้าน CSR อย่างต่อเนื่อง

5. <u>บริษัท มาบตาพุดโอเลฟินส์ จำกัด</u>

5.1 แนะนำข้อมูลลักษณะการประกอบกิจการของโครงการฯ

(Environment and Governance Engineer) นำเสนอข้อมูลลักษณะการประกอบกิจการของบริษัท มาบตาพุดโอเลฟินส์ จำกัด (MOC) ซึ่งเป็นอุตสาหกรรมประเภทปิโตรเคมี ตั้งอยู่ในนิคมอุตสาหกรรมอาร์ ไอ แอล พื้นที่ 438.24 ไร่ (701,184 ตารางเมตร) ผลิตภัณฑ์หลัก คือ ผลิตภัณฑ์โอเลฟินส์เกรดเอททิลีน มีกำลังการผลิต 1,498,674 ตัน/ปี และโอเลฟินส์เกรดโพรไพลีน มีกำลังการผลิต 1,086,152 ตัน/ปี เพื่อจ่ายให้กับโรงงานในกลุ่มบริษัทฯ และส่งขายให้กับลูกค้าทั้งภายในประเทศและต่างประเทศ การนำเสนอภาพรวมของกระบวนการผลิตของโรงงาน และรางวัลที่โครงการฯ ได้รับความสำเร็จในการดำเนินการด้านคุณภาพ สิ่งแวดล้อม และความปลอดภัยของโรงงานที่ได้รับการรับรองมากกว่า 100 รางวัล ในระยะเวลา 15 ปี รวมถึงตัวอย่างการได้รับรางวัลอุตสาหกรรมยอดเยี่ยมและอุตสาหกรรมดีเด่น รางวัลด้านสิ่งแวดล้อม เช่น รางวัล EIA Monitoring Award ปี พ.ศ. 2566 ระดับดีเด่น การรับรองระบบมาตรฐานสากล และรางวัลด้านความปลอดภัย จากการดำเนินการธุรกิจตลอดที่ผ่านมา

5.2 สถิติการเกิดอุบัติเหตุด้านความปลอดภัยและสิ่งแวดล้อม

บริษัทฯ ได้รวบรวมและสรุปสถิติอุบัติเหตุ และความเสียหายที่เกิดขึ้นกับโรงงานและการทำงาน ในปี พ.ศ. 2555 ถึงปัจจุบัน ไม่มีการเกิดอุบัติเหตุถึงขั้นหยุดกระบวนการผลิตทั้งหมดหรือบางส่วน และไม่มีอุบัติเหตุถึงขั้นได้รับบาดเจ็บรุนแรงทุพพลภาพหรือเสียชีวิต

5.3 การเปลี่ยนแปลงรายละเอียดโครงการ หรือ ความก้าวหน้าการพัฒนาโครงการ

ไม่มีการเปลี่ยนแปลงรายละเอียดโครงการ หรือโครงการใหม่ ในช่วงเดือนมกราคม ถึง มิถุนายน พ.ศ. 2567 ที่ผ่านมา

5.4 สรุปผลการปฏิบัติตามมาตรการป้องกันและแก้ไขผลกระทบสิ่งแวดล้อม และมาตรการติดตามตรวจสอบผลกระทบสิ่งแวดล้อม ประจำปี พ.ศ. 2567 (ระหว่างเดือนมกราคม ถึง มิถุนายน พ.ศ. 2567)

<u>สรุปผลการปฏิบัติตามมาตรการป้องกันและแก้ไขผลกระทบสิ่งแวดล้อม</u>

การดำเนินงานช่วงเดือนมกราคม ถึง มิถุนายน พ.ศ. 2567 ที่ผ่านมา บริษัทฯ ได้ปฏิบัติตามมาตรการป้องกันและแก้ไขผลกระทบสิ่งแวดล้อม ระยะดำเนินการ ทั้งหมด 12 ด้าน ที่กำหนดไว้ในรายงาน EIA อย่างเคร่งครัด และครบถ้วน พร้อมทั้งสรุปผลการดำเนินงานและยกตัวอย่างการปฏิบัติตามมาตรการฯ ในแต่ละด้าน และในการดำเนินกิจกรรมของบริษัทฯ ได้มีการนำระบบการจัดการสิ่งแวดล้อมและความปลอดภัยเข้ามาใช้ในการดำเนินการ เพื่อไม่ให้ส่งผลกระทบต่อสิ่งแวดล้อมและก่อให้เกิดความเชื่อมั่นด้านสุขภาพแก่พนักงานและชุมชนโดยรอบ

<u>สรุปผลตามมาตรการติดตามตรวจสอบผลกระทบสิ่งแวดล้อม</u>

ผลการติดตามตรวจสอบผลกระทบสิ่งแวดล้อมช่วงเดือนมกราคม ถึง มิถุนายน พ.ศ. 2567 ระยะดำเนินการ ประกอบด้วย คุณภาพอากาศในบรรยากาศ คุณภาพอากาศจากปล่องระบาย คุณภาพน้ำทิ้ง คุณภาพน้ำใต้ดิน ระดับเสียงภายในสถานประกอบการและบริเวณชุมชน การตรวจวัดด้านอาชีวอนามัยและความปลอดภัย คุณภาพอากาศในสถานประกอบการ การบันทึกปริมาณกากของเสีย และการบันทึกการได้รับบาดเจ็บและการเจ็บป่วยของพนักงาน พบว่า ผลการตรวจวัดมีค่าอยู่ในเกณฑ์มาตรฐานที่กำหนด

5.5 แผนและผลการดำเนินการด้าน CSR

บริษัทฯ ได้กำหนดแผนการดำเนินกิจกรรม CSR ด้านมวลชนสัมพันธ์ หรือกิจกรรมช่วยเหลือสังคม ดังนี้

1.) ด้านศาสนา ประเพณี และวัฒนธรรม เช่น

<u>สืบสานวัฒนธรรมและประเพณีท้องถิ่น</u> : ผู้บริหารและพนักงาน Olefins ร่วมกิจกรรมงานประเพณีท้องถิ่น ได้แก่ งานประเพณีบุญข้าวหลาม และประเพณีงานสงกรานต์ ประจำปี พ.ศ. 2567

2.) ด้านสิ่งแวดล้อม เช่น

<u>โครงการส่งเสริมการคัดแยกขยะจากครัวเรือนของพนักงาน</u> : โครงการได้จัดกิจกรรมส่งเสริมการคัดแยกขยะจากครัวเรือนของพนักงานทุกเดือน และนำส่งขยะรีไซเคิลให้กับวิสาหกิจชุมชนธนาคารเพื่อสิ่งแวดล้อมชุมชนเนินพยอม

<u>กิจกรรม Olefins CSR Beach Clean Up</u> : Olefins (MOC และ ROC) ส่งเสริมให้พนักงานมีส่วนร่วมในการรักษ์สิ่งแวดล้อมแหล่งท่องเที่ยวในจังหวัดระยอง โดยได้จัดกิจกรรมและร่วมกิจกรรมพัฒนาชายหาดในจังหวัดระยอง ได้แก่ หาดหนองแฟบ ระยอง เมื่อวันที่ 23 กุมภาพันธ์ พ.ศ. 2567 และหาดหัวแหลมปากคลอง เมื่อวันที่ 9 มีนาคม พ.ศ. 2567

<u>กิจกรรมสร้างฝาย</u> : เมื่อวันที่ 20 พฤษภาคม พ.ศ. 2567 ผู้บริหารและพนักงาน Olefins (MOC และ ROC) จำนวน 60 ท่าน ร่วมทำกิจกรรมจิตอาสาสร้างและซ่อมแซมฝายชะลอน้ำ ที่เขาช่องลม อ.บ้านค่าย จำนวน 20 ฝาย

3.) ด้านสุขภาพ และความปลอดภัย เช่น

<u>โครงการรณรงค์ขับขี่ปลอดภัย</u> : เมื่อวันที่ 29 สิงหาคม พ.ศ 2567 นำโดย คุณสมควร ศรีวัฒกพงศ์ และพนักงาน Olefins (MOC และ ROC) ร่วมกับคณะครูโรงเรียนบ้านมาบตาพุด สภ.มาบตาพุด ทำกิจกรรม "ปรับปรุงและทาสีเส้นจราจร" ที่โรงเรียนบ้านมาบตาพุด

<u>ให้ความรู้ด้านแผนฉุกเฉินกับชุมชน เทศบาล และโรงเรียน</u> : Olefins ร่วมกับหน่วยงานต่างๆ ให้ความรู้ด้านแผนฉุกเฉินกับชุมชน เทศบาล และโรงเรียน ทั้งนี้ ปี พ.ศ. 2567 บริษัทฯ ได้ดำเนินการฝึกซ้อมร่วมกับชุมชนและภาครัฐโดยรอบปีละ 1 ครั้ง ร่วมกับผู้ประกอบการในนิคมอุตสาหกรรม อาร์ ไอ แอล ได้ดำเนินการฝึกซ้อมไปเมื่อวันที่ 26 กรกฎาคม พ.ศ. 2567 โดยมีผู้เข้าร่วมการฝึกซ้อมทั้งหน่วยงานภายใน SCGC ที่เข้าร่วมสนับสนุน และหน่วยงานภายนอกทั้งภาครัฐ และภาคเอกชน เพื่อทดสอบความพร้อมของการสื่อสารและทรัพยากรที่เกี่ยวข้อง

4.) ด้านการสนับสนุนชุมชนและสังคม เช่น

<u>กิจกรรมวันเด็ก</u> : เมื่อวันที่ 9 มกราคม พ.ศ 2567 โอเลฟินส์ (MOC ROC) มอบจักรยาน 2 คัน ให้การนิคมอุตสาหกรรมมาบตาพุด สำหรับนำไปใช้ในกิจกรรมวันเด็ก ปี พ.ศ. 2567 และวันที่ 12 มกราคม พ.ศ 2567 บริษัทได้จัดกิจกรรมวันเด็ก ให้โรงเรียนบ้านมาบตาพุด โดยมีพี่ๆ ผู้บริหารและพนักงาน โอเลฟินส์ (MOC ROC) ร่วมกิจกรรม 155 คน

<u>กิจกรรมบำเพ็ญประโยชน์</u>: MOC & ROC ร่วมทำความสะอาดวัดและมอบอุปกรณ์รักษาความปลอดภัยให้เจ้าหน้าที่ในงานปิดทองฝังลูกนิมิต-ผูกสีมา ณ วัดมาบตาพุด จ.ระยอง, เมื่อวันที่ 6 และ 7 กุมภาพันธ์ พ.ศ 2567 โอเลฟินส์ (MOC และ ROC) นำโดย คุณธิติพันธ์ วงศ์อารีย์สวัสดิ์ Olefins Safety & SD Management Manager, SCGC ร่วมกันทำความสะอาดวัดในบริเวณห้องน้ำและพื้นที่โดยรอบ นอกจากนี้ยังร่วมกับชุมชนจัดเตรียมสถานที่ เพื่อจัดงานปิดทองฝังลูกนิมิต-ผูกสีมา ณ วัดมาบตาพุด จ.ระยอง และ SCGC ได้บริจาคปัจจัยให้แก่วัด และมอบอุปกรณ์รักษาความปลอดภัยให้แก่เจ้าหน้าที่ที่ปฏิบัติงานภายในวัดได้แก่ เสื้อสะท้อนแสง วิทยุสื่อสาร กรวยจราจร เพื่อส่งเสริมความปลอดภัยของเจ้าที่ผู้ปฏิบัติงานและประชาชนที่มาร่วมงานบุญ

กิจกรรมผ้าป่าเพื่อการศึกษา: โอเลฟินส์ (MOC และ ROC) จัดทำโครงการสนับสนุน พัฒนาและปรับปรุงให้กับโรงเรียนบ้านสองพี่น้อง อำเภอแกลง ระยอง เมื่อวันที่ 24 พฤษภาคม พ.ศ. 2567 ผู้บริหารและพนักงาน Olefins ทำกิจกรรมปรับปรุงและทาสีอาคาร พร้อมมอบคอมพิเตอร์และอุปกรณ์ส่งเสริมการเรียนรู้ให้น้องๆ

5.) ด้านการสื่อสารประชาสัมพันธ์ เช่น

กิจกรรมผู้บริหารพบชุมชน (OMOC): ได้มีการลงพื้นที่พบปะพูดคุยกับผู้นำชุมชน ตัวแทนชุมชน ของผู้บริหาร เพื่อรับฟังความคิดเห็น พบปะพูดคุยและสร้างความสัมพันธ์อันดี กับชุมชนโดยรอบโรงงาน เป็นประจำทุกเดือน ในโครงการ One Manager One Community (OMOC) ช่วงเดือนมกราคม ถึง มิถุนายน พ.ศ. 2567

ประชุมคณะกรรมการมวลชนสัมพันธ์: เข้าร่วมการประชุมคณะกรรมการมวลชนสัมพันธ์และสิ่งแวดล้อม โครงการนิคมอุตสาหกรรมอาร์ ไอ แอล และกลุ่มผู้ประกอบการในนิคมอุตสาหกรรมอาร์ ไอ แอล ครั้งที่ 1/2567 เมื่อวันที่ 28 พฤษภาคม พ.ศ. 2567 ณ ห้อง Auditorium สำนักงานนิคมอุตสาหกรรม อาร์ ไอ แอล

การประชาสัมพันธ์เกี่ยวกับระบบการจัดการสิ่งแวดล้อม ผ่านช่องทางและสื่อต่างๆ: Facebook และ Webpage ที่เปิดสาธารณะเพื่อประชาสัมพันธ์ข่าวสารต่างๆ

6. บริษัท ไทยโพลิเอททีลีน จำกัด

6.1 แนะนำข้อมูลลักษณะการประกอบกิจการของโครงการฯ

วิศวกร Environmental & Governance นำเสนอข้อมูลโรงงานซึ่งเป็นส่วนหนึ่งในกลุ่มธุรกิจ SCGC มีพื้นที่ 449,201 ตารางเมตร มีกำลังการผลิตรวม 1,920,000 ตันต่อปี ผลิตภัณฑ์ของโรงงานประกอบด้วย เม็ดพลาสติกโพลิเอททีลีน ชนิดความหนาแน่นสูง (HDPE), เม็ดพลาสติกโพลิเอททีลีน ชนิดความหนาแน่นต่ำ (LDPE), เม็ดพลาสติกโพลิเอททีลีน ชนิดความหนาแน่นต่ำเชิงเส้น (LLDPE) และเม็ดพลาสติกโพลิโพรไพลีน (PP) โดยโรงงานที่ตั้งอยู่ในนิคมอุตสาหกรรมอาร์ ไอ แอล คือ HDPE4 และ PP3 รวมทั้งนำเสนอภาพรวมกระบวนการผลิตตั้งแต่รับวัตถุดิบการผลิตมาจากโรงงานโอเลฟินส์

6.2 สถิติการเกิดอุบัติเหตุด้านความปลอดภัยและสิ่งแวดล้อม

ก วิศวกร Environmental & Governance นำเสนอผลการดำเนินงานเดือนมกราคม ถึง มิถุนายน พ.ศ. 2567 ที่ผ่านมา พบว่า การปฏิบัติงานโรงงาน HDPE4 และ PP3 ไม่มีอุบัติเหตุที่ส่งผลให้ผู้ปฏิบัติงานได้รับบาดเจ็บรุนแรง ทุพพลภาพ หรือเสียชีวิต และโรงงานมีเป้าหมายการทำงานอย่างปลอดภัย ZERO Accident รวมทั้งไม่มีข้อร้องเรียนที่ส่งผลกระทบต่อชุมชนและพื้นที่ใกล้เคียง และไม่มีหนังสือแจ้งปรับปรุงแก้ไข

6.3 การเปลี่ยนแปลงรายละเอียดโครงการ หรือ ความก้าวหน้าการพัฒนาโครงการ

ในช่วงเดือนมกราคม ถึง มิถุนายน พ.ศ. 2567 TPE (โรงงาน HDPE4 และ PP3) ไม่มีการเปลี่ยนแปลงรายละเอียดโครงการในช่วงเดือนมกราคม ถึง มิถุนายน พ.ศ. 2567 ที่ผ่านมา

6.4 สรุปผลการปฏิบัติตามมาตรการป้องกันและแก้ไขผลกระทบสิ่งแวดล้อม และมาตรการติดตามตรวจสอบผลกระทบสิ่งแวดล้อม

ผลการปฏิบัติตามมาตรการป้องกันและแก้ไขผลกระทบสิ่งแวดล้อม ที่กำหนดไว้ในรายงาน EIA โครงการอุตสาหกรรมปิโตรเคมีขั้นปลาย (ส่วนขยาย ครั้งที่ 3) ระยะดำเนินการ ซึ่งโครงการฯ ได้ปฏิบัติตามาตรการฯ ทั้งหมด 12 ด้าน อย่างเคร่งครัดและครบถ้วน รวมทั้งจัดส่งรายงานให้กับหน่วยงานกำกับเป็นที่เรียบร้อยแล้ว สำหรับผลการตรวจวัดคุณภาพสิ่งแวดล้อม ในช่วงเดือนมกราคม ถึง มิถุนายน พ.ศ. 2567 ที่ผ่าน พบว่า ผลการตรวจวัดทั้งหมดมีค่าอยู่ในเกณฑ์มาตรฐานกำหนด

7. บริษัท แกรนด์ สยาม คอมโพสิต จำกัด (โรงงานผลิตเม็ด PP compound)

7.1 แนะนำข้อมูลลักษณะการประกอบกิจการของโครงการฯ

ผู้จัดการความปลอดภัย อาชีวอนามัย และสิ่งแวดล้อม นำเสนอข้อมูลโดยทั่วไปของบริษัทฯ รวมทั้งแนะนำช่องทางการรับข้อมูลข่าวสารต่างๆ ที่เว็บไซต์ www.gsc.co.th สำหรับด้านการรับรางวัลและการรับรองจากการดำเนินธุรกิจที่ผ่านมา บริษัทฯ ได้ผ่านการตรวจประเมินโครงการธรรมาภิบาลสิ่งแวดล้อมในระดับดีเยี่ยม ได้รับการรับรองโรงงานอุตสาหกรรมเชิงนิเวศ และสถานประกอบกิจการต้นแบบดีเด่นด้านความปลอดภัย อาชีวอนามัย และสภาพแวดล้อมในการทำงาน (12 ปีต่อเนื่อง)

7.2 สถิติการเกิดอุบัติเหตุด้านความปลอดภัยและสิ่งแวดล้อม

การดำเนินโครงการในช่วงปี พ.ศ. 2561-2567 (ปัจจุบัน) ไม่พบสถิติการเกิดอุบัติเหตุและการเจ็บป่วยด้วยโรคจากการทำงาน และสถิติข้อร้องเรียนด้านความปลอดภัยและสิ่งแวดล้อมทั้งจากโรงงาน และชุมชนรอบข้าง สำหรับผลการตรวจสอบข้อมูลข้อร้องเรียนและการปฏิบัติตามกฎหมายจากเทศบาลเมืองมาบตาพุด และการนิคมอุตสาหกรรมแห่งประเทศไทย ไม่พบข้อร้องเรียน

7.3 การเปลี่ยนแปลงรายละเอียดโครงการ หรือ ความก้าวหน้าการพัฒนาโครงการ

ในช่วงเดือนมกราคม ถึง มิถุนายน พ.ศ. 2567 บริษัทฯ ไม่มีการเปลี่ยนแปลงรายละเอียดโครงการ

7.4 สรุปผลการปฏิบัติตามมาตรการป้องกันและแก้ไขผลกระทบสิ่งแวดล้อม และมาตรการติดตามตรวจสอบผลกระทบสิ่งแวดล้อม

บริษัทฯ ได้ปฏิบัติตามมาตการป้องกันและแก้ไขผลกระทบสิ่งแวดล้อม ในช่วงมกราคม ถึง มิถุนายน พ.ศ. 2567 ที่ผ่านมาครบถ้วน และจัดทำรายงานส่งหน่วยงานกำกับเรียบร้อยแล้ว ซึ่งไม่มีข้อเสนอแนะให้ดำเนินการปรับปรุงแก้ไข รวมทั้งเฝ้าติดตามและตรวจวัดคุณภาพน้ำเสียที่ส่งไปบำบัดที่ระบบบำบัดรวมของนิคมฯ คุณภาพอากาศจากปล่องระบาย และผลการตรวจวัดด้านสุขศาสตร์อุตสาหกรรม โดยตรวจวัดความเข้มแสงสว่าง ความร้อน ระดับเสียง และปริมาณฝุ่นในบรรยากาศการทำงาน พบว่าผลการตรวจวัดทั้งหมดมีค่าอยู่ในเกณฑ์มาตรฐานกำหนด

7.5 แผนและผลการดำเนินการด้าน CSR

บริษัทฯ ได้มีการดำเนินการด้าน CSR ร่วมกับบริษัทในกลุ่มธุรกิจ SCGC โดยพนักงานของ GSC มีส่วนร่วมในกิจกรรมตามแผนงานด้าน CSR 100% ตามโครงการ SCGC และบริษัทฯ จัดทำขึ้นตามแผนงานเป็นที่เรียบร้อยแล้ว สำหรับปี พ.ศ. 2567 ทางโครงการได้ร่วมกิจกรรมวันเด็กแห่งชาติโรงเรียนวัดกรอกยายชา เมื่อวันที่ 12 มกราคม พ.ศ. 2567, รับตรวจรางวัลธรรมาภิบาลสิ่งแวดล้อมและความปลอดภัย (ธงขาวดาวเขียว) ประจำปี พ.ศ. 2567 เมื่อวันที่ 8 มีนาคม พ.ศ. 2567, ร่วมกิจกรรมปลูกต้นยางนาและทองอุไร 300 ต้น โครงการปลูก เพาะ รัก เทศบาลตำบลเนินพระ เมื่อวันที่ 13 มิถุนายน 2567 และกิจกรรมจิตอาสาทำบุญวันอาสาฬหบูชาและวันเข้าพรรษาที่วัดชากลูกหญ้า เมื่อวันที่ 12 กรกฎาคม พ.ศ. 2567

8. <u>บริษัท ไทยเอ็มเอ็มเอ จำกัด</u>

8.1 แนะนำข้อมูลลักษณะการประกอบกิจการของโครงการฯ

ผู้จัดการส่วนผลิต นำเสนอข้อมูลโครงการฯ และที่ตั้งบริษัทฯ ภาพรวมของกระบวนการผลิตและแนะนำผลิตภัณฑ์ของบริษัทฯ ในนามแบรนด์ ShinkoLite ด้านการเข้าร่วมโครงการต่างๆ หน่วยงานภาครัฐ ที่ได้รับมาตรฐานและการรับรองโดดเด่น เช่น รางวัลสถานประกอบการดีเด่นด้านความปลอดภัย อาชีวอนามัยและสภาพแวดล้อมในการทำงาน 22 ปีต่อเนื่อง, รางวัลอุตสาหกรรมดีเด่นประเภทการจัดการพลังงาน และธรรมาภิบาลสิ่งแวดล้อมยอดเยี่ยม (ธงขาวดาวทอง)

8.2 สถิติการเกิดอุบัติเหตุด้านความปลอดภัยและสิ่งแวดล้อม

Environmental Engineer นำเสนอข้อมูลด้านการดำเนินงานช่วงปี พ.ศ. 2562 ถึงปัจจุบันไม่มีอุบัติเหตุถึงขั้นหยุดงาน (ZERO Day Away from Work Case : DAWC) และไม่มีข้อร้องเรียนด้านสิ่งแวดล้อม (ZERO Environmental Complain)

8.3 การเปลี่ยนแปลงรายละเอียดโครงการ หรือ ความก้าวหน้าการพัฒนาโครงการ

บริษัท ไทยเอ็มเอ็มเอ จำกัด (TMMA) ไม่มีการเปลี่ยนแปลงรายละเอียดโครงการหรือโครงการใหม่

8.4 สรุปผลการปฏิบัติตามมาตรการป้องกันและแก้ไขผลกระทบสิ่งแวดล้อม และมาตรการติดตามตรวจสอบผลกระทบสิ่งแวดล้อม

บริษัทฯ ได้ปฏิบัติตามมาตรการป้องกันและแก้ไขผลกระทบสิ่งแวดล้อม 10 ด้าน อย่างเคร่งครัดและครบถ้วน ไม่พบปัญหาและอุปสรรคในการดำเนินการตามมาตรการฯ และการติดตามตรวจสอบผลกระทบสิ่งแวดล้อม พบว่า ทั้งหมดมีค่าอยู่ในเกณฑ์มาตรฐานกำหนด การตรวจสุขภาพพนักงาน และการซ้อมแผนฉุกเฉินประจำปี บริษัทฯ ได้ดำเนินการตามแผนที่กำหนดและร่วมซ้อมแผนฉุกเฉินกับหน่วยงานภายนอกเป็นที่เรียบร้อยแล้ว สำหรับผลการดำเนินงานการตอบโต้ภาวะฉุกเฉิน พบว่า บริษัทฯ ไม่เคยเกิดอุบัติเหตุถึงขั้นหยุดงาน

8.5 แผนและผลการดำเนินการด้าน CSR

เมื่อวันที่ 18 เมษายน พ.ศ. 2567 บริษัท ไทยเอ็มเอ็มเอ จำกัด (TMMA) ได้มีการดำเนินกิจกรรม CSR ตามแผนการดำเนินงาน ปี พ.ศ. 2567 ครอบคลุมด้านคุณภาพชีวิต การกระจายรายได้ และความหลากหลายทางชีวภาพ/สิ่งแวดล้อมในพื้นที่โรงเรียน วัด และชุมชน เช่น พิธีบรรพชาสามเณร และบวชศีลจาริณี ภาคฤดูร้อน เมื่อวันที่ 1 เมษายน พ.ศ. 2567 ณ วัดโขดหิน จังหวัดระยอง, กิจกรรม จิตอาสาให้ความรู้สามเณร เมื่อวันที่ 11 เมษายน พ.ศ. 2567 ณ วัดโขดหิน, กิจกรรม ให้ความรู้วิธีการ CPR ณ วัดโขดหิน และกิจกรรม สัปปายะ เมื่อวันที่ 26 กรกฎาคม พ.ศ. 2567 ณ วัดโขดหิน เป็นต้น รวมทั้งให้ความร่วมมือกับโครงการต่างๆที่ กนอ. หรือหน่วยงานที่เกี่ยวข้องขอความร่วมมือ เช่น กิจกรรม Open house ให้กับนักศึกษามหาวิทยาลัยขอนแก่น เมื่อวันที่ 10 เมษายน พ.ศ. 2567 และสนบัสนุนสินค้าและใช้บริการจากรัฐวิสาหกิจชุมชนอย่างต่อเนื่องและเพิ่มขึ้นเป็นประจำทุกปี

ทั้งนี้ แผนงาน CSR ประจำปี พ.ศ. 2567 ได้ดำเนินการดังนี้ ร่วมส่งเสริมกิจกรรมวันเด็ก ณ โรงงานโขดหินมิตรภาพ 42 และชุมชน เมื่อวันที่ 12 มกราคม พ.ศ. 2567, กิจกรรมสืบสานประเพณีเผาข้าวหลาม ชุมชนคลองน้ำหู เมื่อวันที่ 22 กุมภาพันธ์ พ.ศ. 2567, กิจกรรม CSR เมื่อวันที่ 29 กุมภาพันธ์ พ.ศ. 2567 ณ คามิลเลียน โซเชียลเซนเตอร์ ระยอง, กิจกรรมเก็บขยะที่หาดแสงจันทร์ เมื่อวันที่ 4 กรกฎาคม พ.ศ. 2567 และกิจกรรมมอบโพเดียมอะคริลิคให้กับชุมชนวัดมาบตาพุด เมื่อวันที่ 17 กรกฎาคม พ.ศ. 2567

9. <u>บริษัท เดนกะ เอสซีจีซี แอดวานซ์ แมททีเรียลส์ จำกัด</u>

9.1 แนะนำข้อมูลลักษณะการประกอบกิจการของโครงการฯ

ตำแหน่ง ผู้จัดการโครงการโรงงานผลิตอะเซทิลีนแบล็ก (Acetylene Black) นำเสนอความคืบหน้าของบริษัท เดนกะ เอสซีจีซี แอดวานซ์ แมททีเรียลส์ จำกัด นำเสนอแนะนำบริษัท, แผนการดำเนินงานโครงการ และความก้าวหน้าการก่อสร้างโครงการ รวมถึงแจ้งแผนการขนย้ายเครื่องจักร ซึ่งโครงการมีแผนจะดำเนินการขนย้ายเครื่องจักรในช่วงประมาณเดือนกุมภาพันธ์หรือมีนาคม พ.ศ. 2568 (ในช่วงวันหยุด) โดยดำเนินการขนย้ายจาก ต้นทาง: ท่าเรืออุตสาหกรรมมาบตาพุด ปลายทาง: นิคมอุตสาหกรรมอาร์ ไอ แอล ให้ชุนชนรับทราบ

ทั้งนี้ บริษัทฯ ได้นำเสนอผลการปฏิบัติการตามมาตรการป้องกันและแก้ไขผลกระทบสิ่งแวดล้อม (ระยะก่อสร้าง) ทั้งหมด 9 ด้าน ได้แก่ คุณภาพอากาศ คุณภาพน้ำ ระดับเสียง การคมนาคม การระบายน้ำและป้องกันน้ำท่วม การจัดการกากของเสีย อาชีวอนามัยและความปลอดภัย สังคม-เศรษฐกิจ สุขภาพ และมาตรการติดตามตรวจสอบผลกระทบสิ่งแวดล้อม (ระยะก่อสร้าง) ระหว่างเดือนมกราคม-มิถุนายน พ.ศ. 2567 พบว่า ทั้งหมดมีค่าอยู่ในเกณฑ์มาตรฐานกำหนด

<u>มติที่ประชุม</u> ที่ประชุมรับทราบ

ระเบียบวาระที่ 5 สรุปผลการดำเนินงานของคณะทำงานกลุ่มชุมชนสังเกตการณ์สิ่งแวดล้อม

(Environmental Team Leader) นำเสนอสรุปกิจกรรมการศึกษาดูงาน โดยโครงการพาคณะกรรมการมวลชนสัมพันธ์และคณะทำงานสังเกตการณ์สิ่งแวดล้อม เข้าเยี่ยมชมบริษัท มาบตาพุดโอเลฟินส์ จำกัด เมื่อวันที่ 26 มิถุนายน พ.ศ. 2567 และเมื่อวันที่ 16 ตุลาคม พ.ศ. 2567 พาคณะทำงานชุมชนฯ ร่วมโครงการสร้างการรับรู้เมืองอุตสาหกรรมเชิงนิเวศ ณ วังจันทร์วังเลย์ เพื่อสร้างความมั่นใจและความสัมพันธ์อันดีต่อกันอย่างต่อเนื่อง

<u>มติที่ประชุม</u> ที่ประชุมรับทราบ

ระเบียบวาระที่ 6 เรื่องเสนอเพื่อพิจารณา

(Environmental Team Leader) นำเสนอวาระการดำรงตำแหน่งของคณะกรรมการมวลชนสัมพันธ์และสิ่งแวดล้อม ตามคำสั่งแต่งตั้งการนิคมอุตสาหกรรมแห่งประเทศไทย ที่ 166/2564 ลงวันที่ 12 พฤษภาคม พ.ศ. 2564 โดยคณะกรรรมการฯ มีวาระในการดำรงตำแหน่งคราวละ 4 ปี ซึ่งจะครบวาระในวันที่ 11 พฤษภาคม พ.ศ. 2568 จึงนำเรียนหารือเพื่อพิจารณาร่วมกัน ทั้งนี้ ผลสรุปทางคณะกรรมการฯ ขอต่ออายุการดำรงตำแหน่งอีก 1 วาระต่อไป ซึ่งมีมติเสียงเป็นเอกฉันท์จากการโหวตด้วยการยกมือจากทางคณะกรรมการฯ ทั้งหมดในที่ประชุม

<u>มติที่ประชุม</u> ที่ประชุมรับทราบและมีมติเห็นชอบ

ระเบียบวาระที่ 7 เรื่องอื่นๆ

ประธานชุมชนมาบข่า-สำนักอ้ายงอน กล่าวขอบคุณแทนชุมชน ที่ทางนิคมอุตสาหกรรมอาร์ ไอ แอล และผู้ประกอบการโรงงาน SCGC ที่ได้ไปติดตั้งพัดลมให้กับที่ทำงานในชุมชนมาบข่า-สำนักอ้ายงอน ไว้ใช้งานสำหรับประชาชนในชุมชน รวมถึงผู้ประกอบการโรงงาน GC ที่สนับสนุนกิจกรรมผู้สูงอายุทุกเดือนมาโดยตลอดอย่างต่อเนื่อง ซึ่งเป็นประโยชน์มากต่อพี่น้องชุมชน และขอฝากถึงโรงงานที่จะเปิดดำเนินการใหม่ขอให้ช่วยพิจารณารับคนงานในชุมชนเป็นหลัก

ประธานชุมชนบ้านบน กล่าวขอบคุณทางนิคมอุตสาหกรรมอาร์ ไอ แอล และผู้ประกอบการโรงงานทุกโรงงานในนิคมฯ ที่สนับสนุนช่วยเหลือชุมชนบ้านบนมาโดยตลอด รวมถึงสร้างพื้นที่ใช้ทำกิจกรรมร่วมกับชุมชน

ประธานชุมชนมาบข่าพัฒนา กล่าวขอบคุณทางนิคมอุตสาหกรรมอาร์ ไอ แอล และผู้ประกอบการโรงงานทุกโรงงานในนิคมฯ ที่สนับสนุนช่วยเหลือชุมชนบ้านบนและทุกชุมชนมาโดยตลอด และฝากโครงการที่จะจัดทำในเร็วๆนี้ ด้านกิจกรรมปล่อยพันธุ์ปลา ในการสร้างแหล่งอาหารให้กับชุมชน และกิจกรรมร่วมกับชุมชนสำหรับปลูกผักลดรายจ่ายของชุมชนและเพิ่มรายได้ให้กับชุมชน รวมถึงพื้นที่สาธาณะ 22 ไร่ ที่ทางนิคมฯ ได้ทำโครงการต้นกล้าอาร์ ไอ แอล อนาคตอาจจะทำฝายและจะขอเรียนปรึกษา เพื่อทำกิจกรรมดีๆ ให้กับชุมชนต่อไป

ผู้แทนชุมชนมาบข่า-มาบใน กล่าวขอบคุณทางนิคมอุตสาหกรรมอาร์ ไอ แอล และผู้ประกอบการโรงงานทุกโรงงานในนิคมฯ ที่สนับสนุนกิจกรรมชุมชนทุกชุมชนมาด้วยดีโดยตลอด และขอฝากให้ทางนิคมฯ ประสานงานกับหน่วยงานราชการเรื่อง ถนนสาย 36 ทางตรงไม่ค่อยสะดวก ให้มีการพัฒนาต่อไป และฝากเรื่องปัญหายาเสพติดในชุมชนให้ช่วยดูแลและช่วยกันจัดการ

ผู้จัดการนิคมอุตสาหกรรม อาร์ ไอ แอล ได้กล่าวนำเรียนแจ้งด้านการประสานงานกับหน่วยงานราชการเรื่องการพัฒนาเส้นถนนที่กำลังอยู่ระหว่างปรับปรุงกับหน่วยงานราชการ และรับทราบถึงข้อเสนอแนะจากทางชุมชนในการให้ดำเนินการติดตามอย่างต่อเนื่อง และจะแจ้งให้กับชุมชนได้รับทราบต่อไป

ผู้แทนสาธารณสุขจังหวัดระยอง กล่าวแสดงความยินดีและชื่นชมที่ทางนิคมฯ และผู้ประกอบการทุกโรงงานในนิคมฯ ได้ช่วยเหลือชุมชนเป็นอย่างดี และให้ความสำคัญกับหน่วยงานราชการให้มาเป็นส่วนหนึ่งในการเข้าร่วมรับฟังและร่วมประชุม ทั้งนี้ ฝากประเด็นเพิ่มเติม ทั้งหมด 4 เรื่อง ได้แก่ 1.) รูปแบบการประเมินสำหรับการขับเคลื่อนอุตสาหกรรมเชิงนิเวศ จะมีการประเมินแบบใหม่ใช้เกณฑ์อุตสาหกรรมเชิงนิเวศน์ ปี พ.ศ. 2565 ซึ่งในเดือนพฤศจิกายน พ.ศ. 2567 จะมีการเริ่มเก็บข้อมูล และเดือนธันวาคม พ.ศ. 2567 จะเริ่มประเมิน ซึ่งปีนี้ทางอุตสาหกรรมเมืองระยองจะต้องผ่านระดับ 5 ให้ได้ เพื่อเสริมสร้างผลประโยชน์ให้กับภาคอุตสาหกรรมและภาคประชาชนต่อไป 2.) ฝากติดตามรถบรรทุกของสถานประกอบการของทุกโรงงานในนิคมฯ ตั้งแต่ต้นทางจนถึงปลายทางให้เข้มงวด เพื่อป้องกันการเกิดอุบัติเหตุ 3.) พิจารณาการติดตามตรวจวัดค่าฝุ่นละออง PM2.5 เพื่อเป็นเฝ้าระวังผลกระทบทางด้านสุขภาพและสิ่งแวดล้อมต่อไป 4.) ฝากถึงโรงงานของบริษัทเดนกะ ในช่วงของระยะก่อสร้าง ให้เข้มงวดตามมาตรฐานการก่อสร้าง และดูแลเฝ้าระวังผลกระทบสิ่งแวดล้อมที่จะเกิดขึ้นต่อชุมชน

มติที่ประชุม ที่ประชุมรับทราบ

ปิดประชุมเวลา 12.00 น.

ลงชื่อ ผู้บันทึกรายงานการประชุม	ลงชื่อ ผู้ตรวจรายงานการประชุม
นักวิขาการสิงแวดล้อม บริษัท เอแอลเอส แลบอราทอรี กรุ๊ป (ประเทศไทย) จำกัด	ผู้ช่วยผู้จัดการทั่วไปสายธุรกิจตรวจติดตามคุณภาพสิ่งแวดล้อม บริษัท เอแอลเอส แลบอราทอรี กรุ๊ป (ประเทศไทย) จำกัด
ลงชื่อ ผู้ตรวจรายงานการประชุม	
ผู้จัดการนิคมอุตสาหกรรมอาร์ ไอ แอล บริษัท อาร์ไอแอล 1996 จำกัด	

ภาคผนวก ข-5

หนังสือนำส่งการลดอัตราการระบาย NOx ของโรงไฟฟ้าระยอง ก่อนโครงการเริ่มเดินเครื่อง

PTT Utility Company Limited
A Company of PTT Group
555 Vibhavadi Rangsit Rd.,Chatuchak, Bangkok 10900 THAILAND
Tel: 66(0)2537-3038 Fax : 66(0)2537-1868
24 Prakronsongkrongrach Rd., Haoypong, Rayong 21150 THAILAND
Tel: 66(0)3897-4333 Fax: 66(0)3897-4500

PTTUT 955/10

27 กันยายน 2553

เรื่อง ขอนำส่งผลการตรวจวัดคุณภาพอากาศจากปล่องของหน่วยผลิตไฟฟ้าระยอง หลังการปรับลดอัตราการระบาย NOx ให้กับโครงการศูนย์สาธารณูปการกลาง แห่งที่ 2 ของบริษัท พีทีที ยูทิลิตี้ จำกัด

เรียน เลขาธิการสำนักงานนโยบายและแผนทรัพยากรธรรมชาติและสิ่งแวดล้อม

อ้างถึง มาตรการป้องกัน แก้ไขและลดผลกระทบสิ่งแวดล้อมแนบท้ายหนังสือเห็นชอบโครงการศูนย์สาธารณูปการกลาง แห่งที่ 2 ของ บริษัท พีทีที ยูทิลิตี้ จำกัด ที่ ทส 1009.7/2800 ลงวันที่ 10 เมษายน 2551

สิ่งที่ส่งมาด้วย 1. รายงานผลการตรวจวัดคุณภาพอากาศจากปล่องระบายอากาศเสียโรงไฟฟ้าระยอง ของ บริษัท ผลิตไฟฟ้า จำกัด (มหาชน) จำนวน 1 เล่ม

2. สำเนาหนังสือแจ้งผลการดำเนินการปรับลดอัตราการระบายมลพิษ (NOx) ของบริษัทผลิตไฟฟ้า จำกัด (มหาชน) โรงไฟฟ้าระยอง และการมอบอัตราการระบายมลพิษ (NOx) ให้กับบริษัท พีทีที ยูทิลิตี้ จำกัด ลงวันที่ 10 พฤษจิกายน 2552

ตามที่คณะกรรมการผู้ชำนาญการพิจารณารายงานการวิเคราะห์ผลกระทบสิ่งแวดล้อมด้านโครงการพลังงาน มีมติเห็นชอบรายงานการวิเคราะห์ผลกระทบสิ่งแวดล้อมโครงการศูนย์สาธารณูปการกลาง แห่งที่ 2 ของบริษัท พีทีที ยูทิลิตี้ จำกัด เมื่อวันที่ 10 เมษายน 2551 กำหนดให้มีมาตรการป้องกัน แก้ไขและลดผลกระทบสิ่งแวดล้อมช่วงดำเนินการเกี่ยวกับการส่งผลการตรวจวัดคุณภาพอากาศจากปล่องของหน่วยผลิตไฟฟ้าโรงไฟฟ้าระยอง หลังการปรับลดอัตราการระบาย NOx โดยต้องแจ้งให้กรมโรงงานอุตสาหกรรมและสำนักงานนโยบายและแผนทรัพยากรธรรมชาติและสิ่งแวดล้อมทราบก่อนเริ่มดำเนินการผลิต ดังสิ่งที่อ้างถึง นั้น

ในการนี้ เพื่อให้โครงการศูนย์สาธารณูปการกลาง แห่งที่ 2 ดำเนินการตามมาตรการที่กำหนดไว้อย่างครบถ้วน จึงใคร่ขอนำส่งผลการตรวจวัดคุณภาพอากาศจากปล่องของหน่วยผลิตไฟฟ้าโรงไฟฟ้าระยอง หลังการปรับลดอัตราการระบาย NOx ของบริษัท ผลิตไฟฟ้า จำกัด (มหาชน) ดังสิ่งที่ส่งมาด้วย 1 โดยโรงไฟฟ้าระยองได้ทำการปรับลดมลพิษให้กับโครงการถึงกิจกรรมที่ 3 ตั้งแต่วันที่ 1 สิงหาคม 2552 (ลด NOx ลง 77.65 กรัม/วินาที) ดังสิ่งที่ส่งมาด้วย 2

จึงเรียนมาเพื่อโปรดทราบ

ขอแสดงความนับถือ

29.09.53

ผู้จัดการส่วนคุณภาพ ความปลอดภัย อาชีวอนามัยและสิ่งแวดล้อม

PTT Utility Company Limited
A Company of PTT Group
555 Vibhavadi Rangsit Rd., Chatuchak, Bangkok 10900 THAILAND
Tel: 66(0)2537-3038 Fax : 66(0)2537-1868
24 Prakronsongkrongrach Rd., Haoypong, Rayong 21150 THAILAND
Tel: 66(0)3897-4333 Fax: 66(0)3897-4500

กรมโรงงานอุตสาหกรรม
เลขที่ 7148
วันที่ 29 ก.ย. 2553
เวลา 11.15 น.

PTTUT 954/10

27 กันยายน 2553

เรื่อง ขอนำส่งผลการตรวจวัดคุณภาพอากาศจากปล่องของหน่วยผลิตไฟฟ้าระยอง หลังการปรับลดอัตราการระบาย NOx ให้กับโครงการศูนย์สาธารณูปการกลาง แห่งที่ 2 ของบริษัท พีทีที ยูทิลิตี้ จำกัด

เรียน อธิบดีกรมโรงงานอุตสาหกรรม

อ้างถึง มาตรการป้องกัน แก้ไขและลดผลกระทบสิ่งแวดล้อมแนบท้ายหนังสือเห็นชอบโครงการศูนย์สาธารณูปการกลาง แห่งที่ 2 ของ บริษัท พีทีที ยูทิลิตี้ จำกัด ที่ ทส 1009.7/2800 ลงวันที่ 10 เมษายน 2551

สิ่งที่ส่งมาด้วย 1. รายงานผลการตรวจวัดคุณภาพอากาศจากปล่องระบายอากาศเสียโรงไฟฟ้าระยอง ของ บริษัท ผลิตไฟฟ้า จำกัด (มหาชน) จำนวน 1 เล่ม

2. สำเนาหนังสือแจ้งผลการดำเนินการปรับลดอัตราการระบายมลพิษ (NOx) ของบริษัทผลิตไฟฟ้า จำกัด (มหาชน) โรงไฟฟ้าระยอง และการมอบอัตราการระบายมลพิษ (NOx) ให้กับบริษัท พีทีที ยูทิลิตี้ จำกัด ลงวันที่ 10 พฤษจิกายน 2552

ตามที่คณะกรรมการผู้ชำนาญการพิจารณารายงานการวิเคราะห์ผลกระทบสิ่งแวดล้อมด้านโครงการพลังงาน มีมติเห็นชอบรายงานการวิเคราะห์ผลกระทบสิ่งแวดล้อมโครงการศูนย์สาธารณูปการกลาง แห่งที่ 2 ของบริษัท พีทีที ยูทิลิตี้ จำกัด เมื่อวันที่ 10 เมษายน 2551 กำหนดให้มีมาตรการป้องกัน แก้ไขและลดผลกระทบสิ่งแวดล้อมช่วงดำเนินการเกี่ยวกับการส่งผลการตรวจวัดคุณภาพอากาศจากปล่องของหน่วยผลิตไฟฟ้าโรงไฟฟ้าระยอง หลังการปรับลดอัตราการระบาย NOx โดยต้องแจ้งให้กรมโรงงานอุตสาหกรรมและสำนักงานนโยบายและแผนทรัพยากรธรรมชาติและสิ่งแวดล้อมทราบก่อนเริ่มดำเนินการผลิต ดังสิ่งที่อ้างถึง นั้น

ในการนี้ เพื่อให้โครงการศูนย์สาธารณูปการกลาง แห่งที่ 2 ดำเนินการตามมาตรการที่กำหนดไว้อย่างครบถ้วน จึงใคร่ขอนำส่งผลการตรวจวัดคุณภาพอากาศจากปล่องของหน่วยผลิตไฟฟ้าโรงไฟฟ้าระยอง หลังการปรับลดอัตราการระบาย NOx ของบริษัท ผลิตไฟฟ้า จำกัด (มหาชน) ดังสิ่งที่ส่งมาด้วย 1 โดยโรงไฟฟ้าระยองได้ทำการปรับลดมลพิษให้กับโครงการถึงกิจกรรมที่ 3 ตั้งแต่วันที่ 1 สิงหาคม 2552 (ลด NOx ลง 77.65 กรัม/วินาที) ดังสิ่งที่ส่งมาด้วย 2

จึงเรียนมาเพื่อโปรดทราบ

ขอแสดงความนับถือ

ผู้จัดการส่วนคุณภาพ ความปลอดภัย อาชีวอนามัยและสิ่งแวดล้อม

บริษัท ผลิตไฟฟ้า จำกัด (มหาชน)

สาขา โรงไฟฟ้าระยอง

ELECTRICITY GENERATING PUBLIC CO., LTD.

RAYONG POWER PLANT

รายงานผลการตรวจวัดคุณภาพอากาศ จากปล่องระบายอากาศเสีย โรงไฟฟ้าระยอง ตำบลห้วยโป่ง อำเภอเมือง จังหวัดระยอง ระหว่างวันที่ 22-25 มีนาคม พ.ศ.2553

โดย

บริษัท ซีคอท จำกัด

เมษายน 2553

บริษัท ผลิตไฟฟ้า จำกัด (มหาชน)

สาขา โรงไฟฟ้าระยอง

ELECTRICITY GENERATING PUBLIC CO., LTD.

RAYONG POWER PLANT

รายงานผลการตรวจวัดคุณภาพอากาศ จากปล่องระบายอากาศเสีย โรงไฟฟ้าระยอง ตำบลห้วยโป่ง อำเภอเมือง จังหวัดระยอง ระหว่างวันที่ 22-25 มีนาคม พ.ศ.2553

โดย

บริษัท ซีคอท จำกัด

เมษายน 2553

รายงานผลการตรวจวัดคุณภาพอากาศจากปล่องระบายอากาศเสีย

ชื่อโรงงาน	โรงไฟฟ้าระยอง
ที่ตั้งโรงงาน	ตำบลทับมา อำเภอเมือง จังหวัดระยอง
ชื่อเจ้าของโครงการ	บริษัท ผลิตไฟฟ้า จำกัด (มหาชน)
	สาขา โรงไฟฟ้าระยอง
ที่อยู่เจ้าของโครงการ	35 ถนนทางหลวงระยองสาย 3191
	ตำบลทับมา อำเภอเมือง จังหวัดระยอง 21150

จัดทำโดย

บริษัท ซีคอท จำกัด

บริษัท ซีคอท จำกัด
SECOT CO., LTD.
129-131 ถนนริมคลองประปา แขวงบางซื่อ เขตบางซื่อ กรุงเทพฯ 10800
129-131 RIMKLONGPRAPA ROAD, BANGSUE, BANGKOK 10800, THAILAND
TEL. : +66(0) 2910-5021-6 FAX : +66(0) 2910-5020 Website : secot.co.th E-mail : envserv@secot.co.th

หนังสือรับรองการจัดทำรายงาน

3 เมษายน 2553

หนังสือฉบับนี้ขอรับรองว่า บริษัท ซีคอท จำกัด เป็นผู้จัดทำรายงานผลการตรวจวัดค่าคุณภาพอากาศจากปล่องระบายอากาศเสีย ให้แก่ บริษัท ผลิตไฟฟ้า จำกัด (มหาชน) สาขาโรงไฟฟ้าระยอง โดยมีเจ้าหน้าที่ผู้ร่วมตรวจวัด วิเคราะห์ และจัดทำรายงานดังนี้

.....

(นายขรรชัย เกรียงไกรอุดม)

กรรมการผู้จัดการ

รายงานผลการตรวจวัดคุณภาพอากาศ จากปล่องระบายอากาศเสีย โรงไฟฟ้าระยอง

โรงไฟฟ้าระยองชุด 1-4 ของบริษัท ผลิตไฟฟ้า จำกัด (มหาชน) สาขาโรงไฟฟ้าระยอง ตั้งอยู่ในเขตตำบลทับมา อำเภอเมือง จังหวัดระยอง เป็นโรงไฟฟ้าที่ใช้ก๊าซธรรมชาติจากอ่าวไทยเป็นเชื้อเพลิงหลัก และใช้น้ำมันดีเซลเป็นเชื้อเพลิงสำรอง โดยมีขนาดกำลังการผลิตชุดละ 308 เมกกะวัตต์ แต่ละชุดประกอบไปด้วยเครื่องกำเนิดไฟฟ้ากังหันก๊าซ 2 เครื่อง กำลังการผลิตเครื่องละ 103 เมกกะวัตต์ และเครื่องกำเนิดไฟฟ้ากังหันไอน้ำ ขนาด 102 เมกกะวัตต์ 1 เครื่อง

บริษัท ซีคอท จำกัด ได้ดำเนินการตรวจวัดคุณภาพอากาศจากปล่องระบายอากาศเสียของกังหันก๊าซชุดที่ 11 12 21 22 31 32 41 และ 42 ของโรงไฟฟ้าระยอง ระหว่างวันที่ 22-25 มีนาคม พ.ศ. 2553 โดยมีรายละเอียดของการตรวจวัดดังต่อไปนี้

1. วัตถุประสงค์

1. เพื่อตรวจสอบค่าความเข้มข้นและอัตราการระบายของก๊าซออกไซด์ของไนโตรเจน (NO_X) ก๊าซซัลเฟอร์ไดออกไซด์ (SO_2) และปริมาณก๊าซออกซิเจน (O_2) และความชื้น จากปล่องระบายอากาศเสียของกังหันก๊าซชุดที่ 11 12 21 22 31 32 41 และ 42 ในกรณีที่ใช้ก๊าซธรรมชาติเป็นเชื้อเพลิง

2. เพื่อตรวจสอบค่าความเข้มข้นและอัตราการระบายของก๊าซออกไซด์ของไนโตรเจน (NO_X) ก๊าซซัลเฟอร์ไดออกไซด์ (SO_2) ฝุ่นละออง ปริมาณก๊าซออกซิเจน (O_2) และความชื้น จากปล่องระบายอากาศเสียของกังหันก๊าซชุดที่ 41 ในกรณีที่ใช้น้ำมันเป็นเชื้อเพลิง

2. ขอบเขตของการตรวจวัด


1. ตรวจสอบค่าความเข้มข้นและอัตราการระบายของก๊าซออกไซด์ของไนโตรเจน (NO_X)

2. ตรวจสอบค่าความเข้มข้นและอัตราการระบายของก๊าซซัลเฟอร์ไดออกไซด์ (SO_2)

3. ตรวจสอบค่าความเข้มข้นและอัตราการระบายของฝุ่นละออง

4. ตรวจสอบปริมาณก๊าซออกซิเจน (O_2) และความชื้น

รายละเอียดแสดงตำแหน่งการเก็บตัวอย่าง ดังแสดงในรูปที่ 1

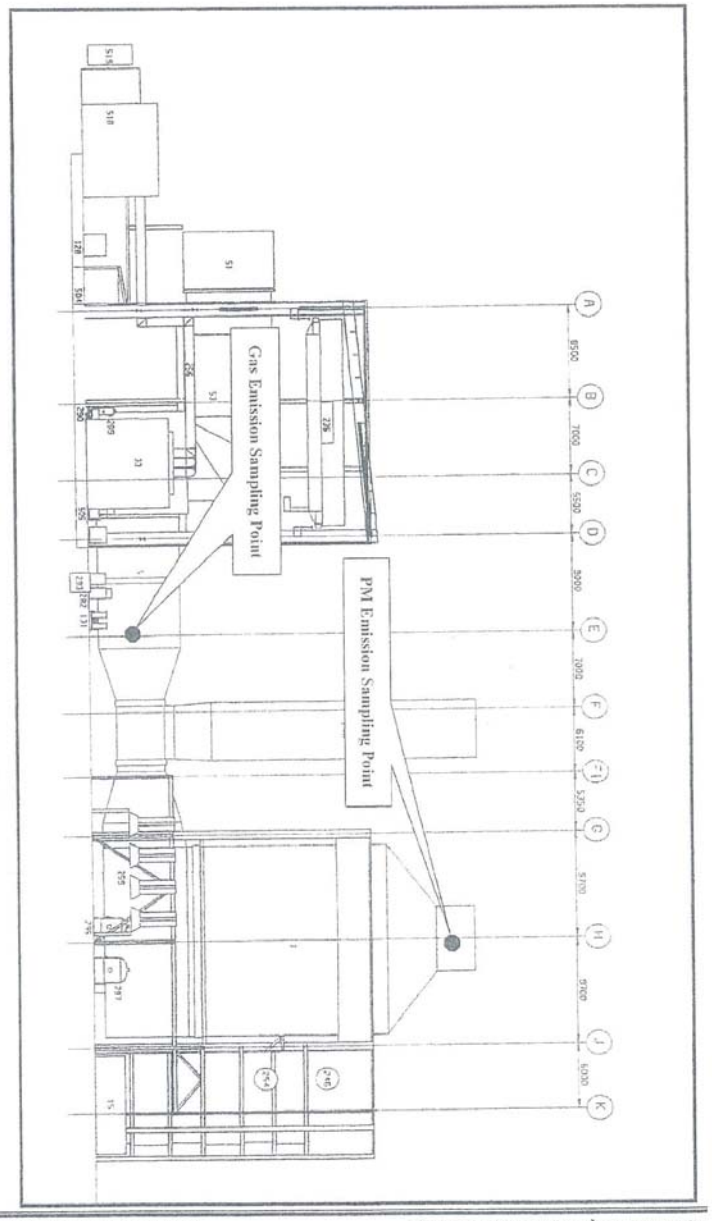

รูปที่ 1 ตำแหน่งเก็บตัวอย่างของปล่องระบายอากาศเสียของกังหันก๊าซ โรงไฟฟ้าระยอง

3. วิธีการตรวจวัดและวิเคราะห์

รายละเอียดของวิธีการตรวจวัดและวิเคราะห์คุณภาพอากาศ ดังแสดงในตารางที่ 1

ตารางที่ 1 วิธีการเก็บและวิเคราะห์คุณภาพอากาศจากปล่องระบายอากาศเสีย

พารามิเตอร์	วิธีการเก็บตัวอย่าง	วิธีการวิเคราะห์
ก๊าซออกไซด์ของไนโตรเจน	Instrumental Reference Method	Chemiluminescence (U.S.EPA. Method 7E)
ก๊าซซัลเฟอร์ไดออกไซด์	Instrumental Reference Method	UV. Fluorescence (U.S.EPA. Method 6C)
ฝุ่นละออง	Isokinetic Stack Sampling Technique	Pre-Post Weight Difference (U.S.EPA. Method 5)
ก๊าซออกซิเจน	Instrumental Reference Method	Electrochemical (U.S.EPA. Method 3A)

4. ผลการตรวจวัด

ผลการตรวจวัดคุณภาพอากาศจากปล่องระบายอากาศของกังหันก๊าซชุดที่ 11 12 21 22 31 32 41 และ 42 ดังแสดงในตารางที่ 2 และสามารถสรุปได้ดังนี้

ผลการตรวจวัดคุณภาพอากาศจากปล่องระบายอากาศของกังหันก๊าซชุดที่ 11 เมื่อวันที่ 25 มีนาคม พ.ศ.2553 ในช่วงเวลาตั้งแต่ 10.30-12.00 น. ตรวจพบปริมาณออกซิเจนร้อยละ 14.51 และความชื้นร้อยละ 12.34 และพบว่าค่าความเข้มข้นของก๊าซออกไซด์ของไนโตรเจน และก๊าซซัลเฟอร์ไดออกไซด์ ที่ปริมาณออกซิเจน ณ ขณะทำการตรวจวัด มีค่าเท่ากับ 63.62 ส่วนในล้านส่วน และ 0.60 ส่วนในล้านส่วน ตามลำดับ และที่ปริมาณออกซิเจนร้อยละ 7 พบค่าความเข้มข้นของก๊าซออกไซด์ของไนโตรเจน และก๊าซซัลเฟอร์ไดออกไซด์ เท่ากับ 138.31 ส่วนในล้านส่วน และ 1.30 ส่วนในล้านส่วน ตามลำดับ ส่วนอัตราการระบายของก๊าซออกไซด์ของไนโตรเจน และก๊าซซัลเฟอร์ไดออกไซด์ เท่ากับ 39.0 และ 0.5 กรัมต่อวินาที ตามลำดับ

ตารางที่ 2 ผลการตรวจวัดคุณภาพอากาศจากปล่องระบายอากาศเสียของบริษัท ผลิตไฟฟ้า จำกัด (มหาชน) สาขาโรงไฟฟ้าระยอง

รายละเอียด	GT 11	GT 12	GT 21	GT 22	GT 31	GT 32	GT 42
กำลังการผลิต (เมกะวัตต์)	104.50	100.99	100.49	100.35	101.03	97.76	102.24
ชนิดเชื้อเพลิง	Natural Gas	Natural Gas	Natural Gas	Natural Gas	Natural Gas	Natural Gas	Natural Gas
ปริมาณการใช้เชื้อเพลิง (Scf/hr)	1,478,102.15	1,441,226.71	1,502,673.37	1,222,671.27	1,517,171.53	1,429,552.34	1,506,540.13
ค่าความร้อน (Btu/scf)	966.52	964.10	952.05	951.89	949.65	951.21	945.64
วันที่ตรวจวัด	25 มี.ค. 2553	25 มี.ค. 2553	24 มี.ค. 2553	24 มี.ค. 2553	23 มี.ค. 2553	23 มี.ค. 2553	22 มี.ค. 2553
เวลาในการตรวจวัด	10.30-12.00	14.15-15.45	10.15-11.45	12.30-14.00	10.00-11.30	14.00-15.30	16.45-18.15
ลักษณะของปล่อง							
- ความสูงของปล่อง (ม.)	33.4	33.4	33.4	33.4	33.4	33.4	33.4
- เส้นผ่าศูนย์กลางปล่อง (ม.)	6.3	6.3	6.3	6.3	6.3	6.3	6.3
- ความเร็วก๊าซ (ม./วินาที)	16.93	16.29	16.92	13.14	16.49	15.72	15.73
- อัตราการไหลของก๊าซ (ลบ.ม./วินาที)	525.80	315.80	322.60	261.20	320.40	303.36	321.20
- อัตราการไหลของก๊าซ (ลบ.ม./นาที)	19,547.29	18,947.14	19,356.00	15,67[illegible]	19,223.[illegible]	18,199.20	19,272.50
- อุณหภูมิก๊าซในปล่อง (°C)	150.40	152.17	156.64	156.32	154.6[illegible]	154.16	146.97
- ร้อยละของออกซิเจน	14.21	14.49	14.44	14.41	14.15	14.37	14.44
- ร้อยละของความชื้น	12.34	11.36	11.55	12.96	10.62	11.36	7.79
ก๊าซออกไซด์ของไนโตรเจน (ส่วนในล้านส่วน)							
- ที่ออกซิเจนขณะตรวจวัด	63.62	62.[illegible]	59.13	64.7[illegible]	67.0[illegible]	65.54	64.60
- ที่ออกซิเจน 7%	138.31	142.62	127.30	132.16	132.31	136.02	139.15
- ค่ามาตรฐาน [1]	200	200	200	200	200	200	200
- ค่าที่กำหนดในรายงาน EIA [3]	154	154	154	154	154	154	154
ก๊าซซัลเฟอร์ไดออกไซด์ (ส่วนในล้านส่วน)							
- ที่ออกซิเจนขณะตรวจวัด	0.60	0.57	0.35	0.41	[illegible]	[illegible]	0.46
- ที่ออกซิเจน 7%	1.30	1.24	0.75	0.95	[illegible]	1.22	0.96
- ค่ามาตรฐาน [2]	60	60	60	60	60	60	60
อัตราการระบายมลพิษ (กรัม/วินาที)							
- ก๊าซออกไซด์ของไนโตรเจน	39.0	39.1	35.8	30.3	40.4	39.1	39.[illegible]
- ค่าที่กำหนดในรายงาน EIA [3]	41.14	41.14	41.14	41.14	41.14	41.14	41.14
- ก๊าซซัลเฟอร์ไดออกไซด์	0.5	0.5	0.3	0.3	0.3	[illegible]	0.4

หมายเหตุ [1] ค่ามาตรฐานตามประกาศกระทรวงอุตสาหกรรม เรื่อง กำหนดค่าปริมาณของสารเจือปนในอากาศที่ระบายออกจากโรงงานผลิต ส่ง หรือจำหน่ายพลังงานไฟฟ้า พ.ศ. 2547 [illegible]

[2] ค่ามาตรฐานตามประกาศกระทรวงวิทยาศาสตร์ เทคโนโลยี และสิ่งแวดล้อม ฉบับที่ 2 (พ.ศ. 2542) [illegible]

[3] ค่าที่กำหนดในรายงาน[illegible] 2551)

ตารางที่ 2 ผลการตรวจวัดคุณภาพอากาศจากปล่องระบายอากาศเสีย บริษัท ผลิตไฟฟ้าจำกัด (มหาชน) สาขาโรงไฟฟ้าระยอง (ต่อ)

รายละเอียด	GT 41	GT 41
กำลังการผลิต (เมกกะวัตต์)	99.74	86.31
ชนิดเชื้อเพลิง	Natural Gas	Diesel Oil
ปริมาณการใช้เชื้อเพลิง	1474850.29 tNG=scf/hr]	6.61 (kg/s)
ค่าความร้อน (Btu scf)	950.12	10,902.50
วันที่ตรวจวัด	22 มี.ค. 2553	22 มี.ค. 2553
เวลาในการตรวจวัด	9.30-11.00	13.15-16.00
ลักษณะของปล่อง		
- ความสูงของปล่อง (ม.)	33.4	33.4
- เส้นผ่าศูนย์กลางปล่อง (ม.)	6.3	6.3
- ความเร็วก๊าซ (ม./วินาที)	15.25	15.55
- อัตราการไหลของก๊าซ (คิว ม./ วินาที)	312.60	315.06
- อัตราการไหลของก๊าซ (คิว ม./ นาที)	18,753.30	18,903.58
- อุณหภูมิภายในปล่อง (°C)	144.56	143.75
- ร้อยละของออกซิเจน	14.37	14.93
- ร้อยละของความชื้น	7.99	8.84
ก๊าซออกไซด์ของไนโตรเจน (ส่วนในล้านส่วน)		
- ที่ออกซิเจนขณะตรวจวัด	65.80	80.22
- ที่ออกซิเจน 7%	140.09	186.67
- ค่ามาตรฐาน [1,2]	200	200
- ค่าที่กำหนดในรายงาน EIA [3]	154	154
ก๊าซซัลเฟอร์ไดออกไซด์ (ส่วนในล้านส่วน)		
- ที่ออกซิเจนขณะตรวจวัด	0.47	3.26
- ที่ออกซิเจน 7%	0.99	7.59
- ค่ามาตรฐาน [1]	60	950
- ค่ามาตรฐาน [2]	60	1,000
ฝุ่นละออง (มิลลิกรัมต่อลูกบาศก์เมตร)		
- ที่ออกซิเจนขณะตรวจวัด	-	2.50
- ที่ออกซิเจน 7%	-	5.82
- ค่ามาตรฐาน [1,2]	60	240
อัตราการระบาย (กรัม/วินาที)		
- ก๊าซออกไซด์ของไนโตรเจน	38.7	47.6
- ก๊าซซัลเฟอร์ไดออกไซด์	0.4	2.7
- ฝุ่นละออง	-	0.8

หมายเหตุ [1] ค่ามาตรฐานตามประกาศกระทรวงอุตสาหกรรม เรื่อง กำหนดค่าปริมาณของสารเจือปนในอากาศที่ระบายออกจากโรงงานผลิต ส่ง หรือจำหน่ายพลังงานไฟฟ้า พ.ศ. 2547 ที่สภาวะอากาศแห้ง ความดันมาตรฐาน 760 มิลลิเมตรปรอท อุณหภูมิ 25 องศาเซลเซียส ปริมาตรออกซิเจนส่วนเกินในการผสมไม่เกินร้อยละ 7

[2] ค่ามาตรฐานตามประกาศกระทรวงวิทยาศาสตร์ เทคโนโลยี และสิ่งแวดล้อม ฉบับที่ 2 (พ.ศ.2542) เรื่องการกำหนดมาตรฐานควบคุมการปล่อยทิ้งอากาศเสีย จากโรงไฟฟ้าพลังความร้อน ที่สภาวะอากาศแห้ง ความดันมาตรฐาน 760 มิลลิเมตรปรอท อุณหภูมิ 25 องศาเซลเซียส ปริมาตรออกซิเจนส่วนเกินในการผสมไม่เกินร้อยละ 7

[3] ค่าที่กำหนดในรายงานการเปลี่ยนแปลงรายละเอียดโครงการ โรงไฟฟ้าพลังความร้อนร่วมระยอง ชุดที่ 1-4 (เรื่องการขอปรับลดอัตราการระบายมลพิษ (NO_x) ของบริษัท ผลิตไฟฟ้า จำกัด (มหาชน) สาขาโรงไฟฟ้าระยอง และการมอบอัตราการระบายมลพิษ (NO_x) ให้บริษัท ทีทีที ยูทิลิตี้ จำกัด (มิถุนายน 2551) กำหนดค่าอัตราการระบาย NO_x เท่ากับ 41.14 กรัมต่อวินาที

ผลการตรวจวัดคุณภาพอากาศจากปล่องระบายอากาศของกังหันก๊าซชุดที่ 12 เมื่อวันที่ 25 มีนาคม พ.ศ.2553 ในช่วงเวลาตั้งแต่ 14.15-15.45 น. ตรวจพบปริมาณออกซิเจนร้อยละ 14.49 และความชื้นร้อยละ 11.36 และพบว่าค่าความเข้มข้นของก๊าซออกไซด์ของไนโตรเจน และก๊าซซัลเฟอร์ไดออกไซด์ ที่ปริมาณออกซิเจน ณ ขณะทำการตรวจวัด มีค่าเท่ากับ 65.77 ส่วนในล้านส่วน และ 0.57 ส่วนในล้านส่วน ตามลำดับ และที่ปริมาณออกซิเจนร้อยละ 7 พบค่าความเข้มข้นของก๊าซออกไซด์ของไนโตรเจน และก๊าซซัลเฟอร์ไดออกไซด์ เท่ากับ 142.62 ส่วนในล้านส่วน และ 1.24 ส่วนในล้านส่วน ตามลำดับ ส่วนอัตราการระบายของก๊าซออกไซด์ของไนโตรเจน และก๊าซซัลเฟอร์ไดออกไซด์ เท่ากับ 39.1 และ 0.5 กรัมต่อวินาที ตามลำดับ

ผลการตรวจวัดคุณภาพอากาศจากปล่องระบายอากาศของกังหันก๊าซชุดที่ 21 เมื่อวันที่ 24 มีนาคม พ.ศ.2553 ในช่วงเวลาตั้งแต่ 10.15-11.45 น. ตรวจพบปริมาณออกซิเจนร้อยละ 14.44 และความชื้นร้อยละ 11.88 และพบว่าค่าความเข้มข้นของก๊าซออกไซด์ของไนโตรเจน และก๊าซซัลเฟอร์ไดออกไซด์ ที่ปริมาณออกซิเจน ณ ขณะทำการตรวจวัด มีค่าเท่ากับ 59.13 ส่วนในล้านส่วน และ 0.35 ส่วนในล้านส่วน ตามลำดับ และที่ปริมาณออกซิเจนร้อยละ 7 พบค่าความเข้มข้นของก๊าซออกไซด์ของไนโตรเจน และก๊าซซัลเฟอร์ไดออกไซด์ เท่ากับ 127.30 ส่วนในล้านส่วนและ 0.75 ส่วนในล้านส่วน ตามลำดับ ส่วนอัตราการระบายของก๊าซออกไซด์ของไนโตรเจน และก๊าซซัลเฟอร์ไดออกไซด์ เท่ากับ 35.9 และ 0.3 กรัมต่อวินาที ตามลำดับ

ผลการตรวจวัดคุณภาพอากาศจากปล่องระบายอากาศของกังหันก๊าซชุดที่ 22 เมื่อวันที่ 24 มีนาคม พ.ศ.2553 ในช่วงเวลาตั้งแต่ 12.30-14.00 น. ตรวจพบปริมาณออกซิเจนร้อยละ 14.41 และความชื้นร้อยละ 12.96 และพบว่าค่าความเข้มข้นของก๊าซออกไซด์ของไนโตรเจน และก๊าซซัลเฟอร์ไดออกไซด์ ที่ปริมาณออกซิเจน ณ ขณะทำการตรวจวัด มีค่าเท่ากับ 61.70 ส่วนในล้านส่วน และ 0.44 ส่วนในล้านส่วน ตามลำดับ และที่ปริมาณออกซิเจนร้อยละ 7 พบค่าความเข้มข้นของก๊าซออกไซด์ของไนโตรเจน และก๊าซซัลเฟอร์ไดออกไซด์ เท่ากับ 132.16 ส่วนในล้านส่วน และ 0.95 ส่วนในล้านส่วน ตามลำดับ ส่วนอัตราการระบายของก๊าซออกไซด์ของไนโตรเจน และก๊าซซัลเฟอร์ไดออกไซด์ เท่ากับ 30.3 และ 0.3 กรัมต่อวินาที ตามลำดับ

ผลการตรวจวัดคุณภาพอากาศจากปล่องระบายอากาศของกังหันก๊าซชุดที่ 31 เมื่อวันที่ 23 มีนาคม พ.ศ.2553 ในช่วงเวลาตั้งแต่ 10.00-11.30 น. ตรวจพบปริมาณออกซิเจนร้อยละ 14.35 และ

ความชื้นร้อยละ 10.62 และพบว่าค่าความเข้มข้นของก๊าซออกไซด์ของไนโตรเจน และก๊าซซัลเฟอร์ไดออกไซด์ ที่ปริมาณออกซิเจน ณ ขณะทำการตรวจวัด มีค่าเท่ากับ 67.06 ส่วนในล้านส่วน และ 0.36 ส่วนในล้านส่วน ตามลำดับ และที่ปริมาณออกซิเจนร้อยละ 7 พบค่าความเข้มข้นของก๊าซออกไซด์ของไนโตรเจน และก๊าซซัลเฟอร์ไดออกไซด์ เท่ากับ 142.31 ส่วนในล้านส่วน และ 0.76 ส่วนในล้านส่วน ตามลำดับ ส่วนอัตราการระบายของก๊าซออกไซด์ของไนโตรเจน และก๊าซซัลเฟอร์ไดออกไซด์ เท่ากับ 40.4 และ 0.3 กรัมต่อวินาที ตามลำดับ

ผลการตรวจวัดคุณภาพอากาศจากปล่องระบายอากาศของถังหินก๊าซชุดที่ 32 เมื่อวันที่ 23 มีนาคม พ.ศ.2553 ในช่วงเวลาตั้งแต่ 14.00-15.30 น. ตรวจพบปริมาณออกซิเจนร้อยละ 14.37 และความชื้นร้อยละ 11.36 และพบว่าค่าความเข้มข้นของก๊าซออกไซด์ของไนโตรเจน และก๊าซซัลเฟอร์ไดออกไซด์ ที่ปริมาณออกซิเจน ณ ขณะทำการตรวจวัด มีค่าเท่ากับ 68.54 ส่วนในล้านส่วน และ 0.57 ส่วนในล้านส่วน ตามลำดับ และที่ปริมาณออกซิเจนร้อยละ 7 พบค่าความเข้มข้นของก๊าซออกไซด์ของไนโตรเจน และก๊าซซัลเฟอร์ไดออกไซด์ เท่ากับ 146.02 ส่วนในล้านส่วน และ 1.22 ส่วนในล้านส่วน ตามลำดับ ส่วนอัตราการระบายของก๊าซออกไซด์ของไนโตรเจน และก๊าซซัลเฟอร์ไดออกไซด์ เท่ากับ 39.1 และ 0.5 กรัมต่อวินาที ตามลำดับ

ผลการตรวจวัดคุณภาพอากาศจากปล่องระบายอากาศของถังหินก๊าซชุดที่ 41 ในกรณีที่ใช้ก๊าซธรรมชาติเป็นเชื้อเพลิง เมื่อวันที่ 22 มีนาคม พ.ศ.2553 ในช่วงเวลาตั้งแต่ 09.30-11.00 น. ตรวจพบปริมาณออกซิเจนร้อยละ 14.37 และความชื้นร้อยละ 7.99 และพบว่าค่าความเข้มข้นของก๊าซออกไซด์ของไนโตรเจน และก๊าซซัลเฟอร์ไดออกไซด์ ที่ปริมาณออกซิเจน ณ ขณะทำการตรวจวัด มีค่าเท่ากับ 65.80 ส่วนในล้านส่วน และ 0.47 ส่วนในล้านส่วน และที่ปริมาณออกซิเจนร้อยละ 7 พบค่าความเข้มข้นของก๊าซออกไซด์ของไนโตรเจน และก๊าซซัลเฟอร์ไดออกไซด์ มีค่าเท่ากับ 140.09 ส่วนในล้านส่วน และ 0.99 ส่วนในล้านส่วน ตามลำดับ ส่วนอัตราการระบายของก๊าซออกไซด์ของไนโตรเจน และก๊าซซัลเฟอร์ไดออกไซด์ เท่ากับ 38.7 และ 0.4 กรัมต่อวินาที ตามลำดับ

สำหรับผลการตรวจวัดคุณภาพอากาศจากปล่องระบายอากาศของถังหินก๊าซชุดที่ 41 ในกรณีที่ใช้น้ำมันเป็นเชื้อเพลิง เมื่อวันที่ 22 มีนาคม พ.ศ.2553 ในช่วงเวลาตั้งแต่ 13.15-16.00 น. ตรวจพบปริมาณออกซิเจนร้อยละ 14.93 และความชื้นร้อยละ 8.84 และพบว่าค่าความเข้มข้นของก๊าซออกไซด์ของไนโตรเจน ก๊าซซัลเฟอร์ไดออกไซด์ และฝุ่นละออง ที่ปริมาณออกซิเจน ณ ขณะทำการตรวจวัด มีค่า

เท่ากับ 80.22 ส่วนในล้านส่วน 3.26 ส่วนในล้านส่วน และ 2.50 มิลลิกรัมต่อลูกบาศก์เมตร ตามลำดับ และที่ปริมาณออกซิเจนร้อยละ 7 พบค่าความเข้มข้นของก๊าซออกไซด์ของไนโตรเจน ก๊าซซัลเฟอร์ไดออกไซด์ และฝุ่นละออง มีค่าเท่ากับ 186.67 ส่วนในล้านส่วน 7.59 ส่วนในล้านส่วน และ 5.82 มิลลิกรัมต่อลูกบาศก์เมตร ตามลำดับ ส่วนอัตราการระบายของก๊าซออกไซด์ของไนโตรเจน ก๊าซซัลเฟอร์ไดออกไซด์ และฝุ่นละออง เท่ากับ 47.6 2.7 และ 0.8 กรัมต่อวินาที ตามลำดับ

ผลการตรวจวัดคุณภาพอากาศจากปล่องระบายอากาศของถังหินก๊าซชุดที่ 42 เมื่อวันที่ 22 มีนาคม พ.ศ.2553 ในช่วงเวลาตั้งแต่ 16.45-18.15 น. ตรวจพบปริมาณออกซิเจนร้อยละ 14.44 และความชื้นร้อยละ 7.75 และพบว่าค่าความเข้มข้นของก๊าซออกไซด์ของไนโตรเจน และก๊าซซัลเฟอร์ไดออกไซด์ ที่ปริมาณออกซิเจน ณ ขณะทำการตรวจวัด มีค่าเท่ากับ 64.66 ส่วนในล้านส่วน และ 0.46 ส่วนในล้านส่วน ตามลำดับ และที่ปริมาณออกซิเจนร้อยละ 7 พบค่าความเข้มข้นของก๊าซออกไซด์ของไนโตรเจน และก๊าซซัลเฟอร์ไดออกไซด์ เท่ากับ 139.15 ส่วนในล้านส่วน และ 0.98 ส่วนในล้านส่วน ตามลำดับ ส่วนอัตราการระบายของก๊าซออกไซด์ของไนโตรเจน และก๊าซซัลเฟอร์ไดออกไซด์ เท่ากับ 39.1 และ 0.4 กรัมต่อวินาที ตามลำดับ

เมื่อนำผลการตรวจวัดเปรียบเทียบกับค่ามาตรฐานตามประกาศกระทรวงอุตสาหกรรม พ.ศ. 2547 และประกาศกระทรวงวิทยาศาสตร์ เทคโนโลยี และสิ่งแวดล้อม ฉบับที่ 2 (พ.ศ. 2542) พบว่าค่าความเข้มข้นมีค่าอยู่ในเกณฑ์มาตรฐานทุกปล่อง

นอกจากนั้น เมื่อนำผลการตรวจวัดเปรียบเทียบกับค่าที่ถูกกำหนดในรายงานการวิเคราะห์ผลกระทบสิ่งแวดล้อม ฉบับรายงานการเปลี่ยนแปลงรายละเอียดโครงการ โรงไฟฟ้าพลังความร้อนร่วมระยอง ชุดที่ 1-4 เรื่องการขอปรับลดอัตราการระบายมลพิษ (NO_x) ของบริษัท ผลิตไฟฟ้า จำกัด (มหาชน) สาขาโรงไฟฟ้าระยอง และการมอบอัตราการระบายมลพิษ (NO_x) ให้บริษัท พีทีที ยูทีลิตี้ จำกัด ซึ่งกำหนดค่าความเข้มข้นของก๊าซออกไซด์ของไนโตรเจน แต่ละปล่องไม่เกิน 154 ส่วนในล้านส่วน ที่ปริมาณออกซิเจนร้อยละ 7 และอัตราการระบายเท่ากับ 44.14 กรัมต่อวินาทีต่อปล่อง ซึ่งผลการตรวจวัดกรณีที่ใช้ก๊าซธรรมชาติเป็นเชื้อเพลิงมีค่าอยู่ในเกณฑ์ที่กำหนด แต่สำหรับกรณีที่ใช้น้ำมันดีเซลเป็นเชื้อเพลิงค่าความเข้มข้นของ NO_x จากปล่องระบายอากาศของถังหินก๊าซชุดที่ 41 มีค่าเกินกว่าค่าที่กำหนดตามรายงาน EIA แต่ยังอยู่ในเกณฑ์ที่มาตรฐานกำหนด

5. สรุปผลการตรวจวัด

จากผลการตรวจวัดคุณภาพอากาศจากปล่องระบายอากาศของกังหันก๊าซชุดที่ 11 12 21 22 31 32 41 และ 42 พบว่าในการตรวจวัดค่าความเข้มข้นของก๊าซออกไซด์ของไนโตรเจน และก๊าซซัลเฟอร์ไดออกไซด์ กรณีใช้ก๊าซธรรมชาติเป็นเชื้อเพลิงมีค่าอยู่ในเกณฑ์มาตรฐานที่กำหนด ยกเว้นค่าความเข้มข้นและอัตราการระบายของก๊าซออกไซด์ของไนโตรเจนจากปล่อง 41 กรณีที่ใช้น้ำมันเป็นเชื้อเพลิง มีค่าเกินกว่าค่าที่กำหนดในรายงาน EIA

กรณีที่ใช้ก๊าซธรรมชาติเป็นเชื้อเพลิง พบว่าค่าอัตราการระบายของก๊าซออกไซด์ของไนโตรเจน มีค่าอยู่ในช่วงระหว่าง 30.3-40.4 กรัมต่อวินาที อัตราการระบายของก๊าซซัลเฟอร์ไดออกไซด์ มีค่าอยู่ในช่วงระหว่าง 0.3-0.5 กรัมต่อวินาที

กรณีที่ใช้น้ำมันเป็นเชื้อเพลิง พบว่าค่าอัตราการระบายของก๊าซออกไซด์ของไนโตรเจน มีค่าเท่ากับ 47.6 กรัมต่อวินาที อัตราการระบายของก๊าซซัลเฟอร์ไดออกไซด์ มีค่าเท่ากับ 2.7 กรัมต่อวินาที และอัตราการระบายของฝุ่นละออง มีค่าเท่ากับ 0.8 กรัมต่อวินาที

ภาคผนวก ข-6

แผนการซ่อมบำรุงระบบบำบัดมลพิษทางอากาศ และตัวอย่างผลการบำรุงรักษา


CUP-2 Instrument Preventive Maintenance Plan Summary Work in 2024

Equipment Ranking	Equipment	Group Counter	Freq (Month)	Maintenance Activity	Task List	Condition	Action By	Number of Manpower	Number of Hour	Spareparts Consumables	No. Equipment	Standard Time	Time per Year	M/H per Year	/Time	/Year	Jan	Feb	Mar	Apr	May	Jun	Jul	Aug	Sep	Oct	Nov	Dec
S	CEMS Analyzer	1	1M	1M-CEMS Analyzer Inspection S	Visual inspection & record data Clean sensor Final check Issue report for approve	Online	In house	2	0.9	N/A	8	1.8	12	172.8	14.4	172.8	✓	✓	✓	✓	✓	✓	✓	✓	✓	✓	✓	✓
B	CEMS Analyzer	1	1M	1M-CEMS Analyzer Inspection B	Visual inspection & record data Clean sensor Final check Issue report for approve	Online	In house	2	0.9	N/A	8	1.8	12	129.6	10.8	129.6	✓	✓	✓	✓	✓	✓	✓	✓	✓	✓	✓	✓
S	CEMS Analyzer	2	3M	3M-CEMS Analyzer External Inspection S	Visual inspection & record data Clean sensor Calibration & record data Final check Issue report for approve	Online	Outsource	2	1	N/A	8	2.4	4	64	16	64		✓			✓			✓			✓	
B	CEMS Analyzer	2	3M	3M-CEMS Analyzer External Inspection B	Visual inspection & record data Clean sensor Calibration & record data Final check Issue report for approve	Online	Outsource	2	1	N/A	6	2.4	4	48	12	48		✓			✓			✓			✓	


GPSC	MECHANICAL MAINTENANCE SECTION SCR INJECTION SYSTEM FORM Interval: 3-Month MP Plan: P022452SH-10-11	Form No. : OC2MT-F-0025 Revision : 01 Issued Date : 01-Dec-23 Department : OC2MT	MO: 300000046937 Insp Date: 22-10-24

PM-3 Month SCR injection system

No.	Equipment name	Tag No	Foundation check for loose crack	Check for insulation condition	Check for nozzle flange tank leakage	Vessel Area Cleaning	Cleaning Nozzle NO.1	Cleaning Nozzle NO.2	Gaskets replace Y/N	Bolt torque tighten Y/N	Remark/Record
1	SCR Reactor for H-23701	SCR-1	✓	–	✓	✓	✓	✓	N	✓	
2	SCR Reactor for H-23702	SCR-2	–	–	–	–	–	–	–	–	

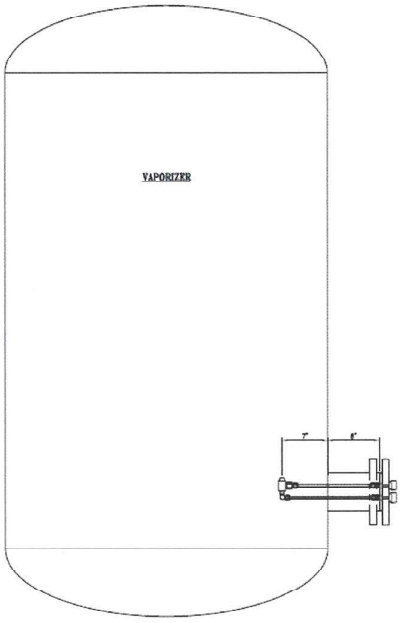

TYPICAL INSTALLATION OF ATOMIZER IN VAPORIZER TANK

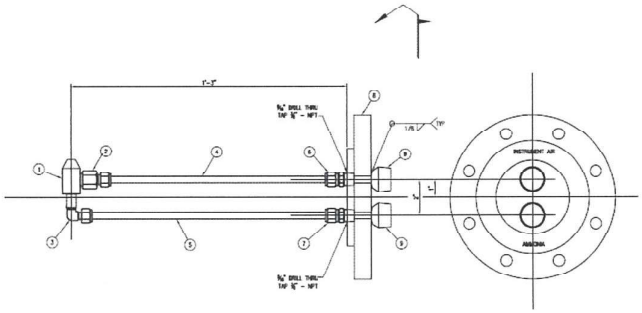

Recommendations: _____

Inspection by: __


Date: 22-10-24 Date: 22-10-24 Date: 22.10.24

เอกสารนี้เป็นเอกสารใช้ภายในบริษัท โกลบอล เพาเวอร์ ซินเนอร์ยี่ จำกัด (มหาชน) เท่านั้น


GPSC	MECHANICAL MAINTENANCE SECTION SCR INJECTION SYSTEM FORM Interval: 3-Month MP Plan: P022452SH-10-11	Form No. : OC2MT-F-0025 Revision : 01 Issued Date : 01-Dec-23 Department : OC2MT	MO: 300CCC46963 Insp Date: 24-10-24

PM-3 Month SCR injection system

No.	Equipment name	Tag No	Foundation check for loose crack	Check for insulation condition	Check for nozzle flange tank leakage	Vessel Area Cleaning	Cleaning Nozzle NO.1	Cleaning Nozzle NO.2	Gaskets replace Y/N	Bolt torque tighten Y/N	Remark/Record
1	SCR Reactor for H-23701	SCR-1	–	–	–	–	–	–	–	–	
2	SCR Reactor for H-23702	SCR-2	✓	–	✓	✓	✓	✓	N	✓	

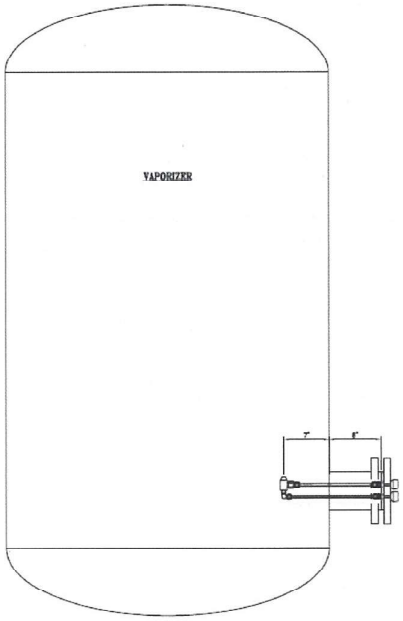

TYPICAL INSTALLATION OF ATOMIZER IN VAPORIZER TANK

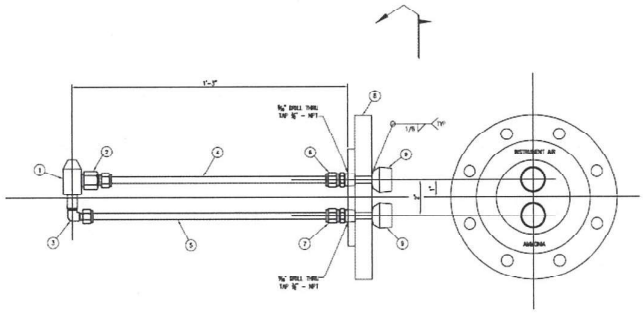

Recommendations: _____

Inspection by:

Date: 24-10-24 Date: 24/10/24. Date: 30.10.24

เอกสารนี้เป็นเอกสารใช้ภายในบริษัท โกลบอล เพาเวอร์ ซินเนอร์ยี่ จำกัด (มหาชน) เท่านั้น

ภาคผนวก ข-7

รายการอุปกรณ์สำรองระบบบำบัดมลพิษทางอากาศ

Plant	Old material number	Material	Material Description	Stock Quantity on Period End	Base Unit of Measure	Stock Value on Period End	Currency	Batch
2456	ZDA1393960193	210000000	ROD SEAL FOR GRATE EXTENSION ROD	50	SET	2,866,158.15	THB	NORMAL
2456	ZDA1393960203	210000001	FITTING PARTS FOR SPARE PARTS	4	SET	1,274,521.53	THB	NORMAL
2456	ZDA1393960213	210000002	SWIVEL HEAD, HITACHI ZOSEN INOVA	30	EA	567,602.90	THB	NORMAL
2456	ZDA1393960223	210000003	TENSION ROD SET,HITACHI ZOSEN INOVA	14	EA	600,814.44	THB	NORMAL
2456	ZDA1393960233	210000004	NUT TO SWIVEL HEAD KM9, M45×1.5	50	EA	49,681.51	THB	NORMAL
2456	ZDA1393960243	210000005	EXTENSIBLE SCREW COMPLETE	30	EA	1,543,408.95	THB	NORMAL
2456	ZDA1393960253	210000006	WASHER, 75×46, HITACHI ZOSEN INOVA	30	EA	44,740.72	THB	NORMAL
2456	ZDA1393960263	210000007	WATER COOLING HOSE, HITACHI ZOSEN INOVA	14	EA	334,330.99	THB	NORMAL
2456	ZDA1393960283	210000008	GLAND PACKING 70.8X55 7.9, HITACHI ZOSEN	1	EA	10,851.91	THB	NORMAL
2451	ZDA1393960303	210000009	PILOT ASSY,HIGH STABLZ,1111-897-0.29.0	1	EA	142,100.00	THB	NORMAL
2452	ZDA1665450083	210000010	THERMOMETER,0-200DEGC,1.1/2"X150,U=538MM	1	SET	98,923.85	THB	NORMAL
2452	ZDA1665450093	210000011	THERMOMETER,0-100DEG C	1	EA	86,558.37	THB	NORMAL
2452	ZDA1665450103	210000012	PLATE FOR SITE GLASS& PACKING,FRONT BRG	2	SET	123,654.81	THB	NORMAL
2452	ZDA1665450113	210000013	PLATE FOR SITE GLASS& PACKING,REDUCTION	2	SET	123,654.81	THB	NORMAL
2452	ZDA1665450123	210000014	PLATE FOR SITE GLASS& PACKING,REAR BRG	2	SET	4,946.19	THB	NORMAL
2452	ZDA1665450183	210000016	BALANCE LINE DRAIN VALVE,VK-708,1/2"	1	EA	1,483,857.70	THB	NORMAL
2452	ZDA1665450213	210000017	GASKET,T#1808-GR-H00,150.9X133.4 X3.2T	1	EA	1,236.55	THB	NORMAL
2452	ZDA1665450223	210000018	BODY GASKET SIZE 1",187.5X170X3.2,#300	1	EA	4,946.19	THB	NORMAL
2452	ZDA1665450233	210000019	GASKET,GRAPHITE,#207	1	EA	2,473.10	THB	NORMAL
2452	ZDA1665450243	210000020	GASKET,GRAPHITE,#201	1	EA	1,236.55	THB	NORMAL
2452	ZDA1665450253	210000021	BONNET GASKET,GRAPHITE,#214	1	EA	1,236.55	THB	NORMAL
2452	ZDA1665450273	210000023	GASKET,KLINGER C-4430,#21.7,#3	2	EA	197,847.69	THB	NORMAL
2452	ZDA1665450283	210000024	GASKET,OD.24.78,ID,18.01MM	64	EA	24,730.96	THB	NORMAL
2452	ZDA1665450293	210000025	GASKET,V#6500,3"	5	EA	148,385.77	THB	NORMAL
2452	ZDA1665450303	210000026	GASKET,V#6500,#271	1	EA	24,730.96	THB	NORMAL
2452	ZDA1665450313	210000027	GASKET,V#6500,400X400X 1T	2	EA	24,730.96	THB	NORMAL
2452	ZDA1665450323	210000028	GASKET,V#6500,#267	1	EA	24,730.96	THB	NORMAL
2452	ZDA1665450333	210000029	GASKET,FOR CONDENSATE WATER PUMP,#288	2	EA	2,473.10	THB	NORMAL
2452	ZDA1665450343	210000030	GASKET,V#6500,#273	3	EA	36,062.49	THB	NORMAL
2452	ZDA1665450353	210000031	GASKET FOR RUPTURE DISK,V#6500,32" 150#	1	EA	1,236.55	THB	NORMAL
2452	ZDA1665450363	210000032	GASKET FOR ESV,V#8509L,#329	2	EA	24,730.96	THB	NORMAL
2452	ZDA1665450373	210000033	GASKET,SPW,V#8590L,14"X 600#,#330	1	EA	98,923.85	THB	NORMAL
2452	ZDA1665450383	210000034	GASKET FOR ESV DRAIN V,51.5X64X4.8T	1	EA	14,838.58	THB	NORMAL
2452	ZDA1665450393	210000035	GSKT,SPW,V#6590M,300#,51.5X64X4.8T,#8	1	EA	4,946.19	THB	NORMAL
2452	ZDA1665450403	210000036	GSKT,SPW,V#8590ML,600#,68.5X85X4.8T,#12	1	EA	4,946.19	THB	NORMAL
2452	ZDA1665450423	210000037	GASKET FOR EXTRACTION DRAIN V.,#20	1	EA	2,473.10	THB	NORMAL
2452	ZDA1665450433	210000038	GASKET,T#1804GR,274XID246X4.5MM.,#194	1	EA	1,236.55	THB	NORMAL
2452	ZDA1665450443	210000039	GASKET SIZE OD 93.77XID76X4.5MM,#195	2	EA	1,236.55	THB	NORMAL
2452	ZDA1665450453	210000040	GASKET SIZE OD164.5XID141.71 MM,#196	1	EA	2,473.10	THB	NORMAL
2452	ZDA1665450463	210000041	GASKET,HGS-80MT ; P/N.970 ;MAT 203H,#85	1	EA	2,473.10	THB	NORMAL
2452	ZDA1665450473	210000042	GASKET PAPER FOR SV,HGS-80MT,P/N.971	1	EA	4,946.19	THB	NORMAL
2452	ZDA1665450483	210000043	GASKET PAPER FOR SV,HGS-80MT,P/N.972	1	EA	4,946.19	THB	NORMAL
2452	ZDA1665450493	210000044	GASKET PAPER FOR SV,HGS-80MT,P/N.973	1	EA	4,946.19	THB	NORMAL
2452	ZDA1665450503	210000045	GASKET PAPER FOR SV,HGS-80MT,P/N.974	2	EA	1,236.55	THB	NORMAL
2452	ZDA1665450513	210000046	GASKET PAPER FOR SAFETY VALVE,203H,#93	1	EA	1,236.55	THB	NORMAL
2452	ZDA1665450523	210000047	GASKET FOR SVPR40601020,203H,#98	1	EA	4,946.19	THB	NORMAL
2452	ZDA1665450533	210000048	GASKET FOR SV,PS45601030,203H,#99	1	EA	4,946.19	THB	NORMAL
2452	ZDA1665450543	210000049	GASKET FOR SAFETY V.,PT54601050,#100	1	EA	2,473.10	THB	NORMAL
2452	ZDA1665450563	210000051	GLAND PACKING,#136,S800-SF-SRW	1	SET	4,946.19	THB	NORMAL
2452	ZDA1665450573	210000052	GLAND PACKING,#143,PUH-116B-SH,1/4"	1	EA	247.31	THB	NORMAL
2452	ZDA1665450583	210000053	GASKET,V#6500,1.5T,FF,150#,2",#152	3	EA	24,730.96	THB	NORMAL
2452	ZDA1665450593	210000054	GASKET,V#6500,2.1/2",1.5T,FF,150#,#151	2	EA	24,730.96	THB	NORMAL
2452	ZDA1665450603	210000055	GASKET,V#6500,3",1.5T,FF,150#,#150	2	EA	24,730.96	THB	NORMAL
2452	ZDA1665450613	210000056	GASKET,V#6500,4",1.5T,FF,150#,#149	2	EA	24,730.96	THB	NORMAL
2452	ZDA1665450623	210000057	GASKET,V#6500,5",1.5T,FF,150#,#148	2	EA	24,730.96	THB	NORMAL
2452	ZDA1665450633	210000058	GASKET,V#6500,6",1.5T,FF,150#,#14	3	EA	24,730.96	THB	NORMAL
2452	ZDA1665450643	210000059	GASKET,V#6500,1.5T,RF,150#,1/2",#161	5	EA	24,730.96	THB	NORMAL
2452	ZDA1665450653	210000060	GASKET,V#6500,1.5T,RF,300#,1/2",#166	3	EA	14,838.58	THB	NORMAL
2452	ZDA1665450663	210000061	GASKET,V#6500,1.5T,RF,300#,1.1/4",#165	2	EA	19,784.77	THB	NORMAL
2452	ZDA1665450673	210000062	GASKET,V#6500,1.5T,RF,300#,1.1/2",#164	1	EA	8,243.65	THB	NORMAL
2452	ZDA1665450683	210000063	GASKET,V#6500,1.5T,RF,300#,2",#163	4	EA	24,730.96	THB	NORMAL
2452	ZDA1665450693	210000064	GASKET,V#6500,1.5T,RF,300#,3",#162	2	EA	0.00	THB	SURPLUS
2452	ZDA1665450703	210000065	SEAT RING GASKET,GRAPHITE,#209	1	EA	2,473.10	THB	NORMAL
2452	ZDA1665450713	210000066	SEAT RING GASKET,GRAPHITE,#216	1	EA	1,236.55	THB	NORMAL
2452	ZDA1665450723	210000067	GASKET,NON-ASB,500X315X1.5MM.#266	1	EA	24,730.96	THB	NORMAL
2452	ZDA1665450733	210000068	GASKET,T/#1995,27.5 X 20" 150# 3.0T,#296	2	EA	123,654.81	THB	NORMAL
2452	ZDA1665450743	210000069	GASKET FOR COOLER,V#6500,FF,TYPE B,18"	12	EA	0.00	THB	SURPLUS
2452	ZDA1665450753	210000070	PACKING FOR EXTRACTION CHECK V.,#193	5	EA	0.00	THB	SURPLUS
2452	ZDA1665450763	210000071	GASKET,SUS316/GRAPHITE,#208	1	EA	2,473.10	THB	NORMAL
2452	ZDA1665450773	210000072	GASKET,SUS316/GRAPHITE,#215	1	EA	1,236.55	THB	NORMAL
2452	ZDA1665450783	210000073	GASKET,SUS316/GRAPHITE,#202	3	EA	2,661.55	THB	NORMAL
2452	ZDA1665450793	210000074	PACKING,GRAPHITE,#211	1	SET	4,946.19	THB	NORMAL
2452	ZDA1665450803	210000075	PACKING,FOR FIRE PUMP,P/N.C00779B32 5026	1	SET	1,236.55	THB	NORMAL
2452	ZDA1665450813	210000076	PACKING,FOR SEALING STEAM BYPASS CV,GRAP	1	SET	18,000.00	THB	NORMAL
2452	ZDA1665450823	210000077	GLAND PACKING,#299,P#4519M,FOR LCV-101	7	EA	19,784.77	THB	NORMAL
2452	ZDA1665450833	210000078	GLAND PACKING,#303,P#4519M,FOR LCV-102	5	EA	4,946.19	THB	NORMAL
2452	ZDA1665450923	210000079	PACKING FOR SPRAY WATER ON-OFF VALVE,#9	5	EA	4,946.19	THB	NORMAL
2452	ZDA1665450933	210000080	PACKING FOR SEALING STEAM SUPPLY V.,#1	5	EA	4,946.19	THB	NORMAL
2452	ZDA1665450943	210000081	PACKING FOR BALANCE LINE DRAIN V.,#17	5	EA	4,946.19	THB	NORMAL
2452	ZDA1665450953	210000082	PACKING FOR EXTRACTION DRAIN V.,#21	5	EA	2,473.10	THB	NORMAL
2452	ZDA1665450963	210000083	PACKING,PTFE,#218	5	EA	4,946.19	THB	NORMAL
2452	ZDA1665450973	210000084	PACKING FOR ESV DRAIN VALVE,P#6711,#5	1	SET	4,946.19	THB	NORMAL
2452	ZDA1665450983	210000085	PACKING & SPRING,12MM.,#145	1	SET	49,461.92	THB	NORMAL
2452	ZDA1665450993	210000086	PACKING & SPRING,1/4",#146	1	SET	49,461.92	THB	NORMAL
2452	ZDA1665451003	210000087	PACKING & SPRING,1/2",#144	1	SET	74,192.89	THB	NORMAL
2452	ZDA1665451013	210000088	SEAT PACKING,#376,V#6500,1"X300#	1	EA	123,654.81	THB	NORMAL
2452	ZDA1665451023	210000089	SEAT PACKING,#378,V#6500,10"X150#	1	EA	123,654.81	THB	NORMAL
2452	ZDA1665451033	210000090	GLAND PACKING & GASKET,#139	3	SET	4,946.19	THB	NORMAL
2452	ZDA1665451043	210000091	PACKING & GASKET,3/4",S800-SF-SRW,#138	3	SET	4,946.19	THB	NORMAL
2452	ZDA1665451053	210000092	GLAND PACKING & GASKET,#137	1	SET	4,946.19	THB	NORMAL
2452	ZDA1665451063	210000093	GLAND PACKING & GASKET,#142	1	SET	4,946.19	THB	NORMAL
2452	ZDA1665451073	210000094	GLAND PACKING & GASKET,2"	1	SET	24,730.96	THB	NORMAL
2452	ZDA1665451083	210000095	PACKING & GASKET,4",S150-SS-RF-NW,#134	1	SET	24,730.96	THB	NORMAL
2452	ZDA1665451093	210000096	SEAT RING GASKET,GRAPHITE,#203	1	EA	0.00	THB	SURPLUS
2452	ZDA1665451103	210000097	GASKET,SPW,T/#1995 OR EQ,20"X19.5MM,#295	2	EA	0.00	THB	SURPLUS
2452	ZDA1665451113	210000098	O-RING,#25,NBR,54.35 X 60.30 X 3.51	1	EA	494.62	THB	NORMAL
2452	ZDA1665451133	210000099	O-RING,#76,NBR,G150	16	EA	4,946.19	THB	NORMAL
2452	ZDA1665451143	210000100	O-RING,#77,NBR,P28	31	EA	4,791.62	THB	NORMAL
2452	ZDA1665451153	210000101	O-RING,#78,NBR,G70	36	EA	4,946.19	THB	NORMAL
2452	ZDA1665451203	210000102	O-RING,#197,VITON,P20	1	EA	1,236.55	THB	NORMAL
2452	ZDA1665451213	210000103	O-RING,#198,VITON,P130	1	EA	2,473.10	THB	NORMAL

Plant	Old material number	Material	Material Description	Stock Quantity on Period End	Base Unit of Measure	Stock Value on Period End	Currency	Batch
2452	ZDA1665451223	210000104	O-RING,#287,MAT CR,CONDENSATE WATER PUMP	4	EA	2,473.10	THB	NORMAL
2452	ZDA1665451233	210000105	O-RING,#286,MAT CR,CONDENSATE WATER PUMP	4	EA	3,709.64	THB	NORMAL
2452	ZDA1665451243	210000106	V-RING FOR TURNING GEAR,V-35A,#276	2	EA	14,838.58	THB	NORMAL
2452	ZDA1665451253	210000107	JOURNAL BEARING,#260,#261	2	SET	1,731,167.32	THB	NORMAL
2452	ZDA1665451273	210000108	THRUST BEARING,#263	1	SET	160,751.25	THB	NORMAL
2452	ZDA1665451303	210000109	BEARING SEAL RING,#291,V-85S	4	EA	7,419.29	THB	NORMAL
2452	ZDA1665451333	210000112	LABYRINTH SEAL,#264	1	SET	160,751.25	THB	NORMAL
2452	ZDA1665451343	210000113	LABYLINTH SEAL,#265	1	SET	160,751.25	THB	NORMAL
2452	ZDA1665451383	210000114	TUBE,SUS304,SIZE 19.0X1.0MMX10.923 M	258	EA	1,978,476.94	THB	NORMAL
2452	ZDA1665451393	210000115	SHAFT,FOR CONDENSATE WATER PUMP (ACCST)	1	SET	247,309.62	THB	NORMAL
2452	ZDA1665451403	210000116	SHAFT SEAL FOR LODE SIDE,#115	4	EA	0.00	THB	SURPLUS
2452	ZDA1665451413	210000117	SHAFT SEAL FOR ANTI-LODE SIDE,#108	2	EA	14,838.58	THB	NORMAL
2452	ZDA1665451423	210000118	SHAFT SEAL FOR LODE SIDE,#111	2	EA	0.00	THB	SURPLUS
2452	ZDA1665451433	210000119	SHAFT SEAL FOR LODE SIDE,#107	2	EA	14,838.58	THB	NORMAL
2452	ZDA1665451443	210000120	SHAFT SEAL FOR ANTI-LODE SIDE,#112	2	EA	0.00	THB	SURPLUS
2452	ZDA1665451463	210000121	CNTL OIL FILTER ELEMENT,20U,E3P-40A-20	2	EA	25,365.48	THB	NORMAL
2452	ZDA1665451503	210000122	GATE VALVE+GASKET,SFVAF11A/13CR,3/4"X600	1	EA	494,619.23	THB	NORMAL
2452	ZDA1665451513	210000123	GATE VALVE+GASKET,SFVAF11A/13CR,1"X600#	2	EA	494,619.23	THB	NORMAL
2452	ZDA1665451523	210000124	GATE VALVE,SFVC2A/13CR/STL,1/2"X800#	2	EA	148,385.77	THB	NORMAL
2452	ZDA1665451533	210000125	GATE VALVE,SFVC2A/13CR/STL,1"X800#	2	EA	148,385.77	THB	NORMAL
2452	ZDA1665451543	210000126	GATE VALVE,F304/304/STL,1"X600#	1	EA	98,923.85	THB	NORMAL
2452	ZDA1665451553	210000127	GATE VALVE,F304/304/STL,1/2"X800#	2	EA	148,385.77	THB	NORMAL
2452	ZDA1665451563	210000128	GATE VALVE,F304/304/STL,1"X800#	1	EA	98,923.85	THB	NORMAL
2452	ZDA1665451573	210000129	GATE VALVE,F304/304/STL,1.1/2"X800#	1	EA	123,654.81	THB	NORMAL
2452	ZDA1665451583	210000130	GLOBE VALVE,F304/304/STL,1"X800#	1	EA	0.00	THB	SURPLUS
2452	ZDA1665451613	210000133	PISTON VALVE,MAT S45C,HGS-80MT,#88	1	EA	14,838.58	THB	NORMAL
2452	ZDA1665451623	210000134	RELIEF VALVE,R-T10-1-20,PRESS 0.8-7MPA	1	EA	247,309.62	THB	NORMAL
2452	ZDA1665451633	210000135	VALVE DISK FOR ESV,MAT SCM440,#331	1	EA	24,730.96	THB	NORMAL
2452	ZDA1665451643	210000136	VALVE SHEET FOR ESV,80/5L 3T-0AV0945-1A	1	EA	24,730.96	THB	NORMAL
2452	ZDA1665451653	210000137	VALVE DISK FOR ESV,80/6L 3T-0AV0944-1	1	EA	49,461.92	THB	NORMAL
2452	ZDA1665451663	210000138	VALVE DISK FOR ESV,MAT SCM440,#332	1	EA	49,461.92	THB	NORMAL
2452	ZDA1665451673	210000139	VALVE FOR HP GOVERNOR VLV,SUS304,#353	1	EA	0.00	THB	SURPLUS
2452	ZDA1665451683	210000140	VALVE FOR HP GOVERNOR VALVE	4	EA	0.00	THB	SURPLUS
2452	ZDA1665451693	210000141	VALVE SHEET FOR HP GOVERNOR,SUS304,#355	1	EA	0.00	THB	SURPLUS
2452	ZDA1665451703	210000142	VALVE SHEET FOR HP GOVERNOR VALVE	4	EA	0.00	THB	SURPLUS
2452	ZDA1665451713	210000143	ROD FOR LP GOVERNOR VALVE,SUS403,#357	2	EA	0.00	THB	SURPLUS
2452	ZDA1665451723	210000144	ROD FOR LP GOVERNOR VALVE,SUS403,#358	2	EA	0.00	THB	SURPLUS
2452	ZDA1665451733	210000145	BUSH FOR LP GOVERNOR VALVE,#359	8	EA	0.00	THB	SURPLUS
2452	ZDA1665451753	210000146	VALVE,CHECK,TILT,WS3-0S,WCB/CF8,150#,2"	1	EA	321,502.50	THB	NORMAL
2452	ZDA1665451763	210000147	VALVE,CHECK,TILT,WS3-0S,WCB/CF8,150#,3"	1	EA	98,923.85	THB	NORMAL
2452	ZDA1665451783	210000148	VALVE,CHECK,TILT,WS3-0S,WCB,300,1.1/2"	1	EA	98,923.85	THB	NORMAL
2452	ZDA1665451793	210000149	VALVE,CHECK,TILT,WS3-NS,RX-031,1.1/2"	1	EA	74,192.89	THB	NORMAL
2452	ZDA1665451813	210000150	PART OF SAFETY V.,HGS-80MT,SUS410,#734	1	EA	14,838.58	THB	NORMAL
2452	ZDA1665451823	210000151	STEM OF SAFETY V.,SUS410	1	EA	14,838.58	THB	NORMAL
2452	ZDA1665451833	210000152	PART OF SAFETY V.,NHG-7.5-10,SUS410	1	EA	3,709.64	THB	NORMAL
2452	ZDA1665451853	210000153	SHIM,SUS316,FOR N-23911	1	EA	2,473.10	THB	NORMAL
2452	ZDA1665451863	210000154	SHIM,SUS316 FOR N-23911	1	EA	1,236.55	THB	NORMAL
2452	ZDA1665451873	210000155	SHIM,SUS316,#210	1	EA	2,473.10	THB	NORMAL
2452	ZDA1665451903	210000156	PART OF OIL PRESSURE CV.,2T-OV1700A,#335	1	EA	197,847.69	THB	NORMAL
2452	ZDA1665451923	210000157	PART OF PRESSURE PCV-051,3T-OR1700-3	1	EA	494,619.23	THB	NORMAL
2452	ZDA1665452293	210000158	GASKET,V#6500,150#,RF,1.5T,5",#154	2	EA	24,730.96	THB	NORMAL
2452	ZDA1665452303	210000159	GASKET,V#8596,150#,3",#368	1	EA	220.00	THB	NORMAL
2452	ZDA1665452313	210000160	GASKET,V#8596,150#,2.1/2",#369	1	EA	180.00	THB	NORMAL
2452	ZDA1665452323	210000161	DIAPHRAGM,NBR,OIL PRESSURE CONTROL VALVE	1	EA	29,677.15	THB	NORMAL
2452	ZDA1665452363	210000162	SEAT AND CONE SET,MECHANICAL LOCAL LEVEL	2	SET	563.48	THB	NORMAL
2452	ZDA1665452373	210000163	SEAT AND CONE SET WITH BALL MECHANICAL	2	SET	563.48	THB	NORMAL
2452	ZDA1665452403	210000165	GASKET/P.S.RING,SIZE:4X900,P/N.14273	1	EA	3,200.00	THB	NORMAL
2452	ZDA1665452413	210000166	GASKET/P.S.RING,SIZE:6X900,P/N.18633	1	EA	3,600.00	THB	NORMAL
2452	ZDA1665452503	210000167	ROTOR TURNING GEAR MOTOR FOR STG	1	EA	300,403.08	THB	NORMAL
2452	ZDA1665452513	210000168	LABYRINTH FINS & WIRE (25PC) C10-R11-ERX	25	EA	67,500.00	THB	NORMAL
2452	ZDA1665452523	210000169	LABYRINTH FINS & WIRE (30PC) C10-R11-ERX	30	EA	81,000.00	THB	NORMAL
2452	ZDA1665452533	210000170	LABYRINTH FINS & WIRE (10PC) C10-R11-ERX	10	EA	27,000.00	THB	NORMAL
2452	ZDA1665452543	210000171	LABYRINTH FINS & WIRE (6PC) C10-R11-ERX	6	EA	16,200.00	THB	NORMAL
2452	ZDA1665452553	210000172	LABYRINTH FINS & WIRE (2PC) C10-R11-ERX	2	EA	5,400.00	THB	NORMAL
2453	ZDA1665453003	210000173	PACKING FOR CASING EXPANSION JOINT, C8-R	2	EA	116,400.00	THB	NORMAL
2453	ZDA1665453013	210000174	PACKING FOR CASING, C8-R11-RX	1	EA	3,290.00	THB	NORMAL
2453	ZDA1665453023	210000175	PACKING FOR ACTUATOR, C8-R11-RX	1	EA	1,410.00	THB	NORMAL
2453	ZDA1665453033	210000176	PACKING FOR AXIAL MOVEMENT DITECTOR, C8-	7	EA	2,660.00	THB	NORMAL
2453	ZDA1665453043	210000177	PACKING FOR GOVERNOR HOUSING, C8-R11-RX	5	EA	4,700.00	THB	NORMAL
2453	ZDA1665453053	210000178	CONSUMABLE SPARE FOR EMV (PACKING), P/N:	1	SET	19,720.00	THB	NORMAL
2453	ZDA1665453063	210000179	PACKING BETWEEN CASING AND E.S.V., C8-R1	1	EA	16,430.00	THB	NORMAL
2453	ZDA1665453083	210000181	TUNGUED WASHER FOR HP GOVERNOR VALVE,#38	8	EA	3,760.00	THB	NORMAL
2453	ZDA1665453093	210000182	TUNGUED WASHER FOR HP GOVERNOR VALVE,#51	4	EA	1,520.00	THB	NORMAL
2453	ZDA1665453253	210000188	PACKING FOR CO OIL FILTER, P/N: 18-21	1	SET	2,820.00	THB	NORMAL
2453	ZDA1665453273	210000189	PACKING FOR OIL TANK MANHOLE COVER, C8-R	2	EA	6,764.00	THB	NORMAL
2453	ZDA1665453293	210000191	PACKING FOR AIR EJECTION, P/N: 19	1	EA	11,740.00	THB	NORMAL
2453	ZDA1665453303	210000192	PACKING FOR AIR EJECTION, P/N: 20	1	EA	9,860.00	THB	NORMAL
2453	ZDA1665453313	210000193	PACKING FOR SURFACE CONDENSER, P/N: 9	2	EA	429,400.00	THB	NORMAL
2453	ZDA1665453333	210000194	MECHANICAL SEAL FOR CONDENSATE WATER,152	2	SET	768,600.00	THB	NORMAL
2453	ZDA1665453343	210000195	BOLL BEARING FOR P/N: 130,131	2	SET	65,574.00	THB	NORMAL
2453	ZDA1665453363	210000197	VALVE STEAM SET EMERGENCY VALVE,7,9,19,2	1	SET	60,952.00	THB	NORMAL
2453	ZDA1665453373	210000198	BUSH VALVE EMERGENCY VALVE, P/N: 11	1	EA	49,058.00	THB	NORMAL
2456	ZDA1667100013	210000202	JOURNAL AND THRUST BEARING, SIEMENS	1	EA	682,079.19	THB	NORMAL
2456	ZDA1667100023	210000203	OIL SEALING RING LK1-150/225, SIEMENS	1	EA	46,641.31	THB	NORMAL
2456	ZDA1667100033	210000204	REAR BEARING D140,P/N : I2M104000011515	1	EA	610,257.46	THB	NORMAL
2456	ZDA1667100053	210000206	BEARING JOURNAL PADS, SIEMENS	1	EA	610,257.46	THB	NORMAL
2456	ZDA1667100063	210000207	THRUST PADS MODEL : SST-300, SIEMENS	1	EA	430,778.84	THB	NORMAL
2456	ZDA1667100073	210000208	TURBINE GLAND PACKING MODEL : SST-300	1	EA	897,493.64	THB	NORMAL
2453	ZDA1359000013	210000209	AIR SWIRLER CCW WITH FLUE GAS RECIR	1	EA	75,539.86	THB	NORMAL
2453	ZDA1359000023	210000210	AIR SWIRLER CW WITH FLUE GAS RECIR	1	EA	75,539.86	THB	NORMAL
2453	ZDA1359000033	210000211	COIL,FOR SOLENOID VALVE,FOR FUEL GAS	1	EA	25,553.14	THB	NORMAL
2453	ZDA1359000063	210000213	FILTER CARTRIDGE,MACCHI,P/N.A43012	1	EA	17,146.87	THB	NORMAL
2453	ZDA1359000073	210000214	FILTER CARTRIDGE,MACCHI,P/N.A43217	1	EA	97,770.61	THB	NORMAL
2453	ZDA1359000083	210000215	FILTER CARTRIDGE,MACCHI,P/N.A43221	1	EA	79,190.86	THB	NORMAL
2453	ZDA1359000103	210000216	FLEX HOSE AIR PILOT AND AIR FLAME SCAN	3	EA	21,104.83	THB	NORMAL
2453	ZDA1359000113	210000217	FLEX HOSE,FOR STABILIZER CENTRAL GUN GAS	2	EA	23,249.63	THB	NORMAL
2453	ZDA1359000123	210000218	FLEXIBLE HOSE FOR AIR PEEP HOLE	2	EA	35,689.47	THB	NORMAL
2453	ZDA1359000133	210000219	FLEXIBLE HOSE,FOR GAS PILOT BURNER	2	EA	15,356.77	THB	NORMAL
2453	ZDA1359000143	210000220	HIGH ENERGY CABLE EEXD	1	EA	34,723.61	THB	NORMAL
2453	ZDA1359000153	210000221	NOZZLE CCW ROTATE,FOR CENTRAL GUN GAS	1	EA	31,142.50	THB	NORMAL
2453	ZDA1359000163	210000222	NOZZLE CW ROTATE,FOR CENTRAL GUN GAS	1	EA	31,142.50	THB	NORMAL

Plant	Old material number	Material	Material Description	Stock Quantity on Period End	Base Unit of Measure	Stock Value on Period End	Currency	Batch
2453	ZDA1359000173	210000223	PERISTALTIC PUMP,FOR O2 ANALYZER,A43016	1	EA	129,341.87	THB	NORMAL
2453	ZDA1359000183	210000224	PILOT GAS IGNITER,LENGTH 2250MM	2	EA	580,000.00	THB	NORMAL
2453	ZDA1359000193	210000225	REDUCTION AIR FILTER PILOT	1	EA	18,770.80	THB	NORMAL
2453	ZDA1359000203	210000226	REMOTE LEVEL INDICATOR LE-212	1	EA	24,406.82	THB	NORMAL
2453	ZDA1359000213	210000227	SPARE KIT,FOR PNEUMATIC ACTUATOR	1	EA	69,351.70	THB	NORMAL
2453	ZDA1359000223	210000228	SPARK GAP,FOR ENERGY FEEDER	1	EA	34,675.86	THB	NORMAL
2453	ZDA1359000233	210000229	SPEED SENSOR,FOR FORCED DRAFT FAN AB31	2	EA	4,108.00	THB	NORMAL
2452	ZDA1393512033	210000232	BELLOW COOLING AIR FAN	1	EA	0.00	THB	SURPLUS
2452	ZDA1393512043	210000233	CABLE GLAND	2	EA	563.48	THB	NORMAL
2452	ZDA1393512063	210000234	FLEXIBLE HOSE,1/2",IGNITION GAS	2	EA	563.48	THB	NORMAL
2452	ZDA1393512073	210000235	FLEXIBLE HOSE,1/2",COOLING AIR FLAME	4	EA	563.48	THB	NORMAL
2452	ZDA1393512083	210000236	FLEXIBLE HOSE,L=3 MTR	2	EA	563.48	THB	NORMAL
2452	ZDA1393512093	210000237	FYR-LYTER IGNITION,P/N.9.07.0778.50	2	EA	151,031.74	THB	NORMAL
2452	ZDA1393512113	210000238	IGNITION ELECTRODE	6	EA	118,200.00	THB	NORMAL
2452	ZDA1393512133	210000239	INSULATION NIPPLE,FOR FLAME SCANNER	2	SET	563.48	THB	NORMAL
2452	ZDA1393512143	210000240	INTERNAL FUEL GAS FILTER	1	EA	1,126.95	THB	NORMAL
2452	ZDA1393512173	210000241	REPAIR KIT FUEL GAS SUPPLY	1	SET	1,126.95	THB	NORMAL
2452	ZDA1393512193	210000242	SOLENOID,FOR PNEUMATIC VALVES	2	EA	563.48	THB	NORMAL
2452	ZDA1393513203	210000243	STRAIGHT HOSE COUPLING	4	EA	1,126.95	THB	NORMAL
2452	ZDA1393513213	210000244	VIEW PORT GLASS	4	EA	0.00	THB	SURPLUS
2451	ZDA1393700033	210000246	SCANNER CABLE,JOHN ZINK,2649-024-012	3	EA	23,421.00	THB	NORMAL
2453	ZDA1393960013	210000247	IGNITION,OMAP,OHE222,3KV,220V-2150V,50HZ	1	EA	26,794.98	THB	NORMAL
2456	ZDA1393960023	210000248	GRATE BLOCK 5, HITACHI ZOSEN INOVA	240	EA	2,000,936.40	THB	NORMAL
2456	ZDA1393960033	210000249	GRATE BLOCK 5 ADAPTOR THERMO-ELEMENT	16	EA	297,757.49	THB	NORMAL
2456	ZDA1393960043	210000250	AQ-GRATE BLOCK 412 HITACHI ZOSEN INOVA	48	EA	5,595,978.12	THB	NORMAL
2456	ZDA1393960053	210000251	AQ-GRATE BLOCK 618 HITACHI ZOSEN INOVA	51	EA	6,742,301.98	THB	NORMAL
2456	ZDA1393960063	210000252	SPANNER BLOCK, L.H, HITACHI ZOSEN INOVA	8	EA	108,147.96	THB	NORMAL
2456	ZDA1393960073	210000253	SPANNER BLOCK, R.H, HITACHI ZOSEN INOVA	3	EA	40,729.40	THB	NORMAL
2456	ZDA1393960083	210000254	PRESS PLATE, L.H., HITACHI ZOSEN INOVA	42	EA	531,205.93	THB	NORMAL
2456	ZDA1393960093	210000255	PRESS PLATE, R.H., HITACHI ZOSEN INOVA	42	EA	531,205.93	THB	NORMAL
2456	ZDA1393960103	210000256	PRESS PLATE, L.H. END PIECE	22	EA	596,477.39	THB	NORMAL
2456	ZDA1393960113	210000257	PRESS PLATE, R.H. END PIECE	22	EA	592,463.06	THB	NORMAL
2456	ZDA1393960123	210000258	ROOF PIECE, L.H., HITACHI ZOSEN INOVA	20	EA	116,210.99	THB	NORMAL
2456	ZDA1393960133	210000259	ROOF PIECE, R.H., HITACHI ZOSEN INOVA	13	EA	75,537.14	THB	NORMAL
2456	ZDA1393960143	210000260	ROOF PIECE MIDDLE, HITACHI ZOSEN INOVA	27	EA	203,945.44	THB	NORMAL
2456	ZDA1393960153	210000261	ROOF PIECE L.H, END PIECE, HITACHI ZOSEN	11	EA	189,575.21	THB	NORMAL
2456	ZDA1393960163	210000262	ROOF PIECE R.H, END PIECE, HITACHI ZOSEN	21	EA	240,835.63	THB	NORMAL
2456	ZDA1393960173	210000263	ROLLER BEARING ASSEMBLY, HITACHI ZOSEN	64	EA	5,062,989.98	THB	NORMAL
2456	ZDA1393960183	210000264	WEDGE, HITACHI ZOSEN INOVA	64	EA	1,400,973.31	THB	NORMAL
2452	ZDA1698750563	210000265	V-RING,#310,TYPE.VR65A,FOR.MOTOR OF EOP	2	EA	74,192.89	THB	NORMAL
2452	ZDA1698750573	210000266	V-RING,#312,FOR.MOTOR OF GLAND CONDENSER	2	EA	2,473.10	THB	NORMAL
2451	ZDA1999105043	210000268	FILTER FUEL OIL,P/N.RE60021	2	EA	4,500.00	THB	NORMAL
2451	ZDA1999105113	210000271	ALTERNATOR BELT P/N: 8PK1255	3	EA	4,860.00	THB	NORMAL
2452	ZDA1999105123	210000272	AIR FILTER RU-2590, JU6H-UFM0 P-23201	2	EA	16,830.00	THB	NORMAL
2453	ZDA1999105143	210000274	WATER FILTER WF2073, P-33201, P-33202	1	EA	1,524.00	THB	NORMAL
2453	ZDA1999105153	210000275	AIR FILTER AH1196, P-33201, P-33202	1	EA	5,215.00	THB	NORMAL
2453	ZDA1999105163	210000276	ALTERNATOR BELT P/N: 3288812, P-33201	1	EA	5,571.00	THB	NORMAL
2453	ZDA1999105173	210000277	ALTERNATOR BELT P/N: 5413208, P-33202	1	EA	2,655.00	THB	NORMAL
2451	ZDA1999105183	210000278	OIL FILTER RE504836, JU6H-UFADW8	1	EA	2,050.00	THB	NORMAL
2451	ZDA1999105193	210000279	FUEL FILTER PRI RE508633, JU6H-UFADW8	2	EA	9,300.00	THB	NORMAL
2451	ZDA1999105203	210000280	FUEL FILTER SEC RE522878, JU6H-UFADW8	2	EA	8,082.00	THB	NORMAL
2451	ZDA1999105213	210000281	AIR FILTER RU-3020, JU6H-UFADW8	2	EA	19,760.00	THB	NORMAL
2453	ZDA1999105213	210000281	AIR FILTER RU-3020, JU6H-UFADW8	1	EA	9,880.00	THB	NORMAL
2452	ZDA1999105223	210000282	OIL FILTER LF3345, 4BTA3.9-C116	1	EA	620.00	THB	NORMAL
2452	ZDA1999105233	210000283	FUEL FILTER FF5052, 4BTA3.9-C116	1	EA	680.00	THB	NORMAL
2452	ZDA1999105243	210000284	FUEL SEP. FILTER FS1280, 4BTA3.9-C116	1	EA	890.00	THB	NORMAL
2452	ZDA1999105253	210000285	AIR FILTER AF1913, 4BTA3.9-C116	1	EA	1,640.00	THB	NORMAL
2452	ZDA1999105263	210000286	ALTERNATOR BELT P/N 3288834,WH FIRE PUMP	1	EA	6,250.00	THB	NORMAL
2454	ZDA2026040013	210000287	FUSES,BFA2117FI71,LOW-VOL. MDB	1	EA	8,827.19	THB	NORMAL
2454	ZDA2026040023	210000288	MCCB,BFA2107F19,LOW-VOL. MDB	1	EA	25,416.24	THB	NORMAL
2454	ZDA2026040033	210000289	RELAY,BFA2125R2,LOW-VOL. MDB	1	EA	2,079.98	THB	NORMAL
2454	ZDA2026040043	210000290	CCB,BFA1113Q01,LOW-VOL. MDB	1	EA	297,283.57	THB	NORMAL
2454	ZDA2026040053	210000291	CCB,BFA1321Q01,LOW-VOL. MDB	1	EA	6,645.74	THB	NORMAL
2454	ZDA2026040063	210000292	CCB,BFA1416Q01,LOW-VOL. MDB	1	EA	51,532.76	THB	NORMAL
2454	ZDA2026040073	210000293	COM. CARD,BFA2101E100108,LOW-VOL. MDB	1	EA	10,805.74	THB	NORMAL
2454	ZDA2026040093	210000295	PROTECTOR SWITCH,BFA1413Q01,LOW-VOL.MDB	1	EA	7,711.12	THB	NORMAL
2454	ZDA2026040103	210000296	PROTECTOR SWITCH,BFA1101Q01,LOW-VOL.MDB	1	EA	3,094.59	THB	NORMAL
2454	ZDA2026040113	210000297	MCCB,BFA1324Q01,LOW-VOL. MDB	1	EA	3,601.93	THB	NORMAL
2454	ZDA2026040123	210000298	SWITCH GEAR,BFA1401Q01,LOW-VOL. MDB	1	EA	28,865.96	THB	NORMAL
2454	ZDA2026040133	210000299	COM. CARD ,BFA2101E100102,LOW-VOL. MDB	1	EA	25,822.07	THB	NORMAL
2454	ZDA2026040143	210000300	AO MODULE,BFA2101E100104,LOW-VOL. MDB	1	EA	40,889.17	THB	NORMAL
2454	ZDA2026040153	210000301	DI MODULE,BFA2101E100105,LOW-VOL. MDB	1	EA	20,241.67	THB	NORMAL
2454	ZDA2026040163	210000302	MCCB,BJA11F01,JUNCTION	1	EA	10,704.27	THB	NORMAL
2454	ZDA2026040173	210000303	MCCB,BJA11F11,JUNCTION	1	EA	16,436.84	THB	NORMAL
2454	ZDA2026040183	210000304	MCCB,BJA11F21,JUNCTION	1	EA	4,920.90	THB	NORMAL
2454	ZDA2026040193	210000305	RELAY,BPA12BTL10U1K2,UPS SYS	1	EA	3,182.91	THB	NORMAL
2454	ZDA2026040203	210000306	FREQ.CONVERTER,BPA12MBV22GU005T2,UPS SYS	1	EA	439,330.34	THB	NORMAL
2454	ZDA2026040213	210000307	FREQ.CONVERTER,BPA12MBV10GU005T4,UPS SYS	1	EA	144,583.29	THB	NORMAL
2454	ZDA2026040223	210000308	FREQ.CONVERTER,BPA12BRA05T6,UPS SYS	1	EA	250,611.09	THB	NORMAL
2454	ZDA2026040233	210000309	PROTECTION DEVICE,BPA12W1Q1101,UPS SYS	1	EA	7,679.40	THB	NORMAL
2454	ZDA2026040243	210000310	PROTECTION DEVICE,BPA12W2Q2201,UPS SYS	1	EA	7,609.65	THB	NORMAL
2454	ZDA2026040253	210000311	MOTOR PRO. SWITCH ,BPA12W2Q3003,UPS SYS	1	EA	33,634.62	THB	NORMAL
2454	ZDA2026040263	210000312	AUXILIARY CONTACT,BPA12Q101,UPS SYS	1	EA	608.77	THB	NORMAL
2454	ZDA2026040273	210000313	MCCB,BPA12BRA20F29,UPS SYS	1	EA	2,627.17	THB	NORMAL
2454	ZDA2026040283	210000314	RESISTOR ,BPA12F50R54,UPS SYS	1	EA	11,008.60	THB	NORMAL
2454	ZDA2026040293	210000315	COMPUTER CARD ,BPA12K256,UPS SYS	1	EA	10,805.74	THB	NORMAL
2454	ZDA2026040303	210000316	MCCB,BPA12BTL10U1F1,UPS SYS	1	EA	4,819.43	THB	NORMAL
2454	ZDA2026040313	210000317	RECTIFIER ,BPA12BTL10U1K1,UPS SYS	1	EA	70,226.04	THB	NORMAL
2454	ZDA2026040323	210000318	RECTIFIER ,BPA12BTL10U1P1,UPS SYS	1	EA	49,006.64	THB	NORMAL
2454	ZDA2026040333	210000319	RECTIFIER ,BPA12BTL10U1W1,UPS SYS	1	EA	22,482.42	THB	NORMAL
2454	ZDA2026040343	210000320	KNIFE FUSE LINK,BPA12BTL10U1F3,UPS SYS	1	EA	3,804.86	THB	NORMAL
2454	ZDA2026040353	210000321	AUX, CONTACT,BPA12W1Q1102,UPS SYS	3	EA	6,544.24	THB	NORMAL
2454	ZDA2026040363	210000322	COM. CARD,BPA12K252,UPS SYS	1	EA	25,822.07	THB	NORMAL
2454	ZDA2026040373	210000323	DI MODULE,BPA12K254,UPS SYS	1	EA	20,241.67	THB	NORMAL
2454	ZDA2026040383	210000324	DI MODULE,BPA12K264,UPS SYS	1	EA	56,818.67	THB	NORMAL
2454	ZDA2026040393	210000325	RELAY,CHA10V22-K01,CABINETS FOR G&T	1	EA	43,831.56	THB	NORMAL
2454	ZDA2026040403	210000326	RELAY,CHA10V22-K07,CABINETS FOR G&T	1	EA	10,044.73	THB	NORMAL
2454	ZDA2026040413	210000327	GENERATOR,CHA10U1501,CABINETS FOR G&T	1	EA	532,168.06	THB	NORMAL
2454	ZDA2026040423	210000328	MULTIMETER-DIGITAL,CHA10D1101,	1	EA	196,328.93	THB	NORMAL
2454	ZDA2026040433	210000329	RELAY PROTECTION,CHA10U0801,	1	EA	1,126,227.93	THB	NORMAL
2454	ZDA2026040443	210000330	RECTIFIER,CHA10B3701,CABINETS FOR G&T	1	EA	25,771.34	THB	NORMAL

Plant	Old material number	Material	Material Description	Stock Quantity on Period End	Base Unit of Measure	Stock Value on Period End	Currency	Batch
2454	ZDA2026040453	210000331	MCCB,CHA10U35F01,CABINETS FOR G&T	2	EA	6,392.11	THB	NORMAL
2454	ZDA2026040463	210000332	MCCB,CHA10U38F21,CABINETS FOR G&T	1	EA	3,196.05	THB	NORMAL
2454	ZDA2026040473	210000333	MCCB,CHA10U35F05,CABINETS FOR G&T	1	EA	3,145.32	THB	NORMAL
2454	ZDA2026040483	210000334	DO MODULE,CHA10B04A08,CABINETS FOR G&T	1	EA	12,073.98	THB	NORMAL
2454	ZDA2026040493	210000335	DO MODULE,CHA10B13A05,CABINETS FOR G&T	1	EA	62,399.11	THB	NORMAL
2454	ZDA2026040503	210000336	COM. CARD ,CHA10B04A02,CABINETS FOR G&T	1	EA	25,822.07	THB	NORMAL
2454	ZDA2026040513	210000337	AI MODULE,CHA10B04A04,CABINETS FOR G&T	1	EA	46,317.41	THB	NORMAL
2454	ZDA2026040523	210000338	AI MODULE,CHA10B04A05,CABINETS FOR G&T	1	EA	46,520.31	THB	NORMAL
2454	ZDA2026040533	210000339	DI MODULE,CHA10B04A06,CABINETS FOR G&T	1	EA	20,241.67	THB	NORMAL
2454	ZDA2026040543	210000340	TRANSDUCER,CJD11C2301,START UP	1	EA	93,345.02	THB	NORMAL
2454	ZDA2026040553	210000341	CPU,CJD11B010105,START UP	1	EA	574,782.07	THB	NORMAL
2454	ZDA2026040563	210000342	COM. CARD,CJD11B01010501,START UP	1	EA	19,074.86	THB	NORMAL
2454	ZDA2026040573	210000343	EL.INSTALL.MATERIAL,CJD11D3601,START UP	1	EA	30,540.07	THB	NORMAL
2454	ZDA2026040583	210000344	RECTIFIER,CJD11B3701,START UP	1	EA	25,771.34	THB	NORMAL
2454	ZDA2026040593	210000345	MCCB,CJD11B25F03,START UP	1	EA	3,196.05	THB	NORMAL
2454	ZDA2026040603	210000346	MCCB,CJD11B25F01,START UP	1	EA	3,196.05	THB	NORMAL
2454	ZDA2026040613	210000347	MCCB,CJD11B25F05,START UP	1	EA	3,145.32	THB	NORMAL
2454	ZDA2026040623	210000348	MEMORY,CJD11B01010503,START UP	1	EA	73,559.92	THB	NORMAL
2454	ZDA2026040633	210000349	POWER SUPPLY UNIT,CJD11B010101,START UP	1	EA	17,603.69	THB	NORMAL
2454	ZDA2026040643	210000350	COM. CARD ,CJD11B010107,START UP	1	EA	121,758.76	THB	NORMAL
2454	ZDA2026040653	210000351	MONITOR ,CJD11D0801,START UP	1	EA	63,413.76	THB	NORMAL
2454	ZDA2026040663	210000352	POWER SUPPLY UNIT,CJD11D0802,START UP	1	EA	3,043.85	THB	NORMAL
2454	ZDA2026040673	210000353	DO MODULE ,CJD11B21A05,START UP	1	EA	12,073.98	THB	NORMAL
2454	ZDA2026040683	210000354	COM. CARD,CJD11B21A02,START UP	1	EA	25,822.07	THB	NORMAL
2454	ZDA2026040693	210000355	AI MODULE,CJD11B21A07,START UP	1	EA	46,317.41	THB	NORMAL
2454	ZDA2026040703	210000356	AI MODULE,CJD11B21A06,START UP	1	EA	46,328.95	THB	NORMAL
2454	ZDA2026040713	210000357	AO MODULE,CJD11B21A08,START UP	1	EA	40,889.17	THB	NORMAL
2454	ZDA2026040733	210000359	DI MODULE,CJD11B21B04,START UP	1	EA	56,818.67	THB	NORMAL
2454	ZDA2026040743	210000360	NETWORK SWITCH,CJD11C2801,START UP	1	EA	50,020.73	THB	NORMAL
2454	ZDA2026040753	210000361	CAPACITOR,CJP11U1402SHLD3C01,	1	EA	332.08	THB	NORMAL
2454	ZDA2026040763	210000362	SPEED MODULE,CJP11U060102,INST.CABINETS	3	EA	714,999.67	THB	NORMAL
2454	ZDA2026040773	210000363	SPEED MODULE,CJP11U060101,INST.CABINETS	1	EA	89,286.52	THB	NORMAL
2454	ZDA2026040783	210000364	MCCB,CJP11U35F30,INST.CABINETS	1	EA	2,232.15	THB	NORMAL
2454	ZDA2026040793	210000365	TACHOMETER,CJP11B3101,INST.CABINETS	1	EA	28,257.15	THB	NORMAL
2454	ZDA2026040803	210000366	RELAY,CJP11B3106,INST.CABINETS	2	EA	35,019.15	THB	NORMAL
2454	ZDA2026040803	210000366	RELAY,CJP11B3106,INST.CABINETS	1	EA	0.00	THB	SURPLUS
2454	ZDA2026040813	210000367	FILTER FAN ,CJP11D3601,INST.CABINETS	1	EA	30,540.07	THB	NORMAL
2454	ZDA2026040823	210000368	RELAY ,CJP11U0401,INST.CABINETS	1	EA	7,356.02	THB	NORMAL
2454	ZDA2026040833	210000369	DIODE ,CJP11B3108,INST.CABINETS	1	EA	6,087.71	THB	NORMAL
2454	ZDA2026040843	210000370	POWER SUPPLY UNIT ,CJP11U1400001,	2	EA	154,082.51	THB	NORMAL
2454	ZDA2026040853	210000371	INSULATOR ,CJP11A4002,INST.CABINETS	1	EA	29,119.56	THB	NORMAL
2454	ZDA2026040863	210000372	RECTIFIER ,CJP11B3801,INST.CABINETS	1	EA	25,771.34	THB	NORMAL
2454	ZDA2026040873	210000373	COMPUTER CARD,CJP11B03A07,INST.CABINETS	1	EA	10,805.74	THB	NORMAL
2454	ZDA2026040883	210000374	MCCB,CJP11U29F03,INST.CABINETS	1	EA	3,196.05	THB	NORMAL
2454	ZDA2026040893	210000375	MCCB,CJP11U29F01,INST.CABINETS	1	EA	3,196.05	THB	NORMAL
2454	ZDA2026040903	210000376	MCCB,CJP11U29F04,INST.CABINETS	1	EA	3,196.05	THB	NORMAL
2454	ZDA2026040913	210000377	MCCB,CJP11U29F02,INST.CABINETS	1	EA	3,145.32	THB	NORMAL
2454	ZDA2026040923	210000378	AI MODULE,CJP11B1004,INST.CABINETS	1	EA	52,760.21	THB	NORMAL
2454	ZDA2026040933	210000379	DO MODULE,CJP11B1009,INST.CABINETS	1	EA	92,229.77	THB	NORMAL
2454	ZDA2026040933	210000379	DO MODULE,CJP11B1009,INST.CABINETS	1	EA	0.00	THB	SURPLUS
2454	ZDA2026040943	210000380	COM. CARD,CJP11B03A02,INST.CABINETS	1	EA	25,822.07	THB	NORMAL
2454	ZDA2026040953	210000381	COM. CARD,CJP11B03A12,INST.CABINETS	1	EA	98,418.16	THB	NORMAL
2454	ZDA2026040963	210000382	AI MODULE,CJP11B03A10,INST.CABINETS	1	EA	46,317.41	THB	NORMAL
2454	ZDA2026040973	210000383	AI MODULE,CJP11B03A04,INST.CABINETS	1	EA	46,328.95	THB	NORMAL
2454	ZDA2026040983	210000384	AO MODULE,CJP11B03A05,INST.CABINETS	1	EA	40,889.17	THB	NORMAL
2454	ZDA2026040993	210000385	DI MODULE,CJP11B03A06,INST.CABINETS	1	EA	20,241.67	THB	NORMAL
2454	ZDA2026041003	210000386	DI MODULE,CJP11B1008,INST.CABINETS	1	EA	56,818.67	THB	NORMAL
2454	ZDA2026041013	210000387	THERMAL RELAY,CJP11C3705,INST.CABINETS	1	EA	2,891.69	THB	NORMAL
2454	ZDA2026041023	210000388	CONTACTOR,CJP11B3107,INST.CABINETS	1	EA	2,840.95	THB	NORMAL
2454	ZDA2026041033	210000389	POWER SUPPLY UNIT ,CJP11U140000101,	2	EA	30,791.29	THB	NORMAL
2454	ZDA2026041043	210000390	SPEED MODULE,CJP11U14151,INST.CABINETS	1	EA	66,964.91	THB	NORMAL
2454	ZDA2026041053	210000391	DO MODULE,CJP11U1414,INST.CABINETS	1	EA	110,593.53	THB	NORMAL
2454	ZDA2026041063	210000392	COM. CARD,CJP11U1413,INST.CABINETS	1	EA	62,399.11	THB	NORMAL
2454	ZDA2026041073	210000393	MEASURING MODULE,CJP11U1405,	1	EA	255,176.89	THB	NORMAL
2454	ZDA2026041083	210000394	MEASURING MODULE,CJP11U1402,	1	EA	192,270.44	THB	NORMAL
2454	ZDA2026041093	210000395	I/O MODULE,CJP11U140201,INST.CABINETS	1	EA	24,959.63	THB	NORMAL
2454	ZDA2026041103	210000396	I/O MODULE,CJP11U1415101,INST.CABINETS	1	EA	22,270.88	THB	NORMAL
2454	ZDA2026041113	210000397	I/O MODULE,CJP11U140501,INST.CABINETS	1	EA	17,299.28	THB	NORMAL
2454	ZDA2026041123	210000398	I/O MODULE,CJP11U141301,INST.CABINETS	1	EA	57,833.32	THB	NORMAL
2454	ZDA2026041133	210000399	I/O MODULE,CJP11U141401,INST.CABINETS	1	EA	77,618.38	THB	NORMAL
2454	ZDA2026041143	210000400	CSM,CJP11U1401,INST.CABINETS	1	EA	259,235.35	THB	NORMAL
2454	ZDA2026041153	210000401	I/O MODULE,CJP11U140101,INST.CABINETS	1	EA	29,170.29	THB	NORMAL
2454	ZDA2026041173	210000403	FLAME DETECT.RELAY,MBA10CQ005,GT SYS	2	EA	389,308.39	THB	NORMAL
2454	ZDA2026041183	210000404	FLAME AMPL.MODULE,MBA10CQ005-B02,GT SYS	2	EA	163,696.87	THB	NORMAL
2454	ZDA2026041193	210000405	TEMPERATURE SENSOR,MBA10CT005-B01,GT SYS	6	EA	315,581.09	THB	NORMAL
2454	ZDA2026041213	210000407	IGNITION UNIT ,MBA10AV005-T01,GT SYS	1	EA	166,661.44	THB	NORMAL
2454	ZDA2026041233	210000409	AMPLIFIER,MBA10CP085-B02,GT SYS	1	EA	103,491.22	THB	NORMAL
2454	ZDA2026041243	210000410	PRESS.TRANSDUCER,MBA10CP085-B01,GT SYS	1	EA	255,176.89	THB	NORMAL
2454	ZDA2026041253	210000411	ACTUATOR,MBA10AE005,GT SYS	1	EA	891,850.81	THB	NORMAL
2454	ZDA2026041263	210000412	SPARK PLUG,MBA10AV005-E01,GT SYS	1	EA	135,710.02	THB	NORMAL
2454	ZDA2026041273	210000413	PRESS.TRANSDUCER,MBA10CP015-B01,GT SYS	1	EA	112,115.51	THB	NORMAL
2454	ZDA2026041283	210000414	PRESS.TRANSDUCER,MBA10CP010-B01,GT SYS	1	EA	40,838.44	THB	NORMAL
2454	ZDA2026041293	210000415	PRESS.TRANSDUCER,MBA10CP005-B01,GT SYS	1	EA	42,816.99	THB	NORMAL
2454	ZDA2026041303	210000416	PRESS.TRANSDUCER,MBA10CP065-B01,GT SYS	1	EA	45,099.87	THB	NORMAL
2454	ZDA2026041313	210000417	PRESS.TRANSDUCER,MBA10CP040-B01,GT SYS	1	EA	48,701.76	THB	NORMAL
2454	ZDA2026041323	210000418	PRESS.SWITCH,MBA10CP050-S01,GT SYS	3	EA	99,931.45	THB	NORMAL
2454	ZDA2026041333	210000419	TEMP.SENSOR,MBA10CT025-B01,GT SYS	1	EA	12,733.45	THB	NORMAL
2454	ZDA2026041343	210000420	VIBRATION TRANSDUCER,MBA10CY005-B01,	3	EA	172,242.32	THB	NORMAL
2454	ZDA2026041353	210000421	VIBRATION TRANSDUCER,MBA10CY010-B01,	3	EA	461,310.55	THB	NORMAL
2454	ZDA2026041363	210000422	SPEED TRANSDUCER ,MBA10CG005-B01,GT SYS	6	EA	178,151.96	THB	NORMAL
2454	ZDA2026041373	210000423	AMPLIFIER,MBA10CG005-U01,GT SYS	2	EA	55,093.83	THB	NORMAL
2454	ZDA2026041383	210000424	SENSOR,MBA10CS015-B01,GT SYS	2	EA	118,812.60	THB	NORMAL
2454	ZDA2026041403	210000426	SOLENOID VALVE,MBH20AA015-Y01,COOL&SEAL	2	EA	45,626.83	THB	NORMAL
2454	ZDA2026041413	210000427	SOLENOID VALVE,MBH20AA010-Y01,COOL&SEAL	1	EA	23,589.92	THB	NORMAL
2454	ZDA2026041423	210000428	SOLENOID VALVE,MBH10AA005-Y01,COOL&SEAL	1	EA	24,604.57	THB	NORMAL
2454	ZDA2026041433	210000429	LIMIT SWITCH,MBH10AA015-S11,COOL&SEAL	1	EA	9,080.86	THB	NORMAL
2454	ZDA2026041443	210000430	LIMIT SWITCH,MBH20AA010-S11,COOL&SEAL	2	EA	27,699.12	THB	NORMAL
2454	ZDA2026041453	210000431	SOLENOID VALVE,MBH10AA015-Y01,COOL&SEAL	1	EA	30,530.45	THB	NORMAL
2454	ZDA2026041463	210000432	BUTTERFLY VALVE,MBH10AA015,COOL&SEAL	1	EA	163,353.82	THB	NORMAL
2454	ZDA2026041473	210000433	BUTTERFLY VALVE,MBH10AA020,COOL&SEAL	1	EA	136,503.66	THB	NORMAL
2454	ZDA2026041483	210000434	PRESS.TRANSDUCER,MBH10CP025-B01,	1	EA	33,736.09	THB	NORMAL

Plant	Old material number	Material	Material Description	Stock Quantity on Period End	Base Unit of Measure	Stock Value on Period End	Currency	Batch
2454	ZDA2026041493	210000435	PRESS.TRANSDUCER,MBH10CP030-B01,	1	EA	31,172.29	THB	NORMAL
2454	ZDA2026041503	210000436	PRESS.TRANSDUCER,MBH10CP020-B01,	1	EA	31,301.04	THB	NORMAL
2454	ZDA2026041513	210000437	TEMP.EXHAUST (T7),MBA10CT100,5810080-003	16	EA	698,780.21	THB	NORMAL
2454	ZDA2026041523	210000438	COMPENSATOR,MBL30BS005,INTAKE AIR	1	EA	151,178.37	THB	NORMAL
2454	ZDA2026041533	210000439	COMPENSATOR,MBL30BS005,INTAKE AIR	1	EA	164,368.39	THB	NORMAL
2454	ZDA2026041543	210000440	PRESS.TRANSDUCER,MBL20CP015-B01,	1	EA	48,853.96	THB	NORMAL
2454	ZDA2026041553	210000441	TRANSMITTER,MBL30CM005-B01,	1	EA	125,305.57	THB	NORMAL
2454	ZDA2026041573	210000443	LIMIT SWITCH,MBP60AA015-S11,GAS FUEL SYS	1	EA	19,430.00	THB	NORMAL
2454	ZDA2026041593	210000445	FILTER CARTRIDGE,MBP05AT005,GAS FUEL SYS	1	EA	228,796.75	THB	NORMAL
2454	ZDA2026041603	210000446	BALL VALVE,MBP10AA205,GAS FUEL SYS	1	EA	5,834.04	THB	NORMAL
2454	ZDA2026041613	210000447	POSITIONER,SIPART PS2 6DR5510-0NG30-0AA0	1	EA	143,568.68	THB	NORMAL
2454	ZDA2026041613	210000447	POSITIONER,SIPART PS2 6DR5510-0NG30-0AA0	1	EA	0.00	THB	SURPLUS
2454	ZDA2026041623	210000448	VALVE AGGREGATE,MBP10AA010,GAS FUEL SYS	1	EA	149,656.39	THB	NORMAL
2454	ZDA2026041633	210000449	VALVE AGGREGATE,MBP10AA210,GAS FUEL SYS	1	EA	72,545.31	THB	NORMAL
2454	ZDA2026041643	210000450	VALVE AGGREGATE,MBP10AA005,GAS FUEL SYS	1	EA	52,038.01	THB	NORMAL
2454	ZDA2026041653	210000451	VALVE AGGREGATE,MBP60AA005,GAS FUEL SYS	1	EA	65,443.00	THB	NORMAL
2454	ZDA2026041663	210000452	VALVE AGGREGATE,MBP10AA215,GAS FUEL SYS	1	EA	64,428.36	THB	NORMAL
2454	ZDA2026041673	210000453	SOLENOID VALVE,MBP05AA215-Y01,GAS FUEL	3	EA	66,234.65	THB	NORMAL
2454	ZDA2026041693	210000455	SOLENOID VALVE,MBP10AA010-Y01,GAS FUEL	1	EA	28,054.66	THB	NORMAL
2454	ZDA2026041713	210000457	NEEDLE VALVE,MBP60AA010,GAS FUEL SYS	1	EA	13,944.16	THB	NORMAL
2454	ZDA2026041723	210000458	LIMIT SWITCH,MBP10AA010-S11,GAS FUEL SYS	1	EA	54,058.84	THB	NORMAL
2454	ZDA2026041733	210000459	LIMIT SWITCH,MBP05AA215-S11,GAS FUEL SYS	9	EA	81,727.76	THB	NORMAL
2454	ZDA2026041743	210000460	VALVE,MBP60AA020,GAS FUEL SYS	1	EA	44,914.35	THB	NORMAL
2454	ZDA2026041753	210000461	VALVE,MBP60AA015,GAS FUEL SYS	1	EA	45,099.87	THB	NORMAL
2454	ZDA2026041763	210000462	PRESS.TRANSDUCER,MBP10CP005-B01,GAS FUEL	2	EA	71,429.28	THB	NORMAL
2454	ZDA2026041773	210000463	PRESS.TRANSDUCER,MBP60CP005-B01,GAS FUEL	1	EA	33,330.29	THB	NORMAL
2454	ZDA2026041783	210000464	PT100-SENSOR,MBP10CT005-B01,GAS FUEL	3	EA	34,254.51	THB	NORMAL
2454	ZDA2026041803	210000466	LOW VOL.MOTOR,MBV10AN005-M01,LUB.SYS	1	EA	124,290.92	THB	NORMAL
2454	ZDA2026041813	210000467	JACKING OIL PUMP,MBV80AP005,LUBRIANT SYS	1	EA	650,371.28	THB	NORMAL
2454	ZDA2026041823	210000468	INSTRUMENTATION,MBV10CP010,LUBRIANT SYS	1	EA	50,223.66	THB	NORMAL
2454	ZDA2026041833	210000469	FAN HOUSING,MBV10AN005,LUBRIANT SYS	1	EA	342,941.51	THB	NORMAL
2454	ZDA2026041843	210000470	HEATER,MBV10AH005-R01,LUBRIANT SYS	1	EA	303,371.31	THB	NORMAL
2454	ZDA2026041853	210000471	PRESS. TRANSDUCER,MBV40CP015-B01,	1	EA	110,593.53	THB	NORMAL
2454	ZDA2026041863	210000472	PRESS. TRANSDUCER,MBV40CP010-B01,	1	EA	46,824.71	THB	NORMAL
2454	ZDA2026041873	210000473	PRESS. TRANSDUCER,MBV10CP015-B01,	1	EA	45,962.27	THB	NORMAL
2454	ZDA2026041883	210000474	PRESSURE SWITCH,MBV21CP005-S01,	1	EA	23,792.86	THB	NORMAL
2454	ZDA2026041893	210000475	PT100-SENSOR,MBV40CT005-B01,LUBRIANT SYS	2	EA	38,952.99	THB	NORMAL
2454	ZDA2026041903	210000476	PT100-SENSOR,MBV10CT010-B01,LUBRIANT SYS	1	EA	11,718.84	THB	NORMAL
2454	ZDA2026041913	210000477	INSTRUMENTATION,MBX10BS005,NON-ELE CONT	1	EA	368,306.97	THB	NORMAL
2454	ZDA2026041923	210000478	TRANSDUCER,OC11EX/2G.2,PTB 05 ATEX,TRUCK	1	EA	94,866.96	THB	NORMAL
2454	ZDA2026041933	210000479	RECTIFIER ,MBYGH21001,ELE CONT.	1	EA	25,771.34	THB	NORMAL
2454	ZDA2026041943	210000480	MCCB,MBYGH201F103,ELE CONT.	1	EA	3,196.05	THB	NORMAL
2454	ZDA2026041953	210000481	MCCB,MBYGH201F101,ELE CONT.	4	EA	12,784.22	THB	NORMAL
2454	ZDA2026041963	210000482	POWER SUPPLY UNIT,MBYGH1010100,ELE CONT.	2	EA	139,002.92	THB	NORMAL
2454	ZDA2026041973	210000483	BACK PLANE,MBYGH10101M01,ELE CONT.	1	EA	6,950.15	THB	NORMAL
2454	ZDA2026041983	210000484	BACK PLANE,MBYGH10101M02,ELE CONT.	1	EA	10,805.74	THB	NORMAL
2454	ZDA2026041993	210000485	COM. CARD,MBYGH1010102,ELE CONT.	3	EA	164,368.39	THB	NORMAL
2454	ZDA2026042003	210000486	AI MODULE,MBYGH1010104,ELE CONT.	3	EA	109,426.72	THB	NORMAL
2454	ZDA2026042013	210000487	DI MODULE,MBYGH1020104,ELE CONT.	3	EA	56,767.98	THB	NORMAL
2454	ZDA2026042023	210000488	AI MODULE,MBYGH1020105,ELE CONT.	3	EA	94,207.53	THB	NORMAL
2454	ZDA2026042033	210000489	AI MODULE,MBYGH1020109,ELE CONT.	2	EA	65,747.37	THB	NORMAL
2454	ZDA2026042043	210000490	AO MODULE,MBYGH2040111,ELE CONT.	1	EA	32,620.02	THB	NORMAL
2454	ZDA2026042053	210000491	DO MODULE,MBYGH1030108,ELE CONT.	1	EA	19,582.13	THB	NORMAL
2454	ZDA2026042063	210000492	DO MODULE,MBYGH1060109,ELE CONT.	1	EA	26,126.47	THB	NORMAL
2454	ZDA2026042073	210000493	AI MODULE,MBYGH1020108,ELE CONT.	1	EA	35,714.64	THB	NORMAL
2454	ZDA2026042083	210000494	AMPLIFIER,MBYGH10401,ELE CONT.	1	EA	103,491.22	THB	NORMAL
2454	ZDA2026042093	210000495	AMPLIFIER,MBYGH10501,ELE CONT.	1	EA	27,546.91	THB	NORMAL
2454	ZDA2026042103	210000496	VIBR, MONITORING ,MKA10CY005B01,	2	EA	87,561.72	THB	NORMAL
2454	ZDA2026042113	210000497	FILTER CARTRIDGE,MPS10AH010,DRYING&LAYUP	1	EA	7,562.52	THB	NORMAL
2454	ZDA2026042123	210000498	LIMIT SWITCH,MPS10AA005-S11,DRYING&LAYUP	1	EA	9,080.86	THB	NORMAL
2454	ZDA2026042133	210000499	BLEED VALVE,MPS10AA005,DRYING&LAYUP	1	EA	310,980.92	THB	NORMAL
2454	ZDA2026042143	210000500	BALL VALVE,QFA25AA145,INST. AIR SYS.	1	EA	5,732.57	THB	NORMAL
2454	ZDA2026042153	210000501	BALL VALVE,QFA20AA005,INST. AIR SYS.	1	EA	6,871.03	THB	NORMAL
2454	ZDA2026042163	210000502	BALL VALVE,QFA25AA145,INST. AIR SYS.	1	EA	22,626.02	THB	NORMAL
2454	ZDA2026042173	210000503	MEASUR POINT,QFA20CP005,INST. AIR SYS.	1	EA	17,806.55	THB	NORMAL
2454	ZDA2026042183	210000504	HEATER ,SAB10AH010-R01,HVAC BAT.MODULE	1	EA	51,745.61	THB	NORMAL
2454	ZDA2026042193	210000505	FLOW INDICATOR,SAB10CF005-B01,HVAC BAT	1	EA	1,833,077.31	THB	NORMAL
2454	ZDA2026042203	210000506	AIR CON.,SAB10AH005-R01,HVAC BAT.MODULE	1	EA	169,441.52	THB	NORMAL
2454	ZDA2026042213	210000507	FAN ,SAB10AN005-M01,HVAC BAT.MODULE	1	EA	11,008.60	THB	NORMAL
2454	ZDA2026042223	210000508	FILTER G4,SAB10AT010KT01,HVAC BAT.MODULE	1	EA	13,849.56	THB	NORMAL
2454	ZDA2026042233	210000509	VENTILATION FILTER FAIST,SAE10AT015KT01,	1	EA	5,428.24	THB	NORMAL
2454	ZDA2026042243	210000510	FILTER,AIR,CAMGT 3V-600-E12 STD,CAMFIL	1	EA	9,283.76	THB	NORMAL
2454	ZDA2026042253	210000511	SOLENOID VENTILATION ,SAG10AB005-Y01,	1	EA	22,017.28	THB	NORMAL
2454	ZDA2026042263	210000512	GAS SPRING OUTLET VENTILATIONSAG10AB020	1	EA	51,909.86	THB	NORMAL
2454	ZDA2026042273	210000513	SPRING ,SAG10AB005,	1	EA	7,761.85	THB	NORMAL
2454	ZDA2026042283	210000514	LIMIT SWITCH ,SAG10AB005-S11,	2	EA	34,598.57	THB	NORMAL
2454	ZDA2026042293	210000515	PRESSURE TRANSDUCER ,SAG10CP005-B01,	1	EA	48,853.96	THB	NORMAL
2454	ZDA2026042303	210000516	GAS DETECTOR ,SFY10CQ005-B01,	3	EA	528,554.86	THB	NORMAL
2454	ZDA2026042323	210000518	SAFETY VALVESGJ20AA145	1	EA	4,261.39	THB	NORMAL
2454	ZDA2026042333	210000519	HEAT DETECTORSGJ10CT005-B01	1	EA	41,345.74	THB	NORMAL
2454	ZDA2026042343	210000520	SMOKE DETECTORSGJ20CQ005-B01	1	EA	19,074.86	THB	NORMAL
2454	ZDA2026042353	210000521	SMOKE DETECTORSGJ30CQ005-B01	1	EA	11,921.78	THB	NORMAL
2454	ZDA2026042363	210000522	SMOKE DETECTORSGJ20CQ005-B02	2	EA	7,203.85	THB	NORMAL
2454	ZDA2026042373	210000523	SMOKE DETECTORSGJ20CQ005-B02	1	EA	17,857.28	THB	NORMAL
2454	ZDA2026042383	210000524	HEAT DETECTORSGJ10CT015-B01	1	EA	46,317.41	THB	NORMAL
2454	ZDA2026042393	210000525	PUSH BUTTONSGJ30EA005-S01	1	EA	50,426.60	THB	NORMAL
2454	ZDA2026042403	210000526	HAND LEVER ,SGJ20AA005,CO2 FIRE FIGTING	5	EA	11,921.74	THB	NORMAL
2454	ZDA2026042413	210000527	HAND LEVER ,SGJ20AA005,CO2 FIRE FIGTING	4	EA	52,963.15	THB	NORMAL
2454	ZDA2026042423	210000528	RESET TOOL ,SGJ20AA105,CO2 FIRE FIGTING	1	EA	4,261.39	THB	NORMAL
2454	ZDA2026042433	210000529	CHECK VALVE ,SGJ20AA006,CO2 FIRE FIGTING	4	EA	32,467.96	THB	NORMAL
2454	ZDA2026042443	210000530	HAND LEVER ,SGJ20AA005,CO2 FIRE FIGTING	4	EA	43,628.54	THB	NORMAL
2454	ZDA2026042453	210000531	EMERGENCY WARNING LIGHTSGJ10EG070-H01	1	EA	109,071.62	THB	NORMAL
2454	ZDA2026042463	210000532	EMERGENCY WARNING LIGHTSGJ10EG005-H01	2	EA	29,626.93	THB	NORMAL
2454	ZDA2026042473	210000533	SIREN ,SGJ30EJ005-H01,CO2 FIRE FIGTING	1	EA	54,282.12	THB	NORMAL
2454	ZDA2026042483	210000534	ELECTRIC SWITCHSGJ10AB005-S01	1	EA	16,436.84	THB	NORMAL
2454	ZDA2026042493	210000535	FLAME DETECTORSGJ10CR005-B01	2	EA	236,406.44	THB	NORMAL
2454	ZDA2026042633	210000536	CONTACTOR MODEL: BFA21.K1	1	EA	5,601.57	THB	NORMAL
2454	ZDA2026042643	210000537	CONTACTOR MODEL: BFA21.K6	1	EA	25,322.36	THB	NORMAL
2454	ZDA2026042743	210000542	POWER SUPPLY SFB 230VAC/48VDC,10A	2	EA	27,490.00	THB	NORMAL
2454	ZDA2026042753	210000543	PHEONIX RELAY WITH 2 OR 4 PDTS,NS 35/7,5	10	EA	1,520.00	THB	NORMAL
2454	ZDA2026042763	210000544	PHEONIX RELAY RETAINING BRACKET, K02A.1	10	EA	100.00	THB	NORMAL

Plant	Old material number	Material	Material Description	Stock Quantity on Period End	Base Unit of Measure	Stock Value on Period End	Currency	Batch
2454	ZDA2026042773	210000545	PHEONIX PLUG-IN RELAY,POWER CONTACT,K201	10	EA	2,500.00	THB	NORMAL
2454	ZDA2026042783	210000546	PHEONIX PLUG-IN RELAY,POWER CONTACT,K02	10	EA	2,500.00	THB	NORMAL
2454	ZDA2026042833	210000551	DAMOPING RISISTER 1F60/500-6,0A-16,7OHM	1	EA	33,900.00	THB	NORMAL
2454	ZDA2026042893	210000557	TIMERELAY MULTIFUNCTION 1CO ACDC12-240V	1	EA	3,123.00	THB	NORMAL
2454	ZDA2026042903	210000558	SIEMENS CONTACTOR, AC-3,4KW/400V,1NO+1NC	5	EA	8,450.00	THB	NORMAL
2454	ZDA2026042913	210000559	SURGE SUPPRESSOR, DC, K15E 3RT2926-1ES00	10	EA	3,040.00	THB	NORMAL
2454	ZDA2026042923	210000560	SIEMENS CIRCUIT-BREAKER FOR VT, F5.5	5	EA	38,380.00	THB	NORMAL
2454	ZDA2026042933	210000561	LATERAL AUXILIARY SWITCH,3RV2901-1J,F5.5	5	EA	3,250.00	THB	NORMAL
2454	ZDA2026042943	210000562	SIEMENS SIRIUS POSITIONSSCHALTER , S13	2	EA	2,594.00	THB	NORMAL
2454	ZDA2026042953	210000563	SIEMENS PUSHBUTTON, 22MM, ROUND, S1E	5	EA	2,780.00	THB	NORMAL
2454	ZDA2026042963	210000564	LABEL HOLDER, S2E, 3SU1900-0AN10-0AA0	10	EA	45,560.00	THB	NORMAL
2454	ZDA2026042973	210000565	AUXILIARY SWITCH 1NO+1NC FOR MCB, F12	6	EA	3,336.00	THB	NORMAL
2454	ZDA2026042983	210000566	SIEMENS CIRCUIT BREAKER 230/400V 10KA,F7	1	EA	697.00	THB	NORMAL
2454	ZDA2026042993	210000567	CIRCUIT BREAKER 230/400V 10KA, F6.3	1	EA	697.00	THB	NORMAL
2454	ZDA2026043013	210000569	SIEMENS CIRCUIT BREAKER CURR. SENS, F15	1	EA	3,449.00	THB	NORMAL
2454	ZDA2026043023	210000570	SIEMENS CIRCUIT BREAKER 230/400V10A,F100	1	EA	418.00	THB	NORMAL
2454	ZDA2026043033	210000571	CIRCUIT BREAKER 230/400V 16A, F301	1	EA	418.00	THB	NORMAL
2454	ZDA2026043063	210000574	JORDAN 3 PIECES CAP. INSULATOR 15PF, C16	3	EA	35,400.00	THB	NORMAL
2454	ZDA2026043123	210000580	TELEMA START POINT RESISTOR 635OHM, R01	1	EA	116,000.00	THB	NORMAL
2451	ZDA2035015093	210000585	SHIM STATOR BLADE P/N 307A9879P001	8	EA	9,562.44	THB	NORMAL
2451	ZDA2035015103	210000586	DRIVE PIN P/N 372A4654P001	8	EA	289.11	THB	NORMAL
2451	ZDA2035015123	210000587	STAGE OF COMPRESSOR BLADE,119E8291P001	32	EA	3,151,264.92	THB	NORMAL
2451	ZDA2035080033	210000588	HS ADJUSTABLE TILTING BEARING,P/N.B210	1	EA	564,263.00	THB	NORMAL
2451	ZDA2035080043	210000589	HS BEARING,P/N.B220	1	EA	262,505.00	THB	NORMAL
2451	ZDA2035080053	210000590	LS BEARING,P/N.B110	1	EA	539,730.00	THB	NORMAL
2451	ZDA2035080063	210000591	LS BEARING,P/N.B120	1	EA	539,730.00	THB	NORMAL
2451	ZDA2035080073	210000592	OIL SEAL,P/N.K110	1	EA	243,146.00	THB	NORMAL
2451	ZDA2035080083	210000593	OIL SEAL,P/N.K210	1	EA	157,645.00	THB	NORMAL
2451	ZDA2035281223	210000594	ACTUATOR,P/N.IRV4436105	1	EA	107,736.04	THB	NORMAL
2451	ZDA2035281223	210000594	ACTUATOR,P/N.IRV4436105	1	EA	0.00	THB	SURPLUS
2451	ZDA2035281233	210000595	AIR BLEED VALVE,P/N.RVO15988	1	EA	0.00	THB	SURPLUS
2451	ZDA2035281243	210000596	AIR SEPARATOR,P/N.RFO02465	1	EA	0.00	THB	SURPLUS
2452	ZDA2035281343	210000597	ANTISIZE COMPOUND,P/N.ISM268125353	7	EA	14,738.17	THB	NORMAL
2451	ZDA2035281343	210000597	ANTISIZE COMPOUND,P/N.ISM268125353	11	EA	0.00	THB	SURPLUS
2452	ZDA2035281373	210000598	ANTIVIBRATION COUPLING,P/N.IRV174120280	1	EA	111,422.62	THB	NORMAL
2451	ZDA2035281403	210000600	BALL BEARING SPACER,P/N.IRP439880312	2	EA	0.00	THB	SURPLUS
2451	ZDA2035281413	210000601	BALL IRT421110262,P/N.IRT421110262	1	EA	0.00	THB	SURPLUS
2451	ZDA2035281423	210000602	BALL IRT421110270,P/N.IRT421110270	1	EA	0.00	THB	SURPLUS
2451	ZDA2035281433	210000603	BALL VALVE,P/N.JXF260480001	2	EA	0.00	THB	SURPLUS
2451	ZDA2035281463	210000604	BALL VALVE,P/N.JXG080580000	1	EA	0.00	THB	SURPLUS
2451	ZDA2035281493	210000605	BEARING LOCK NUT,P/N.IRP439880246	2	EA	0.00	THB	SURPLUS
2451	ZDA2035281603	210000606	BEARING,P/N.IRV398762979	2	EA	0.00	THB	SURPLUS
2451	ZDA2035281663	210000607	BOLT,P/N.IRG369470123	4	EA	0.00	THB	SURPLUS
2451	ZDA2035281673	210000608	BOLTS AND NUTS,P/N.IRT421110297	2	EA	0.00	THB	SURPLUS
2451	ZDA2035281683	210000609	BOLTS AND NUTS,P/N.IRT421110317	2	EA	0.00	THB	SURPLUS
2451	ZDA2035281693	210000610	BOLTS AND NUTS,P/N.IRT421110319	1	EA	0.00	THB	SURPLUS
2451	ZDA2035281723	210000611	BUSH,P/N.IRT421110261	1	EA	0.00	THB	SURPLUS
2451	ZDA2035281733	210000612	BUSHING,P/N.IRV398762102	1	EA	0.00	THB	SURPLUS
2451	ZDA2035281743	210000613	BUSHING SEAL,P/N.IRV398760916	1	EA	0.00	THB	SURPLUS
2451	ZDA2035281753	210000614	BUSHING,P/N.IRV398760450	1	EA	0.00	THB	SURPLUS
2451	ZDA2035281763	210000615	BUSHING,P/N.IRV398762975	2	EA	0.00	THB	SURPLUS
2451	ZDA2035281793	210000616	CABLE,EXTENSION,21747-075-00	4	EA	148,713.51	THB	NORMAL
2451	ZDA2035281803	210000617	CABLE,SIC FLAME DET-2WIRE,#ISM268128323	1	EA	0.00	THB	SURPLUS
2451	ZDA2035281813	210000618	CABLE-FEED THROUGH,P/N.ISM268126015	1	EA	0.00	THB	SURPLUS
2451	ZDA2035281913	210000619	CARTRIDGE ASSY,P/N.IRP492250296	4	EA	0.00	THB	SURPLUS
2451	ZDA2035281953	210000620	CHECK VALVE,P/N.RVO47547	1	EA	6,630.92	THB	NORMAL
2451	ZDA2035281953	210000620	CHECK VALVE,P/N.RVO47547	1	EA	0.00	THB	SURPLUS
2451	ZDA2035281963	210000621	CLIP,P/N.IRV424280595	1	EA	0.00	THB	SURPLUS
2452	ZDA2035281993	210000622	COMPLETE ONE SET OF GASKET,FOR GTG	2	SET	127,068.00	THB	NORMAL
2451	ZDA2035282003	210000623	CHECK VALVE,P/N.IRA232081511	1	EA	0.00	THB	SURPLUS
2451	ZDA2035282073	210000624	CONTROL UNIT,P/N.ISD613741535	1	EA	0.00	THB	SURPLUS
2451	ZDA2035282093	210000626	COUPLING HUB,P/N.IRR185950552	1	EA	0.00	THB	SURPLUS
2451	ZDA2035282103	210000627	COUPLING,P/N.IRP439880429	1	EA	73,558.22	THB	NORMAL
2451	ZDA2035282103	210000627	COUPLING,P/N.IRP439880429	1	EA	0.00	THB	SURPLUS
2451	ZDA2035282113	210000628	COUPLING,P/N.IRP439880430	1	EA	73,558.22	THB	NORMAL
2451	ZDA2035282113	210000628	COUPLING,P/N.IRP439880430	1	EA	0.00	THB	SURPLUS
2451	ZDA2035282123	210000629	COUPLING,P/N.IRT421110314	1	EA	0.00	THB	SURPLUS
2451	ZDA2035282133	210000630	COUPLING,P/N.IRT421110316	1	EA	0.00	THB	SURPLUS
2451	ZDA2035282143	210000631	COUPLING,P/N.IRV174120212	1	EA	0.00	THB	SURPLUS
2451	ZDA2035282153	210000632	COUPLING,P/N.IRV174120213	1	EA	0.00	THB	SURPLUS
2451	ZDA2035282163	210000633	COUPLING,P/N.RGO34307	1	EA	14,301.65	THB	NORMAL
2451	ZDA2035282163	210000633	COUPLING,P/N.RGO34307	1	EA	0.00	THB	SURPLUS
2451	ZDA2035282173	210000634	COUPLING,P/N.RGO34806	1	EA	0.00	THB	SURPLUS
2451	ZDA2035282183	210000635	COUPLING,P/N.RGO36281	5	EA	0.00	THB	SURPLUS
2451	ZDA2035282213	210000636	CUP DISC*KD10649A-SS,P/N.IRF336390260	1	EA	0.00	THB	SURPLUS
2451	ZDA2035282223	210000637	CYLINDER,P/N.SMR5951702	2	EA	0.00	THB	SURPLUS
2451	ZDA2035282243	210000638	DAMPER,P/N.ISM595356707	1	EA	0.00	THB	SURPLUS
2451	ZDA2035282263	210000639	DIAPHRAGM,P/N.IRG999811002	1	EA	0.00	THB	SURPLUS
2451	ZDA2035282273	210000640	DIAPHRAGM,P/N.IRV398761610	1	EA	0.00	THB	SURPLUS
2451	ZDA2035282283	210000641	DIAPHRAGM,P/N.IRV398761886	1	EA	0.00	THB	SURPLUS
2451	ZDA2035282293	210000642	DIAPHRAGM,P/N.IRV398763207	1	EA	0.00	THB	SURPLUS
2451	ZDA2035282363	210000643	DISC INSERT,P/N.IRV424280594	1	EA	0.00	THB	SURPLUS
2451	ZDA2035282383	210000644	DOWEL PIN,1/4 DIAMETER,P/N.IRG3465030	1	EA	0.00	THB	SURPLUS
2451	ZDA2035282393	210000645	DOWEL PIN,1/4 X 3/4,P/N.IRG345430109	1	EA	0.00	THB	SURPLUS
2451	ZDA2035282403	210000646	DRAIN VALVE,P/N.RVO01651	1	EA	0.00	THB	SURPLUS
2451	ZDA2035282503	210000649	EX IRA2691109,P/N.IRA2544409	2	EA	0.00	THB	SURPLUS
2451	ZDA2035282523	210000650	EXPANSION COUPLING,P/N.RGR27251	1	EA	0.00	THB	SURPLUS
2451	ZDA2035282543	210000651	EXPANSION COUPLING,P/N.SMO9909994	1	EA	0.00	THB	SURPLUS
2451	ZDA2035282553	210000652	EXPANSION COUPLING,P/N.SMO9910331	1	EA	0.00	THB	SURPLUS
2451	ZDA2035282563	210000653	EXPANSION-JOINT,P/N.RGO27300	1	EA	0.00	THB	SURPLUS
2451	ZDA2035282643	210000654	FILTER+NET,P/N.IRP439880409	2	EA	78,622.89	THB	NORMAL
2451	ZDA2035282643	210000654	FILTER+NET,P/N.IRP439880409	2	EA	0.00	THB	SURPLUS
2451	ZDA2035282683	210000656	FITTED BOLT,P/N.ISD613741536	2	EA	0.00	THB	SURPLUS
2451	ZDA2035282693	210000657	FLAME DETECTOR,P/N.RRO00148	1	EA	0.00	THB	SURPLUS
2451	ZDA2035282703	210000658	FLAT GASKET,P/N.IRP439880116	2	EA	0.00	THB	SURPLUS
2451	ZDA2035282713	210000659	FLAT GASKET,P/N.IRP439880163	2	EA	0.00	THB	SURPLUS
2451	ZDA2035282723	210000660	FLAT GASKET,P/N.IRP439880164	2	EA	0.00	THB	SURPLUS
2451	ZDA2035282733	210000661	FLEXIBLE HOSE,P/N.SMO76994	1	EA	13,981.57	THB	NORMAL
2451	ZDA2035282733	210000661	FLEXIBLE HOSE,P/N.SMO76994	2	EA	0.00	THB	SURPLUS
2451	ZDA2035282753	210000662	FLEXIBLE IGNITION LEAD,P/N.354A151P113	6	EA	603,882.04	THB	NORMAL
2451	ZDA2035282763	210000663	FLEXIBLE PIPE,P/N.SMR7742015	1	EA	0.00	THB	SURPLUS

Plant	Old material number	Material	Material Description	Stock Quantity on Period End	Base Unit of Measure	Stock Value on Period End	Currency	Batch
2451	ZDA2035282783	210000665	FLOW INDICATOR,P/N.RJO000190	1	EA	0.00	THB	SURPLUS
2451	ZDA2035282793	210000666	FLOW INDICATOR,P/N.RJO002148	1	EA	0.00	THB	SURPLUS
2451	ZDA2035282883	210000667	FUSE,P/N.RQO10715	10	EA	1,979.76	THB	NORMAL
2451	ZDA2035282883	210000667	FUSE,P/N.RQO10715	10	EA	0.00	THB	SURPLUS
2451	ZDA2035282923	210000668	GAS TURBINE LUBE OIL FILTER,HC8400FRS16Z	12	EA	219,360.00	THB	NORMAL
2451	ZDA2035282943	210000670	GASKET WITHOUT ASBESTOS,P/N.IRP439880406	1	EA	3,136.50	THB	NORMAL
2451	ZDA2035282943	210000670	GASKET WITHOUT ASBESTOS,P/N.IRP439880406	2	EA	0.00	THB	SURPLUS
2451	ZDA2035282953	210000671	GASKET WITHOUT,P/N.IRP439880405	2	EA	0.00	THB	SURPLUS
2451	ZDA2035282973	210000672	GASKET,P/N.IRT421110253	1	EA	0.00	THB	SURPLUS
2451	ZDA2035282983	210000673	GASKET,P/N.IRT421110272	1	EA	0.00	THB	SURPLUS
2451	ZDA2035282993	210000674	GASKET,P/N.IRT421110277	1	EA	0.00	THB	SURPLUS
2451	ZDA2035283003	210000675	GASKET,P/N.IRT421110278	2	EA	0.00	THB	SURPLUS
2451	ZDA2035283013	210000676	GASKET,P/N.IRT421110292	1	EA	0.00	THB	SURPLUS
2451	ZDA2035283023	210000677	GASKET,P/N.IRT421110300	1	EA	0.00	THB	SURPLUS
2451	ZDA2035283033	210000678	GASKET,P/N.IRT421110301	1	EA	0.00	THB	SURPLUS
2451	ZDA2035283043	210000679	GASKET,P/N.IRV2419405	1	EA	0.00	THB	SURPLUS
2451	ZDA2035283053	210000680	GASKET,P/N.IRV398762971	1	EA	0.00	THB	SURPLUS
2451	ZDA2035283063	210000681	GASKET,P/N.IRV398762972	2	EA	0.00	THB	SURPLUS
2451	ZDA2035283073	210000682	GASKET,P/N.IRV424280584	1	EA	0.00	THB	SURPLUS
2451	ZDA2035283083	210000683	GASKET,P/N.IRV424280585	1	EA	0.00	THB	SURPLUS
2451	ZDA2035283093	210000684	GASKET,P/N.IRV424280590	1	EA	0.00	THB	SURPLUS
2451	ZDA2035283103	210000685	GASKET,P/N.IRV424280593	1	EA	0.00	THB	SURPLUS
2451	ZDA2035283113	210000686	GASKET,P/N.ISM4120506	8	EA	0.00	THB	SURPLUS
2451	ZDA2035283123	210000687	GASKET,P/N.KBS002201420	1	EA	0.00	THB	SURPLUS
2451	ZDA2035283133	210000688	GASKET,P/N.KBS003402420	1	EA	0.00	THB	SURPLUS
2451	ZDA2035283143	210000689	GASKET,P/N.KBW067264632	1	EA	0.00	THB	SURPLUS
2451	ZDA2035283153	210000690	GASKET,P/N.KCX006702720	3	EA	0.00	THB	SURPLUS
2451	ZDA2035283163	210000691	GASKET,P/N.KCX006703320	2	EA	0.00	THB	SURPLUS
2451	ZDA2035283173	210000692	GASKET,P/N.KCX008604820	11	EA	0.00	THB	SURPLUS
2451	ZDA2035283183	210000693	GASKET,P/N.KCX010506020	12	EA	0.00	THB	SURPLUS
2451	ZDA2035283193	210000694	GASKET,P/N.KCX012407320	2	EA	0.00	THB	SURPLUS
2451	ZDA2035283203	210000695	GASKET,P/N.KCX013609020	10	EA	0.00	THB	SURPLUS
2451	ZDA2035283213	210000696	GASKET,P/N.KCX017511420	12	EA	0.00	THB	SURPLUS
2451	ZDA2035283223	210000697	GASKET,P/N.KCX019714120	30	EA	0.00	THB	SURPLUS
2451	ZDA2035283233	210000698	GASKET,P/N.KCX021614120	2	EA	0.00	THB	SURPLUS
2451	ZDA2035283243	210000699	GASKET,P/N.KCX022216820	10	EA	0.00	THB	SURPLUS
2451	ZDA2035283253	210000700	GASKET,P/N.KCX027921920	2	EA	0.00	THB	SURPLUS
2451	ZDA2035283263	210000701	GASKET,P/N.KCX041032420	1	EA	0.00	THB	SURPLUS
2451	ZDA2035283273	210000702	GASKET,P/N.KFZ022010684	1	EA	0.00	THB	SURPLUS
2451	ZDA2035283283	210000703	GASKET,P/N.KFZ024910604	1	EA	0.00	THB	SURPLUS
2451	ZDA2035283293	210000704	GASKET,P/N.KFZ213380604	3	EA	0.00	THB	SURPLUS
2451	ZDA2035283303	210000705	GASKET,P/N.KFZ213400604	1	EA	0.00	THB	SURPLUS
2451	ZDA2035283313	210000706	GASKET,P/N.KFZ223930604	1	EA	0.00	THB	SURPLUS
2451	ZDA2035283323	210000707	GASKET,P/N.KFZ223940604	2	EA	0.00	THB	SURPLUS
2451	ZDA2035283333	210000708	GASKET,P/N.KFZ223960324	2	EA	0.00	THB	SURPLUS
2451	ZDA2035283343	210000709	GASKET,P/N.KFZ223960604	2	EA	0.00	THB	SURPLUS
2451	ZDA2035283353	210000710	GASKET,P/N.KFZ228030004	2	EA	0.00	THB	SURPLUS
2451	ZDA2035283383	210000712	GASKET,P/N.KFZ266880004	2	EA	0.00	THB	SURPLUS
2451	ZDA2035283393	210000713	GASKET,P/N.KFZ268320004	2	EA	0.00	THB	SURPLUS
2451	ZDA2035283413	210000714	GASKET,P/N.KFZ269850144	2	EA	0.00	THB	SURPLUS
2451	ZDA2035283423	210000715	GASKET,P/N.KFZ269880844	4	EA	0.00	THB	SURPLUS
2451	ZDA2035283433	210000716	GASKET,P/N.KFZ272950144	4	EA	0.00	THB	SURPLUS
2451	ZDA2035283443	210000717	GASKET,P/N.KFZ273090144	4	EA	0.00	THB	SURPLUS
2451	ZDA2035283463	210000718	GASKET,P/N.KFZ273230844	20	EA	0.00	THB	SURPLUS
2451	ZDA2035283473	210000719	GASKET,P/N.KFZ290030604	1	EA	0.00	THB	SURPLUS
2451	ZDA2035283483	210000720	GASKET,P/N.KFZ316190324	3	EA	0.00	THB	SURPLUS
2451	ZDA2035283493	210000721	GASKET,P/N.KFZ320260844	1	EA	0.00	THB	SURPLUS
2451	ZDA2035283503	210000722	GASKET,P/N.KFZ347280604	1	EA	0.00	THB	SURPLUS
2451	ZDA2035283513	210000723	GASKET,P/N.IRT421110299	4	EA	0.00	THB	SURPLUS
2451	ZDA2035283553	210000724	GROOVE PIN,P/N.IRV398761591	1	EA	0.00	THB	SURPLUS
2451	ZDA2035283593	210000726	GUIDE CONE,P/N.IRA2691502	1	EA	0.00	THB	SURPLUS
2451	ZDA2035283603	210000727	GUIDE,P/N.IRV424280596	1	EA	0.00	THB	SURPLUS
2451	ZDA2035283653	210000728	HMI RQO5022315,P/N.RQO5022315	1	SET	0.00	THB	SURPLUS
2451	ZDA2035283673	210000729	HORN ETH20 MD EEXD,P/N.IRA232061301	1	EA	0.00	THB	SURPLUS
2451	ZDA2035283683	210000730	HYDRAULIC VALVE RELIEF,P/N.RVO45002	1	EA	0.00	THB	SURPLUS
2451	ZDA2035283703	210000731	IMPELLER,P/N.IRP439880548	1	EA	0.00	THB	SURPLUS
2451	ZDA2035283713	210000732	IMPELLER,P/N.IRP439880549	1	EA	0.00	THB	SURPLUS
2451	ZDA2035283723	210000733	IMPELLER,P/N.IRV174120323	1	EA	367,574.06	THB	NORMAL
2451	ZDA2035283723	210000733	IMPELLER,P/N.IRV174120323	1	EA	0.00	THB	SURPLUS
2451	ZDA2035283743	210000734	IMPELLER,P/N.IRV174120477	1	EA	0.00	THB	SURPLUS
2451	ZDA2035283753	210000735	INLET CONE,P/N.IRV174120072	1	EA	152,663.46	THB	NORMAL
2451	ZDA2035283753	210000735	INLET CONE,P/N.IRV174120072	1	EA	0.00	THB	SURPLUS
2451	ZDA2035283763	210000736	INSULATOR,P/N.SMZ31076	2	EA	0.00	THB	SURPLUS
2451	ZDA2035283773	210000737	INTERNAL MODEM,P/N.RQO12593	1	EA	18,846.95	THB	NORMAL
2451	ZDA2035283773	210000737	INTERNAL MODEM,P/N.RQO12593	1	EA	0.00	THB	SURPLUS
2451	ZDA2035283803	210000738	REPAIR KIT,P/N.IRV398761885	1	EA	0.00	THB	SURPLUS
2451	ZDA2035283873	210000739	LAMPADA XEN,P/N.IRA232061302	1	EA	0.00	THB	SURPLUS
2451	ZDA2035283883	210000740	LANTERN RING,P/N.SMO9622002	1	EA	0.00	THB	SURPLUS
2451	ZDA2035283903	210000741	LEVEL GAUGE,P/N.ISM4120510	1	EA	0.00	THB	SURPLUS
2451	ZDA2035283913	210000742	LIMIT SWITCH,BX4C3K,HONEYWELL	12	EA	368,515.72	THB	NORMAL
2451	ZDA2035283923	210000743	LIMIT SWITCH,P/N.IRA2691114	1	EA	0.00	THB	SURPLUS
2451	ZDA2035283943	210000745	LIMIT SWITCH,P/N: BXA3K	6	EA	177,455.64	THB	NORMAL
2451	ZDA2035283953	210000746	LIMIT SWITCH,P/N.RJO21346	2	EA	0.00	THB	SURPLUS
2451	ZDA2035283983	210000747	LOCKING NUT,P/N.IRP439880408	1	EA	0.00	THB	SURPLUS
2451	ZDA2035283993	210000748	LOCKING PLATE,FOR FUEL NOZ,P/N.SMP50164	20	EA	2,900.00	THB	NORMAL
2451	ZDA2035283993	210000748	LOCKING PLATE,FOR FUEL NOZ,P/N.SMP50164	10	EA	0.00	THB	SURPLUS
2451	ZDA2035284033	210000749	MAIN HYDRAULIC PUMP,P/N.RPO14811	1	EA	219,136.51	THB	NORMAL
2451	ZDA2035284323	210000750	MOTOR,P/N.IRV3173401	1	EA	0.00	THB	SURPLUS
2451	ZDA2035284333	210000751	MOTOR,P/N.RMO461121453B	1	EA	0.00	THB	SURPLUS
2451	ZDA2035284363	210000752	NEEDLE VALVE,P/N.RVO03090	1	EA	0.00	THB	SURPLUS
2451	ZDA2035284373	210000753	NEEDLE VALVE,P/N.RVO039780000	2	EA	0.00	THB	SURPLUS
2451	ZDA2035284383	210000754	NO RETURN VALVE,P/N.RVO11423	1	EA	0.00	THB	SURPLUS
2451	ZDA2035284393	210000755	NO RETURN VALVE,P/N.RVO11424	1	EA	0.00	THB	SURPLUS
2451	ZDA2035284423	210000756	NOZZLE TIP ASM,P/N.ISM268126001	10	EA	479,185.27	THB	NORMAL
2451	ZDA2035284423	210000756	NOZZLE TIP ASM,P/N.ISM268126001	10	EA	75,000.00	THB	REFURBISH
2451	ZDA2035284423	210000756	NOZZLE TIP ASM,P/N.ISM268126001	1	EA	0.00	THB	SURPLUS
2451	ZDA2035284433	210000757	NOZZLE,P/N.SMO1507900	1	EA	20,871.24	THB	NORMAL
2451	ZDA2035284433	210000757	NOZZLE,P/N.SMO1507900	2	EA	0.00	THB	SURPLUS
2451	ZDA2035284443	210000758	NUT,P/N.FFE06607	8	EA	0.00	THB	SURPLUS
2451	ZDA2035284453	210000759	NUT,P/N.IRG369470124	4	EA	0.00	THB	SURPLUS
2451	ZDA2035284463	210000760	NUT,P/N.RDR17678	2	EA	0.00	THB	SURPLUS

Plant	Old material number	Material	Material Description	Stock Quantity on Period End	Base Unit of Measure	Stock Value on Period End	Currency	Batch
2451	ZDA2035284483	210000761	ON-LINE WASHING NOZZLE,P/N.SMO1508000	2	EA	0.00	THB	SURPLUS
2451	ZDA2035284493	210000762	O-RING,P/N.IRT421110258	1	EA	0.00	THB	SURPLUS
2451	ZDA2035284503	210000763	O-RING,P/N.IRT421110269	1	EA	0.00	THB	SURPLUS
2451	ZDA2035284513	210000764	O-RING,P/N.IRV3771004	1	EA	0.00	THB	SURPLUS
2451	ZDA2035284523	210000765	O-RING,P/N.KHA032903501	24	EA	0.00	THB	SURPLUS
2451	ZDA2035284533	210000766	O-RING,P/N.KHA037603501	1	EA	0.00	THB	SURPLUS
2451	ZDA2035284543	210000767	O-RING,P/N.KHA047203501	14	EA	0.00	THB	SURPLUS
2451	ZDA2035284553	210000768	O-RING,P/N.KHA056703501	1	EA	0.00	THB	SURPLUS
2451	ZDA2035284563	210000769	O-RING,P/N.KHA063003501	3	EA	0.00	THB	SURPLUS
2451	ZDA2035284573	210000770	O-RING,P/N.KHA110703501	4	EA	0.00	THB	SURPLUS
2451	ZDA2035284583	210000771	OUTER SLEEVE,P/N.IRF336390263	1	EA	0.00	THB	SURPLUS
2451	ZDA2035284593	210000772	PACKING BOX RING,P/N.IRV398762619	2	EA	0.00	THB	SURPLUS
2451	ZDA2035284603	210000773	PACKING,P/N.IRV424280586	1	EA	0.00	THB	SURPLUS
2451	ZDA2035284613	210000774	PACKING,P/N.IRV424280587	1	EA	0.00	THB	SURPLUS
2451	ZDA2035284623	210000775	PACKING,P/N.IRV424280591	1	EA	0.00	THB	SURPLUS
2451	ZDA2035284633	210000776	PACK-RING,P/N.IRV398761033	8	EA	0.00	THB	SURPLUS
2451	ZDA2035284653	210000777	PIN,P/N.IRT421110284	1	EA	0.00	THB	SURPLUS
2451	ZDA2035284663	210000778	PIN,P/N.IRT421110293	2	EA	0.00	THB	SURPLUS
2451	ZDA2035284673	210000779	PIN,P/N.IRT421110294	2	EA	0.00	THB	SURPLUS
2451	ZDA2035284683	210000780	PIN,P/N.IRT421110298	8	EA	0.00	THB	SURPLUS
2451	ZDA2035284693	210000781	PIN,P/N.IRT421110302	1	EA	0.00	THB	SURPLUS
2451	ZDA2035284703	210000782	PINION SHAFT DRIVEN,P/N.IRR185950027	1	EA	755,262.73	THB	NORMAL
2451	ZDA2035284703	210000782	PINION SHAFT DRIVEN,P/N.IRR185950027	1	EA	0.00	THB	SURPLUS
2451	ZDA2035284713	210000783	PINION SHAFT DRIVEN,P/N.IRR185950028	1	EA	838,198.38	THB	NORMAL
2451	ZDA2035284723	210000784	PINION SHAFT DRIVEN,P/N.IRR185950039	1	EA	783,094.31	THB	NORMAL
2451	ZDA2035284743	210000786	PISTON,P/N.IRA2660513	1	EA	0.00	THB	SURPLUS
2451	ZDA2035284753	210000787	PISTON,P/N.SMO50578	2	EA	0.00	THB	SURPLUS
2451	ZDA2035284763	210000788	PLATE,P/N.RPP17065	1	EA	0.00	THB	SURPLUS
2451	ZDA2035284773	210000789	PLUG GUIDE,P/N.IRV398762810	1	EA	0.00	THB	SURPLUS
2451	ZDA2035284783	210000790	PLUG TIP,P/N.IRV398762809	1	EA	0.00	THB	SURPLUS
2451	ZDA2035284793	210000791	PLUG,P/N.IRV398762974	2	EA	0.00	THB	SURPLUS
2451	ZDA2035284833	210000792	PRESSURE INDICATOR,P/N.ISM4120513	1	EA	0.00	THB	SURPLUS
2451	ZDA2035284843	210000793	PRESSURE INDICATOR,P/N.ISM4120514	1	EA	0.00	THB	SURPLUS
2451	ZDA2035284853	210000794	PRESSURE INDICATOR,P/N.ISM998052701	1	EA	0.00	THB	SURPLUS
2451	ZDA2035284863	210000795	PRESSURE INDICATOR,P/N.RMO446333003	1	EA	0.00	THB	SURPLUS
2451	ZDA2035284893	210000797	PRESSURE TRANSMITTER,P/N.ISM268126479	1	EA	34,611.89	THB	NORMAL
2451	ZDA2035284893	210000797	PRESSURE TRANSMITTER,P/N.ISM268126479	1	EA	0.00	THB	SURPLUS
2451	ZDA2035284903	210000798	PRESSURE TRANSMITTER,P/N.ISM4120511	1	EA	0.00	THB	SURPLUS
2451	ZDA2035284913	210000799	PRESSURE TRANSMITTER,P/N.ISM4120512	1	EA	0.00	THB	SURPLUS
2451	ZDA2035284923	210000800	PRESSURE TRANSMITTER,P/N.RTO713081153	1	EA	61,948.71	THB	NORMAL
2451	ZDA2035284923	210000800	PRESSURE TRANSMITTER,P/N.RTO713081153	2	EA	0.00	THB	SURPLUS
2451	ZDA2035284933	210000801	PRESSURE TRANSMITTER,P/N.RTO713090153	3	EA	233,730.54	THB	NORMAL
2451	ZDA2035284933	210000801	PRESSURE TRANSMITTER,P/N.RTO713090153	4	EA	0.00	THB	SURPLUS
2451	ZDA2035284953	210000802	PRESSURE TRANSMITTER,P/N.RTO846150158	1	EA	54,276.48	THB	NORMAL
2451	ZDA2035284953	210000802	PRESSURE TRANSMITTER,P/N.RTO846150158	1	EA	0.00	THB	SURPLUS
2451	ZDA2035284973	210000804	PRESSURE TRANSMITTER,P/N.RTO846160158	1	EA	0.00	THB	SURPLUS
2451	ZDA2035284993	210000806	PRIMARY PAWL PIN,P/N.IRG345430091	1	EA	0.00	THB	SURPLUS
2451	ZDA2035285003	210000807	PRIMARY PAWL SPRING,P/N.IRG345430092	1	EA	0.00	THB	SURPLUS
2451	ZDA2035285013	210000808	PRIMARY PAWL,P/N.IRG345430090	1	EA	0.00	THB	SURPLUS
2451	ZDA2035285113	210000809	PULLER,P/N.IRV424280588	1	EA	0.00	THB	SURPLUS
2451	ZDA2035285123	210000810	PULLER,P/N.IRV424280592	1	EA	0.00	THB	SURPLUS
2451	ZDA2035285173	210000811	QUILL SHAFT,P/N.IRR185950040	1	EA	0.00	THB	SURPLUS
2451	ZDA2035285203	210000813	REGULATING VALVE,P/N.RVO32127	2	EA	609,849.31	THB	NORMAL
2451	ZDA2035285283	210000814	RELIEF VALVE METAL SEAT,P/N.RVO15999	3	EA	195,678.81	THB	NORMAL
2451	ZDA2035285283	210000814	RELIEF VALVE METAL SEAT,P/N.RVO15999	1	EA	0.00	THB	SURPLUS
2451	ZDA2035285293	210000815	REPAIR KIT VALVE,P/N.ISM268122111	1	EA	28,201.16	THB	NORMAL
2451	ZDA2035285293	210000815	REPAIR KIT VALVE,P/N.ISM268122111	1	EA	0.00	THB	SURPLUS
2451	ZDA2035285303	210000816	REPAIR KIT,P/N.IRV398762978	2	EA	0.00	THB	SURPLUS
2451	ZDA2035285353	210000817	RING,P/N.IRR211448101	2	EA	2,077.41	THB	NORMAL
2451	ZDA2035285353	210000817	RING,P/N.IRR211448101	1	EA	0.00	THB	SURPLUS
2451	ZDA2035285363	210000818	RING,P/N.IRR211448102	2	EA	2,323.14	THB	NORMAL
2451	ZDA2035285363	210000818	RING,P/N.IRR211448102	1	EA	0.00	THB	SURPLUS
2451	ZDA2035285373	210000819	RING,P/N.IRT421110290	1	EA	0.00	THB	SURPLUS
2451	ZDA2035285383	210000820	RING,P/N.IRT421110304	1	EA	0.00	THB	SURPLUS
2451	ZDA2035285393	210000821	RING,P/N.IRT421110320	1	EA	0.00	THB	SURPLUS
2451	ZDA2035285403	210000822	RING,P/N.IRV398762966	1	EA	0.00	THB	SURPLUS
2451	ZDA2035285413	210000823	RING,P/N.IRV398762967	2	EA	0.00	THB	SURPLUS
2451	ZDA2035285423	210000824	ROD,P/N.IRV398762976	2	EA	0.00	THB	SURPLUS
2451	ZDA2035285433	210000825	ROD,P/N.SMR31096	2	EA	0.00	THB	SURPLUS
2451	ZDA2035285443	210000826	ROLLER BEARING,P/N.IRT421110308	1	EA	0.00	THB	SURPLUS
2451	ZDA2035285453	210000827	ROTATING KIT,P/N.IRP1481157	1	EA	0.00	THB	SURPLUS
2451	ZDA2035285463	210000828	R-RING,P/N.IRT421110283	3	EA	0.00	THB	SURPLUS
2451	ZDA2035285473	210000829	R-RING,P/N.IRT421110296	8	EA	0.00	THB	SURPLUS
2451	ZDA2035285483	210000830	SAFETY PLATE,P/N.IRP439880313	1	EA	0.00	THB	SURPLUS
2451	ZDA2035285493	210000831	SAFETY RING,P/N.IRT421110264	1	EA	0.00	THB	SURPLUS
2451	ZDA2035285503	210000832	SAFETY RING,P/N.IRT421110285	1	EA	0.00	THB	SURPLUS
2451	ZDA2035285533	210000833	SEAL GASKET,P/N.IRP439880258	2	EA	0.00	THB	SURPLUS
2451	ZDA2035285543	210000834	SEAL KIT,P/N.IRV4436104	1	EA	3,945.54	THB	NORMAL
2451	ZDA2035285553	210000835	SEAL RING,P/N.IRP439880063	2	EA	0.00	THB	SURPLUS
2451	ZDA2035285563	210000836	SEAL RING,P/N.IRT421110252	11	EA	0.00	THB	SURPLUS
2451	ZDA2035285573	210000837	SEAL RING,P/N.IRT421110255	1	EA	0.00	THB	SURPLUS
2451	ZDA2035285583	210000838	SEAL RING,P/N.IRT421110256	2	EA	0.00	THB	SURPLUS
2451	ZDA2035285593	210000839	SEAL RING,P/N.IRT421110260	1	EA	0.00	THB	SURPLUS
2451	ZDA2035285603	210000840	SEAL RING,P/N.IRT421110267	1	EA	0.00	THB	SURPLUS
2451	ZDA2035285623	210000841	SEAL RING,P/N.IRT421110275	2	EA	0.00	THB	SURPLUS
2451	ZDA2035285633	210000842	SEAL RING,P/N.IRT421110276	1	EA	0.00	THB	SURPLUS
2451	ZDA2035285643	210000843	SEAL RING,P/N.IRT421110280	4	EA	0.00	THB	SURPLUS
2451	ZDA2035285653	210000844	SEAL RING,P/N.IRT421110281	2	EA	0.00	THB	SURPLUS
2451	ZDA2035285663	210000845	SEAL RING,P/N.IRT421110289	1	EA	0.00	THB	SURPLUS
2451	ZDA2035285673	210000846	SEAL RING,P/N.IRT421110295	1	EA	0.00	THB	SURPLUS
2451	ZDA2035285683	210000847	SEAL RING,P/N.IRT421110305	1	EA	0.00	THB	SURPLUS
2451	ZDA2035285693	210000848	SEAL RING,P/N.IRT421110306	1	EA	0.00	THB	SURPLUS
2451	ZDA2035285703	210000849	SEAL RING,P/N.IRV398761034	1	EA	0.00	THB	SURPLUS
2451	ZDA2035285723	210000850	SEAT BUSHING,P/N.IRF336390259	1	EA	0.00	THB	SURPLUS
2451	ZDA2035285733	210000851	SEAT,P/N.IRV398762973	2	EA	0.00	THB	SURPLUS
2451	ZDA2035285743	210000852	SECONDARY PAWL PIN,P/N.IRG345430095	1	EA	0.00	THB	SURPLUS
2451	ZDA2035285753	210000853	SECONDARY PAWL,P/N.IRG345430094	1	EA	0.00	THB	SURPLUS
2451	ZDA2035285763	210000854	SECONDARY RING,P/N.IRG345430089	1	EA	0.00	THB	SURPLUS
2451	ZDA2035285843	210000856	SET OF BEARING,P/N.IRP4938403	4	EA	0.00	THB	SURPLUS
2451	ZDA2035285853	210000857	SET OF BEARINGS,P/N.IRP0558503	1	EA	0.00	THB	SURPLUS
2451	ZDA2035285863	210000858	SET OF BOLTS,P/N.IRG3663204	1	EA	0.00	THB	SURPLUS

Plant	Old material number	Material	Material Description	Stock Quantity on Period End	Base Unit of Measure	Stock Value on Period End	Currency	Batch
2451	ZDA2035285873	210000859	SET OF GASKETS,P/N.IRF316711169	8	EA	0.00	THB	SURPLUS
2451	ZDA2035285883	210000860	SET OF GASKETS,P/N.IRP4922502	1	EA	0.00	THB	SURPLUS
2451	ZDA2035285893	210000861	SET OF NUTS,P/N.IRG3663201	1	EA	0.00	THB	SURPLUS
2451	ZDA2035285903	210000862	SET OF NUTS,P/N.IRG3663203	1	EA	0.00	THB	SURPLUS
2451	ZDA2035285913	210000863	SET OF SCREWS,P/N.IRG3663202	1	EA	0.00	THB	SURPLUS
2451	ZDA2035285933	210000865	SHAFT SLEEVE,P/N.IRP439880131	2	EA	123,963.69	THB	NORMAL
2451	ZDA2035285933	210000865	SHAFT SLEEVE,P/N.IRP439880131	2	EA	0.00	THB	SURPLUS
2451	ZDA2035285943	210000866	SHAFT,P/N.IRV424280583	1	EA	0.00	THB	SURPLUS
2451	ZDA2035285953	210000867	SHAFT,P/N.IRV424280589	1	EA	0.00	THB	SURPLUS
2451	ZDA2035285973	210000868	SHIM,P/N.IRG3788001	1	EA	0.00	THB	SURPLUS
2451	ZDA2035285983	210000869	SHIM,P/N.IRR185950247	2	EA	0.00	THB	SURPLUS
2451	ZDA2035286053	210000870	SOLENOID VALVE *20HD,P/N.REO04542	2	EA	157,187.48	THB	NORMAL
2451	ZDA2035286093	210000871	SOL,VLV,P/N.REO044990211	2	EA	0.00	THB	SURPLUS
2451	ZDA2035286103	210000872	SOL,VLV,P/N.REO045050201	1	EA	0.00	THB	SURPLUS
2451	ZDA2035286123	210000873	SPARK PLUG,P/N.SMO0483503	4	EA	496,833.39	THB	NORMAL
2451	ZDA2035286123	210000873	SPARK PLUG,P/N.SMO0483503	1	EA	0.00	THB	SURPLUS
2451	ZDA2035286133	210000874	SPECIAL NUT,P/N.IRT421110286	1	EA	0.00	THB	SURPLUS
2451	ZDA2035286153	210000875	SPRING,P/N.IRF316711168	2	EA	0.00	THB	SURPLUS
2451	ZDA2035286163	210000876	SPRING,P/N.IRF336390256	1	EA	0.00	THB	SURPLUS
2451	ZDA2035286173	210000877	SPRING,P/N.IRT421110254	8	EA	0.00	THB	SURPLUS
2451	ZDA2035286183	210000878	SPRING,P/N.IRT421110257	12	EA	0.00	THB	SURPLUS
2451	ZDA2035286193	210000879	SPRING,P/N.IRT421110259	18	EA	0.00	THB	SURPLUS
2451	ZDA2035286203	210000880	SPRING,P/N.IRT421110263	1	EA	0.00	THB	SURPLUS
2451	ZDA2035286213	210000881	SPRING,P/N.IRT421110271	1	EA	0.00	THB	SURPLUS
2451	ZDA2035286223	210000882	SPRING,P/N.IRT421110273	8	EA	0.00	THB	SURPLUS
2451	ZDA2035286233	210000883	SPRING,P/N.IRT421110279	21	EA	0.00	THB	SURPLUS
2451	ZDA2035286243	210000884	SPRING,P/N.IRT421110288	20	EA	0.00	THB	SURPLUS
2451	ZDA2035286253	210000885	SPRING,P/N.IRT421110291	60	EA	0.00	THB	SURPLUS
2451	ZDA2035286263	210000886	SPRING,P/N.RMU19495	2	EA	0.00	THB	SURPLUS
2451	ZDA2035286273	210000887	ST RG RET/BUSH ASSY,P/N.IRV398762698	1	EA	0.00	THB	SURPLUS
2451	ZDA2035286283	210000888	STEM,P/N.IRV398761838	1	EA	0.00	THB	SURPLUS
2451	ZDA2035286293	210000889	STEM,P/N.IRV398762970	1	EA	0.00	THB	SURPLUS
2451	ZDA2035286373	210000890	TC TYPE K,P/N.ISM268121157	1	EA	0.00	THB	SURPLUS
2451	ZDA2035286383	210000891	SENSOR,TEMP,RPO559261000,-50+150C,TE.MA.	2	EA	39,053.12	THB	NORMAL
2451	ZDA2035286483	210000893	THERMOCOUPLE,P/N.ISM998052702	1	EA	0.00	THB	SURPLUS
2451	ZDA2035286553	210000894	THERMOSTATIC ASSY,P/N.IRV4849401	1	EA	72,386.09	THB	NORMAL
2451	ZDA2035286563	210000895	THRUST BALL*A-1000,P/N.IRF336390262	1	EA	0.00	THB	SURPLUS
2451	ZDA2035286663	210000896	TRANSFER VALVE,P/N.RVO09252	1	EA	894,277.43	THB	NORMAL
2451	ZDA2035286663	210000896	TRANSFER VALVE,P/N.RVO09252	1	EA	0.00	THB	SURPLUS
2451	ZDA2035286713	210000897	TRANSMITTER,P/N.RTO713080153	1	EA	0.00	THB	SURPLUS
2451	ZDA2035286723	210000898	VALVE STEM*A59058-SS,P/N.IRF336390261	1	EA	0.00	THB	SURPLUS
2451	ZDA2035286733	210000899	VALVE,P/N.IRA232081503	1	EA	0.00	THB	SURPLUS
2451	ZDA2035286753	210000901	VALVE,P/N.IRA232081512	2	EA	0.00	THB	SURPLUS
2451	ZDA2035286763	210000902	VALVE,P/N.IRA2691115	1	EA	0.00	THB	SURPLUS
2451	ZDA2035286773	210000903	VALVE,P/N.IRA2691116	1	EA	0.00	THB	SURPLUS
2451	ZDA2035286783	210000904	VALVE,P/N.ISM4120502	3	EA	0.00	THB	SURPLUS
2451	ZDA2035286793	210000905	VALVE,P/N.ISM4120503	2	EA	0.00	THB	SURPLUS
2451	ZDA2035286803	210000906	VALVE,P/N.ISM4120504	1	EA	0.00	THB	SURPLUS
2451	ZDA2035286833	210000908	VALVE,P/N.JXF260480021	1	EA	0.00	THB	SURPLUS
2451	ZDA2035286853	210000910	VALVE,P/N.REO04679	1	EA	70,800.91	THB	NORMAL
2451	ZDA2035286853	210000910	VALVE,P/N.REO04679	1	EA	0.00	THB	SURPLUS
2451	ZDA2035286863	210000911	VALVE,P/N.RVO01583	1	EA	0.00	THB	SURPLUS
2451	ZDA2035286883	210000912	VALVE,P/N.RVO039786000	2	EA	0.00	THB	SURPLUS
2451	ZDA2035286893	210000913	VALVE,P/N.RVO039816000	1	EA	0.00	THB	SURPLUS
2451	ZDA2035286903	210000914	VALVE,P/N.RVO07174	1	EA	0.00	THB	SURPLUS
2451	ZDA2035286923	210000915	VALVE,P/N.RVO410830000	1	EA	0.00	THB	SURPLUS
2451	ZDA2035286933	210000916	VALVE,P/N.RVO410836000	2	EA	0.00	THB	SURPLUS
2451	ZDA2035286943	210000917	CHECK VALVE,P/N.RVO47807	1	EA	0.00	THB	SURPLUS
2451	ZDA2035286953	210000918	VENT FILTER,P/N.IRT421110282	1	EA	0.00	THB	SURPLUS
2451	ZDA2035287043	210000919	WASHER,P/N.FNP34084	8	EA	0.00	THB	SURPLUS
2451	ZDA2035287053	210000920	WASHER,P/N.IRG345430111	1	EA	0.00	THB	SURPLUS
2451	ZDA2035287073	210000921	WASHER,P/N.RRU39599	1	EA	1,579.69	THB	NORMAL
2451	ZDA2035287073	210000921	WASHER,P/N.RRU39599	2	EA	0.00	THB	SURPLUS
2451	ZDA2035287083	210000922	WASHER,P/N.RRU39600	1	EA	718.70	THB	NORMAL
2451	ZDA2035287083	210000922	WASHER,P/N.RRU39600	1	EA	0.00	THB	SURPLUS
2451	ZDA2035287103	210000923	WEIGHT DEVICE,P/N.IRA2660507	3	EA	0.00	THB	SURPLUS
2451	ZDA2035287113	210000924	WHEEL SHAFT AND WHEEL,P/N.IRR185950030	1	EA	0.00	THB	SURPLUS
2451	ZDA2035287123	210000925	WHEEL SHAFT+WHEEL,P/N.IRR211424702	1	EA	0.00	THB	SURPLUS
2451	ZDA2035287143	210000926	WHEEL,P/N.IRT421110315	1	EA	0.00	THB	SURPLUS
2451	ZDA2035287153	210000927	WHEEL,P/N.IRT421110318	1	EA	0.00	THB	SURPLUS
2451	ZDA2035287203	210000928	Y-STRAINER,DOUGLAS,4" 300# RF,RFR4477801	1	EA	51,878.01	THB	NORMAL
2451	ZDA2035287203	210000928	Y-STRAINER,DOUGLAS,4" 300# RF,RFR4477801	1	EA	0.00	THB	SURPLUS
2451	ZDA2035288253	210000929	BEARING LINER,142D4910G001,GAS TURBINE 1	3	EA	443,373.71	THB	NORMAL
2451	ZDA2035288263	210000930	BEARING LINER,172D7207G001,GAS TURBINE 2	3	EA	357,134.07	THB	NORMAL
2451	ZDA2035288263	210000930	BEARING LINER,172D7207G001,GAS TURBINE 2	1	EA	0.00	THB	SURPLUS
2452	ZDA2035290143	210000931	T BEARING NO1 UNDERSIZING 0.020"	1	SET	110,500.00	THB	NORMAL
2452	ZDA2035290153	210000932	GT BEARING NO2 UNDERSIZING 0.030"	1	SET	112,880.00	THB	NORMAL
2451	ZDA2035291313	210000933	ANTISURGE VALVE,23 X 23 X 16	2	EA	0.00	THB	SURPLUS
2452	ZDA2035291553	210000934	AUX. HYDRAULIC PUMP,P/N.RPO49225	1	EA	105,314.24	THB	NORMAL
2452	ZDA2035291583	210000935	BEARING METAL TEMP,P/N.328A8630P001	16	EA	310,938.19	THB	NORMAL
2452	ZDA2035291583	210000935	BEARING METAL TEMP,P/N.328A8630P001	4	EA	0.00	THB	SURPLUS
2452	ZDA2035291593	210000936	BEARING METAL TEMP,P/N.328A8630P002	18	EA	264,748.36	THB	NORMAL
2452	ZDA2035291643	210000937	BEARING,THRUST-HP,FOR GAS TURBINE	1	SET	337,915.21	THB	NORMAL
2451	ZDA2035291803	210000938	CAPACITOR 8200,200VDC,K02200822SHM0J143	16	EA	30,100.00	THB	NORMAL
2452	ZDA2035291803	210000938	CAPACITOR 8200,200VDC,K02200822SHM0J143	51	EA	91,800.00	THB	NORMAL
2452	ZDA2035291833	210000939	CASE ASM,INLET & BRG 1,FOR GAS TURBINE	1	SET	896,336.26	THB	NORMAL
2452	ZDA2035292053	210000941	COM BLD STA5 6001 450,P/N.948E0794P004	4	EA	30,669.57	THB	NORMAL
2452	ZDA2035292083	210000942	COM BLD STA6 6001 450,P/N.P#948E0795P001	3	EA	23,207.81	THB	NORMAL
2452	ZDA2035292113	210000943	COM BLD STA7 6001 450,P/N.948E0796P001	4	EA	30,669.57	THB	NORMAL
2452	ZDA2035292143	210000944	COM BLD STA8 6001 450,P/N.P#948E0797P001	4	EA	30,669.57	THB	NORMAL
2452	ZDA2035292173	210000945	COM VANE,STA-STG10,P/N.103E3584P001	5	EA	39,159.49	THB	NORMAL
2452	ZDA2035292203	210000946	COM VANE,STA-STG11,P/N.103E3585P001	6	EA	84,699.49	THB	NORMAL
2452	ZDA2035292263	210000947	COM VANE,STA-STG13,P/N.P#103E3587P001	6	EA	82,723.37	THB	NORMAL
2453	ZDA2035292293	210000948	COM VANE,STA-STG14,P/N.103E3588P001	5	EA	68,387.22	THB	NORMAL
2453	ZDA2035292323	210000949	COM VANE,STA-STG15,P/N.103E3589P001	7	EA	96,510.60	THB	NORMAL
2453	ZDA2035292353	210000950	COM VANE,STA-STG16,P/N.103E3590P001	4	EA	54,709.77	THB	NORMAL
2453	ZDA2035292393	210000951	COM VANE,STA-STG9,P/N.103E3583P001	6	EA	83,382.08	THB	NORMAL
2453	ZDA2035292463	210000952	CONTROL VALVE,FOR GTG.,P/N.RVO23834	2	EA	1,719,789.00	THB	NORMAL
2453	ZDA2035292563	210000953	CT 3500/1A 30VA 5P20,P/N.0121C35746-68	1	EA	39,712.79	THB	NORMAL
2452	ZDA2035292673	210000954	DETECTOR PROBE,VIBRATION,328A7161P001	1	EA	60,610.11	THB	NORMAL
2453	ZDA2035292673	210000954	DETECTOR PROBE,VIBRATION,328A7161P001	6	EA	351,507.52	THB	NORMAL

Plant	Old material number	Material	Material Description	Stock Quantity on Period End	Base Unit of Measure	Stock Value on Period End	Currency	Batch
2453	ZDA2035292673	210000954	DETECTOR PROBE,VIBRATION,328A7161P001	2	EA	0.00	THB	SURPLUS
2453	ZDA2035292943	210000955	ELEMENT,P/N.IRM047260206	1	EA	16,877.94	THB	NORMAL
2453	ZDA2035292963	210000956	ELEMENT,P/N.IRM047260208	1	EA	13,303.30	THB	NORMAL
2453	ZDA2035292993	210000957	EXHAUST FRAME COOLING FAN,P/N.RVO31734	1	EA	572,017.68	THB	NORMAL
2453	ZDA2035293003	210000958	EXHAUST FRAME COOLING FAN SET GASTURBINE	1	SET	1,295,843.02	THB	NORMAL
2451	ZDA2035293053	210000959	FILTER CARTRIDGE,P/N.315A2660P002	4	EA	0.00	THB	SURPLUS
2453	ZDA2035293273	210000961	FLOW SLEEVE FWD-COMB,P/N.117E8218G001	20	EA	3,675,915.80	THB	NORMAL
2453	ZDA2035293583	210000963	GENERATOR BEARING DE MODEL: ZMXLQ 35-400	2	SET	1,628,488.00	THB	NORMAL
2453	ZDA2035293603	210000964	GENERATOR BEARING NDE MODEL ZMXLQ 28-335	2	SET	625,932.00	THB	NORMAL
2453	ZDA2035293723	210000965	HYDRAULIC FILTER,P/N.HC9021FCT4Z	1	EA	10,990.00	THB	NORMAL
2451	ZDA2035294273	210000966	NUT HM12 EXHAUST STOPPER,P/N91444676P001	3	EA	0.00	THB	SURPLUS
2453	ZDA2035294303	210000967	OIL VAPOUR SEPARATOR FAN SET GAS TURBINE	2	SET	154,000.00	THB	NORMAL
2451	ZDA2035294983	210000969	SCREW EXHAUST STOPPER,P/N.91444675P002	3	EA	0.00	THB	SURPLUS
2451	ZDA2035295323	210000970	ASSY SIDE CLOTH SEAL,P/N.ISM268126004	10	EA	94,000.00	THB	NORMAL
2451	ZDA2035295323	210000970	ASSY SIDE CLOTH SEAL,P/N.ISM268126004	20	EA	1,300,000.00	THB	REFURBISH
2451	ZDA2035295323	210000970	ASSY SIDE CLOTH SEAL,P/N.ISM268126004	10	EA	0.00	THB	SURPLUS
2451	ZDA2035295343	210000971	SLEEVE FLOW,P/N.ISM268126650	10	EA	366,667.23	THB	NORMAL
2451	ZDA2035295513	210000973	SWITCH,LIMIT,P/N.62105-3	4	EA	631,803.28	THB	NORMAL
2451	ZDA2035296223	210000975	BHS LG HSS COUP. BOLT,P/N.2883343-10016	8	EA	111,760.82	THB	NORMAL
2451	ZDA2035296233	210000976	BHS LG HSS COUP. LOCKNUT,P/N.2883395-7	8	EA	27,486.44	THB	NORMAL
2451	ZDA2035296243	210000977	BHS LG LSS COUP. FIT BOLT,P/N.514216500	12	EA	1,440,934.51	THB	NORMAL
2451	ZDA2035296253	210000978	BHS LG LSS COUP. HEXAGON NUT,P/N.101002	12	EA	82,886.48	THB	NORMAL
2451	ZDA2035296263	210000979	GCV-LINEAR TRANSMILTER,311A5178P006	1	EA	64,900.61	THB	NORMAL
2451	ZDA2035296273	210000980	INLET GUIDE VANE VARIABLE, 101T3373P001	32	EA	2,917,181.11	THB	NORMAL
2451	ZDA2035296383	210000982	SOLENOID CO2 BOTTLES,P/N.IRA232064919	1	EA	92,482.67	THB	NORMAL
2451	ZDA2035350013	210000983	SSS CLUTCH COMPLETE SET	1	SET	1,227,556.75	THB	NORMAL
2451	ZDA2035700013	210000984	ASSY DEGREE OF PROTECTION,P/N.ZM28	1	EA	5,206.00	THB	NORMAL
2451	ZDA2035700023	210000985	BEARING SHELL DE,P/N.Z-ZLQ35-400 HY	1	EA	1,073,990.00	THB	NORMAL
2451	ZDA2035700033	210000986	BEARING SHELL NDE,P/N.Z-ZLQ28-335 HY	1	EA	377,727.00	THB	NORMAL
2451	ZDA2035700053	210000988	HYDROSTATIC COMPLATE MODEL: ZMXLQ 28-335	1	EA	20,120.00	THB	NORMAL
2451	ZDA2035700063	210000989	HYDROSTATIC COMPLATE,ZMXLQ 35-400, ZM35	1	EA	22,485.00	THB	NORMAL
2451	ZDA2035700073	210000990	MACHINE SEAL COMPLATE DE AG,P/N.ZM-AD 35	1	EA	190,890.00	THB	NORMAL
2451	ZDA2035700083	210000991	MACHINE SEAL COMPLATE,P/N.ZM-AD 28-335	1	EA	40,690.00	THB	NORMAL
2451	ZDA2035700093	210000992	NDE OIL RING COMPLATE NDE ,P/N.Z-L28-335	1	EA	40,882.00	THB	NORMAL
2451	ZDA2035700103	210000993	OIL RING COMPLATE DE,P/N.Z-L35-400	1	EA	87,970.00	THB	NORMAL
2451	ZDA2035700113	210000994	RING SEAL COMPLATE DE AG,P/N.35-400	1	EA	165,243.00	THB	NORMAL
2451	ZDA2035770023	210000995	FLOATING OIL SEAL,P/N.IRG3465008	2	EA	37,716.83	THB	NORMAL
2451	ZDA2035770133	210000996	GASKET,COMBUSTION CHAMBER,KFZ326510004	40	EA	15,800.00	THB	NORMAL
2451	ZDA2035770183	210000997	EXTENSION CABLE,P/N.16925-15 SEIS/ACCL	3	EA	35,497.12	THB	NORMAL
2454	ZDA2099010023	210000998	REAR HOOK MACH P/N: E1B100047143	25	EA	6,287,219.62	THB	NORMAL
2454	ZDA2099010043	210000999	FLEXIBLE COUPLING P/N: 80050690-1	1	EA	456,159.92	THB	NORMAL
2454	ZDA2099010063	210001001	HEXAGON HEAD SCREW M12X55 P/N: T1665-542	5	EA	5,617.74	THB	NORMAL
2454	ZDA2099010073	210001002	HEXAGON HEAD SCREW M12X60 P/N: T1665-544	20	EA	33,961.83	THB	NORMAL
2454	ZDA2099010083	210001003	HEXAGON HEAD SCREW P/N: T1663-534	6	EA	1,075.53	THB	NORMAL
2454	ZDA2099010103	210001005	REPAIR P/N: 2427277-1	2	EA	89,762.09	THB	NORMAL
2454	ZDA2099010113	210001006	HEXAGON HEAD SCREW P/N: T1663-532	5	EA	640.20	THB	NORMAL
2454	ZDA2099010123	210001007	HEXAGON HEAD SCREW M12X30 P/N: T1663-536	50	EA	11,043.41	THB	NORMAL
2454	ZDA2099010133	210001008	HEXAGON HEAD SCREW M12X35 P/N: T1663-538	10	EA	2,400.74	THB	NORMAL
2454	ZDA2099010143	210001009	HEXAGON HEAD SCREW M12X50 P/N: T1663-542	10	EA	3,136.97	THB	NORMAL
2454	ZDA2099010153	210001010	HEXAGON HEAD SCREW M16X40 P/N: T1663-628	10	EA	2,912.89	THB	NORMAL
2454	ZDA2099010163	210001011	HEXAGON HEAD SCREW M16X60 P/N: T1663-632	10	EA	4,257.32	THB	NORMAL
2454	ZDA2099010173	210001012	HEXAGON HEAD SCREW M16X100,T1663-640	10	EA	8,775.69	THB	NORMAL
2454	ZDA2099010183	210001013	HEXAGON HEAD SCREW M20X80 P/N: T1663-680	5	EA	4,849.49	THB	NORMAL
2454	ZDA2099010193	210001014	HEXAGON HEAD SCREW M10X16 P/N: T1664-542	10	EA	19,750.09	THB	NORMAL
2454	ZDA2099010203	210001015	HEXAGON SOCKETHEAD SCREW M12X30T1873-536	5	EA	3,399.74	THB	NORMAL
2454	ZDA2099010213	210001016	STUD M16X100 P/N: T2353-240	20	EA	17,029.25	THB	NORMAL
2454	ZDA2099010223	210001017	HEXAGON NUT M12 P/N: T2804-122	5	EA	176.06	THB	NORMAL
2454	ZDA2099010233	210001018	HEXAGON NUT M16 P/N: T2804-124	5	EA	256.07	THB	NORMAL
2454	ZDA2099010243	210001019	HEXAGON NUT M16 P/N: T2821-424	20	EA	4,417.36	THB	NORMAL
2454	ZDA2099010253	210001020	HEXAGON NUT M20 P/N: T2821-426	10	EA	2,912.89	THB	NORMAL
2454	ZDA2099010263	210001021	LOCK WASHER NORDLOCK M36 P/N: T3904-210	24	EA	13,981.91	THB	NORMAL
2454	ZDA2099010273	210001022	SHIM P/N: 2025617-14	8	EA	12,086.92	THB	NORMAL
2454	ZDA2099010283	210001023	SHIM P/N: 2025617-15	8	EA	71,774.45	THB	NORMAL
2454	ZDA2099010293	210001024	SHIMS B-PACK P/N: 2420623-1	2	EA	4,494.19	THB	NORMAL
2454	ZDA2099010313	210001025	SHIMS B-PACK P/N: 2420623-5	2	EA	6,350.76	THB	NORMAL
2454	ZDA2099010323	210001026	SHIMS B-PACK P/N: 2420623-6	2	EA	16,024.15	THB	NORMAL
2454	ZDA2099010333	210001027	SHIMS B-PACK P/N: 2421205-1	2	EA	13,079.24	THB	NORMAL
2454	ZDA2099010343	210001028	SHIMS B-PACK P/N: 2421205-3	2	EA	10,992.19	THB	NORMAL
2454	ZDA2099010353	210001029	SHIMS B-PACK P/N: 2421205-5	2	EA	11,766.83	THB	NORMAL
2454	ZDA2099010363	210001030	SHIMS B-PACK P/N: 2421205-6	2	EA	43,394.93	THB	NORMAL
2454	ZDA2099010373	210001031	SPACER P/N: E1B100763544 (2421661-3)	1	EA	24,762.84	THB	NORMAL
2454	ZDA2099010383	210001032	INNER VANE PLATE P/N: 2424520-2	19	EA	1,661,386.14	THB	NORMAL
2454	ZDA2099010393	210001033	OUTER VANE PLATE P/N: 2424512-2	19	EA	1,661,386.14	THB	NORMAL
2454	ZDA2099010403	210001034	LOW SPEED BEARING P/N: E1B101139661	1	EA	875,613.26	THB	NORMAL
2454	ZDA2099010413	210001035	LOW SPEED BEARING P/N: E1B101139666	1	EA	930,817.02	THB	NORMAL
2454	ZDA2099010433	210001037	HS NON-ADJUSTABLE BEARING,E1B101139675	1	EA	1,461,931.73	THB	NORMAL
2454	ZDA2099010443	210001038	LOW SPEED OIL SEAL P/N: 1CSA8529-1	1	EA	323,066.07	THB	NORMAL
2454	ZDA2099010453	210001039	HIGH SPEED OIL SEAL P/N: 1CSA8530-1	1	EA	166,755.45	THB	NORMAL
2454	ZDA2099010463	210001040	PT100-SENSOR P/N: 1CS135437-2	4	EA	232,148.42	THB	NORMAL
2454	ZDA2099010473	210001041	COUPLING MALE P/N: 1CSA19972-1	4	EA	14,404.44	THB	NORMAL
2454	ZDA2099010483	210001042	CONNECTING COUPLINGS TO BEARING PADS	4	EA	7,663.66	THB	NORMAL
2454	ZDA2099010493	210001043	COMPLETE SET OF PLASTIC TUBE,1CS114788-1	4	EA	109,573.71	THB	NORMAL
2454	ZDA2099010503	210001044	HYDRAULIC HOSE KIT, P/N: 1CSA18418-1	1	EA	162,501.33	THB	NORMAL
2454	ZDA2099010523	210001046	BEARING INSULATION P/N: 2219300-4	4	EA	90,229.45	THB	NORMAL
2454	ZDA2099010533	210001047	SHAFT SEALING P/N: 3BSM007334-A	4	EA	922,812.50	THB	NORMAL
2454	ZDA2099010543	210001048	HOSE FOR AIR LOCK SEAL P/N: 1CS128739-1	8	EA	62,534.49	THB	NORMAL
2454	ZDA2099010553	210001049	AIR FILTER INSERT P/N: 1CSA14796-1	4	EA	39,214.62	THB	NORMAL
2454	ZDA2099010573	210001050	HOSE FOR JACKING OIL P/N: 1CSA16485-1	4	EA	91,322.56	THB	NORMAL
2454	ZDA2099010593	210001051	GENERATOR BEAING INSULATION ,1CSA14822-1	8	EA	143,599.76	THB	NORMAL
2454	ZDA2099010603	210001052	SHIMS B-PACK P/N: 2420623-3	2	EA	5,031.96	THB	NORMAL
2452	ZDA2204860053	210001054	GEAR WHEEL	2	EA	85,363.00	THB	NORMAL
2452	ZDA2204860073	210001055	LOW PRESSURE,ELEMENT EXCHANGE-O-RING KIT	1	SET	3,752.00	THB	NORMAL
2452	ZDA2204860153	210001057	SERVICE KIT BEARING BLOWER BD-100	1	EA	3,280.00	THB	NORMAL
2452	ZDA2204860163	210001058	SYNCHRONOUS GEAR,BULL GEAR	1	EA	81,082.00	THB	NORMAL
2452	ZDA2204860183	210001059	DRIVE SHAFT SEAL KIT	1	EA	6,816.00	THB	NORMAL
2451	ZDA2204860243	210001060	PRESSURE SENSOR,ZR145,P/N : 1089962516	1	EA	6,800.00	THB	NORMAL
2451	ZDA2204860253	210001061	PRESSURE SENSOR,ZR145,P/N : 1089962512	2	EA	13,600.00	THB	NORMAL
2451	ZDA2204860263	210001062	PRESSURE SENSOR,ZR145,P/N : 1089962518	3	EA	20,400.00	THB	NORMAL
2451	ZDA2204860273	210001063	TEMP SENSOR,ZR145,P/N : 1089057470	3	EA	5,250.00	THB	NORMAL
2451	ZDA2204860283	210001064	CHECKVALVE KIT,ZR145,P/N : 2906037400	3	EA	58,350.00	THB	NORMAL
2451	ZDA2204860293	210001065	INLET VALVE OVERHAUL KIT,ZR145,290604980	3	EA	51,300.00	THB	NORMAL

Plant	Old material number	Material	Material Description	Stock Quantity on Period End	Base Unit of Measure	Stock Value on Period End	Currency	Batch
2451	ZDA2204860303	210001066	AIR/OIL FILTER KIT,ZR145,P/N :2906073000	3	EA	52,200.00	THB	NORMAL
2451	ZDA2204860313	210001067	DRAIN VALVE KIT,ZR145,P/N : 2901067300	3	EA	13,050.00	THB	NORMAL
2451	ZDA2204860323	210001068	INTER COOLER KIT,ZR145,P/N : 2906073200	3	EA	39,300.00	THB	NORMAL
2451	ZDA2204860333	210001069	AFTER COOLER KIT,ZR145,P/N : 2906073300	3	EA	41,250.00	THB	NORMAL
2451	ZDA2204860343	210001070	COUPLING ELEMENT,ZR145,P/N : 1613609101	3	EA	2,610.00	THB	NORMAL
2451	ZDA2204860353	210001071	ELECTORNIKON CONTROLLE,ZT55, 1900071032	2	EA	108,000.00	THB	NORMAL
2451	ZDA2204860363	210001072	PRESSURE SENSOR,ZT55, P/N : 1089962516	3	EA	20,400.00	THB	NORMAL
2451	ZDA2204860373	210001073	PRESSURE SENSOR,ZT55, P/N : 1089962512	3	EA	20,400.00	THB	NORMAL
2451	ZDA2204860383	210001074	PRESSURE SENSOR,ZT55, P/N : 1089962518	3	EA	20,400.00	THB	NORMAL
2451	ZDA2204860393	210001075	TEMP SENSOR,ZT55, P/N : 1089057470	2	EA	4,018.00	THB	NORMAL
2451	ZDA2204860403	210001076	SOLENOID VALVE,ZT55, P/N : 1089042814	2	EA	12,200.00	THB	NORMAL
2451	ZDA2204860403	210001076	SOLENOID VALVE,ZT55, P/N : 1089042814	1	EA	0.00	THB	SURPLUS
2451	ZDA2204860413	210001077	CHECKVALVE KIT,ZT55, P/N : 2906067100	3	EA	47,100.00	THB	NORMAL
2451	ZDA2204860423	210001078	INLET VALVE OVERHAUL KIT,ZT55,2906017600	3	EA	10,350.00	THB	NORMAL
2451	ZDA2204860433	210001079	INLET VALVE SERVICE KIT,ZT55, 2906065900	3	EA	19,230.00	THB	NORMAL
2451	ZDA2204860443	210001080	AIR/OIL FILTER KIT,ZT55, P/N: 2906066400	3	EA	37,050.00	THB	NORMAL
2451	ZDA2204860453	210001081	DRAIN VALVE KIT,ZT55, P/N : 2901067300	3	EA	13,050.00	THB	NORMAL
2451	ZDA2204860463	210001082	COOLER KIT,ZT55, P/N : 2906067300	3	EA	33,300.00	THB	NORMAL
2451	ZDA2204860473	210001083	COUPLING ELEMEN,ZT55, P/N : 1621020400	3	EA	2,400.00	THB	NORMAL
2454	ZDA2204860483	210001084	41QFA10/20/30AN101,MTN KIT 4000HRS_A	3	EA	59,047.80	THB	NORMAL
2454	ZDA2204860493	210001085	41QFA10/20/30AN101,MTN KIT 8000HRS_B	3	EA	90,087.90	THB	NORMAL
2454	ZDA2204860503	210001086	41QFA10/20/30AN101,MTN KIT 16000HRS_C	3	EA	178,103.10	THB	NORMAL
2454	ZDA2204860513	210001087	41QFA10/20/30AN101,KIT SERVICE,DRAIN IC	3	EA	31,941.00	THB	NORMAL
2456	ZDA2204860513	210001087	41QFA10/20/30AN101,KIT SERVICE,DRAIN IC	2	EA	22,478.40	THB	NORMAL
2454	ZDA2204860523	210001088	41QFA10/20/30AN101,KIT SERVICE,DRAIN AC	3	EA	31,113.60	THB	NORMAL
2456	ZDA2204860523	210001088	41QFA10/20/30AN101,KIT SERVICE,DRAIN AC	2	EA	22,198.40	THB	NORMAL
2454	ZDA2204860533	210001089	41QFA10AT101,AUTO. DRAIN KIT	1	EA	4,756.50	THB	NORMAL
2456	ZDA2204860533	210001089	41QFA10AT101,AUTO. DRAIN KIT	2	EA	9,563.40	THB	NORMAL
2454	ZDA2204860543	210001090	41QFA10AT101,SERVICE KIT B BD150+	2	EA	83,896.40	THB	NORMAL
2454	ZDA2204860553	210001091	41QFA10AT101,FILTER COMPLETE AIR DRYER	2	EA	19,723.20	THB	NORMAL
2454	ZDA2204860563	210001092	41QFA10AT101,FILTER KIT PD/PDP170+	7	EA	67,242.70	THB	NORMAL
2454	ZDA2204860573	210001093	41QFA10AT101,FILTER KIT DD/DDP170+	7	EA	67,242.70	THB	NORMAL
2451	ZDA2362100233	210001094	KIT,BLOW DOWN VALVE,P/N.54386586	1	EA	30,547.51	THB	NORMAL
2451	ZDA2397100103	210001095	BREATHER,DEMISTER,FOR:B-14401 A/R	1	EA	7,636.79	THB	NORMAL
2452	ZDA2727650163	210001096	PROMINENT, S3CBH040830PVTS110UA01000EN	1	EA	233,650.00	THB	NORMAL
2451	ZDA2727653073	210001097	SUCTION CHECK VALVE,FOR P-13802A/R	2	EA	0.00	THB	SURPLUS
2451	ZDA2727653083	210001098	DISCHANGE CHECK VALVE,FOR P-13802A/R	2	EA	0.00	THB	SURPLUS
2451	ZDA2727653103	210001099	SET OF O-RINGS,FOR P-13802 A/R	1	SET	0.00	THB	SURPLUS
2451	ZDA2727653113	210001100	SPLRAL BACK-UP RING,FOR P-13802 A/R	1	SET	0.00	THB	SURPLUS
2454	ZDA2727653213	210001102	41QCE11AP001/002,CHEMICAL PUMP LMI C7	1	EA	68,490.00	THB	NORMAL
2454	ZDA2727653223	210001103	41QCC10AP001/002,CHEMICAL PUMP LMI B9	1	EA	63,540.00	THB	NORMAL
2454	ZDA2727653243	210001104	41PGN10/20AP101/102,CHEMICAL PUMP LMI	1	EA	11,178.00	THB	NORMAL
2454	ZDA2727653253	210001105	40GCN70/71AP101-103 TACMINA,PUMP PZ60	1	EA	9,775.00	THB	NORMAL
2454	ZDA2727653263	210001106	40GCN72AP101-103 TACMINA,PUMP PWM	1	EA	15,300.00	THB	NORMAL
2454	ZDA2727653273	210001107	40GCN72/73AP101-105 TACMINA,PUMP PZD	1	EA	24,225.00	THB	NORMAL
2456	ZDA2999000123	210001108	HYDRAULIC OIL CYLINDER FOR RAM FEEDER	1	EA	466,366.13	THB	NORMAL
2456	ZDA2999000133	210001109	HYDRAULIC OIL CYLINDER (STROKE.150MM)	5	EA	1,185,031.94	THB	NORMAL
2456	ZDA2999000143	210001110	PACKING FOR CYLINDER, HORIUCHI	1	SET	149,266.85	THB	NORMAL
2456	ZDA2999000173	210001113	PACKING FOR HYDRAULIC OIL CYLINDER	25	SET	933,363.85	THB	NORMAL
2456	ZDA2999000203	210001116	ORING SEAL PACKING, HITACHI ZOSEN INOVA	5	SET	333,093.92	THB	NORMAL
2456	ZDA2999000213	210001117	ROD SEAL FOR RAM FEEDER EXTENSION ROD	5	SET	1,411,029.12	THB	NORMAL
2456	ZDA3079010013	210001121	MECHANICAL SEAL, MODEL : MHD80/8E	1	EA	108,500.00	THB	NORMAL
2456	ZDA3079010013	210001121	MECHANICAL SEAL, MODEL : MHD80/8E	1	EA	0.00	THB	REFURBISH
2456	ZDA3079010023	210001122	SPACER SLEEVE, MODEL : MHD80/8E	2	EA	16,000.00	THB	NORMAL
2456	ZDA3079010033	210001123	CASING WEARING RING, MODEL : MHD80/8E	4	EA	44,400.00	THB	NORMAL
2456	ZDA3079010043	210001124	BALANCING DISC SEAT, MODEL : MHD80/8E	1	EA	39,100.00	THB	NORMAL
2456	ZDA3079010053	210001125	BALANCING DISC, MODEL : MHD80/8E	1	EA	40,800.00	THB	NORMAL
2456	ZDA3079010063	210001126	BALL BEARING, MODEL : MHD80/8E	1	EA	6,600.00	THB	NORMAL
2456	ZDA3079010073	210001127	ROLLER BEARING, MODEL : MHD80/8E	2	EA	10,800.00	THB	NORMAL
2456	ZDA3079010093	210001128	CASING WEARING RING, CDM600X500KBA	2	EA	324,800.00	THB	NORMAL
2456	ZDA3079010103	210001129	PACKING SLEEVE, MODEL : CDM600X500KBA	2	EA	156,400.00	THB	NORMAL
2456	ZDA3079010113	210001130	IMPELLER WEARING RING, CDM600X500KBA	2	EA	246,600.00	THB	NORMAL
2456	ZDA3079010123	210001131	BALL BEARING, CDM600X500KBA	2	EA	27,200.00	THB	NORMAL
2456	ZDA3079010133	210001132	BALL BEARING, MODEL : CAM200-390	1	EA	21,700.00	THB	NORMAL
2456	ZDA3079010143	210001133	ROLLER BEARING, MODEL : CAM200-390	1	EA	13,900.00	THB	NORMAL
2456	ZDA3079010153	210001134	MECHANICAL SEAL, MODEL : CAM200-390	1	EA	100,300.00	THB	NORMAL
2456	ZDA3079010163	210001135	SEAL SLEEVE, MODEL : CAM200-390	1	EA	41,900.00	THB	NORMAL
2456	ZDA3079010173	210001136	CASING WEARING RING, MODEL : CAM200-390	1	EA	8,400.00	THB	NORMAL
2456	ZDA3079010183	210001137	CASING WEARING RING, MODEL : CAM200-390	1	EA	8,400.00	THB	NORMAL
2456	ZDA3079010193	210001138	BALL BEARING, MODEL : CAM50-250	1	EA	1,900.00	THB	NORMAL
2456	ZDA3079010203	210001139	BALL BEARING, MODEL : CAM50-250	1	EA	1,900.00	THB	NORMAL
2456	ZDA3079010213	210001140	MECHANICAL SEAL, MODEL : CAM50-250	1	EA	67,500.00	THB	NORMAL
2456	ZDA3079010223	210001141	SEAL SLEEVE, MODEL : CAM50-250	1	EA	19,000.00	THB	NORMAL
2456	ZDA3079010233	210001142	CASING WEARING RING : CAM50-250 , ME155	1	EA	1,900.00	THB	NORMAL
2456	ZDA3079010243	210001143	CASING WEARING RING : CAM50-250 , ME156	1	EA	1,900.00	THB	NORMAL
2451	ZDA3097040303	210001146	CASING WEAR RING 155/171.8 DIA. X 12	3	EA	22,500.00	THB	NORMAL
2451	ZDA3097040353	210001150	RETAINING RING ,P/N : 505	1	EA	4,300.00	THB	NORMAL
2451	ZDA3097040363	210001151	RETAINING RING ,P/N : 506	2	EA	21,600.00	THB	NORMAL
2451	ZDA3097040423	210001157	CENTRING SLEEVE P/N : 526, 45C8	1	EA	1,700.00	THB	NORMAL
2451	ZDA3097040453	210001160	COUNTER BALANCE DISC P/N : 602	1	EA	20,000.00	THB	NORMAL
2451	ZDA3097040463	210001161	HEXAGON SOCKET SCREW ,P/N : 914.01	8	EA	2,400.00	THB	NORMAL
2451	ZDA3097040473	210001162	HEXAGON SOCKET SCREW, P/N : 914.02	16	EA	9,600.00	THB	NORMAL
2451	ZDA3097040483	210001163	HEXAGON SET SCREW CAP POINT, P/N: 914.05	3	EA	300.00	THB	NORMAL
2451	ZDA3097040493	210001164	HEXAGON SET SCREW CAP POINT P/N : 914.06	36	EA	3,600.00	THB	NORMAL
2451	ZDA3097040513	210001165	SPRING P/N : 950, SPR. STEEL	8	EA	1,600.00	THB	NORMAL
2451	ZDA3097040533	210001167	IMPELLER P/N : 230.01, 1.4008.09	3	EA	1,121,517.00	THB	NORMAL
2451	ZDA3157300013	210001168	GASKET,(CPKN-315/UP40S)	2	EA	5,345.85	THB	NORMAL
2451	ZDA3157300013	210001168	GASKET,(CPKN-315/UP40S)	2	EA	0.00	THB	SURPLUS
2454	ZDA3157300063	210001170	SET OF SEAL ELEMENTS KSB PN.99-9	1	SET	33,800.00	THB	NORMAL
2454	ZDA3157300073	210001171	THRUST BEARING RING KSB PN.386.01	1	EA	134,800.00	THB	NORMAL
2454	ZDA3157300083	210001172	THRUST BEARING RING KSB PN.386.03	1	EA	62,100.00	THB	NORMAL
2454	ZDA3157300123	210001176	MECHANICAL SEAL KSB PN.433	1	EA	95,400.00	THB	NORMAL
2454	ZDA3157300133	210001177	CASING WEAR RING KSB PN.502	7	EA	222,600.00	THB	NORMAL
2454	ZDA3157300143	210001178	BEARING SLEEVE KSB PN.529	1	EA	220,500.00	THB	NORMAL
2454	ZDA3157300153	210001179	THROTTLE BUSH KSB PN.542.02	1	EA	305,000.00	THB	NORMAL
2454	ZDA3157300163	210001180	BEARING BUSH KSB PN.545	1	EA	276,100.00	THB	NORMAL
2454	ZDA3157300173	210001181	PISTON KSB PN.59-4	1	EA	226,600.00	THB	NORMAL
2454	ZDA3157300183	210001182	SHAFT KSB PN.210	1	EA	368,100.00	THB	NORMAL
2454	ZDA3157300193	210001183	NON-SUCTION IMPELLER KSB PN.230	6	EA	2,286,000.00	THB	NORMAL
2454	ZDA3157300203	210001184	SUCTION IMPELLER KSB PN.231	1	EA	910,700.00	THB	NORMAL
2454	ZDA3157300213	210001185	THRUST BEARING RING KSB PN.386.02	1	EA	55,000.00	THB	NORMAL

Plant	Old material number	Material	Material Description	Stock Quantity on Period End	Base Unit of Measure	Stock Value on Period End	Currency	Batch
2454	ZDA3157300223	210001186	SPACER RING KSB PN.504	7	EA	126,700.00	THB	NORMAL
2454	ZDA3157300233	210001187	SHAFT SLEEVE KSB PN.523	1	EA	55,200.00	THB	NORMAL
2454	ZDA3157300243	210001188	PARALLEL PIN KSB PN.562.61	1	EA	100.00	THB	NORMAL
2454	ZDA3157300253	210001189	PARALLEL PIN KSB PN.562.63	1	EA	100.00	THB	NORMAL
2454	ZDA3157300263	210001190	BALANCE DRUM KSB PN.603	1	EA	117,300.00	THB	NORMAL
2454	ZDA3157300273	210001191	SOCKET HEAD CAP SCREW KSB PN.914.01	1	EA	10,600.00	THB	NORMAL
2454	ZDA3157300283	210001192	KEY KSB PN.940.01	1	EA	650.00	THB	NORMAL
2454	ZDA3157300293	210001193	KEY KSB PN.940.03	2	EA	1,300.00	THB	NORMAL
2454	ZDA3157300303	210001194	KEY FOR COUPLING KSB PN.940.03	2	EA	1,300.00	THB	NORMAL
2454	ZDA3157300313	210001195	SHAFT KSB PN.210	1	EA	66,700.00	THB	NORMAL
2454	ZDA3157300323	210001196	IMPELLER KSB PN.230	1	EA	56,600.00	THB	NORMAL
2454	ZDA3157300333	210001197	GROOVED BALL BEARING KSB PN.321.01/.02	2	SET	4,000.00	THB	NORMAL
2454	ZDA3157300343	210001198	SPARE PART KIT KSB PN.99-2831	2	SET	24,800.00	THB	NORMAL
2454	ZDA3157300353	210001199	SHAFT KSB PN.210	1	EA	28,400.00	THB	NORMAL
2454	ZDA3157300363	210001200	IMPELLER KSB PN.230	1	EA	209,900.00	THB	NORMAL
2454	ZDA3157300373	210001201	GROOVED BALL BEARING KSB PN.321.01/.02	1	SET	11,600.00	THB	NORMAL
2454	ZDA3157300383	210001202	MECHANICAL SEAL KSB PN.433	1	SET	41,800.00	THB	NORMAL
2454	ZDA3157300393	210001203	WEAR RING KSB PN.502.01	2	EA	11,400.00	THB	NORMAL
2454	ZDA3157300403	210001204	WEAR RING KSB PN.502.02	2	EA	13,600.00	THB	NORMAL
2454	ZDA3157300413	210001205	SHAFT SLEEVE KSB PN.524.01	2	EA	105,600.00	THB	NORMAL
2454	ZDA3157300423	210001206	SET OF GASKET KSB PN.99-9	6	SET	51,600.00	THB	NORMAL
2454	ZDA3157300433	210001207	STAGE CASING KIT KSB PN.108.01	1	SET	30,300.00	THB	NORMAL
2454	ZDA3157300443	210001208	STAGE CASING KIT WITH BEARING KIT 108.02	1	SET	40,300.00	THB	NORMAL
2454	ZDA3157300453	210001209	IMPELLER KSB PN.230.01	1	EA	7,300.00	THB	NORMAL
2454	ZDA3157300463	210001210	O-RING KIT KSB PN.412.01	1	SET	11,200.00	THB	NORMAL
2454	ZDA3157300473	210001211	SHAFT END KIT KSB PN.81-88	1	SET	20,500.00	THB	NORMAL
2454	ZDA3157300483	210001212	STAGE CASING KIT KSB PN.108.01	1	SET	30,300.00	THB	NORMAL
2454	ZDA3157300493	210001213	STAGE CASING &BR. KIT KSB PN.108.02	1	SET	40,300.00	THB	NORMAL
2454	ZDA3157300503	210001214	IMPELLER KSB PN.230.01	1	EA	7,300.00	THB	NORMAL
2454	ZDA3157300513	210001215	IMPELLER KSB PN.230.02	1	EA	7,400.00	THB	NORMAL
2454	ZDA3157300523	210001216	O-RING KIT KSB PN.412.01	1	SET	11,200.00	THB	NORMAL
2454	ZDA3157300533	210001217	SHAFT END KIT KSB PN.81-88	1	SET	20,500.00	THB	NORMAL
2454	ZDA3157300543	210001218	STAGECASING &BR. KIT KSB PN.108.02	1	SET	40,300.00	THB	NORMAL
2454	ZDA3157300553	210001219	IMPELLER KSB PN.230.02	1	EA	7,400.00	THB	NORMAL
2454	ZDA3157300563	210001220	O-RING KIT KSB PN.412.01	1	SET	11,200.00	THB	NORMAL
2454	ZDA3157300573	210001221	SHAFT END KIT KSB PN.81-88	1	SET	16,500.00	THB	NORMAL
2454	ZDA3157300583	210001222	SHAFT KSB PN.210	1	EA	26,000.00	THB	NORMAL
2454	ZDA3157300593	210001223	IMPELLER KSB PN.230	1	EA	141,100.00	THB	NORMAL
2454	ZDA3157300603	210001224	GROOVED BALL BEARING KSB PN.321.01/.02	1	SET	18,400.00	THB	NORMAL
2454	ZDA3157300613	210001225	MECHANICAL SEAL KSB PN.433	1	SET	35,600.00	THB	NORMAL
2454	ZDA3157300623	210001226	SHAFT PROTECTING SLEEVE KSB PN.524.01	2	EA	86,000.00	THB	NORMAL
2454	ZDA3157300633	210001227	SET OF GASKET KSB PN.99-9	6	SET	58,800.00	THB	NORMAL
2451	ZDA3157301013	210001228	CASING WEAR RING KSB PN. 502.01	3	EA	38,227.96	THB	NORMAL
2451	ZDA3157301023	210001229	IMPELLER,504-150-500,JL1040,#230	1	EA	133,913.32	THB	NORMAL
2451	ZDA3157301033	210001230	SHAFT PROTECT SLEEVE,47/65X165,#524.01	2	EA	40,475.75	THB	NORMAL
2451	ZDA3157301043	210001231	SHAFT TROCKEN KSB UP 045 (45+N) P/N 210	3	EA	157,400.00	THB	NORMAL
2451	ZDA3157301183	210001234	SHAFT KSB PN. 210,IDENT 01099032	1	EA	1,641,790.00	THB	NORMAL
2451	ZDA3157301193	210001235	SHAFT KSB PN. 210,IDENT 01130025	1	EA	1,772,675.00	THB	NORMAL
2451	ZDA3157302013	210001236	CASING WEARING KSB PN. 502.01	3	EA	17,580.60	THB	NORMAL
2451	ZDA3157302023	210001237	GASKET,(CPKN-200/UP03AS)	4	EA	0.00	THB	SURPLUS
2451	ZDA3157302043	210001238	SHAFT PROTECTION SLEEVE KSB PN. 524.01	3	EA	64,335.81	THB	NORMAL
2451	ZDA3157303003	210001239	THROWER KSB PN. 507.01	3	EA	114,945.00	THB	NORMAL
2451	ZDA3157303013	210001240	SHAFT SLEEVE KSB PN. 523.01	2	EA	113,296.00	THB	NORMAL
2451	ZDA3157303023	210001241	IMPELLER (SUCTION STAGE) KSB PN. 230.01	1	EA	399,349.00	THB	NORMAL
2451	ZDA3157303033	210001242	IMPELLER (CASING STAGE) KSB PN. 230.02	2	EA	911,218.00	THB	NORMAL
2451	ZDA3157303043	210001243	ANGULAR CONTACT BALL BEARING KSB PN. 320	2	EA	7,566.00	THB	NORMAL
2451	ZDA3157303053	210001244	CYLINDRICAL ROLLER BEARING KSB PN. 322	3	EA	32,700.00	THB	NORMAL
2451	ZDA3157303063	210001245	SET OF GASKET KSB PN. 411	1	EA	4,753.00	THB	NORMAL
2451	ZDA3157303073	210001246	SET OF O-RING KSB PN. 412	1	EA	8,148.00	THB	NORMAL
2451	ZDA3157303083	210001247	LABYRINTH RING KSB PN. 423.01	1	EA	17,848.00	THB	NORMAL
2451	ZDA3157303093	210001248	MECHANICAL SEAL KSB PN. 433	2	EA	505,176.00	THB	NORMAL
2451	ZDA3157303103	210001249	CASING WEARING KSB PN. 502.01	2	EA	35,502.00	THB	NORMAL
2451	ZDA3157303113	210001250	CASING WEARING KSB PN. 502.02	5	EA	88,755.00	THB	NORMAL
2451	ZDA3157303123	210001251	SPACER RING KSB PN. 504.01	1	EA	28,324.00	THB	NORMAL
2451	ZDA3157303133	210001252	SPACER RING KSB PN. 504.02	1	EA	36,472.00	THB	NORMAL
2451	ZDA3157303143	210001253	THROWER KSB PN. 507.01	3	EA	114,945.00	THB	NORMAL
2451	ZDA3157303153	210001254	THROTTLING SLEEVE KSB PN. 522.01	1	EA	91,471.00	THB	NORMAL
2451	ZDA3157303163	210001255	SHAFT SLEEVE KSB PN. 523.01	2	EA	113,296.00	THB	NORMAL
2451	ZDA3157303173	210001256	SPACER SLEEVE KSB PN. 525.02	1	EA	55,387.00	THB	NORMAL
2451	ZDA3157303183	210001257	BEARING SLEEVE KSB PN. 529.02	1	EA	45,590.00	THB	NORMAL
2451	ZDA3157303193	210001258	BALANCE DISC KSB PN. 601.01	1	EA	214,467.00	THB	NORMAL
2451	ZDA3157303203	210001259	BALANCE DISC SEAT KSB PN. 602.01	1	EA	294,104.00	THB	NORMAL
2451	ZDA3157303213	210001260	LOCKNUT KSB PN. 920.09	1	EA	679.00	THB	NORMAL
2451	ZDA3157303223	210001261	CIRCLIP KSB PN. 932.04	1	EA	97.00	THB	NORMAL
2451	ZDA3157303233	210001262	CIRCLIP KSB PN. 932.05	1	EA	291.00	THB	NORMAL
2451	ZDA3157303243	210001263	SPRING KSB PN. 950	4	EA	1,164.00	THB	NORMAL
2451	ZDA3157303253	210001264	IMPELLER (SUCTION STAGE) KSB PN. 230.01	1	EA	399,349.00	THB	NORMAL
2451	ZDA3157303263	210001265	IMPELLER (CASING STAGE) KSB PN. 230.02	2	EA	920,336.00	THB	NORMAL
2451	ZDA3157303283	210001267	CYLINDRICAL ROLLER BEARING KSB PN. 322	1	EA	10,900.00	THB	NORMAL
2451	ZDA3157303323	210001271	MECHANICAL SEAL KSB PN. 433	2	EA	505,176.00	THB	NORMAL
2451	ZDA3157303333	210001272	CASING WEARING KSB PN. 502.01	2	EA	95,836.00	THB	NORMAL
2451	ZDA3157303343	210001273	CASING WEARING KSB PN. 502.02	6	EA	106,506.00	THB	NORMAL
2451	ZDA3157303373	210001276	LOOSE COLLAR KSB PN. 505.01	1	EA	54,029.00	THB	NORMAL
2451	ZDA3157303383	210001277	THROWER KSB PN. 507.01	3	EA	114,945.00	THB	NORMAL
2451	ZDA3157303393	210001278	THROTTLING SLEEVE KSB PN. 522.01	1	EA	91,471.00	THB	NORMAL
2451	ZDA3157303403	210001279	SHAFT SLEEVE KSB PN. 523.01	2	EA	113,296.00	THB	NORMAL
2451	ZDA3157303413	210001280	SPACER SLEEVE KSB PN. 525.02	1	EA	55,387.00	THB	NORMAL
2451	ZDA3157303423	210001281	SPACER SLEEVE KSB PN. 525.03	1	EA	79,637.00	THB	NORMAL
2451	ZDA3157303433	210001282	SPACER SLEEVE KSB PN. 525.06	1	EA	42,971.00	THB	NORMAL
2451	ZDA3157303473	210001286	LOCKNUT KSB PN. 920.09	1	EA	679.00	THB	NORMAL
2451	ZDA3157303513	210001290	IMPELLER (SUCTION STAGE) KSB PN. 230.01	1	EA	290,709.00	THB	NORMAL
2451	ZDA3157303523	210001291	IMPELLER (CASING STAGE) KSB PN. 230.02	1	EA	356,960.00	THB	NORMAL
2451	ZDA3157303533	210001292	ANGULAR CONTACT BALL BEARING KSB, 320.02	2	EA	15,800.00	THB	NORMAL
2451	ZDA3157303543	210001293	CYLINDRICAL ROLLER BEARING KSB PN.322.01	1	EA	7,500.00	THB	NORMAL
2451	ZDA3157303553	210001294	SET OF GASKET KSB PN. 99-9	1	EA	6,600.00	THB	NORMAL
2451	ZDA3157303563	210001295	ROTARY SHAFT SEAL KSB PN. 421.01	1	EA	2,000.00	THB	NORMAL
2451	ZDA3157303573	210001296	SHAFT SEAL RING KSB PN. 421.02	1	EA	1,700.00	THB	NORMAL
2451	ZDA3157303583	210001297	MECHANICAL SEAL KSB PN. 433	1	EA	36,957.00	THB	NORMAL
2451	ZDA3157303593	210001298	THROWER KSB PN. 507.01	1	EA	2,300.00	THB	NORMAL
2451	ZDA3157303603	210001299	SHAFT PROTECTION SLEEVE KSB PN. 524.01	1	EA	63,341.00	THB	NORMAL
2451	ZDA3157303613	210001300	ANGULAR CONTACT BALL BEARING KSB, 320.02	2	EA	14,356.00	THB	NORMAL

Plant	Old material number	Material	Material Description	Stock Quantity on Period End	Base Unit of Measure	Stock Value on Period End	Currency	Batch
2451	ZDA3157303623	210001301	CYLINDRICAL ROLLER BEARING KSB PN.322.01	1	EA	6,790.00	THB	NORMAL
2451	ZDA3157303643	210001303	ROTARY SHAFT SEAL KSB PN. 421.01	1	EA	1,843.00	THB	NORMAL
2451	ZDA3157303653	210001304	SHAFT SEAL RING KSB PN. 421.02	1	EA	1,552.00	THB	NORMAL
2451	ZDA3157303673	210001306	THROWER KSB PN. 507.01	1	EA	2,134.00	THB	NORMAL
2451	ZDA3157303683	210001307	SHAFT PROTECTION SLEEVE KSB PN. 524.01	1	EA	63,341.00	THB	NORMAL
2451	ZDA3157303693	210001308	THROWER KSB PN. 507	1	EA	4,462.00	THB	NORMAL
2451	ZDA3157303703	210001309	SET OF GASKET KSB PN. 99-9	1	EA	5,820.00	THB	NORMAL
2451	ZDA3157303713	210001310	ANGULAR CONTACT BALL BEARING KSB,320.02	2	EA	21,340.00	THB	NORMAL
2451	ZDA3157303723	210001311	CYLINDRICAL ROLLER BEARING KSB PN.322.01	1	EA	10,282.00	THB	NORMAL
2451	ZDA3157303733	210001312	RADIAL LIP SEAL KSB PN. 421.01	1	EA	1,746.00	THB	NORMAL
2451	ZDA3157303743	210001313	ROTARY SHAFT SEAL KSB PN. 421.02	1	EA	1,843.00	THB	NORMAL
2451	ZDA3157303753	210001314	MECHANICAL SEAL KSB PN. 433	1	EA	44,620.00	THB	NORMAL
2451	ZDA3157303763	210001315	CASING WEAR RING KSB PN. 502.01	1	EA	19,594.00	THB	NORMAL
2451	ZDA3157303773	210001316	THROWER KSB PN. 507	1	EA	4,462.00	THB	NORMAL
2451	ZDA3157303783	210001317	SET OF GASKET KSB PN. 99-9	1	EA	5,820.00	THB	NORMAL
2451	ZDA3157303793	210001318	SHAFT PROTECTION SLEEVE KSB PN. 524.01	1	EA	93,799.00	THB	NORMAL
2451	ZDA3157303803	210001319	ANGULAR CONTACT BALL BEARING KSB PN. 210	1	EA	44,814.00	THB	NORMAL
2451	ZDA3157303813	210001320	CYLINDRICAL ROLLER BEARING KSB PN.322.01	1	EA	41,904.00	THB	NORMAL
2451	ZDA3157303823	210001321	SHAFT SEAL RING KSB PN. 421.01	1	EA	2,037.00	THB	NORMAL
2451	ZDA3157303833	210001322	SHAFT SEAL RING KSB PN. 421.02	1	EA	2,037.00	THB	NORMAL
2451	ZDA3157303843	210001323	MECHANICAL SEAL KSB PN. 433	1	EA	57,812.00	THB	NORMAL
2451	ZDA3157303853	210001324	CASING WEAR RING KSB PN. 502.01	2	EA	70,228.00	THB	NORMAL
2451	ZDA3157303863	210001325	THROWER KSB PN. 507.01	1	EA	49,664.00	THB	NORMAL
2451	ZDA3157303873	210001326	SHAFT PROTECTION SLEEVE KSB PN. 524.01	1	EA	101,947.00	THB	NORMAL
2451	ZDA3157303933	210001332	SHAFT PROTECTION SLEEVE KSB PN. 524.01	1	EA	63,341.00	THB	NORMAL
2451	ZDA3157303943	210001333	SET OF GASKET KSB PN. 411	1	EA	8,730.00	THB	NORMAL
2451	ZDA3157303953	210001334	LABYRINTH SEAL KSB PN. 423.1	1	EA	95,933.00	THB	NORMAL
2451	ZDA3157303963	210001335	LABYRINTH SEAL KSB PN. 423.2	1	EA	78,279.00	THB	NORMAL
2451	ZDA3157303973	210001336	MECHANICAL SEAL KSB PN. 433	1	EA	320,682.00	THB	NORMAL
2451	ZDA3157303983	210001337	CASING WEARING KSB PN. 502.1	1	EA	42,777.00	THB	NORMAL
2451	ZDA3157303993	210001338	CASING WEARING KSB PN. 502.2	1	EA	35,114.00	THB	NORMAL
2451	ZDA3157304003	210001339	SHAFT SLEEVE KSB PN. 523.1	1	EA	136,770.00	THB	NORMAL
2451	ZDA3157304013	210001340	SPACER SLEEVE KSB PN. 525.1	1	EA	6,402.00	THB	NORMAL
2451	ZDA3157304023	210001341	DISC KSB PN. 550	1	EA	8,536.00	THB	NORMAL
2451	ZDA3157304033	210001342	SET OF PLAIN BEARING KSB PN. 99-20.1	1	EA	54,126.00	THB	NORMAL
2451	ZDA3157304043	210001343	SET OF PISTON KSB PN. 99-20.2	1	EA	89,531.00	THB	NORMAL
2451	ZDA3157304053	210001344	SET OF ANTIFRICTION KSB PN. 99-20.4	1	SET	42,874.00	THB	NORMAL
2451	ZDA3157304063	210001345	SET OF O-RING KSB PN. 99-9.1	1	EA	7,857.00	THB	NORMAL
2451	ZDA3157304073	210001346	O-RING KIT KSB PN. 99-9.2	1	EA	7,566.00	THB	NORMAL
2451	ZDA3157304083	210001347	SET OF GASKET KSB PN. 99-9.3	1	EA	9,312.00	THB	NORMAL
2451	ZDA3157304093	210001348	IMPELLER WEARING KSB PN. 503.01	1	EA	36,957.00	THB	NORMAL
2451	ZDA3157304103	210001349	SLOTTED ROUND NUT KSB PN. 920.21	1	EA	873.00	THB	NORMAL
2451	ZDA3157304143	210001353	IMPELLER KSB PN. 230	1	EA	497,901.00	THB	NORMAL
2451	ZDA3157304153	210001354	IMPELLER WEARING KSB PN. 503.02	1	EA	42,389.00	THB	NORMAL
2451	ZDA3157304163	210001355	CASING WEARING KSB PN. 502.02	1	EA	62,468.00	THB	NORMAL
2451	ZDA3157304223	210001361	CASING WEARING SET KSB PN. 502.01/.02	1	SET	116,788.00	THB	NORMAL
2451	ZDA3157304233	210001362	IMPELLER WEARING SET KSB PN. 503.01/.02	1	SET	79,540.00	THB	NORMAL
2451	ZDA3157304243	210001363	O-RING KSB PN. 412.22	1	EA	700.00	THB	NORMAL
2451	ZDA3157304253	210001364	MECHANICAL SEAL KSB PN. 433	1	EA	142,400.00	THB	NORMAL
2451	ZDA3157304263	210001365	THROWER KSB PN. 507.01	1	EA	9,797.00	THB	NORMAL
2451	ZDA3157304273	210001366	THROWER KSB PN. 507.02	1	EA	9,312.00	THB	NORMAL
2451	ZDA3157304283	210001367	THROTTLE BUSH KSB PN. 542.02	1	EA	22,698.00	THB	NORMAL
2451	ZDA3157304293	210001368	ANGULAR CONTACT BALL BEARINGKSB PN320.02	2	EA	7,566.00	THB	NORMAL
2451	ZDA3157304303	210001369	SET OF GASKET KSB PN. 99-9	1	EA	3,492.00	THB	NORMAL
2451	ZDA3157304313	210001370	SHAFT SEAL RING KSB PN. 421.01	1	EA	1,455.00	THB	NORMAL
2451	ZDA3157304323	210001371	SHAFT SEAL RING KSB PN. 421.02	1	EA	1,455.00	THB	NORMAL
2451	ZDA3157304343	210001373	THROWER KSB PN. 507.01	1	EA	1,067.00	THB	NORMAL
2451	ZDA3157304403	210001379	MECHANICAL SEAL KSB PN. 433	1	EA	74,108.00	THB	NORMAL
2451	ZDA3157304423	210001381	SHAFT PROTECTION SLEEVE KSB PN. 524.01	1	EA	52,962.00	THB	NORMAL
2451	ZDA3157304433	210001382	SET OF GASKET KSB PN. 400	1	EA	970.00	THB	NORMAL
2451	ZDA3157304443	210001383	SHAFT PROTECTION SLEEVE KSB PN. 524	1	EA	5,432.00	THB	NORMAL
2451	ZDA3157304453	210001384	CASING WEARING SET KSB PN. 502	1	EA	7,081.00	THB	NORMAL
2451	ZDA3157304473	210001386	GLAND PACKING KSB PN. 461	1	EA	1,164.00	THB	NORMAL
2451	ZDA3157304483	210001387	THROWER KSB PN. 507	1	EA	2,134.00	THB	NORMAL
2451	ZDA3157304493	210001388	LANTERN RING KSB PN. 458	1	EA	3,007.00	THB	NORMAL
2451	ZDA3157304503	210001389	GROOVED BALL BEARING KSB PN. 321	2	EA	3,492.00	THB	NORMAL
2451	ZDA3157304513	210001390	O-RING KSB PN. 412	1	EA	291.00	THB	NORMAL
2451	ZDA3157304523	210001391	ROTATING SHAFT LIP SEAL KSB PN. 421	2	EA	388.00	THB	NORMAL
2451	ZDA3157304533	210001392	MECHANICAL SEAL KSB PN. 433	2	EA	505,176.00	THB	NORMAL
2451	ZDA3157304543	210001393	CASING WEARING KSB PN. 502.01	1	EA	17,751.00	THB	NORMAL
2451	ZDA3157304553	210001394	SPACER RING KSB PN. 504.01	1	EA	28,324.00	THB	NORMAL
2451	ZDA3157304563	210001395	SPACER RING KSB PN. 504.02	1	EA	36,472.00	THB	NORMAL
2451	ZDA3157304573	210001396	SPACER SLEEVE KSB PN. 525.02	1	EA	55,387.00	THB	NORMAL
2452	ZDA3185800013	210001399	GASKET,#400.01,PTFE,410/424X1	1	SET	1,410.00	THB	NORMAL
2452	ZDA3185800053	210001401	WEAR RING,#502.01,FOR P-23101A/R	1	SET	5,240.50	THB	NORMAL
2452	ZDA3185801013	210001402	GASKET,#400.01,PTFE,210/224X1	3	EA	1,222.00	THB	NORMAL
2452	ZDA3185801033	210001403	SHAFT SLEEVE, FOR P-23103A/B/R	4	EA	71,200.38	THB	NORMAL
2452	ZDA3185801043	210001404	SHAFT WITH KEY/BLT&NUT,#940.01&940.02	1	EA	66,044.87	THB	NORMAL
2452	ZDA3185801053	210001405	WEAR RING,#502.01, FOR P-23103A/B/R	4	EA	68,948.64	THB	NORMAL
2452	ZDA3185801073	210001407	BALANCE DRUM LINER 067.00, P-23602 A/B/R	1	EA	190,292.33	THB	NORMAL
2452	ZDA3185802013	210001410	GASKET,FOR P-23501A/B/R	1	SET	0.00	THB	NORMAL
2452	ZDA3185802023	210001411	IMPELLER,MAT CF-8/304,#230.02	1	EA	15,792.00	THB	NORMAL
2452	ZDA3185802033	210001412	SHAFT SLEEVE,FOR P-23501A/B/R	2	EA	2,632.00	THB	NORMAL
2452	ZDA3185802033	210001412	SHAFT SLEEVE,FOR P-23501A/B/R	4	EA	0.00	THB	SURPLUS
2452	ZDA3185802043	210001413	SHAFT WITH KEY/NUT,8X7X70,#940.01,940.02	1	EA	0.00	THB	SURPLUS
2452	ZDA3185802053	210001414	WEAR RING,#502.01,FOR P-23501A/B/R	2	EA	74,636.00	THB	NORMAL
2452	ZDA3185803003	210001415	COUPLING,FOR:P-23503A/B/R	1	EA	5,000.00	THB	NORMAL
2452	ZDA3185803013	210001416	GASKET,#400.01,PTFE,260/274X1 (3EA/SET)	3	EA	1,222.00	THB	NORMAL
2452	ZDA3185803033	210001417	WEAR RING,#502.01,FOR P-23503A/B/R	4	EA	3,525.00	THB	NORMAL
2452	ZDA3185804013	210001418	COUPLING,MEMBRANE UNIT,B7921-0033-470	1	SET	6,368.50	THB	NORMAL
2452	ZDA3185804023	210001419	GASKET,#400.01,PTFE,260/274X1 (2EA/SET)	3	EA	1,222.00	THB	NORMAL
2452	ZDA3185804033	210001420	IMPELLER,MAT SUS304,#230.01	1	EA	10,904.00	THB	NORMAL
2452	ZDA3185804043	210001421	SHAFT HRSG FEED PUMP P-23601 ABR	2	EA	148,385.77	THB	NORMAL
2452	ZDA3185804043	210001421	SHAFT HRSG FEED PUMP P-23601 ABR	1	EA	0.00	THB	SURPLUS
2452	ZDA3185804053	210001422	WEAR RING,FOR P-23603A/R	2	EA	24,000.00	THB	NORMAL
2452	ZDA3185805013	210001423	BALANCE DRUM & BUSHING,MC100A/10S,068.00	1	EA	183,122.97	THB	NORMAL
2452	ZDA3185805073	210001426	SHAFT SLEEVE,FOR P-23402	2	EA	28,294.00	THB	NORMAL
2452	ZDA3185806013	210001428	BALANCE DRUM & BUSHING,068.00,MC80A/9S	1	EA	167,872.06	THB	NORMAL
2452	ZDA3185806043	210001430	IMPELLER,MAT CA-15,#041.00	1	EA	296,335.00	THB	NORMAL
2452	ZDA3185806053	210001431	IMPELLER,P-23602A/R	2	EA	0.00	THB	SURPLUS
2452	ZDA3185806063	210001432	O-RING,FOR FEED WATER PUMP	1	SET	2,209.00	THB	NORMAL

Plant	Old material number	Material	Material Description	Stock Quantity on Period End	Base Unit of Measure	Stock Value on Period End	Currency	Batch
2452	ZDA3185807023	210001434	GASKET SET O-RING,P/N 430.01,P-23402 A/R	1	SET	0.00	THB	SURPLUS
2452	ZDA3185807043	210001436	SHAFT SLEEVE,MC100A/10S,P-23601,SULZER	2	EA	53,924.89	THB	NORMAL
2452	ZDA3185807063	210001437	WEAR RING P/N: 059.00 ,FOR P-23402A/R	2	EA	126,495.80	THB	NORMAL
2452	ZDA3185807073	210001438	IMPELLER P/N: 044.00, P-23402 A/R	2	EA	0.00	THB	SURPLUS
2452	ZDA3185808033	210001440	O-RING P/N: 430.01,FOR P-23401 A/B/R	1	SET	1,974.00	THB	NORMAL
2452	ZDA3185808043	210001441	SHAFT SLEEVE MECH SEAL,FOR P-23401 A/B/R	2	EA	2,632.00	THB	NORMAL
2452	ZDA3185808053	210001442	SHAFT WITH KEY / NUT,FOR P-23401 A/B/R	1	EA	167,696.00	THB	NORMAL
2452	ZDA3185808063	210001443	WEAR RING P/N: 059.00 ,FOR P-2340 A/B/R	4	EA	291,170.83	THB	NORMAL
2451	ZDA3199950013	210001444	O-RING SET,FOR P-13202A/R	1	EA	4,477.65	THB	NORMAL
2451	ZDA3199950023	210001445	RUBBER,FOR COUPLING	2	EA	876.95	THB	NORMAL
2451	ZDA3199950033	210001446	SEAL,FOR P-13202A/R	2	EA	932.83	THB	NORMAL
2451	ZDA3199950043	210001447	INTERSTAGE BUSHING #16B,MTH 162E	1	EA	4,710.77	THB	NORMAL
2451	ZDA3199950053	210001448	IMPELLER,209-050-200,JL1040,#4006	1	EA	12,593.03	THB	NORMAL
2451	ZDA3199950063	210001449	MECH.SEAL,FOR P-13202 A/R	3	EA	35,375.92	THB	NORMAL
2451	ZDA3199954533	210001450	SET OF GASKET KSB PN. 99-9	3	EA	10,734.43	THB	NORMAL
2451	ZDA3199954533	210001450	SET OF GASKET KSB PN. 99-9	2	EA	0.00	THB	SURPLUS
2451	ZDA3199959033	210001453	ANGULAR CONTACT BALL BEARING KSB PN. 320	6	EA	15,143.17	THB	NORMAL
2451	ZDA3199959103	210001455	LABYRINTH RING KSB PN. 423.01	5	EA	60,464.06	THB	NORMAL
2451	ZDA3199959173	210001456	SPACER RING,A576-1040,#504.01	2	EA	3,619.90	THB	NORMAL
2451	ZDA3199963053	210001457	RING DEFLECTOR,H070B157AX2,FOR P-13761	1	EA	9,480.00	THB	NORMAL
2451	ZDA3199963133	210001458	RING,WEARING,STATIONARY,H151D6BX1, 0026B	4	EA	585,730.00	THB	NORMAL
2451	ZDA3199963173	210001462	NUT,LK,BALL BEARING,P/N: 19A19N14, 0240	2	EA	8,040.00	THB	NORMAL
2451	ZDA3199963183	210001463	LOCK WASHER BEARING,P/N: 20A19W14, 0241	2	EA	1,390.00	THB	NORMAL
2451	ZDA3199963193	210001464	RING,SLINGER,P/N: 08878621, 0834	2	EA	95,360.00	THB	NORMAL
2451	ZDA3199976043	210001471	BALANCE DISC	2	EA	0.00	THB	SURPLUS
2451	ZDA3199976053	210001472	BALANCE DISC SEAT	1	EA	0.00	THB	SURPLUS
2451	ZDA3199976073	210001473	CASING WEARING KSB PN. 502.01	1	EA	12,513.00	THB	NORMAL
2451	ZDA3199976073	210001473	CASING WEARING KSB PN. 502.01	2	EA	0.00	THB	SURPLUS
2451	ZDA3199976123	210001474	GASKET RING JOINT,#411.99,IDENT 01025333	6	EA	0.00	THB	SURPLUS
2451	ZDA3199976133	210001475	IMPELLER,209-065-200 L'RI	2	EA	0.00	THB	SURPLUS
2451	ZDA3199976143	210001476	IMPELLER,328X15,44-27,#230	3	EA	0.00	THB	SURPLUS
2451	ZDA3199976163	210001477	IMPELLER,CPK-100-315 L'RI	3	EA	0.00	THB	SURPLUS
2451	ZDA3199976173	210001478	LABYRINTH RING,70/95X18	4	EA	0.00	THB	SURPLUS
2451	ZDA3199976253	210001479	SPACER RING #2100,35/48X13	3	EA	0.00	THB	SURPLUS
2451	ZDA3199976283	210001480	FAN COOLING,FOR:MOTOR	2	EA	12,000.00	THB	NORMAL
2451	ZDA3199976293	210001481	FAN COOLING,FOR:PM-23102A/R	2	EA	93,200.00	THB	NORMAL
2451	ZDA3199976303	210001482	FAN COOLING,FOR:PM-25604A/R	2	EA	164,680.00	THB	NORMAL
2451	ZDA3199976313	210001483	FAN COOLING,FOR:NORD GEAR MOTER,P/N.939	2	EA	77,800.00	THB	NORMAL
2452	ZDA3199982003	210001484	SHAFT SEAL,ASA 4587,SC30 50 5,CB 30-52-7	2	SET	12,800.00	THB	NORMAL
2452	ZDA3199992003	210001486	FIE PUMP BOLW O-RING,DIA 3.7X5"	1	SET	14,000.00	THB	NORMAL
2452	ZDA3199992013	210001487	IMPELLER,FOR P-23201	4	EA	260,000.00	THB	NORMAL
2452	ZDA3199992023	210001488	INTERMEDIATE BEARING,1ST SUCTION BEARING	1	SET	54,000.00	THB	NORMAL
2452	ZDA3199992033	210001489	PINION WITH SHAFT,FOR P-23201	1	EA	4,000.00	THB	NORMAL
2452	ZDA3199992043	210001490	SHAFT SEAL,FOR P-23201	1	EA	1,000.00	THB	NORMAL
2452	ZDA3199992053	210001491	STUFFING BOX GASKET,FOR P-23201	1	SET	2,000.00	THB	NORMAL
2452	ZDA3199992063	210001492	WEAR RING,FOR P-23201	2	EA	179,540.00	THB	NORMAL
2452	ZDA3199992073	210001493	GEAR WHEEL WITH SHAFT,FOR P-23201	2	EA	1,978,476.94	THB	NORMAL
2452	ZDA3199993013	210001494	PUMP.MODEL T51R BF/07E-109037-2	1	EA	0.00	THB	SURPLUS
2452	ZDA3199993023	210001495	SEAL,NOK AE2343E 10,NOK TC 25 37 T6 10	1	SET	4,000.00	THB	NORMAL
2451	ZDA3299010053	210001497	DIAPHRAGM PUMP P/N 02P5000	1	EA	0.00	THB	SURPLUS
2451	ZDA3306450013	210001498	PACKING SEAL,FOR FP P-13201	1	EA	4,197.56	THB	NORMAL
2451	ZDA3336210013	210001499	BEARING-STEADY,#197,FOR P-15603	4	EA	100,807.30	THB	NORMAL
2451	ZDA3336210023	210001500	BEARING-STEADY,FOR P-15603	4	EA	100,807.30	THB	NORMAL
2451	ZDA3336210513	210001503	BEARING-STEADY,#197,FORP-15605A/R	4	EA	145,101.10	THB	NORMAL
2451	ZDA3336210523	210001504	GASKET CASING,#351,FOR P-15605A/R	2	EA	3,207.48	THB	NORMAL
2451	ZDA3336210533	210001505	GASKET CASING,FOR P-15605A/R	4	EA	5,422.14	THB	NORMAL
2451	ZDA3406010013	210001506	RO SUPPLY FEED PUMP P-23531	1	EA	115,000.00	THB	NORMAL
2451	ZDA3406010019	210001507	MECH SEAL SPARE KIT P/N 3N02674	1	EA	33,183.50	THB	NORMAL
2451	ZDA3406010029	210001508	MECH SEAL SPARE KIT P/N 668835	1	EA	54,216.50	THB	NORMAL
2451	ZDA3406010039	210001509	MECH SEAL SPARE KIT P/N 668838	6	EA	10,545.00	THB	NORMAL
2451	ZDA3406010049	210001510	MECH SEAL SPARE KIT P/N 4R0437	3	EA	969.00	THB	NORMAL
2451	ZDA3406010059	210001511	MECH SEAL SPARE KIT P/N 4R0434	6	EA	2,223.00	THB	NORMAL
2451	ZDA3406010089	210001512	MECH SEAL SPARE KIT P/N 568235	3	EA	6,395.00	THB	NORMAL
2451	ZDA3406010109	210001513	COMPLETE VALVE MODEL : 3L26-HCI-48-C	1	EA	899,500.00	THB	NORMAL
2451	ZDA3406010119	210001514	COMPLETE VALVE MODEL : 3M6-HSJ-36-E	1	EA	701,100.00	THB	NORMAL
2451	ZDA3406010159	210001515	CROSBY SET GUIDE GASKET P/N 103160	1	EA	2,580.00	THB	NORMAL
2452	ZDA3408010013	210001516	DRIVE SHAFT COUPLING FOR COOLING TOWE	1	EA	230,000.00	THB	NORMAL
2452	ZDA3662140083	210001517	RUBBER CAP,GREEN	2	EA	400.00	THB	NORMAL
2456	ZDA4115670013	210001518	SET OF CUTTERS CPL, STAG	1	SET	230,271.08	THB	NORMAL
2456	ZDA4115670023	210001519	RAKE LEFT, STAG	1	SET	33,511.02	THB	NORMAL
2456	ZDA4115670033	210001520	RAKE RIGHT, STAG	1	SET	33,511.02	THB	NORMAL
2456	ZDA4115670043	210001521	SET OF SEALS, STAG	2	SET	34,192.72	THB	NORMAL
2456	ZDA4115670053	210001522	WEARING PLATE, KOYO KOUKI	1	SET	1,312,205.84	THB	NORMAL
2456	ZDA4115670083	210001525	LIMIT SWITCH,ROLLER LEVER,WLCA2-N,OMRON	3	EA	2,760.00	THB	NORMAL
2453	ZDA4207701013	210001527	COMPRESSOR,SCROLL,COPELAND,380V,35500BTU	1	EA	9,375.00	THB	NORMAL
2453	ZDA4207701073	210001530	COMPRESSOR,SCROLL,COPELAND,380V,69300BTU	1	EA	17,400.00	THB	NORMAL
2452	ZDA4207911003	210001531	EXPANSION VALVE,3TON,DANFOSS,068U2538	1	EA	1,440.00	THB	NORMAL
2452	ZDA4207912003	210001532	EXPANSION VALVE,7.5TON,TCLE 7-1/2 HW	1	EA	1,680.00	THB	NORMAL
2452	ZDA4207912013	210001533	EXPANSION VALVE,20 TON,P/N.062724	1	EA	2,320.00	THB	NORMAL
2453	ZDA4207990103	210001534	COMPRESSOR,SEMI-HERMETIC,20HP,06E2250611	1	EA	101,250.00	THB	NORMAL
2453	ZDA4207990123	210001535	COMPRESSOR,SEMI-HERMETIC,25HP,06E2266066	1	EA	124,000.00	THB	NORMAL
2453	ZDA4314760093	210001538	PILOT IGNITION CABLE,120" LONG.	2	EA	75,000.00	THB	NORMAL
2453	ZDA4314951163	210001539	FSM 040A66 MOTOR CONTROL MAIN AIR VALVE	1	EA	235,125.00	THB	NORMAL
2453	ZDA4314951173	210001540	FSM 100AH60 MOTOR CONTROL AIR DAMPER	3	EA	1,173,318.75	THB	NORMAL
2453	ZDA4314951193	210001542	SAACK HMI10-L REV.203 (SE@VIS PRO)	1	SET	415,000.00	THB	NORMAL
2456	ZDA4314980013	210001543	SPRAYER, VOLCANO FOR START-UP BURNER	2	SET	236,052.44	THB	NORMAL
2456	ZDA4314980023	210001544	ATOMIZER, VOLCANO FOR START-UP BURNER	2	SET	66,710.69	THB	NORMAL
2456	ZDA4314980033	210001545	BACK PLATE, VOLCANO FOR START-UP BURNER	2	SET	37,608.96	THB	NORMAL
2456	ZDA4314980043	210001546	SWIRLER, VOLCANO FOR START - UP BURNER	2	SET	194,999.80	THB	NORMAL
2456	ZDA4314980053	210001547	LGNITER PLUG FOR START-UP BURNER	2	SET	85,866.87	THB	NORMAL
2456	ZDA4314980063	210001548	MAINTENANCE KIT FOR FLAME DETECTOR	1	SET	69,845.38	THB	NORMAL
2456	ZDA4314980073	210001549	GLASS FOR PEEP HOLE, VOLCANO	2	SET	3,220.21	THB	NORMAL
2456	ZDA4314980083	210001550	GASKET FOR PEEP HOLE, VOLACNO	4	SET	857.94	THB	NORMAL
2456	ZDA4314980103	210001551	GOGGLE PACKING FOR SPRAYER, VOLCANO	4	SET	2,146.03	THB	NORMAL
2456	ZDA4314980113	210001552	RING PACKING FOR SPRAYER, VOLCANO	8	SET	10,733.65	THB	NORMAL
2456	ZDA4314980123	210001553	COPPER PAKING FOR SPRAYER, VOLCANO	4	SET	2,146.03	THB	NORMAL
2456	ZDA4314980133	210001554	GASKET FOR OIL STRAINER, VOLCANO	2	SET	1,289.50	THB	NORMAL
2456	ZDA4314980143	210001555	GASKET FOR ATOMIZING AIR STRAINER	2	SET	2,149.02	THB	NORMAL
2452	ZDA4314982523	210001557	EXPANSION JOINT REPAIR KIT,FOR:H-23701/2	1	SET	3,662.60	THB	NORMAL
2451	ZDA4314983053	210001560	GAGE GLASS,NIHON KLINGAGE,TYPE T9	3	EA	83,251.18	THB	NORMAL
2451	ZDA4314983063	210001561	SIGHT GLASS,100X6	8	EA	35,520.54	THB	NORMAL

Plant	Old material number	Material	Material Description	Stock Quantity on Period End	Base Unit of Measure	Stock Value on Period End	Currency	Batch
2451	ZDA4314983083	210001562	OIL SEAL FOR BEARING	7	EA	15,540.09	THB	NORMAL
2451	ZDA4314983093	210001563	GASKET T#1100,CCMC F.D.F SHAFT SEAL	2	SET	82,141.11	THB	NORMAL
2451	ZDA4314983103	210001564	HIGH PRESSURE GAUGE GLASS,BBK,SIZE NO.R7	4	SET	13,616.34	THB	NORMAL
2451	ZDA4314983113	210001565	GASKET SPW,FOR AB DRUM,455X405X4.5MM	3	EA	8,325.14	THB	NORMAL
2453	ZDA4314983113	210001565	GASKET SPW,FOR AB DRUM,455X405X4.5MM	12	EA	9,370.31	THB	NORMAL
2452	ZDA4314983133	210001567	GAS IGNITOR& IGNITION TRANSF,FOR 50 TON	1	SET	178,750.00	THB	NORMAL
2453	ZDA4314983183	210001570	REFRACTORY TILE,FOR:FURNACE H-33701	50	EA	19,303.20	THB	NORMAL
2452	ZDA4314983233	210001574	NIHON GASKET NO. 9 MATERIAL : T#1215A	3	EA	6,000.00	THB	NORMAL
2452	ZDA4314983243	210001575	NIHON GASKET NO. 9 MATERIAL : T#6750S	3	EA	3,000.00	THB	NORMAL
2452	ZDA4314983253	210001576	NIHON GLASS NO. 9 MATERIAL : LUKING-AR	3	EA	243,000.00	THB	NORMAL
2452	ZDA4332303043	210001579	SPRAY NOZZLE,FOR 3 CELLS	191	EA	55,830.00	THB	NORMAL
2452	ZDA4332303053	210001580	STAINLESS STEEL,BOLT NUTS & WASHER	1	SET	48,887.79	THB	NORMAL
2451	ZDA4332306013	210001581	GAUGE KIT FOR SAND FILTER	1	EA	7,215.12	THB	NORMAL
2451	ZDA4332306033	210001583	SEAL KIT FOR STANDARD PUMP	1	EA	14,430.23	THB	NORMAL
2453	ZDA4346020293	210001584	FILTER AIR,K&N ENGINEERING INC.,F040A6	2	EA	4,367.72	THB	NORMAL
2453	ZDA4346040113	210001585	AAF BAG FILTER MERV 11 24X24X15 INCH	4	EA	6,080.00	THB	NORMAL
2453	ZDA4346040123	210001586	AAF PRE FILTER G3,24X24X2, AMWASH R-29	4	EA	2,776.00	THB	NORMAL
2453	ZDA4346051703	210001587	FILTER CARTRIDGE,FISHER,POLYETHYLENE	6	EA	14,250.00	THB	NORMAL
2454	ZDA4346052013	210001590	FILTER,CARTRIDGE,PXP.ZS 01-40-B,SUEZ	150	EA	43,200.00	THB	NORMAL
2454	ZDA4346052023	210001591	PRE-FILTER 592X592X 300MM,GT 4V-300 F8	5	EA	21,250.00	THB	NORMAL
2454	ZDA4346052043	210001593	FILTER,PRE,HF90/35-66,592X592X360,CAMFIL	18	EA	12,600.00	THB	NORMAL
2456	ZDA4346052203	210001594	FILTER ELEMENT 60X228, HYDAC KOREA	2	EA	4,000.00	THB	NORMAL
2456	ZDA4346052213	210001595	FILTER ELEMENT 130X170, HYDAC KOREA	2	EA	17,200.00	THB	NORMAL
2456	ZDA4346052223	210001596	FILTER ELEMENT, HYDAC KOREA	2	EA	13,300.00	THB	NORMAL
2456	ZDA4346052233	210001597	FILTER ELEMENT, HYDAC KOREA	3	EA	13,050.00	THB	NORMAL
2456	ZDA4346052243	210001598	FILTER,CARTRIDGE,VRB-MP-0120,VR BETZ	250	EA	18,937.50	THB	NORMAL
2456	ZDA4346052253	210001599	FILTER,CARTRIDGE,VRB-MP-0520, VR BETZ	300	EA	22,725.00	THB	NORMAL
2456	ZDA4346052273	210001601	MEMBRANE,ECO PRO-400,FILMTEC	12	EA	222,000.00	THB	NORMAL
2452	ZDA4346187013	210001602	ADJUSTABLE PD,P/N.146-0003,FOR:S-23401	2	EA	39,353.76	THB	NORMAL
2452	ZDA4346187023	210001603	BOLT,M20X100,FOR:S-23401	32	EA	0.00	THB	SURPLUS
2452	ZDA4346187033	210001604	CYLINDER SEAL,FOR:S-23401	4	EA	10,400.00	THB	NORMAL
2452	ZDA4346187043	210001605	EXHAUST VALVE,3",405,WP 250,FOR:S-23401	1	EA	26,100.00	THB	NORMAL
2452	ZDA4346187063	210001606	GASKET SHEET,V#6500,FOR:S-23401	2	EA	500.00	THB	NORMAL
2452	ZDA4346187073	210001607	HEXAGON NUT,M6,P/N.210015,FOR:S-23401	1	EA	188.00	THB	NORMAL
2452	ZDA4346187103	210001608	SMALL BOLTS AND NUT,FOR:S-23401	8	SET	1,280.00	THB	NORMAL
2452	ZDA4346840013	210001609	FILTER INSERT,P/N.T8742180246	26	BOX	45,590.00	THB	NORMAL
2452	ZDA4346840023	210001610	GASKET A1,4X18X1.5,P/N.3221418	2	SET	188.00	THB	NORMAL
2452	ZDA4346840033	210001611	GASKET,A33X39X2,P/N.3223339	2	SET	752.00	THB	NORMAL
2452	ZDA4346840043	210001612	HEXAGON NUT,M16,P/N.210018	24	EA	21,009.00	THB	NORMAL
2452	ZDA4346840053	210001613	HEXAGON SOCKET HEAD CAP SCREW,M12X30	1	SET	376.00	THB	NORMAL
2452	ZDA4346840063	210001614	HEXAGON SOCKET HEAD CAP SCREW,M6X20	1	EA	94.00	THB	NORMAL
2452	ZDA4346840073	210001615	HEXAGON SOCKET HEAD CAP SCREW,M8X25	1	EA	94.00	THB	NORMAL
2452	ZDA4346840083	210001616	LIFTING SCREW,M16	1	EA	2,820.00	THB	NORMAL
2452	ZDA4346840093	210001617	O-RING,278.9X3.53,P/N.3095310	2	EA	4,700.00	THB	NORMAL
2452	ZDA4346840103	210001618	SCREW SEALING PLUG,EG 1/4"	1	EA	893.00	THB	NORMAL
2452	ZDA4346840113	210001619	SCREW SEALING PLUG,G1"	1	EA	1,833.00	THB	NORMAL
2452	ZDA4346840123	210001620	STUD,M16X50	24	EA	60,301.00	THB	NORMAL
2452	ZDA4346850013	210001621	O-RING,HOUSING,P/N.81-41-4000-0471	2	SET	3,700.00	THB	NORMAL
2452	ZDA4346850023	210001622	DRIVE SHAFT HOUSING SEAL,81-41-4000-0433	2	SET	960.00	THB	NORMAL
2452	ZDA4346850033	210001623	O-RING,BEARING EXTERNAL,81-41-4000-0041	2	SET	640.00	THB	NORMAL
2452	ZDA4346850043	210001624	O-RING,BEARING EXTERNAL,81-41-4100-7150	2	SET	640.00	THB	NORMAL
2452	ZDA4346850053	210001625	O-RING,EXTERNAL SEALING,81-41-4100-4038	2	SET	960.00	THB	NORMAL
2451	ZDA4346990073	210001631	AIR FILTER,15 MICRON,HRSG11-14 BLOWER	16	EA	31,600.00	THB	NORMAL
2453	ZDA4346990093	210001633	FILTER ELEMENT KIT, ATLAS COPCO, DD390	4	EA	66,255.00	THB	NORMAL
2453	ZDA4346990103	210001634	FILTER ELEMENT KIT, ATLAS COPCO, PD390	2	EA	33,127.50	THB	NORMAL
2452	ZDA4346990203	210001635	O-RING,BOLLFILTER,#1	1	EA	5,170.00	THB	NORMAL
2452	ZDA4346993313	210001638	FILTER MEDIUM,60-65%,MODEL.VSCMB-603	24	EA	48,960.00	THB	NORMAL
2452	ZDA4346993323	210001639	FILTER MEDIUM,60-65%,MODEL.VSCMB-604	36	EA	56,160.00	THB	NORMAL
2452	ZDA4346993333	210001640	FILTER LUBE OIL,200,P/N.14.15 (S HS100E)	3	EA	94,500.00	THB	NORMAL
2452	ZDA4346993343	210001641	FILTER CYLINDER,P/N.13-4083-0005	1	EA	236,000.00	THB	NORMAL
2454	ZDA4346993413	210001644	41MBV10AT005,AWS, GT LO. MIST SEPARATOR	1	EA	235,840.00	THB	NORMAL
2454	ZDA4346993423	210001645	PEERLESS FILTER ELEMENT, 31-036-055-S.35	2	EA	46,000.00	THB	NORMAL
2451	ZDA4352721303	210001646	BOLTS,SS310	83	EA	0.00	THB	SURPLUS
2451	ZDA4352721313	210001647	BOLTS,SS409	44	EA	0.00	THB	SURPLUS
2451	ZDA4352721323	210001648	BOLTS LINING,STAINLESS	164	EA	0.00	THB	SURPLUS
2451	ZDA4352722003	210001649	DISC INSERT,P/N.143767	2	EA	295,930.49	THB	NORMAL
2453	ZDA4352722003	210001649	DISC INSERT,P/N.143767	2	EA	351,500.00	THB	NORMAL
2451	ZDA4352722053	210001650	MODULE,P/N.PW-24BR	1	EA	114,553.59	THB	NORMAL
2451	ZDA4352722063	210001651	PACKING PING CENTER,2/SET	4	EA	114,553.59	THB	NORMAL
2451	ZDA4352722073	210001652	PACKING PING OUTER,2/SET	4	EA	114,553.59	THB	NORMAL
2451	ZDA4352722093	210001653	PACKING,P/N.965920-10	1	EA	57,275.94	THB	NORMAL
2451	ZDA4352722103	210001654	PLUG,P/N.1V6581X0042	1	EA	73,028.79	THB	NORMAL
2451	ZDA4352722113	210001655	PRESSURE SEAL GASKET,(1/N 11)	2	EA	57,276.97	THB	NORMAL
2451	ZDA4352722123	210001656	REPAIR KIT,P/N.RK-3R	1	SET	286,384.16	THB	NORMAL
2451	ZDA4352722143	210001657	SPRING INSERT,P/N.144331	1	EA	85,915.28	THB	NORMAL
2451	ZDA4352722153	210001658	SPRING WASHER,P/N.144331	1	EA	24,819.92	THB	NORMAL
2451	ZDA4352722163	210001659	STEM ASSEMBLY,P/N.107947-02	1	EA	95,461.27	THB	NORMAL
2451	ZDA4352722173	210001660	STEM BUSHING,P/N.SG-854-2	1	EA	286,384.16	THB	NORMAL
2451	ZDA4352722193	210001661	VALVE,MODEL:1641Y	1	EA	76,368.95	THB	NORMAL
2452	ZDA4353722003	210001662	GASKET SET,CARLYLE USA,06EA 660 071	16	SET	24,320.00	THB	NORMAL
2453	ZDA4353723013	210001663	PLATES,SS316L,FUNKE PHE SPARE,E-23601	1	SET	504,900.00	THB	NORMAL
2453	ZDA4353723023	210001664	GASKET,FUNKE PHE,E-23601	1	SET	78,120.00	THB	NORMAL
2452	ZDA4392083003	210001666	10% OF SPRAY NOZZLES,MAXIMUM 5 SET,#28.1	4	EA	5,920.00	THB	NORMAL
2452	ZDA4392083013	210001667	10% OF SPRAY NOZZLES,MAXIMUM 5 SET,#29	2	EA	2,960.00	THB	NORMAL
2451	ZDA4392676003	210001668	SPRAY VALVE,MOD 8T/H,P/N.1	4	EA	0.00	THB	SURPLUS
2451	ZDA4392676023	210001669	SPRAY VALVE,316L	2	EA	14,510.11	THB	NORMAL
2452	ZDA4392676503	210001670	GASKET MANHOLE,#11	4	EA	2,400.00	THB	NORMAL
2456	ZDA4399360013	210001671	MOUTHPIECE 20 L/MIN, 20 BAR / HR9	8	EA	616,761.10	THB	NORMAL
2456	ZDA4399360023	210001672	SWIRL INSERT 20 L/MIN, 20 BAR / HR9	8	EA	450,964.55	THB	NORMAL
2456	ZDA4399360033	210001673	SEALING AIR COVER / C9	4	EA	144,426.12	THB	NORMAL
2456	ZDA4399360043	210001674	FLEXIBLE CAP FOR ADAM II	8	EA	35,372.39	THB	NORMAL
2456	ZDA4399360053	210001675	HOOK NUT / C9, HITACHI ZOSEN INOVA	4	EA	172,426.87	THB	NORMAL
2451	ZDA5800076081	210001676	BEARING,BALL,SKF,6208C3,40MM,80MM	2	EA	1,399.07	THB	NORMAL
2452	ZDA5800076081	210001676	BEARING,BALL,SKF,6208C3,40MM,80MM	1	EA	1,980.00	THB	NORMAL
2457	ZDA5800076081	210001676	BEARING,BALL,SKF,6208C3,40MM,80MM	7	EA	1,124.37	THB	NORMAL
2452	ZDA5800076109	210001677	BEARING,BALL,SKF,6210C4,50MM,90MM	1	EA	1,980.00	THB	NORMAL
2452	ZDA5800076109	210001677	BEARING,BALL,SKF,6210C4,50MM,90MM	1	EA	0.00	THB	SURPLUS
2452	ZDA5800079031	210001679	BEARING,BALL,SKF,6203-2ZC3,17MM,40MM	9	EA	11,286.96	THB	NORMAL
2451	ZDA5800079061	210001680	BEARING,BALL,SKF,6206-2ZC3,30MM,62MM	2	EA	9,312.78	THB	NORMAL
2452	ZDA5800079061	210001680	BEARING,BALL,SKF,6206-2ZC3,30MM,62MM	3	EA	2,376.00	THB	NORMAL
2453	ZDA5800079061	210001680	BEARING,BALL,SKF,6206-2ZC3,30MM,62MM	4	EA	507.28	THB	NORMAL

Plant	Old material number	Material	Material Description	Stock Quantity on Period End	Base Unit of Measure	Stock Value on Period End	Currency	Batch
2457	ZDA5800079061	210001680	BEARING,BALL,SKF,6206-2ZC3,30MM,62MM	4	EA	946.34	THB	NORMAL
2453	ZDA5800079061	210001680	BEARING,BALL,SKF,6206-2ZC3,30MM,62MM	5	EA	0.00	THB	SURPLUS
2453	ZDA5800079081	210001681	BEARING,BALL,SKF,6208-2ZC3,40MM,80MM	6	EA	1,381.80	THB	NORMAL
2457	ZDA5800079081	210001681	BEARING,BALL,SKF,6208-2ZC3,40MM,80MM	3	EA	606.00	THB	NORMAL
2453	ZDA5800079081	210001681	BEARING,BALL,SKF,6208-2ZC3,40MM,80MM	2	EA	0.00	THB	SURPLUS
2452	ZDA5800136101	210001682	BEARING,BALL,SKF,6310C3,50MM,110MM	1	EA	1,980.00	THB	NORMAL
2451	ZDA5800137111	210001683	BEARING,BALL,SKF,6311ZC3,55MM,120MM	4	EA	2,664.10	THB	NORMAL
2451	ZDA5800137121	210001684	BEARING,BALL,SKF,6312ZC3,60MM,130MM	4	EA	1,554.03	THB	NORMAL
2452	ZDA5800139061	210001685	BEARING,BALL,SKF,6306-2ZC3,30MM,72MM	8	EA	2,421.01	THB	NORMAL
2453	ZDA5800139101	210001686	BEARING,BALL,SKF,6310-2ZC3,50MM,110MM	1	EA	7,307.59	THB	NORMAL
2452	ZDA5800139121	210001687	BEARING,BALL,SKF,6312-2ZC3,60MM,130MM	1	EA	14,838.58	THB	NORMAL
2453	ZDA5800139121	210001687	BEARING,BALL,SKF,6312-2ZC3,60MM,130MM	4	EA	12,629.73	THB	NORMAL
2453	ZDA5800154081	210001688	BEARING,BALL,SKF,6308-2RS1C3,40MM,90MM	14	EA	6,276.90	THB	NORMAL
2453	ZDA5800176181	210001689	BEARING,BALL,SKF,6218C4,90MM,160MM	1	EA	93,299.69	THB	NORMAL
2453	ZDA5800176181	210001689	BEARING,BALL,SKF,6218C4,90MM,160MM	1	EA	0.00	THB	SURPLUS
2451	ZDA5800772179	210001690	BEARING,ROLLR,NTN,NU217C3,85MM,150MM	1	EA	10,386.26	THB	NORMAL
2451	ZDA5800833169	210001691	BEARING,ROLLR,SKF,NU416,80MM,200MM	2	EA	0.00	THB	SURPLUS
2451	ZDA5800864179	210001692	ANGULAR CONTACT BALL BEARING KSB,320.02	1	EA	16,992.17	THB	NORMAL
2453	ZDA5800864179	210001692	ANGULAR CONTACT BALL BEARING KSB,320.02	1	EA	10,670.00	THB	NORMAL
2451	ZDA5800905221	210001693	BRG,ROLLR,SKF,22222EC3,110MM,200MM	2	EA	53,280.65	THB	NORMAL
2456	ZDA5800940013	210001694	HOUSING BEARING, SKF, SNL-520-617	2	SET	10,201.36	THB	NORMAL
2456	ZDA5800940023	210001695	ROLLER BEARING, SKF, SLEEVE H-320	2	SET	3,499.25	THB	NORMAL
2456	ZDA5800940033	210001696	ADAPTOR SLIP, SKF, MODEL : 22220.EK	2	SET	10,641.59	THB	NORMAL
2456	ZDA5800940053	210001698	HOUSING BEARING, SKF, SNL 513-611	3	SET	5,397.84	THB	NORMAL
2456	ZDA5800940063	210001699	ROLLER BEARING, SKF, 22213 EK/C3	8	SET	17,756.16	THB	NORMAL
2456	ZDA5800940073	210001700	ADAPTOR SLIP, SKF, H313	8	SET	4,400.96	THB	NORMAL
2456	ZDA5800940083	210001701	SEAL PART, SKF, TSN-513.L	8	SET	3,073.60	THB	NORMAL
2456	ZDA5800940093	210001702	RING FOR BEARING, SKF, FRB-10/120	6	SET	658.92	THB	NORMAL
2452	ZDA5800991739	210001704	BEARING,BALL,NACHI,6206ZE	2	EA	3,960.00	THB	NORMAL
2453	ZDA5800995389	210001705	ANGULAR CONTACT BALL BEARING KSB,320.02	1	EA	15,520.00	THB	NORMAL
2452	ZDA5801019089	210001706	BEARING,BALL,SKF,608-2Z,8MM,22MM	14	EA	30,800.00	THB	NORMAL
2452	ZDA5801049031	210001707	BEARING,BALL,SKF,6003-2Z,17MM,35MM	8	EA	19,800.00	THB	NORMAL
2452	ZDA5801076101	210001708	BEARING,BALL,SKF,6210,50MM,90MM	1	EA	1,980.00	THB	NORMAL
2452	ZDA5801079021	210001709	BEARING,BALL,SKF,6202-2Z,15MM,35MM	6	EA	382.20	THB	NORMAL
2452	ZDA5801079031	210001710	BEARING,BALL,SKF,6203-2Z,17MM,40MM	2	EA	1,565.13	THB	NORMAL
2452	ZDA5801106101	210001712	BEARING,BALL,SKF,6310,50MM,110MM	1	EA	1,980.00	THB	NORMAL
2452	ZDA5801107071	210001713	BEARING,BALL,SKF,6307Z,35MM,80MM	1	EA	148,385.77	THB	NORMAL
2452	ZDA5801107091	210001714	BEARING,BALL,SKF,6309Z,45MM,100MM	1	EA	148,385.77	THB	NORMAL
2452	ZDA5801109051	210001715	BEARING,BALL,SKF,6305-2Z,25MM,62MM	1	EA	2,500.00	THB	NORMAL
2452	ZDA5801109091	210001716	BEARING,BALL,SKF,6309-2Z,45MM,100MM	1	EA	0.00	THB	SURPLUS
2451	ZDA5801302119	210001717	BEARING,BALL,SKF,7311BEC86P,55MM,120MM	6	EA	0.00	THB	SURPLUS
2451	ZDA5801302139	210001718	CYLINDRICAL ROLLER BEARING KSB PN.322.01	2	EA	21,508.18	THB	NORMAL
2451	ZDA5801302199	210001719	BEARING,BALL,NSK,7319BWG,95MM,200MM	4	EA	0.00	THB	SURPLUS
2452	ZDA5801309539	210001721	BEARING,BALL,SKF,7313BECBP,65MM,140MM	1	EA	21,150.00	THB	NORMAL
2452	ZDA5801967169	210001722	BEARING,BALL,NTN,6316Z,80MM,170MM	1	EA	123,654.81	THB	NORMAL
2451	ZDA5802672059	210001725	BEARING,BALL,SKF,5305AC3,25MM,62MM	5	EA	23,281.96	THB	NORMAL
2451	ZDA5806117119	210001726	BRG,ROLLR,SKF,NU311ECP,55MM,120MM	4	EA	0.00	THB	SURPLUS
2452	ZDA5806857709	210001727	BRG,TAPER ROLLER,K5735/K5760	1	EA	3,000.00	THB	NORMAL
2452	ZDA5812331059	210001728	BEARING,BALL,INSERT,NTN,UK205D1,H2305X	1	SET	1,200.00	THB	NORMAL
2452	ZDA5812331069	210001729	BEARING,BALL,INSERT,NTN,UK206D1,H2306X	1	SET	1,565.00	THB	NORMAL
2452	ZDA5812331089	210001730	BEARING,BALL,INSERT,NTN,UK208D1,H2308X	2	SET	4,300.00	THB	NORMAL
2452	ZDA5812331139	210001731	BEARING,BALL,INSERT,NTN,UK213D1,H2313X	2	SET	11,500.00	THB	NORMAL
2452	ZDA5812415139	210001732	BEARING,(ASAHI),UC204	4	EA	47,200.00	THB	NORMAL
2452	ZDA5812415149	210001733	BEARING,(ASAHI),UC205	2	EA	6,000.00	THB	NORMAL
2452	ZDA5812415159	210001734	BEARING,(ASAHI),UC206	1	SET	2,200.00	THB	NORMAL
2451	ZDA5812440019	210001735	BEARING SKF 6004-2Z/C3	4	EA	352.80	THB	NORMAL
2452	ZDA5814220449	210001736	V-BELT,DRIVE,IMPERIAL,A-44	1	EA	3,700.00	THB	NORMAL
2452	ZDA5814220459	210001737	V-BELT,DRIVE,IMPERIAL,A-45	1	EA	3,700.00	THB	NORMAL
2452	ZDA5814220599	210001739	V-BELT,DRIVE,IMPERIAL,A-59	1	EA	3,700.00	THB	NORMAL
2452	ZDA5814250399	210001740	V-BELT,DRIVE,IMPERIAL,B-39	1	EA	250.00	THB	NORMAL
2452	ZDA5814250469	210001741	V-BELT,DRIVE,IMPERIAL,B-46	1	EA	290.00	THB	NORMAL
2452	ZDA5814250529	210001742	V-BELT,DRIVE,IMPERIAL,B-52	1	EA	600.00	THB	NORMAL
2452	ZDA5814250549	210001743	V-BELT,DRIVE,IMPERIAL,B-54	1	EA	300.00	THB	NORMAL
2452	ZDA5814250669	210001744	V-BELT,DRIVE,IMPERIAL,B-66	1	EA	320.00	THB	NORMAL
2451	ZDA5814251509	210001745	V-BELT,DRIVE,IMPERIAL,B-150	16	EA	3,552.02	THB	NORMAL
2456	ZDA5814860253	210001746	TRANSMISSION CHAIN MODEL : RS120-2	1	EA	22,128.00	THB	NORMAL
2456	ZDA5814860273	210001748	TRANSMISSION CHAIN MODEL : RS120-2	2	EA	44,256.00	THB	NORMAL
2456	ZDA5814860293	210001750	TRANSMISSION CHAIN MODEL : RS120-2	2	SET	44,256.00	THB	NORMAL
2456	ZDA5814860313	210001752	TRANSMISSION CHAIN MODEL : RS120-2	2	SET	44,256.00	THB	NORMAL
2456	ZDA5814860323	210001753	TRANSMISSION CHAIN 1.5 INCH, DUPLEX	2	SET	44,256.00	THB	NORMAL
2456	ZDA5814860413	210001762	FILTER CAGE, MODEL : ø 150 MM X 6000 M	50	EA	132,500.00	THB	NORMAL
2456	ZDA5814860423	210001763	BAG FILTER A1,A2,B1,B2 (M-1), T6X12W	8	EA	15,658.30	THB	NORMAL
2456	ZDA5814860433	210001764	BAG FILTER (M-3), T6X12W (1 EA = 5 M.)	2	EA	3,914.57	THB	NORMAL
2456	ZDA5814860443	210001765	BAG FILTER (M-4), T6X12W (1 EA = 5 M.)	2	EA	3,914.57	THB	NORMAL
2456	ZDA5814860453	210001766	BAG FILTER 130X112XT4 (FOR SMALL WINDOW)	8	EA	11,899.42	THB	NORMAL
2456	ZDA5814860463	210001767	BAG FILTER 260X210XT4 (N-6)	16	EA	50,623.26	THB	NORMAL
2456	ZDA5814860473	210001768	BAG FILTER A1,A2,B1,B2 (M-2)	260	EA	444,465.75	THB	NORMAL
2456	ZDA5817910683	210001772	FLEX ELEMIENT, REXNORD, MODEL : 485.338	2	EA	376,640.00	THB	NORMAL
2456	ZDA5817910713	210001775	TRANSMISSION CHAIN MODEL : RS240-3	2	SET	404,000.00	THB	NORMAL
2456	ZDA5817910723	210001776	HEAD SPROCKET, MAHINDRA TSUBAKI	2	EA	16,000.00	THB	NORMAL
2456	ZDA5817910733	210001777	OFFSET LINK MODEL : RS240-3-OL	2	EA	27,900.00	THB	NORMAL
2456	ZDA5817910743	210001778	CONNECTING LINKMODEL : RS120-2-CL	2	EA	1,113.60	THB	NORMAL
2456	ZDA5817910753	210001779	OFFSET LINK MODEL : RS120-2-OL	2	SET	2,268.00	THB	NORMAL
2456	ZDA5817910783	210001782	CONNECTING LINK MODEL : RS120-2-CL	2	SET	1,113.60	THB	NORMAL
2456	ZDA5817910793	210001783	OFFSET LINK MODEL : RS120-2-OL	2	SET	2,268.00	THB	NORMAL
2456	ZDA5817910833	210001785	CONNECTING LINK MODEL : RS120-2-CL	2	SET	1,113.60	THB	NORMAL
2456	ZDA5817910843	210001786	OFFSET LINK MODEL : RS120-2-OL	2	EA	2,268.00	THB	NORMAL
2456	ZDA5817910853	210001787	CONNECTING LINK MODEL : RS120-2-CL	2	EA	1,113.60	THB	NORMAL
2456	ZDA5817910863	210001788	OFFSET LINK MODEL : RS120-2-OL	2	EA	2,268.00	THB	NORMAL
2456	ZDA5817910873	210001789	CONNECTING LINK FOR 1.5 INCH	2	EA	1,113.60	THB	NORMAL
2456	ZDA5817910883	210001790	OFF SET LINK FOR 1.5 INCH	2	EA	2,268.00	THB	NORMAL
2456	ZDA5817910933	210001795	SCREW CONVEYOR FOR FLY ASH MIXER SCREW	1	SET	678,306.59	THB	NORMAL
2456	ZDA5817910943	210001796	FLIGHT FOR FLY ASH MIXER SCREW	20	EA	80,391.87	THB	NORMAL
2456	ZDA5817910953	210001797	SCREW CONVEYOR FOR REVERSIBLE SCREW	1	SET	301,469.57	THB	NORMAL
2456	ZDA5817910973	210001799	FLIGHT, YAMAMOTOGIKENKOHKI	3	SET	1,307,185.17	THB	NORMAL
2456	ZDA5817910983	210001800	BOLT & NUT, YAMAMOTOGIKENKOHKI	3	SET	382,000.16	THB	NORMAL
2452	ZDA5822080013	210001802	O-RING,FOR M.SEAL,M74N/45,Q2BEGF5	1	EA	0.00	THB	SURPLUS
2452	ZDA5822080023	210001803	O-RING,FOR M.SEAL,M74MN/45,Q2BM1GF5	2	EA	0.00	THB	SURPLUS
2451	ZDA5822608193	210001804	MECH.SEAL,P/N.075M-CARTEX	2	EA	0.00	THB	SURPLUS
2451	ZDA5822608203	210001805	MECH.SEAL,P/N.043M-CARTEX	2	EA	0.00	THB	SURPLUS
2451	ZDA5822608253	210001806	GASKET,FOR MECH.SEAL,P/N.IRP0558501	1	EA	0.00	THB	SURPLUS

Plant	Old material number	Material	Material Description	Stock Quantity on Period End	Base Unit of Measure	Stock Value on Period End	Currency	Batch
2451	ZDA5822608283	210001808	MECH.SEAL,P/N.IRP4938404	1	EA	0.00	THB	SURPLUS
2452	ZDA5822608293	210001809	MECH.SEAL,25-H75S2/175-E101 AQ2EGF5	3	EA	429,040.00	THB	NORMAL
2452	ZDA5822608303	210001810	MECH.SEAL,25-M74N/65-E1-CZQ-T	2	EA	117,021.67	THB	NORMAL
2452	ZDA5822608313	210001811	MECH.SEAL,25-M74N/35-E1-CZ-T	4	EA	82,614.00	THB	NORMAL
2452	ZDA5822608333	210001812	MECH.SEAL,25-H74N/85-E101-Q2BEGF5	3	EA	201,834.00	THB	NORMAL
2452	ZDA5858200023	210001814	PUSH CYLINDER,NIKE,CFC2510,232KN,70MPA	1	EA	0.00	THB	SURPLUS
2452	ZDA5858200043	210001815	LIFT JACK,NIKE,TYPE:PHS70-1000/LS201	1	SET	0.00	THB	SURPLUS
2452	ZDA5870792013	210001816	COUPLING HALF,P/N.1621-0511-00	1	SET	16,280.00	THB	NORMAL
2452	ZDA5870792023	210001817	COUPLING JAW	1	SET	25,000.00	THB	NORMAL
2452	ZDA5870792053	210001819	COUPLING MEMBRACE SET,B7921-0013-4700	2	SET	9,870.00	THB	NORMAL
2452	ZDA5870792073	210001820	COUPLING MEMBRACE SET,B7921-0075-4700	1	SET	19,552.00	THB	NORMAL
2452	ZDA5870792083	210001821	COUPLING MEMBRACE SET,B7921-0135-4700	1	SET	40,071.00	THB	NORMAL
2452	ZDA5870792093	210001822	COUPLING OF TRANSMISSION UNIT,P/N.61499	1	EA	49,461.92	THB	NORMAL
2452	ZDA5870792103	210001823	COUPLING OF TRANSMISSION UNIT,P/N.61500	1	EA	445,157.31	THB	NORMAL
2452	ZDA5870792143	210001824	COUPLING,S45/SUS304,FOR.CONDENSATE WATER	2	SET	173,116.73	THB	NORMAL
2451	ZDA5876010013	210001825	SHAFT SLEEVE 1.4138	4	EA	179,849.26	THB	NORMAL
2451	ZDA5876010033	210001826	SHAFT PROTECT SLEEVE,55/75X168	2	EA	0.00	THB	SURPLUS
2451	ZDA5876010043	210001827	THROTTING SLEEVE 88 /104 X82	3	EA	0.00	THB	SURPLUS
2451	ZDA5876010053	210001828	SHAFT TROCKEN/UP05S (C45+N)	1	EA	47,654.19	THB	NORMAL
2451	ZDA5876010093	210001829	BEARING SLEEVE FOR BFW	2	EA	25,200.00	THB	REFURBISH
2451	ZDA5876010103	210001830	SHAFT SLEEVE 72 /98 X173	6	EA	0.00	THB	SURPLUS
2451	ZDA5876010123	210001831	SHAFT PROTECT SLEEVE 27 /43 140,5	2	EA	0.00	THB	SURPLUS
2451	ZDA5876010133	210001832	SHAFT TROCKEN 109X760 (C45+N)	2	EA	0.00	THB	SURPLUS
2451	ZDA5876010143	210001833	SHAFT TROCKEN DRY/UP03AS	2	EA	0.00	THB	SURPLUS
2452	ZDA5901030323	210001855	DR-290 FLTER HOUSING,P/N.WDILFILTER7505	1	EA	28,000.00	THB	NORMAL
2452	ZDA5901031633	210001861	TUBE,VITON,EL3000,P/N.064486	1	SET	1,000.00	THB	NORMAL
2451	ZDA5906810013	210001863	SEAT BUSH,BOMAFA,P/N.SW3R 4490-2	1	EA	393,066.77	THB	NORMAL
2451	ZDA5906810033	210001865	BASS RING,BOMAFA,P/N.SW4H 1382-5	1	EA	24,488.89	THB	NORMAL
2451	ZDA5906810073	210001868	COUIDE,BOMAFA,P/N.A2998T-04	1	EA	43,166.69	THB	NORMAL
2451	ZDA5906810083	210001869	SEAT NUT,BOMAFA,FOR:DN 50, PN 160	1	EA	22,303.61	THB	NORMAL
2451	ZDA5906810123	210001873	BASE RING,BOMAFA,P/N.A2998T-06	1	EA	6,261.87	THB	NORMAL
2451	ZDA5906810133	210001874	PACK RING,BOMAFA,P/N.A2998T-07	1	EA	10,299.25	THB	NORMAL
2451	ZDA5906810153	210001875	SEAT BUSH,BOMAFA,P/N.SW2R 4489-2	1	SET	858,593.80	THB	NORMAL
2451	ZDA5906810173	210001877	BASE RING,BOMAFA,P/N.SW4R 2019-8 REV-1	1	SET	27,564.89	THB	NORMAL
2451	ZDA5906810183	210001878	PACK RING,BOMAFA,P/N.SW4R 4242-5	1	SET	29,066.29	THB	NORMAL
2451	ZDA5906810193	210001879	BINARY NOZZLE,BOMAFA,P/N.SW2R 4489-14	1	SET	448,034.93	THB	NORMAL
2451	ZDA5906810213	210001881	GASKET AND SEALING MATERIAL,BOMAFA	1	SET	138,305.28	THB	NORMAL
2451	ZDA5906810223	210001882	SEAT RING,BOMAFA,P/N.A2998-02	1	SET	29,439.18	THB	NORMAL
2451	ZDA5906810273	210001887	BASE RING,BOMAFA,P/N.A2998K-09	1	SET	5,456.06	THB	NORMAL
2451	ZDA5906810283	210001888	PACK RING,BOMAFA,P/N.A2998K-10	1	SET	8,959.32	THB	NORMAL
2451	ZDA5909041103	210001891	GASKET&PACKING,FOR 154-TV-541	2	SET	15,081.67	THB	NORMAL
2451	ZDA5909041113	210001892	GASKET&PACKING,FOR 154-TV-550	2	SET	18,097.66	THB	NORMAL
2451	ZDA5909041123	210001893	GASKET&PACKING,FOR 154-PV-350	2	SET	40,123.85	THB	NORMAL
2451	ZDA5909340033	210001899	ACTUATOR DIAPHRAGM,P/N.D28R	1	SET	127,010.48	THB	NORMAL
2451	ZDA5909340043	210001900	ACTUATOR DIAPHRAGM,P/N.D40R	1	SET	127,010.48	THB	NORMAL
2451	ZDA5909340083	210001901	ACTUATOR SOFT GOODS KIT,P/N.400RA-SOFT	1	EA	5,523.57	THB	NORMAL
2451	ZDA5909340093	210001902	ACTUATOR SOFT GOODS KIT,P/N.500RA-SOFT	1	EA	6,322.79	THB	NORMAL
2451	ZDA5909340113	210001904	BALANCE CYLINDER,P/N.44290105AAR	1	EA	31,717.97	THB	NORMAL
2451	ZDA5909340153	210001907	GASKET,BONNET,P/N.3860-TN	2	SET	11,950.69	THB	NORMAL
2451	ZDA5909340173	210001909	GASKET,BONNET,P/N.61115913AE	1	EA	903.25	THB	NORMAL
2451	ZDA5909340183	210001910	GASKET,BONNET,P/N.B620-VN	1	SET	3,856.12	THB	NORMAL
2451	ZDA5909340303	210001912	GASKET,P/N.VD6G140MNXRQ-0	2	SET	7,851.16	THB	NORMAL
2451	ZDA5909340313	210001913	GLAND PACKING,P/N.ABZ075M5RK	2	EA	19,732.39	THB	NORMAL
2451	ZDA5909340383	210001916	PACKING SET,P/N.6122538AA	1	EA	4,412.09	THB	NORMAL
2451	ZDA5909340393	210001917	PACKING SET,P/N.6122538AF	2	EA	4,307.90	THB	NORMAL
2451	ZDA5909340433	210001920	PLUG ASSY,P/N.46400102AAR	2	EA	536,400.00	THB	NORMAL
2451	ZDA5909340473	210001924	SEAL PACKING,P/N.PU1GP6528-6	1	SET	9,866.35	THB	NORMAL
2451	ZDA5909340513	210001926	SEAT RING,P/N.AB5SS01XUA-0	1	EA	17,300.76	THB	NORMAL
2451	ZDA5909340533	210001928	SEAT,P/N.43190101AAR	2	EA	238,600.00	THB	NORMAL
2451	ZDA5909340563	210001929	SPRING,P/N.VD6V140AXUD	1	SET	9,136.58	THB	NORMAL
2451	ZDA5909340623	210001931	TRIM SET,P/N.4A	1	SET	586,520.47	THB	NORMAL
2452	ZDA5909340653	210001933	BALANCE SEAL,P/N.6130401AH	1	EA	5,245.10	THB	NORMAL
2452	ZDA5909343613	210001934	GASKET,BONNET,P/N.61109713AE	2	EA	5,682.20	THB	NORMAL
2452	ZDA5909343623	210001935	GASKET,BONNET,P/N.61106313AE	1	EA	2,185.46	THB	NORMAL
2452	ZDA5909343633	210001936	SEAT GASKET,P/N.61104983AE	1	EA	6,556.38	THB	NORMAL
2452	ZDA5909343653	210001937	PACKING SET,P/N.612168AA	1	SET	0.00	THB	SURPLUS
2452	ZDA5909343663	210001938	PACKING SET,P/N.6121628AF	1	SET	0.00	THB	SURPLUS
2452	ZDA5909343673	210001939	SEAT,P/N.43130205BAG	1	EA	4,370.92	THB	NORMAL
2452	ZDA5909343683	210001940	SEAT,P/N.43160405DAR	1	EA	4,370.92	THB	NORMAL
2452	ZDA5909343693	210001941	BALANCE CYLINDER,P/N.44260403AAR	1	EA	4,370.92	THB	NORMAL
2451	ZDA5920380013	210001942	CAGE DIVERTING,P/N.CG-00177-01	1	EA	316,444.10	THB	NORMAL
2452	ZDA5920380023	210001943	CAGE GSKT BOTTOM,DN25,P/N.GK-00001-025	1	EA	281.74	THB	NORMAL
2452	ZDA5920380033	210001944	FASTENER RING,P/N.IT200 (21RNG00096)	2	EA	37,228.72	THB	NORMAL
2452	ZDA5920380043	210001945	GSKT BODY/BONNET,DN25,P/N.GK-00001-001	2	EA	1,398.60	THB	NORMAL
2452	ZDA5920380053	210001946	GSKT BODY/BONNET,DN25,P/N.GK-00002-006	2	EA	1,398.60	THB	NORMAL
2452	ZDA5920380063	210001947	GSKT BODY/BONNET,DN40,P/N.GK-00002-017	1	EA	1,116.86	THB	NORMAL
2451	ZDA5920380083	210001949	PLUG/STEM ASSY,DN 150,P/N.PL-00145-01	1	EA	362,490.15	THB	NORMAL
2452	ZDA5920380093	210001950	STEM BUSHING SET,P/N.21STM00025	1	EA	12,000.00	THB	NORMAL
2451	ZDA5920380113	210001951	STEM DISC/RING ASSY,IT300 (21STM00026)	2	EA	211,615.87	THB	NORMAL
2452	ZDA5920380143	210001954	STEM SEAL HOUSING,P/N.43 180 843-011	2	EA	2,437.08	THB	NORMAL
2452	ZDA5920380153	210001955	STEM SEAL HOUSING,P/N.43 180 844-011	3	EA	4,243.45	THB	NORMAL
2452	ZDA5920380163	210001956	STEM SEAL HOUSING,21HSG00004	3	EA	18,755.23	THB	NORMAL
2452	ZDA5920380173	210001957	SOLENOID,P/N.2401187-4260	6	EA	219,632.24	THB	NORMAL
2452	ZDA5920400013	210001958	ACTUATOR SPARE PARTS KIT VL,100	2	SET	9,834.57	THB	NORMAL
2452	ZDA5920400033	210001960	ACTUATOR SPARE PARTS KIT VL,25	1	SET	1,639.09	THB	NORMAL
2452	ZDA5920400043	210001961	ACTUATOR SPARE PARTS KIT VL,50	2	SET	6,556.38	THB	NORMAL
2451	ZDA5920400063	210001962	BACKUP RING,P/N.098049.330.000	4	EA	39,579.97	THB	NORMAL
2451	ZDA5920400113	210001963	BEARING,P/N.097304.825.000	1	EA	149,275.00	THB	NORMAL
2452	ZDA5920400183	210001964	BELLOWS STEM,P/N.015498.652.000	6	EA	45,712.60	THB	NORMAL
2451	ZDA5920400233	210001966	BELLOWS STEM,P/N.015548.652.000	1	EA	9,000.00	THB	NORMAL
2452	ZDA5920400293	210001968	BODY SUB VL,P/N.704280.048	1	EA	13,112.76	THB	NORMAL
2451	ZDA5920400313	210001969	CYLINDER,50 LIN,2.62 SPUD	1	EA	52,250.00	THB	NORMAL
2451	ZDA5920400323	210001970	DISK,VLDSK2,10",CL300,A OR SA-351-CF8M	1	EA	266,000.00	THB	NORMAL
2452	ZDA5920400333	210001971	GASKET,2.50 X 2.12 X 0.12 THICKNESS	1	EA	2,897.96	THB	NORMAL
2451	ZDA5920400343	210001972	GASKET,SPIRAL,12.00X11.25X0.19THICK	2	EA	40,000.00	THB	NORMAL
2452	ZDA5920400393	210001975	GASKET,P/N.001231.868.000	4	EA	15,320.48	THB	NORMAL
2452	ZDA5920400413	210001976	GASKET,P/N.001327.868.000	3	EA	16,750.48	THB	NORMAL
2451	ZDA5920400423	210001977	GASKET,P/N.001329.868.000	1	EA	7,915.99	THB	NORMAL
2452	ZDA5920400563	210001983	GASKET SEAT,P/N.001704.925.000	2	EA	4,731.83	THB	NORMAL
2451	ZDA5920400603	210001984	GASKET,P/N.001705.925.000	1	EA	2,028.60	THB	NORMAL
2457	ZDA5920400603	210001984	GASKET,P/N.001705.925.000	1	EA	1,178.00	THB	NORMAL

Plant	Old material number	Material	Material Description	Stock Quantity on Period End	Base Unit of Measure	Stock Value on Period End	Currency	Batch
2452	ZDA5920400633	210001985	GASKET,P/N.001793.925.000	1	EA	5,379.89	THB	NORMAL
2452	ZDA5920400643	210001986	GASKET,0.19T,P/N.001793.925.000 (SET)	3	EA	23,984.57	THB	NORMAL
2452	ZDA5920400683	210001987	GASKET,P/N.001798.868.000	1	EA	15,301.04	THB	NORMAL
2452	ZDA5920400703	210001988	GASKET,P/N.001799.868.000	1	EA	17,605.25	THB	NORMAL
2452	ZDA5920400723	210001989	GASKET NONMETALLIC PN:001886.925.000	1	EA	1,300.00	THB	NORMAL
2452	ZDA5920400793	210001992	GASKET,P/N.002381.862.000	1	EA	19,000.00	THB	NORMAL
2452	ZDA5920400823	210001993	GASKET,P/N.002615.862.000	1	EA	57,000.00	THB	NORMAL
2452	ZDA5920400853	210001994	GASKET,P/N.002616.862.000	1	EA	34,250.00	THB	NORMAL
2452	ZDA5920400883	210001995	GASKET,P/N.002716.925.000	1	EA	5,954.25	THB	NORMAL
2452	ZDA5920400893	210001996	GASKET,P/N.002717.925.000	1	EA	5,067.43	THB	NORMAL
2451	ZDA5920400933	210001999	GASKET SPIRAL WOUND ,P/N.004983.868.000	1	EA	14,250.00	THB	NORMAL
2451	ZDA5920400943	210002000	GASKET,P/N.005008.868.000	1	EA	7,915.99	THB	NORMAL
2452	ZDA5920400953	210002001	GASKET,P/N.009092.868.000	1	EA	5,937.00	THB	NORMAL
2452	ZDA5920400963	210002002	GASKET,P/N.016493.868.000	1	EA	4,685.00	THB	NORMAL
2452	ZDA5920400973	210002003	GASKET,P/N.020752.925.000	2	SET	2,896.59	THB	NORMAL
2452	ZDA5920401003	210002004	GASKET,P/N.064343.868.000	1	EA	18,290.00	THB	NORMAL
2452	ZDA5920401013	210002005	GASKET,P/N.064356.925.000	1	EA	23,087.76	THB	NORMAL
2452	ZDA5920401093	210002009	GUIDE,P/N.001044.433.000	2	EA	29,684.98	THB	NORMAL
2457	ZDA5920401093	210002009	GUIDE,P/N.001044.433.000	2	EA	8,170.00	THB	NORMAL
2452	ZDA5920401113	210002010	GUIDE,P/N.002376.433.000	1	EA	39,890.00	THB	NORMAL
2452	ZDA5920401123	210002011	GUIDE,P/N.002376.825.000	1	EA	95,790.00	THB	NORMAL
2452	ZDA5920401153	210002012	GUIDE,P/N.007601.842.000	13	SET	16,674.57	THB	NORMAL
2452	ZDA5920401163	210002013	GUIDE,P/N.007602.842.000	2	SET	2,888.44	THB	NORMAL
2452	ZDA5920401183	210002015	GUIDE,P/N.007844.150.000	2	EA	19,160.00	THB	NORMAL
2452	ZDA5920401213	210002016	GUIDE,P/N.009458.842.000	2	EA	17,640.00	THB	NORMAL
2452	ZDA5920401273	210002020	ON-OFF VALVE,P/N.SN250RKB	1	SET	0.00	THB	SURPLUS
2452	ZDA5920401283	210002021	ON-OFF VALVE,P/N.SN300RKB	1	SET	17,756.86	THB	NORMAL
2452	ZDA5920401303	210002022	O-RING,DASH#214,(1)	4	EA	760.00	THB	NORMAL
2452	ZDA5920401443	210002029	O-RING,P/N.001718.650.000	3	EA	1,856.08	THB	NORMAL
2452	ZDA5920401503	210002030	O-RING,P/N.004062.CNK.000	1	EA	1,979.00	THB	NORMAL
2452	ZDA5920401543	210002031	O-RING,P/N.043102.925.000	1	EA	17,483.68	THB	NORMAL
2452	ZDA5920401623	210002034	PACKING SET,0.88 STEM	1	SET	6,061.27	THB	NORMAL
2452	ZDA5920401633	210002035	PACKING SET,STD VEE,1.12 STEM,PTFE	1	EA	4,750.00	THB	NORMAL
2457	ZDA5920401653	210002036	PACKING SET,P/N.020746.925.000	1	SET	1,444.00	THB	NORMAL
2452	ZDA5920401673	210002037	PACKING SET,P/N.020746.927.000	1	EA	5,937.00	THB	NORMAL
2452	ZDA5920401723	210002040	PACKING SET,P/N.024248.516.000	1	EA	14,842.49	THB	NORMAL
2452	ZDA5920401773	210002041	PACKING SET,P/N.096187.925.000	2	SET	25,462.76	THB	NORMAL
2457	ZDA5920401773	210002041	PACKING SET,P/N.096187.925.000	2	SET	3,326.92	THB	NORMAL
2452	ZDA5920401813	210002043	PACKING SET,P/N.171105.CN5.000	4	SET	47,977.29	THB	NORMAL
2452	ZDA5920401833	210002044	PACKING SET,P/N.171107.CN5.000	1	SET	16,056.38	THB	NORMAL
2452	ZDA5920401863	210002045	PACKING SET,P/N.171109.CN5.000	1	SET	11,460.00	THB	NORMAL
2452	ZDA5920401893	210002046	PACKING SET,P/N.171134.CN5.000	1	SET	43,500.00	THB	NORMAL
2452	ZDA5920401923	210002047	PINION HI SPEED	1	EA	1,978,476.94	THB	NORMAL
2452	ZDA5920401943	210002048	PLUG,HEX HEAD,1.62-12,316	1	EA	21,850.00	THB	NORMAL
2452	ZDA5920401953	210002049	PLUG,MK1,1",=%,TN 0.62,CL150/600,0.7	1	EA	55,100.00	THB	NORMAL
2452	ZDA5920401963	210002050	PLUG,MK1,1",=%,TN 0.72,CL150/600,0.7	1	EA	38,000.00	THB	NORMAL
2452	ZDA5920401983	210002052	PLUG,MK1,1.50/2",=%,TN 1.00,CL150/600	1	EA	55,100.00	THB	NORMAL
2452	ZDA5920401993	210002053	PLUG,MK1,1.50/2",=%,TN 1.25,CL150/600	1	EA	55,100.00	THB	NORMAL
2452	ZDA5920402013	210002055	PLUG,MK1,2",=%,TN 1.62,CL150/600,1.5	1	EA	73,150.00	THB	NORMAL
2452	ZDA5920402033	210002057	PLUG,MK1,4",=%,TN 2.62,CL150/600,2S	1	EA	108,300.00	THB	NORMAL
2452	ZDA5920402053	210002059	PLUG,MK1,4",=%,TN 3.50,CL150/600,2.5	1	EA	108,300.00	THB	NORMAL
2452	ZDA5920402133	210002066	PLUG,P/N.002205.833.000	1	EA	667,360.00	THB	NORMAL
2452	ZDA5920402143	210002067	PLUG,P/N.003840.150.000	1	EA	61,870.00	THB	NORMAL
2452	ZDA5920402223	210002069	PLUG,P/N.277754.833.000	1	EA	1,748,000.00	THB	NORMAL
2452	ZDA5920402273	210002071	REPAIR KIT,P/N.6RKBF21FRBGZ-C-66C	1	SET	9,561.39	THB	NORMAL
2452	ZDA5920402283	210002072	REPAIR KIT,P/N.6RKBF23FRBGZ-C-66C	1	SET	0.00	THB	SURPLUS
2452	ZDA5920402393	210002075	SEAT RING,MK1,1",TN 0.62,CL150/600,31	1	EA	18,525.00	THB	NORMAL
2452	ZDA5920402403	210002076	SEAT RING,MK1,1",TN 0.72,CL150/600,31	1	EA	18,525.00	THB	NORMAL
2452	ZDA5920402433	210002079	SEAT RING,MK1,1.50/2",TN 1.25,CL150/60	1	EA	22,800.00	THB	NORMAL
2452	ZDA5920402443	210002080	SEAT RING,MK1,12",P/N. 002610.831.000	1	EA	902,500.00	THB	NORMAL
2452	ZDA5920402453	210002081	SEAT RING,MK1,2",TN 1.00,CL150/600	1	EA	22,800.00	THB	NORMAL
2452	ZDA5920402463	210002082	SEAT RING,MK1,2",TN 1.62,CL150/600,31	1	EA	22,800.00	THB	NORMAL
2452	ZDA5920402483	210002084	SEAT RING,MK1,2",TN 1.62,CL900/2500,3	1	EA	118,750.00	THB	NORMAL
2452	ZDA5920402493	210002085	SEAT RING,MK1,3",TN 2.00,CL150/1500,S	1	EA	104,500.00	THB	NORMAL
2452	ZDA5920402503	210002086	SEAT RING,MK1,4",TN 2.62,CL150/600,31	1	EA	68,400.00	THB	NORMAL
2452	ZDA5920402513	210002087	SEAT RING,MK1,4",TN 3.50,CL150/1500,3	1	EA	36,100.00	THB	NORMAL
2452	ZDA5920402523	210002088	SEAT RING,MK1,4",TN 3.50,CL150/1500,A	1	EA	223,250.00	THB	NORMAL
2452	ZDA5920402533	210002089	SEAT RING,MK1,6",TN 5.00,CL150/600,31	1	EA	108,300.00	THB	NORMAL
2452	ZDA5920402543	210002090	SEAT RING,MK1,6",TN 5.00,CL150/600,A	1	EA	181,450.00	THB	NORMAL
2452	ZDA5920402573	210002093	SEAT RING,P/N.002093.831.000	1	EA	195,250.00	THB	NORMAL
2452	ZDA5920402583	210002094	SEAT RING,P/N.002206.831.000	1	EA	320,500.00	THB	NORMAL
2452	ZDA5920402593	210002095	SEAT RING,P/N.003468.150.000	2	EA	116,960.00	THB	NORMAL
2452	ZDA5920402623	210002096	SEAT RING,P/N.125504.674.000	1	EA	346,324.72	THB	NORMAL
2452	ZDA5920402663	210002098	SEAT RING,P/N.251100.831.000	1	EA	570,000.00	THB	NORMAL
2452	ZDA5920402703	210002099	SLIDING SEAL ASSEMBLY,P/N.055586.999.000	1	EA	12,180.00	THB	NORMAL
2457	ZDA5920402703	210002099	SLIDING SEAL ASSEMBLY,P/N.055586.999.000	1	EA	5,948.06	THB	NORMAL
2452	ZDA5920402743	210002100	SOFT SEAT,P/N.051548.925.000	2	EA	55,296.44	THB	NORMAL
2452	ZDA5920402783	210002101	TRIM SET,P/N.164607.158.000,MK1,1" TV531	1	EA	400,000.00	THB	NORMAL
2452	ZDA5920402813	210002102	WIPER RING,P/N.233034.C3A.000	2	EA	10,312.50	THB	NORMAL
2452	ZDA5920404733	210002103	SPARE NOZZLE,P/N.SEN 130 PNR	1	EA	148,424.88	THB	NORMAL
2453	ZDA5920410013	210002104	SEAT RING P/N : 076193.419.000, PV-361	2	EA	36,064.00	THB	NORMAL
2453	ZDA5920410023	210002105	THRUST BEARING P/N:054242.193.076,PV-361	1	EA	77,763.00	THB	NORMAL
2453	ZDA5920410063	210002106	BEARING P/N : 105357.CB8.000, PV-361	1	EA	33,810.00	THB	NORMAL
2453	ZDA5920410073	210002107	BEARING P/N : 105359.CB8.000, PV-361	1	EA	36,064.00	THB	NORMAL
2453	ZDA5920410083	210002108	PACKING SET P/N : 054690.925.000, PV-361	1	EA	7,212.80	THB	NORMAL
2453	ZDA5920410093	210002109	PLUG P/N : 053754.150.000, PV-361	1	EA	74,382.00	THB	NORMAL
2453	ZDA5920410103	210002110	ACTUATOR KIT P/N:037880.999.000, PV-361	1	EA	16,905.00	THB	NORMAL
2453	ZDA5920410113	210002111	SEAT RING P/N:004384.150.000,337-FV-001	1	EA	80,017.00	THB	NORMAL
2453	ZDA5920410123	210002112	PLUG P/N : 232944.150.000,337-FV-001	1	EA	373,037.00	THB	NORMAL
2453	ZDA5920410133	210002113	GASKET P/N : 001794.925.000,337-FV-001	1	EA	5,296.90	THB	NORMAL
2453	ZDA5920410143	210002114	GASKET P/N : 009397.925.000,337-FV-001	1	EA	28,175.00	THB	NORMAL
2453	ZDA5920410153	210002115	GASKET P/N : 001793.925.000,337-FV-001	1	EA	6,311.20	THB	NORMAL
2453	ZDA5920410163	210002116	GUIDE LINER P/N:057359.927.000,337-FV001	2	EA	5,635.00	THB	NORMAL
2453	ZDA5920410173	210002117	GUIDE RETAINER P/N:007843.150.000,337-FV	3	EA	43,953.00	THB	NORMAL
2453	ZDA5920410183	210002118	PACKING P/N : 020749.925.000,337-FV-001	1	EA	5,860.40	THB	NORMAL
2453	ZDA5920410203	210002119	GASKET P/N: 001231.862.000,337-FV-002	2	EA	21,413.00	THB	NORMAL
2453	ZDA5920410213	210002120	GASKET P/N : 001233.862.000,337-FV-002	2	EA	24,794.00	THB	NORMAL
2453	ZDA5920410223	210002121	SEAT RING P/N:003468.831.000,337-FV-002	1	EA	142,002.00	THB	NORMAL
2453	ZDA5920410233	210002122	PLUG P/N : 005981.831.000,337-FV-002	1	EA	428,260.00	THB	NORMAL
2453	ZDA5920410243	210002123	GUIDE LINER P/N:007601.842.000,337-FV002	6	EA	4,733.40	THB	NORMAL
2453	ZDA5920410253	210002124	GUIDE RETAINER P/N:007844.150.000,337-FV	3	EA	47,334.00	THB	NORMAL

Plant	Old material number	Material	Material Description	Stock Quantity on Period End	Base Unit of Measure	Stock Value on Period End	Currency	Batch
2453	ZDA5920410263	210002125	PACKING SET P/N:171105.CN5.000,337-FV002	2	EA	17,130.40	THB	NORMAL
2453	ZDA5920410283	210002126	GUIDE P/N : 001107.825.000,337-XV-003	1	EA	28,175.00	THB	NORMAL
2453	ZDA5920410293	210002127	SEAT RING P/N:004384.831.000,337-XV-003	1	EA	139,748.00	THB	NORMAL
2453	ZDA5920410303	210002128	PLUG P/N : 004778.831.000,337-XV-003	1	EA	396,704.00	THB	NORMAL
2453	ZDA5920410313	210002129	GUIDE P/N : 001021.825.000,337-XV-103	1	EA	51,842.00	THB	NORMAL
2453	ZDA5920410323	210002130	GASKET P/N : 001027.862.000,337-XV-103	1	EA	11,270.00	THB	NORMAL
2453	ZDA5920410333	210002131	SEAT RING P/N:001096.825.000,337-XV-103	1	EA	89,033.00	THB	NORMAL
2453	ZDA5920410343	210002132	GASKET P/N : 001110.862.000,337-XV-103	1	EA	9,804.90	THB	NORMAL
2453	ZDA5920410353	210002133	PLUG P/N : 002747.831.000,337-XV-103	1	EA	284,004.00	THB	NORMAL
2453	ZDA5920410363	210002134	GUIDE LINER P/N007602.842.000,337-XV-103	2	EA	1,577.80	THB	NORMAL
2453	ZDA5920410373	210002135	PACKING SET P/N171103.CN5.000,337-XV-103	1	EA	10,481.10	THB	NORMAL
2453	ZDA5920410413	210002138	SEAT RING P/N:004237.158.000,337-XV-503	1	EA	136,367.00	THB	NORMAL
2453	ZDA5920410423	210002139	PLUG P/N : 005668.158.000,337-XV-503	1	EA	180,320.00	THB	NORMAL
2453	ZDA5920410433	210002140	PACKING SET P/N020746.925.000,337-XV-503	1	EA	4,846.10	THB	NORMAL
2453	ZDA5920410443	210002141	GUIDE LINER P/N057358.927.000,337-XV-503	1	EA	1,690.50	THB	NORMAL
2453	ZDA5920410453	210002142	GUIDE P/N : 001044.825.000,337-XV-80X	2	EA	81,144.00	THB	NORMAL
2453	ZDA5920410463	210002143	SEAT RING P/N: 001138.825.000,337-XV-80X	2	EA	146,510.00	THB	NORMAL
2453	ZDA5920410473	210002144	GASKET P/N : 001224.862.000,337-XV-80X	2	EA	20,962.20	THB	NORMAL
2453	ZDA5920410483	210002145	GASKET P/N : 001228.862.000,337-XV-80X	2	EA	23,667.00	THB	NORMAL
2453	ZDA5920410493	210002146	PLUG P/N : 004241.831.000,337-XV-80X	2	EA	448,546.00	THB	NORMAL
2453	ZDA5920410503	210002147	GUIDE LINERP/N:007603.842.000,337-XV-80X	2	EA	1,352.40	THB	NORMAL
2453	ZDA5920410513	210002148	GUIDE RETAINERP/N:007842.150.000,XV-80X	3	EA	33,133.80	THB	NORMAL
2453	ZDA5920410523	210002149	ACTUATOR KIT P/N337953.999.000,337-XV-80	3	EA	12,847.80	THB	NORMAL
2453	ZDA5920410533	210002150	PACKING SETP/N:171100.CN5.000,337-XV-80X	2	EA	29,302.00	THB	NORMAL
2453	ZDA5920420013	210002151	STG31:GLAND SEALING VLV P/N:25,38,39,40	1	EA	48,490.00	THB	NORMAL
2453	ZDA5920420023	210002152	STG31:VALVE & STEM ASSEMBLY P/N:7,10,37	1	EA	71,370.00	THB	NORMAL
2453	ZDA5920420033	210002153	STG31:VALVE SEAT P/N: 8	1	EA	22,880.00	THB	NORMAL
2453	ZDA5920420043	210002154	STG31:CAGE SET P/N: 13A,13B	1	EA	34,310.00	THB	NORMAL
2453	ZDA5920420053	210002155	STG31:PACKING SEAT, 33904-PCV-108A	1	EA	6,870.00	THB	NORMAL
2453	ZDA5920420063	210002156	STG31:GLAND, 33904-PCV-108A	1	EA	6,870.00	THB	NORMAL
2453	ZDA5920420073	210002157	STG31:GLAND SEALING VLV25,38,39,40,51,55	1	EA	55,810.00	THB	NORMAL
2453	ZDA5920420083	210002158	STG31:VALVE & STEM ASSEMBLY P/N: 7,10	1	EA	17,390.00	THB	NORMAL
2453	ZDA5920420093	210002159	STG31:CAGE P/N: 13	1	EA	86,460.00	THB	NORMAL
2453	ZDA5920420103	210002160	STG31:PACKING SEAT, 33904-PCV-108B	1	EA	6,870.00	THB	NORMAL
2453	ZDA5920420113	210002161	STG31:GLAND, 33904-PCV-108B	1	EA	6,870.00	THB	NORMAL
2452	ZDA5920912593	210002165	GUIDE LINER,2.0 STEM,P/N.009327.842.000	2	SET	10,325.17	THB	NORMAL
2452	ZDA5920912613	210002167	GUIDE 2.00 STEM,P/N.001586.825.000	1	EA	34,000.00	THB	NORMAL
2452	ZDA5920923823	210002170	O-RING,DASH#450,P/N.001313.650.000	9	EA	8,096.23	THB	NORMAL
2452	ZDA5920923833	210002171	O-RING,DASH#024,P/N.001312.650.000	4	EA	3,654.02	THB	NORMAL
2457	ZDA5920923833	210002171	O-RING,DASH#024,P/N.001312.650.000	1	EA	52.16	THB	NORMAL
2452	ZDA5923801103	210002174	BEARING RACE,THRUST,FISHER,13B9737X012	4	EA	2,964.00	THB	NORMAL
2457	ZDA5923801103	210002174	BEARING RACE,THRUST,FISHER,13B9737X012	4	EA	2,800.00	THB	NORMAL
2452	ZDA5923801123	210002175	BEARING,THRUST,FISHER,P/N.1N838099012	9	EA	7,978.50	THB	NORMAL
2457	ZDA5923801123	210002175	BEARING,THRUST,FISHER,P/N.1N838099012	1	EA	505.00	THB	NORMAL
2452	ZDA5923801193	210002176	BEARING,THRUST,FISHER,P/N.13B9736X012	2	EA	1,197.00	THB	NORMAL
2457	ZDA5923801193	210002176	BEARING,THRUST,FISHER,P/N.13B9736X012	1	EA	650.00	THB	NORMAL
2452	ZDA5923801203	210002177	BEARING,THRUST,FISHER,P/N.18B1416X012	2	EA	4,294.00	THB	NORMAL
2452	ZDA5923801213	210002178	BEARING,THRUST,FISHER,P/N.1H733128992	2	EA	24,339.00	THB	NORMAL
2453	ZDA5923801533	210002179	CAGE,EQ%,FISHER,P/N.2U227933272	4	EA	172,660.00	THB	NORMAL
2453	ZDA5923802183	210002180	DISC,FISHER,P/N.301301X4-010	1	EA	14,867.50	THB	NORMAL
2453	ZDA5923802193	210002181	DISC,FISHER,P/N.301515X8-010	1	EA	22,420.00	THB	NORMAL
2453	ZDA5923802273	210002182	GASKET SET,FISHER,316SS,P/N.4KC26A51S	1	SET	2,413.00	THB	NORMAL
2453	ZDA5923802283	210002183	GASKET SET,FISHER,316SS,P/N.4KG26A5S	1	SET	2,128.00	THB	NORMAL
2453	ZDA5923802303	210002184	GASKET,FISHER,P/N.1J789504022	1	SET	5,244.00	THB	NORMAL
2453	ZDA5923802803	210002185	O-RING,FISHER,P/N.1C415706992	2	EA	209.00	THB	NORMAL
2453	ZDA5923802813	210002186	O-RING,FISHER,P/N.1D269106992	2	EA	1,159.00	THB	NORMAL
2453	ZDA5923802993	210002187	PACKING RING,FISHER,P/N.1D7496X0022	5	SET	4,227.50	THB	NORMAL
2453	ZDA5923803213	210002188	PIN,COTTER,FISHER,P/N.1C5959X0012	2	EA	988.00	THB	NORMAL
2457	ZDA5923803213	210002188	PIN,COTTER,FISHER,P/N.1C5959X0012	2	EA	1,173.33	THB	NORMAL
2453	ZDA5923803323	210002189	PLUG STEM,FISHER,P/N.10A3282X012	1	SET	30,210.00	THB	NORMAL
2453	ZDA5923803513	210002192	PLUG/STEM,LINEAR,FISHER,15A6470X072	1	EA	10,716.00	THB	NORMAL
2453	ZDA5923803523	210002193	PLUG/STEM,M-FLOW,FISHER,20A0142X0A2	2	EA	68,723.00	THB	NORMAL
2453	ZDA5923803803	210002194	REPAIR KIT,FISHER,P/N.R161X000012	1	EA	5,930.00	THB	NORMAL
2457	ZDA5923803803	210002194	REPAIR KIT,FISHER,P/N.R161X000012	3	EA	14,580.00	THB	NORMAL
2453	ZDA5923803863	210002195	REPAIR KIT,FISHER,P/N.R667X000502	3	EA	5,400.00	THB	NORMAL
2453	ZDA5923804003	210002196	RESTRICTOR,FISHER,TYPE:112	1	EA	6,250.00	THB	NORMAL
2453	ZDA5923804543	210002197	SEAT RING, P/N : 15A6514X052, TCV-562	3	EA	45,300.00	THB	NORMAL
2453	ZDA5923804643	210002200	SEAT RING,FISHER,P/N.24A1135X012	1	EA	20,995.00	THB	NORMAL
2453	ZDA5923804743	210002201	SPARE PART EZR,3",FISHER,P/N.18B9884X032	1	EA	22,261.50	THB	NORMAL
2453	ZDA5923804933	210002202	ST RG RET/BUSH ASSY,P/N.25A6687X092	1	EA	23,740.50	THB	NORMAL
2453	ZDA5923805143	210002203	REPAIR KIT,CONTROL VALVE,STEAM INJECT	1	SET	332,953.47	THB	NORMAL
2453	ZDA5923904933	210002206	RING,PISTON,FISHER,P/N.1U2174X0022	2	EA	4,650.00	THB	NORMAL
2453	ZDA5923908023	210002207	PLUG/STEM,EQ%,FISHER,15A6484X072	1	EA	14,098.00	THB	NORMAL
2453	ZDA5923908563	210002208	REPAIR KIT,FISHER,P/N.RPACKX00102	2	SET	12,500.00	THB	NORMAL
2457	ZDA5923908563	210002208	REPAIR KIT,FISHER,P/N.RPACKX00102	1	SET	6,250.00	THB	NORMAL
2453	ZDA5923910023	210002210	PRR,1E398535132 BUSHING, 3/4-1 INCH,95L	5	EA	1,500.00	THB	NORMAL
2453	ZDA5923910033	210002211	PRR,1E399535132 ORIFIC, 3/4-1 INCH,95L	5	EA	28,500.00	THB	NORMAL
2453	ZDA5923910043	210002212	PRR,ERCA00599A0 DIAPHRAGM 3/4-1 INCH,95L	5	EA	18,500.00	THB	NORMAL
2453	ZDA5923910053	210002213	WAHSER, SEALING:PARKER 11A9681X012,95L	5	EA	8,000.00	THB	NORMAL
2453	ZDA5923911983	210002214	REPAIR KIT,FISHER,P/N.R667X000302	4	EA	1,178.00	THB	NORMAL
2453	ZDA5923913663	210002216	BUSHING SEAL,FISHER,P/N.1E682814012	5	EA	22,396.25	THB	NORMAL
2457	ZDA5923913663	210002216	BUSHING SEAL,FISHER,P/N.1E682814012	2	EA	5,880.00	THB	NORMAL
2453	ZDA5923913683	210002217	BUSHING SEAL,FISHER,P/N.1E791214012	2	SET	5,415.00	THB	NORMAL
2457	ZDA5923913683	210002217	BUSHING SEAL,FISHER,P/N.1E791214012	1	SET	3,030.00	THB	NORMAL
2453	ZDA5923913703	210002218	BUSHING,SEAL,FISHER,P/N.1E845714012	3	EA	21,645.30	THB	NORMAL
2453	ZDA5923916443	210002221	GASKET,SET,FISHER,P/N.RGASKETX162	4	SET	8,208.00	THB	NORMAL
2457	ZDA5923916443	210002221	GASKET,SET,FISHER,P/N.RGASKETX162	3	SET	8,455.24	THB	NORMAL
2453	ZDA5923916463	210002222	GASKET,SET,FISHER,P/N.RGASKETX172	4	SET	14,400.00	THB	NORMAL
2457	ZDA5923916463	210002222	GASKET,SET,FISHER,P/N.RGASKETX172	2	SET	5,700.00	THB	NORMAL
2453	ZDA5923916483	210002223	GASKET,SET,FISHER,P/N.RGASKETX182	1	SET	2,831.00	THB	NORMAL
2451	ZDA5923916523	210002224	GASKET,SET,FISHER,P/N.RGASKETX212	2	EA	130,303.02	THB	NORMAL
2453	ZDA5923916523	210002224	GASKET,SET,FISHER,P/N.RGASKETX212	1	EA	4,047.00	THB	NORMAL
2453	ZDA5923916563	210002225	GASKET,SET,FISHER,P/N.RGASKETX232	1	SET	7,970.50	THB	NORMAL
2453	ZDA5923916583	210002226	GASKET,SET,FISHER,P/N.RGASKETX242	3	SET	8,925.00	THB	NORMAL
2453	ZDA5923917123	210002228	PACKING SET,FISHER,P/N.1R290601012	3	SET	9,034.50	THB	NORMAL
2453	ZDA5923917423	210002229	PIN,GROOVE,FLAT END,FISHER,1V334035072	2	SET	2,204.00	THB	NORMAL
2453	ZDA5923918663	210002230	REPAIR KIT,FISHER,P/N.RPACKX00012	5	SET	87,594.92	THB	NORMAL
2457	ZDA5923918663	210002230	REPAIR KIT,FISHER,P/N.RPACKX00012	3	SET	5,700.00	THB	NORMAL
2451	ZDA5923918663	210002230	REPAIR KIT,FISHER,P/N.RPACKX00012	2	SET	0.00	THB	SURPLUS
2453	ZDA5923919103	210002231	REPAIR KIT,FISHER,P/N.RPACKX00022	3	SET	10,980.00	THB	NORMAL
2457	ZDA5923919103	210002231	REPAIR KIT,FISHER,P/N.RPACKX00022	1	SET	2,390.00	THB	NORMAL

Plant	Old material number	Material	Material Description	Stock Quantity on Period End	Base Unit of Measure	Stock Value on Period End	Currency	Batch
2453	ZDA5923919113	210002232	336PV-364 CAGE,EQ% P/N: 32B6028X012	1	EA	86,700.00	THB	NORMAL
2453	ZDA5923919123	210002233	REPAIR KIT,FISHER,P/N.RPACKX00032	1	SET	3,534.00	THB	NORMAL
2457	ZDA5923919123	210002233	REPAIR KIT,FISHER,P/N.RPACKX00032	3	SET	18,000.00	THB	NORMAL
2453	ZDA5923919193	210002240	ACTUATOR SOFT GOODS KIT,SC ND 125,18709	1	EA	20,013.63	THB	NORMAL
2451	ZDA5923922303	210002243	PLUG,M-FORM,FISHER,P/N.15A6502X052	2	EA	0.00	THB	SURPLUS
2451	ZDA5923923023	210002244	PLUG,BALL,FISHER,P/N.1V657746172	2	EA	0.00	THB	SURPLUS
2453	ZDA5923926223	210002247	SEAL RING,FISHER,P/N.1V659505092	3	EA	6,111.00	THB	NORMAL
2453	ZDA5923927063	210002248	SEAT RING,FISHER,P/N.15A6505X012	2	EA	11,571.00	THB	NORMAL
2453	ZDA5923927263	210002249	SEAT RING,FISHER,P/N.15A6695X012	2	EA	31,179.00	THB	NORMAL
2453	ZDA5923927743	210002250	SEAT RING,FISHER,P/N.1U222646172	1	EA	6,061.00	THB	NORMAL
2453	ZDA5923927763	210002251	SEAT RING P/N : 1U222746172, FV-061	3	EA	41,400.00	THB	NORMAL
2451	ZDA5923927983	210002253	SEAT RING,FISHER,P/N.1U285446172	1	EA	95,464.36	THB	NORMAL
2457	ZDA5923927983	210002253	SEAT RING,FISHER,P/N.1U285446172	1	EA	3,990.00	THB	NORMAL
2453	ZDA5923928743	210002254	ST RING RETAINER,FISHER,P/N.25A6683X012	2	EA	19,456.00	THB	NORMAL
2457	ZDA5923928743	210002254	ST RING RETAINER,FISHER,P/N.25A6683X012	1	EA	11,240.00	THB	NORMAL
2453	ZDA5923934123	210002255	WIPER,UPPER,FISHER,P/N.1J872906332	2	EA	342.00	THB	NORMAL
2453	ZDA5923934783	210002256	GAUGE,PRESS,1",FISHER,P/N.18B7713X032	12	EA	12,600.00	THB	NORMAL
2453	ZDA5923935183	210002257	REPAIR KIT,FISHER,P/N.R667X000402	6	EA	2,689.00	THB	NORMAL
2457	ZDA5923935183	210002257	REPAIR KIT,FISHER,P/N.R667X000402	1	EA	268.85	THB	NORMAL
2453	ZDA5923970403	210002258	RING,RETAINING,EXT,FISHER,10A4225X012	1	EA	2,394.00	THB	NORMAL
2453	ZDA5923972483	210002259	PLUG/STEM ASSY,FISHER,P/N.15A6502X112	2	EA	38,400.00	THB	NORMAL
2457	ZDA5923972483	210002259	PLUG/STEM ASSY,FISHER,P/N.15A6502X112	1	EA	6,073.96	THB	NORMAL
2453	ZDA5923972493	210002260	PLUG/STEM,BAL,FISHER,P/N.1V6577X0042	3	EA	93,371.20	THB	NORMAL
2453	ZDA5923973603	210002261	PACKING BOX RING,FISHER,P/N.1J873435072	1	SET	4,351.00	THB	NORMAL
2453	ZDA5923973923	210002262	ST RING RESTRICTE,FISHER,P/N.1U222046172	3	EA	20,239.12	THB	NORMAL
2453	ZDA5923974243	210002264	PLUG/STEM,BAL,FISHER,P/N.1V6571X0042	1	EA	10,900.00	THB	NORMAL
2453	ZDA5923974343	210002266	RING,BACK-UP,FISHER,P/N.1V659405292	2	EA	9,312.00	THB	NORMAL
2453	ZDA5923976023	210002267	ST RG RET/BUSH ASSY,P/N.25A6685X072	3	EA	79,300.00	THB	NORMAL
2457	ZDA5923976023	210002267	ST RG RET/BUSH ASSY,P/N.25A6685X072	3	EA	46,890.00	THB	NORMAL
2453	ZDA5923976103	210002268	ST RG RET/BUSH ASSY,P/N.25A6687X112	1	EA	37,316.00	THB	NORMAL
2453	ZDA5923976503	210002269	PLUG/STEM,CAV LLL,FISHER,28A1010X022	1	EA	83,894.50	THB	NORMAL
2453	ZDA5923976703	210002270	CAGE,EQ%,FISHER,P/N.2U215333272	1	EA	13,130.00	THB	NORMAL
2453	ZDA5923979623	210002271	GASKET,SET,FISHER,P/N.RGASKETX282	2	SET	11,834.00	THB	NORMAL
2452	ZDA5934703123	210002277	PRECISION LIMIT SWITCH,ROLLER,TYPE: 5LS1	2	EA	30,000.00	THB	NORMAL
2452	ZDA5935000013	210002278	AIR SET FR1000, MODEL: 8652APBK2GA00HN	3	EA	16,800.00	THB	NORMAL
2452	ZDA5935002003	210002279	BOOSTER MOD 61H	3	EA	111,720.00	THB	NORMAL
2452	ZDA5935004013	210002280	CAGE KV25%C NRE2,HONEYWELL,CG-00160-00	1	EA	40,720.00	THB	NORMAL
2452	ZDA5935004033	210002282	CAGE KV11.2%C,HONEYWELL,CG-00162-00	1	EA	57,000.00	THB	NORMAL
2452	ZDA5935004043	210002283	CAGE,KV220L NRE21,P/N.CG-00178	1	EA	783,275.00	THB	NORMAL
2452	ZDA5935004213	210002285	CAGE DIVERTING,P/N.CG-00177	1	EA	284,400.00	THB	NORMAL
2452	ZDA5935004523	210002287	CAGE SEAL+BACK-UP RING,DN 100	1	SET	281.74	THB	NORMAL
2452	ZDA5935004603	210002288	CAGE SPIRAL WOUND,DN 25,P/N.GK-00004-010	1	EA	2,100.00	THB	NORMAL
2452	ZDA5935006023	210002290	DIAPHRAGM,HONEYWELL,43.177.684-001	2	EA	5,670.10	THB	NORMAL
2452	ZDA5935012113	210002291	GSKT BODY/BONNET,DN 25,P/N.GK-00001-050(	3	EA	2,515.46	THB	NORMAL
2452	ZDA5935020063	210002292	K-CONTROLE,P/N.SBB-70M22	2	EA	16,152.93	THB	NORMAL
2452	ZDA5935030013	210002294	PLUG/STEM ASSY,PL-00135-00/ST-00017-00	1	EA	29,000.00	THB	NORMAL
2452	ZDA5935030023	210002295	PLUG/STEM ASSY,43 177 634-001	1	EA	563.48	THB	NORMAL
2452	ZDA5935030033	210002296	PLUG/STEM ASSY,ST-00026-00	1	EA	563.48	THB	NORMAL
2452	ZDA5935030053	210002298	PLUG/STEM ASSY,PL-00132-00/ST-00017-00	1	EA	32,200.00	THB	NORMAL
2452	ZDA5935030393	210002300	PLUG/STEM ASSY,DN 150,P/N.PL-00146	1	EA	478,260.00	THB	NORMAL
2452	ZDA5935030403	210002301	PLUG/STEM ASSY,DN 150,P/N.PL-00145	1	EA	247,180.00	THB	NORMAL
2453	ZDA5935030413	210002302	PLUG/STEM ASSY,DN 250,P/N.PL-00146	1	EA	570,000.00	THB	NORMAL
2452	ZDA5935036023	210002303	SEAT,KV1.6,P/N.SE-00001-01	1	EA	1,126.95	THB	NORMAL
2452	ZDA5935036033	210002304	SEAT,KV25,P/N.43 177 614	1	EA	14,695.55	THB	NORMAL
2452	ZDA5935036513	210002305	STEM PACKING,DN 100,P/N.SP-00001-006	2	SET	8,033.57	THB	NORMAL
2452	ZDA5935036533	210002306	STEM PACKING,DN 250,P/N.SP-00001-008	1	SET	9,797.03	THB	NORMAL
2452	ZDA5935036543	210002307	STEM PACKING,DN 25-40,P/N.43 163 091-003	2	SET	6,600.00	THB	NORMAL
2452	ZDA5935140013	210002309	NOZZLE,HEAD 9H,IT100	1	EA	391,881.24	THB	NORMAL
2452	ZDA5938302003	210002310	ACTUATOR SOFT GOODS 290RT-SOFT,IMI	2	SET	10,927.30	THB	NORMAL
2451	ZDA5947460013	210002311	BALL,316SS+SFNI,HE0108-3594K	1	EA	106,973.40	THB	NORMAL
2451	ZDA5947460023	210002312	GASKET,VORTEX,HE0108-3594K	4	EA	45,946.04	THB	NORMAL
2451	ZDA5947460033	210002313	GLAND SEAL,GRAPHITE,HE0108-3594K	10	EA	38,580.54	THB	NORMAL
2451	ZDA5947460043	210002314	SEAT,316SS+STL,HE0108-3594K	1	SET	60,360.95	THB	NORMAL
2451	ZDA5947460053	210002315	STEM,329SS 410SS+HCR,HE0108-3594K	1	SET	133,278.47	THB	NORMAL
2451	ZDA5947460063	210002316	STEM BRG,METAL BACKED PTFE,HE0108-3594K	4	EA	30,513.68	THB	NORMAL
2451	ZDA5947460073	210002317	U-RING,TFE,HE0108-3594K	4	EA	15,291.80	THB	NORMAL
2453	ZDA5953160013	210002320	TRIM SET,FOR:CONTROL VALVE	2	EA	197,899.84	THB	NORMAL
2453	ZDA5953160023	210002321	BODY SEAL KIT,FOR:CONTROL VALVE	1	EA	19,789.98	THB	NORMAL
2453	ZDA5953160033	210002322	ACTUATOR SEAL KIT,FOR:CONTROL VALVE	2	EA	39,579.97	THB	NORMAL
2451	ZDA5954164503	210002323	CAGE GASKET,P/N.241508-339-B/339	2	SET	4,140.00	THB	NORMAL
2451	ZDA5954164513	210002324	CAGE GASKET,P/N.241510-253-B/253	2	SET	5,660.00	THB	NORMAL
2451	ZDA5954164523	210002325	CAGE GASKET,P/N.400119-593-B/593	1	SET	4,699.84	THB	NORMAL
2451	ZDA5954166033	210002326	DIAPHRAGM,P/N.010864-003-D/003	2	SET	6,640.00	THB	NORMAL
2451	ZDA5954166043	210002327	DIAPHRAGM,P/N.010865-003-D/003	1	SET	4,630.00	THB	NORMAL
2451	ZDA5954166053	210002328	DIAPHRAGM,P/N.010866-003-D/003	2	SET	13,500.00	THB	NORMAL
2451	ZDA5954166063	210002329	DIAPHRAGM,P/N.010867-003-D/003	2	SET	17,200.00	THB	NORMAL
2451	ZDA5954166073	210002330	DIAPHRAGM,P/N.10275-11-B/023	1	SET	21,050.00	THB	NORMAL
2451	ZDA5954172113	210002332	GASKET BODY,P/N.009191-161-A/327	3	SET	4,626.62	THB	NORMAL
2451	ZDA5954172123	210002333	GASKET BODY,P/N.009291-066-C/550	2	SET	7,540.00	THB	NORMAL
2451	ZDA5954172133	210002334	GASKET BODY,P/N.009291-066-C/552	2	SET	2,180.00	THB	NORMAL
2451	ZDA5954172143	210002335	GASKET BODY,P/N.009291-066-C/586	2	SET	3,500.00	THB	NORMAL
2451	ZDA5954172153	210002336	GASKET BODY,P/N.009291-066-C/588	2	SET	3,920.00	THB	NORMAL
2451	ZDA5954172163	210002337	GASKET BODY,P/N.009291-066-C/590	2	SET	4,800.00	THB	NORMAL
2451	ZDA5954172183	210002338	GASKET BODY,P/N.400072-434-B/434	1	SET	4,460.00	THB	NORMAL
2451	ZDA5954172193	210002339	GASKET BODY,P/N.400072-437-B/437	1	SET	7,240.00	THB	NORMAL
2451	ZDA5954172213	210002341	GASKET BODY,P/N.400119-599-B/599	1	SET	4,140.00	THB	NORMAL
2451	ZDA5954172223	210002342	GASKET BODY,P/N.400119-600-B/600	2	SET	12,960.00	THB	NORMAL
2452	ZDA5954172233	210002343	GASKET BODY,P/N.MNC-712581/011,(2PCS/SET	2	SET	13,940.00	THB	NORMAL
2452	ZDA5954173003	210002344	GASKET SEAT RING,P/N.009191-039-A/743	2	SET	560.00	THB	NORMAL
2452	ZDA5954173013	210002345	GASKET SEAT RING,P/N.009291-066-C/585	2	SET	3,160.00	THB	NORMAL
2452	ZDA5954173033	210002346	GASKET SEAT RING,P/N.241508-339-B/339	2	SET	4,140.00	THB	NORMAL
2452	ZDA5954173043	210002347	GASKET SEAT RING,P/N.241510-253-B/253	2	SET	5,660.00	THB	NORMAL
2452	ZDA5954173053	210002348	GASKET SEAT RING,P/N.241512-214-B/214	2	SET	7,620.00	THB	NORMAL
2452	ZDA5954173083	210002350	GASKET SEAT RING,P/N.400119-594-B/594	2	SET	11,320.00	THB	NORMAL
2452	ZDA5954173093	210002351	GASKET SEAT RING,P/N.400121-076-B/076	2	SET	2,620.00	THB	NORMAL
2452	ZDA5954173103	210002352	GASKET SEAT RING,P/N.400121-080-B/080	2	SET	3,920.00	THB	NORMAL
2452	ZDA5954188003	210002353	O-RING,P/N.202501-525-B/525	2	SET	980.00	THB	NORMAL
2452	ZDA5954188013	210002354	O-RING,P/N.202501-525-B/526,(2PCS/SET)	1	SET	110.00	THB	NORMAL
2452	ZDA5954188023	210002355	O-RING,P/N.202501-525-B/530,(2PCS/SET)	2	SET	4,140.00	THB	NORMAL
2452	ZDA5954188063	210002356	O-RING,P/N.971886-311-B/311	5	SET	550.00	THB	NORMAL
2452	ZDA5954188093	210002357	O-RING,P/N.B00102499/353,(2PCS/SET)	2	SET	220.00	THB	NORMAL

Plant	Old material number	Material	Material Description	Stock Quantity on Period End	Base Unit of Measure	Stock Value on Period End	Currency	Batch
2452	ZDA5954188103	210002358	O-RING,P/N.B00102974/353	2	SET	120.00	THB	NORMAL
2452	ZDA5954188113	210002359	O-RING,P/N.B00102974/353,(2PCS/SET)	2	SET	220.00	THB	NORMAL
2452	ZDA5954188123	210002360	O-RING,P/N.B00103452/353	2	SET	120.00	THB	NORMAL
2452	ZDA5954188133	210002361	O-RING,P/N.B00129146/698	3	SET	1,470.00	THB	NORMAL
2452	ZDA5954188143	210002362	O-RING,P/N.B00136766/698,(5PCS/SET)	2	SET	6,540.00	THB	NORMAL
2452	ZDA5954188153	210002363	O-RING,P/N.B00204404/353	2	SET	220.00	THB	NORMAL
2452	ZDA5954188163	210002364	O-RING,P/N.B00329146/533,(2PCS/SET)	2	SET	4,140.00	THB	NORMAL
2452	ZDA5954188173	210002365	O-RING,P/N.B00329146/533,(4PCS/SET)	3	SET	12,420.00	THB	NORMAL
2452	ZDA5954188183	210002366	O-RING,P/N.B00346876/698,(3PCS/SET)	2	SET	11,100.00	THB	NORMAL
2452	ZDA5954188193	210002367	O-RING,P/N.B00517930/570	1	SET	330.00	THB	NORMAL
2452	ZDA5954188203	210002368	O-RING,NBR,P/N.971886-311-B/312	9	SET	990.00	THB	NORMAL
2452	ZDA5954188213	210002369	O-RING,NBR,P/N.971886-311-B/317	5	SET	550.00	THB	NORMAL
2452	ZDA5954188233	210002370	O-RING,ASTM D14 NBR,P/N.971886-311-B/319	4	SET	1,120.00	THB	NORMAL
2452	ZDA5954188263	210002371	O-RING,NBR,P/N.971886-311-B/318	5	SET	850.00	THB	NORMAL
2452	ZDA5954190013	210002372	PACKING,P/N.B-5675-5/068,(4PCS/SET)	2	SET	22,640.00	THB	NORMAL
2452	ZDA5954190023	210002373	PACKING,P/N.JC23000/595,(7PCS/SET)	3	SET	9,360.00	THB	NORMAL
2451	ZDA5954190033	210002374	PACKING,P/N.JC23000/596,(6PCS/SET)	36	SET	19,991.65	THB	NORMAL
2452	ZDA5954190033	210002374	PACKING,P/N.JC23000/596,(6PCS/SET)	2	SET	7,180.00	THB	NORMAL
2452	ZDA5954190053	210002376	PACKING,P/N.JC23000/615,(4PCS/SET)	1	SET	1,960.00	THB	NORMAL
2452	ZDA5954190063	210002377	PACKING,P/N.JC23000/617,(7PCS/SET)	2	SET	6,860.00	THB	NORMAL
2451	ZDA5954190073	210002378	PACKING,P/N.JC23000/628,(6PCS/SET)	36	SET	11,784.58	THB	NORMAL
2452	ZDA5954190073	210002378	PACKING,P/N.JC23000/628,(6PCS/SET)	4	SET	12,620.00	THB	NORMAL
2452	ZDA5954190103	210002380	PACKING,P/N.005675-106-C/646,(5PCS/SET)	2	SET	20,140.00	THB	NORMAL
2452	ZDA5954190263	210002382	PACKING BOX GASKET,P/N.D-1904-125/604	1	SET	880.00	THB	NORMAL
2452	ZDA5954190503	210002383	PLUG S/A,P/N.011479-136-C/136	1	SET	13,950.00	THB	NORMAL
2451	ZDA5954190513	210002384	PLUG S/A,P/N.011479-151-C/151	1	SET	19,900.00	THB	NORMAL
2451	ZDA5954190523	210002385	PLUG S/A,P/N.011479-152-C/152	1	SET	18,490.00	THB	NORMAL
2451	ZDA5954190533	210002386	PLUG S/A,P/N.011479-738-D/738	2	SET	75,683.63	THB	NORMAL
2451	ZDA5954190553	210002387	PLUG S/A,P/N.021006-282-C/282	1	SET	84,740.00	THB	NORMAL
2451	ZDA5954190563	210002388	PLUG S/A,P/N.221003-260-D/260	1	SET	94,990.00	THB	NORMAL
2451	ZDA5954190583	210002390	PLUG S/A,P/N.241008-093-C/093	1	SET	144,890.00	THB	NORMAL
2451	ZDA5954190593	210002391	PLUG S/A,P/N.400117-671-C/671	1	SET	52,930.00	THB	NORMAL
2451	ZDA5954190603	210002392	PLUG S/A,P/N.400117-675-C/675	1	SET	34,100.00	THB	NORMAL
2451	ZDA5954190613	210002393	PLUG S/A,P/N.400117-676-C/676	1	SET	23,420.00	THB	NORMAL
2451	ZDA5954190623	210002394	PLUG S/A,P/N.400119-762,STEM,207065-001	1	SET	36,740.00	THB	NORMAL
2451	ZDA5954190643	210002396	PLUG S/A,P/N.400119-762,STEM,P/N.JD31061	1	SET	40,490.00	THB	NORMAL
2451	ZDA5954190663	210002398	PLUG S/A,P/N.B-10899-6/004	1	SET	553,130.00	THB	NORMAL
2451	ZDA5954190673	210002399	PLUG S/A,P/N.JC10259/001	1	SET	22,640.00	THB	NORMAL
2451	ZDA5954190683	210002400	PLUG S/A,P/N.JC10848/001	1	SET	21,610.00	THB	NORMAL
2451	ZDA5954191313	210002401	PIN,P/N.JD10093/001	1	SET	2,190.00	THB	NORMAL
2451	ZDA5954196073	210002404	SEAT RING,P/N.021001-371-D/371	1	SET	6,200.00	THB	NORMAL
2451	ZDA5954196083	210002405	SEAT RING,P/N.021002-372-D/372	1	SET	6,200.00	THB	NORMAL
2451	ZDA5954196093	210002406	SEAT RING,P/N.021003-363-C/363	1	SET	26,730.00	THB	NORMAL
2451	ZDA5954196103	210002407	SEAT RING,P/N.021004-372-D/372	2	SET	49,793.60	THB	NORMAL
2451	ZDA5954196143	210002408	SEAT RING,P/N.221500-033-D/033	1	SET	35,710.00	THB	NORMAL
2451	ZDA5954196163	210002409	SEAT RING,P/N.400117-652-B/652	1	SET	23,660.00	THB	NORMAL
2452	ZDA5954196173	210002410	SEAT RING,P/N.400117-656-B/656	1	SET	26,050.00	THB	NORMAL
2451	ZDA5954196183	210002411	SEAT RING,P/N.400119-504-B/504	1	SET	58,011.03	THB	NORMAL
2452	ZDA5954196183	210002411	SEAT RING,P/N.400119-504-B/504	1	SET	85,600.00	THB	NORMAL
2452	ZDA5954196203	210002412	SEAT RING,P/N.B-10240-2/001,(2PCS/SET)	1	SET	271,440.00	THB	NORMAL
2452	ZDA5954196323	210002416	SEAL RING (INNER),00-971977123-343/0000	1	SET	22,960.00	THB	NORMAL
2452	ZDA5954196333	210002417	SEAL RING (INNER),P/N.971977-020-C/124	1	SET	30,300.00	THB	NORMAL
2451	ZDA5954196363	210002420	SEAL RING (OUTER),P/N.971977-021-C/133	1	SET	137,600.00	THB	NORMAL
2451	ZDA5954196373	210002421	SEAL RING (OUTER),P/N.JC12582/003	1	SET	292,710.00	THB	NORMAL
2452	ZDA5954198013	210002424	TEC-SEAL RING,P/N.JC27660/007	1	SET	22,190.00	THB	NORMAL
2452	ZDA5954198023	210002425	TEC-SEAL RING,P/N.JC27660/017	2	SET	20,560.00	THB	NORMAL
2452	ZDA5954710023	210002426	PLUG STEM PIN,FOR BFW VALVE,DWG.41005,#9	1	EA	1,801.63	THB	NORMAL
2452	ZDA5954710033	210002427	PLUG STEM,FOR BFW VALVE,DWG.41005,#1	1	EA	25,952.08	THB	NORMAL
2452	ZDA5954710043	210002428	PLUG,FOR BFW VALVE,DWG.41005,#15	1	EA	67,260.93	THB	NORMAL
2452	ZDA5954710063	210002429	SEAL RING,FOR BFW VALVE,DWG.41005,#13	1	EA	31,356.98	THB	NORMAL
2452	ZDA5954710073	210002430	SEAT RING,FOR BFW VALVE,DWG.41005,#31	1	EA	44,697.63	THB	NORMAL
2451	ZDA5954820073	210002437	SEAT RING,P/N: 021004372-163H0000,LV-212	1	EA	22,990.00	THB	NORMAL
2451	ZDA5954820153	210002445	DIAPHRAGM,010866003-779-B130,LV-316	1	EA	20,240.00	THB	NORMAL
2451	ZDA5954820253	210002455	CAGE (OUTER),241508124-193A0000,PV-316	1	EA	336,870.00	THB	NORMAL
2451	ZDA5954820263	210002456	CAGE (INNER),241508121-193B0000,PV-316	1	EA	345,140.00	THB	NORMAL
2451	ZDA5954820273	210002457	BODY GASKET,P/N009291586-826-0000,FV-011	1	EA	6,470.00	THB	NORMAL
2451	ZDA5954820283	210002458	O-RING,P/N: 971886312-680-0000,FV-011	1	EA	2,140.00	THB	NORMAL
2451	ZDA5954820293	210002459	O-RING,P/N: 971886311-680-0000,FV-011	1	EA	1,600.00	THB	NORMAL
2451	ZDA5954820303	210002460	DIAPHRAGM,P/N: 010865003-779-B130,FV-011	1	EA	19,480.00	THB	NORMAL
2451	ZDA5954820313	210002461	SEAL WASHER,P/N971508031-888-0000,FV-011	1	EA	1,370.00	THB	NORMAL
2451	ZDA5954820323	210002462	STEM WIPER,P/N:972001010-789-0000,FV-011	1	EA	1,730.00	THB	NORMAL
2451	ZDA5954820333	210002463	SEAT RING,P/N: 021003374-596-0000,FV-011	1	EA	55,770.00	THB	NORMAL
2451	ZDA5954820343	210002464	PLUG,P/N: 221503082-596-0000,FV-011	1	EA	125,020.00	THB	NORMAL
2451	ZDA5954820353	210002465	PLUG STEM,P/N: 207021260-163H0000,FV-011	1	EA	19,100.00	THB	NORMAL
2451	ZDA5954820363	210002466	PLUG STEM PIN,971342016-163H0000,FV-011	1	EA	2,160.00	THB	NORMAL
2451	ZDA5954820373	210002467	BODY GASKET,P/N009291590-826-0000,LV-222	1	EA	7,390.00	THB	NORMAL
2451	ZDA5954820383	210002468	O-RING,P/N: 971886312-680-0000,LV-222	1	EA	2,140.00	THB	NORMAL
2451	ZDA5954820393	210002469	O-RING,P/N: 971886319-680-0000,LV-222	1	EA	2,090.00	THB	NORMAL
2451	ZDA5954820403	210002470	DIAPHRAGM,P/N: 010867003-779-B130,LV-222	1	EA	15,390.00	THB	NORMAL
2451	ZDA5954820413	210002471	SEAL WASHER,P/N971508032-888-0000,LV-222	1	EA	1,370.00	THB	NORMAL
2451	ZDA5954820423	210002472	STEM WIPER,P/N:972001012-789-0000,LV-222	1	EA	2,140.00	THB	NORMAL
2451	ZDA5954820433	210002473	LANTERN RING,200615879-163H0000,LV-222	1	EA	6,940.00	THB	NORMAL
2451	ZDA5954820443	210002474	SEAT RING,P/N: 021006372-163H0000,LV-222	1	EA	76,950.00	THB	NORMAL
2451	ZDA5954820453	210002475	PLUG,P/N: 021006282-163H0000,LV-222	1	EA	57,950.00	THB	NORMAL
2451	ZDA5954820463	210002476	PLUG STEM,P/N: 207027318-163H0000,LV-222	1	EA	26,980.00	THB	NORMAL
2451	ZDA5954820473	210002477	PLUG STEM PIN,971342024-163H0000,LV-222	1	EA	7,840.00	THB	NORMAL
2451	ZDA5954820483	210002478	BODY GASKET,P/N009291550-826-0000,LV-214	1	EA	6,710.00	THB	NORMAL
2451	ZDA5954820493	210002479	O-RING,P/N: 971886312-680-0000,LV-214	1	EA	2,140.00	THB	NORMAL
2451	ZDA5954820503	210002480	O-RING, P/N: 971886311-680-0000,LV-214	1	EA	1,600.00	THB	NORMAL
2451	ZDA5954820513	210002481	DIAPHRAGM,P/N: 010864003-779-B130,LV-214	1	EA	8,750.00	THB	NORMAL
2451	ZDA5954820523	210002482	SEAL WASHER,P/N971508031-888-0000,LV-214	1	EA	1,370.00	THB	NORMAL
2451	ZDA5954820533	210002483	STEM WIPER,P/N972001010-789-0000,LV-214	1	EA	1,730.00	THB	NORMAL
2451	ZDA5954820543	210002484	SEAT RING,P/N: 021001369-208-0000,LV-214	1	EA	24,130.00	THB	NORMAL
2451	ZDA5954820553	210002485	PLUG,P/N: 221500137-208-0000,LV-214	1	EA	31,830.00	THB	NORMAL
2451	ZDA5954820563	210002486	PLUG STEM,P/N: 207021235-163D0000,LV-214	1	EA	23,750.00	THB	NORMAL
2451	ZDA5954820573	210002487	PLUG STEM PIN,971342015-163H0000,LV-214	1	EA	1,840.00	THB	NORMAL
2451	ZDA5954820583	210002488	SEAT RING GASKET,P/N: 400121080-826-0000	1	EA	7,520.00	THB	NORMAL
2451	ZDA5954820633	210002493	DIAPHRAGM,P/N: 010866003-779-B130,PV-312	1	EA	20,240.00	THB	NORMAL
2451	ZDA5954820643	210002494	SEAL RING (INNER),P/N:971977108-697-0000	1	EA	28,120.00	THB	NORMAL
2451	ZDA5954820673	210002497	PACKING BOTTOM R.,P/N:200500024-163H0000	1	EA	10,380.00	THB	NORMAL
2451	ZDA5954820683	210002498	SEAL RING (OUTER),P/N:971977110-34350000	1	EA	14,760.00	THB	NORMAL

Plant	Old material number	Material	Material Description	Stock Quantity on Period End	Base Unit of Measure	Stock Value on Period End	Currency	Batch
2451	ZDA5954820693	210002499	SEAT RING,P/N: 400117656-208-0000,PV-312	1	EA	104,220.00	THB	NORMAL
2451	ZDA5954820703	210002500	CAGE,P/N: 400119168-193B0000,PV-312	1	EA	267,710.00	THB	NORMAL
2451	ZDA5954820713	210002501	PLUG,P/N: 400117675-215-0000,PV-312	1	EA	113,240.00	THB	NORMAL
2451	ZDA5954820723	210002502	PLUG STEM,P/N: 207025337-163H0000,PV-312	1	EA	40,660.00	THB	NORMAL
2451	ZDA5954820733	210002503	PLUG STEM PIN,P/N:0971342-019-OA0,PV-312	1	EA	3,990.00	THB	NORMAL
2451	ZDA5954820743	210002504	BODY GASKET,P/N400119598-826-0000,PV-326	1	EA	9,190.00	THB	NORMAL
2451	ZDA5954820753	210002505	O-RING,P/N: 200029023-779-0000,PV-326	1	EA	12,920.00	THB	NORMAL
2451	ZDA5954820763	210002506	O-RING,P/N: 200802232-680-0000,PV-326	1	EA	2,030.00	THB	NORMAL
2451	ZDA5954820783	210002508	DIAPHRAGM,P/N: 010275042-24250000,PV-326	1	EA	37,050.00	THB	NORMAL
2451	ZDA5954820793	210002509	TEC SEAL RING,400088310-946-0000,PV-326	1	EA	44,560.00	THB	NORMAL
2451	ZDA5954820813	210002511	PACKING BOTTOM R.,P/N:200500026-163H0000	1	EA	18,240.00	THB	NORMAL
2451	ZDA5954820823	210002512	PACKING GLAND,200006013-163H0000,PV-326	1	EA	9,610.00	THB	NORMAL
2451	ZDA5954820833	210002513	BEARING RETAINER,0010191-003-A50,PV-326	1	EA	10,200.00	THB	NORMAL
2451	ZDA5954820843	210002514	DIAPHRAGM WASHER,P/N: 010287005-105D0000	1	EA	3,990.00	THB	NORMAL
2451	ZDA5954820853	210002515	SCRAPER RING,200722842-654-0000,PV-326	1	EA	13,220.00	THB	NORMAL
2451	ZDA5954820863	210002516	PACKING BOX GASKET,P/N001904604-260-0000	1	EA	2,140.00	THB	NORMAL
2451	ZDA5954820873	210002517	SEAT RING,P/N: 400119504-208-0000,PV-326	1	EA	133,570.00	THB	NORMAL
2451	ZDA5954820883	210002518	PLUG,P/N: 400119762-215-0000,PV-326	1	EA	300,490.00	THB	NORMAL
2451	ZDA5954820893	210002519	PLUG STEM,P/N: 217091183-163H0000,PV-326	1	EA	31,540.00	THB	NORMAL
2451	ZDA5954820903	210002520	PLUG STEM PIN,971342133-163H0000,PV-326	1	EA	8,610.00	THB	NORMAL
2451	ZDA5954820913	210002521	CAGE (OUTER),241508123-193A0000,PV-326	1	EA	361,760.00	THB	NORMAL
2451	ZDA5954820923	210002522	CAGE (INNER),241008299-193B0000,PV-326	1	EA	371,260.00	THB	NORMAL
2451	ZDA5954820943	210002524	BUSHING,P/N: 200801153-163H0000,PV-315	1	EA	5,630.00	THB	NORMAL
2451	ZDA5954820963	210002526	O-RING,P/N: 202501529-680-0000,PV-315	1	EA	1,750.00	THB	NORMAL
2451	ZDA5954820973	210002527	O-RING,P/N: 202501531-680-0000,PV-315	1	EA	3,320.00	THB	NORMAL
2451	ZDA5954820983	210002528	PACKING,P/N: 200043163-39620000,PV-315	1	EA	2,500.00	THB	NORMAL
2451	ZDA5954820993	210002529	PACKING,P/N: 200042702-39670000,PV-315	1	EA	3,500.00	THB	NORMAL
2451	ZDA5954821003	210002530	SEAL RING (INNER),P/N:971977123-343-0000	1	EA	32,490.00	THB	NORMAL
2451	ZDA5954821013	210002531	PACKING BOTTOM R.,P/N:200500026-163H0000	1	EA	18,240.00	THB	NORMAL
2451	ZDA5954821023	210002532	PACKING GLAND,200006013-163H0000,PV-315	1	EA	9,610.00	THB	NORMAL
2451	ZDA5954821033	210002533	SEAL RING (OUTER),P/N:200632370-193C0000	1	EA	268,280.00	THB	NORMAL
2451	ZDA5954821043	210002534	SEAT RING,P/N: 241010055-546-0000,PV-315	1	EA	643,910.00	THB	NORMAL
2451	ZDA5954821053	210002535	CAGE,P/N: 241510103-193C0000,PV-315	1	EA	488,870.00	THB	NORMAL
2451	ZDA5954821063	210002536	PLUG,P/N: 241510218-578B0000,PV-315	1	EA	400,520.00	THB	NORMAL
2451	ZDA5954821073	210002537	PLUG STEM,P/N: 217094286-537-0000,PV-315	1	EA	243,870.00	THB	NORMAL
2451	ZDA5954821083	210002538	PLUG STEM PIN,971342133-163H0000,PV-315	1	EA	8,610.00	THB	NORMAL
2451	ZDA5954821093	210002539	SEAT RING GASKET,400121076-826-0000	1	EA	7,350.00	THB	NORMAL
2451	ZDA5954821103	210002540	BODY GASKET,400072434-826-0000,PV-311	1	EA	6,890.00	THB	NORMAL
2451	ZDA5954821113	210002541	O-RING,971886312-680-0000,PV-311	1	EA	2,140.00	THB	NORMAL
2451	ZDA5954821123	210002542	O-RING,971886311-680-0000,PV-311	1	EA	1,600.00	THB	NORMAL
2451	ZDA5954821133	210002543	DIAPHRAGM,010865003-779-B130,PV-311	1	EA	19,480.00	THB	NORMAL
2451	ZDA5954821143	210002544	SEAL RING (INNER),971977114-697-0000	1	EA	42,090.00	THB	NORMAL
2451	ZDA5954821153	210002545	SEAL WASHER,971508031-888-0000,PV-311	1	EA	1,370.00	THB	NORMAL
2451	ZDA5954821163	210002546	STEM WIPER,972001010-789-0000,PV-311	1	EA	1,730.00	THB	NORMAL
2451	ZDA5954821173	210002547	PACKING BOTTOM R.,200500023-163H0000	1	EA	10,970.00	THB	NORMAL
2451	ZDA5954821183	210002548	SEAL RING (OUTER),971977116-34350000	1	EA	12,490.00	THB	NORMAL
2451	ZDA5954821193	210002549	SEAT RING,400117652-208-0000,PV-311	1	EA	30,400.00	THB	NORMAL
2451	ZDA5954821203	210002550	CAGE (OUTER),400120979-193A0000,PV-311	1	EA	281,960.00	THB	NORMAL
2451	ZDA5954821213	210002551	CAGE (INNER),241502101-193B0000,PV-311	1	EA	256,410.00	THB	NORMAL
2451	ZDA5954821223	210002552	PLUG,400117671-215-0000,PV-311	1	EA	74,010.00	THB	NORMAL
2451	ZDA5954821233	210002553	PLUG STEM,207023305-163H0000,PV-311	1	EA	15,940.00	THB	NORMAL
2451	ZDA5954821243	210002554	PLUG STEM PIN,971342010-163H0000,PV-311	1	EA	2,650.00	THB	NORMAL
2451	ZDA5954821253	210002555	BUSHING,P/N: 200801153-163H0000,XV-721	1	EA	5,630.00	THB	NORMAL
2451	ZDA5954821263	210002556	O-RING,P/N: 202501526-680-0000,XV-721	1	EA	1,750.00	THB	NORMAL
2451	ZDA5954821273	210002557	O-RING,P/N: 200028792-779-0000,XV-721	1	EA	13,210.00	THB	NORMAL
2451	ZDA5954821283	210002558	O-RING,P/N: 202501525-680-0000,XV-721	1	EA	1,460.00	THB	NORMAL
2451	ZDA5954821293	210002559	GUIDE BUSHING,202501690-888-0000,XV-721	1	EA	1,780.00	THB	NORMAL
2451	ZDA5954821303	210002560	BODY GASKET,P/N009291590-826-0000,LV-232	1	EA	7,390.00	THB	NORMAL
2451	ZDA5954821313	210002561	O-RING,P/N: 971886312-680-0000,LV-232	1	EA	2,140.00	THB	NORMAL
2451	ZDA5954821323	210002562	O-RING,P/N: 971886319-680-0000,LV-232	1	EA	2,090.00	THB	NORMAL
2451	ZDA5954821333	210002563	DIAPHRAGM,P/N: 010867003-779-B130,LV-232	1	EA	15,390.00	THB	NORMAL
2451	ZDA5954821343	210002564	SEAL WASHER,P/N971508032-888-0000,LV-232	1	EA	1,370.00	THB	NORMAL
2451	ZDA5954821353	210002565	STEM WIPER,P/N:972001012-789-0000,LV-232	1	EA	2,140.00	THB	NORMAL
2451	ZDA5954821363	210002566	LANTERN RING,200615879-163H0000,LV-232	1	EA	6,940.00	THB	NORMAL
2451	ZDA5954821383	210002568	SEAT RING,P/N: 021006372-163H0000,LV-232	1	EA	76,950.00	THB	NORMAL
2451	ZDA5954821393	210002569	PLUG,P/N: 021006282-163H0000,LV-232	1	EA	57,950.00	THB	NORMAL
2451	ZDA5954821403	210002570	PLUG STEM,P/N: 207027318-163H0000,LV-232	1	EA	26,980.00	THB	NORMAL
2451	ZDA5954821413	210002571	O-RING,P/N: 971886312-680-0000,HV-001	1	EA	2,140.00	THB	NORMAL
2451	ZDA5954821423	210002572	BODY GASKET,P/N009291550-826-0000,HV-001	1	EA	6,710.00	THB	NORMAL
2451	ZDA5954821433	210002573	O-RING,P/N: 971886312-680-0000,HV-001	1	EA	2,140.00	THB	NORMAL
2451	ZDA5954821443	210002574	O-RING,P/N: 971886311-680-0000,HV-001	1	EA	1,600.00	THB	NORMAL
2451	ZDA5954821453	210002575	DIAPHRAGM,P/N: 010864003-779-B130,HV-001	1	EA	8,750.00	THB	NORMAL
2451	ZDA5954821463	210002576	SEAL WASHER,P/N971508031-888-0000,HV-001	1	EA	1,370.00	THB	NORMAL
2451	ZDA5954821473	210002577	STEM WIPER,P/N:972001010-789-0000,HV-001	1	EA	1,730.00	THB	NORMAL
2451	ZDA5954821483	210002578	SEAT RING,P/N: 021001367-596-0000,HV-001	1	EA	35,250.00	THB	NORMAL
2451	ZDA5954821493	210002579	PLUG,P/N: 221500135-596-0000,HV-001	1	EA	43,990.00	THB	NORMAL
2451	ZDA5954821503	210002580	PLUG STEM,P/N: 207021235-163D0000,HV-001	1	EA	23,750.00	THB	NORMAL
2451	ZDA5954821513	210002581	PLUG STEM PIN,971342015-163H0000,HV-001	1	EA	1,840.00	THB	NORMAL
2452	ZDA5954821523	210002582	BODY GASKET,P/N009291552-826-0000,FV-001	1	EA	6,710.00	THB	NORMAL
2451	ZDA5954821533	210002583	O-RING, P/N: 971886312-680-0000,FV-001	1	EA	2,140.00	THB	NORMAL
2451	ZDA5954821543	210002584	O-RING,P/N: 971886311-680-0000,FV-001	1	EA	1,600.00	THB	NORMAL
2451	ZDA5954821553	210002585	DIAPHRAGM,P/N: 010864003-779-B130,FV-001	1	EA	8,750.00	THB	NORMAL
2451	ZDA5954821563	210002586	SEAL WASHER,P/N971508031-888-0000,FV-001	1	EA	1,370.00	THB	NORMAL
2451	ZDA5954821573	210002587	STEM WIPER,P/N:972001010-789-0000,FV-001	1	EA	1,730.00	THB	NORMAL
2451	ZDA5954821593	210002589	SEAT RING,P/N: 221500033-163H0000,FV-001	1	EA	145,350.00	THB	NORMAL
2451	ZDA5954821603	210002590	PLUG,P/N: 200630439-163H0000,FV-001	1	EA	41,900.00	THB	NORMAL
2451	ZDA5954821613	210002591	PLUG STEM,P/N: 207021241-163H0000,FV-001	1	EA	19,550.00	THB	NORMAL
2451	ZDA5954821623	210002592	PLUG STEM PIN,971342015-163H0000,FV-001	1	EA	1,840.00	THB	NORMAL
2451	ZDA5954821633	210002593	BODY GASKET,P/N009291552-826-0000,LV-235	1	EA	6,710.00	THB	NORMAL
2451	ZDA5954821643	210002594	O-RING,P/N: 971886312-680-0000,LV-235	1	EA	2,140.00	THB	NORMAL
2451	ZDA5954821653	210002595	O-RING, P/N: 971886311-680-0000,LV-235	1	EA	1,600.00	THB	NORMAL
2451	ZDA5954821663	210002596	DIAPHRAGM,P/N: 010864003-779-B130,LV-235	1	EA	8,750.00	THB	NORMAL
2451	ZDA5954821673	210002597	SEAL WASHER,P/N971508031-888-0000,LV-235	1	EA	1,370.00	THB	NORMAL
2451	ZDA5954821683	210002598	STEM WIPER,P/N:972001010-789-0000,LV-235	1	EA	1,730.00	THB	NORMAL
2451	ZDA5954821703	210002600	SEAT RING,P/N: 021000399-208-0000,LV-235	2	EA	26,880.00	THB	NORMAL
2451	ZDA5954821713	210002601	PLUG,P/N: 221500135-208-0000,LV-235	2	EA	132,810.00	THB	NORMAL
2451	ZDA5954821723	210002602	PLUG STEM,P/N: 207021241-163H0000,LV-235	1	EA	19,550.00	THB	NORMAL
2451	ZDA5954821733	210002603	PLUG STEM PIN,971342015-163H0000,LV-235	1	EA	1,840.00	THB	NORMAL
2451	ZDA5954821743	210002604	BODY GASKET,P/N009291588-826-0000,FV-031	1	EA	7,790.00	THB	NORMAL
2451	ZDA5954821753	210002605	O-RING,P/N: 971886312-680-0000,FV-031	1	EA	2,140.00	THB	NORMAL
2451	ZDA5954821763	210002606	O-RING,P/N: 971886311-680-0000,FV-031	1	EA	1,600.00	THB	NORMAL

Plant	Old material number	Material	Material Description	Stock Quantity on Period End	Base Unit of Measure	Stock Value on Period End	Currency	Batch
2451	ZDA5954821773	210002607	DIAPHRAGM,P/N: 010865003-779-B130,FV-031	1	EA	19,480.00	THB	NORMAL
2451	ZDA5954821783	210002608	SEAL WASHER,P/N971508031-888-0000,FV-031	1	EA	1,370.00	THB	NORMAL
2451	ZDA5954821793	210002609	STEM WIPER,P/N:972001010-789-0000,FV-031	1	EA	1,730.00	THB	NORMAL
2451	ZDA5954821803	210002610	SEAT RING,P/N: 021004372-163H0000,FV-031	1	EA	22,990.00	THB	NORMAL
2451	ZDA5954821813	210002611	PLUG,P/N: 011479738-163H0000,FV-031	1	EA	32,490.00	THB	NORMAL
2451	ZDA5954821823	210002612	PLUG STEM,P/N: 207021254-255-0000,FV-031	1	EA	41,900.00	THB	NORMAL
2451	ZDA5954821833	210002613	PLUG STEM PIN,971342016-163H0000,FV-031	1	EA	2,160.00	THB	NORMAL
2451	ZDA5954821843	210002614	BODY GASKET,P/N009291588-826-0000,FV-033	1	EA	7,790.00	THB	NORMAL
2451	ZDA5954821853	210002615	O-RING,P/N: 971886312-680-0000,FV-033	1	EA	2,140.00	THB	NORMAL
2451	ZDA5954821863	210002616	O-RING,P/N: 971886319-680-0000,FV-033	1	EA	2,090.00	THB	NORMAL
2451	ZDA5954821873	210002617	DIAPHRAGM,P/N: 010867003-779-0000,FV-033	1	EA	16,150.00	THB	NORMAL
2451	ZDA5954821883	210002618	SEAL WASHER,P/N971508032-888-0000,FV-033	1	EA	1,370.00	THB	NORMAL
2451	ZDA5954821893	210002619	STEM WIPER,P/N:972001012-789-0000,FV-033	1	EA	2,140.00	THB	NORMAL
2451	ZDA5954821903	210002620	SEAT RING,P/N: 021004373-163H0000,FV-033	1	EA	49,690.00	THB	NORMAL
2451	ZDA5954821913	210002621	PLUG,P/N: 221504058-163H0000,FV-033	1	EA	149,440.00	THB	NORMAL
2451	ZDA5954821923	210002622	PLUG STEM,P/N: 207021267-163H0000,FV-033	1	EA	22,420.00	THB	NORMAL
2451	ZDA5954821933	210002623	PLUG STEM PIN,971342016-163H0000,FV-033	1	EA	2,160.00	THB	NORMAL
2451	ZDA5954821943	210002624	BODY GASKET,P/N009291550-826-0000,LV-231	1	EA	6,710.00	THB	NORMAL
2451	ZDA5954821953	210002625	O-RING,P/N: 971886312-680-0000,LV-231	1	EA	2,140.00	THB	NORMAL
2451	ZDA5954821963	210002626	O-RING,P/N: 971886311-680-0000,LV-231	1	EA	1,600.00	THB	NORMAL
2451	ZDA5954821973	210002627	DIAPHRAGM,P/N: 010864003-779-B130,LV-231	1	EA	8,750.00	THB	NORMAL
2451	ZDA5954821983	210002628	SEAL WASHER,P/N971508031-888-0000,LV-231	1	EA	1,370.00	THB	NORMAL
2451	ZDA5954821993	210002629	STEM WIPER,P/N:972001010-789-0000,LV-231	1	EA	1,730.00	THB	NORMAL
2451	ZDA5954822003	210002630	SEAT RING,P/N: 021002372-208-0000,LV-231	1	EA	24,610.00	THB	NORMAL
2451	ZDA5954822013	210002631	PLUG,P/N: 221502114-208-0000,LV-231	1	EA	167,010.00	THB	NORMAL
2451	ZDA5954822023	210002632	PLUG STEM,P/N: 207021235-163D0000,LV-231	1	EA	23,750.00	THB	NORMAL
2451	ZDA5954822033	210002633	PLUG STEM PIN,971342015-163H0000,LV-231	1	EA	1,840.00	THB	NORMAL
2452	ZDA5954822043	210002634	BODY GASKET,P/N009291550-826-0000,LV-238	1	EA	6,710.00	THB	NORMAL
2452	ZDA5954822053	210002635	O-RING,P/N: 971886312-680-0000,LV-238	1	EA	2,140.00	THB	NORMAL
2452	ZDA5954822063	210002636	O-RING,P/N: 971886311-680-0000,LV-238	1	EA	1,600.00	THB	NORMAL
2452	ZDA5954822073	210002637	DIAPHRAGM,P/N: 010864003-779-B130,LV-238	1	EA	8,750.00	THB	NORMAL
2451	ZDA5954822083	210002638	SEAL WASHER,P/N971508031-888-0000,LV-238	1	EA	1,370.00	THB	NORMAL
2452	ZDA5954822093	210002639	STEM WIPER,P/N:972001010-789-0000,LV-238	1	EA	1,730.00	THB	NORMAL
2452	ZDA5954822103	210002640	SEAT RING,P/N: 021002372-208-0000,LV-238	1	EA	24,610.00	THB	NORMAL
2451	ZDA5954822113	210002641	PLUG,P/N: 221502114-208-0000,LV-238	1	EA	167,010.00	THB	NORMAL
2451	ZDA5954822123	210002642	PLUG STEM,P/N: 207021235-163D0000,LV-238	1	EA	23,750.00	THB	NORMAL
2451	ZDA5954822133	210002643	PLUG STEM PIN,971342015-163H0000,LV-238	1	EA	1,840.00	THB	NORMAL
2451	ZDA5954822143	210002644	BODY GASKET,P/N009291550-826-0000,TV-531	1	EA	6,710.00	THB	NORMAL
2451	ZDA5954822153	210002645	O-RING, P/N: 971886312-680-0000,TV-531	1	EA	2,140.00	THB	NORMAL
2451	ZDA5954822163	210002646	O-RING,P/N: 971886311-680-0000,TV-531	1	EA	1,600.00	THB	NORMAL
2451	ZDA5954822173	210002647	DIAPHRAGM,P/N: 010864003-779-B130,TV-531	1	EA	8,750.00	THB	NORMAL
2451	ZDA5954822183	210002648	SEAL WASHER,P/N971508031-888-0000,TV-531	1	EA	1,370.00	THB	NORMAL
2451	ZDA5954822193	210002649	STEM WIPER,P/N:972001010-789-0000,TV-531	1	EA	1,730.00	THB	NORMAL
2451	ZDA5954822213	210002651	SEAT RING,P/N: 021002372-208-0000,TV-531	1	EA	24,610.00	THB	NORMAL
2451	ZDA5954822223	210002652	PLUG,P/N: 221502114-208-0000,TV-531	1	EA	167,010.00	THB	NORMAL
2451	ZDA5954822233	210002653	PLUG STEM,P/N: 207021235-163D0000,TV-531	1	EA	23,750.00	THB	NORMAL
2451	ZDA5954822243	210002654	PLUG STEM PIN,971342015-163H0000,TV-531	1	EA	1,840.00	THB	NORMAL
2452	ZDA5954822253	210002655	BODY GASKET,P/N009291550-826-0000,TV-537	1	EA	6,710.00	THB	NORMAL
2452	ZDA5954822263	210002656	O-RING,P/N: 971886312-680-0000,TV-537	1	EA	2,140.00	THB	NORMAL
2452	ZDA5954822273	210002657	O-RING,P/N: 971886311-680-0000,TV-537	1	EA	1,600.00	THB	NORMAL
2452	ZDA5954822283	210002658	DIAPHRAGM,P/N: 010864003-779-B130,TV-537	1	EA	8,750.00	THB	NORMAL
2451	ZDA5954822293	210002659	SEAL WASHER,P/N971508031-888-0000,TV-537	1	EA	1,370.00	THB	NORMAL
2452	ZDA5954822303	210002660	STEM WIPER,P/N:972001010-789-0000,TV-537	1	EA	1,730.00	THB	NORMAL
2451	ZDA5954822323	210002662	SEAT RING,P/N: 021001371-208-0000,TV-537	1	EA	24,130.00	THB	NORMAL
2451	ZDA5954822333	210002663	PLUG,P/N: 221501056-208-0000,TV-537	1	EA	27,460.00	THB	NORMAL
2451	ZDA5954822343	210002664	PLUG STEM,P/N: 207021235-163D0000,TV-537	1	EA	23,750.00	THB	NORMAL
2451	ZDA5954822353	210002665	PLUG STEM PIN,971342015-163H0000,TV-537	1	EA	1,840.00	THB	NORMAL
2451	ZDA5954822363	210002666	BODY GASKET,P/N009291550-826-0000,LV-232	1	EA	6,710.00	THB	NORMAL
2451	ZDA5954822373	210002667	O-RING,P/N: 971886312-680-0000,LV-232	1	EA	2,140.00	THB	NORMAL
2451	ZDA5954822383	210002668	O-RING,P/N: 971886311-680-0000,LV-232	1	EA	1,600.00	THB	NORMAL
2451	ZDA5954822393	210002669	DIAPHRAGM,P/N: 010864003-779-B130,LV-232	1	EA	8,750.00	THB	NORMAL
2451	ZDA5954822403	210002670	SEAL WASHER,P/N971508031-888-0000,LV-232	1	EA	1,370.00	THB	NORMAL
2451	ZDA5954822413	210002671	STEM WIPER,P/N:972001010-789-0000,LV-232	1	EA	1,730.00	THB	NORMAL
2451	ZDA5954822433	210002673	SEAT RING,P/N: 021001369-208-0000,LV-232	1	EA	24,130.00	THB	NORMAL
2451	ZDA5954822443	210002674	PLUG,P/N: 221500133-208-0000,LV-232	1	EA	37,910.00	THB	NORMAL
2451	ZDA5954822453	210002675	PLUG STEM,P/N: 207021235-163D0000,LV-232	1	EA	23,750.00	THB	NORMAL
2451	ZDA5954822463	210002676	PLUG STEM PIN,971342015-163H0000,LV-232	1	EA	1,840.00	THB	NORMAL
2451	ZDA5954822473	210002677	SEAT RING GASKET,P/N: 009291585-826-0000	1	EA	6,440.00	THB	NORMAL
2452	ZDA5954822483	210002678	BODY GASKET,P/N009291586-826-0000,PV-332	1	EA	6,470.00	THB	NORMAL
2452	ZDA5954822493	210002679	O-RING,P/N: 971886312-680-0000,PV-332	1	EA	2,140.00	THB	NORMAL
2452	ZDA5954822503	210002680	O-RING,P/N: 971886319-680-0000,PV-332	1	EA	2,090.00	THB	NORMAL
2452	ZDA5954822513	210002681	DIAPHRAGM,P/N: 010867003-779-0000,PV-332	1	EA	8,750.00	THB	NORMAL
2451	ZDA5954822523	210002682	SEAL WASHER,P/N971508032-888-0000,PV-332	1	EA	1,370.00	THB	NORMAL
2452	ZDA5954822533	210002683	STEM WIPER,P/N:972001012-789-0000,PV-332	1	EA	2,140.00	THB	NORMAL
2451	ZDA5954822553	210002685	SEAT RING,P/N: 021003363-208-0000,PV-332	1	EA	37,430.00	THB	NORMAL
2451	ZDA5954822563	210002686	PLUG,P/N: 221003260-208-0000,PV-332	1	EA	121,790.00	THB	NORMAL
2451	ZDA5954822573	210002687	PLUG STEM,P/N: 207021260-215-0000,PV-332	1	EA	26,980.00	THB	NORMAL
2451	ZDA5954822583	210002688	PLUG STEM PIN,971342016-163H0000,PV-332	1	EA	2,160.00	THB	NORMAL
2451	ZDA5954822593	210002689	SEAT RING GASKET,P/N: 400121080-826-0000	1	EA	7,520.00	THB	NORMAL
2451	ZDA5954822603	210002690	BODY GASKET,P/N400072437-826-0000,PV-338	1	EA	7,930.00	THB	NORMAL
2451	ZDA5954822613	210002691	O-RING,P/N: 971886318-680-0000,PV-338	1	EA	1,600.00	THB	NORMAL
2451	ZDA5954822633	210002693	PACKING,P/N: 200042413-919-0000,PV-338	1	EA	4,580.00	THB	NORMAL
2451	ZDA5954822643	210002694	DIAPHRAGM,P/N: 010866003-779-B130,PV-338	1	EA	8,750.00	THB	NORMAL
2451	ZDA5954822653	210002695	TEC SEAL RING,400119563-946-0000,PV-338	1	EA	31,070.00	THB	NORMAL
2451	ZDA5954822683	210002698	PACKING BOTTOM R.,P/N:200500024-163H0000	1	EA	10,380.00	THB	NORMAL
2451	ZDA5954822703	210002700	SEAT RING,P/N: 400117656-208-0000,PV-338	1	EA	104,220.00	THB	NORMAL
2451	ZDA5954822713	210002701	CAGE,P/N: 400118898-193B0000,PV-338	1	EA	252,320.00	THB	NORMAL
2451	ZDA5954822723	210002702	PLUG,P/N: 400117676-215-0000,PV-338	1	EA	102,220.00	THB	NORMAL
2451	ZDA5954822733	210002703	PLUG STEM,P/N: 207025337-163H0000,PV-338	1	EA	40,660.00	THB	NORMAL
2451	ZDA5954822743	210002704	PLUG STEM PIN,P/N:0971342-019-OA0,PV-338	1	EA	3,990.00	THB	NORMAL
2451	ZDA5954822753	210002705	BODY GASKET,P/N: 009291552-826-0000	1	EA	6,710.00	THB	NORMAL
2451	ZDA5954822763	210002706	O-RING P/N: 971886312-680-0000	1	EA	2,140.00	THB	NORMAL
2451	ZDA5954822773	210002707	O-RING P/N: 971886311-680-0000	1	EA	1,600.00	THB	NORMAL
2451	ZDA5954822783	210002708	DIAPHRAGM,P/N: 010864003-779-B130	1	EA	8,750.00	THB	NORMAL
2451	ZDA5954822793	210002709	SEAL WASHER,P/N: 971508031-888-0000	1	EA	1,370.00	THB	NORMAL
2451	ZDA5954822803	210002710	STEM WIPER,P/N: 972001010-789-0000	1	EA	1,730.00	THB	NORMAL
2451	ZDA5954822823	210002712	SEAT RING,P/N: 221500033-163H0000	1	EA	145,350.00	THB	NORMAL
2451	ZDA5954822833	210002713	PLUG,P/N: 200630439-163H0000	1	EA	41,900.00	THB	NORMAL
2451	ZDA5954822843	210002714	PLUG STEM,P/N: 207021241-163H0000	1	EA	19,550.00	THB	NORMAL
2451	ZDA5954822853	210002715	PLUG STEM PIN,P/N: 971342015-163H0000	1	EA	1,840.00	THB	NORMAL
2451	ZDA5954822863	210002716	BODY GASKET,P/N009291552-826-0000,FV-021	1	EA	6,710.00	THB	NORMAL

Plant	Old material number	Material	Material Description	Stock Quantity on Period End	Base Unit of Measure	Stock Value on Period End	Currency	Batch
2452	ZDA5954822873	210002717	O-RING,P/N: 971886312-680-0000,FV-021	1	EA	2,140.00	THB	NORMAL
2452	ZDA5954822883	210002718	O-RING,P/N: 971886311-680-0000,FV-021	1	EA	1,600.00	THB	NORMAL
2452	ZDA5954822893	210002719	DIAPHRAGM,P/N: 010864003-779-B130,FV-021	1	EA	8,750.00	THB	NORMAL
2451	ZDA5954822903	210002720	SEAL WASHER,P/N971508031-888-0000,FV-021	1	EA	1,370.00	THB	NORMAL
2451	ZDA5954822913	210002721	STEM WIPER,P/N:972001010-789-0000,FV-021	1	EA	1,730.00	THB	NORMAL
2451	ZDA5954822933	210002723	SEAT RING,P/N: 221500033-163H0000,FV-021	1	EA	145,350.00	THB	NORMAL
2451	ZDA5954822943	210002724	PLUG,P/N: 200630439-163H0000,FV-021	1	EA	41,900.00	THB	NORMAL
2451	ZDA5954822953	210002725	PLUG STEM,P/N: 207021241-163H0000,FV-021	1	EA	19,550.00	THB	NORMAL
2451	ZDA5954822963	210002726	PLUG STEM PIN,971342015-163H0000,FV-021	1	EA	1,840.00	THB	NORMAL
2451	ZDA5954822973	210002727	BODY GASKET,400119598-826-0000,LV-232A	1	EA	9,190.00	THB	NORMAL
2451	ZDA5954822983	210002728	O-RING,P/N: 971886318-680-0000,LV-232A	1	EA	1,600.00	THB	NORMAL
2451	ZDA5954822993	210002729	O-RING,P/N: 971886317-680-0000,LV-232A	1	EA	1,690.00	THB	NORMAL
2451	ZDA5954823003	210002730	PACKING,P/N: 200042414-919-0000,LV-232A	1	EA	2,960.00	THB	NORMAL
2451	ZDA5954823013	210002731	DIAPHRAGM,P/N:010866003-779-B130,LV-232A	1	EA	20,240.00	THB	NORMAL
2451	ZDA5954823023	210002732	TEC SEAL RING,400088310-946-0000,LV-232A	1	EA	44,560.00	THB	NORMAL
2451	ZDA5954823033	210002733	CAGE GASKET,400119593-826-0000,LV-232A	1	EA	8,020.00	THB	NORMAL
2451	ZDA5954823043	210002734	SEAL WASHER,971508032-888-0000,LV-232A	1	EA	1,370.00	THB	NORMAL
2451	ZDA5954823053	210002735	STEM WIPER,P/N972001011-789-0000,LV-232A	1	EA	2,190.00	THB	NORMAL
2451	ZDA5954823063	210002736	PACKING BOTTOM R.,P/N:200500026-163H0000	1	EA	18,240.00	THB	NORMAL
2451	ZDA5954823073	210002737	PACKING GLAND,200006013-163H0000,LV-232A	1	EA	9,610.00	THB	NORMAL
2451	ZDA5954823093	210002739	SEAT RING,P/N:400119504-163H0000,LV-232A	1	EA	52,630.00	THB	NORMAL
2451	ZDA5954823103	210002740	CAGE,P/N: 400119174-163J0000,LV-232A	1	EA	419,810.00	THB	NORMAL
2451	ZDA5954823113	210002741	PLUG,P/N: 241008093-163H0000,LV-232A	1	EA	174,330.00	THB	NORMAL
2451	ZDA5954823123	210002742	PLUG STEM PIN,971342133-163H0000,LV-232A	1	EA	8,610.00	THB	NORMAL
2451	ZDA5954823133	210002743	BODY GASKET,400119598-826-0000,LV-232B	1	EA	9,190.00	THB	NORMAL
2451	ZDA5954823143	210002744	O-RING,971886318-680-0000,LV-232B	1	EA	1,600.00	THB	NORMAL
2451	ZDA5954823153	210002745	O-RING,971886317-680-0000,LV-232B	1	EA	1,690.00	THB	NORMAL
2451	ZDA5954823163	210002746	PACKING,200042414-919-0000,LV-232B	1	EA	2,960.00	THB	NORMAL
2451	ZDA5954823173	210002747	DIAPHRAGM,010866003-779-B130,LV-232B	1	EA	20,240.00	THB	NORMAL
2451	ZDA5954823183	210002748	TEC SEAL RING,400088310-946-0000,LV-232B	1	EA	44,560.00	THB	NORMAL
2451	ZDA5954823193	210002749	CAGE GASKET,400119593-826-0000,LV-232B	1	EA	8,020.00	THB	NORMAL
2451	ZDA5954823203	210002750	SEAL WASHER,971508032-888-0000,LV-232B	1	EA	1,370.00	THB	NORMAL
2451	ZDA5954823213	210002751	STEM WIPER,972001011-789-0000,LV-232B	1	EA	2,190.00	THB	NORMAL
2452	ZDA5954823223	210002752	PACKING BOTTOM R.,200500026-163H0000	1	EA	18,240.00	THB	NORMAL
2452	ZDA5954823233	210002753	PACKING GLAND,200006013-163H0000,LV-232B	1	EA	9,610.00	THB	NORMAL
2451	ZDA5954823253	210002755	SEAT RING,400119504-163H0000,LV-232B	1	EA	52,630.00	THB	NORMAL
2451	ZDA5954823263	210002756	CAGE,400119141-163J0000,LV-232B	1	EA	676,400.00	THB	NORMAL
2451	ZDA5954823273	210002757	PLUG,241008093-163H0000,LV-232B	1	EA	174,330.00	THB	NORMAL
2451	ZDA5954823293	210002758	PLUG STEM PIN,971342133-163H0000,LV-232B	1	EA	8,610.00	THB	NORMAL
2451	ZDA5954823303	210002759	BODY GASKET,P/N400119598-826-0000,LV-237	1	EA	9,190.00	THB	NORMAL
2451	ZDA5954823313	210002760	O-RING,P/N: 971886318-680-0000,LV-237	1	EA	1,600.00	THB	NORMAL
2451	ZDA5954823323	210002761	O-RING,P/N: 971886317-680-0000,LV-237	1	EA	1,690.00	THB	NORMAL
2451	ZDA5954823333	210002762	PACKING,P/N: 200042414-919-0000,LV-237	1	EA	2,960.00	THB	NORMAL
2451	ZDA5954823343	210002763	DIAPHRAGM,P/N: 010866003-779-B130,LV-237	1	EA	20,240.00	THB	NORMAL
2451	ZDA5954823353	210002764	TEC SEAL RING,400088310-946-0000,LV-237	1	EA	44,560.00	THB	NORMAL
2451	ZDA5954823363	210002765	CAGE GASKET,P/N400119593-826-0000,LV-237	1	EA	8,020.00	THB	NORMAL
2451	ZDA5954823373	210002766	SEAL WASHER,P/N971508032-888-0000,LV-237	1	EA	1,370.00	THB	NORMAL
2451	ZDA5954823383	210002767	STEM WIPER,P/N:972001011-789-0000,LV-237	1	EA	2,190.00	THB	NORMAL
2451	ZDA5954823393	210002768	PACKING BOTTOM R.,P/N:200500026-163H0000	1	EA	18,240.00	THB	NORMAL
2451	ZDA5954823403	210002769	PACKING GLAND,200006013-163H0000,LV-237	1	EA	9,610.00	THB	NORMAL
2451	ZDA5954823423	210002771	SEAT RING,P/N: 400119504-163H0000,LV-237	1	EA	52,630.00	THB	NORMAL
2451	ZDA5954823433	210002772	CAGE,P/N: 400119141-163J0000,LV-237	1	EA	676,400.00	THB	NORMAL
2451	ZDA5954823443	210002773	PLUG,P/N: 241008093-163H0000,LV-237	1	EA	174,330.00	THB	NORMAL
2451	ZDA5954823453	210002774	PLUG STEM PIN,971342133-163H0000,LV-237	1	EA	8,610.00	THB	NORMAL
2451	ZDA5954823463	210002775	BODY GASKET,P/N400119598-826-0000,PV-336	1	EA	9,190.00	THB	NORMAL
2451	ZDA5954823473	210002776	O-RING,P/N: 200029023-779-0000,PV-336	1	EA	12,920.00	THB	NORMAL
2451	ZDA5954823483	210002777	O-RING,P/N: 200802232-680-0000,PV-336	1	EA	2,030.00	THB	NORMAL
2451	ZDA5954823493	210002778	PACKING,P/N: 200042414-919-0000,PV-336	1	EA	2,960.00	THB	NORMAL
2451	ZDA5954823503	210002779	DIAPHRAGM,P/N: 010275042-24250000,PV-336	1	EA	37,050.00	THB	NORMAL
2451	ZDA5954823513	210002780	TEC SEAL RING,400088310-946-0000,PV-336	1	EA	44,560.00	THB	NORMAL
2451	ZDA5954823523	210002781	CAGE GASKET,P/N400119593-826-0000,PV-336	1	EA	8,020.00	THB	NORMAL
2451	ZDA5954823533	210002782	PACKING BOTTOM R.,P/N:200500026-163H0000	1	EA	18,240.00	THB	NORMAL
2451	ZDA5954823543	210002783	PACKING GLAND,200006013-163H0000,PV-336	1	EA	9,610.00	THB	NORMAL
2451	ZDA5954823553	210002784	BEARING RETAINER,0010191-003-A50,PV-336	1	EA	10,200.00	THB	NORMAL
2451	ZDA5954823563	210002785	DIAPHRAGM WASHER,P/N: 010287005-105D0000	1	EA	3,990.00	THB	NORMAL
2451	ZDA5954823573	210002786	SCRAPER RING,200722842-654-0000,PV-336	1	EA	13,220.00	THB	NORMAL
2451	ZDA5954823583	210002787	PACKING BOX GASKET,P/N001904604-260-0000	1	EA	2,140.00	THB	NORMAL
2451	ZDA5954823593	210002788	SEAT RING,P/N: 400119504-208-0000,PV-336	1	EA	52,630.00	THB	NORMAL
2451	ZDA5954823603	210002789	CAGE (OUTER),241508123-193A0000,PV-336	1	EA	361,760.00	THB	NORMAL
2451	ZDA5954823613	210002790	CAGE (INNER),241008299-193B0000,PV-336	1	EA	371,260.00	THB	NORMAL
2451	ZDA5954823623	210002791	PLUG,P/N: 400119762-215-0000,PV-336	1	EA	300,490.00	THB	NORMAL
2451	ZDA5954823633	210002792	PLUG STEM,P/N: 217091183-163H0000,PV-336	1	EA	31,540.00	THB	NORMAL
2451	ZDA5954823643	210002793	PLUG STEM PIN,971342133-163H0000,PV-336	1	EA	8,610.00	THB	NORMAL
2451	ZDA5954823653	210002794	BODY GASKET,P/N400119598-826-0000,PV-331	1	EA	9,190.00	THB	NORMAL
2451	ZDA5954823663	210002795	O-RING,P/N: 202501526-680-0000,PV-331	1	EA	1,750.00	THB	NORMAL
2451	ZDA5954823673	210002796	O-RING,P/N: 200028792-779-0000,PV-331	1	EA	13,210.00	THB	NORMAL
2451	ZDA5954823683	210002797	O-RING,P/N: 202501525-680-0000,PV-331	1	EA	1,460.00	THB	NORMAL
2451	ZDA5954823693	210002798	PACKING,P/N: 200042414-919-0000,PV-331	1	EA	2,960.00	THB	NORMAL
2451	ZDA5954823703	210002799	TEC SEAL RING,400088310-946-0000,PV-331	1	EA	44,560.00	THB	NORMAL
2451	ZDA5954823713	210002800	CAGE GASKET,P/N400119593-826-0000,PV-331	1	EA	8,020.00	THB	NORMAL
2451	ZDA5954823723	210002801	PACKING BOTTOM R.,P/N:200500026-163H0000	1	EA	18,240.00	THB	NORMAL
2451	ZDA5954823733	210002802	PACKING GLAND,200006013-163H0000,PV-331	1	EA	9,610.00	THB	NORMAL
2451	ZDA5954823743	210002803	SEAT RING,P/N: 400119504-208-0000,PV-331	1	EA	52,630.00	THB	NORMAL
2451	ZDA5954823753	210002804	CAGE,P/N: 241008102-193B0000,PV-331	1	EA	316,450.00	THB	NORMAL
2451	ZDA5954823763	210002805	PLUG,P/N: 400119762-215-0000,PV-331	1	EA	300,490.00	THB	NORMAL
2451	ZDA5954823773	210002806	PLUG STEM,P/N: 217094196-163H0000,PV-331	1	EA	35,820.00	THB	NORMAL
2451	ZDA5954823783	210002807	PLUG STEM PIN,971342133-163H0000,PV-331	1	EA	8,610.00	THB	NORMAL
2451	ZDA5954823793	210002808	BODY GASKET,P/N400119598-826-0000,PV-333	1	EA	9,190.00	THB	NORMAL
2451	ZDA5954823803	210002809	O-RING,P/N: 202501526-680-0000,PV-333	1	EA	1,750.00	THB	NORMAL
2451	ZDA5954823813	210002810	O-RING,P/N: 200028792-779-0000,PV-333	1	EA	13,210.00	THB	NORMAL
2451	ZDA5954823823	210002811	O-RING,P/N: 202501525-680-0000,PV-333	1	EA	1,460.00	THB	NORMAL
2451	ZDA5954823833	210002812	PACKING,P/N: 200042414-919-0000,PV-333	1	EA	2,960.00	THB	NORMAL
2451	ZDA5954823843	210002813	TEC SEAL RING,400088310-946-0000,PV-333	1	EA	44,560.00	THB	NORMAL
2451	ZDA5954823853	210002814	CAGE GASKET,P/N400119593-826-0000,PV-333	1	EA	8,020.00	THB	NORMAL
2451	ZDA5954823863	210002815	PACKING BOTTOM R.,P/N:200500026-163H0000	1	EA	18,240.00	THB	NORMAL
2451	ZDA5954823873	210002816	PACKING GLAND,200006013-163H0000,PV-333	1	EA	9,610.00	THB	NORMAL
2451	ZDA5954823883	210002817	SEAT RING,P/N: 400119504-208-0000,PV-333	1	EA	52,630.00	THB	NORMAL
2451	ZDA5954823893	210002818	CAGE,P/N: 241008102-193B0000,PV-333	1	EA	316,450.00	THB	NORMAL
2451	ZDA5954823903	210002819	PLUG,P/N: 400119762-215-0000,PV-333	1	EA	300,490.00	THB	NORMAL
2451	ZDA5954823913	210002820	PLUG STEM,P/N: 217094196-163H0000,PV-333	1	EA	35,820.00	THB	NORMAL
2451	ZDA5954823923	210002821	PLUG STEM PIN,971342133-163H0000,PV-333	1	EA	8,610.00	THB	NORMAL

Plant	Old material number	Material	Material Description	Stock Quantity on Period End	Base Unit of Measure	Stock Value on Period End	Currency	Batch
2451	ZDA5954823943	210002823	BODY GASKET,P/N: 400119599-826-0000	1	EA	10,280.00	THB	NORMAL
2451	ZDA5954823953	210002824	O-RING,P/N: 202501526-680-0000,FV-035	1	EA	1,750.00	THB	NORMAL
2451	ZDA5954823963	210002825	O-RING,P/N: 200028792-779-0000,FV-035	1	EA	13,210.00	THB	NORMAL
2451	ZDA5954823973	210002826	O-RING,P/N: 202501525-680-0000,FV-035	1	EA	1,460.00	THB	NORMAL
2451	ZDA5954823983	210002827	PACKING,P/N: 200042414-919-0000,FV-035	1	EA	2,960.00	THB	NORMAL
2451	ZDA5954824003	210002829	PACKING BOTTOM R.,P/N:200500026-163H0000	1	EA	18,240.00	THB	NORMAL
2451	ZDA5954824013	210002830	PACKING GLAND,200006013-163H0000,FV-035	1	EA	9,610.00	THB	NORMAL
2451	ZDA5954824023	210002831	SEAT RING,P/N: 241010188-163H0000,FV-035	1	EA	135,850.00	THB	NORMAL
2451	ZDA5954824033	210002832	CAGE (OUTER),241510216-163H0000,FV-035	1	EA	1,289,150.00	THB	NORMAL
2451	ZDA5954824043	210002833	CAGE (INNER),241510215-163J0000,FV-035	1	EA	1,103,900.00	THB	NORMAL
2451	ZDA5954824053	210002834	PLUG,P/N: 241010187-163H0000,FV-035	1	EA	1,609,300.00	THB	NORMAL
2451	ZDA5954824063	210002835	PLUG STEM,P/N: 217094210-163H0000,FV-035	1	EA	36,580.00	THB	NORMAL
2451	ZDA5954824073	210002836	PLUG STEM PIN,971342133-163H0000,FV-035	1	EA	8,610.00	THB	NORMAL
2451	ZDA5954824083	210002837	SEAT RING GASKET,P/N: 400119595-826-0000	1	EA	9,880.00	THB	NORMAL
2451	ZDA5954824093	210002838	BODY GASKET,P/N: 400119600-826-0000	1	EA	8,120.00	THB	NORMAL
2451	ZDA5954824103	210002839	O-RING,P/N: 202501526-680-0000	1	EA	1,750.00	THB	NORMAL
2451	ZDA5954824113	210002840	O-RING,P/N: 200028792-779-0000,PV-331	1	EA	13,210.00	THB	NORMAL
2451	ZDA5954824123	210002841	O-RING,P/N: 202501525-680-0000	1	EA	1,460.00	THB	NORMAL
2451	ZDA5954824133	210002842	PACKING,P/N: 200043163-39620000,PV-331	1	EA	2,500.00	THB	NORMAL
2451	ZDA5954824143	210002843	PACKING,P/N: 200042702-39670000,PV-331	1	EA	3,500.00	THB	NORMAL
2451	ZDA5954824153	210002844	SEAL RING (INNER),P/N:971977124-343-0000	1	EA	49,020.00	THB	NORMAL
2451	ZDA5954824163	210002845	PACKING BOTTOM R.,P/N:200500026-163H0000	1	EA	18,240.00	THB	NORMAL
2451	ZDA5954824173	210002846	PACKING GLAND,P/N: 200006013-163H0000	1	EA	9,610.00	THB	NORMAL
2451	ZDA5954824183	210002847	SEAL RING (OUTER),P/N:971977133-931-0000	1	EA	73,340.00	THB	NORMAL
2451	ZDA5954824193	210002848	SEAT RING,P/N: 241012122-546-0000	1	EA	248,240.00	THB	NORMAL
2451	ZDA5954824213	210002849	CAGE (INNER),P/N: 241012118-193C0000	1	EA	986,860.00	THB	NORMAL
2451	ZDA5954824223	210002850	PLUG,P/N: 241012121-578B0000	1	EA	611,800.00	THB	NORMAL
2451	ZDA5954824233	210002851	PLUG STEM,P/N: 217094295-537-0000	1	EA	350,740.00	THB	NORMAL
2451	ZDA5954824203	210002852	CAGE (OUTER),P/N: 241512129-193A0000	1	EA	487,640.00	THB	NORMAL
2451	ZDA5954824243	210002853	PLUG STEM PIN,P/N: 971342133-163H0000	1	EA	8,610.00	THB	NORMAL
2451	ZDA5954824253	210002854	BUSHING,P/N: 200801153-163H0000,XV-731	1	EA	5,630.00	THB	NORMAL
2451	ZDA5954824263	210002855	O-RING,P/N: 202501526-680-0000,XV-731	1	EA	1,460.00	THB	NORMAL
2451	ZDA5954824273	210002856	O-RING,P/N: 200028792-779-0000,XV-731	1	EA	13,210.00	THB	NORMAL
2451	ZDA5954824283	210002857	O-RING,P/N: 202501525-680-0000,XV-731	1	EA	1,460.00	THB	NORMAL
2451	ZDA5954824293	210002858	GUIDE BUSHING,202501690-888-0000,XV-731	1	EA	1,780.00	THB	NORMAL
2451	ZDA5954824303	210002859	O-RING,P/N: 202501526-680-0000,XV-751	1	EA	1,750.00	THB	NORMAL
2451	ZDA5954824313	210002860	O-RING,P/N: 200028792-779-0000,XV-751	1	EA	13,210.00	THB	NORMAL
2452	ZDA5954824323	210002861	O-RING,P/N: 202501525-680-0000,XV-751	1	EA	1,460.00	THB	NORMAL
2452	ZDA5954824333	210002862	GUIDE BUSHING,202501690-888-0000,XV-751	1	EA	1,780.00	THB	NORMAL
2451	ZDA5954824343	210002863	O-RING,P/N: 202501526-680-0000,XV-703	1	EA	1,750.00	THB	NORMAL
2451	ZDA5954824353	210002864	O-RING,P/N: 200028792-779-0000,XV-703	1	EA	13,210.00	THB	NORMAL
2451	ZDA5954824363	210002865	O-RING,P/N: 202501525-680-0000,XV-703	1	EA	1,460.00	THB	NORMAL
2451	ZDA5954824373	210002866	GUIDE BUSHING,202501690-888-0000,XV-703	1	EA	1,780.00	THB	NORMAL
2451	ZDA5954824383	210002867	SEAT RING GASKET,P/N: 009191743-779-0000	1	EA	6,880.00	THB	NORMAL
2451	ZDA5954824393	210002868	PACKING,200042423-919-0000,14360-LV-231	1	EA	2,960.00	THB	NORMAL
2451	ZDA5954824403	210002869	PACKING BOX RING,P/N: 029000190-163H0000	1	EA	2,680.00	THB	NORMAL
2451	ZDA5954824413	210002870	SEAT RING,P/N: 400081864-213-0000	1	EA	67,070.00	THB	NORMAL
2451	ZDA5954824423	210002871	SPACER,P/N:029000190-163H0000,14360LV231	1	EA	2,680.00	THB	NORMAL
2451	ZDA5954824433	210002872	SPACER,P/N:029000190-163H0000,14360LV231	1	EA	2,680.00	THB	NORMAL
2451	ZDA5954824443	210002873	SEAT RING GASKET,P/N: 400119595-826-0000	1	EA	9,880.00	THB	NORMAL
2451	ZDA5954824453	210002874	BODY GASKET,P/N: 400119600-826-0000	1	EA	8,120.00	THB	NORMAL
2451	ZDA5954824463	210002875	O-RING,P/N: 200028789-40440000,PV-339A	1	EA	3,860.00	THB	NORMAL
2451	ZDA5954824473	210002876	O-RING,P/N: 202501528-680-0000	1	EA	1,750.00	THB	NORMAL
2451	ZDA5954824483	210002877	PACKING,P/N: 200043163-39620000,PV-339A	1	EA	2,500.00	THB	NORMAL
2451	ZDA5954824493	210002878	PACKING,P/N: 200042702-39670000,PV-339A	1	EA	3,500.00	THB	NORMAL
2451	ZDA5954824503	210002879	SEAL RING (INNER),P/N:971977124-343-0000	1	EA	49,020.00	THB	NORMAL
2451	ZDA5954824513	210002880	PACKING BOTTOM R.,P/N:200500026-163H0000	1	EA	18,240.00	THB	NORMAL
2451	ZDA5954824523	210002881	PACKING GLAND,P/N: 200006013-163H0000	1	EA	9,610.00	THB	NORMAL
2451	ZDA5954824533	210002882	SEAL RING (OUTER),P/N:971977133-931-0000	1	EA	73,340.00	THB	NORMAL
2451	ZDA5954824543	210002883	SEAT RING,P/N: 241012122-546-0000	1	EA	248,240.00	THB	NORMAL
2451	ZDA5954824553	210002884	CAGE,P/N: 241512066-193C0000	1	EA	575,320.00	THB	NORMAL
2451	ZDA5954824563	210002885	PLUG,P/N: 241012121-578B0000	1	EA	611,800.00	THB	NORMAL
2451	ZDA5954824573	210002886	PLUG STEM,P/N: 217094295-537-0000	1	EA	350,740.00	THB	NORMAL
2451	ZDA5954824583	210002887	PLUG STEM PIN,P/N: 200808243-163H0000	1	EA	15,110.00	THB	NORMAL
2451	ZDA5954824593	210002888	SEAT RING GASKET,P/N: 400119595-826-0000	1	EA	9,880.00	THB	NORMAL
2451	ZDA5954824603	210002889	BODY GASKET,400119600-826-0000,PV-339B	1	EA	8,120.00	THB	NORMAL
2451	ZDA5954824613	210002890	O-RING,P/N: 200028789-40440000,PV-339B	1	EA	3,860.00	THB	NORMAL
2451	ZDA5954824623	210002891	O-RING,P/N: 202501528-680-0000,PV-339B	1	EA	1,750.00	THB	NORMAL
2451	ZDA5954824633	210002892	PACKING,P/N: 200043163-39620000,PV-339B	1	EA	2,500.00	THB	NORMAL
2451	ZDA5954824643	210002893	PACKING,P/N: 200042702-39670000,PV-339B	1	EA	3,500.00	THB	NORMAL
2451	ZDA5954824653	210002894	SEAL RING (INNER),P/N:971977124-343-0000	1	EA	49,020.00	THB	NORMAL
2451	ZDA5954824663	210002895	PACKING BOTTOM R.,P/N:200500026-163H0000	1	EA	18,240.00	THB	NORMAL
2451	ZDA5954824673	210002896	PACKING GLAND,200006013-163H0000,PV-339B	1	EA	9,610.00	THB	NORMAL
2451	ZDA5954824683	210002897	SEAL RING (OUTER),P/N:971977133-931-0000	1	EA	73,340.00	THB	NORMAL
2451	ZDA5954824693	210002898	SEAT RING,P/N:241012122-546-0000,PV-339B	1	EA	248,240.00	THB	NORMAL
2451	ZDA5954824703	210002899	CAGE,P/N: 241512066-193C0000,PV-339B	1	EA	575,320.00	THB	NORMAL
2451	ZDA5954824713	210002900	PLUG,P/N: 241012121-578B0000,PV-339B	1	EA	611,800.00	THB	NORMAL
2451	ZDA5954824723	210002901	PLUG STEM,P/N:217094295-537-0000,PV-339B	1	EA	350,740.00	THB	NORMAL
2451	ZDA5954824733	210002902	PLUG STEM PIN,200808243-163H0000,PV-339B	1	EA	15,110.00	THB	NORMAL
2451	ZDA5954824743	210002903	SEAT RING GASKET,P/N: 400121080-826-0000	1	EA	7,520.00	THB	NORMAL
2451	ZDA5954824753	210002904	BODY GASKET,P/N400072437-826-0000,PV-337	1	EA	7,930.00	THB	NORMAL
2451	ZDA5954824763	210002905	O-RING,P/N: 971886318-680-0000,PV-337	1	EA	1,600.00	THB	NORMAL
2451	ZDA5954824773	210002906	O-RING,P/N: 971886317-680-0000,PV-337	1	EA	1,690.00	THB	NORMAL
2451	ZDA5954824783	210002907	PACKING,P/N: 200042413-919-0000,PV-337	1	EA	4,580.00	THB	NORMAL
2451	ZDA5954824793	210002908	DIAPHRAGM,P/N: 010866003-779-B130,PV-337	1	EA	20,240.00	THB	NORMAL
2451	ZDA5954824803	210002909	TEC SEAL RING,400119563-946-0000,PV-337	1	EA	31,070.00	THB	NORMAL
2451	ZDA5954824813	210002910	SEAL WASHER,P/N971508032-888-0000,PV-337	1	EA	1,370.00	THB	NORMAL
2451	ZDA5954824823	210002911	STEM WIPER,P/N:972001011-789-0000,PV-337	1	EA	2,190.00	THB	NORMAL
2451	ZDA5954824833	210002912	PACKING BOTTOM R.,P/N:200500024-163H0000	1	EA	10,380.00	THB	NORMAL
2451	ZDA5954824853	210002914	SEAT RING,P/N: 400117656-208-0000,PV-337	1	EA	104,220.00	THB	NORMAL
2451	ZDA5954824863	210002915	CAGE/RETAINER,400118898-193B0000,PV-337	1	EA	252,320.00	THB	NORMAL
2451	ZDA5954824873	210002916	PLUG,P/N: 400117676-215-0000,PV-337	1	EA	102,220.00	THB	NORMAL
2451	ZDA5954824883	210002917	PLUG STEM,P/N: 207025337-163H0000,PV-337	1	EA	40,660.00	THB	NORMAL
2451	ZDA5954824893	210002918	PLUG STEM PIN,P/N:0971342-019-OA0,PV-337	1	EA	3,990.00	THB	NORMAL
2451	ZDA5959306013	210002920	SEAT FOR BUTTERFLY,4",P/N.43190321001	1	EA	847.20	THB	NORMAL
2451	ZDA5976142003	210002922	DISTANCE,SAMSON,P/N.11454AL	1	EA	17,460.00	THB	NORMAL
2451	ZDA5976142503	210002923	BALL,SAMSON,P/N.02064CAR01	1	EA	39,690.00	THB	NORMAL
2451	ZDA5976142513	210002924	BEARING,SAMSON,P/N.02155CCR01	1	EA	1,620.00	THB	NORMAL
2451	ZDA5976142523	210002925	BEARING,SAMSON,P/N.09725CB	1	EA	1,800.00	THB	NORMAL
2451	ZDA5976142533	210002926	BEARING,SAMSON,P/N.11455CB	2	EA	5,200.00	THB	NORMAL
2451	ZDA5976142543	210002927	BEARING,SAMSON,P/N.703589ABL	1	EA	4,410.00	THB	NORMAL

Plant	Old material number	Material	Material Description	Stock Quantity on Period End	Base Unit of Measure	Stock Value on Period End	Currency	Batch
2451	ZDA5976142553	210002928	BEARING,SAMSON,P/N.703590ABL	1	EA	8,100.00	THB	NORMAL
2451	ZDA5976142563	210002929	BEARING,SAMSON,P/N.703820ABL	1	EA	6,390.00	THB	NORMAL
2451	ZDA5976142573	210002930	BEARING,SAMSON,P/N.703820OU	1	EA	11,970.00	THB	NORMAL
2451	ZDA5976142583	210002931	BEARING,SAMSON,P/N.8480-8000	3	EA	2,983.00	THB	NORMAL
2451	ZDA5976142603	210002932	BELLOWS,SAMSON,P/N.1990-2489	3	EA	38,080.00	THB	NORMAL
2451	ZDA5976142613	210002933	GASKET,BONNET,SAMSON,P/N.11485BL	2	EA	5,580.00	THB	NORMAL
2451	ZDA5976142643	210002934	BUSHING,SAMSON,P/N.1690-2238	4	EA	12,840.00	THB	NORMAL
2451	ZDA5976142663	210002935	BUSHING,SAMSON,P/N.1690-3342	1	EA	28,100.00	THB	NORMAL
2451	ZDA5976142673	210002936	BUSHING,SAMSON,P/N.1690-3343	1	EA	18,540.00	THB	NORMAL
2451	ZDA5976143003	210002937	CARBON-RING,SAMSON,P/N.701481BG	1	EA	6,750.00	THB	NORMAL
2451	ZDA5976143033	210002938	COVER GASKET,SAMSON,P/N.11485BL	1	EA	3,700.00	THB	NORMAL
2451	ZDA5976143053	210002939	COMPRESSION SPRING,SAMSON,P/N.0270-1047	2	EA	8,477.06	THB	NORMAL
2457	ZDA5976143053	210002939	COMPRESSION SPRING,SAMSON,P/N.0270-1047	1	EA	1,900.00	THB	NORMAL
2451	ZDA5976143073	210002940	COMPRESSION SPRING,SAMSON,P/N.0270-1017	2	EA	1,557.80	THB	NORMAL
2451	ZDA5976143503	210002941	DIAPHRAGM,SAMSON,P/N.0520-0868	3	EA	13,350.00	THB	NORMAL
2451	ZDA5976143523	210002942	DISC,SAMSON,P/N.10564TC	1	EA	104,040.00	THB	NORMAL
2451	ZDA5976143543	210002943	DISPHRAGM,SAMSON,P/N.0520-0498	1	EA	2,428.58	THB	NORMAL
2452	ZDA5976143543	210002943	DISPHRAGM,SAMSON,P/N.0520-0498	1	EA	12,400.00	THB	NORMAL
2451	ZDA5976143553	210002944	DISPHRAGM,SAMSON,P/N.0520-1116	1	EA	1,328.79	THB	NORMAL
2452	ZDA5976143553	210002944	DISPHRAGM,SAMSON,P/N.0520-1116	1	EA	2,100.00	THB	NORMAL
2451	ZDA5976143563	210002945	DISPHRAGM,SAMSON,P/N.0520-1149	1	SET	29,554.69	THB	NORMAL
2452	ZDA5976143563	210002945	DISPHRAGM,SAMSON,P/N.0520-1149	5	SET	422,500.00	THB	NORMAL
2451	ZDA5976143573	210002946	DISPHRAGM,SAMSON,P/N.A0520-0499	1	EA	20,746.74	THB	NORMAL
2452	ZDA5976143573	210002946	DISPHRAGM,SAMSON,P/N.A0520-0499	3	EA	85,800.00	THB	NORMAL
2452	ZDA5976143583	210002947	DRY BEARING W/STEEL BAKING,8485-0010	4	SET	3,032.00	THB	NORMAL
2457	ZDA5976143583	210002947	DRY BEARING W/STEEL BAKING,8485-0010	1	SET	1,500.00	THB	NORMAL
2451	ZDA5976143593	210002948	DRY BEARING,SAMSON,P/N.8485-0005	4	SET	4,000.00	THB	NORMAL
2452	ZDA5976143613	210002949	DRY BEARING,SAMSON,P/N.8485-0034	3	SET	6,480.00	THB	NORMAL
2451	ZDA5976143623	210002950	DISK/WASHER,SAMSON,#005.00,P/N.0340-0878	2	EA	1,558.14	THB	NORMAL
2451	ZDA5976143633	210002951	DISK/WASHER,SAMSON,#008.00,P/N.0340-0879	2	EA	3,115.95	THB	NORMAL
2452	ZDA5976143633	210002951	DISK/WASHER,SAMSON,#008.00,P/N.0340-0879	3	EA	900.00	THB	NORMAL
2451	ZDA5976144503	210002952	FILTER ACTUATOR,SAMSON,P/N.0550-0650	3	SET	1,080.00	THB	NORMAL
2452	ZDA5976144513	210002953	GASKET BODY,SAMSON,P/N.8413-1560	3	EA	987.00	THB	NORMAL
2452	ZDA5976145003	210002954	GASKET BODY,SAMSON,P/N.0430-3685	1	EA	5,100.00	THB	NORMAL
2452	ZDA5976145013	210002955	GASKET BODY,SAMSON,P/N.0430-1988	2	EA	25,560.00	THB	NORMAL
2452	ZDA5976145053	210002956	GASKET BODY,SAMSON,P/N.705152	2	EA	2,880.00	THB	NORMAL
2452	ZDA5976145063	210002957	GASKET BODY,SAMSON,P/N.8414-1482	4	EA	1,332.00	THB	NORMAL
2451	ZDA5976145073	210002958	GASKET BODY,SAMSON,P/N.8414-1488	2	EA	1,206.00	THB	NORMAL
2451	ZDA5976145083	210002959	GASKET BODY,SAMSON,P/N.8414-1493	3	SET	5,940.00	THB	NORMAL
2451	ZDA5976145103	210002960	GASKET BODY,SAMSON,P/N.8414-1501	2	EA	7,200.00	THB	NORMAL
2452	ZDA5976145123	210002961	GASKET BODY,SAMSON,P/N.8414-1496	2	EA	3,720.00	THB	NORMAL
2457	ZDA5976145123	210002961	GASKET BODY,SAMSON,P/N.8414-1496	1	EA	1,960.00	THB	NORMAL
2452	ZDA5976145133	210002962	GLAND PACKING,SAMSON,1"	1	SET	9,000.00	THB	NORMAL
2452	ZDA5976145513	210002964	HOSE CLIP,SAMSON,P/N.8395-0115	3	EA	6,900.00	THB	NORMAL
2452	ZDA5976146013	210002965	KIT,SAMSON,P/N. AT-005491	1	SET	76,000.00	THB	NORMAL
2452	ZDA5976146023	210002966	KIT,SAMSON,P/N.KACTID14048	1	SET	175,230.00	THB	NORMAL
2452	ZDA5976146033	210002967	KIT,SAMSON,P/N.KACTID14049	1	SET	87,570.00	THB	NORMAL
2452	ZDA5976146043	210002968	KIT,SAMSON,P/N. VK-ANRK	2	SET	764,000.00	THB	NORMAL
2452	ZDA5976146503	210002969	O-RING,SAMSON,P/N.8421-0095	3	EA	540.00	THB	NORMAL
2452	ZDA5976146513	210002970	O-RING,SAMSON,P/N.91987CD	3	EA	11,700.00	THB	NORMAL
2452	ZDA5976146523	210002971	O-RING,SAMSON,P/N.92033CD	2	EA	71,820.00	THB	NORMAL
2451	ZDA5976147003	210002972	PACKING,SAMSON,DN 125-150	1	EA	15,441.91	THB	NORMAL
2451	ZDA5976147013	210002973	PACKING,SAMSON,DN250-400	1	EA	25,705.78	THB	NORMAL
2452	ZDA5976147023	210002974	PACKING,SAMSON,P/N.1120-1974	1	SET	29,400.00	THB	NORMAL
2452	ZDA5976147033	210002975	PACKING,SAMSON,P/N.1120-1976	2	SET	59,040.00	THB	NORMAL
2451	ZDA5976147043	210002976	PACKING,SAMSON,P/N.1120-2401	3	SET	9,450.00	THB	NORMAL
2452	ZDA5976147053	210002977	PACKING,SAMSON,P/N. 1120-3323	4	SET	18,976.00	THB	NORMAL
2452	ZDA5976147063	210002978	PRESSURE HOLDER,SAMSON,P/N.702686AL	1	EA	5,400.00	THB	NORMAL
2452	ZDA5976147073	210002979	PIN,SAMSON,P/N.93271DM	1	EA	5,310.00	THB	NORMAL
2452	ZDA5976147113	210002980	PLUG,SAMSON,P/N.0220-7615	3	EA	35,370.00	THB	NORMAL
2451	ZDA5976147123	210002981	PLUG,SAMSON,P/N.0221-1330	1	EA	5,600.00	THB	NORMAL
2452	ZDA5976147133	210002982	PLUG,SAMSON,P/N.0221-1380	1	SET	12,200.00	THB	NORMAL
2452	ZDA5976147143	210002983	PLUG,SAMSON,P/N.1490-6255	1	EA	289,500.00	THB	NORMAL
2452	ZDA5976147153	210002984	PLUG,SAMSON,P/N.1590-0515	1	SET	179,000.00	THB	NORMAL
2452	ZDA5976147163	210002985	PLUG,SAMSON,P/N.1890-3371	1	SET	15,100.00	THB	NORMAL
2452	ZDA5976147173	210002986	PLUG,SAMSON,P/N.1890-3390	1	SET	15,100.00	THB	NORMAL
2452	ZDA5976147183	210002987	PLUG,SAMSON,P/N.1890-7926	1	SET	14,300.00	THB	NORMAL
2452	ZDA5976147193	210002988	PLUG,SAMSON,P/N.1890-7928	2	EA	64,390.00	THB	NORMAL
2452	ZDA5976147203	210002989	PLUG,SAMSON,P/N.1890-8005	1	EA	41,300.00	THB	NORMAL
2452	ZDA5976147213	210002990	PLUG,SAMSON,P/N.1990-7811	1	EA	102,600.00	THB	NORMAL
2451	ZDA5976147503	210002992	SEAL,SAMSON,P/N.0430-1102	5	SET	2,592.00	THB	NORMAL
2451	ZDA5976147513	210002993	SEAL KIT,SAMSON,P/N.KBDID14048	1	SET	30,883.82	THB	NORMAL
2452	ZDA5976147513	210002993	SEAL KIT,SAMSON,P/N.KBDID14048	1	SET	342,630.00	THB	NORMAL
2451	ZDA5976147523	210002994	SEAL,SAMSON,P/N.KBDID14049	1	SET	3,115.95	THB	NORMAL
2452	ZDA5976147523	210002994	SEAL,SAMSON,P/N.KBDID14049	1	SET	197,100.00	THB	NORMAL
2452	ZDA5976147533	210002995	SEALING RING,SAMSON,P/N.701455BV	1	EA	8,280.00	THB	NORMAL
2452	ZDA5976147553	210002996	SEAT RING,SAMSON,P/N.0020672TC	1	EA	81,810.00	THB	NORMAL
2452	ZDA5976147563	210002997	SEAT,SAMSON,P/N.0110-2850	1	EA	203,500.00	THB	NORMAL
2452	ZDA5976147573	210002998	SEAT,SAMSON,P/N.0110-5869	1	EA	18,090.00	THB	NORMAL
2452	ZDA5976147583	210002999	SEAT,SAMSON,P/N.0110-7718	1	SET	12,200.00	THB	NORMAL
2452	ZDA5976147593	210003000	SEAT,SAMSON,P/N.0110-7719	1	SET	12,200.00	THB	NORMAL
2451	ZDA5976147603	210003001	SEAT,SAMSON,P/N.0110-7723	1	EA	8,400.00	THB	NORMAL
2452	ZDA5976147613	210003002	SEAT,SAMSON,P/N.0110-7725	1	SET	8,400.00	THB	NORMAL
2452	ZDA5976147623	210003003	SEAT,SAMSON,P/N.0110-7726	1	SET	8,400.00	THB	NORMAL
2452	ZDA5976147633	210003004	SEAT,SAMSON,P/N.0110-7757	1	EA	39,300.00	THB	NORMAL
2452	ZDA5976147643	210003005	SEAT,SAMSON,P/N.0110-7758	2	EA	61,330.00	THB	NORMAL
2452	ZDA5976147653	210003006	SEAT,SAMSON,P/N.0110-7790	1	SET	42,370.00	THB	NORMAL
2452	ZDA5976147673	210003007	SEAT,SAMSON,P/N.90094GB	2	EA	5,400.00	THB	NORMAL
2452	ZDA5976147683	210003008	CUP SPRING SET,SAMSON,P/N.90094GB	1	EA	12,960.00	THB	NORMAL
2451	ZDA5976147703	210003009	SHAFT SEALING,SAMSON,P/N.8406-0025	4	EA	1,656.00	THB	NORMAL
2452	ZDA5976147713	210003010	SHAFT SEALING,SAMSON,P/N.8406-0061	3	EA	2,700.00	THB	NORMAL
2452	ZDA5976147723	210003011	SHAFT SEALING,SAMSON,P/N.8406-0089	3	EA	11,340.00	THB	NORMAL
2452	ZDA5976147733	210003012	SHAFT,SAMSON,P/N.12071DM	1	EA	30,510.00	THB	NORMAL
2452	ZDA5976147743	210003013	SPARE PART KIT,SAMSON,P/N.43728V	1	SET	6,750.00	THB	NORMAL
2452	ZDA5976147753	210003014	SPRING,SAMSON,P/N.43750	1	SET	22,500.00	THB	NORMAL
2452	ZDA5976148003	210003015	THREAD BUSHING ASSY,SAMSON,P/N.1690-2239	5	EA	21,000.00	THB	NORMAL
2457	ZDA5976148003	210003015	THREAD BUSHING ASSY,SAMSON,P/N.1690-2239	1	EA	10,000.00	THB	NORMAL
2451	ZDA5976148503	210003016	V-RING PACKING,SAMSON,P/N: 0430-3155	1	EA	4,238.36	THB	NORMAL
2452	ZDA5976148503	210003016	V-RING PACKING,SAMSON,P/N: 0430-3155	2	EA	7,600.00	THB	NORMAL
2451	ZDA5976148513	210003017	V-RING PACKING,SAMSON,DN15-80	2	EA	1,557.80	THB	NORMAL
2452	ZDA5976149003	210003018	WASHER,SAMSON,P/N.0340-0879	1	EA	486.00	THB	NORMAL

Plant	Old material number	Material	Material Description	Stock Quantity on Period End	Base Unit of Measure	Stock Value on Period End	Currency	Batch
2452	ZDA5976149013	210003019	PRESSURE DISK,SAMSON,P/N.700867AL	3	EA	8,520.00	THB	NORMAL
2452	ZDA5976149023	210003020	PRESSURE DISC,SAMSON,P/N.703258CH	2	EA	3,060.00	THB	NORMAL
2452	ZDA5976149043	210003022	WIPER RING,SAMSON,P/N.8429-0146	5	EA	10,380.00	THB	NORMAL
2452	ZDA5976601973	210003023	THERMAL SHUT-OFF,VALVE,SET,P/N.7-01137E	1	EA	33,500.00	THB	NORMAL
2451	ZDA5982951163	210003029	AIREND COMPLETE 1ST, STAGE P/N: 83901213	1	SET	1,695,750.00	THB	NORMAL
2451	ZDA5984950913	210003031	LEVERLESS LIMIT SW,11-11527-A2,1/2"NPT	4	EA	115,057.74	THB	NORMAL
2451	ZDA5985960013	210003032	COTTER PIN,P/N.10026926	2	EA	2,162.50	THB	NORMAL
2452	ZDA5985960023	210003033	COTTER PIN,P/N.053734	2	EA	1,100.00	THB	NORMAL
2452	ZDA5985960043	210003034	GUIDE-GASKET,P/N.10052238	2	EA	8,721.00	THB	NORMAL
2452	ZDA5985960053	210003035	DISC INSERT,P/N.130206	2	EA	184,890.00	THB	NORMAL
2451	ZDA5985960063	210003036	GASKET KIT,P/N.200284	4	EA	45,744.50	THB	NORMAL
2452	ZDA5985960073	210003037	DISC INSERT,P/N.136989	3	EA	54,312.50	THB	NORMAL
2451	ZDA5985960083	210003038	DISC INSERT,P/N.147164	2	EA	106,057.50	THB	NORMAL
2451	ZDA5985961003	210003039	DISC INSERT,FOR: PSV-762	1	EA	151,477.50	THB	NORMAL
2451	ZDA5985961013	210003040	DISC HOLDER,FOR: PSV-762	1	EA	127,746.50	THB	NORMAL
2451	ZDA5985961023	210003041	PIN COTTER,FOR: PSV-762	1	EA	1,140.00	THB	NORMAL
2451	ZDA5985961033	210003042	GUIDE,FOR: PSV-762	1	EA	79,448.50	THB	NORMAL
2451	ZDA5985961043	210003043	SPINDLE ASSEMBLY,FOR: PSV-762	1	EA	115,824.00	THB	NORMAL
2451	ZDA5985961053	210003044	PIN COT,FOR: PSV-762	1	EA	285.00	THB	NORMAL
2451	ZDA5985970013	210003045	DIAPHRAGM,P/N.KM1179431	1	EA	7,186.15	THB	NORMAL
2451	ZDA5985970023	210003046	PLUG,1.5",P/N.KM1202477	1	EA	32,384.93	THB	NORMAL
2451	ZDA5985970033	210003047	SEAT RING,1.5",P/N.KM1203136	2	EA	52,542.39	THB	NORMAL
2451	ZDA5985970053	210003049	PLUG,2",P/N.KM1202481	1	EA	32,463.00	THB	NORMAL
2451	ZDA5985970063	210003050	SEAT RING,2",P/N.KM1203142	1	EA	38,853.00	THB	NORMAL
2451	ZDA5985970073	210003051	SHAFT,P/N.A82859	1	EA	55,782.00	THB	NORMAL
2451	ZDA5985970083	210003052	SHAFT,P/N.A82858	1	EA	71,811.00	THB	NORMAL
2451	ZDA5985970093	210003053	BEARING UPPER,P/N.KM1192606	1	EA	37,035.00	THB	NORMAL
2451	ZDA5985970103	210003054	BEARING UPPER,P/N.KM1192605	1	EA	19,556.00	THB	NORMAL
2451	ZDA5985970113	210003055	BEARING LOWER,P/N.KM1192601	1	EA	59,409.00	THB	NORMAL
2451	ZDA5985970123	210003056	BEARING LOWER,P/N.KM1192600	1	EA	19,566.00	THB	NORMAL
2451	ZDA5985980013	210003057	GASKET,BONNET,P/N.74691	1	EA	9,579.28	THB	NORMAL
2451	ZDA5985980023	210003058	GASKET,BONNET,P/N.74692	1	EA	11,961.00	THB	NORMAL
2451	ZDA5985980033	210003059	SEAT RING GASKET,P/N.73350	1	EA	11,862.00	THB	NORMAL
2451	ZDA5985980043	210003060	SEAT RING GASKET,P/N.76009	2	EA	33,052.36	THB	NORMAL
2451	ZDA5985980053	210003061	PACKING SET,P/N.A71740	2	EA	25,143.83	THB	NORMAL
2451	ZDA5985980063	210003062	SEAT RING,P/N.74844	1	EA	66,130.51	THB	NORMAL
2451	ZDA5985980073	210003063	PLUG ASSY,P/N.U011964512	2	EA	294,022.03	THB	NORMAL
2451	ZDA5985980083	210003064	GASKET,BONNET,P/N.A74690	2	EA	17,961.53	THB	NORMAL
2451	ZDA5985980093	210003065	PACKING SET,P/N.A72319	3	EA	21,063.75	THB	NORMAL
2451	ZDA5985980103	210003066	SEAT RING GASKET,P/N.A72537	1	EA	8,980.76	THB	NORMAL
2451	ZDA5985980113	210003067	SEAT RING,P/N.A72477	2	EA	109,836.62	THB	NORMAL
2452	ZDA5985980143	210003069	SEAT RING,P/N.76115	1	EA	410,812.65	THB	NORMAL
2451	ZDA5985980153	210003070	PLUG ASSY,P/N.U011964541	2	EA	1,411,835.59	THB	NORMAL
2451	ZDA5985980173	210003072	SEAT RING,P/N.74846	2	EA	186,326.44	THB	NORMAL
2451	ZDA5985980183	210003073	PLUG ASSY,P/N.U011964540	1	EA	251,404.66	THB	NORMAL
2451	ZDA5985980193	210003074	SEAT RING GASKET,P/N.A7213651	1	EA	9,579.28	THB	NORMAL
2452	ZDA5985980213	210003076	ACTUATOR KIT,16",P/N.U011964506	1	EA	22,464.00	THB	NORMAL
2452	ZDA5985980263	210003081	SEAT RING,P/N.74845	1	EA	98,028.00	THB	NORMAL
2452	ZDA5985980273	210003082	PACKING SET,P/N.73687	2	SET	19,566.00	THB	NORMAL
2452	ZDA5985990023	210003084	BUSHING SET,P/N.4N2984-38	5	EA	73,878.19	THB	NORMAL
2452	ZDA5985990053	210003087	STUDS/NUTS/WASHERS SET,P/N.4N3409-18	2	EA	5,537.00	THB	NORMAL
2452	ZDA5985990073	210003088	STUD/NUT/WASHER,P/N.4N3820-18	2	EA	9,475.00	THB	NORMAL
2452	ZDA5985990093	210003089	NARVIK 20-90,P/N.4N3608-20	1	EA	234,141.33	THB	NORMAL
2452	ZDA5985990113	210003091	MOUNTING TOOL SET,P/N.4N3337-18	2	EA	33,222.00	THB	NORMAL
2452	ZDA5985990143	210003092	STEM/DISC/RINGS ASSY,P/N.3N1655-38	1	EA	68,061.00	THB	NORMAL
2452	ZDA5985990163	210003094	STEM/DISC/RINGS ASSY,P/N.3N1658-28	2	EA	332,821.00	THB	NORMAL
2452	ZDA5985990173	210003095	PACKING SET,P/N.4N2098-28	2	EA	38,322.00	THB	NORMAL
2452	ZDA5985990183	210003096	BUSHING SET,P/N.4N2983-28	2	EA	29,457.00	THB	NORMAL
2451	ZDA5985990193	210003097	SPRAY CYLINDER 6D,P/N.4N1217-18	1	EA	61,232.07	THB	NORMAL
2452	ZDA5985990193	210003097	SPRAY CYLINDER 6D,P/N.4N1217-18	1	EA	141,430.00	THB	NORMAL
2452	ZDA5985990203	210003098	SPRAY CYLINDER 9G,P/N.4N3739-28	2	EA	551,327.00	THB	NORMAL
2451	ZDA5985990213	210003099	SPRAYHEAD,9A P,MODEL:38	1	EA	83,275.24	THB	NORMAL
2452	ZDA5985990213	210003099	SPRAYHEAD,9A P,MODEL:38	1	EA	173,950.00	THB	NORMAL
2451	ZDA5985990223	210003100	SPRAY CYLINDER,6DX,P/N.4N1218-18	1	EA	61,232.07	THB	NORMAL
2452	ZDA5985990223	210003100	SPRAY CYLINDER,6DX,P/N.4N1218-18	1	EA	141,430.00	THB	NORMAL
2451	ZDA5985990243	210003102	SPRAY CYLINDER,9E,P/N.4N1227-18	1	EA	96,610.25	THB	NORMAL
2452	ZDA5985990243	210003102	SPRAY CYLINDER,9E,P/N.4N1227-18	1	EA	191,541.00	THB	NORMAL
2452	ZDA5985990263	210003104	FASTENER RING,P/N.4N1447-28	2	EA	44,532.00	THB	NORMAL
2451	ZDA5985990283	210003106	GLAND PLATE AT-28/48,P/N.4N1446-28	2	EA	14,326.00	THB	NORMAL
2451	ZDA5985990293	210003107	MOUNTING TOOL SET,P/N.4N3345-28	2	EA	51,842.00	THB	NORMAL
2451	ZDA5985990313	210003108	STUD/NUT/WASHER SPL,NAR DSH 34,4N3409-18	2	SET	4,212.00	THB	NORMAL
2451	ZDA5985990323	210003109	NARVIK 20-55,P/N.4N3607-20	2	EA	379,946.00	THB	NORMAL
2451	ZDA5985990333	210003110	REPAIR SET JET PIPE 34,P/N.4N3984-34	2	SET	75,848.00	THB	NORMAL
2451	ZDA5985990343	210003111	REPAIR SET JET PIPE 24,P/N.4N3772-24	1	SET	28,746.10	THB	NORMAL
2452	ZDA5999990263	210003113	REPAIR KIT ACTING,P/N.004900000269990000	1	SET	1,126.95	THB	NORMAL
2452	ZDA5999990373	210003118	SEAT RING,PTFE,DIN 7603,A21X26X1.5	2	EA	0.00	THB	SURPLUS
2452	ZDA5999990383	210003119	SEAT RING,PTFE,DIN 7603,A4X47X2	2	EA	0.00	THB	SURPLUS
2451	ZDA6001591003	210003120	PRESS.RECORDER,FOUR INCH CHARTS,DICKSON	2	BOX	6,800.00	THB	NORMAL
2451	ZDA6002022243	210003121	I/O MODULE FBM230, P0926GU	2	EA	432,040.00	THB	NORMAL
2451	ZDA6002022243	210003121	I/O MODULE FBM230, P0926GU	1	EA	0.00	THB	SURPLUS
2451	ZDA6002022263	210003122	I/O MODULE,P/N.P0926GV	3	EA	466,500.00	THB	NORMAL
2451	ZDA6002022263	210003122	I/O MODULE,P/N.P0926GV	1	EA	0.00	THB	SURPLUS
2451	ZDA6002155023	210003124	PHOENIX CONTACT,UEG HIMA VR-H4135	1	EA	25,553.14	THB	NORMAL
2452	ZDA6002423433	210003125	INDUSTRIAL COMPACT FLASH CARD,1784-CF64	1	EA	74,192.89	THB	NORMAL
2452	ZDA6015291549	210003128	MAG.FM,YOKO,AXF150G-E2AL1S-CA11-21B/M01	2	EA	73,500.00	THB	NORMAL
2452	ZDA6015495109	210003130	FM VORTEX,YOKOGAWA,DY040-EBLBA5-2D/M01	1	EA	36,750.00	THB	NORMAL
2452	ZDA6015495129	210003131	FM VORTEX,YOKOGAWA,DY050-EBLBA1-2D/M01	1	EA	36,750.00	THB	NORMAL
2452	ZDA6015495149	210003132	FM VORTEX,YOKOGAWA,DY080-EBLAA1-2D/M01	1	EA	36,750.00	THB	NORMAL
2452	ZDA6015495169	210003133	FM VORTEX,91H503453-816,0-80,000KG/H	1	EA	36,750.00	THB	NORMAL
2452	ZDA6015495189	210003134	FM VORTEX,91G713991-728,0-100,000 M3/H	1	EA	36,750.00	THB	NORMAL
2451	ZDA6015495199	210003135	ROSEMOUNT VORTEX FLOW FT-103 BMS	1	EA	134,900.00	THB	NORMAL
2452	ZDA6015495209	210003136	FM VORTEX,YOKOGAWA,DY080-NXXBA2-2N/M01	1	EA	36,750.00	THB	NORMAL
2452	ZDA6015495229	210003137	FM VORTEX,YOKOGAWA,DY100-EBLAA1-2D/M01	1	EA	36,750.00	THB	NORMAL
2452	ZDA6020681009	210003139	TR,LVL,MASONEILAN DRESSER,320-057	1	EA	346,233.46	THB	NORMAL
2452	ZDA6023870129	210003140	HIGH LEVEL SWITCH IN OIL SERVO ST,3"	1	EA	80,400.00	THB	NORMAL
2452	ZDA6023870149	210003141	LOW LEVEL SWITCH IN OIL SERVO ST,3"	1	EA	80,400.00	THB	NORMAL
2452	ZDA6023870169	210003142	LEVEL SWITCH IN SEPERATOR TANK ST,3"	1	EA	80,400.00	THB	NORMAL
2452	ZDA6030591013	210003144	DPT,SUS304,P/N.FCP100-304-44	1	EA	15,400.00	THB	NORMAL
2452	ZDA6030898103	210003146	DP SWITCH,NAGANO,P/N.1104797	1	EA	70,125.00	THB	NORMAL
2451	ZDA6032673109	210003147	PT, ROSEMOUNT, 3051CD1A02A1KS5E8M5Q4	1	EA	87,520.00	THB	NORMAL
2451	ZDA6032892013	210003148	PULSATION DAMPENER,SS,1/2"NPT,ARA10	1	EA	3,436.66	THB	NORMAL

Plant	Old material number	Material	Material Description	Stock Quantity on Period End	Base Unit of Measure	Stock Value on Period End	Currency	Batch
2452	ZDA6032892013	210003148	PULSATION DAMPENER,SS,1/2"NPT,ARA10	1	EA	440.00	THB	NORMAL
2452	ZDA6032899103	210003149	PRESS SWITCH,NAGANO,P/N.J34375	1	EA	18,125.00	THB	NORMAL
2452	ZDA6032899123	210003150	PRESS SWITCH,NAGANO,P/N.J34374	1	EA	18,125.00	THB	NORMAL
2452	ZDA6032899143	210003151	PRESS SWITCH,NAGANO,P/N.J34373	1	EA	18,125.00	THB	NORMAL
2452	ZDA6032899163	210003152	PRESS SWITCH,NAGANO,P/N.J34372	1	EA	18,125.00	THB	NORMAL
2452	ZDA6032899183	210003153	PRESS SWITCH,NAGANO,P/N.J34371	1	EA	18,125.00	THB	NORMAL
2452	ZDA6032899203	210003154	PRESS SWITCH,NAGANO,P/N.J34370	1	EA	18,125.00	THB	NORMAL
2452	ZDA6032899223	210003155	PRESS SWITCH,NAGANO,P/N.J34369	1	EA	18,125.00	THB	NORMAL
2452	ZDA6033898633	210003156	PRESS.SW,SOR,6NN-K5-N4-C2A,0-150KG/CM2	1	EA	5,500.00	THB	NORMAL
2451	ZDA6035023029	210003157	PG.WIKA,233.50.100,1/2"NPT,0-20KG/CM2	4	EA	43,603.67	THB	NORMAL
2451	ZDA6035025009	210003158	PG.WIKA,233.50.100,1/2"NPT,0-6KG/CM2	6	EA	15,000.00	THB	NORMAL
2452	ZDA6035025019	210003159	PG.WIKA,232.50.100,1/2"NPT,0-10BAR	2	EA	4,260.00	THB	NORMAL
2451	ZDA6035319639	210003160	PG.100,-1~15BAR,1/2"NPT(M),BT	4	EA	4,500.00	THB	NORMAL
2451	ZDA6035988009	210003161	PG,0-300PSI,P/N.35-W-1005-PH-02L-XUL-300	6	EA	9,300.00	THB	NORMAL
2457	ZDA6035988009	210003161	PG,0-300PSI,P/N.35-W-1005-PH-02L-XUL-300	2	EA	5,800.00	THB	NORMAL
2452	ZDA6035995309	210003162	PG,100,0-160KG/CM2,1/2"NPT,MEX5-D62.F33	6	EA	18,300.00	THB	NORMAL
2451	ZDA6035995339	210003164	PG,100,0-2500 MMH2O,1/2"NPT,MCX5-D60.R10	2	EA	17,800.00	THB	NORMAL
2451	ZDA6035995409	210003165	PG,100,0-2.5KG/CM2,1/2"NPT,MEX5-D60-F18	6	EA	15,300.00	THB	NORMAL
2453	ZDA6035995409	210003165	PG,100,0-2.5KG/CM2,1/2"NPT,MEX5-D60-F18	1	EA	2,550.00	THB	NORMAL
2451	ZDA6035995509	210003166	PG,100,0-4KG/CM2,1/2"NPT,MEX5-D60-F19	6	EA	14,669.30	THB	NORMAL
2451	ZDA6035995609	210003167	PG,100,0-6KG/CM2,1/2"NPT,MEX5-D60-F20	3	EA	7,650.00	THB	NORMAL
2451	ZDA6035995709	210003168	PG,100,0-10KG/CM2,1/2"NPT,MEX5-D60-F22	2	EA	5,100.00	THB	NORMAL
2451	ZDA6035995709	210003168	PG,100,0-10KG/CM2,1/2"NPT,MEX5-D60-F22	4	EA	0.00	THB	SURPLUS
2451	ZDA6035995809	210003169	PG,100,0-16KG/CM2,1/2"NPT,MEX5-D60-F24	1	EA	2,550.00	THB	NORMAL
2453	ZDA6035995809	210003169	PG,100,0-16KG/CM2,1/2"NPT,MEX5-D60-F24	1	EA	2,550.00	THB	NORMAL
2451	ZDA6035995909	210003170	PG,100,0-25KG/CM2,1/2"NPT,MEX5-D60-F26	5	EA	7,614.69	THB	NORMAL
2451	ZDA6035996109	210003171	PG,100,0-100KG/CM2,1/2"NPT,MEX5-D60-F31	4	EA	12,320.00	THB	NORMAL
2452	ZDA6035996309	210003173	PG,100,-1-5KG/CM2,1/2"NPT,MEX5-D60-F77	6	EA	15,900.00	THB	NORMAL
2451	ZDA6035996509	210003175	PG,100,0-40KG,1/2"NPT,100-T5500-SD-04L	7	EA	12,600.00	THB	NORMAL
2451	ZDA6036095109	210003176	PG,ASHCROFT,FOR:PI369	1	EA	47,730.64	THB	NORMAL
2452	ZDA6036097109	210003182	GAUGE,PRESSURE,100-T5500-SD-04B-X-FX-MP	3	EA	8,340.00	THB	NORMAL
2452	ZDA6036097149	210003183	PG,ASHCROFT,100-T5500-SD-04B,0-10KG/CM2	1	EA	14,838.58	THB	NORMAL
2452	ZDA6036097229	210003186	PG,ASHCROFT,100-T5500-SD-15L,0-16BAR	1	EA	1,690.43	THB	NORMAL
2452	ZDA6036821019	210003188	PG.DIAP.SL.100,0~10KG/CM2,1/2"NPT,316L	3	EA	8,290.50	THB	NORMAL
2451	ZDA6036821029	210003189	PG,DIAP.SL,233.5,1/2"NPT,0-6 KG/CM2,WIKA	3	EA	59,850.00	THB	NORMAL
2451	ZDA6038600569	210003190	PG,100,ROTOTHERM,0-60 BAR/PSI,1/2"NPT	2	EA	25,000.00	THB	NORMAL
2451	ZDA6038991009	210003192	PG,ASHCROFT,20-W-1005-H-02B,0-40BAR	4	EA	3,200.00	THB	NORMAL
2452	ZDA6038991989	210003194	PG,0-2.5KG/CM2, 1/2"NPT, MEX5-D60	1	EA	1,130.00	THB	NORMAL
2452	ZDA6038992049	210003196	PG,0-4 KG/CM2,1/2" NPT,MEX5-D62-F19	2	EA	5,400.00	THB	NORMAL
2452	ZDA6038992089	210003197	PG,0-6 KG/CM2,1/2"NPT, MEX5-D62-F20	6	EA	11,726.67	THB	NORMAL
2451	ZDA6038992149	210003198	PG,0~10BAR,1/4"NPT,BT	7	EA	10,850.00	THB	NORMAL
2452	ZDA6038992229	210003199	PG,0~21KG/CM2,1/4"NPT,BT,0-300 PSI/KG/CM	5	EA	12,230.00	THB	NORMAL
2451	ZDA6039110063	210003201	PRESSURE GAUGE,FOR:POSITIONER	8	EA	16,160.00	THB	NORMAL
2452	ZDA6042044009	210003203	T/C,OKAZAKI,WELL LENGTH: 100 MM	1	EA	49,461.92	THB	NORMAL
2452	ZDA6042044019	210003204	T/C,OKAZAKI,WELL LENGTH: 173 MM	1	EA	49,461.92	THB	NORMAL
2452	ZDA6042044409	210003206	T/C,TYPE:K,RMN-ML100SX01/80-305/150-KN-N	1	SET	1,516.66	THB	NORMAL
2451	ZDA6042044429	210003207	T/C,TYPE:K,TMN-KS80II/316-305/150-(YKN-1	3	EA	25,935.00	THB	NORMAL
2452	ZDA6042044429	210003207	T/C,TYPE:K,TMN-KS80II/316-305/150-(YKN-1	1	EA	8,645.00	THB	NORMAL
2451	ZDA6042050019	210003208	THERMOCOUPLE CABLE TYPE K, 300/500V	1,000	M	115,000.00	THB	NORMAL
2451	ZDA6042052229	210003210	T/C,W/WELL,TYPE:K,316L,1"150#RF,U:280MM	1	EA	24,523.72	THB	NORMAL
2451	ZDA6042052259	210003212	T/C,W/WELL,TYPE:K,316L,1"600#RF,U:300MM	2	EA	47,623.32	THB	NORMAL
2451	ZDA6042052279	210003214	T/C,W/WELL,TYPE:K,316SS,1"600#RF,U:450MM	2	EA	59,032.13	THB	NORMAL
2451	ZDA6044020229	210003216	RTD,W/THERMOWELL,316SS,1",NPT,U:250MM	1	EA	21,209.62	THB	NORMAL
2451	ZDA6044020249	210003217	RTD,W/THERMOWELL,316SS,1",NPT,U:110 MM	1	EA	19,105.35	THB	NORMAL
2451	ZDA6044020309	210003218	RTD,W/THERMOWELL,316SS,1"300#RF,U:225MM	1	EA	28,500.50	THB	NORMAL
2451	ZDA6044020329	210003219	RTD,W/THERMOWELL,316SS,1"300#RF,U:250MM	1	EA	28,666.08	THB	NORMAL
2452	ZDA6044020409	210003220	RTD,WELL LENGTH:150 MM,TEMP NPT 30 MM	3	EA	73,591.92	THB	NORMAL
2452	ZDA6044020429	210003221	RTD,WELL LENGTH:170 MM,TEMP NPT 36 MM	1	EA	49,461.92	THB	NORMAL
2452	ZDA6044020609	210003222	RESISTANCE TEMPERATURE P/N: CH343P4W0	3	EA	412,346.59	THB	NORMAL
2452	ZDA6044040359	210003223	RTD,PT100 3 WIRES,WELL LENGTH: 150 MM	3	EA	35,415.00	THB	NORMAL
2452	ZDA6044040369	210003224	RTD,PT100 3 WIRES,WELL LENGTH: 2000 MM	2	EA	39,275.00	THB	NORMAL
2452	ZDA6044040379	210003225	RTD,PT100 3 WIRES,WELL LENGTH: 600 MM	2	EA	58,565.00	THB	NORMAL
2452	ZDA6044040389	210003226	RTD,PT100 4 WIRES,WELL LENGTH: 150 MM	3	SET	8,400.00	THB	NORMAL
2452	ZDA6044040399	210003227	RTD,PT100 4 WIRES,WELL LENGTH: 160 MM	2	EA	25,975.00	THB	NORMAL
2452	ZDA6044040409	210003228	RTD,PT100 4 WIRES,WELL LENGTH: 200 MM	3	EA	41,355.00	THB	NORMAL
2452	ZDA6048101029	210003236	THM,GAS,WIKA,S5550/4,100,0~150C,150MM	2	EA	14,400.00	THB	NORMAL
2452	ZDA6048101039	210003237	THM,GAS,WIKA,S5550,100,0~600C	1	EA	14,500.00	THB	NORMAL
2451	ZDA6048157989	210003241	THM,BI,ASHCROFT,50EI60E120,0~200C,S:12"	1	SET	8,400.61	THB	NORMAL
2451	ZDA6048158029	210003243	THM,BI,ASHCROFT,50EI60E240,0~100C,150RF	1	SET	17,755.64	THB	NORMAL
2451	ZDA6048158039	210003244	THM,BI,ASHCROFT,50EI60E240,0~200C,150RF	1	SET	15,808.39	THB	NORMAL
2452	ZDA6048159009	210003245	THM,BI,ASHCROFT,100,AM,0~60C,198MM	4	EA	40,800.00	THB	NORMAL
2452	ZDA6048159019	210003246	THM,BI,ASHCROFT,100,AM,0~100C,163MM	1	EA	2,200.00	THB	NORMAL
2452	ZDA6048159029	210003247	THM,BI,ASHCROFT,100,AM,0~100C,198MM	2	EA	20,400.00	THB	NORMAL
2452	ZDA6048159509	210003248	THM,BI,ASHCROFT,100,A3B,0~100C,250MM	1	EA	98,923.85	THB	NORMAL
2451	ZDA6048231009	210003249	TEMP.GAUGE,C-600B-05-BJ-XNHSG,200-650C	1	SET	27,492.93	THB	NORMAL
2451	ZDA6048231019	210003250	TEMP.GAUGE,C-600B-06-BJ-XNHSG,200-650C	1	SET	28,447.36	THB	NORMAL
2453	ZDA6048231029	210003251	TEMP GAUGE, 4, 0-100C,D6MM,L260MM,1/2	2	SET	13,800.00	THB	NORMAL
2453	ZDA6048231039	210003252	TEMP GAUGE, 4,0-200C,D6MM,L790MM,1/2"NPT	3	SET	20,800.00	THB	NORMAL
2453	ZDA6048231049	210003253	TEMP GAUGE,S5550/4,0-500C,D6MM,1/2",WIKA	3	SET	22,950.00	THB	NORMAL
2453	ZDA6048231059	210003254	TEMP GAUGE, 0-160C,D4MM,L50MM,1/4 NPT	4	SET	5,704.00	THB	NORMAL
2452	ZDA6053010023	210003258	SEAT RING, MK1, 8" 3542-PV-101A	1	SET	468,000.00	THB	NORMAL
2452	ZDA6053010033	210003259	SEAT GASKET, MK1, 8" 3542-PV-101A	1	SET	18,000.00	THB	NORMAL
2452	ZDA6053010043	210003260	BONNET GASKET, MK1, 8" 3542-PV-101A	1	SET	13,500.00	THB	NORMAL
2452	ZDA6053010053	210003261	GUIDE LINER, MK1, 8" 3542-PV-101A	2	SET	5,400.00	THB	NORMAL
2451	ZDA6053010063	210003262	PACKING SET, MK1, 8" 3542-PV-101A	1	SET	22,500.00	THB	NORMAL
2451	ZDA6053010083	210003264	SEAT RING, MK1, 12" 3542-PV-101B	1	SET	891,000.00	THB	NORMAL
2451	ZDA6053010093	210003265	SEAT GASKET, MK1, 12" 3542-PV-101B	2	SET	80,000.00	THB	NORMAL
2451	ZDA6053010123	210003268	GUIDE LINER, MK1, 12" 3542-PV-101B	3	SET	16,200.00	THB	NORMAL
2451	ZDA6053010153	210003271	PLUG, MK1, 1",3542-TV-101D	1	SET	63,000.00	THB	NORMAL
2451	ZDA6053010163	210003272	SEAT RING, MK1, 1",3542-TV-101D	1	SET	81,000.00	THB	NORMAL
2451	ZDA6053010173	210003273	GASKET1.69X1.31, MK1, 1",3542-TV-101D	1	SET	1,800.00	THB	NORMAL
2451	ZDA6053010183	210003274	GASKET2.50X2.12, MK1, 1",3542-TV-101D	1	SET	2,250.00	THB	NORMAL
2451	ZDA6053010193	210003275	GUIDE LINER, MK1, 1",3542-TV-101D	2	SET	900.00	THB	NORMAL
2451	ZDA6053010203	210003276	PACKING SET, MK1, 1",3542-TV-101D	1	SET	5,400.00	THB	NORMAL
2451	ZDA6055010013	210003277	MAC PILOT VALVE MODEL: 58D-86-RA	2	EA	23,459.63	THB	NORMAL
2451	ZDA6055010023	210003278	MAC PILOT VALVE MODEL: 58D-56-RA	2	EA	25,000.00	THB	NORMAL
2451	ZDA6055010033	210003279	MAC PILOT VALVE MODEL: 57D-81-RA	2	EA	15,506.36	THB	NORMAL
2451	ZDA6055010043	210003280	MAC PILOT VALVE MODEL: 57D-52-RA	2	EA	14,487.21	THB	NORMAL
2451	ZDA6055010053	210003281	PILOT VALVE,57D-83-RA,25-150PSI,MFG:MAC	1	EA	12,500.00	THB	NORMAL
2452	ZDA6055010053	210003281	PILOT VALVE,57D-83-RA,25-150PSI,MFG:MAC	1	EA	6,706.36	THB	NORMAL
2452	ZDA6057940013	210003283	RM30 CABLE TRANSIT "ROXTEC"	24	EA	18,790.00	THB	NORMAL

Plant	Old material number	Material	Material Description	Stock Quantity on Period End	Base Unit of Measure	Stock Value on Period End	Currency	Batch
2452	ZDA6057940023	210003284	RM20 CABLE TRANSIT "ROXTEC"	39	EA	20,554.44	THB	NORMAL
2452	ZDA6057940033	210003285	LUBRICANT 25 ML. (TUBE) "ROXTEC"	6	EA	1,080.00	THB	NORMAL
2452	ZDA6057940043	210003286	ROXWEDGE 120 GALVANIZE "ROXTEC"	6	EA	40,500.00	THB	NORMAL
2452	ZDA6057940379	210003287	PROBE HOUSING,21000-33-10-15-089-04-02	1	EA	24,730.96	THB	NORMAL
2452	ZDA6057940389	210003288	PROBE HOUSING,21000-33-10-15-058-04-02	1	EA	24,730.96	THB	NORMAL
2452	ZDA6057940399	210003289	PROBE HOUSING,21000-33-10-15-061-04-02	1	EA	24,730.96	THB	NORMAL
2452	ZDA6057940409	210003290	PROBE HOUSING,21000-33-10-15-139-04-02	1	EA	24,730.96	THB	NORMAL
2452	ZDA6057940419	210003291	PROBE HOUSING,21000-33-10-15-042-04-02	1	EA	24,730.96	THB	NORMAL
2452	ZDA6071200129	210003292	CTRL VLV,FISHER,EI,WCC,150#,4"	2	EA	519,350.20	THB	NORMAL
2452	ZDA6071602149	210003296	CTRL VLV,FISHER,EZ,WC9,600#,6"	1	EA	420,426.35	THB	NORMAL
2453	ZDA6084000063	210003306	AT0004616 101964AT STEM NOSE ASSEMBLY	1	EA	205,121.91	THB	NORMAL
2453	ZDA6084000093	210003309	ACTUATOR SOFT KIT P/N: 1C0014808, FV-011	1	SET	9,060.27	THB	NORMAL
2451	ZDA6084000153	210003315	SCAS /#2 TRIM ASSEMBLY, 1C0059212,TV-550	1	EA	363,167.07	THB	NORMAL
2452	ZDA6084000163	210003316	AB3GS04ZHNXRQ-0 BONNET GASKET, AB3G04	1	EA	2,171.11	THB	NORMAL
2451	ZDA6084000173	210003317	ABZC075S6RK GLAND PACKING, VS-8A, TV-550	1	SET	4,375.11	THB	NORMAL
2451	ZDA6084000183	210003318	AB3GS02ZHNXRQ-0 TRIM GASKET, TV-550	1	EA	11,381.87	THB	NORMAL
2451	ZDA6084000193	210003319	AB5DS01XVY+AB5ES01XQD PLUG&STEM, TV-543	1	EA	66,157.14	THB	NORMAL
2451	ZDA6084000203	210003320	AB5PS01XVN-0 PISTON RING, TV-543	2	EA	18,103.70	THB	NORMAL
2451	ZDA6084000223	210003321	AB5HS02XVG-0 NOZZLE HEAD, TV-543	1	EA	105,409.71	THB	NORMAL
2453	ZDA6084100013	210003348	PACKING,PTFE, P/N: 82509693-00100, AZBIL	8	EA	7,120.00	THB	NORMAL
2453	ZDA6084100023	210003349	ROD PACKING, P/N: 82521067-10300, AZBIL	2	EA	1,780.00	THB	NORMAL
2453	ZDA6084100033	210003350	DUST SEAL, P/N: 82521068-10300, AZBIL	2	EA	1,780.00	THB	NORMAL
2453	ZDA6084100043	210003351	SEAL WASHER, P/N: 82521069-10200, AZBIL	8	EA	3,600.00	THB	NORMAL
2453	ZDA6084100053	210003352	GASKET, P/N: 82553016-30100, AZBIL	2	EA	15,120.00	THB	NORMAL
2453	ZDA6084100063	210003353	GASKET, P/N: 82553016-40100, AZBIL	1	EA	10,000.00	THB	NORMAL
2453	ZDA6084100073	210003354	PLUG STEM ASSY, P/N:82553277-01200,AZBIL	1	EA	39,100.00	THB	NORMAL
2453	ZDA6084100083	210003355	PLUG STEM ASSY, P/N:82553277-02200,AZBIL	1	EA	39,100.00	THB	NORMAL
2453	ZDA6084100093	210003356	PLUG STEM ASSY, P/N:82553277-04200,AZBIL	1	EA	48,000.00	THB	NORMAL
2453	ZDA6084100103	210003357	BUSHING, P/N: 82553319-10200, AZBIL	2	EA	1,780.00	THB	NORMAL
2453	ZDA6084100113	210003358	SEAT RING, P/N: 82558017-10100, AZBIL	1	EA	16,450.00	THB	NORMAL
2453	ZDA6084100123	210003359	SEAT RING, P/N: 82558017-20100, AZBIL	1	EA	13,780.00	THB	NORMAL
2453	ZDA6084100133	210003360	SEAT RING, P/N: 82558017-30100, AZBIL	1	EA	13,780.00	THB	NORMAL
2453	ZDA6084100143	210003361	SEAT RING, P/N : 82558018-30100, AZBIL	1	EA	24,700.00	THB	NORMAL
2452	ZDA6084105229	210003362	POSITIONER SMART VLV,AZBIL,MODEL.AVP302	2	EA	93,443.79	THB	NORMAL
2452	ZDA6084105439	210003364	POSITIONER,FISHER,P/N.DVC6200 HC	4	EA	349,400.00	THB	NORMAL
2457	ZDA6084105439	210003364	POSITIONER,FISHER,P/N.DVC6200 HC	2	EA	184,800.00	THB	NORMAL
2452	ZDA6084106209	210003365	POSITIONER,6DR5110-0NM31-0AA3,SIEMENS	1	EA	65,075.00	THB	NORMAL
2452	ZDA6084106309	210003366	POSITIONER,SMC,IP8101-032DH-DIJ00447	2	EA	81,290.00	THB	NORMAL
2452	ZDA6084312013	210003367	POSITION TRANSMITTER,SMAR,TP301-10-A7	2	EA	57,384.77	THB	NORMAL
2453	ZDA6084510019	210003368	ACTUATOR,EL-O-MATIC,SINGLE,F.C.,FS65	1	EA	10,760.00	THB	NORMAL
2453	ZDA6084510029	210003369	ACTUATOR,EL-O-MATIC,SINGLE,F.C.,FS150	1	EA	15,570.00	THB	NORMAL
2453	ZDA6084510039	210003370	ACTUATOR,EL-O-MATIC,SINGLE,F.C.,FS350	2	EA	52,000.00	THB	NORMAL
2452	ZDA6084515519	210003371	ACTUATOR,KEYSTONE,P/N.MRP-004U-K-D000	2	SET	22,260.00	THB	NORMAL
2452	ZDA6084542919	210003372	SOL,VLV,ASCO,P/N.OPKH8262G007	1	EA	0.00	THB	SURPLUS
2452	ZDA6084543109	210003373	SOL,VLV,ASCO,DOUBLE.L12BA452BG18D61	4	SET	8,000.00	THB	NORMAL
2451	ZDA6084543159	210003374	SOL,VLV,ASCO,SINGLE.L12BA452BG18D61	4	SET	8,000.00	THB	NORMAL
2451	ZDA6084543229	210003375	SOL.VLV,ASCO,P/N.SCG531C001MS 1	5	EA	9,660.00	THB	NORMAL
2452	ZDA6084570029	210003376	SOL.VLV,GEMU,8506-6M-1-14-2-1.1/4-24VDC	7	EA	57,400.00	THB	NORMAL
2451	ZDA6084574509	210003377	SOL,VLV,3/2WAY,NORGREN,9801765,0-10BAR	1	EA	82,152.15	THB	NORMAL
2452	ZDA6084584809	210003378	SOL.VLV,NORGREN,P/N2623077303323050	3	EA	20,316.00	THB	NORMAL
2452	ZDA6084596039	210003381	SOL,VLV,MAC,46A-LSA-AD-JDAP-2FD,24VDC	1	EA	5,280.00	THB	NORMAL
2451	ZDA6085001009	210003382	TRANSFER VALVE 08-80H,0204500-892-999	2	EA	58,440.00	THB	NORMAL
2451	ZDA6085001029	210003383	TRANSFER VALVE 78-80H,0204500-892-999	3	EA	125,285.09	THB	NORMAL
2451	ZDA6085001049	210003384	TRANSFER VALVE,P/N.204500121-999-0000	3	EA	91,480.17	THB	NORMAL
2451	ZDA6085001069	210003385	TRANSFER VALVE,P/N.204500126-999-0000	2	EA	92,160.00	THB	NORMAL
2452	ZDA6098222829	210003386	NEEDLE VLV,SWAGELOK,SS316,P/N.SS-1RF4	2	EA	49,461.92	THB	NORMAL
2452	ZDA6098222969	210003391	NEEDLE VLV,SWAGELOK,SS316,SS-6NBS10MM-G	2	EA	98,923.85	THB	NORMAL
2452	ZDA6098228509	210003393	NEEDLE VLV,SWAGELOK,SS316,P/N.SS-1RS12MM	2	EA	49,461.92	THB	NORMAL
2451	ZDA6098268013	210003394	SYPHON,1/2",NPT,ASIP/SCH.40	2	EA	4,630.00	THB	NORMAL
2451	ZDA6098338059	210003395	PARKER FILTER REGULATOR, P/N: 12E33H21AA	2	EA	19,600.00	THB	NORMAL
2451	ZDA6098338069	210003396	FILTER REGULATORS,B74G-4AK-QD1-RMN	1	EA	4,237.00	THB	NORMAL
2457	ZDA6098351819	210003398	PRESS.REG,BACK PRESSURE,P/N.7-00868A	1	EA	23,000.00	THB	NORMAL
2452	ZDA6098351819	210003398	PRESS.REG,BACK PRESSURE,P/N.7-00868A	1	EA	0.00	THB	SURPLUS
2452	ZDA6098386509	210003401	FILTER REG,MASONEILAN,3 KG,78-4 AIR SET	2	EA	593,543.08	THB	NORMAL
2452	ZDA6098387009	210003403	FILTER REG,SMC, P/N: AW30-N03BG-2-B-X480	4	EA	40,881.60	THB	NORMAL
2451	ZDA6098387019	210003404	PRESSURE REG,SMC,P/N. AW40-06BG-8-A	2	SET	5,496.00	THB	NORMAL
2452	ZDA6098540149	210003407	LIMIT SWITCH,VDXCL12 M1-18-00200	2	EA	44,573.45	THB	NORMAL
2452	ZDA6098540159	210003408	LIMIT SWITCH,NXCLU2M1-19-00200	3	EA	83,034.00	THB	NORMAL
2452	ZDA6098540169	210003409	LIMIT SWITCH MODEL: 1LX-7003-A1	2	EA	13,200.00	THB	NORMAL
2452	ZDA6098540229	210003411	LIMIT SWITCH,1LS19-JM	2	EA	10,000.00	THB	NORMAL
2452	ZDA6098540269	210003413	LIMIT SWITCH,DXCL 12MG-19-00-200	2	EA	44,975.77	THB	NORMAL
2451	ZDA6098540299	210003416	LIMIT SW.,OF DAMPER,FORCE DRAFT FAN,#45	1	EA	50,437.60	THB	NORMAL
2452	ZDA6098573009	210003417	2-VALVE MANIFOLD,OLIVER,P/N.G12FFS	3	EA	12,530.00	THB	NORMAL
2452	ZDA6098573109	210003418	3-VALVE MANIFOLD,OLIVER,P/N.Y34S/SSB	2	EA	13,213.33	THB	NORMAL
2452	ZDA6098573209	210003419	5-VALVE MANIFOLD,OLIVER,P/N.Y53S/SSB	8	EA	53,600.00	THB	NORMAL
2451	ZDA6501010339	210003420	TYCO MODEL AMD-2 P/N 52-326-2-001	7	EA	141,681.54	THB	NORMAL
2452	ZDA6523050063	210003421	BEARING INSULATION,P/N.2219300-4	4	EA	1,379.00	THB	NORMAL
2452	ZDA6523050073	210003422	BEARING INSULATION,P/N.2219300-5	2	EA	690.00	THB	NORMAL
2452	ZDA6523050083	210003423	BEARING LINER ABB P/N 2211 0348-2-ND	2	SET	770,501.00	THB	NORMAL
2452	ZDA6523050093	210003424	BEARING LINER UPPER,P/N.22110348-2	2	SET	872,382.00	THB	NORMAL
2451	ZDA6523050543	210003426	EXTERIOR SHAFT SEAL,P/N: 3BSM 012 900-A	1	EA	169,100.00	THB	NORMAL
2451	ZDA6523050563	210003427	HEATER IN MAIN STATOR,P/N: 6677 0037-C	3	EA	67,500.00	THB	NORMAL
2451	ZDA6523050583	210003428	MOTOR AND PUMP,P/N: XYK 213016-EUF	1	EA	546,200.00	THB	NORMAL
2451	ZDA6523050593	210003429	SHAFT SEAL,P/N: 3BSM 007 334-A	4	EA	960,000.00	THB	NORMAL
2451	ZDA6523050603	210003430	WATER LEAKAGE DETECTOR, 3BSM 005 679-1	1	EA	196,500.00	THB	NORMAL
2451	ZDA6523050723	210003433	SHAFT SEAL BEARING P/N: 3BSM 020580-1	4	EA	150,000.00	THB	NORMAL
2451	ZDA6523050733	210003434	BEARING SHELL ND P/N: 3BSM 020580-9	1	EA	496,000.00	THB	NORMAL
2451	ZDA6523050743	210003435	BEARING SHELL DE P/N: 3BSM 020580-5	1	EA	442,000.00	THB	NORMAL
2451	ZDA6523050753	210003436	JACKING OIL PUMP P/N: 3BSM 903 725-83	1	EA	624,500.00	THB	NORMAL
2451	ZDA6539046033	210003438	BUSHING INSULATORS,0.4KV	1	SET	0.00	THB	SURPLUS
2451	ZDA6539046043	210003439	BUSHING INSULATORS,6.9KV	1	SET	0.00	THB	SURPLUS
2451	ZDA6539046053	210003440	BUSHING INSULATORS,11KV	2	EA	0.00	THB	SURPLUS
2451	ZDA6539046093	210003441	GASKET,O-RING,DIA.10MM	1	SET	5,596.98	THB	NORMAL
2451	ZDA6539047069	210003445	BUCHHOLZ RELAY,P/N.56589-01	1	SET	22,884.00	THB	NORMAL
2451	ZDA6539047209	210003446	INDICATING THERMOMETERS,TYPE:3540615-6.0	1	EA	0.00	THB	SURPLUS
2451	ZDA6539047223	210003447	COMPLETE SET GASKET,FOR:UAT TRANSFORMER	1	SET	40,092.00	THB	NORMAL
2451	ZDA6539051009	210003448	COOLING AIR FAN OF BURNER, FA712R4	1	EA	120,000.00	THB	NORMAL
2452	ZDA6545400013	210003449	GASKET,FOR AUX. TRANSFORMER 2000 KVA	1	SET	13,730.00	THB	NORMAL
2452	ZDA6545404003	210003450	BUSHING,HVL,GOB 550/880	1	SET	197,915.00	THB	NORMAL
2452	ZDA6545404043	210003451	BUSHING,HVN,45KV,1000A	1	SET	18,408.00	THB	NORMAL
2452	ZDA6545800023	210003452	INDICATING THERMOMETER,P/N.55637-01	1	SET	22,884.00	THB	NORMAL

Plant	Old material number	Material	Material Description	Stock Quantity on Period End	Base Unit of Measure	Stock Value on Period End	Currency	Batch
2452	ZDA6599010143	210003455	SHUT OFF VALVE FOR BUCHHOLZ, RMC50-02065	2	EA	15,000.00	THB	NORMAL
2451	ZDA6599010303	210003457	OIL THERMOMETER MESSKO MODEL: MT-ST160SK	2	EA	95,500.00	THB	NORMAL
2453	ZDA6599010303	210003457	OIL THERMOMETER MESSKO MODEL: MT-ST160SK	2	EA	104,000.00	THB	NORMAL
2453	ZDA6599010313	210003458	DEHYDRATING BREATHER DAIHEN SERIES 7000	2	EA	16,000.00	THB	NORMAL
2451	ZDA6613041009	210003459	MOTOR,SITI,380V,50HZ,1/4HP,P/N.SAF4500	1	EA	22,000.00	THB	NORMAL
2452	ZDA6620050023	210003460	MOTOR FOR JOCKEY PUMP MODEL: 215THFS9001	1	EA	77,000.00	THB	NORMAL
2452	ZDA6630200013	210003461	SEAL RING FOR MOTOR,4KW,VS-030	4	EA	7,920.00	THB	NORMAL
2452	ZDA6630200023	210003462	SEAL RING FOR MOTOR,7.5KW,VS-35	4	EA	7,920.00	THB	NORMAL
2451	ZDA6703010149	210003465	ATLAS COPCO ZT55 FAN RADIAL,1630060451	1	EA	81,126.50	THB	NORMAL
2451	ZDA6705010019	210003466	VCB ABB VD4 3150A FOR52G,GCE7002602R0189	1	EA	1,069,500.00	THB	NORMAL
2451	ZDA6758210523	210003467	MG ACB,NW12H1-DRAWOUT,3P,1250A	1	EA	100,000.00	THB	NORMAL
2451	ZDA6758210533	210003468	MG ACB,NW12H1-DRAWOUT,4P,1250A	1	EA	100,000.00	THB	NORMAL
2451	ZDA6758253003	210003469	VACUUM CIRCUIT BREAKER,6.9KV,25KA,630A	1	EA	400,000.00	THB	NORMAL
2451	ZDA6758253043	210003470	VACUUM CIRCUIT BREAKER,7.2KV,25KA,630A	1	EA	386,000.00	THB	NORMAL
2453	ZDA6791010013	210003471	MOV HKC, MODEL : HQ-006,220 VAC	1	SET	19,000.00	THB	NORMAL
2451	ZDA6791010019	210003472	MOV ACTUATOR L120-10	1	SET	565,000.00	THB	NORMAL
2451	ZDA6791010029	210003473	ACTUATOR,MOV,L120-20,LIMITORQUE NIPPON	1	SET	668,000.00	THB	NORMAL
2451	ZDA6791010039	210003474	MOV ACTUATOR L120-40	1	SET	765,000.00	THB	NORMAL
2451	ZDA6792329253	210003475	DOL STARTER,75KW	1	EA	300,000.00	THB	NORMAL
2451	ZDA6792329303	210003476	DOL STARTER,100KW	1	EA	300,000.00	THB	NORMAL
2452	ZDA6792329403	210003477	DOL STARTER,160KW	1	EA	300,000.00	THB	NORMAL
2451	ZDA6792900013	210003478	THRUST BASE ASSEMBLY MODEL: L120-10	3	EA	269,325.00	THB	NORMAL
2451	ZDA6792900023	210003479	THRUST BASE ASSEMBLY MODEL: L120-20,40	3	EA	389,025.00	THB	NORMAL
2451	ZDA6792900033	210003480	TORQUE SWITCH MODEL: L120-10, L120-20	3	EA	224,437.50	THB	NORMAL
2451	ZDA6792900043	210003481	TORQUE SWITCH MODEL: L120-40	3	EA	224,437.50	THB	NORMAL
2451	ZDA6792900053	210003482	MOTOR 7.5'# MODEL: L120-10, L120-20	3	EA	523,687.50	THB	NORMAL
2451	ZDA6792900063	210003483	MOTOR 15'# MODEL: L120-40, 20110808-BN70	3	EA	882,787.50	THB	NORMAL
2451	ZDA6792900103	210003484	STEM NUT MODEL: L120-10, 20110808-2792	3	EA	194,512.50	THB	NORMAL
2451	ZDA6792900113	210003485	STEM NUT MODEL: L120-20, 20110808-3912	3	EA	194,512.50	THB	NORMAL
2451	ZDA6792900123	210003486	STEM NUT MODEL: L120-40, 20110808-2823	3	EA	442,890.00	THB	NORMAL
2454	ZDA6792900203	210003487	41AUMA MULTI-TURN ACTUATOR TYPE: SA07.6	1	EA	138,000.00	THB	NORMAL
2454	ZDA6792900233	210003490	41 LIMITORQUE ACTUATOR MODEL: MX-20	1	EA	332,500.00	THB	NORMAL
2454	ZDA6792900243	210003491	41 LIMITORQUE ACTUATOR MODEL: MX-40	1	EA	389,500.00	THB	NORMAL
2454	ZDA6792900253	210003492	41 LIMITORQUE ACTUATOR MODEL: MX-85	1	EA	636,500.00	THB	NORMAL
2451	ZDA6794508519	210003494	ABB MCC CONTACT 16MM2, 1TGB100101A0016	6	EA	16,590.00	THB	NORMAL
2451	ZDA6794508529	210003495	ABB MCC CONTACT 35MM2, 1TGB100101A0035	6	EA	20,490.00	THB	NORMAL
2451	ZDA6876620029	210003499	CABLE CONNECTOR ABB, 1TSA060011R0016	4	SET	25,600.00	THB	NORMAL
2451	ZDA6876620039	210003500	SOCKET TERMINAL MCC B8E/20	60	SET	210,000.00	THB	NORMAL
2451	ZDA6935632209	210003503	LAMP DISCHARGE,E40,HPI PLUS 400W BU	12	EA	11,299.22	THB	NORMAL
2452	ZDA6935632259	210003504	LAMP DISCHARGE,E40,HPI-T PLUS 250W	11	EA	2,711.13	THB	NORMAL
2451	ZDA6941612009	210003505	LAMP,FLUO,11W,GENIE/COOL DAYLIGHT	30	EA	2,365.83	THB	NORMAL
2451	ZDA6941960019	210003506	PHILIPS LED #BRP210 LED37/CW 27W DW3 MP1	30	EA	87,619.28	THB	NORMAL
2451	ZDA6941964209	210003507	LAMP,FLUO,P/N.TL-D 36W/33-640	150	EA	6,533.33	THB	NORMAL
2451	ZDA6941964329	210003508	LAMP,FLUO,P/N.TL-D 36W/54-765	111	EA	4,440.00	THB	NORMAL
2451	ZDA6941964349	210003509	LAMP,FLUO,TL-D LIFEMAX SUPER80 36W/830	150	EA	8,675.00	THB	NORMAL
2451	ZDA6941964449	210003511	TBS 168/236 HFE+P6,TYPE:AR1	3	SET	4,992.00	THB	NORMAL
2451	ZDA6941964469	210003512	TBS 168/236 HFE+P6,TYPE:AR2	3	SET	7,035.00	THB	NORMAL
2451	ZDA6941964489	210003513	TCW097,1X36W HFE,TYPE:AN1	2	SET	2,700.00	THB	NORMAL
2451	ZDA6941964569	210003515	TMS012,2XTL-D 36W EB-E MKII,TYPE:AP2	2	SET	1,920.67	THB	NORMAL
2451	ZDA6982721029	210003516	HIGH-BAY ACCESSORIES,HPI-N400W/HPI-P400W	1	SET	650.00	THB	NORMAL
2451	ZDA6982721049	210003517	SRP086,SON-T25OW,220V,50HZ,TP AC	9	SET	11,741.00	THB	NORMAL
2451	ZDA6982721069	210003518	LIGHTING SYSTEM,HIOL208/1,TYPE:F	1	SET	516.33	THB	NORMAL
2451	ZDA6982751049	210003519	TEMPO RVP350,HPI-T250W IC 220V-50HZ,FL1	2	SET	5,600.00	THB	NORMAL
2451	ZDA6982751069	210003520	TEMPO RVP350,HPI-T400W IC 220V-50HZ S SP	2	SET	6,000.00	THB	NORMAL
2451	ZDA7190220029	210003521	DC-DC CONVERTER EDN AHF 185-05,SKDED0010	5	EA	1,016,000.00	THB	NORMAL
2451	ZDA7319749019	210003522	FLEXI BLE HOSE,P/N.C-4110-154-38	2	EA	22,600.00	THB	NORMAL
2451	ZDA7319749029	210003523	FLEXI BLE HOSE,P/N.C-4110-133-40	2	EA	19,900.00	THB	NORMAL
2451	ZDA7319749039	210003524	FLEXI BLE HOSE,P/N.C-4110-133-23	2	EA	17,600.00	THB	NORMAL
2451	ZDA7413120469	210003525	PIPE,CS,3/4",80,API5L-B,SMLS,PE	3	EA	2,925.00	THB	NORMAL
2451	ZDA7413120589	210003526	PIPE,CS,1",80,API5L-B,SMLS,PE	3	EA	3,451.50	THB	NORMAL
2451	ZDA7433110469	210003527	PIPE,AS,3/4",80,A335-P11,SMLS,PE	4	EA	9,704.00	THB	NORMAL
2451	ZDA7433110589	210003528	PIPE,AS,1",80,A335-P11,SMLS,PE	1	EA	2,239.00	THB	NORMAL
2451	ZDA7448501109	210003529	TUBE,INST,A269 TP316,1/4"X0.035"X6000L	4	EA	7,180.00	THB	NORMAL
2451	ZDA7448501279	210003530	TUBE,INST,A269 TP316,3/8"X0.028"X6000L	2	EA	4,470.00	THB	NORMAL
2451	ZDA7448501309	210003531	TUBE,INST,A269 TP316,1/2"X0.049"X6000L	1	EA	2,842.00	THB	NORMAL
2451	ZDA7639170049	210003538	CAP,TUBE,6MM,P/N.SS-6M0-C	2	EA	385.22	THB	NORMAL
2451	ZDA7639170059	210003539	CAP,TUBE,8MM,P/N.SS-8M0-C	3	EA	617.22	THB	NORMAL
2451	ZDA7639195089	210003540	CAP,TUBE,1/4",P/N.SS-400-C	6	EA	1,514.70	THB	NORMAL
2453	ZDA7639195089	210003540	CAP,TUBE,1/4",P/N.SS-400-C	10	EA	1,874.05	THB	NORMAL
2457	ZDA7639195129	210003541	CAP,TUBE,3/8",P/N.SS-600-C	10	EA	3,200.00	THB	NORMAL
2451	ZDA7639195149	210003542	CAP,TUBE,1/2",P/N.SS-810-C	6	EA	3,001.38	THB	NORMAL
2457	ZDA7639195149	210003542	CAP,TUBE,1/2",P/N.SS-810-C	10	EA	4,288.50	THB	NORMAL
2451	ZDA7639250779	210003543	CONN,TUBE,MALE,12MMX1/2",P/N.SS-12M0-1-8	5	EA	6,776.77	THB	NORMAL
2451	ZDA7639272289	210003545	CONN,TUBE,FEM,1/2"X1/4",P/N.SS-810-7-4RT	3	EA	2,350.71	THB	NORMAL
2451	ZDA7639275339	210003546	CONN,TUBE,MALE,1/8"X1/8",P/N.SS-200-1-2	15	EA	3,813.25	THB	NORMAL
2457	ZDA7639275339	210003546	CONN,TUBE,MALE,1/8"X1/8",P/N.SS-200-1-2	2	EA	558.34	THB	NORMAL
2451	ZDA7639275359	210003547	CONN,TUBE,MALE,1/8"X1/4",P/N.SS-200-1-4	5	EA	1,444.60	THB	NORMAL
2457	ZDA7639275359	210003547	CONN,TUBE,MALE,1/8"X1/4",P/N.SS-200-1-4	2	EA	558.90	THB	NORMAL
2451	ZDA7639275431	210003548	CONN,TUBE,MALE,1/4"X1/4",P/N.SS-400-1-4	10	EA	3,179.00	THB	NORMAL
2457	ZDA7639275431	210003548	CONN,TUBE,MALE,1/4"X1/4",P/N.SS-400-1-4	9	EA	2,861.10	THB	NORMAL
2451	ZDA7639275459	210003549	CONN,TUBE,MALE,1/4"X3/8",P/N.SS-400-1-6	5	EA	2,033.65	THB	NORMAL
2457	ZDA7639275459	210003549	CONN,TUBE,MALE,1/4"X3/8",P/N.SS-400-1-6	14	EA	4,267.94	THB	NORMAL
2451	ZDA7639275471	210003550	CONN,TUBE,MALE,1/4"X1/2",P/N.SS-400-1-8	10	EA	5,469.80	THB	NORMAL
2457	ZDA7639275471	210003550	CONN,TUBE,MALE,1/4"X1/2",P/N.SS-400-1-8	13	EA	6,342.44	THB	NORMAL
2452	ZDA7639275631	210003551	CONN,TUBE,MALE,3/8"X1/4",P/N.SS-600-1-4	1	EA	330.90	THB	NORMAL
2453	ZDA7639275631	210003551	CONN,TUBE,MALE,3/8"X1/4",P/N.SS-600-1-4	5	EA	2,173.90	THB	NORMAL
2457	ZDA7639275631	210003551	CONN,TUBE,MALE,3/8"X1/4",P/N.SS-600-1-4	10	EA	3,307.43	THB	NORMAL
2451	ZDA7639275759	210003555	CONN,TUBE,MALE,1/2"X3/8",P/N.SS-810-1-6	5	EA	3,295.90	THB	NORMAL
2457	ZDA7639275759	210003555	CONN,TUBE,MALE,1/2"X3/8",P/N.SS-810-1-6	20	EA	10,175.09	THB	NORMAL
2451	ZDA7639275779	210003556	MALE CON,1/2"X1/2"MNPT,P/N.SS-810-1-8	7	EA	5,030.39	THB	NORMAL
2457	ZDA7639275779	210003556	MALE CON,1/2"X1/2"MNPT,P/N.SS-810-1-8	19	EA	12,758.70	THB	NORMAL
2451	ZDA7639276459	210003558	CONN,TUBE,FEM,1/4"X3/8",P/N.SS-400-7-6	3	EA	1,431.65	THB	NORMAL
2457	ZDA7639276459	210003558	CONN,TUBE,FEM,1/4"X3/8",P/N.SS-400-7-6	3	EA	1,812.00	THB	NORMAL
2451	ZDA7639276471	210003559	CONN,TUBE,FEM,1/4"X1/2",P/N.SS-400-7-8	4	EA	2,130.44	THB	NORMAL
2457	ZDA7639276471	210003559	CONN,TUBE,FEM,1/4"X1/2",P/N.SS-400-7-8	12	EA	7,359.03	THB	NORMAL
2451	ZDA7639276639	210003560	CONN,TUBE,FEM,3/8"X1/4",P/N.SS-600-7-4	4	EA	2,017.67	THB	NORMAL
2457	ZDA7639276639	210003560	CONN,TUBE,FEM,3/8"X1/4",P/N.SS-600-7-4	20	EA	26,300.00	THB	NORMAL
2451	ZDA7639276649	210003561	CONN,TUBE,FEM,3/8"X3/8",P/N.SS-600-7-6	4	EA	2,111.09	THB	NORMAL
2457	ZDA7639276649	210003561	CONN,TUBE,FEM,3/8"X3/8",P/N.SS-600-7-6	6	EA	8,700.00	THB	NORMAL
2451	ZDA7639276739	210003563	CONN,TUBE,FEM,1/2"X1/4",P/N.SS-810-7-4	7	EA	3,847.58	THB	NORMAL
2451	ZDA7639276759	210003564	CONN,TUBE,FEM,1/2"X3/8",P/N.SS-810-7-6	4	EA	2,267.61	THB	NORMAL

Plant	Old material number	Material	Material Description	Stock Quantity on Period End	Base Unit of Measure	Stock Value on Period End	Currency	Batch
2451	ZDA7639320049	210003566	UNION CROSS,TUBE,3/8",P/N.SS-600-4	9	EA	15,262.54	THB	NORMAL
2451	ZDA7639400219	210003567	MALE ELBOW,TUBE,1/2"X1/4",P/N.SS-810-2-4	3	EA	2,468.91	THB	NORMAL
2457	ZDA7639400219	210003567	MALE ELBOW,TUBE,1/2"X1/4",P/N.SS-810-2-4	3	EA	2,408.71	THB	NORMAL
2451	ZDA7639405119	210003568	MALE ELBOW,TUBE,1/4"X1/4",P/N.SS-400-2-4	5	EA	2,922.97	THB	NORMAL
2452	ZDA7639405119	210003568	MALE ELBOW,TUBE,1/4"X1/4",P/N.SS-400-2-4	2	EA	1,179.66	THB	NORMAL
2457	ZDA7639405119	210003568	MALE ELBOW,TUBE,1/4"X1/4",P/N.SS-400-2-4	11	EA	6,023.81	THB	NORMAL
2451	ZDA7639405139	210003569	MALE ELBOW,TUBE,1/4"X3/8",P/N.SS-400-2-6	4	EA	2,633.27	THB	NORMAL
2457	ZDA7639405139	210003569	MALE ELBOW,TUBE,1/4"X3/8",P/N.SS-400-2-6	10	EA	7,828.32	THB	NORMAL
2451	ZDA7639405159	210003570	MALE ELBOW,TUBE,1/4"X1/2",P/N.SS-400-2-8	13	EA	10,209.03	THB	NORMAL
2457	ZDA7639405159	210003570	MALE ELBOW,TUBE,1/4"X1/2",P/N.SS-400-2-8	50	EA	40,075.00	THB	NORMAL
2451	ZDA7639405239	210003571	MALE ELBOW,TUBE,3/8"X1/4",P/N.SS-600-2-4	5	EA	3,786.75	THB	NORMAL
2457	ZDA7639405239	210003571	MALE ELBOW,TUBE,3/8"X1/4",P/N.SS-600-2-4	10	EA	5,747.64	THB	NORMAL
2451	ZDA7639405259	210003572	MALE ELBOW,TUBE,3/8"X3/8",P/N.SS-600-2-6	5	EA	3,442.00	THB	NORMAL
2457	ZDA7639405259	210003572	MALE ELBOW,TUBE,3/8"X3/8",P/N.SS-600-2-6	12	EA	8,663.22	THB	NORMAL
2451	ZDA7639405279	210003573	MALE ELBOW,TUBE,3/8"X1/2",P/N.SS-600-2-8	3	EA	2,692.17	THB	NORMAL
2457	ZDA7639405279	210003573	MALE ELBOW,TUBE,3/8"X1/2",P/N.SS-600-2-8	9	EA	9,447.14	THB	NORMAL
2451	ZDA7639405319	210003574	MALE ELBOW,TUBE,1/2"X3/8",P/N.SS-810-2-6	3	EA	2,482.05	THB	NORMAL
2457	ZDA7639405319	210003574	MALE ELBOW,TUBE,1/2"X3/8",P/N.SS-810-2-6	7	EA	6,615.00	THB	NORMAL
2451	ZDA7639405339	210003575	MALE ELBOW,TUBE,1/2"X1/2",P/N.SS-810-2-8	3	EA	3,015.18	THB	NORMAL
2457	ZDA7639405339	210003575	MALE ELBOW,TUBE,1/2"X1/2",P/N.SS-810-2-8	5	EA	4,992.00	THB	NORMAL
2451	ZDA7639495039	210003576	FERRULE,SET,SUS316,1/8",SS-200-SET	10	EA	812.10	THB	NORMAL
2451	ZDA7639495079	210003577	FERRULE,SET,SUS316,1/4",SS-400-SET	40	SET	3,413.86	THB	NORMAL
2457	ZDA7639495079	210003577	FERRULE,SET,SUS316,1/4",SS-400-SET	68	SET	4,482.43	THB	NORMAL
2451	ZDA7639495139	210003579	FERRULE,SET,SUS316,1/2",SS-810-SET	9	EA	1,035.24	THB	NORMAL
2457	ZDA7639495139	210003579	FERRULE,SET,SUS316,1/2",SS-810-SET	200	EA	22,950.00	THB	NORMAL
2457	ZDA7639670049	210003581	PLUG,TUBE,MALE,3/8",P/N.SS-6-P	6	EA	1,710.00	THB	NORMAL
2457	ZDA7639675081	210003582	PLUG,TUBE,MALE,1/4",P/N.SS-400-P	10	EA	1,882.12	THB	NORMAL
2451	ZDA7639675121	210003583	PLUG,TUBE,MALE,3/8",P/N.SS-600-P	5	EA	1,379.15	THB	NORMAL
2457	ZDA7639675121	210003583	PLUG,TUBE,MALE,3/8",P/N.SS-600-P	12	EA	2,499.30	THB	NORMAL
2451	ZDA7639675829	210003584	PLUG,TUBE,MALE,1/8",P/N.SS-2-P	5	EA	766.05	THB	NORMAL
2457	ZDA7639675829	210003584	PLUG,TUBE,MALE,1/8",P/N.SS-2-P	13	EA	2,340.00	THB	NORMAL
2451	ZDA7639675849	210003585	PLUG,TUBE,MALE,1/4",P/N.SS-4-P	7	EA	1,235.26	THB	NORMAL
2457	ZDA7639675849	210003585	PLUG,TUBE,MALE,1/4",P/N.SS-4-P	4	EA	701.04	THB	NORMAL
2457	ZDA7639675889	210003586	PLUG,TUBE,MALE,1/2",P/N.SS-8-P	6	EA	2,002.80	THB	NORMAL
2451	ZDA7639679009	210003587	PLUG,TUBE,MALE,1/2",P/N.SS-810-P	5	EA	1,570.03	THB	NORMAL
2457	ZDA7639679009	210003587	PLUG,TUBE,MALE,1/2",P/N.SS-810-P	10	EA	3,080.00	THB	NORMAL
2457	ZDA7639855431	210003588	UNION TEE,TUBE,1/4",P/N.SS-400-3	10	EA	10,004.50	THB	NORMAL
2451	ZDA7639855631	210003589	UNION TEE,TUBE,3/8",P/N.SS-600-3	4	EA	3,895.86	THB	NORMAL
2457	ZDA7639855631	210003589	UNION TEE,TUBE,3/8",P/N.SS-600-3	7	EA	7,026.15	THB	NORMAL
2451	ZDA7639915239	210003590	UNION,TUBE,1/8",P/N.SS-200-6	5	EA	1,926.10	THB	NORMAL
2451	ZDA7639915631	210003592	UNION,TUBE,3/8",P/N.SS-600-6	4	EA	2,109.80	THB	NORMAL
2457	ZDA7639915631	210003592	UNION,TUBE,3/8",P/N.SS-600-6	9	EA	4,756.37	THB	NORMAL
2451	ZDA7639915739	210003593	UNION,TUBE,1/2",P/N.SS-810-6	5	EA	4,290.29	THB	NORMAL
2452	ZDA7639915739	210003593	UNION,TUBE,1/2",P/N.SS-810-6	2	EA	1,716.11	THB	NORMAL
2457	ZDA7639915739	210003593	UNION,TUBE,1/2",P/N.SS-810-6	10	EA	9,136.39	THB	NORMAL
2451	ZDA7640260279	210003595	CONN,TUBE,MALE,1/2"X1/4",P/N.B-810-1-4	3	EA	617.22	THB	NORMAL
2457	ZDA7640260279	210003595	CONN,TUBE,MALE,1/2"X1/4",P/N.B-810-1-4	12	EA	2,643.72	THB	NORMAL
2451	ZDA7640260319	210003596	CONN,TUBE,MALE,1/2"X1",P/N.B-810-1-16	5	EA	1,291.35	THB	NORMAL
2457	ZDA7640260319	210003596	CONN,TUBE,MALE,1/2"X1",P/N.B-810-1-16	10	EA	4,573.70	THB	NORMAL
2451	ZDA7640260419	210003597	CONN,TUBE,MALE,7/8"X3/4",P/N.B-1410-1-12	5	EA	2,320.10	THB	NORMAL
2451	ZDA7640306009	210003599	UNION CROSS,TUBE,1/4",P/N.SS-400-4	8	EA	10,976.05	THB	NORMAL
2451	ZDA7640306029	210003600	UNION CROSS,TUBE,1/2",P/N.SS-810-4	7	EA	13,749.91	THB	NORMAL
2451	ZDA7640390219	210003601	MALE ELBOW,TUBE,1/2"X1/4",P/N.B-810-2-4	5	EA	2,341.95	THB	NORMAL
2457	ZDA7640390219	210003601	MALE ELBOW,TUBE,1/2"X1/4",P/N.B-810-2-4	9	EA	2,228.58	THB	NORMAL
2451	ZDA7662783049	210003602	FLANGE,PIPE WN,A105,RF,150#,40,3/4"	21	EA	6,825.00	THB	NORMAL
2451	ZDA7662783069	210003603	FLANGE,PIPE WN,A105,RF,150#,40,1"	69	EA	27,600.00	THB	NORMAL
2451	ZDA7662797549	210003604	FLANGE,PIPE WN,A105,RF,600#,80,3/4"	17	EA	6,613.00	THB	NORMAL
2451	ZDA7662797569	210003605	FLANGE,PIPE WN,A105,RF,600#,80,1"	20	EA	15,272.01	THB	NORMAL
2452	ZDA7662797569	210003605	FLANGE,PIPE WN,A105,RF,600#,80,1"	2	EA	694.40	THB	NORMAL
2453	ZDA7662797569	210003605	FLANGE,PIPE WN,A105,RF,600#,80,1"	2	EA	694.40	THB	NORMAL
2451	ZDA7662798089	210003606	FLANGE,PIPE WN,A105,RF,600#,160,1.1/2"	22	EA	18,600.00	THB	NORMAL
2451	ZDA7664773389	210003607	FLANGE,PIPE WN,GR.F11,RF,600#,80,3/4"	20	EA	52,300.00	THB	NORMAL
2451	ZDA7664793409	210003608	FLANGE,PIPE WN,GR.F11-CL2,RF,600#,80,1"	13	EA	32,743.75	THB	NORMAL
2452	ZDA7681691103	210003609	MICA SHEET,P/N.23701-LG-203,23702-LG-203	19	EA	10,706.06	THB	NORMAL
2451	ZDA7681791723	210003610	FLOW SIGHT GLASS,JKD-G,3/4"	4	EA	8,360.00	THB	NORMAL
2452	ZDA7681796003	210003611	TRANSPARENT GL,4261045000001,370X34X17	2	EA	601.04	THB	NORMAL
2452	ZDA7681820013	210003612	PACKING RING,ROW 21.6	4	SET	2,253.91	THB	NORMAL
2452	ZDA7681820023	210003613	SEALING RING,FOR.23701-LG-203,23702-LG	4	EA	0.00	THB	SURPLUS
2452	ZDA7683023279	210003614	Y-STRAINER,3/4",900#,BW,WCB,765M-WE	1	EA	23,300.00	THB	NORMAL
2452	ZDA7683023309	210003615	Y-STRAINER,1.1/2",900#,BW,WCB,765M-WE	1	EA	38,800.00	THB	NORMAL
2452	ZDA7683040339	210003616	Y-STRAINER,3",150#,RF,A126-B,MUELLER,758	1	EA	4,500.00	THB	NORMAL
2452	ZDA7683050349	210003617	Y-STRAINER,4",150#,RF,CF8,MUELLER,781-SS	1	EA	39,000.00	THB	NORMAL
2452	ZDA7683147003	210003618	RUPTURE DISK 32",316 TFE316,TYPE:AV	1	EA	4,946.19	THB	NORMAL
2452	ZDA7683276003	210003619	GASKET,FOR STEAM TRAP SVT-708,#72	1	EA	0.00	THB	SURPLUS
2452	ZDA7683276013	210003620	GASKET,FOR STEAM TRAP SVT-707,#72	1	EA	0.00	THB	SURPLUS
2451	ZDA7683300509	210003621	STTRP,HM12/12,150#,1"	4	EA	47,471.42	THB	NORMAL
2452	ZDA7683328059	210003623	STEAM TRAP,F12,SW,1",MODEL.886000025G3	3	EA	164,100.00	THB	NORMAL
2451	ZDA7683350019	210003628	BIMETALLIC STEAM TRAP 1",600#,RF 229 F-F	5	EA	170,000.00	THB	NORMAL
2451	ZDA7683357649	210003632	STEAM TRAP,TD,RF,600#,1"	2	EA	62,400.00	THB	NORMAL
2452	ZDA7683922003	210003634	GAUGE GLASS,MAXOS,280X34X17.5,SIZE.7	4	EA	4,946.19	THB	NORMAL
2451	ZDA7695200209	210003639	FLANGE,SOCKET,U-PVC,SCH80,150#,2"	4	EA	1,426.66	THB	NORMAL
2452	ZDA7695270239	210003647	CLAMP SADDLE,PP,OD 63 MM. X 1/2",A	7	EA	1,050.00	THB	NORMAL
2452	ZDA7695270249	210003648	CLAMP SADDLE,PP,OD 63 MM. X 1",A	7	EA	1,050.00	THB	NORMAL
2452	ZDA7695270259	210003649	CLAMP SADDLE,PP,OD 75 MM. X 1/2",A	10	EA	1,705.00	THB	NORMAL
2452	ZDA7695270269	210003650	CLAMP SADDLE,PP,OD 75 MM. X 3/4",A	10	EA	1,600.00	THB	NORMAL
2452	ZDA7695270279	210003651	CLAMP SADDLE,PP,OD 75 MM. X 1",A	5	EA	800.00	THB	NORMAL
2452	ZDA7695270289	210003652	CLAMP SADDLE,PP,OD 110 MM. X 1/2",A	9	EA	3,506.40	THB	NORMAL
2452	ZDA7695270299	210003653	CLAMP SADDLE,PP,OD 110 MM. X 2",A	4	EA	1,000.00	THB	NORMAL
2452	ZDA7695270309	210003654	CLAMP SADDLE,PP,OD 160 MM.X 1",A	8	EA	6,264.00	THB	NORMAL
2451	ZDA7695490089	210003661	FLG,BLIND,U-PVC,150#,SCH 80,1/2"	3	EA	658.73	THB	NORMAL
2451	ZDA7695733289	210003667	CONCENTRIC,RED,SOCKET,UPVC,SCH80,3/4X1/2	4	EA	320.00	THB	NORMAL
2451	ZDA7695733489	210003668	CONCENTRIC,RED,SOCKET,UPVC,SCH80,1X1/2"	4	EA	331.91	THB	NORMAL
2452	ZDA7700872329	210003686	BALL VLV,2.1/2",FB,150#,RF,WCB,KVC,K0124	1	EA	5,820.00	THB	NORMAL
2452	ZDA7700872369	210003687	BALL VLV,6",FB,150#,RF,WCB,KVC,K0124	1	EA	14,840.00	THB	NORMAL
2452	ZDA7700872519	210003688	BALL VLV,1/2",FB,300#,RF,WCB,KVC,K0324	1	EA	480.00	THB	NORMAL
2452	ZDA7700872519	210003688	BALL VLV,1/2",FB,300#,RF,WCB,KVC,K0324	1	EA	0.00	THB	SURPLUS
2452	ZDA7700872529	210003689	BALL VLV,3/4",FB,300#,RF,WCB,KVC,K0324	2	EA	2,240.00	THB	NORMAL
2452	ZDA7700872529	210003689	BALL VLV,3/4",FB,300#,RF,WCB,KVC,K0324	2	EA	0.00	THB	SURPLUS
2452	ZDA7700872539	210003690	BALL VLV,1",FB,300#,RF,WCB,KVC,K0324	1	EA	1,780.00	THB	NORMAL
2452	ZDA7700872569	210003691	BALL VLV,2",FB,300#,RF,WCB,KVC,K0324	1	EA	0.00	THB	SURPLUS
2453	ZDA7701010069	210003693	BUTTERFLY,CI,EPDM,WAFER, 3",TECOFI	1	EA	1,400.00	THB	NORMAL

Plant	Old material number	Material	Material Description	Stock Quantity on Period End	Base Unit of Measure	Stock Value on Period End	Currency	Batch
2453	ZDA7701010079	210003694	BUTTERFLY,CI,EPDM,WAFER, 4",TECOFI	3	EA	6,150.00	THB	NORMAL
2453	ZDA7701010089	210003695	BUTTERFLY,CI,EPDM,WAFER, 6",TECOFI	5	EA	18,000.00	THB	NORMAL
2452	ZDA7702632789	210003697	BALL VLV,1",600#,THD,WCB,KITZ,600SCTK	1	EA	735.00	THB	NORMAL
2452	ZDA7702632809	210003698	BALL VLV,1.1/2,600#,THD,WCB,KITZ,600SCTK	2	EA	3,020.00	THB	NORMAL
2452	ZDA7702690069	210003699	BALL VLV,2",125#,RF,A126-B,KITZ,125FCTB	4	EA	17,452.00	THB	NORMAL
2452	ZDA7702690089	210003700	BALL VLV,3",125#,RF,A126-B,KITZ,125FCTB	1	EA	9,373.00	THB	NORMAL
2452	ZDA7704010183	210003702	SAFETY VALVE SIZE: 6"X8" FOR PSV702/730	1	SET	350,671.89	THB	NORMAL
2452	ZDA7704010193	210003703	SAFETY VALVE SIZE 4"X6" FOR PSV750A/B	1	SET	218,559.81	THB	NORMAL
2452	ZDA7704010203	210003704	SAFETY VALVE SIZE 4"X6" FOR PSV751A/B	1	SET	171,376.92	THB	NORMAL
2452	ZDA7704010223	210003706	SAFETY VALVE SIZE 1.5"X2" FOR PSV754	1	SET	67,140.70	THB	NORMAL
2452	ZDA7704010233	210003707	SAFETY VALVE SIZE 4"X6" FOR PSV756	1	SET	159,120.22	THB	NORMAL
2452	ZDA7704041049	210003709	BALL VLV,1/2",600#,THD,316,KITZ,UTKM	8	EA	4,894.00	THB	NORMAL
2452	ZDA7704045019	210003711	BALL VLV,1/2",800#,THD,F316,KVC,2B800F	2	EA	1,280.00	THB	NORMAL
2452	ZDA7704045019	210003711	BALL VLV,1/2",800#,THD,F316,KVC,2B800F	1	EA	0.00	THB	SURPLUS
2452	ZDA7704045039	210003712	BALL VLV,1",FB,800#,THD,F316,KVC,2B800F	1	EA	2,520.00	THB	NORMAL
2452	ZDA7704045059	210003713	BALL VLV,1.1/2",800#,THD,F316,KVC,2B800F	1	EA	4,580.00	THB	NORMAL
2452	ZDA7706012299	210003715	VENTURI STEAM TRAP 1",600# RF, 229F-F	6	SET	261,600.00	THB	NORMAL
2452	ZDA7706341159	210003716	VENTURI STEAM TRAP 3/4",600#RF,151 F-F	2	SET	64,000.00	THB	NORMAL
2453	ZDA7706342299	210003717	VENTURI STEAM TRAP 3/4",600#RF,229F-F	1	SET	39,033.33	THB	NORMAL
2452	ZDA7708030069	210003718	BALL VLV,THD,BRASS,3/4",KITZ	1	EA	210.00	THB	NORMAL
2452	ZDA7708035099	210003719	BALL VLV,2.1/2",400WOG,GIACOMINI,R250D	6	EA	25,539.77	THB	NORMAL
2452	ZDA7710752349	210003722	CHECK VLV,4",150#,RF,WCB,CRANE,123XU	1	EA	8,500.00	THB	NORMAL
2452	ZDA7710762319	210003723	CHECK VLV,2",150#,RF,WCB,KVC,0132F-8	1	EA	4,080.00	THB	NORMAL
2452	ZDA7710762339	210003724	CHECK VLV,3",150#,RF,WCB,KVC,0132F-8	1	EA	5,620.00	THB	NORMAL
2452	ZDA7710762579	210003726	CHECK VLV,2.1/2",300#,RF,WCB,KVC,0332F-8	1	EA	7,800.00	THB	NORMAL
2452	ZDA7711131559	210003731	CHECK VLV,1.1/2",1500#,SW,A105	2	EA	49,400.00	THB	NORMAL
2452	ZDA7711312569	210003732	CHECK VLV,2",300#,BW,WCB,KVC,0332B-8	1	EA	6,200.00	THB	NORMAL
2452	ZDA7711312589	210003733	CHECK VLV,3",300#,BW,WCB,KVC,0332B-8	1	EA	10,790.00	THB	NORMAL
2452	ZDA7711321319	210003734	CHECK VLV,2",900#,BW,WCB,KVC,0932B-5	1	EA	18,470.00	THB	NORMAL
2452	ZDA7711321329	210003735	CHECK VLV,2.1/2",900#,BW,WCB,KVC,0932B-5	1	EA	21,250.00	THB	NORMAL
2452	ZDA7711321339	210003736	CHECK VLV,3",900#,BW,WCB,KVC,0932B-5	1	EA	25,440.00	THB	NORMAL
2452	ZDA7711333369	210003738	CHECK VLV,6",900#,BW,WCB,CRANE,58809	2	EA	293,000.00	THB	NORMAL
2452	ZDA7713320369	210003740	CHECK VLV,6",150#,RF,CF8,KVC,0134F-2	1	EA	39,850.00	THB	NORMAL
2452	ZDA7713330339	210003741	CHECK VLV,3",150#,RF,CF8M,CRANE,123L	1	EA	6,740.00	THB	NORMAL
2452	ZDA7713342269	210003742	CHECK VLV,1/2",150#,RF,F316,KVC,B1F4R	2	EA	1,280.00	THB	NORMAL
2452	ZDA7714153019	210003744	CHECK VLV,1/2",800#,SW,F11,KVC,B8S4R	1	EA	1,230.00	THB	NORMAL
2452	ZDA7714153039	210003745	CHECK VLV,1",800#,SW,F11,KVC,B8S4R	3	EA	6,300.00	THB	NORMAL
2452	ZDA7714900079	210003752	VALVE,CHECK BALL,1.1/2",P/N.125-S400-CWP	1	EA	14,040.00	THB	NORMAL
2452	ZDA7714902143	210003755	VALVE,CHECK BUTTERFLY,150#,6"	1	EA	46,200.00	THB	NORMAL
2452	ZDA7720132319	210003756	GATE VLV,2",150#,RF,WCB,KVC,0112F-8	1	EA	4,360.00	THB	NORMAL
2453	ZDA7720132319	210003756	GATE VLV,2",150#,RF,WCB,KVC,0112F-8	4	EA	0.00	THB	SURPLUS
2452	ZDA7720132329	210003757	GATE VLV,2.1/2",150#,RF,WCB,KVC,0112F-8	1	EA	4,850.00	THB	NORMAL
2452	ZDA7720132589	210003760	GATE VLV,3",300#,RF,WCB,KVC,0312F-5	1	EA	12,570.00	THB	NORMAL
2452	ZDA7721001039	210003762	GATE VLV,1",800#,THD,A105,KVC,B8T1R	6	EA	9,700.00	THB	NORMAL
2452	ZDA7721001059	210003763	GATE VLV,1.1/2",800#,THD,A105,KVC,B8T1R	2	EA	6,400.00	THB	NORMAL
2453	ZDA7721073009	210003764	GATE VLV,1.1/2",800#,SW,A105N,13CR	1	EA	24,580.00	THB	NORMAL
2453	ZDA7721073019	210003765	GATE VLV,1",800#,SW,A105N,13CR MOV-794	1	EA	21,980.00	THB	NORMAL
2453	ZDA7721073029	210003766	GATE VLV,3/4",800#,SW,A105N,13CR MOV-763	3	EA	70,440.00	THB	NORMAL
2451	ZDA7721073049	210003767	GATE VLV,SW,A105/TR5,#800,3/4"	21	EA	33,303.58	THB	NORMAL
2451	ZDA7721073059	210003768	GATE VLV,SW,A105/TR5,#800,1"	17	EA	30,600.00	THB	NORMAL
2452	ZDA7721073059	210003768	GATE VLV,SW,A105/TR5,#800,1"	18	EA	43,201.34	THB	NORMAL
2453	ZDA7721073059	210003768	GATE VLV,SW,A105/TR5,#800,1"	2	EA	0.00	THB	SURPLUS
2452	ZDA7721073079	210003769	GATE VLV,SW,A105/TR5,#800,1.1/2",KVC	7	EA	47,185.66	THB	NORMAL
2453	ZDA7721073079	210003769	GATE VLV,SW,A105/TR5,#800,1.1/2",KVC	4	EA	23,200.00	THB	NORMAL
2452	ZDA7721073969	210003770	GATE VLV,SW,A105/TR5,1500#,3/4"	3	EA	0.00	THB	SURPLUS
2452	ZDA7721073979	210003771	GATE VLV,SW,A105/TR5,1500#,1"	5	EA	32,065.00	THB	NORMAL
2453	ZDA7721122629	210003774	GATE VLV,3",600#,RF,A216WC6/13CR MOV-766	1	EA	46,800.00	THB	NORMAL
2452	ZDA7722932189	210003776	GATE VLV,SW,SFVC2A,13CR/HF,#800,1.1/2"	1	EA	148,385.77	THB	NORMAL
2452	ZDA7722941049	210003777	GATE VLV,2",150#,RF,WCB,KITZ,150SCLS	2	EA	11,000.00	THB	NORMAL
2452	ZDA7722961089	210003778	GATE VLV,NPT,SFVC2A,13CR/HF,#800,1/2"	2	EA	74,192.88	THB	NORMAL
2452	ZDA7723310289	210003779	GATE VLV,1",150#,RF,CF3,KVC,B1F1R	3	EA	17,100.00	THB	NORMAL
2452	ZDA7723322319	210003780	GATE VLV,2",150#,RF,CF8,KVC,0114F-2	1	EA	5,220.00	THB	NORMAL
2452	ZDA7723322349	210003781	GATE VLV,4",150#,RF,CF8,KVC,0114F-2	1	EA	9,220.00	THB	NORMAL
2452	ZDA7723330269	210003782	GATE VLV,1/2",150#,RF,F316,KVC,B1F1R	1	EA	2,800.00	THB	NORMAL
2452	ZDA7724900059	210003783	GATE VLV,SW,A182-F11/TR5,600#,1"	7	EA	42,000.00	THB	NORMAL
2452	ZDA7724900549	210003784	GATE VLV,SW,A182-F11/TR5,#800,3/4",KVC	6	EA	23,199.99	THB	NORMAL
2453	ZDA7724900549	210003784	GATE VLV,SW,A182-F11/TR5,#800,3/4",KVC	2	EA	10,865.77	THB	NORMAL
2453	ZDA7724900549	210003784	GATE VLV,SW,A182-F11/TR5,#800,3/4",KVC	1	EA	0.00	THB	SURPLUS
2452	ZDA7725907089	210003785	GATE VLV,SW,F304,304/HF,#800,1/2"	1	EA	148,385.77	THB	NORMAL
2452	ZDA7730062349	210003789	GLOBE VLV,4",150#,RF,WCB,KVC,0122F-8	1	EA	15,550.00	THB	NORMAL
2452	ZDA7730062569	210003790	GLOBE VLV,2",300#,RF,WCB,KVC,0322F-8	1	EA	14,500.00	THB	NORMAL
2452	ZDA7731233329	210003792	GLOBE VLV, 2"600#, ASTM A 216-WCB TRIM 5	3	EA	56,895.00	THB	NORMAL
2453	ZDA7731233339	210003793	GLOBE VLV,Y TYPE,2",600#RF,A216 WCB/13CR	1	EA	23,460.00	THB	NORMAL
2452	ZDA7732011029	210003794	GLOBE VLV,3/4",800#,THD,A105,KVC,B8T2R	4	EA	3,240.00	THB	NORMAL
2452	ZDA7732011039	210003795	GLOBE VLV,1",800#,THD,A105,KVC,B8T2R	4	EA	39,925.00	THB	NORMAL
2452	ZDA7732071029	210003797	GLOBE VLV,3/4",800#,SW,A105,KVC,B8S2R	3	EA	5,580.00	THB	NORMAL
2452	ZDA7732071039	210003798	GLOBE VLV,1",800#,SW,A105,B8S2R,KVC	2	EA	17,000.00	THB	NORMAL
2453	ZDA7732071039	210003798	GLOBE VLV,1",800#,SW,A105,B8S2R,KVC	1	EA	2,480.00	THB	NORMAL
2453	ZDA7732071039	210003798	GLOBE VLV,1",800#,SW,A105,B8S2R,KVC	3	EA	0.00	THB	SURPLUS
2452	ZDA7732071519	210003799	GLOBE VLV,1/2",1500#,SW,A105,KVC,W15S2R	2	EA	8,720.00	THB	NORMAL
2452	ZDA7732071529	210003800	GLOBE VLV,3/4",1500#,SW,A105,KVC,W15S2R	1	EA	3,985.00	THB	NORMAL
2453	ZDA7732071529	210003800	GLOBE VLV,3/4",1500#,SW,A105,KVC,W15S2R	2	EA	0.00	THB	SURPLUS
2452	ZDA7732071539	210003801	GLOBE VLV,1",1500#,SW,A105,KVC,W15S2R	4	EA	45,560.00	THB	NORMAL
2452	ZDA7732071559	210003802	GLOBE VLV,1.1/2,1500#,SW,A105,KVC,W15S2R	4	EA	34,000.00	THB	NORMAL
2451	ZDA7732071569	210003803	GLOBE VLV, 2"1500#,ASTM A 105,OMB	4	EA	34,920.00	THB	NORMAL
2451	ZDA7732071579	210003804	GLOBE VLV, 2"1500#,ASTM A A105,WCB	4	EA	37,560.00	THB	NORMAL
2452	ZDA7733330279	210003805	GLOBE VLV,3/4",150#,RF,F304,KVC,B1F2R	5	EA	29,870.00	THB	NORMAL
2452	ZDA7733330289	210003806	GLOBE VLV,1",150#,RF,F304,KVC,B1F2R	7	EA	60,510.00	THB	NORMAL
2452	ZDA7734101019	210003807	GLOBE VLV,1/2",800#,SW,F11,KVC,B8S2R	8	EA	18,584.00	THB	NORMAL
2452	ZDA7734101029	210003808	GLOBE VLV,3/4",800#,SW,F11,KVC,B8S2R	3	EA	19,800.00	THB	NORMAL
2453	ZDA7734101039	210003809	GLOBE VLV,1",800#,SW,F11,B8S2R,KVC	4	EA	25,200.00	THB	NORMAL
2452	ZDA7734101059	210003810	GLOBE VLV,1.1/2",800#,SW,F11,KVC,B8S2R	4	EA	37,264.00	THB	NORMAL
2451	ZDA7734101089	210003811	GLOBE VLV,2",800#,SA182-F11,BA184,BW	2	EA	18,083.33	THB	NORMAL
2452	ZDA7734109029	210003812	GLOBE VLV,3/4",800#,SW,F11,KVC	12	EA	64,800.00	THB	NORMAL
2452	ZDA7735040189	210003813	GLOBE VLV,1.1/2",800#,SW,A182,RF,F304	5	EA	192,385.77	THB	NORMAL
2452	ZDA7741152369	210003818	BUTTERFLY VLV,6",150#,RF,WCB,MUELLER,65H	1	EA	22,000.00	THB	NORMAL
2451	ZDA7741910049	210003819	BUTTERFLY VLV,CAST IRON CI,CF8M,EPDM 2"	3	EA	4,322.00	THB	NORMAL
2451	ZDA7741910109	210003822	BUTTERFLY VLV,BODY CI/CF8M/EPDM,6"	1	EA	5,200.00	THB	NORMAL
2451	ZDA7741910129	210003823	BUTTERFLY VLV,BODY CI/CF8M/EPDM,8"	3	EA	19,600.00	THB	NORMAL
2451	ZDA7741911089	210003825	BUTTERFLY VLV,CI/316SS/EPDM,PN16,3"	4	EA	5,025.00	THB	NORMAL
2451	ZDA7741911209	210003828	BUTTERFLY VLV,CI/316SS/EPDM,PN16,6"	7	EA	24,150.00	THB	NORMAL

Plant	Old material number	Material	Material Description	Stock Quantity on Period End	Base Unit of Measure	Stock Value on Period End	Currency	Batch
2451	ZDA7741916109	210003830	BUTTERFLY VLV,8",EPI-2/316SS/EPDM/DN0200	1	EA	108,200.00	THB	NORMAL
2451	ZDA7741916229	210003833	BUTTERFLY VLV,DOUBLE ACTUATOR,6"	4	SET	45,360.00	THB	NORMAL
2452	ZDA7744750339	210003834	BUTTERFLY VLV,3",150#,RF,A126-B,MUELLER	7	EA	6,074.44	THB	NORMAL
2452	ZDA7744750349	210003835	BUTTERFLY VLV,4",150#,RF,A126-B,MUELLER	8	EA	34,400.00	THB	NORMAL
2452	ZDA7744750369	210003836	BUTTERFLY VLV,6",150#,RF,A126-B,MUELLER	7	EA	17,465.00	THB	NORMAL
2452	ZDA7744750379	210003837	BUTTERFLY VLV,8",150#,RF,A126-B,MUELLER	8	EA	35,200.00	THB	NORMAL
2452	ZDA7744760089	210003838	KEYSTONE BUTTERFLY VALVE,316,150#,2"	1	EA	18,700.00	THB	NORMAL
2452	ZDA7744761149	210003839	VALVE,BUTTERFLY,LUG,CI/316,150#,6"	1	EA	7,200.00	THB	NORMAL
2452	ZDA7744762149	210003840	VALVE,BUTTERFLY,LUG,CI/316,150#,6",ACTU.	1	EA	41,000.00	THB	NORMAL
2451	ZDA7760950013	210003841	SEAT,FOR BUTTERFLY V.,2"	1	EA	150.00	THB	NORMAL
2451	ZDA7760950023	210003842	SEAT,FOR BUTTERFLY V.,PROSPEP80,EPDM,3"	2	EA	400.00	THB	NORMAL
2451	ZDA7760950033	210003843	SEAT,FOR BUTTERFLY V.,PROSPEP100,EPDM,4"	3	EA	900.00	THB	NORMAL
2451	ZDA7760950043	210003844	SEAT,FOR BUTTERFLY V.,PROSPEP150,EPDM,6"	1	EA	500.00	THB	NORMAL
2451	ZDA7764200123	210003846	DIAPHRAGM VLV,SAUNDERS,1"	2	EA	28,950.00	THB	NORMAL
2451	ZDA7764200143	210003847	DIAPHRAGM VLV,SAUNDERS,1.1/2"	2	EA	54,400.00	THB	NORMAL
2453	ZDA7764200143	210003847	DIAPHRAGM VLV,SAUNDERS,1.1/2"	1	EA	0.00	THB	SURPLUS
2451	ZDA7764200183	210003848	DIAPHRAGM VLV,JL1040,PN16,A2DN50,2"	1	EA	11,264.50	THB	NORMAL
2451	ZDA7764200203	210003849	DIAPHRAGM VLV,SV-CPFTI,3A80 JL1040,3"	2	EA	33,296.90	THB	NORMAL
2451	ZDA7764250143	210003851	DIAPHRAGM VLV,CI,PN16,A1.1/2,1.1/2"	3	EA	45,000.00	THB	NORMAL
2451	ZDA7764250183	210003852	DIAPHRAGM VLV,CAST IRON,2"	2	EA	63,200.00	THB	NORMAL
2451	ZDA7764250203	210003853	DIAPHRAGM VLV,CAST IRON,PN16,3"	2	EA	47,940.00	THB	NORMAL
2451	ZDA7775050013	210003855	LOW PRESSURE RUPTURE DISK MODEL : AV	2	EA	532,000.00	THB	NORMAL
2451	ZDA7775250513	210003856	PSV,MODEL:19096LCF-2-CC-MS-31-05-05-LA	2	EA	81,000.00	THB	NORMAL
2452	ZDA7775675033	210003857	SPRING,FOR SAFETY VALVE OF SEALING LINE	1	EA	74,192.89	THB	NORMAL
2453	ZDA7775675043	210003858	SAFETY, RELIEF VALV,912BFEM01-JE-175 PSI	1	EA	20,800.00	THB	NORMAL
2456	ZDA7775675053	210003859	RELIEF VALVE BG-06-32, YUKEN	1	EA	4,900.00	THB	NORMAL
2451	ZDA7775720019	210003860	SAFETY VLV,MODEL:3 J 4 JOS-H-E-47-C	1	EA	22,762.00	THB	NORMAL
2451	ZDA7775720039	210003861	SAFETY VLV,MODEL:4 N 6 JOS-H-E-47-C	2	EA	85,291.00	THB	NORMAL
2451	ZDA7775720049	210003862	SAFETY VLV,MODEL:4 N 6 JOS-H-E-25-C	1	EA	42,645.50	THB	NORMAL
2451	ZDA7775720059	210003863	SAFETY VLV,MODEL:8T10 JOS-H-E-45-C	2	EA	257,450.00	THB	NORMAL
2451	ZDA7775720079	210003864	SAFETY VLV,MODEL:72712Q68/S3	1	SET	750,120.00	THB	NORMAL
2453	ZDA7775720079	210003864	SAFETY VLV,MODEL:72712Q68/S3	2	SET	1,500,240.00	THB	NORMAL
2451	ZDA7775720089	210003865	SAFETY VLV :1D2 JLT JOS-EOR-45-D,PSV-301	2	EA	319,390.00	THB	NORMAL
2451	ZDA7775720099	210003866	SAFETY VLV :1E2 JOS-E-45-C,PSV-305	1	EA	136,420.00	THB	NORMAL
2452	ZDA7776960039	210003867	VALVE,RELIEF 3/4" NPT,150 PSI	1	EA	0.00	THB	SURPLUS
2452	ZDA7785142079	210003869	BALANCING VLV,2.1/2",PN16,RF,A126-B,STAF	1	EA	7,800.00	THB	NORMAL
2452	ZDA7785150039	210003870	BALANCING VLV,1",PN20,NPT,AMETAL,STAD	1	EA	1,100.00	THB	NORMAL
2452	ZDA7785150059	210003871	BALANCING VLV,1.1/2,PN20,NPT,AMETAL,STAD	1	EA	1,660.00	THB	NORMAL
2452	ZDA7786040039	210003872	BALL VALVE,UPVC SE,SCH-80,1/2"	5	EA	1,000.00	THB	NORMAL
2451	ZDA7786040049	210003873	BALL VALVE,UPVC,SE,SCH-80,3/4"	3	EA	840.00	THB	NORMAL
2451	ZDA7786040059	210003874	BALL VALVE,UPVC,SE,SCH-80,1"	3	EA	1,350.00	THB	NORMAL
2452	ZDA7786040079	210003875	BALL VALVE,UPVC,SE,SCH-80,1.1/2"	2	EA	1,470.00	THB	NORMAL
2452	ZDA7786040089	210003876	BALL VALVE,UPVC,SE,SCH-80,2"	3	EA	2,800.00	THB	NORMAL
2452	ZDA7786040109	210003877	BALL VALVE,UPVC,SE,SCH-80,3"	4	EA	20,745.91	THB	NORMAL
2452	ZDA7786300069	210003878	DIAPHRAGM VLV,ECTFE CAST,A1/2 125,1/2"	4	EA	56,250.00	THB	NORMAL
2452	ZDA7786300149	210003881	DIAPHRAGM VLV,ECTFE CAST,214/425, 1.1/2"	2	EA	46,600.00	THB	NORMAL
2452	ZDA7786300189	210003882	DIAPHRAGM VLV,ECTFE CAST,214/425,2"	7	EA	207,918.37	THB	NORMAL
2451	ZDA7788090943	210003885	ACTUATOR,LIMITORQUE MODEL: L120-20	1	EA	741,000.00	THB	NORMAL
2451	ZDA7788090943	210003885	ACTUATOR,LIMITORQUE MODEL: L120-20	1	EA	0.00	THB	SURPLUS
2451	ZDA7788090963	210003886	ACTUATOR,LIMITORQUE,MODEL.L120-20	1	EA	715,000.00	THB	NORMAL
2451	ZDA7789150103	210003890	SPARE BODY,FOR DIAPHRAGM VLV,3"	2	EA	25,000.00	THB	NORMAL
2451	ZDA7789153523	210003892	SPARE BONNET,FOR DIAPHRAGM VLV,1.1/2"	1	EA	1,740.00	THB	NORMAL
2451	ZDA7789153533	210003893	SPARE BONNET,FOR DIAPHRAGM VLV,2"	2	EA	12,600.00	THB	NORMAL
2451	ZDA7789153543	210003894	SPARE BONNET,FOR DIAPHRAGM VLV,3"	2	EA	7,360.00	THB	NORMAL
2451	ZDA7789157003	210003895	SPARE SHEET,FOR DIAPHRAGM VLV,25MM	8	EA	54,496.00	THB	NORMAL
2451	ZDA7789157033	210003898	SPARE SHEET,FOR DIAPHRAGM VLV,3"	2	EA	28,560.00	THB	NORMAL
2451	ZDA7789157533	210003899	SPARE,FOR DIAPHRAGM VLV,1"	3	EA	2,687.10	THB	NORMAL
2451	ZDA7789157543	210003900	SPARE,FOR DIAPHRAGM VLV,1.1/2"	11	EA	16,280.55	THB	NORMAL
2451	ZDA7789157553	210003901	SPARE,FOR DIAPHRAGM VLV,2"	13	EA	19,426.55	THB	NORMAL
2451	ZDA7789157573	210003902	SPARE,FOR DIAPHRAGM VLV,3"	19	EA	62,293.40	THB	NORMAL
2451	ZDA7791150083	210003903	ADJUST RING 1905 Q LA,P/N.4952001	1	EA	47,700.00	THB	NORMAL
2451	ZDA7791150303	210003904	ADJUST RING LOWER 1700 #4,P/N.VEG804A	1	EA	29,750.00	THB	NORMAL
2451	ZDA7791150313	210003905	ADJUST RING LOWER 1700 #5,P/N.VDP804A	2	EA	62,400.00	THB	NORMAL
2451	ZDA7791150343	210003906	ADJUST RING LOWER 1811N,P/N.4328601	1	EA	38,950.00	THB	NORMAL
2451	ZDA7791150443	210003907	ADJUST RING PIN 1905 T,P/N.4942401	1	EA	7,860.00	THB	NORMAL
2451	ZDA7791150543	210003908	ADJUST RING PIN ASSY,P/N.1076416	2	EA	9,760.00	THB	NORMAL
2452	ZDA7791150543	210003908	ADJUST RING PIN ASSY,P/N.1076416	2	EA	563.48	THB	NORMAL
2457	ZDA7791150543	210003908	ADJUST RING PIN ASSY,P/N.1076416	6	EA	24,224.20	THB	NORMAL
2457	ZDA7791150713	210003909	ADJUST RING PIN,P/N.VP813A	2	EA	13,083.20	THB	NORMAL
2451	ZDA7791150713	210003909	ADJUST RING PIN,P/N.VP813A	2	EA	0.00	THB	SURPLUS
2452	ZDA7791150733	210003910	ADJUST RING PIN,P/N.VP813B	4	EA	1,126.95	THB	NORMAL
2457	ZDA7791150733	210003910	ADJUST RING PIN,P/N.VP813B	3	EA	22,190.00	THB	NORMAL
2451	ZDA7791150733	210003910	ADJUST RING PIN,P/N.VP813B	4	EA	0.00	THB	SURPLUS
2451	ZDA7791150763	210003911	ADJUST RING PIN,P/N.VP813C	4	EA	0.00	THB	SURPLUS
2452	ZDA7791150773	210003912	ADJUST RING PIN,P/N.VP813E	4	EA	1,126.95	THB	NORMAL
2457	ZDA7791150773	210003912	ADJUST RING PIN,P/N.VP813E	3	EA	17,680.00	THB	NORMAL
2451	ZDA7791150953	210003914	ADJUST RING PIN,P/N.WD813	1	EA	5,830.00	THB	NORMAL
2457	ZDA7791150953	210003914	ADJUST RING PIN,P/N.WD813	3	EA	18,926.55	THB	NORMAL
2451	ZDA7791150993	210003915	ADJUST RING PIN,P/N.WD813C	1	EA	5,830.00	THB	NORMAL
2457	ZDA7791150993	210003915	ADJUST RING PIN,P/N.WD813C	2	EA	9,606.56	THB	NORMAL
2451	ZDA7791151133	210003916	ADJUST RING UPPER 1700 #4,P/N.4331302	1	EA	60,260.00	THB	NORMAL
2451	ZDA7791151163	210003917	ADJUST RING UPPER 1811,P/N.4329501	1	EA	64,200.00	THB	NORMAL
2451	ZDA7791151173	210003918	ADJUST RING UPPER,P/N.6101801	2	EA	85,000.00	THB	NORMAL
2451	ZDA7791151283	210003919	ADJUST SCREW 1900 P,P/N.0103601	1	EA	19,150.00	THB	NORMAL
2451	ZDA7791152003	210003921	CAP GASKET,1-5/16X1-1/32,P/N.3610103	1	EA	200.00	THB	NORMAL
2451	ZDA7791152003	210003921	CAP GASKET,1-5/16X1-1/32,P/N.3610103	1	EA	0.00	THB	SURPLUS
2451	ZDA7791152103	210003922	COTTER PIN,0.125X0.750,P/N.0050976	2	EA	400.00	THB	NORMAL
2451	ZDA7791152113	210003923	COTTER PIN,0.125X1.250,P/N.0073310	1	EA	250.00	THB	NORMAL
2457	ZDA7791152113	210003923	COTTER PIN,0.125X1.250,P/N.0073310	5	EA	999.26	THB	NORMAL
2451	ZDA7791152143	210003924	COTTER PIN,0.125X1.750,P/N.2220513	3	EA	600.00	THB	NORMAL
2457	ZDA7791152143	210003924	COTTER PIN,0.125X1.750,P/N.2220513	17	EA	3,269.37	THB	NORMAL
2452	ZDA7791152703	210003928	DISC 1700 #6 ORIF	3	EA	1,098.78	THB	NORMAL
2451	ZDA7791152883	210003929	DISC 1811 N THERMO H/P,P/N.4318901	1	EA	74,650.00	THB	NORMAL
2457	ZDA7791152883	210003929	DISC 1811 N THERMO H/P,P/N.4318901	3	EA	244,360.00	THB	NORMAL
2451	ZDA7791152963	210003930	DISC 1905 D,E-2 F,P/N.0292905	2	EA	20,487.30	THB	NORMAL
2452	ZDA7791152963	210003930	DISC 1905 D,E-2 F,P/N.0292905	2	EA	2,640.00	THB	NORMAL
2451	ZDA7791152963	210003930	DISC 1905 D,E-2 F,P/N.0292905	1	EA	0.00	THB	SURPLUS
2451	ZDA7791153023	210003931	DISC 1905 J,P/N.0269606	1	EA	14,637.30	THB	NORMAL
2451	ZDA7791153023	210003931	DISC 1905 J,P/N.0269606	2	EA	0.00	THB	SURPLUS
2451	ZDA7791153043	210003932	DISC 1905 L XDA,P/N.0572903	1	EA	25,670.00	THB	NORMAL
2451	ZDA7791153063	210003933	DISC 1905 M,P/N.0281604	1	EA	17,600.00	THB	NORMAL

Plant	Old material number	Material	Material Description	Stock Quantity on Period End	Base Unit of Measure	Stock Value on Period End	Currency	Batch
2451	ZDA7791153083	210003934	DISC 1905 P,P/N.0272504	1	EA	14,637.30	THB	NORMAL
2451	ZDA7791153083	210003934	DISC 1905 P,P/N.0272504	1	EA	0.00	THB	SURPLUS
2452	ZDA7791153103	210003935	DISC 1905 Q,P/N.0253204	1	EA	1,320.00	THB	NORMAL
2451	ZDA7791153123	210003936	DISC 19096/110L/MS-2,P/N.5054501	1	SET	1,700.00	THB	NORMAL
2451	ZDA7791153123	210003936	DISC 19096/110L/MS-2,P/N.5054501	1	SET	0.00	THB	SURPLUS
2451	ZDA7791153143	210003937	DISC 19126L/MS-2,P/N.5054601	1	EA	14,637.30	THB	NORMAL
2451	ZDA7791153283	210003938	DISC HOLDER 1700 #4,P/N.1576101	1	EA	60,900.00	THB	NORMAL
2451	ZDA7791153303	210003939	DISC HOLDER 1700 #5,P/N.1576901	1	EA	58,450.00	THB	NORMAL
2451	ZDA7791153323	210003940	DISC HOLDER 1740 03.000,P/N.4348001	1	EA	168,350.00	THB	NORMAL
2451	ZDA7791153343	210003941	DISC HOLDER 1740 03.000,P/N.4348201	1	EA	184,550.00	THB	NORMAL
2451	ZDA7791153543	210003950	DISC HOLDER 1905 Q-2,P/N.4845001	1	EA	193,250.00	THB	NORMAL
2452	ZDA7791153613	210003953	DISC INSERT,P/N.110300	1	EA	940.00	THB	NORMAL
2452	ZDA7791153623	210003954	DISC INSERT,P/N.111172	1	EA	940.00	THB	NORMAL
2452	ZDA7791153633	210003955	DISC INSERT,P/N.141312	1	EA	940.00	THB	NORMAL
2452	ZDA7791153643	210003956	DISC INSERT,P/N.142047	1	EA	940.00	THB	NORMAL
2452	ZDA7791153653	210003957	DISC INSERT,P/N.142604	1	EA	940.00	THB	NORMAL
2452	ZDA7791153663	210003958	DISC INSERT,P/N.145870	1	EA	940.00	THB	NORMAL
2452	ZDA7791153673	210003959	DISC INSERT,P/N.145871	1	EA	940.00	THB	NORMAL
2452	ZDA7791153683	210003960	DISC INSERT,P/N.145872	1	EA	940.00	THB	NORMAL
2452	ZDA7791153693	210003961	DISC INSERT,P/N.145874	1	EA	940.00	THB	NORMAL
2451	ZDA7791153723	210003962	DISC THERMOFLEX 1900 T-4,P/N.4964101	1	EA	0.00	THB	SURPLUS
2451	ZDA7791153743	210003963	DISC THERMOFLEX 1905 D,E-2 F,P/N.4707901	1	EA	16,260.00	THB	NORMAL
2452	ZDA7791153763	210003964	DISC THERMOFLEX 1905 G,P/N.4692701	1	EA	1,750.00	THB	NORMAL
2451	ZDA7791153803	210003965	DISC THERMOFLEX 1905 J,P/N.4692901	1	EA	25,300.00	THB	NORMAL
2452	ZDA7791153813	210003966	DIS,CO113663,P/N.4692901	2	EA	732.52	THB	NORMAL
2451	ZDA7791153863	210003968	DISC THERMOFLEX 1905 Q,P/N.4693501	1	EA	61,000.00	THB	NORMAL
2452	ZDA7791154003	210003970	GASKET KIT 1905J,P/N.GK39	2	SET	2,253.91	THB	NORMAL
2451	ZDA7791154203	210003971	GASKET KIT,1905 D L3/4 S3/4,P/N.GK33/S4	1	SET	5,140.00	THB	NORMAL
2451	ZDA7791154223	210003972	GASKET KIT,1905 D,P/N.GK33	1	EA	0.00	THB	SURPLUS
2451	ZDA7791154243	210003973	GASKET KIT,1905 J,P/N.GK39	2	SET	13,000.00	THB	NORMAL
2451	ZDA7791154263	210003974	GASKET KIT,1905 L,P/N.GK43	2	SET	10,140.00	THB	NORMAL
2451	ZDA7791154283	210003975	GASKET KIT,1905 M,P/N.GK45	2	SET	13,320.00	THB	NORMAL
2451	ZDA7791154303	210003976	GASKET KIT,1905 P,P/N.GK47	1	SET	11,800.00	THB	NORMAL
2451	ZDA7791154323	210003977	GASKET KIT,1905 Q,P/N.GK49	1	SET	8,940.00	THB	NORMAL
2451	ZDA7791154343	210003978	GASKET KIT,1905 R,P/N.GK50	1	SET	4,755.00	THB	NORMAL
2451	ZDA7791154363	210003979	GASKET KIT,1905 T,P/N.GK51	1	SET	0.00	THB	SURPLUS
2452	ZDA7791154383	210003980	GASKET KIT,P/N.GK33	2	SET	860.00	THB	NORMAL
2452	ZDA7791154403	210003981	GASKET KIT,P/N.GK45	1	SET	430.00	THB	NORMAL
2452	ZDA7791154423	210003982	GASKET KIT,P/N.GK49	1	SET	430.00	THB	NORMAL
2451	ZDA7791154603	210003984	GASKET,1/2X17/64X0.031,P/N.3600101	1	SET	250.00	THB	NORMAL
2451	ZDA7791154603	210003984	GASKET,1/2X17/64X0.031,P/N.3600101	1	SET	0.00	THB	SURPLUS
2451	ZDA7791155223	210003985	GUIDE 1905 Q-2,P/N.4845101	1	EA	93,950.00	THB	NORMAL
2451	ZDA7791155403	210003988	LIFT STOP 2746/47/56/57,P/N.4354701	1	EA	10,210.00	THB	NORMAL
2451	ZDA7791155683	210003990	LOCK SCREW#8,32UNC-3AX3/8,P/N.2422002	2	EA	640.00	THB	NORMAL
2451	ZDA7791156183	210003995	NOZZLE 1905/06/10/12Q,P/N.0253302	1	EA	191,500.00	THB	NORMAL
2451	ZDA7791156523	210004002	NUT HEAVY HEX,00.750-10UNC,P/N.2200207	2	EA	640.00	THB	NORMAL
2451	ZDA7791156543	210004003	NUT HEAVY HEX,00.875-9UNC,P/N.2200208	2	EA	400.00	THB	NORMAL
2451	ZDA7791156563	210004004	NUT JAM,0.562-18UNF-2,P/N.2210121	1	EA	250.00	THB	NORMAL
2451	ZDA7791156603	210004006	NUT JAM,0.875-9UNC-2,P/N.2210107	1	EA	200.00	THB	NORMAL
2451	ZDA7791156903	210004007	O-RING,P/N.31005329	2	EA	2,160.00	THB	NORMAL
2451	ZDA7791156923	210004008	O-RING,RETAINER 1900 L,P/N.0573002	2	EA	24,360.00	THB	NORMAL
2451	ZDA7791157503	210004009	PIN,2.375X0.375 DIA,P/N.2040105	1	EA	250.00	THB	NORMAL
2457	ZDA7791157503	210004009	PIN,2.375X0.375 DIA,P/N.2040105	5	EA	8,062.08	THB	NORMAL
2451	ZDA7791158123	210004010	SPINDLE ASSY 1811 N,P/N.4243202	1	EA	25,220.00	THB	NORMAL
2451	ZDA7791158143	210004011	SPINDLE ASSY 1811 N-22,P/N.4252601	1	EA	23,640.00	THB	NORMAL
2451	ZDA7791158243	210004016	SPINDLE ASSY 1900 L,P/N.0379701	1	EA	27,350.00	THB	NORMAL
2451	ZDA7791158283	210004018	SPINDLE ASSY 1900 Q,P/N.0393901	1	EA	37,000.00	THB	NORMAL
2452	ZDA7791158443	210004025	SPRING ASSY,P/N.0120CR	1	EA	280.00	THB	NORMAL
2452	ZDA7791158583	210004026	SPRING ASSY,P/N.0413CR	1	EA	480.00	THB	NORMAL
2452	ZDA7791158663	210004027	SPRING ASSY,P/N.0466CR	1	EA	480.00	THB	NORMAL
2457	ZDA7791158663	210004027	SPRING ASSY,P/N.0466CR	2	EA	30,216.66	THB	NORMAL
2452	ZDA7791158903	210004029	SPRING ASSY,P/N.OA22CR	1	EA	480.00	THB	NORMAL
2452	ZDA7791158923	210004030	SPRING ASSY,P/N.OA23CR	1	EA	480.00	THB	NORMAL
2451	ZDA7791159223	210004032	SPRING WASHER,1912 P/1910Q&R,P/N.0259701	2	EA	33,500.00	THB	NORMAL
2451	ZDA7791159563	210004033	SPRING,P/N.0458CR	1	EA	17,430.00	THB	NORMAL
2451	ZDA7791159583	210004034	SPRING,P/N.0646CR	1	EA	13,640.00	THB	NORMAL
2451	ZDA7791320013	210004035	CAGE,P/N.CAG32501020303,FOR 154-PV-374	1	EA	164,729.92	THB	NORMAL
2451	ZDA7791320053	210004037	GASKET,P/N.325432,FOR 154-PV-374	1	EA	3,649.99	THB	NORMAL
2451	ZDA7791320073	210004038	GASKET,P/N.342796,FOR 154-PV-374	1	EA	3,649.99	THB	NORMAL
2451	ZDA7791320093	210004039	GLAND WASHER,P/N.373407,FOR 154-PV-374	1	EA	7,011.83	THB	NORMAL
2451	ZDA7791320113	210004040	KIT,CV700 100R,P/N.C80138-AQA,154-PV-374	1	SET	32,177.57	THB	NORMAL
2451	ZDA7791320133	210004041	PACKING,P/N.368489,FOR 154-PV-374	1	SET	8,000.00	THB	NORMAL
2451	ZDA7791320153	210004042	PLUG,P/N.PLG325020503,FOR 154-PV-374	1	EA	93,459.02	THB	NORMAL
2451	ZDA7791320173	210004043	SEAT,P/N.SRG32512503,FOR 154-PV-374	1	EA	52,252.52	THB	NORMAL
2451	ZDA7791320193	210004044	SPIRO PIN,P/N.U20-118,FOR 154-PV-374	1	EA	480.26	THB	NORMAL
2451	ZDA7791320213	210004045	STEM,P/N.STM310216002,FOR 154-PV-374	1	EA	32,177.57	THB	NORMAL
2451	ZDA7791320513	210004046	CAGE,P/N.CAG32401010303,FOR 154-PV-375	1	EA	186,437.75	THB	NORMAL
2451	ZDA7791320533	210004047	GASKET,P/N.267788,FOR 154-PV-375	1	EA	2,500.00	THB	NORMAL
2451	ZDA7791320553	210004048	GASKET,P/N.268903,FOR 154-PV-375	1	EA	4,300.00	THB	NORMAL
2451	ZDA7791320573	210004049	GASKET,P/N.286652,FOR 154-PV-375	1	EA	13,800.00	THB	NORMAL
2451	ZDA7791320593	210004050	GLAND WASHER,P/N.373407,FOR 154-PV-375	1	EA	7,011.83	THB	NORMAL
2451	ZDA7791320613	210004051	KIT,CV700 100R,P/N.C80135-AQA,154-PV-375	1	SET	24,109.16	THB	NORMAL
2451	ZDA7791320633	210004052	PACKING,P/N.368489,FOR 154-PV-375	1	SET	8,000.00	THB	NORMAL
2451	ZDA7791320653	210004053	PLUG,P/N.PLG325020503,FOR 154-PV-375	1	EA	93,459.02	THB	NORMAL
2451	ZDA7791320673	210004054	SEAT,P/N.SRG32512503,FOR 154-PV-375	1	EA	52,252.52	THB	NORMAL
2451	ZDA7791320693	210004055	SPIRO PIN,P/N.U20-117,FOR 154-PV-375	1	EA	480.26	THB	NORMAL
2451	ZDA7791320713	210004056	STEM,P/N.STM310214502,FOR 154-PV-375	1	EA	25,069.69	THB	NORMAL
2451	ZDA7791321033	210004058	CAGE,P/N.CAG30105060403,FOR 154-TV-573	1	EA	60,320.93	THB	NORMAL
2451	ZDA7791321053	210004059	GASKET,P/N.286649,FOR 154-TV-573	1	EA	2,401.31	THB	NORMAL
2451	ZDA7791321073	210004060	GASKET,P/N.286709,FOR 154-TV-573	1	EA	3,842.10	THB	NORMAL
2451	ZDA7791321093	210004061	GLAND WASHER,P/N.373407,FOR 154-TV-573	1	EA	7,011.83	THB	NORMAL
2451	ZDA7791321113	210004062	PLUG&SEAT,P/N.TRM401860610403,154-TV-573	1	EA	80,800.00	THB	NORMAL
2451	ZDA7791321133	210004063	PACKING,P/N.368489,FOR 154-TV-573	1	SET	8,000.00	THB	NORMAL
2451	ZDA7791321153	210004064	SPIROL PIN,P/N.U20-119,FOR 154-TV-573	1	EA	576.31	THB	NORMAL
2451	ZDA7791321173	210004065	STEM,P/N.STM310213002,FOR 154-TV-573	1	EA	24,000.00	THB	NORMAL
2451	ZDA7791321533	210004067	CAGE,P/N.CAG30105060403,FOR 154-TV-574	1	EA	60,320.93	THB	NORMAL
2451	ZDA7791321553	210004068	GASKET,P/N.286649,FOR 154-TV-574	1	EA	2,401.31	THB	NORMAL
2451	ZDA7791321573	210004069	GASKET,P/N.286709,FOR 154-TV-574	1	EA	3,649.99	THB	NORMAL
2451	ZDA7791321593	210004070	GLAND WASHER,P/N.373407,FOR 154-TV-574	1	EA	7,011.83	THB	NORMAL
2451	ZDA7791321613	210004071	PLUG&SEAT,P/N.TRM401860610403,154-TV-574	1	EA	80,800.00	THB	NORMAL
2451	ZDA7791321633	210004072	PACKING,P/N.368489,FOR 154-TV-574	1	SET	8,000.00	THB	NORMAL

Plant	Old material number	Material	Material Description	Stock Quantity on Period End	Base Unit of Measure	Stock Value on Period End	Currency	Batch
2451	ZDA7791321653	210004073	SPIROL PIN,P/N.U20-119,FOR 154-TV-574	1	EA	576.31	THB	NORMAL
2451	ZDA7791321673	210004074	STEM,P/N.STM310213002,FOR 154-TV-574	1	EA	24,000.00	THB	NORMAL
2451	ZDA7791323013	210004075	BUSHING,P/N.356093,FOR 35403-PV-303	1	EA	38,000.00	THB	NORMAL
2451	ZDA7791323033	210004076	CAGE,P/N.CAG30801020503,FOR 35403-PV-303	1	EA	450,000.00	THB	NORMAL
2451	ZDA7791323073	210004077	DIAPHRAGM,P/N.185990BPP,FOR 35403-PV-303	1	EA	33,700.00	THB	NORMAL
2451	ZDA7791323093	210004078	GASKET,P/N.267466Q,FOR 35403-PV-303	1	EA	10,500.00	THB	NORMAL
2451	ZDA7791323113	210004079	GASKET,P/N.269587,FOR 35403-PV-303	1	EA	5,500.00	THB	NORMAL
2451	ZDA7791323133	210004080	GASKET,P/N.286657,FOR 35403-PV-303	1	EA	14,000.00	THB	NORMAL
2451	ZDA7791323153	210004081	GASKET,P/N.356999,FOR 35403-PV-303	1	EA	3,000.00	THB	NORMAL
2451	ZDA7791323173	210004082	GLAND BUSH,P/N.373408,FOR 35403-PV-303	1	EA	13,700.00	THB	NORMAL
2451	ZDA7791323233	210004083	PACKING,P/N.368493,FOR 35403-PV-303	1	EA	7,500.00	THB	NORMAL
2451	ZDA7791323253	210004084	PACKING,P/N.U20-163,FOR 35403-PV-303	1	EA	540.00	THB	NORMAL
2451	ZDA7791323273	210004085	PISTON RING,P/N.339357,FOR 35403-PV-303	2	EA	835,000.00	THB	NORMAL
2451	ZDA7791323293	210004086	PLUG,P/N.PLG308030203,FOR 35403-PV-303	1	EA	421,100.00	THB	NORMAL
2451	ZDA7791323313	210004087	SEAT,P/N.SRG30810803,FOR 35403-PV-303	1	EA	125,000.00	THB	NORMAL
2451	ZDA7791323333	210004088	STEM,P/N.STM320319001,FOR 35403-PV-303	1	EA	80,500.00	THB	NORMAL
2451	ZDA7791323513	210004089	BUSHING,P/N.356093,FOR 35403-PV-304	1	EA	33,341.11	THB	NORMAL
2451	ZDA7791323533	210004090	DIAPHRAGM,FOR 35403-PV-304	1	EA	16,038.73	THB	NORMAL
2451	ZDA7791323553	210004091	GASKET,P/N.267788,FOR 35403-PV-304	1	EA	2,500.00	THB	NORMAL
2452	ZDA7791323573	210004092	GASKET,P/N.285759,FOR 35403-PV-304	1	EA	3,080.00	THB	NORMAL
2452	ZDA7791323593	210004093	GASKET,P/N.356998,FOR 35403-PV-304	1	EA	8,800.00	THB	NORMAL
2451	ZDA7791323613	210004094	GLAND WASHER,P/N.373407,FOR 35403-PV-304	1	EA	6,901.51	THB	NORMAL
2451	ZDA7791323633	210004095	MATING,P/N.TRM402020203,FOR 35403-PV-304	1	EA	149,820.00	THB	NORMAL
2451	ZDA7791323653	210004096	MODIFY CAGE,P/N.U40-192,FOR 35403-PV-304	1	EA	213,400.00	THB	NORMAL
2451	ZDA7791323673	210004097	O-RING,P/N.357801,FOR 35403-PV-304	1	EA	220.00	THB	NORMAL
2451	ZDA7791323693	210004098	O-RING,P/N.357802,FOR 35403-PV-304	2	EA	900.43	THB	NORMAL
2451	ZDA7791323713	210004099	PACKING,P/N.368489,FOR 35403-PV-304	1	EA	6,901.51	THB	NORMAL
2451	ZDA7791323733	210004100	PISTON RING,FOR 35403-PV-304	2	EA	145,000.00	THB	NORMAL
2451	ZDA7791323753	210004101	SPIROL PIN,P/N.U20-118,FOR 35403-PV-304	1	EA	660.00	THB	NORMAL
2451	ZDA7791323773	210004102	STEM,P/N.STM310213002,FOR 35403-PV-304	1	EA	27,060.00	THB	NORMAL
2451	ZDA7791323793	210004103	U CUP SEAL,P/N.357800,FOR 35403-PV-304	1	EA	2,750.00	THB	NORMAL
2451	ZDA7791324013	210004104	CAGE,FOR 35403-TV-503,P/N CAG30105060403	1	EA	70,500.00	THB	NORMAL
2451	ZDA7791324053	210004105	DIAPHRAGM,P/N.185988BPP,FOR 35403-TV-503	1	EA	19,100.00	THB	NORMAL
2451	ZDA7791324073	210004106	GASKET,P/N.286650,FOR 35403-TV-503	1	EA	1,800.00	THB	NORMAL
2451	ZDA7791324093	210004107	GASKET,FOR 35403-TV-503, P/N 286712	1	EA	2,900.00	THB	NORMAL
2451	ZDA7791324133	210004108	GLAND WASHER,P/N.373407,FOR 35403-TV-503	1	EA	7,810.00	THB	NORMAL
2451	ZDA7791324153	210004109	MATING,P/N.TRM415970610403,35403-TV-503	1	EA	147,100.00	THB	NORMAL
2451	ZDA7791324193	210004110	PACKING,P/N.368489,FOR 35403-TV-503	1	EA	8,200.00	THB	NORMAL
2451	ZDA7791324213	210004111	SPIROL PIN,P/N.U20-119,FOR 35403-TV-503	1	EA	750.00	THB	NORMAL
2451	ZDA7791324233	210004112	STEM,P/N.STM310213002,FOR 35403-TV-503	1	EA	27,610.00	THB	NORMAL
2451	ZDA7791324513	210004113	DIAPHRAGM,P/N.185988BPP,FOR 35403-TV-504	1	EA	18,150.00	THB	NORMAL
2451	ZDA7791324553	210004114	GASKET,P/N.286649,FOR 35403-TV-504	1	EA	2,750.00	THB	NORMAL
2451	ZDA7791324573	210004115	GASKET,P/N.286711,FOR 35403-TV-504	1	EA	4,070.00	THB	NORMAL
2451	ZDA7791324593	210004116	GLAND WASHER,P/N.373407,FOR 35403-TV-504	1	EA	7,810.00	THB	NORMAL
2451	ZDA7791324613	210004117	MATING,P/N.LM1 C91150HAQA,35403-TV-504	1	EA	610,443.69	THB	NORMAL
2451	ZDA7791324633	210004118	PACKING,P/N.368489,FOR 35403-TV-504	1	EA	8,030.00	THB	NORMAL
2451	ZDA7791324653	210004119	GASKET,P/N.356999,FOR 35403-PV-303	1	EA	3,000.00	THB	NORMAL
2451	ZDA7791324673	210004120	STEM,P/N.STM310213004,FOR 35403-TV-504	1	EA	37,423.69	THB	NORMAL
2453	ZDA7791324683	210004121	STEM P/N: C31774HXSQ,33711,12-TV-504	1	SET	45,600.00	THB	NORMAL
2451	ZDA7791324713	210004122	SD2K TRIMASSY P/N.C97300-AQA,33711-TV504	1	SET	125,600.00	THB	NORMAL
2453	ZDA7791324723	210004123	LOWER CAGE P/N: C97311CAQA,33711-TV-504	1	SET	188,575.00	THB	NORMAL
2451	ZDA7791326003	210004124	33904-PV-302 PLUNGER P/N: PE0011100	1	EA	380,950.00	THB	NORMAL
2451	ZDA7791326013	210004125	33904-PV-302 CAGE P/N: PE0011103	1	EA	265,810.00	THB	NORMAL
2451	ZDA7791326023	210004126	33904-PV-302 STEM P/N: PE0012121	1	EA	198,550.00	THB	NORMAL
2451	ZDA7791326033	210004127	33904-PV-302 GASKET P/N: C30284-BPP	1	EA	6,365.00	THB	NORMAL
2451	ZDA7791326043	210004128	33904-PV-302 GLAND WASHER P/N:C27325-BPP	1	EA	14,915.00	THB	NORMAL
2451	ZDA7791326053	210004129	33904-PV-302 GLANDPACKING P/N:C15586-BPP	1	EA	4,465.00	THB	NORMAL
2451	ZDA7791326063	210004130	33904-PV-302 SPIROL PIN P/N: U20-122	1	EA	950.00	THB	NORMAL
2451	ZDA7791326073	210004131	33904-PV-302 GASKET P/N: C30297-BPP	1	EA	3,705.00	THB	NORMAL
2451	ZDA7791326083	210004132	33904-PV-302 SPRING P/N: U25-705	1	EA	71,725.00	THB	NORMAL
2451	ZDA7791326093	210004133	33904-PV-302 UPPER TRIM SPACER,PE0011105	1	EA	157,510.00	THB	NORMAL
2451	ZDA7791326103	210004134	33904-PV-302 TANDEM CAP P/N: C40169-XHE	1	EA	100,700.00	THB	NORMAL
2451	ZDA7791326113	210004135	33904-PV-302 SOCKET HEAD CAPSCREW	6	EA	2,850.00	THB	NORMAL
2451	ZDA7791326123	210004136	33904-PV-302 ACUTATOR SPARES KIT CV1000	1	SET	116,375.00	THB	NORMAL
2451	ZDA7791326133	210004137	33904-FV-005 MATED PLUG AND SEAT	1	SET	104,975.00	THB	NORMAL
2451	ZDA7791326143	210004138	33904-FV-005 CAGE P/N: CAG30105060403	1	EA	70,300.00	THB	NORMAL
2451	ZDA7791326153	210004139	33904-FV-005 STEM P/N: STM310213002	1	EA	23,750.00	THB	NORMAL
2451	ZDA7791326163	210004140	33904-FV-005 GASKET P/N: 285759	1	EA	3,040.00	THB	NORMAL
2451	ZDA7791326173	210004141	33904-FV-005 GLAND WASHER P/N: 373407	1	EA	7,315.00	THB	NORMAL
2451	ZDA7791326183	210004142	33904-FV-005 GLAND PACKING P/N: 368489	1	EA	8,075.00	THB	NORMAL
2451	ZDA7792080593	210004143	SPINDLE,137-PSV-741&742	2	EA	121,400.00	THB	NORMAL
2452	ZDA7793800013	210004144	SPRING KIT,P/N.SX06783-103157	1	SET	280.00	THB	NORMAL
2452	ZDA7793800023	210004145	SPRING KIT,P/N.SX36027-103200	1	SET	280.00	THB	NORMAL
2452	ZDA7793800033	210004146	SPRING KIT,P/N.SX36049-102713	1	SET	280.00	THB	NORMAL
2452	ZDA7793800043	210004147	SPRING KIT,P/N.SX36074-102713	1	SET	280.00	THB	NORMAL
2452	ZDA7793800053	210004148	SPRING KIT,P/N.SX36261-103157	1	SET	280.00	THB	NORMAL
2452	ZDA7793800063	210004149	SPRING KIT,P/N.SX36272-103157	1	SET	280.00	THB	NORMAL
2452	ZDA7793800073	210004150	SPRING KIT,P/N.SX36302-103022	1	SET	280.00	THB	NORMAL
2452	ZDA7793800083	210004151	SPRING KIT,P/N.SX36372-103115	1	SET	280.00	THB	NORMAL
2452	ZDA7793800093	210004152	SPRING KIT,P/N.SX36382-103115	1	SET	280.00	THB	NORMAL
2452	ZDA7793800103	210004153	SPRING KIT,P/N.SXO6617-102743	1	SET	280.00	THB	NORMAL
2452	ZDA7794141013	210004154	VALVE,BUTTERFLY,KEYSTONE,805-703-020-AR	1	EA	4,570.00	THB	NORMAL
2451	ZDA7795402063	210004161	PACKING&GASKET,FOR 136-FV-011	1	SET	0.00	THB	SURPLUS
2451	ZDA7795402073	210004162	PACKING&GASKET,FOR 136-LV-222	1	SET	0.00	THB	SURPLUS
2451	ZDA7795402083	210004163	PACKING&GASKET,FOR 136-PV-326	1	SET	0.00	THB	SURPLUS
2451	ZDA7795402093	210004164	PACKING&GASKET,FOR 136-XV-721	1	SET	0.00	THB	SURPLUS
2451	ZDA7795402103	210004165	PACKING&GASKET,FOR 137-PV-315	1	SET	0.00	THB	SURPLUS
2451	ZDA7795402113	210004166	PACKING&GASKET,FOR 137-PV-336	2	SET	0.00	THB	SURPLUS
2451	ZDA7795402123	210004167	PACKING&GASKET,FOR 137-TV-536	2	SET	0.00	THB	SURPLUS
2451	ZDA7795580013	210004168	AB50T_BALL VALVE FLANGE 1"	2	SET	32,015.00	THB	NORMAL
2451	ZDA7795580023	210004169	AB50T_BUTTERFLY VALVE 6"150#	3	EA	199,215.00	THB	NORMAL
2451	ZDA7795580153	210004171	BUTTERFLY VALVE,SOCKET INSERT,VPE3449,6"	6	EA	114,600.00	THB	NORMAL
2451	ZDA7795580353	210004173	BUTTERFLY VALVE,SOCKET INSERT,VPE4449,8"	6	EA	171,000.00	THB	NORMAL
2451	ZDA7795581063	210004177	GEAR OPERATED,FOR:BUTTERFLY VALVE,8"	1	EA	5,876.66	THB	NORMAL
2453	ZDA7795582023	210004178	SEAT,EPDM,2" SERIES 200,FOR BUTT. VALVE	2	EA	980.40	THB	NORMAL
2453	ZDA7795582033	210004179	SEAT,EPDM,3" SERIES 200,FOR BUTT. VALVE	8	EA	5,582.40	THB	NORMAL
2453	ZDA7795582063	210004180	SEAT,EPDM,6" SERIES 200,FOR BUTT. VALVE	8	EA	10,564.80	THB	NORMAL
2451	ZDA7797501113	210004183	P345 ACTUATOR,SAUNDERS CRANE,1-1/2"DN40	6	EA	110,546.55	THB	NORMAL
2452	ZDA7798020013	210004185	GASKET,P/N.108314,FOR:SAFETY VALVE	1	SET	390.00	THB	NORMAL
2452	ZDA7798020023	210004186	GASKET,P/N.108309,FOR:SAFETY VALVE	1	SET	390.00	THB	NORMAL
2452	ZDA7798020033	210004187	GASKET,P/N.108318,FOR:SAFETY VALVE	1	SET	390.00	THB	NORMAL

Plant	Old material number	Material	Material Description	Stock Quantity on Period End	Base Unit of Measure	Stock Value on Period End	Currency	Batch
2452	ZDA7798020043	210004188	GASKET,P/N.108303,FOR:SAFETY VALVE	1	SET	390.00	THB	NORMAL
2452	ZDA7798020053	210004189	GASKET,P/N.108305,FOR:SAFETY VALVE	1	SET	390.00	THB	NORMAL
2452	ZDA7798020063	210004190	GASKET,P/N.108316,FOR:SAFETY VALVE	1	SET	390.00	THB	NORMAL
2452	ZDA7798020073	210004191	GASKET,P/N.108308,FOR:SAFETY VALVE	1	SET	390.00	THB	NORMAL
2452	ZDA7798020083	210004192	GASKET,P/N.108315,FOR:SAFETY VALVE	1	SET	390.00	THB	NORMAL
2451	ZDA7798021013	210004193	GASKET SET,FOR:SM45/650,600#,1-1/2"	2	SET	9,215.00	THB	NORMAL
2451	ZDA7798021033	210004195	SPINDLE,SUS431H,SL441-C2-M2,137-PSV-743	2	EA	121,400.00	THB	NORMAL
2452	ZDA7798320013	210004196	SPRING,SAFETY VALVE,5.5X33.5X90X9.5MM	1	EA	3,709.64	THB	NORMAL
2452	ZDA7798320023	210004197	SPRING,TYPE.HGS-80MT,2.9X19X63X7.5MM	1	EA	2,473.10	THB	NORMAL
2452	ZDA7798320033	210004198	SPRING,TYPE.HGS-80MT,2.9X20X70X11.5MM	1	EA	2,473.10	THB	NORMAL
2452	ZDA7859453019	210004199	SHEETING,SS409,4'X8'X3MM	3	EA	46,486.81	THB	NORMAL
2452	ZDA8101192249	210004200	BOLT,HEX HD,HF 4.8,55MM,M12	2	EA	24,730.96	THB	NORMAL
2452	ZDA8101193089	210004201	BOLT,HEX HD,HF 4.8,60MM,M16	2	EA	24,730.96	THB	NORMAL
2452	ZDA8101193109	210004202	BOLT,HEX HD,HF 4.8,70MM,M16	2	EA	24,730.96	THB	NORMAL
2452	ZDA8101193729	210004203	BOLT,HEX HD,HF 4.8,55MM,M20	2	EA	24,730.96	THB	NORMAL
2452	ZDA8101193769	210004204	BOLT,HEX HD,HF 4.8,75MM,M20	2	EA	24,730.96	THB	NORMAL
2452	ZDA8101194159	210004205	BOLT,HEX HD,HF 4.8,90MM,M22	2	EA	24,730.96	THB	NORMAL
2452	ZDA8101196119	210004206	BOLT,HEX HD,YS 4.8,85MM,M20	2	EA	24,730.96	THB	NORMAL
2452	ZDA8101372209	210004207	B/N/W,GRADE 8.8,35MM,M12,GALV	23	SET	1,520.00	THB	NORMAL
2452	ZDA8101372229	210004208	B/N/W,GRADE 8.8,45MM,M12,GALV	89	SET	5,881.25	THB	NORMAL
2452	ZDA8101373049	210004209	B/N/W,GRADE 8.8,40MM,M16,GALV	9	SET	903.00	THB	NORMAL
2452	ZDA8101373059	210004210	B/N/W,GRADE 8.8,45MM,M16,GALV	13	SET	1,304.00	THB	NORMAL
2452	ZDA8101373069	210004211	B/N/W,GRADE 8.8,50MM,M16,GALV	9	SET	903.00	THB	NORMAL
2452	ZDA8101373079	210004212	B/N/W,GRADE 8.8,55MM,M16,GALV	3	SET	301.00	THB	NORMAL
2452	ZDA8101373089	210004213	B/N/W,GRADE 8.8,60MM,M16,GALV	58	SET	5,727.72	THB	NORMAL
2452	ZDA8101373129	210004214	B/N/W,GRADE 8.8,80MM,M16,GALV	1	SET	100.00	THB	NORMAL
2452	ZDA8101373709	210004215	B/N/W,GRADE 8.8,45MM,M20,GALV	24	SET	3,172.00	THB	NORMAL
2452	ZDA8101373719	210004216	B/N/W,GRADE 8.8,50MM,M20,GALV	71	SET	9,648.00	THB	NORMAL
2452	ZDA8101373729	210004217	B/N/W,GRADE 8.8,55MM,M20,GALV	85	SET	11,234.00	THB	NORMAL
2452	ZDA8101373739	210004218	B/N/W,GRADE 8.8,60MM,M20,GALV	28	SET	3,700.00	THB	NORMAL
2452	ZDA8101373749	210004219	B/N/W,GRADE 8.8,65MM,M20,GALV	6	SET	793.00	THB	NORMAL
2452	ZDA8101373759	210004220	B/N/W,GRADE 8.8,70MM,M20,GALV	12	SET	1,586.00	THB	NORMAL
2452	ZDA8101374609	210004221	B/N/W,GRADE 8.8,50MM,M24,GALV	5	SET	920.00	THB	NORMAL
2452	ZDA8101374619	210004222	B/N/W,GRADE 8.8,55MM,M24,GALV	1	SET	184.00	THB	NORMAL
2452	ZDA8101374639	210004223	B/N/W,GRADE 8.8,70MM,M24,GALV	13	SET	2,393.00	THB	NORMAL
2452	ZDA8101374659	210004224	B/N/W,GRADE 8.8,80MM,M24,GALV	1	SET	184.00	THB	NORMAL
2452	ZDA8101762599	210004225	BOLT,HEX HD,B7M,45MM,M12	2	EA	24,730.96	THB	NORMAL
2452	ZDA8101762609	210004226	BOLT,HEX HD,B7M,50MM,M12	2	EA	24,730.96	THB	NORMAL
2452	ZDA8101762619	210004227	BOLT,HEX HD,B7M,55MM,M12	2	EA	24,730.96	THB	NORMAL
2452	ZDA8101762989	210004228	BOLT,HEX HD,B7M,60MM,M16	2	EA	24,730.96	THB	NORMAL
2452	ZDA8101762999	210004229	BOLT,HEX HD,B7M,65MM,M16	2	EA	24,730.96	THB	NORMAL
2452	ZDA8101763009	210004230	BOLT,HEX HD,B7M,70MM,M16	2	EA	24,730.96	THB	NORMAL
2452	ZDA8101763549	210004231	BOLT,HEX HD,B7M,80MM,M20	2	EA	24,730.96	THB	NORMAL
2452	ZDA8103922219	210004232	BOLT,HEX HD,SS304,40MM,M12	5	EA	34,623.35	THB	NORMAL
2452	ZDA8103922229	210004233	BOLT,HEX HD,SS304,45MM,M12	2	EA	24,730.96	THB	NORMAL
2452	ZDA8103922239	210004234	BOLT,HEX HD,SS304,50MM,M12	2	EA	24,730.96	THB	NORMAL
2452	ZDA8103923059	210004235	BOLT,HEX HD,SS304,45MM,M16	2	EA	24,730.96	THB	NORMAL
2452	ZDA8103923089	210004236	BOLT,HEX HD,SS304,60MM,M16	2	EA	24,730.96	THB	NORMAL
2452	ZDA8103923719	210004237	BOLT,HEX HD,SS304,50MM,M20	2	EA	24,730.96	THB	NORMAL
2452	ZDA8103923749	210004238	BOLT,HEX HD,SS304,65MM,M20	2	EA	24,730.96	THB	NORMAL
2452	ZDA8103923759	210004239	BOLT,HEX HD,SS304,70MM,M20	2	EA	24,730.96	THB	NORMAL
2452	ZDA8103923879	210004240	BOLT,HEX HD,SS304,130MM,M20	2	EA	24,730.96	THB	NORMAL
2457	ZDA8133675009	210004241	STUD TH,A193-B8,UNC,1000MM,3/4"	6	EA	3,795.00	THB	NORMAL
2451	ZDA8133675009	210004241	STUD TH,A193-B8,UNC,1000MM,3/4"	9	EA	0.00	THB	SURPLUS
2452	ZDA8133933069	210004242	STUD TH,A193-B16,100MM,M16	3	EA	24,730.96	THB	NORMAL
2452	ZDA8133933109	210004243	STUD TH,A193-B16,120MM,M16	2	EA	24,730.96	THB	NORMAL
2452	ZDA8133933629	210004244	STUD TH,A193-B16,120MM,M20	2	EA	24,730.96	THB	NORMAL
2452	ZDA8138033339	210004245	STUD B/N,A307-B,11UNC,165MM,5/8",GALV	2	SET	156.00	THB	NORMAL
2452	ZDA8138034359	210004246	STUD B/N,A307-B,10UNC,175MM,3/4",GALV	1	SET	90.00	THB	NORMAL
2452	ZDA8138581049	210004247	STUD B/N,A193-B7/2H,13UNC,60MM,1/2",GALV	4	SET	148.00	THB	NORMAL
2452	ZDA8138581059	210004248	STUD B/N,A193-B7/2H,13UNC,65MM,1/2",GALV	6	SET	228.00	THB	NORMAL
2451	ZDA8138581069	210004249	STUD B/N,A193-B7/2H,13UNC,70MM,1/2",GALV	113	SET	5,085.00	THB	NORMAL
2452	ZDA8138581069	210004249	STUD B/N,A193-B7/2H,13UNC,70MM,1/2",GALV	4	SET	0.00	THB	SURPLUS
2452	ZDA8138581079	210004250	STUD B/N,A193-B7/2H,13UNC,75MM,1/2",GALV	2	SET	80.00	THB	NORMAL
2452	ZDA8138581409	210004251	STUD B/N,A193-B7/2H,11UNC,90MM,5/8",GALV	11	SET	0.00	THB	SURPLUS
2452	ZDA8138581519	210004252	STUD B/N,A193-B7/2H,11UNC,150MM,5/8",GAL	3	SET	216.00	THB	NORMAL
2452	ZDA8138581759	210004253	STUD B/N,A193-B7/2H,10UNC,90MM,3/4",GALV	4	SET	312.00	THB	NORMAL
2452	ZDA8138581799	210004255	STUD B/N,A193-B7/2H,10UNC,110MM,3/4",GAL	4	SET	344.00	THB	NORMAL
2452	ZDA8138582549	210004259	STUD B/N,A193-B7/2H,9UNC,115MM,7/8",GALV	2	SET	180.00	THB	NORMAL
2452	ZDA8138582589	210004260	STUD B/N,A193-B7/2H,9UNC,140MM,7/8",GALV	2	SET	208.00	THB	NORMAL
2452	ZDA8138582599	210004261	STUD B/N,A193-B7/2H,9UNC,145MM,7/8",GALV	2	SET	214.00	THB	NORMAL
2452	ZDA8138583589	210004263	STUD B/N,A193-B7/2H,8UN,135MM,1",GALV	2	SET	240.00	THB	NORMAL
2452	ZDA8138583649	210004264	STUD B/N,A193-B7/2H,8UN,170MM,1",GALV	2	SET	310.00	THB	NORMAL
2452	ZDA8138584489	210004266	STUD B/N,A193-B7/2H,8UN,175MM,1.1/4",GAL	2	SET	692.00	THB	NORMAL
2452	ZDA8138585089	210004267	STUD B/N,A193-B7/2H,8UN,270MM,1.1/2",GAL	3	SET	2,007.00	THB	NORMAL
2452	ZDA8138589249	210004268	STUD B/N,A193-B7/2H,8UN,235MM,1.3/8",GAL	2	SET	972.00	THB	NORMAL
2451	ZDA8138611059	210004269	STUD B/N,A193-B7/2H,13UNC,65MM,1/2"	25	SET	875.00	THB	NORMAL
2452	ZDA8138611059	210004269	STUD B/N,A193-B7/2H,13UNC,65MM,1/2"	2	SET	550.00	THB	NORMAL
2452	ZDA8138611069	210004270	STUD B/N,A193-B7/2H,13UNC,70MM,1/2"	2	SET	550.00	THB	NORMAL
2452	ZDA8138611389	210004271	STUD B/N,A193-B7/2H,11UNC,80MM,5/8"	2	SET	84.00	THB	NORMAL
2452	ZDA8138611399	210004272	STUD B/N,A193-B7/2H,11UNC,85MM,5/8"	1	SET	48.00	THB	NORMAL
2452	ZDA8138611779	210004273	STUD B/N,A193-B7/2H,10UNC,100MM,3/4"	9	SET	738.00	THB	NORMAL
2452	ZDA8138611789	210004274	STUD B/N,A193-B7/2H,10UNC,105MM,3/4"	2	SET	550.00	THB	NORMAL
2452	ZDA8138611829	210004275	STUD B/N,A193-B7/2H,10UNC,125MM,3/4"	1	SET	0.00	THB	SURPLUS
2452	ZDA8138611849	210004276	STUD B/N,A193-B7/2H,10UNC,135MM,3/4"	4	SET	0.00	THB	SURPLUS
2452	ZDA8138611909	210004277	STUD B/N,A193-B7/2H,10UNC,165MM,3/4"	1	SET	86.00	THB	NORMAL
2452	ZDA8138612559	210004278	STUD B/N,A193-B7/2H,9UNC,120MM,7/8"	2	SET	550.00	THB	NORMAL
2452	ZDA8138612609	210004279	STUD B/N,A193-B7/2H,9UNC,150MM,7/8"	6	SET	0.00	THB	SURPLUS
2452	ZDA8138613639	210004281	STUD B/N,A193-B7/2H,8UN,160MM,1"	2	SET	550.00	THB	NORMAL
2452	ZDA8138613649	210004282	STUD B/N,A193-B7/2H,8UN,170MM,1"	1	SET	0.00	THB	SURPLUS
2452	ZDA8138614559	210004283	STUD B/N,A193-B7/2H,8UN,210MM,1.1/4"	1	SET	550.00	THB	NORMAL
2452	ZDA8138711279	210004287	STUD B/N/W,A193-B7/2H,11UNC,135MM,5/8"	4	SET	6,761.72	THB	NORMAL
2452	ZDA8138715279	210004288	STUD B/N/W,A193-B7/2H,8UNC,135MM,1.1/8"	4	SET	6,761.72	THB	NORMAL
2452	ZDA8138991229	210004289	STUD B/N,SNB7/S45C,13UNC,60MM,1/2"	3	SET	24,730.96	THB	NORMAL
2452	ZDA8138991249	210004290	STUD B/N,SNB7/S45C,13UNC,70MM,1/2"	2	SET	24,730.96	THB	NORMAL
2452	ZDA8138991489	210004291	STUD B/N,SNB7/S45C,11UNC,70MM,5/8"	2	SET	24,730.96	THB	NORMAL
2452	ZDA8138991499	210004292	STUD B/N,SNB7/S45C,11UNC,75MM,5/8"	2	SET	24,730.96	THB	NORMAL
2452	ZDA8138991509	210004293	STUD B/N,SNB7/S45C,11UNC,80MM,5/8"	2	SET	24,730.96	THB	NORMAL
2452	ZDA8138991519	210004294	STUD B/N,SNB7/S45C,11UNC,85MM,5/8"	5	SET	24,730.96	THB	NORMAL
2452	ZDA8138991539	210004296	STUD B/N,SNB7/S45C,11UNC,95MM,5/8"	5	SET	24,730.96	THB	NORMAL
2452	ZDA8138991629	210004297	STUD B/N,SNB7/S45C,11UNC,140MM,5/8"	2	SET	24,730.96	THB	NORMAL

Plant	Old material number	Material	Material Description	Stock Quantity on Period End	Base Unit of Measure	Stock Value on Period End	Currency	Batch
2452	ZDA8138991649	210004298	STUD B/N,SNB7/S45C,11UNC,150MM,5/8"	2	SET	24,730.96	THB	NORMAL
2452	ZDA8138991689	210004299	STUD B/N,SNB7/S45C,11UNC,170MM,5/8"	2	SET	24,730.96	THB	NORMAL
2452	ZDA8138992009	210004300	STUD B/N,SNB7/S45C,10UNC,85MM,3/4"	2	SET	24,730.96	THB	NORMAL
2452	ZDA8138992019	210004301	STUD B/N,SNB7/S45C,10UNC,90MM,3/4"	2	SET	24,730.96	THB	NORMAL
2452	ZDA8138992029	210004302	STUD B/N,SNB7/S45C,10UNC,95MM,3/4"	2	SET	24,730.96	THB	NORMAL
2452	ZDA8138992159	210004303	STUD B/N,SNB7/S45C,10UNC,160MM,3/4"	2	SET	24,730.96	THB	NORMAL
2452	ZDA8143217629	210004304	NUT HEX,SS304,A194-8,M12	9	EA	24,730.96	THB	NORMAL
2452	ZDA8143217669	210004305	NUT HEX,SS304,A194-8,M16	3	EA	14,838.58	THB	NORMAL
2452	ZDA8143217709	210004306	NUT HEX,SS304,A194-8,M20	4	EA	19,784.77	THB	NORMAL
2452	ZDA8143217729	210004307	NUT HEX,SS304,A194-8,M22	2	EA	24,730.96	THB	NORMAL
2452	ZDA8143300289	210004308	NUT MTR,GR.A194-8S,M20	32	EA	0.00	THB	SURPLUS
2452	ZDA8143820129	210004309	NUT HEX,S45C,M12	5	EA	17,311.67	THB	NORMAL
2452	ZDA8143820169	210004310	NUT HEX,S45C,M16	3	EA	19,784.77	THB	NORMAL
2452	ZDA8143820209	210004311	NUT HEX,S45C,M20	2	EA	19,784.77	THB	NORMAL
2452	ZDA8143991249	210004312	THICK NUT,SCM-435,M16	6	EA	19,784.77	THB	NORMAL
2452	ZDA8143991289	210004313	THICK NUT,SCM-435,M20	2	EA	19,784.77	THB	NORMAL
2451	ZDA8186841009	210004314	TRAY ASSEMBLY,430SS,37"	2	EA	12,219.00	THB	NORMAL
2453	ZDA8515080059	210004320	PACKING,CERAMIC FIBER TAPE,1",30M/ROLL	2	EA	3,610.00	THB	NORMAL
2451	ZDA8519500019	210004321	GLAND PACKING SIZE 1/2"	1	SET	5,177.70	THB	NORMAL
2451	ZDA8519500039	210004322	GLAND PACKING SIZE 3"	1	SET	5,177.70	THB	NORMAL
2453	ZDA8519500039	210004322	GLAND PACKING SIZE 3"	1	SET	11,250.00	THB	NORMAL
2451	ZDA8521350419	210004324	GSKT,SHEET,NON-ASB,2.0MM,1500X1500MM	3	EA	7,000.00	THB	NORMAL
2451	ZDA8521350519	210004325	GSKT,SHEET,NON-ASB,3.0MM,1500X1500MM	2	EA	7,900.00	THB	NORMAL
2451	ZDA8526788389	210004330	GSKT,FLR,PTFE,1.5MM,RF,150#,2"	2	EA	108.00	THB	NORMAL
2451	ZDA8526788409	210004331	GSKT,FLR,PTFE,1.5MM,RF,150#,3"	1	EA	94.00	THB	NORMAL
2451	ZDA8526788439	210004333	GSKT,FLR,PTFE,1.5MM,RF,150#,4"	2	EA	270.00	THB	NORMAL
2451	ZDA8526788499	210004334	GSKT,FLR,PTFE,3.0MM,RF,150#,8"	2	EA	1,142.00	THB	NORMAL
2451	ZDA8526788559	210004335	GSKT,FLR,PTFE,1.5MM,RF,150#,1/2"	2	EA	18.00	THB	NORMAL
2451	ZDA8526788669	210004336	GSKT,FLR,PTFE,3.0MM,RF,150#,6"	2	EA	728.00	THB	NORMAL
2451	ZDA8530000069	210004338	GSKT(A),MET JCKT,CS/GRA,380X361X3T	12	SET	7,424.00	THB	NORMAL
2451	ZDA8530000069	210004338	GSKT(A),MET JCKT,CS/GRA,380X361X3T	4	SET	0.00	THB	SURPLUS
2451	ZDA8530000079	210004339	GSKT(A),MET JCKT,CS/GRA,418X399X3T	6	SET	2,137.50	THB	NORMAL
2451	ZDA8530000099	210004340	GSKT(B),MET JCKT,CS/GRA,418X399X3TXW8XR8	3	SET	4,218.75	THB	NORMAL
2451	ZDA8530000109	210004341	GSKT(A),MET JCKT,CS/GRA,463X444X3T	11	SET	4,400.00	THB	NORMAL
2451	ZDA8530000109	210004341	GSKT(A),MET JCKT,CS/GRA,463X444X3T	2	SET	0.00	THB	SURPLUS
2451	ZDA8530000119	210004342	GSKT(B),MET JCKT,CS/GRA,463X444X3TXW8XR8	12	SET	19,668.00	THB	NORMAL
2451	ZDA8530000119	210004342	GSKT(B),MET JCKT,CS/GRA,463X444X3TXW8XR8	4	SET	0.00	THB	SURPLUS
2451	ZDA8530000259	210004343	GSKT(A),MET JCKT,CS/GRA,518X499X3T	9	EA	8,898.69	THB	NORMAL
2451	ZDA8530000259	210004343	GSKT(A),MET JCKT,CS/GRA,518X499X3T	2	EA	0.00	THB	SURPLUS
2451	ZDA8530000269	210004344	GSKT(B),MET JCKT,CS/GRA,518X499X3TXW8XR8	9	EA	15,727.89	THB	NORMAL
2451	ZDA8530000269	210004344	GSKT(B),MET JCKT,CS/GRA,518X499X3TXW8XR8	1	EA	0.00	THB	SURPLUS
2451	ZDA8530000369	210004345	GSKT(A),MET JCKT,CS/GRA,568X549X3T	11	SET	4,647.50	THB	NORMAL
2451	ZDA8530000369	210004345	GSKT(A),MET JCKT,CS/GRA,568X549X3T	1	SET	0.00	THB	SURPLUS
2451	ZDA8531133979	210004346	GSKT,FLR,NON-ASB,3.0MM,RF,150#,4"	28	EA	0.00	THB	SURPLUS
2451	ZDA8531133999	210004348	GSKT,FLR,NON-ASB,3.0MM,RF,150#,6"	2	EA	316.00	THB	NORMAL
2451	ZDA8531134019	210004350	GSKT,FLR,NON-ASB,3.0MM,RF,150#,10"	2	EA	724.00	THB	NORMAL
2451	ZDA8531134029	210004351	GSKT,FLR,NON-ASB,3.0MM,RF,150#,12"	2	EA	1,040.00	THB	NORMAL
2452	ZDA8531134089	210004352	GSKT,FLR,NON-ASB,3.0MM,RF,150#,24"	2	EA	448.00	THB	NORMAL
2452	ZDA8531134139	210004353	GSKT,FLR,NON-ASB,3.0MM,RF,150#,32"	2	EA	612.00	THB	NORMAL
2451	ZDA8531152529	210004354	GSKT,FLR,NON-ASB,1.5MM,FF,150#,1/2"	2	EA	44.00	THB	NORMAL
2451	ZDA8531152539	210004355	GSKT,FLR,NON-ASB,1.5MM,FF,150#,3/4"	2	EA	50.00	THB	NORMAL
2451	ZDA8531152549	210004356	GSKT,FLR,NON-ASB,1.5MM,FF,150#,1"	2	EA	56.00	THB	NORMAL
2451	ZDA8531152579	210004357	GSKT,FLR,NON-ASB,1.5MM,FF,150#,2"	2	EA	98.00	THB	NORMAL
2451	ZDA8531152619	210004359	GSKT,FLR,NON-ASB,1.5MM,FF,150#,4"	2	EA	198.00	THB	NORMAL
2451	ZDA8531152639	210004360	GSKT,FLR,NON-ASB,1.5MM,FF,150#,6"	2	EA	516.00	THB	NORMAL
2451	ZDA8531152659	210004362	GSKT,FLR,NON-ASB,1.5MM,FF,150#,10"	2	EA	1,070.00	THB	NORMAL
2451	ZDA8531152669	210004363	GSKT,FLR,NON-ASB,1.5MM,FF,150#,12"	2	EA	1,510.00	THB	NORMAL
2451	ZDA8531885013	210004365	GASKET,FF,NON-ASB,510X730X5T,MANHOLE	3	EA	0.00	THB	SURPLUS
2451	ZDA8532058139	210004367	GSKT,FLR,NON-ASB,1.5MM,RF,150#,2.1/2"	2	EA	60.00	THB	NORMAL
2452	ZDA8532058139	210004367	GSKT,FLR,NON-ASB,1.5MM,RF,150#,2.1/2"	2	EA	90.00	THB	NORMAL
2452	ZDA8532058179	210004368	GSKT,FLR,NON-ASB,1.5MM,RF,150#,10"	2	EA	288.00	THB	NORMAL
2452	ZDA8532058189	210004369	GSKT,FLR,NON-ASB,1.5MM,RF,150#,12"	2	EA	312.00	THB	NORMAL
2452	ZDA8532058209	210004370	GSKT,FLR,NON-ASB,1.5MM,RF,150#,16"	2	EA	356.00	THB	NORMAL
2452	ZDA8532058499	210004371	GSKT,FLR,NON-ASB,1.5MM,RF,150#,1/2"	2	EA	9.00	THB	NORMAL
2451	ZDA8532058509	210004372	GSKT,FLR,NON-ASB,1.5MM,RF,150#,1"	2	EA	18.00	THB	NORMAL
2452	ZDA8532058509	210004372	GSKT,FLR,NON-ASB,1.5MM,RF,150#,1"	2	EA	10.67	THB	NORMAL
2451	ZDA8532058519	210004373	GSKT,FLR,NON-ASB,1.5MM,RF,150#,1.1/2"	2	EA	30.00	THB	NORMAL
2452	ZDA8532058559	210004374	GSKT,FLR,NON-ASB,1.5MM,RF,150#,2"	2	EA	24.00	THB	NORMAL
2452	ZDA8532058569	210004375	GSKT,FLR,NON-ASB,1.5MM,RF,150#,3"	6	EA	110.00	THB	NORMAL
2451	ZDA8532058579	210004376	GSKT,FLR,NON-ASB,1.5MM,RF,150#,3/4"	2	EA	14.00	THB	NORMAL
2452	ZDA8532058579	210004376	GSKT,FLR,NON-ASB,1.5MM,RF,150#,3/4"	5	EA	24.00	THB	NORMAL
2451	ZDA8532058589	210004377	GSKT,FLR,NON-ASB,1.5MM,RF,150#,4"	1	EA	56.00	THB	NORMAL
2452	ZDA8532058589	210004377	GSKT,FLR,NON-ASB,1.5MM,RF,150#,4"	2	EA	180.00	THB	NORMAL
2452	ZDA8532058599	210004378	GSKT,FLR,NON-ASB,1.5MM,RF,150#,6"	3	EA	156.00	THB	NORMAL
2451	ZDA8532163549	210004379	GSKT,FLR,NON-ASB,4.5MM,RF,150#,4"	4	EA	0.00	THB	SURPLUS
2451	ZDA8541175139	210004380	GSKT,SPW,304/GRA,150#,4",4.5T	8	EA	1,680.00	THB	NORMAL
2451	ZDA8541175159	210004381	GSKT,SPW,304/GRA,150#,6",4.5T	15	EA	5,970.00	THB	NORMAL
2451	ZDA8541175169	210004382	GSKT,SPW,304/GRA,150#,8",4.5T	15	EA	5,925.00	THB	NORMAL
2453	ZDA8541175169	210004382	GSKT,SPW,304/GRA,150#,8",4.5T	8	EA	3,840.00	THB	NORMAL
2451	ZDA8541175669	210004383	GSKT,SPW,304/GRA,300#,8",4.5T	6	EA	1,785.00	THB	NORMAL
2451	ZDA8541176089	210004385	GSKT,SPW,304/GRA,600#,1.1/2",4.5T	10	EA	1,126.92	THB	NORMAL
2451	ZDA8541176119	210004386	GSKT,SPW,304/GRA,600#,3",4.5T	9	EA	1,620.00	THB	NORMAL
2453	ZDA8541176119	210004386	GSKT,SPW,304/GRA,600#,3",4.5T	1	EA	130.00	THB	NORMAL
2451	ZDA8541179869	210004387	GSKT,SPW,304/GRA,ID35XOD48MM,4.5T	8	EA	1,110.00	THB	NORMAL
2452	ZDA8541179869	210004387	GSKT,SPW,304/GRA,ID35XOD48MM,4.5T	5	EA	225.00	THB	NORMAL
2451	ZDA8541179929	210004389	GSKT,SPW,304/GRA,162MM,3.2T	9	EA	5,265.00	THB	NORMAL
2452	ZDA8541372139	210004390	GSKT,SPW,316L/GRA,IR:316L,OR:CS,900#,1/2	10	EA	450.00	THB	NORMAL
2451	ZDA8541404759	210004391	GSKT,SPW,304/GRA,IR/OR:304,150#,1/2"	37	EA	1,369.00	THB	NORMAL
2454	ZDA8541404759	210004391	GSKT,SPW,304/GRA,IR/OR:304,150#,1/2"	3	EA	111.13	THB	NORMAL
2451	ZDA8541404769	210004392	GSKT,SPW,304/GRA,IR/OR:304,150#,3/4"	34	EA	1,428.00	THB	NORMAL
2452	ZDA8541404769	210004392	GSKT,SPW,304/GRA,IR/OR:304,150#,3/4"	1	EA	395,695.39	THB	NORMAL
2451	ZDA8541404779	210004393	GSKT,SPW,304/GRA,IR/OR:304,150#,1"	23	EA	1,265.00	THB	NORMAL
2452	ZDA8541404779	210004393	GSKT,SPW,304/GRA,IR/OR:304,150#,1"	23	EA	1,265.00	THB	NORMAL
2451	ZDA8541404799	210004394	GSKT,SPW,304/GRA,IR/OR:304,150#,1.1/2"	36	EA	2,307.29	THB	NORMAL
2452	ZDA8541404799	210004394	GSKT,SPW,304/GRA,IR/OR:304,150#,1.1/2"	2	EA	395,753.58	THB	NORMAL
2451	ZDA8541404809	210004395	GSKT,SPW,304/GRA,IR/OR:304,150#,2"	36	EA	3,457.56	THB	NORMAL
2451	ZDA8541404829	210004397	GSKT,SPW,304/GRA,IR/OR:304,150#,3"	30	EA	4,800.25	THB	NORMAL
2451	ZDA8541404869	210004399	GSKT,SPW,304/GRA,IR/OR:304,150#,6"	24	EA	8,160.00	THB	NORMAL
2451	ZDA8541404879	210004400	GSKT,SPW,304/GRA,IR/OR:304,150#,8"	27	EA	10,665.00	THB	NORMAL
2452	ZDA8541404879	210004400	GSKT,SPW,304/GRA,IR/OR:304,150#,8"	9	EA	3,555.00	THB	NORMAL
2451	ZDA8541404889	210004401	GSKT,SPW,304/GRA,IR/OR:304,150#,10"	21	EA	10,185.00	THB	NORMAL

Plant	Old material number	Material	Material Description	Stock Quantity on Period End	Base Unit of Measure	Stock Value on Period End	Currency	Batch
2453	ZDA8541404889	210004401	GSKT,SPW,304/GRA,IR/OR:304,150#,10"	21	EA	8,709.22	THB	NORMAL
2454	ZDA8541404889	210004401	GSKT,SPW,304/GRA,IR/OR:304,150#,10"	12	EA	5,820.00	THB	NORMAL
2451	ZDA8541404899	210004402	GSKT,SPW,304/GRA,IR/OR:304,150#,12"	59	EA	18,175.16	THB	NORMAL
2452	ZDA8541404899	210004402	GSKT,SPW,304/GRA,IR/OR:304,150#,12"	3	EA	924.16	THB	NORMAL
2453	ZDA8541404899	210004402	GSKT,SPW,304/GRA,IR/OR:304,150#,12"	1	EA	308.05	THB	NORMAL
2451	ZDA8541404919	210004403	GSKT,SPW,304/GRA,IR/OR:304,150#,16"	9	EA	5,029.01	THB	NORMAL
2452	ZDA8541404919	210004403	GSKT,SPW,304/GRA,IR/OR:304,150#,16"	3	EA	1,676.33	THB	NORMAL
2451	ZDA8541404939	210004404	GSKT,SPW,304/GRA,IR/OR:304,150#,20"	26	EA	29,496.41	THB	NORMAL
2451	ZDA8541404939	210004404	GSKT,SPW,304/GRA,IR/OR:304,150#,20"	11	EA	0.00	THB	SURPLUS
2452	ZDA8541404939	210004404	GSKT,SPW,304/GRA,IR/OR:304,150#,20"	10	EA	0.00	THB	SURPLUS
2453	ZDA8541405799	210004405	GSKT,SPW,304/GRA,OR:304,150#,4"	2	EA	420.00	THB	NORMAL
2451	ZDA8541408269	210004406	GSKT,SPW,304/GRA,IR/OR:304,300#,4"	30	EA	7,200.00	THB	NORMAL
2451	ZDA8541408299	210004408	GSKT,SPW,304/GRA,IR/OR:304,300#,8"	40	EA	20,004.04	THB	NORMAL
2452	ZDA8541408299	210004408	GSKT,SPW,304/GRA,IR/OR:304,300#,8"	32	EA	16,064.67	THB	NORMAL
2451	ZDA8541408309	210004409	GSKT,SPW,304/GRA,IR/OR:304,300#,10"	38	EA	17,201.50	THB	NORMAL
2453	ZDA8541408309	210004409	GSKT,SPW,304/GRA,IR/OR:304,300#,10"	9	EA	3,149.99	THB	NORMAL
2451	ZDA8541408319	210004410	GSKT,SPW,304/GRA,IR/OR:304,300#,12"	56	EA	25,274.32	THB	NORMAL
2451	ZDA8541408339	210004411	GSKT,SPW,304/GRA,IR/OR:304,300#,16"	38	EA	36,994.58	THB	NORMAL
2451	ZDA8541408359	210004412	GSKT,SPW,304/GRA,IR/OR:304,300#,20"	53	EA	51,683.06	THB	NORMAL
2452	ZDA8541412659	210004417	GSKT,SPW,304/GRA,OR:CS,300#,8"	1	EA	0.00	THB	SURPLUS
2452	ZDA8541412669	210004418	GSKT,SPW,304/GRA,OR:CS,300#,10"	1	EA	0.00	THB	SURPLUS
2451	ZDA8541413039	210004419	GSKT,SPW,304/GRA,IR/OR:304,3/600#,1/2"	36	EA	1,144.79	THB	NORMAL
2452	ZDA8541413039	210004419	GSKT,SPW,304/GRA,IR/OR:304,3/600#,1/2"	4	EA	94.55	THB	NORMAL
2451	ZDA8541413049	210004420	GSKT,SPW,304/GRA,IR/OR:304,3/600#,3/4"	34	EA	1,700.00	THB	NORMAL
2454	ZDA8541413049	210004420	GSKT,SPW,304/GRA,IR/OR:304,3/600#,3/4"	2	EA	100.00	THB	NORMAL
2451	ZDA8541413059	210004421	GSKT,SPW,304/GRA,IR/OR:304,3/600#,1"	9	EA	557.83	THB	NORMAL
2451	ZDA8541413079	210004422	GSKT,SPW,304/GRA,IR/OR:304,3/600#,1.1/2"	32	EA	2,315.37	THB	NORMAL
2452	ZDA8541413079	210004422	GSKT,SPW,304/GRA,IR/OR:304,3/600#,1.1/2"	8	EA	575.32	THB	NORMAL
2453	ZDA8541413079	210004422	GSKT,SPW,304/GRA,IR/OR:304,3/600#,1.1/2"	1	EA	69.20	THB	NORMAL
2451	ZDA8541413089	210004423	GSKT,SPW,304/GRA,IR/OR:304,3/600#,2"	29	EA	3,036.32	THB	NORMAL
2451	ZDA8541413109	210004424	GSKT,SPW,304/GRA,IR/OR:304,3/600#,3"	32	EA	5,554.65	THB	NORMAL
2451	ZDA8541416129	210004425	GSKT,SPW,304/GRA,IR/OR:304,600#,4"	32	EA	28,171.90	THB	NORMAL
2452	ZDA8541416129	210004425	GSKT,SPW,304/GRA,IR/OR:304,600#,4"	2	EA	3,807.09	THB	NORMAL
2451	ZDA8541416149	210004426	GSKT,SPW,304/GRA,IR/OR:304,600#,6"	50	EA	23,118.44	THB	NORMAL
2451	ZDA8541416159	210004427	GSKT,SPW,304/GRA,IR/OR:304,600#,8"	21	EA	7,044.74	THB	NORMAL
2452	ZDA8541416159	210004427	GSKT,SPW,304/GRA,IR/OR:304,600#,8"	1	EA	0.00	THB	SURPLUS
2451	ZDA8541416169	210004428	GSKT,SPW,304/GRA,IR/OR:304,600#,10"	35	EA	23,800.00	THB	NORMAL
2452	ZDA8541416169	210004428	GSKT,SPW,304/GRA,IR/OR:304,600#,10"	26	EA	13,641.74	THB	NORMAL
2451	ZDA8541416179	210004429	GSKT,SPW,304/GRA,IR/OR:304,600#,12"	35	EA	32,325.76	THB	NORMAL
2452	ZDA8541416179	210004429	GSKT,SPW,304/GRA,IR/OR:304,600#,12"	1	EA	829.87	THB	NORMAL
2451	ZDA8541416199	210004430	GSKT,SPW,304/GRA,IR/OR:304,600#,16"	24	EA	31,036.38	THB	NORMAL
2451	ZDA8541416219	210004431	GSKT,SPW,304/GRA,IR/OR:304,600#,20"	19	EA	30,770.02	THB	NORMAL
2451	ZDA8541416219	210004431	GSKT,SPW,304/GRA,IR/OR:304,600#,20"	5	EA	0.00	THB	SURPLUS
2452	ZDA8541418549	210004432	GSKT,SPW,304/GRA,IR/OR:304,900#,3/4"	5	EA	990.00	THB	NORMAL
2452	ZDA8541418559	210004433	GSKT,SPW,304/GRA,IR/OR:304,900#,1"	18	EA	1,413.00	THB	NORMAL
2452	ZDA8541418589	210004435	GSKT,SPW,304/GRA,IR/OR:304,900#,2"	3	EA	555.00	THB	NORMAL
2453	ZDA8541418589	210004435	GSKT,SPW,304/GRA,IR/OR:304,900#,2"	4	EA	730.00	THB	NORMAL
2452	ZDA8541418669	210004440	GSKT,SPW,304/GRA,IR/OR:304,900#,10"	4	EA	10,836.00	THB	NORMAL
2452	ZDA8541520099	210004442	GSKT,BONNET,316/GRAPH,150#,2.1/2"	1	EA	450.00	THB	NORMAL
2452	ZDA8541520109	210004443	GSKT,BONNET,316/GRAPH,150#,3"	1	EA	0.00	THB	SURPLUS
2452	ZDA8541520149	210004444	GSKT,BONNET,316/GRAPH,150#,6"	1	EA	960.00	THB	NORMAL
2452	ZDA8541520159	210004445	GSKT,BONNET,316/GRAPH,150#,8"	1	EA	0.00	THB	SURPLUS
2452	ZDA8541520169	210004446	GSKT,BONNET,316/GRAPH,150#,10"	1	EA	1,680.00	THB	NORMAL
2452	ZDA8541520179	210004447	GSKT,BONNET,316/GRAPH,150#,12"	1	EA	1,880.00	THB	NORMAL
2452	ZDA8541520239	210004448	GSKT,BONNET,316/GRAPH,150#,24"	1	EA	2,280.00	THB	NORMAL
2452	ZDA8541563089	210004452	GSKT,SPW,304/NON-AS,OR:CS,600#,3"	1	EA	224.00	THB	NORMAL
2452	ZDA8541563169	210004453	GSKT,SPW,304/NON-AS,OR:CS,600#,14"	1	EA	1,440.00	THB	NORMAL
2452	ZDA8541563359	210004454	GSKT,SPW,304/NON-AS,OR:CS,900#,4"	1	EA	530.00	THB	NORMAL
2453	ZDA8541571529	210004456	GSKT,SPW,304/NON-AS,IR/OR:CS,300#,3"	6	EA	396,340.39	THB	NORMAL
2452	ZDA8541571739	210004457	GSKT,SPW,304/NON-AS,IR/CR:CS,3/600#,2.5"	1	EA	0.00	THB	SURPLUS
2457	ZDA8541620239	210004458	GSKT,SPW,316L/FG,IR:316L,OR:CS,150#,24"	3	EA	2,891.09	THB	NORMAL
2452	ZDA8541620729	210004459	GSKT,SPW,316L/FG,IR:316L,OR:CS,300#,1/2"	1	EA	0.00	THB	SURPLUS
2452	ZDA8541620749	210004460	GSKT,SPW,316L/FG,IR:316L,OR:CS,300#,1"	1	EA	0.00	THB	SURPLUS
2453	ZDA8541620839	210004462	GSKT,SPW,316L/GRA,IR:316L,OR:CS,300#,6"	3	EA	1,260.00	THB	NORMAL
2457	ZDA8541620839	210004462	GSKT,SPW,316L/GRA,IR:316L,OR:CS,300#,6"	7	EA	2,520.00	THB	NORMAL
2452	ZDA8541620879	210004463	GSKT,SPW,316L/FG,IR:316L,OR:CS,300#,14"	3	EA	0.00	THB	SURPLUS
2452	ZDA8541620919	210004464	GSKT,SPW,316L/FG,IR:316L,OR:CS,300#,20"	2	EA	0.00	THB	SURPLUS
2453	ZDA8541645139	210004467	GSKT,SPW,316/FG,IR/OR:316,150#20"	6	EA	8,490.43	THB	NORMAL
2453	ZDA8541646229	210004468	GSKT,SPW,316L/FG,IR/OR:316L,150#,4"	3	EA	894.00	THB	NORMAL
2453	ZDA8541648469	210004471	GSKT,SPW,316L/FG,IR:316L,OR:CS,150#,1"	5	EA	225.00	THB	NORMAL
2457	ZDA8541648469	210004471	GSKT,SPW,316L/FG,IR:316L,OR:CS,150#,1"	4	EA	176.65	THB	NORMAL
2452	ZDA8541648479	210004472	GSKT,SPW,316L/FG,IR:316L,OR:CS,150#,1.5"	1	EA	59.00	THB	NORMAL
2457	ZDA8541648479	210004472	GSKT,SPW,316L/FG,IR:316L,OR:CS,150#,1.5"	39	EA	3,883.08	THB	NORMAL
2453	ZDA8541648489	210004473	GSKT,SPW,316L/FG,IR:316L,OR:CS,150#,2"	5	EA	395.00	THB	NORMAL
2453	ZDA8541648549	210004475	GSKT,SPW,316L/FG,IR:316L,OR:CS,150#,6"	1	EA	435.00	THB	NORMAL
2457	ZDA8541648549	210004475	GSKT,SPW,316L/FG,IR:316L,OR:CS,150#,6"	4	EA	1,156.55	THB	NORMAL
2453	ZDA8541648559	210004476	GSKT,SPW,316L/FG,IR:316L,OR:CS,150#,8"	1	EA	320.00	THB	NORMAL
2457	ZDA8541648559	210004476	GSKT,SPW,316L/FG,IR:316L,OR:CS,150#,8"	14	EA	4,894.33	THB	NORMAL
2452	ZDA8541653269	210004477	GSKT,SPW,316/GRA,IR:316,OR:CS,150#,8"	1	EA	674.00	THB	NORMAL
2452	ZDA8541653269	210004477	GSKT,SPW,316/GRA,IR:316,OR:CS,150#,8"	2	EA	0.00	THB	SURPLUS
2452	ZDA8541665679	210004478	GSKT,SPW,316L/GRA,IR/OR:316L,3/600#,2"	22	EA	5,219.57	THB	NORMAL
2452	ZDA8541665679	210004478	GSKT,SPW,316L/GRA,IR/OR:316L,3/600#,2"	1	EA	0.00	THB	SURPLUS
2452	ZDA8541689199	210004480	GSKT,SPW(B),316L/GRA,IR:316L,CS,300#,20"	4	EA	0.00	THB	SURPLUS
2452	ZDA8548610019	210004481	PTFE, RF, THK.1.5 MM.,150# SIZE 1/2"	2	EA	0.00	THB	SURPLUS
2452	ZDA8548610049	210004482	PTFE, RF, THK.1.5 MM.,150# SIZE 3"	2	EA	0.00	THB	SURPLUS
2452	ZDA8548610059	210004483	PTFE, RF, THK.1.5 MM.,150# SIZE 4"	2	EA	0.00	THB	SURPLUS
2451	ZDA8548773789	210004484	GSKT,FLR,PTFE,3.0MM,RF,150#,12"	2	EA	2,456.00	THB	NORMAL
2451	ZDA8548815273	210004485	GASKET,VITON,THK 3.0MM,FOR HCL 35%	2	EA	23,430.00	THB	NORMAL
2451	ZDA8549995093	210004486	GASKET,TRANSFORMER TIRATHAI	1	SET	0.00	THB	SURPLUS
2452	ZDA8554060989	210004487	O-RING,JIS B2401,NBR,44.7-3.5T,P45	8	EA	3,709.64	THB	NORMAL
2452	ZDA8554061529	210004488	O-RING,JIS B2401,NBR,109.6-5.7T,P110	16	EA	4,946.19	THB	NORMAL
2452	ZDA8554160849	210004489	O-RING,JIS B2401,NBR,174.3-5.7T,G175	8	EA	4,946.19	THB	NORMAL
2452	ZDA8554160969	210004490	O-RING,JIS B2401,NBR,209.3-5.7T,G210	8	EA	4,946.19	THB	NORMAL
2451	ZDA8880050263	210004491	DISC 1700 #4 ORIF	2	SET	0.00	THB	SURPLUS
2452	ZDA9611750013	210004495	AUTOMATIC SPRINKLER HEAD,MODEL TYB,1/2"	6	EA	0.00	THB	SURPLUS
2452	ZDA9611750023	210004496	PILOT SPRINKLER HEAD,MODEL TY-L,1/2" NPT	6	EA	0.00	THB	SURPLUS
2452	ZDA9628301023	210004497	DIRECTIONAL,SPRAY NOZZLE,3/8"NPT	6	EA	0.00	THB	SURPLUS
2452	ZDA9628301033	210004498	FOAM SPRAY NOZZLE,K-FACTOR 43.2,1/2"NPT	12	EA	0.00	THB	SURPLUS
2452	ZDA1665450023	210004510	CPU CARD FOR GOVERNOR,#242,P/N.5009-421	1	EA	39,569.54	THB	NORMAL
2452	ZDA1665450033	210004511	ANALOG CARD FOR GOVERNOR,#243,5466-253	1	EA	39,569.54	THB	NORMAL
2452	ZDA1665450043	210004512	DIGITAL CARD FOR GOVERNOR,#244,5466-256	1	EA	39,569.54	THB	NORMAL

Plant	Old material number	Material	Material Description	Stock Quantity on Period End	Base Unit of Measure	Stock Value on Period End	Currency	Batch
2452	ZDA1665450173	210004516	EXTRACTION DRAIN VALVE,VK-707,1"	1	EA	1,483,857.70	THB	NORMAL
2452	ZDA1665450893	210004523	LABYRINTH PACKING,FRONT GLAND,P/N: 43	2	EA	193,440.00	THB	NORMAL
2452	ZDA1665450903	210004524	LABYRINTH PACKING,FRONT GLAND, P/N: 45	6	EA	612,390.00	THB	NORMAL
2452	ZDA1665450913	210004525	LABYRINTH PACKING,FOR REAR GLAND,P/N: 30	5	EA	483,600.00	THB	NORMAL
2452	ZDA1665451913	210004535	PART OF PRESSURE PCV-053,OTHER.TOW1795	1	EA	494,619.23	THB	NORMAL
2452	ZDA1665451953	210004538	PACKING,V#6500,#21	1	EA	162,100.00	THB	NORMAL
2452	ZDA1665451993	210004542	PACKING FOR E.S.V,#6,DWG.11341-090	1	EA	1,100.00	THB	NORMAL
2452	ZDA1665452023	210004545	PACKING FOR GOVERNOR VALVE,#2	2	EA	65,800.00	THB	NORMAL
2452	ZDA1665452033	210004546	PACKING FOR GOVERNOR VALVE,#1	2	EA	65,800.00	THB	NORMAL
2452	ZDA1665452063	210004549	GUIDE PIN,#13,SNM,DWG.11341-2800-20	2	EA	18,640.00	THB	NORMAL
2452	ZDA1665452123	210004555	CAP SCREW,SNB7,M20X45L,#21	3	EA	6,060.00	THB	NORMAL
2452	ZDA1665452133	210004556	CAP SCREW,SNB7,M24X65L,#22	3	EA	7,560.00	THB	NORMAL
2452	ZDA1665452143	210004557	CAP SCREW,SUS304,M24X65L,#23	5	EA	17,250.00	THB	NORMAL
2452	ZDA1665452153	210004558	STUD B/N,SNB7/S45C,M30X95L,#24	5	EA	10,100.00	THB	NORMAL
2452	ZDA1665452163	210004559	CAP NUT,S45C,M30	2	EA	4,200.00	THB	NORMAL
2452	ZDA1665452173	210004560	HEXAGON NUT,S45C,M30	2	EA	1,600.00	THB	NORMAL
2452	ZDA1665452183	210004561	BOLT,FOR CASING,SNB7,M30X100L	6	EA	18,600.00	THB	NORMAL
2452	ZDA1665452193	210004562	STUD B/N,SNB16/SCM435,M36X135L,#28	3	EA	26,400.00	THB	NORMAL
2452	ZDA1665452203	210004563	BOLT,SCM435,M36	3	EA	9,600.00	THB	NORMAL
2452	ZDA1665452213	210004564	NUT,M36 DIN NUT,SCM435	3	EA	9,600.00	THB	NORMAL
2452	ZDA1665452223	210004565	CAP NUT,S45C,M42X92L	2	EA	20,000.00	THB	NORMAL
2452	ZDA1665452233	210004566	CAP NUT,S45C,M48X103L	4	EA	48,000.00	THB	NORMAL
2452	ZDA1665452243	210004567	CAP NUT,S45C,M48X113L	2	EA	26,000.00	THB	NORMAL
2452	ZDA1665452253	210004568	CAP NUT,S45C,M64X130L	4	EA	98,000.00	THB	NORMAL
2452	ZDA1665452263	210004569	CAP NUT,S45C,M90X168L	4	EA	182,400.00	THB	NORMAL
2452	ZDA1665452343	210004571	DIAPHRAGM,EPDM,3/4",1.1/2"	1	EA	1,690.00	THB	NORMAL
2453	ZDA1665453143	210004578	O-RING FOR GEAR COUPLING, P/N: 11,12,13	1	SET	30,980.00	THB	NORMAL
2453	ZDA1665453153	210004579	CONSUMABLE FOR MOP, P/N: 16,23,29	1	SET	9,390.00	THB	NORMAL
2453	ZDA1665453163	210004580	BEARING FOR MOP, P/N: 30-1	1	EA	7,050.00	THB	NORMAL
2453	ZDA1665453173	210004581	BEARING NUT & WASHER FOR MOP, P/N: 31,32	1	SET	470.00	THB	NORMAL
2453	ZDA1665453183	210004582	CONSUMABLE FOR AOP,#522, 530, 714, 900,	1	SET	6,110.00	THB	NORMAL
2453	ZDA1665453193	210004583	MECHANICAL SEAL FOR AOP, P/N: 520	1	EA	41,310.00	THB	NORMAL
2453	ZDA1665453203	210004584	CONSUMABLE FOR COP, P/N: 522,900,970-2	2	SET	9,400.00	THB	NORMAL
2453	ZDA1665453213	210004585	MECHANICAL SEAL FOR COP, P/N: 520	2	EA	59,140.00	THB	NORMAL
2453	ZDA1665453223	210004586	CONSUMABLE FOR EOP, P/N: 515,900,970-2	1	SET	4,700.00	THB	NORMAL
2453	ZDA1665453233	210004587	PACKING FOR OIL FILTER, P/N: 12	2	SET	23,805.00	THB	NORMAL
2453	ZDA1665453263	210004588	O-RING FOR OIL FILTER, P/N: 21	2	EA	2,820.00	THB	NORMAL
2453	ZDA1665453323	210004589	CONSUMABLE,153,153A,164,164C,16D,502,502	2	SET	44,208.00	THB	NORMAL
2453	ZDA1665453413	210004590	BEARING LOAD GEAR HS TURBINE SIDE,P/N: 6	1	SET	557,000.00	THB	NORMAL
2453	ZDA1665453423	210004591	BEARING LOAD GEAR HS, P/N: 7	1	SET	557,000.00	THB	NORMAL
2453	ZDA1665453433	210004592	BEARING LOAD GEAR LS, P/N: 8	1	SET	487,600.00	THB	NORMAL
2453	ZDA1665453443	210004593	BEARING LOAD GEAR LS GEN. SIDE, P/N: 9	1	SET	696,200.00	THB	NORMAL
2453	ZDA1359000043	210005544	CONTROL CARD,FOR ENERGY FEEDER	1	EA	10,889.93	THB	NORMAL
2453	ZDA1359000093	210005545	RACK AMPLIFIER MODEL: 25SU3-2000, FIREYE	1	EA	131,443.45	THB	NORMAL
2452	ZDA1393512053	210005546	FLAME SCANNER,D-LX 100 UL-B1/M2/97EX/MCG	1	SET	114,110.00	THB	NORMAL
2452	ZDA1393512103	210005547	IGNITION CABLE,L=3.5 MTR	2	EA	563.48	THB	NORMAL
2452	ZDA1393512123	210005548	IGNITION TRANSFORMER 230V-50HZ	1	EA	14,550.00	THB	NORMAL
2452	ZDA1393512163	210005549	PRESSURE SWITCH FUEL GAS SUPPLY	1	EA	845.21	THB	NORMAL
2452	ZDA1699010013	210005668	EXHAUST CASING - EXPENSITION GASKET	1	EA	138,100.00	THB	NORMAL
2452	ZDA1699010023	210005669	PACKING FOR CASING WINDOW	2	EA	101,030.00	THB	NORMAL
2452	ZDA1699010033	210005670	PACKING FOR ACTUATORT ,21624	2	EA	28,000.00	THB	NORMAL
2452	ZDA1699010043	210005671	CONSUMABLE SPARE PART FOR ESV (PACKING)	1	SET	13,760.00	THB	NORMAL
2452	ZDA1699010053	210005672	PACKING BETWEEN CASING & ESV	1	EA	5,200.00	THB	NORMAL
2452	ZDA1699010163	210005683	O-RING FOR OIL STRAINER P/N 21	2	EA	1,840.00	THB	NORMAL
2452	ZDA1699010173	210005684	MECHANICAL SEAL P/N 520	2	EA	93,540.00	THB	NORMAL
2452	ZDA1699010183	210005685	BEARING METAL P/N 201/1	3	EA	89,100.00	THB	NORMAL
2452	ZDA1699010193	210005686	BEARING METAL P/N 201/2	1	EA	29,700.00	THB	NORMAL
2452	ZDA1699010203	210005687	PLAING BEARING P/N 6	1	SET	1,061,200.00	THB	NORMAL
2452	ZDA1699010213	210005688	PLAING BEARING P/N 7	1	SET	1,061,200.00	THB	NORMAL
2452	ZDA1699010233	210005690	LABYRINTH PACKING P/N 21	1	EA	181,700.00	THB	NORMAL
2451	ZDA1999105083	210005691	STARTER SOLENOID,P/N.C071222 (CHECK P/N)	1	EA	3,731.32	THB	NORMAL
2452	ZDA1SE-11-020	210005693	RELAY TRANSFORMER PROTECTION T87	1	SET	187,250.00	THB	NORMAL
2453	ZDA1SE-11-020	210005693	RELAY TRANSFORMER PROTECTION T87	2	SET	609,960.00	THB	NORMAL
2451	ZDA1SE-11-022	210005695	RELAY MOTOR PROTECTION M41	1	EA	110,000.00	THB	NORMAL
2451	ZDA1SE-11-024	210005696	RELAY BUSBAR PROTECTION B21	1	EA	51,000.00	THB	NORMAL
2451	ZDA1SE-11-025	210005697	RELAY SYNCHRO CHECK MCS025	2	EA	52,000.00	THB	NORMAL
2452	ZDA1SE-21-036	210005698	CLOSING COIL 110VDC	1	SET	5,492.00	THB	NORMAL
2452	ZDA1SE-21-061	210005701	TRIPPING COIL 110VDC P/N:GHD12248AA	1	SET	5,492.00	THB	NORMAL
2452	ZDA1SE-52-041	210005702	MODULE P/N IRC0082214	1	EA	78,645.00	THB	NORMAL
2452	ZDA1SE-52-042	210005703	MODULE P/N IRC0082215	1	EA	99,750.00	THB	NORMAL
2452	ZDA1SI-44-005	210005709	LIMIT SWITCH P/N ISM595356706	3	EA	89,256.61	THB	NORMAL
2452	ZDA1SI-65-013	210005710	ASCO:3/2 WAYBALANCED POPPET SOLENOID1/4"	1	EA	32,000.00	THB	NORMAL
2452	ZDA1SI-72-010	210005711	CABLE P/N RJO21135	5	EA	148,477.96	THB	NORMAL
2451	ZDA1SM-08-060	210005712	DISC 1700 #5 ORIF	4	SET	0.00	THB	SURPLUS
2451	ZDA1SM-13-024	210005713	CAGE,EQ% P/N 2U223733272	1	EA	29,000.00	THB	NORMAL
2451	ZDA1SM-91-126	210005715	ADJ RING PIN P/N VP813J	2	EA	0.00	THB	SURPLUS
2451	ZDA1SM-91-185	210005716	KIT,REPAIR P/N R667X000502	2	SET	1,159.00	THB	NORMAL
2452	ZDA1SM-92-118	210005717	SHROUDS SET STG.3	1	SET	1,288,748.70	THB	NORMAL
2454	ZDA2026042503	210005719	BREAKER 3WL1108-4FG45-4GA2-Z F23 K07	1	EA	163,500.00	THB	NORMAL
2454	ZDA2026042513	210005720	BREAKER 3WL1363-4FG45-4GA2-Z F23 K07	1	EA	806,200.00	THB	NORMAL
2454	ZDA2026042523	210005721	BREAKER 3WL1106-4FG45-4GA2-Z F23 K07	1	EA	163,400.00	THB	NORMAL
2454	ZDA2026042533	210005722	BREAKER 3WL1108-4BB45-4GA2-Z K07 IN 800A	1	EA	130,700.00	THB	NORMAL
2454	ZDA2026042543	210005723	POWER METER PAC3200 / 7KM2112-0BA00-3AA0	1	EA	27,200.00	THB	NORMAL
2454	ZDA2026042553	210005724	BREAKER 3WL1108-4FG45-4GA2-Z F23 K07	1	EA	98,000.00	THB	NORMAL
2454	ZDA2026042563	210005725	SENTRON 3KC9000-8TL40 LCD 144 X 144MM.	1	EA	29,000.00	THB	NORMAL
2454	ZDA2026042573	210005726	TERMISTOR MOTOR PROTECTION 3RN2011-1BW30	2	EA	4,930.00	THB	NORMAL
2454	ZDA2026042583	210005727	OVERLOAD RELAY 3RB2056-2FW2, 50-200 AMPS	1	EA	8,700.00	THB	NORMAL
2454	ZDA2026042593	210005728	22KVGIS BUS DIFF 7SR2302-1MA32-0CA0	1	EA	120,000.00	THB	NORMAL
2454	ZDA2026042613	210005730	OVERCURRENT PROTECTION 7SJ82-P1J55693	1	EA	178,670.00	THB	NORMAL
2454	ZDA2026043173	210005732	SIEMENS, BLEED VALVE #1, 41MBH10AA005	1	EA	1,161,942.44	THB	NORMAL
2451	ZDA2035010019	210005734	OIL SEAL "FINDER POMPE"	4	EA	376,121.43	THB	NORMAL
2451	ZDA2035010029	210005735	VITON O-RING GE P/N FCBR-90-OR-906	16	EA	2,851.66	THB	NORMAL
2451	ZDA2035010039	210005736	O-RING,SET,007-8524P0001,GE	6	SET	510,373.03	THB	NORMAL
2451	ZDA2035010049	210005737	BEARING #1 OIL SEAL RING GE	6	EA	225,905.65	THB	NORMAL
2451	ZDA2035010059	210005738	BEARING #2 OIL SEAL GE P/N 177D9782G001	3	SET	242,985.96	THB	NORMAL
2451	ZDA2035010069	210005739	BEARING #1 AIR SEAL P/N 114A3576G001	2	EA	118,454.93	THB	NORMAL
2451	ZDA2035010079	210005740	BEARING #1 BEARING SEAL P/N 188C9738G001	3	EA	203,737.79	THB	NORMAL
2451	ZDA2035015053	210005741	EXPANSION JOINT P/N 279A2644P001	28	EA	86,159.58	THB	NORMAL
2451	ZDA2035015063	210005742	EXPANSION JOINT P/N 279A2645P001	2	EA	10,573.18	THB	NORMAL
2451	ZDA2035015073	210005743	EXPANSION JOINT P/N 279A1146P001	28	EA	99,332.22	THB	NORMAL
2451	ZDA2035015083	210005744	EXPANSION JOINT P/N 279A1148P001	2	EA	50,882.36	THB	NORMAL

Plant	Old material number	Material	Material Description	Stock Quantity on Period End	Base Unit of Measure	Stock Value on Period End	Currency	Batch
2451	ZDA2035015133	210005745	FLEXIBLE HOSE P/N 91445763P001	4	EA	63,720.62	THB	NORMAL
2451	ZDA2035015143	210005746	BEARING # 1 OIL DEFLECTER	2	EA	491,694.36	THB	NORMAL
2451	ZDA2035015153	210005747	BEARING # 2 OIL DEFLECTER GE	2	EA	98,507.62	THB	NORMAL
2451	ZDA2035015163	210005748	LUBE OIL DRAIN GASKET P/N 262A3115P042	6	EA	209,590.18	THB	NORMAL
2451	ZDA2035015173	210005749	LUBE OIL DRAIN GASKET P/N 262A3115P043	5	EA	105,415.46	THB	NORMAL
2451	ZDA2035015183	210005750	LUBE OIL DRAIN GASKET P/N 262A3115P044	6	EA	140,463.36	THB	NORMAL
2451	ZDA2035015183	210005750	LUBE OIL DRAIN GASKET P/N 262A3115P044	2	EA	0.00	THB	SURPLUS
2451	ZDA2035080013	210005751	GEAR CASE OIL DEFLECTOR,P/N.73D723-2	4	EA	422,641.78	THB	NORMAL
2451	ZDA2035080023	210005752	GEAR CASE OIL DEFLECTOR,P/N.73D723-3	4	EA	423,350.89	THB	NORMAL
2452	ZDA2035080023	210005752	GEAR CASE OIL DEFLECTOR,P/N.73D723-3	1	EA	0.00	THB	SURPLUS
2452	ZDA2035100183	210005756	16CH DIGITAL OUTPUT CARD, FGP04-DO16S2	4	EA	348,000.00	THB	NORMAL
2451	ZDA2035104313	210005757	HOSE CLAMP,P/N: 121T9693P0026	2	EA	79,451.79	THB	NORMAL
2452	ZDA2035281133	210005758	37 CONDUCTOR CABLE,P/N.IRQ140000010	2	EA	21,447.82	THB	NORMAL
2452	ZDA2035281133	210005758	37 CONDUCTOR CABLE,P/N.IRQ140000010	2	EA	0.00	THB	SURPLUS
2451	ZDA2035281143	210005759	37 CONDUCTOR CABLE,P/N.RQO1400438	1	EA	4,085.15	THB	NORMAL
2451	ZDA2035281143	210005759	37 CONDUCTOR CABLE,P/N.RQO1400438	1	EA	0.00	THB	SURPLUS
2452	ZDA2035281153	210005760	37 CONDUCTOR CABLE,P/N.RQO1400447	2	EA	21,106.46	THB	NORMAL
2451	ZDA2035281153	210005760	37 CONDUCTOR CABLE,P/N.RQO1400447	1	EA	0.00	THB	SURPLUS
2451	ZDA2035281163	210005761	37 CONDUCTOR CABLE,P/N.RQO1400449	2	EA	19,766.63	THB	NORMAL
2451	ZDA2035281163	210005761	37 CONDUCTOR CABLE,P/N.RQO1400449	2	EA	0.00	THB	SURPLUS
2451	ZDA2035281173	210005762	37 CONDUCTOR CABLE,P/N.RQO1400450	2	EA	20,133.05	THB	NORMAL
2451	ZDA2035281173	210005762	37 CONDUCTOR CABLE,P/N.RQO1400450	2	EA	0.00	THB	SURPLUS
2451	ZDA2035281193	210005763	6B U/R TRANS PC ASM,P/N.ISM268127995	10	EA	7,009,562.14	THB	NORMAL
2451	ZDA2035281203	210005764	AC/DC CONV.BD.TC2000,P/N.RQO10812	1	EA	212,462.68	THB	NORMAL
2451	ZDA2035281203	210005764	AC/DC CONV.BD.TC2000,P/N.RQO10812	1	EA	0.00	THB	SURPLUS
2451	ZDA2035281213	210005765	ACCESSORIES,P/N.IQQ040140011	1	EA	0.00	THB	SURPLUS
2451	ZDA2035281253	210005766	ALLIED TELESYN SPARE PART,P/N.RQO1400468	1	EA	80,532.78	THB	NORMAL
2451	ZDA2035281253	210005766	ALLIED TELESYN SPARE PART,P/N.RQO1400468	1	EA	0.00	THB	SURPLUS
2451	ZDA2035281263	210005767	AMP METER,P/N.IQQ020130091	1	EA	0.00	THB	SURPLUS
2451	ZDA2035281273	210005768	AMP METER,P/N.IQQ020130125	1	EA	0.00	THB	SURPLUS
2452	ZDA2035281283	210005769	AMP METER,P/N.IQQ020130164	5	EA	54,717.81	THB	NORMAL
2452	ZDA2035281293	210005770	AMP METER, AN735V00011,P/N: IQQ040130037	8	EA	45,700.00	THB	NORMAL
2451	ZDA2035281303	210005771	AMP METER,P/N.IQQ040130038	1	EA	0.00	THB	SURPLUS
2451	ZDA2035281323	210005773	AMP METER,P/N.IQQ040130040	1	EA	0.00	THB	SURPLUS
2451	ZDA2035281383	210005777	AUX. FUSE,P/N.IRC0063814	1	EA	0.00	THB	SURPLUS
2452	ZDA2035281513	210005783	BEARING,P/N.IRR185950011	11	EA	484,680.40	THB	NORMAL
2452	ZDA2035281513	210005783	BEARING,P/N.IRR185950011	3	EA	0.00	THB	SURPLUS
2452	ZDA2035281523	210005784	BEARING,P/N.IRR185950034	6	EA	410,546.77	THB	NORMAL
2452	ZDA2035281523	210005784	BEARING,P/N.IRR185950034	2	EA	0.00	THB	SURPLUS
2452	ZDA2035281533	210005785	BEARING,P/N.IRR185950035	4	EA	273,697.73	THB	NORMAL
2451	ZDA2035281703	210005796	BRUSHES,P/N.IRM503910087	12	EA	0.00	THB	SURPLUS
2451	ZDA2035281713	210005797	BRUSH HOLDER,P/N.IRM503910116	12	EA	0.00	THB	SURPLUS
2451	ZDA2035281783	210005799	CABLE,P/N.ISM268122263	8	EA	63,543.01	THB	NORMAL
2451	ZDA2035281823	210005800	CAPACITOR FIXED,P/N.RQO10817	1	EA	5,659.33	THB	NORMAL
2451	ZDA2035281823	210005800	CAPACITOR FIXED,P/N.RQO10817	1	EA	0.00	THB	SURPLUS
2451	ZDA2035281833	210005801	CAPACITOR,P/N.IQQ020140001	1	EA	3,625.89	THB	NORMAL
2451	ZDA2035281833	210005801	CAPACITOR,P/N.IQQ020140001	2	EA	0.00	THB	SURPLUS
2451	ZDA2035281843	210005802	CAPACITOR,P/N.IQQ020140004	1	EA	0.00	THB	SURPLUS
2451	ZDA2035281853	210005803	CAPACITOR,P/N.IQQ020140008	1	EA	0.00	THB	SURPLUS
2451	ZDA2035281923	210005804	CHANGE-OVER SWITCH,AV106,IQQ040130012	7	EA	6,300.00	THB	NORMAL
2451	ZDA2035281923	210005804	CHANGE-OVER SWITCH,AV106,IQQ040130012	1	EA	0.00	THB	SURPLUS
2451	ZDA2035281933	210005805	CHECK VALVE,P/N.IRA241750268	2	EA	15,000.00	THB	NORMAL
2452	ZDA2035281983	210005808	COMPACT FLASH MEM MOD,P/N.RQO1400531	2	EA	53,315.96	THB	NORMAL
2451	ZDA2035281983	210005808	COMPACT FLASH MEM MOD,P/N.RQO1400531	1	EA	0.00	THB	SURPLUS
2451	ZDA2035282013	210005809	CONDENSER,P/N.IQQ020140017	1	EA	0.00	THB	SURPLUS
2451	ZDA2035282023	210005810	CONDUCTOR CABLE,P/N.RQO1400448	2	EA	25,860.50	THB	NORMAL
2451	ZDA2035282023	210005810	CONDUCTOR CABLE,P/N.RQO1400448	2	EA	0.00	THB	SURPLUS
2451	ZDA2035282043	210005811	CONTACT,P/N.IQQ040020017	3	EA	0.00	THB	SURPLUS
2451	ZDA2035282053	210005812	CONTACT,P/N.IQQ040020018	1	EA	0.00	THB	SURPLUS
2451	ZDA2035282193	210005813	CROSS FIRE TUBE (MALE),P/N.178C6049P002	20	EA	190,860.05	THB	NORMAL
2451	ZDA2035282203	210005814	CROSS FIRE TUBE(FEMALE),P/N.178C6050P002	17	EA	195,567.96	THB	NORMAL
2451	ZDA2035282253	210005816	DETECTOR M-ST26,P/N.RTO211740100	1	EA	21,075.51	THB	NORMAL
2451	ZDA2035282303	210005817	DIODE,3A 800V-SEMXX0056,P/N.IQQ020090011	2	EA	470.29	THB	NORMAL
2451	ZDA2035282303	210005817	DIODE,3A 800V-SEMXX0056,P/N.IQQ020090011	2	EA	0.00	THB	SURPLUS
2451	ZDA2035282313	210005818	DIODE,400A 1200V,P/N.IQQ020090001	1	EA	6,583.72	THB	NORMAL
2451	ZDA2035282313	210005818	DIODE,400A 1200V,P/N.IQQ020090001	1	EA	0.00	THB	SURPLUS
2451	ZDA2035282333	210005819	DIODE,P/N.IQQ040080142	1	EA	0.00	THB	SURPLUS
2451	ZDA2035282343	210005820	DIODE,P/N.IQQ040080173	1	EA	0.00	THB	SURPLUS
2451	ZDA2035282413	210005822	EL.MOTOR,FOR EMERGENCY,P/N.RM0514331110	1	EA	0.00	THB	SURPLUS
2451	ZDA2035282433	210005823	ELECTRIC MOTOR,P/N.RMO461281453B	2	EA	0.00	THB	SURPLUS
2451	ZDA2035282443	210005824	ELECTRONIC CARD,P/N.IRC0063813	1	EA	0.00	THB	SURPLUS
2451	ZDA2035282453	210005825	ELECTRONIC CARD,P/N.IRC0063817	1	EA	0.00	THB	SURPLUS
2451	ZDA2035282473	210005826	EX IQQ060080056,P/N.IQQ060080128	1	EA	206,168.22	THB	NORMAL
2451	ZDA2035282473	210005826	EX IQQ060080056,P/N.IQQ060080128	1	EA	0.00	THB	SURPLUS
2451	ZDA2035282533	210005827	EXPANSION COUPLING,P/N.SMO0820500	1	EA	0.00	THB	SURPLUS
2451	ZDA2035282573	210005828	FAN EBMPAPST,24VDC,4414M,119X119X38 MM	6	EA	17,532.49	THB	NORMAL
2451	ZDA2035282583	210005829	FILTER CARTRIDGE,P/N.258A4860P002	1	EA	25,600.00	THB	NORMAL
2451	ZDA2035282613	210005830	FREQUENCYMETER,IME,P/N.AN37131	1	EA	14,077.36	THB	NORMAL
2451	ZDA2035282613	210005830	FREQUENCYMETER,IME,P/N.AN37131	1	EA	0.00	THB	SURPLUS
2451	ZDA2035282623	210005831	FILTER,FOR HYDRAULIC OIL,P/N.RFO44466	9	EA	66,831.97	THB	NORMAL
2451	ZDA2035282633	210005832	FILTER,P/N.RQO11720	1	EA	2,239.13	THB	NORMAL
2451	ZDA2035282633	210005832	FILTER,P/N.RQO11720	1	EA	0.00	THB	SURPLUS
2451	ZDA2035282663	210005834	FIRE DAMPER EXMAX-15-BF,FOR GTG	3	SET	300,000.00	THB	NORMAL
2451	ZDA2035282743	210005835	FLEXIBLE HOSE,P/N.SMO76995	1	EA	8,427.33	THB	NORMAL
2451	ZDA2035282743	210005835	FLEXIBLE HOSE,P/N.SMO76995	2	EA	0.00	THB	SURPLUS
2451	ZDA2035282823	210005837	FUSE,P/N.IQQ020070006	1	EA	0.00	THB	SURPLUS
2451	ZDA2035282833	210005838	AUX. FUSE,FERRAZ,P/N.K215128	4	EA	489.65	THB	NORMAL
2451	ZDA2035282833	210005838	AUX. FUSE,FERRAZ,P/N.K215128	1	EA	0.00	THB	SURPLUS
2451	ZDA2035282843	210005839	FUSE,P/N.IRC0063802	4	EA	0.00	THB	SURPLUS
2451	ZDA2035282853	210005840	FUSE,P/N.RQO10709	10	EA	1,801.60	THB	NORMAL
2451	ZDA2035282853	210005840	FUSE,P/N.RQO10709	10	EA	0.00	THB	SURPLUS
2451	ZDA2035282863	210005841	FUSE,P/N.RQO10710	10	EA	1,979.76	THB	NORMAL
2451	ZDA2035282863	210005841	FUSE,P/N.RQO10710	10	EA	0.00	THB	SURPLUS
2451	ZDA2035282873	210005842	FUSE,P/N.RQO10712	10	EA	1,979.76	THB	NORMAL
2451	ZDA2035282873	210005842	FUSE,P/N.RQO10712	10	EA	0.00	THB	SURPLUS
2451	ZDA2035282893	210005843	FUSE,P/N.RQO10815	10	EA	2,963.36	THB	NORMAL
2451	ZDA2035282893	210005843	FUSE,P/N.RQO10815	10	EA	0.00	THB	SURPLUS
2451	ZDA2035282903	210005844	FUSE,P/N.RQO13306	9	EA	92,173.92	THB	NORMAL
2451	ZDA2035282903	210005844	FUSE,P/N.RQO13306	10	EA	0.00	THB	SURPLUS
2451	ZDA2035283373	210005846	GASKET,P/N.KFZ251970604	2	EA	0.00	THB	SURPLUS
2451	ZDA2035283403	210005847	GASKET,P/N.KFZ269720144	6	EA	0.00	THB	SURPLUS

Plant	Old material number	Material	Material Description	Stock Quantity on Period End	Base Unit of Measure	Stock Value on Period End	Currency	Batch
2451	ZDA2035283453	210005848	GASKET,P/N.KFZ27320294	20	EA	0.00	THB	SURPLUS
2451	ZDA2035283523	210005849	GLASS CEILING BOWL,P/N.IQQ040000002	1	EA	0.00	THB	SURPLUS
2451	ZDA2035283533	210005850	GREEN MULTILED,P/N.IRC0063838	2	EA	0.00	THB	SURPLUS
2451	ZDA2035283613	210005854	HALF BEARING,P/N.IRR185950007	6	EA	317,408.14	THB	NORMAL
2451	ZDA2035283613	210005854	HALF BEARING,P/N.IRR185950007	4	EA	0.00	THB	SURPLUS
2451	ZDA2035283623	210005855	HALF BEARING,P/N.IRR185950009	3	EA	0.00	THB	SURPLUS
2451	ZDA2035283633	210005856	HALF BEARING,P/N.IRR185950014	6	EA	369,724.01	THB	NORMAL
2451	ZDA2035283633	210005856	HALF BEARING,P/N.IRR185950014	1	EA	0.00	THB	SURPLUS
2452	ZDA2035283633	210005856	HALF BEARING,P/N.IRR185950014	2	EA	0.00	THB	SURPLUS
2451	ZDA2035283643	210005857	HALF BEARING,P/N.IRR185950015	5	EA	224,889.02	THB	NORMAL
2451	ZDA2035283643	210005857	HALF BEARING,P/N.IRR185950015	1	EA	0.00	THB	SURPLUS
2452	ZDA2035283643	210005857	HALF BEARING,P/N.IRR185950015	2	EA	0.00	THB	SURPLUS
2451	ZDA2035283693	210005859	IGNITION EXCITER,P/N.ISM268126580	3	EA	4,813,123.35	THB	NORMAL
2451	ZDA2035283693	210005859	IGNITION EXCITER,P/N.ISM268126580	2	EA	0.00	THB	SURPLUS
2451	ZDA2035283843	210005864	LAMP,P/N.IQQ040000041	1	EA	0.00	THB	SURPLUS
2451	ZDA2035283853	210005865	LAMP,P/N.IQQ040000046	1	EA	0.00	THB	SURPLUS
2451	ZDA2035283863	210005866	LAMP,P/N.IRA2691302	1	EA	0.00	THB	SURPLUS
2451	ZDA2035283893	210005867	LED,P/N.IQQ040000044	1	EA	0.00	THB	SURPLUS
2451	ZDA2035283973	210005869	LOAD COUPLING,P/N.RGO38529	1	EA	0.00	THB	SURPLUS
2451	ZDA2035284003	210005870	LOGIC CARD-ALS,P/N.IRC0077821	2	EA	253,084.22	THB	NORMAL
2451	ZDA2035284013	210005871	LOGIC CARD-LCS,P/N.IRC0077822	1	EA	81,126.26	THB	NORMAL
2451	ZDA2035284063	210005874	MODULE,P/N.IQQ040080076	1	EA	0.00	THB	SURPLUS
2451	ZDA2035284083	210005875	MODULE,P/N.IQQ060080133	2	EA	291,762.30	THB	NORMAL
2451	ZDA2035284083	210005875	MODULE,P/N.IQQ060080133	1	EA	0.00	THB	SURPLUS
2451	ZDA2035284093	210005876	MODULE,P/N.IRC0052502	1	EA	0.00	THB	SURPLUS
2451	ZDA2035284103	210005877	MODULE,P/N.IRC0052503	2	EA	0.00	THB	SURPLUS
2451	ZDA2035284113	210005878	MODULE,P/N.IRC0052504	3	EA	0.00	THB	SURPLUS
2451	ZDA2035284123	210005879	MODULE,P/N.IRC0082201	1	EA	0.00	THB	SURPLUS
2451	ZDA2035284133	210005880	MODULE,P/N.IRC0082202	1	EA	0.00	THB	SURPLUS
2451	ZDA2035284143	210005881	MODULE,P/N.IRC0082203	1	EA	0.00	THB	SURPLUS
2451	ZDA2035284153	210005882	MODULE,P/N.IRC0082204	1	EA	0.00	THB	SURPLUS
2451	ZDA2035284163	210005883	MODULE,P/N.IRC0082205	1	EA	0.00	THB	SURPLUS
2451	ZDA2035284173	210005884	MODULE,P/N.IRC0082206	2	EA	0.00	THB	SURPLUS
2451	ZDA2035284183	210005885	MODULE,P/N.IRC0082207	1	EA	0.00	THB	SURPLUS
2451	ZDA2035284193	210005886	MODULE,P/N.IRC0082208	2	EA	0.00	THB	SURPLUS
2451	ZDA2035284203	210005887	MODULE,P/N.IRC0082209	1	EA	0.00	THB	SURPLUS
2451	ZDA2035284213	210005888	MODULE,P/N.IRC0082210	1	EA	0.00	THB	SURPLUS
2451	ZDA2035284223	210005889	MODULE,P/N.IRC0082211	1	EA	0.00	THB	SURPLUS
2451	ZDA2035284233	210005890	MODULE,P/N.IRC0082212	1	EA	0.00	THB	SURPLUS
2451	ZDA2035284243	210005891	MODULE,P/N.IRC0082213	1	EA	0.00	THB	SURPLUS
2451	ZDA2035284273	210005892	MODULE,P/N.IRC0082216	1	EA	0.00	THB	SURPLUS
2451	ZDA2035284293	210005894	MODULE,P/N.IRC0082218	1	EA	0.00	THB	SURPLUS
2451	ZDA2035284303	210005895	MODULE,P/N.IRC0082219	1	EA	0.00	THB	SURPLUS
2451	ZDA2035284313	210005896	MODULE,P/N.IRC0082220	1	EA	0.00	THB	SURPLUS
2451	ZDA2035284353	210005898	MOVISTOR,P/N.RQO11721	1	EA	142.64	THB	NORMAL
2451	ZDA2035284403	210005899	NOSEPIECE,P/N.IRV174120214	1	EA	0.00	THB	SURPLUS
2451	ZDA2035284803	210005901	PWR FUSE,P/N.IQQ020070002	2	EA	13,305.82	THB	NORMAL
2451	ZDA2035284813	210005902	PWR SUPPLY,P/N.IQQ040080174	1	EA	0.00	THB	SURPLUS
2451	ZDA2035284873	210005904	PRESSURE INDICATOR,P/N.RMO446383103	1	EA	0.00	THB	SURPLUS
2451	ZDA2035284943	210005905	PRESSURE TRANSMITTER,P/N.RTO713091153	1	EA	0.00	THB	SURPLUS
2451	ZDA2035285033	210005906	PROBE,P/N.ISM268120858	1	EA	0.00	THB	SURPLUS
2451	ZDA2035285073	210005910	PROTECTION,P/N.IQQ040140026	1	EA	0.00	THB	SURPLUS
2451	ZDA2035285083	210005911	PROXIMITOR SENSOR,7200, P/N: 18745-04	7	EA	641,809.00	THB	NORMAL
2452	ZDA2035285083	210005911	PROXIMITOR SENSOR,7200, P/N: 18745-04	1	EA	0.00	THB	SURPLUS
2451	ZDA2035285093	210005912	PROXIMITY SWITCH,P/N.IRG345430110	1	EA	23,000.00	THB	NORMAL
2451	ZDA2035285133	210005913	PUMP,P/N.RPO524560402A	1	EA	0.00	THB	SURPLUS
2451	ZDA2035285143	210005914	PUMP,P/N.RPO525050502N	1	EA	0.00	THB	SURPLUS
2451	ZDA2035285153	210005915	PUSH BUTTON,P/N.IQQ040020020	1	EA	0.00	THB	SURPLUS
2451	ZDA2035285163	210005916	PUSH BUTTON,P/N.IQQ040020027	1	EA	0.00	THB	SURPLUS
2451	ZDA2035285193	210005917	RED MULTILED,P/N.IRC0063828	1	EA	0.00	THB	SURPLUS
2451	ZDA2035285213	210005918	RELAY HLD DN FLAT CLIP,P/N.RQO1400244	3	EA	787.95	THB	NORMAL
2451	ZDA2035285213	210005918	RELAY HLD DN FLAT CLIP,P/N.RQO1400244	3	EA	0.00	THB	SURPLUS
2451	ZDA2035285233	210005919	RELAY,P/N.IQQ040040032,100VDC	1	EA	6,464.73	THB	NORMAL
2451	ZDA2035285233	210005919	RELAY,P/N.IQQ040040032,100VDC	1	EA	0.00	THB	SURPLUS
2451	ZDA2035285243	210005920	RELAY,P/N.IQQ040040050	1	EA	0.00	THB	SURPLUS
2451	ZDA2035285253	210005921	RELAY,P/N.IQQ040040051	1	EA	0.00	THB	SURPLUS
2451	ZDA2035285263	210005922	RELAY,P/N.IQQ040040056	5	EA	0.00	THB	SURPLUS
2451	ZDA2035285273	210005923	RELAY,P/N.IRC0052501	1	EA	0.00	THB	SURPLUS
2451	ZDA2035285313	210005924	RESISTOR,P/N.RQO10695	1	EA	1,664.45	THB	NORMAL
2451	ZDA2035285313	210005924	RESISTOR,P/N.RQO10695	1	EA	0.00	THB	SURPLUS
2451	ZDA2035285323	210005925	RESISTOR,P/N.RQO10699	1	EA	2,948.19	THB	NORMAL
2451	ZDA2035285323	210005925	RESISTOR,P/N.RQO10699	1	EA	0.00	THB	SURPLUS
2451	ZDA2035285343	210005926	RESISTOR,P/N.RQO13333	1	EA	380.37	THB	NORMAL
2451	ZDA2035285343	210005926	RESISTOR,P/N.RQO13333	1	EA	0.00	THB	SURPLUS
2451	ZDA2035285523	210005927	SCR DIODE MODULE,P/N.IQQ020090010	1	EA	5,163.89	THB	NORMAL
2451	ZDA2035285523	210005927	SCR DIODE MODULE,P/N.IQQ020090010	1	EA	0.00	THB	SURPLUS
2451	ZDA2035285613	210005928	SEAL RING,P/N.IRT421110274	1	EA	0.00	THB	SURPLUS
2451	ZDA2035285773	210005930	SELECTOR,P/N.IQQ040010015	1	EA	0.00	THB	SURPLUS
2451	ZDA2035285783	210005931	SELECTOR,P/N.IQQ040010016	1	EA	0.00	THB	SURPLUS
2451	ZDA2035285793	210005932	SELECTOR,P/N.IQQ040010017	1	EA	0.00	THB	SURPLUS
2452	ZDA2035285803	210005933	MOOG SERVO VALVE: 312A6077P003 FOR GCV	1	EA	0.00	THB	SURPLUS
2451	ZDA2035286003	210005936	SHROUD SET,P/N.ISM268122201	1	EA	1,406,600.19	THB	NORMAL
2451	ZDA2035286023	210005937	MOOG SERVO VALVE,G771K202A FOR SRV	1	EA	70,004.76	THB	NORMAL
2451	ZDA2035286043	210005938	SOCKET,P/N.IQQ040040052	5	EA	0.00	THB	SURPLUS
2451	ZDA2035286083	210005940	SOL,VLV,P/N.REO04259	1	EA	0.00	THB	SURPLUS
2451	ZDA2035286313	210005943	SWITCH,P/N.IQQ040030023	1	EA	0.00	THB	SURPLUS
2451	ZDA2035286323	210005944	SWITCH,P/N.IQQ040030024	2	EA	0.00	THB	SURPLUS
2451	ZDA2035286333	210005945	SWITCH,P/N.IQQ040030026	1	EA	0.00	THB	SURPLUS
2451	ZDA2035286343	210005946	SWITCH,P/N.IQQ040030031	1	EA	0.00	THB	SURPLUS
2451	ZDA2035286353	210005947	SWITCH,P/N.IQQ040140025	1	EA	0.00	THB	SURPLUS
2451	ZDA2035286423	210005951	TEMP. RESISTANCE,P/N.RTO69731	4	EA	18,631.10	THB	NORMAL
2451	ZDA2035286433	210005952	TEMP. RESISTANCE,P/N.RTO69959	1	EA	3,446.71	THB	NORMAL
2451	ZDA2035286443	210005953	TEMP. TRANSMITTER,P/N.RTO744082512	1	EA	43,699.44	THB	NORMAL
2451	ZDA2035286453	210005954	TERMINAL,P/N.IQQ040110024	6	EA	0.00	THB	SURPLUS
2451	ZDA2035286463	210005955	THERMOCOUPLE TERM.,P/N.IRQ140000011	2	EA	275,626.14	THB	NORMAL
2451	ZDA2035286463	210005955	THERMOCOUPLE TERM.,P/N.IRQ140000011	1	EA	0.00	THB	SURPLUS
2451	ZDA2035286493	210005957	THERMOCOUPLE,P/N.RTO65618	1	EA	1,013.00	THB	NORMAL
2451	ZDA2035286493	210005957	THERMOCOUPLE,P/N.RTO65618	1	EA	0.00	THB	SURPLUS
2451	ZDA2035286503	210005958	THERMOCOUPLE,P/N.RTO65623	1	EA	967.48	THB	NORMAL
2451	ZDA2035286513	210005959	THERMOCOUPLE,P/N.RTO65975	1	EA	3,124.31	THB	NORMAL
2451	ZDA2035286513	210005959	THERMOCOUPLE,P/N.RTO65975	1	EA	0.00	THB	SURPLUS

Plant	Old material number	Material	Material Description	Stock Quantity on Period End	Base Unit of Measure	Stock Value on Period End	Currency	Batch
2451	ZDA2035286523	210005960	THERMOCOUPLE,P/N.RTO65993	1	EA	16,086.09	THB	NORMAL
2451	ZDA2035286543	210005961	THERMORESISTANCE,P/N.RTO69955	1	EA	2,384.71	THB	NORMAL
2451	ZDA2035286543	210005961	THERMORESISTANCE,P/N.RTO69955	1	EA	0.00	THB	SURPLUS
2451	ZDA2035286573	210005962	THRUST BEARING,P/N.IRR185950012	7	EA	624,325.08	THB	NORMAL
2451	ZDA2035286583	210005963	THRUST BEARING,P/N.IRR185950013	7	EA	625,118.83	THB	NORMAL
2451	ZDA2035286613	210005965	TIMER,P/N.IQQ040130089	1	EA	0.00	THB	SURPLUS
2451	ZDA2035286673	210005970	TRANSFORMER CARD,P/N.IQQ020080001	1	EA	0.00	THB	SURPLUS
2451	ZDA2035286683	210005971	TRANSFORMER,P/N.IQQ040130010	1	EA	0.00	THB	SURPLUS
2451	ZDA2035286693	210005972	TRANSFORMER,P/N.IQQ040130088	1	EA	0.00	THB	SURPLUS
2451	ZDA2035286703	210005973	TRANSMITTER,P/N.ISM4120515	2	EA	0.00	THB	SURPLUS
2451	ZDA2035286993	210005977	VOLTMETER,P/N.IQQ020130162	1	EA	0.00	THB	SURPLUS
2451	ZDA2035287003	210005978	VOLTMETER,P/N.IQQ040130009	1	EA	4,680.00	THB	NORMAL
2451	ZDA2035287023	210005980	VOLTMETER,P/N.IQQ040130087	1	EA	0.00	THB	SURPLUS
2451	ZDA2035287033	210005981	WARM-UP VALVE,P/N.RVO39208	1	EA	222,502.77	THB	NORMAL
2451	ZDA2035287063	210005982	WASHER,P/N.IRP439880530	1	EA	0.00	THB	SURPLUS
2451	ZDA2035287133	210005983	WHEEL SHAFT+WHEEL,P/N.IRR211470301	1	EA	0.00	THB	SURPLUS
2451	ZDA2035287193	210005987	YELLOW MULTILED,P/N.IRC0063839	4	EA	0.00	THB	SURPLUS
2451	ZDA2035287213	210005988	ZOCCOLO,P/N.IQQ040140009	1	EA	0.00	THB	SURPLUS
2451	ZDA2035287223	210005989	MOTOR, ABB, TYPE : M3GP200MLC-2 (88QA)	1	EA	0.00	THB	REFURBISH
2451	ZDA2035287223	210005989	MOTOR, ABB, TYPE : M3GP200MLC-2 (88QA)	2	EA	0.00	THB	SURPLUS
2451	ZDA2035287333	210005991	CONTACT BLOCK,24VDC,P/N.RQO11515	1	EA	618.10	THB	NORMAL
2451	ZDA2035287333	210005991	CONTACT BLOCK,24VDC,P/N.RQO11515	1	EA	0.00	THB	SURPLUS
2451	ZDA2035287353	210005992	DIODE,P/N.RQO10696,SEMIKKRON SKKD 46/12	6	EA	30,679.17	THB	NORMAL
2451	ZDA2035287353	210005992	DIODE,P/N.RQO10696,SEMIKKRON SKKD 46/12	1	EA	0.00	THB	SURPLUS
2451	ZDA2035287363	210005993	RESISTOR,P/N.RQO11779,1/4W 10K	1	EA	380.37	THB	NORMAL
2451	ZDA2035287363	210005993	RESISTOR,P/N.RQO11779,1/4W 10K	1	EA	0.00	THB	SURPLUS
2451	ZDA2035287373	210005994	SCR DIODE MODULE,1200V,P/N.IQQ020090003	3	EA	69,481.34	THB	NORMAL
2451	ZDA2035287373	210005994	SCR DIODE MODULE,1200V,P/N.IQQ020090003	2	EA	0.00	THB	SURPLUS
2451	ZDA2035288223	210005997	RELAY,P/N.IQQ040040024,230V 50HZ	1	EA	6,464.73	THB	NORMAL
2451	ZDA2035288223	210005997	RELAY,P/N.IQQ040040024,230V 50HZ	1	EA	0.00	THB	SURPLUS
2451	ZDA2035288283	210005998	MOOG SERVO VALVE: 381A7058P004 FOR IGV	1	EA	80,556.10	THB	NORMAL
2452	ZDA2035288293	210005999	MOOG SERVO VALVE: 312A6077P008 FOR GSV	4	EA	470,241.60	THB	NORMAL
2451	ZDA2035290013	210006000	SPACER FLENDER DF51BB P/N 73C359-3	2	EA	82,233.56	THB	NORMAL
2451	ZDA2035290023	210006001	SPACER FLENDER DF51BB P/N 73C366-3	2	EA	57,461.93	THB	NORMAL
2451	ZDA2035290033	210006002	RETAINING FLENDER DF51BB P/N DIN47245I	2	EA	2,104.28	THB	NORMAL
2451	ZDA2035290043	210006003	BEARING FLENDER DF51BA P/N 75A003-3	4	EA	605,386.32	THB	NORMAL
2451	ZDA2035290053	210006004	BEARING FLENDER DF51BA P/N 75A004-3	4	EA	413,801.92	THB	NORMAL
2451	ZDA2035290063	210006005	SHIM TYPE 1.FLENDER DF51BA P/N 74A045-3	2	EA	11,591.35	THB	NORMAL
2451	ZDA2035290073	210006006	PINION SHAFT DRIVER DF51BA P/N 74A034-2	1	EA	805,947.08	THB	NORMAL
2451	ZDA2035290083	210006007	PINION SHAFT DRIVER DF51BA P/N 74A112-2	1	EA	801,375.02	THB	NORMAL
2451	ZDA2035290093	210006008	QUILL SHAFT FLENDER DF51BA P/N 74A032-3	2	EA	892,858.25	THB	NORMAL
2452	ZDA2035291003	210006012	ACC INDIC.FUSIONE FUS.BS,240V	2	EA	0.00	THB	SURPLUS
2452	ZDA2035291193	210006015	3RD STAGE SHROUD KIT,P/N.91436810G001	1	SET	675,068.60	THB	NORMAL
2452	ZDA2035291243	210006018	AC/DC CONVTR,240AC,P/N.IRM047260228	2	EA	26,000.00	THB	NORMAL
2452	ZDA2035291273	210006019	ADDITIONAL TEMP CONTROL,P/N.IRC0077805	1	EA	17,446.46	THB	NORMAL
2452	ZDA2035291373	210006022	AUX CONTACT (LATCH),P/N.IRM047260237	1	EA	20,505.15	THB	NORMAL
2452	ZDA2035291383	210006023	AUX CONTACT,1NO,P/N.IRQ1168427	8	EA	165.21	THB	NORMAL
2452	ZDA2035291393	210006024	AUX CONTACT,1NO+1NC,P/N.IRQ100850015	5	EA	1,274.15	THB	NORMAL
2452	ZDA2035291403	210006025	AUX CONTACT,1NO+1NC,P/N.IRQ100856832	5	EA	2,741.35	THB	NORMAL
2452	ZDA2035291413	210006026	AUX CONTACT,24VDC,P/N.IRM047260222	2	EA	21,175.57	THB	NORMAL
2452	ZDA2035291423	210006027	AUX CONTACT,24VDC,P/N.IRM047260234	5	EA	134,463.13	THB	NORMAL
2452	ZDA2035291473	210006028	AUX CONTACT,FAS10L,P/N.IRQ100857072	5	EA	6,600.67	THB	NORMAL
2452	ZDA2035291483	210006029	AUX CONTACT,FAS10R,10A,P/N.IRQ100856840	5	EA	7,048.55	THB	NORMAL
2452	ZDA2035291493	210006030	AUX CONTACT,P/N.IRM047260236	1	EA	7,230.92	THB	NORMAL
2452	ZDA2035291503	210006031	AUX CONTACT,P/N.IRQ100856619	5	EA	4,762.15	THB	NORMAL
2452	ZDA2035291513	210006032	AUX.RELAY,110VDC,P/N.IRQ1008627	2	EA	1,786.18	THB	NORMAL
2452	ZDA2035291523	210006033	AUX.RELAY,125VDC,P/N.IQQ020040001	3	EA	23,983.43	THB	NORMAL
2452	ZDA2035291533	210006034	AUX.RELAY,24VDC,P/N.IRM047260220	1	EA	3,292.22	THB	NORMAL
2452	ZDA2035291543	210006035	AUX. FUSE,FERRAZ,P/N.G200750	4	EA	733.76	THB	NORMAL
2452	ZDA2035291563	210006036	BASE RACK,P/N.IRC832260078	1	EA	95,909.24	THB	NORMAL
2452	ZDA2035291573	210006037	BATTERY CONTROL CARD,SRBD,P/N.IRC0077810	1	EA	49,155.21	THB	NORMAL
2452	ZDA2035291623	210006038	BEARING,P/N.IRM502340071	1	EA	239,003.93	THB	NORMAL
2452	ZDA2035291653	210006039	BOLT 12 PT,1/2"-13UNC,P/N.N733P29020	64	EA	3,885.66	THB	NORMAL
2452	ZDA2035291663	210006040	BOLT 12 PT,1/2"-13UNC,P/N.N733P29024	109	EA	8,140.07	THB	NORMAL
2452	ZDA2035291673	210006041	BOLT 12 PT,3/4"-10UNC,P/N.GFV19076	162	EA	33,478.67	THB	NORMAL
2452	ZDA2035291683	210006042	BOLT,HEX HD,P/N.N14P33032	78	EA	3,349.88	THB	NORMAL
2452	ZDA2035291693	210006043	BOLT,P/N.219B6733P001	20	EA	13,005.00	THB	NORMAL
2452	ZDA2035291703	210006044	BOTTOM POPET SPRING,P/N.IRE0425902	1	EA	3,705.47	THB	NORMAL
2452	ZDA2035291713	210006045	BOTTOM POPET,P/N.IRE0425901	1	EA	9,445.08	THB	NORMAL
2452	ZDA2035291733	210006046	BRIDGE RECTIFIER 35A,P/N.IRM047260243	1	EA	7,041.39	THB	NORMAL
2452	ZDA2035291753	210006047	CAP & LINER,P/N.SMO0483446	4	EA	1,261,743.41	THB	NORMAL
2452	ZDA2035291763	210006048	CAP & LINER,P/N.SMO0483447	2	EA	630,871.71	THB	NORMAL
2452	ZDA2035291773	210006049	CAP & LINER,P/N.SMO0483448	3	EA	946,307.56	THB	NORMAL
2452	ZDA2035291783	210006050	CAP & LINER,P/N.SMO0483449	1	EA	315,435.85	THB	NORMAL
2452	ZDA2035291793	210006051	CAPACITOR 8200,200VDC,P/N.IQQ020140006	13	EA	26,540.63	THB	NORMAL
2452	ZDA2035291813	210006052	CAPACITOR,100 250V,P/N.IQQ020140007	2	EA	29,070.65	THB	NORMAL
2452	ZDA2035291873	210006053	CIRCUIT BREAKER,2P,400V,P/N.IRQ100857068	1	EA	1,398.30	THB	NORMAL
2452	ZDA2035291883	210006054	CIRCUIT BREAKER,2P,400V,P/N.IRQ100857070	1	EA	1,398.30	THB	NORMAL
2452	ZDA2035291893	210006055	CIRCUIT BREAKER,2P,400V,P/N.IRQ100857075	1	EA	1,398.30	THB	NORMAL
2452	ZDA2035291903	210006056	CIRCUIT BREAKER,2P,500V,P/N.IRM047260218	1	EA	4,276.30	THB	NORMAL
2452	ZDA2035291913	210006057	CIRCUIT BREAKER,2P,500V,P/N.IRM047260219	1	EA	4,779.11	THB	NORMAL
2452	ZDA2035291923	210006058	CIRCUIT BREAKER,2P,P/N.IRQ100856994	1	EA	1,398.30	THB	NORMAL
2452	ZDA2035291933	210006059	CIRCUIT BREAKER,3P,750V,P/N.IRP5129809	1	EA	2,801.38	THB	NORMAL
2452	ZDA2035291943	210006060	CIRCUIT BREAKER,3P,750V,P/N.IRP5129821	1	EA	11,013.98	THB	NORMAL
2452	ZDA2035291953	210006061	CIRCUIT BREAKER,3P,750V,P/N.IRP5129823	1	EA	19,585.73	THB	NORMAL
2452	ZDA2035291963	210006062	CIRCUIT BREAKER,3P,750V,P/N.IRP5129824	1	EA	10,942.15	THB	NORMAL
2452	ZDA2035291973	210006063	CIRCUIT BREAKER,3P,750V,P/N.IRQ100856438	1	EA	2,072.42	THB	NORMAL
2452	ZDA2035291983	210006064	CIRCUIT BREAKER,3P,750V,P/N.IRQ100856444	1	EA	3,194.05	THB	NORMAL
2452	ZDA2035291993	210006065	CIRCUIT BREAKER,3P,750V,P/N.IRQ100856701	1	EA	18,000.00	THB	NORMAL
2452	ZDA2035292003	210006066	CIRCUIT BREAKER,3P,750V,P/N.IRQ100856977	1	EA	17,981.52	THB	NORMAL
2452	ZDA2035292023	210006068	CIRCUIT BREAKER,3P,750V,P/N.IRQ100857076	1	EA	11,533.55	THB	NORMAL
2452	ZDA2035292033	210006069	CIRCUIT BREAKER,3P,750V,P/N.IRQ100857077	1	EA	14,246.34	THB	NORMAL
2452	ZDA2035292233	210006082	COM VANE,STA-STG12,P/N.P#103E3586P001	6	EA	82,723.37	THB	NORMAL
2452	ZDA2035292423	210006096	COMPACT FLASH CARDDRIVEDUAL,#RQO1400241	1	EA	3,270.20	THB	NORMAL
2453	ZDA2035292453	210006098	CONTACTS IN,RELAYS OUT,P/N.RQO1400120	1	EA	144,874.70	THB	NORMAL
2453	ZDA2035292483	210006099	COUPLING RING KEY SPLINT,P/N.RRP40742	1	EA	1,229.99	THB	NORMAL
2453	ZDA2035292553	210006101	CT 3500/1/1A 30/30/30VA,P/N.IRM047260212	1	EA	65,701.31	THB	NORMAL
2453	ZDA2035292573	210006102	CUT OUT SEITCH ASSY,P/N.IRE0425912	1	EA	16,120.17	THB	NORMAL
2453	ZDA2035292603	210006104	DC CURRENT TRANSFORMER,P/N.IRM047260244	1	EA	150,843.61	THB	NORMAL
2453	ZDA2035292623	210006106	DC/DC CONVTR,160VDC,P/N.IQQ020080008	1	EA	165,856.05	THB	NORMAL
2453	ZDA2035292633	210006107	DC/DC CONVTR,24V,P/N.IQQ020080004	1	EA	18,733.75	THB	NORMAL

Plant	Old material number	Material	Material Description	Stock Quantity on Period End	Base Unit of Measure	Stock Value on Period End	Currency	Batch
2453	ZDA2035292643	210006108	DC/DC CONVTR, 110V/24V, P/N: 2938604	2	EA	25,930.00	THB	NORMAL
2451	ZDA2035292713	210006110	DETECTOR,P/N.RR000123	1	EA	45,958.49	THB	NORMAL
2453	ZDA2035292723	210006111	DIAPHRAGM,P/N.IRA2300201	1	EA	12,609.98	THB	NORMAL
2453	ZDA2035292733	210006112	DIODE FREEWHEELING,P/N.IRM047260238	2	EA	2,686.45	THB	NORMAL
2453	ZDA2035292763	210006113	RECTIFIER DIODE,P/N.IRM047260205	4	EA	26,146.23	THB	NORMAL
2453	ZDA2035292783	210006114	DISC PACK FASTENER SET,P/N.IRV174120280	1	EA	27,600.00	THB	NORMAL
2453	ZDA2035292803	210006116	DISTRIBUTION BOARD*P28VDC,P/N.RQO1400013	1	EA	188,748.40	THB	NORMAL
2453	ZDA2035292813	210006117	DOWEL PIN,P/N.158A5457P027	2	EA	1,160.00	THB	NORMAL
2453	ZDA2035292833	210006119	DUAL FREQUENCY METER 4,IME,P/N.ANRDF11	1	EA	8,332.31	THB	NORMAL
2453	ZDA2035292843	210006120	DUAL VOLTMETER,IME,P/N.ANRDV12	1	EA	8,332.31	THB	NORMAL
2453	ZDA2035292853	210006121	ELASTIC PLUNGER GUIDE,P/N.IRE0425911	1	EA	3,705.47	THB	NORMAL
2453	ZDA2035292863	210006122	ELECTRONICCARD-ALI 110V,P/N.IRC0077814	2	EA	155,438.17	THB	NORMAL
2453	ZDA2035292873	210006123	ELECTRONIC CARD,ALR 110V,P/N.IRC0077802	1	EA	52,339.38	THB	NORMAL
2453	ZDA2035292883	210006124	ELECTRONIC CARD,LCI/D,P/N.IRC0077815	1	EA	70,271.33	THB	NORMAL
2453	ZDA2035292893	210006125	ELECTRONIC CARD,LCR/D,P/N.IRC0077803	1	EA	91,518.02	THB	NORMAL
2453	ZDA2035292903	210006126	ELECTRONIC CARD,MIU,P/N.IRC0077816	1	EA	5,809.29	THB	NORMAL
2453	ZDA2035292913	210006127	ELECTRONIC CARD,RIF-INV-1,P/N.IRC0077813	1	EA	21,792.39	THB	NORMAL
2453	ZDA2035292923	210006128	ELECTRONIC MODUL,P/N.IRC832260081	1	EA	13,233.16	THB	NORMAL
2453	ZDA2035292933	210006129	ELECTRONIC MODUL,P/N.IRC832260083	1	EA	7,902.90	THB	NORMAL
2453	ZDA2035292983	210006132	ENET 1000 PCI 172,P/N.RQO1400337	1	EA	33,436.06	THB	NORMAL
2453	ZDA2035293133	210006134	FITTED BULLHORN,P/N.ISM268124283	10	EA	483,229.51	THB	NORMAL
2451	ZDA2035293143	210006135	FLAME SENSER,P/N.RRO00149	6	EA	0.00	THB	SURPLUS
2453	ZDA2035293173	210006138	FLEX.JOINT,COOLING AIR GTG,DIA.175H140	1	EA	5,000.00	THB	NORMAL
2453	ZDA2035293283	210006146	SLEEVE FLOW SCREW,P/N.N57P23012	37	EA	1,148.63	THB	NORMAL
2453	ZDA2035293313	210006147	FUSE HOLDER,500V,32A,1P,P/N.IRQ100856960	1	EA	565.06	THB	NORMAL
2453	ZDA2035293323	210006148	FUSE HOLDER,500V,32A,2P,P/N.IRQ100856991	1	EA	617.74	THB	NORMAL
2453	ZDA2035293333	210006149	FUSE HOLDER,500V,32A,3P,P/N.IRQ100857037	4	EA	12,053.12	THB	NORMAL
2453	ZDA2035293343	210006150	FUSE,BUSSMANN,0.25A,059-0107	5	EA	5,128.68	THB	NORMAL
2453	ZDA2035293353	210006151	FUSE,BUSSMANN,20A,20ET	6	EA	2,160.00	THB	NORMAL
2453	ZDA2035293363	210006152	FUSE,4A, 500 V,10 X 38, P/N.IRM047260233	12	EA	360.00	THB	NORMAL
2453	ZDA2035293373	210006153	CYLINDER FUSE,FERRAZ,5A,D213098J	17	EA	1,856.01	THB	NORMAL
2452	ZDA2035293383	210006154	FUSE,BS 35X59 AR,200A,240V	2	EA	0.00	THB	SURPLUS
2453	ZDA2035293463	210006155	GAS CONTROL VLV,FOR GTG,P/N.381A6160P104	1	EA	988,744.55	THB	NORMAL
2453	ZDA2035293523	210006158	GASKET,BODY,P/N.IRV383280329	1	EA	1,176.93	THB	NORMAL
2453	ZDA2035293533	210006159	GASKET,FOR COOLING AIR,P/N.302A4594P064	16	EA	2,240.00	THB	NORMAL
2453	ZDA2035293543	210006160	GASKET,FOR GTG,P/N.KFZ326170324	1	EA	196.73	THB	NORMAL
2453	ZDA2035293573	210006162	GENERATOR BEARING DE EMXLQ 35-400,580331	2	SET	1,500,000.00	THB	NORMAL
2453	ZDA2035293593	210006163	GENERATOR BEARING NDE (RENK) GAS TURBINE	1	SET	410,628.16	THB	NORMAL
2453	ZDA2035293613	210006164	GREEN LED 24VDC,24VDC,ZBV-B3	1	EA	282.17	THB	NORMAL
2453	ZDA2035293623	210006165	HEATER,150W 110-250VAC	1	EA	7,190.00	THB	NORMAL
2453	ZDA2035293633	210006166	HEATER,150W,P/N.IRM047260215	1	EA	12,545.90	THB	NORMAL
2453	ZDA2035293643	210006167	HEATER,250VAC-10A,P/N.IRQ100857078	1	EA	11,397.07	THB	NORMAL
2453	ZDA2035293653	210006168	HEATER,P/N.IRM047260209	1	EA	17,641.91	THB	NORMAL
2453	ZDA2035293663	210006169	HEATER,P/N.IRM047260217	1	EA	11,610.14	THB	NORMAL
2453	ZDA2035293673	210006170	HELI-COIL,P/N.RFR330030000	24	EA	1,418.11	THB	NORMAL
2453	ZDA2035293683	210006171	HELI-COIL,P/N.RFR331080000	239	EA	23,632.69	THB	NORMAL
2453	ZDA2035293693	210006172	HELI-COIL,P/N.RFU330070060	78	EA	10,910.74	THB	NORMAL
2453	ZDA2035293703	210006173	HIGH-PRESSURE OIL FILTER,P/N.RF034745	1	EA	328,865.55	THB	NORMAL
2453	ZDA2035293713	210006174	HOUSING BEARING 2 ASS.FOR GAS TURBINE	1	SET	424,138.80	THB	NORMAL
2453	ZDA2035293743	210006175	IMPELLER,P/N.IRP0983503	2	EA	75,728.79	THB	NORMAL
2453	ZDA2035293763	210006176	IMPROSEAL 31,P/N.IRM8952203	1	EA	46,431.01	THB	NORMAL
2453	ZDA2035293783	210006177	INTERCONNECTION CARD,P/N.IRC0077808	1	EA	6,551.52	THB	NORMAL
2453	ZDA2035293833	210006181	KEY,P/N.213B1362P001	34	EA	61,540.00	THB	NORMAL
2453	ZDA2035293843	210006182	KEY,P/N.213B1363P001	1	EA	1,910.00	THB	NORMAL
2453	ZDA2035293853	210006183	KEY,P/N.279A1660P002	28	EA	33,040.00	THB	NORMAL
2453	ZDA2035293873	210006184	LAMP HOLDER,BLUE,P/N.IRQ100856990	25	EA	4,685.75	THB	NORMAL
2453	ZDA2035293883	210006185	LAMP HOLDER,GREEN,P/N.IRQ1168426	25	EA	3,858.55	THB	NORMAL
2453	ZDA2035293893	210006186	LAMP HOLDER,P/N.IRQ100856634	25	EA	8,335.48	THB	NORMAL
2453	ZDA2035293903	210006187	LAMP HOLDER,RED,P/N.IRQ1116005	25	EA	4,018.97	THB	NORMAL
2453	ZDA2035293913	210006188	LAMP HOLDER,YELLOW,P/N.IRQ1116011	25	EA	9,750.31	THB	NORMAL
2453	ZDA2035293923	210006189	LAMP,P/N.IRQ100856309	25	EA	28,404.09	THB	NORMAL
2453	ZDA2035293983	210006191	LOCAL SIGNALLING CARD,P/N.IRC0077809	1	EA	9,612.74	THB	NORMAL
2453	ZDA2035293993	210006192	LOCAL SIGNALLING CARD,P/N.IRC0077823	1	EA	7,836.23	THB	NORMAL
2453	ZDA2035294003	210006193	LOCAL SIGNALLING CARD,P/N.IRC0077812	1	EA	2,755.10	THB	NORMAL
2453	ZDA2035294043	210006194	LUBE SEAT RING,P/N.IRV4577301	1	EA	18,811.61	THB	NORMAL
2453	ZDA2035294053	210006195	MAGNETIC CONTACTOR,3PH,P/N.IRC0057758	1	EA	35,675.71	THB	NORMAL
2453	ZDA2035294063	210006196	MAGNETIC CONTACTOR,3PH,P/N.IRP5108338	1	EA	8,475.97	THB	NORMAL
2453	ZDA2035294073	210006197	MAGNETIC CONTACTOR,3PH,P/N.IRQ0977817	1	EA	36,748.38	THB	NORMAL
2453	ZDA2035294083	210006198	MAGNETIC CONTACTOR,3PH,P/N.IRQ100850098	5	EA	63,133.42	THB	NORMAL
2453	ZDA2035294093	210006199	MAGNETIC CONTACTOR,3PH,P/N.IRQ100857074	3	EA	6,767.57	THB	NORMAL
2453	ZDA2035294103	210006200	MAGNETIC CONTACTOR,3PH,P/N.IRQ100857079	1	EA	4,269.11	THB	NORMAL
2453	ZDA2035294113	210006201	MAGNETIC CONTACTOR,3PH,P/N.IRQ100857080	1	EA	3,138.98	THB	NORMAL
2453	ZDA2035294123	210006202	MAGNETIC CONTACTOR,P/N.IRQ100856821	5	EA	310,793.53	THB	NORMAL
2453	ZDA2035294143	210006203	MAGNETIC,PICK-UP,P/N.ISM268120574	1	EA	5,066.30	THB	NORMAL
2451	ZDA2035294143	210006203	MAGNETIC,PICK-UP,P/N.ISM268120574	2	EA	0.00	THB	SURPLUS
2453	ZDA2035294153	210006204	MARK VI THERMOCOUPLE CARD,P/N.RQO1400021	3	EA	458,057.31	THB	NORMAL
2453	ZDA2035294163	210006205	MARK VI,RTD TERMINAL CARD,P/N.RQO1400011	2	EA	301,497.51	THB	NORMAL
2453	ZDA2035294193	210006206	MODULE CABUR CD16PAC,P/N.IQQ040080010	2	EA	41,954.67	THB	NORMAL
2453	ZDA2035294203	210006207	MODULE GRC110,P/N.IQQ020080003	1	EA	6,543.99	THB	NORMAL
2453	ZDA2035294223	210006208	NEEDLE VALVE,P/N.RVO039750000	1	EA	6,949.25	THB	NORMAL
2453	ZDA2035294263	210006209	NOZZLE,P/N.SMR58823	1	EA	11,036.15	THB	NORMAL
2453	ZDA2035294283	210006210	NUT,P/N.974A0827P009	10	EA	300.00	THB	NORMAL
2453	ZDA2035294293	210006211	NUT,P/N.N271P50	37	EA	24,050.00	THB	NORMAL
2453	ZDA2035294313	210006212	ON ELAY RELAY,250V,6A,P/N.IRQ100856983	1	EA	2,418.29	THB	NORMAL
2453	ZDA2035294323	210006213	PACKING,RING,P/N.IRV383281324	1	EA	207.41	THB	NORMAL
2453	ZDA2035294333	210006214	PIN,P/N.158A5457P048	6	EA	4,860.00	THB	NORMAL
2453	ZDA2035294343	210006215	PIN,P/N.158A5457P063	5	EA	4,450.00	THB	NORMAL
2453	ZDA2035294353	210006216	PIN,P/N.158A5457P068	3	EA	5,460.00	THB	NORMAL
2453	ZDA2035294363	210006217	PIN,P/N.213B1338P005	2	EA	3,520.00	THB	NORMAL
2453	ZDA2035294373	210006218	PIN,P/N.213B1338P006	2	EA	2,480.00	THB	NORMAL
2453	ZDA2035294383	210006219	PIN,P/N.213B1338P003	28	EA	23,520.00	THB	NORMAL
2453	ZDA2035294393	210006220	PIN,P/N.213B1338P008	30	EA	18,900.00	THB	NORMAL
2453	ZDA2035294403	210006221	PIN,P/N.IRV383281122	1	EA	610.17	THB	NORMAL
2453	ZDA2035294413	210006222	PIPE PLUG,P/N.286A6290P003	4	EA	320.00	THB	NORMAL
2453	ZDA2035294423	210006223	PLATE,FOR COMBUSTION,P/N.178C6065P002	20	EA	300,000.00	THB	NORMAL
2453	ZDA2035294433	210006224	PLATE,P/N.SMP69442	20	EA	127,676.75	THB	NORMAL
2453	ZDA2035294443	210006225	PLUG STEM,P/N.IRV383281854	1	EA	1,603.81	THB	NORMAL
2453	ZDA2035294453	210006226	PLUG,P/N.286A6290P002	62	EA	4,960.00	THB	NORMAL
2453	ZDA2035294463	210006227	PLUG,P/N.IRV3633006	1	EA	24,358.62	THB	NORMAL
2453	ZDA2035294473	210006228	PWR DISTRIBUTION MODULE,P/N.RQO13336	3	EA	907,809.64	THB	NORMAL
2453	ZDA2035294493	210006229	PWRSUPPLY/WITH-335V177,P/N.RQO1400191	2	EA	871,139.37	THB	NORMAL

Plant	Old material number	Material	Material Description	Stock Quantity on Period End	Base Unit of Measure	Stock Value on Period End	Currency	Batch
2453	ZDA2035294533	210006231	PRESSURE TRANS.194P,P/N.RTO846161158	1	EA	51,258.50	THB	NORMAL
2453	ZDA2035294573	210006232	PRESSURE TRANSMITTER,P/N.RTO714201153	1	EA	68,778.58	THB	NORMAL
2452	ZDA2035294603	210006233	PRISMIC A50 AVR P/N: ID7040001109	2	EA	2,822,000.00	THB	NORMAL
2453	ZDA2035294613	210006234	PRISMIC A10 SOFTWARE,P/N.IRM047260230	1	EA	7,845.22	THB	NORMAL
2453	ZDA2035294643	210006236	PUMP,P/N.IRP4938408	1	EA	177,545.19	THB	NORMAL
2453	ZDA2035294653	210006237	PUSH BUTTON,P/N.IRQ1168423	1	EA	287.32	THB	NORMAL
2453	ZDA2035294673	210006238	RACK I/O,P/N.IRC832260079	1	EA	28,186.75	THB	NORMAL
2453	ZDA2035294683	210006239	RECTIFIER RIF.CARD,P/N.IRC0077804	1	EA	20,078.61	THB	NORMAL
2453	ZDA2035294703	210006241	RED MULTI LED24VDC BA9S,P/N.IQQ020000002	1	EA	769.00	THB	NORMAL
2453	ZDA2035294713	210006242	RELAY COIL,110VDC,P/N.IRC0029602	1	EA	1,582.66	THB	NORMAL
2453	ZDA2035294723	210006243	RELAY COIL,110VDC,P/N.IRC8333906	5	EA	7,901.33	THB	NORMAL
2453	ZDA2035294743	210006244	RELAY SOCKET,10A,P/N.IRM047260240	1	EA	1,625.86	THB	NORMAL
2453	ZDA2035294753	210006245	RELAY,24VDC,P/N.IRM047260239	2	EA	5,861.35	THB	NORMAL
2453	ZDA2035294793	210006246	REMOTE SIGNALLING CARD,P/N.IRC0077807	1	EA	17,752.58	THB	NORMAL
2453	ZDA2035294803	210006247	REMOTE SIGNALLING CARD,P/N.IRC0077811	1	EA	20,261.78	THB	NORMAL
2453	ZDA2035294823	210006248	RESET PUSH BUTTON CABLE,P/N.IRQ100856854	1	EA	7,209.78	THB	NORMAL
2453	ZDA2035294833	210006249	RESISTOR,1 KOHM,P/N.IRM047260241	1	EA	5,715.30	THB	NORMAL
2453	ZDA2035294843	210006250	RESISTOR,15 OHM,P/N.IRM047260242	1	EA	4,738.40	THB	NORMAL
2453	ZDA2035294903	210006251	ROTARY SHAFT SEAL SPRING,P/N.IRE0425907	1	EA	2,126.47	THB	NORMAL
2453	ZDA2035294913	210006252	ROTARY SHAFT SEAL ASSY,P/N.IRE0425906	1	EA	18,700.67	THB	NORMAL
2453	ZDA2035294943	210006255	SCR CONTROL CARD-PTM,P/N.IRC0077818	1	EA	10,897.45	THB	NORMAL
2453	ZDA2035294973	210006256	SCR DRIVE CARD,PTT,P/N.IRC0077806	1	EA	19,652.05	THB	NORMAL
2453	ZDA2035294993	210006257	SCREW MCH PAN HD,P/N.ISM2690714	26	EA	846.00	THB	NORMAL
2453	ZDA2035295013	210006259	SCREW,P/N.N14P21008	1	EA	40.00	THB	NORMAL
2453	ZDA2035295023	210006260	SCREW,P/N.GFV19076	17	EA	3,402.97	THB	NORMAL
2453	ZDA2035295033	210006261	SCREW,P/N.N57P23012	3	EA	137.47	THB	NORMAL
2451	ZDA2035295043	210006262	SCREW,P/N.N14P35028	8	EA	320.00	THB	NORMAL
2451	ZDA2035295053	210006263	SCREW,P/N.N14P35072	10	EA	800.00	THB	NORMAL
2451	ZDA2035295063	210006264	SCREW,P/N.N733AP39052	15	EA	4,800.00	THB	NORMAL
2451	ZDA2035295073	210006265	SCREW,P/N.N733AP39072	2	EA	1,100.00	THB	NORMAL
2451	ZDA2035295083	210006266	SCREW,P/N.N733AP50128	2	EA	3,060.00	THB	NORMAL
2451	ZDA2035295093	210006267	SCREW,P/N.N733AP50152	22	EA	30,580.00	THB	NORMAL
2451	ZDA2035295103	210006268	SCREW,P/N.N733AP50192	7	EA	11,760.00	THB	NORMAL
2451	ZDA2035295113	210006269	SCREW,P/N.N733P39056	8	EA	3,280.00	THB	NORMAL
2451	ZDA2035295123	210006270	SCREW,P/N.RVQ20593	6	EA	5,817.13	THB	NORMAL
2451	ZDA2035295153	210006273	SEAL KEY,P/N.279A1659P001	2	EA	2,880.00	THB	NORMAL
2451	ZDA2035295163	210006274	SEAL KEY,P/N.279A166P001	34	EA	44,880.00	THB	NORMAL
2451	ZDA2035295183	210006275	SEAL SEAT RING,P/N.IRV4577302	1	EA	16,785.75	THB	NORMAL
2451	ZDA2035295203	210006277	SELECTOR SWITCH,P/N.IRQ100856836	1	EA	838.02	THB	NORMAL
2451	ZDA2035295213	210006278	SELECTOR SWITCH,P/N.IRQ100857004	1	EA	579.43	THB	NORMAL
2451	ZDA2035295223	210006279	SENSOR,CABLE VIBRATION,P/N.ISM268123147	5	EA	111,057.56	THB	NORMAL
2451	ZDA2035295223	210006279	SENSOR,CABLE VIBRATION,P/N.ISM268123147	1	EA	0.00	THB	SURPLUS
2451	ZDA2035295243	210006280	SENSOR,CABLE VIBRATION,P/N.ISM268123148	1	EA	29,500.00	THB	NORMAL
2451	ZDA2035295263	210006281	SENSOR,VIBRATION,P/N.IRM047260210	1	EA	41,479.57	THB	NORMAL
2451	ZDA2035295293	210006282	SET OF SPACE HEATER,P/N.IRM892600045	1	SET	28,187.72	THB	NORMAL
2451	ZDA2035295333	210006283	SIGNALLING CARD,S-INV/M,P/N.IRC0077819	1	EA	7,836.23	THB	NORMAL
2451	ZDA2035295363	210006284	SOLENOID COIL,P/N.IRE0425910	1	EA	39,438.16	THB	NORMAL
2451	ZDA2035295393	210006285	SPECIAL PIN,P/N.RPQ21040	10	EA	3,448.80	THB	NORMAL
2451	ZDA2035295413	210006286	STOR SEAL-EPE,P/N.SMO50320	19	EA	133,208.30	THB	NORMAL
2451	ZDA2035295423	210006287	STUD BOLT,P/N.158A4647P002	2	EA	5,300.00	THB	NORMAL
2451	ZDA2035295433	210006288	STUD BOLT,P/N.158A4647P008	4	EA	9,720.00	THB	NORMAL
2451	ZDA2035295443	210006289	STUD BOLT,P/N.184A7843P001	2	EA	7,260.00	THB	NORMAL
2451	ZDA2035295453	210006290	STUD BOLT,P/N.184A7843P003	2	EA	8,420.00	THB	NORMAL
2451	ZDA2035295463	210006291	SURGE ARRESTOR,12.7KV,P/N.IRM047260214	3	EA	81,300.00	THB	NORMAL
2451	ZDA2035295473	210006292	SURGE ARRESTOR,12KV,P/N.IRM047260211	3	EA	124,800.00	THB	NORMAL
2451	ZDA2035295523	210006293	SWITCH,MICRO,P/N.RJO12175	1	EA	7,338.69	THB	NORMAL
2451	ZDA2035295523	210006293	SWITCH,MICRO,P/N.RJO12175	1	EA	0.00	THB	SURPLUS
2451	ZDA2035295533	210006294	SWITCH,PROXIMITY,P/N.IRG345430098	1	EA	18,365.98	THB	NORMAL
2451	ZDA2035295543	210006295	SYNC.TRANSFORMER CARD,P/N.IRC0077801	1	EA	19,652.05	THB	NORMAL
2451	ZDA2035295563	210006297	TERMICAL CONNEC LA4DE1E,P/N.IRM047260223	1	EA	405.17	THB	NORMAL
2452	ZDA2035295573	210006298	TERMICAL CONNEC LA4KE1B,P/N.IRM047260221	6	EA	4,507.59	THB	NORMAL
2452	ZDA2035295643	210006300	TERM.BOARD,ANALOG 184,P/N.RQO1400339	2	EA	469,227.52	THB	NORMAL
2452	ZDA2035295653	210006301	TERM.BD TRIP PRIM.GAS186,P/N.RQO1400139	2	EA	382,454.89	THB	NORMAL
2452	ZDA2035295663	210006302	TERM.BD,CONTACT INPUT,P/N.RQO1400007	1	EA	102,616.20	THB	NORMAL
2452	ZDA2035295673	210006303	TERM.BD,PROTECTIVE,P/N.RQO1400009	1	EA	98,345.55	THB	NORMAL
2452	ZDA2035295683	210006304	TERM.BD,TRIP EMER.GAS185,P/N.RQO1400138	2	EA	360,122.88	THB	NORMAL
2451	ZDA2035295703	210006306	TERMINATION BD,TURBINE,P/N.RQO1400014	1	EA	124,510.04	THB	NORMAL
2451	ZDA2035295713	210006307	TERMINATION BD,VIBRATION,P/N.RQO1400015	3	EA	427,025.55	THB	NORMAL
2451	ZDA2035295723	210006308	TERMINATION BD.RELAY 187,P/N.RQO13345	2	EA	251,883.34	THB	NORMAL
2453	ZDA2035295733	210006309	THERMAL RELAY,3PH 7.5-11A,IRP5117911	1	EA	11,540.73	THB	NORMAL
2453	ZDA2035295743	210006310	THERMAL RELAY,3PH 80-125A,IRQ1168420	1	EA	11,564.68	THB	NORMAL
2453	ZDA2035295753	210006311	THERMAL RELAY,3PH 120-190A,IRP5117912	1	EA	11,564.68	THB	NORMAL
2453	ZDA2035295763	210006312	THERMAL RELAY,3PH 60-90A,IRQ1008633	2	EA	23,129.36	THB	NORMAL
2453	ZDA2035295773	210006313	THERMOCOUPLE TERM.BOARD,P/N.RQO1400008	2	EA	345,209.51	THB	NORMAL
2453	ZDA2035295803	210006314	THERMOCOUPLE,P/N.ISM268124085	1	EA	7,791.06	THB	NORMAL
2453	ZDA2035295833	210006316	THERMOCOUPLE,P/N.RTO264110030	1	EA	5,701.41	THB	NORMAL
2451	ZDA2035295833	210006316	THERMOCOUPLE,P/N.RTO264110030	1	EA	0.00	THB	SURPLUS
2453	ZDA2035295933	210006319	TIMER RELAY,250V 6A 0.5,P/N.IRQ100850095	1	EA	4,956.29	THB	NORMAL
2453	ZDA2035295943	210006320	TOP POPPET SPRING,P/N.IRE0425904	1	EA	1,456.35	THB	NORMAL
2451	ZDA2035295953	210006321	TOP POPPET ASSY,P/N.IRE0425903	1	EA	19,964.77	THB	NORMAL
2451	ZDA2035295963	210006322	TP BOLT 1,P/N.216B6753P001	20	EA	16,795.21	THB	NORMAL
2451	ZDA2035295973	210006323	TP BOLT 2,P/N.216B6753P002	27	EA	22,482.97	THB	NORMAL
2451	ZDA2035295983	210006324	TP LOCKPLATE 1,P/N.SMR69450	20	EA	5,200.00	THB	NORMAL
2451	ZDA2035295993	210006325	TP LOCKPLATE 2,P/N.RVQ20594	21	EA	5,446.45	THB	NORMAL
2451	ZDA2035296003	210006326	TP LOCKPLATE 3,P/N.258B8740P001	18	EA	25,264.38	THB	NORMAL
2451	ZDA2035296013	210006327	TP LOCKPLATE 4,P/N.SMR69449	20	EA	8,300.00	THB	NORMAL
2451	ZDA2035296023	210006328	TP SUPPORT SHIM,P/N.SMR50178	79	EA	23,885.84	THB	NORMAL
2451	ZDA2035296043	210006329	TRANSFORMER CARD TA3 230V,P/N.IRC0077820	1	EA	20,936.76	THB	NORMAL
2451	ZDA2035296053	210006330	TRANSISTOR MODULE CONTROL,P/N.IRC0077817	1	EA	26,630.13	THB	NORMAL
2451	ZDA2035296063	210006331	TRANSISTOR,P/N.IQQ020160004	1	EA	31,037.09	THB	NORMAL
2451	ZDA2035296103	210006332	VALVE,P/N.RVO039200000	1	EA	1,421.90	THB	NORMAL
2451	ZDA2035296123	210006333	VME ANALOG INPUT CARD 196,P/N.RQO1400245	2	EA	563,000.00	THB	NORMAL
2451	ZDA2035296123	210006333	VME ANALOG INPUT CARD 196,P/N.RQO1400245	1	EA	0.00	THB	SURPLUS
2451	ZDA2035296133	210006334	VME COMM INTERFACE CARD,PN.IS215VCMIH2CC	3	EA	1,272,661.96	THB	NORMAL
2451	ZDA2035296153	210006335	VME PROTECTION ASSY,P/N: IS215VPROH2B	1	EA	370,000.00	THB	NORMAL
2451	ZDA2035296163	210006336	VME SERVO CARD197,P/N.RQO1400020	1	EA	328,618.07	THB	NORMAL
2451	ZDA2035296173	210006337	VME TURBINE CARD,P/N.RQO1400022	2	EA	497,197.66	THB	NORMAL
2451	ZDA2035296183	210006338	VME VIBRATION CARD,P/N.RQO1400121	2	EA	590,000.00	THB	NORMAL
2451	ZDA2035296183	210006338	VME VIBRATION CARD,P/N.RQO1400121	1	EA	0.00	THB	SURPLUS
2451	ZDA2035296303	210006339	PWR SUPPLY MDL,P/N.IS2020RKPSG2A	2	EA	862,873.90	THB	NORMAL
2451	ZDA2035296303	210006339	PWR SUPPLY MDL,P/N.IS2020RKPSG2A	1	EA	0.00	THB	SURPLUS

Plant	Old material number	Material	Material Description	Stock Quantity on Period End	Base Unit of Measure	Stock Value on Period End	Currency	Batch
2451	ZDA2035296313	210006340	VIB-BRG#1 KEY PHASOR,344A9260P025	6	EA	421,806.47	THB	NORMAL
2451	ZDA2035296323	210006341	VIB-BRG#1 PROBE VIB DET,344A9260P026	7	EA	488,361.71	THB	NORMAL
2451	ZDA2035296333	210006342	VIB-BRG#1 PROBE VIB DET,344A9260P037	2	EA	138,989.37	THB	NORMAL
2451	ZDA2035296343	210006343	VIB-BRG#1AXIAL PROBEVIB DET,344A9260P024	4	EA	368,763.69	THB	NORMAL
2451	ZDA2035296353	210006344	VIB-LOAD GEAR BRG PROBE,351A9623P300	3	EA	24,734.47	THB	NORMAL
2451	ZDA2035296363	210006345	VIB-MAG PICKUP TURB SPEED,351A3236P001	6	EA	47,087.02	THB	NORMAL
2451	ZDA2035296363	210006345	VIB-MAG PICKUP TURB SPEED,351A3236P001	1	EA	0.00	THB	SURPLUS
2452	ZDA2035296373	210006346	VERNICE PER RITOCCO,200G	4	EA	0.00	THB	SURPLUS
2451	ZDA2035296413	210006348	AUXILIARY RELAY,12A,144VCC	6	EA	94,163.75	THB	NORMAL
2451	ZDA2035296423	210006349	CAPACITOR SNUBBER,5MF,450 V	4	EA	4,864.82	THB	NORMAL
2451	ZDA2035296493	210006356	ELECTRONIC CAND,SIS	4	EA	43,104.08	THB	NORMAL
2451	ZDA2035296513	210006358	ELECTRONIC CARD,BLID	2	EA	92,026.28	THB	NORMAL
2451	ZDA2035296523	210006359	ELECTRONIC CARD,DC-DC 24/A.DI-DC DDC24	1	EA	39,350.35	THB	NORMAL
2451	ZDA2035296543	210006361	ELECTRONIC CARD,TST-M	1	EA	29,634.76	THB	NORMAL
2451	ZDA2035296553	210006362	IGBT,300A,600V,SKM300GB066D	1	EA	11,100.00	THB	NORMAL
2451	ZDA2035296563	210006363	SCR DIODE MODULE,160A,1200V	3	EA	19,500.00	THB	NORMAL
2451	ZDA2035296573	210006364	SCR DIODE MODULE,SSA,1200V	1	EA	4,550.00	THB	NORMAL
2451	ZDA2035310013	210006366	IGV HYDRAVLIC ACTUATOR 302A1576P001	3	EA	909,102.00	THB	NORMAL
2451	ZDA2035560013	210006368	EXPANSION JOINT PIPE P/N: 226A1451P004	2	EA	43,764.08	THB	NORMAL
2451	ZDA2035770053	210006373	THERMOCOUPLE,P/N.379A9705P053	3	EA	73,090.31	THB	NORMAL
2451	ZDA2035770093	210006377	PACKING RING,P/N.287A1614P004	80	EA	45,200.00	THB	NORMAL
2451	ZDA2035770103	210006378	GASKET,DUAL FUEL NOZZLE,324A9109P004	18	EA	8,910.00	THB	NORMAL
2451	ZDA2035770123	210006380	GASKET,FLAME DETECTOR,P/N.324A9293P002	22	EA	10,172.39	THB	NORMAL
2451	ZDA2035770143	210006381	GASKET,FOR ADAPTOR PLATE,318A9713P003	40	EA	7,200.00	THB	NORMAL
2451	ZDA2035770173	210006384	ACCELEROMETER L 295,P/N.3304000105	4	EA	229,376.04	THB	NORMAL
2451	ZDA2035770193	210006385	FTG SEAL ST RB 5/8 ID THR, 3840205	120	EA	14,600.16	THB	NORMAL
2454	ZDA2070920013	210006391	41MKA SHAFT SEAL FOR DE BEARING, ABB	2	EA	490,000.00	THB	NORMAL
2454	ZDA2070920023	210006392	41MKA SHAFT SEAL FOR ND BEARING, ABB	2	EA	490,000.00	THB	NORMAL
2454	ZDA2070920033	210006393	41MKA RUBBER HOSE FOR ND, NDE BEARING	2	EA	12,160.00	THB	NORMAL
2454	ZDA2070920043	210006394	41MKA EXTERIOR SEAL,ABB,P/N 3BSM025683-A	2	EA	462,650.00	THB	NORMAL
2454	ZDA2070920063	210006396	41MKA HYDRAULIC HOSE -JACKING OIL FOR DE	2	EA	70,400.00	THB	NORMAL
2454	ZDA2070920073	210006397	41MKA WATER HOSE INSIDE WATER COOLER ABB	2	EA	11,780.00	THB	NORMAL
2454	ZDA2070920093	210006399	41MKA DOUBLE BRUSH HOLDER,3BSM 003515-1	1	EA	47,500.00	THB	NORMAL
2454	ZDA2070920103	210006400	41MKA RTD IN BEARING AT DE NDE, ABB	1	EA	41,800.00	THB	NORMAL
2454	ZDA2070920113	210006401	41MKA RTD IN AIR, ABB P/N: 3BSM024445-2	1	EA	41,800.00	THB	NORMAL
2454	ZDA2070920123	210006402	41MKA HEATER IN STATOR,P/N: 3BSM002348-3	3	EA	64,125.00	THB	NORMAL
2454	ZDA2070920133	210006403	41MKA LEAK WATER DETECTOR, 3BSM 005679-1	1	EA	192,850.00	THB	NORMAL
2454	ZDA2070920143	210006404	41MKC DIODE, ABB P/N: 3BSM 000248-1	3	EA	87,637.50	THB	NORMAL
2454	ZDA2070920153	210006405	41MKC THYRISTOR, ABB P/N: 3BSM 000249-1	1	EA	35,150.00	THB	NORMAL
2454	ZDA2070920163	210006406	41MKC CONTROL PULSE UNIT (CPU),ABB	1	EA	230,000.00	THB	NORMAL
2454	ZDA2070920173	210006407	41MKC EARTH FAULT BRUSH,ABB,3BSM021308-1	5	EA	147,250.00	THB	NORMAL
2454	ZDA2070920433	210006433	41BBB PROGRAMMABLE TRANSDUCER DPT643-15F	4	EA	122,000.00	THB	NORMAL
2454	ZDA2070920483	210006438	41BBB MULTIFUNCTION METER ELITE 447	4	EA	88,000.00	THB	NORMAL
2454	ZDA2070920493	210006439	41BBB MULTIFUNCTION METER ELITE 447_4	4	EA	14,000.00	THB	NORMAL
2454	ZDA2070920503	210006440	TIME COUNTER,H7ET-NFV-B,BLACK BODY,OMRON	4	EA	12,580.00	THB	NORMAL
2454	ZDA2070920703	210006460	41BBB MINI CIR BREAKER S202M-K1.6UC	1	EA	0.00	THB	SURPLUS
2454	ZDA2070921013	210006469	KIDDE ELEC HEAD MONI P/N: 85-890181-000	1	SET	34,400.00	THB	NORMAL
2454	ZDA2070921023	210006470	NOTIFIER INTELLIGENT DETECTOR BASE B501	5	EA	2,500.00	THB	NORMAL
2454	ZDA2070921043	210006472	41SGM 1930 ABORT STATION, 84-878752-010	1	EA	8,000.00	THB	NORMAL
2454	ZDA2070921053	210006473	41SGM VIBRATE BELL 24VDC 6-INCH,PDC-6-24	1	EA	6,000.00	THB	NORMAL
2454	ZDA2070921073	210006475	41SGM STROB RED CANDELA 24 VDC P/N: STR	1	EA	3,300.00	THB	NORMAL
2454	ZDA2070921093	210006477	41SGM NOTI CONTROL MODULE P/N: FCM-1 REL	1	EA	7,000.00	THB	NORMAL
2454	ZDA2070921103	210006478	830P PHOTO DETECTOR P/N: 516.830.052	6	EA	13,200.00	THB	NORMAL
2454	ZDA2070921113	210006479	4B DETECTOR BASE P/N: 517.050.041	14	EA	4,900.00	THB	NORMAL
2454	ZDA2070921123	210006480	514.800.612 MCP830 CALLPOINT ISOLATOR	2	EA	52,000.00	THB	NORMAL
2454	ZDA2070921133	210006481	MCP CALLPOINT HINGED COVER, 515.001.128	2	EA	360.00	THB	NORMAL
2454	ZDA2070921143	210006482	MCP EN54 PT11 SPARE GLASS-PK,515.001.119	2	EA	560.00	THB	NORMAL
2454	ZDA2070921153	210006483	MIM800 MX MINI INPUT MODULE, 555.800.001	10	EA	20,500.00	THB	NORMAL
2454	ZDA2070921163	210006484	FLASHNI RED DEEP BASE SEP PN 576.501.227	2	EA	7,600.00	THB	NORMAL
2454	ZDA2070921173	210006485	VESDA E VEU FILTER P/N: VSP-962	6	EA	34,800.00	THB	NORMAL
2454	ZDA2070921183	210006486	COMBINATION BOX LAMP CL1 MCP, KSP-10HSGW	6	EA	75,600.00	THB	NORMAL
2454	ZDA2070921193	210006487	41QCA10AP001 ,2 PHOSPHATE FEED PUMP	1	EA	202,140.00	THB	NORMAL
2454	ZDA2070921213	210006489	41QCC10AP001 ,2 DEHA FEED PUMP, B912-297	1	EA	72,504.00	THB	NORMAL
2454	ZDA2070921223	210006490	41QCA10 BB AGITATOR MOTORS, M3BP 71MB4	1	EA	24,750.00	THB	NORMAL
2454	ZDA2070921243	210006492	40GCN CHEMICAL FEED PUMP TACMNA PUMP	1	EA	9,775.00	THB	NORMAL
2454	ZDA2070921253	210006493	41SCR HEATER REGULATOR, W5ZZ4V080-24C	1	EA	20,800.00	THB	NORMAL
2454	ZDA2070921263	210006494	41 STARTING COMPARTMENT DOL2 SIZE 2.2 KW	1	SET	58,538.50	THB	NORMAL
2454	ZDA2070921273	210006495	41 STARTING COMPARTMENT DOL2 SIZE 3 KW	1	SET	58,538.50	THB	NORMAL
2454	ZDA2070921283	210006496	41 STARTING COMPARTMENT DOL2 SIZE 3.7 KW	1	SET	58,539.59	THB	NORMAL
2454	ZDA2070921293	210006497	41 STARTING COMPARTMENT DOL2 SIZE 4 KW	1	SET	58,539.58	THB	NORMAL
2454	ZDA2070921303	210006498	41 STARTING COMPARTMENT DOL1 SIZE 5.5 KW	1	SET	74,918.00	THB	NORMAL
2454	ZDA2070921313	210006499	41 STARTING COMPARTMENT DOL1 SIZE 7.5 KW	1	SET	75,529.00	THB	NORMAL
2454	ZDA2070921323	210006500	41 STARTING COMPARTMENT DOL1 SIZE 11 KW	1	SET	76,121.20	THB	NORMAL
2454	ZDA2070921333	210006501	41 STARTING COMPARTMENT DOL1 SIZE 15 KW	1	SET	76,962.28	THB	NORMAL
2454	ZDA2070921343	210006502	41 STARTING COMPARTMENT DOL1 SIZE 18.5KW	1	SET	77,178.70	THB	NORMAL
2454	ZDA2070921353	210006503	41 STARTING COMPARTMENT DOL1 SIZE 28 KW	1	SET	85,897.20	THB	NORMAL
2454	ZDA2070921363	210006504	41 STARTING COMPARTMENT DOL1 SIZE 35 KW	1	SET	87,485.80	THB	NORMAL
2454	ZDA2070921373	210006505	41 STARTING COMPARTMENT DOL1 SIZE 37 KW	1	SET	86,367.20	THB	NORMAL
2454	ZDA2070921383	210006506	41 STARTING COMPARTMENT DOL1 SIZE 55 KW	1	SET	101,661.00	THB	NORMAL
2454	ZDA2070921393	210006507	41 STARTING COMPARTMENT DOL1 SIZE 67 KW	1	SET	104,476.31	THB	NORMAL
2454	ZDA2070921403	210006508	41 SIEMENS HRC FUSE 250A SIZE 1,3NA3144	9	EA	3,087.90	THB	NORMAL
2454	ZDA2070921413	210006509	41 SIEMENS HRC FUSE 200A SIZE 1,3NA3140	9	EA	3,087.90	THB	NORMAL
2454	ZDA2070921423	210006510	41 SIEMENS HRC FUSE 125A SIZE000,3NA3832	9	EA	1,226.70	THB	NORMAL
2454	ZDA2070921433	210006511	41 SIEMENS HRC FUSE 35A SIZE 000,3NA3814	9	EA	1,184.40	THB	NORMAL
2454	ZDA2070921443	210006512	41 SIEMENS HRC FUSE 20A SIZE 000,3NA3807	6	EA	789.60	THB	NORMAL
2454	ZDA2070921453	210006513	41 SIEMENS HRC FUSE 6A SIZE 000,3NA3830	9	EA	1,184.40	THB	NORMAL
2454	ZDA2070921463	210006514	40 ABB MNS3.0 STARTER MODULE 6E 22KW(52)	1	SET	211,400.00	THB	NORMAL
2454	ZDA2070921473	210006515	40 ABB MNS3.0 STARTER MODULE 8E 45KW	1	SET	176,000.00	THB	NORMAL
2454	ZDA2070921483	210006516	40 ABB MNS3.0 STARTER MODULE 8E 37KW	1	SET	176,000.00	THB	NORMAL
2454	ZDA2070921493	210006517	40 ABB MNS3.0 STARTER MODULE 6E 22KW(80)	1	SET	166,200.00	THB	NORMAL
2454	ZDA2070921503	210006518	40 ABB MNS3.0 STARTER MODULE 6E 30KW	1	SET	166,200.00	THB	NORMAL
2454	ZDA2070921513	210006519	40 ABB MNS3.0 STARTER MODULE 6E 4KW	1	SET	133,000.00	THB	NORMAL
2454	ZDA2070921523	210006520	40 ABB MNS3.0 STARTER MODULE 6E 3KW	1	SET	133,000.00	THB	NORMAL
2454	ZDA2070921533	210006521	SINAMICS CONTROL INTERFACE MODULE CIM	1	EA	125,000.00	THB	NORMAL
2451	ZDA2204860013	210008113	FILTER ELEMENT,A KIT,P/N.1613 9503 00	3	SET	65,929.35	THB	NORMAL
2451	ZDA2204860023	210008114	FILTER ELEMENT,B KIT,P/N.1613 9503 00	2	SET	41,809.35	THB	NORMAL
2452	ZDA2204860143	210008120	ROTOR LOW PRESSURE,P/N.1616679281	1	EA	639,620.00	THB	NORMAL
2451	ZDA2204860193	210008122	MANTENANCE KIT,2906-0667-00ZT55-901600H	2	SET	127,906.30	THB	NORMAL
2451	ZDA2362100243	210008160	PART KIT,FOR SOL VLV,IR,22124085,110V	2	EA	34,366.25	THB	NORMAL
2451	ZDA2362106063	210008194	VALVE,SOLENOID,IR,22410286,120V/60,13W	1	EA	23,315.50	THB	NORMAL
2451	ZDA2727650013	210008207	DISCHARGE CARTRIDE ASSEMBLY P/N: 510	3	EA	96,643.50	THB	NORMAL

Plant	Old material number	Material	Material Description	Stock Quantity on Period End	Base Unit of Measure	Stock Value on Period End	Currency	Batch
2451	ZDA2727650023	210008208	SPIRAL BACK-UP FOR CHCK VALVE LOCK NUT	6	EA	4,446.00	THB	NORMAL
2451	ZDA2727650033	210008209	ORING FOR DISCHARGE AVLVE CAP P/N: 540	6	EA	4,446.00	THB	NORMAL
2451	ZDA2727650043	210008210	SUCTION CARTRIDGE ASSEMBLY P/N: 600	3	EA	92,482.50	THB	NORMAL
2451	ZDA2727650053	210008211	SQUARE O-RING,3-3/4" IDX1.8 WALL P/N:260	3	EA	4,902.00	THB	NORMAL
2451	ZDA2727650063	210008212	DIACHRGM FOR 6 BOLTS DESING P/N: 290	3	EA	18,325.50	THB	NORMAL
2451	ZDA2727650073	210008213	CONTROL SPECL ORING,RM P/N: 150	3	EA	3,762.00	THB	NORMAL
2451	ZDA2727650083	210008214	GASKET, IEC71 FOR MOTOR P/N: 720	3	EA	2,251.50	THB	NORMAL
2451	ZDA2727650093	210008215	GASKET, IEC71 FOR PUMP P/N: 725	3	EA	2,251.50	THB	NORMAL
2451	ZDA2727650103	210008216	CONE BEARING "PROMINENT" P/N: 670	5	EA	34,105.00	THB	NORMAL
2451	ZDA2727650113	210008217	BALL BEARING, APT IEC71 FLANGE P/N: 680	2	EA	12,692.00	THB	NORMAL
2451	ZDA2727650123	210008218	FLAT WASHER, AOI IEC71 FLANGE P/N: 690	3	EA	2,793.00	THB	NORMAL
2451	ZDA2727650133	210008219	O-RING PARKERZ-216 "PROMINENT" P/N: 1340	3	EA	2,251.50	THB	NORMAL
2451	ZDA2727650143	210008220	RELIEF VALVE SPRING "PROMINENT" P/N: 40	3	EA	2,907.00	THB	NORMAL
2451	ZDA2727650153	210008221	CUP, CONICAL BEARING "PROMINENT" P/N: 20	6	EA	42,123.00	THB	NORMAL
2451	ZDA2727653003	210008222	CHEMICAL DOSING KITS,MROY RS1125	1	SET	10,110.60	THB	NORMAL
2451	ZDA2727653013	210008223	CHEMICAL DOSING KITS,MROY RA11748	3	SET	37,044.00	THB	NORMAL
2451	ZDA2727653023	210008224	CHEMICAL DOSING KITS,MROY RB020	1	SET	9,657.00	THB	NORMAL
2451	ZDA2727653033	210008225	CHEMICAL DOSING KITS,MROY RA020	3	SET	32,022.00	THB	NORMAL
2451	ZDA2727653043	210008226	SRV750 FOR CHEMICAL DOSING PUMP	1	EA	10,830.00	THB	NORMAL
2451	ZDA2727653053	210008227	SRV250 FOR CHEMICAL DOSING PUMP	1	EA	10,830.00	THB	NORMAL
2451	ZDA2727653063	210008228	DIAPHRAGM,FOR P-13802A/R	2	EA	0.00	THB	SURPLUS
2452	ZDA2985106013	210008233	DIAPHRAGM PUMP,WILDEN,P.025	1	EA	12,146.20	THB	NORMAL
2455	ZDA2999000013	210008234	HYDRAULIC CYLINDER, 3002961 A10550112	2	EA	86,946.83	THB	NORMAL
2455	ZDA2999000033	210008236	HYDRAULIC CYLINDER, 3002961 , A10550112	1	EA	43,473.23	THB	NORMAL
2455	ZDA2999000043	210008237	HYDRAULIC CYLINDER, 3007614,A10550113	2	EA	456,549.77	THB	NORMAL
2451	ZDA3001010023	210008251	P-23326 HOT WATER PUMP WITH MOTOR	1	EA	48,114.00	THB	NORMAL
2451	ZDA3002010013	210008252	SHAFT SLEEVEP-23603 A,R P/N: 523.02	1	EA	25,720.56	THB	NORMAL
2451	ZDA3002010023	210008253	KEY SHAFT P-23603 A,R MATERIAL : 2CR13	1	EA	357.23	THB	NORMAL
2451	ZDA3002010033	210008254	KEY SHAFT P-23603 A,R MATERIAL : 45#	1	EA	357.23	THB	NORMAL
2451	ZDA3002010043	210008255	CAP NUT P-23603 A,R	1	EA	1,072.06	THB	NORMAL
2451	ZDA3002010053	210008256	SHAFT CZ,80-250 PN.210 P-23603 A,R	1	EA	10,717.12	THB	NORMAL
2451	ZDA3002010063	210008257	CAP NUT P-23301 A,R	2	EA	2,858.56	THB	NORMAL
2451	ZDA3002010073	210008258	COLLAR DISC P-23301 A,R	2	EA	7,145.25	THB	NORMAL
2452	ZDA3002010113	210008262	CASING WEAR RING,050.01,P-23601,SULZER	16	EA	577,498.55	THB	NORMAL
2452	ZDA3002010163	210008267	IMPELLER AUX FEED WATER P-23602 A,R	8	EA	1,112,582.42	THB	NORMAL
2452	ZDA3002010193	210008270	FAN AUX BOILER FEED PUMP P-23602 A,R	1	EA	5,430.27	THB	NORMAL
2452	ZDA3002010203	210008271	SHAFT SLEEVE AUX BOILER FEED P-23602 A,R	2	EA	71,601.13	THB	NORMAL
2452	ZDA3002010213	210008272	CASING WEARING AUX BOILER FEEDP-23602A,R	1	EA	21,073.73	THB	NORMAL
2452	ZDA3002010223	210008273	SHAFT BOILER FEED WATER PUMP P-23602 A,R	2	EA	927,045.17	THB	NORMAL
2451	ZDA3002010233	210008274	IMPELLER PUMP FOR PTTGC5 P-23304A,B,R	2	EA	13,717.96	THB	NORMAL
2451	ZDA3002010243	210008275	KEY SHAFT PUMP FOR PTTGC5 P-23304A,B,R	1	EA	357.23	THB	NORMAL
2451	ZDA3002010253	210008276	SHAFT PUMP 210 FOR PTTGC5 P-23304 A,B,R	1	EA	37,219.96	THB	NORMAL
2451	ZDA3002010263	210008277	KEY SHAFT FOR PTTGC5 P-23304 A,B,R	1	EA	357.23	THB	NORMAL
2451	ZDA3002010273	210008278	SHAFT SLEEVE FOR PTTGC5 P-23304 A,B,R	1	EA	25,720.56	THB	NORMAL
2451	ZDA3002010283	210008279	CAP NUT FOR PTTGC5 P-23304 A,B,R	1	EA	1,072.06	THB	NORMAL
2451	ZDA3002010293	210008280	COLLAR DISC. FOR PTTGC5 P-23304 A,B,R	1	EA	2,858.19	THB	NORMAL
2451	ZDA3002010303	210008281	SHAFT AUXILIARY COOLING P-23402 A,R	1	EA	159,499.61	THB	NORMAL
2451	ZDA3002010313	210008282	SHAFT 210 DEMIN WATER FOR P-23503 A,B,R	1	EA	10,717.12	THB	NORMAL
2451	ZDA3003010023	210008283	BEARING #15A	2	EA	18,810.00	THB	NORMAL
2451	ZDA3003010033	210008284	BEARING #15B	2	EA	18,810.00	THB	NORMAL
2451	ZDA3003010043	210008285	SHAFT SLEEVE #17	4	EA	41,420.00	THB	NORMAL
2451	ZDA3003010053	210008286	THRUST COLLAR #18	4	EA	32,300.00	THB	NORMAL
2451	ZDA3003010063	210008287	GASKET #66A	2	EA	7,380.00	THB	NORMAL
2451	ZDA3003010073	210008288	GASKET #66B	2	EA	1,900.00	THB	NORMAL
2451	ZDA3003010083	210008289	LOCK WASHER #57A	2	EA	1,330.00	THB	NORMAL
2451	ZDA3003010093	210008290	LOCK WASHER #57B	2	EA	1,330.00	THB	NORMAL
2451	ZDA3097040013	210008291	ANGULAR CONTACT BALL BEARING P/N : 320	2	EA	7,800.00	THB	NORMAL
2451	ZDA3097040033	210008293	BEARING CARTRIDG P/N : 381	1	EA	31,272.00	THB	NORMAL
2451	ZDA3097040043	210008294	LABYRINTH RING P/N : 423.01	1	EA	18,400.00	THB	NORMAL
2451	ZDA3097040063	210008296	SPACER RING P/N: 504.01	1	EA	33,737.00	THB	NORMAL
2451	ZDA3097040073	210008297	SPACER RING P/N: 504.02	1	EA	39,500.00	THB	NORMAL
2451	ZDA3097040143	210008304	LOCKNUT M30X1,5W P/N : 920.09	1	EA	800.00	THB	NORMAL
2451	ZDA3097040153	210008305	CIRCLIP P/N : 932.04	1	EA	200.00	THB	NORMAL
2451	ZDA3097040163	210008306	CIRCLIP P/N : 932.05	1	EA	500.00	THB	NORMAL
2451	ZDA3097040173	210008307	SPRING P/N : 950	4	EA	1,200.00	THB	NORMAL
2451	ZDA3097040203	210008309	IMPELLER ,266X12.5-22 P/N: 230	1	EA	362,220.00	THB	NORMAL
2451	ZDA3097040213	210008310	IMPELLER ,266X12-22 P/N : 230.01	1	EA	448,673.00	THB	NORMAL
2451	ZDA3097040223	210008311	IMPELLER 328X15,44-27 P/N : 230.02	2	EA	1,232,636.00	THB	NORMAL
2451	ZDA3097040323	210008318	SUCTION IMPELLER RING 144/155.5 DIA. X15	1	EA	6,919.00	THB	NORMAL
2451	ZDA3097040503	210008319	CIRCLIP FOR SHAFT P/N : 932, 55 X2 ,EN4	2	EA	358.00	THB	NORMAL
2452	ZDA3097042063	210008320	CONTROL OIL PUMP,P/N.820003	1	EA	346,233.46	THB	NORMAL
2451	ZDA3099800033	210008323	THRUST BEARING P/N : 112, SKF 7313 BEGAM	2	EA	11,333.00	THB	NORMAL
2451	ZDA3099800043	210008324	OIL RINGS P/N : 114, 3700 10TH EDITION	2	EA	37,400.00	THB	NORMAL
2451	ZDA3099800053	210008325	THROAT BUSHING -SEAL CHAMBER COVER, 125	1	EA	132,600.00	THB	NORMAL
2451	ZDA3099800073	210008327	CASING WEAR RING P/N : 164	1	EA	150,700.00	THB	NORMAL
2453	ZDA3099800083	210008328	RADIAL BEARING P/N : 168, SKF 6215 C3	1	EA	854.42	THB	NORMAL
2451	ZDA3099800093	210008329	IMPELLER WEAR RING - CASING SIDE P/N 202	1	EA	81,500.00	THB	NORMAL
2451	ZDA3099800103	210008330	IMPELLER WEAR RING - COVER SIDE P/N 203	1	EA	81,500.00	THB	NORMAL
2451	ZDA3099800113	210008331	SET SCRCW STATIONARY WEAR RING P/N 222E	6	EA	3,000.00	THB	NORMAL
2451	ZDA3099800123	210008332	SEAL-CHAMBER COVER WEAR RING P/N : 230	1	EA	151,000.00	THB	NORMAL
2451	ZDA3099800133	210008333	SIGHT OILER P/N : 251	1	EA	29,300.00	THB	NORMAL
2451	ZDA3099800153	210008335	SHAFT P/N : 122	1	EA	597,000.00	THB	NORMAL
2451	ZDA3099800163	210008336	OIL SEAL RADIAL P/N : 123	1	EA	102,900.00	THB	NORMAL
2453	ZDA3099800163	210008336	OIL SEAL RADIAL P/N : 123	2	EA	205,800.00	THB	NORMAL
2451	ZDA3099800173	210008337	OIL SEAL RADIAL P/N : 123A	1	EA	89,000.00	THB	NORMAL
2453	ZDA3099800173	210008337	OIL SEAL RADIAL P/N : 123A	1	EA	89,000.00	THB	NORMAL
2451	ZDA3099800203	210008340	SHIM PACK THRUST BEARING END COVER, 390C	3	EA	7,200.00	THB	NORMAL
2451	ZDA3099800213	210008341	COUPLING MODEL : TSCS 0135-S.F.1.50	1	EA	81,366.35	THB	NORMAL
2451	ZDA3157301063	210008446	IMPELLER KSB P/N 230	1	EA	216,250.00	THB	NORMAL
2451	ZDA3157301073	210008447	ANGULAR CONTACT BLL BEARING KSB, 320.2	4	EA	44,000.00	THB	NORMAL
2451	ZDA3157301083	210008448	CYLINDRICAL ROLLER BEARING KSB P/N 322.1	2	EA	21,200.00	THB	NORMAL
2451	ZDA3157301093	210008449	RADIAL LIP SEAL KSB PN. 421.01	2	EA	3,600.00	THB	NORMAL
2451	ZDA3157301103	210008450	ROTARY SHAFT SEAL KSB PN. 421.02	2	EA	3,800.00	THB	NORMAL
2451	ZDA3157301113	210008451	MECHANICAL SEAL KSB PN. 433	2	SET	92,000.00	THB	NORMAL
2451	ZDA3157301123	210008452	THROWER KSB P/N 507.01	2	EA	9,200.00	THB	NORMAL
2451	ZDA3157301133	210008453	SHAFT PROTECTION SLEEVE KSB PN. 524.01	2	EA	193,400.00	THB	NORMAL
2451	ZDA3157301143	210008454	SET OF GASKET KSB PN. 99-9	1	SET	5,100.00	THB	NORMAL
2451	ZDA3157301153	210008455	IMPELLER NUT KSB P/N 922	2	EA	134,840.00	THB	NORMAL
2451	ZDA3157301163	210008456	MECHANICAL SEAL KSB PN. 433	1	EA	56,000.00	THB	NORMAL
2451	ZDA3157301203	210008457	SEGMENTAL RING KSB P/N 501.01	1	EA	50,160.00	THB	NORMAL
2451	ZDA3157301213	210008458	SEGMENTAL RING KSB P/N 501.02	1	EA	28,025.00	THB	NORMAL

Plant	Old material number	Material	Material Description	Stock Quantity on Period End	Base Unit of Measure	Stock Value on Period End	Currency	Batch
2451	ZDA3157301223	210008459	SEGMENTAL RING KSB P/N 501.03	2	EA	101,270.00	THB	NORMAL
2451	ZDA3157301233	210008460	CASING WEAR RING KSB P/N 502.01,00273523	1	EA	40,470.00	THB	NORMAL
2451	ZDA3157301243	210008461	CASING WEAR RING KSB P/N 502.01,00102186	2	EA	84,360.00	THB	NORMAL
2451	ZDA3157301253	210008462	SPACER RING KSB P/N 504.01	1	EA	23,940.00	THB	NORMAL
2451	ZDA3157301263	210008463	SPACER RING KSB P/N 504.02	1	EA	30,780.00	THB	NORMAL
2451	ZDA3157301273	210008464	THROTTLING SLEEVE KSB P/N 522.01	2	EA	267,800.00	THB	NORMAL
2451	ZDA3157301283	210008465	SPACER SLEEVE KSB P/N 525	1	EA	49,305.00	THB	NORMAL
2451	ZDA3157301293	210008466	SPACER SLEEVE KSB PN. 525.01	1	EA	72,675.00	THB	NORMAL
2451	ZDA3157301303	210008467	SPACER SLEEVE KSB P/N 525.02	1	EA	51,870.00	THB	NORMAL
2451	ZDA3157301313	210008468	SPACER SLEEVE KSB P/N: 525.03	2	EA	125,736.00	THB	NORMAL
2451	ZDA3157301323	210008469	SPACER SLEEVE KSB P/N: 525.06	2	EA	67,146.00	THB	NORMAL
2451	ZDA3157301333	210008470	WASHER KSB P/N 550.01	16	EA	24,320.00	THB	NORMAL
2451	ZDA3157301343	210008471	PARALLEL PIN KSB P/N 562.07	1	EA	285.00	THB	NORMAL
2451	ZDA3157301353	210008472	PARALLEL PIN KSB P/N 562.71	2	EA	4,750.00	THB	NORMAL
2451	ZDA3157301363	210008473	TIE BOLT KSB P/N 905.01,IDEN:01092929	8	EA	388,360.00	THB	NORMAL
2451	ZDA3157301373	210008474	TIE BOLT KSB P/N 905.01, IDEN:01092914	8	EA	388,360.00	THB	NORMAL
2451	ZDA3157301383	210008475	HEXAGON NUT KSB P/N 920.01	16	EA	47,120.00	THB	NORMAL
2451	ZDA3157301393	210008476	CIRCLIP KSB PN. 932.05	8	EA	3,822.22	THB	NORMAL
2451	ZDA3157301403	210008477	SET OF GASKET+O-RING KSB P/N 99-9	8	SET	172,231.11	THB	NORMAL
2452	ZDA3185800023	210008480	IMPELLER,FOR P-23101A/R	1	EA	30,456.00	THB	NORMAL
2452	ZDA3185801023	210008482	IMPELLER,FOR P-23103A/B/R	1	EA	261,809.42	THB	NORMAL
2452	ZDA3185803023	210008483	IMPELLER,MAT CF-8/304,#230.01	1	EA	7,896.00	THB	NORMAL
2452	ZDA3185807053	210008508	SHAFT WITH KEY/NUT,#462	1	EA	52,546.00	THB	NORMAL
2452	ZDA3185890203	210008520	GASKET,PTFE,TYPE:1.0X274/260	3	EA	0.00	THB	SURPLUS
2452	ZDA3185890483	210008521	SHAFT WITH KEY/NUT,ZULZER	1	EA	50,000.00	THB	NORMAL
2451	ZDA3198050013	210008532	CUP, CONICAL BEARING P/N: S409-0064-020	2	EA	8,721.00	THB	NORMAL
2451	ZDA3198050023	210008533	GEAR,(RATIO 19:1),SIMPLEX, S252-0092-201	2	EA	16,283.97	THB	NORMAL
2451	ZDA3198050033	210008534	CONTROL SPOOL O-RING P/N: S408-0068-032	6	EA	5,643.00	THB	NORMAL
2451	ZDA3198050043	210008535	CAPACITY PLATE P/N: S253-0026-062	2	EA	2,375.00	THB	NORMAL
2451	ZDA3198050053	210008536	CLIP E-RING EXTERNAL P/N: S404-9983-151	2	EA	766.74	THB	NORMAL
2451	ZDA3198050063	210008537	DIAPHRAGM, 3.39 DIA, 298-0015-075	2	EA	6,479.00	THB	NORMAL
2451	ZDA3198050073	210008538	WORM, SIMPLEX/DUPLEX P/N: S252-0092-106	2	EA	15,572.01	THB	NORMAL
2451	ZDA3198050083	210008539	SPRING PIN, 0.187 X 1 P/N: S401-0005-091	2	EA	1,241.38	THB	NORMAL
2451	ZDA3198050093	210008540	CONE BEARING P/N: S409-0066-010	1	EA	4,731.00	THB	NORMAL
2451	ZDA3198050103	210008541	BEARING, SINGLE ROW P/N: S409-9994-000	3	EA	7,262.11	THB	NORMAL
2451	ZDA3198050113	210008542	OIL SEAL P/N: H61114	2	EA	1,916.84	THB	NORMAL
2451	ZDA3198050123	210008543	COUPLING, IEC 80 B5,API FLANGE,RB,S39238	2	EA	14,987.83	THB	NORMAL
2451	ZDA3198050133	210008544	CUP, CONICAL BEARING, P/N: S409-0064-020	4	EA	16,619.52	THB	NORMAL
2451	ZDA3198050143	210008545	GEAR, (RATIO 48:1), RA/RP/RH P/N: H61003	2	EA	15,024.34	THB	NORMAL
2451	ZDA3198050153	210008546	CAPACITY PLATE P/N: S256-0015-062	2	EA	2,166.00	THB	NORMAL
2451	ZDA3198050163	210008547	CONTROL SPOOL O-RING, P/N: S408-0109-082	6	EA	6,175.00	THB	NORMAL
2451	ZDA3198050173	210008548	CLIP 1/4 E-RING EXTERNAL, S404-0124-096	6	EA	2,793.00	THB	NORMAL
2451	ZDA3198050183	210008549	DIAPHRAGM FOR 6 BOLT DESING, 5" WITH	4	EA	11,324.00	THB	NORMAL
2451	ZDA3198050193	210008550	DISCHARGE CARTRIDGE ASSY,S221-0897-216	2	EA	39,102.00	THB	NORMAL
2451	ZDA3198050203	210008551	SPIRAL BACK-UP RING P/N: S408-0073-141	4	EA	3,040.00	THB	NORMAL
2451	ZDA3198050213	210008552	O-RING FOR DISCHARGE VALVE,S408-0068-043	3	EA	2,643.17	THB	NORMAL
2451	ZDA3198050223	210008553	O-RING FOR CHECK VALVE LOCK NUT,S408-006	4	EA	2,893.58	THB	NORMAL
2451	ZDA3198050233	210008554	SUCTION CARTRIDGE ASSEMBLY,S221-0896-216	2	EA	36,556.00	THB	NORMAL
2451	ZDA3198050243	210008555	WORM, (RATIO 48:1), RA/RP/RH P/N: H61002	2	EA	13,911.43	THB	NORMAL
2451	ZDA3198050253	210008556	CONE BEARING P/N: S409-0064-010	3	EA	13,623.00	THB	NORMAL
2451	ZDA3198050263	210008557	BALL BEARING,API IEC71 FLANGE,S409-0094-	3	EA	6,612.00	THB	NORMAL
2451	ZDA3198050273	210008558	FLAT WASHER API IEC71 FLANGE, S219-0030-	4	EA	2,411.31	THB	NORMAL
2451	ZDA3198050283	210008559	COUPLING, IEC 71 B5, API FLANGE, S40202	6	EA	42,864.00	THB	NORMAL
2451	ZDA3199956023	210008654	MECH SEAL,35MM,26S-CARTEX-SNF/53-00	1	EA	14,000.00	THB	NORMAL
2451	ZDA3199959053	210008655	BEARING SLEEVE,#529.02,FOR P-13602	2	EA	47,600.00	THB	NORMAL
2451	ZDA3199959063	210008656	CASING WEAR RING,#502.01,IDENT.00102186	1	EA	32,300.00	THB	NORMAL
2451	ZDA3199959073	210008657	CASING WEARING KSB PN. 502.02	5	EA	161,500.00	THB	NORMAL
2451	ZDA3199959083	210008658	CIRCLIP KSB PN. 932.04	1	SET	560.00	THB	NORMAL
2451	ZDA3199959093	210008659	HEXAGON NUT,#920.01,FOR P-13602	15	EA	37,500.00	THB	NORMAL
2451	ZDA3199959113	210008660	LOCKNUT KSB PN. 920.09	3	EA	1,440.00	THB	NORMAL
2451	ZDA3199959123	210008661	OIL RING,#644	3	EA	34,200.00	THB	NORMAL
2451	ZDA3199959133	210008662	SET OF O-RING KSB PN. 412	1	SET	9,000.00	THB	NORMAL
2451	ZDA3199959143	210008663	PARALLEL PIN SET,#562	3	SET	2,250.00	THB	NORMAL
2451	ZDA3199959153	210008664	SET OF GASKET KSB PN. 411	2	SET	14,400.00	THB	NORMAL
2451	ZDA3199959183	210008665	SPRING KSB PN. 950	4	EA	1,200.00	THB	NORMAL
2451	ZDA3199959203	210008667	TIE BOLT,#905.01,FOR P-13602	8	EA	274,720.00	THB	NORMAL
2451	ZDA3199959213	210008668	WASHER,#550.01	16	EA	17,600.00	THB	NORMAL
2451	ZDA3199963023	210008669	LABYRINTH INBOARD,10145181,FOR P-13761	1	EA	37,910.00	THB	NORMAL
2451	ZDA3199963033	210008670	LABYRINTH OUTBOARD,10145182,FOR P-13761	1	EA	30,890.00	THB	NORMAL
2451	ZDA3199963043	210008671	RING DEFLECTOR,09109406,FOR P-13761	1	EA	13,330.00	THB	NORMAL
2451	ZDA3199963073	210008672	RING WEARING ROT.,H165D4AX1,FOR P-13761	1	EA	50,400.00	THB	NORMAL
2451	ZDA3199963073	210008672	RING WEARING ROT.,H165D4AX1,FOR P-13761	1	EA	0.00	THB	SURPLUS
2451	ZDA3199963093	210008674	RING WEARING STAT.,H181D6BX1,FOR P-13761	1	EA	73,420.00	THB	NORMAL
2451	ZDA3199963113	210008676	SLEEVE,IMPELLER SPACER P/N: H050D88AX1	1	EA	57,310.00	THB	NORMAL
2451	ZDA3199963263	210008678	MECHANICAL SEAL REPAIR KIT P-13761 AR	3	SET	0.00	THB	SURPLUS
2451	ZDA3199967513	210008679	CASING WEARING KSB PN. 502.01	1	EA	56,100.00	THB	NORMAL
2451	ZDA3199967543	210008682	LOCK WASHER KSB PN. 931.01	1	EA	291.00	THB	NORMAL
2451	ZDA3199967573	210008685	THROTTLE BUSH KSB PN. 542.02	1	EA	26,500.00	THB	NORMAL
2451	ZDA3199976023	210008688	ASSY EL FRONT PART III BETA,P/N.732421	1	SET	2,360.00	THB	NORMAL
2451	ZDA3199976033	210008689	ASSY EL GALA5,P/N.733676	1	SET	8,700.00	THB	NORMAL
2451	ZDA3199976063	210008690	BELLOWCPL.PTFE,PTFE/124571	1	EA	9,478.58	THB	NORMAL
2451	ZDA3199976083	210008691	CASING WEAR RING,310/330X25	2	EA	0.00	THB	SURPLUS
2451	ZDA3199976093	210008692	CHEMICAL PUMP,FOR HCL35%, P-23552 R	1	SET	233,050.00	THB	NORMAL
2451	ZDA3199976113	210008694	CHEMICAL PUMP,FOR NAOH50%	1	SET	193,000.00	THB	NORMAL
2451	ZDA3199976153	210008695	IMPELLER,504-250-500 (1.4408)	2	EA	0.00	THB	SURPLUS
2451	ZDA3199976193	210008697	OPTION ANALOG,4-20 MA	1	SET	9,300.00	THB	NORMAL
2451	ZDA3199976243	210008701	SAMPLING GAS PUMP,MODEL P2.3 SP-V	1	EA	62,500.00	THB	NORMAL
2451	ZDA3199991003	210008702	O-RING SEAL,FOR:HOUSING 4DL-36-4-6F-E	2	EA	6,400.00	THB	NORMAL
2451	ZDA3199991023	210008703	O-RING,SIZE:60X3.53MM	9	EA	126.00	THB	NORMAL
2455	ZDA3399000013	210008797	ROTOR SEAL SET, 413160 ,A10550102	8	EA	379,404.14	THB	NORMAL
2455	ZDA3399000033	210008799	RADIAL SHAFT SEAL, 3002625 ,A10550113	4	EA	12,143.09	THB	NORMAL
2455	ZDA3399000053	210008801	RADIAL SHAFT SEAL, 3002624 ,A10550113	4	EA	23,476.66	THB	NORMAL
2455	ZDA3399000063	210008802	RUBBER COAT, FEEDING FUNNEL, 312241	1	EA	38,691.41	THB	NORMAL
2451	ZDA3405010013	210008866	MILTON ROY CHEMICAL DOSING PUMP GB1500LP	1	EA	125,305.00	THB	NORMAL
2451	ZDA3406010069	210008867	MECH SEAL SPARE KIT P/N 568229	1	EA	1,434.50	THB	NORMAL
2451	ZDA3406010079	210008868	MECH SEAL SPARE KIT P/N 568233	3	EA	6,659.00	THB	NORMAL
2451	ZDA3406010099	210008869	MECH SEAL SPARE KIT P/N 568249	3	EA	9,849.50	THB	NORMAL
2451	ZDA3406010129	210008870	CROSBY DISC INSERT P/N 130206	1	EA	111,180.00	THB	NORMAL
2451	ZDA3406010139	210008871	CROSBY DISC INSERT COTTER P/N 037606	1	EA	900.00	THB	NORMAL
2451	ZDA3406010149	210008872	CROSBY SET SCREW GASKET P/N 102725	1	EA	340.00	THB	NORMAL
2452	ZDA3407010013	210008873	SERVICE WATER FEED PUMP P-23533	1	EA	63,050.00	THB	NORMAL

Plant	Old material number	Material	Material Description	Stock Quantity on Period End	Base Unit of Measure	Stock Value on Period End	Currency	Batch
2451	ZDA3422250019	210008874	GEAR BOX,25HJ,P/N: NP010003-ALU	1	EA	4,000.00	THB	NORMAL
2451	ZDA3422250029	210008875	GEAR WORM 15:1,25HJ,P/N: NP060001-015	2	EA	31,600.00	THB	NORMAL
2451	ZDA3422250039	210008876	WORM 15:1,MODEL25HJ,P/N: NP060002-015	2	EA	50,800.00	THB	NORMAL
2451	ZDA3422250049	210008877	BRG,WORM 6203,25HJ,P/N: NP400001-000	4	EA	6,000.00	THB	NORMAL
2451	ZDA3422250059	210008878	BRG,ECC GEAR,25HJ,P/N: NP400002-001	4	EA	10,000.00	THB	NORMAL
2451	ZDA3422250069	210008879	BRG,ECC GEAR,25HJ,P/N: NP400003-STL	8	EA	40,000.00	THB	NORMAL
2451	ZDA3422250079	210008880	GASKET,O RING 2-148,25HJ,PN NP440148-NTR	2	EA	700.00	THB	NORMAL
2451	ZDA3422250089	210008881	GASKET,O RING 2-155,25HJ,PN NP440155-NTR	3	EA	15,675.00	THB	NORMAL
2451	ZDA3422250099	210008882	SEAL,OIL 30X47X7 NTR P/N: NP450002-NTR	3	EA	21,660.00	THB	NORMAL
2451	ZDA3422250109	210008883	GASKET,COVER GEARBOX BOTTOM,25HJ	3	EA	11,100.00	THB	NORMAL
2452	ZDA3422250119	210008884	SHIM PACKAGE,25HJ,P/N: NP470001-PAK	4	EA	28,350.00	THB	NORMAL
2452	ZDA3422250129	210008885	COUPLING, 14 MM 17MM L-075,25HJ	4	EA	22,600.00	THB	NORMAL
2452	ZDA3422250139	210008886	GASKET,O RING 2-030,25HJ,PN NP440030-NTR	8	EA	2,400.00	THB	NORMAL
2452	ZDA3422250149	210008887	SEAL,OIL17X30X7 NTR,25HJ,PN NP450001-NTR	2	EA	400.00	THB	NORMAL
2452	ZDA3422250159	210008888	GASKET,MOTOR 71 IEC FR,25HJ,NP460008-000	2	EA	700.00	THB	NORMAL
2452	ZDA3422250169	210008889	CAP,BEARING ECC BOX,25HJ,PN NP030001-ALU	2	EA	9,600.00	THB	NORMAL
2452	ZDA3422250179	210008890	ECCENTRIC 11.0 MM,25HJ,P/N: NP070002-STL	1	EA	26,750.00	THB	NORMAL
2452	ZDA3422250189	210008891	COSSHEAD,ASSY 25H/55H,25HJ,NP120004-000	1	EA	9,050.00	THB	NORMAL
2452	ZDA3422250199	210008892	CAMSTROKE 11.0 MM,25HJ,P/N: NP200002-011	2	EA	17,300.00	THB	NORMAL
2452	ZDA3422250209	210008893	SCREW,ADJUSTMENT MAN/DLC,25HJ	2	EA	11,300.00	THB	NORMAL
2452	ZDA3422250219	210008894	WSHR,THRUST 6.00/.250,25HJ,NP200007-STL	4	EA	3,800.00	THB	NORMAL
2452	ZDA3422250229	210008895	COVER ASSY,DIAGNOSTICS,25HJ,NP250015-000	4	EA	79,200.00	THB	NORMAL
2452	ZDA3422250239	210008896	BRG,ECC 6206,25HJ,P/N: NP400005-000	4	EA	15,840.00	THB	NORMAL
2452	ZDA3422250249	210008897	SPRING,RETURN 25H 55H,P/N: NP430001-000	4	EA	11,600.00	THB	NORMAL
2452	ZDA3422250259	210008898	GASKET,O RING 2-109,25HJ,PN NP440109-NTR	8	EA	5,600.00	THB	NORMAL
2452	ZDA3422250269	210008899	GASKET,O RING 2-155,25HJ,PN NP440155-NTR	6	EA	20,268.75	THB	NORMAL
2452	ZDA3422250279	210008900	SEAL,OIL 30X47X7 NTR P/N: NP450002-NTR	8	EA	24,700.00	THB	NORMAL
2452	ZDA3422250289	210008901	GASKET,DIAGNOSTICS HBV/BLD-PRM,25HJ	8	EA	13,400.00	THB	NORMAL
2452	ZDA3422250299	210008902	RING,TOLERANCE 6206 P/N: NP470002-000	4	EA	9,100.00	THB	NORMAL
2452	ZDA3422250309	210008903	SUBASSY,ECCENTRIC HSG P/N: NP82H000-000	2	EA	86,450.00	THB	NORMAL
2452	ZDA3422250319	210008904	FOLLOWER ASSY,PIN(LONG),P/N NP200026-000	1	EA	2,900.00	THB	NORMAL
2452	ZDA3422250359	210008908	COVER,SCALE GEAR EXT P/N: NP250002-PCB	1	EA	5,000.00	THB	NORMAL
2452	ZDA3422250369	210008909	COVER,CONTROL EXT P/N: NP250004-GPC	2	EA	19,050.00	THB	NORMAL
2452	ZDA3422250379	210008910	CLICKER,KNOB COVER P/N: NP260002-PPL	2	EA	3,600.00	THB	NORMAL
2452	ZDA3422250389	210008911	BRG,LOWER COVER EXT P/N: NP400009-BRZ	2	EA	16,800.00	THB	NORMAL
2452	ZDA3422250399	210008912	GASKET,O RING 2-011 P/N: NP440011-NTR	2	EA	400.00	THB	NORMAL
2452	ZDA3422250409	210008913	GASKET,O RING 2-015 P/N: NP440015-NTR	2	EA	300.00	THB	NORMAL
2452	ZDA3422250419	210008914	GASKET,COVER ECCENTRIC BOX,NP460005-000	3	EA	11,100.00	THB	NORMAL
2452	ZDA3422250439	210008916	M 6 FLT NARR WSHR 125-ZP,P/N NP991017-ST	20	EA	3,000.00	THB	NORMAL
2452	ZDA3422250449	210008917	HEAD,PUMP A DISH 10.0 P/N: NP150001-ALU	2	EA	104,000.00	THB	NORMAL
2452	ZDA3422250459	210008918	GASKET,O RING 2-236 P/N: NP440236-NTR	4	EA	26,030.00	THB	NORMAL
2452	ZDA3422250469	210008919	VALVE ASSY,HPV1 P/N: NP66HPV1-000	4	EA	52,400.00	THB	NORMAL
2452	ZDA3422250489	210008921	CYLINDER,PISTON 10.0 MM DIA,NP110001-STL	2	EA	28,000.00	THB	NORMAL
2452	ZDA3422250499	210008922	GASKET,FLAT 19.30 25.00.75 ,NP460004-CU0	8	EA	2,800.00	THB	NORMAL
2452	ZDA3422250509	210008923	M 6-1.00 X 16 SCREW 912 P/N NP990024-STA	8	EA	1,200.00	THB	NORMAL
2452	ZDA3422250519	210008924	6.000 X 60.0 DOWEL PIN 6325-H,NP991209-0	6	EA	3,900.00	THB	NORMAL
2452	ZDA3422250529	210008925	CAP,VALVE HBV P/N: NP300010-FPP	2	EA	3,000.00	THB	NORMAL
2452	ZDA3422250539	210008926	SEAT,SPRING SUPPORT HBV,P/N NP330010-STL	2	EA	3,200.00	THB	NORMAL
2452	ZDA3422250549	210008927	SEAT,VALVE HBV P/N: NP330011-NTR	2	EA	1,400.00	THB	NORMAL
2452	ZDA3422250559	210008928	POPPET,SPRING SUPPORT HBV,NP330016-STL	2	EA	8,000.00	THB	NORMAL
2452	ZDA3422250569	210008929	BODY,VALVE HBV P/N: NP350007-STL	3	EA	19,200.00	THB	NORMAL
2452	ZDA3422250579	210008930	SPRING,CMPRSSN HBV LOW GRN,NP430007-000	4	EA	5,250.00	THB	NORMAL
2452	ZDA3422250589	210008931	GASKET,O RING 2-120 P/N: NP440120-NTR	5	EA	1,500.00	THB	NORMAL
2452	ZDA3422250599	210008932	SEAT,THD M8 X 1.25 NTR P/N: NP450003-000	8	EA	4,800.00	THB	NORMAL
2452	ZDA3422250609	210008933	M 8 FLT NARR WSHR 125-ZP,NP991018-STL	8	EA	1,200.00	THB	NORMAL
2452	ZDA3422250619	210008934	M 8 -1.25 NUT(CLASS9)934-ZP,NP991218-STL	8	EA	1,600.00	THB	NORMAL
2452	ZDA3422250629	210008935	M 8 -1.25 X 35 BOLT 933-ZP,NP999001-STL	8	EA	5,200.00	THB	NORMAL
2452	ZDA3422250639	210008936	HEAD,REAGENT A 0 220 BAR ,NP160001-316	4	EA	78,800.00	THB	NORMAL
2452	ZDA3422250649	210008937	M 10-1.50 X 70 BOLT A2 P/N: NP990447-188	24	EA	48,000.00	THB	NORMAL
2452	ZDA3422250659	210008938	M 10 FLT NARR WSHR 125- A2,NP991019-188	24	EA	8,400.00	THB	NORMAL
2452	ZDA3422250669	210008939	ADAPTOR,VALVE A/B P/N: NP320001-316	8	EA	44,000.00	THB	NORMAL
2452	ZDA3422250679	210008940	CAP,VALVE .25 NPT F P/N: NP300001-316	4	EA	35,000.00	THB	NORMAL
2452	ZDA3422250689	210008941	TIEBAR 12 33 70 20 A HD P/N NP360001-000	4	EA	25,200.00	THB	NORMAL
2452	ZDA3422250699	210008942	M 8 WSHR FLT DIN 125A A2 ,NP991018-188	16	EA	5,600.00	THB	NORMAL
2452	ZDA3422250709	210008943	M 8-1.25 NUT HEXHD DIN 934 A2,NP991218-1	16	EA	6,400.00	THB	NORMAL
2452	ZDA3422250719	210008944	STUD,M8 -1.25 X 100 939-A2 70,NP993923-1	16	EA	24,000.00	THB	NORMAL
2452	ZDA3422250729	210008945	GEAR,WORM 30:1 25H P/N: NP060001-030	1	EA	14,300.00	THB	NORMAL
2452	ZDA3422250739	210008946	WORM 30:1 25H P/N: NP060002-030	1	EA	18,000.00	THB	NORMAL
2455	ZDA3499140013	210008948	OIL/AIR COOLER P/N: R901477033	4	EA	841,643.04	THB	NORMAL
2455	ZDA3499140043	210008951	STUD FITTING, P/N: R900009090	2	EA	714.64	THB	NORMAL
2455	ZDA3499140053	210008952	THROTTLE VALVE P/N: R913017414	2	EA	2,875.66	THB	NORMAL
2455	ZDA3499140063	210008953	RETURN FILTER P/N: R928041283	2	EA	31,849.34	THB	NORMAL
2455	ZDA3499140083	210008955	PRESSURE FILTER P/N: R928024390	2	EA	28,064.90	THB	NORMAL
2455	ZDA3499140093	210008956	ELEMENT P/N: R928006863	21	EA	193,515.00	THB	NORMAL
2455	ZDA3499140103	210008957	STUD FITTING P/N: R900024719	2	EA	1,226.58	THB	NORMAL
2455	ZDA3499140123	210008959	BALL VALVE P/N: R900025996	2	EA	2,407.42	THB	NORMAL
2455	ZDA3499140133	210008960	CAM ACTION QUICK COUPLING P/N: R98713056	6	EA	6,889.50	THB	NORMAL
2455	ZDA3499140143	210008961	STUD FITTING P/N: R900024711	2	EA	771.52	THB	NORMAL
2455	ZDA3499140153	210008962	CHECK VALVE P/N: R900344778	4	EA	15,164.04	THB	NORMAL
2455	ZDA3499140163	210008963	CAM ACTION QUICK COUPLING P/N R987134566	2	EA	2,322.48	THB	NORMAL
2455	ZDA3499140173	210008964	CHECK VALVE P/N: R900349973	2	EA	10,300.74	THB	NORMAL
2455	ZDA3499140183	210008965	AIR FILTER P/N: R928018840	8	EA	15,000.00	THB	NORMAL
2455	ZDA3499140263	210008973	ACCUMULATOR P/N: R901435304	2	EA	70,977.10	THB	NORMAL
2455	ZDA3499140273	210008974	ACCUMULATOR SAFETY VALVE P/N: R900711415	2	EA	43,519.04	THB	NORMAL
2455	ZDA3499140303	210008977	PUMP P/N: R902496217	1	EA	375,000.00	THB	NORMAL
2455	ZDA3499140313	210008978	COUPLING P/N: R900541510	4	EA	22,376.52	THB	NORMAL
2455	ZDA3499140323	210008979	BALL VALVE P/N: R987134499	2	EA	21,200.00	THB	NORMAL
2455	ZDA3499140343	210008981	PRESSURE FILTER P/N: R928030542	2	EA	18,327.18	THB	NORMAL
2455	ZDA3499140363	210008983	PRESSURE RELIEF VALVE P/N: R900470298	2	EA	11,419.98	THB	NORMAL
2455	ZDA3499140383	210008985	PROP.PRESSURE RELIEF VALVE PN R901000847	2	EA	49,280.38	THB	NORMAL
2455	ZDA3499140393	210008986	BALL VALVE P/N: R987134484	2	EA	14,475.26	THB	NORMAL
2455	ZDA3499140403	210008987	PRESSURE FILTER P/N: R928030538	1	EA	6,441.39	THB	NORMAL
2455	ZDA3499140413	210008988	ELEMENT P/N: R928006755	12	EA	44,232.00	THB	NORMAL
2455	ZDA3499140453	210008992	CHECK VALVE P/N: R901454065	2	EA	3,363.00	THB	NORMAL
2455	ZDA3499140463	210008993	DIRECTIONAL VALVE P/N: R900911762	2	EA	11,000.00	THB	NORMAL
2455	ZDA3499140473	210008994	PILOT OPERATED CHECK VALVE, R900347496	2	EA	12,720.00	THB	NORMAL
2455	ZDA3499140483	210008995	THROTTLE/CHECK VALVE P/N: R900481622	2	EA	13,180.00	THB	NORMAL
2455	ZDA3499140493	210008996	PUMP P/N: R901230052	1	EA	29,547.94	THB	NORMAL
2455	ZDA3499140503	210008997	COUPLING P/N: R900321072	1	EA	1,436.09	THB	NORMAL
2455	ZDA3499140513	210008998	PRESSURE FILTER P/N: R928051325	2	EA	25,668.42	THB	NORMAL
2455	ZDA3499140523	210008999	ELEMENT P/N: R928006916	4	EA	14,135.52	THB	NORMAL

Plant	Old material number	Material	Material Description	Stock Quantity on Period End	Base Unit of Measure	Stock Value on Period End	Currency	Batch
2455	ZDA3499140553	210009002	PUMP P/N: R918C03870	1	EA	38,070.58	THB	NORMAL
2455	ZDA3499140573	210009004	PRESSURE RELIEF VALVE P/N: R900922947	4	EA	152,864.36	THB	NORMAL
2455	ZDA3499140583	210009005	CHECK VALVE P/N: R900345372	2	EA	4,862.84	THB	NORMAL
2455	ZDA3499140613	210009008	PROPORTIONAL DIR. VALVE P/N: R900927230	2	EA	130,197.98	THB	NORMAL
2455	ZDA3499140623	210009009	PUMP P/N: R902439921	1	EA	930,000.00	THB	NORMAL
2455	ZDA3499140633	210009010	BELL HOUSING PL660/05/05-07, R901456740	1	EA	29,322.60	THB	NORMAL
2455	ZDA3499140643	210009011	BELL HOUSING P/N: R901508292	1	EA	4,450.00	THB	NORMAL
2455	ZDA3499140653	210009012	BELL HOUSING P/N: R900991246	1	EA	18,017.78	THB	NORMAL
2455	ZDA3499140663	210009013	BELL HOUSING P/N: R900025977	1	EA	2,425.12	THB	NORMAL
2455	ZDA3499140673	210009014	SERVICE COVER P/N: R900320727	1	EA	3,199.55	THB	NORMAL
2455	ZDA3499140683	210009015	DAMPING BAR DSM 315S/M P/N: R900035724	1	EA	14,553.15	THB	NORMAL
2455	ZDA3499140693	210009016	DAMPING BAR DSM P/N: R987326357	1	EA	7,836.57	THB	NORMAL
2455	ZDA3499140703	210009017	ACCUMULATOR CLAMP P/N: 1531316026	2	EA	2,673.84	THB	NORMAL
2455	ZDA3499140713	210009018	ACCUMULATOR CONSOLE P/N: 1531334008	2	EA	4,214.46	THB	NORMAL
2455	ZDA3499140723	210009019	THRUST RING P/N: 1530221042	2	EA	1,767.64	THB	NORMAL
2455	ZDA3499140743	210009021	SUN COUNTER BALANCE VALVE, A10550113	3	EA	23,025.00	THB	NORMAL
2452	ZDA3499180053	210009026	CHEMICAL PUMP,FOR PAC & NAOCL,P-23341 R1	1	SET	31,960.00	THB	NORMAL
2452	ZDA3499180063	210009027	CHEMICAL PUMP,FOR RO ANTISCALE	1	SET	14,500.00	THB	NORMAL
2452	ZDA3499180083	210009029	CONTROL -LID SIGMA,P/N.070-1020095	1	SET	26,000.00	THB	NORMAL
2452	ZDA3499180093	210009030	COVER,GAL RAL2003	1	EA	2,250.00	THB	NORMAL
2453	ZDA3499180113	210009032	PART KIT,FOR CHEMICAL PUMP,P/N.1001646	1	SET	7,900.00	THB	NORMAL
2453	ZDA3499180123	210009033	PART KIT,FOR CHEMICAL PUMP,P/N.1001647	1	SET	7,900.00	THB	NORMAL
2453	ZDA3499180133	210009034	PART KIT,FOR CHEMICAL PUMP,P/N.1001651	1	SET	8,500.00	THB	NORMAL
2453	ZDA3499180143	210009035	PART KIT,FOR CHEMICAL PUMP,P/N.1020032	1	SET	30,990.00	THB	NORMAL
2453	ZDA3499180163	210009037	SN 6 OF CABLE 5MM,024-30.49.74.9	1	SET	1,200.00	THB	NORMAL
2453	ZDA3499180173	210009038	CABLE LK 5P 5MM,024-72.37.17.5	1	SET	198.00	THB	NORMAL
2453	ZDA3499180183	210009039	CABLE LIYY 2X0.25QMM,070-72.51.22.6	1	SET	156.00	THB	NORMAL
2453	ZDA3499180193	210009040	PROBE DGMA 111T000,024-DGMA 111T000	1	SET	25,970.00	THB	NORMAL
2453	ZDA3499180203	210009041	CABLE PE 8X5 MM,021-03.72.15.1	9	SET	1,215.00	THB	NORMAL
2453	ZDA3499180213	210009042	CONNECTOR SET PVC 8X5MM DOUBLE,021-81.70	1	SET	733.00	THB	NORMAL
2453	ZDA3499180223	210009043	PROBE MODEL PHED 112SE,424-74.10.36.8	1	SET	11,300.00	THB	NORMAL
2453	ZDA3499180233	210009044	DIAPHARAGM PUMP,BT5B0232PVT0000UA310000	2	EA	120,040.00	THB	NORMAL
2453	ZDA3499180253	210009046	DIAPHRAGM 40.0 P R P/N 201	7	EA	31,500.00	THB	NORMAL
2453	ZDA3499180263	210009047	DIAPHRAGM 56.0 P RH P/N 201	4	EA	13,680.00	THB	NORMAL
2453	ZDA3499180273	210009048	O-RING, NP440111-NTR P/N 10	4	EA	1,800.00	THB	NORMAL
2453	ZDA3499180283	210009049	O-RING, NP440050-NTR P/N 10	4	EA	2,160.00	THB	NORMAL
2453	ZDA3499180293	210009050	SHOULDER SCREW P/N NP992002-STL	1	EA	1,350.00	THB	NORMAL
2453	ZDA3499180303	210009051	DOWEL PIN P/N NP991209-002	1	EA	1,000.00	THB	NORMAL
2453	ZDA3499180313	210009052	PUSH TO PRIME VALVE P/N NP66PTP0-000	3	EA	41,850.00	THB	NORMAL
2453	ZDA3499180323	210009053	VALVE GUIDE NP310001-316, 5.0 MM	8	EA	52,560.00	THB	NORMAL
2453	ZDA3499180333	210009054	VALVE GUIDE NP310002-316, 7.0 MM	4	EA	19,440.00	THB	NORMAL
2453	ZDA3499180343	210009055	CHECK VALVE 3/8" GYROLOK	8	EA	26,120.00	THB	NORMAL
2453	ZDA3499180353	210009056	PISTON SEAL NP450004-000, P/N 153	8	EA	28,080.00	THB	NORMAL
2453	ZDA3499180363	210009057	HPV CHECK VALVE, NP66HPVC-000, P/N 163	7	EA	75,600.00	THB	NORMAL
2453	ZDA3499180373	210009058	DIAPHRAGM PUMP E5KP5T5T9C	1	EA	39,000.00	THB	NORMAL
2453	ZDA3499180393	210009060	CHEMICAL PUMP MILTON ROY P+163-738NI	2	SET	17,343.00	THB	NORMAL
2453	ZDA3499180403	210009061	ARWANA SUBMERGE PUMP KSV-151A 220V	2	EA	8,400.00	THB	NORMAL
2452	ZDA3499180413	210009062	CHEMICAL PUMP, BT4B1602PVT2000UA010000	2	SET	69,000.00	THB	NORMAL
2453	ZDA3499991003	210009064	STANDYNE INJECTION PUMP	1	EA	95,000.00	THB	NORMAL
2455	ZDA3646020013	210009066	PU 2.2 MM.DARK GREEN,A10550117,3011288	10	EA	85,000.00	THB	NORMAL
2455	ZDA3646020023	210009067	PU 2.2 MM.DARK GREEN,A10550117,3011288	10	EA	112,000.00	THB	NORMAL
2453	ZDA3662140013	210009068	BREAK RECTIFIER GF,P/N.26094384	1	EA	5,000.00	THB	NORMAL
2453	ZDA3662140023	210009069	CURRENT COLLECTOR, KSW 4/40-2 HS	1	SET	7,300.00	THB	NORMAL
2453	ZDA3662140033	210009070	JUMPER ADJACEMENT,WAGO 280,2.5MMY34	8	EA	104.00	THB	NORMAL
2453	ZDA3662140043	210009071	JUMPER ADJACEMENT,WAGO 281,4MM	1	EA	13.00	THB	NORMAL
2453	ZDA3662140053	210009072	JUMPER ADJACEMENT,WAGO 282,6MM	1	EA	20.00	THB	NORMAL
2453	ZDA3662140093	210009074	SWITCH ELEMENT,SES2BE,P/N.15350	2	EA	1,700.00	THB	NORMAL
2452	ZDA4207120523	210009076	LIQUID LINE FILTER DRIER,P/N.023Z0030	2	EA	1,120.00	THB	NORMAL
2453	ZDA4207120543	210009077	LIQUID LINE FILTER DRIER,P/N.023Z0031	1	EA	560.00	THB	NORMAL
2453	ZDA4207120563	210009078	LIQUID LINE FILTER DRIER,P/N.023Z0106	4	EA	3,520.00	THB	NORMAL
2453	ZDA4240080023	210009083	LIMIT SWITCH EBS (NC) P/N : 11	2	EA	12,000.00	THB	NORMAL
2453	ZDA4240080033	210009084	DRIVE SHAFT KEY SAF P/N : 13	4	EA	6,400.00	THB	NORMAL
2453	ZDA4240080043	210009085	DRIVE BUSHING SAF P/N : 8.1	4	EA	76,000.00	THB	NORMAL
2453	ZDA4240080053	210009086	SOLENOID VALVE 24VAC, 50HZ, NO(GEM-SOL)	1	EA	8,000.00	THB	NORMAL
2453	ZDA4240080063	210009087	CYLINDER SEAL	2	EA	12,000.00	THB	NORMAL
2453	ZDA4240080073	210009088	O-RING P2-471	2	EA	6,000.00	THB	NORMAL
2453	ZDA4240080083	210009089	O-RING P2-433	2	EA	4,000.00	THB	NORMAL
2453	ZDA4240080093	210009090	30 X 4 O-RING SEAL	2	EA	4,000.00	THB	NORMAL
2453	ZDA4240080103	210009091	38 X 4 O-RING SEAL	2	EA	4,000.00	THB	NORMAL
2453	ZDA4240080113	210009092	LOWER BEARING(EBS)	2	EA	12,000.00	THB	NORMAL
2453	ZDA4240080123	210009093	UPPER BEARING(EBS)	2	EA	8,000.00	THB	NORMAL
2453	ZDA4240080133	210009094	O-RING 71 X 5 (INTERNAL)	2	EA	1,800.00	THB	NORMAL
2453	ZDA4240080143	210009095	O-RING P2-041	2	EA	1,200.00	THB	NORMAL
2453	ZDA4240080153	210009096	FLANGE SEAL 3"	2	EA	5,000.00	THB	NORMAL
2453	ZDA4240080163	210009097	CONNECTING PIN 20.1	2	EA	5,200.00	THB	NORMAL
2453	ZDA4240080173	210009098	SPLIT PIN 20.2	4	EA	2,800.00	THB	NORMAL
2453	ZDA4240080183	210009099	EBS 10000 - WEAVEWIRE 50UM	1	EA	283,000.00	THB	NORMAL
2453	ZDA4240080193	210009100	DRIVE UNIT	1	EA	49,000.00	THB	NORMAL
2453	ZDA4240080203	210009101	HYDRAULIC SEAL AM-08 P/N : 1.1	7	EA	10,500.00	THB	NORMAL
2453	ZDA4240080213	210009102	SUCTION SCANNER BEARING DELRIN P/N : 1.2	10	EA	25,000.00	THB	NORMAL
2453	ZDA4240080223	210009103	O-RING 60 X 4 FLUSHING CHAMBER P/N : 1.3	10	EA	5,000.00	THB	NORMAL
2453	ZDA4240080233	210009104	SCANNER ASSEMBLY IMPROVED P/N : 2	2	EA	204,240.00	THB	NORMAL
2453	ZDA4240080243	210009105	SUCTION SCANNER NOZZLE P/N: 2.1,SAF-4500	10	EA	20,000.00	THB	NORMAL
2453	ZDA4240080253	210009106	SUCTION SCANNER SHAFT P/N: 2.2, SAF-4500	2	EA	31,280.00	THB	NORMAL
2453	ZDA4240080263	210009107	PIN 5 X 45 S/ST316 P/N: 2.3, SAF-4500	8	EA	8,000.00	THB	NORMAL
2453	ZDA4240080273	210009108	SCREEN 300MICRON SAF-4500	1	EA	180,000.00	THB	NORMAL
2453	ZDA4240080283	210009109	SHAPED SEAL HYDRAULIC AM-05 8" P/N : 3.1	8	EA	5,600.00	THB	NORMAL
2453	ZDA4240080293	210009110	O-RING P2-452 DRIVE UNIT ADAPTOR NBR,4.1	7	EA	3,500.00	THB	NORMAL
2453	ZDA4240080303	210009111	FLUSHING CHAMBERSEAL AM-10 P/N : 5.1	7	EA	7,000.00	THB	NORMAL
2452	ZDA4240080313	210009112	O-RING SEAL 14 X 3 NBR "S" P/N : 9.1	8	EA	4,000.00	THB	NORMAL
2453	ZDA4240080313	210009112	O-RING SEAL 14 X 3 NBR "S" P/N : 9.1	10	EA	7,200.00	THB	NORMAL
2452	ZDA4240080323	210009113	O-RING SEAL 24 X 3 TIGHTENING NUT, 9.2	8	EA	4,000.00	THB	NORMAL
2453	ZDA4240080323	210009113	O-RING SEAL 24 X 3 TIGHTENING NUT, 9.2	10	EA	6,800.00	THB	NORMAL
2452	ZDA4240080333	210009114	CONNECTING PIN SAF-1500/3000/4500, 22.1	8	EA	5,600.00	THB	NORMAL
2453	ZDA4240080333	210009114	CONNECTING PIN SAF-1500/3000/4500, 22.1	10	EA	12,800.00	THB	NORMAL
2453	ZDA4240080343	210009115	EXTERNAL RETAINING RING 17MM S/ST304	6	EA	3,600.00	THB	NORMAL
2452	ZDA4240080353	210009116	SPLIT PIN 1.6 X 12 DIN 94 S/ST316, 22.2	8	EA	4,000.00	THB	NORMAL
2453	ZDA4240080353	210009116	SPLIT PIN 1.6 X 12 DIN 94 S/ST316, 22.2	10	EA	6,800.00	THB	NORMAL
2453	ZDA4240080363	210009117	COARSE SCREEN P/N : 6, SAF-4500	1	EA	18,000.00	THB	NORMAL
2453	ZDA4240080373	210009118	SERVICE PORT LID SEAL AM-12 P/N: 4.9	9	EA	5,400.00	THB	NORMAL
2453	ZDA4240080383	210009119	PLUG THREADED M8 FOR SAF -6000 PRO, 2.4	7	EA	14,000.00	THB	NORMAL

Plant	Old material number	Material	Material Description	Stock Quantity on Period End	Base Unit of Measure	Stock Value on Period End	Currency	Batch
2453	ZDA4240083003	210009120	UPPER BEARING - OUTPUT FOR GEAR, *600	1	SET	9,499.04	THB	NORMAL
2453	ZDA4240083013	210009121	LOWER BEARING - OUTPUT FOE GEAR,P/N *601	1	SET	18,508.44	THB	NORMAL
2453	ZDA4240083023	210009122	HORIZ OUTER BEARING FOR GEAR, P/N: *602	1	SET	4,406.77	THB	NORMAL
2453	ZDA4240083033	210009123	HORIZ INNER BEARING FOR GEAR, P/N: *603	1	SET	28,301.26	THB	NORMAL
2453	ZDA4240083043	210009124	UPPER BEARING - INTERM, P/N: *604	1	SET	8,128.04	THB	NORMAL
2453	ZDA4240083053	210009125	LOWER BEARING - INTERM, P/N: *605	1	SET	28,301.26	THB	NORMAL
2453	ZDA4240083063	210009126	STANDARD HORIZ OIL SEAL SET-CR SEAL 2437	2	EA	2,350.28	THB	NORMAL
2453	ZDA4240083073	210009127	STANDARD OUTPUT SHAFT SEAL SET-CR SEAL 4	2	EA	7,050.83	THB	NORMAL
2453	ZDA4240083083	210009128	BEARING SHIMS-OUTPUT & INTERM SHAFT FOR	1	SET	13,709.96	THB	NORMAL
2453	ZDA4240083093	210009129	GASKET SET COMPLETE (BELOW S/N 231989) F	1	SET	1,175.14	THB	NORMAL
2453	ZDA4240083103	210009130	FIEXIBLE ELEMENT DISC, LRR485.338SS	1	SET	50,433.06	THB	NORMAL
2453	ZDA4240083113	210009131	HARDWARE KIT FOR FLEXIBLE DISC, LRR485.3	1	SET	27,135.92	THB	NORMAL
2453	ZDA4240083123	210009132	CASING GASKET, P/N: 4590	1	EA	9,063.00	THB	NORMAL
2453	ZDA4240083153	210009135	O-RING, P/N: 4610-04	1	EA	275.50	THB	NORMAL
2453	ZDA4240083163	210009136	SLEEVE BEARING BORE CIRCLIP, P/N: 6544	1	EA	3,021.00	THB	NORMAL
2453	ZDA4240083173	210009137	BEARING SHIM, P/N: 3126	1	EA	9,623.50	THB	NORMAL
2453	ZDA4240083193	210009139	LABYRINTH OUT BOARD, P/N: 4330-04	1	EA	9,319.50	THB	NORMAL
2453	ZDA4240083203	210009140	O-RING, P/N: 4610-05	2	EA	6,760.00	THB	NORMAL
2453	ZDA4240083213	210009141	O-RING, P/N: 4610-06	2	EA	893.00	THB	NORMAL
2453	ZDA4240083233	210009143	BALL BEARING, P/N: 3011-02	1	EA	10,982.00	THB	NORMAL
2453	ZDA4240083243	210009144	SHAFT DISTANCE SPACER RADIAL BEARING, P/	1	EA	3,249.00	THB	NORMAL
2453	ZDA4240083253	210009145	BEARING LOCKNUT SELF LOCKING, P/N: 3712	1	EA	4,845.00	THB	NORMAL
2453	ZDA4314760023	210009156	SPARK PLUG,P/N.3550-159-01	2	EA	12,400.00	THB	NORMAL
2451	ZDA4314760043	210009157	IGNITOR	2	EA	33,300.40	THB	NORMAL
2453	ZDA4314760103	210009158	IGNITION CABLE REPAIR KIT.	1	EA	102,500.00	THB	NORMAL
2453	ZDA4314760113	210009159	TRANSFORMER, IGNITION	2	EA	23,600.00	THB	NORMAL
2453	ZDA4314950013	210009160	BUSCABLE,3 METER,SAACKE,REF.NO.85445190	1	EA	6,037.17	THB	NORMAL
2453	ZDA4314950023	210009161	CANOPEN MODULE,SE@VIS IO	1	EA	38,583.92	THB	NORMAL
2453	ZDA4314950053	210009164	INPUT MODULE,SE@VIS IO 2SCI	1	EA	53,288.98	THB	NORMAL
2453	ZDA4314950063	210009165	INPUT MODULE,SE@VIS IO 4DI	1	EA	11,703.34	THB	NORMAL
2453	ZDA4314950083	210009167	OUTPUT MODULE,SE@VIS 4RO	1	EA	26,981.76	THB	NORMAL
2453	ZDA4314950093	210009168	PWR SUPPLY,SE@VIS IO POW 24 A	1	EA	14,570.15	THB	NORMAL
2453	ZDA4314950103	210009169	RECTIFIER E/MBK 2/2 WAY COAX. VALVE	1	EA	7,386.26	THB	NORMAL
2453	ZDA4314950113	210009170	CASING,SE@VIS IO BASE8	1	EA	16,054.15	THB	NORMAL
2453	ZDA4314950133	210009171	SEAVIS OPERATOR DEVICE,TRICONEX 2201	1	EA	956,638.40	THB	NORMAL
2452	ZDA4314982013	210009174	HP ECO1,SA210 A1	75	EA	274,694.78	THB	NORMAL
2452	ZDA4314982023	210009175	HP ECO2,SA210 A1	15	EA	54,938.96	THB	NORMAL
2452	ZDA4314982033	210009176	HP EVAP1A,SA210 A1	15	EA	54,938.96	THB	NORMAL
2452	ZDA4314982043	210009177	HP EVAP1B,SA210 A1	15	EA	54,938.96	THB	NORMAL
2452	ZDA4314982053	210009178	HP EVAP2,SA210 A1	15	EA	54,938.96	THB	NORMAL
2452	ZDA4314982063	210009179	HP SH3,SA213 T22	15	EA	54,938.96	THB	NORMAL
2452	ZDA4314982073	210009180	HP SH2,SA213 T22	15	EA	54,938.96	THB	NORMAL
2452	ZDA4314982083	210009181	HP SH1,SA213 T11	15	EA	54,938.96	THB	NORMAL
2452	ZDA4314982093	210009182	HP EVAP4,SA210 A1	15	EA	54,938.96	THB	NORMAL
2452	ZDA4314982103	210009183	HP EVAP3,SA210 A1	15	EA	54,938.96	THB	NORMAL
2451	ZDA4314983143	210009185	IGNITOR,18.5X15X2.8T,FOR:H-13701	2	EA	22,200.38	THB	NORMAL
2453	ZDA4314986003	210009186	DETECTION PLUG AND SPARK PLUG	2	EA	295,408.97	THB	NORMAL
2453	ZDA4314986013	210009187	FRAME DETECTOR RELAY,P/N.RD-1005-1P2CLLJ	3	EA	137,095.87	THB	NORMAL
2453	ZDA4314986023	210009188	IGNITION TRANSFORMER,AC220V/7000V	1	EA	82,828.76	THB	NORMAL
2451	ZDA4314986033	210009189	FLAME DETECTOR,TYPE:C7012C1042	1	EA	188,702.74	THB	NORMAL
2452	ZDA4332303083	210009195	WATER DISTRIBUTION LATERAL HEADER PIPE	2	EA	65,183.72	THB	NORMAL
2453	ZDA4332306003	210009196	STAINLESS FLOATING VALVE SIZE: 1"	5	EA	19,223.33	THB	NORMAL
2453	ZDA4340650023	210009225	DRIVER COMPLETE P/N 90P1020	6	EA	18,000.00	THB	NORMAL
2453	ZDA4346187053	210009252	FUSE KIT,3A,250V,FOR:S-23401	5	EA	425.00	THB	NORMAL
2452	ZDA4346187083	210009253	LIMIT SWITCH,TYPE.D4N-2120,FOR:S-23401	1	SET	430.00	THB	NORMAL
2453	ZDA4346187093	210009254	PUSH BOTTOM,250V,FOR:S-23401	1	EA	640.00	THB	NORMAL
2453	ZDA4346990043	210009269	MOISTURE FILTER ELEMENTS,P/N.41030050	1	EA	9,325.70	THB	NORMAL
2453	ZDA4346990123	210009271	AIR FILTER "ATLAS COPCO" MODEL : DD130+	2	EA	46,800.00	THB	NORMAL
2452	ZDA4346990133	210009272	BOLT AND NUT,M6X25,FOR:SIDE STEAM FILTER	8	SET	0.00	THB	SURPLUS
2453	ZDA4346993303	210009287	FILTER SAMPLE GAS,MODEL:AGF-PV-30-F2	3	EA	36,472.50	THB	NORMAL
2451	ZDA4352722033	210009298	LAMP SOCKET,P/N.G140-23	1	EA	137,462.94	THB	NORMAL
2451	ZDA4352722043	210009299	LAMP,SYLVANIA,P/N.PAR20,50W,HOLOGEN SPOT	1	EA	206,197.84	THB	NORMAL
2451	ZDA4352722083	210009300	PACKING&REPAIR KIT,FOR:H-13702	2	SET	0.00	THB	SURPLUS
2452	ZDA4353110013	210009304	TUBE PITCH 266.7	2	EA	0.00	THB	SURPLUS
2452	ZDA4353110023	210009305	TUBE PITCH 384.51	1	SET	0.00	THB	SURPLUS
2451	ZDA4383050013	210009321	EXPANSION JOINT REPAIR KIT,P/N.348-193	1	SET	0.00	THB	SURPLUS
2453	ZDA5800139091	210009342	BEARING,BALL,SKF,6309-2ZC3,45MM,100MM	12	EA	6,224.40	THB	NORMAL
2453	ZDA5800996269	210009348	BEARING,BALL,FAG,6226C3	1	EA	44,753.83	THB	NORMAL
2452	ZDA5800996289	210009349	BEARING,BALL,FAG,6228C3	1	EA	60,467.81	THB	NORMAL
2455	ZDA5801010023	210009353	BEARING, ASAHI, UC210, P/N : 3010690.1	12	SET	5,460.00	THB	NORMAL
2455	ZDA5801010033	210009354	BEARING, ASAHI, UC208, P/N : 2305308.1	49	SET	17,885.00	THB	NORMAL
2452	ZDA5801079059	210009359	BEARING,BALL,SKF,6205-2ZCM,25MM,52MM	6	EA	520.10	THB	NORMAL
2455	ZDA5805000013	210009390	BEARING HOUSING (DRIVE END), 362520	2	EA	197,606.46	THB	NORMAL
2455	ZDA5805000023	210009391	BEARING HOUSING (DRIVE END), 328026	2	EA	197,606.46	THB	NORMAL
2455	ZDA5805000033	210009392	BEARING ROLLER, 3000766 ,A10550102	4	EA	59,282.01	THB	NORMAL
2455	ZDA5805000043	210009393	BEARING HOUSING, 2304222 ,A10550104	2	EA	14,543.86	THB	NORMAL
2455	ZDA5805000063	210009395	BEARING HOUSING, 2310262 ,A10550106	9	EA	72,917.06	THB	NORMAL
2455	ZDA5805000073	210009396	BEARING ROLLER (DRIVE), 2304542	9	EA	65,802.82	THB	NORMAL
2455	ZDA5805000083	210009397	BEARING BALL, 3010690 ,A10550107	30	EA	27,032.50	THB	NORMAL
2455	ZDA5805000113	210009400	BEARING HOUSING, 2310182 ,A10550110	10	EA	38,730.05	THB	NORMAL
2455	ZDA5805000123	210009401	BEARING ROLLER (TAIL), 2304492	10	EA	29,640.10	THB	NORMAL
2455	ZDA5805000133	210009402	BEARING BALL, 2305650 ,A10550111	2	EA	1,976.01	THB	NORMAL
2455	ZDA5805000143	210009403	BEARING HOUSING (DRIVE), 2310322	4	EA	54,539.54	THB	NORMAL
2455	ZDA5805000153	210009404	BEARING ROLLER (DRIVE), 2304572	4	EA	79,042.44	THB	NORMAL
2455	ZDA5805000183	210009407	BEARINGS ROLLER , 2304472	4	EA	11,856.40	THB	NORMAL
2455	ZDA5805000193	210009408	BEARING BALL, 2305308 ,A10550120	48	EA	22,320.00	THB	NORMAL
2455	ZDA5805000343	210009423	BEARING HOUSING (TAIL), 2310222	2	EA	14,543.86	THB	NORMAL
2455	ZDA5812330013	210009430	PLAIN BEARING, 3003559, A10550113	10	EA	114,611.65	THB	NORMAL
2451	ZDA5812941281	210009431	NUT LOCK BRG MTR M70X2MM (KM14)	2	EA	6,657.60	THB	NORMAL
2451	ZDA5812941361	210009432	NUT LOCK BRG MTR M90X2MM(KM18)	2	EA	12,642.00	THB	NORMAL
2451	ZDA5814250289	210009434	V-BELT,DRIVE,IMPERIAL,B-28	2	EA	420.00	THB	NORMAL
2451	ZDA5814250349	210009435	V-BELT,DRIVE,IMPERIAL,B-34	4	EA	560.00	THB	NORMAL
2451	ZDA5814250599	210009436	V-BELT,MITSUBOSHI,P/N.281MRECMF8590	4	EA	1,353.00	THB	NORMAL
2451	ZDA5814250629	210009437	V-BELT,DRIVE,IMPERIAL,B-62	3	EA	720.00	THB	NORMAL
2452	ZDA5814251139	210009439	V-BELT,DRIVE,IMPERIAL,B-113	1	EA	570.00	THB	NORMAL
2451	ZDA5814251459	210009440	V-BELT,DRIVE,IMPERIAL,B-145	52	EA	29,120.00	THB	NORMAL
2451	ZDA5814258289	210009442	V-BELT,DRIVE,IMPERIAL,J/P B-28	10	EA	580.00	THB	NORMAL
2455	ZDA5814860033	210009445	BELLOWS ,FABRIC D800, 341334	1	SET	31,893.56	THB	NORMAL
2455	ZDA5814860043	210009446	BELLOWS,FABRIC D700, 303966	1	SET	27,546.48	THB	NORMAL
2455	ZDA5814860053	210009447	SUPPORT FEEDER , 324140 , A10550101	2	EA	6,955.90	THB	NORMAL
2455	ZDA5814860063	210009448	TAIL PULLEY,TERMINAL PULLY, 341628	1	EA	126,468.05	THB	NORMAL

Plant	Old material number	Material	Material Description	Stock Quantity on Period End	Base Unit of Measure	Stock Value on Period End	Currency	Batch
2455	ZDA5814860103	210009452	VIBRATION ISOLATOR, 3006762 ,A10550124	10	EA	28,850.70	THB	NORMAL
2455	ZDA5814860123	210009454	WEAR LINER SET, 343084	1	EA	454,494.58	THB	NORMAL
2455	ZDA5814860133	210009455	BAR,WEDGE,STEEL , L=32, 1420102	5	EA	3,952.02	THB	NORMAL
2455	ZDA5814860143	210009456	WHEEL, 318756,A10550113,SHREDDER 990X	6	EA	231,130.55	THB	NORMAL
2455	ZDA5814860153	210009457	WHEEL, 319131,A10550113 ,SHREDDER 990X	3	EA	115,565.28	THB	NORMAL
2455	ZDA5814860163	210009458	SCRAPER,344031,A10550113,SHREDDER 990X	2	EA	3,437.87	THB	NORMAL
2455	ZDA5814860173	210009459	SCRAPER,344043, A150550113,SHREDDER 990X	4	EA	7,681.86	THB	NORMAL
2455	ZDA5814860193	210009461	SCRAPER,345528 ,A10550113,SHREDDER 990X	4	EA	6,875.75	THB	NORMAL
2455	ZDA5814860203	210009462	SCRAPER,345531 ,A10550113,SHREDDER 990X	4	EA	7,112.74	THB	NORMAL
2455	ZDA5814860223	210009464	SCREW(1),433481,A10550113,SHREDDER 990X	1	EA	57,306.00	THB	NORMAL
2455	ZDA5814860233	210009465	SCREW(2),427932 ,A10550113 SHREDDER 9905	1	EA	86,156.34	THB	NORMAL
2455	ZDA5817910013	210009466	CHAIN, 432853 ,A10550115 ,M224-A-160AISI	3	EA	3,316,304.88	THB	NORMAL
2455	ZDA5817910043	210009469	CHAIN ,435592 ,A10550121	2	EA	891,995.33	THB	NORMAL
2455	ZDA5817910053	210009470	CHAIN FLIGHT MODULE, 380157 ,A1055127	5	EA	25,688.81	THB	NORMAL
2455	ZDA5817910063	210009471	CHAIN FLIGHT COLLECTOR, 410262	5	EA	33,593.20	THB	NORMAL
2455	ZDA5817910073	210009472	CHAIN FLIGHT MODULE , 412700	5	EA	27,664.82	THB	NORMAL
2455	ZDA5817910083	210009473	CHAIN FLIGHT MODULE, 434526	3	EA	17,784.49	THB	NORMAL
2455	ZDA5817910093	210009474	CHAIN FLIGHT MODULE, 434660	60	EA	324,872.11	THB	NORMAL
2455	ZDA5817910103	210009475	CHAIN FLIGHT MODULE , 434673	43	EA	232,598.84	THB	NORMAL
2455	ZDA5817910113	210009476	CHAIN FLIGHT MODULE , 435590	46	EA	231,008.02	THB	NORMAL
2455	ZDA5817910123	210009477	CHAIN WHEEL (DRIVE), 330320,A10550106	2	EA	96,045.83	THB	NORMAL
2455	ZDA5817910133	210009478	CHAIN WHEEL (DRIVE), 362304 ,A10550126	1	EA	47,423.98	THB	NORMAL
2455	ZDA5817910143	210009479	CHAIN WHEEL (DRIVE), 383470 ,A10550127	6	EA	268,098.96	THB	NORMAL
2455	ZDA5817910153	210009480	CHAIN WHEEL (DRIVE), 413889 ,A10550115	4	EA	192,091.59	THB	NORMAL
2455	ZDA5817910163	210009481	CHAIN WHEEL (TAIL), 319388 ,A10550106	3	EA	139,645.72	THB	NORMAL
2455	ZDA5817910173	210009482	CHAIN WHEEL (TAIL), 330412 ,A10550110	7	EA	350,857.95	THB	NORMAL
2455	ZDA5817910183	210009483	CHAIN WHEEL (TAIL), 412830 ,A10550115	1	EA	44,685.46	THB	NORMAL
2455	ZDA5817910203	210009485	CHAIN WHEEL SMOOTH (TAIL), 330414	7	EA	322,789.36	THB	NORMAL
2455	ZDA5817910223	210009487	CHAIN WHEEL SMOOTH (TAIL), 412832	4	EA	186,194.30	THB	NORMAL
2455	ZDA5817910233	210009488	WHEEL SET RAE 250X75/110-2 ADK40-W45	1	EA	53,500.00	THB	NORMAL
2455	ZDA5817910243	210009489	WHEEL SET RAE 250X75/110-2 KG 130	1	EA	46,200.00	THB	NORMAL
2455	ZDA5817910253	210009490	WHEEL SET RAE 400X80/125-2 ADK60-W65	1	EA	71,200.00	THB	NORMAL
2455	ZDA5817910263	210009491	WHEEL SET RNE 400-80/125-2-KG 130	1	EA	63,200.00	THB	NORMAL
2455	ZDA5817910283	210009493	HOIST: HOIST BRAKE SHOES, 000150-52382	1	EA	100,300.00	THB	NORMAL
2455	ZDA5817910293	210009494	HOIST: HOIST THRUSTER, 000160-52382	1	EA	378,000.00	THB	NORMAL
2455	ZDA5817910313	210009496	HOIST: HOIST COUPLING, 000180-52382	1	EA	28,800.00	THB	NORMAL
2455	ZDA5817910363	210009499	CONECTING LINK, 3002711	8	EA	5,547.08	THB	NORMAL
2455	ZDA5817910373	210009500	CONECTING LINK, 3003589	8	EA	6,476.33	THB	NORMAL
2455	ZDA5817910383	210009501	CONNECTION LINK, 2601261	4	EA	790.48	THB	NORMAL
2455	ZDA5817910393	210009502	CONNECTION LINK, 3011462	4	EA	2,173.72	THB	NORMAL
2455	ZDA5817910403	210009503	CONNECTION LINK, 3011464	10	EA	5,532.97	THB	NORMAL
2455	ZDA5817910423	210009505	CONVEYOR CHAIN (10 METERS), 433359	3	SET	87,280.00	THB	NORMAL
2455	ZDA5817910453	210009508	CONVEYOR CHAIN (10 METERS), 434192	1	SET	31,617.19	THB	NORMAL
2455	ZDA5817910463	210009509	CONVEYOR CHAIN (10 METERS), 434328	3	SET	80,038.29	THB	NORMAL
2455	ZDA5817910473	210009510	CONVEYOR CHAIN (10 METERS), 435591	3	SET	87,280.00	THB	NORMAL
2455	ZDA5817910483	210009511	CONVEYOR CHAIN (10 METERS), 435618	3	SET	87,280.00	THB	NORMAL
2455	ZDA5817910493	210009512	COUNTER KNIFE HOLDER, 8001690	20	EA	926,629.28	THB	NORMAL
2455	ZDA5817910503	210009513	COUNTERKNIFE BOLT PRESHREDDER, 2065740	32	EA	6,017.63	THB	NORMAL
2455	ZDA5817910513	210009514	COUNTERKNIFE BOLT WASHER PRE, 3003897	32	EA	4,076.89	THB	NORMAL
2455	ZDA5817910523	210009515	COUNTERKNIFE TYRANNOSAURUS 9905, 343132	1,278	EA	963,946.17	THB	NORMAL
2455	ZDA5817910533	210009516	COUNTERKNIFE PRESHREDDER, 426895	8	EA	676,675.88	THB	NORMAL
2455	ZDA5817910543	210009517	COUPLING, 307923 , A10550113	2	EA	837,851.09	THB	NORMAL
2455	ZDA5817910553	210009518	COUPLING, 3004661 ,A10550120	2	EA	15,808.42	THB	NORMAL
2455	ZDA5817910563	210009519	DAMPER SPRING, 8001069	2	EA	11,461.34	THB	NORMAL
2455	ZDA5817910573	210009520	DRIVE PULLEY, 341527 ,A10550117	1	EA	79,042.45	THB	NORMAL
2455	ZDA5817910593	210009522	IMPACT PROTECTION PLATE, 337419	116	EA	113,834.48	THB	NORMAL
2455	ZDA5817910603	210009523	IMPACT PROTECTION PLATE, 8000165	30	EA	418,146.48	THB	NORMAL
2455	ZDA5817910613	210009524	KNIFE BOLT TYRANNOSAURUS 9905, 8000955	238	EA	138,640.79	THB	NORMAL
2455	ZDA5817910633	210009526	ROTOR KNIFE BOLT WASHER PRE, 3003896	50	EA	5,189.80	THB	NORMAL
2455	ZDA5817910653	210009528	ROTOR KNIFE TYRANNOSAURUS 9905, 336373	1,204	EA	914,062.77	THB	NORMAL
2455	ZDA5817910673	210009530	WIRE ROPE 13 MM 10X26 SESU,ZS 2160N/MM2	3	EA	126,720.00	THB	NORMAL
2455	ZDA5817910993	210009531	SCRAPER, BMH, A10550102,P/N : 426894	8	EA	167,453.40	THB	NORMAL
2455	ZDA5817911013	210009533	CATCH, BMH, A10550113 , P/N : 352657	10	EA	570,207.78	THB	NORMAL
2455	ZDA5817911023	210009534	BEARING HOUSING, BMH, A10550113 ,345554	1	EA	198,490.05	THB	NORMAL
2455	ZDA5817911033	210009535	SEAL, BMH, A10550113, P/N : 408665	94	EA	507,789.16	THB	NORMAL
2455	ZDA5817911043	210009536	TOOTH, BMH, A10550113 , P/N : 408667	94	EA	259,604.97	THB	NORMAL
2455	ZDA5817911063	210009537	SLEEVE, BMH, A10550113, P/N : 3004402	3	EA	92,027.20	THB	NORMAL
2455	ZDA5817911073	210009538	COVER, BMH, A10550113, P/N : 407710	15	EA	238,188.06	THB	NORMAL
2455	ZDA5817911083	210009539	KNIFE HOLDER FOR ROTOR A10550113,8001524	105	EA	833,658.32	THB	NORMAL
2455	ZDA5817911093	210009540	CONVEYOR CHAIN 106 (COMPLETION SET), BMH	3	SET	1,104,326.46	THB	NORMAL
2455	ZDA5817911103	210009541	CONVEYOR CHAIN 110(COMPLETION SET), BMH	3	SET	1,136,806.65	THB	NORMAL
2455	ZDA5817911113	210009542	CONVEYOR CHAIN 104(COMPLETION SET), BMH	2	SET	1,003,276.98	THB	NORMAL
2451	ZDA5822608113	210009545	MECHANICAL SEAL KSB PN. 433	1	EA	127,652.00	THB	NORMAL
2451	ZDA5822608123	210009546	MECH.SEAL,CARTEX-SNF/53 12/11876	1	EA	110,230.00	THB	NORMAL
2451	ZDA5822608173	210009550	MECH.SEAL COMPLETE SET,FOR RECIR PUMP	1	EA	496,400.00	THB	NORMAL
2451	ZDA5822608183	210009551	MECH.SEAL,P/N.KB085M1-57B	1	EA	0.00	THB	SURPLUS
2451	ZDA5822608223	210009553	MECH.SEAL,P/N.076EX217193 REV.P2	1	SET	130,300.00	THB	NORMAL
2451	ZDA5822608233	210009554	MECH.SEAL REPAIR KIT,FOR P-13781	1	SET	175,300.00	THB	NORMAL
2452	ZDA5822608273	210009555	BALANCING SEAL SET DN50 O-RING+MECH.SEAL	1	SET	45,000.00	THB	NORMAL
2452	ZDA5822608323	210009556	MECH.SEAL,25-M74N/45-E1-CZQ-T,07-04335JK	3	EA	182,304.00	THB	NORMAL
2452	ZDA5822608343	210009557	MECH.SEAL,25-H75S2/75-E1-MC	1	EA	169,468.70	THB	NORMAL
2455	ZDA5823020013	210009573	SEAL, 2551920 ,A10550102	4	EA	3,556.96	THB	NORMAL
2455	ZDA5823020023	210009574	SEAL, LABYRINTH, 408664 ,A10550113	12	EA	195,115.16	THB	NORMAL
2455	ZDA5823020033	210009575	SEALING PLATE, 353761 ,A10550113	9	EA	21,341.53	THB	NORMAL
2455	ZDA5823020043	210009576	SEAL RADIAL SHAFT, 3011856 ,A10550113	2	EA	7,904.39	THB	NORMAL
2455	ZDA5823020053	210009577	SHAFT, 345526 ,A10550113	1	EA	31,617.19	THB	NORMAL
2455	ZDA5823020063	210009578	SHAFT , 349085 ,A10550113	1	EA	16,598.90	THB	NORMAL
2455	ZDA5823020073	210009579	SHAFT , 349496 ,A10550113	1	EA	12,844.59	THB	NORMAL
2455	ZDA5823020083	210009580	SHAFT , 417486 ,A10550113	1	EA	19,760.78	THB	NORMAL
2455	ZDA5823020113	210009583	DISC SCREEN SHAFT 3/5,435302,BMH	4	EA	105,600.00	THB	REFURBISH
2455	ZDA5823020123	210009584	DISC SCREEN SHAFT 4/6,435300,BMH	8	EA	200,000.00	THB	REFURBISH
2455	ZDA5823020133	210009585	SHAFT END, 407677 , A10550107	13	EA	49,400.00	THB	NORMAL
2455	ZDA5823020143	210009586	SHAFT END, 419760 ,A10550120	33	EA	130,503.37	THB	NORMAL
2455	ZDA5823020153	210009587	SHAFT END, BELT SIDE, 411375 ,A10550120	31	EA	146,584.36	THB	NORMAL
2455	ZDA5823020163	210009588	SHAFT END, CHAIN SIDE, 407669 ,A10550120	49	EA	220,500.00	THB	NORMAL
2455	ZDA5823020173	210009589	SHAFT END, DRIVE, 411382 ,A10550120	1	EA	4,700.00	THB	NORMAL
2455	ZDA5823020183	210009590	SHAFT END, DRIVE, 407654 ,A10550107	3	EA	24,500.00	THB	NORMAL
2455	ZDA5823020193	210009591	SLIDE BEARING, 3003595 ,A10550113	10	EA	8,694.86	THB	NORMAL
2455	ZDA5823020203	210009592	SPROCKET, 2556114 ,A10550107	20	EA	32,000.00	THB	NORMAL
2455	ZDA5823020243	210009596	SUPPORT BLOCK, 352657 ,A10550113	5	EA	312,218.11	THB	NORMAL
2452	ZDA5848850043	210009597	POWER SUPPLY, FOR:GOVERNOR P/N: 5501-381	2	EA	326,069.54	THB	NORMAL

Plant	Old material number	Material	Material Description	Stock Quantity on Period End	Base Unit of Measure	Stock Value on Period End	Currency	Batch
2452	ZDA5870792113	210009615	COUPLING OF TRANSMISSION,10GBH-450-S	1	SET	445,157.31	THB	NORMAL
2455	ZDA5899000013	210009654	GREEN SHEET,30X100X2000MM.,PE1000,BMH	153	EA	302,940.00	THB	NORMAL
2455	ZDA5899000043	210009657	SIDE RUBBER 3000813,419803 (1 EA=3.5 M.)	4	EA	12,215.97	THB	NORMAL
2455	ZDA5899000053	210009658	DRUM, FIBERGLASS,	2	EA	313,672.43	THB	NORMAL
2455	ZDA5899000123	210009665	GREEN SHEET,180X20X2000MM.,PE1000,BMH	170	EA	389,139.41	THB	NORMAL
2455	ZDA5899000123	210009665	GREEN SHEET,180X20X2000MM.,PE1000,BMH	61	EA	0.00	THB	SURPLUS
2455	ZDA5899000133	210009666	GREEN SHEET,120X30X2000MM.,PE1000,BMH	65	EA	140,306.90	THB	NORMAL
2455	ZDA5899000133	210009666	GREEN SHEET,120X30X2000MM.,PE1000,BMH	63	EA	0.00	THB	SURPLUS
2455	ZDA5899000143	210009667	GREEN SHEET,110X20X2000MM.,PE1000,BMH	37	EA	52,186.09	THB	NORMAL
2451	ZDA5901030023	210009672	RTD PT-100, ABB P/N: 5695 418-29	3	EA	135,000.00	THB	NORMAL
2451	ZDA5901030063	210009674	AW600 PSU KIT # AC,P/N.AW600051	2	SET	28,955.88	THB	NORMAL
2451	ZDA5901030093	210009675	CABLE CONNECTION,P/N.7670.00.5	3	EA	25,500.00	THB	NORMAL
2451	ZDA5901030103	210009676	CAPILLARY MODULE W/3 RESISTORS,44957-30	2	EA	62,220.00	THB	NORMAL
2451	ZDA5901030123	210009677	CHECK VALVE,P/N.2111VC	1	EA	2,500.00	THB	NORMAL
2451	ZDA5901030143	210009678	CKT BD ASSY PHOTOCELL S 5000,P/N44996-00	1	EA	16,533.00	THB	NORMAL
2451	ZDA5901030183	210009679	CONNECTING CABLE ASSY,P/N.9437/029	1	EA	9,200.00	THB	NORMAL
2451	ZDA5901030263	210009681	DO SENSOR HANDLE ASSY,P/N.9437/025	1	EA	19,700.00	THB	NORMAL
2452	ZDA5901030333	210009683	DR-290 RUBBER SEAL,P/N.MORGMSCHETTE216	1	EA	5,000.00	THB	NORMAL
2452	ZDA5901030343	210009684	DR-290 BATTERY,VARTA,P/N.NI-MH 5/CP300H	1	EA	8,000.00	THB	NORMAL
2452	ZDA5901030353	210009685	DR-290 FUSE 2A SLOW,PSIA02000T,90A0175	10	EA	6,000.00	THB	NORMAL
2451	ZDA5901030393	210009686	FILTER,INTERFERENCE 810 NM,P/N.31256-00	1	SET	14,193.00	THB	NORMAL
2451	ZDA5901030403	210009687	FILTER ELEMENT FOR CERAMIC,P/N.999823	2	SET	52,451.68	THB	NORMAL
2451	ZDA5901030453	210009689	HEATER,P/N.AW600045	2	EA	21,427.35	THB	NORMAL
2451	ZDA5901030523	210009691	LAMP ASSY SERIES 5000,P/N.46979-00	1	EA	4,050.00	THB	NORMAL
2451	ZDA5901030543	210009692	LARGE REFERENCE CERAMIC JUNCTION	1	EA	1,200.00	THB	NORMAL
2451	ZDA5901030643	210009697	MULTI-STREAM CONSTANT-HEAD,P/N.AW600031	2	EA	59,990.20	THB	NORMAL
2451	ZDA5901030693	210009699	NO2/NO CONVTR CATALYST KIT,P/N.801346	1	SET	0.00	THB	SURPLUS
2451	ZDA5901030743	210009701	OPTICAL UNITS,P/N.AW601111	2	SET	96,435.30	THB	NORMAL
2451	ZDA5901030773	210009702	O-RING KIT,P/N.2111LLOK	1	EA	2,400.00	THB	NORMAL
2451	ZDA5901030793	210009703	OUT-OF-SAMPLE SWITCH,P/N.AW600033	2	EA	5,212.06	THB	NORMAL
2451	ZDA5901030823	210009704	PH SENSOR,MODEL:AP10.1/.1.00.0.00.0.1	1	EA	30,000.00	THB	NORMAL
2452	ZDA5901030883	210009707	PWR SUPPLY,EL3000,P/N.746819	1	EA	20,000.00	THB	NORMAL
2452	ZDA5901030893	210009708	PRE-AMPLIFIER BOARD,P/N.758007	1	EA	80,000.00	THB	NORMAL
2452	ZDA5901030903	210009709	PRESSURE SENSOR BOARD,P/N.758014	1	EA	20,000.00	THB	NORMAL
2451	ZDA5901030913	210009710	PRIMARY DEBUBBLER,P/N.AW600025	2	EA	6,756.37	THB	NORMAL
2451	ZDA5901030943	210009711	PROTECTIVE UNIT,PR-331,P/N.1SDA063131	2	EA	48,750.00	THB	NORMAL
2451	ZDA5901030993	210009713	PUMP MOTOR ASSY,P/N.AW600047	2	EA	14,864.02	THB	NORMAL
2452	ZDA5901031023	210009714	RADIATOR COMPLETE,EL3000,P/N.745401	1	SET	40,000.00	THB	NORMAL
2451	ZDA5901031033	210009715	REACTION COIL ASSY,P/N.AW601112	2	SET	34,167.94	THB	NORMAL
2451	ZDA5901031063	210009716	REAGENT MANIFOLD ASSY,P/N.2111RMA	1	EA	8,200.00	THB	NORMAL
2451	ZDA5901031093	210009717	REFERENCE ELECTRODE,MODEL:17.30/000	1	EA	12,200.00	THB	NORMAL
2451	ZDA5901031113	210009718	REPLACEMENT SEALS PACK,P/N.9437/016	1	EA	2,800.00	THB	NORMAL
2451	ZDA5901031143	210009719	RESTRICTION TUBE ASSY,P/N.2111RT	1	EA	5,900.00	THB	NORMAL
2451	ZDA5901031163	210009720	SAMPLE CELL COVER ASSY,P/N.45427-50	1	EA	9,351.00	THB	NORMAL
2451	ZDA5901031183	210009721	SAMPLE CELL SERIES 5000,P/N.44907-00	1	EA	4,500.00	THB	NORMAL
2451	ZDA5901031223	210009722	SAMPLE SELECTOR VALVE,P/N.AW600032	2	EA	21,427.35	THB	NORMAL
2451	ZDA5901031253	210009723	SCC-C CONTACT SPRINGS,P/N.90P1010	13	SET	6,838.25	THB	NORMAL
2451	ZDA5901031373	210009726	SCC-F DIAPHRAGM PUMP,P/N.02P5000	2	SET	99,424.95	THB	NORMAL
2451	ZDA5901031413	210009727	SECONDARY DEBUBBLER ASSY,P/N.AW600061	2	EA	6,756.37	THB	NORMAL
2452	ZDA5901031453	210009729	SOLENOILD VALVE,2 WAY,P/N.454200N	1	EA	7,500.00	THB	NORMAL
2452	ZDA5901031463	210009730	SOLENOILD VALVE,3 WAY,P/N.457504W	1	EA	9,500.00	THB	NORMAL
2451	ZDA5901031473	210009731	STIRBAR,STAR HEAD,17MMDX13MMH,44936-00	1	SET	2,322.00	THB	NORMAL
2451	ZDA5901031573	210009733	THERMAL TRIP,85 DEGC,P/N.746842	6	EA	4,560.00	THB	NORMAL
2451	ZDA5901031603	210009734	TUBE REPLACEMENT KIT,P/N.AW601100	2	EA	22,778.63	THB	NORMAL
2451	ZDA5901031643	210009735	TUBE,VITON,P/N.69841	1	EA	0.00	THB	SURPLUS
2456	ZDA5901040023	210009738	SENSOR MODULE FOR PH SENSOR 9525700	1	EA	25,000.00	THB	NORMAL
2452	ZDA5901040033	210009739	TURBIDITY ANALYZER,SC200,LXV404.99.00502	1	EA	70,000.00	THB	NORMAL
2456	ZDA5901040033	210009739	TURBIDITY ANALYZER,SC200,LXV404.99.00502	1	EA	65,000.00	THB	NORMAL
2456	ZDA5901040053	210009741	SENSOR MODULE FOR THE CONDUCT 9525800	1	EA	25,000.00	THB	NORMAL
2455	ZDA5901140013	210009750	6ES7138-4CA01-0AA0, POWER SUPPLY MODULE	1	EA	720.00	THB	NORMAL
2455	ZDA5901140023	210009751	6ES7307-1KA02-0AA0, POWER SUPPLY PS307	1	EA	6,320.00	THB	NORMAL
2455	ZDA5901140033	210009752	6ES7315-2FJ14-0AB0, SIMATIC S7-300	1	EA	124,900.00	THB	NORMAL
2455	ZDA5901140043	210009753	6ES7322-1BL00-0AA0, DIGITAL OUTPUT SM322	1	EA	22,390.00	THB	NORMAL
2455	ZDA5901140053	210009754	6ES7326-1BK02-0AB0, DIGITAL INPUT SM326	1	EA	18,500.00	THB	NORMAL
2455	ZDA5901140063	210009755	6ES7326-2BF10-0AB0, DIGITAL OUTPUT SM326	1	EA	28,200.00	THB	NORMAL
2455	ZDA5901140073	210009756	6ES7331-1KF02-0AB0,SIMATIC S7-300,ANALOG	1	EA	12,430.00	THB	NORMAL
2455	ZDA5901140083	210009757	ARGO-HYTOS,SD1E-A2/H2S5-A+C19B-23050E5-1	1	EA	4,550.00	THB	NORMAL
2455	ZDA5901140093	210009758	BLOCKAGE SWITCH MODEL: GX 7-8153	1	EA	13,400.00	THB	NORMAL
2455	ZDA5901140113	210009760	IPC CONTROLLER, PEL1131110 DIFF.TRANS.	1	EA	23,012.00	THB	NORMAL
2455	ZDA5901140123	210009761	LEVEL TRANSMITTER, AWR234-SU-XXXX	1	EA	59,800.00	THB	NORMAL
2455	ZDA5901140133	210009762	LEVEL TRANSMITTER,AWRT20-T4-XXA20-C15-XX	1	EA	59,200.00	THB	NORMAL
2455	ZDA5901140143	210009763	IFM DI521A SPEED MONITOR SWITCH DC PNP	5	EA	37,000.00	THB	NORMAL
2455	ZDA5901140153	210009764	IFM ID502A INDUCTIVE SENSORS 24VDC PNP	5	EA	34,000.00	THB	NORMAL
2455	ZDA5901140163	210009765	IFM ID5005 INDUCTIVE SENSORS 24VDC PNP	5	EA	33,500.00	THB	NORMAL
2455	ZDA5901140173	210009766	IFM IG510A INDUCTIVE SENSOR M18 DC PNP	5	EA	12,250.00	THB	NORMAL
2455	ZDA5901140183	210009767	IFM IG511A INDUCTIVE SENSOR M18 DC PNP	5	EA	12,500.00	THB	NORMAL
2455	ZDA5901140193	210009768	IFM O1D100 LEVEL MEASUREMENT SENSOR	1	EA	10,700.00	THB	NORMAL
2455	ZDA5901140203	210009769	MISALIGNMENT SWITCH, MODEL: HES EX II 2D	3	EA	67,200.00	THB	NORMAL
2455	ZDA5901140213	210009770	HYDRAULICS PRESSURE SW, TS-4-250-N-B	2	EA	70,552.78	THB	NORMAL
2455	ZDA5901140223	210009771	PR ELECTRONICS 2-WIRE TRANS FOR TEMP.SEN	1	EA	19,900.00	THB	NORMAL
2455	ZDA5901140233	210009772	DIRECTIONAL,VALVE,R983030850,REXROTH	3	EA	24,990.00	THB	NORMAL
2455	ZDA5901140243	210009773	DIRECTIONAL VALVE,R900912494,REXROTH	3	EA	25,585.00	THB	NORMAL
2455	ZDA5901140253	210009774	REXROTH ABZMS-41-1X/0800/RTA/DC-K24	3	EA	135,240.00	THB	NORMAL
2455	ZDA5901140263	210009775	REXROTH 4WE6J6X / EW230N9K4 24VDC	3	EA	22,230.00	THB	NORMAL
2455	ZDA5901140273	210009776	REXROTH ABZMS-41-1X/0800/RTA/DC-K24 TE.	3	EA	135,240.00	THB	NORMAL
2455	ZDA5901140283	210009777	REXROTH DBW10B2-5X/200S6EW230N9K4R12	2	EA	65,770.00	THB	NORMAL
2455	ZDA5901140293	210009778	REXROTH HM 20-2X315-C-K35 PRESURE TRANS	2	EA	15,320.00	THB	NORMAL
2455	ZDA5901140303	210009779	LIMIT SWITCH 24VDC,BBPKG/M/V4A/US-104-DS	2	EA	5,260.00	THB	NORMAL
2455	ZDA5901140323	210009781	PROPORTIONAL VALVE VT-MSPA2-2X/A5/000/00	3	EA	63,645.00	THB	NORMAL
2455	ZDA5901140333	210009782	PUSHER PRESSURE VT-MSPA1-2X/A5/000/000	1	EA	18,515.00	THB	NORMAL
2455	ZDA5901140343	210009783	BLOCKAGE SWITCH 24VDC MODEL WE-1SP-M12X1	2	EA	5,730.00	THB	NORMAL
2455	ZDA5901140353	210009784	PROXIMITY CABLE MODEL: DOL-1208-G10MA	3	EA	11,751.00	THB	NORMAL
2455	ZDA5901140363	210009785	PROXIMITY MODEL: IME18-08NPSZC0K 24VDC	2	EA	3,128.40	THB	NORMAL
2455	ZDA5901140373	210009786	SICK TR4-SDM01CB # 6070805	3	EA	20,400.00	THB	NORMAL
2455	ZDA5901140383	210009787	TEMP SENSOR MODEL: W-M-P-5X9X45-310000-4	2	EA	61,000.00	THB	NORMAL
2455	ZDA5901140393	210009788	MASTER CONTROLLER JOYSTICK V62L-03Z+03Z	1	EA	58,950.00	THB	NORMAL
2455	ZDA5901140403	210009789	MASTER CONTROLLER JOYSTICK V62RH-03Z+02Z	1	EA	62,500.00	THB	NORMAL
2455	ZDA5901140423	210009791	IM155-6 DP HF 6ES7155-6BA01-0CN0 SIEMENS	2	EA	21,000.00	THB	NORMAL
2455	ZDA5901140433	210009792	DP/DP COUPLER 6ES7158-0AD01-0XA0 SIEMENS	1	EA	21,000.00	THB	NORMAL
2455	ZDA5901140443	210009793	DI 6ES7131-6BH01-0BA0 SIEMENS	8	EA	24,000.00	THB	NORMAL
2455	ZDA5901140453	210009794	DO 6ES7132-6BH01-0BA0 SIEMENS	4	EA	14,000.00	THB	NORMAL

Plant	Old material number	Material	Material Description	Stock Quantity on Period End	Base Unit of Measure	Stock Value on Period End	Currency	Batch
2455	ZDA5901140463	210009795	ANALOG INPUT 6ES7134-6HD01-0BA1 SIEMENS	1	EA	6,000.00	THB	NORMAL
2455	ZDA5901140473	210009796	AQ4 X U/I ST MODEL: 6ES7135-6HD00-0BA1	1	EA	7,500.00	THB	NORMAL
2455	ZDA5901140483	210009797	SIMATIC HMI TP900 COMFORT PANEL	1	EA	49,500.00	THB	NORMAL
2455	ZDA5901140493	210009798	LIMIT SWITCH MODEL: XCK-MR54D1 IP66	2	EA	20,400.00	THB	NORMAL
2453	ZDA5903340013	210009799	ANALOG OUTPUT MODULE HE5935	1	EA	75,222.00	THB	NORMAL
2453	ZDA5903340023	210009800	ANALOG INPUT MODULE HE 5930	1	EA	71,500.00	THB	NORMAL
2453	ZDA5903340033	210009801	BASIC HOUSING FOR HE59XX 5 STE	1	EA	25,380.00	THB	NORMAL
2453	ZDA5903340043	210009802	REP-KIT FOR RS250 FABR.-NR.: 0710-129/02	1	EA	117,500.00	THB	NORMAL
2451	ZDA5903342103	210009803	ANALOG IMPUT MODULE,1756-IF8	1	EA	27,812.00	THB	NORMAL
2451	ZDA5903342163	210009804	CONTROLLOGIX DC INPUT MODULE,1756-IB16	2	EA	18,636.00	THB	NORMAL
2451	ZDA5903342273	210009805	OUTPUT MODULE 16POINT,1756-OW16I	1	EA	16,236.00	THB	NORMAL
2451	ZDA5905140013	210009813	CARD ANALOG INPUT,3 CH,VR18-AI183	3	EA	26,077.50	THB	NORMAL
2451	ZDA5905140023	210009814	CARD ANALOG OUTPUT,4-20MA,VR18-AO183	2	EA	15,333.00	THB	NORMAL
2454	ZDA5908490033	210009820	SET OF VALVE FOR 160 DEGREE C PN.4202002	1	EA	13,770.00	THB	NORMAL
2454	ZDA5908490043	210009821	SPARE PART SET PUMP 608 P/N: 4200075	1	EA	8,820.00	THB	NORMAL
2454	ZDA5908490053	210009822	COMPRESSOR - SAMPLE GAS COOLER EGK 1/2	1	EA	144,630.00	THB	NORMAL
2454	ZDA5908490063	210009823	CEMS, CONTROLLER FF-HM-230 P/N: 4111020	1	EA	11,610.00	THB	NORMAL
2454	ZDA5908490073	210009824	MOISTURE DETECTOR FF-3-N P/N: 41111000	1	EA	8,550.00	THB	NORMAL
2454	ZDA5908490093	210009826	BUNOX2+ GAS CONVERTER (NO2-NO),55310099I	1	EA	128,700.00	THB	NORMAL
2453	ZDA5908490113	210009828	RH914YZ FCM2F 2KM FO FIELDBUS EXTENDER	4	EA	152,600.00	THB	NORMAL
2453	ZDA5908490123	210009829	RH927AH FBM214B, HART INPUTS, 8 CHANNELS	4	EA	322,840.00	THB	NORMAL
2453	ZDA5908490133	210009830	HCU16AI HART MUX 16-CHANNEL	2	EA	26,800.00	THB	NORMAL
2453	ZDA5908490143	210009831	DRB480 24 1 TDK, DIN RAIL 480W,24VDC/20A	2	EA	19,200.00	THB	NORMAL
2451	ZDA5909340203	210009836	DISTRIBUTION PLATE,P/N.VD6Q40AXSA-0	1	SET	41,931.60	THB	NORMAL
2451	ZDA5909340253	210009839	FLOW PLUG,P/N.VD6030MAXFH-0	1	SET	32,621.23	THB	NORMAL
2451	ZDA5909340643	210009846	WEAR BUTTON,P/N.VD6W030AXVK-0	1	SET	9,310.38	THB	NORMAL
2451	ZDA5912010013	210009874	KIT, LAMP PSU TOC ANALYZER P/N : 58857-0	2	EA	60,000.00	THB	NORMAL
2451	ZDA5913010013	210009895	1756-A17 : CONTROLLOGIX 17 SLOTS CHASSIS	2	EA	42,115.50	THB	NORMAL
2451	ZDA5913010023	210009896	1756-IB32 : CONTROLLOGIX 32 PT 12/24V DC	2	EA	22,957.76	THB	NORMAL
2451	ZDA5913010033	210009897	1757SRC3 : SYSTEM REDUNDANCY MODULE	2	EA	17,575.00	THB	NORMAL
2451	ZDA5913010043	210009898	1756-CNBR : CONTROLNET REDUNDANT BRIDGE	2	EA	108,300.24	THB	NORMAL
2451	ZDA5913010053	210009899	1756-IF16 :CONTROLLOGIX 16 PT A/I MODULE	1	EA	37,367.38	THB	NORMAL
2451	ZDA5913010063	210009900	1784-CF128 :LOGIC 556X COMPACTFLASH CARD	1	EA	2,652.41	THB	NORMAL
2451	ZDA5913010073	210009901	1756-CPR2 : REDUNDANT POWER SUPPLY CABLE	2	EA	4,687.32	THB	NORMAL
2451	ZDA5913010083	210009902	1756-PA75 :CONTROLLOGIX,85-265 VAC POWER	4	EA	107,350.24	THB	NORMAL
2451	ZDA5913010093	210009903	1786-TPR : CONTROLNET 1M COAXIAL RIGHT	2	EA	5,730.42	THB	NORMAL
2451	ZDA5913010103	210009904	MVI56E-MCMR : MODBUS MASTER /SLAVE	1	EA	106,656.73	THB	NORMAL
2451	ZDA5913010113	210009905	DC PDM CARD P/N: IS200JPDFG1A,MARK VIE	3	EA	436,812.43	THB	NORMAL
2451	ZDA5913010123	210009906	CP_WP_PDM P/N: IS400JPDGH1A,MARK VIE	3	EA	123,936.46	THB	NORMAL
2451	ZDA5913010133	210009907	CP_WP_PDM P/N: IS400JPDGH1A,MARK VIE	3	EA	123,936.46	THB	NORMAL
2451	ZDA5913010143	210009908	MARK VIE RTD TERM. BOARD, IS200TRTDH2D	3	EA	158,938.35	THB	NORMAL
2451	ZDA5913010153	210009909	THERMOCOUPLE BOARD P/N: IS200TBTCH1B	3	EA	454,597.52	THB	NORMAL
2451	ZDA5913010163	210009910	TERM. BOARD ANALOG INPUT, IS200TBAIH1C	3	EA	252,302.00	THB	NORMAL
2451	ZDA5913010173	210009911	TERM. BOARD ANALOG INPUT, IS200TBAIH1C	3	EA	252,302.00	THB	NORMAL
2451	ZDA5913010183	210009912	TERM.BD., PROTECTIV P/N: IS200TPROH1C	3	EA	752,473.52	THB	NORMAL
2451	ZDA5913010203	210009914	TERMINATION BOARD,T P/N: IS200TTURH1C	3	EA	420,136.35	THB	NORMAL
2451	ZDA5913010213	210009915	VIBRATION TERM. P/N: IS400TVBAH2B	3	EA	245,497.69	THB	NORMAL
2451	ZDA5913010223	210009916	SRLY OPTION P/N: IS200WROBH1A	3	EA	330,686.31	THB	NORMAL
2451	ZDA5913010233	210009917	SERVO TERMINAL BOARD P/N: IS200TSVCH1A	3	EA	546,451.52	THB	NORMAL
2451	ZDA5913010243	210009918	DINRAIL TRBD ANLGIO P/N: IS200STAIH2A	2	EA	222,005.70	THB	NORMAL
2451	ZDA5913010253	210009919	IO PACK ,ANALOG IN/OUT P/N: IS220PAICH1B	3	EA	559,524.71	THB	NORMAL
2451	ZDA5913010263	210009920	IO PACK,SERVO CONTROL P/N: IS220PSVOH1B	3	EA	573,524.07	THB	NORMAL
2451	ZDA5913010273	210009921	IO PACK , DISCRETE IO P/N: IS220PDIOH1B	3	EA	494,884.88	THB	NORMAL
2451	ZDA5913010283	210009922	IO PACK PDM DIAG,BPPC BASE, IS220PPDAH1B	3	EA	374,391.31	THB	NORMAL
2451	ZDA5913010293	210009923	SIL IO PACK,PROTECTION P/N: IS220PPROS1B	3	EA	688,534.70	THB	NORMAL
2451	ZDA5913010303	210009924	IO PACK, RTD IN/OUT P/N: IS220PRTDH1B	3	EA	574,631.91	THB	NORMAL
2451	ZDA5913010313	210009925	THERMOCOUPLE INPUT P/N: IS220PTCCH1B	3	EA	623,512.17	THB	NORMAL
2451	ZDA5913010323	210009926	TERM.BD.TRIP PRIMARY GAS, IS200TRPGH1B	3	EA	534,523.60	THB	NORMAL
2451	ZDA5913010333	210009927	IO PACK PTUR BPPC BASED, IS220PTURH1B	3	EA	667,018.57	THB	NORMAL
2451	ZDA5913010343	210009928	IO PACK VIBRATION P/N: IS420PVIBH1B	3	EA	762,812.25	THB	NORMAL
2451	ZDA5913010353	210009929	MARK VIE RESISTOR P/N: 323A2354P2	3	EA	8,606.66	THB	NORMAL
2451	ZDA5913010363	210009930	RES 500HM , 5 40 WATT P/N: 104X123DE016	3	EA	5,395.67	THB	NORMAL
2451	ZDA5913010373	210009931	MARK VIE VARISTOR P/N: V250LA40A	3	EA	1,808.12	THB	NORMAL
2451	ZDA5913010383	210009932	POWER SUPPLY 28VDC-20A PN. 208D9845P0021	3	EA	618,099.26	THB	NORMAL
2451	ZDA5913010393	210009933	BLOCK -2NC CONTACTS P/N: 229A9151P0005	3	EA	15,594.65	THB	NORMAL
2451	ZDA5913010403	210009934	BREAKER - CIRCUIT TCP 1A, 366B1458P0003	3	EA	11,924.45	THB	NORMAL
2451	ZDA5913010413	210009935	DIN RAIL UT.SOCKETW/FUSE, 267B6723P0001	3	EA	6,875.65	THB	NORMAL
2451	ZDA5913010423	210009936	BREAKER-CIRCUIT TCP 2A PN. 366B1458P0004	3	EA	20,178.68	THB	NORMAL
2451	ZDA5913010433	210009937	CKT BREAKER 2 POLE 227VAC/125DC 20A	3	EA	106,991.23	THB	NORMAL
2451	ZDA5913010443	210009938	CKT BRKR 2 POLE 277VAC/125,273B3597P0006	3	EA	102,728.56	THB	NORMAL
2451	ZDA5913010453	210009939	MOT LIGHT SCRW MOUNT 230, 336A4940P003	3	EA	54,368.97	THB	NORMAL
2451	ZDA5913010463	210009940	FU 3AG NORM BLOW RTG 1.5, 362B9428P0018	3	EA	127.02	THB	NORMAL
2451	ZDA5913010473	210009941	BREAKER-CIRCUIT 4 AMP INT, 366B1458P0006	3	EA	22,483.65	THB	NORMAL
2451	ZDA5913010483	210009942	DIODE-ASSEMBLY P/N: 383A4205P0002	3	EA	96,124.61	THB	NORMAL
2451	ZDA5913010493	210009943	BREAKER-CIRCUIT TCP 10A, 366B1458P0009	3	EA	18,015.82	THB	NORMAL
2451	ZDA5913010503	210009944	CONVERTER P/N: 393A8627P0001	3	EA	280,093.19	THB	NORMAL
2451	ZDA5913010513	210009945	EMI FILTER P/N: 397A8281P0004	3	EA	90,433.87	THB	NORMAL
2451	ZDA5913010523	210009946	MINI BREAKER HOLDER P/N: 366B1458P0012	3	EA	15,353.68	THB	NORMAL
2451	ZDA5913010533	210009947	ESWB ETHERNET SWITCH P/N: IS420ESWBH3A	3	EA	508,417.71	THB	NORMAL
2451	ZDA5913010543	210009948	UCSC CONTROLLER QUAD CORE,IS420UCSCH1B	3	EA	959,030.49	THB	NORMAL
2451	ZDA5913010553	210009949	CABLE,ENET,2FT,BLACK P/N: 267B6293P0001	3	EA	6,877.75	THB	NORMAL
2451	ZDA5913010563	210009950	CABLE,ENET,10FT,BLACK P/N: 267B6293P0005	3	EA	23,863.82	THB	NORMAL
2451	ZDA5913010573	210009951	CABLE,ENET,10FT,RED P/N: 267B6293P0015	3	EA	11,349.29	THB	NORMAL
2451	ZDA5913010583	210009952	CABLE,ENET,10FT,BLUE P/N: 267B6293P0025	3	EA	9,002.73	THB	NORMAL
2451	ZDA5913010593	210009953	CABLE MKVIE TDBS POWER PN. 267B6699P0001	3	EA	36,378.35	THB	NORMAL
2451	ZDA5913010603	210009954	CABLE MKVIE TDBS JUMPER, 267B6699P0002	3	EA	46,329.35	THB	NORMAL
2451	ZDA5913010613	210009955	POWER CABLE 2 PIN TO 5 PIN,267B6699P0047	3	EA	11,746.64	THB	NORMAL
2451	ZDA5913010623	210009956	MKVIE 2PIN-3PIN CABLE P/N: 267B6699P0017	3	EA	13,198.74	THB	NORMAL
2451	ZDA5913010633	210009957	CABLE 6 PIN JPDC-JPDH P/N: 267B6699P0015	3	EA	60,078.02	THB	NORMAL
2451	ZDA5913010643	210009958	2PIN TO 3PIN CABLE P/N: 267B6699P0020	3	EA	11,943.43	THB	NORMAL
2451	ZDA5913010653	210009959	TREG TO TRPG P/N: 267B6699P0022	3	EA	46,320.17	THB	NORMAL
2451	ZDA5913010663	210009960	JPDG TO 28V PS CABLE P/N: 267B6699P0051	3	EA	36,601.07	THB	NORMAL
2451	ZDA5913010673	210009961	CABLE,4PIN PIGTAIL TO JPDF,267B6699P0032	3	EA	32,470.51	THB	NORMAL
2451	ZDA5913010683	210009962	JPDG PS MONITOR CABLE(CP), 267B6699P0035	3	EA	9,002.73	THB	NORMAL
2451	ZDA5913010693	210009963	POWER CABLE JPDG/JPDH P/N: 267B6699P0036	3	EA	19,561.06	THB	NORMAL
2451	ZDA5913010703	210009964	CABLE,JPDF DC INPUT P/N: 267B6699P0038	3	EA	17,429.92	THB	NORMAL
2451	ZDA5913010713	210009965	CABLE,5PIN PIGTAIL TO JPDF,267B6699P0039	3	EA	24,650.20	THB	NORMAL
2451	ZDA5913010723	210009966	MARK VIE POWER CABLES P/N: 267B6699P0049	3	EA	65,223.42	THB	NORMAL
2451	ZDA5913010733	210009967	CABLE,DACA P/N: 267B6699P0057,MARK VIE	3	EA	89,579.76	THB	NORMAL
2451	ZDA5913010743	210009968	37 CONDUCTOR CABLE,5 FT. P/N: 323A3347P5	3	EA	33,444.01	THB	NORMAL
2451	ZDA5913010753	210009969	WIRES,120 IN PAC P/N: 336A4937BKG120	3	EA	13,773.89	THB	NORMAL

Plant	Old material number	Material	Material Description	Stock Quantity on Period End	Base Unit of Measure	Stock Value on Period End	Currency	Batch
2451	ZDA5913010763	210009970	WIRES,120 IN PAC P/N: 336A4937BUG120	3	EA	14,081.56	THB	NORMAL
2451	ZDA5913010773	210009971	IDC RIBBON CABLE,50 PIN, 385A4768P0004	3	EA	9,171.49	THB	NORMAL
2451	ZDA5913010783	210009972	WIRE,120IN PAC P/N: 336A4937RDG120	3	EA	10,825.56	THB	NORMAL
2451	ZDA5920400073	210009986	BACKUP RING,P/N.104970.C7T.000	2	EA	290,924.88	THB	NORMAL
2452	ZDA5920400273	210009996	BODY SUB VL,P/N.704280.046	1	EA	6,556.38	THB	NORMAL
2452	ZDA5920400283	210009997	BODY SUB VL,P/N.704280.047	1	EA	9,834.57	THB	NORMAL
2452	ZDA5920401133	210010009	GUIDE,P/N.002876.825.000	1	EA	95,000.00	THB	NORMAL
2452	ZDA5920401193	210010010	GUIDE LINER P/N.009327.842.000	6	EA	32,785.81	THB	NORMAL
2452	ZDA5920401343	210010014	O-RING,P/N.001114.650.000	1	EA	969.75	THB	NORMAL
2452	ZDA5920401403	210010015	O-RING,P/N.001312.651.000	1	EA	950.00	THB	NORMAL
2452	ZDA5920401483	210010016	O-RING,P/N.001718.651.000	3	EA	14,250.00	THB	NORMAL
2452	ZDA5920401513	210010017	O-RING,P/N.026387.L1S.000	1	EA	104,500.00	THB	NORMAL
2452	ZDA5920401573	210010021	O-RING,P/N.229582.651.000	2	EA	7,600.00	THB	NORMAL
2452	ZDA5920401603	210010022	O-RING,P/N.T140932.651.000	2	SET	1,216.00	THB	NORMAL
2452	ZDA5920401873	210010028	PACKING SET,P/N.171114.CN5.000	1	EA	28,500.00	THB	NORMAL
2452	ZDA5920402193	210010034	PLUG,P/N.125509.674.000	1	EA	828,000.00	THB	NORMAL
2452	ZDA5920402253	210010036	QUAD SEAL,P/N.101781-AD.651.000	1	EA	23,750.00	THB	NORMAL
2452	ZDA5920402333	210010041	SEAL,METAL,10.00 DIA,P/N. 037403.556.000	4	EA	570,000.00	THB	NORMAL
2452	ZDA5920402343	210010042	SEAL,P/N.213777.CHE.000	2	EA	1,288,000.00	THB	NORMAL
2452	ZDA5920402383	210010043	SEAT RING,MK1,1"900/1500,004237.825.000	2	EA	340,100.00	THB	NORMAL
2452	ZDA5920402643	210010046	SEAT RING,P/N.240778.831.000	1	EA	760,000.00	THB	NORMAL
2451	ZDA5920402823	210010057	SEAT RING P/N: 184307.162.000,FV-062	2	EA	94,000.00	THB	NORMAL
2452	ZDA5920402823	210010057	SEAT RING P/N: 184307.162.000,FV-062	2	EA	74,000.00	THB	NORMAL
2451	ZDA5920402833	210010058	PLUG P/N: 184277.CBZ.000,FV-062	2	EA	188,000.00	THB	NORMAL
2452	ZDA5920402833	210010058	PLUG P/N: 184277.CBZ.000,FV-062	2	EA	158,000.00	THB	NORMAL
2451	ZDA5920402843	210010059	BONNET GASKET P/N: 184336.925.000,FV-062	1	EA	4,600.00	THB	NORMAL
2452	ZDA5920402843	210010059	BONNET GASKET P/N: 184336.925.000,FV-062	2	EA	8,600.00	THB	NORMAL
2451	ZDA5920402853	210010060	GASKET P/N: 184342.925.000,FV-062	1	EA	2,700.00	THB	NORMAL
2452	ZDA5920402853	210010060	GASKET P/N: 184342.925.000,FV-062	2	EA	5,000.00	THB	NORMAL
2451	ZDA5920402863	210010061	PACKING SET P/N: 185573.925.000,FV-062	1	EA	12,500.00	THB	NORMAL
2452	ZDA5920402863	210010061	PACKING SET P/N: 185573.925.000,FV-062	2	EA	22,000.00	THB	NORMAL
2451	ZDA5920402873	210010062	ACTUATOR KIT P/N: 037880.999.000,FV-062	1	EA	21,000.00	THB	NORMAL
2452	ZDA5920402873	210010062	ACTUATOR KIT P/N: 037880.999.000,FV-062	2	EA	38,000.00	THB	NORMAL
2452	ZDA5920402913	210010066	GUIDE RETAINER P/N 009326.150.000,FV-038	1	EA	40,200.00	THB	NORMAL
2452	ZDA5920403003	210010069	TE-101 INLET STEAM TEMP ELEMENT TC(K)	1	EA	43,820.00	THB	NORMAL
2452	ZDA5920403013	210010070	TE-102 CASING TEMP. ELEMENT TC(K)	1	EA	38,470.00	THB	NORMAL
2452	ZDA5920403023	210010071	TE-103,104 EXHUST STM TEMP SPRAY	1	EA	43,820.00	THB	NORMAL
2452	ZDA5920403043	210010073	TE-203 LUBE OIL TEMP. ELEMENT RTD(PT100)	1	EA	45,810.00	THB	NORMAL
2452	ZDA5920403083	210010077	TE-217,218 REDUCTION GEAR WHEEL TEMP	1	EA	164,520.00	THB	NORMAL
2452	ZDA5920403093	210010078	TE-221,222 TURBINE BEARING RT OIL TEMP	1	EA	43,820.00	THB	NORMAL
2452	ZDA5920403403	210010079	TE-223 REDUCT GEAR BEARING RT OIL TEMP	1	EA	43,820.00	THB	NORMAL
2452	ZDA5920403413	210010080	VXE-217 REDUCTION GEAR WHEEL VIBRATION	1	EA	42,580.00	THB	NORMAL
2452	ZDA5920403423	210010081	VXE-218 REDUCT GEAR WHEEL GEN. VIBRATION	1	EA	42,580.00	THB	NORMAL
2452	ZDA5920403433	210010082	VXE-219,VYE-219 GEN. FR SHAFT VIBRATION	1	EA	42,580.00	THB	NORMAL
2452	ZDA5920403443	210010083	VXE-220,VYE-220 GEN.REAR SHAFT VIBRATION	1	EA	42,580.00	THB	NORMAL
2452	ZDA5920403453	210010084	ZE-213A,B TURBINE AXIAL DISPLACEMENT	1	EA	42,580.00	THB	NORMAL
2452	ZDA5920403463	210010085	KE-213 TURBINE SHAFT KEY PASSER	1	EA	42,580.00	THB	NORMAL
2452	ZDA5920403473	210010086	SE-230A,B,C,D TURBINE SPEED PROBE	2	EA	18,200.00	THB	NORMAL
2452	ZDA5920405113	210010088	O-RING,DASH#459,P/N.001716.650.000	4	EA	2,320.00	THB	NORMAL
2453	ZDA5920410033	210010089	O-RING P/N : 044563.651.000, PV-361	1	EA	3,606.40	THB	NORMAL
2453	ZDA5920410043	210010090	O-RING P/N : 075324.651.000, PV-361	1	EA	1,465.10	THB	NORMAL
2453	ZDA5920410053	210010091	O-RING P/N : 032396.651.000, PV-361	1	EA	1,690.50	THB	NORMAL
2453	ZDA5920410193	210010092	ACTUATOR KITP/N:037864.999.000,337-FV001	1	EA	16,905.00	THB	NORMAL
2453	ZDA5920410273	210010093	ACTUATOR KITP/N:037869.999.000,337-FV002	2	EA	20,736.80	THB	NORMAL
2453	ZDA5920410383	210010094	ACTUATOR KITP/N353689.999.000,337-XV-103	1	EA	3,606.40	THB	NORMAL
2453	ZDA5920420123	210010095	LEVEL SWITCH,NAKAKITA SP: 150 MM.	1	EA	230,770.00	THB	NORMAL
2453	ZDA5920430013	210010096	TERMINATION ASSY, P/N.P0916BX	4	EA	34,400.00	THB	NORMAL
2453	ZDA5920440013	210010097	CONDUCTIVITY SENSOR,LMI P/N: 34659	1	EA	23,009.00	THB	NORMAL
2453	ZDA5920440023	210010098	MILTON ROY LIQUITRON DC4500 CTRL	2	EA	139,308.00	THB	NORMAL
2453	ZDA5923801653	210010116	DIAPHRAGM,FISHER,P/N.1R6375X0072	1	EA	19,617.50	THB	NORMAL
2453	ZDA5923803603	210010160	POSITIONER,FISHER,TYPE.582I	1	SET	64,697.86	THB	NORMAL
2453	ZDA5923803763	210010168	REGULATOR "PARKER" MODEL: PB548-02DGCSS	3	EA	64,350.00	THB	NORMAL
2453	ZDA5923804733	210010190	SPARE PART 627,1",FISHER,P/N.R627X000S12	2	EA	7,200.00	THB	NORMAL
2453	ZDA5923804753	210010191	REPAIR KIT,3",FISHER,P/N.R161MX00012	2	EA	18,119.60	THB	NORMAL
2453	ZDA5923805103	210010197	VOLUME BOOSTER FISHER 2625	4	EA	153,650.00	THB	NORMAL
2453	ZDA5923805153	210010199	SPARE PART KIT TARTARINI,P/N.M2200597X12	1	EA	50,400.00	THB	NORMAL
2454	ZDA5923910073	210010208	FISHER, GLOBE ASSY, ET, 4", 41LCA66AA200	1	SET	614,950.00	THB	NORMAL
2454	ZDA5923910083	210010209	FISHER, GLOBE ASSY, HPS, 2" 41LAB62AA201	1	SET	378,600.00	THB	NORMAL
2454	ZDA5923910093	210010210	FISHER, GLOBE ASSY, HPS, 1" 41LAB60AA200	1	SET	154,350.00	THB	NORMAL
2454	ZDA5923910103	210010211	FISHER,THREE-WAY ASSY,YD, 6"41LCA66AA201	1	SET	1,609,454.00	THB	NORMAL
2454	ZDA5923910113	210010212	FISHER, GLOBE ASSY, HPS, 1" 41LAE61AA200	1	SET	224,616.00	THB	NORMAL
2453	ZDA5923914263	210010218	DIAPHRAGM,FISHER,P/N.2E669902202	2	EA	8,580.00	THB	NORMAL
2457	ZDA5923914263	210010218	DIAPHRAGM,FISHER,P/N.2E669902202	4	EA	16,310.00	THB	NORMAL
2453	ZDA5923914363	210010220	DIAPHRAGM,FISHER,P/N.2E800002202	2	EA	5,776.00	THB	NORMAL
2457	ZDA5923914363	210010220	DIAPHRAGM,FISHER,P/N.2E800002202	2	EA	6,030.00	THB	NORMAL
2453	ZDA5923914403	210010221	DIAPHRAGM,FISHER,P/N: 2E859502202	2	EA	16,600.00	THB	NORMAL
2453	ZDA5923914443	210010222	DIAPHRAGM,FISHER,P/N.2E859602202	1	EA	3,857.00	THB	NORMAL
2457	ZDA5923914443	210010222	DIAPHRAGM,FISHER,P/N.2E859602202	1	EA	5,450.00	THB	NORMAL
2453	ZDA5923914523	210010225	DIAPHRAGM,FISHER,P/N.2N126902202	2	EA	28,956.00	THB	NORMAL
2457	ZDA5923914523	210010225	DIAPHRAGM,FISHER,P/N.2N126902202	4	EA	59,170.00	THB	NORMAL
2453	ZDA5923919213	210010242	EXT BONNET P/N: RGASKETXA12 KIT,XV-793	1	SET	1,358.00	THB	NORMAL
2453	ZDA5923919223	210010243	ULF PACKING P/N: RGXPACKX052 KIT,XV-793	1	SET	2,716.00	THB	NORMAL
2451	ZDA5923919233	210010244	ACTUATOR KIT P/N: RGX225X0022,XV-793	1	SET	7,100.00	THB	NORMAL
2453	ZDA5923919233	210010244	ACTUATOR KIT P/N: RGX225X0022,XV-793	2	SET	14,600.00	THB	NORMAL
2454	ZDA5923919253	210010245	FISHER, GLOBE ASSY, 2", 41LAB30AA201/211	2	SET	559,384.00	THB	NORMAL
2454	ZDA5923919263	210010246	FISHER, GLOBE ASSY, HPD 3", 41HAH65AA200	1	SET	1,043,406.00	THB	NORMAL
2454	ZDA5923919273	210010247	FISHER, GLOBE ASSY, HPD 4", 41LAB62AA200	1	SET	581,630.00	THB	NORMAL
2453	ZDA5923934703	210010260	FILTER,FISHER,P/N.17B6813X012	4	EA	10,941.60	THB	NORMAL
2453	ZDA5923934943	210010261	O-RING,FISHER,P/N.1F269206992	2	EA	1,687.80	THB	NORMAL
2453	ZDA5934701553	210010286	SWITCH ACTUATOR,P/N.2508596262	3	EA	3,900.00	THB	NORMAL
2453	ZDA5934703023	210010288	DO MODULE,24VDC,MODEL.FC-DO-1624V1.0	1	EA	165,620.00	THB	NORMAL
2451	ZDA5934703033	210010289	PIVOT SHAFT LIMIT SWITCH,LSA2B,	2	EA	0.00	THB	SURPLUS
2453	ZDA5934703053	210010290	QUAD PROCESSOR PACK-CC,P/N: FC-QPP-0002	1	EA	361,305.00	THB	NORMAL
2453	ZDA5934703063	210010291	SAFE DIGITAL,24VDC,MODEL.FC-SDI-1624	1	EA	57,190.00	THB	NORMAL
2453	ZDA5934703073	210010292	SAFE DO MODULE,24VDC,MODEL.FC-SDO-0824	1	EA	60,445.00	THB	NORMAL
2453	ZDA5934703083	210010293	SAFE HDAI MODULE 24VDC 16CH,FC-SAI-1620m	1	EA	48,580.00	THB	NORMAL
2453	ZDA5934703103	210010295	UNIVERSAL SAFETY INTERFACE,FX-USI-0002	1	EA	308,735.00	THB	NORMAL
2453	ZDA5934703113	210010296	UV TUBE,P/N C7012C	2	EA	14,000.00	THB	NORMAL
2452	ZDA5935006013	210010299	DIAPHRAGM,HONEYWELL,43.177.683-001	2	EA	8,000.00	THB	NORMAL
2453	ZDA5935024013	210010303	MICRO SWITCH,BZ-2R-P4	19	EA	17,480.00	THB	NORMAL
2453	ZDA5935036043	210010304	SEAT KV10,P/N.43 177 612	1	EA	14,695.55	THB	NORMAL

Plant	Old material number	Material	Material Description	Stock Quantity on Period End	Base Unit of Measure	Stock Value on Period End	Currency	Batch
2452	ZDA5950101003	210010307	FIBER DUPLEX PATCH CORD,3M,LINK,UF-4463	2	EA	730.00	THB	NORMAL
2453	ZDA5950101023	210010308	FIBER DUPLEX PATCH CORD,3M,LINK,UF-6453D	1	EA	620.00	THB	NORMAL
2453	ZDA5950101043	210010309	FIBER DUPLEX PATCH CORD,5M,LINK,UF-6450D	1	EA	660.00	THB	NORMAL
2453	ZDA5953152503	210010318	REPLACEMENT PART,P/N.Z30-9143-001 Z	1	EA	5,000.00	THB	NORMAL
2453	ZDA5953160043	210010331	VALVE,CONTROL DIRECTIONAL,IL220-N02-L	3	EA	21,516.75	THB	NORMAL
2451	ZDA5954196123	210010422	SEAT RING,P/N.021006-372-D/372	1	SET	16,100.00	THB	NORMAL
2455	ZDA5964305013	210010443	SHACKLE (OMEGA) G-2130, 35 TON ,2"	3	EA	24,375.00	THB	NORMAL
2451	ZDA5974080023	210010456	HEATING,ELEMENT,RITTAL,P/N.SK3105.370	1	EA	14,220.92	THB	NORMAL
2451	ZDA5974793003	210010457	OPTIC DUPLEX PATCH CABLE,LC62.5/125UM	2	EA	66,960.00	THB	NORMAL
2451	ZDA5976050013	210010481	FAIL SAFE CONTROL SYSTEM,P/N.982200419	2	EA	442,964.81	THB	NORMAL
2451	ZDA5976062003	210010482	PWR SUPPLY,SAACKE,PSR 230/24-10A	4	EA	124,000.00	THB	NORMAL
2451	ZDA5976142593	210010483	BELLOWS,SAMSON,P/N.1990-2484	3	EA	72,680.00	THB	NORMAL
2451	ZDA5976142623	210010484	BUSHING,SAMSON,P/N.0310-1080	3	EA	9,230.00	THB	NORMAL
2452	ZDA5976145023	210010489	GASKET BODY,SAMSON,P/N.702835CH	2	EA	3,990.00	THB	NORMAL
2452	ZDA5976145033	210010490	GASKET BODY,SAMSON,P/N.704389CH	1	EA	2,900.00	THB	NORMAL
2452	ZDA5976146003	210010493	KIT,SAMSON,P/N.B76B0018	1	SET	11,700.00	THB	NORMAL
2452	ZDA5976147903	210010500	REVERSING AMP,SAMSON,TYPE : 3710	4	EA	72,000.00	THB	NORMAL
2452	ZDA5978201083	210010507	SM 322 DO32XDC24V/0.5,6ES7322-1BL00-0AA0	1	EA	16,412.66	THB	NORMAL
2452	ZDA5978201163	210010508	PWR SUPPLY PS 307 2A,6ES7307-1BA01-0AA0	1	EA	4,970.69	THB	NORMAL
2452	ZDA5978201223	210010509	ANALOG OUTPUT SM 332,6ES7332-5HF00-0AB0	1	EA	35,076.20	THB	NORMAL
2452	ZDA5978201223	210010509	ANALOG OUTPUT SM 332,6ES7332-5HF00-0AB0	4	EA	0.00	THB	SURPLUS
2455	ZDA5978211523	210010510	SM 321 DI MDL,32CH,6ES7321-1BL00-0AA0	4	EA	76,000.00	THB	NORMAL
2457	ZDA5978211523	210010510	SM 321 DI MDL,32CH,6ES7321-1BL00-0AA0	2	EA	36,000.00	THB	NORMAL
2452	ZDA5978221223	210010511	PWR SUPPLY PS 307-5A,6ES7307-1EA01-0AA0	1	EA	6,565.06	THB	NORMAL
2451	ZDA5982951053	210010524	AIRCOM, TEMP SENSOR MODEL : 37952355	1	EA	7,046.50	THB	NORMAL
2451	ZDA5982951063	210010525	AIRCOM,TEMPERATURE SENSOR RTD ,39568092	2	EA	46,716.00	THB	NORMAL
2451	ZDA5982951083	210010527	AIRCOM, LOAD SOLENOID VALVE ,22407340	1	EA	23,970.00	THB	NORMAL
2451	ZDA5982951093	210010528	AIRCOM,PRESSURE TRANSDUCER 0-15,39877618	1	EA	14,926.00	THB	NORMAL
2451	ZDA5982951103	210010529	AIRCOM,PRESSURE TRANSDUCER 0-100,3992943	3	EA	32,206.50	THB	NORMAL
2451	ZDA5982951113	210010530	AIRCOM,PRESSURE TRANSDUCER 0-225,3987553	2	EA	33,303.00	THB	NORMAL
2451	ZDA5982951123	210010531	PNEUMATIC NO LOSS DRAIN PNLDII-28	1	EA	46,750.00	THB	NORMAL
2451	ZDA5982951133	210010532	DISCHARGE CHECK VALVE MODEL : SM110W	1	EA	107,100.00	THB	NORMAL
2451	ZDA5982951143	210010533	ELEMENT COUPLING P/N : 39236906, SM110W	1	EA	11,347.50	THB	NORMAL
2451	ZDA5984820013	210010540	LIGHT RECEIVING ELEMENT,P/N.6012100K REF	1	EA	6,800.00	THB	NORMAL
2451	ZDA5984820023	210010541	LIGHT RECEIVING ELEMENT,P/N.6012110K UV	1	EA	6,800.00	THB	0000000746
2451	ZDA5984820033	210010542	LIGHT RECEIVING ELEMENT,P/N.6012120K VIS	1	EA	6,800.00	THB	NORMAL
2451	ZDA5984820043	210010543	MERCURY LAMP ASSEMBLY,P/N.476195 K	1	EA	21,250.00	THB	NORMAL
2451	ZDA5984820053	210010544	METAL INTERFERENCE FILTER,P/N.60242100	2	EA	14,662.50	THB	NORMAL
2451	ZDA5984820063	210010545	O-RING,P/N.115 A 045	1	EA	160.00	THB	NORMAL
2451	ZDA5984820073	210010546	O-RING,P/N.115 A 158	1	EA	1,232.50	THB	NORMAL
2451	ZDA5984820083	210010547	SILICA GEL,P/N.143C065	2	EA	245.00	THB	NORMAL
2451	ZDA5984820093	210010548	WIPEX FOR,P/N.59313600	1	EA	2,400.00	THB	NORMAL
2451	ZDA5984950903	210010549	LEVERLESS LIMIT SW,11-11524-A2,1/2"NPT	1	EA	15,700.00	THB	NORMAL
2451	ZDA5985961063	210010550	PRESSURE SAFETY VALVE,FOR:HRSG STEAM	1	EA	678,030.00	THB	NORMAL
2451	ZDA5985990303	210010552	DIAPHRAGM ACTUATOR,P/N.3N1299-20	1	EA	36,837.00	THB	NORMAL
2451	ZDA5999990283	210010598	CATALYST ASSY,#K9350LM	2	EA	31,879.48	THB	NORMAL
2452	ZDA5999990343	210010599	ELECTRODES	5	EA	2,817.38	THB	NORMAL
2451	ZDA5999990353	210010600	SET OF VALVE,YOKOGAWA,MODEL:4202002	1	SET	19,798.01	THB	NORMAL
2451	ZDA5999990363	210010601	SLEEVE VALVE REPAIR KIT	2	SET	0.00	THB	SURPLUS
2452	ZDA5999990393	210010602	ELECTRODE,MOBREY,MODEL:2468,P/N459600602	3	EA	78,000.00	THB	NORMAL
2451	ZDA6001232013	210010633	POWER METER,SINEAX AM2000-1133 1030 E	2	EA	149,400.00	THB	NORMAL
2451	ZDA6001232023	210010634	MULTI FUNCTIONAL,500V1A,SINEAX A210	1	SET	24,588.00	THB	NORMAL
2451	ZDA6001232033	210010635	MULTIFUNCTIONAL POWER METER,AI205-B-B-P0	1	EA	16,200.00	THB	NORMAL
2451	ZDA6001232033	210010635	MULTIFUNCTIONAL POWER METER,AI205-B-B-P0	1	EA	0.00	THB	SURPLUS
2451	ZDA6001232043	210010636	POWER METER,SINEAX AM2000-1123 1030 0	5	EA	276,075.00	THB	NORMAL
2453	ZDA6001232053	210010637	MULTIFUNCTION METER SATEC, PM130EH PLUS	3	EA	104,400.00	THB	NORMAL
2451	ZDA6002010023	210010639	PRESS.TRANS 0-10 KG/CM2	2	EA	83,710.41	THB	NORMAL
2451	ZDA6002010033	210010640	PRESS.TRANS 0-100 KG/CM2	1	EA	52,500.00	THB	NORMAL
2451	ZDA6002010043	210010641	TEMP TRANS 0-300Â°C	1	EA	33,484.16	THB	NORMAL
2451	ZDA6002010053	210010642	TEMP TRANS 0-400Â°C	2	EA	66,968.33	THB	NORMAL
2451	ZDA6002010063	210010643	DIFF.PRESS TRANS 0-1000 MMH2O	1	EA	46,877.83	THB	NORMAL
2451	ZDA6002010073	210010644	DIFF.PRESS TRANS 0-2500 MMH2O	2	EA	93,755.65	THB	NORMAL
2451	ZDA6002010083	210010645	GXE51A1B GXS LIMIT SWITCH	4	SET	97,340.00	THB	NORMAL
2451	ZDA6002022003	210010646	2MBPS BASE TO BASE CABLE,P/N.P0916 NC	5	EA	17,045.38	THB	NORMAL
2451	ZDA6002022023	210010647	CABLE,3 METERS,P/N.P0916DC	3	EA	8,640.00	THB	NORMAL
2451	ZDA6002022043	210010648	CABLE,3 METERS,P/N.P0916FJ	4	EA	14,760.00	THB	NORMAL
2451	ZDA6002022063	210010649	CABLE,3 METERS,P/N.P0926GQ	5	EA	33,300.00	THB	NORMAL
2451	ZDA6002022083	210010650	DCS,CONTROL PROCESSOR,RH924YA,FOXBORO	4	EA	1,611,000.00	THB	NORMAL
2451	ZDA6002022103	210010651	CONTROLPROCESSOR,P/N.ZCP270	1	EA	307,440.00	THB	NORMAL
2451	ZDA6002022123	210010652	I/O MODULE,P/N.P0914SQ	3	EA	158,724.10	THB	NORMAL
2451	ZDA6002022143	210010653	I/O MODULE,P/N.P0914SY	3	EA	173,548.72	THB	NORMAL
2451	ZDA6002022143	210010653	I/O MODULE,P/N.P0914SY	1	EA	0.00	THB	SURPLUS
2451	ZDA6002022163	210010654	I/O MODULE,P/N.RH916CQ	3	EA	202,754.68	THB	NORMAL
2451	ZDA6002022183	210010655	I/O MODULE FBM207B, RH914WH, 24VDC	7	EA	403,802.97	THB	NORMAL
2451	ZDA6002022183	210010655	I/O MODULE FBM207B, RH914WH, 24VDC	4	EA	0.00	THB	SURPLUS
2451	ZDA6002022203	210010656	DCS,I/O MODULE,RH914TN,FOXBORO	5	EA	321,666.67	THB	NORMAL
2451	ZDA6002022223	210010657	I/O MODULE,P/N.P0922VU	4	EA	220,065.85	THB	NORMAL
2451	ZDA6002022253	210010658	P0922VT FBM214, HART INPUTS, 8 CHANNELS	5	EA	412,500.00	THB	NORMAL
2451	ZDA6002022273	210010659	USB ANNUNCIATOR/NUMERIC KEYBOARD,P0924WV	4	EA	375,040.00	THB	NORMAL
2451	ZDA6002022283	210010660	I/O MODULE,P/N.P0926GX	1	EA	155,000.00	THB	NORMAL
2451	ZDA6002022293	210010661	RH103FU 7-PORT USB HUB, 120 VAC	5	EA	19,850.00	THB	NORMAL
2451	ZDA6002022303	210010662	I/O MODULE,P/N.P0914XS	4	EA	203,531.73	THB	NORMAL
2451	ZDA6002022323	210010663	I/O MODULE,P/N.P0914WM	3	EA	108,746.44	THB	NORMAL
2451	ZDA6002022343	210010664	I/O MODULE,P/N.P0916TA	3	EA	99,967.24	THB	NORMAL
2451	ZDA6002022363	210010665	I/O MODULE,P/N.P0926GS	1	EA	112,262.49	THB	NORMAL
2451	ZDA6002022403	210010667	FPM POWER CABLE 3PIN TO 3PIN,P0926KN A	6	EA	13,440.56	THB	NORMAL
2451	ZDA6002022423	210010668	P0922YU PWR SUPPLY P/N: FPS 400-24	1	EA	33,564.58	THB	NORMAL
2451	ZDA6002022443	210010669	TERMINATION ASSY,P/N.P0926GH	2	EA	37,080.00	THB	NORMAL
2451	ZDA6002022463	210010670	DCS,COMP TA,RH916XT,FBM207B,FOXBORO	4	EA	35,760.00	THB	NORMAL
2451	ZDA6002022483	210010671	TERMINATION ASSY,P/N.P0916AA	3	EA	12,401.69	THB	NORMAL
2451	ZDA6002022503	210010672	TERMINATION ASSY,P/N.P0916AG	2	EA	11,520.00	THB	NORMAL
2451	ZDA6002022523	210010673	TERMINATION ASSY,P/N.P0916BT	4	EA	29,706.35	THB	NORMAL
2451	ZDA6002022543	210010674	TERMINATION ASSY,P/N.P0924JH	4	EA	17,406.53	THB	NORMAL
2451	ZDA6002022563	210010675	TERMINATION ASSY,P/N.P0917XV	4	EA	19,263.17	THB	NORMAL
2451	ZDA6002022583	210010676	TERMINATION ASSY,P/N.P0916CC	4	EA	24,103.38	THB	NORMAL
2451	ZDA6002022603	210010677	TERMINATION ASSY,P/N.P0917HX	2	EA	21,960.00	THB	NORMAL
2451	ZDA6002022623	210010678	TERMINATOR BASEPLATE,P/N.P0916RBC	5	EA	6,298.74	THB	NORMAL
2451	ZDA6002022643	210010679	INDUSTRIAL PWR MDL,P/N.IPM2-P0904HA	3	EA	67,500.00	THB	NORMAL
2451	ZDA6002022663	210010680	BASEPLATE MODULE 4POSITION,P/N.P0926JF	2	EA	35,280.00	THB	NORMAL
2451	ZDA6002022683	210010681	BASEPLATE MODULE 8POSITION,P/N.RH926JM	3	EA	129,937.66	THB	NORMAL
2452	ZDA6002030013	210010682	ANALOG INPUT,P/N.AAI143-H00/A4S00	3	SET	657,937.38	THB	NORMAL

Plant	Old material number	Material	Material Description	Stock Quantity on Period End	Base Unit of Measure	Stock Value on Period End	Currency	Batch
2452	ZDA6002030023	210010683	ANALOG OUTPUT,P/N.AAI543-H00/A4S00	1	SET	183,507.38	THB	NORMAL
2452	ZDA6002030033	210010684	CONTROL BUS INTERFACE CARD,P/N.VI701	2	SET	174,600.00	THB	NORMAL
2452	ZDA6002030043	210010685	DIGITAL INPUT,P/N.ADV151-E10/CCC01	2	SET	157,938.25	THB	NORMAL
2452	ZDA6002030053	210010686	DIGITAL OUTPUT,P/N.ADV551-P10/CCC01	1	SET	183,507.38	THB	NORMAL
2452	ZDA6002030063	210010687	ESB BUS INERFACE SLAVE,P/N.SB401-10	2	SET	161,838.25	THB	NORMAL
2452	ZDA6002030073	210010688	FUSE,1.6A,FOR AFV10D/S9528VK	40	EA	108,370.60	THB	NORMAL
2452	ZDA6002030083	210010689	INPUT PWR SUPPLY,P/N.PW482-50	6	SET	474,674.53	THB	NORMAL
2454	ZDA6002030083	210010689	INPUT PWR SUPPLY,P/N.PW482-50	2	SET	87,446.00	THB	NORMAL
2452	ZDA6002030093	210010690	MECHANICAL RELAY BOARD,P/N.ARM55D-000	1	SET	97,870.60	THB	NORMAL
2454	ZDA6002030093	210010690	MECHANICAL RELAY BOARD,P/N.ARM55D-000	1	SET	49,693.00	THB	NORMAL
2452	ZDA6002030113	210010692	PULSE INPUT,P/N.AAP135-S00	1	SET	110,600.00	THB	NORMAL
2452	ZDA6002030123	210010693	RS-422/485 COMMUNICATION,P/N.ALR121-S00	1	SET	122,338.25	THB	NORMAL
2452	ZDA6002030133	210010694	TERMINAL BOARD,P/N.TB50	1	SET	97,870.60	THB	NORMAL
2451	ZDA6002030143	210010695	CABLE,P/N.AKB161-M020 RS-442/RS-485	1	EA	8,500.00	THB	NORMAL
2451	ZDA6002030153	210010696	ESB BUS COUPLER MODULE,P/N.EC401-50	1	EA	205,260.00	THB	NORMAL
2454	ZDA6002030153	210010696	ESB BUS COUPLER MODULE,P/N.EC401-50	1	EA	189,825.00	THB	NORMAL
2451	ZDA6002030163	210010697	ETHERNET COMM.MODULE,P/N.ALE111-S50	1	EA	218,100.00	THB	NORMAL
2454	ZDA6002030163	210010697	ETHERNET COMM.MODULE,P/N.ALE111-S50	1	EA	164,979.00	THB	NORMAL
2451	ZDA6002030183	210010698	SIGNAL CABLE,P/N.AKB331-M020	1	EA	17,200.00	THB	NORMAL
2451	ZDA6002030193	210010699	SIGNAL CABLE 20M, YOKOGAWA, KS1-20*B	1	EA	15,100.00	THB	NORMAL
2454	ZDA6002030193	210010699	SIGNAL CABLE 20M, YOKOGAWA, KS1-20*B	1	EA	10,933.00	THB	NORMAL
2451	ZDA6002030203	210010700	TERMINAL BOARD,P/N.RSM 32/DI/24VDC	2	EA	68,400.00	THB	NORMAL
2452	ZDA6002035703	210010701	CONTROLNET REDUNDANT BRIDGE,1756-CNBR	3	EA	158,145.00	THB	NORMAL
2456	ZDA6002100013	210010702	POWER SUPPLY, 24VDC, 10A 1X01046H01L	2	EA	63,500.00	THB	NORMAL
2456	ZDA6002100023	210010703	ANALOG OUTPUT HART HI-PER 8CH 5X00846G01	2	EA	177,800.00	THB	NORMAL
2456	ZDA6002100033	210010704	ENHANCED EVENTS INPUT 16CH 5X00357G01	2	EA	159,000.00	THB	NORMAL
2456	ZDA6002100043	210010705	DIGITAL OUTPUT 32CH SINGLE 5X00500G01	2	EA	160,800.00	THB	NORMAL
2456	ZDA6002100053	210010706	ANALOG INPUT HART HI-PER6CH 5X00784G01	9	EA	999,720.00	THB	NORMAL
2456	ZDA6002100063	210010707	CTLR I/O INTERFACE W/ BLOCK 5X00226G04	2	EA	102,000.00	THB	NORMAL
2456	ZDA6002100073	210010708	CAVITY INSERT, DIGITAL INPUT 1C31238H01	2	EA	7,000.00	THB	NORMAL
2456	ZDA6002100083	210010709	PMOD INSERT, DIGITAL INPUT 1X00690H01	2	EA	7,000.00	THB	NORMAL
2456	ZDA6002100093	210010710	EMOD ASSY, PROFIBUS DP W 5X00300G02	1	EA	98,000.00	THB	NORMAL
2456	ZDA6002100103	210010711	PMOD ASSY, PROFIBUS DP 5X00321G01	1	EA	20,000.00	THB	NORMAL
2456	ZDA6002100113	210010712	ETHERNET LINK CONTROLLER W 5X00419G02	1	EA	79,000.00	THB	NORMAL
2456	ZDA6002100123	210010713	CAVITY INSERT, BLANK MODEL : 1X00569H01	1	EA	3,200.00	THB	NORMAL
2456	ZDA6002100133	210010714	EMOD LINK CONTROL R1120 CPU 1C31166G02	1	EA	64,000.00	THB	NORMAL
2456	ZDA6002100143	210010715	PMOD LINK CONTROL RS485/RS422 1C31169G02	1	EA	20,000.00	THB	NORMAL
2456	ZDA6002100153	210010716	PULSE ACCUMULATOR MEDIUM SP 1C31147G01	1	EA	53,000.00	THB	NORMAL
2456	ZDA6002100163	210010717	PULSE ACCUMMULATOR MODEL : 1C31150G03	1	EA	6,800.00	THB	NORMAL
2451	ZDA6002140033	210010719	MAIN PROCESSOR MODULE,3101	1	EA	341,526.00	THB	NORMAL
2451	ZDA6002140043	210010720	DIGITAL INPUT MODULE,DI3301	2	EA	322,634.00	THB	NORMAL
2451	ZDA6002140053	210010721	DIGITAL OUTPUT MODULE,3401	2	EA	424,723.00	THB	NORMAL
2451	ZDA6002140063	210010722	ANALOG INPUT MODULE,3351	2	EA	544,121.00	THB	NORMAL
2451	ZDA6002140073	210010723	MAIN PROCESSOR BASEPLATE KIT,2101	2	EA	157,583.00	THB	NORMAL
2451	ZDA6002140083	210010724	I/O BUS EXTENDER MODULE KIT,2281	2	EA	118,030.00	THB	NORMAL
2451	ZDA6002140123	210010728	COMMUNICATION INTERFACE MODULE,3211	2	EA	1,200,000.00	THB	NORMAL
2451	ZDA6002155003	210010732	INTERFACE CONVERTER,PSM-ME-RS232/RS485-P	1	EA	21,323.00	THB	NORMAL
2451	ZDA6002155043	210010733	QUINT DIODE,INPUT.24VDC,40 A	2	EA	12,500.00	THB	NORMAL
2451	ZDA6002155073	210010735	PWR SUPPLY,QUINT-PS-1AC/24DC/10	1	EA	13,900.00	THB	NORMAL
2451	ZDA6002155073	210010735	PWR SUPPLY,QUINT-PS-1AC/24DC/10	4	EA	0.00	THB	SURPLUS
2451	ZDA6002155083	210010736	POWER SP, PHOENIX, QUINT-PS/1AC/24DC/20	2	EA	17,780.00	THB	NORMAL
2454	ZDA6002155083	210010736	POWER SP, PHOENIX, QUINT-PS/1AC/24DC/20	2	EA	16,980.00	THB	NORMAL
2451	ZDA6002155093	210010737	POWER SUPPLY DC24V,MODEL WEA-HWS30024/HD	1	EA	17,800.00	THB	NORMAL
2456	ZDA6002400013	210010738	SIMATIC S7-1500 CPU MODEL : 1515-2 PN	1	EA	83,000.00	THB	NORMAL
2456	ZDA6002400023	210010739	DIGITAL INPUT CARD 6ES7 521-1BL00-0AB0	1	EA	11,000.00	THB	NORMAL
2456	ZDA6002400033	210010740	DIGITAL OUTPUT CARD 6ES7 522-1BL01-0AB0	1	EA	15,500.00	THB	NORMAL
2456	ZDA6002400043	210010741	ANALOG INPUT MODEL : 6ES7 531-7NF10-0AB0	1	EA	25,500.00	THB	NORMAL
2456	ZDA6002400053	210010742	ANALOG OUTPUT MODEL: 6ES7 532 5HF00 0AB0	1	EA	30,000.00	THB	NORMAL
2456	ZDA6002400063	210010743	INTERFACE MODULE 6ES7155-5AA01-0AB0	1	EA	14,500.00	THB	NORMAL
2451	ZDA6002402153	210010749	SIMATIC NET,X208,IE,6GK5208-0BA10-2AA3	3	EA	72,750.00	THB	NORMAL
2454	ZDA6002402153	210010749	SIMATIC NET,X208,IE,6GK5208-0BA10-2AA3	1	EA	0.00	THB	SURPLUS
2451	ZDA6002402203	210010750	SIMATIC DP,ET 200M,6ES7153-2BA02-0XB0	2	EA	28,000.00	THB	NORMAL
2452	ZDA6002402203	210010750	SIMATIC DP,ET 200M,6ES7153-2BA02-0XB0	1	EA	0.00	THB	SURPLUS
2451	ZDA6002402403	210010751	DIGITAL INPUT SM 326,6ES7326-1BK02-0AB0	1	EA	33,200.47	THB	NORMAL
2452	ZDA6002402403	210010751	DIGITAL INPUT SM 326,6ES7326-1BK02-0AB0	3	EA	0.00	THB	SURPLUS
2451	ZDA6002402453	210010752	DIGITAL OUTPUT SM 326,6ES7326-2BF01-0AB0	3	EA	123,000.00	THB	NORMAL
2452	ZDA6002402453	210010752	DIGITAL OUTPUT SM 326,6ES7326-2BF01-0AB0	4	EA	0.00	THB	SURPLUS
2451	ZDA6002402653	210010753	PWR SUPPLY MDL PS 407,6ES7407-0KR02-0AA0	6	EA	156,960.00	THB	NORMAL
2452	ZDA6002402653	210010753	PWR SUPPLY MDL PS 407,6ES7407-0KR02-0AA0	2	EA	0.00	THB	SURPLUS
2451	ZDA6002404063	210010755	PWR SUPPLY MDL PS 407,6ES7407-0KA02-0AA0	2	EA	45,853.46	THB	NORMAL
2451	ZDA6002405013	210010758	SM 331 AI MDL,8CH,6ES7331-7KF02-0AB0	1	EA	22,602.58	THB	NORMAL
2457	ZDA6002405013	210010758	SM 331 AI MDL,8CH,6ES7331-7KF02-0AB0	2	EA	40,000.00	THB	NORMAL
2452	ZDA6002405043	210010760	DIGITAL INPUT SM 321,6ES7321-1BH02-0AA0	1	EA	0.00	THB	SURPLUS
2452	ZDA6002405063	210010761	DIGITAL OUTPUT SM 322,6ES7322-1BL00-0AA0	4	EA	0.00	THB	SURPLUS
2451	ZDA6002407109	210010762	AI 16 CHANAL CURRENT,140ACI04000	1	EA	58,600.00	THB	NORMAL
2451	ZDA6002407119	210010763	DC OUT 24 VDC 6X16 SOURCE,140DDO36400	1	EA	43,000.00	THB	NORMAL
2451	ZDA6002407129	210010764	DC IN 24 VDC 6X16 SINK,P/N.140DDI36400	1	EA	35,800.00	THB	NORMAL
2451	ZDA6002407169	210010768	SITOP MODULAR REDUNDANCY,6EP1961-3BA21	1	EA	4,595.55	THB	NORMAL
2451	ZDA6002407189	210010769	IM 153-2,6ES7153-2BA82-0XB0	1	EA	19,132.47	THB	NORMAL
2451	ZDA6002407269	210010771	SM 326 DO10XDC24/2A,6ES7326-2BF10-0AB0	1	EA	36,483.00	THB	NORMAL
2451	ZDA6002407289	210010772	SM 331 AI 8X16 BIT,6ES7331-7NF10-0AB0	1	EA	27,010.55	THB	NORMAL
2451	ZDA6002407309	210010773	SM 332 AO 4X16 BIT,6ES7332-7ND02-0AB0	1	EA	23,259.09	THB	NORMAL
2451	ZDA6002407319	210010774	SM 336 AI6X13 BIT,6ES7336-1GE00-0AB0	1	EA	30,762.02	THB	NORMAL
2451	ZDA6002407339	210010775	DM 370 DUMMY,6ES7370-0AA01-0AA0	1	EA	3,282.53	THB	NORMAL
2451	ZDA6002407349	210010776	PWR SUPPLY MDL PS 405,6ES7405-0KA02-0AA0	2	EA	44,000.00	THB	NORMAL
2452	ZDA6002407389	210010778	SIMATIC NET,CP443-1,6GK7443-1EX20-0XE0	2	EA	0.00	THB	SURPLUS
2451	ZDA6002407399	210010779	SIMATIC DP,RS485,6ES7972-0AA02-0XA0	1	EA	2,719.81	THB	NORMAL
2455	ZDA6002407399	210010779	SIMATIC DP,RS485,6ES7972-0AA02-0XA0	2	EA	26,000.00	THB	NORMAL
2452	ZDA6002407399	210010779	SIMATIC DP,RS485,6ES7972-0AA02-0XA0	4	EA	0.00	THB	SURPLUS
2451	ZDA6002407519	210010788	COMM. PROCESSOR CP1613,6GK1161-3AA01	2	EA	86,000.00	THB	NORMAL
2451	ZDA6002407989	210010827	CP 1613 A2 PCI CARD,6GK1161-3AA01	1	EA	50,926.14	THB	NORMAL
2452	ZDA6002407989	210010827	CP 1613 A2 PCI CARD,6GK1161-3AA01	4	EA	0.00	THB	SURPLUS
2451	ZDA6002408009	210010828	MEDIA CONVTR,6GK5101-1BB00-2AA3	1	EA	15,193.43	THB	NORMAL
2452	ZDA6002408009	210010828	MEDIA CONVTR,6GK5101-1BB00-2AA3	2	EA	0.00	THB	SURPLUS
2454	ZDA6002408009	210010828	MEDIA CONVTR,6GK5101-1BB00-2AA3	2	EA	0.00	THB	SURPLUS
2457	ZDA6002408059	210010829	SIMATIC DP,ET200M I/F,6ES7153-2BA10-0XB0	10	EA	140,000.00	THB	NORMAL
2452	ZDA6002408059	210010829	SIMATIC DP,ET200M I/F,6ES7153-2BA10-0XB0	1	EA	0.00	THB	SURPLUS
2452	ZDA6002408069	210010830	DP/PA LINK INTERFACE,6ES7157-0AA00-0XA0	4	EA	0.00	THB	SURPLUS
2451	ZDA6002408079	210010831	SIMATIC S7,Y-COUPLER,6ES7197-1LB00-0XA0	1	EA	12,567.41	THB	NORMAL
2452	ZDA6002408079	210010831	SIMATIC S7,Y-COUPLER,6ES7197-1LB00-0XA0	2	EA	0.00	THB	SURPLUS
2451	ZDA6002408089	210010832	CP341 WITH RS422/485,6ES7341-1CH02-0AE0	1	EA	36,660.00	THB	NORMAL

Plant	Old material number	Material	Material Description	Stock Quantity on Period End	Base Unit of Measure	Stock Value on Period End	Currency	Batch
2452	ZDA6002408089	210010832	CP341 WITH RS422/485,6ES7341-1CH02-0AE0	2	EA	0.00	THB	SURPLUS
2451	ZDA6002408099	210010833	SIMATIC S7, RAM MEMORY CARD FOR S7-400	1	EA	35,150.00	THB	NORMAL
2452	ZDA6002408119	210010834	ANALOG INPUT SM 331,6ES7331-1KF02-0AB0	3	EA	0.00	THB	SURPLUS
2451	ZDA6002408159	210010835	SITOP PWR SUPPLY,6EP1336-3BA10,24V,20A	1	EA	17,553.00	THB	NORMAL
2451	ZDA6002408169	210010836	SITOP MODULAR REDUNANCE,6EP1961-3BA20	3	EA	15,840.00	THB	NORMAL
2452	ZDA6002408169	210010836	SITOP MODULAR REDUNANCE,6EP1961-3BA20	1	EA	0.00	THB	SURPLUS
2452	ZDA6002408179	210010837	SITOP SELECT 4-CHANNEL,6EP1961-2BA00	1	EA	0.00	THB	SURPLUS
2452	ZDA6002408279	210010838	SITOP MODULAR PWR,6EP1334-3BA00,24V,10A	1	EA	0.00	THB	SURPLUS
2451	ZDA6002408289	210010839	64I 24 VDC SINK CONN.,TSXDEY64D2K	3	EA	201,300.00	THB	NORMAL
2451	ZDA6002408299	210010840	64Q 24VDC 0,1A TR.BLK,TSXDSY64T2K	3	EA	158,684.00	THB	NORMAL
2451	ZDA6002408309	210010841	16I ANA.HIGH LEVEL,TSXAEY1600	3	EA	185,072.00	THB	NORMAL
2451	ZDA6002408319	210010842	8Q ANA.HL NON INSULATED,TSXASY800	2	EA	250,362.67	THB	NORMAL
2451	ZDA6002408329	210010843	TSX P572623 M PROCESSER,TSXP572623M	1	EA	61,300.00	THB	NORMAL
2451	ZDA6002408339	210010844	PWR SUPPLY UNIT,TSXPSY2600	1	EA	18,800.00	THB	NORMAL
2451	ZDA6002421113	210010850	DIGITAL INPUT MODULE,1794-IB16 FLEX	1	EA	8,475.00	THB	NORMAL
2452	ZDA6002421143	210010851	ANALOG INPUT MODULE 16 CH,1756-IF16	1	EA	98,923.85	THB	NORMAL
2451	ZDA6002421183	210010852	ANALOG OUTPUT MODULE 16 CH,1756-OF8	2	EA	89,500.00	THB	NORMAL
2451	ZDA6002421463	210010853	DIGITAL OUTPUT MODULE 32 CH,1756-OB32	1	EA	17,436.00	THB	NORMAL
2451	ZDA6002421473	210010854	DIGITAL OUTPUT MODULE,1794-OB16P FLEX	1	EA	11,175.00	THB	NORMAL
2451	ZDA6002421483	210010855	DIGITAL,I/O MODULE,1794-IB10X036 FLEX	1	EA	9,000.00	THB	NORMAL
2451	ZDA6002421643	210010857	OC OUTPUT MODULE,P/N.1746-OB32	2	EA	32,789.09	THB	NORMAL
2451	ZDA6002421663	210010858	PWR SUPPLY,1746-P2	1	EA	14,636.02	THB	NORMAL
2451	ZDA6002423003	210010859	10 SLOT CHASSIS-MODULAR,1746-A10	2	EA	29,609.99	THB	NORMAL
2451	ZDA6002423053	210010862	5/03 RS-232 PROGRAMMER SHIELDED,1747-CP3	1	EA	2,000.00	THB	NORMAL
2451	ZDA6002423063	210010863	800F INCANDESCENT M PP,800F-PD5CX21	2	EA	4,000.00	THB	NORMAL
2451	ZDA6002423073	210010864	800F MUSHROOM,PLAS PP,800FP-MP44PX21S	2	EA	1,700.00	THB	NORMAL
2451	ZDA6002423083	210010865	AC INPUT MODULE,1746-IM16	5	EA	53,180.14	THB	NORMAL
2451	ZDA6002423093	210010866	AC OUTPUT MODULE,1746-OA16	4	EA	51,298.93	THB	NORMAL
2452	ZDA6002423103	210010867	PWR SUPPLY,P/N.1756-PA75/B	1	EA	148,385.77	THB	NORMAL
2451	ZDA6002423113	210010868	AI MODULE SLC500,1746-N14 SER.B REV.A	1	SET	37,000.00	THB	NORMAL
2451	ZDA6002423153	210010871	ANALOG INPUT MODULE,1794-IB8 FLEX	1	EA	26,700.00	THB	NORMAL
2451	ZDA6002423173	210010873	BACKUP MODULE,1747-BSN	2	EA	147,492.28	THB	NORMAL
2451	ZDA6002423193	210010875	ANALOG OUTPUT MODULE,1794-OE4 FLEX	1	EA	24,225.00	THB	NORMAL
2452	ZDA6002423353	210010878	CONTROLNET T-TAP/STRAIGHT,1786-TPS	1	SET	14,838.58	THB	NORMAL
2451	ZDA6002423363	210010879	DEVICENET BRIBGE/SCANNER MODULE,1756-DNB	1	EA	31,200.00	THB	NORMAL
2451	ZDA6002423393	210010880	ELECTRONICALLY FUSED OUTPUT16,1756-OB16E	1	EA	14,400.00	THB	NORMAL
2452	ZDA6002423403	210010881	EMPTY SLOT FILLER CARD,1756-N2 SER B	1	EA	222,578.66	THB	NORMAL
2451	ZDA6002423453	210010882	INPUT MODULE SLC500,1746-IB16 SER.C	1	SET	9,000.00	THB	NORMAL
2451	ZDA6002423473	210010884	ISOLATED ANALOG IN-CURRENT,1756-IF6CIS	1	EA	61,624.00	THB	NORMAL
2451	ZDA6002423483	210010885	ISOLATED ANALOG O/P-CURRENT,1756-OF6CI	1	EA	65,224.00	THB	NORMAL
2451	ZDA6002423513	210010888	MCS-CF CONTROL RELAY PP,700-CF400D	2	EA	1,700.00	THB	NORMAL
2451	ZDA6002423523	210010889	MCS-CF CONTROL RELAY PP,700-CF400L	2	EA	1,700.00	THB	NORMAL
2451	ZDA6002423533	210010890	MEMORY MODULE,1747-M13	3	EA	27,897.39	THB	NORMAL
2451	ZDA6002423553	210010891	MOMENTARY PUSH BUTTON,800FP-LF3	4	EA	956.00	THB	NORMAL
2451	ZDA6002423563	210010892	MOMENTARY PUSH BUTTON,800FP-LF5	4	EA	956.00	THB	NORMAL
2451	ZDA6002423573	210010893	MOMENTARY PUSH BUTTON,800FP-LF6	2	EA	460.00	THB	NORMAL
2451	ZDA6002423583	210010894	MOMENTARY PUSH BUTTON,800FP-LF7	2	EA	460.00	THB	NORMAL
2452	ZDA6002423603	210010895	OUTPUT 16 PTS (20PIN),1756-OA16	1	EA	98,923.85	THB	NORMAL
2451	ZDA6002423613	210010896	OUTPUT MDL.SLC500,1746-OB16 SER.D REV.A	1	SET	10,500.00	THB	NORMAL
2451	ZDA6002423703	210010902	RACK W/4 SLOT PRI&SEC PROCESSOR,1746-A4	3	EA	23,120.53	THB	NORMAL
2452	ZDA6002423743	210010905	REDUNDANT PWR,1756-PAR2	3	SET	171,219.29	THB	NORMAL
2452	ZDA6002423763	210010907	SLC 5/04 CONTROLLER,16K MEMORY,1747-L541	1	EA	57,735.46	THB	NORMAL
2452	ZDA6002423803	210010909	SLOT FILLTER,1746-N2	3	EA	1,934.70	THB	NORMAL
2452	ZDA6002423853	210010910	CONTACTOR,100-C09KJ10	1	EA	860.00	THB	NORMAL
2452	ZDA6002423913	210010911	FLEX I/O DEVICENET ADAPTER MDL,1794ADN	1	EA	17,550.00	THB	NORMAL
2451	ZDA6002424003	210010913	POWER SUPPLY,1606-XLS12OE 1606-XLS	2	EA	15,150.00	THB	NORMAL
2456	ZDA6002430013	210010914	PROCESS CPU, MITSUBISHI, MODULE R04CPU	1	EA	13,108.18	THB	NORMAL
2456	ZDA6002430023	210010915	POWER SUPPLY MITSUBISHI, MODEL : R61P	1	EA	2,633.25	THB	NORMAL
2456	ZDA6002430033	210010916	CC-LINK IE FIELD NETWORK RJ71GF11-T2	1	EA	5,983.14	THB	NORMAL
2456	ZDA6002430043	210010917	PROCESS CPU MODEL : R04ENCPU	1	EA	16,755.54	THB	NORMAL
2456	ZDA6002430053	210010918	16 POINT DC INPUT MODULE RX40C7	1	EA	2,274.63	THB	NORMAL
2456	ZDA6002430063	210010919	16 POINT DC OUTPUT MODULE RY40PT5P	1	EA	3,112.33	THB	NORMAL
2456	ZDA6002430073	210010920	4 CHANNEL ANALOG INPUT MODULE R60AD4	1	EA	7,646.03	THB	NORMAL
2456	ZDA6002430083	210010921	MITSUBISHI HMI MODEL : GS2107WTBD	1	EA	8,343.00	THB	NORMAL
2456	ZDA6002430093	210010922	DIGITAL INPUT MODULE : QX42	1	EA	6,380.00	THB	NORMAL
2456	ZDA6002430103	210010923	DIGITAL OUTPUT MODULE (QY42P)	1	EA	6,380.00	THB	NORMAL
2456	ZDA6002430113	210010924	PS60W 120/230VAC/DC 6ES7 507-0RA00-0AB0	1	EA	18,500.00	THB	NORMAL
2451	ZDA6002430223	210010925	PWR SUPPLY,P/N.1756-PA75R	1	EA	39,900.00	THB	NORMAL
2451	ZDA6002430243	210010926	REDUNDANT PWR SUPPLY MDL,P/N.1756-PSCA2	1	EA	5,005.00	THB	NORMAL
2451	ZDA6002431169	210010927	SLC 500 REMOTE ADAPTER MODULE,1747-ASB	4	EA	143,142.35	THB	NORMAL
2451	ZDA6002431989	210010928	SLC 500 PWR SUPPLY,1746-P4	2	EA	42,000.00	THB	NORMAL
2451	ZDA6002448003	210010929	CONTROLLOGIX CONTROLLERS,1756-L61	1	EA	153,300.00	THB	NORMAL
2452	ZDA6002625283	210010932	MODBUS MASTER/SLAVE COMM,MVI56-MCM	2	EA	508,661.35	THB	NORMAL
2451	ZDA6002625293	210010933	PROSOFT MODBUS P/N: 5102-MCM4-DFCM4,BMS	3	EA	294,000.00	THB	NORMAL
2451	ZDA6003010033	210010983	DIGITAL INDICATOR MODEL DI25	4	SET	50,800.00	THB	NORMAL
2451	ZDA6003010043	210010984	PRESSURE SWITCH, SPDT, 0.5-8BAR, PSM02	11	SET	25,469.59	THB	NORMAL
2451	ZDA6004653103	210010985	FLOW COMPUTER,OMNI,TYPE:A COMBO	1	SET	27,683.89	THB	NORMAL
2451	ZDA6004653113	210010986	FLOW COMPUTER,OMNI,TYPE:D DIGITAL	1	SET	14,128.20	THB	NORMAL
2452	ZDA6004653133	210010988	FLOW COMPUTER,OMNI,13316-211	1	EA	44,000.00	THB	NORMAL
2452	ZDA6004653143	210010989	FLOW COMPUTER,OMNI,27423-0062	1	EA	44,000.00	THB	NORMAL
2452	ZDA6004653153	210010990	FLOW COMPUTER,OMNI,19110-205F	1	EA	44,000.00	THB	NORMAL
2452	ZDA6004653163	210010991	FLOW COMPUTER,OMNI,14276-118	1	EA	44,000.00	THB	NORMAL
2452	ZDA6004654003	210010992	FLOW COMPUTER FUSE OMNI,6000-1D-2A-2S	4	EA	25,000.00	THB	NORMAL
2452	ZDA6004654013	210010993	FLOW COMPUTER,OMNI6000 1D-2A-2S REV 27	1	EA	405,000.00	THB	NORMAL
2456	ZDA6005310013	210010994	ISOLATOR PROGRAM UNIVERSAL TRANS PR4114	1	EA	8,445.00	THB	NORMAL
2452	ZDA6005310503	210010995	DRIVER,REPEATER,294987,PEPPERL+FUCHS	6	EA	77,340.00	THB	NORMAL
2452	ZDA6005310513	210010996	END CAP,PEPPERL+FUCHS,P/N.181284	1	EA	950.00	THB	NORMAL
2452	ZDA6005310523	210010997	SOLENOID DRIVER,PEPPERL+FUCHS,P/N.184259	1	EA	18,620.00	THB	NORMAL
2452	ZDA6005310533	210010998	SW AMPLIFIER,PEPPERL+FUCHS,P/N.181284	1	EA	12,410.00	THB	NORMAL
2452	ZDA6005310543	210010999	UNIVERSAL POWER,PEPPERL+FUCHS,P/N.119265	1	EA	7,300.00	THB	NORMAL
2452	ZDA6005310553	210011000	OUTPUT MODULE,P+F,EL-1550/PM-230	6	EA	451,500.00	THB	NORMAL
2452	ZDA6005310563	210011001	INPUT PWR CONDITION,P+F,EL-1550/LM-230	2	EA	68,208.33	THB	NORMAL
2452	ZDA6005310573	210011002	TERMINATIONS OUTPUT,P+F,EL-1550/TB-OUT60	2	EA	60,000.00	THB	NORMAL
2452	ZDA6005310583	210011003	TERMINATIONS INPUT,P+F,EL-1550/TB/IN	2	EA	36,000.00	THB	NORMAL
2452	ZDA6005310593	210011004	SOLENOID ALARM DRIVER MODEL: MTL5521	5	SET	22,500.00	THB	NORMAL
2451	ZDA6005310593	210011004	SOLENOID ALARM DRIVER MODEL: MTL5521	5	SET	0.00	THB	SURPLUS
2456	ZDA6005410013	210011005	POWER AMPLIFIER MODEL : AME-D-AC-50	1	EA	57,000.00	THB	NORMAL
2456	ZDA6005460013	210011006	POWER SUPPLY UNIT MODEL : 1469490000	1	EA	4,667.00	THB	NORMAL
2452	ZDA6005990013	210011007	SOLID STATE TIMER (H3CR-A8 AC230V)	2	EA	1,400.00	THB	NORMAL
2452	ZDA6012140543	210011011	ROTA FLOW METER,6002/PVC-C,1-10M3/HH2O	1	EA	41,300.00	THB	NORMAL
2452	ZDA6012140563	210011012	ROTA FLOW METER,6002/PVC-C,2-14M3/HH2O	1	EA	41,300.00	THB	NORMAL

Plant	Old material number	Material	Material Description	Stock Quantity on Period End	Base Unit of Measure	Stock Value on Period End	Currency	Batch
2452	ZDA6012165003	210011013	FLOW INDICATOR,P/N.10A6100	1	SET	9,000.00	THB	NORMAL
2452	ZDA6013108019	210011020	FLOWMETER WITH VALVE,VFB,0-280 CC/MIN	1	EA	0.00	THB	SURPLUS
2451	ZDA6015290013	210011021	SENSOR,SITRANS,FM MAG 3100,SIEMENS	2	EA	500,200.00	THB	NORMAL
2452	ZDA6015290013	210011021	SENSOR,SITRANS,FM MAG 3100,SIEMENS	1	EA	129,400.00	THB	NORMAL
2452	ZDA6015290023	210011022	FEP631 ELEC.MAG FOR FT-082,FT-087,ABB	1	EA	81,500.00	THB	NORMAL
2452	ZDA6015291569	210011023	MAG.FM,YOKO,AXF300G-E2AL1S-AA11-21B/M01	1	EA	36,750.00	THB	NORMAL
2452	ZDA6015495003	210011024	CABLE VORTEX FM,YOKOGAWA,DYC-1-30/Z	1	EA	12,000.00	THB	NORMAL
2452	ZDA6015495249	210011026	FM VORTEX,YOKOGAWA,DY100-EBLBA1-2D/M01	1	EA	36,750.00	THB	NORMAL
2452	ZDA6015495309	210011028	FM VORTEX,YOKOGAWA,DYA-E2D/SCT	1	EA	34,600.00	THB	NORMAL
2452	ZDA6015495329	210011029	FM VORTEX,YOKOGAWA,P/N.91H503456-816	1	EA	0.00	THB	SURPLUS
2451	ZDA6015495349	210011030	SENSOR,OVAL,VXR1100-N51G-2104	1	EA	60,000.00	THB	NORMAL
2451	ZDA6015495369	210011031	SENSOR,OVAL,VXR1080-N61G-2104	1	EA	60,000.00	THB	NORMAL
2451	ZDA6015495389	210011032	SENSOR,OVAL,VXR9025-N52L-1104	1	EA	60,000.00	THB	NORMAL
2451	ZDA6015495409	210011033	SENSOR,OVAL,VXR9015-N52L-1104A	1	EA	62,000.00	THB	NORMAL
2451	ZDA6015920019	210011034	FLOW SWITCH,BRASS, MODEL: V6EPB BS60	2	EA	22,540.00	THB	NORMAL
2452	ZDA6015920019	210011034	FLOW SWITCH,BRASS, MODEL: V6EPB BS60	1	EA	0.00	THB	SURPLUS
2451	ZDA6020676043	210011054	TR,LVL,3051L2AB0GD21AAM5DFK5P1Q4HR5	1	EA	67,410.00	THB	NORMAL
2451	ZDA6020676063	210011055	TR,LVL,3051L3AB0GD21AAM5DFK5P1Q4HR5	1	EA	67,410.00	THB	NORMAL
2451	ZDA6021880013	210011057	LEVEL SWITCH,FLOATLESS,OMRON,61F-G1-AP	1	EA	1,806.00	THB	NORMAL
2452	ZDA6030191009	210011072	PG.150,0~1KG/CM2,MZ7-A60.F15F	2	EA	71,497.50	THB	NORMAL
2452	ZDA6030191029	210011073	PG.150,0~4KG/CM2,MZ7-A60.F19F	2	EA	65,067.50	THB	NORMAL
2452	ZDA6030678113	210011084	DPT,ROSEMOUNT,3051CD3A02A1AH2B1E8L4M5Q4P	1	EA	64,700.00	THB	NORMAL
2451	ZDA6030678123	210011085	HOUSING,ELEC,DIGITAL,08800-5107-4001	4	EA	312,640.00	THB	NORMAL
2451	ZDA6030678143	210011087	METER,DISPLAY,08800-5640-1000,ROSEMOUNT	4	EA	21,050.00	THB	NORMAL
2451	ZDA6030678153	210011088	CABLE ASSY REMOTE MOUNT,08800-5045-2030	2	EA	21,200.00	THB	NORMAL
2451	ZDA6030678163	210011089	TRANSMITTER,DIFF,3051CD2A22A1AM5B4K5	3	EA	178,140.00	THB	NORMAL
2451	ZDA6030678183	210011091	TRANSMITTER, 8800, METER DISPLAY	1	EA	35,170.00	THB	NORMAL
2451	ZDA6030678193	210011092	KIT, CABLE, 8800, REMOTE MOUNT, 50 FEET	3	EA	290,340.00	THB	NORMAL
2451	ZDA6030678209	210011093	TR,EL,MODEL:3051CD2A22A1AS2M5B4K5P1Q4	1	EA	89,917.24	THB	NORMAL
2451	ZDA6030678249	210011095	TR,EL,MODEL:3051CD3A02A1AM5K5S5Q4	1	EA	48,370.21	THB	NORMAL
2451	ZDA6030678269	210011096	TR,EL,MODEL:3051CG3A02A2AM5K5P1S5Q4	1	EA	47,559.53	THB	NORMAL
2452	ZDA6030691029	210011097	DPT,HONEYWELL,STD924-E1A-00000-SH.SS.CC	1	EA	67,000.00	THB	NORMAL
2456	ZDA6030700013	210011098	PT TRANS EJX110A-JFS4G-717DD/M11/T12/HE	1	EA	45,216.46	THB	NORMAL
2456	ZDA6030700023	210011099	PT TRANS EJX110A-JMS4G-717DD/M11/T13/HE	1	EA	44,248.50	THB	NORMAL
2456	ZDA6030700033	210011100	FT TRANS EJX120A-JES4G-717DD/M11/T04/HE	1	EA	60,659.98	THB	NORMAL
2456	ZDA6030700043	210011101	PT TRANS EJX110A-JMS4G-717DD/M11/T13/HE	1	EA	44,248.50	THB	NORMAL
2456	ZDA6030700053	210011102	PT TRA EJX430A-JBS4G-617DD/M11/T12HE	1	EA	42,554.20	THB	NORMAL
2456	ZDA6030700063	210011103	LT TRANS MODEL : EJX110A-JMSRG-917DN/HE	1	EA	56,932.15	THB	NORMAL
2453	ZDA6030705119	210011110	DPT, EJX110A-JMS5G-919DB, 0-10000 MMH2O	2	SET	128,200.00	THB	NORMAL
2453	ZDA6030705129	210011111	PT,EJX530A-JAS7N-019DL, 0-2 KG/CM2	1	SET	47,200.00	THB	NORMAL
2453	ZDA6030705139	210011112	PT, EJX530A-JBS7N-019DL, 0-20 KG/CM2	1	SET	47,200.00	THB	NORMAL
2453	ZDA6030705149	210011113	PT, EJA430E-JAS4G-819DN, 0-30 KG/CM2	2	SET	101,800.00	THB	NORMAL
2451	ZDA6030705159	210011114	PT, EJX530A-JCS7N-019DL, 0-100 KG/CM2	1	SET	48,200.00	THB	NORMAL
2453	ZDA6030705159	210011114	PT, EJX530A-JCS7N-019DL, 0-100 KG/CM2	1	SET	45,675.00	THB	NORMAL
2451	ZDA6030893009	210011122	DP SWITCH,DANFOSS,RT262AL	2	EA	27,526.00	THB	NORMAL
2451	ZDA6032673569	210011128	PT,ROSEMOUNT,3051TG3A2B21AB4K5M5P1Q4	2	SET	58,804.26	THB	NORMAL
2451	ZDA6032673609	210011130	DPT,ROSEMOUNT,3051CD2A22A1AM5BCK5P1Q4	1	SET	33,984.25	THB	NORMAL
2451	ZDA6032673699	210011131	TR,GP,EL,3051TG4A2B21AB4E5M5Q4Q8	1	SET	0.00	THB	SURPLUS
2451	ZDA6032673719	210011132	TR,3051TG4A2B21AB4E5M5Q4Q8,0-990PSIG	1	SET	0.00	THB	SURPLUS
2452	ZDA6032695089	210011142	PRESSURE TRANS,-14-6000PSI	1	EA	1,690.43	THB	NORMAL
2452	ZDA6032700109	210011144	PT,EJA430A-EAS4B-89DN/T02/D4	1	EA	98,923.85	THB	NORMAL
2452	ZDA6032700129	210011145	PT,EJA430A-EAS4B-89DN/T03/D4,0~10KGF/CM2	1	EA	98,923.85	THB	NORMAL
2452	ZDA6032700149	210011146	PT,EJA430A-EAS4B-89DN/T03/D4,-1~1KGF/CM2	1	EA	98,923.85	THB	NORMAL
2452	ZDA6032700189	210011148	PT,EJA430A-S1-EBS4A-92DB/D4/M11	1	EA	60,000.00	THB	NORMAL
2452	ZDA6032700229	210011150	PT,EJA430-S2-EBS4B-89DN/T02,-1~50KGF/CM2	1	EA	148,385.77	THB	NORMAL
2452	ZDA6032700249	210011151	PT,EJA430-S2-EBS4B-89DN/T02,0~40KGF/CM2	1	EA	98,923.85	THB	NORMAL
2452	ZDA6032700269	210011152	PT,EJA430-S2-EBS4B-89DN/T02,0~100KGF/CM2	1	EA	148,385.77	THB	NORMAL
2452	ZDA6032701049	210011154	PT,EJA530A-ECS7N-09DF/D4/KF2/M15/N4	1	EA	10,500.00	THB	NORMAL
2452	ZDA6032701069	210011155	PT,EJA530A-EDS7N-07DF/D4/N4/M15	1	EA	10,500.00	THB	NORMAL
2452	ZDA6032701089	210011156	PRESSURE TRANSMITTER RANGE: 0 TO 150 K	1	EA	10,500.00	THB	NORMAL
2452	ZDA6032701109	210011157	PT,EJA530A-S2-ECS7N-07DF/D4/N4/M15	8	EA	7,000.00	THB	NORMAL
2451	ZDA6032883003	210011161	PRESS.SWITCH,UE,24-012,0-150PSI,1/4"NPT	4	EA	36,450.00	THB	NORMAL
2451	ZDA6032896573	210011187	PRESS.SWITCH,B4-24-S-X06,15 - 500 PSI	2	EA	30,400.00	THB	NORMAL
2451	ZDA6032896583	210011188	PRESS.SWITCH,B4-24-S-X06,200 - 1000 PSI	4	EA	60,800.00	THB	NORMAL
2452	ZDA6032899003	210011198	PRESS.SWITCH,P/N.1VA13919 015	1	EA	0.00	THB	SURPLUS
2451	ZDA6035023009	210011202	PG.WIKA,233.50.100,1/2"NPT,0-10KG/CM2	1	EA	22,115.96	THB	NORMAL
2452	ZDA6035996609	210011217	PG,4.1/2",0-4BAR,1/4"NPT,45-1377-SS-02B	1	EA	0.00	THB	SURPLUS
2452	ZDA6035996619	210011218	PG,4.1/2",0-20BAR,1/4"NPT,45-1377-SS-02L	1	EA	0.00	THB	SURPLUS
2451	ZDA6039281009	210011227	PG.SWITCH,ASCO,0-6KG/CM2,1/2"	5	EA	44,250.00	THB	NORMAL
2451	ZDA6042020853	210011239	TERMINAL BLOCK,FOR T/C,P/N.1024100000	120	EA	31,920.00	THB	NORMAL
2451	ZDA6042043003	210011240	T/C YAMARI, TYPE:K, LENGTH:505MM AB-21	1	SET	21,000.00	THB	NORMAL
2452	ZDA6042044459	210011246	T/C,TYPE:K,WELL LENGTH: 170 MM	1	EA	49,461.92	THB	NORMAL
2452	ZDA6042044469	210011247	T/C,TYPE:K,WELL LENGTH: 180 MM	1	EA	49,461.92	THB	NORMAL
2451	ZDA6042052219	210011248	T/C,W/WELL,TYPE:K,316L,1"150#RF,U:250MM	1	EA	6,698.00	THB	NORMAL
2451	ZDA6042052239	210011249	T/C,W/WELL,TYPE:K,316SS,1"300#RF,U:450MM	1	EA	25,000.09	THB	NORMAL
2451	ZDA6044040309	210011260	RTD,PT100 3 WIRES,MODEL:17.50/000	1	EA	13,200.00	THB	NORMAL
2451	ZDA6044040459	210011261	RTD,SCHISCHEK.MODEL.057 2000 FIRE SAFE	2	EA	26,622.00	THB	NORMAL
2452	ZDA6044042509	210011262	RTD,GE,MODEL.L111-08T082	2	EA	68,343.77	THB	NORMAL
2452	ZDA6044042519	210011263	RTD,GE,MODEL.101005160	3	EA	273,758.27	THB	NORMAL
2452	ZDA6044042519	210011263	RTD,GE,MODEL.101005160	2	EA	0.00	THB	SURPLUS
2452	ZDA6044042529	210011264	RTD,GE,MODEL.101005555	3	EA	312,966.02	THB	NORMAL
2452	ZDA6044045019	210011265	RTD,PT1000 TEMP.SENSOR,P/N.AW600046	2	EA	10,038.04	THB	NORMAL
2451	ZDA6044650509	210011266	TEMP.TRANS,ROSEMOUNT,248HAK5U2NSC4Q4	1	SET	9,546.10	THB	NORMAL
2452	ZDA6044650529	210011267	TEMP.TRANS,ROSEMOUNT,248RAI1Q4	3	EA	28,350.00	THB	NORMAL
2451	ZDA6044650569	210011269	TEMP.TRANS,ROSMNT,248HAI1A2NSQ4,0~100C	4	EA	40,600.00	THB	NORMAL
2451	ZDA6044650629	210011272	TRANSMITTER,TEMP,248HAI1A2NSQ4,ROSEMOUNT	3	EA	44,820.00	THB	NORMAL
2451	ZDA6044650649	210011273	TEMP.TRANS,ROSMNT,248HAI1A2NSQ4,0~500C	3	EA	36,128.57	THB	NORMAL
2451	ZDA6044650669	210011274	TEMP.TRANS,ROSMNT,248HAI1A2NSQ4,0~80C	3	EA	29,490.00	THB	NORMAL
2451	ZDA6044650689	210011275	TEMP.TRANS,ROSMNT,248HAI1N0NSQ4,0~600C	4	EA	48,800.00	THB	NORMAL
2451	ZDA6046010013	210011281	MAXOS DIN-7081 L370MM X W34MM X T17MM	16	SET	59,008.04	THB	NORMAL
2451	ZDA6046010023	210011282	MICA SHIELD A-2352 L370MM X W34MM X T0.	12	SET	47,650.04	THB	NORMAL
2451	ZDA6046010033	210011283	DIN-7081 L420MM X W34MM X T17MM	20	SET	78,800.00	THB	NORMAL
2451	ZDA6046010043	210011284	MICA SHIELD A-2352 L420MM X W34MM X T0	20	SET	108,000.00	THB	NORMAL
2452	ZDA6048101019	210011287	THM,GAS,WIKA,F73,0~600C,150MM	3	EA	43,500.00	THB	NORMAL
2452	ZDA6048155009	210011288	THM,BI,WIKA,S5550/4,100,0~160C,600MM	1	EA	2,200.00	THB	NORMAL
2453	ZDA6048156009	210011289	THM,BI,WINTERS,TBM5-2-135MM-T12NB30UT	4	EA	26,600.00	THB	NORMAL
2453	ZDA6048158109	210011295	TEMP.GAUGE 0-100,1/2"NPT	1	EA	7,125.00	THB	NORMAL
2453	ZDA6048158129	210011296	TEMP.GAUGE 0-120,1/2"NPT	4	EA	19,200.00	THB	NORMAL
2452	ZDA6048220069	210011310	THM,ASHCROFT,MODEL:50CL60R040	1	EA	0.00	THB	SURPLUS
2452	ZDA6048220079	210011311	THM,ASHCROFT,MODEL:50CL60R025	1	EA	0.00	THB	SURPLUS
2453	ZDA6048230019	210011312	ELECTRODE F03-01 SUS316,1M	4	EA	1,300.00	THB	NORMAL

Plant	Old material number	Material	Material Description	Stock Quantity on Period End	Base Unit of Measure	Stock Value on Period End	Currency	Batch
2453	ZDA6048230029	210011313	ELECTRODE HOLDER, PS-4S	1	EA	491.00	THB	NORMAL
2452	ZDA6048610059	210011317	TEMP.SENSOR,P/N.FL100TM-H	1	EA	24,000.00	THB	NORMAL
2451	ZDA6048610089	210011319	TEMP.SENSOR,PT1000,YOKOGAWA,SM60-T1	1	EA	0.00	THB	SURPLUS
2453	ZDA6049010013	210011321	ALLEN BRADLEY 1606-XLRED20-30	1	EA	4,462.50	THB	NORMAL
2453	ZDA6049010023	210011322	ALLEN BRADLEY 1606-XL480E	1	EA	16,031.25	THB	NORMAL
2453	ZDA6049010033	210011323	ALLEN BRADLEY 1492-AIFM8-3	4	EA	10,762.50	THB	NORMAL
2453	ZDA6049010043	210011324	ALLEN BRADLEY 1492-IFM40F 40	2	EA	4,275.00	THB	NORMAL
2453	ZDA6049010053	210011325	LINKSYS SR216 SR216 16 PORT SWITCH	1	EA	5,250.00	THB	NORMAL
2453	ZDA6049993549	210011331	PRESS&TEMP,WIKA,233.52.100,FOR:BUSBAR	1	EA	361,041.69	THB	NORMAL
2453	ZDA6049993569	210011332	PRESS&TEMP,WIKA,233.52.100,FOR:HV CB	1	EA	198,258.31	THB	NORMAL
2453	ZDA6050010013	210011334	PRESS.TRAN "YOGOGAWA" RANGE 0-15 KG/CM2	3	EA	138,000.00	THB	NORMAL
2453	ZDA6050010023	210011335	PRESS.TRAN "YOGOGAWA" RANGE 0-150 KG/CM2	1	EA	46,000.00	THB	NORMAL
2453	ZDA6050020013	210011336	TEMPERATURE.TRAN"YOGOGAWA"RANGE 0-500Â°C	2	EA	76,410.00	THB	NORMAL
2453	ZDA6050030013	210011337	VORTEX FLOW METER"YOGOGAWA"1/2",0-6 M3/H	1	EA	96,300.00	THB	NORMAL
2453	ZDA6050040019	210011338	CABLE PVC/L15	1	EA	10,541.00	THB	NORMAL
2453	ZDA6050040029	210011339	M800 4CHANNEL WATER TRANSMITTER,58000804	2	EA	277,220.00	THB	NORMAL
2453	ZDA6050040039	210011340	PURE WATER ODO SS HSNG	1	EA	10,043.00	THB	NORMAL
2453	ZDA6050040049	210011341	SENSOR,PURE WATER ISM OPTICAL DO	2	EA	317,060.00	THB	NORMAL
2451	ZDA6050120013	210011342	LEVEL HYDRA PROBE, P/N : 9300-0007	12	EA	198,000.00	THB	NORMAL
2452	ZDA6050126333	210011345	SENSOR,PH PROBE,3201I-UPW-120-NTC PHUR	2	EA	41,002.00	THB	NORMAL
2453	ZDA6050127503	210011347	PH/OPR SENSOR,P/N.389-02-10-54-62	1	EA	18,900.00	THB	NORMAL
2451	ZDA6050127513	210011348	PH PROBE,P/N.12687-00	2	EA	32,607.78	THB	NORMAL
2453	ZDA6050128043	210011353	PH SENSOR TYPE:SC21-AGC55	5	EA	48,750.00	THB	NORMAL
2452	ZDA6050128083	210011357	PH SIGNAL CABLE AK9/10M P/N: 59902230	4	EA	28,516.00	THB	NORMAL
2451	ZDA6050475023	210011360	ANALYZER METTLER TRANS PARA,M400-2H ISM	1	EA	108,730.00	THB	NORMAL
2452	ZDA6050475023	210011360	ANALYZER METTLER TRANS PARA,M400-2H ISM	4	EA	434,920.00	THB	NORMAL
2452	ZDA6050490233	210011361	CONDENSATE FILTER,P/N.801717	3	SET	3,130.00	THB	NORMAL
2451	ZDA6050490233	210011361	CONDENSATE FILTER,P/N.801717	2	SET	0.00	THB	SURPLUS
2451	ZDA6050490263	210011362	CONVTR CATALYST KIT,P/N.801715	1	SET	40,093.84	THB	NORMAL
2451	ZDA6050490273	210011363	DISPOSABLE FILTER,P/N.23044-5-8018418	1	EA	1,221.95	THB	NORMAL
2452	ZDA6050490273	210011363	DISPOSABLE FILTER,P/N.23044-5-8018418	8	EA	21,397.00	THB	NORMAL
2451	ZDA6050490303	210011364	PWR SUPPLY,AO 2000,P/N.746751	1	SET	25,965.64	THB	NORMAL
2451	ZDA6050490303	210011364	PWR SUPPLY,AO 2000,P/N.746751	2	SET	0.00	THB	SURPLUS
2451	ZDA6050490313	210011365	RADIATOR,URAS 14,P/N.0745401H	1	SET	20,237.70	THB	NORMAL
2451	ZDA6050490313	210011365	RADIATOR,URAS 14,P/N.0745401H	2	SET	0.00	THB	SURPLUS
2451	ZDA6050490363	210011367	SCC-F,DIAPHRAGM PUMP KIT,P/N.08018551	4	SET	0.00	THB	SURPLUS
2452	ZDA6050490373	210011368	PVC DIAPHRAGM VLV, 61015D-7-1-14-1-1/N	1	SET	13,255.00	THB	NORMAL
2451	ZDA6050490383	210011369	THERMAL TRIP,85 DEGC URAS 14,P/N.745836	1	SET	0.00	THB	SURPLUS
2453	ZDA6050490393	210011370	DIGITAL INDICATING CONTROL,KT4R, AKT4R11	2	EA	6,000.00	THB	NORMAL
2451	ZDA6050490413	210011371	URAS14 VITON TUBE,P/N.768534	1	SET	954.77	THB	NORMAL
2452	ZDA6051010013	210011406	HIMA ANALOG ISOLATOR H6200A	2	EA	94,000.00	THB	NORMAL
2451	ZDA6053510013	210011456	PRUFTECHNIK P/N: VIB 5.762 I VIBREX	1	EA	138,000.00	THB	NORMAL
2451	ZDA6053510023	210011457	PRUFTECHNIK P/N: VIB 6.125 R INDUSTRIAL	4	EA	104,800.00	THB	NORMAL
2451	ZDA6053510033	210011458	PRUFTECHNIK P/N: VIB 301032-5 VIB 90093	2	EA	24,400.00	THB	NORMAL
2451	ZDA6053510043	210011459	PRUFTECHNIK P/N: VIB 301042-5 VIB 90093	2	EA	25,000.00	THB	NORMAL
2451	ZDA6053510053	210011460	PRUFTECHNIK P/N: VIB 6.720	1	SET	2,500.00	THB	NORMAL
2451	ZDA6053510063	210011461	PRUFTECHNIK P/N: VIB 6.721	1	SET	2,600.00	THB	NORMAL
2452	ZDA6053631013	210011462	MEMBRANE (RO) REVERSE OSMOSIS,FILMTEC	27	EA	502,200.00	THB	NORMAL
2451	ZDA6053997003	210011463	ANALYTICAL SENSORS,499ATRDO-54	1	EA	73,458.70	THB	NORMAL
2451	ZDA6053997023	210011464	ORING,TRDO-OZONE,P/N.23501-04 REV.E G07	9	BOX	0.00	THB	SURPLUS
2451	ZDA6054010013	210011465	HYDRASTEP 24680501CVV INPUT BOARD	1	EA	107,920.00	THB	NORMAL
2451	ZDA6054010023	210011466	HYDRASTEP2468050AVV ISOLATE OUTPUT BOARD	1	EA	80,845.00	THB	NORMAL
2451	ZDA6054010033	210011467	HYDRASTEP 24680501BVV DISPLAY BOARD	1	EA	90,820.00	THB	NORMAL
2451	ZDA6055250019	210011485	SMOKE DETECTOR MODEL: 711U W/BASE13122	10	EA	20,000.00	THB	NORMAL
2451	ZDA6055250029	210011486	SYSTEM SENSOR SMOKE DETECTOR MODEL: 2151	6	EA	6,840.00	THB	NORMAL
2452	ZDA6055251083	210011495	FLAME DETECTOR,24VDC,MODEL:F250	1	EA	6,000.00	THB	NORMAL
2452	ZDA6055251093	210011496	FLAME SCANNER,MODEL:FFS 05 UV-1	1	EA	5,600.00	THB	NORMAL
2451	ZDA6055251123	210011499	FLAME SCANNER UV, ZEECO, MODEL: ZPF-110	3	SET	732,000.00	THB	NORMAL
2454	ZDA6055251123	210011499	FLAME SCANNER UV, ZEECO, MODEL: ZPF-110	1	SET	244,000.00	THB	NORMAL
2454	ZDA6055251123	210011499	FLAME SCANNER UV, ZEECO, MODEL: ZPF-110	4	SET	0.00	THB	SURPLUS
2451	ZDA6055251133	210011500	NIPPLE,MOUNTING SEALING WINDOW,1",ZEECO	4	SET	62,800.00	THB	NORMAL
2452	ZDA6055251133	210011500	NIPPLE,MOUNTING SEALING WINDOW,1",ZEECO	4	SET	62,800.00	THB	NORMAL
2454	ZDA6055251133	210011500	NIPPLE,MOUNTING SEALING WINDOW,1",ZEECO	2	SET	0.00	THB	SURPLUS
2451	ZDA6055290069	210011507	FIRE DETECTOR,TYPE: 27121-0-325F,FENWAL	6	EA	47,673.91	THB	NORMAL
2452	ZDA6055290069	210011507	FIRE DETECTOR,TYPE: 27121-0-325F,FENWAL	6	EA	57,000.00	THB	NORMAL
2451	ZDA6055290089	210011509	FIRE DETECTOR,TYPE: 27121-450F	1	EA	6,848.47	THB	NORMAL
2451	ZDA6055290089	210011509	FIRE DETECTOR,TYPE: 27121-450F	2	EA	0.00	THB	SURPLUS
2452	ZDA6055490069	210011510	COMBUSTIBLE GAS TRANSM,125OHM,006817-001	2	EA	64,000.00	THB	NORMAL
2452	ZDA6055490159	210011511	COMBUSTIBLE GAS SENSOR (CGS),006824-002	2	EA	26,821.16	THB	NORMAL
2452	ZDA6055500023	210011512	GAS DETECTOR CONTROLER,P/N.4802A-23	1	EA	107,150.00	THB	NORMAL
2451	ZDA6055500043	210011514	MAGNET,PIN DORWILL	5	SET	0.00	THB	SURPLUS
2454	ZDA6055500053	210011515	MSA, CH4 METHANE, CONTROL BOARD (S5000)	1	EA	54,150.00	THB	NORMAL
2454	ZDA6055500063	210011516	MSA, CH4 METHANE, DISPLAY BOARD (S5000)	1	EA	11,580.00	THB	NORMAL
2454	ZDA6055500073	210011517	MSA, CH4 METHANE, SENSOR (S5000)	1	EA	33,000.00	THB	NORMAL
2454	ZDA6055500083	210011518	MSA, CH4 METHANE, HC SENSOR (S4100C)	1	EA	36,500.00	THB	NORMAL
2454	ZDA6055500093	210011519	MSA, CH4 METHANE, CONTROL BOARD (ULTIMA)	1	EA	65,500.00	THB	NORMAL
2454	ZDA6055500103	210011520	MSA, CH4 METHANE, IR SENSOR (ULTIMA)	1	EA	72,100.00	THB	NORMAL
2454	ZDA6055500113	210011521	MSA,NH3 ELECTRONIC MODULE H+R (PRIMA XP)	1	EA	0.00	THB	SURPLUS
2452	ZDA6055690013	210011523	TRANSMITTER SKF CMCP 530A-100A-52R-ISO	1	EA	64,440.00	THB	NORMAL
2452	ZDA6055800109	210011543	VIBR. SWITCH,440SR-2200-0101	1	EA	39,000.00	THB	NORMAL
2452	ZDA6055820019	210011544	VIBRATION SENSOR, MODEL : HS420L02550YY	2	EA	42,020.00	THB	NORMAL
2452	ZDA6055821053	210011549	INDUCTIVE SENSOR MODEL : IG5401	4	EA	8,000.00	THB	NORMAL
2451	ZDA6057550029	210011555	FILTER&MAGNET,FOR CAL GAS,P/N.007165-002	12	SET	0.00	THB	SURPLUS
2452	ZDA6057940369	210011599	PROBE,AXIAL,330103-00-06-10-11-00	1	EA	4,946.19	THB	NORMAL
2452	ZDA6057940439	210011601	EXTENSION CABLE,4.0M,330130-040-12-00	1	EA	14,838.58	THB	NORMAL
2452	ZDA6057940449	210011602	EXTENSION CABLE,8.0M,330130-080-12-00	1	EA	14,838.58	THB	NORMAL
2452	ZDA6057940459	210011603	PROXIMITOR,P/N.330180-091-00	2	EA	45,830.00	THB	NORMAL
2452	ZDA6057940469	210011604	3300XL PANEL MOUNT,138492-01	6	EA	3,498.00	THB	NORMAL
2452	ZDA6057940493	210011606	3500 PROXIMITOR/SEISMIC MON,3500/42-09-0	1	SET	123,654.81	THB	NORMAL
2452	ZDA6057940503	210011607	PROBE,3300X(L)8MM,330103-00-06-50-11-00	1	EA	4,946.19	THB	NORMAL
2452	ZDA6057940549	210011611	PROXIMITOR,3300XL5/8MM,P/N.330180-51-05	5	EA	109,946.23	THB	NORMAL
2452	ZDA6057940559	210011612	EXTENSION CABLE,P/N.21747-075-00	3	EA	0.00	THB	SURPLUS
2452	ZDA6057940569	210011613	PROXIMITOR,P/N.330881-28-04-108-03-02	1	EA	98,151.90	THB	NORMAL
2452	ZDA6057940579	210011614	PROXIMITY,P/N.CA21000-00-00-00-064-04-02	1	EA	77,931.55	THB	NORMAL
2452	ZDA6057940599	210011616	X-Y PROBE,P/N.CA21000-00-00-15-043-04-02	1	EA	109,522.80	THB	NORMAL
2452	ZDA6057940609	210011617	PROXIMITY,P/N.CA21000-00-00-00-082-04-02	1	EA	78,812.63	THB	NORMAL
2452	ZDA6057940639	210011620	16CHANNEL RELAY MODULE,P/N.3500/33-01-00	1	SET	123,654.81	THB	NORMAL
2452	ZDA6057940649	210011621	EXTENSION CABLE FOR 330500,P/N.84661-27	4	EA	45,528.00	THB	NORMAL
2452	ZDA6057940649	210011621	EXTENSION CABLE FOR 330500,P/N.84661-27	1	EA	0.00	THB	SURPLUS
2452	ZDA6057940653	210011622	VIBRATION MONITOR,1900/65A-00-02-01-00-0	1	EA	193,534.97	THB	NORMAL
2452	ZDA6059280019	210011623	PHOTOELEC SMOKE DETECTOR W/BASE,B801 R	3	EA	3,100.00	THB	NORMAL

Plant	Old material number	Material	Material Description	Stock Quantity on Period End	Base Unit of Measure	Stock Value on Period End	Currency	Batch
2452	ZDA6062891003	210011624	FLOW COMPUTER,OMNI,3000-1D-1S-2A	1	EA	419,900.00	THB	NORMAL
2452	ZDA6062891023	210011625	FLOW COMPUTER,OMNI,NE4OPT-3-1D-1S-2A	2	EA	683,400.00	THB	NORMAL
2456	ZDA6064890013	210011626	SOLID STATE SEQ. CONTROLLER MT16-32	1	EA	26,190.00	THB	NORMAL
2452	ZDA6065290509	210011627	MODULE DIGITAL I/O UR,MODEL:UR6CH	1	SET	0.00	THB	SURPLUS
2452	ZDA6067751023	210011629	COND SENSOR,TB254.0.01.1.1.1.0.3.6.2	1	EA	25,000.00	THB	NORMAL
2452	ZDA6067751043	210011630	COND SENSOR,TB254.0.10.1.1.1.0.3.6.2	1	EA	21,729.00	THB	NORMAL
2452	ZDA6067751083	210011632	COND SENSOR,TB26.1.00.1.1.1.0.1.0.0.0.2	2	EA	64,600.00	THB	NORMAL
2451	ZDA6067806023	210011637	COND.SENSOR,YOKOGAWA,SC42-SP34	1	EA	0.00	THB	SURPLUS
2452	ZDA6067807023	210011641	PH ELECTRODE,MODEL:405-60-T-PA-S8/120	2	EA	16,752.00	THB	NORMAL
2452	ZDA6067807043	210011643	CONDUCTION ANALYZER,INPRO7250T/10M	2	EA	104,040.00	THB	NORMAL
2454	ZDA6067807073	210011646	PH SENSOR ELECTR, PH 2003I-UPW-120,MT.	2	EA	53,452.00	THB	NORMAL
2454	ZDA6067807103	210011649	COND SEN. 4E 1 NPT CPVC SS VP,0-3.5 BARG	1	EA	16,932.00	THB	NORMAL
2454	ZDA6067807113	210011650	COND SEN., 200/2000, 3/4RS-N, PEEK V,MT.	2	EA	27,058.00	THB	NORMAL
2454	ZDA6067807123	210011651	COND SEN., INPRO7005-VP, MT. 0 - 7 BARG	1	EA	32,453.00	THB	NORMAL
2452	ZDA6081890019	210011654	BALL VLV. & PNEU. ACTUATOR,1/2",2-WAY	1	EA	6,832.00	THB	NORMAL
2452	ZDA6081890029	210011655	BALL VLV. & PNEU. ACTUATOR,1/2",3-WAY	1	EA	7,834.66	THB	NORMAL
2451	ZDA6084000213	210011657	AB5SS01XUA-0 SEAT RING, TV-543	1	EA	15,660.87	THB	NORMAL
2451	ZDA6084000243	210011658	AB5GS01XRP-0 GASKET, VF-35E, TV-543	1	EA	4,484.10	THB	NORMAL
2451	ZDA6084000253	210011659	ABZC075M5RK GLAND PACKING VM-85, TV-543	1	EA	6,424.97	THB	NORMAL
2451	ZDA6084000263	210011660	ABZG075BXVA-0 PACKING GLAND, TV-543	1	EA	76,122.53	THB	NORMAL
2453	ZDA6084000303	210011661	PLUG-STEM ASSEMBLY 6"X4" 600# 550G	1	EA	136,000.00	THB	NORMAL
2451	ZDA6084000313	210011662	CAGE 6"X4" 600# 550G	1	EA	279,000.00	THB	NORMAL
2452	ZDA6084000323	210011663	SEAT RING 6"X4" 600# 550G	1	EA	97,000.00	THB	NORMAL
2452	ZDA6084000333	210011664	BONNET GASKET 6"X4" 600# 550G	1	EA	19,500.00	THB	NORMAL
2453	ZDA6084000343	210011665	SEAT GASKET 6"X4" 600# 550G	1	EA	12,000.00	THB	NORMAL
2452	ZDA6084000353	210011666	BALANCE SEAL 6"X4" 600# 550G	1	EA	14,000.00	THB	NORMAL
2452	ZDA6084000373	210011668	GLAND PACKING 6"X4" 600# 550G	1	EA	11,000.00	THB	NORMAL
2452	ZDA6084000383	210011669	SPINDLE 1" 300# 510D	1	EA	101,000.00	THB	NORMAL
2451	ZDA6084000393	210011670	DISK STACK 1" 300# 510D	1	EA	364,000.00	THB	NORMAL
2452	ZDA6084000403	210011671	SEAT RING 1" 300# 510D	1	EA	72,000.00	THB	NORMAL
2452	ZDA6084000413	210011672	BONNET GASKET 1" 300# 510D	1	EA	14,500.00	THB	NORMAL
2452	ZDA6084000423	210011673	SEAT GASKET 1" 300# 510D	1	EA	12,000.00	THB	NORMAL
2452	ZDA6084000433	210011674	BALANCE SEAL 1" 300# 510D	1	EA	12,000.00	THB	NORMAL
2452	ZDA6084000453	210011676	GLAND PACKING 1" 300# 510D	1	EA	8,000.00	THB	NORMAL
2452	ZDA6084000463	210011677	NOZZLE 1" 300# 510D	1	EA	274,000.00	THB	NORMAL
2452	ZDA6084000473	210011678	NOZZLE GASKET 1" 300# 510D	1	EA	13,000.00	THB	NORMAL
2453	ZDA6084100153	210011679	O-RING, P/N: 82592235-89600, AZBIL	2	EA	900.00	THB	NORMAL
2453	ZDA6084100163	210011680	DIAPHRAGM, P/N : 82553308-10100, AZBIL	2	EA	32,900.00	THB	NORMAL
2453	ZDA6084100173	210011681	DIAPHRAGM, P/N : 82553309-10100, AZBIL	1	EA	26,300.00	THB	NORMAL
2452	ZDA6084101513	210011682	FITTER REQULATOR,FOR POSITIONER	1	EA	3,255.28	THB	NORMAL
2452	ZDA6084101523	210011683	PSN.INTELLIGENT+ FEEDBACK	1	SET	53,944.71	THB	NORMAL
2452	ZDA6084105209	210011686	POSITIONER SMART VLV,AZBIL,MODEL.AVP201	1	EA	68,000.00	THB	NORMAL
2451	ZDA6084105309	210011688	POSITIONER,MASONEILAN,055202770-999-0000	4	SET	360,070.00	THB	NORMAL
2457	ZDA6084105309	210011688	POSITIONER,MASONEILAN,055202770-999-0000	2	SET	154,581.38	THB	NORMAL
2452	ZDA6084105319	210011689	POSITIONER,MASONEILAN,055202803-999-0000	3	SET	466,630.00	THB	NORMAL
2452	ZDA6084105339	210011691	POSITIONER,MASONEILAN,SVI2-21123121	2	EA	290,000.00	THB	NORMAL
2452	ZDA6084105419	210011692	POSITIONER,FISHER,P/N.DVC6200-HC	1	EA	72,750.00	THB	NORMAL
2452	ZDA6084105519	210011694	POSITIONER,FLOWSERVE,3200MD-10-D6-E-04-4	3	EA	615,000.00	THB	NORMAL
2452	ZDA6084106119	210011698	POSITIONER ELEC.P,SAMSON,TYPE.3730-3	3	EA	220,160.15	THB	NORMAL
2451	ZDA6084312023	210011704	POSITION TRANSMITTER 2-WIRE, VOS2T-31R0	3	EA	70,421.00	THB	NORMAL
2451	ZDA6084314003	210011707	POSITION TRANSMITTER,CORSTAT,IC5030	1	EA	0.00	THB	SURPLUS
2451	ZDA6084346103	210011708	LIMIT SWITCH,TOPWORX,TVA-M2WGNAM	6	EA	23,100.00	THB	NORMAL
2451	ZDA6084348123	210011710	LIMIT SWITCH,DIAPHAGM ACT.1,M0E-N0M12/3	7	EA	69,650.00	THB	NORMAL
2451	ZDA6084515559	210011714	ACTUATOR,KEYSTONE,P/N.MRP-D37U-K-S080	3	SET	199,500.00	THB	NORMAL
2452	ZDA6084517309	210011718	PNEU.ACTUATOR,EBRO,EB10.1 SYS60	1	EA	27,000.00	THB	NORMAL
2451	ZDA6084517703	210011719	ACT.PNEU,EL-O-MATIC,ED0040M1A00A14	8	EA	58,400.00	THB	NORMAL
2451	ZDA6084517723	210011720	ACT.PNEU,EL-O-MATIC,ED0150M1A00A14	4	EA	49,200.00	THB	NORMAL
2451	ZDA6084517743	210011721	ACT.PNEU,EL-O-MATIC,ED0200M1A00A14	8	EA	116,400.00	THB	NORMAL
2451	ZDA6084517763	210011722	ACT.PNEU,EL-O-MATIC,FD350.M1A00A.27K0	1	EA	21,500.00	THB	NORMAL
2451	ZDA6084517783	210011723	ACT.PNEU,EL-O-MATIC,ED0600M1A00A14	1	EA	25,932.81	THB	NORMAL
2451	ZDA6084517803	210011724	ACT.PNEU,EL-O-MATIC,ED0065M1A00A14	4	EA	34,800.00	THB	NORMAL
2451	ZDA6084517823	210011725	ELEC VALVE ACTUATOR, LCR600LS2S115AC	1	EA	43,000.00	THB	NORMAL
2451	ZDA6084521259	210011729	SOL,VLV,ASCO,P/N: 8210G030;220/50 240/60	5	EA	158,750.00	THB	NORMAL
2451	ZDA6084521269	210011730	SOL,VLV,ASCO, P/N : 8210G089 220/50	5	EA	152,750.00	THB	NORMAL
2451	ZDA6084540013	210011731	ASCO,COIL 24VDC-MEDIUM POWER,400914-242	4	EA	16,160.00	THB	NORMAL
2451	ZDA6084540023	210011732	ASCO,COIL 24VDC MODEL : 429013-001	5	EA	59,500.00	THB	NORMAL
2451	ZDA6084540033	210011733	ASCO,COIL 125VDC, MXX-FT,400405-150	3	EA	10,800.00	THB	NORMAL
2451	ZDA6084540033	210011733	ASCO,COIL 125VDC, MXX-FT,400405-150	1	EA	0.00	THB	SURPLUS
2451	ZDA6084540043	210011734	ASCO,COIL 220/50 HZ MODEL : 400915-010	3	EA	12,120.00	THB	NORMAL
2451	ZDA6084540053	210011735	ASCO,COIL 230V/50 HZ MODEL : 400921-297	5	EA	20,200.00	THB	NORMAL
2451	ZDA6084540063	210011736	ASCO,COIL 230V/50 HZ MODEL : 400915-017	5	EA	18,000.00	THB	NORMAL
2451	ZDA6084540073	210011737	ASCO,COIL M12,EST,HT,110DC,400606-148	4	EA	22,560.00	THB	NORMAL
2454	ZDA6084540083	210011738	ASCO, COIL KIT FOR NFHT8551B401MO, 24VDC	10	EA	50,000.00	THB	NORMAL
2451	ZDA6084541209	210011743	SOL,VLV,ASCO,P/N.EF8316G003	4	EA	87,584.00	THB	NORMAL
2451	ZDA6084541229	210011745	SOL,VLV,ASCO,P/N.EF8317G035	3	EA	32,914.80	THB	NORMAL
2452	ZDA6084541409	210011749	SOL,VLV,ASCO,P/N.EVHT8345G081,240/60,4/2	6	EA	137,790.00	THB	NORMAL
2451	ZDA6084541809	210011753	SOL,VLV,ASCO,P/N.NF8551A421	2	EA	88,200.00	THB	NORMAL
2451	ZDA6084542029	210011756	SOL,VLV,BURKERT,2/2 WAY,P/N: 00133032	2	EA	18,000.00	THB	NORMAL
2451	ZDA6084542409	210011757	SOL.VLV,ASCO,P/N.8327G021	1	EA	38,948.12	THB	NORMAL
2452	ZDA6084542809	210011769	SOL.VLV,ASCO,1/2"NPT,JKB8223G10T,24 VDC	1	SET	24,730.96	THB	NORMAL
2452	ZDA6084542819	210011770	SOL.VLV,ASCO,1/2"NPT,JKB8300G403F,24 VDC	2	SET	24,730.96	THB	NORMAL
2452	ZDA6084542889	210011772	SOL,VLV,ASCO,52100004,230/50,5/2WAY	4	EA	22,900.58	THB	NORMAL
2451	ZDA6084542909	210011773	SOL,VLV,ASCO,3/2,P/N.NF8327B001MS	2	EA	78,000.00	THB	NORMAL
2452	ZDA6084543209	210011778	SOL.VLV,ASCO,P/N.JJKH8316G54VMB	4	EA	1,661,920.62	THB	NORMAL
2454	ZDA6084543239	210011779	SOLENOID VALVES 2/2 P/N: 8262K220S1N00FL	1	EA	9,700.00	THB	NORMAL
2454	ZDA6084543249	210011780	SOLENOID VALVES 3-WAY 24DC PN.SC8320G200	2	EA	17,000.00	THB	NORMAL
2454	ZDA6084543259	210011781	SOL.VLV,ASCO, 2/2, 110VAC, G 1/2", QFA10	2	SET	24,400.00	THB	NORMAL
2454	ZDA6084543269	210011782	SOL.VLV,ASCO, 3/2, 5/2, 220VAC, 1/4" NPT	1	SET	12,500.00	THB	NORMAL
2454	ZDA6084543279	210011783	SOL.VLV,ASCO, 3/2, 220VAC, 1/4" NPT, GKB	1	SET	50,800.00	THB	NORMAL
2454	ZDA6084543289	210011784	SOL,VLVA,SCO,3/2, 5/2, 24VDC,1/4"NPT,HHA	4	SET	164,800.00	THB	NORMAL
2452	ZDA6084570013	210011785	SOL,VLV,200RB 6S5T,PCN 047542,5/8" ODF	2	EA	3,360.00	THB	NORMAL
2456	ZDA6084570023	210011786	ASCO SOLENOID VALVE JKHX8553G418MO 24VDC	2	EA	200,000.00	THB	NORMAL
2456	ZDA6084570033	210011787	SOLENOID VALVE 7040021200 / W0215000101	1	SET	23,070.70	THB	NORMAL
2456	ZDA6084570043	210011788	SOLENOID VALVE 2 POS 4WE10J5X/EG24N9K4/M	1	EA	30,400.00	THB	NORMAL
2456	ZDA6084570053	210011789	SOLENOID VALVE 2 POS DSG-01-3C2-D24-50	1	EA	4,700.00	THB	NORMAL
2456	ZDA6084570063	210011790	SOLENOID VALVE 2 POS DSG-01-2B10B-D24-50	2	EA	7,000.00	THB	NORMAL
2456	ZDA6084570073	210011791	2-WAY SOLENOID JKBX8223G010V 14676	1	EA	78,000.00	THB	NORMAL
2456	ZDA6084570083	210011792	4-WAY SOLENOID JKHX8553G418MO 19183	1	EA	102,500.00	THB	NORMAL
2456	ZDA6084570093	210011793	SOLENOID AND PLUNGER KIT SB2N-24/DC	4	EA	11,520.00	THB	NORMAL
2452	ZDA6084588409	210011796	SOL.VLV,BACCARA,GEM-SOL-GEM-B-31	1	EA	1,300.00	THB	NORMAL
2451	ZDA6084590059	210011799	SOL,VLV,71215SN2MN00N0D100C2,1/4"NPT	5	EA	21,937.50	THB	NORMAL

Plant	Old material number	Material	Material Description	Stock Quantity on Period End	Base Unit of Measure	Stock Value on Period End	Curre ncy	Batch
2451	ZDA6084590069	210011800	SOL,VLV,04F30U3206A3F4C80,1/4"NPT,3/2WAY	1	EA	16,960.00	THB	NORMAL
2451	ZDA6098151019	210011826	COMPLETE UV SCANNER,UV-EYE,45UV5-1101	3	EA	521,250.00	THB	NORMAL
2456	ZDA6098310013	210011840	BRONZE SILENCER FOR VALVE KIT M770069	4	EA	560.00	THB	NORMAL
2456	ZDA6098310023	210011841	BRONZE SILENCER CSN PILOT KIT M770020	4	EA	560.00	THB	NORMAL
2451	ZDA6098350019	210011842	AIR REG,SMC,P/N.AR40-N04G	5	EA	6,432.40	THB	NORMAL
2451	ZDA6098350029	210011843	BOOSTER REGULATOR,SMC,VBA20A-03	4	EA	73,572.95	THB	NORMAL
2451	ZDA6098387029	210011854	FILTER REG,SMC,P/N. AW40-N04G-8-A	4	EA	10,000.00	THB	NORMAL
2452	ZDA6098395053	210011857	PRESSURE REGULATOR MODEL: R41-0B-000	1	EA	12,322.00	THB	NORMAL
2451	ZDA6098540129	210011867	LIMIT SWITCH GO,MODEL: 75-13563-A2	5	EA	60,000.00	THB	NORMAL
2451	ZDA6098540139	210011868	LIMIT SWITCH,GO,MODEL: 73-1356T-A2	5	EA	73,300.00	THB	NORMAL
2452	ZDA6098540189	210011869	VALVE POSITION MONITOR MODEL: SQ1695SR	2	EA	44,000.00	THB	NORMAL
2452	ZDA6098540199	210011870	LIMIT SWITCH,TELEMECANIQUE,XCR-F17	1	SET	5,300.00	THB	NORMAL
2451	ZDA6098540249	210011872	LIMIT SWITCH, GEMU, 1215 0002-1546	1	EA	2,950.00	THB	NORMAL
2451	ZDA6098540309	210011874	LIMIT SWITCH,OMRON,VAM21,00857	7	SET	41,756.50	THB	NORMAL
2452	ZDA6098540339	210011877	LIMIT SWITCH,OMRON,E2E-X3T1	7	EA	35,715.00	THB	NORMAL
2451	ZDA6098571049	210011878	2-VALVE MANIFOLD,SWAGELOK,P/N.SS-V2BF8	1	EA	6,217.75	THB	NORMAL
2451	ZDA6098571049	210011878	2-VALVE MANIFOLD,SWAGELOK,P/N.SS-V2BF8	1	EA	0.00	THB	SURPLUS
2451	ZDA6098576009	210011884	VALVE,MAINFOLD,3-WAY,M3VM 30-1-CBA-P	3	EA	15,464.97	THB	NORMAL
2451	ZDA6098660209	210011885	TRANS ISOLATED AMPLIFIER,P/N.229332	1	EA	27,690.00	THB	NORMAL
2451	ZDA6098660219	210011886	TRANS ISOLATED AMPLIFIER,P/N.189784	2	EA	11,620.00	THB	NORMAL
2452	ZDA6158926803	210011888	20 POSITTION NEMA SCREW CLAMP,1756-TBNH	1	EA	222,578.66	THB	NORMAL
2452	ZDA6158926823	210011889	36 PIN SCREW CLAMP BLOCK STD,1756-TBCH	1	EA	222,578.66	THB	NORMAL
2451	ZDA6158926943	210011890	ANALOG OUTPUT MODULE,1756-OF4	1	EA	31,200.00	THB	NORMAL
2452	ZDA6158927083	210011891	INPUT 32 PTS (36PIN),1756-IB32	1	EA	98,923.85	THB	NORMAL
2452	ZDA6158927383	210011892	SYSTEM REUDNDANCY MODULE,1757-SRM	3	EA	499,330.12	THB	NORMAL
2452	ZDA6158927443	210011893	CONTROLNET 75OHM TERMINATOR PLUG,1786-XT	1	EA	9,892.38	THB	NORMAL
2451	ZDA6501010019	210011894	AMPTRON TRANSDUCER MODEL : T25-V3	3	EA	40,950.00	THB	NORMAL
2451	ZDA6501010029	210011895	AMPTRON TRANSDUCER MODEL : T25-I3	2	EA	27,300.00	THB	NORMAL
2451	ZDA6501010049	210011897	FUSE 10,3X38 GG 2A 500V ,P/N : FUSFZ0246	24	EA	4,727.56	THB	NORMAL
2451	ZDA6501010059	210011898	FUSE 10,3X38 GG 4A 500V ,P/N : FUSFZ0247	4	EA	787.92	THB	NORMAL
2451	ZDA6501010069	210011899	FUSE 10.3X38 GG 6A 500V ,P/N : FUSFZ0248	4	EA	969.10	THB	NORMAL
2451	ZDA6501010079	210011900	FUSE 10,3X38 GG 16A 500V ,P/N : FUSFZ025	4	EA	787.92	THB	NORMAL
2451	ZDA6501010089	210011901	FUS.BS.35X59 AR 200A 240V,P/N :FUSGC1057	6	EA	69,707.06	THB	NORMAL
2452	ZDA6501010109	210011903	MULTILED BA9S 24V GREEN ,P/N :PULXX0101	4	EA	5,379.63	THB	NORMAL
2452	ZDA6501010119	210011904	MULTILED BA9S 24V YELLOW ,P/N :PULXX0102	20	EA	25,854.37	THB	NORMAL
2451	ZDA6501010139	210011906	ELECTRONIC CARD MICROCARD ,SKDXX0751	3	EA	131,815.00	THB	NORMAL
2451	ZDA6501010149	210011907	ELECTRONIC CARD CT ADDITIONAL TEMP	2	EA	56,024.99	THB	NORMAL
2451	ZDA6501010159	210011908	ELECTRONIC CARD SRAD LOCAL SIGNALLING	6	EA	92,589.01	THB	NORMAL
2451	ZDA6501010169	210011909	DC/DC CONVERTER 110VDC/24VDC,SKDDI0265	1	EA	41,231.63	THB	NORMAL
2451	ZDA6501010179	210011910	ELECTRONIC CARD 3SEGNPM LOCAL SIGNALLING	2	EA	16,119.56	THB	NORMAL
2451	ZDA6501010189	210011911	ELECTRONIC CARD PII/2 FIRING.IGBT	4	EA	171,025.51	THB	NORMAL
2451	ZDA6501010199	210011912	AMMETER.96X96 90*DC 250A/60MVC1,5 TRP	2	EA	36,496.87	THB	NORMAL
2451	ZDA6501010209	210011913	AMP.96X96 90*DC 200A/60MVC1,5 TRP	1	EA	19,444.90	THB	NORMAL
2451	ZDA6501010219	210011914	VOL.96X96 90*AC 500V DIR.C1TRP,STRIM0051	3	EA	34,948.54	THB	NORMAL
2451	ZDA6501010229	210011915	AMMETER 96X96 90*AC 60/5A C1,5 TRP	2	EA	18,249.09	THB	NORMAL
2451	ZDA6501010239	210011916	VOL.96X96 90*AC 300V DIR.C1,5 TRP	2	EA	22,133.35	THB	NORMAL
2451	ZDA6501010249	210011917	VOL.96X96 90*DC 200V C1,5 TRP,STRIM0314	3	EA	54,745.30	THB	NORMAL
2451	ZDA6501010259	210011918	FREQUENCYMETER 4555HZ 230V,STRIM0375	1	EA	21,627.18	THB	NORMAL
2451	ZDA6501010269	210011919	AMMETER 96X96 90*AC 40/5A C1,5 TRP	1	EA	9,604.51	THB	NORMAL
2451	ZDA6501010279	210011920	AMMETER 96X96 90*AC 25/5A C1.5 TRP	1	EA	9,604.51	THB	NORMAL
2451	ZDA6501010289	210011921	AMMETER 96X96 90*DC 40A/60MV C1,5 TRP	1	EA	18,248.43	THB	NORMAL
2451	ZDA6501010299	210011922	AMMETER 96X96 90*BT 2500250A C1,5 TRP	1	EA	19,208.36	THB	NORMAL
2451	ZDA6501010309	210011923	DC/DC CONVERTER 24VDC 50W VIN=90160V	2	EA	76,880.95	THB	NORMAL
2451	ZDA6501010319	210011924	SCR DIODE MODUL 95A 1200V UL E63532	1	EA	9,632.03	THB	NORMAL
2452	ZDA6501010349	210011926	SCHNEIDER MICOM, P543311C3M0B08K	6	EA	1,187,154.55	THB	NORMAL
2451	ZDA6501010359	210011927	ANNUNCIATOR MODEL: ESPAN02E/12-D11	2	EA	30,000.00	THB	NORMAL
2452	ZDA6522575403	210011928	CURRENT TRANSDUCER,TEMA I4 TM3IH1O	5	EA	50,940.00	THB	NORMAL
2451	ZDA6523040033	210011933	CARBON BRUSH FOR ST EARTH BRUSH P/N: 1	1	EA	12,900.00	THB	NORMAL
2451	ZDA6523040043	210011934	ST EARTH BRUSH ASSEMBLY COMPLETE SET	1	SET	84,900.00	THB	NORMAL
2451	ZDA6523040063	210011936	BRUSH PMG WOUND STATOR 2MM PN. 10027731	1	SET	880,000.00	THB	NORMAL
2451	ZDA6523040073	210011937	BRUSH PMG ROTOR COMPLETE 2MM PN.10046662	1	SET	690,000.00	THB	NORMAL
2451	ZDA6523046003	210012012	CARBON BRUSH,BRUSH,10X10X20MM	3	EA	17,700.00	THB	NORMAL
2451	ZDA6523046023	210012013	CARBON BRUSH,I000991,12.5X25X32MM.,BRUSH	4	EA	208,000.00	THB	NORMAL
2452	ZDA6523046023	210012013	CARBON BRUSH,I000991,12.5X25X32MM.,BRUSH	2	EA	97,200.00	THB	NORMAL
2453	ZDA6523046023	210012013	CARBON BRUSH,I000991,12.5X25X32MM.,BRUSH	6	EA	274,200.00	THB	NORMAL
2451	ZDA6523046033	210012014	CONTROL PULSE UNIT P/N: 3BSM 037 750-B	1	SET	242,500.00	THB	NORMAL
2451	ZDA6523046053	210012016	DIODE,P/N.3BSM000248-1	12	EA	294,198.44	THB	NORMAL
2451	ZDA6523046093	210012020	HOLDER SHAFT,P/N.I001030	1	EA	3,150.54	THB	NORMAL
2451	ZDA6523046103	210012021	HOLDER,P/N.I000990	1	EA	12,169.17	THB	NORMAL
2451	ZDA6523046113	210012022	JACKING OIL,PRESSURE RELIEVE,P/N.B003556	1	EA	13,685.13	THB	NORMAL
2451	ZDA6523046123	210012023	PRESSURE SWITCH,P/N.I001122	1	EA	25,253.51	THB	NORMAL
2451	ZDA6523046143	210012025	PROXIMITY SWITCH,P/N.I007581	1	EA	57,433.29	THB	NORMAL
2451	ZDA6523046153	210012026	PT100 ELEMENT,BEARING DE,P/N.B000357	5	EA	179,500.00	THB	NORMAL
2451	ZDA6523046153	210012026	PT100 ELEMENT,BEARING DE,P/N.B000357	1	EA	0.00	THB	SURPLUS
2451	ZDA6523046163	210012027	PT100 ELEMENT,BEARING,P/N.B001466	5	EA	184,502.60	THB	NORMAL
2451	ZDA6523046163	210012027	PT100 ELEMENT,BEARING,P/N.B001466	2	EA	0.00	THB	SURPLUS
2451	ZDA6523046173	210012028	PT100 ELEMENT,BEARING,P/N.I009962	6	EA	195,000.00	THB	NORMAL
2451	ZDA6523046183	210012029	PT100 ELEMENT,COOLING AIR,P/N.I009048	6	EA	155,836.89	THB	NORMAL
2451	ZDA6523046183	210012029	PT100 ELEMENT,COOLING AIR,P/N.I009048	1	EA	0.00	THB	SURPLUS
2451	ZDA6523046193	210012030	PT-100 ELEMENT,DUPLEX,P/N.B001366	6	EA	327,000.00	THB	NORMAL
2451	ZDA6523046203	210012031	SET OF 6 DIODES	1	SET	298,500.00	THB	NORMAL
2451	ZDA6523046213	210012032	SYNCHRONOUS GENERATOR,LRM-S-10-047 R1	2	EA	54,340.00	THB	NORMAL
2451	ZDA6523046223	210012033	TEMPERATURE DETECTOR,P/N.B000987	1	EA	22,878.10	THB	NORMAL
2451	ZDA6523046233	210012034	THYRISTOR,P/N.3BSM000249-1	4	EA	155,400.00	THB	NORMAL
2452	ZDA6523046233	210012034	THYRISTOR,P/N.3BSM000249-1	2	EA	139.00	THB	NORMAL
2451	ZDA6523046243	210012035	SENSOR,VELOMITOR,330500-02-04,100MV/IN/S	1	EA	99,800.00	THB	NORMAL
2451	ZDA6523046253	210012036	VOLTAGE REGULATOR,BASLER P/N: DECS-250	2	SET	1,480,000.00	THB	NORMAL
2452	ZDA6523046263	210012037	VOLTAGE REGULATOR,P/N.3BSM012999-3	1	EA	80,470.00	THB	NORMAL
2451	ZDA6523046273	210012038	WATER DETECTOR,P/N.I009672	3	EA	234,000.00	THB	NORMAL
2451	ZDA6523050013	210012043	AUTO SYNCHRONIZER,P/N.FAS-115DG	1	EA	47,260.00	THB	NORMAL
2451	ZDA6523050033	210012045	AUX.RELAY,P/N.C3A30024D	1	EA	560.00	THB	NORMAL
2451	ZDA6523050043	210012046	AUX.RELAY,P/N.C4A40024D	1	EA	560.00	THB	NORMAL
2451	ZDA6523050053	210012047	AUX.RELAY,P/N.C9A42024D	1	EA	560.00	THB	NORMAL
2451	ZDA6523050103	210012048	GENERATOR PROT.RELAY,P/N.XYK214003-EUF	1	SET	495,456.00	THB	NORMAL
2451	ZDA6523050123	210012049	POWER SUPPLY CARD RELAY G60	3	EA	173,235.00	THB	NORMAL
2452	ZDA6523050133	210012050	POWER SUPPLY,MINI PS 100-240AC/5DC/3	5	EA	62,300.00	THB	NORMAL
2452	ZDA6523050143	210012051	POWER SUPPLY,QUINT PS 100-240AC/24DC/5	2	EA	23,250.00	THB	NORMAL
2451	ZDA6523050163	210012053	SWITCH LOCAL/REMOTE,P/N.PR122452 A8	1	EA	560.00	THB	NORMAL
2451	ZDA6523050173	210012054	SWITCH WITH OUT/OFF,P/N.PR122451 A8	1	EA	560.00	THB	NORMAL
2451	ZDA6523050183	210012055	SYNCHRONOSCOPE,P/N.CSQ-3 LAND	1	EA	54,290.00	THB	NORMAL
2451	ZDA6523050513	210012056	AIR HOSE AND AIR LOCK,FOR:GENERATOR	8	EA	60,000.00	THB	NORMAL

Plant	Old material number	Material	Material Description	Stock Quantity on Period End	Base Unit of Measure	Stock Value on Period End	Curre ncy	Batch
2451	ZDA6523050523	210012057	DOUBLE BRUSH HOLDER,P/N: 3BSM 003 515-1	2	EA	70,544.87	THB	NORMAL
2451	ZDA6523050533	210012058	EARTH BRUSHES&ROTOR EARTH,3BSM 011 092-1	1	EA	35,000.00	THB	NORMAL
2451	ZDA6523050553	210012059	HEATER IN EXCITER UNIT,3BSM 002 348-3	2	EA	43,000.00	THB	NORMAL
2451	ZDA6523050573	210012060	JACKING OIL HOSE,P/N: 3BSM 019 105-A	4	EA	140,800.00	THB	NORMAL
2451	ZDA6523050613	210012061	TRANSMITTER RTD P/N: 3BSM 004 086-1	2	EA	172,200.00	THB	NORMAL
2451	ZDA6523050623	210012062	CONTROL PULSE UNIT P/N: 3BSM 037750-B	1	EA	229,500.00	THB	NORMAL
2451	ZDA6523050633	210012063	THERMOMETER BEARING P/N: 3BSM002010-1	1	EA	187,000.00	THB	NORMAL
2451	ZDA6523050643	210012064	HEATER IN EXCITER P/N: 6677 0037-B	1	EA	29,000.00	THB	NORMAL
2451	ZDA6523050653	210012065	RTD IN STATOR P/N: 5695 420-7	1	EA	29,000.00	THB	NORMAL
2451	ZDA6523050663	210012066	RTD IN OIL RETURN P/N: 3BSM 013289-4	1	EA	29,000.00	THB	NORMAL
2451	ZDA6523050673	210012067	RTD IN BEARING P/N: 569 5418-17	1	EA	29,000.00	THB	NORMAL
2451	ZDA6523050683	210012068	GASKET FOR COOLER P/N: 3BSM 001840-1	2	EA	34,400.00	THB	NORMAL
2451	ZDA6523050693	210012069	PRESSURE TRANSMITTER P/N: 3BSM012729A	1	EA	70,000.00	THB	NORMAL
2453	ZDA6523050783	210012071	LIMIT VALUE SWITCH MCR-2-UI-REL,2902033	2	EA	13,000.00	THB	NORMAL
2453	ZDA6523050793	210012072	PLC INTERFACE PLC-BSC-5DC/1/ACT	10	EA	2,650.00	THB	NORMAL
2453	ZDA6523050803	210012073	PHOENIX CONTACT,MINI MCR-2-UNI-UI-2UI	2	EA	22,000.00	THB	NORMAL
2453	ZDA6523050813	210012074	PHOENIX CONTACT EMG 45-DIO14M DIODE	2	EA	3,800.00	THB	NORMAL
2453	ZDA6523050823	210012075	RELECO AUX RELAY C4-A4024D 24VDC, 4 C/O	10	EA	6,000.00	THB	NORMAL
2453	ZDA6523050833	210012076	RELECO AUX RELAY C3-A3024D 24VDC, 3 C/O	10	EA	5,500.00	THB	NORMAL
2453	ZDA6523050843	210012077	RELECO AUX RELAY C9-A4224D 24VDC, 4 C/O	10	EA	7,800.00	THB	NORMAL
2453	ZDA6523050853	210012078	RELECO REMANENS RELAY C9-R21N24D, 24VDC	10	EA	10,000.00	THB	NORMAL
2453	ZDA6523050863	210012079	ABB MANETIC CONTACTOR MODEL AL26-30-2224	4	EA	11,776.00	THB	NORMAL
2453	ZDA6523050873	210012080	ISOLATOR MODEL MINI MCR-SL-2CP-I-I	4	EA	53,600.00	THB	NORMAL
2453	ZDA6523050883	210012081	ABB PUSH BUTTON CONTACT MCB-01 230VAC 6A	4	EA	840.00	THB	NORMAL
2453	ZDA6523050893	210012082	ABB PUSH BUTTON CONTACT MCB-10 230VAC 6A	4	EA	840.00	THB	NORMAL
2453	ZDA6523050903	210012083	ABB PUSH BUTTON ILLUMINATED CONTACT MLB1	10	EA	9,280.00	THB	NORMAL
2453	ZDA6523050913	210012084	ARCOL RESISTER MODEL: HS 100 10 OHM 100W	2	EA	1,040.00	THB	NORMAL
2453	ZDA6523050923	210012085	GREYSTONE CURRENT SENSOR MODEL CS-675-R1	2	EA	13,200.00	THB	NORMAL
2453	ZDA6523050933	210012086	PHOENIX CONTACT RELAY REL-MR- 4,5DC/21	10	EA	2,600.00	THB	NORMAL
2451	ZDA6525020019	210012089	BATTERY 3V CR17335SE, FDK FOR RELAY G60	6	EA	3,120.00	THB	NORMAL
2451	ZDA6525020029	210012090	BATTERY PACK SMART-UPS RT 48V,SURT48XLBP	4	EA	115,750.00	THB	NORMAL
2451	ZDA6528010013	210012092	ABB POWER SUPPLY CP-E24/2.5	2	EA	6,700.00	THB	NORMAL
2452	ZDA6529020013	210012093	VOLTMETRIC RELAY CARD,SIEMENS,DT316356	1	SET	24,431.00	THB	NORMAL
2452	ZDA6529020023	210012094	CHARGER APODY INTERFACE,SIEMENS,DT316355	2	SET	0.00	THB	SURPLUS
2451	ZDA6529020033	210012095	VOLTMETRIC RELAY CARD,SIEMENS,DT316357	1	SET	28,377.00	THB	NORMAL
2452	ZDA6529020043	210012096	CUAL-11 CUDSMC SMPS,SIEMENS,DT316357	1	SET	0.00	THB	SURPLUS
2452	ZDA6529021003	210012097	SEMIPACK MODULE,1200V,91A,P/N.0104020123	12	EA	29,404.00	THB	NORMAL
2452	ZDA6529021013	210012098	BLOCKING DIODE,100A,P/N.5042000100	4	EA	20,802.00	THB	NORMAL
2452	ZDA6529021023	210012099	BLOCKING DIODE,100X300,P/N.5042050506	4	EA	48,505.00	THB	NORMAL
2451	ZDA6529300019	210012100	DIGITAL AMPTRON,DP1HN5CNNN,0-50MW	3	EA	15,750.00	THB	NORMAL
2451	ZDA6529300029	210012101	DIGITAL AMPTRON,DP1HN5CNNN,0-100MW	3	EA	15,750.00	THB	NORMAL
2451	ZDA6529300039	210012102	DIGITAL AC AMPTRON,DP1CN5CNNN,0-500A	2	EA	10,500.00	THB	NORMAL
2451	ZDA6529300049	210012103	DIGITAL AC AMPTRON,DP1CN5CNNN,0-2000A	2	EA	10,500.00	THB	NORMAL
2451	ZDA6529300059	210012104	DIGITAL VOLTMETER, DP1AN5CNNN,0-150KV	2	EA	10,500.00	THB	NORMAL
2451	ZDA6529300069	210012105	DIGITAL AC AMPTRON,DP1DN5CNNN,0-75A	2	EA	10,500.00	THB	NORMAL
2451	ZDA6533010013	210012106	REGULATOR "ELEKTRONIKON" P/N :1900071032	1	EA	126,748.60	THB	NORMAL
2451	ZDA6539046013	210012111	BUCHHOLZ RELAY,TERMAN MILANO-ITALY	1	EA	9,327.95	THB	NORMAL
2451	ZDA6539046023	210012112	INDICATING THERMOMETERS,TERMAN,0-120DEGC	1	EA	5,596.98	THB	NORMAL
2451	ZDA6539046023	210012112	INDICATING THERMOMETERS,TERMAN,0-120DEGC	1	EA	0.00	THB	SURPLUS
2451	ZDA6539046063	210012113	BUSHING,0.4KV	1	EA	9,327.95	THB	NORMAL
2451	ZDA6539046073	210012114	BUSHING,11KV	1	EA	5,596.98	THB	NORMAL
2451	ZDA6539046083	210012115	BUSHING,6.9KV	1	EA	7,462.64	THB	NORMAL
2451	ZDA6539047089	210012116	BUCHHOLZ RELAY P/N: BR-50, TYPE NO. 261	1	SET	69,700.00	THB	NORMAL
2451	ZDA6539047103	210012117	OIL TEMPERATURE INDICATOR,SERIES 34	2	SET	45,767.00	THB	NORMAL
2451	ZDA6539047123	210012118	WINDING TEMPERATURE INDICATOR,SERIES 34	2	SET	45,767.00	THB	NORMAL
2451	ZDA6539047143	210012119	TRANSFORMER,P/N.DCM120-120-24	1	EA	101,682.62	THB	NORMAL
2451	ZDA6539051019	210012120	COOLING ROOF FAN, MODEL:FY-45SQE-B,STG21	2	EA	0.00	THB	SURPLUS
2451	ZDA6539060019	210012146	TOU METER MODEL : LZQJ-XC	2	EA	182,000.00	THB	NORMAL
2451	ZDA6539061003	210012147	CONVERTER,RS485 TO RS232,220VAC 50/60HZ	4	EA	9,400.00	THB	NORMAL
2451	ZDA6541141009	210012148	SURGE SUPPRESSOR,STRIKE ZORC,M1,11KV	2	EA	308,433.69	THB	NORMAL
2451	ZDA6541441009	210012149	SURGE CAP,ABB,2GUS031801A3,13.8KV	1	EA	101,413.25	THB	NORMAL
2451	ZDA6545101103	210012150	CURRENT TRANS,AREVA,VIS-WI-250,TC919552	1	EA	105,153.74	THB	NORMAL
2452	ZDA6545101153	210012151	CURRENT TRANS,AREVA,VIS-WI-250,TC911674	1	EA	233,003.67	THB	NORMAL
2452	ZDA6545101203	210012152	CURRENT TRANS,AREVA,VIS-WI-250,TC919553	1	EA	28,407.30	THB	NORMAL
2452	ZDA6545101253	210012153	CURRENT TRANS,AREVA,VIS-WI-250,TC911672	1	EA	60,644.79	THB	NORMAL
2452	ZDA6545101263	210012154	SIEMENS 7SJ6111-4EB02-1FA0, O/C RELAY	8	EA	701,600.00	THB	NORMAL
2451	ZDA6545101263	210012154	SIEMENS 7SJ6111-4EB02-1FA0, O/C RELAY	2	EA	0.00	THB	SURPLUS
2452	ZDA6545101303	210012155	CAPACITIVE VOLTAGE,AREVA,P/N.7995	1	EA	107,154.33	THB	NORMAL
2452	ZDA6545101353	210012156	CAPACITIVE VOLTAGE,AREVA,P/N.1840	1	EA	126,578.90	THB	NORMAL
2452	ZDA6545401003	210012157	BUSHING,LVL,12KV,1000A	1	SET	4,394.00	THB	NORMAL
2452	ZDA6545401023	210012158	BUSHING,LVL,12KV,3150A	1	SET	4,028.00	THB	NORMAL
2452	ZDA6545404023	210012159	BUSHING,HVL,12KV,1000A	1	SET	4,028.00	THB	NORMAL
2452	ZDA6545408003	210012160	BUSHING INSULATOR	1	SET	22,884.00	THB	NORMAL
2452	ZDA6553010013	210012161	POWER FLEX 400 FAN&PUMP DRIVE,480VAC	1	EA	107,700.00	THB	NORMAL
2452	ZDA6556010013	210012162	GE:CPU G6M-9NH-03C, G60 SUPPORT IEC61850	4	EA	793,250.00	THB	NORMAL
2452	ZDA6556010023	210012163	CPU,T60 SUPPORT,T6M-9WH-03C,IEC61850,GE	4	EA	566,250.00	THB	NORMAL
2452	ZDA6556010033	210012164	GE: UR-8LH MODULE, CT/VT MODULE	2	EA	171,000.00	THB	NORMAL
2452	ZDA6556010043	210012165	GE: UR-8NH MODULE CT/VT MODULE	2	EA	163,537.50	THB	NORMAL
2452	ZDA6556010053	210012166	GE:UR-6DH MODULE, 16 DIGITAL	4	EA	193,725.00	THB	NORMAL
2452	ZDA6556010063	210012167	GE: UR-6NH MODULE	2	EA	94,500.00	THB	NORMAL
2453	ZDA6556010073	210012168	GE: UR-6CH MODULE	3	EA	145,293.75	THB	NORMAL
2453	ZDA6556010083	210012169	GE:UR-5EH MODULE	2	EA	190,800.00	THB	NORMAL
2453	ZDA6556010093	210012170	GE: G6P-5KHX FRONT PLATE DISPLAY G60	2	EA	90,000.00	THB	NORMAL
2453	ZDA6556010103	210012171	GE: T6P-3KH FRONT PLATE DISPLAY T60	2	EA	90,000.00	THB	NORMAL
2452	ZDA6561800013	210012176	INTERFACE CAN BOARD,SIEMENS,5911080000	2	SET	20,754.00	THB	NORMAL
2452	ZDA6561800023	210012177	CUDSMC SMPS,80/300VDC,SIEMENS,5911091100	1	SET	96,500.00	THB	NORMAL
2452	ZDA6561800033	210012178	CHARGER BRIDGE DRIVER,SIEMENS,5911120000	3	SET	0.00	THB	SURPLUS
2452	ZDA6561800043	210012179	BATTERY CELL,HOPPECK,P/N.FNC 153X	3	EA	75,000.00	THB	NORMAL
2452	ZDA6561800053	210012180	CHARGER APODYS INTERFACE,P/N.5911020000	1	SET	0.00	THB	SURPLUS
2452	ZDA6561800063	210012181	DRIVER PCB DC/DC IGBT,P/N.5910980008	1	EA	79,876.00	THB	NORMAL
2452	ZDA6561800083	210012183	LICH-10 3PHASES CHARGER APODYS INTERFACE	1	EA	92,002.00	THB	NORMAL
2452	ZDA6561800093	210012184	CDCS-00 STATIC SWITCH DRIVER PCB,SIEMENS	1	EA	63,497.00	THB	NORMAL
2452	ZDA6561800103	210012185	EXOND INVERTER BRIDGE,P/N.5044441322	1	SET	117,250.00	THB	NORMAL
2452	ZDA6561800113	210012186	SEMIPACK MDL,THY-THY-ITAV,250A,IXYS	10	EA	85,616.00	THB	NORMAL
2452	ZDA6561800123	210012187	BLOCKING DIODE,P/N.5042000008	2	EA	97,000.00	THB	NORMAL
2453	ZDA6561800143	210012189	DEHN SPARK GAP P/N: 923 061	3	EA	33,000.00	THB	NORMAL
2452	ZDA6572990013	210012198	CONTROLER BOARD 1 PHASE A100,P/N: 547368	1	EA	0.00	THB	SURPLUS
2452	ZDA6572990023	210012199	I/O BOARD A230,A231, P/N : 547111	1	EA	45,000.00	THB	NORMAL
2452	ZDA6572990033	210012200	POWER SUPPLY UNIT 220V A400,P/N : 547243	1	EA	0.00	THB	SURPLUS
2452	ZDA6572990043	210012201	RECTIFIER BOARD A401,P/N : 547242	1	EA	0.00	THB	SURPLUS
2452	ZDA6572990053	210012202	RELAY BOARD I/O,P/N : 547438	1	EA	0.00	THB	SURPLUS

Plant	Old material number	Material	Material Description	Stock Quantity on Period End	Base Unit of Measure	Stock Value on Period End	Curre ncy	Batch
2452	ZDA6572990063	210012203	FAN CONTROL CARD,P/N : 547337	1	EA	0.00	THB	SURPLUS
2452	ZDA6572990073	210012204	FUSE LINK NH00125A,GR,P/N : 750755	3	EA	0.00	THB	SURPLUS
2452	ZDA6572990083	210012205	BYPASS FUSE 160A,P/N : 749220	1	EA	0.00	THB	SURPLUS
2452	ZDA6572990093	210012206	INVERTER IGBT PROTECTION FUSE 250A,74896	1	EA	0.00	THB	SURPLUS
2452	ZDA6572990103	210012207	FUSE FOR BATTERY 125A AR GR SIZE1,750440	2	EA	0.00	THB	SURPLUS
2452	ZDA6572990113	210012208	CAPACITOR 100UF 270-380VAC, P/N : 724273	1	EA	0.00	THB	SURPLUS
2452	ZDA6572990123	210012209	CAPACITOR 15UF 640 VAC, P/N : 724314	4	EA	0.00	THB	SURPLUS
2452	ZDA6572990133	210012210	FAN 24VDC 24W 120X121, P/N : 737120	1	EA	0.00	THB	SURPLUS
2452	ZDA6572990143	210012211	REGULATOR CARD 80-380V THY-SAT A1,538050	1	EA	0.00	THB	SURPLUS
2452	ZDA6572990153	210012212	ISO DRIVER CARD U1, P/N : 545694	1	EA	30,000.00	THB	NORMAL
2452	ZDA6572990163	210012213	BLOCKING DIODE V7,V8	1	EA	15,000.00	THB	NORMAL
2452	ZDA6572990173	210012214	RC UNIT, P/N : 709099	3	EA	0.00	THB	SURPLUS
2452	ZDA6572990183	210012215	THYRISTOR DIODE, P/N : 609000364	3	EA	0.00	THB	SURPLUS
2452	ZDA6572990193	210012216	CHARGER OUTPUT FUSE 50A, P/N : 749101	1	EA	0.00	THB	SURPLUS
2452	ZDA6572990203	210012217	BRIDGE RECTIFIER, P/N : 609000360	1	EA	0.00	THB	SURPLUS
2452	ZDA6572990213	210012218	DISPLAY OPERATING UNIT, P/N : 549968	1	EA	0.00	THB	SURPLUS
2452	ZDA6575250403	210012221	BY PASS SWITCH 1 PH,480A, P/N 5640300053	1	EA	92,421.00	THB	NORMAL
2452	ZDA6575350013	210012222	FUSE,FERRAZ,690VAC,4A,P/N.FR14GG69V4	10	EA	600.00	THB	NORMAL
2452	ZDA6575350033	210012223	FUSE,FERRAZ,690VAC,125A,PC30UD69V125TF	4	EA	14,176.00	THB	NORMAL
2451	ZDA6575350053	210012224	FUSE,FERRAZ,400VAC,50A,P/N.FR14GG40V50P	8	EA	2,907.00	THB	NORMAL
2451	ZDA6575381003	210012225	GUTOR PCB CONTROL PARALLEL P/N: 0P1922A	1	EA	35,900.00	THB	NORMAL
2451	ZDA6575381013	210012226	GUTOR SDC EXT. CONN. BOARD P/N: 0P6259	2	EA	27,600.00	THB	NORMAL
2451	ZDA6575381023	210012227	GUTOR RECT MODULE IDC<365A P/N: 0C0950	1	EA	371,600.00	THB	NORMAL
2453	ZDA6575381033	210012228	GUTOR RECT MODULE IDC<730A P/N: 0C0951	1	EA	561,000.00	THB	NORMAL
2453	ZDA6575381043	210012229	GUTOR REC SDIDC<160ADC P/N: 0M-94000	1	EA	285,000.00	THB	NORMAL
2451	ZDA6575381053	210012230	GUTOR REC SDIDC<315ADC P/N: 0M-94001	1	EA	306,000.00	THB	NORMAL
2451	ZDA6575381063	210012231	GUTOR REC SDIDC<160ADC P/N: 0M-94004	1	EA	302,000.00	THB	NORMAL
2451	ZDA6575381073	210012232	GUTOR PM 300VDC 265ARMS P/N: 0C0918	1	EA	270,000.00	THB	NORMAL
2451	ZDA6575381083	210012233	GUTOR PM 300VDC 500ARMS P/N: 0C0919	1	EA	478,500.00	THB	NORMAL
2453	ZDA6575381093	210012234	GUTOR PM 300VDC 920ARMS P/N: 0C0920	1	EA	578,000.00	THB	NORMAL
2452	ZDA6575381103	210012235	GUTOR PM 300VDC 140ARMS P/N: 0C0921	1	EA	275,000.00	THB	NORMAL
2453	ZDA6575381123	210012237	GUTOR SSW EN/EA IAC<450A P/N: 0C0075	1	EA	266,000.00	THB	NORMAL
2451	ZDA6575381143	210012239	GUTOR FAN MONITOR 8 CH P/N: 0P2438	4	EA	106,000.00	THB	NORMAL
2451	ZDA6575381153	210012240	GUTOR IC SRAM 8KX8 RTC P/N: 351-0003	2	EA	22,000.00	THB	NORMAL
2451	ZDA6575381163	210012241	GUTOR PCB ASSY CONTROLLER P/N: 0P3895AD	1	EA	276,000.00	THB	NORMAL
2451	ZDA6575381173	210012242	GUTOR SDC CH. CONT. 3PH.IN P/N: 0P1439AB	1	EA	147,500.00	THB	NORMAL
2451	ZDA6575381183	210012243	GUTOR XXW I/F BOARD 220 VDC P/N: 0P2405A	1	EA	74,000.00	THB	NORMAL
2452	ZDA6575381193	210012244	GUTOR INTERFACE FUSE FC P/N: 0P2406A	1	EA	74,000.00	THB	NORMAL
2451	ZDA6575381213	210012246	GUTOR PCA I/F-PSU 220VDC P/N: 0P6266A	1	EA	178,000.00	THB	NORMAL
2452	ZDA6575381243	210012249	GUTOR SIGNALIS CONTROLLER P/N: 0P0363	1	EA	51,000.00	THB	NORMAL
2451	ZDA6575381253	210012250	GUTOR FRONT PANEL PXW/SDC P/N: 0M-94035B	1	EA	59,000.00	THB	NORMAL
2451	ZDA6575381273	210012252	GUTOR PSU, OUT:20/+-12/5VDC P/N: 0P0284	2	EA	266,000.00	THB	NORMAL
2452	ZDA6575381293	210012254	GUTOR PCB ASSY MASTERLOGIC II P/N 0P2439	1	EA	57,000.00	THB	NORMAL
2451	ZDA6575381313	210012256	GUTOR FAN 230VAC HALLSENSOR P/N 490-0023	4	EA	32,000.00	THB	NORMAL
2452	ZDA6575381323	210012257	GUTOR SEMIC.FUSE70A/250VFWX P/N 515-9020	4	EA	14,400.00	THB	NORMAL
2451	ZDA6575381333	210012258	GUTOR SEMIC.FUSE225A 250VUL P/N 515-9024	2	EA	10,800.00	THB	NORMAL
2451	ZDA6575381343	210012259	GUTOR SEMIC.FUSE350A 250VFWX PN.515-9026	4	EA	28,000.00	THB	NORMAL
2453	ZDA6575381353	210012260	GUTOR SEMIC.FUSE350A 750VFWX PN.515-9030	4	EA	29,200.00	THB	NORMAL
2451	ZDA6575381363	210012261	GUTOR INDICATOR 5V 800A P/N: 0N-96488A	4	EA	60,800.00	THB	NORMAL
2453	ZDA6575381373	210012262	GUTOR SEMIC.FUSE 630A/690V P/N: 515-3630	4	EA	33,200.00	THB	NORMAL
2451	ZDA6575381383	210012263	GUTOR SEMIC.FUSE 63A/660V P/N: 515-9004	4	EA	4,000.00	THB	NORMAL
2451	ZDA6575381393	210012264	GUTOR SEMIC.FUSE 160A/690V P/N: 515-9046	4	EA	10,400.00	THB	NORMAL
2451	ZDA6575381403	210012265	GUTOR SEMIC.FUSE 250A/690V P/N: 515-9047	4	EA	13,600.00	THB	NORMAL
2453	ZDA6575381413	210012266	GUTOR INDICATOR FUSE MT/MMT P/N 515-9017	4	EA	4,800.00	THB	NORMAL
2452	ZDA6575381423	210012267	GUTOR FUSE 400A/250VFWX P/N: 515-9027	4	EA	28,000.00	THB	NORMAL
2451	ZDA6575381433	210012268	GUTOR FUSE 800A/250VFWX P/N: 515-9031	8	EA	59,200.00	THB	NORMAL
2451	ZDA6575381443	210012269	GUTOR FUSE 5A/690V 10X38MM P/N: 516-9215	4	EA	3,200.00	THB	NORMAL
2452	ZDA6575381453	210012270	GUTOR SPEED CTRL FOR FAN P/N: 0P0010	4	EA	34,600.00	THB	NORMAL
2453	ZDA6575381473	210012272	GUTOR FUSE 60A 600V P/N: 516-0106	10	EA	36,000.00	THB	NORMAL
2451	ZDA6575381483	210012273	GUTOR CUR.SENS 200A P/N: 360-0016	4	EA	38,800.00	THB	NORMAL
2451	ZDA6575381493	210012274	GUTOR CT INV<10A REC<14A P/N: 0P6226	2	EA	17,900.00	THB	NORMAL
2453	ZDA6575381503	210012275	GUTOR CT INV<170A REC<260A P/N: 0P6234	2	EA	17,900.00	THB	NORMAL
2452	ZDA6575381513	210012276	GUTOR CT INV<22A REC<32A P/N: 0P6230	3	EA	26,850.00	THB	NORMAL
2451	ZDA6575381523	210012277	GUTOR CT IDC<254A IDISC<381A P/N 0P6282B	1	EA	28,800.00	THB	NORMAL
2453	ZDA6575381533	210012278	GUTOR CT IDC<544A IDISC<817A P/N 0P6290B	1	EA	28,800.00	THB	NORMAL
2451	ZDA6575381553	210012280	GUTOR CT IDC<160A IDISC<238A P/N 0P6279B	1	EA	28,800.00	THB	NORMAL
2451	ZDA6575381563	210012281	GUTOR CT IDC<205A IDISC<306A P/N 0P6281B	1	EA	28,800.00	THB	NORMAL
2453	ZDA6575381573	210012282	GUTOR CT IDC<409A IDISC<613A P/N 0P6287B	1	EA	28,800.00	THB	NORMAL
2452	ZDA6575381583	210012283	GUTOR REPLACEMENT KIT FOR CT P/N 0H-1075	2	EA	30,000.00	THB	NORMAL
2452	ZDA6575381593	210012284	GUTOR CT INV<260A REC<390A P/N: 0P6235	1	EA	9,200.00	THB	NORMAL
2452	ZDA6575381603	210012285	GUTOR CT INV<780A REC<1170A P/N: 0P6241	1	EA	9,200.00	THB	NORMAL
2452	ZDA6575381613	210012286	GUTOR CT INV<90A REC<135A P/N: 0P6237	3	EA	26,850.00	THB	NORMAL
2452	ZDA6575381623	210012287	GUTOR CT INV<210A REC<315A P/N: 0P6228	1	EA	9,200.00	THB	NORMAL
2452	ZDA6575381633	210012288	GUTOR CT INV<140A REC<210A P/N: 0P6246	1	EA	9,200.00	THB	NORMAL
2452	ZDA6575381643	210012289	GUTOR CT INV<390A REC<585A P/N: 0P6238	2	EA	18,400.00	THB	NORMAL
2451	ZDA6575389203	210012290	PCA INTERFACE/PSU,110VDC,GUTOR,0P2658	1	EA	82,860.36	THB	NORMAL
2451	ZDA6575389213	210012291	INTERFACE/FUSE UPS/,220VDC,GUTOR,0P9910	1	EA	50,976.51	THB	NORMAL
2451	ZDA6575389223	210012292	FUSE LINKS,5A,SIBA,INO.70 065 63	10	EA	1,603.74	THB	NORMAL
2451	ZDA6575389243	210012294	SEMIC.FUSE,BUSSMANN,FWX-350A,250VAC,350A	1	EA	3,703.89	THB	NORMAL
2451	ZDA6575389253	210012295	SEMIC.FUSE,BUSSMANN,FWX-800A,250VAC,800A	1	EA	3,932.90	THB	NORMAL
2451	ZDA6575389263	210012296	INDICATOR,FOR:SEMIC.FUSE,P/N.515-9016	5	EA	7,655.89	THB	NORMAL
2451	ZDA6575389273	210012297	INDICATOR,FOR:SEMIC.FUSE,P/N.515-9015	4	EA	6,863.02	THB	NORMAL
2452	ZDA6575903003	210012303	ELECTRONIC FAN,220V,0.13A,SUNON,DP209WR	10	SET	8,900.00	THB	NORMAL
2452	ZDA6575940213	210012320	BENNING, COMPACT INVERTER MODULE 1.5KVA	1	EA	135,000.00	THB	NORMAL
2452	ZDA6575940223	210012321	BENNING, 3000HDI DC/DC CONVERTER UNIT	1	SET	338,500.00	THB	NORMAL
2454	ZDA6575940233	210012322	POWER SUPPLY S8VK-G01512	1	EA	1,620.00	THB	NORMAL
2452	ZDA6575990019	210012323	POWER SUPPLY MODEL : HPV04801.110(R2)	2	EA	56,200.00	THB	NORMAL
2452	ZDA6599010013	210012325	PRESSURE SWITCH MODEL : MDR 11/6	1	EA	10,500.00	THB	NORMAL
2452	ZDA6599010023	210012326	PRESSURE SWITCH POTTER MODEL: PS10-1	2	EA	8,350.00	THB	NORMAL
2452	ZDA6599010033	210012327	AIR PRESSURE SWITCH, POTTER PS40-2,UL/FM	1	EA	4,500.00	THB	NORMAL
2452	ZDA6599010043	210012328	SUPERVISORY SWITCH POTTER MODEL: OSYSU-1	2	EA	6,000.00	THB	NORMAL
2452	ZDA6599010123	210012330	TEMP TRANSMITTER, P/N: RMC50-02398	8	EA	384,000.00	THB	NORMAL
2452	ZDA6599010133	210012331	BUCHHOLZ RELAY ELMEK MODEL: BRR 80-F100	2	EA	45,800.00	THB	NORMAL
2452	ZDA6599010153	210012332	OIL LEVEL GAUGE ELMEK MODEL: KYS B-B2	2	EA	71,000.00	THB	NORMAL
2452	ZDA6599010163	210012333	DEHYDRATING BREATHER SILICA GEL B1	1	EA	6,500.00	THB	NORMAL
2452	ZDA6599010173	210012334	DEHYDRATING BREATHER SILICA GEL B2	3	EA	17,400.00	THB	NORMAL
2452	ZDA6599010183	210012335	DEHYDRATING BREATHER SILICA GEL OV	3	EA	30,000.00	THB	NORMAL
2452	ZDA6599010193	210012336	RUBBER BAG PRONAL MODEL: STP 2000-1000	1	EA	112,000.00	THB	NORMAL
2452	ZDA6599010203	210012337	BUCHHOLZ RELAY DETECTOR MODEL: BRR25-F16	2	EA	24,000.00	THB	NORMAL
2453	ZDA6599010213	210012338	BUCHHOLZ RELAY CEDASPE MODEL: EB025L20N	1	EA	31,200.00	THB	NORMAL
2453	ZDA6599010223	210012339	BUCHHOLZ RELAY CEDASPE MODEL: EB50L20N	1	EA	34,100.00	THB	NORMAL

Plant	Old material number	Material	Material Description	Stock Quantity on Period End	Base Unit of Measure	Stock Value on Period End	Curre ncy	Batch
2453	ZDA6599010243	210012340	OIL TEMP INDICATOR CEDASPE, TESS-Y100	1	EA	14,200.00	THB	NORMAL
2453	ZDA6599010253	210012341	DEHYDRATING BREATHER SIZE: 3KG.	1	EA	18,180.00	THB	NORMAL
2453	ZDA6599010263	210012342	PRESSURE RELIEF DEVICE 4PSI. 3050401	1	EA	29,375.00	THB	NORMAL
2453	ZDA6599010273	210012343	PRESSURE RELIEF DEVICE 8PSI. 3050801	1	EA	30,000.00	THB	NORMAL
2453	ZDA6599010283	210012344	WINDING TEMP INDICATOR MESSKO MT-ST160W	3	EA	243,750.00	THB	NORMAL
2453	ZDA6599010293	210012345	PRESSURE RELIEF DEVICE LPRD00-00017014	2	EA	67,000.00	THB	NORMAL
2453	ZDA6599010323	210012346	BUCHHOLZ RELAY 51-1.44-0211 MODEL: BS-25	2	EA	50,000.00	THB	NORMAL
2453	ZDA6599010333	210012347	BUCHHOLZ RELAY 53-1.44-0236 MODEL: BS-80	2	EA	63,800.00	THB	NORMAL
2452	ZDA6620050013	210012361	MOTOR,TOSHIBA,3PH,220KW,6600V,23.5A	1	EA	0.00	THB	SURPLUS
2452	ZDA6620050043	210012363	DELCO MOTOR STARTER MODEL: 39MT 12V	1	EA	36,000.00	THB	NORMAL
2452	ZDA6620050053	210012364	MOTOR STARTER MODEL: 228000-5622 12V	1	EA	30,600.00	THB	NORMAL
2452	ZDA6620050063	210012365	DI-CHARGER MODEL: 4988274 11SI 12V 95A	1	EA	30,600.00	THB	NORMAL
2452	ZDA6620050073	210012366	DI-CHARGER MODEL: 8600499 24SI 12V 100A	1	EA	34,200.00	THB	NORMAL
2453	ZDA6620050083	210012367	MOTOR 145 KW 400V/50HZ P/N.1830014493	1	EA	882,447.80	THB	NORMAL
2453	ZDA6620050093	210012368	BLOWER BD390 ASSEMBLY P/N: 1089945922	1	EA	124,150.00	THB	NORMAL
2455	ZDA6625010013	210012369	ACS880-01-017A-3+E200+K457,ABB	1	EA	55,290.00	THB	NORMAL
2455	ZDA6625010023	210012370	ACS880-01-025A-3+E200+K457,ABB	1	EA	63,050.00	THB	NORMAL
2455	ZDA6625010033	210012371	ACS880-01-038A-3+E200+K457,ABB	1	EA	81,480.00	THB	NORMAL
2455	ZDA6625010043	210012372	ACS880-01-045A-3+E200+K457,ABB	1	EA	94,090.00	THB	NORMAL
2455	ZDA6625010053	210012373	ACS880-01-072A-3+E200+K457,ABB	1	EA	130,950.00	THB	NORMAL
2455	ZDA6625010063	210012374	ACS880-01-09A4-3+E200+K457,ABB	1	EA	46,560.00	THB	NORMAL
2455	ZDA6625010073	210012375	ACS880-01-206A-3+E200+K457,ABB	1	EA	300,700.00	THB	NORMAL
2455	ZDA6625010083	210012376	ACS580-01-145A-4 (ODOR SYSTEM), ABB	1	EA	174,600.00	THB	NORMAL
2455	ZDA6625010093	210012377	BRAKING RESISTOR SACE 08 RE 44. 61353925	1	EA	8,730.00	THB	NORMAL
2455	ZDA6625010103	210012378	INVERTER ACS880-DEMAG-01-087A-3, 37KW	1	EA	132,574.50	THB	NORMAL
2455	ZDA6625010113	210012379	INVERTER ACS880-DEMAG-01-07A2-3, 2.2KW	1	EA	58,148.50	THB	NORMAL
2455	ZDA6625010123	210012380	INVERTER ACS880-DEMAG-01-025A-3, 7.5KW	1	EA	74,715.00	THB	NORMAL
2455	ZDA6625010133	210012381	BRAKE RESISTOR 4KW, DEGT4VPR500S-44R	1	EA	32,600.00	THB	NORMAL
2455	ZDA6625010143	210012382	BRAKE RESISTOR 80 OHMS 1KW 60% ED IP20	1	EA	10,800.00	THB	NORMAL
2455	ZDA6625010153	210012383	BRAKE RESISTOR 8 OHMS 24KW 60%ED IP20	1	EA	73,000.00	THB	NORMAL
2456	ZDA6630200033	210012384	PCBA, AT BOARD, R 6.001 HRD-AS001-026-R	1	EA	45,134.06	THB	NORMAL
2456	ZDA6630200043	210012385	PF6000 PWM BOARD, FW6.002 SP 571867-R	1	EA	41,935.59	THB	NORMAL
2451	ZDA6635010019	210012386	VOLTAGE TRANSDUCER, MAXC MCR-VAC-2906239	6	EA	74,750.00	THB	NORMAL
2451	ZDA6635010029	210012387	CURRENT TRANSDUCER,MAXC MCR-SL-CAC-5-1-2	6	EA	42,600.00	THB	NORMAL
2451	ZDA6636010019	210012388	GMC MODEL : SINEAX562	1	EA	42,000.00	THB	NORMAL
2451	ZDA6640010013	210012389	TRANSDUCER "DAT" 3PH 3W "DAT" P/N T25-WB	1	EA	25,550.00	THB	NORMAL
2453	ZDA6701050303	210012411	TEST BLOCK ALSTOM MODEL: MMLG01R1AA0001E	3	EA	22,950.00	THB	NORMAL
2453	ZDA6701050313	210012412	TEST PLUG, ABB, RTXH-18 RK 926 011-BC	1	EA	40,000.00	THB	NORMAL
2453	ZDA6701050463	210012421	TEST SWITCH, STATES, MODEL: FMS-10E	4	EA	50,000.00	THB	NORMAL
2453	ZDA6701050473	210012422	TEST SWITCH, ABB, RTXP-18 RK 926 115-AD	2	EA	40,000.00	THB	NORMAL
2451	ZDA6701050513	210012426	FUSE,ABB,P/N.90A0175	10	EA	5,000.00	THB	NORMAL
2451	ZDA6701050523	210012427	TRANSDUCER,ABB,P/N.1SVR0117751R2600	2	EA	13,194.49	THB	NORMAL
2451	ZDA6701050533	210012428	TRANSDUCER,ABB,P/N.1SVR011774R2500	1	EA	6,871.91	THB	NORMAL
2451	ZDA6701050543	210012429	TRANSDUCER,ABB,P/N.1SVR040008R1300	4	EA	40,987.24	THB	NORMAL
2452	ZDA6701050543	210012429	TRANSDUCER,ABB,P/N.1SVR040008R1300	1	EA	2,310.00	THB	NORMAL
2451	ZDA6701050553	210012430	TRANSDUCER,ABB,P/N.1SVR040006R0100	4	EA	40,987.24	THB	NORMAL
2452	ZDA6701050553	210012430	TRANSDUCER,ABB,P/N.1SVR040006R0100	1	EA	2,310.00	THB	NORMAL
2451	ZDA6701050563	210012431	DIFF.PROTECTION,ABB,P/N.RS621005-AA	1	SET	197.00	THB	NORMAL
2451	ZDA6701050573	210012432	SIGNAL LAMP,ABB,P/N.1SFA 616921R2015	1	EA	560.00	THB	NORMAL
2452	ZDA6701050593	210012434	CELL CONDUCTIVITY,ABB,P/N.4TB9515-0120	2	SET	0.00	THB	SURPLUS
2451	ZDA6701050603	210012435	RHE_B T1-T2-T3 BASE R.DIST.ADJ.ROT.,ABB	4	EA	6,800.00	THB	NORMAL
2451	ZDA6702010019	210012440	LAMP TCW 099 2xTL-D36W W/O PHILIPS	20	EA	30,946.68	THB	NORMAL
2452	ZDA6703010019	210012442	SUB ASSEMBLY FAN 230 VAC DUAL SPEED XXW	5	EA	165,000.00	THB	NORMAL
2451	ZDA6703010039	210012444	PSU, AC SUPPLY OUT:+20VDC/+-12VDC/+5VDC	3	EA	192,000.00	THB	NORMAL
2451	ZDA6703010049	210012445	PSU, 220VDC OUT:+20VDC/+-12VDC/+5VDC	3	EA	275,400.00	THB	NORMAL
2451	ZDA6703010059	210012446	CE 6800MF 350VDC STUD	13	EA	90,350.00	THB	NORMAL
2451	ZDA6703010079	210012448	ATLAS COPCO AIE2 REGULATOR P/N1900071052	1	EA	42,396.75	THB	NORMAL
2451	ZDA6703010089	210012449	ATLAS COPCO GATEWAY MK5 P/N 2230006800	1	EA	44,835.75	THB	NORMAL
2451	ZDA6703010099	210012450	ATLAS COPCO AIE4 REGULATOR P/N1900071082	1	EA	45,357.00	THB	NORMAL
2451	ZDA6703010129	210012453	SURGE PROTECTION OCTOPUS MODEL : P-611V	1	EA	6,850.00	THB	NORMAL
2451	ZDA6703011213	210012456	CONTROL RELAY,4+NO,700-CF-400F	6	EA	7,762.75	THB	NORMAL
2451	ZDA6703011223	210012457	ADDER BLOCK,2+NO,100-FA20	6	EA	1,012.27	THB	NORMAL
2451	ZDA6703011233	210012458	PWR SUPPLY TERMINAL BLOCK,1492-PDM3141	6	EA	3,270.42	THB	NORMAL
2451	ZDA6704010019	210012459	CONTACT ELEMENT ELFIN MODEL: 020E10	10	EA	3,500.00	THB	NORMAL
2451	ZDA6704010029	210012460	CONTACT ELEMENT ELFIN MODEL: 020E01	10	EA	3,000.00	THB	NORMAL
2451	ZDA6705010029	210012461	VCB VD4 52G CLOSING COIL,GCE7004590P0105	1	EA	30,079.00	THB	NORMAL
2451	ZDA6705010039	210012462	VCB VD4 52G TTIPPING COIL,GCE7004590P011	2	EA	69,489.50	THB	NORMAL
2451	ZDA6705310013	210012473	ABB FREQUENCY RELAY MODEL: SPAF 140 C-AA	6	EA	873,000.00	THB	NORMAL
2451	ZDA6708550183	210012474	CIRCUIT BREAKER,P/N.B000898	1	EA	6,940.00	THB	NORMAL
2451	ZDA6708550193	210012475	CIRCUIT BREAKER,C60N,P/N.B000899	4	EA	25,724.07	THB	NORMAL
2451	ZDA6708550353	210012477	DC CURRENT TRANSFORMER,P/N.S962614201	1	EA	202,653.69	THB	NORMAL
2451	ZDA6708550363	210012478	DIODE,BRIDGE,P/N.S962615923	1	EA	3,950.12	THB	NORMAL
2451	ZDA6708550373	210012479	DIODE,FIELD,P/N.I007308	1	EA	467.66	THB	NORMAL
2451	ZDA6708550383	210012480	DIODES,SET OF 6,P/N.B003186	1	EA	320,000.00	THB	NORMAL
2453	ZDA6708550383	210012480	DIODES,SET OF 6,P/N.B003186	2	EA	640,000.00	THB	NORMAL
2451	ZDA6708550413	210012481	FUSE,GLASSTUBE,P/N.B000904	12	EA	2,148.41	THB	NORMAL
2451	ZDA6708550423	210012482	FUSE,P/N.S962615933	13	EA	26,005.38	THB	NORMAL
2451	ZDA6708550433	210012483	FUSE,P/N.S962615942	11	EA	51,922.21	THB	NORMAL
2451	ZDA6708550443	210012484	FUSE,SEMI-CONDUCTING,P/N.S962615908	11	EA	86,050.95	THB	NORMAL
2451	ZDA6708550453	210012485	FUSE,TERMINAL W/H LED,P/N.I009409	12	EA	22,680.68	THB	NORMAL
2451	ZDA6708550463	210012486	HEATING,ELEMENT,P/N.B000282	1	EA	46,568.87	THB	NORMAL
2451	ZDA6708550473	210012487	HEATING,ELEMENT,P/N.B001007	1	EA	37,742.44	THB	NORMAL
2451	ZDA6708550483	210012488	HEATING,ELEMENT,P/N.I009214	1	EA	50,623.87	THB	NORMAL
2451	ZDA6708550543	210012489	PWR SUPPLY,AC/DC,P/N.I004459	1	EA	44,900.00	THB	NORMAL
2451	ZDA6708550663	210012490	RELAY,11 PIN,P/N.S963076460	1	EA	1,893.52	THB	NORMAL
2451	ZDA6708550683	210012491	RESISTOR 1800OHM +/-5%,35W,P/N.4224457	1	EA	1,644.19	THB	NORMAL
2451	ZDA6708550693	210012492	RESISTOR,P/N.7520953	1	EA	258.44	THB	NORMAL
2451	ZDA6708550703	210012493	RESISTOR 3K3 OHM +/-2%,2W,P/N.7520961	1	EA	152.60	THB	NORMAL
2451	ZDA6708550713	210012494	RESISTOR,P/N.S963146688	1	EA	6,169.79	THB	NORMAL
2451	ZDA6708550723	210012495	RESISTOR,P/N.S963146689	1	EA	12,169.20	THB	NORMAL
2451	ZDA6708550733	210012496	ROTOR EARTHFAULT MONITOR,P/N.I006101	1	EA	89,224.57	THB	NORMAL
2451	ZDA6708550743	210012497	SURGE ARRESTOR,P/N.B000978	1	EA	22,391.33	THB	NORMAL
2451	ZDA6708550753	210012498	SURGE ARRESTOR,P/N.I005815	1	EA	38,162.61	THB	NORMAL
2451	ZDA6708550803	210012500	TRANSDUCER VOLTAGE,P/N.I005402	1	EA	74,660.48	THB	NORMAL
2451	ZDA6712130563	210012540	CLOSING-OPENING COIL MX-XF/SHT-SHC	4	EA	15,505.00	THB	NORMAL
2451	ZDA6716050013	210012582	ANZELGEGERAT,P/N.55LSM88A 1F5	1	EA	73,731.30	THB	NORMAL
2451	ZDA6719700013	210012592	ALARM RELAY BOARD,EXZON,X304	1	EA	4,500.00	THB	NORMAL
2451	ZDA6719700023	210012593	CAPACITOR ELECTORLYTE,22000UF 100V,EXZON	1	EA	3,000.00	THB	NORMAL
2451	ZDA6719700033	210012594	CONTROL TRANSFORMER,EXZON,T201-3	1	EA	1,500.00	THB	NORMAL
2451	ZDA6719700043	210012595	DIODE,300UR 60A,EXZON,D301	1	EA	4,500.00	THB	NORMAL
2451	ZDA6719700053	210012596	FUSE,10X38MM.,2A,EXZON, F201-5	10	EA	3,000.00	THB	NORMAL

Plant	Old material number	Material	Material Description	Stock Quantity on Period End	Base Unit of Measure	Stock Value on Period End	Currency	Batch
2451	ZDA6719700063	210012597	HRC FUSE LINK,125A 500VAC,GL#00, F301-3	3	EA	6,000.00	THB	NORMAL
2451	ZDA6719700073	210012598	LEDS DISPLAY BOARD,EXZON,X311-5	1	EA	2,200.00	THB	NORMAL
2451	ZDA6719700083	210012599	CONTROL DROPPER BOARD,EXZON, X303	1	EA	4,500.00	THB	NORMAL
2451	ZDA6719700093	210012600	SWITCHING PWR.SUP AC/DC CONVERTER, P201	1	EA	3,000.00	THB	NORMAL
2451	ZDA6719700103	210012601	THREE PHASE FIRING BOARD,EXZON,X301	1	EA	26,000.00	THB	NORMAL
2451	ZDA6719700113	210012602	THREE PHASE SUPERVISOR BOARD,EXZON,X302	1	EA	30,000.00	THB	NORMAL
2451	ZDA6719700123	210012603	THYRISTOR,EXZON,ST230S12P, Q301-6	1	EA	7,000.00	THB	NORMAL
2451	ZDA6731101003	210012605	CURRENT TRANSFORMER,P/N.0121C35746-6	1	EA	119,939.63	THB	NORMAL
2451	ZDA6731101023	210012606	CURRENT TRANSFORMER,P/N.0121C35746-60	1	EA	134,737.38	THB	NORMAL
2451	ZDA6731101043	210012607	CURRENT TRANSFORMER,P/N.0121C35746-59	1	EA	148,707.62	THB	NORMAL
2451	ZDA6758206019	210012609	AUX.CONTACT,SCHNEIDER,MULTI 9,3A,415V	6	EA	5,342.35	THB	NORMAL
2451	ZDA6758206029	210012610	AUX. CONTACT,SCHNEIDER,P/N.27132	5	EA	2,500.00	THB	NORMAL
2451	ZDA6758206049	210012611	AUX. SWITCH,SCHNEIDER,P/N.29450	5	EA	3,500.00	THB	NORMAL
2451	ZDA6758206159	210012612	GEAR MOTOR,SCHNEIDER,P/N.47894	1	EA	16,000.00	THB	NORMAL
2451	ZDA6758206269	210012613	INTERFARENCE FILTER,SCHNEIDER,LA4KE1B	1	EA	1,279.23	THB	NORMAL
2451	ZDA6758206303	210012614	ROTARY HANDLE,FOR CB,P/N.FDNRD/5	2	EA	4,429.54	THB	NORMAL
2451	ZDA6758206379	210012615	INTERPOSING RING CT,SCHNEIDER,P/N.59634	2	EA	12,000.00	THB	NORMAL
2451	ZDA6758206489	210012616	SEPAM 1000,SCHNEIDER,SP-59607-T20-9-20	2	SET	145,804.00	THB	NORMAL
2451	ZDA6758206509	210012618	SEPAM 1000,SCHNEIDER,SP-59607-B21-9-2	1	SET	75,771.38	THB	NORMAL
2451	ZDA6758206519	210012619	SEPAM 1000,SCHNEIDER,SP-59604-M41-9-9-7	2	SET	286,000.00	THB	NORMAL
2451	ZDA6758206529	210012620	SEPAM 1000,SCHNEIDER,SP-59607-M20-9-1	2	SET	179,246.31	THB	NORMAL
2451	ZDA6758206539	210012621	SEPAM 100MI-X02,SCHNEIDER,P/N.REL59502	1	EA	13,750.00	THB	NORMAL
2451	ZDA6758206549	210012622	SEPAM 2000,SCHNEIDER,S36 CR D22 J1A TBN	1	SET	247,341.00	THB	NORMAL
2453	ZDA6758206709	210012625	MCH GEAR MOTOR 100-125V DC FOR EVOLIS CB	2	EA	50,800.00	THB	NORMAL
2453	ZDA6758206719	210012626	MITOP+SDE+RESET BLOC FOR EVOLIS CB	3	EA	60,000.00	THB	NORMAL
2453	ZDA6758206729	210012627	MN/MN TIME DELAY UNIT 130V DC FOR EVOLIS	3	EA	20,100.00	THB	NORMAL
2453	ZDA6758206739	210012628	UV MN RELEASE COILS 130V DC FOR EVOLIS	3	EA	13,800.00	THB	NORMAL
2453	ZDA6758206749	210012629	MX XF RELEASE COILS 130VDC FOR EVOLIS CB	3	EA	12,000.00	THB	NORMAL
2453	ZDA6758206759	210012630	READY TO CLOSE CONTACT PF FOR EVOLIS CB	3	EA	6,300.00	THB	NORMAL
2453	ZDA6758206769	210012631	4 CONTACTS BLOCK FOR EVOLIS CB	3	EA	10,500.00	THB	NORMAL
2453	ZDA6758206779	210012632	LV TERMINAL BLOCK FOR EVOLIS CB	16	EA	12,800.00	THB	NORMAL
2451	ZDA6758210113	210012633	COIL,220V,40-400HZ,P/N.LX9-FG220 M7	6	EA	16,182.06	THB	NORMAL
2451	ZDA6758210123	210012634	COIL,220V,50HZ,P/N.LX1-FH220 M7	6	EA	19,673.81	THB	NORMAL
2451	ZDA6758210133	210012635	COIL,220V,50HZ,P/N.LX1-FJ220 M7	6	EA	41,011.13	THB	NORMAL
2453	ZDA6758210143	210012636	SCHNEIDER CLOSING COIL 110VDC FOR HVX	2	EA	5,550.00	THB	NORMAL
2453	ZDA6758210153	210012637	SCHNEIDER TRIPPING COIL 110VDC FOR HVX	2	EA	5,100.00	THB	NORMAL
2453	ZDA6758210163	210012638	SCHNEIDER MOTOR FOR CHARGING SPRING	2	EA	30,600.00	THB	NORMAL
2451	ZDA6758210173	210012639	SCHNEIDER CB HVX 12-40-12 E 1250A 12KV	1	EA	637,500.00	THB	NORMAL
2451	ZDA6758210183	210012640	SCHNEIDER CB HVX 12-40-31 E 3150A 12KV	1	EA	1,250,000.00	THB	NORMAL
2451	ZDA6758210253	210012641	EXTENDED ROTARY HANDLE,NS100-250	1	EA	2,928.41	THB	NORMAL
2451	ZDA6758210263	210012642	EXTENDED ROTARY HANDLE,NS400-630	1	EA	4,142.07	THB	NORMAL
2451	ZDA6758210273	210012643	EXTENDED ROTARY HANDLE,P/N.19088	1	EA	2,982.72	THB	NORMAL
2451	ZDA6758210283	210012644	FUSE LOAD,BREAK SWITCH,GS1-JD3	12	EA	89,633.53	THB	NORMAL
2451	ZDA6758210293	210012645	FUSE LOAD,BREAK SWITCH,GS2-L3,160A	4	EA	53,540.00	THB	NORMAL
2451	ZDA6758210303	210012646	FUSE LOAD,BREAK SWITCH,GS2-N3,250A	11	EA	118,250.59	THB	NORMAL
2451	ZDA6758210313	210012647	FUSE LOAD,BREAK SWITCH,15658,3P,50A	13	EA	4,396.54	THB	NORMAL
2451	ZDA6758210323	210012648	FUSE LOAD,BREAK SWITCH,GS1-FD3,50A	10	EA	51,045.12	THB	NORMAL
2451	ZDA6758210363	210012649	PILOT LIGHT HEAD GREEN,F/400V CB	10	EA	1,197.37	THB	NORMAL
2451	ZDA6758210373	210012650	SIGNALING LAMP,F/400V CB	18	EA	13,128.02	THB	NORMAL
2451	ZDA6758210383	210012651	TERMINAL,M4/6.2G,W=6MM,SCREW/CLAMPS	20	EA	1,523.95	THB	NORMAL
2451	ZDA6758210503	210012652	MG ACB,NT08H2-DRAWOUT,3P,800A	1	EA	73,000.00	THB	NORMAL
2452	ZDA6758210513	210012653	MG ACB,NW08H1-DRAWOUT,3P,800A	1	EA	247,142.00	THB	NORMAL
2452	ZDA6758210543	210012654	MG ACB,NW40H1-DRAWOUT,3P,4000A	1	EA	443,941.00	THB	NORMAL
2451	ZDA6758210553	210012655	MG ACB,NW40H1-DRAWOUT,4P,4000A	1	EA	470,000.00	THB	NORMAL
2451	ZDA6758210563	210012656	CB EXT POWER SUPPLY,SCHNEIDER,P/N.54444	2	EA	10,000.00	THB	NORMAL
2451	ZDA6758210583	210012658	TRIP UNIT,SCHNEIDER,MICRO6.0P,47059	1	EA	98,000.00	THB	NORMAL
2451	ZDA6758210603	210012660	SCHNEIDER MICOM, P9210ASZ112CD0	8	EA	406,500.00	THB	NORMAL
2451	ZDA6758210613	210012661	POWER METER,SICAM P50,7KG7750,SIEMENS	1	SET	9,700.00	THB	NORMAL
2452	ZDA6758210613	210012661	POWER METER,SICAM P50,7KG7750,SIEMENS	2	SET	53,000.00	THB	NORMAL
2451	ZDA6758210623	210012662	STI 3P+N 10.3X38,P/N.15658	2	EA	1,000.00	THB	NORMAL
2452	ZDA6758210633	210012663	FUSE,250MA,500V	5	EA	0.00	THB	SURPLUS
2451	ZDA6758210643	210012664	FUSE,4A,500V,I1=100KA	9	EA	11,340.00	THB	NORMAL
2452	ZDA6758210643	210012664	FUSE,4A,500V,I1=100KA	5	EA	0.00	THB	SURPLUS
2451	ZDA6758210653	210012665	MEDIUM VOLTAGE FUSE,P/N.CFR-17.5/10	3	EA	46,800.00	THB	NORMAL
2451	ZDA6758210663	210012666	FUSE,10.3X38,P/N.15776	10	EA	6,000.00	THB	NORMAL
2451	ZDA6758210673	210012667	CSH TOROIDE,FOR:GROUND FAULT,P/N.59635	2	EA	34,000.00	THB	NORMAL
2451	ZDA6758210683	210012668	ANALOG 8 CHANEL,MODEL.140 ACO 130 00	1	EA	56,600.00	THB	NORMAL
2451	ZDA6758210693	210012669	MOTOR DRIVE,P/N.47890/GHJ10154AA	1	EA	5,492.00	THB	NORMAL
2451	ZDA6758210703	210012670	OPERATING MOTOR,P/N.47890/GHJ10162AA	1	EA	15,286.00	THB	NORMAL
2451	ZDA6758210713	210012671	VARIABLE SPEED DRIVE,P/N.ATV312HU40N4	1	EA	20,425.00	THB	NORMAL
2451	ZDA6758210723	210012672	FUSES SWITCH,2A,P/N.15651	10	SET	2,640.00	THB	NORMAL
2452	ZDA6758210723	210012672	FUSES SWITCH,2A,P/N.15651	6	SET	823.80	THB	NORMAL
2451	ZDA6758210733	210012673	FIX AND MOVING CONTACTS,P/N.59385	9	EA	4,577.00	THB	NORMAL
2451	ZDA6758210743	210012674	AUXILIALY CONTACT,P/N.59090	1	EA	4,577.00	THB	NORMAL
2451	ZDA6758210753	210012675	HIGH VOLTAGE FUSE PTS,P/N.781825 A	3	SET	26,087.00	THB	NORMAL
2452	ZDA6758210763	210012676	ENTENDER ROTARY HANDLE,P/N.29338	2	SET	0.00	THB	SURPLUS
2451	ZDA6758210783	210012677	PLUG IN CONTACT LIMIT SWITCH,FOR:DRAWER	10	EA	2,746.00	THB	NORMAL
2451	ZDA6758210793	210012678	POWER METER MODEL: PM5350	8	EA	183,826.67	THB	NORMAL
2452	ZDA6758210803	210012679	AIR CIRCUIT BREAKER NW40B H1,3P,6A,65KA	1	SET	450,000.00	THB	NORMAL
2452	ZDA6758210813	210012680	MV CIRCUIT BREAKER EVOLIS 7.2/12KV 25KA	1	SET	490,000.00	THB	NORMAL
2453	ZDA6758210813	210012680	MV CIRCUIT BREAKER EVOLIS 7.2/12KV 25KA	1	SET	0.00	THB	SURPLUS
2451	ZDA6758230103	210012681	ANTI-PUMPING RELAY,P/N.088498C	1	EA	5,334.00	THB	NORMAL
2451	ZDA6758230113	210012682	AUX. CONT,P/N.1SNA492831R0700 049283107	2	EA	9,318.21	THB	NORMAL
2451	ZDA6758230123	210012683	AUX. CONTACT,P/N.1SNA492818R1200	1	EA	5,818.45	THB	NORMAL
2451	ZDA6758230143	210012685	CLOSING SPRING,P/N.51071196A1	1	EA	6,346.35	THB	NORMAL
2451	ZDA6758230153	210012686	END OF CHARGING SWITCH,M1-M2-M3	1	EA	1,583.70	THB	NORMAL
2451	ZDA6758230163	210012687	FUSE HOLDER,SK 3721 114 03405205FO	1	EA	2,552.60	THB	NORMAL
2451	ZDA6758230173	210012688	HANDLE,CONTROL PANEL DOOR KEY GE	1	EA	4,408.57	THB	NORMAL
2451	ZDA6758230183	210012689	BUSHING INSULATOR,FOR MV SWG	3	EA	27,546.23	THB	NORMAL
2451	ZDA6758230193	210012690	KIT CAPACITIVE INSULATOR	2	EA	16,937.97	THB	NORMAL
2451	ZDA6758230203	210012691	KIT DRAW-IN CONTACT STUDY MCSET1	1	EA	2,242.31	THB	NORMAL
2451	ZDA6758230213	210012692	KIT DRAW-IN SONTACT STUDY MCSET3	1	EA	6,074.08	THB	NORMAL
2451	ZDA6758230223	210012693	KIT EARTHING SWITCH CONTACT	1	EA	8,724.79	THB	NORMAL
2451	ZDA6758230233	210012694	KIT RESISTOR,SCHNEIDER,P/N.51072309A1	3	EA	8,262.07	THB	NORMAL
2451	ZDA6758230243	210012695	MECHANI,FAULT SIGNALING,P/N.51071228AI	1	EA	2,454.82	THB	NORMAL
2451	ZDA6758230253	210012696	MECHANICAL,SCHNEIDER,P/N.51071228A1	1	EA	2,454.82	THB	NORMAL
2451	ZDA6758230263	210012697	NEON LAMP LED,5W 220VAC,SCHNEIDER	1	EA	650.00	THB	NORMAL
2451	ZDA6758230273	210012698	OPENING RELEASE,P/N.0889705BJ	1	EA	4,849.56	THB	NORMAL
2451	ZDA6758230283	210012699	OPERATION COUNTER,F8L221/3731740	1	EA	5,132.69	THB	NORMAL
2451	ZDA6758230293	210012700	POTENTIAL TESTER BOX,3-7.2KV	2	EA	2,950.13	THB	NORMAL
2451	ZDA6758230303	210012701	REPLACE GEAR MOTOR,48V	1	EA	50,716.49	THB	NORMAL

Plant	Old material number	Material	Material Description	Stock Quantity on Period End	Base Unit of Measure	Stock Value on Period End	Currency	Batch
2451	ZDA6758230313	210012702	SELECTOR SWITC,P/N.1SNA492835R0300	1	EA	4,392.27	THB	NORMAL
2451	ZDA6758230323	210012703	SPRING CLOSE,CIRCUIT BREAK,LF2-3	1	EA	4,234.41	THB	NORMAL
2451	ZDA6758230333	210012704	HENGSTLER COUNTER MODEL: 0464633	2	EA	18,800.00	THB	NORMAL
2451	ZDA6758253023	210012705	VACUUM CIRCUIT BREAKER,6.9KV,25KA,1250A	1	EA	360,000.00	THB	NORMAL
2451	ZDA6758253063	210012706	VACUUM CIRCUIT BREAKER,75KV,12KA,1250A	2	EA	283,876.00	THB	NORMAL
2451	ZDA6782530013	210012734	CABLE VIBRATION MODEL: HS-AC194-10	4	EA	75,660.00	THB	NORMAL
2451	ZDA6785140013	210012736	TOU METER,LZQJ P2F4-2B-5MB-D4-040000	1	EA	65,000.00	THB	NORMAL
2451	ZDA6786850259	210012750	VOLTAGE TRANSDUCER,P/N,Q5158	7	SET	45,494.00	THB	NORMAL
2451	ZDA6786850269	210012751	WATT&VAR TRANSDUCER INPUT:400V	6	SET	149,940.00	THB	NORMAL
2451	ZDA6786850289	210012753	PF TRANSDUCER,MODEL:T25-PF	1	SET	15,378.00	THB	NORMAL
2451	ZDA6786850299	210012754	PF TRANSDUCER,MODEL:T25-PF,3P,120V	4	EA	63,103.50	THB	NORMAL
2451	ZDA6786850419	210012756	FREQUENCY TRANSDUCER,DAT,T25-LF	1	EA	9,612.00	THB	NORMAL
2451	ZDA6786850429	210012757	VOLT TRANSDUCER,DAT,T25-V3,22KV	4	EA	49,536.00	THB	NORMAL
2451	ZDA6786850439	210012758	WATT+VAR TRANSDUCER,DAT,T25-WB20	2	EA	51,100.00	THB	NORMAL
2451	ZDA6786850449	210012759	T25-WB30 WATT+ VAR TRANSDUCER 3PH4W	1	EA	21,330.00	THB	NORMAL
2451	ZDA6786850479	210012762	T25-WB30 WATT+ VAR TRANSDUCER 3PH4W	1	EA	21,060.00	THB	NORMAL
2451	ZDA6786850489	210012763	T25-WB30 WATT+ VAR TRANSDUCER 3PH4W	1	EA	27,300.00	THB	NORMAL
2451	ZDA6786850519	210012766	TRANSDUCER,GMC,SINEAX DME530	1	EA	31,200.00	THB	NORMAL
2451	ZDA6786850529	210012767	DAT T25-V3 INPUT 0-150V AUX 110VDC	6	EA	76,325.00	THB	NORMAL
2451	ZDA6786850549	210012769	TRANSDUCER MODEL : DUCER M42	1	EA	32,550.00	THB	NORMAL
2451	ZDA6786850559	210012770	TRANSDUCER MODEL : T25-WB20	2	EA	51,100.00	THB	NORMAL
2451	ZDA6786850569	210012771	TRANSDUCER T25-WB30 115V CT 500/1A	2	EA	51,100.00	THB	NORMAL
2451	ZDA6786850579	210012772	TRANSDUCER T25-WB30 115V CT 200/1A	3	EA	59,616.00	THB	NORMAL
2451	ZDA6786850579	210012772	TRANSDUCER T25-WB30 115V CT 200/1A	2	EA	0.00	THB	SURPLUS
2451	ZDA6786850589	210012773	WATT&VAR TRANSDUCER 3PH4W,T25-WB30,22KV	2	EA	50,400.00	THB	NORMAL
2451	ZDA6786850599	210012774	VOLTAGE TRANSDUCER,TDG-210DG/2,IN0..200V	2	EA	55,800.00	THB	NORMAL
2451	ZDA6786850609	210012775	VOLTAGE TRANSDUCER,TDG-210DG/2,IN0..150V	2	EA	55,800.00	THB	NORMAL
2451	ZDA6788280029	210012781	2711 PANELVIEW PLUS 10.4-INCH	1	SET	160,740.00	THB	NORMAL
2451	ZDA6788490019	210012784	LAMP,LED,P/N.1SFA616921R2025	1	EA	11,445.00	THB	NORMAL
2451	ZDA6788490029	210012785	LAMP,LED,P/N.1SFA616921R2022	1	EA	560.00	THB	NORMAL
2451	ZDA6788490039	210012786	LAMP,LED,P/N.1SFA616921R2021	1	EA	560.00	THB	NORMAL
2451	ZDA6788490049	210012787	LAMP,LED,P/N.ZBV-B3,1/SET	3	EA	9,153.00	THB	NORMAL
2452	ZDA6788490059	210012788	LAMP,FOR:LMCS,P/N.8010/2-01-WS	5	EA	0.00	THB	SURPLUS
2451	ZDA6788490069	210012789	LAMP,LED,P/N.ZBV-B3,GREEN	72	EA	10,039.47	THB	NORMAL
2451	ZDA6788490079	210012790	LAMP,LED,P/N.ZBV-B4,RED	32	EA	3,661.33	THB	NORMAL
2451	ZDA6788490089	210012791	LAMP,LED,P/N.ZBV-B5,YELLOW	20	EA	2,471.82	THB	NORMAL
2451	ZDA6788490109	210012793	LIGHT,PILOT LED,XB5AVM3,GREEN,SCHNEIDER	13	EA	3,670.00	THB	NORMAL
2451	ZDA6788490119	210012794	LIGHT,PILOT LED,XB5AVM4,RED,SCHNEIDER	13	EA	3,670.00	THB	NORMAL
2451	ZDA6788490129	210012795	LIGHT,PILOT LED,XB5AVM5,YELLOW,SCHNEIDER	13	EA	3,670.00	THB	NORMAL
2451	ZDA6788490139	210012796	PILOT LAMP WHITE,YW1P-2EQHPW,110VAC/DC	20	EA	1,600.00	THB	NORMAL
2452	ZDA6788490139	210012796	PILOT LAMP WHITE,YW1P-2EQHPW,110VAC/DC	15	EA	2,850.00	THB	NORMAL
2451	ZDA6788490149	210012797	PILOT LAMP GREEN,YW1P-2EQHG,110VAC/DC	20	EA	1,600.00	THB	NORMAL
2451	ZDA6788490159	210012798	PILOT LAMP RED,YW1P-2EQHR,110VAC/DC	30	EA	2,055.00	THB	NORMAL
2452	ZDA6788490159	210012798	PILOT LAMP RED,YW1P-2EQHR,110VAC/DC	15	EA	1,550.02	THB	NORMAL
2451	ZDA6788490169	210012799	PILOT LAMP YELLOW,YW1P-2EQHY,110VAC/DC	30	EA	2,055.00	THB	NORMAL
2452	ZDA6788490169	210012799	PILOT LAMP YELLOW,YW1P-2EQHY,110VAC/DC	15	EA	1,550.02	THB	NORMAL
2451	ZDA6788490179	210012800	PILOT LAMP BLUE,YW1P-2EQHS,110VAC/DC	30	EA	2,400.00	THB	NORMAL
2452	ZDA6788490179	210012800	PILOT LAMP BLUE,YW1P-2EQHS,110VAC/DC	15	EA	2,850.00	THB	NORMAL
2451	ZDA6788728019	210012811	PUSH BUTTON,TELEMECANIQUE,P/N.XB4 BA31	2	EA	470.00	THB	NORMAL
2453	ZDA6788728029	210012812	EMERGENCY SWITCH,SCHNEIDER,P/N XB4BS8442	5	EA	5,500.00	THB	NORMAL
2451	ZDA6788728039	210012813	PUSH BUTTON UNIT,P/N.ABW111G	2	EA	500.00	THB	NORMAL
2452	ZDA6788728039	210012813	PUSH BUTTON UNIT,P/N.ABW111G	1	EA	24,730.96	THB	NORMAL
2451	ZDA6788728059	210012814	PUSH BUTTON UNIT,P/N.ABW111R	2	EA	500.00	THB	NORMAL
2452	ZDA6788728059	210012814	PUSH BUTTON UNIT,P/N.ABW111R	1	EA	24,730.96	THB	NORMAL
2451	ZDA6788728079	210012815	PUSH BUTTON UNIT,P/N.AVW411NR	2	EA	1,000.00	THB	NORMAL
2451	ZDA6788728099	210012816	PUSH BUTTON,P/N.1SFA611100R1006	2	SET	560.00	THB	NORMAL
2451	ZDA6788728119	210012817	PUSH BUTTON,P/N.1SFA611100R1102	1	SET	560.00	THB	NORMAL
2451	ZDA6788728139	210012818	PUSH BUTTON,P/N.1SFA611100R1101	1	SET	560.00	THB	NORMAL
2451	ZDA6788728159	210012819	PUSH BUTTON,P/N.1SFA611100R1105	1	SET	560.00	THB	NORMAL
2452	ZDA6788728209	210012821	ANNUNCIATOR MODEL: ESPAN02/12-D11	3	EA	69,300.00	THB	NORMAL
2452	ZDA6788728219	210012822	ALARM HORN MODEL: PBZ-D11-S	4	EA	4,060.00	THB	NORMAL
2452	ZDA6788728229	210012823	NOVA SWITCH L/R MODEL: NCS-20M1-16(XAR)	5	EA	9,625.00	THB	NORMAL
2452	ZDA6788728239	210012824	NOVA SWITCH L/R MODEL: NCS-20M1-16(XXI)	6	EA	11,340.00	THB	NORMAL
2452	ZDA6788728249	210012825	NOVA SWITCH L/R MODEL: NCS-20M2-16(XAOB)	6	EA	12,705.00	THB	NORMAL
2452	ZDA6788728259	210012826	NOVA SWITCH AMMETER NCS-20M1-04(XAI)	6	EA	5,250.00	THB	NORMAL
2452	ZDA6788728269	210012827	NOVA SWITCH AMMETER NCS-20M2-10(XAS)	6	EA	9,555.00	THB	NORMAL
2452	ZDA6788728279	210012828	NOVA SWITCH VOLTMETER NCS-20M2-04(XAS)	6	EA	6,405.00	THB	NORMAL
2452	ZDA6788728289	210012829	NOVA SWITCH 50BF MODEL: NCS-20M1-04(XAR)	6	EA	5,250.00	THB	NORMAL
2452	ZDA6788728299	210012830	NOVA SWITCH 50BF, NCS-20M2-04(XAOB)-004	6	EA	6,405.00	THB	NORMAL
2452	ZDA6788728309	210012831	NOVA SWITCH 87L MODEL: NCS-20M2-04(XAI)	6	EA	5,985.00	THB	NORMAL
2452	ZDA6788728319	210012832	NOVA SWITCH M/O/A, NCS-20M2-06(XAKOR)	5	EA	9,362.50	THB	NORMAL
2452	ZDA6788728329	210012833	NOVA SWITCH M/O/A,NCS-20M2-06(XAKOB)-006	6	EA	11,235.00	THB	NORMAL
2452	ZDA6788728339	210012834	NOVA SWITCH A/O/M MODEL NCS-20M2-06(XAR)	6	EA	7,035.00	THB	NORMAL
2452	ZDA6788728349	210012835	PILOT LIGHT RED MODEL: NPL22-R11-L	8	EA	1,400.00	THB	NORMAL
2452	ZDA6788728359	210012836	PILOT LIGHT WHITE MODEL: NPL22-W11-L	8	EA	1,400.00	THB	NORMAL
2452	ZDA6788728369	210012837	PILOT LIGHT AMBER MODEL: NPL22-A13-L	8	EA	1,400.00	THB	NORMAL
2452	ZDA6788728379	210012838	PILOT LIGHT MODEL: NPL22-A11-L	8	EA	1,400.00	THB	NORMAL
2452	ZDA6788728389	210012839	PILOT LIGHT MODEL: NPL22-G11-L	8	EA	1,400.00	THB	NORMAL
2452	ZDA6788728399	210012840	PUSH BUTTON (RED), MODEL: NPB22-RFL-M20	8	EA	1,120.00	THB	NORMAL
2452	ZDA6788728409	210012841	PUSH BUTTON (GREEN) MODEL: NPB22-GFL-M20	8	EA	1,120.00	THB	NORMAL
2452	ZDA6788728419	210012842	PUSH BUTTON (BLACK) MODEL: NPB22-BFL-M20	8	EA	1,120.00	THB	NORMAL
2452	ZDA6788728429	210012843	PUSH BUTTON MODEL: NPB22-RFL-M11	2	EA	280.00	THB	NORMAL
2452	ZDA6788728439	210012844	LINE LAMP RED MODEL: NLL-6R-11	8	EA	7,000.00	THB	NORMAL
2452	ZDA6788728449	210012845	LINE LAMP MODEL: XL3600	8	EA	12,880.00	THB	NORMAL
2452	ZDA6788728459	210012846	SEMAPHORE (SQUARE), SPSL-20S-DC110-BB	8	EA	25,200.00	THB	NORMAL
2452	ZDA6788728469	210012847	SEMAPHORE WHITE MODEL: SPSR-20S-DC110-BB	8	EA	25,200.00	THB	NORMAL
2452	ZDA6788728479	210012848	SEMAPHORE WHITE MODEL: SPSR-30S-DC110-BB	8	EA	19,600.00	THB	NORMAL
2452	ZDA6788728489	210012849	DISCREPANCY SWITCH,BHL-3B4111-125H-W-Y-B	8	EA	40,600.00	THB	NORMAL
2452	ZDA6788728499	210012850	DISCREPANCY SWITCH,BHL-3B4111-110H-W-Y-B	8	EA	40,600.00	THB	NORMAL
2452	ZDA6788728509	210012851	TEST SWITCH 10 POLE STT-N-10-VVVVASASAS	2	EA	19,600.00	THB	NORMAL
2452	ZDA6788728519	210012852	MULTI FUNCTIONAL METER ELITE 440/447	2	EA	18,200.00	THB	NORMAL
2451	ZDA6788728529	210012853	NOVA AC AMMETER SCALE: 0-3500A	8	EA	27,420.00	THB	NORMAL
2451	ZDA6788728539	210012854	NOVA AC VOLTMETER SCALE: 0 - 15 KV	6	EA	11,799.99	THB	NORMAL
2451	ZDA6788728549	210012855	NOVA FREQUENCY METER SCALE: 45 - 55HZ	3	EA	13,115.00	THB	NORMAL
2451	ZDA6788728559	210012856	NOVA MEGAWATT METER SCALE: 0 - 50MW	2	EA	13,000.00	THB	NORMAL
2451	ZDA6788728569	210012857	NOVA MEGAVAR METER SCALE: -40 - +40MVAR	3	EA	30,435.00	THB	NORMAL
2451	ZDA6788728579	210012858	NOVA PF METER SCALE: -0.5 -1 +0.5,4-20MA	2	EA	13,150.00	THB	NORMAL
2451	ZDA6788728589	210012859	NOVA AC VOLTMETER SCALE: 0 - 400V	3	EA	3,420.00	THB	NORMAL
2451	ZDA6788728599	210012860	NOVA AC VOLTMETER SCALE: 0 - 500V	2	EA	2,280.00	THB	NORMAL
2451	ZDA6788728609	210012861	NOVA DC AMMETER SCALE: 0 - 250A	6	EA	6,840.00	THB	NORMAL
2451	ZDA6788728619	210012862	NOVA AC AMMETER SCALE: 0 - 60A	6	EA	6,840.00	THB	NORMAL

Plant	Old material number	Material	Material Description	Stock Quantity on Period End	Base Unit of Measure	Stock Value on Period End	Currency	Batch
2451	ZDA6788728629	210012863	NOVA DC VOLTMETER SCALE: 0 - 200V	4	EA	4,560.00	THB	NORMAL
2451	ZDA6788728639	210012864	NOVA DC AMMETER SCALE: 0 - 300V	2	EA	2,280.00	THB	NORMAL
2451	ZDA6788728649	210012865	NOVA DC AMMETER SCALE: 0 - 20A	2	EA	2,540.00	THB	NORMAL
2452	ZDA6788728649	210012865	NOVA DC AMMETER SCALE: 0 - 20A	1	EA	1,140.00	THB	NORMAL
2453	ZDA6791230453	210012868	ROTORK IQ2 MOD 1H IQ10-18-5 RESOLVER PCB	1	EA	6,600.00	THB	NORMAL
2453	ZDA6791230463	210012869	ROTORK IQ2 MOD 6G MAIN PCB P/N WIQ81973	1	EA	56,300.00	THB	NORMAL
2453	ZDA6791230473	210012870	ROTORK IQ2 MOD 7A TERMIAL BLOCK ASSEMBLY	1	EA	36,800.00	THB	NORMAL
2453	ZDA6791230483	210012871	ROTORK IQ2 MOD 20B LOCAL SELECTION,81145	1	EA	13,000.00	THB	NORMAL
2453	ZDA6791230493	210012872	ROTORK IQ2 MOD 20H P/N WIQ81149	1	EA	10,500.00	THB	NORMAL
2452	ZDA6791230503	210012873	MOV ACTUATOR ROTORK MODEL: IQ35 F16A	1	EA	0.00	THB	SURPLUS
2452	ZDA6791230513	210012874	MOV ACTUATOR ROTORK MODEL: IQ25 F14A	1	EA	0.00	THB	SURPLUS
2451	ZDA6792329103	210012881	DOL STARTER,3KW	1	SET	43,936.00	THB	NORMAL
2451	ZDA6792329123	210012882	DOL STARTER,4KW	1	SET	43,936.00	THB	NORMAL
2451	ZDA6792329143	210012883	DOL STARTER,7.5KW	1	SET	54,921.00	THB	NORMAL
2451	ZDA6792329163	210012884	DOL STARTER,15KW	1	SET	54,921.00	THB	NORMAL
2451	ZDA6792329183	210012885	DOL STARTER,22KW,3 POLE,SCHNEIDER	1	SET	120,000.00	THB	NORMAL
2451	ZDA6792329203	210012886	DOL STARTER,37KW	1	SET	59,497.00	THB	NORMAL
2451	ZDA6792329223	210012887	DOL STARTER,45KW	1	SET	61,328.00	THB	NORMAL
2451	ZDA6792329243	210012888	DOL STARTER,55KW,3 POLE,SCHNEIDER	1	SET	249,200.00	THB	NORMAL
2452	ZDA6792329263	210012889	DOL STARTER,90KW	1	SET	78,719.00	THB	NORMAL
2453	ZDA6792329413	210012890	MCC BLOK-SET MOTOR STARTER TYPE MW 75KW	1	SET	165,432.43	THB	NORMAL
2453	ZDA6792329423	210012891	MCC BLOK-SET MOTOR STARTER TYPE MW 37KW	1	SET	139,981.29	THB	NORMAL
2453	ZDA6792329433	210012892	MCC BLOK-SET MOTOR STARTER TYPE MW2 30KW	1	SET	147,654.06	THB	NORMAL
2453	ZDA6792329443	210012893	MCC BLOK-SET MOTOR STARTER TYPE MW2 75KW	1	SET	178,158.00	THB	NORMAL
2453	ZDA6792329453	210012894	MCC BLOK-SET MOTOR STARTER TYPE MW2 15KW	2	SET	213,714.74	THB	NORMAL
2453	ZDA6792329463	210012895	MCC BLOK-SET MOTOR STARTER TYPE MW2 75KW	1	SET	152,706.86	THB	NORMAL
2453	ZDA6792329473	210012896	MCC BLOK-SET MOTOR STARTER TYPEMW 0.55KW	2	SET	152,706.86	THB	NORMAL
2453	ZDA6792329483	210012897	MCC BLOK-SET MOTOR STARTER TYPEMW 18.5KW	1	SET	101,804.56	THB	NORMAL
2453	ZDA6792329493	210012898	SWITCH-DISCONNECTOR MASTERPACT NW10HA	1	SET	147,841.20	THB	NORMAL
2452	ZDA6792329603	210012899	MCC OKKEN MOTOR STARTER GS2 3P 0.25KW,M1	1	SET	312,000.00	THB	NORMAL
2452	ZDA6792329613	210012900	MCC OKKEN MOTOR STARTER GS2 3P 0.37KW,M1	1	SET	312,000.00	THB	NORMAL
2452	ZDA6792329623	210012901	MCC OKKEN MOTOR STARTER GS2 3P 1.5KW,M1	1	SET	312,000.00	THB	NORMAL
2452	ZDA6792329633	210012902	MCC OKKEN MOTOR STARTER GS2 3P 3.7KW, M1	1	SET	312,000.00	THB	NORMAL
2452	ZDA6792329643	210012903	MCC OKKEN MOTOR STARTER GS2 3P 3.7KW,M2	1	SET	295,000.00	THB	NORMAL
2452	ZDA6792329653	210012904	MCC OKKEN MOTOR STARTER GS2 3P 5.5KW,M2	1	SET	296,000.00	THB	NORMAL
2452	ZDA6792329663	210012905	MCC OKKEN MOTOR STARTER GS2 3P 7.5KW,M2	1	SET	296,000.00	THB	NORMAL
2452	ZDA6792329673	210012906	MCC OKKEN MOTOR STARTER GS2 3P 15KW,M2	1	SET	303,000.00	THB	NORMAL
2452	ZDA6792329683	210012907	MCC OKKEN MOTOR STARTER GS2 3P 18.5KW,M2	1	SET	303,000.00	THB	NORMAL
2452	ZDA6792329693	210012908	MCC OKKEN MOTOR STARTER GS2 3P 37KW,M2	1	SET	321,000.00	THB	NORMAL
2452	ZDA6792329713	210012910	MCC OKKEN MOTOR STARTER GS2 3P 110KW,M3	1	SET	394,000.00	THB	NORMAL
2452	ZDA6792329723	210012911	MCC OKKEN MOTOR STARTER GS2 3P 132KW,M3	1	SET	441,600.00	THB	NORMAL
2452	ZDA6792329733	210012912	MCC OKKEN MOTOR STARTER GS2 3P 160KW,M3	1	SET	441,600.00	THB	NORMAL
2455	ZDA6792590013	210012913	PUSH BUTTON P/N: XB4BA21	7	EA	3,120.00	THB	NORMAL
2455	ZDA6792590023	210012914	MUSHROOM PUSH BUTTON P/N: XB4BC21	1	EA	735.00	THB	NORMAL
2455	ZDA6792590033	210012915	SELECTOR SWITCH P/N: XB4BD21	2	EA	1,320.00	THB	NORMAL
2455	ZDA6792590043	210012916	SELECTOR SWITCH P/N: XB4BD25	3	EA	2,505.00	THB	NORMAL
2455	ZDA6792590053	210012917	SELECTOR SWITCH P/N: XB4BD33	3	EA	2,475.00	THB	NORMAL
2455	ZDA6792590063	210012918	SELECTOR SWITCH P/N: XB4BD53	3	EA	2,805.00	THB	NORMAL
2455	ZDA6792590073	210012919	KEY SELECTOR SWITCH P/N: XB4BG21	1	EA	970.00	THB	NORMAL
2455	ZDA6792590083	210012920	MUSHROOM PUSH BUTTON P/N: XB4BS8444	2	EA	3,944.00	THB	NORMAL
2455	ZDA6792590093	210012921	ILLUMINATED PUSH BUTTON P/N: XB4BW36B5	2	EA	2,600.00	THB	NORMAL
2455	ZDA6792590103	210012922	SELECTOR SWITCH, OPERATING HEAD,ZB4BD4	2	EA	930.00	THB	NORMAL
2455	ZDA6792590113	210012923	BODY + SWITCHES P/N: ZB4BZ101	2	EA	610.00	THB	NORMAL
2455	ZDA6792590123	210012924	BODY + SWITCHES P/N: ZB4BZ102	1	EA	305.00	THB	NORMAL
2455	ZDA6792590133	210012925	CONTACT BLOCK P/N: ZBE101	5	EA	800.00	THB	NORMAL
2455	ZDA6792590143	210012926	CONTACT BLOCK P/N: ZBE102	3	EA	480.00	THB	NORMAL
2455	ZDA6792590153	210012927	AUX. CONTACT BLOCK P/N: LAON22	1	EA	1,100.00	THB	NORMAL
2455	ZDA6792590163	210012928	MINIATURE, SCHNND, RXM4AB1P7	20	EA	4,960.00	THB	NORMAL
2455	ZDA6792590173	210012929	MINIATURE RELAY LED 4C/O 24VDC,RXM4AB2BD	10	EA	3,290.00	THB	NORMAL
2451	ZDA6792900019	210012930	SELECTION SWITCH,22MM.,P/N. ASW211,IDEC	1	EA	380.00	THB	NORMAL
2452	ZDA6792900029	210012931	INDICATION,IDEC,P/N.APW226DW	1	EA	24,730.96	THB	NORMAL
2451	ZDA6792900039	210012932	INDICATION,IDEC,P/N.APW216DW	1	EA	24,730.96	THB	NORMAL
2451	ZDA6792900073	210012933	3 RELAY BOARD MODEL: L120-10,20,40	3	EA	224,437.50	THB	NORMAL
2451	ZDA6792900083	210012934	SINGLE GANG HARDWIRED, L120-10,20,40 POT	3	EA	134,662.50	THB	NORMAL
2451	ZDA6792900093	210012935	2-WIRE LOOP BIC BC1KB/2W, L120-10,20,40	3	EA	284,287.50	THB	NORMAL
2451	ZDA6792900133	210012936	CONTROL STATION, L120-10,L120-20,L120-40	3	EA	329,175.00	THB	NORMAL
2451	ZDA6792900143	210012937	LIMIT SWITH, 4G,16C MODEL: L120-10	3	EA	433,912.50	THB	NORMAL
2451	ZDA6792900153	210012938	LIMIT SWITH, 4G,16C MODEL: L120-20	3	EA	463,837.50	THB	NORMAL
2451	ZDA6792900163	210012939	LIMIT SWITH, 4G,16C MODEL: L120-40	3	EA	478,800.00	THB	NORMAL
2452	ZDA6792900263	210012940	MOV ACTUATOR AUMA SA07.5-F10+AM01.1	1	EA	0.00	THB	SURPLUS
2452	ZDA6792900273	210012941	MOV ACTUATOR AUMA SA10.2-F10+AC01.2	1	EA	0.00	THB	SURPLUS
2452	ZDA6792900283	210012942	MOV ACTUATOR AUMA SA14.1-F14+AM02.1	1	EA	0.00	THB	SURPLUS
2452	ZDA6792900293	210012943	MOV ACTUATOR AUMA SA16.1-F16+AM02.1	1	EA	0.00	THB	SURPLUS
2451	ZDA6792900303	210012944	MOV ACTUATOR AUMA SA14.5-F14+AM02.1	1	EA	0.00	THB	SURPLUS
2452	ZDA6794010013	210012947	SYNC. RELAY GE, AGILE,P94VP1AA9C0570A	2	EA	298,000.00	THB	NORMAL
2451	ZDA6794019009	210012957	RELAY,TIMER,SCHND,OFF,LADR0,0.1-30S	1	EA	1,500.00	THB	NORMAL
2451	ZDA6794019019	210012958	RELAY,TIMER,SCHND,ON,LADR0,0.1-30S	1	EA	1,500.00	THB	NORMAL
2451	ZDA6794019029	210012959	RELAY,TIMER,SCHND,ON,LADR2,0.1-30S	1	EA	1,500.00	THB	NORMAL
2451	ZDA6794019039	210012960	RELAY,TIMER,SCHND,ON,LADT0,0.1-30S	2	EA	3,000.00	THB	NORMAL
2451	ZDA6794019049	210012961	RELAY,TIMER,SCHND,ON,LADT2,0.1-30S	1	EA	1,500.00	THB	NORMAL
2451	ZDA6794019109	210012962	RELAY,TIMER,SCHND,RE9TA11MW,24-240VAC	1	EA	2,712.42	THB	NORMAL
2451	ZDA6794019159	210012963	RELAY,TIMER,SCHND,RE11LAMW,24-240VAC	2	EA	2,400.00	THB	NORMAL
2451	ZDA6794050609	210012964	RELAY,ELECTRONIC O/L,ABB,TA75DU42-20	10	EA	100,000.00	THB	NORMAL
2455	ZDA6794071003	210012968	OVERLOAD RELAY 70...90A 3RU11 46-4LB0	1	EA	4,061.00	THB	NORMAL
2455	ZDA6794071013	210012969	OVERLOAD RELAY 0.28..0.40 A 3RU2116-0EB0	1	EA	897.00	THB	NORMAL
2455	ZDA6794071023	210012970	OVERLOAD RELAY 0.7...1.0 A 3RU2116-0JB0	1	EA	897.00	THB	NORMAL
2455	ZDA6794071033	210012971	OVERLOAD RELAY 1.8...2.5 A 3RU2116-1CB	1	EA	897.00	THB	NORMAL
2455	ZDA6794071043	210012972	OVERLOAD RELAY 2.2...3.2 A 3RU2116-1DB0	1	EA	897.00	THB	NORMAL
2455	ZDA6794071053	210012973	OVERLOAD RELAY 2.2...3.2 A 3RU2116-1DB0	1	EA	897.00	THB	NORMAL
2455	ZDA6794071063	210012974	OVERLOAD RELAY 2.8...4.0 A 3RU2116-1EB0	2	EA	1,794.00	THB	NORMAL
2455	ZDA6794071073	210012975	OVERLOAD RELAY 4.5...6.3 A 3RU2116-1GB1	1	EA	897.00	THB	NORMAL
2455	ZDA6794071083	210012976	OVERLOAD RELAY 5.5...8.0 A 3RU2116-1HB0	2	EA	1,794.00	THB	NORMAL
2455	ZDA6794071093	210012977	OVERLOAD RELAY 7.0...10 A 3RU2116-1JB0	1	EA	897.00	THB	NORMAL
2455	ZDA6794071103	210012978	OVERLOAD RELAY 9.0...12.5 A 3RU2116-1KB0	1	EA	897.00	THB	NORMAL
2455	ZDA6794071113	210012979	OVERLOAD RELAY 36...45 A 3RU2136-4GB0	1	EA	2,137.00	THB	NORMAL
2451	ZDA6794071939	210012980	RELAY,THERMAL O/L,ABB,TA75DU42-20	5	EA	50,000.00	THB	NORMAL
2451	ZDA6794072659	210012981	RELAY,THERMAL,ABB,MODEL: TA200DU-110	1	EA	31,700.00	THB	NORMAL
2451	ZDA6794072669	210012982	RELAY,THERMAL,ABB,MODEL: TA200DU-200	2	EA	63,400.00	THB	NORMAL
2451	ZDA6794076019	210012983	RELAY,THERMAL O/L,SCHND,LRD05,0.63-1A	2	EA	4,990.99	THB	NORMAL
2451	ZDA6794076029	210012984	RELAY,THERMAL O/L,SCHND,LRD06,1-1.6A	1	EA	675.00	THB	NORMAL
2451	ZDA6794076049	210012985	RELAY,THERMAL O/L,SCHND,LRD07,1.6-2.5A	1	EA	675.00	THB	NORMAL

Plant	Old material number	Material	Material Description	Stock Quantity on Period End	Base Unit of Measure	Stock Value on Period End	Currency	Batch
2451	ZDA6794076139	210012986	RELAY,THERMAL O/L,SCHND,LRD3363,63-80A	2	EA	6,550.00	THB	NORMAL
2451	ZDA6794076169	210012987	RELAY,THERMAL O/L,SCHND,LR9F5367,60-100A	2	EA	15,550.00	THB	NORMAL
2451	ZDA6794076219	210012988	RELAY,THERMAL O/L,SCHND,LRD08,2.5-4A	2	EA	1,949.71	THB	NORMAL
2451	ZDA6794076229	210012989	RELAY,THERMAL O/L,SCHND,LRD14,7-10A	4	EA	2,692.25	THB	NORMAL
2451	ZDA6794076239	210012990	RELAY,THERMAL O/L,SCHND,LRD16,9-13A	4	EA	2,768.29	THB	NORMAL
2451	ZDA6794076269	210012993	RELAY,THERMAL O/L,SCHND,LRD325,17-25A	1	EA	1,620.00	THB	NORMAL
2451	ZDA6794076279	210012994	RELAY,THERMAL O/L,SCHND,LRD340,30-40A	1	EA	1,680.00	THB	NORMAL
2451	ZDA6794090219	210012997	LINE DIFFERENTIAL RELAY,7SD5225-4AB09-0C	1	EA	216,752.00	THB	NORMAL
2451	ZDA6794090239	210012999	VOLTAGE TRANSDUCER MODEL : T25-VL	2	EA	11,394.00	THB	NORMAL
2451	ZDA6794140019	210013000	CYLINDER FUSE,10X38,RT14-20,6A,500V	20	EA	400.00	THB	NORMAL
2454	ZDA6794140019	210013000	CYLINDER FUSE,10X38,RT14-20,6A,500V	44	EA	0.00	THB	SURPLUS
2451	ZDA6794150013	210013001	MAGNETIC,PICK-UP, MODEL: 5MT2005	1	EA	9,500.00	THB	NORMAL
2451	ZDA6794250513	210013002	SIEMENS 7SJ6411-4BE01-3FE4, O/C RELAY	2	EA	324,876.00	THB	NORMAL
2451	ZDA6794250523	210013004	SIEMENS 7VK6101-4AB02-4YP, SYNCH RELAY	15	EA	1,491,661.83	THB	NORMAL
2451	ZDA6794250523	210013004	SIEMENS 7VK6101-4AB02-4YP, SYNCH RELAY	2	EA	0.00	THB	SURPLUS
2451	ZDA6794250533	210013006	SIEMENS 7SD5221-4AB09-0CJ0+M2G LINE DIFF	1	EA	222,600.00	THB	NORMAL
2451	ZDA6794250543	210013008	SIEMENS 7UT6121-5EB02-1AA0 TR DIFF RELAY	4	EA	415,933.34	THB	NORMAL
2451	ZDA6794250553	210013009	SIEMENS 7SD6101-4BB09-0BA0+M2G LINE DIFF	20	EA	2,642,000.00	THB	NORMAL
2451	ZDA6794250553	210013009	SIEMENS 7SD6101-4BB09-0BA0+M2G LINE DIFF	2	EA	0.00	THB	SURPLUS
2451	ZDA6794250563	210013010	SIEMENS LOCK-OUT RELAY MODEL: 7PA2231-1	6	EA	103,800.00	THB	NORMAL
2451	ZDA6794250573	210013011	SIEMENS TRIP CIRCUIT, 7PA3032-1AA00-1	6	EA	46,200.00	THB	NORMAL
2451	ZDA6794250583	210013012	SIEMENS BUSBAR PROTECTION,7SS6010-4EA00-	3	EA	289,944.00	THB	NORMAL
2451	ZDA6794260013	210013013	DIFFERENTIAL RELAY MODEL: SPAD 346 C3-AA	1	EA	326,500.00	THB	NORMAL
2455	ZDA6794262003	210013014	AUXILIARY SWITCH 3RH19 21-1HA22	2	EA	650.00	THB	NORMAL
2455	ZDA6794262013	210013015	AUX. SWITCH BLOCK, 1NO+1NC	3	EA	510.00	THB	NORMAL
2455	ZDA6794262023	210013016	AUX. SWITCH BLOCK, 2NO+2NC	12	EA	3,420.00	THB	NORMAL
2455	ZDA6794262033	210013017	AIR CIRCUIT-BREAKER 3200A	1	EA	234,900.00	THB	NORMAL
2455	ZDA6794262043	210013018	AUXILIARY SWITCH NC+NO	3	EA	1,200.00	THB	NORMAL
2451	ZDA6794264009	210013019	RELAY,PROTECTION,CROMPTON,256-PLLW,230V	1	EA	210,000.00	THB	NORMAL
2451	ZDA6794265049	210013022	RELAY,PROTECTION,SCHND,SP-59604-T42-8-0	2	SET	311,800.00	THB	NORMAL
2451	ZDA6794265069	210013023	RELAY,PROTECTION,SCHND,SP-59607-S20-8-0	2	SET	169,800.00	THB	NORMAL
2451	ZDA6794266009	210013025	PROTECTION RELAY GE G60	1	EA	497,600.00	THB	NORMAL
2451	ZDA6794266029	210013026	PROTECTION RELAY GE T60, 125-250V	1	EA	377,216.66	THB	NORMAL
2456	ZDA6794300023	210013052	RELAY 230VAC 2C/O MODEL : MY4N-GS 24VDC	10	EA	1,600.00	THB	NORMAL
2451	ZDA6794301519	210013059	RELAY,CONTACTOR,MATSUSHITA,VC15FA,240V	1	EA	1,920.00	THB	NORMAL
2455	ZDA6794302053	210013060	3 SIMOCODE PRO V, P/N: 3UF7011-1AU00-0	3	EA	60,600.00	THB	NORMAL
2455	ZDA6794302063	210013061	3 SIMOCODE PRO V, 3UF7011-1AU00-0-ZB01	3	EA	60,600.00	THB	NORMAL
2455	ZDA6794302073	210013062	CURRENT / VOLTAGE P/N: 3UF7114-1BA01-0	2	EA	24,600.00	THB	NORMAL
2455	ZDA6794302083	210013063	3RT CONTACTOR COILS FOR P/N: 3RT10 46-1A	3	EA	4,404.00	THB	NORMAL
2455	ZDA6794302093	210013064	TRANSFORMER OVERLOAD SWITCH 10-16A	1	EA	1,460.00	THB	NORMAL
2451	ZDA6794302859	210013070	RELAY,PLUG-IN,FINDER,55.34.8.230.0040,7A	2	EA	440.00	THB	NORMAL
2452	ZDA6794302869	210013071	MONITORING RELAYS 10A, 71.31.8.400.2022	8	EA	22,400.00	THB	NORMAL
2451	ZDA6794303519	210013072	RELAY,PLUG-IN,RELECO,C3-A3024D,24VDC	2	SET	3,934.00	THB	NORMAL
2451	ZDA6794303539	210013073	RELAY,PLUG-IN,RELECO,C3-A39DX,24VDC	1	EA	8,177.71	THB	NORMAL
2451	ZDA6794304589	210013075	RELAY,PLUG-IN,OMRON,LY2,24VDC,12A	10	EA	2,500.00	THB	NORMAL
2452	ZDA6794304639	210013079	AUX.RELAY, LY2 220VAC, 10A/250VAC/125VDC	75	EA	14,250.00	THB	NORMAL
2452	ZDA6794304649	210013080	AUX.RELAY, LY2 110VDC, 10A/250VAC/125VDC	50	EA	9,500.00	THB	NORMAL
2452	ZDA6794304659	210013081	AUX.RELAY, LY4 220VAC, 10A/250VAC/125VDC	40	EA	12,600.00	THB	NORMAL
2452	ZDA6794304669	210013082	AUX.RELAY, LY4 110VDC, 10A/250VAC/125VDC	89	EA	28,035.00	THB	NORMAL
2451	ZDA6794306009	210013083	RELAY,CONTACTOR,CARRIER,HN61KK911,24VAC	3	EA	1,848.00	THB	NORMAL
2451	ZDA6794306493	210013088	DISTANCE RELAY SIEMENS 7SA5221 4AB02 OHD	2	EA	550,300.00	THB	NORMAL
2453	ZDA6794306503	210013089	DIRECTIONAL O/C RELAY 7SJ6211-4EB02-1FC0	2	EA	214,940.00	THB	NORMAL
2453	ZDA6794306513	210013090	SIEMENS O/C RELAY 7SJ6121-4EB01-1FA0	4	EA	388,636.00	THB	NORMAL
2453	ZDA6794306523	210013091	SIEMENS O/C RELAY P/N 7SJ6221-4EB01-1FE0	2	EA	215,200.00	THB	NORMAL
2451	ZDA6794308509	210013094	RELAY,PLUG-IN,CLARK,ECID-56R,120-240VAC	10	EA	270,000.00	THB	NORMAL
2451	ZDA6794308609	210013095	RELAY,PLUG-IN,ENERDIS,RMP3000,12-24VDC	2	EA	52,000.00	THB	NORMAL
2452	ZDA6794309509	210013096	RELAY,PLUG-IN,SCHND,RXM4AB1FD,110VDC,6A	7	EA	3,653.59	THB	NORMAL
2451	ZDA6794309529	210013097	RELAY,PLUG-IN,SCHND,RXM2AB1BD,24VAC,12A	98	EA	15,288.00	THB	NORMAL
2452	ZDA6794309539	210013098	RELAY,PLUG-IN,SCHRACK,PT570615,6A/250V	40	EA	14,080.00	THB	NORMAL
2452	ZDA6794309549	210013099	RELAY,PLUG-IN,SCHRACK,PT570110 6A/250V	98	EA	40,297.60	THB	NORMAL
2451	ZDA6794400019	210013100	SCHNEIDER MICOM, P122A00Z312EA0	20	EA	927,089.30	THB	NORMAL
2451	ZDA6794401003	210013101	DFR,MODEL IDM,TYPE 36A/128D(6U) COMPLETE	5	SET	6,649,000.00	THB	NORMAL
2451	ZDA6794497009	210013102	AUX,RELAY,SCHND,CA3KN22BD,24VDC,10A	1	EA	3,214.53	THB	NORMAL
2451	ZDA6794497029	210013103	AUX,RELAY,SCHND,LA1KN22,4P,48-240V,6A	1	EA	1,457.12	THB	NORMAL
2451	ZDA6794497049	210013104	AUX,RELAY,SCHND,CA3KN31BD,24VDC,10A	1	EA	3,170.23	THB	NORMAL
2451	ZDA6794497509	210013105	3-PHASE CONTROL RELAY,SCHND,RM22TR33	2	EA	11,000.00	THB	NORMAL
2451	ZDA6794497609	210013106	RELAY,TORRESAN FLAG,110VDC,RC-TOR 110VDC	1	EA	12,000.00	THB	NORMAL
2451	ZDA6794497619	210013107	RELAY,TORRESAN FLAG,230V50HZ,RC-TOR 230	1	EA	12,000.00	THB	NORMAL
2451	ZDA6794498509	210013110	SCHNEIDER MICOM, P821A00Z312AE0	16	EA	685,714.30	THB	NORMAL
2451	ZDA6794498709	210013111	RELAY PHASE MONITOR, DOLD, BD9080.12	1	EA	15,000.00	THB	NORMAL
2451	ZDA6794498719	210013112	UNDER VOLTAGE RELAY,DOLD,IL9171.12/031	4	EA	29,684.62	THB	NORMAL
2451	ZDA6794498729	210013113	UNDER VOLTAGE RELAY 3PH4W, BA9043/002	2	EA	17,500.00	THB	NORMAL
2451	ZDA6794498739	210013114	UNDER VOLTAGE RELAY 3P3W, BA9043/003	2	EA	28,000.00	THB	NORMAL
2451	ZDA6794498739	210013114	UNDER VOLTAGE RELAY 3P3W, BA9043/003	1	EA	0.00	THB	SURPLUS
2451	ZDA6794498809	210013115	UNDER VOLTAGE RELAY,THYTONIC,DVK#J1200	1	EA	65,550.67	THB	NORMAL
2451	ZDA6794498909	210013116	INTERFACE RELAY,ABB,CR-M110AC4L	3	EA	900.00	THB	NORMAL
2451	ZDA6794498919	210013117	TIME RELAY ON DELAY,ABB,CT-ERE,3-30S	1	EA	1,375.00	THB	NORMAL
2451	ZDA6794500019	210013119	MAGNETIC SUPPORT ABB VD4,GCE7000880R0121	1	EA	22,500.00	THB	NORMAL
2451	ZDA6794505909	210013120	CONTACT,MAGNETIC,ABB,110VAC,A12-30-10	1	EA	650.00	THB	NORMAL
2451	ZDA6794505919	210013121	CONTACT,MAGNETIC,ABB,110VAC,A26-22-00	1	EA	4,800.00	THB	NORMAL
2451	ZDA6794505929	210013122	CONTACT,MAGNETIC,ABB,110VAC,A26-30-10	1	EA	5,200.00	THB	NORMAL
2451	ZDA6794505939	210013123	CONTACT,MAGNETIC,ABB,110VAC,A30-30-10	1	EA	6,560.00	THB	NORMAL
2451	ZDA6794505949	210013124	CONTACT,MAGNETIC,ABB,110VAC,A50-30-11	1	EA	3,800.00	THB	NORMAL
2451	ZDA6794508679	210013128	CONTACTOR AF65-30-11-13 ,100-250VAC/DC	1	EA	3,600.00	THB	NORMAL
2451	ZDA6794509419	210013130	CONTACT,ABB,AF145-30-11,220VAC,145A/75KW	1	EA	9,740.00	THB	NORMAL
2451	ZDA6794590019	210013132	CONTACTOR,ABB,A12-30-10,3P,12A,220VAC	5	EA	2,750.00	THB	NORMAL
2451	ZDA6794590049	210013135	CONTACTOR,ABB,A26-30-10,3P,26A, 380VAC	5	EA	6,060.00	THB	NORMAL
2451	ZDA6794590059	210013136	CONTACTOR,ABB,A75-30-11,3P,75A,230VAC	1	EA	2,660.00	THB	NORMAL
2451	ZDA6794590069	210013137	CONTACTOR,ABB,AF09-30-10-13,3P,9A,220VAC	5	EA	2,510.00	THB	NORMAL
2451	ZDA6794590079	210013138	CONTRACTOR,SIEMENS,3RT1055-6AP36,230VAC	2	EA	27,000.00	THB	NORMAL
2451	ZDA6794590089	210013139	CONTRACTOR,SIEMENS,3RT1045-1AP00,220VAC	1	EA	5,500.00	THB	NORMAL
2451	ZDA6794590099	210013140	CONTRACTOR,SIEMENS,3RH1122-1AP00,230VAC	1	EA	790.00	THB	NORMAL
2451	ZDA6794590109	210013141	CONTRACTOR,SIEMENS,3RT1015-1AB01,24VAC	1	EA	660.00	THB	NORMAL
2451	ZDA6794590119	210013142	CIRCUIT BREAKER,5SY6104-7,1P,4A,230/400V	2	EA	600.00	THB	NORMAL
2451	ZDA6794590129	210013143	TRANSFORMER,4AM3442-8DN00-0EA0	1	EA	5,400.00	THB	NORMAL
2451	ZDA6794590139	210013144	TRANSFORMER,4AM5541-8D40-0CN2	1	EA	18,150.00	THB	NORMAL
2451	ZDA6794590149	210013145	ACCESSORIES FOR 3RT1,3RH1921-1EA11	1	EA	270.00	THB	NORMAL
2451	ZDA6794590159	210013146	OVERLOAD RELAY,3RB2056-1FC2	1	EA	7,135.00	THB	NORMAL
2451	ZDA6794590169	210013147	RELAY,RT424024,TE CONNECTIVITY	7	EA	840.00	THB	NORMAL
2453	ZDA6794590179	210013148	SIEMENS RELAY 3RH2140-1BF40,4 NO,110 VDC	10	EA	9,300.00	THB	NORMAL
2453	ZDA6794590259	210013149	SIEMENS 5SY5203-7 CB 400V 10KA 2 POLE 3A	8	EA	22,400.00	THB	NORMAL

Plant	Old material number	Material	Material Description	Stock Quantity on Period End	Base Unit of Measure	Stock Value on Period End	Currency	Batch
2454	ZDA6794590259	210013149	SIEMENS 5SY5203-7 CB 400V 10KA 2 POLE 3A	4	EA	0.00	THB	SURPLUS
2453	ZDA6794590269	210013150	SIEMENS 5SY5206-7 CB 400V 10KA 2 POLE 6A	8	EA	22,400.00	THB	NORMAL
2453	ZDA6794590279	210013151	SIEMENS 8MR2130-3A HEATER 240 V, 30 W	4	EA	21,940.00	THB	NORMAL
2453	ZDA6794590289	210013152	SIEMENS 8MR2170-4E HYGROTHERM 240 VAC	3	EA	28,140.00	THB	NORMAL
2454	ZDA6794590289	210013152	SIEMENS 8MR2170-4E HYGROTHERM 240 VAC	1	EA	0.00	THB	SURPLUS
2453	ZDA6794590299	210013153	SIEMENS 3AY1510-5E TRIP COIL FOR22KV GIS	6	EA	99,533.33	THB	NORMAL
2453	ZDA6794590309	210013154	SIEMENS 3AX1101-2E CLOSE COIL FOR22KVGIS	3	EA	115,320.00	THB	NORMAL
2453	ZDA6794590319	210013155	SIEMENS 3AY1511-3E MOTOR FOR 22KV GIS	3	EA	171,720.00	THB	NORMAL
2451	ZDA6794592019	210013161	CONTACTOR,SCHND,LAD6K10,24VDC/AC	2	EA	16,063.35	THB	NORMAL
2451	ZDA6794592029	210013162	CONTACTOR,SCHND,LC1D093P7,3P,9A,230VAC	1	EA	500.00	THB	NORMAL
2451	ZDA6794592039	210013163	CONTACTOR,SCHND,LC1D09M7,3P,9A,220VAC	5	EA	3,871.37	THB	NORMAL
2455	ZDA6794592039	210013163	CONTACTOR,SCHND,LC1D09M7,3P,9A,220VAC	12	EA	8,400.00	THB	NORMAL
2451	ZDA6794592049	210013164	CONTACTOR,SCHND,LC1D09M7	1	EA	560.00	THB	NORMAL
2451	ZDA6794592079	210013165	CONTACTOR,SCHND,LC1D115M7,3P,115A,220VAC	2	EA	17,420.00	THB	NORMAL
2451	ZDA6794592099	210013166	CONTACTOR,SCHND,LC1D115M7,3P,115A,230VAC	4	EA	27,328.09	THB	NORMAL
2451	ZDA6794592109	210013167	CONTACTOR,SCHND,LC1D128BD,4P,25A,24VDC	2	EA	29,583.35	THB	NORMAL
2451	ZDA6794592129	210013168	CONTACTOR,SCHND,LC1D12M7,3P,12A,220VAC	2	EA	1,380.00	THB	NORMAL
2455	ZDA6794592129	210013168	CONTACTOR,SCHND,LC1D12M7,3P,12A,220VAC	3	EA	3,350.00	THB	NORMAL
2451	ZDA6794592139	210013169	CONTACTOR,SCHND,LC1D150M7,3P,150A,220VAC	2	EA	22,000.00	THB	NORMAL
2451	ZDA6794592179	210013172	CONTACTOR,SCHND,LC1D225,3P,225A,220VAC	2	EA	40,000.00	THB	NORMAL
2451	ZDA6794592219	210013175	CONTACTOR,SCHND,LC1D330,3P,330A,220VAC	2	SET	62,000.00	THB	NORMAL
2451	ZDA6794592229	210013176	CONTACTOR,SCHND,LC1D40F7,3P,40A,230VAC	3	EA	9,693.32	THB	NORMAL
2451	ZDA6794592239	210013177	CONTACTOR,SCHND,LC1D40AM7,3P,40A,220VAC	5	EA	18,200.00	THB	NORMAL
2455	ZDA6794592239	210013177	CONTACTOR,SCHND,LC1D40AM7,3P,40A,220VAC	2	EA	10,890.00	THB	NORMAL
2451	ZDA6794592259	210013178	CONTACTOR,SCHND,LC1D50AM7,3P,50A,220VAC	3	EA	10,800.00	THB	NORMAL
2455	ZDA6794592259	210013178	CONTACTOR,SCHND,LC1D50AM7,3P,50A,220VAC	2	EA	9,300.00	THB	NORMAL
2451	ZDA6794592289	210013180	CONTACTOR,SCHND,LC1DT25BD,4P,25A,24VDC	3	EA	17,564.05	THB	NORMAL
2455	ZDA6794592299	210013181	CONTACTOR,SCHND,LC1D95M7,3P,95A,220VAC	1	EA	8,270.00	THB	NORMAL
2455	ZDA6794592309	210013182	CONTACTOR,SCHND,LC1D95M7,95A,220VAC	2	EA	17,120.00	THB	NORMAL
2455	ZDA6794592319	210013183	CONTROL,SCHND,AUX,CAD32M7,220V,50/60HZ	4	EA	11,330.00	THB	NORMAL
2455	ZDA6794592329	210013184	DRIVE ADK40DD-D1.0-45-1-55.7 ZBA80 A4	1	EA	56,686.50	THB	NORMAL
2455	ZDA6794592339	210013185	DRIVE ADK60DD-D1.0-65-1-44 ZBA100B4	1	EA	123,649.50	THB	NORMAL
2455	ZDA6794592359	210013186	MCCB NSX100H 3P 100A 70KA LV429670	1	EA	8,200.00	THB	NORMAL
2455	ZDA6794592369	210013187	MCCB GV3-P40 30-40A	1	EA	7,300.00	THB	NORMAL
2455	ZDA6794592379	210013188	MCCB GV2-L 14 10A	1	EA	2,500.00	THB	NORMAL
2455	ZDA6794592389	210013189	MCCB GV3-P50 37-50A	1	EA	4,705.00	THB	NORMAL
2455	ZDA6794592399	210013190	MAGNETIC REED SWITCH P/N: BN20-RZ-M16	2	EA	9,400.00	THB	NORMAL
2455	ZDA6794592409	210013191	MAGNET ACTUATOR BP 22N/S SCHMERSAL	2	EA	4,000.00	THB	NORMAL
2455	ZDA6794592419	210013192	LIMIT SWITCH Z4VH 335-11Z-M20 SCHMERSAL	2	EA	5,800.00	THB	NORMAL
2457	ZDA6794592419	210013192	LIMIT SWITCH Z4VH 335-11Z-M20 SCHMERSAL	4	EA	18,000.00	THB	NORMAL
2455	ZDA6794592429	210013193	ENCODER ABSOLUTE ATM60-P4H13X13	1	EA	31,770.00	THB	NORMAL
2455	ZDA6794592439	210013194	BELLOW COUPLING KUP-1010B	2	EA	3,240.00	THB	NORMAL
2455	ZDA6794592449	210013195	CONNECTOR PROFIBUS AD-ATM60-KA3PR	1	EA	7,740.00	THB	NORMAL
2455	ZDA6794592459	210013196	SERVO CLAMP BEF-WK-SF	2	EA	720.00	THB	NORMAL
2455	ZDA6794592469	210013197	PULSE ENCODER MODULE FEN-31-HTL	1	EA	12,879.00	THB	NORMAL
2453	ZDA6794590189	210013198	SIEMENS 3RT2916-1BC00, 70-150 VDC	10	EA	1,700.00	THB	NORMAL
2453	ZDA6794590199	210013199	SIEMENS 3SU1001-6AA00-0AA0LAMP22MM AMBER	10	EA	1,400.00	THB	NORMAL
2453	ZDA6794590209	210013200	SIEMENS 3SU1001-6AA20-0AA0 LAMP22MM RED	10	EA	1,400.00	THB	NORMAL
2453	ZDA6794590219	210013201	SIEMENS 3SU1001-6AA40-0AA0LAMP22MM GREEN	10	EA	1,400.00	THB	NORMAL
2453	ZDA6794590229	210013202	SIEMENS 3SU1401-1BH00-1AA0 LED240V AMBER	10	EA	5,700.00	THB	NORMAL
2454	ZDA6794590229	210013202	SIEMENS 3SU1401-1BH00-1AA0 LED240V AMBER	2	EA	0.00	THB	SURPLUS
2453	ZDA6794590239	210013203	SIEMENS 3SU1401-1BH20-1AA0 LED240V RED	10	EA	5,700.00	THB	NORMAL
2454	ZDA6794590239	210013203	SIEMENS 3SU1401-1BH20-1AA0 LED240V RED	2	EA	0.00	THB	SURPLUS
2453	ZDA6794590249	210013204	SIEMENS 3SU1401-1BH40-1AA0 LED240V GREEN	10	EA	5,600.00	THB	NORMAL
2454	ZDA6794590249	210013204	SIEMENS 3SU1401-1BH40-1AA0 LED240V GREEN	2	EA	0.00	THB	SURPLUS
2455	ZDA6794592479	210013205	PROFIBUS MODULE FPBA-01, DPV0/DPV1	2	EA	27,168.00	THB	NORMAL
2455	ZDA6794592489	210013206	CABLE CARRIER W55-350-200-225P-K	2	EA	26,622.00	THB	NORMAL
2455	ZDA6794592499	210013207	LEAD CARRIER MW55-350-200-225P-K	1	EA	16,082.00	THB	NORMAL
2455	ZDA6794592689	210013225	SIEMENS PLC S7-300 CPU 315F-2 PN/DP	1	EA	111,500.00	THB	NORMAL
2455	ZDA6794592709	210013227	MEMORY CARD F S7/300/C7/ET200 3.3V 2MB	1	EA	3,000.00	THB	NORMAL
2455	ZDA6794592719	210013228	PHASE PROTECTION WPR-3 380V	1	EA	2,100.00	THB	NORMAL
2455	ZDA6794592749	210013231	CONNECTOR PROFIBUS 6ES7972-0BA42-0XA0	5	EA	8,000.00	THB	NORMAL
2455	ZDA6794592759	210013232	CONTROL ODOUR ELRM44V-30-15V DC 0.03-30A	5	EA	22,355.00	THB	NORMAL
2455	ZDA6794592769	210013233	RELAY G7S-4A2B-E 24VDC	1	EA	1,870.00	THB	NORMAL
2455	ZDA6794592779	210013234	MOUNTING SOCKET P7S-14F-END FOR G7S	1	EA	1,100.00	THB	NORMAL
2455	ZDA6794592789	210013235	CONTROL RELAY MY4N-GS 220/240VAC 3A	12	EA	1,920.00	THB	NORMAL
2455	ZDA6794592809	210013237	MCB GV2-ME 14 6-10A	1	EA	2,800.00	THB	NORMAL
2455	ZDA6794592849	210013241	MCB IC60N-P3 B CURVE 1P 3A	1	EA	900.00	THB	NORMAL
2455	ZDA6794592859	210013242	MOUNTING SOCKET RXZE2M114	29	EA	4,350.00	THB	NORMAL
2455	ZDA6794592869	210013243	RELAY W/O SOCKET RXM4AB2BD 24V VDC	16	EA	4,640.00	THB	NORMAL
2455	ZDA6794592879	210013244	MCB IC60N-P10 C CURVE 1P 10A	3	EA	900.00	THB	NORMAL
2455	ZDA6794592889	210013245	MCB IC60N-P16 C CURVE 1P 16A	1	EA	300.00	THB	NORMAL
2455	ZDA6794592909	210013247	CONTROL RELAY LRD10 220VAC 4-6A	12	EA	15,600.00	THB	NORMAL
2455	ZDA6794592919	210013248	MCB IC60N-P6 B CURVE 1P 6A	4	EA	2,600.00	THB	NORMAL
2455	ZDA6794592929	210013249	MCB IC60N-2P3 B CURVE 2P 3A	1	EA	1,900.00	THB	NORMAL
2455	ZDA6794592939	210013250	MCB IC60N-2P6 B CURVE 2P 6A	2	EA	2,200.00	THB	NORMAL
2455	ZDA6794592949	210013251	MCB IC60N-2P16 B CURVE 2P 16A	2	EA	2,200.00	THB	NORMAL
2455	ZDA6794592959	210013252	MCB IC60N-2P10 B CURVE 2P 10A	1	EA	1,100.00	THB	NORMAL
2451	ZDA6794595009	210013254	CONTACTOR,P2820213,1P,25A	1	EA	120.00	THB	NORMAL
2451	ZDA6794595029	210013256	CONTACTOR,P2820323,2P,30A	1	EA	176.00	THB	NORMAL
2451	ZDA6794595049	210013258	CONTACTOR,P2820433A,3P,40A	1	EA	450.00	THB	NORMAL
2455	ZDA6794601003	210013261	THERMISTOR MOTOR PROTECTION RELAY,3RN101	6	EA	9,540.00	THB	NORMAL
2455	ZDA6794601013	210013262	CONTACTOR 45KW/400V 3RT10 46-1AP00	2	EA	11,370.00	THB	NORMAL
2455	ZDA6794601023	210013263	CONTACTOR 200KW/400V 3RT10 75-6AP36	2	EA	57,318.00	THB	NORMAL
2455	ZDA6794601033	210013264	VARISTOR 3RT19 26-1BD00	2	EA	358.00	THB	NORMAL
2455	ZDA6794601043	210013265	CONTACTOR 4KW/400V 3RT2016-1AP01	10	EA	5,420.00	THB	NORMAL
2455	ZDA6794601053	210013266	CONTACTOR 4KW/400V 3RT2016-1BB41	1	EA	632.00	THB	NORMAL
2455	ZDA6794601063	210013267	CONTACTOR 7.5KW/400V 3RT2018-1AP01	4	EA	3,384.00	THB	NORMAL
2455	ZDA6794601073	210013268	CONTACTOR 11KW/400V 3RT2026-1AP00	1	EA	1,244.00	THB	NORMAL
2455	ZDA6794601083	210013269	CONTACTOR 22KW/400V 3RT2036-1AP00	3	EA	8,052.00	THB	NORMAL
2455	ZDA6794601093	210013270	SURGE SUPPRESSOR, VARISTOR 3RT2916-1BD0	12	EA	2,040.00	THB	NORMAL
2455	ZDA6794601103	210013271	SURGE SUPPRESSOR, DIODE 3RT2916-1DG00	1	EA	170.00	THB	NORMAL
2454	ZDA6794601103	210013271	SURGE SUPPRESSOR, DIODE 3RT2916-1DG00	4	EA	0.00	THB	SURPLUS
2455	ZDA6794601113	210013272	SURGE SUPPRESSOR, VARISTOR 3RT2926-1BD00	4	EA	840.00	THB	NORMAL
2455	ZDA6794601123	210013273	CIRCUIT-BREAKER 3RV2021-4EA10	1	EA	2,389.00	THB	NORMAL
2451	ZDA6794642019	210013274	CB,SCHND,VIGI MH,3P,29210	5	EA	50,000.00	THB	NORMAL
2451	ZDA6794670019	210013275	MCB,ABB,S202-C6,C CURVE,2P,6A	2	SET	1,980.00	THB	NORMAL
2454	ZDA6794670019	210013275	MCB,ABB,S202-C6,C CURVE,2P,6A	1	SET	0.00	THB	SURPLUS
2451	ZDA6794670029	210013276	MCB,ABB,S202M-C16,C CURVE,2P,16A	1	EA	385.00	THB	NORMAL
2451	ZDA6794670039	210013277	MCB,ABB,S202U-Z25,C CURVE,2P,25A	2	SET	9,728.00	THB	NORMAL
2451	ZDA6794672009	210013278	MCB,SCHND,C60L,C CURVE,2P,2A	2	EA	3,400.00	THB	NORMAL

Plant	Old material number	Material	Material Description	Stock Quantity on Period End	Base Unit of Measure	Stock Value on Period End	Currency	Batch
2451	ZDA6794672019	210013279	MCB,SCHND,C60H,C CURVE,2P,6A	7	EA	8,400.00	THB	NORMAL
2451	ZDA6794672039	210013280	MCB,SCHND,IC60L,C CURVE,1P,6A	2	EA	6,640.00	THB	NORMAL
2451	ZDA6794672049	210013281	MCB,SCHND,C60L,C CURVE,2P,10A	1	EA	1,700.00	THB	NORMAL
2451	ZDA6794672059	210013282	MCB,SCHND,C60L,C CURVE,2P,4A	2	EA	3,400.00	THB	NORMAL
2451	ZDA6794672069	210013283	MCB,SCHND,C60L,C CURVE,2P,6A	3	EA	5,100.00	THB	NORMAL
2451	ZDA6794672079	210013284	MCB,SCHND,C60N,C CURVE,2P,10KA	3	EA	2,800.00	THB	NORMAL
2451	ZDA6794672089	210013285	MCB,SCHND,C60N,C CURVE,2P,1A	4	EA	6,950.26	THB	NORMAL
2451	ZDA6794672099	210013286	MCB,SCHND,C60N,C CURVE,2P,2A	1	SET	1,220.00	THB	NORMAL
2451	ZDA6794672109	210013287	MCB,SCHND,C60N,C CURVE,2P,3A	10	EA	9,500.00	THB	NORMAL
2451	ZDA6794672119	210013288	MCB,SCHND,C60N,C CURVE,2P,4A	1	SET	1,281.00	THB	NORMAL
2451	ZDA6794672129	210013289	MCB,SCHND,C60N,C CURVE,2P,6A	1	SET	1,373.00	THB	NORMAL
2451	ZDA6794672139	210013290	MCB,SCHND,C60N,C CURVE,3P,10A	4	EA	6,845.64	THB	NORMAL
2451	ZDA6794672149	210013291	MCB,SCHND,C60N,C CURVE,4P,2A	5	EA	8,000.00	THB	NORMAL
2451	ZDA6794672209	210013292	MCB,SCHND,NG125L,C CURVE,2P,16A	4	EA	8,000.00	THB	NORMAL
2451	ZDA6794672219	210013293	MCB,SCHND,NG125L,C CURVE,2P,50A	5	EA	10,000.00	THB	NORMAL
2451	ZDA6794672229	210013294	MCB,SCHND,NG125L,C CURVE,3P,16A	1	EA	5,000.00	THB	NORMAL
2451	ZDA6794672249	210013296	MCB,SCHND,NG125L,C CURVE,3P,32A	1	EA	6,500.00	THB	NORMAL
2451	ZDA6794672259	210013297	MCB,SCHND,NG125L,C CURVE,3P,50A	1	EA	5,000.00	THB	NORMAL
2451	ZDA6794691019	210013319	MCCB,SCHND, 3P3D MA100 NSX100H,3P,100A	1	EA	8,850.00	THB	NORMAL
2451	ZDA6794691029	210013320	MCCB,MERLIN GERIN,NS100H+TM63D,3P,63A	1	EA	4,424.00	THB	NORMAL
2451	ZDA6794691039	210013321	MCCB,MERLIN GERIN,NS100H+TMD,3P,100A	2	EA	24,000.00	THB	NORMAL
2451	ZDA6794691059	210013322	MCCB,MERLIN GERIN,NS160H+TMD,3P,160A	2	EA	30,000.00	THB	NORMAL
2451	ZDA6794691079	210013323	MCCB,MERLIN GERIN,NS160H-MA,3P,100A	1	EA	13,000.00	THB	NORMAL
2451	ZDA6794691089	210013324	MCCB,MERLIN GERIN,NS160H-MA,3P,160A	1	EA	15,000.00	THB	NORMAL
2451	ZDA6794691099	210013325	MCCB,MERLIN GERIN,NS250H+TMD,3P,250A	1	EA	18,000.00	THB	NORMAL
2451	ZDA6794691109	210013326	MCCB,MERLIN GERIN,NS400H-MA,3P,320A	1	EA	30,000.00	THB	NORMAL
2451	ZDA6794691119	210013327	MCCB,MERLIN GERIN,NS80H-MA,3P,25A	2	EA	18,500.00	THB	NORMAL
2451	ZDA6794691139	210013328	MCCB,MERLIN GERIN,NS80H-MA,3P,50A	1	EA	11,000.00	THB	NORMAL
2451	ZDA6794691149	210013329	MCCB,MERLIN GERIN,NS80H-MA80+TMD,3P,80A	5	EA	55,000.00	THB	NORMAL
2452	ZDA6794691159	210013330	MCCB,SCHND,NSX100H TMD 3P,100A,70KA 415V	1	SET	141,000.00	THB	NORMAL
2452	ZDA6794691169	210013331	MCCB,SCHND,NSX160H TMD 3P,160A,70KA 415V	1	SET	143,000.00	THB	NORMAL
2452	ZDA6794691179	210013332	MCCB,SCHND,NSX250H TMD 3P,250A,70KA 415V	1	SET	145,000.00	THB	NORMAL
2452	ZDA6794691189	210013333	MCCB,SCHND,NSX400H MIC 2.3 3P,400A,70KA	1	SET	185,000.00	THB	NORMAL
2451	ZDA6794691529	210013335	MCCB,MITSU,NF63-CW,3P,32A	1	EA	1,140.00	THB	NORMAL
2451	ZDA6794692809	210013338	MCCB,SCHND,INS1250+SWT,3P,1250A	2	EA	120,000.00	THB	NORMAL
2451	ZDA6794692819	210013339	MCCB,SCHND,INS800+SWT,3P,800A	2	EA	110,000.00	THB	NORMAL
2451	ZDA6794692829	210013340	MCCB,SCHND,NS100H,3P,100A	1	EA	9,153.00	THB	NORMAL
2451	ZDA6794692849	210013341	MCCB,SCHND,NS160H+TM100D,3P,3T,160A	1	EA	7,000.00	THB	NORMAL
2451	ZDA6794692869	210013343	MCCB,SCHND,NS250H,3P,250A	2	EA	19,800.00	THB	NORMAL
2451	ZDA6794692879	210013344	MCCB,SCHND,NS250H+TM200D,3P,3T,250A	1	EA	8,000.00	THB	NORMAL
2451	ZDA6794692889	210013345	MCCB,SCHND,NS400H,3P,400A	1	EA	22,884.00	THB	NORMAL
2451	ZDA6794692899	210013346	MCCB,SCHND,NS400N+STR23SE,3P,3T,400A	1	EA	12,000.00	THB	NORMAL
2451	ZDA6794692909	210013347	MCCB,SCHND,NS630N+STR23SE,3P,3T,630A	1	EA	20,000.00	THB	NORMAL
2451	ZDA6794692919	210013348	MCCB,SCHND,NS80H-MA,3P,12.5A	2	EA	11,626.00	THB	NORMAL
2451	ZDA6794692929	210013349	MCCB,SCHND,NS80H-MA,3P,2.5A	7	EA	47,626.00	THB	NORMAL
2451	ZDA6794692939	210013350	MCCB,SCHND,NS80H-MA,3P,25A	1	EA	8,980.00	THB	NORMAL
2451	ZDA6794692949	210013351	MCCB,SCHND,NS80H-MA,3P,50A	2	EA	21,526.00	THB	NORMAL
2451	ZDA6794692959	210013352	MCCB,SCHND,NS80H-MA,3P,6.3A	2	EA	17,726.00	THB	NORMAL
2451	ZDA6794692969	210013353	MCCB,SCHND,NS80H-MA,3P,80A	2	EA	22,000.00	THB	NORMAL
2451	ZDA6794693109	210013356	MCCB,SCHND,NS100H,3P,750V,100A/70KA	1	EA	6,500.00	THB	NORMAL
2451	ZDA6794693119	210013357	MCCB,SCHND,NS100H,3P,750V,12.5A/70KA	1	EA	5,500.00	THB	NORMAL
2451	ZDA6794693129	210013358	MCCB,SCHND,NS100H,3P,750V,16A/70KA	1	EA	6,500.00	THB	NORMAL
2451	ZDA6794693139	210013359	MCCB,SCHND,NS100H,3P,750V,25A/70KA	1	EA	6,500.00	THB	NORMAL
2451	ZDA6794693149	210013360	MCCB,SCHND,NS100H,3P,750V,32A/70KA	1	EA	6,500.00	THB	NORMAL
2451	ZDA6794693159	210013361	MCCB,SCHND,NS100H,3P,750V,50A/70KA	1	EA	6,500.00	THB	NORMAL
2451	ZDA6794693169	210013362	MCCB,SCHND,NS100H,3P,750V,80A/70KA	1	EA	6,500.00	THB	NORMAL
2451	ZDA6794695029	210013364	TRIP UNIT,SCHND,MA100,3P,100A	1	EA	1,098.00	THB	NORMAL
2451	ZDA6794695039	210013365	TRIP UNIT,SCHND,MA150,3P,150A	1	EA	2,929.00	THB	NORMAL
2451	ZDA6794695049	210013366	TRIP UNIT MA250,SCHNEIDER,3P,250A	1	EA	3,800.00	THB	NORMAL
2451	ZDA6794695059	210013367	TRIP UNIT,SCHND,MA320,3P,320A	1	SET	2,929.00	THB	NORMAL
2451	ZDA6794695069	210013368	TRIP UNIT,SCHND,STR23SE,3P,250A	1	EA	7,140.00	THB	NORMAL
2451	ZDA6794695079	210013369	TRIP UNIT,SCHND,STR53UE,3P,250A	1	EA	7,140.00	THB	NORMAL
2451	ZDA6794695099	210013371	TRIP UNIT,SCHND,TM125D,3P,125A	1	EA	2,929.00	THB	NORMAL
2451	ZDA6794695119	210013373	TRIP UNIT,SCHND,TM16D,3P,16A	1	EA	1,098.00	THB	NORMAL
2451	ZDA6794695129	210013374	TRIP UNIT,SCHND,TM250D,3P,250A	1	EA	2,929.00	THB	NORMAL
2451	ZDA6794695139	210013375	TRIP UNIT,SCHND,TM25D,3P,25A	1	EA	1,098.00	THB	NORMAL
2451	ZDA6794695149	210013376	TRIP UNIT,SCHND,TM32D,3P,32A	1	EA	1,098.00	THB	NORMAL
2451	ZDA6794695159	210013377	TRIP UNIT,SCHND,TM50D,3P,50A	1	EA	1,098.00	THB	NORMAL
2451	ZDA6794695169	210013378	TRIP UNIT,SCHND,TM63D,3P,63A	1	EA	1,098.00	THB	NORMAL
2451	ZDA6794695509	210013379	MCCB,ABB,T5N 400 PR221DS/P-LS/I	1	EA	9,600.00	THB	NORMAL
2451	ZDA6794699509	210013380	TRIP UNIT,SCHND,3P3D MA12.5,12.5A	1	EA	1,630.00	THB	NORMAL
2451	ZDA6794699519	210013381	TRIP UNIT,SCHND,3P3D MA2.5,2.5A	1	EA	1,630.00	THB	NORMAL
2451	ZDA6794699529	210013382	TRIP UNIT,SCHND,3P3D MA25,25A	1	EA	1,630.00	THB	NORMAL
2451	ZDA6794699539	210013383	TRIP UNIT,SCHND,3P3D MA5,5A	1	EA	1,880.00	THB	NORMAL
2451	ZDA6794699549	210013384	TRIP UNIT,SCHND,3P3D MA6.3,6.3A	1	EA	1,880.00	THB	NORMAL
2451	ZDA6794699559	210013385	TRIP UNIT,SCHND,3P3D TM40D,40A	1	EA	1,630.00	THB	NORMAL
2451	ZDA6794699569	210013386	TRIP UNIT,SCHND,3P3D TM80D,80A	1	EA	1,630.00	THB	NORMAL
2451	ZDA6794700039	210013388	OPEN COIL ACB SACE X1 ABB 1SDA062069R1	12	EA	51,600.00	THB	NORMAL
2451	ZDA6794700049	210013389	CLOSE COIL ACB SACE X1 ABB 1SDA062080R1	12	EA	51,600.00	THB	NORMAL
2451	ZDA6794700059	210013390	MOTOR COIL ACB SACE X1 ABB 1SDA062115R1	6	EA	90,000.00	THB	NORMAL
2452	ZDA6794700289	210013392	CB,THERMAL-MAGNETIC, XT3S 250 MA200, 3P	1	EA	13,075.00	THB	NORMAL
2451	ZDA6794700299	210013393	CB,THERMAL-MAGNETIC,ABB,3P,10A	1	EA	7,425.00	THB	NORMAL
2451	ZDA6794700309	210013394	CB,THERMAL-MAGNETIC,ABB,3P,11A	1	EA	7,762.50	THB	NORMAL
2451	ZDA6794700329	210013395	CB,THERMAL-MAGNETIC,ABB,3P,16A	1	EA	7,425.00	THB	NORMAL
2451	ZDA6794700349	210013396	CB,THERMAL-MAGNETIC,ABB,3P,200A	1	EA	7,425.00	THB	NORMAL
2451	ZDA6794700369	210013397	CB,THERMAL-MAGNETIC,ABB,3P,25A	1	EA	7,256.70	THB	NORMAL
2451	ZDA6794700389	210013398	CB,THERMAL-MAGNETIC,ABB,3P,50A	1	EA	8,606.70	THB	NORMAL
2451	ZDA6794700409	210013399	CB,THERMAL-MAGNETIC,ABB,3P,52A	1	EA	6,599.70	THB	NORMAL
2451	ZDA6794700429	210013400	CB,THERMAL-MAGNETIC,ABB,3P,5A	1	EA	9,787.50	THB	NORMAL
2451	ZDA6794700449	210013401	CB,THERMAL-MAGNETIC,ABB,3P,8.5A	1	EA	8,606.70	THB	NORMAL
2451	ZDA6794700469	210013402	CB,THERMAL-MAGNETIC,ABB,XT2S 160,3P,80A	2	EA	13,760.00	THB	NORMAL
2451	ZDA6794742019	210013404	CB,SCHND,GV2ME10,3P,4-6.3A	1	EA	1,600.00	THB	NORMAL
2451	ZDA6794742029	210013405	CB,SCHND,GV2ME14,3P,6-10A	1	EA	1,600.00	THB	NORMAL
2451	ZDA6794742039	210013406	CB,SCHND,GV2ME16,3P,9-14A	1	EA	1,600.00	THB	NORMAL
2451	ZDA6794742069	210013409	CB,SCHND,GV3ME80,3P,56-80A	1	EA	3,700.00	THB	NORMAL
2451	ZDA6794790049	210013423	CIRCUIT BREAKER,ABB,S282 K16A,2P,16A	1	EA	7,482.52	THB	NORMAL
2453	ZDA6794790079	210013426	AIR CIRCUIT BREAKER E1N1000 PR122/P-LSIG	1	SET	547,500.00	THB	NORMAL
2451	ZDA6794898149	210013434	FLAME DETECTOR RELAY,RD-1005-1P2CLLJS	2	EA	0.00	THB	SURPLUS
2451	ZDA6794920493	210013436	AUX.CONTACTOR,P/N.48468	1	SET	2,746.00	THB	NORMAL
2451	ZDA6794920503	210013437	AUX.CONTACTOR,P/N.994462	1	SET	1,373.00	THB	NORMAL
2451	ZDA6794920509	210013438	BLOCK CONTACTOR ACCESSORIES,VE5-2	1	EA	625.00	THB	NORMAL

Plant	Old material number	Material	Material Description	Stock Quantity on Period End	Base Unit of Measure	Stock Value on Period End	Currency	Batch
2451	ZDA6794922003	210013446	AUX.CONTACTOR BLOCK,LADN22,4P,10A,690V	1	EA	600.00	THB	NORMAL
2451	ZDA6794922013	210013447	COIL SUPPRESSOR,SCHND,LAD4RCU,110/250VAC	1	EA	5,257.11	THB	NORMAL
2451	ZDA6794922023	210013448	CONTACT BLOCK,SCHND,LAD8N11,10A/600VAC	2	EA	4,302.36	THB	NORMAL
2451	ZDA6794923013	210013449	CONTACT BLOCK,TELE,ZBE101,1NO,6A	4	EA	2,704.05	THB	NORMAL
2451	ZDA6794923023	210013450	CONTACT BLOCK,TELE,ZBE102,1NC,10A	4	EA	2,704.05	THB	NORMAL
2451	ZDA6794923033	210013451	CONTACT BLOCK,TELE,ZB4BZ101,1NO,6A	4	EA	4,128.14	THB	NORMAL
2451	ZDA6794929049	210013457	AUX. CONTACT,ABB,4P,CA5-22E,2NO+2NC	1	EA	620.00	THB	NORMAL
2451	ZDA6794940013	210013459	AUX CONTACT BCLF01 P/N IRQ131900037	5	EA	1,454.32	THB	NORMAL
2451	ZDA6794940023	210013460	AUX CONTACT BRLL11 P/N IRC0057759	2	EA	823.65	THB	NORMAL
2451	ZDA6794940033	210013461	AUX CONTACT BCLF10 P/N IRQ131900036	5	EA	799.45	THB	NORMAL
2451	ZDA6794940043	210013462	AUX CONTACT BCLL11 P/N IRQ100856824	5	EA	4,409.03	THB	NORMAL
2455	ZDA6794942003	210013463	CIRCUIT BREAKER 5SY6101-7	1	EA	310.00	THB	NORMAL
2455	ZDA6794942013	210013464	CIRCUIT BREAKER 5SY6102-6	2	EA	820.00	THB	NORMAL
2455	ZDA6794942023	210013465	CIRCUIT BREAKER 5SY6102-7	8	EA	3,078.00	THB	NORMAL
2455	ZDA6794942033	210013466	CIRCUIT BREAKER 5SY6104-6	1	EA	410.00	THB	NORMAL
2455	ZDA6794942043	210013467	CIRCUIT BREAKER 5SY6104-7	1	EA	384.75	THB	NORMAL
2455	ZDA6794942053	210013468	CIRCUIT BREAKER 5SY6105-7	1	EA	310.00	THB	NORMAL
2455	ZDA6794942063	210013469	CIRCUIT BREAKER 5SY6110-6	1	EA	350.00	THB	NORMAL
2455	ZDA6794942073	210013470	CIRCUIT BREAKER 5SY6110-7	1	EA	260.00	THB	NORMAL
2455	ZDA6794942083	210013471	CIRCUIT BREAKER 5SY6115-7	2	EA	769.50	THB	NORMAL
2455	ZDA6794942093	210013472	CIRCUIT BREAKER 5SY6116-6	1	EA	330.00	THB	NORMAL
2455	ZDA6794942103	210013473	CIRCUIT BREAKER 5SY6116-7	1	EA	260.00	THB	NORMAL
2455	ZDA6794942113	210013474	CIRCUIT BREAKER 5SY6120-7	1	EA	260.00	THB	NORMAL
2455	ZDA6794942123	210013475	SENTRON PAC3200, POWER MONITORING DEVICE	1	EA	11,500.00	THB	NORMAL
2455	ZDA6794942133	210013476	SENTRON PAC PROFINET EXPANSION,7KM9300-0	1	EA	11,900.00	THB	NORMAL
2455	ZDA6794942143	210013477	3RT REPLACEMENT CONTACT KITS (3RT10 75-6	3	EA	28,770.00	THB	NORMAL
2455	ZDA6794942153	210013478	3RT CONTACTOR COILS FOR (3RT10 75-6A)	3	EA	9,450.00	THB	NORMAL
2455	ZDA6794942163	210013479	3RT REPLACEMENT CONTACT KITS (3RT10 46-1	3	EA	10,620.00	THB	NORMAL
2451	ZDA6798023009	210013480	GE MULTILIN COIL FOR LOCK OUT RELAY 86G	2	EA	30,000.00	THB	NORMAL
2451	ZDA6798025009	210013481	HEATING ELEMENT,HUBBELL,SGB-2307 M057CM	6	EA	40,500.00	THB	NORMAL
2452	ZDA6798071019	210013507	PHOTOCELL,HACH,MODEL.1720D	2	EA	58,380.00	THB	NORMAL
2451	ZDA6799200013	210013511	CUMMINS TWO ELEMENT SPEED SWITCH PN,8836	1	EA	52,000.00	THB	NORMAL
2451	ZDA6799200023	210013512	CUMMINS DIGITAL ENGINE PANEL P/N 22791	1	EA	135,000.00	THB	NORMAL
2451	ZDA6799200033	210013513	METRON ASSEMBLED MODEL : FD4-HJ,CA34465A	1	EA	67,600.00	THB	NORMAL
2451	ZDA6799200043	210013514	METRON PCB MODEL: FD4-HJ,P/N CA34453A-SU	1	EA	68,640.00	THB	NORMAL
2451	ZDA6799200053	210013515	METRON PCB MODEL: FD4-HJ,P/N CA34454A	1	EA	36,000.00	THB	NORMAL
2451	ZDA6799200063	210013516	METRON SURGE ARRESTER AG, FD4-HJ,10379	1	EA	10,560.00	THB	NORMAL
2451	ZDA6799200073	210013517	METRON SURGE ARRESTER AG, FD4-HJW,7761	1	EA	6,000.00	THB	NORMAL
2451	ZDA6799200083	210013518	METRON ASSEMBLED MODEL : FD4-HJW, CA3424	1	EA	106,400.00	THB	NORMAL
2451	ZDA6799200093	210013519	METRON PCB MODEL: FD4-HJW,P/N CA34210-SU	1	EA	65,600.00	THB	NORMAL
2451	ZDA6799200103	210013520	FIRE PUMP CONTROLLER,FTA 1100-JL12N	1	EA	50,371.77	THB	NORMAL
2451	ZDA6799200113	210013521	METRON PCB MODEL: FD4-HJW,P/N CA342121	1	EA	36,000.00	THB	NORMAL
2451	ZDA6799200123	210013522	BATTERY CHARGER METRON, HC49175817-5	2	EA	151,050.00	THB	NORMAL
2451	ZDA6823620509	210013532	CABLE OLFLEX,HEAT 180 EWKF,5G2.5MM2,NCC	500	EA	85,000.00	THB	NORMAL
2452	ZDA6876621043	210013535	CAN BUS CABLE,P/N.963245900-A	1	EA	0.00	THB	SURPLUS
2452	ZDA6876621063	210013536	CONNECTING CABLE,FOR:TESTING I/O	8	SET	0.00	THB	SURPLUS
2451	ZDA6876621083	210013537	INTERFACING CABLE,FOR:CONNECT PC	1	EA	2,800.00	THB	NORMAL
2452	ZDA6876621123	210013539	SERAIL CABLE INCLUDED PARRALLEL PORT	1	SET	0.00	THB	SURPLUS
2451	ZDA6880560019	210013540	CABLE GLAND,NYLON,CG-20X1.5MM	1	EA	103.00	THB	NORMAL
2451	ZDA6880560029	210013541	CABLE GLAND,NYLON,CG-25X1.5MM	1	EA	103.00	THB	NORMAL
2451	ZDA6880560039	210013542	CABLE GLAND,PG13.5	2	EA	76.00	THB	NORMAL
2451	ZDA6880560049	210013543	CABLE GLAND,PG16	2	EA	76.00	THB	NORMAL
2451	ZDA6880560059	210013544	CABLE GLAND,PG21 BLACK	2	EA	116.00	THB	NORMAL
2451	ZDA6880560069	210013545	CABLE GLAND,FLAT,1.5MM2	1	SET	617.00	THB	NORMAL
2451	ZDA6880560079	210013546	CABLE GLAND,FLAT,2.5MM2	1	EA	295.00	THB	NORMAL
2451	ZDA6880768049	210013549	LINE-UP AND CONNECTION TERMINAL	50	SET	11,442.00	THB	NORMAL
2451	ZDA6880768069	210013550	TERMINAL BLOCK,P/N.1SNA115277R2000	25	EA	3,909.00	THB	NORMAL
2451	ZDA6880768089	210013551	TERMINAL BLOCK,ST2,5-TWIN-MT/400V,2.5MM2	50	EA	7,817.00	THB	NORMAL
2451	ZDA6880768109	210013552	TERMINAL BLOCK,WAGO,10MM2	10	EA	729.00	THB	NORMAL
2451	ZDA6880768129	210013553	TERMINAL BLOCK,WAGO,6MM2	10	EA	550.00	THB	NORMAL
2451	ZDA6880768149	210013554	TERMINAL BLOCK,WAGO,4MM2	10	EA	350.00	THB	NORMAL
2451	ZDA6880768169	210013555	TERMINAL BLOCK,WAGO,2.5MM2	10	EA	330.00	THB	NORMAL
2451	ZDA6880768209	210013558	TERMINAL BLOCK,WDU 2.5,P/N.1020000000	400	EA	9,500.00	THB	NORMAL
2451	ZDA6880768219	210013559	TERMINAL BLOCK,WPE 2.5,P/N.1010000000	5	EA	659.46	THB	NORMAL
2451	ZDA6880768229	210013560	INSULATED TERMINAL COVERS	10	EA	6,200.00	THB	NORMAL
2451	ZDA6923971009	210013564	LAMP,PILOT,TELE,LED,XB7-EV04MP,220VAC(R)	10	EA	1,100.00	THB	NORMAL
2451	ZDA6923971029	210013565	LAMP,PILOT,TELE,LED,XB7-EV05MP,220VAC(Y)	10	EA	1,100.00	THB	NORMAL
2451	ZDA6923971049	210013566	LAMP,PILOT,TELE,BLUE,P/N.XB7-EV06MP	13	EA	1,188.20	THB	NORMAL
2452	ZDA6923971069	210013567	LAMP,PILOT,TELE,LED,XB7-EV03MP,220VAC(G)	10	EA	1,050.00	THB	NORMAL
2452	ZDA6923971169	210013568	LAMP,PILOT,800FD-P3N7,GREEN	1	EA	0.00	THB	SURPLUS
2452	ZDA6923971189	210013569	LAMP,PILOT,800FD-P4N7,RED	1	EA	0.00	THB	SURPLUS
2451	ZDA6933801009	210013571	LAMP DISCHARGEP,MHN-TD 70W/842 RX7S	6	EA	2,370.00	THB	NORMAL
2451	ZDA6941964249	210013575	LAMP,FLUO,P/N.TL-D 10W/54-765	18	EA	573.23	THB	NORMAL
2451	ZDA6941964289	210013576	LAMP,FLUO,P/N.TL-D 18W/54-765	38	EA	1,330.00	THB	NORMAL
2451	ZDA6941964409	210013577	LAMP,FLUO,TL-D LIFEMAX SUPER80 18W/830	44	EA	2,332.00	THB	NORMAL
2451	ZDA6949700549	210013581	INCANDESCENT LAMP,E39,CLEAR,220VAC/300W	6	EA	4,260.00	THB	NORMAL
2451	ZDA6980204009	210013584	BALLAST ELECTRONIC LAMP	17	EA	0.00	THB	SURPLUS
2451	ZDA6980204019	210013585	BALLAST ELECTRONIC EB-CI 1-2 36W/1-4 18W	33	EA	6,270.00	THB	NORMAL
2452	ZDA6980204019	210013585	BALLAST ELECTRONIC EB-CI 1-2 36W/1-4 18W	11	EA	1,539.36	THB	NORMAL
2451	ZDA6980204049	210013586	BALLAST ELECTRONIC LAMP,EB-CI 1-2 36W/1	50	EA	12,500.00	THB	NORMAL
2451	ZDA6981584009	210013588	LAMP,BULB,E27,220-240V	50	EA	746.00	THB	NORMAL
2451	ZDA6982721009	210013590	SWITCH TO BLUE,PHILIPS	20	EA	200.00	THB	NORMAL
2451	ZDA6982721009	210013590	SWITCH TO BLUE,PHILIPS	8	EA	0.00	THB	SURPLUS
2451	ZDA6982721089	210013591	AIRCRAFT WARNING LIGHTS,L1-32-230-PCFL	2	SET	45,400.00	THB	NORMAL
2452	ZDA6982721089	210013591	AIRCRAFT WARNING LIGHTS,L1-32-230-PCFL	1	SET	0.00	THB	SURPLUS
2452	ZDA7060060019	210013594	FUSE,10.3X38,GG,2A,500V	4	EA	0.00	THB	SURPLUS
2452	ZDA7060060029	210013595	FUSE,10.3X38,GG,16A,500V	4	EA	0.00	THB	SURPLUS
2451	ZDA7060211219	210013603	FUSE,TIME DELAY,FNQ-R-15,15A,600VAC	24	EA	44,280.00	THB	NORMAL
2457	ZDA7060211219	210013603	FUSE,TIME DELAY,FNQ-R-15,15A,600VAC	30	EA	15,450.00	THB	NORMAL
2451	ZDA7060211229	210013604	FUSE,TIME DELAY,BUSSMANN,TCF40,40A,600V	12	EA	16,200.00	THB	NORMAL
2451	ZDA7060261009	210013608	CYLINDER FUSE,FERRAZ,4A,C218203J	20	EA	3,204.86	THB	NORMAL
2451	ZDA7060261029	210013609	CYLINDER FUSE,FERRAZ,10A,S200760J	20	EA	3,259.51	THB	NORMAL
2451	ZDA7060261049	210013610	CYLINDER FUSE,FERRAZ,16A,G211560J	10	EA	2,013.83	THB	NORMAL
2451	ZDA7060261069	210013612	CYLINDER FUSE,FERRAZ,32A,N214625J	17	EA	4,175.86	THB	NORMAL
2451	ZDA7060261079	210013613	CYLINDER FUSE,FERRAZ,40A 500V 120KA AM	10	EA	3,880.00	THB	NORMAL
2451	ZDA7060261089	210013614	CYLINDER FUSE,FERRAZ,80A,Z218729J	10	EA	3,320.17	THB	NORMAL
2451	ZDA7060261109	210013615	CYLINDER FUSE,FERRAZ,100A,T222979J	10	EA	3,755.39	THB	NORMAL
2451	ZDA7060900209	210013616	FUSE,FERRULE STYLE,P/N.FWP-20A14FA	10	EA	500.00	THB	NORMAL
2452	ZDA7060900209	210013616	FUSE,FERRULE STYLE,P/N.FWP-20A14FA	4	EA	0.00	THB	SURPLUS
2451	ZDA7060900229	210013617	FUSE,P/N.NFC63-210,6A,500V-100KA	6	EA	480.00	THB	NORMAL
2451	ZDA7060990019	210013618	FUSE,200MA,250V	6	EA	3,380.86	THB	NORMAL

Plant	Old material number	Material	Material Description	Stock Quantity on Period End	Base Unit of Measure	Stock Value on Period End	Currency	Batch
2451	ZDA7060990029	210013619	FUSE,25A	6	EA	3,380.86	THB	NORMAL
2456	ZDA7061270013	210013620	FUSE-BS88 110EET MODEL : HRD000403-R	1	EA	4,086.95	THB	NORMAL
2456	ZDA7061270023	210013621	FUSE CONTROL MODEL : AFAC3X/CG-30	4	EA	2,224.00	THB	NORMAL
2456	ZDA7061270033	210013622	FUSE ELEMENT MODEL : BLA003	1	EA	62.00	THB	NORMAL
2451	ZDA7061271009	210013623	NH FUSE LINK,FERRAZ,NH0GG50V160P-2	27	EA	50,431.21	THB	NORMAL
2451	ZDA7061271029	210013624	NH FUSE LINK,FERRAZ,AM NH1/AM T1	17	EA	15,630.49	THB	NORMAL
2451	ZDA7061271049	210013625	NH FUSE LINK,FERRAZ,AM NH2/AM T2	11	EA	12,854.33	THB	NORMAL
2455	ZDA7061301003	210013626	HANDLE FUSE 400A 3NA3260	3	EA	1,410.00	THB	NORMAL
2455	ZDA7061301013	210013627	HANDLE FUSE 2A 3NA3802	3	EA	567.00	THB	NORMAL
2455	ZDA7061301023	210013628	HANDLE FUSE 10A 3NA3803	3	EA	450.00	THB	NORMAL
2455	ZDA7061301033	210013629	HANDLE FUSE 4A 3NA3804	3	EA	567.00	THB	NORMAL
2455	ZDA7061301043	210013630	HANDLE FUSE 16A 3NA3805	6	EA	900.00	THB	NORMAL
2455	ZDA7061301053	210013631	HANDLE FUSE 20A 3NA3807	36	EA	12,240.00	THB	NORMAL
2455	ZDA7061301063	210013632	HANDLE FUSE 25A 3NA3810	12	EA	3,540.00	THB	NORMAL
2455	ZDA7061301073	210013633	HANDLE FUSE 32A 3NA3812	3	EA	450.00	THB	NORMAL
2455	ZDA7061301083	210013634	HANDLE FUSE 50A 3NA3820	12	EA	2,640.00	THB	NORMAL
2455	ZDA7061301093	210013635	HANDLE FUSE 80A 3NA3824	6	EA	900.00	THB	NORMAL
2455	ZDA7061301103	210013636	HANDLE FUSE 160A 3NA3836	9	EA	2,056.80	THB	NORMAL
2455	ZDA7061301113	210013637	SITOR FUSE-LINK 50A 3NE8017-1	1	EA	1,250.00	THB	NORMAL
2455	ZDA7061301123	210013638	CYLINDRICAL FUSE 10A GG 3NW6003-1	1	EA	70.00	THB	NORMAL
2452	ZDA7063900019	210013639	FUSE,FERRAZ,BS,4A,500V-0.80W,I1=120KV	4	EA	0.00	THB	SURPLUS
2451	ZDA7067300019	210013640	FUSE,P/N.FR10GG50V2,2A,500V	47	EA	2,631.06	THB	NORMAL
2451	ZDA7067300039	210013642	FUSE,P/N.FR10GG50V8,8A,500V	14	EA	1,006.25	THB	NORMAL
2451	ZDA7067300049	210013643	FUSE,P/N.PC33UD69V630TF,630A,690V	11	EA	121,384.00	THB	NORMAL
2451	ZDA7067300059	210013644	FUSE,P/N.FR10AM50V10,10A,500V	4	EA	637.00	THB	NORMAL
2451	ZDA7067300069	210013645	FUSE,P/N.NH2GG50V400P-2,500V	4	EA	14,027.00	THB	NORMAL
2451	ZDA7067300079	210013646	FUSE,P/N.PC33UD69V800TF,800A,690V	10	EA	114,586.00	THB	NORMAL
2451	ZDA7079020019	210013650	FUSE,10X38,32A,3P,500V,RT18-32	1	EA	12.00	THB	NORMAL
2451	ZDA7101010019	210013651	CISCO P/N: AIR-AP2802I-S-K9	1	EA	25,500.00	THB	NORMAL
2451	ZDA7101211009	210013652	SWITCH,ENTERASYS,24 PORTS,A2H124-24FX	1	EA	152,010.00	THB	NORMAL
2451	ZDA7104010013	210013653	NOTIFIER 302-ET-135 HEAT DETERTOR 135F	4	EA	10,200.00	THB	NORMAL
2451	ZDA7106010013	210013654	SENSOR,PRESS.TRANSDUCER,1200HGG3002A3UA	5	EA	75,000.00	THB	NORMAL
2455	ZDA7106010013	210013654	SENSOR,PRESS.TRANSDUCER,1200HGG3002A3UA	3	EA	87,450.00	THB	NORMAL
2451	ZDA7106010023	210013655	FIRETROL SOLENOID VALVE ASSY P/N SV-0606	1	EA	15,000.00	THB	NORMAL
2451	ZDA7106010033	210013656	FIRETROL TRANSFORMER MODEL CHL11114300A	1	EA	13,244.00	THB	NORMAL
2451	ZDA7106010043	210013657	FIRETROL POWER LINE FILTER 10A,250V	1	EA	4,943.40	THB	NORMAL
2451	ZDA7106010053	210013658	FIRETROL RELAY BOARD P/N: PC-1064-003	1	EA	28,050.00	THB	NORMAL
2451	ZDA7106010063	210013659	FIRETROL RELAY BOARD P/N#PC-1065	1	EA	26,565.00	THB	NORMAL
2451	ZDA7106010073	210013660	FIRETROL BATTERY CHARGER 12 VDC	2	EA	92,000.00	THB	NORMAL
2451	ZDA7106010083	210013661	FIRETROL MARK II MICROPROCESSOR UNIT	1	EA	60,000.00	THB	NORMAL
2451	ZDA7141780213	210013662	VOICE ALARM CALL STATION,LBB 1956/00	1	SET	13,730.00	THB	NORMAL
2451	ZDA7141780223	210013663	HAND HELD DYNAMIC MICROPHONE,LBB 9080/00	2	SET	8,604.00	THB	NORMAL
2451	ZDA7141780233	210013664	CEILING LOUD SPEAKER 9/6W,PLASTIC GRILLE	1	SET	732.00	THB	NORMAL
2451	ZDA7141780243	210013665	HORN SPEAKER 15/10W CIRCULAN,LBC 3481/12	1	SET	2,654.00	THB	NORMAL
2453	ZDA7149051013	210013673	DIOE EXPANSION MODULE MK4 PN. 1900071071	1	EA	32,702.80	THB	NORMAL
2451	ZDA7190220019	210013675	MINI MEDIA CONVERTER ATS-MMC10GSP/SP-960	4	EA	188,800.00	THB	NORMAL
2452	ZDA7350821019	210013687	COUPLING,ADAPTER,50MM,PALL,P/N.WH014327	1	EA	980.00	THB	NORMAL
2452	ZDA7350821209	210013688	FLEXIBLE HOSE,1",PALL,P/N.14523	1	EA	3,500.00	THB	NORMAL
2451	ZDA7681791743	210013785	GLASS,00929,W/GASKET,REFLEX,250X34X17T	1	SET	0.00	THB	SURPLUS
2451	ZDA7682100803	210013819	STEAM TRAP,KITS FOR SM45/AV4 SIZE 1.1/2"	2	EA	72,257.00	THB	NORMAL
2452	ZDA7683000339	210013820	Y-STRAINER,3",150#,RF,WCB,MUELLER,781	1	EA	9,880.00	THB	NORMAL
2452	ZDA7683000369	210013821	Y-STRAINER,6",150#,RF,WCB,MUELLER,781	1	EA	31,200.00	THB	NORMAL
2452	ZDA7683040349	210013822	Y-STRAINER,4",150#,RF,A126-B,MUELLER,758	1	EA	2,800.00	THB	NORMAL
2452	ZDA7683040369	210013823	Y-STRAINER,6",150#,RF,A126-B,MUELLER,758	1	EA	8,340.00	THB	NORMAL
2452	ZDA7683050369	210013824	Y-STRAINER,6",150#,RF,CF8,MUELLER,781-SS	1	EA	76,000.00	THB	NORMAL
2452	ZDA7683327059	210013827	STEAM TRAP,A105N,SW,1",MODEL.WT5000	2	EA	27,000.00	THB	NORMAL
2451	ZDA7683347503	210013830	REPAIR KIT,FOR STEAM TRAP,W-KIT-900L-SDA	10	EA	193,670.00	THB	NORMAL
2452	ZDA7700870629	210013834	BALL VLV,8",FB,300#,RF,A105,KVC,K0324B	1	EA	54,550.00	THB	NORMAL
2452	ZDA7700871629	210013835	BALL VLV,8",FB,300#,RF,WCB,KVC,K0323T	1	EA	0.00	THB	SURPLUS
2452	ZDA7700872599	210013836	BALL VLV,4",FB,300#,RF,WCB,KVC,K0324	1	EA	18,700.00	THB	NORMAL
2452	ZDA7700872599	210013836	BALL VLV,4",FB,300#,RF,WCB,KVC,K0324	1	EA	0.00	THB	SURPLUS
2452	ZDA7700872619	210013837	BALL VLV,6",FB,300#,RF,WCB,KVC,K0324	1	EA	31,710.00	THB	NORMAL
2452	ZDA7700872619	210013837	BALL VLV,6",FB,300#,RF,WCB,KVC,K0324	1	EA	0.00	THB	SURPLUS
2452	ZDA7710752369	210013848	CHECK VLV,6",150#,RF,WCB,CRANE,123XU	1	EA	38,580.00	THB	NORMAL
2451	ZDA7710900013	210013850	CHECK VLV,NPT,1/2",PARKER,583-1/2D63	2	EA	77,000.00	THB	NORMAL
2452	ZDA7713320319	210013859	CHECK VLV,2",150#,RF,CF8,KVC,0134F-2	1	EA	11,570.00	THB	NORMAL
2451	ZDA7715010013	210013862	VLV PRESSURE RECGULATING,158A7569P020	1	EA	136,012.92	THB	NORMAL
2452	ZDA7720132339	210013863	GATE VLV,3",150#,RF,WCB,KVC,0112F-8	1	EA	6,150.00	THB	NORMAL
2452	ZDA7720132579	210013866	GATE VLV,2.1/2",300#,RF,WCB,KVC,0312F-5	1	EA	10,840.00	THB	NORMAL
2452	ZDA7721122579	210013875	GATE VLV,2.1/2",300#,BW,WCB,KVC,0312B-5	1	EA	10,840.00	THB	NORMAL
2452	ZDA7721122599	210013877	GATE VLV,4",300#,BW,WCB,KVC,0312B-5	1	EA	15,590.00	THB	NORMAL
2452	ZDA7721122619	210013878	GATE VLV,6",300#,BW,WCB,KVC,0312B-5	1	EA	26,430.00	THB	NORMAL
2452	ZDA7721173329	210013879	GATE VLV,2.1/2",900#,BW,WCB,KVC,0912B-5	1	EA	29,800.00	THB	NORMAL
2452	ZDA7721173369	210013880	GATE VLV,6",900#,BW,WCB,KVC,0912B-5	1	EA	34,500.00	THB	NORMAL
2452	ZDA7722941089	210013881	GATE VLV,4",150#,RF,WCB/13CR,KITZ,	7	EA	393,502.50	THB	NORMAL
2452	ZDA7731233319	210013886	GLOBE VLV,2",900#,BW,WCB,KVC,0922B-5	1	EA	28,690.00	THB	NORMAL
2451	ZDA7734101069	210013902	GLOBE VLV,1/2",1500#,A182-F11,150-GLFS11	4	EA	22,800.00	THB	NORMAL
2451	ZDA7734101079	210013903	GLOBE VLV,2",800#, A105N, API602,SW	1	EA	14,500.00	THB	NORMAL
2452	ZDA7734610569	210013904	GLOBE VLV,2",600#,BW,WC6,KVC,0627E-5	2	EA	94,800.00	THB	NORMAL
2456	ZDA7764200013	210013918	DIAPH KIT RCA76 VLV LOW PRESS K7604	4	SET	30,040.00	THB	NORMAL
2452	ZDA7788003073	210013923	INTER FACE BOARD,P/N.008.1	1	EA	19,000.00	THB	NORMAL
2451	ZDA7788003093	210013925	LOGIC BOARD,P/N.009.0	1	EA	14,000.00	THB	NORMAL
2451	ZDA7788003203	210013930	DISPLAY BOARD,P/N.002.3	1	EA	18,000.00	THB	NORMAL
2451	ZDA7788003213	210013931	FILM POTENTIOMETER,P/N.556	1	EA	12,000.00	THB	NORMAL
2451	ZDA7791323193	210014074	O-RING,P/N.357801,FOR 35403-PV-303	1	EA	250.00	THB	NORMAL
2451	ZDA7791323213	210014075	O-RING,P/N.357802,FOR 35403-PV-303	1	EA	250.00	THB	NORMAL
2451	ZDA7791323353	210014076	U CUP SEAL,P/N.357800,FOR 35403-PV-303	1	EA	2,400.00	THB	NORMAL
2453	ZDA7791324693	210014077	ACTUATOR KIT,PN. C80134-AQA,33711-TV-504	1	SET	50,635.00	THB	NORMAL
2451	ZDA7792080063	210014080	NOZZLE W/H BODY,137-PSV-743	2	EA	365,000.00	THB	NORMAL
2451	ZDA7792080143	210014081	SPRING W/H WASHER,137-PSV-743	2	EA	183,700.00	THB	NORMAL
2451	ZDA7792080533	210014082	DISC,137-PSV-741&742	2	EA	52,200.00	THB	NORMAL
2451	ZDA7792080563	210014083	NOZZLE W/H BODY,137-PSV-741&742	2	EA	309,100.00	THB	NORMAL
2451	ZDA7792080643	210014084	SPRING W/H WASHER,137-PSV-741&742	2	EA	183,700.00	THB	NORMAL
2451	ZDA7792081023	210014086	PRESSURE RELIEF VALVE,P/N.4530-047-01	1	EA	18,000.00	THB	NORMAL
2451	ZDA7792471523	210014108	DISC,MODEL:SL441-C2-M2 (T)	1	EA	132,900.00	THB	NORMAL
2451	ZDA7795580033	210014117	SBA20MT5-120, ACCUMULATOR SAFETY BLOCK	1	EA	46,800.00	THB	NORMAL
2451	ZDA7797135013	210014153	CONTACTOR ASSY,IQ25,MODEL:VBC7-30-01	1	EA	11,370.51	THB	NORMAL
2451	ZDA7797135033	210014154	CPT,ROTORK,P/N.6K	2	EA	0.00	THB	SURPLUS
2451	ZDA7797135053	210014155	LOCAL CONTROL PCB,P/N.20B	1	EA	3,678.87	THB	NORMAL
2451	ZDA7797135053	210014155	LOCAL CONTROL PCB,P/N.20B	1	EA	0.00	THB	SURPLUS
2451	ZDA7797135073	210014156	MAIN PCB,EQ.TAG:143-MOV-701/731	1	EA	24,747.92	THB	NORMAL

Plant	Old material number	Material	Material Description	Stock Quantity on Period End	Base Unit of Measure	Stock Value on Period End	Currency	Batch
2451	ZDA7797135073	210014156	MAIN PCB,EQ.TAG:143-MOV-701/731	1	EA	0.00	THB	SURPLUS
2451	ZDA7797135093	210014157	PWR MODULE,EQ.TAG:143-MOV-701	1	EA	7,156.84	THB	NORMAL
2451	ZDA7797135113	210014158	RESOLVER PCB,EQ.TAG:143-MOV-701	1	EA	1,872.86	THB	NORMAL
2451	ZDA7797135113	210014158	RESOLVER PCB,EQ.TAG:143-MOV-701	1	EA	0.00	THB	SURPLUS
2452	ZDA7859453009	210014165	SHEETING,SS409,4'X8'X2MM	2	EA	19,158.20	THB	NORMAL
2455	ZDA7982700013	210014166	VIP MASTER LINK MODEL : VA-36	3	EA	46,500.00	THB	NORMAL
2452	ZDA8101195289	210014167	BOLT,HEX HD,DS 4.8,40MM,M12	2	EA	24,730.96	THB	NORMAL
2451	ZDA8128869209	210014188	U-BOLT/NUTS,STAINLESS STEEL,2"	2	EA	120.00	THB	NORMAL
2452	ZDA8133990049	210014193	STUD-BOLT A193 GR.B7/A194B7+NUT1/2"X75MM	3	EA	0.00	THB	SURPLUS
2451	ZDA8138032159	210014194	STUD B/N,A307-B,13UNC,75MM,1/2",GALV	26	SET	698.28	THB	NORMAL
2451	ZDA8138033179	210014195	STUD B/N,A307-B,11UNC,85MM,5/8",GALV	48	SET	1,754.48	THB	NORMAL
2451	ZDA8138033199	210014196	STUD B/N,A307-B,11UNC,95MM,5/8",GALV	34	SET	1,310.76	THB	NORMAL
2451	ZDA8138611079	210014201	STUD B/N,A193-B7/2H,13UNC,75MM,1/2"	97	SET	3,715.10	THB	NORMAL
2452	ZDA8138611429	210014204	STUD B/N,A193-B7/2H,11UNC,100MM,5/8"	1	EA	0.00	THB	SURPLUS
2451	ZDA8138619709	210014209	STUD B/N,A193-B7/2H,8UN,300MM,1.5/8"	20	SET	9,421.20	THB	NORMAL
2451	ZDA8138932159	210014210	STUD B/N,SUS304,13UNC,75MM,1/2"	18	SET	1,230.61	THB	NORMAL
2453	ZDA8138933179	210014211	STUD B/N,SUS304,13UNC,85MM,5/8"	14	SET	1,654.80	THB	NORMAL
2453	ZDA8138933199	210014212	STUD B/N,SUS304,13UNC,95MM,5/8"	40	SET	3,560.00	THB	NORMAL
2453	ZDA8138961419	210014214	STUD B/N,A193-B16/GR.4,11UNC,95MM,5/8"	25	SET	2,105.00	THB	NORMAL
2452	ZDA8138991239	210014215	STUD B/N,SNB7/S45C,13UNC,65MM,1/2"	2	SET	24,730.96	THB	NORMAL
2453	ZDA8143225109	210014225	NUT HEX,IMP,SS304,A194-8,5/8"	194	EA	4,238.90	THB	NORMAL
2453	ZDA8143225129	210014226	NUT HEX,IMP,SS304,A194-8,3/4"	100	EA	3,990.00	THB	NORMAL
2452	ZDA8174901019	210014230	PIN,MODULE AUME-UV62-99	50	EA	250.00	THB	NORMAL
2453	ZDA8501010079	210014234	NON ASBESTOS GASKET HRSG L370MM X W34MM	10	EA	1,866.51	THB	NORMAL
2453	ZDA8501010089	210014235	PURE GRAPHITE GASKET HRSG L370MM X W34MM	10	EA	2,177.57	THB	NORMAL
2453	ZDA8501010099	210014236	NON ASBESTOS GASKET AUX BOILER L420MM X	20	EA	2,720.00	THB	NORMAL
2453	ZDA8501010109	210014237	PURE GRAPHITE GASKET AUX BOILER L420MM X	18	EA	3,132.00	THB	NORMAL
2453	ZDA8513000019	210014238	PACKING,CERAMIC FIBER,SIZE 3/8"	2	EA	8,874.00	THB	NORMAL
2453	ZDA8515080119	210014240	PACKING,CERAMIC FIBER TAPE,3",30M/ROLL	2	EA	2,500.00	THB	NORMAL
2451	ZDA8531885153	210014286	GASKET,FF,1014X1140X6T,FOR SCR SE HEAD	4	EA	0.00	THB	SURPLUS
2451	ZDA8531885253	210014287	GASKET,FF,1040X1120X6T,FOR SCR SE HEAD	3	EA	0.00	THB	SURPLUS
2451	ZDA8545053959	210014339	GSKT,FLR,RBR,6.0MM,FF,150#,3"	6	EA	78,418.10	THB	NORMAL
2451	ZDA8545053979	210014340	GSKT,FLR,NP RBR,6.0MM,FF,150#,4"	8	EA	2,290.00	THB	NORMAL
2451	ZDA8545054009	210014341	GSKT,FLR,NP RBR,6.0MM,FF,150#,8"	8	EA	3,040.00	THB	NORMAL
2452	ZDA8548592609	210014362	GSKT,FLR,PTFE,1.5MM,RF,150#,2.1/2"	2	EA	0.00	THB	SURPLUS
2451	ZDA8548815013	210014369	GASKET,FF,RUBBER,FOR ACTIVATED MANHOLE	7	EA	26,460.00	THB	NORMAL
2451	ZDA8548815023	210014370	GASKET,FF,RUBBER,EPDM,FOR VESSEL MANHOLE	20	EA	17,000.00	THB	NORMAL
2453	ZDA8548815023	210014370	GASKET,FF,RUBBER,EPDM,FOR VESSEL MANHOLE	10	EA	15,412.00	THB	NORMAL
2453	ZDA8548815283	210014371	GASKET VITON 2" ANSI 150 RF	3	EA	2,400.00	THB	NORMAL
2453	ZDA8548815293	210014372	GASKET VITON 6" ANSI 150 RF	8	EA	5,200.00	THB	NORMAL
2453	ZDA8548815303	210014373	GASKET VITON 8" ANSI 150 RF	4	EA	3,800.00	THB	NORMAL
2453	ZDA8548815313	210014374	GASKET VITON 20" ANSI 150 RF	8	EA	39,200.00	THB	NORMAL
2451	ZDA8549995013	210014399	GASKET,FOR FXF-6223	2	EA	0.00	THB	SURPLUS
2451	ZDA8549995033	210014400	GASKET,FOR TLE-4225	1	EA	0.00	THB	SURPLUS
2451	ZDA8549995053	210014401	GASKET,HI STABILITY PILOT	2	EA	2,600.00	THB	NORMAL
2451	ZDA8549995073	210014402	GASKET,TRANSFORMER EKARAT	1	SET	0.00	THB	SURPLUS
2451	ZDA8949320689	210014414	MIXTUREGAS,NOX 160 PPM,SOX 80 PPM	4	CYL	214,000.00	THB	NORMAL
2451	ZDA8955721209	210014415	OXYGEN 20.9 %	5	CYL	89,750.00	THB	NORMAL
2451	ZDA8955721219	210014416	OXYGEN 9000 PPM	1	CYL	17,950.00	THB	NORMAL
2452	ZDA9002051583	210014421	ANALYZER CONDUCTIVITY,ELECTRODE	1	EA	2,800.00	THB	NORMAL
2452	ZDA9002051593	210014422	ANALYZER CONDUCTIVITY,SOLUTION,100US/CM	1	EA	700.00	THB	NORMAL
2451	ZDA9059300013	210014423	GAS SAMPLE DRYERS,L 48",MD-070-48P	1	EA	12,077.55	THB	NORMAL
2452	ZDA9611111023	210014430	LOOP EXPANDER ELEM-PCA,LEM-320	1	SET	91,452.00	THB	NORMAL
2452	ZDA9611111033	210014431	ADDRESSABLE 2WIRE DETECTOR MONITOR,FCM-1	5	SET	11,135.05	THB	NORMAL
2452	ZDA9611111043	210014432	ADDRESSABLE DUAL MONITOR,FDM-1	5	SET	15,500.00	THB	NORMAL
2452	ZDA9611111053	210014433	ADDRESSABLE MONITOR,FMM-1	6	SET	15,366.50	THB	NORMAL
2452	ZDA9611111063	210014434	ADDRESSABLE CONTROL P/N: FCM-1	5	SET	12,375.00	THB	NORMAL
2452	ZDA9611111073	210014435	ADDRESSABLE RELAY P/N: FRM-1	9	SET	30,676.00	THB	NORMAL
2452	ZDA9611111083	210014436	ANALOG ADDRESSABLE CALL POINT W/BLACKBOX	5	SET	29,154.00	THB	NORMAL
2452	ZDA9611111093	210014437	FIRE ALARM BELL 6"24VDC,SSM24-6,16-33VDC	4	SET	4,664.48	THB	NORMAL
2452	ZDA9611111143	210014441	HEAT DETECTOR 135 F,NOTIFIER,302-ET-135	2	EA	3,200.00	THB	NORMAL
2452	ZDA9611111153	210014442	HEAT DETECTOR 194 F,NOTIFIER,302-ET-194	7	EA	14,700.00	THB	NORMAL
2452	ZDA9611111163	210014443	MINI MODULE,NOTIFIER P/N: FMM-101	3	EA	3,964.28	THB	NORMAL
2452	ZDA9611111173	210014444	ANALOG ADDRESSABLE CALL POINT,FSM500K	1	SET	1,980.00	THB	NORMAL
2454	ZDA9611111183	210014445	FIRETROL RELAY,DPDT,12VDC,10A,RL-2107	2	EA	4,704.40	THB	NORMAL
2454	ZDA9611111193	210014446	FIRETROL RELAY,SPDT,12VDC,10A,RL-2105	4	EA	7,375.80	THB	NORMAL
2454	ZDA9611111203	210014447	CONTACT BLOCK,NORMALLY OPEN,P/N. CB-1018	1	EA	4,503.95	THB	NORMAL
2454	ZDA9611111213	210014448	CONTACT BLOCK,NORMALLY CLOSE,P/N.CB-1019	1	EA	4,503.95	THB	NORMAL
2454	ZDA9611111223	210014449	FUSE,6A,250V,FAST ACTING,P/N.629970-003	4	EA	4,335.80	THB	NORMAL
2454	ZDA9611111233	210014450	FUSE,20A,250V,FAST ACTING,P/N.629970-004	4	EA	5,608.80	THB	NORMAL
2454	ZDA9611111243	210014451	PRESSURE TRANSDUCER,0-300PSI,P/N.TD-1107	1	EA	24,776.95	THB	NORMAL
2454	ZDA9611111253	210014452	TRANSDUCER CABLE ASSEMBLY,P/N. KCA-1186	1	EA	11,856.95	THB	NORMAL
2454	ZDA9611111263	210014453	AUDIBLE ALARM,VANE ADJUSTER,6-16,AL-1001	1	EA	8,940.45	THB	NORMAL
2454	ZDA9611111273	210014454	41FF FIRETROL HEATER STRIP P/N. HT-1000	1	EA	10,488.95	THB	NORMAL
2454	ZDA9611111283	210014455	STANDARD RELAY BOARD, P/N. PC-1064-003	1	EA	28,586.45	THB	NORMAL
2454	ZDA9611111293	210014456	BATTERY CHARGER CARD, P/N. AS-2001	1	EA	41,240.45	THB	NORMAL
2454	ZDA9611111303	210014457	FIRETROL BRIDGE RECTIFIER, P/N. DD-1009	1	EA	2,223.95	THB	NORMAL
2454	ZDA9611111313	210014458	TRANSFORMER TO BATTERY CHARGER,CA-1055	1	EA	5,520.45	THB	NORMAL
2454	ZDA9611111323	210014459	BATTERY CHARGER COMMUNICA.CABLE,CA-1061	1	EA	3,363.95	THB	NORMAL
2454	ZDA9611111333	210014460	MARK II XG MICROPROCESSOR,(K)AS-2000-003	1	EA	152,703.95	THB	NORMAL
2454	ZDA9611111343	210014461	SOLINIOD VALVE,2 WAY,1/2" NPT,SV-0619	1	EA	60,268.95	THB	NORMAL
2454	ZDA9611111353	210014462	CURRENT TRANSFORMER PC BOARD,P/N. 844999	1	EA	9,594.05	THB	NORMAL
2454	ZDA9611111363	210014463	PRESSURE TRANSDUCER,0-300 PSI,TD-1107	1	EA	25,440.05	THB	NORMAL
2454	ZDA9611111373	210014464	CONTACT BLOCK, NORMALLY CLOSED,CA-1018	1	EA	5,157.55	THB	NORMAL
2454	ZDA9611111383	210014465	CONTACT BLOCK, NORMALLY CLOSED,CA-1019	1	EA	5,157.55	THB	NORMAL
2454	ZDA9611111393	210014466	RELAY,2 NO&NC CONTRACT,120VAC,RELABB0023	1	EA	5,537.55	THB	NORMAL
2454	ZDA9611111403	210014467	RELAY DPDT,110-120 VAC,10A,P/N.RL-2100	2	EA	6,011.60	THB	NORMAL
2454	ZDA9611111413	210014468	3 POSITION SELECTOR SWITCH W/2,PD-0009	1	EA	7,057.55	THB	NORMAL
2454	ZDA9611111423	210014469	FIRETROL FUSE,1A 250 VOLT,P/N. FU-0050	1	EA	2,022.55	THB	NORMAL
2454	ZDA9611111433	210014470	FIRETROL FUSE,2A 8.3 KV, P/N. FU-1075	3	EA	106,672.65	THB	NORMAL
2454	ZDA9611111443	210014471	FIRETROL OPTION RELAY BOARD,P/N. PC-1058	1	EA	29,240.05	THB	NORMAL
2454	ZDA9611111453	210014472	MARK II XG MICROPROCESSOSOR,KAS-1198-003	1	EA	153,357.55	THB	NORMAL
2454	ZDA9611111463	210014473	BOARD ASSY,FTA550F-AG006-AC-AM-BW-BY-E-M	1	EA	61,400.00	THB	NORMAL
2454	ZDA9611111473	210014474	LIMITED OPTION JOCKEY PUMP CONTROLLER	1	EA	105,350.00	THB	NORMAL
2451	ZDA9611120013	210014475	F&G 8 CHANNEL AIM,EQ3710DW,PN007918-003	1	EA	128,250.00	THB	NORMAL
2451	ZDA9611120023	210014476	F&G CONTROLLER,EQ3016DNNW,PN:007609-463	1	EA	242,250.00	THB	NORMAL
2451	ZDA9611120033	210014477	F&G 8 CHANNEL DCIO, EQ3700DW, 007371-003	1	EA	156,200.00	THB	NORMAL
2451	ZDA9611120043	210014478	F&G 8 CHANNEL EDIO,EQ3730DW,PN009174-003	1	EA	147,250.00	THB	NORMAL
2451	ZDA9611120053	210014479	F&G 8 CHANNEL RM,EQ3720DW,PN:007792-003	1	EA	137,750.00	THB	NORMAL
2451	ZDA9661340019	210014494	FIRE DETECTOR,M-ST26 DAF27121-000	1	EA	52,897.07	THB	NORMAL
2456	ZDA3079010083	210014564	MECHANICAL SEAL, MODEL : CDM600X500KBA	2	EA	295,800.00	THB	NORMAL

Plant	Old material number	Material	Material Description	Stock Quantity on Period End	Base Unit of Measure	Stock Value on Period End	Currency	Batch
2453	ZDA6620050113	210014567	MOTOR 400V15KW4P,1LE1501-1DB43-4AB4-ZL22	1	EA	50,960.00	THB	NORMAL
2451	ZDA6620050123	210014568	MOTOR 400V132KW2POLE, 1LE1503-3AA23-4AB4	1	EA	274,400.00	THB	NORMAL
2453	ZDA6620050123	210014568	MOTOR 400V132KW2POLE, 1LE1503-3AA23-4AB4	1	EA	0.00	THB	SURPLUS
2453	ZDA6620050133	210014569	BECKWITH M-4272 MOTOR BUS TRANSFER	2	EA	1,060,000.00	THB	NORMAL
2452	ZDA6620050143	210014570	MOTOR SIEMENS 4 KW 400V 3 PH 2 POLE	1	EA	11,000.00	THB	NORMAL
2452	ZDA6620050153	210014571	MOTOR SIEMENS 0.25 KW 400V 3 PH 4 POLE	1	EA	4,900.00	THB	NORMAL
2452	ZDA6620050163	210014572	MOTOR 400KW MODEL: MMG225MA-2-55FF400-GI	1	EA	0.00	THB	SURPLUS
2451	ZDA6613210019	210053418	MOTOR, ABB, MODEL : M2BAX 160MLC 2	1	EA	58,500.00	THB	NORMAL
2452	ZDA6758210823	210053419	ABC NT06H2 630A 50KA 3P MICROLOGIC 6.0A	1	SET	155,000.00	THB	NORMAL
2452	ZDA6701010023	210053420	AIR COMPRESSOR GENERAL, OLR40050AC-50	1	EA	99,800.00	THB	NORMAL
2451	ZDA6841300013	210053424	115 KV UNDERGROUND CABLE SIZE 300 SQ.MM	500	M	1,140,000.00	THB	NORMAL
2451	ZDA6841300023	210053428	22 KV UNDERGROUND CABLE SIZE 150 SQ.MM.	1,500	M	1,755,950.00	THB	NORMAL
2451	ZDA6841300033	210053429	22 KV UNDERGROUND CABLE SIZE 185 SQ.MM.	1,500	M	2,075,030.00	THB	NORMAL
2451	ZDA7731230029	210053438	GLOBE VLV,2",1690#,A105,16Y-308-T-LE,MOV	1	EA	64,400.00	THB	NORMAL
2451	ZDA7731230019	210053439	GLOBE VLV,FIG. 3",600#RF BB,A217 WC6	1	EA	203,500.00	THB	NORMAL
2454	ZDA4314760203	210053443	SEALING COUPLING, FORNEY, P/N:60-1199-1	2	EA	41,200.00	THB	NORMAL
2454	ZDA4314760233	210053444	SPARK PLUG CABLE GRAND,FORNEY,P/N9198151	4	EA	28,000.00	THB	NORMAL
2454	ZDA4314760223	210053445	SPARK PLUG CABLE, FORNEY, P/N:9192900	2	FT	1,800.00	THB	NORMAL
2454	ZDA4314760163	210053446	SPARK PLUG CABLE, ZEECO, P/N : TBD	2	EA	188,000.00	THB	NORMAL
2454	ZDA4314760213	210053447	SPARK PLUG FULL SET,FORNEY, P/N:41030917	1	EA	243,500.00	THB	NORMAL
2454	ZDA4314760193	210053448	SPARK PLUG TRANSFORMER, FORNEY, 39786202	1	EA	200,700.00	THB	NORMAL
2454	ZDA4314760193	210053448	SPARK PLUG TRANSFORMER, FORNEY, 39786202	2	EA	0.00	THB	SURPLUS
2454	ZDA4314760173	210053449	SPARK PLUG TRANSFORMER,ZEECO,P/N: SPG-1A	2	EA	370,000.00	THB	NORMAL
2454	ZDA4314760183	210053450	SPARK PLUG, FORNEY, P/N : 36949601	3	EA	181,200.00	THB	NORMAL
2454	ZDA4314760153	210053451	SPARK PLUG, ZEECO, P/N : R250E	2	EA	900,000.00	THB	NORMAL
2453	ZDA5923919283	210053471	BALANCE SEAL P/N: AR103-P50A-PU-9A	1	SET	34,680.00	THB	NORMAL
2454	ZDA5923910703	210053472	BEARING THRST1,HPD,3",P/N: 1N888599012	1	EA	8,900.00	THB	NORMAL
2454	ZDA5923910573	210053473	BEARING THRST1,HPD,4",P/N: 1N888599012	1	EA	8,900.00	THB	NORMAL
2454	ZDA5923910713	210053474	BEARING THRST2,HPD,3",P/N: 1N888799012	2	EA	5,400.00	THB	NORMAL
2454	ZDA5923910583	210053475	BEARING THRST2,HPD,4",P/N: 1N888799012	2	EA	5,400.00	THB	NORMAL
2453	ZDA6084100233	210053476	BUSHING P/N:82553319-10100,AZBIL FV-039	1	EA	630.00	THB	NORMAL
2454	ZDA5923910723	210053477	BUSHING, SEAL,HPD,3",/N: 1N1316X0042	1	EA	28,400.00	THB	NORMAL
2454	ZDA5923910593	210053478	BUSHING, SEAL,HPD,4",P/N: 1N1316X0042	1	EA	28,400.00	THB	NORMAL
2454	ZDA5923910813	210053479	BUSHING, SEAL,HPS,1",P/N: 1E682814012	1	EA	7,400.00	THB	NORMAL
2454	ZDA5923910643	210053480	CAGE EQ CTD,HPD,3",P/N: 47B3922X012	1	EA	262,800.00	THB	NORMAL
2454	ZDA5923910163	210053481	CAGE, EQ%,ET,4",P/N: 2U741348932	1	EA	111,700.00	THB	NORMAL
2454	ZDA5923910513	210053482	CAGE, EQ%,HPD,4",P/N: 47B1672X012	1	EA	291,600.00	THB	NORMAL
2454	ZDA5923910233	210053483	CAGE, LINEAR,HPS,2",P/N: 37B2839X012	1	EA	106,700.00	THB	NORMAL
2454	ZDA5923910383	210053484	CAGE, LOWER,YD,6",P/N: 20A3523X012	1	EA	333,600.00	THB	NORMAL
2454	ZDA5923910313	210053485	CAGE, QO,HPS,1",P/N: 22B6047X012	1	EA	61,900.00	THB	NORMAL
2454	ZDA5923910773	210053486	CAGE, QO,HPS,1",P/N: 22B6047X012	1	EA	61,900.00	THB	NORMAL
2454	ZDA5923910393	210053487	CAGE, UPPER,YD,6",P/N: 30A3517X012	1	EA	354,800.00	THB	NORMAL
2454	ZDA6002040013	210053488	CENTRAL CARD,V5.2.0.15, P/N : 910708	1	EA	93,000.00	THB	NORMAL
2454	ZDA6002040043	210053489	CONTROL GROUP MODULE, P/N : 901673	3	EA	37,500.00	THB	NORMAL
2454	ZDA6002040033	210053490	CONVENTIONAL DETECTOR, P/N : 901773	3	EA	46,500.00	THB	NORMAL
2454	ZDA5923910653	210053491	C-SEAL,HPD,3",P/N: 24B3621X012	1	EA	63,600.00	THB	NORMAL
2454	ZDA5923910523	210053492	C-SEAL,HPD,4",P/N: 23B9198X012	1	EA	117,500.00	THB	NORMAL
2453	ZDA5923919333	210053493	DIAPHRAGM ACTUATOR P/N 523LA RASP523RA01	1	SET	26,180.00	THB	NORMAL
2454	ZDA5923910133	210053494	DIAPHRAGM,ET,4",P/N: 2E859602202	1	EA	7,500.00	THB	NORMAL
2454	ZDA5923910733	210053495	DIAPHRAGM,HPD,3",P/N: 2N130902202	1	SET	19,100.00	THB	NORMAL
2454	ZDA5923910603	210053496	DIAPHRAGM,HPD,4",P/N: 2N130902202	1	EA	19,100.00	THB	NORMAL
2454	ZDA5923910823	210053497	DIAPHRAGM,HPS,1",P/N: 2E669902202	1	EA	7,200.00	THB	NORMAL
2454	ZDA5923910353	210053498	DIAPHRAGM,HPS,1",P/N: 2E859602202	1	EA	7,500.00	THB	NORMAL
2454	ZDA5923910273	210053499	DIAPHRAGM,HPS,2",P/N: 2E859602202	1	SET	7,500.00	THB	NORMAL
2454	ZDA5923910473	210053500	DIAPHRAGM,YD,6",P/N: 2E859802202	1	EA	9,700.00	THB	NORMAL
2453	ZDA6084100353	210053501	DIAPHRAGMP/N:80224404-30100,AZBILFV-041	1	EA	48,720.00	THB	NORMAL
2453	ZDA6084100273	210053502	DIAPHRAGMP/N:82553306-10100,AZBIL FV-039	1	EA	9,900.00	THB	NORMAL
2454	ZDA6002040103	210053503	DMX3100 MANUAL RELEASE, YELLOW, 906940	1	EA	26,200.00	THB	NORMAL
2453	ZDA6084100253	210053504	DUSTSEAL P/N:82521068-10200,AZBIL FV-039	1	EA	630.00	THB	NORMAL
2454	ZDA6002040053	210053505	FMZ5000 8 RELAY MODULE, P/N : 901595	2	EA	31,800.00	THB	NORMAL
2453	ZDA6084100363	210053506	GASKET P/N:80165176-19000,AZBIL FV-041	1	EA	630.00	THB	NORMAL
2453	ZDA6084100393	210053507	GASKET P/N:80167776-15100,AZBIL FV-041	16	EA	6,720.00	THB	NORMAL
2453	ZDA6084100373	210053508	GASKET P/N:80224482-19000,AZBIL FV-041	1	EA	2,310.00	THB	NORMAL
2453	ZDA6084100283	210053509	GASKET P/N:82535500-60400,AZBIL FV-041	2	EA	15,960.00	THB	NORMAL
2453	ZDA6084100183	210053510	GASKET P/N:82553016-20100,AZBIL FV-039	1	EA	6,510.00	THB	NORMAL
2454	ZDA5923910693	210053511	GASKET SET HP,HPD,3",P/N: 12B7100X052	1	SET	18,100.00	THB	NORMAL
2454	ZDA5923910563	210053512	GASKET SET HP,HPD,4",P/N: 12B7100X082	1	SET	22,400.00	THB	NORMAL
2454	ZDA5923910323	210053513	GASKET SET HP,HPS,1",P/N: 12B7100X012	1	EA	6,500.00	THB	NORMAL
2454	ZDA5923910783	210053514	GASKET SET HP,HPS,1",P/N: 12B7100X012	1	SET	6,500.00	THB	NORMAL
2454	ZDA5923910173	210053516	GASKET SET,ET,4",P/N: RGASKETX212	1	SET	7,300.00	THB	NORMAL
2454	ZDA5923910403	210053517	GASKET SET,YD,6",P/N: RGASKETXC12	1	EA	22,400.00	THB	NORMAL
2453	ZDA5923919313	210053518	GLAND PACKING P/N: VNB1024B-1B	1	SET	40,800.00	THB	NORMAL
2454	ZDA5923910743	210053519	KEY,HPD,3",P/N: 1N888025092	1	EA	5,300.00	THB	NORMAL
2454	ZDA5923910613	210053520	KEY,HPD,4",P/N: 1N888025092	1	EA	5,300.00	THB	NORMAL
2454	ZDA6002040123	210053521	LIGHT BARRIER FOR MONITOR LOSS, 876541	2	EA	31,000.00	THB	NORMAL
2454	ZDA6002040113	210053522	LIMIT SWITCH, I88-SU1ZW, P/N: 763261	3	EA	7,500.00	THB	NORMAL
2452	ZDA6015291589	210053523	MAG.FM,YOKO,DISPLAY,XJAXF-138,0 TO 100	1	SET	21,105.00	THB	NORMAL
2453	ZDA6084100413	210053524	O-RING P/N:80223548-99600,AZBIL FV-041	1	EA	420.00	THB	NORMAL
2453	ZDA6084100343	210053525	O-RING P/N:80256834-59600,AZBIL FV-041	1	EA	420.00	THB	NORMAL
2453	ZDA6084100263	210053526	O-RING P/N:82592235-59600,AZBIL FV-039	1	EA	420.00	THB	NORMAL
2454	ZDA5923910413	210053527	O-RING,YD,6",P/N: 1V3350X0042	1	SET	6,200.00	THB	NORMAL
2453	ZDA6084100293	210053528	PACKING P/N:82509585-19200,AZBIL FV-041	4	EA	5,880.00	THB	NORMAL
2453	ZDA6084100243	210053529	PACKING P/N:82521067-10200,AZBIL FV-039	1	EA	630.00	THB	NORMAL
2453	ZDA6084100193	210053530	PACKING P/N:82553020-10100,AZBIL FV-039	6	EA	3,780.00	THB	NORMAL
2453	ZDA6084100313	210053531	PLUG P/N:82532036-30400,AZBIL FV-041	1	EA	129,990.00	THB	NORMAL
2454	ZDA5923910533	210053532	PLUG RET STEM,HPD,4",P/N: 37B2274F0S2	1	SET	289,900.00	THB	NORMAL
2454	ZDA5923910793	210053533	PLUG STEM M-F,HPS,1",P/N: 18A1649X0A2	1	SET	150,400.00	THB	NORMAL
2454	ZDA5923910663	210053534	PLUG STEM RET,HPD,3",P/N: 24B9822X082	1	SET	280,500.00	THB	NORMAL
2453	ZDA6084100203	210053535	PLUG&STEMP/N:82553274-15200,AZBIL FV-039	1	EA	29,190.00	THB	NORMAL
2454	ZDA5923910423	210053536	PLUG/ STEM BAL,YD,6",P/N: 20A3507X112	1	SET	493,700.00	THB	NORMAL
2454	ZDA5923910333	210053537	PLUG/ STEM,HPS,1",P/N: 16A5329X102	1	EA	63,400.00	THB	NORMAL
2453	ZDA5923919343	210053539	PLUG/STEM ASSLY P/N: VCK0107AG/466	1	SET	138,550.00	THB	NORMAL
2454	ZDA5923910183	210053540	PLUG/STEM,BAL,ET,4",P/N: 1V6582X0072	1	SET	95,700.00	THB	NORMAL
2454	ZDA6002040083	210053541	POWER DISTRIBUTION, P/N : 809569	1	EA	7,500.00	THB	NORMAL
2454	ZDA6002040073	210053542	POWER SUPPLY UNIT NT5000 15A P/N: 901038	1	EA	88,000.00	THB	NORMAL
2453	ZDA6084100443	210053543	POWER SUPPLY, FIREYE, 220 VAC, 19"	3	EA	199,500.00	THB	NORMAL
2452	ZDA5901010243	210053544	PRESSURE SWITCH CONDOR PS P/N: 11AAXXABU	5	EA	16,200.00	THB	NORMAL
2452	ZDA5901010223	210053545	PRESSURE SWITCH HAWE MODEL : DG-365	2	EA	17,000.00	THB	NORMAL
2452	ZDA5901010233	210053546	PRESSURE SWITCH, BARKSDALE CD2H-A150SS	3	EA	58,500.00	THB	NORMAL
2452	ZDA6002410013	210053547	RELAY SCHNEIDER RELAY P/N RXM4AB2BD	30	EA	5,250.00	THB	NORMAL
2452	ZDA6015290033	210053548	REMOTE TRANSMITTER ABB FET632 EMAG	2	EA	158,000.00	THB	NORMAL

Plant	Old material number	Material	Material Description	Stock Quantity on Period End	Base Unit of Measure	Stock Value on Period End	Currency	Batch
2454	ZDA5923910623	210053549	REPAIR KIT,HPD,4",P/N: R667X000702	1	SET	2,500.00	THB	NORMAL
2454	ZDA5923910123	210053550	REPAIR KIT1,ET,4",P/N: RPACKX00032	1	SET	6,300.00	THB	NORMAL
2454	ZDA5923910633	210053551	REPAIR KIT1,HPD,3",P/N: RPACKX00122	1	SET	8,500.00	THB	NORMAL
2454	ZDA5923910503	210053552	REPAIR KIT1,HPD,4",P/N: RPACKX00122	1	SET	8,500.00	THB	NORMAL
2454	ZDA5923910303	210053553	REPAIR KIT1,HPS,1",P/N: RPACKX00112	1	SET	15,900.00	THB	NORMAL
2454	ZDA5923910763	210053554	REPAIR KIT1,HPS,1",P/N: RPACKX00022	1	SET	3,700.00	THB	NORMAL
2454	ZDA5923910463	210053556	REPAIR KIT1,YD,6",P/N: RPACKX00032	1	SET	6,300.00	THB	NORMAL
2454	ZDA5923910143	210053557	REPAIR KIT2,ET,4",P/N: R667X000532	1	SET	36,800.00	THB	NORMAL
2454	ZDA5923910543	210053558	RING, PISTON,HPD,4",P/N: 14B5340X012	2	EA	43,300.00	THB	NORMAL
2453	ZDA6084100403	210053559	ROD SEAL P/N:82520347-10400,AZBIL FV-041	1	EA	840.00	THB	NORMAL
2454	ZDA6002040063	210053560	SAFETY BARRIER IS CONVENTIONAL, 923991	3	EA	42,000.00	THB	NORMAL
2454	ZDA5923910203	210053561	SEAL RING 4 I,ET,4",P/N: 1V659905092	1	EA	3,000.00	THB	NORMAL
2454	ZDA5923910443	210053562	SEAL RING,YD,6",P/N: 10A3530X012	1	EA	11,300.00	THB	NORMAL
2454	ZDA5923910453	210053563	SEAT RING BTTM,YD,6",P/N: 11A9076X022	1	EA	180,000.00	THB	NORMAL
2454	ZDA5923910213	210053564	SEAT RING,ET,4",P/N: 1U222933092	1	EA	37,900.00	THB	NORMAL
2454	ZDA5923910683	210053565	SEAT RING,HPD,3",P/N: 22B6095X012	1	EA	86,900.00	THB	NORMAL
2454	ZDA5923910553	210053566	SEAT RING,HPD,4",P/N: 22B9338X012	1	EA	86,300.00	THB	NORMAL
2454	ZDA5923910803	210053567	SEAT RING,HPS,1",P/N: 22B6022X012	1	EA	30,800.00	THB	NORMAL
2454	ZDA5923910343	210053568	SEAT RING,HPS,1",P/N: 22B6023X012	1	SET	30,800.00	THB	NORMAL
2453	ZDA6084100303	210053570	SEAT RINGP/N:82532306-10300,AZBIL FV-041	1	EA	34,440.00	THB	NORMAL
2453	ZDA6084100213	210053571	SEAT RINGP/N:82553010-01200,AZBIL FV-039	1	EA	9,870.00	THB	NORMAL
2452	ZDA5901010203	210053572	SEATED VALVE HAWE MODEL : G3-12R-GM24	2	EA	79,000.00	THB	NORMAL
2452	ZDA5901010213	210053573	SEATED VALVE HAWE MODEL : GR 2-0-N 24	2	EA	79,000.00	THB	NORMAL
2453	ZDA5923919293	210053574	SPIRAL WOUND GASKET P/N: VN0151A-6A	1	SET	26,520.00	THB	NORMAL
2453	ZDA5923919303	210053575	SPIRAL WOUND GASKET P/N: VN0153A-6A	1	SET	20,060.00	THB	NORMAL
2453	ZDA6084100333	210053576	STEM P/N:82535009-00300,AZBIL FV-041	1	EA	46,620.00	THB	NORMAL
2453	ZDA6084100423	210053577	TAPELINERP/N:82520009-19800,AZBILFV-041	1	EA	5,100.00	THB	NORMAL
2453	ZDA6084100383	210053578	TAPELINERP/N:82520009-39800,AZBILFV-041	2	EA	10,200.00	THB	NORMAL
2453	ZDA6084100323	210053579	TAPERPINP/N:80254531-66600,AZBIL FV-041	1	EA	1,050.00	THB	NORMAL
2453	ZDA6084100433	210053580	THRUSTBRGP/N:80256574-10800,AZBILFV-041	2	EA	3,790.00	THB	NORMAL
2454	ZDA6002040093	210053581	UNIVARIO FLAME DETEC FMX5000,P/N: 911674	2	SET	296,400.00	THB	NORMAL
2452	ZDA5989660013	210053582	VEGAPLUS 31 COMPACT RADAR, VEGAPLUS 31	1	EA	45,133.20	THB	NORMAL
2452	ZDA5989660023	210053583	VEGAPLUS 391 CONTOLLER & DISPLAY	1	EA	47,454.75	THB	NORMAL
2453	ZDA6084100223	210053584	WASHER P/N:82521069-10100,AZBIL FV-039	4	EA	1,680.00	THB	NORMAL
2453	ZDA5923919323	210053585	WIPER STEM P/N: VNB4012B-TA	1	SET	16,660.00	THB	NORMAL
2454	ZDA6002040023	210053586	ZONE OPERATING CARD, P/N : 901518	2	EA	16,000.00	THB	NORMAL
2454	ZDA5923910753	210053596	REPAIR KIT2,HPD,3",P/N: R667X000702	1	SET	2,500.00	THB	NORMAL
2454	ZDA5923910833	210053597	REPAIR KIT2,HPS,1",P/N: R667X000402	1	SET	700.00	THB	NORMAL
2454	ZDA5923910363	210053598	REPAIR KIT2,HPS,1",P/N: R667X000512	1	SET	28,100.00	THB	NORMAL
2454	ZDA5923910283	210053599	REPAIR KIT2,HPS,2",P/N: R667X000512	1	EA	28,100.00	THB	NORMAL
2454	ZDA5923910483	210053600	REPAIR KIT2,YD,6",P/N: R667X000542	1	SET	39,900.00	THB	NORMAL
2454	ZDA5923910153	210053601	REPAIR KIT3,ET,4",P/N: R667X000502	1	SET	2,300.00	THB	NORMAL
2454	ZDA5923910373	210053602	REPAIR KIT3,HPS,1",P/N: R667X000502	1	EA	2,300.00	THB	NORMAL
2454	ZDA5923910293	210053603	REPAIR KIT3,HPS,2",P/N: R667X000502	1	SET	2,300.00	THB	NORMAL
2454	ZDA5923910493	210053604	REPAIR KIT3,YD,6",P/N: R667X000502	1	SET	2,300.00	THB	NORMAL
2454	ZDA5923910193	210053605	RING, BACK-UP,ET,4",P/N: 1V6598X0022	1	EA	5,700.00	THB	NORMAL
2454	ZDA5923910433	210053606	RING, BACK-UP,YD,6",P/N: 10A3531X052	1	EA	7,300.00	THB	NORMAL
2454	ZDA5923910673	210053607	RING, PISTON,HPD,3",P/N: 14B3620X012	2	EA	38,600.00	THB	NORMAL
2451	ZDA2099020013	210053621	HIGH PRESSURE COMPRESSOR MODEL : VHT6968	1	EA	158,200.00	THB	NORMAL
2456	ZDA4332200013	210053624	GEAR COOLING TOWER FAN,G80 AMARILLO GEAR	1	EA	336,000.00	THB	NORMAL
2455	ZDA5817911143	210053625	CHAIN CONVEYOR, A10550104, P/N : 434328	2	SET	391,300.34	THB	NORMAL
2455	ZDA5817911153	210053626	CHAIN CONVEYOR, A10550106, P/N : 433429	1	SET	128,061.93	THB	NORMAL
2455	ZDA5817911163	210053627	CHAIN CONVEYOR, A10550110, P/N : 434192	2	SET	213,436.54	THB	NORMAL
2455	ZDA5817911173	210053628	CHAIN CONVEYOR, A10550125, P/N : 435618	2	SET	508,069.49	THB	NORMAL
2455	ZDA5800940103	210053629	LOCK NUT SKF MODEL : HM3048, P/N: 351140	1	EA	7,723.44	THB	NORMAL
2455	ZDA5800940113	210053630	LOCKING CLIPS SKF,MS3052-48 P/N:351140.1	1	EA	385.56	THB	NORMAL
2456	ZDA5800940123	210053632	RING FOR BEARING, SKF, FRB12/180	12	EA	3,269.76	THB	NORMAL
2456	ZDA1393960293	210053633	ROOF PIECE MIDDLE END PIECE	10	EA	243,049.18	THB	NORMAL
2451	ZDA7715010019	210053636	CHECK VLV,LADISH, 335WD044-RK, 150#, 10"	1	EA	0.00	THB	SURPLUS
2455	ZDA5817911123	210054701	MOTOR (HYDRAULIC) A10550102,3006436	1	EA	1,863,520.00	THB	NORMAL
2456	ZDA1393660013	210054759	SEAMLESS TUBE STB340,OD76.2MMX6.5MMTX6.1	5	EA	40,000.00	THB	NORMAL
2456	ZDA1393660023	210054760	SEAMLESS TUBE A/SA213TP310S,45X6X6.25ML	5	EA	143,000.00	THB	NORMAL
2456	ZDA1393660033	210054761	SEAMLESS TUBE ST35.8, OD76.2 X 6.3 MMMWT	5	EA	78,250.00	THB	NORMAL
2456	ZDA1393660043	210054762	SEAMLESS TUBE A/SA192, OD38.1 X 4MM.	5	EA	30,400.00	THB	NORMAL
2453	ZDA1999100019	210054921	FUEL FILTER FS1000, FLEETGUARD	2	EA	2,406.00	THB	NORMAL
2453	ZDA1999100029	210054922	FUEL FILTER FS1251, FLEETGUARD	3	EA	1,632.00	THB	NORMAL
2453	ZDA1999100039	210054923	WATER FILTER WF2075, FLEETGUARD	2	EA	1,974.00	THB	NORMAL
2453	ZDA1999100049	210054924	LUBE OIL FILTER LF14000NN, FLEETGUARD	2	EA	6,008.00	THB	NORMAL
2454	ZDA2035000013	210054928	CO2 CYLINDER VALVE MINIMAX P/N1CS74762-1	5	SET	61,000.00	THB	NORMAL
2454	ZDA2099010613	210055103	GASKET SIEMENS P/N: 2421466-1	4	EA	6,538.32	THB	NORMAL
2454	ZDA2099010623	210055104	LOCK WASHER SIEMENS P/N: T3907-186	12	EA	2,286.41	THB	NORMAL
2454	ZDA2099010633	210055105	GUIDE COLLAR SIEMENS, P/N: 2425094-1	3	EA	72,884.23	THB	NORMAL
2454	ZDA2099010663	210055108	SEALING TAPESIEMENS P/N:A2802152-647	1	EA	28,733.85	THB	NORMAL
2454	ZDA2099010673	210055109	HEXAGON HEAD SCREWSIEMENS P/N T1664-541	4	EA	3,690.34	THB	NORMAL
2454	ZDA2099010683	210055110	LOCK WASHER SIEMENS P/N: T3907-178	8	EA	1,096.41	THB	NORMAL
2454	ZDA2099010693	210055111	GASKET STAINLESS STEELSIEMENS T3762-194	2	EA	3,977.81	THB	NORMAL
2454	ZDA2099010703	210055112	GASKET (GRAPHITE) DN150 PN40 T3712-322	1	EA	3,125.42	THB	NORMAL
2454	ZDA2099010713	210055113	HEXAGON HEAD SCREW M24X90 21218003-50	15	EA	16,496.22	THB	NORMAL
2454	ZDA2099010723	210055114	HEXAGON NUT M24 SIEMENS P/N: T2806-328	15	EA	36,251.58	THB	NORMAL
2454	ZDA2099010733	210055115	GASKET (GRAPHITE) DN200 PN40 T3712-324	1	EA	1,704.78	THB	NORMAL
2454	ZDA2099010743	210055116	HEXAGON HEAD SCREW M27X100 21218003-51	24	EA	43,481.84	THB	NORMAL
2454	ZDA2099010753	210055117	HEXAGON NUT M27 SIEMENS P/N: T2806-329	24	EA	39,229.93	THB	NORMAL
2454	ZDA2099010823	210055124	BEARING, FLENDER, E1B100347436 (B910)	1	EA	126,055.56	THB	NORMAL
2454	ZDA2099010833	210055125	BEARING, FLENDER, E1B100347441 (B920)	1	EA	198,602.54	THB	NORMAL
2454	ZDA2099010843	210055126	OIL SEAL, FLENDER, E1B100576617 (K910)	1	EA	130,364.23	THB	NORMAL
2454	ZDA2099010873	210055127	SSS Clutch 48T,Flender,1CS157714-1(P900)	1	EA	1,526,293.67	THB	NORMAL
2453	ZDA3199950223	210055417	JOCKEY FIRE PUMP,AURORA,P/N 476-0762-644	2	EA	79,000.00	THB	NORMAL
2451	ZDA4240080403	210055473	SET SCREW,FLOWSERVE,4HPX13A,P/N:4R0437DB	6	EA	3,180.00	THB	NORMAL
2451	ZDA4240080433	210055476	SET SCREW,FLOWSERVE,4HPX13A,P/N:4R0434CI	12	EA	7,560.00	THB	NORMAL
2453	ZDA4314760243	210055479	SAACKE" GAS IGNITOR ZAO-310 COMPLETE SET	1	SET	375,000.00	THB	NORMAL
2455	ZDA5814860493	210055541	SLEEVE, BMH, FASTENING, P/N: 3004402	3	EA	130,260.04	THB	NORMAL
2455	ZDA5814860503	210055542	SCREW HOIST, BMH, P/N: 3010837	2	EA	283,330.15	THB	NORMAL
2455	ZDA5814860513	210055543	DOOR ENTRY, BMH, MAIN GATE, P/N: 413004	1	EA	323,261.51	THB	NORMAL
2455	ZDA5814860523	210055544	BEAM, MAIN ASSEMBLY 427013 A10550112	1	EA	1,667,823.52	THB	NORMAL
2455	ZDA5814860553	210055547	PE1000 GREENSHEET(W)1230X(L)1000X(THK)30	1	EA	14,900.00	THB	NORMAL
2455	ZDA5814860563	210055548	PE1000 GREENSHEET(W)1200X(L)1000X(THK)30	1	EA	14,350.00	THB	NORMAL
2455	ZDA5814860573	210055549	PE1000 GREEN SHEET(W)703X(L)358X(THK.)30	2	EA	7,800.00	THB	NORMAL
2455	ZDA5814860583	210055550	PE1000 GREEN SHEET(W)703X(L)800X(THK.)30	3	EA	21,900.00	THB	NORMAL
2456	ZDA5901031663	210055601	A5E50396015 FILTER MEASURING POINT	6	EA	18,360.00	THB	NORMAL
2456	ZDA5901031733	210055608	SR25 CONVEYING BELT - M&C	2	EA	830.00	THB	NORMAL
2456	ZDA5901031763	210055611	N3-N5 SPACE PVDF - M&C	2	EA	16,340.00	THB	NORMAL

Plant	Old material number	Material	Material Description	Stock Quantity on Period End	Base Unit of Measure	Stock Value on Period End	Currency	Batch
2456	ZDA5901031773	210055612	N3-N5 K SQUARE CAP PVDF 1/8 SET - M&C	2	EA	13,830.00	THB	NORMAL
2456	ZDA5901031783	210055613	VALVE REED WITH O-RING, FOR N3-N5 - M&C	2	EA	1,100.00	THB	NORMAL
2456	ZDA5901040103	210055618	ELECTROLYTE GEL, HACH	1	EA	7,000.00	THB	NORMAL
2453	ZDA5901040113	210055619	RESIN COLUMN,MODEL:RC-100,P/N:7-00816B	1	EA	13,750.00	THB	NORMAL
2453	ZDA5901040123	210055620	REAGENT PUMP, P/N:695-004-004	1	EA	25,000.00	THB	NORMAL
2451	ZDA5904050023	210055622	STEM,COPES VULCAN,P/N: C36792-ZRK	1	EA	71,500.00	THB	NORMAL
2451	ZDA5904050033	210055623	GASKET,COPES VULCAN,P/N: C26410-BPP	1	EA	18,700.00	THB	NORMAL
2451	ZDA5904050043	210055624	GLAND PACKING,COPES VULCAN,C16431-BPP	1	EA	11,000.00	THB	NORMAL
2451	ZDA5904050053	210055625	SPIROL PIN,COPES VULCAN,P/N: U20-165	1	EA	1,100.00	THB	NORMAL
2451	ZDA5904050063	210055626	GASKET,COPES VULCAN, P/N: C30137-BPP	1	EA	16,500.00	THB	NORMAL
2451	ZDA5904050073	210055627	TRIM SPACER,COPES VULCAN,SPC312120103	1	EA	890,000.00	THB	NORMAL
2451	ZDA5904050083	210055628	GASKET,COPES VULCAN,P/N: 262299Q	1	EA	7,700.00	THB	NORMAL
2451	ZDA5904050093	210055629	SPRING,COPES VULCAN,P/N: 166001Q	1	EA	508,200.00	THB	NORMAL
2451	ZDA5904050103	210055630	COVER PLATE,COPES VULCAN,P/N: 358602	1	EA	168,300.00	THB	NORMAL
2451	ZDA5904050113	210055631	LOCKING PIN,COPES VULCAN,P/N:163558XSH	1	EA	5,500.00	THB	NORMAL
2451	ZDA5904050123	210055632	SPRING RETAINER,COPES VULCAN,P/N:358601	1	EA	40,700.00	THB	NORMAL
2451	ZDA5904050133	210055633	PISTON RING,COPES VULCAN,P/N: 192963	2	EA	594,000.00	THB	NORMAL
2451	ZDA5904050143	210055634	GLAND FOLLOWER BUSH,P/N: C28375-BPP	1	EA	22,000.00	THB	NORMAL
2451	ZDA5904050153	210055635	ACTUATOR SPARES KIT,P/N: V87013-AQA	1	EA	37,950.00	THB	NORMAL
2451	ZDA5904050163	210055636	GLAND WASHER,COPES VULCAN,P/N:C28373-BPP	1	EA	22,000.00	THB	NORMAL
2451	ZDA5904050183	210055637	STEM,COPES VULCAN,P/N: C36792-ZRK	1	EA	71,500.00	THB	NORMAL
2451	ZDA5904050193	210055638	GASKET,COPES VULCAN,P/N: C26410-BPP	1	EA	18,700.00	THB	NORMAL
2451	ZDA5904050203	210055639	GLAND WASHER,COPES VULCAN,P/N:C28373-BPP	1	EA	22,000.00	THB	NORMAL
2451	ZDA5904050213	210055640	GLAND PACKING,COPES VULCAN,C16431-BPP	1	EA	11,000.00	THB	NORMAL
2451	ZDA5904050223	210055641	SPIROL PIN,COPES VULCAN,P/N: U20-165	1	EA	1,100.00	THB	NORMAL
2451	ZDA5904050233	210055642	GASKET,COPES VULCAN,P/N: C30137-BPP	2	EA	33,000.00	THB	NORMAL
2451	ZDA5904050243	210055643	TRIM SPACER,COPES VULCAN,P/N: C36784-ZMC	1	EA	389,400.00	THB	NORMAL
2451	ZDA5904050253	210055644	SPRING,COPES VULCAN,P/N: 166001Q	1	EA	508,200.00	THB	NORMAL
2451	ZDA5904050263	210055645	COVER PLATE,COPES VULCAN,P/N: 358602	1	EA	168,300.00	THB	NORMAL
2451	ZDA5904050273	210055646	LOCKING PIN,COPES VULCAN,P/N: 163558XSH	1	EA	5,500.00	THB	NORMAL
2451	ZDA5904050283	210055647	SPRING RETAINER,COPES VULCAN,P/N: 358601	1	EA	40,700.00	THB	NORMAL
2451	ZDA5904050293	210055648	PISTON RING,COPES VULCAN,P/N: 366874-11	2	EA	297,000.00	THB	NORMAL
2451	ZDA5904050303	210055649	GLAND FOLLOWER BUSH, P/N: C28375-BPP	1	EA	22,000.00	THB	NORMAL
2451	ZDA5904050313	210055650	ACTUATOR SPARES KIT, P/N: V87015-AQA	1	EA	37,950.00	THB	NORMAL
2451	ZDA5920410543	210055745	SEAT RING P/N: 021081.831.000,FV-038	1	EA	400,000.00	THB	NORMAL
2451	ZDA5920410553	210055746	PLUG P/N: 026546.831.000,FV-038	1	EA	530,000.00	THB	NORMAL
2453	ZDA5960530013	210055839	LEVERAGE ASSEMBLY, MODEL: B1CRU13/55	1	EA	88,000.00	THB	NORMAL
2453	ZDA5960530023	210055840	SPARE PART SET, MODEL: B1CRU13/55	1	EA	30,000.00	THB	NORMAL
2453	ZDA5960530043	210055842	VALVE COMPLETE WITH ACTUATOR,3"	1	EA	108,000.00	THB	NORMAL
2451	ZDA6002030483	210055909	CONTROL PROCESSOR,SCHNEIDER,P/N:RH924YA	4	EA	1,609,000.00	THB	NORMAL
2451	ZDA6002030493	210055910	NETWORK ADAPTER,SCHNEIDER,P/N: RH924UQ	4	EA	60,800.00	THB	NORMAL
2451	ZDA6002030503	210055911	10FT CAT 5, 10/100,SHIELDED,P0971XK	3	EA	5,100.00	THB	NORMAL
2451	ZDA6002030513	210055912	VERTICAL BASEPLATE,SCHNEIDER,RH924YF	2	EA	55,440.00	THB	NORMAL
2451	ZDA6002030523	210055913	2 MBPS CABLE,LSZH,1M,P/N: RH916MZ	2	EA	11,640.00	THB	NORMAL
2451	ZDA6002030533	210055914	POWER SUPPLY OUTPUT,SCHNEIDER,RH931NC	2	EA	6,840.00	THB	NORMAL
2451	ZDA6002030543	210055915	NETWORK ADAPTER,SCHNEIDER,P/N: RH924WA	4	EA	123,120.00	THB	NORMAL
2451	ZDA6002030553	210055916	ADAPTER CABLE,SCHNEIDER,P/N: P0972TS	4	EA	28,440.00	THB	NORMAL
2453	ZDA6032890013	210055978	PRESSURE SWITCH FEMA,MODEL: DWR 3	5	EA	89,600.00	THB	NORMAL
2452	ZDA6039111043	210056006	PG, TYCO,RANGE : 0 - 300 PSI 0-2,000 KPA	7	EA	22,120.00	THB	NORMAL
2452	ZDA6055251153	210056075	IGNITOR,ZEECO, MODEL: R250E	2	SET	1,204,000.00	THB	NORMAL
2452	ZDA6055251163	210056076	IGNITOR CABLE,ZEECO, MODEL: TBD	2	SET	198,000.00	THB	NORMAL
2452	ZDA6055251173	210056077	HEI TRANSFORMER,ZEECO, MODEL: SPG-1A	2	SET	390,000.00	THB	NORMAL
2452	ZDA6055251183	210056078	IR FLAME DETECTOR,ZEECO,MODEL: ZPF-220IR	2	SET	402,000.00	THB	NORMAL
2451	ZDA6055251193	210056079	UV FLAME DETECTOR,ZEECO,MODEL: ZPF-110UV	2	SET	488,000.00	THB	NORMAL
2452	ZDA6055251193	210056079	UV FLAME DETECTOR,ZEECO,MODEL: ZPF-110UV	4	SET	1,044,000.00	THB	NORMAL
2453	ZDA6055700013	210056083	VIBRATION SWITCH,MODEL:440DR-2201-0100	2	EA	133,000.00	THB	NORMAL
2453	ZDA6055700023	210056084	VIBRATION SENSOR MODEL:190501-01-99-00	1	EA	46,520.27	THB	NORMAL
2452	ZDA6057940663	210056103	PROBE 3300,MODEL: 330105-02-12-10-02-00	3	EA	46,286.59	THB	NORMAL
2452	ZDA6057940683	210056105	PROXIMITOR 3300XL,MODEL: 330180-91-05	2	EA	47,591.44	THB	NORMAL
2454	ZDA6057940683	210056105	PROXIMITOR 3300XL,MODEL: 330180-91-05	4	EA	0.00	THB	SURPLUS
2456	ZDA6067807133	210056111	SENSOR EASYSENSE PH 32, METTLER	1	EA	13,197.00	THB	NORMAL
2456	ZDA6067807143	210056112	COND SENSOR EASYSENSE71/7M(25), METTLER	2	EA	36,022.00	THB	NORMAL
2456	ZDA6067807153	210056113	SENSOR EASYSENSE ORP 41, METTLER	1	EA	13,944.00	THB	NORMAL
2456	ZDA6067807173	210056115	PH SENSORPURE WATER PHURE LE ISM,METTLER	1	EA	27,722.00	THB	NORMAL
2456	ZDA6067807183	210056116	DIGITAL PH SENSOR MEMOSENS CPS11E-1082/0	1	EA	19,384.13	THB	NORMAL
2456	ZDA6067807193	210056117	SENSOR,COND,CLS21E-AAHA11,ENDRESS+HAUSER	1	EA	45,083.32	THB	NORMAL
2453	ZDA6071600173	210056135	FREQUENCY CONVERTER, MODEL: KFU8-UFC-1.D	1	EA	19,880.00	THB	NORMAL
2453	ZDA6071600183	210056136	FLAME DETECTOR, MODEL: F250,P/N:659R0001	2	SET	340,000.00	THB	NORMAL
2453	ZDA6071600193	210056137	FLAME SENSOR, MODEL: FFS05 UV-1	2	SET	270,000.00	THB	NORMAL
2453	ZDA6071600203	210056138	MEMORY CARD PROGRAMMED SAACKE HMI10	1	SET	45,750.00	THB	NORMAL
2453	ZDA6084090033	210056152	POSITIONER, AZBIL,AVP701-XMS-DXAV-M1ML	1	EA	97,600.00	THB	NORMAL
2453	ZDA6084090043	210056153	POSITIONER,MODEL: ND9103HNT/K05-A3	1	EA	134,000.00	THB	NORMAL
2453	ZDA6084340023	210056161	LIMIT SWITCH,AZBIL,MODEL: VCL-5001	2	EA	12,200.00	THB	NORMAL
2453	ZDA6084340033	210056162	LIMIT SWITCH P/N : 400145253-999-0000	3	EA	172,500.00	THB	NORMAL
2453	ZDA6097200013	210056184	PERISTALTIC PUMP SR25.2, P/N:01P1300	1	EA	16,890.00	THB	NORMAL
2452	ZDA6098222949	210056185	NEEDLE VLV,SWAGELOK,SS316,P/N.SS-6NBS8-G	4	EA	40,560.32	THB	NORMAL
2452	ZDA6098395063	210056189	REP-KIT RS250 DN 150	1	SET	115,000.00	THB	NORMAL
2454	ZDA6701010033	210056228	LCS, CEAG,GHG 290 1917 R0063,EX29 8023VE	6	EA	84,000.00	THB	NORMAL
2456	ZDA6708600043	210056237	INDICATOR LIGHTS, 3SU1001-6AA00-0AA0	3	EA	600.00	THB	NORMAL
2454	ZDA6708600043	210056237	INDICATOR LIGHTS, 3SU1001-6AA00-0AA0	2	EA	0.00	THB	SURPLUS
2456	ZDA6708600053	210056238	INDICATOR LIGHTS, 3SU1001-6AA20-0AA0	3	EA	600.00	THB	NORMAL
2454	ZDA6708600053	210056238	INDICATOR LIGHTS, 3SU1001-6AA20-0AA0	2	EA	0.00	THB	SURPLUS
2456	ZDA6708600063	210056239	INDICATOR LIGHTS, 3SU1001-6AA40-0AA0	3	EA	600.00	THB	NORMAL
2454	ZDA6708600063	210056239	INDICATOR LIGHTS, 3SU1001-6AA40-0AA0	2	EA	0.00	THB	SURPLUS
2456	ZDA6708600303	210056263	PROTECTION RELAY, MODEL: REF 615(H)	1	EA	202,408.77	THB	NORMAL
2456	ZDA6708600313	210056264	PROTECTION RELAY, MODEL: REF 615(E)	1	EA	172,787.97	THB	NORMAL
2456	ZDA6708600323	210056265	PROTECTION RELAY, MODEL: REU 615	1	EA	182,661.57	THB	NORMAL
2456	ZDA6708600333	210056266	PROTECTION RELAY, MODEL: REM 620	1	EA	287,495.95	THB	NORMAL
2456	ZDA6708600343	210056267	CURRENT TRANSFORMER TYPE MODEL: TPU43.23	1	EA	105,995.98	THB	NORMAL
2456	ZDA6708600353	210056268	EARTHING SWITCH, MODEL:EK6-1208-150	1	EA	176,708.37	THB	NORMAL
2456	ZDA6758210013	210056276	AIR CIRCUIT BREAKER,MODEL: VD/P 12.12.25	1	EA	859,787.13	THB	NORMAL
2456	ZDA6758210023	210056277	AIR CIRCUIT BREAKER,MODEL: VD/P 12.06.25	1	EA	845,354.26	THB	NORMAL
2451	ZDA6794260019	210056283	SYNCHRO CHECK RELAY 256-PLL400V,CROMPTON	2	EA	31,600.00	THB	NORMAL
2452	ZDA6794590013	210056290	CONTACTOR, SCHNEIDER, LC1-F330,LA-DN22	1	EA	30,000.00	THB	NORMAL
2452	ZDA6794590023	210056291	OVERLOAD RELAY, SCHNEIDER, LR9-D5369	2	EA	42,660.00	THB	NORMAL
2452	ZDA7683350039	210056363	BIMETALLIC, STEAM TRAP 1" FL300#, A105	4	EA	56,000.00	THB	NORMAL
2451	ZDA8101020019	210056500	CHEMICAL BOLT AND NUT SIZE 3/4" X 4"	20	SET	13,800.00	THB	NORMAL
2452	ZDA8541418579	210056544	GSKT,SPW,304/GRA,IR/OR:304,900#,1.1/2"	7	EA	735.00	THB	NORMAL
2453	ZDA8541418579	210056544	GSKT,SPW,304/GRA,IR/OR:304,900#,1.1/2"	3	EA	282.00	THB	NORMAL
2452	ZDA8541418609	210056545	GSKT,SPW,304/GRA,IR/OR:304,900#,3"	2	EA	520.00	THB	NORMAL
2451	ZDA8548030019	210056555	GSKT, PTFE BOUNED EPDM,T.3MM,SIZE 6"#150	4	EA	5,600.00	THB	NORMAL

Plant	Old material number	Material	Material Description	Stock Quantity on Period End	Base Unit of Measure	Stock Value on Period End	Currency	Batch
2451	ZDA8548030029	210056556	GSKT, PTFE BOUNED EPDM,T.3MM,SIZE 4"#150	6	EA	6,000.00	THB	NORMAL
2451	ZDA8548030049	210056558	GSKT,PTFEBOUNEDEPDM,T.3MM,SIZE2-1/2"#150	5	EA	4,000.00	THB	NORMAL
2451	ZDA8548030059	210056559	GSKT, PTFE BOUNED EPDM,T.3MM,SIZE 2"#150	9	EA	5,400.00	THB	NORMAL
2451	ZDA8548030069	210056560	GSKT,PTFEBOUNEDEPDM,T.3MM,SIZE1-1/2"#150	10	EA	4,800.00	THB	NORMAL
2451	ZDA8548030079	210056561	GSKT, PTFE BOUNED EPDM,T.3MM,SIZE 1"#150	3	EA	1,050.00	THB	NORMAL
2451	ZDA8548030089	210056562	GSKT,PTFEBOUNED EPDM,T.3MM,SIZE 3/4"#150	5	EA	1,500.00	THB	NORMAL
2451	ZDA8548030099	210056563	GSKT,PTFE BOUNEDEPDM,T.3MM,SIZE 1/2"#150	15	EA	3,750.00	THB	NORMAL
2451	ZDA8548700019	210056565	GSKT, EXPANDED PTFE, T.3MM, SIZE 4" #150	6	EA	5,940.00	THB	NORMAL
2451	ZDA8548700029	210056566	GSKT, EXPANDED PTFE, T.3MM, SIZE 3" #150	5	EA	3,250.00	THB	NORMAL
2451	ZDA8548700039	210056567	GSKT, EXPANDED PTFE, T.3MM, SIZE 2-1/2"	6	EA	3,600.00	THB	NORMAL
2451	ZDA8548700049	210056568	GSKT, EXPANDED PTFE, T.3MM, SIZE 2" #150	15	EA	7,500.00	THB	NORMAL
2451	ZDA8548700059	210056569	GSKT, EXPANDED PTFE, T.3MM, SIZE 1-1/2"	15	EA	5,025.00	THB	NORMAL
2451	ZDA8548700069	210056570	GSKT, EXPANDED PTFE, T.3MM, SIZE 1" #150	20	EA	3,400.00	THB	NORMAL
2451	ZDA8548700079	210056571	GSKT, EXPANDED PTFE, T.3MM,SIZE 3/4"#150	10	EA	1,250.00	THB	NORMAL
2451	ZDA8548700089	210056572	GSKT, EXPANDED PTFE, T.3MM,SIZE 1/2"#150	15	EA	1,200.00	THB	NORMAL
2451	ZDA3199963123	210056573	GASKET,SPIRAL WOUND,SPECIAL,5041560100	4	EA	33,100.00	THB	NORMAL
2451	ZDA3199963123	210056573	GASKET,SPIRAL WOUND,SPECIAL,5041560100	3	EA	0.00	THB	SURPLUS
2451	ZDA3199963063	210056574	RING WEARING ROT.,H135D4AX1,FOR P-13761	1	EA	40,590.00	THB	NORMAL
2451	ZDA3199963063	210056574	RING WEARING ROT.,H135D4AX1,FOR P-13761	1	EA	0.00	THB	SURPLUS
2452	ZDA2035284073	210057008	MODULE,P/N.IQQ060080132	2	EA	750,440.98	THB	NORMAL
2453	ZDA4332400013	210057009	RO MEMBRANE BW30XFR-400/34 ELEMENT	163	EA	0.00	THB	SURPLUS
2451	ZDA6002423503	210057010	LOGIX5562 PROCESSOR,1756-L62	3	EA	324,000.00	THB	NORMAL
2456	ZDA4115670103	210057011	ROTARY VALVE, JIS SUS304, KOEI KIKO	1	EA	609,346.89	THB	NORMAL
2455	ZDA5817911193	210057014	PLATE CHUTE WEAR PLATE P/N: 404529	35	EA	369,454.80	THB	NORMAL
2452	ZDA5906810363	210057026	CONTROL SPINDLE POS.70, 237-PV-322B	1	EA	757,000.00	THB	NORMAL
2452	ZDA5906810373	210057027	SEAT BUSH POS.80, 237-PV-322B	1	EA	427,000.00	THB	NORMAL
2452	ZDA5906810383	210057028	BASE RING POS.160.1, 237-PV-322B	1	EA	34,000.00	THB	NORMAL
2452	ZDA5906810393	210057029	PACK RING POS.160.4, 237-PV-322B	1	EA	48,000.00	THB	NORMAL
2452	ZDA5906810423	210057032	SEAT RETAINER 237-PV-340 POS. 05 BOMAFA	1	EA	669,000.00	THB	NORMAL
2452	ZDA5906810433	210057033	BASE RING 237-PV-340 POS. 15 BOMAFA	1	EA	203,000.00	THB	NORMAL
2452	ZDA5906810473	210057037	ACTUATOR PART KIT BOMAFA 237TV512	1	EA	81,000.00	THB	NORMAL
2452	ZDA5906810483	210057038	BONNET GASKET BOMAFA 237TV512	2	EA	13,500.00	THB	NORMAL
2452	ZDA5906810493	210057039	INTERMEDIATE RING BOMAFA 237TV512	5	EA	10,000.00	THB	NORMAL
2452	ZDA5906810503	210057040	STEM PACKING BOMAFA 237TV512	4	EA	13,500.00	THB	NORMAL
2452	ZDA5913010803	210057047	1769-IF4 COMPACTLOGIX 4 PT A/I AI CARD	2	EA	82,000.00	THB	NORMAL
2452	ZDA5920410603	210057048	ACTUATOR KIT,264840.999.000,234-LV-201	1	EA	8,900.00	THB	NORMAL
2452	ZDA5920410613	210057049	ACTUATOR KIT,264840.999.000,234-LV-201A	1	EA	8,900.00	THB	NORMAL
2452	ZDA5920410623	210057050	ACTUATOR KIT,264840.999.000,234-LV-201B	1	EA	8,900.00	THB	NORMAL
2452	ZDA5920410633	210057051	ACTUATOR KIT,078874.999.000,236-TV-506	1	EA	12,500.00	THB	NORMAL
2452	ZDA5920410643	210057052	BONNET GASKET,033039.925.000,233-FV-001	1	EA	4,800.00	THB	NORMAL
2452	ZDA5920410653	210057053	BONNET GASKET,033039.925.000,235-FV-002	1	EA	4,800.00	THB	NORMAL
2452	ZDA5920410663	210057054	BONNET GASKET,033039.925.000,236-FV-052	1	EA	4,800.00	THB	NORMAL
2452	ZDA5920410673	210057055	BONNET GASKET,001233.868.000,236-PV-331	1	EA	4,800.00	THB	NORMAL
2452	ZDA5954825103	210057056	SR35K P/N 011471206-163H0000,237-PCV-310	2	EA	52,400.00	THB	NORMAL
2452	ZDA5954825113	210057057	SPACER TUBE P/N: 400132881-162H0000	2	EA	14,400.00	THB	NORMAL
2452	ZDA5954825123	210057058	SOFT KIT P/N: 011487346-999-0000	2	EA	29,400.00	THB	NORMAL
2452	ZDA5954825133	210057059	SHAFT P/N 400130832-215-0000,237-PCV-310	2	EA	105,000.00	THB	NORMAL
2452	ZDA5954825143	210057060	PLUG P/N: 035004104-594-0000,237-PCV-310	2	EA	168,600.00	THB	NORMAL
2452	ZDA5954825153	210057061	O-RING P/N: 971886128-000-0000	2	EA	2,000.00	THB	NORMAL
2452	ZDA5954825163	210057062	BUSHING LOWER P/N: 035004164-220-0000	2	EA	16,800.00	THB	NORMAL
2452	ZDA5954825173	210057063	BUSHING UPPER P/N: 435004140-220-0000	2	EA	16,400.00	THB	NORMAL
2452	ZDA5954825183	210057064	ACTUATOR KIT P/N: 720050181-999-0000	1	EA	40,000.00	THB	NORMAL
2452	ZDA5954825193	210057065	BUSHING P/N: 010110005-220-0000	1	EA	23,300.00	THB	NORMAL
2452	ZDA5954825203	210057066	O-RING AN6227-10 P/N: 200802461-697-0000	1	EA	1,000.00	THB	NORMAL
2452	ZDA5954825213	210057067	O-RING AN6227-13 P/N: 200802464-697-0000	1	EA	1,000.00	THB	NORMAL
2452	ZDA5954825223	210057068	O-RING AN6227-10 P/N: 200802461-697-0000	1	EA	1,000.00	THB	NORMAL
2452	ZDA5954825233	210057069	PACKING P/N: 200042429-919-0000	5	EA	5,000.00	THB	NORMAL
2452	ZDA5954825243	210057070	PLUG P/N: 221503079-208-0000,239-LCV-101	1	EA	337,400.00	THB	NORMAL
2452	ZDA5954825253	210057071	RETAINER P/N: 435004244-163H0000	1	EA	16,000.00	THB	NORMAL
2452	ZDA5954825263	210057072	PACKING P/N: 200042424-919-0000	14	EA	50,400.00	THB	NORMAL
2452	ZDA5954825273	210057073	BUSHING P/N: 010110317-220-0000	2	EA	61,400.00	THB	NORMAL
2452	ZDA5954825283	210057074	PLUG LINEAR P/N: 021006281-163H0000	2	EA	258,800.00	THB	NORMAL
2452	ZDA5954825293	210057075	SR21K P/N: 021006371-163H0000	2	EA	156,800.00	THB	NORMAL
2452	ZDA5954825303	210057076	ACTUATOR KIT P/N: 720050181-999-0000	2	EA	72,200.00	THB	NORMAL
2451	ZDA6067807203	210057077	PH SENSOR MODEL: SE555X/1-AMSN	1	EA	26,720.00	THB	NORMAL
2451	ZDA6067807213	210057078	CONDUCTIVITY SENSOR MODEL: SE655N	2	EA	264,640.00	THB	NORMAL
2451	ZDA6067807233	210057080	CONDUCTIVITY SENSOR SE604 P/N: SE 604-MS	2	EA	108,800.00	THB	NORMAL
2451	ZDA6067807243	210057081	MEMOSENS CABLE 10 M , P/N: CA/MS-010NAA	2	EA	32,000.00	THB	NORMAL
2451	ZDA6067807253	210057082	STRATOS MULTI 4-WIRE TRANSMITTER,E401N	3	EA	283,200.00	THB	NORMAL
2452	ZDA6067807273	210057084	COND SIGNAL CABLE, 15.2M, ISM , 4WIRE	1	EA	9,462.00	THB	NORMAL
2452	ZDA6067807283	210057085	COND SEN, 0.02-50000, 0.1C,P/N: 58031404	1	EA	17,845.00	THB	NORMAL
2456	ZDA1393960273	210058981	REACTOR FLY ASH CRUSHER, HITACHI ZOSEN	1	EA	411,190.59	THB	NORMAL
2455	ZDA5817911053	210058982	HYDRAULIC MOTOR, BMH, A10550113 ,3007536	1	EA	1,515,742.20	THB	NORMAL
2454	CUP4001	210059044	HEXAGON NUT	46	EA	0.00	THB	SURPLUS
2454	CUP4002	210059045	WASHER	152	EA	0.00	THB	SURPLUS
2454	CUP4003	210059046	HEXAGON HEAD SCREW	6	EA	0.00	THB	SURPLUS
2454	CUP4004	210059047	HEXAGON HEAD SCREW	12	EA	0.00	THB	SURPLUS
2454	CUP4005	210059048	HEXAGON HEAD SCREW	56	EA	0.00	THB	SURPLUS
2454	CUP4006	210059049	HEXAGON HEAD SCREW	36	EA	0.00	THB	SURPLUS
2454	CUP4007	210059050	EYE BOLT	2	EA	0.00	THB	SURPLUS
2454	CUP4008	210059051	SINAMICS CONTROL UNIT CU310 DP	12	EA	0.00	THB	SURPLUS
2454	CUP4009	210059052	SITOP PSU100S POWER SUPPLY	1	EA	0.00	THB	SURPLUS
2454	CUP4010	210059053	BUSCONNECTOR PROFIBUS DP	3	EA	0.00	THB	SURPLUS
2454	CUP4011	210059054	SINAMICS CONVERTER PARTS	1	EA	0.00	THB	SURPLUS
2454	CUP4012	210059055	NETZTEIL-KIT	1	EA	0.00	THB	SURPLUS
2454	CUP4013	210059056	DIGI COMMUNICATION CARD DIGI ONE IAP	2	EA	0.00	THB	SURPLUS
2454	CUP4014	210059057	STARPOWER DIODE	1	EA	0.00	THB	SURPLUS
2454	CUP4015	210059058	SCHNEIDER MINI CIRCUIT BREAKER B6	1	EA	0.00	THB	SURPLUS
2454	CUP4016	210059059	SIEMENS SINAMICS S120 BASIC OPERATOR PNL	1	EA	0.00	THB	SURPLUS
2454	CUP4017	210059060	SCHNEIDER AUXILLARY CONTACT	2	EA	0.00	THB	SURPLUS
2454	CUP4018	210059061	HONEYWELL PRESSURE SWITCH	3	EA	0.00	THB	SURPLUS
2454	CUP4019	210059062	SCHNEIDER MINIATURE CIRCUIT BREAKER	9	EA	0.00	THB	SURPLUS
2454	CUP4020	210059063	DET-TRONICS SPARE SAMPLE CUP Q900	1	EA	0.00	THB	SURPLUS
2454	CUP4021	210059064	SIEMENS SINAMICS TERMINAL MODULE TM31	1	EA	0.00	THB	SURPLUS
2454	CUP4022	210059065	SIEMENS SINAMICS CONTROL UNIT CU320-2 DP	1	EA	0.00	THB	SURPLUS
2454	CUP4023	210059066	DWYER MARK II MANOMETER KIT	1	EA	0.00	THB	SURPLUS
2454	CUP4024	210059067	SIEMENS SPARE FAN FOR FREQUENCYCONVERTER	1	EA	0.00	THB	SURPLUS
2454	CUP4025	210059068	EPCOS CAPACITOR 1000µF 450VAC	2	EA	0.00	THB	SURPLUS
2454	CUP4026	210059069	SIEMENS SIMATIC TERMINAL MODULE	1	EA	0.00	THB	SURPLUS
2454	CUP4027	210059070	SIEMENS SIMATIC TERMINAL MODULE	1	EA	0.00	THB	SURPLUS
2454	CUP4028	210059071	ITEMS SAFETY BARRIER MTL7796-/SIEMENS	1	EA	0.00	THB	SURPLUS

Plant	Old material number	Material	Material Description	Stock Quantity on Period End	Base Unit of Measure	Stock Value on Period End	Currency	Batch
2454	CUP4029	210059072	SIEMENS SCALANCE ETHERNET SWITCH	1	EA	0.00	THB	SURPLUS
2454	CUP4030	210059073	SIEMENS AO-MODULE	1	EA	0.00	THB	SURPLUS
2454	CUP4031	210059074	SIEMENS DO-MODULE	1	EA	0.00	THB	SURPLUS
2454	CUP4032	210059075	SIEMENS AI-MODULE	2	EA	0.00	THB	SURPLUS
2454	CUP4033	210059076	TURCKPROFIBUS FIBREOPTICSIGNAL CONVERTER	1	EA	0.00	THB	SURPLUS
2454	CUP4034	210059077	SIEMENS SIMATIC RESERVE MODULE	1	EA	0.00	THB	SURPLUS
2454	CUP4035	210059078	GASKET RUBBER BOUNDED 12" 150# 1,5MM	3	EA	0.00	THB	SURPLUS
2454	CUP4036	210059079	DUNLOP HIFLEX HYDRAULIC HOSE	2	EA	0.00	THB	SURPLUS
2454	CUP4037	210059080	DUNLOP HIFLEX HYDRAULIC HOSE 1,0M	4	EA	0.00	THB	SURPLUS
2454	CUP4038	210059081	SIEMENSACCESSORYANTENNA IWLAN ANT792-6MN	2	EA	0.00	THB	SURPLUS
2454	CUP4039	210059082	ACCESS POINT ROUTER SCALANCE W786-2RJ45	1	EA	0.00	THB	SURPLUS
2454	CUP4040	210059083	SIEMENS ACCESSORY BRACKET FOR SCALANCE	1	EA	0.00	THB	SURPLUS
2454	CUP4041	210059084	SIEMENS CABLE	3	EA	0.00	THB	SURPLUS
2454	CUP4042	210059085	SIEMENS TERMINAL BLOCK	10	EA	0.00	THB	SURPLUS
2454	CUP4043	210059086	SIEMENS COAXIAL CABLE 1,0M	1	EA	0.00	THB	SURPLUS
2454	CUP4044	210059087	SIEMENS COAXIAL CABLE 2,0M	1	EA	0.00	THB	SURPLUS
2454	CUP4045	210059088	SIEMENS LIGHTNING ARRESTOR	1	EA	0.00	THB	SURPLUS
2454	CUP4046	210059089	SWAGELOK UNION NUT 3/8"	1	EA	0.00	THB	SURPLUS
2454	CUP4047	210059090	SIEMENS ETHERNET CABLE 0,5M RJ45/RJ45	1	EA	0.00	THB	SURPLUS
2454	CUP4048	210059091	SIEMENS END-OF-LINE-RESISTOR	4	EA	0.00	THB	SURPLUS
2454	CUP4049	210059092	PHOENIX TERMINAL BLOCK	3	EA	0.00	THB	SURPLUS
2454	CUP4050	210059093	DRAKA FQAR 2X1 CABLE 10M	1	EA	0.00	THB	SURPLUS
2454	CUP4051	210059094	SIEMENS COAXIAL CABLE 10M	1	EA	0.00	THB	SURPLUS
2454	CUP4052	210059095	SIEMENS N-CONNECT/R-SMAMALE/MALE CABLE1M	1	EA	0.00	THB	SURPLUS
2454	CUP4053	210059096	ASSORTMENT OF RESISTORS	1	EA	0.00	THB	SURPLUS
2454	CUP4054	210059097	NEEDLE VALVE RUBENS SWEDEN DN10	2	EA	0.00	THB	SURPLUS
2454	CUP4055	210059098	SIEMENS PT100 TEMPERATURE TRANSMITTER 4W	1	EA	0.00	THB	SURPLUS
2454	CUP4056	210059099	SIEMENS AI-MODULE	1	EA	0.00	THB	SURPLUS
2454	CUP4057	210059100	SIEMENS BALANCING WEIGHT	1	EA	0.00	THB	SURPLUS
2454	CUP4058	210059101	TD FIBEROPTIK FIBER OPTIC CABLE 40M	1	EA	0.00	THB	SURPLUS
2454	CUP4059	210059102	SPIRAL WOUND GASKET 3" 300-600LBS	40	EA	0.00	THB	SURPLUS
2454	CUP4060	210059103	SPIRAL WOUND GASKET 4" 300-600LBS	16	EA	0.00	THB	SURPLUS
2454	CUP4061	210059104	SPIRAL WOUND GASKET DN40/PN40	8	EA	0.00	THB	SURPLUS
2454	CUP4062	210059105	SPIRAL WOUND GASKET DN25/PN160	13	EA	0.00	THB	SURPLUS
2454	CUP4063	210059106	SPIRAL WOUND GASKET 2" 600LBS	17	EA	0.00	THB	SURPLUS
2454	CUP4064	210059107	GRAPHITE GASKET DN25/PN40	20	EA	0.00	THB	SURPLUS
2454	CUP4065	210059108	GRAPHITE GASKET SA2 Ø117 X 218 X 1MM	1	EA	0.00	THB	SURPLUS
2454	CUP4066	210059109	GRAPHITE GASKET EC Ø25 X 75 X 2MM	8	EA	0.00	THB	SURPLUS
2454	CUP4067	210059110	SPIRAL WOUND GASKET 1" 600LBS	8	EA	0.00	THB	SURPLUS
2454	CUP4068	210059111	SPIRAL WOUND GASKET DN80/PN63	4	EA	0.00	THB	SURPLUS
2454	CUP4069	210059112	SPIRAL WOUND GASKET 1 1/2" 600LBS	5	EA	0.00	THB	SURPLUS
2454	CUP4070	210059113	SPIRAL WOUND GASKET 2" 150LBS	3	EA	0.00	THB	SURPLUS
2454	CUP4071	210059114	SPIRAL WOUND GASKET 1" 2500LBS	3	EA	0.00	THB	SURPLUS
2454	CUP4072	210059115	SPIRAL WOUND GASKET DN50/PN40	1	EA	0.00	THB	SURPLUS
2454	CUP4073	210059116	SPIRAL WOUND GASKET DN50/PN63	4	EA	0.00	THB	SURPLUS
2454	CUP4074	210059117	KLINGERSIL GASKET 1/2" 150# 1,5MM	1	EA	0.00	THB	SURPLUS
2454	CUP4075	210059118	KLINGERSIL GASKET DN80/PN40	3	EA	0.00	THB	SURPLUS
2454	CUP4076	210059119	KLINGERSIL GASKET 4"	2	EA	0.00	THB	SURPLUS
2454	CUP4077	210059120	RUBBER BONDED GASKET 1 1/2" 150# 1,5MM	1	EA	0.00	THB	SURPLUS
2454	CUP4078	210059121	RUBBER BONDED GASKET 3" 150# 1,5MM	3	EA	0.00	THB	SURPLUS
2454	CUP4079	210059122	RUBBER BONDED GASKET 6" 150# 1,5MM	1	EA	0.00	THB	SURPLUS
2454	CUP4080	210059123	AXEL LARSSON SERVICE KIT FOR BALL VALVE	1	SET	0.00	THB	SURPLUS
2454	CUP4081	210059124	SPARE FLUORESCENT LIGHT FIXTURE	2	EA	0.00	THB	SURPLUS
2454	CUP4082	210059125	PLC SPARE FUSE RT14-20, 500V, 2A	108	EA	0.00	THB	SURPLUS
2454	CUP4083	210059126	LCP-02 SPARE FUSE RT14-20, 500V, 10A	6	EA	0.00	THB	SURPLUS
2454	CUP4084	210059127	LCP-02 SPARE FUSE RT14-20, 500V, 20A	6	EA	0.00	THB	SURPLUS
2454	CUP4085	210059128	LCP-02 SPARE FUSE FR14GG69V20, 500V, 20A	60	EA	0.00	THB	SURPLUS
2454	CUP4086	210059129	LCP-02 SPARE FUSE FR14GG50V32, 500V, 32A	30	EA	0.00	THB	SURPLUS
2454	CUP4087	210059130	INDICATOR LAMP RED 230VDC YW1P-2EQM3R	6	EA	0.00	THB	SURPLUS
2454	CUP4088	210059131	INDICATOR LAMP GREEN 230VDC YW1P-2EQM3R	6	EA	0.00	THB	SURPLUS
2454	CUP4089	210059132	INDICATOR LAMP YELLOW 230VDC YW1P-2EQM3R	6	EA	0.00	THB	SURPLUS
2454	CUP4090	210059133	THERMOSTAT LANGIR / KTO 011	15	EA	0.00	THB	SURPLUS
2454	CUP4091	210059134	HEATER LANGIR / HG140	16	EA	0.00	THB	SURPLUS
2454	CUP4092	210059135	SIEMENT 5SY4202-7CC20 2P 2A	1	EA	0.00	THB	SURPLUS
2454	CUP4093	210059136	FUSE LINK 6A	6	EA	0.00	THB	SURPLUS
2454	CUP4094	210059137	FUSE LINK 16A	4	EA	0.00	THB	SURPLUS
2454	CUP4095	210059138	MINI CONTACTOR BC6-30-01 220V DC	1	EA	0.00	THB	SURPLUS
2454	CUP4096	210059139	MINI CONTACTOR KC6-22Z 220V DC	1	EA	0.00	THB	SURPLUS
2454	CUP4097	210059140	MINI CONTACTOR K6-22Z 220V AC	1	EA	0.00	THB	SURPLUS
2454	CUP4098	210059141	AUX CONTACT S2C-H11L	1	EA	0.00	THB	SURPLUS
2454	CUP4099	210059142	PILOT LAMP CL-100R	2	EA	0.00	THB	SURPLUS
2454	CUP4100	210059143	PILOT LAMP CL-100G	2	EA	0.00	THB	SURPLUS
2454	CUP4101	210059144	PILOT LAMP CL-100Y	1	EA	0.00	THB	SURPLUS
2454	CUP4102	210059145	MCB 2P 1A S202-K1	1	EA	0.00	THB	SURPLUS
2454	CUP4103	210059146	CIRCUIT-BREAKER FOR VOLTAGE	1	EA	0.00	THB	SURPLUS
2454	CUP4104	210059147	EM.STOP MUSHROOM PUSHBUTTON,40MM,RED	1	EA	0.00	THB	SURPLUS
2454	CUP4105	210059148	TEST PLUGS	1	EA	0.00	THB	SURPLUS
2454	CUP4106	210059149	HEATER UNIT 30W,110-250V AC	1	EA	0.00	THB	SURPLUS
2454	CUP4107	210059150	VARICLIP RETAINING AND DISASSEMBLY CLIP	5	EA	0.00	THB	SURPLUS
2454	CUP4108	210059151	GENERAL PUR[ORSE RELAY 10A,125V DC;3CO	10	EA	0.00	THB	SURPLUS
2454	CUP4109	210059152	SCREW TERMINAL SOCKET FOR RELAY 55.33	5	EA	0.00	THB	SURPLUS
2454	CUP4110	210059153	TRIP COIL	1	SET	0.00	THB	SURPLUS
2454	CUP4111	210059154	CLOSE COIL	1	SET	0.00	THB	SURPLUS
2454	CUP4112	210059155	AUXILIARY TRIPPIG RELAY (86)	1	EA	0.00	THB	SURPLUS
2454	CUP4113	210059156	DC UNDERVOLTAGE ALARM RELAY RUT4 125VDC	1	EA	0.00	THB	SURPLUS
2454	CUP4114	210059157	DISCREPANCY SWITCH LAMP 125VDC	4	SET	0.00	THB	SURPLUS
2454	CUP4115	210059158	EVACUATE REFILLING DEVICE	1	SET	0.00	THB	SURPLUS
2454	CUP4116	210059159	SF6 FILLING DEVIC 5.5 / BAR	1	SET	0.00	THB	SURPLUS
2454	CUP4117	210059160	LEVEL TRANSMITTER,CAPILIARY TUBE DAMAGE	1	SET	0.00	THB	SURPLUS
2454	CUP4122	210059165	O-RING 206.00X4,00 NB	1	EA	0.00	THB	SURPLUS
2454	CUP4123	210059166	O-RING 206,00X4,00 NB	1	EA	0.00	THB	SURPLUS
2454	CUP4124	210059167	SEALING RING A42X49	1	SET	0.00	THB	SURPLUS
2454	CUP4125	210059168	ORIFICE PLATE WITH SPOOL PIECE	1	EA	0.00	THB	SURPLUS
2452	ZDA1665452833	210059169	STG21 Stud bolt for HP casing M48 SNB7	7	EA	0.00	THB	SURPLUS
2452	ZDA1665452843	210059170	STG21 Cap nut for M48X103L S45C	6	EA	0.00	THB	SURPLUS
2452	ZDA1665452853	210059171	STG21 Cap Nut for M48X113L S45C	2	EA	0.00	THB	SURPLUS
2452	ZDA1665452863	210059172	STG21 Stud bolt for HP casing M90 SNB7	6	EA	0.00	THB	SURPLUS
2452	ZDA1665452873	210059173	STG21 Cap Nut M48X165L S45C	6	EA	0.00	THB	SURPLUS
2452	ZDA1665452883	210059174	STG21 Extention Sleeve D98X100L S45C	6	EA	0.00	THB	SURPLUS
2452	ZDA1665452893	210059175	STG21 Set screw and nut M8x45L	50	SET	0.00	THB	SURPLUS
2452	ZDA1665452903	210059176	STG21 Cabon brush Turbine rotor shaft	2	SET	0.00	THB	SURPLUS

Plant	Old material number	Material	Material Description	Stock Quantity on Period End	Base Unit of Measure	Stock Value on Period End	Currency	Batch
2452	ZDA1665452913	210059177	STG21 Tungued Washer HP GOV P/N52	4	EA	0.00	THB	SURPLUS
2452	ZDA1665452923	210059178	STG21 Tungued Washer HP GOV P/N40	8	EA	0.00	THB	SURPLUS
2452	ZDA1665452943	210059180	STG21 Spring for E.S.V oil relay P/N13	1	EA	0.00	THB	SURPLUS
2452	ZDA1665452953	210059181	STG21 Emer lube oil pump Bearing 201/1	1	EA	0.00	THB	SURPLUS
2452	ZDA1665452963	210059182	STG21 Emer lube oil pump Bearing 201/2	1	EA	0.00	THB	SURPLUS
2452	ZDA1665452973	210059183	STG21 Brush P/N 88	2	EA	0.00	THB	SURPLUS
2452	ZDA1665452983	210059184	STG21 Reamer bolt coupling diaphragm	2	SET	0.00	THB	SURPLUS
2452	ZDA1665452993	210059185	STG21 Control oil pump complete set	1	EA	0.00	THB	SURPLUS
2452	ZDA1665454003	210059186	STG21 HP GOV Stem set	2	SET	0.00	THB	SURPLUS
2452	ZDA1665454013	210059187	STG21 Las stage Damping wire and ring	1	SET	0.00	THB	SURPLUS
2452	ZDA1665454023	210059188	STG21 Spring for E.S.V cylider	1	EA	0.00	THB	SURPLUS
2452	ZDA1665454033	210059189	STG21 Spring for HP GOV	1	EA	0.00	THB	SURPLUS
2452	ZDA1665454043	210059190	STG21 Lube oil filter element	3	EA	0.00	THB	SURPLUS
2452	ZDA1665454053	210059191	STG21 Cap Nut M30 348	2	EA	0.00	THB	SURPLUS
2452	ZDA1665454063	210059192	STG21 Bush STGI HP Assembly	1	EA	0.00	THB	SURPLUS
2452	ZDA1665454173	210059193	HP Element exchange kit - air comp ZT55	1	SET	0.00	THB	SURPLUS
2452	ZDA1665454183	210059194	Inlet valve service kit - air comp ZT55	1	SET	0.00	THB	SURPLUS
2452	ZDA1665454193	210059195	Service kit for air comp	1	SET	0.00	THB	SURPLUS
2452	ZDA1665454213	210059196	Mechanical seal sleeve P-23603A/R	2	EA	0.00	THB	SURPLUS
2452	ZDA5822608523	210059204	MECH.SEAL,25-M74N-D/45-E1-CZ Q2Q2VGF	3	EA	310,770.00	THB	NORMAL
2452	ZDA3185808073	210059829	CASING WEAR RING P/N 056.00, P-23401ABR	2	EA	568,819.98	THB	NORMAL
2452	ZDA3185808083	210059830	SPACER SLEEVE P/N 296.00, P-23401ABR	2	EA	127,577.99	THB	NORMAL
2452	ZDA3185808093	210059831	SLEEVE P/N 306.00, P-23401ABR	1	EA	29,837.63	THB	NORMAL
2452	ZDA3185808103	210059832	SLEEVE P/N 306.01, P-23401ABR	1	EA	29,837.63	THB	NORMAL
2452	ZDA3185808113	210059833	SPACER SLEEVE (DE) P/N 297.03,P-23401ABR	1	EA	24,609.41	THB	NORMAL
2452	ZDA3185808123	210059834	SPACER SLEEVE (DE) P/N 297.00,P-23401ABR	1	EA	24,407.31	THB	NORMAL
2452	ZDA3185808133	210059835	OUT RING SLEEVE P/N 297.01, P-23401ABR	1	EA	11,194.72	THB	NORMAL
2452	ZDA3185808143	210059836	INNER RING SLEEVE P/N 297.02, P-23401ABR	1	EA	21,455.76	THB	NORMAL
2452	ZDA3185808153	210059837	OUT RING SLEEVE P/N 320.00, P-23401ABR	1	EA	22,387.88	THB	NORMAL
2452	ZDA3185808163	210059838	DEFLECTOR P/N 140.00, P-23401ABR	2	EA	22,389.45	THB	NORMAL
2452	ZDA3185808173	210059839	OIL RING P/N 550.00, P-23401ABR	2	EA	10,832.28	THB	NORMAL
2452	ZDA3185808183	210059840	CASING WEAR RING P/N 056.00, P-23402AR	4	EA	280,148.33	THB	NORMAL
2452	ZDA3185808193	210059841	SPACER SLEEVE P/N 296.00, P-23402AR	2	EA	51,473.46	THB	NORMAL
2452	ZDA3185808203	210059842	SLEEVE P/N 306.00, P-23402AR	1	EA	18,610.99	THB	NORMAL
2452	ZDA3185808213	210059843	SLEEVE P/N 306.00, P-23402AR	1	EA	18,610.99	THB	NORMAL
2452	ZDA3185808223	210059844	SPACER SLEEVE (DE) P/N 297.03, P-23402AR	1	EA	15,065.36	THB	NORMAL
2452	ZDA3185808233	210059845	SPACER SLEEVE (NDE) P/N 297.00,P-23402AR	1	EA	15,065.36	THB	NORMAL
2452	ZDA3185808243	210059846	OUT RING SLEEVE P/N 297.01, P-23402AR	1	EA	13,292.94	THB	NORMAL
2452	ZDA3185808253	210059847	INNER RING SLEEVE P/N 297.02, P-23402AR	1	EA	13,292.94	THB	NORMAL
2452	ZDA3185808263	210059848	OUT RING SLEEVE P/N 320.00, P-23402AR	1	EA	11,768.33	THB	NORMAL
2452	ZDA3185808273	210059849	DEFLECTOR P/N 140.00, P-23402AR	2	EA	15,951.37	THB	NORMAL
2452	ZDA3185808283	210059850	OIL RING P/N 550.00, P-23402AR	2	EA	10,708.19	THB	NORMAL
2452	ZDA5822608543	210059852	MECH. SEAL REPAIR KIT 25-H74N/85-E101	2	EA	92,891.00	THB	NORMAL
2452	ZDA5822608553	210059853	MECH SEAL REPAIR KIT 25-M74N-D/45-E1-CZ	1	EA	47,025.00	THB	NORMAL
2452	ZDA5822608563	210059854	MECH.SEAL REPAIR KIT 25-M74N/65-E1-CZQ-T	1	EA	37,363.50	THB	NORMAL
2452	ZDA5822608573	210059855	MECH.SEAL REPAIR KIT 25-M74N/45-E1-CZQ-T	2	EA	57,741.00	THB	NORMAL
2452	ZDA5822608583	210059856	MECH.SEAL REPAIR KIT 25-M74N/35-E1-CZ-T	1	EA	28,243.50	THB	NORMAL
2452	ZDA5822608593	210059857	MECH.SEAL COMP. SET 25-H75S2/65-E1-MC-A1	2	EA	281,618.00	THB	NORMAL
2452	ZDA5913010813	210059858	ACTUATOR PART KIT 237-PV-3,1400177	1	SET	249,000.00	THB	NORMAL
2452	ZDA1665452603	210059908	FRONT SIDE REAR SIDE OIL SHELTER ID 300	2	EA	0.00	THB	SURPLUS
2452	ZDA1665452623	210059910	STG21 SEAL RING	1	SET	0.00	THB	SURPLUS
2452	ZDA1665452633	210059911	STG21 RUPTUR DISC	1	EA	0.00	THB	SURPLUS
2452	ZDA1665452643	210059912	STG21 STUD BOLT FOR LP GOV COVER M30X95	6	EA	0.00	THB	SURPLUS
2452	ZDA1665452653	210059913	STG21 HEXAGON NUT FOR LP GOV COVER M30 S	6	EA	0.00	THB	SURPLUS
2452	ZDA1665452663	210059914	STG21 CAP NUT FOR LP CASING (M30)	10	EA	0.00	THB	SURPLUS
2452	ZDA1665452673	210059915	STG21 HEXAGON HEAD BOLT FOR CASING (M30)	10	EA	0.00	THB	SURPLUS
2452	ZDA1665452683	210059916	STG21 STUD BOLT FOR HP CASING (M30) 240L	2	EA	0.00	THB	SURPLUS
2452	ZDA1665452693	210059917	STG21 STUD BOLT FOR E.S.V-CASING (M36)	6	EA	0.00	THB	SURPLUS
2452	ZDA1665452703	210059918	STG21 HEXAGON NUT FOR E.S.V-CASING (M36)	6	EA	0.00	THB	SURPLUS
2452	ZDA1665452713	210059919	STG21 CAP NUT M42 FOR HP CASING 95L S45C	2	EA	0.00	THB	SURPLUS
2452	ZDA1665452723	210059920	STG21 CAP NUT M42 FOR HP CASING 122L S4	2	EA	0.00	THB	SURPLUS
2452	ZDA1665452733	210059921	STG21 STUD BOLT FOR HP CASING (M42) X235	2	EA	0.00	THB	SURPLUS
2452	ZDA1665452743	210059922	STG21 STUD BOLT FOR E.S.V COVER M36X 225	6	EA	0.00	THB	SURPLUS
2452	ZDA1665452753	210059923	STG21 HEXAGON NUT FOR E.S.V COVER M36 SC	6	EA	0.00	THB	SURPLUS
2452	ZDA1665452763	210059924	STG21 EXTENTION SLEEVE FOR M36 SCM435	6	EA	0.00	THB	SURPLUS
2452	ZDA1665452773	210059925	STG21 EXTENTION SLEEVE FOR M36 SCM435	7	EA	0.00	THB	SURPLUS
2452	ZDA1665452783	210059926	STG21 CAP NUT FOR M36 SCM435	7	EA	0.00	THB	SURPLUS
2452	ZDA1665452793	210059927	STG21 STUD BOLT FOR HP GOVERNER M36X190L	7	EA	0.00	THB	SURPLUS
2452	ZDA1665452803	210059928	STG21 STUD BOLT FOR HP CASING M64 SNB7	3	EA	0.00	THB	SURPLUS
2452	ZDA1665452813	210059929	STG21 EXTENTION SLEEVE FOR M64 D72X75L	3	EA	0.00	THB	SURPLUS
2452	ZDA1665452823	210059930	STG21 CAP NUT FOR M64X130L S45C	3	EA	0.00	THB	SURPLUS
2452	ZDA1665454093	210059933	AMMONIA FEED PUMP P-24600A/R	1	SET	0.00	THB	SURPLUS
2452	ZDA1665454103	210059934	END SUCTION COMPLETED SET PUMP AND MOTOR	1	SET	0.00	THB	SURPLUS
2452	ZDA1665454113	210059935	SHAFT MAIN COOLING PUMP P-23401 ABR	1	EA	0.00	THB	SURPLUS
2452	ZDA1665454123	210059936	IMPELLER CONDENSATE PUMP P-23911A/AR	1	EA	0.00	THB	SURPLUS
2452	ZDA1665454133	210059937	IMPELLER CONDENSATE PUMP P-23911A/AR	1	EA	0.00	THB	SURPLUS
2452	ZDA1665454153	210059939	PRESSURE SEAL TYPE #1502-S+AG SIZE: 8"	1	EA	0.00	THB	SURPLUS
2452	ZDA1665454163	210059940	PRESSURE SEAL TYPE #1502-S+AG SIZE: 10"	1	EA	0.00	THB	SURPLUS
2452	ZDA1665454203	210059941	RUBBER COUPLING FOR AIR COMP ZT55	8	EA	0.00	THB	SURPLUS
2452	ZDA1665454223	210059942	ARI SPARE PART CONTROLLER R130 FOR 88.60	2	EA	0.00	THB	SURPLUS
2452	ZDA1665454233	210059943	BODY GASKET STEAM TRAP FO ARI R130	2	EA	0.00	THB	SURPLUS
2452	ZDA1665454243	210059944	ARI SPARE PART CONTROLLER R32	2	EA	0.00	THB	SURPLUS
2452	ZDA1665454253	210059945	NOZZLE SPRAY DEARATOR	3	EA	0.00	THB	SURPLUS
2452	ZDA1665454263	210059946	PACKING SEAL 5000 SIZE 1/2"	1	EA	0.00	THB	SURPLUS
2452	ZDA1665454283	210059948	LOCK NUT AND WASHER CONDENSATE PUMP	1	EA	0.00	THB	SURPLUS
2452	ZDA1665454293	210059949	HEAD CAP MF FILTER	20	SET	0.00	THB	SURPLUS
2452	ZDA1665454303	210059950	HOSE FOR MF	9	EA	0.00	THB	SURPLUS
2452	ZDA1665454313	210059951	CAP NUT FOR MF	10	EA	0.00	THB	SURPLUS
2452	ZDA1665454323	210059952	SIGHT GLASS FOR MF	9	EA	0.00	THB	SURPLUS
2452	ZDA1665454333	210059953	O-RING FOR MF	10	EA	0.00	THB	SURPLUS
2452	ZDA1665454343	210059954	GATE VALVE 3" 600# WCB	1	EA	0.00	THB	SURPLUS
2452	ZDA1665454353	210059955	FLEXIBLE COUPLING 6" 168.3 MM	2	EA	0.00	THB	SURPLUS
2452	ZDA1665454363	210059956	STUD BOLT & NUT 7/8" X 160 B7	12	EA	0.00	THB	SURPLUS
2452	ZDA1665454373	210059957	STUD BOLT & NUT 1-1/4" M28 X 200 B7 , S4	20	EA	0.00	THB	SURPLUS
2452	ZDA1665454383	210059958	STUD BOLT & NUT M41 X 315 B7	24	EA	0.00	THB	SURPLUS
2452	ZDA5901041133	210059959	DESICCANT CARTRIDGE,LZY876,TU5300/TU5400	4	EA	16,800.00	THB	NORMAL
2452	ZDA5901041143	210059960	VALVE, LOCKUP,HUMPHREY,250A-3-10-20, NC	16	EA	40,640.00	THB	NORMAL
2451	ZDA6002030563	210059961	VERSAMAX , POWER SUPPLY IC200PWR102	4	EA	16,000.00	THB	NORMAL
2451	ZDA6002030573	210059962	VERSAMAX , AI 12BIT/4 CHANEL IC200ALG230	3	EA	40,500.00	THB	NORMAL
2451	ZDA6002030583	210059963	BODY VALVE,BD0000047-999-C774,MASONEILAN	2	EA	800,000.00	THB	NORMAL
2451	ZDA6030678219	210059968	DPT ROSEMOUNT 3051C -250 TO 250 INH2O	2	EA	268,400.00	THB	NORMAL

Plant	Old material number	Material	Material Description	Stock Quantity on Period End	Base Unit of Measure	Stock Value on Period End	Currency	Batch
2451	ZDA6030678309	210059969	CEMS PLC 24VDC POS/NEG LOGIC 16 POINTS	3	EA	24,840.00	THB	NORMAL
2451	ZDA6030678319	210059970	CEMS PLC 12/24VDC POS LOGIC 0.5 AMP	2	EA	23,960.00	THB	NORMAL
2451	ZDA6030678329	210059971	CEMS PLC COMPACT I/O CARRIER BOX STYLE	3	EA	24,510.00	THB	NORMAL
2452	ZDA6035995349	210059973	PG,0-80 PSI,VIKING, AIR PRESSURE GAUGE	10	EA	18,500.00	THB	NORMAL
2452	ZDA6035995359	210059974	PG,0-300 PSI,VIKING,WATER PRESSURE GAUGE	15	EA	27,750.00	THB	NORMAL
2454	ZDA6731101053	210059980	TRANSFERMER 22/6.9KV, 4,000 KVA	1	EA	750,000.00	THB	REFURBISH
2452	ZDA8541700013	210059981	SPIRAL WOUND GASKET 6" 900# 316L/F.G.	5	EA	0.00	THB	SURPLUS
2452	ZDA8541700023	210059982	SPIRAL WOUND GASKET 26" 300#	1	EA	0.00	THB	SURPLUS
2452	ZDA8541700043	210059983	SPIRAL WOUND GASKET 3.1/2" 150#	1	EA	0.00	THB	SURPLUS
2452	ZDA8541700063	210059985	SPIRAL WOUND GASKET 3" 300-600#	2	EA	0.00	THB	SURPLUS
2452	ZDA8541700083	210059987	GASKET 4" 600# OR+F.G.	1	EA	0.00	THB	SURPLUS
2452	ZDA8541700093	210059988	SPIRAL WOUND GASKET 3" PN40	5	EA	0.00	THB	SURPLUS
2452	ZDA8541700103	210059989	SPIRAL WOUND GASKET 6" 600#	4	EA	0.00	THB	SURPLUS
2452	ZDA8541700033	210059991	SPIRAL WOUND GASKET 8" 300#	6	EA	0.00	THB	SURPLUS
2452	ZDA7741152339	210060091	BUTTERFLY VLV,3",150#,RF,WCB,MUELLER,65H	1	EA	4,500.00	THB	NORMAL
2452	CUP2001	210060096	ACTUATOR BOMAFA.PV-311	1	SET	0.00	THB	SURPLUS
2452	CUP2002	210060097	ACTUATOR BOMAFA.PV-322	1	SET	0.00	THB	SURPLUS
2452	CUP2003	210060098	ACTUATOR BOMAFA.PV-512	1	SET	0.00	THB	SURPLUS
2452	CUP2004	210060099	CONTROL VALVE SET.(EXCLUDED POSITIONER)	1	SET	0.00	THB	SURPLUS
2452	CUP2005	210060100	GT IGNITOR	1	EA	0.00	THB	SURPLUS
2452	CUP2006	210060101	GT LUBE OIL TEMP SENSING	1	SET	0.00	THB	SURPLUS
2452	CUP2007	210060102	MARK VI CABINET	1	SET	0.00	THB	SURPLUS
2452	CUP2008	210060103	PLUG AND CAGE PV-311	1	SET	0.00	THB	SURPLUS
2452	CUP2009	210060104	PLUG AND CAGE PV-322	1	SET	0.00	THB	SURPLUS
2452	CUP2010	210060105	PLUG PV-311	1	SET	0.00	THB	SURPLUS
2452	CUP2011	210060106	SIGNAL CABLE 8+1G	1	SET	0.00	THB	SURPLUS
2452	CUP2013	210060108	SEALING STEAM SUPPLY VALVE,VK-704	1	SET	0.00	THB	SURPLUS
2452	CUP2014	210060109	SEALING STEAM SUPPLY CV, VM-001	1	SET	0.00	THB	SURPLUS
2451		210100066	VENTURI TUBES,VTF,16",ENERGY FLOW	1	EA	1,757,500.00	THB	NORMAL
2451		210100086	PLATE,G5413K4XPX5AXXXA,J060(30)E R1234	1	EA	7,000.00	THB	NORMAL
2452		210100115	VALVE,NEEDLE,SS-18RF8,1/2"FNPT,SWAGELOK	3	EA	86,077.15	THB	NORMAL
2451		210100150	TERMINATOR,SCREEN,RSTI-5854,RAYCHEM	2	BOX	66,000.00	THB	NORMAL
2451		210100151	TERMINATOR,SCREEN,RSTI-5855,RAYCHEM	2	BOX	72,600.00	THB	NORMAL
2451		210100152	TERMINATION KIT,OUTDOOR,95-185 SQ.MM	2	BOX	33,900.00	THB	NORMAL
2451		210100153	TERMINATION KIT,OUTDOOR,240-400 SQ.MM	2	BOX	41,360.00	THB	NORMAL
2451		210100154	CABLE JOINT,PREMOLDED,SIZE:1X150 SQ.MM	6	BOX	111,000.00	THB	NORMAL
2451		210100155	CABLE JOINT,PREMOLDED,SIZE:1X185 SQ.MM	6	BOX	111,000.00	THB	NORMAL
2455		210100161	LIMIT SWITCH,XCSM4110L5,TELEMECANIQUE	2	EA	9,000.00	THB	NORMAL
2455		210100162	SAFETY SWITCH,XCS-PA991,TELEMECANIQUE	2	EA	4,000.00	THB	NORMAL
2455		210100163	ACTUATOR,STRAIGHT,XCS-Z11,TELEMECANIQUE	2	EA	1,160.00	THB	NORMAL
2455		210100166	SENSOR,PROXIMITY,XSAV12373,TELEMECANIQUE	2	EA	13,800.00	THB	NORMAL
2454		210100178	PLATE HEAT EXCHANGER,41LCC66AC001,SONDEX	106	EA	121,900.00	THB	NORMAL
2454		210100180	GSKT. HEAT EXCHANGER,41LCC66AC001,SONDEX	106	EA	55,650.00	THB	NORMAL
2456		210100186	LIMIT SWITCH,WLCA22N,OMRON	4	EA	6,600.00	THB	NORMAL
2456		210100192	RELAY,P/N : G6D-1A-ASI-DC24,MFG : OMRON	4	EA	760.00	THB	NORMAL
2456		210100194	MACHINE GEAR,BAKELITE,DIA.78 X L 10 MM.	7	EA	17,500.00	THB	NORMAL
2452	ZDA1665450163	220000001	ESV DRAIN VALVE,ON-OFF VALVE	1	EA	2,473,096.17	THB	NORMAL
2452	ZDA1665450203	220000003	SPRAY WATER ON-OFF VALVE,FOR VK-705,1"	1	EA	2,473,096.17	THB	NORMAL
2452	ZDA1665451843	220000004	PUMP,MODEL HGS-80MT,TIAKOKIKAI	1	EA	3,215,025.02	THB	NORMAL
2453	ZDA1665453393	220000005	BEARING,JOURNAL&THRUST&PAD,N-33904 STG31	2	SET	5,933,120.50	THB	NORMAL
2451	ZDA2035015113	220000009	RING ASSEMBLY P/N 216B6222G049	1	SET	2,374,894.12	THB	NORMAL
2451	ZDA2035281123	220000011	2ND STAGE BUCKET KIT,P/N.119E6350P001	1	EA	5,970,061.18	THB	NORMAL
2451	ZDA2035283783	220000012	KIT 36 SHROUDS,P/N.ISM268126654	1	EA	4,545,390.00	THB	NORMAL
2452	ZDA2035291353	220000014	ASSY ACCESSORY GEAR	1	EA	5,857,711.83	THB	NORMAL
2452	ZDA2035291363	220000015	ASSY I.G.V.,FOR GAS TURBINE	1	SET	3,219,206.69	THB	NORMAL
2453	ZDA2035293483	220000017	VLV, SPLITTER,GAS-FUEL P/N: 360A6053P002	1	EA	2,929,700.35	THB	NORMAL
2453	ZDA2035293963	220000018	LOAD GEAR BOX BEARING (BHS GETRIEBE)	1	SET	9,503,556.02	THB	NORMAL
2453	ZDA2035293973	220000019	LOAD GEAR BOX BEARING (FLENDER)	1	SET	2,632,000.00	THB	NORMAL
2454	ZDA2099010033	220000020	MAIN INNER RING P/N: 2427015-A	1	EA	9,931,111.56	THB	NORMAL
2452	ZDA5920402083	220000024	PLUG,MK1,PB,EXTD,12",P/N. 103971.833.000	1	EA	2,185,000.00	THB	NORMAL
2451	ZDA6620050103	220000026	MOTOR 6600V 650KW 2POLE, 1LA4404-2AN70-Z	1	EA	2,600,000.00	THB	NORMAL
2452	ZDA7775675013	220000028	SAFETY VALVE,0.92 KGF/CM2,2.1/2"X4"	1	EA	2,473,096.17	THB	NORMAL
2452	ZDA7775675023	220000029	SAFETY VALVE,25.5 KGF/CM2,2.1/2"X4"	1	EA	2,473,096.17	THB	NORMAL
2452	ZDA1SM-92-120	220000031	3RD STG NOZ ARR	1	SET	10,084,595.63	THB	NORMAL
2452	ZDA2035281103	220000032	1ST STAGE BUCKET KIT,P/N.SMO80471	1	EA	11,565,620.94	THB	NORMAL
2454	ZDA2099010853	220000290	LS COUPLING, FLENDER, GEAR BOX,P/N: P200	1	EA	2,944,267.79	THB	NORMAL
2454	ZDA2099010863	220000291	HS COUPLING, FLENDER, 2420765-1 (P300)	1	EA	2,092,441.21	THB	NORMAL
2451	ZDA5904050013	220000293	MATE PLUG,CAGE&PILOT PLUG,C99153RAQA	1	EA	2,541,440.00	THB	NORMAL
2451	ZDA5904050173	220000294	MATED PLUG,CAGE&PILOT PLUG,C99153SAQA	1	EA	2,828,980.00	THB	NORMAL
2454	ZDA6620050193	220000297	MOTOR, SIEMENS, P/N: 1CS101198-3	1	EA	6,881,469.37	THB	NORMAL
2452	ZDA1665451933	220000336	ROTOR,FOR STEAM TURBINE	1	EA	2,732,700.00	THB	REFURBISH
2456	ZDA5817910963	220100023	SCREW CONVEYOR SHAFT, YAMAMOTOGIKENKOHKI	1	SET	4,366,953.70	THB	NORMAL
2458	ZDA8725180059	250004268	MOBIL SHC 632 (18.9L/PAIL)	6	EA	73,740.00	THB	
						774,326,627.11		

ภาคผนวก ข-8

ผลการตรวจวัด NOx จากระบบ CEMs

และผลการตรวจวัดคุณภาพน้ำทิ้ง (ก.ค.-ธ.ค. 67)

Site Report - DATA TO IEAT

BOD Online		BOD	FLOW	POWER	Fire_Alarm
		ppm	m3/Hr	KW	#
Jul-24	Minimum	1.7	24.02	0	0
	MinDate	15/07/2024 15:00	21/07/2024 15:00	01/07/2024 00:00	01/07/2024 00:00
	Maximum	2.9	101.71	0	0
	MaxDate	01/07/2024 13:00	05/07/2024 23:00	01/07/2024 00:00	01/07/2024 00:00
	Avg	2.3	31.47	0	0
	Num	742	742	742	742
	Data[%]	99.6	99.6	99.6	99.6
	STD	0.3	7.2	0	0
Aug-24	Minimum	0.7	7.65	0	0
	MinDate	29/08/2024 21:00	29/08/2024 02:00	01/08/2024 00:00	01/08/2024 00:00
	Maximum	3.8	407.59	0	0
	MaxDate	16/08/2024 20:00	27/08/2024 15:00	01/08/2024 00:00	01/08/2024 00:00
	Avg	2.2	30.41	0	0
	Num	737	715	737	744
	Data[%]	98.9	96	98.9	99.9
	STD	0.6	19	0	0
Sep-24	Minimum	0.6	5.48	0	0
	MinDate	03/09/2024 11:00	29/09/2024 19:00	01/09/2024 00:00	01/09/2024 00:00
	Maximum	2.8	14.61	0	0
	MaxDate	23/09/2024 06:00	02/09/2024 16:00	01/09/2024 00:00	01/09/2024 00:00
	Avg	1.5	7.92	0	0
	Num	708	708	708	708
	Data[%]	98.2	98.2	98.2	98.2
	STD	0.5	1.1	0	0
Oct-24	Minimum	1.6	6.18	0	0
	MinDate	01/10/2024 01:00	04/10/2024 14:00	01/10/2024 00:00	01/10/2024 00:00
	Maximum	3.9	32.01	0	0
	MaxDate	22/10/2024 10:00	22/10/2024 14:00	01/10/2024 00:00	01/10/2024 00:00
	Avg	2.4	7.95	0	0
	Num	742	742	743	742
	Data[%]	99.6	99.6	99.7	99.6
	STD	0.4	1.4	0	0
Nov-24	Minimum	0.2	7.3	0	0
	MinDate	23/11/2024 09:00	03/11/2024 15:00	01/11/2024 00:00	01/11/2024 00:00
	Maximum	3.5	15.14	0	0
	MaxDate	02/11/2024 02:00	17/11/2024 17:00	01/11/2024 00:00	01/11/2024 00:00
	Avg	1.3	9.81	0	0
	Num	712	712	712	720
	Data[%]	98.8	98.8	98.8	99.9
	STD	0.7	1	0	0
Dec-24	Minimum	0	7.68	0	0
	MinDate	17/12/2024 09:00	08/12/2024 23:00	01/12/2024 00:00	01/12/2024 00:00
	Maximum	2.5	13.82	0	0
	MaxDate	12/12/2024 20:00	17/12/2024 10:00	01/12/2024 00:00	01/12/2024 00:00
	Avg	0.5	10.17	0	0
	Num	744	744	744	744
	Data[%]	99.9	99.9	99.9	99.9
	STD	0.6	0.8	0	0

ผลตรวจวัดคุณภาพอากาศที่ระบายออกจากปล่องอย่างต่อเนื่อง (CEMs)

บริษัท โกลบอล เพาเวอร์ ซินเนอร์ยี่ จำกัด (มหาชน) แห่งที่ 2

HRSG21		CO	Flow	Nox	O2	SO2	Temp.
July, 2024	Min	0	319,892.19	20.87	12.19	0.27	138.3
	Max	98.78	497,865.52	31.24	14.69	3.67	177.14
August, 2024	Min	0	415,076.01	19.81	14.04	0.44	162.58
	Max	90.25	474,610.18	31.49	14.7	3.74	177.92
September, 2024	Min	0	332,801.99	14.44	13.82	0.81	156.2
	Max	88.57	479,161.05	30.1	15.76	4.35	187.42
October, 2024	Min	0	416,654.73	22.04	14.03	0.21	160.86
	Max	67.18	438,262.43	34.93	14.76	3.38	177.64
November, 2024	Min	0	417,776.97	23.13	14.55	0	173.53
	Max	0.94	438,997.41	31.99	14.79	2.54	179.04
December, 2024	Min	0	335,428.74	4.65	12.45	0	140.99
	Max	68.27	440,330.18	32.15	15.74	1.83	180.31


HRSG22		CO	Flow	Nox	O2	SO2	Temp.
July, 2024	Min	2.04	434,868.91	17.94	14.27	1.39	163.79
	Max	64.69	527,470.92	30.68	14.86	7.39	179.68
August, 2024	Min	1.65	384,016.77	16.5	12.9	0	162.4
	Max	80.21	508,345.08	29.85	14.96	9.83	180.47
September, 2024	Min	5.07	346,681.76	9.49	13.29	0	149.45
	Max	68.43	501,701.56	30.58	15.6	2.36	188.2
October, 2024	Min	5.82	434,542.70	18.28	12.32	0	139.76
	Max	78.23	553,440.24	30.18	14.56	2.39	179.95
November, 2024	Min	5.93	433,731.00	19.37	13.9	0	160.88
	Max	60.8	549,794.61	30.33	14.63	1.98	180.36
December, 2024	Min	4.95	345,999.59	16.27	14.29	0	166.88
	Max	54.87	555,059.39	32.54	15.8	1.23	183.68


AUX. Boiler		CO	Flow	Nox	O2	SO2	Temp.
July, 2024	Min	0	0	25.11	1.99	0	109.35
	Max	148.4	45,730,425.60	33.49	4.19	0.17	128.63
August, 2024	Min	0	174,563.20	25.88	3.72	0	115.55
	Max	0.05	198,328.70	33.27	4.92	0.45	130.09
September, 2024	Min	0	174,001.18	26.28	3.86	0.11	115.74
	Max	0.03	37,077,804.37	33.82	5.03	0.52	130.25
October, 2024	Min	0	174,563.20	24.07	1.97	0	124.02
	Max	69.06	35,719,518.13	40.09	4.95	2.1	135.06
November, 2024	Min	0	177,494.64	33.22	3.09	0.05	122.9
	Max	0.1	33,637,338.73	41.89	4.21	0.47	129.16
December, 2024	Min	0	17,270.60	29.15	3.34	0	110.12
	Max	3.91	25,424,128.33	46.04	4.88	0.58	129.49


ผลตรวจวัดคุณภาพอากาศที่ระบายออกจากปล่องอย่างต่อเนื่อง (CEMs)


บริษัท โกลบอล เพาเวอร์ ซินเนอร์ยี่ จำกัด (มหาชน) แห่งที่ 2


HRSG21

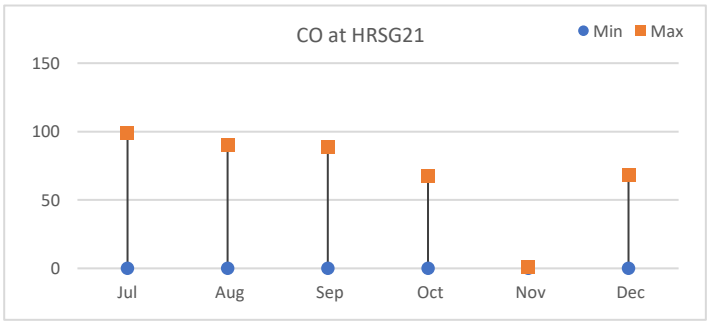


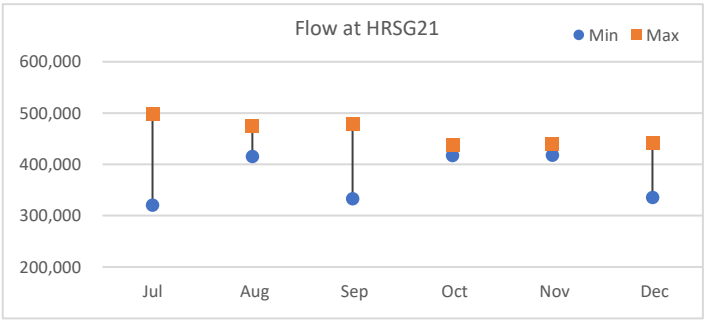

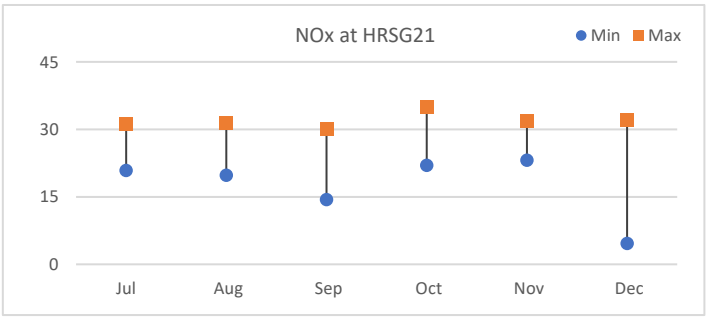

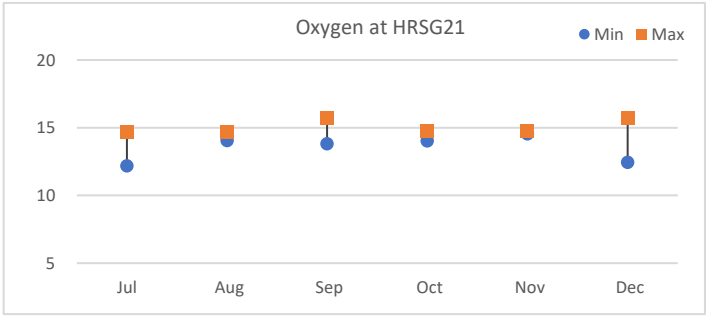

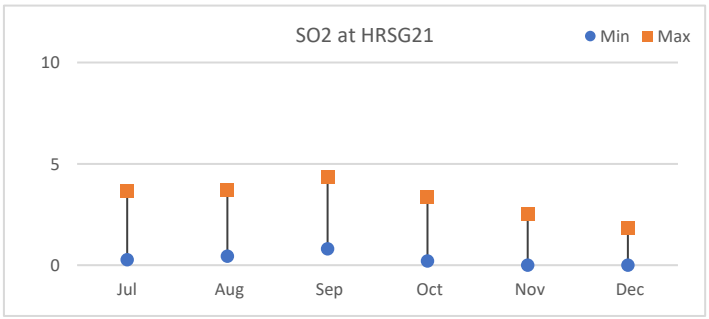


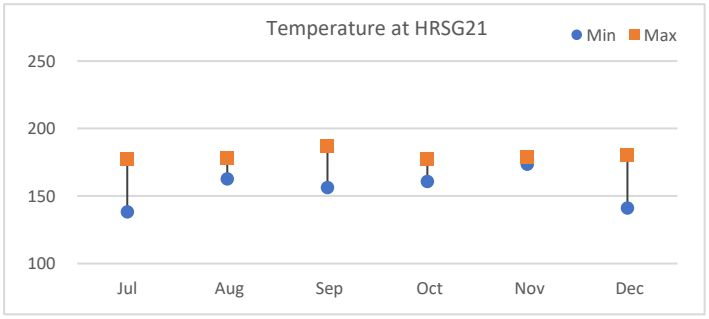



ผลตรวจวัดคุณภาพอากาศที่ระบายออกจากปล่องอย่างต่อเนื่อง (CEMs)


บริษัท โกลบอล เพาเวอร์ ซินเนอร์ยี่ จำกัด (มหาชน) แห่งที่ 2


HRSG22

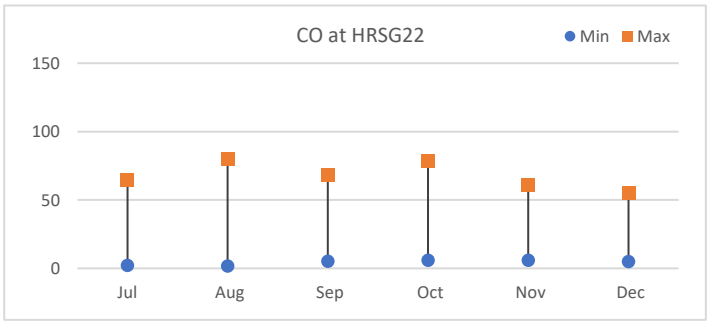


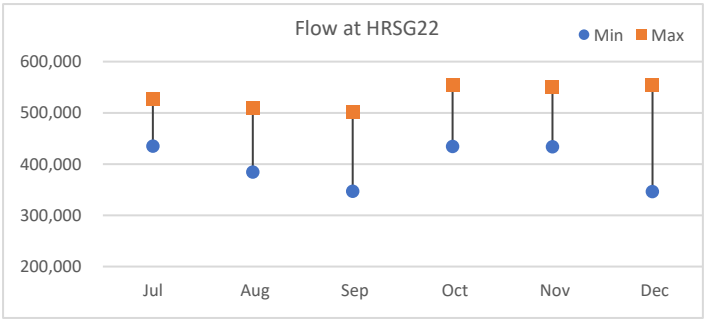

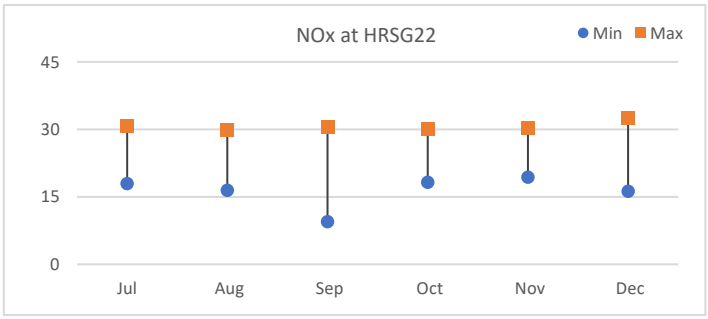

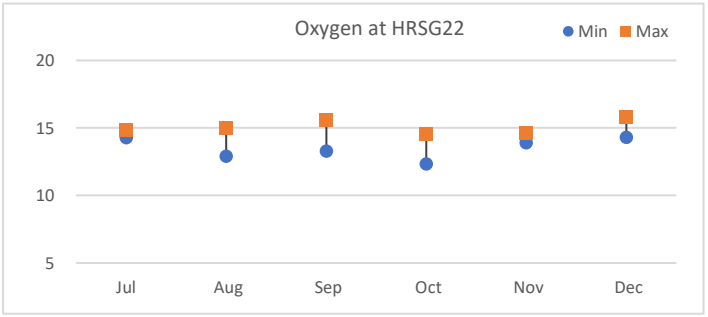

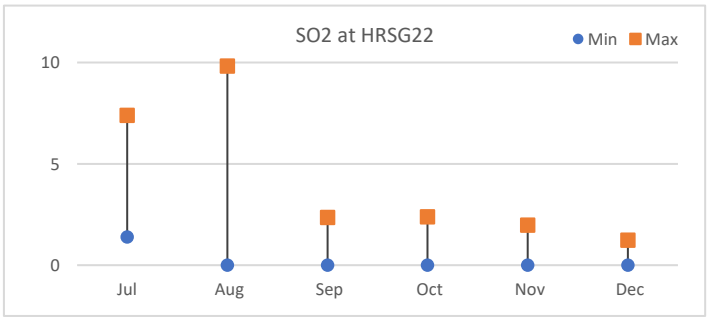


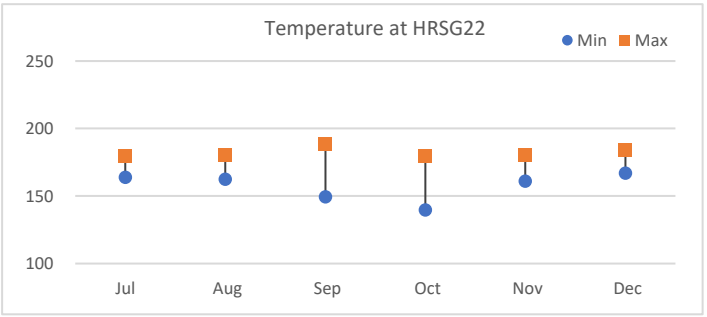



ผลตรวจวัดคุณภาพอากาศที่ระบายออกจากปล่องอย่างต่อเนื่อง (CEMs)


บริษัท โกลบอล เพาเวอร์ ซินเนอร์ยี่ จำกัด (มหาชน) แห่งที่ 2


AUX. Boiler

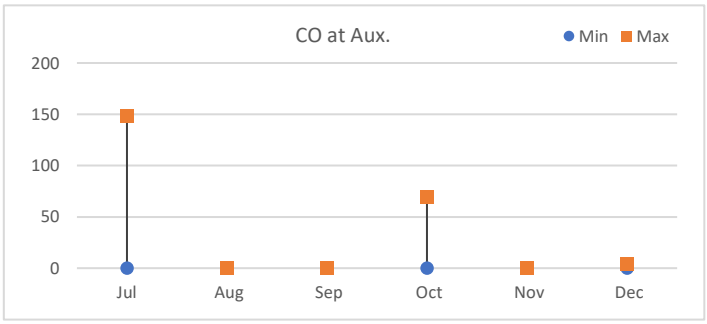


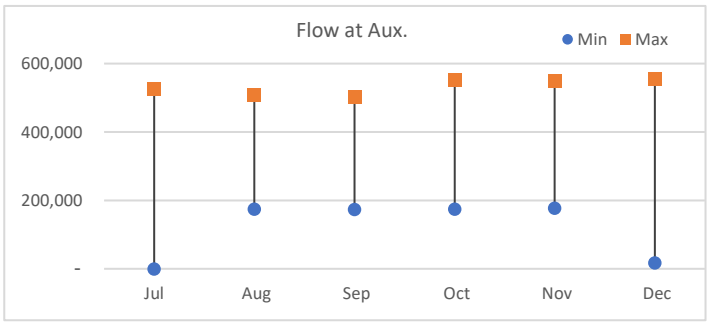

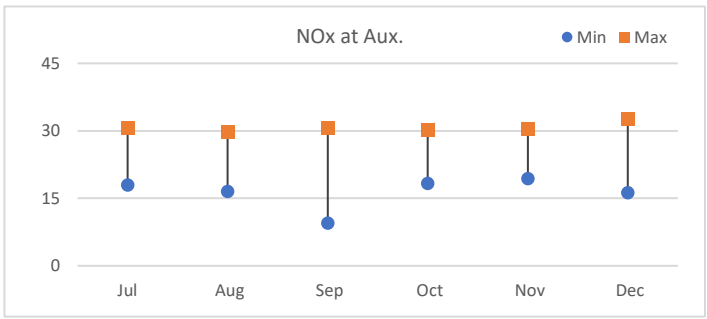

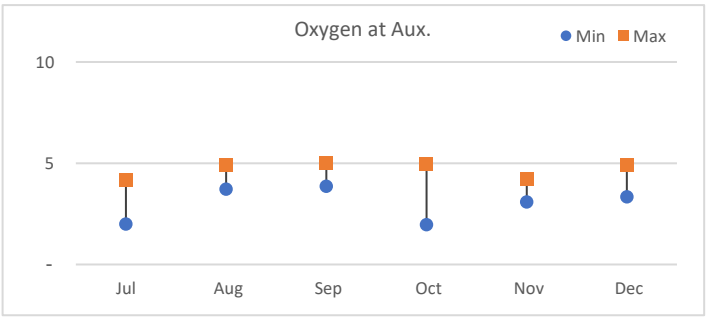

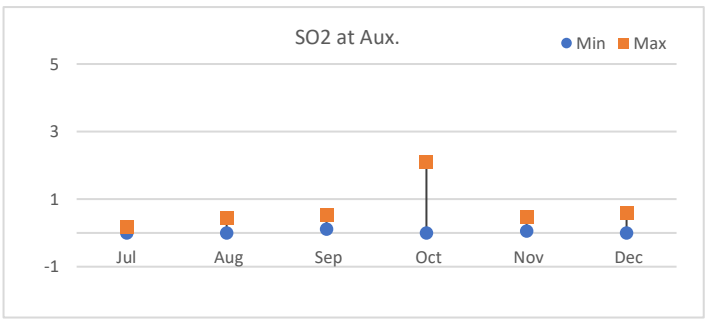

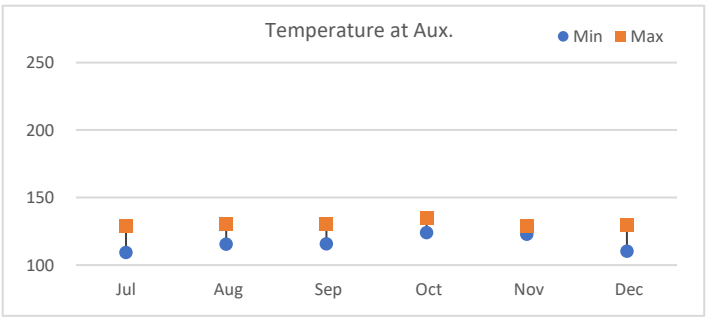

ภาคผนวก ข-9

สำเนาหนังสือส่งมอบสถานีตรวจวัดอากาศ

บริษัท พีทีที ยูทิลิตี้ จำกัด
บริษัทในกลุ่ม ปตท.
555 ถนนอาจณรงค์ แขวงคลองเตย เขตคลองเตย กรุงเทพฯ 10260
สำนักงานระยอง 24 ถนนปากน้ำสงเคราะห์ราษฎร์ ตำบลห้วยโป่ง อำเภอเมือง จังหวัดระยอง 21150
โทรศัพท์ : +66(0)2239-7864 หรือ +66(0)3897-4333 โทรสาร : +66(0)2239-7863 หรือ +66(0)3897-4500

ที่ PTTUT - 1172/53

วันที่ 16 ธันวาคม พ.ศ. 2553

เรื่อง เรียนเชิญร่วมเป็นเกียรติในงานพิธีมอบสถานีตรวจวัดคุณภาพอากาศ

เรียน อธิบดีกรมควบคุมมลพิษ

สิ่งที่ส่งมาด้วย 1. กำหนดการพิธีมอบสถานีตรวจวัดอากาศ
2. แผนที่บริเวณสถานที่จัดงาน

ตามที่กลุ่ม ปตท. ได้ให้ความร่วมมือกับกระทรวงพลังงาน ในการสนับสนุนเงินลงทุนจัดตั้งสถานีตรวจวัดคุณภาพอากาศบริเวณพื้นที่มาบตาพุด ตามแผนปฏิบัติการลดและขจัดมลพิษในเขตควบคุมมลพิษ และสำรองอัตราส่วนค่าการระบายมลพิษระหว่างปี 2550 -2554 นั้น


กลุ่ม ปตท. โดยบริษัท พีทีที ยูทิลิตี้ จำกัด (PTTUT) เป็นผู้รับผิดชอบในการจัดตั้งสถานีตรวจวัดคุณภาพอากาศ บริเวณพื้นที่ ต.มาบข่า อ.เมือง จ.ระยอง จำนวน 1 สถานี ในวงเงิน 10 ล้านบาท ซึ่งขณะนี้การก่อสร้างสถานีฯ ของ PTTUT ได้แล้วเสร็จเป็นสถานีแรกจากจำนวนทั้งหมด 7 สถานีที่สนับสนุนโดยกลุ่มโรงงานอุตสาหกรรม ดังนั้นเพื่อเปิดใช้สถานีฯ แรกให้เกิดประโยชน์ต่อสาธารณชนโดยทั่วไป ให้ได้รับทราบสภาวะอากาศอย่างแท้จริงตามแผนปฏิบัติการปรับลดมลพิษ บริษัท PTTUT จึงกำหนดพิธีมอบสถานีให้กับการนิคมอุตสาหกรรมแห่งประเทศไทย สังกัดกระทรวงอุตสาหกรรมในวันพุธที่ 22 ธันวาคม 2553 เวลา 13.00 น. ณ สวนสุขภาพสันติสุข ต.มาบข่า อ.เมือง จ.ระยอง โดยประธานเจ้าหน้าที่บริหารและกรรมการผู้จัดการใหญ่ บริษัท ปตท. จำกัด (มหาชน) ให้เกียรติเป็นผู้แทนกลุ่ม ปตท. ในการมอบสถานีฯ ให้กับรัฐมนตรีว่าการกระทรวงอุตสาหกรรม


จึงเรียนมาเพื่อโปรดพิจารณาร่วมเป็นเกียรติในงาน ตามวันเวลาดังกล่าวข้างต้น จักขอบพระคุณยิ่ง

ขอแสดงความนับถือ

กรรมการผู้จัดการ

ส่วนประชาสัมพันธ์และมวลชน

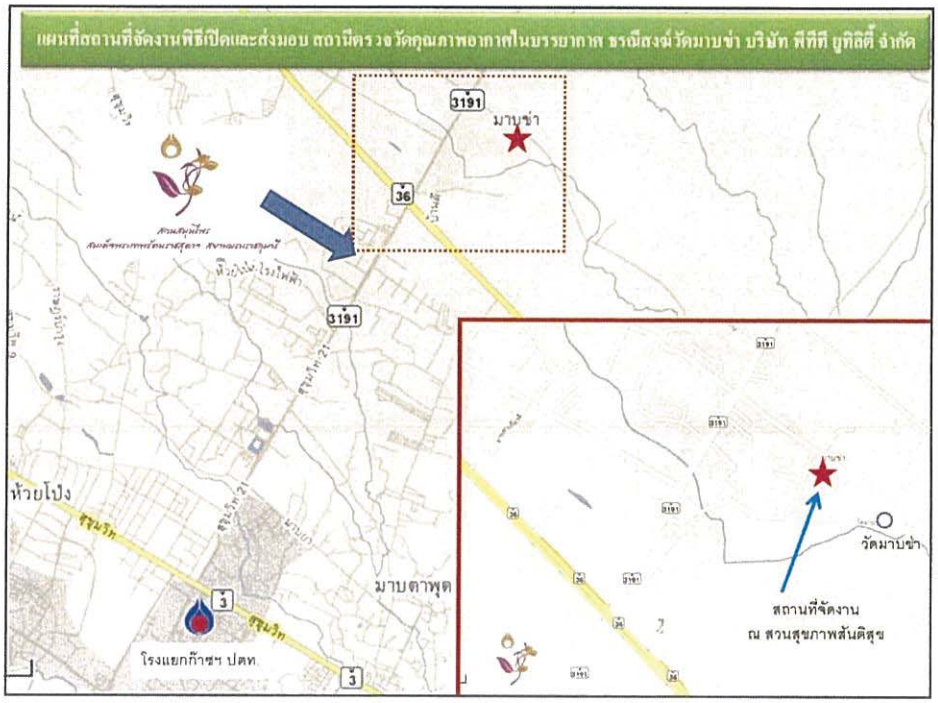

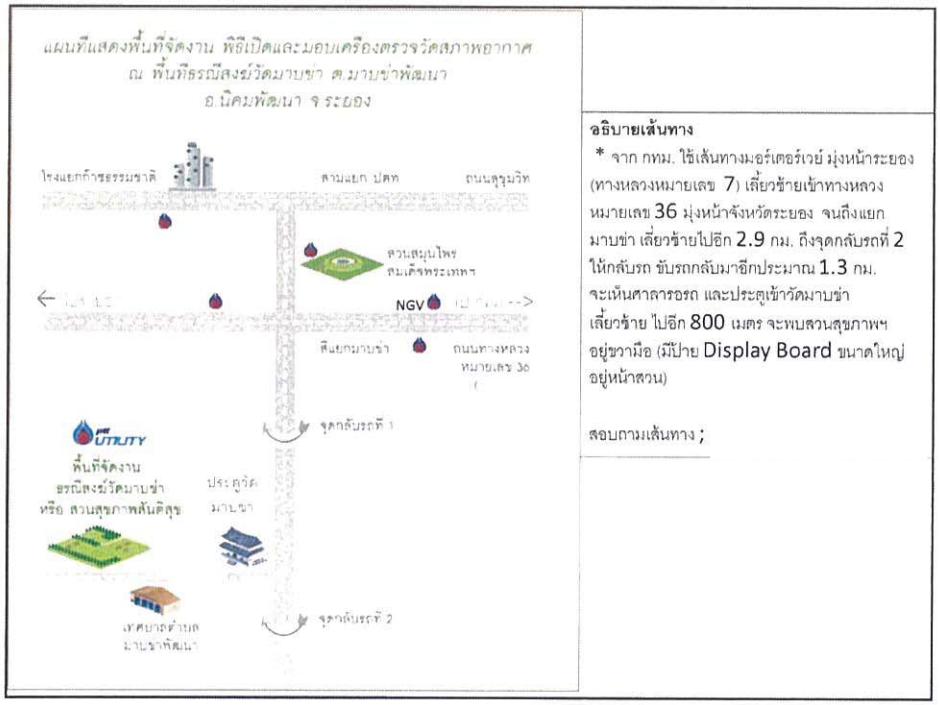

อธิบายเส้นทาง

* จาก กทม. ใช้เส้นทางมอร์เตอร์เวย์ มุ่งหน้าระยอง (ทางหลวงหมายเลข 7) เลี้ยวซ้ายเข้าทางหลวงหมายเลข 36 มุ่งหน้าจังหวัดระยอง จนถึงแยกมาบข่า เลี้ยวซ้ายไปอีก 2.9 กม. ถึงจุดกลับรถที่ 2 ให้กลับรถ ขับรถกลับมาอีกประมาณ 1.3 กม. จะเห็นศาลารอรถ และประตูเข้าวัดมาบข่า เลี้ยวซ้าย ไปอีก 800 เมตร จะพบสวนสุขภาพฯ อยู่ขวามือ (มีป้าย Display Board ขนาดใหญ่ อยู่หน้าสวน)

สอบถามเส้นทาง ;

บริษัท พีทีที ยูทิลิตี้ จำกัด
บริษัทในกลุ่ม ปตท.
555 ถนนวิภาวดีรังสิต เขตจตุจักร กรุงเทพฯ 10900
สำนักงานระยอง 24 ถนนปกรณ์สงเคราะห์ราษฎร์ ตำบลห้วยโป่ง อำเภอเมือง จังหวัดระยอง 21150
โทรศัพท์ : +66(0)2537-3038 หรือ +66(0)3897-4333 โทรสาร : +66(0)3897-4500

ที่ PTTUT-995/10

วันที่ 15 ตุลาคม 2553

เรื่อง ขออนุญาตเชื่อมโยงข้อมูลคุณภาพอากาศเข้าสู่ฐานข้อมูลของศูนย์เฝ้าระวังและควบคุมคุณภาพสิ่งแวดล้อม

เรียน ผู้อำนวยการสำนักงานนิคมอุตสาหกรรมมาบตาพุด

สิ่งที่ส่งมาด้วย ขอบเขตงาน ตามสัญญาซื้อขายเลขที่ PTTUT-SA 04/2553 ลงวันที่ 22 มิ.ย. 53

ด้วยบริษัท พีทีที ยูทิลิตี้ จำกัด ได้ดำเนินการติดตั้งอาคารสถานีและเครื่องมือตรวจวัดคุณภาพอากาศในบรรยากาศ พร้อมอุปกรณ์ประกอบและป้ายแสดงผลคุณภาพอากาศ 1 สถานี ณ วัดมาบข่า โดยว่าจ้างบริษัท สิทธิพรแอสโซซิเอส จำกัด เป็นผู้ดำเนินการตามรายละเอียดขอบเขตงานของสัญญาซื้อขายที่ส่งมาด้วย โดยต้องทำการรับและส่งสัญญาณระหว่างสถานีฯ กับผู้รับจ้างและศูนย์เฝ้าระวังและควบคุมคุณภาพสิ่งแวดล้อม ณ สำนักงานนิคมอุตสาหกรรมมาบตาพุด ตามข้อ 11 ข้อย่อย 1, (4)

บัดนี้ บริษัทฯ ได้ทำการติดตั้งระบบทั้งหมดเรียบร้อยแล้ว พร้อมที่จะเชื่อมโยงข้อมูลผลการตรวจวัดเข้าสู่ฐานข้อมูลของศูนย์เฝ้าระวังและควบคุมคุณภาพสิ่งแวดล้อมแล้ว ทั้งนี้ ในการดำเนินการเชื่อมต่อเข้าไปยังศูนย์เฝ้าระวังและควบคุมคุณภาพสิ่งแวดล้อม บริษัทฯ ได้มอบหมายให้บริษัท สิทธิพรแอสโซซิเอส จำกัด เป็นผู้ดำเนินการ

จึงเรียนมาเพื่อโปรดพิจารณาอนุญาตเชื่อมโยงข้อมูลดังกล่าว จักเป็นพระคุณยิ่ง

ขอแสดงความนับถือ

ผู้จัดการฝ่ายผลิตสาธารณูปการ

ส่วนคุณภาพ ความปลอดภัย อาชีวอนามัยและสิ่งแวดล้อม
โทร.
โทรส

สำเนาเรียน : กรรมการผู้จัดการ

19 ต.ค 53

แผนที่แสดงพื้นที่จัดงาน พิธีเปิดและมอบสถานีตรวจวัด
คุณภาพอากาศ และป้ายแสดงผลคุณภาพสิ่งแวดล้อม
ณ สวนสุขภาพสันติสุข ต.มาบข่า อ.เมือง จ.ระยอง





กำหนดการพิธีเปิดและมอบสถานีตรวจวัด
คุณภาพอากาศ และป้ายแสดงผลคุณภาพสิ่งแวดล้อม

วันพุธที่ 22 ธันวาคม 2553 เวลา 13.00 น.
ณ สวนสุขภาพสันติสุข ต.มาบข่า อ.เมือง จ.ระยอง

12.00-12.45 น. ลงทะเบียนรวมงาน รับประทานอาหารว่าง

12.45-13.00 น. เข้าพิธีเปิดเรียบร้อย เสร็จแล้วลงมาพร้อมกัน ณ บริเวณพิธี

13.00-13.10 น. • นายวิษณุ วงศ์สมบูรณ์
กรรมการผู้จัดการ บริษัท พีทีที ยูทิลิตี้ จำกัด
กล่าวรายงาน

13.10-13.20 น. • นายธวัชชัย เพ็ชรอดไทย
ผู้ว่าราชการจังหวัดระยอง กล่าวแสดงความยินดี

13.30-13.40 น. • นายประสิริฐ บัณฑิตพันธ์
ประธานเจ้าหน้าที่บริหารและกรรมการผู้จัดการใหญ่
บริษัท ปตท. จำกัด (มหาชน)
กล่าวมอบสถานีตรวจวัดคุณภาพอากาศ

13.40-13.50 น. • นายณัทพ ประณุทนรพาล
ผู้ว่าการการนิคมอุตสาหกรรแห่งประเทศไทย
กล่าวขอบคุณ

13.50-14.00 น. • นายเจียวุฒิ บรรณวัฒน
รัฐมนตรีว่าการกระทรวงอุตสาหกรรม
ประธานในพิธี กล่าวแสดงความยินดี

14.00-14.10 น. • พิธีมอบสถานีตรวจวัดคุณภาพอากาศ
• ถ่ายภาพร่วมกัน

14.10-14.30 น. • ประธานเจ้าหน้าที่บริหารและกรรมการผู้จัดการใหญ่
บริษัท ปตท. จำกัด (มหาชน) มอบเครื่องหมายเกียรติ
ณ สวนสุขภาพสันติสุข ให้กับนายกเทศมนตรี
ตำบลมาบข่าพัฒนา
• ถ่ายภาพร่วมกัน

14.30 น. • เยี่ยมชมสถานีตรวจวัดคุณภาพอากาศ
• เสร็จพิธี

กำหนดการ
พิธีมอบสถานีตรวจวัดคุณภาพอากาศของ บริษัท พีทีที ยูทิลิตี้ จำกัด
วันพุธที่ 22 ธันวาคม 2553 เวลา 13.00 น.
ณ สวนสุขภาพสันติสุข ตำบลมาบข่า อ.เมือง จ.ระยอง

เวลา 12:00 – 12:45 น. ลงทะเบียนร่วมงาน รับประทานอาหารว่าง

เวลา 12:45 – 13:00 น. แขกผู้มีเกียรติและสื่อมวลชนพร้อมกัน ณ บริเวณพิธี

เวลา 13:00 – 13:10 น. ⊂⊃
กรรมการผู้จัดการบริษัท พีทีที ยูทิลิตี้ จำกัด
กล่าวรายงาน

เวลา 13:10 – 13:20 น. ⊂⊃
ผู้ว่าราชการจังหวัดระยอง
กล่าวแสดงความยินดี

เวลา 13:30 – 13:40 น. ⊂⊃ ประธานเจ้าหน้าที่บริหารและ
กรรมการผู้จัดการใหญ่ บริษัท ปตท.จำกัด (มหาชน)
กล่าวมอบสถานีตรวจวัดคุณภาพอากาศ

เวลา 13:40– 13:50 น. ⊂⊃
ผู้ว่าการการนิคมอุตสาหกรรมแห่งประเทศไทย
กล่าวขอบคุณ

เวลา 13:50 – 14:00 น. ⊂⊃
รัฐมนตรีว่าการกระทรวงอุตสาหกรรม ประธานในพิธีฯ
กล่าวแสดงความยินดี

เวลา 14:00 – 14:10 น. ⊂⊃ พิธีมอบสถานีตรวจวัดคุณภาพอากาศ
ถ่ายภาพร่วมกัน


เวลา 14:10 - 14:30 น. ⊂⊃ ประธานเจ้าหน้าที่บริหารและกรรมการผู้จัดการใหญ่
บริษัท ปตท.จำกัด (มหาชน) มอบเครื่องเล่นเด็ก
ณ สวนสุขภาพสันติสุข ให้กับนายกเทศมนตรีตำบลมาบข่าพัฒนา
⊂⊃ ถ่ายภาพร่วมกัน

เวลา 14:30 น. ⊂⊃ เยี่ยมชมสถานีตรวจวัดคุณภาพอากาศ
⊂⊃ เสร็จพิธี

****

ภาคผนวก ข-10

ผังระบบบำบัดน้ำเสียของโครงการ

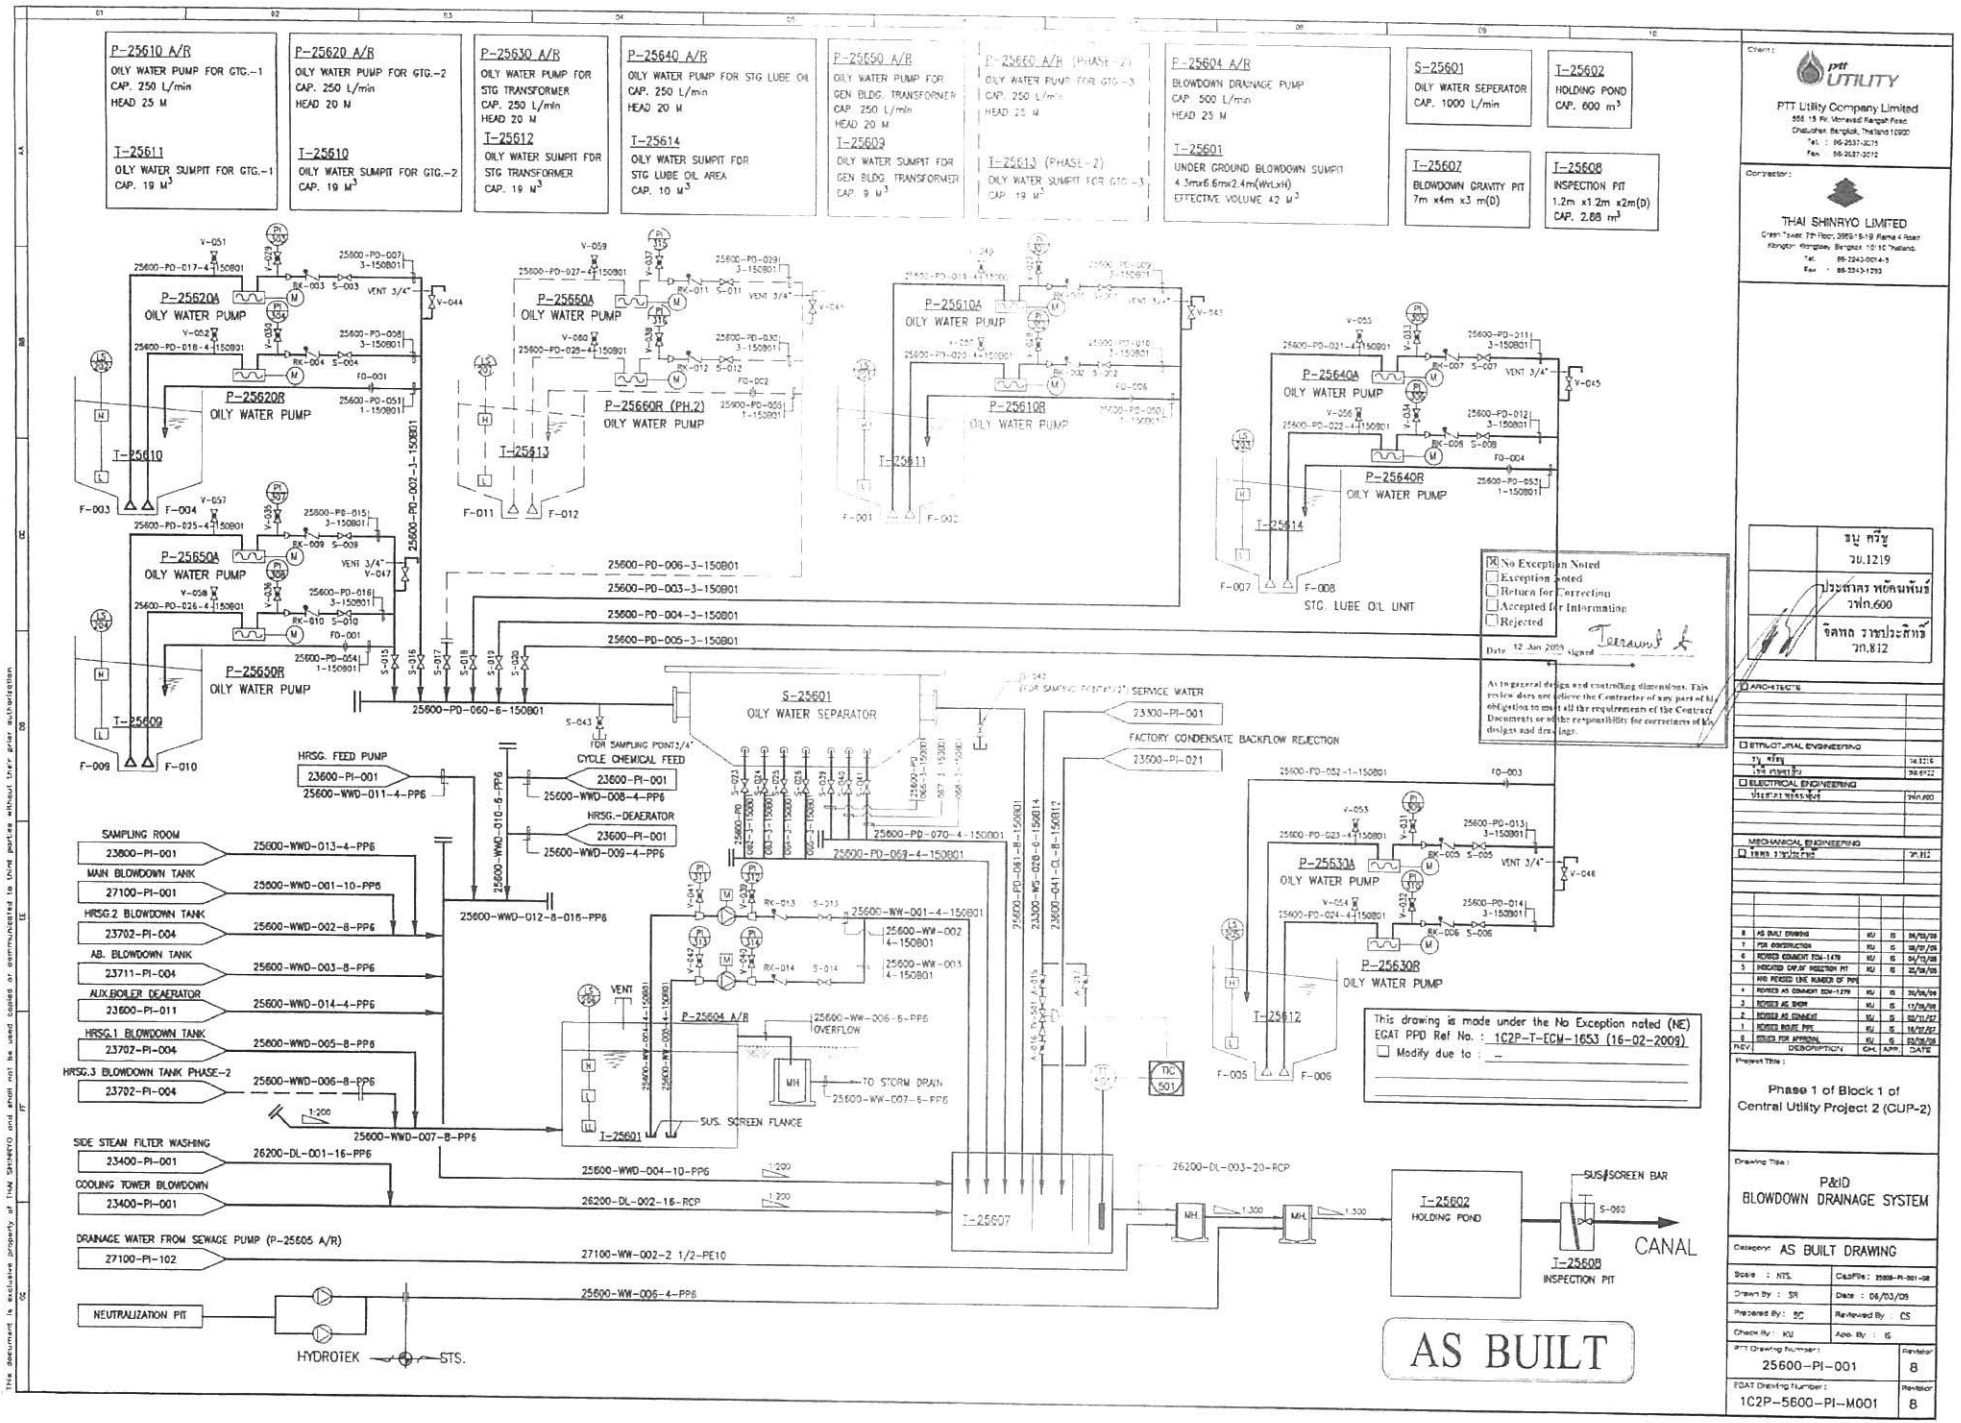

PTT Utility Company Limited
555/15 Fl. Moneveal Rangsit Road, Chatuchak, Bangkok, Thailand 10900
Tel. : 66-2537-3075
Fax : 66-2537-3212

THAI SHINRYO LIMITED
Green Tower 7th Floor, 2959/1-9-19 Rama 4 Road, Klongton, Klongtoey, Bangkok 10110 Thailand.
Tel. : 66-2243-0014-5
Fax : 66-2243-1293


Project Title :	Phase 1 of Block 1 of Central Utility Project 2 (CUP-2)
Drawing Title :	P&ID BLOWDOWN DRAINAGE SYSTEM
Category :	AS BUILT DRAWING
Scale : NTS.	CadFile : 25600-PI-001-08
Drawn By : SR	Date : 06/03/09
Prepared By : SC	Reviewed By : CS
Check By : KU	Appr. By : IS
PTT Drawing Number : 25600-PI-001	Revision 8
EGAT Drawing Number : 1C2P-5600-PI-M001	Revision 8

REV	DESCRIPTION	CH.	APP.	DATE
8	AS BUILT DRAWING	KU	IS	06/03/09
7	FOR CONSTRUCTION	KU	IS	16/01/09
6	REVISED COMMENT EGA-1479	KU	IS	04/12/08
5	INDICATED DRAIN INJECTION PIT	KU	IS	25/09/08
	ADD REVISED LINE NUMBER OF PIPE			
4	REVISED AS COMMENT EGA-1279	KU	IS	30/06/08
3	REVISED AS SHOW	KU	IS	17/06/08
2	REVISED AS COMMENT	KU	IS	02/11/07
1	REVISED ROUTE PIPE	KU	IS	16/07/07
0	ISSUES FOR APPROVAL	KU	IS	03/05/07

This document is exclusive property of Thai Shinryo and shall not be used copied or communicated to third parties without their prior authorization

ภาคผนวก ข-11

เส้นทางระบายน้ำฝน และน้ำเสียของโครงการ

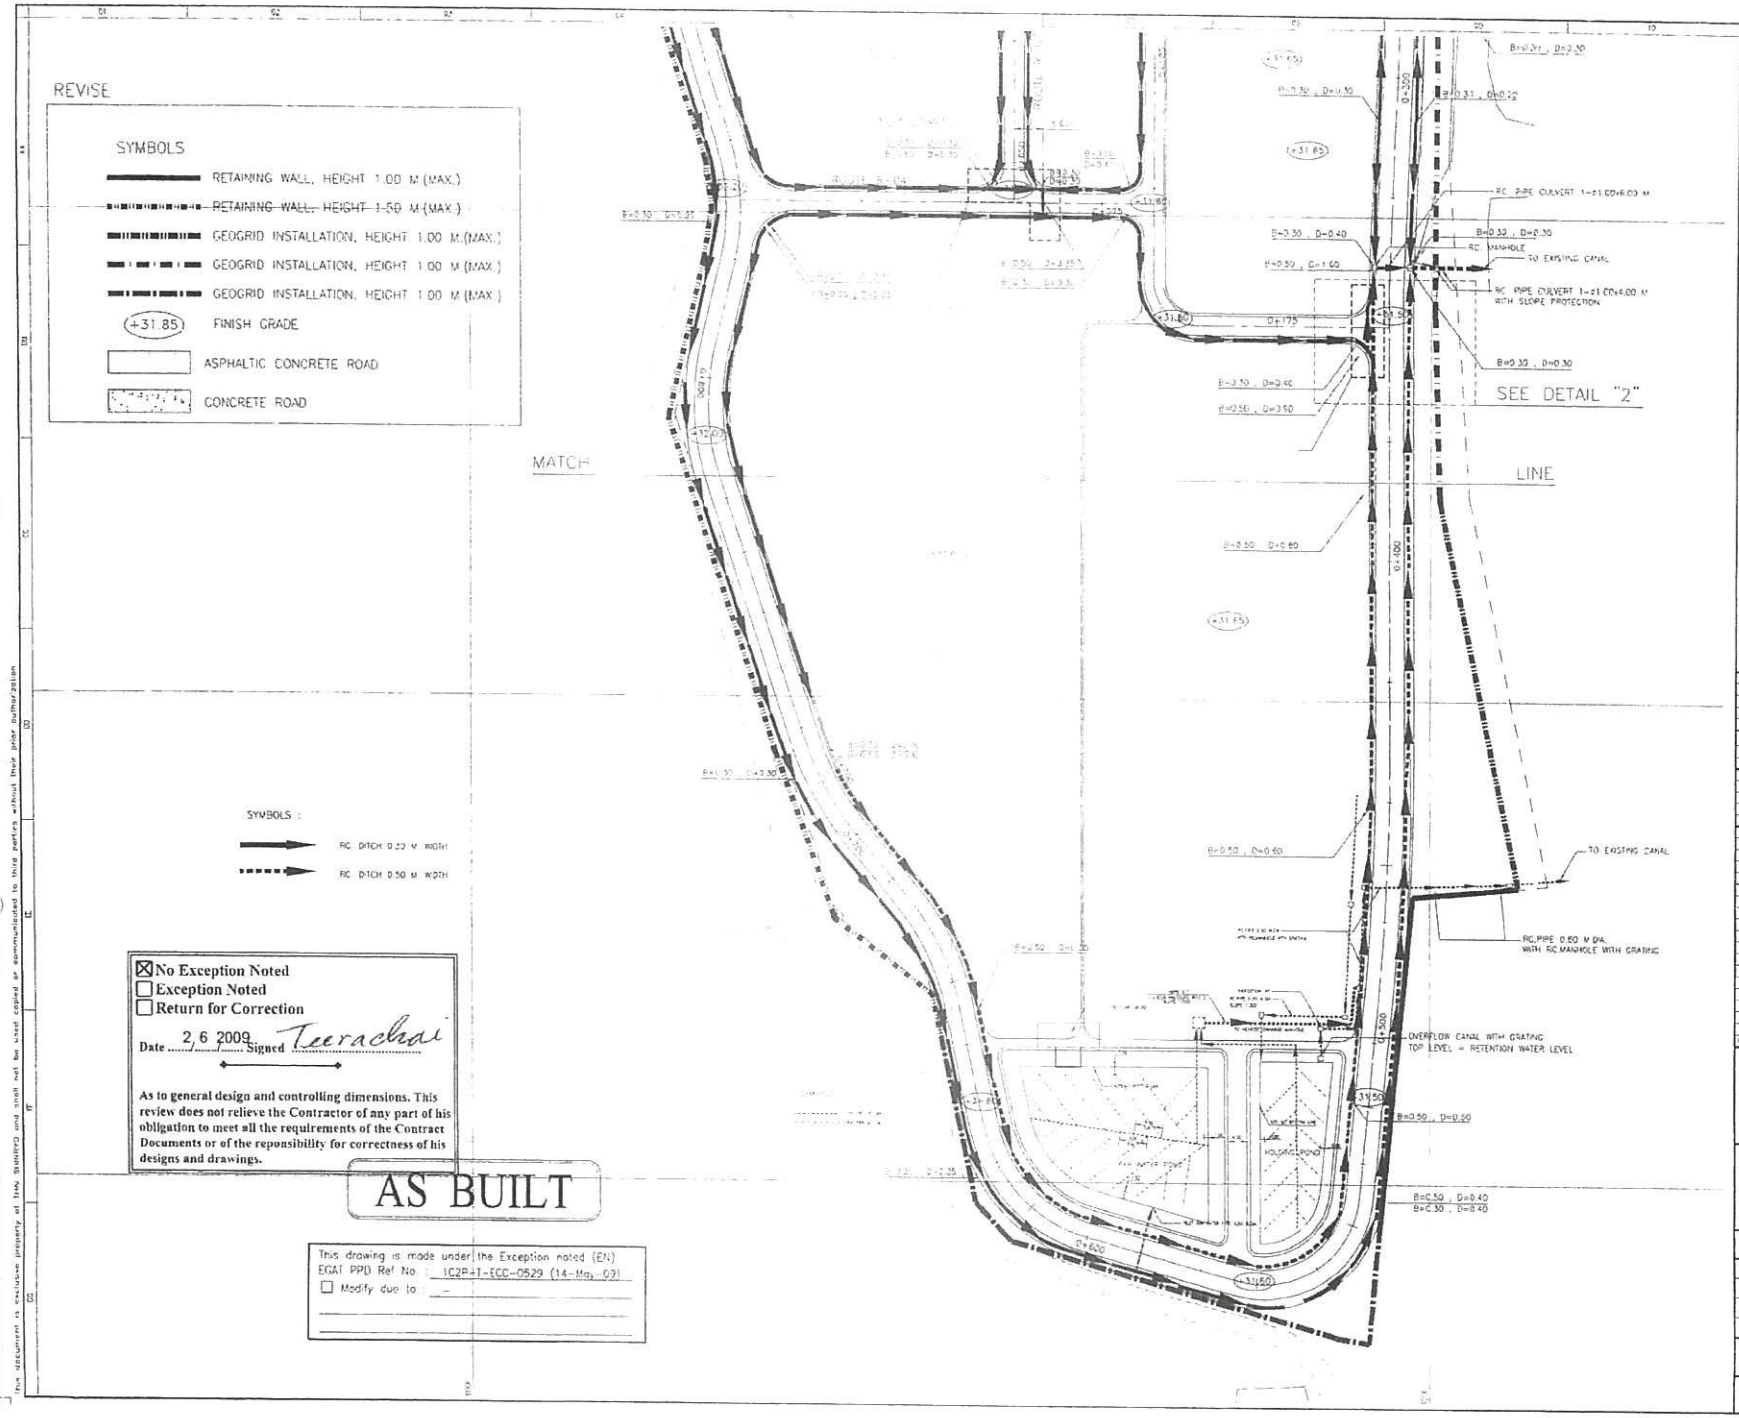

Client :
PTT Utility Company Limited
503, 15 Fl, Vibhavadi Rangsit Road, Chatuchak, Bangkok, Thailand 10900
Tel. : 66-2537-3075
Fax. : 66-2537-3078

Contractor :
THAI SHINRYO LIMITED
Green Tower, 7th Floor, 3505/15-19 Rama 4 Road, Klongton, Klongtoey, Bangkok 10110 Thailand.
Tel. : 66-2249-0014-9
Fax : 66-2249-1253

	ธนู ทรัพย์ วม.1219
	ประสาตร หลีลมพันธ์ วฟก.600
	จิตพล วาปประสิทธิ์ วก.812

ARCHITECTS
STRUCTURAL ENGINEERING
ธนู ทรัพย์ วม.1219
ELECTRICAL ENGINEERING
MECHANICAL ENGINEERING

REV.	DESCRIPTION	CH.	APP.	DATE
8	AS BUILT DRAWING	HS	IS	14/05/09
7	AS BUILT DRAWING	HS	IS	28/03/09
6	AS BUILT DRAWING	HS	IS	07/03/09
5	FOR CONSTRUCTION	HS	IS	15/01/09
4	REVISED AS EGAT COMMENT	HS	IS	15/12/08
3	REVISED AS EGAT COMMENT	HS	IS	17/11/08
2	Revise auter	HS	IS	07/24/07
1	As EGAT comment	HS	IS	27/11/06
0	FIRST ISSUE	HS	IS	25/09/06

Project Title :
Phase 1 of Block 1 of Central Utility Project 2 (CUP-2)

Drawing Title :
EXTERNAL WORK DRAINAGE PLAN 2

Category: AS BUILT DRAWING

Scale : A1 1:500, A3 1:1000	CadFile : 26200-CI-011-08
Drawn By : SPS	Date : 14/05/09
Processed By : CHOI	Reviewed By : CHOI
Check By : HS	App. By : IS


PTT Drawing Number : 26200-CI-011 Revision 8

EGAT Drawing Number : 1C2P-6200-CI-011 Revision 8

This document is exclusive property of Thai Shinryo and shall not be used copied or communicated to third parties without their prior authorization

Z:\1-03 Civil\Arch\Sections\05 As Built\02-26200_External work\1C2P-6200-CI-C011-08(As built).dwg, 1:5\

5:27:04, 1:2

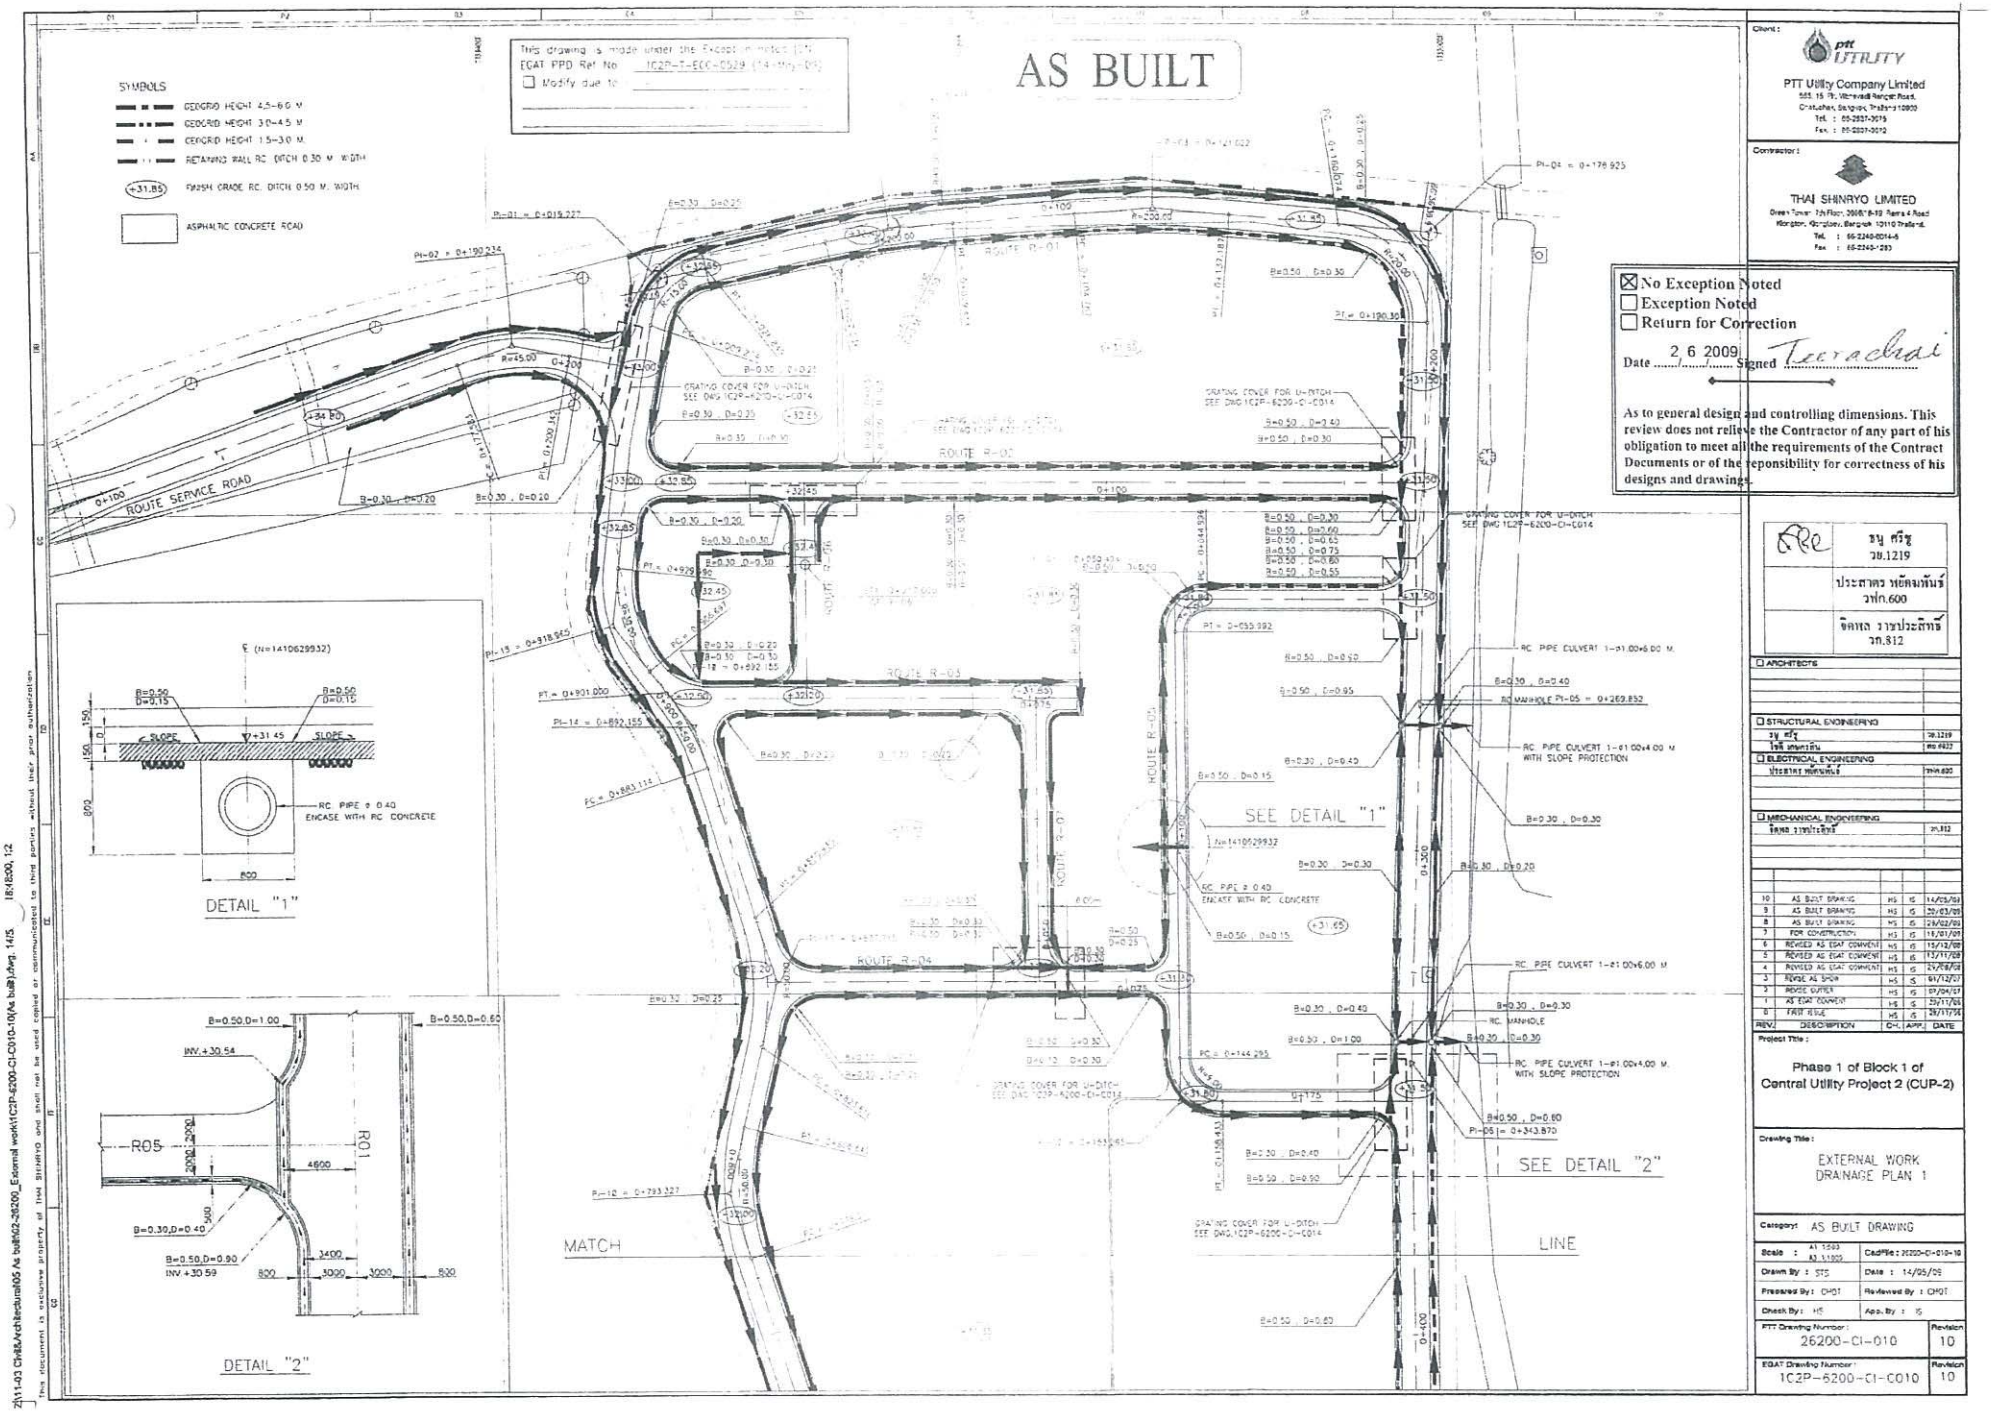

Client: PTT Utility Company Limited
555, 15 Fl., Vibhavadi Rangsit Road, Chatuchak, Bangkok, Thailand 10900
Tel. : 66-2537-3075
Fax. : 66-2537-3092

Contractor: THAI SHINRYO LIMITED
Green Tower 7th Floor, 2068/8-10 Rama 4 Road, Klongton, Klongtoey, Bangkok 10110 Thailand.
Tel. : 66-2240-0014-6
Fax. : 66-2240-1283

	ธนู ศรีชู วฬ.1219
	ประสาตร หยัดมั่นรัตน์ วพก.600
	จิตพล วาชประสิทธิ์ วก.812

☐ ARCHITECTS
☐ STRUCTURAL ENGINEERING
ธนู ศรีชู วฬ.1219
☐ ELECTRICAL ENGINEERING
☐ MECHANICAL ENGINEERING
จิตพล วาชประสิทธิ์ วก.812

REV.	DESCRIPTION	CH.	APP.	DATE
10	AS BUILT DRAWING	HS	IS	14/05/09
9	AS BUILT DRAWING	HS	IS	20/03/09
8	AS BUILT DRAWING	HS	IS	28/02/09
7	FOR CONSTRUCTION	HS	IS	16/01/09
6	REVISED AS EGAT COMMENT	HS	IS	15/12/08
5	REVISED AS EGAT COMMENT	HS	IS	17/11/08
4	REVISED AS EGAT COMMENT	HS	IS	29/08/08
3	REVISE AS SHOP	HS	IS	01/12/07
2	REVISE OUTLET	HS	IS	07/04/07
1	AS EGAT COMMENT	HS	IS	29/11/06
0	FIRST ISSUE	HS	IS	29/11/06

Project Title : Phase 1 of Block 1 of Central Utility Project 2 (CUP-2)

Drawing Title : EXTERNAL WORK DRAINAGE PLAN 1

Category: AS BUILT DRAWING


Scale : A1 1:500, A3 1:1000	CadFile : 26200-CI-010-10
Drawn By : STS	Date : 14/05/09
Prepared By : CHOT	Reviewed By : CHOT
Check By : HS	App. By : IS

PTT Drawing Number : 26200-CI-010 Revision 10

EGAT Drawing Number : 1C2P-6200-CI-C010 Revision 10

This document is exclusive property of Thai Shinryo and shall not be used copied or communicated to third parties without their prior authorization

Z:\11-03 Civil&Architectural\05 As built\62-26200_External work\1C2P-6200-CI-C010-10(As built).dwg, 14/5 18:48:00, 1:2

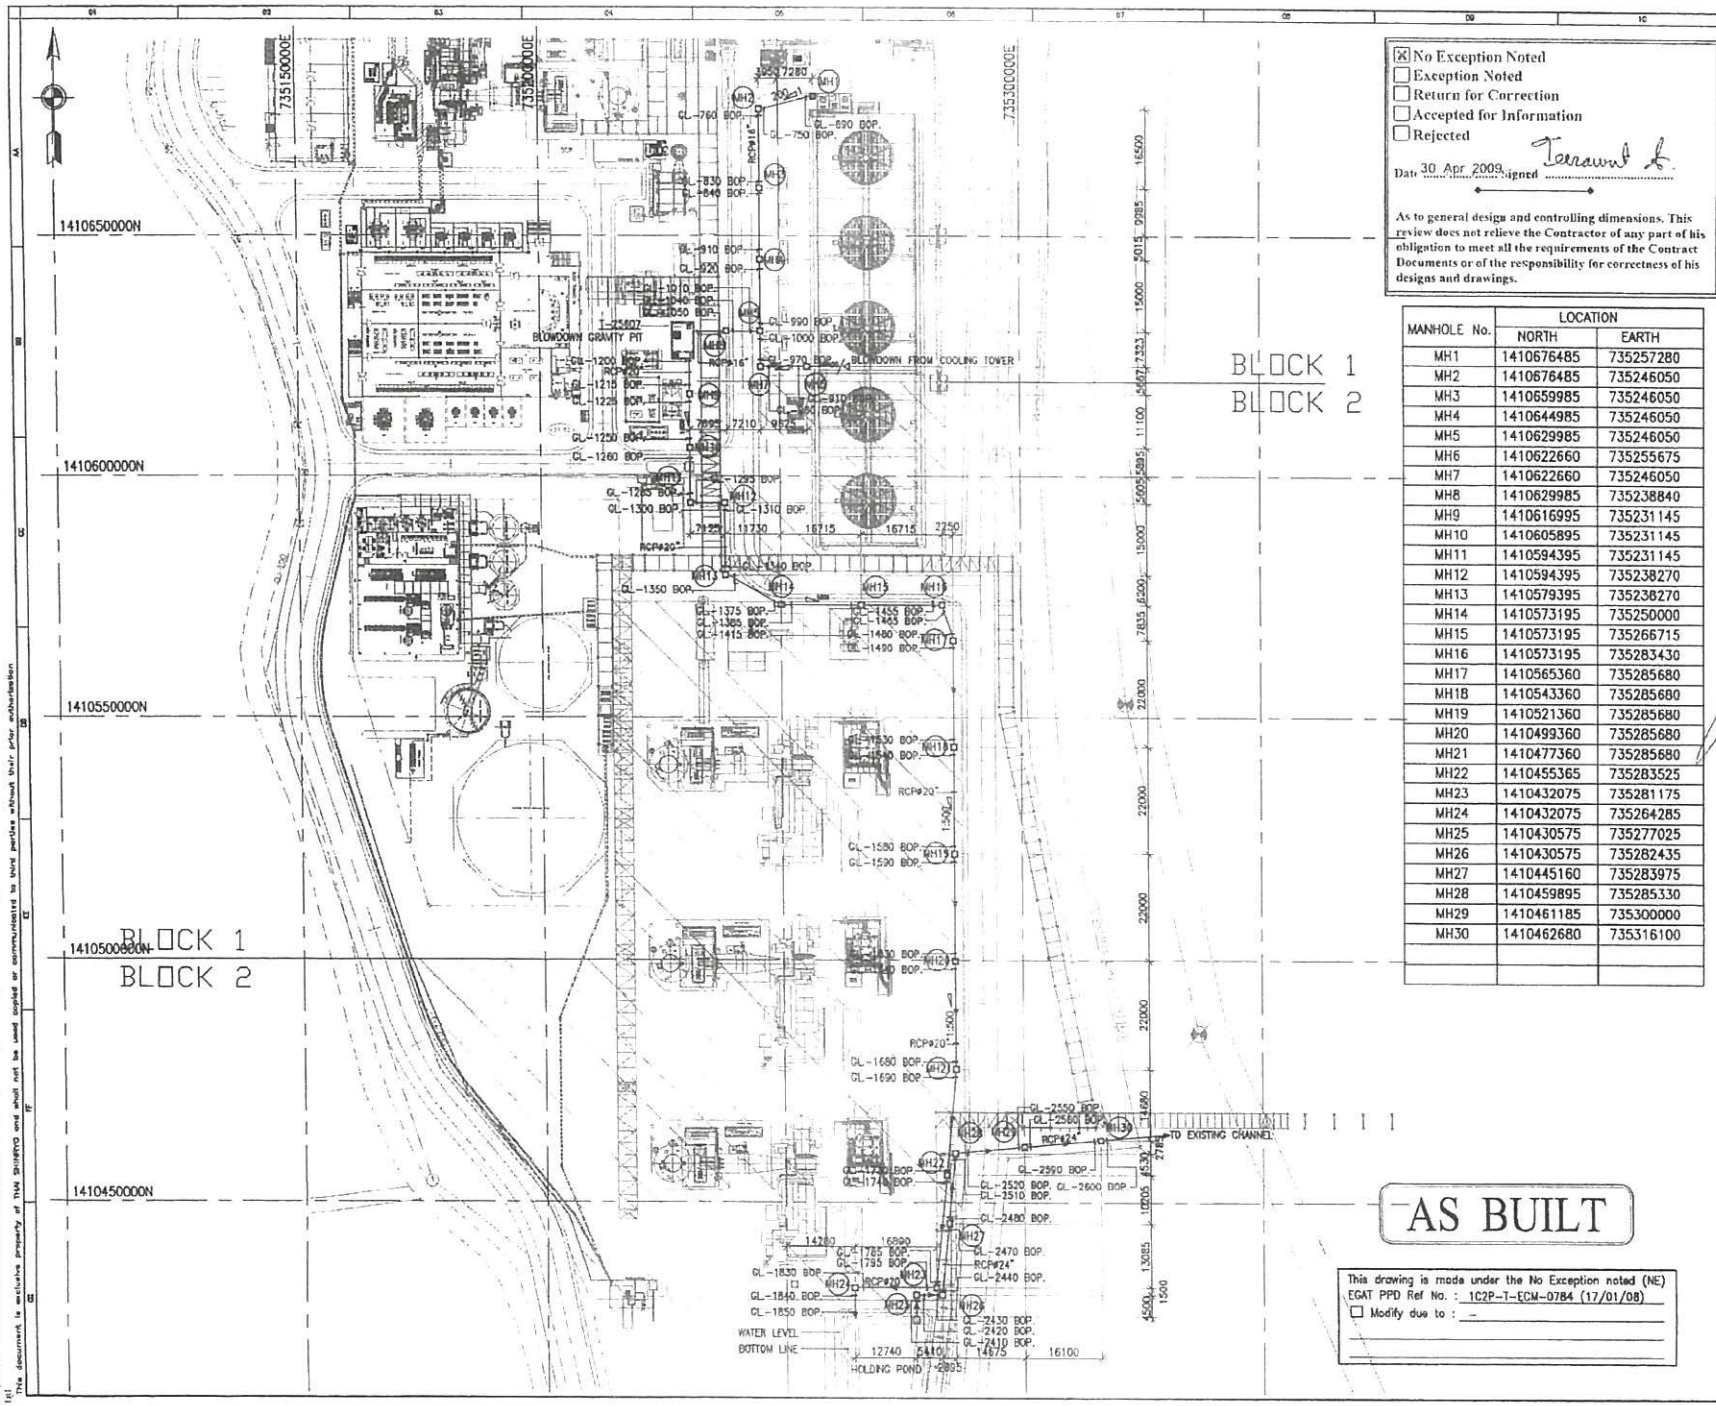

MANHOLE No.	LOCATION	
	NORTH	EARTH
MH1	1410676485	735257280
MH2	1410676485	735246050
MH3	1410659985	735246050
MH4	1410644985	735246050
MH5	1410629985	735246050
MH6	1410622660	735255675
MH7	1410622660	735246050
MH8	1410629985	735238840
MH9	1410616995	735231145
MH10	1410605895	735231145
MH11	1410594395	735231145
MH12	1410594395	735238270
MH13	1410579395	735238270
MH14	1410573195	735250000
MH15	1410573195	735266715
MH16	1410573195	735283430
MH17	1410565360	735285680
MH18	1410543360	735285680
MH19	1410521360	735285680
MH20	1410499360	735285680
MH21	1410477360	735285680
MH22	1410455365	735283525
MH23	1410432075	735281175
MH24	1410432075	735264285
MH25	1410430575	735277025
MH26	1410430575	735282435
MH27	1410445160	735283975
MH28	1410459895	735285330
MH29	1410461185	735300000
MH30	1410462680	735316100

AS BUILT

This drawing is made under the No Exception noted (NE)
EGAT PPD Ref No. : 1C2P-T-ECM-0784 (17/01/08)
☐ Modify due to : _

☒ No Exception Noted
☐ Exception Noted
☐ Return for Correction
☐ Accepted for Information
☐ Rejected
Date 30 Apr 2009 Signed

As to general design and controlling dimensions. This review does not relieve the Contractor of any part of his obligation to meet all the requirements of the Contract Documents or of the responsibility for correctness of his designs and drawings.

Client : PTT Utility Company Limited
555 15 Flr, Vibhavadi Rangsit Road, Chatuchak, Bangkok, Thailand 10900
Tel. : 66-2537-3515
Fax. : 66-2537-3512

Contractor : THAI SHINRYO LIMITED
Green Tower, 7th Floor, 2968/19-19 Rama 4 Road, Klongton, Klongtoey, Bangkok, 10110 Thailand.
Tel. : 66-2243-0284-5
Fax. : 66-2243-1283

KEY-PLAN

3	AS BUILT	KU	IS
2	FOR CONSTRUCTION	KU	IS
1	ADDITION PIPE TO CHANNEL	KU	IS
0	ISSUED FOR APPROVAL	KU	IS
REV.	DESCRIPTION	CHK.	APP.

Project Title : Phase 1 of Block 1 of Central Utility Project 2 (CUP-2)


Drawing Title : UNDERGROUND DRAINAGE PIPING PLAN

Category : AS BUILT

Scale : A1@1:500, A3@1:1000	Date : 09/04/08
Drawn By : SR.	Reviewed By : CS
Prepared By : PM	Approved By : IS
Check By : KU	

PTT Drawing Number : 25600-WW-010 — Revision 3
EGAT Drawing Number : 1C2P-5600-WW-M010 — Revision 3

Z:\11-04 Mechanical\DWG.FOR SUBMIT\Mechanical\25600\As built\RRV-A\25600_010-03(As built).dwg, 8/4/2551 14:23:20, tal tel,
This document is exclusive property of Thai SHINRYO and shall not be used copied or communicated to third parties without their prior authorization

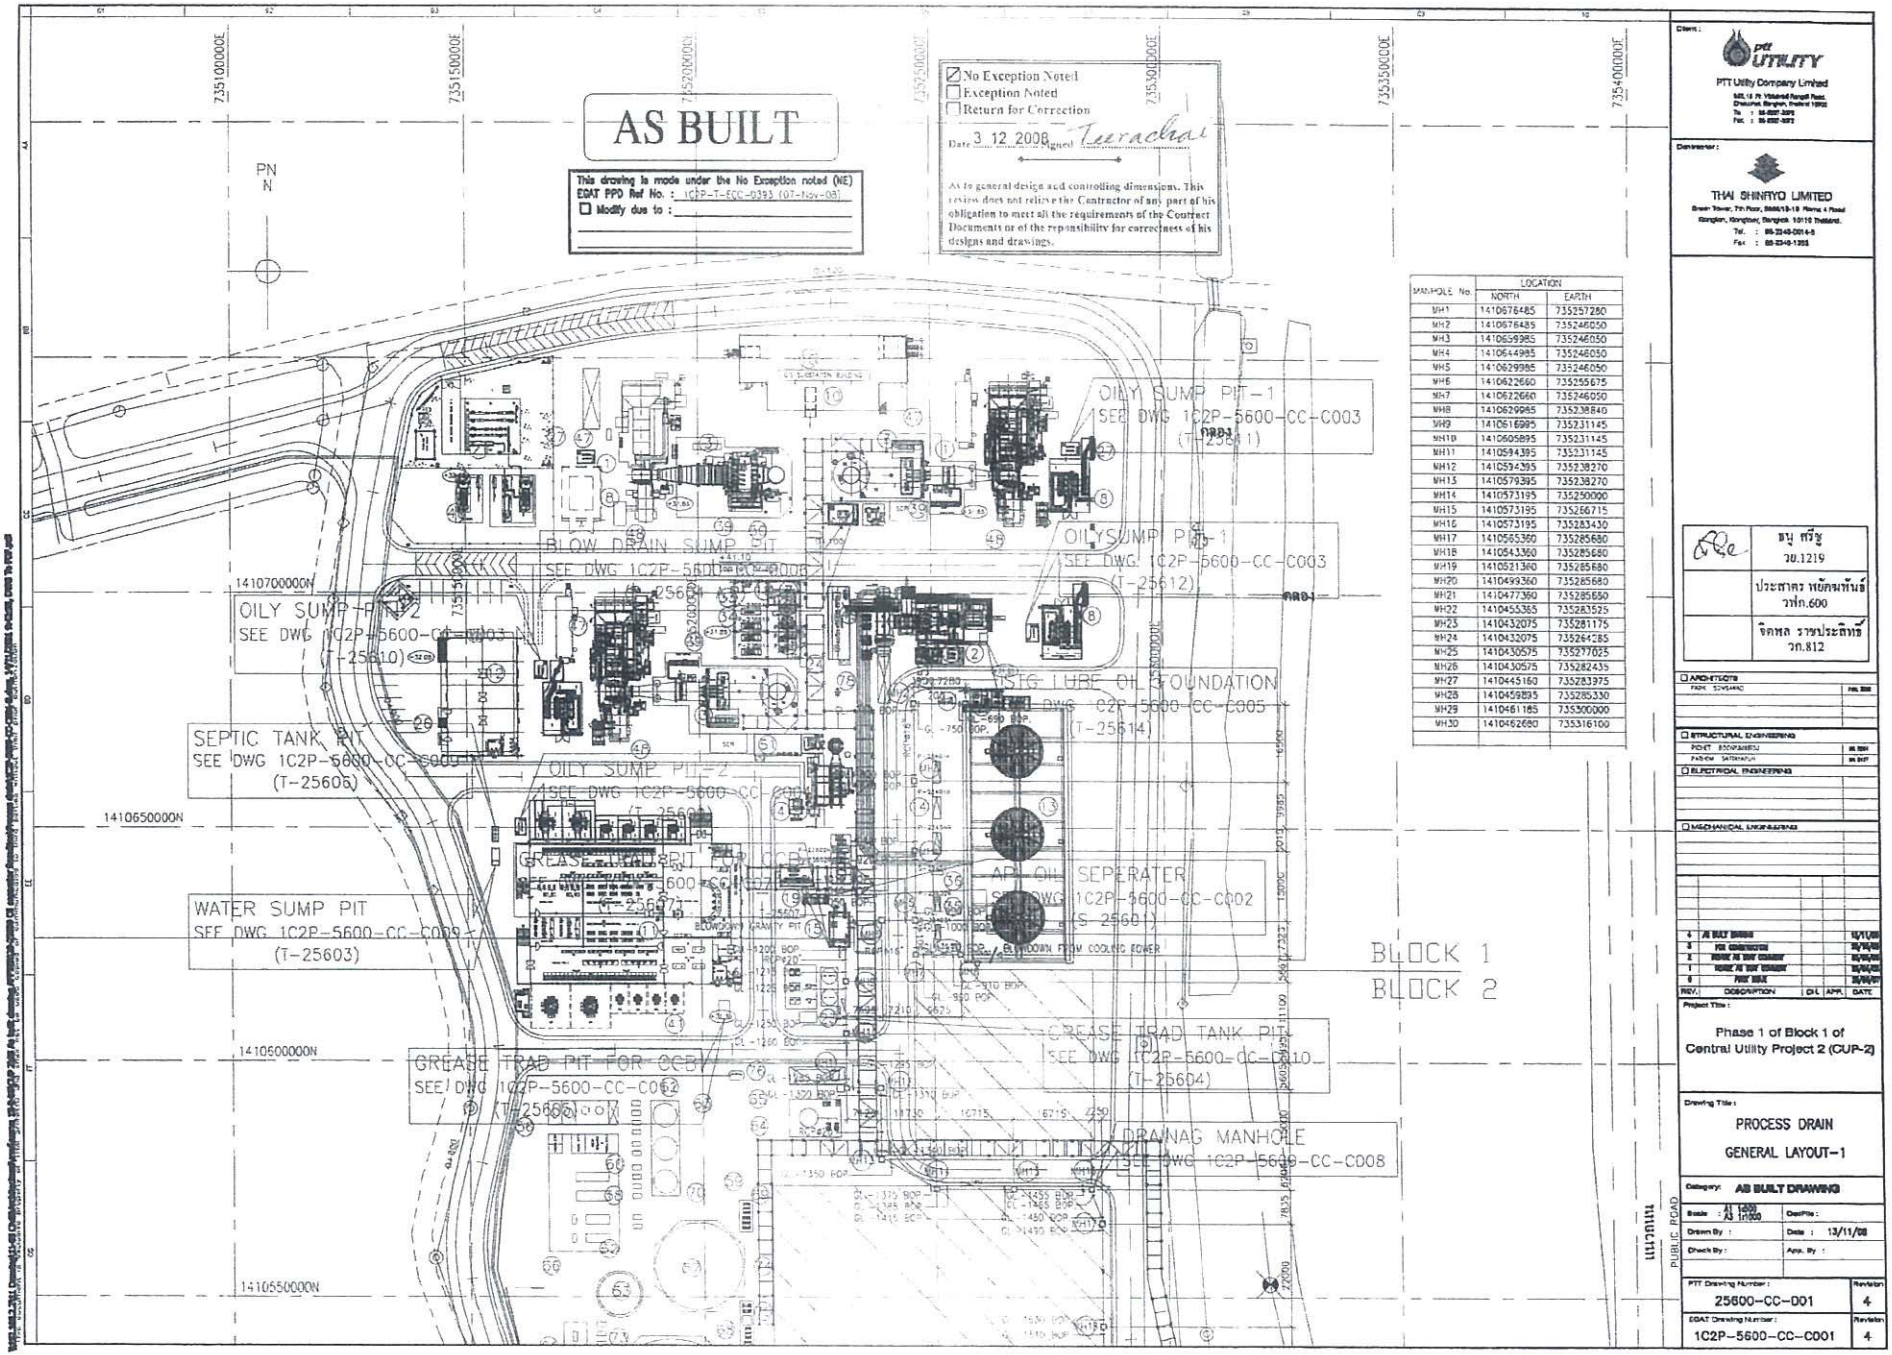

MANHOLE No.	LOCATION	
	NORTH	EARTH
MH1	1410676485	735257280
MH2	1410676485	735246050
MH3	1410659985	735246050
MH4	1410644985	735246050
MH5	1410629985	735246050
MH6	1410622660	735255675
MH7	1410622660	735246050
MH8	1410629985	735238840
MH9	1410616985	735231145
MH10	1410605895	735231145
MH11	1410594395	735231145
MH12	1410594395	735238270
MH13	1410579395	735238270
MH14	1410573195	735250000
MH15	1410573195	735266715
MH16	1410573195	735283430
MH17	1410565360	735285680
MH18	1410543360	735285680
MH19	1410521360	735285680
MH20	1410499360	735285680
MH21	1410477360	735285650
MH22	1410455365	735283525
MH23	1410432075	735281175
MH24	1410432075	735264285
MH25	1410430575	735277025
MH26	1410430575	735282435
MH27	1410445160	735283975
MH28	1410459895	735285330
MH29	1410461185	735300000
MH30	1410462680	735316100

Client :
PTT UTILITY
PTT Utility Company Limited
Contractor :
TAN SHINTYO LIMITED
Tel. : 66-2348-0014-6
Fax : 66-2348-1355

	อนุ ศรีชู 30.1219
	ประสาตร หยักมหันธ์ วท.600
	จิตพล ราชประสิทธิ์ วท.812

ARCHITECTS
STRUCTURAL ENGINEERING
ELECTRICAL ENGINEERING
MECHANICAL ENGINEERING

REV.	DESCRIPTION	CH.	APP.	DATE
4	AS BUILT DRAWING			13/11/08
3	FOR CONSTRUCTION			28/8/08
2	REVISE AS PER COMMENT			30/6/08
1	REVISE AS PER COMMENT			15/5/08
0	FIRST ISSUE			29/4/08

Project Title :
Phase 1 of Block 1 of
Central Utility Project 2 (CUP-2)

Drawing Title :
PROCESS DRAIN
GENERAL LAYOUT-1

Category: AS BUILT DRAWING

Scale : A1 1:200 A3 1:1000
Cad File :
Drawn By :
Date : 13/11/08
Check By :
Appr. By :

PTT Drawing Number : 25600-CC-001 Revision 4
EGAT Drawing Number : 1C2P-5600-CC-C001 Revision 4

ภาคผนวก ข-12

บุคคลากรด้านสิ่งแวดล้อมประจำโครงการ



ที่ อก ๐๓๑๓/ ๔๒๔๑

กรมโรงงานอุตสาหกรรม
ถนนพระรามที่ ๖ แขวงทุ่งพญาไท
เขตราชเทวี กรุงเทพฯ ๑๐๔๐๐

๑๗ กุมภาพันธ์ ๒๕๖๖

เรื่อง หนังสือรับแจ้งการมีบุคลากรด้านสิ่งแวดล้อมประจำโรงงาน

เรียน ผู้รับใบอนุญาตประกอบกิจการโรงงาน บริษัท โกลบอล เพาเวอร์ ซินเนอร์ยี่ จำกัด (มหาชน)

อ้างถึง คำขอเลขที่ ๐๑๙๔ ลงรับวันที่ ๑๔ กุมภาพันธ์ ๒๕๖๖

ตามคำขอที่อ้างถึง ท่านแจ้งการมีบุคลากรด้านสิ่งแวดล้อมประจำโรงงาน ของ บริษัท โกลบอล เพาเวอร์ ซินเนอร์ยี่ จำกัด (มหาชน) ทะเบียนโรงงานเลขที่ ๑๐๒๑๐๐๐๖๖๒๕๕๓๐ (๓-๘๘(๒)-๖๖/๕๓ รย) ประกอบกิจการผลิตพลังงานไฟฟ้า ตั้งอยู่ ณ เลขที่ ๙๒/๙ ถนนทางหลวงหมายเลข ๓๑๙๑ ตำบลมาบตาพุด อำเภอเมืองระยอง จังหวัดระยอง โทรศัพท์ ๐ ๓๘๙๗ ๔๓๘๑

กรมโรงงานอุตสาหกรรมพิจารณาแล้ว รับแจ้งการให้มีบุคลากรด้านสิ่งแวดล้อมประจำโรงงาน และให้ท่านยื่นคำขอแจ้งการมีบุคลากรด้านสิ่งแวดล้อมประจำโรงงานครั้งต่อไป ภายในวันที่ ๑๗ กุมภาพันธ์ ๒๕๖๙ โดยมีบุคลากรด้านสิ่งแวดล้อมประจำโรงงาน ดังนี้

ผู้จัดการสิ่งแวดล้อม	นายไพฑูรย์ เอมนิล

ลำดับ	ผู้ควบคุมระบบบำบัด	เลขทะเบียน	มลพิษน้ำ	มลพิษอากาศ	มลพิษกากอุตสาหกรรม
๑		๐๒๐-๕๓-๐๐๒๐๗		✓	

ลำดับ	ผู้ปฏิบัติงานประจำระบบบำบัด	มลพิษน้ำ	มลพิษอากาศ	มลพิษกากอุตสาหกรรม
๑			✓	
๒			✓	
๓			✓	
๔			✓	
๕			✓	
๖			✓	

ลำดับ ๗...

ลำดับ	ผู้ปฏิบัติงานประจำระบบบำบัด	มลพิษน้ำ	มลพิษอากาศ	มลพิษกากอุตสาหกรรม
๗			✓	
๘			✓	
๙			✓	
๑๐			✓	
๑๑			✓	
๑๒			✓	
๑๓			✓	

หมายเหตุ ๑. การแจ้งการมี/ยกเลิก/เพิ่มเติม/เปลี่ยนแปลง บุคลากรด้านสิ่งแวดล้อมประจำโรงงาน ต้องส่งหนังสือฉบับนี้ด้วย
๒. ยกเลิกหนังสือรับแจ้งการมีบุคลากรด้านสิ่งแวดล้อมประจำโรงงาน ที่ อก ๐๓๑๗/๕๒๑๘ ลงวันที่ ๑๔ พฤษภาคม ๒๕๖๔

จึงเรียนมาเพื่อโปรดทราบ

ขอแสดงความนับถือ

ผู้อำนวยการกองส่งเสริมเทคโนโลยีสิ่งแวดล้อมโรงงาน
ปฏิบัติราชการแทนอธิบดีกรมโรงงานอุตสาหกรรม

กองส่งเสริมเทคโนโลยีสิ่งแวดล้อมโรงงาน
กลุ่มกำกับบุคลากรด้านสิ่งแวดล้อมประจำโรงงาน
โทรศัพท์ ๐ ๒๔๓๐ ๖๓๑๕ ต่อ ๒๔๐๕
โทรสาร ๐ ๒๔๓๐ ๖๓๑๕ ต่อ ๒๔๙๙
ไปรษณีย์อิเล็กทรอนิกส์ saraban@diw.mail.go.th



ที่ อก ๐๓๑๓/ ๖๖๖๑

กรมโรงงานอุตสาหกรรม
ถนนพระรามที่ ๖ แขวงทุ่งพญาไท
เขตราชเทวี กรุงเทพฯ ๑๐๔๐๐

๐๘ กรกฎาคม ๒๕๖๗

เรื่อง หนังสือรับแจ้งการมีบุคลากรด้านสิ่งแวดล้อมประจำโรงงาน

เรียน ผู้รับใบอนุญาตประกอบกิจการโรงงาน บริษัท โกลบอล เพาเวอร์ ซินเนอร์ยี่ จำกัด (มหาชน)

อ้างถึง คำขอเลขที่ ๐๘๙๔ ลงรับวันที่ ๒๘ มิถุนายน ๒๕๖๗

ตามคำขอที่อ้างถึง ท่านแจ้งการมีบุคลากรด้านสิ่งแวดล้อมประจำโรงงาน ของ บริษัท โกลบอล เพาเวอร์ ซินเนอร์ยี่ จำกัด (มหาชน) ทะเบียนโรงงานเลขที่ ๑๐๒๑๐๐๐๐๖๒๕๔๙๔ (๓-๙๐-๖/๔๙ รย) ประกอบกิจการผลิตน้ำปราศจากแร่ธาตุ น้ำใช้อุตสาหกรรม ผลิตและหรือจำหน่ายไอน้ำ ตั้งอยู่ ณ เลขที่ ๙๒/๙ ถนนทางหลวงหมายเลข ๓๑๙๑ ตำบลมาบตาพุด อำเภอเมืองระยอง จังหวัดระยอง โทรศัพท์ ๐ ๓๘๙๗ ๔๓๘๑ ความละเอียดแจ้งแล้ว นั้น

กรมโรงงานอุตสาหกรรมพิจารณาแล้ว รับแจ้งการให้มีบุคลากรด้านสิ่งแวดล้อมประจำโรงงาน และให้ท่านยื่นคำขอแจ้งการมีบุคลากรด้านสิ่งแวดล้อมประจำโรงงานครั้งต่อไป ภายในวันที่ ๑๐ กรกฎาคม ๒๕๗๐ โดยมีบุคลากรด้านสิ่งแวดล้อมประจำโรงงาน ดังนี้

ผู้จัดการสิ่งแวดล้อม	นายนิมิต บุญประสานกิจ

ลำดับ	ผู้ควบคุมระบบบำบัด	เลขทะเบียน	มลพิษน้ำ	มลพิษอากาศ	มลพิษกากอุตสาหกรรม
๑	[redacted]	๑๒๐-๕๓-๐๐๒๐๗	✓		

ลำดับ	ผู้ปฏิบัติงานประจำระบบบำบัด	มลพิษน้ำ	มลพิษอากาศ	มลพิษกากอุตสาหกรรม
๑	[redacted]	✓		

หมายเหตุ ๑. การแจ้งการมี/ยกเลิก/เพิ่มเติม/เปลี่ยนแปลง บุคลากรด้านสิ่งแวดล้อมประจำโรงงาน ต้องส่งหนังสือฉบับนี้ด้วย
๒. ยกเลิกหนังสือรับแจ้งการมีบุคลากรด้านสิ่งแวดล้อมประจำโรงงาน ที่ อก ๐๓๑๓/๖๒๙๒ ลงวันที่ ๒๑ มิถุนายน ๒๕๖๔

จึงเรียนมาเพื่อโปรดทราบ

ขอแสดงความนับถือ

นักวิทยาศาสตร์เชี่ยวชาญ รักษาราชการแทน
ผู้อำนวยการกองส่งเสริมเทคโนโลยีสิ่งแวดล้อมโรงงาน
ปฏิบัติราชการแทนอธิบดีกรมโรงงานอุตสาหกรรม

กองส่งเสริมเทคโนโลยีสิ่งแวดล้อมโรงงาน
กลุ่มกำกับบุคลากรด้านสิ่งแวดล้อมประจำโรงงาน
โทรศัพท์ ๐ ๒๔๓๐ ๖๓๑๕ ต่อ ๒๔๐๕
โทรสาร ๐ ๒๔๓๐ ๖๓๑๕ ต่อ ๒๔๙๙
ไปรษณีย์อิเล็กทรอนิกส์ saraban@diw.mail.go.th

ภาคผนวก ข-13

หนังสือขออนุญาตเชื่อมท่อระบายน้ำทิ้งลงสู่ระบบระบายน้ำสาธารณะ

มาตรการควบคุมการปล่อยน้ำทิ้งลงสู่ลำคลองและทางระบายน้ำสาธารณประโยชน์
เทศบาลเมืองมาบตาพุด จ.ระยอง

1. จุดปล่อยน้ำทิ้งและท่อเชื่อมน้ำทิ้ง ต้องอยู่ในตำแหน่งที่เหมาะสม มีสภาพมั่นคงแข็งแรง และไม่ส่งผลต่อทัศนียภาพ ทั้งนี้โดยได้รับความเห็นชอบจากเทศบาลฯ ก่อน
2. น้ำทิ้งที่ระบายลงสู่คลองและทางระบายน้ำสาธารณประโยชน์ ต้องได้รับการบำบัดจากระบบบำบัดน้ำเสียและคุณภาพน้ำต้องอยู่ในเกณฑ์มาตรฐานทุกครั้งก่อนปล่อยลงสู่ลำคลองสาธารณะต่อไป
3. ผู้ประกอบการจะต้องติดตั้งบ่อตรวจสอบคุณภาพน้ำ ก่อนปล่อยลงสู่ลำคลองสาธารณะพร้อมประตูระบายน้ำทุกจุด ที่มีท่อเชื่อมลงคลองสาธารณะ
4. ผู้ประกอบการจะต้องทำการตรวจวัดคุณภาพน้ำ ภายในระบบบำบัดเป็นประจำทุก ๆ เดือน และรายงานผลให้เทศบาลฯ รับทราบทุกครั้ง
5. ผู้ประกอบการจะต้องจัดให้มีผู้รับผิดชอบ ระบบบำบัดน้ำเสียโดยเฉพาะ ทั้งนี้ต้องมีความรู้ความชำนาญการด้านการบำบัดน้ำเสีย
6. ผู้ประกอบการจะต้องทำการตรวจวัดคุณภาพน้ำพื้นฐาน ได้แก่ ค่า ph อุณหภูมิ ค่าออกซิเจน ที่ละลายในน้ำ (LX) เป็นประจำทุกวัน
7. กรณีที่ตรวจพบว่าคุณภาพน้ำยังไม่ได้มาตรฐาน น้ำทิ้งที่กำหนดจะต้องทำการเก็บกักน้ำไว้ในบ่อเก็บน้ำของโรงงาน ห้ามมิให้ปล่อยลงสู่คลองสาธารณะโดยเด็ดขาด จนกว่าจะทำการบำบัดน้ำเสียให้ได้มาตรฐาน
8. เจ้าหน้าที่มีสิทธิในการเข้าไปตรวจสอบการบำบัดน้ำเสีย และการปล่อยน้ำเสียโดยมิแจ้งล่วงหน้าให้ทราบ โดยผู้ประกอบการต้องจัดเจ้าหน้าที่อำนวยความสะดวก
9. กรณีผู้ประกอบการระบายน้ำทิ้ง โดยไม่ได้มาตรฐานและส่งผลให้เกิดการสูญเสียต่อลำกลองและสัตว์น้ำ โรงงานต้องรับผิดชอบชดเชยค่าเสียหายทั้งหมดที่เกิดขึ้น แก่ผู้เสียหายแล้วแต่กรณี
10. กรณีเจ้าหน้าที่เข้าตรวจสอบการบำบัดน้ำเสีย และได้ส่งตัวอย่างน้ำเพื่อวิเคราะห์คุณภาพน้ำเพื่อเป็นการสุ่มตรวจนั้น ทางผู้ประกอบการจะต้องรับผิดชอบค่าใช้จ่าย ในการตรวจวิเคราะห์คุณภาพน้ำดังกล่าวทั้งหมด

ฝ่ายจัดการคุณภาพน้ำ
กองช่างสุขาภิบาล

บริษัท พีทีที ยูทิลิตี้ จำกัด
บริษัทในกลุ่ม ปตท.
555 ถนนวิภาวดีรังสิต แขวงจตุจักร กรุงเทพฯ 10900
สำนักงานระยอง 24 ถนนปากน้ำ-แหลมเจริญ ตำบลเนินพระ อำเภอเมือง จังหวัดระยอง 21150
โทรศัพท์ : +66(0)2537-3038 หรือ +66(0)3897-4333 โทรสาร : +66(0)3897-4500

ที่ PTTUT-956/10

วันที่ 28 กันยายน 2553

เรื่อง ขอส่งแบบก่อสร้างทางระบายน้ำเชื่อมคลองสาธารณประโยชน์

เรียน นายกเทศมนตรี
เทศบาลเมืองมาบตาพุด

อ้างถึง หนังสือเลขที่ รย 52208/5547 เรื่องการขออนุญาตระบายน้ำทิ้งจากโครงการศูนย์สาธารณูปการแห่งที่ 2 ลงคลองห้วยใหญ่ ลงวันที่ 23 ธันวาคม 2548

สิ่งที่ส่งมาด้วย แบบก่อสร้างทางระบายน้ำเชื่อมคลองสาธารณประโยชน์

ตามที่โครงการศูนย์สาธารณูปการกลาง แห่งที่ 2 ของบริษัท พีทีที ยูทิลิตี้ จำกัด ซึ่งตั้งอยู่เลขที่ 92/9 ถนนทางหลวงระยองสาย 3191 ตำบลมาบตาพุด อำเภอเมือง จังหวัดระยอง ได้รับอนุญาตให้ระบายน้ำที่ผ่านการบำบัดลงสู่คลองและทางระบายน้ำลงคลองสาธารณประโยชน์หรือคลองห้วยใหญ่ จากเทศบาลเมืองมาบตาพุด ตามที่อ้างถึงนั้น

บัดนี้ บริษัทฯ ได้ออกแบบก่อสร้างทางระบายน้ำเชื่อมคลองสาธารณประโยชน์เป็นที่เรียบร้อยแล้ว บริษัทฯ จึงใคร่ขอนำส่งแบบก่อสร้างทางระบายน้ำเชื่อมคลองสาธารณประโยชน์ ของโครงการศูนย์สาธารณูปการกลาง แห่งที่ 2 ของบริษัท พีทีที ยูทิลิตี้ จำกัด ตามสิ่งที่ส่งมาด้วย เพื่อทางเทศบาลเมืองมาบตาพุด พิจารณาอนุมัติแบบก่อสร้างฯ ให้แก่บริษัทต่อไป

จึงเรียนมาเพื่อโปรดพิจารณา

ขอแสดงความนับถือ

ผู้จัดการส่วนสนับสนุนโครงการ

ตำแหน่งเรียน ผู้จัดการส่วนคุณภาพ ความปลอดภัย อาชีวอนามัยและสิ่งแวดล้อม
ส่วนสนับสนุนโครงการ
โทรศัพท์: 038-974-356
โทรสาร: 038-974-502

ได้รับหนังสือฉบับนี้ไว้แล้ว
ผู้ยื่น .....ผู้รับ
(.....)
วันที่ 28 ก.ย. 2553



ที่ นย 5220(ส)/ 5547

สำนักงานเทศบาลเมืองบางเตาหุด
9 ถนนเมืองใหม่บางเตาหุด สาย 2
ตำบลห้วยโป่ง อำเภอเมือง ระยอง 21150

23 ธันวาคม 2548

เรื่อง ขออนุญาตระบายน้ำทิ้งจากโครงการศูนย์สาธารณูปการแห่งที่ 2 ลงคลองห้วยใหญ่

เรียน ผู้จัดการฝ่ายบริหาร โครงการ

สิ่งที่ส่งมาด้วย มาตรการควบคุมการระบายน้ำลงสู่คลองและทางระบายน้ำสาธารณประโยชน์ เทศบาลเมืองบางเตาหุด จังหวัดระยอง

ตามที่ บริษัท พีทีที ยูทิลิตี้ จำกัด ขอให้เทศบาลเมืองบางเตาหุด พิจารณาการขออนุญาตระบายน้ำ จากโครงการศูนย์สาธารณูปการ แห่งที่ 2 ซึ่งเป็นน้ำจากกระบวนการผลิตและจำหน่ายกระแสไฟฟ้า ไอน้ำ และน้ำใช้ในอุตสาหกรรม ปริมาณ 1,000 ลบ.เมตร/วัน ลงสู่คลองห้วยใหญ่ เพื่อใช้เป็นข้อมูลประกอบการจัดทำรายงานการวิเคราะห์ผลกระทบสิ่งแวดล้อม นั้น

การพิจารณาการขออนุญาตระบายน้ำในหลักการเบื้องต้นเห็นใช้เป็นข้อมูลประกอบการจัดทำรายงานการวิเคราะห์ผลกระทบสิ่งแวดล้อมของโครงการ นั้น เทศบาลฯ ไม่ขัดข้องที่จะให้ระบายน้ำลงสู่คลองและทางระบายน้ำสาธารณประโยชน์ได้เมื่อน้ำที่ระบายออกจากโรงงานนั้น ผ่านกระบวนการบำบัดจนได้คุณสมบัติเป็นไปตาม มาตรฐานน้ำทิ้งที่ได้กำหนดไว้ ในพระราชบัญญัติส่งเสริมและรักษาคุณภาพสิ่งแวดล้อมแห่งชาติ พ.ศ. 2535

ทั้งนี้เมื่อบริษัทฯ ได้ทำการออกแบบรายละเอียดก่อสร้างทางระบายน้ำเชื่อมคลองสาธารณประโยชน์เสร็จเรียบร้อยแล้ว ขอให้บริษัทฯ ยื่นขออนุญาตก่อสร้างทางระบายน้ำเชื่อมคลองสาธารณประโยชน์ พร้อมแบบรายละเอียดก่อสร้างและรายการประกอบต่าง ๆ เพื่อให้เทศบาลฯ ตรวจสอบตามหลักวิชาการด้านวิศวกรรมและสิ่งแวดล้อมก่อนดำเนินการก่อสร้าง และบริษัทฯจะต้องปฏิบัติตามมาตรการควบคุมการระบายน้ำลงสู่คลอง และทางระบายน้ำสาธารณประโยชน์ของเทศบาลเมืองบางเตาหุด ตามเอกสารที่ส่งมาด้วยนี้

จึงเรียนมาเพื่อโปรดทราบ

ขอแสดงความนับถือ

งานแบบแผนและก่อสร้าง
กองช่างสุขาภิบาล
โทร.0-3868-5277

นายกเทศมนตรีเมืองบางเตาหุด

มาตรการควบคุมการปล่อยน้ำทิ้งลงสู่ลำคลองและทางระบายน้ำสาธารณประโยชน์ เทศบาลเมืองมาบตาพุด จ.ระยอง

1. จุดปล่อยน้ำทิ้งและท่อเชื่อมน้ำทิ้ง ต้องอยู่ในตำแหน่งที่เหมาะสม มีสภาพมั่นคงแข็งแรงและไม่ส่งผลต่อทัศนียภาพ ทั้งนี้โดยได้รับความเห็นชอบจากเทศบาลฯ ก่อน

2. น้ำทิ้งที่ระบายลงสู่คลองและทางระบายน้ำสาธารณะประโยชน์ ต้องได้รับการบำบัดจากระบบบำบัดน้ำเสียและคุณภาพน้ำต้องอยู่ในเกณฑ์มาตรฐานทุกครั้งก่อนปล่อยลงสู่ลำคลองสาธารณะต่อไป

3. ผู้ประกอบการจะต้องติดตั้งบ่อตรวจสอบคุณภาพน้ำก่อนปล่อยลงสู่คลองสาธารณะหรือบ่อประตูระบายน้ำทุกจุด ที่มีท่อเชื่อมลงคลองสาธารณะ

4. ผู้ประกอบการจะต้องทำการตรวจวัดคุณภาพน้ำ ภายในระบบบำบัดเป็นประจำทุก ๆ เดือน และรายงานผลให้เทศบาลฯ รับทราบทุกครั้ง

5. ผู้ประกอบการจะต้องจัดให้มีผู้รับผิดชอบ ระบบบำบัดน้ำเสียโดยเฉพาะทั้งนี้ต้องมีความรู้ ความชำนาญการด้านการบำบัดน้ำเสีย

6. ผู้ประกอบการจะ ต้องทำการตรวจวัดคุณภาพน้ำพื้นฐาน ได้แก่ ค่า Ph อุณหภูมิ ค่าของแข็งแขวนลอย ปริมาณออกซิเจนที่ละลายในน้ำ (DO) เป็นประจำทุกวัน


7. กรณีที่ตรวจพบว่าคุณภาพน้ำยังไม่ได้ตามมาตรฐานน้ำทิ้งที่กำหนดจะต้องทำการเก็บกักน้ำไว้ในบ่อเก็บน้ำของโรงงาน ห้ามมิให้ปล่อยออกสู่คลองสาธารณะโดยเด็ดขาด จนกว่าจะทำการบำบัดน้ำเสียให้ได้มาตรฐาน


8. เจ้าหน้าที่มีสิทธิในการเข้าไปตรวจสอบการบำบัดน้ำเสีย และการปล่อยน้ำเสียโดยมิแจ้งล่วงหน้าให้ทราบโดยผู้ประกอบการจะต้องจัดเจ้าหน้าที่อำนวยความสะดวก


9. กรณีที่ ผู้ประกอบการ ระบายน้ำทิ้งโดยไปได้มาตรฐานและส่งผลให้เกิดการสูญเสียต่อลำคลองและสัตว์น้ำ โรงงานต้องรับผิดชอบชดเชยค่าเสียหายทั้งหมดที่เกิดขึ้น แก่ผู้เสียหายแล้วแต่กรณี

10. กรณีเจ้าหน้าที่เข้าตรวจสอบการบำบัดน้ำเสีย และได้ส่งตัวอย่างน้ำเพื่อวิเคราะห์คุณภาพน้ำเพื่อเป็นการสุ่มตรวจนั้น ทางผู้ประกอบการ จะ ต้องรับผิดชอบค่าใช้จ่ายในการตรวจวิเคราะห์คุณภาพน้ำดังกล่าวทั้งหมด

ฝ่ายจัดการคุณภาพน้ำ
กองช่างสุขาภิบาล
โทร.

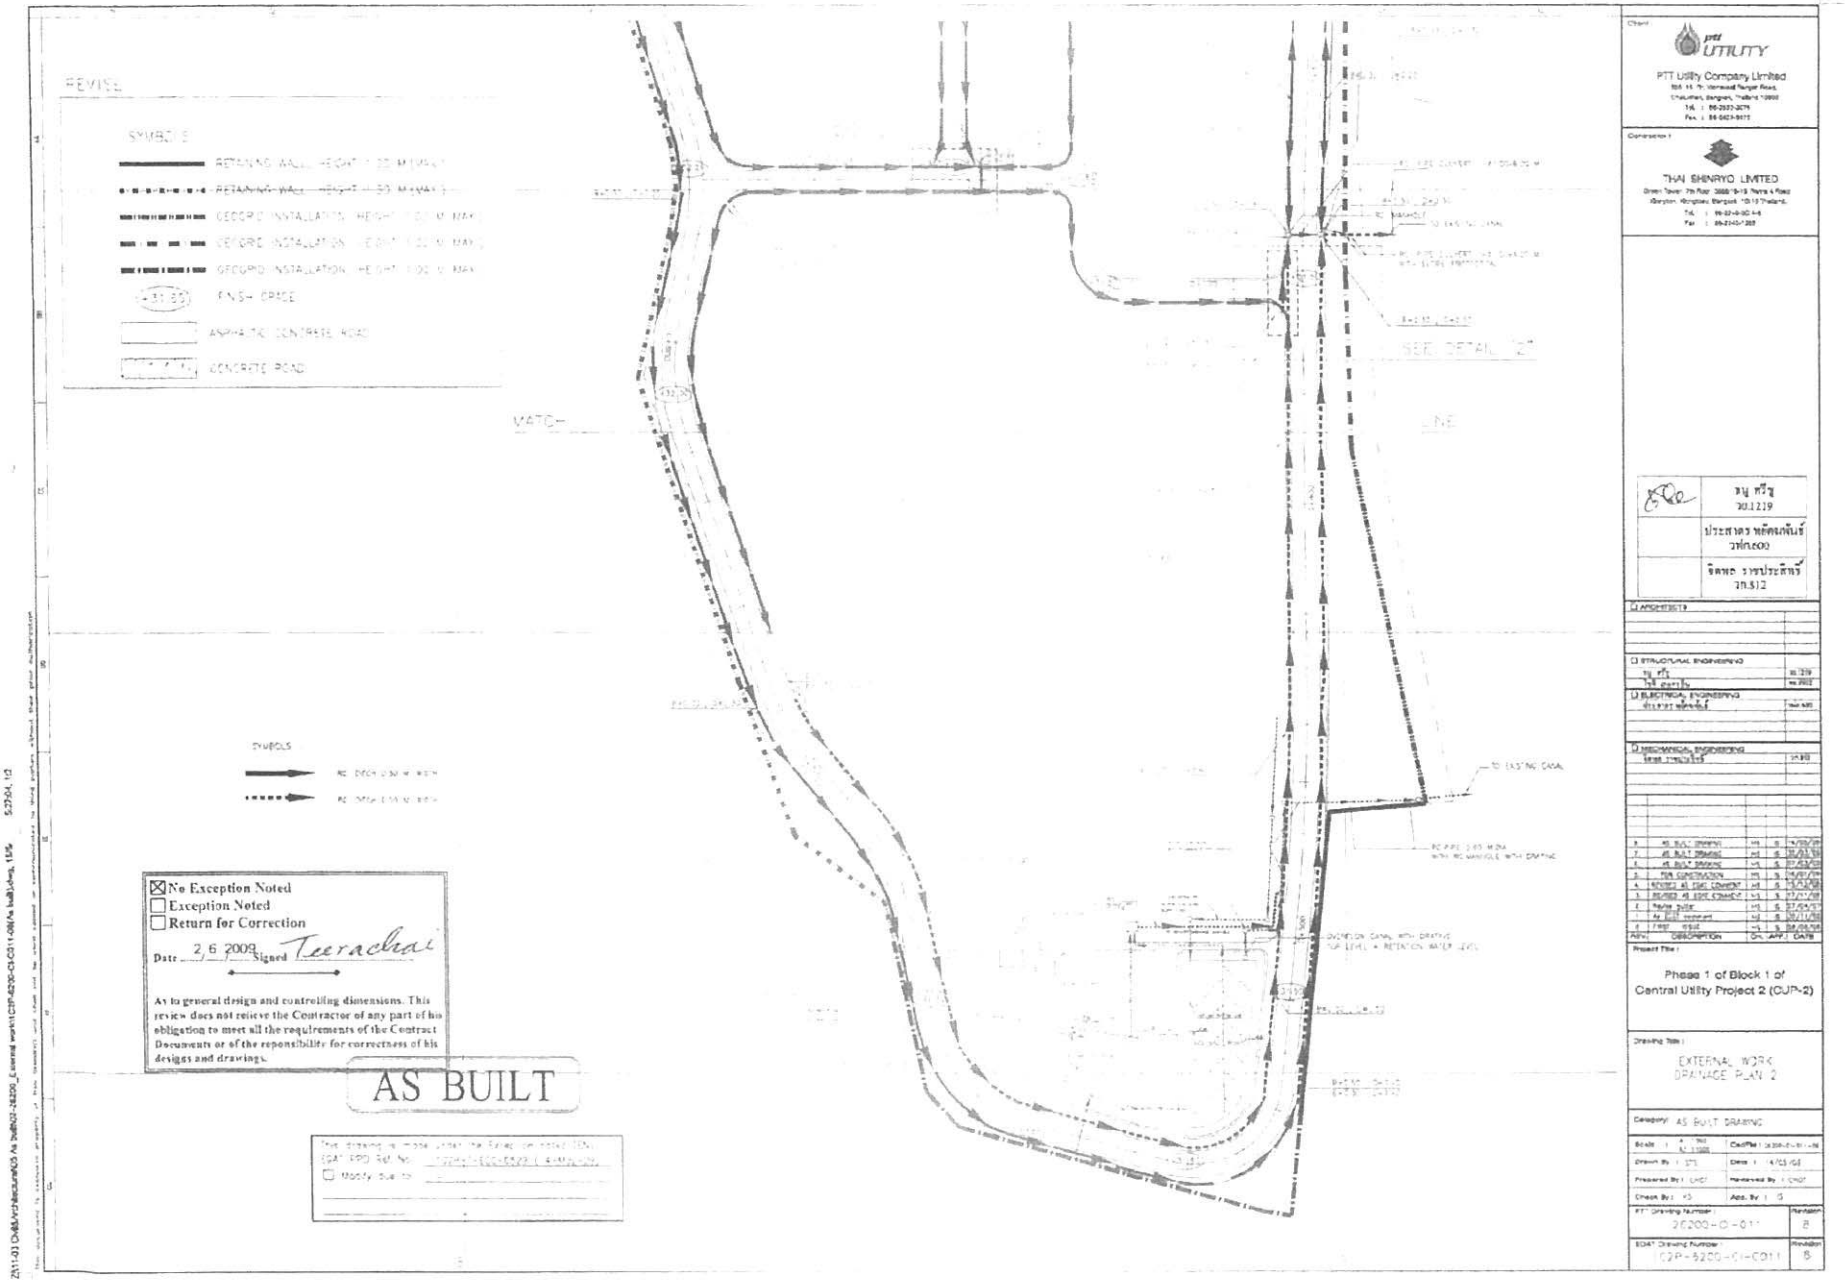

REVISE
SYMBOLS
RETAINING WALL HEIGHT 1.50 M MAX.
RETAINING WALL HEIGHT 1.50 M MAX.
GEOGRID INSTALLATION HEIGHT 1.00 M MAX.
GEOGRID INSTALLATION HEIGHT 1.00 M MAX.
GEOGRID INSTALLATION HEIGHT 1.00 M MAX.
+31.80 FINISH GRADE
ASPHALTIC CONCRETE ROAD
CONCRETE ROAD
MATCH LINE
SEE DETAIL "A"
TO EXISTING CANAL
SYMBOLS
No Exception Noted
Exception Noted
Return for Correction
Date 2/6/2009 Signed Teerachai
As to general design and controlling dimensions. This review does not relieve the Contractor of any part of his obligation to meet all the requirements of the Contract Documents or of the responsibility for correctness of his designs and drawings.
AS BUILT
Client
PTT UTILITY
PTT Utility Company Limited
Contractor
THAI SHINRYO LIMITED
ARCHITECT
STRUCTURAL ENGINEERING
ELECTRICAL ENGINEERING
MECHANICAL ENGINEERING
Project Title
Phase 1 of Block 1 of
Central Utility Project 2 (CUP-2)
Drawing Title
EXTERNAL WORK
DRAINAGE PLAN 2
Category AS BUILT DRAWING
PTT Drawing Number
20200-01-011
Revision
B
EGAT Drawing Number
CP-5200-01-C011
Revision
B

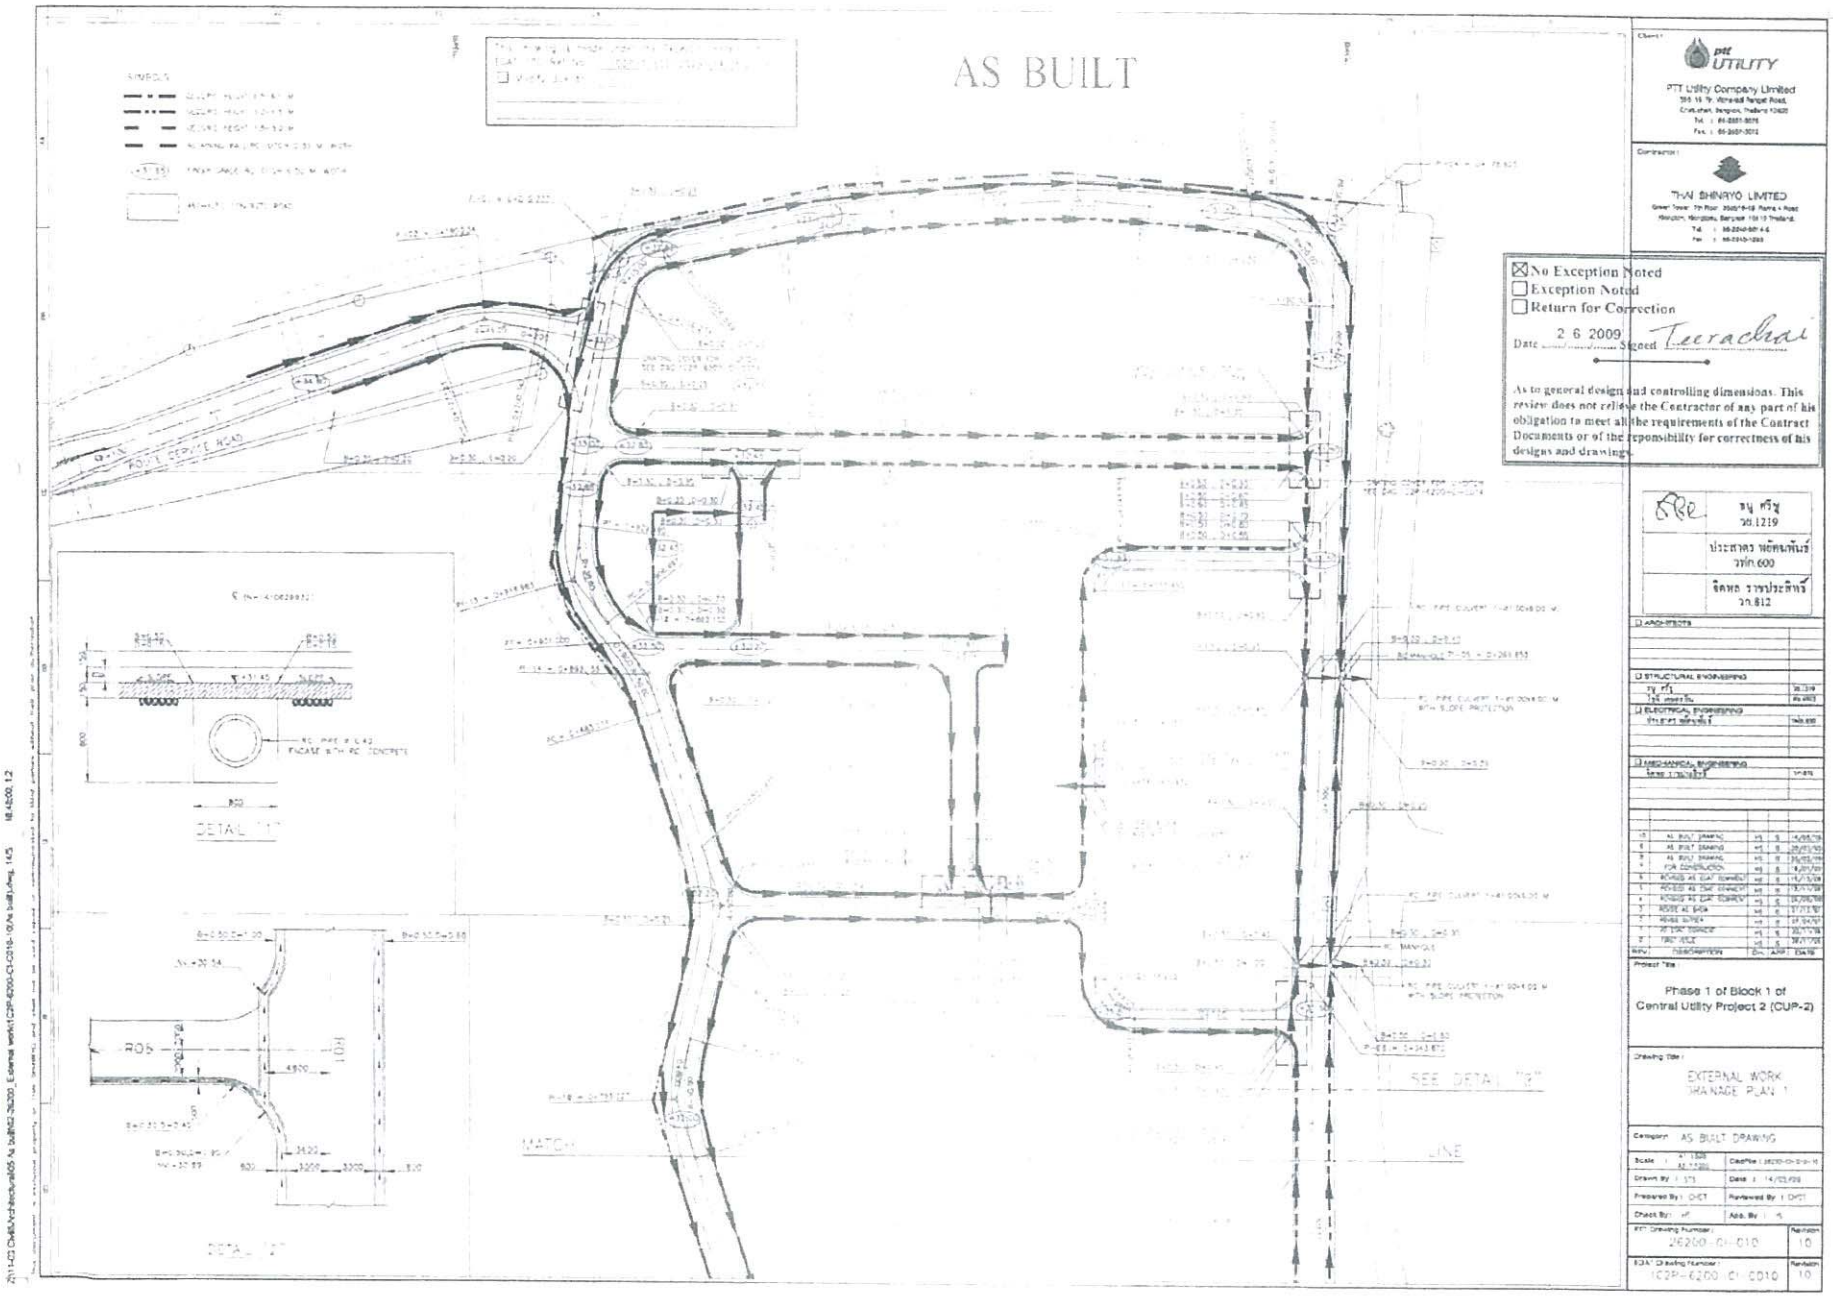
AS BUILT
No Exception Noted
Exception Noted
Return for Correction
Date 2 6 2009 Signed Tuerachai
As to general design and controlling dimensions. This review does not relieve the Contractor of any part of his obligation to meet all the requirements of the Contract Documents or of the responsibility for correctness of his designs and drawings.
PTT UTILITY
PTT Utility Company Limited
THAI SHINRYO LIMITED
Phase 1 of Block 1 of
Central Utility Project 2 (CUP-2)
EXTERNAL WORK
DRAINAGE PLAN 1
AS BUILT DRAWING
26200-CI-010
10
DETAIL "1"
DETAIL "2"
SEE DETAIL "2"
MATCH LINE

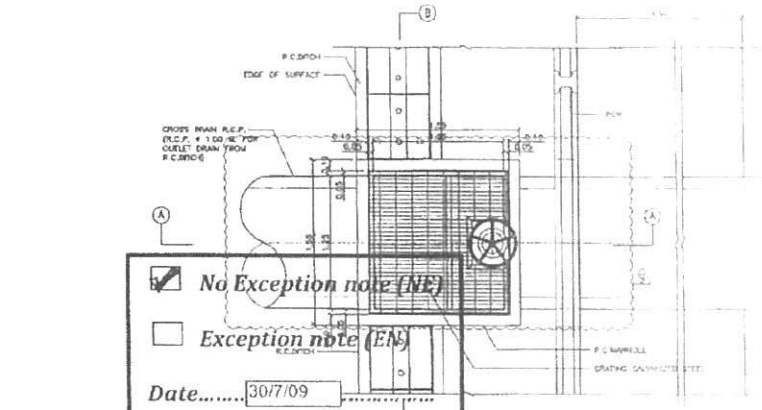


PLAN OF R.C.DITCH WITH MANHOLE AND CROSS-DRAIN PIPE CULVERT

SCALE 1 : 50

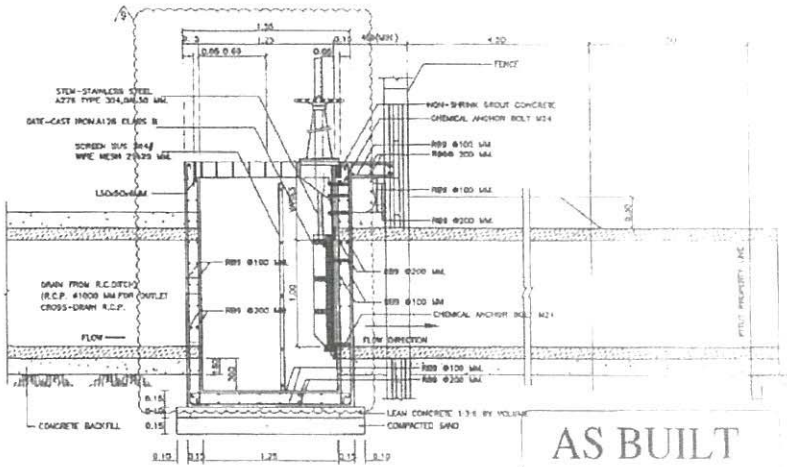

SECTION Ⓐ – Ⓐ MANHOLE

SCALE 1 : 50

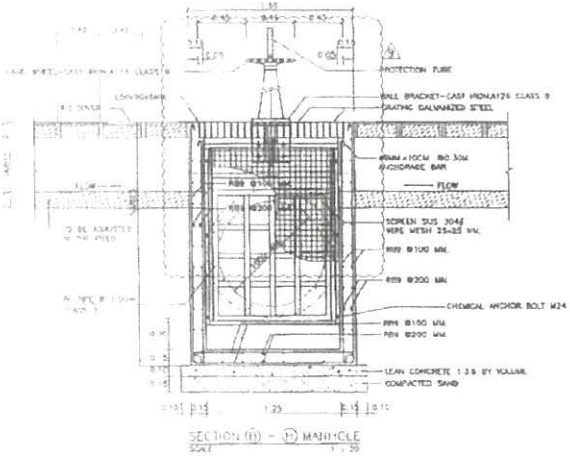

SECTION Ⓑ – Ⓑ MANHOLE

SCALE 1 : 50

No Exception note (NE)

Exception note (EN)

Date..... 30/7/09

By.....

AS BUILT

This drawing is made under the Exception notes (EN) EGAT PPD Ref No. 1C2P-T-ESS-0507 (20 Mar 09)

☐ Modify due to

NOTES :

1. ALL DIMENSION ARE IN METERS UNLESS OTHERWISE INDICATED
2. CONCRETE SHALL HAVE A MINIMUM ULTIMATE COMPRESSIVE CYLINDER STRENGTH 210 KSC. AT 28 DAYS.
3. REINFORCING STEEL SHALL CONFORM TO TIS.20 GRADE SR 24
4. STRUCTURAL STEEL SHALL CONFORM TO TIS.116 GRADE Fy 30 AND PAINTED WITH RUST-OLEUM PAINT OR EQUIVALENT BY TWO LAYER
5. FLAT PLATE STEEL SHALL CONFORM TO TIS.53 GRADE SR 24
6. LAP LENGTH SHALL NOT BE LESS THAN 40 BAR DIAMETERS
7. CLEAR CONCRETE COVER SHALL BE 3 CM. UNLESS OTHERWISE INDICATED.
8. MANHOLE TYPE"B"SHALL BE CONSTRUCTED WHERE THE R.C.DITCH TYPE"A" OR TYPE"B"CROSS WITH CROSS-DRAIN R.C.P. OR TO DRAIN WATER FROM THE R.C.DITCH.
9. IF THE WIDTH OF STEEL MANHOLE COVER IS MORE THAN 0.80 M., THE TWO STEEL MANHOLE COVERS SHALL BE USED.

Client : PTT UTILITY

PTT Utility Company Limited

Construction : THAI SHINRYO LIMITED

จนฺ ศรี 30.12.19

ประสาท หลักพันธ์ วศก.ยก

จิตตก วรานประดิษฐ์ 30.12.19

REV	DESCRIPTION	CH.	APP.	DATE
9	AS BUILT DRAWING	MS	IS	09/06/09
8	AS BUILT DRAWN	MS	IS	04/02/09
7	FOR CONSTRUCTION	MS	IS	19/07/08
6	REVISED AS SITE COMMENT	MS	IS	13/11/08
5	REVISED AS SITE COMMENT	MS	IS	13/11/08
4	REVISED AS SITE COMMENT	MS	IS	03/10/08
3	REVISE CROSS-DRAIN PIPE	MS	IS	26/09/08
2	FOR CONSTRUCTION	MS	IS	26/09/08
1	REVISED AS SHOW	MS	IS	16/11/08
0	FIRST ISSUE	MS	IS	

Project Title : Phase 1 of Block 1 of Central Utility Project 2 (CUP-2)

Drawing Title : EXTERNAL WORK R.C.MANHOLE DETAIL

Category : AS BUILT DRAWING

Scale : 1:50 (A3) | Contract : 3000-0-016-00

Drawn By : TTL | Date : 09/06/09

Prepared By : CHOT | Reviewed By : CHOT

Check By : MS | Appr. By : IS

PTT Drawing Number : 26200-CI-016 | Revision : 9

EGAT Drawing Number : 1C2P-6200-CI-C016 | Revision : 9

ที่ รย ๕๒๒๐๘/ ๒๖๗

สำนักงานเทศบาลเมืองมาบตาพุด
๙ ถนนเมืองใหม่มาบตาพุด สาย ๗
ตำบลห้วยโป่ง อำเภอเมือง ระยอง ๒๑๑๕๐

๒๐ มกราคม ๒๕๕๕

เรื่อง ขออนุญาตระบายน้ำทิ้งจากโครงการศูนย์สาธารณูปการแห่งที่ ๒ ลงคลองห้วยใหญ่

เรียน ผู้จัดการฝ่ายบริหารโครงการ

สิ่งที่ส่งมาด้วย มาตรการควบคุมการระบายน้ำลงสู่คลองและทางระบายน้ำสาธารณประโยชน์ เทศบาลเมืองมาบตาพุด จังหวัดระยอง

ตามที่ บริษัท พีทีที ยูทิลิตี้ จำกัด ขอให้เทศบาลเมืองมาบตาพุด พิจารณาการขออนุญาตระบายน้ำจากโครงการศูนย์สาธารณูปการ แห่งที่ ๒ ซึ่งเป็นน้ำจากกระบวนการผลิตและจำหน่ายกระแสไฟฟ้า ไอน้ำ และน้ำใช้ในอุตสาหกรรม ปริมาณ ๑,๐๐๐ ลบ.ม/วัน ลงสู่คลองห้วยใหญ่ เพื่อใช้เป็นข้อมูลประกอบการจัดทำรายงานการวิเคราะห์ผลกระทบสิ่งแวดล้อม นั้น

การพิจารณาการขออนุญาตระบายน้ำในโครงการนั้น เทศบาลฯ ไม่ขัดข้องที่จะให้ระบายน้ำลงสู่คลองและทางระบายน้ำสาธารณประโยชน์ได้เมื่อน้ำที่ระบายออกจากโรงงานนั้น ผ่านกระบวนการบำบัดจนได้คุณภาพน้ำเป็นไปตาม มาตรฐานน้ำทิ้งที่ได้กำหนดไว้ ในพระราชบัญญัติส่งเสริมและรักษาคุณภาพสิ่งแวดล้อมแห่งชาติ พ.ศ. ๒๕๓๕ โดยบริษัทฯจะต้องปฏิบัติตามมาตรการควบคุมการระบายน้ำลงสู่คลอง และทางระบายน้ำสาธารณประโยชน์ของเทศบาลเมืองมาบตาพุด ตามเอกสารที่ส่งมาด้วยนี้

จึงเรียนมาเพื่อโปรดทราบ

ขอแสดงความนับถือ

นายกเทศมนตรีเมืองมาบตาพุด

กองช่างสุขาภิบาล
โทร.๐-๓๘๖๘-๗๕๓๖
โทรสาร ๐-๓๘๖๘-๗๕๓๖

"ยึดมั่นธรรมาภิบาล บริการเพื่อประชาชน"

มาตรการควบคุมการปล่อยน้ำทิ้งลงสู่ลำคลองและทางระบายน้ำสาธารณประโยชน์
เทศบาลเมืองมาบตาพุด จ.ระยอง

1. จุดปล่อยน้ำทิ้งและท่อเชื่อมน้ำทิ้ง ต้องอยู่ในตำแหน่งที่เหมาะสม มีสภาพมั่นคงแข็งแรง และไม่ส่งผลต่อทัศนียภาพ ทั้งนี้โดยได้รับความเห็นชอบจากเทศบาลฯ ก่อน
2. น้ำทิ้งที่ระบายลงสู่คลองและทางระบายน้ำสาธารณประโยชน์ ต้องได้รับการบำบัดจากระบบบำบัดน้ำเสียและคุณภาพน้ำต้องอยู่ในเกณฑ์มาตรฐานทุกครั้งก่อนปล่อยลงสู่ลำคลองสาธารณะต่อไป
3. ผู้ประกอบการจะต้องติดตั้งบ่อตรวจสอบคุณภาพน้ำ ก่อนปล่อยลงสู่ลำคลองสาธารณะพร้อมประตูระบายน้ำทุกจุด ที่มีท่อเชื่อมลงคลองสาธารณะ
4. ผู้ประกอบการจะต้องทำการตรวจวัดคุณภาพน้ำ ภายในระบบบำบัดเป็นประจำทุก ๆ เดือน และรายงานผลให้เทศบาลฯ รับทราบทุกครั้ง
5. ผู้ประกอบการจะต้องจัดให้มีผู้รับผิดชอบ ระบบบำบัดน้ำเสียโดยเฉพาะ ทั้งนี้ต้องมีความรู้ความชำนาญการด้านการบำบัดน้ำเสีย
6. ผู้ประกอบการจะต้องทำการตรวจวัดคุณภาพน้ำพื้นฐาน ได้แก่ ค่า ph อุณหภูมิ ค่าออกซิเจน ที่ละลายในน้ำ (LX) เป็นประจำทุกวัน
7. กรณีที่ตรวจพบว่าคุณภาพน้ำยังไม่ได้มาตรฐาน น้ำทิ้งที่กำหนดจะต้องทำการเก็บกักน้ำไว้ในบ่อเก็บน้ำของโรงงาน ห้ามมิให้ปล่อยลงสู่คลองสาธารณะโดยเด็ดขาด จนกว่าจะทำการบำบัดน้ำเสียให้ได้มาตรฐาน
8. เจ้าหน้าที่มีสิทธิในการเข้าไปตรวจสอบการบำบัดน้ำเสีย และการปล่อยน้ำเสียโดยมิแจ้งล่วงหน้าให้ทราบ โดยผู้ประกอบการต้องจัดเจ้าหน้าที่อำนวยความสะดวก
9. กรณีผู้ประกอบการระบายน้ำทิ้ง โดยไม่ได้มาตรฐานและส่งผลให้เกิดการสูญเสียต่อลำกลองและสัตว์น้ำ โรงงานต้องรับผิดชอบชดเชยค่าเสียหายทั้งหมดที่เกิดขึ้น แก่ผู้เสียหายแล้วแต่กรณี
10. กรณีเจ้าหน้าที่เข้าตรวจสอบการบำบัดน้ำเสีย และได้ส่งตัวอย่างน้ำเพื่อวิเคราะห์คุณภาพน้ำเพื่อเป็นการสุ่มตรวจนั้น ทางผู้ประกอบการจะต้องรับผิดชอบค่าใช้จ่าย ในการตรวจวิเคราะห์คุณภาพน้ำดังกล่าวทั้งหมด

ฝ่ายจัดการคุณภาพน้ำ
กองช่างสุขาภิบาล
โทร 038-687536

บันทึกข้อความ

ส่วนราชการ กองช่างสุขาภิบาล

ที่ ..... **วันที่** ๓๐ มกราคม ๒๕๕๕

เรื่อง ขออนุญาตก่อสร้างและระบายน้ำทิ้งลงคลองสาธารณประโยชน์

เรียน นายกเทศมนตรี ผ่านปลัดเทศบาล

ตามที่ บริษัท พีทีที ยูทิลิตี้ จำกัด ได้ยื่นขออนุญาตก่อสร้างและเชื่อมท่อระบายน้ำทิ้งจากกระบวนการผลิตกระแสไฟฟ้าจากไอน้ำและใช้น้ำในอุตสาหกรรม ตามหนังสือ บริษัท พีทีที ยูทิลิตี้ จำกัด ที่ ๑๐๐๒๐๒๐๐/๐๘๘/๕๔ ลงวันที่ ๒๓ ธันวาคม ๒๕๕๔ (เอกสารแนบท้าย ๑) นั้น

เมื่อวันที่ ๒๖ ธันวาคม ๒๕๕๔ คณะกรรมการพิจารณาการอนุญาตระบายน้ำลงสู่คลองและทางระบายน้ำสาธารณะประโยชน์ ตามคำสั่งที่ ๙๓๔/๒๕๕๔ ลงวันที่ ๑๙ ตุลาคม ๒๕๕๔ (เอกสารแนบท้าย ๒) ได้ไปตรวจสอบรายละเอียดพื้นที่ ณ จุดที่ บริษัท พีทีที ยูทิลิตี้ จำกัด ทางหลวงหมายเลข ๓๑๙๑ ตำบลห้วยโป่ง อำเภอเมือง จังหวัดระยอง ซึ่งได้ขออนุญาตเชื่อมท่อระบายน้ำทิ้งลงคลองห้วยใหญ่ จำนวน ๒ จุด ตามผังบริเวณ รูปถ่ายและรายงานผลการตรวจวัดคุณภาพน้ำ พบว่าบริษัทฯ ได้มีการใช้น้ำในการต้มเพื่อผลิตกระแสไฟฟ้าแล้วปล่อยผ่านการหล่อเย็นก่อนปล่อยเข้าสู่บ่อบำบัดน้ำเสียแบบผึ่งแล้วจึงปล่อยลงคลองห้วยใหญ่ปริมาณ ๑,๐๐๐ ลบ.ม./วัน

คณะกรรมการฯ ได้พิจารณาแล้วเห็นควรอนุญาตให้ บริษัท พีทีที ยูทิลิตี้ จำกัด เชื่อมท่อระบายน้ำทิ้งลงคลองห้วยใหญ่ตามที่ขออนุญาตได้ โดยให้บริษัทฯ ปฏิบัติตามมาตรฐานการควบคุมการปล่อยน้ำทิ้งลงสู่ลำคลองและทางระบายน้ำสาธารณะประโยชน์เทศบาลเมืองมาบตาพุด จังหวัดระยอง (เอกสารแนบท้าย ๓) ให้แจ้งบริษัทฯ ทราบเพื่อดำเนินการต่อไป

จึงเรียนมาเพื่อโปรดพิจารณา

ลงชื่อ.. ประธานกรรมการ

ผู้

ลงชื่อ.. กรรมการ

ลงชื่อ.. กรรมการ

ภาคผนวก ข-14

สำเนาส่งรายงานการตรวจวัดคุณภาพน้ำต่อเทศบาลมาบตาพุด

(ก.ค.-ธ.ค. 67)

GLOBAL POWER SYNERGY PUBLIC COMPANY LIMITED (GPSC)
555/2 Energy Complex Building B, 5th Floor, Vibhavadi - Rangsit Road
Kwaeng Chatuchak, Khet Chatuchak, Bangkok 10900 Thailand
Tel : +66 (0) 2140 4600 Fax : +66 (0) 2140 4601
WWW.GPSCGROUP.COM

บริษัท โกลบอล เพาเวอร์ ซินเนอร์ยี่ จำกัด (มหาชน)
555/2 ศูนย์เอนเนอร์ยี่คอมเพล็กซ์ อาคารบี ชั้น 5
ถนนวิภาวดีรังสิต แขวงจตุจักร เขตจตุจักร กรุงเทพฯ 10900
โทรศัพท์ : +66 (0) 2140 4600 โทรสาร : +66 (0) 2140 4601

ที่ GPSC 23300239/344/67

วันที่ 1 สิงหาคม 2567

เรื่อง รายงานสรุปผลการวิเคราะห์คุณภาพน้ำ ประจำเดือนกรกฎาคม พ.ศ.2567

เรียน นายกเทศมนตรีเมืองมาบตาพุด

อ้างถึง หนังสือเลขที่ รย 52208/267 เรื่อง ขออนุญาตระบายน้ำทิ้งจากโครงการศูนย์สาธารณูปการแห่งที่ 2 ลงคลองห้วยใหญ่ ลงวันที่ 20 มกราคม 2555

สิ่งที่ส่งมาด้วย รายงานสรุปผลการวิเคราะห์คุณภาพน้ำ จำนวน 1 ฉบับ

ด้วย โครงการศูนย์สาธารณูปการกลาง แห่งที่ 2 ตั้งอยู่ติดกับนิคมอุตสาหกรรมอาร์ไอแอล อำเภอเมือง จังหวัดระยอง ซึ่งถือเป็นสาขาที่ 2 ของบริษัท โกลบอล เพาเวอร์ ซินเนอร์ยี่ จำกัด (มหาชน) ได้รับอนุญาตระบายน้ำที่ผ่านการบำบัดลงสู่คลองและทางระบายน้ำสาธารณประโยชน์จากทางเทศบาลเมืองมาบตาพุด ดังสิ่งที่อ้างถึงนั้น ทั้งนี้ หนังสืออนุญาตฯ ดังกล่าวได้ระบุให้โครงการฯ ปฏิบัติตามมาตรการควบคุมการระบายน้ำลงสู่คลอง และทางสาธารณประโยชน์ของเทศบาลเมืองมาบตาพุด ซึ่งบริษัทฯ จะต้องทำการตรวจวัดคุณภาพน้ำภายในระบบบำบัดเป็นประจำทุกเดือน และต้องทำการตรวจวัดคุณภาพน้ำพื้นฐาน ได้แก่ pH อุณหภูมิค่าออกซิเจนที่ละลายน้ำ (DO) เป็นประจำทุกวัน เพื่อรายงานผลให้เทศบาลฯ รับทราบทุกครั้ง

ในการนี้ บริษัท เอแอลเอส แลบอราทอรี กรุ๊ป (ประเทศไทย) จำกัด ซึ่งได้รับมอบหมายจากบริษัทฯ ให้เป็นผู้ทำการวิเคราะห์และจัดทำรายงานสรุปผลการวิเคราะห์คุณภาพน้ำ ประจำเดือนกรกฎาคม พ.ศ.2567 แล้วเสร็จ ดังสิ่งที่ส่งมาด้วย จึงขอส่งมอบรายงานฯ มาพร้อมกันนี้

จึงเรียนมาเพื่อโปรดทราบ

ขอแสดงความนับถือ

ผู้จัดการบริหารอาชีวอนามัย และสิ่งแวดล้อม

ผู้จัดการส่วนบริหารอาชีวอนามัย และสิ่งแวดล้อม

ส่วนบริหารอาชีวอนามัย และสิ่งแวดล้อม

ได้รับหนังสือฉบับนี้ไว้แล้ว
ลงชื่อ.....ผู้รับ
(.....)
วันที่ 05 ส.ค. 2567

GLOBAL POWER SYNERGY PUBLIC COMPANY LIMITED (GPSC)
555/2 Energy Complex Building B, 5th Floor, Vibhavadi - Rangsit Road
Kwaeng Chatuchak, Khet Chatuchak, Bangkok 10900 Thailand
Tel : +66 (0) 2140 4600 Fax : +66 (0) 2140 4601
WWW.GPSCGROUP.COM

บริษัท โกลบอล เพาเวอร์ ซินเนอร์ยี่ จำกัด (มหาชน)
555/2 ศูนย์เอนเนอร์ยี่คอมเพล็กซ์ อาคารบี ชั้น 5
ถนนวิภาวดีรังสิต แขวงจตุจักร เขตจตุจักร กรุงเทพฯ 10900
โทรศัพท์ : +66 (0) 2140 4600 โทรสาร : +66 (0) 2140 4601

ที่ GPSC 23300239/388/67

วันที่ 2 กันยายน 2567

เรื่อง รายงานสรุปผลการวิเคราะห์คุณภาพน้ำ ประจำเดือนสิงหาคม พ.ศ.2567

เรียน นายกเทศมนตรีเมืองมาบตาพุด

อ้างถึง หนังสือเลขที่ รย 52208/267 เรื่อง ขออนุญาตระบายน้ำทิ้งจากโครงการศูนย์สาธารณูปการแห่งที่ 2 ลงคลองห้วยใหญ่ ลงวันที่ 20 มกราคม 2555

สิ่งที่ส่งมาด้วย รายงานสรุปผลการวิเคราะห์คุณภาพน้ำ จำนวน 1 ฉบับ

ด้วย โครงการศูนย์สาธารณูปการกลาง แห่งที่ 2 ตั้งอยู่ติดกับนิคมอุตสาหกรรมอาร์ไอแอล อำเภอเมือง จังหวัดระยอง ซึ่งถือเป็นสาขาที่ 2 ของบริษัท โกลบอล เพาเวอร์ ซินเนอร์ยี่ จำกัด (มหาชน) ได้รับอนุญาตระบายน้ำที่ผ่านการบำบัดลงสู่คลองและทางระบายน้ำสาธารณประโยชน์จากทางเทศบาลเมืองมาบตาพุด ดังสิ่งที่อ้างถึงนั้น ทั้งนี้ หนังสืออนุญาตฯ ดังกล่าวได้ระบุให้โครงการฯ ปฏิบัติตามมาตรการควบคุมการระบายน้ำลงสู่คลอง และทางสาธารณประโยชน์ของเทศบาลเมืองมาบตาพุด ซึ่งบริษัทฯ จะต้องทำการตรวจวัดคุณภาพน้ำภายในระบบบำบัดเป็นประจำทุกเดือน และต้องทำการตรวจวัดคุณภาพน้ำพื้นฐาน ได้แก่ pH อุณหภูมิค่าออกซิเจนที่ละลายน้ำ (DO) เป็นประจำทุกวัน เพื่อรายงานผลให้เทศบาลฯ รับทราบทุกครั้ง

ในการนี้ บริษัท เอแอลเอส แลบอราทอรี กรุ๊ป (ประเทศไทย) จำกัด ซึ่งได้รับมอบหมายจากบริษัทฯ ให้เป็นผู้ทำการวิเคราะห์และจัดทำรายงานสรุปผลการวิเคราะห์คุณภาพน้ำ ประจำเดือนสิงหาคม พ.ศ.2567 เสร็จแล้ว ดังสิ่งที่ส่งมาด้วย จึงขอส่งมอบรายงานฯ มาพร้อมกันนี้

จึงเรียนมาเพื่อโปรดทราบ

ขอแสดงความนับถือ

ผู้จัดการบริหารอาชีวอนามัย และสิ่งแวดล้อม

ผู้จัดการส่วนบริหารอาชีวอนามัย และสิ่งแวดล้อม

ได้รับหนังสือฉบับนี้ไว้แล้ว
ลงชื่อ.....ผู้รับ
(.....)
วันที่ ๒ ก.ย. ๒๕๖๗

ส่วนบริหารอาชีวอนามัย และสิ่งแวดล้อม

GLOBAL POWER SYNERGY PUBLIC COMPANY LIMITED (GPSC)
555/2 Energy Complex Building B, 5th Floor, Vibhavadi - Rangsit Road
Kwaeng Chatuchak, Khet Chatuchak, Bangkok 10900 Thailand
Tel : +66 (0) 2140 4600 Fax : +66 (0) 2140 4601
WWW.GPSCGROUP.COM

บริษัท โกลบอล เพาเวอร์ ซินเนอร์ยี่ จำกัด (มหาชน)
555/2 ศูนย์เอนเนอร์ยี่คอมเพล็กซ์ อาคารบี ชั้น 5
ถนนวิภาวดีรังสิต แขวงจตุจักร เขตจตุจักร กรุงเทพฯ 10900
โทรศัพท์ : +66 (0) 2140 4600 โทรสาร : +66 (0) 2140 4601

ที่ GPSC 23300239/434/67

วันที่ 1 ตุลาคม 2567

เรื่อง รายงานสรุปผลการวิเคราะห์คุณภาพน้ำ ประจำเดือนกันยายน พ.ศ.2567

เรียน นายกเทศมนตรีเมืองมาบตาพุด

อ้างถึง หนังสือเลขที่ รย 52208/267 เรื่อง ขออนุญาตระบายน้ำทิ้งจากโครงการศูนย์สาธารณูปการแห่งที่ 2 ลงคลองห้วยใหญ่ ลงวันที่ 20 มกราคม 2555

สิ่งที่ส่งมาด้วย รายงานสรุปผลการวิเคราะห์คุณภาพน้ำ จำนวน 1 ฉบับ

ด้วย โครงการศูนย์สาธารณูปการกลาง แห่งที่ 2 ตั้งอยู่ติดกับนิคมอุตสาหกรรมอาร์ไอแอล อำเภอเมือง จังหวัดระยอง ซึ่งถือเป็นสาขาที่ 2 ของบริษัท โกลบอล เพาเวอร์ ซินเนอร์ยี่ จำกัด (มหาชน) ได้รับอนุญาตระบายน้ำที่ผ่านการบำบัดลงสู่คลองและทางระบายน้ำสาธารณประโยชน์จากทางเทศบาลเมืองมาบตาพุด ดังสิ่งที่อ้างถึงนั้น ทั้งนี้ หนังสืออนุญาตฯ ดังกล่าวได้ระบุให้โครงการฯ ปฏิบัติตามมาตรการควบคุมการระบายน้ำลงสู่คลอง และทางสาธารณประโยชน์ของเทศบาลเมืองมาบตาพุด ซึ่งบริษัทฯ จะต้องทำการตรวจวัดคุณภาพน้ำภายในระบบบำบัดเป็นประจำทุกเดือน และต้องทำการตรวจวัดคุณภาพน้ำพื้นฐาน ได้แก่ pH อุณหภูมิค่าออกซิเจนที่ละลายน้ำ (DO) เป็นประจำทุกวัน เพื่อรายงานผลให้เทศบาลฯ รับทราบทุกครั้ง

ในการนี้ บริษัท เอแอลเอส แลบอราทอรี กรุ๊ป (ประเทศไทย) จำกัด ซึ่งได้รับมอบหมายจากบริษัทฯ ให้เป็นผู้ทำการวิเคราะห์และจัดทำรายงานสรุปผลการวิเคราะห์คุณภาพน้ำ ประจำเดือนกันยายน พ.ศ.2567 เแล้วเสร็จดังสิ่งที่ส่งมาด้วย จึงขอส่งมอบรายงานฯ มาพร้อมกันนี้

จึงเรียนมาเพื่อโปรดทราบ

ขอแสดงความนับถือ

ผู้จัดการบริหารอาชีวอนามัย และสิ่งแวดล้อม

ผู้จัดการส่วนบริหารอาชีวอนามัย และสิ่งแวดล้อม

ส่วนบริหารอาชีวอนามัย และสิ่งแวดล้อม
โทร.
โทรส

๐๙ ต.ค. ๒๕๖๗

GLOBAL POWER SYNERGY PUBLIC COMPANY LIMITED (GPSC)
555/2 Energy Complex Building B, 5th Floor, Vibhavadi - Rangsit Road
Kwaeng Chatuchak, Khet Chatuchak, Bangkok 10900 Thailand
Tel : +66 (0) 2140 4600 Fax : +66 (0) 2140 4601
WWW.GPSCGROUP.COM

บริษัท โกลบอล เพาเวอร์ ซินเนอร์ยี่ จำกัด (มหาชน)
555/2 ศูนย์เอนเนอร์ยี่คอมเพล็กซ์ อาคารบี ชั้น 5
ถนนวิภาวดีรังสิต แขวงจตุจักร เขตจตุจักร กรุงเทพฯ 10900
โทรศัพท์ : +66 (0) 2140 4600 โทรสาร : +66 (0) 2140 4601

ที่ GPSC 23300239/507/67

วันที่ 1 พฤศจิกายน 2567

เรื่อง รายงานสรุปผลการวิเคราะห์คุณภาพน้ำ ประจำเดือนตุลาคม พ.ศ.2567

เรียน นายกเทศมนตรีเมืองมาบตาพุด

อ้างถึง หนังสือเลขที่ รย 52208/267 เรื่อง ขออนุญาตระบายน้ำทิ้งจากโครงการศูนย์สาธารณูปการแห่งที่ 2 ลงคลองห้วยใหญ่ ลงวันที่ 20 มกราคม 2555

สิ่งที่ส่งมาด้วย รายงานสรุปผลการวิเคราะห์คุณภาพน้ำ จำนวน 1 ฉบับ

ด้วย โครงการศูนย์สาธารณูปการกลาง แห่งที่ 2 ตั้งอยู่ติดกับนิคมอุตสาหกรรมอาร์ไอแอล อำเภอเมือง จังหวัดระยอง ซึ่งถือเป็นสาขาที่ 2 ของบริษัท โกลบอล เพาเวอร์ ซินเนอร์ยี่ จำกัด (มหาชน) ได้รับอนุญาตระบายน้ำที่ผ่านการบำบัดลงสู่คลองและทางระบายน้ำสาธารณประโยชน์จากทางเทศบาลเมืองมาบตาพุด ดังสิ่งที่อ้างถึงนั้น ทั้งนี้ หนังสืออนุญาตฯ ดังกล่าวได้ระบุให้โครงการฯ ปฏิบัติตามมาตรการควบคุมการระบายน้ำลงสู่คลอง และทางสาธารณประโยชน์ของเทศบาลเมืองมาบตาพุด ซึ่งบริษัทฯ จะต้องทำการตรวจวัดคุณภาพน้ำภายในระบบบำบัดเป็นประจำทุกเดือน และต้องทำการตรวจวัดคุณภาพน้ำพื้นฐาน ได้แก่ pH อุณหภูมิค่าออกซิเจนที่ละลายน้ำ (DO) เป็นประจำทุกวัน เพื่อรายงานผลให้เทศบาลฯ รับทราบทุกครั้ง

ในการนี้ บริษัท เอแอลเอส แลบอราทอรี กรุ๊ป (ประเทศไทย) จำกัด ซึ่งได้รับมอบหมายจากบริษัทฯ ให้เป็นผู้ทำการวิเคราะห์และจัดทำรายงานสรุปผลการวิเคราะห์คุณภาพน้ำ ประจำเดือนตุลาคม พ.ศ.2567 เแล้วเสร็จ ดังสิ่งที่ส่งมาด้วย จึงขอส่งมอบรายงานฯ มาพร้อมกันนี้

จึงเรียนมาเพื่อโปรดทราบ

ขอแสดงความนับถือ

ผู้จัดการบริหารอาชีวอนามัย และสิ่งแวดล้อม

ผู้จัดการส่วนบริหารอาชีวอนามัย และสิ่งแวดล้อม

ส่วนบริหารอาชีวอนามัย และสิ่งแวดล้อม
โทร
โทร

สิ่งที่ส่งมาด้วย

GLOBAL POWER SYNERGY PUBLIC COMPANY LIMITED (GPSC)
555/2 Energy Complex Building B, 5th Floor, Vibhavadi - Rangsit Road
Kwaeng Chatuchak, Khet Chatuchak, Bangkok 10900 Thailand
Tel : +66 (0) 2140 4600 Fax : +66 (0) 2140 4601
WWW.GPSCGROUP.COM

บริษัท โกลบอล เพาเวอร์ ซินเนอร์ยี่ จำกัด (มหาชน)
555/2 ศูนย์เอนเนอร์ยี่คอมเพล็กซ์ อาคารบี ชั้น 5
ถนนวิภาวดีรังสิต แขวงจตุจักร เขตจตุจักร กรุงเทพฯ 10900
โทรศัพท์ : +66 (0) 2140 4600 โทรสาร : +66 (0) 2140 4601

ที่ GPSC 23300239/544/67

วันที่ 2 ธันวาคม 2567

เรื่อง รายงานสรุปผลการวิเคราะห์คุณภาพน้ำ ประจำเดือนพฤศจิกายน พ.ศ.2567

เรียน นายกเทศมนตรีเมืองมาบตาพุด

อ้างถึง หนังสือเลขที่ รย 52208/267 เรื่อง ขออนุญาตระบายน้ำทิ้งจากโครงการศูนย์สาธารณูปการแห่งที่ 2 ลงคลองห้วยใหญ่ ลงวันที่ 20 มกราคม 2555

สิ่งที่ส่งมาด้วย รายงานสรุปผลการวิเคราะห์คุณภาพน้ำ จำนวน 1 ฉบับ

ด้วย โครงการศูนย์สาธารณูปการกลาง แห่งที่ 2 ตั้งอยู่ติดกับนิคมอุตสาหกรรมอาร์ไอแอล อำเภอเมือง จังหวัดระยอง ซึ่งถือเป็นสาขาที่ 2 ของบริษัท โกลบอล เพาเวอร์ ซินเนอร์ยี่ จำกัด (มหาชน) ได้รับอนุญาตระบายน้ำที่ผ่านการบำบัดลงสู่คลองและทางระบายน้ำสาธารณประโยชน์จากทางเทศบาลเมืองมาบตาพุด ดังสิ่งที่อ้างถึงนั้น ทั้งนี้ หนังสืออนุญาตฯ ดังกล่าวได้ระบุให้โครงการฯ ปฏิบัติตามมาตรการควบคุมการระบายน้ำลงสู่คลอง และทางสาธารณประโยชน์ของเทศบาลเมืองมาบตาพุด ซึ่งบริษัทฯ จะต้องทำการตรวจวัดคุณภาพน้ำภายในระบบบำบัดเป็นประจำทุกเดือน และต้องทำการตรวจวัดคุณภาพน้ำพื้นฐาน ได้แก่ pH อุณหภูมิค่าออกซิเจนที่ละลายน้ำ (DO) เป็นประจำทุกวัน เพื่อรายงานผลให้เทศบาลฯ รับทราบทุกครั้ง

ในการนี้ บริษัท เอแอลเอส แลบอราทอรี กรุ๊ป (ประเทศไทย) จำกัด ซึ่งได้รับมอบหมายจากบริษัทฯ ให้เป็นผู้ทำการวิเคราะห์และจัดทำรายงานสรุปผลการวิเคราะห์คุณภาพน้ำ ประจำเดือนพฤศจิกายน พ.ศ.2567 แล้วเสร็จ ดังสิ่งที่ส่งมาด้วย จึงขอส่งมอบรายงานฯ มาพร้อมกันนี้

จึงเรียนมาเพื่อโปรดทราบ

ขอแสดงความนับถือ

ผู้จัดการบริหารอาชีวอนามัย และสิ่งแวดล้อม

ผู้จัดการส่วนบริหารอาชีวอนามัย และสิ่งแวดล้อม

ส่วนบริหารอาชีวอนามัย และสิ่งแวดล้อม
โทร. (
โทรส

ได้รับหนังสือฉบับนี้ไว้แล้ว
ลงชื่อ..... .....ผู้รับ
(.....)
วันที่ ๐๓ ธ.ค. ๒๕๖๗

สิ่งที่ส่งมาด้วย

GLOBAL POWER SYNERGY PUBLIC COMPANY LIMITED (GPSC)
555/2 Energy Complex Building B, 5th Floor, Vibhavadi - Rangsit Road
Kwaeng Chatuchak, Khet Chatuchak, Bangkok 10900 Thailand
Tel : +66 (0) 2140 4600 Fax : +66 (0) 2140 4601
WWW.GPSCGROUP.COM

บริษัท โกลบอล เพาเวอร์ ซินเนอร์ยี่ จำกัด (มหาชน)
555/2 ศูนย์เอนเนอร์ยี่คอมเพล็กซ์ อาคารบี ชั้น 5
ถนนวิภาวดีรังสิต แขวงจตุจักร เขตจตุจักร กรุงเทพฯ 10900
โทรศัพท์ : +66 (0) 2140 4600 โทรสาร : +66 (0) 2140 4601

ที่ GPSC 23300239/004/68

วันที่ 2 มกราคม 2568

เรื่อง รายงานสรุปผลการวิเคราะห์คุณภาพน้ำ ประจำเดือนธันวาคม พ.ศ.2567

เรียน นายกเทศมนตรีเมืองมาบตาพุด

อ้างถึง หนังสือเลขที่ รย 52208/267 เรื่อง ขออนุญาตระบายน้ำทิ้งจากโครงการศูนย์สาธารณูปการแห่งที่ 2 ลงคลองห้วยใหญ่ ลงวันที่ 20 มกราคม 2555

สิ่งที่ส่งมาด้วย รายงานสรุปผลการวิเคราะห์คุณภาพน้ำ จำนวน 1 ฉบับ

ด้วย โครงการศูนย์สาธารณูปการกลาง แห่งที่ 2 ตั้งอยู่ติดกับนิคมอุตสาหกรรมอาร์ไอแอล อำเภอเมือง จังหวัดระยอง ซึ่งถือเป็นสาขาที่ 2 ของบริษัท โกลบอล เพาเวอร์ ซินเนอร์ยี่ จำกัด (มหาชน) ได้รับอนุญาตระบายน้ำที่ผ่านการบำบัดลงสู่คลองและทางระบายน้ำสาธารณประโยชน์จากทางเทศบาลเมืองมาบตาพุด ดังสิ่งที่อ้างถึงนั้น ทั้งนี้ หนังสืออนุญาตฯ ดังกล่าวได้ระบุให้โครงการฯ ปฏิบัติตามมาตรการควบคุมการระบายน้ำลงสู่คลอง และทางสาธารณประโยชน์ของเทศบาลเมืองมาบตาพุด ซึ่งบริษัทฯ จะต้องทำการตรวจวัดคุณภาพน้ำภายในระบบบำบัดเป็นประจำทุกเดือน และต้องทำการตรวจวัดคุณภาพน้ำพื้นฐาน ได้แก่ pH อุณหภูมิค่าออกซิเจนที่ละลายน้ำ (DO) เป็นประจำทุกวัน เพื่อรายงานผลให้เทศบาลฯ รับทราบทุกครั้ง

ในการนี้ บริษัท เอแอลเอส แลบอราทอรี กรุ๊ป (ประเทศไทย) จำกัด ซึ่งได้รับมอบหมายจากบริษัทฯ ให้เป็นผู้ทำการวิเคราะห์และจัดทำรายงานสรุปผลการวิเคราะห์คุณภาพน้ำ ประจำเดือนธันวาคม พ.ศ.2567 เแล้วเสร็จ ดังสิ่งที่ส่งมาด้วย จึงขอส่งมอบรายงานฯ มาพร้อมกันนี้

จึงเรียนมาเพื่อโปรดทราบ

ขอแสดงความนับถือ

ผู้จัดการบริหารอาชีวอนามัย และสิ่งแวดล้อม

ผู้จัดการส่วนบริหารระบบคุณภาพองค์กร

ได้รับหนังสือฉบับนี้ไว้แล้ว
ลงชื่อ..... ..ผู้รับ
(.....)
วันที่ ๐๗ มี.ค. ๒๕๖๘

ส่วนบริหารอาชีวอนามัย และสิ่งแวดล้อม
โทร
โทร

สิ่งที่ส่งมาด้วย