ภาคผนวก

ภาคผนวก ก
เอกสารที่เกี่ยวข้อง

ภาคผนวก ก1

หนังสือเห็นชอบจากสำนักนโยบายและแผน

ทรัพยากรธรรมชาติและสิ่งแวดล้อม เลขที่

ทส.1009.5/11198 ลงวันที่ 16 กันยายน พ.ศ. 2558

ที่ ทส ๑๐๐๙.๕/ ๖๑๑๙๘

สำนักงานนโยบายและแผน
ทรัพยากรธรรมชาติและสิ่งแวดล้อม
ถนนพระรามที่ ๖ แขวงสามเสนใน
เขตพญาไท กรุงเทพฯ ๑๐๔๐๐

๑๖ กันยายน ๒๕๕๘

เรื่อง แจ้งผลการพิจารณารายงานการเปลี่ยนแปลงรายละเอียดโครงการ เดอะ ไลน์ จตุจักร-หมอชิต

เรียน ผู้ว่าราชการกรุงเทพมหานคร

อ้างถึง หนังสือสำนักงานนโยบายและแผนทรัพยากรธรรมชาติและสิ่งแวดล้อม ที่ ทส ๑๐๐๙.๕/๗๙๖๔ ลงวันที่ ๙ กรกฎาคม ๒๕๕๘

สิ่งที่ส่งมาด้วย สรุปมาตรการป้องกันและแก้ไขผลกระทบสิ่งแวดล้อม และมาตรการติดตามตรวจสอบผลกระทบสิ่งแวดล้อมที่โครงการเดอะ ไลน์ จตุจักร-หมอชิต ของบริษัท บีทีเอส แสนสิริ โฮลดิ้ง วัน จำกัด ต้องยึดถือปฏิบัติอย่างเคร่งครัด ตามที่ได้เสนอไว้ในรายงานการขอเปลี่ยนแปลงรายละเอียดโครงการเดอะ ไลน์ จตุจักร-หมอชิต

ตามหนังสือที่อ้างถึง สำนักงานนโยบายและแผนทรัพยากรธรรมชาติและสิ่งแวดล้อม ได้แจ้งผลการพิจารณารายงานการเปลี่ยนแปลงรายละเอียดโครงการของคณะกรรมการผู้ชำนาญการพิจารณารายงานการวิเคราะห์ผลกระทบสิ่งแวดล้อมด้านอาคาร การจัดสรรที่ดิน และบริการชุมชน ในการประชุมครั้งที่ ๔๗/๒๕๕๘ เมื่อวันที่ ๒ กรกฎาคม ๒๕๕๘ ไม่ให้ความเห็นชอบรายงานการเปลี่ยนแปลงรายละเอียดโครงการ เดอะ ไลน์ จตุจักร-หมอชิต ของบริษัท บีทีเอส แสนสิริ โฮลดิ้ง วัน จำกัด ตั้งอยู่ที่ ถนนพหลโยธิน แขวงจอมพล เขตจตุจักร กรุงเทพมหานคร มีขนาดพื้นที่โครงการ ๔-๒-๙๕.๗ ไร่ เป็นโครงการประเภทอาคารอยู่อาศัยรวม (อาคารชุด) ประกอบด้วยอาคารชุดพักอาศัย ขนาดความสูง ๔๓ ชั้น ความสูง ๑๕๐ เมตร (ความสูงวัดถึงส่วนที่สูงที่สุด) จำนวน ๑ อาคาร มีจำนวนห้องชุดพักอาศัยรวมทั้งสิ้น ๘๔๑ ห้อง จัดทำรายงานฯ โดยบริษัท ไท-ไท วิศวกร จำกัด โดยให้แก้ไขเพิ่มเติมรายละเอียดให้ครบถ้วนสมบูรณ์ ต่อมาบริษัท บีทีเอส แสนสิริ โฮลดิ้ง วัน จำกัด ได้มอบหมายและมอบอำนาจให้บริษัท ไท-ไท วิศวกร จำกัด จัดทำและเสนอรายงานฯ ฉบับชี้แจงเพิ่มเติม ให้สำนักงานฯ ดำเนินการตามขั้นตอนการพิจารณารายงาน

สำนักงานนโยบายและแผนทรัพยากรธรรมชาติและสิ่งแวดล้อม ได้พิจารณาและนำเสนอเรื่องดังกล่าว ต่อคณะกรรมการผู้ชำนาญการพิจารณารายงานการวิเคราะห์ผลกระทบสิ่งแวดล้อมด้านอาคาร การจัดสรรที่ดิน และบริการชุมชน ในการประชุมครั้งที่ ๖๐/๒๕๕๘ เมื่อวันที่ ๒ กันยายน ๒๕๕๘ ซึ่งคณะกรรมการผู้ชำนาญการฯ มีมติให้ความเห็นชอบรายงานการเปลี่ยนแปลงรายละเอียดโครงการ เดอะ ไลน์ จตุจักร-หมอชิต ของบริษัท บีทีเอส แสนสิริ โฮลดิ้ง วัน จำกัด และให้ลดจำนวนช่องของการตกตะกอนในถังตกตะกอนและ Return sludge pump และให้สำรอง Return sludge pump ไว้บริเวณนอกถังตกตะกอน ทั้งนี้ เพื่อประสิทธิภาพในการบำบัดน้ำเสียของโครงการ และให้ปฏิบัติตามมาตรการป้องกันและแก้ไขผลกระทบสิ่งแวดล้อมและมาตรการติดตามตรวจสอบผลกระทบสิ่งแวดล้อมที่ได้รับความเห็นชอบแล้วอย่าง

เคร่งครัด...

เคร่งครัด รายละเอียดตามสิ่งที่ส่งมาด้วย และสำนักงานฯ ขอความร่วมมือกรุงเทพมหานคร ดำเนินการให้เป็นไปตามกฎหมายมาตรา ๕๐ วรรคสอง แห่งพระราชบัญญัติส่งเสริมและรักษาคุณภาพสิ่งแวดล้อมแห่งชาติ พ.ศ.๒๕๓๕ กล่าวคือเมื่อคณะกรรมการผู้ชำนาญการได้ให้ความเห็นชอบในรายงานการวิเคราะห์ผลกระทบสิ่งแวดล้อมตามมาตรา ๔๙ แล้วให้เจ้าหน้าที่ซึ่งมีอำนาจตามกฎหมายในการพิจารณาสั่งอนุญาตหรือต่ออายุใบอนุญาตนำมาตรการที่เสนอไว้ในรายงานการวิเคราะห์ผลกระทบสิ่งแวดล้อมไปกำหนดเป็นเงื่อนไขในการสั่งอนุญาตหรือต่ออายุใบอนุญาตโดยถือว่าเป็นเงื่อนไขที่กำหนดตามกฎหมายในเรื่องนั้นด้วย อย่างไรก็ตาม ก่อนที่จะมีการอนุมัติหรืออนุญาตขอให้กรุงเทพมหานคร พิจารณากฎหมายอื่นๆ ที่เกี่ยวข้องด้านสิ่งแวดล้อมที่อยู่ในอำนาจหน้าที่ของกรุงเทพมหานคร เพิ่มเติมด้วย

จึงเรียนมาเพื่อโปรดทราบ

ขอแสดงความนับถือ

[redacted]

(นางปิยนันท์ โศภนคณาภรณ์)
รองเลขาธิการฯ ปฏิบัติราชการแทน
เลขาธิการสำนักงานนโยบายและแผนทรัพยากรธรรมชาติและสิ่งแวดล้อม

สำนักวิเคราะห์ผลกระทบสิ่งแวดล้อม
โทรศัพท์ ๐ ๒๒๖๕ ๖๕๐๐ ต่อ ๖๘๑๐-๖๘๑๖
โทรสาร ๐ ๒๒๖๕ ๖๖๑๖

สรุปมาตรการป้องกันและแก้ไขผลกระทบสิ่งแวดล้อม และมาตรการติดตามตรวจสอบผลกระทบสิ่งแวดล้อม ที่โครงการ เดอะไลน์ จตุจักร-หมอชิต ของบริษัท บีทีเอส แสนสิริ โฮลดิ้ง วัน จำกัด ต้องยึดถือปฏิบัติอย่างเคร่งครัด ตามที่ได้เสนอไว้ในรายงานการขอเปลี่ยนแปลงรายละเอียดโครงการ เดอะไลน์ จตุจักร-หมอชิต

ตามที่โครงการ เดอะไลน์ จตุจักร-หมอชิต ตั้งอยู่ที่ถนนพหลโยธิน แขวงจอมพล เขตจตุจักร กรุงเทพมหานคร ของบริษัท บีทีเอส แสนสิริ โฮลดิ้ง วัน จำกัด เป็นโครงการประเภทอาคารอยู่อาศัยรวม (อาคารชุด) ประกอบด้วยอาคารชุดพักอาศัย ขนาดความสูง 43 ชั้น มีจำนวนห้องชุดพักอาศัยรวมทั้งสิ้น 481 ห้อง จัดทำรายงานการวิเคราะห์ผลกระทบสิ่งแวดล้อมโดยบริษัท ไท-ไท วิศวกร จำกัด โดยโครงการเคยได้รับความเห็นชอบตามหนังสือเห็นชอบจากสำนักงานนโยบายและแผนทรัพยากรธรรมชาติและสิ่งแวดล้อม เลขที่ ทส 1009.5/7094 ลงวันที่ 5 สิงหาคม 2554 ต่อมาได้มีการเสนอรายงานการวิเคราะห์ผลกระทบสิ่งแวดล้อม (รายงานการเปลี่ยนแปลงรายละเอียด) โครงการ เดอะ ไลน์ จตุจักร-หมอชิต โดยมีการเปลี่ยนแปลงรายละเอียดบางส่วน ได้แก่ จำนวนห้องชุดพักอาศัย จำนวนที่จอดรถ ปริมาณน้ำใช้ ระบบบำบัดน้ำเสีย ปริมาณน้ำเสีย การจัดการมูลฝอย และพื้นที่สีเขียว ซึ่งส่งผลให้มีการเปลี่ยนแปลงรายละเอียดของโครงการ และมาตรการเพิ่มเติมตามที่เสนอในรายงานการวิเคราะห์ผลกระทบสิ่งแวดล้อมที่เคยได้รับความเห็นชอบ ดังนั้น โครงการจะต้องดำเนินการตามรายละเอียดดังต่อไปนี้

1. โครงการต้องยึดถือปฏิบัติตามมาตรการป้องกันและแก้ไขผลกระทบสิ่งแวดล้อม และมาตรการติดตามตรวจสอบผลกระทบสิ่งแวดล้อม ตามหนังสือเห็นชอบจากสำนักงานนโยบายและแผนทรัพยากรธรรมชาติและสิ่งแวดล้อม ของโครงการ ABSTRACTS JJ PARK PHAHOLYOTHIN ของบริษัท บีทีเอส แอสเสทท์ จำกัด เลขที่ ทส. 1009.5/7094 ลงวันที่ 5 สิงหาคม 2554 อย่างเคร่งครัด (ดังเอกสารแนบ 1)

2. โครงการต้องยึดถือปฏิบัติตามมาตรการป้องกันและแก้ไขผลกระทบสิ่งแวดล้อม และมาตรการติดตามตรวจสอบผลกระทบสิ่งแวดล้อมที่เสนอไว้ในรายงานการขอเปลี่ยนแปลงรายละเอียด โครงการ เดอะ ไลน์ จตุจักร-หมอชิต อย่างเคร่งครัด (ดังเอกสารแนบ 2)

3. โครงการต้องบันทึกผลการติดตามตรวจสอบการดำเนินการหรือการปฏิบัติตามมาตรการป้องกันและแก้ไขผลกระทบสิ่งแวดล้อม และมาตรการติดตามตรวจสอบผลกระทบสิ่งแวดล้อมตามที่เสนอไว้ในรายงาน และส่งผลการดำเนินการมายังหน่วยงานผู้อนุญาต และสำนักงานนโยบายและแผนทรัพยากรธรรมชาติและสิ่งแวดล้อม ตามแนวทางการเสนอรายงานผลการปฏิบัติตามมาตรการป้องกันและแก้ไขผลกระทบสิ่งแวดล้อม และมาตรการติดตามตรวจสอบผลกระทบสิ่งแวดล้อม

4. ในกรณีที่โครงการมีความจำเป็นต้องเปลี่ยนแปลงรายละเอียดโครงการ หรือมาตรการป้องกันและแก้ไขผลกระทบสิ่งแวดล้อม และมาตรการติดตามตรวจสอบผลกระทบสิ่งแวดล้อม ตามที่เสนอไว้ในรายงานการวิเคราะห์ผลกระทบสิ่งแวดล้อมที่ได้รับความเห็นชอบไว้แล้ว ให้โครงการแจ้งให้หน่วยงานที่มีอำนาจหน้าที่ในการพิจารณาอนุมัติหรืออนุญาตดำเนินการดังนี้

SANSIRI

บริษัท บีทีเอส แสนสิริ โฮลดิ้ง วัน จำกัด
Sansiri Holding One Limited

[redacted]

กันยายน 2558 ลงชื่อ.....

(นายชูเกียรติ จูมทอง)

ผู้มีอำนาจกระทำการแทนบริษัท บีทีเอส แสนสิริ โฮลดิ้ง วัน จำกัด

[redacted]

กันยายน 2558 ลงชื่อ.....

(นายมนูญนัช ไวกาสี)

ผู้ชำนาญการด้านสิ่งแวดล้อมของ บริษัท ไท-ไท วิศวกร จำกัด

1) หากหน่วยงานผู้อนุมัติหรืออนุญาตเห็นว่าการเปลี่ยนแปลงดังกล่าว เกิดผลดีต่อสิ่งแวดล้อมมากกว่า หรือเทียบเท่ามาตรการที่กำหนดไว้ในรายงานการวิเคราะห์ผลกระทบสิ่งแวดล้อมที่ได้รับความเห็นชอบไว้แล้ว ให้หน่วยงานผู้อนุมัติหรืออนุญาตรับจดแจ้งให้เป็นไปตามหลักเกณฑ์ และเงื่อนไขที่กำหนดไว้ในกฎหมายนั้น ๆ ต่อไป พร้อมกับให้จัดทำสำเนาการเปลี่ยนแปลงดังกล่าวข้างต้นที่รับจดแจ้งไว้ แจ้งให้กับสำนักงานนโยบายและแผนทรัพยากรธรรมชาติและสิ่งแวดล้อม เพื่อทราบ

2) หากหน่วยงานผู้อนุมัติหรืออนุญาต เห็นว่าการเปลี่ยนแปลงดังกล่าว อาจกระทบต่อสาระสำคัญในรายงานการวิเคราะห์ผลกระทบสิ่งแวดล้อมที่ได้รับความเห็นชอบไว้แล้ว ให้หน่วยงานผู้อนุมัติหรืออนุญาต จัดส่งรายงานการเปลี่ยนแปลงดังกล่าว ให้สำนักงานนโยบายและแผนทรัพยากรธรรมชาติและสิ่งแวดล้อม เพื่อเสนอให้คณะกรรมการผู้ชำนาญการพิจารณารายงานการวิเคราะห์ผลกระทบสิ่งแวดล้อม (คชก.) ชุดที่เกี่ยวข้องให้ความเห็นชอบประกอบก่อนดำเนินการเปลี่ยนแปลง และเมื่อโครงการได้รับอนุมัติหรืออนุญาตให้มีการเปลี่ยนแปลง ให้หน่วยงานผู้อนุมัติหรืออนุญาตแจ้งผลการเปลี่ยนแปลงดังกล่าวให้สำนักงานนโยบายและแผนทรัพยากรธรรมชาติและสิ่งแวดล้อม เพื่อทราบ

5. เมื่อเจ้าของโครงการดำเนินโครงการเสร็จสิ้นแล้ว และก่อนที่มีการโอนสิทธิให้กับนิติบุคคล (ในกรณีที่มีการโอนสิทธิ) เจ้าของโครงการมีหน้าที่ต้องแจ้งให้นิติบุคคลผู้รับโอนทราบถึงสิทธิและหน้าที่ในการปฏิบัติตามมาตรการป้องกันและแก้ไขผลกระทบสิ่งแวดล้อม และมาตรการติดตามตรวจสอบผลกระทบสิ่งแวดล้อม ที่ระบุไว้ในรายงานการวิเคราะห์ผลกระทบสิ่งแวดล้อมอย่างเคร่งครัด หากเจ้าของโครงการไม่มีหลักฐานการแจ้งสิทธิและหน้าที่ และหลักฐานการรับทราบถึงสิทธิและหน้าที่ดังกล่าวของนิติบุคคล ให้ถือว่าเจ้าของโครงการยังต้องรับผิดชอบตามสิทธิและหน้าที่ที่กำหนดไว้ในมาตรการป้องกันและแก้ไขผลกระทบสิ่งแวดล้อม และมาตรการติดตามตรวจสอบผลกระทบสิ่งแวดล้อม ที่ระบุไว้ในรายงานการวิเคราะห์ผลกระทบสิ่งแวดล้อมอย่างเคร่งครัด

6. หากได้รับการร้องเรียนจากประชาชนว่าได้รับความเดือดร้อน รำคาญจากกิจกรรมการดำเนินโครงการ หรือโครงการก่อให้เกิดความเสียหายแก่สาธารณสมบัติ หรือชีวิตและทรัพย์สินของประชาชน เจ้าของโครงการหรือนิติบุคคลผู้รับโอนสิทธิและหน้าที่ในการปฏิบัติตามมาตรการป้องกันและแก้ไขผลกระทบสิ่งแวดล้อมและมาตรการติดตามตรวจสอบผลกระทบสิ่งแวดล้อม จะต้องดำเนินการแก้ไขปัญหาดังกล่าวโดยไม่ชักช้า และแจ้งหน่วยงานอนุญาต สำนักงานนโยบายและแผนทรัพยากรธรรมชาติและสิ่งแวดล้อม และหน่วยงานที่เกี่ยวข้องทราบ เพื่อหาแนวทางหรือมาตรการในการแก้ไขปัญหาต่อไป

SANSIRI

บริษัท บีทีเอส แสนสิริ โฮลดิ้ง วัน จำกัด
'S Sansiri Holding One Limited

[redacted]

กันยายน 2558 ลงชื่อ.....

(นายชูเกียรติ จูมทอง)

ผู้มีอำนาจกระทำการแทนบริษัท บีทีเอส แสนสิริ โฮลดิ้ง วัน จำกัด

กันยายน 2558 ลงชื่อ.....[redacted].....

(นายมนูญนัช ไวกาสี)

ผู้ชำนาญการด้านสิ่งแวดล้อมของ บริษัท ไท-ไท วิศวกร จำกัด

เอกสารแนบ 1

ที่ ทส 1009.5/ 7094

สำนักงานนโยบายและแผน
ทรัพยากรธรรมชาติและสิ่งแวดล้อม
60/1 ซอยพิบูลวัฒนา 7 ถนนพระรามที่ 6
กรุงเทพฯ 10400

5 ก.ค. 2554
~~กรกฎาคม 2554~~

เรื่อง รายงานการวิเคราะห์ผลกระทบสิ่งแวดล้อมโครงการ ABSTRACTS JJ PARK PHAHOLYOTHIN

เรียน กรรมการผู้จัดการบริษัท บีทีเอส แอสเสทส์ จำกัด

อ้างถึง 1. หนังสือบริษัท ไท-ไท วิศวกร จำกัด ที่ TTE 104/54 ลงวันที่ 21 กุมภาพันธ์ 2554
2. หนังสือบริษัท ไท-ไท วิศวกร จำกัด ที่ TTE 185/54 ลงวันที่ 30 มีนาคม 2554

สิ่งที่ส่งมาด้วย 1. มาตรการป้องกันและแก้ไขผลกระทบสิ่งแวดล้อม และมาตรการติดตามตรวจสอบคุณภาพสิ่งแวดล้อมที่โครงการ ABSTRACTS JJ PARK PHAHOLYOTHIN ของบริษัท บีทีเอส แอสเสทส์ จำกัด ต้องยึดถือปฏิบัติอย่างเคร่งครัด
2. แนวทางการเสนอรายงานผลการปฏิบัติตามมาตรการป้องกันและแก้ไขผลกระทบสิ่งแวดล้อม และมาตรการติดตามตรวจสอบคุณภาพสิ่งแวดล้อม โครงการด้านที่พักอาศัยบริการชุมชน และสถานที่พักตากอากาศ

ตามหนังสือที่อ้างถึง 1 ถึง 2 บริษัท บีทีเอส แอสเสทส์ จำกัด ได้มอบหมายและมอบอำนาจให้ บริษัท ไท-ไท วิศวกร จำกัด จัดทำและเสนอรายงานการวิเคราะห์ผลกระทบสิ่งแวดล้อมโครงการ ABSTRACTS JJ PARK PHAHOLYOTHIN ตั้งอยู่ที่ถนนพหลโยธิน แขวงจอมพล เขตจตุจักร กรุงเทพมหานคร เป็นอาคารอยู่อาศัยรวม (อาคารชุดพักอาศัย) มีจำนวนห้องชุดรวมทั้งสิ้น 873 ห้อง แบ่งเป็นห้องชุดพักอาศัย จำนวน 872 ห้อง และห้องชุดเพื่อการพาณิชย์ (ร้านค้า) จำนวน 1 ห้อง ให้สำนักงานนโยบายและแผนทรัพยากรธรรมชาติและสิ่งแวดล้อม ดำเนินการตามขั้นตอนการพิจารณารายงาน

สำนักงาน...

รับรองสำเนาถูกต้อง

SANSIRI

บริษัท บีทีเอส แสนสิริ โฮลดิ้ง วัน จำกัด
BTS Sansiri Holding One Limited

[redacted]

นายชูเกียรติ จูมทอง

สำนักงานนโยบายและแผนทรัพยากรธรรมชาติและสิ่งแวดล้อม ได้พิจารณาและนำเสนอรายงานการวิเคราะห์ผลกระทบสิ่งแวดล้อมดังกล่าวต่อคณะกรรมการผู้ชำนาญการพิจารณารายงานการวิเคราะห์ผลกระทบสิ่งแวดล้อมด้านอาคาร การจัดสรรที่ดิน และบริการชุมชน ตามลำดับขั้นตอนการพิจารณาและในการประชุมครั้งที่ 28/2554 เมื่อวันที่ 25 เมษายน 2554 คณะกรรมการผู้ชำนาญการฯ มีมติให้ความเห็นชอบรายงานการวิเคราะห์ผลกระทบสิ่งแวดล้อมโครงการ ABSTRACTS JJ PARK PHAHOLYOTHIN ของบริษัท บีทีเอส แอสเสทส์ จำกัด โดยให้บริษัท บีทีเอส แอสเสทส์ จำกัด เจ้าของโครงการปฏิบัติตามมาตรการป้องกันและแก้ไขผลกระทบสิ่งแวดล้อม และมาตรการติดตามตรวจสอบคุณภาพสิ่งแวดล้อมที่เสนอไว้ในรายงานฯ อย่างเคร่งครัด ทั้งนี้ เมื่อมีการเริ่มดำเนินโครงการแล้วจะต้องเสนอรายงานผลการปฏิบัติตามมาตรการป้องกันและแก้ไขผลกระทบสิ่งแวดล้อม และมาตรการติดตามตรวจสอบคุณภาพสิ่งแวดล้อม ตามสิ่งที่ส่งมาด้วย 1 และ 2 รวมทั้ง โครงการจะต้องปฏิบัติตามกฎหมายอื่นใดที่เกี่ยวข้องด้วย และประสานกับผู้จัดทำรายงานฯ ให้ดำเนินการรวบรวมรายละเอียดข้อมูลทั้งหมดตามลำดับการพิจารณาของคณะกรรมการผู้ชำนาญการฯ จัดทำเป็นรายงานฉบับสมบูรณ์ พร้อมแผ่นบันทึกข้อมูล (CD-ROM) ในรูปของ Digital File (pdf) Adobe Acrobat และเสนอต่อสำนักงานฯ ภายใน 1 เดือน เพื่อใช้เป็นเอกสารอ้างอิงและส่งให้หน่วยงานที่เกี่ยวข้องต่อไป ทั้งนี้ สำนักงานฯ ได้สำเนาหนังสือแจ้งบริษัท ไท-ไท วิศวกร จำกัด เพื่อดำเนินการต่อไปด้วยแล้ว

จึงเรียนมาเพื่อโปรดพิจารณาดำเนินการต่อไป

ขอแสดงความนับถือ

(นายสันต์ บุญประคับ)
รองเลขาธิการฯ ปฏิบัติราชการแทน
เลขาธิการสำนักงานนโยบายและแผนทรัพยากรธรรมชาติและสิ่งแวดล้อม

สำนักวิเคราะห์ผลกระทบสิ่งแวดล้อม
โทรศัพท์ 0 2265 6624, 0 2265 6500 ต่อ 6810-6816
โทรสาร 0 2265 6616

รับรองสำเนาถูกต้อง

[redacted]

นายชูเกียรติ จูมทอง

SANSIRI

บริษัท บีทีเอส แสนสิริ โฮลดิ้ง วัน จำกัด
BTS Sansiri Holding One Limited

[redacted]

(นางสาวปราณี แสงไทย)
เจ้าหน้าที่ธุรการ

สิ่งที่ส่งมาด้วย 5

แนวทางการเสนอรายงานผลการปฏิบัติตามมาตรการป้องกันและแก้ไข ผลกระทบสิ่งแวดล้อมและมาตรการติดตามตรวจสอบคุณภาพสิ่งแวดล้อม โครงการด้านที่พักอาศัย บริการชุมชนและสถานที่พักตากอากาศ

เพื่อให้รูปแบบของรายงานผลการปฏิบัติตามมาตรการฯ เป็นไปในแนวทางเดียวกัน อีกทั้งเพื่อใช้เป็นแนวทางในการจัดทำรายงานของเจ้าของโครงการหรือผู้ที่ได้รับมอบหมายจากเจ้าของโครงการให้เป็นผู้จัดทำรายงาน ให้ผู้จัดทำรายงานเสนอรายงานผลการปฏิบัติตามมาตรการฯ ตามรูปแบบตัวอย่าง ดังนี้

1. ส่วนหน้าของรายงาน

1.1 ปกหน้าประกอบด้วย

- ชื่อโครงการ
- เจ้าของโครงการและสถานที่อยู่ที่ติดต่อได้
- สถานที่ตั้งโครงการ
- บริษัทที่ปรึกษาผู้จัดทำรายงาน (ถ้ามี)

1.2 หนังสือรับรองการจัดทำรายงาน ฯ บัญชีรายชื่อผู้จัดทำรายงานตามแบบ ตด. 1

2. บทนำ

2.1 รายละเอียดโครงการโดยสังเขป ตามแบบ ตด.2

- ที่ตั้ง แผนที่ตั้งและภาพประกอบ
- การดำเนินงานโดยทั่วไปของโครงการ
- การใช้พื้นที่ เสนอภาพแสดงลักษณะการใช้ที่ดินภายในเขตพื้นที่โครงการ

2.2 ความเป็นมาของการจัดทำรายงาน

2.3 แผนการดำเนินการตามมาตรการป้องกันและแก้ไขผลกระทบสิ่งแวดล้อม และมาตรการติดตามตรวจสอบคุณภาพสิ่งแวดล้อม ตามที่ระบุไว้ในรายงานการวิเคราะห์ผลกระทบสิ่งแวดล้อม

3. ผลการดำเนินการตามมาตรการป้องกันและลดผลกระทบสิ่งแวดล้อม รับรองสำเนาถูกต้อง

3.1 จัดทำตารางเปรียบเทียบมาตรการป้องกันและแก้ไขผลกระทบสิ่งแวดล้อมที่กำหนดไว้ในรายงานการวิเคราะห์ผลกระทบสิ่งแวดล้อม และการปฏิบัติตามมาตรการป้องกันและแก้ไขผลกระทบสิ่งแวดล้อมตามจริง แสดงพร้อมภาพถ่ายมาตรการป้องกันและแก้ไขผลกระทบที่เป็นรูปธรรมประกอบการพิจารณาทุกข้อของมาตรการ ตามแบบ ตด.3

SANSIRI

บริษัท บีทีเอส แสนสิริ โฮลดิ้ง วัน จำกัด
BTS Sansiri Holding One Limited

[redacted]

นายชูเกียรติ จูมทอง

3.2 หากโครงการมีการเปลี่ยนแปลงรายละเอียดการดำเนินการหรือมาตรการป้องกันและแก้ไขผลกระทบสิ่งแวดล้อมที่แตกต่างไปจากรายละเอียดหรือมาตรการที่เสนอไว้ในรายงาน ฯ ที่ผ่านความเห็นชอบแล้ว ให้เสนอมาตรการป้องกันและแก้ไขผลกระทบสิ่งแวดล้อมที่เปลี่ยนแปลงดังกล่าว พร้อมให้เหตุผลประกอบ โดยแสดงข้อมูลพร้อมภาพประกอบด้วย

4. ผลการติดตามตรวจสอบคุณภาพสิ่งแวดล้อม

4.1 แสดงจุดเก็บตัวอย่างคุณภาพสิ่งแวดล้อม เช่น คุณภาพน้ำ เป็นต้น ต้องแสดงโดยใช้แผนที่ประกอบ พร้อมทั้งแสดงพารามิเตอร์ในการตรวจวัด และมาตรฐานเปรียบเทียบ

4.2 ให้เปรียบเทียบผลการตรวจวัดคุณภาพสิ่งแวดล้อมกับมาตรฐานคุณภาพสิ่งแวดล้อมของประเทศไทย ผลการตรวจวัดของทุกครั้งที่ผ่านมาและคุณภาพสิ่งแวดล้อมที่ประเมินได้ในรายงาน ฯ ที่ผ่านความเห็นชอบ โดยแสดงในรูปกราฟ ตารางหรือลักษณะอื่น ๆ ที่สามารถแสดงการเปรียบเทียบผล การตรวจวัดคุณภาพสิ่งแวดล้อมได้อย่างชัดเจน รวมทั้งวิจารณ์ผลและให้ข้อเสนอแนะ

4.3 ต้องมีภาพถ่ายแสดงขณะทำการเก็บตัวอย่าง ภาพถ่ายเครื่องมือขณะตรวจวัด (ภาคสนาม) พร้อมแสดง วันที่ และเวลาในภาพถ่ายอย่างชัดเจน โดยการถ่ายภาพจะต้องแสดงให้เห็นว่าเป็นการตรวจวัด ณ สถานที่ ตามที่กำหนดไว้ในรายงาน ฯ

5. สรุปผลการติดตามตรวจสอบคุณภาพสิ่งแวดล้อม

สรุปผลการติดตามตรวจสอบการปฏิบัติตามเงื่อนไขของมาตรการป้องกันและแก้ไขผลกระทบสิ่งแวดล้อมและผลการตรวจวัดคุณภาพสิ่งแวดล้อมในการติดตามตรวจสอบครั้งนี้ พร้อมทั้งสรุปประเด็นการปฏิบัติที่ต้องปรับปรุงโดยเสนอแนะมาตรการเพิ่มเติมหรือเห็นสมควรยุติการปฏิบัติเนื่องจากการปฏิบัติตามมาตรการที่ผ่านมาสามารถป้องกันและแก้ไขผลกระทบสิ่งแวดล้อมได้อย่างสมบูรณ์ หรือมาตรการดังกล่าวไม่มีความจำเป็นต้องปฏิบัติอีกต่อไป โดยมีข้อมูลต่าง ๆ สนับสนุนอย่างเพียงพอ หากผู้ประกอบการต้องการปรับเปลี่ยนมาตรการฯ หรือวิธีการปฏิบัติอย่างหนึ่งอย่างใด ต้องเสนอรายละเอียดให้คณะกรรมการผู้ชำนาญการพิจารณาเห็นชอบกับมาตรการฯ ที่ขอเปลี่ยนแปลงก่อนจึงจะสามารถดำเนินการเปลี่ยนแปลงได้

รับรองสำเนาถูกต้อง

SANSIRI

บริษัท บีทีเอส แสนสิริ โฮลดิ้ง วัน จำกัด
BTS Sansiri Holding One Limited

[redacted]

นายชูเกียรติ จูมทอง

6. ภาคผนวก

ประกอบด้วยแหล่งที่มาของเอกสารอ้างอิงต่าง ๆ สำเนาหนังสืออนุญาตขึ้นทะเบียนห้องปฏิบัติการวิเคราะห์เอกชน สำเนาหนังสืออนุญาตการขอเปลี่ยนแปลงรายละเอียดโครงการหรือมาตรการ แผนภาพหรือภาพถ่ายอุปกรณ์เครื่องมือที่ใช้ในการเก็บตัวอย่าง เพื่อตรวจวิเคราะห์คุณภาพสิ่งแวดล้อมและข้อมูลประกอบ อื่น ๆ เป็นต้น

การเสนอรายงาน

หน่วยงานที่จัดส่ง : รายงานผลการปฏิบัติตามมาตรการที่จัดทำขึ้น จะต้องส่งให้หน่วยงานที่เกี่ยวข้องพิจารณา ดังนี้

1. สำนักงานนโยบายและแผน ทรัพยากรธรรมชาติและสิ่งแวดล้อม จำนวน 1 ฉบับ พร้อม CD-ROM 1 ชุด
2. สำนักงานทรัพยากรธรรมชาติและสิ่งแวดล้อมจังหวัด จำนวน 1 ฉบับ พร้อม CD-ROM 1 ชุด
3. องค์กรปกครองส่วนท้องถิ่น จำนวน 1 ฉบับ พร้อม CD-ROM 1 ชุด

หมายเหตุ : กรณีโครงการตั้งอยู่ใน กทม. ให้ส่ง สผ. และ สำนักงานเขตในพื้นที่รับผิดชอบ

ระยะเวลาที่จัดส่ง : ส่ง 2 ครั้ง ต่อปี คือ ภายในเดือนกรกฎาคม (รวบรวมผลการติดตามตรวจสอบของเดือนมกราคมถึงมิถุนายน) และภายในเดือนมกราคม (รวบรวมผลการติดตามตรวจสอบของเดือนกรกฎาคมถึงธันวาคมของปีก่อน)

รับรองสำเนาถูกต้อง

SANSIRI

บริษัท บีทีเอส แสนสิริ โฮลดิ้ง วัน จำกัด
BTS Sansiri Holding One Limited

[redacted]

นายชูเกียรติ จูมทอง

แบบ ตค.1

หนังสือรับรองการจัดทำรายงานผลการปฏิบัติตามมาตรการป้องกันและแก้ไขผลกระทบสิ่งแวดล้อม
และมาตรการติดตามตรวจสอบคุณภาพสิ่งแวดล้อม
โครงการด้านที่พักอาศัย บริการชุมชนและสถานที่พักตากอากาศ

วันที่ ..... เดือน ..... พ.ศ. .....

หนังสือรับรองฉบับนี้ ขอรับรองว่า ..... เป็นผู้จัดทำรายงานผลการปฏิบัติตามมาตรการป้องกันและแก้ไขผลกระทบสิ่งแวดล้อมและมาตรการติดตามตรวจสอบคุณภาพสิ่งแวดล้อม โครงการ .....
ของ ..... ประจำเดือน ..... โดยมีคณะผู้จัดทำรายงาน ดังต่อไปนี้

ผู้จัดทำรายงาน	ลายมือชื่อ	ตำแหน่ง
.....	.....	.....
.....	.....	.....
.....	.....	.....
.....	.....	.....

ขอแสดงความนับถือ

.....
ตำแหน่ง .....
(ประทับตราบริษัท)

รับรองสำเนาถูกต้อง

SANSIRI
บริษัท บีทีเอส แสนสิริ โฮลดิ้ง วัน จำกัด
BTS Sansiri Holding One Limited

[redacted]

นายชูเกียรติ จุมทอง

แบบ ตด.3

ตารางที่ 1. แบบรายงานผลการปฏิบัติตามมาตรการป้องกันและแก้ไขผลกระทบสิ่งแวดล้อม และมาตรการติดตามตรวจสอบคุณภาพสิ่งแวดล้อม

โครงการ .....

เงื่อนไขตามมาตรการ	ผลการปฏิบัติตามมาตรการ	ปัญหา อุปสรรค ที่ไม่สามารถปฏิบัติตามมาตรการ และแนวทางแก้ไข
มาตรการป้องกันและแก้ไขผลกระทบสิ่งแวดล้อมที่เสนอไว้ในรายงานการวิเคราะห์ผลกระทบสิ่งแวดล้อม 1 ... 2. ... 3. ...		

รับรองสำเนาถูกต้อง

SANSIRI

บริษัท บีทีเอส แสนสิริ โฮลดิ้ง วัน จำกัด
BTS Sansiri Holding One Limited

[redacted]

นายชูเกียรติ จุมทอง

ตารางที่ 2 แบบบันทึกผลการตรวจวัดคุณภาพน้ำ

ตารางที่ 2.1 แบบบันทึกผลการตรวจวัดคุณภาพน้ำผิวดิน

ชื่อโครงการ.....

ตั้งอยู่ที่.....

ครั้งที่.....ประจำปี พ.ศ.....วันที่.....เดือน.....พ.ศ.....

สถานที่เก็บตัวอย่าง.....

ตำแหน่งตรวจวัด	พารามิเตอร์ที่ตรวจวัด					
มาตรฐาน *						

หมายเหตุ : * มาตรฐานคุณภาพน้ำในแหล่งน้ำผิวดินประเภท..... จากประกาศสำนักงานคณะกรรมการสิ่งแวดล้อมแห่งชาติ ฉบับที่ 8 (พ.ศ.2537) เรื่องกำหนดมาตรฐานคุณภาพน้ำในแหล่งน้ำผิวดิน ลงวันที่ 24 กุมภาพันธ์ พ.ศ. 2537

ตารางที่ 2.2 แบบบันทึกผลการตรวจวัดคุณภาพน้ำทิ้ง

ชื่อโครงการ.....

ตั้งอยู่ที่.....

ครั้งที่.....ประจำปี พ.ศ.....วันที่.....เดือน.....พ.ศ.....

สถานที่เก็บตัวอย่าง.....

ตำแหน่งตรวจวัด	พารามิเตอร์ที่ตรวจวัด		
มาตรฐาน*, **			

หมายเหตุ : * มาตรฐานตามประกาศกระทรวงวิทยาศาสตร์ เทคโนโลยีและสิ่งแวดล้อม ฉบับที่ 5 (พ.ศ. 2539) เรื่อง กำหนดมาตรฐานควบคุมการระบายน้ำทิ้งจากที่ดินจัดสรร

** มาตรฐานตามประกาศกระทรวงวิทยาศาสตร์ เทคโนโลยีและสิ่งแวดล้อม เรื่อง กำหนดมาตรฐานควบคุมการระบายน้ำทิ้งจากอาคารบางประเภทและบางขนาด

รับรองสำเนาถูกต้อง

[redacted]

SANSIRI

บริษัท บีทีเอส แสนสิริ โฮลดิ้ง วัน จำกัด
BTS Sansiri Holding One Limited

นายชูเกียรติ จุมทอง

มาตรการป้องกันและแก้ไขผลกระทบสิ่งแวดล้อม และมาตรการติดตามตรวจสอบคุณภาพสิ่งแวดล้อมที่โครงการ

ABSTRACTS JJ PARK PHAHOLYOTHIN ของบริษัท บีทีเอส แอสเสทส์ จำกัด

ต้องยึดถือปฏิบัติอย่างเคร่งครัด

โครงการจะต้องปฏิบัติตามมาตรการป้องกันและแก้ไขผลกระทบสิ่งแวดล้อม และมาตรการติดตามตรวจสอบคุณภาพสิ่งแวดล้อม ตามที่เสนอไว้ในรายงานการวิเคราะห์ผลกระทบสิ่งแวดล้อม โครงการ ABSTRACTS JJ . PARK PHAHOLYOTHIN ของบริษัท บีทีเอส แอสเสทส์ จำกัด ตั้งอยู่ที่ถนนพหลโยธิน แขวงจอมพล เขตจตุจักร กรุงเทพมหานคร เป็นอาคารชุดพักอาศัย ขนาดความสูง 43 ชั้น จำนวน 1 อาคาร มีจำนวนห้องชุดรวมทั้งสิ้น 873 ห้อง แบ่งเป็นห้องชุดพักอาศัย จำนวน 872 ห้อง และห้องชุดเพื่อการพาณิชย์ (ร้านค้า) จำนวน 1 ห้อง จัดทำรายงานโดยบริษัท ไท-ไท วิศวกร จำกัด ดังรายละเอียดต่อไปนี้

1. โครงการจะต้องยึดถือปฏิบัติตามมาตรการป้องกันและแก้ไขผลกระทบสิ่งแวดล้อม และมาตรการติดตามตรวจสอบคุณภาพสิ่งแวดล้อม ตามที่เสนอไว้ในรายงานการวิเคราะห์ผลกระทบสิ่งแวดล้อม โครงการ ABSTRACTS JJ PARK PHAHOLYOTHIN ของบริษัท บีทีเอส แอสเสทส์ จำกัด อย่างเคร่งครัด

2. โครงการจะต้องบันทึกผลการติดตามตรวจสอบการดำเนินการหรือการปฏิบัติตามมาตรการป้องกันและแก้ไขผลกระทบสิ่งแวดล้อม และมาตรการติดตามตรวจสอบคุณภาพสิ่งแวดล้อมตามที่เสนอไว้ในรายงาน และส่งผลการดำเนินการมายังหน่วยงานผู้อนุญาตและสำนักงานนโยบายและแผนทรัพยากรธรรมชาติและสิ่งแวดล้อม ตามแนวทางการเสนอรายงานผลการปฏิบัติตามมาตรการป้องกันและแก้ไขผลกระทบสิ่งแวดล้อม และมาตรการติดตามตรวจสอบคุณภาพสิ่งแวดล้อม

3. ในกรณีที่โครงการมีความจำเป็นต้องเปลี่ยนแปลงรายละเอียดโครงการ หรือมาตรการป้องกันและแก้ไขผลกระทบสิ่งแวดล้อม และมาตรการติดตามตรวจสอบคุณภาพสิ่งแวดล้อม ตามที่เสนอไว้ในรายงานการวิเคราะห์ผลกระทบสิ่งแวดล้อมที่ได้รับความเห็นชอบไว้แล้ว ให้โครงการแจ้งให้หน่วยงานที่มีอำนาจหน้าที่ในการพิจารณาอนุมัติหรืออนุญาตดำเนินการดังนี้

1) หากหน่วยงานผู้อนุมัติหรืออนุญาตเห็นว่าการเปลี่ยนแปลงดังกล่าว เกิดผลดีต่อสิ่งแวดล้อมมากกว่า หรือเทียบเท่ามาตรการที่กำหนดไว้ในรายงานการวิเคราะห์ผลกระทบสิ่งแวดล้อมที่ได้รับความเห็นชอบไว้แล้ว ให้หน่วยงานผู้อนุมัติหรืออนุญาตรับจดแจ้งให้เป็นไปตามหลักเกณฑ์ และเงื่อนไขที่กำหนดไว้ในกฎหมายนั้น ๆ ต่อไป พร้อมกับให้จัดทำสำเนาการเปลี่ยนแปลงดังกล่าวข้างต้นที่รับจดแจ้งไว้ แจ้งให้กับสำนักงานนโยบายและแผนทรัพยากรธรรมชาติและสิ่งแวดล้อมเพื่อทราบ

2) หากหน่วยงานผู้อนุมัติหรืออนุญาต เห็นว่าการเปลี่ยนแปลงดังกล่าว อาจกระทบต่อสาระสำคัญในรายงานการวิเคราะห์ผลกระทบสิ่งแวดล้อมที่ได้รับความเห็นชอบไว้แล้ว ให้หน่วยงานผู้อนุมัติหรืออนุญาต จัดส่งรายงานการเปลี่ยนแปลงดังกล่าว ให้สำนักงานนโยบายและแผนทรัพยากรธรรมชาติและสิ่งแวดล้อม เพื่อเสนอให้คณะกรรมการผู้ชำนาญการพิจารณารายงานการวิเคราะห์ผลกระทบสิ่งแวดล้อม (คชก.) ชุดที่เกี่ยวข้องให้ความเห็นชอบประกอบก่อนดำเนินการเปลี่ยนแปลง และเมื่อโครงการได้รับอนุมัติหรืออนุญาตให้มีการเปลี่ยนแปลง ให้หน่วยงานผู้อนุมัติหรืออนุญาตแจ้งผลการเปลี่ยนแปลงดังกล่าวให้สำนักงานนโยบายและแผนทรัพยากรธรรมชาติและสิ่งแวดล้อม เพื่อทราบ รับรองสำเนาถูกต้อง

4. หากได้รับการร้องเรียนจากประชาชนว่าได้รับความเดือดร้อนรำคาญจากกิจกรรมการดำเนินโครงการ หรือโครงการก่อให้เกิดความเสียหายแก่สาธารณสมบัติหรือชีวิตและทรัพย์สินของประชาชน เจ้าของโครงการจะต้องดำเนินการแก้ไขปัญหาดังกล่าวโดยไม่ชักช้า และแจ้งหน่วยงานสำนักงานนโยบายและแผนทรัพยากรธรรมชาติและสิ่งแวดล้อม และหน่วยงานที่เกี่ยวข้องทราบ เพื่อหาแนวทางและมาตรการในการแก้ไขปัญหาต่อไป

บริษัท บีทีเอส แสนสิริ โฮลดิ้ง วัน จำกัด
BTS Sansiri Holding One Limited

นายชูเกียรติ [redacted]

มิถุนายน 2554 ลงชื่อ .....[redacted]..... มิถุนายน 2554 ลงชื่อ ...[redacted]...

(นายโชติรส ฉายะวรรณ) (นายมนูญนัช ไวกาสี)

ผู้มีอำนาจลงนามแทนบริษัท บีทีเอส แอสเสทส์ จำกัด ผู้ชำนาญการด้านสิ่งแวดล้อมของบริษัท ไท-ไท วิศวกร จำกัด

ตารางที่ 1 สรุปผลกระทบสิ่งแวดล้อมที่สำคัญ มาตรการป้องกันและแก้ไขผลกระทบสิ่งแวดล้อมและมาตรการติดตามตรวจสอบคุณภาพสิ่งแวดล้อมโครงการ ABSTRACTS JJ PARK PHAHOLYOTHIN

องค์ประกอบทางสิ่งแวดล้อม และคุณค่าต่างๆ	ผลกระทบต่อสิ่งแวดล้อมที่สำคัญ	มาตรการป้องกันและแก้ไขผลกระทบสิ่งแวดล้อม	มาตรการติดตามตรวจสอบ คุณภาพสิ่งแวดล้อม
1. ช่วงการก่อสร้าง 1.1 ทรัพยากรสิ่งแวดล้อมทางกายภาพ 1.1.1 สภาพภูมิประเทศ	สภาพพื้นที่โครงการ มีระดับดินเท่ากับถนนพหลโยธิน โดยระดับพื้นดินของโครงการภายหลังการปรับถมแล้วเสร็จจะสูงกว่าระดับถนนพหลโยธิน 0.3 เมตร ซึ่งเป็นระดับที่ใกล้เคียงกับพื้นที่ข้างเคียง ส่วนการขุดดินจะมีการขุดเพื่อทำฐานราก และวางระบบสาธารณูปโภคที่อยู่ใต้ดิน ซึ่งอาจมีผลทำให้ลักษณะภูมิประเทศเปลี่ยนแปลงไปจากเดิมแต่ไม่มากนัก และผลกระทบดังกล่าวจะเป็นผลกระทบชั่วคราวเฉพาะในช่วงก่อสร้างเท่านั้น ดังนั้นจึงถือได้ว่ากิจกรรมในช่วงก่อสร้างจะไม่ส่งผลกระทบที่มีนัยสำคัญต่อสภาพภูมิประเทศโดยรอบพื้นที่โครงการ	1. จัดทำรั้วทึบโดยรอบแนวเขตที่ดิน ความสูงไม่น้อยกว่า 3 เมตร และขึงผ้าใบสูงขึ้นไปอีก 3 เมตร เพื่อกั้นขอบเขตพื้นที่โครงการอย่างเป็นสัดส่วน 2. ดูแลบริเวณพื้นที่ก่อสร้างให้มีความเป็นระเบียบเรียบร้อย 3. ติดป้ายประกาศบริเวณพื้นที่ก่อสร้าง รวมทั้งระบุชื่อ ที่อยู่ หมายเลขโทรศัพท์ หรือสถานที่ที่สามารถติดต่อได้ของเจ้าของโครงการ เพื่อรับข้อร้องเรียนหรือข้อเสนอแนะจากผู้พักอาศัยข้างเคียง	1. กำชับให้ผู้รับเหมาภายใต้การกำกับดูแลของ บริษัท บีทีเอส แอสเสทส์ จำกัด ดูแลพื้นที่โครงการให้มีความเป็นระเบียบเรียบร้อย 2. จัดให้มีเจ้าหน้าที่รับเรื่องร้องเรียนที่อาจเกิดจากการก่อสร้าง หากพบว่ามีเรื่องร้องเรียนต้องจัดเจ้าหน้าที่เข้าตรวจสอบ และแก้ไขปัญหาที่พบโดยทันที
1.1.2 คุณภาพอากาศ 1) ฝุ่นละออง	ผลกระทบด้านฝุ่นละอองจะเกิดขึ้นจากการก่อสร้างอาคาร ระบบสาธารณูปโภคและการใช้เครื่องมือกลหนัก โดยมีปริมาณฝุ่นละอองที่เกิดขึ้นจากกิจกรรมระหว่างการก่อสร้าง ประมาณ 0.012 มิลลิกรัม/ลูกบาศก์เมตร ซึ่งเป็นปริมาณที่ค่อนข้างต่ำและมีค่าไม่เกินมาตรฐานคุณภาพอากาศ ซึ่งกำหนดไว้เท่ากับ 0.33 มิลลิกรัม/ลูกบาศก์เมตร ซึ่งโครงการต้องกำหนดให้มีมาตรการป้องกันและแก้ไขผลกระทบด้านฝุ่นละอองต่อพื้นที่ข้างเคียงที่อยู่โดยรอบ	1. จัดให้มีเจ้าหน้าที่จากโครงการเข้าพบผู้พักอาศัยข้างเคียงเป็นประจำตลอดช่วงเวลาการก่อสร้าง เพื่อสอบถามถึงผลกระทบจากการก่อสร้างโครงการ หากมีปัญหาเกิดขึ้นต้องหาแนวทางแก้ไขอย่างเร่งด่วน 2. จัดทำรั้วทึบรอบแนวเขตที่ดินความสูง 3 เมตร และขึงผ้าใบสูงขึ้นไปอีก 3 เมตร เพื่อกั้นขอบเขตพื้นที่โครงการอย่างเป็นสัดส่วน และป้องกันฝุ่นละอองฟุ้งกระจายไปยังพื้นที่ข้างเคียง	1. จัดให้มีการตรวจวัดฝุ่นละอองภายในพื้นที่โครงการตลอดระยะเวลาการก่อสร้าง 2. จัดให้มีเจ้าหน้าที่รับเรื่องร้องเรียนที่อาจเกิดจากการก่อสร้างหากพบว่ามีเรื่องร้องเรียนต้องจัดเจ้าหน้าที่เข้าตรวจสอบ และแก้ไขปัญหาที่พบโดยทันที

มิถุนายน 2554 ลงชื่อ... [redacted] .....

ผู้มีอำนาจลงนามแทนบริษัท บีทีเอส แอสเสทส์ จำกัด

2/111

มิถุนายน 2554 ลงชื่อ [redacted]

ผู้ชำนาญการ[redacted]

ตารางที่ 1 (ต่อ 1)

องค์ประกอบทางสิ่งแวดล้อม และคุณค่าต่างๆ	ผลกระทบต่อสิ่งแวดล้อมที่สำคัญ	มาตรการป้องกันและแก้ไขผลกระทบสิ่งแวดล้อม	มาตรการติดตามตรวจสอบคุณภาพสิ่งแวดล้อม
ลงชื่อ ผู้ขอรับใบอนุญาต บริษัท บีทีเอส แสนสิริ โฮลดิ้ง วัน จำกัด BTS Sansiri Holding One Limited SANSIRI	ลงชื่อ ผู้ยื่นขอรับใบอนุญาต	3. ติดตั้งผ้าใบทึบตั้งแต่ชั้นล่างจนถึงชั้นสูงสุดโดยรอบอาคารโครงการ เพื่อป้องกันฝุ่นละอองฟุ้งกระจายไปยังอาคารข้างเคียง 4. กำหนดช่วงเวลาขนส่งดินนอกช่วงเวลาเร่งด่วน ให้เป็นไปตามที่กฎหมายกำหนด และได้รับความเห็นชอบจากพนักงานตำรวจท้องที่ 5. ใช้ผ้าคลุมรถบรรทุกขนาด 6 ล้อ ที่ใช้ขนส่งดินและวัสดุก่อสร้าง เพื่อป้องกันการร่วงหล่นลงบนถนน 6. ฉีดพรมน้ำบริเวณพื้นที่ก่อสร้างหรือบริเวณที่ทำให้เกิดฝุ่น วันละ 2 ครั้ง เช้าและเย็น ตลอดระยะเวลาการก่อสร้าง 7. การกระทำใดๆ ที่อาจก่อให้เกิดมลภาวะ ต้องจัดทำในพื้นที่ที่คลุมผ้าใบหรือในห้องที่มีหลังคา และผนังปิดด้านข้างอีก 3 ด้าน 8. จัดให้มีการวางแผนกองวัสดุในบริเวณพื้นที่ก่อสร้างโดยกองวัสดุเท่าที่จำเป็น และเมื่อเปิดหน้าดินแล้วให้ปิดหน้าดินด้วยคอนกรีตหรือยางแอสฟัลต์ ทันทีที่ไม่มีความจำเป็นต้องทำงานที่ผิวพื้น 9. จัดเทคนิคการก่อสร้างให้เป็นระบบสำเร็จรูปหรือกึ่งสำเร็จรูป ที่มีการหล่อคอนกรีตในพื้นที่ก่อสร้างให้น้อยที่สุด 10. บริเวณปากทางเข้า-ออก ต้องปิดทึบตลอดเวลาเปิดเฉพาะเมื่อมีรถเข้า-ออก และต้องรักษาพื้นผิวให้สะอาดปราศจากเศษหิน ดิน ทราย หรือฝุ่น ตลอดจนการก่อสร้างแล้วเสร็จ	

มิถุนายน 2554 ลงชื่อ..... [redacted] .....

ผู้มีอำนาจลงนามแทนบริษัท บีทีเอส แอสเสทส์ จำกัด

มิถุนายน 2554 ลงชื่อ [redacted]

ผู้ชำนาญการด้านสิ่งแวดล้อมของบริษัท ไท-ไท วิสวกร จำกัด

ตารางที่ 1 (ต่อ 2)

องค์ประกอบทางสิ่งแวดล้อม และคุณค่าต่างๆ	ผลกระทบต่อสิ่งแวดล้อมที่สำคัญ	มาตรการป้องกันและแก้ไขผลกระทบสิ่งแวดล้อม	มาตรการติดตามตรวจสอบคุณภาพสิ่งแวดล้อม
ลงชื่อ ผู้ยื่นขอประทานบัตร บริษัท บีทีเอส แสนสิริ โฮลดิ้ง วัน จำกัด BTS Sansiri Holding One Limited SANSIRI	ลงชื่อ ผู้ยื่นขอประทานบัตร	11. หากมีพื้นที่ในโครงการที่ไม่มีการใช้งานในกิจกรรมการก่อสร้างเป็นเวลา 3 เดือน ต้องปลูกหญ้าคลุมดินช่วยลดการฟุ้งกระจายของฝุ่น 12. ในการกองวัสดุที่มีฝุ่นหรือเศษวัสดุที่เหลือใช้ ต้องปิดหรือคลุมด้วยผ้าใบให้มิดชิด 13. ไม่กองหรือเก็บกักเศษวัสดุที่เหลือใช้ไว้หน้างานเป็นระยะเวลานาน โดยจัดให้มีรถบรรทุกมารับไปกำจัด 14. ทำความสะอาดล้อรถบรรทุกก่อนออกจากโครงการ โดยทำเป็นบ่อล้างรถมีเหล็กรูปสามเหลี่ยมทั้งทางขึ้น-ลง เพื่อขูดดินจากล้อรถในช่วงก่อสร้างโครงการ 15. จัดให้มีพนักงานคอยกวาดเศษดิน ทราย ที่ตกหล่นบริเวณด้านหน้าโครงการ และบริเวณใกล้เคียง โดยในกรณีที่มีเศษดินเปียกตกหล่นต้องทำความสะอาดโดยใช้น้ำฉีดและกวาดพื้นให้สะอาดโดยทันที 16. จัดหาแผ่นเหล็กอย่างหนาปูบริเวณภายในพื้นที่โครงการที่จะมีรถวิ่งผ่าน เพื่อป้องกันรถจมโคลนในช่วงฝนตก 17. ตรวจสอบเครื่องยนต์ของรถที่ใช้ในการขนส่งดิน วัสดุก่อสร้าง และเครื่องจักรกลอื่นๆ ให้อยู่ในสภาพดีอยู่เสมอเพื่อลดการเกิดมลพิษ	

มิถุนายน 2554 ลงชื่อ..... [redacted] .....

ผู้มีอำนาจลงนามแทนบริษัท บีทีเอส แสนสิริ โฮลดิ้ง วัน จำกัด

มิถุนายน 2554 [redacted]

ผู้ชำนาญการด้านสิ่งแวดล้อมของบริษัท ไซ-ไท วิศวกร จำกัด

ตารางที่ 1 (ต่อ 3)

องค์ประกอบทางสิ่งแวดล้อม และคุณค่าต่างๆ	ผลกระทบต่อสิ่งแวดล้อมที่สำคัญ	มาตรการป้องกันและแก้ไขผลกระทบสิ่งแวดล้อม	มาตรการติดตามตรวจสอบ คุณภาพสิ่งแวดล้อม
ลงชื่อ ..... ผู้จัดการโครงการ บริษัท บีทีเอส แสนสิริ โฮลดิ้ง วัน จำกัด BTS Sansiri Holding One Limited SANSIRI	ลงชื่อ ..... ผู้รับมอบอำนาจ	18. ติดตั้งกล่องรับความคิดเห็นที่บริเวณป้อมยาม เพื่อรับเรื่องร้องเรียนที่อาจเกิดขึ้น หากพบว่ามีข้อร้องเรียนต้องดำเนินการแก้ไขอย่างเร่งด่วน 19. จัดจ้างผู้รับเหมาที่มีคุณภาพตลอดจนจัดให้มีบริษัทควบคุมงานก่อสร้าง ให้ปฏิบัติตามมาตรการที่ระบุไว้ในรายงานการวิเคราะห์ผลกระทบสิ่งแวดล้อมที่ได้รับความเห็นชอบอย่างเคร่งครัด 20. จัดให้มีการตรวจวัดฝุ่นละอองภายในพื้นที่โครงการ ตลอดระยะเวลาการก่อสร้าง 21. จัดทำรายงานผลการปฏิบัติตามมาตรการป้องกันและแก้ไขผลกระทบสิ่งแวดล้อมทุก 6 เดือน และจัดส่งรายงานให้หน่วยงานที่เกี่ยวข้อง	

มิถุนายน 2554 ลงชื่อ..... ผู้มีอำนาจลงนามแทน บริษัท [redacted] จำกัด

5/111

มิถุนายน 255[redacted] ผู้ชำนาญการด้านสิ่งแวดล้อมของบริษัท ไท-ไท วิศวกร จำกัด

ตารางที่ 1 (ต่อ 4)

องค์ประกอบทางสิ่งแวดล้อม และคุณค่าต่างๆ	ผลกระทบต่อสิ่งแวดล้อมที่สำคัญ	มาตรการป้องกันและแก้ไขผลกระทบสิ่งแวดล้อม	มาตรการติดตามตรวจสอบคุณภาพสิ่งแวดล้อม
2) มลพิษทางอากาศ	มลพิษทางอากาศที่เกิดในช่วงก่อสร้างโครงการ ส่วนมากเกิดจากท่อไอเสียของเครื่องจักรกลต่างๆ ซึ่งปล่อยคาร์บอนมอนอกไซด์ (CO) สารไฮโดรคาร์บอน (HC) ออกไซด์ของไนโตรเจน (NO_x) ออกไซด์ของซัลเฟอร์ (SO_x) ฝุ่นละออง (TSP) และสารประกอบอัลดีไฮด์ (RCHO) จากท่อไอเสียของเครื่องจักรกลขณะปฏิบัติงาน ซึ่ง Emission จากเครื่องจักรกลดังกล่าวจะส่งผลกระทบต่อคุณภาพอากาศของพื้นที่ใกล้เคียงไม่มาก เนื่องจากจำนวนเที่ยวในการขนส่งดิน วัสดุก่อสร้าง และรับ-ส่งคนงานมีจำนวนไม่มาก และการทำงานของเครื่องจักรกลต่าง ๆ ไม่ได้ทำงานทั้งวัน และไม่ได้ทำงานพร้อมกันทั้งหมด มลพิษที่เกิดจากการก่อสร้างโครงการ จึงไม่ส่งผลกระทบที่มีนัยสำคัญต่อคุณภาพอากาศบริเวณพื้นที่โครงการ	1. ตรวจสอบเครื่องยนต์ของรถที่ใช้ในการขนส่งดิน วัสดุก่อสร้าง และรถรับ-ส่งคนงาน รวมทั้งเครื่องจักรกลต่าง ๆ ให้อยู่ในสภาพดีอยู่เสมอ เพื่อลดการเกิดมลพิษ 2. ไม่ติดเครื่องยนต์ทิ้งไว้ในขณะที่ไม่ได้ปฏิบัติงาน	1. ตรวจสอบเครื่องจักรกลที่ใช้ในการก่อสร้าง เดือนละ 1 ครั้ง 2. จัดให้มีเจ้าหน้าที่รับเรื่องร้องเรียนที่อาจเกิดจากการก่อสร้าง หากพบว่ามีเรื่องร้องเรียนต้องจัดเจ้าหน้าที่เข้าตรวจสอบ และแก้ไขปัญหาที่พบโดยทันที

บริษัท บีทีเอส แสนสิริ โฮลดิ้ง วัน จำกัด
BTS Sansiri Holding One Limited
SANSIRI

มิถุนายน 2554 ลงชื่อ..[redacted].....

ผู้มีอำนาจลงนามแทนบริษัท บีทีเอส แสนสิริ จำกัด

6/111

มิถุนายน 25[redacted]

ผู้ชำนาญการด้านสิ่งแวดล้อมของบริษัท [illegible] จำกัด

ตารางที่ 1 (ต่อ 5)

องค์ประกอบทางสิ่งแวดล้อม และคุณค่าต่างๆ	ผลกระทบต่อสิ่งแวดล้อมที่สำคัญ	มาตรการป้องกันและแก้ไขผลกระทบสิ่งแวดล้อม	มาตรการติดตามตรวจสอบ คุณภาพสิ่งแวดล้อม
1.1.3 เสียง	ระดับเสียงจากการก่อสร้างโครงการที่อยู่ข้างเคียงได้รับจะมีระดับเสียงอยู่ในช่วง 60-91 dB(A) โดยระดับเสียงดังที่รบกวนมากที่สุดจะเกิดจากกิจกรรมการทำฐานราก ซึ่งเมื่อนำระดับเสียงที่ผู้พักอาศัยข้างเคียงจะได้รับไปเปรียบเทียบกับมาตรฐานระดับเสียงทั่วไป ตามประกาศคณะกรรมการสิ่งแวดล้อมแห่งชาติ ฉบับที่ 15 (พ.ศ. 2540) เรื่อง กำหนดมาตรฐานระดับเสียงโดยทั่วไป ลงวันที่ 12 มีนาคม พ.ศ. 2540 ในราชกิจจานุเบกษา เล่ม 114 ตอนที่ 27 ลงวันที่ 3 เมษายน 2540 กำหนดให้มีค่าระดับเสียงสูงสุดไม่เกิน (Lmax) 115 dB(A) และมีค่าระดับเสียงเฉลี่ย (Leq) 24 ชั่วโมง 70 dB(A) นั้น พบว่า เสียงที่เกิดจากการก่อสร้างจะส่งผลกระทบต่อกลุ่มบ้านพักอาศัยด้านทิศตะวันออกไม่เกินมาตรฐานระดับระดับเสียงเฉลี่ย ส่วนด้านอื่นๆ ได้รับระดับเสียงเกินมาตรฐานระดับเสียงเฉลี่ย (Leq) 24 ชั่วโมง 70 dB(A) แต่ไม่เกินค่าระดับเสียงสูงสุด (Lmax) 115 dB(A) ดังนั้น โครงการต้องกำหนดให้มีมาตรการป้องกันและแก้ไขผลกระทบที่เกิดขึ้น	1. จัดให้มีเจ้าหน้าที่จากโครงการเข้าพบผู้พักอาศัยข้างเคียงเป็นประจำตลอดช่วงเวลาก่อสร้าง เพื่อสอบถามถึงผลกระทบจากการก่อสร้างโครงการ หากมีปัญหาเกิดขึ้นต้องหาแนวทางแก้ไขอย่างเร่งด่วน 2. จัดทำรั้วทึบรอบแนวเขตที่ดินความสูง 3 เมตร และขึงผ้าใบสูงขึ้นไปอีก 3 เมตร ซึ่งจะช่วยลดระดับเสียงลงได้ประมาณ 18 dB(A) 3. กำหนดช่วงเวลาการก่อสร้างฐานรากและกิจกรรมที่ก่อให้เกิดเสียงดังให้อยู่ในช่วงเวลาตั้งแต่ 08.00-17.00 น. เท่านั้น แต่หากมีกิจกรรมการก่อสร้างที่ต่อเนื่องและเกินช่วงเวลาที่กำหนด ต้องแจ้งผู้ที่อยู่ข้างเคียงให้รับทราบล่วงหน้า 4. ก่อสร้างโครงการโดยใช้เสาเข็มเจาะ เพื่อป้องกันผลกระทบต่อผู้อยู่ใกล้เคียง 5. จัดทำโครงเหล็กโดยรอบตัวอาคาร และปิดขึงช่องว่างด้วยผ้าใบทึบ และยึดติดบนโครงสร้างอาคารในแต่ละชั้นเพื่อป้องกันผลกระทบด้านเสียง 6. ไม่ทำกิจกรรมต่างๆ ที่ก่อให้เกิดเสียงดังพร้อมกันในเวลาเดียวกัน	1. จัดให้มีการตรวจวัดระดับเสียงทุกวันที่มีการทำเสาเข็มและฐานราก และรายงานผลการตรวจวัดทุกสัปดาห์ หลังจากนั้นตรวจวัดเดือนละ 1 ครั้ง ตลอดระยะเวลาการก่อสร้าง 2. จัดให้มีเจ้าหน้าที่รับเรื่องร้องเรียนที่อาจเกิดจากการก่อสร้าง หากพบว่ามีเรื่องร้องเรียนต้องจัดเจ้าหน้าที่เข้าตรวจสอบ และแก้ไขปัญหาที่พบโดยทันที

ลงชื่อ ผู้รับมอบอำนาจ
บริษัท ศรีสันติ แสนสิริ โฮลดิ้ง บีทีเอส จำกัด
BTS Sansiri Holding One Limited
SANSIRI

มิถุนายน 2554 ลงชื่อ.....

ผู้มีอำ[redacted]

7/111

มิถุนายน 2554 ลงชื่อ.....

ผู้ชำ[redacted] จำกัด

ตารางที่ 1 (ต่อ 6)

องค์ประกอบทางสิ่งแวดล้อม และคุณค่าต่างๆ	ผลกระทบต่อสิ่งแวดล้อมที่สำคัญ	มาตรการป้องกันและแก้ไขผลกระทบสิ่งแวดล้อม	มาตรการติดตามตรวจสอบคุณภาพสิ่งแวดล้อม
		7. ไม่ทำกิจกรรมการก่อสร้างที่ทำให้เกิดเสียงดัง ในช่วงเวลาพักผ่อนของผู้พักอาศัยโดยรอบ 8. ลดจำนวนของเครื่องจักรกลที่ใช้งานในบริเวณที่อยู่ใกล้เคียงกัน 9. เลือกใช้เครื่องมือ อุปกรณ์ และวิธีการก่อสร้างที่ก่อให้เกิดเสียงรบกวนน้อยที่สุด 10. อุปกรณ์และเครื่องจักรกลที่มีการใช้งานเป็นครั้งคราว ให้ดับเครื่องหรือเบาเครื่องลงระหว่างการพัก 11. ใช้อุปกรณ์เครื่องจักรที่ได้รับการบำรุงรักษาอย่างดีเท่านั้น และต้องได้รับการดูแลอย่างสม่ำเสมอในระหว่างการก่อสร้าง 12. ใช้น้ำมันหล่อลื่นช่วยลดการเสียดสีระหว่างชิ้นส่วนของเครื่องจักร 13. ไม่ใช้เครื่องจักรหรือเครื่องยนต์ที่มีอัตราเร็วเกินไป 14. ผู้รับเหมาควบคุมคนงานก่อสร้างไม่ให้ส่งเสียงดัง 15. คิดตั้งกล่องรับความคิดเห็นบริเวณที่ป้อมยาม เพื่อรับเรื่องร้องเรียนที่อาจเกิดขึ้น หากพบว่ามีเรื่องร้องเรียนต้องดำเนินการแก้ไขอย่างเร่งด่วน 16. จัดจ้างผู้รับเหมาที่มีคุณภาพตลอดจนจัดให้มีบริษัทควบคุมงานก่อสร้าง ให้ปฏิบัติตามมาตรการที่ระบุไว้ในรายงานการวิเคราะห์ผลกระทบสิ่งแวดล้อมที่ได้รับการเห็นชอบอย่างเคร่งครัด	

ลงชื่อ ผู้รับมอบอำนาจ

กรรมการผู้จัดการ

บริษัท ศิริเทค แสนสิริ โฮลดิ้ง วัน จำกัด
BTS Sansiri Holding One Limited

SANSIRI

มิถุนายน 2554 ลงชื่อ.....[redacted].....

ผู้มีอำนาจลงนามแทนบริษัท บีทีเอส แอสเสทส์ จำกัด

8/111

มิถุนายน 255[redacted]

ผู้ชำนาญการด้านสิ่งแวดล้อมของบริษัท [illegible] จำกัด

องค์ประกอบทางสิ่งแวดล้อม และคุณค่าต่างๆ	ผลกระทบต่อสิ่งแวดล้อมที่สำคัญ	มาตรการป้องกันและแก้ไขผลกระทบสิ่งแวดล้อม	มาตรการติดตามตรวจสอบคุณภาพสิ่งแวดล้อม
ลงชื่อ ผู้รับมอบอำนาจ บริษัท บีทีเอส แสนสิริ โฮลดิ้ง วัน จำกัด BTS Sansiri Holding One Limited SANSIRI	ลงชื่อ ผู้รับมอบอำนาจ	17. ไม่ให้มีกิจกรรมการก่อสร้างที่อาจก่อให้เกิดเสียงดัง เช่น การตัดเหล็ก ตัดกระเบื้อง การบัดกรี เป็นต้น โดยให้จัดทำในโรงงานภายนอกแล้วจึงขนส่งมาประกอบภายในพื้นที่โครงการ 18. จัดพื้นที่เฉพาะในการทำกิจกรรม เช่น การเชื่อม เป็นต้น ให้กระทำในห้องที่มิดชิด และอยู่ห่างจากพื้นที่ที่มีผู้อยู่อาศัยมากที่สุด โดยบริเวณที่จัดทำในพื้นที่แต่ละชั้นให้ติดตั้งแผ่นกั้นเสียงชั่วคราวชนิดเคลื่อนย้ายได้ทั้ง 3 ด้าน เพื่อป้องกันผลกระทบด้านเสียงรบกวน ทั้งนี้ การติดตั้งแผ่นกั้นเสียงชั่วคราวดังกล่าว ซึ่งถือว่าเป็น Noise Barriers ชนิดหนึ่ง จะสามารถลดเสียงลงได้ 30 dB(A) 19. จัดให้มีการตรวจวัดระดับเสียงทุกวันที่มีการทำเสาเข็มและฐานราก และรายงานผลการตรวจวัดทุกสัปดาห์ หลังจากนั้นตรวจวัดเดือนละ 1 ครั้ง ตลอดระยะเวลาการก่อสร้าง 20. จัดทำรายงานผลการปฏิบัติตามมาตรการป้องกันและแก้ไขผลกระทบสิ่งแวดล้อมทุก 6 เดือน และจัดส่งรายงานให้หน่วยงานที่เกี่ยวข้อง	

มิถุนายน 2554 ลงชื่อ..... [redacted] .....

ผู้มีอำนาจลงนามแทนบริษัท บีทีเอส แอสเสทส์ จำกัด

9/111

มิถุนายน 2554 [redacted]

ผู้ชำนาญการด้านสิ่งแวดล้อมของบริษัท ไทย-ไท วิสาหกิจ จำกัด

องค์ประกอบทางสิ่งแวดล้อม และคุณค่าต่างๆ	ผลกระทบต่อสิ่งแวดล้อมที่สำคัญ	มาตรการป้องกันและแก้ไขผลกระทบสิ่งแวดล้อม	มาตรการติดตามตรวจสอบคุณภาพสิ่งแวดล้อม
1.1.4 ความสั่นสะเทือน	ความสั่นสะเทือนที่อาจมีผลต่ออาคารข้างเคียง ส่วนใหญ่จะเกิดขึ้นจากการตอกเสาเข็มที่มีพื้นที่หน้าตัดมาก ๆ เช่น เสาเข็มคอนกรีตชนิดสี่เหลี่ยมตัน เป็นจำนวนมากในพื้นที่จำกัด ทำให้เกิดการเคลื่อนตัวของดินอันเกิดจากการที่เสาเข็มเข้าไปแทนที่ และก่อให้เกิดความเสียหายต่ออาคารข้างเคียง อาทิเช่น พื้นล่างโก่งขึ้น ผนังหรือโครงสร้างแตกร้าว เป็นต้น ซึ่งในการก่อสร้างเสาเข็มของอาคารโครงการจะใช้เสาเข็มเจาะทั้งหมด อย่างไรก็ตาม ผลกระทบด้านความสั่นสะเทือนที่อาจจะเกิดขึ้น จะเกิดจากการเขย่าในขั้นตอนการถอนปลอกเหล็กชั่วคราว ดังนั้น โครงการจึงต้องกำหนดให้มีมาตรการป้องกันและแก้ไขผลกระทบ	1. กำหนดช่วงเวลาการก่อสร้างฐานราก ให้อยู่ในช่วงเวลา 8.00-17.00 น. เท่านั้น แต่หากมีกิจกรรมก่อสร้างที่ต่อเนื่องและเกินช่วงเวลาที่กำหนด ต้องแจ้งผู้ที่อยู่อาศัยข้างเคียงให้รับทราบล่วงหน้า 2. ก่อนที่จะทำการก่อสร้าง โครงการต้องจัดให้มีเจ้าหน้าที่จากบริษัทผู้รับเหมา เข้าไปแจ้งต่อผู้พักอาศัยข้างเคียงโครงการ และให้หมายเลขโทรศัพท์ของเจ้าหน้าที่ควบคุมการก่อสร้าง เพื่อให้สามารถติดต่อกับโครงการได้โดยตรง รวมทั้งแจ้งกำหนดการทำฐานราก โดยระบุวัน ช่วงเวลาที่ทำฐานรากให้ทราบชัดเจน 3. โครงการจะต้องดำเนินการตรวจสอบสภาพกายภาพของอาคารที่อยู่ข้างเคียงทุกหลัง พร้อมถ่ายภาพประกอบ 4. จัดให้มีเจ้าหน้าที่จากโครงการเข้าพบผู้พักอาศัยที่อยู่ข้างเคียงเป็นประจำตลอดช่วงเวลาก่อสร้าง เพื่อสอบถามถึงผลกระทบจากการก่อสร้างโครงการ หากมีปัญหาเกิดขึ้นต้องหาแนวทางแก้ไขอย่างเร่งด่วน 5. จัดให้มีวิศวกรดูแลการก่อสร้างอย่างใกล้ชิด และควบคุมการก่อสร้างให้ถูกต้องตามหลักวิศวกรรม และส่งผลกระทบต่อข้างเคียงน้อยที่สุด	1. จัดให้มีการตรวจวัดความสั่นสะเทือนทุกวันที่มีการทำเสาเข็มและฐานราก และรายงานผลการตรวจวัดทุกสัปดาห์ หลังจากนั้นตรวจวัดเดือนละ 1 ครั้ง ตลอดระยะเวลาการก่อสร้าง 2. จัดให้มีเจ้าหน้าที่รับเรื่องร้องเรียนที่อาจเกิดจากการก่อสร้าง หากพบว่ามีเรื่องร้องเรียนต้องจัดเจ้าหน้าที่เข้าตรวจสอบ และแก้ไขปัญหาที่พบโดยทันที

ลงชื่อ ผู้รับมอบอำนาจ
บริษัท บีทีเอส แสนสิริ โฮลดิ้ง วัน จำกัด
BTS Sansiri Holding One Limited
SANSIRI
ลงชื่อ ผู้รับมอบอำนาจ

มิถุนายน 2554 ลงชื่อ.. [redacted] .....

ผู้มีอำนาจลงนามแทนบริษัท บีทีเอส แอสเสทส์ จำกัด

มิถุนายน 25[redacted]

ผู้ช่วยกรรมการผู้จัดการ ของบริษัท เค.ที.ที. วิศวกร จำกัด

องค์ประกอบทางสิ่งแวดล้อม และคุณค่าต่างๆ	ผลกระทบต่อสิ่งแวดล้อมที่สำคัญ	มาตรการป้องกันและแก้ไขผลกระทบสิ่งแวดล้อม	มาตรการติดตามตรวจสอบคุณภาพสิ่งแวดล้อม
ลงชื่อ ผู้รับมอบอำนาจ บริษัท บีทีเอส แสนสิริ โฮลดิ้ง วัน จำกัด BTS Sansiri Holding One Limited SANSIRI	ลงชื่อ ผู้รับมอบอำนาจ	6. จัดให้มีนโยบายในการรับผิดชอบและชดใช้ความเสียหายที่เกิดขึ้น หากมีบุคคลใดได้รับผลกระทบจากการก่อสร้างโครงการ โดยเข้าไปแก้ไขและให้ความช่วยเหลือในทันที 7. นำรายละเอียดมาตรการป้องกันและแก้ไขผลกระทบสิ่งแวดล้อมของโครงการ มาติดไว้บริเวณพื้นที่โครงการในที่ที่สามารถมองเห็นได้ง่าย 8. ติดตั้งกล่องรับความคิดเห็นบริเวณป้อมยาม เพื่อรับเรื่องร้องเรียนที่อาจเกิดขึ้น หากพบว่ามีเรื่องร้องเรียน ต้องหาแนวทางแก้ไขอย่างเร่งด่วน 9. จัดให้มีการตรวจวัดความสั่นสะเทือนทุกวันที่มีการทำเสาเข็มและฐานราก และรายงานผลการตรวจวัดทุกสัปดาห์ หลังจากนั้นตรวจวัดเดือนละ 1 ครั้ง ตลอดระยะเวลาการก่อสร้าง 10. จัดทำรายงานผลการปฏิบัติตามมาตรการป้องกันและแก้ไขผลกระทบสิ่งแวดล้อมทุก 6 เดือน และจัดส่งรายงานให้หน่วยงานที่เกี่ยวข้อง	

มิถุนายน 2554 ลงชื่อ.....[redacted].....

ผู้มีอ[redacted]กัด

11/111

มิถุนายน 2554 [redacted]

ผู้ช้านาญการด้านสิ่งแวดล้อมของบริษัท ไท-ไท วาสวกร จำกัด

ตารางที่ 1 (ต่อ 10)

องค์ประกอบทางสิ่งแวดล้อม และคุณค่าต่างๆ	ผลกระทบต่อสิ่งแวดล้อมที่สำคัญ	มาตรการป้องกันและแก้ไขผลกระทบสิ่งแวดล้อม	มาตรการติดตามตรวจสอบ คุณภาพสิ่งแวดล้อม
1.1.5 การพังทลายของดิน	การพังทลายของดินในช่วงก่อสร้าง จะเกิดขึ้นจากการขุดเปิดหน้าดิน เพื่อทำฐานรากและการก่อสร้างงานระบบสาธารณูปโภคที่ฝังอยู่ใต้ดิน เช่น ถังเก็บน้ำใต้ดิน ระบบบำบัดน้ำเสีย และบ่อลิฟต์ โดยในการก่อสร้างงานใต้ดินดังกล่าว อาจเกิดการพังทลายของดินบริเวณพื้นที่ใกล้เคียงได้ ดังนั้น โครงการต้องกำหนดให้มีมาตรการป้องกันและแก้ไขผลกระทบที่อาจเกิดขึ้น	1. กำหนดให้มีการตอก Sheet Pile และจัดทำ Kingpost เพื่อป้องกันผลกระทบจากการพังทลายของดิน บริเวณรอบพื้นที่ก่อสร้างถังเก็บน้ำใต้ดิน ระบบบำบัดน้ำเสียและบ่อลิฟต์ 2. ในช่วงการถอน Sheet Pile ต้องรีบดำเนินการกลบร่องที่เกิดจากการถอนทันที และบดอัดดินที่กลบให้แน่น เพื่อป้องกันการเคลื่อนตัวของดินบริเวณใกล้เคียง 3. จัดจ้างผู้รับเหมาที่มีคุณภาพ คลอดจนจัดให้มีบริษัทควบคุมงานก่อสร้างให้ปฏิบัติตามมาตรการที่ระบุไว้ในรายงานการวิเคราะห์ผลกระทบสิ่งแวดล้อมที่ได้รับความเห็นชอบอย่างเคร่งครัด	- จัดให้มีเจ้าหน้าที่รับเรื่องร้องเรียนที่อาจเกิดจากการก่อสร้าง หากพบว่ามีเรื่องร้องเรียนต้องจัดเจ้าหน้าที่เข้าตรวจสอบ และแก้ไขปัญหาที่พบโดยทันที
1.1.6 คุณภาพน้ำ	น้ำเสียที่เกิดจากคนงานก่อสร้าง ซึ่งมีปริมาณ 16 ลูกบาศก์เมตร/วัน เป็นส่วนที่ต้องได้รับการบำบัดก่อนระบายออกสู่ภายนอกโครงการ โดยโครงการจะบำบัดน้ำเสียจากคนงานให้มีค่า BOD ในน้ำทิ้งไม่เกิน 20 มิลลิกรัม/ลิตร และจะระบายน้ำทิ้งที่ผ่านการบำบัดแล้ว ออกสู่ท่อระบายน้ำริมถนนพหลโยธิน บริเวณด้านทิศตะวันตกของโครงการต่อไป ซึ่งโครงการมิได้ระบายน้ำทิ้งลงสู่แหล่งน้ำผิวดินโดยตรง ดังนั้น การก่อสร้างโครงการจึงไม่ก่อให้เกิดผลกระทบที่มีนัยสำคัญต่อคุณภาพน้ำ	1. จัดสร้างห้องส้วมชาย-หญิง สำหรับคนงานก่อสร้างไว้ที่บริเวณด้านทิศตะวันออกของพื้นที่โครงการ จำนวน 20 ห้อง ซึ่งเพียงพอต่อจำนวนคนงาน 400 คน (อัตราการใช้ห้องน้ำ 20 คน/ห้อง) 2. จัดให้มีถังบำบัดน้ำเสียชนิดกรองไร้อากาศและเติมอากาศ จำนวน 2 ชุด ซึ่งแต่ละชุดออกแบบให้สามารถรองรับน้ำเสียได้ 11.4 ลูกบาศก์เมตร/วัน/ชุด บำบัดน้ำเสียก่อนระบายออกสู่ท่อระบายน้ำริมถนนพหลโยธิน บริเวณด้านทิศตะวันตกของโครงการต่อไป 3. ประสานให้สำนักงานเขตจตุจักรมาสูบตะกอนไปกำจัดทันทีเมื่อเต็ม	- ตรวจสอบคุณภาพน้ำทิ้ง จากถังบำบัดน้ำเสียสำเร็จรูป เดือนละ 1 ครั้ง ตลอดระยะเวลาการก่อสร้าง

มิถุนายน 2554 ลงชื่อ..... .....

ผู้มีอำนาจลงนามแทนบริษัท บีทีเอส แอสเสทส์ จำกัด

12/111

มิถุนายน 255

ผู้ช่วยกรรมการผู้จัดการ บริษัท แสนสิริ โฮลดิ้ง วัน จำกัด

ตารางที่ 1 (ต่อ 11)

องค์ประกอบทางสิ่งแวดล้อม และคุณค่าต่างๆ	ผลกระทบต่อสิ่งแวดล้อมที่สำคัญ	มาตรการป้องกันและแก้ไขผลกระทบสิ่งแวดล้อม	มาตรการติดตามตรวจสอบ คุณภาพสิ่งแวดล้อม
1.2 ทรัพยากรสิ่งแวดล้อมทางชีวภาพ	โครงการตั้งอยู่ในพื้นที่เขตจตุจักร โดยตั้งอยู่ริมถนนพหลโยธิน การใช้ประโยชน์ที่ดินบริเวณใกล้เคียงพื้นที่โครงการ ส่วนใหญ่เป็นกลุ่มอาคารพาณิชย์ ขนาดความสูง 3-4 ชั้น ที่ใช้ประโยชน์เพื่อการอยู่อาศัย บ้านพักอาศัย ขนาดความสูง 1-2 ชั้น สวนสาธารณะ (สวนจตุจักร และสวนรถไฟ) กลุ่มอาคารพักอาศัย (ได้แก่ อาคารกรองทอง แมนชั่น ขนาดความสูง 8 ชั้น และอาคาร Sun Shine ขนาดความสูง 8 ชั้น) เป็นต้น นอกจากนี้ ริมถนนพหลโยธิน ยังประกอบไปด้วย อาคารสำนักงาน สถานที่ราชการ อาคารชุดพักอาศัย กลุ่มอาคารพาณิชย์ ขนาดความสูง 2-4 ชั้น ซึ่งประกอบธุรกิจร้านค้า ร้านอาหาร ร้านขายอุปกรณ์ก่อสร้าง ร้านเสริมสวย คลินิก ร้านสะดวกซื้อ และสถานประกอบการต่าง ๆ มากมาย โดยระบบนิเวศวิทยาโดยรอบที่ตั้งโครงการจัดได้ว่าเป็นระบบนิเวศวิทยาสังคมเมือง (Urban Ecology) จึงไม่พบว่ามีทรัพยากรทางนิเวศวิทยาที่สำคัญ	4. จัดให้มีคนงานคอยดูแลทำความสะอาดบริเวณห้องส้วมอย่างสม่ำเสมอ 5. กำชับให้คนงานก่อสร้างรักษาความสะอาดบริเวณห้องส้วม 6. ตรวจสอบการรั่วซึมของน้ำจากห้องส้วม เพื่อให้ห้องน้ำสะอาด ไม่ส่งกลิ่นรบกวนผู้อาศัยใกล้เคียง - ดำเนินการตามมาตรการป้องกันและแก้ไขผลกระทบต่อทรัพยากรสิ่งแวดล้อมทางกายภาพ ได้แก่ คุณภาพอากาศ เสียง ความสั่นสะเทือน การพังทลายของดิน คุณภาพน้ำ และคุณค่าการใช้ประโยชน์ของมนุษย์อย่างเคร่งครัด เพื่อไม่ก่อให้เกิดผลกระทบต่อสิ่งแวดล้อมทางชีวภาพ	

BTS Sansiri Ploenchit One Limited

SANSIRI

มิถุนายน 2554 ลงชื่อ.....[redacted].....

ผู้มีอำ[redacted]กัด

13/111

มิถุนายน 2554 ล[redacted]

ผู้ชำ[redacted]จำกัด

ตารางที่ 1 (ต่อ 12)

องค์ประกอบทางสิ่งแวดล้อม และคุณค่าต่างๆ	ผลกระทบต่อสิ่งแวดล้อมที่สำคัญ	มาตรการป้องกันและแก้ไขผลกระทบสิ่งแวดล้อม	มาตรการติดตามตรวจสอบ คุณภาพสิ่งแวดล้อม
	ในพื้นที่โครงการ และพื้นที่โดยรอบแต่อย่างใด ดังนั้น การเกิดขึ้นของโครงการจึงไม่ส่งผลกระทบที่มีนัยสำคัญต่อทรัพยากรสิ่งแวดล้อมทางด้านชีวภาพ		
1.3 คุณค่าการใช้ประโยชน์ของมนุษย์			
1.3.1 น้ำใช้	ในช่วงก่อสร้างโครงการมีความต้องการน้ำใช้ 12.5 ลูกบาศก์เมตร/วัน ซึ่งเป็นปริมาณเพียงเล็กน้อย ดังนั้น การใช้น้ำในช่วงก่อสร้างโครงการจะไม่ส่งผลกระทบที่มีนัยสำคัญต่อการใช้น้ำของชุมชน อย่างไรก็ตาม เพื่อให้เกิดการใช้น้ำอย่างคุ้มค่า และไม่ส่งผลกระทบต่อผู้ใช้น้ำเดิม โครงการต้องกำหนดให้มีมาตรการป้องกันและแก้ไขผลกระทบที่อาจเกิดขึ้น	1. จัดให้มีการสำรองน้ำใช้ได้อย่างน้อย 1 วัน (ไม่น้อยกว่า 12.5 ลูกบาศก์เมตร/วัน) 2. กำชับให้คนงานก่อสร้างใช้น้ำอย่างประหยัด 3. ตรวจตราจุดรั่วซึมของระบบท่อน้ำและถังเก็บน้ำ หากพบให้รีบทำการแก้ไขโดยด่วน	
1.3.2 น้ำเสีย	น้ำเสียที่เกิดจากคนงานก่อสร้าง ซึ่งมีปริมาณ 16 ลูกบาศก์เมตร/วัน เป็นส่วนที่ต้องได้รับการบำบัดก่อนระบายออกสู่ภายนอกโครงการ โดยโครงการจะบำบัดน้ำเสียจากคนงานให้มีค่า BOD ในน้ำทิ้งไม่เกิน	1. จัดสร้างห้องส้วมชาย-หญิง สำหรับคนงานก่อสร้างไว้ที่บริเวณด้านทิศตะวันออกของพื้นที่โครงการ จำนวน 20 ห้อง ซึ่งเทียบหอต่อจำนวนคนงาน 400 คน (อัตราการใช้ห้องน้ำ 20 คน/ห้อง)	- ตรวจสอบคุณภาพน้ำทิ้ง จากถังบำบัดน้ำเสียสำเร็จรูป เดือนละ 1 ครั้ง ตลอดระยะเวลาการก่อสร้าง

มิถุนายน 2554 ลงชื่อ.....[redacted].....

ผู้มีอำนาจลงนามแทนบริษัท [redacted] จำกัด

14/111

มิถุนายน 2554 [redacted]

ผู้ช่วยกรรมการผู้จัดการ [redacted] จำกัด

องค์ประกอบทางสิ่งแวดล้อม และคุณค่าต่างๆ	ผลกระทบต่อสิ่งแวดล้อมที่สำคัญ	มาตรการป้องกันและแก้ไขผลกระทบสิ่งแวดล้อม	มาตรการติดตามตรวจสอบ คุณภาพสิ่งแวดล้อม
	20 มิลลิกรัม/ลิตร และจะระบายน้ำทิ้งที่ผ่านการบำบัดแล้ว ออกสู่ท่อระบายน้ำริมถนนพหลโยธิน บริเวณด้านทิศตะวันตกของโครงการต่อไป ซึ่งโครงการมิได้ระบายน้ำทิ้งลงสู่แหล่งน้ำผิวดินโดยตรง ดังนั้น การก่อสร้างโครงการจึงไม่ก่อให้เกิดผลกระทบที่มีนัยสำคัญด้านการบำบัดน้ำเสีย	2. จัดให้มีถังบำบัดน้ำเสียชนิดกรองไร้อากาศและเติมอากาศ จำนวน 2 ชุด ซึ่งแต่ละชุดออกแบบให้สามารถรองรับน้ำเสียได้ 11.4 ลูกบาศก์เมตร/วัน/ชุด บำบัดน้ำเสียก่อนระบายออกสู่ท่อระบายน้ำริมถนนพหลโยธิน บริเวณด้านทิศตะวันตกของโครงการต่อไป 3. ประสานให้สำนักงานเขตจตุจักรมาสูบตะกอนไปกำจัดทันทีเมื่อเต็ม 4. จัดให้มีคนงานคอยดูแลทำความสะอาดบริเวณห้องส้วมอย่างสม่ำเสมอ 5. กำชับให้คนงานก่อสร้างรักษาความสะอาดบริเวณห้องส้วม 6. ตรวจสอบการรั่วซึมของน้ำจากห้องส้วม เพื่อให้ห้องน้ำสะอาดไม่ส่งกลิ่นรบกวนผู้อาศัยใกล้เคียง	
1.3.3 การระบายน้ำ	ในการก่อสร้างโครงการกรณีที่ฝนตก หากโครงการไม่มีมาตรการควบคุมการระบายน้ำ อาจก่อให้เกิดการชะล้างตะกอนดินภายในพื้นที่โครงการออกไปยังบริเวณข้างเคียง อันเป็นสาเหตุให้ท่อระบายน้ำอุดตันได้ ดังนั้น โครงการต้องกำหนดให้มีมาตรการป้องกันการชะล้างหน้าดินและระบบระบายน้ำที่เหมาะสม	1. จัดให้มีท่อระบายน้ำโดยรอบพื้นที่โครงการขนาดเส้นผ่านศูนย์กลาง 0.3 เมตร ความลาดเอียง 1 : 200 รวบรวมน้ำเข้าสู่บ่อพัก เพื่อให้เศษดินตกตะกอน ก่อนระบายออกสู่ท่อระบายน้ำริมถนนพหลโยธิน บริเวณด้านทิศตะวันตกของโครงการต่อไป 2. ดูแลขุดลอกตะกอนที่สะสมในบ่อพักน้ำอย่างสม่ำเสมอ เพื่อให้สามารถระบายน้ำได้อย่างมีประสิทธิภาพ ไม่ส่งผลกระทบต่อระบบระบายน้ำของบริเวณโดยรอบพื้นที่โครงการ	- ตรวจสอบปริมาณตะกอนดินที่สะสมอยู่ภายในบ่อพักน้ำและขุดลอกตะกอนเป็นประจำทุกเดือน

บริษัท บีทีเอส แสนสิริ โฮลดิ้ง วัน จำกัด
BTS Sansiri Holding One Limited
SANSIRI
ลงชื่อ ผู้รับมอบอำนาจ

มิถุนายน 2554 ลงชื่อ.....[redacted].....

ผู้มีอำนาจลงนามแทนบริษัท บีทีเอส แอสเสทส์ จำกัด

มิถุนายน 2554 [redacted]

ผู้ชำนาญการด้านสิ่งแวดล้อมของบริษัท ไท-ไท วิสาหกิจ จำกัด

ตารางที่ 1 (ต่อ 14)

องค์ประกอบทางสิ่งแวดล้อม และคุณค่าต่างๆ	ผลกระทบต่อสิ่งแวดล้อมที่สำคัญ	มาตรการป้องกันและแก้ไขผลกระทบสิ่งแวดล้อม	มาตรการติดตามตรวจสอบคุณภาพสิ่งแวดล้อม
1.3.4 การจัดการมูลฝอย	มูลฝอยที่เกิดจากคนงานก่อสร้างจะมีประมาณ 1,200 ลิตร/วัน หากไม่มีมาตรการในการจัดการที่ดี อาจก่อให้เกิดแหล่งเพาะพันธุ์เชื้อโรค สัตว์พาหะนำโรคหรือแมลงรบกวน อันจะส่งผลกระทบต่อสุขภาพอนามัยของทั้งคนงานก่อสร้างและผู้ที่อยู่โดยรอบ สำหรับมูลฝอยจากกิจกรรมการก่อสร้าง เช่น เศษเหล็ก เศษอิฐ เศษปูน และเศษไม้ เป็นต้น ที่ไม่สามารถนำกลับมาใช้ประโยชน์ได้ โครงการต้องจัดหาผู้รับผิดชอบนำไปกำจัด และต้องกำหนดมาตรการป้องกันและแก้ไขผลกระทบให้ผู้ขนส่งเศษวัสดุไปกำจัดปฏิบัติ	1. จัดเตรียมถังรองรับมูลฝอยขนาด 240 ลิตร จำนวน 6 ถัง วางไว้ในบริเวณพื้นที่ก่อสร้าง และในแต่ละวันต้องจัดให้มีผู้รับผิดชอบในการรวบรวมมูลฝอยตามจุดต่างๆ เพื่อให้รถเก็บขนมูลฝอยของสำนักงานเขตจตุจักรมาเก็บขนไปกำจัดต่อไป 2. กำชับให้คนงานทิ้งมูลฝอยลงในภาชนะรองรับที่ได้จัดเตรียมไว้อย่างเคร่งครัด 3. ขนส่งโดยใช้รถบรรทุกขนาด 6 ล้อและใช้ผ้าใบคลุมรถบรรทุกที่ใช้ขนส่งเศษวัสดุก่อสร้าง เพื่อป้องกันการร่วงหล่นลงบนถนน 4. ฉีดพรมน้ำบริเวณพื้นที่ก่อสร้างหรือบริเวณที่ทำให้เกิดฝุ่นวันละ 2 ครั้ง เช้าและเย็น ตลอดระยะเวลาก่อสร้าง 5. กำหนดช่วงเวลาขนส่งวัสดุก่อสร้างนอกช่วงเวลาเร่งด่วน ให้เป็นไปตามที่กฎหมายกำหนด และได้รับความเห็นชอบจากเจ้าพนักงานตำรวจท้องที่ 6. ตรวจสอบเครื่องยนต์ของรถที่ใช้ในการขนส่ง ให้อยู่ในสภาพดีอยู่เสมอเพื่อลดการเกิดมลพิษ 7. ไม่นำเศษวัสดุก่อสร้างไปทิ้งในพื้นที่สาธารณะ หรือสถานที่ที่อาจส่งผลกระทบต่อผู้พักอาศัยอยู่ในบริเวณนั้น ๆ	

ลงชื่อ ผู้รับมอบอำนาจ
บริษัท บีทีเอส แสนสิริ โฮลดิ้ง วัน จำกัด
BTS Sansiri Holding One Limited
SANSIRI

มิถุนายน 2554 ลงชื่อ..... [redacted] .....

ผู้มีอำนาจลงนามแทนบริษัท บีทีเอส แอสเสทส์ จำกัด

มิถุนายน 2554 [redacted]

ผู้ชำนาญการด้านสิ่งแวดล้อมของบริษัท ไท-ไท วิสาวกร จำกัด

องค์ประกอบทางสิ่งแวดล้อม และคุณค่าต่างๆ	ผลกระทบต่อสิ่งแวดล้อมที่สำคัญ	มาตรการป้องกันและแก้ไขผลกระทบสิ่งแวดล้อม	มาตรการติดตามตรวจสอบคุณภาพสิ่งแวดล้อม
1.3.5 ไฟฟ้า	ในช่วงการก่อสร้าง โครงการจะใช้ไฟฟ้าจากการไฟฟ้านครหลวงเขตบางเขน โดยการก่อสร้างโครงการจะไม่ส่งผลกระทบต่อการใช้ไฟฟ้าของชุมชนข้างเคียง หรือระบบไฟฟ้าของการไฟฟ้านครหลวงกรุงเทพมหานคร เพราะปริมาณไฟฟ้าที่ต้องการใช้มีค่าน้อยเกินกว่าจะก่อให้เกิดผลกระทบใดๆ	- กำชับให้คนงานใช้ไฟฟ้าอย่างประหยัด	-
1.3.6 การป้องกันอัคคีภัย	เนื่องจากการก่อสร้างอาคารโครงการเป็นอาคารสูง และมีกิจกรรมการก่อสร้างที่อาจก่อให้เกิดอัคคีภัยจากการทิ้งบุหรี่ การเชื่อม และโดยรอบอาคารจะมีการคลุมผ้าใบป้องกันฝุ่นละออง ซึ่งผ้าใบดังกล่าวเป็นเชื้อเพลิงและทำให้เกิดการลุกไหม้และลุกลามได้ง่าย ซึ่งอาจก่อให้เกิดความเสียหายทั้งต่อชีวิตและทรัพย์สิน ดังนั้น โครงการต้องกำหนดให้มีมาตรการในการป้องกันและแก้ไขผลกระทบ	1. จัดให้มีถังดับเพลิงเคมีให้เพียงพอ 2. จัดให้มีการตรวจสอบระบบป้องกันและเตือนอัคคีภัย ให้สามารถใช้งานได้อยู่เสมอ หากพบว่ามีการเสียหายหรือใช้การไม่ได้ให้รีบดำเนินการแก้ไขทันที 3. ติดป้ายแนะนำการใช้อุปกรณ์แต่ละตัวไว้บริเวณที่อุปกรณ์ติดตั้งอยู่ เพื่อให้ผู้ที่อยู่ใกล้ที่เกิดเหตุสามารถใช้ได้ทันที 4. จัดอบรมและซ้อมการอพยพคนกรณีเพลิงไหม้ โดยติดต่อประสานกับสถานีดับเพลิงสุทธิสาร ให้มาจัดอบรมและซักซ้อมแผนอพยพหนีไฟให้กับโครงการ	-

BTS Sansiri Housing One Limited
บริษัท บีทีเอส แสนสิริ โฮลดิ้ง วัน จำกัด
SANSIRI
ลงชื่อ ผู้รับมอบอำนาจ
ลงชื่อ ผู้รับมอบอำนาจ

มิถุนายน 2554 ลงชื่อ.....[redacted].....

ผู้มีอ[redacted]กัด

17/111

มิถุนายน 2554 [redacted]

ผู้ชำนาญการด้านสิ่งแวดล้อมของบริษัท ไท-ไท วิศวกร จำกัด

องค์ประกอบทางสิ่งแวดล้อม และคุณค่าต่างๆ	ผลกระทบต่อสิ่งแวดล้อมที่สำคัญ	มาตรการป้องกันและแก้ไขผลกระทบสิ่งแวดล้อม	มาตรการติดตามตรวจสอบ คุณภาพสิ่งแวดล้อม
1.3.7 การจราจร	ในช่วงก่อสร้างโครงการจะมีรถขนส่งดิน วัสดุก่อสร้าง และรถรับ-ส่งคนงานเข้า-ออกโครงการ รวม 57 เที่ยว/วัน แต่ทั้งนี้ ช่วงเวลาในช่วงเร่งด่วนที่มีปริมาณจราจรสูงจะมีเพียงรถรับ-ส่งคนงานก่อสร้างเข้า- ออก โครงการจำนวน 15 เที่ยว/วัน เท่านั้น (เนื่องจากถนนบริเวณโครงการมีการกำหนดช่วงเวลารถบรรทุกขนส่งในช่วงเวลา 09.00-16.00 น. ซึ่งอยู่นอกช่วงเวลาเร่งด่วน) ซึ่งจากการประเมิน พบว่าค่าอัตราส่วนปริมาณจราจรต่อความจุของถนน (V/C Ratio) บนถนนสายต่าง ๆ บริเวณโครงการในช่วงก่อสร้างเปลี่ยนแปลงไปจากปัจจุบัน แต่ถนนยังคงรองรับปริมาณจราจรที่เพิ่มขึ้นในช่วงก่อสร้างโครงการ จึงไม่ส่งผลกระทบที่มีนัยสำคัญด้านการจราจร ทั้งนี้ ในการขนส่งดินและวัสดุก่อสร้างที่จะใช้รถบรรทุกขนาด 6 ล้อ อาจส่งผลกระทบต่อผู้ที่อยู่ใกล้เคียง ตลอดจนผู้ที่อยู่ตามแนวที่รถขนส่งดินผ่าน และอาจทำให้เกิดการชะลอตัวของกระแสจราจร ในบางจังหวะที่มีการเข้า - ออกโครงการ รวมทั้งอาจก่อให้เกิดอุบัติเหตุต่อผู้ที่สัญจรไปมา ดังนั้น โครงการต้องกำหนดให้มีมาตรการป้องกันและแก้ไขผลกระทบด้านการจราจรจากการก่อสร้างโครงการ	1. ติดป้ายประชาสัมพันธ์บริเวณด้านข้างของรถขนส่งดิน โดยระบุชื่อบริษัทผู้รับเหมา พร้อมเบอร์โทรติดต่อ เพื่อให้ผู้พักอาศัยใกล้เคียง และผู้ที่สัญจร ที่ใช้เส้นทางรวมกับรถขนส่งดินได้รับทราบข้อมูล และสามารถติดต่อกับผู้รับเหมาได้โดยตรง ในกรณีที่ได้รับความเดือดร้อนจากการขนส่งดิน 2. ขนส่งดินโดยใช้รถบรรทุกขนาด 6 ล้อ และใช้ผ้าใบคลุมรถบรรทุกที่ใช้ขนส่งดิน เพื่อป้องกันการร่วงหล่นลงบนถนน 3. ฉีดพรมน้ำบริเวณพื้นที่ก่อสร้างหรือบริเวณที่ทำให้เกิดฝุ่น วันละ 2 ครั้ง เช้าและเย็นตลอดระยะเวลาการก่อสร้าง 4. จัดให้มีพนักงานทำความสะอาดเศษดิน ทราย ที่ตกหล่นอยู่นอกรั้วพื้นที่โครงการ หรือถนนด้านหน้าโครงการทุกวัน เพื่อไม่ให้เกิดฝุ่นละอองฟุ้งกระจาย โดยในกรณีที่มีเศษดินตกหล่นต้องทำความสะอาด โดยใช้น้ำฉีดและกวาดพื้นให้สะอาดโดยทันที 5. ทำความสะอาดล้อรถบรรทุกก่อนออกสู่ถนน โดยทำเป็นบ่อล้างล้อรถมีเหล็กรูปสามเหลี่ยมทั้งทางขึ้นและลงเพื่อขูดดินออกจากล้อรถ 6. จัดหาแผ่นเหล็กอย่างหนาปูให้ทั่วบริเวณภายในพื้นที่โครงการที่จะมีรถวิ่งผ่านภายในโครงการเพื่อป้องกันรถจมโคลนในช่วงฝนตก 7. ตรวจสอบเครื่องยนต์ของรถที่ใช้ในการขนส่งดินให้อยู่ในสภาพดีอยู่เสมอ เพื่อลดการเกิดมลพิษ	

มิถุนายน 2554 ลงชื่อ..... [redacted] .....

ผู้มีอำนาจลงนามแทนบริษัท บีทีเอส แอสเสทส์ จำกัด

18/111

มิถุนายน 2554 [redacted]

ผู้ชำนาญการด้านสิ่งแวดล้อมของบริษัท ไท-ไท วิศวกร จำกัด

ลงชื่อ ผู้รับมอบอำนาจ
บริษัท บีทีเอส แอสเสทส์ โฮลดิ้ง วัน จำกัด
BTS Assets Holding One Limited
SANSIRI

องค์ประกอบทางสิ่งแวดล้อม และคุณค่าต่างๆ	ผลกระทบต่อสิ่งแวดล้อมที่สำคัญ	มาตรการป้องกันและแก้ไขผลกระทบสิ่งแวดล้อม	มาตรการติดตามตรวจสอบคุณภาพสิ่งแวดล้อม
ลงชื่อ ผู้รับมอบอำนาจ บริษัท แสนสิริ จำกัด (มหาชน) SANSIRI BTS Skytrain Property Development Plc. Pan Holding One Limited	ผู้รับมอบอำนาจ	8. ติดตั้งป้ายสัญญาณจราจรต่าง ๆ อาทิ ป้ายชะลอความเร็ว เขตก่อสร้าง ทางชำรุด เป็นต้น ทั้งในพื้นที่โครงการ และบริเวณทางเข้า-ออกพื้นที่โครงการ 9. จัดให้มีป้ายชื่อโครงการและลูกศรแสดงทิศทางเข้าโครงการ อย่างชัดเจน 10. รักษาปรับปรุงเส้นทางคมนาคมให้อยู่ในสภาพที่ใช้การได้ดีตลอด 11. จัดให้มีเจ้าหน้าที่ดูแลความปลอดภัย เพื่อคอยอำนวยความสะดวกด้านการจราจรเมื่อมีการเข้า-ออกโครงการ 12. จัดให้มีพื้นที่สำหรับจอดรถบรรทุกไว้ภายในโครงการ เพื่อเป็นพื้นที่จอดรถสำหรับขนส่งดิน 13. ห้ามจอดรถเพื่อรอขนส่งดินบนถนนพหลโยธิน บริเวณด้านทิศตะวันตกของโครงการ 14. กำหนดช่วงเวลาขนส่งดินและวัสดุก่อสร้าง ในช่วงเวลา 09.00-16.00 น. ซึ่งเป็นช่วงเวลาที่ตำรวจท้องที่อนุญาตให้รถบรรทุกสามารถสัญจรบนถนนบริเวณโครงการ ซึ่งในระหว่างการขนส่งจะต้องจัดให้มีมาตรการป้องกันผลกระทบด้านเสียงรบกวน ผู้อยู่ข้างเคียง เช่น ในขณะขนส่งจะต้องควบคุมไม่ให้กระบะท้ายกระแทกกระบะข้างอย่างเคร่งครัด ห้ามผู้ขับขี่เร่งเครื่องยนต์โดยเด็ดขาด เป็นต้น	

มิถุนายน 2554 ลงชื่อ..... [redacted] .....

ผู้มีอำนาจลงนามแทนบริษัท บีทีเอส แอสเสทส์ จำกัด

19/111

มิถุนายน 2554 [redacted]

ผู้ชำนาญการด้านสิ่งแวดล้อมของบริษัท ไท-ไท วิศวกร จำกัด

ตารางที่ 1 (ต่อ 18)

องค์ประกอบทางสิ่งแวดล้อม และคุณค่าต่างๆ	ผลกระทบต่อสิ่งแวดล้อมที่สำคัญ	มาตรการป้องกันและแก้ไขผลกระทบสิ่งแวดล้อม	มาตรการติดตามตรวจสอบ คุณภาพสิ่งแวดล้อม
1.4 คุณค่าต่อคุณภาพชีวิต 1.4.1 ผลกระทบทางสังคม	ในช่วงการก่อสร้าง โครงการอาจส่งผลกระทบในด้านสังคมต่อผู้พักอาศัยใกล้เคียง เนื่องจากคนงานก่อสร้าง ซึ่งโครงการต้องมีมาตรการควบคุมคนงานก่อสร้างให้อยู่ในความสงบเรียบร้อย ไม่ก่อเหตุเดือดร้อนรำคาญต่อชุมชนข้างเคียง	15. กำหนดความเร็วของรถที่ใช้ขนส่งดิน และวัสดุก่อสร้างภายในเขตชุมชน ให้ใช้ความเร็วไม่เกิน 30 กิโลเมตร/ชั่วโมง 16. ในการเทดินต้องไม่ให้กะบะท้ายกระแทกกะบะข้าง ทำให้เกิดเสียงดังรบกวนผู้พักอาศัยข้างเคียง 17. ไม่เร่งเครื่องยนต์ของรถขนส่งให้เกิดเสียงดังรบกวน 18 ติดตั้งกล่องรับความคิดเห็นบริเวณป้อมยาม เพื่อรับเรื่องร้องเรียนที่อาจเกิดจากการก่อสร้าง หากพบว่ามีเรื่องร้องเรียนให้แก้ไขปัญหาโดยทันที 1. ไม่อนุญาตให้คนงานพักในพื้นที่ก่อสร้าง 2. กำหนดให้ผู้รับเหมาจัดพื้นที่บ้านพักคนงาน ตามมาตรฐานแบบก่อสร้างอาคารชั่วคราวสำหรับคนงานก่อสร้าง ของวิศวกรรมสถานแห่งประเทศไทยในพระบรมราชูปถัมภ์ (มาตรฐาน ว.ส.ท.1010-34) 3. ออกกฎระเบียบการพักอาศัยภายในบ้านพักคนงาน พร้อมทั้งควบคุมการปฏิบัติตามอย่างเคร่งครัด พร้อมกำหนดบทลงโทษที่ชัดเจน 4. ปฏิบัติตามมาตรการป้องกันและลดผลกระทบด้านต่างๆ ได้แก่ ด้านกายภาพ ชีวภาพ และคุณค่าการใช้ประโยชน์ของมนุษย์อย่างเคร่งครัด เพื่อไม่ให้ส่งผลกระทบทางสังคมต่อผู้อยู่ใกล้เคียง	

มิถุนายน 2554 ลงชื่อ.....[redacted].....
ผู้มีอำนาจลงนามแทนบริษัท บีทีเอส แอสเสทส์ จำกัด

20/111

มิถุนายน 255[redacted]
ผู้ชำนาญการด้านสิ่งแวดล้อมของบริษัท ไซ-โท วิสาดร จำกัด

ตารางที่ 1 (ต่อ 19)

องค์ประกอบทางสิ่งแวดล้อม และคุณค่าต่างๆ	ผลกระทบต่อสิ่งแวดล้อมที่สำคัญ	มาตรการป้องกันและแก้ไขผลกระทบสิ่งแวดล้อม	มาตรการติดตามตรวจสอบ คุณภาพสิ่งแวดล้อม
1.4.2 อาชีวอนามัยและความปลอดภัย	ผลกระทบด้านอาชีวอนามัยและความปลอดภัย ส่วนใหญ่จะเกิดขึ้นกับคนงานและเจ้าหน้าที่ปฏิบัติงานในโครงการ จากอุบัติเหตุต่าง ๆ อาจเกิดจากการทำงานที่ขาดความระมัดระวัง หรือประมาทในการใช้เครื่องจักร การใช้เครื่องมือหรืออุปกรณ์ที่ไม่สมบูรณ์ การขนส่งวัสดุอุปกรณ์ก่อสร้างที่อาจทำให้เกิดการกีดขวางการจราจร ซึ่งมีผลกระทบมากหรือน้อยขึ้นอยู่กับมาตรการทางด้านความปลอดภัยของผู้รับเหมาและตัวคนงานผู้ปฏิบัติเอง นอกจากนี้ การก่อสร้างโครงการจะมีการใช้ทาวเวอร์เครน (Tower Crane) เพื่อใช้ขนส่งวัสดุและอุปกรณ์ไปยังส่วนต่าง ๆ ซึ่งอาจก่อให้เกิดผลกระทบจากการร่วงหล่นของเศษวัสดุก่อสร้างลงสู่อาคารที่อยู่ข้างเคียง ที่อยู่ในรัศมีของทาวเวอร์เครน ซึ่งอาจก่อให้เกิดความเสียหายทั้งต่อชีวิตและทรัพย์สิน ดังนั้น โครงการต้องกำหนดให้มีมาตรการในการป้องกันและแก้ไขผลกระทบ	1. จัดให้มีเจ้าหน้าที่จากโครงการ เข้าพบผู้พักอาศัยข้างเคียงเป็นประจำตลอดช่วงเวลาก่อสร้าง เพื่อสอบถามถึงผลกระทบจากการก่อสร้างโครงการ หากมีปัญหาเกิดขึ้นต้องหาแนวทางแก้ไขอย่างเร่งด่วน 2. จัดทำรั้วทึบรอบพื้นที่ก่อสร้างความสูง 3 เมตร และขึงผ้าใบสูงขึ้นไปอีก 3 เมตร โดยติดตั้งป้ายห้ามมิให้ผู้ที่ไม่เกี่ยวข้องเข้าไปภายในบริเวณพื้นที่ก่อสร้าง 3. ทำ Chain Link ขึ้นจากอาคารขณะทำโครงสร้าง เพื่อกันเศษวัสดุร่วงหล่นและย้ายตามไปทุก 2-3 ชั้น 4. ทำแผงตาข่ายกั้นรอบอาคาร เมื่อย้าย Chain Link ไปแล้ว โดยใช้โครงเหล็กขึงด้วยตาข่ายถี่ทุกชั้น 5. ทุก 2-3 ชั้น ต้องแขวนนั่งร้านและขึงตาข่ายรอบเพื่อใช้ในการทำผนังภายนอก 6. ตรวจสอบสภาพของเครื่องจักรกลก่อนนำมาใช้งานเพื่อป้องกันอุบัติเหตุ 7. ใช้ทาวเวอร์เครนแบบพับแขนได้ และควบคุมการกวาดแขน (Boom) ของเครนให้อยู่ภายในพื้นที่โครงการ 8. ตรวจสอบสภาพของทาวเวอร์เครนก่อนนำมาใช้งาน เพื่อป้องกันอุบัติเหตุ และต้องได้รับการดูแลอย่างสม่ำเสมอในระหว่างการก่อสร้าง	

มิถุนายน 2554 ลงชื่อ.....[redacted].....

ผู้มีอำ[redacted]

21/111

มิถุนายน 2554 ลง[redacted]

ผู้ชำนาญการด้านสิ่งแวดล้อมของบริษัท ไท-ไท วิศวกร จำกัด

ตารางที่ 1 (ต่อ 20)

องค์ประกอบทางสิ่งแวดล้อม และคุณค่าต่างๆ	ผลกระทบต่อสิ่งแวดล้อมที่สำคัญ	มาตรการป้องกันและแก้ไขผลกระทบสิ่งแวดล้อม	มาตรการติดตามตรวจสอบ คุณภาพสิ่งแวดล้อม
		9. จัดหาน้ำใช้ ระบบรวบรวมและกำจัดมูลฝอย น้ำเสีย สิ่งปฏิกูล ที่ถูกสุขลักษณะไว้อย่างเพียงพอ เพื่อป้องกันไม่ให้เกิดแหล่งเพาะพันธุ์โรคหรือเกิดโรคระบาดได้ 10. จัดให้มีห้องปฐมพยาบาล โดยจัดให้มีเครื่องมือ อุปกรณ์การรักษาพยาบาลเบื้องต้น และเจ้าหน้าที่พยาบาลสำหรับคนงานที่ทำงานก่อสร้าง 11. บริเวณทางเข้า-ออก ต้องมีเจ้าหน้าที่ดูแลการเข้า-ออกของเจ้าหน้าที่คนงาน และยานพาหนะต่าง ๆ ตลอด 24 ชั่วโมง เพื่อความปลอดภัยและเป็นระเบียบเรียบร้อย 12. ติดป้ายแนะนำการทำงาน ป้ายเตือน เพื่อให้คนงานก่อสร้างปฏิบัติงานได้อย่างถูกต้อง 13. จัดเตรียมอุปกรณ์ป้องกันอุบัติเหตุในระหว่างการทำงานให้กับคนงาน เช่น หมวกนิรภัย แว่นตานิรภัย หน้ากากกันฝุ่น ปลั๊กเสียบหู ถุงมือ เป็นต้น 14. จัดอบรมชี้แจงมาตรการรักษาความปลอดภัยแก่หัวหน้าคนงาน หรือจัดหาคู่มือรักษาความปลอดภัยในการก่อสร้างพร้อมชี้แจงในเรื่องความปลอดภัยให้ดียิ่งขึ้น 15. ควบคุมดูแลและสอดส่องการใช้ไฟฟ้า และจัดเตรียมอุปกรณ์ดับเพลิงที่จำเป็น	

ลงชื่อ ผู้รับมอบอำนาจ

บริษัท ศุภาลัย บีทีเอส สามเสน จำกัด
BTS Samsen Supalai One Limited

SANSIRI

มิถุนายน 2554 ลงชื่อ.....[redacted].....

ผู้มีอำนาจลงนามแทนบริษัท [redacted] จำกัด

22/111

มิถุนายน 255[redacted]

ผู้ [redacted] จำกัด

องค์ประกอบทางสิ่งแวดล้อม และคุณค่าต่างๆ	ผลกระทบต่อสิ่งแวดล้อมที่สำคัญ	มาตรการป้องกันและแก้ไขผลกระทบสิ่งแวดล้อม	มาตรการติดตามตรวจสอบคุณภาพสิ่งแวดล้อม
ลงชื่อ ผู้รับมอบอำนาจ บริษัท บีทีเอส แสนสิริ โฮลดิ้ง วัน จำกัด BTS Sansiri Holding One Limited SANSIRI	ลงชื่อ ผู้รับมอบอำนาจ	16. ให้เข้มงวดต่อคนงานด้านสุขาภิบาล เพื่อป้องกันปัญหาการแพร่กระจายของเชื้อโรคหรือโรคติดต่อ 17. จัดให้มีการประกันภัยความรับผิดชอบตามกฎหมายต่อชีวิต ร่างกาย และทรัพย์สินของบุคคลภายนอก และแสดงสำเนาตารางกรมธรรม์ประกันภัยดังกล่าว ไว้ในที่เปิดเผยและเห็นได้ง่ายภายในพื้นที่ก่อสร้าง 18. ติดตั้งป้ายประชาสัมพันธ์บริเวณด้านหน้าพื้นที่บ้านพักคนงาน โดยระบุชื่อบริษัทผู้รับเหมา ชื่อผู้รับเหมา/ผู้ควบคุมงาน พร้อมเบอร์โทรศัพท์ติดต่อ เพื่อให้ผู้พักอาศัยที่อยู่ใกล้เคียงพื้นที่บ้านพักคนงานได้รับทราบข้อมูล และสามารถติดต่อกับผู้รับเหมาผู้ควบคุมงานได้โดยตรง ในกรณีได้รับความเดือดร้อนจากบ้านพักคนงาน 19. จัดจ้างผู้รับเหมาที่มีคุณภาพตลอดจนจัดให้มีบริษัทควบคุมงานก่อสร้าง ให้ปฏิบัติตามมาตรการที่ระบุไว้ในรายงานการวิเคราะห์ผลกระทบสิ่งแวดล้อม ที่ได้รับความเห็นชอบอย่างชัดเจน 20. นำรายละเอียดมาตรการป้องกันและแก้ไขผลกระทบสิ่งแวดล้อมของโครงการมาติดไว้บริเวณพื้นที่โครงการในที่ที่สามารถเห็นได้ง่าย 21. ติดตั้งกล่องรับความคิดเห็นบริเวณป้อมยาม เพื่อรับเรื่องร้องเรียนที่อาจเกิดขึ้น หากพบว่ามีเรื่องร้องเรียนต้องหาแนวทางแก้ไขอย่างเร่งด่วน	

มิถุนายน 2554 ลงชื่อ.....[redacted].....

ผู้มีอำนา[redacted]

23/111

มิถุนายน 2554 ลง[redacted]

ผู้จำนาญการด้านสิ่งแวดล้อมของบริษัท โก-โก วิศวกร จำกัด

ตารางที่ 1 (ต่อ 22)

องค์ประกอบทางสิ่งแวดล้อม และคุณค่าต่างๆ	ผลกระทบต่อสิ่งแวดล้อมที่สำคัญ	มาตรการป้องกันและแก้ไขผลกระทบสิ่งแวดล้อม	มาตรการติดตามตรวจสอบ คุณภาพสิ่งแวดล้อม
1.4.3 ผลกระทบต่อสุขภาพ	ในการก่อสร้างมีคนงานทั้งที่เป็นแรงงานต่างด้าวและแรงงานคนไทย การอยู่อาศัยของคนงานที่ไม่ถูกสุขลักษณะหรือการที่แรงงานเป็นคนต่างด้าว อาจเป็นพาหะนำโรคต่าง ๆ อาทิเช่น โรคเท้าช้าง หรือโรคติดต่ออื่น ๆ ได้ ดังนั้น โครงการต้องกำหนดให้มีมาตรการป้องกันและแก้ไขผลกระทบดังกล่าว	1. จัดอบรมและให้คำแนะนำคนงาน ในการดูแลสุขอนามัยของตนเอง เช่น การรับประทานอาหารที่ถูกสุขลักษณะ การดื่มน้ำที่สะอาด การชำระล้างร่างกายเป็นประจำ เป็นต้น 2. ควบคุมคนงานให้ปฏิบัติตามกฎระเบียบที่กำหนดไว้อย่างเคร่งครัด 3. กำหนดให้มีผู้รับผิดชอบคอยตรวจสอบ และดูแลความสะอาดภายในบริเวณบ้านพักคนงาน ตลอดจนภายในห้องพักคนงานแต่ละห้องให้มีความสะอาด และกำหนดให้ทำความสะอาดห้องพักทุกสัปดาห์ 4. จัดหาน้ำใช้ ระบบรวบรวมและกำจัดขยะ น้ำเสีย สิ่งปฏิกูลที่ถูกสุขลักษณะไว้อย่างเพียงพอ เพื่อป้องกันไม่ให้เกิดแหล่งเพาะพันธุ์โรคหรือเกิดโรคติดต่อ 5. ให้เข้มงวดต่อคนงานด้านสุขาภิบาล เพื่อป้องกันปัญหาการแพร่กระจายของเชื้อโรคหรือโรคติดต่อ 6. กำหนดให้มีการตรวจสุขภาพคนงานก่อนรับเข้าทำงานทุกครั้ง และหลังรับเข้าทำงานอย่างน้อยปีละ 2 ครั้ง (6 เดือน/ครั้ง) เพื่อป้องกันปัญหาด้านสุขภาพที่อาจเป็นพาหะนำโรคได้	

บริษัท โกลเด้น ลีฟ โฮลดิ้ง วัน จำกัด
BTS Sansiri Holding One Limited
SANSIRI

มิถุนายน 2554 ลงชื่อ.....[redacted].....

ผู้มีอำนาจลงนามแทนบริษัท บีทีเอส แอสเสทส์ จำกัด

24/111

มิถุนายน 25[redacted]

ผู้ชำนาญการด้านสิ่งแวดล้อมของบริษัท ไท-ไท วิศากร จำกัด

องค์ประกอบทางสิ่งแวดล้อม และคุณค่าต่างๆ	ผลกระทบต่อสิ่งแวดล้อมที่สำคัญ	มาตรการป้องกันและแก้ไขผลกระทบสิ่งแวดล้อม	มาตรการติดตามตรวจสอบคุณภาพสิ่งแวดล้อม
1. ด้านสุขภาพกาย - โรคระบบทางเดินหายใจ	1. ฝุ่นละอองจากการก่อสร้าง 2. เขม่า ควันจากเครื่องยนต์ เครื่องจักรที่ใช้ในกิจกรรม 3. การสูดดมกลิ่นสารเคมีที่ใช้ในการก่อสร้าง เช่น สี ทินเนอร์ น้ำยาล้างทำความสะอาดต่าง ๆ เป็นต้น 4. ทำงานในบริเวณที่เป็นพื้นที่อับชื้นการระบายอากาศไม่ดีเป็นระยะเวลานาน	1. จัดเตรียมหน้ากากกันฝุ่นให้กับคนงานก่อสร้าง 2. ฉีดพรมน้ำบริเวณพื้นที่ก่อสร้าง ที่ก่อให้เกิดฝุ่นตลอดระยะเวลาการก่อสร้าง เพื่อลดการฟุ้งกระจายของฝุ่นละออง 3. ติดตั้งผ้าใบโดยรอบอาคาร เพื่อป้องกันฝุ่นละอองฟุ้งกระจายไปยังพื้นที่ข้างเคียง 4. ในการกองวัสดุที่มีฝุ่นหรือเศษวัสดุที่เหลือใช้ ให้ปิดหรือคลุมด้วยผ้าใบด้านบนและด้านข้างอีก 3 ด้าน ให้มิดชิด 5. รักษาความสะอาดบริเวณปากทางเข้า-ออก ให้ปราศจากเศษหินทรายตกค้าง ตลอดระยะเวลาการก่อสร้าง 6. เศษวัสดุที่เหลือใช้ ต้องไม่กองหรือเก็บไว้ที่หน้างาน โดยจัดให้มีรถบรรทุกมารับไปกำจัด 7. จัดให้มีหน้ากากป้องกันสำหรับคนงานที่เกี่ยวข้องกับการทำงานที่ใช้สารเคมีที่มีกลิ่นรุนแรง เช่น การทาสี เป็นต้น 8. เลือกใช้สารเคมีที่มีกลิ่นไม่รุนแรง 9. จัดให้มีช่องระบายอากาศเพื่อให้อากาศถ่ายเทได้สะดวก 10. ไม่ให้คนงานทำงานในบริเวณที่ปิดทึบหรืออับชื้นต่อเนื่องกันเป็นระยะเวลานาน	

มิถุนายน 2554 ลงชื่อ.....[redacted].....

ผู้มีอำนาจลงนามแทนบริษัท บีทีเอส แอสเสทส์ จำกัด

มิถุนายน 2554 ล[redacted]

ผู้ชำนาญการด้านสิ่งแวดล้อมของบริษัท ไท-โท วิศวกร จำกัด

ตารางที่ I (ต่อ 24)

องค์ประกอบทางสิ่งแวดล้อม และคุณค่าต่างๆ	ผลกระทบต่อสิ่งแวดล้อมที่สำคัญ	มาตรการป้องกันและแก้ไขผลกระทบสิ่งแวดล้อม	มาตรการติดตามตรวจสอบคุณภาพสิ่งแวดล้อม
- โรคระบบทางเดินอาหาร - โรคผิวหนัง	1. คื่มน้ำ หรือรับประทานอาหารที่ไม่สะอาด 2. พฤติกรรมการรับประทานอาหาร เช่น รับประทานอาหารสุก ๆ ดิบ ๆ 3. ห้องน้ำ ห้องส้วม ไม่ถูกสุขลักษณะ 1. การแพ้ฝุ่นละอองหรือสารเคมี เช่น ผงปูนซีเมนต์ หรือน้ำยาต่าง ๆ ที่ใช้ในการก่อสร้าง 2. สวมเสื้อผ้าไม่สะอาด 3. สวมรองเท้าที่อับชื้นเป็นระยะเวลานาน	1. จัดเตรียมน้ำดื่มที่สะอาดไว้อย่างเพียงพอ 2. รักษาความสะอาดของภาชนะบรรจุน้ำดื่ม 3. จัดให้มีการอบรม/ชี้แจงคนงานด้านสุขลักษณะในการรับประทานอาหาร เช่น รับประทานอาหารที่ปรุงสุกใหม่ ๆ ล้างมือก่อนรับประทานอาหาร เป็นต้น 4. จัดให้มีห้องส้วมที่ถูกสุขลักษณะ และกำชับให้คนงานดูแลความสะอาดสม่ำเสมอ 1. ให้คนงานสวมเสื้อผ้าที่มิดชิด และสวมถุงมือทุกครั้งที่จะต้องสัมผัส หรือใช้ปูนซีเมนต์ หรือสารเคมีที่เป็นอันตรายต่อผิวหนังในการทำงาน 2. จัดให้มีผ้าใบโดยรอบอาคารเพื่อป้องกันฝุ่นละออง รวมทั้งฝุ่นผงปูนซีเมนต์ฟุ้งกระจายไปยังพื้นที่ข้างเคียง 3. จัดให้มีการอบรม/ชี้แจงคนงานด้านสุขอนามัยส่วนบุคคล เช่น การรักษาความสะอาดร่างกาย สวมใส่เสื้อผ้าที่แห้งและสะอาด 4. ดูแลความสะอาดภายในห้องพักอย่างสม่ำเสมอ 5. ล้างทำความสะอาดรองเท้าบูททุกครั้งหลังเลิกใช้งาน และตากให้แห้งก่อนนำไปใส่	

ลงชื่อ ผู้รับมอบอำนาจ
บริษัท แสนสิริ โอลดิ้ง วัน จำกัด
SANSIRI
Sansiri Holding One Limited
BTS

มิถุนายน 2554 ลงชื่อ.....[redacted].....

ผู้มีอำนาจลงนามแทนบริษัท ปีทีเอส แอสเสทส์ จำกัด

มิถุนายน 2554 ล[redacted]

ผู้ชำนาญการด้านสิ่งแวดล้อมของบริษัท ไท-ไท วิสาหกร จำกัด

องค์ประกอบทางสิ่งแวดล้อม และคุณค่าต่างๆ	ผลกระทบต่อสิ่งแวดล้อมที่สำคัญ	มาตรการป้องกันและแก้ไขผลกระทบสิ่งแวดล้อม	มาตรการติดตามตรวจสอบ คุณภาพสิ่งแวดล้อม
- โรคที่เกิดจากสัตว์เป็นพาหะนำโรค	1. ถูกสัตว์ที่เป็นพาหะกัด เช่น โรคไข้เลือดออก โรคเท้าช้าง เป็นต้น 2. บริโภคหรือสัมผัสสัตว์ที่เป็นพาหะ เช่น โรคไข้หวัดนก โรคท้องเสีย เป็นต้น 3. สัมผัสหรือรับประทานเชื้อแบคทีเรีย หนอนพยาธิ เชื้อไวรัส เชื้อโปรโตรซัว และเชื้อราที่มากับแมลงสาบ แมลงวัน	1. ดูแลไม่ให้มีแหล่งน้ำท่วมขัง ทั้งในบริเวณพื้นที่ก่อสร้างและบ้านพักคนงาน เพื่อป้องกันการเกิดแหล่งเพาะพันธุ์ยุงหรือแหล่งเชื้อโรคต่าง ๆ 2. หากพบขวดน้ำ กระป๋อง หรือภาชนะอื่นที่อาจเก็บขังน้ำให้คว่ำหรือใส่ถุง เพื่อไม่ให้น้ำขังและเป็นแหล่งเพาะพันธุ์ยุง 3. นอนในมุ้งหรือในห้องที่มีมุ้งลวด 4. จัดให้มีถังรองรับมูลฝอยที่สามารถรองรับมูลฝอยได้อย่างเพียงพอ และดูแลความสะอาดไม่ให้มีมูลฝอยล้นถัง เพื่อป้องกันสัตว์พาหะนำโรค เช่น แมลงวัน หนู หรือแมลงสาบ รบกวน 5. จัดให้มีเจ้าหน้าที่รักษาความสะอาดห้องส้วมและห้องอาบน้ำอยู่ประจำ 6. จัดให้มีห้องส้วมที่สะอาดและถูกหลักสุขาภิบาล 7. ดื่มและใช้น้ำที่สะอาด 8. ล้างมือทุกครั้งก่อนทานอาหารและหลังจากเข้าห้องน้ำ 9. รับประทานอาหารที่ปรุงสุกใหม่ๆ ไม่รับประทานอาหารที่มีแมลงวันตอม 10. ไม่นำสัตว์ที่ป่วยตายมาบริโภค 11. ไม่อนุญาตให้คนงานเลี้ยงสัตว์ภายในพื้นที่บ้านพักคนงาน	

บริษัท บีทีเอส แสนสิริ วัน จำกัด
BTS Sansiri Nuvong One Limited

SANSIRI

มิถุนายน 2554 ลงชื่อ.....[redacted].....

ผู้มีอำนาจลงนามแทนบริษัท บีทีเอส แอสเสทส์ จำกัด

27/111

มิถุนายน 2554 [redacted]

ผู้ชำนาญการด้านสิ่งแวดล้อมของบริษัท ไท-ไท วิสาหกร จำกัด

องค์ประกอบทางสิ่งแวดล้อม และคุณค่าต่างๆ	ผลกระทบต่อสิ่งแวดล้อมที่สำคัญ	มาตรการป้องกันและแก้ไขผลกระทบสิ่งแวดล้อม	มาตรการติดตามตรวจสอบคุณภาพสิ่งแวดล้อม
		12. กำจัดสัตว์ที่เป็นพาหะนำโรค ได้แก่ หนู ยุง แมลงวัน แมลงสาบ ตลอดจน ห้องน้ำ ห้องส้วม ก่อนและหลังการรื้อถอนบ้านพักคนงาน โดยวิธีดังต่อไปนี้ - ปิดล้อมบริเวณบ้านพักคนงาน โดยทำการอุดรูต่าง ๆ ที่อาจเป็นทางหนีของหนู แมลงสาบ เพื่อกันไว้กำจัดต่อไป - กำจัดหนู โดยวิธีวางกาวดัก หรือใช้สารเคมี - ฉีดพ่นยากำจัดแมลงสาบ บริเวณบ้านพักคนงาน ห้องน้ำ ห้องส้วม โดยฉีดพ่นภายหลังที่คนงานย้ายออกไปหมดแล้ว - กำจัดยุงและแหล่งเพาะพันธุ์ยุง โดยใช้ทรายอะเบทเพื่อกำจัดลูกน้ำ พร้อมทั้งกลบหลุมบ่อที่เป็นแหล่งเพาะพันธุ์ยุง - ฉีดพ่นยาฆ่าแมลงสาบ โดยทำการฉีดพ่นภายหลังที่คนงานย้ายออกไปหมดแล้ว - เก็บกวาดมูลฝอยที่ตกค้างบริเวณบ้านพัก โดยประสานให้สำนักงานเขตจตุจักรนำไปกำจัดให้ถูกหลักสุขาภิบาลต่อไป - สูบสิ่งปฏิกูลทันทีภายในระบบบำบัดน้ำเสียสำเร็จรูป โดยประสานให้สำนักงานเขตจตุจักรนำไปกำจัดให้ถูกหลักสุขาภิบาล และทำการฝังกลบระบบบำบัดน้ำเสียดังกล่าว	

ลงชื่อ ผู้รับมอบอำนาจ

บริษัท บีทีเอส แสนสิริ ไฮดิ้ง วัน จำกัด
BTS Sansiri Holding One Limited

SANSIRI

12

มิถุนายน 2554 ลงชื่อ.....[redacted].....

ผู้มีอำนาจลงนามแทนบริษัท บีทีเอส แอสเสทส์ จำกัด

28/111

มิถุนายน 2554 ล[redacted]

ผู้ชำนาญการด้านสิ่งแวดล้อมของบริษัท ไท-ไท วิสวกร จำกัด

องค์ประกอบทางสิ่งแวดล้อม และคุณค่าต่างๆ	ผลกระทบต่อสิ่งแวดล้อมที่สำคัญ	มาตรการป้องกันและแก้ไขผลกระทบสิ่งแวดล้อม	มาตรการติดตามตรวจสอบ คุณภาพสิ่งแวดล้อม
		- ทำความสะอาดพื้นที่โดยรอบบ้านพักคนงานก่อนและภายหลังรื้อถอน โดยฉีดพ่นสารฆ่าเชื้อโรคอย่างน้อย 2 ครั้ง ห่างกัน 1 เดือน ก่อนรื้อถอนและเมื่อรื้อถอนแล้วเสร็จทันที - ทำความสะอาดพื้นที่ภายหลังรื้อถอนและเมื่อฉีดพ่นยาแล้วเสร็จทันที	
โรคที่เกิดจากการเป็นพาหะนำโรค	1. ได้รับเชื้อจากการสัมผัสกับผู้ป่วย หรืออยู่ร่วมกับผู้ป่วยเป็นระยะเวลานาน เช่น โรคไข้หวัด โรควัณโรค เท้าช้าง ซาร์ส เป็นต้น 2. มีเพศสัมพันธ์ร่วมกับผู้ป่วยติดเชื้อ เช่น โรคเอดส์ ไวรัสตับอักเสบ บี ซี 3. ประชากรอาศัยอยู่กันอย่างแออัด	1. จัดจ้างคนงานที่ถูกต้องตามกฎหมายเท่านั้น 2. ตรวจสุขภาพคนงานก่อนรับเข้าทำงานทุกครั้ง และหลังรับเข้าทำงานปีละ 2 ครั้ง (6 เดือน/ครั้ง) 3. งดนำสัตว์ปีกเข้ามาเลี้ยงภายในบ้านพักและพื้นที่ก่อสร้าง 4. จัดระบบสาธารณูปโภคและสาธารณูปการให้แก่คนงานอย่างถูกสุขลักษณะ เช่น ห้องพัก ห้องน้ำ น้ำใช้ การระบายน้ำเสีย จากส้วม ถังรองรับมูลฝอย ฯลฯ ให้มีจำนวนและคุณภาพตามมาตรฐานวิศวกรรมสถานแห่งประเทศไทยในพระบรมราชูปถัมภ์ 5. ใช้ถุงยางอนามัยทุกครั้งที่มีเพศสัมพันธ์ 6. ไม่ใช้ของมีคมร่วมกับผู้อื่น	

BTS Sansiri Holding One Limited
บริษัท บีทีเอส แสนสิริ โฮลดิ้ง วัน จำกัด
SANSIRI

มิถุนายน 2554 ลงชื่อ.....[redacted]..... ผู้มีอำนาจลงนามแทนบริษัท บีทีเอส แสนสิริ จำกัด

มิถุนายน 2554 ลง[redacted] ผู้ชำนาญการด้านสิ่งแวดล้อมของบริษัท ไท-โท วิศวกร จำกัด

องค์ประกอบทางสิ่งแวดล้อม และคุณค่าต่างๆ	ผลกระทบต่อสิ่งแวดล้อมที่สำคัญ	มาตรการป้องกันและแก้ไขผลกระทบสิ่งแวดล้อม	มาตรการติดตามตรวจสอบ คุณภาพสิ่งแวดล้อม
- อุบัติเหตุต่าง ๆ	1. การทำงานที่ขาดความระมัดระวัง 2. เครื่องมือที่ใช้ในการก่อสร้างชำรุด	1. ก่อนที่จะทำการก่อสร้าง โครงการต้องจัดให้มีเจ้าหน้าที่จากบริษัทผู้รับเหมา เข้าไปแจ้งบ้านพักอาศัยบริเวณใกล้เคียง พร้อมทั้งให้หมายเลขโทรศัพท์ของเจ้าหน้าที่ควบคุมการก่อสร้าง เพื่อให้สามารถติดต่อกับโครงการได้โดยตรง ซึ่งหากได้รับแจ้งผลกระทบต้องหาแนวทางแก้ไขโดยทันที 2. จัดทำรั้วทึบโดยรอบแนวเขตที่ดิน ความสูง 3 เมตร และขึงผ้าใบสูงขึ้นไปอีก 3 เมตร เพื่อกั้นขอบเขตพื้นที่โครงการอย่างเป็นสัดส่วน 3. ขณะทำโครงสร้างต้องทำ Chain Link ขึ้นจากอาคารเพื่อกันเศษวัสดุร่วงหล่นและย้ายตามไปทุก 2-3 ชั้น 4. เมื่อย้าย Chain Link ไปแล้วต้องทำแผงตาข่ายกั้นรอบอาคารโดยใช้โครงเหล็กขึงด้วยตาข่ายถี่ทุกชั้น 5. ทุก 2-3 ชั้น ต้องแขวนนั่งร้านและขึงตาข่ายรอบเพื่อใช้ในการทำผนังภายนอก 6. จัดหาน้ำใช้ ระบบรวบรวมและกำจัดขยะ น้ำเสีย สิ่งปฏิกูล สุขลักษณะไว้อย่างเพียงพอ เพื่อป้องกันไม่ให้เกิดแหล่งเพาะพันธุ์โรคหรือเกิดโรคระบาดได้ 7. จัดให้มีห้องปฐมพยาบาล โดยจัดให้มีเครื่องมือ อุปกรณ์การรักษาพยาบาลเบื้องต้น และเจ้าหน้าที่พยาบาลสำหรับคนงานที่ทำงานก่อสร้าง	

มิถุนายน 2554 ลงชื่อ..... [redacted] .....

ผู้มีอำนาจลงนามแทนบริษัท บีทีเอส แอสเสทส์ จำกัด

30/111

มิถุนายน 25[redacted]

ผู้ชำนาญการด้านสิ่งแวดล้อมของบริษัท ไท ไท วิสาวกร จำกัด

องค์ประกอบทางสิ่งแวดล้อม และคุณค่าต่างๆ	ผลกระทบต่อสิ่งแวดล้อมที่สำคัญ	มาตรการป้องกันและแก้ไขผลกระทบสิ่งแวดล้อม	มาตรการติดตามตรวจสอบคุณภาพสิ่งแวดล้อม
		8. บริเวณทางเข้า-ออก ต้องมีเจ้าหน้าที่รักษาความปลอดภัยดูแลการเข้า-ออกของเจ้าหน้าที่ คนงาน และยานพาหนะต่าง ๆ ตลอด 24 ชั่วโมง เพื่อความปลอดภัยและความเป็นระเบียบเรียบร้อย 9. ติดป้ายแนะนำการทำงาน ป้ายเตือน เพื่อให้คนงานก่อสร้างปฏิบัติงานได้อย่างถูกต้อง 10. จัดเตรียมอุปกรณ์ป้องกันอุบัติเหตุในระหว่างการทำงานให้กับคนงาน เช่น หมวกนิรภัย แว่นตานิรภัย หน้ากากกันฝุ่น ปลั๊กเสียบหู ถุงมือ เป็นต้น 11. จัดอบรมชี้แจงมาตรการรักษาความปลอดภัยแก่หัวหน้าคนงานหรือจัดหาคู่มือรักษาความปลอดภัยในการก่อสร้างพร้อมชี้แจงในเรื่องความปลอดภัยให้ดียิ่งขึ้น 12. ควบคุมดูแลและสอดส่องการใช้ไฟฟ้า และจัดเตรียมอุปกรณ์ดับเพลิงที่จำเป็น 13. ให้เข้มงวดต่อคนงานด้านสุขาภิบาล เพื่อป้องกันปัญหาการแพร่กระจายของเชื้อโรคหรือโรคติดต่อ 14. นำรายละเอียดมาตรการป้องกันและแก้ไขผลกระทบสิ่งแวดล้อมของโครงการ มาติดไว้บริเวณพื้นที่โครงการในบริเวณที่สามารถมองเห็นได้ง่าย	

มิถุนายน 2554 ลงชื่อ... [redacted] .....

ผู้มีอำนาจลงนามแทนบริษัท บีทีเอส แอสเสทส์ จำกัด

มิถุนายน 2554 [redacted]

ผู้ชำนาญการด้านสิ่งแวดล้อมของบริษัท ไทย-ไทย วิศวกร จำกัด

องค์ประกอบทางสิ่งแวดล้อม และคุณค่าต่างๆ	ผลกระทบต่อสิ่งแวดล้อมที่สำคัญ	มาตรการป้องกันและแก้ไขผลกระทบสิ่งแวดล้อม	มาตรการติดตามตรวจสอบคุณภาพสิ่งแวดล้อม
1.5 การต้านทานการเกิดแผ่นดินไหวและการคำนวณโครงสร้างอาคาร	ตามกฎกระทรวงกำหนดการรับน้ำหนัก ความต้านทาน ความคงทนของอาคารและพื้นดินที่รองรับอาคารในการต้านทานแรงสั่นสะเทือนของแผ่นดินไหว พ.ศ. 2550 พบว่า โครงการตั้งอยู่ในพื้นที่เขตจตุจักร กรุงเทพมหานคร ซึ่งจัดเป็นพื้นที่บริเวณที่ 1 โดยพื้นที่บริเวณดังกล่าวเป็นดินอ่อนมากที่อาจได้รับผลกระทบจากแผ่นดินไหวระยะไกล และตามข้อกำหนดในกฎกระทรวงข้อ 3 (1) ระบุว่า "อาคารมีความสูงตั้งแต่สิบห้าเมตรขึ้นไป ต้องออกแบบอาคารเพื่อรองรับแผ่นดินไหว" นอกจากนี้ ตามกฎกระทรวง เรื่อง กำหนดชนิดหรือประเภทของอาคาร หลักเกณฑ์ วิธีทาง และเงื่อนไขในการตรวจสอบงานออกแบบและคำนวณส่วนต่าง ๆ ของโครงสร้างอาคาร พ.ศ. 2550 ระบุว่า "ข้อ 2 การตรวจสอบงานออกแบบและคำนวณส่วนต่างๆ ของโครงสร้างอาคารให้กระทำโดยผู้ได้รับใบอนุญาตให้เป็นผู้ประกอบวิชาชีพวิศวกรรมควบคุม สาขาวิศวกรรมโยธา ระดับวุฒิวิศวกร ตามกฎหมายว่าด้วยวิศวกร" ดังนั้น โครงการต้องกำหนดให้มีมาตรการในการป้องกันและแก้ไขผลกระทบ	1. ออกแบบอาคาร โครงการเพื่อต้านทานการเกิดแผ่นดินไหวสำหรับอาคาร โครงการให้เป็นไปตามกฎกระทรวงกำหนดการรับน้ำหนัก ความต้านทาน ความคงทนของอาคารและพื้นดินที่รองรับอาคารในการต้านทานแรงสั่นสะเทือนของแผ่นดินไหว พ.ศ. 2550 2. ในการคำนวณโครงสร้างอาคาร และการรับรองการออกแบบอาคารให้เป็นไปตามกฎกระทรวง เรื่อง กำหนดชนิดหรือประเภทของอาคาร หลักเกณฑ์ วิธีการ และเงื่อนไขในการตรวจสอบงานออกแบบและคำนวณส่วนต่าง ๆ ของโครงสร้างอาคาร พ.ศ. 2550	

มิถุนายน 2554 ลงชื่อ.....[redacted].....

ผู้มีอำนาจลงนามแทนบริษัท บีทีเอส แอสเสทส์ จำกัด

มิถุนายน 2554 ลง[redacted]

ผู้ชำนาญการด้านสิ่งแวดล้อมของบริษัท ไท-ไท วิสาลร จำกัด

องค์ประกอบทางสิ่งแวดล้อม และคุณค่าต่างๆ	ผลกระทบต่อสิ่งแวดล้อมที่สำคัญ	มาตรการป้องกันและแก้ไขผลกระทบสิ่งแวดล้อม	มาตรการติดตามตรวจสอบ คุณภาพสิ่งแวดล้อม
2. ด้านสุขภาพจิต ได้แก่ ความเครียด ความวิตกกังวล ความหวาดกลัว การนอนไม่หลับ เป็นต้น	1. ความเครียดจากการทำงาน 2. ความแออัดในบ้านพักคนงาน 3. ความรู้สึกไม่ปลอดภัยจากการที่มีการก่อสร้างในบริเวณข้างเคียง ทั้งจากคนงานก่อสร้าง และอุบัติเหตุจากการก่อสร้าง 4. เสียงดังรบกวนเวลาพักผ่อนทำให้พักผ่อนไม่เต็มที่ 5. กลิ่นรบกวนจากห้องน้ำ-ห้องส้วม	1. จัดสร้างบ้านพักคนงานให้เป็นไปตามมาตรฐานแบบก่อสร้างอาคารชั่วคราวสำหรับคนงานก่อสร้าง ของวิศวกรรมสถานแห่งประเทศไทยในพระบรมราชูปถัมภ์ (มาตรฐาน ว.ส.ท. 1010-34) 2. กำหนดกฎหมายปฏิบัติในการอยู่ร่วมกัน เพื่อป้องกันความขัดแย้ง 3. จัดให้มีกิจกรรมสันทนาการระหว่างคนงานก่อสร้าง เพื่อคลายความเครียดจากการทำงาน และให้เกิดความสามัคคีในการอยู่ร่วมกัน 4. จัดให้มีเจ้าหน้าที่คอยควบคุมดูแลคนงานก่อสร้างไม่ให้ก่อความเดือดร้อนต่อผู้ที่อยู่ใกล้เคียง 5. จัดให้มีเจ้าหน้าที่ของโครงการเข้าพบกับผู้ที่อยู่ข้างเคียงพื้นที่โครงการรวมทั้งพื้นที่บ้านพักคนงานเป็นระยะ ๆ ตลอดระยะเวลาการก่อสร้าง เพื่อสร้างความสัมพันธ์ที่ดีและรับทราบปัญหาจากผู้ที่อยู่ข้างเคียงโดยตรง 6. ไม่ดำเนินการก่อสร้างที่ก่อให้เกิดเสียงดังรบกวนเวลาพักผ่อนของผู้ที่อยู่โดยรอบ 7. ดูแลรักษาความสะอาดห้องน้ำ-ห้องส้วมคนงาน รวมทั้งระบบระบายน้ำต่าง ๆ ไม่ให้น้ำท่วมขังที่อาจเกิดกลิ่นรบกวนผู้ที่อยู่โดยรอบได้	-

บริษัท แสนสิริ จำกัด (มหาชน)
SANSIRI
BTS Sansiri Holding One Limited
ลงชื่อ ผู้รับมอบอำนาจ
ลงชื่อ ผู้มีอำนาจลงนาม

มิถุนายน 2554 ลงชื่อ.....[redacted].....

ผู้มีอำนาจลงนามแทนบริษัท บีทีเอส แอสเสทส์ จำกัด

มิถุนายน 2554 ล[redacted]

ผู้ชำนาญการด้านสิ่งแวดล้อมของบริษัท ไอ-โม วิสาการ จำกัด

องค์ประกอบทางสิ่งแวดล้อม และคุณค่าต่างๆ	ผลกระทบต่อสิ่งแวดล้อมที่สำคัญ	มาตรการป้องกันและแก้ไขผลกระทบสิ่งแวดล้อม	มาตรการติดตามตรวจสอบคุณภาพสิ่งแวดล้อม
2. ช่วงเปิดดำเนินการ 2.1 ทรัพยากรสิ่งแวดล้อมทางกายภาพ 2.1.1 สภาพภูมิประเทศ	เมื่อโครงการเปิดดำเนินการ บริเวณพื้นที่โครงการจะเปลี่ยนสภาพเป็นที่ตั้งของอาคารชุดพักอาศัย ขนาดความสูง 43 ชั้น จำนวน 1 อาคาร โดยระดับดินภายในพื้นที่โครงการจะสูงกว่าระดับถนนพหลโยธิน 0.3 เมตร ซึ่งมีระดับดินไม่แตกต่างจากพื้นที่ข้างเคียง ดังนั้น การเกิดขึ้นของโครงการจึงไม่ก่อให้เกิดผลกระทบที่มีนัยสำคัญต่อสภาพภูมิประเทศ	1. จัดให้มีรั้วโดยรอบแนวเขตที่ดิน เพื่อกั้นขอบเขตระหว่างพื้นที่โครงการกับพื้นที่ข้างเคียง 2. จัดให้มีการปลูกพืชคลุมดินไม่ปล่อยให้มีพื้นที่ว่างที่เป็นดินเพื่อให้พืชช่วยยึดหน้าดินไม่ให้เกิดการชะล้างพังทลาย	
2.1.2 คุณภาพอากาศ (1) ฝุ่นละออง	ฝุ่นละอองที่เกิดจากโครงการจะเกิดจากการจราจรเข้า-ออก ซึ่งไม่มีนัยสำคัญ เนื่องจากถนนภายในโครงการเป็นถนนคอนกรีต และบริเวณที่ว่างอื่นๆ ภายในโครงการจะมีการปลูกหญ้าปกคลุมทั้งหมด ไม่มีส่วนใดที่เป็นพื้นดินที่ก่อให้เกิดฝุ่นละออง	1. ควบคุมความเร็วของรถภายในโครงการ เช่น ป้ายจำกัดความเร็ว สันนูนลดความเร็ว เพื่อไม่ให้เกิดการฟุ้งกระจายของฝุ่นบนผิวถนน 2. ดูแลรักษาความสะอาดถนนภายในโครงการ โดยฉีดล้างถนนเป็นประจำสม่ำเสมอ 3. จัดให้มีพื้นที่สีเขียวภายในโครงการ ขนาดพื้นที่รวมทั้งสิ้น 3,302.3 ตารางเมตร โดยปลูกพืชคลุมพื้นที่ว่างทั้งหมดเพื่อไม่ให้เกิดฝุ่นละออง (ดูภาคผนวกที่ 1 ประกอบ)	

BTS Sukhumvit Hua Lamphong One Limited
สอดคล้องกับต้นฉบับ

มิถุนายน 2554 ลงชื่อ.....[redacted].....

ผู้มีอำนาจลงนามแทนบริษัท บีทีเอส แอสเสทส์ จำกัด

มิถุนายน 2554 ล[redacted]

ผู้ชำนาญการด้านสิ่งแวดล้อมของบริษัท ไท-ไท วิสาหกร จำกัด

องค์ประกอบทางสิ่งแวดล้อม และคุณค่าต่างๆ	ผลกระทบต่อสิ่งแวดล้อมที่สำคัญ	มาตรการป้องกันและแก้ไขผลกระทบสิ่งแวดล้อม	มาตรการติดตามตรวจสอบ คุณภาพสิ่งแวดล้อม
2) มลพิษทางอากาศ	โครงการเป็นอาคารชุดพักอาศัย ดังนั้น ผลกระทบต่อคุณภาพอากาศส่วนใหญ่ จะเกิดจากยานพาหนะที่วิ่งเข้า-ออกพื้นที่โครงการ โดยจะมีการปล่อยก๊าซต่าง ๆ ได้แก่ คาร์บอนมอนอกไซด์ (CO) สารไฮโดร-คาร์บอน (HC) ออกไซด์ของไนโตรเจน (NO_x) และฝุ่นละออง แต่ผลกระทบที่เกิดขึ้นจะอยู่ในระดับที่ยอมรับได้ เนื่องจากปริมาณมลพิษต่าง ๆ เกิดขึ้นในปริมาณที่น้อยมาก และมีค่าไม่เกินมาตรฐานคุณภาพในบรรยากาศ ดังนั้น การดำเนินโครงการจึงไม่ก่อให้เกิดผลกระทบที่มีนัยสำคัญด้านมลพิษทางอากาศ	1. จัดให้พื้นที่จอดรถทั้งหมด ตั้งแต่ชั้น 1-6 มีช่องเปิดโล่ง เพื่อให้สามารถถ่ายเทอากาศได้อย่างสะดวก 2. ติดตั้งป้ายห้ามติดเครื่องยนต์ทิ้งไว้ภายในลานจอดรถ ให้สามารถสังเกตได้อย่างชัดเจนและทั่วถึง 3. ควบคุมความเร็วของรถภายในโครงการ เช่น ป้ายจำกัดความเร็ว สันนูนเพื่อลดความเร็ว เพื่อไม่ให้เกิดการฟุ้งกระจายของฝุ่นบนผิวถนน 4. จัดทำป้ายและสัญลักษณ์จราจรบนพื้นทางให้ชัดเจน และไม่ก่อให้เกิดความสับสนของผู้ขับขี่ ทำให้การเคลื่อนตัวของรถในโครงการ และบริเวณทางเข้า-ออกโครงการสามารถทำได้อย่างดีและปลอดภัย 5. ปลูกไม้ยืนต้น ไม้พุ่ม และหัวคลุมดินให้มากที่สุดทั้งภายนอกและภายในอาคาร โดยมีพื้นที่สีเขียวรวมทั้งสิ้น 3,302.3 ตารางเมตร เพื่อช่วยดูดซับมลพิษ โดยต้นไม้ภายในโครงการมีอัตราการสังเคราะห์แสงรวม 560 โมล (24,640 กรัม) มากกว่าปริมาณคาร์บอนมอนอกไซด์ (CO) เมื่อเทียบเป็นคาร์บอนได-ออกไซด์ (CO_2) ที่เกิดจากยานพาหนะของโครงการ 15 โมล (654 กรัม)	

ลงชื่อ ผู้รับมอบอำนาจ
บริษัท บีทีเอส แสนสิริ โฮลดิ้ง วัน จำกัด
BTS Sansiri Holding One Limited
SANSIRI

มิถุนายน 2554 ลงชื่อ..... .....

ผู้มีอำนาจลงนามแทนบริษัท บีทีเอส แสนสิริ จำกัด

มิถุนายน 2554 ล

ผู้ชำนาญการด้านสิ่งแวดล้อมของบริษัท ไอ-โท วิสวกร จำกัด

องค์ประกอบทางสิ่งแวดล้อม และคุณค่าต่างๆ	ผลกระทบต่อสิ่งแวดล้อมที่สำคัญ	มาตรการป้องกันและแก้ไขผลกระทบสิ่งแวดล้อม	มาตรการติดตามตรวจสอบ คุณภาพสิ่งแวดล้อม
2. เสียงจากการจราจรภายในโครงการ	โครงการเป็นอาคารเพื่อการพักอาศัย กิจกรรมหลักภายในโครงการเป็นการอยู่อาศัย และส่วนใหญ่จะอยู่ภายในห้องพักแต่ละห้องซึ่งแยกกันอย่างเป็นสัดส่วน ระดับเสียงที่เกิดขึ้นจึงเป็นระดับเสียงที่เกิดขึ้นโดยทั่วๆ ไปในชีวิตประจำวัน สำหรับเสียงที่คาดว่าจะก่อให้เกิดการรบกวนผู้พักอาศัยที่อยู่ข้างเคียง จะเป็นเสียงจากการสัญจรของรถภายในโครงการ ซึ่งบางครั้งอาจมีการเร่งเครื่องยนต์และใช้ความเร็วที่ก่อให้เกิดเสียงดัง ดังนั้น โครงการต้องกำหนดให้มีมาตรการป้องกันและแก้ไขผลกระทบดังกล่าว นอกจากนี้ เนื่องจากโครงการตั้งอยู่ในพื้นที่ที่กำหนดไว้ให้เป็นเขตปลอดภัยในการเดินอากาศตามประกาศกระทรวงคมนาคม เรื่อง กำหนดเขตบริเวณใกล้เคียงสนามบินดอนเมือง กรุงเทพมหานคร เป็นเขตปลอดภัยในการเดินอากาศ พ.ศ. 2540 โครงการจึงได้ประเมินผลกระทบด้านเสียงจากท่าอากาศยานนานาชาติกรุงเทพ (ท่าอากาศยานดินเมือง)	6. จัดให้มีพื้นที่ปลูกต้นไม้บริเวณชั้นที่ 1 ซึ่งนำมาทำระบบบำบัดมลพิษจากชั้นจอดรถโดยวิธีบำบัดอากาศด้วยดิน (Earth Air Purifiers : EAPs) จำนวน 2 ชุด ขนาดพื้นที่รวม 740 ตารางเมตร โดยรวบรวมมลพิษที่เกิดขึ้นภายในชั้นจอดรถแต่ละชั้นโดยใช้พัดลมดูดอากาศขนาด 3,000 ลูกบาศก์ฟุต/นาที จำนวนรวม 2 ชุด (4 ชุด/ชั้น) ผ่านท่อระบายอากาศขนาด 24 x 18 และ 30 x 20 นิ้ว มายังพื้นที่สีเขียวบริเวณชั้นที่ 1 (ดูรูปที่ 1-6 ประกอบ) 1. ควบคุมความเร็วในการเดินรถภายในโครงการ เช่น ติดตั้งป้ายจำกัดความเร็ว และทำสันนูนลดความเร็ว เพื่อช่วยลดระดับเสียงที่เกิดจากการวิ่งของรถยนต์ 2. ติดตั้งป้ายห้ามเร่งเครื่องยนต์ไว้บริเวณที่จอดรถและทางวิ่งภายในโครงการให้เห็นอย่างชัดเจน	

มิถุนายน 2554 ลงชื่อ.....[redacted].....

ผู้มีอำนาจลงนามแทนบริษัท บีทีเอส แอสเสทส์ จำกัด

มิถุนายน 2554 ล[redacted]

ผู้ชำนาญการด้านสิ่งแวดล้อมของบริษัท ไท-ไท วิศวกร จำกัด

องค์ประกอบทางสิ่งแวดล้อม และคุณค่าต่างๆ	ผลกระทบต่อสิ่งแวดล้อมที่สำคัญ	มาตรการป้องกันและแก้ไขผลกระทบสิ่งแวดล้อม	มาตรการติดตามตรวจสอบ คุณภาพสิ่งแวดล้อม
	ในขณะช่วงเวลาที่มีการใช้งานเต็มพื้นที่ (ณ วันที่ 31 มกราคม 2549) พบว่า โครงการตั้งอยู่นอกเขต NEF - 30 ซึ่งผลกระทบอยู่ในระดับที่ยอมรับได้แต่ต้องมีมาตรการบางอย่างมารองรับ แต่โดยหลักการไม่จำเป็นต้องมีการปรับปรุงด้านกายภาพ อย่างไรก็ตาม ท่าอากาศยานดอนเมืองได้ปิดตัวลง เมื่อวันที่ 28 กันยายน 2549 และถูกเปลี่ยนเป็นสถานที่ซ่อมเครื่องบิน ฝึกบิน และสำหรับจอดเครื่องบินส่วนตัวของบุคคลสำคัญ และยังมีการนำเที่ยวบินกายในประเทศบางเที่ยวบินมาลงที่ท่าอากาศยานดอนเมือง หลังจากพบปัญหาหลายอย่างที่ท่าอากาศยานสุวรรณภูมิ ดังนั้น คาดว่าผลกระทบด้านเสียงจากสนามบินต่อผู้พักอาศัยภายในโครงการจะลดน้อยลงกว่ากรณีเปิดใช้งานเต็มพื้นที่ และไม่ส่งผลกระทบที่มีนัยสำคัญต่อผู้พักอาศัยภายในโครงการ		
2.1.4 คุณภาพน้ำ	น้ำเสียจากโครงการปริมาณ 524 ลูกบาศก์เมตร/วัน จะผ่านการบำบัดโดยระบบบำบัดน้ำเสียของโครงการ เพื่อให้มีค่า BOD ในน้ำทิ้งไม่เกิน 20 มิลลิกรัม/ลิตร โดยน้ำทิ้งภายหลังการบำบัดแล้วบางส่วนจะถูกนำมาใช้ประโยชน์เพื่อรดน้ำต้นไม้ภายในพื้นที่โครงการ และส่วนน้ำทิ้งที่เหลือจากการรดน้ำต้นไม้จะระบายออกสู่ท่อระบายน้ำริมถนนพหลโยธิน บริเวณด้านทิศตะวันตกของโครงการต่อไป ดังนั้น จะเห็นได้ว่าโครงการมิได้มีการระบายน้ำลงสู่แหล่งน้ำผิวดินโดยตรง จึงคาดว่าการดำเนินโครงการจะไม่ส่งผลกระทบที่มีนัยสำคัญต่อคุณภาพน้ำ	1. จัดให้มีระบบบำบัดน้ำเสียแบบ Rotating Biologocal Contrator (RBC) จำนวน 1 ชุด (ดูรูปที่ 7 ประกอบ) ออกแบบให้สามารถรองรับน้ำเสียได้ 530 ลูกบาศก์เมตร/วัน โดยประสิทธิภาพของระบบบำบัดน้ำเสียเท่ากับ ร้อยละ 93.33 สามารถบำบัดน้ำเสียให้มีคุณภาพตามมาตรฐานน้ำทิ้งประเภท ก ซึ่งกำหนดให้ค่า BOD ในน้ำทิ้งไม่เกิน 20 มิลลิกรัม/ลิตร โดยน้ำทิ้งหลังการบำบัดบางส่วนจะนำมาใช้ประโยชน์เพื่อรดน้ำต้นไม้ภายในโครงการ สำหรับน้ำทิ้งส่วนที่เหลือจะระบายออกสู่ท่อระบายน้ำริมถนนพหลโยธิน บริเวณด้านทิศตะวันตกของโครงการต่อไป	- จัดให้มีการตรวจสอบคุณภาพน้ำ ณ จุดก่อนและหลังออกจากระบบบำบัดน้ำเสียทุกๆ 1 เดือน ตลอดระยะเวลาดำเนินการ โดยมีดัชนีที่ตรวจวัด ดังนี้ pH, BOD, Oil & Grease, SS, Total Coliform, Sulfide และ TKN ซึ่งมีจุดเก็บตัวอย่างน้ำ จำนวน 3 จุด คือ (ดูรูปที่ 8 ประกอบ) (1) คุณภาพน้ำทิ้งก่อนการบำบัด คือ ถังแยกกากตะกอน (2) คุณภาพน้ำทิ้งหลังการบำบัด คือ ถังพักน้ำใส

บริษัท ปิยะโกลด์ แสนสิริ (ไทยแลนด์) จำกัด
BTS Sansiri Housing One Limited
SANSIRI
ลงชื่อ ผู้รับมอบอำนาจ
ผู้รับมอบอำนาจ

มิถุนายน 2554 ลงชื่อ.....[redacted].....

ผู้มีอำนาจลงนามแทนบริษัท ปิยะโกลด์ แสนสิริ (ไทยแลนด์) จำกัด

มิถุนายน 2554 ลง[redacted]

ผู้ชำนาญการด้านสิ่งแวดล้อมของบริษัท ไท-ไท วิสาวกร จำกัด

องค์ประกอบทางสิ่งแวดล้อม และคุณค่าต่างๆ	ผลกระทบต่อสิ่งแวดล้อมที่สำคัญ	มาตรการป้องกันและแก้ไขผลกระทบสิ่งแวดล้อม	มาตรการติดตามตรวจสอบ คุณภาพสิ่งแวดล้อม
		2. จัดให้มีเจ้าหน้าที่ที่มีความรู้ความชำนาญ ดูแลรักษาและควบคุมระบบบำบัดน้ำเสียของโครงการ ให้ทำงานได้อย่างต่อเนื่องและมีประสิทธิภาพ 3. กำจัดไขมันออกจากถังดักไขมันเป็นประจำทุกสัปดาห์ 4. ประสานให้รถสูบสิ่งปฏิกูลของสำนักงานเขตจตุจักร มาสูบตะกอนไปกำจัดทุก 2 เดือน 5. ออกแบบระบบการนำน้ำทิ้งมาใช้ในการรดน้ำต้นไม้ให้เป็นระบบแบบซึมดิน เพื่อป้องกันไม่ให้มีผู้ไปสัมผัสน้ำทิ้งได้ 6. จัดให้มีถังเก็บก๊าซมีเทน ขนาดความจุ 6 ลูกบาศก์เมตร จำนวน 3 ถัง โดยจัดให้มีท่อรวบรวมก๊าซมีเทนจากระบบบำบัดน้ำเสียเข้าสู่ถังเก็บก๊าซมีเทนดังกล่าว และจะจัดให้พนักงานฝ่ายช่างใช้ไฟแช็ดจุดเผาทุกวัน ๆ ละ 1 ครั้ง เพื่อลดปัญหาภาวะโลกร้อน (ดูรูปที่ 8 ประกอบ) 7. จัดให้มีระบบมิเตอร์ไฟฟ้าสำหรับระบบบำบัดน้ำเสียของโครงการโดยเฉพาะ แยกจากระบบไฟฟ้าอื่น ๆ เพื่อให้สามารถติดตามตรวจสอบการใช้งานของระบบบำบัดน้ำเสียได้ และให้เกิดความมั่นใจว่าโครงการจะเดินระบบบำบัดน้ำเสียตลอดระยะเวลาที่เปิดดำเนินโครงการ	(3) คุณภาพน้ำทิ้งก่อนระบายออกนอกโครงการ คือ บ่อพักน้ำสุดท้ายพร้อมตะแกรงดักขยะ

ลงชื่อ ผู้รับมอบอำนาจ
บริษัท บีทีเอส แอสเสทส์ (ประเทศไทย) จำกัด
BTS Assets (Thailand) One Limited
SANSIRI

มิถุนายน 2554 ลงชื่อ.....[redacted].....

ผู้มีอำนาจลงนามแทนบริษัท บีทีเอส แอสเสทส์ จำกัด

มิถุนายน 2554 ล[redacted]

ผู้ชำนาญการด้านสิ่งแวดล้อมของบริษัท ไท-ไท วิสาวกร จำกัด

องค์ประกอบทางสิ่งแวดล้อม และคุณค่าต่างๆ	ผลกระทบต่อสิ่งแวดล้อมที่สำคัญ	มาตรการป้องกันและแก้ไขผลกระทบสิ่งแวดล้อม	มาตรการติดตามตรวจสอบคุณภาพสิ่งแวดล้อม
2.2 ทรัพยากรสิ่งแวดล้อมทางชีวภาพ 2.2.1 นิเวศวิทยาทางบก	โครงการตั้งอยู่ริมถนนพหลโยธิน การใช้ประโยชน์ที่ดินบริเวณใกล้เคียงพื้นที่โครงการ ส่วนใหญ่เป็นกลุ่มอาคารพาณิชย์ ขนาดความสูง 3 ชั้น ที่ใช้ประโยชน์เพื่อการอยู่อาศัย บ้านพักอาศัย ขนาดความสูง 1-2 ชั้น สวนสาธารณะ (สวนจตุจักร และสวนรถไฟ กลุ่มอาคารพักอาศัย (ได้แก่ อาคารกรองทอง แมนชั่น ขนาดความสูง 8 ชั้น และอาคาร Sun Shine ขนาดความสูง 8 ชั้น) เป็นต้น นอกจากนี้ ริมถนนพหลโยธิน ประกอบไปด้วย อาคารสำนักงาน สถานที่ราชการ อาคารชุดพักอาศัย กลุ่มอาคารพาณิชย์ ขนาดความสูง 2-4 ชั้น ซึ่งประกอบธุรกิจร้านค้า ร้านอาหาร ร้านขายอุปกรณ์ก่อสร้าง ร้านเสริมสวย คลินิก ร้านสะดวกซื้อ และสถานประกอบการต่าง ๆ มากมาย โดยระบบนิเวศวิทยาโดยรอบที่ตั้งโครงการ จัดได้ว่าเป็นระบบนิเวศวิทยาสังคมเมือง (Urban Ecology) จึงไม่พบว่ามีทรัพยากรทางนิเวศวิทยาที่สำคัญในพื้นที่โครงการและพื้นที่โดยรอบ ดังนั้น จึงคาดว่าการเกิดขึ้นของโครงการจะไม่ส่งผลกระทบที่มีนัยสำคัญต่อทรัพยากรสิ่งแวดล้อมทางนิเวศวิทยาทางบก	- ดำเนินการตามมาตรการป้องกันและแก้ไขผลกระทบต่อทรัพยากรสิ่งแวดล้อมทางกายภาพ ได้แก่ คุณภาพอากาศ เสียงและความสั่นสะเทือน คุณภาพน้ำ และคุณค่าการใช้ประโยชน์ของมนุษย์อย่างเคร่งครัด	

ลงชื่อ ผู้รับมอบอำนาจ
บริษัท บีทีเอส แสนสิริ โฮลดิ้ง วัน จำกัด
BTS Sansiri Holding One Limited
SANSIRI
ลงชื่อ ผู้มอบอำนาจ

มิถุนายน 2554 ลงชื่อ.....[redacted].....

ผู้มีอำนาจลงนามแทนบริษัท บีทีเอส แอสเสทส์ จำกัด

มิถุนายน 2554 ลงชื่อ[redacted]

ผู้ชำนาญการด้านสิ่งแวดล้อมของบริษัท ไท-ไท วิศวกร จำกัด

ตารางที่ 1 (ต่อ 38)

องค์ประกอบทางสิ่งแวดล้อม และคุณค่าต่างๆ	ผลกระทบต่อสิ่งแวดล้อมที่สำคัญ	มาตรการป้องกันและแก้ไขผลกระทบสิ่งแวดล้อม	มาตรการติดตามตรวจสอบ คุณภาพสิ่งแวดล้อม
2.2.2 นิเวศวิทยาทางน้ำ	โครงการจะบำบัดน้ำเสียที่เกิดขึ้นและนำน้ำทิ้งที่ผ่านการบำบัดแล้วมาใช้รดน้ำต้นไม้ภายในโครงการให้มากที่สุด เพื่อลดปริมาณน้ำทิ้งที่จะระบายออกนอกพื้นที่โครงการ โดยน้ำทิ้งของโครงการจะมีคุณภาพตามมาตรฐานที่กฎหมายกำหนด และโครงการมิได้มีการระบายน้ำเสียลงสู่แหล่งน้ำผิวดินโดยตรง แต่จัดให้มีการบำบัดน้ำเสียก่อนระบายออกสู่ท่อระบายน้ำริมถนนพหลโยธิน บริเวณด้านทิศตะวันตกของโครงการต่อไป ดังนั้น การเกิดขึ้นของโครงการจะไม่ส่งผลกระทบที่มีนัยสำคัญต่อนิเวศวิทยาทางน้ำ	- ดูแลรักษาระบบบำบัดน้ำเสียของโครงการ ให้สามารถทำงานได้อย่างต่อเนื่องและมีประสิทธิภาพ	
2.3 คุณค่าการใช้ประโยชน์ของชุมชนเมือง			
2.3.1 การใช้น้ำ	โครงการมีความต้องการน้ำใช้รวมทั้งสิ้น 657 ลูกบาศก์เมตร/วัน โดยโครงการจะใช้น้ำประปาของการประปานครหลวง สำนักงานประปาสาขาพญาไท ทั้งนี้ เนื่องจากโครงการต่อท่อรับน้ำประปาขนาดเส้นผ่านศูนย์กลาง 4 นิ้ว เพื่อนำน้ำมาเก็บไว้ในถังเก็บน้ำใต้ดิน จากนั้นจะสูบน้ำไปยังถังเก็บน้ำชั้นหลังคาของอาคาร แล้วจึงจ่ายลงมายังส่วนต่างๆของอาคาร ซึ่งการจ่ายน้ำประปาไปยังส่วนต่างๆของโครงการจะมิได้ดึงน้ำประปามาจากท่อเมนโดยตรง ดังนั้น	1. จัดให้มีการสำรองน้ำใช้ ดังนี้ - ถังเก็บน้ำใต้ดิน จำนวน 1 ถัง สำรองเพื่ออุปโภค-บริโภค ปริมาณ 1,072 ลูกบาศก์เมตร (ดูรูปที่ 7 ประกอบ) - ถังเก็บน้ำชั้นหลังคา จำนวน 1 ถัง สำรองเพื่ออุปโภค-บริโภค ปริมาณ 279 ลูกบาศก์เมตร รวมปริมาณน้ำสำรองเพื่ออุปโภค-บริโภค 1,351 ลูกบาศก์เมตร สำรองน้ำใช้ได้นาน 2 วัน (ไม่น้อยกว่า 1 วัน)	1. ตรวจสอบเส้นท่อประปาและการทำงานของเครื่องสูบน้ำและวาล์วต่างๆ เดือนละ 1 ครั้ง ตลอดระยะเวลาดำเนินการ 2. จัดให้มีการล้างทำความสะอาดถังเก็บน้ำภายในโครงการปีละ 2 ครั้ง (6 เดือน/ครั้ง) ตลอดระยะเวลาเปิดดำเนินการ

BTS Sanehi Holding Co., Ltd.

มิถุนายน 2554 ลงชื่อ.....[redacted]

ผู้มีอำนาจลงนามแทนบริษัท บีทีเอส แอสเสทส์ จำกัด

40/111

มิถุนายน 2554 ลงชื่อ[redacted]

ผู้ชำนาญการด้านสิ่งแวดล้อมของบริษัท ไท-ไท วิศวกร จำกัด

ตารางที่ 1 (ต่อ 39)

องค์ประกอบทางสิ่งแวดล้อม และคุณค่าต่างๆ	ผลกระทบต่อสิ่งแวดล้อมที่สำคัญ	มาตรการป้องกันและแก้ไขผลกระทบสิ่งแวดล้อม	มาตรการติดตามตรวจสอบ คุณภาพสิ่งแวดล้อม
	การใช้น้ำของโครงการจะไม่ส่งผลกระทบที่มีนัยสำคัญต่อการใช้น้ำของชุมชนโดยรอบ ทั้งนี้ จากการประสานไปยังสำนักงานประปาสาขาพญาไท กรณีที่มีผู้ขอใช้น้ำเพิ่มสำนักงานประปาสาขาพญาไทจะประสานไปยังโรงผลิตน้ำบางเขน เพื่อขอให้เพิ่มกำลังการจ่ายน้ำให้สามารถรองรับได้อย่างเพียงพอ อย่างไรก็ตาม โครงการต้องกำหนดให้มีมาตรการป้องกันและแก้ไขผลกระทบที่อาจเกิดขึ้น	2. จัดให้มีระบบสูบน้ำในอาคารซึ่งทำหน้าที่สูบจ่ายน้ำโดยไม่ดึงน้ำใช้มาจากท่อประปาโดยตรง และควบคุมการจ่ายน้ำด้วยระบบตั้งเวลา ซึ่งกำหนดเวลาการสูบน้ำในช่วง 24.00 - 05.00 น. ซึ่งอยู่นอกช่วงเวลาที่ผู้พักอาศัยใกล้เคียงมีการใช้น้ำ 3. จัดให้มีเจ้าหน้าที่คอยดูแลรักษาระบบเส้นท่อประปาให้อยู่ในสภาพดี 4. ในการออกแบบเลือกใช้สุขภัณฑ์ที่ประหยัดน้ำ หรืออุปกรณ์ที่มีประสิทธิภาพสูง ทั้งก๊อกประหยัดน้ำ ชักโครก และหัวฉีดประหยัดน้ำ 5. ติดป้ายรณรงค์การประหยัดน้ำภายในพื้นที่โครงการ 6. กำหนดให้พนักงานใช้ภาชนะรองน้ำและซักล้างอุปกรณ์ในภาชนะก่อนที่จะนำไปเช็ดถู ซึ่งจะใช้น้ำน้อยกว่าการใช้สายยางฉีดล้างทำความสะอาดโดยตรง 7. จัดให้มีช่างซ่อมบำรุงซึ่งทำหน้าที่ตรวจสอบรอยรั่วของอุปกรณ์ที่ใช้อย่างสม่ำเสมอเป็นประจำทุกเดือน หากพบการรั่วซึมให้รีบซ่อมแซมทันที 8. กำหนดให้มีการล้างทำความสะอาดถังเก็บน้ำใช้ภายในโครงการทุกถัง เพื่อล้างตะกอน สนิม และคราบสกปรกที่เกาะตามผนังหรือซอกมุมของถังที่น้ำไม่มีการหมุนเวียน ซึ่งจะปิดทำความสะอาดครั้งละถัง เพื่อไม่ให้ส่งผลกระทบต่อการใช้น้ำของผู้พักอาศัยภายในโครงการ	

มิถุนายน 2554 ลงชื่อ.....[redacted].....

ผู้มีอำนาจลงนามแทนบริษัท บีทีเอส แอสเสทส์ จำกัด

41/111

มิถุนายน 2554 ล[redacted]

ผู้ชำนาญการด้านสิ่งแวดล้อมของบริษัท ไท-ไท วิศวกร จำกัด

ตารางที่ 1 (ต่อ 40)

องค์ประกอบทางสิ่งแวดล้อม และคุณค่าต่างๆ	ผลกระทบต่อสิ่งแวดล้อมที่สำคัญ	มาตรการป้องกันและแก้ไขผลกระทบสิ่งแวดล้อม	มาตรการติดตามตรวจสอบ คุณภาพสิ่งแวดล้อม
2.3.2 การบำบัดน้ำเสีย	น้ำเสียจากโครงการปริมาณ 524 ลูกบาศก์เมตร/วัน จะผ่านการบำบัดโดยระบบบำบัดน้ำเสียของโครงการ เพื่อให้มีค่า BOD ในน้ำทิ้งไม่เกิน 20 มิลลิกรัม/ลิตร โดยน้ำทิ้งภายหลังการบำบัดแล้วบางส่วนจะถูกนำมาใช้ประโยชน์เพื่อรดน้ำต้นไม้ภายในพื้นที่โครงการ และส่วนน้ำทิ้งที่เหลือจากการรดน้ำต้นไม้จะระบายออกสู่ท่อระบายน้ำริมถนนพหลโยธิน บริเวณด้านทิศตะวันตกของโครงการต่อไป ดังนั้น จะเห็นได้ว่าโครงการมิได้มีการระบายน้ำลงสู่แหล่งน้ำผิวดินโดยตรง จึงคาดว่าการดำเนินโครงการจะไม่ส่งผลกระทบที่มีนัยสำคัญต่อคุณภาพน้ำ	1. จัดให้มีระบบบำบัดน้ำเสียแบบ Rotating Biologocal Contrator (RBC) จำนวน 1 ชุด (ดูรูปที่ 7 ประกอบ) ออกแบบให้สามารถรองรับน้ำเสียได้ 530 ลูกบาศก์เมตร/วัน โดยประสิทธิภาพของระบบบำบัดน้ำเสียเท่ากับ ร้อยละ 93.33 สามารถบำบัดน้ำเสียให้มีคุณภาพตามมาตรฐานน้ำทิ้งประเภท ก ซึ่งกำหนดให้ค่า BOD ในน้ำทิ้งไม่เกิน 20 มิลลิกรัม/ลิตร โดยน้ำทิ้งหลังการบำบัดบางส่วนจะนำมาใช้ประโยชน์เพื่อรดน้ำต้นไม้ภายในโครงการ สำหรับน้ำทิ้งส่วนที่เหลือจะระบายออกสู่ท่อระบายน้ำริมถนนพหลโยธิน บริเวณด้านทิศตะวันตกของโครงการต่อไป 2. จัดให้มีเจ้าหน้าที่ที่มีความรู้ความชำนาญ ดูแลรักษาและควบคุมระบบบำบัดน้ำเสียของโครงการ ให้ทำงานได้อย่างต่อเนื่องและมีประสิทธิภาพ 3. กำจัดไขมันออกจากถังดักไขมันเป็นประจำทุกสัปดาห์ 4. ประสานให้รถสูบสิ่งปฏิกูลของสำนักงานเขตจตุจักร มาสูบตะกอนไปกำจัดทุก 2 เดือน 5. ออกแบบระบบการนำน้ำทิ้งมาใช้ในการรดน้ำต้นไม้ให้เป็นระบบแบบซึมดิน เพื่อป้องกันไม่ให้มีผู้ไปสัมผัสน้ำทิ้งได้	- จัดให้มีการตรวจสอบคุณภาพน้ำ ณ จุดก่อนและหลังออกจากระบบบำบัดน้ำเสียทุกๆ 1 เดือน ตลอดระยะเวลาดำเนินการ โดยมีดัชนีที่ตรวจวัด ดังนี้ pH, BOD, Oil & Grease, SS, Total Coliform, Sulfide และ TKN ซึ่งมีจุดเก็บตัวอย่างน้ำ จำนวน 3 จุด คือ (ดูรูปที่ 8 ประกอบ) (1) คุณภาพน้ำทิ้งก่อนการบำบัด คือ ถังแยกไขมันและตะกอน (2) คุณภาพน้ำทิ้งหลังการบำบัด คือ ถังพักน้ำใส (3) คุณภาพน้ำทิ้งก่อนระบายออกนอกโครงการ คือ บ่อพักน้ำสุดท้ายพร้อมตะแกรงดักขยะ

จดทะเบียน บริษัท บีทีเอส แสนสิริ โฮลดิ้ง วัน จำกัด
BTS Sansiri Holding One Limited
SANSIRI
ลงชื่อ ผู้รับมอบอำนาจ

มิถุนายน 2554 ลงชื่อ..... [redacted] .....

ผู้มีอำนาจลงนามแทนบริษัท บีทีเอส แอสเสทส์ จำกัด

42/111

มิถุนายน 255[redacted]...

ผู้ชำนาญการด้านสิ่งแวดล้อมของบริษัท ไท-ไท วิศวกร จำกัด

องค์ประกอบทางสิ่งแวดล้อม และคุณค่าต่างๆ	ผลกระทบต่อสิ่งแวดล้อมที่สำคัญ	มาตรการป้องกันและแก้ไขผลกระทบสิ่งแวดล้อม	มาตรการติดตามตรวจสอบคุณภาพสิ่งแวดล้อม
		6. จัดให้มีถังเก็บก๊าซมีเทน ขนาดความจุ 6 ลูกบาศก์เมตร จำนวน 3 ถัง โดยจัดให้มีท่อรวบรวมก๊าซมีเทนจากระบบบำบัดน้ำเสียเข้าสู่ถังเก็บก๊าซมีเทนดังกล่าว และจะจัดให้พนักงานฝ่ายช่างใช้ไฟแช็คจุดเผาทุกวัน ๆ ละ 1 ครั้ง เพื่อลดปัญหาภาวะโลกร้อน (ดูรูปที่ 8 ประกอบ) 7. จัดให้มีระบบมิเตอร์ไฟฟ้าสำหรับระบบบำบัดน้ำเสียของโครงการโดยเฉพาะ แยกจากระบบไฟฟ้าอื่น ๆ เพื่อให้สามารถติดตามตรวจสอบการใช้งานของระบบบำบัดน้ำเสียได้ และให้เกิดความมั่นใจว่าโครงการจะเดินระบบบำบัดน้ำเสียตลอดระยะเวลาที่เปิดดำเนินโครงการ	
2.3.3 ปริมาณน้ำหลากส่วนเกิน	การพัฒนาพื้นที่โครงการ มีผลทำให้อัตราการระบายน้ำออกจากพื้นที่โครงการเพิ่มขึ้นจาก 0.102 ลูกบาศก์เมตร/วินาที เป็น 0.126 ลูกบาศก์เมตร/วินาที และมีน้ำหลากส่วนเกินที่ต้องกักเก็บประมาณ 26 ลูกบาศก์เมตร ซึ่งอาจก่อให้เกิดผลกระทบต่อระบบระบายน้ำของชุมชนบริเวณใกล้เคียง ดังนั้น โครงการต้องมีมาตรการในการกักเก็บน้ำหลากส่วนเกิน และควบคุมการระบายน้ำไม่ให้เกินอัตราการระบายน้ำก่อนพัฒนาโครงการ เพื่อไม่ให้ส่งผลกระทบต่อชุมชนโดยรอบ	1. จัดให้มีท่อระบายน้ำ ขนาดเส้นผ่านศูนย์กลาง 0.4 เมตร ความลาดเอียง 1:200 สามารถกักเก็บน้ำได้รวม 40 ลูกบาศก์เมตร ซึ่งเพียงพอต่อปริมาณน้ำหลากส่วนเกินที่ต้องเก็บไว้ภายในพื้นที่โครงการ (26 ลูกบาศก์เมตร) 2. จำกัดขนาดท่อระบายน้ำก่อนที่จะระบายออกสู่ท่อระบายน้ำริมถนนพหลโยธิน บริเวณด้านทิศตะวันตกของโครงการ โดยใช้ท่อขนาดเส้นผ่านศูนย์กลาง 0.2 เมตร ซึ่งมีอัตราการระบายน้ำ 0.058 ลูกบาศก์เมตร/วินาที (ไม่เกิน 0.102 ลูกบาศก์เมตร/วินาที)	- ตรวจสอบปริมาณตะกอนในบ่อพักน้ำปีนประจำทุกเดือน ตลอดระยะเวลาเปิดดำเนินการ

มิถุนายน 2554 ลงชื่อ..... [redacted] .....

ผู้มีอำนาจลงนามแทนบริษัท บีทีเอส แอสเสทส์ จำกัด

มิถุนายน 2554 [redacted]

ผู้ชำนาญการด้านสิ่งแวดล้อมของบริษัท ไท-ไท วิศวกร จำกัด

ลงชื่อ ประธานกรรมการ
บริษัท บีทีเอส แอสเสทส์ (ประเทศไทย) จำกัด
BTS Sansiri Holding One Limited
SANIRI

ตารางที่ 1 (ต่อ 42)

องค์ประกอบทางสิ่งแวดล้อม และคุณค่าต่างๆ	ผลกระทบต่อสิ่งแวดล้อมที่สำคัญ	มาตรการป้องกันและแก้ไขผลกระทบสิ่งแวดล้อม	มาตรการติดตามตรวจสอบคุณภาพสิ่งแวดล้อม
		3. ออกแบบค่าระดับของท่อระบายน้ำฝนภายในโครงการ โดยแนวท่อพักน้ำเส้นที่ 1 จะเริ่มที่ระดับ - 0.50 เมตร จนถึงบ่อพักน้ำสุดท้ายที่ระดับ - 1.40 เมตร ส่วนแนวบ่อพักน้ำเส้นที่ 2 จะเริ่มที่ระดับ - 0.50 เมตร จนถึงบ่อพักน้ำสุดท้ายที่ระดับ - 1.20 เมตร ซึ่งน้ำในท่อระบายน้ำของโครงการ สามารถระบายน้ำออกสู่ภายนอกได้หมด โดยไม่มีน้ำค้างอยู่ 4. ตรวจสอบดูแลบ่อพักของระบบระบายน้ำเป็นประจำทุกเดือน เพื่อป้องกันมิให้มีการสะสมของตะกอนดินในบ่อพัก ที่เป็นสาเหตุให้เกิดการอุดตัน ซึ่งเป็นอุปสรรคในการระบายน้ำ 5. จัดให้มีการลอกท่อระบายน้ำก่อนเข้าฤดูฝน ไม่ให้มีน้ำค้างท่อหรือมีเศษวัสดุหรือตะกอนค้างท่อ หลังจากนั้นให้ดำเนินการลอกท่อระบายน้ำเป็นประจำทุก 4 เดือน ตลอดระยะเวลาเปิดดำเนินการ	

ลงชื่อ ผู้รับมอบอำนาจ

บริษัท บีทีเอส แสนสิริ โฮลดิ้ง วัน จำกัด
BTS Sansiri Holding One Limited

SANSIRI

มิถุนายน 2554 ลงชื่อ.....[redacted].....

ผู้มีอำนาจลงนามแทนบริษัท บีทีเอส แอสเสทส์ จำกัด

44/111

มิถุนายน 2554 ล[redacted]

ผู้ชำนาญการด้านสิ่งแวดล้อมของบริษัท ไท-ไท วิศวกร จำกัด

องค์ประกอบทางสิ่งแวดล้อม และคุณค่าต่างๆ	ผลกระทบต่อสิ่งแวดล้อมที่สำคัญ	มาตรการป้องกันและแก้ไขผลกระทบสิ่งแวดล้อม	มาตรการติดตามตรวจสอบ คุณภาพสิ่งแวดล้อม
2.3.4 การจัดการมูลฝอย	มูลฝอยที่เกิดจากโครงการมีปริมาณรวมทั้งสิ้นประมาณ 10.7 ลูกบาศก์เมตร/วัน แบ่งเป็น มูลฝอยทั่วไปปริมาณ 0.32 ลูกบาศก์เมตร/วัน มูลฝอยย่อยสลายได้ ปริมาณ 4.92 ลูกบาศก์เมตร/วัน มูลฝอยรีไซเคิลหรือมูลฝอยที่สามารถนำไปขายได้ปริมาณ 4.5 ลูกบาศก์เมตร/วัน และมูลฝอยอันตรายปริมาณ 0.96 ลูกบาศก์เมตร/วัน ซึ่งหากโครงการไม่มีการจัดการที่ดี อาจก่อให้เกิดแหล่งเพาะตัวของเชื้อโรค และปัญหากลิ่นรบกวนได้ สำหรับการประเมินความสามารถในการจัดเก็บมูลฝอยของสำนักงานเขตจตุจักร พบว่า ปัจจุบันสำนักงานเขตจตุจักรจัดให้มีรถเก็บมูลฝอยแบบอัดท้าย ความจุ 5 ตัน (อัดมูลฝอยได้ 5-6 ตัน) จำนวน 1 คัน รับผิดชอบจัดเก็บมูลฝอยเริ่มตั้งแต่ถนนซอยพหลโยธิน 18/2 (ถนนซอยเฉยห่วง) โดยเดินรถตามเส้นทางถนนพหลโยธิน ผ่านหน้าโครงการ จากนั้นเลี้ยวซ้ายเข้าสู่ถนนซอยพหลโยธิน 18/1 แล้วออกสู่ถนนวิภาวดีรังสิต ซึ่งดำเนินการเก็บขนมูลฝอยทุกวัน ๆ ละ 1 ครั้ง โดยการจัดเก็บมูลฝอยตลอดเส้นทางดังกล่าวจะเริ่มตั้งแต่ช่วงเวลาประมาณ 02.00 - 06.00 น. ซึ่งปัจจุบันมีปริมาณมูลฝอยเกิดขึ้นเฉพาะเส้นทางนี้ประมาณ 4-5 ตัน/วัน ทั้งนี้ เมื่อโครงการเปิดดำเนินการจะมีปริมาณมูลฝอยที่ต้องนำไปกำจัด ซึ่งประกอบด้วย มูลฝอยทั่วไป มูลฝอยย่อยสลายได้ และมูลฝอยอันตราย รวมทั้งสิ้น 6.2 ลูกบาศก์เมตร/วัน (ประมาณ 2 ตัน/วัน) ดังนั้น จะทำให้มีปริมาณมูลฝอยที่รถเก็บขนมูลฝอยจะต้องจัดเก็บเพิ่มขึ้นจาก 4-5 ตัน/วัน เป็น 6-7 ตัน/วัน ซึ่งเกินความ	1. จัดให้มีห้องพักมูลฝอยประจำชั้นตั้งแต่ชั้นที่ 7 - ชั้นที่ 43 ซึ่งเป็นชั้นพักอาศัย จำนวน 1 ห้อง/ชั้น ซึ่งภายในจะตั้งถังมูลฝอยขนาด 100 ลิตร ภายในรองด้วยถุงดำอีกชั้นหนึ่ง จำนวน 2 ถัง (ถังมูลฝอยแห้ง 1 ถัง และถังมูลฝอยเปียก 1 ถัง) และถังมูลฝอยขนาด 50 ลิตร จำนวน 1 ถัง (ถังมูลฝอยอันตราย) โดยจะประชาสัมพันธ์ให้ผู้พักอาศัยนำมูลฝอยมาไว้ในห้องพักมูลฝอยประจำชั้นดังกล่าว สำหรับชั้นที่ 2-6 (ชั้นจอดรถ) โครงการจะตั้งถังมูลฝอยขนาด 50 ลิตร จำนวน 2 ถัง (ถังมูลฝอยแห้ง 1 ถัง และถังมูลฝอยเปียก 1 ถัง) ไว้บริเวณโถงลิฟต์ ส่วนห้องสำนักงานนิติบุคคลอาคารชุด (ตั้งอยู่ที่ชั้นลอย) ห้องสมุด (ชั้นที่ 7) และห้องออกกำลังกาย (ชั้นที่ 8) โครงการจะตั้งถังมูลฝอยขนาด 50 ลิตร จำนวน 2 ถัง (ถังมูลฝอยแห้ง 1 ถัง และถังมูลฝอยเปียก 1 ถัง) ไว้ภายในห้องดังกล่าว 2. ติดตั้งป้ายประชาสัมพันธ์ภายในพื้นที่โครงการ รณรงค์ให้ผู้พักอาศัยคัดแยกมูลฝอยที่สามารถนำกลับมาใช้ได้โดยตรง เช่น ถุงพลาสติก และถุงกระดาษ นำกลับมาใช้ใหม่เพื่อลดปริมาณมูลฝอยของโครงการ 3. จัดให้มีพนักงานทำความสะอาดคอยดูแลความสะอาดเรียบร้อย และจัดเก็บมูลฝอยจากถังมูลฝอยทุกจุดทันทีเมื่อเต็ม และคอยดูแลไม่ให้มูลฝอยล้นออกนอกถัง นอกจากนี้ จะคัดแยกมูลฝอยแต่ละประเภท ใส่ถุงรองรับมูลฝอยและติดฉลากบอก	1. ตรวจสอบถังรองรับมูลฝอยให้มีสภาพดีอยู่เสมอทุกวัน และตลอดระยะเวลาเปิดดำเนินการ หากพบว่าถังรองรับมูลฝอยมีการผุกร่อนหรือชำรุด ต้องดำเนินการแก้ไขทันที 2. ตรวจสอบปริมาณมูลฝอยตกค้างบริเวณถังรองรับมูลฝอย และห้องพักมูลฝอยรวมภายในโครงการทุกวัน และตลอดระยะเวลาเปิดดำเนินการหากพบว่ามีมูลฝอยตกค้าง ต้องรีบดำเนินการแก้ไขทันที

บริษัท บีทีเอส แสนสิริ โฮลดิ้ง วัน จำกัด
BTS Sansiri Holding One Limited
SANSIRI

มิถุนายน 2554 ลงชื่อ.....[redacted].....

ผู้มีอำนาจลงนามแทนบริษัท บีทีเอส แอสเสทส์ จำกัด

มิถุนายน 2554 ลงชื่อ[redacted]

ผู้ชำนาญการด้านสิ่งแวดล้อมของบริษัท ไท-ไท วิสาหกร จำกัด

องค์ประกอบทางสิ่งแวดล้อม และคุณค่าต่างๆ	ผลกระทบต่อสิ่งแวดล้อมที่สำคัญ	มาตรการป้องกันและแก้ไขผลกระทบสิ่งแวดล้อม	มาตรการติดตามตรวจสอบคุณภาพสิ่งแวดล้อม
	สามารถการเก็บมูลฝอยของรถเก็บขนมูลฝอย ขนาดความจุ 5 ตัน (สามารถอัดมูลฝอยได้ 5-6 ตัน) แต่ทั้งนี้ จากการประสานไปยังฝ่ายรักษาความสะอาดสำนักงานเขตจตุจักร เพื่อสอบถามแนวทางแก้ไขปัญหา กรณีที่ปริมาณมูลฝอยเกินความสามารถในการจัดเก็บ ได้รับแจ้งว่า หากในอนาคตมีปริมาณมูลฝอยเพิ่มมากขึ้น สำนักงานเขตฯ จะเพิ่มจำนวนรอบในการเก็บขนมูลฝอยในเส้นทางให้สามารถเก็บขนมูลฝอยได้หมดไม่ให้ตกค้าง อย่างไรก็ตาม โครงการต้องกำหนดให้มีมาตรการป้องกันและแก้ไขผลกระทบที่อาจเกิดขึ้น	ประเภทของมูลฝอยนั้น ๆ ให้ชัดเจน จากนั้นจึงนำไปไว้ที่อาคารห้องพักมูลฝอยรวม 4. การเก็บมูลฝอยในถุงต้องไม่ให้มีปริมาณหรือน้ำหนักมากเกินไป โดยบรรจุปริมาณมูลฝอยประมาณ 3 ใน 4 ของถุง 5. ก่อนรวบรวมมูลฝอยจากจุดต่างๆ ไปยังห้องพักมูลฝอยรวมต้องมัดปากถุงให้แน่น เพื่อป้องกันมูลฝอยกระจัดกระจายและสะดวกต่อการขนย้าย 6. ตรวจสอบรอยรั่วของถุงบรรจุมูลฝอยทั้งก่อนและหลังการบรรจุมูลฝอย เพื่อไม่ให้มีน้ำชะมูลฝอยรั่วไหลออกมาภายนอก 7. กำชับให้พนักงานทำความสะอาดขนย้ายถุงมูลฝอยด้วยความระมัดระวังไม่ให้ถุงมูลฝอยฉีกขาด ทั้งนี้ หากเกิดรอยรั่วไหลต้องใช้ผ้าถูพื้นเช็ดทำความสะอาดโดยทันที 8. จัดให้มีห้องพักมูลฝอยรวม โดยภายในห้องพักมูลฝอยรวมแบ่งเป็น ห้องพักมูลฝอยแห้งและห้องพักมูลฝอยเปียกอย่างชัดเจน ซึ่งห้องพักมูลฝอยแต่ละห้อง สามารถรองรับมูลฝอยแต่ละประเภทได้ไม่น้อยกว่า 3 เท่าของปริมาณมูลฝอยซึ่งมีรายละเอียดดังนี้ (ดูรูปที่ 7 ประกอบ) - ห้องพักมูลฝอยแห้ง ความจุ 22 ลูกบาศก์เมตร สามารถรองรับมูลฝอยแห้ง ได้แก่ มูลฝอยทั่วไป มูลฝอยรีไซเคิลหรือมูลฝอยที่สามารถนำไปขายได้ และมูลฝอยอันตราย ปริมาณรวมทั้งสิ้น	

มิถุนายน 2554 ลงชื่อ.....[redacted]..... ...

ผู้มีอำนาจลงนามแทนบริษัท บีทีเอส แอสเสทส์ จำกัด

มิถุนายน 2554 [redacted]

ผู้ชำนาญการด้านสิ่งแวดล้อมของบริษัท ไท-ไท วิสาหกร จำกัด

องค์ประกอบทางสิ่งแวดล้อม และคุณค่าต่างๆ	ผลกระทบต่อสิ่งแวดล้อมที่สำคัญ	มาตรการป้องกันและแก้ไขผลกระทบสิ่งแวดล้อม	มาตรการติดตามตรวจสอบ คุณภาพสิ่งแวดล้อม
		5.78 ลูกบาศก์เมตร/วัน ได้อย่างเพียงพอ ไม่น้อยกว่า 3.8 เท่า ของปริมาณมูลฝอยแห้ง - ห้องพักมูลฝอยเปียก ความจุ 21 ลูกบาศก์เมตร สามารถรองรับมูลฝอยเปียก ได้แก่ มูลฝอยย่อยสลายได้ประมาณ 4.92 ลูกบาศก์เมตร/วัน ได้อย่างเพียงพอ ไม่น้อยกว่า 4.3 เท่า ของปริมาณมูลฝอยเปียก 9. จัดให้มีการทำความสะอาดห้องพักมูลฝอยรวมอย่างสม่ำเสมอ สัปดาห์ละ 1 ครั้ง เพื่อป้องกันการเพาะตัวของเชื้อโรค 10. ห้องพักมูลฝอยรวมต้องมีประตูปิดมิดชิด เพื่อป้องกันกลิ่นรบกวนผู้พักอาศัย และชุมชนบริเวณใกล้เคียง โดยเปิดประตูเฉพาะช่างที่มีการเก็บขนมูลฝอยเท่านั้น 11. จัดให้มีท่อรวบรวมน้ำจากการล้างห้องพักมูลฝอยรวม รวบรวมเข้าสู่ระบบบำบัดน้ำเสียรวมของโครงการ (ดูรูปที่ 8 ประกอบ) 12. ติดตามประสานงานการจัดเก็บมูลฝอยของสำนักงานเขตจตุจักร ให้มาเก็บมูลฝอยจากโครงการอย่างสม่ำเสมอ โดยไม่มีการตกค้าง 13. ประสานกับร้านรับซื้อของเก่าบริเวณใกล้เคียง ให้มารับซื้อมูลฝอยที่สามารถนำกลับมาใช้ได้อีกโดยตรง	

ลงชื่อ ผู้รับมอบอำนาจ
บริษัท บีทีเอส แสนสิริ โฮลดิ้ง วัน จำกัด
BTS Sansiri Holding One Limited
SANSIRI
ลงชื่อ ผู้มีอำนาจลงนามแทนบริษัท

มิถุนายน 2554 ลงชื่อ.....[redacted].....

ผู้มีอำนาจลงนามแทนบริษัท บีทีเอส แอสเสทส์ จำกัด

มิถุนายน 2554 [redacted]

ผู้ชำนาญการด้านสิ่งแวดล้อมของบริษัท ไท-โฟ วิศวกร จำกัด

ารางที่ 1 (ต่อ 46)

องค์ประกอบทางสิ่งแวดล้อม และคุณค่าต่างๆ	ผลกระทบต่อสิ่งแวดล้อมที่สำคัญ	มาตรการป้องกันและแก้ไขผลกระทบสิ่งแวดล้อม	มาตรการติดตามตรวจสอบ คุณภาพสิ่งแวดล้อม
2.3.5 การใช้ไฟฟ้า	โครงการตั้งอยู่ในเขตพื้นที่การให้บริการของการไฟฟ้านครหลวง เขตบางเขน ซึ่งมีความสามารถในการให้บริการไฟฟ้าแก่ชุมชน และโครงการได้อย่างเพียงพอ	1. โครงการติดตั้งระบบไฟฟ้า ดังนี้ 1) ระบบไฟฟ้าปกติ อุปกรณ์หลักสำหรับระบบแจกจ่ายไฟฟ้าปกติ ประกอบด้วย สวิตช์บอร์ดแรงสูงชนิดติดตั้งภายในอาคาร สวิตช์บอร์ดแรงต่ำ และหม้อแปลงไฟฟ้า แปลงไฟฟ้าแรงสูงจากการไฟฟ้านครหลวง สำนักงานไฟฟ้าเขตบางเขน ขนาด 2,000 KVA จำนวน 2 ชุด แปลงไฟ 12/24 KV เป็น 416/240 V เพื่อจ่ายไปยัง Load ต่างๆ ในภาวะปกติ และโครงการมีความต้องการใช้กำลังไฟฟ้าประมาณ 3,097 KVA 2) ระบบไฟฟ้าส่องสว่างฉุกเฉิน โครงการจะจัดเตรียมระบบไฟฟ้าสำรอง ในกรณีที่ระบบไฟฟ้าปกติขัดข้อง ได้แก่ ระบบไฟฟ้าสำรองฉุกเฉิน (Generator) ขนาด 400 KVA จำนวน 1 ชุด สามารถสำรองไฟฟ้าได้นานไม่น้อยกว่า 8 ชั่วโมง 2. รณรงค์ให้ผู้พักอาศัยและพนักงานใช้ไฟฟ้าอย่างประหยัด	

บริษัท บีทีเอส แสนสิริ โฮลดิ้ง วัน จำกัด
BTS Sansiri Holding One Limited
SANSIRI

มิถุนายน 2554 ลงชื่อ.....[redacted].....

ผู้มีอำนาจลงนามแทนบริษัท บีทีเอส แอสเสทส์ จำกัด

มิถุนายน 2554 ลงชื่อ[redacted]

ผู้ชำนาญการด้านสิ่งแวดล้อมของบริษัท ไท-ไท วิสวกร จำกัด

องค์ประกอบทางสิ่งแวดล้อม และคุณค่าต่างๆ	ผลกระทบต่อสิ่งแวดล้อมที่สำคัญ	มาตรการป้องกันและแก้ไขผลกระทบสิ่งแวดล้อม	มาตรการติดตามตรวจสอบ คุณภาพสิ่งแวดล้อม
2.3.6 การอนุรักษ์พลังงาน	การใช้พลังงานภายในอาคารโครงการมีความต้องการใช้ไฟฟ้ารวมทั้งสิ้น 3,097 KVA โดยสามารถจำแนกเป็นพลังงานที่ใช้ในแต่ละกิจกรรมของโครงการได้ดังนี้ 1) กิจกรรมการให้แสงสว่าง มีการใช้ไฟฟ้า 520 KVA คิดเป็นร้อยละ 16.79 ของปริมาณการใช้ไฟฟ้าทั้งหมด 2) การติดตั้งเครื่องปั๊มสำหรับระบบบำบัดน้ำเสีย มีการใช้ไฟฟ้า 25 KVA คิดเป็นร้อยละ 0.81 ของปริมาณการใช้ไฟฟ้าทั้งหมด 3) การติดตั้งเครื่องปรับอากาศ มีการใช้ไฟฟ้า 900 KVA คิดเป็นร้อยละ 29.06 ของปริมาณการใช้ไฟฟ้าทั้งหมด 4) การเดินระบบลิฟต์ภายในโครงการ มีการใช้ไฟฟ้า 240 KVA คิดเป็นร้อยละ 7 75 ของปริมาณการใช้ไฟฟ้าทั้งหมด 5) การติดตั้งเครื่องใช้ไฟฟ้า มีการใช้ไฟฟ้า 1,412 KVA คิดเป็นร้อยละ 45.59 ของปริมาณการใช้ไฟฟ้าทั้งหมด ดังนั้น โครงการต้องกำหนดให้มีกิจกรรมการอนุรักษ์พลังงานภายในโครงการ เพื่อลดการใช้พลังงานไฟฟ้าของโครงการดังกล่าว	1. ออกแบบอาคารเพื่ออนุรักษ์พลังงานภายในอาคาร โดยมีรายละเอียดดังนี้ - การวางแนวอาคาร ได้คำนึงถึงทิศทางของแสงแดดและลม โดยออกแบบให้อาคารมีการบิดแนวแกนให้วางตัวในทิศเหนือ-ใต้ เพื่อลดปริมาณแสงแดดที่ตกกระทบอาคารจากทิศตะวันตก และสามารถรับลมจากทางทิศตะวันตกเฉียงใต้ได้ โดยอาคารที่บิดแกนนี้ทำให้เกิดเงาที่พาดลงบนอาคาร ซึ่งช่วยลดปริมาณความร้อนและแสงสว่างที่ตกกระทบลงสู่อาคารได้อีกทางหนึ่ง - รูปลักษณ์ของอาคาร ออกแบบให้มีแผงกันแดดที่ยื่นออกมาจากอาคาร เพื่อป้องกันแสงแดดที่จะส่องเข้าสู่อาคารโดยตรง - บริเวณที่จอดรถภายในอาคาร ออกแบบให้แสงสว่างสามารถส่องถึงได้จากทุก ๆ ด้าน เพื่อลดการเปิดไฟในช่วงเวลากลางวัน ซึ่งช่วยลดพลังงานไฟฟ้าของโครงการได้ - โถงทางเดินภายในอาคาร ออกแบบโดยคำนึงถึงการหมุนเวียนอากาศ เพื่อให้สามารถถ่ายเทอากาศได้อย่างต่อเนื่อง มีการใช้บานเกล็ดระบายอากาศที่ปลายทางเดินทั้งสองข้างเพื่อการหมุนเวียนอากาศที่ดี บริเวณโถงลิฟต์มีช่องแสงและช่องเปิดขนาดใหญ่ทั้งสองด้าน เพื่อเพิ่มศักยภาพในการหมุนเวียนและถ่ายเทอากาศภายในอาคาร	

ผู้มีอำนาจลงนามแทนบริษัท บีทีเอส แอสเสทส์ จำกัด
BTS Assets (Thailand) One Limited
SANSIRI

มิถุนายน 2554 ลงชื่อ.....[redacted].....

ผู้มีอำนาจลงนามแทนบริษัท บีทีเอส แอสเสทส์ จำกัด

มิถุนายน 2554 ลงชื่อ[redacted]

ผู้ชำนาญการด้านสิ่งแวดล้อมของบริษัท ไท-ไท วิสวกร จำกัด

ตารางที่ 1 (ต่อ 48)

องค์ประกอบทางสิ่งแวดล้อม และคุณค่าต่างๆ	ผลกระทบต่อสิ่งแวดล้อมที่สำคัญ	มาตรการป้องกันและแก้ไขผลกระทบสิ่งแวดล้อม	มาตรการติดตามตรวจสอบคุณภาพสิ่งแวดล้อม
		- โถงลิฟต์ดับเพลิง โถงบันได และบันไดหนีไฟ ออกแบบให้มีหน้าต่าง ช่องแสง ช่องเปิดที่เชื่อมต่อกับภายนอกอาคารโดยตรง เพื่อให้แสงสว่างตามธรรมชาติส่องถึงได้ในช่วงเวลากลางวัน ซึ่งสามารถลดปริมาณในการใช้ไฟฟ้าที่ให้แสงสว่างในพื้นที่ดังกล่าวได้ ทำให้ไม่จำเป็นต้องใช้ระบบอัดอากาศภายในบันได หนีไฟ และโถงลิฟต์ดับเพลิง ซึ่งเป็นการลดการใช้พลังงานในระบบดังกล่าวได้อีกทางหนึ่ง - หน้าต่างและช่องเปิดภายในอาคาร เลือกใช้กระจกกรองแสงสีเขียว เพื่อช่วยในการกรองแสงและลดปริมาณความร้อนที่เข้าสู่อาคารผ่านช่องเปิดและหน้าต่าง - การป้องกันความร้อนเข้าสู่อาคารบริเวณชั้นหลังคาโครงการ บริเวณชั้นหลังคา 1 ของโครงการเป็นพื้นที่หนีไฟทางอากาศ ถังเก็บน้ำ ห้องปั๊ม พื้นที่จัดสวน ห้องพักมูลฝอยประจำชั้น บันได ทางเดิน โถงลิฟต์ดับเพลิง และลิฟต์ ซึ่งพื้นที่จัดสวนชั้นหลังคาที่ประกอบด้วยไม้พุ่มคลุมดิน ได้แก่ ไทรยอดทอง และหญ้านวลน้อย ซึ่งสามารถช่วยกันความร้อนและแสงสะท้อนเข้าสู่อาคาร สำหรับพื้นที่หนีไฟทางอากาศ จะปูกระเบื้อง Solar Slab ซึ่งการปูกระเบื้อง Solar Slab นั้น เมื่อได้รับแสงแดดจะส่องกระทบผิวของกระเบื้อง แทนที่จะส่องกระทบพื้นชั้นหลังคาโดยตรง ความร้อนจะถูกส่งผ่านไปสู่อากาศในช่องอากาศ (Air gap)	

บริษัท บีทีเอส แสนสิริ โฮลดิ้ง วัน จำกัด
BTS Sansiri Holding One Limited
SANSIRI

มิถุนายน 2554 ลงชื่อ.....[redacted].....

ผู้มีอำนาจลงนามแทนบริษัท บีทีเอส แอสเสทส์ จำกัด

มิถุนายน 2554 [redacted]

ผู้ชำนาญการด้านสิ่งแวดล้อมของบริษัท ไท-ไท วิสวกร จำกัด

องค์ประกอบทางสิ่งแวดล้อม และคุณค่าต่างๆ	ผลกระทบต่อสิ่งแวดล้อมที่สำคัญ	มาตรการป้องกันและแก้ไขผลกระทบสิ่งแวดล้อม	มาตรการติดตามตรวจสอบคุณภาพสิ่งแวดล้อม
		ที่อยู่ระหว่างใต้ท้องกระเบื้อง Solar Slab ซึ่งเมื่ออากาศร้อนที่มีน้ำหนักเบาและลอยตัวขึ้น จะทำให้อากาศที่เย็นกว่าโดยรอบไหลเข้าไปแทนที่ ทำให้เกิดการไหลเวียนถ่ายเทของอากาศอยู่ตลอดเวลา เป็นผลให้อุณหภูมิของห้องต่าง ๆ ที่อยู่ใต้พื้นที่หนีไฟทางอากาศ จะถูกควบคุมไม่ให้สูงขึ้นมากเกินไป สำหรับชั้นหลังคาคลุมห้องเครื่องลิฟต์ และบันได โครงการจะปูกระเบื้อง Solar Slab เช่นกัน ซึ่งเป็นการช่วยลดการใช้พลังงานภายในอาคารลงได้ (ดูรูปที่ 9 - 11 ประกอบ) 2. กำหนดให้มีมาตรการในการอนุรักษ์พลังงานภายในอาคาร โดยการประหยัดพลังงานภายในอาคาร โครงการ ซึ่งแบ่งออกเป็น 4 ส่วน ดังนี้ 1) การอนุรักษ์พลังงานไฟฟ้าสำหรับระบบทำความเย็นปรับอากาศ - ปลูกต้นไม้ภายในโครงการให้มากที่สุด ในบริเวณพื้นที่ว่างซึ่งไม่ใช่ถนนและทางวิ่ง เพื่อลดภาระการทำงานของเครื่องปรับอากาศ - ตั้งอุณหภูมิในเครื่องปรับอากาศให้เหมาะสม ประมาณ 25-26 องศาเซลเซียส	

มิถุนายน 2554 ลงชื่อ.....[redacted].....

ผู้มีอำนาจลงนามแทนบริษัท บีทีเอส แอสเสทส์ จำกัด

มิถุนายน 2554 ลงชื่อ[redacted]

ผู้ชำนาญการด้านสิ่งแวดล้อมของบริษัท ไท-ไท วิสวกร จำกัด

ตารางที่ 1 (ต่อ 50)

องค์ประกอบทางสิ่งแวดล้อม และคุณค่าต่างๆ	ผลกระทบต่อสิ่งแวดล้อมที่สำคัญ	มาตรการป้องกันและแก้ไขผลกระทบสิ่งแวดล้อม	มาตรการติดตามตรวจสอบ คุณภาพสิ่งแวดล้อม
		- ปิดเครื่องปรับอากาศในช่วงเวลาพักเที่ยง สำหรับห้องสำนักงานให้ใช้วิธีการลดการทำงานของคอมเพรสเซอร์ โดยปรับเทอร์โมสตัสให้อยู่ที่อุณหภูมิสูงสุด เพื่อให้คอมเพรสเซอร์หยุดทำงาน - เปิดเครื่องระบายอากาศเท่าที่จำเป็น - บำรุงรักษาเครื่องปรับอากาศอย่างสม่ำเสมอ - ทำความสะอาดแผ่นกรองอากาศด้านหน้าและแผ่นระบายความร้อนด้านหลังทุกเดือน - เลือกใช้เครื่องปรับอากาศประสิทธิภาพสูง ซึ่งมีค่า EER (Energy Efficiency Ratio) = 10.6 ขึ้นไป (เบอร์ 5) เพื่อช่วยประหยัดพลังงาน - เลือกระบบระบายอากาศแบบธรรมชาติ โดยการเปิดช่องระบายอากาศ เพื่อลดการใช้พัดลมระบายอากาศ เช่น บริเวณบันได และโถงทางเดิน - ออกแบบระบบระบายอากาศชั้นจอดรถ โดยติดตั้ง Co Sensor ร่วมกับ VSD (Variable Speed Drive) ของพัดลมระบายอากาศ เพื่อควบคุมการทำงานของพัดลมระบายอากาศให้ทำงานตามความเหมาะสมกับความต้องการระบายอากาศจริง เพื่อการประหยัดพลังงาน	

บริษัท บีทีเอส แสนสิริ โฮลดิ้ง วัน จำกัด
BTS Sansiri Holding One Limited

มิถุนายน 2554 ลงชื่อ.....[redacted].....

ผู้มีอำนาจลงนามแทนบริษัท บีทีเอส แอสเสทส์ จำกัด

มิถุนายน 2554 ล[redacted]

ผู้ชำนาญการด้านสิ่งแวดล้อมของบริษัท ไท-ไท วิสาหกร จำกัด

องค์ประกอบทางสิ่งแวดล้อม และคุณค่าต่างๆ	ผลกระทบต่อสิ่งแวดล้อมที่สำคัญ	มาตรการป้องกันและแก้ไขผลกระทบสิ่งแวดล้อม	มาตรการติดตามตรวจสอบคุณภาพสิ่งแวดล้อม
		- ติดป้ายประชาสัมพันธ์ภายในพื้นที่โครงการให้ทำการล้างแอร์เป็นประจำสม่ำเสมอ พร้อมระบุเบอร์ติดต่อช่างซ่อม/ล้างแอร์ เพื่ออำนวยความสะดวกผู้พักอาศัยภายในโครงการ - ประสานกับช่างซ่อม/ล้างแอร์ โดยจัดให้มีช่วงลดราคาในการล้างทำความสะอาดเครื่องปรับอากาศ เพื่อเป็นโครงการให้กับผู้พักอาศัย 2) การอนุรักษ์พลังงานไฟฟ้าสำหรับระบบไฟฟ้าแสงสว่าง - ปิดไฟฟ้าแสงสว่างเวลาพักเที่ยงสำหรับพื้นที่สำนักงาน - แยกสวิตช์ควบคุมอุปกรณ์ไฟฟ้าแสงสว่าง แทนการใช้หนึ่งตัวควบคุมหลอดแสงสว่างจำนวนมาก - หมั่นดูแลทำความสะอาดเรื่องฝุ่นละอองหรือบำรุงรักษาอุปกรณ์ไฟฟ้าแสงสว่างอย่างต่อเนื่องและสม่ำเสมอ เพื่อให้แสงส่องสว่างได้อย่างเต็มประสิทธิภาพ - ติดตั้งเครื่องปรับระดับแสงสว่าง (Dimmer) บริเวณห้องที่ใช้สำหรับงานอเนกประสงค์ ซึ่งบางครั้งต้องการแสงสว่างมาก แต่บางครั้งก็ต้องการน้อย	

ลงชื่อ ตรวจสอบแล้วถูกต้อง
บริษัท บีทีเอส แสนสิริ โฮลดิ้ง วัน จำกัด
BTS Sansiri Holding One Limited
SANSIRI

มิถุนายน 2554 ลงชื่อ.....[redacted].....
ผู้มีอำนาจลงนามแทนบริษัท บีทีเอส แอสเสทส์ จำกัด

มิถุนายน 2554 ลงชื่อ[redacted]
ผู้ชำนาญการด้านสิ่งแวดล้อมของบริษัท ไท-ไท วิสาการ จำกัด

ตารางที่ 1 (ต่อ 52)

องค์ประกอบทางสิ่งแวดล้อม และคุณค่าต่างๆ	ผลกระทบต่อสิ่งแวดล้อมที่สำคัญ	มาตรการป้องกันและแก้ไขผลกระทบสิ่งแวดล้อม	มาตรการติดตามตรวจสอบคุณภาพสิ่งแวดล้อม
		- คำนวณและเลือกขนาดสายไฟให้มีความสูญเสียต่ำ ทำได้โดยเพิ่มขนาดสายให้โตขึ้นเนื่องจากสายใหญ่กว่ามีความต้านทานต่ำกว่า จึงทำให้สามารถลดความสูญเสียเนื่องจากแรงดันไฟฟ้าตกและลดค่าไฟฟ้าลงได้ - ในการติดตั้งระบบไฟฟ้าให้เลือกใช้บัลลาสต์อิเล็กทรอนิกส์ ซึ่งช่วยประหยัดไฟได้ 10 วัตต์/หลอด ประหยัดพลังงานได้ 30% เมื่อเทียบกับบัลลาสต์ชนิดแกนเหล็กธรรมดา - ออกแบบระบบแสงสว่าง ให้มีค่ากำลังไฟฟ้าส่องสว่างไม่เกิน 12 วัตต์ต่อตารางเมตรของพื้นที่ใช้งาน (ไม่รวมพื้นที่จอดรถ) - เลือกใช้หลอดไฟฟ้าที่มีประสิทธิภาพสูง เพื่อลดการใช้พลังงาน ดังนี้ (1) ใช้หลอดฟลูออเรสเซนต์ ชนิด T5 และอิเลคทรอนิคส์บัลลาสต์ ในพื้นที่ส่องสว่างทั่วไป (2) ใช้หลอด LED ในพื้นที่ที่ต้องการตกแต่งด้วยแสง (3) ใช้บัลลาสต์ขดลวดชนิดความสูญเสียต่ำ สำหรับหลอด HID - ใช้ระบบออโตโมชั่น เซนเซอร์ บริเวณต่าง ๆ ภายในอาคาร เช่น การตรวจจับการเคลื่อนไหว การตรวจวัดระดับแสงสว่างภายนอก เพื่อควบคุมการปิด-เปิดไฟฟ้าแสงสว่างให้เหมาะสมกับสภาพพื้นที่ และการใช้งาน เป็นต้น	

บริษัท บีทีเอส แสนสิริ โฮลดิ้ง จำกัด
BTS Sansiri Holding One Limited
SANSIRI

มิถุนายน 2554 ลงชื่อ.....[redacted].....

ผู้มีอำนาจลงนามแทนบริษัท บีทีเอส แอสเสทส์ จำกัด

มิถุนายน 2554 ลงชื่อ[redacted]

ผู้ชำนาญการด้านสิ่งแวดล้อมของบริษัท ไท-ไท วิสาหกร จำกัด

องค์ประกอบทางสิ่งแวดล้อม และคุณค่าต่างๆ	ผลกระทบต่อสิ่งแวดล้อมที่สำคัญ	มาตรการป้องกันและแก้ไขผลกระทบสิ่งแวดล้อม	มาตรการติดตามตรวจสอบ คุณภาพสิ่งแวดล้อม
		3) การอนุรักษ์พลังงานไฟฟ้าสำหรับระบบสุขาภิบาล (1) เลือกใช้เครื่องสูบน้ำที่มีประสิทธิภาพสูง ซึ่งมีรายละเอียดดังนี้ - มีคุณภาพสูง และประสิทธิภาพเครื่องสูบน้ำมากกว่า 70 เปอร์เซ็นต์ - ใช้ระบบ Variable Frequency Drive สำหรับมอเตอร์ของเครื่องสูบน้ำ เพื่อลดการใช้ไฟฟ้าตามความต้องการใช้น้ำขณะนั้น ๆ (2) เลือกใช้เครื่องทำน้ำร้อนชนิดหม้อต้ม ภายในแต่ละห้องพัก ซึ่งจะทำให้ขนาดของขดลวดไฟฟ้ากินกระแสที่ต่ำลง สามารถลดการใช้พลังงานได้ (3) เลือกใช้สุขภัณฑ์ชนิดประหยัดน้ำ ซึ่งสามารถลดการทำงานของเครื่องสูบน้ำได้ (4) หมุนเวียนน้ำทิ้งภายหลังผ่านการบำบัด เพื่อนำไปใช้ในการรดน้ำต้นไม้ภายในโครงการ ส่งผลให้ใช้น้ำภายในโครงการอย่างคุ้มค่า (5) เลือกใช้ระบบบำบัดน้ำเสียที่มีการใช้พลังงานในระดับต่ำ	

มิถุนายน 2554 ลงชื่อ.....[redacted]

ผู้มีอำนาจลงนามแทนบริษัท บีทีเอส แอสเสทส์ จำกัด

มิถุนายน 2554 ลง[redacted]

ผู้ชำนาญการด้านสิ่งแวดล้อมของบริษัท ไท-ไท วิศวกร จำกัด

บริษัท บีทีเอส แสนสิริ โฮลดิ้ง วัน จำกัด
BTS Sansiri Holding One Limited
SANSIRI

ตารางที่ 1 (ต่อ 54)

องค์ประกอบทางสิ่งแวดล้อม และคุณค่าต่างๆ	ผลกระทบต่อสิ่งแวดล้อมที่สำคัญ	มาตรการป้องกันและแก้ไขผลกระทบสิ่งแวดล้อม	มาตรการติดตามตรวจสอบคุณภาพสิ่งแวดล้อม
		4) การอนุรักษ์พลังงานไฟฟ้าสำหรับอุปกรณ์อื่นๆ (1) เครื่องโทรสาร - กระดาษที่ไวต่อความร้อนทำให้เครื่องโทรสารใช้พลังงานน้อยลง - การใช้อุปกรณ์โทรสารผ่านคอมพิวเตอร์จะช่วยลดการใช้พลังงาน (2) ลิฟต์ - ตั้งเวลาให้ประตูลิฟต์ปิดเองในช่วงเวลาอย่างน้อย 10 วินาที จะช่วยลดความจำเป็นในการใช้พลังงานไฟฟ้าของการขับเคลื่อนมอเตอร์เปิด-ปิดประตู - ส่งเสริม/ รณรงค์กิจกรรมให้มีการเดินขึ้น-ลงแทนการใช้ลิฟต์ สำหรับพนักงานและผู้พักอาศัย - แสดงเลขชั้นที่ชัดเจน สามารถมองเห็นได้ง่าย เพื่อช่วยลดการเดินทางหลงชั้นและลดการใช้ลิฟต์ที่ไม่จำเป็น 3. โครงการจะมีการประชาสัมพันธ์เพื่อให้ผู้พักอาศัยมีส่วนร่วมในการอนุรักษ์พลังงาน เพื่อเป็นการส่งเสริมและรณรงค์ให้ผู้พักอาศัยภายในโครงการทราบถึงวิธีการประหยัดพลังงาน โดยโครงการจะติดป้ายประชาสัมพันธ์ภายในพื้นที่โครงการ และแจกคู่มือการประหยัดพลังงานให้กับผู้พักอาศัยภายในโครงการ	

บริษัท บีทีเอส แสนสิริ โฮลดิ้ง วัน จำกัด
BTS Sansiri Holding One Limited
SANSIRI

มิถุนายน 2554 ลงชื่อ.....[redacted].....

ผู้มีอำนาจลงนามแทนบริษัท บีทีเอส แอสเสทส์ จำกัด

มิถุนายน 2554 ล[redacted]

ผู้ชำนาญการด้านสิ่งแวดล้อมของบริษัท ไท-ไท วิสาหกร จำกัด

องค์ประกอบทางสิ่งแวดล้อม และคุณค่าต่างๆ	ผลกระทบต่อสิ่งแวดล้อมที่สำคัญ	มาตรการป้องกันและแก้ไขผลกระทบสิ่งแวดล้อม	มาตรการติดตามตรวจสอบ คุณภาพสิ่งแวดล้อม
2.3.7 การป้องกันอัคคีภัย	โครงการเป็นอาคารชุดพักอาศัย ขนาดความสูง 43 ชั้น จำนวน 1 อาคาร ซึ่งโครงการจะจัดให้มีระบบป้องกันและเตือนอัคคีภัยตามข้อกำหนดของกฎกระทรวงฉบับที่ 33 (พ.ศ. 2535) แก้ไขเพิ่มเติมตามกฎกระทรวงฉบับที่ 50 (พ.ศ. 2540) สำหรับการเข้าถึงของรถดับเพลิงนั้น โครงการจัดให้มีถนนความกว้างไม่น้อยกว่า 6 เมตร โดยรอบอาคาร จึงทำให้รถดับเพลิงสามารถเข้าดับเพลิงและฉีดน้ำดับเพลิงได้อย่างสะดวก และจากการคำนวณระยะเวลาหนีไฟ พบว่า โครงการจะใช้เวลาในการอพยพหนีไฟประมาณ 21 นาที ซึ่งไม่เกินค่ามาตรฐานที่กำหนด คือ 60 นาที ดังนั้น จึงคาดว่าผู้พักอาศัยจะสามารถอพยพหนีไฟออกสู่ภายนอกอาคารได้อย่างปลอดภัย อย่างไรก็ตาม โครงการต้องกำหนดให้มีมาตราการป้องกันและแก้ไขผลกระทบ	1. จัดให้มีระบบป้องกันและเตือนอัคคีภัยของโครงการ รายละเอียดดังนี้ ระบบป้องกันอัคคีภัย 1) ระบบท่อยืน จัดให้มีท่อยืน (Stand Pipe) ขนาดเส้นผ่านศูนย์กลาง 6 นิ้ว จำนวน 6 ท่อ โดยแบ่งรับน้ำดับเพลิงจากถังเก็บน้ำใต้ดิน จำนวน 3 ท่อ และรับน้ำดับเพลิงจากถังเก็บน้ำชั้นหลังคา จำนวน 3 ท่อ โดยมีรายละเอียดดังนี้ - ถังเก็บน้ำใต้ดิน สำรองน้ำดับเพลิงปริมาณ 171 ลูกบาศก์เมตร ติดตั้งเครื่องสูบน้ำดับเพลิง (Fire Pump) ขับเคลื่อนด้วยเครื่องยนต์ดีเซล อัตราการสูบ 3.78 ลูกบาศก์เมตร/นาที ที่ TDH 180 เมตร จำนวน 1 เครื่อง ทำงานร่วมกับเครื่องสูบน้ำรักษาความดันน้ำในระบบท่อให้คงที่ (Jockey Pump) อัตราการสูบ 0.11 ลูกบาศก์เมตร/นาที ที่ TDH 190 เมตร จำนวน 1 เครื่อง เพื่อสูบจ่ายน้ำดับเพลิงบางส่วนไปยัง ชั้นที่ 1-22 ของอาคารและสูบน้ำจ่ายน้ำดับเพลิงบางส่วนไปยังถังเก็บน้ำชั้นหลังคา กรณีเกิดเหตุเพลิงไหม้ - ถังเก็บน้ำชั้นหลังคา สำรองน้ำดับเพลิงปริมาณ 171 ลูกบาศก์เมตร ติดตั้งเครื่องสูบน้ำดับเพลิง (Fire Pump) ขับเคลื่อนด้วยเครื่องยนต์ดีเซล อัตราการสูบ 3.78 ลูกบาศก์เมตร/นาที	- ตรวจสอบอุปกรณ์ป้องกันและเตือนอัคคีภัยให้อยู่ในสภาพที่พร้อมใช้งานเป็นประจำ หากพบว่ามีความเสียหาย หรือใช้การ ไม่ได้ ให้รีบดำเนินการแก้ไขทันที

มิถุนายน 2554 ลงชื่อ..... .....

ผู้มีอำนาจลงนามแทนบริษัท บีทีเอส แอสเสทส์ จำกัด

มิถุนายน 2554

ผู้ชำนาญการด้านสิ่งแวดล้อมของบริษัท ไท-ไท วิสาหกร จำกัด

ตารางที่ 1 (ต่อ 56)

องค์ประกอบทางสิ่งแวดล้อม และคุณค่าต่างๆ	ผลกระทบต่อสิ่งแวดล้อมที่สำคัญ	มาตรการป้องกันและแก้ไขผลกระทบสิ่งแวดล้อม	มาตรการติดตามตรวจสอบคุณภาพสิ่งแวดล้อม
		ที่ TDH 70 เมตร จำนวน 1 เครื่อง ทำงานร่วมกับเครื่องสูบน้ำรักษาความดันน้ำในระบบท่อให้คงที่ (Jockey Pump) อัตราการสูบ 0.11 ลูกบาศก์เมตร/นาที ที่ TDH 80 เมตร จำนวน 1 เครื่อง เพื่อสูบจ่ายน้ำดับเพลิงไปยังชั้นที่ 23-43 ของอาคาร กรณีเกิดเหตุเพลิงไหม้ 2) ติดตั้งหัวรับน้ำดับเพลิงภายนอกอาคาร (Fire Department Connector : FDC) ขนาด 6 x 2½ x 2½ นิ้ว พร้อม Check Valve จำนวน 3 ชุด (เพื่อจ่ายไปยังท่อน้ำดับเพลิงที่ต่อกับตู้เก็บสายน้ำดับเพลิงพร้อมอุปกรณ์ (FHC) ภายในชั้นที่ 1-22 จำนวน 2 ชุด และเพื่อส่งน้ำดับเพลิงไปตามท่อยืน ภายในชั้นที่ 23-43 จำนวน 1 ชุด) ติดตั้งอยู่ใกล้กับทางเข้า - ออกของโครงการ ซึ่งตำแหน่งที่ติดตั้งดังกล่าวมีความสะดวกในการรับน้ำจากรถดับเพลิงจากสถานีดับเพลิงสุทธิสารเพื่อส่งน้ำดับเพลิงไปตามท่อยืนและจ่ายไปยังท่อน้ำดับเพลิงที่ต่อกับตู้เก็บสายฉีดน้ำดับเพลิงพร้อมอุปกรณ์ (FHC)ภายในอาคารต่อไป 3) ติดตั้งตู้เก็บสายฉีดน้ำดับเพลิงพร้อมอุปกรณ์ (Fire Hose Cabinet :FHC) ภายในอาคาร โดยจะติดตั้งบริเวณโถงบันไดและโถงลิฟต์ดับเพลิงของแต่ละชั้น จำนวนรวมทั้งสิ้น 125 ตู้ แบ่งเป็น ติดตั้งบริเวณชั้นที่ 1 , 7-9 และชั้นที่ 42-43 จำนวน	

ลงชื่อ ผู้รับมอบอำนาจ

บริษัท บีทีเอส แสนสิริ โฮลดิ้ง วัน จำกัด
BTS Sansiri Holding One Limited

SANSIRI

มิถุนายน 2554 ลงชื่อ.....

ผู้มีอำนาจลงนามแทนบริษัท บีทีเอส แอสเสทส์ จำกัด

มิถุนายน 2554 ลง

ผู้ชำนาญการด้านสิ่งแวดล้อมของบริษัท ไท-ไท วิศวกร จำกัด

องค์ประกอบทางสิ่งแวดล้อม และคุณค่าต่างๆ	ผลกระทบต่อสิ่งแวดล้อมที่สำคัญ	มาตรการป้องกันและแก้ไขผลกระทบสิ่งแวดล้อม	มาตรการติดตามตรวจสอบ คุณภาพสิ่งแวดล้อม
		2 ตู้/ชั้น ชั้นที่ 2-6 และชั้นที่ 10-41 จำนวน 3 ตู้/ชั้น และชั้นหลังคา 1 และชั้นลอย จำนวน 1 ตู้/ชั้น โดยแต่ละตู้มีระยะห่างกันมากที่สุดประมาณ 48 เมตร 4) ติดตั้งถังดับเพลิงมือถือชนิดคาร์บอนไดออกไซด์ ขนาด 10 ปอนด์ จำนวนรวมทั้งสิ้น 76 ถัง ติดตั้งบริเวณห้องเครื่องไฟฟ้าชั้นล่าง จำนวน 2 ตู้ ห้องเครื่องกำเนิดไฟฟ้าชั้นลอย จำนวน 1 ตู้ และบริเวณโถงลิฟต์และทางเดิน ชั้นที่ 7 ถึงชั้นที่ 41 จำนวน 2 ตู้/ชั้น และชั้นที่ 42 ถึงชั้นหลังคา 1 จำนวน 1 ตู้/ชั้น 5) ระบบหัวกระจายน้ำดับเพลิงอัตโนมัติ (Sprinkler System) เป็นระบบท่อเปียก สามารถเปิดออกทันทีที่มีความร้อนสูงขึ้นจนถึงอุณหภูมิ โดยจะติดตั้งไว้ทุกชั้นของอาคาร ครอบคลุมพื้นที่ 16 ตารางเมตร/หัว ได้แก่ บริเวณที่จอดรถ โถงลิฟต์ ห้องพักอาศัย และบริเวณทางเดินทั่วทั้งอาคาร จำนวนรวมทั้งสิ้น 4,788 จุด 6) ลิฟต์ดับเพลิง โครงการจะจัดให้มีลิฟต์ดับเพลิงจำนวน 1 ชุด ซึ่งตั้งอยู่ใกล้กับโถงลิฟต์ภายในอาคาร ซึ่งมีคุณสมบัติตามกฎกระทรวงฉบับที่ 33 (พ.ศ. 2535) แก้ไขเพิ่มเติมตามกฎกระทรวงฉบับที่ 50 (พ.ศ. 2540) ออกตามความในพระราชบัญญัติควบคุมอาคาร พ.ศ. 2522	

ลงชื่อ ชาตรี ศุภผลกิจไพบูลย์
บริษัท บีทีเอส แอสเสทส์ โฮลดิ้ง วัน จำกัด
BTS Sansiri Holding One Limited
SANSIRI

มิถุนายน 2554 ลงชื่อ.....[redacted].....

ผู้มีอำนาจลงนามแทนบริษัท บีทีเอส แอสเสทส์ จำกัด

มิถุนายน 2554 ลงชื่อ[redacted]

ผู้ชำนาญการด้านสิ่งแวดล้อมของบริษัท ไท-ไท วิศวกร จำกัด

ตารางที่ 1 (ต่อ 58)

องค์ประกอบทางสิ่งแวดล้อม และคุณค่าต่างๆ	ผลกระทบต่อสิ่งแวดล้อมที่สำคัญ	มาตรการป้องกันและแก้ไขผลกระทบสิ่งแวดล้อม	มาตรการติดตามตรวจสอบ คุณภาพสิ่งแวดล้อม
		7) บันไดที่ใช้หนีไฟ มีรายละเอียดดังนี้ - บันได ST-1 เป็นบันไดที่สามารถลงจากชั้นหลังคา 1 - ชั้นที่ 1 ตัวบันไดทำด้วยคอนกรีตเสริมเหล็ก ความกว้าง 1.2 เมตร ลูกตั้งสูง 0.161-0.178 เมตร ลูกนอนกว้าง 0.25 เมตร ชานพักกว้าง 1.57-2.15 เมตร มีราวบันได 1 ด้าน - บันได ST-2 เป็นบันไดที่สามารถลงจากชั้นหลังคา 1 - ชั้นที่ 1 ตัวบันไดทำด้วยคอนกรีตเสริมเหล็ก ความกว้าง 1.2 เมตร ลูกตั้งสูง 0.161-0.178 เมตร ลูกนอนกว้าง 0.25 เมตร ชานพักกว้าง 1.275 เมตร มีราวบันได 1 ด้าน - บันได ST-3 เป็นบันไดที่สามารถลงจากชั้นที่ 41 - ชั้นที่ 1 ตัวบันไดทำด้วยคอนกรีตเสริมเหล็ก ความกว้าง 1.2 เมตร ลูกตั้งสูง 0.161-0.178 เมตร ลูกนอนกว้าง 0.25 เมตร ชานพักกว้าง 1.5-1.57 เมตร มีราวบันได 1 ด้าน 8) จัดให้ประตูหนีไฟบริเวณบันไดหนีไฟทุกบันไดภายในอาคารเป็นประตูหนีไฟแบบเปิดย้อนกลับเข้ามาภายในอาคารได้ (Re - Entry) บริเวณชั้นที่ 5, 10, 15, 20, 25, 30, 35 และชั้นที่ 40 ของอาคาร (ดูรูปที่ 12 และ 13 ประกอบ) 9) ห้ามล็อคกุญแจของประตูเข้า-ออกสู่บันไดหนีไฟ รวมทั้งจัดทำป้ายบอกทางไปยังจุดที่สามารถย้อนกลับเข้าภายในอาคารได้ โดยติดไว้บริเวณประตูหนีไฟทุกจุดภายในอาคารโครงการ	

ลงชื่อ ผู้รับมอบอำนาจ
บริษัท บีทีเอส แสนสิริ โฮลดิ้ง วัน จำกัด
BTS Sansiri Holding One Limited
SANSIRI

มิถุนายน 2554 ลงชื่อ.....[redacted].....
ผู้มีอำนาจลงนามแทนบริษัท บีทีเอส แอสเสทส์ จำกัด

มิถุนายน 2554 ลง[redacted]
ผู้ชำนาญการด้านสิ่งแวดล้อมของบริษัท ไท-ไท วิสาการ จำกัด

องค์ประกอบทางสิ่งแวดล้อม และคุณค่าต่างๆ	ผลกระทบต่อสิ่งแวดล้อมที่สำคัญ	มาตรการป้องกันและแก้ไขผลกระทบสิ่งแวดล้อม	มาตรการติดตามตรวจสอบ คุณภาพสิ่งแวดล้อม
		ระบบเตือนอัคคีภัย 1) แผงควบคุม (Fire Alarm Control Panel : FCP) เป็นจุดศูนย์รวมการรับ-ส่งสัญญาณ เพื่อแจ้งเหตุให้ทราบทั่วทั้งอาคาร 2) เครื่องตรวจจับควัน (Smoke Detector) ติดตั้งไว้บริเวณโถงต้อนรับ โถงลิฟต์ ห้องเครื่องไฟฟ้า ห้องเครื่องกำเนิดไฟฟ้า ห้องควบคุมไฟ ห้องพักมูลฝอยแห้ง ห้องพักอาศัยทุกห้อง โถงบันได และบริเวณทางเดินทั่วทั้งอาคาร จำนวนรวมทั้งสิ้น 2,262 จุด 3) เครื่องตรวจจับความร้อน (Heat Detector) ติดตั้งอยู่บริเวณที่จอดรถและทางเดินรถ ห้องสำนักงานนิติบุคคลอาคารชุด ห้องเครื่องปั๊ม ห้องพักมูลฝอยเปียก ห้องออกกำลังกาย และห้องเครื่องลิฟต์ จำนวนรวมทั้งสิ้น 332 จุด 4) เครื่องแจ้งเหตุโดยใช้มือดึง (Fire Alarm Manual Station) ติดตั้งอยู่บริเวณโถงต้อนรับ ห้องสมุด บริเวณที่จอดรถ และบันไดแต่ละแห่ง จำนวนรวมทั้งสิ้น 136 จุด 5) กริ่งสัญญาณเตือนภัย (Alarm Bell) ติดตั้งอยู่บริเวณโถงต้อนรับ ห้องสมุด บริเวณที่จอดรถ บันไดแต่ละแห่ง และโถงลิฟท์ดับเพลิง จำนวนรวมทั้งสิ้น 309 จุด 6) โทรศัพท์ฉุกเฉิน (Telephone Jack) จะติดตั้งอยู่บริเวณโถงต้อนรับ โถงลิฟต์ดับเพลิง และบันไดแต่ละแห่ง จำนวนรวมทั้งสิ้น 102 จุด	

มิถุนายน 2554 ลงชื่อ.....[redacted]..... .....

ผู้มีอำนาจลงนามแทนบริษัท บีทีเอส แอสเสทส์ จำกัด

61/111

มิถุนายน 2554 ล[redacted]

ผู้ชำนาญการด้านสิ่งแวดล้อมของบริษัท ไท-ไท วิสากร จำกัด

องค์ประกอบทางสิ่งแวดล้อม และคุณค่าต่างๆ	ผลกระทบต่อสิ่งแวดล้อมที่สำคัญ	มาตรการป้องกันและแก้ไขผลกระทบสิ่งแวดล้อม	มาตรการติดตามตรวจสอบคุณภาพสิ่งแวดล้อม
		2. จัดให้มีจุดรวมคนเบื้องต้นของโครงการ บริเวณพื้นที่สีเขียวด้านทิศตะวันตกของโครงการ มีขนาดพื้นที่ 1,057 ตารางเมตร สามารถรองรับจำนวนคนได้รวม 4,228 คน (1 คน ใช้พื้นที่ยืน 0.25 ตารางเมตร) ซึ่งสามารถรองรับจำนวนผู้พักอาศัยภายในโครงการจำนวน 3,217 คน ได้อย่างเพียงพอ (ดูรูปที่ 14 ประกอบ) 3. จัดให้มีการตรวจสอบระบบป้องกันและเตือนอัคคีภัยให้สามารถใช้งานได้อยู่เสมอ หากพบว่ามีการเสียหายหรือใช้การไม่ได้ให้รีบดำเนินการแก้ไขทันที 4. ติดป้ายแนะนำการใช้อุปกรณ์แต่ละตัวไว้บริเวณที่อุปกรณ์ติดตั้งอยู่เพื่อให้ผู้ที่อยู่ใกล้ที่เกิดเหตุสามารถใช้ได้ทันที 5. ติดตั้งแผนผังแสดงรายละเอียดตำแหน่งบันไดหนีไฟ อุปกรณ์ระงับอัคคีภัย และเส้นทางการอพยพหนีไฟไว้บริเวณโถงทางเดินทุกชั้นของอาคาร เพื่อประโยชน์ของผู้พักอาศัยภายในอาคารและเจ้าหน้าที่บรรเทาสาธารณภัย 6. จัดอบรมและซ้อมการอพยพคนกรณีเพลิงไหม้ อย่างน้อยปีละ 1 ครั้ง โดยติดต่อประสานงานกับสถานีดับเพลิงสุทธิสารให้มาจัดอบรมและซักซ้อมแผนอพยพหนีไฟให้กับโครงการ 7. จัดเตรียมหน่วยพยาบาลและรถพยาบาลไว้เพื่อให้ความช่วยเหลือเบื้องต้นแก่ผู้ประสบภัย และนำผู้ที่ได้รับบาดเจ็บส่งโรงพยาบาลต่อไป	

มิถุนายน 2554 ลงชื่อ..... .....

ผู้มีอำนาจลงนามแทนบริษัท บีทีเอส แอสเสทส์ จำกัด

มิถุนายน 255 .

ผู้ชำนาญการด้านสิ่งแวดล้อมของบริษัท ไท-ไท วิสวกร จำกัด

องค์ประกอบทางสิ่งแวดล้อม และคุณค่าต่างๆ	ผลกระทบต่อสิ่งแวดล้อมที่สำคัญ	มาตรการป้องกันและแก้ไขผลกระทบสิ่งแวดล้อม	มาตรการติดตามตรวจสอบคุณภาพสิ่งแวดล้อม
2.3.8 การป้องกันภัยธรรมชาติ	โครงการตั้งอยู่ในพื้นที่เขตจตุจักร กรุงเทพมหานคร ซึ่งตามกฎกระทรวง เรื่อง กำหนดการรับน้ำหนัก ความต้านทาน ความคงทนของอาคาร และพื้นดินที่รองรับอาคารในการต้านทานแรงสั่นสะเทือนของแผ่นดินไหว พ.ศ. 2550 ได้กำหนดให้ "พื้นที่กรุงเทพมหานคร จัดเป็นพื้นที่บริเวณที่ 1 โดยพื้นที่หรือบริเวณดังกล่าวเป็นดินอ่อนมาก ที่อาจได้รับผลกระทบจากแผ่นดินไหวระยะไกล" และตามข้อกำหนดในกฎกระทรวงข้อ 3 (1) ระบุว่า "อาคารมีความสูงตั้งแต่สิบห้าเมตรขึ้นไป ต้องออกแบบอาคารเพื่อรองรับแผ่นดินไหว" ดังนั้น จากพื้นที่ตั้งโครงการและลักษณะของโครงการที่เป็นอาคารสูง จึงมีความเสี่ยงที่อาจเกิดความเสียหายได้หากเกิดเหตุแผ่นดินไหว ดังนั้น เพื่อป้องกันและแก้ไขผลกระทบที่อาจเกิดขึ้นจากการเกิดแผ่นดินไหว โครงการจึงต้องออกแบบอาคารโครงการ ซึ่งเป็นอาคารชุดพักอาศัย ขนาดความสูง 43 ชั้น ความสูง 150 เมตร (ความสูงวัดถึงส่วนที่สูงที่สุด) ให้สามารถรองรับแผ่นดินไหวได้ นอกจากการออกแบบอาคารเพื่อรองรับแผ่นดินไหวแล้ว โครงการได้ออกแบบระบบป้องกันและเตือนอัคคีภัยภายในอาคาร ซึ่งอาจเกิดขึ้นต่อเนื่องภายหลังการเกิดแผ่นดินไหว โดยออกแบบจัดให้มีอุปกรณ์ป้องกันและเตือนอัคคีภัย อาทิเช่น หัวรับน้ำดับเพลิงภายนอกอาคาร (Fire Department Connector : FDC) ขนาด 6x 2½ x 2½ นิ้ว พร้อม Check Valve จำนวน 3 ชุด เพื่อความสะดวกในการรับน้ำจากรถดับเพลิงของสถานีดับเพลิงสุทธิสาร	1. จัดให้มีแผ่นพับประชาสัมพันธ์ คำแนะนำในการปฏิบัติตัว หากเกิดแผ่นดินไหว ให้นิติบุคคลอาคารชุดไว้เผยแพร่กับผู้พักอาศัยภายในโครงการ 2. ติดตามข่าว สถานการณ์ คำแนะนำ คำเตือนต่าง ๆ จากทางราชการอย่างต่อเนื่อง 3. กำหนดให้มีแผนการซักซ้อม การอพยพรวมคน กรณีเกิดเหตุฉุกเฉิน โดยจัดให้มีหนักงานประจำชั้น ควบคุมผู้ที่อยู่ในอาคารให้อยู่ในความสงบ และนำทางมายังจุดรวมคนที่ปลอดภัย และเมื่อตรวจเช็คจำนวนคนเรียบร้อย จึงเคลื่อนย้ายไปยังจุดที่ปลอดภัย 4. ให้รีบออกจากอาคาร เมื่อมีการสั่งการจากผู้ที่ควบคุมแผนป้องกันหรือผู้ที่รับผิดชอบในเรื่องนี้ 5. ไม่ใช้ลิฟต์ เพราะหากไฟฟ้าดับอาจมีอันตรายจากการติดอยู่ภายในลิฟต์ 6. ให้หมอบอยู่ในส่วนของอาคารที่มีโครงสร้างแข็งแรง สามารถรับน้ำหนักได้มาก หรือใต้โต๊ะที่แข็งแรง เพื่อป้องกันอันตรายจากสิ่งปรักหักพังร่วงลงมา และให้อยู่ห่างจากประตูระเบียง และหน้าต่างที่พังทลายได้ง่าย 7. ให้รีบออกจากอาคารโดยเร็วในโอกาสแรกที่แผ่นดินหยุดสั่นไหวแล้ว และหนีห่างจากสิ่งที่จะหล่นทับได้	

บริษัท ปิทเอส แอสเสทส์ จำกัด
BTS Assets Holding One Limited
SANSIRI

มิถุนายน 2554 ลงชื่อ.....

ผู้มีอำนาจลงนามแทนบริษัท ปิทเอส แอสเสทส์ จำกัด

มิถุนายน 2554 ล

ผู้ชำนาญการด้านสิ่งแวดล้อมของบริษัท ไท-ไท วิศวกร จำกัด

องค์ประกอบทางสิ่งแวดล้อม และคุณค่าต่างๆ	ผลกระทบต่อสิ่งแวดล้อมที่สำคัญ	มาตรการป้องกันและแก้ไขผลกระทบสิ่งแวดล้อม	มาตรการติดตามตรวจสอบคุณภาพสิ่งแวดล้อม
	และภายในอาคารติดตั้งระบบหัวกระจายน้ำดับเพลิงอัตโนมัติ (Sprinkler System) เครื่องตรวจจับควัน (Smoke Detector) เครื่องตรวจจับความร้อน (Heat Detector) เครื่องแจ้งเหตุโดยใช้มือดึง (Fire Alarm Manual Station) กริ่งสัญญาณเตือนภัย (Alarm Bell) เครื่องสูบน้ำดับเพลิง และน้ำสำรองดับเพลิง ซึ่งสามารถสำรองน้ำดับเพลิงได้ไม่น้อยกว่า 30 นาที เป็นต้น ทั้งนี้ เพื่อให้สามารถช่วยเหลือตนเองได้ในเบื้องต้นก่อนที่รถดับเพลิงจะเข้าช่วยเหลือ		

บริษัท บีทีเอส แสนสิริ โฮลดิ้ง วัน จำกัด
BTS Sansiri Holding One Limited

มิถุนายน 2554 ลงชื่อ.....[redacted].....

ผู้มีอำนาจลงนามแทนบริษัท บีทีเอส แอสเสทส์ จำกัด

มิถุนายน 2554 [redacted]

ผู้ชำนาญการด้านสิ่งแวดล้อมของบริษัท ไท-ไท วิศวกร จำกัด

องค์ประกอบทางสิ่งแวดล้อมและคุณค่าต่างๆ	ผลกระทบต่อสิ่งแวดล้อมที่สำคัญ	มาตรการป้องกันและแก้ไขผลกระทบสิ่งแวดล้อม	มาตรการติดตามตรวจสอบคุณภาพสิ่งแวดล้อม
2.3.9 ระบบปรับอากาศและระบบระบายอากาศ	ความร้อนที่เกิดขึ้นจากกิจกรรมการดำเนินโครงการ เป็นความร้อนที่เกิดขึ้นจากระบบปรับอากาศ ไอความร้อนของรถยนต์ และความร้อนจากการถ่ายเทความร้อนผ่านพื้นผิววัสดุ ซึ่งทำให้อุณหภูมิผสมของบรรยากาศบริเวณพื้นที่โครงการสูงขึ้นจากเดิม 34.3 องศาเซลเซียส เป็นประมาณ 34.68 องศาเซลเซียส ซึ่งยังคงเป็นอุณหภูมิปกติของบรรยากาศบริเวณพื้นที่โครงการ จึงไม่ส่งผลกระทบที่มีนัยสำคัญต่อสภาพอากาศโดยรอบโครงการ แต่อย่างไรก็ตาม โครงการต้องกำหนดให้มีมาตรการป้องกันและแก้ไขผลกระทบที่อาจเกิดขึ้น	1. ดูแลตรวจสอบอุปกรณ์ที่ใช้ระบายอากาศ ให้สามารถใช้งานได้อยู่เสมอ โดยตรวจสอบช่องเปิดต่างๆ มิให้มีสิ่งกีดขวางกั้นการระบายอากาศ 2. ติดตั้งป้ายห้ามติดเครื่องยนต์ทิ้งไว้ภายในบริเวณที่จอดรถให้สามารถสังเกตได้อย่างชัดเจนและทั่วถึง 3. จัดให้มีพื้นที่สีเขียวภายในโครงการให้ได้มากที่สุด โดยมีพื้นที่สีเขียวรวมทั้งหมด 3,302.3 ตารางเมตร (ดูภาคผนวกที่ 1 ประกอบ) 4. ติดป้ายประชาสัมพันธ์ภายในพื้นที่โครงการ ให้ล้างแอร์เป็นประจำสม่ำเสมอ พร้อมระบุเบอร์ติดต่อช่างซ่อม/ล้างแอร์เพื่ออำนวยความสะดวกต่อผู้พักอาศัยภายในโครงการ 5. ประสานกับช่างซ่อม/ล้างแอร์ โดยจัดให้มีช่วงลดราคาในการล้างทำความสะอาดเครื่องปรับอากาศ เพื่อเป็นแรงจูงใจให้กับผู้พักอาศัย	-
2.3.10 การจราจร	เมื่อโครงการเปิดดำเนินการค่าอัตราส่วนปริมาณจราจรต่อความจุ (V/C Ratio) ของถนนพหลโยธิน และถนนวิภาวดีรังสิต บริเวณด้านหน้าโครงการ มีค่าเปลี่ยนแปลงไปจากปัจจุบัน โดยถนนสายต่างๆ บริเวณโครงการ ยังสามารถรองรับปริมาณจราจรที่คาดว่าจะเกิดขึ้นเมื่อโครงการเปิดดำเนินการได้ สำหรับการประเมินผลกระทบบริเวณทางเข้า-ออกโครงการบนถนนพหลโยธิน (ขาเข้าเมือง)	1. จัดทำป้ายและสัญญาณจราจรบนพื้นทางและบริเวณต่างๆ ภายในโครงการให้ชัดเจน ไม่ก่อให้เกิดความสับสนของผู้ขับขี่ ทำให้การเคลื่อนตัวของรถในโครงการ และบริเวณทางเข้า-ออกโครงการ สามารถทำได้อย่างดีและปลอดภัย 2. จัดให้มีพนักงานรักษาความปลอดภัยคอยอำนวยความสะดวกให้แก่ผู้พักอาศัยในการเข้า-ออกโครงการ ไม่ให้เกิดการกีดขวาง	1. ตรวจสอบสภาพป้ายสัญญาณจราจรต่างๆให้มีสภาพดีอยู่เสมอ 2. ตรวจสอบสภาพความคล่องตัวทั้งในการเดินทางบริเวณทางเข้า-ออกโครงการและถนนภายในโครงการ หากพบว่ามีปัญหาต้องหาแนวทางแก้ไขปัญหาด้านการจัดการจราจรโดยด่วน

บริษัท บีทีเอส แสนสิริ โฮลดิ้ง วัน จำกัด
BTS Sansiri Holding One Limited
SANSIRI
ลงชื่อ ผู้รับมอบอำนาจ
ผู้รับมอบอำนาจ

มิถุนายน 2554 ลงชื่อ.....[redacted].....

ผู้มีอำนาจลงนามแทนบริษัท บีทีเอส แอสเสทส์ จำกัด

มิถุนายน 2554 ลง[redacted]

ผู้ชำนาญการด้านสิ่งแวดล้อมของบริษัท ไอ-โท วิสากร จำกัด

ตารางที่ 1 (ต่อ 64)

องค์ประกอบทางสิ่งแวดล้อม และคุณค่าต่างๆ	ผลกระทบต่อสิ่งแวดล้อมที่สำคัญ	มาตรการป้องกันและแก้ไขผลกระทบสิ่งแวดล้อม	มาตรการติดตามตรวจสอบ คุณภาพสิ่งแวดล้อม
	พบว่า ช่วงเวลาเร่งด่วนเช้ามีปริมาณจราจรสูงสุด 1,677 คัน/ชั่วโมง (หรือ 559 คัน/ชั่วโมง/ช่องจราจร) คิดเป็นระยะเวลาที่ใช้เดินรถสูงสุดประมาณ 1,677 วินาที โดยยังคงเหลือระยะเวลาให้มีการเดินรถแทรกเข้ากระแสจราจรได้อีก 1,923 วินาที และรถที่ต้องการเลี้ยวซ้ายเข้าโครงการ เมื่อโครงการเปิดดำเนินการจะมีสูงสุดประมาณ 182 คัน/ชั่วโมง ต้องการใช้เวลาในการเดินรถประมาณ 1,092 วินาที (ระยะเวลาในการเดินรถ 6 วินาที/คัน โดยในขณะที่รถเลี้ยวเข้า รถที่ต้องการออกจากโครงการสามารถเดินรถออกในจังหวะเดียวกันได้ ซึ่งรถบนถนนพหลโยธินยังคงมีเวลาเหลือเพียงพอให้รถเข้า-ออก โครงการได้ แต่อย่างไรก็ตาม โครงการต้องกำหนดให้มีมาตรการป้องกันและแก้ไขผลกระทบด้านการจราจร	กระแสจราจรบนถนนพหลโยธิน โดยเน้นให้รถสามารถเข้าโครงการได้สะดวกและรวดเร็ว เพื่อลดปริมาณจราจรที่สะสมบนถนนพหลโยธิน บริเวณด้านหน้าโครงการ และรถที่ออกจากโครงการให้เป็นช่วงๆ พื่อไม่ให้ตัดกระแสจราจรบนถนนดังกล่าว 3. จัดให้มีการฝึกอบรมเจ้าหน้าที่รักษาความปลอดภัยที่จะทำหน้าที่อำนวยการจราจร ให้มีความเข้าใจในการควบคุมพาหนะที่จุดเข้า-ออกของโครงการ รวมทั้งขอความร่วมมือให้ผู้ใช้พักอาศัยภายในโครงการเดินรถตามการจัดการจราจรอย่างเคร่งครัด เพื่อความสะดวกและปลอดภัยในการเดินรถ 4. ติดตั้งไฟฟ้าส่องสว่างบริเวณทางเข้า-ออกโครงการ ให้สามารถมองเห็นรถที่เข้าและออกโครงการได้อย่างชัดเจนในช่วงเวลากลางคืน 5. ห้ามไม่ให้มีการจอดรถบริเวณทางเข้า-ออกของโครงการ เพื่อให้เกิดความคล่องตัวในการเดินรถ และไม่กีดขวางการจราจรของรถที่จะเข้าหรือออกจากโครงการ 6. จัดทำข้อมูลแผนที่ถนนบริเวณโครงการเป็นแผ่นพับให้ข้อมูลแก่ผู้พักอาศัยในโครงการ เพื่อให้ทราบข้อมูลและสามารถวางแผนการเดินทางได้อย่างดี และมีข้อมูลก่อนการวางแผนการเดินทางที่ดียิ่งขึ้น เพื่อลดการเดินทางไปยังถนนบางสายโดยไม่จำเป็น	

บริษัท บีทีเอส แสนสิริ โฮลดิ้ง วัน จำกัด
BTS Sansiri Holding One Limited
SANSIRI

มิถุนายน 2554 ลงชื่อ.....[redacted].....

ผู้มีอำนาจลงนามแทนบริษัท บีทีเอส แอสเสทส์ จำกัด

มิถุนายน 2554 ล[redacted]

ผู้ชำนาญการด้านสิ่งแวดล้อมของบริษัท ไท-โท วิศวกร จำกัด

องค์ประกอบทางสิ่งแวดล้อม และคุณค่าต่างๆ	ผลกระทบต่อสิ่งแวดล้อมที่สำคัญ	มาตรการป้องกันและแก้ไขผลกระทบสิ่งแวดล้อม	มาตรการติดตามตรวจสอบ คุณภาพสิ่งแวดล้อม
2.3.11 การใช้ที่ดิน บริษัท บีทีเอส แสนสิริ โฮลดิ้ง วัน จำกัด BTS Sansiri Holding One Limited SANSIRI ลงชื่อ ผู้รับมอบอำนาจ	ตามกฎกระทรวงให้ใช้บังคับผังเมืองรวม กรุงเทพมหานคร พ.ศ. 2549 ออกตามความในพระราชบัญญัติการผังเมือง พ.ศ. 2518 พบว่า " โครงการตั้งอยู่ในที่ดินประเภทพาณิชยกรรม พ. 4-4 (สีแดง) ให้ใช้ประโยชน์ที่ดินเพื่อพาณิชยกรรม การอยู่อาศัย สถาบันราชการ การสาธารณูปโภคและสาธารณูปการเป็นส่วนใหญ่ สำหรับการใช้ประโยชน์ที่ดินเพื่อกิจการอื่น ให้ใช้ได้ไม่เกินร้อยละสิบของที่ดินประเภทนี้ในแต่ละบริเวณ โดยกำหนดให้การใช้ประโยชน์ที่ดินประเภทนี้ที่ไม่ใช่เพื่อการอยู่อาศัยประเภทบ้านเดี่ยวหรือบ้านแฝด ให้มีอัตราส่วนพื้นที่อาคารรวมต่อพื้นที่ดินไม่เกิน 8 : 1 และมีอัตราส่วนของที่ว่างต่อพื้นที่อาคารรวมไม่น้อยกว่าร้อยละสี่ " โดยโครงการมีลักษณะการดำเนินการเพื่อการอยู่อาศัย ถือเป็นกิจการหลักที่สามารถดำเนินการได้ในที่ดินประเภทนี้ โดยโครงการมีอัตราส่วนพื้นที่อาคารรวมต่อพื้นที่ดิน 7.97 : 1 (ไม่เกิน 8 : 1) มีอัตราส่วนของที่ว่างต่อพื้นที่อาคารรวมร้อยละ 8.15 (ไม่น้อยกว่าร้อยละ 4) และมีพื้นที่ว่างปราศจากสิ่งปกคลุมร้อยละ 65.51 ของพื้นที่โครงการ (ไม่น้อยกว่าร้อยละ 30) จึงมีความสอดคล้องกับข้อกำหนดดังกล่าว	7. จัดให้มีที่จอดรถยนต์ทั้งสิ้น 420 คัน ซึ่งเพียงพอตามกฎหมายกำหนด (ต้องการที่จอดรถ 414 คัน) - ออกแบบอาคารให้เป็นไปตามข้อกำหนดตามกฎกระทรวง ฉบับที่ 33 (พ.ศ.2535) ข้อบัญญัติกรุงเทพมหานคร (พ.ศ. 2544) และกฎกระทรวงให้ใช้บังคับผังเมืองรวมกรุงเทพมหานคร พ.ศ. 2549	

มิถุนายน 2554 ลงชื่อ.....[redacted]..... มิถุนายน 25[redacted]....

ผู้มีอำนาจลงนามแทนบริษัท บีทีเอส แอสเสทส์ จำกัด

ผู้ชำนาญการด้านสิ่งแวดล้อมของบริษัท ไท-ไท วิสวกร จำกัด

ตารางที่ 1 (ต่อ 66)

องค์ประกอบทางสิ่งแวดล้อม และคุณค่าต่างๆ	ผลกระทบต่อสิ่งแวดล้อมที่สำคัญ	มาตรการป้องกันและแก้ไขผลกระทบสิ่งแวดล้อม	มาตรการติดตามตรวจสอบคุณภาพสิ่งแวดล้อม
2.4 คุณค่าต่อคุณภาพชีวิต 2.4.1 ผลกระทบทางสังคม	จากการสำรวจทัศนคติของผู้ที่อยู่โดยรอบโครงการ มีความห่วงกังวลในช่วงเปิดดำเนินการในเรื่องการจัดการจราจร ปัญหาน้ำประปามีแรงดันต่ำลง การจัดการมูลฝอย เสียงดังรบกวน ปัญหาฝุ่นละออง/อากาศเสีย การบดบังแสงแดดและทิศทางลม น้ำเน่าเสีย การบดบังคลื่นสัญญาณโทรทัศน์/วิทยุ เป็นต้น ซึ่งโครงการต้องกำหนดให้มีมาตรการป้องกันและแก้ไขผลกระทบอย่างเคร่งครัด	1. ปฏิบัติตามมาตรการป้องกันและลดผลกระทบด้านต่าง ๆ ได้แก่ ด้านกายภาพ ชีวภาพ และคุณค่าการใช้ประโยชน์ของมนุษย์อย่างเคร่งครัด เพื่อไม่ให้เกิดผลกระทบต่อชุมชนใกล้เคียง 2. ภายหลังโครงการก่อสร้างแล้วเสร็จและเปิดดำเนินการ ต้องมีการบริหารจัดการโดยนิติบุคคลอาคารชุด ทั้งนี้ เพื่อควบคุมการอยู่อาศัยของผู้พักอาศัยภายในโครงการ ไม่ให้ส่งผลกระทบต่อผู้ที่พักอาศัยอยู่ข้างเคียง	-
2.4.2 สาธารณสุข	การดำเนินโครงการจะไม่ส่งผลกระทบที่มีนัยสำคัญทางด้านนี้ เนื่องจากบริเวณโครงการตั้งอยู่ในชุมชนเมือง ซึ่งมีสถานบริการทางการแพทย์และจำนวนบุคลากรทางการแพทย์อย่างเพียงพอ และมีการคมนาคมขนส่งที่สะดวกรวดเร็ว โดยบริเวณใกล้เคียงโครงการมีโรงพยาบาลที่อยู่ใกล้ พื้นที่โครงการมากที่สุด ได้แก่ โรงพยาบาลเปาโล เมโมเรียล ซึ่งตั้งอยู่ห่างจากโครงการไปทางด้านทิศใต้ ระยะทางประมาณ 1.7 กิโลเมตร ซึ่งการเกิดขึ้นของโครงการจะไม่ส่งผลกระทบที่มีนัยสำคัญต่อความเพียงพอด้านสาธารณสุข	1. ดำเนินการตามมาตรการด้านกายภาพ ชีวภาพ คุณค่าการใช้ประโยชน์ของมนุษย์อย่างเคร่งครัด เพื่อป้องกันผลกระทบด้านสุขภาพ 2. จัดให้มีมาตรการป้องกันและแก้ไขผลกระทบด้านสุขภาพทั้งด้านสุขภาพกาย และสุขภาพจิต	-

มิถุนายน 2554 ลงชื่อ.....[redacted].....

ผู้มีอำนาจลงนามแทนบริษัท บีทีเอส แอสเสทส์ จำกัด

68/111

มิถุนายน 2554 ล[redacted]

ผู้ชำนาญการด้านสิ่งแวดล้อมของบริษัท ไท-ไท วิสาหกร จำกัด

บริษัท บีทีเอส แอสเสทส์ โฮลดิ้ง วัน จำกัด
BTS Assets Holding One Limited
SANSIRI

ตารางที่ 1 (ต่อ 67)

องค์ประกอบทางสิ่งแวดล้อม และคุณค่าต่างๆ	ผลกระทบต่อสิ่งแวดล้อมที่สำคัญ	มาตรการป้องกันและแก้ไขผลกระทบสิ่งแวดล้อม	มาตรการติดตามตรวจสอบคุณภาพสิ่งแวดล้อม
1. ด้านสุขภาพกาย - โรคระบบทางเดินหายใจ	1. การระบายมลสารทางอากาศ โครงการเป็นอาคารพักอาศัย ดังนั้น แหล่งกำเนิดมลสารทางอากาศจะมาจากท่อไอเสียรถยนต์ ซึ่งเกิดจากการสัญจรของรถยนต์ภายในโครงการ โดยเฉพาะบริเวณที่จอดรถและทางวิ่งรถภายในโครงการ ได้แก่ คาร์บอนมอนอกไซด์ (CO) ออกไซด์ของไนโตรเจน (NO_x) และฝุ่นละออง ซึ่งมลพิษที่เกิดขึ้นอาจส่งผลกระทบด้านความเดือดร้อนรำคาญและอาจเกิดการสะสมเป็นผลกระทบต่อสุขภาพอนามัยของผู้พักอาศัยภายในโครงการและผู้ที่พักอาศัยอยู่ใกล้เคียง ดังนั้น โครงการจึงต้องกำหนดให้มีมาตรการป้องกันและแก้ไขผลกระทบดังกล่าว	1. ฉีดล้างทำความสะอาดถนนและทางวิ่งภายในโครงการอย่างสม่ำเสมอ 2. ควบคุมความเร็วของรถภายในโครงการ เช่น ป้ายจำกัดความเร็ว สันนูน เพื่อลดความเร็ว ไม่ให้เกิดการฟุ้งกระจายของฝุ่นบนผิวถนน 3. จัดให้พื้นที่จอดรถที่อยู่ตั้งแต่ชั้นที่ 1-6 มีช่องเปิดโล่ง เพื่อให้สามารถถ่ายเทอากาศได้สะดวก 4. ติดตั้งป้ายห้ามติดเครื่องยนต์ทิ้งไว้ บริเวณที่จอดรถภายในโครงการ ให้เห็นได้อย่างชัดเจนและทั่วถึง 5. จัดทำป้ายและสัญลักษณ์จราจรบนพื้นทางให้ชัดเจน และไม่ก่อให้เกิดความสับสนของผู้ขับขี่ ทำให้การเคลื่อนตัวของรถภายในโครงการ และบริเวณทางเข้า-ออกโครงการทำได้อย่างสะดวก และไม่ติดขัด 6. จัดให้มีพื้นที่สีเขียวภายในโครงการ เพื่อช่วยในการลดการฟุ้งกระจายของฝุ่นละออง และช่วยดูดซับมลพิษที่เกิดจากยานพาหนะที่เข้า-ออกโครงการ	-

บริษัท ปีทีเอส แสนสิริ โฮลดิ้ง วัน จำกัด
BTS Sansiri Holding One Limited
SANSIRI

มิถุนายน 2554 ลงชื่อ.....[redacted].....

ผู้มีอำนาจลงนามแทนบริษัท ปีทีเอส แสนสิริ จำกัด

มิถุนายน 2554 ลง[redacted]

ผู้ชำนาญการด้านสิ่งแวดล้อมของบริษัท ไท-ไท วิศวกร จำกัด

ตารางที่ 1 (ต่อ 68)

องค์ประกอบทางสิ่งแวดล้อม และคุณค่าต่างๆ	ผลกระทบต่อสิ่งแวดล้อมที่สำคัญ	มาตรการป้องกันและแก้ไขผลกระทบสิ่งแวดล้อม	มาตรการติดตามตรวจสอบคุณภาพสิ่งแวดล้อม
ระบบทางเดินอาหาร	2. ผลกระทบจากระบบปรับอากาศของโครงการ โครงการใช้ระบบปรับอากาศแบบแยกส่วน (Air Cooled Split Type) ซึ่งเป็นระบบปรับอากาศชนิดเป่าลมเย็น โดยการใช้น้ำยาในการแลกเปลี่ยนความร้อนและใช้พัดลมระบายความร้อนออก มิได้ใช้น้ำจากหอผึ่งน้ำ (Cooling Tower) เป็นตัวช่วยระบายความร้อนจึงไม่ก่อให้เกิดผลกระทบ ที่มีนัยสำคัญเรื่องการแพร่กระจายของเชื้อลิจิโอเนลลา (Legionnaire) แต่อย่างไรก็ตาม หากไม่มีการดูแลรักษาอาจทำให้เป็นแหล่งแพร่เชื้อโรคได้ โดยทั่วไปโรคที่พบบ่อยจากการใช้เครื่องปรับอากาศที่เต็มไปด้วยเชื้อโรค คือ โรคภูมิแพ้ ซึ่งผู้ป่วยจะมีอาการคันจมูก คันตา จามบ่อย แน่นจมูก และตื่นนอนขึ้นมาจะมีอาการระคายคอ ดังนั้น โครงการต้องมีมาตรการป้องกันและลดผลกระทบ รวมทั้งเสนอแนะให้ผู้พักอาศัยมีวิธีการป้องกันผลกระทบที่อาจเกิดขึ้น 1. ดื่มน้ำหรือรับประทานอาหารที่ไม่สะอาด 2. ภาชนะที่ใส่อาหารหรือน้ำดื่มไม่สะอาด	1. ตรวจสอบช่องระบายอากาศภายในอาคาร ไม่ให้มีสิ่งกีดขวางการระบายอากาศ 2. ระบบเครื่องปรับอากาศในพื้นที่ส่วนกลางของอาคาร นิติบุคคลอาคารชุดต้องจัดให้มีการล้างแผ่นกรองอากาศของเครื่องปรับอากาศอย่างน้อยเดือนละ 1 ครั้ง และล้างเครื่องปรับอากาศแบบเต็มระบบเป็นประจำสม่ำเสมอ ทุกๆ 6 เดือน เพื่อป้องกันการเป็นแหล่งสะสมของเชื้อโรค 3. ประชาสัมพันธ์ให้ผู้พักอาศัยภายในโครงการล้างแผ่นกรองอากาศของเครื่องปรับอากาศในห้องพัก อย่างน้อยเดือนละ 1 ครั้ง โดยใช้น้ำฉีดแรงๆ บริเวณด้านหลัง เพื่อให้ฝุ่นและสิ่งสกปรกหลุดออก และในแต่ละปีควรล้างเครื่องปรับอากาศแบบเต็มระบบ ซึ่งจะช่วยขจัดเอาฝุ่นละอองและเชื้อโรคที่เกาะติดอยู่กับส่วนต่างๆ ของเครื่อง 1. ดูแลความสะอาดของภาชนะที่ใส่อาหารหรือน้ำดื่ม 2. รณรงค์ให้รับประทานอาหารที่สะอาดปรุงสุกใหม่ๆ และล้างมือก่อนรับประทานอาหาร ด้วยการเขียนป้าย คำขวัญ เป็นต้น	

BTS Sansiri Holding One Limited
บริษัท บีทีเอส แสนสิริ โฮลดิ้ง วัน จำกัด
SANSIRI

มิถุนายน 2554 ลงชื่อ.....[redacted].....
ผู้มีอำนาจลงนามแทนบริษัท บีทีเอส แอสเสทส์ จำกัด

มิถุนายน 25[redacted]
ผู้ชำนาญการด้านสิ่งแวดล้อมของบริษัท ไท-ไท วิสาภร จำกัด

องค์ประกอบทางสิ่งแวดล้อม และคุณค่าต่างๆ	ผลกระทบต่อสิ่งแวดล้อมที่สำคัญ	มาตรการป้องกันและแก้ไขผลกระทบสิ่งแวดล้อม	มาตรการติดตามตรวจสอบคุณภาพสิ่งแวดล้อม
- โรคผิวหนัง	1. การแพร่กระจายของเชื้อโรคจากถังเก็บน้ำใช้ โครงการจัดให้มีการสำรองน้ำใช้ไว้ในถังเก็บน้ำใต้ดิน และถังเก็บน้ำชั้นหลังคา ซึ่งการสะสมของตะกอน สนิม และคราบสกปรกที่เกาะตามผนังหรือซอกมุมของถังที่น้ำไม่มีการหมุนเวียน อาจส่งผลกระทบต่อสุขภาพอนามัยของผู้พักอาศัยภายในโครงการ ที่ใช้น้ำเพื่อกิจกรรมต่างๆได้ ดังนั้น เพื่อไม่ให้ส่งผลกระทบต่อการใช้น้ำของผู้พักอาศัยภายในโครงการ จึงต้องกำหนดให้มีมาตรการป้องกันและแก้ไขผลกระทบที่อาจเกิดขึ้น	- กำหนดให้มีการล้างทำความสะอาดถังเก็บน้ำ เพื่อล้างตะกอน สนิม และคราบสกปรกที่เกาะตามผนังหรือซอกมุมของถังที่น้ำไม่มีการหมุนเวียน ซึ่งจะปิดทำความสะอาดครั้งละถัง เพื่อไม่ให้ส่งผลกระทบต่อการใช้น้ำของผู้พักอาศัย โดยมีความถี่ในการล้างทำความสะอาดปีละ 2 ครั้ง (6 เดือน/ ครั้ง)	-
	2. การแพร่กระจายของเชื้อโรคจากระบบบำบัดน้ำเสีย น้ำเสียส่วนใหญ่มาจากกิจกรรมของผู้พักอาศัย ได้แก่ น้ำอาบ/ซักล้าง และน้ำชักโครก เป็นต้น ทั้งนี้ โครงการได้จัดให้มีระบบบำบัดน้ำเสียรวมที่สามารถรองรับน้ำเสียที่เกิดจากโครงการได้เพียงพอ และมีประสิทธิภาพสามารถบำบัดน้ำเสียให้เป็นไปตามมาตรฐานน้ำทิ้งจากอาคาร ก่อนระบายออกสู่ท่อระบายน้ำสาธารณะบริเวณด้านหน้าโครงการ จึงคาดว่าจะไม่ส่งผลกระทบต่อผู้พักอาศัยภายในโครงการ และผู้ที่อยู่ใกล้เคียง	1. จัดให้มีระบบบำบัดน้ำเสียแบบ Rotating Biologocal Contrator (RBC) จำนวน 1 ชุด (ดูรูปที่ 7 ประกอบ) ออกแบบให้สามารถรองรับน้ำเสียได้ 530 ลูกบาศก์เมตร/วัน โดยประสิทธิภาพของระบบบำบัดน้ำเสียเท่ากับ ร้อยละ 93.33 สามารถบำบัดน้ำเสียให้มีคุณภาพตามมาตรฐานน้ำทิ้งประเภท ก ซึ่งกำหนดให้ค่า BOD ในน้ำทิ้งไม่เกิน 20 มิลลิกรัม/ลิตร โดยน้ำทิ้งหลังการบำบัดบางส่วนจะนำมาใช้ประโยชน์เพื่อรดน้ำต้นไม้ภายในโครงการ สำหรับน้ำทิ้งส่วนที่เหลือจะระบายออกสู่ท่อระบายน้ำริมถนนพหลโยธิน บริเวณด้านทิศตะวันตกของโครงการต่อไป	-

บริษัท บีทีเอส แสนสิริ โฮลดิ้ง วัน จำกัด
BTS Sansiri Holding One Limited
SANSIRI

มิถุนายน 2554 ลงชื่อ.....[redacted].....

ผู้มีอำนาจลงนามแทนบริษัท บีทีเอส แอสเสทส์ จำกัด

มิถุนายน 2554 ลงชื่อ[redacted]

ผู้ชำนาญการด้านสิ่งแวดล้อมของบริษัท ไท-ไท วิสวกร จำกัด

องค์ประกอบทางสิ่งแวดล้อม และคุณค่าต่างๆ	ผลกระทบต่อสิ่งแวดล้อมที่สำคัญ	มาตรการป้องกันและแก้ไขผลกระทบสิ่งแวดล้อม	มาตรการติดตามตรวจสอบ คุณภาพสิ่งแวดล้อม
	3. การแพร่กระจายของเชื้อโรคจากระบบระบายน้ำ ในกรณีที่ฝนตก หากโครงการไม่มีระบบการระบายน้ำที่ดี อาจทำให้เกิดน้ำท่วมขังในพื้นที่โครงการได้ ดังนั้น โครงการจึงต้องจัดให้มีมาตรการป้องกันและแก้ไขผลกระทบที่อาจเกิดขึ้น	2. จัดให้มีเจ้าหน้าที่ที่มีความรู้ความชำนาญ ดูแลรักษาและควบคุมระบบบำบัดน้ำเสียของโครงการ ให้ทำงานได้อย่างต่อเนื่องและมีประสิทธิภาพ 3. ออกแบบระบบการนำน้ำทิ้งมาใช้ในการรดน้ำต้นไม้ให้เป็นระบบแบบซึมดิน เพื่อป้องกันไม่ให้มีผู้ไปสัมผัสน้ำทิ้งได้ 1. จัดให้มีระบบท่อระบายน้ำรองรับน้ำหลากภายในโครงการ เพื่อมิให้ท่วมขังภายในพื้นที่โครงการ 2. ตรวจสอบดูแลบ่อพักของระบบระบายน้ำเป็นประจำทุกเดือน เพื่อป้องกันมิให้มีการสะสมของตะกอนดินในบ่อพัก ที่เป็นสาเหตุให้เกิดการอุดตัน ซึ่งเป็นอุปสรรคในการระบายน้ำ	

ลงชื่อ ผู้รับมอบอำนาจ
บริษัท บีทีเอส แสนสิริ โฮลดิ้ง วัน จำกัด
BTS Sansiri Holding One Limited
SANSIRI

มิถุนายน 2554 ลงชื่อ.....[redacted].....

ผู้มีอำนาจลงนามแทนบริษัท บีทีเอส แอสเสทส์ จำกัด

มิถุนายน 25[redacted].....

ผู้ชำนาญการด้านสิ่งแวดล้อมของบริษัท ไท-ไท วิสวกร จำกัด

องค์ประกอบทางสิ่งแวดล้อม และคุณค่าต่างๆ	ผลกระทบต่อสิ่งแวดล้อมที่สำคัญ	มาตรการป้องกันและแก้ไขผลกระทบสิ่งแวดล้อม	มาตรการติดตามตรวจสอบ คุณภาพสิ่งแวดล้อม
- โรคที่มีสัตว์เป็นพาหะนำโรค	ผู้พักอาศัยภายในโครงการและข้างเคียง อาจมีโอกาสในการเกิดโรคต่างๆ ได้ เนื่องจากมีสัตว์ที่เป็นพาหะนำโรค เช่น หนู แมลงสาบ แมลงวัน อยู่ภายในโครงการหรือถูกแมลงหรือสัตว์ที่เป็นพาหะนำโรคกัด เช่น ยุงลาย ทำให้เกิดโรคไข้เลือดออก เป็นต้น ดังนั้น เพื่อเป็นการป้องกันและแก้ไขผลกระทบที่อาจเกิดขึ้น โครงการต้องจัดให้มีระบบการจัดการด้านสุขาภิบาลภายในโครงการ ได้แก่ ระบบระบายน้ำ ระบบการจัดการมูลฝอย เป็นต้น	1. จัดให้มีการทำลายแหล่งเพาะพันธุ์สัตว์พาหะนำโรค เช่น การกำจัดลูกน้ำยุงลายเป็นต้น ภายในพื้นที่โครงการ 2. ทำความสะอาดท่อน้ำทิ้งไม่ให้มีเศษอาหารค้างหรืออุดตัน 3. ใช้ตะแกรงครอบตามรูท่อระบายน้ำทั้งภายในและภายนอกอาคาร 4. ประสานกับสำนักงานเขตจตุจักรให้มากำจัดสัตว์ที่เป็นพาหะนำโรคให้กับโครงการ เช่น ฉีดพ่นยากำจัดยุง เป็นต้น 5. จัดให้มีถังมูลฝอยที่มีฝาปิดไว้ ตั้งภายในห้องพักมูลฝอยประจำชั้น และตามจุดต่างๆ ภายในอาคาร พร้อมทั้งจัดให้มีพนักงานทำความสะอาดจัดเก็บมูลฝอยไปยังห้องพักมูลฝอยรวมของโครงการ 6. ห้องพักมูลฝอยต้องปิดมิดชิด เปิดเฉพาะช่วงที่มีเก็บขนมูลฝอยเท่านั้น เพื่อป้องกันการเกิดแหล่งเพาะพันธุ์สัตว์พาหะนำโรค เช่น หนู แมลงวัน แมลงสาบ เป็นต้น 7. ทำความสะอาดห้องพักมูลฝอย ด้วยน้ำยาฆ่าเชื้อโรคทุกครั้ง 8. จัดให้มีพนักงานคอยดูแลรักษาความสะอาดบริเวณทางเดินภายในห้องพักมูลฝอยประจำชั้น และห้องพักมูลฝอยรวมอย่างสม่ำเสมอ 9. ติดตามประสานงานการจัดเก็บมูลฝอยของสำนักงานเขตจตุจักรให้มาเก็บขนมูลฝอยจากโครงการอย่างสม่ำเสมอ เพื่อไม่ให้มีมูลฝอยตกค้าง	

ลงชื่อ ผู้รับมอบอำนาจ
บริษัท บีทีเอส แสนสิริ โฮลดิ้ง วัน จำกัด
BTS Sansiri Holding One Limited
SANSIRI
ลงชื่อ ผู้มีอำนาจลงนาม

มิถุนายน 2554 ลงชื่อ.....[redacted].....

ผู้มีอำนาจลงนามแทนบริษัท บีทีเอส แอสเสทส์ จำกัด

มิถุนายน 2554 ลง[redacted]

ผู้ชำนาญการด้านสิ่งแวดล้อมของบริษัท ไท-ไท วิศวกร จำกัด

องค์ประกอบทางสิ่งแวดล้อม และคุณค่าต่างๆ	ผลกระทบต่อสิ่งแวดล้อมที่สำคัญ	มาตรการป้องกันและแก้ไขผลกระทบสิ่งแวดล้อม	มาตรการติดตามตรวจสอบคุณภาพสิ่งแวดล้อม
- โรคที่มีคนเป็นพาหะนำโรค	1. สัมผัสหรืออยู่ร่วมกับผู้ป่วยโดยสัมผัสน้ำมูก น้ำลาย ของผู้ป่วยหรือผู้ติดเชื้อไวรัสของโรคหลายชนิด 2. การระบายอากาศภายในห้องพักไม่ดี มีความชื้น แสงแดดส่องไม่ถึง 3. ประชากรอยู่อาศัยกันอย่างแออัด	1. ออกแบบอาคารให้มีช่องเปิดโล่ง เพื่อให้อากาศภายในอาคารถ่ายเทได้สะดวก ลดปริมาณการสะสมของเชื้อโรคที่ลอยอยู่ในอากาศ จากการไอหรือจามของผู้ป่วย 2. ทำความสะอาดภายในอาคารอย่างสม่ำเสมอ 3. ควรล้างมือบ่อย ๆ ด้วยน้ำและสบู่โดยเฉพาะหลังจากไอ จาม เช็ดน้ำมูก ไม่ควรใช้มือขยี้ตาจมูกหรือปาก 4. ใช้ผ้าปิดปากปิดจมูกทุกครั้งเมื่อไอหรือจาม 5. ห้ามนำสัตว์เลี้ยงทุกชนิดเข้ามาเลี้ยงภายในโครงการ	
อุบัติเหตุ	1. การจราจร การสัญจรของรถยนต์ของผู้พักอาศัยภายในโครงการ โดยเฉพาะบริเวณ ทางเข้า-ออกโครงการ และทางลาด (Ramp) บริเวณชั้นจอดรถ อาจก่อให้เกิดอุบัติเหตุได้ ดังนั้น โครงการต้องจัดให้มีมาตรการป้องกันและแก้ไขผลกระทบที่อาจเกิดขึ้น	1. จัดให้มีพนักงานรักษาความปลอดภัย คอยอำนวยความสะดวกในการเดินรถภายในโครงการ และบริเวณทางเข้า-ออกโครงการ เพื่อให้เกิดความปลอดภัยในการเดินรถ 2. จัดทำเครื่องหมายจราจรบนพื้นทางแบ่งช่องจราจรการเดินรถ รวมทั้งป้ายต่าง ๆ ภายในโครงการให้ชัดเจน เพื่อไม่ให้ผู้ขับขี่เกิดความสับสน ทำให้สามารถเดินรถได้อย่างปลอดภัย 3. จัดทำสันนูนชะลอความเร็ว เพื่อควบคุมการใช้ความเร็วที่ไม่เหมาะสม ซึ่งอาจก่อให้เกิดอันตรายได้	

บริษัท บีทีเอส แสนสิริ โฮลดิ้ง วัน จำกัด
BTS Sansiri Holding One Limited
SANSIRI

มิถุนายน 2554 ลงชื่อ.....[redacted].....
ผู้มีอำนาจลงนามแทน[redacted]จำกัด

มิถุนายน 255[redacted]
ผู้ช[redacted]จำกัด

องค์ประกอบทางสิ่งแวดล้อม และคุณค่าต่างๆ	ผลกระทบต่อสิ่งแวดล้อมที่สำคัญ	มาตรการป้องกันและแก้ไขผลกระทบสิ่งแวดล้อม	มาตรการติดตามตรวจสอบ คุณภาพสิ่งแวดล้อม
2. ด้านสุขภาพจิต ได้แก่ ความเครียด ความวิตกกังวล ความหวาดผวา เป็นต้น	โครงการเป็นอาคารชุดพักอาศัย เมื่อเปิดดำเนินการจะมีผู้พักอาศัยหลายครอบครัว ซึ่งการที่คนจำนวนมากต้องเข้ามาใช้ชีวิตร่วมกันภายในอาคารเดียวกัน อาจก่อให้เกิดความขัดแย้งหรือข้อพิพาทซึ่งกันและกัน หรืออาจมีกิจกรรมร่วมกันที่ก่อให้เกิดเสียงดังรบกวน เกิดความเดือดร้อนรำคาญความรู้สึกอึดอัด รุ่นวายของผู้พักอาศัยในโครงการ แต่ทั้งนี้ คาดว่าจะไม่ส่งผลกระทบที่มีนัยสำคัญ เนื่องจากในการบริหารจัดการนิติบุคคลอาคารชุดจะกำหนดให้มีระเบียบปฏิบัติควบคุมการอยู่อาศัยของผู้พักอาศัย	- จัดให้มีพนักงานคอยดูแลความสะอาดและความเป็นระเบียบเรียบร้อย บริเวณทางเดินภายในอาคาร และบันไดแต่ละแห่งไม่ให้พื้นทางเดินเปียกน้ำ หรือมีการวางสิ่งของกีดขวางอันจะก่อให้เกิดอุบัติเหตุได้ 1. นิติบุคคลอาคารชุดต้องจัดให้มีมาตรการควบคุมการอยู่อาศัยและให้ผู้พักอาศัยปฏิบัติตามอย่างเคร่งครัด ซึ่งจะทำให้การอยู่อาศัยร่วมกันเป็นไปอย่างราบรื่นปราศจากข้อขัดแย้งและเสียงดังซึ่งอาจรบกวนทั้งผู้พักอาศัยภายในโครงการเองและผู้พักอาศัยข้างเคียงโครงการ 2. จัดให้มีพื้นที่สีเขียวภายในโครงการ เพื่อเป็นที่พักผ่อนหย่อนใจทำให้เกิดความผ่อนคลาย 3. ดูแลสภาพพื้นที่สีเขียวของโครงการให้สวยงามและมีความสมบูรณ์อยู่ตลอดเวลา 4. ควบคุมดูแลการใช้ประโยชน์อาคารของผู้พักอาศัยและพนักงานมิให้เกิดทัศนียภาพที่ไม่ดีต่อผู้พบเห็น	

BTS Sansiri Holding One Limited
บริษัท บีทีเอส แสนสิริ โฮลดิ้ง วัน จำกัด
ANSIRI

มิถุนายน 2554 ลงชื่อ.....[redacted].....

ผู้มีอำนาจลงนามแทนบริษัท บีทีเอส แอสเสทส์ จำกัด

มิถุนายน 2554 ล[redacted]

ผู้ชำนาญการด้านสิ่งแวดล้อมของบริษัท ไท-ไท วิศวกร จำกัด

องค์ประกอบทางสิ่งแวดล้อม และคุณค่าต่างๆ	ผลกระทบต่อสิ่งแวดล้อมที่สำคัญ	มาตรการป้องกันและแก้ไขผลกระทบสิ่งแวดล้อม	มาตรการติดตามตรวจสอบ คุณภาพสิ่งแวดล้อม
2.4.3 ทัศนียภาพ	โครงการตั้งอยู่ในพื้นที่เขตจตุจักร โดยตั้งอยู่ริมถนนพหลโยธิน จากสภาพแวดล้อมโดยรอบโครงการ ส่วนใหญ่ข้างเคียงโครงการเป็นกลุ่มอาคารพาณิชย์ ขนาดความสูง 3-4 ชั้น ที่ใช้ประโยชน์เพื่อการอยู่อาศัย บ้านพักอาศัย ขนาดความสูง 1-2 ชั้น สวนสาธารณะ (สวนจตุจักร และสวนรถไฟ) กลุ่มอาคารพักอาศัย (ได้แก่ อาคารกรองทอง แมนชั่น ขนาดความสูง 8 ชั้น และอาคาร Sun Shine ขนาดความสูง 8 ชั้น) เป็นต้น ซึ่งเมื่อพิจารณาจากสภาพโดยรอบพื้นที่โครงการ พบว่า อาคารโครงการมีความแตกต่างจากข้างเคียง แต่หากพิจารณาในภาพกว้างตามแนวถนนพหลโยธิน ถนนลาดพร้าว และถนนวิภาวดีรังสิต จะไม่มีความแตกต่างมากนัก เนื่องจากมีการพัฒนาในขนาดใกล้เคียงกัน โดยเป็นที่ตั้งอาคารสูงและอาคารขนาดใหญ่ อาทิเช่น อาคารซันทาวเวอร์ จำนวน 1 อาคาร (แบ่งเป็น ทาวเวอร์ A ขนาดความสูง 32 ชั้น และทาวเวอร์ B ขนาดความสูง 40 ชั้น) อาคารธนาคารทหารไทย ขนาดความสูง 35 ชั้น จำนวน 1 อาคาร และอาคารทีเอสทีทาวเวอร์ ขนาดความสูง 24 ชั้น จำนวน 1 อาคาร เป็นต้น อย่างไรก็ตาม โครงการต้องจัดให้มีมาตรการป้องกันและแก้ไขผลกระทบด้านทัศนียภาพ โดยจัดให้มีพื้นที่สีเขียวภายในโครงการให้มากที่สุด โดยจัดให้มีพื้นที่สีเขียวรวมทั้งสิ้น 3,302.3 ตารางเมตร เพื่อสร้างทัศนียภาพที่ดี และในการเลือกใช้สีให้เลือกใช้โทนสีที่เย็นสบายตา และไม่ก่อให้เกิดผลกระทบด้านทัศนียภาพต่อผู้พบเห็น	1. จัดให้มีพื้นที่สีเขียวภายในพื้นที่โครงการให้มากที่สุด โดยจะจัดพื้นที่สีเขียวรวมประมาณ 3,302.3 ตารางเมตร คิดเป็นอัตราส่วนพื้นที่สีเขียวต่อจำนวนผู้พักอาศัย 1.03 ตารางเมตร/คน โดยเป็นพื้นที่สีเขียวยั่งยืนภายนอกอาคาร 1,739 ตารางเมตร (ดูภาคผนวกที่ 1 ประกอบ) 2. ดูแลสภาพพื้นที่สีเขียวของโครงการให้สวยงาม และมีความสมบูรณ์อยู่ตลอดเวลา 3. ออกแบบอาคารโดยเลือกใช้สีอาคารที่เป็นมิตรกับสิ่งแวดล้อม และใช้สีที่อ่อนเพื่อให้เกิดความสบายตา 4. ควบคุมดูแลการใช้ประโยชน์อาคารของผู้พักอาศัยและพนักงาน มิให้เกิดทัศนียภาพที่ไม่ดีต่อผู้พบเห็น	

บริษัท บีทีเอส แสนสิริ โฮลดิ้ง วัน จำกัด
BTS Sansiri Holding One Limited
SANSIRI

มิถุนายน 2554 ลงชื่อ.....[redacted].....

ผู้มีอำนาจลงนามแทนบริษัท บีทีเอส แอสเสทส์ จำกัด

มิถุนายน 2554 ล[redacted]

ผู้ชำนาญการด้านสิ่งแวดล้อมของบริษัท ไท-ไท วิศาคร จำกัด

องค์ประกอบทางสิ่งแวดล้อม และคุณค่าต่างๆ	ผลกระทบต่อสิ่งแวดล้อมที่สำคัญ	มาตรการป้องกันและแก้ไขผลกระทบสิ่งแวดล้อม	มาตรการติดตามตรวจสอบคุณภาพสิ่งแวดล้อม
2.4.4 การบดบังแสงแดด	จากการประเมินการบดบังแสงของอาคารโครงการ จะเห็นได้ว่า การบดบังแสงของโครงการ ที่มีต่อพื้นที่ข้างเคียง ส่วนใหญ่เกิดขึ้นในช่วงเวลาที่พระอาทิตย์ทำมุมต่ำกับท้องฟ้า ได้แก่ ช่วงเวลา 07.00-11.00 น.และ 14.00-18.00 น. เนื่องจากเงาของอาคารโครงการจะทอดตัวไปยังพื้นที่ข้างเคียงในระยะทางยาว แต่ทั้งนี้ การบดบังแสงในแต่ละพื้นที่จะเกิดขึ้นเป็นช่วงระยะเวลาสั้น ๆ ในแต่ละวันเท่านั้น ตามการเคลื่อนของดวงอาทิตย์ ไม่ได้บดบังพื้นที่ใดพื้นที่หนึ่งตลอดทั้งวัน ดังนั้น ผลกระทบด้านการบดบังแสงแดดจึงเป็นผลกระทบที่ไม่มีนัยสำคัญ	- จะกำหนดมาตรการชดเชยความเสียหายอันเนื่องมาจากผลกระทบที่อาจเกิดจากอาคารโครงการในช่วงเปิดดำเนินการ ซึ่งโครงการจะทำหนังสือแจ้งผู้พักอาศัยที่อาคาร/ บ้านพักอาศัย มีเงาของอาคารโครงการพาดผ่าน และอาจเป็นผู้ที่ได้รับผลกระทบด้านการบดบังแสงแดดจากอาคารโครงการ ณ วันที่เริ่มลงมือก่อสร้าง โดยในหนังสือดังกล่าวจะระบุชื่อและหมายเลขโทรศัพท์ของบุคคลที่จะเป็นผู้รับเรื่อง ผู้ที่ได้รับผลกระทบสามารถติดต่อกับโครงการได้โดยตรง อนึ่ง เงื่อนไขในการดำเนินการตามมาตรการดังกล่าว บริษัท บีทีเอส แอสเสทส์ จำกัด ในฐานะผู้พัฒนาโครงการ จะเป็นผู้รับผิดชอบผลกระทบที่เกิดขึ้นจากการบดบังแสงแดดของโครงการต่อบ้านพักอาศัยหรืออาคารที่อยู่ข้างเคียง กำหนดระยะเวลาคุ้มครองภายใน 1 ปี นับตั้งแต่วันที่จดทะเบียนนิติบุคคลอาคารชุดแล้วเสร็จ	-
2.4.5 การบดบังทิศทางลม	จากผลกระทบด้านการบดบังทิศทางลม พบว่า ส่วนใหญ่ผู้ที่อยู่อาศัยด้านทิศเหนือ ทิศตะวันออกเฉียงเหนือ และทิศตะวันตกเฉียงใต้จะได้รับผลกระทบ เนื่องจากส่วนใหญ่พัดมาจากทิศใต้ ทิศตะวันตกเฉียงใต้และทิศตะวันออกเฉียงเหนือ อย่างไรก็ตาม ลมที่พัดผ่านในแต่ละฤดูกาลจะหมุนเวียนเปลี่ยนไปในแต่ละช่วง จึงไม่ส่งผลกระทบที่มีนัยสำคัญ	- ออกแบบตัวอาคารให้มีระยะห่างจากแนวเขตที่ดินและระยะห่างระหว่างอาคารข้างเคียง เพื่อให้ลมสามารถพัดผ่านไปยังพื้นที่ข้างเคียงได้	-

บริษัท บีทีเอส แสนสิริ โฮลดิ้ง วัน จำกัด
BTS Sansiri Holding One Limited
SANSIRI

มิถุนายน 2554 ลงชื่อ.....[redacted].....
ผู้มีอำนาจลงนามแทนบริษัท บีทีเอส แอสเสทส์ จำกัด

77/111

มิถุนายน 255[redacted]
ผู้ชำนาญการด้านสิ่งแวดล้อมของบริษัท ไท-ไท วิสาหกร จำกัด

ตารางที่ 1 (ต่อ 76)

องค์ประกอบทางสิ่งแวดล้อม และคุณค่าต่างๆ	ผลกระทบต่อสิ่งแวดล้อมที่สำคัญ	มาตรการป้องกันและแก้ไขผลกระทบสิ่งแวดล้อม	มาตรการติดตามตรวจสอบคุณภาพสิ่งแวดล้อม
2.4.6 การบดบังสัญญาณวิทยุและโทรทัศน์	โครงการเป็นอาคารชุดพักอาศัย ขนาดความสูง 43 ชั้น จำนวน 1 อาคาร ซึ่งเมื่อโครงการเปิดดำเนินการ ตัวอาคารโครงการอาจส่งผลกระทบต่อผู้พักอาศัยโดยรอบ จากการลดทอนความเข้มสัญญาณวิทยุและโทรทัศน์ลงส่งผลให้ภาครับของเครื่องวิทยุและโทรทัศน์ได้รับสัญญาณที่มีความเข้มลดลง ดังนั้น โครงการจึงต้องจัดให้มีมาตรการป้องกันและแก้ไขผลกระทบที่เกิดขึ้น	- โครงการจะทำหนังสือแจ้งผู้พักอาศัยที่อยู่ใกล้เคียงพื้นที่โครงการในรัศมี 100 เมตร ซึ่งอาจเป็นผู้ที่ได้รับผลกระทบด้านการบดบังคลื่นสัญญาณโทรทัศน์จากอาคารโครงการ ณ วันที่เริ่มลงมือก่อสร้าง โดยในหนังสือดังกล่าวจะระบุชื่อและหมายเลขโทรศัพท์ของบุคคลที่จะเป็นผู้รับเรื่อง ซึ่งผู้พักอาศัยที่อยู่ใกล้เคียงโครงการที่ได้รับผลกระทบสามารถติดต่อกับโครงการได้ โดยโครงการจะดำเนินการติดตั้งจานรับสัญญาณดาวเทียมให้กับผู้ที่ได้รับผลกระทบเหล่านี้หลังจากที่ได้รับแจ้งภายใน 2 สัปดาห์ รวมทั้งจะดำเนินการปรับจานรับสัญญาณดาวเทียมให้กับบ้านพักอาศัยที่มีจานรับสัญญาณดาวเทียมอยู่แล้วและได้รับผลกระทบจากอาคารโครงการ ซึ่งเงื่อนไขในการดำเนินการตามมาตรการดังกล่าว โครงการจะเป็นผู้รับผิดชอบค่าใช้จ่ายทั้งในการติดตั้งหรือการปรับจานรับสัญญาณดาวเทียม โดยความรับผิดชอบจะสิ้นสุดลงหลังจากที่โครงการจดทะเบียนอาคารชุดแล้วเสร็จ	

บริษัท บีทีเอส แสนสิริ โอลดิ้ง วัน จำกัด
BTS Sansiri Holding One Limited
SANSIRI
ลงชื่อ ผู้รับมอบอำนาจ

มิถุนายน 2554 ลงชื่อ.....[redacted].....

ผู้มีอำนาจลงนามแทนบริษัท บีทีเอส แอสเสทส์ จำกัด

มิถุนายน 2554 ล[redacted]

ผู้ชำนาญการด้านสิ่งแวดล้อมของบริษัท ไท-ไท วิศวกร จำกัด

องค์ประกอบทางสิ่งแวดล้อม และคุณค่าต่างๆ	ผลกระทบต่อสิ่งแวดล้อมที่สำคัญ	มาตรการป้องกันและแก้ไขผลกระทบสิ่งแวดล้อม	มาตรการติดตามตรวจสอบ คุณภาพสิ่งแวดล้อม
3.4.7 ด้านความเป็นส่วนตัว	โครงการซึ่งเป็นอาคารชุดพักอาศัย ขนาดความสูง 43 ชั้น ความสูง 150 เมตร จำนวน 1 อาคาร อาจส่งผลกระทบด้านความเป็นส่วนตัวต่ออาคาร/บ้านพักอาศัยที่อยู่โดยรอบโครงการ โดยเฉพาะอย่างยิ่งอาคาร/บ้านพักอาศัยที่อยู่ด้านทิศเหนือและทิศตะวันตก เนื่องจากอยู่ใกล้กับอาคารโครงการ ซึ่งสามารถประเมินผลกระทบได้ดังนี้ 1) ด้านทิศเหนือ อาคารโครงการจะส่งผลกระทบด้านความเป็นส่วนตัวต่อผู้พักอาศัยภายในอาคารพาณิชย์ ขนาดความสูง 3 ชั้น ซึ่งมีระยะห่างจากแนวอาคารโครงการประมาณ 6.4 เมตร สภาพโดยทั่วไปของอาคารพาณิชย์ดังกล่าว หันด้านข้างให้กับอาคารโครงการ โดยปัจจุบันยังไม่มีรั้วกั้นระหว่างพื้นที่โครงการกับกลุ่มอาคารพาณิชย์ ซึ่งโครงการจะก่อสร้างแนวรั้ว ความสูงประมาณ 2 เมตร กั้นระหว่างพื้นที่โครงการกับอาคารพาณิชย์เหล่านี้ 2) ด้านทิศตะวันตก อาคารโครงการจะส่งผลกระทบด้านความเป็นส่วนตัวต่อผู้พักอาศัยภายในอาคารพาณิชย์ ขนาดความสูง 4 ชั้น จำนวน 9 คูหา ซึ่งมีระยะห่างจากแนวอาคารโครงการประมาณ 6.3-9.6 เมตร สภาพโดยทั่วไปของอาคารพาณิชย์ดังกล่าว หันด้านหลังเข้าสู่อาคารโครงการ โดยปัจจุบันยังไม่มีรั้วกั้นระหว่างพื้นที่โครงการกับกลุ่มอาคารพาณิชย์ ซึ่งโครงการจะก่อสร้างแนวรั้ว ความสูงประมาณ 2 เมตร กั้นระหว่างพื้นที่โครงการกับอาคารพาณิชย์เหล่านี้	1. จัดให้มีรั้วความสูงประมาณ 2 เมตร โดยรอบแนวเขตที่ดินโครงการ เพื่อแบ่งแนวเขตให้ชัดเจนและสามารถช่วยบังการมองเห็นมุมมองระดับสายตาเข้าไปยังพื้นที่ข้างเคียงได้ 2. จัดให้ปลูกต้นไม้ ได้แก่ ต้นปีบ ความสูงประมาณ 6 เมตร ตลอดแนวเขตที่ดินด้านทิศเหนือ ซึ่งต้นไม้ดังกล่าวจะช่วยบังด้านการมองเห็นมุมมองระดับสายตาเข้าไปยังพื้นที่อาคารข้างเคียงได้	-

บริษัท บีทีเอส แสนสิริ โฮลดิ้ง วัน จำกัด
BTS Sansiri Holding One Limited
SANSIRI

มิถุนายน 2554 ลงชื่อ.....[redacted].....
ผู้มีอำนาจลงนามแทนบริษัท บีทีเอส แอสเสทส จำกัด

มิถุนายน 2554 ลง[redacted]
ผู้ชำนาญการด้านสิ่งแวดล้อมของบริษัท ไท-ไท วิศวกร จำกัด

ตารางที่ 2 สรุปมาตรการติดตามตรวจสอบคุณภาพสิ่งแวดล้อมโครงการ ABSTRACTS JJ PARK PHAHOLYOTHIN

ดัชนีคุณภาพสิ่งแวดล้อม	บริเวณที่ตรวจสอบ	พารามิเตอร์	วิธีการตรวจสอบ	ความถี่ในการตรวจวัด	ผู้รับผิดชอบ
• <u>ช่วงก่อสร้าง</u> 1. ฝุ่นละออง	1) ภายในพื้นที่โครงการ	1. ปริมาณฝุ่นละอองรวม (TSP)	1. High Volume Air Sampler	- ตลอดระยะเวลาการก่อสร้าง	- ผู้รับเหมาก่อสร้างภายใต้การกำกับดูแลของบริษัท บีทีเอส แอสเสทส์ จำกัด
	2) ผู้พักอาศัยข้างเคียงพื้นที่ก่อสร้าง	2. ความเสียหาย/ผลกระทบหรือเรื่องร้องเรียนจากผู้ที่ได้รับผลกระทบ	2. ติดตั้งกล่องรับความคิดเห็นบริเวณป้อมยาม	- ตลอดระยะเวลาการก่อสร้าง	- ผู้รับเหมาก่อสร้างภายใต้การกำกับดูแลของบริษัท บีทีเอส แอสเสทส์ จำกัด
2. เสียง	1) ภายในพื้นที่โครงการ	1. ระดับเสียง Leq เฉลี่ย 24 ชั่วโมง	1. เครื่องมือวัดเสียง (Sound Level Meter)	- ทุกวันที่มีการทำเสาเข็มและฐานราก และรายงานผลการตรวจวัดทุกสัปดาห์ในช่วงทำฐานราก หลังจากนั้นตรวจวัดทุกเดือน ตลอดระยะเวลาการก่อสร้าง	- ผู้รับเหมาก่อสร้างภายใต้การกำกับดูแลของบริษัท บีทีเอส แอสเสทส์ จำกัด
	2) ผู้พักอาศัยข้างเคียงพื้นที่ก่อสร้าง	2. ความเสียหาย/ผลกระทบหรือเรื่องร้องเรียนจากผู้ที่ได้รับผลกระทบ	2. ติดตั้งกล่องรับความคิดเห็นบริเวณป้อมยาม	- ตลอดระยะเวลาการก่อสร้าง	- ผู้รับเหมาก่อสร้างภายใต้การกำกับดูแลของบริษัท บีทีเอส แอสเสทส์ จำกัด

บริษัท บีทีเอส แอสเสทส์ โฮลดิ้ง วัน จำกัด
BTS Assets Holding One Limited
SANSIRI

มิถุนายน 2554 ลงชื่อ [redacted]

ผู้มีอำนาจลงนามแทนบริษัท บีทีเอส แอสเสทส์ จำกัด

มิถุนายน 2554 ลง [redacted]

ผู้ชำนาญการด้านสิ่งแวดล้อมของ บริษัท ไท-ไท วิศวกร จำกัด

ตารางที่ 2 (ต่อ 1)

ดัชนีคุณภาพสิ่งแวดล้อม	บริเวณที่ตรวจสอบ	พารามิเตอร์	วิธีการตรวจสอบ	ความถี่ในการตรวจวัด	ผู้รับผิดชอบ
3. ความสั่นสะเทือน	1) ภายในพื้นที่โครงการ	1. ความสั่นสะเทือน	1. เครื่องมือวัดค่าความสั่นสะเทือน	- ทุกวันที่มีการทำเสาเข็มและฐานราก และรายงานผลการตรวจวัดทุกสัปดาห์ในช่วงทำฐานราก หลังจากนั้นตรวจวัดทุกเดือน ตลอดระยะเวลาการก่อสร้าง	- ผู้รับเหมาก่อสร้างภายใต้การกำกับดูแลของบริษัท บีทีเอส แอสเสทส์ จำกัด
	2) ผู้พักอาศัยข้างเคียงพื้นที่ก่อสร้าง	2. ความเสียหาย/ผลกระทบหรือเรื่องร้องเรียนจากผู้ที่ได้รับผลกระทบ	2. ติดตั้งกล่องรับความคิดเห็นบริเวณป้อมยาม	- ตลอดระยะเวลาการก่อสร้าง	- ผู้รับเหมาก่อสร้างภายใต้การกำกับดูแลของบริษัท บีทีเอส แอสเสทส์ จำกัด
4. น้ำเสีย	1) ระบบบำบัดน้ำเสียสำเร็จรูป	- pH - BOD - SS - TKN - Sulfide - Oil & Grease - Total Coliform	- เก็บและวิเคราะห์ตัวอย่างด้วยวิธีมาตรฐานตามประกาศกระทรวงทรัพยากรธรรมชาติและสิ่งแวดล้อม เรื่อง กำหนดมาตรฐานควบคุมการระบายน้ำทิ้งจากอาคารบางประเภทและบางขนาด พ.ศ. 2548	- เดือนละ 1 ครั้ง ตลอดระยะเวลาการก่อสร้าง	- ผู้รับเหมาก่อสร้างภายใต้การกำกับดูแลของบริษัท บีทีเอส แอสเสทส์ จำกัด
	2) ผู้พักอาศัยข้างเคียงพื้นที่ก่อสร้าง	- ตรวจสอบเรื่องร้องเรียนจากผู้ที่ได้รับผลกระทบ	- การจัดส่วนรับความคิดเห็นและเรื่องร้องเรียน	- ตลอดระยะเวลาการก่อสร้าง	- ผู้รับเหมาก่อสร้างภายใต้การกำกับดูแลของบริษัท บีทีเอส แอสเสทส์ จำกัด

บริษัท บีทีเอส แสนสิริ โฮลดิ้ง วัน จำกัด
BTS Sansiri Holding One Limited
SANSIRI

มิถุนายน 2554 ลงชื่อ.....[redacted]

ผู้มีอำนาจลงนามแทนบริษัท บีทีเอส แอสเสทส์ จำกัด

81/111

มิถุนายน 2554 ลงชื่อ.....[redacted]

ผู้ชำนาญการด้านสิ่งแวดล้อมของ บริษัท ไท-ไท วิสวกร จำกัด

ตารางที่ 2 (ต่อ 2)

ดัชนีคุณภาพสิ่งแวดล้อม	บริเวณที่ตรวจสอบ	พารามิเตอร์	วิธีการตรวจสอบ	ความถี่ในการตรวจวัด	ผู้รับผิดชอบ
5. การจัดการมูลฝอย	1) ภายในพื้นที่โครงการ	- ปริมาณมูลฝอยตกค้าง - ความสะอาด	-	- ตลอดระยะเวลาช่วงก่อสร้าง	- ผู้รับเหมาก่อสร้างภายใต้การกำกับดูแลของบริษัท บีทีเอส แอสเสทส์ จำกัด
	2) ผู้พักอาศัยข้างเคียงพื้นที่ก่อสร้าง	- ตรวจสอบเรื่องร้องเรียนจากผู้ที่ได้รับผลกระทบ	- การจัดส่วนรับความคิดเห็นและเรื่องร้องเรียน	- ตลอดระยะเวลาช่วงก่อสร้าง	- ผู้รับเหมาก่อสร้างภายใต้การกำกับดูแลของบริษัท บีทีเอส แอสเสทส์ จำกัด
ช่วงดำเนินการ 1. คุณภาพน้ำ 1.1 คุณภาพน้ำทิ้งจากอาคาร	- ถังแยกกากตะกอน	- pH - BOD - SS - Sulfide - TKN - Oil & Grease - Total Coliform	- เก็บและวิเคราะห์ตัวอย่างด้วยวิธีมาตรฐานตามประกาศกระทรวงทรัพยากรธรรมชาติและสิ่งแวดล้อม เรื่อง กำหนดมาตรฐานควบคุมการระบายน้ำทิ้งจากอาคารบางประเภทและบางขนาด พ.ศ. 2548	- เดือนละ 1 ครั้ง	- นิติบุคคลอาคารชุด

BTS Sansiri Holding One Limited
บริษัท บีทีเอส แอสเสทส์ โฮลดิ้ง วัน จำกัด
ผู้จัดการนิติบุคคล SANSIRI
อาคารชุดนิติบุคคล

มิถุนายน 2554 ลงชื่อ.....
ผู้มีอำนาจลงนามแทนบริษัท บีทีเอส แอสเสทส์ จำกัด

82/111

มิถุนายน 2554 ลงชื่อ
ผู้ชำนาญการด้านสิ่งแวดล้อมของ บริษัท ไทย-ไท เอ็นวิโร จำกัด

ตารางที่ 2 (ต่อ 3)

ดัชนีคุณภาพสิ่งแวดล้อม	บริเวณที่ตรวจสอบ	พารามิเตอร์	วิธีการตรวจสอบ	ความถี่ในการตรวจวัด	ผู้รับผิดชอบ
1.2 ประสิทธิภาพของระบบบำบัดน้ำเสีย (1) คุณภาพน้ำทิ้งก่อนการบำบัด	- ส่วนแยกกากและตกตะกอนขั้นต้น	- pH - BOD - SS - Sulfide - TKN - Oil & Grease - Total Coliform	- เก็บและวิเคราะห์ตัวอย่างด้วยวิธีมาตรฐานตามประกาศกระทรวงทรัพยากรธรรมชาติและสิ่งแวดล้อม เรื่อง กำหนดมาตรฐานควบคุมการระบายน้ำทิ้งจากอาคารบางประเภทและบางขนาด พ.ศ. 2548	- เดือนละ 1 ครั้ง ตลอดระยะเวลาเปิดดำเนินการ	- นิติบุคคลอาคารชุด
(2) คุณภาพน้ำทิ้งหลังการบำบัด	- บ่อเก็บน้ำรดน้ำต้นไม้	- pH - BOD - SS - Sulfide - TKN - Oil & Grease - Total Coliform	- เก็บและวิเคราะห์ตัวอย่างด้วยวิธีมาตรฐานตามประกาศกระทรวงทรัพยากรธรรมชาติและสิ่งแวดล้อม เรื่อง กำหนดมาตรฐานควบคุมการระบายน้ำทิ้งจากอาคารบางประเภทและบางขนาด พ.ศ. 2548	- เดือนละ 1 ครั้ง ตลอดระยะเวลาเปิดดำเนินการ	- นิติบุคคลอาคารชุด

บริษัท บีทีเอส แสนสิริ โฮลดิ้ง วัน จำกัด
BTS Sansiri Holding One Limited

มิถุนายน 2554 ลงชื่อ.....[redacted]

ผู้มีอำนาจลงนามแทนบริษัท บีทีเอส แอสเสทส์ จำกัด

มิถุนายน 2554 ลงชื่อ.....[redacted]

ผู้ชำนาญการด้านสิ่งแวดล้อมของ บริษัท ไท-โท วิศวกร จำกัด

ตารางที่ 2 (ต่อ 4)

ดัชนีคุณภาพสิ่งแวดล้อม	บริเวณที่ตรวจสอบ	พารามิเตอร์	วิธีการตรวจสอบ	ความถี่ในการตรวจวัด	ผู้รับผิดชอบ
2. น้ำใช้	- เส้นท่อประปา	- การแตกหรือรั่วซึมของท่อประปา	-	- เดือนละ 1 ครั้ง	- นิติบุคคลอาคารชุด
3. มูลฝอย	- บริเวณห้องพักมูลฝอยประจำชั้นและห้องพักมูลฝอยรวมของโครงการ	- ปริมาณมูลฝอยตกค้าง - ความสะอาด	-	- ทุกวัน	- นิติบุคคลอาคารชุด
4. ระบบป้องกันอัคคีภัย	1) อุปกรณ์ในระบบป้องกันและสัญญาณเตือนอัคคีภัย	- สภาพพร้อมใช้งาน	- ตรวจสอบตามชนิดอุปกรณ์	- 3 เดือน/ ครั้ง	- นิติบุคคลอาคารชุด
	2) ระบบจ่ายไฟฟ้าสำรอง	- มีแบตเตอรี่สำรองอยู่ตลอดเวลา และมีสภาพพร้อมใช้ งาน	- ทดสอบอุปกรณ์	- 3 เดือน/ ครั้ง	- นิติบุคคลอาคารชุด
	3) ป้ายและเครื่องหมายแสดงการหนีไฟ และแผนผังเส้นทางการหนีไฟ	- สภาพดี มองเห็นชัดเจนและไม่ลบเลือน	- ตรวจสอบ	- 3 เดือน/ ครั้ง	- นิติบุคคลอาคารชุด
	4) อุปกรณ์ดับเพลิง - เครื่องดับเพลิงแบบหิ้วได้	- สภาพพร้อมใช้งาน - อายุการใช้งาน	- ตรวจสอบ	- 3 เดือน/ ครั้ง	- นิติบุคคลอาคารชุด
	- หัวรับน้ำดับเพลิง	- สภาพพร้อมใช้งาน - เข้าถึงได้สะดวก	- ตรวจสอบ	- 3 เดือน/ ครั้ง	- นิติบุคคลอาคารชุด

BT Sansiri Holding One Limited
บีที แสนสิริ โฮลดิ้ง วัน จำกัด
SANSIRI

มิถุนายน 2554 ลงชื่อ.....[redacted]

ผู้มีอำนาจลงนามแทนบริษัท บีทีเอส แสนสิริ โฮลดิ้ง วัน จำกัด

มิถุนายน 2554 ลงชื่อ...[redacted]

ผู้ชำนาญการด้านสิ่งแวดล้อมของ บริษัท ไทย-ไท คอนซัลท์ จำกัด

ตารางที่ 2 (ต่อ 5)

ดัชนีคุณภาพสิ่งแวดล้อม	บริเวณที่ตรวจสอบ	พารามิเตอร์	วิธีการตรวจสอบ	ความถี่ในการตรวจวัด	ผู้รับผิดชอบ
	- สายฉีดน้ำดับเพลิงและตู้เก็บสายฉีด (FHC)	- สภาพพร้อมใช้งาน	- ตรวจสอบ	- เดือนละ 1 ครั้ง	- นิติบุคคลอาคารชุด
	- ถังเก็บน้ำใช้และน้ำดับเพลิง	- สภาพพร้อมใช้งาน	- ตรวจสอบ	- เดือนละ 1 ครั้ง	- นิติบุคคลอาคารชุด
	- Sprinkle System	- สภาพพร้อมใช้งาน	- ตรวจสอบ	- เดือนละ 1 ครั้ง	- นิติบุคคลอาคารชุด
	5. บันไดหนีไฟและเส้นทางในการหนีไฟ	- สภาพพร้อมใช้งาน - ไม่มีสิ่งกีดขวาง	- ตรวจสอบ	- เดือนละ 1 ครั้ง	- นิติบุคคลอาคารชุด
	ระบบระบายอากาศ	- ช่องระบายอากาศธรรมชาติ เช่น หน้าต่างและประตู	- ไม่มีวัตถุหรือสิ่งกีดขวาง	- ตรวจสอบ	- เดือนละ 1 ครั้ง	- นิติบุคคลอาคารชุด
	6. คุณภาพชีวิตและความพึงพอใจของผู้อยู่อาศัย	- ผู้อยู่อาศัย	- ประเมินเรื่องราวร้องทุกข์ ข้อเสนอแนะ และข้อคิดเห็นของผู้อยู่อาศัย	- ติดตามประเมินจากการจัดส่วนรับเรื่องร้องเรียน และความคิดเห็น	- ตลอดระยะเวลาเปิดดำเนินการ	- นิติบุคคลอาคารชุด

บริษัท บีทีเอส แสนสิริ โฮลดิ้ง วัน จำกัด
BTS Sansiri Holding One Limited

SANSIRI

มิถุนายน 2554 ลงชื่อ....[redacted]

ผู้มีอำนาจ[redacted]

มิถุนายน 2554 ลงชื่อ.[redacted]

ผู้ช่านาญการด้านสิ่งแวดล้อมของ บริษัท ไท-ไท วิสวกร จำกัด

มิถุนายน 2554 ลงชื่อ .....
(นายไชดิรส ฉายะวรรณ)
ผู้มีอำนาจลงนามแทนบริษัท ปีทีเอส แอสเสทส์ จำกัด

มิถุนายน 2554 ลงชื่อ .....
(นายมนูญนัย ไวภาสี)
ผู้ชำนาญการด้านสิ่งแวดล้อมของบริษัท ไท-ไท วิศวกร จำกัด

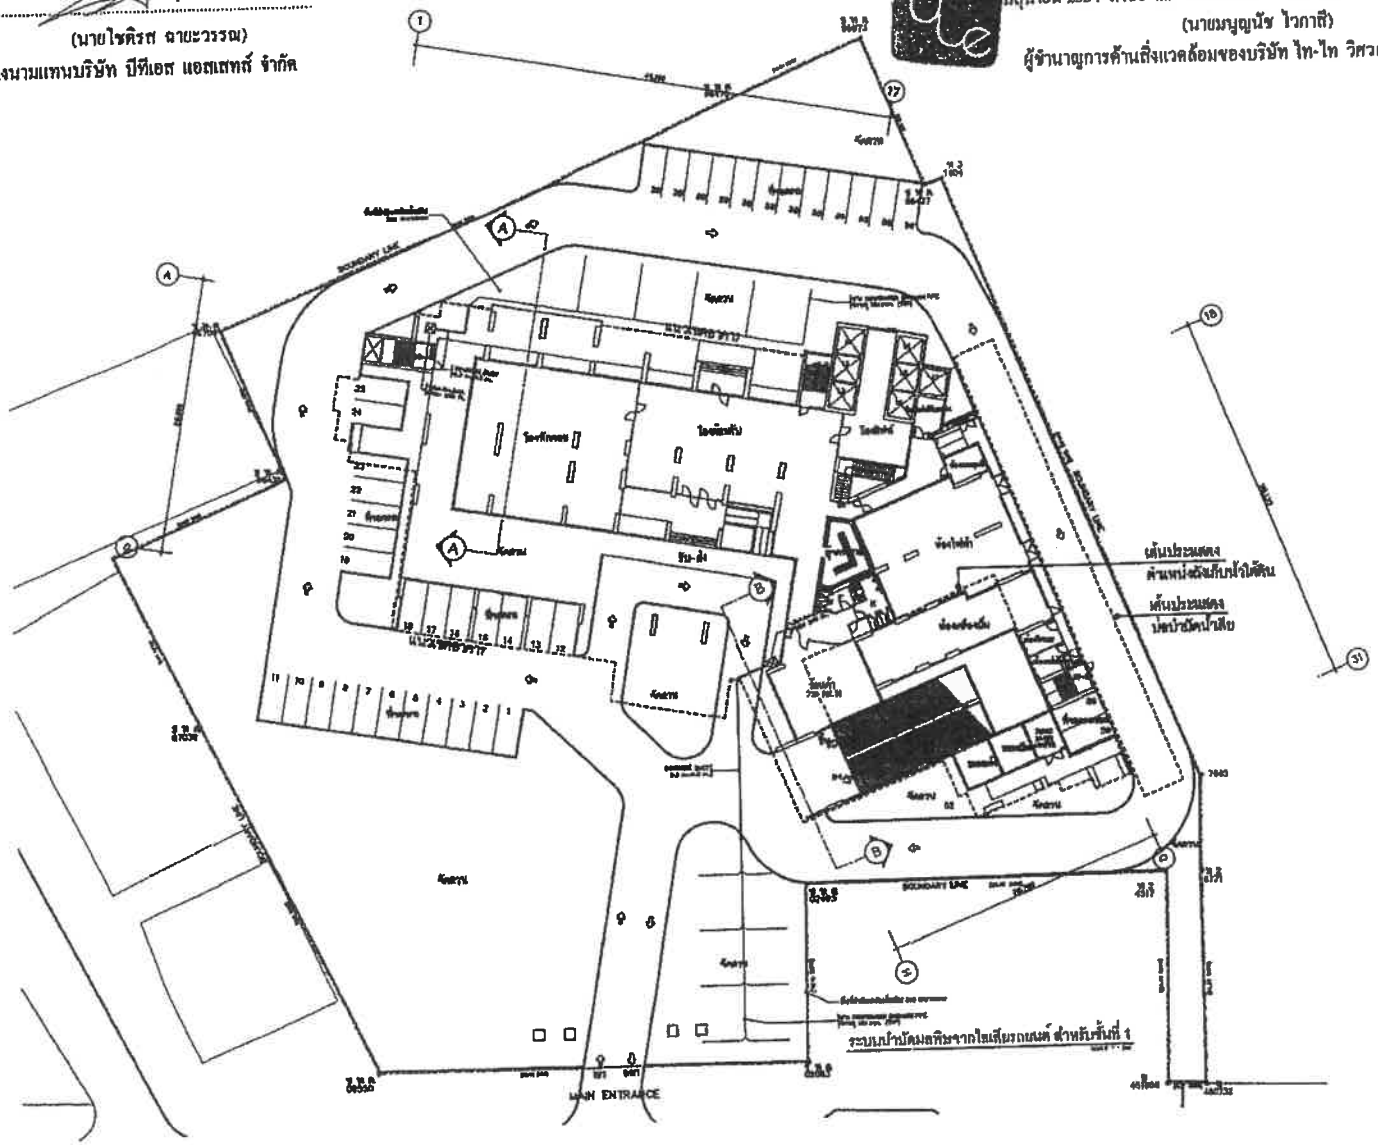

รูปที่ 1 ผังแสดงบริเวณพื้นที่สีเขียวที่ใช้ทำเป็นระบบ EAPs บริเวณชั้นที่ 1

ABSTRACTS
JJ PARK PHAHOLYOTHIN
แอ็บสแตร็กส์
เจเจ พาร์ค พหลโยธิน

OWNER :
BTS ASSETS CO., LTD
บริษัท บีทีเอส แอสเสทส์ จำกัด

ARCHITECT :
PLAN ASSOCIATES CO., LTD.

CIVIL & STRUCTURAL ENGINEERS :
ARUN CHAIBERI CONSULTING ENGINEERS CO.,LTD

MECHANICAL & ELECTRICAL ENGINEERS :
OPTIMUM CONSULTANTS CO., LTD

ELECTRICAL ENGINEERS

MECHANICAL ENGINEERS

SANITARY & FIRE PROTECTION ENGINEERS

LANDSCAPE ARCHITECT :
OPEN ARCHITECTS INTERNATIONAL CO.,LTD

INTERIOR DESIGNER :

LIGHTING DESIGNER :

GRAPHIC DESIGNER :

ACOUSTIC DESIGNER :

AS CAPTION

DRAWN

REVISION

NO.	DATE	DESCRIPTION

DRAWING TITLE
ระบบป้องกันอัคคีภัยจาก
ไอเสียรถยนต์ สำหรับชั้นที่ 1

CHECKED BY | DATE
DATE | SCALE

A6/111

บริษัท ปีทีเอส แอสเสทส์ จำกัด
BTS Assets Holding One Limited

SANSIRI

ลงชื่อ ผู้รับมอบอำนาจ

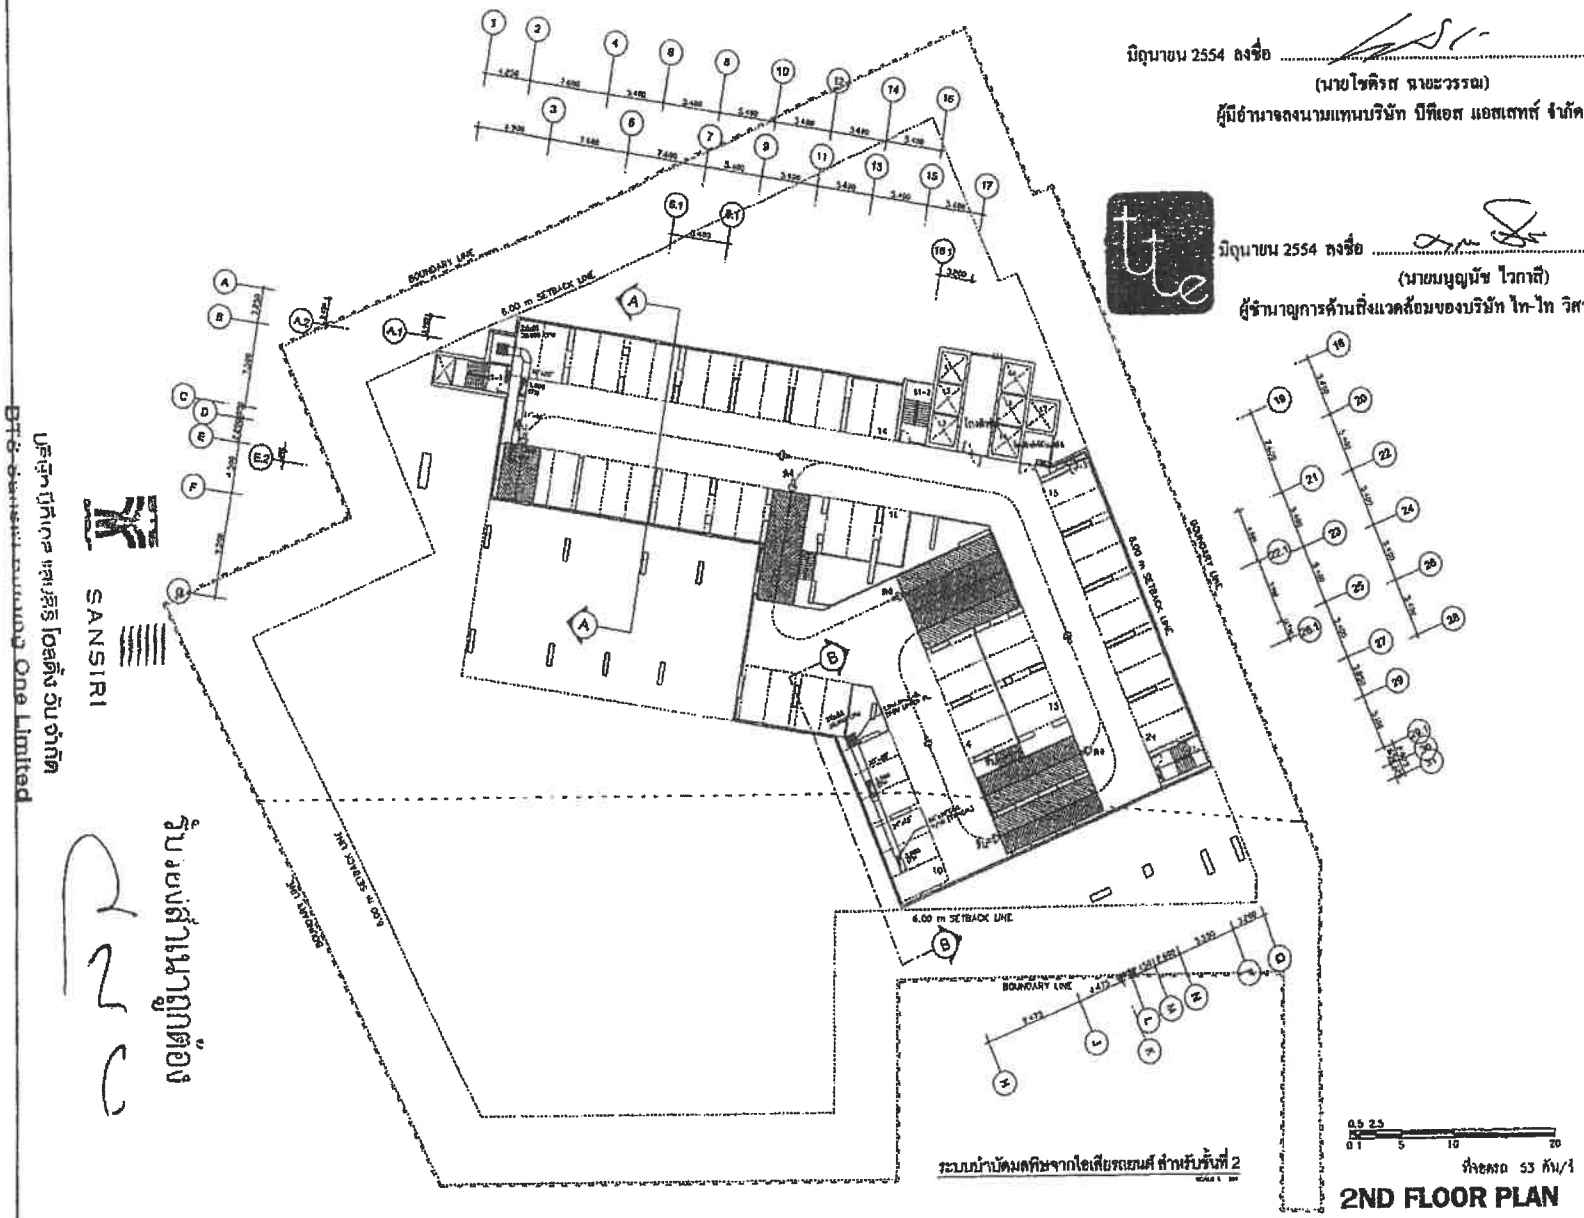

มิถุนายน 2554 ลงชื่อ .....
(นายไชศิรส หายะวรรณ)
ผู้มีอำนาจลงนามแทนบริษัท บีทีเอส แอสเสทส์ จำกัด

มิถุนายน 2554 ลงชื่อ .....
(นายมนูญนัช ไวกาสี)
ผู้จัดการฝ่ายการค้านสิ่งแวดล้อมของบริษัท ไท-ไท วิสวกร จำกัด

ABSTRACTS
JJ PARK PHAHOLYOTHIN
แอ็บสแตร็กส์
เจเจ พาร์ค พหลโยธิน

OWNER :
BTS ASSETS CO., LTD
บริษัท บีทีเอส แอสเสทส์ จำกัด

ARCHITECT :
PLAN ASSOCIATES CO., Ltd.

CIVIL & STRUCTURAL ENGINEER :
ARUN CHAISERI CONSULTING ENGINEERS CO.,LTD.

ELECTRICAL ENGINEER :
OPTIMA CONSULTANTS CO. LTD.

MECHANICAL ENGINEER :

CONSULTANT & FIRE PROTECTION ENGINEER :

LANDSCAPE ARCHITECT :
GREEN ARCHITECTS INTERNATIONAL CO.LTD

INTERIOR DESIGNER :

LIGHTING DESIGNER :

GRAPHIC DESIGNER :

ACOUSTIC DESIGNER :

JOB CAPTAIN :

DESIGN :

REVISION

No.	DATE	DESCRIPTION

DRAWING TITLE
ระบบบำบัดมลทิษจากไอเสียรถยนต์ สำหรับชั้นที่ 2

DRAWING No. | SHEET
DATE | SCALE

รูปที่ 2 ผังแสดงตำแหน่งติดตั้งพัดลมดูดอากาศบริเวณชั้นจอดรถ (ชั้นที่ 2)

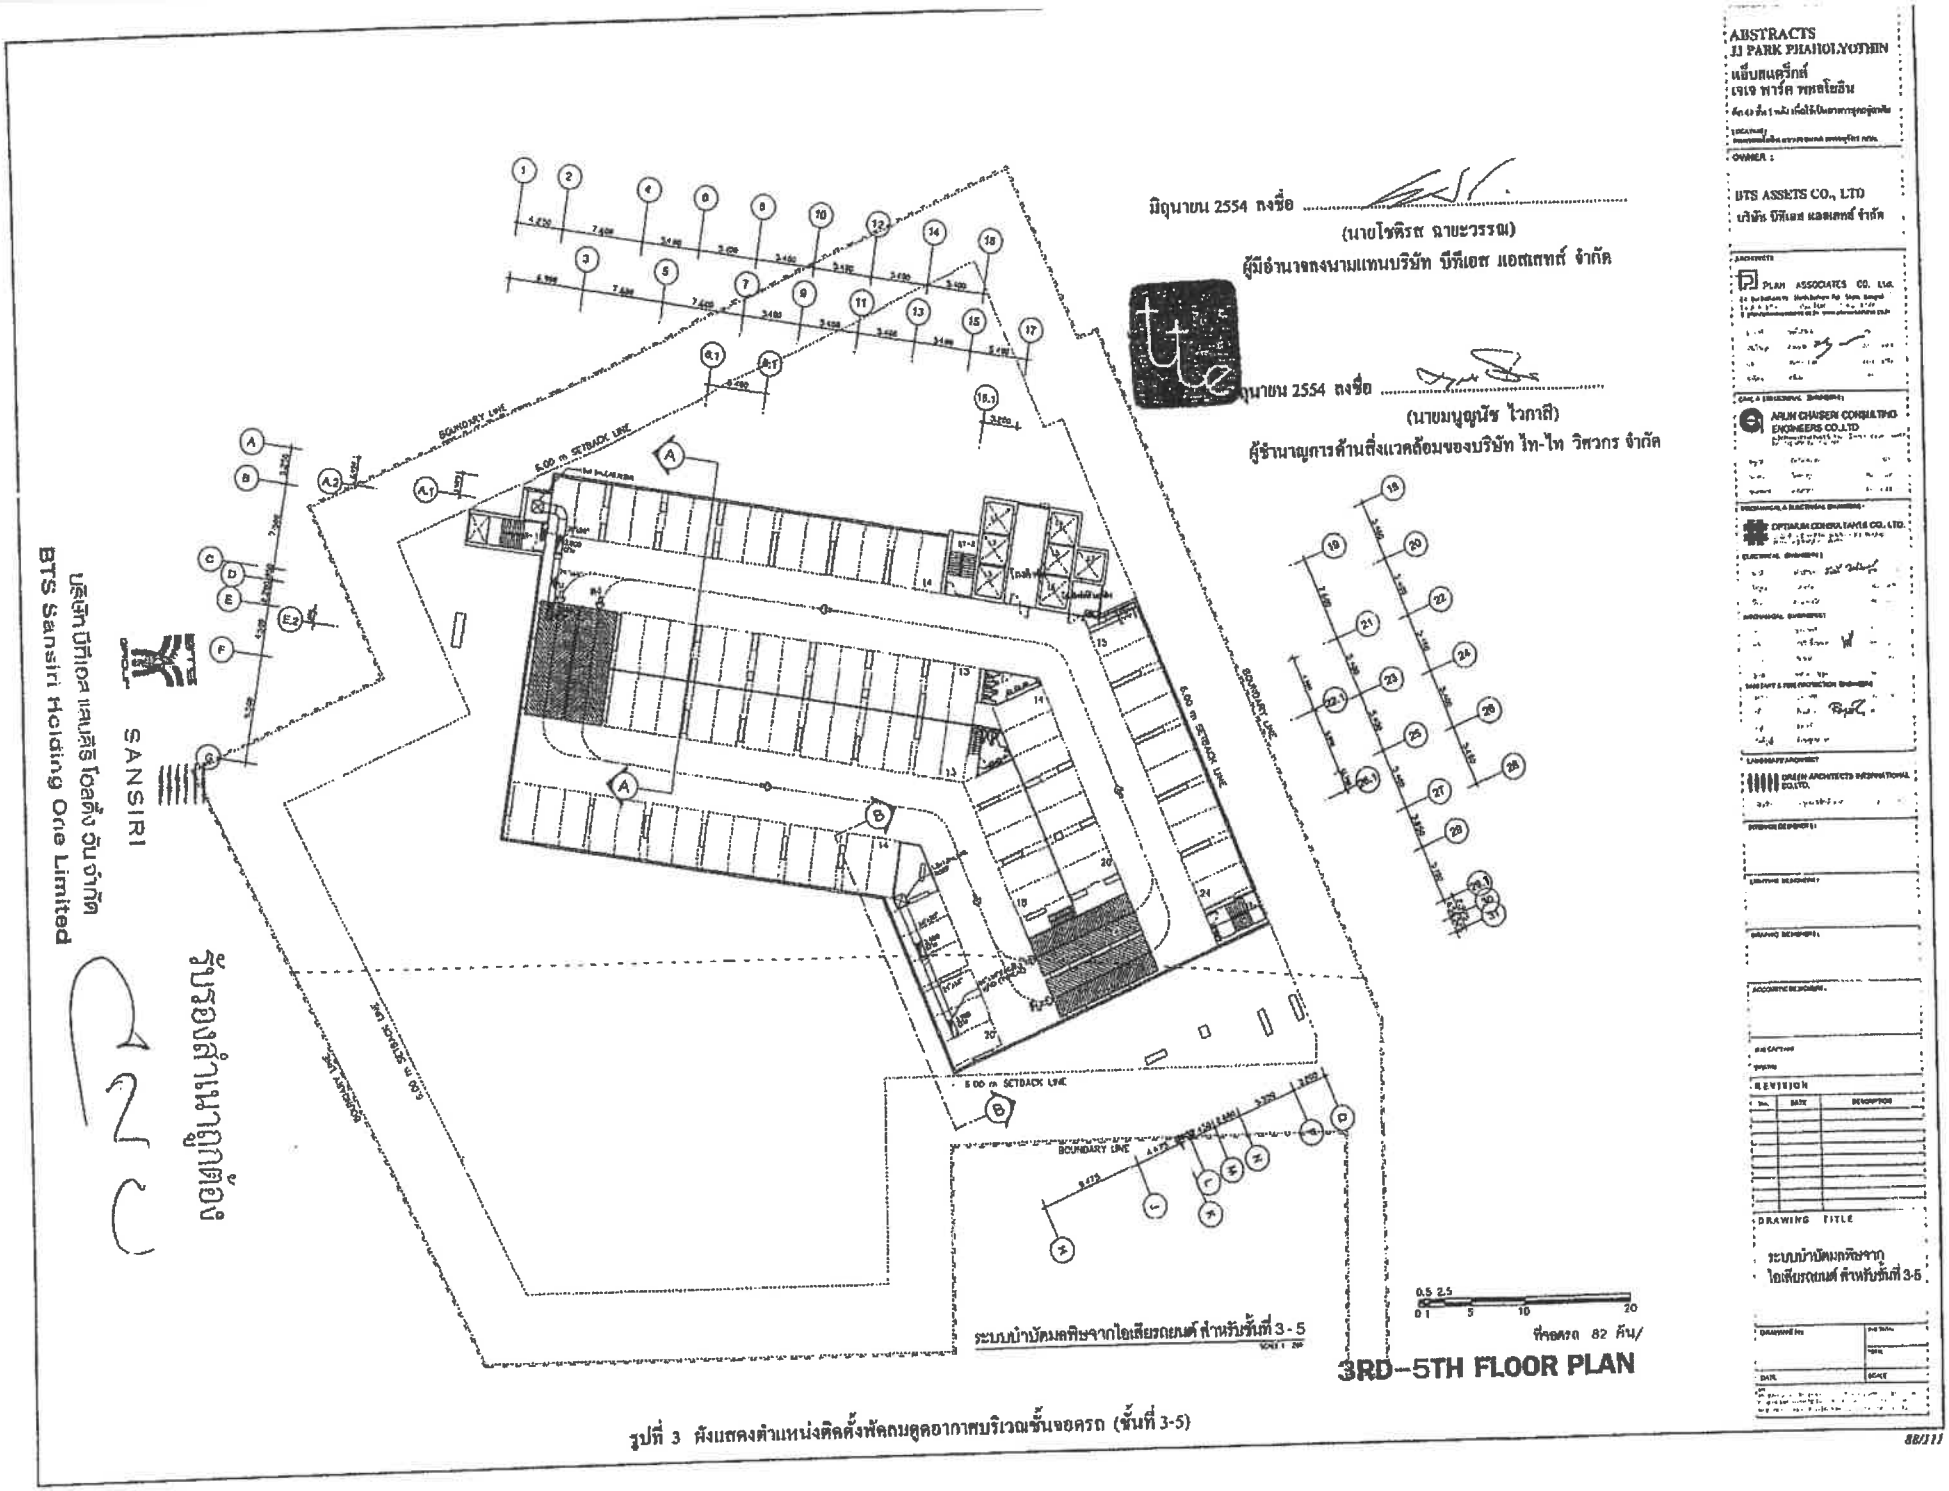

รูปที่ 3 ผังแสดงตำแหน่งติดตั้งพัดลมดูดอากาศบริเวณชั้นจอดรถ (ชั้นที่ 3-5)

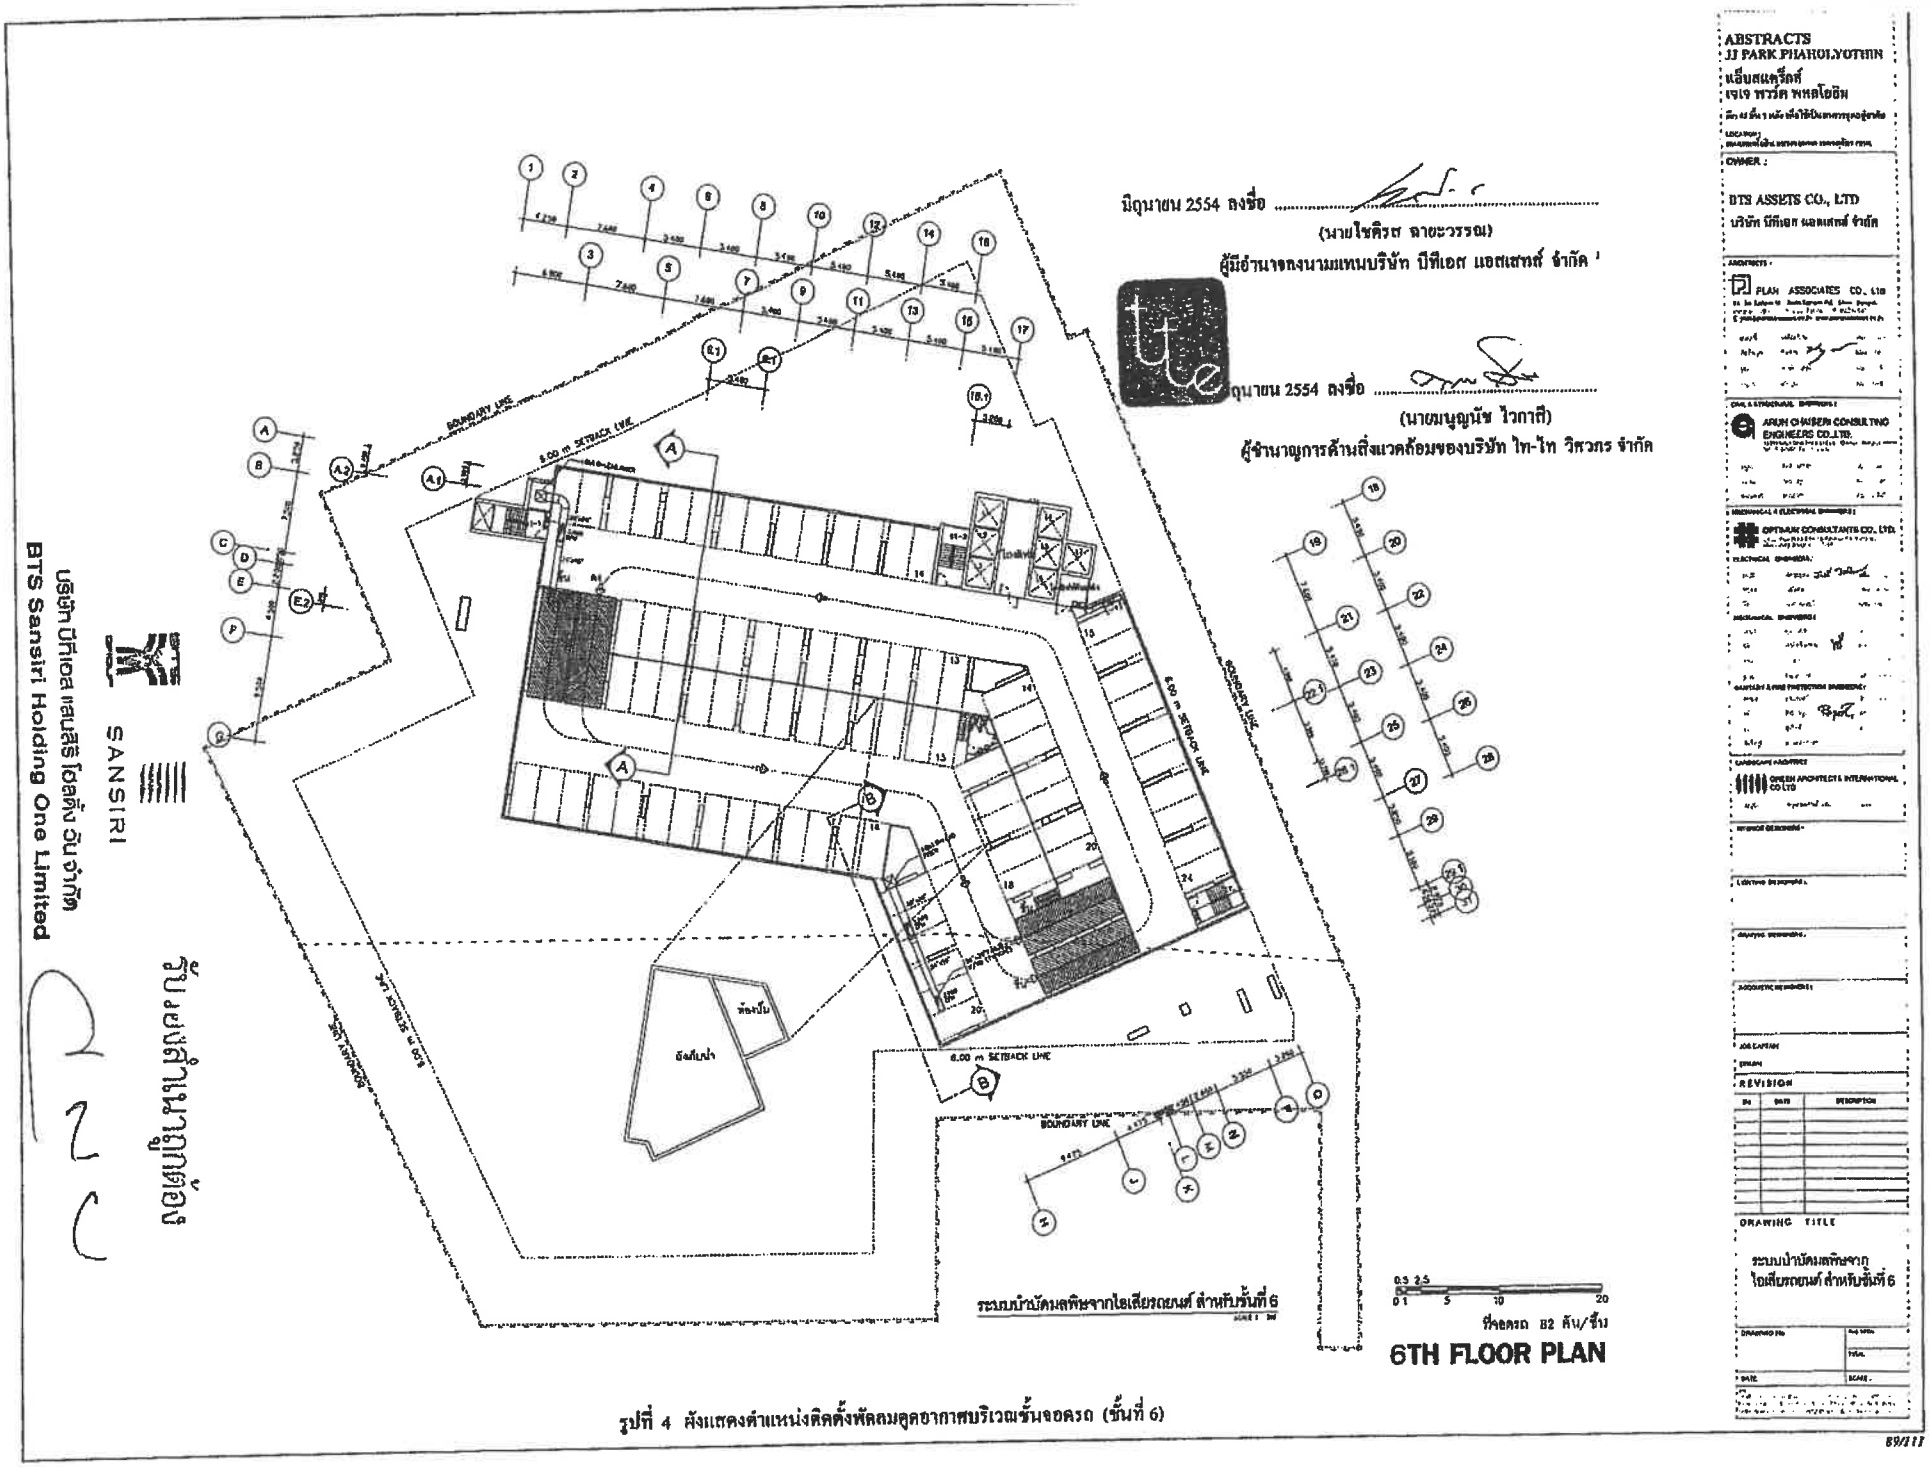

รูปที่ 4 ผังแสดงตำแหน่งติดตั้งพัดลมดูดอากาศบริเวณชั้นจอดรถ (ชั้นที่ 6)

บริษัท บีทีเอส แสนสิริ โฮลดิ้ง วัน จำกัด
BTS Sansiri Holding One Limited
SANSIRI

มิถุนายน 2554 ลงชื่อ .....
(นายไชศิวส ฉายะวรรณ)
ผู้มีอำนาจลงนามแทนบริษัท บีทีเอส แอสเสทส์ จำกัด

มิถุนายน 2554 ลงชื่อ .....
(นายมนูญนัช ไวกาสี)
ผู้จำนาญการด้านสิ่งแวดล้อมของบริษัท ไท-ไท วิศวกร จำกัด

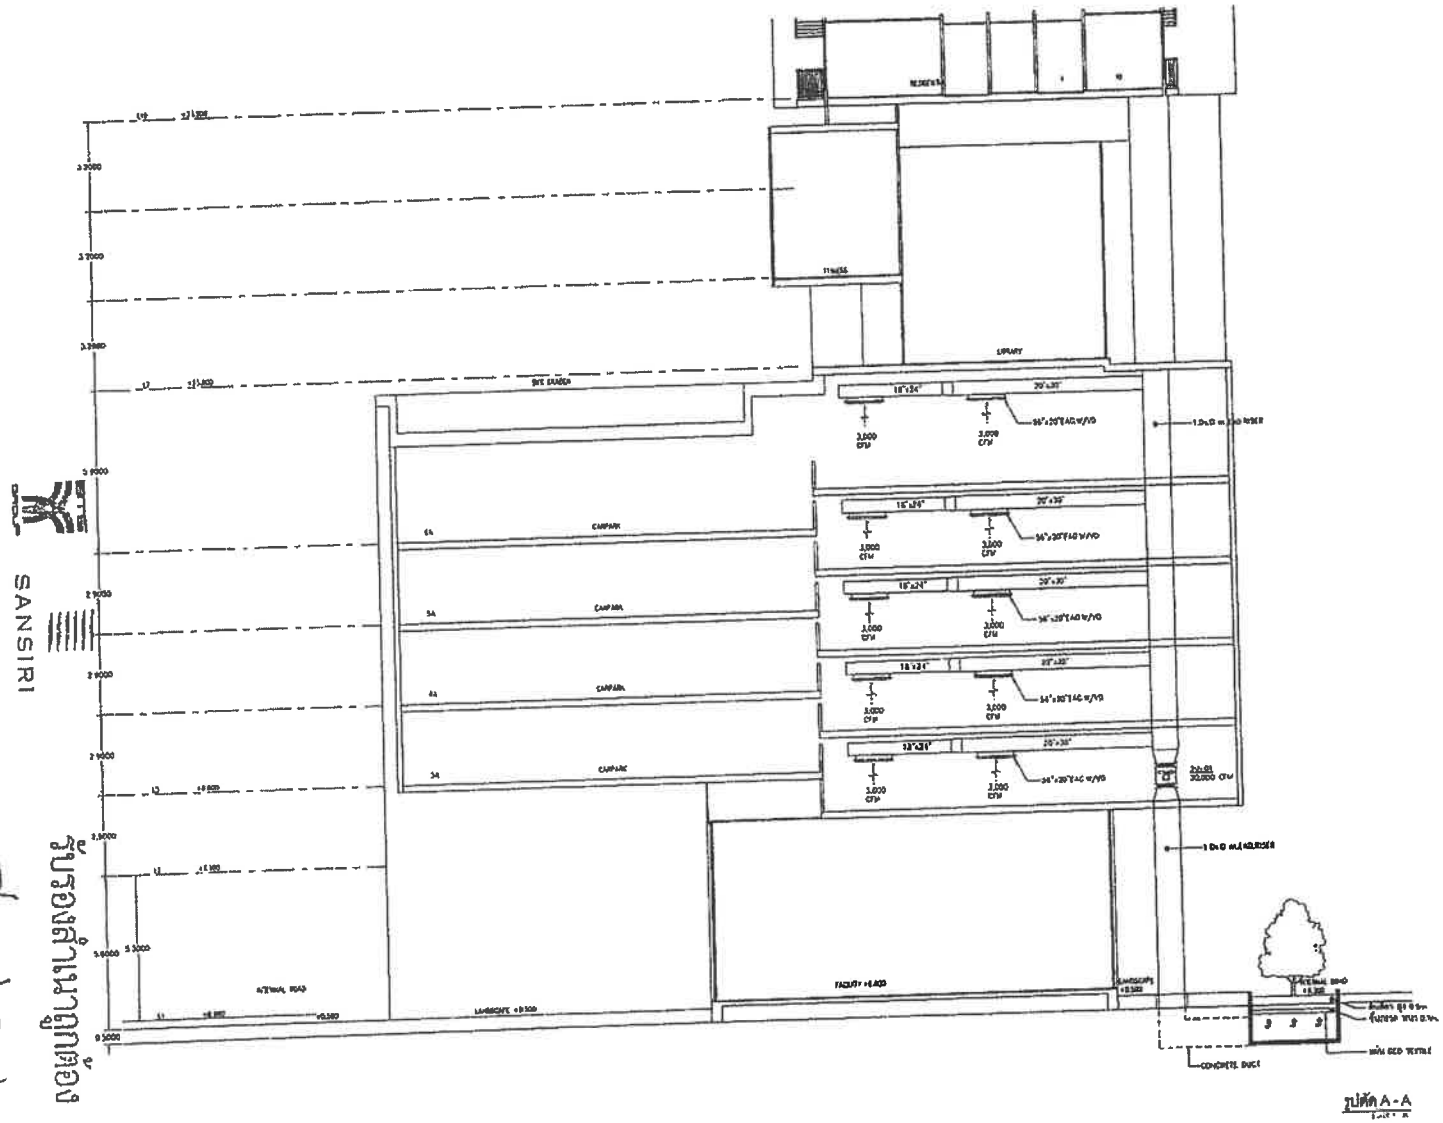

รูปที่ 5 รูปตัดแสดงแนวท่อระบายอากาศจากชั้นจอดรถไปยังบริเวณพื้นที่สีเขียวชั้นที่ 1 ที่ทำระบบ EAPs (รูปตัด A)

ABSTRACTS
JJ PARK PHAHOLYOTHIN
แอ็บสแตร็คส์
เจเจ พาร์ค พหลโยธิน

OWNER :
BTS ASSETS CO., LTD
บริษัท บีทีเอส แอสเสทส์ จำกัด

PLAN ASSOCIATES CO., LTD.
ARUN CHAISERI CONSULTING ENGINEERS CO.,LTD.
OPTIMUM CONSULTANTS CO. LTD.
GREEN ARCHITECTS INTERNATIONAL CO.,LTD.

REVISION
No.	DATE	DESCRIPTION

DRAWING TITLE
รูปตัด A-A

DRAWING No.
DATE
SCALE

90/111

มิถุนายน 2554 ลงชื่อ .....
(นายโชติรส ฉายะวรรณ)
ผู้มีอำนาจลงนามแทนบริษัท บีทีเอส แอสเสทส์ จำกัด

มิถุนายน 2554 ลงชื่อ .....
(นายมนูญนัช ไวกาสี)
ผู้ช่วยผู้จัดการด้านสิ่งแวดล้อมของบริษัท ไท-ไท วิศวกร จำกัด

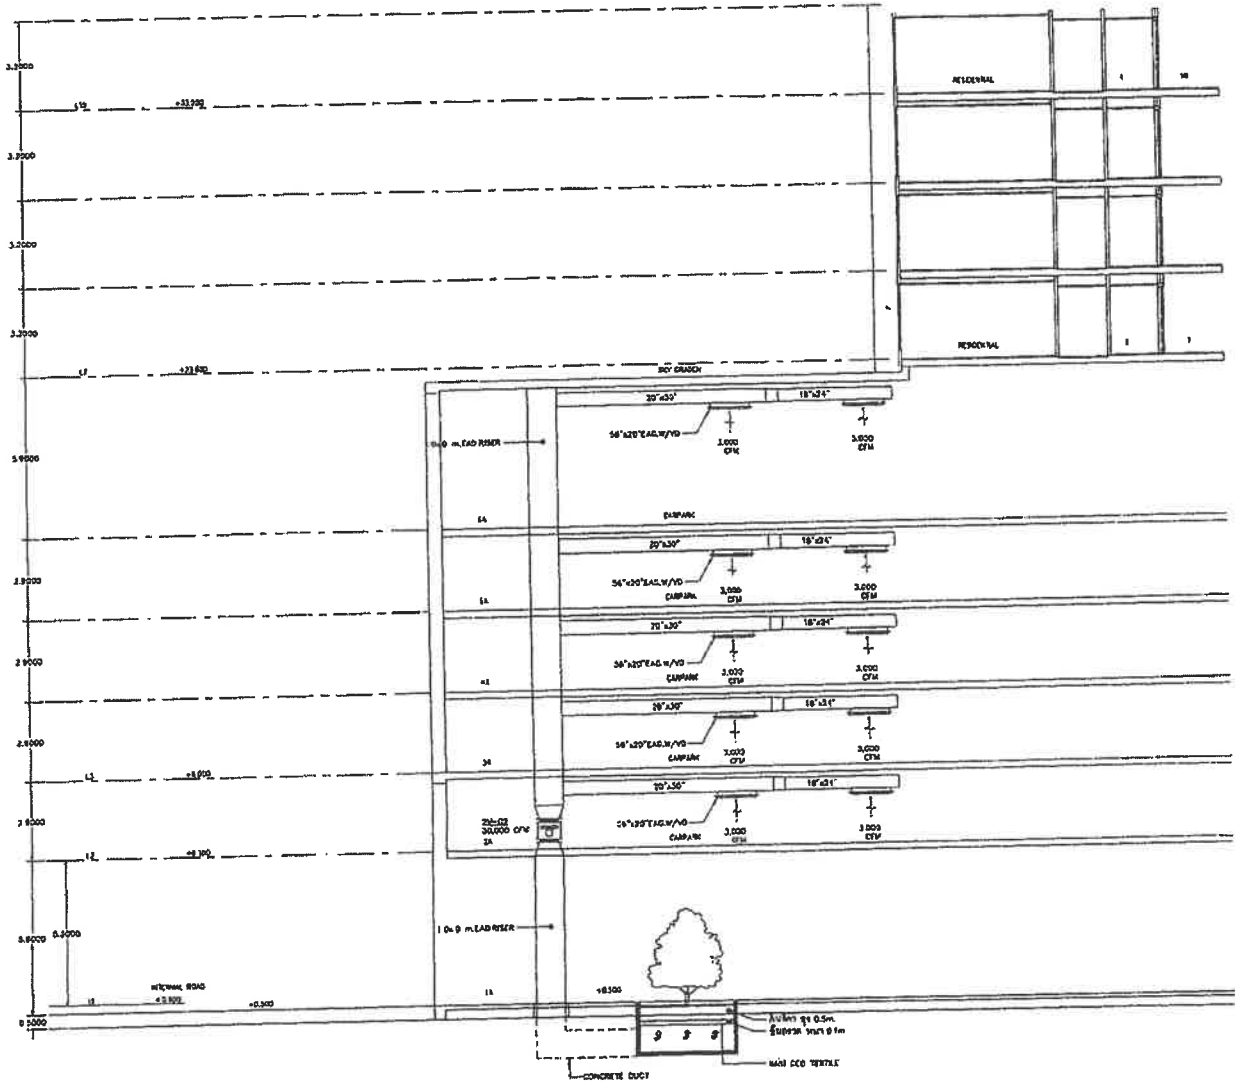

รูปที่ 6 รูปตัดแสดงแนวท่อระบายอากาศจากชั้นจอดรถไปยังบริเวณพื้นที่สีเขียวชั้นที่ 1 ที่ทำระบบ EAPs (รูปตัด B)

ABSTRACTS
JJ PARK PHAHOLYOTHIN
แอ็บสแตร็กส์
เจเจ พหลโยธิน

OWNER :
BTS ASSETS CO., LTD
บริษัท บีทีเอส แอสเสทส์ จำกัด

PLAN ASSOCIATES CO. Ltd
ARUN CHAISRI CONSULTING ENGINEERS CO.,LTD.
CHIYAKI CONSULTANTS CO. LTD
GREEN ARCHITECTS INTERNATIONAL CO.,LTD

REVISION
No. | DATE | DESCRIPTION

DRAWING TITLE
รูปตัด B-B

DATE | SCALE :

91/111

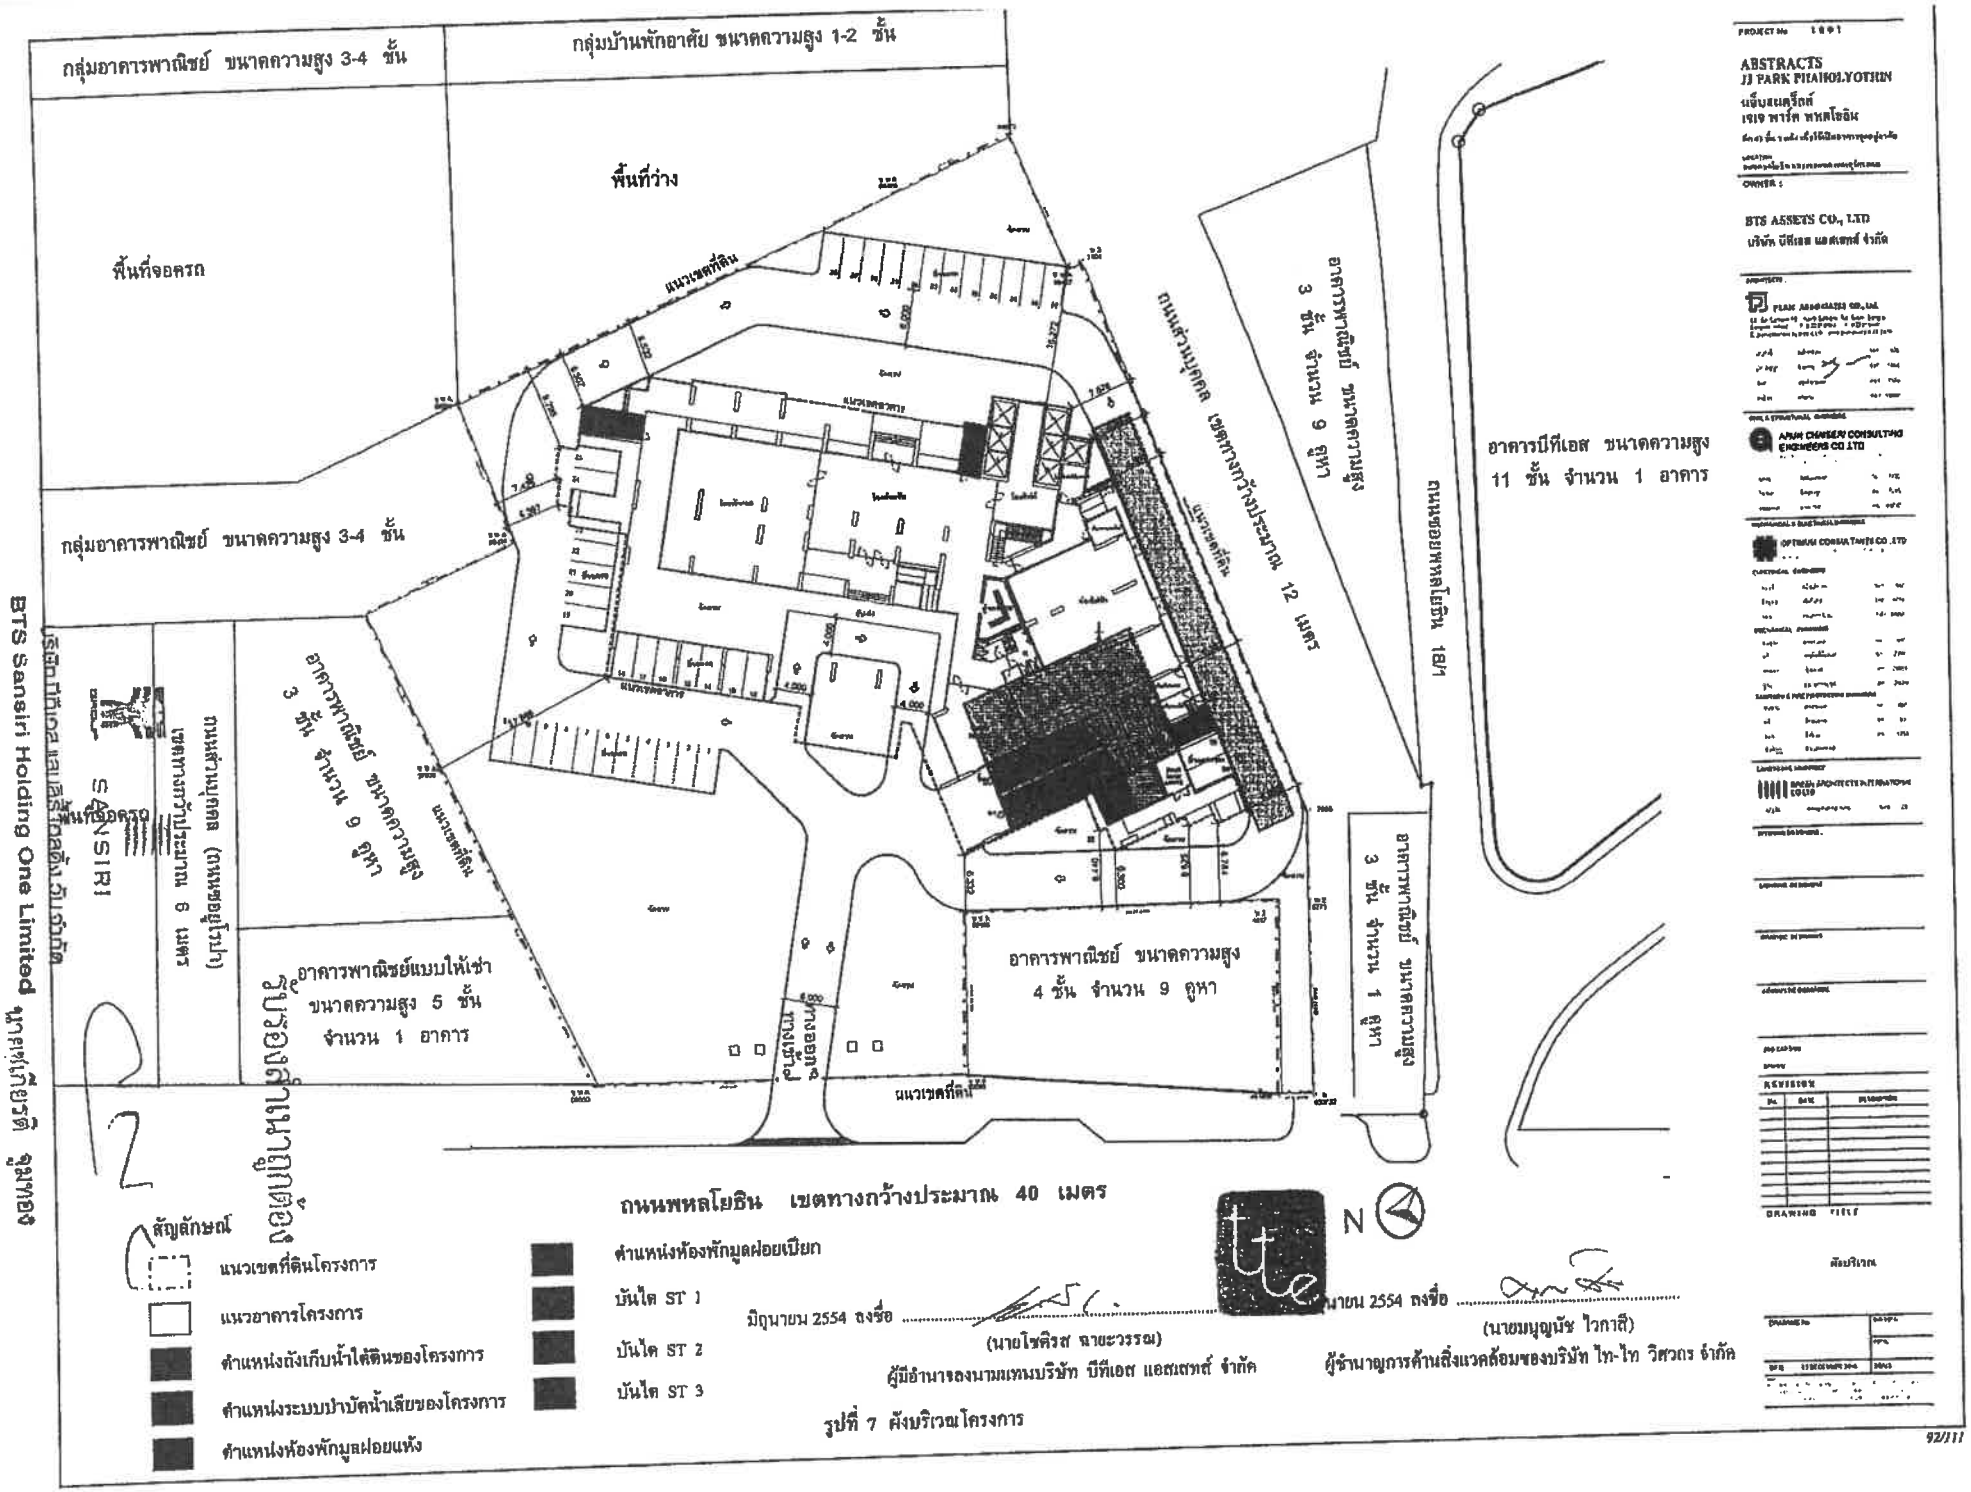

BTS Sansiri Holding One Limited ในเครือบริษัท แสนสิริ จำกัด (มหาชน)

รูปที่ 7 ผังบริเวณโครงการ

มิถุนายน 2554 ลงชื่อ .....

(นายโชติรส ฉายะวรรณ)

ผู้มีอำนาจลงนามแทนบริษัท บีทีเอส แอสเสทส์ จำกัด

มิถุนายน 2554 ลงชื่อ .....

(นายมนุญนัช ไวกาสี)

ผู้มีอำนาจการด้านสิ่งแวดล้อมของบริษัท ไท-ไท วิหวกร จำกัด

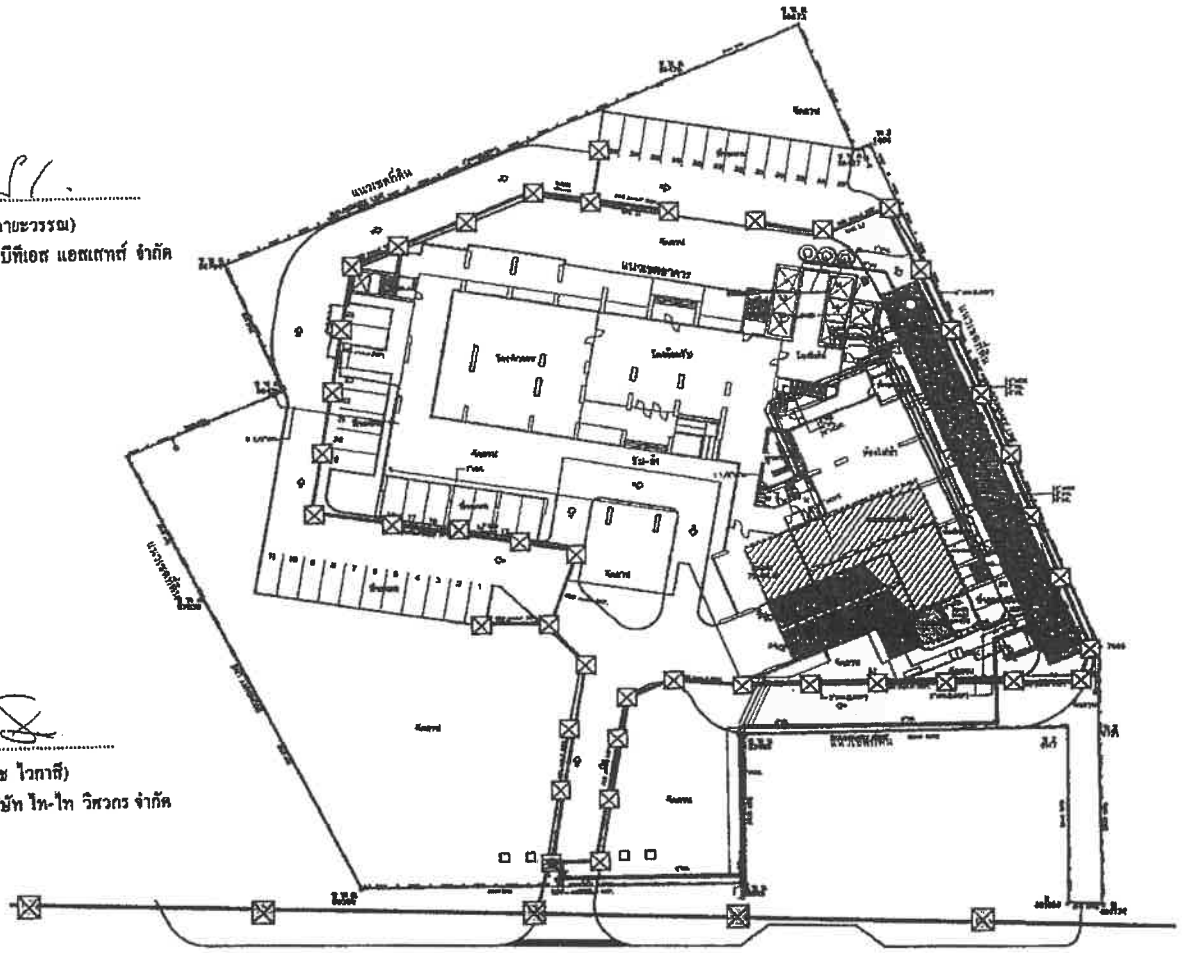

สัญลักษณ์

- แนวเขตที่ดินโครงการ
- แนวอาคาร
- ตำแหน่งห้องพักมูลฝอยแห้ง
- ตำแหน่งห้องพักมูลฝอยเปียก
- ระบบบำบัดน้ำเสียสำเร็จรูป
- บ่อพักน้ำสุดท้ายพร้อมตะแกรงดักขยะ
- จุดเก็บตัวอย่างน้ำก่อนเข้าระบบ (ถังแยกกากตะกอน)
- จุดเก็บตัวอย่างน้ำหลังออกจากระบบ (ถังพักน้ำใส)
- จุดเก็บตัวอย่างน้ำก่อนระบายออกนอกโครงการ (บ่อพักสุดท้ายพร้อมตะแกรงดักขยะ)
- ตำแหน่งถังเก็บก๊าซมีเทน
- บ่อพักน้ำริมถนนพหลโยธิน
- บ่อพักน้ำภายในโครงการ
- แนวท่อรวบรวมน้ำหลากภายในพื้นที่โครงการ
- แนวท่อระบายน้ำริมถนนพหลโยธิน
- แนวท่อรวบรวมน้ำเสียจากห้องพักมูลฝอยรวม เข้าสู่ระบบบำบัดน้ำเสีย
- แนวท่อรวบรวมน้ำเสียจากประกอบอาหารและน้ำเสียจากการอาบล้างและส่วนอื่นๆ เข้าสู่ระบบบำบัดน้ำเสีย
- แนวท่อรวบรวมก๊าซมีเทนจากระบบบำบัดน้ำเสียเข้าสู่ถังเก็บก๊าซ
- แนวท่อระบายน้ำทิ้งจากระบบบำบัดเข้าสู่บ่อพักน้ำสุดท้ายพร้อมตะแกรงดักขยะ
- แนวท่อนำน้ำทิ้งไปรดน้ำต้นไม้
- แนวท่อระบายน้ำออกนอกโครงการ

รูปที่ 8 ผังระบบระบายน้ำของโครงการ

N

ABSTRACTS
JJ PARK PHAHOLYOTHIN
แอ็บสแต็กส์
เจเจ พาร์ค พหลโยธิน

OWNER :
BTS ASSETS CO., LTD
บริษัท บีทีเอส แอสเสทส์ จำกัด

PLAN ARCHITECTS CO., LTD.

ARUN CHAMRIN CONSULTING ENGINEERS CO.,LTD.

OPTIMUM CONSULTANTS CO., LTD

GREEN ARCHITECTS INTERNATIONAL CO.LTD.

REVISION

No.	DATE	DESCRIPTION

DRAWING TITLE
SANITARY & DRAINAGE SYSTEM
LAYOUT FOR SITE PLAN

DRAWING No.
SW-G-04

93/111

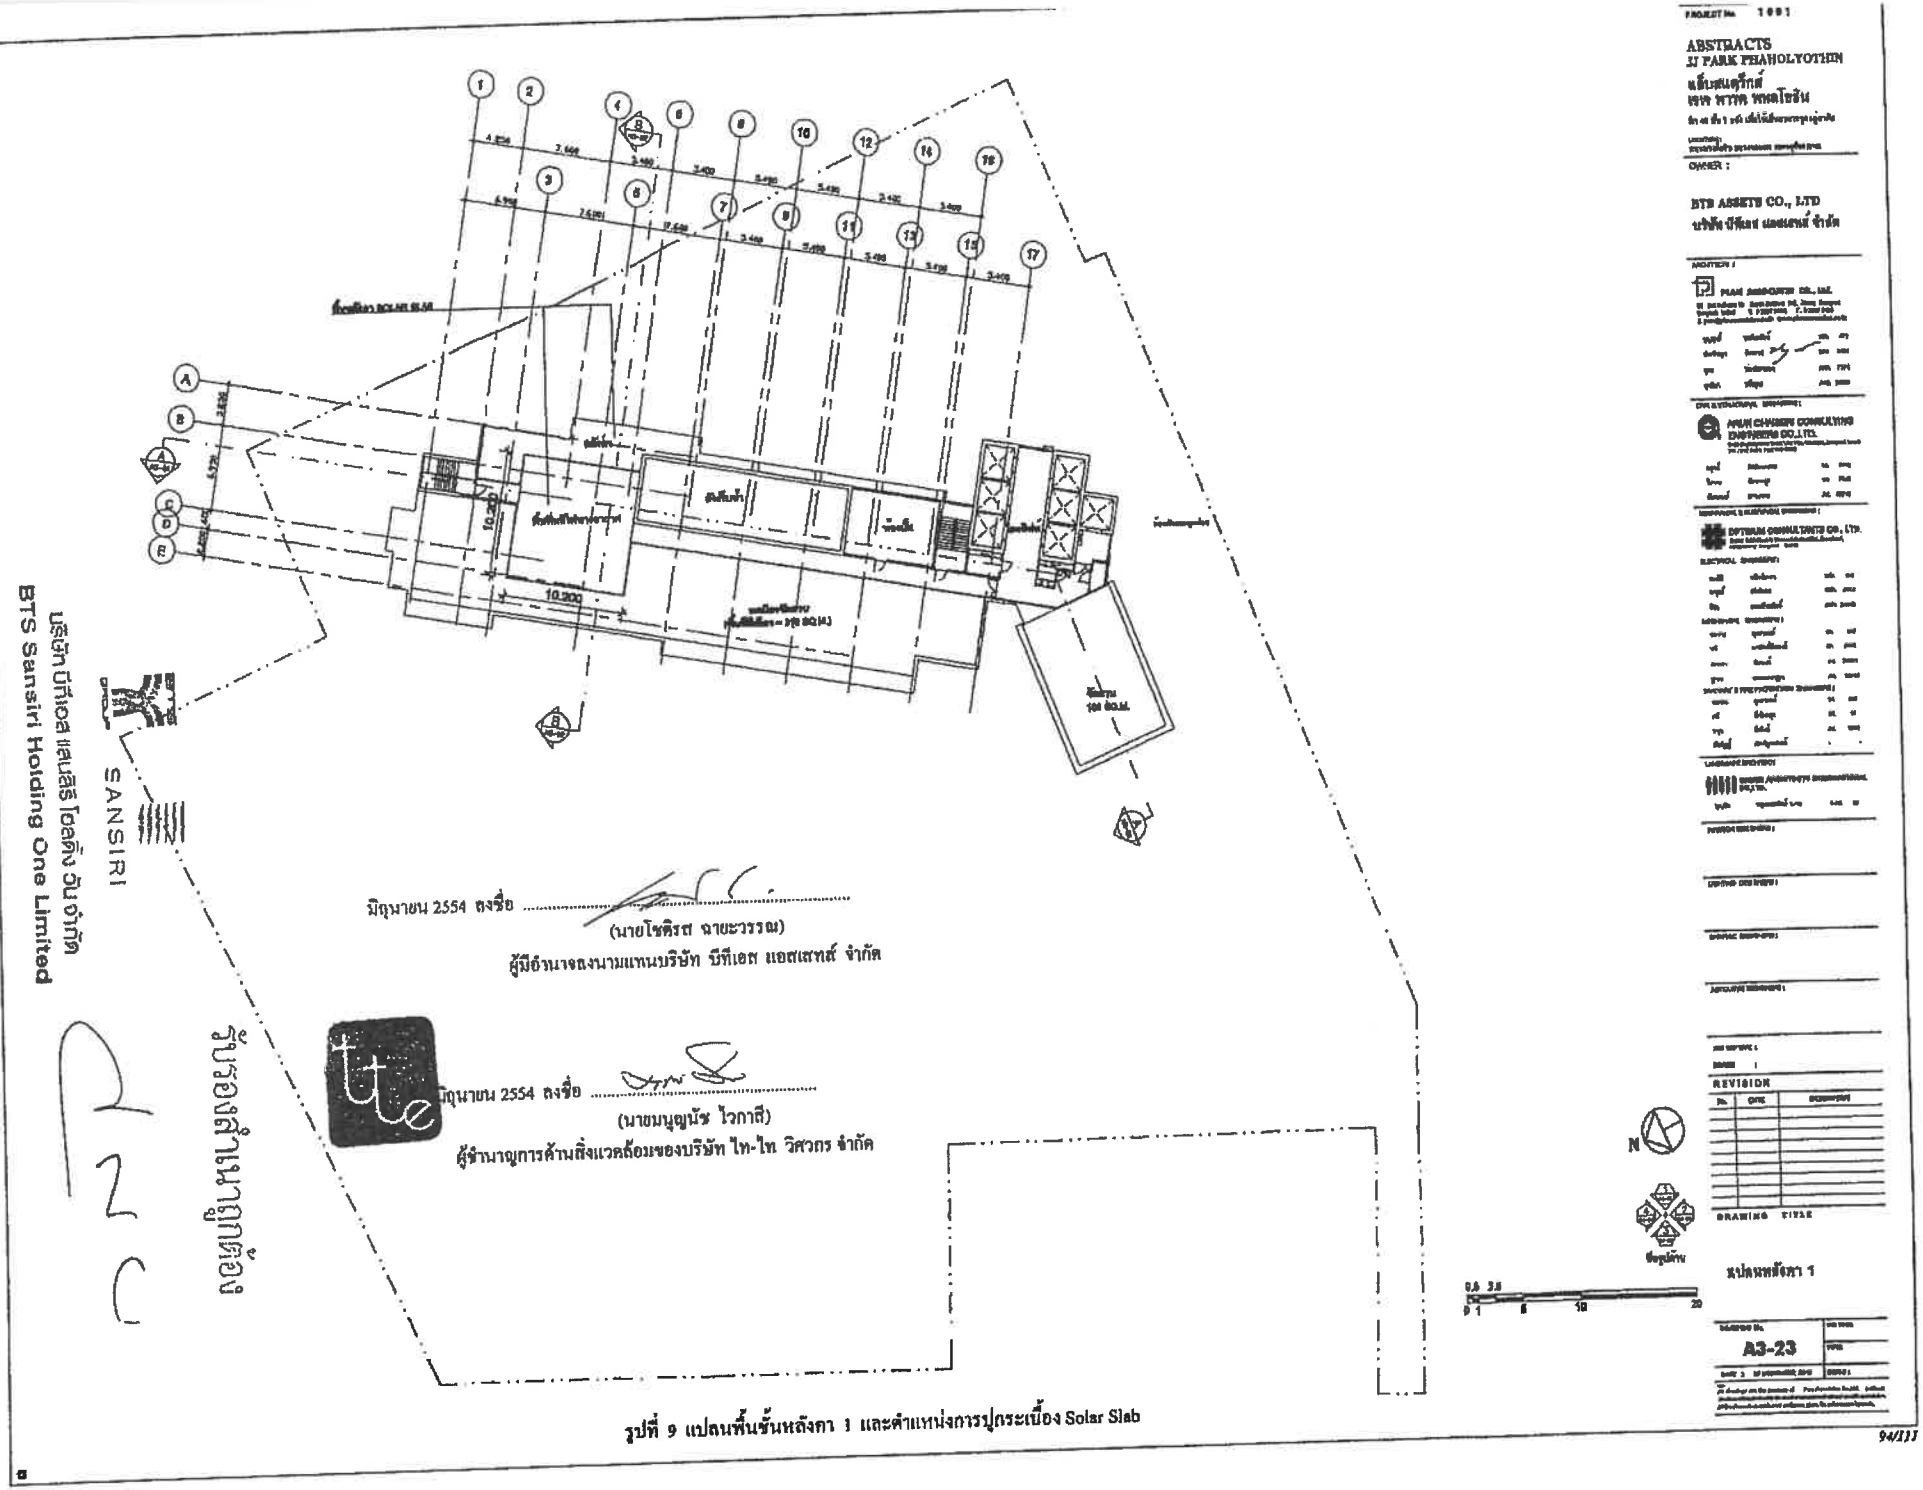

รูปที่ 9 แปลนพื้นชั้นหลังคา 1 และตำแหน่งการปูกระเบื้อง Solar Slab

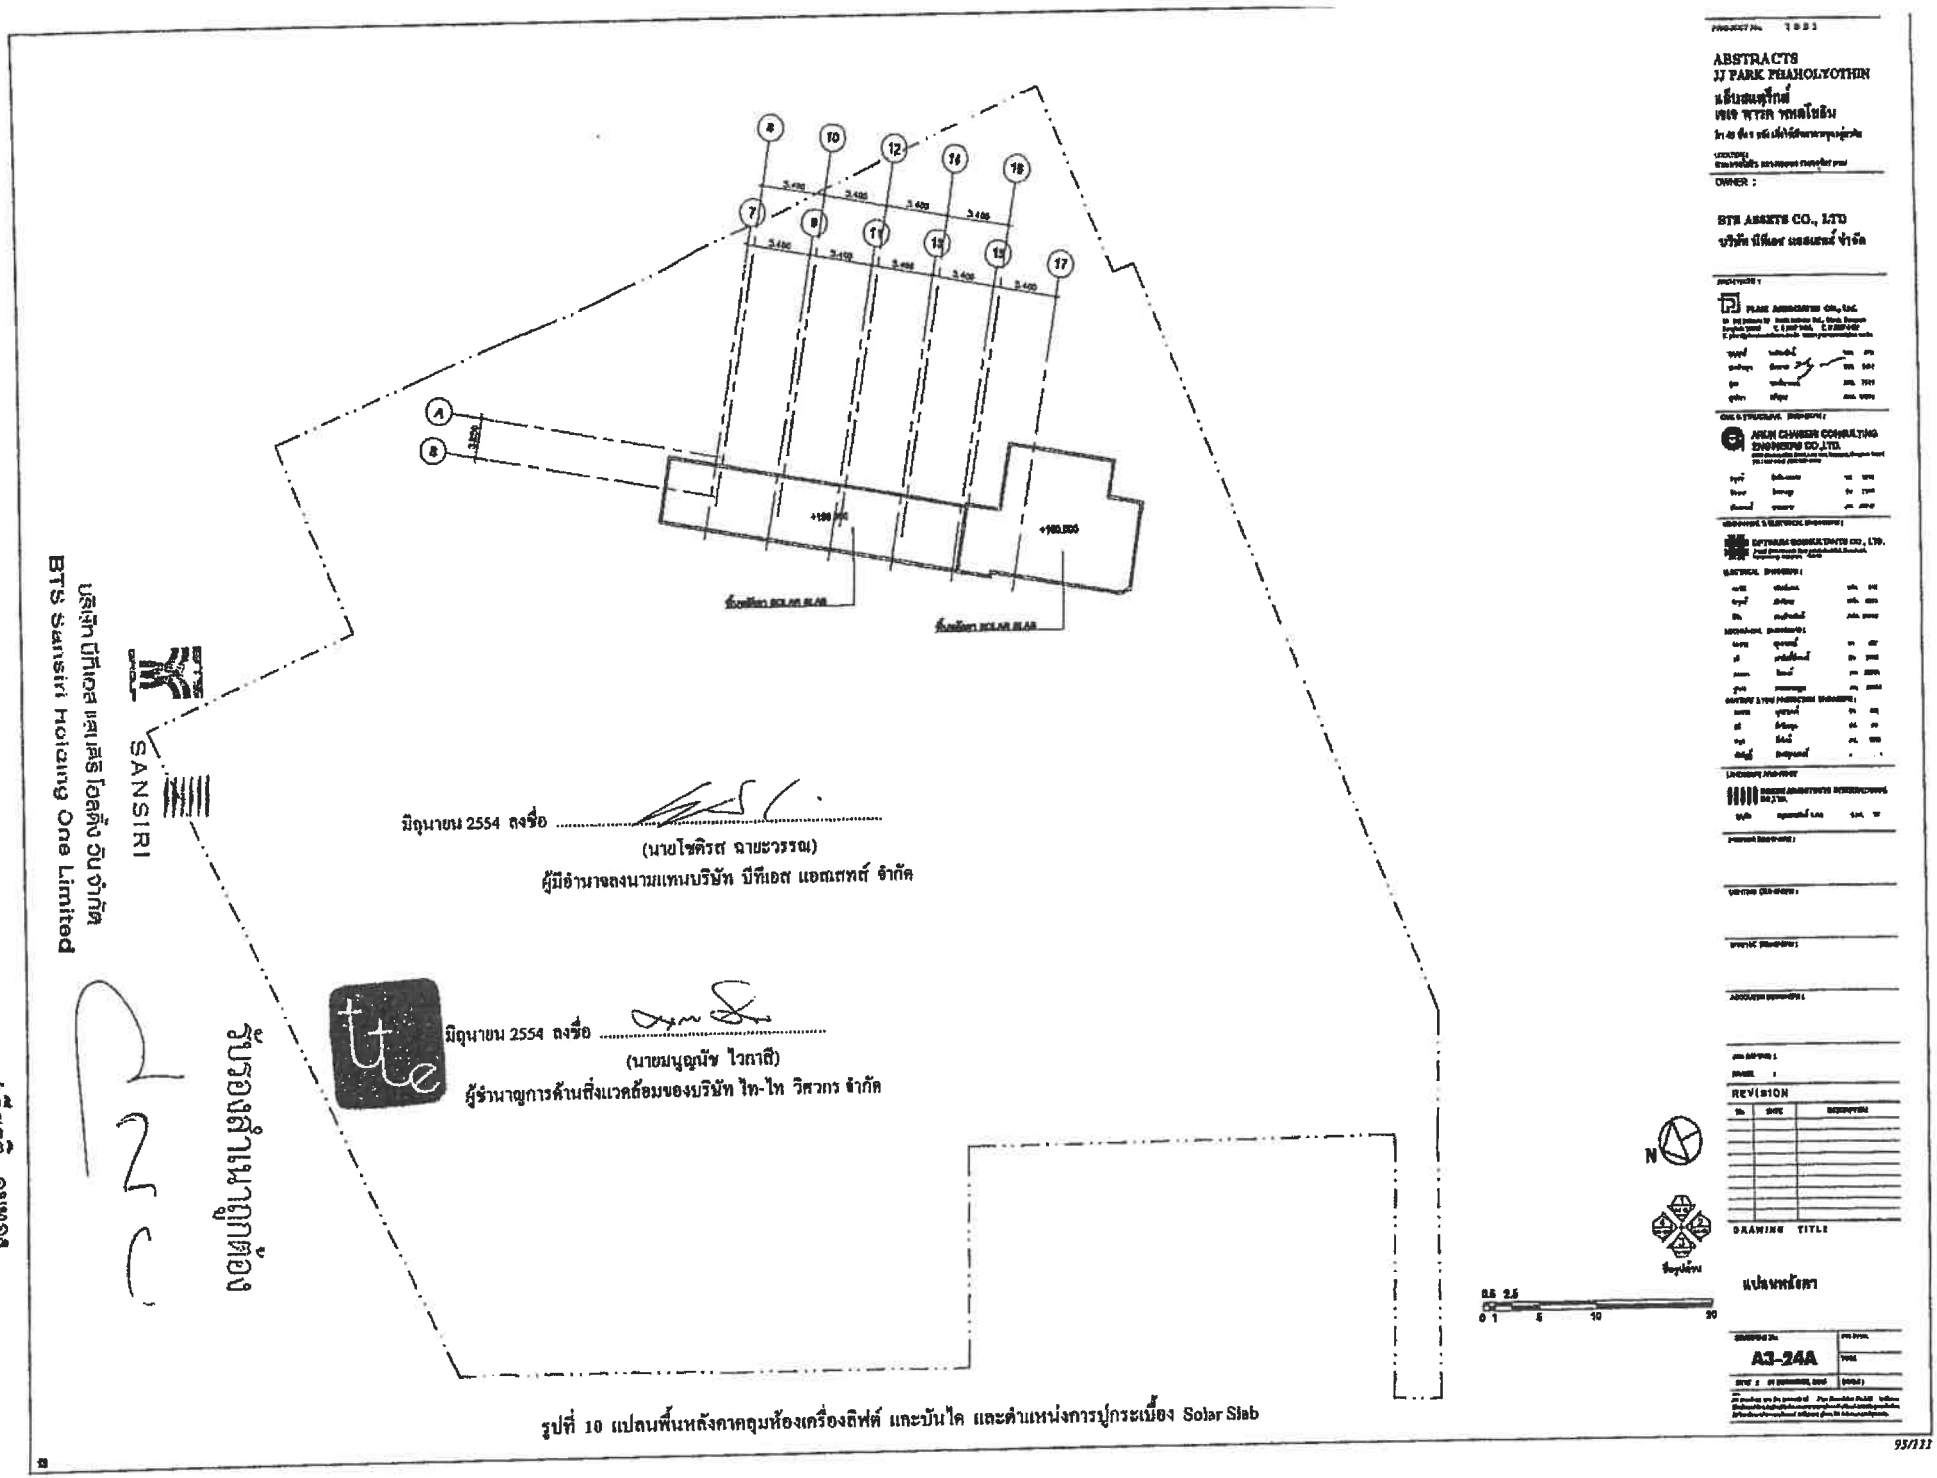

รูปที่ 10 แปลนพื้นหลังคาคลุมห้องเครื่องลิฟต์ และบันได และตำแหน่งการปูกระเบื้อง Solar Slab

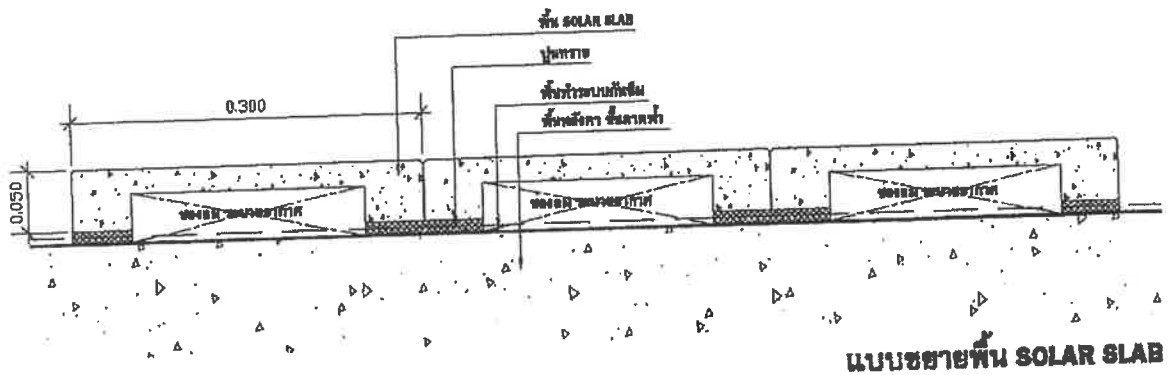

แบบขยายพื้น SOLAR SLAB

SCALE 1 : 40

SANSIRI

บริษัท บีทีเอส แสนสิริ โฮลดิ้ง วันจำกัด
BTS Sansiri Holding One Limited

มิถุนายน 2554 ลงชื่อ .....
(นายโรศิรส ฉายะวรรณ)
ผู้มีอำนาจลงนามแทนบริษัท บีทีเอส แสนสิริ จำกัด

มิถุนายน 2554 ลงชื่อ .....
(นายมนูญนัช ไวกาสี)
ผู้ชำนาญการด้านสิ่งแวดล้อมของบริษัท ไท-ไท วิศวกร จำกัด

รูปที่ 11 รูปตัดการปูกระเบื้อง Solar Slab

ABSTRACTS
JJ PARK PHAHOLYOTHIN
แอ็บสแตร็กส์
เจเจ พาร์ค พหลโยธิน

OWNER :
BTS ASSETS CO., LTD
บริษัท บีทีเอส แอสเซทส์ จำกัด

REVISION

DRAWING TITLE
รูปตัดขยายพื้น LAR SLAB

A5-05

96/111

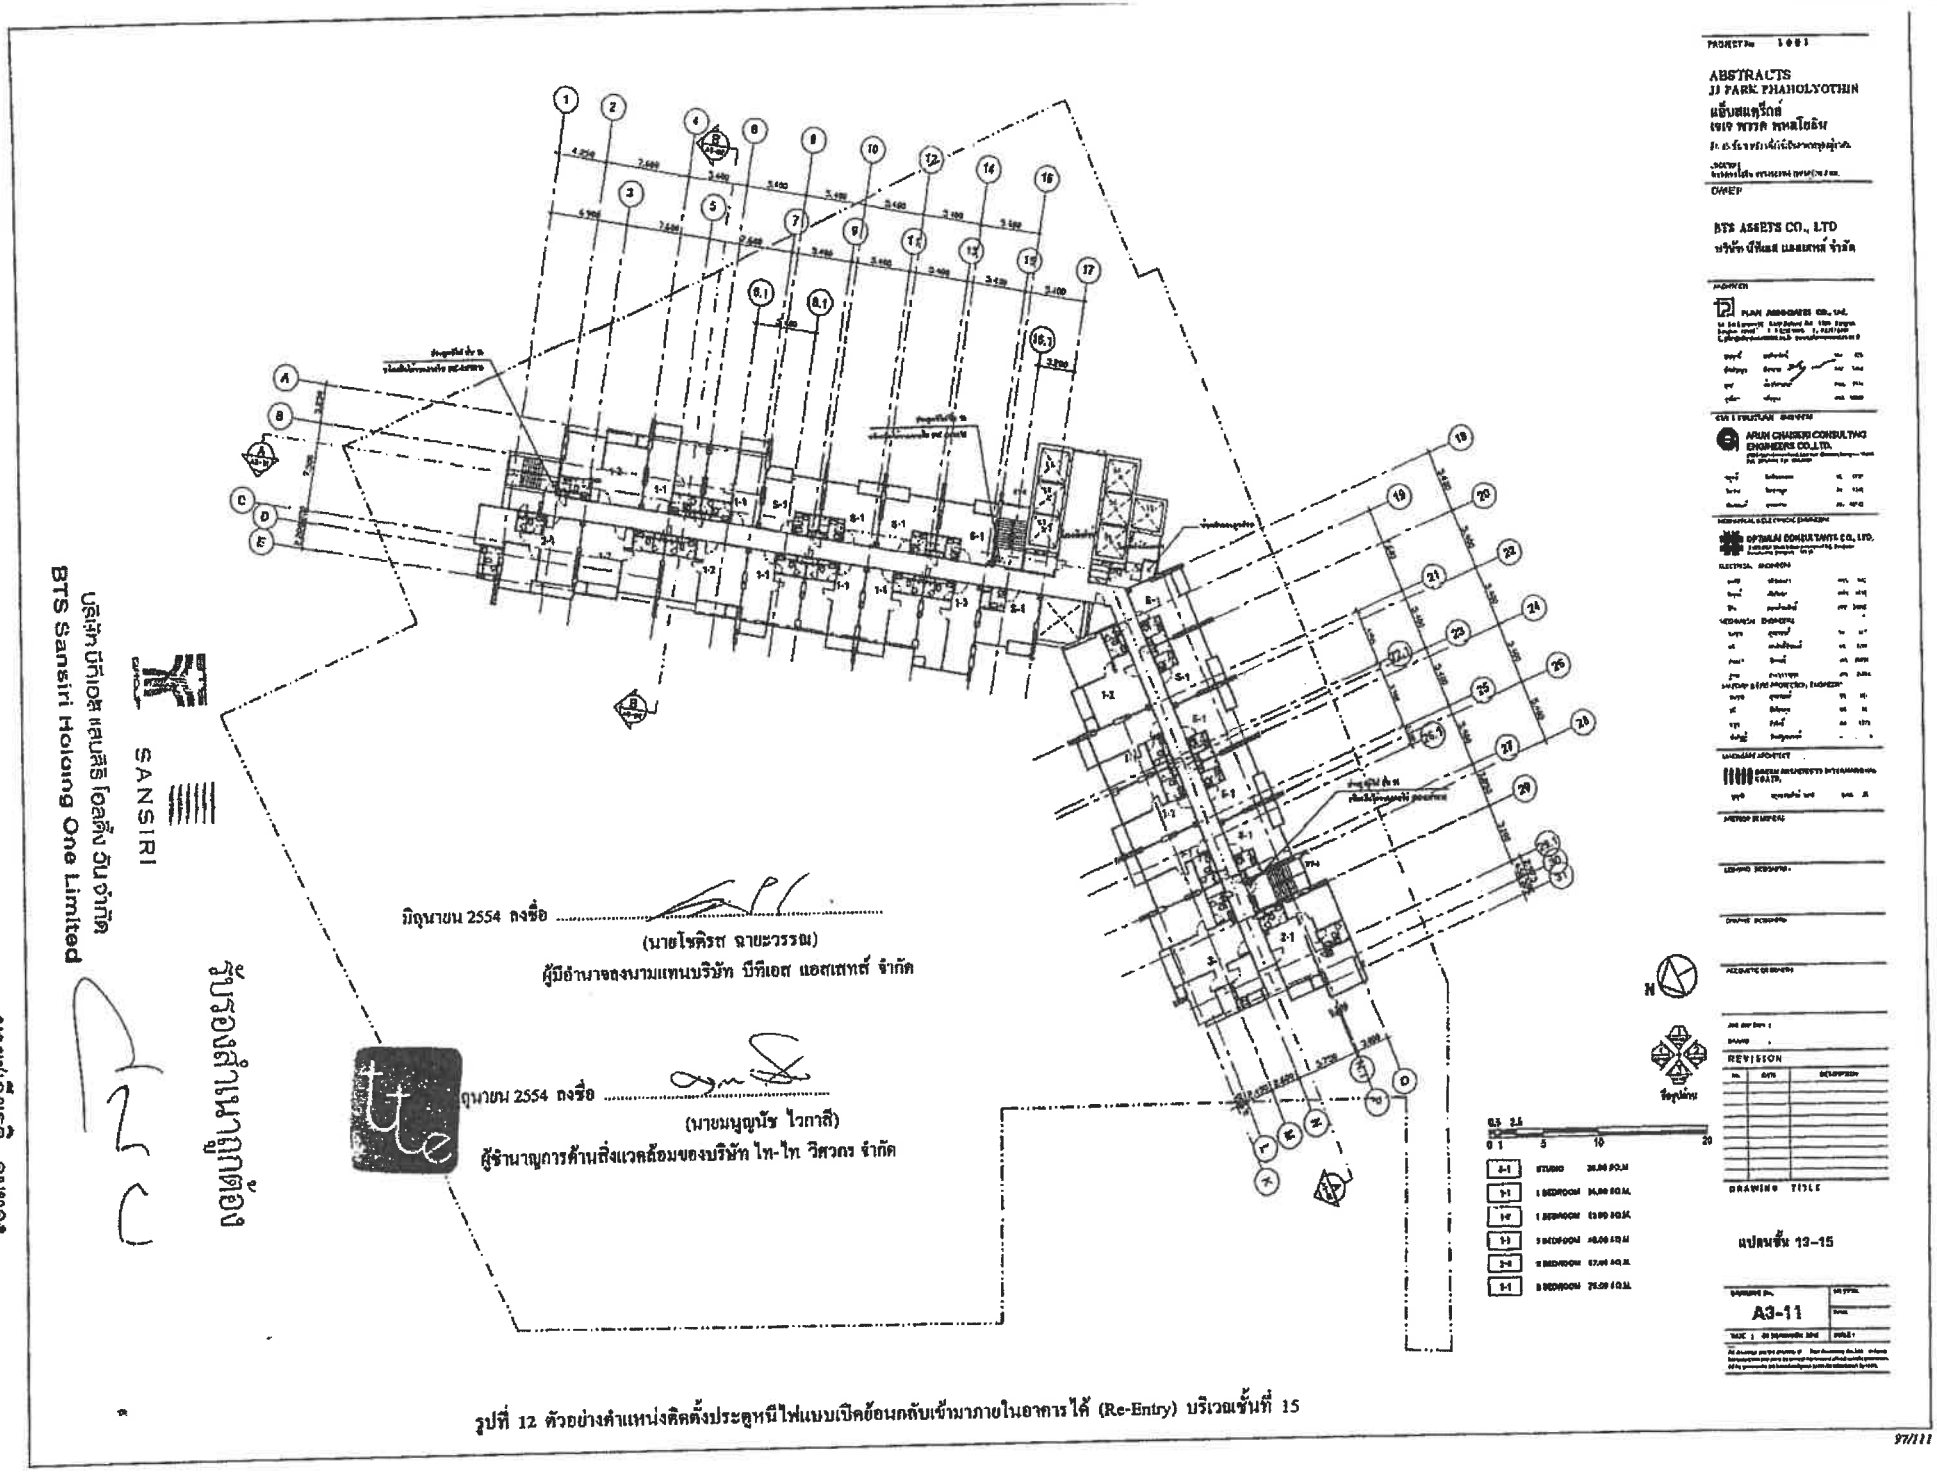

รูปที่ 12 ตัวอย่างตำแหน่งติดตั้งประตูหนีไฟแบบเปิดย้อนกลับเข้ามาภายในอาคารได้ (Re-Entry) บริเวณชั้นที่ 15

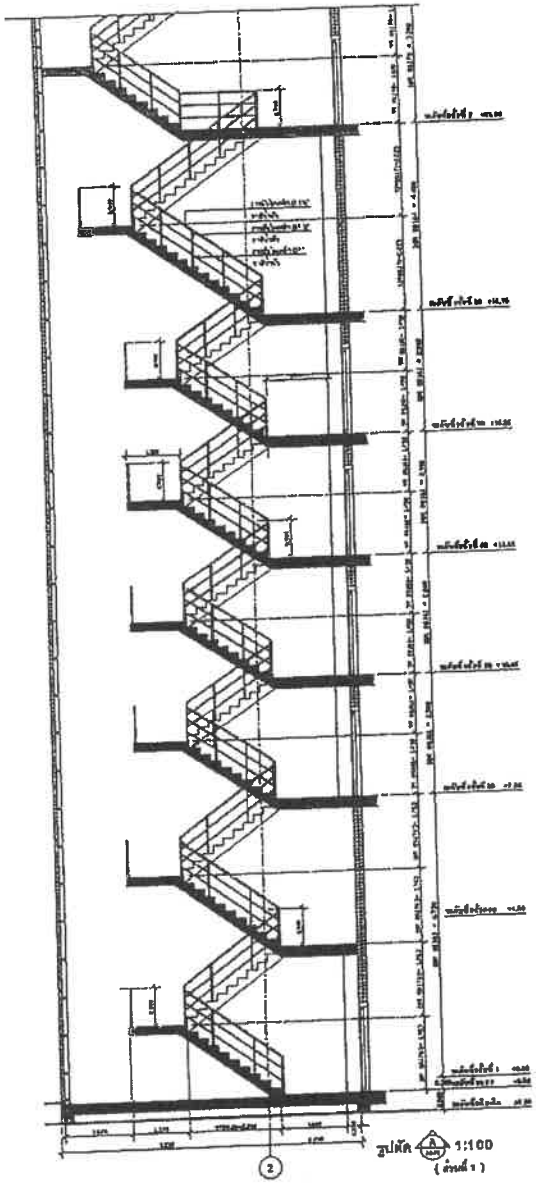

รูปตัด A 1:100 (ส่วนที่ 1)

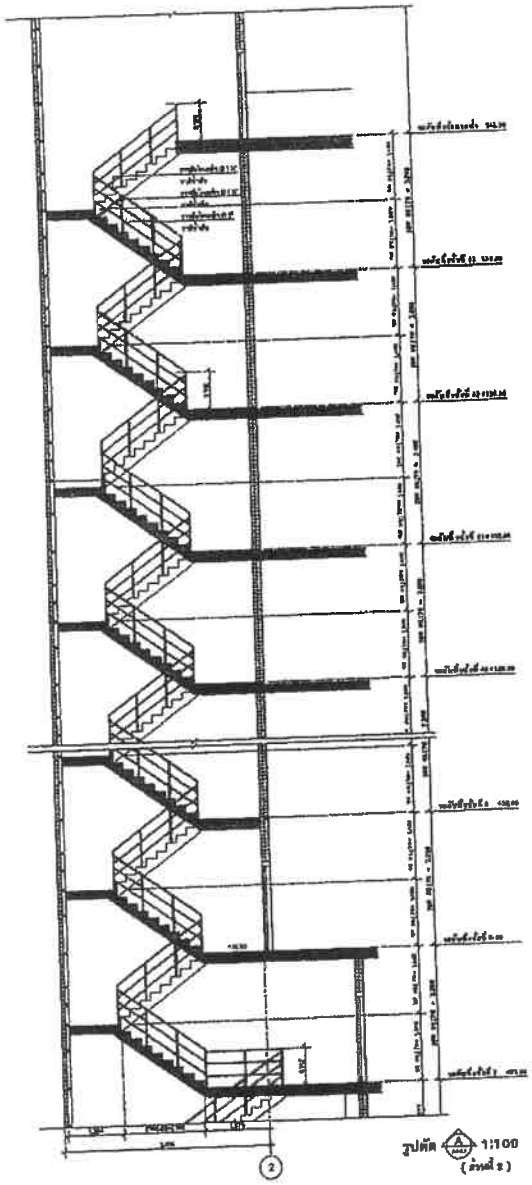

รูปตัด A 1:100 (ส่วนที่ 2)

BD-1 (ประตูกันไฟ 2 ชม.)

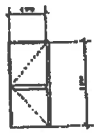

BD-2 (ประตูกันไฟ 2 ชม.) (ภายนอกกันไฟ)

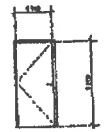

BD-2 (ภายในกันไฟ) ติดตั้งอัตโนมัติ

PROJECT No. 1661

ABSTRACTS
JJ PARK PHAHOLYOTHIN
แอ็บสแตร็กส์
เจเจ พาร์ค พหลโยธิน

BTS ASSETS CO., LTD
บริษัท บีทีเอส แอสเซทส์ จำกัด

PLAN ASSOCIATES CO., Ltd.

APUN CHAISRI CONSULTING ENGINEERS CO.,LTD

OPTIMUM CONSULTANTS CO., LTD.

DAVEN ARCHITECTS INTERNATIONAL CO.,LTD.

REVISION

No.	DATE	DESCRIPTION

DRAWING TITLE

รูปตัด A
(ส่วนที่ 1-2)

A6-02

98/111

บริษัท บีทีเอส แสนสิริ โฮลดิ้ง วัน จำกัด
BTS Sansiri Holding One Limited

SANSIRI

มิถุนายน 2554 ลงชื่อ .....
(นายไชศิรส ฉายะวรรณ)
ผู้มีอำนาจลงนามแทนบริษัท บีทีเอส แอสเซทส์ จำกัด

มิถุนายน 2554 ลงชื่อ .....
(นายมนูญนัช ไวกาสี)
ผู้จำนวยการด้านสิ่งแวดล้อมของบริษัท ไท-ไท วิศวกร จำกัด

รูปที่ 13 แบบขยายประตูหนีไฟแบบเปิดย้อนกลับเข้ามาภายในอาคารได้ (Re-Entry)

มิถุนายน 2554 ลงชื่อ .....

(นายโชคิรส ฉายะวรรณ)

ผู้มีอำนาจลงนามแทนบริษัท บีทีเอส แอสเสทส์ จำกัด

มิถุนายน 2554 ลงชื่อ .....

(นายบุญนัช ไวกาสี)

ผู้ชำนาญการด้านสิ่งแวดล้อมของบริษัท ไท-ไท วิศวกร จำกัด

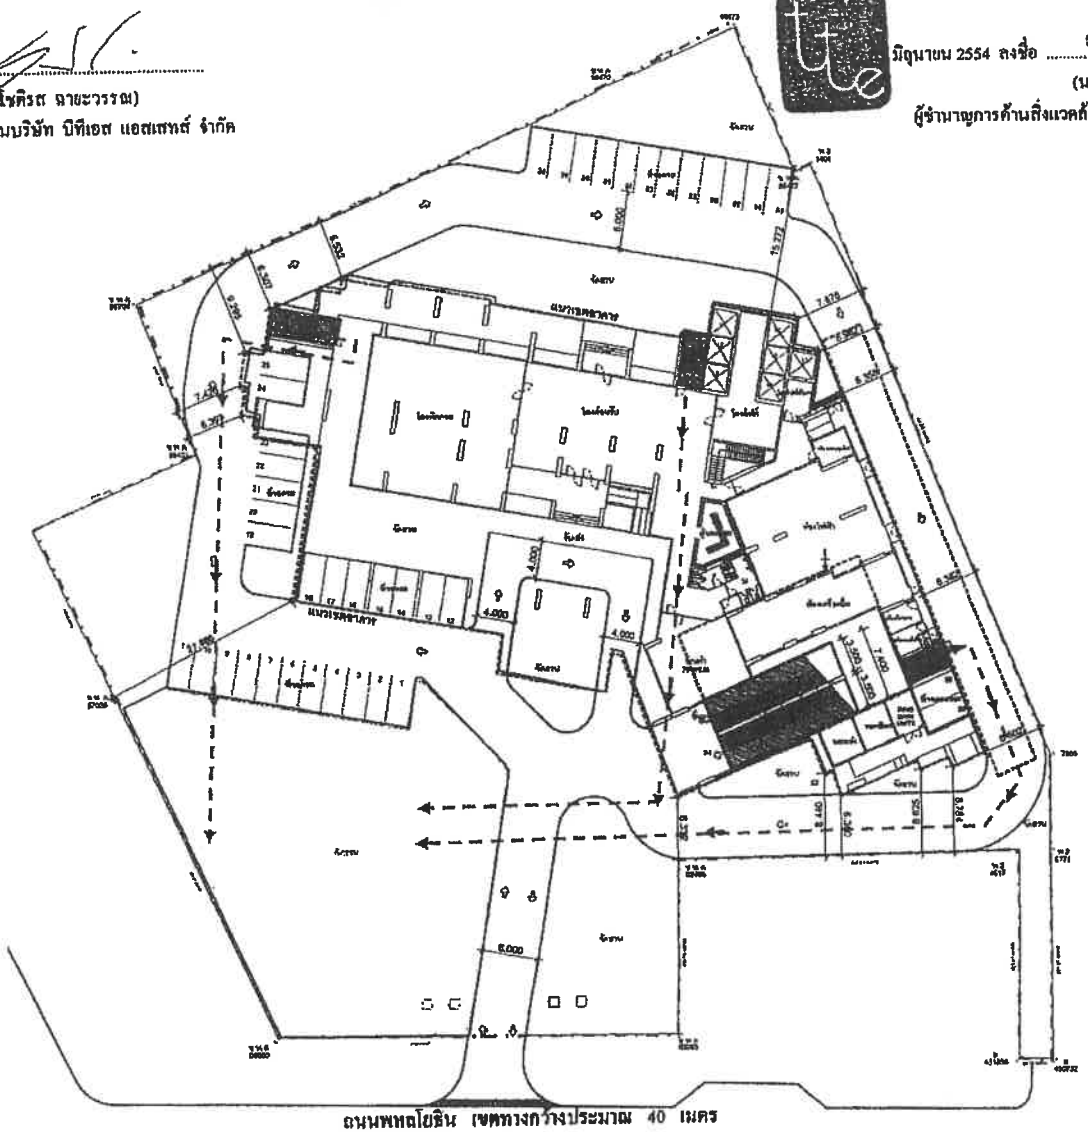

สัญลักษณ์

- แนวเขตที่ดิน
- แนวอาคาร
- จุดรวมคนเบื้องต้น มีขนาดพื้นที่ 1,057 ตารางเมตร สามารถรองรับจำนวนคนได้รวม 4,228 คน (1 คน ใช้พื้นที่ยืน 0.25 ตารางเมตร) สามารถรองรับจำนวนผู้พักอาศัยภายในโครงการจำนวน 3,217 คน ได้อย่างเพียงพอ
- เส้นทางการอพยพหนีไฟ
- เส้นทางการอพยพคนมายังจุดรวมคนเบื้องต้นของโครงการ
- บันได ST 1
- บันได ST 2
- บันได ST 3

รูปที่ 14 บันไดที่ใช้ในการหนีไฟ และเส้นทางการอพยพคนมายังจุดรวมคนเบื้องต้นภายในโครงการ

บริษัท บีทีเอส แสนสิริ โฮลดิ้ง วัน จำกัด
BTS Sansiri Holding One Limited

SANSIRI

ABSTRACTS
JJ PARK PHAHOLYOTHIN
แอ็บสแตร็กส์
เจเจ พาร์ค พหลโยธิน

BTS ASSETS CO., LTD
บริษัท บีทีเอส แอสเสทส์ จำกัด

A2-02

99/111

thai thai engineers co., ltd.
Environmental Engineers - Consultants
97/235 Tesaban Songkloe Road, Ladyao, Jatujak, Bangkok 10900
Tel 0-7196-2140-3 Fax 0-7196-2144

ภาคผนวกที่ 1
พื้นที่สีเขียวของโครงการ

รับรองสำเนาถูกต้อง

SANSIRI

บริษัท บีทีเอส แสนสิริ โฮลดิ้ง วัน จำกัด
BTS Sansiri Holding One Limited
โครงการ *ABSTRACTS JJ PARK PHAHOLYOTHIN*

นายชูเกียรติ จูมทอง

มิถุนายน 2554 ลงชื่อ .....
(นายโชติรส ฉายะวรรณ)
ผู้มีอำนาจลงนามแทนบริษัท บีทีเอส แอสเสทส์ จำกัด

100/111

มิถุนายน 2554 ลงชื่อ .....
(นายมนูญนัช ไวกาสี)
ผู้ชำนาญการด้านสิ่งแวดล้อมของบริษัท ไท-ไท วิศวกร จำกัด

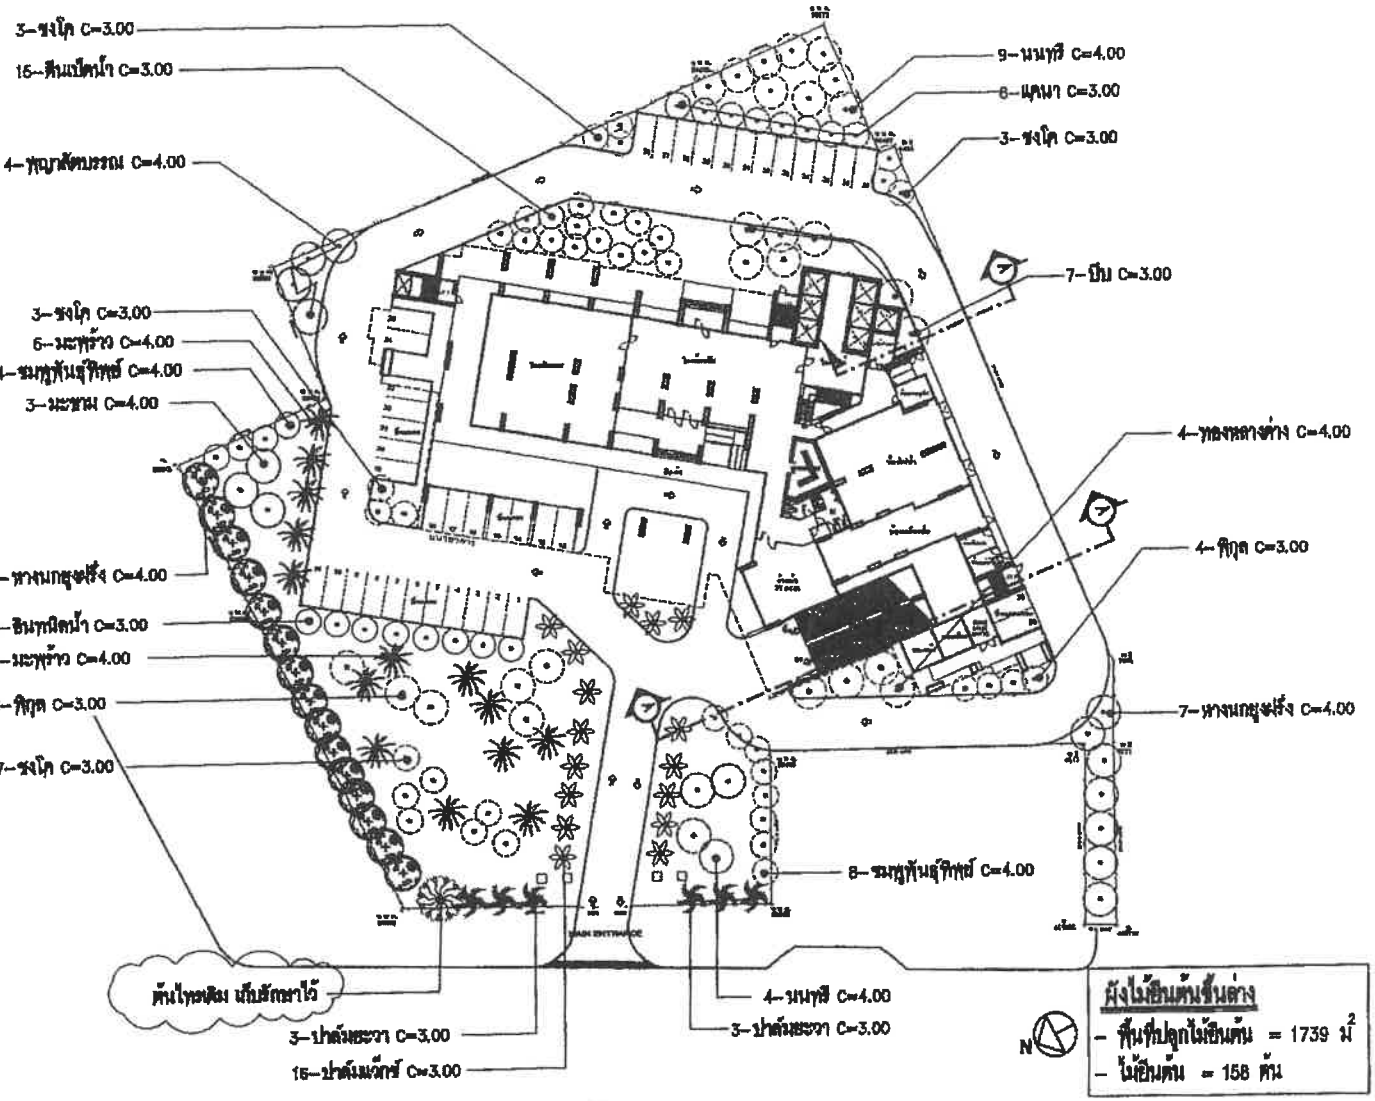

รูปที่ ผ. 1-1 ผังแสดงการปลูกไม้ยืนต้นบริเวณชั้นที่ 1

ผู้มีอำนาจลงนามแทนบริษัท บีทีเอส แอสเสทส์ จำกัด

มิถุนายน 2554 ลงชื่อ .....
(นายไชศิวช ลาภะวรรณ)
ผู้มีอำนาจลงนามแทนบริษัท บีทีเอส แอสเสทส์ จำกัด

มิถุนายน 2554 ลงชื่อ .....
(นายบุญนัช ไวกาสี)
ผู้จัดการโครงการด้านสิ่งแวดล้อมของบริษัท ไท-ไท วิศวกร จำกัด

บริษัท บีทีเอส แสนสิริ โฮลดิ้ง วัน จำกัด
BTS Sansiri Holding One Limited

SANSIRI

GREEN ARCHITECTS

PROJECT NAME
ABSTRACTS JJ PARK
PHAHOLYOTHIN

REVISIONS
1
2
3
4

LANDSCAPE ARCHITECTS
GREEN ARCHITECTS INTERNATIONAL
LICENCE NO. น 015-49

DRAWING TITLE
– ผังพื้นชั้นล่าง

APPROVED PHK
DRAWN BY PHK
DATE 20-04-2011
SCALE 1 : 500
SHEET NO.
LA-01
PROJECT NO.

greengreen@asianet.co.th

THE 49 SERIES 1, RAMKHAMHAENG 24 RD., HUAMARK, BANGKAPI, BANGKOK-10250 TEL.02719-1410 ALL DESIGNS AND DRAWINGS ARE THE PROPERTY OF GREEN ARCHITECTS CO., LTD AND CANNOT BE USED WITHOUT PERMISSION

มิถุนายน 2554 ลงชื่อ .....
(นายโรดิรส ฉายะวรรณ)
ผู้มีอำนาจลงนามแทนบริษัท บีทีเอส แอสเสทส์ จำกัด

มิถุนายน 2554 ลงชื่อ .....
(นายบุญนัร ไวดาสี)
ผู้ช่านาญการด้านสิ่งแวดล้อมของบริษัท ไท-ไท วิศวกร จำกัด

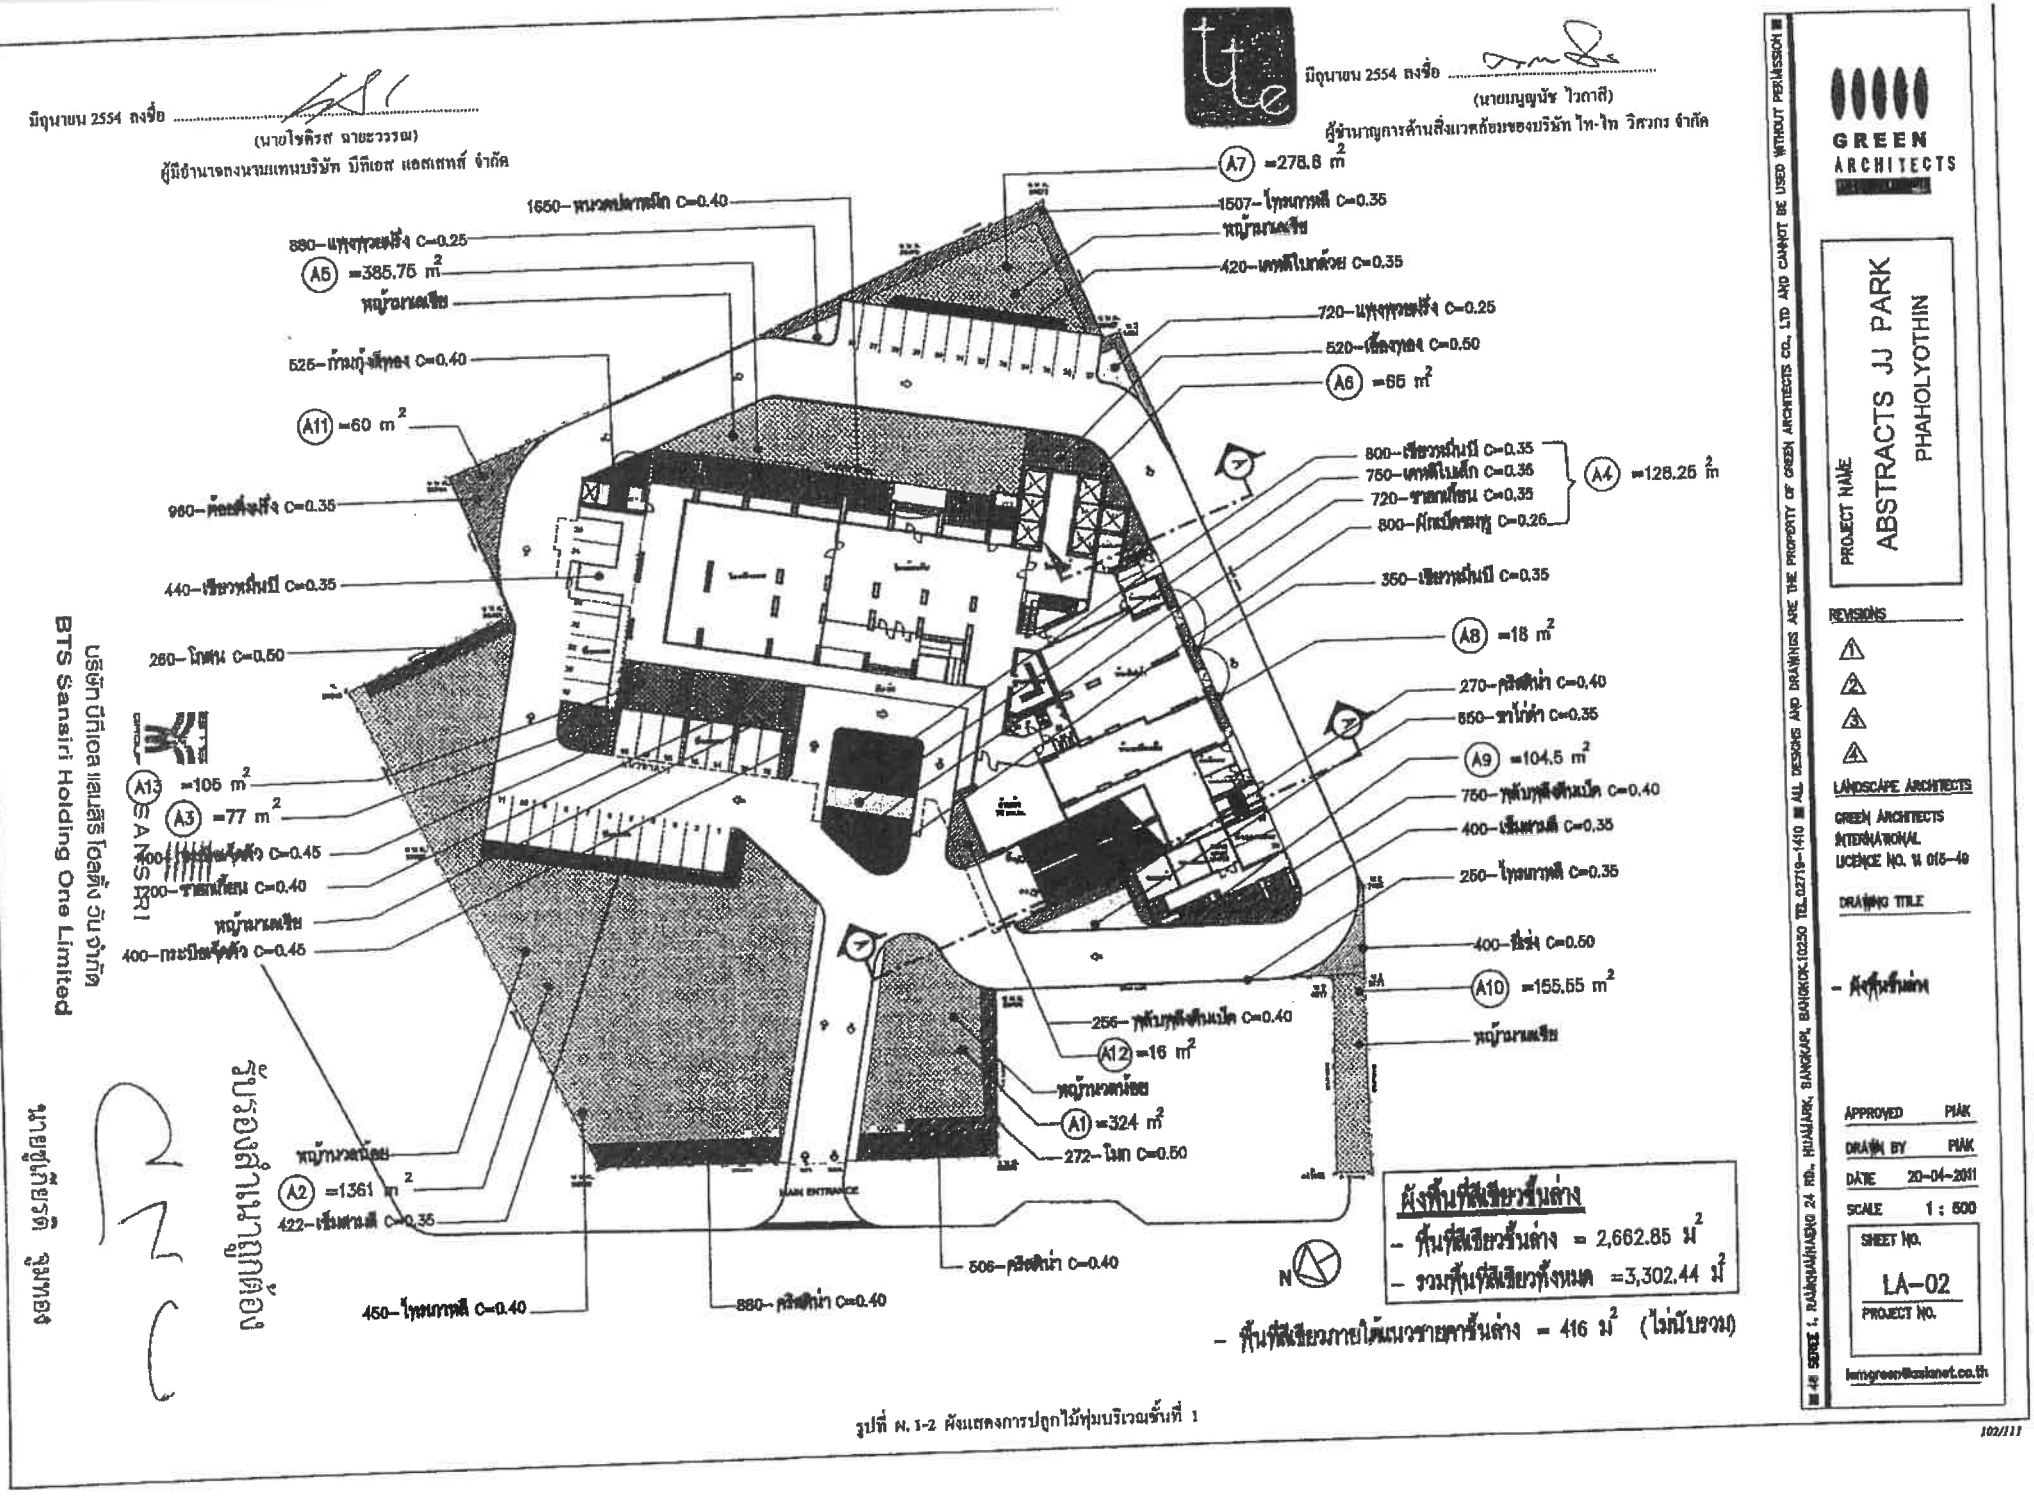

รูปที่ ผ. 1-2 ผังแสดงการปลูกไม้พุ่มบริเวณชั้นที่ 1

บริษัท บีทีเอส แสนสิริ โฮลดิ้ง วัน จำกัด
BTS Sansiri Holding One Limited

GREEN ARCHITECTS

PROJECT NAME
ABSTRACTS JJ PARK
PHAHOLYOTHIN

REVISIONS
1
2
3
4

LANDSCAPE ARCHITECTS
GREEN ARCHITECTS INTERNATIONAL
LICENCE NO. ท 015-49

DRAWING TITLE
– ผังพื้นชั้นล่าง

APPROVED PIAK
DRAWN BY PIAK
DATE 20-04-2011
SCALE 1 : 500
SHEET NO. LA-02
PROJECT NO.

69 SOI 1, RAMKHAMHAENG 24 RD., HUAMARK, BANGKAPI, BANGKOK 10250 TEL.02719-1410

ALL DESIGNS AND DRAWINGS ARE THE PROPERTY OF GREEN ARCHITECTS CO., LTD AND CANNOT BE USED WITHOUT PERMISSION

greengreen@asianet.co.th

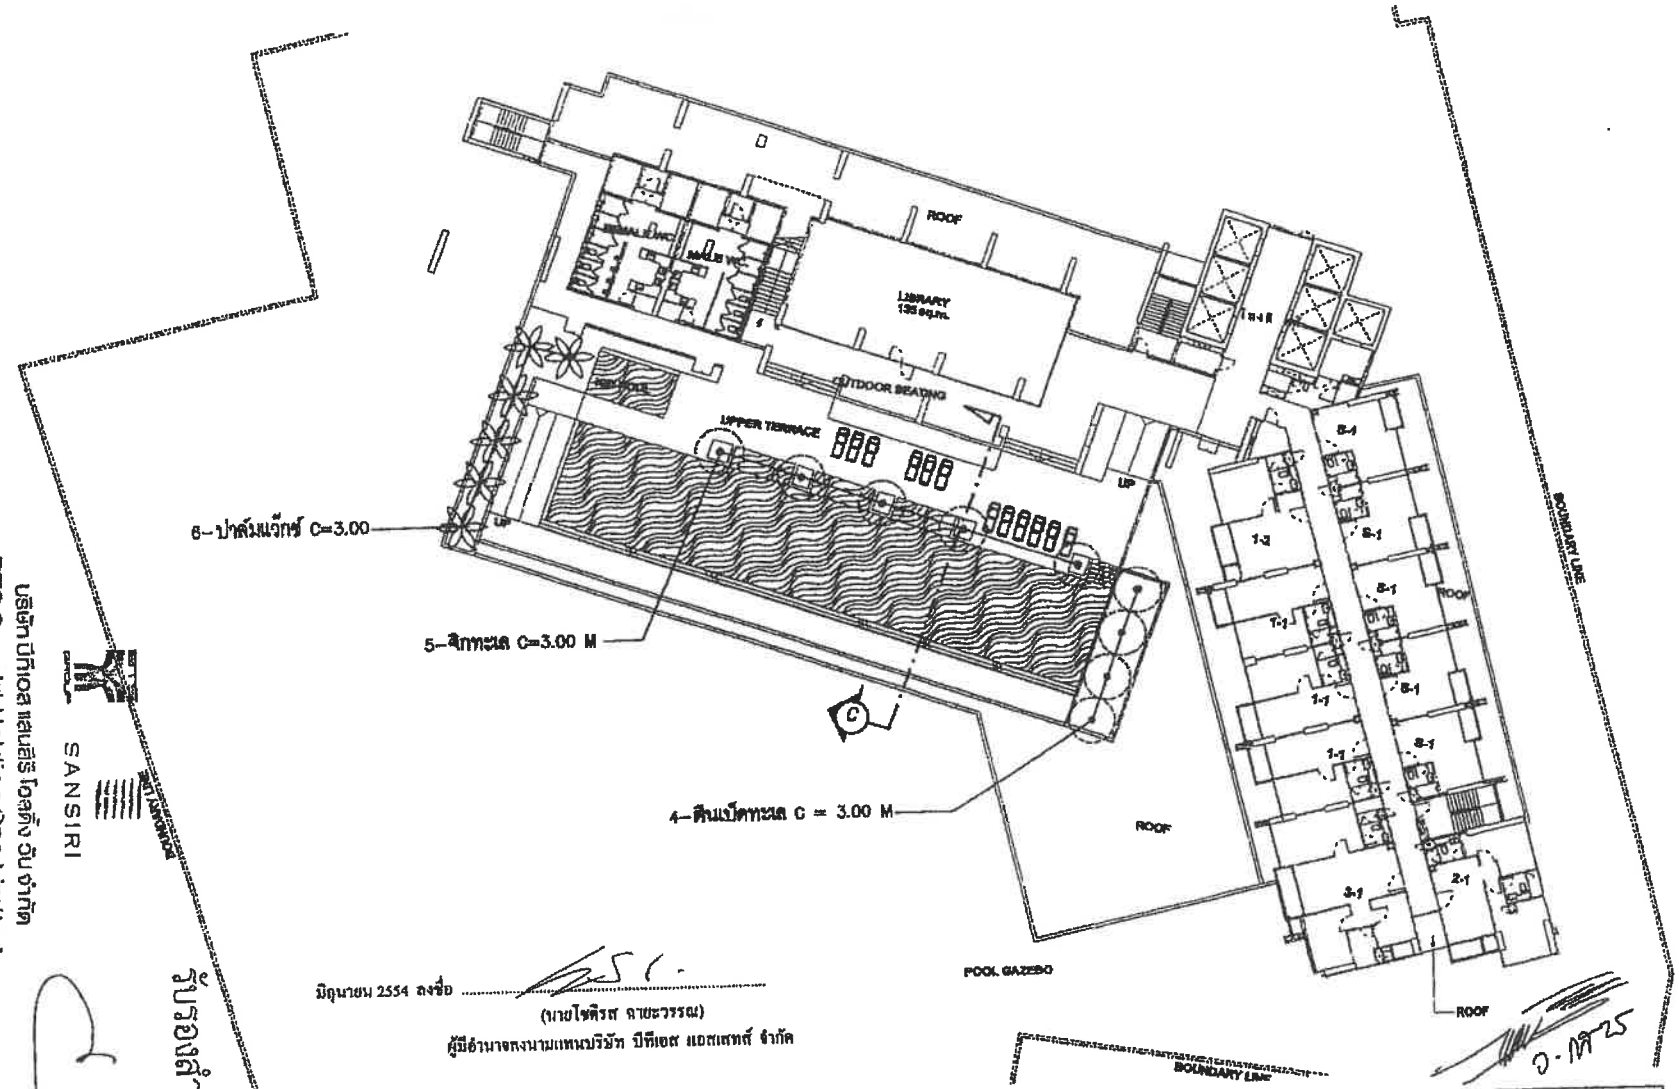

รูปที่ ค. I-3 ผังแสดงการปลูกไม้ยืนต้นบริเวณชั้นที่ 7

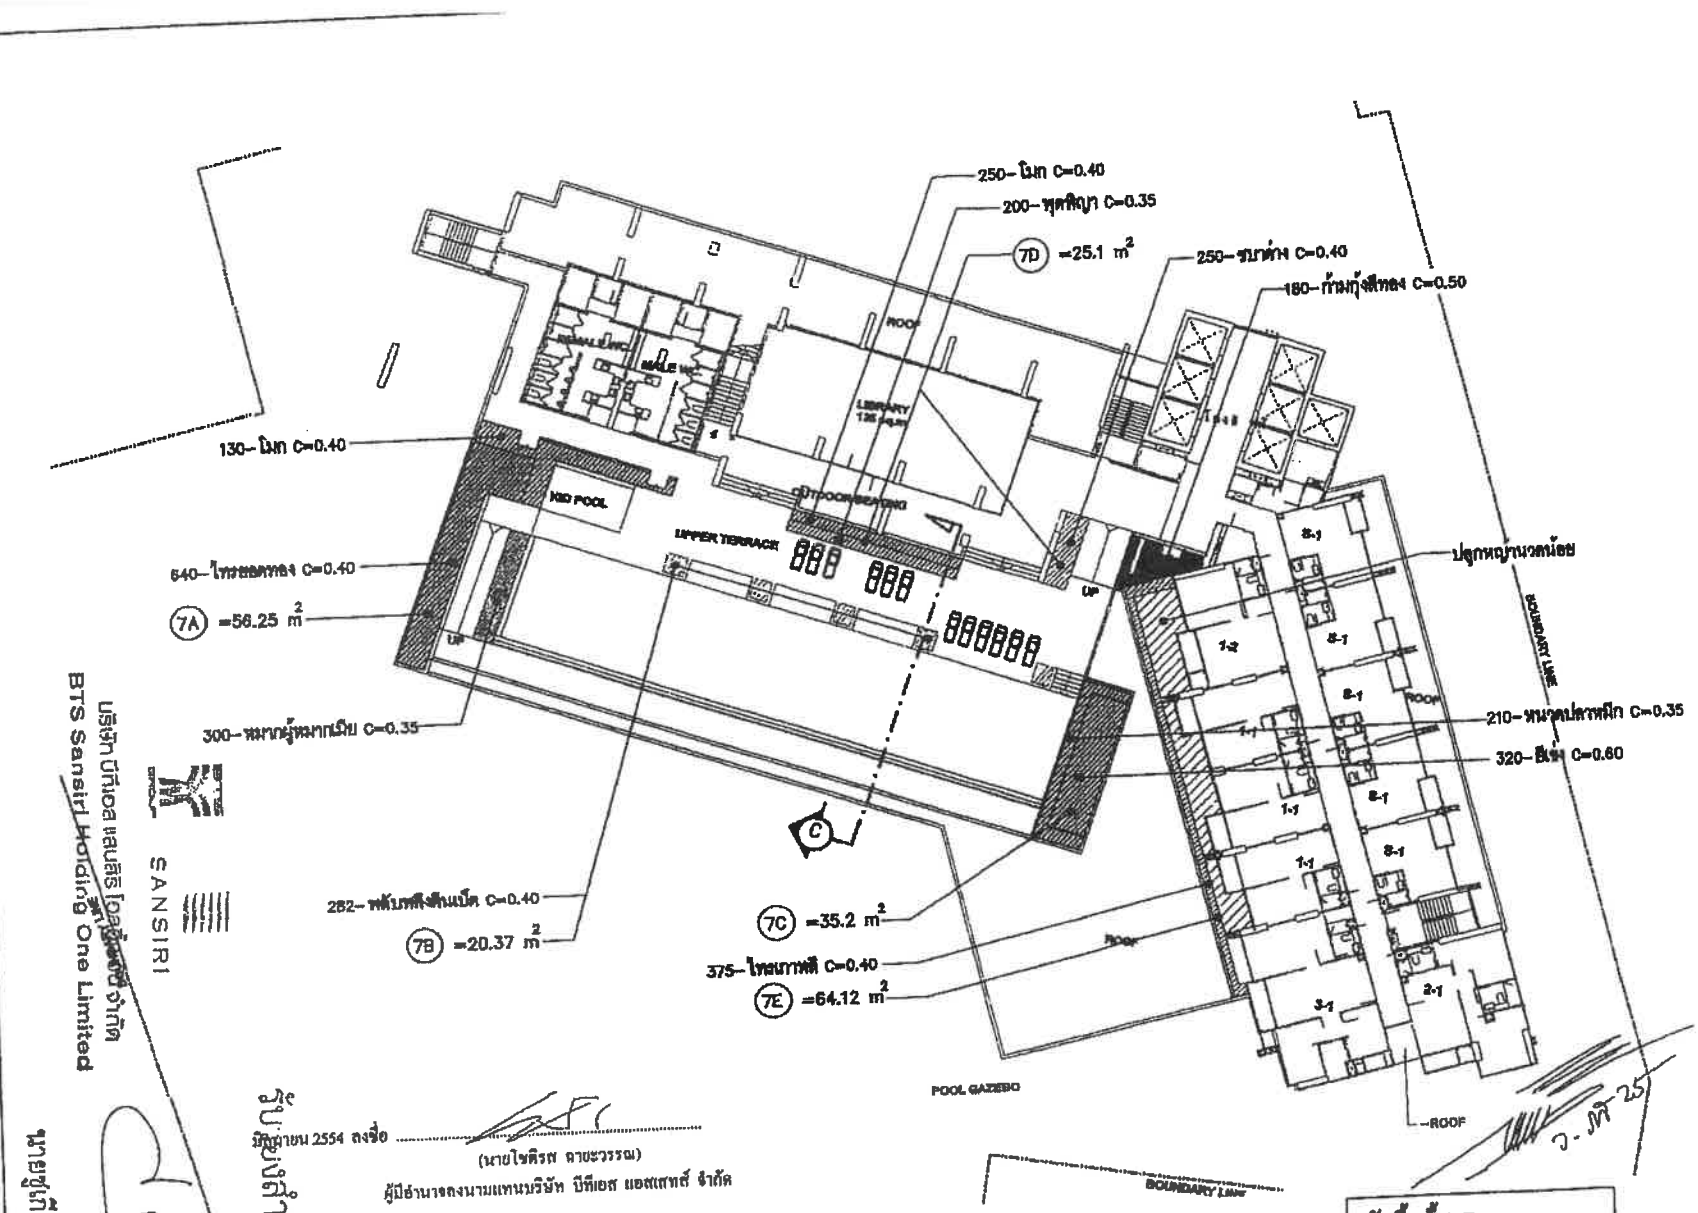

มีผลบังคับใช้ วันที่ 25 ม.ค. 2554

มิถุนายน 2554 ลงชื่อ .....
(นายไชศิรส ฉายะวรรณ)
ผู้มีอำนาจลงนามแทนบริษัท บีทีเอส แอสเสทส์ จำกัด

มิถุนายน 2554 ลงชื่อ .....
(นายมนูญนัช ไวกาสี)
ผู้ชำนาญการด้านสิ่งแวดล้อมของบริษัท ไท-ไท วิศวกร จำกัด

รูปที่ ผ. 1-4 ผังแสดงการปลูกไม้พุ่มบริเวณชั้นที่ 7

GREEN ARCHITECTS INTERNATIONAL

PROJECT NAME
ABSTRACTS JJ PARK
PHAHOLYOTHIN

REVISIONS
1
2
3
4

LANDSCAPE ARCHITECTS
GREEN ARCHITECTS INTERNATIONAL
LICENCE NO. ? 015-49

DRAWING TITLE
- ผังพื้นชั้น 7

APPROVED PAK
DRAWN BY BOY.
DATE 2011-01-05
SCALE 1 : 300
SHEET NO. LA-03
PROJECT NO.

49 SERSE 1, RAMKHAMHAENG 24 RD., HUAMARK, BANGKAPI, BANGKOK 10250 TEL.02719-1410 ALL DESIGNS AND DRAWINGS ARE THE PROPERTY OF GREEN ARCHITECTS CO., LTD AND CANNOT BE USED WITHOUT PERMISSION

greengreen@asianet.co.th

รูปที่ ค. 1-5 ผังแสดงการจัดพื้นที่สีเขียวบริเวณชั้นที่ 41

GREEN ARCHITECTS

PROJECT NAME
ABSTRACTS JJ PARK
PHAHOLYOTHIN

REVISIONS

LANDSCAPE ARCHITECTS
GREEN ARCHITECTS INTERNATIONAL
LICENCE NO. ท 015-40

DRAWING TITLE
- ดังต้นไม้ 41

APPROVED PNK
DRAWN BY BOY.
DATE 2011-01-05
SCALE 1 : 300
SHEET NO. LA-04.1
PROJECT NO.

greengroupland.co.th

88 SOI 1, RAMKHAMHAENG 24 RD., HUAMAK, BANGKAPI, BANGKOK 10250 TEL.02719-1410 ■ ALL DESIGNS AND DRAWINGS ARE THE PROPERTY OF GREEN ARCHITECTS CO., LTD AND CANNOT BE USED WITHOUT PERMISSION ■

GREEN ARCHITECTS
PROJECT NAME
ABSTRACTS JJ PARK
PHAHOLYOTHIN
REVISIONS
LANDSCAPE ARCHITECTS
GREEN ARCHITECTS INTERNATIONAL
LICENCE NO. ? 016-49
DRAWING TITLE
APPROVED PAK
DRAWN BY BOY
DATE 2011-01-05
SCALE 1 : 300
SHEET NO.
LA-05
PROJECT NO.
greengreen@asianet.co.th
SANSIRI
บริษัท บีทีเอส แสนสิริ โฮลดิ้ง วัน จำกัด
BTS Sansiri Holding One Limited
นายชูเกียรติ จุมทอง
รับรองสำเนาถูกต้อง
มิถุนายน 2554 ลงชื่อ .....
(นายไพรัช จายะวรรณ)
ผู้มีอำนาจลงนามแทนบริษัท บีทีเอส แอสเสทส์ จำกัด
มิถุนายน 2554 ลงชื่อ .....
(นายมนูญ ไวกาสี)
ผู้จัดการฝ่ายบริหารโครงการ บริษัท ไท-ไท วิศวกร จำกัด
รูปที่ ผ. 1-6 ผังแสดงการจัดพื้นที่ที่เขียวบริเวณชั้นหลังคา 1
ผังพื้นที่ดาดฟ้า
- พื้นที่ทั้งหมด = 412.76 ม.²
- พื้นที่สีเขียว
R1 =101.25 ม.²
ปลูกหญ้าหลากพันธุ์
676- ไม้ยก C=0.40
8- ต้นหูกระจง C=3.00
R2 =311.5 ม.²
ปลูกหญ้าหลากพันธุ์
980- ไม้พุ่มหลากพันธุ์ C=0.40
14- ต้นหูกวัน C=3.00
ห้องน้ำ
ห้องน้ำ
ที่จัดเก็บวัสดุอุปกรณ์ 10 X 10 ม.
พลัดดาด
N

GREEN ARCHITECTS
PROJECT NAME
ABSTRACTS JJ PARK
PHAHOLYOTHIN
REVISIONS
LANDSCAPE ARCHITECTS
GREEN ARCHITECTS INTERNATIONAL
LICENSE NO. ? 018-49
DRAWING TITLE
รูปตัด A-A
APPROVED PNK
DRAWN BY BOY.
DATE 2011-05-05
SCALE 1 : 500
SHEET NO. LA-06
PROJECT NO.
48 SERE 1, RAMKHAMHAENG 24 RD., HUAMARK, BANGKOK,10250 02.0278-1410 ALL DESIGNS AND DRAWINGS ARE THE PROPERTY OF GREEN ARCHITECTS CO., LTD AND CANNOT BE USED WITHOUT PERMISSION
24,000 CARPARK 5 FLOOR 3.00 m HEIGHT
159,000 RESIDENTIAL 34 FLOOR @ 3.20 m HEIGHT
6.00
6.00
SANSIRI
BTS Sansiri Holding One Limited
รูปตัด A-A
รูปที่ ก. 1-7 รูปตัด A-A
มิถุนายน 2554
(นายณัฐพัฒน์ ไวยกรี)
ผู้อำนวยการฝ่ายบริหารต้นทุนของบริษัท ไทย-ไท วิศวกรรม จำกัด
มิถุนายน 2554
(นายไพศิรัศ ตานะวารพ)
ผู้มีอำนาจลงนามแทนบริษัท บีทีเอส แอสเซทส์ จำกัด
รับรองสำเนาถูกต้อง
นายชูเกียรติ จุมทอง

รูปที่ ผ.1-8 รูปตัด A

รับรองสำเนาถูกต้อง

(นายโชคิรส หายะวรรม)
ผู้มีอำนาจลงนามแทนบริษัท บีทีเอส แอสเซทส์ จำกัด

(นายบุญชัย ไกรกลี)
ผู้จ้างบริษัทที่ปรึกษาของบริษัท ไท-ไท วิศวกร จำกัด

SANSIRI

บริษัท บีทีเอส แสนสิริ โฮลดิ้ง วัน จำกัด
BTS Sansiri Holding One Limited

นายชูเกียรติ จุมทอง

GREEN ARCHITECTS INTERNATIONAL
PROJECT NAME
ABSTRACTS JJ PARK
PHAHOLYOTHIN
REVISIONS
LANDSCAPE ARCHITECTS
GREEN ARCHITECTS INTERNATIONAL
LICENCE NO. 1 015-48
DRAWING TITLE
รูปตัด A
APPROVED PWK
DRAWN BY BOY.
DATE 2011-01-09
SCALE 1 : 50
SHEET NO. LA-07
PROJECT NO.
greengreen@asianet.co.th
88 46 SOI 1, RAMKHAMHAENG 24 RD., HUAMARK, BANGKAPI, BANGKOK 10240 TEL.02719-1410 ALL DESIGNS AND DRAWINGS ARE THE PROPERTY OF GREEN ARCHITECTS CO., LTD AND CANNOT BE USED WITHOUT PERMISSION

มิถุนายน 2554 ถงชื่อ .....
(นายไรศิรฆ ฉายะวรรณ)
ผู้มีอำนาจลงนามแทนบริษัท บีทีเอส แอสเสทส์ จำกัด

มิถุนายน 2554 ถงชื่อ .....
(นายมนูญนัช ไวกาสี)
ผู้จำนาญการด้านสิ่งแวดล้อมของบริษัท ไท-ไท วิสวกร จำกัด

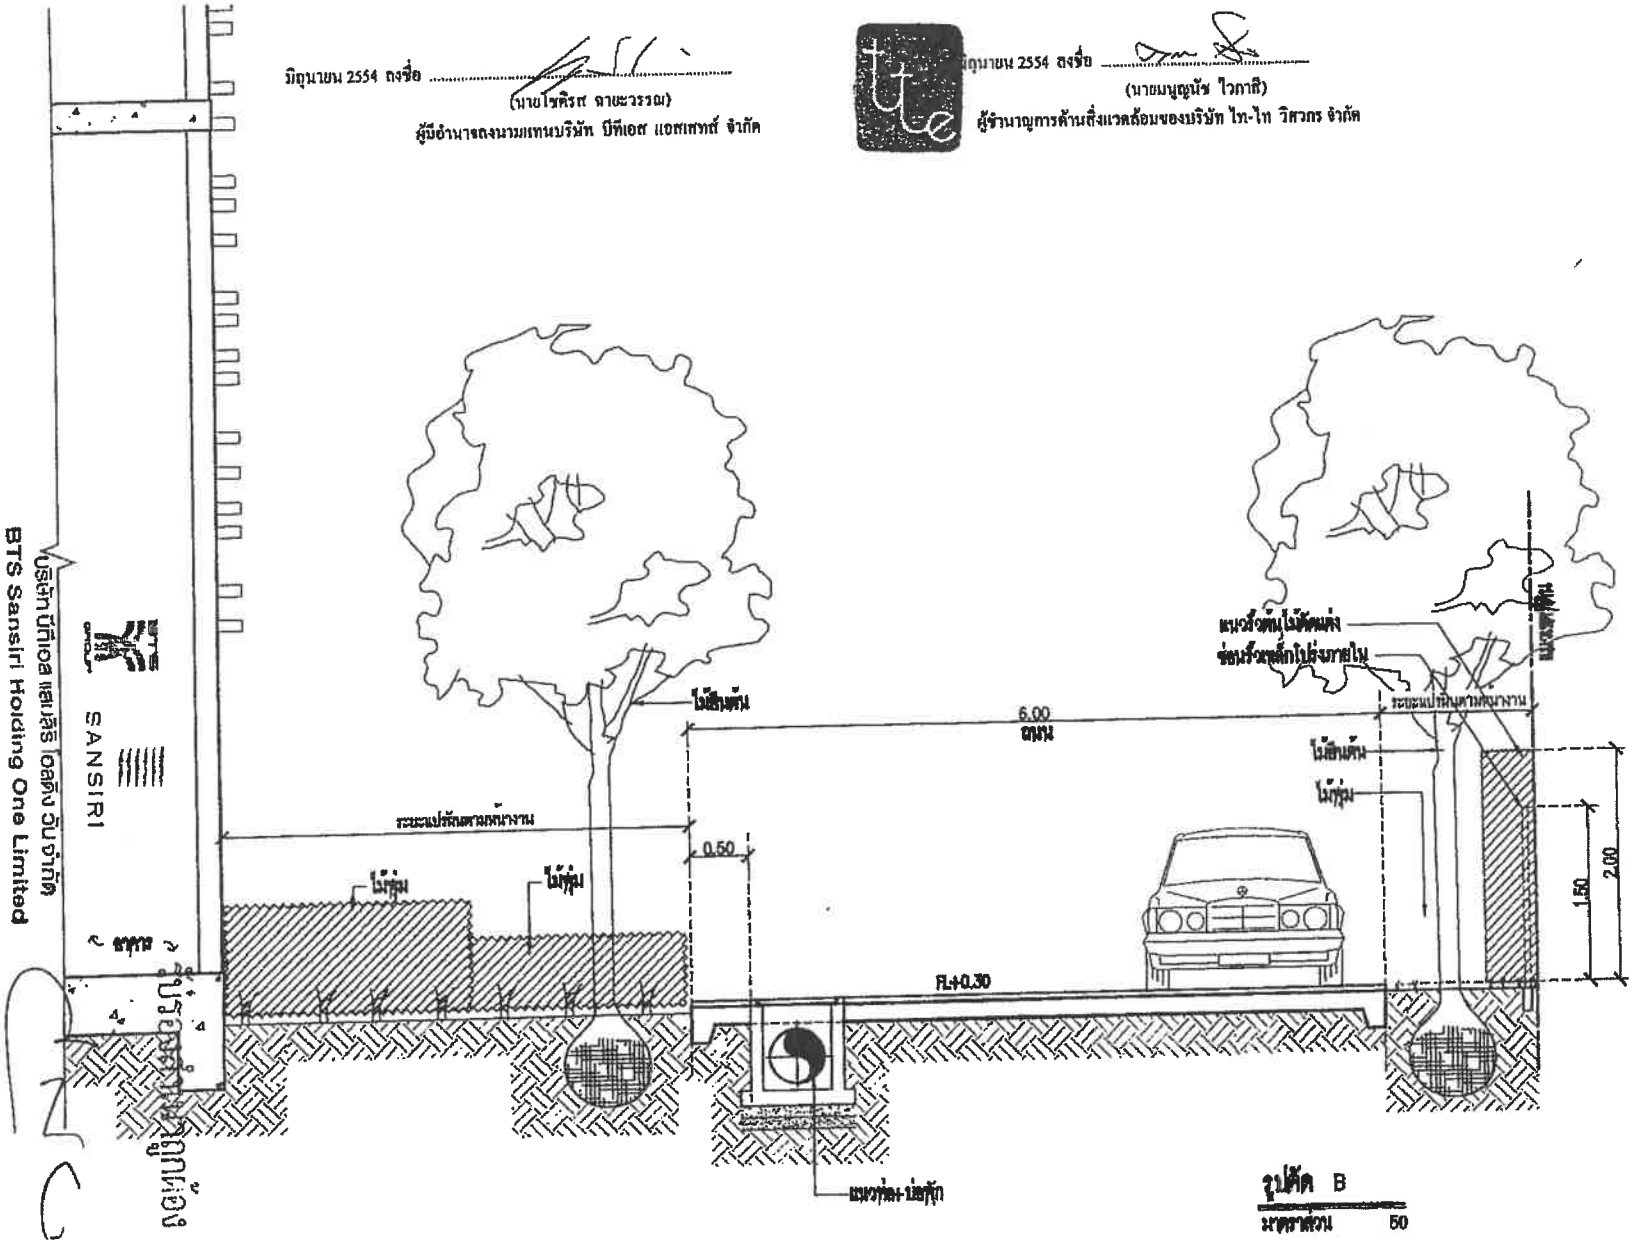

รูปตัด B
มาตราส่วน 50

รูปที่ ผ.1-9 รูปตัด B

GREEN ARCHITECTS INTERNATIONAL

49 SERE 1, RAMKHAMHAENG 24 RD., HUAMARK, BANGKAPI, BANGKOK,10250 TEL.02719-1410 ALL DESIGNS AND DRAWINGS ARE THE PROPERTY OF GREEN ARCHITECTS CO., LTD AND CANNOT BE USED WITHOUT PERMISSION

PROJECT NAME
ABSTRACTS JJ PARK
PHAHOLYOTHIN

REVISIONS
1
2
3
4

LANDSCAPE ARCHITECTS
GREEN ARCHITECTS INTERNATIONAL
LICENCE NO. ร 015-49

DRAWING TITLE
รูปตัด B

APPROVED PIAK
DRAWN BY BOY.
DATE 2011-01-05
SCALE 1 : 50

SHEET NO.
LA-08
PROJECT NO.

lemgreen@asianet.co.th

มิถุนายน 2554 ลงชื่อ .....
(นายไชศิริรส ฉายะวรรณ)
ผู้มีอำนาจลงนามแทนบริษัท ปีที่เอส แอสเซทส์ จำกัด

มิถุนายน 2554 ลงชื่อ .....
(นายมนูญนัช ไวกาสี)
ผู้จำนาญการด้านสิ่งแวดล้อมของบริษัท ไท-ไท วิศวกร จำกัด

บริษัท บีทีเอส แสนสิริ โฮลดิ้ง วัน จำกัด
BTS Sansiri Holding One Limited

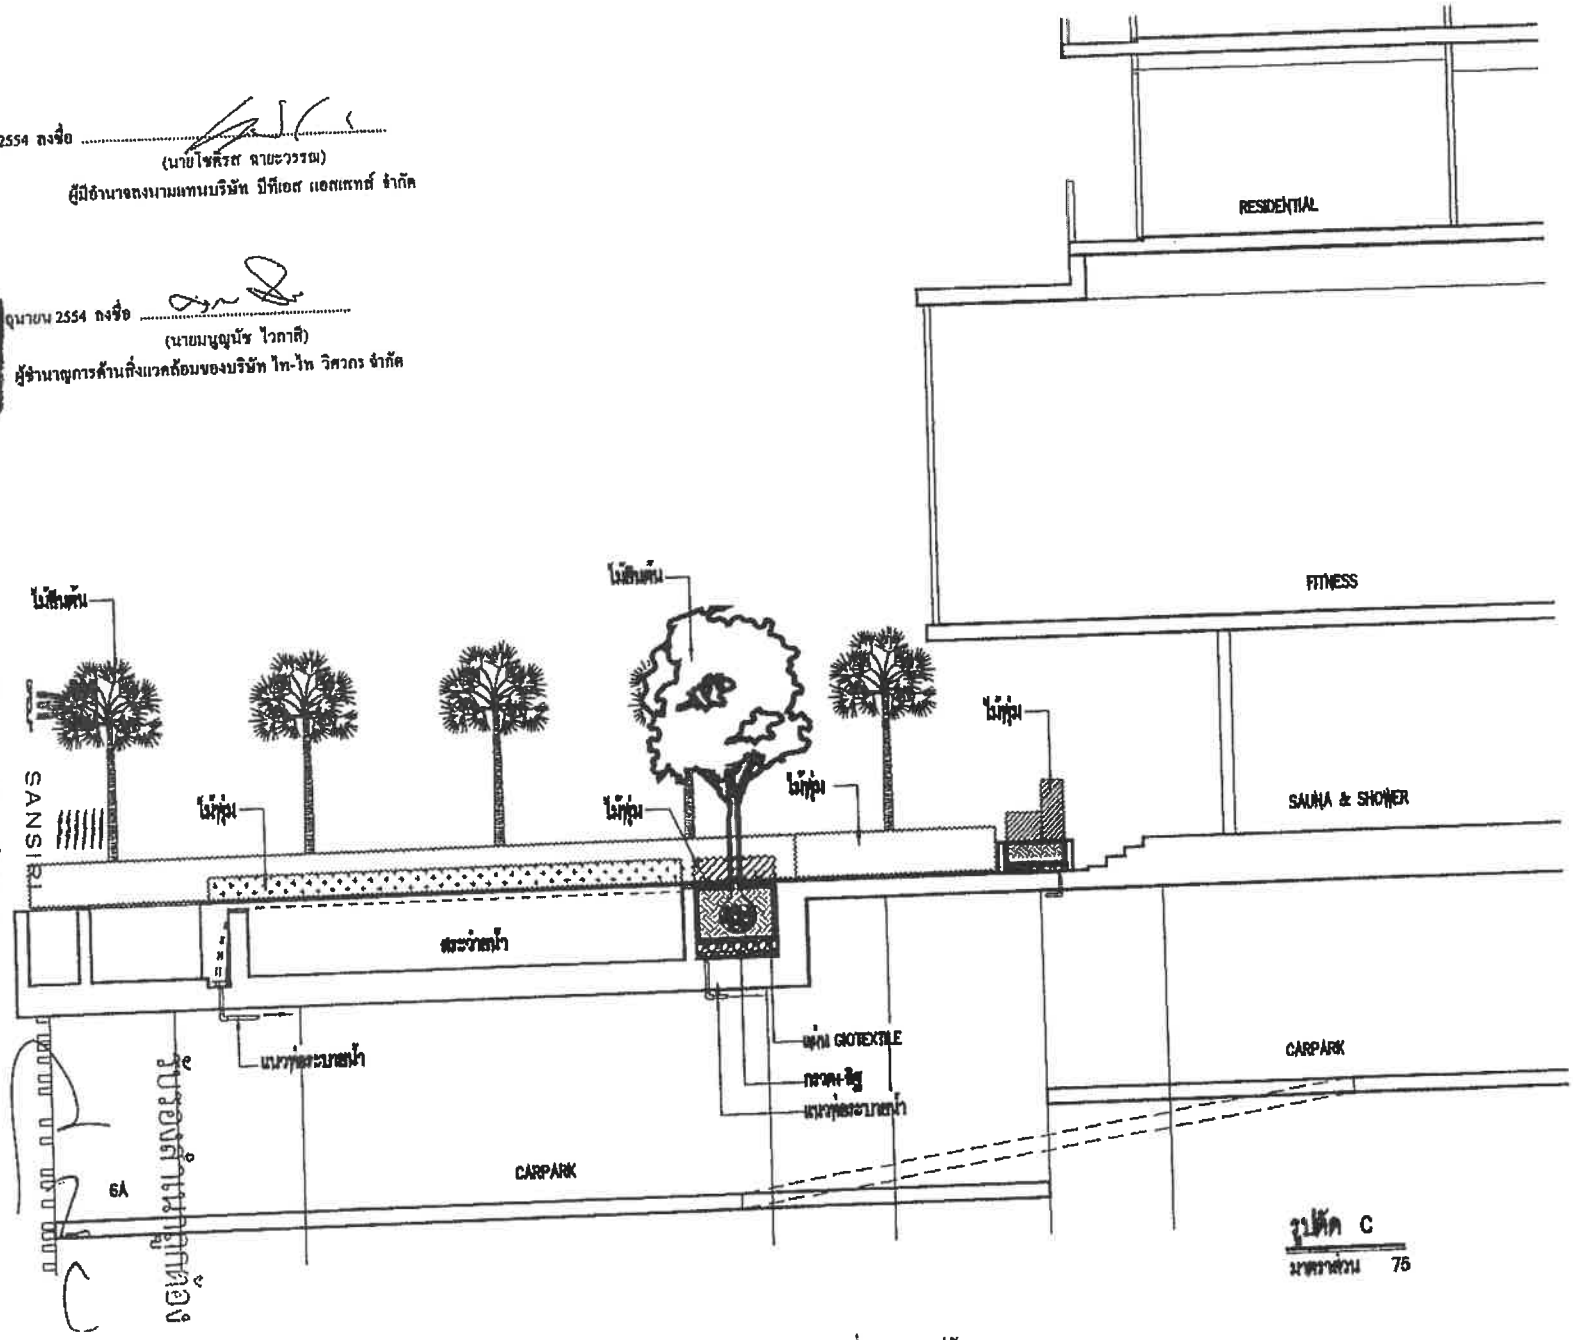

รูปที่ ก.1-10 รูปตัด C

GREEN ARCHITECTS

PROJECT NAME
ABSTRACTS JJ PARK
PHAHOLYOTHIN

REVISIONS
1
2
3
4

LANDSCAPE ARCHITECTS
GREEN ARCHITECTS INTERNATIONAL
LICENCE NO. T 015-49

DRAWING TITLE
รูปตัด C

APPROVED PNK
DRAWN BY pkk
DATE 29-04-2011
SCALE 1 : 75
SHEET NO.
LA-09
PROJECT NO.

greengreen@asianet.co.th

© 45 SERVICE 1, RAMKHAMHAENG 24 RD., HUAMARK, BANGKAPI, BANGKOK 10250 TEL.02719-1410 ■ ALL DESIGNS AND DRAWINGS ARE THE PROPERTY OF GREEN ARCHITECTS CO., LTD AND CANNOT BE USED WITHOUT PERMISSION

110/111

มิถุนายน 2554 ลงชื่อ .....
(นายโชติรส ชายะวรรณ)
ผู้มีอำนาจลงนามแทนบริษัท บีทีเอส แอสเสทส์ จำกัด

มิถุนายน 2554 ลงชื่อ .....
(นายบุญนัช ไวกาสี)
ผู้จัดการด้านสิ่งแวดล้อมของบริษัท ไท-ไท วิศวกร จำกัด

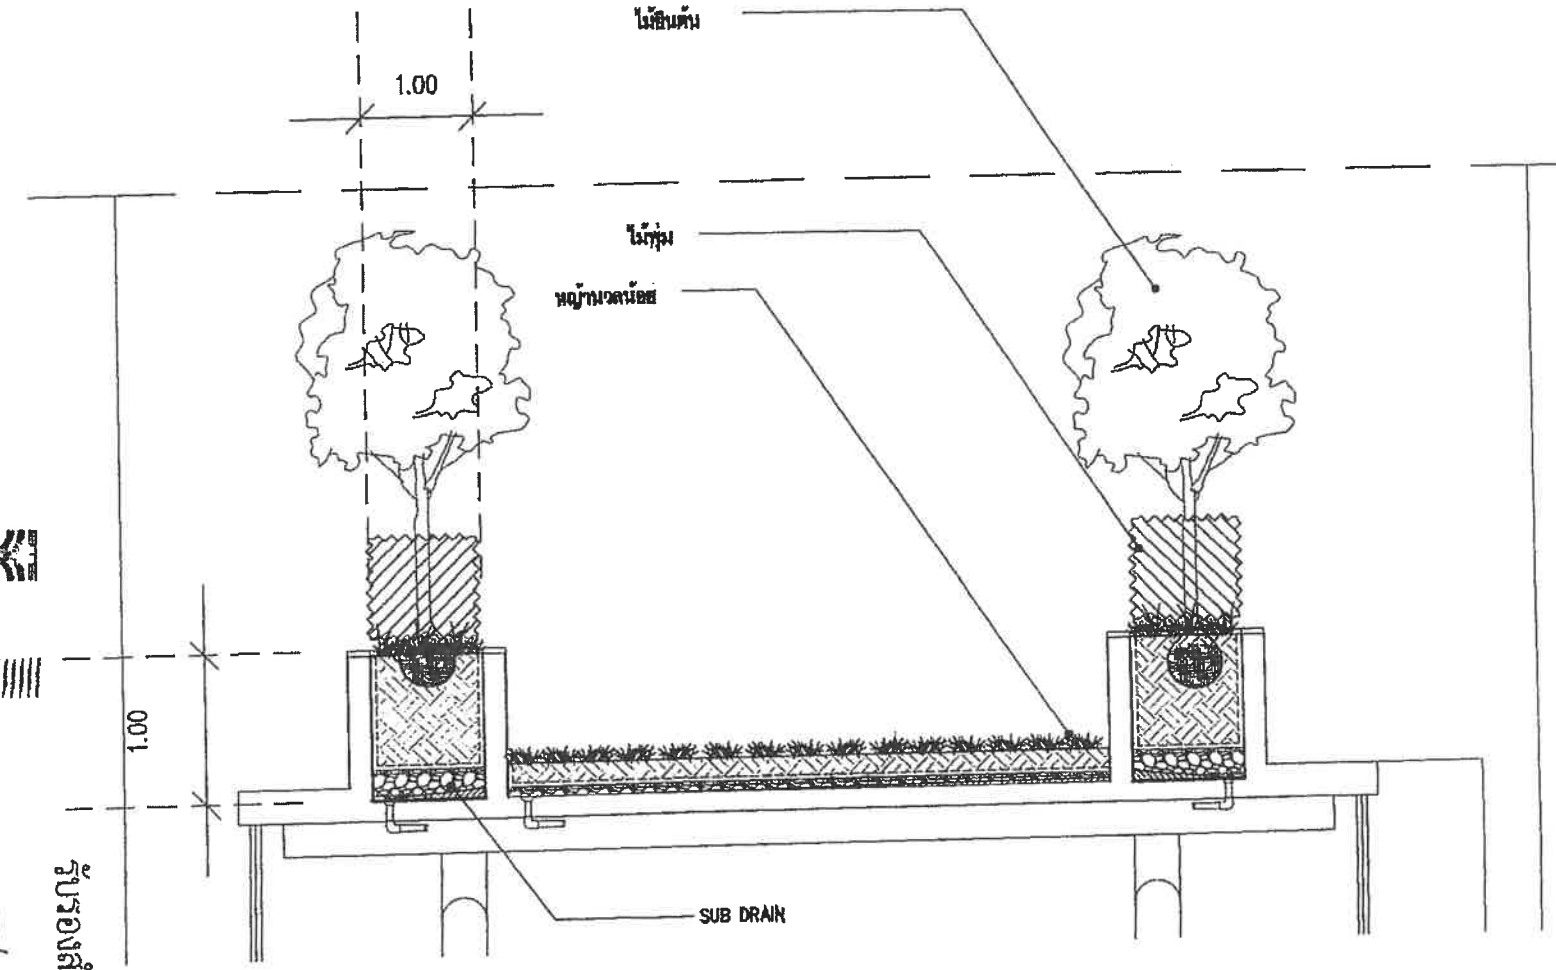

รูปตัด D
มาตราส่วน 1:40

รูปที่ ผ.1-11 รูปตัด D

บริษัท บีทีเอส แสนสิริ โฮลดิ้ง วัน จำกัด
BTS Sansiri Holding One Limited

SANSIRI

ลงชื่อ ..... ผู้ตรวจรับงาน

GREEN ARCHITECTS

PROJECT NAME
ABSTRACTS JJ PARK
PHAHOLYOTHIN

REVISIONS
1
2
3
4

LANDSCAPE ARCHITECTS
GREEN ARCHITECTS INTERNATIONAL
LICENCE NO. ท 015-48

DRAWING TITLE
รูปตัด D

APPROVED PAK
DRAWN BY pak
DATE 20-04-2011
SCALE
SHEET NO.
LA-09.1
PROJECT NO.

88 48 SERIE 1, RAMKHAMHAENG 24 RD., HUAMARK, BANGKAPI, BANGKOK 10240 TEL.02719-1410

ALL DESIGNS AND DRAWINGS ARE THE PROPERTY OF GREEN ARCHITECTS CO., LTD AND CANNOT BE USED WITHOUT PERMISSION

greengreen@asianet.co.th

สิ่งที่ส่งมาด้วย ๒

แนวทางการเสนอรายงานผลการปฏิบัติตามมาตรการป้องกันและแก้ไข
ผลกระทบสิ่งแวดล้อมและมาตรการติดตามตรวจสอบคุณภาพสิ่งแวดล้อม
โครงการด้านที่พักอาศัย บริการชุมชนและสถานที่พักดากอากาศ

เพื่อให้รูปแบบของรายงานผลการปฏิบัติตามมาตรการฯ เป็นไปในแนวทางเดียวกัน อีกทั้งเพื่อใช้เป็นแนวทางในการจัดทำรายงานของเจ้าของโครงการหรือผู้ที่ได้รับมอบหมายจากเจ้าของโครงการให้เป็นผู้จัดทำรายงาน ให้ผู้จัดทำรายงานเสนอรายงานผลการปฏิบัติตามมาตรการฯ ตามรูปแบบตัวอย่าง ดังนี้

1. ส่วนหน้าของรายงาน

1.1 ปกหน้าประกอบด้วย

- ชื่อโครงการ
- เจ้าของโครงการและสถานที่อยู่ที่ติดต่อได้
- สถานที่ตั้งโครงการ
- บริษัทที่ปรึกษาผู้จัดทำรายงาน (ถ้ามี)

1.2 หนังสือรับรองการจัดทำรายงาน ฯ บัญชีรายชื่อผู้จัดทำรายงานตามแบบ คต. 1

2. บทนำ

2.1 รายละเอียดโครงการโดยสังเขป ตามแบบ คต.2

- ที่ตั้ง แผนที่ตั้งและภาพประกอบ
- การดำเนินงานโดยทั่วไปของโครงการ
- การใช้พื้นที่ เสนอภาพแสดงลักษณะการใช้ที่ดินภายในเขตพื้นที่โครงการ

2.2 ความเป็นมาของการจัดทำรายงาน

2.3 แผนการดำเนินการตามมาตรการป้องกันและแก้ไขผลกระทบสิ่งแวดล้อม และมาตรการติดตามตรวจสอบคุณภาพสิ่งแวดล้อม ตามที่ระบุไว้ในรายงานการวิเคราะห์ผลกระทบสิ่งแวดล้อม

3. ผลการดำเนินการตามมาตรการป้องกันและลดผลกระทบสิ่งแวดล้อม

3.1 จัดทำตารางเปรียบเทียบมาตรการป้องกันและแก้ไขผลกระทบสิ่งแวดล้อมที่กำหนดไว้ในรายงานการวิเคราะห์ผลกระทบสิ่งแวดล้อม และการปฏิบัติตามมาตรการป้องกันและแก้ไขผลกระทบสิ่งแวดล้อมตามจริง แสดงพร้อมภาพถ่ายมาตรการป้องกันและแก้ไขผลกระทบที่เป็นรูปธรรมประกอบการพิจารณาทุกข้อของมาตรการ ตามแบบ คต.3

รับรองสำเนาถูกต้อง

SANSIRI

บริษัท บีทีเอส แสนสิริ โฮลดิ้ง วัน จำกัด
BTS Sansiri Holding One Limited

นายชูเกียรติ จุมทอง

3.2 หากโครงการมีการเปลี่ยนแปลงรายละเอียดการดำเนินการหรือมาตรการป้องกันและแก้ไขผลกระทบสิ่งแวดล้อมที่แตกต่างไปจากรายละเอียดหรือมาตรการที่เสนอไว้ในรายงาน ฯ ที่ผ่านความเห็นชอบแล้ว ให้เสนอมาตรการป้องกันและแก้ไขผลกระทบสิ่งแวดล้อมที่เปลี่ยนแปลงดังกล่าว พร้อมให้เหตุผลประกอบ โดยแสดงข้อมูลพร้อมภาพประกอบด้วย

4. ผลการติดตามตรวจสอบคุณภาพสิ่งแวดล้อม

4.1 แสดงจุดเก็บตัวอย่างคุณภาพสิ่งแวดล้อม เช่น คุณภาพน้ำ เป็นต้น ต้องแสดงโดยใช้แผนที่ประกอบ พร้อมทั้งแสดงพารามิเตอร์ในการตรวจวัด และมาตรฐานเปรียบเทียบ

4.2 ให้เปรียบเทียบผลการตรวจวัดคุณภาพสิ่งแวดล้อมกับมาตรฐานคุณภาพสิ่งแวดล้อมของประเทศไทย ผลการตรวจวัดของทุกครั้งที่ผ่านมาและคุณภาพสิ่งแวดล้อมที่ประเมินได้ในรายงาน ฯ ที่ผ่านความเห็นชอบ โดยแสดงในรูปกราฟ ตารางหรือลักษณะอื่น ๆ ที่สามารถแสดงการเปรียบเทียบผล การตรวจวัดคุณภาพสิ่งแวดล้อมได้อย่างชัดเจน รวมทั้งวิจารณ์ผลและให้ข้อเสนอแนะ

4.3 ต้องมีภาพถ่ายแสดงขณะทำการเก็บตัวอย่าง ภาพถ่ายเครื่องมือขณะตรวจวัด (ภาคสนาม) พร้อมแสดง วันที่ และเวลาในภาพถ่ายอย่างชัดเจน โดยการถ่ายภาพจะต้องแสดงให้เห็นว่าเป็นการตรวจวัด ณ สถานที่ ตามที่กำหนดไว้ในรายงาน ฯ

5. สรุปผลการติดตามตรวจสอบคุณภาพสิ่งแวดล้อม

สรุปผลการติดตามตรวจสอบการปฏิบัติตามเงื่อนไขของมาตรการป้องกันและแก้ไขผลกระทบสิ่งแวดล้อมและผลการตรวจวัดคุณภาพสิ่งแวดล้อมในการติดตามตรวจสอบครั้งนี้ พร้อมทั้งสรุปประเด็นการปฏิบัติที่ต้องปรับปรุงโดยเสนอแนะมาตรการเพิ่มเติมหรือเห็นสมควรยุติการปฏิบัติเนื่องจากการปฏิบัติตามมาตรการที่ผ่านมาสามารถป้องกันและแก้ไขผลกระทบสิ่งแวดล้อมได้อย่างสมบูรณ์ หรือมาตรการดังกล่าวไม่มีความจำเป็นต้องปฏิบัติอีกต่อไป โดยมีข้อมูลต่าง ๆ สนับสนุนอย่างเพียงพอ หากผู้ประกอบการต้องการปรับเปลี่ยนมาตรการฯ หรือวิธีการปฏิบัติอย่างหนึ่งอย่างใด ต้องเสนอรายละเอียดให้คณะกรรมการผู้ชำนาญการพิจารณาเห็นชอบกับมาตรการฯ ที่ขอเปลี่ยนแปลงก่อนจึงจะสามารถดำเนินการเปลี่ยนแปลงได้

รับรองสำเนาถูกต้อง

SANSIRI

บริษัท บีทีเอส แสนสิริ โฮลดิ้ง วัน จำกัด
BTS Sansiri Holding One Limited

นาคฤเกียรติ จูมทอง

6. ภาคผนวก

ประกอบด้วยแหล่งที่มาของเอกสารอ้างอิงต่าง ๆ สำเนาหนังสืออนุญาตขึ้นทะเบียนห้องปฏิบัติการวิเคราะห์เอกชน สำเนาหนังสืออนุญาตการขอเปลี่ยนแปลงรายละเอียดโครงการหรือมาตรการ แผนภาพหรือภาพถ่ายอุปกรณ์เครื่องมือที่ใช้ในการเก็บตัวอย่าง เพื่อตรวจวิเคราะห์คุณภาพสิ่งแวดล้อมและข้อมูลประกอบ อื่น ๆ เป็นต้น

การเสนอรายงาน

หน่วยงานที่จัดส่ง : รายงานผลการปฏิบัติตามมาตรการที่จัดทำขึ้น จะต้องส่งให้หน่วยงานที่เกี่ยวข้องพิจารณา ดังนี้

1. สำนักงานนโยบายและแผน ทรัพยากรธรรมชาติและสิ่งแวดล้อม จำนวน 1 ฉบับ พร้อม CD-ROM 1 ชุด
2. สำนักงานทรัพยากรธรรมชาติและสิ่งแวดล้อมจังหวัด จำนวน 1 ฉบับ พร้อม CD-ROM 1 ชุด
3. องค์กรปกครองส่วนท้องถิ่น จำนวน 1 ฉบับ พร้อม CD-ROM 1 ชุด

หมายเหตุ : กรณีโครงการตั้งอยู่ใน กทม. ให้ส่ง สผ. และ สำนักงานเขตในพื้นที่รับผิดชอบ

ระยะเวลาที่จัดส่ง : ส่ง 2 ครั้ง ต่อปี คือ ภายในเดือนกรกฎาคม (รวบรวมผลการติดตามตรวจสอบของเดือนมกราคมถึงมิถุนายน) และภายในเดือนมกราคม (รวบรวมผลการติดตามตรวจสอบของเดือนกรกฎาคมถึงธันวาคมของปีก่อน)

รับรองสำเนาถูกต้อง

SANSIRI

บริษัท บีทีเอส แสนสิริ โฮลดิ้ง วัน จำกัด
BTS Sansiri Holding One Limited

นายชูเกียรติ จูมทอง

แบบ ตต.1

หนังสือรับรองการจัดทำรายงานผลการปฏิบัติตามมาตรการป้องกันและแก้ไขผลกระทบสิ่งแวดล้อม และมาตรการติดตามตรวจสอบคุณภาพสิ่งแวดล้อม โครงการด้านที่พักอาศัย บริการชุมชนและสถานที่พักตากอากาศ

วันที่ ..... เดือน ..... พ.ศ. .....

หนังสือรับรองฉบับนี้ ขอรับรองว่า ..... เป็นผู้จัดทำรายงานผลการปฏิบัติตามมาตรการป้องกันและแก้ไขผลกระทบสิ่งแวดล้อมและมาตรการติดตามตรวจสอบคุณภาพสิ่งแวดล้อม โครงการ ..... ของ ..... ประจำเดือน ..... โดยมีคณะผู้จัดทำรายงาน ดังต่อไปนี้

ผู้จัดทำรายงาน	ลายมือชื่อ	ตำแหน่ง
.....	.....	.....
.....	.....	.....
.....	.....	.....
.....	.....	.....

ขอแสดงความนับถือ

.....

ตำแหน่ง .....

(ประทับตราบริษัท)

รับรองสำเนาถูกต้อง

SANSIRI

บริษัท บีทีเอส แสนสิริ โฮลดิ้ง วัน จำกัด
BTS Sansiri Holding One Limited

นายชูเกียรติ จุมทอง

แบบ ส.ผ. ๑

รายงานผลการปฏิบัติตามมาตรการป้องกันและแก้ไขผลกระทบสิ่งแวดล้อม

และมาตรการติดตามตรวจสอบคุณภาพสิ่งแวดล้อม

โครงการด้านที่พักอาศัย บริการชุมชนและสถานที่พักตากอากาศ

1. ชื่อโครงการ .....
2. สถานที่ตั้ง .....
3. ชื่อเจ้าของโครงการ .....
4. จัดทำโดย .....
5. โครงการผ่านการพิจารณาของคณะกรรมการผู้ชำนาญการเมื่อวันที่ ... เดือน ..... พ.ศ. .....
6. โครงการได้นำส่งรายงานผลการปฏิบัติครั้งสุดท้าย เมื่อวันที่ ... เดือน ..... พ.ศ. .....
7. รายละเอียดโครงการ

ลักษณะ / ประเภทโครงการ .....

.....

.....

7.2 พื้นที่โครงการ .....

.....

7.3 กิจกรรมในโครงการ

- การบำบัดน้ำเสีย .....

.....

.....

- การระบายน้ำ .....

.....

.....

.....

- การจัดการขยะมูลฝอย .....

.....

.....

.....

- เปรียบเทียบรายละเอียดการดำเนินการของโครงการที่เปลี่ยนแปลงหรือแตกต่างไปจากรายละเอียดที่เสนอไว้ในรายงานผลกระทบสิ่งแวดล้อมเบื้องต้น .....

.....

.....

รับรองสำเนาถูกต้อง

SANSIRI

บริษัท บีทีเอส แสนสิริ โฮลดิ้ง วัน จำกัด
BTS Sansiri Holding One Limited

นายชูเกียรติ จุมทอง

แบบ ตค.3

ตารางที่ 1. แบบรายงานผลการปฏิบัติตามมาตรการป้องกันและแก้ไขผลกระทบสิ่งแวดล้อม และมาตรการติดตามตรวจสอบคุณภาพสิ่งแวดล้อม

โครงการ .....

เงื่อนไขตามมาตรการ	ผลการปฏิบัติตามมาตรการ	ปัญหา อุปสรรค ที่ไม่สามารถปฏิบัติตามมาตรการ และแนวทางแก้ไข
มาตรการป้องกันและแก้ไขผลกระทบสิ่งแวดล้อมที่เสนอไว้ในรายงานการวิเคราะห์ผลกระทบสิ่งแวดล้อม 1 ... 2. ... 3. ...		

รับรองสำเนาถูกต้อง

SANSIRI

บริษัท บีทีเอส แสนสิริ โฮลดิ้ง วัน จำกัด
BTS Sansiri Holding One Limited

นายชูเกียรติ จูมทอง

ตารางที่ 2 แบบบันทึกผลการตรวจวัดคุณภาพน้ำ

ตารางที่ 2.1 แบบบันทึกผลการตรวจวัดคุณภาพน้ำผิวดิน

ชื่อโครงการ.....

ตั้งอยู่ที่.....

ครั้งที่.....ประจำปี พ.ศ.....วันที่.....เดือน.....พ.ศ.....

สถานที่เก็บตัวอย่าง.....

ตำแหน่งตรวจวัด	พารามิเตอร์ที่ตรวจวัด					
มาตรฐาน *						

หมายเหตุ : * มาตรฐานคุณภาพน้ำในแหล่งน้ำผิวดินประเภท..... จากประกาศสำนักงานคณะกรรมการสิ่งแวดล้อมแห่งชาติ ฉบับที่ 8 (พ.ศ.2537) เรื่องกำหนดมาตรฐานคุณภาพน้ำในแหล่งน้ำผิวดิน ลงวันที่ 24 กุมภาพันธ์ พ.ศ. 2537

ตารางที่ 2.2 แบบบันทึกผลการตรวจวัดคุณภาพน้ำทิ้ง

ชื่อโครงการ.....

ตั้งอยู่ที่.....

ครั้งที่.....ประจำปี พ.ศ.....วันที่.....เดือน.....พ.ศ.....

สถานที่เก็บตัวอย่าง.....

ตำแหน่งตรวจวัด	พารามิเตอร์ที่ตรวจวัด		
มาตรฐาน*, **			

หมายเหตุ : * มาตรฐานตามประกาศกระทรวงวิทยาศาสตร์ เทคโนโลยีและสิ่งแวดล้อม ฉบับที่ 5 (พ.ศ. 2539) เรื่อง กำหนดมาตรฐานควบคุมการระบายน้ำทิ้งจากที่ดินจัดสรร

** มาตรฐานตามประกาศกระทรวงวิทยาศาสตร์ เทคโนโลยีและสิ่งแวดล้อม เรื่อง กำหนดมาตรฐานควบคุมการระบายน้ำทิ้งจากอาคารบางประเภทและบางขนาด

รับรองสำเนาถูกต้อง

SANSIRI

บริษัท บีทีเอส แสนสิริ โฮลดิ้ง วัน จำกัด
BTS Sansiri Holding One Limited

นายชูเกียรติ จุมทอง

องค์ประกอบทางสิ่งแวดล้อม และคุณค่าต่างๆ	ผลกระทบต่อสิ่งแวดล้อมที่สำคัญ	มาตรการป้องกันและแก้ไขผลกระทบสิ่งแวดล้อม	มาตรการติดตามและตรวจสอบผลกระทบสิ่งแวดล้อม
ช่วงเปิดดำเนินการ **1. ทรัพยากรสิ่งแวดล้อมทางกายภาพ** 1.1 คุณภาพอากาศ 1) ฝุ่นละออง	ฝุ่นละอองที่เกิดจากโครงการจะเกิดจากการจราจรเข้า-ออก ซึ่งไม่มีนัยสำคัญ เนื่องจากถนนภายในโครงการเป็นถนนคอนกรีต และบริเวณที่ว่างอื่นๆ ภายในโครงการจะมีการปลูกหญ้าปกคลุมทั้งหมด ไม่มีส่วนใดที่เป็นพื้นดินที่ก่อให้เกิดฝุ่นละออง	1. ควบคุมความเร็วของรถภายในโครงการ เช่น ป้ายจำกัดความเร็ว สันนูนลดความเร็ว เพื่อไม่ให้เกิดการฟุ้งกระจายของฝุ่นบนผิวถนน 2. ดูแลรักษาความสะอาดถนนภายในโครงการ โดยฉีดล้างถนนเป็นประจำสม่ำเสมอ 3. จัดให้มีพื้นที่สีเขียวภายในโครงการ ขนาดพื้นที่รวมทั้งสิ้น 3,178.02 ตารางเมตร (ดูภาคผนวกประกอบ) โดยปลูกพืชคลุมพื้นที่ว่างทั้งหมดเพื่อไม่ให้เกิดฝุ่นละออง	-

กันยายน 2558 ลงชื่อ.....[redacted]

(นายชูเกียรติ ชูมทอง)

ผู้มีอำนาจกระทำการแทนบริษัท บีทีเอส แสนสิริ โฮลดิ้ง วัน จำกัด

SANSIRI

แสนสิริ โฮลดิ้ง วัน จำกัด

BTS Sansiri Holding One Limited

0.2-1

กันยายน 2558 ลงชื่อ.....[redacted]

(นายมนูญนัช ไวกาสี)

ผู้ชำนาญการด้านสิ่งแวดล้อมของ บริษัท ไท-ไท วิศวกร จำกัด

ตารางที่ 1 (ต่อ 1)

องค์ประกอบทางสิ่งแวดล้อม และคุณค่าต่างๆ	ผลกระทบต่อสิ่งแวดล้อมที่สำคัญ	มาตรการป้องกันและแก้ไขผลกระทบสิ่งแวดล้อม	มาตรการติดตามและตรวจสอบผลกระทบสิ่งแวดล้อม
2) มลพิษทางอากาศ	โครงการเป็นอาคารชุดพักอาศัย ดังนั้น ผลกระทบต่อคุณภาพอากาศ ส่วนใหญ่จะเกิดจากยานพาหนะที่วิ่งเข้า-ออกพื้นที่โครงการ โดยจะมีการปล่อยก๊าซต่าง ๆ ได้แก่ คาร์บอนมอนอกไซด์ (CO) สารไฮโดร-คาร์บอน (HC) ออกไซด์ของไนโตรเจน (NO_x) และฝุ่นละออง แต่ผลกระทบที่เกิดขึ้นจะอยู่ในระดับที่ยอมรับได้ เนื่องจากปริมาณมลพิษต่าง ๆ เกิดขึ้นในปริมาณที่น้อยมาก และมีค่าไม่เกินมาตรฐานคุณภาพอากาศในบรรยากาศ ดังนั้น การดำเนินโครงการจึงไม่ก่อให้เกิดผลกระทบที่มีนัยสำคัญด้านมลพิษทางอากาศ	1. จัดให้พื้นที่จอดรถทั้งหมด ตั้งแต่ชั้น 1-6 มีช่องเปิดโล่ง เพื่อให้สามารถถ่ายเทอากาศได้อย่างสะดวก 2. ติดตั้งป้ายห้ามติดเครื่องยนต์ทิ้งไว้ภายในลานจอดรถ ให้สามารถสังเกตได้อย่างชัดเจนและทั่วถึง 3. ควบคุมความเร็วของรถภายในโครงการ เช่น ป้ายจำกัดความเร็ว สันนูนเพื่อลดความเร็ว เพื่อไม่ให้เกิดการฟุ้งกระจายของฝุ่นบนผิวถนน 4. จัดทำป้ายและสัญลักษณ์จราจรบนพื้นทางให้ชัดเจน และไม่ก่อให้เกิดความสับสนของผู้ขับขี่ ทำให้การเคลื่อนตัวของรถในโครงการ และบริเวณทางเข้า-ออกโครงการสามารถทำได้อย่างดี และปลอดภัย 5. ปลูกไม้ยืนต้น ไม้พุ่ม และพืชคลุมดินให้มากที่สุดทั้งภายนอกและภายในอาคาร โดยมีพื้นที่สีเขียวรวมทั้งสิ้น 3,178.02 ตารางเมตร (ดูภาคผนวกประกอบ) เพื่อช่วยดูดซับมลพิษ โดยต้นไม้ภายในโครงการมีอัตราการสังเคราะห์แสงรวม 560 โมล (24,640 กรัม) มากกว่าปริมาณคาร์บอนมอนอกไซด์ (CO) เมื่อเทียบเป็นคาร์บอนไดออกไซด์ (CO_2) ที่เกิดจากยานพาหนะของโครงการ 15 โมล (654 กรัม) 6. จัดให้มีการปลูกระดุมทองเลื้อยบริเวณชั้นจอดรถ	-

กันยายน 2558 ลงชื่อ.....[redacted]

(นายชูเกียรติ จูมทอง)

ผู้มีอำนาจกระทำการแทนบริษัท บีทีเอส แสนสิริ โฮลดิ้ง วัน จำกัด

SANSIRI

แสนสิริ โฮลดิ้ง วัน จำกัด

BTS Sansiri Holding One Limited

8.2-2

กันยายน 2558 ลงชื่อ.....[redacted].....

(นายมนูญนัช ไวกาสี)

ผู้ชำนาญการด้านสิ่งแวดล้อมของ บริษัท ไท-ไท วิศวกร จำกัด

ตารางที่ 1 (ต่อ 2)

องค์ประกอบทางสิ่งแวดล้อม และคุณค่าต่างๆ	ผลกระทบต่อสิ่งแวดล้อมที่สำคัญ	มาตรการป้องกันและแก้ไขผลกระทบสิ่งแวดล้อม	มาตรการติดตามและตรวจสอบผลกระทบสิ่งแวดล้อม
1.2 คุณภาพน้ำ	น้ำเสียจากโครงการปริมาณ 496.1 ลูกบาศก์เมตร/วัน จะผ่านการบำบัด โดยระบบบำบัดน้ำเสียของโครงการ เพื่อให้มีค่า BOD ในน้ำทิ้งไม่เกิน 20 มิลลิกรัม/ลิตร โดยน้ำทิ้งภายหลังการบำบัดแล้วบางส่วนจะถูกนำมาใช้ประโยชน์เพื่อรดน้ำต้นไม้ภายในพื้นที่โครงการ และส่วนน้ำทิ้งที่เหลือจากการรดน้ำต้นไม้จะระบายออกสู่ท่อระบายน้ำริมถนนพหลโยธิน บริเวณด้านทิศตะวันตกของโครงการต่อไป ดังนั้น จะเห็นได้ว่าโครงการมิได้มีการระบายน้ำลงสู่แหล่งน้ำผิวดินโดยตรง จึงคาดว่าการดำเนินโครงการจะไม่ส่งผลกระทบที่มีนัยสำคัญต่อคุณภาพน้ำ	1. จัดให้มีระบบบำบัดน้ำเสียแบบตะกอนเร่ง (Activated Sludge) จำนวน 2 ชุด (ดูรูปที่ 1 ประกอบ) แต่ละชุดออกแบบให้รองรับน้ำเสียได้ประมาณ 350 ลูกบาศก์เมตร/วัน สามารถบำบัดน้ำเสียได้รวม 700 ลูกบาศก์เมตร/วัน โดยประสิทธิภาพของระบบบำบัดน้ำเสียเท่ากับ ร้อยละ 95 สามารถบำบัดน้ำเสียให้มีคุณภาพตามมาตรฐานน้ำทิ้งประเภท ก ซึ่งกำหนดให้ค่า BOD ในน้ำทิ้งไม่เกิน 20 มิลลิกรัม/ลิตร โดยน้ำทิ้งหลังการบำบัดบางส่วนจะนำมาใช้ประโยชน์เพื่อรดน้ำต้นไม้ภายในโครงการ สำหรับน้ำทิ้งส่วนที่เหลือจะระบายออกสู่ท่อระบายน้ำริมถนนพหลโยธิน บริเวณด้านทิศตะวันตกของโครงการต่อไป 2. จัดให้มีเจ้าหน้าที่ที่มีความรู้ความชำนาญ ดูแลรักษาและควบคุมระบบบำบัดน้ำเสียของโครงการ ให้ทำงานได้อย่างต่อเนื่องและมีประสิทธิภาพ 3. กำจัดไขมันออกจากถังดักไขมันเป็นประจำทุกสัปดาห์ 4. ประสานให้รถสูบสิ่งปฏิกูลของสำนักงานเขตจตุจักรมาสูบตะกอนไปกำจัดทุกเดือน 5. ออกแบบระบบการนำน้ำทิ้งมาใช้ในการรดน้ำต้นไม้ให้เป็นระบบแบบซึมดิน เพื่อป้องกันไม่ให้มีผู้ไป	- จัดให้มีการตรวจสอบคุณภาพน้ำ ณ จุดก่อนและหลังออกจากระบบบำบัดน้ำเสียทุกๆ 1 เดือน ตลอดระยะเวลาดำเนินการ โดยมีดัชนีที่ตรวจวัด ดังนี้ pH, BOD, Oil & Grease, SS, Total Coliform, Sulfide และ TKN ซึ่งมีจุดเก็บตัวอย่างน้ำ จำนวน 3 จุด คือ (1) คุณภาพน้ำทิ้งก่อนการบำบัด คือ ถังเกรอะ (2) คุณภาพน้ำทิ้งหลังการบำบัด คือ บ่อสูบน้ำใส (3) คุณภาพน้ำทิ้งก่อนระบายออกนอกโครงการ คือ บ่อตรวจคุณภาพน้ำ

กันยายน 2558 ลงชื่อ.....[redacted]

(นายชูเกียรติ ชูมโหง)

ผู้มีอำนาจกระทำการแทนบริษัท บีทีเอส แสนสิริ โฮลดิ้ง วัน จำกัด

SANSIRI

แสนสิริ โฮลดิ้ง วัน จำกัด

BTS Sansiri Holding One Limited

อ.2-3

กันยายน 2558 ลงชื่อ.....[redacted].....

(นายมนูญนัช ไวกาสี)

ผู้ชำนาญการด้านสิ่งแวดล้อมของ บริษัท ไท-ไท วิศวกร จำกัด

ตารางที่ 1 (ต่อ 3)

องค์ประกอบทางสิ่งแวดล้อมและคุณค่าต่างๆ	ผลกระทบต่อสิ่งแวดล้อมที่สำคัญ	มาตรการป้องกันและแก้ไขผลกระทบสิ่งแวดล้อม	มาตรการติดตามและตรวจสอบผลกระทบสิ่งแวดล้อม
		สัมผัสน้ำทิ้งได้ 6. จัดให้มีถังเก็บก๊าซมีเทน ขนาดความจุ 4 ลูกบาศก์เมตร จำนวน 3 ถัง โดยจัดให้มีท่อรวบรวมก๊าซมีเทนจากระบบบำบัดน้ำเสียเข้าสู่ถังเก็บก๊าซมีเทนดังกล่าว และจะจัดให้พนักงานฝ่ายช่างใช้ไฟแช็คจุดเผาทุกวัน ๆ ละ 1 ครั้ง เพื่อลดปัญหาภาวะโลกร้อน 7. จัดให้มีบ่อดิน ขนาดพื้นที่ 3 ตารางเมตร เพื่อบำบัด Aerosol ที่เกิดจากระบบบำบัดน้ำเสียของโครงการ ปริมาณ 0.05 ลูกบาศก์เมตร/วินาที 8. จัดให้มีระบบมิเตอร์ไฟฟ้าสำหรับระบบบำบัดน้ำเสียของโครงการโดยเฉพาะ แยกจากระบบไฟฟ้าอื่น ๆ เพื่อให้สามารถติดตามตรวจสอบการใช้งานของระบบบำบัดน้ำเสียได้ และให้เกิดความมั่นใจว่าโครงการจะเดินระบบบำบัดน้ำเสียตลอดระยะเวลาที่เปิดดำเนินโครงการ	

กันยายน 2558 ลงชื่อ.....[redacted]

(นายชูเกียรติ จูมทอง)

ผู้มีอำนาจกระทำการแทนบริษัท บีทีเอส แสนสิริ โฮลดิ้ง วัน จำกัด

SANSIRI

บริษัท บีทีเอส แสนสิริ โฮลดิ้ง วัน จำกัด
BTS Sansiri Holding One Limited

8.2-4

กันยายน 2558 ลงชื่อ.....[redacted].....

(นายมนูญนัช ไวกาสี)

ผู้ชำนาญการด้านสิ่งแวดล้อมของ บริษัท ไท-ไท วิศวกร จำกัด

ตารางที่ 1 (ต่อ 4)

องค์ประกอบทางสิ่งแวดล้อมและคุณค่าต่างๆ	ผลกระทบต่อสิ่งแวดล้อมที่สำคัญ	มาตรการป้องกันและแก้ไขผลกระทบสิ่งแวดล้อม	มาตรการติดตามและตรวจสอบผลกระทบสิ่งแวดล้อม
2. คุณค่าการใช้ประโยชน์ของมนุษย์ 2.1 การใช้น้ำ	โครงการมีความต้องการน้ำใช้รวมทั้งสิ้น 621.0 ลูกบาศก์เมตร/วัน โดยโครงการจะใช้น้ำประปาของการประปานครหลวง สำนักงานประปาสาขาพญาไท ทั้งนี้ เนื่องจากโครงการต่อท่อรับน้ำประปาขนาดเส้นผ่านศูนย์กลาง 4 นิ้ว เพื่อนำน้ำมาเก็บไว้ในถังเก็บน้ำใต้ดิน จากนั้นจะสูบน้ำไปยังถังเก็บน้ำชั้นหลังคาของอาคาร แล้วจึงจ่ายลงมายังส่วนต่างๆของอาคาร ซึ่งการจ่ายน้ำประปาไปยังส่วนต่างๆ ของโครงการจะมิได้ดึงน้ำประปามาจากท่อเมนโดยตรง ดังนั้น การใช้น้ำของโครงการจะไม่ส่งผลกระทบที่มีนัยสำคัญต่อการใช้น้ำของชุมชนโดยรอบ ทั้งนี้ จากการประสานไปยังสำนักงานประปาสาขาพญาไท กรณีที่มีผู้ขอใช้น้ำเพิ่ม สำนักงานประปาสาขาพญาไทจะประสานไปยังโรงผลิตน้ำบางเขน เพื่อขอให้เพิ่มกำลังการจ่ายน้ำให้สามารถรองรับได้อย่างเพียงพอ อย่างไรก็ตาม โครงการต้องกำหนดให้มีมาตรการป้องกันและแก้ไขผลกระทบที่อาจเกิดขึ้น	1. จัดให้มีการสำรองน้ำใช้ ดังนี้ - ถังเก็บน้ำใต้ดิน จำนวน 1 ถัง สำรองเพื่ออุปโภค-บริโภค ปริมาณ 1,072 ลูกบาศก์เมตร - ถังเก็บน้ำชั้นหลังคา จำนวน 1 ถัง สำรองเพื่ออุปโภค-บริโภค ปริมาณ 279 ลูกบาศก์เมตร รวมปริมาณน้ำสำรองเพื่ออุปโภค-บริโภค 1,351 ลูกบาศก์เมตร สำรองน้ำใช้ได้นาน 2 วัน (ไม่น้อยกว่า 1 วัน) 2. จัดให้มีระบบสูบน้ำในอาคารซึ่งทำหน้าที่สูบจ่ายน้ำโดยไม่ดึงน้ำใช้มาจากท่อประปาโดยตรง และควบคุมการจ่ายน้ำด้วยระบบตั้งเวลา ซึ่งกำหนดเวลาการสูบน้ำในช่วง 24.00 - 05.00 น. ซึ่งอยู่นอกช่วงเวลาที่ผู้พักอาศัยใกล้เคียงมีการใช้น้ำ 3. จัดให้มีเจ้าหน้าที่คอยดูแลรักษาระบบเส้นท่อประปาให้อยู่ในสภาพดี 4. ในการออกแบบเลือกใช้สุขภัณฑ์ที่ประหยัดน้ำ หรืออุปกรณ์ที่มีประสิทธิภาพสูง ทั้งก๊อกประหยัดน้ำ ชักโครก และหัวฉีดประหยัดน้ำ	1. ตรวจสอบเส้นท่อประปาและการทำงานของเครื่องสูบน้ำและวาล์วต่างๆ เดือนละ 1 ครั้ง ตลอดระยะเวลาดำเนินการ 2. จัดให้มีการล้างทำความสะอาดถังเก็บน้ำภายในโครงการปีละ 2 ครั้ง (6 เดือน/ครั้ง) ตลอดระยะเวลาเปิดดำเนินการ

กันยายน 2558 ลงชื่อ.....[redacted]..... กันยายน 2558 ลงชื่อ.....[redacted].....

(นายชูเกียรติ ชูมทอง) (นายมนูญนัช ไวกาสี)

ผู้มีอำนาจกระทำการแทนบริษัท บีทีเอส แสนสิริ โฮลดิ้ง วัน จำกัด ผู้ชำนาญการด้านสิ่งแวดล้อมของ บริษัท ไท-ไท วิศวกร จำกัด

ตารางที่ 1 (ต่อ 5)

องค์ประกอบทางสิ่งแวดล้อมและคุณค่าต่างๆ	ผลกระทบต่อสิ่งแวดล้อมที่สำคัญ	มาตรการป้องกันและแก้ไขผลกระทบสิ่งแวดล้อม	มาตรการติดตามและตรวจสอบผลกระทบสิ่งแวดล้อม
		5. ติดป้ายรณรงค์การประหยัดน้ำภายในพื้นที่โครงการ 6. กำหนดให้พนักงานใช้ภาชนะรองน้ำและซักล้างอุปกรณ์ในภาชนะก่อนที่จะนำไปเช็ดถู ซึ่งจะใช้น้ำน้อยกว่าการใช้สายยางฉีดล้างทำความสะอาดโดยตรง 7. จัดให้มีช่างซ่อมบำรุงซึ่งทำหน้าที่ตรวจสอบรอยรั่วของอุปกรณ์ที่ใช้อย่างสม่ำเสมอเป็นประจำทุกเดือน หากพบการรั่วซึมให้รีบซ่อมแซมทันที 8. กำหนดให้มีการล้างทำความสะอาดถังเก็บน้ำใช้ภายในโครงการทุกถัง เพื่อล้างตะกอน สนิม และคราบสกปรกที่เกาะตามผนังหรือซอกมุมของถังที่น้ำไม่มีการหมุนเวียน ซึ่งจะปิดทำความสะอาดครั้งละถัง เพื่อไม่ให้ส่งผลกระทบต่อการใช้น้ำของผู้พักอาศัยภายในโครงการ	

กันยายน 2558 ลงชื่อ.....[redacted]

(นายชูเกียรติ จูมทอง)

ผู้มีอำนาจกระทำการแทนบริษัท บีทีเอส แสนสิริ โฮลดิ้ง วัน จำกัด

SANSIRI

แสนสิริ โฮลดิ้ง วัน จำกัด

BTS Sansiri Holding One Limited

กันยายน 2558 ลงชื่อ.....[redacted].....

(นายมนูญนัช ไวกาสี)

ผู้ชำนาญการด้านสิ่งแวดล้อมของ บริษัท ไท-ไท วิศวกร จำกัด

ตารางที่ 1 (ต่อ 6)

องค์ประกอบทางสิ่งแวดล้อมและคุณค่าต่างๆ	ผลกระทบต่อสิ่งแวดล้อมที่สำคัญ	มาตรการป้องกันและแก้ไขผลกระทบสิ่งแวดล้อม	มาตรการติดตามและตรวจสอบผลกระทบสิ่งแวดล้อม
2.2 การบำบัดน้ำเสีย	น้ำเสียจากโครงการปริมาณ 496.1 ลูกบาศก์เมตร/วัน จะผ่านการบำบัด โดยระบบบำบัดน้ำเสียของโครงการ เพื่อให้มีค่า BOD ในน้ำทิ้งไม่เกิน 20 มิลลิกรัม/ลิตร โดยน้ำทิ้งภายหลังการบำบัดแล้วบางส่วนจะถูกนำมาใช้ประโยชน์เพื่อรดน้ำต้นไม้ภายในพื้นที่โครงการ และส่วนน้ำทิ้งที่เหลือจากการรดน้ำต้นไม้จะระบายออกสู่ท่อระบายน้ำริมถนนพหลโยธิน บริเวณด้านทิศตะวันตกของโครงการต่อไป ดังนั้น จะเห็นได้ว่าโครงการมิได้มีการระบายน้ำลงสู่แหล่งน้ำผิวดินโดยตรง จึงคาดว่าการดำเนินโครงการจะไม่ส่งผลกระทบที่มีนัยสำคัญต่อการบำบัดน้ำเสีย	1. จัดให้มีระบบบำบัดน้ำเสียแบบตะกอนเร่ง (Activated Sludge) จำนวน 2 ชุด (ดูรูปที่ 1 ประกอบ) แต่ละชุดออกแบบให้รองรับน้ำเสียได้ประมาณ 350 ลูกบาศก์เมตร/วัน สามารถบำบัดน้ำเสียได้รวม 700 ลูกบาศก์เมตร/วัน โดยประสิทธิภาพของระบบบำบัดน้ำเสียเท่ากับ ร้อยละ 95 สามารถบำบัดน้ำเสียให้มีคุณภาพตามมาตรฐานน้ำทิ้งประเภท ก ซึ่งกำหนดให้ค่า BOD ในน้ำทิ้งไม่เกิน 20 มิลลิกรัม/ลิตร โดยน้ำทิ้งหลังการบำบัดบางส่วนจะนำมาใช้ประโยชน์เพื่อรดน้ำต้นไม้ภายในโครงการ สำหรับน้ำทิ้งส่วนที่เหลือจะระบายออกสู่ท่อระบายน้ำริมถนนพหลโยธิน บริเวณด้านทิศตะวันตกของโครงการต่อไป 2. จัดให้มีเจ้าหน้าที่ที่มีความรู้ความชำนาญ ดูแลรักษาและควบคุมระบบบำบัดน้ำเสียของโครงการ ให้ทำงานได้อย่างต่อเนื่องและมีประสิทธิภาพ 3. กำจัดไขมันออกจากถังดักไขมันเป็นประจำทุกสัปดาห์ 4. ประสานให้รถสูบสิ่งปฏิกูลของสำนักงานเขตจตุจักรมาสูบตะกอนไปกำจัดทุกเดือน 5. ออกแบบระบบการนำน้ำทิ้งมาใช้ในการรดน้ำต้นไม้ให้เป็นระบบแบบซึมดิน เพื่อป้องกันไม่ให้มีผู้ไป	- จัดให้มีการตรวจสอบคุณภาพน้ำ ณ จุดก่อนและหลังออกจากระบบบำบัดน้ำเสียทุกๆ 1 เดือน ตลอดระยะเวลาดำเนินการ โดยมีดัชนีที่ตรวจวัด ดังนี้ pH, BOD, Oil & Grease, SS, Total Coliform, Sulfide และ TKN ซึ่งมีจุดเก็บตัวอย่างน้ำ จำนวน 3 จุด คือ (1) คุณภาพน้ำทิ้งก่อนการบำบัด คือ ถังเกรอะ (2) คุณภาพน้ำทิ้งหลังการบำบัด คือ บ่อสูบน้ำใส (3) คุณภาพน้ำทิ้งก่อนระบายออกนอกโครงการ คือ บ่อตรวจคุณภาพน้ำ

กันยายน 2558 ลงชื่อ.....[redacted].....

(นายชูเกียรติ ชูมาตง)

ผู้มีอำนาจกระทำการแทนบริษัท บีทีเอส แสนสิริ โฮลดิ้ง วัน จำกัด

SANSIRI

บีทีเอส แสนสิริ โฮลดิ้ง วัน จำกัด

BTS Sansiri Holding One Limited

กันยายน 2558 ลงชื่อ.....[redacted].....

(นายมนูญนัช ไวกาสี)

ผู้ชำนาญการด้านสิ่งแวดล้อมของ บริษัท ไท-ไท วิศวกร จำกัด

ตารางที่ 1 (ต่อ 7)

องค์ประกอบทางสิ่งแวดล้อม และคุณค่าต่างๆ	ผลกระทบต่อสิ่งแวดล้อมที่สำคัญ	มาตรการป้องกันและแก้ไขผลกระทบสิ่งแวดล้อม	มาตรการติดตามและตรวจสอบผลกระทบสิ่งแวดล้อม
		สัมผัสน้ำทิ้งได้ 6. จัดให้มีถังเก็บก๊าซมีเทน ขนาดความจุ 4 ลูกบาศก์เมตร จำนวน 3 ถัง โดยจัดให้มีท่อรวบรวมก๊าซมีเทนจากระบบบำบัดน้ำเสียเข้าสู่ถังเก็บก๊าซมีเทนดังกล่าว และจะจัดให้พนักงานฝ่ายช่างใช้ไฟแช็คจุดเผาทุกวัน ๆ ละ 1 ครั้ง เพื่อลดปัญหาภาวะโลกร้อน 7. จัดให้มีบ่อดิน ขนาดพื้นที่ 3 ตารางเมตร เพื่อบำบัด Aerosol ที่เกิดจากระบบบำบัดน้ำเสียของโครงการ ปริมาณ 0.05 ลูกบาศก์เมตร/วินาที 8. จัดให้มีระบบมิเตอร์ไฟฟ้าสำหรับระบบบำบัดน้ำเสียของโครงการโดยเฉพาะ แยกจากระบบไฟฟ้าอื่น ๆ เพื่อให้สามารถติดตามตรวจสอบการใช้งานของระบบบำบัดน้ำเสียได้ และให้เกิดความมั่นใจว่าโครงการจะเดินระบบบำบัดน้ำเสียตลอดระยะเวลาที่เปิดดำเนินโครงการ	

กันยายน 2558 ลงชื่อ.....[redacted]

(นายชูเกียรติ จูมทอง)

ผู้มีอำนาจกระทำการแทนบริษัท บีทีเอส แสนสิริ โฮลดิ้ง วัน จำกัด

SANSIRI

บีทีเอส แสนสิริ โฮลดิ้ง วัน จำกัด

BTS Sansiri Holding One Limited

กันยายน 2558 ลงชื่อ.....[redacted].....

(นายมนูญนัช ไวกาสี)

ผู้ชำนาญการด้านสิ่งแวดล้อมของ บริษัท ไท-ไท วิศวกร จำกัด

ตารางที่ 1 (ต่อ 8)

องค์ประกอบทางสิ่งแวดล้อมและคุณค่าต่างๆ	ผลกระทบต่อสิ่งแวดล้อมที่สำคัญ	มาตรการป้องกันและแก้ไขผลกระทบสิ่งแวดล้อม	มาตรการติดตามและตรวจสอบผลกระทบสิ่งแวดล้อม
2.3 การจัดการมูลฝอย	มูลฝอยที่เกิดจากโครงการมีปริมาณรวมทั้งสิ้นประมาณ 10.3 ลูกบาศก์เมตร/วัน แบ่งเป็น มูลฝอยทั่วไปปริมาณ 0.31 ลูกบาศก์เมตร/วัน มูลฝอยย่อยสลายได้ ปริมาณ 4.74 ลูกบาศก์เมตร/วัน มูลฝอยรีไซเคิลหรือมูลฝอยที่สามารถนำไปขายได้ปริมาณ 4.32 ลูกบาศก์เมตร/วัน และมูลฝอยอันตรายปริมาณ 0.93 ลูกบาศก์เมตร/วัน ซึ่งหากโครงการไม่มีการจัดการที่ดี อาจก่อให้เกิดแหล่งเพาะตัวของเชื้อโรคและปัญหากลิ่นรบกวนได้ สำหรับการประเมินความสามารถในการจัดเก็บมูลฝอยของสำนักงานเขตจตุจักร พบว่า ปัจจุบันสำนักงานเขตจตุจักรจัดให้มีรถเก็บมูลฝอยแบบอัดท้าย ความจุ 5 ตัน (อัดมูลฝอยได้ 5-6 ตัน) จำนวน 1 คัน รับผิดชอบจัดเก็บมูลฝอยเริ่มตั้งแต่ถนนซอยพหลโยธิน 18/2 (ถนนซอยเฉยพ่วง) โดยเดินรถตามเส้นทางถนนพหลโยธิน ผ่านหน้าโครงการ จากนั้นเลี้ยวซ้ายเข้าสู่ถนนซอยพหลโยธิน 18/1 แล้วออกสู่ถนนวิภาวดีรังสิต ซึ่งดำเนินการเก็บขนมูลฝอยทุกวัน ๆ ละ 1 ครั้ง โดยการจัดเก็บมูลฝอยตลอดเส้นทางดังกล่าวจะเริ่มตั้งแต่ช่วงเวลาประมาณ 02.00 - 06.00 น. ซึ่งปัจจุบันมีปริมาณมูลฝอยเกิดขึ้นเฉพาะเส้นทางนี้ประมาณ 4-5 ตัน/วัน ทั้งนี้ เมื่อโครงการเปิด	1. จัดให้มีห้องพักมูลฝอยประจำชั้นตั้งแต่ชั้นที่ 7 - ชั้นที่ 43 ซึ่งเป็นชั้นพักอาศัย จำนวน 1 ห้อง/ ชั้น ซึ่งภายในจะตั้งถังมูลฝอยขนาด 100 ลิตร ภายในรองด้วยถุงดำอีกชั้นหนึ่ง จำนวน 2 ถัง (ถังมูลฝอยแห้ง 1 ถัง และถังมูลฝอยเปียก 1 ถัง) และถังมูลฝอยขนาด 50 ลิตร จำนวน 1 ถัง (ถังมูลฝอยอันตราย) โดยจะประชาสัมพันธ์ให้ผู้พักอาศัยนำมูลฝอยมาไว้ในห้องพักมูลฝอยประจำชั้นดังกล่าว สำหรับชั้นที่ 2-6 (ชั้นจอดรถ) โครงการจะตั้งถังมูลฝอยขนาด 50 ลิตร จำนวน 2 ถัง (ถังมูลฝอยแห้ง 1 ถัง และถังมูลฝอยเปียก 1 ถัง) ไว้บริเวณโถงลิฟต์ ส่วนห้องสำนักงานนิติบุคคลอาคารชุด ห้องนั่งเล่น ห้องสมุด ห้องรับรอง และห้องประชุม (ตั้งอยู่ชั้นที่ 1) ห้องสมุด (ชั้นที่ 7) และห้องออกกำลังกาย (ชั้นที่ 8) โครงการจะตั้งถังมูลฝอยขนาด 50 ลิตร จำนวน 2 ถัง (ถังมูลฝอยแห้ง 1 ถัง และถังมูลฝอยเปียก 1 ถัง) ไว้ภายในห้องดังกล่าว 2. ติดตั้งป้ายประชาสัมพันธ์ภายในพื้นที่โครงการรณรงค์ให้ผู้พักอาศัยคัดแยกมูลฝอยที่สามารถนำกลับมาใช้ได้โดยตรง เช่น ถุงพลาสติก และถุง	1. ตรวจสอบถังรองรับมูลฝอยให้มีสภาพดีอยู่เสมอทุกวัน และตลอดระยะเวลาเปิดดำเนินการ หากพบว่าถังรองรับมูลฝอยมีการผุกร่อนหรือชำรุดต้องดำเนินการแก้ไขทันที 2. ตรวจสอบปริมาณมูลฝอยตกค้างบริเวณถังรองรับมูลฝอย และห้องพักมูลฝอยรวมภายในโครงการทุกวัน และตลอดระยะเวลาเปิดดำเนินการหากพบว่ามีมูลฝอยตกค้าง ต้องรีบดำเนินการแก้ไขทันที

กันยายน 2558 ลงชื่อ.....[redacted]

(นายชูเกียรติ ชูมทอง)

ผู้มีอำนาจกระทำการแทนบริษัท บีทีเอส แสนสิริ โฮลดิ้ง วัน จำกัด

SANSIRI

แสนสิริ โฮลดิ้ง วัน จำกัด

BTS Sansiri Holding One Limited

กันยายน 2558 ลงชื่อ.....[redacted].....

(นายมนูญนัช ไวกาสี)

ผู้ชำนาญการด้านสิ่งแวดล้อมของ บริษัท ไท-ไท วิศวกร จำกัด

ตารางที่ 1 (ต่อ 9)

องค์ประกอบทางสิ่งแวดล้อมและคุณค่าต่างๆ	ผลกระทบต่อสิ่งแวดล้อมที่สำคัญ	มาตรการป้องกันและแก้ไขผลกระทบสิ่งแวดล้อม	มาตรการติดตามและตรวจสอบผลกระทบสิ่งแวดล้อม
	คำเนินการจะมีปริมาณมูลฝอยที่ต้องนำไปกำจัด ซึ่งประกอบด้วย มูลฝอยทั่วไป มูลฝอยย่อยสลายได้ และมูลฝอยอันตราย รวมทั้งสิ้น 5.63 ลูกบาศก์เมตร/วัน (ประมาณ 2 ตัน/วัน) ดังนั้น จะทำให้มีปริมาณมูลฝอยที่รถเก็บขนมูลฝอยจะต้องจัดเก็บเพิ่มขึ้นจาก 4-5 ตัน/วัน เป็น 6-7 ตัน/วัน ซึ่งเกินความสามารถการเก็บมูลฝอยของรถเก็บขนมูลฝอย ขนาดความจุ 5 ตัน (สามารถอัดมูลฝอยได้ 5-6 ตัน) แต่ทั้งนี้ จากการประสานไปยังฝ่ายรักษาความสะอาดสำนักงานเขตจตุจักร เพื่อสอบถามแนวทางแก้ไขปัญหา กรณีที่ปริมาณมูลฝอยเกินความสามารถในการจัดเก็บ ได้รับแจ้งว่า หากในอนาคตมีปริมาณมูลฝอยเพิ่มมากขึ้น สำนักงานเขตฯ จะเพิ่มจำนวนรอบในการเก็บขนมูลฝอยในเส้นทางให้สามารถเก็บขนมูลฝอยได้หมดไม่ให้ตกค้าง อย่างไรก็ตาม โครงการต้องกำหนดให้มีมาตรการป้องกันและแก้ไขผลกระทบที่อาจเกิดขึ้น	กระดาษ นำกลับมาใช้ใหม่เพื่อลดปริมาณมูลฝอยของโครงการ 3. จัดให้มีพนักงานทำความสะอาดคอยดูแลความสะอาดเรียบร้อย และจัดเก็บมูลฝอยจากถังมูลฝอยทุกจุดทันทีเมื่อเต็ม และคอยดูแลไม่ให้มูลฝอยล้นออกนอกถัง นอกจากนี้ จะคัดแยกมูลฝอยแต่ละประเภท ใส่ถุงรองรับมูลฝอยและติดฉลากบอกประเภทของมูลฝอยนั้น ๆ ให้ชัดเจน จากนั้นจึงนำไปไว้ที่อาคารห้องพักมูลฝอยรวม 4. การเก็บมูลฝอยในถุงต้องไม่ให้มีปริมาณหรือน้ำหนักมากเกินไป โดยบรรจุปริมาณมูลฝอยประมาณ 3 ใน 4 ของถุง 5. ก่อนรวบรวมมูลฝอยจากจุดต่างๆ ไปยังห้องพักมูลฝอยรวมต้องมัดปากถุงให้แน่น เพื่อป้องกันมูลฝอยกระจัดกระจายและสะดวกต่อการขนย้าย 6. ตรวจสอบรอยรั่วของถุงบรรจุมูลฝอยทั้งก่อนและหลังการบรรจุมูลฝอย เพื่อไม่ให้มีน้ำชะมูลฝอยรั่วไหลออกมาภายนอก 7. กำชับให้พนักงานทำความสะอาดขนย้ายถุงมูลฝอยด้วยความระมัดระวังไม่ให้ถุงมูลฝอยฉีกขาด ทั้งนี้	

กันยายน 2558 ลงชื่อ.....[redacted]..... กันยายน 2558 ลงชื่อ.....[redacted].....

(นายชูเกียรติ จูมทอง) (นายมนูญนัช ไวกาสี)

ผู้มีอำนาจกระทำการแทนบริษัท บีทีเอส แสนสิริ โฮลดิ้ง วัน จำกัด ผู้ชำนาญการด้านสิ่งแวดล้อมของ บริษัท ไท-ไท วิศวกร จำกัด

SANSIRI
แสนสิริ โฮลดิ้ง วัน จำกัด
BTS Sansiri Holding One Limited

ตารางที่ 1 (ต่อ 10)

องค์ประกอบทางสิ่งแวดล้อมและคุณค่าต่างๆ	ผลกระทบต่อสิ่งแวดล้อมที่สำคัญ	มาตรการป้องกันและแก้ไขผลกระทบสิ่งแวดล้อม	มาตรการติดตามและตรวจสอบผลกระทบสิ่งแวดล้อม
		หากเกิดรอยรั่วไหลต้องใช้ผ้าถูพื้นเช็ดทำความสะอาดโดยทันที 8. จัดให้มีห้องพักมูลฝอยรวม โดยภายในห้องพักมูลฝอยรวม แบ่งเป็น ห้องพักมูลฝอยแห้งและห้องพักมูลฝอยเปียกอย่างชัดเจน ซึ่งห้องพักมูลฝอยแต่ละห้องสามารถรองรับมูลฝอยแต่ละประเภทได้ไม่น้อยกว่า 3 เท่าของปริมาณมูลฝอย ซึ่งมีรายละเอียดดังนี้ (ดูรูปที่ 2 ประกอบ) - ห้องพักมูลฝอยแห้ง ความจุ 35.6 ลูกบาศก์เมตร สามารถรองรับมูลฝอยแห้ง ได้แก่ มูลฝอยทั่วไป มูลฝอยรีไซเคิลหรือมูลฝอยที่สามารถนำไปขายได้ และมูลฝอยอันตราย ปริมาณรวมทั้งสิ้น 5.56 ลูกบาศก์เมตร/วัน ได้อย่างเพียงพอ ไม่น้อยกว่า 6.4 เท่าของปริมาณมูลฝอยแห้ง - ห้องพักมูลฝอยเปียก ความจุ 22.7 ลูกบาศก์เมตร สามารถรองรับมูลฝอยเปียก ได้แก่ มูลฝอยย่อยสลายได้ประมาณ 4.74 ลูกบาศก์เมตร/วัน ได้อย่างเพียงพอ ไม่น้อยกว่า 4.8 เท่า ของปริมาณมูลฝอยเปียก 9. จัดให้มีการทำความสะอาดห้องพักมูลฝอยรวมอย่างสม่ำเสมอ สัปดาห์ละ 1 ครั้ง เพื่อป้องกันการเพาะตัว	

กันยายน 2558 ลงชื่อ.....[redacted]..... กันยายน 2558 ลงชื่อ.....[redacted].....

(นายชูเกียรติ ชูมทอง) (นายมนูญนัช ไวกาสี)

ผู้มีอำนาจกระทำการแทนบริษัท บีทีเอส แสนสิริ โฮลดิ้ง วัน จำกัด ผู้ชำนาญการด้านสิ่งแวดล้อมของ บริษัท ไท-ไท วิศวกร จำกัด

SANSIRI
แสนสิริ โฮลดิ้ง วัน จำกัด
BTS Sansiri Holding One Limited

ตารางที่ 1 (ต่อ 11)

องค์ประกอบทางสิ่งแวดล้อมและคุณค่าต่างๆ	ผลกระทบต่อสิ่งแวดล้อมที่สำคัญ	มาตรการป้องกันและแก้ไขผลกระทบสิ่งแวดล้อม	มาตรการติดตามและตรวจสอบผลกระทบสิ่งแวดล้อม
		ของเชื้อโรค 10. ห้องพักมูลฝอยรวมต้องมีประตูปิดมิดชิด เพื่อป้องกันกลิ่นรบกวนผู้พักอาศัย และชุมชนบริเวณใกล้เคียง โดยเปิดประตูเฉพาะช่วงที่มีการเก็บขนมูลฝอยเท่านั้น 11. จัดให้มีท่อรวบรวมน้ำจากการล้างห้องพักมูลฝอยรวม รวบรวมเข้าสู่ระบบบำบัดน้ำเสียรวมของโครงการ 12. ติดตามประสานงานการจัดเก็บมูลฝอยของสำนักงานเขตจตุจักร ให้มาเก็บมูลฝอยจากโครงการอย่างสม่ำเสมอ โดยไม่มีการตกค้าง 13. ประสานกับร้านรับซื้อของเก่าบริเวณใกล้เคียง ให้มารับซื้อมูลฝอยที่สามารถนำกลับมาใช้ได้อีกโดยตรง	

กันยายน 2558 ลงชื่อ.....[redacted]

(นายชูเกียรติ จูมทอง)

ผู้มีอำนาจกระทำการแทนบริษัท บีทีเอส แสนสิริ โฮลดิ้ง วัน จำกัด

SANSIRI

บีทีเอส แสนสิริ โฮลดิ้ง วัน จำกัด

BTS Sansiri Holding One Limited

กันยายน 2558 ลงชื่อ.....[redacted].....

(นายมนูญนัช ไวกาสี)

ผู้ชำนาญการด้านสิ่งแวดล้อมของ บริษัท ไท-ไท วิศวกร จำกัด

ตารางที่ 1 (ต่อ 12)

องค์ประกอบทางสิ่งแวดล้อมและคุณค่าต่างๆ	ผลกระทบต่อสิ่งแวดล้อมที่สำคัญ	มาตรการป้องกันและแก้ไขผลกระทบสิ่งแวดล้อม	มาตรการติดตามและตรวจสอบผลกระทบสิ่งแวดล้อม
2.4 การจราจร	เมื่อโครงการเปิดดำเนินการค่าอัตราส่วนปริมาณจราจรต่อความจุ (V/C Ratio) ของถนนพหลโยธิน และถนนวิภาวดีรังสิต บริเวณด้านหน้าโครงการ มีค่าเปลี่ยนแปลงไปจากปัจจุบัน โดยถนนสายต่างๆ บริเวณโครงการ ยังสามารถรองรับปริมาณจราจรที่คาดว่าจะเกิดขึ้น เมื่อโครงการเปิดดำเนินการได้ สำหรับการประเมินผลกระทบบริเวณทางเข้า-ออกโครงการบนถนนพหลโยธิน (ขาเข้าเมือง) พบว่า ช่วงเวลาเร่งด่วนเช้ามีปริมาณจราจรสูงสุด 1,677 คัน/ชั่วโมง (หรือ 559 คัน/ชั่วโมง/ช่องจราจร) คิดเป็นระยะเวลาที่ใช้เดินรถสูงสุดประมาณ 1,677 วินาที โดยยังคงเหลือระยะเวลาให้มีการเดินรถแทรกเข้ากระแสจราจรได้อีก 1,923 วินาที และรถที่ต้องการเลี้ยวซ้ายเข้าโครงการ เมื่อโครงการเปิดดำเนินการจะมีสูงสุดประมาณ 182 คัน/ชั่วโมง ต้องการใช้เวลาในการเดินรถประมาณ 1,092 วินาที (ระยะเวลาในการเดินรถ 6 วินาที/คัน โดยในขณะที่รถเลี้ยวเข้ารถที่ต้องการออกจากโครงการสามารถเดินรถออกในจังหวะเดียวกันได้ ซึ่งรถบนถนนพหลโยธินยังคงมีเวลาเหลือเพียงพอให้รถเข้า-ออก โครงการได้ แต่อย่างไรก็ตาม โครงการต้องกำหนดให้มีมาตรการป้องกันและ	1. จัดทำป้ายและสัญญาณจราจรบนพื้นทางและบริเวณต่างๆ ภายในโครงการให้ชัดเจน ไม่ก่อให้เกิดความสับสนของผู้ขับขี่ ทำให้การเคลื่อนตัวของรถในโครงการ และบริเวณทางเข้า-ออกโครงการ สามารถทำได้อย่างดีและปลอดภัย 2. จัดให้มีพนักงานรักษาความปลอดภัยคอยอำนวยความสะดวกให้แก่ผู้พักอาศัยในการเข้า-ออกโครงการ ไม่ให้เกิดการกีดขวางกระแสจราจรบนถนนพหลโยธิน โดยเน้นให้รถสามารถเข้าโครงการได้สะดวกและรวดเร็ว เพื่อลดปริมาณจราจรที่สะสมบนถนนพหลโยธิน บริเวณด้านหน้าโครงการ และรถที่ออกจากโครงการให้เป็นช่วงๆ เพื่อไม่ให้ตัดกระแสจราจรบนถนนดังกล่าว 3. จัดให้มีการฝึกอบรมเจ้าหน้าที่รักษาความปลอดภัยที่จะทำหน้าที่อำนวยการจราจร ให้มีความเข้าใจในการควบคุมพาหนะที่จุดเข้า-ออกของโครงการ รวมทั้งขอความร่วมมือให้ผู้ใช้พักอาศัยภายในโครงการเดินรถตามการจัดการจราจรอย่างเคร่งครัด เพื่อความสะดวกและปลอดภัยในการเดินรถ	1. ตรวจสอบสภาพป้ายสัญญาณจราจรต่างๆให้มีสภาพดีอยู่เสมอ 2. ตรวจสอบสภาพความคล่องตัวทั้งในการเดินทางบริเวณทางเข้า-ออกโครงการและถนนภายในโครงการ หากพบว่ามีปัญหาต้องหาแนวทางแก้ไขปัญหาด้านการจัดการจราจรโดยด่วน

กันยายน 2558 ลงชื่อ.....[redacted]

(นายชูเกียรติ ชูมทอง)

ผู้มีอำนาจกระทำการแทนบริษัท บีทีเอส แสนสิริ โฮลดิ้ง วัน จำกัด

SANSIRI

บีทีเอส แสนสิริ โฮลดิ้ง วัน จำกัด

BTS Sansiri Holding One Limited

0.2-13

กันยายน 2558 ลงชื่อ.....[redacted].....

(นายมนูญนัช ไวกาสี)

ผู้ชำนาญการด้านสิ่งแวดล้อมของ บริษัท ไท-ไท วิศวกร จำกัด

ตารางที่ 1 (ต่อ 13)

องค์ประกอบทางสิ่งแวดล้อมและคุณค่าต่างๆ	ผลกระทบต่อสิ่งแวดล้อมที่สำคัญ	มาตรการป้องกันและแก้ไขผลกระทบสิ่งแวดล้อม	มาตรการติดตามและตรวจสอบผลกระทบสิ่งแวดล้อม
	แก้ไขผลกระทบด้านการจราจร นอกจากนี้ เนื่องจากโครงการมีที่จอดรถยนต์รวมทั้งสิ้น 420 คัน ซึ่งมากกว่า 300 คัน จึงได้ทำหนังสือขอให้สำนักการจราจรและขนส่ง กรุงเทพมหานคร พิจารณาการจัดการจราจรของโครงการ โดยปัจจุบันสำนักการจราจรและขนส่ง กรุงเทพมหานคร ได้ออกหนังสือการพิจารณาลดผลกระทบการจราจรเปิดทางเข้า-ออกรถยนต์ โครงการ เดอะ ไลน์ จตุจักร-หมอชิต โดยสำนักการจราจรและขนส่ง กรุงเทพมหานคร ได้พิจารณาแล้ว ซึ่งโครงการได้ปฏิบัติตามคำแนะนำของสำนักการจราจรและขนส่ง กรุงเทพมหานคร ทุกประการ	4. ติดตั้งไฟฟ้าส่องสว่างบริเวณทางเข้า-ออกโครงการให้สามารถมองเห็นรถที่เข้าและออกโครงการได้อย่างชัดเจนในช่วงเวลากลางคืน 5. ห้ามไม่ให้มีการจอดรถบริเวณทางเข้า-ออกของโครงการ เพื่อให้เกิดความคล่องตัวในการเดินรถและไม่กีดขวางการจราจรของรถที่จะเข้าหรือออกจากโครงการ 6. จัดทำข้อมูลแผนที่ถนนบริเวณโครงการเป็นแผ่นพับให้ข้อมูลแก่ผู้พักอาศัยในโครงการ เพื่อให้ทราบข้อมูลและสามารถวางแผนการเดินทางได้อย่างดี และมีข้อมูลก่อนการวางแผนการเดินทางที่ดียิ่งขึ้น เพื่อลดการเดินทางไปยังถนนบางสายโดยไม่จำเป็น 7. จัดให้มีที่จอดรถยนต์ทั้งสิ้น 420 คัน ซึ่งเพียงพอตามกฎหมายกำหนด (ต้องการที่จอดรถ 419 คัน) 8. จัดให้มีที่จอดรถรับจ้างสาธารณะ (TAXI) จำนวน 5 คัน และที่จอดรถจักรยาน จำนวน 9 คัน (ดูรูปที่ 2 ประกอบ)	

กันยายน 2558 ลงชื่อ.....[redacted]

(นายชูเกียรติ จูมทอง)

ผู้มีอำนาจกระทำการแทนบริษัท บีทีเอส แสนสิริ โฮลดิ้ง วัน จำกัด

SANSIRI

บีทีเอส แสนสิริ โฮลดิ้ง วัน จำกัด
BTS Sansiri Holding One Limited

กันยายน 2558 ลงชื่อ.....[redacted].....

(นายมนูญนัช ไวกาสี)

ผู้ชำนาญการด้านสิ่งแวดล้อมของ บริษัท ไท-ไท วิศวกร จำกัด

ตารางที่ 1 (ต่อ 14)

องค์ประกอบทางสิ่งแวดล้อมและคุณค่าต่างๆ	ผลกระทบต่อสิ่งแวดล้อมที่สำคัญ	มาตรการป้องกันและแก้ไขผลกระทบสิ่งแวดล้อม	มาตรการติดตามและตรวจสอบผลกระทบสิ่งแวดล้อม
2.5 การใช้ที่ดิน	ตามกฎกระทรวงให้ใช้บังคับผังเมืองรวมกรุงเทพมหานคร พ.ศ. 2556 ออกตามความในพระราชบัญญัติการผังเมือง พ.ศ. 2518 พบว่า "โครงการตั้งอยู่ในที่ดินประเภทพาณิชยกรรม พ. 4-1 (สีแดง) เพื่อให้ใช้ประโยชน์เป็นศูนย์พาณิชยกรรมรองเพื่อส่งเสริมความเป็นศูนย์กลางทางธุรกิจ การค้า การบริการ และนันทนาการ ในบริเวณโดยรอบเขตการให้บริการของระบบขนส่งมวลชน โดยกำหนดให้การใช้ประโยชน์ที่ดินประเภทนี้ให้มีอัตราส่วนพื้นที่อาคารรวมต่อพื้นที่ดินไม่เกิน 8 : 1 และมีอัตราส่วนของที่ว่างต่อพื้นที่อาคารรวมไม่น้อยกว่าร้อยละสี่ " โดยโครงการมีลักษณะการดำเนินการเพื่อการอยู่อาศัย ถือเป็นกิจการหลักที่สามารถดำเนินการได้ในที่ดินประเภทนี้ โดยโครงการมีอัตราส่วนพื้นที่อาคารรวมต่อพื้นที่ดิน 7.96 : 1 (ไม่เกิน 8 : 1) มีอัตราส่วนของที่ว่างต่อพื้นที่อาคารรวมร้อยละ 8.13 (ไม่น้อยกว่าร้อยละ 4) และมีพื้นที่ว่างปราศจากสิ่งปกคลุมร้อยละ 65.47 ของพื้นที่โครงการ (ไม่น้อยกว่าร้อยละ 30) จึงมีความสอดคล้องกับข้อกำหนดดังกล่าว	- ออกแบบอาคารให้เป็นไปตามข้อกำหนดตามกฎกระทรวงฉบับที่ 33 (พ.ศ.2535) ข้อบัญญัติกรุงเทพมหานคร (พ.ศ. 2544) และกฎกระทรวงให้ใช้บังคับผังเมืองรวมกรุงเทพมหานครพ.ศ. 2556	

กันยายน 2558 ลงชื่อ.....[redacted]

(นายชูเกียรติ ชูมาตย์)

ผู้มีอำนาจกระทำการแทนบริษัท บีทีเอส แสนสิริ โฮลดิ้ง วัน จำกัด

SANSIRI

บีทีเอส แสนสิริ โฮลดิ้ง วัน จำกัด

BTS Sansiri Holding One Limited

กันยายน 2558 ลงชื่อ.....[redacted].....

(นายมนูญนัช ไวกาสี)

ผู้ชำนาญการด้านสิ่งแวดล้อมของ บริษัท ไท-ไท วิศวกร จำกัด

ตารางที่ 1 (ต่อ 15)

องค์ประกอบทางสิ่งแวดล้อมและคุณค่าต่างๆ	ผลกระทบต่อสิ่งแวดล้อมที่สำคัญ	มาตรการป้องกันและแก้ไขผลกระทบสิ่งแวดล้อม	มาตรการติดตามและตรวจสอบผลกระทบสิ่งแวดล้อม
2.6 สาธารณสุข (1) ด้านสุขภาพกาย - โรคผิวหนัง	- การแพร่กระจายของเชื้อโรคจากระบบบำบัดน้ำเสีย น้ำเสียส่วนใหญ่มาจากกิจกรรมของผู้พักอาศัย ได้แก่ น้ำอาบ/ซักล้าง และน้ำชักโครก เป็นต้น ทั้งนี้ โครงการได้จัดให้มีระบบบำบัดน้ำเสียรวมที่สามารถรองรับน้ำเสียที่เกิดจากโครงการได้เพียงพอ และมีประสิทธิภาพสามารถบำบัดน้ำเสียให้เป็นไปตามมาตรฐานน้ำทิ้งจากอาคาร ก่อนระบายออกสู่ท่อระบายน้ำ สาธารณะบริเวณด้านหน้าโครงการ จึงคาดว่าจะไม่ส่งผลกระทบต่อผู้พักอาศัยภายในโครงการ และผู้ที่อยู่ใกล้เคียง	1. จัดให้มีระบบบำบัดน้ำเสียแบบตะกอนเร่ง (Activated Sludge) จำนวน 2 ชุด แต่ละชุดออกแบบให้รองรับน้ำเสียได้ประมาณ 350 ลูกบาศก์เมตร/วัน สามารถบำบัดน้ำเสียได้รวม 700 ลูกบาศก์เมตร/วัน โดยประสิทธิภาพของระบบบำบัดน้ำเสียเท่ากับ ร้อยละ 95 สามารถบำบัดน้ำเสียให้มีคุณภาพตามมาตรฐานน้ำทิ้งประเภท ก ซึ่งกำหนดให้ค่า BOD ในน้ำทิ้งไม่เกิน 20 มิลลิกรัม/ลิตร โดยน้ำทิ้งหลังการบำบัดบางส่วนจะนำมาใช้ประโยชน์เพื่อรดน้ำต้นไม้ภายในโครงการ สำหรับน้ำทิ้งส่วนที่เหลือจะระบายออกสู่ท่อระบายน้ำริมถนนพหลโยธิน บริเวณด้านทิศตะวันตกของโครงการต่อไป 2. จัดให้มีเจ้าหน้าที่ที่มีความรู้ความชำนาญ ดูแลรักษาและควบคุมระบบบำบัดน้ำเสียของโครงการ ให้ทำงานได้อย่างต่อเนื่องและมีประสิทธิภาพ 3. ออกแบบระบบการนำน้ำทิ้งมาใช้ในการรดน้ำต้นไม้ ให้เป็นระบบแบบซึมดิน เพื่อป้องกันไม่ให้มีผู้ไปสัมผัสน้ำทิ้งได้	-

กันยายน 2558 ลงชื่อ.....[redacted]

(นายชูเกียรติ จูมทอง)

ผู้มีอำนาจกระทำการแทนบริษัท บีทีเอส แสนสิริ โฮลดิ้ง วัน จำกัด

SANSIRI

บีทีเอส แสนสิริ โฮลดิ้ง วัน จำกัด

BTS Sansiri Holding One Limited

กันยายน 2558 ลงชื่อ....[redacted].....

(นายมนูญนัช ไวกาสี)

ผู้ชำนาญการด้านสิ่งแวดล้อมของ บริษัท ไท-ไท วิศวกร จำกัด

ตารางที่ 1 (ต่อ 16)

องค์ประกอบทางสิ่งแวดล้อมและคุณค่าต่างๆ	ผลกระทบต่อสิ่งแวดล้อมที่สำคัญ	มาตรการป้องกันและแก้ไขผลกระทบสิ่งแวดล้อม	มาตรการติดตามและตรวจสอบผลกระทบสิ่งแวดล้อม
2.7 ทัศนียภาพ	โครงการตั้งอยู่ในพื้นที่เขตจตุจักร โดยตั้งอยู่ริมถนนพหลโยธิน จากสภาพแวดล้อมโดยรอบโครงการ ส่วนใหญ่ข้างเคียงโครงการเป็นกลุ่มอาคารพาณิชย์ ขนาดความสูง 3-4 ชั้น ที่ใช้ประโยชน์เพื่อการอยู่อาศัย บ้านพักอาศัย ขนาดความสูง 1-2 ชั้น สวนสาธารณะ (สวนจตุจักร และสวนรถไฟ) กลุ่มอาคารพักอาศัย (ได้แก่ อาคารกรองทอง แมนชั่น ขนาดความสูง 8 ชั้น และอาคาร Sun Shine ขนาดความสูง 8 ชั้น) เป็นต้น ซึ่งเมื่อพิจารณาจากสภาพโดยรอบพื้นที่โครงการ พบว่าอาคารโครงการมีความแตกต่างจากข้างเคียง แต่หากพิจารณาในภาพกว้างตามแนวถนนพหลโยธิน ถนนลาดพร้าว และถนนวิภาวดีรังสิต จะไม่มีความแตกต่างมากนัก เนื่องจากมีการพัฒนาในขนาดใกล้เคียงกัน โดยเป็นที่ตั้งอาคารสูงและอาคารขนาดใหญ่ อาทิเช่น อาคารซันทาวเวอร์ จำนวน 1 อาคาร (แบ่งเป็น ทาวเวอร์ A ขนาดความสูง 32 ชั้น และทาวเวอร์ B ขนาดความสูง 40 ชั้น) อาคารธนาคารทหารไทย ขนาดความสูง 35 ชั้น จำนวน 1 อาคาร และอาคารทีเอสที ทาวเวอร์ ขนาดความสูง 24 ชั้น จำนวน 1 อาคาร เป็นต้น อย่างไรก็ตาม โครงการต้องจัดให้มีมาตรการ	1. จัดให้มีพื้นที่สีเขียวภายในพื้นที่โครงการให้มากที่สุด โดยจะจัดพื้นที่สีเขียวรวมประมาณ 3,178.02 ตารางเมตร (ดูภาคผนวกประกอบ) คิดเป็นอัตราส่วนพื้นที่สีเขียวต่อจำนวนผู้พักอาศัย 1.04 ตารางเมตร/คน โดยเป็นพื้นที่สีเขียวยั่งยืนภายนอกอาคาร 1,564 ตารางเมตร 2. ดูแลสภาพพื้นที่สีเขียวของโครงการให้สวยงาม และมีความสมบูรณ์อยู่ตลอดเวลา 3. ออกแบบอาคารโดยเลือกใช้สีอาคารที่เป็นมิตรกับสิ่งแวดล้อมและใช้สีที่อ่อนเพื่อให้เกิดความสบายตา 4. ควบคุมดูแลการใช้ประโยชน์อาคารของผู้พักอาศัยและพนักงาน มิให้เกิดทัศนียภาพที่ไม่ดีต่อผู้พบเห็น	-

กันยายน 2558 ลงชื่อ.....[redacted]

(นายชูเกียรติ ชูมทอง)

ผู้มีอำนาจกระทำการแทนบริษัท บีทีเอส แสนสิริ โฮลดิ้ง วัน จำกัด

SANSIRI

บีทีเอส แสนสิริ โฮลดิ้ง วัน จำกัด

BTS Sansiri Holding One Limited

กันยายน 2558 ลงชื่อ.....[redacted].....

(นายมนูญนัช ไวกาสี)

ผู้ชำนาญการด้านสิ่งแวดล้อมของ บริษัท ไท-ไท วิศวกร จำกัด

ตารางที่ 1 (ต่อ 17)

องค์ประกอบทางสิ่งแวดล้อมและคุณค่าต่างๆ	ผลกระทบต่อสิ่งแวดล้อมที่สำคัญ	มาตรการป้องกันและแก้ไขผลกระทบสิ่งแวดล้อม	มาตรการติดตามและตรวจสอบผลกระทบสิ่งแวดล้อม
	ป้องกันและแก้ไขผลกระทบด้านทัศนียภาพ โดยจัดให้มีพื้นที่สีเขียวภายในโครงการให้มากที่สุด โดยจัดให้มีพื้นที่สีเขียวรวมทั้งสิ้น 3,178.02 ตารางเมตร เพื่อสร้างทัศนียภาพที่ดี และในการเลือกใช้สีให้เลือกใช้โทนสีที่เย็นสบายตา และไม่ก่อให้เกิดผลกระทบด้านทัศนียภาพต่อผู้พบเห็น		
2.7 การบดบังสัญญาณวิทยุและโทรทัศน์	โครงการเป็นอาคารชุดพักอาศัย ขนาดความสูง 43 ชั้น จำนวน 1 อาคาร ซึ่งเมื่อโครงการเปิดดำเนินการ ตัวอาคารโครงการอาจส่งผลกระทบต่อผู้พักอาศัยโดยรอบจากการลดทอนความเข้มสัญญาณวิทยุและโทรทัศน์ลง ส่งผลให้ภาครับของเครื่องวิทยุและโทรทัศน์ได้รับสัญญาณที่มีความเข้มลดลง ดังนั้น โครงการจึงต้องจัดให้มีมาตรการป้องกันและแก้ไขผลกระทบที่เกิดขึ้น	- โครงการจะทำหนังสือแจ้งผู้พักอาศัยที่อยู่ใกล้เคียงพื้นที่โครงการในรัศมี 100 เมตร ซึ่งอาจเป็นผู้ที่ได้รับผลกระทบด้านการบดบังคลื่นสัญญาณโทรทัศน์จากอาคารโครงการ ณ วันที่เริ่มลงมือก่อสร้าง โดยในหนังสือดังกล่าวจะระบุชื่อและหมายเลขโทรศัพท์ของบุคคลที่จะเป็นผู้รับเรื่อง ซึ่งผู้พักอาศัยที่อยู่ใกล้เคียงโครงการที่ได้รับผลกระทบสามารถติดต่อกับโครงการได้ โดยโครงการจะดำเนินการติดตั้งกล่องรับสัญญาณโทรทัศน์ระบบดิจิตอล อุปกรณ์แปลงระบบดิจิตอล (Set - Top Box) ซึ่งเป็นอุปกรณ์รับเชื่อมกับโทรทัศน์ที่มีอยู่เดิม เพื่อให้สามารถรับสัญญาณวิทยุโทรทัศน์ระบบดิจิตอล ให้กับผู้ที่ได้รับผลกระทบเหล่านี้ภายใน 2 สัปดาห์ รวมทั้งจะ	-

กันยายน 2558 ลงชื่อ.....[redacted]..... กันยายน 2558 ลงชื่อ.....[redacted].....

(นายชูเกียรติ จูมทอง) (นายมนูญนัช ไวกาสี)

ผู้มีอำนาจกระทำการแทนบริษัท บีทีเอส แสนสิริ โฮลดิ้ง วัน จำกัด ผู้ชำนาญการด้านสิ่งแวดล้อมของ บริษัท ไท-ไท วิศวกร จำกัด

SANSIRI
แสนสิริ โฮลดิ้ง วัน จำกัด
BTS Sansiri Holding One Limited

ตารางที่ 1 (ต่อ 18)

องค์ประกอบทางสิ่งแวดล้อมและคุณค่าต่างๆ	ผลกระทบต่อสิ่งแวดล้อมที่สำคัญ	มาตรการป้องกันและแก้ไขผลกระทบสิ่งแวดล้อม	มาตรการติดตามและตรวจสอบผลกระทบสิ่งแวดล้อม
		ดำเนินการปรับจานรับสัญญาณดาวเทียมให้กับบ้านพักอาศัยที่มีจานรับสัญญาณดาวเทียมอยู่แล้วและได้รับผลกระทบจากอาคารโครงการ ซึ่งเงื่อนไขในการดำเนินการตามมาตรการดังกล่าว โครงการจะเป็นผู้รับผิดชอบค่าใช้จ่ายทั้งในการติดตั้งหรือการปรับจานรับสัญญาณดาวเทียม โดยความรับผิดชอบจะสิ้นสุดลงหลังจากที่โครงการจดทะเบียนอาคารชุดแล้วเสร็จ	

กันยายน 2558 ลงชื่อ.....[redacted]

(นายชูเกียรติ ชูมทอง)

ผู้มีอำนาจกระทำการแทนบริษัท บีทีเอส แสนสิริ โฮลดิ้ง วัน จำกัด

SANSIRI

บีทีเอส แสนสิริ โฮลดิ้ง วัน จำกัด

BTS Sansiri Holding One Limited

กันยายน 2558 ลงชื่อ.....[redacted].....

(นายนนญนัช ไวกาสี)

ผู้ชำนาญการด้านสิ่งแวดล้อมของ บริษัท ไท-ไท วิศวกร จำกัด

ตารางที่ 2 สรุปมาตรการติดตามตรวจสอบผลกระทบสิ่งแวดล้อม โครงการ เดอะ ไลน์ จตุจักร-หมอชิต

ดัชนีผลกระทบสิ่งแวดล้อม	บริเวณที่ตรวจสอบ	พารามิเตอร์	วิธีการตรวจสอบ	ความถี่ในการตรวจวัด	ผู้รับผิดชอบ
● <u>ช่วงดำเนินการ</u> 1. คุณภาพน้ำ 1.1 คุณภาพน้ำทิ้งก่อนการบำบัด	- ถังเกรอะ	- pH - BOD - SS - TKN - Sulfide - Oil & Grease - Total Coliform	- เก็บและวิเคราะห์ตัวอย่างด้วยวิธีมาตรฐานตามประกาศกระทรวงทรัพยากรธรรมชาติและสิ่งแวดล้อม เรื่อง กำหนดมาตรฐานควบคุมการระบายน้ำทิ้งจากอาคารบางประเภทและบางขนาด พ.ศ. 2548	- เดือนละ 1 ครั้ง	- นิติบุคคลอาคารชุด
1.2 ประสิทธิภาพของระบบบำบัดน้ำเสีย (1) คุณภาพน้ำทิ้งหลังการบำบัด	- บ่อสูบน้ำใส	- pH - BOD - SS - TKN - Sulfide - Oil & Grease - Total Coliform	- เก็บและวิเคราะห์ตัวอย่างด้วยวิธีมาตรฐานตามประกาศกระทรวงทรัพยากรธรรมชาติและสิ่งแวดล้อม เรื่อง กำหนดมาตรฐานควบคุมการระบายน้ำทิ้งจากอาคารบางประเภทและบางขนาด พ.ศ. 2548	- เดือนละ 1 ครั้ง ตลอดระยะเวลาเปิดดำเนินการ	- นิติบุคคลอาคารชุด

กันยายน 2558 ลงชื่อ.....[redacted]

(นายชูเกียรติ ฐูมทอง)

ผู้มีอำนาจกระทำการแทนบริษัท บีทีเอส แสนสิริ โฮลดิ้ง วัน จำกัด

SANSIRI

บีทีเอส แสนสิริ โฮลดิ้ง วัน จำกัด

BTS Sansiri Holding One Limited

กันยายน 2558 ลงชื่อ.....[redacted]

(นายมนูญนัช ไวกาสี)

ผู้ชำนาญการด้านสิ่งแวดล้อมของ บริษัท ไท-ไท วิศวกร จำกัด

ตารางที่ 2 (ต่อ)

ดัชนีผลกระทบสิ่งแวดล้อม	บริเวณที่ตรวจสอบ	พารามิเตอร์	วิธีการตรวจสอบ	ความถี่ในการตรวจวัด	ผู้รับผิดชอบ
(2) คุณภาพน้ำทิ้งก่อนระบายออกภายนอกโครงการ	- บ่อตรวจคุณภาพน้ำ	- pH - BOD - SS - TKN - Sulfide - Oil & Grease - Total Coliform	- เก็บและวิเคราะห์ตัวอย่างด้วยวิธีมาตรฐานตามประกาศกระทรวงทรัพยากรธรรมชาติและสิ่งแวดล้อม เรื่อง กำหนดมาตรฐานควบคุมการระบายน้ำทิ้งจากอาคารบางประเภทและบางขนาด พ.ศ. 2548	- เดือนละ 1 ครั้ง ตลอดระยะเวลาเปิดดำเนินการ	- นิติบุคคลอาคารชุด

กันยายน 2558 ลงชื่อ.....[redacted]

(นาย[redacted])

ผู้มีอำนาจกระทำการแทนบริษัท บีทีเอส แสนสิริ โฮลดิ้ง วัน จำกัด

SANSIRI

บีทีเอส แสนสิริ โฮลดิ้ง วัน จำกัด

BTS Sansiri Holding One Limited

อ.2-21

กันยายน 2558 ลงชื่อ.....[redacted]

(นายมนูญนัช ไวกาสี)

ผู้ชำนาญการด้านสิ่งแวดล้อมของ บริษัท ไท-ไท วิศวกร จำกัด

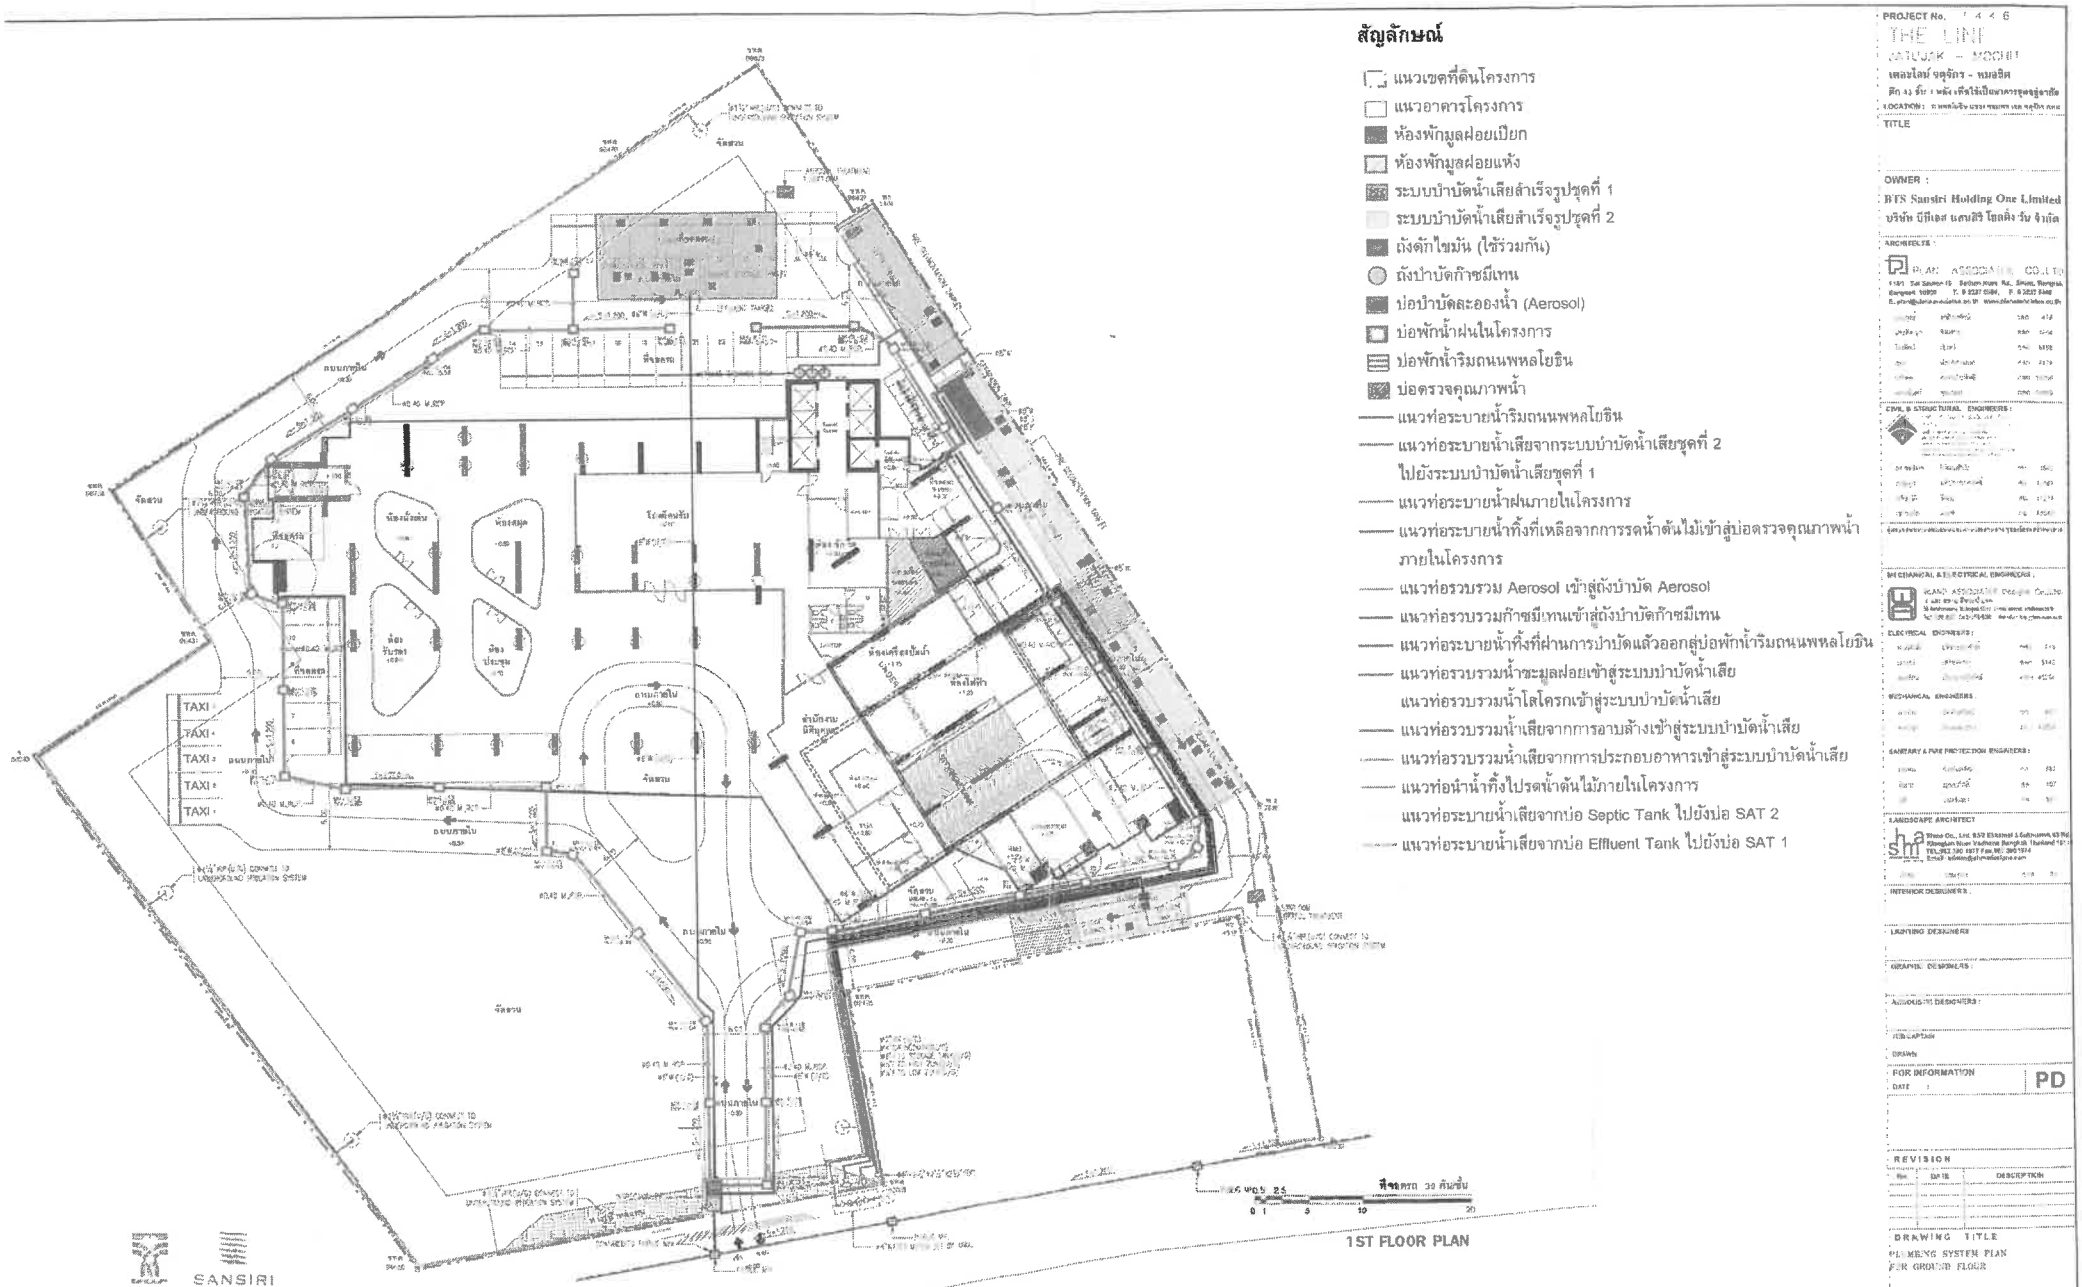

SANSIRI

บริษัท บีทีเอส แสนสิริ โฮลดิ้ง วัน จำกัด
BTS Sansiri Holding One Limited

กันยายน 2558 ลงชื่อ .....

(นายชูเกียรติ จูมทอง)

ผู้มีอำนาจกระทำการแทนบริษัท บีทีเอส แสนสิริ โฮลดิ้ง วัน จำกัด

ถนนพหลโยธิน เขตทางกว้างประมาณ 40 เมตร

กันยายน 2558 ลงชื่อ .....

(นายมนูญนัช ไวกาสี)

ผู้ชำนาญการด้านสิ่งแวดล้อมของบริษัท ไท-ไท วิศวกร จำกัด

รูปที่ 1 ผังระบบระบายน้ำของโครงการ

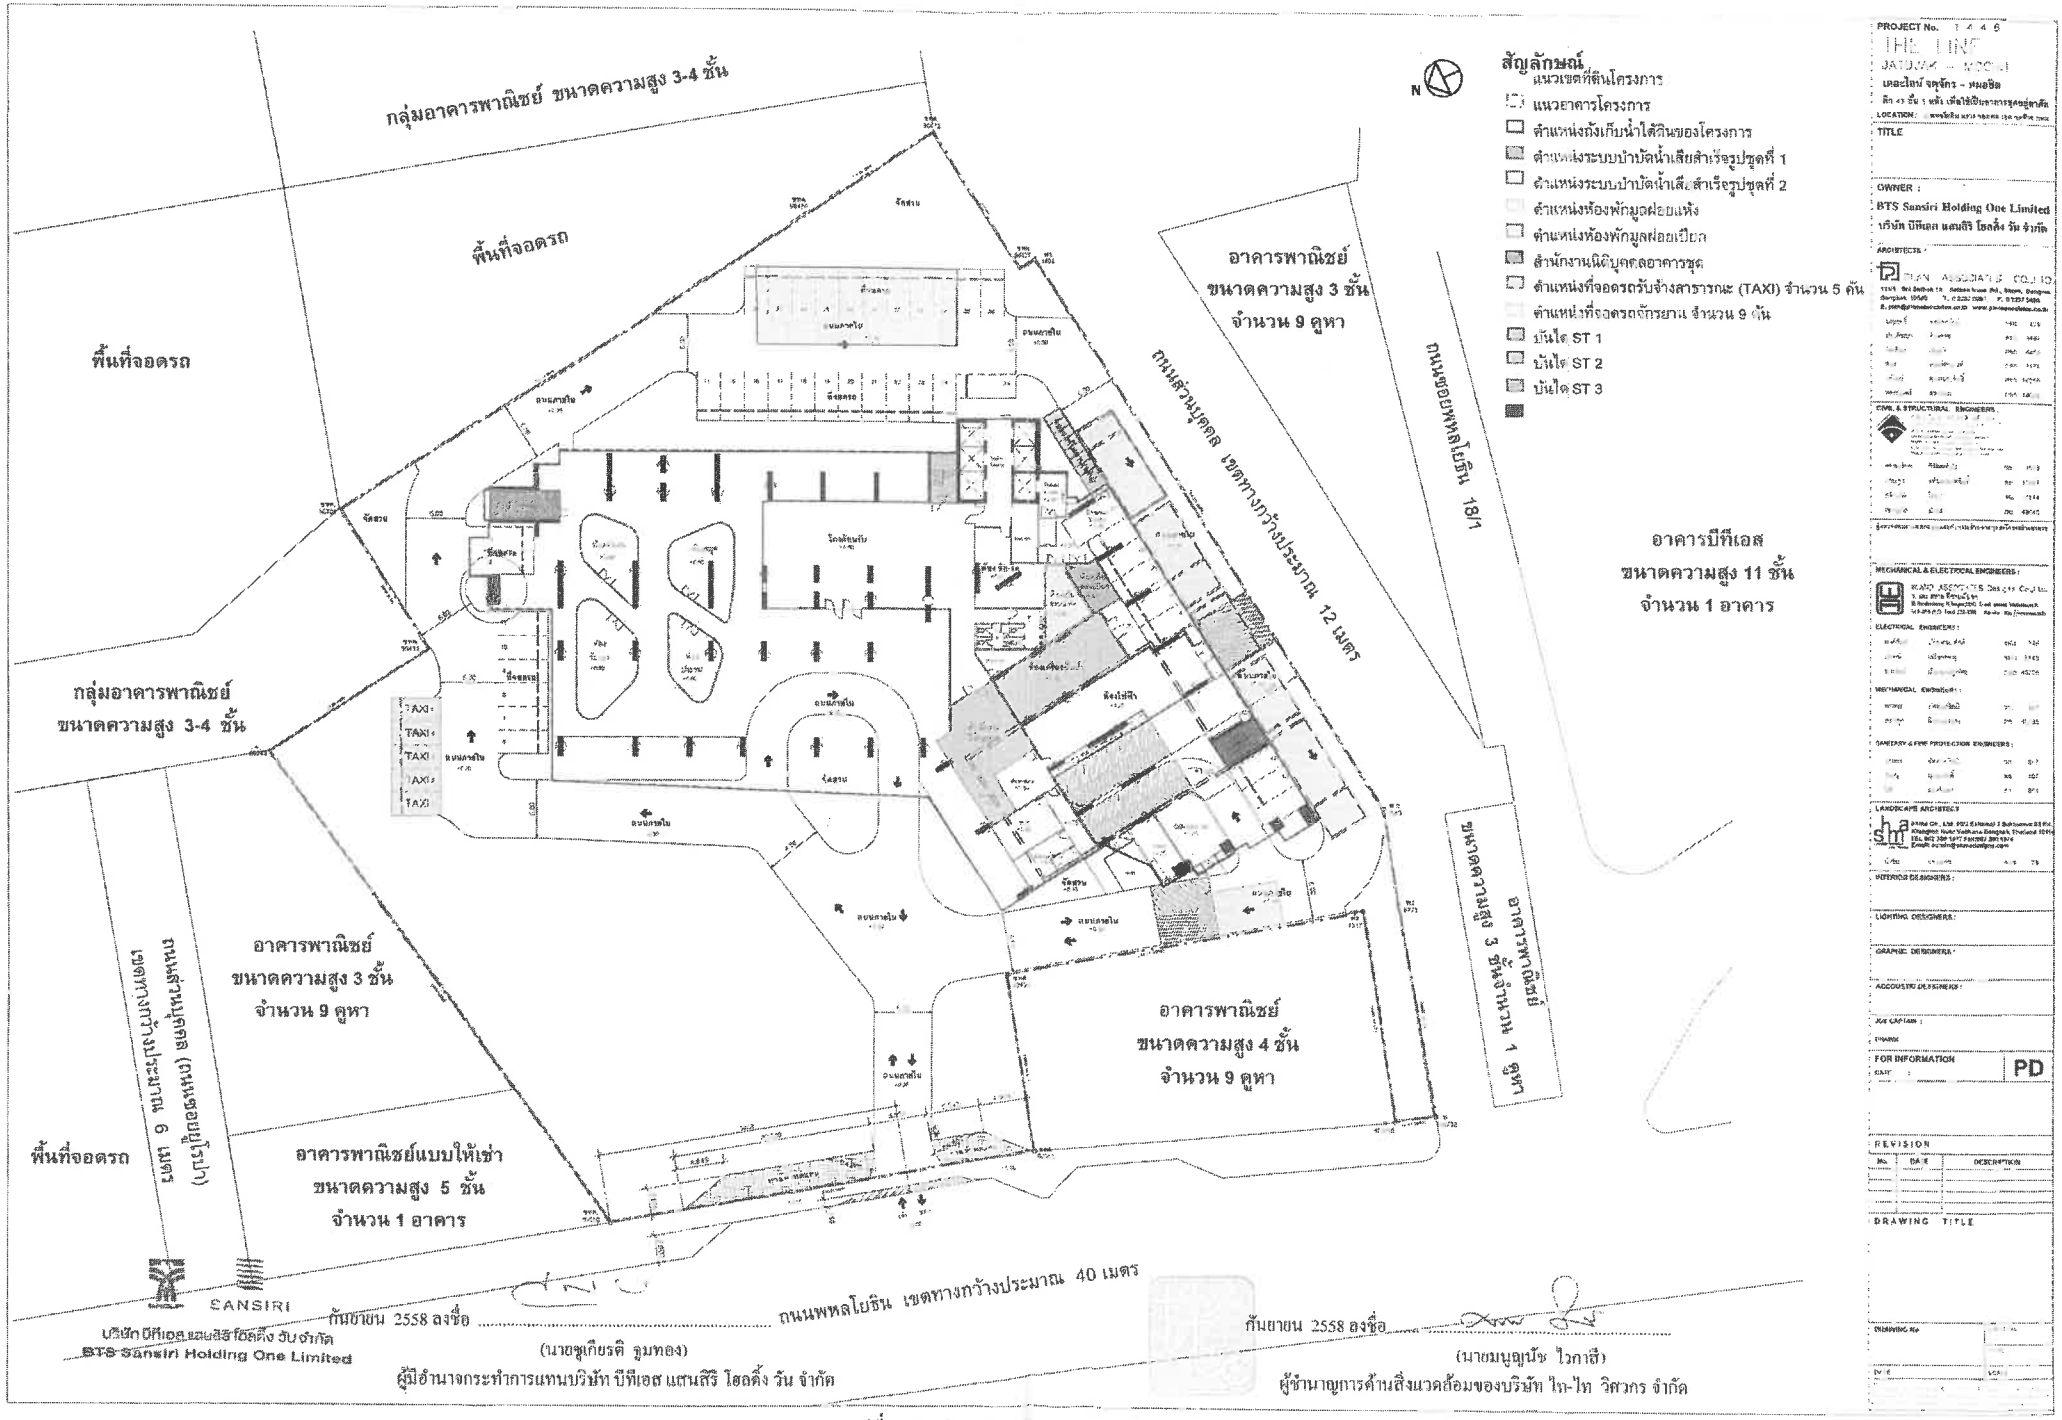

รูปที่ 2 ผังบริเวณโครงการ

thai thai engineers co., ltd.
Environmental Engineers - Consultants
5/235 Tesaban Songkloe Road, Ladyao, Jatujak, Bangkok 10900
Tel. 0-2196-2140-3 Fax: 0-2196-2144

ภาคผนวกที่ 1
พื้นที่สีเขียวของโครงการ

SANSIRI
บริษัท บีทีเอส แสนสิริ โฮลดิ้ง วัน จำกัด
BTS Sansiri Holding One Limited

โครงการ เดอะไลน์ จตุจักร-หมอชิต

กันยายน 2558 ลงชื่อ.....
(นายชูเกียรติ จูมทอง)
ผู้มีอำนาจกระทำการแทนบริษัท บีทีเอส แสนสิริ โฮลดิ้ง วัน จำกัด

กันยายน 2558 ลงชื่อ.....
(นายมนูญนัช ไวกาสี)
ผู้ชำนาญการด้านสิ่งแวดล้อมของ บริษัท ไท-ไท วิศวกร จำกัด

กันยายน 2558 ลงชื่อ .....

(นายชูเกียรติ จูมทอง)

ผู้มีอำนาจกระทำการแทนบริษัท บีทีเอส แสนสิริ โฮลดิ้ง วัน จำกัด

SANSIRI

บริษัท บีทีเอส แสนสิริ โฮลดิ้ง วัน จำกัด

BTS Sansiri Holding One Limited

กันยายน 2558 ลงชื่อ .....

(นายมนูญนัช ไวกาสี)

ผู้ชำนาญการด้านสิ่งแวดล้อมของบริษัท ไท-ไท วิศวกร จำกัด

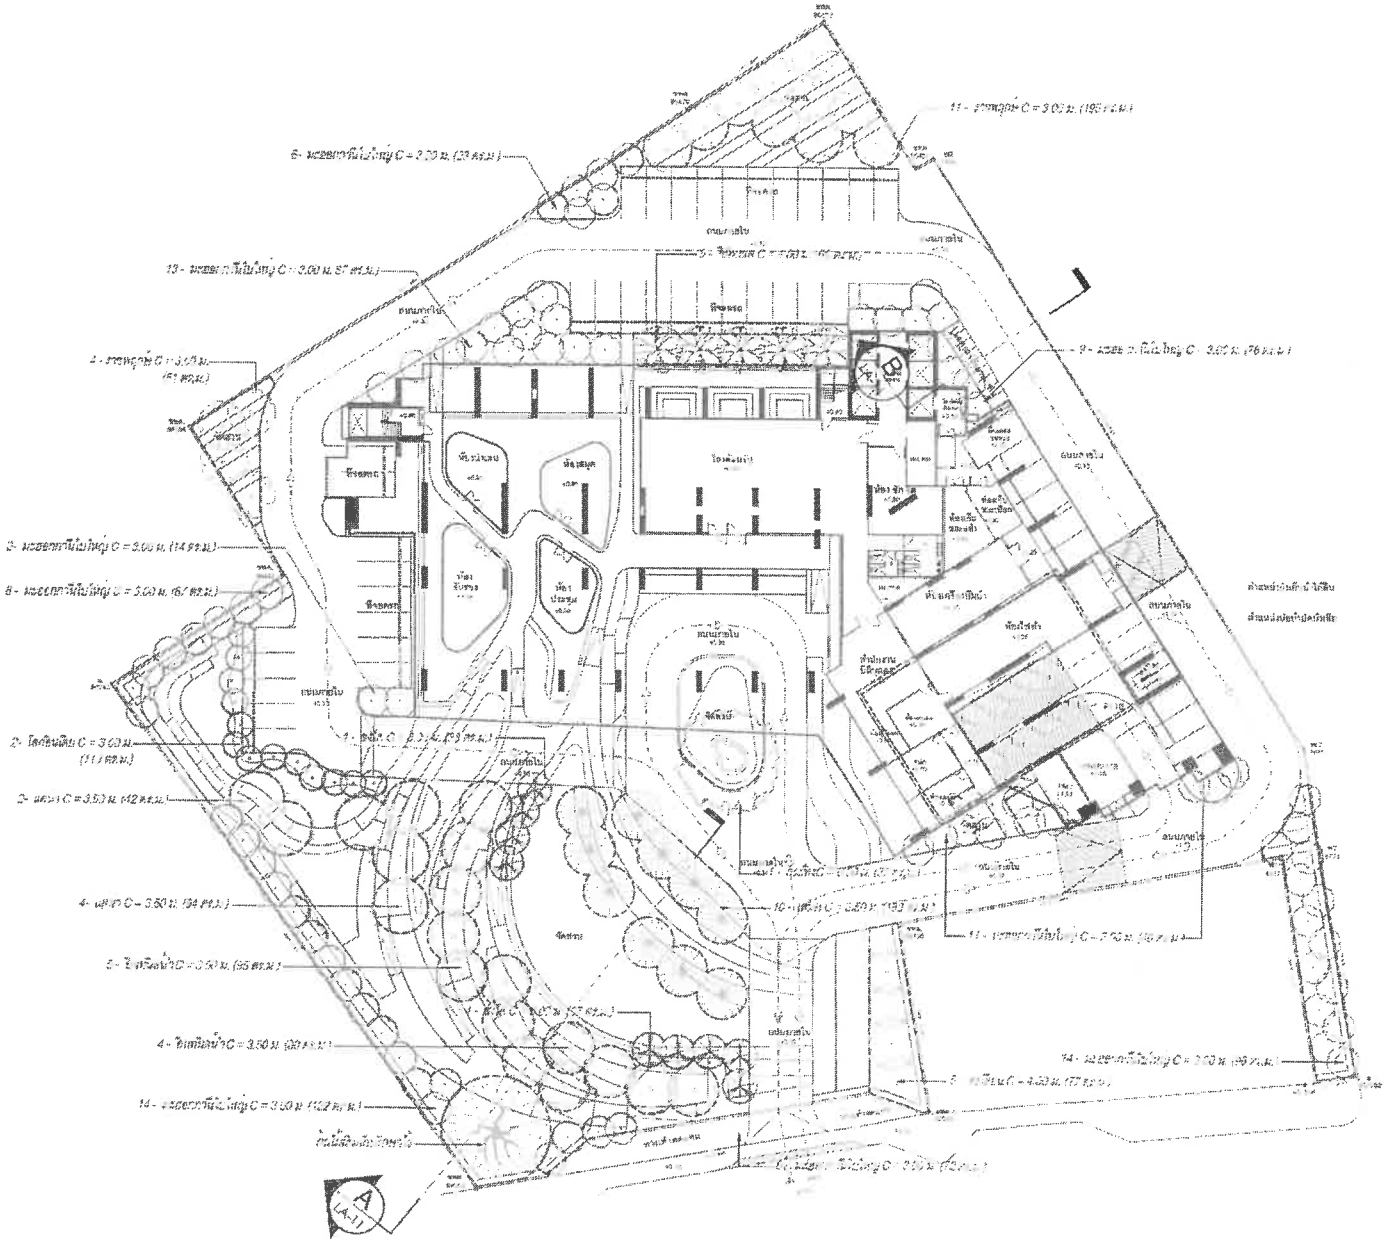

ไม้ยืนต้น

สัญลักษณ์	ชื่อ	จำนวนต้น	ขนาดหุ้มใหญ่
	กระทิง	1	8
	จิกทะเล	5	4
	ราชพฤกษ์	15	3
	แคนา	6	3
	อินทนิลน้ำ	13	3.5
	ชงโค	3	3
	โสกหิมพานต์	13	3
	เสม็ด	10	3.5
	กะเพียน	5	4
	แคแสกนีโปโปลูส์	6	3

ไม้ยืนต้น (เสริม) ไม้พุ่ม คลุมดิน

สัญลักษณ์	ชื่อ	จำนวนต้น	ขนาดกระถาง
	คัดโปลิตัส	1	12

รายละเอียดพื้นที่สีเขียวโดยรวม

พื้นที่ปลูกไม้ยืนต้น = 1,500 ตร.ม.

ไม้ยืนต้น = 150 ต้น

PROJECT No. 1446

THE LINE

LOCATION

TITLE

OWNER :

BTS Sansiri Holding One Limited

บริษัท บีทีเอส แสนสิริ โฮลดิ้ง วัน จำกัด

ARCHITECTS :

PLAN ASSOCIATES CO.,LTD.

CIVIL & STRUCTURAL ENGINEERS :

MECHANICAL & ELECTRICAL ENGINEERS :

ELECTRICAL ENGINEERS :

MECHANICAL ENGINEERS :

SANITARY & FIRE PROTECTION ENGINEERS :

LANDSCAPE ARCHITECT

INTERIOR DESIGNERS :

LIGHTING DESIGNERS :

ELECTRONIC DESIGNERS :

ACOUSTIC DESIGNERS :

JOB CAPTAIN :

DRAWN :

REVISION

NO.	DATE	DESCRIPTION

DRAWING TITLE

ผังไม้ยืนต้นต่างๆ

DRAWING NO. LA-01

SCALE : 1:100

SANSIRI

กันยายน 2558 ลงชื่อ .....
(นายชูเกียรติ จูมทอง)
ผู้มีอำนาจกระทำการแทนบริษัท บีทีเอส แสนสิริ โฮลดิ้ง วัน จำกัด

บริษัท บีทีเอส แสนสิริ โฮลดิ้ง วัน จำกัด
BTS Sansiri Holding One Limited

กันยายน 2558 ลงชื่อ .....
(นายมนูญนัช ไวกาสี)
ผู้ช่วยนายกการด้านสิ่งแวดล้อมของบริษัท ไท-ไท วิศวกร จำกัด

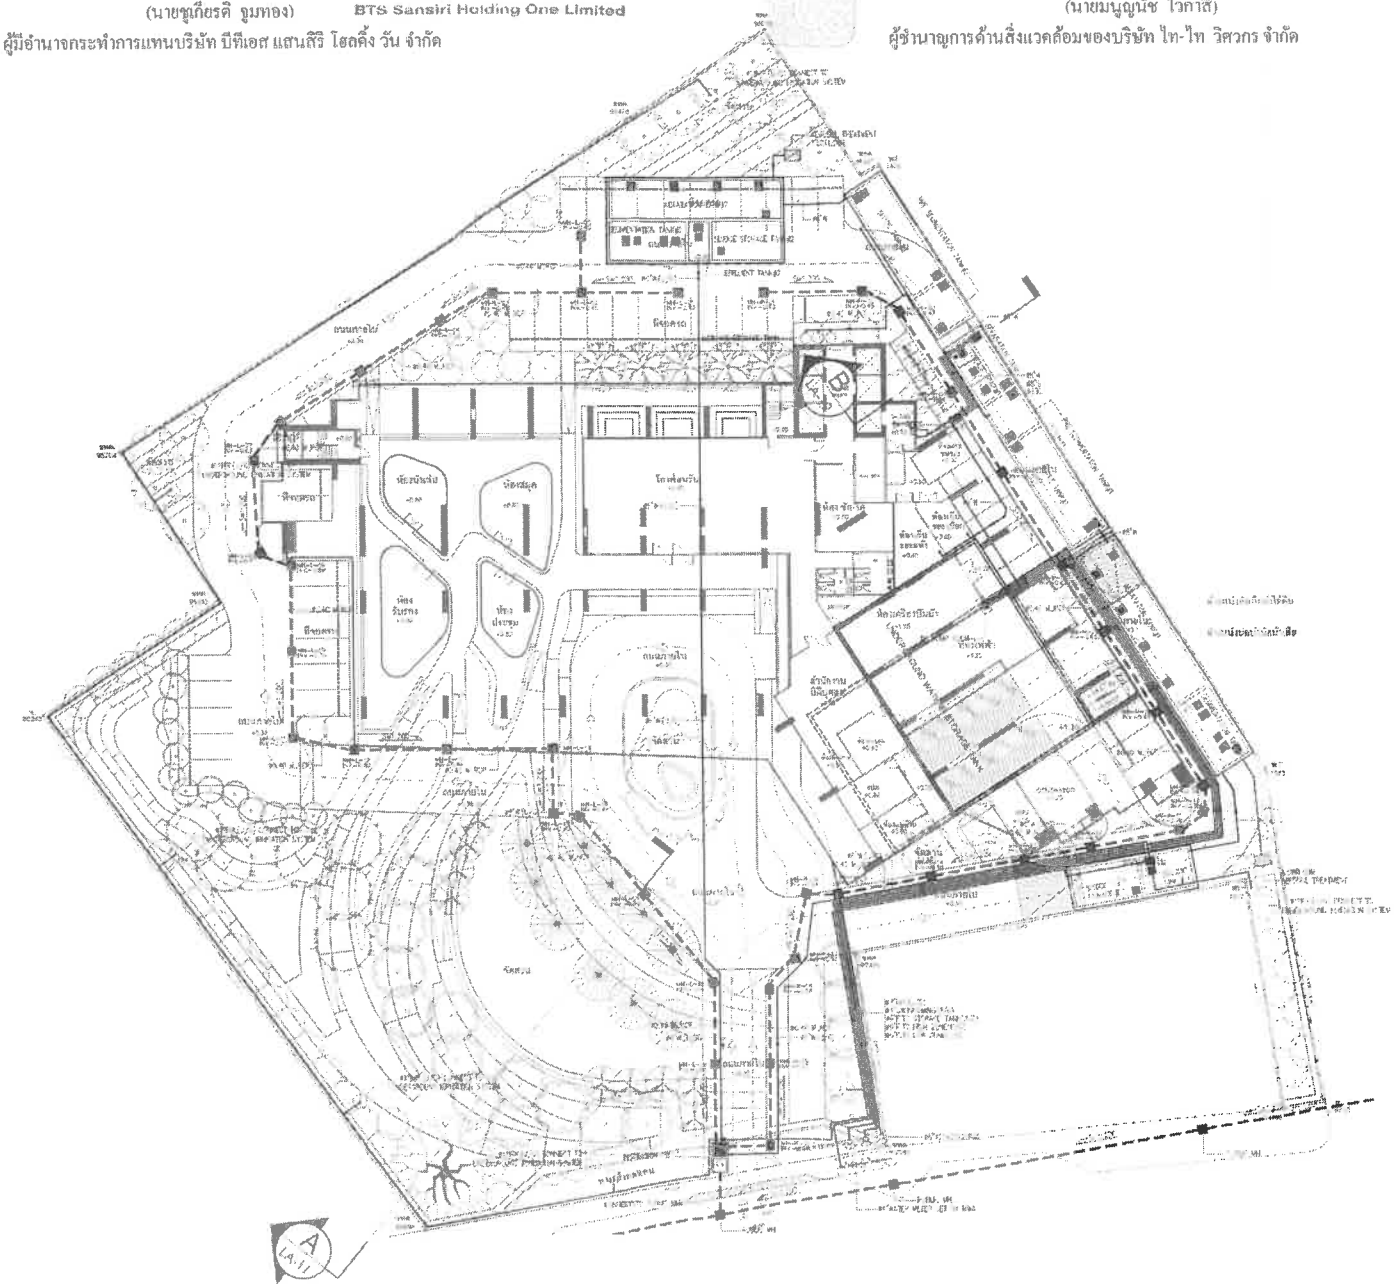

PROJECT No. 1446

THE LINE

TITLE

OWNER :
BTS Sansiri Holding One Limited
บริษัท บีทีเอส แสนสิริ โฮลดิ้ง วัน จำกัด

ARCHITECTS :
PLAN ASSOCIATES CO.,LTD.

CIVIL & STRUCTURAL ENGINEERS

MECHANICAL & ELECTRICAL ENGINEERS

ELECTRICAL ENGINEERS

MECHANICAL ENGINEERS

SANITARY & FIRE PROTECTION ENGINEERS

LANDSCAPE ARCHITECT

INTERIOR DESIGNERS

LIGHTING DESIGNERS

GRAPHIC DESIGNERS

ACOUSTIC DESIGNERS

DRAWN

REVISION

No.	DATE	DESCRIPTION

DRAWING TITLE

ผังแสดงระบบสุขาภิบาล

DRAWING No. LA-02

0.2-26

รูปที่ ผ.1-2 ผังแสดงระบบสุขาภิบาล

SANSIRI

กันยายน 2558 ลงชื่อ ..... บริษัท บีทีเอส แสนสิริ โฮลดิ้ง วัน จำกัด
(นายชูเกียรติ จุมทอง) BTS Sansiri Holding One Limited
ผู้มีอำนาจกระทำการแทนบริษัท บีทีเอส แสนสิริ โฮลดิ้ง วัน จำกัด

กันยายน 2558 ลงชื่อ .....
(นายมนูญนัช ไวกาสี)
ผู้ชำนาญการด้านสิ่งแวดล้อมของบริษัท ไท-ไท วิศวกร จำกัด

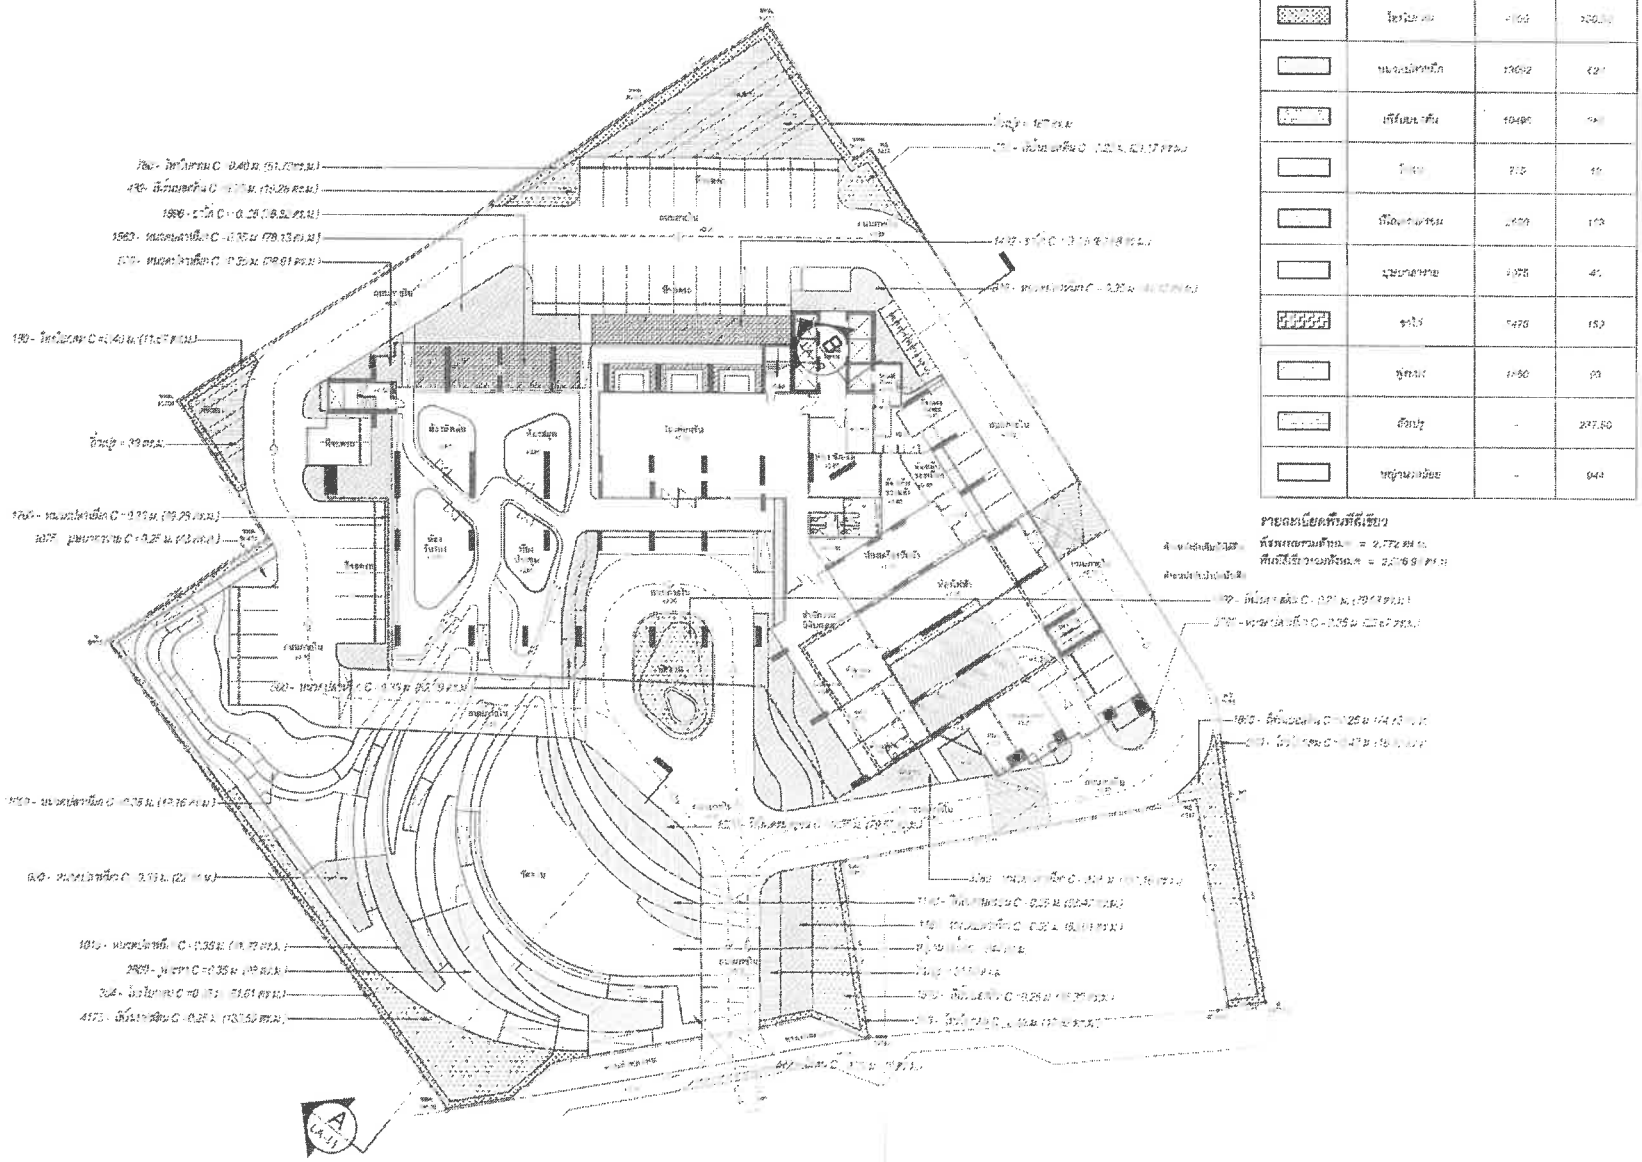

สัญลักษณ์	ชื่อ	จำนวนไม้	พื้นที่ตารางเมตร
	ไทรใบมะ...	...64	320...
	ขนุนนมหนัง	17692	42...
	เฟื่องนครเล็ก	10490	...
	...	913	1...
	ปีบดอกขาว	2529	17...
	มุมขาดาย	1078	4...
	ชงโค	5476	15...
	หูกวาง	1780	9...
	สัวปรู	-	227.80
	หญ้านวลน้อย	-	944

รายละเอียดพื้นที่สีเขียว
พื้นที่ตามกฎหมาย = 2,772 ตร.ม.
พื้นที่สีเขียวตามที่ออกแบบ = 2,768 ตร.ม.

PROJECT No. 1446
THE LINE
LOCATION
TITLE
OWNER :
BTS Sansiri Holding One Limited
บริษัท บีทีเอส แสนสิริ โฮลดิ้ง วัน จำกัด
ARCHITECTS :
PLAN ASSOCIATES CO.,LTD.
CIVIL & STRUCTURAL ENGINEERS :
MECHANICAL & ELECTRICAL ENGINEERS :
ELECTRICAL ENGINEERS
MECHANICAL ENGINEERS
SANITARY & FIRE PROTECTION ENGINEERS
LANDSCAPE ARCHITECT
INTERIOR DESIGNERS :
GRAPHIC DESIGNERS :
AUDIO VISUAL DESIGNERS :
REVISION
No. DATE DESCRIPTION
DRAWING TITLE
ผังพื้นที่สีเขียวชั้นล่าง
DRAWING No. LA-03

รูปที่ ผ.1-3 ผังแสดงพื้นที่ไม้พุ่มชั้นที่ 1

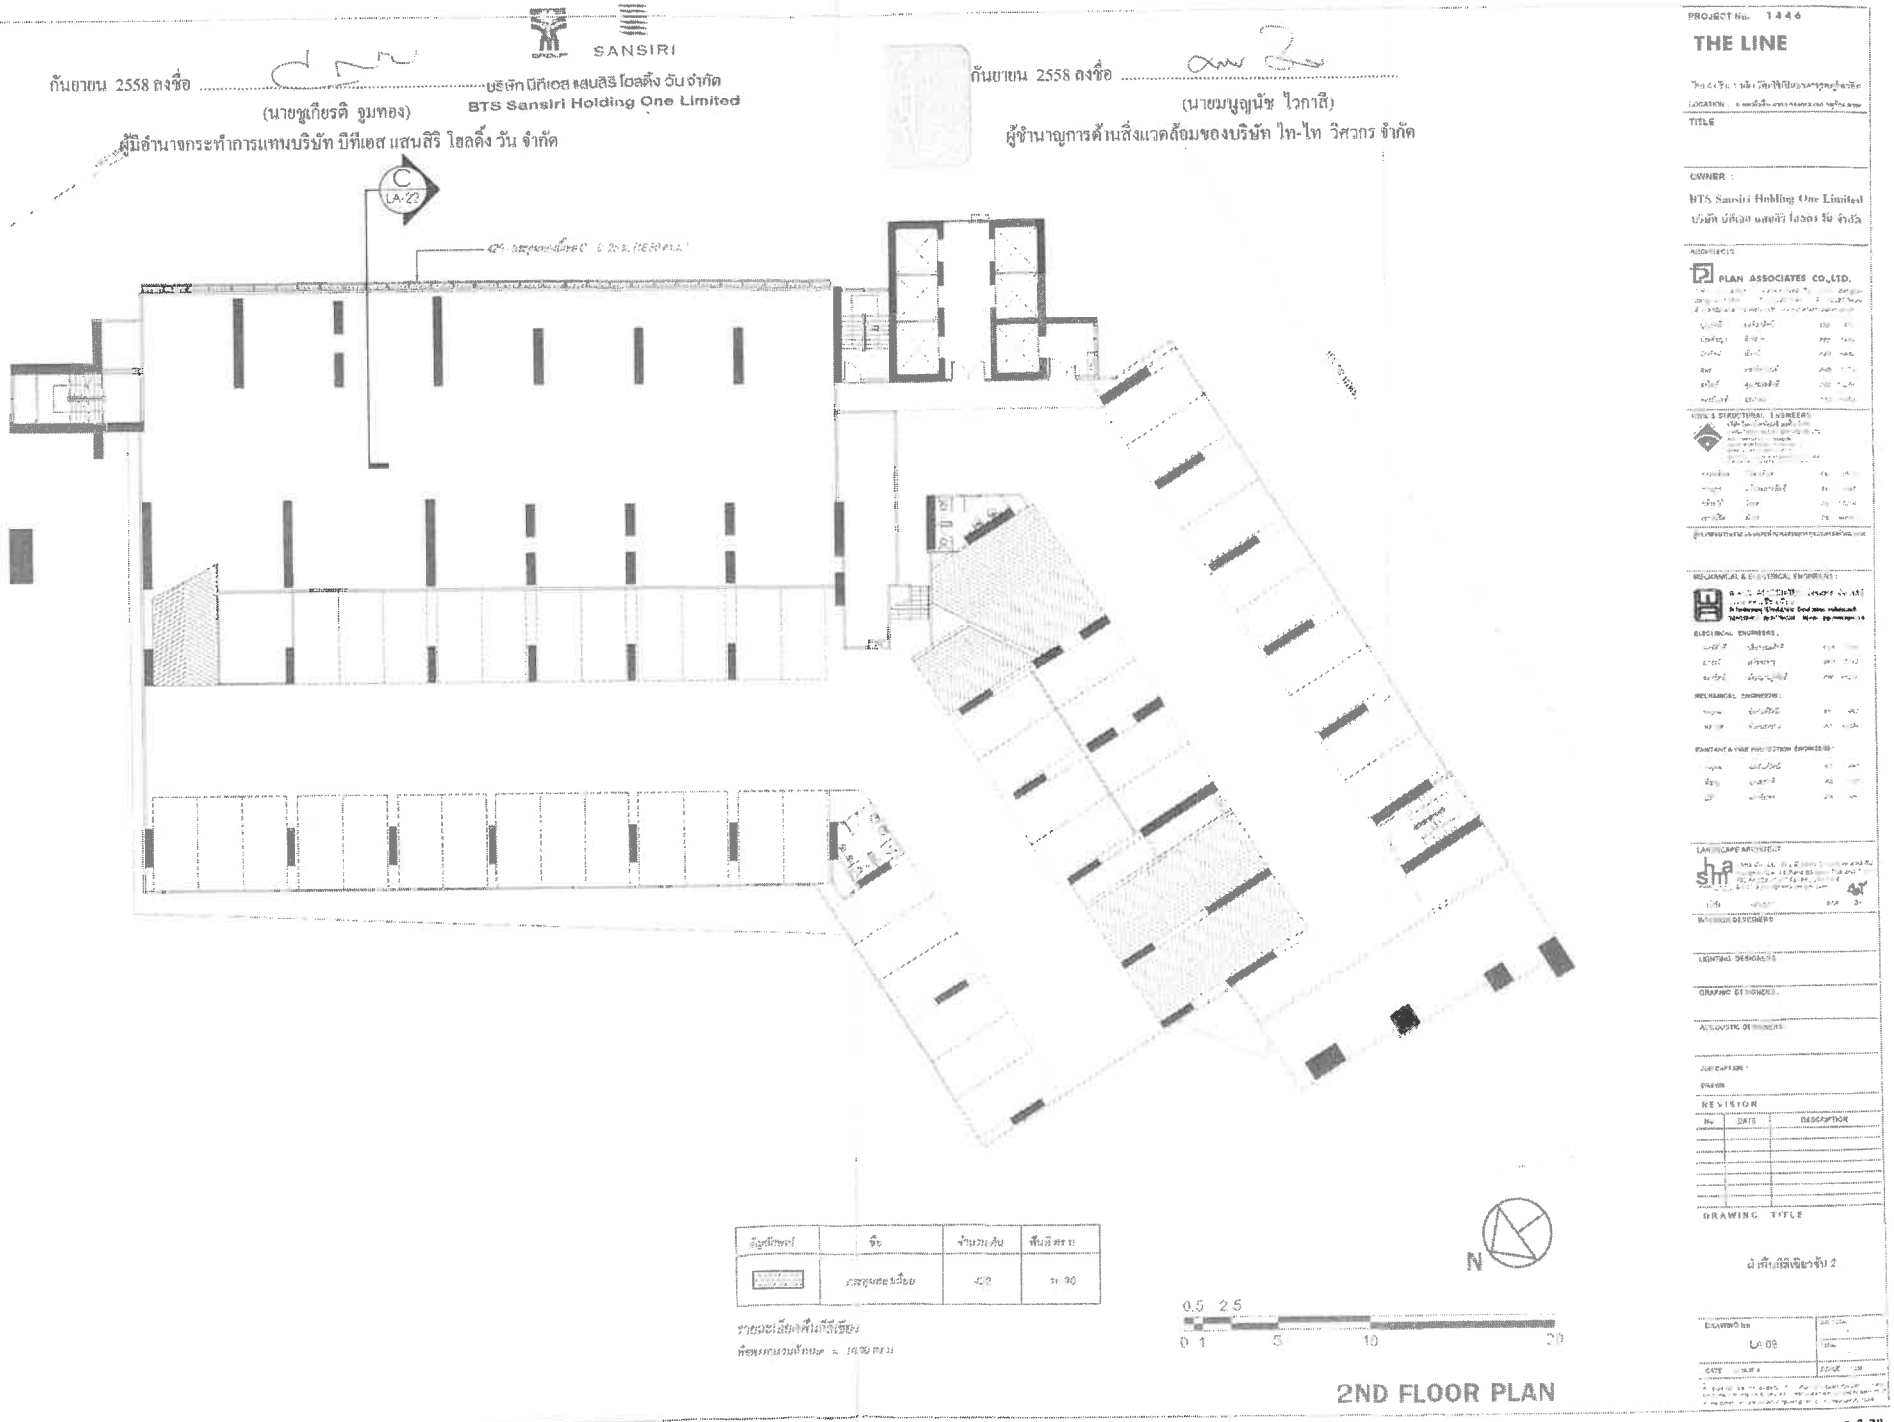

สัญลักษณ์	ชื่อ	จำนวนต้น	พื้นที่ตร.ม.
	กลุ่มพรรณไม้	420	ประ 90

รายละเอียดพื้นที่สีเขียว
พื้นที่สวนทั้งหมด = 16,90 ตร.ม.

รูปที่ ผ.1-4 ผังแสดงพื้นที่สีเขียวชั้นที่ 2

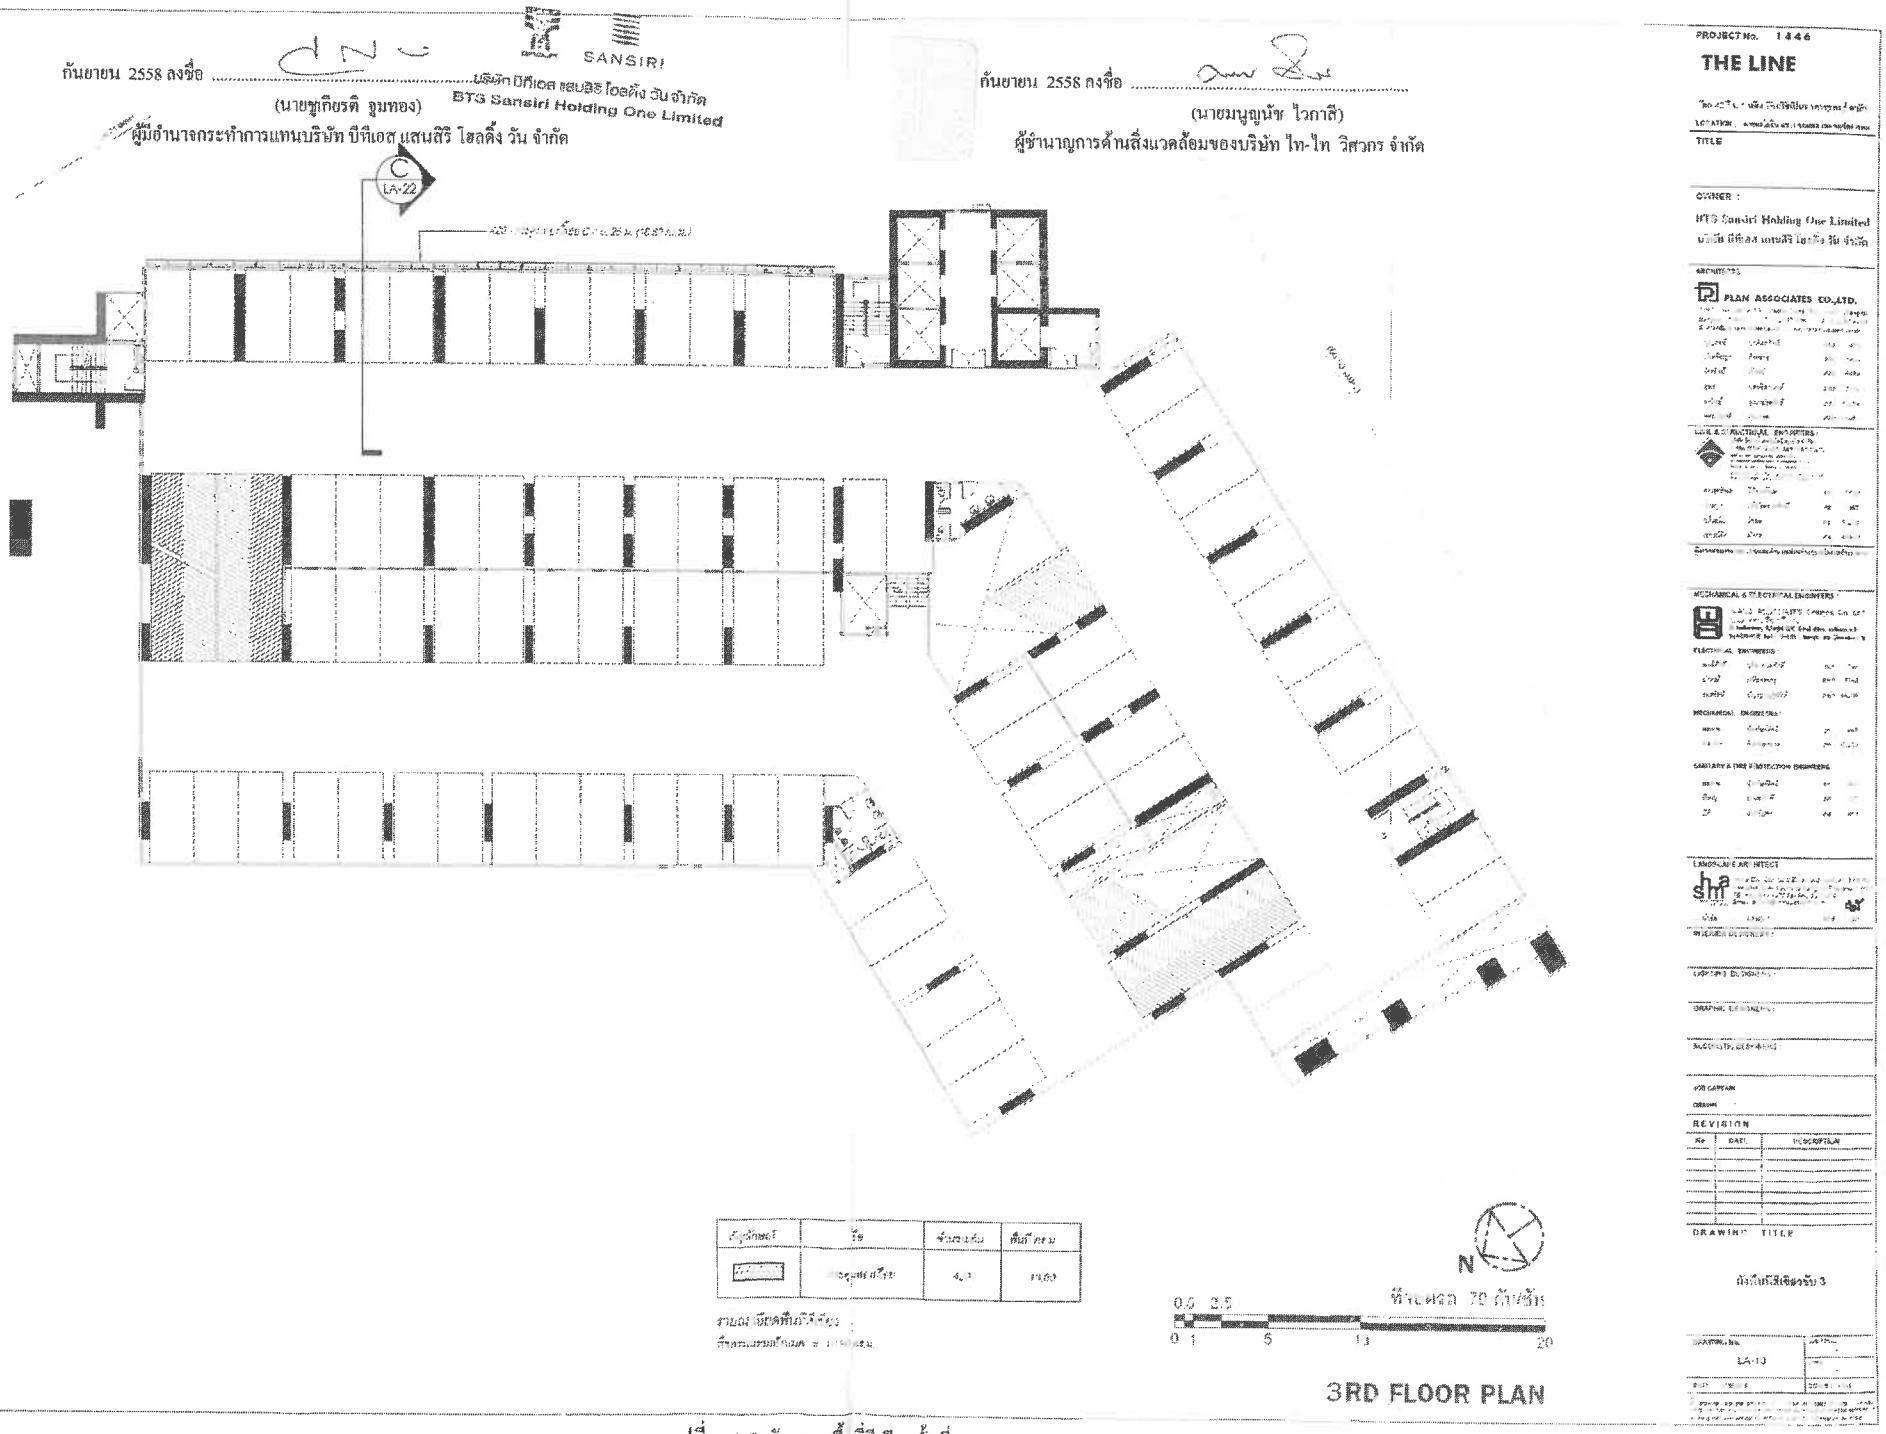

รูปที่ ผ.1-5 ผังแสดงพื้นที่สีเขียวชั้นที่ 3

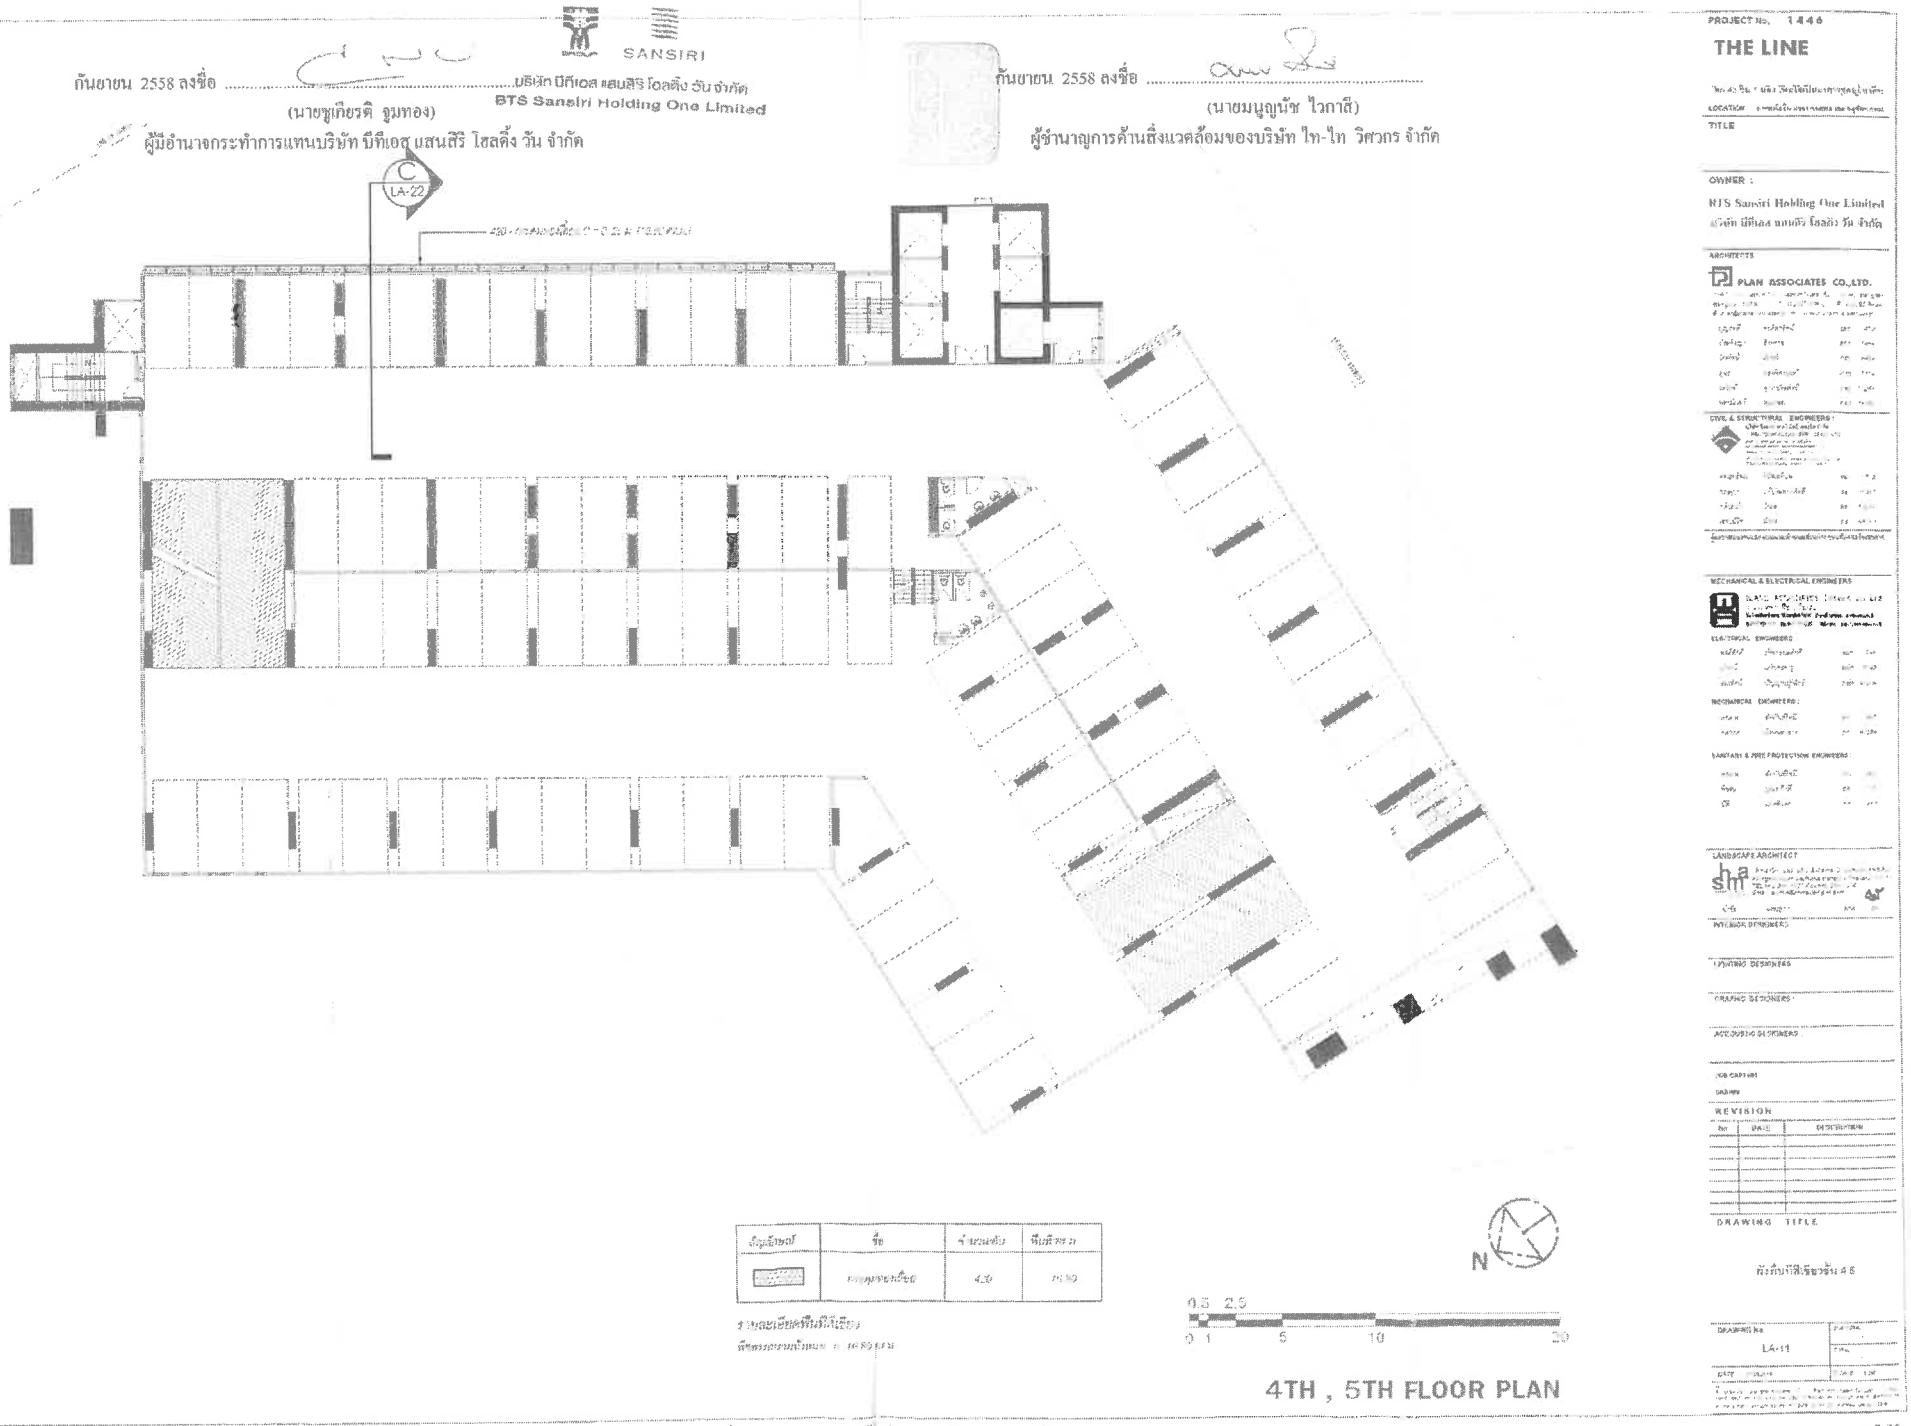

รปที่ ผ.1-6 ผังแสดงพื้นที่สีเขียวชั้นที่ 4 และชั้นที่ ๕

กันยายน 2558 ลงชื่อ .....

(นายชูเกียรติ ชูมทอง)

ผู้มีอำนาจกระทำการแทนบริษัท บีทีเอส แสนสิริ โฮลดิ้ง วัน จำกัด

บริษัท บีทีเอส แสนสิริ โฮลดิ้ง วัน จำกัด
BTS Sansiri Holding One Limited

กันยายน 2558 ลงชื่อ .....

(นายมนูญนัช ไวกาสี)

ผู้ชำนาญการด้านสิ่งแวดล้อมของบริษัท ไท-ไท วิศวกร จำกัด

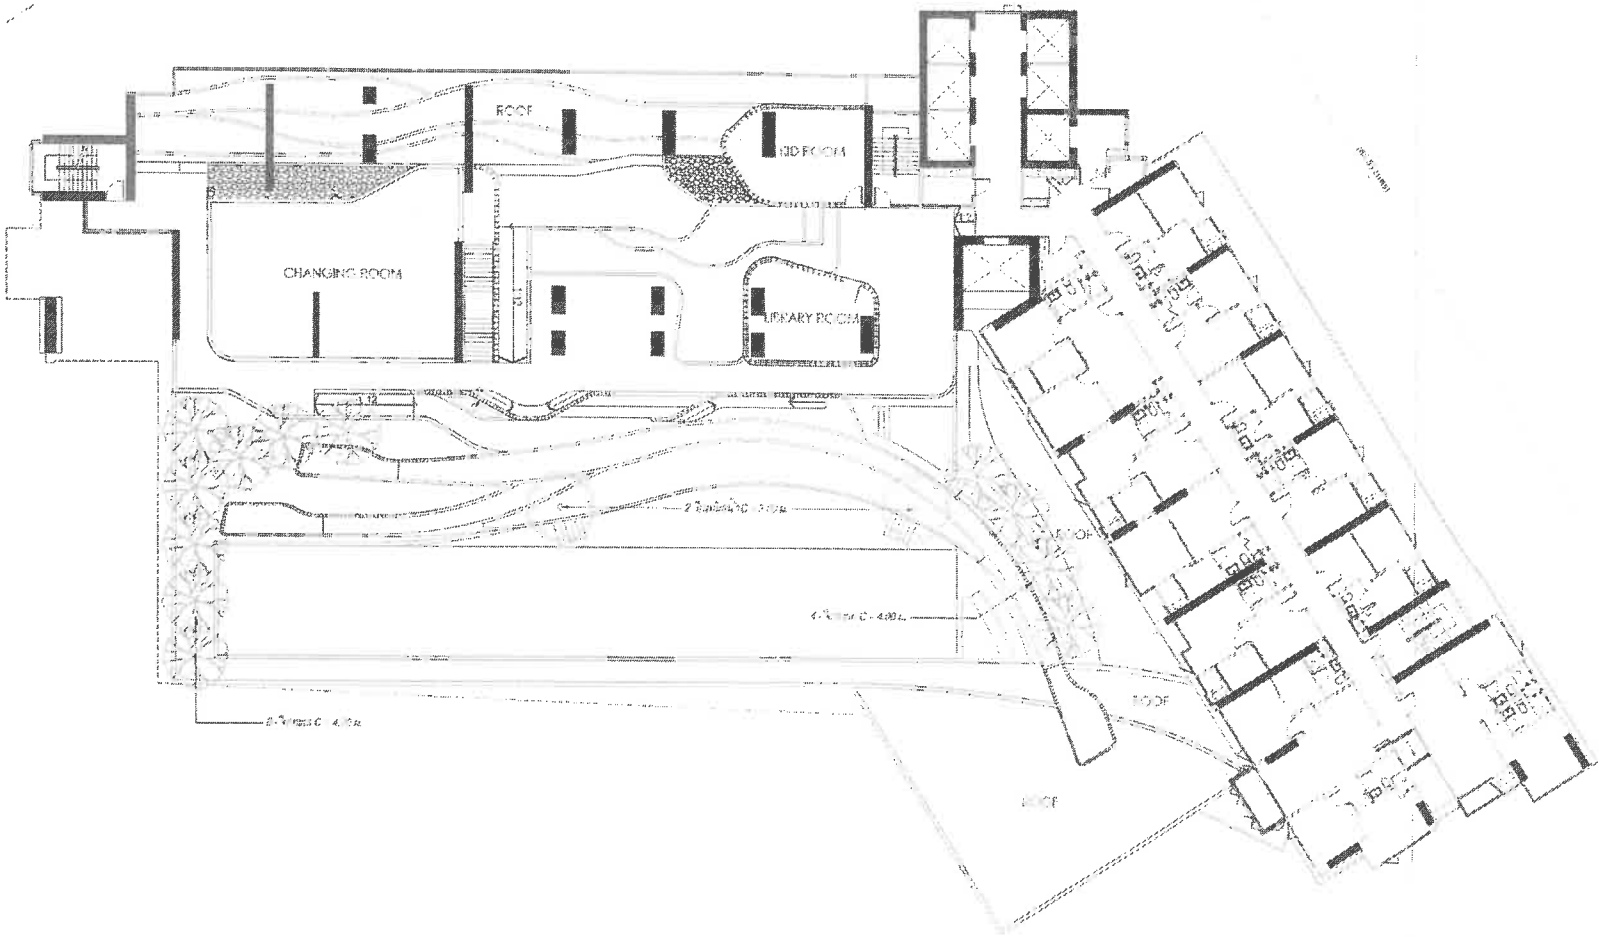

ไม้ยืนต้น

ชื่อพันธุ์	สี	จำนวนต้น	หมายเหตุ
	จำนวน	11	2
	จำนวน	2	2

รายละเอียดไม้ยืนต้น
ไม้ยืนต้น ขนาด

N

0.5 2.5
0 5 10 20

7TH FLOOR PLAN

PROJECT NO. 1446

THE LINE

LOCATION :

TITLE

OWNER :

BTS Sansiri Holding One Limited
บริษัท บีทีเอส แสนสิริ โฮลดิ้ง วัน จำกัด

ARCHITECT :

PLAN ASSOCIATES CO.,LTD.

CIVIL & STRUCTURAL ENGINEERS :

MECHANICAL & ELECTRICAL ENGINEERS :

ELECTRICAL ENGINEERS :

MECHANICAL ENGINEERS :

SANITARY & FIRE PROTECTION ENGINEERS :

LANDSCAPE ARCHITECT

INTERIOR DESIGNER :

LIGHTING CONSULTANTS :

GRAPHIC DESIGNERS :

ACOUSTIC CONSULTANTS :

AIR CURTAIN

CANOPY

REVISION

No.	DATE	DESCRIPTION

DRAWING TITLE

ผังไม้ยืนต้นชั้น 7

DRAWING No. LA-05

DATE

รูปที่ ผ.1-7 ผังแสดงไม้ยืนต้นชั้นที่ 7

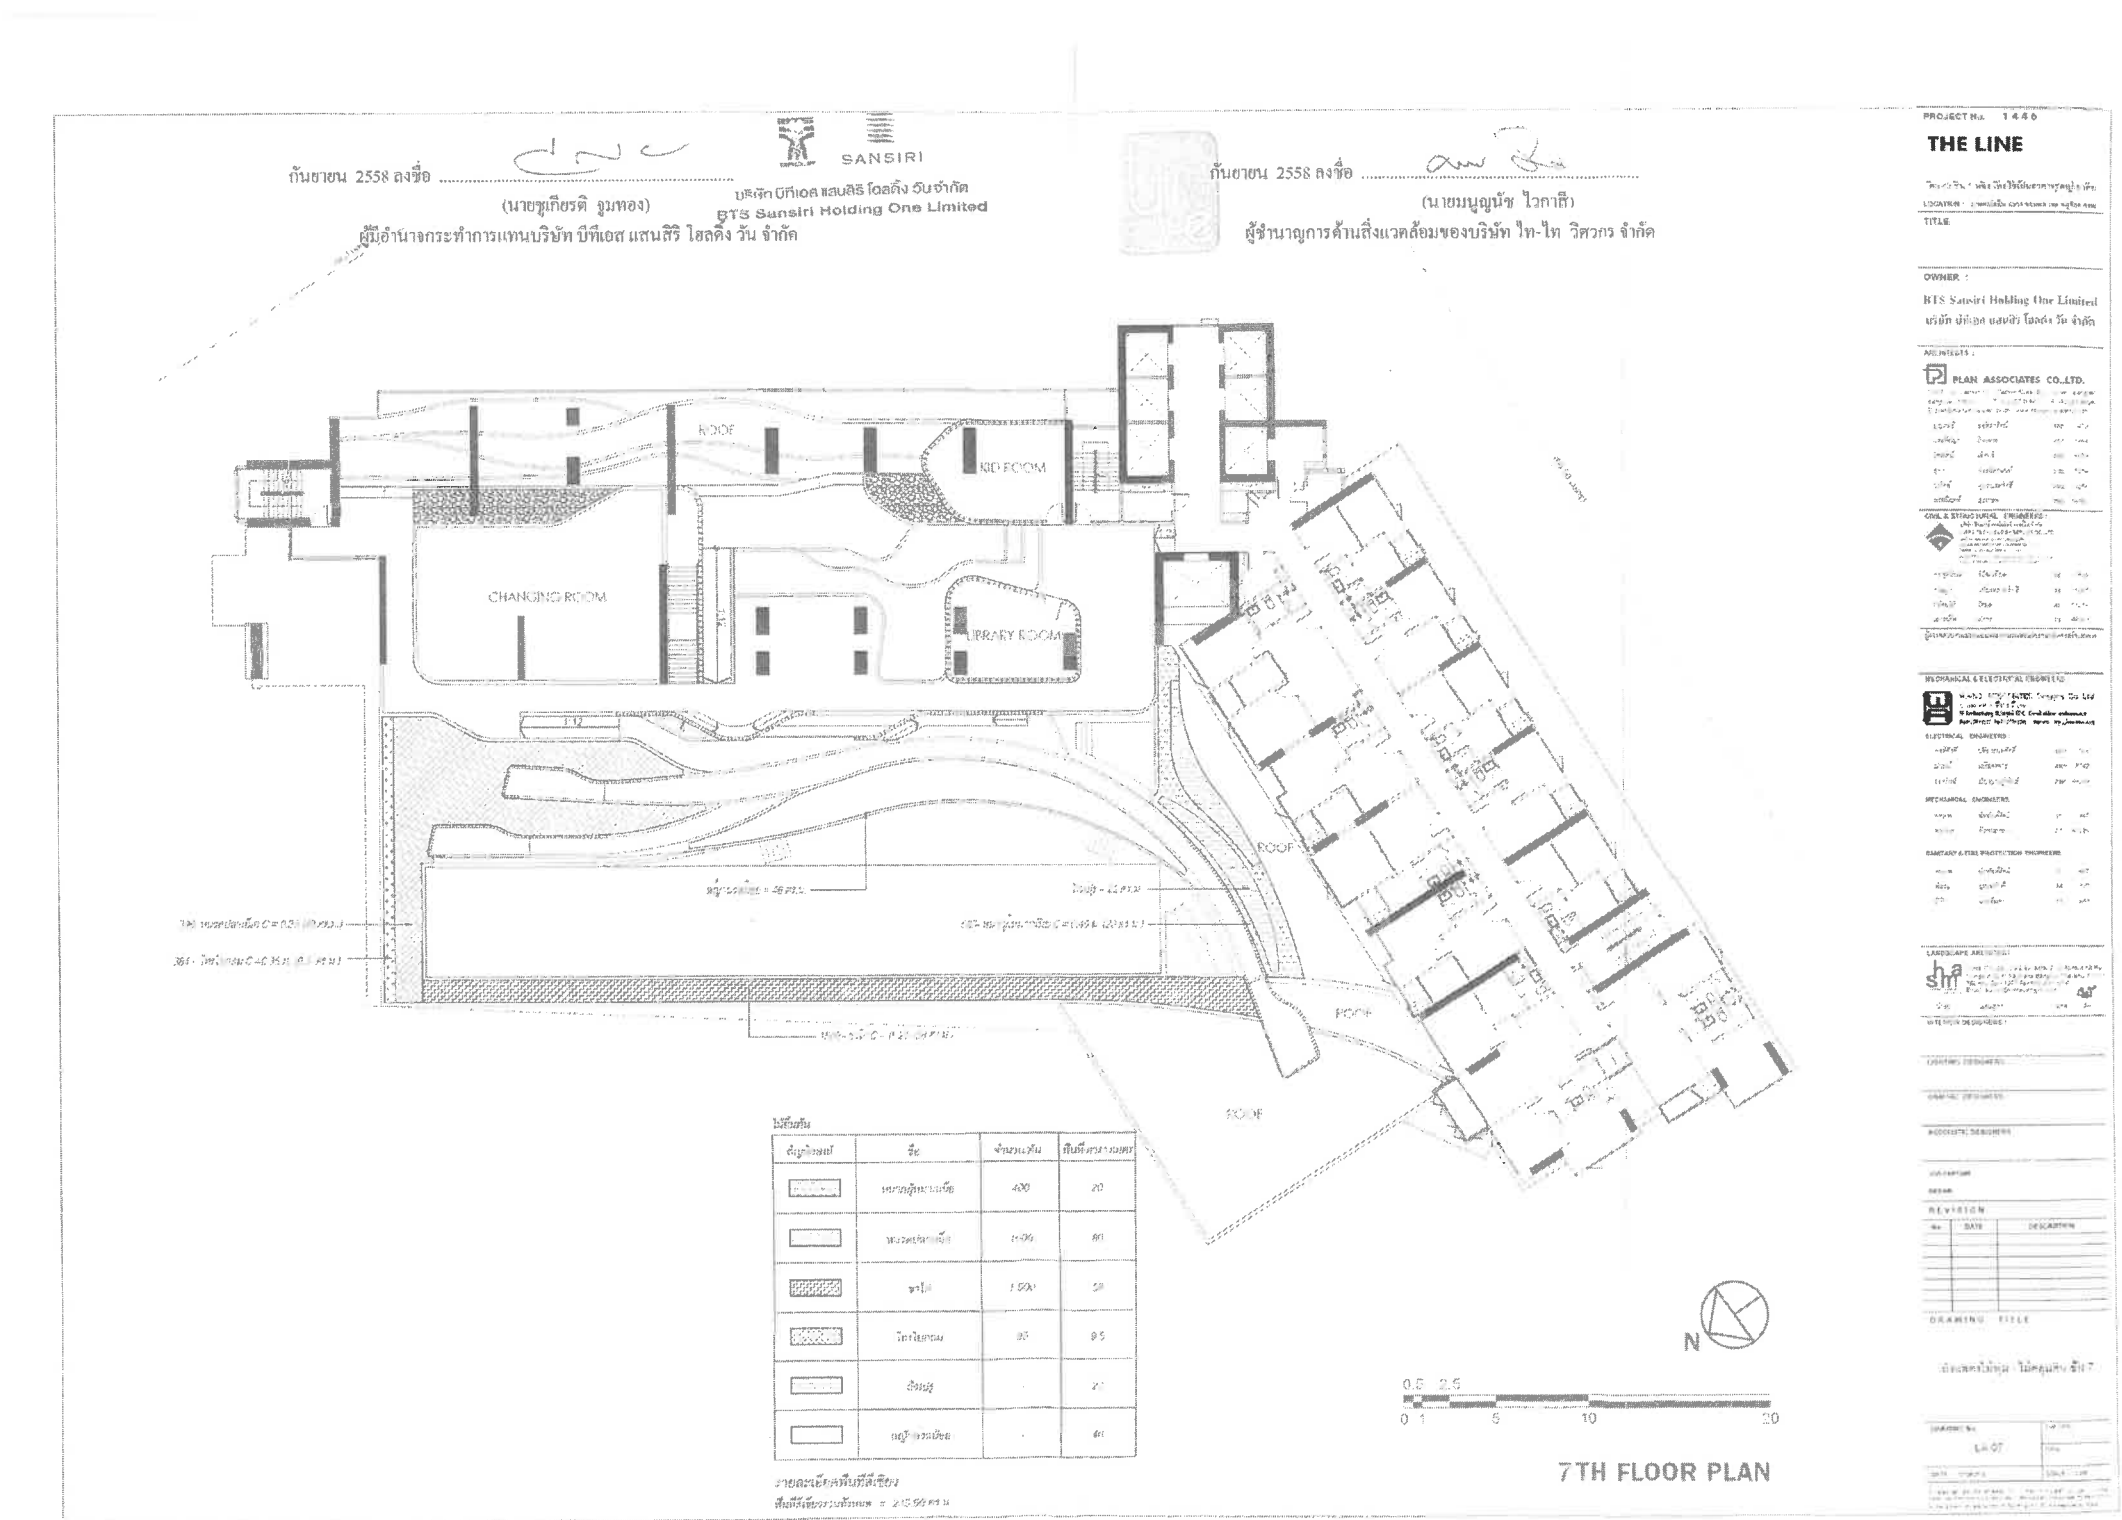

รูปที่ ผ.1-8 ผังแสดงไม้พุ่ม ไม้คลุมดิน ชั้นที่ 7

กันยายน 2558 ลงชื่อ .....
(นายชูเกียรติ ชูมทอง)
ผู้มีอำนาจกระทำการแทนบริษัท บีทีเอส แสนสิริ โฮลดิ้ง วัน จำกัด

SANSIRI
บริษัท บีทีเอส แสนสิริ โฮลดิ้ง วัน จำกัด
BTS Sansiri Holding One Limited

กันยายน 2558 ลงชื่อ .....
(นายมนูญนัช ไวกาสี)
ผู้ชำนาญการด้านสิ่งแวดล้อมของบริษัท ไท-ไท วิศวกร จำกัด

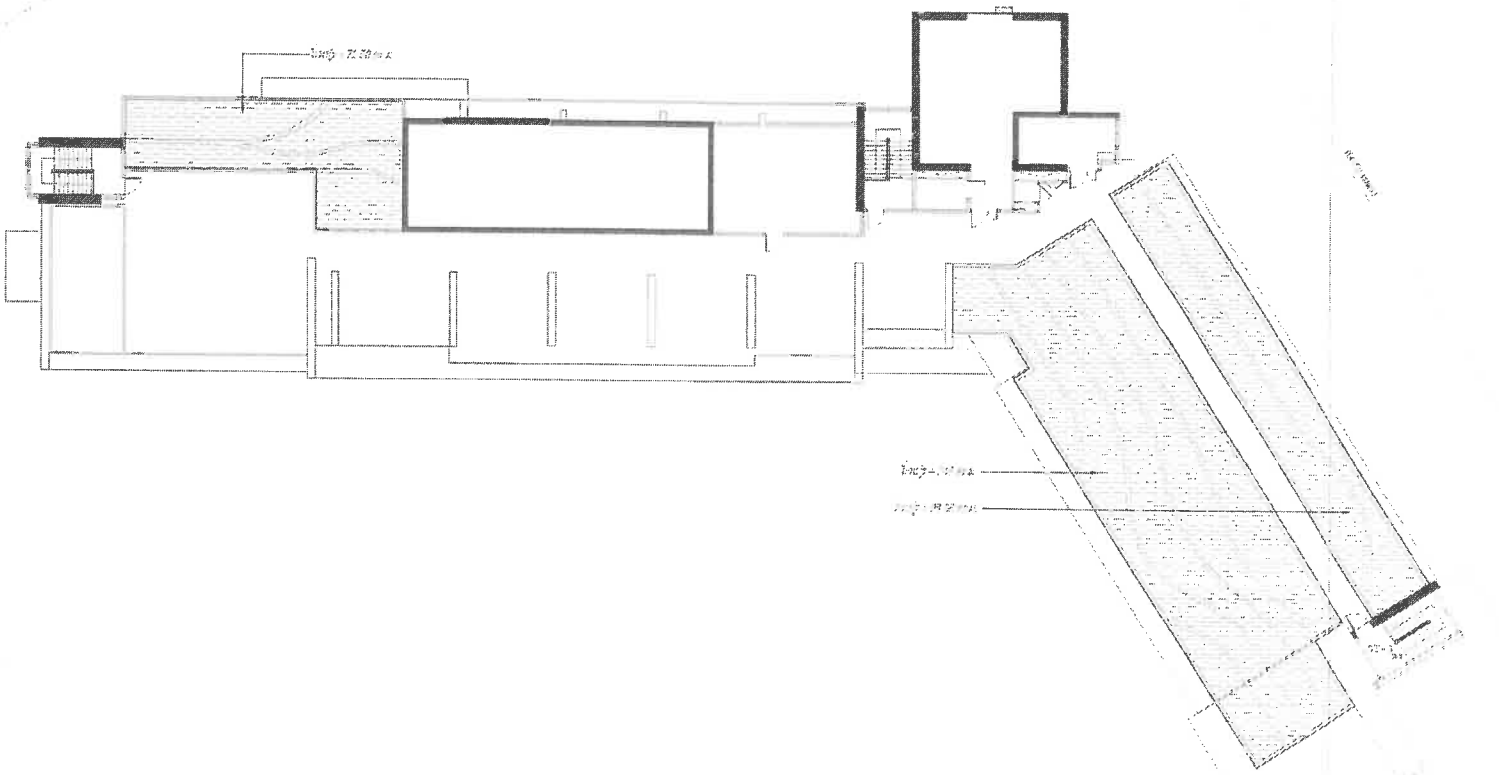

สัญลักษณ์	ชื่อ	จำนวนห้อง	พื้นที่ขาย (ตร.ม.)
	ห้องปฏิ	-	[illegible]

0.5 2.5
0 1 5 10 20

N

DECK FLOOR PLAN

PROJECT No. 1446
THE LINE
LOCATION :
TITLE
OWNER :
BTS Sansiri Holding One Limited
บริษัท บีทีเอส แสนสิริ โฮลดิ้ง วัน จำกัด
ARCHITECTS
PLAN ASSOCIATES CO.,LTD.
LANDSCAPE ARCHITECT :
REVISION
NO. DATE DESCRIPTION
DRAWING TITLE
ผังพื้นที่ดาดแข็งชั้นหลังคา
DRAWING NO. LA-08
SCALE 1:200
DATE

รปที่ ผ.1-9 ผังแสดงไม้พุ่ม ไม้คลุมดินชั้นหลังคา

กันยายน 2558 ลงชื่อ .....บริษัท บีทีเอส แสนสิริ โฮลดิ้ง วัน จำกัด
BTS Sansiri Holding One Limited
(นายชูเกียรติ จูมทอง)
ผู้มีอำนาจกระทำการแทนบริษัท บีทีเอส แสนสิริ โฮลดิ้ง วัน จำกัด

กันยายน 2558 ลงชื่อ .....
(นายมนูญนัช ไวกาสี)
ผู้ช่านาญการด้านสิ่งแวดล้อมของบริษัท ไท-ไท วิศวกร จำกัด

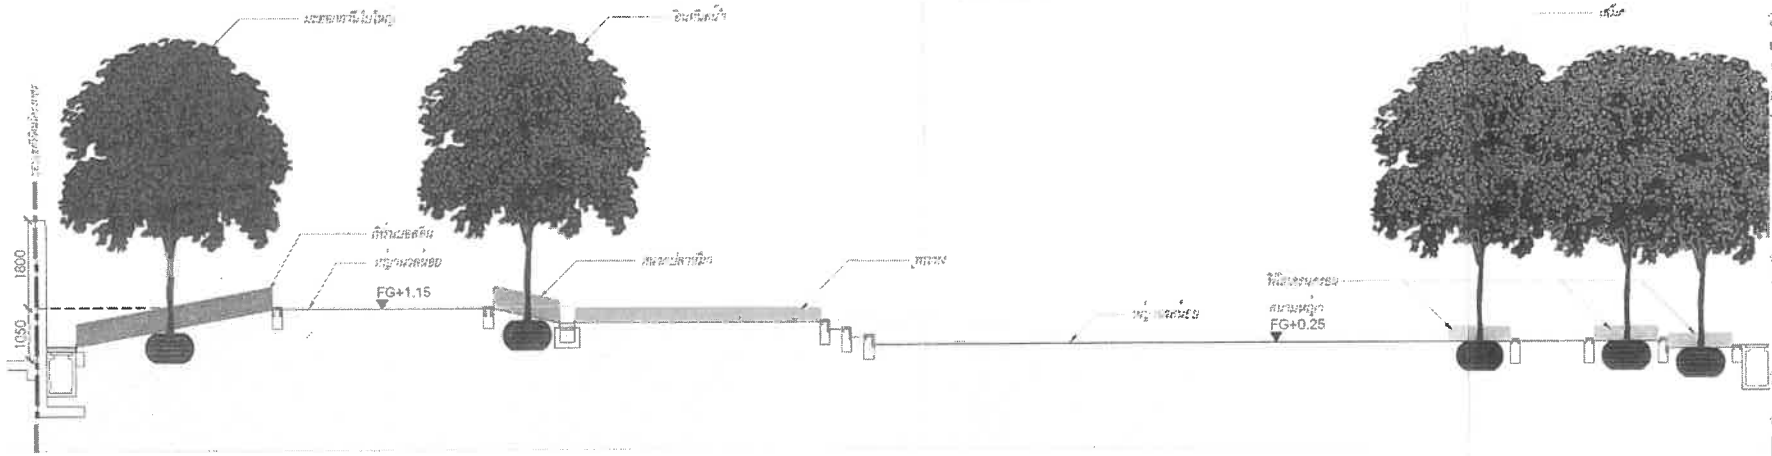

A LA-01 รูปตัด มาตราส่วน 1:100

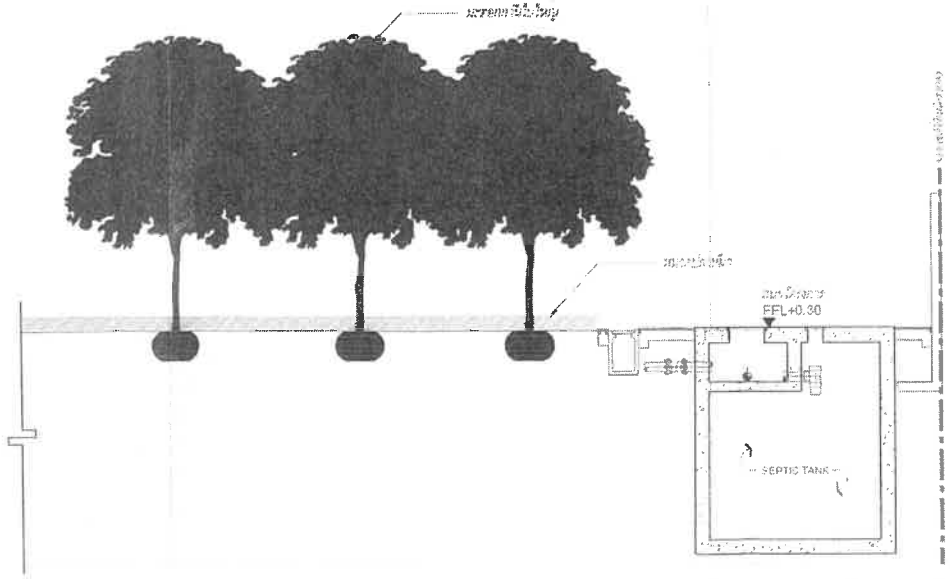

B LA-01 รูปตัด มาตราส่วน 1:100

PROJECT No. 1446
THE LINE
LOCATION :
TITLE
OWNER :
BTS Sansiri Holding One Limited
ARCHITECTS
PLAN ASSOCIATES CO.,LTD.
CIVIL & STRUCTURAL ENGINEERS :
MECHANICAL & ELECTRICAL ENGINEERS :
ELECTRICAL ENGINEERS
MECHANICAL ENGINEERS
PLUMBING & FIRE PROTECTION ENGINEERS
LANDSCAPE ARCHITECT :
INTERIOR DESIGNERS
LIGHTING DESIGNERS
GRAPHIC DESIGNERS
ACOUSTIC DESIGNERS
JOB CAPTAIN
DRAWN
REVISION
NO. DATE DESCRIPTION
DRAWING TITLE
รูปตัดแสดงการปลูกไม้พุ่ม ข้นล่าง
DRAWING No. LA-21
DATE SCALE

รูปที่ ผ.1-10 รูปตัด A ,B

กันยายน 2558 ลงชื่อ .....

(นายชูเกียรติ ชูมทอง)

ผู้มีอำนาจกระทำการแทนบริษัท บีทีเอส แสนสิริ โฮลดิ้ง วัน จำกัด

SANSIRI

บริษัท บีทีเอส แสนสิริ โฮลดิ้ง วัน จำกัด

BTS Sansiri Holding One Limited

กันยายน 2558 ลงชื่อ .....

(นายมนูญนัช ไวกาสี)

ผู้ช่วยนายการด้านสิ่งแวดล้อมของบริษัท ไท-ไท วิสาหกิจ จำกัด

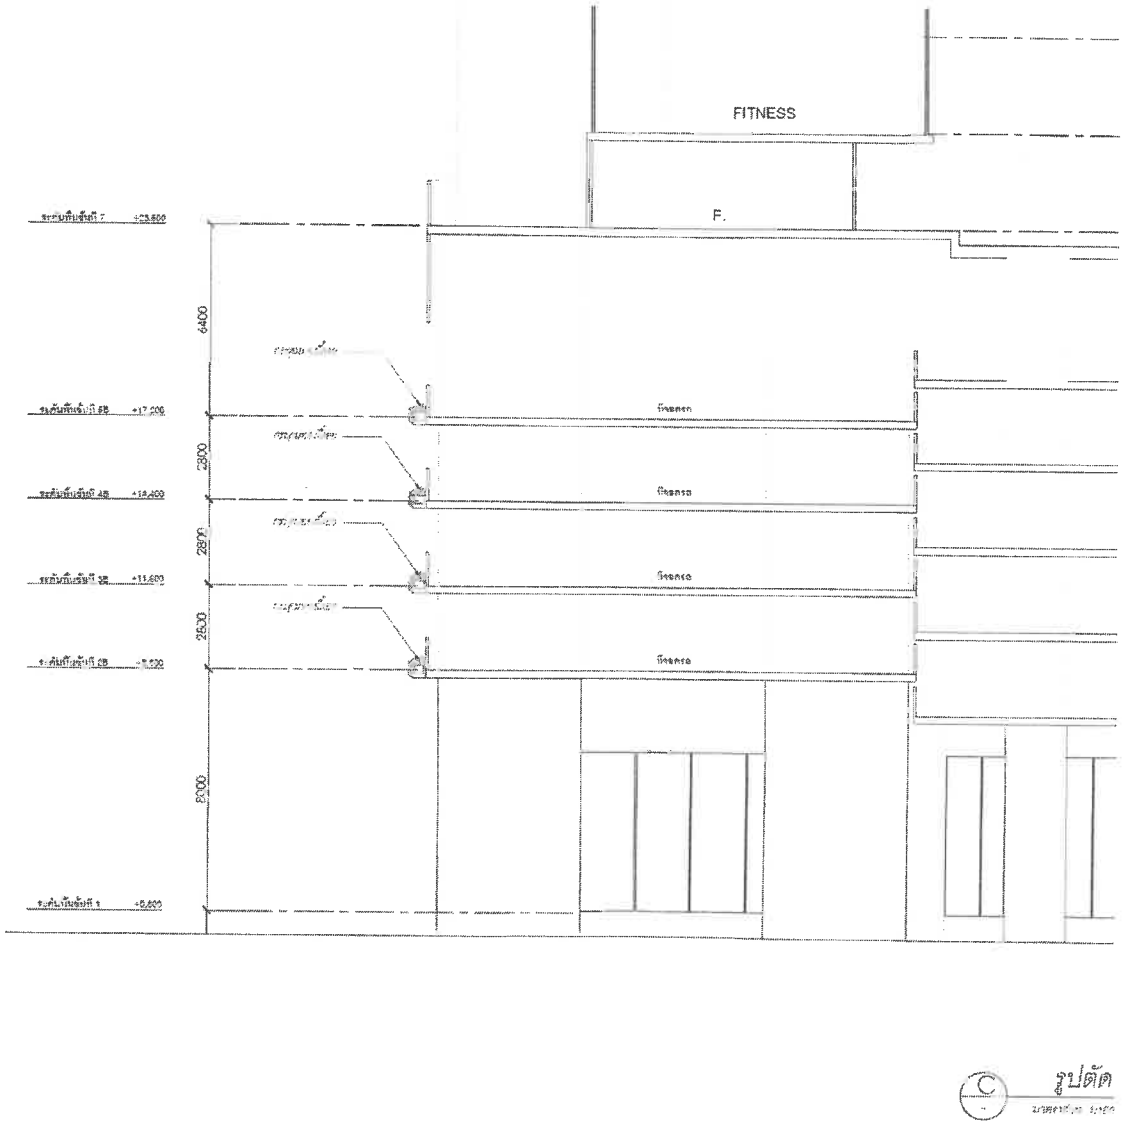

รูปตัด

PROJECT No. 1446

THE LINE

LOCATION

TITLE

OWNER :

BTS Sansiri Holding One Limited

CONSULTANTS :

PLAN ASSOCIATES CO.,LTD.

MECHANICAL & ELECTRICAL ENGINEER :

ELECTRICAL ENGINEER :

MECHANICAL ENGINEER :

SANITARY & FIRE PROTECTION ENGINEER :

LANDSCAPE ARCHITECT

SHE

SITE MANAGER :

LAND DEVELOPER :

DRAWING BY :

AUTHORISED SIGNATORY :

ARCHITECT

DRAWING

REVISION

No.	DATE	DESCRIPTION

DRAWING TITLE

รูปตัดแสดงการปลูกไม้พุ่ม ขึ้นลอย

DRAWING No. LA-02

SCALE 1:100

รปที่ ผ.1-11 รปตัด C