ภาคผนวกที่ 1

สำเนาหนังสือเห็นชอบในรายงานการวิเคราะห์ผลกระทบสิ่งแวดล้อม
โครงการ LCH Project 2



ที่ ทส ๑๐๐๙.๕/ ๙๔๗๖ .

สำนักงานนโยบายและแผน
ทรัพยากรธรรมชาติและสิ่งแวดล้อม
๖๐/๑ ซอยพิบูลวัฒนา ๗
ถนนพระรามที่ ๖ กรุงเทพฯ ๑๐๔๐๐

๑ กันยายน ๒๕๕๗

เรื่อง แจ้งผลการพิจารณารายงานการวิเคราะห์ผลกระทบสิ่งแวดล้อมโครงการ LCH Project 2

เรียน กรรมการผู้จัดการบริษัท อี เอสบี ทู จำกัด

อ้างถึง หนังสือสำนักงานนโยบายและแผนทรัพยากรธรรมชาติและสิ่งแวดล้อม ที่ ทส ๑๐๐๙.๕/๖๙๗๕ ลงวันที่ ๒๐ มิถุนายน ๒๕๕๗

สิ่งที่ส่งมาด้วย ๑. สำเนาหนังสือบริษัท คอนซัลแทนท์ ออฟ เทคโนโลยี จำกัด ที่ EIA ๑๔๐๖๑๒/๔๐๕๖๘๗ ลงวันที่ ๑๐ กรกฎาคม ๒๕๕๗

๒. สรุปมาตรการป้องกันและแก้ไขผลกระทบสิ่งแวดล้อม และมาตรการติดตามตรวจสอบผลกระทบสิ่งแวดล้อมที่โครงการ LCH Project 2 ของบริษัท อี เอสบี ทู จำกัด ต้องยึดถือปฏิบัติอย่างเคร่งครัด

๓. แนวทางการเสนอรายงานผลการปฏิบัติตามมาตรการป้องกันและแก้ไขผลกระทบสิ่งแวดล้อม และมาตรการติดตามตรวจสอบผลกระทบสิ่งแวดล้อม โครงการด้านอาคาร การจัดสรรที่ดิน และบริการชุมชน

ตามหนังสือที่อ้างถึง สำนักงานนโยบายและแผนทรัพยากรธรรมชาติและสิ่งแวดล้อม ได้แจ้งผลการพิจารณารายงานการวิเคราะห์ผลกระทบสิ่งแวดล้อมของคณะกรรมการผู้ชำนาญการพิจารณารายงานการวิเคราะห์ผลกระทบสิ่งแวดล้อมด้านอาคาร การจัดสรรที่ดิน และบริการชุมชน ในการประชุมครั้งที่ ๔๒/๒๕๕๗ เมื่อวันที่ ๑๖ มิถุนายน ๒๕๕๗ คณะกรรมการผู้ชำนาญการฯ มีมติไม่ให้ความเห็นชอบรายงานการวิเคราะห์ผลกระทบสิ่งแวดล้อมโครงการ LCH Project 2 ของบริษัท อี เอสบี ทู จำกัด ตั้งอยู่ที่ตำบลบ่อวิน อำเภอศรีราชา จังหวัดชลบุรี มีขนาดพื้นที่โครงการ ๒๘-๑-๕๙ ไร่ เป็นโครงการประเภทอาคารอยู่อาศัยรวม (อาคารให้เช่า) ประกอบด้วย อาคารขนาดความสูง ๕ ชั้น จำนวน ๑๙ อาคาร รวม ๒ รูปแบบ แบ่งเป็น อาคารรูปแบบที่ ๑ จำนวน ๑๐ อาคาร (อาคาร A, C, F, I, J, L, N, P, R, S) และอาคารรูปแบบที่ ๒ จำนวน ๙ อาคาร (อาคาร B, D, E, G, H, K, M, O, Q) รวมจำนวนห้องพักอาศัยทั้งหมด ๒,๘๓๑ ห้อง (จำนวน ๑๔๙ ห้อง/อาคาร) จัดทำรายงานการวิเคราะห์ผลกระทบสิ่งแวดล้อมโดยบริษัท คอนซัลแทนท์ ออฟ เทคโนโลยี จำกัด โดยให้แก้ไขเพิ่มเติมรายละเอียดให้ครบถ้วนสมบูรณ์ ต่อมาบริษัท อี เอสบี ทู จำกัด ได้มอบหมายและมอบอำนาจให้บริษัท คอนซัลแทนท์ ออฟ เทคโนโลยี จำกัด จัดทำและเสนอรายงานฯ ฉบับเพิ่มเติม ให้สำนักงานฯ ดำเนินการตามขั้นตอนการพิจารณารายงาน รายละเอียดดังสิ่งที่ส่งมาด้วย ๑

สำนักงาน...

สำนักงานนโยบายและแผนทรัพยากรธรรมชาติและสิ่งแวดล้อม ได้พิจารณาและนำเสนอรายงานการวิเคราะห์ผลกระทบสิ่งแวดล้อมดังกล่าวต่อคณะกรรมการผู้ชำนาญการพิจารณารายงานการวิเคราะห์ผลกระทบสิ่งแวดล้อมด้านอาคาร การจัดสรรที่ดิน และบริการชุมชน ในการประชุมครั้งที่ ๕๔/๒๕๕๗ เมื่อวันที่ ๓๑ กรกฎาคม ๒๕๕๗ คณะกรรมการผู้ชำนาญการฯ มีมติให้ความเห็นชอบรายงานการวิเคราะห์ผลกระทบสิ่งแวดล้อมโครงการ LCH Project 2 ของบริษัท อี เอสบี ทู จำกัด โดยให้บริษัท อี เอสบี ทู จำกัด เจ้าของโครงการปฏิบัติตามมาตรการป้องกันและแก้ไขผลกระทบสิ่งแวดล้อม และมาตรการติดตามตรวจสอบผลกระทบสิ่งแวดล้อมที่เสนอไว้ในรายงานฯ อย่างเคร่งครัด ทั้งนี้ หากท่านได้รับอนุญาตแล้ว สำนักงานฯ ขอความร่วมมือท่านส่งสำเนาใบอนุญาตพร้อมเงื่อนไขให้สำนักงานฯ ทราบด้วย และเมื่อเริ่มดำเนินโครงการแล้วจะต้องเสนอรายงานผลการปฏิบัติตามมาตรการป้องกันและแก้ไขผลกระทบสิ่งแวดล้อม และมาตรการติดตามตรวจสอบผลกระทบสิ่งแวดล้อมตาม สิ่งที่ส่งมาด้วย ๒ และ ๓ รวมทั้งโครงการจะต้องปฏิบัติตามกฎหมายอื่นใดที่เกี่ยวข้องด้วย และประสาน กับผู้จัดทำรายงานฯ ให้ดำเนินการรวบรวมรายละเอียดข้อมูลทั้งหมดเรียงตามลำดับการพิจารณาของคณะกรรมการผู้ชำนาญการฯ จำนวน ๑ เล่ม พร้อมแผ่นบันทึกข้อมูล (CD-ROM) ในรูปของ Digital File (pdf) Adobe Acrobat จำนวน ๒ แผ่น พร้อมทั้งให้จัดทำรายงานฉบับสมบูรณ์ที่ปรับปรุงตามข้อคิดเห็นของคณะกรรมการผู้ชำนาญการฯ จำนวน ๓ เล่ม พร้อมแผ่นบันทึกข้อมูล (CD-ROM) ในรูปของ Digital File (pdf) Adobe Acrobat จำนวน ๘ แผ่น เสนอต่อสำนักงานฯ ภายในเวลา ๑ เดือน เพื่อใช้เป็นเอกสารอ้างอิงและส่งให้หน่วยงานที่เกี่ยวข้องต่อไป ทั้งนี้ สำนักงานฯ ได้สำเนาหนังสือแจ้งบริษัท คอนซัลแทนท์ ออฟ เทคโนโลยี จำกัด เพื่อดำเนินการต่อไปด้วยแล้ว

จึงเรียนมาเพื่อโปรดพิจารณาดำเนินการต่อไป

ขอแสดงความนับถือ

(นางรวีวรรณ ภูริเดช)
รองเลขาธิการฯ ปฏิบัติราชการแทน
เลขาธิการสำนักงานนโยบายและแผนทรัพยากรธรรมชาติและสิ่งแวดล้อม

สำเนาถูกต้อง
(นางสุปราณี แตงไทย)
เจ้าพนักงานธุรการอาวุโส

สำนักวิเคราะห์ผลกระทบสิ่งแวดล้อม
โทรศัพท์ ๐ ๒๒๖๕ ๖๕๐๐ ต่อ ๖๘๑๒
โทรสาร ๐ ๒๒๖๕ ๖๖๑๖

สิ่งที่ส่งมาด้วย 1

บริษัท คอนซัลแทนท์ ออฟ เทคโนโลยี จำกัด
CONSULTANTS OF TECHNOLOGY CO.,LTD.
๓๙ ซออ.ลาดพร้าว ๑๒๔ ถนนลาดพร้าว แขวงพลับพลา เขตวังทองหลาง กรุงเทพฯ ๑๐๓๑๐
39 LADPRAO 124 ROAD, WANGTHONGLANG, BANGKOK 10310
PHONE +66 (0) 2934 3233-47 FAX +66 (0) 2934 3248 E-MAIL : cot@cot.co.th www.cot.co.th
ISO 9001 : 2008

สำนักงานนโยบายและแผน
ทรัพยากรธรรมชาติและสิ่งแวดล้อม
เลขที่ 10036 วันที่
เวลา 11.00 น. ผู้รับ
MEMBER OF THE CONSULTING ENGINEERING ASSOCIATION OF THAILAND

Our Ref. EIA 140612/405687

10 ก.ค. 2557

เรื่อง ส่งมอบรายงานชี้แจงเพิ่มเติมครั้งที่ 2 ของรายงานการวิเคราะห์ผลกระทบสิ่งแวดล้อม โครงการ LCH Project 2

กลุ่มโครงการบริการฯ
เลขที่ 1617 วันที่ 16/7/57
เวลา 10.39 ผู้รับ

เรียน เลขาธิการสำนักงานนโยบายและแผนทรัพยากรธรรมชาติและสิ่งแวดล้อม

สิ่งที่ส่งมาด้วย รายงานชี้แจงเพิ่มเติมครั้งที่ 2 ของโครงการดังกล่าว จำนวน 15 เล่ม

ตามที่บริษัท อีเอสบี ชู จำกัด ได้มอบหมายให้บริษัท คอนซัลแทนท์ ออฟ เทคโนโลยี จำกัด เป็นผู้จัดทำรายงานการวิเคราะห์ผลกระทบสิ่งแวดล้อมโครงการ LCH Project 2 ตั้งอยู่ที่ตำบลบ่อวิน อำเภอศรีราชา จังหวัดชลบุรี บัดนี้ รายงานดังกล่าวได้จัดทำเรียบร้อยแล้ว บริษัท ฯ จึงขอส่งมอบรายงานชี้แจงเพิ่มเติมครั้งที่ 2 ทั้งนี้ บริษัท ฯ ได้จัดส่งรายงานดังกล่าวไปยังหน่วยงานผู้อนุญาตเพื่อทราบตามระเบียบปฏิบัติของสำนักงานนโยบายและแผนสิ่งแวดล้อม หนังสือที่ วว.0804/ว. 2555 ลงวันที่ 8 กุมภาพันธ์ 2543 เรียบร้อยแล้ว

สำนักวิเคราะห์ผลกระทบสิ่งแวดล้อม
เลขที่ 2056 วันที่ 10 ก.ค. 2557
เวลา 15.03 ผู้รับ

จึงเรียนมาเพื่อโปรดทราบ

บริษัท คอนซัลแทนท์ ออฟ เทคโนโลยี จำกัด
CONSULTANTS OF TECHNOLOGY CO., LTD.

ขอแสดงความนับถือ

(นางสาวชนิษฐา ทักษิณ)
กรรมการบริหาร

ฝ่ายสิ่งแวดล้อม
ผู้ประสานงาน : พัชรี ชายสุด
โทร.0-2934-3233-47 ต่อ 260
โทรสาร.0-2934-3248

สำเนาถูกต้อง
(นางสุปราณี แดงไทย)
เจ้าพนักงานธุรการอาวุโส

สรุปมาตรการป้องกันและแก้ไขผลกระทบสิ่งแวดล้อม
และมาตรการติดตามตรวจสอบผลกระทบสิ่งแวดล้อมที่
โครงการ LCH Project 2
ของบริษัท อีเอสบี ทู จำกัด ต้องยึดถือปฏิบัติอย่างเคร่งครัด

โครงการจะต้องปฏิบัติตามมาตรการป้องกันและแก้ไขผลกระทบสิ่งแวดล้อม และมาตรการติดตามตรวจสอบผลกระทบสิ่งแวดล้อม ตามที่เสนอไว้ในรายงานการวิเคราะห์ผลกระทบสิ่งแวดล้อม โครงการ LCH Project 2 ของบริษัท อีเอสบี ทู จำกัด ตั้งอยู่ที่ตำบลบ่อวิน อำเภอศรีราชา จังหวัดชลบุรี เป็นโครงการประเภทอาคารอยู่อาศัยรวม (อาคารให้เช่า) มีขนาดพื้นที่โครงการ 28-1-59 ไร่ ประกอบด้วยอาคารขนาดความสูง 5 ชั้น จำนวน 19 อาคาร รวม 2 รูปแบบ แบ่งเป็น อาคารรูปแบบที่ 1 จำนวน 10 อาคาร (อาคาร A, C, F, I, J, L, N, P, R, S) และอาคารรูปแบบที่ 2 จำนวน 9 อาคาร (อาคาร B, D, E, G, H, K, M, O, Q) รวมจำนวนห้องพักอาศัยจำนวน 2,831 ห้อง (จำนวน 149 ห้อง/อาคาร) จัดทำรายงานการวิเคราะห์ผลกระทบสิ่งแวดล้อม โดยบริษัท คอนซัลแทนท์ ออฟ เทคโนโลยี จำกัด ดังรายละเอียดต่อไปนี้

1. โครงการจะต้องยึดถือปฏิบัติตามมาตรการป้องกันและแก้ไขผลกระทบสิ่งแวดล้อม และมาตรการติดตามตรวจสอบผลกระทบสิ่งแวดล้อม ตามที่เสนอไว้ในรายงานการวิเคราะห์ผลกระทบสิ่งแวดล้อมโครงการ LCH Project 2 ของบริษัท อีเอสบี ทู จำกัด อย่างเคร่งครัด

2. โครงการจะต้องบันทึกผลการติดตามตรวจสอบการดำเนินการหรือการปฏิบัติตามมาตรการป้องกันและแก้ไขผลกระทบสิ่งแวดล้อม และมาตรการติดตามตรวจสอบผลกระทบสิ่งแวดล้อม ตามที่เสนอไว้ในรายงานการวิเคราะห์ผลกระทบสิ่งแวดล้อม และส่งผลการดำเนินการมายังหน่วยงานผู้อนุญาตและสำนักงานนโยบายและแผนทรัพยากรธรรมชาติและสิ่งแวดล้อม ตามแนวทางการเสนอรายงานผลการปฏิบัติตามมาตรการป้องกันและแก้ไขผลกระทบสิ่งแวดล้อม และมาตรการติดตามตรวจสอบผลกระทบสิ่งแวดล้อม

3. ในกรณีที่โครงการมีความจำเป็นต้องเปลี่ยนแปลงรายละเอียดโครงการ หรือมาตรการป้องกันและแก้ไขผลกระทบสิ่งแวดล้อม และมาตรการติดตามตรวจสอบผลกระทบสิ่งแวดล้อม ตามที่เสนอไว้ในรายงานการวิเคราะห์ผลกระทบสิ่งแวดล้อม ที่ได้รับความเห็นชอบไว้แล้ว ให้โครงการแจ้งให้หน่วยงานที่มีอำนาจหน้าที่ในการพิจารณาอนุมัติ หรืออนุญาตดำเนินการดังนี้

รับรองจำนวน 1/182 หน้า
บริษัท คอนซัลแทนท์ ออฟ เทคโนโลยี จำกัด
CONSULTANTS OF TECHNOLOGY CO., LTD.

สิงหาคม 2557 ลงชื่อ.....
(นายกฤษณ ฉันทวรกิจ)
กรรมการผู้มีอำนาจลงนาม
บริษัท อีเอสบี ทู จำกัด

สิงหาคม 2557 ลงชื่อ.....
(นางสาวขนิษฐา ทักษิณ)
ผู้ชำนาญการด้านสิ่งแวดล้อม
บริษัท คอนซัลแทนท์ ออฟ เทคโนโลยี จำกัด

(1) หากหน่วยงานผู้อนุมัติหรืออนุญาตเห็นว่าการเปลี่ยนแปลงดังกล่าว เกิดผลดีต่อสิ่งแวดล้อมมากกว่า หรือเทียบเท่ามาตรการที่กำหนดไว้ในรายงานการวิเคราะห์ผลกระทบสิ่งแวดล้อมที่ได้รับความเห็นชอบไว้แล้ว ให้หน่วยงานผู้อนุมัติหรืออนุญาตรับจดแจ้งให้เป็นไปตามหลักเกณฑ์ และเงื่อนไขที่กำหนดไว้ในกฎหมายนั้นๆ ต่อไป พร้อมกับให้จัดทำสำเนาการเปลี่ยนแปลงดังกล่าวข้างต้นที่รับจดแจ้งไว้ แจ้งให้สำนักงานนโยบายและแผนทรัพยากรธรรมชาติและสิ่งแวดล้อม เพื่อทราบ

(2) หากหน่วยงานผู้อนุมัติหรืออนุญาต เห็นว่าการเปลี่ยนแปลงดังกล่าว อาจกระทบต่อสาระสำคัญในรายงานการวิเคราะห์ผลกระทบสิ่งแวดล้อมที่ได้รับความเห็นชอบไว้แล้ว ให้หน่วยงานผู้อนุมัติหรืออนุญาต จัดส่งรายงานการเปลี่ยนแปลงดังกล่าว ให้สำนักงานนโยบายและแผนทรัพยากรธรรมชาติและสิ่งแวดล้อม เพื่อเสนอให้คณะกรรมการผู้ชำนาญการพิจารณารายงานการวิเคราะห์ผลกระทบสิ่งแวดล้อม (คชก.) ชุดที่เกี่ยวข้องให้ความเห็นชอบประกอบก่อนดำเนินการเปลี่ยนแปลง และเมื่อโครงการได้รับอนุมัติหรืออนุญาตให้มีการเปลี่ยนแปลง ให้หน่วยงานผู้อนุมัติหรืออนุญาตแจ้งผลการเปลี่ยนแปลงดังกล่าวให้สำนักงานนโยบายและแผนทรัพยากรธรรมชาติและสิ่งแวดล้อมเพื่อทราบ

4. เมื่อเจ้าของโครงการดำเนินโครงการเสร็จสิ้นแล้ว และก่อนที่จะมีการโอนกรรมสิทธิ์ให้กับนิติบุคคล (ในกรณีที่มีการโอนสิทธิ์) เจ้าของโครงการมีหน้าที่ต้องแจ้งให้นิติบุคคลผู้รับโอนทราบถึงสิทธิและหน้าที่ในการปฏิบัติตามมาตรการป้องกันและแก้ไขผลกระทบสิ่งแวดล้อม และมาตรการติดตามตรวจสอบผลกระทบสิ่งแวดล้อม ที่ระบุไว้ในรายงานการวิเคราะห์ผลกระทบสิ่งแวดล้อมอย่างเคร่งครัด หากเจ้าของโครงการไม่มีหลักฐานการแจ้งสิทธิและหน้าที่ และหลักฐานการรับทราบถึงสิทธิและหน้าที่ดังกล่าวของนิติบุคคล ให้ถือว่าเจ้าของโครงการยังต้องรับผิดชอบตามสิทธิและหน้าที่ที่กำหนดไว้ในมาตรการป้องกันและแก้ไขผลกระทบสิ่งแวดล้อม และมาตรการติดตามตรวจสอบผลกระทบสิ่งแวดล้อม ที่ระบุไว้ในรายงานการวิเคราะห์ผลกระทบสิ่งแวดล้อมอย่างเคร่งครัด

5. หากได้รับการร้องเรียนจากประชาชนว่าได้รับความเดือดร้อนรำคาญจากกิจกรรมการดำเนินโครงการ หรือโครงการก่อให้เกิดความเสียหายแก่สาธารณสมบัติ หรือชีวิตและทรัพย์สินของประชาชน เจ้าของโครงการหรือนิติบุคคลผู้รับโอนสิทธิ์และหน้าที่ในการปฏิบัติตามมาตรการป้องกันและแก้ไขผลกระทบสิ่งแวดล้อม และมาตรการติดตามตรวจสอบผลกระทบสิ่งแวดล้อมจะต้องดำเนินการแก้ไขปัญหาดังกล่าวโดยไม่ชักช้า และแจ้งหน่วยงานอนุญาต สำนักงานนโยบายและแผนทรัพยากรธรรมชาติและสิ่งแวดล้อม และหน่วยงานที่เกี่ยวข้องทราบ เพื่อหาแนวทางและมาตรการในการแก้ไขปัญหาต่อไป

รับรองจำนวน 2/182 หน้า

บริษัท คอนซัลแทนท์ ออฟ เทคโนโลยี จำกัด
CONSULTANTS OF TECHNOLOGY CO., LTD.

สิงหาคม 2557 ลงชื่อ.....
(นายกฤษณ ฉันทวรกิจ)
กรรมการผู้มีอำนาจลงนาม
บริษัท อีเอสบี ทู จำกัด

สิงหาคม 2557 ลงชื่อ.....
(นางสาวขนิษฐา ทักษิณ)
ผู้ชำนาญการด้านสิ่งแวดล้อม
บริษัท คอนซัลแทนท์ ออฟ เทคโนโลยี จำกัด

ตารางที่ 1

มาตรการป้องกันและแก้ไขผลกระทบสิ่งแวดล้อมและมาตรการติดตามตรวจสอบผลกระทบสิ่งแวดล้อม (ช่วงก่อสร้าง)

โครงการ LCH Project 2 ของบริษัท อีเอสบี ทู จำกัด

องค์ประกอบทางสิ่งแวดล้อมและคุณค่าต่าง ๆ	ผลกระทบต่อสิ่งแวดล้อมที่สำคัญ	มาตรการป้องกันและแก้ไขผลกระทบสิ่งแวดล้อม	มาตรการติดตามตรวจสอบผลกระทบสิ่งแวดล้อม
1. ทรัพยากรสิ่งแวดล้อมทางกายภาพ 1.1 ลักษณะภูมิประเทศ	เนื่องจากที่ตั้งโครงการตั้งอยู่ในตำบลบ่อวิน อำเภอศรีราชา จังหวัดชลบุรี ลักษณะภูมิประเทศทั่วไปในตำบลบ่อวินเป็นที่ราบและที่ราบเอียงสลับเนินสูงและภูเขาเล็ก ๆ โดยพื้นที่โครงการมีลักษณะเป็นพื้นที่ว่างเปล่ารอการใช้ประโยชน์ที่มีลักษณะความลาดชันและมีสภาพพื้นที่ไม่แตกต่างกันมากนัก ดังนั้น ผลกระทบจากการก่อสร้างของโครงการต่อสภาพภูมิประเทศจึงอยู่ในระดับปานกลาง	(1) จัดทำรั้วทึบรอบแนวเขตที่ดินของโครงการ สูงไม่น้อยกว่า 3 เมตร เพื่อกั้นขอบเขตพื้นที่โครงการอย่างเป็นสัดส่วน (2) จัดให้มีการติดตั้งผนังกั้นดิน (Sheet pile) ล้อมรอบพื้นที่ก่อสร้างโดยผนังกันดินต้องได้รับการออกแบบให้สามารถรับแรงดันของดินโดยรอบได้ตามมาตรฐานเพื่อป้องกันการพังทลายของดินจากที่ดินข้างเคียง โดยผนังกั้นถูกฝังลึกลงไปในดิน (3) ในการถอน Sheet Pile โครงการต้องระบุระยะเวลาในการถอน Sheet Pile โดยต้องแจ้ง	(1) กำชับให้ผู้รับเหมาก่อสร้างภายใต้การกำกับดูแลของบริษัท อีเอสบี ทู จำกัด ดูแลพื้นที่โครงการให้มีความเป็นระเบียบเรียบร้อย (2) จัดให้มีเจ้าหน้าที่จากโครงการเข้าพบผู้พักอาศัยใกล้เคียงโครงการเป็นประจำตลอดช่วงเวลาก่อสร้าง เพื่อสอบถามถึงผลกระทบจากการก่อสร้างโครงการ หากมีปัญหาเกิดขึ้นต้องหาทางแก้ไขอย่างเร่งด่วน

บริษัท คอนซัลแทนท์ ออฟ เทคโนโลยี จำกัด
CONSULTANTS OF TECHNOLOGY CO., LTD.

รับรองจำนวน 3/182 หน้า

สิงหาคม 2557 ลงชื่อ .....

(นายกฤษณ ฉันทวรกิจ)

กรรมการผู้มีอำนาจลงนาม

บริษัท อีเอสบี ทู จำกัด

สิงหาคม 2557 ลงชื่อ.....

(นางสาวขนิษฐา ทักษิณ)

ผู้ชำนาญการด้านสิ่งแวดล้อม

บริษัท คอนซัลแทนท์ ออฟ เทคโนโลยี จำกัด

ตารางที่ 1 (ต่อ)

องค์ประกอบทางสิ่งแวดล้อมและคุณค่าต่าง ๆ	ผลกระทบต่อสิ่งแวดล้อมที่สำคัญ	มาตรการป้องกันและแก้ไขผลกระทบสิ่งแวดล้อม	มาตรการติดตามตรวจสอบผลกระทบสิ่งแวดล้อม
		ให้ผู้ที่อยู่โดยรอบรับทราบ ทั้งนี้ ต้องรีบดำเนินการกลบร่องที่เกิดจากการถอนเข็มกันพังดังกล่าวโดยทันทีและบดอัดดินที่กลบให้แน่น เพื่อป้องกันการเคลื่อนตัวของดินที่จะส่งผลกระทบต่อบริเวณใกล้เคียง (4) ติดป้ายประกาศบริเวณพื้นที่ก่อสร้าง รวมทั้งระบุชื่อ ที่อยู่ หมายเลขโทรศัพท์ หรือสถานที่ที่สามารถติดต่อได้ของเจ้าของโครงการ เพื่อรับข้อร้องเรียนหรือข้อเสนอแนะ	(3) ตรวจสอบความแข็งแรงของรั้วทึบและไม่ให้มีการฉีกขาดตลอดระยะเวลาการก่อสร้างโครงการ
1.2 ทรัพยากรดินและการชะล้างพังทลายของดิน	ในช่วงการก่อสร้างโครงการจะมีการขุดและปรับถมพื้นที่ซึ่งอาจก่อให้เกิดผลกระทบต่อการเปลี่ยนแปลงลักษณะและคุณสมบัติของดิน แต่ในการปรับถมพื้นที่ของโครงการนั้นจะใช้ดินที่ขุดได้จากการก่อสร้างระบบต่าง ๆ ภายในโครงการ เช่น ถังเก็บน้ำใต้ดิน ระบบระบายน้ำ	(1) จัดให้มีการติดตั้งผนังกั้นดิน (Sheet pile) ล้อมรอบพื้นที่ก่อสร้างโดยผนังกันดินต้องได้รับการออกแบบให้สามารถรับแรงดันของดินโดยรอบได้ตามมาตรฐานเพื่อป้องกันการพังทลายของดินจากที่ดินข้างเคียง โดยผนังกั้นถูกฝังลึกลงไปในดิน	

บริษัท คอนซัลแทนท์ ออฟ เทคโนโลยี จำกัด
CONSULTANTS OF TECHNOLOGY CO., LTD.

รับรองจำนวน 4/182 หน้า

สิงหาคม 2557 ลงชื่อ .....

(นายกฤษณ ฉันทวรกิจ)
กรรมการผู้มีอำนาจลงนาม
บริษัท อีเอสบี ทู จำกัด

สิงหาคม 2557 ลงชื่อ .....

(นางสาวขนิษฐา ทักษิณ)
ผู้ชำนาญการด้านสิ่งแวดล้อม
บริษัท คอนซัลแทนท์ ออฟ เทคโนโลยี จำกัด

ตารางที่ 1 (ต่อ)

องค์ประกอบทางสิ่งแวดล้อมและคุณค่าต่าง ๆ	ผลกระทบต่อสิ่งแวดล้อมที่สำคัญ	มาตรการป้องกันและแก้ไขผลกระทบสิ่งแวดล้อม	มาตรการติดตามตรวจสอบผลกระทบสิ่งแวดล้อม
	บ่อหน่วงน้ำเป็นส่วนใหญ่ ซึ่งดินดังกล่าวเป็นดินในพื้นที่โครงการ ดังนั้นผลกระทบที่อาจเกิดขึ้นต่อลักษณะและคุณสมบัติของดินจึงอยู่ในระดับต่ำ ในส่วนคุณลักษณะของดินนั้น เนื่องจากชั้นดินบนมีเนื้อดินเป็นดินร่วนปนทราย ดินล่างมีเนื้อดินเป็นดินร่วนปนทรายถึงเป็นดินเหนียวปนทรายมีสภาพการระบายน้ำดีถึงดีปานกลาง การไหลบ่าของน้ำบนผิวดินปานกลางถึงเร็ว และการซึมผ่านได้ของน้ำเร็วจึงมีความเหมาะสมในการนำมาบดถมเพื่อปรับสภาพพื้นที่โครงการ จึงทำให้การชะล้างพังทลายของดินที่จะเกิดขึ้นจากบริเวณพื้นที่โครงการเป็นไปได้ยาก ดังนั้นคาดว่าผลกระทบต่อทรัพยากรดินและการชะล้างพังทลายของดินจะอยู่ในระดับต่ำ	(2) ในการถอน Sheet Pile โครงการต้องระบุระยะเวลาในการถอน Sheet Pile โดยต้องแจ้งให้ผู้ที่อยู่โดยรอบรับทราบ ทั้งนี้ ต้องรีบกลบร่องที่เกิดจากการถอนเข็มกันพังดังกล่าวโดยทันทีและบดอัดดินที่กลบให้แน่นเพื่อป้องกันการเคลื่อนตัวของดินที่จะส่งผลกระทบต่อบริเวณใกล้เคียง (3) ห้ามกองดินบริเวณแนวเขตที่ดินของโครงการ ด้านที่ติดกับห้วยสาธารณะประโยชน์ตลอดแนว (4) ควบคุมการก่อสร้างให้เป็นไปตามมาตรฐาน และสามารถป้องกันหรือให้อาคารที่อยู่ใกล้เคียงพื้นที่โครงการมีความปลอดภัยสูงสุด	

สิงหาคม 2557 ลงชื่อ .....

(นายกฤษณ ฉันทวรกิจ)

กรรมการผู้มีอำนาจลงนาม

บริษัท อีเอสบี ทู จำกัด

บริษัท คอนซัลแทนท์ ออฟ เทคโนโลยี จำกัด
CONSULTANTS OF TECHNOLOGY CO., LTD.

รับรองจำนวน 5/182 หน้า

สิงหาคม 2557 ลงชื่อ.....

(นางสาวขนิษฐา ทักษิณ)

ผู้ชำนาญการด้านสิ่งแวดล้อม

บริษัท คอนซัลแทนท์ ออฟ เทคโนโลยี จำกัด

ตารางที่ 1 (ต่อ)

องค์ประกอบทางสิ่งแวดล้อมและคุณค่าต่าง ๆ	ผลกระทบต่อสิ่งแวดล้อมที่สำคัญ	มาตรการป้องกันและแก้ไขผลกระทบสิ่งแวดล้อม	มาตรการติดตามตรวจสอบผลกระทบสิ่งแวดล้อม
		(5) จัดให้มีการดำเนินการตรวจสอบผลกระทบจากการก่อสร้างต่ออาคาร/ที่ดินข้างเคียงตลอดระยะเวลาก่อสร้าง (6) จัดทำรั้วทึบรอบแนวเขตที่ดินของโครงการ ความสูงไม่น้อยกว่า 3 เมตร เพื่อป้องกันการพังทลายของดินไปสู่พื้นที่ข้างเคียง (7) โครงการต้องบดอัดปรับดินให้แน่นภายในพื้นที่โครงการ และตลอดแนวเขตที่ดิน โดยเฉพาะอย่างยิ่งบริเวณแนวเขตที่ดินด้านที่ติดต่อกับห้วยสาธารณะประโยชน์เพื่อป้องกันการชะล้างของดินลงสู่ห้วยสาธารณะประโยชน์ (8) โครงการต้องปลูกหญ้าคลุมดิน หญ้าแฝกและ/หรือไม้พุ่มคลุมดิน เช่น ต้นชา ฮกเกี้ยน เป็นต้น เพื่อป้องกันการชะล้างของดินและการกัดเซาะของน้ำลงสู่ห้วยสาธารณะประโยชน์ โดยเฉพาะอย่างยิ่งบริเวณพื้นที่ลาดชัน	

บริษัท คอนซัลแทนท์ ออฟ เทคโนโลยี จำกัด
CONSULTANTS OF TECHNOLOGY CO., LTD.

รับรองจำนวน 6/182 หน้า

สิงหาคม 2557 ลงชื่อ .....
(นายกฤษณ ฉันทวรกิจ)
กรรมการผู้มีอำนาจลงนาม
บริษัท อีเอสบี ทู จำกัด

สิงหาคม 2557 ลงชื่อ.....
(นางสาวขนิษฐา ทักษิณ)
ผู้ชำนาญการด้านสิ่งแวดล้อม
บริษัท คอนซัลแทนท์ ออฟ เทคโนโลยี จำกัด

ตารางที่ 1 (ต่อ)

องค์ประกอบทางสิ่งแวดล้อมและคุณค่าต่าง ๆ	ผลกระทบต่อสิ่งแวดล้อมที่สำคัญ	มาตรการป้องกันและแก้ไขผลกระทบสิ่งแวดล้อม	มาตรการติดตามตรวจสอบผลกระทบสิ่งแวดล้อม
		ภายในโครงการ และแนวเขตที่ดินของโครงการ บริเวณด้านที่ติดต่อกับห้วยสาธารณะประโยชน์ พร้อมทั้งต้องดูแล ปรับปรุง รักษาหญ้าคลุมดิน และ/หรือ ไม้พุ่มคลุมดินให้อยู่ในสภาพสมบูรณ์ ตลอดระยะเวลาช่วงก่อสร้าง (9) โครงการต้องกำหนดให้ผู้รับเหมางด หรือหลีกเลี่ยงการก่อสร้างใด ๆ หรือการขนถ่ายดิน ปรับพื้นที่ ในขณะที่ฝนตก (10) โครงการต้องตรวจสอบ กำกับดูแล และระมัดระวังการเปลี่ยนแปลงทางภูมิประเทศ ว่าด้วยหลักการการไหลของทางน้ำ จะต้องเฝ้าติดตามสิ่งกีดขวางทางน้ำไหล การขุดลอก การจัดทางน้ำไหลชั่วคราวอย่างใกล้ชิด รวมทั้งการประเมินผลโดยคำนึงถึงความเสียหายที่อาจจะกระทบต่อประชาชนที่อยู่ใกล้เคียง รวมทั้งพื้นที่ที่อยู่ในบริเวณนั้นจะได้รับความเสียหายหรือเกิด	

บริษัท คอนซัลแทนท์ ออฟ เทคโนโลยี จำกัด
CONSULTANTS OF TECHNOLOGY CO., LTD.
รับรองจำนวน 7/182 หน้า

สิงหาคม 2557 ลงชื่อ .....

(นายกฤษณ ฉันทวรกิจ)
กรรมการผู้มีอำนาจลงนาม
บริษัท อีเอสบี ทู จำกัด

สิงหาคม 2557 ลงชื่อ.....

(นางสาวขนิษฐา ทักษิณ)
ผู้ชำนาญการด้านสิ่งแวดล้อม
บริษัท คอนซัลแทนท์ ออฟ เทคโนโลยี จำกัด

ตารางที่ 1 (ต่อ)

องค์ประกอบทางสิ่งแวดล้อมและคุณค่าต่าง ๆ	ผลกระทบต่อสิ่งแวดล้อมที่สำคัญ	มาตรการป้องกันและแก้ไขผลกระทบสิ่งแวดล้อม	มาตรการติดตามตรวจสอบผลกระทบสิ่งแวดล้อม
		ความเดือดร้อน หากพบว่าปัญหาดังกล่าวเกิดขึ้น โครงการจะแจ้งให้ผู้รับเหมาดำเนินการแก้ไขโดยทันที (11) โครงการต้องติดป้ายเตือนห้ามทิ้งขยะมูลฝอย/เศษวัสดุก่อสร้างลงสู่ห้วยสาธารณะประโยชน์โดยเด็ดขาด (12) ห้ามมิให้ผู้ใดทิ้งขยะมูลฝอย/เศษวัสดุก่อสร้าง ลงสู่ห้วยสาธารณะโดยเด็ดขาด (13) โครงการต้องหลีกเลี่ยงการกองดินวัสดุ/อุปกรณ์ก่อสร้าง และเครื่องจักรห่างจากแนวเขตห้วยสาธารณะประโยชน์ไม่น้อยกว่า 50 เมตร เพื่อป้องกันการทรุดของดินและการชะล้างของดินลงสู่ห้วยสาธารณะ (14) ในช่วงการปรับถมพื้นที่โครงการต้องกำชับและกำกับดูแลผู้รับเหมาให้ดำเนินการอย่างระมัดระวัง โดยเฉพาะอย่างยิ่งบริเวณตลอดแนว	

บริษัท คอนซัลแทนท์ ออฟ เทคโนโลยี จำกัด
CONSULTANTS OF TECHNOLOGY CO., LTD.

รับรองจำนวน 8/182 หน้า

สิงหาคม 2557 ลงชื่อ .....

(นายกฤษณ ฉันทวรกิจ)
กรรมการผู้มีอำนาจลงนาม
บริษัท อีเอสบี ทู จำกัด

สิงหาคม 2557 ลงชื่อ.....

(นางสาวขนิษฐา ทักษิณ)
ผู้ชำนาญการด้านสิ่งแวดล้อม
บริษัท คอนซัลแทนท์ ออฟ เทคโนโลยี จำกัด

ตารางที่ 1 (ต่อ)

องค์ประกอบทางสิ่งแวดล้อมและคุณค่าต่าง ๆ	ผลกระทบต่อสิ่งแวดล้อมที่สำคัญ	มาตรการป้องกันและแก้ไขผลกระทบสิ่งแวดล้อม	มาตรการติดตามตรวจสอบผลกระทบสิ่งแวดล้อม
		ห้วยสาธารณะประโยชน์ เพื่อป้องกันการตกหล่นของเศษดินลงสู่ห้วยสาธารณะประโยชน์ (15) โครงการต้องดำเนินการตอก Sheet Pile หรือปลูกหญ้า พืชคลุมดินตลอดแนวห้วยสาธารณะประโยชน์เพื่อป้องกันการชะล้างและพังทลายของดิน (16) โครงการต้องประสานกับ อบต. บ่อวิน/หน่วยงานที่เกี่ยวข้อง เพื่อดำเนินการปรับปรุงดูแลห้วยสาธารณะอย่างน้อยปีละ 1 ครั้งตลอดช่วงก่อสร้าง เพื่อดำเนินการขุดลอก หรือปรับปรุงห้วยสาธารณะประโยชน์ให้อยู่ในสภาพที่เหมาะเพื่อป้องกันการกีดขวางทางน้ำ	
1.3 คุณภาพอากาศ	เมื่อพิจารณากิจกรรมโดยรวมของโครงการ พบว่า มีกิจกรรมที่อาจส่งผลกระทบต่อคุณภาพอากาศอย่างมีนัยสำคัญสรุปได้ 2 กิจกรรมหลัก คือ	(1) หมั่นตรวจสอบเครื่องยนต์รถบรรทุก โดยเฉพาะเครื่องยนต์ดีเซลให้การระบายควันเป็นไปตามที่ราชการกำหนดอย่างสม่ำเสมอ	(1) ตรวจสอบความเรียบร้อยของแนวรั้วเป็นประจำทุกสัปดาห์ ตลอดช่วงการก่อสร้าง

บริษัท คอนซัลแทนท์ ออฟ เทคโนโลยี จำกัด
CONSULTANTS OF TECHNOLOGY CO., LTD.

รับรองจำนวน 9/182 หน้า

สิงหาคม 2557 ลงชื่อ .....

(นายกฤษณ ฉันทวรกิจ)
กรรมการผู้มีอำนาจลงนาม
บริษัท อีเอสบี ทู จำกัด

สิงหาคม 2557 ลงชื่อ.....

(นางสาวขนิษฐา ทักษิณ)
ผู้ชำนาญการด้านสิ่งแวดล้อม
บริษัท คอนซัลแทนท์ ออฟ เทคโนโลยี จำกัด

ตารางที่ 1 (ต่อ)

องค์ประกอบทางสิ่งแวดล้อมและคุณค่าต่าง ๆ	ผลกระทบต่อสิ่งแวดล้อมที่สำคัญ	มาตรการป้องกันและแก้ไขผลกระทบสิ่งแวดล้อม	มาตรการติดตามตรวจสอบผลกระทบสิ่งแวดล้อม
	กิจกรรมการก่อสร้างและการขนส่งวัสดุก่อสร้างเข้าสู่พื้นที่โครงการ ซึ่งอาจก่อให้เกิดปัญหาด้านความรำคาญในเรื่อง "ฝุ่น" แต่เนื่องจากฝุ่นที่เกิดจากการก่อสร้างนั้นโดยส่วนใหญ่เป็นฝุ่นที่มีอนุภาคขนาดใหญ่ที่แขวนลอยอยู่ในอากาศได้เพียงช่วงระยะเวลาสั้น ๆ เท่านั้น นอกจากนี้ผลกระทบที่จะเกิดขึ้นเนื่องจากการฟุ้งกระจายของฝุ่นละอองในช่วงระยะก่อสร้างยังอยู่ในวิสัยที่จะสามารถควบคุมได้ โดยโครงการได้กำหนดมาตรการในการควบคุมการฟุ้งกระจายของฝุ่นละออง ซึ่งมาตรการดังกล่าวสามารถที่จะช่วยลดผลกระทบจากการฟุ้งกระจายของฝุ่นละอองในช่วงการก่อสร้างได้ จากผลการศึกษา พบว่า การก่อสร้างโครงการทำให้เกิดปริมาณฝุ่นละออง 0.0043 มิลลิกรัม/	(2) จัดให้มีสถานที่เพื่อใช้สำหรับล้างล้อรถพร้อมอุปกรณ์ที่ใช้ฉีดที่มีความดันสูง เพื่อล้างล้อรถหรือตัวถังรถหรือวิธีการอื่นที่เหมาะสมเพื่อทำความสะอาดรถก่อนออกจากสถานที่ก่อสร้าง (3) จัดรั้วชั่วคราวทึบและแข็งแรง สูงไม่น้อยกว่า 3 เมตร ปิดกั้นตามแนวเขตที่ติดต่อที่สาธารณะหรือที่ดินต่างเจ้าของหรือที่ดินต่างผู้ครอบครอง กรณีติดต่อกับที่สาธารณะจะต้องมีสิ่งปกคลุมทางเดินเพื่อป้องกันวัสดุตกหล่นด้วย (4) ต้องจัดให้มีผ้าใบคลุมรอบอาคารโครงการทั้ง 4 ด้าน ตั้งแต่ชั้นที่ 2 ถึงชั้นดาดฟ้าของอาคารโครงการ เพื่อป้องกันฝุ่นละอองและเศษวัสดุร่วงหล่นต่อผู้พักอาศัยโดยรอบพื้นที่โครงการ	(2) กำชับให้ผู้รับเหมาภายใต้การกำกับดูแลของบริษัท อีเอสบี ทู จำกัด ดูแลพื้นที่โครงการให้มีความเป็นระเบียบเรียบร้อย (3) ติดป้ายประกาศบริเวณพื้นที่ก่อสร้างที่อยู่หมายเลขโทรศัพท์ สถานที่ที่สามารถติดต่อได้ของเจ้าของโครงการเพื่อรับข้อร้องเรียนหรือข้อเสนอแนะ (4) จัดให้มีเจ้าหน้าที่รับเรื่องร้องเรียนที่อาจจะเกิดจากการก่อสร้าง หากพบว่ามีเรื่องร้องเรียนต้องจัดเจ้าหน้าที่เข้าตรวจสอบและแก้ไขปัญหาที่พบโดยทันที (5) ตรวจวัดคุณภาพอากาศในบรรยากาศ ดังนี้ * CO

สิงหาคม 2557 ลงชื่อ .....

(นายกฤษณ ฉันทวรกิจ)
กรรมการผู้มีอำนาจลงนาม
บริษัท อีเอสบี ทู จำกัด

บริษัท คอนซัลแทนท์ ออฟ เทคโนโลยี จำกัด
CONSULTANTS OF TECHNOLOGY CO., LTD.

รับรองจำนวน 10/182 หน้า

สิงหาคม 2557 ลงชื่อ.....

(นางสาวขนิษฐา ทักษิณ)
ผู้ชำนาญการด้านสิ่งแวดล้อม
บริษัท คอนซัลแทนท์ ออฟ เทคโนโลยี จำกัด

ตารางที่ 1 (ต่อ)

องค์ประกอบทางสิ่งแวดล้อมและคุณค่าต่าง ๆ	ผลกระทบต่อสิ่งแวดล้อมที่สำคัญ	มาตรการป้องกันและแก้ไขผลกระทบสิ่งแวดล้อม	มาตรการติดตามตรวจสอบผลกระทบสิ่งแวดล้อม
	ลูกบาศก์เมตร เมื่อนำปริมาณฝุ่นละอองรวม (TSP) จากผลการตรวจวัดคุณภาพอากาศในบริเวณพื้นที่โครงการ มีค่าเท่ากับ 0.0480 มิลลิกรัม/ลูกบาศก์-เมตร ไปรวมกับปริมาณฝุ่นละอองที่เกิดขึ้นจากกิจกรรมการก่อสร้างของโครงการจะเท่ากับ 0.0523 มิลลิกรัม/ลูกบาศก์เมตร ซึ่งไม่เกินค่ามาตรฐานความเข้มข้นของฝุ่นละอองรวมในบรรยากาศ (TSP) ที่กำหนดไว้ให้ไม่เกิน 0.33 มิลลิกรัม/ลูกบาศก์เมตร ดังนั้นคาดว่าผลกระทบด้านฝุ่นละอองที่เกิดขึ้นต่อพื้นที่ข้างเคียงจะอยู่ในระดับต่ำ จากการประเมินมลพิษที่ปล่อยออกมาจากรถยนต์ที่ใช้สำหรับขนส่งวัสดุอุปกรณ์ช่วงก่อสร้างของโครงการที่อาจเกิดผลกระทบต่อสุขภาพของผู้พักอาศัยใกล้กับโครงการ ดังรายการคำนวณข้างต้นรวมกับผลการตรวจวัดคุณภาพอากาศใน	(5) ให้ใช้ยางแอสฟัลต์หรือคอนกรีตปู บริเวณทางเข้า-ออก (6) วัสดุและการจัดการกองวัสดุ 1) ถุงซีเมนต์ ที่มีปริมาณมากกว่า 20 ถุง ต้องคลุมด้วยผ้าคลุมหรือเก็บในพื้นที่ที่ปิดล้อมทั้งด้านบนและด้านข้างอีก 3 ด้าน 2) ถุงซีเมนต์หรือเคมีภัณฑ์ที่ใช้ในการก่อสร้าง ต้องบรรจุในภาชนะที่ปิดมิดชิด 3) การกองวัสดุที่มีฝุ่นต้องปิดหรือปกคลุมหรือเก็บในที่ที่ปิดล้อมทั้งด้านบนและด้านข้างอีก 3 ด้านหรือฉีดพรมด้วยน้ำเพื่อที่จะให้ผิวเปียกอยู่เสมอ หรือวิธีการอื่นที่เหมาะสม 4) การขนย้ายวัสดุที่มีฝุ่น ต้องฉีดพรมด้วยน้ำทันทีก่อนการขนย้าย (7) การเจาะ การตัด การขัดผิววัสดุที่มีฝุ่นโดยใช้เครื่องจักรหรือเครื่องยนต์ต้องฉีดน้ำ	* SO_x * NO_x * HC ความถี่ของการตรวจวัดเดือนละ 1 ครั้ง ตลอดการก่อสร้าง ภายในพื้นที่โครงการ บริเวณด้านทิศใต้และบริเวณโรงเรียนสวนกุหลาบวิทยาลัย ชลบุรี และรายงานผลทุกเดือนตลอดช่วงก่อสร้าง * TSP * PM-10 ความถี่ของการตรวจวัดทุกวัน และรายงานผลทุกสัปดาห์ตลอดการก่อสร้าง รากฐานหลังจากนั้นตรวจวัดทุกเดือน และรายงานผลทุกเดือนตลอดช่วงก่อสร้าง โครงการบริเวณภายในพื้นที่โครงการ บริเวณด้านทิศใต้และบริเวณโรงเรียน

บริษัท คอนซัลแทนท์ ออฟ เทคโนโลยี จำกัด
CONSULTANTS OF TECHNOLOGY CO., LTD. รับรองจำนวน 11/182 หน้า

สิงหาคม 2557 ลงชื่อ .....

(นายกฤษณ ฉันทวรกิจ)
กรรมการผู้มีอำนาจลงนาม
บริษัท อีเอสบี ทู จำกัด

สิงหาคม 2557 ลงชื่อ.....

(นางสาวขนิษฐา ทักษิณ)
ผู้ชำนาญการด้านสิ่งแวดล้อม
บริษัท คอนซัลแทนท์ ออฟ เทคโนโลยี จำกัด

ตารางที่ 1 (ต่อ)

องค์ประกอบทางสิ่งแวดล้อมและคุณค่าต่าง ๆ	ผลกระทบต่อสิ่งแวดล้อมที่สำคัญ	มาตรการป้องกันและแก้ไขผลกระทบสิ่งแวดล้อม	มาตรการติดตามตรวจสอบผลกระทบสิ่งแวดล้อม
	บรรยากาศจากกรมควบคุมมลพิษบริเวณที่ใกล้เคียงพื้นที่โครงการมากที่สุด มีระยะห่างประมาณ 10.50 กิโลเมตร คือ สถานีตรวจวัดคุณภาพอากาศบริเวณศูนย์เยาวชนเทศบาล อำเภอศรีราชา จังหวัดชลบุรี ปี พ.ศ. 2556 และผลตรวจวัดคุณภาพอากาศบริเวณพื้นที่โครงการเมื่อวันที่ 2-3 พฤศจิกายน พ.ศ. 2556 สรุปได้ดังนี้ **(1) ผลการประเมินความเข้มข้นของมลพิษทางอากาศร่วมกับผลตรวจวัดคุณภาพอากาศในบรรยากาศจากกรมควบคุมมลพิษ บริเวณศูนย์เยาวชนเทศบาล อำเภอศรีราชา จังหวัดชลบุรี ปี พ.ศ. 2556** - มีการระบายฝุ่นละอองขนาดเล็กกว่า 10 ไมครอน (PM-10) 0.00001 มิลลิกรัม/ลูกบาศก์-เมตร/ชั่วโมง เมื่อรวมกับผลการตรวจวัดคุณภาพอากาศในบรรยากาศจากกรมควบคุมมลพิษ	หรือสารเคมีบนผิวอย่างต่อเนื่อง เว้นแต่ได้มีการติดตั้งอุปกรณ์ที่แยกฝุ่นหรือกรองฝุ่นไว้แล้ว (8) การผสมคอนกรีต การไสไม้ การกระทำใด ๆ ที่ก่อให้เกิดมลภาวะต้องจัดทำในพื้นที่ที่คลุมด้วยผ้าคลุมหรือในห้องที่มีหลังคาและผนังปิดด้านข้างอีก 3 ด้าน หรือวิธีการอื่นที่เหมาะสม (9) การดำเนินการกับเศษวัสดุที่เหลือใช้ 1) เศษวัสดุจะต้องปกคลุมด้วยผ้าคลุมหรือปิดมิดชิดทั้งด้านบนและด้านข้างทั้ง 3 ด้าน 2) ต้องขนย้ายเศษวัสดุ ขยะ และสิ่งปฏิกูลออกจากสถานที่ก่อสร้างอย่างน้อยทุก ๆ 3 วัน หากยังไม่พร้อมที่จะขนย้ายต้องจัดให้มีที่พักรวมที่มีขนาดเพียงพออยู่ในตำแหน่งที่สะดวกต่อการจัดเก็บและต้องมีมาตรการ	สวนกุหลาบวิทยาลัย ชลบุรี (6) จัดทำรายงานผลการปฏิบัติตามมาตรการป้องกันและแก้ไขผลกระทบสิ่งแวดล้อมทุก 6 เดือน และจัดทำรายงานให้หน่วยงานที่เกี่ยวข้อง

บริษัท คอนซัลแทนท์ ออฟ เทคโนโลยี จำกัด
CONSULTANTS OF TECHNOLOGY CO., LTD.
รับรองจำนวน 12/182 หน้า

สิงหาคม 2557 ลงชื่อ .....
(นายกฤษณ ฉันทวรกิจ)
กรรมการผู้มีอำนาจลงนาม
บริษัท อีเอสบี ทู จำกัด

สิงหาคม 2557 ลงชื่อ.....
(นางสาวขนิษฐา ทักษิณ)
ผู้ชำนาญการด้านสิ่งแวดล้อม
บริษัท คอนซัลแทนท์ ออฟ เทคโนโลยี จำกัด

ตารางที่ 1 (ต่อ)

องค์ประกอบทางสิ่งแวดล้อมและคุณค่าต่าง ๆ	ผลกระทบต่อสิ่งแวดล้อมที่สำคัญ	มาตรการป้องกันและแก้ไขผลกระทบสิ่งแวดล้อม	มาตรการติดตามตรวจสอบผลกระทบสิ่งแวดล้อม
	ผลการตรวจวัดเฉลี่ย 0.0460 มิลลิกรัม/ลูกบาศก์-เมตร/วัน จึงเท่ากับ 0.0460 มิลลิกรัม/ลูกบาศก์-เมตร/วัน ซึ่งมีค่าไม่เกินมาตรฐานเฉลี่ยกำหนดไว้ไม่เกิน 0.12 มิลลิกรัม/ลูกบาศก์เมตร - มีการระบายก๊าซคาร์บอน-มอนอกไซด์ (CO) 0.00006 ส่วนในล้านส่วน เมื่อรวมกับผลตรวจวัดคุณภาพอากาศในบรรยากาศจากกรมควบคุมมลพิษโดยใช้ข้อมูลค่าเฉลี่ยสูงสุด 1 ชั่วโมง เท่ากับ 0.0025 ส่วนในล้านส่วนจึงเท่ากับ 0.0026 ส่วนในล้านส่วน ซึ่งมีค่าไม่เกินมาตรฐานเฉลี่ยกำหนดไว้ไม่เกิน 30 ส่วนในล้านส่วน - มีการระบายก๊าซไนโตรเจน-ไดออกไซด์ (NO_2) 0.00014 ส่วนในล้านส่วนเมื่อรวมกับผลตรวจวัดคุณภาพอากาศในบรรยากาศจากกรมควบคุมมลพิษโดยใช้ข้อมูลค่าเฉลี่ยสูงสุด	ทำความสะอาดอย่างต่อเนื่องตลอดเวลา ป้องกันไม่ให้เกิดฝุ่นละอองหรือสิ่งสกปรกเปรอะเปื้อน (10) การควบคุมด้านฝุ่นละอองและเศษวัสดุร่วงหล่น การก่อสร้าง ดัดแปลง รื้อถอน หรือเคลื่อนย้ายอาคารในส่วนที่อยู่เหนือระดับดินเกิน 10 เมตร ต้องใช้ผ้าทึบหรือผ้าใบโปร่งแสง หรือวัสดุอื่นที่เหมาะสมปิดกั้นตัวอาคาร เพื่อป้องกันเศษวัสดุก่อสร้างร่วงหล่นและฝุ่นละอองฟุ้งกระจาย (11) การขนส่งวัสดุ 1) รถบรรทุกวัสดุที่ใช้ในการก่อสร้างหรือเศษวัสดุที่เหลือจากการก่อสร้าง ต้องจัดให้มีผ้าใบคลุมให้มิดชิด และโยงยึดให้แข็งแรง 2) ยานพาหนะที่ใช้ต้องไม่บรรทุกน้ำหนักเกินความสามารถในการรับน้ำหนัก	

บริษัท คอนซัลแทนท์ ออฟ เทคโนโลยี จำกัด
CONSULTANTS OF TECHNOLOGY CO., LTD.

รับรองจำนวน 13/182 หน้า

สิงหาคม 2557 ลงชื่อ .....

(นายกฤษณ ฉันทวรกิจ)
กรรมการผู้มีอำนาจลงนาม
บริษัท อีเอสบี ทู จำกัด

สิงหาคม 2557 ลงชื่อ.....

(นางสาวขนิษฐา ทักษิณ)
ผู้ชำนาญการด้านสิ่งแวดล้อม
บริษัท คอนซัลแทนท์ ออฟ เทคโนโลยี จำกัด

ตารางที่ 1 (ต่อ)

องค์ประกอบทางสิ่งแวดล้อมและคุณค่าต่าง ๆ	ผลกระทบต่อสิ่งแวดล้อมที่สำคัญ	มาตรการป้องกันและแก้ไขผลกระทบสิ่งแวดล้อม	มาตรการติดตามตรวจสอบผลกระทบสิ่งแวดล้อม
	1 ชั่วโมง เท่ากับ 0.0820 ส่วนในล้านส่วน จึงเท่ากับ 0.0821 ส่วนในล้านส่วน ซึ่งมีค่าไม่เกินมาตรฐานเฉลี่ยกำหนดไว้ไม่เกิน 0.17 ส่วนในล้านส่วน - มีการระบายก๊าซซัลเฟอร์ไดออกไซด์ (SO_2) 0.000003 ส่วนในล้านส่วนเมื่อรวมกับผลตรวจวัดคุณภาพอากาศในบรรยากาศจากกรมควบคุมมลพิษโดยใช้ข้อมูลค่าเฉลี่ยสูงสุด 1 ชั่วโมง เท่ากับ 0.0230 ส่วนในล้านส่วน จึงเท่ากับ 0.0230 ส่วนในล้านส่วน ซึ่งมีค่าไม่เกินมาตรฐานเฉลี่ยกำหนดไว้ไม่เกิน 0.3 ส่วนในล้านส่วน **(2) ผลการประเมินความเข้มข้นของมลพิษทางอากาศร่วมกับผลตรวจวัดคุณภาพอากาศภายในพื้นที่โครงการ เมื่อวันที่ 2-3 พฤศจิกายน พ.ศ. 2556** - มีการระบายฝุ่นละอองรวม เฉลี่ย 24 ชั่วโมง (TSP) จากกิจกรรม การก่อสร้างเท่ากับ	บรรทุกมาตรฐานของถนนที่กรุงเทพฯ กำหนดไว้ 3) ห้ามมิให้ผู้ใดล้างรถยนต์หรือล้อเลื่อนลงบนถนนหรือในที่สาธารณะและทำให้ถนนหรือที่สาธารณะสกปรก 4) ห้ามมิให้ผู้ใดปล่อยเศษวัสดุที่เหลือจากการก่อสร้างหรือที่ติดค้างมากับรถบรรทุกวัสดุลงบนถนน ทางระบายน้ำหรือในที่สาธารณะใด ๆ	

บริษัท คอนซัลแทนท์ ออฟ เทคโนโลยี จำกัด
CONSULTANTS OF TECHNOLOGY CO., LTD.

รับรองจำนวน 14/182 หน้า

สิงหาคม 2557 ลงชื่อ .....

(นายกฤษณ ฉันทวรกิจ)
กรรมการผู้มีอำนาจลงนาม
บริษัท อีเอสบี ทู จำกัด

สิงหาคม 2557 ลงชื่อ.....

(นางสาวขนิษฐา ทักษิณ)
ผู้ชำนาญการด้านสิ่งแวดล้อม
บริษัท คอนซัลแทนท์ ออฟ เทคโนโลยี จำกัด

ตารางที่ 1 (ต่อ)

องค์ประกอบทางสิ่งแวดล้อมและคุณค่าต่าง ๆ	ผลกระทบต่อสิ่งแวดล้อมที่สำคัญ	มาตรการป้องกันและแก้ไขผลกระทบสิ่งแวดล้อม	มาตรการติดตามตรวจสอบผลกระทบสิ่งแวดล้อม
	0.0043 มิลลิกรัม/ลูกบาศก์เมตร/ชั่วโมง ส่วนฝุ่นละอองรวมจากการระบายมลพิษจากยานพาหนะในช่วงก่อสร้างเท่ากับ 0.00001 มิลลิกรัม/ลูกบาศก์เมตร ปริมาณฝุ่นละอองรวมจากกิจกรรมการก่อสร้างทั้งหมดเท่ากับ 0.00431 มิลลิกรัม/ลูกบาศก์เมตร/วัน เมื่อรวมกับผลการตรวจวัดเฉลี่ย 0.1420 มิลลิกรัม/ลูกบาศก์เมตร/วัน จึงเท่ากับ 0.1463 มิลลิกรัม/ลูกบาศก์เมตร/วัน ซึ่งมีค่าไม่เกินมาตรฐานเฉลี่ยที่กำหนดไว้ 0.33 มิลลิกรัม/ลูกบาศก์เมตร/วัน - มีการระบายฝุ่นละอองขนาดเล็กกว่า 10 ไมครอน (PM-10) 0.00001 มิลลิกรัม/ลูกบาศก์-เมตร/ชั่วโมง ผลการตรวจวัดเฉลี่ย 0.1180 มิลลิกรัม/ลูกบาศก์เมตร/วัน จึงเท่ากับ 0.1180 มิลลิกรัม/ลูกบาศก์เมตร/วัน ซึ่งมีค่าไม่เกินมาตรฐานเฉลี่ยที่กำหนดไว้ 0.12 มิลลิกรัม/ลูกบาศก์เมตร/วัน		

บริษัท คอนซัลแทนท์ ออฟ เทคโนโลยี จำกัด
CONSULTANTS OF TECHNOLOGY CO., LTD.

รับรองจำนวน 15/182 หน้า

สิงหาคม 2557 ลงชื่อ .....

(นายกฤษณ ฉันทวรกิจ)
กรรมการผู้มีอำนาจลงนาม
บริษัท อีเอสบี ทู จำกัด

สิงหาคม 2557 ลงชื่อ.....

(นางสาวขนิษฐา ทักษิณ)
ผู้ชำนาญการด้านสิ่งแวดล้อม
บริษัท คอนซัลแทนท์ ออฟ เทคโนโลยี จำกัด

ตารางที่ 1 (ต่อ)

องค์ประกอบทางสิ่งแวดล้อมและคุณค่าต่าง ๆ	ผลกระทบต่อสิ่งแวดล้อมที่สำคัญ	มาตรการป้องกันและแก้ไขผลกระทบสิ่งแวดล้อม	มาตรการติดตามตรวจสอบผลกระทบสิ่งแวดล้อม
	- มีการระบายก๊าซคาร์บอน-มอนออกไซด์ (CO) 0.00006 ส่วนในล้านส่วน โดยใช้ข้อมูลค่าเฉลี่ย 1 ชั่วโมง เท่ากับ 0.6000 ส่วนในล้านส่วน จึงเท่ากับ 0.6001 ส่วนในล้านส่วน ซึ่งมีค่าไม่เกินมาตรฐานเฉลี่ยที่กำหนดไว้ไม่เกิน 30 ส่วนในล้านส่วน - มีการระบายก๊าซไนโตรเจนไดออก-ไซด์ (NO_2) 0.00014 ส่วนในล้านส่วน โดยใช้ข้อมูลค่าเฉลี่ย 1 ชั่วโมง เท่ากับ 0.0643 ส่วนในล้านส่วน จึงเท่ากับ 0.0644 ส่วนในล้านส่วน ซึ่งมีค่าไม่เกินมาตรฐานเฉลี่ยที่กำหนดไว้ไม่เกิน 0.17 ส่วนในล้านส่วน - มีการระบายก๊าซซัลเฟอร์ไดออกไซด์ (SO_2) 0.000003 ส่วนในล้านส่วน โดยใช้ข้อมูลค่าเฉลี่ย 1 ชั่วโมง เท่ากับ 0.0044 ส่วนในล้านส่วน จึงเท่ากับ 0.0044 ส่วนในล้านส่วน ซึ่งมีค่าไม่เกิน		

บริษัท คอนซัลแทนท์ ออฟ เทคโนโลยี จำกัด
CONSULTANTS OF TECHNOLOGY CO., LTD.

รับรองจำนวน 16/182 หน้า

สิงหาคม 2557 ลงชื่อ .....

(นายกฤษณ ฉันทวรกิจ)
กรรมการผู้มีอำนาจลงนาม
บริษัท อีเอสบี ทู จำกัด

สิงหาคม 2557 ลงชื่อ.....

(นางสาวขนิษฐา ทักษิณ)
ผู้ชำนาญการด้านสิ่งแวดล้อม
บริษัท คอนซัลแทนท์ ออฟ เทคโนโลยี จำกัด

ตารางที่ 1 (ต่อ)

องค์ประกอบทางสิ่งแวดล้อมและคุณค่าต่าง ๆ	ผลกระทบต่อสิ่งแวดล้อมที่สำคัญ	มาตรการป้องกันและแก้ไขผลกระทบสิ่งแวดล้อม	มาตรการติดตามตรวจสอบผลกระทบสิ่งแวดล้อม
	มาตรฐานเฉลี่ยที่กำหนดไว้ไม่เกิน 0.3 ส่วนในล้านส่วน - มีการระบายไฮโดรคาร์บอน เท่ากับ 0.00002 ส่วนในล้านส่วน โดยใช้ข้อมูลค่าเฉลี่ย 1 ชั่วโมง เท่ากับ 2.1100 ส่วนในล้านส่วน จึงเท่ากับ 2.1100 ส่วนในล้านส่วน ซึ่งมีค่าไม่เกินมาตรฐานเฉลี่ยที่กำหนดไว้ไม่เกิน 10 ส่วนในล้านส่วน ดังนั้น จะเห็นได้ว่ามลพิษที่ระบายออกมาจากรถยนต์ช่วงก่อสร้างของโครงการมีปริมาณน้อยมากเมื่อรวมกับค่าที่ได้จากผลการตรวจวัดคุณภาพอากาศในบรรยากาศจากกรมควบคุมมลพิษบริเวณศูนย์เยาวชนเทศบาล อำเภอศรีราชา จังหวัดชลบุรี ปี พ.ศ. 2556 พบว่า คุณภาพอากาศในบรรยากาศมีค่าไม่เกินมาตรฐานที่กำหนด และเมื่อพิจารณาผลการตรวจวัดตรวจวัดคุณภาพ		

บริษัท คอนซัลแทนท์ ออฟ เทคโนโลยี จำกัด
CONSULTANTS OF TECHNOLOGY CO., LTD.

รับรองจำนวน 17/182 หน้า

สิงหาคม 2557 ลงชื่อ .....

(นายกฤษณ ฉันทวรกิจ)
กรรมการผู้มีอำนาจลงนาม
บริษัท อีเอสบี ทู จำกัด

สิงหาคม 2557 ลงชื่อ.....

(นางสาวขนิษฐา ทักษิณ)
ผู้ชำนาญการด้านสิ่งแวดล้อม
บริษัท คอนซัลแทนท์ ออฟ เทคโนโลยี จำกัด

ตารางที่ 1 (ต่อ)

องค์ประกอบทางสิ่งแวดล้อมและคุณค่าต่าง ๆ	ผลกระทบต่อสิ่งแวดล้อมที่สำคัญ	มาตรการป้องกันและแก้ไขผลกระทบสิ่งแวดล้อม	มาตรการติดตามตรวจสอบผลกระทบสิ่งแวดล้อม
	อากาศบริเวณพื้นที่โครงการในปัจจุบัน เมื่อวันที่ 2-3 พฤศจิกายน พ.ศ. 2556 พบว่า คุณภาพอากาศในบรรยากาศมีค่าไม่เกินมาตรฐานที่กำหนด ดังนั้น ผลกระทบจากมลพิษที่ระบายออกจากพื้นที่โครงการในช่วงก่อสร้างต่อสภาพแวดล้อมจึงอยู่ในระดับต่ำ		
1.4 ระดับเสียง	โดยปกติเสียงในงานก่อสร้างทุกประเภทจะมีเสียงดังรบกวนอยู่เสมอ แหล่งกำเนิดเสียงส่วนใหญ่เกิดจากการทำงานของเครื่องจักรกลอุปกรณ์และเครื่องมือชนิดต่าง ๆ ภายในระยะเวลาสั้น ๆ เท่านั้น โดยผู้ได้รับผลกระทบ (Receptor) ที่สำคัญจากกิจกรรมการก่อสร้างที่อยู่ใกล้ที่สุดทั้ง 4 ทิศโดยรอบโครงการ การประเมินผลกระทบด้านเสียงในช่วงก่อสร้างต่ออาคาร และบ้านพักอาศัยที่อยู่ใกล้เคียง	(1) ก่อนที่จะตอกเสาเข็ม/เจาะและก่อสร้างฐานรากอาคารให้จัดเจ้าหน้าที่เข้าไปแจ้งแก่ผู้ที่อาศัยอยู่ติดกับพื้นที่โครงการโดยรอบล่วงหน้าอย่างน้อย 1 เดือน โดยให้หมายเลขโทรศัพท์ของเจ้าหน้าที่ที่ควบคุมการก่อสร้างเพื่อให้สามารถติดต่อกับโครงการได้โดยตรง และเมื่ออาคารข้างเคียงได้รับความเดือดร้อนจากการดำเนินโครงการต้องเร่งแก้ไขปัญหาที่เกิดขึ้นทันที	(1) ตรวจวัดเสียงดัชนีที่ทำการตรวจวัด ได้แก่ ระดับเสียงเฉลี่ย 24 ชั่วโมง (Leq-24 hr.) และระดับเสียงสูงสุด (Lmax) จำนวน 2 สถานี ได้แก่ 1) บริเวณพื้นที่โครงการด้านทิศใต้ และ 2) บริเวณโรงเรียนสวนกุหลาบวิทยาลัย ชลบุรี ทุกวันตลอดที่มีการทำฐานรากและทุกเดือนตลอดระยะเวลาการก่อสร้าง

บริษัท คอนซัลแทนท์ ออฟ เทคโนโลยี จำกัด
CONSULTANTS OF TECHNOLOGY CO., LTD.

รับรองจำนวน 18/182 หน้า

สิงหาคม 2557 ลงชื่อ .....

(นายกฤษณ ฉันทวรกิจ)
กรรมการผู้มีอำนาจลงนาม
บริษัท อีเอสบี ทู จำกัด

สิงหาคม 2557 ลงชื่อ.....

(นางสาวขนิษฐา ทักษิณ)
ผู้ชำนาญการด้านสิ่งแวดล้อม
บริษัท คอนซัลแทนท์ ออฟ เทคโนโลยี จำกัด

ตารางที่ 1 (ต่อ)

องค์ประกอบทางสิ่งแวดล้อมและคุณค่าต่าง ๆ	ผลกระทบต่อสิ่งแวดล้อมที่สำคัญ	มาตรการป้องกันและแก้ไขผลกระทบสิ่งแวดล้อม	มาตรการติดตามตรวจสอบผลกระทบสิ่งแวดล้อม
	กับโครงการมากที่สุดทั้ง 4 ทิศโดยรอบโครงการรายละเอียดดังนี้ **ทิศเหนือ :** อาคารโครงการอยู่ห่างอาคารข้างเคียงทางทิศเหนือที่ใกล้ที่สุดที่ระยะประมาณ 15 เมตร เป็นอาคารพักอาศัย ขนาด 5 ชั้น (อยู่ระหว่างการก่อสร้าง) จะได้รับเสียงจากการก่อสร้างอยู่ในช่วง 79.00-88.00 เดซิเบล (เอ) และระดับเสียงรวมทุกกิจกรรมจากการก่อสร้างมีค่าเท่ากับ 90.65 เดซิเบล (เอ) **ทิศใต้ :** อาคารโครงการอยู่ห่างอาคารข้างเคียงทางทิศใต้ที่ใกล้ที่สุดที่ระยะประมาณ 100 เมตร เป็นบ้านพักอาศัยขนาด 1 ชั้น จำนวน 1 หลัง จะได้รับเสียงจากการก่อสร้างอยู่ในช่วง 62.52-71.52 เดซิเบล (เอ) และระดับเสียงรวมทุกกิจกรรมจากการก่อสร้างมีค่าเท่ากับ 74.17 เดซิเบล (เอ)	(2) วางผังบริเวณพื้นที่ก่อสร้าง โดยออกแบบจัดระยะเครื่องจักร เครื่องยนต์ ที่มีเสียงดังไว้ให้ห่างจากบ้านเรือนประชาชนให้มากที่สุดเท่าที่จะทำได้ (3) การติดตั้งอุปกรณ์เพื่อลดการสั่นสะเทือน (4) กำหนดระยะเวลาการทำงานของคนงานที่ได้รับเสียงให้เป็นไปตามประกาศของกระทรวงมหาดไทยดังนี้ 1) ระยะเวลาในการทำงานน้อยกว่า 7 ชั่วโมง ระดับความเข้มเสียงที่ได้รับต่อเนื่องต้องไม่เกิน 91 เดซิเบล(เอ) 2) ระยะเวลาในการทำงาน 7-8 ชั่วโมง ระดับความเข้มเสียงที่ได้รับต่อเนื่องต้องไม่เกิน 90 เดซิเบล(เอ)	(2) จัดให้มีเจ้าหน้าที่รับเรื่องร้องเรียนที่อาจจะเกิดจากการก่อสร้าง หากพบว่ามีเรื่องร้องเรียนต้องจัดเจ้าหน้าที่เข้าตรวจสอบและแก้ไขปัญหาที่พบโดยทันที

รับรองจำนวน 19/182 หน้า

สิงหาคม 2557 ลงชื่อ .....

(นายกฤษณ ฉันทวรกิจ)
กรรมการผู้มีอำนาจลงนาม
บริษัท อีเอสบี ทู จำกัด

สิงหาคม 2557 ลงชื่อ.....

(นางสาวขนิษฐา ทักษิณ)
ผู้ชำนาญการด้านสิ่งแวดล้อม
บริษัท คอนซัลแทนท์ ออฟ เทคโนโลยี จำกัด

ตารางที่ 1 (ต่อ)

องค์ประกอบทางสิ่งแวดล้อมและคุณค่าต่าง ๆ	ผลกระทบต่อสิ่งแวดล้อมที่สำคัญ	มาตรการป้องกันและแก้ไขผลกระทบสิ่งแวดล้อม	มาตรการติดตามตรวจสอบผลกระทบสิ่งแวดล้อม
	ทิศตะวันออก : อาคารโครงการอยู่ห่างอาคารข้างเคียงทางทิศตะวันออกที่ใกล้ที่สุดที่ระยะประมาณ 20 เมตร เป็นโครงการบ่อวินรีสอร์ท จะได้รับเสียงจากการก่อสร้างอยู่ในช่วง 76.50-85.50 เดซิเบล (เอ) และระดับเสียงรวมทุกกิจกรรมจากการก่อสร้างมีค่าเท่ากับ 88.15 เดซิเบล (เอ) **ทิศตะวันตก :** อาคารโครงการอยู่ห่างอาคารข้างเคียงทางทิศตะวันตกที่ใกล้ที่สุดที่ระยะประมาณ 20 เมตร เป็นห้องแถว ขนาด 1-2 ชั้น จะได้รับเสียงจากการก่อสร้างอยู่ในช่วง 76.50-85.50 เดซิเบล (เอ) และระดับเสียงรวมทุกกิจกรรมจากการก่อสร้างมีค่าเท่ากับ 88.15 เดซิเบล (เอ) อย่างไรก็ตาม การลดระดับเสียงที่เกิดจากกิจกรรมการก่อสร้าง โครงการจะติดตั้งแนวรั้ว	3) ระยะเวลาในการทำงานมากกว่า 8 ชั่วโมง ระดับความเข้มเสียงที่ได้รับต่อเนื่องต้องไม่เกิน 80 เดซิเบล (เอ) (5) กำหนดเวลาการทำงานที่เกิดเสียงในวันจันทร์-ศุกร์ เวลา 08.00-17.00 น. ส่วนในวันหยุดนักขัตฤกษ์ และวันหยุด งดกิจกรรมที่ทำให้เกิดเสียงดัง (6) แบ่งชั่วโมงการทำงาน เป็นช่วงเวลาตั้งแต่ 08.00-12.00 น. และ 13.00-17.00 น. โดยมีช่วงเวลาหยุดพัก 12.00-13.00 น. เพื่อลดระดับของผลกระทบจากการได้ยินเสียงดังหรือได้รับแรงสั่นสะเทือนติดต่อกันเป็นระยะเวลานาน (7) หมั่นตรวจสอบดูแลรักษาเครื่องจักรเครื่องมือต่าง ๆ ให้อยู่ในสภาพดีในการใช้งาน และมีการใช้วัสดุอุปกรณ์ในการปิดครอบเพื่อลดระดับเสียงเท่าที่จะสามารถทำได้	

สิงหาคม 2557 ลงชื่อ .....

(นายกฤษณ ฉันทวรกิจ)
กรรมการผู้มีอำนาจลงนาม
บริษัท อีเอสบี ทู จำกัด

บริษัท คอนซัลแทนท์ ออฟ เทคโนโลยี จำกัด
CONSULTANTS OF TECHNOLOGY CO., LTD.

รับรองจำนวน 20/182 หน้า

สิงหาคม 2557 ลงชื่อ.....

(นางสาวขนิษฐา ทักษิณ)
ผู้ชำนาญการด้านสิ่งแวดล้อม
บริษัท คอนซัลแทนท์ ออฟ เทคโนโลยี จำกัด

ตารางที่ 1 (ต่อ)

องค์ประกอบทางสิ่งแวดล้อมและคุณค่าต่าง ๆ	ผลกระทบต่อสิ่งแวดล้อมที่สำคัญ	มาตรการป้องกันและแก้ไขผลกระทบสิ่งแวดล้อม	มาตรการติดตามตรวจสอบผลกระทบสิ่งแวดล้อม
	ผนัง Aluminium, Sheet ความสูง 2.5 เมตร โดยรอบพื้นที่ก่อสร้าง เพื่อกั้นระหว่างแหล่งกำเนิดเสียงกับแหล่งรับเสียง และจาก Reducing Traffic Noise, a guide for momeowners, designers' and builders by State Pollution Control Commission, Roads and Traffic Authority and Department of Housing Australia, August 1991 ระบุว่าผนังกำแพงปิดทึบที่ก่อสร้างด้วยวัสดุต่าง ๆ สามารถลดเสียงได้ระหว่าง 20-40 เดซิเบล (เอ) รวมทั้งจาก FHWA (Federal Highway Administration) ของสหรัฐอเมริกา, 2549 ระบุว่าวัสดุที่ใช้เป็นกำแพงกั้นเสียงแต่ละประเภทมีความสามารถในการลดระดับเสียงได้ต่าง ๆ กันซึ่งในระยะก่อสร้างโครงการจะมีการก่อสร้างรั้วลักษณะเป็นผนังAluminium, Sheet ขนาดความหนาอย่างน้อย 1.59 มิลลิเมตร	(8) ติดตั้งป้ายประกาศชื่อโครงการ เบอร์โทรศัพท์ ผู้รับผิดชอบในการประสานงานเกี่ยวกับโครงการไว้หน้าโครงการ และจัดให้มีหน่วยรับเรื่องราวร้องเรียนไว้ในพื้นที่ก่อสร้าง โดยจัดให้มีเจ้าหน้าที่ประจำไว้สำหรับรับเรื่องราวร้องเรียนไว้ 1 คน พร้อมจัดให้มีตู้รับเรื่องราวร้องเรียนไว้บริเวณหน้าพื้นที่โครงการ และให้เจ้าหน้าที่เปิดตู้รับเรื่องราวร้องเรียนทุกวัน หากพบว่ามีผู้ได้รับผลกระทบจากกิจกรรมการก่อสร้าง โครงการจะจัดเจ้าหน้าที่เข้าไปพบผู้ได้รับความเสียหายที่บ้านเพื่อสอบถามถึงความเสียหายที่ได้รับจากโครงการ พร้อมกับเจรจาทำข้อตกลงในการชดใช้ค่าเสียหายที่เกิดขึ้นแก่ผู้ได้รับผลกระทบอย่างเป็นธรรมทันทีที่ได้รับเรื่อง และทำบันทึกเอกสารไว้อย่างเป็นระบบเพื่อเรียกตรวจสอบได้	

สิงหาคม 2557 ลงชื่อ .....

(นายกฤษณ ฉันทวรกิจ)

กรรมการผู้มีอำนาจลงนาม

บริษัท อีเอสบี ทู จำกัด

บริษัท คอนซัลแทนท์ ออฟ เทคโนโลยี จำกัด
CONSULTANTS OF TECHNOLOGY CO., LTD.

รับรองจำนวน 21/182 หน้า

สิงหาคม 2557 ลงชื่อ.....

(นางสาวขนิษฐา ทักษิณ)

ผู้ชำนาญการด้านสิ่งแวดล้อม

บริษัท คอนซัลแทนท์ ออฟ เทคโนโลยี จำกัด

ตารางที่ 1 (ต่อ)

องค์ประกอบทางสิ่งแวดล้อมและคุณค่าต่าง ๆ	ผลกระทบต่อสิ่งแวดล้อมที่สำคัญ	มาตรการป้องกันและแก้ไขผลกระทบสิ่งแวดล้อม	มาตรการติดตามตรวจสอบผลกระทบสิ่งแวดล้อม
	(0.0625 นิ้ว) ซึ่งสามารถช่วยลดระดับเสียงที่เกิดขึ้นจากการก่อสร้างได้ 23 เดซิเบล (เอ) ประกอบกับอาคารโดยรอบพื้นที่โครงการเป็นอาคารคอนกรีต ซึ่งทำหน้าที่เสมือนกำแพงกันเสียง (Noise Barrier) และช่วยลดระดับเสียงที่ส่งผ่านมายังผู้รับเสียงภายในอาคารได้อีกระดับหนึ่ง โดยอาคารที่ทำจากวัสดุที่เป็นคอนกรีตช่วยลดเสียงลงอีก 34 เดซิเบล (เอ) ดังนั้น แหล่งรับเสียงที่อยู่โดยรอบพื้นที่ก่อสร้างโครงการจะได้รับระดับเสียงลดลงโดยรั้วความสูง 2.5 เมตร จะสามารถลดระดับเสียงลงได้ 23 เดซิเบล (เอ) และแหล่งรับเสียงที่อยู่ภายในอาคารคอนกรีตจะได้รับระดับเสียงลดลงอีก 34 เดซิเบล (เอ) ระดับเสียงเดิมของบ้านพักอาศัยและสถานประกอบการจะประเมินในกรณีที่เลวร้ายที่สุด คือ ให้มีค่าเท่ากับระดับเสียงจากกิจกรรมการก่อสร้าง ซึ่งจะ	(9) หากมีเหตุให้เกิดความเสียหายทั้งร่างกายและทรัพย์สินของประชาชนโดยรอบเกิดขึ้น ต้องติดตามตรวจสอบและดำเนินการปรับปรุง ชดใช้ค่าเสียหายที่เกิดขึ้นโดยเร่งด่วนอย่างเป็นธรรม โดยโครงการต้องทำความตกลงกับผู้ที่อยู่ใกล้เคียงก่อนก่อสร้าง เกี่ยวกับความเสียหายที่โครงการจะต้องชดเชยให้กับผู้ได้รับความเสียหาย (10) ในกรณีที่เจ้าของโครงการกับผู้ที่ได้รับผลกระทบไม่สามารถตกลงกันได้ ให้จัดตั้งคณะกรรมการไตรภาคี ประกอบด้วย ตัวแทนหน่วยงานราชการหรือเจ้าหน้าที่ท้องถิ่น เจ้าของโครงการ และผู้ที่ได้รับผลกระทบเพื่อพิจารณาจ่ายค่าชดเชยตามความเหมาะสม	

บริษัท คอนซัลแทนท์ ออฟ เทคโนโลยี จำกัด
CONSULTANTS OF TECHNOLOGY CO., LTD.

รับรองจำนวน 22/182 หน้า

สิงหาคม 2557 ลงชื่อ .....

(นายกฤษณ ฉันทวรกิจ)
กรรมการผู้มีอำนาจลงนาม
บริษัท อีเอสบี ทู จำกัด

สิงหาคม 2557 ลงชื่อ.....

(นางสาวขนิษฐา ทักษิณ)
ผู้ชำนาญการด้านสิ่งแวดล้อม
บริษัท คอนซัลแทนท์ ออฟ เทคโนโลยี จำกัด

ตารางที่ 1 (ต่อ)

องค์ประกอบทางสิ่งแวดล้อมและคุณค่าต่าง ๆ	ผลกระทบต่อสิ่งแวดล้อมที่สำคัญ	มาตรการป้องกันและแก้ไขผลกระทบสิ่งแวดล้อม	มาตรการติดตามตรวจสอบผลกระทบสิ่งแวดล้อม
	ทำให้มีระดับเสียงเพิ่มขึ้นจากเดิม 3 เดซิเบล (เอ) (สุขศาสตร์อุตสาหกรรม, มหาวิทยาลัยสุโขทัย-ธรรมาธิราช) ดังนั้น ระดับเสียงจากแหล่งกำเนิดภายในโครงการ เมื่อผ่านรั้ว Aluminium, Sheet ความสูง 2.5 เมตร สามารถลดเสียงลงได้ 23 เดซิเบล (เอ) โดยระดับเสียงจะมีค่าระหว่าง 71.52-88.00 เดซิเบล (เอ) แต่เนื่องจากแหล่งรับเสียงที่อยู่โดยรอบพื้นที่โครงการเป็นอาคารคอนกรีต ทำให้ได้รับระดับเสียงลดลงอีก 34 เดซิเบล (เอ) ดังนั้น ระดับเสียงที่บ้านพักอาศัยโดยรอบโครงการทั้ง 4 ทิศได้รับมีค่าระดับเสียงระหว่าง 14.52-31.00 เดซิเบล (เอ) เป็นไปตามมาตรฐานตามประกาศคณะกรรมการสิ่งแวดล้อมแห่งชาติ ฉบับที่ 15 (พ.ศ. 2540) เรื่อง กำหนดมาตรฐานระดับเสียงโดยทั่วไป		

สิงหาคม 2557 ลงชื่อ .....

(นายกฤษณ ฉันทวรกิจ)

กรรมการผู้มีอำนาจลงนาม

บริษัท อีเอสบี ทู จำกัด

บริษัท คอนซัลแทนท์ ออฟ เทคโนโลยี จำกัด
CONSULTANTS OF TECHNOLOGY CO., LTD.

รับรองจำนวน 23/182 หน้า

สิงหาคม 2557 ลงชื่อ.....

(นางสาวชนิษฐา ทักษิณ)

ผู้ชำนาญการด้านสิ่งแวดล้อม

บริษัท คอนซัลแทนท์ ออฟ เทคโนโลยี จำกัด

ตารางที่ 1 (ต่อ)

องค์ประกอบทางสิ่งแวดล้อมและคุณค่าต่าง ๆ	ผลกระทบต่อสิ่งแวดล้อมที่สำคัญ	มาตรการป้องกันและแก้ไขผลกระทบสิ่งแวดล้อม	มาตรการติดตามตรวจสอบผลกระทบสิ่งแวดล้อม
	จากการประเมินเสียงรวมกับผลการตรวจวัดระดับเสียงภายในพื้นที่โครงการเมื่อวันที่ 2-3 พฤศจิกายน พ.ศ. 2556 ที่กระทบต่อผู้พักอาศัยที่อยู่ใกล้กับโครงการมากที่สุดทั้ง 4 ทิศ พบว่าระดับเสียงเฉลี่ย 24 ชั่วโมง ที่ผู้พักอาศัยในบริเวณใกล้เคียงกับโครงการทั้ง 4 ทิศได้รับเท่ากับ 54.00-54.02 เดซิเบล (เอ) เดซิเบล (เอ) ตามลำดับ มีค่าไม่เกินมาตรฐานตามประกาศคณะกรรมการสิ่งแวดล้อมแห่งชาติ ฉบับที่ 15 พ.ศ. 2540 เรื่อง กำหนดมาตรฐานระดับเสียงโดยทั่วไป ค่าระดับเสียง 24 ชั่วโมง ไม่เกิน 70 เดซิเบล(เอ) และระดับเสียงสูงสุดที่ผู้พักอาศัยในบริเวณใกล้เคียงกับโครงการทั้ง 4 ทิศได้รับเท่ากับ 84.60 เดซิเบล (เอ) ซึ่งมีค่าไม่เกินมาตรฐานตามประกาศคณะกรรมการสิ่งแวดล้อมแห่งชาติ ฉบับที่ 15 พ.ศ. 2540 เรื่อง กำหนดมาตรฐานระดับเสียงโดยทั่วไป ค่าระดับเสียงสูงสุด ไม่เกิน 115 เดซิเบล (เอ)		

บริษัท คอนซัลแทนท์ ออฟ เทคโนโลยี จำกัด
CONSULTANTS OF TECHNOLOGY CO., LTD.
รับรองจำนวน 24/182 หน้า

สิงหาคม 2557 ลงชื่อ .....
(นายกฤษณ ฉันทารกิจ)
กรรมการผู้มีอำนาจลงนาม
บริษัท อีเอสบี ทู จำกัด

สิงหาคม 2557 ลงชื่อ .....
(นางสาวขนิษฐา ทักษิณ)
ผู้ชำนาญการด้านสิ่งแวดล้อม
บริษัท คอนซัลแทนท์ ออฟ เทคโนโลยี จำกัด

ตารางที่ 1 (ต่อ)

องค์ประกอบทางสิ่งแวดล้อมและคุณค่าต่าง ๆ	ผลกระทบต่อสิ่งแวดล้อมที่สำคัญ	มาตรการป้องกันและแก้ไขผลกระทบสิ่งแวดล้อม	มาตรการติดตามตรวจสอบผลกระทบสิ่งแวดล้อม
1.5 ความสั่นสะเทือน	โดยสรุป การดำเนินการของโครงการในช่วงก่อสร้างในทุกกิจกรรมมีค่าระดับเสียงไม่เกินมาตรฐาน และจะไม่ส่งผลกระทบต่อผู้พักอาศัยที่อยู่ใกล้เคียงกับโครงการทั้ง 4 ทิศ นอกจากนี้หากบริษัทรับเหมามีการควบคุมและปฏิบัติตามมาตรการที่กำหนดอย่างเคร่งครัด ผลกระทบของระดับเสียงต่อชุมชนโดยรอบในช่วงเวลาสูงสุด 24 เดือน ซึ่งผลกระทบที่คาดว่าจะเกิดขึ้นในช่วงก่อสร้างจึงอยู่ในระดับต่ำ บริษัทที่ปรึกษาได้ประเมินความสั่นสะเทือนจากกิจกรรมการก่อสร้างต่าง ๆ ในช่วงก่อสร้างของโครงการที่อาจส่งผลกระทบต่อโครงสร้างอาคารที่อยู่บริเวณใกล้เคียงกับโครงการทั้ง 4 ทิศ ระดับความสั่นสะเทือนของกิจกรรมการก่อสร้างที่อาจเกิดอันตรายต่ออาคารข้างเคียง	(1) ก่อนที่จะตอกเสาเข็ม/เจาะและก่อสร้างฐานรากอาคารให้โครงการจัดให้มีเจ้าหน้าที่เข้าไปแจ้งแก่ผู้ที่อาศัยอยู่ติดกับพื้นที่โครงการโดยรอบล่วงหน้าอย่างน้อย 1 เดือน ก่อนก่อสร้างเพื่อให้สามารถติดต่อกับโครงการได้โดยตรง และเมื่ออาคารข้างเคียงได้รับความเดือดร้อน	(1) ตรวจวัดความสั่นสะเทือนให้เป็นไปตามประกาศคณะกรรมการสิ่งแวดล้อมแห่งชาติ ฉบับที่ 37 (พ.ศ. 2553) เรื่อง กำหนดมาตรฐานความสั่นสะเทือนเพื่อป้องกันผลกระทบต่ออาคารจำนวน 2 สถานี ได้แก่ 1) บริเวณพื้นที่โครงการ

บริษัท คอนซัลแทนท์ ออฟ เทคโนโลยี จำกัด
CONSULTANTS OF TECHNOLOGY CO., LTD.

สิงหาคม 2557 ลงชื่อ .....

(นายกฤษณ ฉันทวรกิจ)
กรรมการผู้มีอำนาจลงนาม
บริษัท อีเอสบี ทู จำกัด

สิงหาคม 2557 ลงชื่อ.....

(นางสาวขนิษฐา ทักษิณ)
ผู้ชำนาญการด้านสิ่งแวดล้อม
บริษัท คอนซัลแทนท์ ออฟ เทคโนโลยี จำกัด

ตารางที่ 1 (ต่อ)

องค์ประกอบทางสิ่งแวดล้อมและคุณค่าต่าง ๆ	ผลกระทบต่อสิ่งแวดล้อมที่สำคัญ	มาตรการป้องกันและแก้ไขผลกระทบสิ่งแวดล้อม	มาตรการติดตามตรวจสอบผลกระทบสิ่งแวดล้อม
	ทั้งนี้ โครงการได้กำหนดมาตรการในช่วงการตอกเสาเข็ม โดยการขุดคูกว้าง 1 เมตร ลึก 1 เมตร ตลอดแนวเขตพื้นที่โครงการเพื่อลดแรงสั่นสะเทือนต่อพื้นที่ข้างเคียง จากการทบทวนข้อมูลมาตรฐานการป้องกันอาคารข้างเคียงจากการตอกเสาเข็มของกรมโยธาธิการและผังเมือง กระทรวงมหาดไทย ระบุว่า การขุดคูเปิด (Open Trench) มีประสิทธิภาพในการลดระดับแรงสั่นสะเทือนลงเหลือร้อยละ 20-40 ของความสั่นสะเทือนที่เกิดขึ้นความสั่นสะเทือนที่อาจเกิดขึ้นต่อพื้นที่ใกล้เคียงโครงการทั้ง 4 ด้าน มีดังนี้ **ทิศเหนือ :** อาคารพักอาศัย ขนาด 5 ชั้น (อยู่ระหว่างการก่อสร้าง) ระยะห่างจากโครงการประมาณ 30 เมตร จะได้รับแรงสั่นสะเทือนจากการตอกเสาเข็ม (อาคาร A, B, C, D, E, F, G, H, I, J, K, L, M, N, O, P, Q) เท่ากับ 0.033 นิ้ว/วินาที	จากการดำเนินโครงการ โครงการต้องเร่งแก้ไขปัญหาที่เกิดขึ้นทันที (2) ถ่ายรูปสภาพปัจจุบันโดยรอบพื้นที่โครงการไว้เป็นหลักฐานเพื่อใช้ในกรณีที่มีการร้องเรียนว่า โครงสร้างสิ่งก่อสร้างเสียหายจากการก่อสร้างโครงการ (3) วางผังบริเวณพื้นที่ก่อสร้าง โดยออกแบบจัดระยะเครื่องจักร เครื่องยนต์ ที่มีเสียงดังไว้ให้ห่างจากบ้านเรือนประชาชนให้มากที่สุดเท่าที่จะทำได้ (4) ขุดคูกว้าง 1 เมตร ลึก 1 เมตร ตลอดแนวเขตพื้นที่โครงการเพื่อลดแรงสั่นสะเทือนต่อพื้นที่ข้างเคียง พร้อมทั้งปรับถม/กลบคูดังกล่าวให้มิดชิดภายหลังก่อสร้างอาคารแล้วเสร็จ (5) โครงการต้องเลือกใช้เสาเข็มแบบเจาะในการก่อสร้างอาคาร R และอาคาร S เพื่อป้องกันผลกระทบที่อาจเกิดขึ้นต่อพื้นที่ใกล้เคียง	ด้านทิศใต้ และ 2) บริเวณโรงเรียนสวนกุหลาบวิทยาลัย ชลบุรี ทุกวันตลอดที่มีการทำฐานรากและทุกเดือนตลอดระยะเวลาการก่อสร้าง (2) จัดให้มีเจ้าหน้าที่รับเรื่องร้องเรียนที่อาจจะเกิดจากการก่อสร้าง หากพบว่ามีเรื่องร้องเรียนต้องจัดเจ้าหน้าที่เข้าตรวจสอบและแก้ไขปัญหาที่พบโดยทันที

บริษัท คอนซัลแทนท์ ออฟ เทคโนโลยี จำกัด
CONSULTANTS OF TECHNOLOGY CO., LTD.

รับรองจำนวน 26/182 หน้า

สิงหาคม 2557 ลงชื่อ .....

(นายกฤษณ ฉันทวรกิจ)
กรรมการผู้มีอำนาจลงนาม
บริษัท อีเอสบี ทู จำกัด

สิงหาคม 2557 ลงชื่อ.....

(นางสาวขนิษฐา ทักษิณ)
ผู้ชำนาญการด้านสิ่งแวดล้อม
บริษัท คอนซัลแทนท์ ออฟ เทคโนโลยี จำกัด

ตารางที่ 1 (ต่อ)

องค์ประกอบทางสิ่งแวดล้อมและคุณค่าต่าง ๆ	ผลกระทบต่อสิ่งแวดล้อมที่สำคัญ	มาตรการป้องกันและแก้ไขผลกระทบสิ่งแวดล้อม	มาตรการติดตามตรวจสอบผลกระทบสิ่งแวดล้อม
	และแรงสั่นสะเทือนจากการเจาะเสาเข็ม (อาคาร R และ S) เท่ากับ 0.025 นิ้ว/วินาที เมื่อเปรียบเทียบระดับผลกระทบต่อคน อาคาร สิ่งปลูกสร้าง ตามเกณฑ์ที่ได้เสนอโดย Whiffin และ Leonard (1971) พบว่า ค่าความสั่นสะเทือนของโครงการที่มีผลต่อมนุษย์ คือ รู้สึกได้ถึงความสั่นสะเทือน ส่วนผลกระทบต่อโครงสร้างอาคารนั้นระดับที่สูงขึ้นของความสั่นสะเทือนจะส่งผลต่อการทำลาย หรือสร้างความเสียหายต่อโบราณสถาน แต่เมื่อเปรียบเทียบระดับผลกระทบต่อสิ่งปลูกสร้างตามมาตรฐาน DIN 4150 พบว่า แรงสั่นสะเทือนในระดับ 0.033 นิ้ว/วินาที และ 0.0025 นิ้ว/วินาที ไม่เป็นอันตรายแม้แต่สิ่งปลูกสร้างเก่าแก่ **ทิศใต้ :** ห้องแถวขนาด 1-2 ชั้น ระยะห่างจากแนวเขตอาคารโครงการประมาณ 20 เมตร จะได้	(6) การติดตั้งอุปกรณ์เพื่อลดการสั่นสะเทือน (7) แบ่งชั่วโมงการทำงาน เป็นช่วงเวลาตั้งแต่ 08.00-12.00 น. และ 13.00-17.00 น. โดยมีช่วงเวลาหยุดพัก 12.00-13.00 น. เพื่อลดระดับของผลกระทบจากแรงสั่นสะเทือนติดต่อกันเป็นระยะเวลานาน (8) ติดตั้งป้ายประกาศชื่อโครงการ เบอร์โทรศัพท์ ผู้รับผิดชอบในการประสานงานเกี่ยวกับโครงการไว้หน้าโครงการ และจัดให้มีหน่วยรับเรื่องราวร้องเรียนไว้ในพื้นที่ก่อสร้าง โดยจัดให้มีเจ้าหน้าที่ประจำไว้สำหรับรับเรื่องราวร้องเรียนไว้ 1 คน พร้อมจัดให้มีตู้รับเรื่องราวร้องเรียนไว้บริเวณหน้าพื้นที่โครงการ และให้เจ้าหน้าที่เปิดตู้รับเรื่องราวร้องเรียนทุกวัน หากพบว่ามีผู้ได้รับผลกระทบจาก	

บริษัท คอนซัลแทนท์ ออฟ เทคโนโลยี จำกัด
CONSULTANTS OF TECHNOLOGY CO., LTD.

สิงหาคม 2557 ลงชื่อ .....

(นายกฤษณ ฉันทวรกิจ)
กรรมการผู้มีอำนาจลงนาม
บริษัท อีเอสบี ทู จำกัด

สิงหาคม 2557 ลงชื่อ.....

(นางสาวขนิษฐา ทักษิณ)
ผู้ชำนาญการด้านสิ่งแวดล้อม
บริษัท คอนซัลแทนท์ ออฟ เทคโนโลยี จำกัด

ตารางที่ 1 (ต่อ)

องค์ประกอบทางสิ่งแวดล้อมและคุณค่าต่าง ๆ	ผลกระทบต่อสิ่งแวดล้อมที่สำคัญ	มาตรการป้องกันและแก้ไขผลกระทบสิ่งแวดล้อม	มาตรการติดตามตรวจสอบผลกระทบสิ่งแวดล้อม
	รับแรงสั่นสะเทือนจากการตอกเสาเข็ม (อาคาร A, B, C, D, E, F, G, H, I, J, K, L, M, N, O, P, Q) เท่ากับ 0.061 นิ้ว/วินาที และแรงสั่นสะเทือนจากการเจาะเสาเข็ม (อาคาร R และ S) เท่ากับ 0.001 นิ้ว/วินาที เมื่อเปรียบเทียบระดับผลกระทบต่อคน อาคาร สิ่งปลูกสร้าง ตามเกณฑ์ที่ได้เสนอโดย Whiffin และ Leonard (1971) พบว่า ค่าความสั่นสะเทือนจากการตอกเสาเข็มของโครงการที่มีผลต่อมนุษย์ คือ รู้สึกได้ถึงความสั่นสะเทือน ส่วนในแง่ผลกระทบต่อโครงสร้างอาคารนั้น ระดับที่สูงขึ้นของความสั่นสะเทือนจะส่งผลต่อการทำลาย หรือสร้างความเสียหายต่อโบราณสถาน ส่วนค่าความสั่นสะเทือนจากการเจาะเสาเข็มของโครงการที่มีผลต่อมนุษย์ คือ ไม่สามารถรับความรู้สึกได้ส่วนในแง่ผลกระทบต่อโครงสร้างอาคารนั้นไม่ส่งผลกระทบ/ความ	กิจกรรมการก่อสร้าง โครงการต้องจัดเจ้าหน้าที่เข้าไปพบผู้ได้รับความเสียหายที่บ้านเพื่อสอบถามถึงความเสียหายที่ได้รับจากโครงการ พร้อมกับเจรจาทำข้อตกลงในการชดใช้ค่าเสียหายที่เกิดขึ้นแก่ผู้ได้รับผลกระทบอย่างเป็นธรรมทันทีที่ได้รับเรื่อง และทำบันทึกเอกสารไว้อย่างเป็นระบบเพื่อเรียกตรวจสอบได้ (9) หากมีเหตุให้เกิดความเสียหายทั้งร่างกายและทรัพย์สินของประชาชนโดยรอบเกิดขึ้น ผู้รับเหมาก่อสร้างต้องติดตามตรวจสอบและดำเนินการปรับปรุง ชดใช้ค่าเสียหายที่เกิดขึ้นโดยเร่งด่วนอย่างเป็นธรรม โดยโครงการต้องทำความตกลงกับผู้ที่อยู่ใกล้เคียงก่อนก่อสร้าง เกี่ยวกับความเสียหายที่โครงการจะต้องชดเชยให้กับผู้ได้รับความเสียหาย	

บริษัท คอนซัลแทนท์ ออฟ เทคโนโลยี จำกัด
CONSULTANTS OF TECHNOLOGY CO., LTD.

รับรองจำนวน 28/182 หน้า

สิงหาคม 2557 ลงชื่อ .....

(นายกฤษณ ฉันทวรกิจ)
กรรมการผู้มีอำนาจลงนาม
บริษัท อีเอสบี ทู จำกัด

สิงหาคม 2557 ลงชื่อ.....

(นางสาวขนิษฐา ทักษิณ)
ผู้ชำนาญการด้านสิ่งแวดล้อม
บริษัท คอนซัลแทนท์ ออฟ เทคโนโลยี จำกัด

ตารางที่ 1 (ต่อ)

องค์ประกอบทางสิ่งแวดล้อมและคุณค่าต่าง ๆ	ผลกระทบต่อสิ่งแวดล้อมที่สำคัญ	มาตรการป้องกันและแก้ไขผลกระทบสิ่งแวดล้อม	มาตรการติดตามตรวจสอบผลกระทบสิ่งแวดล้อม
	เสียหายต่อโครงการทุกประเภท แต่เมื่อเปรียบเทียบระดับผลกระทบต่อสิ่งปลูกสร้างตามมาตรฐาน DIN 4150 พบว่าแรงสั่นสะเทือนในระดับ 0.061 นิ้ว/วินาที และ 0.001 นิ้ว/วินาที ไม่เป็นอันตรายแม้แต่สิ่งปลูกสร้างเก่าแก่ **ทิศตะวันออก :** บ้านพักอาศัยขนาด 1 ชั้น จำนวน 1 ชั้น ระยะห่างจากแนวเขตอาคารโครงการประมาณ 100 เมตร จะได้รับแรงสั่นสะเทือนจากการตอกเสาเข็ม (อาคาร A, B, C, D, E, F, G, H, I, J, K, L, M, N, O, P, Q) เท่ากับ 0.006 นิ้ว/วินาที และแรงสั่นสะเทือนจากการเจาะเสาเข็ม (อาคาร R และ S) เท่ากับ 0.0004 นิ้ว/วินาที เมื่อเปรียบเทียบระดับผลกระทบต่อคน อาคารสิ่งปลูกสร้าง ตามเกณฑ์ที่ได้เสนอโดย Whiffin และ Leonard (1971) พบว่า ค่าความสั่นสะเทือนจากการตอกเสาเข็มที่มีผลต่อมนุษย์ คือ	(10) ในกรณีที่เจ้าของโครงการกับผู้ที่ได้รับผลกระทบไม่สามารถตกลงกันได้ ให้จัดตั้งคณะกรรมการไตรภาคี ประกอบด้วย ตัวแทนหน่วยงานราชการหรือเจ้าหน้าที่ท้องถิ่น เจ้าของโครงการ และผู้ที่ได้รับผลกระทบเพื่อพิจารณาจ่ายค่าชดเชยตามความเหมาะสม	

บริษัท คอนซัลแทนท์ ออฟ เทคโนโลยี จำกัด
CONSULTANTS OF TECHNOLOGY CO., LTD.

รับรองจำนวน 29/182 หน้า

สิงหาคม 2557 ลงชื่อ .....

(นายกฤษณ ฉันทวรกิจ)
กรรมการผู้มีอำนาจลงนาม
บริษัท อีเอสบี ทู จำกัด

สิงหาคม 2557 ลงชื่อ.....

(นางสาวขนิษฐา ทักษิณ)
ผู้ชำนาญการด้านสิ่งแวดล้อม
บริษัท คอนซัลแทนท์ ออฟ เทคโนโลยี จำกัด

ตารางที่ 1 (ต่อ)

องค์ประกอบทางสิ่งแวดล้อมและคุณค่าต่าง ๆ	ผลกระทบต่อสิ่งแวดล้อมที่สำคัญ	มาตรการป้องกันและแก้ไขผลกระทบสิ่งแวดล้อม	มาตรการติดตามตรวจสอบผลกระทบสิ่งแวดล้อม
	ไม่สามารถรับความรู้สึกได้ ส่วนผลกระทบต่อโครงสร้างอาคารพบว่าไม่ส่งผลกระทบ/ความเสียหายต่อโครงการทุกประเภท แต่เมื่อเปรียบเทียบระดับผลกระทบต่อสิ่งปลูกสร้างตามมาตรฐาน DIN 4150พบว่าแรงสั่นสะเทือนในระดับ 0.006 นิ้ว/วินาที และ 0.0004 นิ้ว/วินาที คือ ไม่เป็นอันตรายแม้แต่สิ่งปลูกสร้างเก่าแก่ **ทิศตะวันตก :** ด้านทิศตะวันตกของโครงการเป็นพื้นที่บุคคลอื่นรอการใช้ประโยชน์ที่ดิน จึงคาดว่าไม่มีผู้ได้รับผลกระทบด้านความสั่นสะเทือนจากกิจกรรมการก่อสร้างโครงการจึงอยู่ในระดับต่ำ อย่างไรก็ตาม การก่อสร้างอาคารต้องใช้ความระมัดระวังและปฏิบัติตามมาตรการป้องกันและแก้ไขผลกระทบอย่างเคร่งครัด เพื่อให้ผลกระทบเกิดขึ้นต่ออาคารและสิ่งก่อสร้างดังกล่าว		

บริษัท คอนซัลแทนท์ ออฟ เทคโนโลยี จำกัด
CONSULTANTS OF TECHNOLOGY CO., LTD.

รับรองจำนวน 30/182 หน้า

สิงหาคม 2557 ลงชื่อ .....

(นายกฤษณ ฉันทวรกิจ)
กรรมการผู้มีอำนาจลงนาม
บริษัท อีเอสบี ทู จำกัด

สิงหาคม 2557 ลงชื่อ.....

(นางสาวขนิษฐา ทักษิณ)
ผู้ชำนาญการด้านสิ่งแวดล้อม
บริษัท คอนซัลแทนท์ ออฟ เทคโนโลยี จำกัด

ตารางที่ 1 (ต่อ)

องค์ประกอบทางสิ่งแวดล้อมและคุณค่าต่าง ๆ	ผลกระทบต่อสิ่งแวดล้อมที่สำคัญ	มาตรการป้องกันและแก้ไขผลกระทบสิ่งแวดล้อม	มาตรการติดตามตรวจสอบผลกระทบสิ่งแวดล้อม
1.6 คุณภาพน้ำ	ให้น้อยที่สุด อีกทั้งโครงการมีมาตรการควบคุมช่วงเวลาการก่อสร้างงานเสาเข็มเฉพาะในช่วงกลางวันเท่านั้น จึงคาดว่าพื้นที่ใกล้เคียงโครงการจะได้รับผลกระทบด้านความสั่นสะเทือนในระยะสั้นๆ ระดับผลกระทบจึงอยู่ในระดับปานกลาง **(1) ระบบบำบัดน้ำเสียภายในพื้นที่ก่อสร้าง** ในช่วงการก่อสร้างจะมีปริมาณน้ำเสียที่เกิดขึ้นจากคนงานก่อสร้าง คาดว่าจะมีปริมาณ 8 ลูกบาศก์เมตร/วัน โดยน้ำเสียที่เกิดขึ้นจากห้องส้วมทั้งหมดจะถูกรวบรวมเข้าสู่ถังบำบัดน้ำเสียสำเร็จรูปต่อไป ซึ่งผู้รับเหมาจะดำเนินการติดตั้งถังบำบัดน้ำเสียสำเร็จรูปความสามารถในการบำบัดน้ำเสียไม่น้อยกว่า 8 ลูกบาศก์เมตร/วัน เพื่อสามารถรองรับน้ำเสียที่เกิดขึ้นจากคนงานได้อย่างเพียงพอทั้งนี้ จะไม่นำน้ำใช้ในส่วนของ	(1) น้ำเสียจากกิจกรรมต่าง ๆ จะถูกบำบัดโดยบ่อบำบัดสำเร็จรูปประกอบด้วย บ่อเกรอะ (Septic Tank) และบ่อกรองไร้อากาศ (Anaerobic Filter) โดยมีอัตราการไหลเข้าของน้ำเสียขนาดไม่น้อยกว่า 8 ลูกบาศก์เมตร/วัน จำนวน 1 ชุดบริเวณพื้นที่ก่อสร้าง และขนาดไม่น้อยกว่า 32 ลูกบาศก์เมตร/วันจำนวน 1 ชุด บริเวณบ้านพักคนงาน (2) จัดให้มีการสูบตะกอนจากระบบบำบัดน้ำเสียเมื่อบ่อเกรอะเต็ม	- ตรวจสอบคุณภาพน้ำทิ้งจากระบบบำบัดน้ำเสียสำเร็จรูปเดือนละ 1 ครั้ง ตลอดระยะเวลาก่อสร้าง โดยกำหนดให้มีดัชนีในการตรวจสอบคุณภาพน้ำทิ้ง ได้แก่ 1) pH 2) BOD 3) สารแขวนลอย (Suspended Solids) 4) ซัลไฟด์ (Sulfide) 5) สารที่ละลายได้ทั้งหมด (Total Dissolved Solids)

บริษัท คอนซัลแทนท์ ออฟ เทคโนโลยี จำกัด
CONSULTANTS OF TECHNOLOGY CO., LTD.

รับรองจำนวน 31/182 หน้า

สิงหาคม 2557 ลงชื่อ .....

(นายกฤษณ ฉันทวรกิจ)
กรรมการผู้มีอำนาจลงนาม
บริษัท อีเอสบี ทู จำกัด

สิงหาคม 2557 ลงชื่อ.....

(นางสาวขนิษฐา ทักษิณ)
ผู้ชำนาญการด้านสิ่งแวดล้อม
บริษัท คอนซัลแทนท์ ออฟ เทคโนโลยี จำกัด

ตารางที่ 1 (ต่อ)

องค์ประกอบทางสิ่งแวดล้อมและคุณค่าต่าง ๆ	ผลกระทบต่อสิ่งแวดล้อมที่สำคัญ	มาตรการป้องกันและแก้ไขผลกระทบสิ่งแวดล้อม	มาตรการติดตามตรวจสอบผลกระทบสิ่งแวดล้อม
	กิจกรรมการก่อสร้างมาคิดรวม เนื่องจากส่วนใหญ่จะหายไปกับขั้นตอนการก่อสร้าง ส่วนที่เหลือจะมีปริมาณเล็กน้อย จะปล่อยให้ซึมลงดินและแห้งไปตามธรรมชาติต่อไป **(2) การบำบัดน้ำเสียน้ำใช้บริเวณบ้านพักคนงานก่อสร้าง** บริเวณบ้านพักคนงานก่อสร้างจะมีปริมาณน้ำเสียที่เกิดขึ้นจากคนงานก่อสร้างคาดว่าจะมีปริมาณ 32 ลูกบาศก์เมตร/วัน โดยน้ำเสียที่เกิดขึ้นจากห้องส้วมทั้งหมดจะถูกรวบรวมเข้าสู่ถังบำบัดน้ำเสียสำเร็จรูปต่อไป ซึ่งผู้รับเหมาจะดำเนินการติดตั้งถังบำบัดน้ำเสียสำเร็จรูปความสามารถในการบำบัดน้ำเสียไม่น้อยกว่า 32 ลูกบาศก์เมตร/วัน เพื่อสามารถรองรับน้ำเสียที่เกิดขึ้นจากคนงานได้อย่างเพียงพอ		6) ตะกอนหนัก (Settleable Solids) 7) น้ำมันและไขมัน (Fat Oil & Grease) 8) TKN 9) Total Coliform Bacteria 10) Fecal Coliform Bacteria

บริษัท คอนซัลแทนท์ ออฟ เทคโนโลยี จำกัด
CONSULTANTS OF TECHNOLOGY CO., LTD.

รับรองจำนวน 32/182 หน้า

สิงหาคม 2557 ลงชื่อ .....

(นายกฤษณ ฉันทวรกิจ)
กรรมการผู้มีอำนาจลงนาม
บริษัท อีเอสบี ทู จำกัด

สิงหาคม 2557 ลงชื่อ.....

(นางสาวขนิษฐา ทักษิณ)
ผู้ชำนาญการด้านสิ่งแวดล้อม
บริษัท คอนซัลแทนท์ ออฟ เทคโนโลยี จำกัด

ตารางที่ 1 (ต่อ)

องค์ประกอบทางสิ่งแวดล้อมและคุณค่าต่าง ๆ	ผลกระทบต่อสิ่งแวดล้อมที่สำคัญ	มาตรการป้องกันและแก้ไขผลกระทบสิ่งแวดล้อม	มาตรการติดตามตรวจสอบผลกระทบสิ่งแวดล้อม
	โดยโครงการจะบำบัดน้ำเสียให้มีค่าคุณภาพน้ำทิ้งเป็นไปตามมาตรฐานฐานคุณภาพน้ำทิ้งก่อนระบายลงสู่ท่อระบายน้ำสาธารณะด้านหน้าโครงการต่อไป ทั้งนี้ เมื่อบ่อเกรอะเต็มทางโครงการจะประสานกับหน่วยงานราชการ/บริษัทเอกชนที่ได้รับอนุญาตจากหน่วยงานราชการให้เข้ามาสูบตะกอนที่เกิดขึ้นนำไปกำจัดต่อไป ดังนั้นผลกระทบจากน้ำเสียที่เกิดขึ้นในช่วงก่อสร้างจะส่งผลกระทบต่อชุมชนบริเวณใกล้เคียงในระดับต่ำ		
2. ทรัพยากรชีวภาพ	จากสภาพพื้นที่ของพื้นที่ศึกษาและบริเวณโดยรอบพื้นที่โครงการประกอบด้วย พื้นที่พักอาศัย พื้นที่อุตสาหกรรม และพื้นที่ว่างเปล่า ทำให้บริเวณพื้นที่ศึกษาไม่พบสภาพป่าไม้และสัตว์ป่าที่หายากหรือสำคัญแต่อย่างใด และไม่มี	-	-

บริษัท คอนซัลแทนท์ ออฟ เทคโนโลยี จำกัด
CONSULTANTS OF TECHNOLOGY CO., LTD.

รับรองจำนวน 33/182 หน้า

สิงหาคม 2557 ลงชื่อ .....

(นายกฤษณ ฉันทวรกิจ)
กรรมการผู้มีอำนาจลงนาม
บริษัท อีเอสบี ทู จำกัด

สิงหาคม 2557 ลงชื่อ.....

(นางสาวขนิษฐา ทักษิณ)
ผู้ชำนาญการด้านสิ่งแวดล้อม
บริษัท คอนซัลแทนท์ ออฟ เทคโนโลยี จำกัด

ตารางที่ 1 (ต่อ)

องค์ประกอบทางสิ่งแวดล้อมและคุณค่าต่าง ๆ	ผลกระทบต่อสิ่งแวดล้อมที่สำคัญ	มาตรการป้องกันและแก้ไขผลกระทบสิ่งแวดล้อม	มาตรการติดตามตรวจสอบผลกระทบสิ่งแวดล้อม
	การประกอบอาชีพประมง หรือเพาะเลี้ยงสัตว์น้ำในแหล่งน้ำธรรมชาติ บริเวณพื้นที่ศึกษา ดังนั้น ผลกระทบต่อทรัพยากรชีวภาพจึงคาดว่าจะอยู่ในระดับต่ำ		
3. คุณค่าการใช้ประโยชน์ของมนุษย์ **3.1 สิ่งอำนวยความสะดวกขั้นพื้นฐาน** **(1) การใช้ไฟฟ้า**	ช่วงก่อสร้างโครงการได้ขอใช้บริการไฟฟ้าชั่วคราวจากการไฟฟ้าส่วนภูมิภาคเมืองพัทยา ปริมาณการใช้ไฟฟ้าในช่วงก่อสร้างจะมีปริมาณน้อยและมีช่วงจำกัดระยะเวลาในการใช้ไฟฟ้า ดังนั้น คาดว่าผลกระทบต่อการใช้ไฟฟ้าของชุมชนจะอยู่ในระดับต่ำ	กำชับให้คนงานใช้ไฟฟ้าอย่างประหยัด	ตรวจสอบสภาพอุปกรณ์ไฟฟ้าให้อยู่ในสภาพสมบูรณ์พร้อมใช้งานอยู่เสมอ

สิงหาคม 2557 ลงชื่อ .....

(นายกฤษณ ฉันทวรกิจ)
กรรมการผู้มีอำนาจลงนาม
บริษัท อีเอสบี ทู จำกัด

บริษัท คอนซัลแทนท์ ออฟ เทคโนโลยี จำกัด
CONSULTANTS OF TECHNOLOGY CO., LTD.

รับรองจำนวน 34/182 หน้า

สิงหาคม 2557 ลงชื่อ.....

(นางสาวขนิษฐา ทักษิณ)
ผู้ชำนาญการด้านสิ่งแวดล้อม
บริษัท คอนซัลแทนท์ ออฟ เทคโนโลยี จำกัด

ตารางที่ 1 (ต่อ)

องค์ประกอบทางสิ่งแวดล้อมและคุณค่าต่าง ๆ	ผลกระทบต่อสิ่งแวดล้อมที่สำคัญ	มาตรการป้องกันและแก้ไขผลกระทบสิ่งแวดล้อม	มาตรการติดตามตรวจสอบผลกระทบสิ่งแวดล้อม
(2) การใช้น้ำ	**(1) น้ำใช้บริเวณพื้นที่ก่อสร้าง** ในช่วงก่อสร้างโครงการจะใช้น้ำประปาจากกิจการประปาบ่อวิน (บริษัทในเครือของบริษัทจัดการและพัฒนาทรัพยากรน้ำภาคตะวันออก จำกัด (มหาชน) (หรือ East Water)) โดยน้ำใช้เพื่อการอุปโภคและบริโภคของคนงานก่อสร้างประมาณ 10 ลูกบาศก์เมตร/วัน และน้ำใช้เพื่อกิจกรรมการก่อสร้าง 5 ลูกบาศก์เมตร/วัน ดังนั้น รวมปริมาณความต้องการใช้น้ำทั้งหมดของโครงการในช่วงก่อสร้างจะมีปริมาณ 15 ลูกบาศก์เมตร/วัน **(2) น้ำใช้บริเวณบ้านพักคนงานก่อสร้าง** น้ำใช้ภายในบ้านพักคนงานในช่วงก่อสร้างเท่ากับ 40 ลูกบาศก์เมตร/วัน ทั้งนี้ น้ำใช้ดังกล่าวของโครงการได้จากกิจการประปาบ่อวิน (บริษัทในเครือของบริษัท จัดการและพัฒนา	(1) จัดให้มีถังเก็บน้ำสำรองขนาด 10 ลูกบาศก์เมตร จำนวน 2 ถัง (2) กำหนดให้มีการปั๊มน้ำสำรองนอกช่วงเวลาที่มีการใช้น้ำสูงสุด (3) รณรงค์ให้คนงานใช้น้ำอย่างประหยัด (4) พิจารณาต่อท่อประปาจากจุดที่การประปาอนุญาตให้เชื่อมต่อ	ตรวจดูจุดรั่วซึม ของระบบท่อน้ำและถังเก็บน้ำ หากพบให้แก้ไขโดยด่วน

บริษัท คอนซัลแทนท์ ออฟ เทคโนโลยี จำกัด
CONSULTANTS OF TECHNOLOGY CO., LTD.

รับรองจำนวน 35/182 หน้า

สิงหาคม 2557 ลงชื่อ .....

(นายกฤษณ ฉันทวรกิจ)
กรรมการผู้มีอำนาจลงนาม
บริษัท อีเอสบี ทู จำกัด

สิงหาคม 2557 ลงชื่อ.....

(นางสาวขนิษฐา ทักษิณ)
ผู้ชำนาญการด้านสิ่งแวดล้อม
บริษัท คอนซัลแทนท์ ออฟ เทคโนโลยี จำกัด

ตารางที่ 1 (ต่อ)

องค์ประกอบทางสิ่งแวดล้อมและคุณค่าต่าง ๆ	ผลกระทบต่อสิ่งแวดล้อมที่สำคัญ	มาตรการป้องกันและแก้ไขผลกระทบสิ่งแวดล้อม	มาตรการติดตามตรวจสอบผลกระทบสิ่งแวดล้อม
	ทรัพยากรน้ำภาคตะวันออก จำกัด (มหาชน) (หรือ East Water)) ส่วนน้ำดื่มบริษัทรับเหมาจะจัดให้มีถังน้ำดื่มตามจุดต่าง ๆ อย่างไรก็ตาม การดำเนินโครงการจะจัดสรรน้ำดื่มและน้ำใช้ให้เพียงพอกับความต้องการของคนงาน เมื่อพิจารณาแหล่งน้ำใช้ของชุมชนใกล้เคียงพบว่าน้ำใช้เพื่อการอุปโภคส่วนใหญ่ใช้น้ำจากระบบประปา น้ำใช้เพื่อการบริโภคจะซื้อน้ำดื่มจากบริษัทเอกชน จากรายละเอียดการใช้น้ำดังกล่าวแสดงให้เห็นว่าแหล่งน้ำใช้ของโครงการมิได้เป็นแหล่งน้ำของชุมชน ดังนั้น คาดว่าการใช้น้ำในช่วงก่อสร้างจะมีผลกระทบต่อการใช้น้ำของชุมชนในระดับต่ำ		

สิงหาคม 2557 ลงชื่อ .....

(นายกฤษณ ฉันทวรกิจ)
กรรมการผู้มีอำนาจลงนาม
บริษัท อีเอสบี ทู จำกัด

บริษัท คอนซัลแทนท์ ออฟ เทคโนโลยี จำกัด
CONSULTANTS OF TECHNOLOGY CO., LTD.

รับรองจำนวน 36/182 หน้า

สิงหาคม 2557 ลงชื่อ.....

(นางสาวขนิษฐา ทักษิณ)
ผู้ชำนาญการด้านสิ่งแวดล้อม
บริษัท คอนซัลแทนท์ ออฟ เทคโนโลยี จำกัด

ตารางที่ 1 (ต่อ)

องค์ประกอบทางสิ่งแวดล้อมและคุณค่าต่าง ๆ	ผลกระทบต่อสิ่งแวดล้อมที่สำคัญ	มาตรการป้องกันและแก้ไขผลกระทบสิ่งแวดล้อม	มาตรการติดตามตรวจสอบผลกระทบสิ่งแวดล้อม
(3) การบำบัดน้ำเสีย	**(1) ระบบบำบัดน้ำเสียภายในพื้นที่ก่อสร้าง** ในช่วงการก่อสร้างจะมีปริมาณน้ำเสียที่เกิดขึ้นจากคนงานก่อสร้าง คาดว่าจะมีปริมาณ 8 ลูกบาศก์เมตร/วัน โดยน้ำเสียที่เกิดขึ้นจากห้องส้วมทั้งหมดจะถูกรวบรวมเข้าสู่ถังบำบัดน้ำเสียสำเร็จรูปต่อไป ซึ่งผู้รับเหมาจะดำเนินการติดตั้งถังบำบัดน้ำเสียสำเร็จรูปความสามารถในการบำบัดน้ำเสียไม่น้อยกว่า 8 ลูกบาศก์เมตร/วัน เพื่อสามารถรองรับน้ำเสียที่เกิดขึ้นจากคนงานได้อย่างเพียงพอทั้งนี้ จะไม่นำน้ำใช้ในส่วนของกิจกรรมการก่อสร้างมาคิดรวม เนื่องจากส่วนใหญ่จะหายไปกับขั้นตอนการก่อสร้าง ส่วนที่เหลือจะมีปริมาณเล็กน้อย จะปล่อยให้ซึมลงดินและแห้งไปตามธรรมชาติต่อไป	(1) น้ำเสียจากกิจกรรมต่าง ๆ จะถูกบำบัดโดยบ่อบำบัดสำเร็จรูปประกอบด้วย บ่อเกรอะ (Septic Tank) และบ่อกรองไร้อากาศ (Anaerobic Filter) โดยมีอัตราการไหลเข้าของน้ำเสียขนาดไม่น้อยกว่า 8 ลูกบาศก์เมตร/วัน จำนวน 1 ชุดบริเวณพื้นที่ก่อสร้าง และขนาดไม่น้อยกว่า 32 ลูกบาศก์เมตร/วันจำนวน 1 ชุด บริเวณบ้านพักคนงาน (2) จัดให้มีการสูบตะกอนจากระบบบำบัดน้ำเสียเมื่อบ่อเกรอะเต็ม	- ตรวจสอบคุณภาพน้ำทิ้งจากระบบบำบัดน้ำเสียสำเร็จรูปเดือนละ 1 ครั้ง ตลอดระยะเวลาก่อสร้าง โดยกำหนดให้มีดัชนีในการตรวจสอบคุณภาพน้ำทิ้ง ได้แก่ 1) pH 2) BOD 3) สารแขวนลอย (Suspended Solids) 4) ซัลไฟด์ (Sulfide) 5) สารที่ละลายได้ทั้งหมด (Total Dissolved Solids) 6) ตะกอนหนัก (Settleable Solids) 7) น้ำมันและไขมัน (Fat Oil & Grease) 8) TKN 9) Total Coliform Bacteria

สิงหาคม 2557 ลงชื่อ .....

(นายกฤษณ ฉันทวรกิจ)
กรรมการผู้มีอำนาจลงนาม
บริษัท อีเอสบี ทู จำกัด

บริษัท คอนซัลแทนท์ ออฟ เทคโนโลยี จำกัด
CONSULTANTS OF TECHNOLOGY CO., LTD.

รับรองจำนวน 37/182 หน้า

สิงหาคม 2557 ลงชื่อ.....

(นางสาวขนิษฐา ทักษิณ)
ผู้ชำนาญการด้านสิ่งแวดล้อม
บริษัท คอนซัลแทนท์ ออฟ เทคโนโลยี จำกัด

ตารางที่ 1 (ต่อ)

องค์ประกอบทางสิ่งแวดล้อมและคุณค่าต่าง ๆ	ผลกระทบต่อสิ่งแวดล้อมที่สำคัญ	มาตรการป้องกันและแก้ไขผลกระทบสิ่งแวดล้อม	มาตรการติดตามตรวจสอบผลกระทบสิ่งแวดล้อม
	(2) การบำบัดน้ำเสียน้ำใช้บริเวณบ้านพักคนงานก่อสร้าง บริเวณบ้านพักคนงานก่อสร้างจะมีปริมาณน้ำเสียที่เกิดขึ้นจากคนงานก่อสร้าง คาดว่าจะมีปริมาณ 32 ลูกบาศก์เมตร/วัน โดยน้ำเสียที่เกิดขึ้นจากห้องส้วมทั้งหมดจะถูกรวบรวมเข้าสู่ถังบำบัดน้ำเสียสำเร็จรูปต่อไป ซึ่งผู้รับเหมาจะดำเนินการติดตั้งถังบำบัดน้ำเสียสำเร็จรูปความสามารถในการบำบัดน้ำเสียไม่น้อยกว่า 32 ลูกบาศก์เมตร/วัน เพื่อสามารถรองรับน้ำเสียที่เกิดขึ้นจากคนงานได้อย่างเพียงพอ โดยโครงการจะบำบัดน้ำเสียให้มีค่าคุณภาพน้ำทิ้งเป็นไปตามมาตรฐานฐานคุณภาพน้ำทิ้งก่อนระบายลงสู่ท่อระบายน้ำสาธารณะด้านหน้าโครงการต่อไป ทั้งนี้ เมื่อบ่อเกรอะเต็มทางโครงการจะประสานกับหน่วยงานราชการ/		10) Fecal Coliform Bacteria

บริษัท คอนซัลแทนท์ ออฟ เทคโนโลยี จำกัด
CONSULTANTS OF TECHNOLOGY CO., LTD.

รับรองจำนวน 38/182 หน้า

สิงหาคม 2557 ลงชื่อ .....
(นายกฤษณ ฉันทวรกิจ)
กรรมการผู้มีอำนาจลงนาม
บริษัท อีเอสบี ทู จำกัด

สิงหาคม 2557 ลงชื่อ .....
(นางสาวขนิษฐา ทักษิณ)
ผู้ชำนาญการด้านสิ่งแวดล้อม
บริษัท คอนซัลแทนท์ ออฟ เทคโนโลยี จำกัด

ตารางที่ 1 (ต่อ)

องค์ประกอบทางสิ่งแวดล้อมและคุณค่าต่าง ๆ	ผลกระทบต่อสิ่งแวดล้อมที่สำคัญ	มาตรการป้องกันและแก้ไขผลกระทบสิ่งแวดล้อม	มาตรการติดตามตรวจสอบผลกระทบสิ่งแวดล้อม
(4) การระบายน้ำ	บริษัทเอกชนที่ได้รับอนุญาตจากหน่วยงานราชการให้เข้ามาสูบตะกอนที่เกิดขึ้นนำไปกำจัดต่อไป ดังนั้นผลกระทบจากน้ำเสียที่เกิดขึ้นในช่วงก่อสร้างจะส่งผลกระทบต่อชุมชนบริเวณใกล้เคียงในระดับต่ำ กิจกรรมการก่อสร้างของโครงการ พบว่ามีกิจกรรมการใช้น้ำเพื่อการล้างอุปกรณ์ในการก่อสร้างเท่านั้น เนื่องจากบ้านพักคนงานจะอยู่ภายนอกโครงการ การระบายน้ำช่วงก่อสร้างจะผ่านบ่อพักน้ำเพื่อดักตะกอนก่อนระบายน้ำลงท่อระบายน้ำที่อยู่ด้านหน้าโครงการต่อไป ส่วนกรณีฝนตกโครงการจะควบคุมการระบายน้ำโดยจะทำร่องระบายน้ำรอบพื้นที่โครงการเพื่อระบายน้ำดังกล่าวลงสู่บ่อพักเพื่อให้เกิดการตกตะกอนก่อนระบายลงสู่ต่อระบายน้ำสาธารณะ	(1) ก่อสร้างร่องน้ำเป็นแนวเดียวกันกับท่อระบายน้ำถาวร โดยก่อสร้างคันดินสูงประมาณ 0.5 เมตร บดอัดให้แน่นกั้นตลอดแนวพื้นที่ก่อสร้าง และด้านในของคันดินทำเป็นร่องระบายน้ำเพื่อรองรับน้ำหลาก (2) ดูแลขุดลอกตะกอนที่สะสมในบ่อดักตะกอนอย่างสม่ำเสมอเพื่อให้สามารถระบายน้ำได้อย่างมีประสิทธิภาพไม่ส่งผลกระทบต่อระบบระบายน้ำของบริเวณโดยรอบพื้นที่โครงการ	- ตรวจสอบปริมาณตะกอนดินที่สะสมอยู่ภายในบ่อพักน้ำและขุดลอกตะกอนเป็นประจำทุกเดือน

บริษัท คอนซัลแทนท์ ออฟ เทคโนโลยี จำกัด
CONSULTANTS OF TECHNOLOGY CO., LTD.

รับรองจำนวน 39/182 หน้า

สิงหาคม 2557 ลงชื่อ .....

(นายกฤษณ ฉันทวรกิจ)
กรรมการผู้มีอำนาจลงนาม
บริษัท อีเอสบี ทู จำกัด

สิงหาคม 2557 ลงชื่อ.....

(นางสาวขนิษฐา ทักษิณ)
ผู้ชำนาญการด้านสิ่งแวดล้อม
บริษัท คอนซัลแทนท์ ออฟ เทคโนโลยี จำกัด

ตารางที่ 1 (ต่อ)

องค์ประกอบทางสิ่งแวดล้อมและคุณค่าต่าง ๆ	ผลกระทบต่อสิ่งแวดล้อมที่สำคัญ	มาตรการป้องกันและแก้ไขผลกระทบสิ่งแวดล้อม	มาตรการติดตามตรวจสอบผลกระทบสิ่งแวดล้อม
(5) การจัดการมูลฝอย	ด้านหน้าโครงการหรือคลองยางแดงประโยชน์ด้านข้างพื้นที่โครงการต่อไป ดังนั้น คาดว่าผลกระทบต่อระบบระบายน้ำชุมชนในช่วงก่อสร้างจะอยู่ในระดับต่ำ ปริมาณมูลฝอยทั้งหมดที่เกิดขึ้นแบ่งเป็น 2 ประเภท (1) มูลฝอยที่เกิดขึ้นจากกิจกรรมการก่อสร้าง เช่น เศษเหล็ก เศษอิฐ เศษปูน และ เศษไม้ เป็นต้น ทั้งหมดสามารถแยกเป็นวัสดุที่สามารถนำมาใช้ประโยชน์ได้อีก เช่น เศษเหล็กนำไปขายให้แก่ผู้รับซื้อหรือผู้ที่มาติดต่อขอซื้อเศษอิฐ เศษปูนก็จะนำไปปรับระดับพื้นที่ ส่วนมูลฝอยที่ไม่สามารถนำกลับมาใช้ประโยชน์ได้อีกจะนำไปทิ้งที่ถังรองรับมูลฝอยที่โครงการจัดเตรียมไว้ โดยโครงการจะติดต่อให้รถเก็บขนมูลฝอยขององค์การบริหารส่วนตำบลบ่อวินมาเก็บขนเพื่อ	(3) ห้ามมิให้ผู้ใดทิ้งเศษวัสดุที่เหลือจากการก่อสร้างหรือที่ติดค้างมากับรถบรรทุกวัสดุลงในท่อระบายน้ำสาธารณะและแหล่งน้ำสาธารณะโดยเด็ดขาด (1) จัดเตรียมถังรองรับมูลฝอยขนาด 200 ลิตร จำนวน 12 ถัง วางไว้ตามจุดต่าง ๆ ในบริเวณพื้นที่ก่อสร้าง และในแต่ละวันต้องจัดให้ผู้รับผิดชอบในการรวบรวมมูลฝอยตามจุดต่าง ๆ เพื่อให้รถเก็บขนมูลฝอยเป็นผู้ดำเนินการจัดเก็บมูลฝอยไปกำจัดต่อไป (2) จัดเตรียมถังรองรับมูลฝอยขนาด 200 ลิตร จำนวน 10 ถัง วางไว้ตามจุดต่าง ๆ ในบริเวณบ้านพักคนงานและในแต่ละวันต้องจัดให้ผู้รับผิดชอบในการรวบรวมมูลฝอยตามจุดต่าง ๆ เพื่อให้รถเก็บขนมูลฝอยเป็นผู้ดำเนินการจัดเก็บมูลฝอยไปกำจัดต่อไป	(1) ตรวจสอบความเรียบร้อยของถังรองรับมูลฝอยทุกวันตลอดช่วงการก่อสร้าง (2) ตรวจสอบการตกค้างของมูลฝอยภายในพื้นที่ก่อสร้างโครงการทุกวันตลอดช่วงการก่อสร้าง (3) ตรวจสอบภายในภาชนะรองรับมูลฝอยเป็นประจำสม่ำเสมอตลอดระยะเวลาก่อสร้างเพื่อป้องกันแมลงวันและสัตว์ที่เป็นพาหะนำโรคใช้เป็นที่อยู่อาศัยและเป็นแหล่งอาหารกรณีที่พบว่าภาชนะรองรับมูลฝอยชำรุดหรือเสียหายต้องซ่อมแซมหรือเปลี่ยนใหม่ทันที

บริษัท คอนซัลแทนท์ ออฟ เทคโนโลยี จำกัด
CONSULTANTS OF TECHNOLOGY CO., LTD.
รับรองจำนวน 40/182 หน้า

สิงหาคม 2557 ลงชื่อ .....
(นายกฤษณ ฉันทวรกิจ)
กรรมการผู้มีอำนาจลงนาม
บริษัท อีเอสบี ทู จำกัด

สิงหาคม 2557 ลงชื่อ .....
(นางสาวขนิษฐา ทักษิณ)
ผู้ชำนาญการด้านสิ่งแวดล้อม
บริษัท คอนซัลแทนท์ ออฟ เทคโนโลยี จำกัด

ตารางที่ 1 (ต่อ)

องค์ประกอบทางสิ่งแวดล้อมและคุณค่าต่าง ๆ	ผลกระทบต่อสิ่งแวดล้อมที่สำคัญ	มาตรการป้องกันและแก้ไขผลกระทบสิ่งแวดล้อม	มาตรการติดตามตรวจสอบผลกระทบสิ่งแวดล้อม
	นำไปกำจัดต่อไป (2) มูลฝอยจากกิจกรรมของคนงาน เช่น เศษกระดาษ และถุงพลาสติก ซึ่งคาดว่าจะมีปริมาณ 600 ลิตร/วัน โดยทางบริษัทรับเหมาจะจัดให้มีถังรองรับมูลฝอยขนาด 200 ลิตร จำนวน 12 ถัง ไว้ตามจุดต่าง ๆ ในบริเวณพื้นที่ก่อสร้าง ส่วนมูลฝอยบริเวณบ้านพักคนงานก่อสร้างคาดว่าจะมีประมาณ 600 ลิตร/วัน โครงการได้กำหนดให้บริษัทรับเหมาจัดเตรียมถังขนาด 200 ลิตร จำนวน 10 ถัง โดยในแต่ละวันจะมีการเก็บรวบรวมไว้บริเวณที่พักมูลฝอยรวมเพื่อรอให้รถเก็บขนมูลฝอยขององค์การบริหารส่วนบ่อวินมาเก็บขนต่อไป ดังนั้นระยะเวลาการก่อสร้างโครงการหากบริษัทรับเหมามีการควบคุมและจัดระบบด้านการจัดการมูลฝอยที่ดี คาดว่าผลกระทบที่จะเกิดขึ้นจะอยู่ในระดับต่ำ	(3) กำชับให้คนงานทิ้งมูลฝอยลงภาชนะรองรับที่ได้จัดเตรียมไว้โดยแยกเป็นมูลฝอยเปียก และมูลฝอยแห้ง (4) รวบรวมมูลฝอยหรือเศษวัสดุก่อสร้างเพื่อนำกลับไปใช้ประโยชน์ใหม่ เช่น ถมที่หรือขายให้แก่ผู้รับซื้อของเก่า (5) ไม่นำเศษวัสดุก่อสร้างไปทิ้งในพื้นที่หรือสถานที่ที่อาจส่งผลกระทบต่อผู้พักอาศัยที่อยู่ในบริเวณนั้นๆ	

บริษัท คอนซัลแทนท์ ออฟ เทคโนโลยี จำกัด
CONSULTANTS OF TECHNOLOGY CO., LTD.
รับรองจำนวน 41/182 หน้า

สิงหาคม 2557 ลงชื่อ .....
(นายกฤษณ ฉันทวรกิจ)
กรรมการผู้มีอำนาจลงนาม
บริษัท อีเอสบี ทู จำกัด

สิงหาคม 2557 ลงชื่อ.....
(นางสาวขนิษฐา ทักษิณ)
ผู้ชำนาญการด้านสิ่งแวดล้อม
บริษัท คอนซัลแทนท์ ออฟ เทคโนโลยี จำกัด

ตารางที่ 1 (ต่อ)

องค์ประกอบทางสิ่งแวดล้อมและคุณค่าต่าง ๆ	ผลกระทบต่อสิ่งแวดล้อมที่สำคัญ	มาตรการป้องกันและแก้ไขผลกระทบสิ่งแวดล้อม	มาตรการติดตามตรวจสอบผลกระทบสิ่งแวดล้อม
3.2 การคมนาคมขนส่ง	(1) ถนนสาธารณะด้านหน้าโครงการ 1) ช่วงวันทำการ พ.ศ. 2557 ถึงปี พ.ศ. 2559 มีค่า V/C Ratio เพิ่มขึ้นเท่ากับ 0.06 และ 0.26 ตามลำดับ พบว่า มีสภาพการจราจรดีมาก/เบาบาง เคลื่อนตัวได้ดีมากเช่นเดียวกัน 2) ช่วงวันหยุด พ.ศ. 2557 ถึงปี พ.ศ. 2559 มีค่า V/C Ratio เพิ่มขึ้นเท่ากับ 0.06 และ 0.26 ตามลำดับ พบว่า มีสภาพการจราจรดีมาก/เบาบาง เคลื่อนตัวได้ดีมากเช่นเดียวกัน (2) ทางหลวงแผ่นดินหมายเลข 331 (ฉะเชิงเทรา-สัตหีบ) พ.ศ. 2557 ถึงปี พ.ศ. 2559 มีค่า V/C ratio เท่ากับ 0.34 พบว่า มีสภาพการจราจรดีมาก/เบาบาง เคลื่อนตัวได้ดีมากเช่นเดียวกัน	มาตรการด้านการป้องกันการจราจรติดขัดบนถนนที่เกี่ยวข้อง (1) จัดให้มีป้ายชื่อโครงการ และลูกศรแสดงทิศทางการเข้า-ออกโครงการ ให้สามารถมองเห็นได้อย่างชัดเจน ในระยะที่สามารถชะลอเลี้ยวรถเข้าสู่พื้นที่โครงการได้อย่างปลอดภัย (2) จัดให้มีเจ้าหน้าที่รักษาความปลอดภัยคอยอำนวยความสะดวกให้กับรถที่จะเข้าหรือออกจากโครงการให้สามารถเข้า-ออกโครงการได้โดยสะดวกและปลอดภัย ไม่กีดขวางการจราจรบนถนนสาธารณะ (3) ควบคุมรถที่ใช้ขนส่งวัตถุอุปกรณ์ก่อสร้างไม่ให้บรรทุกน้ำหนักเกินเพราะอาจทำให้ถนนชำรุดและจำกัดความเร็วรถไม่ให้เกิน 30 กิโลเมตร/ชั่วโมง	-

บริษัท คอนซัลแทนท์ ออฟ เทคโนโลยี จำกัด
CONSULTANTS OF TECHNOLOGY CO., LTD.

รับรองจำนวน 42/182 หน้า

สิงหาคม 2557 ลงชื่อ .....

(นายกฤษณ ฉันทวรกิจ)
กรรมการผู้มีอำนาจลงนาม
บริษัท อีเอสบี ทู จำกัด

สิงหาคม 2557 ลงชื่อ .....

(นางสาวขนิษฐา ทักษิณ)
ผู้ชำนาญการด้านสิ่งแวดล้อม
บริษัท คอนซัลแทนท์ ออฟ เทคโนโลยี จำกัด

ตารางที่ 1 (ต่อ)

องค์ประกอบทางสิ่งแวดล้อมและคุณค่าต่าง ๆ	ผลกระทบต่อสิ่งแวดล้อมที่สำคัญ	มาตรการป้องกันและแก้ไขผลกระทบสิ่งแวดล้อม	มาตรการติดตามตรวจสอบผลกระทบสิ่งแวดล้อม
	จากการประเมินผลกระทบดังกล่าวพบว่าค่าที่เปลี่ยนแปลงไปจากช่วงก่อนก่อสร้างและระหว่างดำเนินการก่อสร้างมีค่าที่เปลี่ยนแปลงเพิ่มขึ้นค่อนข้างน้อย อย่างไรก็ตาม การประเมินเป็นการประเมินกรณีเลวร้ายที่สุดที่มีกิจกรรมในการขนส่งวัสดุและการเข้า-ออกโครงการพร้อมกันใน 1 ชั่วโมง และระยะเวลาในการก่อสร้างโครงการค่อนข้างสั้น ดังนั้น หากโครงการมีวิธีการจัดการระบบจราจรบริเวณทางเข้า-ออกโครงการที่ดีแล้ว ผลกระทบที่คาดว่าจะเกิดขึ้นจะส่งผลกระทบต่อชุมชนในระดับที่ลดลง ดังนั้น คาดว่าผลกระทบที่มีต่อการจราจรบริเวณพื้นที่โครงการในช่วงก่อสร้างจะอยู่ระดับต่ำ	(4) ห้ามมิให้จอดรถบรรทุกเพื่อรอขนส่งดินหรือรถขนส่งวัสดุก่อสร้าง หรือวางวัสดุก่อสร้างในบริเวณด้านหน้าโครงการ เพื่อป้องกันการกีดขวางการจราจรอย่างเด็ดขาด (5) ย้ำเตือนให้พนักงานขับรถทุกคนปฏิบัติตามกฎจราจรอย่างเคร่งครัดและกำชับให้ขับด้วยความระมัดระวังเป็นพิเศษช่วงผ่านชุมชน (6) ในการบรรทุกวัสดุที่ใช้ในการก่อสร้างต้องขับรถด้วยความระมัดระวังเป็นพิเศษ โดยเฉพาะระยะที่ผ่านชุมชนและจุดเข้า-ออกพื้นที่โครงการ (7) จัดให้มีการขนส่งดินและวัสดุก่อสร้างให้อยู่ในช่วงนอกเวลาเร่งด่วนคือภายในช่วงเวลา 9.00-15.00 น.และหลีกเลี่ยงการใช้เส้นทางดังกล่าวในช่วงเวลาเร่งด่วน ซึ่งเป็นช่วงเวลาที่มีผู้ใช้ถนนมากที่สุด เพื่อลดการติดขัดของจราจร	

บริษัท คอนซัลแทนท์ ออฟ เทคโนโลยี จำกัด
CONSULTANTS OF TECHNOLOGY CO., LTD.

รับรองจำนวน 43/182 หน้า

สิงหาคม 2557 ลงชื่อ .....

(นายกฤษณ ฉันทวรกิจ)
กรรมการผู้มีอำนาจลงนาม
บริษัท อีเอสบี ทู จำกัด

สิงหาคม 2557 ลงชื่อ.....

(นางสาวขนิษฐา ทักษิณ)
ผู้ชำนาญการด้านสิ่งแวดล้อม
บริษัท คอนซัลแทนท์ ออฟ เทคโนโลยี จำกัด

ตารางที่ 1 (ต่อ)

องค์ประกอบทางสิ่งแวดล้อมและคุณค่าต่าง ๆ	ผลกระทบต่อสิ่งแวดล้อมที่สำคัญ	มาตรการป้องกันและแก้ไขผลกระทบสิ่งแวดล้อม	มาตรการติดตามตรวจสอบผลกระทบสิ่งแวดล้อม
		(8) ตรวจสอบสภาพรถบรรทุกอย่างสม่ำเสมอ โดยเฉพาะตรวจสอบกระบะรถบรรทุกก่อนนำรถมาใช้งานเพื่อป้องกันการหก รั่วไหลระหว่างการขนส่ง (9) หากมีความเสียหายต่อผิวจราจรบนถนนสาธารณะหน้าโครงการจากการดำเนินโครงการ โครงการต้องดำเนินการซ่อมแซมทันที (10) เลือกขนาดรถบรรทุกที่ขนส่งวัสดุอุปกรณ์การก่อสร้างให้มีความเหมาะสม พร้อมทั้งมีการวางแผนด้านการขนส่งวัสดุอุปกรณ์ เช่น เส้นทางที่ใช้ในการขนส่งช่วงเวลาที่ขนส่งและความถี่ในการขนส่ง เพื่อให้สอดคล้องกับแผนการดำเนินงานและลดผลกระทบต่อปริมาณการจราจรบนถนนที่เกี่ยวข้องกับโครงการ	

บริษัท คอนซัลแทนท์ ออฟ เทคโนโลยี จำกัด
CONSULTANTS OF TECHNOLOGY CO., LTD.
รับรองจำนวน 44/182 หน้า

สิงหาคม 2557 ลงชื่อ .....
(นายกฤษณ ฉันทวรกิจ)
กรรมการผู้มีอำนาจลงนาม
บริษัท อีเอสบี ทู จำกัด

สิงหาคม 2557 ลงชื่อ.....
(นางสาวขนิษฐา ทักษิณ)
ผู้ชำนาญการด้านสิ่งแวดล้อม
บริษัท คอนซัลแทนท์ ออฟ เทคโนโลยี จำกัด

ตารางที่ 1 (ต่อ)

องค์ประกอบทางสิ่งแวดล้อมและคุณค่าต่าง ๆ	ผลกระทบต่อสิ่งแวดล้อมที่สำคัญ	มาตรการป้องกันและแก้ไขผลกระทบสิ่งแวดล้อม	มาตรการติดตามตรวจสอบผลกระทบสิ่งแวดล้อม
		(11) ห้ามมิให้มีการขนส่งดินและวัสดุก่อสร้างในชั่วโมงเร่งด่วน คือ ภายในเวลา 07.00-09.00 น. และ 15.00-17.00 น. เวลากลางคืน วันหยุดเสาร์-อาทิตย์ และวันหยุดนักขัตฤกษ์ และให้เป็นไปตามกฎหมายที่กำหนด และขนส่งในช่วงเวลาที่ได้รับตามความเห็นชอบของเจ้าพนักงานตำรวจท้องที่ให้รถบรรทุก 6 ล้อสามารถสัญจรบนถนนบริเวณโครงการ (12) ควบคุม กำกับ และกวดขันผู้รับผิดชอบในการจัดหาและขนส่งวัสดุอุปกรณ์ก่อสร้างของโครงการจะต้องเลือกใช้เส้นทางที่มีความปลอดภัยและมีความสะดวกรวดเร็วในการขนส่งโดยการสำรวจจากองค์ประกอบต่าง ๆ เช่น สภาพการจราจร ถนนคับแคบ ขึ้นสะพานสูง ลอดใต้สะพาน ผ่านชุมชน โรงเรียน เป็นต้น ที่อาจก่อให้เกิดอันตราย รวมทั้งเสนอเส้นทาง	

บริษัท คอนซัลแทนท์ ออฟ เทคโนโลยี จำกัด
CONSULTANTS OF TECHNOLOGY CO., LTD.

สิงหาคม 2557 ลงชื่อ .....

(นายกฤษณ ฉันทวรกิจ)
กรรมการผู้มีอำนาจลงนาม
บริษัท อีเอสบี ทู จำกัด

สิงหาคม 2557 ลงชื่อ.....

(นางสาวขนิษฐา ทักษิณ)
ผู้ชำนาญการด้านสิ่งแวดล้อม
บริษัท คอนซัลแทนท์ ออฟ เทคโนโลยี จำกัด

ตารางที่ 1 (ต่อ)

องค์ประกอบทางสิ่งแวดล้อมและคุณค่าต่าง ๆ	ผลกระทบต่อสิ่งแวดล้อมที่สำคัญ	มาตรการป้องกันและแก้ไขผลกระทบสิ่งแวดล้อม	มาตรการติดตามตรวจสอบผลกระทบสิ่งแวดล้อม
		ที่เหมาะสม ให้โครงการพิจารณาก่อนการดำเนินการขนส่ง ทั้งนี้หากพบว่าเส้นทางที่เสนอไม่เหมาะสม โครงการต้องเสนอเส้นทางที่มีความปลอดภัย เพื่อกำหนดให้ผู้รับผิดชอบดำเนินการโดยเร่งด่วน (13) จัดให้มีหมายเลขติดต่อภายในอย่างน้อย 1 หมายเลข สำหรับแจ้งและรายงานกรณีเกิดอุบัติเกี่ยวกับการจราจร/การขนส่ง รถขนส่งวัสดุ รถปูน เป็นต้น เพื่อป้องกันการสะสมของรถภายในพื้นที่โครงการ และบริเวณถนนสาธารณะ พร้อมจัดทำรายงานการเกิดอุบัติเหตุ **<u>มาตรการป้องกันกระทบด้านการกีดขวางการจราจร</u>** (1) ห้ามมิให้จอดรถ หรือกองวัสดุก่อสร้างในบริเวณไหล่ทางของถนนโดยเฉพาะด้านหน้า	

บริษัท คอนซัลแทนท์ ออฟ เทคโนโลยี จำกัด
CONSULTANTS OF TECHNOLOGY CO., LTD.

รับรองจำนวน 46/182 หน้า

สิงหาคม 2557 ลงชื่อ .....

(นายกฤษณ ฉันทวรกิจ)
กรรมการผู้มีอำนาจลงนาม
บริษัท อีเอสบี ทู จำกัด

สิงหาคม 2557 ลงชื่อ.....

(นางสาวขนิษฐา ทักษิณ)
ผู้ชำนาญการด้านสิ่งแวดล้อม
บริษัท คอนซัลแทนท์ ออฟ เทคโนโลยี จำกัด

ตารางที่ 1 (ต่อ)

องค์ประกอบทางสิ่งแวดล้อมและคุณค่าต่าง ๆ	ผลกระทบต่อสิ่งแวดล้อมที่สำคัญ	มาตรการป้องกันและแก้ไขผลกระทบสิ่งแวดล้อม	มาตรการติดตามตรวจสอบผลกระทบสิ่งแวดล้อม
		โครงการเพื่อไม่ให้กีดขวางการจราจร (2) จัดระบบการจราจรให้มีความปลอดภัย โดยจัดเจ้าหน้าที่ดูแลให้ความสะดวกและคอยให้สัญญาณการเข้าออกของรถบรรทุกของโครงการ โดยเฉพาะอย่างยิ่งบริเวณทางเข้า-ออก ในช่วงขนส่งวัสดุก่อสร้าง (3) จัดเตรียมพื้นที่จอดรถยนต์และกองเก็บวัสดุก่อสร้างภายในโครงการอย่างเพียงพอสะดวกต่อการเข้า-ออกโครงการ (4) จัดให้มีการขนส่งวัสดุอุปกรณ์ก่อสร้างที่มีความถี่ ในการขนส่งไม่เกินวันละ 10 เที่ยว เพื่อหลีกเลี่ยงปัญหาการจราจร (5) ใช้ผ้าใบคลุมวัสดุอุปกรณ์ก่อสร้างขณะขนส่งให้มิดชิดและแน่นหนา เพื่อป้องกันการตกหล่นของวัสดุอุปกรณ์ก่อสร้างและกรณีที่	

บริษัท คอนซัลแทนท์ ออฟ เทคโนโลยี จำกัด
CONSULTANTS OF TECHNOLOGY CO., LTD.

รับรองจำนวน 47/182 หน้า

สิงหาคม 2557 ลงชื่อ .....

(นายกฤษณ ฉันทวรกิจ)
กรรมการผู้มีอำนาจลงนาม
บริษัท อีเอสบี ทู จำกัด

สิงหาคม 2557 ลงชื่อ.....

(นางสาวขนิษฐา ทักษิณ)
ผู้ชำนาญการด้านสิ่งแวดล้อม
บริษัท คอนซัลแทนท์ ออฟ เทคโนโลยี จำกัด

ตารางที่ 1 (ต่อ)

องค์ประกอบทางสิ่งแวดล้อมและคุณค่าต่าง ๆ	ผลกระทบต่อสิ่งแวดล้อมที่สำคัญ	มาตรการป้องกันและแก้ไขผลกระทบสิ่งแวดล้อม	มาตรการติดตามตรวจสอบผลกระทบสิ่งแวดล้อม
		ความยาวของวัสดุก่อสร้างมากกว่ากระบะบรรทุกจะต้องติดตั้งสัญญาณให้รถยนต์ที่ตามหลังมองให้ชัดเจน และเป็นไปตามข้อกำหนดของกรมการขนส่งทางบก (6) ควบคุมรถที่ใช้ขนส่งวัสดุอุปกรณ์ก่อสร้างไม่ให้บรรทุกน้ำหนักเกินเพราะอาจทำให้ถนนทำรุด (7) กำชับให้พนักงานขับรถทุกคนปฏิบัติตามกฎจราจรอย่างเคร่งครัด และกำชับให้ระมัดระวังเป็นพิเศษช่วงผ่านชุมชน (8) ดูแลสภาพรถบรรทุกที่ใช้ในการขนส่งวัสดุอุปกรณ์ก่อสร้างให้อยู่ในสภาพดีไม่ให้เกิดเสียงดัง 9) ไม่ดำเนินการก่อสร้างที่ก่อให้เกิดเสียงดังรบกวนเวลาพักผ่อนของผู้อยู่โดยรอบ	

สิงหาคม 2557 ลงชื่อ .....

(นายกฤษณ ฉันทวรกิจ)

กรรมการผู้มีอำนาจลงนาม

บริษัท อีเอสบี ทู จำกัด

บริษัท คอนซัลแทนท์ ออฟ เทคโนโลยี จำกัด
CONSULTANTS OF TECHNOLOGY CO., LTD.

รับรองจำนวน 48/182 หน้า

สิงหาคม 2557 ลงชื่อ.....

(นางสาวขนิษฐา ทักษิณ)

ผู้ชำนาญการด้านสิ่งแวดล้อม

บริษัท คอนซัลแทนท์ ออฟ เทคโนโลยี จำกัด

ตารางที่ 1 (ต่อ)

องค์ประกอบทางสิ่งแวดล้อมและคุณค่าต่าง ๆ	ผลกระทบต่อสิ่งแวดล้อมที่สำคัญ	มาตรการป้องกันและแก้ไขผลกระทบสิ่งแวดล้อม	มาตรการติดตามตรวจสอบผลกระทบสิ่งแวดล้อม
		(10) กรณีมีดินโคลนหรือเศษวัสดุตกหล่นบนพื้นผิวจราจรในโครงการ ต้องรีบให้พนักงานเก็บหรือทำความสะอาดทันที (11) จัดให้มีพนักงานทำความสะอาดและดูแลความเรียบร้อยของถนนที่ต่อเชื่อมกับทางเข้า-ออกโครงการรวมทั้งบริเวณสถานที่ข้างเคียงให้อยู่ในสภาพเรียบร้อยอยู่เสมอ **<u>มาตรการป้องกันและแก้ไขปัญหาในกรณีที่ที่จอดรถยนต์ไม่เพียงพอ</u>** (1) จัดให้มีพื้นที่สำหรับจอดรถยนต์ รถขนวัสดุอุปกรณ์ ไว้ภายในพื้นที่ก่อสร้างอย่างเพียงพอโดยไม่รุกล้ำเข้าไปในถนน และไหล่ทางสาธารณะหรือจัดพื้นที่ว่างสำรองไว้จอดรถยนต์ใกล้บริเวณพื้นที่โครงการ (2) เลือกขนาดรถบรรทุกขนส่งวัสดุอุปกรณ์ก่อสร้างให้มีความเหมาะสม พร้อมทั้ง	

บริษัท คอนซัลแทนท์ ออฟ เทคโนโลยี จำกัด
CONSULTANTS OF TECHNOLOGY CO., LTD.
รับรองจำนวน 49/182 หน้า

สิงหาคม 2557 ลงชื่อ .....

(นายกฤษณ ฉันทวรกิจ)
กรรมการผู้มีอำนาจลงนาม
บริษัท อีเอสบี ทู จำกัด

สิงหาคม 2557 ลงชื่อ.....

(นางสาวขนิษฐา ทักษิณ)
ผู้ชำนาญการด้านสิ่งแวดล้อม
บริษัท คอนซัลแทนท์ ออฟ เทคโนโลยี จำกัด

ตารางที่ 1 (ต่อ)

องค์ประกอบทางสิ่งแวดล้อมและคุณค่าต่าง ๆ	ผลกระทบต่อสิ่งแวดล้อมที่สำคัญ	มาตรการป้องกันและแก้ไขผลกระทบสิ่งแวดล้อม	มาตรการติดตามตรวจสอบผลกระทบสิ่งแวดล้อม
3.4 การใช้ที่ดิน	-	มีการวางแผนด้านการขนส่งวัสดุอุปกรณ์ เช่น เส้นทาง ที่ใช้ในการขนส่ง ช่วงเวลาที่ขนส่ง และความถี่ในการขนส่ง เพื่อให้สอดคล้องกับแผนการดำเนินงานและลดผลกระทบต่อปริมาณการจราจรบนถนนที่เกี่ยวข้องกับโครงการ (1) ดำเนินการตามแบบแปลน และผังภูมิสถาปัตย์ รวมทั้งจัดสรรขนาดการใช้ประโยชน์ที่ดินแต่ละบริเวณให้เป็นไปตามที่ได้ออกแบบไว้ เพื่อไม่ให้เกิดความขัดแย้งกับกฎหมายที่เกี่ยวข้อง (2) ห้ามก่อสร้างหรือกระทำการใดๆ ที่ทำให้การใช้ประโยชน์ที่ดินเปลี่ยนแปลงไปในทางที่ขัดแย้งกับกฎหมายที่เกี่ยวข้อง	-

สิงหาคม 2557 ลงชื่อ .....

(นายกฤษณ ฉันทวรกิจ)

กรรมการผู้มีอำนาจลงนาม

บริษัท อีเอสบี ทู จำกัด

บริษัท คอนซัลแทนท์ ออฟ เทคโนโลยี จำกัด
CONSULTANTS OF TECHNOLOGY CO., LTD.

รับรองจำนวน 50/182 หน้า

สิงหาคม 2557 ลงชื่อ.....

(นางสาวขนิษฐา ทักษิณ)

ผู้ชำนาญการด้านสิ่งแวดล้อม

บริษัท คอนซัลแทนท์ ออฟ เทคโนโลยี จำกัด

ตารางที่ 1 (ต่อ)

องค์ประกอบทางสิ่งแวดล้อมและคุณค่าต่าง ๆ	ผลกระทบต่อสิ่งแวดล้อมที่สำคัญ	มาตรการป้องกันและแก้ไขผลกระทบสิ่งแวดล้อม	มาตรการติดตามตรวจสอบผลกระทบสิ่งแวดล้อม
4. คุณค่าคุณภาพชีวิต 4.1 สภาพสังคม-เศรษฐกิจ	(1) ผลกระทบด้านเศรษฐกิจ-สังคม ช่วงก่อสร้างโครงการ คาดว่าจะมีการว่าจ้างแรงงานจำนวน 200 คน/วัน ใช้ระยะเวลาในการก่อสร้างประมาณ 24 เดือน การเกิดขึ้นของโครงการจะทำให้มีการกระจายรายได้ของชุมชนและบริเวณใกล้เคียงเนื่องจากมีการซื้อขายสินค้าเพื่อการอุปโภค-บริโภคของคนงานก่อสร้างและครอบครัว ประกอบกับเมื่อพิจารณาจากผลการสำรวจแบบสอบถามตัวแทนครัวเรือนในรัศมี 1 กิโลเมตร ส่วนใหญ่ตัวแทนครัวเรือนประกอบอาชีพค้าขาย และรับจ้างทั่วไป ซึ่งประชาชนกลุ่มนี้สามารถมารับจ้างในโครงการในช่วงก่อสร้าง โดยโครงการจะพิจารณารับคนงานในท้องถิ่นมาทำงานในช่วงก่อสร้างเป็นสำคัญ ซึ่งจะเป็นผลกระทบต่อการจ้างงาน รายได้ในด้านเศรษฐกิจ-สังคมในด้านบวก	(1) จัดให้มีศูนย์รับเรื่องร้องทุกข์ โดยจัดให้มีโทรศัพท์สายตรง ตู้รับเรื่องร้องเรียนและประสานงานให้มีการแก้ไข หากมีข้อร้องเรียนที่มีสาเหตุมาจากการก่อสร้างโครงการมาแก้ไขโดยเร่งด่วนและแจ้งผลการแก้ไขปัญหาต่าง ๆ ที่ได้รับการร้องเรียนให้กับผู้ร้องเรียนทราบโดยเร่งด่วน (2) ติดตั้งกล่องรับความคิดเห็นบริเวณป้อมยามเพื่อตรวจสอบเรื่องร้องเรียนต่าง ๆ จากผู้ที่ได้รับผลกระทบจากโครงการ และเปิดกล่องเป็นประจำทุกวัน (3) จัดทำแบบสำรวจความคิดเห็นของตัวแทนบ้านพักอาศัยในรัศมี 300 เมตรจากโครงการ ปีละ 2 ครั้ง ตลอดช่วงก่อสร้างเพื่อนำปัญหาและข้อเสนอแนะจากผู้ที่ได้รับผลกระทบจากโครงการมาแก้ไขโดยเร่งด่วน	(1) จัดให้มีเจ้าหน้าที่โครงการตรวจติดตามการจัดทำประกันความเสียหายอันเนื่องมาจากการก่อสร้างของโครงการกับบริษัทประกันภัย (2) จัดให้มีเจ้าหน้าที่คอยเยี่ยมเยือนบ้านพักอาศัยที่อยู่ใกล้เคียงพื้นที่โครงการอย่างสม่ำเสมอ (3) จัดให้มีเจ้าหน้าที่รับผิดชอบในการรับเรื่อง ร้องเรียน และหาแนวทางแก้ไขปัญหาที่ได้รับการร้องเรียนอันเนื่องมาจากการก่อสร้างโครงการให้เรียบร้อย

บริษัท คอนซัลแทนท์ ออฟ เทคโนโลยี จำกัด
CONSULTANTS OF TECHNOLOGY CO., LTD.

รับรองจำนวน 51/182 หน้า

สิงหาคม 2557 ลงชื่อ .....

(นายกฤษณ ฉันทวรกิจ)
กรรมการผู้มีอำนาจลงนาม
บริษัท อีเอสบี ทู จำกัด

สิงหาคม 2557 ลงชื่อ.....

(นางสาวขนิษฐา ทักษิณ)
ผู้ชำนาญการด้านสิ่งแวดล้อม
บริษัท คอนซัลแทนท์ ออฟ เทคโนโลยี จำกัด

ตารางที่ 1 (ต่อ)

องค์ประกอบทางสิ่งแวดล้อมและคุณค่าต่าง ๆ	ผลกระทบต่อสิ่งแวดล้อมที่สำคัญ	มาตรการป้องกันและแก้ไขผลกระทบสิ่งแวดล้อม	มาตรการติดตามตรวจสอบผลกระทบสิ่งแวดล้อม
	(2) ผลกระทบด้านการศึกษา เมื่อพิจารณาผลกระทบที่คาดว่าจะเกิดขึ้นต่อการศึกษา ดัชนีชี้วัดต่อการศึกษาจะพิจารณาการเปลี่ยนแปลงและผลกระทบในเรื่อง (1) การเข้าถึงและความเพียงพอของสถานศึกษาในพื้นที่ (2) โอกาสทางการศึกษาและการเรียนรู้ในระบบ เมื่อพิจารณาดัชนีชี้วัดดังกล่าวข้างต้นสำหรับการศึกษาของบุตรหลานคนงานก่อสร้างที่ติดตามครอบครัวมาและอยู่ในวัยเรียนในช่วงก่อสร้างสามารถเข้าถึงการศึกษาได้ ทั้งนี้ในพื้นที่ตำบลบ่อวินมีสถานศึกษาจำนวน 3 แห่ง และศูนย์พัฒนาเล็กเล็กจำนวน 1 แห่ง ซึ่งมีความเพียงพอต่อการศึกษาของบุตรหลานคนงานก่อสร้าง ประกอบกับระยะเวลาในการก่อสร้างประมาณ 24 เดือน จำนวนคนงานประมาณ 200 คน อีกทั้งโครงการจะพิจารณา	(4) ทำประวัติคนงานก่อสร้างทุกคนก่อนรับเข้าทำงาน (5) กำหนดขอบเขตและจัดทำแนวรั้วของบริเวณพื้นที่ก่อสร้างและบ้านพักคนงานก่อสร้างให้ชัดเจน พร้อมทั้งกำหนดจุดเข้า-ออกของคนงานก่อสร้างให้ชัดเจน (6) จัดให้มีเจ้าหน้าที่รักษาความปลอดภัยและหัวหน้าคนงานควบคุมและดูแลคนงานไม่ให้สร้างความเดือดร้อนรำคาญต่อชุมชนใกล้เคียงโดยเด็ดขาด (7) มีการคัดเลือกคนงานและพิจารณาคนในท้องถิ่นเป็นอันดับแรก (8) กำหนดกฎระเบียบการทำงานอย่างชัดเจน และควบคุม ดูแล คนงานอย่างเคร่งครัด (9) จัดให้มีขอบเขตของที่พักคนงานชั่วคราวกับเขตพื้นที่ก่อสร้างอย่างชัดเจน	

สิงหาคม 2557 ลงชื่อ .....

(นายกฤษณ ฉันทวรกิจ)
กรรมการผู้มีอำนาจลงนาม
บริษัท อีเอสบี ทู จำกัด

บริษัท คอนซัลแทนท์ ออฟ เทคโนโลยี จำกัด
CONSULTANTS OF TECHNOLOGY CO., LTD.

รับรองจำนวน 52/182 หน้า

สิงหาคม 2557 ลงชื่อ.....

(นางสาวขนิษฐา ทักษิณ)
ผู้ชำนาญการด้านสิ่งแวดล้อม
บริษัท คอนซัลแทนท์ ออฟ เทคโนโลยี จำกัด

ตารางที่ 1 (ต่อ)

องค์ประกอบทางสิ่งแวดล้อมและคุณค่าต่าง ๆ	ผลกระทบต่อสิ่งแวดล้อมที่สำคัญ	มาตรการป้องกันและแก้ไขผลกระทบสิ่งแวดล้อม	มาตรการติดตามตรวจสอบผลกระทบสิ่งแวดล้อม
	รับคนงานในท้องถิ่นมาทำงานในช่วงก่อสร้างเป็นสำคัญทำให้ไม่เป็นการเพิ่มภาระของสถานศึกษาในพื้นที่ ดังนั้น คาดว่าผลกระทบด้านการศึกษาสำหรับชุมชนอยู่ในระดับต่ำ **(3) ผลกระทบด้านศาสนา (ไม่มีผลกระทบ)** เมื่อพิจารณาผลกระทบที่คาดว่าจะเกิดขึ้นต่อศาสนา การเปลี่ยนแปลงในพื้นที่ที่มีความสำคัญและมรดกทางศิลปวัฒนธรรม เช่น ศาสนสถาน โครงการไม่มีกิจกรรมที่เปลี่ยนแปลงต่อศาสนสถานที่มีความสำคัญแต่อย่างใด เมื่อพิจารณาบริเวณใกล้เคียงโครงการในรัศมี 1 กิโลเมตรพบ ไม่พบศาสนสถานแต่อย่างใด ดังนั้น กิจกรรมการก่อสร้างของโครงการไม่ส่งผลการเปลี่ยนแปลงด้านมุมมองทัศนียภาพ	(10) จัดให้มีหัวหน้าคนงานเป็นผู้ดูแลคนงาน รวมทั้งมีเจ้าหน้าที่ดูแลการเข้า-ออกพื้นที่ก่อสร้างอย่างเคร่งครัด (11) ทำสัญญากับผู้รับเหมาหลักโดยกำหนดให้ผู้รับเหมาหลักต้องทำประกันภัยที่ครอบคลุมความรับผิดชอบถึงบุคคลที่ 3 (Contractor All Risk : C.A.R.) หากมีความเสียหายพิสูจน์ได้ว่าเกิดขึ้นเนื่องจากการก่อสร้าง กรรมธรรม์ประกันภัยดังกล่าวจะครอบคลุมความเสียหาย (12) โครงการต้องดำเนินการปฏิบัติให้เป็นไปตามมาตรการด้านกายภาพ ชีวภาพ คุณค่าการใช้ประโยชน์ของมนุษย์และคุณภาพชีวิต โดยให้ยึดถือปฏิบัติอย่างเคร่งครัด	

สิงหาคม 2557 ลงชื่อ .....

(นายกฤษณ ฉันทวรกิจ)

กรรมการผู้มีอำนาจลงนาม

บริษัท อีเอสบี ทู จำกัด

บริษัท คอนซัลแทนท์ ออฟ เทคโนโลยี จำกัด
CONSULTANTS OF TECHNOLOGY CO., LTD.

รับรองจำนวน 53/182 หน้า

สิงหาคม 2557 ลงชื่อ.....

(นางสาวขนิษฐา ทักษิณ)

ผู้ชำนาญการด้านสิ่งแวดล้อม

บริษัท คอนซัลแทนท์ ออฟ เทคโนโลยี จำกัด

ตารางที่ 1 (ต่อ)

องค์ประกอบทางสิ่งแวดล้อมและคุณค่าต่าง ๆ	ผลกระทบต่อสิ่งแวดล้อมที่สำคัญ	มาตรการป้องกันและแก้ไขผลกระทบสิ่งแวดล้อม	มาตรการติดตามตรวจสอบผลกระทบสิ่งแวดล้อม
4.2 สาธารณสุข	การดำเนินงานของโครงการอาจก่อให้เกิดสิ่งคุกคามสุขภาพ ซึ่งส่งผลกระทบต่อการเกิดปัญหาสุขภาพประชาชนในพื้นที่ เป็นการเพิ่มขึ้นของปัญหาสุขภาพที่เป็นภาระของหน่วยงานบริการสาธารณสุขต้องเข้ามาดูแล ทั้งนี้ จากการทบทวนผลกระทบสุขภาพที่อาจเกิดขึ้นจากการพัฒนาโครงการทั้งในช่วงก่อสร้างและดำเนินการเพื่อศึกษาแนวโน้มสถานการณ์ของโรคและการเจ็บป่วยดังกล่าวในพื้นที่ศึกษา รวมทั้งศึกษาศักยภาพของหน่วยงานด้านสาธารณสุขที่มีหน้าที่รับผิดชอบ หน่วยงานด้านสาธารณสุขซึ่งมีหน้าที่ดูแลสุขภาพประชาชนในพื้นที่ศึกษา ประกอบด้วย โรงพยาบาลส่งเสริมสุขภาพตำบลบ่อวินและโรงพยาบาลส่งเสริมสุขภาพตำบลบ้านเขาหิน ซึ่งต้องจัดระบบการบริหารจัดการด้านสาธารณสุข	<u>สุขาภิบาลที่พักอาศัย</u> (1) เข้มงวดต่อคนงานในด้านสุขาภิบาลเพื่อป้องกันปัญหาการแพร่กระจายของเชื้อโรคหรือโรคติดต่อ (2) จัดห้องปฐมพยาบาลโดยให้มีเครื่องมือและอุปกรณ์การรักษาพยาบาลเบื้องต้นอย่างครบถ้วน (3) จัดสวัสดิการด้านสุขาภิบาลต่าง ๆ เช่น น้ำดื่ม น้ำใช้ที่สะอาดและภาชนะรองรับมูลฝอยให้เพียงพอ (4) จัดอบรมและให้คำแนะนำคนงานในการดูแลรักษาสุขภาพอนามัยของตนเอง เช่น การทานอาหารที่ถูกสุขลักษณะ การดื่มน้ำที่สะอาด การชำระล้างร่างกายเป็นประจำ เป็นต้น	(1) ตรวจสุขภาพคนงานอย่างน้อยปีละ 1 ครั้ง (2) จัดให้มีการตรวจสอบประวัติคนงานและตรวจสุขภาพคนงานและพนักงานทุกคนก่อนเข้าปฏิบัติงาน

สิงหาคม 2557 ลงชื่อ .....

(นายกฤษณ ฉันทวรกิจ)
กรรมการผู้มีอำนาจลงนาม
บริษัท อีเอสบี ทู จำกัด

บริษัท คอนซัลแทนท์ ออฟ เทคโนโลยี จำกัด
CONSULTANTS OF TECHNOLOGY CO., LTD.

รับรองจำนวน 54/182 หน้า

สิงหาคม 2557 ลงชื่อ.....

(นางสาวขนิษฐา ทักษิณ)
ผู้ชำนาญการด้านสิ่งแวดล้อม
บริษัท คอนซัลแทนท์ ออฟ เทคโนโลยี จำกัด

ตารางที่ 1 (ต่อ)

องค์ประกอบทางสิ่งแวดล้อมและคุณค่าต่าง ๆ	ผลกระทบต่อสิ่งแวดล้อมที่สำคัญ	มาตรการป้องกันและแก้ไขผลกระทบสิ่งแวดล้อม	มาตรการติดตามตรวจสอบผลกระทบสิ่งแวดล้อม
	เพื่อรองรับและให้บริการประชาชนที่อาจได้รับผลกระทบเนื่องจากสิ่งคุกคามสุขภาพในภาพรวม ให้มีความสอดคล้องและตรงกับลักษณะผลกระทบของสิ่งคุกคามสุขภาพ รวมทั้งการเฝ้าระวังโรคสำหรับกลุ่มเสี่ยงพิเศษที่เกี่ยวข้องกับโครงการ เช่น กลุ่มเด็กก่อนวัยเรียน กลุ่มคนชราและผู้สูงอายุ และกลุ่มบุคคลที่มีปัญหาสุขภาพหรือโรคประจำตัว ช่วงก่อสร้างโครงการอาจมีกิจกรรมที่ก่อให้เกิดผลผลกระทบด้านสุขภาพต่อผู้พักอาศัยใกล้เคียงกับพื้นที่ก่อสร้างของโครงการ อาทิเช่น โรคระบบทางเดินหายใจ โรคระบบทางเดินอาหาร สุขภาพจิต เป็นต้น สามารถพิจารณาผลกระทบที่คาดว่าจะเกิดขึ้นได้ดังนี้ **(1) การระบายมลสารจากเครื่องยนต์** การเผาไหม้เชื้อเพลิงของยานพาหนะและเครื่องยนต์ของผู้พักอาศัยปริมาณมลสารที่	(5) ควบคุมคนงานให้ปฏิบัติตามระเบียบที่กำหนดไว้อย่างเคร่งครัด (6) กำหนดให้ตรวจสุขภาพคนงานก่อนเริ่มก่อสร้างภายใน 30 วัน และปีละ 1 ครั้งตลอดช่วงก่อสร้าง ทั้งนี้เมื่อโครงการเริ่มดำเนินการก่อสร้าง คาดว่ามีความต้องการแรงงานทั้งสิ้น 200 คน โดยแรงงานดังกล่าวทั้งหมดจะเป็นแรงงานคนไทย ซึ่งมิได้ใช้แรงงานต่างด้าวแต่อย่างใด (7) กำหนดให้โครงการรื้อถอนและฆ่าเชื้อโรคบริเวณบ้านพักคนงานและพื้นที่ก่อสร้าง (8) จัดให้มีการเก็บขนมูลฝอยจากสิ่งที่รื้อถอนที่พักคนงานบริเวณพื้นที่ดังกล่าว (9) ปรับสภาพพื้นที่ภายหลังการรื้อถอนบ้านพักคนงานให้อยู่ในสภาพดี เพื่อป้องกันแหล่งเพาะพันธุ์พาหะนำโรค รวมถึงป้องกัน	

บริษัท คอนซัลแทนท์ ออฟ เทคโนโลยี จำกัด
CONSULTANTS OF TECHNOLOGY CO., LTD.

รับรองจำนวน 55/182 หน้า

สิงหาคม 2557 ลงชื่อ .....

(นายกฤษณ ฉันทวรกิจ)
กรรมการผู้มีอำนาจลงนาม
บริษัท อีเอสบี ทู จำกัด

สิงหาคม 2557 ลงชื่อ.....

(นางสาวขนิษฐา ทักษิณ)
ผู้ชำนาญการด้านสิ่งแวดล้อม
บริษัท คอนซัลแทนท์ ออฟ เทคโนโลยี จำกัด

ตารางที่ 1 (ต่อ)

องค์ประกอบทางสิ่งแวดล้อมและคุณค่าต่าง ๆ	ผลกระทบต่อสิ่งแวดล้อมที่สำคัญ	มาตรการป้องกันและแก้ไขผลกระทบสิ่งแวดล้อม	มาตรการติดตามตรวจสอบผลกระทบสิ่งแวดล้อม
	เกิดขึ้นมีค่าน้อยมากเมื่อเปรียบเทียบกับค่ามาตรฐานที่กำหนดไว้ และผลกระทบจะเกิดขึ้นในช่วงเวลาสั้น ๆ ขณะที่มีการขนส่งและผ่านไปตามเส้นทางต่างๆ ดังนั้นระดับของผลกระทบต่อสุขภาพจึงอยู่ในระดับปานกลาง **ผลกระทบต่อสุขภาพทางกาย** - ก๊าซ CO เป็นก๊าซที่เป็นอันตรายต่อสุขภาพเมื่อหายใจเข้าไปในร่างกาย ปอดจะดูดซับ และทำปฏิกิริยากับฮีโมลโกลบิน ซึ่ง CO จะรวมตัวกับฮีโมลโกลบินได้ดีกว่าออกซิเจน ทำให้ร่างกายขาดออกซิเจนไปเลี้ยงส่วนต่าง ๆ ของร่างกาย หากหายใจเอา CO เข้าสู่ร่างกายในปริมาณไม่มาก ร่างกายจะขับเพื่อให้เกิดความสมดุล แต่ถ้ามีปริมาณมากกว่า 100 ลบ.ซม./ ลบ.ม. ของอากาศจึงจะมีความเป็นพิษสูง	การแพร่กระจายของเชื้อโรคต่าง ๆ (10) ฉีดพ่นน้ำยาฆ่าเชื้อโรคหรือโรยปูนขาว หลังปรับสภาพพื้นที่ เพื่อป้องกันการแพร่กระจายของโรค (11) ฉีดพ่นสารเคมีเพื่อกำจัดพาหะนำโรค อาทิ หนู ยุง แมลงวัน เป็นต้น **ผลกระทบต่อสุขภาพจากคุณภาพอากาศ** (1) ดับเครื่องยนต์ทุกครั้งภายหลังจากการจอดรถยนต์ในโครงการ (2) ให้มีเจ้าหน้าที่อำนวยความสะดวกในการจราจรภายในโครงการและด้านหน้าโครงการตลอด 24 ชั่วโมง เพื่อช่วยลดการจราจรติดขัดจากรถยนต์ภายในโครงการ (3) หมั่นทำความสะอาดและล้างถนนภายในโครงการ พื้นที่ส่วนกลาง เพื่อลดการฟุ้งกระจายของฝุ่น	

สิงหาคม 2557 ลงชื่อ .....

(นายกฤษณ ฉันทวรกิจ)

กรรมการผู้มีอำนาจลงนาม

บริษัท อีเอสบี ทู จำกัด

บริษัท คอนซัลแทนท์ ออฟ เทคโนโลยี จำกัด
CONSULTANTS OF TECHNOLOGY CO., LTD.

รับรองจำนวน 56/182 หน้า

สิงหาคม 2557 ลงชื่อ.....

(นางสาวขนิษฐา ทักษิณ)

ผู้ชำนาญการด้านสิ่งแวดล้อม

บริษัท คอนซัลแทนท์ ออฟ เทคโนโลยี จำกัด

ตารางที่ 1 (ต่อ)

องค์ประกอบทางสิ่งแวดล้อมและคุณค่าต่าง ๆ	ผลกระทบต่อสิ่งแวดล้อมที่สำคัญ	มาตรการป้องกันและแก้ไขผลกระทบสิ่งแวดล้อม	มาตรการติดตามตรวจสอบผลกระทบสิ่งแวดล้อม
	- ก๊าซ NO_2 มีกลิ่นฉุน มีฤทธิ์ในการกัดกร่อน ทำให้เกิดการระคายเคือง หากได้รับปริมาณ 10 ppm เป็นเวลานาน 8 ชั่วโมง จะทำลายปอดทำให้เกิดปอดบวมได้ และหากได้รับขนาด 20-30 ppm อาจทำให้เสียชีวิตได้ - ก๊าซ HC สามารถทำปฏิกิริยาโฟโตเคมิคัล กลายเป็นหมอกผสมควันทำให้เกิดการระคายเคืองตา และทางเดินหายใจส่วนบน (ที่มา : พัฒนา มูลพฤกษ์, อนามัยสิ่งแวดล้อม, 2539) **ผลกระทบต่อสุขภาพทางใจ** การสัมผัสมลสารอยู่ตลอดเวลา หรือเป็นระยะเวลานาน ๆ จะมีผลกระทบต่อความรู้สึกของผู้สัมผัส เช่น รู้สึกรำคาญ	(4) จำกัดความเร็วของรถบรรทุกของโครงการไม่เกิน 30 กม./ชม. (5) บำรุงรักษาเครื่องยนต์ให้อยู่ในสภาพดีอยู่เสมอเพื่อลดมลสารจากเครื่องยนต์ **ผลกระทบต่อสุขภาพจากเสียงรบกวน** (1) กิจกรรมการก่อสร้างที่ก่อให้เกิดเสียงดัง ให้ดำเนินการเฉพาะช่วง 08.00-17.00 น. (2) ตรวจสอบเครื่องมือ เครื่องจักร ให้อยู่ในสภาพดีและพร้อมใช้งานอยู่เสมอ รวมทั้งเป็นไปตามที่กฎหมายกำหนด (3) กำหนดระยะเวลาปฏิบัติงานของผู้ที่ต้องปฏิบัติงานในบริเวณที่มีเสียงดังเกิน 85 เดซิเบล(เอ) ให้ทำงานไม่เกิน 8 ชั่วโมงต่อวัน (4) จัดให้มีอุปกรณ์ป้องกันอันตรายต่อหู ได้แก่ Ear Plug หรือ Ear Muff สามารถลด	

บริษัท คอนซัลแทนท์ ออฟ เทคโนโลยี จำกัด
CONSULTANTS OF TECHNOLOGY CO., LTD.

รับรองจำนวน 57/182 หน้า

สิงหาคม 2557 ลงชื่อ .....

(นายกฤษณ ฉันทวรกิจ)
กรรมการผู้มีอำนาจลงนาม
บริษัท อีเอสบี ทู จำกัด

สิงหาคม 2557 ลงชื่อ.....

(นางสาวขนิษฐา ทักษิณ)
ผู้ชำนาญการด้านสิ่งแวดล้อม
บริษัท คอนซัลแทนท์ ออฟ เทคโนโลยี จำกัด

ตารางที่ 1 (ต่อ)

องค์ประกอบทางสิ่งแวดล้อมและคุณค่าต่าง ๆ	ผลกระทบต่อสิ่งแวดล้อมที่สำคัญ	มาตรการป้องกันและแก้ไขผลกระทบสิ่งแวดล้อม	มาตรการติดตามตรวจสอบผลกระทบสิ่งแวดล้อม
	(2) เสียงรบกวน <u>ผลกระทบต่อสุขภาพทางใจ</u> ทางกายองค์การอนามัยโลกให้ความหมายของเสียงที่เป็นอันตราย หมายถึง เสียงที่ดังเกิน 85 เดซิเบล (เอ) ที่ทุกความถี่ ถ้าสัมผัสนานเกินไปจะก่อให้เกิดอันตรายต่อทั้งสุขภาพทางกายและทางใจ ผลกระทบต่อสุขภาพทางกาย เช่น ทำให้หัวใจเต้นแรง อัตราการหายใจเปลี่ยนแปลง ทำให้ความดันโลหิตสูง ทำให้กล้ามเนื้อกระตุก เกิดอาการเหนื่อยหอบและแพ้ นอนไม่หลับ ทำให้ประสาทหูเสื่อม อาจทำให้หูพิการ หูตึง หูหนวก สามารถแบ่งเป็น - อันตรายอย่างเฉียบพลัน หมายถึง ภาวะที่การได้ยินสูญเสียไปทันทีทันใด เป็นผลจากการได้รับเสียงดังมาก ๆ ในระยะเวลาอันสั้น เช่น เสียงระเบิด เสียงปืน เสียงประทัด เสียงฟ้าผ่า	ระดับเสียงลงได้ 15 และ25 เดซิเบล (เอ) ตามลำดับ (5) ผลัดเปลี่ยนพนักงานที่ทำงานอยู่ในบริเวณที่มีเสียงดังไปปฏิบัติงานบริเวณที่มีระดับเสียงต่ำ (6) กำหนดบทลงโทษ กรณีที่คนงานฝ่าฝืนไม่ปฏิบัติตามมาตรการลดผลกระทบด้านเสียงที่กำหนดไว้ (7) ดูแล บำรุงรักษาอุปกรณ์และเครื่องจักรที่ใช้งานก่อสร้างให้อยู่ในสภาพดีอยู่เสมอ และเลือกใช้เครื่องจักรที่ก่อให้เกิดเสียงดังน้อย เพื่อลดระดับเสียงรบกวน (8) หลีกเลี่ยงการทำกิจกรรมที่ก่อให้เกิดเสียงดังมาก ๆ ติดต่อกันเป็นระยะเวลานานและเร่งดำเนินงานให้แล้วเสร็จโดยเร็ว	

บริษัท คอนซัลแทนท์ ออฟ เทคโนโลยี จำกัด
CONSULTANTS OF TECHNOLOGY CO., LTD.
รับรองจำนวน 58/182 หน้า

สิงหาคม 2557 ลงชื่อ .....
(นายกฤษณ ฉันทวรกิจ)
กรรมการผู้มีอำนาจลงนาม
บริษัท อีเอสบี ทู จำกัด

สิงหาคม 2557 ลงชื่อ.....
(นางสาวขนิษฐา ทักษิณ)
ผู้ชำนาญการด้านสิ่งแวดล้อม
บริษัท คอนซัลแทนท์ ออฟ เทคโนโลยี จำกัด

ตารางที่ 1 (ต่อ)

องค์ประกอบทางสิ่งแวดล้อมและคุณค่าต่าง ๆ	ผลกระทบต่อสิ่งแวดล้อมที่สำคัญ	มาตรการป้องกันและแก้ไขผลกระทบสิ่งแวดล้อม	มาตรการติดตามตรวจสอบผลกระทบสิ่งแวดล้อม
	เป็นต้น ซึ่งมีระดับเสียงเกิน 120 เดซิเบล(เอ) - การสูญเสียการได้ยินจากเสียงที่เกิดขึ้นแบบค่อยเป็นค่อยไปในกลุ่มผู้ที่ทำงานในที่ที่มีเสียงดังเป็นเวลานาน เช่น จากรายงานการวิจัยของ US. EPA พบว่า ผู้ที่ได้รับเสียงเกินกว่า 70 เดซิเบล (เอ) เป็นเวลา 40 ปี จะทำให้ความสามารถในการได้ยินเสียงลดลง 5 เดซิเบล (เอ) (สนธิ คชวัฒน์, 2534) สามารถจำแนกการสูญเสียการได้ยินอันเนื่องมาจากเสียงดัง ได้เป็น 2 แบบ คือ • การสูญเสียการได้ยินแบบถาวร เช่น หูอื้อ เป็นการสูญเสียการได้ยินที่เกิดขึ้นเมื่อสัมผัสกับเสียงที่มีระดับความดังพอที่จะทำให้เกิดการสูญเสียการได้ยิน และต้องสัมผัสเป็นระยะเวลานานพอ การกลับสู่สภาพเดิมจะเกิดขึ้นภายใน 2-4 ชั่วโมงแรก ภายหลังการหยุดพักจากการได้ยินเสียง	<u>ผลกระทบต่อสุขภาพจากแรงสั่นสะเทือน</u> (1) ก่อนที่จะตอกสาเข็ม/เจาะและก่อสร้างฐานรากอาคารให้ผู้รับเหมาจัดเจ้าหน้าที่เข้าไปแจ้งแก่ผู้ที่อาศัยอยู่ติดกับพื้นที่โครงการโดยรอบล่วงหน้าอย่างน้อย 1 เดือน โดยให้หมายเลขโทรศัพท์ของเจ้าหน้าที่ที่ควบคุมการก่อสร้างเพื่อให้สามารถติดต่อกับโครงการได้โดยตรง และเมื่ออาคารข้างเคียงได้รับความเดือดร้อนจากการดำเนินโครงการต้องเร่งแก้ไขปัญหาที่เกิดขึ้นทันที (2) ถ่ายรูปสภาพปัจจุบันโดยรอบพื้นที่โครงการไว้เป็นหลักฐานเพื่อใช้ในกรณีที่มีการร้องเรียนว่าโครงสร้างสิ่งก่อสร้างเสียหายจากการก่อสร้างโครงการ (3) ขุดคูกว้าง 1 เมตร ลึก 1 เมตร ตลอดแนวเขตพื้นที่โครงการเพื่อลดแรงสั่นสะเทือนต่อพื้นที่ข้างเคียง	

บริษัท คอนซัลแทนท์ ออฟ เทคโนโลยี จำกัด
CONSULTANTS OF TECHNOLOGY CO., LTD.

รับรองจำนวน 59/182 หน้า

สิงหาคม 2557 ลงชื่อ .....

(นายกฤษณ ฉันทวรกิจ)
กรรมการผู้มีอำนาจลงนาม
บริษัท อีเอสบี ทู จำกัด

สิงหาคม 2557 ลงชื่อ.....

(นางสาวขนิษฐา ทักษิณ)
ผู้ชำนาญการด้านสิ่งแวดล้อม
บริษัท คอนซัลแทนท์ ออฟ เทคโนโลยี จำกัด

ตารางที่ 1 (ต่อ)

องค์ประกอบทางสิ่งแวดล้อมและคุณค่าต่าง ๆ	ผลกระทบต่อสิ่งแวดล้อมที่สำคัญ	มาตรการป้องกันและแก้ไขผลกระทบสิ่งแวดล้อม	มาตรการติดตามตรวจสอบผลกระทบสิ่งแวดล้อม
	• การสูญเสียการได้ยินแบบชั่วคราว เป็นการสูญเสียที่เกิดขึ้นจากการได้ยินเสียงดังเป็นเวลานานต่อเนื่อง จนในที่สุดทำให้เกิดการสูญเสียการได้ยินแบบถาวร **(3) แรงสั่นสะเทือน** เมื่อนำค่าความสั่นสะเทือนที่ได้จากการประเมินมาเปรียบเทียบกับเกณฑ์ที่ได้เสนอโดย Whiff in และ Leonaed (1971) พบว่าค่าความสั่นสะเทือนอยู่ในช่วง 0.006-0.012 นิ้ว/วินาที คือ ระดับที่เป็นไปได้ที่จะรับรู้ ที่มา : Whiffin, A. C., and Leonard, D.R., A Surway of Traffic Induced Vibration, Eng., 1971 **(4) น้ำทิ้งจากกิจกรรมของโครงการ** การระบายน้ำทิ้งลงท่อระบายน้ำสาธารณะโดยไม่ผ่านการบำบัดจะส่งผลกระทบต่อสุขภาพทางกายและชีวิตความเป็นอยู่ เนื่องจาก	(4) ติดตั้งอุปกรณ์เพื่อลดการสั่นสะเทือนต้องทำตามคำแนะนำของผู้ผลิตเครื่องจักร (5) กำหนดวลาการทำงานที่ทำให้เกิดการสั่นสะเทือนในวันจันทร์-ศุกร์เวลา 08.00-17.00 น. ส่วนในวันหยุดนักขัตฤกษ์และวันหยุดงดกิจกรรมที่ทำให้เกิดความสั่นสะเทือน (6) แบ่งชั่วโมงการทำงาน เป็นช่วงเวลาตั้งแต่ 08.00-12.00 น. และ 13.00-17.00 น. โดยมีช่วงเวลาหยุดพัก 12.00-13.00 น. เพื่อลดระดับของผลกระทบจากการแรงสั่นสะเทือนติดต่อกันเป็นระยะเวลานาน (7) ติดตั้งป้ายประกาศชื่อโครงการ เบอร์โทรศัพท์ ผู้รับผิดชอบในการประสานงานเกี่ยวกับโครงการไว้หน้าโครงการ และจัดให้มีหน่วยรับเรื่องราวร้องเรียนไว้ในพื้นที่ก่อสร้าง โดยจัดให้มีเจ้าหน้าที่ประจำไว้สำหรับรับ	

บริษัท คอนซัลแทนท์ ออฟ เทคโนโลยี จำกัด
CONSULTANTS OF TECHNOLOGY CO., LTD.

รับรองจำนวน 60/182 หน้า

สิงหาคม 2557 ลงชื่อ .....

(นายกฤษณ ฉันทวรกิจ)
กรรมการผู้มีอำนาจลงนาม
บริษัท อีเอสบี ทู จำกัด

สิงหาคม 2557 ลงชื่อ.....

(นางสาวขนิษฐา ทักษิณ)
ผู้ชำนาญการด้านสิ่งแวดล้อม
บริษัท คอนซัลแทนท์ ออฟ เทคโนโลยี จำกัด

ตารางที่ 1 (ต่อ)

องค์ประกอบทางสิ่งแวดล้อมและคุณค่าต่าง ๆ	ผลกระทบต่อสิ่งแวดล้อมที่สำคัญ	มาตรการป้องกันและแก้ไขผลกระทบสิ่งแวดล้อม	มาตรการติดตามตรวจสอบผลกระทบสิ่งแวดล้อม
	แหล่งน้ำมีการปนเปื้อนของสารแขวนลอย ความขุ่นเพิ่มมากขึ้น ซึ่งจะส่งผลกระทบต่อการใช้น้ำ น้ำเสียจากกิจกรรมของผู้พักอาศัยมีลักษณะเป็นน้ำเสียชุมชน จะมีการปนเปื้อนของแบคทีเรียกลุ่มโคลิฟอร์ม ซึ่งเป็นแบคทีเรียที่มาจากการขับถ่ายของมนุษย์และสัตว์เลือดอุ่น หากมีปริมาณมากอาจเป็นสาเหตุของการเจ็บป่วยด้วยโรคที่มีอาหารและน้ำเป็นสื่อ เช่น อุจจาระร่วง อหิวาห์ตกโรค ในน้ำเสียชุมชนยังมีการปนเปื้อนของสารอินทรีย์สูง หากการบำบัดไม่สามารถบำบัดได้อย่างมีประสิทธิภาพจะทำให้บริเวณที่รองรับน้ำทิ้งเกิดการเน่าเสีย มีแบคทีเรียปนเปื้อนซึ่งอาจส่งผลกระทบต่อผู้ที่อยู่ใกล้เคียง รวมทั้งอาจเป็นแหล่งเพาะพันธุ์ของสัตว์พาหะนำโรค เช่น ยุง เป็นต้น ทำให้แหล่งน้ำมีคุณภาพเสื่อมโทรมลง	เรื่องราวร้องเรียนไว้ 1 คน พร้อมจัดให้มีตู้รับเรื่องราวร้องเรียนไว้บริเวณหน้าพื้นที่โครงการ และให้เจ้าหน้าที่เปิดตู้รับเรื่องราวร้องเรียนทุกวัน หากพบว่ามีผู้ได้รับผลกระทบจากกิจกรรมการก่อสร้าง โครงการจะจัดเจ้าหน้าที่เข้าไปพบผู้ได้รับความเสียหายที่บ้านเพื่อสอบถามถึงความเสียหายที่ได้รับจากโครงการ พร้อมกับเจรจาทำข้อตกลงในการชดใช้ค่าเสียหายที่เกิดขึ้นแก่ผู้ได้รับผลกระทบอย่างเป็นธรรมทันทีที่ได้รับเรื่องและทำบันทึกเอกสารไว้อย่างเป็นระบบเพื่อเรียกตรวจสอบได้ **ผลกระทบต่อสุขภาพจากน้ำเสีย** (1) ดูแลระบบบำบัดน้ำเสียสำเร็จรูปในพื้นที่ก่อสร้างและบ้านพักคนงานให้มีประสิทธิภาพในการบำบัดน้ำทิ้งจากห้องน้ำ-ห้องส้วมของคนงานก่อสร้าง	

บริษัท คอนซัลแทนท์ ออฟ เทคโนโลยี จำกัด
CONSULTANTS OF TECHNOLOGY CO., LTD.

รับรองจำนวน 61/182 หน้า

สิงหาคม 2557 ลงชื่อ .....

(นายกฤษณ ฉันทวรกิจ)
กรรมการผู้มีอำนาจลงนาม
บริษัท อีเอสบี ทู จำกัด

สิงหาคม 2557 ลงชื่อ.....

(นางสาวขนิษฐา ทักษิณ)
ผู้ชำนาญการด้านสิ่งแวดล้อม
บริษัท คอนซัลแทนท์ ออฟ เทคโนโลยี จำกัด

ตารางที่ 1 (ต่อ)

องค์ประกอบทางสิ่งแวดล้อมและคุณค่าต่าง ๆ	ผลกระทบต่อสิ่งแวดล้อมที่สำคัญ	มาตรการป้องกันและแก้ไขผลกระทบสิ่งแวดล้อม	มาตรการติดตามตรวจสอบผลกระทบสิ่งแวดล้อม
	การควบคุมไม่ให้ระบายน้ำเสียลงท่อระบายน้ำโดยตรง และให้มีการบำบัดน้ำเสียก่อนระบายน้ำออกสู่ท่อระบายน้ำสาธารณะ โครงการจะต้องปฏิบัติตามมาตรการที่ได้กำหนดไว้อย่างเคร่งครัด **(5) มูลฝอยทั่วไป** มูลฝอยที่เกิดจากคนงานก่อสร้าง ประมาณ 1,200 ลิตร/วัน หากการจัดเก็บและกำจัดมูลฝอยไม่ถูกต้องจะทำให้มีการสะสมและแพร่กระจายของเชื้อโรค และเป็นแหล่งเพาะพันธุ์สัตว์นำโรค เช่น แมลงหวี่ แมลงวัน แมลงสาบ หนู เป็นต้น สัตว์เหล่านี้จะเป็นพาหะนำโรคไปสู่มนุษย์ โดยเฉพาะโรคติดต่อทางน้ำและอาหาร เช่น อุจจาระร่วง เป็นต้น	(2) บำรุงรักษาระบบท่อน้ำทิ้งในพื้นที่ก่อสร้างและบ้านพักคนงานไม่ให้มีการรั่วซึม เพื่อป้องกันการแพร่กระจายของเชื้อโรค (3) สูบตะกอนในบ่อเกรอะของระบบบำบัดน้ำเสียสำเร็จรูปทุก 1 เดือน **ผลกระทบต่อสุขภาพจากมูลฝอย** (1) จัดให้มีถังรองรับมูลฝอยแยกประเภท คือ มูลฝอยแห้ง มูลฝอยเปียก และมูลฝอยอันตรายภายในพื้นที่ก่อสร้างและบ้านพักคนงานอย่างเพียงพอและชัดเจน (2) กำหนดให้มีพนักงานทำความสะอาดดูแลรับผิดชอบบริเวณถังรองรับมูลฝอยของโครงการอย่างสม่ำเสมอเพื่อป้องกันกลิ่นและแมลงนำโรค และทำความสะอาดห้องพักมูลฝอยรวมทุกครั้งภายหลังจากการเก็บขนมูลฝอยจาก อบต. บ่อวิน	

บริษัท คอนซัลแทนท์ ออฟ เทคโนโลยี จำกัด
CONSULTANTS OF TECHNOLOGY CO., LTD.

รับรองจำนวน 62/182 หน้า

สิงหาคม 2557 ลงชื่อ .....

(นายกฤษณ ฉันทวรกิจ)
กรรมการผู้มีอำนาจลงนาม
บริษัท อีเอสบี ทู จำกัด

สิงหาคม 2557 ลงชื่อ .....

(นางสาวขนิษฐา ทักษิณ)
ผู้ชำนาญการด้านสิ่งแวดล้อม
บริษัท คอนซัลแทนท์ ออฟ เทคโนโลยี จำกัด

ตารางที่ 1 (ต่อ)

องค์ประกอบทางสิ่งแวดล้อมและคุณค่าต่าง ๆ	ผลกระทบต่อสิ่งแวดล้อมที่สำคัญ	มาตรการป้องกันและแก้ไขผลกระทบสิ่งแวดล้อม	มาตรการติดตามตรวจสอบผลกระทบสิ่งแวดล้อม
	ผลกระทบต่อสุขภาพทางใจและชีวิตความเป็นอยู่ หากไม่มีการจัดการขยะมูลฝอยที่ดี จะทำให้เกิดสภาพที่ไม่น่าดู และเกิดกลิ่นเหม็นรบกวน การเก็บรวบรวมและกำจัดมูลฝอยในช่วงก่อสร้าง แบ่งเป็น ถังรองรับมูลฝอยเปียก และถังรองรับมูลฝอยแห้ง และถังรองรับมูลฝอยอันตรายที่ถูกหลักสุขาภิบาล เพื่อไม่เกิดการสะสมและเป็นแหล่งเพาะพันธุ์เชื้อโรคต่าง ๆ โครงการจัดให้มีถังรองรับมูลฝอยเพียงพอ รวมทั้งจัดให้มีเจ้าหน้าที่ทำหน้าที่ในการควบคุมดูแลการทิ้งมูลฝอยลงในถังรองรับมูลฝอยเท่านั้น ดังนั้นผลกระทบที่จะเกิดขึ้นต่อสุขภาพของคนงานก่อสร้างและผู้พักอาศัยใกล้โครงการและชุมชนใกล้เคียงจะอยู่ในระดับต่ำ	(3) ตรวจสอบความเรียบร้อยของถังรองรับมูลฝอยในพื้นที่ก่อสร้างและบ้านพักคนงานทุกวันตลอดช่วงก่อสร้าง (4) ตรวจสอบการตกค้างของมูลฝอยภายในพื้นที่ก่อสร้างโครงการและบ้านพักคนงานทุกวัน (5) ทำความสะอาดถังรองรับมูลฝอยภายในพื้นที่ก่อสร้างทุกวันตลอดช่วงก่อสร้าง **ผลกระทบต่อสุขภาพการกีดขวางการจราจรและอุบัติเหตุจากการขนส่ง** (1) จัดให้มีเจ้าหน้าที่คอยอำนวยความสะดวกช่วงที่มีรถยนต์เข้า-ออกโครงการ (2) ติดตั้งเครื่องหมาย ป้ายเตือน ป้ายแนะนำบริเวณพื้นที่ก่อสร้างโครงการ (3) จัดให้มีเจ้าหน้าที่ตรวจตราดูแลอุปกรณ์ เครื่องหมายและสัญญาณต่าง ๆ ให้ใช้งานได้ดีตลอดเวลา	

บริษัท คอนซัลแทนท์ ออฟ เทคโนโลยี จำกัด
CONSULTANTS OF TECHNOLOGY CO., LTD.

รับรองจำนวน 63/182 หน้า

สิงหาคม 2557 ลงชื่อ .....

(นายกฤษณ ฉันทวรกิจ)
กรรมการผู้มีอำนาจลงนาม
บริษัท อีเอสบี ทู จำกัด

สิงหาคม 2557 ลงชื่อ.....

(นางสาวขนิษฐา ทักษิณ)
ผู้ชำนาญการด้านสิ่งแวดล้อม
บริษัท คอนซัลแทนท์ ออฟ เทคโนโลยี จำกัด

ตารางที่ 1 (ต่อ)

องค์ประกอบทางสิ่งแวดล้อมและคุณค่าต่าง ๆ	ผลกระทบต่อสิ่งแวดล้อมที่สำคัญ	มาตรการป้องกันและแก้ไขผลกระทบสิ่งแวดล้อม	มาตรการติดตามตรวจสอบผลกระทบสิ่งแวดล้อม
	(6) การกีดขวางการจราจรและอุบัติเหตุจากการขนส่ง กิจกรรมการจราจรเข้า-ออกโครงการจากการประเมินความหนาแน่นของการจราจรในปัจจุบันของถนนสาธารณประโยชน์เปรียบเทียบกับระยะก่อสร้างโครงการมีค่าไม่แตกต่างจากสภาพการจราจรในปัจจุบัน เมื่อโครงการเปิดดำเนินการจะมีผลกระทบบริเวณที่ด้านหน้าโครงการช่วงที่มีการจราจรเข้า-ออกโครงการ ซึ่งอาจมีผลกระทบที่เกิดขึ้นเป็นผลกระทบในระดับปานกลาง **<u>ผลกระทบต่อสุขภาพทางกาย</u>** การจราจรจากรถขนส่งวัสดุก่อสร้างอาจเป็นสาเหตุการเกิดอุบัติเหตุบนท้องถนนซึ่งก่อให้เกิดการบาดเจ็บ การเสียชีวิต และทรัพย์สินได้		

บริษัท คอนซัลแทนท์ ออฟ เทคโนโลยี จำกัด
CONSULTANTS OF TECHNOLOGY CO., LTD.
รับรองจำนวน 64/182 หน้า

สิงหาคม 2557 ลงชื่อ .....
(นายกฤษณ ฉันทวรกิจ)
กรรมการผู้มีอำนาจลงนาม
บริษัท อีเอสบี ทู จำกัด

สิงหาคม 2557 ลงชื่อ.....
(นางสาวขนิษฐา ทักษิณ)
ผู้ชำนาญการด้านสิ่งแวดล้อม
บริษัท คอนซัลแทนท์ ออฟ เทคโนโลยี จำกัด

ตารางที่ 1 (ต่อ)

องค์ประกอบทางสิ่งแวดล้อมและคุณค่าต่าง ๆ	ผลกระทบต่อสิ่งแวดล้อมที่สำคัญ	มาตรการป้องกันและแก้ไขผลกระทบสิ่งแวดล้อม	มาตรการติดตามตรวจสอบผลกระทบสิ่งแวดล้อม
	<u>ผลกระทบต่อสุขภาพทางใจและชีวิตความเป็นอยู่</u> การเกิดอุบัติเหตุจากกิจกรรมการจราจรอาจทำให้ผู้ใช้เส้นทางเสียเวลาการเดินทางเพิ่มขึ้น โดยเฉพาะในชั่วโมงเร่งด่วนทำให้ หงุดหงิด เครียดและทำให้ต้องเสียค่าใช้จ่ายเพิ่มขึ้น เช่น ค่าน้ำมัน ค่าซ่อมแซมรถ กรณีเกิดอุบัติเหตุ **(7) การเพิ่มความต้องการบริการทางสุขภาพ** การเพิ่มขึ้นของคนงานก่อสร้าง จำนวน 200 คน อาจมีการเจ็บป่วยหรือเกิดอุบัติเหตุในขณะทำงานที่อาจส่งผลกระทบต่อศักยภาพในการให้บริการของสถานบริการทางด้านสาธารณสุขในพื้นที่เพิ่มขึ้น <u>ผลกระทบต่อสุขภาพทางกาย</u> หากสถานบริการไม่เพียงพอ หรืออยู่ห่างไกล อาจทำให้ผู้ป่วย หรือผู้ได้รับบาดเจ็บ		

บริษัท คอนซัลแทนท์ ออฟ เทคโนโลยี จำกัด
CONSULTANTS OF TECHNOLOGY CO., LTD.

รับรองจำนวน 65/182 หน้า

สิงหาคม 2557 ลงชื่อ .....

(นายกฤษณ ฉันทวรกิจ)
กรรมการผู้มีอำนาจลงนาม
บริษัท อีเอสบี ทู จำกัด

สิงหาคม 2557 ลงชื่อ.....

(นางสาวขนิษฐา ทักษิณ)
ผู้ชำนาญการด้านสิ่งแวดล้อม
บริษัท คอนซัลแทนท์ ออฟ เทคโนโลยี จำกัด

ตารางที่ 1 (ต่อ)

องค์ประกอบทางสิ่งแวดล้อมและคุณค่าต่าง ๆ	ผลกระทบต่อสิ่งแวดล้อมที่สำคัญ	มาตรการป้องกันและแก้ไขผลกระทบสิ่งแวดล้อม	มาตรการติดตามตรวจสอบผลกระทบสิ่งแวดล้อม
	ได้รับการรักษาช้า ซึ่งอาจส่งผลให้อาการเจ็บป่วยเพิ่มขึ้น หรือเสียชีวิตได้ จำนวนคนงานก่อสร้างประมาณ 200 คน ดังนั้นภาระการรองรับผู้ป่วยของสถานบริการสาธารณสุขอาจไม่เปลี่ยนแปลงไปจากเดิมนัก ตลอดจนในพื้นที่โครงการและพื้นที่ใกล้เคียงซึ่งเป็นพื้นที่ที่มีการบริการด้านสาธารณสุขอย่างครบครันทั้งหน่วยงานของรัฐและเอกชน ดังนั้นจำนวนสถานบริการและความเพียงพอของพนักงานทางด้านสุขภาพจึงมีอย่างเพียงพอและมีประสิทธิภาพ		
4.3 อาชีวอนามัยและความปลอดภัย	ในช่วงของการก่อสร้างโครงการเพื่อเป็นการป้องกันอุบัติเหตุที่อาจเกิดขึ้นจากการก่อสร้างโครงการจึงได้กำหนดมาตรการเพื่อความปลอดภัยสำหรับคนงานในการปฏิบัติงาน	(1) ในการพิจารณาเลือกบริษัทรับเหมาโครงการต้องพิจารณาการจัดการด้านความปลอดภัยประกอบด้วยและในสัญญาว่าจ้างระหว่างเจ้าของโครงการและบริษัท	(1) จัดให้มีเจ้าหน้าที่คอยควบคุมดูแลการปฏิบัติงานของบริษัทรับเหมา โดยให้ยึดถือปฏิบัติตามมาตรการที่กำหนดไว้ในมาตรการป้องกันและแก้ไขผลกระทบ

บริษัท คอนซัลแทนท์ ออฟ เทคโนโลยี จำกัด
CONSULTANTS OF TECHNOLOGY CO., LTD.

รับรองจำนวน 66/182 หน้า

สิงหาคม 2557 ลงชื่อ .....

(นายกฤษณ ฉันทวรกิจ)
กรรมการผู้มีอำนาจลงนาม
บริษัท อีเอสบี ทู จำกัด

สิงหาคม 2557 ลงชื่อ .....

(นางสาวขนิษฐา ทักษิณ)
ผู้ชำนาญการด้านสิ่งแวดล้อม
บริษัท คอนซัลแทนท์ ออฟ เทคโนโลยี จำกัด

ตารางที่ 1 (ต่อ)

องค์ประกอบทางสิ่งแวดล้อมและคุณค่าต่าง ๆ	ผลกระทบต่อสิ่งแวดล้อมที่สำคัญ	มาตรการป้องกันและแก้ไขผลกระทบสิ่งแวดล้อม	มาตรการติดตามตรวจสอบผลกระทบสิ่งแวดล้อม
	กิจกรรมในการก่อสร้างที่มีความเสี่ยงต่อการเกิดอัคคีภัยในช่วงก่อสร้างนั้น อาจเกิดจากถูกไฟจากงานเชื่อม กระแสไฟฟ้าลัดวงจรจากเครื่องมือที่เกี่ยวข้องกับกระแสไฟฟ้า ความประมาทเลินเล่อของคนงาน เช่น สูบบุหรี่ในพื้นที่ที่มีความเสี่ยงในการลุกติดไฟ เป็นต้น ดังนั้น โครงการจึงได้กำหนดมาตรการให้บริษัทรับเหมานำไปปฏิบัติ เพื่อป้องกันการเกิดอัคคีภัยในช่วงก่อสร้าง หากบริษัทผู้รับเหมาสามารถปฏิบัติตามมาตรการที่นำเสนออย่างเคร่งครัด คาดว่าผลกระทบด้านความปลอดภัยทั้งในส่วนของอุบัติเหตุจากงานก่อสร้างและอันตรายจากการเกิดอัคคีภัยจะอยู่ในระดับต่ำ	รับเหมาก่อสร้างจะต้องระบุครอบคลุมถึงวิธีการคุ้มครองความปลอดภัยและสุขภาพอนามัยของคนงานที่ปฏิบัติงานในโครงการ โดยต้องมีรายละเอียดเกี่ยวกับ 1) กฎเกณฑ์และข้อปฏิบัติเพื่อความปลอดภัยในการทำงาน 2) การจัดให้มีและควบคุมดูแลการใช้อุปกรณ์ป้องกันอันตรายส่วนบุคคลต่างๆ 3) การตรวจสอบสภาพเครื่องมือ/อุปกรณ์ทุกชนิด เพื่อความปลอดภัยในการทำงาน (2) บริษัทรับเหมาต้องจัดหาอุปกรณ์ป้องกันอันตรายส่วนบุคคลที่เหมาะสมกับสภาพการทำงานให้เพียงพอกับจำนวนผู้ปฏิบัติงาน ที่ต้องใช้ ได้แก่ หมวก รองเท้า	สิ่งแวดล้อมในรายงานการวิเคราะห์ผลกระทบสิ่งแวดล้อมอย่างเคร่งครัด (2) ให้บริษัทรับเหมาดำเนินการจัดส่งรายงานผลการปฏิบัติตามมาตรการติดตามตรวจสอบผลกระทบสิ่งแวดล้อมตลอดช่วงก่อสร้าง (3) ตรวจสอบรายการตรวจสอบสภาพเครื่องมือ/อุปกรณ์ทุกชนิด (4) ตรวจสอบอุปกรณ์ป้องกันอันตรายส่วนบุคคลให้มีสภาพเหมาะสมกับการทำงานและมีจำนวนเพียงพอกับผู้ปฏิบัติงาน (5) ตรวจสอบการกำหนดขอบเขตและจัดทำรั้วบริเวณพื้นที่ก่อสร้าง และบริเวณที่พักคนงานชั่วคราวให้ชัดเจน

บริษัท คอนซัลแทนท์ ออฟ เทคโนโลยี จำกัด
CONSULTANTS OF TECHNOLOGY CO., LTD.

รับรองจำนวน 67/182 หน้า

สิงหาคม 2557 ลงชื่อ .....

(นายกฤษณ ฉันทวรกิจ)
กรรมการผู้มีอำนาจลงนาม
บริษัท อีเอสบี ทู จำกัด

สิงหาคม 2557 ลงชื่อ.....

(นางสาวขนิษฐา ทักษิณ)
ผู้ชำนาญการด้านสิ่งแวดล้อม
บริษัท คอนซัลแทนท์ ออฟ เทคโนโลยี จำกัด

ตารางที่ 1 (ต่อ)

องค์ประกอบทางสิ่งแวดล้อมและคุณค่าต่าง ๆ	ผลกระทบต่อสิ่งแวดล้อมที่สำคัญ	มาตรการป้องกันและแก้ไขผลกระทบสิ่งแวดล้อม	มาตรการติดตามตรวจสอบผลกระทบสิ่งแวดล้อม
		นิรภัย แว่นตากันเศษวัสดุ (Safety Glasses with Side Shields) ถุงมือที่เหมาะสมกับชนิดของงาน เข็มขัดนิรภัย ตาข่ายกันตก สำหรับงานที่อยู่บนที่สูง หน้ากากช่างเชื่อม เพื่อป้องกันแสงและประกายไฟ หน้ากากป้องกันฝุ่น อุปกรณ์ลดเสียง ปลั๊กอุดหู ที่ครอบหู เป็นต้น (3) ตรวจสอบและควบคุมดูแลให้มีการใช้อุปกรณ์ป้องกันอันตรายส่วนบุคคลอย่างถูกต้องและเหมาะสมกับประเภทของงาน (4) กำหนดขอบเขตและจัดทำแนวรั้วของบริเวณพื้นที่ก่อสร้างและบริเวณบ้านพักคนงานพร้อมทั้งกำหนดจุดเข้า-ออกให้ชัดเจน (5) ทำป้ายเตือนหรือโปสเตอร์เพื่อการปฏิบัติงานที่ปลอดภัยในบริเวณที่จำเป็น เช่น "เขตก่อสร้าง" "ลดความเร็วรถยนต์" เขตสวมหมวกนิรภัย เป็นต้น	(6) จัดให้มีเจ้าหน้าที่ตรวจสอบวิธีการปฏิบัติงานสภาพของเครื่องจักรอุปกรณ์รวมทั้งสภาพแวดล้อมในการทำงาน เพื่อให้ปฏิบัติงานอย่างปลอดภัย (7) ตรวจสอบรายการตรวจสอบสภาพเครื่องมือ/อุปกรณ์ภายหลังการใช้งานก่อนเก็บในห้องเก็บวัสดุก่อสร้าง

บริษัท คอนซัลแทนท์ ออฟ เทคโนโลยี จำกัด
CONSULTANTS OF TECHNOLOGY CO., LTD.

สิงหาคม 2557 ลงชื่อ .....

(นายกฤษณ ฉันทวรกิจ)
กรรมการผู้มีอำนาจลงนาม
บริษัท อีเอสบี ทู จำกัด

สิงหาคม 2557 ลงชื่อ.....

(นางสาวขนิษฐา ทักษิณ)
ผู้ชำนาญการด้านสิ่งแวดล้อม
บริษัท คอนซัลแทนท์ ออฟ เทคโนโลยี จำกัด

ตารางที่ 1 (ต่อ)

องค์ประกอบทางสิ่งแวดล้อมและคุณค่าต่าง ๆ	ผลกระทบต่อสิ่งแวดล้อมที่สำคัญ	มาตรการป้องกันและแก้ไขผลกระทบสิ่งแวดล้อม	มาตรการติดตามตรวจสอบผลกระทบสิ่งแวดล้อม
		(6) มีเจ้าหน้าที่ตรวจสอบวิธีการปฏิบัติงานสภาพของเครื่องจักรอุปกรณ์ รวมทั้งสภาพแวดล้อมในการทำงาน เพื่อให้ปฏิบัติงานอย่างปลอดภัย (7) มีอุปกรณ์สำหรับการปฐมพยาบาลพยาบาลประจำ รวมทั้งเตรียมรถสำหรับจัดส่งผู้บาดเจ็บในกรณีเกิดอุบัติเหตุรุนแรงเพื่อนำส่งไปยังสถานพยาบาลบริเวณใกล้เคียง (8) มีห้องส้วมเพียงพอต่อจำนวนคนงานก่อสร้างโดยตำแหน่งของห้องส้วมต้องอยู่ห่างจากแหล่งน้ำสาธารณะไม่น้อยกว่า 30 เมตร (9) ห้ามสูบบุหรี่และนำวัตถุไวไฟเข้าไปในพื้นที่ที่มีความเสี่ยงในการลุกติดไฟ (10) ห้ามใช้กระแสไฟฟ้าเกินพิกัดขนาดของสายไฟที่กำหนดหรือต่อพ่วงอุปกรณ์ไฟฟ้าทุกชนิด	

สิงหาคม 2557 ลงชื่อ .....

(นายกฤษณ ฉันทวรกิจ)

กรรมการผู้มีอำนาจลงนาม

บริษัท อีเอสบี ทู จำกัด

บริษัท คอนซัลแทนท์ ออฟ เทคโนโลยี จำกัด
CONSULTANTS OF TECHNOLOGY CO., LTD.

รับรองจำนวน 69/182 หน้า

สิงหาคม 2557 ลงชื่อ.....

(นางสาวขนิษฐา ทักษิณ)

ผู้ชำนาญการด้านสิ่งแวดล้อม

บริษัท คอนซัลแทนท์ ออฟ เทคโนโลยี จำกัด

ตารางที่ 1 (ต่อ)

องค์ประกอบทางสิ่งแวดล้อมและคุณค่าต่าง ๆ	ผลกระทบต่อสิ่งแวดล้อมที่สำคัญ	มาตรการป้องกันและแก้ไขผลกระทบสิ่งแวดล้อม	มาตรการติดตามตรวจสอบผลกระทบสิ่งแวดล้อม
		(11) หมั่นตรวจสอบสายไฟและปลั๊กเพื่อหารอยชำรุดอยู่เสมอ (12) ไม่ใช้อุปกรณ์ไฟฟ้าที่มีการชำรุดเสียหาย ทั้งนี้หากพบว่ามีอุปกรณ์ไฟฟ้าที่ชำรุดเสียหายต้องแจ้งต่อหัวหน้างานหรือผู้รับผิดชอบดูแลรับทราบทุกครั้ง (13) การเชื่อมหรือตัดโลหะจะต้องกระทำห่างจากวัสดุติดไฟอย่างน้อย 35 ฟุต (14) เตรียมอุปกรณ์ดับเพลิงชนิดมือถือ ABC และ CO_2 ประจำจุดที่มีความเสี่ยงในการเกิดอัคคีภัย และอยู่ในสภาพที่พร้อมจะใช้งาน (15) ห้ามนำวัตถุไวไฟเข้าใกล้อุปกรณ์เครื่องมือและพื้นที่ก่อสร้างโดยเด็ดขาด (16) ภายหลังจากการปฏิบัติงาน ควรตรวจเช็คสภาพความเรียบร้อยและจัดเก็บอุปกรณ์ไว้ในที่ที่จัดเตรียมไว้	

บริษัท คอนซัลแทนท์ ออฟ เทคโนโลยี จำกัด
CONSULTANTS OF TECHNOLOGY CO., LTD.

รับรองจำนวน 70/182 หน้า

สิงหาคม 2557 ลงชื่อ .....

(นายกฤษณ ฉันทวรกิจ)
กรรมการผู้มีอำนาจลงนาม
บริษัท อีเอสบี ทู จำกัด

สิงหาคม 2557 ลงชื่อ.....

(นางสาวขนิษฐา ทักษิณ)
ผู้ชำนาญการด้านสิ่งแวดล้อม
บริษัท คอนซัลแทนท์ ออฟ เทคโนโลยี จำกัด

ตารางที่ 1 (ต่อ)

องค์ประกอบทางสิ่งแวดล้อมและคุณค่าต่าง ๆ	ผลกระทบต่อสิ่งแวดล้อมที่สำคัญ	มาตรการป้องกันและแก้ไขผลกระทบสิ่งแวดล้อม	มาตรการติดตามตรวจสอบผลกระทบสิ่งแวดล้อม
		(17) จัดให้มีรั้วกั้นแบ่งเขตระหว่างพื้นที่ส่วนสำนักงานหรือที่พักชั่วคราวของคนงานออกจากเขตพื้นที่ก่อสร้าง (18) กำหนดให้มีการใช้เครื่องป้องกันอันตรายในช่วงการก่อสร้าง อาทิ แผงกันตก แผงผ้าใบกั้นหรือคลุมวัสดุก่อสร้าง เป็นต้น (19) จัดให้มีอุปกรณ์ป้องกันอันตรายส่วนบุคคลให้กับคนงานก่อสร้าง เช่น ถุงมือ รองเท้า หน้ากากกันฝุ่น หรือหมวกนิรภัย เป็นต้น ทั้งนี้เพื่อป้องกันปัญหาที่จะเกิดขึ้นกับภาวะสุขภาพของคนงานก่อสร้าง (20) จัดให้มีป้ายหรือสัญญาณเตือนในบริเวณที่เสี่ยงต่อการเกิดอุบัติเหตุ เพื่อความปลอดภัยทั้งต่อคนงานก่อสร้างและผู้ที่อาศัยอยู่ในบริเวณใกล้เคียง	

สิงหาคม 2557 ลงชื่อ .....

(นายกฤษณ ฉันทวรกิจ)
กรรมการผู้มีอำนาจลงนาม
บริษัท อีเอสบี ทู จำกัด

บริษัท คอนซัลแทนท์ ออฟ เทคโนโลยี จำกัด
CONSULTANTS OF TECHNOLOGY CO., LTD.

สิงหาคม 2557 ลงชื่อ.....

(นางสาวขนิษฐา ทักษิณ)
ผู้ชำนาญการด้านสิ่งแวดล้อม
บริษัท คอนซัลแทนท์ ออฟ เทคโนโลยี จำกัด

ตารางที่ 1 (ต่อ)

องค์ประกอบทางสิ่งแวดล้อมและกุณค่าต่าง ๆ	ผลกระทบต่อสิ่งแวดล้อมที่สำคัญ	มาตรการป้องกันและแก้ไขผลกระทบสิ่งแวดล้อม	มาตรการติดตามตรวจสอบผลกระทบสิ่งแวดล้อม
	การป้องกันการตกจากที่สูงในช่วงก่อสร้างของคนงานจะดำเนินการให้สอดคล้องตามกฎกระทรวง กำหนดมาตรฐานในการบริหารและการจัดการด้านความปลอดภัย อาชีวอนามัยและสภาพแวดล้อมในการทำงานเกี่ยวกับงานก่อสร้าง พ.ศ. 2551 อาศัยอำนาจตามความในข้อ 98 ในกรณีที่นายจ้างให้ลูกจ้างทำงานในที่สูงจากพื้นดินหรือพื้นอาคารตั้งแต่ 2 เมตรขึ้นไป ให้นายจ้างจัดให้มีนั่งร้าน บันได ขาหยั่ง หรือม้ายืน ที่ปลอดภัยตามสภาพของงานสำหรับลูกจ้างในการทำงานนั้น	(1) ให้นายจ้างป้องกันการกระเด็นตกหล่นของวัสดุโดยใช้แผ่นกั้น ผ้าใบหรือตาข่าย ปิดกั้นหรือรองรับในกรณีที่มีการลำเลียงวัสดุจากที่สูง นายจ้างต้องจัดทำราง ปล่องหรือใช้เครื่องมือลำเลียงจากที่สูง (2) ให้นายจ้างปิดประกาศแสดงเขตที่มีการเหวี่ยง สาด เททิ้งหรือโยนวัสดุจากที่สูงและมีผู้ควบคุมดูแลมิให้มีการเข้าออกขณะปฏิบัติงานจนกว่างานจะแล้วเสร็จ (3) กรณีที่นายจ้างให้ลูกจ้างทำงานใกล้สถานที่ก่อสร้างที่มีความสูงหรือสถานที่ที่อาจมีการปลิวหรือตกหล่นของวัสดุ รวมทั้งการให้ทำงานที่อาจมีวัสดุกระเด็นตกหล่นลงมา เช่น งานต่อเรือ งานเจาะงานสกัด งานรื้อถอนทำลาย ต้องจัดหมวกแข็งป้องกันศีรษะให้ลูกจ้างใช้ตลอดเวลาการทำงาน	

บริษัท คอนซัลแทนท์ ออฟ เทคโนโลยี จำกัด
CONSULTANTS OF TECHNOLOGY CO., LTD.

รับรองจำนวน 72/182 หน้า

สิงหาคม 2557 ลงชื่อ .....

(นายกฤษณ ฉันทวรกิจ)
กรรมการผู้มีอำนาจลงนาม
บริษัท อีเอสบี ทู จำกัด

สิงหาคม 2557 ลงชื่อ.....

(นางสาวขนิษฐา ทักษิณ)
ผู้ชำนาญการด้านสิ่งแวดล้อม
บริษัท คอนซัลแทนท์ ออฟ เทคโนโลยี จำกัด

ตารางที่ 1 (ต่อ)

องค์ประกอบทางสิ่งแวดล้อมและคุณค่าต่าง ๆ	ผลกระทบต่อสิ่งแวดล้อมที่สำคัญ	มาตรการป้องกันและแก้ไขผลกระทบสิ่งแวดล้อม	มาตรการติดตามตรวจสอบผลกระทบสิ่งแวดล้อม
		(4) ลูกจ้างจะต้องใช้หรือสวมใส่อุปกรณ์คุ้มครองความปลอดภัยส่วนบุคคลที่นายจ้างจัดให้ใช้ตามลักษณะและสภาพของงานตลอดเวลาที่ทำงาน (5) ในกรณีที่นายจ้างให้ลูกจ้างทำ งานบนที่ลาดชันที่ทำ มุมเกินสามสิบองศาจากแนวราบและสูงตั้งแต่ 2 เมตร ขึ้นไป นายจ้างต้องจัดให้มีนั่งร้านที่เหมาะสมกับสภาพของงานสายหรือเชือกช่วยชีวิต และเข็มขัดนิรภัยพร้อมอุปกรณ์หรือเครื่องป้องกันอื่นใดที่มีลักษณะเดียวกันให้ลูกจ้างใช้ในการทำงานเพื่อให้เกิดความปลอดภัย (6) ในกรณีที่นายจ้างให้ลูกจ้างทำงานในสถานที่ที่ลูกจ้างอาจได้รับอันตรายจากการพลัดตกหรือถูกวัสดุพังทับ เช่น การทำงานบนหรือในเสาตอม่อ เสาไฟฟ้า ปล่อง หรือคานที่มีความสูงตั้งแต่	

สิงหาคม 2557 ลงชื่อ .....

(นายกฤษณ ฉันทวรกิจ)

กรรมการผู้มีอำนาจลงนาม

บริษัท อีเอสบี ทู จำกัด

บริษัท คอนซัลแทนท์ ออฟ เทคโนโลยี จำกัด
CONSULTANTS OF TECHNOLOGY CO., LTD.

สิงหาคม 2557 ลงชื่อ.....

(นางสาวขนิษฐา ทักษิณ)

ผู้ชำนาญการด้านสิ่งแวดล้อม

บริษัท คอนซัลแทนท์ ออฟ เทคโนโลยี จำกัด

ตารางที่ 1 (ต่อ)

องค์ประกอบทางสิ่งแวดล้อมและคุณค่าต่าง ๆ	ผลกระทบต่อสิ่งแวดล้อมที่สำคัญ	มาตรการป้องกันและแก้ไขผลกระทบสิ่งแวดล้อม	มาตรการติดตามตรวจสอบผลกระทบสิ่งแวดล้อม
		4 เมตร ขึ้นไป หรือทำงานบนหรือในถัง บ่อ กรวย สำหรับเทวัสดุ หรือสิ่งอื่นใดที่มีลักษณะเดียวกัน นายจ้างต้องจัดทำราวกั้นหรือรั้วกันตก ตาข่าย สิ่งปิดกั้น หรืออุปกรณ์ป้องกันอื่นใดที่มีลักษณะเดียวกัน เพื่อป้องกันการพลัดตกของลูกจ้าง หรือสิ่งของ และจัดให้มีการใช้สายหรือเชือกช่วยชีวิตและเข็มขัดนิรภัยพร้อมอุปกรณ์ หรือเครื่องป้องกันอื่นใดที่มีลักษณะเดียวกัน ให้ลูกจ้างใช้ในการทำงานเพื่อให้เกิดความปลอดภัย (7) งานก่อสร้างที่มีปล่องหรือช่องเปิดซึ่งอาจทำให้ลูกจ้างหรือสิ่งของพลัดตก นายจ้างต้องจัดทำฝาปิดที่แข็งแรง ราวกั้นหรือรั้วกันตกที่มีความสูงไม่น้อยกว่า 90 เซนติเมตร และแผงทึบหรือขอบกันของตกมีความสูงไม่น้อยกว่า 7 เซนติเมตร พร้อมทั้งติดป้ายเตือนอันตราย	

บริษัท คอนซัลแทนท์ ออฟ เทคโนโลยี จำกัด
CONSULTANTS OF TECHNOLOGY CO., LTD.

รับรองจำนวน 74/182 หน้า

สิงหาคม 2557 ลงชื่อ .....

(นายกฤษณ ฉันทวรกิจ)
กรรมการผู้มีอำนาจลงนาม
บริษัท อีเอสบี ทู จำกัด

สิงหาคม 2557 ลงชื่อ .....

(นางสาวขนิษฐา ทักษิณ)
ผู้ชำนาญการด้านสิ่งแวดล้อม
บริษัท คอนซัลแทนท์ ออฟ เทคโนโลยี จำกัด

ตารางที่ 1 (ต่อ)

องค์ประกอบทางสิ่งแวดล้อมและคุณค่าต่าง ๆ	ผลกระทบต่อสิ่งแวดล้อมที่สำคัญ	มาตรการป้องกันและแก้ไขผลกระทบสิ่งแวดล้อม	มาตรการติดตามตรวจสอบผลกระทบสิ่งแวดล้อม
		(8) ในกรณีที่นายจ้างให้ลูกจ้างทำงานในชั้นของอาคารหรือสิ่งก่อสร้างที่เปิดโล่งและอาจพลัดตกลงมาได้ นายจ้างต้องจัดทำราวกั้นหรือรั้วกันตกตามมาตรฐานของสมาคมวิศวกรรมสถานแห่งประเทศไทย ในพระบรมราชูปถัมภ์ หรืออุปกรณ์ป้องกันอื่นใดที่มีลักษณะเดียวกัน (9) ห้ามนายจ้างให้ลูกจ้างทำงานบนที่สูงในขณะที่มีพายุ ลมแรง ฝนตก หรือฟ้าคะนอง	
4.4 สุนทรียภาพ	ช่วงก่อสร้างทัศนียภาพโดยรอบที่จะเกิดขึ้นอันเนื่องมาจากการเปลี่ยนแปลงการใช้ประโยชน์ที่ดินจากพื้นที่ว่างเปล่ามาเป็นพื้นที่สำหรับก่อสร้างอาคารอยู่อาศัยรวม ทำให้เกิดทัศนียภาพเปลี่ยนแปลงไปและเป็นทัศนียภาพที่ไม่ดี ดังนั้นโครงการจึงได้มีมาตรการป้องกันและแก้ไขโดยจัดทำรั้วทึบล้อมรอบบริเวณพื้นที่ก่อสร้างและมี	(1) มีการวางแผนการจัดเก็บวัสดุอุปกรณ์ เครื่องมือเครื่องจักร ให้เป็นระเบียบเรียบร้อย การจัดระเบียบการอยู่อาศัยของคนงาน และการดูแลรักษาความสะอาดภายในบริเวณพื้นที่ก่อสร้าง (2) จัดทำรั้วทึบสูงไม่น้อยกว่า 3 เมตรล้อมรอบบริเวณพื้นที่ก่อสร้าง และมีผ้าใบและ	

บริษัท คอนซัลแทนท์ ออฟ เทคโนโลยี จำกัด
CONSULTANTS OF TECHNOLOGY CO., LTD.

รับรองจำนวน 75/182 หน้า

สิงหาคม 2557 ลงชื่อ .....

(นายกฤษณ ฉันทวรกิจ)
กรรมการผู้มีอำนาจลงนาม
บริษัท อีเอสบี ทู จำกัด

สิงหาคม 2557 ลงชื่อ .....

(นางสาวขนิษฐา ทักษิณ)
ผู้ชำนาญการด้านสิ่งแวดล้อม
บริษัท คอนซัลแทนท์ ออฟ เทคโนโลยี จำกัด

ตารางที่ 1 (ต่อ)

องค์ประกอบทางสิ่งแวดล้อมและคุณค่าต่าง ๆ	ผลกระทบต่อสิ่งแวดล้อมที่สำคัญ	มาตรการป้องกันและแก้ไขผลกระทบสิ่งแวดล้อม	มาตรการติดตามตรวจสอบผลกระทบสิ่งแวดล้อม
	ผ้าใบและตาข่ายปกปิดในชั้นที่สูงเกินกว่า 2 เมตร เพื่อช่วยบดบังทัศนียภาพที่ไม่ดีจากการก่อสร้าง และสามารถลดผลกระทบได้ระดับหนึ่ง	ตาข่ายปกปิดตั้งแต่ชั้นที่ 2 ถึงชั้นดาดฟ้าของอาคาร	

หมายเหตุ : เจ้าของโครงการ คือ บริษัท อีเอสบี ทู จำกัด เป็นผู้รับผิดชอบในการดำเนินการปฏิบัติตามมาตรการป้องกันและแก้ไขผลกระทบสิ่งแวดล้อม และมาตรการติดตามตรวจสอบผลกระทบสิ่งแวดล้อม พร้อมทั้งจัดส่งรายงานการปฏิบัติตามมาตรการป้องกันและแก้ไขผลกระทบสิ่งแวดล้อม และมาตรการติดตามตรวจสอบผลกระทบสิ่งแวดล้อม เสนอต่อ สำนักงานโยบายและแผนทรัพยากรธรรมชาติและสิ่งแวดล้อม และองค์การบริหารส่วนตำบลบ่อวิน (หน่วยงานผู้อนุญาต) โดยยึดถือปฏิบัติอย่างเคร่งครัด

ที่มา : บริษัท คอนซัลแทนท์ ออฟ เทคโนโลยี จำกัด, 2557

สิงหาคม 2557 ลงชื่อ .....

(นายกฤษณ ฉันทวรกิจ)

กรรมการผู้มีอำนาจลงนาม

บริษัท อีเอสบี ทู จำกัด

บริษัท คอนซัลแทนท์ ออฟ เทคโนโลยี จำกัด
CONSULTANTS OF TECHNOLOGY CO., LTD.

รับรองจำนวน 76/182 หน้า

สิงหาคม 2557 ลงชื่อ.....

(นางสาวขนิษฐา ทักษิณ)

ผู้ชำนาญการด้านสิ่งแวดล้อม

บริษัท คอนซัลแทนท์ ออฟ เทคโนโลยี จำกัด

ตารางที่ 2

มาตรการป้องกันและแก้ไขผลกระทบสิ่งแวดล้อมและมาตรการติดตามตรวจสอบผลกระทบสิ่งแวดล้อม (ช่วงดำเนินการ)

โครงการ LCH Project 2 ของบริษัท อีเอสบี ทู จำกัด

องค์ประกอบทางสิ่งแวดล้อมและคุณค่าต่าง ๆ	ผลกระทบต่อสิ่งแวดล้อมที่สำคัญ	มาตรการป้องกันและแก้ไขผลกระทบสิ่งแวดล้อม	มาตรการติดตามตรวจสอบผลกระทบสิ่งแวดล้อม
1. ทรัพยากรสิ่งแวดล้อมทางกายภาพ 1.1 ลักษณะภูมิประเทศ	เมื่อพิจารณาถึงลักษณะกิจกรรมจากการดำเนินการโครงการเป็นอาคารอยู่อาศัยรวม (เพื่อเช่า) โดยมิได้มีการดำเนินกิจกรรมใดที่ส่งผลต่อการเปลี่ยนแปลงรูปลักษณ์แบบมีนัยสำคัญของลักษณะภูมิประเทศ (Topographical Features) แต่อย่างใด ดังนั้น การดำเนินการของโครงการจึงไม่ส่งผลกระทบให้เกิดการเปลี่ยนแปลงต่อสภาพภูมิประเทศเดิมอย่างมีนัยสำคัญ	(1) ปลูกหญ้าหรือพืชคลุมดินตามความลาดชันของพื้นที่ภายในพื้นที่โครงการ เพื่อป้องกันการชะล้างของหน้าดิน (2) จัดให้มีรั้วโดยรอบแนวเขตที่ดินของโครงการ สูงไม่น้อยกว่า 2 เมตร เพื่อป้องกันการพังทลายของดินถมลงสู่พื้นที่ข้างเคียงและห้วยสาธารณะประโยชน์ ทั้งนี้ในส่วนของรั้วบริเวณด้านติดห้วยสาธารณะประโยชน์ต้องมีลักษณะเป็นรั้วโปร่งตลอดแนวเขตที่ดิน	-

สิงหาคม 2557 ลงชื่อ .....

(นายกฤษณ ฉันทวรกิจ)

กรรมการผู้มีอำนาจลงนาม

บริษัท อีเอสบี ทู จำกัด

บริษัท คอนซัลแทนท์ ออฟ เทคโนโลยี จำกัด
CONSULTANTS OF TECHNOLOGY CO., LTD.

รับรองจำนวน 77/182 หน้า

สิงหาคม 2557 ลงชื่อ.....

(นางสาวขนิษฐา ทักษิณ)

ผู้ชำนาญการด้านสิ่งแวดล้อม

บริษัท คอนซัลแทนท์ ออฟ เทคโนโลยี จำกัด

ตารางที่ 2 (ต่อ)

องค์ประกอบทางสิ่งแวดล้อมและคุณค่าต่าง ๆ	ผลกระทบต่อสิ่งแวดล้อมที่สำคัญ	มาตรการป้องกันและแก้ไขผลกระทบสิ่งแวดล้อม	มาตรการติดตามตรวจสอบผลกระทบสิ่งแวดล้อม
1.2 ทรัพยากรดินและการชะล้างพังทลายของดิน	เมื่อโครงการเปิดดำเนินการสภาพพื้นที่จะถูกปรับเปลี่ยนไปเป็นพื้นคอนกรีตและพื้นที่สีเขียวที่มีการปลูกพันธุ์ไม้ต่าง ๆ เป็นการปกคลุมพื้นดินเดิมทั้งหมด ดังนั้น การชะล้างพังทลายของดินที่จะเกิดขึ้นบริเวณพื้นที่โครงการจึงมีความเป็นไปได้ยากมาก นอกจากนี้ระดับพื้นดินในพื้นที่โครงการเมื่อเปิดดำเนินการก็มีความลาดชันไม่แตกต่างไปจากพื้นที่โดยรอบ ดังนั้น ผลกระทบที่คาดว่าจะเกิดขึ้นต่อการชะล้างพังทลายของดินในช่วงดำเนินโครงการจึงอยู่ในระดับต่ำ	(1) ปลูกหญ้าหรือพืชคลุมดินตามความลาดชันของพื้นที่ภายในพื้นที่โครงการ เพื่อป้องกันการชะล้างของหน้าดิน (2) จัดให้มีรั้วโดยรอบแนวเขตที่ดินของโครงการ สูงไม่น้อยกว่า 2 เมตร เพื่อป้องกันการพังทลายของดินถมลงสู่พื้นที่ข้างเคียงและห้วยสาธารณะประโยชน์ ทั้งนี้ในส่วนของรั้วบริเวณด้านติดห้วยสาธารณะประโยชน์ต้องมีลักษณะเป็นรั้วโปร่งตลอดแนวเขตที่ดิน (3) โครงการต้องประสานกับ อบต.บ่อวิน/หน่วยงานที่เกี่ยวข้อง เพื่อดำเนินการปรับปรุงห้วยสาธารณะและกำจัดวัชพืชในห้วยสาธารณะประโยชน์ ตลอดช่วงที่ไหลผ่านแนวเขตที่ดินของโครงการเพื่อเพิ่มประสิทธิภาพการระบายน้ำอย่างน้อยปีละ 1 ครั้ง ก่อนช่วงฤดูฝนของแต่ละปี	-

สิงหาคม 2557 ลงชื่อ .....

(นายกฤษณ ฉันทวรกิจ)
กรรมการผู้มีอำนาจลงนาม
บริษัท อีเอสบี ทู จำกัด

บริษัท คอนซัลแทนท์ ออฟ เทคโนโลยี จำกัด
CONSULTANTS OF TECHNOLOGY CO., LTD.

สิงหาคม 2557 ลงชื่อ.....

(นางสาวขนิษฐา ทักษิณ)
ผู้ชำนาญการด้านสิ่งแวดล้อม
บริษัท คอนซัลแทนท์ ออฟ เทคโนโลยี จำกัด

ตารางที่ 2 (ต่อ)

องค์ประกอบทางสิ่งแวดล้อมและคุณค่าต่าง ๆ	ผลกระทบต่อสิ่งแวดล้อมที่สำคัญ	มาตรการป้องกันและแก้ไขผลกระทบสิ่งแวดล้อม	มาตรการติดตามตรวจสอบผลกระทบสิ่งแวดล้อม
		(4) ในกรณีที่พบว่า ดันดิน/ตลิ่งของห้วยสาธารณะประโยชน์ด้านที่ติดกับตลอดแนวเขตที่ดินเกิดการพังทลาย โครงการต้องเร่งดำเนินการประสานงานกับอบต. บ่อวิน/หน่วยงานที่เกี่ยวข้องเพื่อดำเนินการแก้ไข ปรับปรุงให้กลับคืนสู่สภาพเดิมโดยเร่งด่วนตามข้อเสนอแนะของหน่วยงานที่เกี่ยวข้อง พร้อมทั้งให้ความร่วมมือในการแก้ไขปัญหาดังกล่าวอย่างเต็มกำลังตามขีดความสามารถของโครงการ (5) โครงการต้องปลูกหญ้าคลุมดิน หญ้าแฝก และ/หรือ ไม้พุ่มคลุมดิน เพื่อป้องกันการชะล้างของดินและการกัดเซาะของน้ำลงสู่ห้วยสาธารณะประโยชน์ โดยเฉพาะอย่างยิ่งบริเวณพื้นที่ลาดชันภายในโครงการ และแนวเขตที่ดินของโครงการบริเวณด้านที่ติดต่อกับห้วยสาธารณะประโยชน์	

สิงหาคม 2557 ลงชื่อ .....

(นายกฤษณ ฉันทวรกิจ)
กรรมการผู้มีอำนาจลงนาม
บริษัท อีเอสปี ทู จำกัด

บริษัท คอนซัลแทนท์ ออฟ เทคโนโลยี จำกัด
CONSULTANTS OF TECHNOLOGY CO., LTD.

รับรองจำนวน 79/182 หน้า

สิงหาคม 2557 ลงชื่อ.....

(นางสาวขนิษฐา ทักษิณ)
ผู้ชำนาญการด้านสิ่งแวดล้อม
บริษัท คอนซัลแทนท์ ออฟ เทคโนโลยี จำกัด

ตารางที่ 2 (ต่อ)

องค์ประกอบทางสิ่งแวดล้อมและคุณค่าต่าง ๆ	ผลกระทบต่อสิ่งแวดล้อมที่สำคัญ	มาตรการป้องกันและแก้ไขผลกระทบสิ่งแวดล้อม	มาตรการติดตามตรวจสอบผลกระทบสิ่งแวดล้อม
		(6) โครงการต้องดำเนินการปลูกหญ้าแฝกตลอดแนวเขตที่ดินอย่างน้อย 2 แถว บริเวณด้านที่ติดกับห้วยสาธารณะประโยชน์ โดยให้มีลักษณะการปลูกเป็นไปตามหลักวิชาการและ/หรือตามข้อแนะนำของหน่วยงานที่เกี่ยวข้อง เช่น กรมวิชาการเกษตร กรมชลประทาน เป็นต้น (7) โครงการต้องดูแล ปรับปรุง รักษาพื้นที่สีเขียวอย่างสม่ำเสมอเพื่อให้อยู่ในสภาพที่สมบูรณ์ตลอดช่วงเปิดดำเนินการ เพื่อป้องกันการชะล้างพังทลายของดินลงสู่ห้วยสาธารณะ (8) โครงการต้องติดป้ายเตือนห้ามทิ้งขยะมูลฝอยลงสู่ห้วยสาธารณะโดยเด็ดขาด (9) ห้ามมิให้ผู้ใดทิ้งขยะมูลฝอยลงสู่ห้วยสาธารณะโดยเด็ดขาด (10) โครงการต้องดูแล ปรับปรุง และรักษาแนวพื้นที่ดาดคอนกรีตบริเวณจุดระบายน้ำฝนและ	

บริษัท คอนซัลแทนท์ ออฟ เทคโนโลยี จำกัด
CONSULTANTS OF TECHNOLOGY CO., LTD.

รับรองจำนวน 80/182 หน้า

สิงหาคม 2557 ลงชื่อ .....

(นายกฤษณ ฉันทวรกิจ)
กรรมการผู้มีอำนาจลงนาม
บริษัท อีเอสบี ทู จำกัด

สิงหาคม 2557 ลงชื่อ.....

(นางสาวขนิษฐา ทักษิณ)
ผู้ชำนาญการด้านสิ่งแวดล้อม
บริษัท คอนซัลแทนท์ ออฟ เทคโนโลยี จำกัด

ตารางที่ 2 (ต่อ)

องค์ประกอบทางสิ่งแวดล้อมและคุณค่าต่าง ๆ	ผลกระทบต่อสิ่งแวดล้อมที่สำคัญ	มาตรการป้องกันและแก้ไขผลกระทบสิ่งแวดล้อม	มาตรการติดตามตรวจสอบผลกระทบสิ่งแวดล้อม
1.3 คุณภาพอากาศ	เมื่อโครงการเปิดดำเนินการคาดว่าผลกระทบด้านคุณภาพอากาศที่จะเกิดขึ้นจากมีผลกระทบในระดับต่ำ เนื่องจากโครงการไม่มีแหล่งปล่อยมลพิษที่จะก่อให้เกิดผลกระทบต่อคุณภาพอากาศโดยรอบโครงการแต่อย่างใด ผลกระทบที่เกิดขึ้นจาการใช้รถยนต์ ซึ่งอาจก่อให้เกิดปริมาณมลสารต่าง ๆ ซึ่งจากการประเมินมลพิษที่ปล่อยออกมาจากรถยนต์ที่ใช้สำหรับรถยนต์ในโครงการทั้งหมด 326 คัน มารวมกับผลตรวจวัดคุณภาพอากาศในบรรยากาศจากกรมควบคุมมลพิษ บริเวณศูนย์เยาวชนเทศบาล อำเภอศรีราชา จังหวัดชลบุรี ปี พ.ศ. 2556 และผลตรวจวัดคุณภาพอากาศภายในพื้นที่โครงการ เมื่อวันที่ 2-3 พฤศจิกายน พ.ศ. 2556 สรุปได้ดังนี้	ระบายน้ำทิ้งในห้วยสาธารณะประโยชน์ให้อยู่ในสภาพสมบูรณ์ เพื่อป้องกันการกัดเซาะและการพังทลายของดินในห้วยสาธารณะประโยชน์ (1) ควบคุมความเร็วของรถภายในโครงการ เช่น ป้ายจำกัดความเร็ว สันนูน เพื่อลดความเร็วและไม่ให้เกิดการฟุ้งกระจายของฝุ่นละอองบนพื้นผิวถนน (2) หมั่นดูแลรักษาความสะอาดบริเวณถนนพื้นที่ส่วนกลาง โดยอาจจะฉีดล้างถนนเป็นครั้งคราว (3) ประชาสัมพันธ์ไม่ให้มีการติดเครื่องยนต์ขณะจอดรถภายในพื้นที่โครงการ (4) โครงการจัดให้มีชนิดพันธุ์ไม้ต่าง ๆ บริเวณพื้นที่สีเขียวของโครงการที่มีคุณภาพกรองการฟุ้งกระจายของมลสารที่ปล่อยออกจากรถยนต์ทั้งพันธุ์ไม้ ประเภท ไม้ยืนต้นทรงสูง	-

บริษัท คอนซัลแทนท์ ออฟ เทคโนโลยี จำกัด
CONSULTANTS OF TECHNOLOGY CO., LTD.

สิงหาคม 2557 ลงชื่อ .....

(นายกฤษณ ฉันทวรกิจ)
กรรมการผู้มีอำนาจลงนาม
บริษัท อีเอสบี ทู จำกัด

สิงหาคม 2557 ลงชื่อ.....

(นางสาวขนิษฐา ทักษิณ)
ผู้ชำนาญการด้านสิ่งแวดล้อม
บริษัท คอนซัลแทนท์ ออฟ เทคโนโลยี จำกัด

ตารางที่ 2 (ต่อ)

องค์ประกอบทางสิ่งแวดล้อมและคุณค่าต่าง ๆ	ผลกระทบต่อสิ่งแวดล้อมที่สำคัญ	มาตรการป้องกันและแก้ไขผลกระทบสิ่งแวดล้อม	มาตรการติดตามตรวจสอบผลกระทบสิ่งแวดล้อม
	(1) ผลการประเมินความเข้มข้นของมลพิษทางอากาศร่วมกับผลตรวจวัดคุณภาพอากาศในบรรยากาศจากกรมควบคุมมลพิษ บริเวณศูนย์เยาวชนเทศบาล อำเภอศรีราชา จังหวัดชลบุรี พ.ศ. 2556 - มีการระบายฝุ่นละอองขนาดเล็กกว่า 10 ไมครอน (PM-10) 0.0003 มิลลิกรัม/ลูกบาศก์เมตร/ชั่วโมง เมื่อรวมกับผลการตรวจวัดคุณภาพอากาศในบรรยากาศจากกรมควบคุมมลพิษผลการตรวจวัดเฉลี่ย 0.0460 มิลลิกรัม/ลูกบาศก์เมตร/วัน จึงเท่ากับ 0.0463 มิลลิกรัม/ลูกบาศก์เมตร/วัน ซึ่งมีค่าไม่เกินมาตรฐานเฉลี่ยกำหนดไว้ไม่เกิน 0.12 มิลลิกรัม/ลูกบาศก์เมตร - มีการระบายก๊าซคาร์บอนมอนอกไซด์ (CO) 0.0039 ส่วนในล้านส่วน เมื่อรวมกับผลตรวจวัดคุณภาพอากาศในบรรยากาศจากกรมควบคุมมลพิษโดยใช้ข้อมูลค่าเฉลี่ยสูงสุด 1 ชั่วโมง เท่ากับ 0.0025 ส่วน	ไม้พุ่มให้กลิ่นพุ่มหนา และกลุ่มไม้ทรงสูง ใบหนา เพื่อช่วยในการดูดซับ CO จากยานพาหนะและเป็นม่านกันการฟุ้งกระจายของฝุ่นละอองและมลสารตลอดจนการให้ร่มเงาที่มีผลด้านการช่วยคายอากาศให้แก่พื้นที่บริเวณโดยรอบ (5) โครงการต้องมีพื้นที่สีเขียวเพื่อเพิ่มปริมาณ O_2 ในอากาศด้วยพันธุ์ไม้ยืนต้นภายในโครงการ (6) ติดตั้งป้ายเตือน "ห้ามติดเครื่องขณะจอดรถ" ในพื้นที่จอดรถของอาคารและกำชับให้เจ้าหน้าที่ควบคุมดูแลอย่างเคร่งครัด (7) จัดระบบการจราจรภายในโครงการให้เหมาะสมกับสภาพการจราจรภายนอก และจัดให้มีเจ้าหน้าที่อำนวยความสะดวกบริเวณทางเข้า-ออกโครงการ โดยเฉพาะในชั่วโมงเร่งด่วนเช้า-เย็น เพื่อลดการระบายมลสารในอากาศจากการจราจร	

บริษัท คอนซัลแทนท์ ออฟ เทคโนโลยี จำกัด
CONSULTANTS OF TECHNOLOGY CO., LTD.

รับรองจำนวน 82/182 หน้า

สิงหาคม 2557 ลงชื่อ .....

(นายกฤษณ ฉันทวรกิจ)
กรรมการผู้มีอำนาจลงนาม
บริษัท อีเอสบี ทู จำกัด

สิงหาคม 2557 ลงชื่อ .....

(นางสาวขนิษฐา ทักษิณ)
ผู้ชำนาญการด้านสิ่งแวดล้อม
บริษัท คอนซัลแทนท์ ออฟ เทคโนโลยี จำกัด

ตารางที่ 2 (ต่อ)

องค์ประกอบทางสิ่งแวดล้อมและคุณค่าต่าง ๆ	ผลกระทบต่อสิ่งแวดล้อมที่สำคัญ	มาตรการป้องกันและแก้ไขผลกระทบสิ่งแวดล้อม	มาตรการติดตามตรวจสอบผลกระทบสิ่งแวดล้อม
	ในล้านส่วนจึงเท่ากับ 0.0064 ส่วนในล้านส่วน ซึ่งมีค่าไม่เกินมาตรฐานเฉลี่ยกำหนดไว้ไม่เกิน 30 ส่วนในล้านส่วน - มีการระบายก๊าซไนโตรเจนไดออกไซด์ (NO_2) 0.0017 ส่วนในล้านส่วนเมื่อรวมกับผลตรวจวัดคุณภาพอากาศในบรรยากาศจากกรมควบคุมมลพิษ โดยใช้ข้อมูลค่าเฉลี่ยสูงสุด 1 ชั่วโมง เท่ากับ 0.0820 ส่วนในล้านส่วน จึงเท่ากับ 0.0837 ส่วนในล้านส่วน ซึ่งมีค่าไม่เกินมาตรฐานเฉลี่ยกำหนดไว้ไม่เกิน 0.17 ส่วนในล้านส่วน - มีการระบายก๊าซซัลเฟอร์ไดออกไซด์ (SO_2)0.00004 ส่วนในล้านส่วนเมื่อรวมกับผลตรวจวัดคุณภาพอากาศในบรรยากาศจากกรมควบคุมมลพิษ โดยใช้ข้อมูลค่าเฉลี่ยสูงสุด 1 ชั่วโมง เท่ากับ 0.0230 ส่วนในล้านส่วน จึงเท่ากับ 0.0230 ส่วนในล้านส่วน ซึ่งมีค่าไม่เกินมาตรฐานเฉลี่ยกำหนดไว้ไม่เกิน 0.3 ส่วนในล้านส่วน		

บริษัท คอนซัลแทนท์ ออฟ เทคโนโลยี จำกัด
CONSULTANTS OF TECHNOLOGY CO., LTD.

รับรองจำนวน 83/182 หน้า

สิงหาคม 2557 ลงชื่อ .....

(นายกฤษณ ฉันทวรกิจ)
กรรมการผู้มีอำนาจลงนาม
บริษัท อีเอสบี ทู จำกัด

สิงหาคม 2557 ลงชื่อ.....

(นางสาวขนิษฐา ทักษิณ)
ผู้ชำนาญการด้านสิ่งแวดล้อม
บริษัท คอนซัลแทนท์ ออฟ เทคโนโลยี จำกัด

ตารางที่ 2 (ต่อ)

องค์ประกอบทางสิ่งแวดล้อมและคุณค่าต่าง ๆ	ผลกระทบต่อสิ่งแวดล้อมที่สำคัญ	มาตรการป้องกันและแก้ไขผลกระทบสิ่งแวดล้อม	มาตรการติดตามตรวจสอบผลกระทบสิ่งแวดล้อม
	(2) ผลการประเมินความเข้มข้นของมลพิษทางอากาศร่วมกับผลตรวจวัดคุณภาพอากาศภายในพื้นที่โครงการ เมื่อวันที่ 2-3 พฤศจิกายน พ.ศ. 2556 - มีการระบายฝุ่นละอองรวม (TSP) 0.0002 มิลลิกรัม/ลูกบาศก์เมตร/ชั่วโมง เมื่อรวมกับผลตรวจวัดคุณภาพอากาศบริเวณพื้นที่โครงการผลการตรวจวัดเฉลี่ย 0.1420 มิลลิกรัม/ลูกบาศก์เมตร/วัน จึงเท่ากับ 0.1422 มิลลิกรัม/ลูกบาศก์เมตร/วัน ซึ่งมีค่าไม่เกินมาตรฐานเฉลี่ยกำหนดไว้ 0.33 มิลลิกรัม/ลูกบาศก์-เมตร/วัน - มีการระบายฝุ่นละอองขนาดเล็กกว่า 10 ไมครอน (PM-10) 0.0003 มิลลิกรัม/ลูกบาศก์เมตร เมื่อรวมกับผลตรวจวัดคุณภาพอากาศภายในพื้นที่โครงการผลการตรวจวัดเฉลี่ย 0.1180 มิลลิกรัม/ลูกบาศก์เมตร/วัน จึงเท่ากับ 0.1183 มิลลิกรัม/ลูกบาศก์เมตร ซึ่งมีค่าไม่เกินมาตรฐานเฉลี่ยกำหนดไว้ 0.12 มิลลิกรัม/ลูกบาศก์เมตร		

บริษัท คอนซัลแทนท์ ออฟ เทคโนโลยี จำกัด
CONSULTANTS OF TECHNOLOGY CO., LTD.

รับรองจำนวน 84/182 หน้า

สิงหาคม 2557 ลงชื่อ .....

(นายกฤษณ ฉันทวรกิจ)
กรรมการผู้มีอำนาจลงนาม
บริษัท อีเอสบี ทู จำกัด

สิงหาคม 2557 ลงชื่อ.....

(นางสาวขนิษฐา ทักษิณ)
ผู้ชำนาญการด้านสิ่งแวดล้อม
บริษัท คอนซัลแทนท์ ออฟ เทคโนโลยี จำกัด

ตารางที่ 2 (ต่อ)

องค์ประกอบทางสิ่งแวดล้อมและคุณค่าต่าง ๆ	ผลกระทบต่อสิ่งแวดล้อมที่สำคัญ	มาตรการป้องกันและแก้ไขผลกระทบสิ่งแวดล้อม	มาตรการติดตามตรวจสอบผลกระทบสิ่งแวดล้อม
	- มีการระบายก๊าซคาร์บอนมอนอกไซด์ (CO) 0.0039 ส่วนในล้านส่วน เมื่อรวมกับผลตรวจวัดคุณภาพอากาศบริเวณพื้นที่โครงการ เมื่อวันที่ 3-4 ตุลาคม พ.ศ. 2556 โดยใช้ข้อมูลค่าเฉลี่ย 1 ชั่วโมง เท่ากับ 0.6000 ส่วนในล้านส่วนจึงเท่ากับ 0.0039 ส่วนในล้านส่วน ซึ่งมีค่าไม่เกินมาตรฐานเฉลี่ยกำหนดไว้ไม่เกิน 30 ส่วนในล้านส่วน - มีการระบายก๊าซไนโตรเจนไดออกไซด์ (NO_2) 0.0017 ส่วนในล้านส่วน เมื่อรวมกับผลตรวจวัดคุณภาพอากาศบริเวณพื้นที่โครงการโดยใช้ข้อมูลค่าเฉลี่ย 1 ชั่วโมง เท่ากับ 0.0643 ส่วนในล้านส่วน จึงเท่ากับ 0.0660 ส่วนในล้านส่วน ซึ่งมีค่าไม่เกินมาตรฐานเฉลี่ยกำหนดไว้ไม่เกิน 0.17 ส่วนในล้านส่วน - มีการระบายก๊าซซัลเฟอร์ไดออกไซด์ (SO_2) 0.00004 ส่วนในล้านส่วน เมื่อรวมกับผลตรวจวัดคุณภาพอากาศบริเวณพื้นที่โครงการโดยใช้ข้อมูลค่า		

บริษัท คอนซัลแทนท์ ออฟ เทคโนโลยี จำกัด
CONSULTANTS OF TECHNOLOGY CO., LTD. รับรองจำนวน 85/182 หน้า

สิงหาคม 2557 ลงชื่อ .....
(นายกฤษณ ฉันทวรกิจ)
กรรมการผู้มีอำนาจลงนาม
บริษัท อีเอสบี ทู จำกัด

สิงหาคม 2557 ลงชื่อ.....
(นางสาวขนิษฐา ทักษิณ)
ผู้ชำนาญการด้านสิ่งแวดล้อม
บริษัท คอนซัลแทนท์ ออฟ เทคโนโลยี จำกัด

ตารางที่ 2 (ต่อ)

องค์ประกอบทางสิ่งแวดล้อมและคุณค่าต่าง ๆ	ผลกระทบต่อสิ่งแวดล้อมที่สำคัญ	มาตรการป้องกันและแก้ไขผลกระทบสิ่งแวดล้อม	มาตรการติดตามตรวจสอบผลกระทบสิ่งแวดล้อม
	เฉลี่ย 1 ชั่วโมง เท่ากับ 0.0044 ส่วนในล้านส่วน จึงเท่ากับ 0.00444 ส่วนในล้านส่วน ซึ่งมีค่าไม่เกินมาตรฐานเฉลี่ยกำหนดไว้ไม่เกิน 0.3 ส่วนในล้านส่วน - มีการระบายไฮโดรคาร์บอน (HC) 0.0023 ส่วนในล้านส่วน เมื่อรวมกับผลตรวจวัดคุณภาพอากาศบริเวณพื้นที่โครงการ โดยใช้ข้อมูลค่าเฉลี่ย 1 ชั่วโมง เท่ากับ 2.1100 ส่วนในล้านส่วน จึงเท่ากับ 2.1123 ส่วนในล้านส่วน ซึ่งมีค่าไม่เกินมาตรฐานเฉลี่ยกำหนดไว้ไม่เกิน 10 ส่วนในล้านส่วน จากการคำนวณดังกล่าวข้างต้นจะเห็นได้ว่าปริมาณมลสารที่ระบายออกจากท่อไอเสียรถยนต์ของโครงการเมื่อรวมกับผลตรวจวัดคุณภาพอากาศในบรรยากาศจากกรมควบคุมมลพิษ บริเวณศูนย์เยาวชนเทศบาล อำเภอศรีราชา จังหวัดชลบุรี ปี พ.ศ. 2556 และผลการตรวจวัดคุณภาพอากาศภายในพื้นที่โครงการ เมื่อวันที่ 2-3 พฤศจิกายน พ.ศ. 2556		

บริษัท คอนซัลแทนท์ ออฟ เทคโนโลยี จำกัด
CONSULTANTS OF TECHNOLOGY CO., LTD.

รับรองจำนวน 86/182 หน้า

สิงหาคม 2557 ลงชื่อ .....

(นายกฤษณ ฉันทวรกิจ)
กรรมการผู้มีอำนาจลงนาม
บริษัท อีเอสบี ทู จำกัด

สิงหาคม 2557 ลงชื่อ.....

(นางสาวขนิษฐา ทักษิณ)
ผู้ชำนาญการด้านสิ่งแวดล้อม
บริษัท คอนซัลแทนท์ ออฟ เทคโนโลยี จำกัด

ตารางที่ 2 (ต่อ)

องค์ประกอบทางสิ่งแวดล้อมและคุณค่าต่าง ๆ	ผลกระทบต่อสิ่งแวดล้อมที่สำคัญ	มาตรการป้องกันและแก้ไขผลกระทบสิ่งแวดล้อม	มาตรการติดตามตรวจสอบผลกระทบสิ่งแวดล้อม
	มีค่าความเข้มข้นไม่เกินมาตรฐานคุณภาพอากาศในบรรยากาศ ทั้งนี้ บริษัทที่ปรึกษาได้ประเมินกรณีรถวิ่งเข้าออกโครงการสูงสุดใน 1 ชั่วโมง เท่ากับ 326คัน ดังนั้น โครงการได้ตระหนักถึงปัญหามลภาวะทางอากาศที่เกิดขึ้นจึงได้กำหนดให้มีการปฏิบัติตามมาตรการอย่างเคร่งครัด ซึ่งจะทำให้การระบายอากาศในบริเวณพื้นที่จอดรถดีขึ้นและส่งผลกระทบต่อสุขภาพอนามัยของประชาชนในบริเวณใกล้เคียงระดับต่ำ การประเมินการดูดซับก๊าซคาร์บอนมอนอกไซด์โดยพื้นที่สีเขียวของโครงการ - อัตราการสังเคราะห์แสงของพันธุ์ไม้ยืนต้นที่ปลูกในพื้นที่สีเขียวของโครงการ เท่ากับ 1,373.43 โมล - การออกแบบพื้นที่สีเขียวโดยการใช้พันธุ์พืชช่วยลดมลสารในอากาศ มลสารที่เกิดขึ้นในบริเวณพื้นที่โครงการมีแหล่งกำเนิดมาจากพื้นที่ลานคอนกรีต		

บริษัท คอนซัลแทนท์ ออฟ เทคโนโลยี จำกัด
CONSULTANTS OF TECHNOLOGY CO., LTD.
รับรองจำนวน 87/182 หน้า

สิงหาคม 2557 ลงชื่อ .....
(นายกฤษณ ฉันทวรกิจ)
กรรมการผู้มีอำนาจลงนาม
บริษัท อีเอสบี ทู จำกัด

สิงหาคม 2557 ลงชื่อ.....
(นางสาวขนิษฐา ทักษิณ)
ผู้ชำนาญการด้านสิ่งแวดล้อม
บริษัท คอนซัลแทนท์ ออฟ เทคโนโลยี จำกัด

ตารางที่ 2 (ต่อ)

องค์ประกอบทางสิ่งแวดล้อมและคุณค่าต่าง ๆ	ผลกระทบต่อสิ่งแวดล้อมที่สำคัญ	มาตรการป้องกันและแก้ไขผลกระทบสิ่งแวดล้อม	มาตรการติดตามตรวจสอบผลกระทบสิ่งแวดล้อม
	ในโครงการส่วนหนึ่ง จากการฟุ้งกระจายของคาร์บอนมอนอกไซด์ (CO) จากพาหนะในผิวจราจรภายนอกโครงการ และจากพาหนะภายในโครงการ ทั้งนี้แนวทางการแก้ไขปัญหาเพื่อลดมลสารที่อาจมีในโครงการ จะดำเนินการโดยใช้การออกแบบพื้นที่สีเขียว ด้วยการใช้พันธุ์พืชที่ใช้ค่าสัมประสิทธิ์การดูดซับ CO_2 จากอากาศที่มีศักยภาพสูงโดยอาศัยกระบวนการสังเคราะห์แสงและนำ CO_2 รวมตัวกับน้ำเกิดก๊าซออกซิเจน O_2 อันเป็นกระบวนการดูดซับและคืนอากาศบริสุทธิ์สู่พื้นที่ในบริเวณโดยรอบ โดยส่วนใหญ่อัตราการสังเคราะห์แสงที่สมบูรณ์และการคาย CO_2 จะพบในพันธุ์ไม้ยืนต้นทรงพุ่มหนาหรือไม้ใหญ่ให้ร่ม ส่วนไม้พุ่มหนาทรงเตี้ยสามารถช่วยกรองและลดมลสาร CO ได้ดีในระดับผิวจราจร - การประเมินแหล่งกำเนิด CO ภายในโครงการ ปริมาณพาหนะของผู้พักอาศัยภายใน		

บริษัท คอนซัลแทนท์ ออฟ เทคโนโลยี จำกัด
CONSULTANTS OF TECHNOLOGY CO., LTD.
รับรองจำนวน 88/182 หน้า

สิงหาคม 2557 ลงชื่อ .....
(นายกฤษณ ฉันทวรกิจ)
กรรมการผู้มีอำนาจลงนาม
บริษัท อีเอสบี ทู จำกัด

สิงหาคม 2557 ลงชื่อ .....
(นางสาวขนิษฐา ทักษิณ)
ผู้ชำนาญการด้านสิ่งแวดล้อม
บริษัท คอนซัลแทนท์ ออฟ เทคโนโลยี จำกัด

ตารางที่ 2 (ต่อ)

องค์ประกอบทางสิ่งแวดล้อมและคุณค่าต่าง ๆ	ผลกระทบต่อสิ่งแวดล้อมที่สำคัญ	มาตรการป้องกันและแก้ไขผลกระทบสิ่งแวดล้อม	มาตรการติดตามตรวจสอบผลกระทบสิ่งแวดล้อม
	โครงการที่กำหนดไว้ในโครงการจำนวน 326 คัน ทั้งนี้ โดยผิวจราจรกำหนดให้ใช้ความเร็วต่ำภายในโครงการเพื่อความปลอดภัย และเพื่อรักษาคุณภาพอากาศภายในโครงการ ทั้งนี้ พื้นที่เกือบตลอดแนวทางสัญจรภายในโครงการ โครงการจัดให้มีพื้นที่สีเขียวที่มีคุณภาพกรองการฟุ้งกระจายของมลสารที่ขับออกจากรถยนต์ ทั้งไม้ยืนต้น และไม้พุ่มหนาใบละเอียดเพื่อช่วยในการดูดซับ CO จากพาหนะและประสิทธิภาพภายในเป็นม่านกันการฟุ้งกระจายของฝุ่นละอองและมลสาร - การประเมินค่าปริมาณการปล่อย CO อัตราการสังเคราะห์แสงของต้นไม้ใน 1 วัน มีค่ารวมประมาณ 1,373.43 โมล ในขณะที่ปริมาณก๊าซคาร์บอนมอนอกไซด์ (CO) ที่ปล่อยจากรถยนต์ เมื่อคิดเทียบเป็นปริมาณก๊าซคาร์บอนไดออกไซด์ (CO_2) มีค่าเท่ากับ 25.27 โมล จะเห็นได้ว่าปริมาณก๊าซ		

บริษัท คอนซัลแทนท์ ออฟ เทคโนโลยี จำกัด
CONSULTANTS OF TECHNOLOGY CO., LTD.

รับรองจำนวน 89/182 หน้า

สิงหาคม 2557 ลงชื่อ .....

(นายกฤษณ ฉันทวรกิจ)
กรรมการผู้มีอำนาจลงนาม
บริษัท อีเอสบี ทู จำกัด

สิงหาคม 2557 ลงชื่อ.....

(นางสาวขนิษฐา ทักษิณ)
ผู้ชำนาญการด้านสิ่งแวดล้อม
บริษัท คอนซัลแทนท์ ออฟ เทคโนโลยี จำกัด

ตารางที่ 2 (ต่อ)

องค์ประกอบทางสิ่งแวดล้อมและคุณค่าต่าง ๆ	ผลกระทบต่อสิ่งแวดล้อมที่สำคัญ	มาตรการป้องกันและแก้ไขผลกระทบสิ่งแวดล้อม	มาตรการติดตามตรวจสอบผลกระทบสิ่งแวดล้อม
	คาร์บอนมอนอกไซด์ (CO) เมื่อคิดเทียบเป็นก๊าซคาร์บอนไดออกไซด์ (CO_2) ที่เกิดขึ้นจากยานพาหนะมีปริมาณน้อย ดังนั้น ต้นไม้ในโครงการจึงสามารถดูดซับก๊าซคาร์บอนไดออกไซด์ (CO_2) จากการดำเนินการของโครงการได้เพียงพอ ภาพรวมของโครงการมีพื้นที่เพิ่มการสังเคราะห์แสงด้วยพันธุ์ไม้ยืนต้นในโครงการ โดยมีพื้นที่สีเขียวภายในโครงการทั้งสิ้น 10,092 ตารางเมตร คิดอัตราการสังเคราะห์แสงของไม้ยืนต้นของโครงการเท่ากับ 1,373.43 โมล เมื่อคิดรวมจากพื้นที่สีเขียวทั้งหมดภายในโครงการ ซึ่งจัดเป็นปริมาณที่น่าพอใจ (หรือคิดเป็นสัดส่วน 54.35 เท่าของอัตราการดูดซับ CO ต่ออัตราการก่อมลภาวะในพื้นที่โครงการ ซึ่งมีค่าเท่ากับ 25.27 โมล) ซึ่งจะไม่ส่งผลกระทบต่อคุณภาพอากาศในพื้นที่โครงการ ทั้งนี้ การดูแลสภาพพื้นที่สีเขียวของโครงการจะกระทำอย่างต่อเนื่อง และพื้นที่		

บริษัท คอนซัลแทนท์ ออฟ เทคโนโลยี จำกัด
CONSULTANTS OF TECHNOLOGY CO., LTD.

รับรองจำนวน 90/182 หน้า

สิงหาคม 2557 ลงชื่อ .....

(นายกฤษณ ฉันทวรกิจ)
กรรมการผู้มีอำนาจลงนาม
บริษัท อีเอสบี ทู จำกัด

สิงหาคม 2557 ลงชื่อ.....

(นางสาวขนิษฐา ทักษิณ)
ผู้ชำนาญการด้านสิ่งแวดล้อม
บริษัท คอนซัลแทนท์ ออฟ เทคโนโลยี จำกัด

ตารางที่ 2 (ต่อ)

องค์ประกอบทางสิ่งแวดล้อมและคุณค่าต่าง ๆ	ผลกระทบต่อสิ่งแวดล้อมที่สำคัญ	มาตรการป้องกันและแก้ไขผลกระทบสิ่งแวดล้อม	มาตรการติดตามตรวจสอบผลกระทบสิ่งแวดล้อม
	ไม้ยืนต้นจะมีความสมบูรณ์มากยิ่งขึ้นตามอายุของพันธุ์ไม้ที่ได้รับการดูแล ซึ่งจะช่วยเพิ่มประสิทธิภาพของต้นไม้ในการดูดซับก๊าซคาร์บอนไดออกไซด์ (CO_2) รวมถึงเป็นการสร้างสุนทรียภาพภายในโครงการด้วย และมีปริมาณเพียงพอต่อการช่วยลดมลภาวะที่เกิดขึ้นจากยานพาหนะภายในโครงการ		
1.4 เสียงและความสั่นสะเทือน	การดำเนินการของโครงการเป็นประเภทอาคารอยู่อาศัยรวม (เพื่อเช่า) ขนาด 5 ชั้น จำนวน 19 อาคาร รวมจำนวนห้องพักอาศัยทั้งหมด 2,831 ห้อง (จำนวน 149 ห้อง/อาคาร) โดยแต่ละอาคารมีความสูงจากระดับพื้นดินที่ก่อสร้างถึงพื้นชั้นดาดฟ้าเท่ากับ 14.60 และที่จอดรถยนต์ภายนอกอาคารจำนวน 326 คัน จึงอาจก่อให้เกิดเสียงดังรบกวนหรือก่อให้เกิดความรำคาญต่อผู้พักอาศัยที่อยู่บริเวณใกล้เคียงโครงการ ดังนั้น การประเมินจะพิจารณาระดับเสียงที่เกิดจากรถยนต์	(1) ประชาสัมพันธ์ไม่ให้มีการติดเครื่องยนต์ขณะจอดรถภายในพื้นที่โครงการ (2) กำหนดให้เจ้าหน้าที่รักษาความปลอดภัยคอยแจ้งเตือนให้ผู้ขับขี่รถยนต์ดับเครื่องยนต์ทุกครั้ง	-

บริษัท คอนซัลแทนท์ ออฟ เทคโนโลยี จำกัด
CONSULTANTS OF TECHNOLOGY CO., LTD.

สิงหาคม 2557 ลงชื่อ .....

(นายกฤษณ ฉันทวรกิจ)
กรรมการผู้มีอำนาจลงนาม
บริษัท อีเอสบี ทู จำกัด

สิงหาคม 2557 ลงชื่อ.....

(นางสาวขนิษฐา ทักษิณ)
ผู้ชำนาญการด้านสิ่งแวดล้อม
บริษัท คอนซัลแทนท์ ออฟ เทคโนโลยี จำกัด

ตารางที่ 2 (ต่อ)

องค์ประกอบทางสิ่งแวดล้อมและคุณค่าต่าง ๆ	ผลกระทบต่อสิ่งแวดล้อมที่สำคัญ	มาตรการป้องกันและแก้ไขผลกระทบสิ่งแวดล้อม	มาตรการติดตามตรวจสอบผลกระทบสิ่งแวดล้อม
	ที่ระดับเสียง 60-65 เดซิเบล (เอ) ที่ระยะห่างจากรถระยะทาง 1 เมตร (อ้างอิงจากรายงานเรื่อง มลภาวะทางเสียง, จรรยา เผือกตู่ วภาริณ ทักษิณ และนูรีดา สกและมหาวิทยาลัยราชภัฏจันทรเกษม) สามารถประเมินผลกระทบด้านเสียงจากรถยนต์ต่อบ้านพักอาศัย) สามารถประเมินผลกระทบด้านเสียงจากรถยนต์ต่อบ้านพักอาศัยที่อยู่ใกล้เคียงกับโครงการมากที่สุดทั้ง 4 ทิศโดยรอบโครงการ มีรายละเอียดดังนี้ **ทิศเหนือ :** อาคารโครงการอยู่ห่างอาคารข้างเคียงทางทิศเหนือที่ใกล้ที่สุดที่ระยะประมาณ 15 เมตร เป็นอาคารพักอาศัย ขนาด 5 ชั้น (อยู่ระหว่างการก่อสร้าง) จะได้รับเสียงจากรถยนต์ในช่วงดำเนินการเท่ากับ 7.48 เดซิเบล (เอ **ทิศใต้ :** อาคารโครงการอยู่ห่างอาคารข้างเคียงทางทิศใต้ที่ใกล้ที่สุดที่ระยะประมาณ 15 เมตร เป็นบ้านพักอาศัยขนาด 1 ชั้น จำนวน 1 หลัง จะได้รับเสียงจากรถยนต์ในช่วงดำเนินการ เท่ากับ 0.00 เดซิเบล (เอ)		

บริษัท คอนซัลแทนท์ ออฟ เทคโนโลยี จำกัด
CONSULTANTS OF TECHNOLOGY CO., LTD.

รับรองจำนวน 92/182 หน้า

สิงหาคม 2557 ลงชื่อ .....

(นายกฤษณ ฉันทวรกิจ)
กรรมการผู้มีอำนาจลงนาม
บริษัท อีเอสบี ทู จำกัด

สิงหาคม 2557 ลงชื่อ.....

(นางสาวขนิษฐา ทักษิณ)
ผู้ชำนาญการด้านสิ่งแวดล้อม
บริษัท คอนซัลแทนท์ ออฟ เทคโนโลยี จำกัด

ตารางที่ 2 (ต่อ)

องค์ประกอบทางสิ่งแวดล้อมและคุณค่าต่าง ๆ	ผลกระทบต่อสิ่งแวดล้อมที่สำคัญ	มาตรการป้องกันและแก้ไขผลกระทบสิ่งแวดล้อม	มาตรการติดตามตรวจสอบผลกระทบสิ่งแวดล้อม
	ทิศตะวันออก : อาคารโครงการอยู่ห่างอาคารข้างเคียงทางทิศตะวันออกที่ใกล้ที่สุดที่ระยะประมาณ 20 เมตร เป็นโครงการบ่อวินรีสอร์ท จะได้รับเสียงจากรถยนต์ในช่วงดำเนินการ เท่ากับ 4.98 เดซิเบล (เอ) **ทิศตะวันตก :** อาคารโครงการอยู่ห่างอาคารข้างเคียงทางทิศตะวันตกที่ใกล้ที่สุดที่ระยะประมาณ 20 เมตร เป็นห้องแถว ขนาด 1-2 ชั้นจะได้รับเสียงจากรถยนต์ในช่วงดำเนินการ เท่ากับ 4.98 เดซิเบล (เอ) โดยสรุป ระดับเสียงของแหล่งที่คาดว่าจะได้รับผลกระทบจากเสียงของรถยนต์ช่วงเปิดดำเนินการมีค่าอยู่ในเกณฑ์มาตรฐานสำหรับระดับเสียง 24 ชั่วโมงและระดับเสียงสูงสุด ดังนั้น ผลกระทบต่อสุขภาพที่คาดว่าจะได้รับจากระดับเสียงของรถยนต์ในช่วงเปิดดำเนินการจึงอยู่ในระดับต่ำ		

บริษัท คอนซัลแทนท์ ออฟ เทคโนโลยี จำกัด
CONSULTANTS OF TECHNOLOGY CO., LTD.

รับรองจำนวน 93/182 หน้า

สิงหาคม 2557 ลงชื่อ .....

(นายกฤษณ ฉันทวรกิจ)
กรรมการผู้มีอำนาจลงนาม
บริษัท อีเอสบี ทู จำกัด

สิงหาคม 2557 ลงชื่อ.....

(นางสาวขนิษฐา ทักษิณ)
ผู้ชำนาญการด้านสิ่งแวดล้อม
บริษัท คอนซัลแทนท์ ออฟ เทคโนโลยี จำกัด

ตารางที่ 2 (ต่อ)

องค์ประกอบทางสิ่งแวดล้อมและคุณค่าต่าง ๆ	ผลกระทบต่อสิ่งแวดล้อมที่สำคัญ	มาตรการป้องกันและแก้ไขผลกระทบสิ่งแวดล้อม	มาตรการติดตามตรวจสอบผลกระทบสิ่งแวดล้อม
2. ทรัพยากรชีวภาพ	จากสภาพพื้นที่ของพื้นที่ศึกษาและบริเวณโดยรอบพื้นที่โครงการประกอบด้วย พื้นที่พักอาศัย และพื้นที่ว่างเปล่าใกล้เคียงนิคมอุตสาหกรรมอมตะซิตี้ ทำให้บริเวณพื้นที่ศึกษาไม่พบสภาพป่าไม้และสัตว์ป่าที่หายากหรือสำคัญแต่อย่างใด และไม่มีการประกอบอาชีพประมงหรือเพาะเลี้ยงสัตว์น้ำในแหล่งน้ำธรรมชาติบริเวณพื้นที่ศึกษา ดังนั้น ผลกระทบต่อทรัพยากรชีวภาพจึงคาดว่าจะอยู่ในระดับต่ำ	-	-
3. คุณค่าการใช้ประโยชน์ของมนุษย์ **3.1 สิ่งอำนวยความสะดวกขั้นพื้นฐาน** **(1) การใช้ไฟฟ้า**	**(1) กรณีที่ยังไม่มีโครงการ** พื้นที่โครงการอยู่ในความรับผิดชอบของการไฟฟ้าส่วนภูมิภาคเมืองพัทยา ซึ่งการไฟฟ้าส่วนภูมิภาคสามารถจ่ายไฟฟ้าได้ตามมาตรฐานคุณภาพที่สำนักงานคณะกรรมการนโยบายพลังงานแห่งชาติ	(1) โครงการจะพิจารณาติดตั้งไฟฟ้าเพื่อให้แสงสว่างตลอดแนวรั้วโดยไม่กระทบกับผู้อยู่อาศัยภายในโครงการ (2) โครงการต้องจดบันทึกสถิติปริมาณความต้องการใช้ไฟฟ้าที่เกิดขึ้นภายในโครงการทุกเดือน	ตรวจสอบสภาพอุปกรณ์ไฟฟ้าให้อยู่ในสภาพสมบูรณ์พร้อมใช้งานอยู่เสมอ

สิงหาคม 2557 ลงชื่อ .....

(นายกฤษณ ฉันทวรกิจ)
กรรมการผู้มีอำนาจลงนาม
บริษัท อีเอสบี ทู จำกัด

บริษัท คอนซัลแทนท์ ออฟ เทคโนโลยี จำกัด
CONSULTANTS OF TECHNOLOGY CO., LTD.

รับรองจำนวน 94/182 หน้า

สิงหาคม 2557 ลงชื่อ.....

(นางสาวขนิษฐา ทักษิณ)
ผู้ชำนาญการด้านสิ่งแวดล้อม
บริษัท คอนซัลแทนท์ ออฟ เทคโนโลยี จำกัด

ตารางที่ 2 (ต่อ)

องค์ประกอบทางสิ่งแวดล้อมและคุณค่าต่าง ๆ	ผลกระทบต่อสิ่งแวดล้อมที่สำคัญ	มาตรการป้องกันและแก้ไขผลกระทบสิ่งแวดล้อม	มาตรการติดตามตรวจสอบผลกระทบสิ่งแวดล้อม
	(สพช.) กำหนด ซึ่งมีความเพียงพอกับความต้องการของผู้ใช้ไฟฟ้าและได้มีการพัฒนาในด้านมาตรฐานทางด้านเทคนิคและมาตรฐานการให้บริการทั่วไป เพื่อให้ผู้ใช้ไฟฟ้าได้รับบริการที่สะดวกรวดเร็ว รองรับความต้องการใช้พลังงานไฟฟ้าได้อย่างมั่นคงและเพียงพอ รวมทั้งการจัดทำระบบแผนที่และข้อสนเทศระบบจำหน่ายไฟฟ้าเพื่อนำข้อมูลไปใช้ประโยชน์ในการวางแผนการพัฒนาในด้านต่าง ๆ ตลอดจนการปรับปรุงการให้บริการติดตั้งไฟฟ้าใหม่/ไฟฟ้าเพิ่ม การปรับปรุงการให้บริการรับชำระค่าไฟฟ้าและการปรับปรุงประสิทธิภาพงานบริหารด้านไฟฟ้าตามมาตรฐาน ISO 9002 เป็นต้น เพื่อเสริมสร้างความมั่นคงและเพียงพอในการจ่ายไฟฟ้าให้มากขึ้น **(2) กรณีที่มีโครงการ** เมื่อโครงการเปิดดำเนินการคาดว่าจะมีความต้องการใช้ไฟฟ้าประมาณ 1,827 KVA	เพื่อนำมาเปรียบเทียบกับศักยภาพและขีดความสามารถในการส่งจ่ายไฟฟ้าของหม้อแปลงไฟฟ้าที่โครงการได้จัดเตรียมไว้ (3) กรณีปริมาณความต้องการใช้ไฟฟ้าของโครงการเกินศักยภาพและขีดความสามารถในการส่งจ่ายไฟฟ้าของหม้อแปลงไฟฟ้า โครงการต้องเร่งดำเนินการแก้ไขโดยเร่งด่วน เพื่อมิให้ส่งผลกระทบแก่ผู้พักอาศัยภายในโครงการและพื้นที่ข้างเคียง (4) โครงการต้องกำหนดให้มีแผนปฏิบัติงานในการดูแล รักษา ปรับปรุง ซ่อมแซมหม้อแปลงไฟฟ้าเป็นประจำทุกปี ตามข้อแนะนำ/คู่มือของผู้ผลิตหม้อแปลงไฟฟ้าแต่ละยี่ห้อหรือให้เป็นไปตามหลักวิชาการที่เกี่ยวข้อง พร้อมทั้งตรวจสอบความแข็งแรงของเสาและฐานรับของหม้อแปลงไฟฟ้าให้อยู่ในสภาพที่สมบูรณ์แข็งแรง โดยเฉพาะอย่างยิ่งในช่วงฤดูฝน	

บริษัท คอนซัลแทนท์ ออฟ เทคโนโลยี จำกัด
CONSULTANTS OF TECHNOLOGY CO., LTD.

รับรองจำนวน 95/182 หน้า

สิงหาคม 2557 ลงชื่อ .....

(นายกฤษณ ฉันทวรกิจ)
กรรมการผู้มีอำนาจลงนาม
บริษัท อีเอสบี ทู จำกัด

สิงหาคม 2557 ลงชื่อ.....

(นางสาวขนิษฐา ทักษิณ)
ผู้ชำนาญการด้านสิ่งแวดล้อม
บริษัท คอนซัลแทนท์ ออฟ เทคโนโลยี จำกัด

ตารางที่ 2 (ต่อ)

องค์ประกอบทางสิ่งแวดล้อมและคุณค่าต่าง ๆ	ผลกระทบต่อสิ่งแวดล้อมที่สำคัญ	มาตรการป้องกันและแก้ไขผลกระทบสิ่งแวดล้อม	มาตรการติดตามตรวจสอบผลกระทบสิ่งแวดล้อม
	โดยโครงการจะขอรับไฟฟ้าแรงสูงจากการไฟฟ้าส่วนภูมิภาคเมืองพัทยา ด้วยระบบจำหน่ายแรงดัน 22 KV ผ่านเข้าสู่ระบบหม้อแปลงไฟฟ้าของโครงการที่ได้จัดเตรียมไว้ ประกอบด้วยขนาด ขนาด 100 KVA จำนวน 2 ชุด ขนาด 160 KVA จำนวน 5 ชุด และขนาด 250 KVA จำนวน 7 ชุด รวมขนาดหม้อแปลงไฟฟ้าทั้งหมด 2,870 KVA โดยพื้นที่โครงการอยู่ในความรับผิดชอบของการไฟฟ้าส่วนภูมิภาคเมืองพัทยา ซึ่งการไฟฟ้าส่วนภูมิภาคสามารถจ่ายไฟฟ้าได้ตามมาตรฐานคุณภาพที่สำนักงานคณะกรรมการนโยบายพลังงานแห่งชาติ (สพช.) กำหนด ซึ่งมีความเพียงพอกับความต้องการของผู้ใช้ไฟฟ้า และได้มีการพัฒนาในด้านมาตรฐานทางด้านเทคนิคและมาตรฐานการให้บริการทั่วไป เพื่อให้ผู้ใช้ไฟฟ้าได้รับบริการที่สะดวกรวดเร็ว รองรับความต้องการใช้พลังงานไฟฟ้าได้อย่างมั่นคงและเพียงพอ รวมทั้งการจัดทำระบบแผนที่และข้อสนเทศ	(5) โครงการต้องจัดให้มีเจ้าหน้าที่คอยดูแลตัดแต่งกิ่งไม้ มิให้พาดผ่านแนวสายไฟฟ้าหรือหม้อแปลงไฟฟ้า เพื่อป้องกันไฟฟ้าลัดวงจรที่อาจจะเกิดขึ้น (6) รณรงค์ให้ผู้พักอาศัยในโครงการมีกิจวัตรประจำวันและพฤติกรรมในการประหยัดไฟฟ้า ดังนี้ - ปิดสวิตช์ไฟ และเครื่องใช้ไฟฟ้าทุกชนิดเมื่อเลิกใช้งาน สร้างให้เป็นนิสัยในการดับไฟทุกครั้งที่ออกจากห้อง - เลือกซื้อเครื่องใช้ไฟฟ้าที่ได้มาตรฐาน ดูฉลากแสดงประสิทธิภาพให้แน่ใจทุกครั้งก่อนตัดสินใจซื้อ หากมีอุปกรณ์ไฟฟ้าเบอร์ 5 ต้องเลือกใช้เบอร์ 5 - ปิดเครื่องปรับอากาศทุกครั้งที่จะไม่อยู่ในห้องเกิน 1 ชั่วโมงสำหรับเครื่อง	

สิงหาคม 2557 ลงชื่อ .....

(นายกฤษณ ฉันทวรกิจ)

กรรมการผู้มีอำนาจลงนาม

บริษัท อีเอสบี ทู จำกัด

บริษัท คอนซัลแทนท์ ออฟ เทคโนโลยี จำกัด
CONSULTANTS OF TECHNOLOGY CO., LTD.

รับรองจำนวน 96/182 หน้า

สิงหาคม 2557 ลงชื่อ.....

(นางสาวขนิษฐา ทักษิณ)

ผู้ชำนาญการด้านสิ่งแวดล้อม

บริษัท คอนซัลแทนท์ ออฟ เทคโนโลยี จำกัด

ตารางที่ 2 (ต่อ)

องค์ประกอบทางสิ่งแวดล้อมและคุณค่าต่าง ๆ	ผลกระทบต่อสิ่งแวดล้อมที่สำคัญ	มาตรการป้องกันและแก้ไขผลกระทบสิ่งแวดล้อม	มาตรการติดตามตรวจสอบผลกระทบสิ่งแวดล้อม
	ระบบจำหน่ายไฟฟ้าเพื่อนำข้อมูลไปใช้ประโยชน์ในการวางแผนการพัฒนาในด้านต่าง ๆ ตลอดจนการปรับปรุงการให้บริการติดตั้งไฟฟ้าใหม่/ไฟฟ้าเพิ่ม การปรับปรุงการให้บริการรับชำระค่าไฟฟ้า และการปรับปรุงประสิทธิภาพงานบริหารด้านไฟฟ้าตามมาตรฐาน ISO 9002 เป็นต้น เพื่อเสริมสร้างความมั่นคงและเพียงพอในการจ่ายไฟฟ้าให้มากขึ้น ดังนั้น คาดว่าผลกระทบต่อการใช้ไฟฟ้าของชุมชนจะอยู่ในระดับต่ำ	ปรับอากาศทั่วไป และ 30 นาทีสำหรับเครื่องปรับอากาศเบอร์ 5 - หมั่นทำความสะอาดแผ่นกรองอากาศของเครื่องปรับอากาศบ่อย ๆ เพื่อลดการทำงานของเครื่องปรับอากาศ - ตั้งอุณหภูมิเครื่องปรับอากาศที่ 25 องศาเซลเซียส ซึ่งเป็นอุณหภูมิที่กำลังสบาย อุณหภูมิที่เพิ่มขึ้น 1 องศาต้องใช้พลังงานเพิ่มขึ้นร้อยละ 5-10 - ไม่ปล่อยให้มีความเย็นรั่วไหลจากห้องที่ติดตั้งเครื่องปรับอากาศ ตรวจสอบและอุดรอยรั่วตามผนัง ฝ้าเพดาน ประตูช่องแสง และปิดประตูห้องทุกครั้งที่เปิดเครื่องปรับอากาศ - ลดและหลีกเลี่ยงการเก็บเอกสารหรือวัสดุอื่นใดที่ไม่จำเป็นต้องใช้งานในห้องที่มีเครื่องปรับอากาศเพื่อลดการสูญเสียและใช้พลังงานในการปรับอากาศภายในอาคาร	

สิงหาคม 2557 ลงชื่อ .....

(นายกฤษณ ฉันทวรกิจ)

กรรมการผู้มีอำนาจลงนาม

บริษัท อีเอสบี ทู จำกัด

บริษัท คอนซัลแทนท์ ออฟ เทคโนโลยี จำกัด
CONSULTANTS OF TECHNOLOGY CO., LTD.

รับรองจำนวน 97/182 หน้า

สิงหาคม 2557 ลงชื่อ.....

(นางสาวขนิษฐา ทักษิณ)

ผู้ชำนาญการด้านสิ่งแวดล้อม

บริษัท คอนซัลแทนท์ ออฟ เทคโนโลยี จำกัด

ตารางที่ 2 (ต่อ)

องค์ประกอบทางสิ่งแวดล้อมและคุณค่าต่าง ๆ	ผลกระทบต่อสิ่งแวดล้อมที่สำคัญ	มาตรการป้องกันและแก้ไขผลกระทบสิ่งแวดล้อม	มาตรการติดตามตรวจสอบผลกระทบสิ่งแวดล้อม
		(4) ใช้มู่ลี่กันสาดป้องกันแสงแดดส่องกระทบตัวอาคารและบุฉนวนกันความร้อนตามหลังคาและฝาผนังเพื่อไม่ให้เครื่องปรับอากาศทำงานหนักเกินไป (5) ติดตั้งฉนวนกันความร้อนโดยรอบห้องที่มีการปรับอากาศเพื่อลดการสูญเสียพลังงานจากการถ่ายเทความร้อนเข้าภายในอาคาร	
(2) การใช้น้ำ	(1) กรณีที่ยังไม่มีโครงการ จากข้อมูล วันที่ 15 พฤษภาคม พ.ศ. 2556 ของบริษัท ยูนิเวอร์แซล ยูทีลิตี้ส์ จำกัด (East Water) พบว่าสถานการณ์น้ำในอ่างเก็บน้ำหลักในจังหวัดชลบุรีมีปริมาณน้ำ 55.15 ล้านลูกบาศก์เมตร และมีปริมาณการใช้น้ำ 42.1 ล้านลูกบาศก์เมตร หรือคิดเป็นร้อยละ 76.34 ของปริมาณน้ำในอ่าง	(1) ติดป้ายรณรงค์การใช้น้ำ หรือไฟฟ้าอย่างประหยัด บริเวณจุดที่สังเกตได้ง่าย เช่น ป้ายอักษร แผ่นป้ายประชาสัมพันธ์ หรือแผ่นพับประชาสัมพันธ์ (2) จัดให้มีเจ้าหน้าที่โครงการตรวจสอบการรั่วไหลของน้ำบริเวณพื้นที่ใช้สอยส่วนกลางอย่างสม่ำเสมอ	-

สิงหาคม 2557 ลงชื่อ .....

(นายกฤษณ ฉันทวรกิจ)
กรรมการผู้มีอำนาจลงนาม
บริษัท อีเอสบี ทู จำกัด

บริษัท คอนซัลแทนท์ ออฟ เทคโนโลยี จำกัด
CONSULTANTS OF TECHNOLOGY CO., LTD.

รับรองจำนวน 98/182 หน้า

สิงหาคม 2557 ลงชื่อ.....

(นางสาวขนิษฐา ทักษิณ)
ผู้ชำนาญการด้านสิ่งแวดล้อม
บริษัท คอนซัลแทนท์ ออฟ เทคโนโลยี จำกัด

ตารางที่ 2 (ต่อ)

องค์ประกอบทางสิ่งแวดล้อมและคุณค่าต่าง ๆ	ผลกระทบต่อสิ่งแวดล้อมที่สำคัญ	มาตรการป้องกันและแก้ไขผลกระทบสิ่งแวดล้อม	มาตรการติดตามตรวจสอบผลกระทบสิ่งแวดล้อม
	(2) กรณีที่มีโครงการ เมื่อโครงการเปิดดำเนินการคาดว่าจะมีความต้องการในการใช้น้ำประปาประมาณ 1,706 ลูกบาศก์เมตร/วัน จะเห็นได้ว่ากิจการประปาบ่อวินของบริษัท ยูนิเวอร์แซล ยูทีลิตี้ส์ จำกัด (East Water) ยังคงมีความสามารถในการจ่ายน้ำประปาให้กับโครงการและไม่มีผลกระทบต่อชุมชนใกล้เคียง นอกจากนี้ โครงการได้จัดเตรียมระบบสำรองน้ำใช้เพื่อไม่ให้ส่งผลกระทบต่อการใช้น้ำของชุมชนใกล้เคียง **ศักยภาพหน่วยงานให้บริการ** พื้นที่โครงการอยู่ในเขตความรับผิดชอบการจ่ายน้ำของกิจการประปาบ่อวิน บริษัท ยูนิเวอร์แซล ยูทีลิตี้ส์ จำกัด (East Water) จากข้อมูล วันที่ 15 พฤษภาคม พ.ศ. ของ บริษัท ยูนิเวอร์แซล ยูทีลิตี้ส์ จำกัด (East Water) พบว่า	(3) กรณีกิจการประปาบ่อวินไม่สามารถส่งจ่ายน้ำประปา และปิดปรับปรุงระบบท่อส่งจ่ายน้ำ โครงการต้องประสานงานไปยังบริษัทเอกชน เพื่อจัดซื้อน้ำประปามากักเก็บยังถังเก็บน้ำประปา เพื่อมิให้ส่งผลกระทบต่อผู้พักอาศัยภายในโครงการ พร้อมทั้งต้องประสานงานไปยังกิจการประปาบ่อวิน เพื่อสอบถามถึงแผนงานและระยะเวลา/ปัญหาอุปสรรค เพื่อให้สามารถดำเนินการแก้ไขปัญหาได้อย่างทันท่วงที (4) รณรงค์และให้คำแนะนำวิธีการประหยัดพลังงานแก่ผู้พักอาศัยภายในโครงการ ได้แก่ - ใช้น้ำอย่างประหยัด หมั่นตรวจสอบการรั่วไหลของน้ำภายในห้องชุดเพื่อลดการสูญเสียน้ำ - ปิดน้ำในช่วงเวลาล้างหน้า แปรงฟัน โกนหนวด และถูสบู่ตอนอาบน้ำ	

บริษัท คอนซัลแทนท์ ออฟ เทคโนโลยี จำกัด
CONSULTANTS OF TECHNOLOGY CO., LTD.

รับรองจำนวน 99/182 หน้า

สิงหาคม 2557 ลงชื่อ .....

(นายกฤษณ ฉันทวรกิจ)
กรรมการผู้มีอำนาจลงนาม
บริษัท อีเอสบี ทู จำกัด

สิงหาคม 2557 ลงชื่อ .....

(นางสาวขนิษฐา ทักษิณ)
ผู้ชำนาญการด้านสิ่งแวดล้อม
บริษัท คอนซัลแทนท์ ออฟ เทคโนโลยี จำกัด

ตารางที่ 2 (ต่อ)

องค์ประกอบทางสิ่งแวดล้อมและคุณค่าต่าง ๆ	ผลกระทบต่อสิ่งแวดล้อมที่สำคัญ	มาตรการป้องกันและแก้ไขผลกระทบสิ่งแวดล้อม	มาตรการติดตามตรวจสอบผลกระทบสิ่งแวดล้อม
	สถานการณ์น้ำในอ่างเก็บน้ำหลักในจังหวัดชลบุรี มีปริมาณน้ำปัจจุบันปริมาณ 55.15 ล้านลูกบาศก์เมตร และมีปริมาณการใช้น้ำ 42.1 ล้านลูกบาศก์เมตร หรือคิดเป็นร้อยละ 76.34 ของปริมาณน้ำในอ่าง จากการประเมินข้อมูลข้างต้น ของบริษัท ยูนิเวอร์แซล ยูทีลิตี้ส์ จำกัด (East Water) มีปริมาณน้ำเหลือจำหน่าย เท่ากับ 55.15-42.1 = 13.05 ล้านลูกบาศก์เมตร เมื่อคิดปริมาณน้ำใช้ที่เกิดขึ้นจากโครงการเท่ากับ 1,706 ลูกบาศก์เมตร/วัน คิดปริมาณน้ำที่ต้องจำหน่ายคงเหลือหลังจากเปิดดำเนินโครงการเท่ากับ 13,050,000 - 1,706 =13,048,294 ลูกบาศก์เมตร การดำเนินการของโครงการที่อาจจะส่งผลกระทบต่อปริมาณการจำหน่ายน้ำของหน่วยงานที่เกี่ยวข้องจึงอยู่ในระดับต่ำ	- ใช้สบู่เหลวแทนสบู่ก้อนเวลาล้างมือเพราะการใช้สบู่ก้อนล้างมือจะใช้เวลามากกว่าการใช้สบู่เหลว และการใช้สบู่เหลวที่ไม่เข้มข้นจะใช้น้ำน้อยกว่าการล้างมือด้วยสบู่ - ตรวจสอบท่อน้ำรั่วภายในห้องน้ำและส่วนซักล้างด้วยการปิดก๊อกน้ำทุกตัวภายในห้องน้ำและส่วนซักล้างหลังจากที่ทุกคนเข้านอน - ล้างพืชผักและผลไม้ในอ่างหรือภาชนะที่มีการกักเก็บน้ำไว้เพียงพอ เพราะการล้างด้วยน้ำที่ไหลจากก๊อกน้ำโดยตรง จะใช้น้ำมากกว่าการล้างด้วยน้ำที่บรรจุไว้ - ตรวจสอบชักโครกว่ามีจุดรั่วซึมหรือไม่โดยการลองหยดสีผสมอาหารลงในถังพักน้ำ แล้วสังเกตดูที่คอห่าน หากมีน้ำสีลงมาโดยที่ไม่ได้กดชักโครกแสดงว่ามีการรั่วซึมของชักโครก	

บริษัท คอนซัลแทนท์ ออฟ เทคโนโลยี จำกัด
CONSULTANTS OF TECHNOLOGY CO., LTD.

รับรองจำนวน 100/182 หน้า

สิงหาคม 2557 ลงชื่อ .....

(นายกฤษณ ฉันทวรกิจ)
กรรมการผู้มีอำนาจลงนาม
บริษัท อีเอสบี ทู จำกัด

สิงหาคม 2557 ลงชื่อ.....

(นางสาวขนิษฐา ทักษิณ)
ผู้ชำนาญการด้านสิ่งแวดล้อม
บริษัท คอนซัลแทนท์ ออฟ เทคโนโลยี จำกัด

ตารางที่ 2 (ต่อ)

องค์ประกอบทางสิ่งแวดล้อมและคุณค่าต่าง ๆ	ผลกระทบต่อสิ่งแวดล้อมที่สำคัญ	มาตรการป้องกันและแก้ไขผลกระทบสิ่งแวดล้อม	มาตรการติดตามตรวจสอบผลกระทบสิ่งแวดล้อม
		- ใช้ Sprinkler หรือฝักบัวรดน้ำต้นไม้แทนการฉีดน้ำด้วยสายยาง - ไม่ใช้สายยางและเปิดน้ำไหลตลอดเวลาในขณะที่ล้างรถ - ไม่ล้างรถบ่อยครั้งจนเกินไป เพราะนอกจากจะมีความสิ้นเปลืองน้ำแล้ว ยังทำให้เกิดสนิมที่ตัวถังได้ด้วย	
(3) การบำบัดน้ำเสีย	(1) ปริมาณน้ำเสีย เมื่อโครงการเปิดดำเนินการ คาดว่าจะมีปริมาณน้ำเสียเกิดขึ้นทั้งหมดประมาณ 1,365 ลูกบาศก์-เมตร/วัน (คิดที่ร้อยละ 80 ของปริมาณน้ำใช้ทั้งหมด) (2) ระบบบำบัดน้ำเสียรวม ระบบบำบัดน้ำเสียที่โครงการเลือกใช้ มีลักษณะเป็นถังบำบัดน้ำเสียสำเร็จรูป ชนิดเติมอากาศแบบตะกอนเร่ง (Activated Sludge) ซึ่งเป็นระบบที่ใช้	(1) ชนิดของระบบบำบัดน้ำเสียที่โครงการเลือกใช้เป็นระบบบำบัดน้ำเสียสำเร็จรูปชนิดเติมอากาศแบบตะกอนเร่ง (2) ควบคุมคุณภาพน้ำทิ้งหลังผ่านการบำบัดให้คุณภาพอยู่ในมาตรฐานน้ำทิ้งจากอาคารตามกฎกระทรวง ฉบับที่ 51 (พ.ศ. 2541) ออกตามความในพระราชบัญญัติควบคุมอาคาร พ.ศ. 2522 ข้อ 3 (2) (ฎ) อาคารอยู่อาศัยรวมที่มีพื้นที่รวมกัน	(1) ตรวจวัดลักษณะสมบัติน้ำเสียบริเวณจุดระบายน้ำเสียก่อนเข้าระบบบำบัดและคุณภาพน้ำทิ้งบริเวณบ่อพักน้ำทิ้ง ดัชนีที่ตรวจวัดได้แก่ 1) pH 2) BOD 3) สารแขวนลอย (Suspended Solids)

บริษัท คอนซัลแทนท์ ออฟ เทคโนโลยี จำกัด
CONSULTANTS OF TECHNOLOGY CO., LTD.

รับรองจำนวน 101/182 หน้า

สิงหาคม 2557 ลงชื่อ .....

(นายกฤษณ ฉันทวรกิจ)
กรรมการผู้มีอำนาจลงนาม
บริษัท อีเอสบี ทู จำกัด

สิงหาคม 2557 ลงชื่อ.....

(นางสาวขนิษฐา ทักษิณ)
ผู้ชำนาญการด้านสิ่งแวดล้อม
บริษัท คอนซัลแทนท์ ออฟ เทคโนโลยี จำกัด

ตารางที่ 2 (ต่อ)

องค์ประกอบทางสิ่งแวดล้อมและคุณค่าต่าง ๆ	ผลกระทบต่อสิ่งแวดล้อมที่สำคัญ	มาตรการป้องกันและแก้ไขผลกระทบสิ่งแวดล้อม	มาตรการติดตามตรวจสอบผลกระทบสิ่งแวดล้อม
	กันอย่างแพร่หลาย สามารถดูแล และรักษาระบบได้ง่าย โดยประกอบด้วยถังบำบัดน้ำเสียสำเร็จรูป จำนวน 16 ชุด ดังนี้ **(ก) ถังบำบัดน้ำเสียสำเร็จรูป (WWTP-1) ขนาด 80 ลูกบาศก์เมตร/วัน จำนวน 13 ชุด** (สำหรับอาคาร A, B, C, D, G, H, I, J, O, P, Q, R, S อาคารละ 1 ชุด ร้านค้าจะใช้ร่วมกับถังบำบัดน้ำเสียอาคาร Q และสำนักงานใช้ร่วมกับถังบำบัดน้ำเสียอาคาร S) **(ข) ถังบำบัดน้ำเสียสำเร็จรูป (WWTP-2) ขนาด 160 ลูกบาศก์เมตร/วัน จำนวน 3 ชุด** (สำหรับอาคาร (E, F), (K, L) , (M, N) (2 อาคาร/ชุด)) **(3) ประสิทธิภาพระบบบำบัดน้ำเสีย** ระบบบำบัดน้ำเสียของโครงการตั้งอยู่ใต้ดิน ประสิทธิภาพของระบบบำบัดน้ำเสียที่ออกแบบสามารถบำบัดบีโอดีอยู่ในช่วงร้อยละ 90 ดังนั้น	ทุกชั้นในอาคารหลังเดียวกันหรือหลายหลังรวมกันเกิน 10,000 ตารางเมตร (อาคารประเภท ข.) ต้องมีค่าบีโอดี (BOD) ในน้ำทิ้งไม่เกิน 30 มิลลิกรัม/ลิตร ก่อนระบายน้ำทิ้งลงสู่ห้วยสาธารณะประโยชน์ด้วยท่อขนาดเส้นผ่านศูนย์กลาง 8 นิ้วต่อไป (3) จัดให้มีเจ้าหน้าที่เทคนิคดูแลการเดินระบบบำบัดน้ำเสียให้มีประสิทธิภาพอยู่เสมอ (4) ติดตั้งมาตรวัดไฟฟ้าในส่วนของระบบบำบัดน้ำเสียแยกออกจากส่วนอื่น ๆ (5) มีระบบการจัดการน้ำทิ้งที่ผ่านการบำบัดแล้วจากโครงการนำกลับมาใช้ในการรดน้ำต้นไม้ในโครงการ (6) ตักไขมันจากบ่อดักไขมันของระบบบำบัดน้ำเสียใส่ถุงดำก่อนนำไปไว้ในห้องพักมูลฝอยรวมของโครงการเพื่อรอให้รถเก็บขน	4) ซัลไฟด์ (Sulfide) 5) สารที่ละลายได้ทั้งหมด (Total Dissolved Solids) 6) ตะกอนหนัก (Settleable Solids) 7) น้ำมันและไขมัน (Fat Oil & Grease) 8) TKN 9) Total Coliform Bacteria 10) Fecal Coliform Bacteria จำนวน 2 จุด ได้แก่ บริเวณจุดระบายน้ำเสียก่อนเข้าระบบและบริเวณบ่อพักน้ำทิ้งสุดท้ายของระบบบำบัดน้ำเสีย โดยมีระยะความถี่ในการตรวจวัดทุกเดือนตลอดระยะเวลาเปิดดำเนินการ

สิงหาคม 2557 ลงชื่อ .....

(นายกฤษณ ฉันทวรกิจ)

กรรมการผู้มีอำนาจลงนาม

บริษัท อีเอสบี ทู จำกัด

บริษัท คอนซัลแทนท์ ออฟ เทคโนโลยี จำกัด
CONSULTANTS OF TECHNOLOGY CO., LTD.

รับรองจำนวน 102/182 หน้า

สิงหาคม 2557 ลงชื่อ.....

(นางสาวขนิษฐา ทักษิณ)

ผู้ชำนาญการด้านสิ่งแวดล้อม

บริษัท คอนซัลแทนท์ ออฟ เทคโนโลยี จำกัด

ตารางที่ 2 (ต่อ)

องค์ประกอบทางสิ่งแวดล้อมและคุณค่าต่าง ๆ	ผลกระทบต่อสิ่งแวดล้อมที่สำคัญ	มาตรการป้องกันและแก้ไขผลกระทบสิ่งแวดล้อม	มาตรการติดตามตรวจสอบผลกระทบสิ่งแวดล้อม
	ระบบบำบัดน้ำเสียของแต่ละแห่งจึงมีขนาดและประสิทธิภาพที่จะรองรับน้ำเสียจากกิจกรรมต่าง ๆ ได้อย่างเพียงพอโดยน้ำทิ้งที่ออกจากระบบจะมีค่าบีโอดีไม่เกิน 20 มิลลิกรัม/ลิตร ซึ่งเป็นไปตามกฎกระทรวง ฉบับที่ 51 (พ.ศ. 2541) ออกตามความในพระราชบัญญัติควบคุมอาคาร พ.ศ. 2522 ข้อ3 (2) (ฎ) อาคารอยู่อาศัยรวมที่มีพื้นที่รวมกันทุกชั้นในอาคารหลังเดียวกันหรือหลายหลังรวมกันเกิน 10,000 ตารางเมตร (อาคารประเภท ข.) ต้องมีค่าบีโอดี (BOD) ในน้ำทิ้งไม่เกิน 30 มิลลิกรัม/ลิตร ก่อนหมุนเวียนนำกลับไปใช้ประโยชน์และส่วนที่เหลือระบายลงสู่ห้วยสาธารณะประโยชน์ด้วยท่อขนาดเส้นผ่านศูนย์กลาง 8 นิ้วต่อไป **(4) การกำจัดน้ำมันและไขมัน** น้ำเสียที่เกิดขึ้นจากร้านค้า จำนวน 6 ร้าน ซึ่งอาจเป็นน้ำเสียปนเปื้อนไขมัน จะถูกรวบรวมเข้าสู่	มูลฝอยขององค์การบริหารส่วนตำบลบ่อวินมารับไปกำจัด (7) จัดให้มีถังพักน้ำทิ้งแต่ละแห่งซึ่งอยู่บริเวณระบบบำบัดน้ำเสียรวมแต่ละชุดซึ่งสามารถรองรับน้ำทิ้งได้ไม่น้อยกว่า 6 ชั่วโมง (8) จัดให้มีบ่อพักน้ำทิ้งสุดท้าย ขนาดไม่น้อยกว่า 1,365 ลูกบาศก์เมตร ซึ่งสามารถรองรับน้ำทิ้งได้ไม่น้อยกว่า 1 วัน และบ่อตรวจคุณภาพน้ำทิ้งสุดท้าย ขนาดความจุ 25 ลูกบาศก์เมตร ซึ่งสามารถรองรับน้ำทิ้งได้ไม่น้อยกว่า 25 นาที เพื่อตรวจสอบคุณภาพน้ำทิ้งก่อนหมุนเวียนนำกลับไปใช้ประโยชน์และส่วนที่เหลือระบายลงสู่ห้วยสาธารณะประโยชน์ **การดูแลและบำรุงรักษาระบบกำจัดก๊าซมีเทน** (1) จัดให้มีการดำเนินการกันดินในบริเวณพื้นที่บ่อมีเทนให้มีขอบเขตที่ชัดเจน	(2) ตรวจวัดคุณภาพน้ำของห้วยสาธารณะประโยชน์ (คลองยางแดง) ดัชนีที่ตรวจวัด ได้แก่ 1) pH 2) BOD 3) สารแขวนลอย (Suspended Solids) 4) ซัลไฟด์ (Sulfide) 5) สารที่ละลายได้ทั้งหมด (Total Dissolved Solids) 6) ตะกอนหนัก (Settleable Solids) 7) น้ำมันและไขมัน (Fat Oil & Grease) 8) TKN 9) Total Coliform Bacteria

สิงหาคม 2557 ลงชื่อ .....

(นายกฤษณ ฉันทวรกิจ)
กรรมการผู้มีอำนาจลงนาม
บริษัท อีเอสบี ทู จำกัด

บริษัท คอนซัลแทนท์ ออฟ เทคโนโลยี จำกัด
CONSULTANTS OF TECHNOLOGY CO., LTD.

สิงหาคม 2557 ลงชื่อ.....

(นางสาวขนิษฐา ทักษิณ)
ผู้ชำนาญการด้านสิ่งแวดล้อม
บริษัท คอนซัลแทนท์ ออฟ เทคโนโลยี จำกัด

รับรองจำนวน 103/182 หน้า

ตารางที่ 2 (ต่อ)

องค์ประกอบทางสิ่งแวดล้อมและคุณค่าต่าง ๆ	ผลกระทบต่อสิ่งแวดล้อมที่สำคัญ	มาตรการป้องกันและแก้ไขผลกระทบสิ่งแวดล้อม	มาตรการติดตามตรวจสอบผลกระทบสิ่งแวดล้อม
	ถังดักไขมัน โดยจะติดอยู่ใต้ซิงค์ล้างจานของแต่ละร้าน ก่อนระบายน้ำเสียที่เกิดขึ้นเข้าสู่ถังบำบัดน้ำเสียสำเร็จรูปบริเวณอาคาร Qโดยกากไขมันที่เกิดขึ้นจากถังดักไขมันจะถูกรวบรวมใส่ถุงดำมัดปากให้แน่นเมื่อถังดักไขมันเต็มก่อนนำไปทิ้งยังถังรองรับมูลฝอยที่โครงการได้จัดเตรียมไว้เพื่อรอให้อบต. บ่อวิน มาเก็บขนเพื่อนำไปโกำจัดต่อไปดยกากไขมันที่เกิดขึ้นจากร้านค้าของโครงการมิได้จัดเป็นกากของเสียอันตรายตามประกาศกระทรวงอุตสาหกรรมเรื่องการกำจัดสิ่งปฏิกูลหรือวัสดุที่ไม่ใช้แล้ว พ.ศ. 2548 พร้อมกันนี้โครงการจะกำหนดและมอบหมายให้เจ้าหน้าที่เทคนิคที่ดูแลระบบบำบัดน้ำเสียเป็นผู้ดูแลและรับผิดชอบตรวจสอบเป็นประจำ ก่อนประสานงานไปยังพนักงานทำความสะอาดของโครงการให้มาดำเนินการเก็บรวบรวมไขมันของแต่ละร้านค้าต่อไป หากโครงการดำเนินการติดตั้งระบบบำบัดน้ำเสียคุณภาพตามเกณฑ์ที่ออกแบบไว้	(2) ปลูกต้นไม้ประเภทคลุมดิน พืชที่อายุสั้น เช่น หญ้า พืชตระกูลถั่ว เป็นต้น (3) กำหนดให้มีการเปลี่ยนหน้าดินบริเวณบ่อมีเทนทุก 6 เดือน (4) จัดให้มีระบบรดน้ำต้นไม้บนหน้าดินที่ใช้เป็นบ่อมีเทน โดยใช้ระบบตั้งเวลาในการรดน้ำ คือช่วงเช้า และช่วงเย็น (5) จัดให้มีการตรวจสอบระบบท่อที่ใช้ระบายก๊าซมีเทนที่อยู่ใต้ดินทุก 6 เดือนตลอดช่วงเปิดดำเนินการ	10) Fecal Coliform Bacteria จำนวน 1 สถานี คือ บริเวณจุดระบายน้ำทิ้งโดยมีระยะความถี่ในการตรวจวัดทุก ๆ 3 เดือน (ปีละ 4 ครั้ง) ตลอดระยะเวลาเปิดดำเนินการ (3) สูบตะกอนบริเวณส่วนตกตะกอนถังบำบัดน้ำเสีย กำหนดให้มีการสูบตะกอนทุกปี หรือเมื่อบ่อเกรอะเต็ม (4) จัดเก็บสถิติข้อมูลและรายงานผลการทำงานของระบบบำบัดน้ำเสียให้เป็นไปตามกฎกระทรวง เรื่องกำหนดหลักเกณฑ์ วิธีการ และแบบการเก็บสถิติและข้อมูล การจัดทำบันทึกรายละเอียดและรายงานสรุปผลการทำงานของระบบบำบัดน้ำเสีย พ.ศ. 2555 โดยต้องเก็บสถิติและข้อมูลซึ่งแสดงผลการทำงานของระบบบำบัดน้ำเสียและจัดทำ

บริษัท คอนซัลแทนท์ ออฟ เทคโนโลยี จำกัด
CONSULTANTS OF TECHNOLOGY CO., LTD.

รับรองจำนวน 104/182 หน้า

สิงหาคม 2557 ลงชื่อ .....

(นายกฤษณ ฉันทวรกิจ)
กรรมการผู้มีอำนาจลงนาม
บริษัท อีเอสบี ทู จำกัด

สิงหาคม 2557 ลงชื่อ .....

(นางสาวขนิษฐา ทักษิณ)
ผู้ชำนาญการด้านสิ่งแวดล้อม
บริษัท คอนซัลแทนท์ ออฟ เทคโนโลยี จำกัด

ตารางที่ 2 (ต่อ)

องค์ประกอบทางสิ่งแวดล้อมและคุณค่าต่าง ๆ	ผลกระทบต่อสิ่งแวดล้อมที่สำคัญ	มาตรการป้องกันและแก้ไขผลกระทบสิ่งแวดล้อม	มาตรการติดตามตรวจสอบผลกระทบสิ่งแวดล้อม
	ผลกระทบจากการดำเนินโครงการต่อคุณภาพน้ำจะอยู่ในระดับต่ำ **(5) การบำบัดละอองน้ำ (Aerosol) จากระบบบำบัดน้ำเสีย** ระบบบำบัดแอโรซอลที่โครงการเลือกใช้เป็นชนิด Biological Scrubber เป็นตัวถังไฟเบอร์กลาสแบบไม่รับแรงดัน ภายในบรรจุสื่อชีวภาพที่มีลักษณะรูปร่างเฉพาะที่สามารถดักละอองของแข็งและความชื้น รวมถึงการกระจายอากาศได้ดีและทั่วถึง แอโรซอลที่เกิดขึ้นในระบบบำบัดน้ำเสียจะระบายออกจากระบบบำบัดน้ำเสียมาตามท่อระบายอากาศที่ต่อมาเข้ากับเครื่องดูดอากาศเพื่อมาเข้ายังถังบำบัดแอโรซอล ของระบบบำบัดแต่ละแห่ง **(6) การกำจัดก๊าซมีเทน** ในการบำบัดน้ำเสียของโครงการอาจก่อให้เกิดก๊าซมีเทนภายในบ่อเกรอะ เนื่องจากเป็นถังที่ไม่มีการเติมอากาศ โดยเฉพาะก๊าซมีเทน (CH4) ซึ่งเป็น		บันทึกรายละเอียดดังกล่าวตามแบบ ทส. 1 ทุกวันตลอดระยะเวลาเปิดดำเนินการ พร้อมทั้งเก็บรักษาเอกสารดังกล่าวเป็นระยะเวลา 2 ปี นับตั้งแต่มีการเก็บสถิติและข้อมูลนั้น (5) จัดทำรายงานสรุปผลการทำงานของระบบบำบัดน้ำเสียตามแบบ ทส.2 ทุกเดือนเพื่อเสนอต่อองค์การบริหารส่วนตำบลบ่อวินภายใน 15 วันของเดือนถัดไป

บริษัท คอนซัลแทนท์ ออฟ เทคโนโลยี จำกัด
CONSULTANTS OF TECHNOLOGY CO., LTD.

รับรองจำนวน 105/182 หน้า

สิงหาคม 2557 ลงชื่อ .....

(นายกฤษณ ฉันทวรกิจ)
กรรมการผู้มีอำนาจลงนาม
บริษัท อีเอสบี ทู จำกัด

สิงหาคม 2557 ลงชื่อ.....

(นางสาวขนิษฐา ทักษิณ)
ผู้ชำนาญการด้านสิ่งแวดล้อม
บริษัท คอนซัลแทนท์ ออฟ เทคโนโลยี จำกัด

ตารางที่ 2 (ต่อ)

องค์ประกอบทางสิ่งแวดล้อมและคุณค่าต่าง ๆ	ผลกระทบต่อสิ่งแวดล้อมที่สำคัญ	มาตรการป้องกันและแก้ไขผลกระทบสิ่งแวดล้อม	มาตรการติดตามตรวจสอบผลกระทบสิ่งแวดล้อม
	ตัวการสำคัญต่อการเกิดภาวะโลกร้อน โดยจากการคำนวณคาดว่าจะมีปริมาณก๊าซมีเทนที่เกิดขึ้นจากระบบบำบัดน้ำเสียทั้งหมดประมาณ 57.79 ลูกบาศก์เมตร/วัน (หรือประมาณ 57,790 ลิตร/วัน) ดังนั้น โครงการจึงจัดให้มีพื้นที่บ่อดินเพื่อกำจัดก๊าซมีเทนด้วยวิธี Biological Oxidation ซึ่งจากการศึกษาตัวกลางในหลายชนิด และคุณลักษณะของตัวกลาง พบว่า การใช้ปุ๋ยหมักพร้อมใช้งาน (Mature Compost) สามารถกำจัดก๊าซมีเทนได้ประมาณ 2,400 ลิตร/ตารางเมตร-วัน โดยโครงการได้จัดให้มีพื้นที่บ่อดินขนาด 2x3 เมตร ความลึก 1.5 เมตร สำหรับระบบบำบัดน้ำเสียขนาด 80 ลูกบาศก์-เมตร และขนาด 3x4 เมตร ความลึก 1.5 เมตร สำหรับระบบบำบัดน้ำเสียขนาด 160 ลูกบาศก์เมตร จำนวน 1 บ่อ/ระบบบำบัดน้ำเสีย 1 ชุด อยู่ภายในพื้นที่สีเขียว โดยก้นหลุมของบ่อดินจะถูกรองด้วยดินทรายเพื่อป้องกันน้ำท่วม ก่อนจะต่อท่อก๊าซมีเทนให้ระเหยผ่านดินร่วนหรือปุ๋ย ซึ่งจะปิดปากท่อด้วยตาข่ายไนลอน		

สิงหาคม 2557 ลงชื่อ .....

(นายกฤษณ ฉันทวรกิจ)

กรรมการผู้มีอำนาจลงนาม

บริษัท อีเอสบี ทู จำกัด

บริษัท คอนซัลแทนท์ ออฟ เทคโนโลยี จำกัด
CONSULTANTS OF TECHNOLOGY CO., LTD.

รับรองจำนวน 106/182 หน้า

สิงหาคม 2557 ลงชื่อ.....

(นางสาวขนิษฐา ทักษิณ)

ผู้ชำนาญการด้านสิ่งแวดล้อม

บริษัท คอนซัลแทนท์ ออฟ เทคโนโลยี จำกัด

ตารางที่ 2 (ต่อ)

องค์ประกอบทางสิ่งแวดล้อมและคุณค่าต่าง ๆ	ผลกระทบต่อสิ่งแวดล้อมที่สำคัญ	มาตรการป้องกันและแก้ไขผลกระทบสิ่งแวดล้อม	มาตรการติดตามตรวจสอบผลกระทบสิ่งแวดล้อม
(4) การระบายน้ำ	เพื่อป้องกันไม่ให้ภายในท่อเกิดการอุดตัน จากนั้นจะกลบท่อด้วยดินร่วนหรือปุ๋ยและปลูกต้นไม้ไว้ด้านบน เมื่อโครงการเปิดดำเนินบริเวณนี้จะก่อให้เกิดการเปลี่ยนแปลงการใช้ที่ดินอย่างถาวร จากเดิมพื้นที่ว่างเปล่ามิได้มีการใช้ประโยชน์แต่อย่างใด การพัฒนาโครงการได้มีการปรับสภาพพื้นที่ให้เหมาะสมต่อการก่อสร้าง และได้ถมดินให้สูงขึ้นตามระดับเหมาะสมต่อการก่อสร้างอาคาร พร้อมกันนี้โครงการได้จัดให้มีพื้นที่สีเขียวไว้พักผ่อน แต่อย่างไรก็ตาม ถึงแม้ว่าจะมีพื้นที่ที่ให้มีการจัดภูมิสถาปัตย์ ปริมาณน้ำฝนที่ซึมลงใต้ดินก็จะลดลงเนื่องมาจากในบริเวณพื้นที่โครงการมีส่วนที่เป็นอาคาร ถนน ทำให้ปริมาณน้ำฝนที่คงเหลืออยู่บนพื้นผิวเพิ่มขึ้นจากก่อนมีการพัฒนาโครงการ	(1) ติดตั้งตะแกรงดักมูลฝอยบริเวณจุดระบายน้ำเข้าสู่ท่อระบายน้ำและมีการลอกตะแกรงทุกเดือน (2) ควบคุมการระบายน้ำหลังพัฒนาไม่เกินก่อนพัฒนาโครงการ (3) โครงการจัดให้มีบ่อหน่วงน้ำจำนวน 1 แห่ง ขนาดความจุ 2,574 ลูกบาศก์เมตร อยู่บริเวณด้านทิศตะวันออกของพื้นที่โครงการ (4) นำน้ำฝนจากบ่อหน่วงน้ำมาใช้ประโยชน์ให้มากที่สุด เช่น รดน้ำต้นไม้ ล้างพื้น ล้างห้องพักมูลฝอยรวม ถนน เป็นต้น	- ตรวจสอบปริมาณตะกอนที่สะสมอยู่ภายในบ่อพักน้ำและขุดลอกเป็นประจำทุกเดือนตลอดระยะเวลาเปิดดำเนินการ

บริษัท คอนซัลแทนท์ ออฟ เทคโนโลยี จำกัด
CONSULTANTS OF TECHNOLOGY CO., LTD.

รับรองจำนวน 107/182 หน้า

สิงหาคม 2557 ลงชื่อ .....

(นายกฤษณ ฉันทวรกิจ)
กรรมการผู้มีอำนาจลงนาม
บริษัท อีเอสบี ทู จำกัด

สิงหาคม 2557 ลงชื่อ.....

(นางสาวขนิษฐา ทักษิณ)
ผู้ชำนาญการด้านสิ่งแวดล้อม
บริษัท คอนซัลแทนท์ ออฟ เทคโนโลยี จำกัด

ตารางที่ 2 (ต่อ)

องค์ประกอบทางสิ่งแวดล้อมและคุณค่าต่าง ๆ	ผลกระทบต่อสิ่งแวดล้อมที่สำคัญ	มาตรการป้องกันและแก้ไขผลกระทบสิ่งแวดล้อม	มาตรการติดตามตรวจสอบผลกระทบสิ่งแวดล้อม
	อัตราการระบายน้ำจากพื้นที่โครงการก่อนการพัฒนาที่ดินเท่ากับ 0.5667 ลูกบาศก์เมตร/วินาที และอัตราการระบายภายหลังพัฒนาที่ดินเท่ากับ 1.5268 ลูกบาศก์เมตร/วินาที หรือคิดเป็นปริมาณน้ำฝนที่เกิดขึ้นประมาณ 2,701.59 ลูกบาศก์เมตร โดยปริมาณน้ำฝนส่วนเกินที่เกิดขึ้นโครงการจะควบคุมให้ระบายลงสู่บ่อหน่วงน้ำจำนวน 1 แห่ง คิดเป็นปริมาตรความจุรวมทั้งหมด ประมาณ 2,574 ลูกบาศก์เมตร สามารถรองรับปริมาณน้ำส่วนเกินได้ไม่น้อยกว่า 3 ชั่วโมง และบางส่วนจะถูกกักเก็บไว้ในเส้นท่อระบายน้ำ คิดเป็นปริมาตรรวม 192.42 ลูกบาศก์เมตร และเพื่อควบคุมอัตราการระบายน้ำออกจากพื้นที่โครงการ โดยให้มีอัตราการระบายน้ำออกจากพื้นที่โครงการไม่เกินกว่าอัตราการระบายน้ำของพื้นที่โครงการก่อนการพัฒนา โดยภายหลังฝนตกโครงการจะระบายน้ำออกจากบ่อหน่วงน้ำด้วยอัตราการไหลสูงสุดออกจากบ่อหน่วงน้ำไม่เกิน	(5) โครงการต้องประสานกับ อบต.บ่อวิน/หน่วยงานที่เกี่ยวข้อง เพื่อดำเนินการปรับปรุงห้วยสาธารณะและกำจัดวัชพืชในห้วยสาธารณะตลอดช่วงที่ไหลผ่านแนวเขตที่ดินของโครงการ เพื่อเพิ่มประสิทธิภาพการระบายน้ำ อย่างน้อยปีละ 1 ครั้ง ก่อนช่วงฤดูฝนของแต่ละปี (6) โครงการต้องดูแล ปรับปรุง รักษาพื้นที่สีเขียวอย่างสม่ำเสมอเพื่อให้อยู่ในสภาพที่สมบูรณ์ตลอดช่วงเปิดดำเนินการ เพื่อป้องกันการชะล้างพังทลายของดินลงสู่ห้วยสาธารณะประโยชน์ (7) โครงการต้องติดป้ายเตือนห้ามทิ้งขยะมูลฝอยลงสู่ห้วยสาธารณะประโยชน์โดยเด็ดขาด (8) ห้ามมิให้ผู้ใดทิ้งขยะมูลฝอยลงสู่ห้วยสาธารณะประโยชน์โดยเด็ดขาด **มาตรการความปลอดภัยบริเวณพื้นที่บ่อหน่วงน้ำ** (1) โครงการต้องจัดให้มีรั้วล้อมรอบพื้นที่บ่อหน่วงน้ำความสูงประมาณ 1.50 เมตร พร้อม	

บริษัท คอนซัลแทนท์ ออฟ เทคโนโลยี จำกัด
CONSULTANTS OF TECHNOLOGY CO., LTD.

รับรองจำนวน 108/182 หน้า

สิงหาคม 2557 ลงชื่อ .....
(นายกฤษณ ฉันทวรกิจ)
กรรมการผู้มีอำนาจลงนาม
บริษัท อีเอสบี ทู จำกัด

สิงหาคม 2557 ลงชื่อ .....
(นางสาวขนิษฐา ทักษิณ)
ผู้ชำนาญการด้านสิ่งแวดล้อม
บริษัท คอนซัลแทนท์ ออฟ เทคโนโลยี จำกัด

ตารางที่ 2 (ต่อ)

องค์ประกอบทางสิ่งแวดล้อมและคุณค่าต่าง ๆ	ผลกระทบต่อสิ่งแวดล้อมที่สำคัญ	มาตรการป้องกันและแก้ไขผลกระทบสิ่งแวดล้อม	มาตรการติดตามตรวจสอบผลกระทบสิ่งแวดล้อม
	0.5667 ลูกบาศก์เมตร/วินาที ซึ่งไม่เกินอัตราการระบายน้ำก่อนการพัฒนาโครงการเพื่อระบายน้ำฝนที่เกิดขึ้นลงสู่ห้วยสาธารณะประโยชน์ บริเวณด้านข้างทางทิศตะวันออกของพื้นที่โครงการต่อไป	ปลูกไม้พุ่มโดยรอบล้อมพื้นที่บ่อหน่วงน้ำ เพื่อใช้เป็นแนวกันชนและป้องกันอุบัติเหตุ/การพลัดตกลงสู่บ่อหน่วงน้ำของผู้ที่เข้าไปบริการในพื้นที่ดังกล่าว (2) โครงการต้องติดป้ายเตือนบริเวณพื้นที่บ่อหน่วงน้ำในตำแหน่งที่ผู้พักอาศัยสามารถเห็นได้อย่างชัดเจน (3) โครงการต้องติดตั้งไฟส่องสว่างบริเวณพื้นที่บ่อหน่วงน้ำ เพื่อป้องกันอุบัติเหตุ/การพลัดตกลงสู่บ่อหน่วงน้ำของผู้ที่เข้าไปใช้บริการในพื้นที่ดังกล่าว (4) โครงการต้องกำหนดให้มีเจ้าหน้าที่รักษาความปลอดภัย คอยตรวจตราบริเวณพื้นที่หน่วงน้ำตลอด 24 ชั่วโมง พร้อมทั้งออกกฎระเบียบห้ามผู้อาศัยดื่มของมึนเมาในบริเวณพื้นที่ดังกล่าวและพื้นที่ส่วนนันทนาการโดยเด็ดขาด	

บริษัท คอนซัลแทนท์ ออฟ เทคโนโลยี จำกัด
CONSULTANTS OF TECHNOLOGY CO., LTD.

รับรองจำนวน 109/182 หน้า

สิงหาคม 2557 ลงชื่อ .....

(นายกฤษณ ฉันทวรกิจ)
กรรมการผู้มีอำนาจลงนาม
บริษัท อีเอสบี ทู จำกัด

สิงหาคม 2557 ลงชื่อ.....

(นางสาวขนิษฐา ทักษิณ)
ผู้ชำนาญการด้านสิ่งแวดล้อม
บริษัท คอนซัลแทนท์ ออฟ เทคโนโลยี จำกัด

ตารางที่ 2 (ต่อ)

องค์ประกอบทางสิ่งแวดล้อมและคุณค่าต่าง ๆ	ผลกระทบต่อสิ่งแวดล้อมที่สำคัญ	มาตรการป้องกันและแก้ไขผลกระทบสิ่งแวดล้อม	มาตรการติดตามตรวจสอบผลกระทบสิ่งแวดล้อม
(5) การจัดการมูลฝอย	(1) กรณีที่ยังไม่มีโครงการ การเก็บรวบรวมมูลฝอยในพื้นที่โครงการ คือ องค์การบริหารส่วนตำบลบ่อวิน ปริมาณมูลฝอยที่เกิดขึ้นทั้งหมดประมาณ 30 ตัน/วัน ซึ่งองค์การบริหารส่วนตำบลบ่อวินสามารถจัดเก็บและกำจัดได้ทั้งหมด จำนวนพนักงานเก็บขนมูลฝอยทั้งหมด 18 คน และรถเก็บขนมูลฝอยจำนวนทั้งสิ้น 7 คัน ดังนั้น องค์การบริหารส่วนตำบลบ่อวินยังมีศักยภาพในการเก็บขนมูลฝอยที่เกิดขึ้นได้ทั้งหมดที่คาดว่าจะเกิดขึ้นจากโครงการ (2) กรณีมีโครงการ เมื่อพิจารณาการดำเนินการช่วงเปิดดำเนินการคาดว่ามูลฝอยที่เกิดขึ้นจากโครงการประมาณ 9.37 ตัน/วัน (28.69 ลูกบาศก์เมตร/วัน) ดังนั้น องค์การบริหารส่วนตำบลบ่อวินต้องเก็บขนมูลฝอยที่เกิดขึ้นเมื่อรวมมูลฝอยที่เกิดขึ้นจากโครงการรวมทั้งสิ้น 39.37 ตัน/วัน เมื่อรวมปริมาณมูลฝอยที่	(1) จัดเตรียมถังขยะแบบคอนเทนเนอร์ขนาด 4 ลูกบาศก์เมตร จำนวน 19 ใบ แบบมีอาคารปิดคลุมถังคอนเทนเนอร์ พร้อมประตูปิด-เปิด เพื่อความสะดวกในการเก็บขนขององค์การบริหารส่วนตำบลบ่อวินมาเก็บขนมูลฝอย (2) ประสานงานอย่างใกล้ชิดกับองค์การบริหารส่วนตำบลบ่อวินในเรื่องความสามารถในการเก็บขนมูลฝอยภายในโครงการทุกวัน (3) จัดให้มีพื้นที่สีเขียวเป็นแนวกันชนโดยรอบห้องพักมูลฝอยรวม เพื่อลดผลกระทบด้านกลิ่นและทัศนอุจาดที่มีต่อผู้พักอาศัยบริเวณใกล้เคียง (4) ล้างทำความสะอาดห้องพักมูลฝอยรวมทุกครั้งภายหลังการเก็บขนมูลฝอยจากองค์การบริหารส่วนตำบลบ่อวินในเรื่องความสามารถ (5) ดูแลความเป็นระเบียบเรียบร้อยและความสะอาดบริเวณห้องพักมูลฝอยรวมเป็นประจำ	(1) ตรวจสอบการตกค้างมูลฝอยบริเวณถังคอนเทนเนอร์โครงการทุกวันตลอดช่วงดำเนินการ (2) ทำความสะอาดห้องพักมูลฝอยรวมและถนนภายในโครงการทุกครั้งภายหลังการเก็บขนมูลฝอยขององค์การบริหารส่วนตำบลบ่อวินตลอดช่วงดำเนินการ (3) จัดให้มีเจ้าหน้าที่ประสานงานกับองค์การบริหารส่วนตำบลบ่อวินกรณีที่มีปริมาณมูลฝอยตกค้าง

บริษัท คอนซัลแทนท์ ออฟ เทคโนโลยี จำกัด
CONSULTANTS OF TECHNOLOGY CO., LTD.

รับรองจำนวน 110/182 หน้า

สิงหาคม 2557 ลงชื่อ .....

(นายกฤษณ ฉันทวรกิจ)
กรรมการผู้มีอำนาจลงนาม
บริษัท อีเอสบี ทู จำกัด

สิงหาคม 2557 ลงชื่อ.....

(นางสาวขนิษฐา ทักษิณ)
ผู้ชำนาญการด้านสิ่งแวดล้อม
บริษัท คอนซัลแทนท์ ออฟ เทคโนโลยี จำกัด

ตารางที่ 2 (ต่อ)

องค์ประกอบทางสิ่งแวดล้อมและคุณค่าต่าง ๆ	ผลกระทบต่อสิ่งแวดล้อมที่สำคัญ	มาตรการป้องกันและแก้ไขผลกระทบสิ่งแวดล้อม	มาตรการติดตามตรวจสอบผลกระทบสิ่งแวดล้อม
	เกิดขึ้นจากโครงการพบว่าองค์การบริหารส่วนตำบลบ่อวินยังคงมีศักยภาพเพียงพอในการกำจัดมูลฝอยให้กับโครงการ **(3) การจัดการมูลฝอยของโครงการ** เมื่อโครงการเปิดดำเนินการคาดว่าจะมีปริมาณมูลฝอยที่เกิดขึ้นทั้งสิ้น 9.37 ตัน/วัน หรือ 28.69 ลูกบาศก์เมตร/วัน การจัดการมูลฝอยของแต่ละโครงการนั้น โครงการได้จัดให้มีห้องพักมูลฝอยรวมเพื่อรวบรวมมูลฝอยทั้งหมดในแต่ละอาคารภายในโครงการก่อนรถเก็บขนมูลฝอยของอบต. บ่อวินจะมารับไปกำจัด **(4) ความสามารถในการเก็บขนมูลฝอยของหน่วยงานราชการ** ความสามารถในการเก็บขนมูลฝอยขององค์การบริหารส่วนตำบลบ่อวินประมาณ 30 ตัน/วัน และจำนวนรถเก็บขนมูลฝอยทั้งหมด 7 คัน จำนวน	ทุกวัน (6) ออกแบบห้องพักมูลฝอยที่ปิดมิดชิดเพื่อป้องกันหนู และแมลงต่าง ๆ และลดผลกระทบด้านกลิ่นและทัศนอุจาดที่มีต่อผู้พักอาศัยบริเวณใกล้เคียง (6) จัดให้มีเจ้าหน้าที่คอยตรวจสอบสภาพถังคอนเทนเนอร์ ให้มีสภาพพร้อมใช้งาน เพื่อป้องกันปัญหาการรั่วไหลของน้ำชะที่เกิดขึ้น กรณีพบว่าถังคอนเทนเนอร์ไม่อยู่ในสภาพพร้อมใช้งานโครงการต้องการดำเนินการซ่อม ปรับปรุงแก้ไขโดยเร่งด่วน (7) จัดให้มีป้ายเตือนบริเวณด้านหน้าประตูเพื่อแจ้งเตือนให้ผู้พักอาศัยปิดประตูห้องพักมูลฝอยทุกครั้ง เพื่อป้องกันปัญหาการคุ้ยเขี่ยและกลิ่นที่อาจจะเกิดขึ้น (8) ออกแบบห้องพักมูลฝอยที่ปิดมิดชิด เพื่อป้องกันสุนัข หนู และแมลงต่าง ๆ และลดผล	

บริษัท คอนซัลแทนท์ ออฟ เทคโนโลยี จำกัด
CONSULTANTS OF TECHNOLOGY CO., LTD.

รับรองจำนวน 111/182 หน้า

สิงหาคม 2557 ลงชื่อ .....

(นายกฤษณ ฉันทวรกิจ)
กรรมการผู้มีอำนาจลงนาม
บริษัท อีเอสบี ทู จำกัด

สิงหาคม 2557 ลงชื่อ.....

(นางสาวขนิษฐา ทักษิณ)
ผู้ชำนาญการด้านสิ่งแวดล้อม
บริษัท คอนซัลแทนท์ ออฟ เทคโนโลยี จำกัด

ตารางที่ 2 (ต่อ)

องค์ประกอบทางสิ่งแวดล้อมและคุณค่าต่าง ๆ	ผลกระทบต่อสิ่งแวดล้อมที่สำคัญ	มาตรการป้องกันและแก้ไขผลกระทบสิ่งแวดล้อม	มาตรการติดตามตรวจสอบผลกระทบสิ่งแวดล้อม
	รอบในการเก็บขนมูลฝอยวันละ 1 รอบ ดังนั้น องค์การบริหารส่วนตำบลบ่อวินยังมีความสามารถในการเก็บขนมูลฝอย รวมถึงความสามารถในการจัดเก็บมูลฝอยและความเพียงพอในการจัดเตรียมห้องเพื่อรองรับมูลฝอยของโครงการทำให้โครงการสามารถจัดการและป้องกันผลกระทบจากมูลฝอยได้ นอกจากนี้ โครงการจัดเตรียมถังขยะแบบคอนเทนเนอร์ขนาด 4 ลูกบาศก์เมตร จำนวน 19 ใบ เพื่อความสะดวกให้เจ้าหน้าที่ขององค์การบริหารส่วนตำบลบ่อวินมาเก็บขนมูลฝอย ดังนั้น คาดว่าผลกระทบที่เกิดจากมูลฝอยของโครงการจะอยู่ในระดับต่ำ	กระทบด้านกลิ่นและทัศนอุจาดที่มีต่อผู้พักอาศัยบริเวณใกล้เคียง (9) จัดให้มีเจ้าหน้าที่คอยตรวจสอบสภาพถังคอนเทนเนอร์ ให้มีสภาพพร้อมใช้งาน เพื่อป้องกันปัญหาการรั่วไหลของน้ำชะที่เกิดขึ้น กรณีพบว่าถังคอนเทนเนอร์ไม่อยู่ในสภาพพร้อมใช้งาน โครงการต้องการดำเนินการซ่อม ปรับปรุงแก้ไขโดยเร่งด่วน (10) โครงการต้องจัดให้มีห้องพักมูลฝอยแต่ละอาคาร พร้อมจัดให้มีถังรองรับมูลฝอย ขนาด 200 ลิตร ประกอบด้วย ถังรองรับมูลฝอยเปียก มูลฝอยแห้ง มูลฝอยอันตราย และมูลฝอยรีไซเคิล (11) โครงการต้องจัดให้มีเจ้าหน้าที่คอยดูแลความสะอาดและเก็บขนขยะมูลฝอยในแต่ละวันตลอดระยะเวลาเปิดดำเนินการ เพื่อป้องกันปัญหาขยะตกค้างภายในอาคาร	

สิงหาคม 2557 ลงชื่อ .....

(นายกฤษณ ฉันทวรกิจ)

กรรมการผู้มีอำนาจลงนาม

บริษัท อีเอสบี ทู จำกัด

บริษัท คอนซัลแทนท์ ออฟ เทคโนโลยี จำกัด
CONSULTANTS OF TECHNOLOGY CO., LTD.

รับรองจำนวน 112/182 หน้า

สิงหาคม 2557 ลงชื่อ.....

(นางสาวขนิษฐา ทักษิณ)

ผู้ชำนาญการด้านสิ่งแวดล้อม

บริษัท คอนซัลแทนท์ ออฟ เทคโนโลยี จำกัด

ตารางที่ 2 (ต่อ)

องค์ประกอบทางสิ่งแวดล้อมและคุณค่าต่าง ๆ	ผลกระทบต่อสิ่งแวดล้อมที่สำคัญ	มาตรการป้องกันและแก้ไขผลกระทบสิ่งแวดล้อม	มาตรการติดตามตรวจสอบผลกระทบสิ่งแวดล้อม
		(12) ในกรณีที่ถังรองรับมูลฝอยแต่ละประเภทไม่สามารถรองมูลฝอยได้อย่างเพียงพอ โครงการต้องเร่งดำเนินการจัดหาถังรองรับมูลฝอยเพิ่มเติมและ/หรือเพิ่มความถี่ในการเก็บขนมูลฝอยออกจากห้องพักมูลฝอยในแต่ละวัน (13) โครงการต้องติดป้ายรณรงค์ตามป้ายประกาศให้ผู้พักอาศัยมีการคัดแยกขยะมูลฝอยแต่ละประเภท	
3.2 การคมนาคมขนส่ง	(1) ถนนสาธารณะด้านหน้าโครงการ 1) ช่วงวันทำการ กรณีมีโครงการในปี พ.ศ. 2559 มีค่า V/C Ratio เพิ่มขึ้นเท่ากับ 0.26 ตามลำดับ พบว่ามีสภาพการจราจรดีมาก/เบาบาง เคลื่อนตัวได้ดีมากเช่นเดียวกัน	(1) การควบคุมการจราจรในโครงการ 1) ติดตั้งป้ายควบคุมความเร็ว ป้ายแสดงทางแยกทุกแห่งและป้ายแสดงทางไปลานจอดรถ 2) จัดทำเครื่องหมายบนพื้นทางแสดงทิศทางการจราจร	-

บริษัท คอนซัลแทนท์ ออฟ เทคโนโลยี จำกัด
CONSULTANTS OF TECHNOLOGY CO., LTD.

รับรองจำนวน 113/182 หน้า

สิงหาคม 2557 ลงชื่อ .....

(นายกฤษณ ฉันทวรกิจ)
กรรมการผู้มีอำนาจลงนาม
บริษัท อีเอสบี ทู จำกัด

สิงหาคม 2557 ลงชื่อ.....

(นางสาวขนิษฐา ทักษิณ)
ผู้ชำนาญการด้านสิ่งแวดล้อม
บริษัท คอนซัลแทนท์ ออฟ เทคโนโลยี จำกัด

ตารางที่ 2 (ต่อ)

องค์ประกอบทางสิ่งแวดล้อมและคุณค่าต่าง ๆ	ผลกระทบต่อสิ่งแวดล้อมที่สำคัญ	มาตรการป้องกันและแก้ไขผลกระทบสิ่งแวดล้อม	มาตรการติดตามตรวจสอบผลกระทบสิ่งแวดล้อม
	2) ช่วงวันหยุด กรณีมีโครงการในปี พ.ศ. 2559 มีค่า V/C Ratio เพิ่มขึ้นเท่ากับ 0.26 ตามลำดับ พบว่ามีสภาพการจราจรดีมาก/เบาบาง เคลื่อนตัวได้ดีมากเช่นเดียวกัน **(2) ทางหลวงแผ่นดินหมายเลข 331 (ฉะเชิงเทรา-สัตหีบ)** กรณีมีโครงการในปี พ.ศ. 2559 มีค่า V/C ratio เท่ากับ 0.34 พบว่า มีสภาพการจราจรดีมาก/เบาบาง เคลื่อนตัวได้ดีมากเช่นเดียวกัน	3) ใช้ Overhead Signal โดยเฉพาะบริเวณทางเข้า-ออกพื้นที่จอดรถ 4) จัดให้มีเจ้าหน้าที่ควบคุมการจราจรบริเวณพื้นที่จอดรถและบริเวณทางแยก (2) การควบคุมการจราจรบริเวณทางเข้า-ออกที่เชื่อมต่อกับถนนในนิคมฯ อมตะซิตี้ 1) จัดทำป้ายและเครื่องหมายแสดงทางเข้า-ออก 2) จัดให้มีเจ้าหน้าที่ควบคุมการจราจรบริเวณทางเข้า-ออกตลอดเวลา (3) ติดตั้งป้ายชื่อโครงการ ลูกศรแสดงทิศทางบริเวณทางเข้า-ออกโครงการที่สามารถเห็นได้ชัดเจน และในระยะทางพอสมควรที่จะชะลอรถได้ทันก่อนเข้าสู่โครงการได้อย่างปลอดภัย (4) ต้องมีสันนูนบริเวณจุดเข้า-ออก พื้นที่โครงการเพื่อช่วยชลอความเร็วของรถป้องกันอุบัติเหตุที่อาจเกิดขึ้นได้	

สิงหาคม 2557 ลงชื่อ .....

(นายกฤษณ ฉันทวรกิจ)

กรรมการผู้มีอำนาจลงนาม

บริษัท อีเอสปี ทู จำกัด

บริษัท คอนซัลแทนท์ ออฟ เทคโนโลยี จำกัด
CONSULTANTS OF TECHNOLOGY CO., LTD.

รับรองจำนวน 114/182 หน้า

สิงหาคม 2557 ลงชื่อ.....

(นางสาวขนิษฐา ทักษิณ)

ผู้ชำนาญการด้านสิ่งแวดล้อม

บริษัท คอนซัลแทนท์ ออฟ เทคโนโลยี จำกัด

ตารางที่ 2 (ต่อ)

องค์ประกอบทางสิ่งแวดล้อมและคุณค่าต่าง ๆ	ผลกระทบต่อสิ่งแวดล้อมที่สำคัญ	มาตรการป้องกันและแก้ไขผลกระทบสิ่งแวดล้อม	มาตรการติดตามตรวจสอบผลกระทบสิ่งแวดล้อม
		(5) ห้ามจอดรถบริเวณริมถนนด้านหน้าโครงการ (ถนนสาธารณะ) โดยเด็ดขาด (6) จัดเจ้าหน้าที่รักษาความปลอดภัยคอยดูแลความเป็นระเบียบเรียบร้อยของถนนด้านหน้าโครงการไม่ให้มีการจอดรถกีดขวางการจราจรหรือริมถนนบริเวณด้านหน้าโครงการตลอด 24 ชั่วโมง (7) โครงการต้องจดบันทึกปริมาณรถยนต์และรถจักรยานยนต์ที่เข้าจอดภายในพื้นที่โครงการเพื่อให้ทราบปริมาณรถที่เข้าจอดภายในพื้นที่โครงการ (8) กรณีพื้นที่จอดรถภายในโครงการไม่สามารถรองรับรถรถยนต์และรถจักรยานยนต์ได้ โครงการต้องแจ้งผู้พักอาศัยรายใหม่ที่จะเข้าพักอาศัยให้ทราบเงื่อนไข โดยต้องจำกัดสิทธิ์การเข้าจอดภายในพื้นที่โครงการ เพื่อให้ผู้อาศัยทราบเงื่อนไขและตัดสินใจในการเข้าพักอาศัย	

สิงหาคม 2557 ลงชื่อ .....

(นายกฤษณ ฉันทวรกิจ)

กรรมการผู้มีอำนาจลงนาม

บริษัท อีเอสบี ทู จำกัด

บริษัท คอนซัลแทนท์ ออฟ เทคโนโลยี จำกัด
CONSULTANTS OF TECHNOLOGY CO., LTD.

สิงหาคม 2557 ลงชื่อ.....

(นางสาวขนิษฐา ทักษิณ)

ผู้ชำนาญการด้านสิ่งแวดล้อม

บริษัท คอนซัลแทนท์ ออฟ เทคโนโลยี จำกัด

ตารางที่ 2 (ต่อ)

องค์ประกอบทางสิ่งแวดล้อมและคุณค่าต่าง ๆ	ผลกระทบต่อสิ่งแวดล้อมที่สำคัญ	มาตรการป้องกันและแก้ไขผลกระทบสิ่งแวดล้อม	มาตรการติดตามตรวจสอบผลกระทบสิ่งแวดล้อม
		(9) โครงการต้องจัดให้มีสติกเกอร์และ/หรือคีย์การ์ดเข้า-ออก เพื่อป้องกันบุคคลภายนอกเข้าจอดภายในโครงการ (10) โครงการต้องจำกัดสิทธิ์การเข้าจอดของรถที่มาติดต่อผู้พักอาศัย พร้อมทั้งเก็บค่าปรับกรณีจอดเกินเวลาที่กำหนดไว้ (11) จัดให้มีพื้นที่จอดรถจักรยานยนต์ไว้ไม่น้อยกว่า 739 คัน และที่จอดรถยนต์ไม่น้อยกว่า 326 คัน เพื่ออำนวยความสะดวกให้แก่ผู้พักอาศัย (12) ประชาสัมพันธ์ให้ผู้พักอาศัยภายในโครงการห้ามจอดรถยนต์ขวางปากทางเข้า-ออกของโครงการ และบริเวณริมถนนตลอดด้านหน้าโครงการอันเป็นการกีดขวางการจราจรของผู้สัญจรไปมาบนถนนดังกล่าวโดยเด็ดขาด (13) จัดให้มีระบบแสงสว่างเพียงพอบริเวณทางเข้า-ออกโครงการเพื่อความปลอดภัยในการเข้า-ออกของยานพาหนะ	

บริษัท คอนซัลแทนท์ ออฟ เทคโนโลยี จำกัด
CONSULTANTS OF TECHNOLOGY CO., LTD.

รับรองจำนวน 116/182 หน้า

สิงหาคม 2557 ลงชื่อ .....

(นายกฤษณ ฉันทวรกิจ)
กรรมการผู้มีอำนาจลงนาม
บริษัท อีเอสบี ทู จำกัด

สิงหาคม 2557 ลงชื่อ.....

(นางสาวขนิษฐา ทักษิณ)
ผู้ชำนาญการด้านสิ่งแวดล้อม
บริษัท คอนซัลแทนท์ ออฟ เทคโนโลยี จำกัด

ตารางที่ 2 (ต่อ)

องค์ประกอบทางสิ่งแวดล้อมและคุณค่าต่าง ๆ	ผลกระทบต่อสิ่งแวดล้อมที่สำคัญ	มาตรการป้องกันและแก้ไขผลกระทบสิ่งแวดล้อม	มาตรการติดตามตรวจสอบผลกระทบสิ่งแวดล้อม
		(14) บริเวณทางเข้า-ออก โครงการจะต้องไม่มีสิ่งกีดขวางที่จะบดบังทัศนวิสัยในการมองเห็นของผู้ขับขี่ยานพาหนะ และลดการติดขัดบนถนนที่เกี่ยวข้องกับโครงการ (15) ต้องมีสันนูนบริเวณจุดเข้า-ออก พื้นที่โครงการเพื่อช่วยชะลอความเร็วของรถป้องกันอุบัติเหตุที่อาจเกิดขึ้นได้	
3.3 การใช้ที่ดิน	ปัจจุบันที่ตั้งของโครงการยังไม่มีกฎกระทรวงผังเมืองรวมประกาศบังคับใช้ แต่ในขณะนี้สำนักงานโยธาธิการและผังเมืองจังหวัดชลบุรีอยู่ระหว่างการวางและจัดทำผังเมืองรวมจังหวัดชลบุรี โดยสรุป ปัจจุบันที่ตั้งของโครงการยังไม่มีกฎกระทรวงผังเมืองรวมประกาศบังคับใช้ ดังแสดงหนังสือการตรวจสอบการใช้ประโยชน์ที่ดินจากสำนักงานโยธาธิการและผังเมืองจังหวัดชลบุรี	(1) โครงการต้องจัดให้มีไม้ยืนต้นตลอดแนวเขตที่ดิน เพื่อใช้เป็นแนวกันชนและเพิ่มทัศนียภาพที่น่ามองและสวยงามให้แก่พื้นที่ภายในโครงการ (2) โครงการต้องเลือกใช้โทนสีที่เป็นมิตรต่อสิ่งแวดล้อม เพื่อลดผลกระทบความขัดแย้งทางสายตา (3) โครงการต้องดูแล/ปรับปรุง/ซ่อมแซมพื้นที่สีเขียวภายในพื้นที่โครงการให้อยู่ในสภาพ	-

บริษัท คอนซัลแทนท์ ออฟ เทคโนโลยี จำกัด
CONSULTANTS OF TECHNOLOGY CO., LTD.

รับรองจำนวน 117/182 หน้า

สิงหาคม 2557 ลงชื่อ .....

(นายกฤษณ ฉันทวรกิจ)
กรรมการผู้มีอำนาจลงนาม
บริษัท อีเอสบี ทู จำกัด

สิงหาคม 2557 ลงชื่อ .....

(นางสาวขนิษฐา ท้กษิณ)
ผู้ชำนาญการด้านสิ่งแวดล้อม
บริษัท คอนซัลแทนท์ ออฟ เทคโนโลยี จำกัด

ตารางที่ 2 (ต่อ)

องค์ประกอบทางสิ่งแวดล้อมและคุณค่าต่าง ๆ	ผลกระทบต่อสิ่งแวดล้อมที่สำคัญ	มาตรการป้องกันและแก้ไขผลกระทบสิ่งแวดล้อม	มาตรการติดตามตรวจสอบผลกระทบสิ่งแวดล้อม
	ดังนั้น ผลกระทบต่อการใช้ประโยชน์ที่ดินของโครงการจึงอยู่ในระดับต่ำ	ที่สมบูรณ์ตลอดช่วงเปิดดำเนินการ (4) โครงการต้องปฏิบัติให้เป็นไปตามเงื่อนไขที่ได้รับความเห็นชอบจากสผ.อย่างเคร่งครัด	
4. คุณค่าคุณภาพชีวิต **4.1 สภาพสังคม-เศรษฐกิจ**	ภายหลังจากการเปิดดำเนินโครงการ คาดว่าจะมีจำนวนผู้พักอาศัยและพนักงานของโครงการสูงสุดจำนวน 8,523 คน ซึ่งจะก่อให้เกิดผลดีต่อภาวะเศรษฐกิจที่จะมีการเติบโตขึ้นในทางบวก **(1) ผลกระทบด้านเศรษฐกิจ-สังคม** ภายหลังจากการเปิดดำเนินโครงการ คาดว่าจะมีจำนวนผู้พักอาศัยในโครงการสูงสุดจำนวน 8,523 คน กิจกรรมของโครงการเพื่อการพักอาศัยเท่านั้น ซึ่งจะก่อให้เกิดผลดีต่อภาวะเศรษฐกิจที่จะมีการเติบโตขึ้นในทางบวก สภาพพื้นที่โครงการที่เอื้ออำนวยต่อการขยายตัวทางด้านเศรษฐกิจและสังคม เนื่องจากโครงการตั้งอยู่ในเขตพาณิชยกรรม	(1) หากได้รับการร้องเรียน ความเดือนร้อนรำคาญจากผู้พักอาศัยที่อยู่บริเวณใกล้เคียงโครงการจากกิจกรรมการดำเนินงานของโครงการ จะต้องค้นหาสาเหตุและแก้ไขเหตุแห่งความเดือนร้อนรำคาญให้แล้วเสร็จโดยเร็วที่สุดพร้อมทั้งแจ้งผลการตรวจสอบ แนวทางแก้ไขปัญหาดังกล่าวให้ผู้ร้องเรียนทราบโดยเร่งด่วน (2) กรณีเจ้าของโครงการและผู้ร้องทุกข์ไม่สามารถตกลงกันให้จัดตั้งคณะกรรมการไตรภาคีประกอบด้วย ตัวแทนหน่วยงานราชการหรือเจ้าหน้าที่ท้องถิ่น เจ้าของโครงการ/และผู้ที่ได้รับผลกระทบ เพื่อพิจารณาจ่ายค่าชดเชยตามความเหมาะสม	

บริษัท คอนซัลแทนท์ ออฟ เทคโนโลยี จำกัด
CONSULTANTS OF TECHNOLOGY CO., LTD.

สิงหาคม 2557 ลงชื่อ .....

(นายกฤษณ ฉันทวรกิจ)
กรรมการผู้มีอำนาจลงนาม
บริษัท อีเอสบี ทู จำกัด

สิงหาคม 2557 ลงชื่อ.....

(นางสาวขนิษฐา ทักษิณ)
ผู้ชำนาญการด้านสิ่งแวดล้อม
บริษัท คอนซัลแทนท์ ออฟ เทคโนโลยี จำกัด

ตารางที่ 2 (ต่อ)

องค์ประกอบทางสิ่งแวดล้อมและคุณค่าต่าง ๆ	ผลกระทบต่อสิ่งแวดล้อมที่สำคัญ	มาตรการป้องกันและแก้ไขผลกระทบสิ่งแวดล้อม	มาตรการติดตามตรวจสอบผลกระทบสิ่งแวดล้อม
	ของนิคมอุตสาหกรรมอมตะซิตี้ ที่มีความพร้อมในด้านสาธารณูปโภคและการคมนาคมขนส่งที่สะดวกและครบครัน และเป็นบริเวณที่จะรองรับความเจริญในอนาคต ซึ่งจะเป็นผลกระทบต่อการจ้างงาน รายได้ ในด้านเศรษฐกิจ-สังคมในด้านบวก **(2) ผลกระทบด้านการศึกษา (ไม่มีผลกระทบ)** เมื่อพิจารณาผลกระทบที่คาดว่าจะเกิดขึ้นต่อการศึกษา ดัชนีชี้วัดต่อการศึกษาจะพิจารณาการเปลี่ยนแปลงและผลกระทบในเรื่อง (1) การเข้าถึงและความเพียงพอของสถานศึกษาในพื้นที่ (2) โอกาสทางการศึกษาและการเรียนรู้ในระบบ เมื่อพิจารณาในดัชนีชี้วัดดังกล่าวข้างต้น ผลกระทบที่คาดว่าไม่มีผลกระทบ เนื่องจากกลุ่มลูกค้าหลักของโครงการส่วนใหญ่เป็นลูกจ้างบริษัทที่ทำงานในโรงงานอุตสาหกรรมโดยไม่ได้ใช้เป็นที่พักถาวร ดังนั้น การดำเนินการของโครงการจึงไม่ได้เป็นการเพิ่มภาระของสถานศึกษาในพื้นที่แต่อย่างใด	(3) โครงการต้องแจกคู่มือกฎระเบียบในการพักอาศัยให้แก่ผู้พักอาศัย เพื่อความเป็นระเบียบในการพักอาศัยให้แก่ผู้พักอาศัย เพื่อความเป็นระเบียบเรียบร้อยภายในโครงการ พร้อมทั้งติดประกาศกฎระเบียบภายในอาคารที่สามารถเห็นได้อย่างชัดเจนอย่างต่อเนื่อง (4) จัดให้มีเจ้าหน้าที่รักษาความปลอดภัยดูแลพื้นที่ โครงการอย่างเคร่งครัดเพื่อความปลอดภัยในชีวิตและทรัพย์สินของผู้พักอาศัย (5) ต้องดำเนินการปฏิบัติให้เป็นไปตามมาตรการด้านกายภาพ ชีวภาพ คุณค่าการใช้ประโยชน์ของมนุษย์ และคุณภาพชีวิต โดยให้ยึดถือปฏิบัติอย่างเคร่งครัด (6) ประสานงานกับเจ้าหน้าที่ตำรวจให้เข้ามาตรวจตราดูแลความเรียบร้อย เพื่อป้องกันปัญหาอาญชากรรมยาเสพติด เป็นต้น	

บริษัท คอนซัลแทนท์ ออฟ เทคโนโลยี จำกัด
CONSULTANTS OF TECHNOLOGY CO., LTD.

รับรองจำนวน 119/182 หน้า

สิงหาคม 2557 ลงชื่อ .....

(นายกฤษณ ฉันทวรกิจ)
กรรมการผู้มีอำนาจลงนาม
บริษัท อีเอสบี ทู จำกัด

สิงหาคม 2557 ลงชื่อ.....

(นางสาวขนิษฐา ทักษิณ)
ผู้ชำนาญการด้านสิ่งแวดล้อม
บริษัท คอนซัลแทนท์ ออฟ เทคโนโลยี จำกัด

ตารางที่ 2 (ต่อ)

องค์ประกอบทางสิ่งแวดล้อมและคุณค่าต่าง ๆ	ผลกระทบต่อสิ่งแวดล้อมที่สำคัญ	มาตรการป้องกันและแก้ไขผลกระทบสิ่งแวดล้อม	มาตรการติดตามตรวจสอบผลกระทบสิ่งแวดล้อม
	(3) ผลกระทบด้านศาสนา (ไม่มีผลกระทบ) เมื่อพิจารณาผลกระทบที่คาดว่าจะเกิดขึ้นต่อศาสนา การเปลี่ยนแปลงในพื้นที่ที่มีความสำคัญและมรดกทางศิลปวัฒนธรรม เช่น ศาสนสถาน โครงการสามารถร่วมสร้างผลกระทบในแง่บวกให้เพิ่มขึ้นได้จากการทำนุบำรุงศาสนาและวัฒนธรรมท้องถิ่น ผ่านการดำเนินงานด้านชุมชนสัมพันธ์ เมื่อพิจารณาบริเวณใกล้เคียงโครงการในรัศมี 1 กิโลเมตร ไม่พบศาสนสถานแต่อย่างใด ดังนั้นกิจกรรมการการดำเนินการของโครงการไม่มีส่งผลการเปลี่ยนแปลงด้านมุมมองทัศนียภาพแต่อย่างใด		
4.2 สาธารณสุข	เมื่อเปิดดำเนินการ โครงการได้จัดเตรียมระบบสาธารณูปโภคและสาธารณูปการต่าง ๆ อย่างครบครัน รวมถึงการจัดการมูลฝอย การติดตั้งระบบบำบัดน้ำเสีย ที่สามารถบำบัดมลพิษที่จะปล่อยออกจากพื้นที่โครงการเพื่อให้ถูกหลักสุขอนามัยและ	**ผลกระทบต่อสุขภาพจากคุณภาพอากาศ** (1) ให้ดับเครื่องยนต์ทุกครั้งภายหลังจากการจอดรถยนต์ในโครงการ (2) จัดให้มีเจ้าหน้าที่อำนวยความสะดวกในการจราจรภายในโครงการและด้านหน้า	(1) ตรวจวิเคราะห์คุณภาพน้ำทิ้งก่อนการบำบัดและหลังการบำบัดทุกเดือนตลอดช่วงดำเนินการ (2) ทำความสะอาดห้องพักมูลฝอยของโครงการทุกครั้งภายหลัง

บริษัท คอนซัลแทนท์ ออฟ เทคโนโลยี จำกัด
CONSULTANTS OF TECHNOLOGY CO., LTD.

รับรองจำนวน 120/182 หน้า

สิงหาคม 2557 ลงชื่อ .....

(นายกฤษณ ฉันทวรกิจ)
กรรมการผู้มีอำนาจลงนาม
บริษัท อีเอสบี ทู จำกัด

สิงหาคม 2557 ลงชื่อ.....

(นางสาวขนิษฐา ทักษิณ)
ผู้ชำนาญการด้านสิ่งแวดล้อม
บริษัท คอนซัลแทนท์ ออฟ เทคโนโลยี จำกัด

ตารางที่ 2 (ต่อ)

องค์ประกอบทางสิ่งแวดล้อมและคุณค่าต่าง ๆ	ผลกระทบต่อสิ่งแวดล้อมที่สำคัญ	มาตรการป้องกันและแก้ไขผลกระทบสิ่งแวดล้อม	มาตรการติดตามตรวจสอบผลกระทบสิ่งแวดล้อม
	ส่งเสริมคุณภาพชีวิตอันดีภายในพื้นที่โครงการ นอกจากนี้ บริเวณพื้นที่ตั้งโครงการและบริเวณใกล้เคียงพื้นที่โครงการยังมีสถานพยาบาลทั้งภาครัฐและเอกชนหลายแห่ง ซึ่งสามารถให้บริการได้อย่างทั่วถึงและสามารถเข้ารับบริการได้อย่างสะดวก ช่วงเปิดดำเนินการโครงการ อาจมีกิจกรรมที่ก่อให้เกิดหรือส่งผลกระทบทางด้านสุขภาพต่อทั้งผู้ที่พักอาศัยภายในและผู้ที่พักอาศัยภายนอกโครงการความหนาแน่นของจำนวนคนที่เข้ามาพักอาศัยภายในโครงการอาจก่อให้เกิดผลกระทบต่อสุขภาพตามมาได้อาทิเช่น โรคระบบทางเดินหายใจ โรคระบบทางเดินอาหาร สุขภาพจิต เป็นต้น โดยสามารถพิจารณาได้ดังนี้ (1) โรคระบบทางเดินหายใจ (2) ระบบระบายอากาศภายในอาคารโครงการ (3) โรคระบบทางเดินอาหาร	โครงการตลอด 24 ชั่วโมง เพื่อช่วยลดการจราจรติดขัดจากรถยนต์ภายในโครงการ (3) หมั่นทำความสะอาดและล้างถนนภายในโครงการ พื้นที่ส่วนกลาง เพื่อลดการฟุ้งกระจายของฝุ่น (4) หมั่นดูแลพื้นที่สีเขียวภายในโครงการอย่างสม่ำเสมอตลอดช่วงดำเนินการเพื่อใช้เป็นแนวปะทะป้องกันฝุ่นละอองที่อาจจะเกิดขึ้นต่อผู้พักอาศัยโดยรอบโครงการ **ผลกระทบต่อสุขภาพจากระดับเสียง** (1) ประชาสัมพันธ์ไม่ให้มีการติดเครื่องยนต์ขณะจอดรถภายในพื้นที่โครงการ (2) กำหนดให้เจ้าหน้าที่รักษาความปลอดภัยคอยแจ้งเตือนให้ผู้ขับขี่รถยนต์ดับเครื่องยนต์ทุกครั้ง (3) ไม่ให้ผู้พักอาศัยทำกิจกรรมที่ส่งเสียงดังอันก่อให้เกิดความรำคาญแก่ผู้พักอาศัยในพื้นที่	จากการเก็บขน (3) ตรวจสอบการตกค้างมูลฝอยภายในพื้นที่โครงการทุกวัน

บริษัท คอนซัลแทนท์ ออฟ เทคโนโลยี จำกัด
CONSULTANTS OF TECHNOLOGY CO., LTD.

รับรองจำนวน 121/182 หน้า

สิงหาคม 2557 ลงชื่อ .....

(นายกฤษณ ฉันทวรกิจ)
กรรมการผู้มีอำนาจลงนาม
บริษัท อีเอสบี ทู จำกัด

สิงหาคม 2557 ลงชื่อ.....

(นางสาวขนิษฐา ทักษิณ)
ผู้ชำนาญการด้านสิ่งแวดล้อม
บริษัท คอนซัลแทนท์ ออฟ เทคโนโลยี จำกัด

ตารางที่ 2 (ต่อ)

องค์ประกอบทางสิ่งแวดล้อมและคุณค่าต่าง ๆ	ผลกระทบต่อสิ่งแวดล้อมที่สำคัญ	มาตรการป้องกันและแก้ไขผลกระทบสิ่งแวดล้อม	มาตรการติดตามตรวจสอบผลกระทบสิ่งแวดล้อม
	ปัจจัยคุกคามสุขภาพ ลักษณะผลกระทบสิ่งแวดล้อม ผลกระทบต่อสุขภาพ ระดับผลกระทบที่ได้รับ รวมทั้งมาตรการที่กำหนด **(1) การระบายมลสารจากเครื่องยนต์** การเผาไหม้เชื้อเพลิงของยานพาหนะและเครื่องยนต์ของผู้พักอาศัยปริมาณมลสารที่เกิดขึ้นมีค่าน้อยมากเมื่อเปรียบเทียบกับค่ามาตรฐานที่กำหนดไว้ และผลกระทบจะเกิดขึ้นในช่วงเวลาสั้น ๆ ขณะที่มีการขนส่งและผ่านไปตามเส้นทางต่าง ๆ ดังนั้นระดับของผลกระทบต่อสุขภาพจึงอยู่ในระดับปานกลาง **<u>ผลกระทบต่อสุขภาพทางกาย</u>** - ก๊าซ CO เป็นก๊าซที่เป็นอันตรายต่อสุขภาพเมื่อหายใจเข้าไปในร่างกาย ปอดจะดูดซับและทำปฏิกิริยากับฮีโมโกลบิน ซึ่ง CO จะรวมตัวกับฮีโมโกลบินได้ดีกว่าออกซิเจน ทำให้ร่างกาย	ข้างเคียง **ผลกระทบต่อสุขภาพจากน้ำเสีย** (1) จัดให้มีระบบบำบัดน้ำเสียชนิดเติมอากาศแบบผิวสัมผัส ระบบบำบัดน้ำเสียออกแบบให้มีความในการสามารถรองรับน้ำเสียที่เกิดจากโครงการได้ทั้งหมด (2) การบำบัดน้ำเสียที่เกิดขึ้นทั้งหมดต้องบำบัดน้ำเสียให้เป็นไปตามมาตรฐานที่กฎหมายกำหนด โดคุณภาพน้ำทิ้งต้องมีค่าบีโอดีออกจากระบบไม่เกิน 20 มิลลิกรัม/ลิตร (3) ติดตั้งมาตรวัดกระแสไฟฟ้าของระบบบำบัดน้ำเสีย แยกออกจากส่วนแยกออกจากส่วนอื่น ๆ (4) ตรวจสอบคุณภาพน้ำทิ้งก่อนและหลังการบำบัดจากระบบบำบัดน้ำเสียทุกเดือน	

บริษัท คอนซัลแทนท์ ออฟ เทคโนโลยี จำกัด
CONSULTANTS OF TECHNOLOGY CO., LTD.

รับรองจำนวน 122/182 หน้า

สิงหาคม 2557 ลงชื่อ .....
(นายกฤษณ ฉันทวรกิจ)
กรรมการผู้มีอำนาจลงนาม
บริษัท อีเอสบี ทู จำกัด

สิงหาคม 2557 ลงชื่อ.....
(นางสาวขนิษฐา ทักษิณ)
ผู้ชำนาญการด้านสิ่งแวดล้อม
บริษัท คอนซัลแทนท์ ออฟ เทคโนโลยี จำกัด

ตารางที่ 2 (ต่อ)

องค์ประกอบทางสิ่งแวดล้อมและคุณค่าต่าง ๆ	ผลกระทบต่อสิ่งแวดล้อมที่สำคัญ	มาตรการป้องกันและแก้ไขผลกระทบสิ่งแวดล้อม	มาตรการติดตามตรวจสอบผลกระทบสิ่งแวดล้อม
	ขาดออกซิเจนไปเลี้ยงส่วนต่าง ๆ ของร่างกาย หากหายใจเอา CO เข้าสู่ร่างกายในปริมาณไม่มาก ร่างกายจะขับเพื่อให้เกิดความสมดุล แต่ถ้ามีปริมาณมากกว่า 100 ลบ.ซม./ ลบ.ม. ของอากาศจึงจะมีความเป็นพิษสูง - ก๊าซ NO_2 มีกลิ่นฉุน มีฤทธิ์ในการกัดกร่อน ทำให้เกิดการระคายเคือง หากได้รับปริมาณ 10 ppm เป็นเวลานาน 8 ชั่วโมง จะทำลายปอดทำให้เกิดปอดบวมได้ และหากได้รับขนาด 20-30 ppm อาจทำให้เสียชีวิตได้ - ก๊าซ HC สามารถทำปฏิกิริยาโฟโตเคมิคัลกลายเป็นหมอกผสมควันทำให้เกิดการระคายเคืองตาและทางเดินหายใจส่วนบน (ที่มา : พัฒนา มูลพฤกษ์, อนามัยสิ่งแวดล้อม, 2539) **ผลกระทบต่อสุขภาพทางใจ** การสัมผัสมลสารอยู่ตลอดเวลา หรือเป็นระยะเวลานาน ๆ จะมีผลกระทบต่อความรู้สึกของ	ตลอดช่วงดำเนินการ เพื่อช่วยลดการแพร่กระจายของเชื้อโรคเกี่ยวกับระบบทางเดินอาหารได้ (5) ตรวจสอบอุปกรณ์ในระบบบำบัดน้ำเสียให้สามารถบำบัดน้ำเสียได้อย่างมีประสิทธิภาพปีละ 1 ครั้ง **ผลกระทบต่อสุขภาพจากมูลฝอย** (1) จัดให้มีถังรองรับมูลฝอยรวม มีลักษณะเป็นตู้คอนเทนเนอร์ จำนวน 19 ถัง (2) กำหนดให้มีพนักงานทำความสะอาดดูแลรับผิดชอบบริเวณห้องพักมูลฝอยรวมของโครงการอย่างสม่ำเสมอเพื่อป้องกันกลิ่นและแมลงนำโรค และทำความสะอาดห้องพักมูลฝอยรวมทุกครั้งภายหลังจากการเก็บขนมูลฝอยจากองค์การบริหารส่วนตำบลบ่อวิน (3) ตรวจสอบการตกค้างของมูลฝอยภายในพื้นที่โครงการทุกวันตลอดช่วงเปิดดำเนินการ	

บริษัท คอนซัลแทนท์ ออฟ เทคโนโลยี จำกัด
CONSULTANTS OF TECHNOLOGY CO., LTD.

รับรองจำนวน 123/182 หน้า

สิงหาคม 2557 ลงชื่อ .....

(นายกฤษณ ฉันทวรกิจ)
กรรมการผู้มีอำนาจลงนาม
บริษัท อีเอสบี ทู จำกัด

สิงหาคม 2557 ลงชื่อ.....

(นางสาวขนิษฐา ทักษิณ)
ผู้ชำนาญการด้านสิ่งแวดล้อม
บริษัท คอนซัลแทนท์ ออฟ เทคโนโลยี จำกัด

ตารางที่ 2 (ต่อ)

องค์ประกอบทางสิ่งแวดล้อมและคุณค่าต่าง ๆ	ผลกระทบต่อสิ่งแวดล้อมที่สำคัญ	มาตรการป้องกันและแก้ไขผลกระทบสิ่งแวดล้อม	มาตรการติดตามตรวจสอบผลกระทบสิ่งแวดล้อม
	ผู้สัมผัส เช่น รู้สึกรำคาญ (2) เสียงรบกวน <u>ผลกระทบต่อสุขภาพทางใจ</u> ทางกายองค์การอนามัยโลกให้ความหมายของเสียงที่เป็นอันตราย หมายถึง เสียงที่ดังเกิน 85 เดซิเบล (เอ) ที่ทุกความถี่ ถ้าสัมผัสนานเกินไปจะก่อให้เกิดอันตรายต่อทั้งสุขภาพทางกายและทางใจ ผลกระทบต่อสุขภาพทางกาย เช่น ทำให้หัวใจเต้นแรง อัตราการหายใจเปลี่ยนแปลง ทำให้ความดันโลหิตสูง ทำให้กล้ามเนื้อกระตุก เกิดอาการเหนื่อยหอบและแพ้ นอนไม่หลับ ทำให้ประสาทหูเสื่อม อาจทำให้หูพิการ หูตึง หูหนวก สามารถแบ่งเป็น - อันตรายอย่างเฉียบพลัน หมายถึง ภาวะที่การได้ยินสูญเสียไปทันทีทันใด เป็นผลจากการได้รับเสียงดังมาก ๆ ในระยะเวลาอันสั้น เช่น เสียงระเบิด เสียงปืน เสียงประทัด เสียงฟ้าผ่า เป็นต้น ซึ่งมีระดับเสียงเกิน 120 เดซิเบล(เอ)	**ผลกระทบต่อสุขภาพการกีดขวางการจราจรและอุบัติเหตุจากการขนส่ง** (1) จัดให้มีเจ้าหน้าที่คอยอำนวยความสะดวกช่วงที่มีรถยนต์เข้า-ออกโครงการ (2) ติดตั้งเครื่องหมาย ป้ายเตือน ป้ายแนะนำบริเวณด้านหน้าพื้นที่โครงการ (3) จัดให้มีเจ้าหน้าที่ตรวจตราดูแลอุปกรณ์เครื่องหมายและสัญญาณต่าง ๆ ให้ใช้งานได้ดีตลอดเวลา	

บริษัท คอนซัลแทนท์ ออฟ เทคโนโลยี จำกัด
CONSULTANTS OF TECHNOLOGY CO., LTD.

รับรองจำนวน 124/182 หน้า

สิงหาคม 2557 ลงชื่อ .....

(นายกฤษณ ฉันทวรกิจ)
กรรมการผู้มีอำนาจลงนาม
บริษัท อีเอสบี ทู จำกัด

สิงหาคม 2557 ลงชื่อ.....

(นางสาวขนิษฐา ทักษิณ)
ผู้ชำนาญการด้านสิ่งแวดล้อม
บริษัท คอนซัลแทนท์ ออฟ เทคโนโลยี จำกัด

ตารางที่ 2 (ต่อ)

องค์ประกอบทางสิ่งแวดล้อมและคุณค่าต่าง ๆ	ผลกระทบต่อสิ่งแวดล้อมที่สำคัญ	มาตรการป้องกันและแก้ไขผลกระทบสิ่งแวดล้อม	มาตรการติดตามตรวจสอบผลกระทบสิ่งแวดล้อม
	- การสูญเสียการได้ยินจากเสียงที่เกิดขึ้นแบบค่อยเป็นค่อยไปในกลุ่มผู้ที่ทำงานในที่ที่มีเสียงดังเป็นเวลานาน เช่น จากรายงานการวิจัยของ US. EPA พบว่า ผู้ที่ได้รับเสียงเกินกว่า 70 เดซิเบล (เอ) เป็นเวลา 40 ปี จะทำให้ความสามารถในการได้ยินเสียงลดลง 5 เดซิเบล (เอ) (สนธิ คชวัฒน์, 2534) สามารถจำแนกการสูญเสียการได้ยินอันเนื่องมาจากเสียงดัง ได้เป็น 2 แบบ คือ • การสูญเสียการได้ยินแบบถาวร เช่น หูอื้อ เป็นการสูญเสียการได้ยินที่เกิดขึ้น เมื่อสัมผัสกับเสียงที่มีระดับความดังพอที่จะทำให้เกิดการสูญเสียการได้ยิน และต้องสัมผัสเป็นระยะเวลานานพอ การกลับสู่สภาพเดิมจะเกิดขึ้นภายใน 2-4 ชั่วโมงแรก ภายหลังการหยุดพักจากการได้ยินเสียง • การสูญเสียการได้ยินแบบชั่วคราว เป็นการสูญเสียที่เกิดขึ้นจากการได้ยินเสียงดัง		

บริษัท คอนซัลแทนท์ ออฟ เทคโนโลยี จำกัด
CONSULTANTS OF TECHNOLOGY CO., LTD.

รับรองจำนวน 125/182 หน้า

สิงหาคม 2557 ลงชื่อ .....

(นายกฤษณ ฉันทวรกิจ)
กรรมการผู้มีอำนาจลงนาม
บริษัท อีเอสบี ทู จำกัด

สิงหาคม 2557 ลงชื่อ.....

(นางสาวขนิษฐา ทักษิณ)
ผู้ชำนาญการด้านสิ่งแวดล้อม
บริษัท คอนซัลแทนท์ ออฟ เทคโนโลยี จำกัด

ตารางที่ 2 (ต่อ)

องค์ประกอบทางสิ่งแวดล้อมและคุณค่าต่าง ๆ	ผลกระทบต่อสิ่งแวดล้อมที่สำคัญ	มาตรการป้องกันและแก้ไขผลกระทบสิ่งแวดล้อม	มาตรการติดตามตรวจสอบผลกระทบสิ่งแวดล้อม
	เป็นเวลานานต่อเนื่อง จนในที่สุดทำให้เกิดการสูญเสียการได้ยินแบบถาวร **(3) น้ำทิ้งจากกิจกรรมของโครงการ** การระบายน้ำทิ้งลงท่อระบายน้ำสาธารณะโดยไม่ผ่านการบำบัดจะส่งผลกระทบต่อสุขภาพทางกายและชีวิตความเป็นอยู่ เนื่องจากแหล่งน้ำมีการปนเปื้อนของสารแขวนลอย ความขุ่นเพิ่มมากขึ้น ซึ่งจะส่งผลกระทบต่อการใช้น้ำ น้ำเสียจากกิจกรรมของผู้พักอาศัยมีลักษณะเป็นน้ำเสียชุมชน จะมีการปนเปื้อนของแบคทีเรียกลุ่มโคลิฟอร์ม ซึ่งเป็นแบคทีเรียที่มาจากการขับถ่ายของมนุษย์และสัตว์เลือดอุ่น หากมีปริมาณมาก อาจเป็นสาเหตุของการเจ็บป่วยด้วยโรคที่มีอาหารและน้ำเป็นสื่อ เช่น อุจจาระร่วง อหิวาห์ตกโรคในน้ำเสียชุมชนยังมีการปนเปื้อนของสารอินทรีย์สูง หากการบำบัดไม่สามารถบำบัดได้อย่างมีประสิทธิภาพจะทำบริเวณที่		

บริษัท คอนซัลแทนท์ ออฟ เทคโนโลยี จำกัด
CONSULTANTS OF TECHNOLOGY CO., LTD.

สิงหาคม 2557 ลงชื่อ .....

(นายกฤษณ ฉันทวรกิจ)
กรรมการผู้มีอำนาจลงนาม
บริษัท อีเอสบี ทู จำกัด

สิงหาคม 2557 ลงชื่อ.....

(นางสาวชนิษฐา ทักษิณ)
ผู้ชำนาญการด้านสิ่งแวดล้อม
บริษัท คอนซัลแทนท์ ออฟ เทคโนโลยี จำกัด

ตารางที่ 2 (ต่อ)

องค์ประกอบทางสิ่งแวดล้อมและคุณค่าต่าง ๆ	ผลกระทบต่อสิ่งแวดล้อมที่สำคัญ	มาตรการป้องกันและแก้ไขผลกระทบสิ่งแวดล้อม	มาตรการติดตามตรวจสอบผลกระทบสิ่งแวดล้อม
	รองรับน้ำทิ้งเกิดการเน่าเสีย มีแบคทีเรียปนเปื้อน ซึ่งอาจส่งผลกระทบต่อผู้ที่อยู่ใกล้เคียง รวมทั้ง อาจเป็นแหล่งเพาะพันธุ์ของสัตว์พาหะนำโรค เช่น ยุง เป็นต้น ทำให้แหล่งน้ำมีคุณภาพเสื่อมโทรมลง การควบคุมไม่ให้ระบายน้ำเสียลงท่อระบายน้ำโดยตรง และให้มีการบำบัดน้ำเสียก่อนระบายน้ำออกสู่ท่อระบายน้ำสาธารณะ โครงการจะต้องปฏิบัติตามมาตรการที่ได้กำหนดไว้อย่างเคร่งครัด **(4) มูลฝอยทั่วไป** มูลฝอยที่เกิดจากโครงการประมาณ 28.69 ลบ.ม./วัน การจัดเก็บและกำจัดมูลฝอยไม่ถูกต้องจะทำให้มีการสะสมและแพร่กระจายของเชื้อโรค และเป็นแหล่งเพาะพันธุ์สัตว์นำโรค เช่น แมลงหวี่ แมลงวัน แมลงสาบ หนู เป็นต้น สัตว์เหล่านี้จะเป็นพาหะนำโรคไปสู่มนุษย์ โดยเฉพาะโรคติดต่อทางน้ำและอาหาร เช่น อุจจาระร่วง เป็นต้น		

บริษัท คอนซัลแทนท์ ออฟ เทคโนโลยี จำกัด
CONSULTANTS OF TECHNOLOGY CO., LTD.

รับรองจำนวน 127/182 หน้า

สิงหาคม 2557 ลงชื่อ .....

(นายกฤษณ ฉันทวรกิจ)
กรรมการผู้มีอำนาจลงนาม
บริษัท อีเอสบี ทู จำกัด

สิงหาคม 2557 ลงชื่อ.....

(นางสาวชนิษฐา ทักษิณ)
ผู้ชำนาญการด้านสิ่งแวดล้อม
บริษัท คอนซัลแทนท์ ออฟ เทคโนโลยี จำกัด

ตารางที่ 2 (ต่อ)

องค์ประกอบทางสิ่งแวดล้อมและคุณค่าต่าง ๆ	ผลกระทบต่อสิ่งแวดล้อมที่สำคัญ	มาตรการป้องกันและแก้ไขผลกระทบสิ่งแวดล้อม	มาตรการติดตามตรวจสอบผลกระทบสิ่งแวดล้อม
	<u>ผลกระทบต่อสุขภาพทางใจและชีวิตความเป็นอยู่</u> หากไม่มีการจัดการขยะมูลฝอยที่ดีจะทำให้เกิดสภาพที่ไม่น่าดู และเกิดกลิ่นเหม็นรบกวน การเก็บรวบรวมและกำจัดมูลฝอยในช่วงดำเนินการ แบ่งเป็น ถังรองรับมูลฝอยเปียก ถังรองรับมูลฝอยทั่วไป ถังรองรับมูลฝอยรีไซเคิลและถังรองรับมูลฝอยอันตรายที่ถูกหลักสุขาภิบาลเพื่อไม่เกิดการสะสมและเป็นแหล่งเพาะพันธุ์เชื้อโรคต่าง ๆ โครงการจัดให้มีถังรองรับมูลฝอยเพียงพอ รวมทั้งจัดให้มีเจ้าหน้าที่ทำหน้าที่ในการควบคุมดูแลการทิ้งมูลฝอยลงในถังรองรับมูลฝอยเท่านั้น ดังนั้นผลกระทบที่จะเกิดขึ้นต่อสุขภาพของพนักงานและผู้เข้ามาพักอาศัยรวมทั้งชุมชนใกล้เคียงจะอยู่ในระดับต่ำ		

บริษัท คอนซัลแทนท์ ออฟ เทคโนโลยี จำกัด
CONSULTANTS OF TECHNOLOGY CO., LTD.

รับรองจำนวน 128/182 หน้า

สิงหาคม 2557 ลงชื่อ .....

(นายกฤษณ ฉันทวรกิจ)
กรรมการผู้มีอำนาจลงนาม
บริษัท อีเอสบี ทู จำกัด

สิงหาคม 2557 ลงชื่อ.....

(นางสาวขนิษฐา ทักษิณ)
ผู้ชำนาญการด้านสิ่งแวดล้อม
บริษัท คอนซัลแทนท์ ออฟ เทคโนโลยี จำกัด

ตารางที่ 2 (ต่อ)

องค์ประกอบทางสิ่งแวดล้อมและคุณค่าต่าง ๆ	ผลกระทบต่อสิ่งแวดล้อมที่สำคัญ	มาตรการป้องกันและแก้ไขผลกระทบสิ่งแวดล้อม	มาตรการติดตามตรวจสอบผลกระทบสิ่งแวดล้อม
	(5) การกีดขวางการจราจรและอุบัติเหตุจากการขนส่ง กิจกรรมการจราจรเข้า-ออกโครงการจากการประเมินความหนาแน่นของการจราจรในปัจจุบันของถนนสาธารณะด้านหน้าโครงการ และทางหลวงหมายเลข 331 เปรียบเทียบกับระยะดำเนินการโครงการมีสภาพการจราจรพอใช้ได้/พอเคลื่อนตัวไปได้ เมื่อโครงการเปิดดำเนินการจะมีผลกระทบบริเวณที่ด้านหน้าโครงการช่วงที่มีการจราจรเข้า-ออกโครงการ ซึ่งอาจมีผลกระทบที่เกิดขึ้นเป็นผลกระทบในระดับปานกลาง **<u>ผลกระทบต่อสุขภาพทางกาย</u>** การจราจรของรถผู้เข้ามาพักอาศัยและพนักงานอาจเป็นสาเหตุของการเกิดอุบัติเหตุบนท้องถนน ซึ่งก่อให้เกิดการบาดเจ็บ การเสียชีวิตและทรัพย์สินได้		

บริษัท คอนซัลแทนท์ ออฟ เทคโนโลยี จำกัด
CONSULTANTS OF TECHNOLOGY CO., LTD.

รับรองจำนวน 129/182 หน้า

สิงหาคม 2557 ลงชื่อ .....

(นายกฤษณ ฉันทวรกิจ)
กรรมการผู้มีอำนาจลงนาม
บริษัท อีเอสบี ทู จำกัด

สิงหาคม 2557 ลงชื่อ.....

(นางสาวขนิษฐา ทักษิณ)
ผู้ชำนาญการด้านสิ่งแวดล้อม
บริษัท คอนซัลแทนท์ ออฟ เทคโนโลยี จำกัด

ตารางที่ 2 (ต่อ)

องค์ประกอบทางสิ่งแวดล้อมและคุณค่าต่าง ๆ	ผลกระทบต่อสิ่งแวดล้อมที่สำคัญ	มาตรการป้องกันและแก้ไขผลกระทบสิ่งแวดล้อม	มาตรการติดตามตรวจสอบผลกระทบสิ่งแวดล้อม
	<u>ผลกระทบต่อสุขภาพทางใจและชีวิตความเป็นอยู่</u> การเกิดอุบัติเหตุจากกิจกรรมการจราจรอาจทำให้ผู้ใช้เส้นทางเสียเวลาการเดินทางเพิ่มขึ้น โดยเฉพาะในชั่วโมงเร่งด่วนทำให้หงุดหงิด เครียด และทำให้ต้องเสียค่าใช้จ่ายเพิ่มขึ้น เช่น ค่าน้ำมัน ค่าซ่อมแซมรถ กรณีเกิดอุบัติเหตุ **(6) การเพิ่มความต้องการบริการทางสุขภาพ** การเพิ่มขึ้นของผู้พักอาศัยในโครงการจำนวน 8,523 คนอาจมีการเจ็บป่วยหรือเกิดอุบัติเหตุในขณะทำงานที่อาจส่งผลกระทบต่อศักยภาพในการให้บริการของสถานบริการทางด้านสาธารณสุขในพื้นที่เพิ่มขึ้น <u>ผลกระทบต่อสุขภาพทางกาย</u> หากสถานบริการไม่เพียงพอ หรืออยู่ห่างไกล อาจทำให้ผู้ป่วย หรือผู้ได้รับบาดเจ็บได้รับ		

บริษัท คอนซัลแทนท์ ออฟ เทคโนโลยี จำกัด
CONSULTANTS OF TECHNOLOGY CO., LTD.

สิงหาคม 2557 ลงชื่อ .....
(นายกฤษณ ฉันทวรกิจ)
กรรมการผู้มีอำนาจลงนาม
บริษัท อีเอสบี ทู จำกัด

รับรองจำนวน 130/182 หน้า
สิงหาคม 2557 ลงชื่อ.....
(นางสาวขนิษฐา ทักษิณ)
ผู้ชำนาญการด้านสิ่งแวดล้อม
บริษัท คอนซัลแทนท์ ออฟ เทคโนโลยี จำกัด

ตารางที่ 2 (ต่อ)

องค์ประกอบทางสิ่งแวดล้อมและคุณค่าต่าง ๆ	ผลกระทบต่อสิ่งแวดล้อมที่สำคัญ	มาตรการป้องกันและแก้ไขผลกระทบสิ่งแวดล้อม	มาตรการติดตามตรวจสอบผลกระทบสิ่งแวดล้อม
	การรักษาช้า ซึ่งอาจส่งผลให้อาการเจ็บป่วยเพิ่มขึ้นหรือเสียชีวิตได้ จำนวนผู้มาพักอาศัยประมาณ 8,523 คน ดังนั้น ภาระการรองรับผู้ป่วยของสถานบริการสาธารณสุขอาจไม่เปลี่ยนแปลงไปจากเดิมนัก ตลอดจนในพื้นที่โครงการและพื้นที่ใกล้เคียงซึ่งเป็นพื้นที่ที่มีการบริการด้านสาธารณสุขอย่างครบครันทั้งหน่วยงานของรัฐและเอกชน ดังนั้น จำนวนสถานบริการและความเพียงพอของพนักงานทางด้านสุขภาพจึงมีอย่างเพียงพอและมีประสิทธิภาพ <u>ผลกระทบต่อขีดความสามารถในการให้บริการของหน่วยงานสาธารณสุข</u> เมื่อพิจารณาความพร้อมของสถานบริการและเจ้าหน้าที่ให้บริการด้านสุขภาพอนามัยในพื้นที่ศึกษาและพื้นที่ใกล้เคียง พบว่า มีความพร้อมในการให้บริการแก่ชุมชนและคนงานก่อสร้างเมื่อเกิดการ		

บริษัท คอนซัลแทนท์ ออฟ เทคโนโลยี จำกัด
CONSULTANTS OF TECHNOLOGY CO., LTD.

รับรองจำนวน 131/182 หน้า

สิงหาคม 2557 ลงชื่อ .....

(นายกฤษณ ฉันทวรกิจ)
กรรมการผู้มีอำนาจลงนาม
บริษัท อีเอสบี ทู จำกัด

สิงหาคม 2557 ลงชื่อ.....

(นางสาวขนิษฐา ทักษิณ)
ผู้ชำนาญการด้านสิ่งแวดล้อม
บริษัท คอนซัลแทนท์ ออฟ เทคโนโลยี จำกัด

ตารางที่ 2 (ต่อ)

องค์ประกอบทางสิ่งแวดล้อมและคุณค่าต่าง ๆ	ผลกระทบต่อสิ่งแวดล้อมที่สำคัญ	มาตรการป้องกันและแก้ไขผลกระทบสิ่งแวดล้อม	มาตรการติดตามตรวจสอบผลกระทบสิ่งแวดล้อม
	เจ็บป่วย/อุบัติเหตุ ทั้งนี้ในเขตองค์การบริหารส่วนตำบลบ่อวินได้จัดให้มีสถานบริการทางด้านสาธารณสุขอย่างเพียงพอประกอบกับในนิคมอุตสาหกรรมอมตะซิตี้มีสถานพยาบาลอมตะเวช-กรรม ที่ให้บริการด้านการรักษาพยาบาลอีกทางเลือกหนึ่ง ในขณะเดียวกันคนงานก่อสร้างทุกคนจะได้รับการคุ้มครองด้านสุขภาพอนามัยจากนายจ้างกรณีเกิดอุบัติเหตุ/การเจ็บป่วยจากการทำงานตามกฎหมายที่กำหนด ในช่วงก่อสร้างโครงการเมื่อคนงานก่อสร้างประสบอุบัติเหตุ/การเจ็บป่วยจากการทำงาน เจ้าหน้าที่ที่รับผิดชอบของบริษัทรับเหมาจะทำหน้าที่ในการปฐมพยาบาลเบื้องต้นและส่งต่อผู้ป่วยไปยังโรงพยาบาลที่อยู่ใกล้เคียงได้ทันที หน่วยงานที่ให้บริการด้านสาธารณสุขแก่ชุมชนทั้งหน่วยงานภาครัฐและภาคเอกชนในพื้นที่ศึกษาในเขตองค์การบริหารส่วนตำบลบ่อวิน ได้แก่ โรงพยาบาลส่งเสริม		

บริษัท คอนซัลแทนท์ ออฟ เทคโนโลยี จำกัด
CONSULTANTS OF TECHNOLOGY CO., LTD.

รับรองจำนวน 132/182 หน้า

สิงหาคม 2557 ลงชื่อ .....

(นายกฤษณ ฉันทวรกิจ)
กรรมการผู้มีอำนาจลงนาม
บริษัท อีเอสบี ทู จำกัด

สิงหาคม 2557 ลงชื่อ.....

(นางสาวขนิษฐา ทักษิณ)
ผู้ชำนาญการด้านสิ่งแวดล้อม
บริษัท คอนซัลแทนท์ ออฟ เทคโนโลยี จำกัด

ตารางที่ 2 (ต่อ)

องค์ประกอบทางสิ่งแวดล้อมและคุณค่าต่าง ๆ	ผลกระทบต่อสิ่งแวดล้อมที่สำคัญ	มาตรการป้องกันและแก้ไขผลกระทบสิ่งแวดล้อม	มาตรการติดตามตรวจสอบผลกระทบสิ่งแวดล้อม
4.3 อาชีวอนามัยและความปลอดภัย	สุขภาพตำบลบ่อวิน และโรงพยาบาลส่งเสริมสุขภาพตำบลบ้านเขาหิน ดังนั้น ผลกระทบด้านการสาธารณสุขในช่วงก่อสร้างโครงการทั้งต่อคนงานก่อสร้าง ชุมชน และความพร้อมทั้งด้านบุคลากรและสถานบริการอยู่ในระดับต่ำ **(1) ความสามารถของระบบป้องกันอัคคีภัยของโครงการ** โครงการมีลักษณะเป็นอาคารคอนกรีตเสริมเหล็กเพื่อพักอาศัยขนาด ขนาด 5 ชั้น จำนวน 19 อาคาร มีความสูงจากระดับพื้นดินที่ก่อสร้างถึงพื้นชั้นดาดฟ้าเท่ากับ 14.60 เมตร และอาคารสนับสนุนเพื่อใช้ในการบริหารโครงการ รักษาความปลอดภัย และให้บริการแก่ผู้พักอาศัย จำนวน 4 อาคาร ขนาด 1 ชั้น มีจำนวนห้องพักเท่ากับ 2,831 ห้อง ดังนั้น การประเมินความสามารถและความเพียงพอของระบบป้องกันอัคคีภัยภายในโครงการตาม	(1) จัดให้มีระบบป้องกันอัคคีภัยตามมาตรฐานวิศวกรรมสถานแห่งประเทศไทย และกฎหมายควบคุมอาคาร ประกอบด้วย 1) ถังดับเพลิงเคมี 2) ป้ายบอกทางหนีไฟ 3) ไฟฟ้าส่องสว่างฉุกเฉิน 4) บันไดหนีไฟ 5) อุปกรณ์ส่งสัญญาณเตือนเพลิงไหม้ 6) ระบบป้องกันอันตรายจากฟ้าผ่า 7) ระบบท่อยืนดับเพลิง พร้อมตู้ดับเพลิง	(1) ติดตามแผนการดำเนินการตรวจสอบประสิทธิภาพของอุปกรณ์ระบบดับเพลิงเป็นประจำทุกเดือนตลอดระยะเวลาเปิดดำเนินการ (2) ตรวจติดตามแผนปฏิบัติการฉุกเฉินโดยระบุวิธีอพยพผู้ที่อยู่ภายในอาคารได้หมดภายใน 1 ชั่วโมง (3) ติดตามแผนการฝึกอบรมเจ้าหน้าที่ที่เกี่ยวข้องกับการป้องกันอัคคีภัยของโครงการอย่างน้อยปีละ 1 ครั้ง

บริษัท คอนซัลแทนท์ ออฟ เทคโนโลยี จำกัด
CONSULTANTS OF TECHNOLOGY CO., LTD.

สิงหาคม 2557 ลงชื่อ .....

(นายกฤษณ ฉันทวรกิจ)
กรรมการผู้มีอำนาจลงนาม
บริษัท อีเอสบี ทู จำกัด

สิงหาคม 2557 ลงชื่อ.....

(นางสาวขนิษฐา ทักษิณ)
ผู้ชำนาญการด้านสิ่งแวดล้อม
บริษัท คอนซัลแทนท์ ออฟ เทคโนโลยี จำกัด

ตารางที่ 2 (ต่อ)

องค์ประกอบทางสิ่งแวดล้อมและคุณค่าต่าง ๆ	ผลกระทบต่อสิ่งแวดล้อมที่สำคัญ	มาตรการป้องกันและแก้ไขผลกระทบสิ่งแวดล้อม	มาตรการติดตามตรวจสอบผลกระทบสิ่งแวดล้อม
	กฎหมายที่เกี่ยวข้อง ซึ่งโครงการเป็นอาคารอยู่อาศัยรวม ประเภทอาคารอยู่อาศัยรวม จึงต้องจัดเตรียมระบบป้องกันอัคคีภัยให้เป็นไปตามกฎกระทรวงฉบับที่ 39 (พ.ศ. 2537) กฎกระทรวงฉบับที่ 47 (พ.ศ. 2540) และกฎกระทรวงฉบับที่ 55 (พ.ศ. 2543) ออกตามความในพระราชบัญญัติควบคุมอาคาร พ.ศ. 2522 **(2) ความสามารถของทางหนีไฟ** โครงการจัดให้มีบันไดหนีไฟจำนวน 2 แห่ง ในแต่ละอาคาร (รวมบันไดหลักจำนวน 1 แห่ง เป็นบันไดหนีไฟด้วย) โดยบันไดหนีไฟทำด้วยวัสดุทนไฟและไม่ผุกร่อน คือ คอนกรีตเสริมเหล็ก **(3) การคำนวณระยะเวลาในการหนีไฟสำหรับบันไดหนีไฟ** โครงการจะลำเลียงคนออกนอกอาคารโดยใช้บันไดหนีไฟ เส้นทางลำเลียงพลโดยบันไดหนีไฟใช้เวลาลำเลียงพลภายในโครงการออกมาสู่	8) ติดป้ายแนะนำการใช้อุปกรณ์แต่ละตัวไว้บริเวณที่อุปกรณ์ติดตั้งอยู่เพื่อให้ผู้พักอาศัยที่อยู่ใกล้ที่เกิดเหตุสามารถใช้ได้ทันที 9) หัวรับน้ำดับเพลิงติดตั้งภายนอกอาคารชนิดข้อต่อสวมเร็ว จำนวน 19 แห่ง (2) ตรวจสอบประสิทธิภาพของอุปกรณ์สำหรับระบบดับเพลิงเป็นประจำทุกเดือน (3) ฝึกอบรมเจ้าหน้าที่ที่เกี่ยวข้องกับการป้องกันอัคคีภัยของโครงการอย่างน้อยปีละ 1 ครั้ง (4) ติดต่อประสานงานขอความช่วยเหลือเมื่อเกิดเหตุเพลิงไหม้จากหน่วยงานที่รับผิดชอบ คือ องค์การบริหารส่วนตำบลบ่อวิน (5) มีแผนป้องกันและควบคุมอัคคีภัยของโครงการพร้อมทั้งสนับสนุนการจัดตั้งกลุ่ม	

บริษัท คอนซัลแทนท์ ออฟ เทคโนโลยี จำกัด
CONSULTANTS OF TECHNOLOGY CO., LTD.

รับรองจำนวน 134/182 หน้า

สิงหาคม 2557 ลงชื่อ .....

(นายกฤษณ ฉันทวรกิจ)
กรรมการผู้มีอำนาจลงนาม
บริษัท อีเอสบี ทู จำกัด

สิงหาคม 2557 ลงชื่อ.....

(นางสาวขนิษฐา ทักษิณ)
ผู้ชำนาญการด้านสิ่งแวดล้อม
บริษัท คอนซัลแทนท์ ออฟ เทคโนโลยี จำกัด

ตารางที่ 2 (ต่อ)

องค์ประกอบทางสิ่งแวดล้อมและคุณค่าต่าง ๆ	ผลกระทบต่อสิ่งแวดล้อมที่สำคัญ	มาตรการป้องกันและแก้ไขผลกระทบสิ่งแวดล้อม	มาตรการติดตามตรวจสอบผลกระทบสิ่งแวดล้อม
	ภายนอกอาคารได้ทั้งหมดภายในเวลาประมาณ 23.45 นาที/อาคาร ซึ่งสอดคล้องตามกฎกระทรวงฉบับที่ 47 (พ.ศ. 2540) ข้อ 4 (1) ที่กำหนดให้บุคคลทั้งหมดในอาคารออกนอกอาคารได้ภายใน 1 ชั่วโมง **(4) จุดรวมคนภายในพื้นที่โครงการ** พื้นที่รวมพลภายในโครงการมีจำนวนผู้พักอาศัยสูงสุด 8,523 คน (รวมพนักงานของโครงการแล้ว) จุดรวมพลปลอดภัยภายในโครงการจำนวน 2 แห่ง มีพื้นที่รวมทั้งหมดประมาณ 3,590 ตารางเมตร คิดเป็นอัตราส่วนพื้นที่จุดรวมคนกับจำนวนผู้พักอาศัยเท่ากับ 0.42 ตารางเมตร/คน ซึ่งสอดคล้องกับแนวทางของสผ. ที่กำหนดให้มีสัดส่วนพื้นที่ต่อผู้พักอาศัยไม่น้อยกว่า 0.25 ตารางเมตร/คน ซึ่งมีเพียงพอต่อการรวมพลภายในโครงการเพื่อนับยอดจำนวนพนักงานและผู้พักอาศัยก่อนเคลื่อนย้ายออกจากจุดรวมพลดังกล่าวไปยังพื้นที่ภายนอกโครงการที่ปลอดภัย	อาสาสมัครของผู้พักอาศัยร่วมกับเจ้าของโครงการเพื่อเตรียมพร้อมในกรณีเกิดเหตุเพลิงไหม้ (6) มีแผนปฏิบัติการฉุกเฉินโดยระบุถึงวิธีการอพยพผู้ที่อยู่ภายในอาคารภายใน 1 ชั่วโมง และระบุผู้รับผิดชอบในขั้นตอนต่าง ๆ (7) มีเจ้าหน้าที่คอยตรวจตราความเรียบร้อยตลอด 24 ชั่วโมงและอำนวยความปลอดภัยบริเวณทางเข้า-ออก โครงการ (8) ประชาสัมพันธ์ให้ความรู้แก่ผู้พักอาศัยภายในโครงการเกี่ยวกับการใช้อุปกรณ์ป้องกันอัคคีภัย แผนการป้องกันอัคคีภัยและแผนการอพยพ รวมทั้งข้อปฏิบัติต่าง ๆ ขณะเกิดเหตุเพลิงไหม้ (9) โครงการจัดเตรียมพื้นที่จุดรวมพลไว้อย่างเพียงพอโดยให้สอดคล้องกับแนวทางของสำนักงานนโยบายและแผนทรัพยากรธรรมชาติและสิ่งแวดล้อม ที่กำหนดให้มีสัดส่วนพื้นที่	

บริษัท คอนซัลแทนท์ ออฟ เทคโนโลยี จำกัด
CONSULTANTS OF TECHNOLOGY CO., LTD.

รับรองจำนวน 135/182 หน้า

สิงหาคม 2557 ลงชื่อ .....

(นายกฤษณ ฉันทวรกิจ)
กรรมการผู้มีอำนาจลงนาม
บริษัท อีเอสบี ทู จำกัด

สิงหาคม 2557 ลงชื่อ.....

(นางสาวขนิษฐา ทักษิณ)
ผู้ชำนาญการด้านสิ่งแวดล้อม
บริษัท คอนซัลแทนท์ ออฟ เทคโนโลยี จำกัด

ตารางที่ 2 (ต่อ)

องค์ประกอบทางสิ่งแวดล้อมและคุณค่าต่าง ๆ	ผลกระทบต่อสิ่งแวดล้อมที่สำคัญ	มาตรการป้องกันและแก้ไขผลกระทบสิ่งแวดล้อม	มาตรการติดตามตรวจสอบผลกระทบสิ่งแวดล้อม
	(5) ความสามารถในการให้บริการดับเพลิงของหน่วยงานราชการ จากระบบป้องกันและควบคุมอัคคีภัยที่โครงการจัดเตรียมไว้ รวมทั้งแผนปฏิบัติการฉุกเฉินเป็นระบบที่มีวัตถุประสงค์เพื่อการป้องกันตนเองในขีดความสามารถระดับหนึ่งเท่านั้น ดังนั้น การประสานงานกับหน่วยงานราชการใกล้เคียงโดยมีการแจ้งข้อมูลที่จำเป็นไว้ล่วงหน้า รวมทั้งการดูแลบำรุงรักษาอุปกรณ์ทั้งหมดให้มีสภาพใช้งานได้ดีตลอดเวลาและมีการซ้อมแผนปฏิบัติการฉุกเฉินเป็นประจำทุกปีจึงเป็นสิ่งสำคัญ โดยในพื้นที่ดังกล่าวโครงการสามารถขอความช่วยเหลือได้จากองค์การบริหารส่วนตำบลบ่อวิน จะเห็นได้ว่าระบบดับเพลิงและแผนปฏิบัติการที่โครงการได้จัดเตรียมไว้มีความสามารถในการดับเพลิงได้ในเบื้องต้น ก่อนที่หน่วยดับเพลิงของ	จุดรวมคนต่อผู้พักอาศัยไม่น้อยกว่า 0.25 ตาราง-เมตร/คน สำหรับพื้นที่ที่โครงการจัดเตรียมเป็นจุดรวมคนสามารถรองรับผู้อพยพภายในโครงการได้ทั้งหมดและเพียงพอต่อจำนวนผู้อพยพภายในโครงการและยังเป็นพื้นที่ที่ปลอดภัย **ความปลอดภัยในชีวิตและทรัพย์สินของผู้พักอาศัย** (1) จัดให้มีระบบควบคุมการเข้า-ออกโครงการด้วยระบบ Key card โดยจะติดตั้งอยู่บริเวณประตูทางเข้า-ออกหลักของแต่ละอาคาร (2) จัดให้มีระบบโทรทัศน์วงจรปิด (CCTV System) ภายในอาคารแต่ละอาคารและบริเวณโดยรอบพื้นที่โครงการ (3) จัดให้มีเจ้าหน้ารักษาความปลอดภัยคอยดูแลและรักษาความปลอดภัยภายในอาคารและพื้นที่โครงการตลอด 24 ชั่วโมง	

บริษัท คอนซัลแทนท์ ออฟ เทคโนโลยี จำกัด
CONSULTANTS OF TECHNOLOGY CO., LTD.

รับรองจำนวน 136/182 หน้า

สิงหาคม 2557 ลงชื่อ .....

(นายกฤษณ ฉันทวรกิจ)
กรรมการผู้มีอำนาจลงนาม
บริษัท อีเอสบี ทู จำกัด

สิงหาคม 2557 ลงชื่อ.....

(นางสาวขนิษฐา ทักษิณ)
ผู้ชำนาญการด้านสิ่งแวดล้อม
บริษัท คอนซัลแทนท์ ออฟ เทคโนโลยี จำกัด

ตารางที่ 2 (ต่อ)

องค์ประกอบทางสิ่งแวดล้อมและคุณค่าต่าง ๆ	ผลกระทบต่อสิ่งแวดล้อมที่สำคัญ	มาตรการป้องกันและแก้ไขผลกระทบสิ่งแวดล้อม	มาตรการติดตามตรวจสอบผลกระทบสิ่งแวดล้อม
	ราชการจะเดินทางมาถึง รวมถึงความสามารถในการอพยพผู้พักอาศัยและผู้ที่เกี่ยวข้องออกได้ทันเวลา ดังนั้นผลกระทบที่อาจเกิดขึ้นในด้านอัคคีภัยจึงคาดว่าจะอยู่ในระดับต่ำ	(4) กำหนดให้ผู้ที่มาเยี่ยมเยือนผู้พักอาศัยต้องดำเนินการแลกบัตรเข้า-ออกบริเวณป้อมรักษาความปลอดภัยทุกครั้งก่อนเข้าสู่ภายในพื้นที่โครงการ (5) กำหนดให้เจ้าหน้าที่โครงการ ต้องเก็บเอกสารสำเนาบัตรประชาชน/เอกสารที่เกี่ยวข้องของผู้เช่าและกรอกข้อมูลประวัติส่วนตัวตามแบบฟอร์มที่โครงการกำหนดไว้	
4.4 สุนทรียภาพ **(1) แหล่งโบราณสถานและแหล่งธรรมชาติ**	จากการตรวจสอบทะเบียนแหล่งธรรมชาติอันควรอนุรักษ์ของสำนักงานคณะกรรมการสิ่งแวดล้อมแห่งชาติ (2531) และจากการตรวจสอบแหล่งโบราณสถานจากทะเบียนแหล่งโบราณสถานแห่งประเทศไทย ซึ่งประกาศในราชกิจจานุเบกษาของฝ่ายวิชาการ กองโบราณคดีกรมศิลปากร (2523) ไม่พบว่ามีแหล่งสำคัญดังกล่าวในบริเวณพื้นที่	-	ดูแล/ปรับปรุง/ซ่อมแซมพื้นที่สีเขียวภายในพื้นที่โครงการให้อยู่ในสภาพที่สมบูรณ์ตลอดช่วงเปิดดำเนินการ

บริษัท คอนซัลแทนท์ ออฟ เทคโนโลยี จำกัด
CONSULTANTS OF TECHNOLOGY CO., LTD.

รับรองจำนวน 137/182 หน้า

สิงหาคม 2557 ลงชื่อ .....

(นายกฤษณ ฉันทวรกิจ)
กรรมการผู้มีอำนาจลงนาม
บริษัท อีเอสบี ทู จำกัด

สิงหาคม 2557 ลงชื่อ.....

(นางสาวขนิษฐา ทักษิณ)
ผู้ชำนาญการด้านสิ่งแวดล้อม
บริษัท คอนซัลแทนท์ ออฟ เทคโนโลยี จำกัด

ตารางที่ 2 (ต่อ)

องค์ประกอบทางสิ่งแวดล้อมและคุณค่าต่าง ๆ	ผลกระทบต่อสิ่งแวดล้อมที่สำคัญ	มาตรการป้องกันและแก้ไขผลกระทบสิ่งแวดล้อม	มาตรการติดตามตรวจสอบผลกระทบสิ่งแวดล้อม
	โครงการ การดำเนินการของโครงการจึงไม่ก่อให้เกิดผลกระทบต่อแหล่งสำคัญดังกล่าวแต่อย่างใด		
(2) พื้นที่สีเขียวภายในโครงการ	พื้นที่สีเขียวของโครงการทั้งหมดเท่ากับ 10,092 ตารางเมตร คิดเป็นสัดส่วนพื้นที่สีเขียวต่อผู้พักอาศัยภายในโครงการประมาณ 1.18 ตารางเมตร/คน (จำนวนคนพักอาศัยภายในอาคารโครงการสูงสุดและพนักงานประมาณ 8,523 คน และพื้นที่สีเขียวที่เป็นไม้ยืนต้นบนดินเท่ากับ 6,959 ตารางเมตร คิดเป็นร้อยละ 51.05 ของพื้นที่ว่างตาม พรบ. ควบคุมอาคาร	-	ดูแล/ปรับปรุง/ซ่อมแซมพื้นที่สีเขียวภายในพื้นที่โครงการให้อยู่ในสภาพที่สมบูรณ์ตลอดช่วงเปิดดำเนินการ
4.5 ผลกระทบต่อทัศนียภาพจากการบดบังของแสงแดด	ผลกระทบจากการบดบังแสงแดดของอาคารโครงการต่อพื้นที่โดยรอบ จะพิจารณาจากการเคลื่อนที่ของดวงอาทิตย์และโลก เนื่องจากตำแหน่งการขึ้น-ลง ของดวงอาทิตย์เปลี่ยนแปลงไปทุกวันในรอบปี เป็นผลมาจากโลกโคจรรอบดวงอาทิตย์ในรอบ	(1) จัดทำหนังสือเพื่อแจ้งต่อบ้านพักอาศัยที่อยู่บริเวณที่คาดว่าจะได้รับผลกระทบจากการบดบังแสงแดด จากการพัฒนาโครงการ ณ วันที่เริ่มการก่อสร้าง เพื่อให้ผู้พักอาศัยที่อยู่ใกล้เคียงหรือได้รับผลกระทบสามารถติดต่อ	-

บริษัท คอนซัลแทนท์ ออฟ เทคโนโลยี จำกัด
CONSULTANTS OF TECHNOLOGY CO., LTD.

รับรองจำนวน 138/182 หน้า

สิงหาคม 2557 ลงชื่อ .....

(นายกฤษณ ฉันทวรกิจ)
กรรมการผู้มีอำนาจลงนาม
บริษัท อีเอสบี ทู จำกัด

สิงหาคม 2557 ลงชื่อ.....

(นางสาวขนิษฐา ทักษิณ)
ผู้ชำนาญการด้านสิ่งแวดล้อม
บริษัท คอนซัลแทนท์ ออฟ เทคโนโลยี จำกัด

ตารางที่ 2 (ต่อ)

องค์ประกอบทางสิ่งแวดล้อมและคุณค่าต่าง ๆ	ผลกระทบต่อสิ่งแวดล้อมที่สำคัญ	มาตรการป้องกันและแก้ไขผลกระทบสิ่งแวดล้อม	มาตรการติดตามตรวจสอบผลกระทบสิ่งแวดล้อม
	1 ปี แกนของโลกเอียงทำมุม 23.5 องศา หมุนไปพร้อมกันทำให้เกิดเป็นฤดูกาลเป็นผลเนื่องมาจากแต่ละส่วนบนพื้นโลกรับพลังงานความร้อนจากดวงอาทิตย์ไม่เท่ากันในรอบปีหากพิจารณาตามผังทอดเงา ของอาคารโครงการแล้ว พบว่า พื้นที่โดยรอบโครงการซึ่งมีลักษณะเป็นพื้นที่ว่างเปล่าเป็นส่วนใหญ่ ดังนั้น ผลกระทบด้านการบดบังแสงแดดจากโครงการจึงคาดว่าอยู่ในระดับต่ำ	กับทางโครงการได้ โดยความรับผิดชอบของโครงการจะสิ้นสุดลงหลังจากที่โครงการดำเนินการแล้วเป็นเวลา 1 ปี (2) พิจารณาจัดทำโครงการชุมชนสัมพันธ์โดยออกเยี่ยมเยือนและประสานงานกับผู้ที่คาดว่าจะได้รับผลกระทบ เพื่อทำให้เกิดความมั่นใจในโครงการ (3) จัดตั้งศูนย์รับเรื่องร้องทุกข์ โดยจัดให้มีโทรศัพท์สายตรง ตู้ร้องเรียนและประสานงานให้มีการแก้ไขตามข้อร้องเรียนอย่างเร่งด่วน ตรวจสอบผลการแก้ไขและแจ้งกลับผู้ร้องเรียนอย่างครบวงจรเพื่อแสดงความจริงใจในการแก้ไขปัญหา (4) ในกรณีที่เจ้าของโครงการกับผู้ที่ได้รับผลกระทบไม่สามารถตกลงกันได้ จัดตั้งคณะกรรมการไตรภาคี ประกอบด้วย ตัวแทนหน่วยงาน	

บริษัท คอนซัลแทนท์ ออฟ เทคโนโลยี จำกัด
CONSULTANTS OF TECHNOLOGY CO., LTD.

สิงหาคม 2557 ลงชื่อ .....

(นายกฤษณ ฉันทวรกิจ)
กรรมการผู้มีอำนาจลงนาม
บริษัท อีเอสบี ทู จำกัด

รับรองจำนวน 139/182 หน้า

สิงหาคม 2557 ลงชื่อ.....

(นางสาวขนิษฐา ทักษิณ)
ผู้ชำนาญการด้านสิ่งแวดล้อม
บริษัท คอนซัลแทนท์ ออฟ เทคโนโลยี จำกัด

ตารางที่ 2 (ต่อ)

องค์ประกอบทางสิ่งแวดล้อมและคุณค่าต่าง ๆ	ผลกระทบต่อสิ่งแวดล้อมที่สำคัญ	มาตรการป้องกันและแก้ไขผลกระทบสิ่งแวดล้อม	มาตรการติดตามตรวจสอบผลกระทบสิ่งแวดล้อม
4.6 ผลกระทบต่อทัศนียภาพจากการบดบังทิศทางลม	ทิศทางลมที่พัดผ่านพื้นที่โครงการ ทิศทางลมส่วนใหญ่เป็นลมที่พัดมาจากทางทิศตะวันตกเฉียงใต้ ทิศใต้ และทิศเหนือ โดยลมที่พัดมาทางลมพัดจากทางทิศใต้ในช่วงเดือนกุมภาพันธ์ถึงเดือนพฤษภาคม ลมที่พัดมาทางลมพัดจากทางทิศตะวันตกเฉียงใต้ในช่วงเดือนมิถุนายนถึงเดือนกันยายน และลมพัดจากทางทิศเหนือในช่วงเดือนตุลาคมถึงเดือนมกราคม ซึ่งผลกระทบในทางลมจากโครงการมีรายละเอียดดังนี้ **(1) ช่วงฤดูร้อน** พื้นที่โครงการจะได้รับอิทธิพลจากลมที่พัดมาจากทิศตะวันตกเฉียงใต้ โดยลมจะพัดผ่านพื้นที่	ราชการหรือเจ้าหน้าที่ท้องถิ่น เจ้าของโครงการและผู้ที่ได้รับผลกระทบเพื่อพิจารณาจ่ายค่าชดเชยตามความเหมาะสม (1) จัดทำหนังสือเพื่อแจ้งต่อบ้านพักอาศัยซึ่งอยู่บริเวณที่คาดว่าจะได้รับผลกระทบจากการบดบังทิศทางลม จากการพัฒนาโครงการ ณ วันที่เริ่มการก่อสร้าง เพื่อให้ผู้พักอาศัยที่อยู่ใกล้เคียงหรือได้รับผลกระทบสามารถติดต่อกับทางโครงการได้ โดยความรับผิดชอบของโครงการจะสิ้นสุดลงหลังจากที่โครงการดำเนินการแล้วเป็นเวลา 1 ปี (2) พิจารณาจัดทำโครงการชุมชนสัมพันธ์โดยออกเยี่ยมเยือนและประสานงานกับผู้ที่คาดว่าจะได้รับผลกระทบ เพื่อทำให้เกิดความมั่นใจในโครงการ	

บริษัท คอนซัลแทนท์ ออฟ เทคโนโลยี จำกัด
CONSULTANTS OF TECHNOLOGY CO., LTD.

รับรองจำนวน 140/182 หน้า

สิงหาคม 2557 ลงชื่อ .....

(นายกฤษณ ฉันทวรกิจ)
กรรมการผู้มีอำนาจลงนาม
บริษัท อีเอสบี ทู จำกัด

สิงหาคม 2557 ลงชื่อ .....

(นางสาวขนิษฐา ทักษิณ)
ผู้ชำนาญการด้านสิ่งแวดล้อม
บริษัท คอนซัลแทนท์ ออฟ เทคโนโลยี จำกัด

ตารางที่ 2 (ต่อ)

องค์ประกอบทางสิ่งแวดล้อมและคุณค่าต่าง ๆ	ผลกระทบต่อสิ่งแวดล้อมที่สำคัญ	มาตรการป้องกันและแก้ไขผลกระทบสิ่งแวดล้อม	มาตรการติดตามตรวจสอบผลกระทบสิ่งแวดล้อม
	พักอาศัยและพื้นที่เกษตรกรรม ผ่านมายังอาคารโครงการ ดังนั้น อาคารโครงการจะบดบังทิศทางลมที่พัดไปยังอาคารขนาด 5 ชั้น (อยู่ระหว่างการก่อสร้าง) และพื้นที่ว่างเปล่าด้านทิศเหนือของโครงการ **(2) ช่วงฤดูฝน** พื้นที่โครงการจะได้รับอิทธิพลจากลมที่พัดมาจากทิศตะวันตกเฉียงใต้ โดยลมจะพัดผ่านพื้นที่ห้องแถวขนาด 1-2 ชั้น ผ่านมายังอาคารโครงการ ดังนั้น อาคารโครงการจะบดบังทิศทางลมที่พัดไปยังโครงการบ่อวินรีสอร์ท และพื้นที่ว่างเปล่าด้านทิศตะวันออกและทิศตะวันออกเฉียงเหนือของโครงการ **(3) ช่วงฤดูหนาว** พื้นที่โครงการจะได้รับอิทธิพลจากลมที่พัดมาจากทิศตะวันออก เฉียงเหนือ โดยลมจะพัดผ่านโครงการบ่อวินรีสอร์ท และพื้นที่ว่างเปล่าด้านทิศตะวันออกเฉียงเหนือและทิศเหนือ มายังอาคาร	(3) จัดตั้งศูนย์รับเรื่องร้องทุกข์ โดยจัดโทรศัพท์สายตรง ตู้ร้องเรียนและประสานงานให้มีการแก้ไขตามข้อร้องเรียนอย่างเร่งด่วน ตรวจสอบผลการแก้ไขและแจ้งกลับผู้ร้องเรียนอย่างครบวงจรเพื่อแสดงความจริงใจในการแก้ไขปัญหา (4) ในกรณีที่เจ้าของโครงการกับผู้ที่ได้รับผลกระทบไม่สามารถตกลงกันได้ จัดตั้งคณะกรรมการไตรภาคี ประกอบด้วย ตัวแทนหน่วยงานราชการหรือเจ้าหน้าที่ท้องถิ่น เจ้าของโครงการ และผู้ที่ได้รับผลกระทบเพื่อพิจารณาจ่ายค่าชดเชยตามความเหมาะสม	

บริษัท คอนซัลแทนท์ ออฟ เทคโนโลยี จำกัด
CONSULTANTS OF TECHNOLOGY CO., LTD.

รับรองจำนวน 141/182 หน้า

สิงหาคม 2557 ลงชื่อ .....

(นายกฤษณ ฉันทวรกิจ)
กรรมการผู้มีอำนาจลงนาม
บริษัท อีเอสบี ทู จำกัด

สิงหาคม 2557 ลงชื่อ.....

(นางสาวขนิษฐา ทักษิณ)
ผู้ชำนาญการด้านสิ่งแวดล้อม
บริษัท คอนซัลแทนท์ ออฟ เทคโนโลยี จำกัด

ตารางที่ 2 (ต่อ)

องค์ประกอบทางสิ่งแวดล้อมและคุณค่าต่าง ๆ	ผลกระทบต่อสิ่งแวดล้อมที่สำคัญ	มาตรการป้องกันและแก้ไขผลกระทบสิ่งแวดล้อม	มาตรการติดตามตรวจสอบผลกระทบสิ่งแวดล้อม
	โครงการ ดังนั้น อาคารโครงการจึงบดบังทิศทางลมที่พัดไปยังห้องแถวขนาด 1-2 ชั้น ด้านทิศตะวันตกเฉียงใต้ของโครงการ จากผลกระทบด้านการบดบังทิศทางลม พบว่าส่วนใหญ่ผู้ที่อยู่อาศัยด้านทิศเหนือ จะได้รับผลกระทบ อย่างไรก็ตาม ลมที่พัดผ่านในแต่ละฤดูกาลจะหมุนเวียนแต่ละช่วงเดือน ดังนั้น ผลกระทบด้านการบดบังทิศทางลมของอาคารโครงการต่อพื้นที่ข้างเคียงจะได้รับเป็นผลกระทบที่ไม่เกิดขึ้นตลอดทั้งปี จึงไม่ส่งผลกระทบที่มีนัยสำคัญ		
4.7 การประเมินผลกระทบจากการบดบังคลื่นสัญญาณวิทยุ-โทรทัศน์	ในทางปฏิบัติผู้ที่ได้รับสัมปทานของแต่ละสถานีจะมีการปล่อยคลื่นสัญญาณวิทยุโทรทัศน์ให้สามารถสะท้อนและคลอบคลุมพื้นที่แต่ละโซนด้วยการติดตั้งสถานีการแพร่ภาพคลื่นวิทยุ โทรทัศน์ รวมถึงมีการพัฒนาการเทคโนโลยีให้สามารถส่งคลื่น	(1) จัดทำหนังสือเพื่อแจ้งต่อบ้านพักอาศัยซึ่งอยู่บริเวณที่คาดว่าจะได้รับผลกระทบจากการบดบังคลื่นสัญญาณวิทยุ-โทรทัศน์ จากการพัฒนาโครงการ ณ วันที่เริ่มการก่อสร้าง เพื่อให้ผู้พักอาศัยที่อยู่ใกล้เคียงหรือได้รับผลกระทบ	

บริษัท คอนซัลแทนท์ ออฟ เทคโนโลยี จำกัด
CONSULTANTS OF TECHNOLOGY CO., LTD.

สิงหาคม 2557 ลงชื่อ .....
(นายกฤษณ ฉันทวรกิจ)
กรรมการผู้มีอำนาจลงนาม
บริษัท อีเอสบี ทู จำกัด

สิงหาคม 2557 ลงชื่อ.....
(นางสาวขนิษฐา ทักษิณ)
ผู้ชำนาญการด้านสิ่งแวดล้อม
บริษัท คอนซัลแทนท์ ออฟ เทคโนโลยี จำกัด

ตารางที่ 2 (ต่อ)

องค์ประกอบทางสิ่งแวดล้อมและคุณค่าต่าง ๆ	ผลกระทบต่อสิ่งแวดล้อมที่สำคัญ	มาตรการป้องกันและแก้ไขผลกระทบสิ่งแวดล้อม	มาตรการติดตามตรวจสอบผลกระทบสิ่งแวดล้อม
	ดังกล่าวคลอบคลุมทุกพื้นที่และปัจจุบันการส่งคลื่นวิทยุโทรทัศน์ได้มีการพัฒนาการส่งคลื่นด้วยระบบ UHF แทน VHF เพื่อให้สามารถทะลุสิ่งกรีดขวางจากการบดบังของตัวอาคาร หรือสิ่งกีดขวางทางธรรมชาติได้ดียิ่งขึ้นซึ่งช่วยให้สามารถรับสัญญาณคลื่นโทรทัศน์ได้ชัดเจนยิ่งขึ้น ทั้งนี้หากประเมินผลกระทบที่เกิดขึ้นจากอาคารโครงการต่อพื้นที่ใกล้เคียง พบว่า บริเวณพื้นที่โดยรอบโครงการ ส่วนใหญ่มีลักษณะเป็นที่พักอาศัย และพื้นที่พาณิชยกรรม ประกอบกับพื้นที่ดังกล่าวมิได้อยู่ในมุมอับหรือถูกอาคารโครงการปิดล้อมแต่อย่างใด ดังนั้นจึงคาดว่าผลกระทบที่เกิดขึ้นจะอยู่ในระดับปานกลาง	สามารถติดต่อกับโครงการได้ โดยความรับผิดชอบของโครงการจะสิ้นสุดลงหลังจากที่โครงการดำเนินการแล้วเป็นเวลา 1 ปี (2) ดำเนินการ/ติดต่อประสานงานแก้ไขตามเรื่องร้องเรียนและแจ้งกลับผู้ร้องเรียนโดยเร่งด่วน (3) ติดตั้งจานรับสัญญาณดาวเทียมให้กับผู้ที่ได้รับผลกระทบเหล่านี้หลังจากที่ได้รับแจ้ง รวมทั้งจะดำเนินการปรับจานรับสัญญาณดาวเทียมให้กับบ้านพักอาศัยที่มีจานรับสัญญาณดาวเทียมอยู่แล้วและได้รับผลกระทบจากอาคารโครงการ ซึ่งเงื่อนไขในการดำเนินการตามมาตรการดังกล่าว โครงการจะเป็นผู้รับผิดชอบค่าใช้จ่ายทั้งในการติดตั้งหรือการปรับจานรับสัญญาณดาวเทียม โดยความรับผิดชอบจะสิ้นสุดลงหลังจากที่โครงการได้รับการตรวจสอบการใช้อาคารแล้วเสร็จ	

บริษัท คอนซัลแทนท์ ออฟ เทคโนโลยี จำกัด
CONSULTANTS OF TECHNOLOGY CO., LTD.

รับรองจำนวน 143/182 หน้า

สิงหาคม 2557 ลงชื่อ .....

(นายกฤษณ ฉันทวรกิจ)
กรรมการผู้มีอำนาจลงนาม
บริษัท อีเอสบี ทู จำกัด

สิงหาคม 2557 ลงชื่อ .....

(นางสาวขนิษฐา ทักษิณ)
ผู้ชำนาญการด้านสิ่งแวดล้อม
บริษัท คอนซัลแทนท์ ออฟ เทคโนโลยี จำกัด

ตารางที่ 2 (ต่อ)

องค์ประกอบทางสิ่งแวดล้อมและคุณค่าต่าง ๆ	ผลกระทบต่อสิ่งแวดล้อมที่สำคัญ	มาตรการป้องกันและแก้ไขผลกระทบสิ่งแวดล้อม	มาตรการติดตามตรวจสอบผลกระทบสิ่งแวดล้อม
4.8 การประหยัดและอนุรักษ์พลังงาน	-	**ส่วนที่เจ้าของโครงการเป็นผู้ปฏิบัติ** **(1) มาตรการด้านการออกแบบ** - ออกแบบอาคารให้เป็นไปตามกฎกระทรวงกำหนดประเภท หรือขนาดของอาคาร และมาตรฐานหลักเกณฑ์ วิธีการในการออกแบบอาคารเพื่อการอนุรักษ์พลังงาน พ.ศ. 2552 - เลือกใช้อุปกรณ์ที่ประหยัดพลังงานภายในอาคาร เช่น หลอดไฟฟ้า **(2) มาตรการด้านประหยัดและอนุรักษ์พลังงาน** กำหนดให้เจ้าของโครงการเป็นผู้รับผิดชอบการดำเนินการตามมาตรการประหยัดและอนุรักษ์พลังงาน ดังนี้ 1) การลดความร้อนจากแสงอาทิตย์ที่เข้ามาในอาคารโดยติดตั้งฉนวนกันความร้อนที่หลังคา หรือผนังที่กระทบกับแสงอาทิตย์	-

สิงหาคม 2557 ลงชื่อ .....

(นายกฤษณ ฉันทวรกิจ)
กรรมการผู้มีอำนาจลงนาม
บริษัท อีเอสบี ทู จำกัด

บริษัท คอนซัลแทนท์ ออฟ เทคโนโลยี จำกัด
CONSULTANTS OF TECHNOLOGY CO., LTD.

รับรองจำนวน 144/182 หน้า

สิงหาคม 2557 ลงชื่อ.....

(นางสาวขนิษฐา ทักษิณ)
ผู้ชำนาญการด้านสิ่งแวดล้อม
บริษัท คอนซัลแทนท์ ออฟ เทคโนโลยี จำกัด

ตารางที่ 2 (ต่อ)

องค์ประกอบทางสิ่งแวดล้อมและคุณค่าต่าง ๆ	ผลกระทบต่อสิ่งแวดล้อมที่สำคัญ	มาตรการป้องกันและแก้ไขผลกระทบสิ่งแวดล้อม	มาตรการติดตามตรวจสอบผลกระทบสิ่งแวดล้อม
		2) เครื่องปรับอากาศ (กรณีติดตั้งเครื่องปรับอากาศ) (ก) เลือกใช้เครื่องปรับอากาศให้มีขนาดที่เหมาะสมกับขนาดพื้นที่ห้องและเลือกครื่องปรับอากาศที่ประสิทธิภาพในการประหยัดพลังงานสูงที่สุด (High Economic Efficiency Ratio (EER) (ข) บำรุงรักษาอุปกรณ์ระบบปรับอากาศเพื่อรักษาระดับการใช้ไฟฟ้าให้ต่ำโดยข้อแนะนำทั่วไป มีดังนี้ - ทดสอบและปรับแต่งระบบอย่างสมบูรณ์เป็นครั้งคราวตามกำหนดที่ตั้งไว้ ตลอดอายุการใช้งานของระบบโดยส่วนใหญ่การปรับแต่งระบบในครั้งแรกมักจะเป็นการปรับแต่งครั้งเดียวที่ได้กระทำกับระบบทำให้ประสิทธิภาพของระบบลดลงเรื่อย ๆ	

บริษัท คอนซัลแทนท์ ออฟ เทคโนโลยี จำกัด
CONSULTANTS OF TECHNOLOGY CO., LTD.

รับรองจำนวน 145/182 หน้า

สิงหาคม 2557 ลงชื่อ .....

(นายกฤษณ ฉันทวรกิจ)
กรรมการผู้มีอำนาจลงนาม
บริษัท อีเอสบี ทู จำกัด

สิงหาคม 2557 ลงชื่อ.....

(นางสาวขนิษฐา ทักษิณ)
ผู้ชำนาญการด้านสิ่งแวดล้อม
บริษัท คอนซัลแทนท์ ออฟ เทคโนโลยี จำกัด

ตารางที่ 2 (ต่อ)

องค์ประกอบทางสิ่งแวดล้อมและคุณค่าต่าง ๆ	ผลกระทบต่อสิ่งแวดล้อมที่สำคัญ	มาตรการป้องกันและแก้ไขผลกระทบสิ่งแวดล้อม	มาตรการติดตามตรวจสอบผลกระทบสิ่งแวดล้อม
		- ตั้ง Thermostat ให้ควบคุมอุณหภูมิที่พอเหมาะ ไม่ควรตั้ง Thermostat ไว้ให้ต่ำเกินไป และหมั่นตรวจสอบว่าสามารถทำงานได้เป็นปกติหรือไม่ อุณหภูมิที่พอเหมาะคือ 24-26 C° - เครื่องส่งลมเย็น ต้องมีการทำความสะอาดแผงกรองอากาศ ถ้าอุปกรณ์ดังกล่าวสกปรก พื้นผิวรับความร้อนจะ ถ่ายเทความร้อนได้ไม่ดี ทำให้น้ำเย็นที่กลับไปยังเครื่องทำน้ำเย็นยังมีอุณหภูมิต่ำอยู่ ทำให้ประสิทธิภาพที่เครื่องทำน้ำเย็นต่ำลงด้วย - ทำความสะอาดคอนเดนเซอร์ที่ระบายความร้อนด้วยอากาศเป็นประจำ และตรวจสอบอย่าให้มีวัสดุปิดขวางลมที่ใช้ในการระบายความร้อน - พัดลมทุกตัวจะต้องหล่อลื่นโดยอัดจารบีหรือหยอดน้ำมันอย่างสม่ำเสมอตามระยะเวลา	

บริษัท คอนซัลแทนท์ ออฟ เทคโนโลยี จำกัด
CONSULTANTS OF TECHNOLOGY CO., LTD.

รับรองจำนวน 146/182 หน้า

สิงหาคม 2557 ลงชื่อ .....

(นายกฤษณ ฉันทวรกิจ)
กรรมการผู้มีอำนาจลงนาม
บริษัท อีเอสบี ทู จำกัด

สิงหาคม 2557 ลงชื่อ.....

(นางสาวขนิษฐา ทักษิณ)
ผู้ชำนาญการด้านสิ่งแวดล้อม
บริษัท คอนซัลแทนท์ ออฟ เทคโนโลยี จำกัด

ตารางที่ 2 (ต่อ)

องค์ประกอบทางสิ่งแวดล้อมและคุณค่าต่าง ๆ	ผลกระทบต่อสิ่งแวดล้อมที่สำคัญ	มาตรการป้องกันและแก้ไขผลกระทบสิ่งแวดล้อม	มาตรการติดตามตรวจสอบผลกระทบสิ่งแวดล้อม
		- ตรวจสอบการรั่วของท่อลมที่อาจเกิดขึ้นได้ รวมถึงการซ่อมแซมฉนวนท่อลมที่ฉีกขาด - ตรวจสอบหน้าต่างและประตูเข้าออกอาคาร ว่ามีรูรั่วทำให้อากาศร้อนภายนอกเข้าสู่อาคารหรือไม่ 3) การใช้แสงสว่างในอาคารอย่างมีประสิทธิภาพโดยเลือกใช้อุปกรณ์ชนิดประหยัดพลังงาน อาทิ หลอดคอมแพคฟลูออเรสเซนต์โคมไฟฟ้าติดตั้งแผ่นสะท้อนแสง การใช้บัลลาสต์ชนิด Low Watt Loss/ชนิด Electronics Ballast 4) บุคลากร - อบรมเจ้าหน้าที่โครงการทุกคนให้ตระหนักเรื่องการประหยัดพลังงานเป็นประจำสม่ำเสมอ - จัดเจ้าหน้าที่ตรวจสอบการเปิด-ปิดไฟในจุดที่หมดความจำเป็นในการใช้งาน	

บริษัท คอนซัลแทนท์ ออฟ เทคโนโลยี จำกัด
CONSULTANTS OF TECHNOLOGY CO., LTD.

รับรองจำนวน 147/182 หน้า

สิงหาคม 2557 ลงชื่อ .....

(นายกฤษณ ฉันทวรกิจ)
กรรมการผู้มีอำนาจลงนาม
บริษัท อีเอสบี ทู จำกัด

สิงหาคม 2557 ลงชื่อ.....

(นางสาวขนิษฐา ทักษิณ)
ผู้ชำนาญการด้านสิ่งแวดล้อม
บริษัท คอนซัลแทนท์ ออฟ เทคโนโลยี จำกัด

ตารางที่ 2 (ต่อ)

องค์ประกอบทางสิ่งแวดล้อมและคุณค่าต่าง ๆ	ผลกระทบต่อสิ่งแวดล้อมที่สำคัญ	มาตรการป้องกันและแก้ไขผลกระทบสิ่งแวดล้อม	มาตรการติดตามตรวจสอบผลกระทบสิ่งแวดล้อม
		เป็นประจำทุกวัน - จัดเจ้าหน้าที่ให้หมั่นทำความสะอาดหลอดไฟและโคมไฟอยู่เสมอ เพราะฝุ่นละอองที่เกาะหลอดไฟจะทำให้แสงสว่างลดน้อยลง **(3) การประชาสัมพันธ์** - ต้องมีการรณรงค์ประชาสัมพันธ์ให้ผู้พักอาศัยประหยัดและอนุรักษ์พลังงานไว้ตามป้ายประกาศ เป็นต้น - รณรงค์ให้ผู้พักอาศัยในโครงการมีพฤติกรรมและกิจวัตรประจำวันในการประหยัดและอนุรักษ์พลังงาน	

หมายเหตุ : เจ้าของโครงการ คือ บริษัท อีเอสบี ทู จำกัด เป็นผู้รับผิดชอบในการดำเนินการปฏิบัติตามมาตรการป้องกันและแก้ไขผลกระทบสิ่งแวดล้อม และมาตรการติดตามตรวจสอบผลกระทบสิ่งแวดล้อม พร้อมทั้งจัดส่งรายงานการปฏิบัติตามมาตรการป้องกันและแก้ไขผลกระทบสิ่งแวดล้อม และมาตรการติดตามตรวจสอบผลกระทบสิ่งแวดล้อม เสนอต่อ สำนักงานโยบายและแผนทรัพยากรธรรมชาติและสิ่งแวดล้อม และองค์การบริหารส่วนตำบลบ่อวิน (หน่วยงานผู้อนุญาต) โดยยึดถือปฏิบัติอย่างเคร่งครัด

ที่มา : บริษัท คอนซัลแทนท์ ออฟ เทคโนโลยี จำกัด, 2557

บริษัท คอนซัลแทนท์ ออฟ เทคโนโลยี จำกัด
CONSULTANTS OF TECHNOLOGY CO., LTD.

รับรองจำนวน 148/182 หน้า

สิงหาคม 2557 ลงชื่อ .....

(นายกฤษณ ฉันทวรกิจ)
กรรมการผู้มีอำนาจลงนาม
บริษัท อีเอสบี ทู จำกัด

สิงหาคม 2557 ลงชื่อ.....

(นางสาวขนิษฐา ทักษิณ)
ผู้ชำนาญการด้านสิ่งแวดล้อม
บริษัท คอนซัลแทนท์ ออฟ เทคโนโลยี จำกัด

ตารางที่ 3

มาตรการติดตามตรวจสอบผลกระทบสิ่งแวดล้อม (ช่วงก่อสร้าง)

โครงการ LCH Project 2 ของบริษัท อีเอสบี ทู จำกัด

ดัชนีคุณภาพสิ่งแวดล้อม	บริเวณที่ตรวจสอบ	พารามิเตอร์	ความถี่ในการตรวจวัด	ผู้รับผิดชอบ
1) คุณภาพอากาศ	- ภายในพื้นที่โครงการบริเวณด้านทิศใต้ - โรงเรียนสวนกุหลาบวิทยาลัย ชลบุรี **(รูปที่ 10-1 ประกอบ)**	(1) CO (2) SO_x (3) NO_x (4) HC	- เดือนละ 1 ครั้ง ตลอดการก่อสร้าง	เจ้าของโครงการ
		(1) Total Suspended Particulate (TSP) (2) PM-10	- ทุกวันตลอดช่วงการทำฐานรากและทุก 1 เดือน ตลอดการก่อสร้าง	เจ้าของโครงการ
2) เสียงและความสั่นสะเทือน	- ภายในพื้นที่โครงการบริเวณด้านทิศใต้ - โรงเรียนสวนกุหลาบวิทยาลัย ชลบุรี **(รูปที่ 10-1 ประกอบ)**	(1) ระดับเสียงเฉลี่ย 24 ชั่วโมง (Leq-24 hr.) (2) ระดับเสียงสูงสุด (Lmax) (3) ความสั่นสะเทือน ให้เป็นไปตามประกาศคณะกรรมการสิ่งแวดล้อมแห่งชาติ ฉบับที่ 37	- ทุกวันตลอดช่วงการทำฐานรากและทุก 1 เดือน ตลอดการก่อสร้าง	เจ้าของโครงการ

บริษัท คอนซัลแทนท์ ออฟ เทคโนโลยี จำกัด
CONSULTANTS OF TECHNOLOGY CO., LTD.

รับรองจำนวน 149/182 หน้า

สิงหาคม 2557 ลงชื่อ .....

(นายกฤษณ ฉันทวรกิจ)
กรรมการผู้มีอำนาจลงนาม
บริษัท อีเอสบี ทู จำกัด

สิงหาคม 2557 ลงชื่อ.....

(นางสาวขนิษฐา ทักษิณ)
ผู้ชำนาญการด้านสิ่งแวดล้อม
บริษัท คอนซัลแทนท์ ออฟ เทคโนโลยี จำกัด

ตารางที่ 3 (ต่อ)

ดัชนีคุณภาพสิ่งแวดล้อม	บริเวณที่ตรวจสอบ	พารามิเตอร์	ความถี่ในการตรวจวัด	ผู้รับผิดชอบ
		(พ.ศ. 2553) เรื่อง กำหนดมาตรฐานความสั่นสะเทือนเพื่อป้องกันผลกระทบต่ออาคาร		
3) ระบบสุขาภิบาล				
3.1 มูลฝอย	- ถังรองรับมูลฝอยภายในพื้นที่ก่อสร้างและที่พักคนงาน	(1) ดูแลความเรียบร้อยและความสะอาดของถังรองรับมูลฝอย	- ทุกวัน ตลอดระยะเวลาช่วงก่อสร้าง	เจ้าของโครงการ
		(2) ตรวจสอบการตกค้างมูลฝอยบริเวณห้องพักมูลฝอยภายในพื้นที่ก่อสร้างและบ้านพักคนงาน	- ทุกวัน ตลอดระยะเวลาช่วงก่อสร้าง	เจ้าของโครงการ
		(3) ทำความสะอาดถังรองรับมูลฝอยทุกครั้งหลังจากรถเก็บขนขององค์การบริหารส่วนตำบลบ่อวิน		
3.2 น้ำเสีย	- ถังบำบัดน้ำเสียสำเร็จรูปในพื้นที่ก่อสร้างและบริเวณบ้านพักคนงาน	(1) ดูแลระบบบำบัดน้ำเสียสำเร็จรูปในพื้นที่ก่อสร้างและบ้านพักคนงานให้มีประสิทธิภาพอยู่เสมอ	- ทุกเดือน ตลอดช่วงก่อสร้าง	เจ้าของโครงการ

บริษัท คอนซัลแทนท์ ออฟ เทคโนโลยี จำกัด
CONSULTANTS OF TECHNOLOGY CO., LTD.

รับรองจำนวน 150/182 หน้า

สิงหาคม 2557 ลงชื่อ .....

(นายกฤษณ ฉันทวรกิจ)
กรรมการผู้มีอำนาจลงนาม
บริษัท อีเอสบี ทู จำกัด

สิงหาคม 2557 ลงชื่อ.....

(นางสาวขนิษฐา ทักษิณ)
ผู้ชำนาญการด้านสิ่งแวดล้อม
บริษัท คอนซัลแทนท์ ออฟ เทคโนโลยี จำกัด

ตารางที่ 3 (ต่อ)

ดัชนีคุณภาพสิ่งแวดล้อม	บริเวณที่ตรวจสอบ	พารามิเตอร์	ความถี่ในการตรวจวัด	ผู้รับผิดชอบ
		(2) บำรุงรักษาระบบท่อน้ำทิ้งในพื้นที่ก่อสร้างและบ้านพักคนงานไม่ให้มีการรั่วซึมเพื่อป้องกันการแพร่กระจายของเชื้อโรค	- ทุกเดือน ตลอดช่วงก่อสร้าง	เจ้าของโครงการ
		(3) สูบตะกอนในบ่อเกรอะของระบบบำบัดน้ำเสียสำเร็จรูป	- ทุกเดือน ตลอดช่วงก่อสร้าง	เจ้าของโครงการ
3.3 ห้องน้ำ-ห้องส้วม	- ห้องส้วมในพื้นที่ก่อสร้างและบริเวณบ้านพักคนงาน	(1) ทำความสะอาดห้องน้ำ-ห้องส้วมบริเวณพื้นที่ก่อสร้างและบ้านพักคนงาน (2) สูบตะกอนในบ่อเกรอะของห้องน้ำ-ห้องส้วมบริเวณพื้นที่ก่อสร้างและบ้านพักคนงาน	- ทุกวัน ตลอดระยะเวลาการก่อสร้าง	เจ้าของโครงการ
3.4 คุณภาพน้ำทิ้งหลังการบำบัด	- จำนวน 1 จุด บริเวณจุดปล่อยน้ำทิ้งจากบ่อพักน้ำทิ้ง	(1) pH (2) BOD (3) สารแขวนลอย (Suspended Solids) (4) ซัลไฟด์ (Sulfide)	- ทุกเดือน ตลอดระยะเวลาก่อสร้าง	เจ้าของโครงการ

บริษัท คอนซัลแทนท์ ออฟ เทคโนโลยี จำกัด
CONSULTANTS OF TECHNOLOGY CO., LTD.

รับรองจำนวน 151/182 หน้า

สิงหาคม 2557 ลงชื่อ .....

(นายกฤษณ ฉันทวรกิจ)
กรรมการผู้มีอำนาจลงนาม
บริษัท อีเอสบี ทู จำกัด

สิงหาคม 2557 ลงชื่อ.....

(นางสาวขนิษฐา ทักษิณ)
ผู้ชำนาญการด้านสิ่งแวดล้อม
บริษัท คอนซัลแทนท์ ออฟ เทคโนโลยี จำกัด

ตารางที่ 3 (ต่อ)

ดัชนีคุณภาพสิ่งแวดล้อม	บริเวณที่ตรวจสอบ	พารามิเตอร์	ความถี่ในการตรวจวัด	ผู้รับผิดชอบ
		(5) สารที่ละลายได้ทั้งหมด (Total Dissolved Solids) (6) ตะกอนหนัก (Settleable Solids) (7) น้ำมันและไขมัน (Fat Oil & Grease) (8) TKN (9) Total Coliform Bacteria (10) Fecal Coliform Bacteria		
4) การจราจร	- ถนนสาธารณะประโยชน์ (บริเวณด้านหน้าโครงการ)	(1) ห้ามการใช้รถบรรทุกในชั่วโมงเร่งด่วนโดยเด็ดขาด	- ทุกวัน ตลอดระยะเวลาการก่อสร้าง	เจ้าของโครงการ
		(2) ปรับปรุงเส้นทางคมนาคมให้อยู่ในสภาพที่ใช้การได้ดีตลอด	- ทุกวัน ตลอดระยะเวลาการก่อสร้าง	เจ้าของโครงการ
		(3) จัดให้มีเจ้าหน้าที่ประจำอยู่บริเวณทางเข้า-ออกโครงการเพื่ออำนวยความสะดวกด้านจราจร	- ทุกวัน ตลอดระยะเวลาการก่อสร้าง	เจ้าของโครงการ
		(4) จัดให้มีเจ้าหน้าที่คอยตรวจตราบริเวณถนนด้านหน้าโครงการไม่มีการจอดรถกีดขวาง	- ทุกวัน ตลอดระยะเวลาการก่อสร้าง	เจ้าของโครงการ

บริษัท คอนซัลแทนท์ ออฟ เทคโนโลยี จำกัด
CONSULTANTS OF TECHNOLOGY CO., LTD.

รับรองจำนวน 152/182 หน้า

สิงหาคม 2557 ลงชื่อ .....
(นายกฤษณ ฉันทวรกิจ)
กรรมการผู้มีอำนาจลงนาม
บริษัท อีเอสบี ทู จำกัด

สิงหาคม 2557 ลงชื่อ .....
(นางสาวขนิษฐา ทักษิณ)
ผู้ชำนาญการด้านสิ่งแวดล้อม
บริษัท คอนซัลแทนท์ ออฟ เทคโนโลยี จำกัด

ตารางที่ 3 (ต่อ)

ดัชนีคุณภาพสิ่งแวดล้อม	บริเวณที่ตรวจสอบ	พารามิเตอร์	ความถี่ในการตรวจวัด	ผู้รับผิดชอบ
		การจราจร (5) รถบรรทุกวัสดุที่ใช้ในการก่อสร้างหรือเศษวัสดุที่เหลือจากการก่อสร้างต้องจัดให้มีผ้าใบคลุมให้มิดชิดโยงยึดแข็งแรง (6) ยานพาหนะที่ใช้ต้องไม่บรรทุกน้ำหนักเกินความสามารถในการรับน้ำหนักบรรทุกมาตรฐานของถนนที่กฎหมายกำหนดไว้ (7) ติดตั้งป้ายสัญญาณจราจรต่าง ๆ ทั้งในพื้นที่โครงการและเมื่อใกล้กับบริเวณทางเข้า-ออกพื้นที่ก่อสร้าง เช่น ป้ายแสดงพื้นที่ก่อสร้าง ป้ายชื่อโครงการ และลูกศรการเดินรถที่ชัดเจน เป็นต้น		
5) อาชีวอนามัยของคนงานก่อสร้าง	- ภายในพื้นที่ก่อสร้างของโครงการ	(1) ตรวจสอบอุปกรณ์ป้องกันอันตรายส่วนบุคคลให้มีสภาพเหมาะสมกับการทำงาน และมีจำนวนเพียงพอกับผู้ปฏิบัติงาน	- ก่อนและหลังการใช้งานทุกครั้ง	เจ้าของโครงการ

บริษัท คอนซัลแทนท์ ออฟ เทคโนโลยี จำกัด
CONSULTANTS OF TECHNOLOGY CO., LTD.

สิงหาคม 2557 ลงชื่อ .....
(นายกฤษณ ฉันทวรกิจ)
กรรมการผู้มีอำนาจลงนาม
บริษัท อีเอสบี ทู จำกัด

สิงหาคม 2557 ลงชื่อ.....
(นางสาวขนิษฐา ทักษิณ)
ผู้ชำนาญการด้านสิ่งแวดล้อม
บริษัท คอนซัลแทนท์ ออฟ เทคโนโลยี จำกัด

ตารางที่ 3 (ต่อ)

ดัชนีคุณภาพสิ่งแวดล้อม	บริเวณที่ตรวจสอบ	พารามิเตอร์	ความถี่ในการตรวจวัด	ผู้รับผิดชอบ
		(2) ตรวจสอบสภาพความสมบูรณ์ของเครื่องมือ/อุปกรณ์	- ก่อนและหลังการใช้งานทุกครั้งตลอดระยะเวลาก่อสร้าง	เจ้าของโครงการ
		(3) ตรวจสอบวิธีการปฏิบัติงานสภาพของเครื่องจักรอุปกรณ์ รวมทั้งสภาพแวดล้อมในการทำงาน เพื่อให้ปฏิบัติงานอย่างปลอดภัย	- ก่อนและหลังการใช้งานทุกครั้งตลอดระยะเวลาก่อสร้าง	เจ้าของโครงการ
		(4) ตรวจสอบและควบคุมดูแลให้มีการใช้อุปกรณ์ป้องกันอันตรายส่วนบุคคลอย่างถูกต้องและเหมาะสมกับประเภทของงาน	- ก่อนและหลังการใช้งานทุกครั้งตลอดระยะเวลาก่อสร้าง	เจ้าของโครงการ
		(5) กำหนดขอบเขตและจัดทำแนวรั้วบริเวณพื้นที่ก่อสร้างและบริเวณบ้านพักคนงานให้ชัดเจนและกำหนดจุดเข้า-ออก	- ทุกวันตลอดระยะเวลาก่อสร้าง	เจ้าของโครงการ
		(6) ทำป้ายเตือนหรือโปสเตอร์เพื่อการปฏิบัติงานที่ปลอดภัยในบริเวณที่จำเป็นเช่น "เขตก่อสร้าง" "ลดความเร็วรถยนต์" เขตสวมหมวกนิรภัย เป็นต้น	- ทุกวันตลอดระยะเวลาก่อสร้าง	เจ้าของโครงการ

บริษัท คอนซัลแทนท์ ออฟ เทคโนโลยี จำกัด
CONSULTANTS OF TECHNOLOGY CO., LTD.

รับรองจำนวน 154/182 หน้า

สิงหาคม 2557 ลงชื่อ .....

(นายกฤษณ ฉันทวรกิจ)
กรรมการผู้มีอำนาจลงนาม
บริษัท อีเอสบี ทู จำกัด

สิงหาคม 2557 ลงชื่อ .....

(นางสาวขนิษฐา ทักษิณ)
ผู้ชำนาญการด้านสิ่งแวดล้อม
บริษัท คอนซัลแทนท์ ออฟ เทคโนโลยี จำกัด

ตารางที่ 3 (ต่อ)

ดัชนีคุณภาพสิ่งแวดล้อม	บริเวณที่ตรวจสอบ	พารามิเตอร์	ความถี่ในการตรวจวัด	ผู้รับผิดชอบ
		(7) มีอุปกรณ์สำหรับการปฐมพยาบาล พยาบาลประจำ รวมทั้งเตรียมรถสำหรับจัดส่งผู้บาดเจ็บในกรณีเกิดอุบัติเหตุรุนแรงเพื่อนำส่งไปยังสถานพยาบาลบริเวณใกล้เคียง	- ทุกวันตลอดระยะเวลาก่อสร้าง	เจ้าของโครงการ
		(8) ห้ามสูบบุหรี่และนำวัตถุไวไฟเข้าไปในพื้นที่ที่มีความเสี่ยงในการลุกติดไฟ	- ทุกวันตลอดระยะเวลาก่อสร้าง	เจ้าของโครงการ
		(9) หมั่นตรวจสอบสายไฟและปลั๊กเพื่อหารอยชำรุดอยู่เสมอ	- ทุกวันตลอดระยะเวลาก่อสร้าง	เจ้าของโครงการ
		(10) ไม่ใช้อุปกรณ์ไฟฟ้าที่มีการชำรุดเสียหาย ทั้งนี้หากพบว่ามีอุปกรณ์ไฟฟ้าที่ชำรุดเสียหายต้องแจ้งต่อหัวหน้างานหรือผู้รับผิดชอบดูแลรับทราบทุกครั้ง	- ทุกวันตลอดระยะเวลาก่อสร้าง	เจ้าของโครงการ
		(11) สถิติการเกิดอุบัติเหตุ สาเหตุ ลักษณะการเกิด ผลที่เกิดขึ้นและวิธีการแก้ไข	- เดือนละ 1 ครั้งตลอดระยะเวลาก่อสร้าง	เจ้าของโครงการ

บริษัท คอนซัลแทนท์ ออฟ เทคโนโลยี จำกัด
CONSULTANTS OF TECHNOLOGY CO., LTD.

รับรองจำนวน 155/182 หน้า

สิงหาคม 2557 ลงชื่อ .....

(นายกฤษณ ฉันทวรกิจ)
กรรมการผู้มีอำนาจลงนาม
บริษัท อีเอสบี ทู จำกัด

สิงหาคม 2557 ลงชื่อ.....

(นางสาวขนิษฐา ทักษิณ)
ผู้ชำนาญการด้านสิ่งแวดล้อม
บริษัท คอนซัลแทนท์ ออฟ เทคโนโลยี จำกัด

ตารางที่ 3 (ต่อ)

ดัชนีคุณภาพสิ่งแวดล้อม	บริเวณที่ตรวจสอบ	พารามิเตอร์	ความถี่ในการตรวจวัด	ผู้รับผิดชอบ
6) การระบายน้ำ	- ภายในพื้นที่ก่อสร้างของโครงการ	(1) ขุดลอกท่อระบายน้ำในพื้นที่ก่อสร้างของโครงการ	- เดือนละ 1 ครั้ง ตลอดระยะเวลาก่อสร้าง	เจ้าของโครงการ
		(2) หมั่นตรวจสอบท่อระบายน้ำในพื้นที่ก่อสร้างไม่ให้รั่วซึมหรือชำรุด	- เดือนละ 1 ครั้ง ตลอดระยะเวลาก่อสร้าง	เจ้าของโครงการ
		(3) ซ่อมแซมท่อระบายน้ำในพื้นที่ก่อสร้างหากเกิดการรั่วซึมหรือชำรุดโดยเร่งด่วน	- เดือนละ 1 ครั้ง ตลอดระยะเวลาก่อสร้าง	เจ้าของโครงการ
7) ความปลอดภัยในชีวิตและทรัพย์สินของประชาชน	- บ้านพักอาศัยที่อยู่ใกล้เคียงกับโครงการ	(1) จัดให้มีศูนย์รับเรื่องร้องทุกข์ โดยจัดให้มีโทรศัพท์สายตรง ตู้รับเรื่องร้องเรียนและประสานงานให้มีการแก้ไข หากมีข้อร้องเรียนที่มีสาเหตุมาจากการก่อสร้างโครงการ	- ทุกวันตลอดช่วงก่อสร้าง	เจ้าของโครงการ
		(2) ติดตั้งกล่องรับความคิดเห็นบริเวณป้อมยามเพื่อตรวจสอบเรื่องร้องเรียนต่าง ๆ จากผู้ที่ได้รับผลกระทบจากโครงการ	- ทุกวันตลอดช่วงก่อสร้าง	เจ้าของโครงการ

บริษัท คอนซัลแทนท์ ออฟ เทคโนโลยี จำกัด
CONSULTANTS OF TECHNOLOGY CO., LTD.

รับรองจำนวน 156/182 หน้า

สิงหาคม 2557 ลงชื่อ .....

(นายกฤษณ ฉันทวรกิจ)
กรรมการผู้มีอำนาจลงนาม
บริษัท อีเอสบี ทู จำกัด

สิงหาคม 2557 ลงชื่อ.....

(นางสาวขนิษฐา ทักษิณ)
ผู้ชำนาญการด้านสิ่งแวดล้อม
บริษัท คอนซัลแทนท์ ออฟ เทคโนโลยี จำกัด

ตารางที่ 3 (ต่อ)

ดัชนีคุณภาพสิ่งแวดล้อม	บริเวณที่ตรวจสอบ	พารามิเตอร์	ความถี่ในการตรวจวัด	ผู้รับผิดชอบ
		(3) จัดทำแบบสำรวจความคิดเห็นของตัวแทนบ้านพักอาศัยในรัศมี 300 เมตรจากโครงการเพื่อนำปัญหาและข้อเสนอแนะจากผู้ที่ได้รับผลกระทบจากโครงการมาแก้ไขโดยเร่งด่วน	- ปีละ 2 ครั้งตลอดช่วงก่อสร้าง	เจ้าของโครงการ
		(4) แจ้งผลการแก้ไขปัญหาต่าง ๆ ที่ได้รับการร้องเรียนต่อผู้ร้องเรียนทุกครั้ง	- ตลอดระยะเวลาช่วงก่อสร้าง	เจ้าของโครงการ
		(5) ทำประวัติคนงานก่อสร้างทุกคนก่อนรับเข้าทำงาน	- ตลอดระยะเวลาช่วงก่อสร้าง	เจ้าของโครงการ
		(6) กำหนดขอบเขตและจัดทำแนวรั้วของบริเวณพื้นที่ก่อสร้างและบ้านพักคนงานก่อสร้างให้ชัดเจน พร้อมทั้งกำหนดจุดเข้า-ออกของคนงานก่อสร้างให้ชัดเจน	- ตลอดระยะเวลาช่วงก่อสร้าง	เจ้าของโครงการ

สิงหาคม 2557 ลงชื่อ .....

(นายกฤษณ ฉันทวรกิจ)

กรรมการผู้มีอำนาจลงนาม

บริษัท อีเอสบี ทู จำกัด

บริษัท คอนซัลแทนท์ ออฟ เทคโนโลยี จำกัด
CONSULTANTS OF TECHNOLOGY CO., LTD.

รับรองจำนวน 157/182 หน้า

สิงหาคม 2557 ลงชื่อ.....

(นางสาวขนิษฐา ทักษิณ)

ผู้ชำนาญการด้านสิ่งแวดล้อม

บริษัท คอนซัลแทนท์ ออฟ เทคโนโลยี จำกัด

ตารางที่ 3 (ต่อ)

ดัชนีคุณภาพสิ่งแวดล้อม	บริเวณที่ตรวจสอบ	พารามิเตอร์	ความถี่ในการตรวจวัด	ผู้รับผิดชอบ
		(7) จัดให้มีเจ้าหน้าที่รักษาความปลอดภัยและหัวหน้าคนงานควบคุมและดูแลคนงานไม่ให้สร้างความเดือดร้อนรำคาญต่อชุมชนโดยเด็ดขาด	- ตลอดระยะเวลาช่วงก่อสร้าง	เจ้าของโครงการ

หมายเหตุ : เจ้าของโครงการ คือ บริษัท อีเอสบี ทู จำกัด เป็นผู้รับผิดชอบในการดำเนินการปฏิบัติตามมาตรการป้องกันและแก้ไขผลกระทบสิ่งแวดล้อม และมาตรการติดตามตรวจสอบผลกระทบสิ่งแวดล้อม พร้อมทั้งจัดส่งรายงานการปฏิบัติตามมาตรการป้องกันและแก้ไขผลกระทบสิ่งแวดล้อม และมาตรการติดตามตรวจสอบผลกระทบสิ่งแวดล้อม เสนอต่อ สำนักงานโยบายและแผนทรัพยากรธรรมชาติและสิ่งแวดล้อม และองค์การบริหารส่วนตำบลบ่อวิน (หน่วยงานผู้อนุญาต) โดยยึดถือปฏิบัติอย่างเคร่งครัด

ที่มา : บริษัท คอนซัลแทนท์ ออฟ เทคโนโลยี จำกัด, 2557

สิงหาคม 2557 ลงชื่อ .....

(นายกฤษณ ฉันทวรกิจ)

กรรมการผู้มีอำนาจลงนาม

บริษัท อีเอสบี ทู จำกัด

บริษัท คอนซัลแทนท์ ออฟ เทคโนโลยี จำกัด
CONSULTANTS OF TECHNOLOGY CO., LTD.

รับรองจำนวน 158/182 หน้า

สิงหาคม 2557 ลงชื่อ.....

(นางสาวขนิษฐา ทักษิณ)

ผู้ชำนาญการด้านสิ่งแวดล้อม

บริษัท คอนซัลแทนท์ ออฟ เทคโนโลยี จำกัด

ตารางที่ 4

มาตรการติดตามตรวจสอบผลกระทบสิ่งแวดล้อม (ช่วงดำเนินการ)

โครงการ LCH Project 2 ของบริษัท อีเอสบี ทู จำกัด

ดัชนีคุณภาพสิ่งแวดล้อม	บริเวณที่ตรวจสอบ	พารามิเตอร์	ความถี่ในการตรวจวัด	ผู้รับผิดชอบ
1) คุณภาพน้ำ 1.1 ลักษณะสมบัติน้ำเสียก่อนเข้าระบบบำบัดน้ำเสีย	- จำนวน 1 จุด บริเวณจุดปล่อยน้ำเสียก่อนเข้าระบบบำบัดน้ำเสีย	(1) pH (2) BOD (3) สารแขวนลอย (Suspended Solids) (4) ซัลไฟด์ (Sulfide) (5) สารที่ละลายได้ทั้งหมด (Total Dissolved Solids) (6) ตะกอนหนัก (Settleable Solids) (7) น้ำมันและไขมัน (Fat Oil & Grease) (8) TKN (9) Total Coliform Bacteria (10) Fecal Coliform Bacteria	- ทุกเดือน ตลอดระยะเวลาเปิดดำเนินการ	เจ้าของโครงการ

บริษัท คอนซัลแทนท์ ออฟ เทคโนโลยี จำกัด
CONSULTANTS OF TECHNOLOGY CO., LTD.

รับรองจำนวน 159/182 หน้า

สิงหาคม 2557 ลงชื่อ .....

(นายกฤษณ ฉันทวรกิจ)
กรรมการผู้มีอำนาจลงนาม
บริษัท อีเอสบี ทู จำกัด

สิงหาคม 2557 ลงชื่อ.....

(นางสาวชนิษฐา ทักษิณ)
ผู้ชำนาญการด้านสิ่งแวดล้อม
บริษัท คอนซัลแทนท์ ออฟ เทคโนโลยี จำกัด

ตารางที่ 4 (ต่อ)

ดัชนีคุณภาพสิ่งแวดล้อม	บริเวณที่ตรวจสอบ	พารามิเตอร์	ความถี่ในการตรวจวัด	ผู้รับผิดชอบ
1.2 คุณภาพน้ำทิ้งหลังการบำบัด	- จำนวน 1 จุด บริเวณบ่อพักน้ำทิ้ง	(1) pH (2) BOD (3) สารแขวนลอย (Suspended Solids) (4) ซัลไฟด์ (Sulfide) (5) สารที่ละลายได้ทั้งหมด (Total Dissolved Solids) (6) ตะกอนหนัก (Settleable Solids) (7) น้ำมันและไขมัน (Fat Oil & Grease) (8) TKN (9) Total Coliform Bacteria (10) Fecal Coliform Bacteria	- ทุกเดือน ตลอดระยะเวลาเปิดดำเนินการ	เจ้าของโครงการ
	- ส่วนตกตะกอน	- สูบตะกอนในส่วนตกตะกอนของระบบบำบัดน้ำเสีย	- ทุก 6 เดือนตลอดช่วงเปิดดำเนินการ	เจ้าของโครงการ

บริษัท คอนซัลแทนท์ ออฟ เทคโนโลยี จำกัด
CONSULTANTS OF TECHNOLOGY CO., LTD.

รับรองจำนวน 160/182 หน้า

สิงหาคม 2557 ลงชื่อ .....

(นายกฤษณ ฉันทวรกิจ)
กรรมการผู้มีอำนาจลงนาม
บริษัท อีเอสบี ทู จำกัด

สิงหาคม 2557 ลงชื่อ.....

(นางสาวขนิษฐา ทักษิณ)
ผู้ชำนาญการด้านสิ่งแวดล้อม
บริษัท คอนซัลแทนท์ ออฟ เทคโนโลยี จำกัด

ตารางที่ 4 (ต่อ)

ดัชนีคุณภาพสิ่งแวดล้อม	บริเวณที่ตรวจสอบ	พารามิเตอร์	ความถี่ในการตรวจวัด	ผู้รับผิดชอบ
	- บ่อดักไขมัน	- ตักไขมันเมื่อบ่อดักไขมันเต็ม/ตามความเหมาะสมก่อนส่งให้องค์การบริหารส่วนตำบลบ่อวินรับไปกำจัด	- ตักไขมันเมื่อบ่อดักไขมัน/ตามความเหมาะสมตลอดช่วงเปิดดำเนินการ	เจ้าของโครงการ
	- ระบบบำบัดน้ำเสีย	- จัดเก็บสถิติข้อมูลและรายงานผลการทำงานของระบบบำบัดน้ำเสียให้เป็นไปตามกฎกระทรวง เรื่อง กำหนดหลักเกณฑ์ วิธีการ และแบบการเก็บสถิติและข้อมูล การจัดทำบันทึกรายละเอียดและรายงานสรุปผลการทำงานของระบบบำบัดน้ำเสีย พ.ศ. 2555 โดยต้องเก็บสถิติและข้อมูลซึ่งแสดงผลการทำงานของระบบบำบัดน้ำเสียและจัดทำบันทึก	- ทุกวันตามแบบทส. 1 ตลอดช่วงเปิดดำเนินการและเก็บรักษาเอกสารดังกล่าวเป็นระยะเวลา 2 ปี	เจ้าของโครงการ

บริษัท คอนซัลแทนท์ ออฟ เทคโนโลยี จำกัด
CONSULTANTS OF TECHNOLOGY CO., LTD.

รับรองจำนวน 161/182 หน้า

สิงหาคม 2557 ลงชื่อ .....

(นายกฤษณ ฉันทวรกิจ)
กรรมการผู้มีอำนาจลงนาม
บริษัท อีเอสบี ทู จำกัด

สิงหาคม 2557 ลงชื่อ.....

(นางสาวขนิษฐา ทักษิณ)
ผู้ชำนาญการด้านสิ่งแวดล้อม
บริษัท คอนซัลแทนท์ ออฟ เทคโนโลยี จำกัด

ตารางที่ 4 (ต่อ)

ดัชนีคุณภาพสิ่งแวดล้อม	บริเวณที่ตรวจสอบ	พารามิเตอร์	ความถี่ในการตรวจวัด	ผู้รับผิดชอบ
		รายละเอียดดังกล่าวตามแบบทส. 1 ทุกวัน พร้อมทั้งเก็บรักษาเอกสารดังกล่าวเป็นระยะเวลา 2 ปี นับตั้งแต่มีการเก็บสถิติและข้อมูลนั้น		
		- จัดทำรายงานสรุปผลการทำงานของระบบบำบัดน้ำเสียตามแบบทส.2 ทุกเดือนเพื่อเสนอต่อองค์บริหารส่วนตำบลบ่อวิน ภายใน 15 วันของเดือนถัดไป	- ทุกเดือนตามแบบทส. 2 ตลอดช่วงเปิดดำเนินการเพื่อเสนอต่อองค์บริหารส่วนตำบลบ่อวิน ภายใน 15 วันของเดือนถัดไป	เจ้าของโครงการ
1.3 คุณภาพน้ำห้วยสาธารณะประโยชน์ (คลองยางแดง)	- จำนวน 1 สถานี คือ บริเวณจุดปล่อยน้ำทิ้งจากโครงการ	(1) pH (2) BOD (3) สารแขวนลอย (Suspended Solids) (4) ซัลไฟด์ (Sulfide) (5) สารที่ละลายได้ทั้งหมด (Total Dissolved Solids)	- ทุก 3 เดือน (4 ครั้ง/ปี) ตลอดระยะเวลาเปิดดำเนินการ	เจ้าของโครงการ

บริษัท คอนซัลแทนท์ ออฟ เทคโนโลยี จำกัด
CONSULTANTS OF TECHNOLOGY CO., LTD.

รับรองจำนวน 162/182 หน้า

สิงหาคม 2557 ลงชื่อ .....

(นายกฤษณ ฉันทวรกิจ)
กรรมการผู้มีอำนาจลงนาม
บริษัท อีเอสบี ทู จำกัด

สิงหาคม 2557 ลงชื่อ.....

(นางสาวขนิษฐา ทักษิณ)
ผู้ชำนาญการด้านสิ่งแวดล้อม
บริษัท คอนซัลแทนท์ ออฟ เทคโนโลยี จำกัด

ตารางที่ 4 (ต่อ)

ดัชนีคุณภาพสิ่งแวดล้อม	บริเวณที่ตรวจสอบ	พารามิเตอร์	ความถี่ในการตรวจวัด	ผู้รับผิดชอบ
		(6) ตะกอนหนัก (Settleable Solids) (7) น้ำมันและไขมัน (Fat Oil & Grease) (8) TKN (9) Total Coliform Bacteria (10) Faecal Coliform Bacteria		
2) ตรวจสอบระบบท่อน้ำประปาและถังสำรองน้ำใช้	- แนวท่อประปา	- ตรวจสอบเส้นท่อประปาและการทำงานของเครื่องสูบน้ำและวาล์วต่าง ๆ	- ทุกเดือน ตลอดระยะเวลาเปิดดำเนินการ	เจ้าของโครงการ
	- ถังสำรองน้ำใช้ทุกแห่งภายในโครงการ	- ตรวจวัดคุณภาพน้ำ ได้แก่ (1) โคลิฟอร์มแบคทีเรีย (2) เอสเชอริเชียโคไล (3) สตาฟิโลค็อกคัสออเรียส (4) คลอสตริเดียม	- ทุก 6 เดือน ตลอดระยะเวลาเปิดดำเนินการ	เจ้าของโครงการ
		- ล้างทำความสะอาดถังสำรองน้ำใช้ทุกแห่ง	- เดือนละ 1 ครั้ง ตลอดระยะเวลาเปิดดำเนินการ	เจ้าของโครงการ

สิงหาคม 2557 ลงชื่อ .....

(นายกฤษณ ฉันทวรกิจ)
กรรมการผู้มีอำนาจลงนาม
บริษัท อีเอสบี ทู จำกัด

บริษัท คอนซัลแทนท์ ออฟ เทคโนโลยี จำกัด
CONSULTANTS OF TECHNOLOGY CO., LTD.

สิงหาคม 2557 ลงชื่อ.....

(นางสาวขนิษฐา ทักษิณ)
ผู้ชำนาญการด้านสิ่งแวดล้อม
บริษัท คอนซัลแทนท์ ออฟ เทคโนโลยี จำกัด

รับรองจำนวน 163/182 หน้า

ตารางที่ 4 (ต่อ)

ดัชนีคุณภาพสิ่งแวดล้อม	บริเวณที่ตรวจสอบ	พารามิเตอร์	ความถี่ในการตรวจวัด	ผู้รับผิดชอบ
3) มูลฝอย	- ห้องพักมูลฝอยรวมของโครงการ	(1) ตรวจสอบการตกค้างมูลฝอยภายในพื้นที่โครงการ	- ทุกวันตลอดช่วงเปิดดำเนินการ	เจ้าของโครงการ
		(2) ทำความสะอาดห้องพักมูลฝอยรวมของโครงการ	- ทุกครั้งที่มีการเก็บขนจากองค์การบริหารส่วนตำบลบ่อวิน ตลอดระยะเวลาดำเนินการ	เจ้าของโครงการ
		(3) ตรวจสอบความเรียบร้อยของภาชนะรองรับมูลฝอยให้อยู่ในสภาพพร้อมใช้งาน	- ทุกวันตลอดช่วงเปิดดำเนินการ	
		(4) ตรวจสอบความเรียบร้อยของห้องพักมูลฝอยให้อยู่ในสภาพที่สมบูรณ์	- ทุกสัปดาห์ตลอดช่วงเปิดดำเนินการ	
	- ห้องพักมูลฝอยประจำอาคาร	(1) จัดให้มีเจ้าหน้าที่คอยทำความสะอาดห้องพักมูลฝอยประจำอาคารเป็นประจำ	- ทุกวันตลอดช่วงเปิดดำเนินการ	
		(2) จัดให้มีเจ้าหน้าที่คอยตรวจสอบห้องพักมูลฝอยประจำอาคารเพื่อป้องกันขยะตกค้างภายในอาคาร	- ทุกครั้งที่มีการเก็บขนจากองค์การบริหารส่วนตำบลบ่อวิน ตลอดระยะเวลาดำเนินการ	

บริษัท คอนซัลแทนท์ ออฟ เทคโนโลยี จำกัด
CONSULTANTS OF TECHNOLOGY CO., LTD.

รับรองจำนวน 164/182 หน้า

สิงหาคม 2557 ลงชื่อ .....
(นายกฤษณ ฉันทวรกิจ)
กรรมการผู้มีอำนาจลงนาม
บริษัท อีเอสบี ทู จำกัด

สิงหาคม 2557 ลงชื่อ .....
(นางสาวขนิษฐา ทักษิณ)
ผู้ชำนาญการด้านสิ่งแวดล้อม
บริษัท คอนซัลแทนท์ ออฟ เทคโนโลยี จำกัด

ตารางที่ 4 (ต่อ)

ดัชนีคุณภาพสิ่งแวดล้อม	บริเวณที่ตรวจสอบ	พารามิเตอร์	ความถี่ในการตรวจวัด	ผู้รับผิดชอบ
4) การจราจร	- ถนนในโครงการ	(1) ตรวจสอบความเรียบร้อยของป้ายและเครื่องหมายบนพื้นทาง	- เดือนละ 1 ครั้งตลอดช่วงดำเนินการ	เจ้าของโครงการ
		(2) ซ่อมแซมให้อยู่ในสภาพใช้การได้	- เดือนละ 1 ครั้งตลอดช่วงดำเนินการ	เจ้าของโครงการ
	- ทางเข้า-ออกโครงการ	(1) จัดให้มีเจ้าหน้าที่ควบคุมการจราจรบริเวณทางเข้า-ออกตลอดเวลา	- ตลอดช่วงดำเนินการ	เจ้าของโครงการ
5) การระบายน้ำและป้องกันน้ำท่วม	- ท่อระบายน้ำ	(1) ขุดลอกท่อระบายน้ำทั้งหมดที่อยู่ภายในโครงการ	- เดือนละ 1 ครั้งตลอดช่วงดำเนินการ	เจ้าของโครงการ
		(2) ตรวจสอบปริมาณตะกอนที่สะสมอยู่ภายในบ่อพักน้ำและท่อระบายน้ำ	- เดือนละ 1 ครั้งตลอดช่วงดำเนินการ	เจ้าของโครงการ
6) การป้องกันอัคคีภัย	- อาคารในโครงการ	(1) ติดตามแผนการดำเนินการตรวจสอบประสิทธิภาพของอุปกรณ์ของระบบดับเพลิง	- ทุก 6 เดือนตลอดช่วงดำเนินการ	เจ้าของโครงการ

บริษัท คอนซัลแทนท์ ออฟ เทคโนโลยี จำกัด
CONSULTANTS OF TECHNOLOGY CO., LTD.

รับรองจำนวน 165/182 หน้า

สิงหาคม 2557 ลงชื่อ .....

(นายกฤษณ ฉันทวรกิจ)
กรรมการผู้มีอำนาจลงนาม
บริษัท อีเอสบี ทู จำกัด

สิงหาคม 2557 ลงชื่อ.....

(นางสาวขนิษฐา ทักษิณ)
ผู้ชำนาญการด้านสิ่งแวดล้อม
บริษัท คอนซัลแทนท์ ออฟ เทคโนโลยี จำกัด

ตารางที่ 4 (ต่อ)

ดัชนีคุณภาพสิ่งแวดล้อม	บริเวณที่ตรวจสอบ	พารามิเตอร์	ความถี่ในการตรวจวัด	ผู้รับผิดชอบ
		(2) ตรวจติดตามแผนปฏิบัติการฉุกเฉินโดยระบุวิธีอพยพผู้ที่อยู่ภายในอาคารได้หมด	- ทุก 6 เดือนตลอดช่วงดำเนินการ	เจ้าของโครงการ
		(3) ติดตามแผนการฝึกอบรมเจ้าหน้าที่ที่เกี่ยวข้องกับการป้องกันอัคคีภัยของโครงการ	- ปีละ 1 ครั้งตลอดช่วงดำเนินการ	เจ้าของโครงการ
7) พื้นที่สีเขียว	- ต้นไม้ในโครงการ	(1) ดูแล และบำรุงรักษาต้นไม้ในโครงการ	- ทุกวัน ตลอดช่วงดำเนินการ	เจ้าของโครงการ
		(2) ตกแต่ง และตัดกิ่งต้นไม้ให้มีความสวยงามอยู่เสมอ	- เดือนละ 1 ครั้งตลอดช่วงดำเนินการ	

หมายเหตุ : เจ้าของโครงการ คือ บริษัท อีเอสบี ทู จำกัด เป็นผู้รับผิดชอบในการดำเนินการปฏิบัติตามมาตรการป้องกันและแก้ไขผลกระทบสิ่งแวดล้อม และมาตรการติดตามตรวจสอบผลกระทบสิ่งแวดล้อม พร้อมทั้งจัดส่งรายงานการปฏิบัติตามมาตรการป้องกันและแก้ไขผลกระทบสิ่งแวดล้อม และมาตรการติดตามตรวจสอบผลกระทบสิ่งแวดล้อม เสนอต่อ สำนักงานโยบายและแผนทรัพยากรธรรมชาติและสิ่งแวดล้อม และองค์การบริหารส่วนตำบลบ่อวิน (หน่วยงานผู้อนุญาต) โดยยึดถือปฏิบัติอย่างเคร่งครัด

ที่มา : บริษัท คอนซัลแทนท์ ออฟ เทคโนโลยี จำกัด, 2557

สิงหาคม 2557 ลงชื่อ .....

(นายกฤษณ ฉันทวรกิจ)
กรรมการผู้มีอำนาจลงนาม
บริษัท อีเอสบี ทู จำกัด

บริษัท คอนซัลแทนท์ ออฟ เทคโนโลยี จำกัด
CONSULTANTS OF TECHNOLOGY CO., LTD.
รับรองจำนวน 166/182 หน้า

สิงหาคม 2557 ลงชื่อ.....

(นางสาวขนิษฐา ทักษิณ)
ผู้ชำนาญการด้านสิ่งแวดล้อม
บริษัท คอนซัลแทนท์ ออฟ เทคโนโลยี จำกัด



สิงหาคม 2557 ลงชื่อ .....

(นายกฤษณ ฉันทวรกิจ)

กรรมการผู้มีอำนาจลงนาม

บริษัท อีเอสบี ทู จำกัด

ที่ดินบุคคลอื่น

สิงหาคม 2557 ลงชื่อ .....

(นางสาวนิษฐา ทักษิณ)

ผู้ชำนาญการด้านสิ่งแวดล้อม

บริษัท คอนซัลแทนท์ ออฟ เทคโนโลยี จำกัด

สัญลักษณ์

- TYPE 1 ประกอบด้วย = อาคาร A,C,F,I,J,L,N,P,R,S จำนวน 10 อาคาร
- TYPE 2 ประกอบด้วย = อาคาร B,D,E,G,H,K,M,O,Q จำนวน 9 อาคาร

รวมทั้งหมด 19 อาคาร

LABEL

A-S	APARTMENT BUILDING
T	GUARD HOUSE
U	OFFICE BUILDING
V	VENDING AREA
W	SEPAKTAKRAW
X	WATER TANK
Y	PUMP HOUSE
Z	RETENTION POND
⊠	GARBAGE เก็บขยะที่ลานคอนกรีต พร้อม Floor drain ระบายน้ำที่พื้น
⊠	ปริมาณจุดกลับรถ ขนาด 2.40X5.00 ม.

รูปที่ 1 ผังบริเวณของโครงการ

รับรองจำนวน 167/182 หน้า

MASTER PLAN LCH-PROJECT 2
SCALE 1:500

REV. MARK	REVISION	DATE	APPR.

THIS DRAWING IS THE PROPERTY OF TESCO LTD. IS CONFIDENTIAL AND MUST NOT BE MADE PUBLIC OR COPIED , AND IS SUBJECT TO RETURN ON DEMAND. ALL RIGHTS OF INVENTION OR DESIGN ARE RESERVED

TESCO LTD. CONSULTING ENGINEERS
8/11-14 SOI SUKHUMVIT 18 , BANGKOK 10110
TEL 258-6973 (10 LINES AUTOMATIC) FAX 258-1315

DESIGN	NAME	SIGNATURE	DESIGN	NAME	SIGNATURE	DATE
ARCHITECT	MARAT T.		MECHANICAL ENGINEER	POR L.		15 DEC 2013
	PIYA S.			MONAN T.		
STRUCTURAL ENGINEER	YUTTANA C.		ELECTRICAL ENGINEER	TOSAPHON S.		
CIVIL ENGINEER	PAST T.		SANITARY ENGINEER	PAST T.		

APPROVAL	
ISSUED FOR	DA
DATE	
APPROVED	
ORDER NO.	
CONTRACTOR	
CONTRACT DATE	

ESB TWO

ESB TWO CO.,LTD
76 Vista Group Tower 2, 11th Fl., Soi Rubia, Sukhumvit 42, Prakanong, Klongtoey, Bangkok, Thailand

PROJECT	LCH - PROJECT 2
CLIENTS ADDRESS	SO-WIN SRIRACHA CHONBURI
DRAWING TITLE	ARCHITECT WORKING
	MASTER PLAN LCH-PROJECT 2
SCALE	1:500
DRAWING NO.	LCH2-MAS-AR-003
REV.	01

สิงหาคม 2557 ลงชื่อ .....

(นายกฤษณ ฉันทวรกิจ)

กรรมการผู้มีอำนาจลงนาม

บริษัท อีเอสบี ทู จำกัด

ที่ดินบุคคลอื่น

บริษัท คอนซัลแทนท์ ออฟ เทคโนโลยี จำกัด
CONSULTANTS OF TECHNOLOGY CO., LTD.

สิงหาคม 2557 ลงชื่อ .....

(นางสาวนิมฐา ทักษิณ)

ผู้ชำนาญการด้านสิ่งแวดล้อม

บริษัท คอนซัลแทนท์ ออฟ เทคโนโลยี จำกัด


สัญลักษณ์


- TYPE 1 ประกอบด้วย = อาคาร A,C,F,J,L,N,P,R,S จำนวน 10 อาคาร
- TYPE 2 ประกอบด้วย = อาคาร B,D,E,G,H,K,M,O,Q จำนวน 9 อาคาร

รวมทั้งหมด 19 อาคาร

LABEL

A-S	APARTMENT BUILDING
T	GUARD HOUSE
U	OFFICE BUILDING
V	VENDING AREA
W	SEPAKTAKRAW
X	WATER TANK
Y	PUMP HOUSE
Z	RETENTION POND
⊠	GARBAGE,ถังขยะพื้นลาดเอียงเข้าหา พร้อม Floor drain ระบายน้ำที่พื้น
⊠	ปริมาตรถังดักไขมัน ขนาด 2.40X5.00 ม.

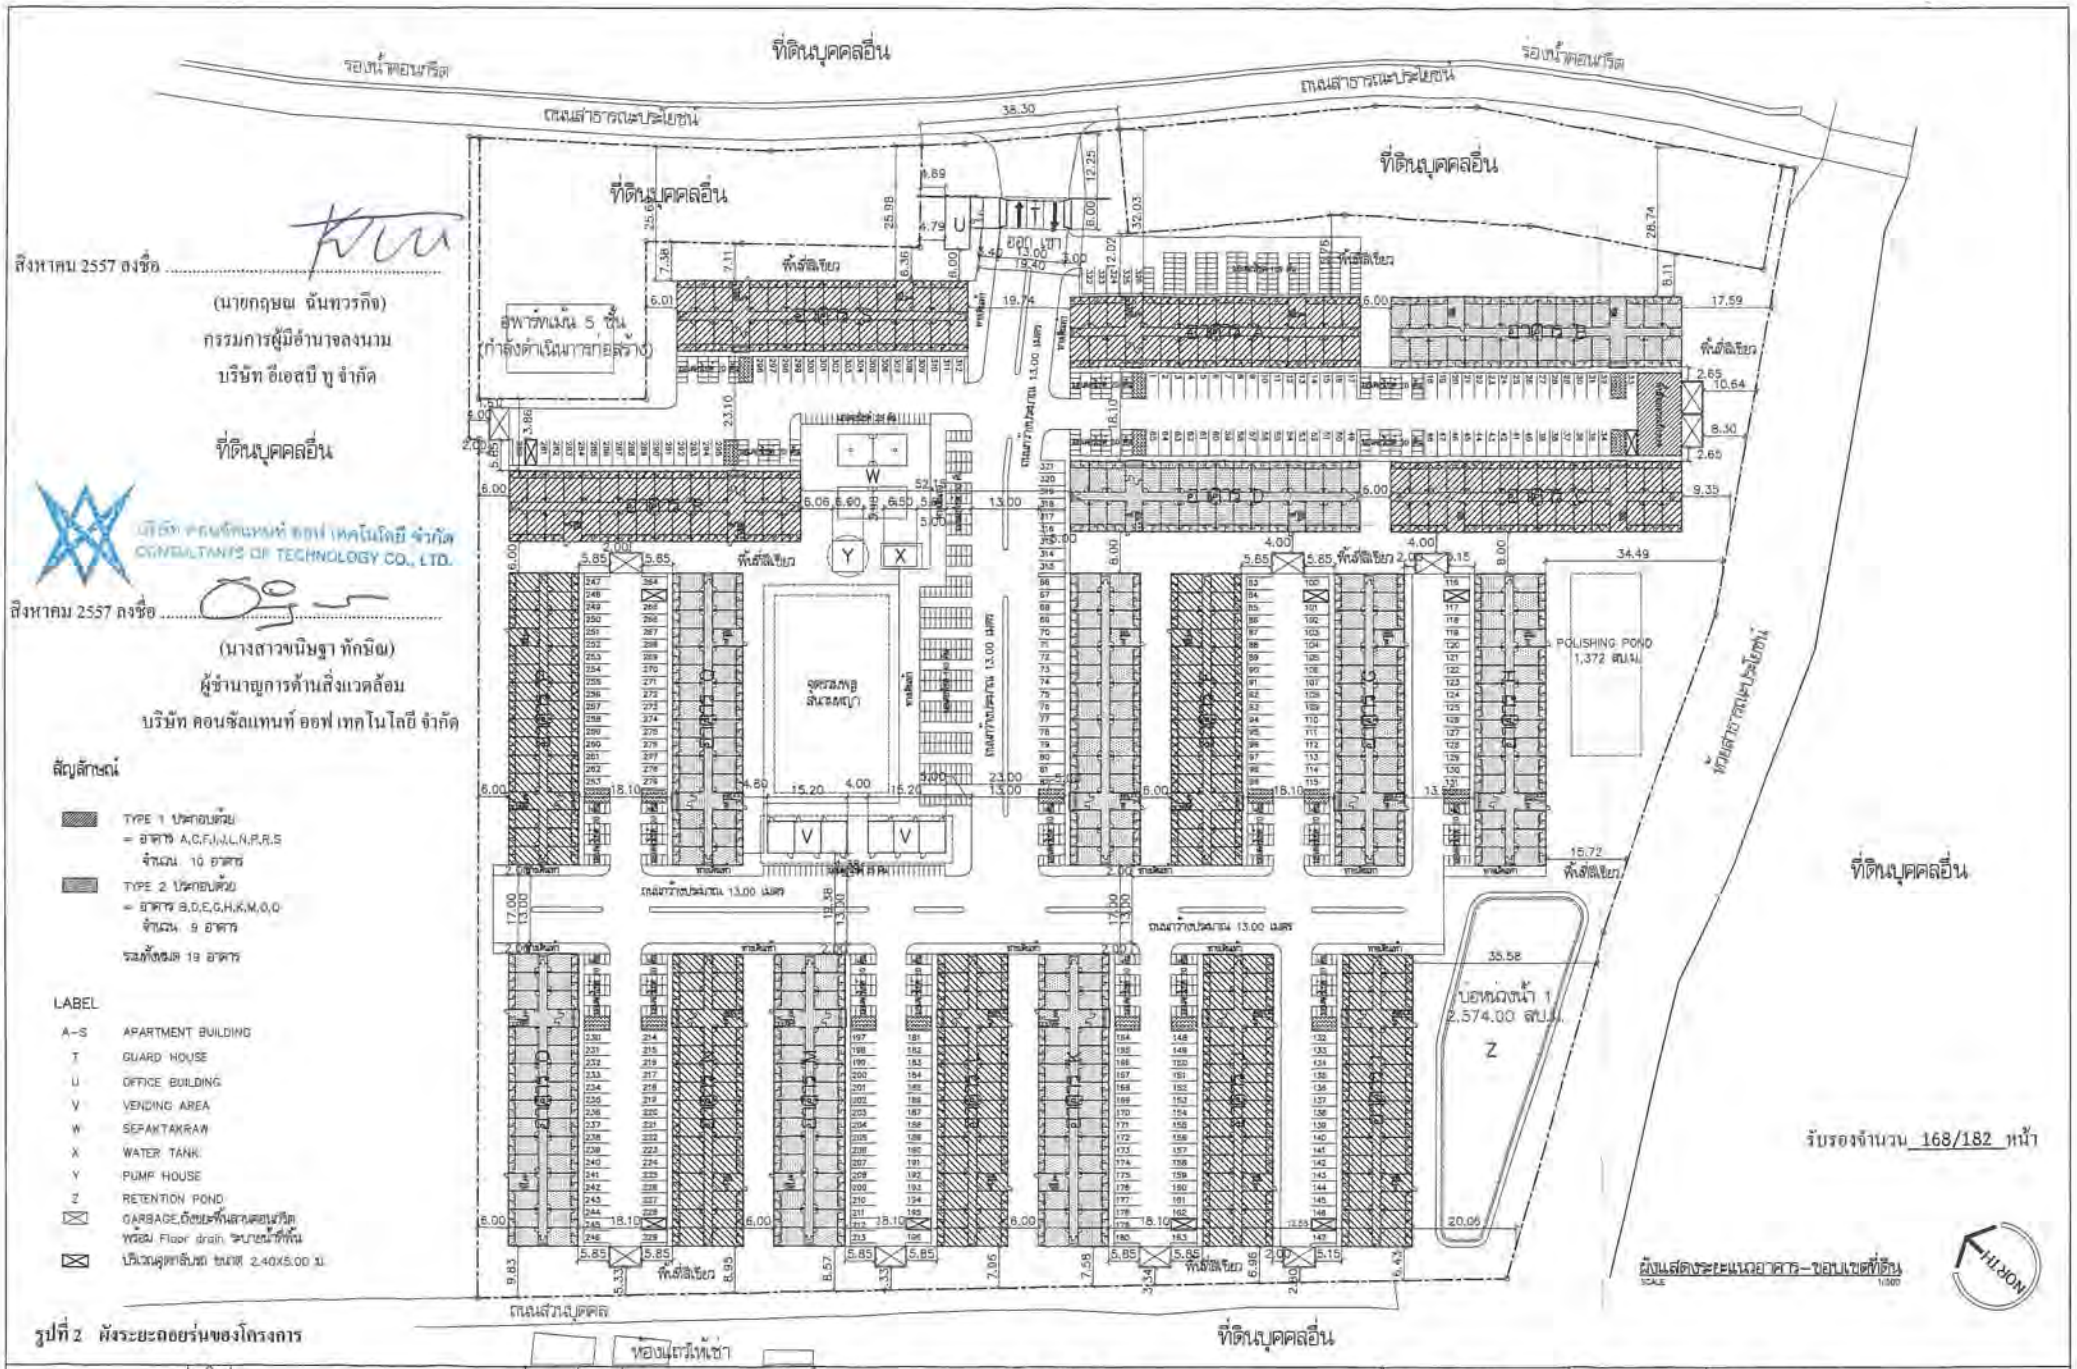
ที่ดินบุคคลอื่น
ร่องน้ำคอนกรีต
ถนนสาธารณะประโยชน์
ที่ดินบุคคลอื่น
ที่ดินบุคคลอื่น
อาคารจอดรถ 5 ชั้น
(กำลังดำเนินการก่อสร้าง)
ที่ดินบุคคลอื่น
ที่ดินบุคคลอื่น
ที่ดินบุคคลอื่น

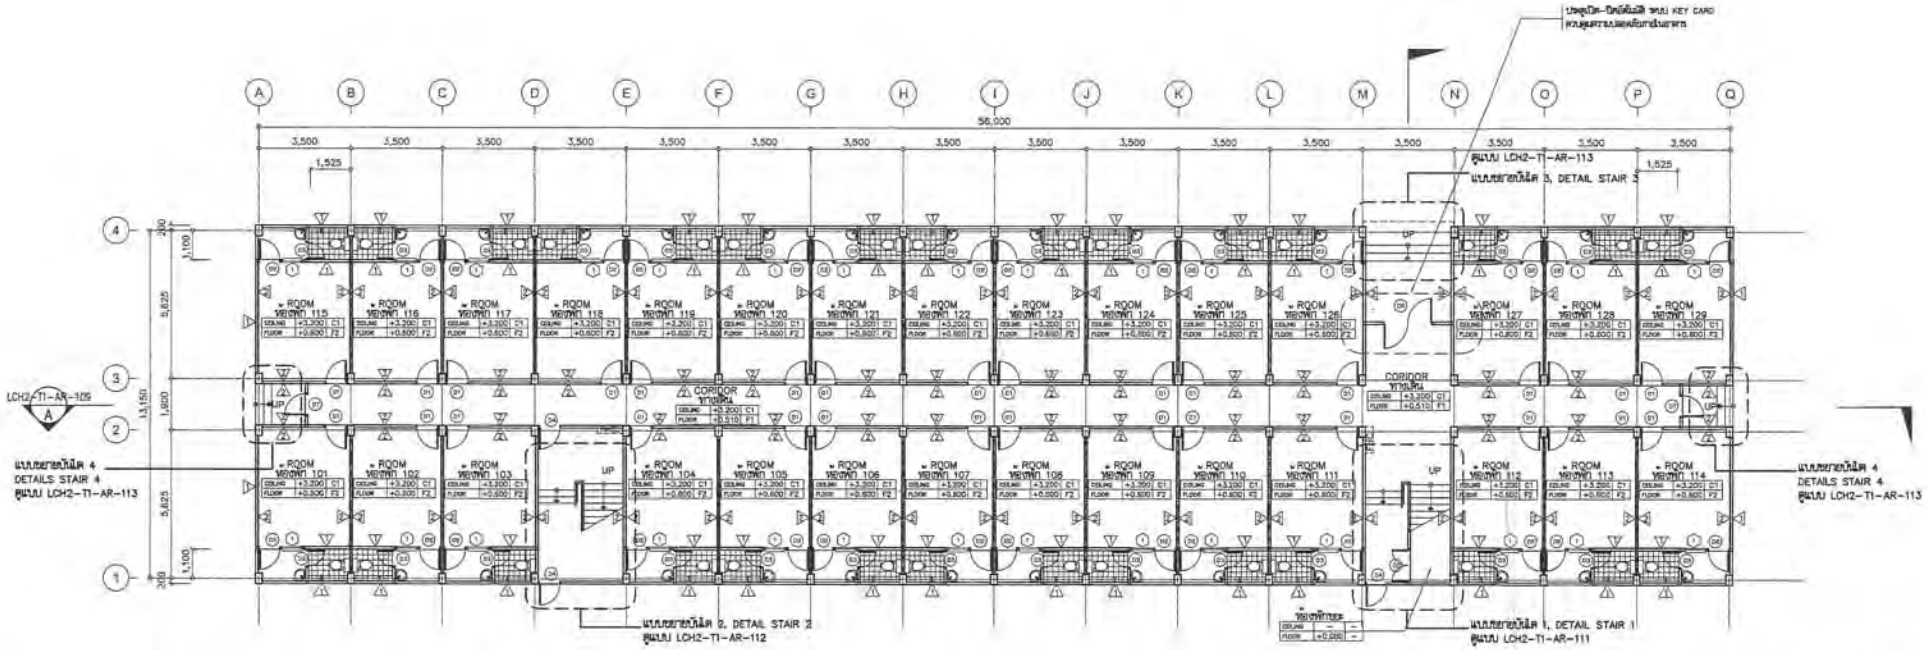

รูปที่ 3 ตำแหน่งติดตั้งระบบคีย์การ์ด ห้องพักบูลฟอยประจำอาคาร และผังพื้นของอาคาร A, C, E, G, I, J, L, N, Q และ R

รับรองจำนวน 169/182 หน้า

แปลนพื้น 1 :1st FLOOR PLAN (TYPE 1)

SCALE 1:100

สิงหาคม 2557 ลงชื่อ .....

(นายกฤษณ ฉันทวรกิจ)

กรรมการผู้มีอำนาจลงนาม

บริษัท อีเอสบี ทู จำกัด

สิงหาคม 2557 ลงชื่อ .....

(นางสาวนิษฐา ทักษิณ)

ผู้ชำนาญการด้านสิ่งแวดล้อม

บริษัท คอนซัลแทนท์ ออฟ เทคโนโลยี จำกัด

บริษัท คอนซัลแทนท์ ออฟ เทคโนโลยี จำกัด
CONSULTANTS OF TECHNOLOGY CO., LTD.

REV. MARK	REVISION	DATE	APPR.

THIS DRAWING IS THE PROPERTY OF TESCO LTD. IS CONFIDENTIAL AND MUST NOT BE MADE PUBLIC OR COPIED , AND IS SUBJECT TO RETURN ON DEMAND. ALL RIGHTS OF INVENTION OR DESIGN ARE RESERVED.

TESCO LTD. CONSULTING ENGINEERS

22/11-14 SOI SUKHUMVIT 19 , BANGKOK 10110

TEL. 258-8573 (10 LINES AUTOMATIC) FAX 258-1012


DESIGN	NAME	SIGNATURE	DESIGN	NAME	SIGNATURE	DATE
ARCHITECT	NARAT T.		MECHANICAL ENGINEER	POTE L.		17 JUN 2014
	PIYA S.			MONAN T.		
STRUCTURAL ENGINEER	YUTAKA C.		ELECTRICAL ENGINEER	SOPHON B.		
CIVIL ENGINEER	PASIT T.		SANITARY ENGINEER	PASIT T.		

APPROVAL	
ISSUED FOR	
DA	
DATE	
APPROVED	
ORDER NO.	
CONTRACTOR	
CONTRACT DATE	

ESB TWO

ESB TWO CO.,LTD

PROJECT	LCH - PROJECT 3
CLIENTS ADDRESS	BO-WIN SRIRACHA (CHONBURI)
DRAWING TITLE	แปลนพื้น 1 1st FLOOR PLAN (TYPE 1)
SCALE	1:100
DRAWING NO.	LCH2-T1-AR-101
REV.	Q

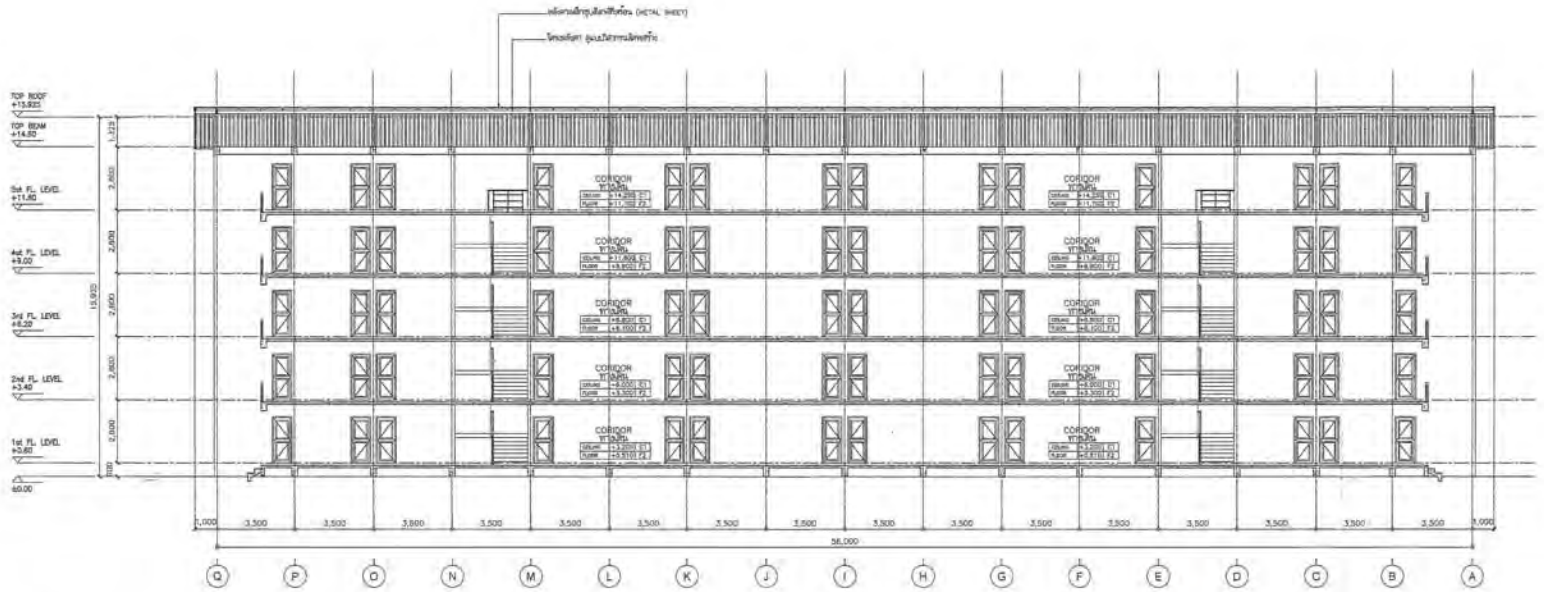

รูปที่ 4 รูปตัดของอาคาร A, C, E, G, I, J, L, N, Q และ R

รูปตัด A : SECTION A (TYPE 1)
SCALE 1:100

รับรองจำนวน 170/182 หน้า

สิงหาคม 2557 ลงชื่อ .....

(นายกฤษณ ฉันทวรกิจ)
กรรมการผู้มีอำนาจลงนาม
บริษัท อีเอสบี ทู จำกัด

บริษัท คอนซัลแทนท์ ออฟ เทคโนโลยี จำกัด
CONSULTANTS OF TECHNOLOGY CO., LTD.

สิงหาคม 2557 ลงชื่อ .....

(นางสาวนิษฐา ทักษิณ)
ผู้ชำนาญการด้านสิ่งแวดล้อม
บริษัท คอนซัลแทนท์ ออฟ เทคโนโลยี จำกัด

REV. MARK	REVISION	DATE	APPR.

THIS DRAWING IS THE PROPERTY OF TESCO LTD. IS CONFIDENTIAL AND MUST NOT BE MADE PUBLIC OR COPIED , AND IS SUBJECT TO RETURN ON DEMAND. ALL RIGHTS OF INVENTION OR DESIGN ARE RESERVED

TESCO LTD. CONSULTING ENGINEERS
45/15-16 RAM INTHRA 18 , BANGKOK 10230
TEL. 939-8019 (10 LINES AUTOMATIC) FAX 939-1512

DESIGN	NAME	SIGNATURE
ARCHITECT	MANAT T.	
	PIYA S.	
STRUCTURAL ENGINEER	OTTAWA C.	
CIVIL ENGINEER	PAST T.	

DESIGN	NAME	SIGNATURE
MECHANICAL ENGINEER	TYPE L.	
	YOSWAN T.	
ELECTRICAL ENGINEER	TOLAPHON S.	
SANITARY ENGINEER	PASS T.	


DATE 17 JAN 2014

APPROVAL	
ISSUED FOR	EIA
DATE	
APPROVED	
ORDER NO.	
CONTRACTOR	
CONTRACT DATE	

ESB TWO

ESB TWO CO.,LTD
19 Rama 3 Soi 2, 17th Fl., Soi Rimlab, Sukhumvit 42, Prakanong, Klongtoey, Bangkok, Thailand

PROJECT	LCH – PROJECT 2
CLIENTS ADDRESS	SO-MIN SRIRACHA CHONBURI
DRAWING TITLE	รูปตัด A SECTION A (TYPE 1)
SCALE	1:100
DRAWING NO.	LCH2-T1-AR-109
REV.	

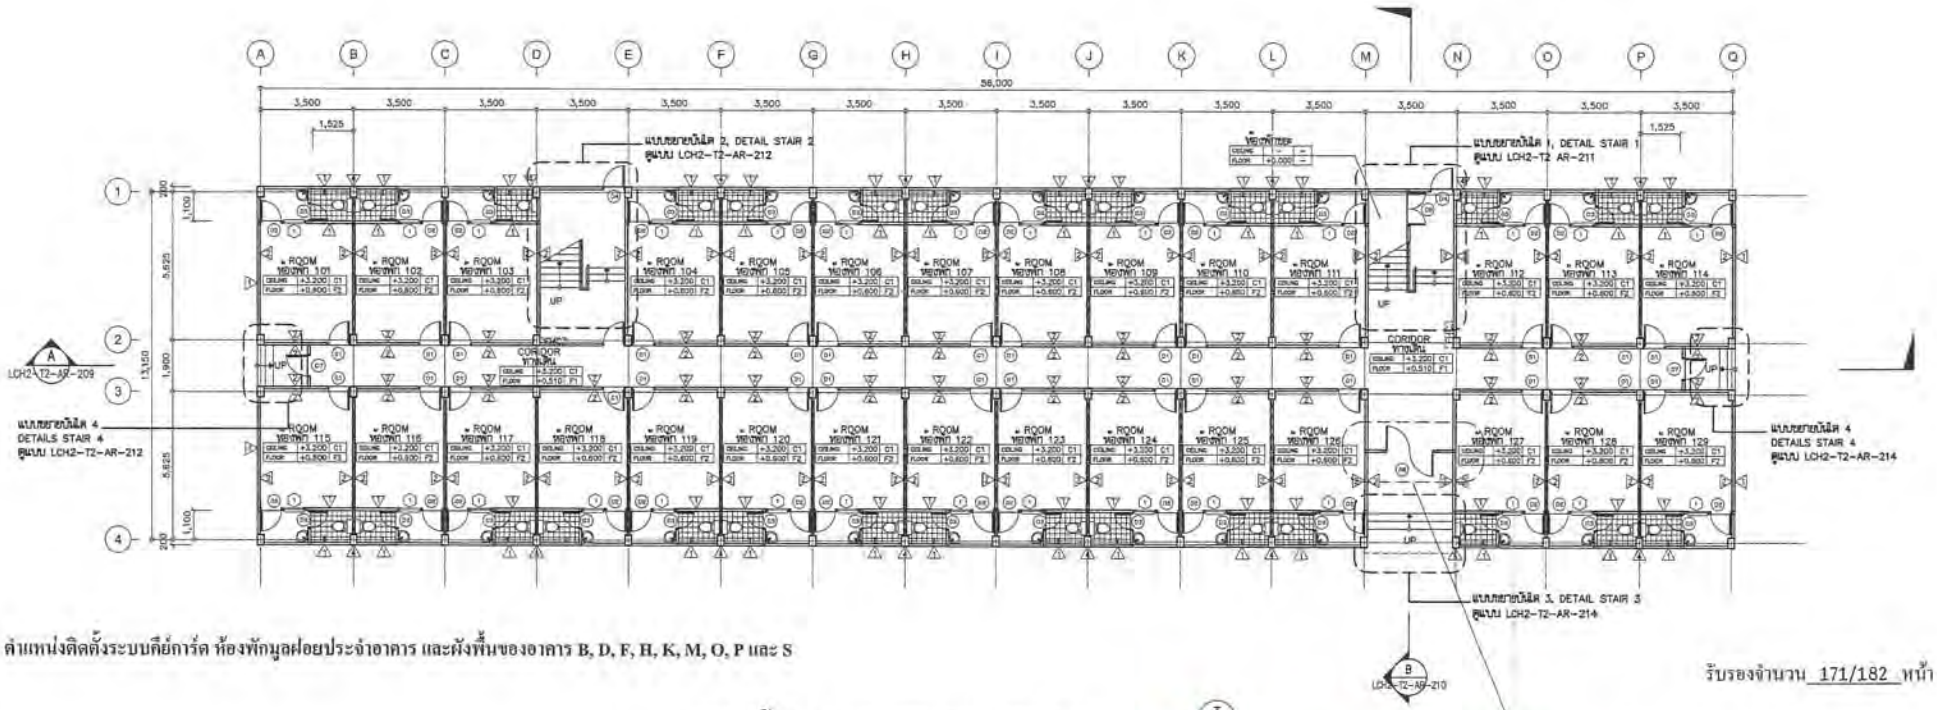

รูปที่ 5 ตำแหน่งติดตั้งระบบคีย์การ์ด ห้องพักบุลฝอยประจำอาคาร และผังพื้นของอาคาร B, D, F, H, K, M, O, P และ S

รับรองจำนวน 171/182 หน้า

แปลนพื้น 1 :1st FLOOR PLAN (TYPE 2)

SCALE 1:100

บริษัท คอนซัลแทนท์ ออฟ เทคโนโลยี จำกัด
CONSULTANTS OF TECHNOLOGY CO., LTD.

สิงหาคม 2557 ลงชื่อ .....

(นายกฤษณ ฉันทวรกิจ)

กรรมการผู้มีอำนาจลงนาม

บริษัท อีเอสบี ทู จำกัด

สิงหาคม 2557 ลงชื่อ .....

(นางสาวขนิษฐา ทักษิณ)

ผู้ชำนาญการด้านสิ่งแวดล้อม

บริษัท คอนซัลแทนท์ ออฟ เทคโนโลยี จำกัด

REV. MARK	REVISION	DATE	APPR.

THIS DRAWING IS THE PROPERTY OF TESCO LTD. IS CONFIDENTIAL AND MUST NOT BE MADE PUBLIC OR COPIED , AND IS SUBJECT TO RETURN ON DEMAND. ALL RIGHTS OF INVENTION OR DESIGN ARE RESERVED

TESCO LTD. CONSULTING ENGINEERS
82/1-14 SOI SUKHUMVIT 18 , BANGKOK 10110
TEL. 259-4573 (10 LINES AUTOMATIC) FAX 258-1018


DESIGN	NAME	SIGNATURE	DESIGN	NAME	SIGNATURE	DATE
ARCHITECT	RAYAT T.		MECHANICAL ENGINEER	POR L.		17 JUN 2014
	PIYA S.			MONAN T.		
STRUCTURAL ENGINEER	YUTTANA C.		ELECTRICAL ENGINEER	TOSAPHON E.		
CIVIL ENGINEER	PAST T.		SANITARY ENGINEER	PAST T.		

APPROVAL	
ISSUED FOR	
DATE	
APPROVED	
ORDER NO.	
CONTRACTOR	
CONTRACT DATE	

ESB TWO

ESB TWO CO.,LTD
Yi Wala Group Tower 2, 11th Fl., 34 Rama, Sukhumvit 40, Prakanong, Klongtoey, Bangkok, Thailand

PROJECT	LCH - PROJECT 2
CLIENT'S ADDRESS	BC-WN SRIRACHA CHONBURI
DRAWING TITLE	แปลนพื้น 1 1st FLOOR PLAN (TYPE 2)
SCALE	1:100
DRAWING NO.	LCH2-T2-AR-201
REV.	0

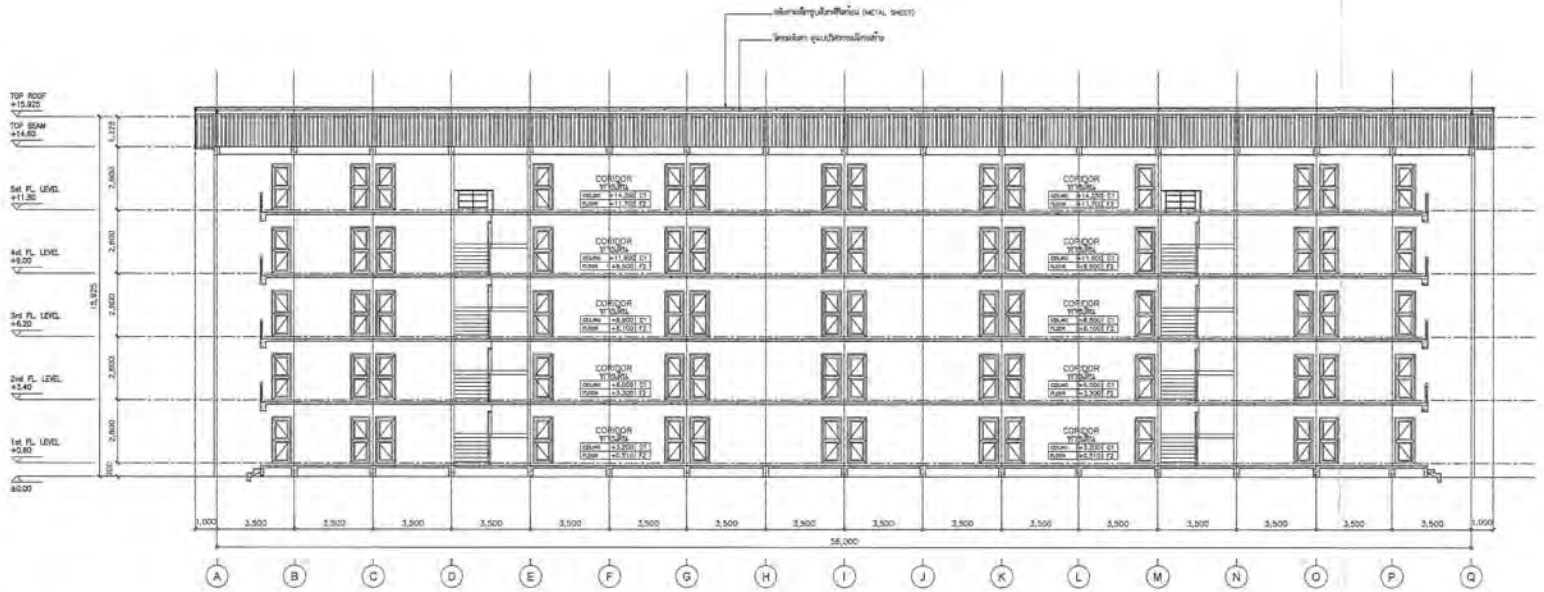

รูปที่ 6 **รูปตัดของอาคาร B, D, F, H, K, M, O, P และ S**

รูปตัด A : SECTION A (TYPE 2)
SCALE 1:100

รับรองจำนวน 172/182 หน้า

สิงหาคม 2557 ลงชื่อ .....

(นายกฤษณ ฉันทวรกิจ)

กรรมการผู้มีอำนาจลงนาม

บริษัท อีเอสบี ทู จำกัด

บริษัท คอนซัลแทนท์ ออฟ เทคโนโลยี จำกัด
CONSULTANTS OF TECHNOLOGY CO., LTD.

สิงหาคม 2557 ลงชื่อ .....

(นางสาวขนิษฐา ทักษิณ)

ผู้ชำนาญการด้านสิ่งแวดล้อม

บริษัท คอนซัลแทนท์ ออฟ เทคโนโลยี จำกัด

REV.	REVISION	DATE	APPR.
MARK			

THIS DRAWING IS THE PROPERTY OF TESCO LTD. IS CONFIDENTIAL AND MUST NOT BE MADE PUBLIC OR COPIED , AND IS SUBJECT TO RETURN ON DEMAND ALL RIGHTS OF INVENTION OR DESIGN ARE RESERVED

TESCO LTD. CONSULTING ENGINEERS
33/10-14 SOI SUKHUMVIT 49 , BANGKOK 10110
TEL. 258-4570 (10 LINES) AUTOMATIC FAX 662-185

DIVISION	NAME	SIGNATURE	DIVISION	NAME	SIGNATURE	DATE
ARCHITECT	KAMAT T.		MECHANICAL ENGINEER	PIPE L.		17 JAN 2014
	PIYA S.			PRAPAN T.		
STRUCTURAL ENGINEER	YUTTANA C.		ELECTRICAL ENGINEER	YUSAPHON K.		
CIVIL ENGINEER	MAST T.		SANITARY ENGINEER	MAST T.		

APPROVAL	
PROJECT MGR	
DIR	
DATE	
APPROVED	
ORDER NO.	
CONTRACTOR	
CONTRACT DATE	


ESB TWO

ESB TWO CO.,LTD
75 Tipco Group Tower 2, 7th Fl., 64 Soi, Sukhumvit 42, Prakanong, Klongtoey, Bangkok, Thailand

PROJECT	LCH - PROJECT 2
CLIENTS ADDRESS	SO-NOI SRIRACHA CHONBURI
DRAWING TITLE	รูปตัด A SECTION A (TYPE 2)
SCALE	1:100
DRAWING NO.	LCH2-T2-AR-209
REV.	


ที่ดินบุคคลอื่น
ร่องน้ำคอนกรีต
ถนนสาธารณะประโยชน์
ที่ดินบุคคลอื่น
ที่ดินบุคคลอื่น
ร่องน้ำคอนกรีต
ถนนสาธารณะประโยชน์
ที่ดินบุคคลอื่น
ที่ดินบุคคลอื่น
อาคารพักแรงงาน 5 ชั้น
(กำลังดำเนินการก่อสร้าง)
ออก
เข้า
ที่ดินบุคคลอื่น
ที่ดินบุคคลอื่น
ที่ดินบุคคลอื่น


ที่ดินบุคคลอื่น
ร่องน้ำคอนกรีต
ถนนสาธารณะประโยชน์
ที่ดินบุคคลอื่น
ที่ดินบุคคลอื่น
ที่ดินบุคคลอื่น

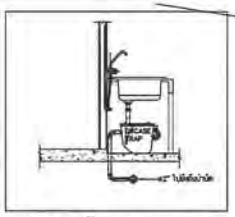

แบบขยายถังดักไขมัน ใต้ SINK ขนาด 30 ลิตร (สำหรับร้านค้า)

สิงหาคม 2557 ลงชื่อ .....

(นายกฤษณ ฉันทวรกิจ)

กรรมการผู้มีอำนาจลงนาม

บริษัท อีเอสบี ทู จำกัด

บริษัท คอนซัลแทนท์ ออฟ เทคโนโลยี จำกัด
CONSULTANTS OF TECHNOLOGY CO., LTD.


สิงหาคม 2557 ลงชื่อ .....

(นางสาวชนิษฐา ทักษิณ)

ผู้ชำนาญการด้านสิ่งแวดล้อม

บริษัท คอนซัลแทนท์ ออฟ เทคโนโลยี จำกัด

สัญลักษณ์	
□WMH	บ่อพักน้ำ
	ท่อระบายน้ำที่ผ่านการบำบัดแล้ว
	ท่อน้ำเสียก่อนเข้าถังบำบัด ฯ
	แนวท่อน้ำเสียจากร้านค้า
	ตู้ควบคุมและมาตรวัดไฟฟ้า ของระบบบำบัดน้ำเสีย
	ถังบำบัดน้ำเสีย ขนาด 80 ลบ.ม./วัน ใช้กับอาคาร A,B,C,D,G,H,I,J,O,P,Q,R,S
	ถังบำบัดน้ำเสีย ขนาด 160 ลบ.ม./วัน ใช้กับอาคาร (E,F),(K,L),(M,N)
	ระบบกำจัดออดน้ำเสีย จากเครื่องเติมอากาศ
	อาเบ้าบัดสนิม
	ถังพักน้ำทิ้งขนาด 21.92 ลบ.ม. สำหรับถังบำบัดน้ำเสียขนาด 80 ลบ.ม./วัน รองรับน้ำทิ้งได้ไม่น้อยกว่า 5 ชม.
	ถังพักน้ำทิ้งขนาด 43.84 ลบ.ม. สำหรับถังบำบัดน้ำเสียขนาด 160 ลบ.ม./วัน รองรับน้ำทิ้งได้ไม่น้อยกว่า 5 ชม.
	บ่อตรวจสอบคุณภาพน้ำขนาด 27 ลบ.ม.
BOP.	BOTTOM OF PIPE

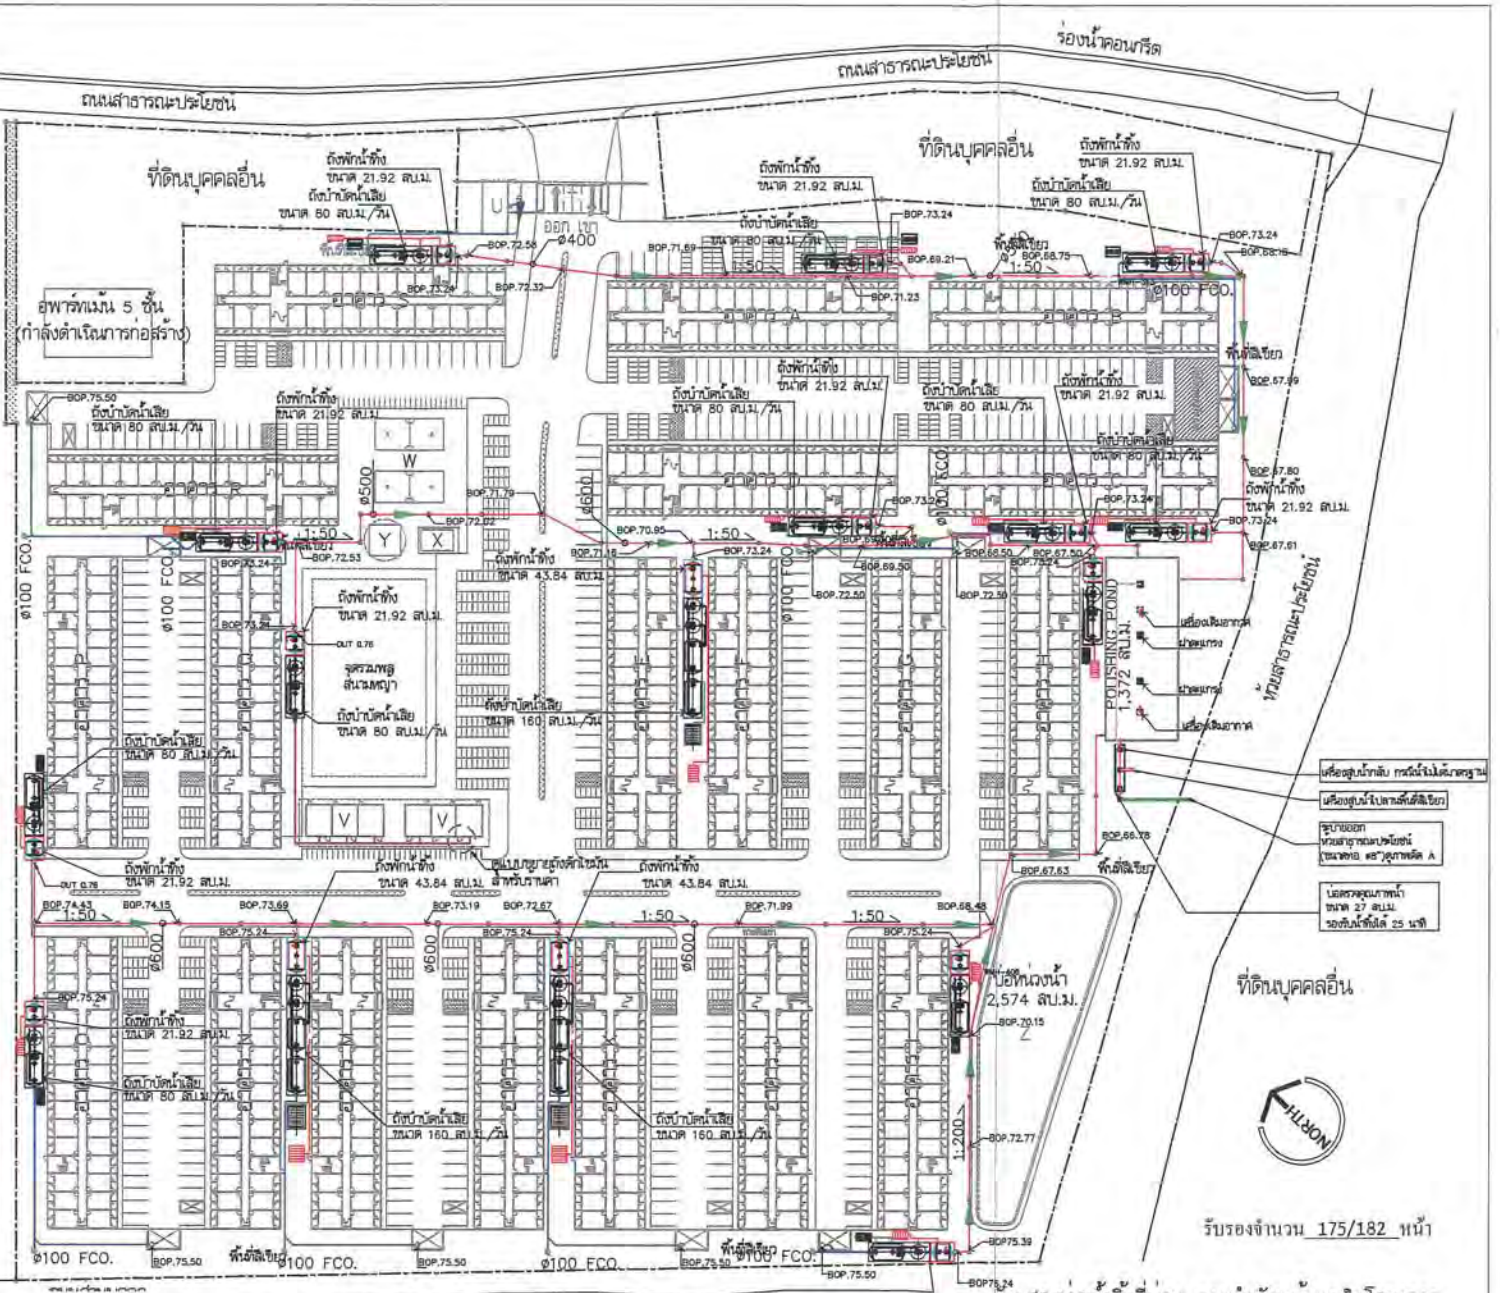

รับรองจำนวน 175/182 หน้า

รูปที่ 9 ตำแหน่งหน่วยบำบัดน้ำเสีย และระบบบายน้ำเสียทิ้งภายในพื้นที่โครงการ

ผังแสดงท่อน้ำทิ้งที่ผ่าน การบำบัดแล้วภายในโครงการ
SCALE 1:500

REV. MARK	REVISION	DATE	APPR.
A	COMMENT AND APPROVED FOR EIA		

THIS DRAWING IS THE PROPERTY OF TESCO LTD. IS CONFIDENTIAL AND MUST NOT BE MADE PUBLIC OR COPIED , AND IS SUBJECT TO RETURN ON DEMAND ALL RIGHTS OF INVENTION OR DESIGN ARE RESERVED

TESCO LTD. CONSULTING ENGINEERS
21/11-14 SOI SUKHUMVIT 19 , BANGKOK 10110
TEL. 258-6573 (10 LINES AUTOMATIC) FAX 256-1313


DESIGN	NAME	SIGNATURE	DESIGN	NAME	SIGNATURE	DATE
ARCHITECT	NARAET T.		MECHANICAL ENGINEER	POTE L.		06 FEB 2014
	PIYA S.			WORAM T.		
STRUCTURAL ENGINEER	YUTTANA C.		ELECTRICAL ENGINEER	TOSAPHON B.		
CIVIL ENGINEER	PAST T.		SANITARY ENGINEER	PAST T.		

APPROVAL	
ISSUES FOR	EIA
DATE	06 FEB 2014
APPROVED	
ORDER NO.	
CONTRACTOR	
CONTRACT DATE	

ESB TWO

ESB TWO CO.,LTD
75 Tesco Group Tower 2, 11th Fl., Soi Rubia, Sukhumvit 42, Prakanong, Klongtoey, Bangkok, Thailand

PROJECT	LCH – PROJECT 2
CLIENTS ADDRESS	SO-WIN SRIRACHA CHONBURI
DRAWING TITLE	ผังแสดงท่อน้ำทิ้งที่ผ่านการบำบัดแล้วภายในโครงการ
SCALE	1:500
DRAWING NO.	LCH2-APT-PS-006
REV.	0

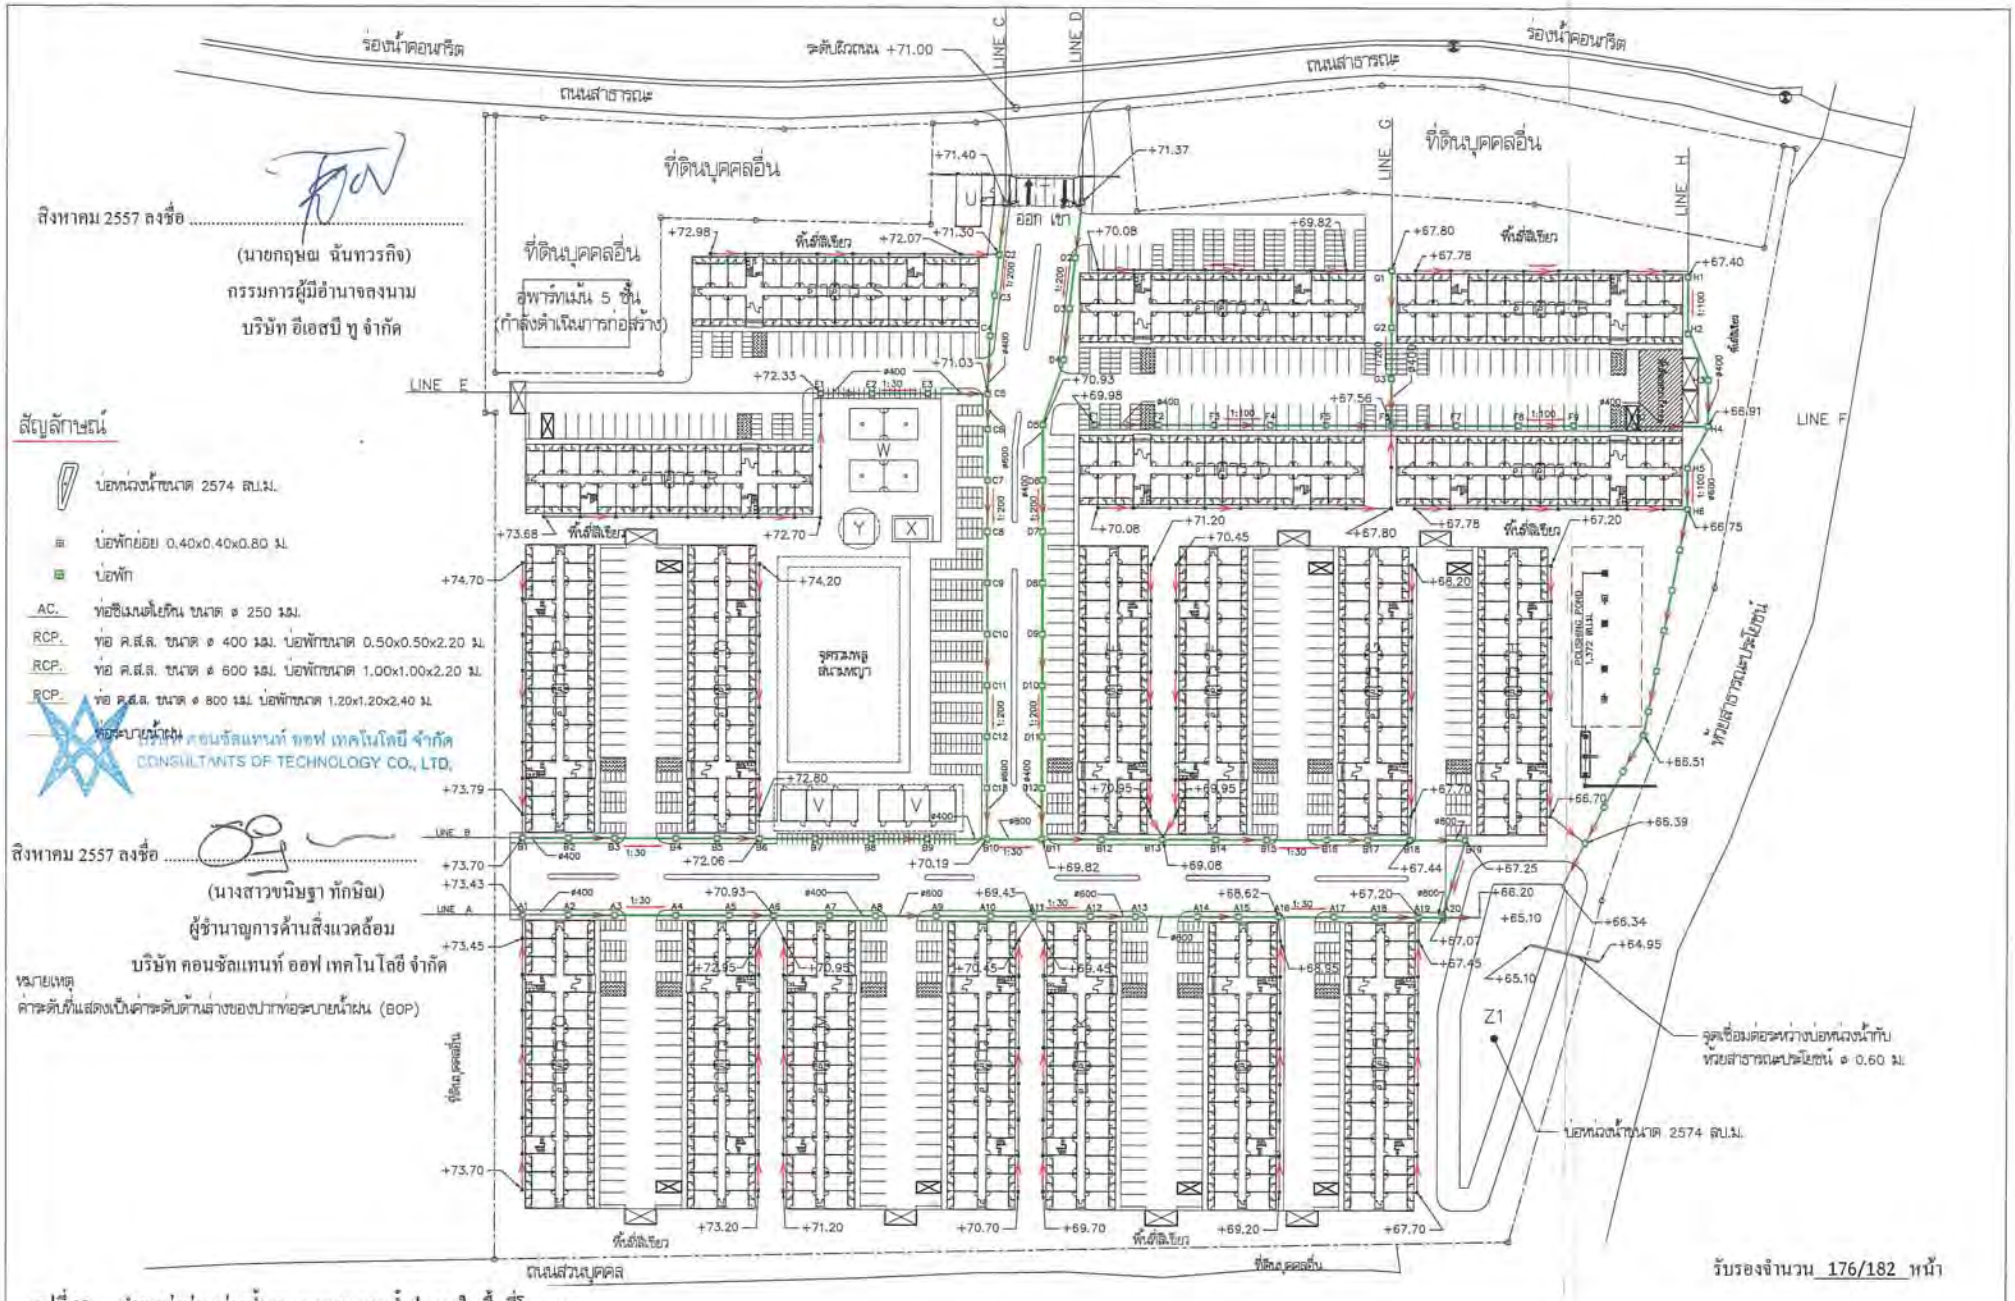

รับรองจำนวน 176/182 หน้า

รูปที่ 10 ตำแหน่งบ่อหน่วงน้ำและระบบระบายน้ำฝนภายในพื้นที่โครงการ

REV. MARK	REVISION	DATE	APPR.

THIS DRAWING IS THE PROPERTY OF TESCO LTD. IS CONFIDENTIAL AND MUST NOT BE MADE PUBLIC OR COPIED , AND IS SUBJECT TO RETURN ON DEMAND ALL RIGHTS OF INVENTION OR DESIGN ARE RESERVED

TESCO LTD. CONSULTING ENGINEERS
93/11-14 SOI SUKHUMVIT 18 , BANGKOK 10110
TEL. 258-5972 (10 LINES AUTOMATIC) FAX 258-1313


DESIGN	NAME	SIGNATURE	DESIGN	NAME	SIGNATURE	DATE
ARCHITECT	NARAET T.		MECHANICAL ENGINEER	PUTE L.		17 JAN 2014
	PIYA S.			PHOSAN T.		
STRUCTURAL ENGINEER	YUTTANA C.		ELECTRICAL ENGINEER	TOSAPHON B.		
CIVIL ENGINEER	PAST T.		SANITARY ENGINEER	PAST T.		


APPROVAL	
ISSUED FOR	
DA	
DATE	28/02/2014
APPROVED	
ORDER NO.	
CONTRACTOR	
CONTRACT DATE	

ESB TWO

ESB TWO CO.,LTD
19 Bhiraj Group Tower 2, 11th Fl., Soi Rubia, Sukhumvit 42, Prakanong, Khlongtoey, Bangkok, Thailand

PROJECT	LCH – PROJECT 2
CLIENTS ADDRESS	BO-WIN SRIRACHA CHONBURI
DRAWING TITLE	CIVIL
	แบบแสดงแนวท่อระบายน้ำโครงการ
SCALE	1:500
DRAWING NO.	LCH2-INF-CV-401
REV.	1

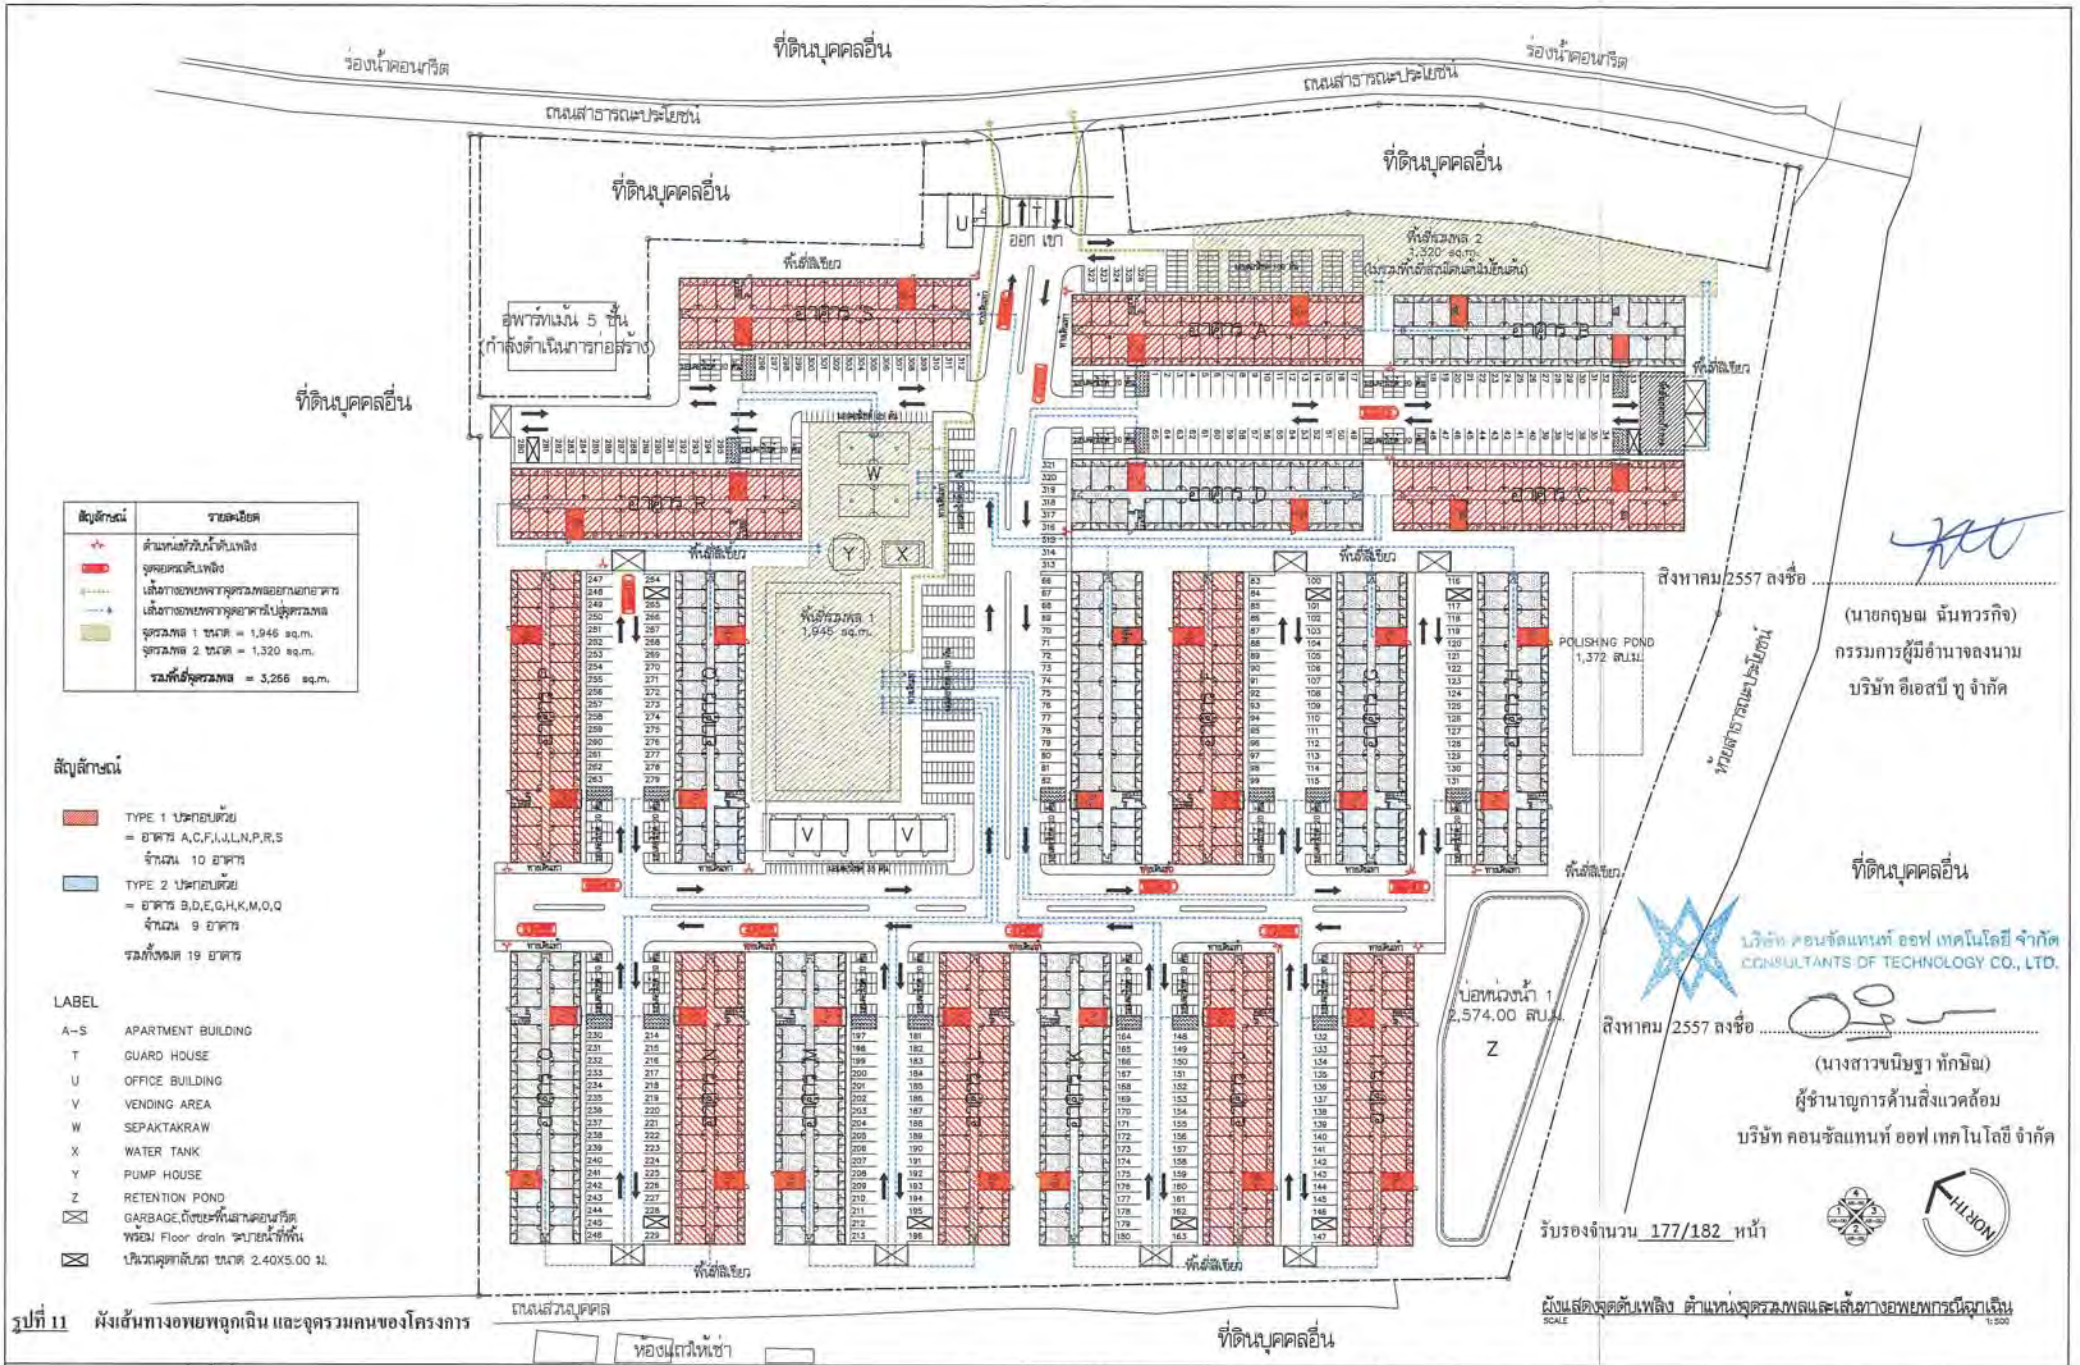
ที่ดินบุคคลอื่น
ร่องน้ำคอนกรีต
ถนนสาธารณะประโยชน์
ที่ดินบุคคลอื่น
ที่ดินบุคคลอื่น
ร่องน้ำคอนกรีต
ถนนสาธารณะประโยชน์
ที่ดินบุคคลอื่น
ที่ดินบุคคลอื่น
อพาร์ทเม้น 5 ชั้น
(กำลังดำเนินการก่อสร้าง)
ออก เขา
ที่ตั้งโครงการ
ที่ตั้งโครงการ
ที่ตั้งโครงการ

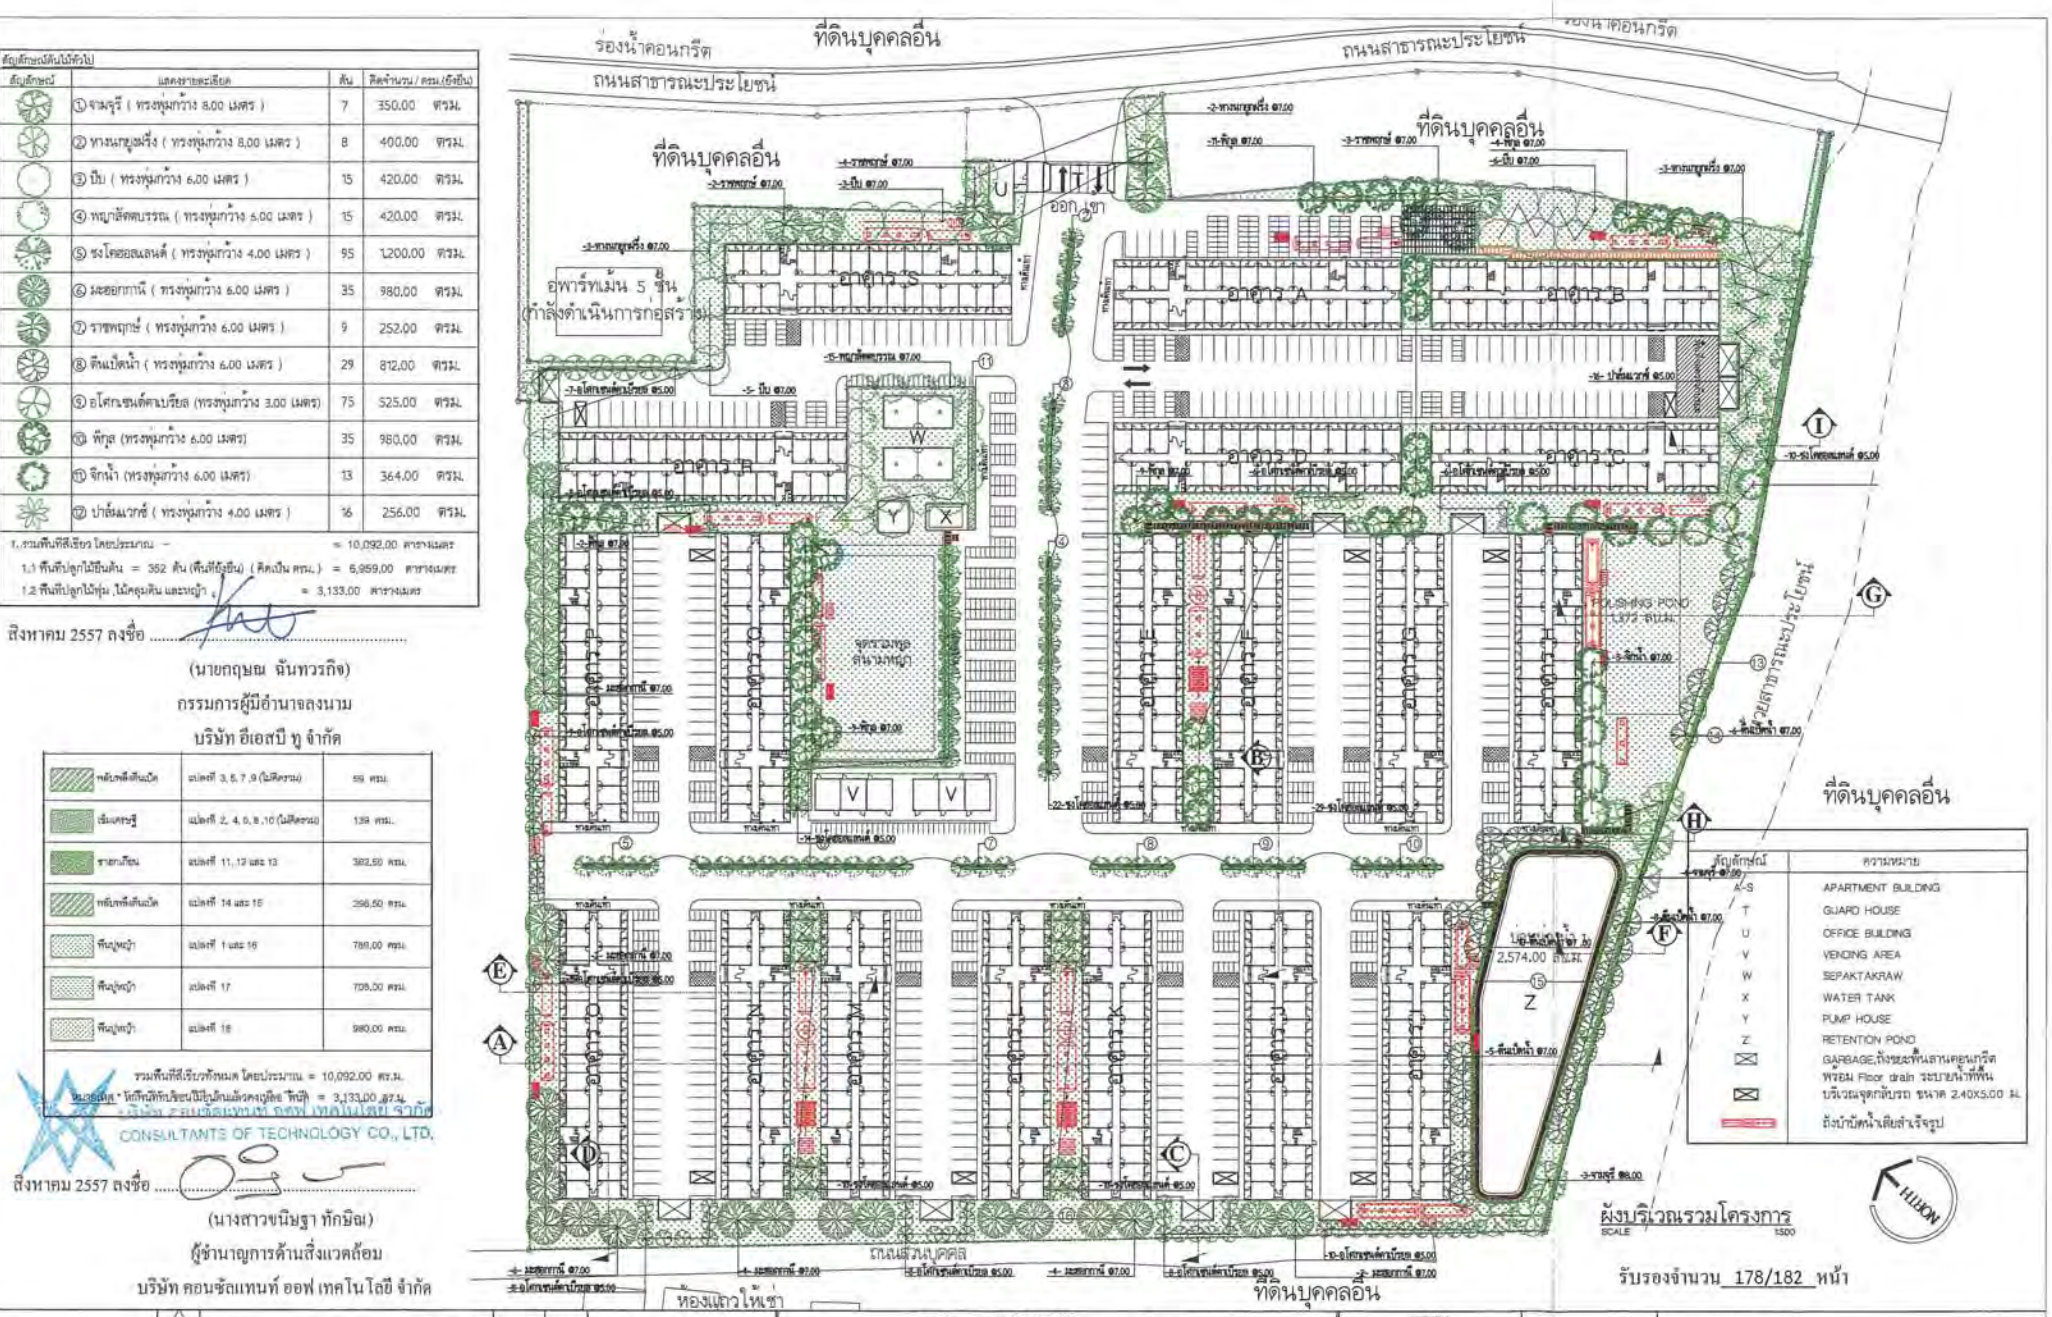

สัญลักษณ์	ความหมาย
A-S	APARTMENT BUILDING
T	GUARD HOUSE
U	OFFICE BUILDING
V	VENDING AREA
W	SEPAKTAKRAW
X	WATER TANK
Y	PUMP HOUSE
Z	RETENTION POND
	GARBAGE,ถังขยะพื้นสถานคอนกรีต
	พร้อม Floor drain ระบายน้ำที่พื้น
	บริเวณจุดกลับรถ ขนาด 2.40X5.00 ม.
	ถังบำบัดน้ำเสียสำเร็จรูป

สัญลักษณ์	แสดงรายละเอียด	ต้น	คิดจำนวน / ตรม.(ยังยืน)
	① จามจุรี (ทรงพุ่มกว้าง 8.00 เมตร)	7	350.00 ตรม.
	② ทางนกยูงเหรี่ง (ทรงพุ่มกว้าง 8.00 เมตร)	8	400.00 ตรม.
	③ ปีบ (ทรงพุ่มกว้าง 6.00 เมตร)	15	420.00 ตรม.
	④ หญ้าลัดพบรรณ (ทรงพุ่มกว้าง 6.00 เมตร)	15	420.00 ตรม.
	⑤ รงโคยอลแลนด์ (ทรงพุ่มกว้าง 4.00 เมตร)	95	1,200.00 ตรม.
	⑥ มะออกกานี (ทรงพุ่มกว้าง 6.00 เมตร)	35	980.00 ตรม.
	⑦ ราชพฤกษ์ (ทรงพุ่มกว้าง 6.00 เมตร)	9	252.00 ตรม.
	⑧ ศีรษะเจ้าน้ำ (ทรงพุ่มกว้าง 6.00 เมตร)	29	812.00 ตรม.
	⑨ อโศกเซนด์คลเบรียล (ทรงพุ่มกว้าง 3.00 เมตร)	75	525.00 ตรม.
	⑩ พิกุล (ทรงพุ่มกว้าง 6.00 เมตร)	35	980.00 ตรม.
	⑪ จิกน้ำ (ทรงพุ่มกว้าง 6.00 เมตร)	13	364.00 ตรม.
	⑫ ปาล์มเวกซ์ (ทรงพุ่มกว้าง 4.00 เมตร)	16	256.00 ตรม.

1. รวมพื้นที่สีเขียว โดยประมาณ = 10,092.00 ตารางเมตร
1.1 พื้นที่ปลูกไม้ยืนต้น = 352 ต้น (พื้นที่ยังยืน) (คิดเป็น ตรม.) = 6,959.00 ตารางเมตร
1.2 พื้นที่ปลูกไม้พุ่ม ,ไม้คลุมดิน และหญ้า = 3,133.00 ตารางเมตร

สิงหาคม 2557 ลงชื่อ .....

(นายกฤษณ ฉันทวรกิจ)
กรรมการผู้มีอำนาจลงนาม
บริษัท อีเอสบี ทู จำกัด

	แปลงที่ 3, 5, 7 ,9 (ไม่คิดรวม)	59 ตรม.
	แปลงที่ 2, 4, 6, 8 ,10 (ไม่คิดรวม)	139 ตรม.
	แปลงที่ 11, 12 และ 13	382.50 ตรม.
	แปลงที่ 14 และ 15	266.50 ตรม.
	แปลงที่ 1 และ 16	784.00 ตรม.
	แปลงที่ 17	728.00 ตรม.
	แปลงที่ 18	980.00 ตรม.
	รวมพื้นที่สีเขียวทั้งหมด โดยประมาณ = 10,092.00 ตร.ม.	

หมายเหตุ - ให้ปรับพื้นที่ปลูกไม้ประดับแล้วคงเหลือ ไร่ฟ้า = 3,133.00 ตร.ม.

บริษัท คอนซัลแทนท์ ออฟ เทคโนโลยี จำกัด
CONSULTANTS OF TECHNOLOGY CO., LTD.

สิงหาคม 2557 ลงชื่อ .....

(นางสาวชนิษฐา ทักษิณ)
ผู้ชำนาญการด้านสิ่งแวดล้อม
บริษัท คอนซัลแทนท์ ออฟ เทคโนโลยี จำกัด

รับรองจำนวน 178/182 หน้า

REV. MARK	REVISION	DATE	APPR.

THIS DRAWING IS THE PROPERTY OF TESCO LTD. IS CONFIDENTIAL AND MUST NOT BE MADE PUBLIC OR COPIED , AND IS SUBJECT TO RETURN ON DEMAND. ALL RIGHTS OF INVENTION OR DESIGN ARE RESERVED

TESCO LTD. CONSULTING ENGINEERS
21/11-14 SOI SUKHUMVIT 18 , BANGKOK 10110
TEL. 258-6979 (10 LINES AUTOMATIC) FAX 258-1318

DESIGN	NAME	SIGNATURE	DESIGN	NAME	SIGNATURE	DATE
ARCHITECT	NARAET T. กส.1621		MECHANICAL ENGINEER	POTE L. กม.2055		14 FEBRUARY 2014
	PITA S. กส.3661			MONAN T. กม.4151		
STRUCTURAL ENGINEER	YUTTANA C. กม.6404		LANDSCAPE ARCHITECT	SOMSRI B. วส. 54		
CIVIL ENGINEER	PASIT T. กม.2706		SANITARY ENGINEER	PASIT T. กม.2706		


APPROVAL	
ISSUED FOR	EIA
DATE	
APPROVED	
ORDER NO.	
CONTRACTOR	
CONTRACT DATE	

ESB TWO

ESB TWO CO.,LTD
71 Wale Group Tower 2, 11th Fl., Soi Rubia, Sukhumvit 42, Prakanong, Klongtoey, Bangkok, Thailand

PROJECT	LCH – PROJECT 2
CLIENTS ADDRESS	SO-WIN SRIRACHA CHONBURI
DRAWING TITLE	ผังบริเวณรวมโครงการ LCH-PROJECT 2
SCALE	1 : 500
DRAWING NO.	LA-02
REV.	

รูปที่ 12 ผังพื้นที่สีเขียวของโครงการ

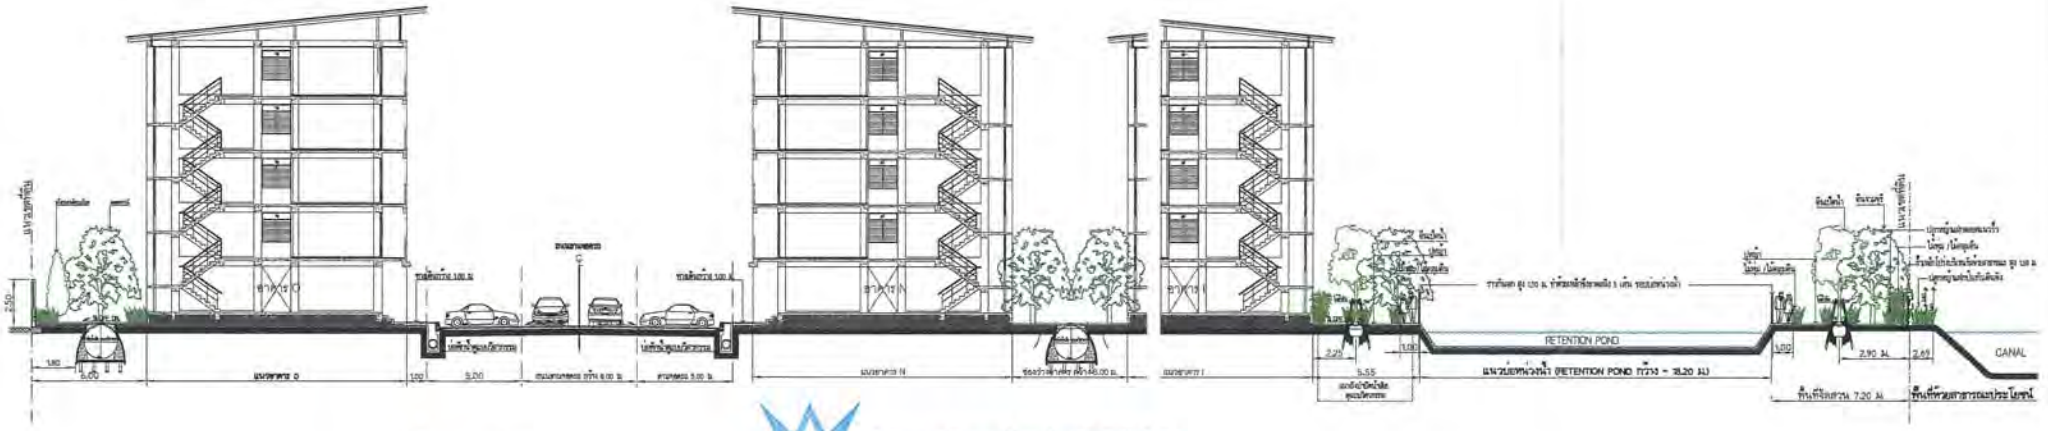

SECTION A - A (แนวตัดบ่อหน่วงน้ำ)
SCALE 1 : 750


สิงหาคม 2557 ลงชื่อ .....

(นายกฤษณ ฉันทวรกิจ)
กรรมการผู้มีอำนาจลงนาม
บริษัท อีเอสบี ทู จำกัด


บริษัท คอนซัลแทนท์ ออฟ เทคโนโลยี จำกัด
CONSULTANTS OF TECHNOLOGY CO., LTD.

สิงหาคม 2557 ลงชื่อ .....

(นางสาวขนิษฐา ทักษิณ)
ผู้ชำนาญการด้านสิ่งแวดล้อม
บริษัท คอนซัลแทนท์ ออฟ เทคโนโลยี จำกัด

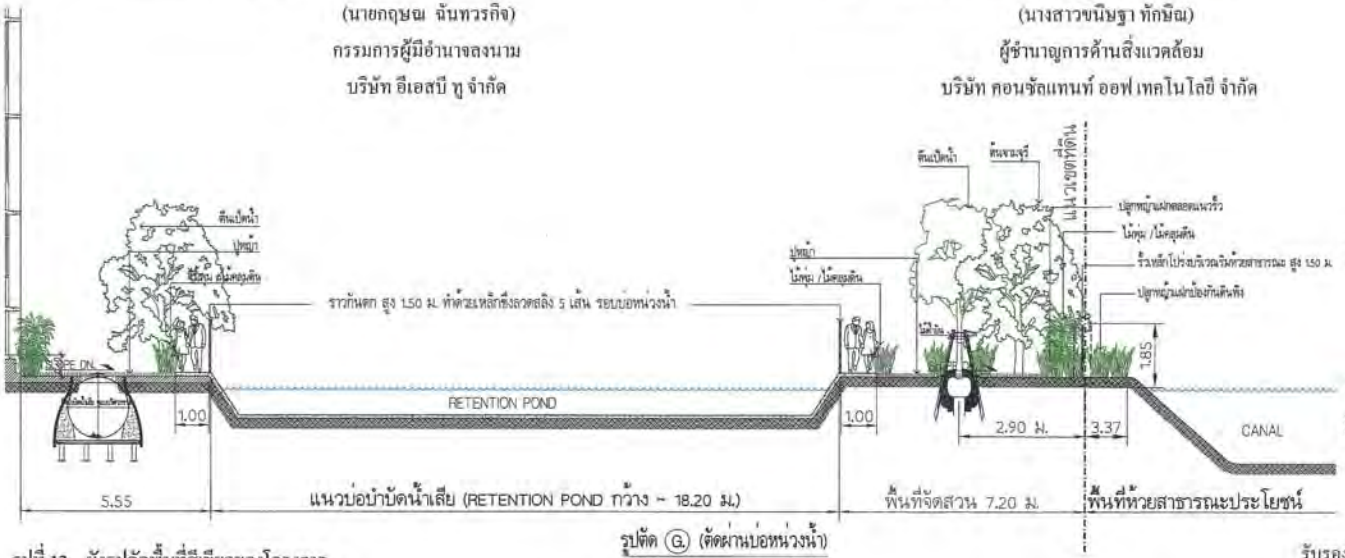

รูปตัด Ⓖ (ตัดผ่านบ่อหน่วงน้ำ)
SCALE 1 : 75

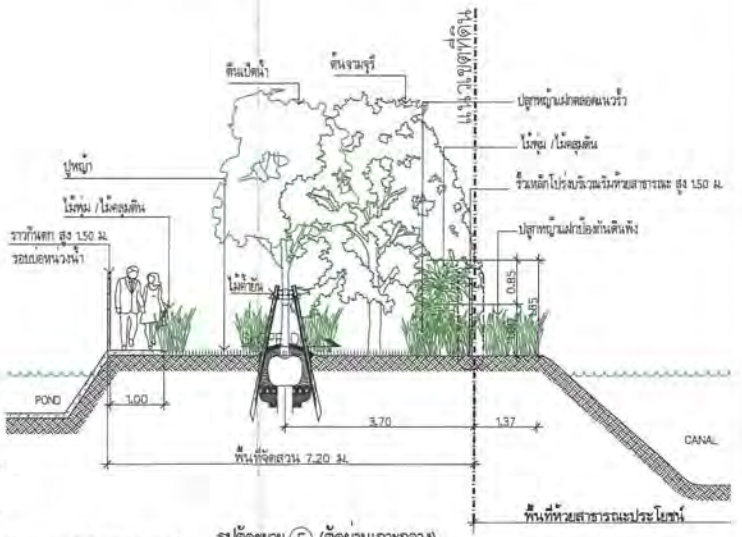

รูปตัดขยาย Ⓕ (ตัดผ่านเกาะกลาง)
SCALE 1 : 50

รูปที่ 13 ผังรูปตัดพื้นที่สีเขียวของโครงการ

รับรองจำนวน 179/182 หน้า

REV. MARK	REVISION	DATE	APPR.

THIS DRAWING IS THE PROPERTY OF TESCO LTD. IS CONFIDENTIAL AND MUST NOT BE MADE PUBLIC OR COPIED , AND IS SUBJECT TO RETURN ON DEMAND. ALL RIGHTS OF INVENTION OR DESIGN ARE RESERVED

TESCO LTD. CONSULTING ENGINEERS
21/11-14 SOI SUKHUMVIT 18 , BANGKOK 10110
TEL. 258-6773 (10 LINES AUTOMATIC) FAX 258-1313

DESIGN	NAME	SIGNATURE	DESIGN	NAME	SIGNATURE	DATE
ARCHITECT	NAMET T.		MECHANICAL ENGINEER	POTE L.		14 FEBRUARY 2014
	PIYA S.			WONAN T.		
STRUCTURAL ENGINEER	YUTTANA C.		LANDSCAPE ARCHITECT	SOMSICH S.		
CIVIL ENGINEER	PAST T.		SANITARY ENGINEER	PAST T.		

APPROVAL	
ISSUED FOR	EIA
DATE	
APPROVED	
ORDER NO.	
CONTRACTOR	
CONTRACT DATE	

ESB TWO

ESB TWO CO.,LTD
79 Wills Group Tower II, 11th Fl., Soi Rama, Sukhumvit 42, Prakanong, Klongtoey, Bangkok, Thailand

PROJECT	LCH – PROJECT 2
CLIENTS ADDRESS	80-89N SRIRACHA CHONBURI
DRAWING TITLE	รูปตัด A-A ,รูปตัดขยาย Ⓕ และ Ⓖ (ด้านติดริมห้วยสาธารณะ)
SCALE	1 : 750 ,1 : 50
DRAWING NO.	LA-05
REV.	




แปลน (แนวตัดริมรั้วโครงการ)
SCALE 1 : 500

สิงหาคม 2557 ลงชื่อ .....
(นายกฤษณ ฉันทวรกิจ)
กรรมการผู้มีอำนาจลงนาม
บริษัท อีเอสบี ทู จำกัด


บริษัท คอนซัลแทนท์ ออฟ เทคโนโลยี จำกัด
CONSULTANTS OF TECHNOLOGY CO., LTD.

สิงหาคม 2557 ลงชื่อ .....
(นางสาวนิษฐา ทักษิณ)
ผู้ชำนาญการด้านสิ่งแวดล้อม
บริษัท คอนซัลแทนท์ ออฟ เทคโนโลยี จำกัด

รับรองจำนวน 180/182 หน้า

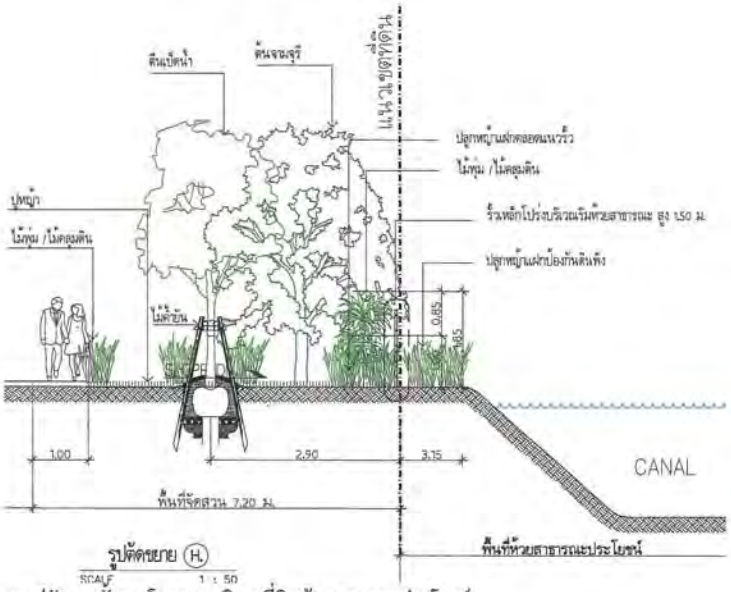

รูปตัดขยาย (H)
SCALE 1 : 50

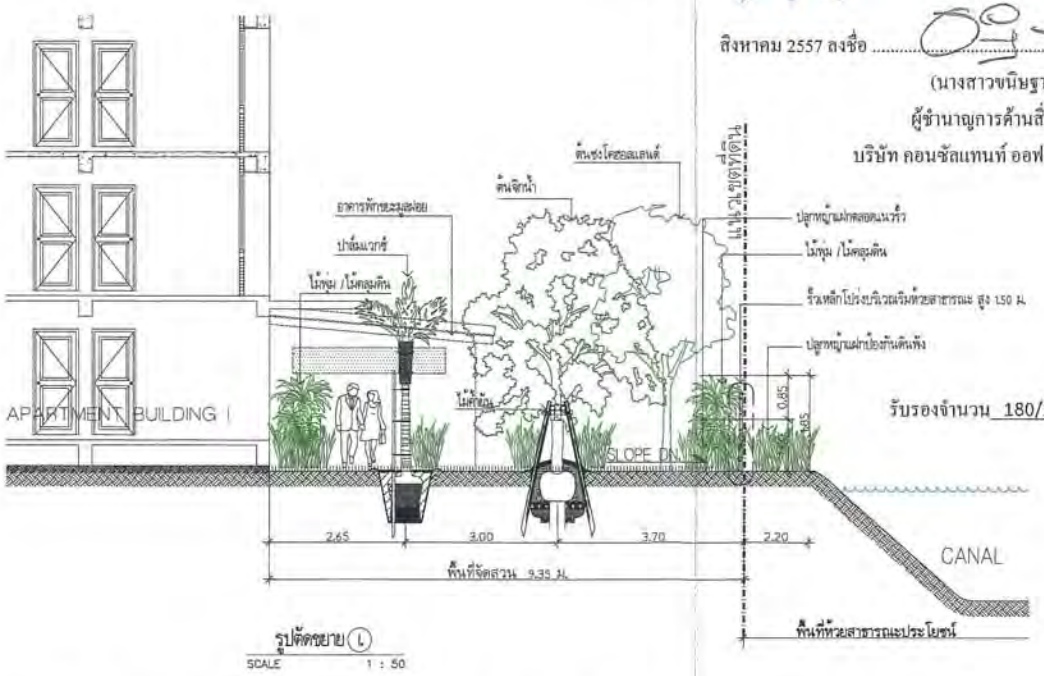

รูปตัดขยาย (I)
SCALE 1 : 50

รูปที่ 14 แบบขยายและรูปตัดแนวรั้วของโครงการบริเวณที่ติดห้วยสาธารณะประโยชน์

REV. MARK	REVISION	DATE	APPR.

THIS DRAWING IS THE PROPERTY OF TESCO LTD. IS CONFIDENTIAL AND MUST NOT BE MADE PUBLIC OR COPIED , AND IS SUBJECT TO RETURN ON DEMAND ALL RIGHTS OF INVENTION OR DESIGN ARE RESERVED

TESCO LTD. CONSULTING ENGINEERS
22/11-14 SOI SUKHUMVIT 18 , BANGKOK 10110
TEL. 259-4979 (10 LINES AUTOMATIC) FAX 258-1319


DESIGN	NAME	SIGNATURE	DESIGN	NAME	SIGNATURE	DATE
ARCHITECT	NARAET T.		MECHANICAL ENGINEER	POTE L.		14 FEBRUARY 2014
	PIYA S.			WICHAN T.		
STRUCTURAL ENGINEER	YUTTANA C.		LANDSCAPE ARCHITECT	SOMBOH B.		
CIVIL ENGINEER	PASIT T.		SANITARY ENGINEER	PASIT T.		

APPROVAL	
ISSUED FOR	EIA
DATE	
APPROVED	
ORDER NO.	
CONTRACTOR	
CONTRACT DATE	

ESB TWO

ESB TWO CO.,LTD
19 Wtte Group Tower 2, 11th Fl., Soi Bukan, Sukhumvit 42, Prakanong, Klongtoey, Bangkok, Thailand

PROJECT	LCH – PROJECT 2	
CLIENTS ADDRESS	BO-WIN SRIRACHA (CHONBURI)	SCALE 1:500 ,1:50
DRAWING TITLE	รูปตัดขยาย (H) และ (I) (ด้านติดริมห้วยสาธารณะ)	DRAWING NO. LA-08 / REV.

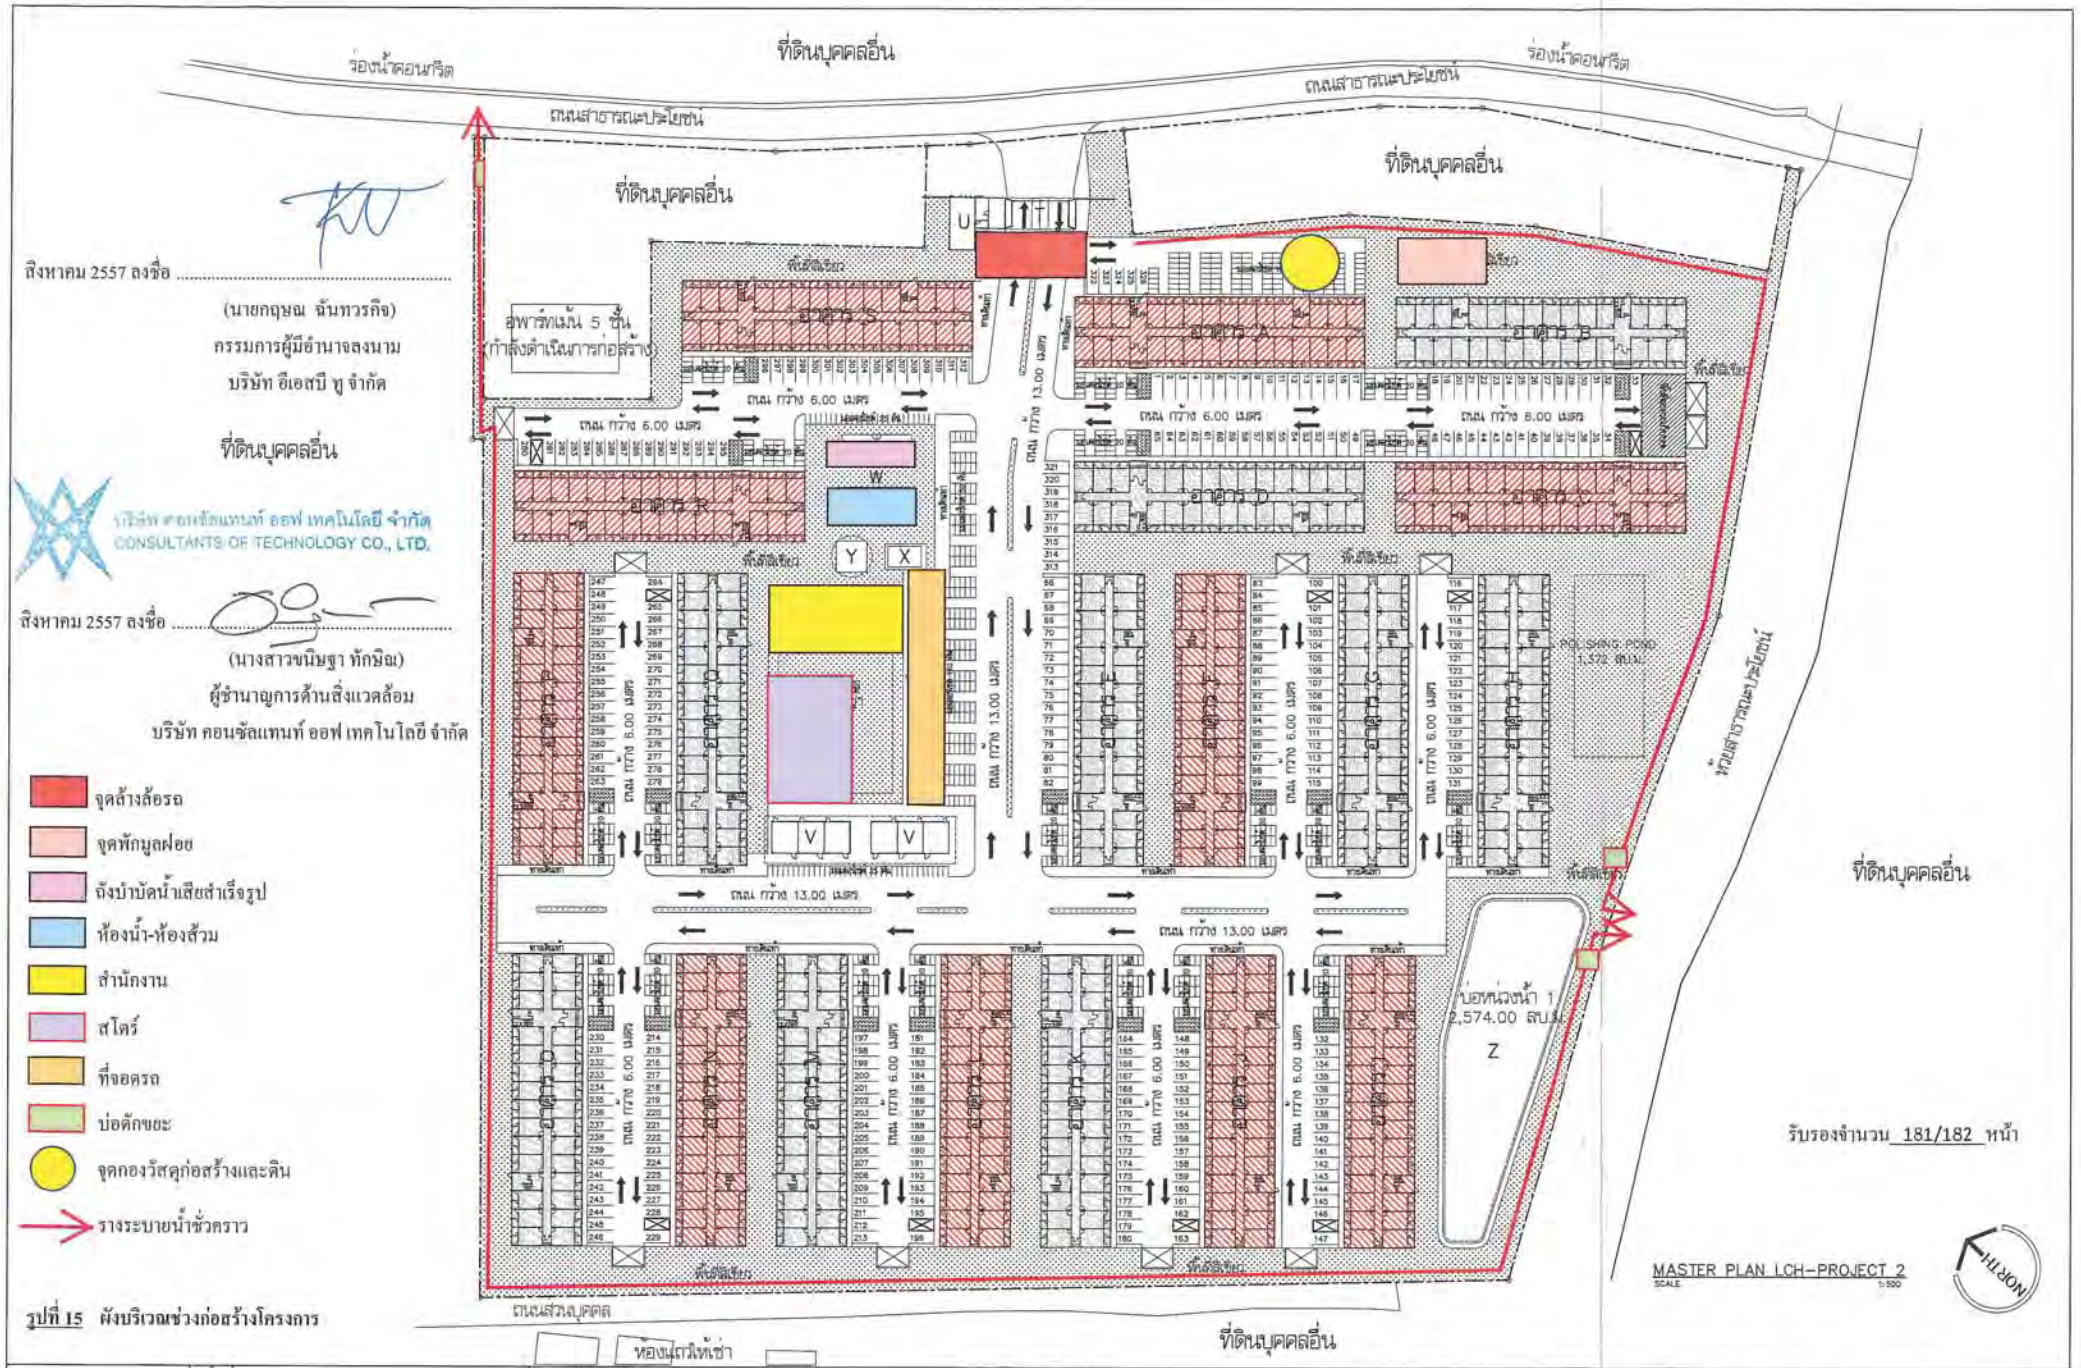

สิงหาคม 2557 ลงชื่อ .....

(นายกฤษณ ฉันทวรกิจ)

กรรมการผู้มีอำนาจลงนาม

บริษัท อีเอสบี ทู จำกัด

ที่ดินบุคคลอื่น

บริษัท คอนซัลแทนท์ ออฟ เทคโนโลยี จำกัด
CONSULTANTS OF TECHNOLOGY CO., LTD.

สิงหาคม 2557 ลงชื่อ .....

(นางสาวขนิษฐา ทักษิณ)

ผู้ชำนาญการด้านสิ่งแวดล้อม

บริษัท คอนซัลแทนท์ ออฟ เทคโนโลยี จำกัด

- จุดล้างล้อรถ
- จุดพักบูลฝอย
- ถังบำบัดน้ำเสียสำเร็จรูป
- ห้องน้ำ-ห้องส้วม
- สำนักงาน
- สโตร์
- ที่จอดรถ
- บ่อดักขยะ
- จุดกองวัสดุก่อสร้างและดิน
- รางระบายน้ำชั่วคราว

รูปที่ 15 ผังบริเวณช่วงก่อสร้างโครงการ

รับรองจำนวน 181/182 หน้า

MASTER PLAN LCH-PROJECT 2
SCALE 1:500

NORTH

THIS DRAWING IS THE PROPERTY OF TESCO LTD. IS CONFIDENTIAL AND MUST NOT BE MADE PUBLIC OR COPIED ; AND IS SUBJECT TO RETURN ON DEMAND ALL RIGHTS OF INVENTION OR DESIGN ARE RESERVED

TESCO LTD. CONSULTING ENGINEERS
22/11-14 SOI SUKHUMVIT 18 , BANGKOK 10110
TEL. 259-0975 (10 LINES AUTOMATIC) FAX 258-1210

DESIGN	NAME	SIGNATURE	DESIGN	NAME	SIGNATURE	DATE
ARCHITECT	MANAT T. ใบอนุญาต 11621		MECHANICAL ENGINEER	POTE L. ใบอนุญาต 20555		15 DEC 2013
	PITA S. ใบอนุญาต 19561			WICHAN T. ใบอนุญาต 31161		
STRUCTURAL ENGINEER	YUTANA C. ใบอนุญาต 9404		ELECTRICAL ENGINEER	TOSAPHON S. ใบอนุญาต 23411		
CIVIL ENGINEER	PANIT T. ใบอนุญาต 21706		SANITARY ENGINEER	PANIT T. ใบอนุญาต 21706		

APPROVAL	
ISSUED FOR	
EIA	
DATE	
APPROVED	
ORDER NO.	
CONTRACTOR	
CONTRACT DATE	

ESB TWO

ESB TWO CO.,LTD
75 White Group Tower II, 11th Fl., Soi Rubia, Sukhumvit 42, Prakanong, Klongtoey, Bangkok, Thailand

PROJECT	LCH - PROJECT 2
CLIENTS ADDRESS	SO-WIN SRIRACHA CHONBURI
DRAWING TITLE	ARCHITECT WORKING MASTER PLAN LCH-PROJECT 2
SCALE	1:500
DRAWING NO.	LCH2-MAS-AR-003
REV.	01

REV. MARK	REVISION	DATE	APPR.



รูปที่ 16 จุดตรวจวัดคุณภาพอากาศและเสียงช่วงก่อสร้างของโครงการ

สิงหาคม 2557 ลงชื่อ .....

(นายกฤษณ ฉันทวรกิจ)
กรรมการผู้มีอำนาจลงนาม
บริษัท อีเอสบี ทู จำกัด

บริษัท คอนซัลแทนท์ ออฟ เทคโนโลยี จำกัด
CONSULTANTS OF TECHNOLOGY CO., LTD. รับรองจำนวน 182/182 หน้า

สิงหาคม 2557 ลงชื่อ .....

(นางสาวขนิษฐา ทักษิณ)
ผู้ชำนาญการด้านสิ่งแวดล้อม
บริษัท คอนซัลแทนท์ ออฟ เทคโนโลยี จำกัด

สิ่งที่ส่งมาด้วย 3

แนวทางการเสนอรายงานผลการปฏิบัติตามมาตรการป้องกันและแก้ไขผลกระทบสิ่งแวดล้อม และมาตรการติดตามตรวจสอบผลกระทบสิ่งแวดล้อม โครงการด้านอาคาร การจัดสรรที่ดิน และบริการชุมชน

ฝ่ายติดตามตรวจสอบฯ/กลุ่มพัฒนาระบบฯ
สำนักวิเคราะห์ผลกระทบสิ่งแวดล้อม
กรกฎาคม 2556

โครงการพัฒนาต่างๆ ที่เข้าข่ายต้องจัดทำรายงานการวิเคราะห์ผลกระทบสิ่งแวดล้อม (EIA) ตามประกาศกระทรวงทรัพยากรธรรมชาติและสิ่งแวดล้อม เรื่อง กำหนดประเภทและขนาดของโครงการหรือกิจการซึ่งต้องจัดทำรายงานการวิเคราะห์ผลกระทบสิ่งแวดล้อม และหลักเกณฑ์ วิธีการ ระเบียบปฏิบัติ และแนวทางการจัดทำรายงานการวิเคราะห์ผลกระทบสิ่งแวดล้อม หรือกฎหมายอื่นที่เกี่ยวข้องที่ได้บังคับไว้ เมื่อได้รับความเห็นชอบในรายงานฯ จากคณะกรรมการผู้ชำนาญการพิจารณารายงานฯ ซึ่งได้กำหนดมาตรการป้องกันและแก้ไขผลกระทบสิ่งแวดล้อม และมาตรการติดตามตรวจสอบผลกระทบสิ่งแวดล้อมให้โครงการต้องปฏิบัติอย่างเคร่งครัดแล้ว หน่วยงานผู้อนุญาตตามกฎหมายจะนำมาตรการนั้นไปกำหนดเป็นเงื่อนไขท้ายใบอนุญาต (ตามมาตรา 50 วรรค 2 แห่งพระราชบัญญัติส่งเสริมและรักษาคุณภาพสิ่งแวดล้อมแห่งชาติ พ.ศ. 2535) ดังนั้น เจ้าของโครงการต้องปฏิบัติตามมาตรการฯ ที่ระบุไว้ในรายงานฯ ที่ได้รับความเห็นชอบ และต้องรายงานผลการปฏิบัติตามมาตรการฯ ซึ่งกำหนดให้เสนอต่อสำนักงานนโยบายและแผนทรัพยากรธรรมชาติและสิ่งแวดล้อม เป็นประจำทุก 6 เดือน

ทั้งนี้ เพื่อให้การรายงานการปฏิบัติตามมาตรการป้องกันและแก้ไขผลกระทบสิ่งแวดล้อม และมาตรการติดตามตรวจสอบ (Monitoring report) เป็นไปในแนวทางเดียวกัน ซึ่งเจ้าของโครงการสามารถใช้เป็นแนวทางในการจัดทำรายงาน หรือใช้ในการว่าจ้าง/มอบหมายให้ผู้อื่นจัดทำรายงาน สำนักงานฯ จึงจัดทำแนวทางการเสนอรายงานผลการปฏิบัติตามมาตรการป้องกันและแก้ไขผลกระทบสิ่งแวดล้อม และมาตรการติดตามตรวจสอบผลกระทบสิ่งแวดล้อมโครงการด้านอาคาร การจัดสรรที่ดิน และบริการชุมชน นี้ขึ้น ซึ่งประกอบด้วยส่วนต่างๆ ดังนี้

1. ผู้จัดทำรายงาน

ในการจัดทำรายงานผลการปฏิบัติตามมาตรการป้องกันและแก้ไขผลกระทบสิ่งแวดล้อม และมาตรการติดตามตรวจสอบผลกระทบสิ่งแวดล้อม เจ้าของโครงการสามารถจัดทำรายงานได้เอง โดยใช้

ห้องปฏิบัติการของหน่วยงานราชการหรือที่ขึ้นทะเบียนกับหน่วยงานราชการหรือได้รับการรับรองมาตรฐานห้องปฏิบัติการจากหน่วยงานราชการหรือจากองค์กร/สถาบันที่เป็นที่ยอมรับ ในการตรวจวิเคราะห์คุณภาพสิ่งแวดล้อม หรือเจ้าของโครงการว่าจ้างบุคคลที่ 3 (Third party) ในการจัดทำรายงานก็ได้

2. ส่วนหน้าของรายงาน

2.1 ปกหน้า ประกอบด้วย

- ชื่อโครงการ (ตรงกับชื่อโครงการที่ได้รับความเห็นชอบรายงานการวิเคราะห์ผลกระทบสิ่งแวดล้อม หากมีการเปลี่ยนแปลงชื่อโครงการให้ระบุชื่อโครงการเดิมไว้ด้วย)
- เจ้าของโครงการและสถานที่ที่สามารถติดต่อได้ พร้อมระบุเบอร์โทรศัพท์
- บริษัทที่ปรึกษาผู้จัดทำรายงาน (กรณีที่มีการว่าจ้างบริษัทที่ปรึกษาทำรายงานฯ)
- ฉบับเดือน (ระบุ)

2.2 หนังสือรับรองการจัดทำรายงานฯ บัญชีรายชื่อผู้จัดทำรายงานฯ ตามแบบ ตต. 1

3. บทนำ

3.1 รายละเอียดที่ตั้งโครงการโดยสังเขป ตามแบบ ตต. 2

- ที่ตั้ง แผนที่ตั้ง และภาพประกอบ
- การดำเนินงานโดยทั่วไปของโครงการ โดยระบุสถานภาพปัจจุบันให้ชัดเจน ได้แก่

* กำลังก่อสร้าง ระบุ ..... (เช่น ขั้นตอนการทำฐานราก ก่อสร้างถึงชั้นที่ .... เป็นต้น)

* เปิดดำเนินการ มีผู้พักอาศัยแล้ว ร้อยละ ....

ทั้งนี้ ให้แสดงภาพถ่ายประกอบ

- การใช้พื้นที่ เสนอภาพแสดงลักษณะการใช้ที่ดินภายในเขตพื้นที่โครงการ

3.2 ความเป็นมาในการจัดทำรายงาน พร้อมทั้ง ระบุวันที่แจ้งความเห็นชอบรายงานการวิเคราะห์ผลกระทบสิ่งแวดล้อม

3.3 แผนการดำเนินการตามมาตรการป้องกันและแก้ไขผลกระทบสิ่งแวดล้อม และมาตรการติดตามตรวจสอบผลกระทบสิ่งแวดล้อม ตามที่ระบุไว้ในรายงานการวิเคราะห์ผลกระทบสิ่งแวดล้อม

4. ผลการดำเนินการตามมาตรการป้องกันและแก้ไขผลกระทบสิ่งแวดล้อม

4.1 จัดทำตารางเปรียบเทียบมาตรการป้องกันและแก้ไขผลกระทบสิ่งแวดล้อมที่กำหนดไว้ในรายงานการวิเคราะห์ผลกระทบสิ่งแวดล้อมที่ได้รับความเห็นชอบ และการปฏิบัติตามมาตรการป้องกันและ

แก้ไขผลกระทบสิ่งแวดล้อมตามจริง หากมาตรการใดที่กำหนดให้ดำเนินการ 1 ครั้ง/ปี เช่น การฝึกซ้อมอพยพหนีไฟ เป็นต้น ซึ่งยังไม่ถึงเวลาที่ต้องดำเนินการให้ระบุระยะเวลาที่จะดำเนินการให้ชัดเจน หรือหากได้ดำเนินการไปแล้วในการรายงานครั้งที่ผ่านมา ให้แสดงรายละเอียดการดำเนินการนั้นๆ ไว้ด้วย ทั้งนี้ ในการรายงานผลการปฏิบัติตามมาตรการให้แสดงรายละเอียดการดำเนินการให้เพียงพอต่อการพิจารณา พร้อมภาพถ่ายที่แสดงให้เห็นถึงการปฏิบัติตามมาตรการป้องกันและแก้ไขผลกระทบสิ่งแวดล้อม หรือภาพถ่ายที่แสดงให้เห็นถึงประสิทธิภาพของการปฏิบัติตามมาตรการนั้นๆ (ที่เป็นปัจจุบัน) ประกอบการพิจารณาทุกข้อของมาตรการ ตามแบบ ตต. 3

สำหรับโครงการที่เปิดดำเนินการแล้ว และยังมีกิจกรรมการก่อสร้าง ซึ่งโครงการต้องปฏิบัติตามมาตรการฯ ที่กำหนดไว้ในรายงานการวิเคราะห์ผลกระทบสิ่งแวดล้อมทั้งช่วงก่อสร้างและดำเนินการ ดังนั้น โครงการต้องรายงานผลการปฏิบัติตามมาตรการฯ ทั้งช่วงก่อสร้างและช่วงดำเนินการด้วย

4.2 หากโครงการมีการเปลี่ยนแปลงรายละเอียดการดำเนินการ หรือมาตรการป้องกันและแก้ไขผลกระทบสิ่งแวดล้อมที่แตกต่างไปจากที่เสนอไว้ในรายงานการวิเคราะห์ผลกระทบสิ่งแวดล้อมที่ได้รับความเห็นชอบ และได้รับความเห็นชอบในการเปลี่ยนแปลงดังกล่าวแล้ว ให้ใช้มาตรการฯ หรือรายละเอียดที่ได้รับความเห็นชอบในการเปลี่ยนแปลงนั้น ในตารางเปรียบเทียบตามข้อ 4.1 พร้อมเสนอสำเนาหนังสือที่ได้รับความเห็นชอบการเปลี่ยนแปลงดังกล่าวด้วย

5. ผลการติดตามตรวจสอบผลกระทบสิ่งแวดล้อม

5.1 แสดงจุดเก็บตัวอย่างคุณภาพสิ่งแวดล้อม เช่น คุณภาพอากาศ เสียง คุณภาพน้ำ เป็นต้น ทั้งนี้ ให้แสดงโดยใช้แผนที่หรือแผนผังประกอบที่เป็นมาตรฐานสากล พร้อมทั้งแสดงพารามิเตอร์ในการตรวจวัดและมาตรฐานเปรียบเทียบ

จุดเก็บตัวอย่าง ความถี่ในการเก็บตัวอย่าง และพารามิเตอร์ต้องเป็นไปตามที่กำหนดไว้ในรายงานการวิเคราะห์ผลกระทบสิ่งแวดล้อมที่ได้รับความเห็นชอบ

5.2 ให้เปรียบเทียบผลการตรวจวัดคุณภาพสิ่งแวดล้อมกับมาตรฐานคุณภาพสิ่งแวดล้อมของประเทศไทย หรือค่าที่กำหนดไว้ในรายงานฯ ที่ได้รับความเห็นชอบ หากประเทศไทยไม่มีการกำหนดมาตรฐานไว้ให้เปรียบเทียบกับมาตรฐานของต่างประเทศ หรือพิจารณาแนวโน้มจากผลการตรวจวัดที่ผ่านมา ทั้งนี้ ให้แสดงผลการตรวจวัดที่ผ่านมาย้อนหลังอย่างน้อย 3 ปี โดยแสดงในรูปกราฟ ตาราง หรือลักษณะอื่นๆ ที่สามารถแสดงการเปรียบเทียบผลการตรวจวัดและแนวโน้มได้อย่างชัดเจน รวมทั้ง แนบสำเนาผลการตรวจวัดคุณภาพสิ่งแวดล้อมที่ตรวจวัดโดยห้องปฏิบัติการของหน่วยงานราชการที่ขึ้นทะเบียนหรือได้รับการรับรองมาตรฐานจากหน่วยงานราชการ และสถาบันนั้นเป็นที่ยอมรับ

5.3 ต้องเสนอแผนผังแสดงตำแหน่งจุดตรวจวัด ภาพถ่ายขณะทำการเก็บตัวอย่าง ภาพถ่ายเครื่องมือขณะตรวจวัด (ภาคสนาม) พร้อมแสดงวันที่ และเวลาในการถ่ายภาพอย่างชัดเจน โดยการถ่ายภาพจะต้องแสดงให้เห็นว่าเป็นการตรวจวัด ณ สถานที่ ตามที่กำหนดไว้ในรายงานการวิเคราะห์ผลกระทบสิ่งแวดล้อมที่ได้รับความเห็นชอบ

6. สรุปผลการปฏิบัติตามมาตรการป้องกันและแก้ไขผลกระทบสิ่งแวดล้อม และมาตรการติดตามตรวจสอบผลกระทบสิ่งแวดล้อม

6.1 สรุปผลการปฏิบัติตามมาตรการฯ ทั้งหมด ที่ทำการรายงานผลในครั้งนี้ โดยอาจแยกเป็น

- มาตรการที่ไม่ได้ปฏิบัติ
- มาตรการที่ปฏิบัติไม่ได้
- มาตรการที่ปฏิบัติแต่ไม่มีประสิทธิภาพ
- มาตรการที่ยังไม่ถึงเวลาปฏิบัติ

6.2 สรุปผลการติดตามตรวจสอบผลกระทบสิ่งแวดล้อม มีค่าไม่เป็นไปตามมาตรฐาน หรือไม่อย่างไร

6.3 สรุปผลให้ชัดเจนว่า การดำเนินการของโครงการ การปฏิบัติตามมาตรการป้องกันและแก้ไขผลกระทบสิ่งแวดล้อม และมาตรการติดตามตรวจสอบผลกระทบสิ่งแวดล้อม ใดบ้างที่เปลี่ยนแปลงไปจากที่กำหนดไว้ในรายงานฯ ที่ได้รับความเห็นชอบ

7. ภาคผนวก ประกอบด้วย

7.1 สำเนาหนังสือแจ้งมติให้ความเห็นชอบรายงานการวิเคราะห์ผลกระทบสิ่งแวดล้อม พร้อมมาตรการฯ

7.2 สำเนาหนังสือเห็นชอบการเปลี่ยนแปลงรายละเอียดหรือมาตรการฯ (ถ้ามี)

7.3 สำเนาใบอนุญาตก่อสร้าง/ใบอนุญาตประกอบกิจการ

7.4 สำเนาเอกสารการเปลี่ยนชื่อโครงการ (ถ้ามี)

7.4 สำเนาหนังสืออนุญาตขึ้นทะเบียนห้องปฏิบัติการวิเคราะห์เอกชน

7.5 เอกสารอ้างอิงต่างๆ แผนภาพหรือภาพถ่าย (สี) ต่างๆ และข้อมูลประกอบอื่นๆ

8. การเสนอรายงาน

หน่วยงานที่ต้องจัดส่งรายงานผลการปฏิบัติตามมาตรการป้องกันและแก้ไขผลกระทบสิ่งแวดล้อม และมาตรการติดตามตรวจสอบผลกระทบสิ่งแวดล้อม ได้แก่

1. สำนักงานนโยบายและแผนทรัพยากรธรรมชาติและสิ่งแวดล้อม จำนวน 1 ฉบับ พร้อม CD-ROM 1 ชุด
2. สำนักงานทรัพยากรธรรมชาติและสิ่งแวดล้อมจังหวัด (ยกเว้นโครงการที่ตั้งอยู่ในกรุงเทพฯ) จำนวน 1 ฉบับ พร้อม CD-ROM 1 ชุด
3. องค์กรปกครองส่วนท้องถิ่น (โครงการที่ตั้งอยู่กรุงเทพฯ ให้ส่งที่สำนักงานเขตที่โครงการตั้งอยู่) จำนวน 1 ฉบับ พร้อม CD-ROM 1 ชุด
4. หน่วยงานอนุญาต จำนวน 1 ฉบับ พร้อม CD-ROM 1 ชุด

หมายเหตุ หน่วยงานอนุญาต เช่น

กรมที่ดิน กรณี อาคารชุดหรือโครงการจัดสรรที่ดิน ที่ตั้งอยู่ในกรุงเทพมหานคร

กรมการปกครอง กรณี โครงการโรงแรมที่ตั้งอยู่ในกรุงเทพมหานคร

กรมสนับสนุนบริการสุขภาพ กรณี โครงการโรงพยาบาลของเอกชนที่ต้องขออนุญาตตาม พ.ร.บ. สถานพยาบาล

ผู้ว่าราชการจังหวัด กรณี อาคารชุดหรือโครงการจัดสรรที่ดิน ที่ตั้งอยู่ในต่างจังหวัด

9. ระยะเวลาที่จัดส่ง

ส่ง 2 ครั้ง/ปี ดังนี้

- ครั้งที่ 1 ส่งภายในเดือนกรกฎาคม โดยรวบรวมผลการติดตามตรวจสอบของเดือนมกราคมถึงมิถุนายน)
- ครั้งที่ 2 ส่งภายในเดือนมกราคม โดยรวบรวมผลการติดตามตรวจสอบของเดือนกรกฎาคมถึงธันวาคมของปีก่อน

กรณีที่เป็นโครงการอาคารอยู่อาศัยรวมของส่วนราชการ รัฐ รัฐวิสาหกิจ ต้องส่งรายงานฯ ต่อคณะกรรมการสิ่งแวดล้อมแห่งชาติ และสำนักงานนโยบายและแผนทรัพยากรธรรมชาติและสิ่งแวดล้อม ปีละ 2 ครั้ง

แบบ ตด. 1

หนังสือรับรองการจัดทำรายงานผลการปฏิบัติตามมาตรการป้องกันและแก้ไขผลกระทบสิ่งแวดล้อม
และมาตรการติดตามตรวจสอบผลกระทบสิ่งแวดล้อม
โครงการด้านอาคาร การจัดสรรที่ดิน และบริการชุมชน

วันที่ .....เดือน.....พ.ศ. .....

หนังสือรับรองฉบับนี้ ขอรับรองว่า ..... เป็นผู้จัดทำรายงานผลการปฏิบัติตามมาตรการป้องกันและแก้ไขผลกระทบสิ่งแวดล้อม และมาตรการติดตามตรวจสอบผลกระทบสิ่งแวดล้อม โครงการ ..... ตั้งอยู่เลขที่.....
ถนน ..... แขวง/ตำบล ..... เขต/อำเภอ.....
จังหวัด ..... ของ ..... ฉบับประจำเดือน

( ) มกราคม - มิถุนายน พ.ศ. .....
( ) กรกฎาคม – ธันวาคม พ.ศ. .....
( ) อื่น ๆ (ระบุ) .....

โดยมีคณะผู้จัดทำรายงาน ดังต่อไปนี้

ผู้จัดทำรายงาน	ลายมือชื่อ	ตำแหน่ง
.....	.....	.....
.....	.....	.....
.....	.....	.....

ขอแสดงความนับถือ

.....

(.....)

ตำแหน่ง .....

(ประทับตราหน่วยงาน)

รายงานผลการปฏิบัติตามมาตรการป้องกันและแก้ไขผลกระทบสิ่งแวดล้อม และมาตรการติดตามตรวจสอบผลกระทบสิ่งแวดล้อม โครงการด้านอาคาร การจัดสรรที่ดิน และบริการชุมชน

1. ชื่อโครงการ .....

   ชื่อเดิมโครงการก่อนมีการเปลี่ยนแปลง (ถ้ามี) .....

2. สถานที่ตั้ง .....

3. ชื่อเจ้าของโครงการ .....

4. สถานที่ติดต่อ .....

   โทรศัพท์ ..... โทรสาร .....

   e-mail .....

5. จัดทำโดย .....

6. โครงการได้รับความเห็นชอบในรายงานการวิเคราะห์ผลกระทบสิ่งแวดล้อม เมื่อ .....

7. โครงการได้นำเสนอรายงานผลการปฏิบัติตามมาตรการฯ ครั้งสุดท้ายเมื่อ .....

8. รายละเอียดโครงการ

   - ลักษณะ/ประเภทโครงการ .....

     .....

   - ขนาดพื้นที่โครงการ .....

   - กิจกรรมในโครงการ (โดยสรุป)

     * การบำบัดน้ำเสีย .....
     * การระบายน้ำ .....
     * การจัดการขยะมูลฝอย .....
     * อื่นๆ .....

     .....

     * เปรียบเทียบรายละเอียดการดำเนินการของโครงการที่เปลี่ยนแปลงหรือแตกต่างไปจากรายละเอียดที่เสนอไว้ในรายงานการวิเคราะห์ผลกระทบสิ่งแวดล้อม

ตารางที่ 1 แบบรายงานผลการปฏิบัติตามมาตรการป้องกันและแก้ไขผลกระทบสิ่งแวดล้อมและมาตรการติดตามตรวจสอบผลกระทบสิ่งแวดล้อม ของโครงการ.....

มาตรการป้องกันและแก้ไขผลกระทบสิ่งแวดล้อม	ผลการปฏิบัติตามมาตรการฯ	ปัญหา อุปสรรค ที่ไม่สามารถปฏิบัติตามมาตรการ และแนวทางแก้ไข
ระบุตามที่กำหนดไว้ในรายงานการวิเคราะห์ผลกระทบสิ่งแวดล้อมที่ได้รับความเห็นชอบทุกข้อ	ระบุรายละเอียดการปฏิบัติ โดยแสดงภาพถ่ายประกอบ	

ตารางที่ 2 แบบบันทึกผลการตรวจวัดคุณภาพสิ่งแวดล้อม เช่น

ตารางที่ 2.1 แบบบันทึกผลการตรวจวัดคุณภาพน้ำผิวดิน

ชื่อโครงการ .....

สถานที่ตั้ง .....

ครั้งที่ ..... ประจำปี พ.ศ. ..... วันที่ ..... เดือน ..... พ.ศ. .....

สถานที่เก็บตัวอย่าง .....

ตำแหน่งที่ตรวจวัด (ตามที่ระบุในรายงานฯ)	พารามิเตอร์ที่ตรวจวัด (ตามที่ระบุในรายงานฯ)					
• มาตรฐาน						

หมายเหตุ * มาตรฐานคุณภาพน้ำในแหล่งน้ำผิวดินประเภท ..... จากประกาศสำนักงานคณะกรรมการสิ่งแวดล้อมแห่งชาติ ฉบับที่ 8 (พ.ศ. 2537) เรื่อง กำหนดมาตรฐานคุณภาพน้ำในแหล่งน้ำผิวดิน ลงวันที่ 24 กุมภาพนธ์ พ.ศ. 2537

ตารางที่ 2.2 แบบบันทึกผลการตรวจวัดคุณภาพน้ำทิ้ง

ชื่อโครงการ .....

สถานที่ตั้ง .....

ครั้งที่ ..... ประจำปี พ.ศ. ..... วันที่ ..... เดือน ..... พ.ศ. .....

สถานที่เก็บตัวอย่าง .....

ตำแหน่งที่ตรวจวัด (ตามที่ระบุในรายงานฯ)	พารามิเตอร์ที่ตรวจวัด (ตามที่ระบุในรายงานฯ)					
*, ** มาตรฐาน						

หมายเหตุ * มาตรฐานตามประกาศกระทรวงทรัพยากรธรรมชาติและสิ่งแวดล้อม เรื่อง กำหนดมาตรฐานควบคุมการระบายน้ำทิ้งจากอาคารบางประเภทและบางขนาด ลงวันที่ 7 พฤศจิกายน พ.ศ. 2548

** มาตรฐานตามประกาศกระทรวงทรัพยากรธรรมชาติและสิ่งแวดล้อม เรื่อง กำหนดมาตรฐานควบคุมการระบายน้ำทิ้งจากที่ดินจัดสรร ลงวันที่ 7 พฤศจิกายน พ.ศ. 2548

ตารางที่ 2.3 แบบบันทึกผลการตรวจวัดเสียง

ชื่อโครงการ .....

สถานที่ตั้ง .....

ครั้งที่ ..... ประจำปี พ.ศ. ..... วันที่ ..... เดือน ..... พ.ศ. .....

สถานที่เก็บตัวอย่าง .....

ตำแหน่งที่ตรวจวัด (ตามที่ระบุในรายงานฯ)	พารามิเตอร์ที่ตรวจวัด (ตามที่ระบุในรายงานฯ)					
--						
*,** มาตรฐาน						

หมายเหตุ * มาตรฐานตามประกาศคณะกรรมการสิ่งแวดล้อมแห่งชาติ ฉบับที่ 15 (พ.ศ. 2540) เรื่อง กำหนดมาตรฐานเสียงโดยทั่วไป ลงวันที่ 12 มีนาคมพ.ศ. 2540

** มาตรฐานตามประกาศคณะกรรมการสิ่งแวดล้อมแห่งชาติ ฉบับที่ 17 (พ.ศ. 2543) เรื่อง ค่าระดับเสียงรบกวน ลงวันที่ 6 มิถุนายน พ.ศ. 2543

ภาคผนวกที่ 2

ใบขออนุญาตเปิดใช้อาคาร

35-30-06

แบบ อ. ๖

ใบรับรองการก่อสร้างอาคาร ดัดแปลงอาคาร หรือเคลื่อนย้ายอาคาร

เลขที่ 7 / 2560

ใบรับรองฉบับนี้แสดงว่า บริษัท อีเอสบี ทู จำกัด เจ้าของอาคาร/ผู้ครอบครองอาคาร อยู่บ้านเลขที่ 75 ตรอก/ซอย รูเบีย ถนน สุขุมวิท 42 หมู่ที่ - ตำบล/แขวง พระโขนง อำเภอ/เขต คลองเตย จังหวัด กรุงเทพมหานคร ได้ทำการ ก่อสร้างอาคาร อาคารเป็นไปโดยถูกต้องตามที่ได้รับอนุญาตในใบอนุญาต เลขที่ 1 / 2558 ลงวันที่ 16 เดือน มกราคม พ.ศ. 2558 ซึ่งอาคารดังกล่าวเป็นอาคารประเภทควบคุมการใช้ เจ้าพนักงานท้องถิ่นจึงออกใบรับรองให้ดังต่อไปนี้

ข้อ ๑ เป็นอาคาร

(๑) ชนิด ค.ส.ล. 5 ชั้น จำนวน 1 หลัง (อาคาร R) เพื่อใช้เป็น เช่าพักอาศัย โดยมีที่จอดรถ ที่กลับรถ และทางเข้าออกของรถ จำนวน ..... คัน

(๒) ชนิด ..... จำนวน ..... เพื่อใช้เป็น ..... โดยมีที่จอดรถ ที่กลับรถ และทางเข้าออกของรถ จำนวน ..... คัน

(๓) ชนิด ..... จำนวน ..... เพื่อใช้เป็น ..... โดยมีที่จอดรถ ที่กลับรถ และทางเข้าออกของรถ จำนวน ..... คัน

ที่บ้านเลขที่ ..... ตรอก/ซอย ..... ถนน ..... หมู่ที่ 3 ตำบล/แขวง บ่อวิน อำเภอ/เขต ศรีราชา จังหวัด ชลบุรี โดย บริษัท อีเอสบี ทู จำกัด เป็นเจ้าของอาคาร และ บริษัท อีเอสบี ทู จำกัด เป็นผู้ครอบครองอาคาร อยู่ในที่ดินโฉนดที่ดิน เลขที่/น.ส. ๓ เลขที่/ส.ค. ๑ เลขที่ 193150 เป็นที่ดินของ บริษัท อีเอสบี ทู จำกัด

ข้อ ๒ ผู้ได้รับใบรับรองต้องปฏิบัติตามเงื่อนไข ดังต่อไปนี้

(๑) ผู้ได้รับใบรับรองต้องปฏิบัติตามหลักเกณฑ์ วิธีการ และเงื่อนไขตามที่กำหนดในกฎกระทรวงและหรือข้อบัญญัติท้องถิ่น ซึ่งออกตามความในมาตรา ๘ (๑๑) มาตรา ๙ หรือมาตรา ๑๐ แห่งพระราชบัญญัติควบคุมอาคาร พ.ศ. ๒๕๒๒

(๒) ผู้ได้รับใบอนุญาตต้องปฏิบัติตามกฎหมายอื่นที่เกี่ยวข้อง

ออกให้ ณ วันที่ ..... เดือน 29 มี.ค. 2560 พ.ศ. .....

(ลายมือชื่อ) .....

(นายรุ่งเพชร แจ่มเจริญ)

ตำแหน่ง นายกองค์การบริหารส่วนตำบลบ่อวิน

เจ้าพนักงานท้องถิ่นผู้รับรอง

องค์การบริหารส่วนตำบลบ่อวิน อำเภอศรีราชา จังหวัดชลบุรี

โรงพิมพ์อาสารักษาดินแดน กรมการปกครอง

คำเตือน

๑. ห้ามเจ้าของ หรือผู้ครอบครองอาคารใช้หรือยินยอมให้บุคคลใดใช้อาคารเพื่อกิจการอื่น นอกจากที่ระบุไว้ในใบรับรองฉบับนี้

๒. ห้ามเจ้าของ หรือผู้ครอบครองอาคารเปลี่ยนการใช้อาคารประเภทควบคุมการใช้สำหรับกิจการหนึ่งไปใช้เป็นอาคารประเภทควบคุมการใช้สำหรับอีกกิจการหนึ่ง เว้นแต่จะได้รับใบอนุญาตจากเจ้าพนักงานท้องถิ่น

๓. ห้ามเจ้าของ หรือผู้ครอบครองอาคารที่ต้องมีพื้นที่หรือสิ่งที่สร้างขึ้นเพื่อใช้เป็นที่จอดรถ ที่กลับรถ และทางเข้าออกของรถตามที่กำหนดในกฎกระทรวง ดัดแปลง หรือใช้ที่จอดรถ ที่กลับรถ และทางเข้าออกของรถนั้นเพื่อการอื่นไม่ว่าทั้งหมดหรือบางส่วน เว้นแต่จะได้รับใบอนุญาตจากเจ้าพนักงานท้องถิ่น

๔. ผู้ได้รับใบรับรองต้องแสดงใบรับรองฉบับนี้ไว้ในที่เปิดเผยและเห็นได้ง่าย ณ อาคารนั้น

ภาคผนวกที่ 3

ใบรายงานผลการวิเคราะห์จากห้องปฏิบัติการ

envi research
ENVIRONMENT RESEARCH & TECHNOLOGY CO., LTD.

Environment Research & Technology Company Limited
25/114 Mu 6 Soi Chinnakhet 1, Ngam Wong Wan Road,
Thung Song Hong, Lak Si, Bangkok 10210
Tel 0-2954-7745-6 Fax 0-2954-7747
E-mail : envi@enviresearch.co.th
www.enviresearch.co.th
Head Office/Tax ID 0105 542 064 981

ANALYSIS REPORT

Customer Name : บริษัท อีเอสบี ทู จำกัด
Address : เลขที่ 99/1 อาคารบีเจซี 2 ชั้นที่ 11 ซอยแสงจันทร์ - รูเบีย แขวงพระโขนง เขตคลองเตย กรุงเทพมหานคร 10110
Project Name : โครงการ LCH Project 2
Project Location : ตำบลบ่อวิน อำเภอศรีราชา จังหวัดชลบุรี
Sampling Source : Wastewater Sampling
Sampling Point : **น้ำทิ้งที่บ่อพักน้ำก่อนเข้าระบบบำบัด (Influent)**
GPS. Coordinate : UTM (WGS84) 47P 0725660 E, 1441058 N
Sampling Date : July 24, 2024
Sampling Time : 09:11
Sampling Method : Grab
Sampling By : Mr.Akarawat Kochobog
Analyzed By : Environment Research & Technology Co., Ltd.
Physical Properties : Turbid, Light Yellow, Sediment, Odor

Quotation No. : MR2024-00094
Analysis No. : 2024-AD715-001
Received Date : July 26, 2024
Analytical Date : July 26-August 3, 2024
Report No. : 2024-RAAP888
Report Date : August 5, 2024

Parameter	Unit	Method of Analysis[1']	Result
pH	-	Electrometric	8.3
Biochemical Oxygen Demand	mg/L	5-Day BOD Test, Membrane Electrode	101
Total Suspended Solids	mg/L	Dried at 103-105°C	28
Sulfide	mg/L	ZnS Precipitation, Iodometric	0.8
Total Dissolved Solids	mg/L	Dried at 180°C	342
Settleable Solids	mL/L	Volumetric	<0.1
Fat Oil and Grease	mg/L	Liquid-Liquid Partition, Gravimetric	11
Total Kjeldahl Nitrogen	mg/L	Macro-Kjeldahl, Titrimetric	53
Total Coliform Bacteria	MPN/100 mL	Most Probable Number	>1,600,000
Fecal Coliform Bacteria	MPN/100 mL	Most Probable Number	>1,600,000

Remark : [1'] Standard Method for Examination of Water and Wastewater, 24th Edition, 2023.

envi research
ENVIRONMENT RESEARCH & TECHNOLOGY CO., LTD.

(Ms.Yuwadee Na Ranong)
Laboratory Reviewer

(Mr.Virat Hemvannanukul)
Laboratory Supervisor

DO NOT COPY PARTIAL OF THIS ANALYSIS REPORT WITHOUT OFFICIAL APPROVAL
REPORT ANALYSIS REFERS TO SUBMITTED SAMPLE (S) ONLY

envi research
ENVIRONMENT RESEARCH & TECHNOLOGY CO., LTD.

Environment Research & Technology Company Limited
25/114 Mu 6 Soi Chinnakhet 1, Ngam Wong Wan Road,
Thung Song Hong, Lak Si, Bangkok 10210
Tel 0-2954-7745-6 Fax 0-2954-7747
E-mail : envi@enviresearch.co.th
www.enviresearch.co.th
Head Office/Tax ID 0105 542 064 981

ANALYSIS REPORT

Customer Name : บริษัท อีเอสบี ทู จำกัด
Address : เลขที่ 99/1 อาคารบีเจซี 2 ชั้นที่ 11 ซอยแสงจันทร์ - รูเบีย แขวงพระโขนง เขตคลองเตย กรุงเทพมหานคร 10110
Project Name : โครงการ LCH Project 2
Project Location : ตำบลบ่อวิน อำเภอศรีราชา จังหวัดชลบุรี
Sampling Source : Wastewater Sampling
Sampling Point : **น้ำทิ้งที่ผ่านการบำบัดแล้ว (Effluent)**
GPS. Coordinate : UTM (WGS84) 47P 0725663 E, 1441054 N
Sampling Date : July 24, 2024
Sampling Time : 09:15
Sampling Method : Grab
Sampling By : Mr.Akarawat Kochobog
Analyzed By : Environment Research & Technology Co., Ltd.
Physical Properties : Clear, Light Yellow, Sediment, Odor

Quotation No. : MR2024-00094
Analysis No. : 2024-AD715-002
Received Date : July 26, 2024
Analytical Date : July 26-August 3, 2024
Report No. : 2024-RAAP889
Report Date : August 5, 2024

Parameter	Unit	Method of Analysis[1']	Result	Standard[2']
pH	-	Electrometric	8.0	5-9
Biochemical Oxygen Demand	mg/L	5-Day BOD Test, Membrane Electrode	3.3	30
Total Suspended Solids	mg/L	Dried at 103-105°C	7.4	40
Sulfide	mg/L	ZnS Precipitation, Iodometric	<0.4	1.0
Total Dissolved Solids	mg/L	Dried at 180°C	103	648*
Settleable Solids	mL/L	Volumetric	0.1	0.5
Fat Oil and Grease	mg/L	Liquid-Liquid Partition, Gravimetric	<1.0	20
Total Kjeldahl Nitrogen	mg/L	Macro-Kjeldahl, Titrimetric	11	35
Total Coliform Bacteria	MPN/100 mL	Most Probable Number	54,000	-
Fecal Coliform Bacteria	MPN/100 mL	Most Probable Number	35,000	-

Remark : 1' Standard Method for Examination of Water and Wastewater, 24th Edition, 2023.
2' Notification of the Ministry of Natural Resources and Environment B.E.2548 (2005), published in the Royal Government Gazette No.122 Part 125D dated December 29, B.E.2548 (2005), Maximum permitted value for building Type B.
* These values are in addition to the Total Dissolved Solids of water used. (The TDS value in the water used in July, 2024 was 148 mg/l)

envi research
ENVIRONMENT RESEARCH & TECHNOLOGY CO., LTD.

(Ms.Yuwadee Na Ranong)
Laboratory Reviewer

(Mr.Virat Hemvannanukul)
Laboratory Supervisor

DO NOT COPY PARTIAL OF THIS ANALYSIS REPORT WITHOUT OFFICIAL APPROVAL
REPORT ANALYSIS REFERS TO SUBMITTED SAMPLE (S) ONLY

envi research
ENVIRONMENT RESEARCH & TECHNOLOGY CO., LTD.

Environment Research & Technology Company Limited
25/114 Mu 6 Soi Chinnakhet 1, Ngam Wong Wan Road,
Thung Song Hong, Lak Si, Bangkok 10210
Tel 0-2954-7745-6 Fax 0-2954-7747
E-mail : envi@enviresearch.co.th
www.enviresearch.co.th
Head Office/Tax ID 0105 542 064 981

ANALYSIS REPORT

Customer Name : บริษัท อีเอสบี ทู จำกัด
Address : เลขที่ 99/1 อาคารบีเจซี 2 ชั้นที่ 11 ซอยแสงจันทร์ - รูเบีย แขวงพระโขนง เขตคลองเตย กรุงเทพมหานคร 10110
Project Name : โครงการ LCH Project 2
Project Location : ตำบลบ่อวิน อำเภอศรีราชา จังหวัดชลบุรี
Sampling Source : Wastewater Sampling
Sampling Point : **น้ำทิ้งที่บ่อพักน้ำก่อนเข้าระบบบำบัด (Influent)**
GPS. Coordinate : UTM (WGS84) 47P 0725661 E, 1441058 N
Sampling Date : August 24, 2024
Sampling Time : 09:04
Sampling Method : Grab
Sampling By : Mr.Akarawat Kochobog
Analyzed By : Environment Research & Technology Co., Ltd.
Physical Properties : Turbid, Light Yellow, Sediment, Odor

Quotation No. : MR2024-00094
Analysis No. : 2024-AE171-001
Received Date : August 26, 2024
Analytical Date : August 26-September 4, 2024
Report No. : 2024-RAAR829
Report Date : September 4, 2024

Parameter	Unit	Method of Analysis[1]	Result
pH	-	Electrometric	8.4
Biochemical Oxygen Demand	mg/L	5-Day BOD Test, Membrane Electrode	98
Total Suspended Solids	mg/L	Dried at 103-105°C	20
Sulfide	mg/L	ZnS Precipitation, Iodometric	1.2
Total Dissolved Solids	mg/L	Dried at 180°C	340
Settleable Solids	mL/L	Volumetric	<0.1
Fat Oil and Grease	mg/L	Liquid-Liquid Partition, Gravimetric	8.5
Total Kjeldahl Nitrogen	mg/L	Macro-Kjeldahl, Titrimetric	54
Total Coliform Bacteria	MPN/100 mL	Most Probable Number	>1,600,000
Fecal Coliform Bacteria	MPN/100 mL	Most Probable Number	1,600,000

Remark : [1] Standard Method for Examination of Water and Wastewater, 24th Edition, 2023.

envi research
ENVIRONMENT RESEARCH & TECHNOLOGY CO., LTD.

(Ms.Yuwadee Na Ranong)
Laboratory Reviewer

(Mr.Virat Hemvannanukul)
Laboratory Supervisor

DO NOT COPY PARTIAL OF THIS ANALYSIS REPORT WITHOUT OFFICIAL APPROVAL
REPORT ANALYSIS REFERS TO SUBMITTED SAMPLE (S) ONLY

envi research
ENVIRONMENT RESEARCH & TECHNOLOGY CO., LTD.

Environment Research & Technology Company Limited
25/114 Mu 6 Soi Chinnakhet 1, Ngam Wong Wan Road,
Thung Song Hong, Lak Si, Bangkok 10210
Tel 0-2954-7745-6 Fax 0-2954-7747
E-mail : envi@enviresearch.co.th
www.enviresearch.co.th
Head Office/Tax ID 0105 542 064 981

ANALYSIS REPORT

Customer Name : บริษัท อีเอสบี ทู จำกัด
Address : เลขที่ 99/1 อาคารบีเจซี 2 ชั้นที่ 11 ซอยแสงจันทร์ - รูเบีย แขวงพระโขนง เขตคลองเตย กรุงเทพมหานคร 10110
Project Name : โครงการ LCH Project 2
Project Location : ตำบลบ่อวิน อำเภอศรีราชา จังหวัดชลบุรี
Sampling Source : Wastewater Sampling
Sampling Point : **น้ำทิ้งที่ผ่านการบำบัดแล้ว (Effluent)**
GPS. Coordinate : UTM (WGS84) 47P 0725663 E, 1441054 N
Sampling Date : August 24, 2024
Sampling Time : 09:09
Sampling Method : Grab
Sampling By : Mr.Akarawat Kochobog
Analyzed By : Environment Research & Technology Co., Ltd.
Physical Properties : Turbid, Light Yellow, Sediment, Odor

Quotation No. : MR2024-00094
Analysis No. : 2024-AE171-002
Received Date : August 26, 2024
Analytical Date : August 26-September 4, 2024
Report No. : 2024-RAAR830
Report Date : September 4, 2024

Parameter	Unit	Method of Analysis[1']	Result	Standard[2']
pH	-	Electrometric	8.2	5-9
Biochemical Oxygen Demand	mg/L	5-Day BOD Test, Membrane Electrode	109	30
Total Suspended Solids	mg/L	Dried at 103-105°C	31	40
Sulfide	mg/L	ZnS Precipitation, Iodometric	2.2	1.0
Total Dissolved Solids	mg/L	Dried at 180°C	376	706*
Settleable Solids	mL/L	Volumetric	<0.1	0.5
Fat Oil and Grease	mg/L	Liquid-Liquid Partition, Gravimetric	4.2	20
Total Kjeldahl Nitrogen	mg/L	Macro-Kjeldahl, Titrimetric	58	35
Total Coliform Bacteria	MPN/100 mL	Most Probable Number	>1,600,000	-
Fecal Coliform Bacteria	MPN/100 mL	Most Probable Number	1,600,000	-

Remark : 1' Standard Method for Examination of Water and Wastewater, 24th Edition, 2023.
2' Notification of the Ministry of Natural Resources and Environment B.E.2548 (2005), published in the Royal Government Gazette No.122 Part 125D dated December 29, B.E.2548 (2005), Maximum permitted value for building Type B.
* These values are in addition to the Total Dissolved Solids of water used. (The TDS value in the water used in August, 2024 was 206 mg/l)

envi research
ENVIRONMENT RESEARCH & TECHNOLOGY CO., LTD.

(Ms.Yuwadee Na Ranong)
Laboratory Reviewer

(Mr.Virat Hemvannanukul)
Laboratory Supervisor

DO NOT COPY PARTIAL OF THIS ANALYSIS REPORT WITHOUT OFFICIAL APPROVAL
REPORT ANALYSIS REFERS TO SUBMITTED SAMPLE (S) ONLY

envi research
ENVIRONMENT RESEARCH & TECHNOLOGY CO., LTD.

Environment Research & Technology Company Limited
25/114 Mu 6 Soi Chinnakhet 1, Ngam Wong Wan Road,
Thung Song Hong, Lak Si, Bangkok 10210
Tel 0-2954-7745-6 Fax 0-2954-7747
E-mail : envi@enviresearch.co.th
www.enviresearch.co.th
Head Office/Tax ID 0105 542 064 981

ANALYSIS REPORT

Customer Name : บริษัท อีเอสบี ทู จำกัด
Address : เลขที่ 99/1 อาคารบีเจซี 2 ชั้นที่ 11 ซอยแสงจันทร์ - รูเบีย แขวงพระโขนง เขตคลองเตย กรุงเทพมหานคร 10110
Project Name : โครงการ LCH Project 2
Project Location : ตำบลบ่อวิน อำเภอศรีราชา จังหวัดชลบุรี
Sampling Source : Wastewater Sampling
Sampling Point : **น้ำทิ้งที่บ่อพักน้ำก่อนเข้าระบบบำบัด (Influent)**
GPS. Coordinate : UTM (WGS84) 47P 0725660 E, 1441058 N
Sampling Date : September 23, 2024
Sampling Time : 08:32
Sampling Method : Grab
Sampling By : Mr.Akarawat Kochobog
Analyzed By : Environment Research & Technology Co., Ltd.
Physical Properties : Turbid, Light Yellow, Sediment, Odor

Quotation No. : MR2024-00094
Analysis No. : 2024-AE797-001
Received Date : September 24, 2024
Analytical Date : September 24-October 3, 2024
Report No. : 2024-RAAU004
Report Date : October 4, 2024

Parameter	Unit	Method of Analysis[1']	Result
pH	-	Electrometric	8.1
Biochemical Oxygen Demand	mg/L	5-Day BOD Test, Membrane Electrode	111
Total Suspended Solids	mg/L	Dried at 103-105°C	34
Total Dissolved Solids	mg/L	Dried at 180°C	347
Sulfide	mg/L	ZnS Precipitation, Iodometric	1.3
Total Kjeldahl Nitrogen	mg/L	Macro-Kjeldahl, Titrimetric	52
Fat Oil and Grease	mg/L	Liquid-Liquid Partition, Gravimetric	11
Settleable Solids	mL/L	Volumetric	0.2
Total Coliform Bacteria	MPN/100 mL	Most Probable Number	>1,600,000
Fecal Coliform Bacteria	MPN/100 mL	Most Probable Number	>1,600,000

Remark : [1'] Standard Method for Examination of Water and Wastewater, 24th Edition, 2023.

envi research
ENVIRONMENT RESEARCH & TECHNOLOGY CO., LTD.

(Ms.Yuwadee Na Ranong)
Laboratory Reviewer

(Mr.Virat Hemvannanukul)
Laboratory Supervisor

DO NOT COPY PARTIAL OF THIS ANALYSIS REPORT WITHOUT OFFICIAL APPROVAL
REPORT ANALYSIS REFERS TO SUBMITTED SAMPLE (S) ONLY

envi research
ENVIRONMENT RESEARCH & TECHNOLOGY CO., LTD.

Environment Research & Technology Company Limited
25/114 Mu 6 Soi Chinnakhet 1, Ngam Wong Wan Road,
Thung Song Hong, Lak Si, Bangkok 10210
Tel 0-2954-7745-6 Fax 0-2954-7747
E-mail : envi@enviresearch.co.th
www.enviresearch.co.th
Head Office/Tax ID 0105 542 064 981

ANALYSIS REPORT

Customer Name : บริษัท อีเอสบี ทู จำกัด
Address : เลขที่ 99/1 อาคารบีเจซี 2 ชั้นที่ 11 ซอยแสงจันทร์ - รูเบีย แขวงพระโขนง เขตคลองเตย กรุงเทพมหานคร 10110
Project Name : โครงการ LCH Project 2
Project Location : ตำบลบ่อวิน อำเภอศรีราชา จังหวัดชลบุรี
Sampling Source : Wastewater Sampling
Sampling Point : **น้ำทิ้งที่ผ่านการบำบัดแล้ว (Effluent)**
GPS. Coordinate : UTM (WGS84) 47P 0725662 E, 1441056 N
Sampling Date : September 23, 2024
Sampling Time : 08:36
Sampling Method : Grab
Sampling By : Mr.Akarawat Kochobog
Analyzed By : Environment Research & Technology Co., Ltd.
Physical Properties : Turbid, Light Yellow, Sediment, Odor

Quotation No. : MR2024-00094
Analysis No. : 2024-AE797-002
Received Date : September 24, 2024
Analytical Date : September 24-October 3, 2024
Report No. : 2024-RAAU005
Report Date : October 4, 2024

Parameter	Unit	Method of Analysis[1']	Result	Standard[2']
pH	-	Electrometric	7.7	5.5-9.0
Biochemical Oxygen Demand	mg/L	5-Day BOD Test, Membrane Electrode	122	30
Total Suspended Solids	mg/L	Dried at 103-105°C	34	40
Total Dissolved Solids	mg/L	Dried at 180°C	358	1,000
Sulfide	mg/L	ZnS Precipitation, Iodometric	2.3	1.0
Total Kjeldahl Nitrogen	mg/L	Macro-Kjeldahl, Titrimetric	56	35
Fat Oil and Grease	mg/L	Liquid-Liquid Partition, Gravimetric	6.9	20
Settleable Solids	mL/L	Volumetric	0.1	-
Total Coliform Bacteria	MPN/100 mL	Most Probable Number	>1,600,000	-
Fecal Coliform Bacteria	MPN/100 mL	Most Probable Number	>1,600,000	-

Remark : 1' Standard Method for Examination of Water and Wastewater, 24th Edition, 2023.
2' Notification of the Ministry of Natural Resources and Environment B.E.2567 (2024), published in the Royal Government Gazette No.141 Special Part 233D dated August 27, B.E.2567 (2024), Maximum permitted value for building Type B.

envi research
ENVIRONMENT RESEARCH & TECHNOLOGY CO., LTD.

(Ms.Yuwadee Na Ranong)
Laboratory Reviewer

(Mr.Virat Hemvannanukul)
Laboratory Supervisor

DO NOT COPY PARTIAL OF THIS ANALYSIS REPORT WITHOUT OFFICIAL APPROVAL
REPORT ANALYSIS REFERS TO SUBMITTED SAMPLE (S) ONLY

envi research
ENVIRONMENT RESEARCH & TECHNOLOGY CO., LTD.

Environment Research & Technology Company Limited
25/114 Mu 6 Soi Chinnakhet 1, Ngam Wong Wan Road,
Thung Song Hong, Lak Si, Bangkok 10210
Tel 0-2954-7745-6 Fax 0-2954-7747
E-mail : envi@enviresearch.co.th
www.enviresearch.co.th
Head Office/Tax ID 0105 542 064 981

ANALYSIS REPORT

Customer Name : บริษัท อีเอสบี ทู จำกัด
Address : เลขที่ 99/1 อาคารบีเจซี 2 ชั้นที่ 11 ซอยแสงจันทร์ - รูเบีย แขวงพระโขนง เขตคลองเตย กรุงเทพมหานคร 10110
Project Name : โครงการ LCH Project 2
Project Location : ตำบลบ่อวิน อำเภอศรีราชา จังหวัดชลบุรี
Sampling Source : Wastewater Sampling
Sampling Point : **น้ำทิ้งที่บ่อพักน้ำก่อนเข้าระบบบำบัด (Influent)**
GPS. Coordinate : UTM (WGS84) 47P 0725659 E, 1441059 N
Sampling Date : October 26, 2024
Sampling Time : 10:10
Sampling Method : Grab
Sampling By : Mr.Akarawat Kochobog
Analyzed By : Environment Research & Technology Co., Ltd.
Physical Properties : Turbid, Light Yellow, Sediment, Odor

Quotation No. : MR2024-00094
Analysis No. : 2024-AF357-001
Received Date : October 28, 2024
Analytical Date : October 28-November 5, 2024
Report No. : 2024-RAAW200
Report Date : November 5, 2024

Parameter	Unit	Method of Analysis[1']	Result
pH	-	Electrometric	7.8
Biochemical Oxygen Demand	mg/L	5-Day BOD Test, Membrane Electrode	93
Total Suspended Solids	mg/L	Dried at 103-105°C	26
Total Dissolved Solids	mg/L	Dried at 180°C	357
Sulfide	mg/L	ZnS Precipitation, Iodometric	1.0
Total Kjeldahl Nitrogen	mg/L	Macro-Kjeldahl, Titrimetric	55
Fat Oil and Grease	mg/L	Liquid-Liquid Partition, Gravimetric	7.4
Settleable Solids	mL/L	Volumetric	<0.1
Total Coliform Bacteria	MPN/100 mL	Most Probable Number	>1,600,000
Fecal Coliform Bacteria	MPN/100 mL	Most Probable Number	>1,600,000

Remark : [1'] Standard Method for Examination of Water and Wastewater, 24th Edition, 2023.

envi research
ENVIRONMENT RESEARCH&TECHNOLOGY CO.,LTD

(Ms.Yuwadee Na Ranong)
Laboratory Reviewer

(Mr.Virat Hemvannanukul)
Laboratory Supervisor

DO NOT COPY PARTIAL OF THIS ANALYSIS REPORT WITHOUT OFFICIAL APPROVAL
REPORT ANALYSIS REFERS TO SUBMITTED SAMPLE (S) ONLY

envi research
ENVIRONMENT RESEARCH & TECHNOLOGY CO., LTD.

Environment Research & Technology Company Limited
25/114 Mu 6 Soi Chinnakhet 1, Ngam Wong Wan Road,
Thung Song Hong, Lak Si, Bangkok 10210
Tel 0-2954-7745-6 Fax 0-2954-7747
E-mail : envi@enviresearch.co.th
www.enviresearch.co.th
Head Office/Tax ID 0105 542 064 981

ANALYSIS REPORT

Customer Name : บริษัท อีเอสบี ทู จำกัด
Address : เลขที่ 99/1 อาคารบีเจซี 2 ชั้นที่ 11 ซอยแสงจันทร์ - รูเบีย แขวงพระโขนง เขตคลองเตย กรุงเทพมหานคร 10110
Project Name : โครงการ LCH Project 2
Project Location : ตำบลบ่อวิน อำเภอศรีราชา จังหวัดชลบุรี
Sampling Source : Wastewater Sampling
Sampling Point : **น้ำทิ้งที่ผ่านการบำบัดแล้ว (Effluent)**
GPS. Coordinate : UTM (WGS84) 47P 0725660 E, 1441055 N
Sampling Date : October 26, 2024
Sampling Time : 10:14
Sampling Method : Grab
Sampling By : Mr.Akarawat Kochobog
Analyzed By : Environment Research & Technology Co., Ltd.
Physical Properties : Turbid, Light Yellow, Sediment, Odor

Quotation No. : MR2024-00094
Analysis No. : 2024-AF357-002
Received Date : October 28, 2024
Analytical Date : October 28-November 5, 2024
Report No. : 2024-RAAW202
Report Date : November 5, 2024

Parameter	Unit	Method of Analysis[1']	Result	Standard[2']
pH	-	Electrometric	7.5	5.5-9.0
Biochemical Oxygen Demand	mg/L	5-Day BOD Test, Membrane Electrode	47	30
Total Suspended Solids	mg/L	Dried at 103-105°C	22	40
Total Dissolved Solids	mg/L	Dried at 180°C	382	1,000
Sulfide	mg/L	ZnS Precipitation, Iodometric	1.3	1.0
Total Kjeldahl Nitrogen	mg/L	Macro-Kjeldahl, Titrimetric	55	35
Fat Oil and Grease	mg/L	Liquid-Liquid Partition, Gravimetric	1.3	20
Settleable Solids	mL/L	Volumetric	<0.1	-
Total Coliform Bacteria	MPN/100 mL	Most Probable Number	540,000	-
Fecal Coliform Bacteria	MPN/100 mL	Most Probable Number	350,000	-

Remark : 1' Standard Method for Examination of Water and Wastewater, 24th Edition, 2023.
2' Notification of the Ministry of Natural Resources and Environment B.E.2567 (2024), published in the Royal Government Gazette No.141 Special Part 233D dated August 27, B.E.2567 (2024), Maximum permitted value for building Type B.

envi research
ENVIRONMENT RESEARCH & TECHNOLOGY CO., LTD.

(Ms.Yuwadee Na Ranong)
Laboratory Reviewer

(Mr.Virat Hemvannanukul)
Laboratory Supervisor

DO NOT COPY PARTIAL OF THIS ANALYSIS REPORT WITHOUT OFFICIAL APPROVAL
REPORT ANALYSIS REFERS TO SUBMITTED SAMPLE (S) ONLY

envi research
ENVIRONMENT RESEARCH & TECHNOLOGY CO., LTD.

Environment Research & Technology Company Limited
25/114 Mu 6 Soi Chinnakhet 1, Ngam Wong Wan Road,
Thung Song Hong, Lak Si, Bangkok 10210
Tel 0-2954-7745-6 Fax 0-2954-7747
E-mail : envi@enviresearch.co.th
www.enviresearch.co.th
Head Office/Tax ID 0105 542 064 981

ANALYSIS REPORT

Customer Name : บริษัท อีเอสบี ทู จำกัด
Address : เลขที่ 99/1 อาคารบีเจซี 2 ชั้นที่ 11 ซอยแสงจันทร์ - รูเบีย แขวงพระโขนง เขตคลองเตย กรุงเทพมหานคร 10110
Project Name : โครงการ LCH Project 2
Project Location : ตำบลบ่อวิน อำเภอศรีราชา จังหวัดชลบุรี
Sampling Source : Wastewater Sampling
Sampling Point : **น้ำทิ้งที่บ่อพักน้ำก่อนเข้าระบบบำบัด (Influent)**
GPS. Coordinate : UTM (WGS84) 47P 0725661 E, 1441061 N
Sampling Date : November 28, 2024
Sampling Time : 09:04
Sampling Method : Grab
Sampling By : Mr.Konlayut Inkum
Analyzed By : Environment Research & Technology Co., Ltd.
Physical Properties : Turbid, Light Yellow, Sediment, Odor

Quotation No. : MR2024-00094
Analysis No. : 2024-AG039-001
Received Date : November 29, 2024
Analytical Date : November 29-December 10, 2024
Report No. : 2024-RAAZ230
Report Date : December 11, 2024

Parameter	Unit	Method of Analysis[1']	Result
pH	-	Electrometric	8.0
Biochemical Oxygen Demand	mg/L	5-Day BOD Test, Membrane Electrode	108
Total Suspended Solids	mg/L	Dried at 103-105°C	27
Total Dissolved Solids	mg/L	Dried at 180°C	292
Sulfide	mg/L	ZnS Precipitation, Iodometric	1.6
Total Kjeldahl Nitrogen	mg/L	Macro-Kjeldahl, Titrimetric	50
Fat Oil and Grease	mg/L	Liquid-Liquid Partition, Gravimetric	7.3
Settleable Solids	mL/L	Volumetric	<0.1
Total Coliform Bacteria	MPN/100 mL	Most Probable Number	920,000
Fecal Coliform Bacteria	MPN/100 mL	Most Probable Number	540,000

Remark : [1'] Standard Method for Examination of Water and Wastewater, 24th Edition, 2023.

envi research
ENVIRONMENT RESEARCH & TECHNOLOGY CO., LTD

(Ms.Yuwadee Na Ranong)
Laboratory Reviewer

(Mr.Virat Hemvannanukul)
Laboratory Supervisor

DO NOT COPY PARTIAL OF THIS ANALYSIS REPORT WITHOUT OFFICIAL APPROVAL
REPORT ANALYSIS REFERS TO SUBMITTED SAMPLE (S) ONLY

envi research
ENVIRONMENT RESEARCH & TECHNOLOGY CO., LTD.

Environment Research & Technology Company Limited
25/114 Mu 6 Soi Chinnakhet 1, Ngam Wong Wan Road,
Thung Song Hong, Lak Si, Bangkok 10210
Tel 0-2954-7745-6 Fax 0-2954-7747
E-mail : envi@enviresearch.co.th
www.enviresearch.co.th
Head Office/Tax ID 0105 542 064 981

ANALYSIS REPORT

Customer Name : บริษัท อีเอสบี ทู จำกัด
Address : เลขที่ 99/1 อาคารบีเจซี 2 ชั้นที่ 11 ซอยแสงจันทร์ - รูเบีย แขวงพระโขนง เขตคลองเตย กรุงเทพมหานคร 10110
Project Name : โครงการ LCH Project 2
Project Location : ตำบลบ่อวิน อำเภอศรีราชา จังหวัดชลบุรี
Sampling Source : Wastewater Sampling
Sampling Point : **น้ำทิ้งที่ผ่านการบำบัดแล้ว (Effluent)**
GPS. Coordinate : UTM (WGS84) 47P 0725662 E, 1441059 N
Sampling Date : November 28, 2024
Sampling Time : 09:09
Sampling Method : Grab
Sampling By : Mr.Konlayut Inkum
Analyzed By : Environment Research & Technology Co., Ltd.
Physical Properties : Turbid, Light Yellow, Sediment, Odor

Quotation No. : MR2024-00094
Analysis No. : 2024-AG039-002
Received Date : November 29, 2024
Analytical Date : November 29-December 10, 2024
Report No. : 2024-RAAZ451
Report Date : December 11, 2024

Parameter	Unit	Method of Analysis[1]	Result	Standard[2]
pH	-	Electrometric	7.9	5.5-9.0
Biochemical Oxygen Demand	mg/L	5-Day BOD Test, Membrane Electrode	112	30
Total Suspended Solids	mg/L	Dried at 103-105°C	42	40
Total Dissolved Solids	mg/L	Dried at 180°C	254	1,000
Sulfide	mg/L	ZnS Precipitation, Iodometric	3.2	1.0
Total Kjeldahl Nitrogen	mg/L	Macro-Kjeldahl, Titrimetric	53	35
Fat Oil and Grease	mg/L	Liquid-Liquid Partition, Gravimetric	5.7	20
Settleable Solids	mL/L	Volumetric	0.8	-
Total Coliform Bacteria	MPN/100 mL	Most Probable Number	>1,600,000	-
Fecal Coliform Bacteria	MPN/100 mL	Most Probable Number	>1,600,000	-

Remark : [1] Standard Method for Examination of Water and Wastewater, 24th Edition, 2023.
[2] Notification of the Ministry of Natural Resources and Environment B.E.2567 (2024), published in the Royal Government Gazette No.141 Special Part 233D dated August 27, B.E.2567 (2024), Maximum permitted value for building Type B.

envi research
ENVIRONMENT RESEARCH & TECHNOLOGY CO., LTD.

(Ms.Yuwadee Na Ranong)
Laboratory Reviewer

(Mr.Virat Hemvannanukul)
Laboratory Supervisor

DO NOT COPY PARTIAL OF THIS ANALYSIS REPORT WITHOUT OFFICIAL APPROVAL
REPORT ANALYSIS REFERS TO SUBMITTED SAMPLE (S) ONLY

envi research
ENVIRONMENT RESEARCH & TECHNOLOGY CO., LTD.

Environment Research & Technology Company Limited
25/114 Mu 6 Soi Chinnakhet 1, Ngam Wong Wan Road,
Thung Song Hong, Lak Si, Bangkok 10210
Tel 0-2954-7745-6 Fax 0-2954-7747
E-mail : envi@enviresearch.co.th
www.enviresearch.co.th
Head Office/Tax ID 0105 542 064 981

ANALYSIS REPORT

Customer Name : บริษัท อีเอสบี ทู จำกัด
Address : เลขที่ 99/1 อาคารบีเจซี 2 ชั้นที่ 11 ซอยแสงจันทร์ - รูเบีย แขวงพระโขนง เขตคลองเตย กรุงเทพมหานคร 10110
Project Name : โครงการ LCH Project 2
Project Location : ตำบลปอวิน อำเภอศรีราชา จังหวัดชลบุรี
Sampling Source : Wastewater Sampling
Sampling Point : **น้ำทิ้งที่ปอพักน้ำก่อนเข้าระบบบำบัด (Influent)**
GPS. Coordinate : UTM (WGS84) 47P 0725661 E, 1441061 N
Sampling Date : December 23, 2024
Sampling Time : 10:41
Sampling Method : Grab
Sampling By : Mr.Akarawat Kochobog
Analyzed By : Environment Research & Technology Co., Ltd.
Physical Properties : Turbid, Light Yellow, Sediment, Odor

Quotation No. : MR2024-00094
Analysis No. : 2024-AG613-001
Received Date : December 25, 2024
Analytical Date : December 25, 2024-January 9, 2025
Report No. : 2025-RAAA284
Report Date : January 16, 2025

Parameter	Unit	Method of Analysis[1/]	Result
pH	-	Electrometric	7.9
Biochemical Oxygen Demand	mg/L	5-Day BOD Test, Membrane Electrode	99
Total Suspended Solids	mg/L	Dried at 103-105°C	38
Total Dissolved Solids	mg/L	Dried at 180°C	288
Sulfide	mg/L	ZnS Precipitation, Iodometric	1.9
Total Kjeldahl Nitrogen	mg/L	Macro-Kjeldahl, Titrimetric	62
Fat Oil and Grease	mg/L	Liquid-Liquid Partition, Gravimetric	10
Settleable Solids	mL/L	Volumetric	<0.1
Total Coliform Bacteria	MPN/100 mL	Most Probable Number	>1,600,000
Fecal Coliform Bacteria	MPN/100 mL	Most Probable Number	>1,600,000

Remark : [1/] Standard Method for Examination of Water and Wastewater, 24th Edition, 2023.

envi research
ENVIRONMENT RESEARCH & TECHNOLOGY CO., LTD.

(Ms.Yuwadee Na Ranong)
Laboratory Reviewer

(Mr.Virat Hemvannanukul)
Laboratory Supervisor

DO NOT COPY PARTIAL OF THIS ANALYSIS REPORT WITHOUT OFFICIAL APPROVAL
REPORT ANALYSIS REFERS TO SUBMITTED SAMPLE (S) ONLY

envi research
ENVIRONMENT RESEARCH & TECHNOLOGY CO., LTD.

Environment Research & Technology Company Limited
25/114 Mu 6 Soi Chinnakhet 1, Ngam Wong Wan Road,
Thung Song Hong, Lak Si, Bangkok 10210
Tel 0-2954-7745-6 Fax 0-2954-7747
E-mail : envi@enviresearch.co.th
www.enviresearch.co.th
Head Office/Tax ID 0105 542 064 981

ANALYSIS REPORT

Customer Name : บริษัท อีเอสบี ทู จำกัด
Address : เลขที่ 99/1 อาคารบีเจซี 2 ชั้นที่ 11 ซอยแสงจันทร์ - รูเบีย แขวงพระโขนง เขตคลองเตย กรุงเทพมหานคร 10110
Project Name : โครงการ LCH Project 2
Project Location : ตำบลบ่อวิน อำเภอศรีราชา จังหวัดชลบุรี
Sampling Source : Wastewater Sampling
Sampling Point : **น้ำทิ้งที่ผ่านการบำบัดแล้ว (Effluent)**
GPS. Coordinate : UTM (WGS84) 47P 0725662 E, 1441059 N
Sampling Date : December 23, 2024
Sampling Time : 10:45
Sampling Method : Grab
Sampling By : Mr.Akarawat Kochobog
Analyzed By : Environment Research & Technology Co., Ltd.
Physical Properties : Turbid, Light Yellow, Sediment, Odor

Quotation No. : MR2024-00094
Analysis No. : 2024-AG613-002
Received Date : December 25, 2024
Analytical Date : December 25, 2024-January 9, 2025
Report No. : 2025-RAAA285
Report Date : January 16, 2025

Parameter	Unit	Method of Analysis[1]	Result	Standard[2]
pH	-	Electrometric	7.5	5.5-9.0
Biochemical Oxygen Demand	mg/L	5-Day BOD Test, Membrane Electrode	112	30
Total Suspended Solids	mg/L	Dried at 103-105°C	63	40
Total Dissolved Solids	mg/L	Dried at 180°C	271	1,000
Sulfide	mg/L	ZnS Precipitation, Iodometric	3.3	1.0
Total Kjeldahl Nitrogen	mg/L	Macro-Kjeldahl, Titrimetric	58	35
Fat Oil and Grease	mg/L	Liquid-Liquid Partition, Gravimetric	9.0	20
Settleable Solids	mL/L	Volumetric	1.0	-
Total Coliform Bacteria	MPN/100 mL	Most Probable Number	>1,600,000	-
Fecal Coliform Bacteria	MPN/100 mL	Most Probable Number	>1,600,000	-

Remark : [1] Standard Method for Examination of Water and Wastewater, 24th Edition, 2023.
[2] Notification of the Ministry of Natural Resources and Environment B.E.2567 (2024), published in the Royal Government Gazette No.141 Special Part 233D dated August 27, B.E.2567 (2024), Maximum permitted value for building Type B.

envi research
ENVIRONMENT RESEARCH&TECHNOLOGY CO.,LTD.

(Ms.Yuwadee Na Ranong)
Laboratory Reviewer

(Mr.Virat Hemvannanukul)
Laboratory Supervisor

DO NOT COPY PARTIAL OF THIS ANALYSIS REPORT WITHOUT OFFICIAL APPROVAL
REPORT ANALYSIS REFERS TO SUBMITTED SAMPLE (S) ONLY

envi research
ENVIRONMENT RESEARCH & TECHNOLOGY CO., LTD.

Environment Research & Technology Company Limited
25/114 Mu 6 Soi Chinnakhet 1, Ngam Wong Wan Road,
Thung Song Hong, Lak Si, Bangkok 10210
Tel 0-2954-7745-6 Fax 0-2954-7747
E-mail : envi@enviresearch.co.th
www.enviresearch.co.th
Head Office/Tax ID 0105 542 064 981

ANALYSIS REPORT

Customer Name : บริษัท อีเอสบี ทู จำกัด
Address : เลขที่ 99/1 อาคารบีเจซี 2 ชั้นที่ 11 ซอยแสงจันทร์ - รูเบีย แขวงพระโขนง เขตคลองเตย กรุงเทพมหานคร 10110
Project Name : โครงการ LCH Project 2
Project Location : ตำบลบ่อวิน อำเภอศรีราชา จังหวัดชลบุรี
Sampling Source : Surface Water Sampling
Sampling Point : **จุดปล่อยน้ำทิ้งจากโครงการ (คลองยางแดง)**
GPS. Coordinate : UTM (WGS84) 47P 0725744 E, 1441092 N
Sampling Date : September 23, 2024
Sampling Time : 08:55
Sampling Method : Grab
Sampling By : Mr.Akarawat Kochobog
Analyzed By : Environment Research & Technology Co., Ltd.
Physical Properties : Clear, Light Yellow, Sediment, Odor

Quotation No. : MR2024-00094
Analysis No. : 2024-AE797-004
Received Date : September 24, 2024
Analytical Date : September 24-October 3, 2024
Report No. : 2024-RAAU007
Report Date : October 4, 2024

Parameter	Unit	Method of Analysis[1']	Result	Standard[2']	
				Class 3	Class 4
pH	-	Electrometric	7.5	5.0-9.0	5.0-9.0
Biochemical Oxygen Demand	mg/L	5-Day BOD Test, Membrane Electrode	6.9	2.0	4.0
Total Coliform Bacteria	MPN/100 mL	Most Probable Number	92,000	20,000	-
Fecal Coliform Bacteria	MPN/100 mL	Most Probable Number	54,000	4,000	-
Fat Oil and Grease	mg/L	Liquid-Liquid Partition, Gravimetric	3.6	-	-
Settleable Solids	mL/L	Volumetric	0.1	-	-
Sulfide	mg/L	ZnS Precipitation, Iodometric	<0.4	-	-
Total Dissolved Solids	mg/L	Dried at 180°C	312	-	-
Total Kjeldahl Nitrogen	mg/L	Macro-Kjeldahl, Titrimetric	7.3	-	-
Total Suspended Solids	mg/L	Dried at 103-105°C	6.2	-	-

Remark : 1' Standard Method for Examination of Water and Wastewater, 24th Edition, 2023.
2' Notification of the National Environment Board, No.8, B.E.2537 (1994), issued under the Enhancement and Conservation of National Environmental Quality Act B.E.2535 (1992), published in the Royal Government Gazette No.111 Part 16, dated February 24, B.E.2537 (1994). (Standard Value of Surface Water for Class 3, 4)

envi research
ENVIRONMENT RESEARCH & TECHNOLOGY CO., LTD.

(Ms.Yuwadee Na Ranong)
Laboratory Reviewer

(Mr.Virat Hemvannanukul)
Laboratory Supervisor

DO NOT COPY PARTIAL OF THIS ANALYSIS REPORT WITHOUT OFFICIAL APPROVAL
REPORT ANALYSIS REFERS TO SUBMITTED SAMPLE (S) ONLY

envi research
ENVIRONMENT RESEARCH & TECHNOLOGY CO., LTD.

Environment Research & Technology Company Limited
25/114 Mu 6 Soi Chinnakhet 1, Ngam Wong Wan Road,
Thung Song Hong, Lak Si, Bangkok 10210
Tel 0-2954-7745-6 Fax 0-2954-7747
E-mail : envi@enviresearch.co.th
www.enviresearch.co.th
Head Office/Tax ID 0105 542 064 981

ANALYSIS REPORT

Customer Name : บริษัท อีเอสบี ทู จำกัด
Address : เลขที่ 99/1 อาคารบีเจซี 2 ชั้นที่ 11 ซอยแสงจันทร์ - รูเบีย แขวงพระโขนง เขตคลองเตย กรุงเทพมหานคร 10110
Project Name : โครงการ LCH Project 2
Project Location : ตำบลบ่อวิน อำเภอศรีราชา จังหวัดชลบุรี
Sampling Source : Surface Water Sampling
Sampling Point : **จุดปล่อยน้ำทิ้งจากโครงการ (คลองยางแดง)**
GPS. Coordinate : UTM (WGS84) 47P 0725750 E, 1441097 N
Sampling Date : December 23, 2024
Sampling Time : 11:09
Sampling Method : Grab
Sampling By : Mr.Akarawat Kochobog
Analyzed By : Environment Research & Technology Co., Ltd.
Physical Properties : Turbid, Light Yellow, Sediment, Odor

Quotation No. : MR2024-00094
Analysis No. : 2024-AG613-005
Received Date : December 25, 2024
Analytical Date : December 25, 2024-January 9, 2025
Report No. : 2025-RAAA648
Report Date : January 16, 2025

Parameter	Unit	Method of Analysis[1]	Result	Standard[2]	
				Class 3	Class 4
pH	-	Electrometric	7.4	5.0-9.0	5.0-9.0
Biochemical Oxygen Demand	mg/L	5-Day BOD Test, Membrane Electrode	7.5	2.0	4.0
Total Coliform Bacteria	MPN/100 mL	Most Probable Number	35,000	20,000	-
Fecal Coliform Bacteria	MPN/100 mL	Most Probable Number	7,900	4,000	-
Fat Oil and Grease	mg/L	Liquid-Liquid Partition, Gravimetric	<1.0	-	-
Settleable Solids	mL/L	Volumetric	0.1	-	-
Sulfide	mg/L	ZnS Precipitation, Iodometric	0.5	-	-
Total Dissolved Solids	mg/L	Dried at 180°C	326	-	-
Total Kjeldahl Nitrogen	mg/L	Macro-Kjeldahl, Titrimetric	9.9	-	-
Total Suspended Solids	mg/L	Dried at 103-105°C	10	-	-

Remark : [1] Standard Method for Examination of Water and Wastewater, 24th Edition, 2023.
[2] Notification of the National Environment Board, No.8, B.E.2537 (1994), issued under the Enhancement and Conservation of National Environmental Quality Act B.E.2535 (1992), published in the Royal Government Gazette No.111 Part 16, dated February 24, B.E.2537 (1994). (Standard Value of Surface Water for Class 3, 4)

envi research
ENVIRONMENT RESEARCH & TECHNOLOGY CO., LTD.

(Ms.Yuwadee Na Ranong)
Laboratory Reviewer

(Mr.Virat Hemvannanukul)
Laboratory Supervisor

DO NOT COPY PARTIAL OF THIS ANALYSIS REPORT WITHOUT OFFICIAL APPROVAL
REPORT ANALYSIS REFERS TO SUBMITTED SAMPLE (S) ONLY

envi research
ENVIRONMENT RESEARCH & TECHNOLOGY CO., LTD.

Environment Research & Technology Company Limited
25/114 Mu 6 Soi Chinnakhet 1, Ngam Wong Wan Road,
Thung Song Hong, Lak Si, Bangkok 10210
Tel 0-2954-7745-6 Fax 0-2954-7747
E-mail : envi@enviresearch.co.th
www.enviresearch.co.th
Head Office/Tax ID 0105 542 064 981

ANALYSIS REPORT

Customer Name : บริษัท อีเอสบี ทู จำกัด
Address : เลขที่ 99/1 อาคารบีเจซี 2 ชั้นที่ 11 ซอยแสงจันทร์ - รูเบีย แขวงพระโขนง เขตคลองเตย กรุงเทพมหานคร 10110
Project Name : โครงการ LCH Project 2
Project Location : ตำบลบ่อวิน อำเภอศรีราชา จังหวัดชลบุรี
Sampling Source : Water Supply Sampling
Sampling Point : **ถังน้ำสำรอง**
GPS. Coordinate : UTM (WGS84) 47P 0725563 E, 1441172 N

Sampling Date : December 23, 2024
Sampling Time : 11:01
Sampling Method : Grab
Sampling By : Mr.Akarawat Kochobog
Analyzed By : Environment Research & Technology Co., Ltd.
Physical Properties : Clear, Colorless, No Sediment, Odorless

Quotation No. : MR2024-00094
Analysis No. : 2024-AG613-004
Received Date : December 25, 2024
Analytical Date : December 25, 2024-January 10, 2025
Report No. : 2025-RAAA287
Report Date : January 16, 2025

Parameter	Unit	Method of Analysis[1]	Result	Standard[2]
Total Coliform Bacteria	MPN/100 mL	Most Probable Number	<1.8	ไม่พบ
Escherichia Coli	MPN/100 mL	Most Probable Number	Not Detected	ไม่พบ
Staphylococcus aureus[3]	/100 mL	Based on SM 2017 (9213 B)	Not Detected	ไม่พบ
Clostridium perfringens[3]	/100 mL	Standing Committee of Analysis, The Microbiology of Drinking Water 2021, Part 6	Not Detected	ไม่พบ

Remark : [1] Standard Method for Examination of Water and Wastewater, 24th Edition, 2023.
[2] Water Supply Standards, Notification of the Provincial Waterworks Authority B.E. 2565 (2022).
[3] Analyzed by Subcontractor Laboratory.

envi research
ENVIRONMENT RESEARCH & TECHNOLOGY CO., LTD.

(Ms.Yuwadee Na Ranong)
Laboratory Reviewer

(Mr.Virat Hemvannanukul)
Laboratory Supervisor

DO NOT COPY PARTIAL OF THIS ANALYSIS REPORT WITHOUT OFFICIAL APPROVAL
REPORT ANALYSIS REFERS TO SUBMITTED SAMPLE (S) ONLY

envi research
ENVIRONMENT RESEARCH & TECHNOLOGY CO., LTD.

Environment Research & Technology Company Limited
25/114 Mu 6 Soi Chinnakhet 1, Ngam Wong Wan Road,
Thung Song Hong, Lak Si, Bangkok 10210
Tel 0-2954-7745-6 Fax 0-2954-7747
E-mail : envi@enviresearch.co.th
www.enviresearch.co.th
Head Office/Tax ID 0105 542 064 981

ANALYSIS REPORT

Customer Name : บริษัท อีเอสบี ทู จำกัด
Address : เลขที่ 99/1 อาคารบีเจซี 2 ชั้นที่ 11 ซอยแสงจันทร์ - รูเบีย แขวงพระโขนง เขตคลองเตย กรุงเทพมหานคร 10110
Project Name : โครงการ LCH Project 2
Project Location : ตำบลบ่อวิน อำเภอศรีราชา จังหวัดชลบุรี
Sampling Source : Water Supply Sampling
Sampling Point : **คุณภาพน้ำใช้**
GPS. Coordinate : UTM (WGS84) 47P 0725707 E, 1441099 N

Sampling Date : July 24, 2024
Sampling Time : 09:22
Sampling Method : Grab
Sampling By : Mr.Akarawat Kochobog
Analyzed By : Environment Research & Technology Co., Ltd.
Physical Properties : Clear, Colorless, No Sediment, Odorless

Quotation No. : MR2024-00094
Analysis No. : 2024-AD715-003
Received Date : July 26, 2024
Analytical Date : July 26-August 3, 2024
Report No. : 2024-RAAP890
Report Date : August 5, 2024

Parameter	Unit	Method of Analysis[1']	Result
Total Dissolved Solids	mg/L	Dried at 180°C	148

Remark : [1'] Standard Method for Examination of Water and Wastewater, 24th Edition, 2023.

envi research
ENVIRONMENT RESEARCH & TECHNOLOGY CO., LTD

(Ms.Yuwadee Na Ranong)
Laboratory Reviewer

(Mr.Virat Hemvannanukul)
Laboratory Supervisor

DO NOT COPY PARTIAL OF THIS ANALYSIS REPORT WITHOUT OFFICIAL APPROVAL
REPORT ANALYSIS REFERS TO SUBMITTED SAMPLE (S) ONLY

Environment Research & Technology Company Limited
25/114 Mu 6 Soi Chinnakhet 1, Ngam Wong Wan Road,
Thung Song Hong, Lak Si, Bangkok 10210
Tel 0-2954-7745-6 Fax 0-2954-7747
E-mail : envi@enviresearch.co.th
www.enviresearch.co.th
Head Office/Tax ID 0105 542 064 981

ANALYSIS REPORT

Customer Name	: บริษัท อีเอสบี ทู จำกัด		
Address	: เลขที่ 99/1 อาคารบีเจซี 2 ชั้นที่ 11 ซอยแสงจันทร์ - รูเบีย แขวงพระโขนง เขตคลองเตย กรุงเทพมหานคร 10110		
Project Name	: โครงการ LCH Project 2		
Project Location	: ตำบลบ่อวิน อำเภอศรีราชา จังหวัดชลบุรี		
Sampling Source	: Water Supply Sampling		
Sampling Point	: **คุณภาพน้ำใช้**		
GPS. Coordinate	: UTM (WGS84) 47P 0725707 E, 1441098 N		
Sampling Date	: August 24, 2024	**Quotation No.**	: MR2024-00094
Sampling Time	: 09:16	**Analysis No.**	: 2024-AE171-003
Sampling Method	: Grab	**Received Date**	: August 26, 2024
Sampling By	: Mr.Akarawat Kochobog	**Analytical Date**	: August 26-28, 2024
Analyzed By	: Environment Research & Technology Co., Ltd.	**Report No.**	: 2024-RAAR831
Physical Properties	: Clear, Colorless, No Sediment, Odorless	**Report Date**	: September 4, 2024

Parameter	Unit	Method of Analysis[1]	Result
Total Dissolved Solids	mg/L	Dried at 180°C	206

Remark : [1] Standard Method for Examination of Water and Wastewater, 24th Edition, 2023.

envi research
ENVIRONMENT RESEARCH & TECHNOLOGY CO., LTD.

(Ms.Yuwadee Na Ranong)
Laboratory Reviewer

(Mr.Virat Hemvannanukul)
Laboratory Supervisor

DO NOT COPY PARTIAL OF THIS ANALYSIS REPORT WITHOUT OFFICIAL APPROVAL
REPORT ANALYSIS REFERS TO SUBMITTED SAMPLE (S) ONLY

envi research
ENVIRONMENT RESEARCH & TECHNOLOGY CO., LTD.

Environment Research & Technology Company Limited
25/114 Mu 6 Soi Chinnakhet 1, Ngam Wong Wan Road,
Thung Song Hong, Lak Si, Bangkok 10210
Tel 0-2954-7745-6 Fax 0-2954-7747
E-mail : envi@enviresearch.co.th
www.enviresearch.co.th
Head Office/Tax ID 0105 542 064 981

ANALYSIS REPORT

Customer Name	: บริษัท อีเอสบี ทู จำกัด		
Address	: เลขที่ 99/1 อาคารบีเจซี 2 ชั้นที่ 11 ซอยแสงจันทร์ - รูเบีย แขวงพระโขนง เขตคลองเตย กรุงเทพมหานคร 10110		
Project Name	: โครงการ LCH Project 2		
Project Location	: ตำบลบ่อวิน อำเภอศรีราชา จังหวัดชลบุรี		
Sampling Source	: Water Supply Sampling		
Sampling Point	: **คุณภาพน้ำใช้**		
GPS. Coordinate	: UTM (WGS84) 47P 0725708 E, 1441100 N		
Sampling Date	: September 23, 2024	**Quotation No.**	: MR2024-00094
Sampling Time	: 08:42	**Analysis No.**	: 2024-AE797-003
Sampling Method	: Grab	**Received Date**	: September 24, 2024
Sampling By	: Mr.Akarawat Kochobog	**Analytical Date**	: September 24-27, 2024
Analyzed By	: Environment Research & Technology Co., Ltd.	**Report No.**	: 2024-RAAU006
Physical Properties	: Clear, Colorless, No Sediment, Odorless	**Report Date**	: October 4, 2024

Parameter	Unit	Method of Analysis[1']	Result
Total Dissolved Solids	mg/L	Dried at 180°C	216

Remark : [1'] Standard Method for Examination of Water and Wastewater, 24th Edition, 2023.

envi research
ENVIRONMENT RESEARCH & TECHNOLOGY CO., LTD.

(Ms.Yuwadee Na Ranong)
Laboratory Reviewer

(Mr.Virat Hemvannanukul)
Laboratory Supervisor

DO NOT COPY PARTIAL OF THIS ANALYSIS REPORT WITHOUT OFFICIAL APPROVAL
REPORT ANALYSIS REFERS TO SUBMITTED SAMPLE (S) ONLY

envi research
ENVIRONMENT RESEARCH & TECHNOLOGY CO., LTD.

Environment Research & Technology Company Limited
25/114 Mu 6 Soi Chinnakhet 1, Ngam Wong Wan Road,
Thung Song Hong, Lak Si, Bangkok 10210
Tel 0-2954-7745-6 Fax 0-2954-7747
E-mail : envi@enviresearch.co.th
www.enviresearch.co.th
Head Office/Tax ID 0105 542 064 981

ANALYSIS REPORT

Customer Name	: บริษัท อีเอสบี ทู จำกัด		
Address	: เลขที่ 99/1 อาคารบีเจซี 2 ชั้นที่ 11 ซอยแสงจันทร์ - รูเบีย แขวงพระโขนง เขตคลองเตย กรุงเทพมหานคร 10110		
Project Name	: โครงการ LCH Project 2		
Project Location	: ตำบลบ่อวิน อำเภอศรีราชา จังหวัดชลบุรี		
Sampling Source	: Water Supply Sampling		
Sampling Point	: **คุณภาพน้ำใช้**		
GPS. Coordinate	: UTM (WGS84) 47P 0725706 E, 1441100 N		
Sampling Date	: October 26, 2024	**Quotation No.**	: MR2024-00094
Sampling Time	: 10:20	**Analysis No.**	: 2024-AF357-003
Sampling Method	: Grab	**Received Date**	: October 28, 2024
Sampling By	: Mr.Akarawat Kochobog	**Analytical Date**	: October 28-November 1, 2024
Analyzed By	: Environment Research & Technology Co., Ltd.	**Report No.**	: 2024-RAAW203
Physical Properties	: Clear, Colorless, No Sediment, Odorless	**Report Date**	: November 5, 2024

Parameter	Unit	Method of Analysis[1']	Result
Total Dissolved Solids	mg/L	Dried at 180°C	197

Remark : [1'] Standard Method for Examination of Water and Wastewater, 24th Edition, 2023.

envi research
ENVIRONMENT RESEARCH & TECHNOLOGY CO., LTD.

(Ms.Yuwadee Na Ranong)
Laboratory Reviewer

(Mr.Virat Hemvannanukul)
Laboratory Supervisor

DO NOT COPY PARTIAL OF THIS ANALYSIS REPORT WITHOUT OFFICIAL APPROVAL
REPORT ANALYSIS REFERS TO SUBMITTED SAMPLE (S) ONLY

envi research
ENVIRONMENT RESEARCH & TECHNOLOGY CO., LTD.

Environment Research & Technology Company Limited
25/114 Mu 6 Soi Chinnakhet 1, Ngam Wong Wan Road,
Thung Song Hong, Lak Si, Bangkok 10210
Tel 0-2954-7745-6 Fax 0-2954-7747
E-mail : envi@enviresearch.co.th
www.enviresearch.co.th
Head Office/Tax ID 0105 542 064 981

ANALYSIS REPORT

Customer Name : บริษัท อีเอสบี ทู จำกัด
Address : เลขที่ 99/1 อาคารบีเจซี 2 ชั้นที่ 11 ซอยแสงจันทร์ - รูเบีย แขวงพระโขนง เขตคลองเตย กรุงเทพมหานคร 10110
Project Name : โครงการ LCH Project 2
Project Location : ตำบลบ่อวิน อำเภอศรีราชา จังหวัดชลบุรี
Sampling Source : Water Supply Sampling
Sampling Point : **คุณภาพน้ำใช้**
GPS. Coordinate : UTM (WGS84) 47P 0725568 E, 1441172 N
Sampling Date : November 28, 2024
Sampling Time : 09:20
Sampling Method : Grab
Sampling By : Mr.Konlayut Inkum
Analyzed By : Environment Research & Technology Co., Ltd.
Physical Properties : Clear, Colorless, No Sediment, Odorless

Quotation No. : MR2024-00094
Analysis No. : 2024-AG039-003
Received Date : November 29, 2024
Analytical Date : November 29-December 4, 2024
Report No. : 2024-RAAZ452
Report Date : December 11, 2024

Parameter	Unit	Method of Analysis[1']	Result
Total Dissolved Solids	mg/L	Dried at 180°C	146

Remark : [1'] Standard Method for Examination of Water and Wastewater, 24th Edition, 2023.

envi research
ENVIRONMENT RESEARCH & TECHNOLOGY CO., LTD.

(Ms.Yuwadee Na Ranong)
Laboratory Reviewer

(Mr.Virat Hemvannanukul)
Laboratory Supervisor

DO NOT COPY PARTIAL OF THIS ANALYSIS REPORT WITHOUT OFFICIAL APPROVAL
REPORT ANALYSIS REFERS TO SUBMITTED SAMPLE (S) ONLY

envi research
ENVIRONMENT RESEARCH & TECHNOLOGY CO., LTD.

Environment Research & Technology Company Limited
25/114 Mu 6 Soi Chinnakhet 1, Ngam Wong Wan Road,
Thung Song Hong, Lak Si, Bangkok 10210
Tel 0-2954-7745-6 Fax 0-2954-7747
E-mail : envi@enviresearch.co.th
www.enviresearch.co.th
Head Office/Tax ID 0105 542 064 981

ANALYSIS REPORT

Customer Name : บริษัท อีเอสบี ทู จำกัด
Address : เลขที่ 99/1 อาคารบีเจซี 2 ชั้นที่ 11 ซอยแสงจันทร์ - รูเบีย แขวงพระโขนง เขตคลองเตย กรุงเทพมหานคร 10110
Project Name : โครงการ LCH Project 2
Project Location : ตำบลบ่อวิน อำเภอศรีราชา จังหวัดชลบุรี
Sampling Source : Water Supply Sampling
Sampling Point : **คุณภาพน้ำใช้**
GPS. Coordinate : UTM (WGS84) 47P 0725709 E, 1441098 N
Sampling Date : December 23, 2024
Sampling Time : 10:51
Sampling Method : Grab
Sampling By : Mr.Akarawat Kochobog
Analyzed By : Environment Research & Technology Co., Ltd.
Physical Properties : Clear, Colorless, No Sediment, Odorless

Quotation No. : MR2024-00094
Analysis No. : 2024-AG613-003
Received Date : December 25, 2024
Analytical Date : December 25-27, 2024
Report No. : 2025-RAAA286
Report Date : January 16, 2025

Parameter	Unit	Method of Analysis[1']	Result
Total Dissolved Solids	mg/L	Dried at 180°C	165

Remark : [1'] Standard Method for Examination of Water and Wastewater, 24th Edition, 2023.

envi research
ENVIRONMENT RESEARCH&TECHNOLOGY CO. LTD

(Ms.Yuwadee Na Ranong)
Laboratory Reviewer

(Mr.Virat Hemvannanukul)
Laboratory Supervisor

DO NOT COPY PARTIAL OF THIS ANALYSIS REPORT WITHOUT OFFICIAL APPROVAL
REPORT ANALYSIS REFERS TO SUBMITTED SAMPLE (S) ONLY

ภาคผนวกที่ 4

สำเนาเอกสารขึ้นทะเบียนห้องปฏิบัติการวิเคราะห์เอกชน
บริษัท เอ็นไวรอนเมนท์ รีเสริช แอนด์ เทคโนโลยี จำกัด



ที่ อก ๐๓๑๐(๑)/ ๖๔๗๖

กรมโรงงานอุตสาหกรรม
ถนนพระรามที่ ๖ แขวงทุ่งพญาไท
เขตราชเทวี กรุงเทพฯ ๑๐๔๐๐

๐๓ กรกฎาคม ๒๕๖๗

เรื่อง ต่ออายุหนังสือรับขึ้นทะเบียนห้องปฏิบัติการวิเคราะห์เอกชน

เรียน กรรมการผู้จัดการ บริษัท เอ็นไวรอนเมนท์ รีเสริช แอนด์ เทคโนโลยี จำกัด

อ้างถึง คำขอขึ้นทะเบียน/ต่ออายุ/เปลี่ยนแปลงบุคลากร และชนิดสารมลพิษของห้องปฏิบัติการวิเคราะห์เอกชน ลงวันที่ ๒๔ เมษายน ๒๕๖๗

สิ่งที่ส่งมาด้วย ๑. รายชื่อผู้ควบคุมห้องปฏิบัติการวิเคราะห์เอกชน จำนวน ๑ แผ่น
๒. รายชื่อเจ้าหน้าที่ห้องปฏิบัติการวิเคราะห์เอกชน จำนวน ๒ แผ่น
๓. ขอบข่ายสารมลพิษที่ได้รับขึ้นทะเบียนจากกรมโรงงานอุตสาหกรรม จำนวน ๑๔ แผ่น

ตามคำขอที่อ้างถึง บริษัท เอ็นไวรอนเมนท์ รีเสริช แอนด์ เทคโนโลยี จำกัด ขอต่ออายุหนังสือรับขึ้นทะเบียนห้องปฏิบัติการวิเคราะห์เอกชน เลขทะเบียน ว-๐๙๙ สถานที่ตั้งเลขที่ ๒๕/๑๑๔ หมู่ที่ ๖ ซอยชินเขต ๑ ถนนงามวงศ์วาน แขวงทุ่งสองห้อง เขตหลักสี่ กรุงเทพมหานคร ต่อกรมโรงงานอุตสาหกรรม นั้น

กรมโรงงานอุตสาหกรรมพิจารณาแล้ว ให้บริษัท เอ็นไวรอนเมนท์ รีเสริช แอนด์ เทคโนโลยี จำกัด ต่ออายุหนังสือรับขึ้นทะเบียนห้องปฏิบัติการวิเคราะห์เอกชน โดยมีองค์ประกอบดังนี้

ก. ผู้ควบคุมห้องปฏิบัติการวิเคราะห์เอกชน จำนวน ๒๐ ราย ตามสิ่งที่ส่งมาด้วย ๑
ข. เจ้าหน้าที่ห้องปฏิบัติการวิเคราะห์เอกชน ๖๑ ราย ตามสิ่งที่ส่งมาด้วย ๒
ค. ขอบข่ายชนิดสารมลพิษที่ได้รับขึ้นทะเบียนให้วิเคราะห์ในน้ำ/น้ำเสีย น้ำใต้ดิน อากาศเสีย สิ่งปฏิกูลหรือวัสดุที่ไม่ใช้แล้ว และดิน ตามสิ่งที่ส่งมาด้วย ๓

หนังสือฉบับนี้จะหมดอายุในวันที่ ๑๘ พฤษภาคม ๒๕๗๑ หากประสงค์จะต่ออายุหนังสือรับขึ้นทะเบียนห้องปฏิบัติการวิเคราะห์เอกชน ให้ยื่นคำขอต่ออายุพร้อมเอกสารประกอบคำขอต่อกรมโรงงานอุตสาหกรรม ภายใน ๖๐ วัน ก่อนวันสิ้นอายุของหนังสือรับขึ้นทะเบียนห้องปฏิบัติการวิเคราะห์เอกชน

จึงเรียนมาเพื่อทราบ

ขอแสดงความนับถือ

(นายพรยศ กลั่นกรอง)
รองอธิบดี ปฏิบัติราชการแทน
อธิบดีกรมโรงงานอุตสาหกรรม

กองวิจัยและเตือนภัยมลพิษโรงงาน
กลุ่มมาตรฐานวิธีการวิเคราะห์ทดสอบมลพิษและทะเบียนห้องปฏิบัติการ
โทร. ๐ ๒๔๓๐ ๖๓๑๒ ต่อ ๒๑๐๓-๕
โทรสาร ๐ ๒๔๓๐ ๖๓๑๒ ต่อ ๒๑๙๙
ไปรษณีย์อิเล็กทรอนิกส์ saraban@diw.mail.go.th

เอกสารแนบท้ายหนังสือต่ออายุรับขึ้นทะเบียนห้องปฏิบัติการวิเคราะห์เอกชน

บริษัท เอ็นไวรอนเมนท์ รีเสริช แอนด์ เทคโนโลยี จำกัด เลขทะเบียน ว-๐๙๙

ที่ อก ๐๓๑๐(๑)/ ๖๔๗๖ ลงวันที่ ๐๓ กรกฎาคม ๒๕๖๗

ก. ผู้ควบคุมห้องปฏิบัติการวิเคราะห์เอกชน จำนวน ๒๐ ราย

๑) นางสาวสุดารัตน์ เขจรรักษ์	ทะเบียนเลขที่ ว-๐๙๙-ค-๐๐๐๑
๒) นางสาวพิชาดา เขียวนรภัย	ทะเบียนเลขที่ ว-๐๙๙-ค-๐๐๐๒
๓) นางสาววลิตา โพธิ์เจริญ	ทะเบียนเลขที่ ว-๐๙๙-ค-๐๐๐๓
๔) ว่าที่ร้อยตรีวันชนะ สีหามาตร	ทะเบียนเลขที่ ว-๐๙๙-ค-๐๐๐๔
๕) นางสาวรัชนีวรรณ ภูประเสริฐ	ทะเบียนเลขที่ ว-๐๙๙-ค-๐๐๐๕
๖) นางสาวปณิชา พรมชัย	ทะเบียนเลขที่ ว-๐๙๙-ค-๐๐๐๖
๗) นางณัฐรดา เลี้ยงรักษา	ทะเบียนเลขที่ ว-๐๙๙-ค-๐๐๐๗
๘) นายมงคล บูรภักดิ์	ทะเบียนเลขที่ ว-๐๙๙-ค-๐๐๐๘
๙) นางสาวธนิดา บุญรุ่งเรือง	ทะเบียนเลขที่ ว-๐๙๙-ค-๐๐๐๙
๑๐) นางสาวรมิตา แตงไทย	ทะเบียนเลขที่ ว-๐๙๙-ค-๐๐๑๐
๑๑) นางสาวไรวินทร์ โพธิ์สิทธิ์	ทะเบียนเลขที่ ว-๐๙๙-ค-๐๐๑๑
๑๒) นางสาวณัฐณิชา เสริมมติวงศ์	ทะเบียนเลขที่ ว-๐๙๙-ค-๐๐๑๒
๑๓) นายนพสิทธิ์ ทวีพรประดิษฐ์	ทะเบียนเลขที่ ว-๐๙๙-ค-๐๐๑๓
๑๔) นางสาวธิดารัตน์ ปุกคะ	ทะเบียนเลขที่ ว-๐๙๙-ค-๐๐๑๔
๑๕) นายอภิชาติ พูลพล	ทะเบียนเลขที่ ว-๐๙๙-ค-๐๐๑๕
๑๖) นายนิทัศน์ ศิริชาติ	ทะเบียนเลขที่ ว-๐๙๙-ค-๐๐๑๖
๑๗) นายสุทธิชาญ สังข์ทอง	ทะเบียนเลขที่ ว-๐๙๙-ค-๐๐๑๗
๑๘) นางสาวยุวดี ณ ระนอง	ทะเบียนเลขที่ ว-๐๙๙-ค-๐๐๑๘
๑๙) นางสาวสุภาวรรณ สุวรรณภา	ทะเบียนเลขที่ ว-๐๙๙-ค-๐๐๑๙
๒๐) นางสาวนภาจรัส หมื่นวงษ์	ทะเบียนเลขที่ ว-๐๙๙-ค-๐๐๒๐

เอกสารแนบท้ายหนังสือต่ออายุรับขึ้นทะเบียนห้องปฏิบัติการวิเคราะห์เอกชน
บริษัท เอ็นไวรอนเมนท์ รีเสริช แอนด์ เทคโนโลยี จำกัด เลขทะเบียน ว-๐๙๙
ที่ อก ๐๓๑๐(๑)/ ๖๔๗๖ ลงวันที่ ๐๓ กรกฎาคม ๒๕๖๗

ข. เจ้าหน้าที่ห้องปฏิบัติการวิเคราะห์เอกชน จำนวน ๖๑ ราย

๑) นางสาวณัฏฐณิชา ขาวสุทธิ์ ทะเบียนเลขที่ ว-๐๙๙-จ-๐๐๐๒
๒) นางสาวสุธิดา ทองประภา ทะเบียนเลขที่ ว-๐๙๙-จ-๐๐๐๕
๓) นายจิรยุทธ์ สามารถ ทะเบียนเลขที่ ว-๐๙๙-จ-๐๐๐๗
๔) นายอัษฎา ไชยวงค์ ทะเบียนเลขที่ ว-๐๙๙-จ-๐๐๐๘
๕) นางสาวณัฐริสา บุญหนัก ทะเบียนเลขที่ ว-๐๙๙-จ-๐๐๐๙
๖) นายนฤดม โชติกาญจน์ ทะเบียนเลขที่ ว-๐๙๙-จ-๐๐๑๒
๗) นางสาวพรทิพย์ อัมภรัตน์ ทะเบียนเลขที่ ว-๐๙๙-จ-๐๐๑๓
๘) นายอัครวัฒน์ คชบก ทะเบียนเลขที่ ว-๐๙๙-จ-๐๐๑๕
๙) นางสาวธัญพิชชา สุดเขียน ทะเบียนเลขที่ ว-๐๙๙-จ-๐๐๑๖
๑๐) นางสาวพาขวัญ นนพละ ทะเบียนเลขที่ ว-๐๙๙-จ-๐๐๑๗
๑๑) นางสาววิมลรัตน์ แปรงทอง ทะเบียนเลขที่ ว-๐๙๙-จ-๐๐๑๘
๑๒) นางสาวจรรยาวดี ขำแป้ง ทะเบียนเลขที่ ว-๐๙๙-จ-๐๐๑๙
๑๓) นางสาวธาราภรณ์ สมัยใหม่ ทะเบียนเลขที่ ว-๐๙๙-จ-๐๐๒๐
๑๔) นางสาวรัตน์ชนก ชนะค้า ทะเบียนเลขที่ ว-๐๙๙-จ-๐๐๒๑
๑๕) นางสาวกมลทิพย์ พุ่มตาก้อง ทะเบียนเลขที่ ว-๐๙๙-จ-๐๐๒๒
๑๖) นางสาวสุพัดตรา ผาสุขพักตร์ ทะเบียนเลขที่ ว-๐๙๙-จ-๐๐๒๓
๑๗) นางสาวฉัตรยาลักษณ์ บรรดิษฐ ทะเบียนเลขที่ ว-๐๙๙-จ-๐๐๒๔
๑๘) นางสาวอาภัสรา หล่าสูงเนิน ทะเบียนเลขที่ ว-๐๙๙-จ-๐๐๒๕
๑๙) นางสาวพิมพิศา ทับพันธ์ ทะเบียนเลขที่ ว-๐๙๙-จ-๐๐๒๖
๒๐) นางสาวอัจฉรี แก้วเพ็ชรวงค์ ทะเบียนเลขที่ ว-๐๙๙-จ-๐๐๒๗
๒๑) นางสาวชลธิชา กันยานุช ทะเบียนเลขที่ ว-๐๙๙-จ-๐๐๒๘
๒๒) นางสาวพิชามญชุ์ ยังผ่อง ทะเบียนเลขที่ ว-๐๙๙-จ-๐๐๒๙
๒๓) นางสาวณิชารีย์ ปริญญานุวัตร ทะเบียนเลขที่ ว-๐๙๙-จ-๐๐๓๐
๒๔) นายวัชรพล บุตรดีขันธ์ ทะเบียนเลขที่ ว-๐๙๙-จ-๐๐๓๑
๒๕) นางสาวณัฐติมา ปัดชา ทะเบียนเลขที่ ว-๐๙๙-จ-๐๐๓๒
๒๖) นายวัชรพงษ์ พูลเขตกิจ ทะเบียนเลขที่ ว-๐๙๙-จ-๐๐๓๓
๒๗) นายศิวกร วงสุตาล ทะเบียนเลขที่ ว-๐๙๙-จ-๐๐๓๔
๒๘) นางสาวรวิภา จาระณะ ทะเบียนเลขที่ ว-๐๙๙-จ-๐๐๓๕
๒๙) นางสาวธัญญาภรณ์ คณะศรี ทะเบียนเลขที่ ว-๐๙๙-จ-๐๐๓๖
๓๐) นางสาวพัชรพร อนุสร ทะเบียนเลขที่ ว-๐๙๙-จ-๐๐๓๗
๓๑) นายธนากร อริยพงษ์โสภณ ทะเบียนเลขที่ ว-๐๙๙-จ-๐๐๓๘
๓๒) นางสาวบุษกร สมรักษ์ ทะเบียนเลขที่ ว-๐๙๙-จ-๐๐๓๙
๓๓) นางสาววิลาวัณย์ แก้วยม ทะเบียนเลขที่ ว-๐๙๙-จ-๐๐๔๐
๓๔) นางสาวธัญญาลักษณ์ แสงโยธา ทะเบียนเลขที่ ว-๐๙๙-จ-๐๐๔๑
๓๕) นายสุชาพงศ์ รุ่งเรือง ทะเบียนเลขที่ ว-๐๙๙-จ-๐๐๔๒

๓๖) นายสิทธิพร...

๓๖) นายสิทธิพร วงษ์คำ	ทะเบียนเลขที่ ว-๐๙๙-จ-๐๐๔๓
๓๗) นางเตชินี สืบเสระ	ทะเบียนเลขที่ ว-๐๙๙-จ-๐๐๔๔
๓๘) นางสาวธนัชพร คนแรง	ทะเบียนเลขที่ ว-๐๙๙-จ-๐๐๔๕
๓๙) นายภาณุพล โพธิ์แดง	ทะเบียนเลขที่ ว-๐๙๙-จ-๐๐๔๖
๔๐) นายวัชรางกูร กองแสง	ทะเบียนเลขที่ ว-๐๙๙-จ-๐๐๔๗
๔๑) นางสาวสุธาทิพย์ อิ่มน้อย	ทะเบียนเลขที่ ว-๐๙๙-จ-๐๐๔๘
๔๒) นางสาวชมพูนุท กสิชีวิน	ทะเบียนเลขที่ ว-๐๙๙-จ-๐๐๔๙
๔๓) นางสาวรวีวรรณ สุขารมย์	ทะเบียนเลขที่ ว-๐๙๙-จ-๐๐๕๐
๔๔) นางสาวกัญญาลักษณ์ กระทาง	ทะเบียนเลขที่ ว-๐๙๙-จ-๐๐๕๑
๔๕) นางสาวปิยธิดา ประแดงโค	ทะเบียนเลขที่ ว-๐๙๙-จ-๐๐๕๒
๔๖) นางสาวปวิตรา นาเหล็ก	ทะเบียนเลขที่ ว-๐๙๙-จ-๐๐๕๓
๔๗) นางสาวทักษพร ไกรสิงห์	ทะเบียนเลขที่ ว-๐๙๙-จ-๐๐๕๔
๔๘) นางสาวเบญจวรรณ คำหงษา	ทะเบียนเลขที่ ว-๐๙๙-จ-๐๐๕๕
๔๙) นางสาวพัชชา แก้วย้อย	ทะเบียนเลขที่ ว-๐๙๙-จ-๐๐๕๖
๕๐) นางสาวณัฐชา สัมฤทธิ์ดี	ทะเบียนเลขที่ ว-๐๙๙-จ-๐๐๕๗
๕๑) นายรอมซี กาเต๊ะ	ทะเบียนเลขที่ ว-๐๙๙-จ-๐๐๕๘
๕๒) นางสาวอังคนา อุ่นตา	ทะเบียนเลขที่ ว-๐๙๙-จ-๐๐๕๙
๕๓) นายสุริยะ ชูทอง	ทะเบียนเลขที่ ว-๐๙๙-จ-๐๐๖๐
๕๔) นายฉันทวิชญ์ เหลวกูล	ทะเบียนเลขที่ ว-๐๙๙-จ-๐๐๖๑
๕๕) นายศิวาวุธ ธรรมนิทา	ทะเบียนเลขที่ ว-๐๙๙-จ-๐๐๖๒
๕๖) นายอนุวัฒน์ เรืองอ่อน	ทะเบียนเลขที่ ว-๐๙๙-จ-๐๐๖๓
๕๗) นายฉัตรชัย โยวะผุย	ทะเบียนเลขที่ ว-๐๙๙-จ-๐๐๖๔
๕๘) นายกลยุทธ์ อินทร์คำ	ทะเบียนเลขที่ ว-๐๙๙-จ-๐๐๖๕
๕๙) นางสาวนันทชา เนื้อนวล	ทะเบียนเลขที่ ว-๐๙๙-จ-๐๐๖๖
๖๐) นางสาวจิตตวรรณ ลิ้มสมบูรณ์	ทะเบียนเลขที่ ว-๐๙๙-จ-๐๐๖๗
๖๑) ว่าที่ร้อยตรีนัฐพล สุทธิมล	ทะเบียนเลขที่ ว-๐๙๙-จ-๐๐๖๘

เอกสารแนบท้ายหนังสือต่ออายุรับขึ้นทะเบียนห้องปฏิบัติการวิเคราะห์เอกชน
บริษัท เอ็นไวรอนเมนท์ รีเสริช แอนด์ เทคโนโลยี จำกัด เลขทะเบียน ว-๐๙๙
ที่ อก ๐๓๑๐(๑)/ ๖๔๗๖ ลงวันที่ ๐๓ กรกฎาคม ๒๕๖๗

ขอบข่ายสารมลพิษที่ได้รับขึ้นทะเบียนจากกรมโรงงานอุตสาหกรรม จำนวน ๑๙๓ รายการ

น้ำ/น้ำเสีย จำนวน 27 รายการ

ลำดับที่	สารมลพิษ	วิธีวิเคราะห์
1	Arsenic	1) Digestion, Hydride Generation/Atomic Absorption Spectrometric Method[4] 2) Digestion, Inductively Coupled Plasma Method[4]
2	Barium	Digestion, Inductively Coupled Plasma Method[4]
3	Biochemical Oxygen Demand	1) 5-Day BOD Test, Azide Modification Method[4] 2) 5-Day BOD Test, Membrane Electrode Method[4]
4	Cadmium	Digestion, Inductively Coupled Plasma Method[4]
5	Chemical Oxygen Demand	Closed Reflux, Titrimetric Method[4]
6	Chromium	Digestion, Inductively Coupled Plasma Method[4]
7	Color	ADMI Weighted-Ordinate Spectrophotometric Method[4]
8	Copper	Digestion, Inductively Coupled Plasma Method[4]
9	Cyanide	Distillation, Colorimetric Method[4]
10	Formaldehyde	Distillation, Colorimetric Method[3]
11	Free Chlorine	1) Iodometric Method[4] 2) DPD Colorimetric Method[4]
12	Hexavalent Chromium	Colorimetric Method[4]
13	Lead	1) Digestion, Electrothermal Atomic Absorption Spectrometric Method[4] 2) Digestion, Inductively Coupled Plasma Method[4]
14	Manganese	Digestion, Inductively Coupled Plasma Method[4]
15	Mercury	Digestion, Cold-Vapor Atomic Absorption Spectrometric Method[4]
16	Nickel	Digestion, Inductively Coupled Plasma Method[4]
17	Oil & Grease	Liquid-Liquid, Partition-Gravimetric Method[4]
18	pH	Electrometric Method[4]
19	Phenols	Distillation, Direct Photometric Method[4]
20	Selenium	1) Digestion, Hydride Generation/Atomic Absorption Spectrometric Method[4] 2) Digestion, Inductively Coupled Plasma Method[4]

21 Sulfide...

ลำดับที่	สารมลพิษ	วิธีวิเคราะห์
21	Sulfide	Iodometric Method[4]
22	Temperature	Laboratory and Field Methods[4]
23	Total Dissolved Solids	Dried at 180 °C[4]
24	Total Kjeldahl Nitrogen	1) Macro-Kjeldahl Method[4] 2) Semi-Micro-Kjeldahl Method[4]
25	Total Suspended Solids	Dried from 103 to 105 °C[4]
26	Trivalent Chromium	Digestion, Inductively Coupled Plasma Method; Colorimetric Method; Calculation[4]
27	Zinc	Digestion, Inductively Coupled Plasma Method[4]

น้ำใต้ดิน จำนวน 61 รายการ

ลำดับที่	สารมลพิษ	วิธีวิเคราะห์
1	Acetone	Purge and Trap, Gas Chromatographic/ Mass Spectrometric Method[4]
2	Antimony	Digestion, Inductively Coupled Plasma Method[4]
3	Arsenic	1) Digestion, Hydride Generation/Atomic Absorption Spectrometric Method[4] 2) Digestion, Inductively Coupled Plasma Method[4]
4	Barium	Digestion, Inductively Coupled Plasma Method[4]
5	Benzene	Purge and Trap, Gas Chromatographic/ Mass Spectrometric Method[4]
6	Beryllium	Digestion, Inductively Coupled Plasma Method[4]
7	Bromodichloromethane	Purge and Trap, Gas Chromatographic/ Mass Spectrometric Method[4]
8	Bromoform	Purge and Trap, Gas Chromatographic/ Mass Spectrometric Method[4]
9	Cadmium	Digestion, Inductively Coupled Plasma Method[4]
10	Carbon disulfide	Purge and Trap Gas Chromatographic/ Mass Spectrometric Method[4]
11	Carbon tetrachloride	Purge and Trap, Gas Chromatographic/ Mass Spectrometric Method[4]
12	Chlorobenzene	Purge and Trap, Gas Chromatographic/ Mass Spectrometric Method[4]

13 Chlorodibromomethane...

ลำดับที่	สารมลพิษ	วิธีวิเคราะห์
13	Chlorodibromomethane	Purge and Trap, Gas Chromatographic/ Mass Spectrometric Method[4]
14	Chloroform	Purge and Trap, Gas Chromatographic/ Mass Spectrometric Method[4]
15	Chromium	Digestion, Inductively Coupled Plasma Method[4]
16	Chromium (III)	Digestion, Inductively Coupled Plasma Method; Colorimetric Method; Calculation[4]
17	Chromium (VI)	Colorimetric Method[4]
18	Cyanide	Distillation, Colorimetric Method[4]
19	1,2-Dichlorobenzene	Purge and Trap, Gas Chromatographic/ Mass Spectrometric Method[4]
20	1,3-Dichlorobenzene	Purge and Trap, Gas Chromatographic/ Mass Spectrometric Method[4]
21	1,4-Dichlorobenzene	Purge and Trap, Gas Chromatographic/ Mass Spectrometric Method[4]
22	1,1-Dichloroethane	Purge and Trap, Gas Chromatographic/ Mass Spectrometric Method[4]
23	1,2-Dichloroethane	Purge and Trap, Gas Chromatographic/ Mass Spectrometric Method[4]
24	1,1-Dichloroethylene	Purge and Trap, Gas Chromatographic/ Mass Spectrometric Method[4]
25	cis-1,2-Dichloroethylene	Purge and Trap, Gas Chromatographic/ Mass Spectrometric Method[4]
26	trans-1,2-Dichloroethylene	Purge and Trap, Gas Chromatographic/ Mass Spectrometric Method[4]
27	1,2-Dichloropropane	Purge and Trap, Gas Chromatographic/ Mass Spectrometric Method[4]
28	1,3-Dichloropropane	Purge and Trap, Gas Chromatographic/ Mass Spectrometric Method[4]
29	1,3-Dichloropropene	Purge and Trap, Gas Chromatographic/ Mass Spectrometric Method[4]
30	Ethylbenzene	Purge and Trap, Gas Chromatographic/ Mass Spectrometric Method[4]

31 Hexachloro-1,3-butadiene...

ลำดับที่	สารมลพิษ	วิธีวิเคราะห์
31	Hexachloro-1,3-butadiene	Purge and Trap, Gas Chromatographic/ Mass Spectrometric Method[4]
32	Lead	1) Digestion, Electrothermal Atomic Absorption Spectrometric Method[4] 2) Digestion, Inductively Coupled Plasma Method[4]
33	Manganese	Digestion, Inductively Coupled Plasma Method[4]
34	Mercury	Digestion, Cold-Vapor Atomic Absorption Spectrometric Method[4]
35	Methyl bromide	Purge and Trap, Gas Chromatographic/ Mass Spectrometric Method[4]
36	Methylene chloride	Purge and Trap, Gas Chromatographic/ Mass Spectrometric Method[4]
37	Methyl tert-butyl ether	Purge and Trap, Gas Chromatographic/ Mass Spectrometric Method[4]
38	Naphthalene	Purge and Trap, Gas Chromatographic/ Mass Spectrometric Method[4]
39	Nickel	Digestion, Inductively Coupled Plasma Method[4]
40	pH	Electrometric Method[4]
41	Selenium	1) Digestion, Hydride Generation/Atomic Absorption Spectrometric Method[4] 2) Digestion, Inductively Coupled Plasma Method[4]
42	Silver	Digestion, Inductively Coupled Plasma Method[4]
43	Styrene	Purge and Trap, Gas Chromatographic/ Mass Spectrometric Method[4]
44	1,1,2,2-Tetrachloroethane	Purge and Trap, Gas Chromatographic/ Mass Spectrometric Method[4]
45	Tetrachloroethylene	Purge and Trap, Gas Chromatographic/ Mass Spectrometric Method[4]
46	Toluene	Purge and Trap, Gas Chromatographic/ Mass Spectrometric Method[4]
47	TPH (C_5-C_8)	Purge and Trap, Gas Chromatographic Method[11,19]
48	TPH ($C_{>8}$-C_{16})	Separatory Funnel Liquid-Liquid Extraction, Gas Chromatographic Method[9,19]

49 TPH ($C_{>16}$-C_{35})...

ลำดับที่	สารมลพิษ	วิธีวิเคราะห์
49	TPH ($C_{>16}$-C_{35})	Separatory Funnel Liquid-Liquid Extraction, Gas Chromatographic Method[9,19]
50	1,2,4-Trichlorobenzene	Purge and Trap, Gas Chromatographic/ Mass Spectrometric Method[4]
51	1,1,1-Trichloroethane	Purge and Trap, Gas Chromatographic/ Mass Spectrometric Method[4]
52	1,1,2-Trichloroethane	Purge and Trap, Gas Chromatographic/ Mass Spectrometric Method[4]
53	Trichloroethylene	Purge and Trap, Gas Chromatographic/ Mass Spectrometric Method[4]
54	1,3,5-Trimethylbenzene	Purge and Trap, Gas Chromatographic/ Mass Spectrometric Method[4]
55	Vanadium	Digestion, Inductively Coupled Plasma Method[4]
56	Vinyl chloride	Purge and Trap, Gas Chromatographic/ Mass Spectrometric Method[4]
57	m-Xylene	Purge and Trap, Gas Chromatographic/ Mass Spectrometric Method[4]
59	o-Xylene	Purge and Trap, Gas Chromatographic/ Mass Spectrometric Method[4]
59	p-Xylene	Purge and Trap, Gas Chromatographic/ Mass Spectrometric Method[4]
60	Xylene (Total)	Purge and Trap, Gas Chromatographic/ Mass Spectrometric Method[4]
61	Zinc	Digestion, Inductively Coupled Plasma Method[4]

<u>อากาศเสีย (ปล่องระบาย) จำนวน 26 รายการ</u>

ลำดับที่	สารมลพิษ	วิธีวิเคราะห์
1	Antimony	Isokinetic Sampling, Digestion, Inductively Coupled Plasma Method[5]
2	Arsenic	1) Isokinetic Sampling, Digestion, Hydride Generation/ Atomic Absorption Spectrometric Method[5] 2) Isokinetic Sampling, Digestion, Inductively Coupled Plasma Method[5]

3 Beryllium...

ลำดับที่	สารมลพิษ	วิธีวิเคราะห์
3	Beryllium	Isokinetic Sampling, Digestion, Inductively Coupled Plasma Method[5]
4	Cadmium	Isokinetic Sampling, Digestion, Inductively Coupled Plasma Method[5]
5	Carbon Monoxide	Instrumental Analyzer Method[5]
6	Chlorine	1) Absorption Sampling, Ion Chromatographic Method[5] 2) Isokinetic Sampling, Ion Chromatographic Method[5]
7	Chromium	Isokinetic Sampling, Digestion, Inductively Coupled Plasma Method[5]
8	Cobalt	Isokinetic Sampling, Digestion, Inductively Coupled Plasma Method[5]
9	Copper	Isokinetic Sampling, Digestion, Inductively Coupled Plasma Method[5]
10	Dioxins/Furans	Isokinetic Sampling[5]
11	Hydrogen Chloride	1) Absorption Sampling, Ion Chromatographic Method[5] 2) Isokinetic Sampling, Ion Chromatographic Method[5]
12	Hydrogen Fluoride	1) Absorption Sampling, Ion Chromatographic Method[5] 2) Isokinetic Sampling, Ion Chromatographic Method[5]
13	Hydrogen Sulfide	Absorption Sampling, Iodometric Method[5]
14	Lead	1) Isokinetic Sampling, Digestion, Inductively Coupled Plasma Method[5] 2) Isokinetic Sampling, Digestion, Direct Air-Acetylene Flame Method[5]
15	Manganese	Isokinetic Sampling, Digestion, Inductively Coupled Plasma Method[5]
16	Mercury	Isokinetic Sampling, Digestion, Cold-Vapor Atomic Absorption Spectrometric Method[5]
17	Nickel	Isokinetic Sampling, Digestion, Inductively Coupled Plasma Method[5]
18	Opacity	Ringelmann's Method[2]
19	Oxides of Nitrogen	1) Absorption Sampling, Alkaline Permanganate/ Colorimetric Method[5] 2) Instrumental Analyzer Method[5]
20	Selenium	Isokinetic Sampling, Digestion, Inductively Coupled Plasma Method[5]

21 Sulfur Dioxide...

ลำดับที่	สารมลพิษ	วิธีวิเคราะห์
21	Sulfur Dioxide	1) Isokinetic Sampling, Barium-Thorin Titrimetric Method[5] 2) Absorption Sampling, Barium-Thorin Titrimetric Method[5] 3) Instrumental Analyzer Method[5]
22	Sulfuric Acid	Isokinetic Sampling, Barium-Thorin Titrimetric Method[5]
23	Tin	Isokinetic Sampling, Digestion, Inductively Coupled Plasma Method[5]
24	Total Suspended Particulate	Isokinetic Sampling, Gravimetric Method[5]
25	Vanadium	Isokinetic Sampling, Digestion, Inductively Coupled Plasma Method[5]
26	Xylene	Adsorption Sampling, Gas Chromatographic Method[5]

<u>สิ่งปฏิกูลหรือวัสดุที่ไม่ใช้แล้ว จำนวน 20 รายการ</u>

ลำดับที่	สารมลพิษ	วิธีวิเคราะห์
1	Antimony	1) Waste Extraction, Digestion, Inductively Coupled Plasma Method[1,6,13] 2) Digestion, Inductively Coupled Plasma Method[7,13]
2	Arsenic	1) Waste Extraction, Digestion, Hydride Generation/ Atomic Absorption Spectrometric Method[1,6,14] 2) Waste Extraction, Digestion, Inductively Coupled Plasma Method[1,6,13] 3) Digestion, Hydride Generation/Atomic Absorption Spectrometric Method[7,14] 4) Digestion, Inductively Coupled Plasma Method[7,13]
3	Barium	1) Waste Extraction, Digestion, Inductively Coupled Plasma Method[1,6,13] 2) Digestion, Inductively Coupled Plasma Method[7,13]
4	Beryllium	1) Waste Extraction, Digestion, Inductively Coupled Plasma Method[1,6,13] 2) Digestion, Inductively Coupled Plasma Method[7,13]
5	Cadmium	1) Waste Extraction, Digestion, Inductively Coupled Plasma Method[1,6,13] 2) Digestion, Inductively Coupled Plasma Method[7,13]

6 Chromium...

ลำดับที่	สารมลพิษ	วิธีวิเคราะห์
6	Chromium	1) Waste Extraction, Digestion, Inductively Coupled Plasma Method[1,6,13] 2) Digestion, Inductively Coupled Plasma Method[7,13]
7	Chromium (III)	1) Waste Extraction, Digestion, Inductively Coupled Plasma Method; Waste Extraction, Colorimetric Method; Calculation[1,6,13,15] 2) Digestion, Inductively Coupled Plasma Method; Alkaline Digestion, Colorimetric Method; Calculation[7,8,13,15]
8	Chromium (VI)	1) Waste Extraction, Colorimetric Method[1,15] 2) Alkaline Digestion, Colorimetric Method[8,15]
9	Cobalt	1) Waste Extraction, Digestion, Inductively Coupled Plasma Method[1,6,13] 2) Digestion, Inductively Coupled Plasma Method[7,13]
10	Copper	1) Waste Extraction, Digestion, Inductively Coupled Plasma Method[1,6,13] 2) Digestion, Inductively Coupled Plasma Method[7,13]
11	Lead	1) Waste Extraction, Digestion, Inductively Coupled Plasma Method[1,6,13] 2) Digestion, Inductively Coupled Plasma Method[7,13]
12	Mercury	1) Waste Extraction, Digestion, Cold-Vapor Atomic Absorption Spectrometric Method[1,6,16] 2) Digestion, Cold-Vapor Atomic Absorption Spectrometric Method[17]
13	Molybdenum	1) Waste Extraction, Digestion, Inductively Coupled Plasma Method[1,6,13] 2) Digestion, Inductively Coupled Plasma Method[7,13]
14	Nickel	1) Waste Extraction, Digestion, Inductively Coupled Plasma Method[1,6,13] 2) Digestion, Inductively Coupled Plasma Method[7,13]
15	pH	Electrometric Method[21,22]
16	Selenium	1) Waste Extraction, Digestion, Hydride Generation/ Atomic Absorption Spectrometric Method[1,6,18] 2) Waste Extraction, Digestion, Inductively Coupled Plasma Method[1,6,13]

3) Digestion...

ลำดับที่	สารมลพิษ	วิธีวิเคราะห์
		3) Digestion, Hydride Generation/Atomic Absorption Spectrometric Method[7,18]
		4) Digestion, Inductively Coupled Plasma Method[7,13]
17	Silver	1) Waste Extraction, Digestion, Inductively Coupled Plasma Method[1,6,13]
		2) Digestion, Inductively Coupled Plasma Method[7,13]
18	Thallium	1) Waste Extraction, Digestion, Inductively Coupled Plasma Method[1,6,13]
		2) Digestion, Inductively Coupled Plasma Method[7,13]
19	Vanadium	1) Waste Extraction, Digestion, Inductively Coupled Plasma Method[1,6,13]
		2) Digestion, Inductively Coupled Plasma Method[7,13]
20	Zinc	1) Waste Extraction, Digestion, Inductively Coupled Plasma Method[1,6,13]
		2) Digestion, Inductively Coupled Plasma Method[7,13]

<u>ดิน จำนวน 59 รายการ</u>

ลำดับที่	สารมลพิษ	วิธีวิเคราะห์
1	Acetone	Purge and Trap, Gas Chromatographic/ Mass Spectrometric Method[12,20]
2	Antimony	Digestion, Inductively Coupled Plasma Method[7,13]
3	Arsenic	1) Digestion, Hydride Generation/Atomic Absorption Spectrometric Method[7,14]
		2) Digestion, Inductively Coupled Plasma Method[7,13]
4	Barium	Digestion, Inductively Coupled Plasma Method[7,13]
5	Benzene	Purge and Trap, Gas Chromatographic/ Mass Spectrometric Method[12,20]
6	Beryllium	Digestion, Inductively Coupled Plasma Method[7,13]
7	Bromodichloromethane	Purge and Trap, Gas Chromatographic/ Mass Spectrometric Method[12,20]
8	Bromoform	Purge and Trap, Gas Chromatographic/ Mass Spectrometric Method[12,20]
9	Cadmium	Digestion, Inductively Coupled Plasma Method[7,13]

10 Carbon disulfide...

ลำดับที่	สารมลพิษ	วิธีวิเคราะห์
10	Carbon disulfide	Purge and Trap, Gas Chromatographic/ Mass Spectrometric Method[12,20]
11	Carbon tetrachloride	Purge and Trap, Gas Chromatographic/ Mass Spectrometric Method[12,20]
12	Chlorobenzene	Purge and Trap, Gas Chromatographic/ Mass Spectrometric Method[12,20]
13	Chlorodibromomethane	Purge and Trap, Gas Chromatographic/ Mass Spectrometric Method[12,20]
14	Chloroform	Purge and Trap, Gas Chromatographic/ Mass Spectrometric Method[12,20]
15	Chromium	Digestion, Inductively Coupled Plasma Method[7,13]
16	Chromium (III)	Digestion, Inductively Coupled Plasma Method; Alkaline Digestion, Colorimetric Method; Calculation [7,8,13,15]
17	Chromium (VI)	Alkaline Digestion, Colorimetric Method[8,15]
18	1,2-Dichlorobenzene	Purge and Trap, Gas Chromatographic/ Mass Spectrometric Method[12,20]
19	1,3-Dichlorobenzene	Purge and Trap, Gas Chromatographic/ Mass Spectrometric Method[12,20]
20	1,4-Dichlorobenzene	Purge and Trap, Gas Chromatographic/ Mass Spectrometric Method[12,20]
21	1,1-Dichloroethane	Purge and Trap, Gas Chromatographic/ Mass Spectrometric Method[12,20]
22	1,2-Dichloroethane	Purge and Trap, Gas Chromatographic/ Mass Spectrometric Method[12,20]
23	1,1-Dichloroethylene	Purge and Trap, Gas Chromatographic/ Mass Spectrometric Method[12,20]
24	cis-1,2-Dichloroethylene	Purge and Trap, Gas Chromatographic/ Mass Spectrometric Method[12,20]
25	trans-1,2-Dichloroethylene	Purge and Trap, Gas Chromatographic/ Mass Spectrometric Method[12,20]
26	1,2-Dichloropropane	Purge and Trap, Gas Chromatographic/ Mass Spectrometric Method[12,20]
27	1,3-Dichloropropane	Purge and Trap, Gas Chromatographic/ Mass Spectrometric Method[12,20]

1,3-Dichloropropene...

ลำดับที่	สารมลพิษ	วิธีวิเคราะห์
28	1,3-Dichloropropene	Purge and Trap, Gas Chromatographic/ Mass Spectrometric Method[12,20]
29	Ethylbenzene	Purge and Trap, Gas Chromatographic/ Mass Spectrometric Method[12,20]
30	Hexachloro-1,3-butadiene	Purge and Trap, Gas Chromatographic/ Mass Spectrometric Method[12,20]
31	Lead	Digestion, Inductively Coupled Plasma Method[7,13]
32	Manganese	Digestion, Inductively Coupled Plasma Method[7,13]
33	Mercury	Digestion, Cold-Vapor Atomic Absorption Spectrometric Method[17]
34	Methyl bromide	Purge and Trap, Gas Chromatographic/ Mass Spectrometric Method[12,20]
35	Methylene chloride	Purge and Trap, Gas Chromatographic/ Mass Spectrometric Method[12,20]
36	Methyl tert-butyl ether	Purge and Trap, Gas Chromatographic/ Mass Spectrometric Method[12,20]
37	Naphthalene	Purge and Trap, Gas Chromatographic/ Mass Spectrometric Method[12,20]
38	Nickel	Digestion, Inductively Coupled Plasma Method[7,13]
39	Selenium	1) Digestion, Hydride Generation/Atomic Absorption Spectrometric Method[7,18] 2) Digestion, Inductively Coupled Plasma Method[7,13]
40	Silver	Digestion, Inductively Coupled Plasma Method[7,13]
41	Styrene	Purge and Trap, Gas Chromatographic/ Mass Spectrometric Method[12,20]
42	1,1,2,2-Tetrachloroethane	Purge and Trap, Gas Chromatographic/ Mass Spectrometric Method[12,20]
43	Tetrachloroethylene	Purge and Trap, Gas Chromatographic/ Mass Spectrometric Method[12,20]
44	Toluene	Purge and Trap, Gas Chromatographic/ Mass Spectrometric Method[12,20]
45	TPH (C_5-C_8)	Purge and Trap, Gas Chromatographic Method[12,19]
46	TPH ($C_{>8}$-C_{16})	Ultrasonic Extraction, Gas Chromatographic Method[10,19]

47 TPH ($C_{>16}$-C_{35})...

ลำดับที่	สารมลพิษ	วิธีวิเคราะห์
47	TPH ($C_{>16}$-C_{35})	Ultrasonic Extraction, Gas Chromatographic Method[10,19]
48	1,2,4-Trichlorobenzene	Purge and Trap, Gas Chromatographic/ Mass Spectrometric Method[12,20]
49	1,1,1-Trichloroethane	Purge and Trap, Gas Chromatographic/ Mass Spectrometric Method[12,20]
50	1,1,2-Trichloroethane	Purge and Trap, Gas Chromatographic/ Mass Spectrometric Method[12,20]
51	Trichloroethylene	Purge and Trap, Gas Chromatographic/ Mass Spectrometric Method[12,20]
52	1,3,5-Trimethylbenzene	Purge and Trap, Gas Chromatographic/ Mass Spectrometric Method[12,20]
53	Vanadium	Digestion, Inductively Coupled Plasma Method[7,13]
54	Vinyl chloride	Purge and Trap, Gas Chromatographic/ Mass Spectrometric Method[12,20]
55	m-Xylene	Purge and Trap, Gas Chromatographic/ Mass Spectrometric Method[12,20]
56	o-Xylene	Purge and Trap, Gas Chromatographic/ Mass Spectrometric Method[12,20]
57	p-Xylene	Purge and Trap, Gas Chromatographic/ Mass Spectrometric Method[12,20]
58	Xylene (Total)	Purge and Trap, Gas Chromatographic/ Mass Spectrometric Method[12,20]
59	Zinc	Digestion, Inductively Coupled Plasma Method[7,13]

เอกสารอ้างอิง

1. กระทรวงอุตสาหกรรม. ประกาศกระทรวงอุตสาหกรรม, พ.ศ. 2566. เรื่อง การจัดการสิ่งปฏิกูลหรือวัสดุที่ไม่ใช้แล้ว. **ราชกิจจานุเบกษา.** 31 พฤษภาคม 2566. เล่มที่ 140 ตอนพิเศษ 126 ง.

2. กระทรวงอุตสาหกรรม. ประกาศกระทรวงอุตสาหกรรม, พ.ศ. 2549. เรื่อง กำหนดค่าปริมาณเขม่าควันที่เจือปนในอากาศที่ระบายออกจากปล่องของหม้อน้ำโรงสีข้าวที่ใช้แกลบเป็นเชื้อเพลิง. **ราชกิจจานุเบกษา.** 4 ธันวาคม 2549. เล่มที่ 123 ตอนพิเศษ 125ง.

3. สมาคมวิศวกรรมสิ่งแวดล้อมแห่งประเทศไทย. **คู่มือวิเคราะห์น้ำเสีย.** พิมพ์ครั้งที่ 4. กรุงเทพฯ: เรือนแก้วการพิมพ์, 2547.

4. APHA, AWWA, WEF. **Standard Methods for the Examination of Water and Wastewater.** 24th ed. Washington, DC: APHA, 2023.

5. United States...

5. United States Environmental Protection Agency. **Standards of Performance for New Stationary Sources.** 40 CFR 60. Appendix A, 2023.

6. United States Environmental Protection Agency. **Test Methods for Evaluation Solid Waste Physical/Chemical Methods. SW-846,** 1997.

7. United States Environmental Protection Agency. Test Methods for Evaluation Solid Waste Physical/Chemical Methods. **Acid Digestion of Sludges and Sediments and Soils. SW-846 Method 3050B,** 1996.

8. United States Environmental Protection Agency. Test Methods for Evaluation Solid Waste Physical/Chemical Methods. **Alkaline Digestion for Hexavalent Chromium. SW-846 Method 3060A,** 1996.

9. United States Environmental Protection Agency. Test Methods for Evaluation Solid Waste Physical/Chemical Methods. **Separatory Funnel Liquid-Liquid Extraction. SW-846 Method 3510C,** 1996.

10. United States Environmental Protection Agency. Test Methods for Evaluation Solid Waste Physical/Chemical Methods. **Ultrasonic Extraction. SW-846 Method 3550C,** 2007.

11. United States Environmental Protection Agency. Test Methods for Evaluation Solid Waste Physical/ Chemical Methods. **Purge-and-Trap for Aqueous Samples. SW-846 Method 5030C,** 2003.

12. United States Environmental Protection Agency. Test Methods for Evaluation Solid Waste Physical/Chemical Methods. **Closed-System Purge-and-Trap and Extraction for Volatile Organics in Soil and Waste Samples. SW-846 Method 5035A,** 2002.

13. United States Environmental Protection Agency. Test Methods for Evaluation Solid Waste Physical/Chemical Methods. **Inductively Coupled Plasma - Atomic Emission Spectrometry. SW-846 Method 6010D,** 2018.

14. United States Environmental Protection Agency. Test Methods for Evaluation Solid Waste Physical/Chemical Methods. **Antimony and Arsenic (Atomic Absorption, Borohydride Reduction). SW-846 Method 7062,** 1994.

15. United States Environmental Protection Agency. Test Methods for Evaluation Solid Waste Physical/Chemical Methods. **Chromium, Hexavalent (Colorimetric). SW-846 Method 7196A,** 1992.

16. United States Environmental Protection Agency. Test Methods for Evaluation Solid Waste Physical/ Chemical Methods. **Mercury in Liquid Waste (Manual Cold-Vapor Technique). SW-846 Method 7470A,** 1994.

17. United States Environmental Protection Agency. Test Methods for Evaluation Solid Waste Physical/ Chemical Methods. **Mercury in Solid or Semisolid Waste (Manual Cold-Vapor Technique). SW-846 Method 7471B,** 2007.

18. United States Environmental Protection Agency. Test Methods for Evaluation Solid Waste Physical/ Chemical Methods. **Selenium (Atomic Absorption, Borohydride Reduction). SW-846 Method 7742,** 1994.

19. United States

19. United States Environmental Protection Agency. Test Methods for Evaluation Solid Waste Physical/Chemical Methods. **Nonhalogenated Organics Using GC/FID. SW-846 Method 8015D,** 2003.

20. United States Environmental Protection Agency. Test Methods for Evaluation Solid Waste Physical/ Chemical Methods. **Volatile Organic Compounds by Gas Chromatography/ Mass Spectrometry (GC/MS). SW-846 Method 8260C,** 1996.

21. United States Environmental Protection Agency. Test Methods for Evaluation Solid Waste Physical/Chemical Methods. **pH Electrometric Measurement. SW-846 Method 9040C,** 2004.

22. United States Environmental Protection Agency. Test Methods for Evaluation Solid Waste Physical/Chemical Methods. **Soil and Waste pH. SW-846 Method 9045D,** 2004.



ที่ อก ๐๓๑๐(๑)/ ๑๑๕๒๓

กรมโรงงานอุตสาหกรรม
ถนนพระรามที่ ๖ แขวงทุ่งพญาไท
เขตราชเทวี กรุงเทพฯ ๑๐๔๐๐

๒๑ พฤศจิกายน ๒๕๖๗

เรื่อง เปลี่ยนแปลงบุคลากรและสารมลพิษที่วิเคราะห์

เรียน กรรมการผู้จัดการ บริษัท เอ็นไวรอนเมนท์ รีเสริช แอนด์ เทคโนโลยี จำกัด

อ้างถึง คำขอขึ้นทะเบียน/ต่ออายุ/เปลี่ยนแปลงบุคลากร และชนิดสารมลพิษของห้องปฏิบัติการวิเคราะห์เอกชน ลงวันที่ ๒๓ กันยายน ๒๕๖๗

สิ่งที่ส่งมาด้วย เอกสารแนบท้ายหนังสือเปลี่ยนแปลงบุคลากรและสารมลพิษที่วิเคราะห์ บริษัท เอ็นไวรอนเมนท์ รีเสริช แอนด์ เทคโนโลยี จำกัด จำนวน ๒ แผ่น

ตามคำขอที่อ้างถึง บริษัท เอ็นไวรอนเมนท์ รีเสริช แอนด์ เทคโนโลยี จำกัด ห้องปฏิบัติการวิเคราะห์เอกชน เลขทะเบียน ว-๐๙๙ สถานที่ตั้งเลขที่ ๒๕/๑๑๔ หมู่ที่ ๖ ซอยชินเขต ๑ ถนนงามวงศ์วาน แขวงทุ่งสองห้อง เขตหลักสี่ กรุงเทพมหานคร ขอเปลี่ยนแปลงบุคลากรและสารมลพิษที่วิเคราะห์ ต่อกรมโรงงานอุตสาหกรรม นั้น

กรมโรงงานอุตสาหกรรมพิจารณาแล้ว มีความเห็นดังนี้

๑. ให้ยกเลิกเจ้าหน้าที่ประจำห้องปฏิบัติการวิเคราะห์ จำนวน ๒ ราย

๑) นางสาวกมลทิพย์ พุ่มตาก้อง ทะเบียนเลขที่ ว-๐๙๙-จ-๐๐๒๒

๒) นายศิวาวุธ ธรรมนิทา ทะเบียนเลขที่ ว-๐๙๙-จ-๐๐๖๒

๒. ให้เพิ่มขอบข่ายชนิดสารมลพิษที่วิเคราะห์ในน้ำ/น้ำเสีย น้ำใต้ดิน และดิน ตามสิ่งที่ส่งมาด้วย

อนึ่ง หนังสือฉบับนี้จะหมดอายุพร้อมหนังสือต่ออายุรับขึ้นทะเบียนห้องปฏิบัติการวิเคราะห์เอกชน ในวันที่ ๑๘ พฤษภาคม ๒๕๗๑

จึงเรียนมาเพื่อทราบ

ขอแสดงความนับถือ

(นายธีรทัศน์ อิศรางกูร ณ อยุธยา)
รองอธิบดี ปฏิบัติราชการแทน
อธิบดีกรมโรงงานอุตสาหกรรม

กองวิจัยและเตือนภัยมลพิษโรงงาน
กลุ่มมาตรฐานวิธีการวิเคราะห์ทดสอบมลพิษและทะเบียนห้องปฏิบัติการ
โทร. ๐ ๒๔๓๐ ๖๓๑๒ ต่อ ๒๑๐๓-๕
โทรสาร ๐ ๒๔๓๐ ๖๓๑๒ ต่อ ๒๑๙๙
ไปรษณีย์อิเล็กทรอนิกส์ saraban@diw.mail.go.th

เอกสารแนบท้ายหนังสือเปลี่ยนแปลงบุคลากรและสารมลพิษที่วิเคราะห์
บริษัท เอ็นไวรอนเมนท์ รีเสริช แอนด์ เทคโนโลยี จำกัด เลขทะเบียน ว-๐๙๙
ที่ อก ๐๓๑๐(๑)/ ๑๑๕๒๓ ลงวันที่ ๒๑ พฤศจิกายน ๒๕๖๗

ขอบข่ายสารมลพิษที่ได้รับขึ้นทะเบียนจากกรมโรงงานอุตสาหกรรม จำนวน ๔๗ รายการ

น้ำ/น้ำเสีย จำนวน 19 รายการ

ลำดับที่	สารมลพิษ	วิธีวิเคราะห์
1	Aldrin	Liquid-Liquid Extraction, Gas Chromatographic Method[1]
2	α-BHC	Liquid-Liquid Extraction, Gas Chromatographic Method[1]
3	β-BHC	Liquid-Liquid Extraction, Gas Chromatographic Method[1]
4	δ-BHC	Liquid-Liquid Extraction, Gas Chromatographic Method[1]
5	γ-BHC	Liquid-Liquid Extraction, Gas Chromatographic Method[1]
6	Chlordane	Liquid-Liquid Extraction, Gas Chromatographic Method[1]
7	o,p'-DDT	Liquid-Liquid Extraction, Gas Chromatographic Method[1]
8	4,4'-DDD	Liquid-Liquid Extraction, Gas Chromatographic Method[1]
9	4,4'-DDE	Liquid-Liquid Extraction, Gas Chromatographic Method[1]
10	4,4'-DDT	Liquid-Liquid Extraction, Gas Chromatographic Method[1]
11	Dieldrin	Liquid-Liquid Extraction, Gas Chromatographic Method[1]
12	Endosulfan I	Liquid-Liquid Extraction, Gas Chromatographic Method[1]
13	Endosulfan II	Liquid-Liquid Extraction, Gas Chromatographic Method[1]
14	Endosulfan sulfate	Liquid-Liquid Extraction, Gas Chromatographic Method[1]
15	Endrin	Liquid-Liquid Extraction, Gas Chromatographic Method[1]
16	Endrin aldehyde	Liquid-Liquid Extraction, Gas Chromatographic Method[1]
17	Heptachlor	Liquid-Liquid Extraction, Gas Chromatographic Method[1]
18	Heptachlor epoxide	Liquid-Liquid Extraction, Gas Chromatographic Method[1]
19	Methoxychlor	Liquid-Liquid Extraction, Gas Chromatographic Method[1]

น้ำใต้ดิน จำนวน 14 รายการ

ลำดับที่	สารมลพิษ	วิธีวิเคราะห์
1	Aldrin	Liquid-Liquid Extraction, Gas Chromatographic Method[1]
2	Chlordane	Liquid-Liquid Extraction, Gas Chromatographic Method[1]
3	DDD	Liquid-Liquid Extraction, Gas Chromatographic Method[1]
4	DDE	Liquid-Liquid Extraction, Gas Chromatographic Method[1]
5	DDT	Liquid-Liquid Extraction, Gas Chromatographic Method[1]
6	Dieldrin	Liquid-Liquid Extraction, Gas Chromatographic Method[1]

คุณ

7 Endosulfan...

ลำดับที่	สารมลพิษ	วิธีวิเคราะห์
7	Endosulfan	Liquid-Liquid Extraction, Gas Chromatographic Method[1]
8	Endrin	Liquid-Liquid Extraction, Gas Chromatographic Method[1]
9	Heptachlor	Liquid-Liquid Extraction, Gas Chromatographic Method[1]
10	Heptachlor epoxide	Liquid-Liquid Extraction, Gas Chromatographic Method[1]
11	α-HCH	Liquid-Liquid Extraction, Gas Chromatographic Method[1]
12	β-HCH	Liquid-Liquid Extraction, Gas Chromatographic Method[1]
13	γ-HCH	Liquid-Liquid Extraction, Gas Chromatographic Method[1]
14	Methoxychlor	Liquid-Liquid Extraction, Gas Chromatographic Method[1]

<u>ดิน จำนวน 14 รายการ</u>

ลำดับที่	สารมลพิษ	วิธีวิเคราะห์
1	Aldrin	Ultrasonic Extraction, Gas Chromatographic Method[2,3]
2	Chlordane	Ultrasonic Extraction, Gas Chromatographic Method[2,3]
3	DDD	Ultrasonic Extraction, Gas Chromatographic Method[2,3]
4	DDE	Ultrasonic Extraction, Gas Chromatographic Method[2,3]
5	DDT	Ultrasonic Extraction, Gas Chromatographic Method[2,3]
6	Dieldrin	Ultrasonic Extraction, Gas Chromatographic Method[2,3]
7	Endosulfan	Ultrasonic Extraction, Gas Chromatographic Method[2,3]
8	Endrin	Ultrasonic Extraction, Gas Chromatographic Method[2,3]
9	Heptachlor	Ultrasonic Extraction, Gas Chromatographic Method[2,3]
10	Heptachlor epoxide	Ultrasonic Extraction, Gas Chromatographic Method[2,3]
11	α-HCH	Ultrasonic Extraction, Gas Chromatographic Method[2,3]
12	β-HCH	Ultrasonic Extraction, Gas Chromatographic Method[2,3]
13	γ-HCH	Ultrasonic Extraction, Gas Chromatographic Method[2,3]
14	Methoxychlor	Ultrasonic Extraction, Gas Chromatographic Method[2,3]

<u>เอกสารอ้างอิง</u>

1. APHA, AWWA, WEF. **Standard Methods for the Examination of Water and Wastewater.** 24th ed. Washington, DC: APHA, 2023.

2. United States Environmental Protection Agency. Test Methods for Evaluation Solid Waste Physical/Chemical Methods. **Ultrasonic Extraction. SW-846 Method 3550C**, 2007.

3. United States Environmental Protection Agency. Test Methods for Evaluation Solid Waste Physical/Chemical Methods. **Organochlorine Pesticides by Gas Chromatography. SW-846 Method 8081B,** 2007.

ภาคผนวกที่ 5

เอกสารสอบเทียบเครื่องมือตรวจวัด

envi_research
ENVIRONMENT RESEARCH & TECHNOLOGY CO., LTD.

Environment Research & Technology Company Limited
25/113-114 Moo 6 Soi Chinaket 1, Ngamwongwan Road,
Toongsonghong, Laksi, Bangkok 10210
Tel. 0-2954-7745-6 Fax 0-2954-7747
E-mail : envi@enviresearch.co.th
www.enviresearch.co.th

Calibration Report

Customer Name : บริษัท อีเอสบี ทู จำกัด
Address : เลขที่ 99/1 อาคารบีเจซี 2 ชั้นที่ 11 ซอยแสงจันทร์-รูเบีย แขวงพระโขนง เขตคลองเตย กรุงเทพมหานคร
Project Name : โครงการ LCH Project 2
Sampling Date : กรกฎาคม – ธันวาคม 2567

Water

Item	Equipment	Manufacturer	Model	Serial Number	Calibration Date
1	pH Meter	Eutech	pHTestr30	3066351	January 9, 2024
2	Incubator	Accuplus	Smart i250	2056-0218-0002	December 12, 2023
3	DO Meter	YSI	5000-115	17H104220	November 30, 2023
4	DO Meter	YSI	5000-115V	03C1280 AC	September 6, 2024
5	Hot Air Oven	Binder	FED 115 E2	11-22823	January 3, 2024
6	Electronic Balance	Mettler Toledo	MS204TS/01	B334691537	January 15, 2024
7	Hot Air Oven	Memmert	UF 110	B414.0652	January 3, 2024
8	Electronic Balance	Mettler Toledo	MS204TS/00	B547728937	January 15, 2024
9	Incubator	Memmert	IF 160	D522.0070	January 4, 2024
10	Incubator	Ehret	BK 4106	22162	January 4, 2024

(Ms.Supawan Suwannapa)
Environmental Scientist

envi research
ENVIRONMENT RESEARCH & TECHNOLOGY CO., LTD.

(Ms.Panicha Promchai)
Laboratory Supervisor