ภาคผนวก

ภาคผนวก ก **สำเนาผลการพิจารณารายงานการเปลี่ยนแปลงรายละเอียดโครงการในรายงานการประเมินผลกระทบสิ่งแวดล้อม โครงการโรงงานผลิตเม็ดพลาสติกโพลิเอททีลีน ชนิดความหนาแน่นสูง โรงงานที่ 1 (ครั้งที่ 8) ของบริษัท ไทยโพลิเอททีลีน จำกัด อก. 5103.3.1/0278 ลงวันที่ 27 มกราคม 2569**

ภาคผนวก ข **เอกสารประกอบมาตรการป้องกันและแก้ไขผลกระทบสิ่งแวดล้อม**

ภาคผนวก ข-1 สำเนาหนังสือนำส่งรายงานผลการปฏิบัติตามมาตรการป้องกัน และแก้ไขผลกระทบสิ่งแวดล้อม และมาตรการติดตามตรวจสอบคุณภาพสิ่งแวดล้อม ฉบับล่าสุด

ภาคผนวก ข-2 เอกสารผลการศึกษา HAZOP

ภาคผนวก ข-3 เอกสารการแจ้งหน่วยงานอนุญาตทราบล่วงหน้าก่อนดำเนินการติดตามตรวจสอบผลกระทบสิ่งแวดล้อม

ภาคผนวก ข-4 เอกสารการเชื่อมโยงข้อมูลผลการตรวจวัดคุณภาพสิ่งแวดล้อมแบบต่อเนื่องไปยังศูนย์เฝ้าระวังและควบคุมคุณภาพสิ่งแวดล้อม (EMC^2)

ภาคผนวก ข-5 ตัวอย่างเอกสารแจ้งการนิคมอุตสาหกรรมแห่งประเทศไทยเรื่อง Shutdown/Turnaround และ Pre-Startup

ภาคผนวก ข-6 การตรวจสอบและควบคุมการรั่วซึมของสารอินทรีย์ระเหยง่าย (VOCs) ที่มาจาก Point Source และ Fugitive Source
- ตัวอย่างการตรวจสอบและควบคุมการรั่วซึมของสารอินทรีย์ระเหยง่าย (VOCs)
- แบบรายงานผลการตรวจวัดการรั่วซึมของสารอินทรีย์ระเหยจากอุปกรณ์และการซ่อมแซมอุปกรณ์ในโรงงานอุตสาหกรรม (รว.3/1)

ภาคผนวก ข-7 เอกสารการทบทวนเหตุการณ์อุบัติภัย/อุบัติเหตุที่เกิดขึ้นจากการประกอบกิจการอุตสาหกรรมที่มีการผลิตลักษณะเดียวกันทั้งในประเทศและต่างประเทศ

ภาคผนวก ข-8 เอกสารฐานข้อมูลสุขภาพของพนักงาน

ภาคผนวก ข-9 เอกสารเกณฑ์การคัดเลือกและประเมินคุณภาพห้องปฏิบัติการวิเคราะห์

ภาคผนวก ข-10 สถิติการใช้งานระบบหอเผาในกรณีฉุกเฉิน ระหว่างปี พ.ศ. 2567-2569

ภาคผนวก ข-11 ตัวอย่างเอกสารการตรวจสอบการทำงานของระบบ Flare

ภาคผนวก ข-12 เอกสารการนำหลักเกณฑ์ Code of Practice ของ U.S.EPA มาใช้ในการควบคุมการทำงานของระบบหอเผา

ภาคผนวก ข-13 ตัวอย่างการตรวจสอบระบบวาล์วควบคุม (Control Valve)

ภาคผนวก ข-14 เอกสารการขึ้นทะเบียนผู้ควบคุมระบบบำบัดมลพิษ

ภาคผนวก ข-15 แผนผังการจัดการน้ำเสีย

ภาคผนวก ข-16 ตัวอย่างเอกสารตรวจสอบการรั่วไหลของสารเคมีที่ Bund Wall

ภาคผนวก ข-17 ตัวอย่างเอกสารการส่งน้ำเสียไปบำบัดบริษัท พีทีที โกลบอล เคมิคอล จำกัด (มหาชน)

ภาคผนวก ข-18 เอกสารการศึกษาทางเลือกในการลดการใช้น้ำหรือหมุนเวียนน้ำทิ้งกลับมาใช้ใหม่

ภาคผนวก ข-19 เอกสารการกำหนดระดับเสียงของเครื่องจักรอุปกรณ์ต่างๆ จากบริษัทผู้ขาย

ภาคผนวก ข-20 มาตรการบริหารจัดการเพื่อควบคุมและป้องกันเสียงดังโครงการอนุรักษ์การได้ยิน

ภาคผนวก ข-21 ตัวอย่างเอกสารตรวจสอบและซ่อมบำรุงรักษาเครื่องจักรและอุปกรณ์

ภาคผนวก (ต่อ)

ภาคผนวก ข **(ต่อ) เอกสารประกอบมาตรการป้องกันและแก้ไขผลกระทบสิ่งแวดล้อม**

ภาคผนวก ข-22 สรุปปริมาณขยะมูลฝอยและกากของเสียและการส่งกำจัด
- สรุปปริมาณกากของเสีย หน่วยงาน HDPE1
- รายงานการกำจัดสิ่งปฏิกูลหรือวัสดุที่ไม่ใช้แล้ว
- หนังสือแจ้งผลการพิจารณาการขออนุญาตให้นำสิ่งปฏิกูลหรือวัสดุที่ไม่ใช้แล้วออกนอกบริเวณโรงงาน
- รายงานสรุปใบกำกับการขนส่ง (Manifest Form)

ภาคผนวก ข-23 คู่มือการปฏิบัติงานกรณีกากของเสียอันตรายเกิดการหกรั่วไหล

ภาคผนวก ข-24 เอกสารรณรงค์เรื่องหลัก 3Rs

ภาคผนวก ข-25 เอกสารการติดตามยานพาหนะด้วย GPS

ภาคผนวก ข-26 เอกสารการตรวจติดตาม (Audit) หน่วยงานรับกำจัดกากของเสีย

ภาคผนวก ข-27 ระเบียบปฏิบัติด้านการจราจรและการควบคุมน้ำหนักในการขนส่งผลิตภัณฑ์

ภาคผนวก ข-28 ประกาศเรื่องการควบคุมการจราจรในกลุ่มนิคมอุตสาหกรรมและท่าเรืออุตสาหกรรมพื้นที่มาบตาพุด

ภาคผนวก ข-29 สรุปผลปริมาณรถเข้า-ออกโรงงาน TPE Site1 ระหว่างเดือนมกราคม-มิถุนายน พ.ศ. 2569

ภาคผนวก ข-30 เอกสารการตรวจสภาพรถ

ภาคผนวก ข-31 เอกสารอบรมด้านกฎจราจรและความปลอดภัย

ภาคผนวก ข-32 แผนฉุกเฉินการขนส่งสารเคมี

ภาคผนวก ข-33 เอกสารแสดงเส้นทางการขนส่ง

ภาคผนวก ข-34 การบริหารงานด้านความปลอดภัยและสิ่งแวดล้อม
- ประกาศแต่งตั้งคณะกรรมการบริหารงานด้านความปลอดภัย และสิ่งแวดล้อม
- การดำเนินงานของคณะกรรมการความปลอดภัย อาชีวอนามัย และสภาพแวดล้อมในการทำงาน ระหว่างเดือนมกราคม-มิถุนายน พ.ศ. 2569

ภาคผนวก ข-35 เอกสารอบรมหลักสูตรด้านความปลอดภัยให้แก่พนักงาน

ภาคผนวก ข-36 แผนปฏิบัติการฉุกเฉินและการฝึกซ้อม
- แผนปฏิบัติการฉุกเฉินและแผนอพยพภายในโครงการ
- การฝึกซ้อมแผนฉุกเฉิน ประจำปี พ.ศ. 2569

ภาคผนวก ข-37 การจัดทำการประเมินผลกระทบทางสุขภาพ

ภาคผนวก ข-38 การตรวจสุขภาพพนักงาน
- แผนการตรวจสุขภาพพนักงาน ประจำปี พ.ศ. 2569
- ผลการตรวจสุขภาพพนักงานใหม่ ระหว่างเดือนมกราคม-มิถุนายน พ.ศ. 2569
- ผลการตรวจสุขภาพพนักงาน ประจำปี พ.ศ. 2568

ภาคผนวก ข-39 สถิติอุบัติเหตุ

ภาคผนวก ข-40 ตัวอย่าง Work Permit และการวิเคราะห์ความปลอดภัยในการทำงาน (JSA)

ภาคผนวก ข-41 การจัดทำ Safety Talk และ Safety observation

ภาคผนวก ข-42 การตรวจสอบอุปกรณ์โต้ตอบภาวะฉุกเฉินและอุปกรณ์ดับเพลิง

ภาคผนวก (ต่อ)

ภาคผนวก ข **(ต่อ) เอกสารประกอบมาตรการป้องกันและแก้ไขผลกระทบสิ่งแวดล้อม**

ภาคผนวก ข-43 เอกสารการจัดทำมาตรการด้านความปลอดภัยในช่วงก่อนเดินเครื่องผลิต (PSSR)

ภาคผนวก ข-44 การตรวจสอบ Diesel Generator

ภาคผนวก ข-45 เอกสารการตรวจสภาพรถพยาบาล

ภาคผนวก ข-46 ตารางกะการทำงาน

ภาคผนวก ข-47 เอกสารมาตรการการบริหารจัดการความปลอดภัยของกระบวนการผลิต (PSM)

ภาคผนวก ข-48 เอกสารเกณฑ์การคัดเลือกและประเมินคุณภาพของสถานบริการสุขภาพ

ภาคผนวก ข-49 เอกสารการส่ง SDS ของผลิตภัณฑ์และข้อมูลจำเป็นอื่นๆให้หน่วยงานสาธารณสุขในพื้นที่

ภาคผนวก ข-50 เอกสารจำนวนพนักงานท้องถิ่นเข้าทำงานโครงการ HDPE1

ภาคผนวก ข-51 กิจกรรมชุมชนสัมพันธ์

ภาคผนวก ข-52 การประเมินโรงงาน ตามโครงการธรรมาภิบาลสิ่งแวดล้อม (ธงขาวดาวเขียว)

ภาคผนวก ข-53 สรุปผลการดำเนินงานชุมชนสัมพันธ์

ภาคผนวก ข-54 เอกสารขั้นตอนการรับเรื่องร้องเรียนและข้อร้องเรียน

ภาคผนวก ข-55 พื้นที่สีเขียว

ภาคผนวก ค **เอกสารประกอบมาตรการติดตามตรวจสอบผลกระทบสิ่งแวดล้อม**

ภาคผนวก ค-1 ใบรับรองผลการวิเคราะห์

ภาคผนวก ค-2 แผนผังแสดงเส้นเสียง (Noise Contour Map)

ภาคผนวก ค-3 การสำรวจสภาพเศรษฐกิจ-สังคม

ภาคผนวก ง **ใบรับรองการสอบเทียบเครื่องมือ**

ภาคผนวก จ **สำเนาหนังสืออนุญาตขึ้นทะเบียนห้องปฏิบัติการวิเคราะห์**

ภาคผนวก ก

สำเนาผลการพิจารณารายงานการเปลี่ยนแปลง
รายละเอียดโครงการในรายงานการประเมินผลกระทบ
สิ่งแวดล้อม โครงการโรงงานผลิตเม็ดพลาสติกโพลิเอททีลีน
ชนิดความหนาแน่นสูง โรงงานที่ 1 (ครั้งที่ 8)
ของบริษัท ไทยโพลิเอททีลีน จำกัด

ที่ อก 5103.3.1/0278

การนิคมอุตสาหกรรมแห่งประเทศไทย
5, 6 ซอยร่วมศิริมิตร ถนนวิภาวดีรังสิต
แขวงจอมพล เขตจตุจักร กรุงเทพฯ 10900

27 มกราคม 2569

เรื่อง ขอแจ้งผลการพิจารณารายงานการเปลี่ยนแปลงรายละเอียดโครงการในรายงานการประเมินผลกระทบสิ่งแวดล้อม โครงการโรงงานผลิตเม็ดพลาสติกโพลิเอททีลีน ชนิดความหนาแน่นสูง โรงงานที่ 1 (ครั้งที่ 8) ของบริษัท ไทยโพลิเอททีลีน จำกัด

เรียน กรรมการผู้จัดการบริษัท ไทยโพลิเอททีลีน จำกัด

อ้างถึง หนังสือบริษัท ไทยโพลิเอททีลีน จำกัด ที่ บทพ.005/2569 ลงวันที่ 9 มกราคม 2569

ตามหนังสือที่อ้างถึง บริษัท ไทยโพลิเอททีลีน จำกัด ได้ส่งมอบรายงานการเปลี่ยนแปลงรายละเอียดโครงการในรายงานการประเมินผลกระทบสิ่งแวดล้อม โครงการโรงงานผลิตเม็ดพลาสติกโพลิเอททีลีน ชนิดความหนาแน่นสูง โรงงานที่ 1 (ครั้งที่ 8) ตั้งอยู่ในนิคมอุตสาหกรรมมาบตาพุด อำเภอเมืองระยอง จังหวัดระยอง ซึ่งจัดทำรายงานฯ โดยบริษัท ซีคอท จำกัด ทั้งนี้การนิคมอุตสาหกรรมแห่งประเทศไทย (กนอ.) โดยคณะกรรมการพิจารณารายงานผลกระทบสิ่งแวดล้อมเบื้องต้นและพิจารณาการเปลี่ยนแปลงรายละเอียดโครงการในรายงานการประเมินผลกระทบสิ่งแวดล้อม ได้มีมติให้ความเห็นชอบรายงานดังกล่าวในการประชุมฯ ครั้งที่ 13/2568 เมื่อวันที่ 20 พฤศจิกายน 2568 ความละเอียดแจ้งแล้ว นั้น

กนอ. ขอให้บริษัท ไทยโพลิเอททีลีน จำกัด ยึดถือและปฏิบัติตามมาตรการป้องกันและแก้ไขผลกระทบสิ่งแวดล้อม และมาตรการติดตามตรวจสอบผลกระทบสิ่งแวดล้อมที่เสนอไว้ในรายงานฯ อย่างเคร่งครัด

จึงเรียนมาเพื่อโปรดทราบและพิจารณาดำเนินการต่อไป

ขอแสดงความนับถือ

(นางบุปผา กวินวศิน)
รองผู้ว่าการ (พัฒนาที่ยั่งยืน) ปฏิบัติงานแทน
ผู้ว่าการการนิคมอุตสาหกรรมแห่งประเทศไทย

ฝ่ายสิ่งแวดล้อม ความปลอดภัย และอาชีวอนามัย
กองสิ่งแวดล้อม
โทรศัพท์ 0 2207 2700 ต่อ 11507
ไปรษณีย์อิเล็กทรอนิกส์ env.ieat@gmail.com

ภาคผนวก ข

เอกสารประกอบมาตรการป้องกันและแก้ไขผลกระทบสิ่งแวดล้อม

ภาคผนวก ข-1

สำเนาหนังสือนำส่งรายงานผลการปฏิบัติตามมาตรการป้องกันและแก้ไขผลกระทบสิ่งแวดล้อม และมาตรการมาตรการติดตามตรวจสอบผลกระทบสิ่งแวดล้อม ฉบับล่าสุด

SCGC

ที่ คปล. 002/2569

27 มกราคม 2569

เรื่อง ขอส่งรายงานผลการปฏิบัติตามมาตรการป้องกันและแก้ไขผลกระทบสิ่งแวดล้อมและมาตรการติดตามตรวจสอบผลกระทบสิ่งแวดล้อม

เรียน ผู้อำนวยการสำนักงานนิคมอุตสาหกรรมมาบตาพุด

สิ่งที่ส่งมาด้วย รายงานผลการปฏิบัติตามมาตรการป้องกันและแก้ไขผลกระทบสิ่งแวดล้อมและมาตรการติดตามตรวจสอบผลกระทบสิ่งแวดล้อม โรงงานผลิตเม็ดพลาสติกโพลิเอททีลีน ชนิดความหนาแน่นสูง โรงงานที่ 1 นิคมอุตสาหกรรมมาบตาพุด จังหวัดระยอง ครั้งที่ 2/2569 ระหว่างเดือนกรกฎาคม ถึง ธันวาคม 2568 ของบริษัท ไทยโพลิเอททีลีน จำกัด ในรูปแบบไฟล์อิเล็กทรอนิกส์ Flash drive 1 อัน และ CD 2 แผ่น

ตามที่บริษัทฯ ได้ปฏิบัติตามมาตรการป้องกันและแก้ไขผลกระทบสิ่งแวดล้อมและมาตรการติดตามตรวจสอบผลกระทบสิ่งแวดล้อม โรงงานผลิตเม็ดพลาสติกโพลิเอททีลีน ชนิดความหนาแน่นสูง โรงงานที่ 1 เพื่อเป็นการยืนยันผลการตรวจติดตามการตรวจสอบคุณภาพสิ่งแวดล้อมและมาตรการป้องกันและแก้ไขผลกระทบสิ่งแวดล้อมตามที่กำหนดไว้นั้น

บริษัทฯ ได้จัดทำรายงานผลการปฏิบัติตามมาตรการป้องกันและแก้ไขผลกระทบสิ่งแวดล้อมและมาตรการติดตามตรวจสอบผลกระทบสิ่งแวดล้อม ระหว่างเดือนกรกฎาคม ถึง ธันวาคม 2568 เสร็จเรียบร้อยแล้ว โดยได้จัดส่งมาพร้อมกับจดหมายฉบับนี้

หากท่านต้องการรายละเอียดใดๆ เพิ่มเติมโปรดติดต่อ คุณมนตรี ทำเนียม โทร 0-3868-3393-7 ต่อ 2494

จึงเรียนมาเพื่อโปรดพิจารณา

ขอแสดงความนับถือ

ศศิเพ็ญ ลายไม้

(ศศิเพ็ญ ลายไม้)

ผู้จัดการ Sustainable Development

ได้รับเอกสารแล้ว เมื่อวันที่ 28 มค 69

ลงชื่อ.....ผู้รับเอกสาร

บริษัทไทยโพลิเอททีลีน จำกัด
สำนักงาน : 1 ถนนปูนซิเมนต์ไทย บางซื่อ กรุงเทพฯ 10800
โรงงาน : 10 ต. ไอ-หนึ่ง นิคมอุตสาหกรรมมาบตาพุด อ.เมือง จ.ระยอง 21150
โทรศัพท์ : 0 3868 3393-7 โทรสาร : 0 3868 3398
เว็บไซต์ : www.scgchemicals.com

THAI POLYETHYLENE CO., LTD.
Office: 1 Siam Cement Road, Bangsue, Bangkok 10800, Thailand
Factory: 10 I-1 Rd., Map Ta Phut Industrial Estate, Muang District, Rayong Province 21150 Thailand Tel.: 66 3868 3393-7 Fax: 66 3868 3398
Website: www.scgchemicals.com

กรมโรงงานอุตสาหกรรม
เลขที่ 2047
วันที่ ๒๘ ม.ค. ๒๕๖๙
เวลา 11:35

SCGC

ที่ คปล.001/2569

27 มกราคม 2569

เรื่อง ขอส่งรายงานผลการปฏิบัติตามมาตรการป้องกันและแก้ไขผลกระทบสิ่งแวดล้อมและมาตรการติดตามตรวจสอบผลกระทบสิ่งแวดล้อม

เรียน อธิบดีกรมโรงงานอุตสาหกรรม

สิ่งที่ส่งมาด้วย รายงานผลการปฏิบัติตามมาตรการป้องกันและแก้ไขผลกระทบสิ่งแวดล้อมและมาตรการติดตามตรวจสอบผลกระทบสิ่งแวดล้อมโรงงานผลิตเม็ดพลาสติกโพลิเอททีลีน ชนิดความหนาแน่นสูง โรงงานที่ 1 นิคมอุตสาหกรรมมาบตาพุด จังหวัดระยอง ครั้งที่ 2/2568 ระหว่างเดือนกรกฎาคม ถึง ธันวาคม 2568 ของบริษัท ไทยโพลิเอททีลีน จำกัด จำนวน 1 เล่ม และ CD 1 แผ่น

ตามที่บริษัทฯ ได้ปฏิบัติตามมาตรการป้องกันและแก้ไขผลกระทบสิ่งแวดล้อมและมาตรการติดตามตรวจสอบผลกระทบสิ่งแวดล้อมโรงงานผลิตเม็ดพลาสติกโพลิเอททีลีน ชนิดความหนาแน่นสูง โรงงานที่ 1 เพื่อเป็นการยืนยันผลการตรวจติดตามการตรวจสอบคุณภาพสิ่งแวดล้อมและมาตรการป้องกันและแก้ไขผลกระทบสิ่งแวดล้อมตามที่กำหนดไว้นั้น

บริษัทฯ ได้จัดทำรายงานผลการปฏิบัติตามมาตรการป้องกันและแก้ไขผลกระทบสิ่งแวดล้อมและมาตรการติดตามตรวจสอบผลกระทบสิ่งแวดล้อม ระหว่างเดือนกรกฎาคม ถึง ธันวาคม เสร็จเรียบร้อยแล้ว โดยได้จัดส่งมาพร้อมกับจดหมายฉบับนี้

หากท่านต้องการรายละเอียดใดๆ เพิ่มเติมโปรดติดต่อคุณมนตรี ทำเนียม โทร 0-3868-3393-7 ต่อ 2494

จึงเรียนมาเพื่อโปรดพิจารณา

ขอแสดงความนับถือ

ศศิเพ็ญ ลายไม้

(ศศิเพ็ญ ลายไม้)


ผู้จัดการ Sustainable Development

บริษัทไทยโพลิเอททีลีน จำกัด
สำนักงาน : 1 ถนนปูนซิเมนต์ไทย บางซื่อ กรุงเทพฯ 10800
โรงงาน : 10 ต. ไอ-หนึ่ง นิคมอุตสาหกรรมมาบตาพุด อ.เมือง จ.ระยอง 21150
โทรศัพท์ : 0 3868 3393-7 โทรสาร : 0 3868 3398
เว็บไซต์ : www.scgchemicals.com

THAI POLYETHYLENE CO., LTD.
Office: 1 Siam Cement Road, Bangsue, Bangkok 10800, Thailand
Factory: 10 I-1 Rd., Map Ta Phut Industrial Estate, Muang District, Rayong Province 21150 Thailand Tel.: 66 3868 3393-7 Fax: 66 3868 3398
Website: www.scgchemicals.com

ภาคผนวก ข-2

เอกสารผลการศึกษา HAZOP

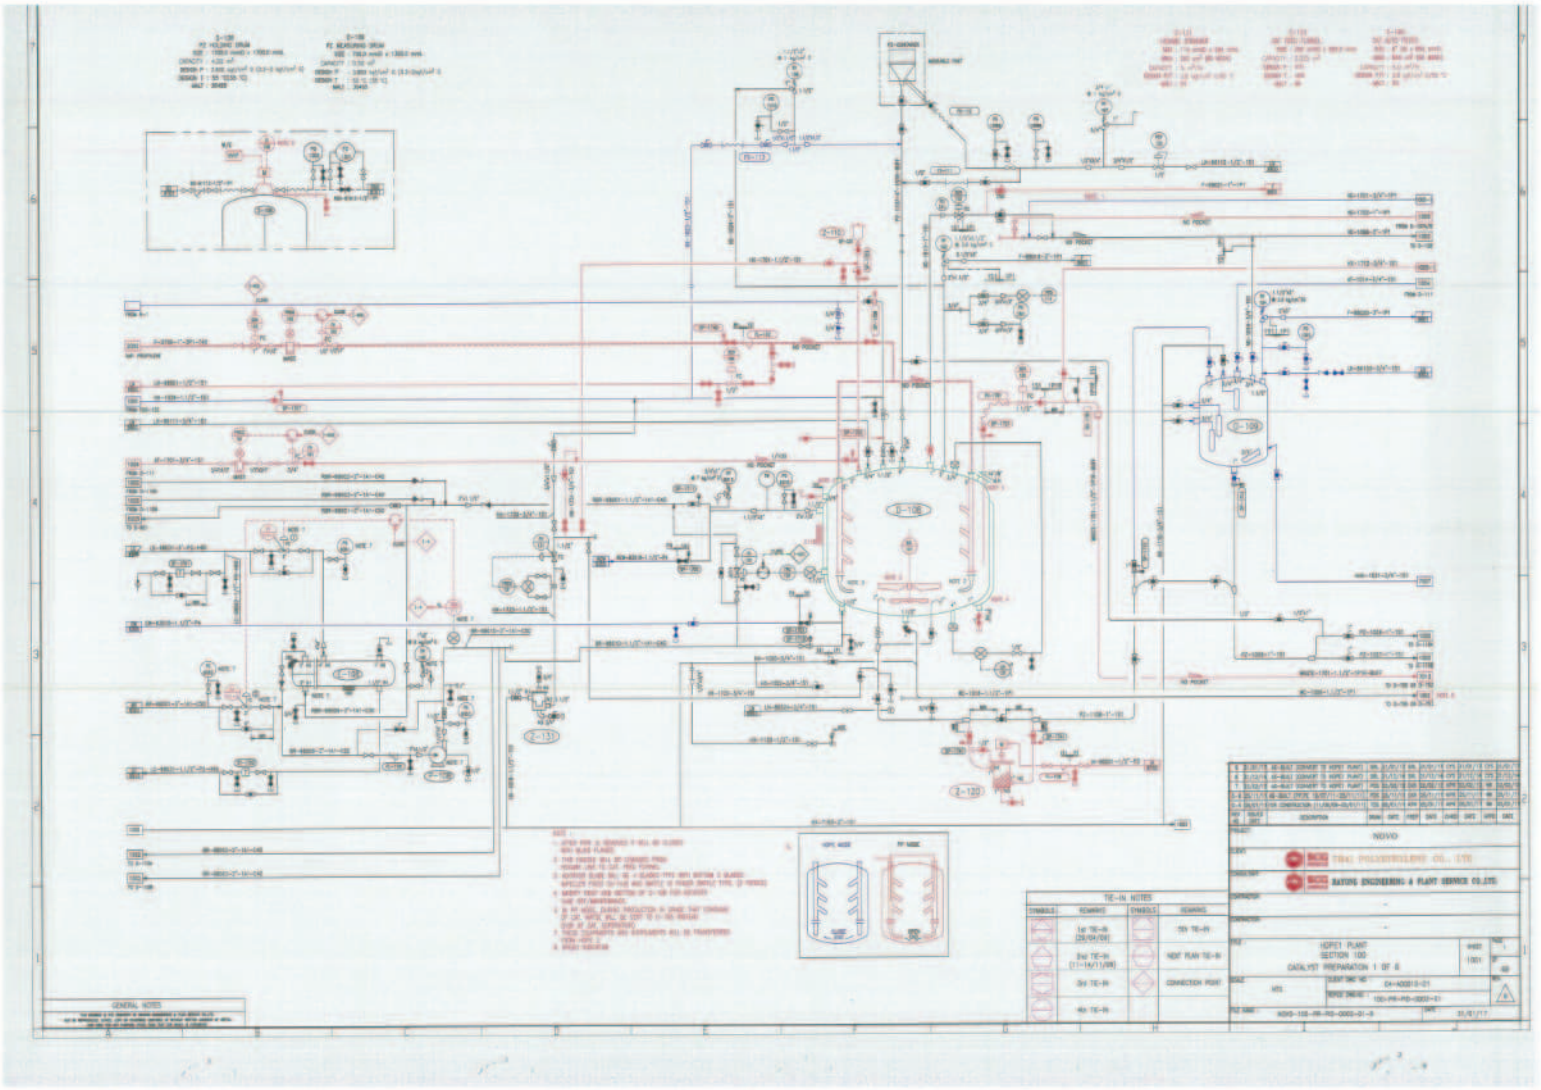
Remove
No use

ผลการศึกษา วิเคราะห์ และทบทวนการดำเนินงานในโรงงานเพื่อการชี้บ่งอันตรายและการประเมินความด้วยวิธี HAZOP

หน่วย..Catalyst System.....**รายละเอียด**.....PZ-Container (PHA-001/N-001).....

ปัจจัยการผลิต.....Pressure.....**ค่าควบคุม**.....0.5-1 kg/cm^2.....**แบบแปลนหมายเลข**.....P&ID Sheet 1001.....

ข้อบกพร่อง	สถานการณ์จำลอง	เหตุการณ์ที่เกิดตามมา	มาตรการป้องกัน/ควบคุม/แก้ไข	ข้อเสนอแนะ	การประเมินความเสี่ยง			
					โอกาส	ความรุนแรง	ผลลัพธ์	ระดับความเสี่ยง
-High Pressure	-ไม่มี	-ไม่มี	-ไม่มี		-	-	-	-
- Low Pressure	-เปิดหน้าแปลนของ PZ-Container ขณะเตรียม	-PZ-Container Pressure low ไม่มีผลกระทบต่อทรัพย์สิน	- มี N_2 Seal ขณะเตรียม -มี WI การเตรียม		2	1	2	เล็กน้อย

ผลการศึกษา วิเคราะห์ และทบทวนการดำเนินงานในโรงงานเพื่อการชี้บ่งอันตรายและการประเมินความด้วยวิธี HAZOP

หน่วย..Catalyst System.....**รายละเอียด**.....D-108 PZ-Holding Drum (PHA-001/N-002).....

ปัจจัยการผลิต.....Pressure / Level.....**ค่าควบคุม**.....0.2-0.5 kg/cm^2 / 0-80 %.....**แบบแปลนหมายเลข**.....P&ID Sheet 1001.....

ข้อบกพร่อง	สถานการณ์จำลอง	เหตุการณ์ที่เกิดตามมา	มาตรการป้องกัน/ควบคุม/แก้ไข	ข้อเสนอแนะ	การประเมินความเสี่ยง			
					โอกาส	ความรุนแรง	ผลลัพธ์	ระดับความเสี่ยง
-High Pressure	-Valve N_2 Leak Pressure high 2 kg/cm^2 - Valve high pressure hexane leak pressure high 15 kg/cm^2	- D-108 Level high ทำให้ Contration ของ Catalyst ลดลง ไม่มีผลกระทบต่อทรัพย์สิน	- มี Safety valve set 3.8 kg/cm^2 - มี Level Alarm LIA-131 -มี Check list pressure ทุก 12 ชม		1	1	1	เล็กน้อย
- Low Pressure	- Valve vent pressure leak	- D-108 Low pressure ไม่มีผลกระทบต่อทรัพย์สิน	- มี Seal pot Drum D-127 กันไม่ให้อากาศไหลย้อนเข้าระบบ -มี Check list pressure ทุก 8 ชม		1	1	1	เล็กน้อย
- High level	-Valve hexane leak	- D-108 Level high ไม่มีผลกระทบต่อทรัพย์สิน	- มี Level Alarm LIA-131 - มี Safety valve set 3.8 kg/cm^2 -มี Check list level ทุก 12 ชม		1	1	1	เล็กน้อย
- Low level	-ไม่มี	-ไม่มีผลกระทบ	-ไม่มีผลกระทบ		-	-	-	-
- Low Temperature	- เปิด Brine เข้า 100% เนื่องจาก TRC101 อ่านค่า Error High	- ถังเกิดการ Crack ทำให้ต้องซ่อมแซมเป็นมูลค่า 100,000 - 1,000,000 บาท	- มี Checklist Temp Gauge ทุก 12 ชม.		1	3	3	ยอมรับได้ แผนควบคุมความเสี่ยงที่ 4/10 , 6/10)

ผลการศึกษา วิเคราะห์ และทบทวนการดำเนินงานในโรงงานเพื่อการชี้บ่งอันตรายและการประเมินความด้วยวิธี HAZOP

หน่วย..Catalyst System.....**รายละเอียด**.....D-109 PZ-Measuring Drum (PHA-001/N-003).....

ปัจจัยการผลิต.....Pressure / Level.....**ค่าควบคุม**.....0.2-2 kg/cm^2 / 0-80 %.....**แบบแปลนหมายเลข**.....P&ID Sheet 1001.....

ข้อบกพร่อง	สถานการณ์จำลอง	เหตุการณ์ที่เกิดตามมา	มาตรการป้องกัน/ควบคุม/แก้ไข	ข้อเสนอแนะ	การประเมินความเสี่ยง			
					โอกาส	ความรุนแรง	ผลลัพธ์	ระดับความเสี่ยง
-High Pressure	- Valve high pressure hexane leak pressure high 15 kg/cm^2	- D-109 High presure 3.8 kg/cm^2 ทำให้ Safety valve Blow hexane ออก Flare ไม่มีผลกระทบต่อทรัพย์สิน	-มี Safety valve set 3.8 kg/cm^2	- Check list pressure ทุก 12 ชม	2	1	2	เล็กน้อย
- Low Pressure	-ไม่มี	-ไม่มี	-ไม่มี		-	-	-	-
-High level	- Valve high pressure hexane leak pressure high 15 kg/cm^2 -Valve hexane leak	-D-109 Level high ทำให้ Pressure high 3.8 kg/cm^2 Safety valve blow hexane ออก Flare ไม่มีผลกระทบต่อทรัพย์สิน	-มี Safety valve set 3.8 kg/cm^2 - มี Check sight glassทุก24ชม	- Check list level ทุก 12 ชม	2	1	2	เล็กน้อย
-Low level	-ไม่มี	-ไม่มี	-ไม่มี		-	-	-	-

ผลการศึกษา วิเคราะห์ และทบทวนการดำเนินงานในโรงงานเพื่อการชี้บ่งอันตรายและการประเมินความด้วยวิธีHAZOP

หน่วย..Catalyst System.....**รายละเอียด**.....D-110A PZ-Dilution drum (PHA-001/N-004).....

ปัจจัยการผลิต.....Pressure / Level.....**ค่าควบคุม**.....0.2 kg/cm^2 / 0-80 %.....**แบบแปลนหมายเลข**.....P&ID Sheet 1002.....

ข้อบกพร่อง	สถานการณ์จำลอง	เหตุการณ์ที่เกิดตามมา	มาตรการป้องกัน/ควบคุม/แก้ไข	ข้อเสนอแนะ	การประเมินความเสี่ยง			
					โอกาส	ความรุนแรง	ผลลัพธ์	ระดับความเสี่ยง
-High Pressure	- Valve high pressure hexane leak pressure high 15 kg/cm^2	-D-110A Level high ทำให้ Concentration ของ Catalyst ลดลง ไม่มีผลกระทบต่อทรัพย์สิน	-มี Pressure control PC-131 Set 0.2 kg/cm2 - มี Safety valve set 3.8 kg/cm^2 -มี Level alarm LRA-132A -มี Check list pressure ทุก 8 ชม		1	1	1	เล็กน้อย
- Low Pressure	-IA Fail ทำให้ Control valve N_2 seal pressure closed	-Control pressure ได้ปกติ ไม่มีผลกระทบต่อทรัพย์สิน	-มี MN Supply แทน IA เพื่อป้องกัน Control valve N_2 Closed -มี IA Supply from PP -มี Check list pressure ทุก 8 ชม		2	1	2	เล็กน้อย
-High level	- FQS-132 (Oval meter) Fail ขณะ Feed hexane เพื่อเตรียม Catalyst	-D-110A Level high ทำให้ Contration ของ Catalyst ลดลง ไม่มีผลกระทบต่อทรัพย์สิน	-มี Level alarm LRA-132A - มี Safety valve set 3.8 kg/cm^2 -มี Check list level ทุก 8 ชม		2	1	2	เล็กน้อย
- Low level	-LRA-132A Error	-Pump catalyst loss suction ทำให้ Catalyst flow low ไม่มีผลกระทบต่อทรัพย์สิน	-มี Check list level ทุก 8 ชม -มี Flow alarm FICA-228 FICA-248		2	1	2	เล็กน้อย
- Low Temperature	- เปิด Brine เข้า 100% เนื่องจาก TICA111 อ่านค่า Error High	- ถังเกิดการ Crack ทำให้ต้องซ่อมแซมเป็นมูลค่า 100,000 - 1,000,000 บาท	- มี Checklist Temp Gauge TG1302A ทุก 12 ชม.		1	3	3	ยอมรับได้ แผนควบคุมความเสี่ยงที่ 4/10 , 6/10)

ผลการศึกษา วิเคราะห์ และทบทวนการดำเนินงานในโรงงานเพื่อการชี้บ่งอันตรายและการประเมินความด้วยวิธี HAZOP

หน่วย..Catalyst System.....**รายละเอียด**.....D-110B PZ-Dilution drum (PHA-001/N-005).....

ปัจจัยการผลิต.....Pressure / Level.....**ค่าควบคุม**.....0.2 kg/cm^2 / 0-80 %.....**แบบแปลนหมายเลข**.....P&ID Sheet 1002.....

ข้อบกพร่อง	สถานการณ์จำลอง	เหตุการณ์ที่เกิดตามมา	มาตรการป้องกัน/ควบคุม/แก้ไข	ข้อเสนอแนะ	การประเมินความเสี่ยง			
					โอกาส	ความรุนแรง	ผลลัพธ์	ระดับความเสี่ยง
-High Pressure	- Valve high pressure hexane leak pressure high 15 kg/cm^2	-D-110B Level high ทำให้ Concentration ของ Catalyst ลดลง ไม่มีผลกระทบต่อทรัพย์สิน	-มี Pressure control PC-131 Set 0.2 kg/cm2 - มี Safety valve set 3.8 kg/cm^2 -มี Level alarm LRA-132B -มี Check list pressureทุก 8 ชม		1	1	1	เล็กน้อย
- Low Pressure	-IA Fail ทำให้ Control valve N_2 seal pressure closed	-Control pressure ได้ปกติ ไม่มีผลกระทบต่อทรัพย์สิน	-มี MN Supply แทน IA -มี IA Supply from PP -มี Check list pressureทุก 8 ชม		2	1	2	เล็กน้อย
-High level	- FQS-132 (Oval meter) Fail ขณะ Feed hexane เพื่อเตรียม Catalyst	-D-110B Level high ทำให้ Contration ของ Catalyst ลดลง ไม่มีผลกระทบต่อทรัพย์สิน	-มี Level alarm LRA-132B - มี Safety valve set 3.8 kg/cm^2 -มี Check list level ทุก 8 ชม		2	1	2	เล็กน้อย
- Low level	-LRA-132B Error	-Pump catalyst loss suction ทำให้ Catalyst flow low ไม่มีผลกระทบต่อทรัพย์สิน	-มี Check list level ทุก 8 ชม -มี Flow alarm FICA-228 FICA-248		-	-	-	-
- Low Temperature	- เปิด Brine เข้า 100% เนื่องจาก TICA111 อ่านค่า Error High	- ถังเกิดการ Crack ทำให้ต้องซ่อมแซมเป็นมูลค่า 100,000 - 1,000,000 บาท	- มี Checklist Temp Gauge TG1302B ทุก 12 ชม.		1	3	3	ยอมรับได้ ยอมรับได้ แผนควบคุมความเสี่ยงที่ 4/10 , 6/10)

ผลการศึกษา วิเคราะห์ และทบทวนการดำเนินงานในโรงงานเพื่อการชี้บ่งอันตรายและการประเมินความด้วยวิธี HAZOP

หน่วย..Catalyst System.....**รายละเอียด**.P-105A,B,C PZ Feed pump to D-201,D-221 (PHA-001/N-006).....

ปัจจัยการผลิต.....Pressure / Flow.....**ค่าควบคุม**.....5.0-10 kg/cm^2 / 100-200 litre.....**แบบแปลนหมายเลข**.....P&ID Sheet 1002.....

ข้อบกพร่อง	สถานการณ์จำลอง	เหตุการณ์ที่เกิดตามมา	มาตรการป้องกัน/ควบคุม/แก้ไข	ข้อเสนอแนะ	การประเมินความเสี่ยง			
					โอกาส	ความรุนแรง	ผลลัพธ์	ระดับความเสี่ยง
-High Pressure	- Dicharge pump ตัน	-Pressure dicharge pump high ไม่มีผลกระทบต่อทรัพย์สิน	-มี Flow alarm FICA-228, FICA-248 -มี Pressure alarm PIA-132A PIA-132B -มี Check list pressureทุก 12 ชม		2	1	2	เล็กน้อย
- Low Pressure	-Catalyst dilution Drum Level low (Error high)	-Pressure discharge pump Low ต่ำกว่า 5 Kg/cm^2 (Pump loss suction) ไม่มีผลกระทบต่อทรัพยสิน	-มี Flow alarm FICA-228 FICA-248 -มี Pressure alarm PIA-132A PIA-132B -มี Check list pressureทุก 12 ชม		2	1	2	เล็กน้อย
-High Flow	- Stroke pump error (high)	-Flow catalyst high เกินค่าควบคุม ไม่มีผลกระทบต่อทรัพย์สิน	-มี Flow alarm FICA-228 FICA-248		2	1	2	เล็กน้อย
-Low Flow	-Discharge & Suction pump ตัน - Stroke pump error (low)	-Catalyst low flow ไม่มีผลกระทบต่อทรัพย์สิน -Discharge pump pressure high ไม่มีผลกระทบต่อทรัพย์สิน	-มี Flow alarm FICA-228 FICA-248 -มี Pressure alarm PIA-132A PIA-132B -มี Check list flow ทุก 12 ชม		2	1	2	เล็กน้อย

ผลการศึกษา วิเคราะห์ และทบทวนการดำเนินงานในโรงงานเพื่อการชี้บ่งอันตรายและการประเมินความด้วยวิธี HAZOP

หน่วย..Catalyst System.....**รายละเอียด**.....AT-Container..(PHA-001/N-007).....

ปัจจัยการผลิต.....Pressure.....**ค่าควบคุม**.....0.2-1.0 kg/cm^2.....**แบบแปลนหมายเลข**.....P&ID Sheet 1003.....

ข้อบกพร่อง	สถานการณ์จำลอง	เหตุการณ์ที่เกิดตามมา	มาตรการป้องกัน/ควบคุม/แก้ไข	ข้อเสนอแนะ	การประเมินความเสี่ยง			
					โอกาส	ความรุนแรง	ผลลัพธ์	ระดับความเสี่ยง
-High Pressure	- Valve N_2 Leak pressure high 2 kg/cm^2	-มี Pressure N_2 ค้าง Line 2 kg/cm^2 ไม่มีผลกระทบต่อทรัพย์สิน	-มี Valve double block		1	1	1	เล็กน้อย
- Low Pressure	-Valve vent pressure leak	- Pressure อยู่ในค่าควบคุม ไม่มีผลกระทบต่อทรัพย์สิน	-มี Valve double block -มี Seal pot Drum D-123		1	1	1	เล็กน้อย

ผลการศึกษา วิเคราะห์ และทบทวนการดำเนินงานในโรงงานเพื่อการชี้บ่งอันตรายและการประเมินความด้วยวิธี HAZOP

หน่วย..Catalyst System.....**รายละเอียด**.....D-106 AT Measuring Drum (PHA-001/N-008).....

ปัจจัยการผลิต.....Pressure / Weight.....**ค่าควบคุม**.....0.2-2 kg/cm^2 / 0-50 kg.....**แบบแปลนหมายเลข**.....P&ID Sheet 1003.....

ข้อบกพร่อง	สถานการณ์จำลอง	เหตุการณ์ที่เกิดตามมา	มาตรการป้องกัน/ควบคุม/แก้ไข	ข้อเสนอแนะ	การประเมินความเสี่ยง			
					โอกาส	ความรุนแรง	ผลลัพธ์	ระดับความเสี่ยง
-High Pressure	- Valve N_2 leak pressure high 2 kg/cm^2	- ไม่มีผลกระทบ	- มี Valve double block		-	-	-	-
-Low Pressure	-Valve vent pressure leak	-D-106 Pressure low ไม่มีผลกระทบต่อทรัพย์สิน	- มี Seal pot drum D-123 กันอากาศ Back เข้าระบบ		2	1	2	เล็กน้อย
-High weight	- Weight error low	- Concentration ของ AT ที่ D-113 สูงกว่าปกติ ไม่มีผลกระทบต่อทรัพย์สิน	- มีการ Calibrate weight ตาม Due date ทุก 1 ปี		1	1	1	เล็กน้อย
- Low weight	- Weight error high	- Concentration ของ AT ที่ D-113 ต่ำกว่าปกติ ไม่มีผลกระทบต่อทรัพย์สิน	- มีการ Calibrate weight ตาม Due date ทุก 1 ปี		1	1	1	เล็กน้อย

ผลการศึกษา วิเคราะห์ และทบทวนการดำเนินงานในโรงงานเพื่อการชี้บ่งอันตรายและการประเมินความด้วยวิธี HAZOP

หน่วย..Catalyst System.....**รายละเอียด**.....D-123, D-124 AT.Seal pot., AT.Knock out drum (PHA-001/N-009).....

ปัจจัยการผลิต.....Pressure / Level.....**ค่าควบคุม**.....0.01 kg/cm^2 / 50%.....**แบบแปลนหมายเลข**.....P&ID Sheet 1003.....

ข้อบกพร่อง	สถานการณ์จำลอง	เหตุการณ์ที่เกิดตามมา	มาตรการป้องกัน/ควบคุม/แก้ไข	ข้อเสนอแนะ	การประเมินความเสี่ยง			
					โอกาส	ความรุนแรง	ผลลัพธ์	ระดับความเสี่ยง
-High pressure	-Flame arrester มีผง Catalyst อุดตันทำให้ Blow pressure ไม่สะดวก (Pressure high)	-Pressure D-123, D-124 High High เกิน Normal ไม่มีผลกระทบต่อทรัพย์สิน	-ไม่มี	Check pressure gauge ทุก 12 HR	1	1	1	เล็กน้อย
-Low pressure	-ไม่มี	-ไม่มี	-ไม่มี		-	-	-	-
-No pressure	-ไม่มี Vent gas จากการเตรียม Catalyst	-Pressure D-123, D-124 อยู่ในค่าควบคุม ไม่มีผลกระทบต่อทรัพย์สิน	-มี N_2 Seal 1.5 Nm^3/hr (FG-1101)		1	1	1	เล็กน้อย
-High level	-Valve hexane leak	-Level มีระดับปกติ ไม่มีผลกระทบต่อทรัพย์สิน	-Check sight glass LG-1102 LG-1101 ทุก 24 Hr -มี Gas detector -มี Valve double block		1	1	1	เล็กน้อย
-Low level	-Vent gas flow high ทำให้น้ำมันก๊าซที D-123 Low	- น้ำมันก๊าซ ออกนอกระบบน้อยกว่า 50 KG สามารถกักเก็บไม่ให้ออกสู่สิ่งแวดล้อม	-Check sight glass LG-1102 ทุก 24 Hr -มีการเติมน้ำมันก๊าดให้ได้ Level ตามที่ Control		2	1	2	เล็กน้อย

ผลการศึกษา วิเคราะห์ และทบทวนการดำเนินงานในโรงงานเพื่อการชี้บ่งอันตรายและการประเมินความด้วยวิธี HAZOP

หน่วย..Catalyst System.....**รายละเอียด**.....D-113 AT.holding drum (PHA-001/N-010).....

ปัจจัยการผลิต.....Pressure / Level.....**ค่าควบคุม**.....0.2 kg/cm^2 / 0-90%.....**แบบแปลนหมายเลข**.....P&ID Sheet NO.1003.....

ข้อบกพร่อง	สถานการณ์จำลอง	เหตุการณ์ที่เกิดตามมา	มาตรการป้องกัน/ควบคุม/แก้ไข	ข้อเสนอแนะ	การประเมินความเสี่ยง			
					โอกาส	ความรุนแรง	ผลลัพธ์	ระดับความเสี่ยง
-High pressure	-Valve hexane leak ทำให้ Pressure high	-D-113 Level high ทำให้ Contration ของ Catalyst ลดลง ไม่มีผลกระทบต่อทรัพย์สิน	- มี Safety valve set 3.8 kg/cm^2 -มี Pressure control PC-141 -มี Level alarm LIA-151 -มี Check list pressure ทุก 12 ชม		1	1	1	เล็กน้อย
-Low pressure	-IA Fail ทำให้ Control valve N_2 seal pressure closed	-Control pressure ได้ปกติ ไม่มีผลกระทบต่อทรัพย์สิน	-มี MN Supply แทน IA เพื่อป้องกัน Control valve N_2 Closed -มี IA Supply from PP -มี Check list pressure ทุก 8 ชม		- 1 1	- 1 1	- 1 1	- เล็กน้อย เล็กน้อย
-High level	- FQS-141 (Oval meter) Fail ขณะ Feed hexane เพื่อเตรียม Catalyst	-D-113 Level high ทำให้ Contration ของ Catalyst ลดลง ไม่มีผลกระทบต่อทรัพย์สิน	-มี Level alarm LIA-151		2	1	2	เล็กน้อย
-Low level	-ไม่มี	-ไม่มี	-ไม่มี					

ผลการศึกษา วิเคราะห์ และทบทวนการดำเนินงานในโรงงานเพื่อการชี้บ่งอันตรายและการประเมินความด้วยวิธี HAZOP

หน่วย..Catalyst System.....**รายละเอียด**.....P-104 A/B ,AT Transfer pump (PHA-001/N-011).....

ปัจจัยการผลิต.....Flow / Pressure.....**ค่าควบคุม**.....100 litre/min / 6 kg/cm^2.....**แบบแปลนหมายเลข**.....P&ID Sheet 1003.....

ข้อบกพร่อง	สถานการณ์จำลอง	เหตุการณ์ที่เกิดตามมา	มาตรการป้องกัน/ควบคุม/แก้ไข	ข้อเสนอแนะ	การประเมินความเสี่ยง			
					โอกาส	ความรุนแรง	ผลลัพธ์	ระดับความเสี่ยง
-High flow	- ไม่มี	- ไม่มี	- ไม่มี		-	-	-	-
-Low flow	-D-113 Level error ขณะ Dump	-Control flow ได้ปกติ ไม่มีผลกระทบต่อทรัพย์สิน	-มี Pressure gauge monitor ขณะทำการ Dump -มี WI ในการ Dump AT		1	1	1	เล็กน้อย
-High pressure	- ไม่ได้เปิด Block valve ขณะทำการ Start P-104A/B	- Pump เกิดความเสียหาย เป็นมูลค่า 10,000 - 100,000 บาท	-มี Pressure gauge monitor ขณะทำการ Dump -มี WI ในการ Dump AT		1	2	2	เล็กน้อย
-Low pressure	-D-113 Level error ขณะ Dump	- Pump เกิดความเสียหาย เป็นมูลค่า 10,000 - 100,000 บาท	-มี Pressure gauge monitor ขณะทำการ Dump -มี WI ในการ Dump AT		1	2	2	เล็กน้อย

ผลการศึกษา วิเคราะห์ และทบทวนการดำเนินงานในโรงงานเพื่อการชี้บ่งอันตรายและการประเมินความด้วยวิธี HAZOP

หน่วย..Catalyst System.....**รายละเอียด**.....D-111 ,D-112 AT Dilute drum (PHA-001/N-012).....

ปัจจัยการผลิต.....Pressure / Level.....**ค่าควบคุม**.....0.2 kg/cm^2 / 10-90%.....**แบบแปลนหมายเลข**.....P&ID Sheet 1004.....

ข้อบกพร่อง	สถานการณ์จำลอง	เหตุการณ์ที่เกิดตามมา	มาตรการป้องกัน/ควบคุม/แก้ไข	ข้อเสนอแนะ	การประเมินความเสี่ยง			
					โอกาส	ความรุนแรง	ผลลัพธ์	ระดับความเสี่ยง
-High pressure	- Valve hexane leak	-Concentration ของ Catalyst ลดลง ไม่มีผลกระทบต่อทรัพย์สิน	-มี Safety valve set 3.8 kg/cm^2 -มี Pressure control PC-141 -มี Level alarm LRA-141 -มี Check list pressureทุก 12 ชม		2	1	2	เล็กน้อย
-Low pressure	-IA Fail ทำให้ PC-141 Fail (N_2 Fail close)	-Control pressure ได้ปกติ ไม่มีผลกระทบต่อทรัพย์สิน	-มี MN Supply แทน IA -มี IA Supply from PP -มี Check list pressureทุก 12 ชม		2	1	2	เล็กน้อย
-High level	-Valve hexane leak	-Concentration ของ Catalyst ลดลง ไม่มีผลกระทบต่อทรัพย์สิน	-มี Level alarm LRA-141 -มี Check list level ทุก 12 ชม		2	1	2	เล็กน้อย
-Low level	-LRA-141 Error high	-Pump catalyst loss suction ทำให้ Catalyst flow low ไม่มีผลกระทบต่อทรัพย์สิน	-มี Check list level ทุก 12 ชม -มี Flow alarm FICA-229 FICA-249		2	1	2	เล็กน้อย

ผลการศึกษา วิเคราะห์ และทบทวนการดำเนินงานในโรงงานเพื่อการชี้บ่งอันตรายและการประเมินความด้วยวิธี HAZOP

หน่วย..Catalyst System.....**รายละเอียด**.....P-106 A/ B/ C, AT Feed pump (PHA-001/N-013).....

ปัจจัยการผลิต.....Pressure / Flow.....**ค่าควบคุม**.....5-10 kg/cm^2 / 10-200 litre.....**แบบแปลนหมายเลข**.....P&ID Sheet 1004...

ข้อบกพร่อง	สถานการณ์จำลอง	เหตุการณ์ที่เกิดตามมา	มาตรการป้องกัน/ควบคุม/แก้ไข	ข้อเสนอแนะ	การประเมินความเสี่ยง			
					โอกาส	ความรุนแรง	ผลลัพธ์	ระดับความเสี่ยง
-High pressure	-Dicharge pump ตัน	-Pressure discharge pump high -Catalyst flow low ไม่มีผลกระทบต่อทรัพย์สิน	-มี Flow alarm FIC-2229 FIC-2249 -มี Pressure alarm PI-143A ,B -มี Check list pressureทุก 12 ชม		1	1	1	เล็กน้อย
-Low pressure	-Catalyst drum LRA-141 Error (ของหมด)	-Dicharge pump pressure low -Catalyst flow low ไม่มีผลกระทบต่อทรัพย์สิน	-มี Flow alarm FIC-2229 FIC-2249 -มี Pressure alarm PI-143A ,B -มี Check list pressureทุก 12 ชม		1	1	1	เล็กน้อย
-High flow	-Stroke pump Error	-Catalyst high flow ไม่มีผลกระทบต่อทรัพย์สิน	-มี Flow alarm FIC-2229 FIC-2249 -มี Check list flow ทุก 12 ชม		1	1	1	เล็กน้อย
-Low flow	-Dicharge pump ตัน -Stroke pump error -Catalyst drum LRA-141 Error (ของหมด)	-Catalyst low flow ไม่มีผลกระทบต่อทรัพย์สิน	-มี Flow alarm FIC-2229 FIC-2249 -มี Check list flow ทุก 12 ชม		1	1	1	เล็กน้อย

ผลการศึกษา วิเคราะห์ และทบทวนการดำเนินงานในโรงงานเพื่อการชี้บ่งอันตรายและการประเมินความด้วยวิธี HAZOP

หน่วย..Polymerization.....**รายละเอียด**.....D-201 1st Polymerizer NO. NODE PHA-002/N-001.....

ปัจจัยการผลิต.....Flow.....**ค่าควบคุม**.....C_2H_4 4.5-10 Ton, BU-1 20-30 Kg/Hr, HX, ML 5-15 Ton/HR.....**แบบแปลนหมายเลข**.....P & ID SHEET NO.2004.....

ข้อบกพร่อง	สถานการณ์จำลอง	เหตุการณ์ที่เกิดตามมา	มาตรการป้องกัน/ควบคุม/แก้ไข	ข้อเสนอแนะ	การประเมินความเสี่ยง			
					โอกาส	ความรุนแรง	ผลลัพธ์	ระดับความเสี่ยง
- NO Flow	- FRC-221 Control Vave Ethylene Fail Close	- Shut Down Plant เนื่องจาก D-201 Temp Down ทำให้	- มีระบบ PM Control Valve ตามระยะเวลาที่กำหนด	-	1	3	3	ยอมรับได้ แผนควบคุมความเสี่ยง4/10
	- ไม่ได้เปิด Block Valve หลัง FV-221 ขณะทำการ Start-up Plant	ทรัพย์สินเสียหายเป็นมูลค่า 100,000-1,000,000 บาท	- มี Checklist ก่อนทำการ Start-up เพื่อป้องกันลืมเปิด Manual Valve		1	3	3	ยอมรับได้ แผนควบคุมความเสี่ยง4/10
	- FRCQ-222 BU-1 และ FRC-223 Hydrogen Control Valve Fail Close	- ไม่สามารถ Control Product ได้ชั่วขณะหนึ่ง - ถ้าแก้ไขไม่ได้ต้อง Shut	- มีระบบ PM Control Valve ตามระยะเวลาที่กำหนด	-	1	3	3	ยอมรับได้ แผนควบคุมความเสี่ยง4/10
	- ไม่ได้เปิด Block Valve หลัง FV-222, FV-223 ขณะทำการ Start-up Plant	Down ทำให้ทรัพย์สินเสียเสียหายเป็นมูลค่า 100,000-1,000,000 บาท	- มี Checklist ก่อนทำการ Start-up เพื่อป้องกันลืมเปิด Manual Valve		1	3	3	ยอมรับได้ แผนควบคุมความเสี่ยง 6/10
	- FIC-224 และ FIC-225 Control Valve Sovent Feed Fail Close	- Shut Down Plant เนื่องจาก Sintering Temp ทำให้ทรัพย์สินเสียหายเป็นมูลค่า	- มีระบบ PM Control Valve ตามระยะเวลาที่กำหนด	-	1	4	4	ยอมรับได้ แผนควบคุมความเสี่ยง4/10
	- ไม่ได้เปิด Block Valve หลัง FV-224, FV-225 ขณะทำการ Start-up Plant	> 1,000,000 บาทขึ้นไป	- มี Checklist ก่อนทำการ Start-up เพื่อป้องกันลืมเปิด Manual Valve		1	4	4	ยอมรับได้ แผนควบคุมความเสี่ยง6/10

ผลการศึกษา วิเคราะห์ และทบทวนการดำเนินงานในโรงงานเพื่อการชี้บ่งอันตรายและการประเมินความด้วยวิธี HAZOP

หน่วย..Polymerization.....**รายละเอียด**.....D-201 1st Polymerizer NO. NODE. PHA-002/N-001.....

ปัจจัยการผลิต.....Flow.....**ค่าควบคุม**.....Catalyst 80-200 Lites/Hr.....**แบบแปลนหมายเลข**.....P & ID SHEET NO.2004..

ข้อบกพร่อง	สถานการณ์จำลอง	เหตุการณ์ที่เกิดตามมา	มาตรการป้องกัน/ควบคุม/แก้ไข	ข้อเสนอแนะ	การประเมินความเสี่ยง			
					โอกาส	ความรุนแรง	ผลลัพธ์	ระดับความเสี่ยง
- NO Flow	- Line Catalyst ตัน	- Shut Down Plant เนื่องจาก Pressure D-201 High ทำให้ทรัพย์สินเสียหายเป็นมูลค่า 100,000-1,000,000 บาท	- มี Safety Valve SV-207 Set 10 Kg/cm2 - Flow Catalyst Alarm Low FICA-228 - มีการใช้ High Pressure Hexane Flush Line	- ควบคุม R-1 Catalyst ให้มีตะกอนน้อย - ควรกำหนดมาตรฐานการไหลของ Catalyst ในท่อให้มีค่าไม่น้อยกว่า 80 L//hr เพื่อป้องกัน Catalyst ตกตะกอน	1	3	3	ยอมรับได้ แผนควบคุมความเสี่ยง 2/10 และ 6/10
	- Recycle Gas Blower C-201 A,B Over Load Trip 250A	- Shut Down Plant และอาจทำให้ท่องวงใน Reactor ตัน ทำให้ทรัพย์สินเสียหายเป็นมูลค่า 100,000-1,000,000 บาท	- มีการตรวจสอบ Check List และ Self Maintenance PH-F-0049 ทุก 12 ชม. - มีการ PM เครื่องจักรตามระยะเวลาที่กำหนด	-	1	3	3	ยอมรับได้ แผนควบคุมความเสี่ยง 4/10
	- HC-221 Fail Close	- Holding Shut Down เนื่องจาก D-201 High ทำให้ทรัพย์สินเสียหาย 100,000-1,000,000 บาท	- มีระบบ PM Control Valve ตามระยะเวลาที่กำหนด	-	1	3	3	ยอมรับได้ แผนควบคุมความเสี่ยง 4/10

ผลการศึกษา วิเคราะห์ และทบทวนการดำเนินงานในโรงงานเพื่อการชี้บ่งอันตรายและการประเมินความด้วยวิธี HAZOP

หน่วย..Polymerization.....**รายละเอียด**.....D-201 1st Polymerizer NO. NODE. PHA-002/N-001.....

ปัจจัยการผลิต.....Flow.....**ค่าควบคุม**.....C_2H_4 4.5-9.5 Ton/Hr, H_2 60-180 NM^3/Hr.....**แบบแปลนหมายเลข**.....P & ID SHEET NO.2004.....

ข้อบกพร่อง	สถานการณ์จำลอง	เหตุการณ์ที่เกิดตามมา	มาตรการป้องกัน/ควบคุม/แก้ไข	ข้อเสนอแนะ	การประเมินความเสี่ยง			
					โอกาส	ความรุนแรง	ผลลัพธ์	ระดับความเสี่ยง
- Low Flow	- FRC-221 Transmitter อ่านค่าได้มากกว่าความเป็นจริง ทำให้ Control Valve หรี่ลง	- Control Product ไม่ได้ต้อง Shut Down Plant ทำให้ทรัพย์สินเสียหายเป็นมูลค่า 100,000-1,000,000 บาท	- มีระบบ PM Transmitter และ Control Valve ตามระยะเวลาที่กำหนด	-	1	3	3	ยอมรับได้ แผนควบคุมความเสี่ยง 4/10
	- FRCQ-222 BU-1 และ FRC-223 Hydrogen Transmitter อ่านค่าได้มากกว่าความเป็นจริงทำให้ Control Valve หรี่ลง	- ไม่สามารถควบคุม Product ได้ชั่วขณะ - MFR และ Density Product เปลี่ยนแปลงจากค่า Control - ทำให้ทรัพย์สินเสียหายเป็นมูลค่า 100,000-1,000,000 บาท	- มีระบบ PM Transmitter และ Control Valve ตามระยะเวลาที่กำหนด	-	1	3	3	ยอมรับได้ แผนควบคุมความเสี่ยง 4/10
	- Strainer ของ Line Raw mat. ตัน (Ethylene, Hydrogen, Bu-1)	- Shut Down Plant เนื่องจาก D-201 Temp Down ทำให้ทรัพย์สินเสียหายเป็นมูลค่า 100,000-1,000,000 บาท	- มีระบบ PM ในการตรวจสอบ Strainer ตามระยะเวลาที่กำหนด		1	3	3	ยอมรับได้ แผนควบคุมความเสี่ยง 4/10

ผลการศึกษา วิเคราะห์ และทบทวนการดำเนินงานในโรงงานเพื่อการชี้บ่งอันตรายและการประเมินความด้วยวิธี HAZOP

หน่วย..Polymerization.....**รายละเอียด**.....D-201 1st Polymerizer NO. NODE PHA-002/N-001

ปัจจัยการผลิต.....Flow.....**ค่าควบคุม**.....-.....**แบบแปลนหมายเลข**.....P & ID SHEET NO.2004

ข้อบกพร่อง	สถานการณ์จำลอง	เหตุการณ์ที่เกิดตามมา	มาตรการป้องกัน/ควบคุม/แก้ไข	ข้อเสนอแนะ	การประเมินความเสี่ยง			
					โอกาส	ความรุนแรง	ผลลัพธ์	ระดับความเสี่ยง
- Low Flow	- FIC-224 Hexane Solvent Transmitter อ่านค่ามากกว่าความเป็นจริง	- Temp Shoot ทำให้ Shut Down Plant ทำให้ทรัพย์สินเสียหายเป็นมูลค่า 10,000-	- มี Alarm Out Put Valve - มี Temp D-201 TRCS-221 Alarm High และ Interlock	-	1	3	3	ยอมรับได้ แผนควบคุมความเสี่ยง 4/10
	- Switch Range Hexane ผิด	1,000,000 บาท	Shut Down					
	- FIC-225 Mother Liquor Pump P-301 Loss Suction	- ไม่สามารถควบคุม Product ได้ชั่วขณะ ถ้าทำการแก้ไขไม่ทันส่งผลทำให้ Temp Shoot ต้อง Shut Down Plant ทำให้ทรัพย์สินเสียมูลค่า 10,000-100,000 บาท	- มี FIC-225 Alarm Low - Switch ไปใช้ Pump อีกหนึ่งได้ - มี Line Hexane Flush Pump P-301	-	1	2	2	เล็กน้อย
	- Switch range Bu-1 ผิด	- ไม่สามารถควบคุม Product ได้ชั่วขณะ - Density Product เปลี่ยนแปลงจากค่า Control - ทำให้ทรัพย์สินเสียหายเป็นมูลค่า 100,000-1,000,000 บาท	- มีระบบ PM Transmitter และ Control Valve ตามระยะเวลาที่กำหนด	-	1	3	3	ยอมรับได้ แผนควบคุมความเสี่ยง 6/10
	- Main Catalyst Line ตีบ	- ทำให้ Pressure ใน D-201 สูงขึ้นถ้าแก้ไขไม่ทันต้อง Blow Pressure ออก Flare สูญเสีย Ethylene ทำให้ทรัพย์สินเสียหายมูลค่า 10,000-100,000 บาท	- มี Low FICA-228 Alarm Low - มีการตรวจสอบ Flow Catalyst ทุก 12 ชม.	-	1	2	2	เล็กน้อย

ผลการศึกษา วิเคราะห์ และทบทวนการดำเนินงานในโรงงานเพื่อการชี้บ่งอันตรายและการประเมินความด้วยวิธี HAZOP

หน่วย..Polymerization.....**รายละเอียด**.....D-201 1st Polymerizer NO. NODE PHA-002/N-001

ปัจจัยการผลิต.....Flow.....**ค่าควบคุม**.....Recycle gas 4,000 - 5,500 M^3/Hr.....**แบบแปลนหมายเลข**.....P & ID SHEET NO.2004.....

ข้อบกพร่อง	สถานการณ์จำลอง	เหตุการณ์ที่เกิดตามมา	มาตรการป้องกัน/ควบคุม/แก้ไข	ข้อเสนอแนะ	การประเมินความเสี่ยง			
					โอกาส	ความรุนแรง	ผลลัพธ์	ระดับความเสี่ยง
- Low Flow	- Co-Catalyst Pump P-106 ทำ Flow ได้น้อยกว่าปกติ	- Pressure D-201 สูงขึ้นต้อง Blow Pressure ออก Flare ทำให้สูญเสีย Ethylene ทำให้ทรัพย์สินเสียหายเป็นมูลค่า 10,000-100,000 บาท	- มี Flow FIC-2229 Alarm Low - มีการจับ Flow ทุก 12 ชม. - Switch ไปใช้ Pump อีกตัวหนึ่ง	-	1	2	2	เล็กน้อย
	- Recycle Gas Low Flow เนื่องจาก Start Up Slurry Cooler ทำให้ Temp D-201 ตก	- ไม่ส่งผลกระทบต่อกระบวนการผลิต	- ไม่มี	-	-	-	-	-
	- Recycle Gas Low Flow เนื่องจากท่อ RG Flow เกิดการ Leak	- ส่งผลให้เกิด VCE ได้ทำให้ทรัพย์สินเสียหายมากกว่า 1,000,000 บาท	- มี Alarm RG Flow Low - มี Alarm TRCS221 Low เนื่องจากระบบ Heat Remove ไม่เพียงพอ	-	1	4	4	ยอมรับได้ แผนควบคุมความเสี่ยง 4/10
	- Recycle Gas Low Flow เนื่องจาก Blower C-201 Trip 1 ตัว	- ต้อง Shut Down Plant ทำให้ทรัพย์สินเสียหายเป็นมูลค่า 100,000-1,000,000 บาท	- มีการ Check List Blower ทุก 12 ชม. - มีการทำ Self Maintenance และ PM ตามระบบเวลาที่กำหนด	-	1	3	3	ยอมรับได้ แผนควบคุมความเสี่ยง 4/10

ผลการศึกษา วิเคราะห์ และทบทวนการดำเนินงานในโรงงานเพื่อการชี้บ่งอันตรายและการประเมินความด้วยวิธี HAZOP

หน่วย..Polymerization.....**รายละเอียด**.....D-201...1st Polymerizer NO. NODE PHA-002/N-001.....

ปัจจัยการผลิต..Reaction.....**ค่าควบคุม**.....-.....**แบบแปลนหมายเลข**.....P & ID SHEET NO.2004.....

ข้อบกพร่อง	สถานการณ์จำลอง	เหตุการณ์ที่เกิดตามมา	มาตรการป้องกัน/ควบคุม/แก้ไข	ข้อเสนอแนะ	การประเมินความเสี่ยง			
					โอกาส	ความรุนแรง	ผลลัพธ์	ระดับความเสี่ยง
- NO Reaction	- Catalyst Fail ขณะทำ Batch Start	- Pressure Reactor สูงต้อง Blow Pressure ออก Flare และ Dump Solvent ออกจาก Reactor ทำให้ทรัพย์สินเสียหายเป็นมูลค่า 100,000-1,000,000 บาท	- มี Safety Valve SV-207 Set 10 Kg/cm^2 - มี Interlock - มีการ Check Activity Catalyst ก่อนใช้งาน	-	1	3	3	ยอมรับได้ แผนควบคุมความเสี่ยง 6/10
	- ลืมเปิด MS Valve ที่ Reactor Jacket ขณะทำการ START-UP	- Temp reactor ไม่ได้ตามค่าที่กำหนดส่งผลให้ต้อง Dump Solvent ออกจาก Reactor ทำให้ทรัพย์สินเสียหายมูลค่า 100,000 - 1,000,000 บาท	- มีระบบ Sequence Control เพื่อไม่ให้ Start-up ต่อหากอุณหภูมิไม่ได้ตามกำหนด		1	3	3	ยอมรับได้ แผนควบคุมความเสี่ยง 6/10
- Low Reaction	- มี Impurity เข้าระบบ เช่น H_2O, CO_2 และ O_2	- ต้อง Shut Down Plant ทำให้ทรัพย์สินเสียหายเป็นมูลค่า 100,000-1,000,000 บาท	- มี Control Spec Raw Material ก่อนใช้งาน - มีการ Sampling Solvent Check ค่า Water Content - มี Safety Valve SV-207 Set 10 Kg/cm^2 - มี Interlock Set Pressure High ที่ 9.5 Kg/cm^2	-	2	3	6	ยอมรับได้ แผนควบคุมความเสี่ยง 6/10

ผลการศึกษา วิเคราะห์ และทบทวนการดำเนินงานในโรงงานเพื่อการชี้บ่งอันตรายและการประเมินความด้วยวิธี HAZOP

หน่วย..Polymerizatio.....**รายละเอียด**.....D-201 1st Polymerizer NO. NODE PHA-002/N-001.....

ปัจจัยการผลิต.....Temp. Reaction.....**ค่าควบคุม**.....Temp 80-85^{O}C.....**แบบแปลนหมายเลข**.....P & ID SHEET NO.2004.....

ข้อบกพร่อง	สถานการณ์จำลอง	เหตุการณ์ที่เกิดตามมา	มาตรการป้องกัน/ควบคุม/แก้ไข	ข้อเสนอแนะ	การประเมินความเสี่ยง			
					โอกาส	ความรุนแรง	ผลลัพธ์	ระดับความเสี่ยง
- High Reaction	- ทำการ Flush Line Catalyst เนื่องจาก Flow Catalyst Low	- Temp Reactor Shoot เกิด Sintering Temp ใน Reactor ทำให้ทรัพย์สินเสียหาย 100,000-1,000,000 บาท	- มี Interlock S/D TRCS-221 (90^{O}C) PRCS-221 (9.5 Kg/cm^2) - มี SV-207 Blow ออก Flare (Set = 10 Kg/cm^2) - มี PM Plan สำหรับ Flow transmitter Class A	-	2	3	6	ยอมรับได้ แผนควบคุมความเสี่ยง 6/10
	- มี Impurity เข้ามาในระบบจึงทำการเพิ่ม Catalyst แต่เมื่อกำจัด Impurity ในระบบได้แล้วไม่ได้ลดปริมาณ Catalyst	- Temp Reactor Shoot เกิด Sintering Temp ใน Reactor ทำให้ทรัพย์สินเสียหาย 100,000-1,000,000 บาท	- มี Interlock S/D TRCS-221 (90^{O}C) PRCS-221 (9.5 Kg/cm^2) - มี SV-207 Blow ออก Flare (Set = 10 Kg/cm^2)	-	2	3	6	ยอมรับได้ แผนควบคุมความเสี่ยง 6/10
- Low Reaction	- Flow Catalyst ไม่เข้า Reactor เนื่องจาก Pump ทำ Flow ไม่ได้	- Temp Reactor ต่ำลง Pressure สูงขึ้น Control Condition ไม่ได้ต้อง S/D Plant ทำให้ทรัพย์สินเสียหายเป็นมูลค่า 100,000-1,000,000 บาท	- มี Flow Catalyst (FICA-228, FICA-2229 - มี Pump Catalyst Spare - มี Interlock Pressure PRCS-221 S/D (9.5 Kg/cm^2)		1	3	3	ยอมรับได้ แผนควบคุมความเสี่ยง 6/10

ผลการศึกษา วิเคราะห์ และทบทวนการดำเนินงานในโรงงานเพื่อการชี้บ่งอันตรายและการประเมินความด้วยวิธี HAZOP

หน่วย..Polymerization.....**รายละเอียด**.....D-201 1st Polymerizer NO. NODE PHA-002/N-001.....

ปัจจัยการผลิต.....Temp.....**ค่าควบคุม**.....80-85 ^{O}C.....**แบบแปลนหมายเลข**.....P & ID SHEET NO.2004.....

ข้อบกพร่อง	สถานการณ์จำลอง	เหตุการณ์ที่เกิดตามมา	มาตรการป้องกัน/ควบคุม/แก้ไข	ข้อเสนอแนะ	การประเมินความเสี่ยง			
					โอกาส	ความรุนแรง	ผลลัพธ์	ระดับความเสี่ยง
- High Temp	- Flow Catalyst Over เนื่องจากทำการ Flush Line	- Temp Reactor Shoot เป็นผลให้เกิด Sintering Temp ใน Reactor ทำให้ทรัพย์สินเสียหายเป็นมูลค่า 100,000-1,000,000 บาท	- มี Interlock S/D TRCS--221 Very High (90 ^{O}C) - มี Alarm Temp Reactor High	-	2	3	6	ยอมรับได้ แผนควบคุมความเสี่ยง 6/10
	- มีการ Heat Reactor โดยใช้ MS ช่วง Start up จนทำให้ Temp สูงโดยไม่สามารถควบคุมได้	- Temp Reactor สูงทำให้ Hexane เกิดการเดือดส่งผลให้ Pressure สูงและอาจเกิด BLEVE ได้ ส่งผลให้ทรัพย์เสียหายเป็นจำนวนมากกว่า 1 ล้านบาท	- มี Interlock S/D TRCS-221 เมื่อ Temp > 90 ^{O}C - มี Pressure relief valve SV-207	-	1	4	4	ยอมรับได้ แผนควบคุมความเสี่ยง 6/10

ผลการศึกษา วิเคราะห์ และทบทวนการดำเนินงานในโรงงานเพื่อการชี้บ่งอันตรายและการประเมินความด้วยวิธี HAZOP

หน่วย..Polymerization.....**รายละเอียด**.....D-201....1st. Polymerizer..NO..NODE..PHA-002/N-001.....

ปัจจัยการผลิต.....Level.....**ค่าควบคุม**.....~ 55%.....**แบบแปลนหมายเลข**.....P & ID SHEET NO.2004.....

ข้อบกพร่อง	สถานการณ์จำลอง	เหตุการณ์ที่เกิดตามมา	มาตรการป้องกัน/ควบคุม/แก้ไข	ข้อเสนอแนะ	การประเมินความเสี่ยง			
					โอกาส	ความรุนแรง	ผลลัพธ์	ระดับความเสี่ยง
- High Level	- HC-221 Fail Close ทำให้ Level D-201 High	- ไม่สามารถส่งของไป D-202 ได้ต้องทำการ S/D Holding D-201 ทำให้ทรัพย์สินเสียหายเป็นมูลค่า 100,000-1,000,000 บาท	- มี Level LRA-221 Alarm - มี Plan PM Control Valve HC-221	-	2	3	6	ยอมรับได้ แผนควบคุมความเสี่ยง 4/10
- Low Level	- ไม่มี	- ไม่มี	- ไม่มี	-	-	-	-	-

ผลการศึกษา วิเคราะห์ และทบทวนการดำเนินงานในโรงงานเพื่อการชี้บ่งอันตรายและการประเมินความด้วยวิธี HAZOP

หน่วย Polymerization **รายละเอียด** D-201 1st Polymerizer NO. NODE PHA-002/N-001

ปัจจัยการผลิต Pressure **ค่าควบคุม** ~ 6.5 - 8.0 Kg/Cm^2 **แบบแปลนหมายเลข** P & ID SHEET NO.2004

ข้อบกพร่อง	สถานการณ์จำลอง	เหตุการณ์ที่เกิดตามมา	มาตรการป้องกัน/ควบคุม/แก้ไข	ข้อเสนอแนะ	การประเมินความเสี่ยง			
					โอกาส	ความรุนแรง	ผลลัพธ์	ระดับความเสี่ยง
- Low Pressure	- ไม่มี	- ไม่มี	- ไม่มี	-	-	-	-	-
- High Pressure	- Flow Catalyst Low เนื่องจาก Pump ทำ Flow ไม่ได้, Line Catalyst ตัน, มี Impurity เข้าระบบ	- Pressure Reactor สูงไป ไม่สามารถ Control Condition Reactor ได้ต้องทำการ Blow Pressure ออก Flare ทำให้ทรัพย์สินเสียหายเป็นมูลค่า 100,000-1,000,000 บาท	- มี Pressure Alarm - มี Interlock Pressure PRCS-221 (9.5 Kg/cm^2)	-	2	3	6	ยอมรับได้ แผนควบคุมความเสี่ยง 4/10 และ 6/10

ผลการศึกษา วิเคราะห์ และทบทวนการดำเนินงานในโรงงานเพื่อการชี้บ่งอันตรายและการประเมินความด้วยวิธี HAZOP

หน่วย Polymerization **รายละเอียด** D-201 1st Polymerizer NO. NODE PHA-002/N-001

ปัจจัยการผลิต Flow **ค่าควบคุม** Main Catalyst 80-200 Lites/Hr, CO-Catalyst ~50 Lites/Hr **แบบแปลนหมายเลข** P & ID SHEET NO.2004

ข้อบกพร่อง	สถานการณ์จำลอง	เหตุการณ์ที่เกิดตามมา	มาตรการป้องกัน/ควบคุม/แก้ไข	ข้อเสนอแนะ	การประเมินความเสี่ยง			
					โอกาส	ความรุนแรง	ผลลัพธ์	ระดับความเสี่ยง
- High Flow	- Main Catalyst High Flow เนื่องจาก Stroke Pump P-105 Error	- Temp D-201 High Pressure D-201 Low ถ้าแก้ไขไม่ทันต้อง Shut Down Plant ทำให้ทรัพย์สินเสียหายเป็นมูลค่า 10,000-100,000 บาท	- มี Flow FICA-228 Alarm High - Switch Pump P-105 ใช้ตัว Spare - มีการตรวจ Check Flow Feed Catalyst ทุก 12 ชม.	-	1	2	2	เล็กน้อย
	- Co-Catalyst High Flow เนื่องจาก Stroke Pump P-106 Error	- มีผลต่อ Product ทำให้ค่าความขาว (LC) ของเม็ดพลาสติกตกลงคิดเป็นมูลค่าทรัพย์สินเสียหาย 10,000-100,000 บาท	- มี Flow FIC-2229 Alarm High - Switch Pump P-106 ไปใช้ตัว Spare	-	1	2	2	เล็กน้อย
	- Solvent, Hexane High Flow เนื่องจาก Transmitter FIC-224 อ่านค่าได้น้อยกว่าความเป็นจริงทำให้ Control Valve เปิดมาก	- เกิดปฏิกิริยาใน D-201 ไม่ดีเพราะ Concentration เปลี่ยนแปลง สามารถดำเนินการผลิตต่อได้	- มีการ PM Transmitter ตามระยะเวลาที่กำหนด - มี Level D-201 LRA-221 Alarm High	-	1	2	2	เล็กน้อย

ผลการศึกษา วิเคราะห์ และทบทวนการดำเนินงานในโรงงานเพื่อการชี้บ่งอันตรายและการประเมินความด้วยวิธี HAZOP

หน่วย..Polymerization.....**รายละเอียด**.....D-201 1st Polymerizer NO. NODE PHA-002/N-001

ปัจจัยการผลิต.....Flow.....**ค่าควบคุม**.....C_2H_4 4.5-10 TON, BU-1 20-200 Kg/Hr.....**แบบแปลนหมายเลข**..P & ID SHEET NO.2004

ข้อบกพร่อง	สถานการณ์จำลอง	เหตุการณ์ที่เกิดตามมา	มาตรการป้องกัน/ควบคุม/แก้ไข	ข้อเสนอแนะ	การประเมินความเสี่ยง			
					โอกาส	ความรุนแรง	ผลลัพธ์	ระดับความเสี่ยง
- High Flow	- Line Ethylene FRC-221 Transmitter อ่านค่าได้น้อยกว่าความเป็นจริง ทำให้ Control เปิดมากขึ้น	- Temp D-201 High - Pressure D-201 High ถ้าแก้ไขไม่ทันต้องทำการ Shut Down Plant ทำให้ทรัพย์สินเสียหายเป็นมูลค่า 100,000-1,000,000 บาท	- มี Aalarm Out Put ของ FRC-221 Alarm High - D-201 มี Interlock Shut Down TRCS-221 (Set 90^{O}C), TRCS-221 (Set 9.5 Kg/cm^{2}) - D-201 มี Safety SV-207 (Set 10 Kg/cm^{2}) - มีระบบ PM Transmitter ตามระยะเวลาที่กำหนด	-	1	3	3	ยอมรับได้ แผนควบคุมความเสี่ยง 4/10
- High Flow	- ขณะฝนตกหนักทำให้ท่อ BU-1 เกิดการ Condent ของ BU-1 เป็น Liquid ทำให้ Flow FRCQ อ่านค่าต่ำ Control Valve เปิดมาก	- Control Product ได้ไม่ตรงตาม Spec ไม่มีผลกระทบต่อทรัพย์สิน	- มี Alarm Out Put และ Measurement FRCQ-222	-	2	1	2	เล็กน้อย
	- Switch range Bu-1 ผิด	- ไม่สามารถควบคุม Product ได้ชั่วขณะ - Density Product เปลี่ยนแปลงจากค่า Control - ทำให้ทรัพย์สินเสียหายเป็นมูลค่า 100,000-1,000,000 บาท	- มีระบบ PM Transmitter และ Control Valve ตามระยะเวลาที่กำหนด	-	1	3	3	ยอมรับได้ แผนควบคุมความเสี่ยง 6/10

ผลการศึกษา วิเคราะห์ และทบทวนการดำเนินงานในโรงงานเพื่อการชี้บ่งอันตรายและการประเมินความด้วยวิธี HAZOP

หน่วย.....Polymerization.....**รายละเอียด**.....D-201 1st Polymerizer NO. NODE PHA-002/N-001

ปัจจัยการผลิต.....Flow.....**ค่าควบคุม**.....Solvent 5-15 Ton/Hr, Recycle gas 4,000-5,200 M^{3}/Hr.....**แบบแปลนหมายเลข**.....P & ID SHEET NO.2004

ข้อบกพร่อง	สถานการณ์จำลอง	เหตุการณ์ที่เกิดตามมา	มาตรการป้องกัน/ควบคุม/แก้ไข	ข้อเสนอแนะ	การประเมินความเสี่ยง			
					โอกาส	ความรุนแรง	ผลลัพธ์	ระดับความเสี่ยง
- High Flow	- Solvent Mother Liquor High Flow เนื่องจาก Transmitter อ่านค่าได้น้อยกว่าความเป็นจริงทำให้ Control Valve เปิดมาก	- เกิดปฏิกิริยาใน D-201 ไม่ดีเพราะ Condition เปลี่ยนแปลง คิดเป็นมูลค่าทรัพย์สินเสียหาย 10,000-100,000 บาท	- มีการ PM Transmitter ตามระยะเวลาที่กำหนด - มี Level D-201 LRA-221 Alarm High	-	2	2	4	ยอมรับได้ แผนควบคุมความเสี่ยง 4/10
	- Recyle Gas Flow High เนื่องจาก Control Valve LV-211 ไม่ Action	- ทำให้ Temp และ Recycle Gas D-201 สูงขึ้นเกิดปรากฏการ Entrainment ไม่มีผลกระทบต่อทรัพย์สิน	- มี FRS-211 Alarm High - มี LICA-211 Alarm High - มีระบบ PM Control Valve ตามระยะเวลาที่กำหนด	-	3	1	3	ยอมรับได้ แผนควบคุมความเสี่ยง 4/10

ภาคผนวก ข-3

เอกสารการแจ้งหน่วยงานอนุญาตทราบล่วงหน้าก่อนดำเนินการติดตามตรวจสอบผลกระทบสิ่งแวดล้อม

ที่ คปล.306/2568

11 ธันวาคม 2568

เรื่อง ขอส่งแผนการดำเนินการติดตามตรวจสอบผลกระทบสิ่งแวดล้อมประจำปี 2569

เรียน ผู้อำนวยการสำนักงานนิคมอุตสาหกรรมมาบตาพุด จังหวัดระยอง

สิ่งที่ส่งมาด้วย 1. แผนการดำเนินการติดตามตรวจสอบผลกระทบสิ่งแวดล้อมโครงการผลิตเม็ดพลาสติกโพลิเอททีลีน ชนิดความหนาแน่นสูงโรงงานที่1 (ครั้งที่ 7) โรงงาน HDPE1

2. แผนการดำเนินการติดตามตรวจสอบผลกระทบสิ่งแวดล้อมโครงการผลิตเม็ดพลาสติกโพลิเอททีลีน ชนิดความหนาแน่นสูงโรงงานที่2 (ส่วนขยายครั้งที่ 1) โรงงาน HDPE2

3. แผนการดำเนินการติดตามตรวจสอบผลกระทบสิ่งแวดล้อมโครงการผลิตเม็ดพลาสติกโพลิเอททีลีน ชนิดความหนาแน่นสูงโรงงานที่3 (ครั้งที่ 2) โรงงาน HDPE3

4. แผนการดำเนินการติดตามตรวจสอบผลกระทบสิ่งแวดล้อมโครงการผลิตเม็ดพลาสติกโพลิเอททีลีน ชนิดความหนาแน่นต่ำแบบเชิงเส้น (ครั้งที่ 1) โรงงาน LLDPE

5. แผนการดำเนินการติดตามตรวจสอบผลกระทบสิ่งแวดล้อมโครงการผลิตเม็ดพลาสติกโพลิเอททีลีน ชนิดความหนาแน่นต่ำ (ครั้งที่ 3) โรงงาน LDPE

6. แผนการดำเนินการติดตามตรวจสอบผลกระทบสิ่งแวดล้อมโครงการผลิตเม็ดพลาสติกโพลิโพรไพลีน โรงงานที่1 (ครั้งที่ 5) โรงงาน PP1

7. แผนการดำเนินการติดตามตรวจสอบผลกระทบสิ่งแวดล้อมโครงการผลิตเม็ดพลาสติกโพลิโพรไพลีน โรงงานที่2 (ครั้งที่ 5) โรงงาน PP2

อ้างถึง มาตรการป้องกันและแก้ไขผลกระทบสิ่งแวดล้อม (ระยะดำเนินการ) ของรายงานการประเมินผลกระทบสิ่งแวดล้อม (EIA) ของบริษัท ไทยโพลิเอทิลีน จำกัด

ตามที่สำนักงานนโยบาย และแผนสิ่งแวดล้อมได้ให้ความเห็นชอบในรายงานการวิเคราะห์ผลกระทบสิ่งแวดล้อมของบริษัทไทยโพลิเอททีลีน จำกัด ได้กำหนดมาตรการป้องกัน และแก้ไขผลกระทบสิ่งแวดล้อม (ระยะดำเนินการ) ข้อ 1(7) ระบุให้บริษัทฯ ว่าจ้างหน่วยงานกลาง (Third Party) เพื่อดำเนินการตรวจสอบผลการปฏิบัติตามมาตรการป้องกันและแก้ไขผลกระทบสิ่งแวดล้อม และมาตรการติดตามตรวจสอบผลกระทบสิ่งแวดล้อมของโครงการฯ โดยให้แจ้งหน่วยงานอนุญาตทราบก่อนดำเนินการติดตามตรวจสอบผลกระทบสิ่งแวดล้อมด้วยหน่วยงานกลาง (Third Party)

ได้รับเอกสารแล้ว เมื่อวันที่ 11 / 12 / 68
ลงชื่อ ..... ผู้รับ

บริษัทไทยโพลิเอททีลีน จำกัด
สำนักงาน : 1 ถนนปูนซิเมนต์ไทย บางซื่อ กรุงเทพฯ 10800
โรงงาน : 10 ถ. ไอ-หนึ่ง นิคมอุตสาหกรรมมาบตาพุด อ.เมือง จ.ระยอง 21150
โทรศัพท์ : 0 3868 3393-7 โทรสาร : 0 3868 3398
เว็บไซต์ : www.scgchemicals.com

THAI POLYETHYLENE CO., LTD.
Office: 1 Siam Cement Road, Bangsue, Bangkok 10800, Thailand
Factory: 10 I-1 Rd., Map Ta Phut Industrial Estate, Muang District, Rayong Province 21150 Thailand Tel.: 66 3868 3393-7 Fax: 66 3868 3398

บริษัทฯ จึงขอแจ้งแผนการดำเนินการติดตามตรวจสอบผลกระทบสิ่งแวดล้อมประจำปี 2569 โดยจะมีการดำเนินการในเดือนมกราคมถึงเดือนธันวาคม 2569 ตามสิ่งที่ส่งมาด้วย

จึงเรียนมาเพื่อทราบ

ขอแสดงความนับถือ

ศศิเพ็ญ ลายไม้

(นางสาวศศิเพ็ญ ลายไม้)

ผู้จัดการ Sustainable Development

หน่วยงาน Environmental and Governance บริษัท ไทยโพลิเอททีลีน จำกัด

โทร : (038) 912494

ได้รับเอกสารแล้ว เมื่อวันที่ 11/12/69

ส่งข่อ ภัทรพล ชำนนท์ ผู้ [illegible]

บริษัทไทยโพลิเอททีลีน จำกัด
สำนักงาน : 1 ถนนปูนซิเมนต์ไทย บางซื่อ กรุงเทพฯ 10800

โรงงาน : 10 ถ. ไอ-หนึ่ง นิคมอุตสาหกรรมมาบตาพุด อ.เมือง จ.ระยอง 21150
โทรศัพท์ : 0 3868 3393-7 โทรสาร : 0 3868 3398

เว็บไซต์ : www.scgchemicals.com

THAI POLYETHYLENE CO., LTD.
Office: 1 Siam Cement Road, Bangsue, Bangkok 10800, Thailand

Factory: 10 I-1 Rd., Map Ta Phut Industrial Estate, Muang District, Rayong Province 21150 Thailand Tel.: 66 3868 3393-7 Fax: 66 3868 3398

Website: www.scgchemicals.com


ภาคผนวก ข-4

เอกสารการเชื่อมโยงข้อมูลผลการตรวจวัดคุณภาพสิ่งแวดล้อมแบบต่อเนื่องไปยังศูนย์เฝ้าระวังและควบคุมคุณภาพสิ่งแวดล้อม (EMC^2)


Status COD Water Online to IEAT&DIW

SCGC INTRANET

OUTSIDE SCGC

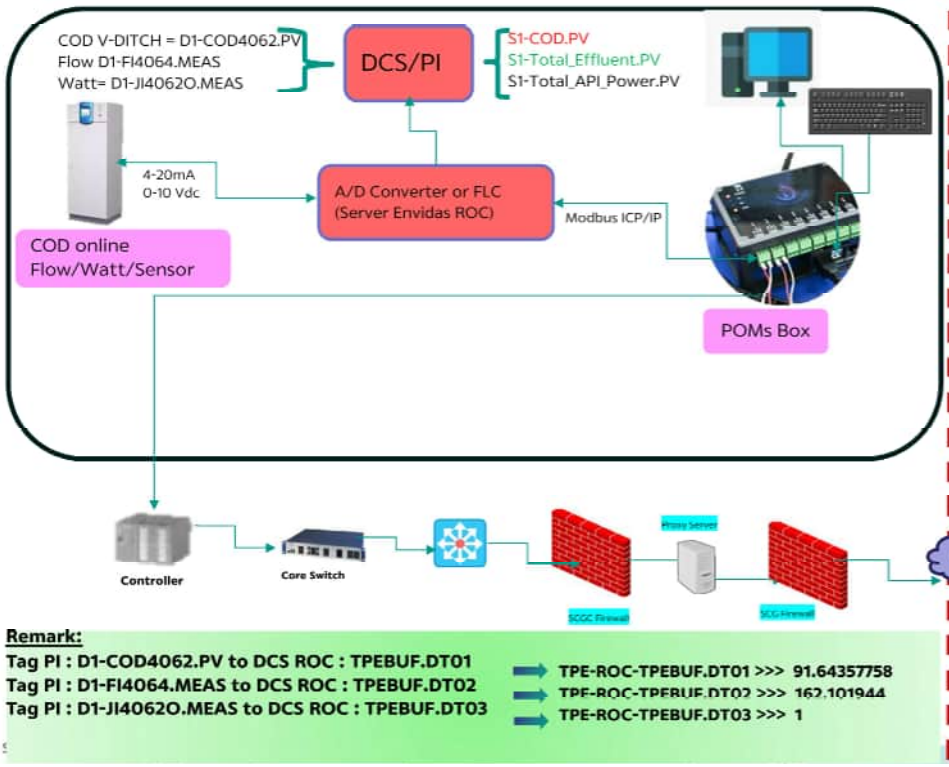

Flow การส่งสัญญาณ COD Online: ของ บริษัท TPE ไป ยัง กนอ. และ กรมโรงงานอุตสาหกรรม

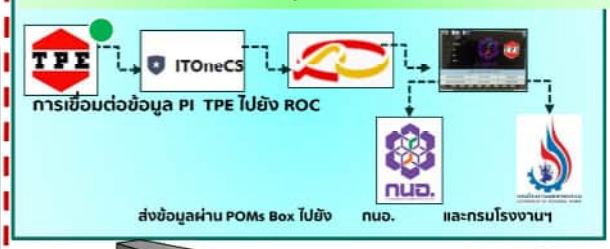

Remark:

Tag PI : D1-COD4062.PV to DCS ROC : TPEBUF.DT01 ➡ **TPE-ROC-TPEBUF.DT01 >>> 91.64357758**


Tag PI : D1-FI4064.MEAS to DCS ROC : TPEBUF.DT02 ➡ **TPE-ROC-TPEBUF.DT02 >>> 162.101944**

Tag PI : D1-JI4062O.MEAS to DCS ROC : TPEBUF.DT03 ➡ **TPE-ROC-TPEBUF.DT03 >>> 1**

SCGC

การส่งข้อมูลระบบเฝ้าระวังและเตือนภัยมลพิษระยะไกล Pollution Online Monitoring System Box : POMS Box (COD Online)

การนิคมอุตสาหกรรมมาบตาพุต (IEAT EMCC)

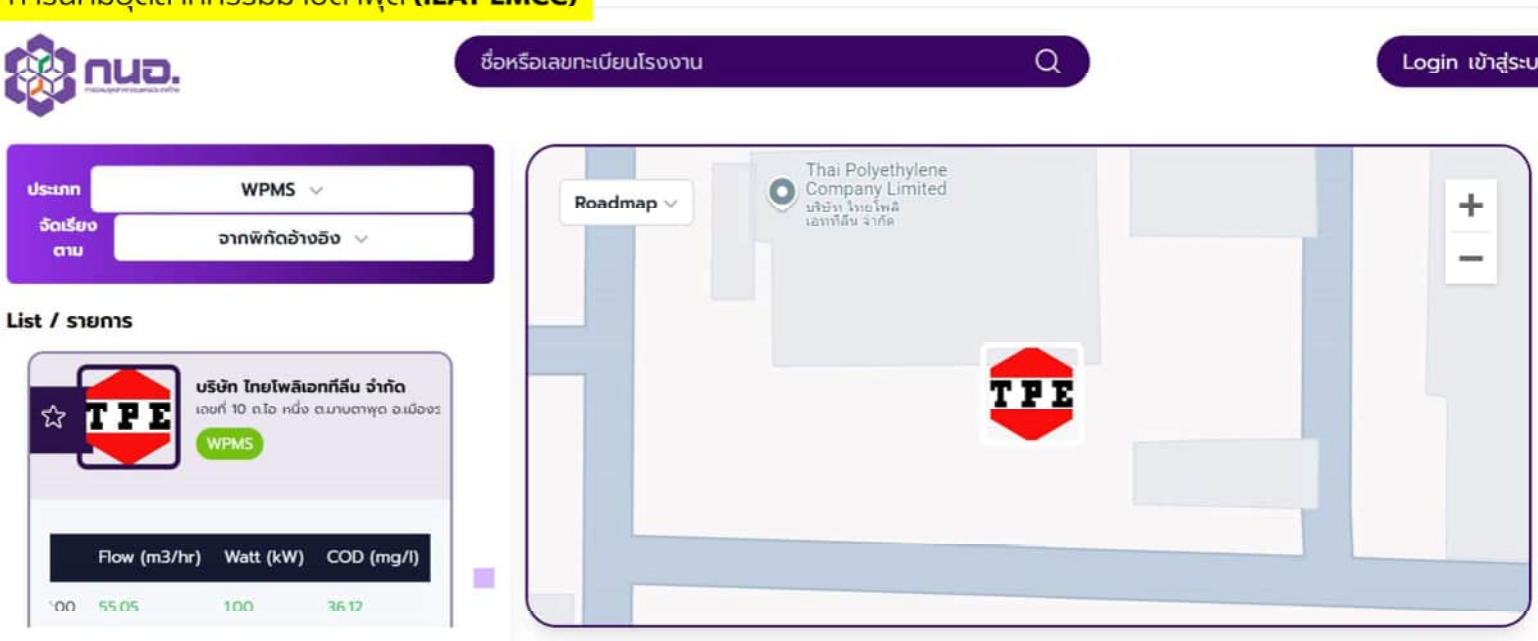

Industrial Estate Authority of Thailand

ภาคผนวก ข-5

ตัวอย่างเอกสารแจ้งการนิคมอุตสาหกรรมแห่งประเทศไทย

เรื่อง Shutdown/Turnaround และ Pre-Startup

แบบรายงานการแจ้งกิจกรรมการซ่อมบำรุงของโรงงาน
ในกลุ่มนิคมอุตสาหกรรมและท่าเรืออุตสาหกรรมพื้นที่มาบตาพุด

บริษัทฯ : ไทยโพลิเอททีลีน จำกัด
นิคมอุตสาหกรรม : มาบตาพุด
ทะเบียนโรงงาน : 72070000125365
หน่วยผลิต : HDPE1
วันที่ : 25 มีนาคม 2569 -1 เมษายน 2569
(✓) การซ่อมบำรุง ( ) การซ่อมบำรุงใหญ่ ( ) การหยุดเดินเครื่องฉุกเฉิน
รายละเอียดของโครงการหรือการซ่อมบำรุงหรือการซ่อมบำรุงใหญ่หรือการหยุดเดินเครื่องฉุกเฉิน : 1 Cleaning E-222, Loop Hexane washing , loop off gas 2. Remove Overhaul Safety Valve 3. Overhaul Control Valve 4. Change Bag filter M-304 , M-2402, M-402 5. ทำ PM Equipment ตามรอบ ผลกระทบสิ่งแวดล้อม : อาจมีแสงและเสียงดังจากระบบหอเผา (Flare) เนื่องจากมีการ Blow pressure ในระบบ
หมายเหตุ N/A = ไม่เกี่ยวข้อง Y = ได้ดำเนินการแล้ว N = ไม่สามารถดำเนินการได้

บริษัทฯ ขอรับรองว่าข้อความข้างต้นถูกต้องเป็นจริงทุกประการ และได้ปฏิบัติตามกฎหมาย ระเบียบ หลักเกณฑ์ และเงื่อนไขต่างๆที่เกี่ยวข้องอย่างเคร่งครัด

ลงชื่อ..... ผู้มีอำนาจ/ผู้ได้รับมอบอำนาจ

(วีระกิตติ์ [redacted])

วันที่ 10 เดือน มีนาคม พ.ศ. 2569

แบบรายงานการแจ้งแผนการซ่อมบำรุงของโรงงาน
ในกลุ่มนิคมอุตสาหกรรมและท่าเรืออุตสาหกรรมพื้นที่มาบตาพุด

N/A	Y	N	รายการตรวจสอบแผนการซ่อมบำรุงและผลกระทบด้านสิ่งแวดล้อมและความปลอดภัยหรือชุมชน
	✓		1. แผนการดำเนินงานในการซ่อมบำรุง ประกอบด้วย รายการอุปกรณ์หลักและงานหลัก (package) ที่จะดำเนินการในการซ่อมบำรุง
	✓		2. แผนการดำเนินงานในการซ่อมบำรุง ประกอบด้วย รายชื่อและปริมาณสารเคมีที่คงค้างอยู่ในอุปกรณ์หลักที่อาจส่งผลกระทบต่อสิ่งแวดล้อมและชุมชนได้อย่างมีนัยสำคัญ รวมทั้งแจ้งข้อมูลและมาตรการควบคุมสารเคมีที่นำมาใช้ในกระบวนการซ่อมบำรุง
	✓		3. มีแผนการดำเนินการ (Shut Down Procedure) ตั้งแต่การลดกำลังการผลิต การระบายสารเคมีออกจากอุปกรณ์ การเปิดอุปกรณ์ การซ่อมบำรุง
	✓		4. มีวิธีการจัดการกากของเสียและของเสียอันตราย
	✓		5. มีวิธีการจัดการน้ำเสีย
	✓		6. มีมาตรการควบคุมการปล่อยหรือระบายสารเคมีสู่บรรยากาศเมื่อมีการเปิดอุปกรณ์เพื่อทำการซ่อมบำรุง เพื่อมิให้เกิดผลกระทบด้านสิ่งแวดล้อม โรงงานหรือชุมชน
	✓		7. มีมาตรการในการควบคุมหอเผาก๊าซ (Flare) เพื่อมิให้ส่งผลกระทบต่อสิ่งแวดล้อม โรงงานหรือชุมชน ทั้งในช่วงระยะเวลาการหยุดเดินเครื่อง (Shut down) และช่วงระยะเวลาการเริ่มเดินเครื่องใหม่ (Start up) ตามมาตรการ ดังนี้ (1) มาตรการควบคุมเสียงดัง (2) มาตรการควบคุมควันดำ (3) มาตรการควบคุมความร้อน แสงสว่าง (4) มาตรการควบคุมกลิ่น (5) มาตรการควบคุมระยะเวลาการเผา
✓			8. มีมาตรการในการควบคุมฝุ่นที่เกิดจากการทำงาน
	✓		9. มีมาตรการควบคุม ป้องกันการทำงานที่มีความเสี่ยงสูง เช่น การเชื่อม ตัดที่ทำให้เกิดประกายไฟ การทำงานในที่สูง การทำงานในที่อับอากาศ การยก เคลื่อนย้ายอุปกรณ์ขนาดใหญ่ที่ต้องใช้เครื่องจักร รถเครน รถโฟล์คลิฟท์ การใช้น้ำแรงดันสูง
	✓		10. แผนการปฏิบัติการภาวะฉุกเฉินสำหรับงานซ่อมบำรุงซึ่งครอบคลุมผู้รับจ้าง
	✓		11. มีรายชื่อผู้จัดการของโรงงานหรือผู้รับมอบอำนาจที่มีอำนาจดำเนินการแทน (Turnaround/Shut Down Manager) พร้อมรายชื่อผู้ที่ติดต่อกับสำนักงานนิคมอุตสาหกรรมหรือสำนักงานท่าเรืออุตสาหกรรมมาบตาพุด
✓			12. มีแผนการประชาสัมพันธ์กับชุมชน โรงงานที่อาจได้รับผลกระทบ
	✓		13. มีหน่วยงานด้านความปลอดภัยอาชีวอนามัย และสิ่งแวดล้อมเพื่อทำหน้าที่ควบคุมการดำเนินการ
	✓		14. มีผู้รับจ้างเข้ามาดำเนินการในซ่อมบำรุง และมีแผนในการดำเนินการที่ครอบคลุมในด้านต่างๆ ประกอบด้วย (1) การแจ้งจำนวนผู้รับจ้างที่ปฏิบัติงานในการซ่อมบำรุง (2) งานหลักที่ผู้รับจ้างต้องปฏิบัติ (3) มาตรการคัดเลือกและทดสอบความสามารถของผู้รับจ้างในการปฏิบัติงานตามที่กำหนดให้เป็นไปด้วยความปลอดภัยและสอดคล้องกับกฎหมาย

			(4) การฝึกอบรมผู้รับจ้างอย่างน้อยประกอบด้วย (4.1) แผนปฏิบัติการงานซ่อมบำรุง (4.2) งานที่ต้องปฏิบัติ อันตรายที่อาจจะเกิดขึ้น และวิธีการปฏิบัติงานที่ปลอดภัย (4.3) แผนปฏิบัติการภาวะฉุกเฉิน และสิ่งที่ต้องปฏิบัติเมื่อมีการประกาศภาวะฉุกเฉินและการยกเลิกภาวะฉุกเฉิน แผนการเตือนภัย และแผนการอพยพของผู้รับจ้าง (4.4) บุคคลที่ต้องติดต่อเมื่อเกิดกรณีที่ไม่ปลอดภัย หรือประสบอุบัติเหตุ (5) จัดให้มีการประเมินผล และฝึกอบรมเพื่อให้ผู้รับจ้างมีความรู้ ความเข้าใจ และสามารถปฏิบัติได้ (6) จัดให้มีกิจกรรม งบประมาณเพื่อส่งเสริมด้านความปลอดภัยตลอดช่วงเวลาการซ่อมบำรุง (7) กรณีที่มีผู้รับจ้างและผู้รับจ้างช่วงหลายราย ผู้ประกอบกิจการต้องจัดให้มีคณะกรรมการหรือคณะทำงานด้านความปลอดภัย โดยมีผู้แทนของผู้รับจ้างร่วมเป็นคณะกรรมการหรือคณะทำงานด้วย (8) จัดให้มีเจ้าหน้าที่ด้านความปลอดภัยในการทำงานของผู้รับจ้างเพื่อควบคุมความปลอดภัยในพื้นที่ให้เป็นไปตามกฎหมาย โดยอย่างน้อยต้องจัดให้มีเจ้าหน้าที่ด้านความปลอดภัยในการทำงานระดับหัวหน้างานของผู้รับจ้างเพื่อควบคุม ณ จุดปฏิบัติงาน (9) จัดเตรียมพื้นที่และอุปกรณ์สำหรับปฏิบัติงานชั่วคราว สถานที่รับประทานอาหาร ห้องน้ำ ที่พัก ที่สำหรับจอดรถ จุดรวมพล และสถานที่สำหรับประชุมชี้แจงภายในพื้นที่ของผู้ประกอบกิจการเอง ทั้งนี้จะต้องไม่รุกล้ำพื้นที่ส่วนกลางของกนอ. เว้นแต่ได้รับอนุญาตจาก กนอ.

บริษัทฯ ขอรับรองว่า ข้อความข้างต้นถูกต้องเป็นจริงทุกประการ และได้ปฏิบัติตามกฎหมาย ระเบียบ หลักเกณฑ์ และเงื่อนไขต่างๆ ที่เกี่ยวข้องอย่างเคร่งครัด

ลงชื่อ..... ผู้มีอำนาจ/ผู้ได้รับมอบอำนาจ

วีระกิตติ์ [redacted]

(.....)


วันที่ 10 เดือน มีนาคม พ.ศ. 2569

ภาคผนวก ข-6

การตรวจสอบและควบคุม
การรั่วซึมของสารอินทรีย์ระเหยง่าย (VOCs)
ที่มาจาก Point Source และ Fugitive Source

ตัวอย่างการตรวจสอบและควบคุม
การรั่วซึมของสารอินทรีย์ระเหยง่าย (VOCs)


HD1-100-0AT-1004-022 : --> : AT FROM P-106A TO D-221 & PI-143A :

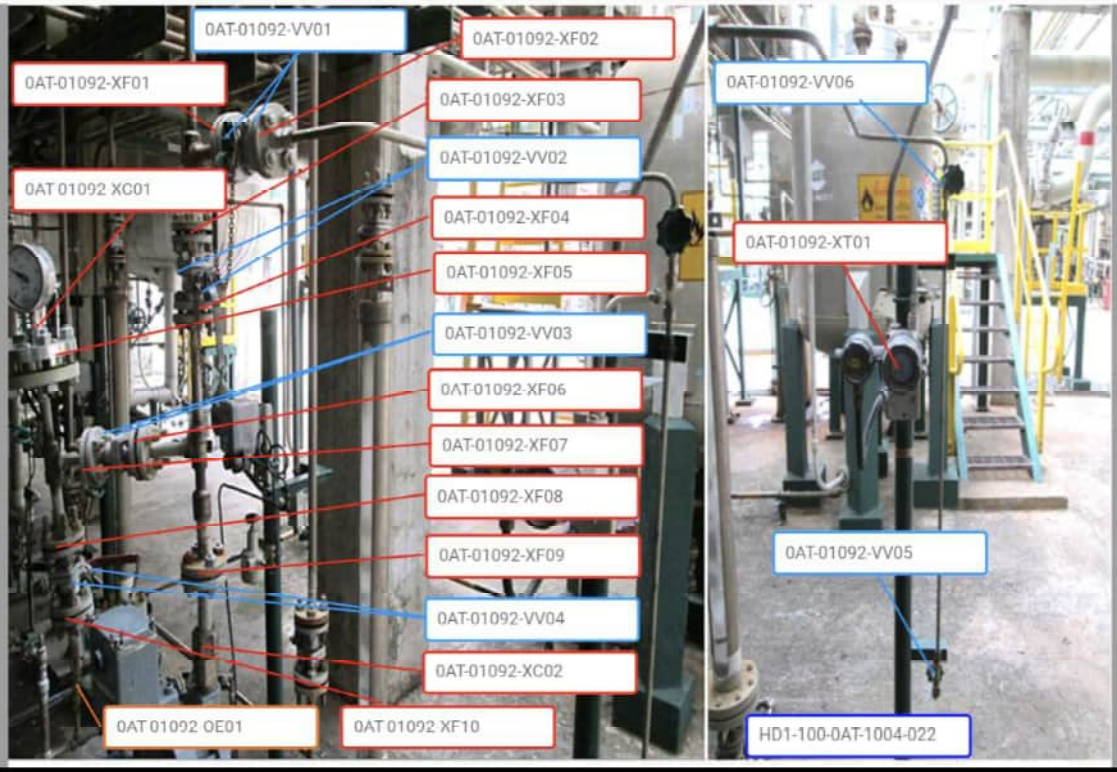

HD1-100-0AT-1003-014 : --> : D-113 :



HD1-100-0AT-1003-010 : --> : AT D-113 TO P-104B :

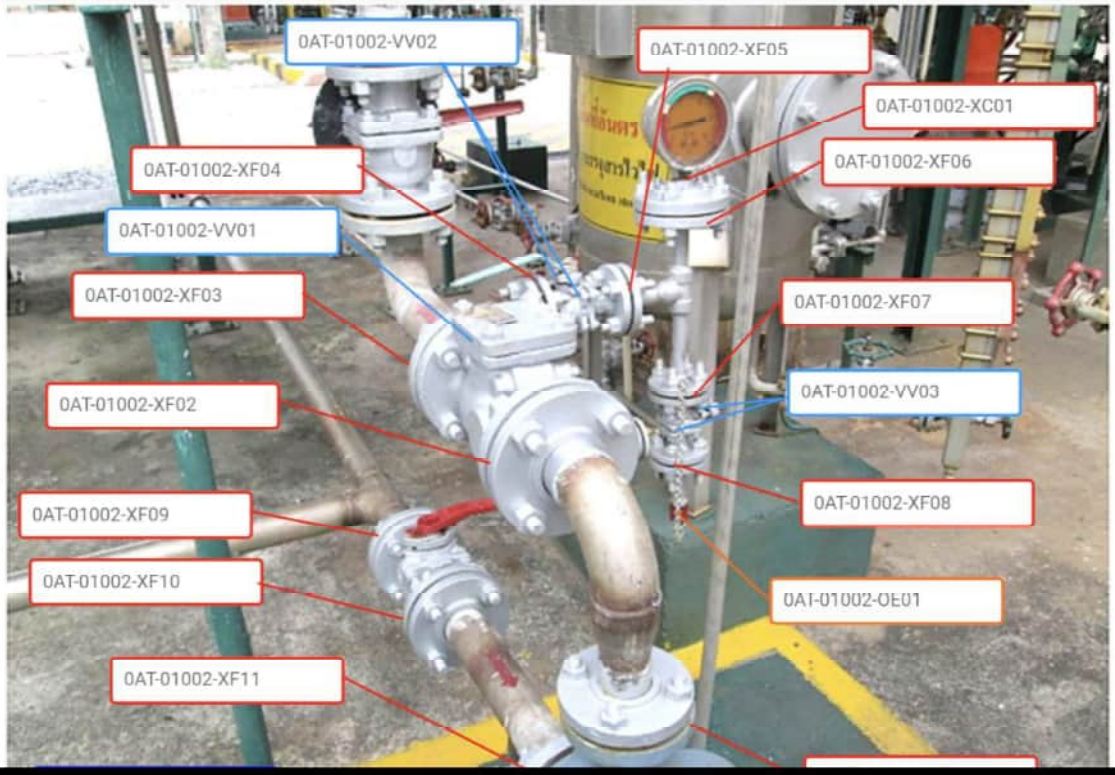

HD1-100-0AT-1003-007 : --> : AT FROM D-106 TO D-113 :



แบบรายงานผลการตรวจวัดการรั่วซึมของสารอินทรีย์ระเหย จากอุปกรณ์และการซ่อมแซมอุปกรณ์ในโรงงานอุตสาหกรรม (รว.3/1)

ที่ คปล.184/2569

บริษัท ไทยโพลิเอททีลีน จำกัด
10 ถนนไอ-หนึ่ง นิคมฯมาบตาพุด
ตำบลมาบตาพุด อำเภอเมือง จังหวัดระยอง

9 กรกฎาคม 2569

เรื่อง รายงานปริมาณสารอินทรีย์ระเหยจากการรั่วซึมของอุปกรณ์ในโรงงานอุตสาหกรรม ครั้งที่ 1/2569
ระหว่างเดือนมกราคม - มิถุนายน พ.ศ. 2569

เรียน ผู้อำนวยการนิคมอุตสาหกรรมมาบตาพุด

สิ่งที่ส่งมาด้วย 1. รายงานปริมาณสารอินทรีย์ระเหยจากการรั่วซึมของอุปกรณ์ในโรงงานอุตสาหกรรม ครั้งที่ 1/2569 ระหว่างเดือนมกราคม - มิถุนายน พ.ศ. 2569

ตามประกาศการนิคมอุตสาหกรรมแห่งประเทศไทย (กนอ.) ที่ให้ปฏิบัติตามประกาศกระทรวงอุตสาหกรรม เรื่อง กำหนดหลักเกณฑ์ และวิธีการปฏิบัติในการตรวจสอบและควบคุมการรั่วซึมของสารอินทรีย์ระเหยจากอุปกรณ์ในโรงงานอุตสาหกรรม พ.ศ. 2555 ซึ่งประกาศในราชกิจจานุเบกษา เมื่อวันที่ 1 มิถุนายน 2555 โดย กนอ.ขอความร่วมมือให้ผู้ประกอบการจัดส่งรายงาน ปริมาณสารอินทรีย์ระเหย ตามแบบรายงานที่กรมโรงงานอุตสาหกรรม กำหนดนั้น

บัดนี้ บริษัท ไทยโพลิเอททีลีน จำกัด ทะเบียนผู้ประกอบอุตสาหกรรม เลขที่ 72070000125365 ได้ดำเนินการบันทึกข้อมูลตาม แบบรายงานที่กรมโรงงานอุตสาหกรรมกำหนด โดยมีรายละเอียดดังสิ่งที่ส่งมาด้วย 1

จึงเรียนมาเพื่อโปรดพิจารณา

ขอแสดงความนับถือ

ศศิเพ็ญ ลายไม้

(นางสาวศศิเพ็ญ ลายไม้)

ผู้จัดการ Sustainable Development

หน่วยงานอาชีวอนามัยความปลอดภัยและสิ่งแวดล้อม
โทร : (038) 683393-7 ต่อ 2492

ได้รับเอกสารแล้ว เมื่อวันที่ 9 ก.ค 69
ลงชื่อ.....ผู้รับเอกสาร

บริษัทไทยโพลิเอททีลีน จำกัด
สำนักงาน : 1 ถนนปูนซิเมนต์ไทย บางซื่อ กรุงเทพฯ 10800
โรงงาน : 10 ถ. ไอ-หนึ่ง นิคมอุตสาหกรรมมาบตาพุด อ.เมือง จ.ระยอง 21150
โทรศัพท์ : 0 3868 3393-7 โทรสาร : 0 3868 3398
เว็บไซต์ : www.scgchemicals.com

THAI POLYETHYLENE CO., LTD.
Office: 1 Siam Cement Road, Bangsue, Bangkok 10800, Thailand
Factory: 10 I-1 Rd., Map Ta Phut Industrial Estate, Muang District, Rayong Province 21150 Thailand Tel.: 66 3868 3393-7 Fax: 66 3868 3398
Website: www.scgchemicals.com

ภาคผนวก ข-7

เอกสารการทบทวนเหตุการณ์อุบัติภัย/อุบัติเหตุที่เกิดขึ้นจากการประกอบกิจการอุตสาหกรรมที่มีการผลิตลักษณะเดียวกันทั้งในประเทศและต่างประเทศ



ทบทวนเหตุการ์ณ อุบัติภัย/อุบัติเหตุที่เกิดขึ้นจากการประกอบกิจการอุตสหกรรมที่มีการผลิตในลักษณะเดี่ยวกัน

มกราคม – มิถุนายน 2569

SCGC

INTERNAL Do not distribute

เพลิงไหม้ถังเก็บน้ำมัน เขต ลาดกระบัง







เมื่อเวลา 13.00 น วันที่ 17 ม.ค.2569 รับแจ้งเหตุเพลิงไหม้ถังเก็บน้ำมันขนาดใหญ่ เขต ลาดกระบัง กทม. เจ้าหน้าที่สถานีดับเพลิงและกู้ภัยลาดกระบัง รุดเข้าตรวจสอบ... อ่านข่าวต้นฉบับได้ที่ : https://www.khaosod.co.th/breaking-news/news_10101589ที่เกิดเหตุพบเพลิงลุกไหม้ถังเก็บน้ำมันขนาดใหญ่ ซึ่งอยู่ห่างไกลบ้านเรือนประชาชน เพลิงกำลังลุกไหม้ เจ้าหน้าที่อยู่ระหว่างใช้โฟมทำการดับ ใช้เวลาประมาณ 20 นาที จึงสามารถควบคุมเพลิงไว้ได้ เบื้องต้นเป็นถังเก็บน้ำมันปาล์ม ขนาด 6,000 ลิตร และขนาด 200 ลิตร จำนวนหลายถัง มีทั้งถังเปล่า และถังที่มีน้ำมันอยู่ด้านใน ในที่เกิดเหตุไม่มีผู้ได้รับบาดเจ็บ... อ่านข่าวต้นฉบับได้ที่ : https://www.khaosod.co.th/breaking-news/news_10101589

SCGC

INTERNAL Do not distribute

ภาคผนวก ข-8

เอกสารฐานข้อมูลสุขภาพของพนักงาน

ฐานข้อมูลสุขภาพของพนักงาน

Medical Center

- แพทย์ อาชีวเวชศาสตร์ ประจำ medical center Site 3
  เวลา 07.30 – 16.30 น.
- พยาบาลวิชาชีพ อยู่ตลอด 24 ชั่วโมง

(ยกเว้น วันหยุดนักขัตฤกษ์และ วันเสาร์ –อาทิตย์)

สถานพยาบาลประจำบริษัท

- แพทย์ อาชีวเวชศาสตร์
  - วันพุธ เวลา 13.00 -16.30 น.
  - วันศุกร์ เวลา 13.00 -16.30 น.
- พยาบาลวิชาชีพ อยู่ตลอด 24 ชั่วโมง



คลิกที่นี่


เพื่อชม โฆษณา Medical Center... โฉมใหม่
ของบริการทางการแพทย์ จาก เอสซีจี เคมิคอลส์

เพราะคุณเป็นคนสำคัญของใคร ๆ อีกมากมาย ดูแลสุขภาพของคุณตั้งแต่วันนี้

Internal Use Only Do not Distribute

Medical center



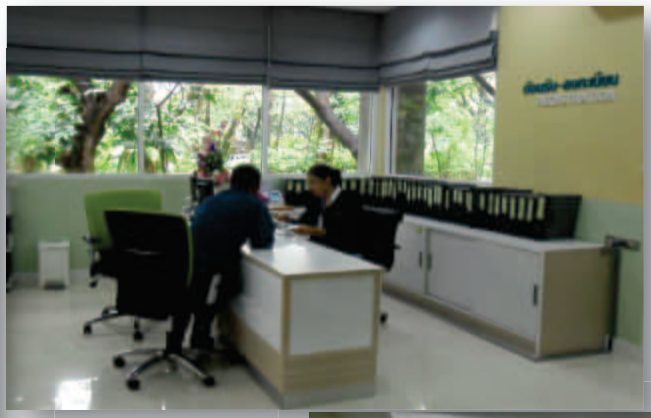







Internal Use Only Do not Distrib

SCG

Medical center







Internal Use Only Do not Distribute

SCG

Medical center







Internal Use Only Do not Distribute

SCG

Medical center





Internal Use Only Do not Distribute

SCG

ฐานข้อมูลสุขภาพของพนักงาน

บุคลากรที่รับผิดชอบ

แพทย์อาชีวเวชศาสตร์


↓

พยาบาลวิชาชีพ

↓





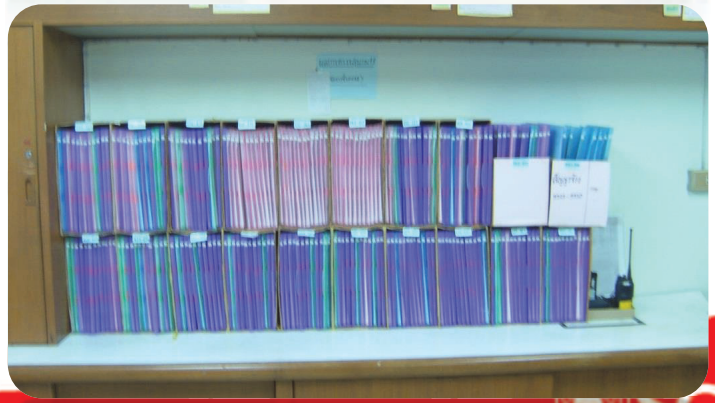

Internal Use Only Do not Distribute

SCG

ภาคผนวก ข-9

เอกสารเกณฑ์การคัดเลือกและประเมินคุณภาพ
ห้องปฏิบัติการวิเคราะห์

แบบฟอร์มการตรวจสอบบริษัทรับดำเนินการตรวจวัดคุณภาพสิ่งแวดล้อม และสุขศาสตร์อุตสาหกรรม

บริษัท:_____

วันที่ _____

หัวข้อ	ตรวจสอบ (√)	หมายเหตุ
งานภาคสนาม		
1.การตรวจสอบอุปกรณ์ภาคสนามก่อนการใช้งาน		
2.มีการกำหนดแผน Calibrate และการบำรุงรักษาอุปกรณ์ตรวจวัดต่างๆ		
3.วิธีการเก็บ/รักษา/นำส่งตัวอย่าง		
4. สอบถามระบบการฝึกอบรมเจ้าหน้าที่ภาคสนาม/เจ้าหน้าที่ห้องปฏิบัติการ และการประเมินผลความสามารถด้านวิชาการของบุคคลากร		
5. สอบถามมีการ Modify equipment หรือไม่		
ห้องปฏิบัติการ		
1. มีการตรวจสอบสถานะ ความพร้อมใช้งานของเครื่องมือที่ส่งไปซ่อมหรือส่งไปรับบริการอื่น ๆ		
2. มีแผนการสอบเทียบ(calibrate)เครื่องมือที่มีผลกระทบต่อคุณภาพ ระบุเงื่อนไข ความถี่ ระยะเวลา ของการสอบเทียบ ผู้รับผิดชอบ มีบันทึกการสอบเทียบ (calibrate) เครื่องมือ		
3.มีแผนการบำรุงรักษาเชิงป้องกัน และมีการตรวจสอบความพร้อมใช้งานของเครื่องมือ บันทึกการบำรุงรักษาเครื่องมือ		
4. มีการตรวจสอบสารเคมีที่สั่งซื้อว่าเป็นไปตามที่กำหนดหรือระบุไว้ และมีเอกสารแสดงคุณภาพ เช่น ใบรับรองสารเคมี, MSDS เป็นต้น		

หัวข้อ	ตรวจสอบ (√)	หมายเหตุ
5. มีขั้นตอนการดำเนินการเกี่ยวกับสารเคมีที่จำเป็นต่อการทดสอบ และมีผลกระทบต่อคุณภาพ เช่น การจัดเก็บสารเคมี การเตรียมสารละลาย การเก็บรักษาสารละลาย เป็นต้น		
6. มีขั้นตอนการดำเนินงานเกี่ยวกับการจัดการตัวอย่าง เช่น การรับ การรักษาสภาพ การจัดเก็บตามระยะเวลาที่กำหนด การจำหน่ายตัวอย่าง เป็นต้น		
7. มีระบบในการบ่งชี้ตัวอย่าง เช่น รหัสตัวอย่าง ชื่อตัวอย่าง เป็นต้น ทั้งนี้ขั้นตอนการดำเนินการชี้บ่งต้องมั่นใจว่า จะไม่เกิดความสับสนของตัวอย่างที่จะนำมาวิเคราะห์		
8. มีขั้นตอนการดำเนินงานบันทึกสภาพตัวอย่าง หรือข้อบกพร่องของตัวอย่างที่ได้รับ ทั้งนี้กรณีที่ตัวอย่างมีความผิดปกติใดๆ หรือมีความแตกต่างจากสภาพปกติ หรือสภาวะที่ระบุตามที่อธิบายในวิธีทดสอบ รวมทั้งการบันทึกและดำเนินการแจ้งผู้ที่เกี่ยวข้องต่อไป		
9.มีการจัดการและการกำจัดของเสียที่เกิดขึ้นจากการทดสอบ ซึ่งวิธีการนี้รวมถึงการรวบรวม จัดเก็บ เคลื่อนย้าย และกำจัดของเสีย ทั้งนี้ของเสียที่เกิดจากการดสอบต้องมีการจัดแบ่งประเภทต่างๆ เช่น ของเสียทั่วไป ของเสียอันตราย เป็นต้น		
10. นโยบายความปลอดภัย และอาชีวอนามัยในห้องปฏิบัติการวิเคราะห์		

ภาคผนวก ข-10

สถิติการใช้งานระบบหอเผาในกรณีฉุกเฉิน

ระหว่างปี พ.ศ. 2567-2569

สรุปสถิติการใช้งานระบบหอเผา ในกรณีฉุกเฉินย้อนหลัง 3 ปี

ปี	ชนิดของก๊าซที่ระบายสู่หอเผา	ระยะเวลาในการระบายสู่หอเผา	หมายเหตุ
2568	-	-	ไม่มีเหตุการณ์ฉุกเฉินที่ระบาย ก๊าซใน Process ออกสู่ระบบ Flare
2567	-	-	ไม่มีเหตุการณ์ฉุกเฉินที่ระบาย ก๊าซใน Process ออกสู่ระบบ Flare
2566	-	-	ไม่มีเหตุการณ์ฉุกเฉินที่ระบาย ก๊าซใน Process ออกสู่ระบบ Flare

© SCGC 2025

ภาคผนวก ข-11

ตัวอย่างเอกสารการตรวจสอบการทำงานของระบบ Flare

PROCEDURE_NAME	TASK_GROUP_HIERARCHY	TASK	ITEM_VALUE	UOM	Name	ITEM_DATE
PH-DRP-7001 CHECK LIST SECTION 700	Flare (Day Shift)/Yes/F-533	F-533 Pressure (0.015-0.025)	0.02	kg/cm2	Thirayut Dinsiwichit	7 January, 2026
PH-DRP-7001 CHECK LIST SECTION 700	Flare (Day Shift)/Yes/F-533	F-533 Temp (30-45)	32	C	Thirayut Dinsiwichit	7 January, 2026
PH-DRP-7001 CHECK LIST SECTION 700	Flare (Day Shift)/Yes/F-533	F-533 Level (30-45)	30	%	Thirayut Dinsiwichit	7 January, 2026
PH-DRP-7001 CHECK LIST SECTION 700	Flare (Day Shift)/Yes/F-533	F-533 Sight Glass	Normal		Thirayut Dinsiwichit	7 January, 2026
PH-DRP-7001 CHECK LIST SECTION 700	Flare (Day Shift)/Yes/D-530	D-530 PI-9461 (0.1-1)	0.2	kg/cm2	Thirayut Dinsiwichit	7 January, 2026
PH-DRP-7001 CHECK LIST SECTION 700	Flare (Day Shift)/Yes/D-530	D-530 FI-9402 (1-3)	2.6	Nm3/hr	Thirayut Dinsiwichit	7 January, 2026
PH-DRP-7001 CHECK LIST SECTION 700	Flare (Day Shift)/Yes/D-530	D-530 PI-9457 (MS) (0.1-1)	0.1	kg/cm2	Thirayut Dinsiwichit	7 January, 2026
PH-DRP-7001 CHECK LIST SECTION 700	Flare (Day Shift)/Yes/V-942	V-942 Pressure (0.015-0.025)	0.02	kg/cm2	Thirayut Dinsiwichit	7 January, 2026
PH-DRP-7001 CHECK LIST SECTION 700	Flare (Day Shift)/Yes/V-942	V-942 Temp (35-55)	40	C	Thirayut Dinsiwichit	7 January, 2026
PH-DRP-7001 CHECK LIST SECTION 700	Flare (Day Shift)/Yes/V-942	V-942 Level (0-20)	0	%	Thirayut Dinsiwichit	7 January, 2026
PH-DRP-7001 CHECK LIST SECTION 700	Flare (Day Shift)/Yes/V-942	V-942 Sight Glass	Normal		Thirayut Dinsiwichit	7 January, 2026
PH-DRP-7001 CHECK LIST SECTION 700	Flare (Day Shift)/Yes/F-533	F-533 Pressure (0.015-0.025)	0.02	kg/cm2	Thirayut Dinsiwichit	8 January, 2026
PH-DRP-7001 CHECK LIST SECTION 700	Flare (Day Shift)/Yes/F-533	F-533 Temp (30-45)	35	C	Thirayut Dinsiwichit	8 January, 2026
PH-DRP-7001 CHECK LIST SECTION 700	Flare (Day Shift)/Yes/F-533	F-533 Sight Glass	Normal		Thirayut Dinsiwichit	8 January, 2026
PH-DRP-7001 CHECK LIST SECTION 700	Flare (Day Shift)/Yes/F-533	F-533 Level (30-45)	30	%	Thirayut Dinsiwichit	8 January, 2026
PH-DRP-7001 CHECK LIST SECTION 700	Flare (Day Shift)/Yes/D-530	D-530 PI-9461 (0.1-1)	0.2	kg/cm2	Thirayut Dinsiwichit	8 January, 2026
PH-DRP-7001 CHECK LIST SECTION 700	Flare (Day Shift)/Yes/D-530	D-530 FI-9402 (1-3)	2.6	Nm3/hr	Thirayut Dinsiwichit	8 January, 2026
PH-DRP-7001 CHECK LIST SECTION 700	Flare (Day Shift)/Yes/D-530	D-530 PI-9457 (MS) (0.1-1)	0.1	kg/cm2	Thirayut Dinsiwichit	8 January, 2026
PH-DRP-7001 CHECK LIST SECTION 700	Flare (Day Shift)/Yes/V-942	V-942 Pressure (0.015-0.025)	0.02	kg/cm2	Thirayut Dinsiwichit	8 January, 2026
PH-DRP-7001 CHECK LIST SECTION 700	Flare (Day Shift)/Yes/V-942	V-942 Temp (35-55)	45	C	Thirayut Dinsiwichit	8 January, 2026
PH-DRP-7001 CHECK LIST SECTION 700	Flare (Day Shift)/Yes/V-942	V-942 Level (0-20)	0	%	Thirayut Dinsiwichit	8 January, 2026
PH-DRP-7001 CHECK LIST SECTION 700	Flare (Day Shift)/Yes/V-942	V-942 Sight Glass	Normal		Thirayut Dinsiwichit	8 January, 2026
PH-DRP-7001 CHECK LIST SECTION 700	Flare (Day Shift)/Yes/F-533	F-533 Pressure (0.015-0.025)	0.02	kg/cm2	Siriwut Sirilers	9 January, 2026
PH-DRP-7001 CHECK LIST SECTION 700	Flare (Day Shift)/Yes/F-533	F-533 Temp (30-45)	32	C	Siriwut Sirilers	9 January, 2026
PH-DRP-7001 CHECK LIST SECTION 700	Flare (Day Shift)/Yes/F-533	F-533 Level (30-45)	30	%	Siriwut Sirilers	9 January, 2026
PH-DRP-7001 CHECK LIST SECTION 700	Flare (Day Shift)/Yes/F-533	F-533 Sight Glass	Normal		Siriwut Sirilers	9 January, 2026
PH-DRP-7001 CHECK LIST SECTION 700	Flare (Day Shift)/Yes/D-530	D-530 PI-9461 (0.1-1)	0.25	kg/cm2	Siriwut Sirilers	9 January, 2026
PH-DRP-7001 CHECK LIST SECTION 700	Flare (Day Shift)/Yes/D-530	D-530 FI-9402 (1-3)	2.5	Nm3/hr	Siriwut Sirilers	9 January, 2026
PH-DRP-7001 CHECK LIST SECTION 700	Flare (Day Shift)/Yes/D-530	D-530 PI-9457 (MS) (0.1-1)	0.1	kg/cm2	Siriwut Sirilers	9 January, 2026
PH-DRP-7001 CHECK LIST SECTION 700	Flare (Day Shift)/Yes/V-942	V-942 Pressure (0.015-0.025)	0.02	kg/cm2	Siriwut Sirilers	9 January, 2026
PH-DRP-7001 CHECK LIST SECTION 700	Flare (Day Shift)/Yes/V-942	V-942 Temp (35-55)	45	C	Siriwut Sirilers	9 January, 2026

PROCEDURE_NAME	TASK_GROUP_HIERARCHY	TASK	ITEM_VALUE	UOM	Name	ITEM_DATE
PH-DRP-7001 CHECK LIST SECTION 700	Flare (Day Shift)/Yes/F-533	F-533 Sight Glass	Normal		Pasitt Chumpoobai	7 February, 2026
PH-DRP-7001 CHECK LIST SECTION 700	Flare (Day Shift)/Yes/D-530	D-530 PI-9461 (0.1-1)	0.3	kg/cm2	Pasitt Chumpoobai	7 February, 2026
PH-DRP-7001 CHECK LIST SECTION 700	Flare (Day Shift)/Yes/D-530	D-530 FI-9402 (1-3)	2.5	Nm3/hr	Pasitt Chumpoobai	7 February, 2026
PH-DRP-7001 CHECK LIST SECTION 700	Flare (Day Shift)/Yes/D-530	D-530 PI-9457 (MS) (0.1-1)	0.1	kg/cm2	Pasitt Chumpoobai	7 February, 2026
PH-DRP-7001 CHECK LIST SECTION 700	Flare (Day Shift)/Yes/V-942	V-942 Pressure (0.015-0.025)	0.015	kg/cm2	Pasitt Chumpoobai	7 February, 2026
PH-DRP-7001 CHECK LIST SECTION 700	Flare (Day Shift)/Yes/V-942	V-942 Temp (35-55)	50	C	Pasitt Chumpoobai	7 February, 2026
PH-DRP-7001 CHECK LIST SECTION 700	Flare (Day Shift)/Yes/V-942	V-942 Level (0-20)	0	%	Pasitt Chumpoobai	7 February, 2026
PH-DRP-7001 CHECK LIST SECTION 700	Flare (Day Shift)/Yes/V-942	V-942 Sight Glass	Normal		Pasitt Chumpoobai	7 February, 2026
PH-DRP-7001 CHECK LIST SECTION 700	Flare (Day Shift)/Yes/V-942	V-942 Pressure (0.015-0.025)	0.02	kg/cm2	Tanawat Temduang	8 February, 2026
PH-DRP-7001 CHECK LIST SECTION 700	Flare (Day Shift)/Yes/V-942	V-942 Temp (35-55)	50	C	Tanawat Temduang	8 February, 2026
PH-DRP-7001 CHECK LIST SECTION 700	Flare (Day Shift)/Yes/V-942	V-942 Level (0-20)	0	%	Tanawat Temduang	8 February, 2026
PH-DRP-7001 CHECK LIST SECTION 700	Flare (Day Shift)/Yes/V-942	V-942 Sight Glass	Normal		Tanawat Temduang	8 February, 2026
PH-DRP-7001 CHECK LIST SECTION 700	Flare (Day Shift)/Yes/D-530	D-530 PI-9461 (0.1-1)	0.3	kg/cm2	Tanawat Temduang	8 February, 2026
PH-DRP-7001 CHECK LIST SECTION 700	Flare (Day Shift)/Yes/D-530	D-530 FI-9402 (1-3)	2.6	Nm3/hr	Tanawat Temduang	8 February, 2026
PH-DRP-7001 CHECK LIST SECTION 700	Flare (Day Shift)/Yes/D-530	D-530 PI-9457 (MS) (0.1-1)	0.1	kg/cm2	Tanawat Temduang	8 February, 2026
PH-DRP-7001 CHECK LIST SECTION 700	Flare (Day Shift)/Yes/F-533	F-533 Pressure (0.015-0.025)	0.02	kg/cm2	Tanawat Temduang	8 February, 2026
PH-DRP-7001 CHECK LIST SECTION 700	Flare (Day Shift)/Yes/F-533	F-533 Level (30-45)	34	%	Tanawat Temduang	8 February, 2026
PH-DRP-7001 CHECK LIST SECTION 700	Flare (Day Shift)/Yes/F-533	F-533 Sight Glass	Normal		Tanawat Temduang	8 February, 2026
PH-DRP-7001 CHECK LIST SECTION 700	Flare (Day Shift)/Yes/F-533	F-533 Temp (30-45)	32	C	Tanawat Temduang	8 February, 2026
PH-DRP-7001 CHECK LIST SECTION 700	Flare (Day Shift)/Yes/F-533	F-533 Pressure (0.015-0.025)	0.02	kg/cm2	Siriwut Sirilers	9 February, 2026
PH-DRP-7001 CHECK LIST SECTION 700	Flare (Day Shift)/Yes/F-533	F-533 Temp (30-45)	32	C	Siriwut Sirilers	9 February, 2026
PH-DRP-7001 CHECK LIST SECTION 700	Flare (Day Shift)/Yes/F-533	F-533 Level (30-45)	35	%	Siriwut Sirilers	9 February, 2026
PH-DRP-7001 CHECK LIST SECTION 700	Flare (Day Shift)/Yes/F-533	F-533 Sight Glass	Normal		Siriwut Sirilers	9 February, 2026
PH-DRP-7001 CHECK LIST SECTION 700	Flare (Day Shift)/Yes/D-530	D-530 PI-9461 (0.1-1)	0.3	kg/cm2	Siriwut Sirilers	9 February, 2026
PH-DRP-7001 CHECK LIST SECTION 700	Flare (Day Shift)/Yes/D-530	D-530 FI-9402 (1-3)	2.6	Nm3/hr	Siriwut Sirilers	9 February, 2026
PH-DRP-7001 CHECK LIST SECTION 700	Flare (Day Shift)/Yes/D-530	D-530 PI-9457 (MS) (0.1-1)	0.1	kg/cm2	Siriwut Sirilers	9 February, 2026
PH-DRP-7001 CHECK LIST SECTION 700	Flare (Day Shift)/Yes/V-942	V-942 Pressure (0.015-0.025)	0.02	kg/cm2	Siriwut Sirilers	9 February, 2026
PH-DRP-7001 CHECK LIST SECTION 700	Flare (Day Shift)/Yes/V-942	V-942 Temp (35-55)	50	C	Siriwut Sirilers	9 February, 2026
PH-DRP-7001 CHECK LIST SECTION 700	Flare (Day Shift)/Yes/V-942	V-942 Level (0-20)	0	%	Siriwut Sirilers	9 February, 2026
PH-DRP-7001 CHECK LIST SECTION 700	Flare (Day Shift)/Yes/V-942	V-942 Sight Glass	Normal		Siriwut Sirilers	9 February, 2026
PH-DRP-7001 CHECK LIST SECTION 700	Flare (Day Shift)/Yes/F-533	F-533 Pressure (0.015-0.025)	0.02	kg/cm2	Tanawat Temduang	10 February, 2026

PROCEDURE_NAME	TASK_GROUP_HIERARCHY	TASK	ITEM_VALUE	UOM	Name	ITEM_DATE
PH-DRP-7001 CHECK LIST SECTION 700	Flare (Day Shift)/Yes/F-533	F-533 Pressure (0.015-0.025)	0.02	kg/cm2	Tanawat Temduang	9 April, 2026
PH-DRP-7001 CHECK LIST SECTION 700	Flare (Day Shift)/Yes/F-533	F-533 Level (30-45)	30	%	Tanawat Temduang	9 April, 2026
PH-DRP-7001 CHECK LIST SECTION 700	Flare (Day Shift)/Yes/F-533	F-533 Sight Glass	Normal		Tanawat Temduang	9 April, 2026
PH-DRP-7001 CHECK LIST SECTION 700	Flare (Day Shift)/Yes/F-533	F-533 Temp (30-45)	32	C	Tanawat Temduang	9 April, 2026
PH-DRP-7001 CHECK LIST SECTION 700	Flare (Day Shift)/Yes/F-533	F-533 Pressure (0.015-0.025)	0.02	kg/cm2	Tanawat Temduang	10 April, 2026
PH-DRP-7001 CHECK LIST SECTION 700	Flare (Day Shift)/Yes/F-533	F-533 Temp (30-45)	32	C	Tanawat Temduang	10 April, 2026
PH-DRP-7001 CHECK LIST SECTION 700	Flare (Day Shift)/Yes/F-533	F-533 Level (30-45)	30	%	Tanawat Temduang	10 April, 2026
PH-DRP-7001 CHECK LIST SECTION 700	Flare (Day Shift)/Yes/F-533	F-533 Sight Glass	Normal		Tanawat Temduang	10 April, 2026
PH-DRP-7001 CHECK LIST SECTION 700	Flare (Day Shift)/Yes/D-530	D-530 PI-9461 (0.1-1)	0.4	kg/cm2	Tanawat Temduang	10 April, 2026
PH-DRP-7001 CHECK LIST SECTION 700	Flare (Day Shift)/Yes/D-530	D-530 FI-9402 (1-3)	2.6	Nm3/hr	Tanawat Temduang	10 April, 2026
PH-DRP-7001 CHECK LIST SECTION 700	Flare (Day Shift)/Yes/D-530	D-530 PI-9457 (MS) (0.1-1)	0.1	kg/cm2	Tanawat Temduang	10 April, 2026
PH-DRP-7001 CHECK LIST SECTION 700	Flare (Day Shift)/Yes/V-942	V-942 Pressure (0.015-0.025)	0.02	kg/cm2	Tanawat Temduang	10 April, 2026
PH-DRP-7001 CHECK LIST SECTION 700	Flare (Day Shift)/Yes/V-942	V-942 Temp (35-55)	48	C	Tanawat Temduang	10 April, 2026
PH-DRP-7001 CHECK LIST SECTION 700	Flare (Day Shift)/Yes/V-942	V-942 Level (0-20)	0	%	Tanawat Temduang	10 April, 2026
PH-DRP-7001 CHECK LIST SECTION 700	Flare (Day Shift)/Yes/V-942	V-942 Sight Glass	Normal		Tanawat Temduang	10 April, 2026
PH-DRP-7001 CHECK LIST SECTION 700	Flare (Day Shift)/Yes/F-533	F-533 Pressure (0.015-0.025)	0.02	kg/cm2	Tanawat Temduang	11 April, 2026
PH-DRP-7001 CHECK LIST SECTION 700	Flare (Day Shift)/Yes/F-533	F-533 Temp (30-45)	32	C	Tanawat Temduang	11 April, 2026
PH-DRP-7001 CHECK LIST SECTION 700	Flare (Day Shift)/Yes/F-533	F-533 Level (30-45)	30	%	Tanawat Temduang	11 April, 2026
PH-DRP-7001 CHECK LIST SECTION 700	Flare (Day Shift)/Yes/F-533	F-533 Sight Glass	Normal		Tanawat Temduang	11 April, 2026
PH-DRP-7001 CHECK LIST SECTION 700	Flare (Day Shift)/Yes/D-530	D-530 PI-9461 (0.1-1)	0.4	kg/cm2	Tanawat Temduang	11 April, 2026
PH-DRP-7001 CHECK LIST SECTION 700	Flare (Day Shift)/Yes/D-530	D-530 FI-9402 (1-3)	2.6	Nm3/hr	Tanawat Temduang	11 April, 2026
PH-DRP-7001 CHECK LIST SECTION 700	Flare (Day Shift)/Yes/D-530	D-530 PI-9457 (MS) (0.1-1)	0.1	kg/cm2	Tanawat Temduang	11 April, 2026
PH-DRP-7001 CHECK LIST SECTION 700	Flare (Day Shift)/Yes/V-942	V-942 Pressure (0.015-0.025)	0.02	kg/cm2	Tanawat Temduang	11 April, 2026
PH-DRP-7001 CHECK LIST SECTION 700	Flare (Day Shift)/Yes/V-942	V-942 Temp (35-55)	48	C	Tanawat Temduang	11 April, 2026
PH-DRP-7001 CHECK LIST SECTION 700	Flare (Day Shift)/Yes/V-942	V-942 Level (0-20)	0	%	Tanawat Temduang	11 April, 2026
PH-DRP-7001 CHECK LIST SECTION 700	Flare (Day Shift)/Yes/V-942	V-942 Sight Glass	Normal		Tanawat Temduang	11 April, 2026
PH-DRP-7001 CHECK LIST SECTION 700	Flare (Day Shift)/Yes/F-533	F-533 Pressure (0.015-0.025)	0.02	kg/cm2	Tanawat Temduang	12 April, 2026
PH-DRP-7001 CHECK LIST SECTION 700	Flare (Day Shift)/Yes/F-533	F-533 Temp (30-45)	32	C	Tanawat Temduang	12 April, 2026
PH-DRP-7001 CHECK LIST SECTION 700	Flare (Day Shift)/Yes/F-533	F-533 Level (30-45)	30	%	Tanawat Temduang	12 April, 2026
PH-DRP-7001 CHECK LIST SECTION 700	Flare (Day Shift)/Yes/F-533	F-533 Sight Glass	Normal		Tanawat Temduang	12 April, 2026
PH-DRP-7001 CHECK LIST SECTION 700	Flare (Day Shift)/Yes/D-530	D-530 PI-9461 (0.1-1)	0.4	kg/cm2	Tanawat Temduang	12 April, 2026

PROCEDURE_NAME	TASK_GROUP_HIERARCHY	TASK	ITEM_VALUE	UOM	Name	ITEM_DATE
PH-DRP-7001 CHECK LIST SECTION 700	Flare (Day Shift)/Yes/F-533	F-533 Temp (30-45)	32	C	Pasitt Chumpoobai	13 May, 2026
PH-DRP-7001 CHECK LIST SECTION 700	Flare (Day Shift)/Yes/F-533	F-533 Level (30-45)	30	%	Pasitt Chumpoobai	13 May, 2026
PH-DRP-7001 CHECK LIST SECTION 700	Flare (Day Shift)/Yes/F-533	F-533 Sight Glass	Normal		Pasitt Chumpoobai	13 May, 2026
PH-DRP-7001 CHECK LIST SECTION 700	Flare (Day Shift)/Yes/D-530	D-530 PI-9461 (0.1-1)	0.4	kg/cm2	Pasitt Chumpoobai	13 May, 2026
PH-DRP-7001 CHECK LIST SECTION 700	Flare (Day Shift)/Yes/D-530	D-530 FI-9402 (1-3)	2.6	Nm3/hr	Pasitt Chumpoobai	13 May, 2026
PH-DRP-7001 CHECK LIST SECTION 700	Flare (Day Shift)/Yes/D-530	D-530 PI-9457 (MS) (0.1-1)	0.1	kg/cm2	Pasitt Chumpoobai	13 May, 2026
PH-DRP-7001 CHECK LIST SECTION 700	Flare (Day Shift)/Yes/V-942	V-942 Pressure (0.015-0.025)	0.015	kg/cm2	Pasitt Chumpoobai	13 May, 2026
PH-DRP-7001 CHECK LIST SECTION 700	Flare (Day Shift)/Yes/V-942	V-942 Temp (35-55)	50	C	Pasitt Chumpoobai	13 May, 2026
PH-DRP-7001 CHECK LIST SECTION 700	Flare (Day Shift)/Yes/V-942	V-942 Level (0-20)	0	%	Pasitt Chumpoobai	13 May, 2026
PH-DRP-7001 CHECK LIST SECTION 700	Flare (Day Shift)/Yes/V-942	V-942 Sight Glass	Normal		Pasitt Chumpoobai	13 May, 2026
PH-DRP-7001 CHECK LIST SECTION 700	Flare (Day Shift)/Yes/D-530	D-530 PI-9461 (0.1-1)	0.4	kg/cm2	Tanawat Temduang	15 May, 2026
PH-DRP-7001 CHECK LIST SECTION 700	Flare (Day Shift)/Yes/D-530	D-530 FI-9402 (1-3)	2.6	Nm3/hr	Tanawat Temduang	15 May, 2026
PH-DRP-7001 CHECK LIST SECTION 700	Flare (Day Shift)/Yes/D-530	D-530 PI-9457 (MS) (0.1-1)	0.1	kg/cm2	Tanawat Temduang	15 May, 2026
PH-DRP-7001 CHECK LIST SECTION 700	Flare (Day Shift)/Yes/V-942	V-942 Pressure (0.015-0.025)	0.02	kg/cm2	Tanawat Temduang	15 May, 2026
PH-DRP-7001 CHECK LIST SECTION 700	Flare (Day Shift)/Yes/V-942	V-942 Temp (35-55)	54	C	Tanawat Temduang	15 May, 2026
PH-DRP-7001 CHECK LIST SECTION 700	Flare (Day Shift)/Yes/V-942	V-942 Level (0-20)	0	%	Tanawat Temduang	15 May, 2026
PH-DRP-7001 CHECK LIST SECTION 700	Flare (Day Shift)/Yes/V-942	V-942 Sight Glass	Normal		Tanawat Temduang	15 May, 2026
PH-DRP-7001 CHECK LIST SECTION 700	Flare (Day Shift)/Yes/F-533	F-533 Pressure (0.015-0.025)	0.02	kg/cm2	Tanawat Temduang	15 May, 2026
PH-DRP-7001 CHECK LIST SECTION 700	Flare (Day Shift)/Yes/F-533	F-533 Sight Glass	Normal		Tanawat Temduang	15 May, 2026
PH-DRP-7001 CHECK LIST SECTION 700	Flare (Day Shift)/Yes/F-533	F-533 Temp (30-45)	33	C	Tanawat Temduang	15 May, 2026
PH-DRP-7001 CHECK LIST SECTION 700	Flare (Day Shift)/Yes/F-533	F-533 Level (30-45)	30	%	Tanawat Temduang	15 May, 2026
PH-DRP-7001 CHECK LIST SECTION 700	Flare (Day Shift)/Yes/F-533	F-533 Pressure (0.015-0.025)	0.02	kg/cm2	Tanawat Temduang	16 May, 2026
PH-DRP-7001 CHECK LIST SECTION 700	Flare (Day Shift)/Yes/F-533	F-533 Temp (30-45)	32	C	Tanawat Temduang	16 May, 2026
PH-DRP-7001 CHECK LIST SECTION 700	Flare (Day Shift)/Yes/F-533	F-533 Level (30-45)	30	%	Tanawat Temduang	16 May, 2026
PH-DRP-7001 CHECK LIST SECTION 700	Flare (Day Shift)/Yes/F-533	F-533 Sight Glass	Normal		Tanawat Temduang	16 May, 2026
PH-DRP-7001 CHECK LIST SECTION 700	Flare (Day Shift)/Yes/D-530	D-530 PI-9461 (0.1-1)	0.4	kg/cm2	Tanawat Temduang	16 May, 2026
PH-DRP-7001 CHECK LIST SECTION 700	Flare (Day Shift)/Yes/D-530	D-530 FI-9402 (1-3)	2.6	Nm3/hr	Tanawat Temduang	16 May, 2026
PH-DRP-7001 CHECK LIST SECTION 700	Flare (Day Shift)/Yes/D-530	D-530 PI-9457 (MS) (0.1-1)	0.1	kg/cm2	Tanawat Temduang	16 May, 2026
PH-DRP-7001 CHECK LIST SECTION 700	Flare (Day Shift)/Yes/V-942	V-942 Pressure (0.015-0.025)	0.02	kg/cm2	Tanawat Temduang	16 May, 2026
PH-DRP-7001 CHECK LIST SECTION 700	Flare (Day Shift)/Yes/V-942	V-942 Temp (35-55)	48	C	Tanawat Temduang	16 May, 2026
PH-DRP-7001 CHECK LIST SECTION 700	Flare (Day Shift)/Yes/V-942	V-942 Level (0-20)	0	%	Tanawat Temduang	16 May, 2026


ภาคผนวก ข-12

เอกสารการนำหลักเกณฑ์ Code of Practice ของ U.S.EPA มาใช้ในการควบคุมการทำงานของระบบหอเผา

หอเผาทิ้งที่ HDPE#1

เป็นหอเผาทิ้งแบบมีการฉีดไอน้ำช่วยในการทำให้อากาศบริเวณปลายปล่องหอเผาทิ้งเกิดการปั่นป่วน (Turbulent) ทำให้แก๊สจากกระบวนการสามารถเกิดปฏิกิริยาการเผาไหม้กับออกซิเจนได้อย่างสมบูรณ์ และไม่มีควัน (smokeless)

Steam-Assisted Flare Tip

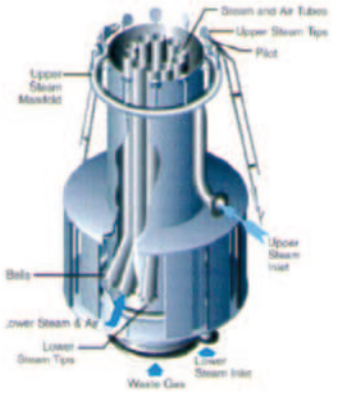

CONFIDENTIAL Do Not Distribute

ความเร็วที่ปลายปล่องหอเผาทิ้ง (Flare tip)

- จาก API 521

11.7.13 Vent Design

The size of a vent stack must consider radiation, velocity, and dispersion.

11.7.13.1 Radiation

The vent should be located so that radiation levels from ignition are acceptable.

11.7.13.2 Velocity


The vent must have sufficient velocity to mix air with gas to maintain the mixed concentration below the flammable limit within the jet-dominated portion of the release. The vent should be sized for an exit velocity of at least 500 ft/s (100 ft/s minimum). Studies indicate that gases with velocities of 500 ft/s or more have sufficient energy in the jet to cause turbulent mixing with air and will disburse gas in accordance with the following equation.

CONFIDENTIAL Do Not Distribute

$$\frac{W}{W_o} = 0.264\left(\frac{Y}{D_i}\right), \qquad (11.8)$$

Where W = weight flow rate of the vapor/air mixture at distance Y from the end of the tailpipe; W_o = weight flow rate of the relief-device discharge, in the same units as W; Y = distance along the tailpipe axis at which W is calculated; D_i = tailpipe diameter, in the same units as Y.

Equation (11.8) indicates that the distance Y from the exit point at which typical hydrocarbon relief streams are diluted to their lower flammable limit occurs ~120 diameters from the end of the discharge pipe. As long as a jet is formed, there is no fear of large clouds of flammable gases existing below the level of the stack. The distance to the lean flammability concentration limits can be determined from Figures 11.22–11.24 [6]. The horizontal limit is ~30 times the tailpipe diameter.

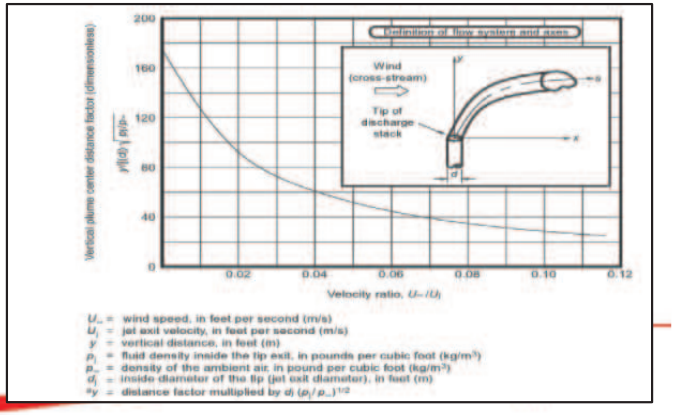

U_a = wind speed, in feet per second (m/s)
U_j = jet exit velocity, in feet per second (m/s)
y = vertical distance, in feet (m)
ρ_j = fluid density inside the tip exit, in pounds per cubic foot (kg/m³)
ρ_a = density of the ambient air, in pound per cubic foot (kg/m³)
d_j = inside diameter of the tip (jet exit diameter), in feet (m)
^sy = distance factor multiplied by $d_j\,(\rho_j/\rho_a)^{1/2}$

CONFIDENTIAL Do Not Distribute

ความเร็วที่ปลายปล่องหอเผาทิ้ง (Flare tip)

- จะเห็นได้ว่าความเร็วที่ปลายปล่องของหอเผาทิ้งขึ้นกับหลายปัจจัย เช่น ความเร็วของลม ระยะทางที่ต้องการจากปลายปล่อง เป็นต้น
- ไม่มีเครื่องมือวัดอัตราการไหลของแก๊สภายในท่อก่อนปล่อยออก
- ดังนั้นเมื่อเป็นหอเผาทิ้งแบบมีการฉีดไอน้ำช่วย สามารถประเมินความเร็วของแก๊สที่ปลายปล่อง โดยอาศัยความเร็วของไอน้ำช่วย
- Steam ที่หน้างานจากโรงงาน LLDPE (flare ใช้ร่วมกันทั้ง HDPE#1, LLDPE, LDPE, C1 และ R1 แต่แสดงค่า parameter ที่โรงงาน LLDPE) วัดได้ 650 kg/hr
- Parameter

  Steam nozzle จะมี 270 รู มีเส้นผ่านศูนย์กลางรูละ 1.5 mm

  อุณหภูมิ 300 °C ความดัน 19 kg/cm2G มวลโมเลกุล 18

การคำนวณดังนี้

ความหนาแน่น = (19+1.013)*18/(0.083*(273+300)) = 7.57 kg/m^3

อัตราการไหลต่อ nozzle = 650/270 = 2.4 kg/hr


= 2.4/7.57 = 0.32 m^3/hr

พื้นที่หน้าตัดของ nozzle = 3.14*(0.0015/2)^2 = 0.0000017 m^2

ความเร็วของไอน้ำ = 0.32/(0.0000017 *3600) = 52 m/s = 170 ft/s

CONFIDENTIAL Do Not Distribute



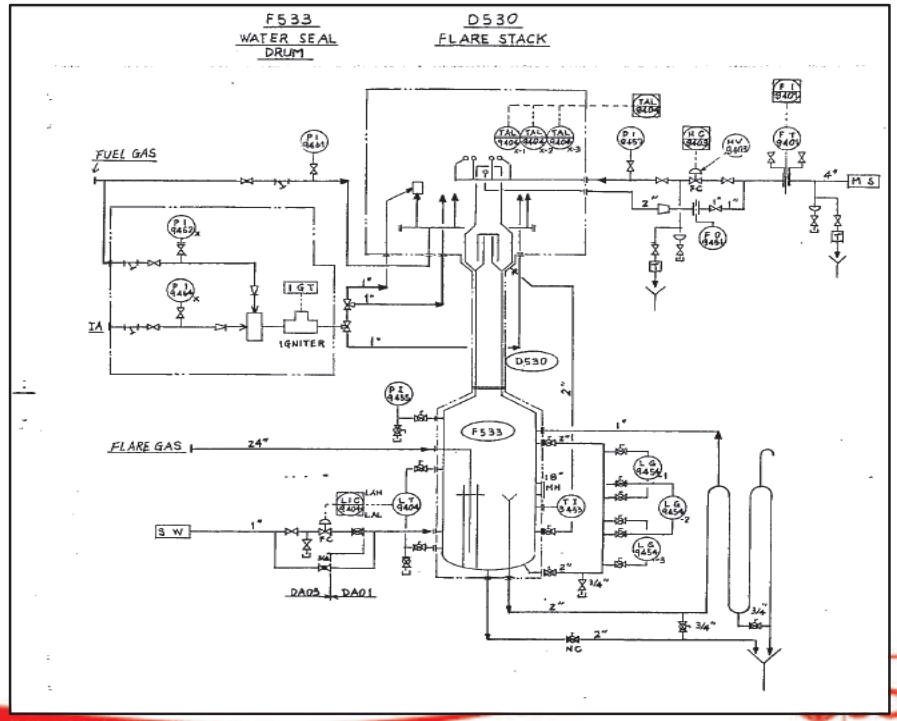

ข้อควรรู้

- ความเร็วของแก๊สจากกระบวนการไม่ควรสูงเกินกว่าความเร็วของการเผาไหม้มิเช่นนั้นจะทำให้เกิดการ Blow off ซึ่งหมายถึง การสูญเสียเสถียรภาพของเปลวไฟที่ลอยอยู่เหนือหัวเผาไหม้ (Burner) เกิดขึ้นเมื่อความเร็วของก๊าซเชื้อเพลิงนั้นมากกว่าความเร็วของ เปลวไฟ
- แก๊สที่อยู่ในท่อก่อนออกจากปล่องหอเผาทิ้ง ยังสามารถเพิ่มความเร็วการปล่อยออก ด้วย purge gas ซึ่งหมายถึง ก๊าซเชื้อเพลิง (Fuel Gas) หรือก๊าซเฉื่อย (Inert Gas) ที่ถูกฉีดไปในท่อของหอเผาทิ้ง เพื่อป้องกันอากาศและการเผาไหม้ย้อนกลับเข้าไป ในท่อของหอเผาทิ้ง
- การป้องกันอากาศและการเผาไหม้ย้อนกลับยังสามารถป้องกันได้โดยการติดตั้ง Air seal ซึ่งหมายถึง อุปกรณ์ที่ป้องกันอากาศเข้าสู่หอเผาทิ้ง (Flare) ด้านปลายปล่อง ทำหน้าที่คล้าย orifice ช่วยเพิ่มความเร็วและปรับปริมาณการใช้ purge gas

สรุป

- สิ่งที่ API 521 หรือ EPA แนะนำเรื่องความเร็วของแก๊สที่ปลายปล่องหอเผาทิ้งคือ
  1. เพื่อให้มีการเผาไหม้โดยสมบูรณ์และไม่มีควันหรือเขม่า
  2. เพื่อป้องกันอากาศและการเผาไหม้ย้อนกลับ
- หอเผาทิ้งของ HDPE#1 มีการฉีดไอน้ำช่วยและความเร็วเกินค่าที่แนะนำ ส่งผลให้มีการปั่นป่วนบริเวณปลายปล่อง ทำให้มีการเผาไหม้โดยสมบูรณ์
- หอเผาทิ้งของ HDPE#1 มี purge gas คือไนโตรเจนและเอลพีจี และมีการติดตั้ง Air seal ช่วยในการป้องกันอากาศและการเผาไหม้ย้อนกลับ

SCG
CONFIDENTIAL Do Not Distribute

ภาคผนวก ข-13

ตัวอย่างการตรวจสอบระบบวาล์วควบคุม (Control Valve)

PROCEDURE_NAME	TASK_GROUP_HIERARCHY	TASK	ITEM_VALUE	UOM	Name	ITEM_DATE
PH-DRP-4001 CHECK LIST SECTION 400 Rev 1	Floor1/PCW Cooler Unit	FIS-431 : PCW Flow to Chamber (200-250)	238	T/Hr	Ummarit Janta	7 January, 2026
PH-DRP-4001 CHECK LIST SECTION 400 Rev 1	Floor1/PCW Cooler Unit	TC-431 : PCW Temp. to Chamber (70-80)	75	C	Ummarit Janta	7 January, 2026
PH-DRP-4001 CHECK LIST SECTION 400 Rev 1	Floor1/PCW Cooler Unit	TR-432 : PCW Temp. to Chamber (70-80)	77	C	Ummarit Janta	7 January, 2026
PH-DRP-4001 CHECK LIST SECTION 400 Rev 1	Floor1/PCW Cooler Unit	FI-436 : Flow CW to E-401 (50-120)	60	T/Hr	Ummarit Janta	7 January, 2026
PH-DRP-4001 CHECK LIST SECTION 400 Rev 1	Floor1/PCW Cooler Unit	TV-431 : Out Put Valve RCW (15-90)	30	%	Ummarit Janta	7 January, 2026
PH-DRP-4001 CHECK LIST SECTION 400 Rev 1	Floor1/PCW Cooler Unit	Bypass TV-431 : Bypass Valve RCW	0	%	Ummarit Janta	7 January, 2026
PH-DRP-4001 CHECK LIST SECTION 400 Rev 1	Floor1/PCW Cooler Unit	PG-8340 : Pressure RCW from E-401 (2-4)	3	kg/cm2	Ummarit Janta	7 January, 2026
PH-DRP-4001 CHECK LIST SECTION 400 Rev 1	Floor1/PCW Cooler Unit	TG-4302 : Temp. RCW from E-401 (35-65)	45	C	Ummarit Janta	7 January, 2026
PH-DRP-4001 CHECK LIST SECTION 400 Rev 1	Floor1/PCW Cooler Unit	TG-4301 : Temp PCW D-404 (65-83)	80	C	Ummarit Janta	7 January, 2026
PH-DRP-4001 CHECK LIST SECTION 400 Rev 1	Floor1/PCW Cooler Unit	Level PCW : D-404 (90-100)	100	%	Ummarit Janta	7 January, 2026
PH-DRP-4001 CHECK LIST SECTION 400 Rev 1	Floor1/PCW Cooler Unit	FI-438 : LC/PW Flow to D-404 (1-2)	1.3	T/Hr	Ummarit Janta	7 January, 2026
PH-DRP-4001 CHECK LIST SECTION 400 Rev 1	Floor1/PCW Cooler Unit	Make up Condition : D-404 Make up (PW)	PW		Ummarit Janta	7 January, 2026
PH-DRP-4001 CHECK LIST SECTION 400 Rev 1	Floor1/PCW Cooler Unit	Sight glass D-404	Normal		Ummarit Janta	7 January, 2026
PH-DRP-4003 CHECK LIST SECTION 2400 Rev 1	Floor1/PCW Cooler Unit	FIS-2431 : PCW Flow to Chamber (200-250)	215	T/Hr	Siritava Daroon	7 January, 2026
PH-DRP-4003 CHECK LIST SECTION 2400 Rev 1	Floor1/PCW Cooler Unit	TC-2431 : PCW Temp. to Chamber (70-80)	75	C	Siritava Daroon	7 January, 2026
PH-DRP-4003 CHECK LIST SECTION 2400 Rev 1	Floor1/PCW Cooler Unit	TR-2432 : PCW Temp. to Chamber (72-77)	72	C	Siritava Daroon	7 January, 2026
PH-DRP-4003 CHECK LIST SECTION 2400 Rev 1	Floor1/PCW Cooler Unit	FI-2436 : Flow CW to E-2401 (0-180)	70	T/Hr	Siritava Daroon	7 January, 2026
PH-DRP-4003 CHECK LIST SECTION 2400 Rev 1	Floor1/PCW Cooler Unit	TV-2431 : Out Put Valve RCW (20-90)	25	%	Siritava Daroon	7 January, 2026
PH-DRP-4003 CHECK LIST SECTION 2400 Rev 1	Floor1/PCW Cooler Unit	Bypass TV-2431 : Bypass Valve RCW	0	%	Siritava Daroon	7 January, 2026
PH-DRP-4003 CHECK LIST SECTION 2400 Rev 1	Floor1/PCW Cooler Unit	PG-8328 : Pressure RCW from E-2401 (1.5-4)	1.6	kg/cm2	Siritava Daroon	7 January, 2026
PH-DRP-4003 CHECK LIST SECTION 2400 Rev 1	Floor1/PCW Cooler Unit	TG-24302 : Temp. RCW from E-2401 (35-65)	43	C	Siritava Daroon	7 January, 2026
PH-DRP-4003 CHECK LIST SECTION 2400 Rev 1	Floor1/PCW Cooler Unit	TG-24301 : Temp PCW D-2404 (70-85)	78	C	Siritava Daroon	7 January, 2026
PH-DRP-4003 CHECK LIST SECTION 2400 Rev 1	Floor1/PCW Cooler Unit	Level PCW : D-2404 (90-100)	100	%	Siritava Daroon	7 January, 2026
PH-DRP-4003 CHECK LIST SECTION 2400 Rev 1	Floor1/PCW Cooler Unit	FI-2438 : LC Flow to D-2404 (1.5-2)	1.5	T/Hr	Siritava Daroon	7 January, 2026
PH-DRP-4003 CHECK LIST SECTION 2400 Rev 1	Floor1/PCW Cooler Unit	Make up Condition : D-2404 Make up	PW		Siritava Daroon	7 January, 2026
PH-DRP-4003 CHECK LIST SECTION 2400 Rev 1	Floor1/PCW Cooler Unit	Sight glass D-2404	Normal		Siritava Daroon	7 January, 2026
PH-DRP-4003 CHECK LIST SECTION 2400 Rev 1	Floor1/PCW Cooler Unit	FIS-2431 : PCW Flow to Chamber (200-250)	215	T/Hr	Natthakit Pimsaeng	7 January, 2026
PH-DRP-4003 CHECK LIST SECTION 2400 Rev 1	Floor1/PCW Cooler Unit	TC-2431 : PCW Temp. to Chamber (70-80)	75	C	Natthakit Pimsaeng	7 January, 2026
PH-DRP-4003 CHECK LIST SECTION 2400 Rev 1	Floor1/PCW Cooler Unit	TR-2432 : PCW Temp. to Chamber (72-77)	72	C	Natthakit Pimsaeng	7 January, 2026
PH-DRP-4003 CHECK LIST SECTION 2400 Rev 1	Floor1/PCW Cooler Unit	FI-2436 : Flow CW to E-2401 (0-180)	70	T/Hr	Natthakit Pimsaeng	7 January, 2026
PH-DRP-4003 CHECK LIST SECTION 2400 Rev 1	Floor1/PCW Cooler Unit	TV-2431 : Out Put Valve RCW (20-90)	25	%	Natthakit Pimsaeng	7 January, 2026

PROCEDURE_NAME	TASK_GROUP_HIERARCHY	TASK	ITEM_VALUE	UOM	Name	ITEM_DATE
PH-DRP-4001 CHECK LIST SECTION 400 Rev 1	Floor1/PCW Cooler Unit	Sight glass D-404	Normal		Ummarit Janta	12 February, 2026
PH-DRP-4001 CHECK LIST SECTION 400 Rev 1	Floor1/PCW Cooler Unit	FIS-431 : PCW Flow to Chamber (230-250)	230	T/Hr	Surachate Gaewfug	12 February, 2026
PH-DRP-4001 CHECK LIST SECTION 400 Rev 1	Floor1/PCW Cooler Unit	TC-431 : PCW Temp. to Chamber (75-80)	75	C	Surachate Gaewfug	12 February, 2026
PH-DRP-4001 CHECK LIST SECTION 400 Rev 1	Floor1/PCW Cooler Unit	TR-432 : PCW Temp. to Chamber (75-80)	77	C	Surachate Gaewfug	12 February, 2026
PH-DRP-4001 CHECK LIST SECTION 400 Rev 1	Floor1/PCW Cooler Unit	FI-436 : Flow CW to E-401 (50-120)	50	T/Hr	Surachate Gaewfug	12 February, 2026
PH-DRP-4001 CHECK LIST SECTION 400 Rev 1	Floor1/PCW Cooler Unit	TV-431 : Out Put Valve RCW (15-90)	25	%	Surachate Gaewfug	12 February, 2026
PH-DRP-4001 CHECK LIST SECTION 400 Rev 1	Floor1/PCW Cooler Unit	Bypass TV-431 : Bypass Valve RCW	0	%	Surachate Gaewfug	12 February, 2026
PH-DRP-4001 CHECK LIST SECTION 400 Rev 1	Floor1/PCW Cooler Unit	PG-8340 : Pressure RCW from E-401 (2-4)	3.3	kg/cm2	Surachate Gaewfug	12 February, 2026
PH-DRP-4001 CHECK LIST SECTION 400 Rev 1	Floor1/PCW Cooler Unit	TG-4302 : Temp. RCW from E-401 (35-65)	52	C	Surachate Gaewfug	12 February, 2026
PH-DRP-4001 CHECK LIST SECTION 400 Rev 1	Floor1/PCW Cooler Unit	TG-4301 : Temp PCW D-404 (75-85)	80	C	Surachate Gaewfug	12 February, 2026
PH-DRP-4001 CHECK LIST SECTION 400 Rev 1	Floor1/PCW Cooler Unit	Level PCW : D-404 (90-100)	100	%	Surachate Gaewfug	12 February, 2026
PH-DRP-4001 CHECK LIST SECTION 400 Rev 1	Floor1/PCW Cooler Unit	FI-438 : LC/PW Flow to D-404 (1-2)	1.8	T/Hr	Surachate Gaewfug	12 February, 2026
PH-DRP-4001 CHECK LIST SECTION 400 Rev 1	Floor1/PCW Cooler Unit	Make up Condition : D-404 Make up (PW)	PW		Surachate Gaewfug	12 February, 2026
PH-DRP-4001 CHECK LIST SECTION 400 Rev 1	Floor1/PCW Cooler Unit	Sight glass D-404	Normal		Surachate Gaewfug	12 February, 2026
PH-DRP-4003 CHECK LIST SECTION 2400 Rev 1	Floor1/PCW Cooler Unit	FIS-2431 : PCW Flow to Chamber (200-250)	229	T/Hr	Pongsathorn Pansuk	13 February, 2026
PH-DRP-4003 CHECK LIST SECTION 2400 Rev 1	Floor1/PCW Cooler Unit	TC-2431 : PCW Temp. to Chamber (70-80)	75	C	Pongsathorn Pansuk	13 February, 2026
PH-DRP-4003 CHECK LIST SECTION 2400 Rev 1	Floor1/PCW Cooler Unit	TR-2432 : PCW Temp. to Chamber (72-77)	76	C	Pongsathorn Pansuk	13 February, 2026
PH-DRP-4003 CHECK LIST SECTION 2400 Rev 1	Floor1/PCW Cooler Unit	FI-2436 : Flow CW to E-2401 (0-180)	50	T/Hr	Pongsathorn Pansuk	13 February, 2026
PH-DRP-4003 CHECK LIST SECTION 2400 Rev 1	Floor1/PCW Cooler Unit	TV-2431 : Out Put Valve RCW (20-90)	30	%	Pongsathorn Pansuk	13 February, 2026
PH-DRP-4003 CHECK LIST SECTION 2400 Rev 1	Floor1/PCW Cooler Unit	Bypass TV-2431 : Bypass Valve RCW	0	%	Pongsathorn Pansuk	13 February, 2026
PH-DRP-4003 CHECK LIST SECTION 2400 Rev 1	Floor1/PCW Cooler Unit	PG-8328 : Pressure RCW from E-2401 (1.5-4)	3	kg/cm2	Pongsathorn Pansuk	13 February, 2026
PH-DRP-4003 CHECK LIST SECTION 2400 Rev 1	Floor1/PCW Cooler Unit	TG-24302 : Temp. RCW from E-2401 (35-65)	52	C	Pongsathorn Pansuk	13 February, 2026
PH-DRP-4003 CHECK LIST SECTION 2400 Rev 1	Floor1/PCW Cooler Unit	TG-24301 : Temp PCW D-2404 (70-85)	79	C	Pongsathorn Pansuk	13 February, 2026
PH-DRP-4003 CHECK LIST SECTION 2400 Rev 1	Floor1/PCW Cooler Unit	Level PCW : D-2404 (90-100)	100	%	Pongsathorn Pansuk	13 February, 2026
PH-DRP-4003 CHECK LIST SECTION 2400 Rev 1	Floor1/PCW Cooler Unit	FI-2438 : LC Flow to D-2404 (1.5-2)	1.85	T/Hr	Pongsathorn Pansuk	13 February, 2026
PH-DRP-4003 CHECK LIST SECTION 2400 Rev 1	Floor1/PCW Cooler Unit	Make up Condition : D-2404 Make up	PW		Pongsathorn Pansuk	13 February, 2026
PH-DRP-4003 CHECK LIST SECTION 2400 Rev 1	Floor1/PCW Cooler Unit	Sight glass D-2404	Normal		Pongsathorn Pansuk	13 February, 2026
PH-DRP-4001 CHECK LIST SECTION 400 Rev 1	Floor1/PCW Cooler Unit	FIS-431 : PCW Flow to Chamber (230-250)	230	T/Hr	Siritava Daroon	13 February, 2026
PH-DRP-4001 CHECK LIST SECTION 400 Rev 1	Floor1/PCW Cooler Unit	TC-431 : PCW Temp. to Chamber (75-80)	75	C	Siritava Daroon	13 February, 2026
PH-DRP-4001 CHECK LIST SECTION 400 Rev 1	Floor1/PCW Cooler Unit	TR-432 : PCW Temp. to Chamber (75-80)	77	C	Siritava Daroon	13 February, 2026
PH-DRP-4001 CHECK LIST SECTION 400 Rev 1	Floor1/PCW Cooler Unit	FI-436 : Flow CW to E-401 (50-120)	50	T/Hr	Siritava Daroon	13 February, 2026

PROCEDURE_NAME	TASK_GROUP_HIERARCHY	TASK	ITEM_VALUE	UOM	Name	ITEM_DATE
PH-DRP-4003 CHECK LIST SECTION 2400 Rev 1	Floor1/PCW Cooler Unit	TR-2432 : PCW Temp. to Chamber (72-77)	76	C	Natthakit Pimsaeng	8 April, 2026
PH-DRP-4003 CHECK LIST SECTION 2400 Rev 1	Floor1/PCW Cooler Unit	FI-2436 : Flow CW to E-2401 (0-180)	100	T/Hr	Natthakit Pimsaeng	8 April, 2026
PH-DRP-4003 CHECK LIST SECTION 2400 Rev 1	Floor1/PCW Cooler Unit	TV-2431 : Out Put Valve RCW (20-90)	50	%	Natthakit Pimsaeng	8 April, 2026
PH-DRP-4003 CHECK LIST SECTION 2400 Rev 1	Floor1/PCW Cooler Unit	Bypass TV-2431 : Bypass Valve RCW	0	%	Natthakit Pimsaeng	8 April, 2026
PH-DRP-4003 CHECK LIST SECTION 2400 Rev 1	Floor1/PCW Cooler Unit	PG-8328 : Pressure RCW from E-2401 (1.5-4)	2.8	kg/cm2	Natthakit Pimsaeng	8 April, 2026
PH-DRP-4003 CHECK LIST SECTION 2400 Rev 1	Floor1/PCW Cooler Unit	TG-24302 : Temp. RCW from E-2401 (35-65)	46	C	Natthakit Pimsaeng	8 April, 2026
PH-DRP-4003 CHECK LIST SECTION 2400 Rev 1	Floor1/PCW Cooler Unit	TG-24301 : Temp PCW D-2404 (70-85)	78	C	Natthakit Pimsaeng	8 April, 2026
PH-DRP-4003 CHECK LIST SECTION 2400 Rev 1	Floor1/PCW Cooler Unit	Level PCW : D-2404 (90-100)	100	%	Natthakit Pimsaeng	8 April, 2026
PH-DRP-4003 CHECK LIST SECTION 2400 Rev 1	Floor1/PCW Cooler Unit	FI-2438 : LC Flow to D-2404 (1.5-2)	1.4	T/Hr	Natthakit Pimsaeng	8 April, 2026
PH-DRP-4003 CHECK LIST SECTION 2400 Rev 1	Floor1/PCW Cooler Unit	Make up Condition : D-2404 Make up	PW		Natthakit Pimsaeng	8 April, 2026
PH-DRP-4003 CHECK LIST SECTION 2400 Rev 1	Floor1/PCW Cooler Unit	Sight glass D-2404	Normal		Natthakit Pimsaeng	8 April, 2026
PH-DRP-4001 CHECK LIST SECTION 400 Rev 1	Floor1/PCW Cooler Unit	FIS-431 : PCW Flow to Chamber (230-250)	237	T/Hr	Siriwut Sirilers	8 April, 2026
PH-DRP-4001 CHECK LIST SECTION 400 Rev 1	Floor1/PCW Cooler Unit	FIS-431 : PCW Flow to Chamber (230-250)	237	T/Hr	Surasak Khoonphong	8 April, 2026
PH-DRP-4001 CHECK LIST SECTION 400 Rev 1	Floor1/PCW Cooler Unit	Sight glass D-404	Normal		Surasak Khoonphong	8 April, 2026
PH-DRP-4001 CHECK LIST SECTION 400 Rev 1	Floor1/PCW Cooler Unit	Make up Condition : D-404 Make up (PW)	PW		Surasak Khoonphong	8 April, 2026
PH-DRP-4001 CHECK LIST SECTION 400 Rev 1	Floor1/PCW Cooler Unit	Level PCW : D-404 (90-100)	100	%	Surasak Khoonphong	8 April, 2026
PH-DRP-4001 CHECK LIST SECTION 400 Rev 1	Floor1/PCW Cooler Unit	TG-4301 : Temp PCW D-404 (75-85)	81	C	Surasak Khoonphong	8 April, 2026
PH-DRP-4001 CHECK LIST SECTION 400 Rev 1	Floor1/PCW Cooler Unit	FI-438 : LC/PW Flow to D-404 (1-2)	3.3	T/Hr	Surasak Khoonphong	8 April, 2026
PH-DRP-4001 CHECK LIST SECTION 400 Rev 1	Floor1/PCW Cooler Unit	TC-431 : PCW Temp. to Chamber (75-80)	75	C	Surasak Khoonphong	8 April, 2026
PH-DRP-4001 CHECK LIST SECTION 400 Rev 1	Floor1/PCW Cooler Unit	Bypass TV-431 : Bypass Valve RCW	0	%	Surasak Khoonphong	8 April, 2026
PH-DRP-4001 CHECK LIST SECTION 400 Rev 1	Floor1/PCW Cooler Unit	TV-431 : Out Put Valve RCW (15-90)	100	%	Surasak Khoonphong	8 April, 2026
PH-DRP-4001 CHECK LIST SECTION 400 Rev 1	Floor1/PCW Cooler Unit	PG-8340 : Pressure RCW from E-401 (2-4)	2.2	kg/cm2	Surasak Khoonphong	8 April, 2026
PH-DRP-4001 CHECK LIST SECTION 400 Rev 1	Floor1/PCW Cooler Unit	TG-4302 : Temp. RCW from E-401 (35-65)	43	C	Surasak Khoonphong	8 April, 2026
PH-DRP-4001 CHECK LIST SECTION 400 Rev 1	Floor1/PCW Cooler Unit	FI-436 : Flow CW to E-401 (50-120)	150	T/Hr	Surasak Khoonphong	8 April, 2026
PH-DRP-4003 CHECK LIST SECTION 2400 Rev 1	Floor1/PCW Cooler Unit	FIS-2431 : PCW Flow to Chamber (200-250)	226	T/Hr	Siritava Daroon	8 April, 2026
PH-DRP-4003 CHECK LIST SECTION 2400 Rev 1	Floor1/PCW Cooler Unit	TC-2431 : PCW Temp. to Chamber (70-80)	75	C	Siritava Daroon	8 April, 2026
PH-DRP-4003 CHECK LIST SECTION 2400 Rev 1	Floor1/PCW Cooler Unit	TR-2432 : PCW Temp. to Chamber (72-77)	76	C	Siritava Daroon	8 April, 2026
PH-DRP-4003 CHECK LIST SECTION 2400 Rev 1	Floor1/PCW Cooler Unit	FI-2436 : Flow CW to E-2401 (0-180)	100	T/Hr	Siritava Daroon	8 April, 2026
PH-DRP-4003 CHECK LIST SECTION 2400 Rev 1	Floor1/PCW Cooler Unit	TV-2431 : Out Put Valve RCW (20-90)	50	%	Siritava Daroon	8 April, 2026
PH-DRP-4003 CHECK LIST SECTION 2400 Rev 1	Floor1/PCW Cooler Unit	Bypass TV-2431 : Bypass Valve RCW	0	%	Siritava Daroon	8 April, 2026
PH-DRP-4003 CHECK LIST SECTION 2400 Rev 1	Floor1/PCW Cooler Unit	PG-8328 : Pressure RCW from E-2401 (1.5-4)	28	kg/cm2	Siritava Daroon	8 April, 2026

PROCEDURE_NAME	TASK_GROUP_HIERARCHY	TASK	ITEM_VALUE	UOM	Name	ITEM_DATE
PH-DRP-4003 CHECK LIST SECTION 2400 Rev 1	Floor1/PCW Cooler Unit	PG-8328 : Pressure RCW from E-2401 (1.5-4)	3	kg/cm2	Phongsathorn Chalokdee	2 May, 2026
PH-DRP-4003 CHECK LIST SECTION 2400 Rev 1	Floor1/PCW Cooler Unit	TG-24302 : Temp. RCW from E-2401 (35-65)	53	C	Phongsathorn Chalokdee	2 May, 2026
PH-DRP-4003 CHECK LIST SECTION 2400 Rev 1	Floor1/PCW Cooler Unit	TG-24301 : Temp PCW D-2404 (70-85)	78	C	Phongsathorn Chalokdee	2 May, 2026
PH-DRP-4003 CHECK LIST SECTION 2400 Rev 1	Floor1/PCW Cooler Unit	Level PCW : D-2404 (90-100)	100	%	Phongsathorn Chalokdee	2 May, 2026
PH-DRP-4003 CHECK LIST SECTION 2400 Rev 1	Floor1/PCW Cooler Unit	FI-2438 : LC Flow to D-2404 (1.5-2)	1.5	T/Hr	Phongsathorn Chalokdee	2 May, 2026
PH-DRP-4003 CHECK LIST SECTION 2400 Rev 1	Floor1/PCW Cooler Unit	Make up Condition : D-2404 Make up	PW		Phongsathorn Chalokdee	2 May, 2026
PH-DRP-4003 CHECK LIST SECTION 2400 Rev 1	Floor1/PCW Cooler Unit	Sight glass D-2404	Normal		Phongsathorn Chalokdee	2 May, 2026
PH-DRP-4001 CHECK LIST SECTION 400 Rev 1	Floor1/PCW Cooler Unit	FIS-431 : PCW Flow to Chamber (230-250)	240	T/Hr	Siritava Daroon	2 May, 2026
PH-DRP-4001 CHECK LIST SECTION 400 Rev 1	Floor1/PCW Cooler Unit	TC-431 : PCW Temp. to Chamber (75-80)	75	C	Siritava Daroon	2 May, 2026
PH-DRP-4001 CHECK LIST SECTION 400 Rev 1	Floor1/PCW Cooler Unit	TR-432 : PCW Temp. to Chamber (75-80)	77	C	Siritava Daroon	2 May, 2026
PH-DRP-4001 CHECK LIST SECTION 400 Rev 1	Floor1/PCW Cooler Unit	FI-436 : Flow CW to E-401 (50-120)	60	T/Hr	Siritava Daroon	2 May, 2026
PH-DRP-4001 CHECK LIST SECTION 400 Rev 1	Floor1/PCW Cooler Unit	TV-431 : Out Put Valve RCW (15-90)	35	%	Siritava Daroon	2 May, 2026
PH-DRP-4001 CHECK LIST SECTION 400 Rev 1	Floor1/PCW Cooler Unit	Bypass TV-431 : Bypass Valve RCW	0	%	Siritava Daroon	2 May, 2026
PH-DRP-4001 CHECK LIST SECTION 400 Rev 1	Floor1/PCW Cooler Unit	PG-8340 : Pressure RCW from E-401 (2-4)	3.1	kg/cm2	Siritava Daroon	2 May, 2026
PH-DRP-4001 CHECK LIST SECTION 400 Rev 1	Floor1/PCW Cooler Unit	TG-4302 : Temp. RCW from E-401 (35-65)	44	C	Siritava Daroon	2 May, 2026
PH-DRP-4001 CHECK LIST SECTION 400 Rev 1	Floor1/PCW Cooler Unit	TG-4301 : Temp PCW D-404 (75-85)	80	C	Siritava Daroon	2 May, 2026
PH-DRP-4001 CHECK LIST SECTION 400 Rev 1	Floor1/PCW Cooler Unit	Level PCW : D-404 (90-100)	100	%	Siritava Daroon	2 May, 2026
PH-DRP-4001 CHECK LIST SECTION 400 Rev 1	Floor1/PCW Cooler Unit	FI-438 : LC/PW Flow to D-404 (1-2)	25	T/Hr	Siritava Daroon	2 May, 2026
PH-DRP-4001 CHECK LIST SECTION 400 Rev 1	Floor1/PCW Cooler Unit	Make up Condition : D-404 Make up (PW)	PW		Siritava Daroon	2 May, 2026
PH-DRP-4001 CHECK LIST SECTION 400 Rev 1	Floor1/PCW Cooler Unit	Sight glass D-404	Normal		Siritava Daroon	2 May, 2026
PH-DRP-4001 CHECK LIST SECTION 400 Rev 1	Floor1/PCW Cooler Unit	FIS-431 : PCW Flow to Chamber (230-250)	242	T/Hr	Siritava Daroon	3 May, 2026
PH-DRP-4001 CHECK LIST SECTION 400 Rev 1	Floor1/PCW Cooler Unit	TC-431 : PCW Temp. to Chamber (75-80)	75	C	Siritava Daroon	3 May, 2026
PH-DRP-4001 CHECK LIST SECTION 400 Rev 1	Floor1/PCW Cooler Unit	TR-432 : PCW Temp. to Chamber (75-80)	76	C	Siritava Daroon	3 May, 2026
PH-DRP-4001 CHECK LIST SECTION 400 Rev 1	Floor1/PCW Cooler Unit	FI-436 : Flow CW to E-401 (50-120)	120	T/Hr	Siritava Daroon	3 May, 2026
PH-DRP-4001 CHECK LIST SECTION 400 Rev 1	Floor1/PCW Cooler Unit	TV-431 : Out Put Valve RCW (15-90)	60	%	Siritava Daroon	3 May, 2026
PH-DRP-4001 CHECK LIST SECTION 400 Rev 1	Floor1/PCW Cooler Unit	Bypass TV-431 : Bypass Valve RCW	0	%	Siritava Daroon	3 May, 2026
PH-DRP-4001 CHECK LIST SECTION 400 Rev 1	Floor1/PCW Cooler Unit	PG-8340 : Pressure RCW from E-401 (2-4)	2.4	kg/cm2	Siritava Daroon	3 May, 2026
PH-DRP-4001 CHECK LIST SECTION 400 Rev 1	Floor1/PCW Cooler Unit	TG-4302 : Temp. RCW from E-401 (35-65)	42	C	Siritava Daroon	3 May, 2026
PH-DRP-4001 CHECK LIST SECTION 400 Rev 1	Floor1/PCW Cooler Unit	TG-4301 : Temp PCW D-404 (75-85)	80	C	Siritava Daroon	3 May, 2026
PH-DRP-4001 CHECK LIST SECTION 400 Rev 1	Floor1/PCW Cooler Unit	Level PCW : D-404 (90-100)	100	%	Siritava Daroon	3 May, 2026
PH-DRP-4001 CHECK LIST SECTION 400 Rev 1	Floor1/PCW Cooler Unit	FI-438 : LC/PW Flow to D-404 (1-2)	1.7	T/Hr	Siritava Daroon	3 May, 2026

ภาคผนวก ข-14

เอกสารการขึ้นทะเบียนผู้ควบคุมระบบบำบัดมลพิษ

2. รายชื่อบุคลากรด้านสิ่งแวดล้อมประจำโรงงาน ดังนี้

ผู้จัดการสิ่งแวดล้อม	นางสาวศศิเพ็ญ ลายไม้

ลำดับที่	ผู้ควบคุมระบบบำบัด	เลขทะเบียน	มลพิษ		
			น้ำ	อากาศ	กากอุตสาหกรรม
1	นายจิรทีปต์ เตียพิวิยะกิจ	123-58-00019	✔	✔	✔
2	นางสาววริศรา ปลุกเสก	100-57-00106	✔		
3	นายธนภพ เสิศมหาฤทธิ์	123-62-00036	✔	✔	✔

ลำดับที่	ผู้ปฏิบัติงานประจำระบบบำบัด	มลพิษ		
		น้ำ	อากาศ	กากอุตสาหกรรม
1	นายชาญชัย ชัชวรัตน์	✔		
2	นายต่อพงศ์ พิสนาท	✔		✔
3	นายมนตรี ทำเนียม	✔	✔	✔
4	นายสุทธิรัตน์ สว่างโรจน์	✔	✔	✔
5	นายประเสริฐ วิมลรัตน์	✔	✔	✔
6	นายยอดไผ่ ศรรักษ์	✔	✔	✔

หนังสือฉบับนี้ออกให้โดยระบบอิเล็กทรอนิกส์
392c0199
ตรวจสอบเอกสาร
กลุ่มกำกับบุคลากรด้านสิ่งแวดล้อมประจำโรงงาน
กองส่งเสริมเทคโนโลยีสิ่งแวดล้อมโรงงาน
กรมโรงงานอุตสาหกรรม
โทรศัพท์ 0 2430 6315 ต่อ 2405
โทรสาร 0 2430 6315 ต่อ 2499
ไปรษณีย์อิเล็กทรอนิกส์ saraban@diw.mail.go.th

ลำดับที่	ผู้ปฏิบัติงานประจำระบบบำบัด	มลพิษ		
		น้ำ	อากาศ	กากอุตสาหกรรม
7	นายพนอ ขวัญพิชัย		✔	✔
8	นายสุเทพ โสธนะ	✔	✔	✔
9	นายสุวัฒ ป้อมภา	✔	✔	✔
10	นายวันชัย ครอบบัวบาน	✔	✔	✔
11	นายศักดิ์ชัย หุมสิน	✔	✔	✔
12	นายพลธนัฐ สดศรี	✔	✔	✔
13	นายมงคล เหิมหัก	✔	✔	✔
14	นายจรัญ คำนึง	✔	✔	✔
15	นายวีระ เจริญรัมย์	✔	✔	✔
16	นายฉัตรชัย โมลารักษ์	✔	✔	✔
17	นายพีระพัฒน์ ศรีประกอบฤกษ์	✔	✔	✔
18	นายนรเสฏฐ์ มั่นเขตวิทย์	✔	✔	✔
19	นายคณาเดช ลี้ลาดภัย	✔	✔	✔
20	นายธนดล กาบุตร	✔	✔	✔
21	นายพงษ์ศักดิ์ สานหน่อแก้ว	✔	✔	✔
22	นายณัฐวุฒิ สุทธวงศ์	✔	✔	✔
23	นายไพโรจน์ มหาศรัทธา	✔	✔	✔
24	นายจีรศักดิ์ ประสพสุข	✔		✔

หนังสือฉบับนี้ออกให้โดยระบบอิเล็กทรอนิกส์
392c0199
ตรวจสอบเอกสาร
กลุ่มกำกับบุคลากรด้านสิ่งแวดล้อมประจำโรงงาน
กองส่งเสริมเทคโนโลยีสิ่งแวดล้อมโรงงาน
กรมโรงงานอุตสาหกรรม
โทรศัพท์ 0 2430 6315 ต่อ 2405
โทรสาร 0 2430 6315 ต่อ 2499
ไปรษณีย์อิเล็กทรอนิกส์ saraban@diw.mail.go.th

ลำดับที่	ผู้ปฏิบัติงาน ประจำระบบบำบัด	มลพิษ		
		น้ำ	อากาศ	กากอุตสาหกรรม
25	นายวิสันติ อินทะวาส	✔	✔	✔
26	นายปรีชา หอมทอง	✔	✔	✔
27	นายพร ทองเรือง	✔	✔	✔
28	นายจรัสพงศ์ คำสงค์	✔	✔	✔
29	นายศักดา เมฆทรงกรด			✔

แจ้งการมีบุคลากรฯ ครั้งถัดไปภายในวันที่ 19 กันยายน 2571

หนังสือฉบับนี้ออกให้โดยยกเลิกหนังสือเดิม

ออกโดยกรมโรงงานอุตสาหกรรม

หนังสือฉบับนี้ออกให้โดยระบบอิเล็กทรอนิกส์

392c0199

ตรวจสอบเอกสาร

กลุ่มกำกับบุคลากรด้านสิ่งแวดล้อมประจำโรงงาน
กองส่งเสริมเทคโนโลยีสิ่งแวดล้อมโรงงาน
กรมโรงงานอุตสาหกรรม
โทรศัพท์ 0 2430 6315 ต่อ 2405
โทรสาร 0 2430 6315 ต่อ 2499
ไปรษณีย์อิเล็กทรอนิกส์ saraban@diw.mail.go.th

ที่ อก ๐๓๑๓/ ๑๗๓๙๐

กรมโรงงานอุตสาหกรรม
ถนนพระรามที่ ๖ แขวงทุ่งพญาไท
เขตราชเทวี กรุงเทพฯ ๑๐๔๐๐

๒๗ ธันวาคม ๒๕๖๖

เรื่อง หนังสือรับแจ้งการมีบุคลากรด้านสิ่งแวดล้อมประจำโรงงาน

เรียน ผู้รับใบอนุญาตประกอบกิจการโรงงาน บริษัท ไทยโพลิเอททีลีน จำกัด

อ้างถึง คำขอเลขที่ ๑๖๕๒ ลงรับวันที่ ๒๕ ธันวาคม ๒๕๖๖

ตามคำขอที่อ้างถึง ท่านแจ้งการเปลี่ยนแปลงบุคลากรด้านสิ่งแวดล้อมประจำโรงงาน ของบริษัท ไทยโพลิเอททีลีน จำกัด ผู้ประกอบอุตสาหกรรมเลขที่ ๗๒๐๗๐๐๐๐๑๒๕๓๖๕ (น.ส.๒(๑)-๑/๒๕๓๖-ฌนพ.) ประกอบกิจการผลิตเม็ดพลาสติกโพลิเอททีลีนชนิดความหนาแน่นสูง ผลิตเม็ดพลาสติกโพลิเอททีลีนชนิดความหนาแน่นต่ำ ผลิตเม็ดพลาสติกโพลิเอททีลีนชนิดความหนาแน่นต่ำเชิงเส้น ผลิตเม็ดพลาสติกโพลิโพรไพลีน ผลิตภัณฑ์ตัวเร่งปฏิกิริยา C-1 และ R-1 ผลิตเม็ดพลาสติกโพลิเอททีลีนคอมปาวด์ ผลิตเม็ดพลาสติกโพลิโพรไพลีนคอมปาวด์ และผลิตภัณฑ์พลอยได้ ตั้งอยู่ ณ เลขที่ ๑๐ หมู่ที่ ๑๐ ถนนไอ-หนึ่ง ตำบลมาบตาพุด อำเภอเมืองระยอง จังหวัดระยอง โทรศัพท์ ๐ ๓๘๖๘ ๓๓๙๓-๗ ความละเอียดแจ้งแล้ว นั้น

กรมโรงงานอุตสาหกรรมพิจารณาแล้ว รับแจ้งการเปลี่ยนแปลงบุคลากรด้านสิ่งแวดล้อมประจำโรงงาน และให้ท่านยื่นคำขอแจ้งการมีบุคลากรด้านสิ่งแวดล้อมประจำโรงงานครั้งต่อไป ภายในวันที่ ๑๙ กันยายน ๒๕๖๘ โดยมีบุคลากรด้านสิ่งแวดล้อมประจำโรงงาน ดังนี้

ผู้จัดการสิ่งแวดล้อม	นายพัฒน์ นารถพจนานนท์

ลำดับ	ผู้ควบคุมระบบบำบัด	เลขทะเบียน	มลพิษน้ำ	มลพิษอากาศ	มลพิษกากอุตสาหกรรม
๑	นายจิรทีปต์ เตียพิริยะกิจ	๑๒๓-๕๘-๐๐๐๑๙	✓	✓	✓
๒	นางสาววริศรา ปลุกเสก	๑๐๐-๕๗-๐๐๑๐๖	✓		
๓	นายธนภพ เลิศมหาฤทธิ์	๑๒๓-๖๒-๐๐๐๓๖	✓	✓	✓

ลำดับ	ผู้ปฏิบัติงานประจำระบบบำบัด	มลพิษน้ำ	มลพิษอากาศ	มลพิษกากอุตสาหกรรม
๑	นายสุเทพ โสธนะ	✓	✓	✓
๒	นายชาญชัย ชัชวรัตน์	✓		
๓	นายต่อพงศ์ พิสนาท	✓		✓
๔	นายมนตรี ทำเนียม	✓	✓	✓
๕	นายสุทธิรัตน์ สว่างโรจน์	✓	✓	✓
๖	นายประเสริฐ วิมลรัตน์	✓	✓	✓
๗	นายเชาวลิต เครือเพ็ง	✓		
๘	นายสัมฤทธิ์ คำสงค์	✓	✓	✓
๙	นายจีรศักดิ์ ประสพสุข	✓		✓
๑๐	นายเฉลิมชาติ สร้างการนอก	✓	✓	✓
๑๑	นายยอดไผ่ ศรรักษ์	✓	✓	✓

ลำดับ ๑๒ ...

ลำดับ	ผู้ปฏิบัติงานประจำระบบบำบัด	มลพิษน้ำ	มลพิษอากาศ	มลพิษกากอุตสาหกรรม
๑๒	นายพนอ ขวัญพิชัย		✓	✓
๑๓	นายสุวัฒ ป้อมภา	✓	✓	✓
๑๔	นายวันชัย ครอบบัวบาน	✓	✓	✓
๑๕	นายศักดิ์ชัย หุมสิน	✓		✓
๑๖	นายพลธนัฐ สดศรี	✓	✓	✓
๑๗	นายมงคล เหิมหัก	✓	✓	✓
๑๘	นายจรัญ คำนึง	✓	✓	✓
๑๙	นายวีระ เจริญรัมย์		✓	
๒๐	นายฉัตรชัย โมลารักษ์	✓	✓	✓
๒๑	นายพีระพัฒน์ ศรีประกอบฤกษ์	✓	✓	✓
๒๒	นายนรเสฏร์ มั่นเขตวิทย์	✓	✓	✓
๒๓	นายสมหมาย กลิ่นอุบล	✓	✓	✓
๒๔	นายคณาเดช ลี้ลาดภัย	✓	✓	✓
๒๕	นายธนดล กาบุตร	✓	✓	✓
๒๖	นายพงษ์ศักดิ์ สานหน่อแก้ว	✓	✓	✓
๒๗	นายณัฐวุฒิ สุทธวงศ์	✓	✓	
๒๘	นายไพโรจน์ มหาศรัทธา	✓	✓	✓

หมายเหตุ ๑. การแจ้งมี/ ยกเลิก/ เพิ่มเติม/ เปลี่ยนแปลงบุคลากรด้านสิ่งแวดล้อมประจำโรงงาน ต้องส่งหนังสือฉบับนี้ด้วย
๒. ยกเลิกหนังสือรับแจ้งการมีบุคลากรด้านสิ่งแวดล้อมประจำโรงงาน ที่ อก ๐๓๑๓/๑๑๗๒๕ ลงวันที่ ๒๕ สิงหาคม ๒๕๖๕

จึงเรียนมาเพื่อโปรดทราบ

ขอแสดงความนับถือ

(นางสาวปัทมวรรณ คุณประเสริฐ)
ผู้อำนวยการกองส่งเสริมเทคโนโลยีสิ่งแวดล้อมโรงงาน
ปฏิบัติราชการแทนอธิบดีกรมโรงงานอุตสาหกรรม

กองส่งเสริมเทคโนโลยีสิ่งแวดล้อมโรงงาน
กลุ่มกำกับบุคลากรด้านสิ่งแวดล้อมประจำโรงงาน
โทรศัพท์ ๐ ๒๔๓๐ ๖๓๑๕ ต่อ ๒๔๐๕
โทรสาร ๐ ๒๔๓๐ ๖๓๑๕ ต่อ ๒๔๙๙
ไปรษณีย์อิเล็กทรอนิกส์ saraban@diw.mail.go.th


ภาคผนวก ข-15

แผนผังการจัดการน้ำเสีย

18.Jun.2024

DAR-TPE-2024-0128

REPCO DWG.NO.

 

NO.1

P-992
RAIN WATER PUMP
CAPACITY : 23.73 m^3/hr
HEAD : 20 m
POWER : 3.0 KW
MALT : CI

TIE-IN NOTES

SYMBOLS	REMARKS	SYMBOLS	REMARKS
	1st TIE-IN (29/04/09)		5th TIE-IN
	2nd TIE-IN (11-14/11/09)		NEXT PLAN TIE-IN
	3rd TIE-IN		CONNECTION POINT
	4th TIE-IN		

CONTRACTOR:

CONTRACTOR:

TITLE :
HDPE1 PLANT
SECTION 900
OIL AND SUSPENDED SULID SEPARATION

SHEET 9901

PAGE 61 OF 61

SCALE : NTS

CLIENT DWG. NO. : 04-AD0099-01

REPCO DWG.NO. : 900-PR-PID-0004-61

REV. 11

FILE NAME : NOVO-900-PR-PID-0004-61-9

DATE : 12/08/23

GENERAL NOTES

THIS DRAWING IS THE PROPERTY OF RAYONG ENGINEERING & PLAN SERVICE CO.,LTD.
NOT BE REPRODUCED, COPIED, LENT OR OTHERWISE DISPOSED OF WITHOUT WRITTEN CONSENT OF REPCO.
NOR USED FOR ANY PURPOSE OTHER THAN THAT FOR WHICH IS FURNISHED

ภาคผนวก ข-16

ตัวอย่างเอกสารตรวจสอบการรั่วไหลของสารเคมีที่

Bund Wall

PROCEDURE_NAME	TASK_GROUP_HIERARCHY	TASK	ITEM_VALUE	Name	ITEM_DATE
PH-DRP-9003 CHECK LIST BUND HDPE 1	BUND ที่ล้างตา ข้างห้อง AT	VALVE BUND	CLOSE	Pasitt Chumpoobai	19 January, 2026
PH-DRP-9003 CHECK LIST BUND HDPE 1	BUND ที่ล้างตา ข้างห้อง AT	Valve bund อยู่ในสภาพปกติไม่ชำรุด	Yes	Pasitt Chumpoobai	19 January, 2026
PH-DRP-9003 CHECK LIST BUND HDPE 1	BUND ที่ล้างตา ข้างห้อง AT	Bund อยู่ในสภาพพร้อมใช้งาน	Yes	Pasitt Chumpoobai	19 January, 2026
PH-DRP-9003 CHECK LIST BUND HDPE 1	BUND ที่ล้างตา ข้างห้อง AT	Bund สามารถกักเก็บได้เพียงพอและมีตัวเลขระบุปริมาตรชัดเจน	No	Pasitt Chumpoobai	19 January, 2026
PH-DRP-9003 CHECK LIST BUND HDPE 1	BUND ที่ล้างตา ข้างห้อง AT	Remark	Ok	Pasitt Chumpoobai	19 January, 2026
PH-DRP-9003 CHECK LIST BUND HDPE 1	BUND Waste Oil Dryer	VALVE BUND	CLOSE	Pasitt Chumpoobai	19 January, 2026
PH-DRP-9003 CHECK LIST BUND HDPE 1	BUND Waste Oil Dryer	Valve bund อยู่ในสภาพปกติไม่ชำรุด	Yes	Pasitt Chumpoobai	19 January, 2026
PH-DRP-9003 CHECK LIST BUND HDPE 1	BUND Waste Oil Dryer	Bund อยู่ในสภาพพร้อมใช้งาน	Yes	Pasitt Chumpoobai	19 January, 2026
PH-DRP-9003 CHECK LIST BUND HDPE 1	BUND Waste Oil Dryer	Bund สามารถกักเก็บได้เพียงพอและมีตัวเลขระบุปริมาตรชัดเจน	Yes	Pasitt Chumpoobai	19 January, 2026
PH-DRP-9003 CHECK LIST BUND HDPE 1	BUND Waste Oil Dryer	Remark	Ok	Pasitt Chumpoobai	19 January, 2026
PH-DRP-9003 CHECK LIST BUND HDPE 1	BUND Loop Cut Tower	VALVE BUND	CLOSE	Pasitt Chumpoobai	19 January, 2026
PH-DRP-9003 CHECK LIST BUND HDPE 1	BUND Loop Cut Tower	Valve bund อยู่ในสภาพปกติไม่ชำรุด	Yes	Pasitt Chumpoobai	19 January, 2026
PH-DRP-9003 CHECK LIST BUND HDPE 1	BUND Loop Cut Tower	Bund อยู่ในสภาพพร้อมใช้งาน	Yes	Pasitt Chumpoobai	19 January, 2026
PH-DRP-9003 CHECK LIST BUND HDPE 1	BUND Loop Cut Tower	Bund สามารถกักเก็บได้เพียงพอและมีตัวเลขระบุปริมาตรชัดเจน	Yes	Pasitt Chumpoobai	19 January, 2026
PH-DRP-9003 CHECK LIST BUND HDPE 1	BUND Loop Cut Tower	Remark	Ok	Pasitt Chumpoobai	19 January, 2026
PH-DRP-9003 CHECK LIST BUND HDPE 1	BUND TK-2801	VALVE BUND	CLOSE	Pasitt Chumpoobai	19 January, 2026
PH-DRP-9003 CHECK LIST BUND HDPE 1	BUND TK-2801	Valve bund อยู่ในสภาพปกติไม่ชำรุด	Yes	Pasitt Chumpoobai	19 January, 2026
PH-DRP-9003 CHECK LIST BUND HDPE 1	BUND TK-2801	Bund อยู่ในสภาพพร้อมใช้งาน	Yes	Pasitt Chumpoobai	19 January, 2026
PH-DRP-9003 CHECK LIST BUND HDPE 1	BUND TK-2801	Bund สามารถกักเก็บได้เพียงพอและมีตัวเลขระบุปริมาตรชัดเจน	Yes	Pasitt Chumpoobai	19 January, 2026
PH-DRP-9003 CHECK LIST BUND HDPE 1	BUND TK-2801	Remark	Ok	Pasitt Chumpoobai	19 January, 2026
PH-DRP-9003 CHECK LIST BUND HDPE 1	BUND ที่ Load NaOH	VALVE BUND	CLOSE	Pasitt Chumpoobai	19 January, 2026
PH-DRP-9003 CHECK LIST BUND HDPE 1	BUND ที่ Load NaOH	Valve bund อยู่ในสภาพปกติไม่ชำรุด	Yes	Pasitt Chumpoobai	19 January, 2026
PH-DRP-9003 CHECK LIST BUND HDPE 1	BUND ที่ Load NaOH	Bund อยู่ในสภาพพร้อมใช้งาน	Yes	Pasitt Chumpoobai	19 January, 2026
PH-DRP-9003 CHECK LIST BUND HDPE 1	BUND ที่ Load NaOH	Bund สามารถกักเก็บได้เพียงพอและมีตัวเลขระบุปริมาตรชัดเจน	Yes	Pasitt Chumpoobai	19 January, 2026
PH-DRP-9003 CHECK LIST BUND HDPE 1	BUND ที่ Load NaOH	Remark	Ok	Pasitt Chumpoobai	19 January, 2026
PH-DRP-9003 CHECK LIST BUND HDPE 1	BUND D-961	VALVE BUND	CLOSE	Pasitt Chumpoobai	19 January, 2026
PH-DRP-9003 CHECK LIST BUND HDPE 1	BUND D-961	Valve bund อยู่ในสภาพปกติไม่ชำรุด	Yes	Pasitt Chumpoobai	19 January, 2026
PH-DRP-9003 CHECK LIST BUND HDPE 1	BUND D-961	Bund อยู่ในสภาพพร้อมใช้งาน	Yes	Pasitt Chumpoobai	19 January, 2026
PH-DRP-9003 CHECK LIST BUND HDPE 1	BUND D-961	Bund สามารถกักเก็บได้เพียงพอและมีตัวเลขระบุปริมาตรชัดเจน	Yes	Pasitt Chumpoobai	19 January, 2026
PH-DRP-9003 CHECK LIST BUND HDPE 1	BUND D-961	Remark	Ok	Pasitt Chumpoobai	19 January, 2026
PH-DRP-9003 CHECK LIST BUND HDPE 1	BUND P-708	VALVE BUND	CLOSE	Pasitt Chumpoobai	19 January, 2026

PROCEDURE_NAME	TASK_GROUP_HIERARCHY	TASK	ITEM_VALUE	Name	ITEM_DATE
PH-DRP-9003 CHECK LIST BUND HDPE 1	BUND HCL กรด D-861,P-862	VALVE BUND	CLOSE	Pasitt Chumpoobai	18 February, 2026
PH-DRP-9003 CHECK LIST BUND HDPE 1	BUND HCL กรด D-861,P-862	VALVE BUND	CLOSE	Pasitt Chumpoobai	18 February, 2026
PH-DRP-9003 CHECK LIST BUND HDPE 1	BUND HCL กรด D-861,P-862	Valve bund อยู่ในสภาพปกติไม่ชำรุด	Yes	Pasitt Chumpoobai	18 February, 2026
PH-DRP-9003 CHECK LIST BUND HDPE 1	BUND HCL กรด D-861,P-862	Valve bund อยู่ในสภาพปกติไม่ชำรุด	Yes	Pasitt Chumpoobai	18 February, 2026
PH-DRP-9003 CHECK LIST BUND HDPE 1	BUND HCL กรด D-861,P-862	Bund อยู่ในสภาพพร้อมใช้งาน	Yes	Pasitt Chumpoobai	18 February, 2026
PH-DRP-9003 CHECK LIST BUND HDPE 1	BUND HCL กรด D-861,P-862	Bund อยู่ในสภาพพร้อมใช้งาน	Yes	Pasitt Chumpoobai	18 February, 2026
PH-DRP-9003 CHECK LIST BUND HDPE 1	BUND HCL กรด D-861,P-862	Bund สามารถกักเก็บได้เพียงพอและมีตัวเลขระบุปริมาตรชัดเจน	Yes	Pasitt Chumpoobai	18 February, 2026
PH-DRP-9003 CHECK LIST BUND HDPE 1	BUND HCL กรด D-861,P-862	Bund สามารถกักเก็บได้เพียงพอและมีตัวเลขระบุปริมาตรชัดเจน	Yes	Pasitt Chumpoobai	18 February, 2026
PH-DRP-9003 CHECK LIST BUND HDPE 1	BUND HCL กรด D-861,P-862	Remark	Ok	Pasitt Chumpoobai	18 February, 2026
PH-DRP-9003 CHECK LIST BUND HDPE 1	BUND HCL กรด D-861,P-862	Remark	Ok	Pasitt Chumpoobai	18 February, 2026
PH-DRP-9003 CHECK LIST BUND HDPE 1	BUND จุด Load กรด HCL	VALVE BUND	CLOSE	Pasitt Chumpoobai	18 February, 2026
PH-DRP-9003 CHECK LIST BUND HDPE 1	BUND จุด Load กรด HCL	VALVE BUND	CLOSE	Pasitt Chumpoobai	18 February, 2026
PH-DRP-9003 CHECK LIST BUND HDPE 1	BUND จุด Load กรด HCL	Valve bund อยู่ในสภาพปกติไม่ชำรุด	Yes	Pasitt Chumpoobai	18 February, 2026
PH-DRP-9003 CHECK LIST BUND HDPE 1	BUND จุด Load กรด HCL	Valve bund อยู่ในสภาพปกติไม่ชำรุด	Yes	Pasitt Chumpoobai	18 February, 2026
PH-DRP-9003 CHECK LIST BUND HDPE 1	BUND จุด Load กรด HCL	Bund อยู่ในสภาพพร้อมใช้งาน	Yes	Pasitt Chumpoobai	18 February, 2026
PH-DRP-9003 CHECK LIST BUND HDPE 1	BUND จุด Load กรด HCL	Bund อยู่ในสภาพพร้อมใช้งาน	Yes	Pasitt Chumpoobai	18 February, 2026
PH-DRP-9003 CHECK LIST BUND HDPE 1	BUND จุด Load กรด HCL	Bund สามารถกักเก็บได้เพียงพอและมีตัวเลขระบุปริมาตรชัดเจน	Yes	Pasitt Chumpoobai	18 February, 2026
PH-DRP-9003 CHECK LIST BUND HDPE 1	BUND จุด Load กรด HCL	Bund สามารถกักเก็บได้เพียงพอและมีตัวเลขระบุปริมาตรชัดเจน	Yes	Pasitt Chumpoobai	18 February, 2026
PH-DRP-9003 CHECK LIST BUND HDPE 1	BUND จุด Load กรด HCL	Remark	Ok	Pasitt Chumpoobai	18 February, 2026
PH-DRP-9003 CHECK LIST BUND HDPE 1	BUND จุด Load กรด HCL	Remark	Ok	Pasitt Chumpoobai	18 February, 2026
PH-DRP-9003 CHECK LIST BUND HDPE 1	BUND D-753	VALVE BUND	CLOSE	Pasitt Chumpoobai	18 February, 2026
PH-DRP-9003 CHECK LIST BUND HDPE 1	BUND D-753	VALVE BUND	CLOSE	Pasitt Chumpoobai	18 February, 2026
PH-DRP-9003 CHECK LIST BUND HDPE 1	BUND D-753	Valve bund อยู่ในสภาพปกติไม่ชำรุด	Yes	Pasitt Chumpoobai	18 February, 2026
PH-DRP-9003 CHECK LIST BUND HDPE 1	BUND D-753	Valve bund อยู่ในสภาพปกติไม่ชำรุด	Yes	Pasitt Chumpoobai	18 February, 2026
PH-DRP-9003 CHECK LIST BUND HDPE 1	BUND D-753	Bund อยู่ในสภาพพร้อมใช้งาน	Yes	Pasitt Chumpoobai	18 February, 2026
PH-DRP-9003 CHECK LIST BUND HDPE 1	BUND D-753	Bund อยู่ในสภาพพร้อมใช้งาน	Yes	Pasitt Chumpoobai	18 February, 2026
PH-DRP-9003 CHECK LIST BUND HDPE 1	BUND D-753	Bund สามารถกักเก็บได้เพียงพอและมีตัวเลขระบุปริมาตรชัดเจน	Yes	Pasitt Chumpoobai	18 February, 2026
PH-DRP-9003 CHECK LIST BUND HDPE 1	BUND D-753	Bund สามารถกักเก็บได้เพียงพอและมีตัวเลขระบุปริมาตรชัดเจน	Yes	Pasitt Chumpoobai	18 February, 2026
PH-DRP-9003 CHECK LIST BUND HDPE 1	BUND D-753	Remark	Ok	Pasitt Chumpoobai	18 February, 2026
PH-DRP-9003 CHECK LIST BUND HDPE 1	BUND D-753	Remark	Ok	Pasitt Chumpoobai	18 February, 2026
PH-DRP-9003 CHECK LIST BUND HDPE 1	BUND pump brine #700 P-821D	VALVE BUND	CLOSE	Pasitt Chumpoobai	18 February, 2026

PROCEDURE_NAME	TASK_GROUP_HIERARCHY	TASK	ITEM_VALUE	Name	ITEM_DATE
PH-DRP-9003 CHECK LIST BUND HDPE 1	BUND TK-702,TK-703	VALVE BUND	CLOSE	Siritava Daroon	26 March, 2026
PH-DRP-9003 CHECK LIST BUND HDPE 1	BUND TK-702,TK-703	Valve bund อยู่ในสภาพปกติไม่ชำรุด	Yes	Siritava Daroon	26 March, 2026
PH-DRP-9003 CHECK LIST BUND HDPE 1	BUND TK-702,TK-703	Bund อยู่ในสภาพพร้อมใช้งาน	Yes	Siritava Daroon	26 March, 2026
PH-DRP-9003 CHECK LIST BUND HDPE 1	BUND TK-702,TK-703	Bund สามารถกักเก็บได้เพียงพอและมีตัวเลขระบุปริมาตรชัดเจน	Yes	Siritava Daroon	26 March, 2026
PH-DRP-9003 CHECK LIST BUND HDPE 1	BUND TK-702,TK-703	Remark	.	Siritava Daroon	26 March, 2026
PH-DRP-9003 CHECK LIST BUND HDPE 1	BUND HCL กรด D-861,P-862	VALVE BUND	CLOSE	Siritava Daroon	26 March, 2026
PH-DRP-9003 CHECK LIST BUND HDPE 1	BUND HCL กรด D-861,P-862	Valve bund อยู่ในสภาพปกติไม่ชำรุด	Yes	Siritava Daroon	26 March, 2026
PH-DRP-9003 CHECK LIST BUND HDPE 1	BUND HCL กรด D-861,P-862	Bund อยู่ในสภาพพร้อมใช้งาน	Yes	Siritava Daroon	26 March, 2026
PH-DRP-9003 CHECK LIST BUND HDPE 1	BUND HCL กรด D-861,P-862	Bund สามารถกักเก็บได้เพียงพอและมีตัวเลขระบุปริมาตรชัดเจน	Yes	Siritava Daroon	26 March, 2026
PH-DRP-9003 CHECK LIST BUND HDPE 1	BUND HCL กรด D-861,P-862	Remark	.	Siritava Daroon	26 March, 2026
PH-DRP-9003 CHECK LIST BUND HDPE 1	BUND จุด Load กรด HCL	VALVE BUND	CLOSE	Siritava Daroon	26 March, 2026
PH-DRP-9003 CHECK LIST BUND HDPE 1	BUND จุด Load กรด HCL	Valve bund อยู่ในสภาพปกติไม่ชำรุด	Yes	Siritava Daroon	26 March, 2026
PH-DRP-9003 CHECK LIST BUND HDPE 1	BUND จุด Load กรด HCL	Bund อยู่ในสภาพพร้อมใช้งาน	Yes	Siritava Daroon	26 March, 2026
PH-DRP-9003 CHECK LIST BUND HDPE 1	BUND จุด Load กรด HCL	Bund สามารถกักเก็บได้เพียงพอและมีตัวเลขระบุปริมาตรชัดเจน	Yes	Siritava Daroon	26 March, 2026
PH-DRP-9003 CHECK LIST BUND HDPE 1	BUND จุด Load กรด HCL	Remark	.	Siritava Daroon	26 March, 2026
PH-DRP-9003 CHECK LIST BUND HDPE 1	BUND D-753	VALVE BUND	CLOSE	Siritava Daroon	26 March, 2026
PH-DRP-9003 CHECK LIST BUND HDPE 1	BUND D-753	Valve bund อยู่ในสภาพปกติไม่ชำรุด	Yes	Siritava Daroon	26 March, 2026
PH-DRP-9003 CHECK LIST BUND HDPE 1	BUND D-753	Bund อยู่ในสภาพพร้อมใช้งาน	Yes	Siritava Daroon	26 March, 2026
PH-DRP-9003 CHECK LIST BUND HDPE 1	BUND D-753	Bund สามารถกักเก็บได้เพียงพอและมีตัวเลขระบุปริมาตรชัดเจน	Yes	Siritava Daroon	26 March, 2026
PH-DRP-9003 CHECK LIST BUND HDPE 1	BUND D-753	Remark	.	Siritava Daroon	26 March, 2026
PH-DRP-9003 CHECK LIST BUND HDPE 1	BUND pump brine #700 P-821D	VALVE BUND	CLOSE	Siritava Daroon	26 March, 2026
PH-DRP-9003 CHECK LIST BUND HDPE 1	BUND pump brine #700 P-821D	Valve bund อยู่ในสภาพปกติไม่ชำรุด	Yes	Siritava Daroon	26 March, 2026
PH-DRP-9003 CHECK LIST BUND HDPE 1	BUND pump brine #700 P-821D	Bund อยู่ในสภาพพร้อมใช้งาน	Yes	Siritava Daroon	26 March, 2026
PH-DRP-9003 CHECK LIST BUND HDPE 1	BUND pump brine #700 P-821D	Bund สามารถกักเก็บได้เพียงพอและมีตัวเลขระบุปริมาตรชัดเจน	Yes	Siritava Daroon	26 March, 2026
PH-DRP-9003 CHECK LIST BUND HDPE 1	BUND pump brine #700 P-821D	Remark	.	Siritava Daroon	26 March, 2026
PH-DRP-9003 CHECK LIST BUND HDPE 1	BUND จุด Load LP & Fouled HX	VALVE BUND	CLOSE	Siritava Daroon	26 March, 2026
PH-DRP-9003 CHECK LIST BUND HDPE 1	BUND จุด Load LP & Fouled HX	Valve bund อยู่ในสภาพปกติไม่ชำรุด	Yes	Siritava Daroon	26 March, 2026
PH-DRP-9003 CHECK LIST BUND HDPE 1	BUND จุด Load LP & Fouled HX	Bund อยู่ในสภาพพร้อมใช้งาน	Yes	Siritava Daroon	26 March, 2026
PH-DRP-9003 CHECK LIST BUND HDPE 1	BUND จุด Load LP & Fouled HX	Bund สามารถกักเก็บได้เพียงพอและมีตัวเลขระบุปริมาตรชัดเจน	Yes	Siritava Daroon	26 March, 2026
PH-DRP-9003 CHECK LIST BUND HDPE 1	BUND จุด Load LP & Fouled HX	Remark	.	Siritava Daroon	26 March, 2026
PH-DRP-9003 CHECK LIST BUND HDPE 1	BUND ที่ล้างตา ข้างห้อง A1	VALVE BUND	CLOSE	Siritava Daroon	26 March, 2026

PROCEDURE_NAME	TASK_GROUP_HIERARCHY	TASK	ITEM_VALUE	Name	ITEM_DATE
PH-DRP-9003 CHECK LIST BUND HDPE 1	BUND Drain M-2454	VALVE BUND	CLOSE	Terdkait Innanchai	26 April, 2026
PH-DRP-9003 CHECK LIST BUND HDPE 1	BUND Drain M-2454	Valve bund อยู่ในสภาพปกติไม่ชำรุด	Yes	Terdkait Innanchai	26 April, 2026
PH-DRP-9003 CHECK LIST BUND HDPE 1	BUND Drain M-2454	Bund อยู่ในสภาพพร้อมใช้งาน	Yes	Terdkait Innanchai	26 April, 2026
PH-DRP-9003 CHECK LIST BUND HDPE 1	BUND Drain M-2454	Bund สามารถกักเก็บได้เพียงพอและมีตัวเลขระบุปริมาตรชัดเจน	Yes	Terdkait Innanchai	26 April, 2026
PH-DRP-9003 CHECK LIST BUND HDPE 1	BUND Diesal generator	VALVE BUND	CLOSE	Terdkait Innanchai	26 April, 2026
PH-DRP-9003 CHECK LIST BUND HDPE 1	BUND Diesal generator	Valve bund อยู่ในสภาพปกติไม่ชำรุด	Yes	Terdkait Innanchai	26 April, 2026
PH-DRP-9003 CHECK LIST BUND HDPE 1	BUND Diesal generator	Bund อยู่ในสภาพพร้อมใช้งาน	Yes	Terdkait Innanchai	26 April, 2026
PH-DRP-9003 CHECK LIST BUND HDPE 1	BUND Diesal generator	Bund สามารถกักเก็บได้เพียงพอและมีตัวเลขระบุปริมาตรชัดเจน	Yes	Terdkait Innanchai	26 April, 2026
PH-DRP-9003 CHECK LIST BUND HDPE 1	BUND ที่ล้างตา ข้าง Extruder ดึกไ	VALVE BUND	CLOSE	Terdkait Innanchai	26 April, 2026
PH-DRP-9003 CHECK LIST BUND HDPE 1	BUND ที่ล้างตา ข้าง Extruder ดึกไ	Valve bund อยู่ในสภาพปกติไม่ชำรุด	Yes	Terdkait Innanchai	26 April, 2026
PH-DRP-9003 CHECK LIST BUND HDPE 1	BUND ที่ล้างตา ข้าง Extruder ดึกไ	Bund อยู่ในสภาพพร้อมใช้งาน	Yes	Terdkait Innanchai	26 April, 2026
PH-DRP-9003 CHECK LIST BUND HDPE 1	BUND ที่ล้างตา ข้าง Extruder ดึกไ	Bund สามารถกักเก็บได้เพียงพอและมีตัวเลขระบุปริมาตรชัดเจน	Yes	Terdkait Innanchai	26 April, 2026
PH-DRP-9003 CHECK LIST BUND HDPE 1	BUND Loop Cut Tower	VALVE BUND	CLOSE	Terdkait Innanchai	26 April, 2026
PH-DRP-9003 CHECK LIST BUND HDPE 1	BUND Loop Cut Tower	Valve bund อยู่ในสภาพปกติไม่ชำรุด	Yes	Terdkait Innanchai	26 April, 2026
PH-DRP-9003 CHECK LIST BUND HDPE 1	BUND Loop Cut Tower	Bund อยู่ในสภาพพร้อมใช้งาน	Yes	Terdkait Innanchai	26 April, 2026
PH-DRP-9003 CHECK LIST BUND HDPE 1	BUND Loop Cut Tower	Bund สามารถกักเก็บได้เพียงพอและมีตัวเลขระบุปริมาตรชัดเจน	Yes	Terdkait Innanchai	26 April, 2026
PH-DRP-9003 CHECK LIST BUND HDPE 1	BUND TK-2801	VALVE BUND	CLOSE	Terdkait Innanchai	26 April, 2026
PH-DRP-9003 CHECK LIST BUND HDPE 1	BUND TK-2801	Valve bund อยู่ในสภาพปกติไม่ชำรุด	Yes	Terdkait Innanchai	26 April, 2026
PH-DRP-9003 CHECK LIST BUND HDPE 1	BUND TK-2801	Bund อยู่ในสภาพพร้อมใช้งาน	Yes	Terdkait Innanchai	26 April, 2026
PH-DRP-9003 CHECK LIST BUND HDPE 1	BUND TK-2801	Bund สามารถกักเก็บได้เพียงพอและมีตัวเลขระบุปริมาตรชัดเจน	Yes	Terdkait Innanchai	26 April, 2026
PH-DRP-9003 CHECK LIST BUND HDPE 1	BUND ที่ Load NaOH	VALVE BUND	CLOSE	Terdkait Innanchai	26 April, 2026
PH-DRP-9003 CHECK LIST BUND HDPE 1	BUND ที่ Load NaOH	Valve bund อยู่ในสภาพปกติไม่ชำรุด	Yes	Terdkait Innanchai	26 April, 2026
PH-DRP-9003 CHECK LIST BUND HDPE 1	BUND ที่ Load NaOH	Bund อยู่ในสภาพพร้อมใช้งาน	Yes	Terdkait Innanchai	26 April, 2026
PH-DRP-9003 CHECK LIST BUND HDPE 1	BUND ที่ Load NaOH	Bund สามารถกักเก็บได้เพียงพอและมีตัวเลขระบุปริมาตรชัดเจน	Yes	Terdkait Innanchai	26 April, 2026
PH-DRP-9003 CHECK LIST BUND HDPE 1	BUND D 961	VALVE BUND	CLOSE	Terdkait Innanchai	26 April, 2026
PH-DRP-9003 CHECK LIST BUND HDPE 1	BUND D-961	Valve bund อยู่ในสภาพปกติไม่ชำรุด	Yes	Terdkait Innanchai	26 April, 2026
PH-DRP-9003 CHECK LIST BUND HDPE 1	BUND D-961	Bund อยู่ในสภาพพร้อมใช้งาน	Yes	Terdkait Innanchai	26 April, 2026
PH-DRP-9003 CHECK LIST BUND HDPE 1	BUND D-961	Bund สามารถกักเก็บได้เพียงพอและมีตัวเลขระบุปริมาตรชัดเจน	Yes	Terdkait Innanchai	26 April, 2026
PH-DRP-9003 CHECK LIST BUND HDPE 1	BUND P-708	VALVE BUND	CLOSE	Terdkait Innanchai	26 April, 2026
PH-DRP-9003 CHECK LIST BUND HDPE 1	BUND P-708	Valve bund อยู่ในสภาพปกติไม่ชำรุด	Yes	Terdkait Innanchai	26 April, 2026
PH-DRP-9003 CHECK LIST BUND HDPE 1	BUND P-708	Bund อยู่ในสภาพพร้อมใช้งาน	Yes	Terdkait Innanchai	26 April, 2026

ภาคผนวก ข-17

ตัวอย่างเอกสารการส่งน้ำเสียไปบำบัด

บริษัท พีทีที โกลบอล เคมิคอล จำกัด (มหาชน)

บันทึกการส่งน้ำทิ้งไป PTT CHEM

เลขที่ LL-69/003

เรียน....ผู้ชำนาญการ ทีมผู้ชำนาญการเดินเครื่อง..
จาก :.....หัวหน้างานผลิต LLDPE.....
เรื่อง:..ขออนุญาตส่งน้ำทิ้งเพื่อทำการบำบัด..

โทรสาร (Fax) : 038 – 975315 ต่อ 5313 (038-975213 CCB)
หน่วยงาน : .....LLDPE.....
วันที่ 27/03/69

ส่วนที่ 1 สำหรับผู้ส่งเอกสาร (TPE)

เนื่องจากทางหน่วยงาน .LLDPE.. มีความประสงค์จะขอส่งน้ำทิ้งเพื่อบำบัด ซึ่งมีผลการวิเคราะห์คุณภาพน้ำทิ้งดังต่อไปนี้

ลำดับที่	Parameter	Spec	ผลการวิเคราะห์
1	Temperature	< 45 . C	30.0
2	pH	6.0 – 8.5	7.0
3	SS	< 600 mg/l	46.1
4	BOD	< 50 mg/l	14.1
5	COD	< 700 mg/l	686.9
6	Oil and Grease	< 25 mg/l	0.5
7	TDS	< 15,000 mg/l	2392

ปริมาณน้ำทิ้งจำนวน 45.00 m3 (ค่าโดยประมาณ)

จึงเรียนมาเพื่อโปรดพิจารณาอนุมัติ

ขอแสดงความนับถือ

ลงชื่อ.....

ตำแหน่ง...หัวหน้างานผลิต LLDPE..

หมายเลขโทรศัพท์ : 038 – 683393-7 ต่อ 2314,2320 โทรสาร :038- 912314 (038 – 683393-7 ต่อ 2314)

ส่วนที่ 2 สำหรับผู้รับเอกสาร (PTT CHEM)

ผลการพิจารณา

☑ อนุมัติ ☐ ไม่อนุมัติ

เนื่องจาก ผล Lab ของน้ำ Waster Water ที่จะส่งมาบำบัดนั้น อยู่ในค่า Control Spec. ที่กำหนดไว้ โดยขอให้ส่งที่ Flowrate 5 m3/h และให้ โทรศัพท์ติดต่อมาแจ้งให้ทราบก่อน ที่จะเริ่มดำเนินการส่ง..

ลงชื่อ.....

ตำแหน่ง Shift Supervisor Area 3C

วันที่ 28/May/69

เมื่อพิจารณาแล้วกรุณาส่ง Fax ตอบกลับให้ผู้ส่งเอกสาร ตามหมายเลขโทรสาร ส่วนที่ 1

ส่วนที่ 3 สำหรับผู้ส่งเอกสาร (TPE)

ผลการดำเนินการ

ดำเนินการส่งน้ำทิ้งให้กับ PTT CHEM เมื่อเวลา 16.30 น. ถึงเวลา 22.32 น. จำนวนที่ส่งจริง 49 m3

ลงชื่อ.....

ตำแหน่ง...หัวหน้างานผลิต LLDPE..

หมายเหตุ เมื่อกรอกข้อมูลในส่วนที่ 3 แล้วให้ดำเนาส่ง

1. เรียน:ผู้ชำนาญการ ทีมผู้ชำนาญการเดินเครื่อง (PTT CHEM) พร้อม QC-F-151 : Waste Water Analysis Report
2. EMR

EM-F-0026 - Rev.004

PROCESS CONTROL LABORATORY

WASTE WATER ANALYSIS REPORT

Report No.	:	QC1-WWLL1-6900017	**PAGE**	:	1/1
Sample No./Sample Details	:	5809146	**Plant/Client**	:	LL1
Sampling Point	:	L1-V962	**Sampling Date**	:	13/03/26 14:00
Sampled By	:	ISOONI	**Receiving Date**	:	13/03/26
Tested By	:	ISOONI	**Testing Date**	:	21/03/26
Operator title	:	QC-Support	**Work Profile**	:	MLP for Waste Water Spec.

○ DAILY ○ WEEKLY ○ MONTHLY ○ REQUEST .....

CC : ○ Section Manager HDPE, LLDPE, LDPE, PP,CATALYST,LOGISTIC , STORE, CPD
○ Other.....

PROPERTY	TEST METHOD	UNIT	SPECIFICATION	RESULTS	±U	TESTER
pH	QC-T-0071	-	5.5 - 9.0	*4.1	-	ISOONI
Total Dissolved Solid	QC-T-0081	mg/L	<=3000	*10832	-	ISOONI
Suspended Solid	QC-T-0081	mg/L	<=50	*127	-	ISOONI
Oil&Grease	QC-T-0086	mg/L	<=5.0	0.7	-	ISOONI
COD	QC-T-0087	mgO2/L	<=120	*5622	-	ISOONI
BOD5	QC-T-0018	mgP_L	<=20	15	-	ISOONI

+/- U means Expanded Uncertainty at reliance 95%

Remark : Sample Characteristic : .....
Sampling : QC-W-0035
Other / Additional : .....

The above results are valid only for the tested sample no.as indicated in the report

Printed Date : 27-Mar-26 Approved By .....
QC-PP
Date 21/03/26

This Report may not be reproduced except in full unless permission for the reproduction has been given in writing from the laboratory
10 I-1 Road ,Maptaphut Industrial Estate , Muang Rayong. 21150 Tel. (038)683-393-7 Fax.(038)683-398

QC-F-0151-Rev.013

PROCESS CONTROL LABORATORY

WASTE WATER ANALYSIS REPORT

Report No. : QC1-WWLL1-6900019		**PAGE** : 1/1	
Sample No./Sample Details : 5821591		**Plant/Client** : LL1	
Sampling Point : L1-APILL		**Sampling Date** : 13/03/26 14:00	
Sampled By :		**Receiving Date** : 23/03/26	
Tested By : THAWMANG		**Testing Date** : 26/03/26	
Operator title : PAL Technician		**Work Profile** : TPE Specification	

○ DAILY ○ WEEKLY ○ MONTHLY ○ REQUEST .....

CC : ○ Section Manager HDPE, LLDPE, LDPE, PP,CATALYST,LOGISTIC , STORE, CPD
○ Other.....

PROPERTY	TEST METHOD	UNIT	SPECIFICATION	RESULTS	±U	TESTER
pH	QC-T-0071	-	5.5 - 9.0	7.4	-	ISOONI
Total Dissolved Solid	QC-T-0081	mg/L	0 - 3000	1337	-	ISOONI
Suspended Solid	QC-T-0081	mg/L	0 - 50	36	-	ISOONI
Oil&Grease	QC-T-0086	mg/L	0.0 - 5.0	0.5	-	ISOONI
COD	QC-T-0087	mgO2/L	0 - 120	70	-	ISOONI
CONDUCTIVITY	QC-T-0076	uS/cm	-	2218.3	-	ISOONI
BOD5	-	mgP_L		14	-	THAWMANG

+/- U means Expanded Uncertainty at reliance 95%

Remark : Sample Characteristic : .....

Sampling : QC-W-0035

Other / Additional : V961

.....

The above results are valid only for the tested sample no.as indicated in the report

Printed Date : 27-Mar-26

Approved By .....
QC-PP

Date 26/03/26

This Report may not be reproduced except in full unless permission for the reproduction has been given in writing from the laboratory

10 I-1 Road ,Maptaphut Industrial Estate , Muang Rayong. 21150 Tel. (038)683-393-7 Fax.(038)683-398

ภาคผนวก ข-18

เอกสารการศึกษาทางเลือกในการลดการใช้น้ำ หรือหมุนเวียนน้ำทิ้งกลับมาใช้ใหม่


ศึกษาลดการใช้น้ำหรือหมุนเวียนน้ำกลับมาใช้ใหม่

INTERNAL Do not distribute

Site#1 water balance

Water Reduction Project Roadmap


- API to RO Site#1: 80,000 T/y
- Zero discharge Site#1: + Evaporator 120,000 T/h

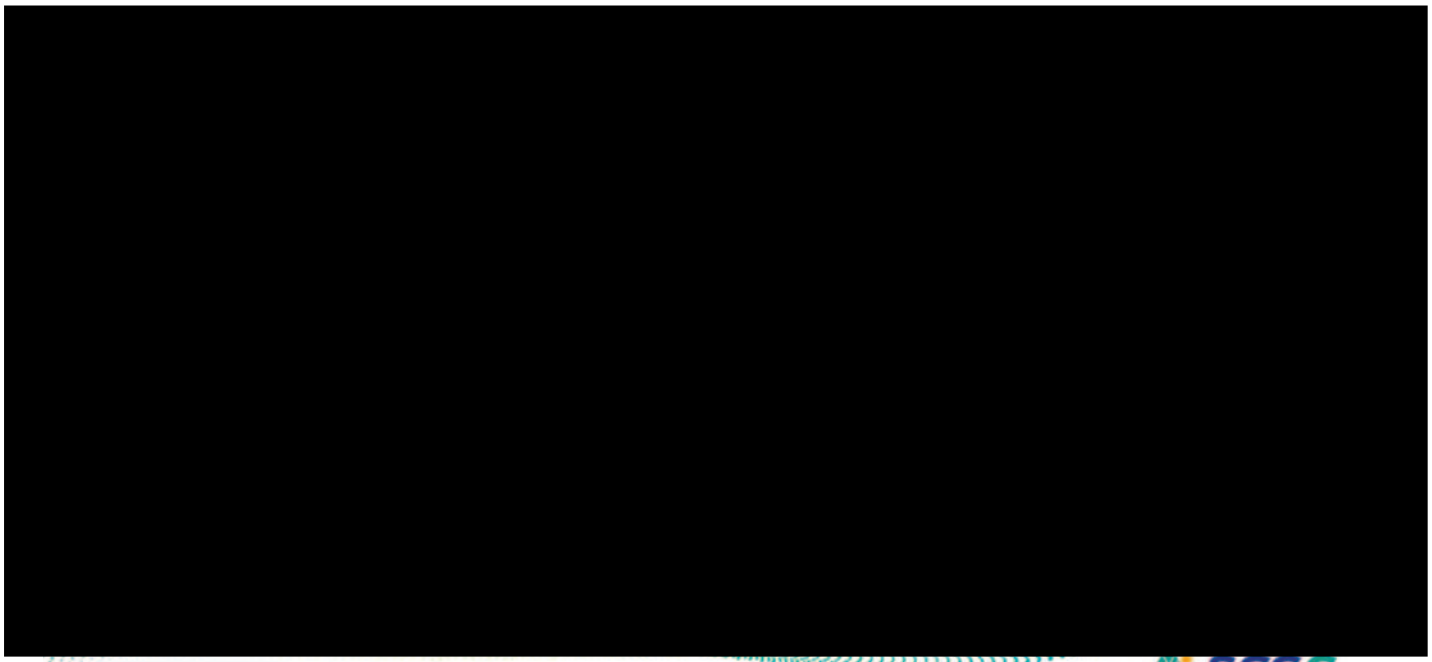

INTERNAL Do not distribute

API to RO project

Project timeline	2024				2025			Note
	Q1	Q2	Q3	Q4	Q1	Q2	Q3	
1. Verify water discharge quality by jar test								HD1, LD, LL, PP1,2
2. Preliminary Design & Feasibility Study								Nalco done in May
3. Engineering & Procurement								Skid design
4. Site installation								
5. Commissioning								

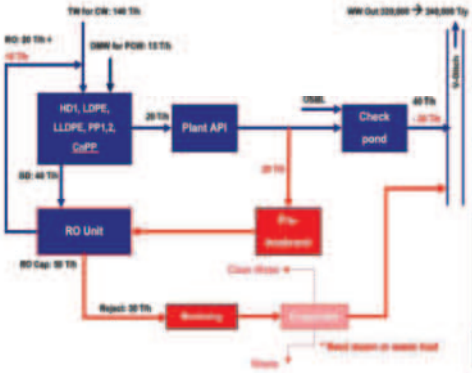



Sample collection & Design scheme

- ✓ Remove SS and oil
- ✓ DAF unit is applicable
- ✓ Treated water applicable for RO feed

What's next:

- Wait for basic design from Nalco engineering team
- Feasibility study meeting with Nalco in May

INTERNAL Do not distribute

การลดปริมาณการใช้น้ำโดยระบบ RO

การนำหลัก 3Rs มาประยุกต์ใช้ในการจัดการน้ำ



Reverse Osmosis (RO) System

นำน้ำทิ้งจากกระบวนการผลิตมา ผ่านระบบ RO ผลิตเป็นน้ำดีนำกลับมาใช้ใหม่ ซึ่งมีการดำเนินการติดตั้งระบบ Reverse Osmosis (RO) เพื่อปรับปรุงคุณภาพน้ำทิ้งก่อนนำกลับมาใช้ใหม่ในกระบวนการผลิต



บริษัทฯ จะสามารถลดการใช้น้ำโดยนำน้ำทิ้งกลับมาใช้ 88,000 ลบ.ม.(ผ่านระบบ RO)



INTERNAL Do not distribute

ภาคผนวก ข-19

เอกสารการกำหนดระดับเสียงของเครื่องจักรอุปกรณ์ต่างๆ จากบริษัทผู้ขาย

SIEMENS

Datenblatt für Drehstrom-Käfigläufermotoren
Datasheet for three-phase squirrel-cage motors

Elektrische Daten / electrical data:

Allgemeine Daten / general data:


Anschlußkasten / terminal box:

Mechanische Daten / mechanical data:

Explosionsschutz / explosion protection:

Umgebungsbedingungen / site conditions:

GOULDS PUMPS CO.,LTD.									
								DATE:	16-Sep-2000
CUSTOMER	QUANTUMEC (THAILAND) CO., LTD.				P/O NO.		PSO00-320		
MODEL / SIZE	3196 MTI		2X3-10		S/N		422201/3BW5		
ITEM NO.	P-231B								
SPEC.	70.00 m³/hr X 70.00 m X 2900 rpm								
A. BEARING TEMPERATURE	YES (O) / NO ( )							(UNIT: °C)	
TIME	START	0:20	0:40	1:00	1:20	1:40	2:00		
AMB. TEMP.	29	29	29	24	24	24	24		
THRUST BRG.	28	32	36	38	40	41	43		
RADIAL BRG.	28	32	36	39	41	42	42		
TEST SPEED. BEARING FRAME SURFACE MAX. TEMPERATURE= 80°C									
B. VIBRATION	YES (O) / NO ( )							(UNIT: mm/s)	
DIRECTION/ MEASURING POINT			HORIZONTAL		VERTICAL		AXIAL		
THRUST SIDE			1.10		0.80		1.00		
RADIAL SIDE			0.90		0.70		0.80		
TEST SPEED. Max. 3.04 mm/s (RMS)									
C. SOUND LEVEL	YES (O) / NO ( )							(UNIT: dB)	
MEASURING POINT	A	B	C	D	E	F	G		
dB(A)	80	80	80	80					
REMARKS	TEST MOTOR								
MEASURING DISTANCE: 1m, HEIGHT: 1.0 m									
USING TEST MOTOR, SO ABOVE DATA COULD BE USED REFERENCE ONLY.									

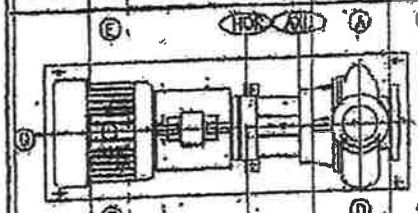

MEASURED BY	CHECKED BY	APPROVED BY

ภาคผนวก ข-20

มาตรการบริหารจัดการเพื่อควบคุมและป้องกันเสียงดัง

โครงการอนุรักษ์การได้ยิน

โครงการอนุรักษ์การได้ยิน

INTERNAL Do not distribute

การดำเนินการโครงการอนุรักษ์การได้ยิน

ตามประกาศกรมสวัสดิการและคุ้มครองแรงงาน เรื่อง หลักเกณฑ์และวิธีการจัดทำมาตรการอนุรักษ์การได้ยินในสถานประกอบกิจการ

1) นโยบายการอนุรักษ์การได้ยิน
2) การเฝ้าระวังเสียงดัง (Noise Monitoring)
   a. การสำรวจและตรวจวัดระดับเสียง
   b. การศึกษาระยะเวลาสัมผัสเสียงดัง
   c. การประเมินการสัมผัสเสียงดังของลูกจ้าง
3) การเฝ้าระวังการได้ยิน (Hearing Monitoring)
4) หน้าที่ความรับผิดชอบของผู้ที่เกี่ยวข้อง
5) การจัดทำและติดแผนผังแสดงระดับเสียง
6) การอบรมให้ความรู้
7) การประเมินและทบทวนการจัดการมาตรการอนุรักษ์การได้ยิน



INTERNAL Do not distribute

นโยบายการอนุรักษ์การได้ยิน



- มีนโยบายการอนุรักษ์การได้ยิน ตั้งแต่ปี 2555 ถึงปัจจุบัน

1. บริษัท ฯ จะดำเนินการและพัฒนาระบบการจัดการอาชีวอนามัยและความปลอดภัยของบริษัทฯ ตามมาตรฐานด้านความปลอดภัย ที่เกี่ยวข้องอย่างเหมาะสมและสอดคล้องกับข้อกำหนดของกฎหมายและข้อกำหนดอื่นๆที่เกี่ยวข้องเพื่อให้สนับสนุนในด้านการอนุรักษ์การได้ยิน

2. บริษัท ฯ จะดำเนินการเฝ้าระวังเสียงดัง ในพื้นที่ทำงาน เฝ้าระวังการได้ยิน และพร้อมที่จะดำเนินการปรับปรุงและป้องกันอันตรายพร้อมสื่อสารให้พนักงานและผู้เกี่ยวข้องทุกคนนำไปปฏิบัติ

3. บริษัท ฯ จะให้การสนับสนุนทรัพยากร ทั้งในเรื่องบุคลากร เวลา งบประมาณและการฝึกอบรมที่เหมาะสมและเพียงพอเพื่อสนับสนุนการดำเนินกิจกรรมอนุรักษ์การได้ยินที่จัดทำขึ้นในองค์กร

4. ผู้บริหาร หัวหน้างาน พนักงาน และผู้ที่เกี่ยวข้องทุกคนต้องให้การสนับสนุนในการดำเนินโครงการอนุรักษ์การได้ยินและสามารถแสดงความคิดเห็นเพื่อการปรับปรุงสภาพการทำงานให้ลดผลกระทบด้านเสียงต่อผู้ปฏิบัติงาน

5.บริษัท ฯ จะจัดให้มีการประเมินผลการดำเนินโครงการตามนโยบายการอนุรักษ์การได้ยิน ที่กำหนดไว้ข้างต้นเป็นประจำเพื่อให้มีการปรับปรุงอย่างต่อเนื่อง

INTERNAL Do not distribute

การเฝ้าระวังเสียงดัง (Noise Monitoring) และ ติดแผนผังแสดงระดับเสียง

- มีการสำรวจและตรวจวัดระดับเสียง
- มีการกำหนดระยะเวลาสัมผัสเสียงดัง
- มีการประเมินการสัมผัสเสียงดังของลูกจ้าง



การเฝ้าระวังโดยการตรวจวัดระดับเสียงบริเวณสถานที่ปฏิบัติงานและการรับสัมผัสเสียงที่ตัวบุคคล




ป้ายเตือนให้สวมใส่ PPE บริเวณที่มีเสียงดัง



การควบคุมเสียงดัง ด้านวิศวกรรมและการบริหารจัดการ



จัดให้มีการเฝ้าระวังด้านการแพทย์ โดยตรวจสมรรถภาพการได้ยินของผู้ปฏิบัติงานเป็นประจำทุกปี

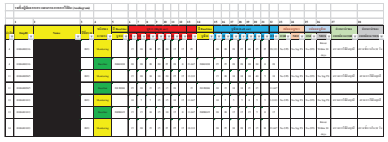

วิเคราะห์ผลตรวจสมรรถภาพการได้ยินเทียบกับ Baseline โดยแพทย์อาชีวอนามัยฯ



จัดให้มีอุปกรณ์ลดเสียงที่ได้มาตรฐานสากลสำหรับผู้ปฏิบัติงานที่ต้องสัมผัสเสียงดัง

INTERNAL Do not distribute

มาตรการแก้ไขและป้องกันเสียงดังจากการทำงาน

ตัวอย่างการปรับปรุงแก้ไขเพื่อช่วยลดปัญหาการทำงานสัมผัสเสียงดัง

ปรับปรุงที่แหล่งกำเนิดเสียง

- บำรุงรักษาเครื่องจักรอุปกรณ์ เช่น การเปลี่ยนแปลงอุปกรณ์ชิ้นส่วนต่างๆ ตามกำหนดระยะเวลาการใช้งาน หรือก่อนที่จะเกิดการชำรุด การตรวจเติม สารหล่อลื่นเพื่อลดการสึกหรอเนื่องจากการเสียดสี การตรวจสอบ/ขันน็อตยึดส่วนประกอบต่างๆ ให้แน่นสนิท การบำรุงรักษานี้ควรเป็นระบบการบำรุงรักษาเชิงป้องกัน (Preventive maintenance)
- การติดตั้งเครื่องจักรบนพื้นที่มีความมั่นคง และติดอุปกรณ์ลดแรงสั่นสะเทือนที่ฐานหรือขาของเครื่องจักร เช่น ยาง หรือสปริง เมื่อแรงสั่นสะเทือนที่เกิดจากการทำงานของเครื่องจักรลดลง ระดับเสียงที่เกิดขึ้นก็จะลดตามลงด้วย นอกจากนี้ยังช่วยลดปัญหาเสียงดังที่ส่งผ่านไปตามโครงสร้างของอาคารด้วย
- ใช้แผ่นวัสดุช่วยดูดซับเสียงที่เกิดจากแรงกระแทก ติดที่ด้านหลังของหน้าสัมผัส การติดแผ่นวัสดุช่วยดูดซับเสียง จะต้องแนบติดกับโลหะเป็นเนื้อเดียวกัน

INTERNAL Do not distribute

SCGC

มาตรการแก้ไขและป้องกันเสียงดังจากการทำงาน

การป้องกันที่ทางผ่านของเสียง

- ปิดครอบเครื่องจักรที่เป็นสาเหตุก่อให้เกิดเสียงดัง (ต้องคำนึงถึงการถ่ายเทความร้อนของเครื่องจักรด้วย)
- ทำฉากกั้นระหว่างแหล่งกำเนิดเสียงกับบริเวณที่มีผู้ปฏิบัติงาน
- ทำห้องกั้นแยกจากบริเวณการทำงานที่มีเสียงดัง
- ติดตั้งวัสดุดูดซับเสียงที่เพดาน และผนัง เพื่อดูดซับเสียงที่แพร่มาจากการทำงานของเครื่องจักร และลดปัญหาการสะท้อนเสียง
- ย้ายเครื่องจักร หรือขั้นตอนการทำงานที่ก่อให้เกิดเสียงดังไปยังบริเวณกั้นแยกเฉพาะ หรือให้มีระยะทางห่างออกไป

ป้องกันที่ตัวบุคคล


- ลดระยะเวลาการทำงานที่สัมผัสเสียงดัง โดยการผลัดเปลี่ยนหมุนเวียนการทำงาน
- บริเวณการทำงานที่มีเสียงดังเกินมาตรฐาน ต้องทำเครื่องหมายหรือป้ายเตือนให้ผู้ปฏิบัติงานใช้อุปกรณ์ป้องกันอันตรายจากเสียงดังตลอดระยะเวลาที่ทำงานสัมผัสเสียงดัง อุปกรณ์ลดเสียง ได้แก่ ปลั๊กลดเสียง (Ear Plugs) หรือครอบหูลดเสียง (Ear Muffs) อุปกรณ์ทั้งสองชนิดมีข้อดีข้อเสียแตกต่างกันดังนี้

- เฝ้าระวังการสูญเสียการได้ยิน โดยการตรวจสมรรถภาพการได้ยินปีละครั้ง
- หากภายในสถานประกอบกิจการมีระดับเสียงที่ผู้ปฏิบัติงานได้รับเฉลี่ยตลอดระยะเวลาการทำงานแปดชั่วโมง ตั้งแต่แปดสิบห้าเดซิเบลเอขึ้นไป จะต้องทำโครงการอนุรักษ์การได้ยิน

INTERNAL Do not distribute

SCGC


Ear plug

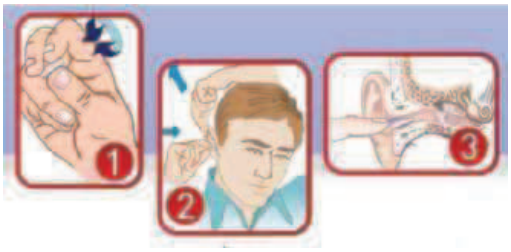

วิธีใช้

1. ใช้มือที่สะอาด คลึงที่อุดหูโฟมให้มีขนาดเล็กที่สุด
2. ใช้มือที่สะอาดอ้อมผ่านด้านหลังศีรษะ ไปจับใบหู และดึงขึ้นเล็กน้อย สอดที่อุดหูโฟมเข้าไปที่ช่องหู
3. ใช้นิ้วกดไว้สักครู่ (ประมาณ 30-60 วินาที) ให้ที่อุดหูโฟมขยายตัวเต็มที่ แล้วจึงปล่อยมือ

Ear Muff

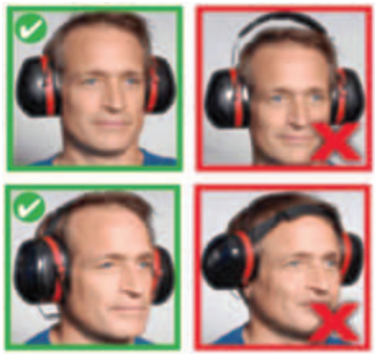

วิธีใช้

1. ตรวจสอบสภาพสินค้าก่อนการใช้งาน
2. กางที่ครอบหูให้สุด เพื่อความกระชับ
3. ปรับระดับให้เข้ากับใบหน้า
4. ทดสอบความกระชับก่อนการใช้งาน
5. เก็บที่ครอบหูให้ดีหลังการใช้งานเสมอ

INTERNAL Do not distribute

SCGC

Personal Hearing Protection
ข้อมูลอุปกรณ์ป้องกันเสียงดัง (ที่มีใน Roots platform SCG chemicals)

https://www.rootsplatform.com/th/welcome


รุ่นอุปกรณ์ป้องกันเสียงดัง	EAR MUFF รุ่น 728 (ครอบหู) BILSOM (BILLSOM)	Ear Muff Thunder T2 BILLSOM (BILLSOM)	โฟมอุดหูลดเสียงแบบเติม Earsoft (2000 pc/box) (Earsoft)
ชื่อรุ่น			
NRR	T2H ที่ครอบหู แบบติดหมวกนิรภัย มีค่าการลดเสียง 25 dB	T2 มีค่า NRR 28 dB	มีค่า NRR 32 dB
NRRadj	18.75 dBA	21 dBA	16 dBA
NRRadj – ฃ เสียงที่ลดได้	11.75 dBA	14 dBA	9 dBA

INTERNAL Do not distribute

SCGC

การเฝ้าระวังการได้ยิน (Hearing Monitoring) และ หน้าที่ความรับผิดชอบของผู้ที่เกี่ยวข้อง

แผนผังแสดง Work flow การเฝ้าระวังสุขภาพประจำปีของพนักงาน

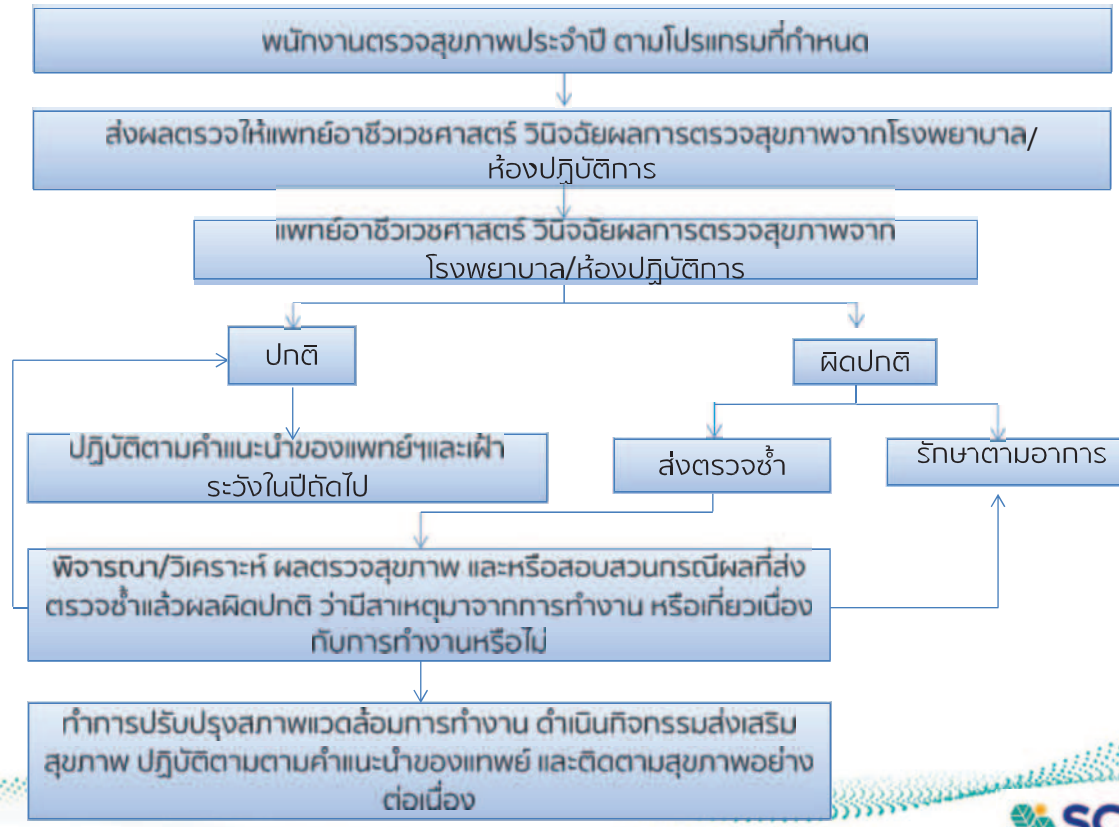


INTERNAL Do not distribute

มีการการอบรมให้ความรู้เกี่ยวกับการป้องกันอันตรายจากเสียงดัง





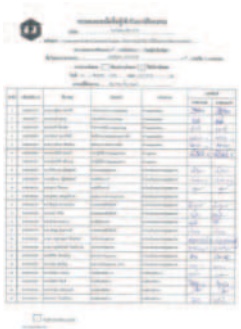

หลักสูตรอบรมการป้องกันอันตรายจากเสียงดังและอนุรักษ์การได้ยิน



หลักสูตร E-Learning :Basic Occupational Health & Industrial Hygiene



หลักสูตร E-Learning : Occ.& Envi Disease การป้องกันโรคจากการทำงานและสิ่งแวดล้อม

INTERNAL Do not distribute

การประเมินและทบทวนการจัดการมาตรการอนุรักษ์การได้ยิน



- มีการทบทวนความเสี่ยงและมาตรการอนุรักษ์การได้ยินปีประจำปี



Health Hazard Identification

Non Health Hazard Identification


- **Health Risk Management System (HS-P-0003)**

  ประเมินผ่านระบบ MY Health Application ทบทวนปีละครั้ง



Health Risk Assessment Report 2024

1) ให้พิจารณากำหนดมาตรการลดหรือควบคุมความเสี่ยงใน**ระดับปานกลาง**ขึ้นไป
2) ให้พิจารณากำหนดแผนลดความเสี่ยงสำหรับความเสี่ยง **ระดับสูง** และ **ระดับสูงมา**

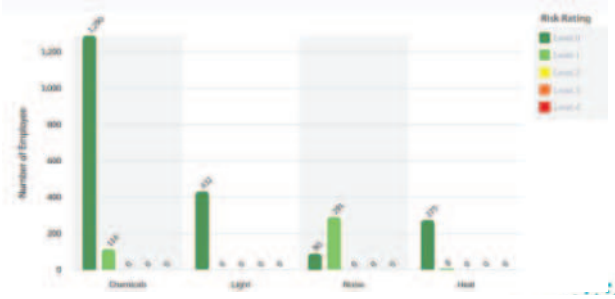

"ปี 2024 จากผลการประเมิน Health Risk Assessments (HRA) อยู่ในระดับความเสี่ยงต่ำและไม่มีนัยสำคัญที่จะส่งผลต่อสุขภาพ "

SCGC

ภาคผนวก ข-21

ตัวอย่างเอกสารตรวจสอบและซ่อมบำรุงรักษา
เครื่องจักรและอุปกรณ์

SELF MAINTENANCE CHECK SHEET

EQUIPMENT NO :HD-P-2203 | DESCRIPTION : 3rd Slurry Transfer Pump | Class : A



ขั้นตอนในการอัดจาระบี

1.ทำความสะอาดหัวอัดก่อนอัดจาระบีทุกครั้ง
2.คลายปลั๊กเดรนออกก่อนอัดจาระบีทุกครั้ง
3.อัดจาระบี 3-5 ชอดเท่านั้น
4.ปิดปลั๊กรูเดรนหลังอัดจาระบีเสร็จ
5.จัดเก็บและทำความสะอาดจาระบีที่ไหลออกจากรูเดรน

SELF M/T	POINT	1	2	3	4	5	6	REMARK
REGREASE	MOTOR BEARING (NDE)	✓	✓	✓	✓	✓	✓	Shell Gadus S2 V100 2
	MOTOR BEARING (DE)	✓	✓	✓	✓	✓	✓	
CHECK TEMP	MOTOR BEARING (NDE)	36	38	36	36	39.2	39.6	<AMB + 40°C
	MOTOR BEARING (DE)	45	47	44	43	48.2	48.6	Warning = 80°C
	BEARING PUMP 1	43	43	43	44	51.6	52.1	Alarm = 90°C
	BEARING PUMP 2	43	44	43	43	45.4	46.4	
CHECK OIL LEVEL	OIL LEVEL SIGHT GLASS	✓	✓	✓	✓	✓	✓	Shell Turbo 46
CHECK NOISE	MOTOR BEARING (NDE)	✓	✓	✓	✓	✓	✓	✔ = OK
	MOTOR BEARING (DE)	✓	✓	✓	✓	✓	✓	X = STRANGE NOISE
	BEARING PUMP 1	✓	✓	✓	✓	✓	✓	
	BEARING PUMP 2	✓	✓	✓	✓	✓	✓	
CHECK LEAK	STUFFING BOX	✓	✓	✓	✓	✓	✓	✔ = OK
	MECH SEAL OR PACKING	✓	✓	✓	✓	✓	✓	X = UNACCEPTABLE
CLEAN EQ.	คราบฝุ่นผง/สนิม อุปกรณ์ไม่จำเป็น อุปกรณ์วางตรงตำแหน่ง สายไฟสายสัญญาณ	✓	✓	✓	✓	✓	✓	สะอาด ไม่มีคราบฝุ่นผง/สนิม ไม่มีอุปกรณ์ใช้งานวางไว้ จัดเก็บอุปกรณ์เรียบร้อย จัดเก็บอุปกรณ์เรียบร้อย
CHECK TIGHTNESS	BOLTS (SEE AT MARKS)	✓	✓	✓	✓	✓	✓	✔ = OK X = LOOSE IF X,PLEASE IDENTIFY
CHECK VIBRATION	Motor DE	0.4	0.5	0.4	0.4	0.44	0.48	Alarm = 1.18 mm/s Warning = 0.72 mm/s
	Equipment DE	0.5	0.5	0.5	0.5	0.84	0.82	Alarm = 1.35 mm/s Warning = 0.96 mm/s
CHECK LCS	LCS	✓	✓	✓	✓	✓	✓	✔ = OK X = CHECK BROKEN
PLANT : LLDPE	CHECKED BY :	[illegible]	[illegible]	[illegible]	[illegible]	Teerachi	Teerachi	MEASURTG TOOL
SECTION :	APPROVED BY :	[illegible]	[illegible]	[illegible]	[illegible]	[illegible]	[illegible]	VIBER G
	DATE	14/1/69	17/2/69	7/3/69	18/4/69	16/5/69	10/6/69	OMEGASCOPE

NOTE :

SELF MAINTENANCE CHECK SHEET

EQUIPMENT NO :HD-P-223[illegible] | DESCRIPTION : 2st Slurry Cooler Pump | Class : A



ขั้นตอนในการอัดจาระบี


1.ทำความสะอาดหัวอัดก่อนอัดจาระบีทุกครั้ง
2.คลายปลั๊กเดรนออกก่อนอัดจาระบีทุกครั้ง
3.อัดจาระบี 3-5 ชอดเท่านั้น
4.ปิดปลั๊กรูเดรนหลังอัดจาระบีเสร็จ
5.จัดเก็บและทำความสะอาดจาระบีที่ไหลออกจากรูเดรน

SELF M/T	POINT	1	2	3	4	5	6	REMARK
REGREASE	MOTOR BEARING (NDE)	✓	✓	✓	✓	✓	✓	Shell Gadus S2 V100 2
	MOTOR BEARING (DE)	✓	✓	✓	✓	✓	✓	
CHECK TEMP	MOTOR BEARING (NDE)	38	37	36	37	42.8	42.1	<AMB + 40°C
	MOTOR BEARING (DE)	44	42	41	42	48.6	47.4	Warning = 80°C
	BEARING PUMP 1	46	44	43	43	47.8	47.2	Alarm = 90°C
	BEARING PUMP 2	44	45	43	44	46.8	47.5	
CHECK OIL LEVEL	OIL LEVEL SIGHT GLASS	✓	✓	✓	✓	✓	✓	Shell Turbo 46
CHECK NOISE	MOTOR BEARING (NDE)	✓	✓	✓	✓	✓	✓	✔ = OK
	MOTOR BEARING (DE)	✓	✓	✓	✓	✓	✓	X = STRANGE NOISE
	BEARING PUMP 1	✓	✓	✓	✓	✓	✓	
	BEARING PUMP 2	✓	✓	✓	✓	✓	✓	
CHECK LEAK	STUFFING BOX	✓	✓	✓	✓	✓	✓	✔ = OK
	MECH SEAL OR PACKING	✓	✓	✓	✓	✓	✓	X = UNACCEPTABLE
CLEAN EQ.	คราบฝุ่นผง/สนิม อุปกรณ์ไม่จำเป็น อุปกรณ์วางตรงตำแหน่ง สายไฟสายสัญญาณ	✓	✓	✓	✓	✓	✓	สะอาด ไม่มีคราบฝุ่นผง/สนิม ไม่มีอุปกรณ์ใช้งานวางไว้ จัดเก็บอุปกรณ์เรียบร้อย จัดเก็บอุปกรณ์เรียบร้อย
CHECK TIGHTNESS	BOLTS (SEE AT MARKS)	✓	✓	✓	✓	✓	✓	✔ = OK X = LOOSE IF X,PLEASE IDENTIFY
CHECK VIBRATION	Motor DE	0.5	0.5	0.5	0.5	0.42	0.52	Alarm = 1.05 mm/s Warning = 0.68 mm/s
	Equipment DE	0.5	0.6	0.6	0.6	1.14	1.22	Alarm = 15.24 mm/s Warning = 9.89 mm/s
CHECK LCS	LCS	✓	✓	✓	✓	✓	✓	✔ = OK X = CHECK BROKEN
PLANT : LLDPE	CHECKED BY :	[illegible]	[illegible]	[illegible]	[illegible]	Teerachi	Teerachi	MEASURTG TOOL
SECTION :	APPROVED BY :	[illegible]	[illegible]	[illegible]	[illegible]	[illegible]	[illegible]	VIBER G
	DATE	14/1/69	17/2/69	7/3/69	18/4/69	16/5/69	10/6/69	OMEGASCOPE

NOTE :

SELF MAINTENANCE CHECK SHEET

EQUIPMENT NO :HD-P-2851A | DESCRIPTION : CONDENSATE TRANSFER PUMP | Class : B

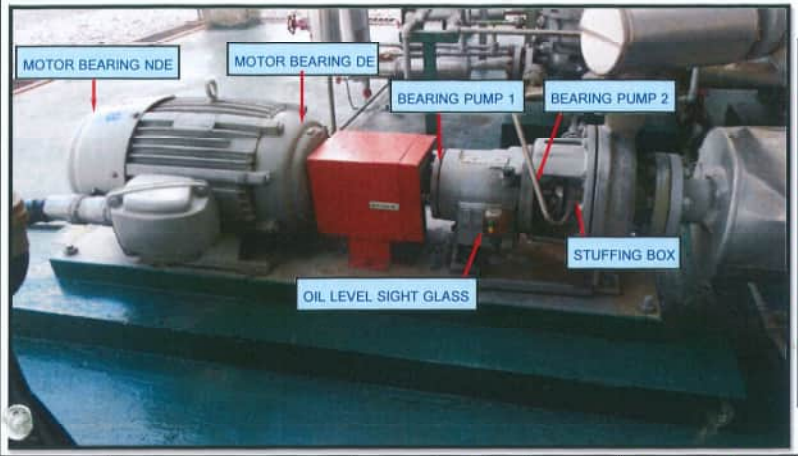

ขั้นตอนในการอัดจาระบี


1.ทำความสะอาดหัวอัดก่อนอัดจาระบีทุกครั้ง
2.คลายปลั๊กเดรนออกก่อนอัดจาระบีทุกครั้ง
3.อัดจาระบี 3-5 ชอดเท่านั้น
4.ปิดปลั๊กรูเดรนหลังอัดจาระบีเสร็จ
5.จัดเก็บและทำความสะอาดจาระบีที่ไหลออกจากรูเดรน

SELF M/T	POINT	Jan	Feb	Mar	Apr	May	Jun	REMARK
REGREASE	MOTOR BEARING (NDE)	/	/	/	/	/	/	SHELL GADUS S2 V100-2
	MOTOR BEARING (DE)	/	/	/	/	/	/	
CHECK TEMP	MOTOR BEARING (NDE)	40	39	40	42	40	42	<AMB + 40°C
	MOTOR BEARING (DE)	53	54	52	52	52	51	Warning = 70°C
	BEARING PUMP 1	54	55	53	53	52	52	Alarm = 80°C
	BEARING PUMP 2	53	54	54	53	53	52	
CHECK OIL LEVEL	OIL LEVEL SIGHT GLASS	/	/	/	/	/	/	SHELL TURBO T-46
CHECK NOISE	MOTOR BEARING (NDE)	/	/	/	/	/	/	= OK
	MOTOR BEARING (DE)	/	/	/	/	/	/	X = STRANGE NOISE
	BEARING PUMP 1	/	/	/	/	/	/	
	BEARING PUMP 2	/	/	/	/	/	/	
CHECK LEAK	STUFFING BOX	/	/	/	/	/	/	= OK
	MECH SEAL OR PACKING	/	/	/	/	/	/	X = UNACCEPTABLE
CLEAN EQ.	CASING	/	/	/	/	/	/	= OK X = UNACCEPTABLE
CHECK TIGHTNESS	BOLTS (SEE AT MARKS)	/	/	/	/	/	/	= OK X = LOOSE IF X,PLEASE IDENTIFY
CHECK VIBRATION	MOTOR NDE (VERTICAL)	2.1	2.0	2.0	2.0	2.1	2.0	Alarm = 4.50 mm/s
	EQUIPMENT AT BEARING PUMP 1(VERTICAL)	2.1	2.1	2.0	2.0	2.0	2.1	Warning = 2.80 mm/s
CHECK LCS	LCS	/	/	/	/	/	/	= OK X = CHECK BROKEN
PLANT : HDPE#1	CHECKED BY :	Pasit	Pasit	Pasit	Pasit	Pasit	Pasit	MEASURTG TOOL
SECTION :	APPROVED BY :	Lmp	Lmp	Lmp	Lmp	Lmp	Lmp	VIBER G
	DATE	14/1/69	23/2/69	8/3/69	20/4/69	10/5/69	7/6/69	OMEGASCOPE

NOTE :

SELF MAINTENANCE CHECK SHEET

EQUIPMENT NO :HD-P-802A | DESCRIPTION : CAUSTIC SODA FEED PUMP | Class : B

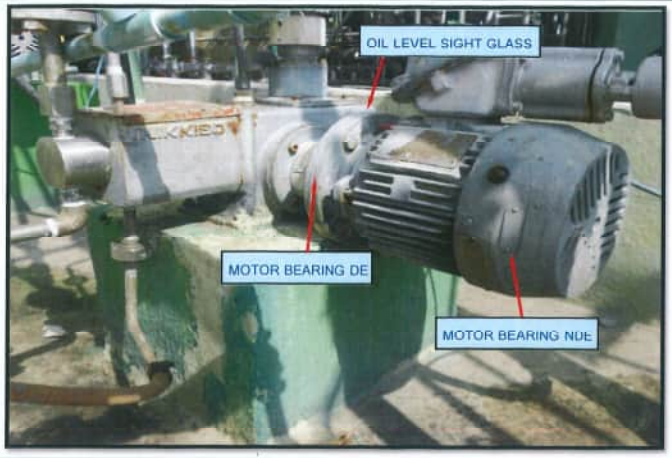

ขั้นตอนในการอัดจาระบี

1.ทำความสะอาดหัวอัดก่อนอัดจาระบีทุกครั้ง
2.คลายปลั๊กเดรนออกก่อนอัดจาระบีทุกครั้ง
3.อัดจาระบี 3-5 ชอดเท่านั้น
4.ปิดปลั๊กรูเดรนหลังอัดจาระบีเสร็จ
5.จัดเก็บและทำความสะอาดจาระบีที่ไหลออกจากรูเดรน

SELF M/T	POINT	Jan	Feb	Mar	Apr	May	Jun	REMARK
REGREASE	MOTOR BEARING (NDE)	/	/	/	/	/	/	SHELL GADUS S2 V100-2
	MOTOR BEARING (DE)	/	/	/	/	/	/	
CHECK TEMP	MOTOR BEARING (NDE)	37	36	36	36	35	–	<AMB + 40°C
	MOTOR BEARING (DE)	36	36	36	36	35	–	Warning = 70°C
	BEARING PUMP 1	36	36	35	36	36	–	Alarm = 80°C
	BEARING PUMP 2	35	35	35	35	35	–	
CHECK OIL LEVEL	OIL LEVEL SIGHT GLASS	/	/	/	/	/	/	SHELL TURBO T-46
CHECK NOISE	MOTOR BEARING (NDE)	/	/	/	/	/	–	= OK
	MOTOR BEARING (DE)	/	/	/	/	/	–	X = STRANGE NOISE
	BEARING PUMP 1	/	/	/	/	/	–	
	BEARING PUMP 2	/	/	/	/	/	–	
CHECK LEAK	STUFFING BOX	/	/	/	/	/	/	= OK
	MECH SEAL OR PACKING	/	/	/	/	/	/	X = UNACCEPTABLE
CLEAN EQ.	CASING	/	/	/	/	/	/	= OK X = UNACCEPTABLE
CHECK TIGHTNESS	BOLTS (SEE AT MARKS)	/	/	/	/	/	/	= OK X = LOOSE IF X,PLEASE IDENTIFY
CHECK VIBRATION	MOTOR NDE (VERTICAL)	0.1	0.1	0.1	0.1	0.1	0.1	Alarm = 4.50 mm/s
	EQUIPMENT AT BEARING PUMP 1(VERTICAL)	0.1	0.1	0.1	0.1	0.1	0.1	Warning = 2.80 mm/s
CHECK LCS	LCS	/	/	/	/	/	/	= OK X = CHECK BROKEN
PLANT : HDPE#1	CHECKED BY :	Pasit	Pasit	Pasit	Pasit	Pasit	Pasit	MEASURTG TOOL
SECTION :	APPROVED BY :	Lmp	Lmp	Lmp	Lmp	Lmp	Lmp	VIBER G
	DATE	14/1/69	23/2/69	7/3/69	20/2/69	12/5/69	7/6/69	OMEGASCOPE

NOTE :

ภาคผนวก ข-22

สรุปปริมาณขยะมูลฝอยและกากของเสียและการส่งกำจัด

สรุปปริมาณกากของเสีย หน่วยงาน HDPE1

สรุปปริมาณกากของเสีย
หน่วยงาน ..HDPE1.....
บริษัท ไทยโพลิเอททีลีน จำกัด
ระหว่างเดือนมกราคม ถึง เดือน มิถุนายน 2569

รายการ	หน่วย	ปริมาณกากของเสีย						น้ำหนักรวม	ปริมาณRecycle	ประเภทของเสีย	วิธีการกำจัด	บริษัทผู้รับกำจัด
		มกราคม	กุมพาพันธ์	มีนาคม	เมษายน	พฤษภาคม	มิถุนายน					
พลาสติกก้อนเหลือง	กิโลกรัม	2810.00	3798.00	714.00	2,615.00	3208.00	3070.00	16,215.00	16,215.00	Non Hazardous	(049)นำกลับมาใช้ประโยชน์ด้วยวิธีอื่น,(011)คัดแยกเพื่อจำหน่ายต่อ	มาบตาพุดไทยเพรส,อาร์.เอส.พลาสติก,บ.เลิศภักดี,ศักดิ์ทวี,เกียรติขจร,ว.วิทยาวัสดุภัณฑ์
ไม้พาเลต(วัตถุดิบ)	กิโลกรัม	-	-	-	-	-	-	-	-	Non Hazardous	(011)คัดแยกเพื่อจำหน่ายต่อ	มาบตาพุดไทยเพรส,อาร์.เอส.พลาสติก,ศักดิ์ทวี,เกียรติขจร,ว.วิทยาวัสดุภัณฑ์
ไม้พาเลต(TPE)	กิโลกรัม	-	-	-	-	-	-	-	-	Non Hazardous	(011)คัดแยกเพื่อจำหน่ายต่อ	มาบตาพุดไทยเพรส,อาร์.เอส.พลาสติก,ศักดิ์ทวี,เกียรติขจร,ว.วิทยาวัสดุภัณฑ์
เศษไม้	กิโลกรัม	-	500.00	900.00	120.00	120.00	220.00	1,860.00	1,860.00	Non Hazardous	(011)คัดแยกเพื่อจำหน่ายต่อ	มาบตาพุดไทยเพรส,อาร์.เอส.พลาสติก,ศักดิ์ทวี,เกียรติขจร,ว.วิทยาวัสดุภัณฑ์
เม็ดพลาสติกดูดพื้น	กิโลกรัม	-	-	597.00	-	-	373.00	970.00	970.00	Non Hazardous	(049)นำกลับมาใช้ประโยชน์ด้วยวิธีอื่น,(011)คัดแยกเพื่อจำหน่ายต่อ	มาบตาพุดไทยเพรส,อาร์.เอส.พลาสติก,บ.เลิศภักดี,ศักดิ์ทวี,เกียรติขจร,ว.วิทยาวัสดุภัณฑ์
BIG BAG ใช้แล้ว	ชิ้น/ใบ	-	125.00	125.00	-	-	125.00	375.00	375.00	Non Hazardous	(049)นำกลับมาใช้ประโยชน์ด้วยวิธีอื่น,(011)คัดแยกเพื่อจำหน่ายต่อ	มาบตาพุดไทยเพรส,อาร์.เอส.พลาสติก,บ.เลิศภักดี,ศักดิ์ทวี,เกียรติขจร,ว.วิทยาวัสดุภัณฑ์
BIG BAG ชำรุด	กิโลกรัม	-	-	-	-	-	-	-	-	Non Hazardous	(049)นำกลับมาใช้ประโยชน์ด้วยวิธีอื่น,(011)คัดแยกเพื่อจำหน่ายต่อ	มาบตาพุดไทยเพรส,อาร์.เอส.พลาสติก,บ.เลิศภักดี,ศักดิ์ทวี,เกียรติขจร,ว.วิทยาวัสดุภัณฑ์
PAPER BAG	กิโลกรัม	-	-	-	-	-	-	-	-	Non Hazardous	(049)นำกลับมาใช้ประโยชน์ด้วยวิธีอื่น,(011)คัดแยกเพื่อจำหน่ายต่อ	มาบตาพุดไทยเพรส,อาร์.เอส.พลาสติก,บ.เลิศภักดี,ศักดิ์ทวี,เกียรติขจร,ว.วิทยาวัสดุภัณฑ์
เม็ดพลาสติกตกพื้น	กิโลกรัม	-	754.00	-	550.00	513.00	951.00	2,768.00	2,768.00	Non Hazardous	(049)นำกลับมาใช้ประโยชน์ด้วยวิธีอื่น,(011)คัดแยกเพื่อจำหน่ายต่อ	มาบตาพุดไทยเพรส,อาร์.เอส.พลาสติก,บ.เลิศภักดี,ศักดิ์ทวี,เกียรติขจร,ว.วิทยาวัสดุภัณฑ์
เม็ดพลาสติกขาวสะอาด	กิโลกรัม	828.00	1,624.00	822.00	740.00	736.00	1722.00	6,472.00	6,472.00	Non Hazardous	(049)นำกลับมาใช้ประโยชน์ด้วยวิธีอื่น,(011)คัดแยกเพื่อจำหน่ายต่อ	มาบตาพุดไทยเพรส,อาร์.เอส.พลาสติก,บ.เลิศภักดี,ศักดิ์ทวี,เกียรติขจร,ว.วิทยาวัสดุภัณฑ์
เม็ดพลาสติกชนิดเม็ดสี/ผงสี	กิโลกรัม	-	-	-	-	-	-	-	-	Non Hazardous	(049)นำกลับมาใช้ประโยชน์ด้วยวิธีอื่น,(011)คัดแยกเพื่อจำหน่ายต่อ	มาบตาพุดไทยเพรส,อาร์.เอส.พลาสติก,บ.เลิศภักดี,ศักดิ์ทวี,เกียรติขจร,ว.วิทยาวัสดุภัณฑ์
เม็ดพลาสติกชนิดสีดำ	กิโลกรัม	-	-	-	-	-	-	-	-	Non Hazardous	(049)นำกลับมาใช้ประโยชน์ด้วยวิธีอื่น,(011)คัดแยกเพื่อจำหน่ายต่อ	มาบตาพุดไทยเพรส,อาร์.เอส.พลาสติก,บ.เลิศภักดี,ศักดิ์ทวี,เกียรติขจร,ว.วิทยาวัสดุภัณฑ์
พลาสติกผงชนิดละเอียด	กิโลกรัม	-	1,628.00	2293.00	270.00	1392.00	1666.00	7,249.00	7,249.00	Non Hazardous	(049)นำกลับมาใช้ประโยชน์ด้วยวิธีอื่น,(011)คัดแยกเพื่อจำหน่ายต่อ	มาบตาพุดไทยเพรส,อาร์.เอส.พลาสติก,บ.เลิศภักดี,ศักดิ์ทวี,เกียรติขจร,ว.วิทยาวัสดุภัณฑ์
ผงพลาสติกเปียกน้ำ/เชื้อไม่ครบ	กิโลกรัม	-	-	-	-	-	-	-	-	Non Hazardous	(049)นำกลับมาใช้ประโยชน์ด้วยวิธีอื่น,(011)คัดแยกเพื่อจำหน่ายต่อ	มาบตาพุดไทยเพรส,อาร์.เอส.พลาสติก,บ.เลิศภักดี,ศักดิ์ทวี,เกียรติขจร,ว.วิทยาวัสดุภัณฑ์
ถุงพลาสติกใช้แล้ว	กิโลกรัม	-	-	-	-	-	-	-	-	Non Hazardous	(049)นำกลับมาใช้ประโยชน์ด้วยวิธีอื่น,(011)คัดแยกเพื่อจำหน่ายต่อ	มาบตาพุดไทยเพรส,อาร์.เอส.พลาสติก,บ.เลิศภักดี,ศักดิ์ทวี,เกียรติขจร,
ถุงพลาสติกสี	กิโลกรัม	-	-	-	-	-	-	-	-	Non Hazardous	(049)นำกลับมาใช้ประโยชน์ด้วยวิธีอื่น,(011)คัดแยกเพื่อจำหน่ายต่อ	มาบตาพุดไทยเพรส,อาร์.เอส.พลาสติก,บ.เลิศภักดี,ศักดิ์ทวี,เกียรติขจร,
OIL CONTAMINATED FABRICS	กิโลกรัม	-	220.00	714.00	480.00	-	-	1,414.00		Hazardous	(042)เชื้อเพลิงผสม,(075)เผาทำลายในเตาเผากากอุตสาหกรรม	บ.SCI ECO,อัคคีปราการ
CHEMICAL WASTE	กิโลกรัม	-	-	-	-	-	-	-		Hazardous	(042)เชื้อเพลิงผสม,(075)เผาทำลายในเตาเผากากอุตสาหกรรม	บ.SCI ECO,อัคคีปราการ
INSULATION (COLD)	กิโลกรัม	-	400.00	-	-	-	-	400.00		Hazardous	(042)เชื้อเพลิงผสม,(075)เผาทำลายในเตาเผากากอุตสาหกรรม	บ.SCI ECO,อัคคีปราการ

สรุปปริมาณกากของเสีย
หน่วยงาน ..HDPE1.....
บริษัท ไทยโพลิเอททีลีน จำกัด
ระหว่างเดือนมกราคม ถึง เดือน มิถุนายน 2569

รายการ	หน่วย	ปริมาณกากของเสีย						น้ำหนักรวม	ปริมาณRecycle	ประเภทของเสีย	วิธีการกำจัด	บริษัทผู้รับกำจัด
		มกราคม	กุมพาพันธ์	มีนาคม	เมษายน	พฤษภาคม	มิถุนายน					
INSULATION (HOT)	กิโลกรัม	100.0	200.00	900.00	-	400.00	-	1,600.00		Hazardous	(042)เชื่อเพลิงผสม,(075)เผาทำลายในเตาเผากากอุตสาหกรรม	บ.SCI ECO,อัคคีปราการ
Insulation (มีโครงสร้าง)	กิโลกรัม	-	-	-	1,000.00	-	-	1,000.00		Hazardous	(042)เชื่อเพลิงผสม,(075)เผาทำลายในเตาเผากากอุตสาหกรรม	บ.SCI ECO,อัคคีปราการ
API LIQUID / API SLUDGE	กิโลกรัม	1,500.0	-	1000.00	5,000.00	-	1,000.00	8,500.00		Hazardous	(042)เชื่อเพลิงผสม,(075)เผาทำลายในเตาเผากากอุตสาหกรรม	บ.SCI ECO,อัคคีปราการ
WASTE ADDITIVE	กิโลกรัม	-	-	-	-	-	-	-		Hazardous	(042)เชื่อเพลิงผสม,(075)เผาทำลายในเตาเผากากอุตสาหกรรม	บ.SCI ECO,อัคคีปราการ
USED LUBE OIL	กิโลกรัม	1185.00	2,599.00	2134.00	938.00	600.00	2800.00	10,256.00		Hazardous	(042)เชื่อเพลิงผสม,(075)เผาทำลายในเตาเผากากอุตสาหกรรม	บ.SCI ECO,อัคคีปราการ
ตลับหมึกเปล่า	ชิ้น	-	-	-	-	-	-	-		Hazardous	(042)เชื่อเพลิงผสม,(075)เผาทำลายในเตาเผากากอุตสาหกรรม	บ.SCI ECO,อัคคีปราการ
กล่องกระดาษสีน้ำตาล กระดาษลูกฟูก	กิโลกรัม	62.00	391.00	52.00	-	220.00	121.00	846.00	846.00	Non Hazardous	(049)นำกลับมาใช้ประโยชน์ด้วยวิธีอื่น,(011)คัดแยกเพื่อจำหน่ายต่อ	มาบตาพุดไทยเพรส,อาร์.เอส.พลาสติก,บ.เลิศภักดี,ศักดิ์ทวี,เกียรติขจร,
ถังกระดาษสีน้ำตาล แกนกระดาษแข็ง	กิโลกรัม	-	-	-	-	-	-	-	-	Non Hazardous	(049)นำกลับมาใช้ประโยชน์ด้วยวิธีอื่น,(011)คัดแยกเพื่อจำหน่ายต่อ	มาบตาพุดไทยเพรส,อาร์.เอส.พลาสติก,บ.เลิศภักดี,ศักดิ์ทวี,เกียรติขจร,
เศษเหล็ก	กิโลกรัม	-	400.00	-	-	-	800.00	1,200.00	1,200.00	Non Hazardous	(049)นำกลับมาใช้ประโยชน์ด้วยวิธีอื่น,(011)คัดแยกเพื่อจำหน่ายต่อ	มาบตาพุดไทยเพรส,อาร์.เอส.พลาสติก,บ.เลิศภักดี,ศักดิ์ทวี,เกียรติขจร,
ท่อพลาสติก/เศษพลาสติก	กิโลกรัม	-	-	-	-	-	-	-	-	Non Hazardous	(049)นำกลับมาใช้ประโยชน์ด้วยวิธีอื่น,(011)คัดแยกเพื่อจำหน่ายต่อ	มาบตาพุดไทยเพรส,อาร์.เอส.พลาสติก,บ.เลิศภักดี,ศักดิ์ทวี,เกียรติขจร,
GLUE CONTAMINATED DRUM	กิโลกรัม	-	-	49.00	-	-	-	49.00		Hazardous	(042)เชื่อเพลิงผสม,(075)เผาทำลายในเตาเผากากอุตสาหกรรม	บ.SCI ECO
MASTER BATCH	กิโลกรัม	-	-	-	-	-	-	-	-	Non Hazardous	(049)นำกลับมาใช้ประโยชน์ด้วยวิธีอื่น,(011)คัดแยกเพื่อจำหน่ายต่อ	มาบตาพุดไทยเพรส,อาร์.เอส.พลาสติก,บ.เลิศภักดี,ศักดิ์ทวี,เกียรติขจร,ว.วิทยาวัสดุภัณฑ์
DRUM CATALYST	กิโลกรัม	-	-	-	-	-	120.00	120.00		Hazardous	(049)นำกลับมาใช้ประโยชน์ด้วยวิ	SEQ (สุขเจริญทรัพย์)

หมายเหตุ: ตัวเลขที่ติดลบ เนื่องจากมีการเบิกไปใช้งาน

ลงชื่อ.....(ผู้รายงานสรุปปริมาณของเสีย)

รายงานการกำจัดสิ่งปฏิกูลหรือวัสดุที่ไม่ใช้แล้ว

SCGC

ที่ คปล. 045/2569

บริษัท ไทยโพลิเอททีลีน จำกัด
เลขที่ 10 ถนน ไอหนึ่ง นิคมอุตสาหกรรมมาบตาพุด
ตำบลมาบตาพุด อำเภอเมือง จังหวัดระยอง

10 กุมภาพันธ์ 2569

เรื่อง รายงานการกำจัดสิ่งปฏิกูลหรือวัสดุที่ไม่ใช้แล้ว ประจำเดือน มกราคม 2569

เรียน ผู้อำนวยการสำนักงานนิคมอุตสาหกรรมมาบตาพุด

สิ่งที่ส่งมาด้วย 1. สำเนาใบกำกับการขนส่งขยะอันตราย จำนวน.....11.....ฉบับ
2. สำเนาใบกำกับการขนส่งขยะทั่วไป จำนวน.....32.....ฉบับ
3. สำเนาใบกำกับการขนส่งขยะมูลฝอย จำนวน.....-.....ฉบับ

บริษัท ไทยโพลิเอททีลีน จำกัด ทะเบียนผู้ประกอบอุตสาหกรรม เลขที่ 72070000125365 ประกอบกิจการผลิตเม็ดพลาสติก ตั้งอยู่ในนิคมอุตสาหกรรมมาบตาพุด เขต ทั่วไป แปลงที่ดิน I1 1/1, I1 1/3 สถานที่ตั้งโรงงานเลขที่ 10 ถนน ไอหนึ่ง นิคมอุตสาหกรรมมาบตาพุด ตำบลมาบตาพุด อำเภอเมือง จังหวัดระยอง โทรศัพท์ 038 – 683393-7 ขอรายงานผลการกำจัดสิ่งปฏิกูลหรือวัสดุที่ไม่ใช้แล้ว ประจำเดือน มกราคม 2569 ดังนี้

1. ขยะอันตราย จำนวน.....7.....รายการ ปริมาณ.....24.80.....ตัน
2. ขยะทั่วไป จำนวน.....11.....รายการ ปริมาณ.....179.62.....ตัน
3. ขยะมูลฝอย จำนวน.....-.....รายการ ปริมาณ.....-.....ตัน

จึงเรียนมาเพื่อโปรดพิจารณา

ขอแสดงความนับถือ
ศศิเพ็ญ ลายไม้
(นางสาวศศิเพ็ญ ลายไม้)
ผู้จัดการ Sustainable Development

หน่วยงานอาชีวอนามัยความปลอดภัยและสิ่งแวดล้อม
โทร : (038) 683393-7 ต่อ 2492

ได้รับเอกสารแล้ว เมื่อวันที่ 12 กพ 69
ลงชื่อ.....ผู้รับเอกสาร

บริษัทไทยโพลิเอททีลีน จำกัด
สำนักงาน : 1 ถนนปูนซิเมนต์ไทย บางซื่อ กรุงเทพฯ 10800
โรงงาน : 10 ถ. ไอ-หนึ่ง นิคมอุตสาหกรรมมาบตาพุด อ.เมือง จ.ระยอง 21150
โทรศัพท์ : 0 3868 3393-7 โทรสาร : 0 3868 3398
เว็บไซต์ : www.scgchemicals.com

THAI POLYETHYLENE CO., LTD.
Office: 1 Siam Cement Road, Bangsue, Bangkok 10800, Thailand
Factory: 10 I-1 Rd., Map Ta Phut Industrial Estate, Muang District, Rayong Province 21150 Thailand Tel.: 66 3868 3393-7 Fax: 66 3868 3398
Website: www.scgchemicals.com

สิรกีปอร์

SCGC

ที่ คปล. 063/2569

บริษัท ไทยโพลิเอททีลีน จำกัด
เลขที่ 10 ถนน ไอหนึ่ง นิคมอุตสาหกรรมมาบตาพุด
ตำบลมาบตาพุด อำเภอเมือง จังหวัดระยอง

10 มีนาคม 2569

เรื่อง รายงานการกำจัดสิ่งปฏิกูลหรือวัสดุที่ไม่ใช้แล้ว ประจำเดือน กุมภาพันธ์ 2569

เรียน ผู้อำนวยการสำนักงานนิคมอุตสาหกรรมมาบตาพุด

สิ่งที่ส่งมาด้วย 1. สำเนาใบกำกับการขนส่งขยะอันตราย จำนวน.....8.....ฉบับ
2. สำเนาใบกำกับการขนส่งขยะทั่วไป จำนวน.....21.....ฉบับ
3. สำเนาใบกำกับการขนส่งขยะมูลฝอย จำนวน.....-.....ฉบับ

บริษัท ไทยโพลิเอททีลีน จำกัด ทะเบียนผู้ประกอบอุตสาหกรรม เลขที่ 72070000125365 ประกอบกิจการผลิตเม็ดพลาสติก ตั้งอยู่ในนิคมอุตสาหกรรมมาบตาพุด เขต ทั่วไป แปลงที่ดิน I1 1/1, I1 1/3 สถานที่ตั้งโรงงานเลขที่ 10 ถนน ไอหนึ่ง นิคมอุตสาหกรรมมาบตาพุด ตำบลมาบตาพุด อำเภอเมือง จังหวัดระยอง โทรศัพท์ 038 – 683393-7 ขอรายงานผลการกำจัดสิ่งปฏิกูลหรือวัสดุที่ไม่ใช้แล้ว ประจำเดือน กุมภาพันธ์ 2569 ดังนี้

1. ขยะอันตราย จำนวน.....7.....รายการ ปริมาณ.....20.33.....ตัน
2. ขยะทั่วไป จำนวน.....10.....รายการ ปริมาณ.....99.44.....ตัน
3. ขยะมูลฝอย จำนวน.....-.....รายการ ปริมาณ.....-.....ตัน

จึงเรียนมาเพื่อโปรดพิจารณา

ขอแสดงความนับถือ
ศศิเพ็ญ ลายไม้
(นางสาวศศิเพ็ญ ลายไม้)
ผู้จัดการ Sustainable Development

หน่วยงานอาชีวอนามัยความปลอดภัยและสิ่งแวดล้อม
โทร : (038) 683393-7 ต่อ 2492

ได้รับเอกสารแล้ว เมื่อวันที่ 12 มี.ค 69
ลงชื่อ.....ผู้รับเอกสาร

บริษัทไทยโพลิเอททีลีน จำกัด
สำนักงาน : 1 ถนนปูนซิเมนต์ไทย บางซื่อ กรุงเทพฯ 10800
โรงงาน : 10 ถ. ไอ-หนึ่ง นิคมอุตสาหกรรมมาบตาพุด อ.เมือง จ.ระยอง 21150
โทรศัพท์ : 0 3868 3393-7 โทรสาร : 0 3868 3398
เว็บไซต์ : www.scgchemicals.com

THAI POLYETHYLENE CO., LTD.
Office: 1 Siam Cement Road, Bangsue, Bangkok 10800, Thailand
Factory: 10 I-1 Rd., Map Ta Phut Industrial Estate, Muang District, Rayong Province 21150 Thailand Tel.: 66 3868 3393-7 Fax: 66 3868 3398
Website: www.scgchemicals.com

สิรกีปอร์

SCGC

ที่ คปล. 077/2569

บริษัท ไทยโพลิเอททีลีน จำกัด
เลขที่ 10 ถนน ไอหนึ่ง นิคมอุตสาหกรรมมาบตาพุด
ตำบลมาบตาพุด อำเภอเมือง จังหวัดระยอง

9 เมษายน 2569

เรื่อง รายงานการกำจัดสิ่งปฏิกูลหรือวัสดุที่ไม่ใช้แล้ว ประจำเดือน มีนาคม 2569

เรียน ผู้อำนวยการสำนักงานนิคมอุตสาหกรรมมาบตาพุด

สิ่งที่ส่งมาด้วย 1. สำเนาใบกำกับการขนส่งขยะอันตราย จำนวน.....10.....ฉบับ
2. สำเนาใบกำกับการขนส่งขยะทั่วไป จำนวน.....28.....ฉบับ
3. สำเนาใบกำกับการขนส่งขยะมูลฝอย จำนวน.....-.....ฉบับ

บริษัท ไทยโพลิเอททีลีน จำกัด ทะเบียนผู้ประกอบอุตสาหกรรม เลขที่ 72070000125365 ประกอบกิจการผลิตเม็ดพลาสติก ตั้งอยู่ในนิคมอุตสาหกรรมมาบตาพุด เขต ทั่วไป แปลงที่ดิน I1 1/1, I1 1/3 สถานที่ตั้งโรงงานเลขที่ 10 ถนน ไอหนึ่ง นิคมอุตสาหกรรมมาบตาพุด ตำบลมาบตาพุด อำเภอเมือง จังหวัดระยอง โทรศัพท์ 038 – 683393-7 ขอรายงานผลการกำจัดสิ่งปฏิกูลหรือวัสดุที่ไม่ใช้แล้ว ประจำเดือน มีนาคม 2569 ดังนี้

1. ขยะอันตราย จำนวน.....8.....รายการ ปริมาณ.....24.84.....ตัน
2. ขยะทั่วไป จำนวน.....10.....รายการ ปริมาณ.....117.66.....ตัน
3. ขยะมูลฝอย จำนวน.....-.....รายการ ปริมาณ.....-.....ตัน

จึงเรียนมาเพื่อโปรดพิจารณา

ขอแสดงความนับถือ
ศศิเพ็ญ ลายไม้
(นางสาวศศิเพ็ญ ลายไม้)
ผู้จัดการ Sustainable Development

หน่วยงานอาชีวอนามัยความปลอดภัยและสิ่งแวดล้อม
โทร : (038) 683393-7 ต่อ 2492

ได้รับเอกสารแล้ว เมื่อวันที่ 10 เมษ 69
ลงชื่อ.....ผู้รับเอกสาร

บริษัทไทยโพลิเอททีลีน จำกัด
สำนักงาน : 1 ถนนปูนซิเมนต์ไทย บางซื่อ กรุงเทพฯ 10800
โรงงาน : 10 ถ. ไอ-หนึ่ง นิคมอุตสาหกรรมมาบตาพุด อ.เมือง จ.ระยอง 21150
โทรศัพท์ : 0 3868 3393-7 โทรสาร : 0 3868 3398
เว็บไซต์ : www.scgchemicals.com

THAI POLYETHYLENE CO., LTD.
Office: 1 Siam Cement Road, Bangsue, Bangkok 10800, Thailand
Factory: 10 I-1 Rd., Map Ta Phut Industrial Estate, Muang District, Rayong Province 21150 Thailand Tel.: 66 3868 3393-7 Fax: 66 3868 3398
Website: www.scgchemicals.com

สุรสีปอท์

SCGC

ที่ คปล. 096/2569

บริษัท ไทยโพลิเอททีลีน จำกัด
เลขที่ 10 ถนน ไอหนึ่ง นิคมอุตสาหกรรมมาบตาพุด
ตำบลมาบตาพุด อำเภอเมือง จังหวัดระยอง

11 พฤษภาคม 2569

เรื่อง รายงานการกำจัดสิ่งปฏิกูลหรือวัสดุที่ไม่ใช้แล้ว ประจำเดือน เมษายน 2569

เรียน ผู้อำนวยการสำนักงานนิคมอุตสาหกรรมมาบตาพุด

สิ่งที่ส่งมาด้วย 1. สำเนาใบกำกับการขนส่งขยะอันตราย จำนวน.....7.....ฉบับ
2. สำเนาใบกำกับการขนส่งขยะทั่วไป จำนวน.....14.....ฉบับ
3. สำเนาใบกำกับการขนส่งขยะมูลฝอย จำนวน.....-.....ฉบับ

บริษัท ไทยโพลิเอททีลีน จำกัด ทะเบียนผู้ประกอบอุตสาหกรรม เลขที่ 72070000125365 ประกอบกิจการผลิตเม็ดพลาสติก ตั้งอยู่ในนิคมอุตสาหกรรมมาบตาพุด เขต ทั่วไป แปลงที่ดิน I1 1/1, I1 1/3 สถานที่ตั้งโรงงานเลขที่ 10 ถนน ไอหนึ่ง นิคมอุตสาหกรรมมาบตาพุด ตำบลมาบตาพุด อำเภอเมือง จังหวัดระยอง โทรศัพท์ 038 – 683393-7 ขอรายงานผลการกำจัดสิ่งปฏิกูลหรือวัสดุที่ไม่ใช้แล้ว ประจำเดือน เมษายน 2569 ดังนี้

1. ขยะอันตราย จำนวน.....7.....รายการ ปริมาณ.....20.43.....ตัน
2. ขยะทั่วไป จำนวน.....6.....รายการ ปริมาณ.....57.49.....ตัน
3. ขยะมูลฝอย จำนวน.....-.....รายการ ปริมาณ.....-.....ตัน

จึงเรียนมาเพื่อโปรดพิจารณา

ขอแสดงความนับถือ
ศศิเพ็ญ ลายไม้
(นางสาวศศิเพ็ญ ลายไม้)
ผู้จัดการ Sustainable Development

หน่วยงานอาชีวอนามัยความปลอดภัยและสิ่งแวดล้อม
โทร : (038) 683393-7 ต่อ 2492

ได้รับเอกสารแล้ว เมื่อวันที่ 12 พค 69
ลงชื่อ.....ผู้รับเอกสาร

บริษัทไทยโพลิเอททีลีน จำกัด
สำนักงาน : 1 ถนนปูนซิเมนต์ไทย บางซื่อ กรุงเทพฯ 10800
โรงงาน : 10 ถ. ไอ-หนึ่ง นิคมอุตสาหกรรมมาบตาพุด อ.เมือง จ.ระยอง 21150
โทรศัพท์ : 0 3868 3393-7 โทรสาร : 0 3868 3398
เว็บไซต์ : www.scgchemicals.com

THAI POLYETHYLENE CO., LTD.
Office: 1 Siam Cement Road, Bangsue, Bangkok 10800, Thailand
Factory: 10 I-1 Rd., Map Ta Phut Industrial Estate, Muang District, Rayong Province 21150 Thailand Tel.: 66 3868 3393-7 Fax: 66 3868 3398
Website: www.scgchemicals.com

สุรสีปอท์

SCGC

ที่ คปล. 127/2569

บริษัท ไทยโพลิเอททีลีน จำกัด
เลขที่ 10 ถนน ไอหนึ่ง นิคมอุตสาหกรรมมาบตาพุด
ตำบลมาบตาพุด อำเภอเมือง จังหวัดระยอง

11 มิถุนายน 2569

เรื่อง รายงานการกำจัดสิ่งปฏิกูลหรือวัสดุที่ไม่ใช้แล้ว ประจำเดือน พฤษภาคม 2569

เรียน ผู้อำนวยการสำนักงานนิคมอุตสาหกรรมมาบตาพุด

สิ่งที่ส่งมาด้วย 1. สำเนาใบกำกับการขนส่งขยะอันตราย จำนวน.....12.....ฉบับ
2. สำเนาใบกำกับการขนส่งขยะทั่วไป จำนวน.....17.....ฉบับ
3. สำเนาใบกำกับการขนส่งขยะมูลฝอย จำนวน.....-.....ฉบับ

บริษัท ไทยโพลิเอททีลีน จำกัด ทะเบียนผู้ประกอบอุตสาหกรรม เลขที่ 72070000125365 ประกอบกิจการผลิตเม็ดพลาสติก ตั้งอยู่ในนิคมอุตสาหกรรมมาบตาพุด เขต ทั่วไป แปลงที่ดิน I1 1/1, I1 1/3 สถานที่ตั้งโรงงานเลขที่ 10 ถนน ไอหนึ่ง นิคมอุตสาหกรรมมาบตาพุด ตำบลมาบตาพุด อำเภอเมือง จังหวัดระยอง โทรศัพท์ 038 – 683393-7 ขอรายงานผลการกำจัดสิ่งปฏิกูลหรือวัสดุที่ไม่ใช้แล้ว ประจำเดือน พฤษภาคม 2569 ดังนี้

1. ขยะอันตราย จำนวน.....9.....รายการ ปริมาณ.....19.63.....ตัน
2. ขยะทั่วไป จำนวน.....11.....รายการ ปริมาณ.....81.03.....ตัน
3. ขยะมูลฝอย จำนวน.....-.....รายการ ปริมาณ.....-.....ตัน

จึงเรียนมาเพื่อโปรดพิจารณา

ขอแสดงความนับถือ
ศศิเพ็ญ ลายไม้
(นางสาวศศิเพ็ญ ลายไม้)
ผู้จัดการ Sustainable Development

หน่วยงานอาชีวอนามัยความปลอดภัยและสิ่งแวดล้อม
โทร : (038) 683393-7 ต่อ 2492

ได้รับเอกสารแล้ว เมื่อวันที่ 12 มิ.ย 69
ลงชื่อ.....ผู้รับเอกสาร

บริษัทไทยโพลิเอททีลีน จำกัด
สำนักงาน : 1 ถนนปูนซิเมนต์ไทย บางซื่อ กรุงเทพฯ 10800
โรงงาน : 10 ถ. ไอ-หนึ่ง นิคมอุตสาหกรรมมาบตาพุด อ.เมือง จ.ระยอง 21150
โทรศัพท์ : 0 3868 3393-7 โทรสาร : 0 3868 3398
เว็บไซต์ : www.scgchemicals.com

THAI POLYETHYLENE CO., LTD.
Office: 1 Siam Cement Road, Bangsue, Bangkok 10800, Thailand
Factory: 10 I-1 Rd., Map Ta Phut Industrial Estate, Muang District, Rayong Province 21150 Thailand Tel.: 66 3868 3393-7 Fax: 66 3868 3398
Website: www.scgchemicals.com

สุรพีย์ฯ

SCGC

ที่ คปล. 169/2569

บริษัท ไทยโพลิเอททีลีน จำกัด
เลขที่ 10 ถนน ไอหนึ่ง นิคมอุตสาหกรรมมาบตาพุด
ตำบลมาบตาพุด อำเภอเมือง จังหวัดระยอง

9 กรกฎาคม 2569

เรื่อง รายงานการกำจัดสิ่งปฏิกูลหรือวัสดุที่ไม่ใช้แล้ว ประจำเดือน มิถุนายน 2569

เรียน ผู้อำนวยการสำนักงานนิคมอุตสาหกรรมมาบตาพุด

สิ่งที่ส่งมาด้วย 1. สำเนาใบกำกับการขนส่งขยะอันตราย จำนวน.....7.....ฉบับ
2. สำเนาใบกำกับการขนส่งขยะทั่วไป จำนวน.....19.....ฉบับ
3. สำเนาใบกำกับการขนส่งขยะมูลฝอย จำนวน.....-.....ฉบับ

บริษัท ไทยโพลิเอททีลีน จำกัด ทะเบียนผู้ประกอบอุตสาหกรรม เลขที่ 72070000125365 ประกอบกิจการผลิตเม็ดพลาสติก ตั้งอยู่ในนิคมอุตสาหกรรมมาบตาพุด เขต ทั่วไป แปลงที่ดิน I1 1/1, I1 1/3 สถานที่ตั้งโรงงานเลขที่ 10 ถนน ไอหนึ่ง นิคมอุตสาหกรรมมาบตาพุด ตำบลมาบตาพุด อำเภอเมือง จังหวัดระยอง โทรศัพท์ 038 – 683393-7 ขอรายงานผลการกำจัดสิ่งปฏิกูลหรือวัสดุที่ไม่ใช้แล้ว ประจำเดือน มิถุนายน 2569 ดังนี้

1. ขยะอันตราย จำนวน.....7.....รายการ ปริมาณ.....9.02.....ตัน
2. ขยะทั่วไป จำนวน.....9.....รายการ ปริมาณ.....84.93.....ตัน
3. ขยะมูลฝอย จำนวน.....-.....รายการ ปริมาณ.....-.....ตัน

จึงเรียนมาเพื่อโปรดพิจารณา

ขอแสดงความนับถือ
ศศิเพ็ญ ลายไม้
(นางสาวศศิเพ็ญ ลายไม้)
ผู้จัดการ Sustainable Development

หน่วยงานอาชีวอนามัยความปลอดภัยและสิ่งแวดล้อม
โทร : (038) 683393-7 ต่อ 2492

ได้รับเอกสารแล้ว เมื่อวันที่ 9 ก.ค 67
ลงชื่อ.....ผู้รับเอกสาร

บริษัทไทยโพลิเอททีลีน จำกัด
สำนักงาน : 1 ถนนปูนซิเมนต์ไทย บางซื่อ กรุงเทพฯ 10800
โรงงาน : 10 ถ. ไอ-หนึ่ง นิคมอุตสาหกรรมมาบตาพุด อ.เมือง จ.ระยอง 21150
โทรศัพท์ : 0 3868 3393-7 โทรสาร : 0 3868 3398
เว็บไซต์ : www.scgchemicals.com

THAI POLYETHYLENE CO., LTD.
Office: 1 Siam Cement Road, Bangsue, Bangkok 10800, Thailand
Factory: 10 I-1 Rd., Map Ta Phut Industrial Estate, Muang District, Rayong Province 21150 Thailand Tel.: 66 3868 3393-7 Fax: 66 3868 3398
Website: www.scgchemicals.com

สุรพีย์ฯ

หนังสือแจ้งผลการพิจารณาการขออนุญาตให้นำสิ่งปฏิกูล หรือวัสดุที่ไม่ใช้แล้วออกนอกบริเวณโรงงาน



หนังสือแจ้งผลการพิจารณา
การขออนุญาตให้นำสิ่งปฏิกูลหรือวัสดุที่ไม่ใช้แล้วออกนอกบริเวณโรงงาน
กรมโรงงานอุตสาหกรรม

เลขที่ 2569-300

หนังสือฉบับนี้ออกให้เพื่อแจ้งผลการพิจารณาของ

บริษัท ไทยโพลิเอททีลีน จำกัด

ทะเบียนโรงงานเลขที่ 72070000125365

โดยมีรายละเอียดผลการพิจารณาดังนี้

ลำดับที่	รหัสสิ่งปฏิกูลหรือวัสดุที่ไม่ใช้แล้ว	ชื่อสิ่งปฏิกูลหรือวัสดุที่ไม่ใช้แล้ว	ปริมาณ(ตัน)	รหัสการจัดการ	ผู้รับดำเนินการ	เหตุผล
1	150101	กล่องกระดาษ ถังกระดาษ แกนกระดาษ	100.000	011	10210004225564	
2	150101	กล่องกระดาษ ถังกระดาษ แกนกระดาษ	100.000	011	10210000825474	
3	150101	กล่องกระดาษ ถังกระดาษ แกนกระดาษ	100.000	011	10210259425638	
4	170402	เศษอลูมิเนียม	10.000	011	10210005325488	
5	170402	เศษอลูมิเนียม	10.000	011	10210001025587	
6	170402	เศษอลูมิเนียม	10.000	011	10210004225564	
7	170402	เศษอลูมิเนียม	10.000	011	10210259425638	
8	170404	เศษสังกะสี	5.000	011	10210005325488	
9	170404	เศษสังกะสี	5.000	011	10210001025587	
10	170404	เศษสังกะสี	5.000	011	10210004225564	
11	170404	เศษสังกะสี	5.000	011	10210259425638	
12	170405	เศษเหล็ก เศษสเตนเลส	100.000	011	10210005325488	
13	170405	เศษเหล็ก เศษสเตนเลส	100.000	011	10210001025587	
14	170405	เศษเหล็ก เศษสเตนเลส	100.000	011	10210004225564	
15	170405	เศษเหล็ก เศษสเตนเลส	100.000	011	10210259425638	
16	150103	ไม้พาเลต เศษไม้	250.000	011	10210005325488	
17	150103	ไม้พาเลต เศษไม้	250.000	011	10210004225564	
18	150102	Bigbag ถุงพลาสติก ฟิล์ม พาเลทพลาสติก	150.000	011	10210100125577	
19	150102	Bigbag ถุงพลาสติก ฟิล์ม พาเลทพลาสติก	150.000	011	20210113225503	
20	150102	Bigbag ถุงพลาสติก ฟิล์ม พาเลทพลาสติก	150.000	049	10210002025511	
21	150102	Bigbag ถุงพลาสติก ฟิล์ม พาเลทพลาสติก	150.000	011	10210259425638	
22	150102	Bigbag ถุงพลาสติก ฟิล์ม พาเลทพลาสติก	50.000	031	72070001925359	
23	150102	Bigbag ถุงพลาสติก ฟิล์ม พาเลทพลาสติก	50.000	031	72070000725404	
24	170411	เศษสายไฟไม่ปนเปื้อน	20.000	011	10210004225564	
25	070213	Plastic เศษพลาสติก	200.000	049	20210001725473	
26	070213	Plastic เศษพลาสติก	700.000	049	10210002025511	
27	070213	Plastic เศษพลาสติก	200.000	011	20210113225503	
28	070213	Plastic เศษพลาสติก	180.000	011	10210259425638	
29	070213	Plastic เศษพลาสติก	200.000	011	10210496025647	
30	070213	Plastic เศษพลาสติก	300.000	011	10210800125463	

31	070213	Plastic เศษพลาสติก	60.000	049	82320018825631	
32	070213	Plastic เศษพลาสติก	60.000	047	72070001525621	
33	190810	Oily Water	80.000	042	10190001625562	
34	190810	Oily Water	30.000	041	10190500125452	
35	160601	Used battery	5.000	021	72080000125455	
36	160506	Lab Waste	4.000	051	10200700125432	
37	150202	Oil contaminated fabric	40.000	048	72070001525621	
38	070211	Wastewater sludge	200.000	044	10190300125447	
39	070214	Waste additive	20.000	044	10190300125447	
40	130208	Used oil	100.000	041	10190000225448	
41	130208	Used oil	60.000	049	10200100725609	
42	150110	Contaminated Garbage Fabric Package	40.000	042	10190104125536	
43	150110	Contaminated Garbage Fabric Package	80.000	048	72070001525621	
44	150110	Contaminated Garbage Fabric Package	10.000	039	10200700125432	
45	170603	Insulation	30.000	041	10190000325446	
46	170603	Insulation	20.000	044	10190300125447	
47	170603	Insulation	30.000	044	10190100325452	
48	150110	Contaminated Garbage Fabric Package	60.000	039	10240002925477	
49	160215	Fluorescent Electronic Waste	10.000	049	10190107125533	
50	070201	Chemical Cleaning Waste	30.000	065	91060300125410	
51	190810	Oily Water	40.000	063	91060309725624	
52	150102	Bigbag ถุงพลาสติก ฟิล์ม	50.000	011	10210000825573	
53	070213	Plastic	50.000	011	10210000825573	

รายการที่ได้รับอนุญาตมีผลบังคับใช้ตั้งแต่วันที่ 4 มกราคม 2569 ถึงวันที่ 31 ธันวาคม 2569

ออกให้ ณ วันที่ 4 มกราคม 2569
โดยกรมโรงงานอุตสาหกรรม

หนังสือแจ้งผลการพิจารณาฉบับนี้อนุญาตโดยใช้ระบบอิเล็กทรอนิกส์

รหัสการจัดการสิ่งปฏิกูลหรือวัสดุที่ไม่ใช้แล้ว

011 คัดแยกประเภทเพื่อจำหน่ายต่อ (sorting)
021 กักเก็บในภาชนะบรรจุ (storage) ให้ระบุลักษณะการกักเก็บและภาชนะบรรจุ
031 นำกลับมาใช้ซ้ำ (reuse) ตามวัตถุประสงค์เดิมของวัสดุที่ไม่ใช้แล้วนั้น ๆ
032 ส่งกลับผู้ขายเพื่อกำจัด (return to original producer for disposal) ให้ระบุชื่อผู้ขายที่รับคืน
033 นำบรรจุภัณฑ์กลับไปบรรจุใหม่หรือใช้ซ้ำ (reuse container; to be refilled) ให้ระบุชื่อผู้ขายที่รับคืน
039 นำกลับมาใช้ซ้ำด้วยวิธีอื่น ๆ (other reuse methods) ตามวัตถุประสงค์เดิมของวัสดุที่ไม่ใช้แล้วนั้น ๆ ให้ระบุ
041 ใช้เป็นเชื้อเพลิงทดแทน (use as fuel substitution or burn for energy recovery)โดยตรงในเตาเผา (incinerator) หรือเตาอุตสาหกรรมซีเมนต์ (cement industrial furnace)
042 ทำเชื้อเพลิงผสม (fuel blending) เพื่อนำไปใช้เป็นเชื้อเพลิงสำหรับเตาเผา (incinerator)เตาอุตสาหกรรมซีเมนต์ (cement industrial furnace) หรือหม้อไอน้ำและเตาอุตสาหกรรม (boiler and industrial furnace) ระบุปลายทาง
043 เผาเพื่อใช้เป็นพลังงาน (burn for energy recovery) เฉพาะวัสดุที่ไม่ใช้แล้วที่ไม่เป็นของเสียอันตราย สำหรับเตาไฟ (stove) หรือหม้อไอน้ำและเตาอุตสาหกรรม (boiler and industrial furnace)
044 ใช้เป็นวัตถุดิบทดแทน (use as raw material substitution) ในเตาอุตสาหกรรมซีเมนต์ (cement industrial furnace)
045 ทำวัสดุผสม (material blending) เพื่อใช้เป็นวัตถุดิบทดแทน (use as raw material substitution) ในเตาอุตสาหกรรมซีเมนต์ (cement industrial furnace) ระบุปลายทาง
046 ทำเชื้อเพลิงทดแทนจากวัสดุที่ไม่ใช้แล้วที่ไม่เป็นของเสียอันตราย สำหรับเตาอุตสาหกรรม เพื่อใช้ผลิตกระแสไฟฟ้าโดยเฉพาะ (use as fuel blending for energy recovery) ระบุปลายทาง
047 ใช้วัสดุที่ไม่ใช้แล้วที่ไม่เป็นของเสียอันตราย เพื่อใช้เป็นเชื้อเพลิงทดแทนโดยตรงในเตาเผา (incinerator) เพื่อผลิตกระแสไฟฟ้า
048 ใช้วัสดุที่ไม่ใช้แล้วที่เป็นของเสียอันตราย เพื่อใช้เป็นเชื้อเพลิงทดแทนโดยตรง ในเตาเผา (incinerator) เพื่อผลิตกระแสไฟฟ้า
049 นำกลับมาใช้ประโยชน์อีกด้วยวิธีอื่น ๆ (other recycle methods)
051 เข้ากระบวนการนำตัวทำละลายกลับมาใหม่ (solvent reclamation/regeneration)
057 เข้ากระบวนการคืนสภาพทรายหล่อแบบที่ใช้งานแล้ว (spent green sand / no bake sand regeneration)
059 นำวัสดุที่ไม่ใช้แล้วอื่น ๆ กลับคืนมาใหม่ (other recovery unlisted materials) ให้ระบุ
061 บำบัดด้วยวิธีชีวภาพ (biological treatment) หรือวิธีเคมีชีวภาพ (chemical biological treatment)
062 บำบัดด้วยวิธีชีวภาพ (biological treatment) เพื่อใช้ก๊าซชีวภาพหรือก๊าซไฮโดรเจนเป็นพลังงาน
063 บำบัดด้วยวิธีทางเคมี (chemical treatment) หรือบาบัดด้วยวิธีทางกายภาพ (physical treatment) หรือบำบัดด้วยวิธีทางเคมีกายภาพ (physico-chemical treatment)
065 บำบัดน้ำเสียด้วยวิธีทางเคมีกายภาพ (physico-chemical treatment of wastewater)
066 เข้าระบบบำบัดน้ำเสียรวม (discharge into central wastewater treatment plant)
067 ปรับเสียรด้วยวิธีทางเคมี (chemical stabilization)
068 ปรับเสถียรหรือตรึงทางเคมีโดยใช้ซีเมนต์หรือวัสดุ pozzolanic (chemical fixation using cementitious and/or pozzolanic material)
069 ใช้วิธีบำบัดอื่น ๆ เพื่อทำลายความเป็นพิษ (other detoxification methods) ให้ระบุ
071 ฝังกลบตามหลักสุขาภิบาล (sanitary landfill) เฉพาะสิ่งปฏิกูลหรือวัสดุที่ไม่ใช้แล้ว ที่ไม่เป็นของเสียอันตรายเท่านั้น
072 ฝังกลบอย่างปลอดภัย (secure landfill)
073 ฝังกลบอย่างปลอดภัย เมื่อทำการปรับเสถียรหรือทำให้เป็นก้อนแข็งแล้ว (secure landfill of stabilized and/or solidified wastes)
074 เผาทำลาย (burn for destruction) ในเตาเผาขยะชุมชน หรือเตาเผาเฉพาะสำหรับสิ่งปฏิกูลหรือวัสดุที่ไม่ใช้แล้วที่ไม่เป็นของเสียอันตรายเท่านั้น
075 เผาทำลายในเตาเผาเฉพาะสำหรับของเสียอันตราย (burn for destruction in hazardous waste incinerator)
076 เผาทำลายร่วมในเตาอุตสาหกรรมซีเมนต์ (co-incineration in cement kiln)
077 อัดฉีดลงบ่อใต้ดิน หรือชั้นดินใต้ทะเล (deep well or underground injection; sea-bed insertion)
079 กำจัดด้วยวิธีอื่น ๆ (other disposal methods) ให้ระบุ
081 รวบรวมและส่งออกนอกประเทศ (collect and export)

รายงานสรุปใบกำกับการขนส่ง

(Manifest Form)

สำนักงานนิคมอุตสาหกรรมมาบตาพุด
(นิคมอุตสาหกรรมมาบตาพุด)

กนอ.รย.04

รายงานสรุปใบกำกับการขนส่ง (Manifest Form)

ขยะทั่วไป

ชื่อบริษัท ไทยโพลิเมทฮีลิน จำกัด Site 1

Manifest Form ทะเบียนโรงงานเลขที่ 72070000125365 ประจำเดือนมกราคม 2569

ตามหนังสือขออนุญาตนำสิ่งปฏิกูลหรือวัสดุที่ไม่ใช้แล้วออกนอกประเทศโรงงาน

ลำดับ	ชื่อสิ่งปฏิกูลและขยะทั่วไป	จำนวนใบกำกับการขนส่ง	ปริมาณ (กิโลกรัม)	ผู้รับดำเนินการ
1	Plastic	1	2,960	บริษัท เซอร์คูลาร์ พลาส จำกัด
2	Plastic	4	58,330	บริษัท เจพี ฟอร์ริ่งโซลเดอร์ จำกัด
3	Plastic	12	66,010	บริษัท เอเอสเค อินเตอร์ เอ็นจิเนียริ่ง พลาสติก จำกัด
4	Plastic	3	21,580	บริษัท เทอร์ โอเอชิพลาสท์ จำกัด
5	Plastic	2	3,460	บริษัท ว.วิทยารัตน์กัณฑ์ จำกัด
6	กล่องกระดาษ ถังกระดาษ ผ้ากระดาษ	2	4,010	บริษัท สามแสง รีไซเคิล จำกัด
7	Bigbag อุงพลาสติก ฟิล์ม	3	8,200	บริษัท เอเอสเค อินเตอร์ เอ็นจิเนียริ่ง พลาสติก จำกัด
8	Bigbag อุงพลาสติก ฟิล์ม	1	3,440	บริษัท เอก้าพลัส รีไซเคิล จำกัด
9	ไม้พาเลท เศษไม้	3	9,020	บริษัท สามแสง รีไซเคิล จำกัด
10	เศษอลูมิเนียม	1	460	บริษัท สามแสง รีไซเคิล จำกัด
11	เศษเหล็ก เศษสแตนเลส		2,150	บริษัท สามแสง รีไซเคิล จำกัด
	รวมทั้งสิ้น	32	179,620	

ผู้รับมอบขยะ

(นายจิรพีร์ปล์ เตียพิริยะกิจ)

ตำแหน่ง ผู้จัดการแผนก Environmental and Governance

วันที่ 4 กุมภาพันธ์ 2569

หมายเหตุ : ถังขยะหน่วยของปริมาณเป็นกก่วงเดียวกันคือ "กิโลกรัม" เท่านั้น เพื่อความสะดวกในการประมวลผล

กนอ. ตนต.

รหัสมาตรา IMCSARA 050

☒ รายงานประจำทุกเดือน (ภายในวันที่ 15 ของเดือนถัดไป)

แบบ กอ.๒

เลขที่อ้างอิง 3-21-0169-120611-0-N

เอกสารแสดงการจัดการ (Manifest Form)

ส่วนที่ ๑ ผู้ก่อกำเนิด

ชื่อผู้ก่อกำเนิด : บริษัท ไทยโพลิเมทฮีลิน จำกัด — เลขทะเบียนโรงงาน : 72070000125365

สถานที่ตั้งโรงงาน : 10 หมู่ที่ 10 ถนนไอ-หนึ่ง ตำบลมาบตาพุด อำเภอเมืองระยอง จังหวัดระยอง 21150

เบอร์โทรติดต่อ : — เบอร์โทรติดต่อฉุกเฉิน :

ผู้ได้รับมอบหมายให้ขนส่งสิ่งปฏิกูลหรือวัสดุที่ไม่ใช้แล้ว :

ชื่อผู้รับขนส่ง : อำนาจ ไสย้อย — เลขทะเบียนพาหนะ : 70-3307 ระ — พาหนะที่ใช้ : รถบรรทุก

โดยขนส่งจากจังหวัด : ระยอง — ไปยังจังหวัด : ระยอง — ใช้ระยะเวลาประมาณ : 1 วัน

ผู้รับดำเนินการ : บริษัท เจพี ฟอร์ริ่งโซลเดอร์ จำกัด — เลขทะเบียนโรงงาน (ถ้ามี) : 10210800125463

สถานที่ตั้ง : 24/9 หมู่ที่ null ถนน ตำบลมาบตาพุด อำเภอเมืองระยอง จังหวัดระยอง 21150

เบอร์โทรติดต่อ : — เบอร์โทรติดต่อฉุกเฉิน :

รายละเอียดของสิ่งปฏิกูลหรือวัสดุที่ไม่ใช้แล้ว ที่ขนส่ง :

ลำดับ	ชื่อสิ่งปฏิกูลหรือวัสดุที่ไม่ใช้แล้ว	รหัสประเภท หรือชนิด	ภาชนะบรรจุ: ชนิด	ภาชนะบรรจุ: จำนวน	ปริมาณ (ตัน)
1	Plastic	070213	เทียว	1	14.74

รวมปริมาณทั้งหมด : ของเหลว 0 ตัน ของแข็ง 14.74 ตัน ของแข็งกึ่งเหลว 0 ตัน

[/] น้ำหนักชั่งจริง [ ] น้ำหนักประมาณการ

ข้อควรระวังระหว่างการขนส่ง :

คำรับรอง : ข้าพเจ้าขอรับรองว่าได้ลงนามสิ่งปฏิกูลหรือวัสดุที่ไม่ใช้แล้วตามที่ระบุข้างต้น ปริมาณที่ส่งมอบ : 14.74 ตัน
ชื่อมีการบรรจุ ติดป้าย หรือฉลากอย่างเหมาะสม วันที่ส่งมอบ : 30/01/2569
และการขนส่งจะปฏิบัติตามข้อกำหนดของกฎหมายทุกประการ เวลาที่ส่งมอบ : 13.47
ลงชื่อผู้ก่อกำเนิด : ศักดา เมฆหรกรด ลายมือชื่อ : [signature] วันที่ : 30/1/26

ส่วนที่ ๒ รายละเอียดการขนส่งสิ่งปฏิกูลหรือวัสดุที่ไม่ใช้แล้ว

คำรับรอง : ข้าพเจ้าขอรับรองว่าได้รับสิ่งปฏิกูลหรือวัสดุที่ไม่ใช้แล้วตามที่ระบุข้างต้น ซึ่งมีการบรรจุ ติดป้าย หรือฉลากอย่างเหมาะสม และการขนส่ง
จะปฏิบัติตามข้อกำหนดของกฎหมายทุกประการ
ลงชื่อผู้รับขนส่ง : อำนาจ ไสย้อย ลายมือชื่อ : [signature] วันที่ : 30-01-69

[ ] ผู้ก่อกำเนิดได้แนบภาพถ่ายเอกสารการจัดการที่มีการลงนามในส่วนที่ ๑ และส่วนที่ ๒ ครบถ้วนถูกต้องแล้ว

ส่วนที่ ๓ ผู้รับดำเนินการ

ชื่อผู้รับดำเนินการ : บริษัท เจพี ฟอร์ริ่งโซลเดอร์ จำกัด — เลขทะเบียนโรงงาน (ถ้ามี) : 10210800125463

ส่วนที่ ๓/๑ — ขนส่งจากจังหวัด : มายังจังหวัด :
คำรับรอง : ข้าพเจ้าขอรับรองว่าสิ่งปฏิกูลหรือวัสดุที่ไม่ใช้แล้ว ไข้ระยะเวลา : วัน
ตามที่ระบุข้างต้นมาถึงสถานที่รับจัดการ วันที่มาถึง :
ลงชื่อผู้รับดำเนินการ : ลายมือชื่อ : เวลาที่มาถึง :

ส่วนที่ ๓/๒ — ปริมาณที่รับมอบ : ตัน
คำรับรอง : ข้าพเจ้าขอรับรองว่ารับจัดการสิ่งปฏิกูลหรือวัสดุที่ไม่ใช้แล้วตามที่ระบุข้างต้น [ ] น้ำหนักชั่งจริง [ ] น้ำหนักประมาณการ
ชื่อมีการบรรจุ ติดป้าย หรือฉลากอย่างเหมาะสม วันที่รับมอบ : เวลาที่มอบ :
ลงชื่อผู้รับดำเนินการ : ลายมือชื่อ : วันที่ : [ ] ภาพถ่ายสิ่งปฏิกูลหรือวัสดุที่ไม่ใช้แล้ว และ/หรือ
[ ] เอกสารแสดงลักษณะสำคัญของสิ่งปฏิกูลหรือวัสดุที่ไม่ใช้แล้ว

ส่วนที่ ๓/๓ — ปริมาณที่จัดการแล้วเสร็จ : ตัน
คำรับรอง : ข้าพเจ้าขอรับรองว่าได้จัดการสิ่งปฏิกูลหรือวัสดุที่ไม่ใช้แล้ว วันที่จัดการแล้วเสร็จ : เวลาที่จัดการแล้วเสร็จ :
ตามที่ระบุข้างต้นแล้วเสร็จตามที่ได้รับอนุญาต ปริมาณคงเหลือ : ตัน
ลงชื่อผู้รับดำเนินการ : ลายมือชื่อ : วันที่ : [ ] ภาพถ่ายเอกสารการจัดการที่ต้องนามครบถ้วนถูกต้อง

ส่วนที่ ๔ ผู้ก่อกำเนิดสรุปผลการจัดการ

คำรับรอง : ข้าพเจ้าขอรับรองว่าสิ่งปฏิกูลหรือวัสดุที่ไม่ใช้แล้วตามที่ระบุข้างต้น
[ ] ได้รับการจัดการแล้วเสร็จตามที่ได้รับอนุญาตแล้ว (ส่วนที่ ๓)
[ ] ได้รับการจัดการแล้วเสร็จตามที่ได้รับอนุญาตแล้ว (ส่วนที่ ๔)
[ ] ได้รับคืนจากผู้รับดำเนินการแล้ว (ส่วนที่ ๖)
[ ] ได้รับการจัดการแล้วเสร็จโดยผู้รับจัดการรายใหม่ตามที่ได้รับอนุญาตแล้ว (ส่วนที่ ๗)
ลงชื่อผู้ก่อกำเนิด : ลายมือชื่อ : วันที่ :

แบบ กอ.๒

เลขที่อ้างอิง 3-21-0169-109859-0-N

เอกสารแสดงการจัดการ (Manifest Form)

ส่วนที่ ๑ ผู้ก่อกำเนิด

ชื่อผู้ก่อกำเนิด : บริษัท ไทยโพลิเมทฮีลิน จำกัด — เลขทะเบียนโรงงาน : 72070000125365

สถานที่ตั้งโรงงาน : 10 หมู่ที่ 10 ถนนไอ-หนึ่ง ตำบลมาบตาพุด อำเภอเมืองระยอง จังหวัดระยอง 21150

เบอร์โทรติดต่อ : — เบอร์โทรติดต่อฉุกเฉิน :

ผู้ได้รับมอบหมายให้ขนส่งสิ่งปฏิกูลหรือวัสดุที่ไม่ใช้แล้ว :

ชื่อผู้รับขนส่ง : ศำลา มูลรัตน์ — เลขทะเบียนพาหนะ : 82-3852 ระ — พาหนะที่ใช้ : รถบรรทุก

โดยขนส่งจากจังหวัด : ระยอง — ไปยังจังหวัด : ระยอง — ใช้ระยะเวลาประมาณ : 1 วัน

ผู้รับดำเนินการ : บริษัท เอเอสเค อินเตอร์ เอ็นจิเนียริ่ง พลาสติก จำกัด — เลขทะเบียนโรงงาน (ถ้ามี) : 10210002025511

สถานที่ตั้ง : 32/4 หมู่ที่ 1 ถนน- ตำบลมาบข่าคู่ อำเภอนิคมพัฒนา จังหวัดระยอง 21180

เบอร์โทรติดต่อ : — เบอร์โทรติดต่อฉุกเฉิน :

รายละเอียดของสิ่งปฏิกูลหรือวัสดุที่ไม่ใช้แล้ว ที่ขนส่ง :

ลำดับ	ชื่อสิ่งปฏิกูลหรือวัสดุที่ไม่ใช้แล้ว	รหัสประเภท หรือชนิด	ภาชนะบรรจุ: ชนิด	ภาชนะบรรจุ: จำนวน	ปริมาณ (ตัน)
1	Plastic	070213	เทียว	1	5.37

รวมปริมาณทั้งหมด : ของเหลว 0 ตัน ของแข็ง 5.37 ตัน ของแข็งกึ่งเหลว 0 ตัน

[/] น้ำหนักชั่งจริง [ ] น้ำหนักประมาณการ

ข้อควรระวังระหว่างการขนส่ง :

คำรับรอง : ข้าพเจ้าขอรับรองว่าได้ลงนามสิ่งปฏิกูลหรือวัสดุที่ไม่ใช้แล้วตามที่ระบุข้างต้น ปริมาณที่ส่งมอบ : 5.37 ตัน
ชื่อมีการบรรจุ ติดป้าย หรือฉลากอย่างเหมาะสม วันที่ส่งมอบ : 28/01/2569
และการขนส่งจะปฏิบัติตามข้อกำหนดของกฎหมายทุกประการ เวลาที่ส่งมอบ : 1674
ลงชื่อผู้ก่อกำเนิด : ศักดา เมฆหรกรด ลายมือชื่อ : [signature] วันที่ : 28/1/69

ส่วนที่ ๒ รายละเอียดการขนส่งสิ่งปฏิกูลหรือวัสดุที่ไม่ใช้แล้ว

คำรับรอง : ข้าพเจ้าขอรับรองว่าได้รับสิ่งปฏิกูลหรือวัสดุที่ไม่ใช้แล้วตามที่ระบุข้างต้น ซึ่งมีการบรรจุ ติดป้าย หรือฉลากอย่างเหมาะสม และการขนส่ง
จะปฏิบัติตามข้อกำหนดของกฎหมายทุกประการ
ลงชื่อผู้รับขนส่ง : ศำลา มูลรัตน์ ลายมือชื่อ : [signature] วันที่ : 28/1/69

[ ] ผู้ก่อกำเนิดได้แนบภาพถ่ายเอกสารการจัดการที่มีการลงนามในส่วนที่ ๑ และส่วนที่ ๒ ครบถ้วนถูกต้องแล้ว

ส่วนที่ ๓ ผู้รับดำเนินการ

ชื่อผู้รับดำเนินการ : บริษัท เอเอสเค อินเตอร์ เอ็นจิเนียริ่ง พลาสติก จำกัด — เลขทะเบียนโรงงาน (ถ้ามี) : 10210002025511

ส่วนที่ ๓/๑ — ขนส่งจากจังหวัด : มายังจังหวัด :
คำรับรอง : ข้าพเจ้าขอรับรองว่าสิ่งปฏิกูลหรือวัสดุที่ไม่ใช้แล้ว ไข้ระยะเวลา : วัน
ตามที่ระบุข้างต้นมาถึงสถานที่รับจัดการ วันที่มาถึง :
ลงชื่อผู้รับดำเนินการ : ลายมือชื่อ : เวลาที่มาถึง :

ส่วนที่ ๓/๒ — ปริมาณที่รับมอบ : ตัน
คำรับรอง : ข้าพเจ้าขอรับรองว่ารับจัดการสิ่งปฏิกูลหรือวัสดุที่ไม่ใช้แล้วตามที่ระบุข้างต้น [ ] น้ำหนักชั่งจริง [ ] น้ำหนักประมาณการ
ชื่อมีการบรรจุ ติดป้าย หรือฉลากอย่างเหมาะสม วันที่รับมอบ : เวลาที่มอบ :
ลงชื่อผู้รับดำเนินการ : ลายมือชื่อ : วันที่ : [ ] ภาพถ่ายสิ่งปฏิกูลหรือวัสดุที่ไม่ใช้แล้ว และ/หรือ
[ ] เอกสารแสดงลักษณะสำคัญของสิ่งปฏิกูลหรือวัสดุที่ไม่ใช้แล้ว

ส่วนที่ ๓/๓ — ปริมาณที่จัดการแล้วเสร็จ : ตัน
คำรับรอง : ข้าพเจ้าขอรับรองว่าได้จัดการสิ่งปฏิกูลหรือวัสดุที่ไม่ใช้แล้ว วันที่จัดการแล้วเสร็จ : เวลาที่จัดการแล้วเสร็จ :
ตามที่ระบุข้างต้นแล้วเสร็จตามที่ได้รับอนุญาต ปริมาณคงเหลือ : ตัน
ลงชื่อผู้รับดำเนินการ : ลายมือชื่อ : วันที่ : [ ] ภาพถ่ายเอกสารการจัดการที่ต้องนามครบถ้วนถูกต้อง

ส่วนที่ ๔ ผู้ก่อกำเนิดสรุปผลการจัดการ

คำรับรอง : ข้าพเจ้าขอรับรองว่าสิ่งปฏิกูลหรือวัสดุที่ไม่ใช้แล้วตามที่ระบุข้างต้น
[ ] ได้รับการจัดการแล้วเสร็จตามที่ได้รับอนุญาตแล้ว (ส่วนที่ ๓)
[ ] ได้รับการจัดการแล้วเสร็จตามที่ได้รับอนุญาตแล้ว (ส่วนที่ ๔)
[ ] ได้รับคืนจากผู้รับดำเนินการแล้ว (ส่วนที่ ๖)
[ ] ได้รับการจัดการแล้วเสร็จโดยผู้รับจัดการรายใหม่ตามที่ได้รับอนุญาตแล้ว (ส่วนที่ ๗)
ลงชื่อผู้ก่อกำเนิด : ลายมือชื่อ : วันที่ :

แบบ กอ.๒

เลขที่อ้างอิง 3-21-0169-108689-0-N

เอกสารแสดงการจัดการ (Manifest Form)

ส่วนที่ ๑ ผู้ก่อกำเนิด

ชื่อผู้ก่อกำเนิด : บริษัท ไทยโพลิเมทฮีลิน จำกัด — เลขทะเบียนโรงงาน : 72070000125365

สถานที่ตั้งโรงงาน : 10 หมู่ที่ 10 ถนนไอ-หนึ่ง ตำบลมาบตาพุด อำเภอเมืองระยอง จังหวัดระยอง 21150

เบอร์โทรติดต่อ : — เบอร์โทรติดต่อฉุกเฉิน :

ผู้ได้รับมอบหมายให้ขนส่งสิ่งปฏิกูลหรือวัสดุที่ไม่ใช้แล้ว :

ชื่อผู้รับขนส่ง : พิมพา กะตะศิลา — เลขทะเบียนพาหนะ : 82-9663 ระ — พาหนะที่ใช้ : รถบรรทุก

โดยขนส่งจากจังหวัด : ระยอง — ไปยังจังหวัด : ระยอง — ใช้ระยะเวลาประมาณ : 1 วัน

ผู้รับดำเนินการ : บริษัท ว.วิทยารัตน์กัณฑ์ จำกัด — เลขทะเบียนโรงงาน (ถ้ามี) : 20210113225503

สถานที่ตั้ง : 550 หมู่ที่ 6 ถนน ตำบลมาบข่าคู่ อำเภอนิคมพัฒนา จังหวัดระยอง 21180

เบอร์โทรติดต่อ : — เบอร์โทรติดต่อฉุกเฉิน :

รายละเอียดของสิ่งปฏิกูลหรือวัสดุที่ไม่ใช้แล้ว ที่ขนส่ง :

ลำดับ	ชื่อสิ่งปฏิกูลหรือวัสดุที่ไม่ใช้แล้ว	รหัสประเภท หรือชนิด	ภาชนะบรรจุ: ชนิด	ภาชนะบรรจุ: จำนวน	ปริมาณ (ตัน)
1	Plastic	070213	เทียว	1	1.67

รวมปริมาณทั้งหมด : ของเหลว 0 ตัน ของแข็ง 1.67 ตัน ของแข็งกึ่งเหลว 0 ตัน

[/] น้ำหนักชั่งจริง [ ] น้ำหนักประมาณการ

ข้อควรระวังระหว่างการขนส่ง :

คำรับรอง : ข้าพเจ้าขอรับรองว่าได้ลงนามสิ่งปฏิกูลหรือวัสดุที่ไม่ใช้แล้วตามที่ระบุข้างต้น ปริมาณที่ส่งมอบ : 1.67 ตัน
ชื่อมีการบรรจุ ติดป้าย หรือฉลากอย่างเหมาะสม วันที่ส่งมอบ : 28/01/2569
และการขนส่งจะปฏิบัติตามข้อกำหนดของกฎหมายทุกประการ เวลาที่ส่งมอบ :
ลงชื่อผู้ก่อกำเนิด : ศักดา เมฆหรกรด ลายมือชื่อ : [signature] วันที่ : 28/1/69

ส่วนที่ ๒ รายละเอียดการขนส่งสิ่งปฏิกูลหรือวัสดุที่ไม่ใช้แล้ว

คำรับรอง : ข้าพเจ้าขอรับรองว่าได้รับสิ่งปฏิกูลหรือวัสดุที่ไม่ใช้แล้วตามที่ระบุข้างต้น ซึ่งมีการบรรจุ ติดป้าย หรือฉลากอย่างเหมาะสม และการขนส่ง
จะปฏิบัติตามข้อกำหนดของกฎหมายทุกประการ
ลงชื่อผู้รับขนส่ง : พิมพา กะตะศิลา ลายมือชื่อ : [signature] วันที่ : 28-1-69

[ ] ผู้ก่อกำเนิดได้แนบภาพถ่ายเอกสารการจัดการที่มีการลงนามในส่วนที่ ๑ และส่วนที่ ๒ ครบถ้วนถูกต้องแล้ว

ส่วนที่ ๓ ผู้รับดำเนินการ

ชื่อผู้รับดำเนินการ : บริษัท ว.วิทยารัตน์กัณฑ์ จำกัด — เลขทะเบียนโรงงาน (ถ้ามี) : 20210113225503

ส่วนที่ ๓/๑ — ขนส่งจากจังหวัด : มายังจังหวัด :
คำรับรอง : ข้าพเจ้าขอรับรองว่าสิ่งปฏิกูลหรือวัสดุที่ไม่ใช้แล้ว ไข้ระยะเวลา : วัน
ตามที่ระบุข้างต้นมาถึงสถานที่รับจัดการ วันที่มาถึง :
ลงชื่อผู้รับดำเนินการ : ลายมือชื่อ : เวลาที่มาถึง :

ส่วนที่ ๓/๒ — ปริมาณที่รับมอบ : ตัน
คำรับรอง : ข้าพเจ้าขอรับรองว่ารับจัดการสิ่งปฏิกูลหรือวัสดุที่ไม่ใช้แล้วตามที่ระบุข้างต้น [ ] น้ำหนักชั่งจริง [ ] น้ำหนักประมาณการ
ชื่อมีการบรรจุ ติดป้าย หรือฉลากอย่างเหมาะสม วันที่รับมอบ : เวลาที่มอบ :
ลงชื่อผู้รับดำเนินการ : ลายมือชื่อ : วันที่ : [ ] ภาพถ่ายสิ่งปฏิกูลหรือวัสดุที่ไม่ใช้แล้ว และ/หรือ
[ ] เอกสารแสดงลักษณะสำคัญของสิ่งปฏิกูลหรือวัสดุที่ไม่ใช้แล้ว

ส่วนที่ ๓/๓ — ปริมาณที่จัดการแล้วเสร็จ : ตัน
คำรับรอง : ข้าพเจ้าขอรับรองว่าได้จัดการสิ่งปฏิกูลหรือวัสดุที่ไม่ใช้แล้ว วันที่จัดการแล้วเสร็จ : เวลาที่จัดการแล้วเสร็จ :
ตามที่ระบุข้างต้นแล้วเสร็จตามที่ได้รับอนุญาต ปริมาณคงเหลือ : ตัน
ลงชื่อผู้รับดำเนินการ : ลายมือชื่อ : วันที่ : [ ] ภาพถ่ายเอกสารการจัดการที่ต้องนามครบถ้วนถูกต้อง

ส่วนที่ ๔ ผู้ก่อกำเนิดสรุปผลการจัดการ

คำรับรอง : ข้าพเจ้าขอรับรองว่าสิ่งปฏิกูลหรือวัสดุที่ไม่ใช้แล้วตามที่ระบุข้างต้น
[ ] ได้รับการจัดการแล้วเสร็จตามที่ได้รับอนุญาตแล้ว (ส่วนที่ ๓)
[ ] ได้รับการจัดการแล้วเสร็จตามที่ได้รับอนุญาตแล้ว (ส่วนที่ ๔)
[ ] ได้รับคืนจากผู้รับดำเนินการแล้ว (ส่วนที่ ๖)
[ ] ได้รับการจัดการแล้วเสร็จโดยผู้รับจัดการรายใหม่ตามที่ได้รับอนุญาตแล้ว (ส่วนที่ ๗)
ลงชื่อผู้ก่อกำเนิด : ลายมือชื่อ : วันที่ :

แบบ กอ.๒

เลขที่อ้างอิง 3-21-0169-106889-0-N

เอกสารแสดงการจัดการ (Manifest Form)

ส่วนที่ ๑ ผู้ก่อกำเนิด

ชื่อผู้ก่อกำเนิด : บริษัท ไทยโพลิเอทธีลีน จำกัด — เลขทะเบียนโรงงาน : 72070000125365

สถานที่ตั้งโรงงาน : 10 หมู่ที่ 10 ถนนโอ-หนึ่ง ตำบลมาบตาพุด อำเภอเมืองระยอง จังหวัดระยอง 21150

เบอร์โทรติดต่อ : — เบอร์โทรติดต่อฉุกเฉิน :

ผู้ได้รับมอบหมายให้ขนส่งสิ่งปฏิกูลหรือวัสดุที่ไม่ใช้แล้ว :

ชื่อผู้ขับขี่ : ชุติพนธ์ ทุ่มภักดี — เลขทะเบียนพาหนะ : 83-1886 รย — พาหนะที่ใช้ : รถบรรทุก

โดยขนส่งจากจังหวัด : ระยอง — ไปยังจังหวัด : ระยอง — ใช้ระยะเวลาประมาณ : 1 วัน

ผู้รับดำเนินการ : บริษัท สามเค รีไซเคิล จำกัด — เลขทะเบียนโรงงาน (ถ้ามี) : 10210004225564

สถานที่ตั้ง : 66/20 หมู่ที่ 6 ถนน- ตำบลสำนักท้อน อำเภอบ้านฉาง จังหวัดระยอง 21130

เบอร์โทรติดต่อ : — เบอร์โทรติดต่อฉุกเฉิน :

รายละเอียดของสิ่งปฏิกูลหรือวัสดุที่ไม่ใช้แล้ว ที่ขนส่ง :

ลำดับ	ชื่อสิ่งปฏิกูลหรือวัสดุที่ไม่ใช้แล้ว	รหัสประเภท หรือชนิด	ภาชนะบรรจุ: ชนิด	ภาชนะบรรจุ: จำนวน	ปริมาณ (ตัน)
1	กล่องกระดาษ ถังกระดาษ แกนกระดาษ	150101	เที่ยว	1	1.83

รวมปริมาณทั้งหมด : ของแข็ง 1.83 ตัน ของแข็งกึ่งแหลว 0 ตัน

[/] น้ำหนักชั่งจริง [ ] น้ำหนักประมาณการ

ข้อควรระวังระหว่างการขนส่ง :

คำรับรอง : ข้าพเจ้าขอรับรองว่าได้ส่งมอบสิ่งปฏิกูลหรือวัสดุที่ไม่ใช้แล้วตามที่ระบุข้างต้น ซึ่งมีการบรรจุ ติดป้าย หรือฉลากอย่างเหมาะสม และการขนส่งจะปฏิบัติตามข้อกำหนดของกฎหมายทุกประการ

ลงชื่อผู้ก่อกำเนิด : ศักดา เมฆทรงกต ลายมือชื่อ : [illegible] วันที่ : 28/01/69

ปริมาณที่ส่งมอบ : 1.83 ตัน

วันที่ส่งมอบ : 28/01/2569

เวลาที่ส่งมอบ : 10.59

ส่วนที่ ๒ รายละเอียดการขนส่งสิ่งปฏิกูลหรือวัสดุที่ไม่ใช้แล้ว

คำรับรอง : ข้าพเจ้าขอรับรองว่าได้รับสิ่งปฏิกูลหรือวัสดุที่ไม่ใช้แล้วตามที่ระบุข้างต้น ซึ่งมีการบรรจุ ติดป้าย หรือฉลากอย่างเหมาะสม และการขนส่งจะปฏิบัติตามข้อกำหนดของกฎหมายทุกประการ

ลงชื่อผู้ขับขี่ : ชุติพนธ์ ทุ่มภักดี ลายมือชื่อ : [illegible] วันที่ : 29-1-69

[ ] ผู้ก่อกำเนิดได้แนบภาพถ่ายเอกสารการจัดการที่มีการลงนามในส่วนที่ ๑ และส่วนที่ ๒ ครบถ้วนถูกต้องแล้ว

ส่วนที่ ๓ ผู้รับดำเนินการ

ชื่อผู้รับดำเนินการ : บริษัท สามเค รีไซเคิล จำกัด — เลขทะเบียนโรงงาน (ถ้ามี) : 10210004225564

ส่วนที่ ๓/๑ — ขนส่งจากจังหวัด : — มาถึงจังหวัด : — ใช้ระยะเวลา : — วัน — วันที่มาถึง : — เวลาที่มาถึง : — ลงชื่อผู้รับดำเนินการ : — ลายมือชื่อ :

คำรับรอง : ข้าพเจ้าขอรับรองว่าสิ่งปฏิกูลหรือวัสดุที่ไม่ใช้แล้วตามที่ระบุข้างต้น

ส่วนที่ ๓/๒ — ปริมาณที่รับมอบ : — ตัน — [ ] น้ำหนักชั่งจริง [ ] น้ำหนักประมาณการ — วันที่รับมอบ : — เวลาที่มอบ : — ลงชื่อผู้รับดำเนินการ : — ลายมือชื่อ : — วันที่ :

คำรับรอง : ข้าพเจ้าขอรับรองว่ารับจัดการสิ่งปฏิกูลหรือวัสดุที่ไม่ใช้แล้วตามที่ระบุข้างต้น

ซึ่งมีการบรรจุ ติดป้าย หรือฉลากอย่างเหมาะสม

[ ] ภาพถ่ายสิ่งปฏิกูลหรือวัสดุที่ไม่ใช้แล้ว และ/หรือ

[ ] เอกสารแสดงลักษณะสำคัญของสิ่งปฏิกูลหรือวัสดุที่ไม่ใช้แล้ว

ส่วนที่ ๓/๓ — ปริมาณที่จัดการแล้วเสร็จ : — ตัน — วันที่จัดการแล้วเสร็จ : — เวลาที่จัดการแล้วเสร็จ : — ปริมาณคงเหลือ : — ตัน — [ ] ภาพถ่ายเอกสารการจัดการที่ครบถ้วนถูกต้อง

คำรับรอง : ข้าพเจ้าขอรับรองว่าได้จัดการสิ่งปฏิกูลหรือวัสดุที่ไม่ใช้แล้ว ตามที่ระบุข้างต้นแล้วเสร็จตามที่ได้รับอนุญาต

ลงชื่อผู้รับดำเนินการ : — ลายมือชื่อ : — วันที่ :

ส่วนที่ ๔ ผู้ก่อกำเนิดสรุปผลการจัดการ

คำรับรอง : ข้าพเจ้าขอรับรองว่าสิ่งปฏิกูลหรือวัสดุที่ไม่ใช้แล้วตามที่ระบุข้างต้น

[ ] ได้รับการจัดการแล้วเสร็จตามที่ได้รับอนุญาตแล้ว (ส่วนที่ ๓)

[ ] ได้รับการจัดการแล้วเสร็จตามที่ได้รับอนุญาตแล้ว (ส่วนที่ ๕)

[ ] ได้รับคืนจากผู้รับดำเนินการแล้ว (ส่วนที่ ๖)

[ ] ได้รับการจัดการแล้วเสร็จโดยผู้รับจัดการรายใหม่ตามที่ได้รับอนุญาตแล้ว (ส่วนที่ ๗)

ลงชื่อผู้ก่อกำเนิด : — ลายมือชื่อ : — วันที่ :

แบบ กอ.๒

เลขที่อ้างอิง 3-21-0169-107032-0-N

เอกสารแสดงการจัดการ (Manifest Form)

ส่วนที่ ๑ ผู้ก่อกำเนิด

ชื่อผู้ก่อกำเนิด : บริษัท ไทยโพลิเอทธีลีน จำกัด — เลขทะเบียนโรงงาน : 72070000125365

สถานที่ตั้งโรงงาน : 10 หมู่ที่ 10 ถนนโอ-หนึ่ง ตำบลมาบตาพุด อำเภอเมืองระยอง จังหวัดระยอง 21150

เบอร์โทรติดต่อ : — เบอร์โทรติดต่อฉุกเฉิน :

ผู้ได้รับมอบหมายให้ขนส่งสิ่งปฏิกูลหรือวัสดุที่ไม่ใช้แล้ว :

ชื่อผู้ขับขี่ : สมบัติ ถมรพล — เลขทะเบียนพาหนะ : 82-7039 รย — พาหนะที่ใช้ : รถบรรทุก

โดยขนส่งจากจังหวัด : ระยอง — ไปยังจังหวัด : ระยอง — ใช้ระยะเวลาประมาณ : 1 วัน

ผู้รับดำเนินการ : บริษัท สามเค รีไซเคิล จำกัด — เลขทะเบียนโรงงาน (ถ้ามี) : 10210004225564

สถานที่ตั้ง : 66/20 หมู่ที่ 6 ถนน- ตำบลสำนักท้อน อำเภอบ้านฉาง จังหวัดระยอง 21130

เบอร์โทรติดต่อ : — เบอร์โทรติดต่อฉุกเฉิน :

รายละเอียดของสิ่งปฏิกูลหรือวัสดุที่ไม่ใช้แล้ว ที่ขนส่ง :

ลำดับ	ชื่อสิ่งปฏิกูลหรือวัสดุที่ไม่ใช้แล้ว	รหัสประเภท หรือชนิด	ภาชนะบรรจุ: ชนิด	ภาชนะบรรจุ: จำนวน	ปริมาณ (ตัน)
1	ไม้พาเลท เศษไม้	150103	เที่ยว	1	2.78

รวมปริมาณทั้งหมด : ของแข็ง 2.78 ตัน ของแข็งกึ่งแหลว 0 ตัน

[/] น้ำหนักชั่งจริง [ ] น้ำหนักประมาณการ

ข้อควรระวังระหว่างการขนส่ง :

คำรับรอง : ข้าพเจ้าขอรับรองว่าได้ส่งมอบสิ่งปฏิกูลหรือวัสดุที่ไม่ใช้แล้วตามที่ระบุข้างต้น ซึ่งมีการบรรจุ ติดป้าย หรือฉลากอย่างเหมาะสม และการขนส่งจะปฏิบัติตามข้อกำหนดของกฎหมายทุกประการ

ลงชื่อผู้ก่อกำเนิด : ศักดา เมฆทรงกต ลายมือชื่อ : [illegible] วันที่ : 28/1/67

ปริมาณที่ส่งมอบ : 2.78 ตัน

วันที่ส่งมอบ : 28/01/2569

เวลาที่ส่งมอบ : 11.05

ส่วนที่ ๒ รายละเอียดการขนส่งสิ่งปฏิกูลหรือวัสดุที่ไม่ใช้แล้ว

คำรับรอง : ข้าพเจ้าขอรับรองว่าได้รับสิ่งปฏิกูลหรือวัสดุที่ไม่ใช้แล้วตามที่ระบุข้างต้น ซึ่งมีการบรรจุ ติดป้าย หรือฉลากอย่างเหมาะสม และการขนส่งจะปฏิบัติตามข้อกำหนดของกฎหมายทุกประการ

ลงชื่อผู้ขับขี่ : สมบัติ ถมรพล ลายมือชื่อ : [illegible] วันที่ : 29-1-69

[ ] ผู้ก่อกำเนิดได้แนบภาพถ่ายเอกสารการจัดการที่มีการลงนามในส่วนที่ ๑ และส่วนที่ ๒ ครบถ้วนถูกต้องแล้ว

ส่วนที่ ๓ ผู้รับดำเนินการ

ชื่อผู้รับดำเนินการ : บริษัท สามเค รีไซเคิล จำกัด — เลขทะเบียนโรงงาน (ถ้ามี) : 10210004225564

ส่วนที่ ๓/๑ — ขนส่งจากจังหวัด : — มาถึงจังหวัด : — ใช้ระยะเวลา : — วัน — วันที่มาถึง : — เวลาที่มาถึง : — ลงชื่อผู้รับดำเนินการ : — ลายมือชื่อ :

คำรับรอง : ข้าพเจ้าขอรับรองว่าสิ่งปฏิกูลหรือวัสดุที่ไม่ใช้แล้วตามที่ระบุข้างต้น

ส่วนที่ ๓/๒ — ปริมาณที่รับมอบ : — ตัน — [ ] น้ำหนักชั่งจริง [ ] น้ำหนักประมาณการ — วันที่รับมอบ : — เวลาที่มอบ : — ลงชื่อผู้รับดำเนินการ : — ลายมือชื่อ : — วันที่ :

คำรับรอง : ข้าพเจ้าขอรับรองว่ารับจัดการสิ่งปฏิกูลหรือวัสดุที่ไม่ใช้แล้วตามที่ระบุข้างต้น

ซึ่งมีการบรรจุ ติดป้าย หรือฉลากอย่างเหมาะสม

[ ] ภาพถ่ายสิ่งปฏิกูลหรือวัสดุที่ไม่ใช้แล้ว และ/หรือ

[ ] เอกสารแสดงลักษณะสำคัญของสิ่งปฏิกูลหรือวัสดุที่ไม่ใช้แล้ว

ส่วนที่ ๓/๓ — ปริมาณที่จัดการแล้วเสร็จ : — ตัน — วันที่จัดการแล้วเสร็จ : — เวลาที่จัดการแล้วเสร็จ : — ปริมาณคงเหลือ : — ตัน — [ ] ภาพถ่ายเอกสารการจัดการที่ครบถ้วนถูกต้อง

คำรับรอง : ข้าพเจ้าขอรับรองว่าได้จัดการสิ่งปฏิกูลหรือวัสดุที่ไม่ใช้แล้ว ตามที่ระบุข้างต้นแล้วเสร็จตามที่ได้รับอนุญาต

ลงชื่อผู้รับดำเนินการ : — ลายมือชื่อ : — วันที่ :

ส่วนที่ ๔ ผู้ก่อกำเนิดสรุปผลการจัดการ

คำรับรอง : ข้าพเจ้าขอรับรองว่าสิ่งปฏิกูลหรือวัสดุที่ไม่ใช้แล้วตามที่ระบุข้างต้น

[ ] ได้รับการจัดการแล้วเสร็จตามที่ได้รับอนุญาตแล้ว (ส่วนที่ ๓)

[ ] ได้รับการจัดการแล้วเสร็จตามที่ได้รับอนุญาตแล้ว (ส่วนที่ ๕)

[ ] ได้รับคืนจากผู้รับดำเนินการแล้ว (ส่วนที่ ๖)

[ ] ได้รับการจัดการแล้วเสร็จโดยผู้รับจัดการรายใหม่ตามที่ได้รับอนุญาตแล้ว (ส่วนที่ ๗)

ลงชื่อผู้ก่อกำเนิด : — ลายมือชื่อ : — วันที่ :

แบบ กอ.๒

เลขที่อ้างอิง 3-21-0169-107407-0-N

เอกสารแสดงการจัดการ (Manifest Form)

ส่วนที่ ๑ ผู้ก่อกำเนิด

ชื่อผู้ก่อกำเนิด : บริษัท ไทยโพลิเอทธีลีน จำกัด — เลขทะเบียนโรงงาน : 72070000125365

สถานที่ตั้งโรงงาน : 10 หมู่ที่ 10 ถนนโอ-หนึ่ง ตำบลมาบตาพุด อำเภอเมืองระยอง จังหวัดระยอง 21150

เบอร์โทรติดต่อ : — เบอร์โทรติดต่อฉุกเฉิน :

ผู้ได้รับมอบหมายให้ขนส่งสิ่งปฏิกูลหรือวัสดุที่ไม่ใช้แล้ว :

ชื่อผู้ขับขี่ : สำรวย อายแสง — เลขทะเบียนพาหนะ : 82-7041 รย — พาหนะที่ใช้ : รถบรรทุก

โดยขนส่งจากจังหวัด : ระยอง — ไปยังจังหวัด : ระยอง — ใช้ระยะเวลาประมาณ : 1 วัน

ผู้รับดำเนินการ : บริษัท สามเค รีไซเคิล จำกัด — เลขทะเบียนโรงงาน (ถ้ามี) : 10210004225564

สถานที่ตั้ง : 66/20 หมู่ที่ 6 ถนน- ตำบลสำนักท้อน อำเภอบ้านฉาง จังหวัดระยอง 21130

เบอร์โทรติดต่อ : — เบอร์โทรติดต่อฉุกเฉิน :

รายละเอียดของสิ่งปฏิกูลหรือวัสดุที่ไม่ใช้แล้ว ที่ขนส่ง :

ลำดับ	ชื่อสิ่งปฏิกูลหรือวัสดุที่ไม่ใช้แล้ว	รหัสประเภท หรือชนิด	ภาชนะบรรจุ: ชนิด	ภาชนะบรรจุ: จำนวน	ปริมาณ (ตัน)
1	ไม้พาเลท เศษไม้	150103	เที่ยว	1	3.4

รวมปริมาณทั้งหมด : ของแข็ง 3.4 ตัน ของแข็งกึ่งแหลว 0 ตัน

[/] น้ำหนักชั่งจริง [ ] น้ำหนักประมาณการ

ข้อควรระวังระหว่างการขนส่ง :

คำรับรอง : ข้าพเจ้าขอรับรองว่าได้ส่งมอบสิ่งปฏิกูลหรือวัสดุที่ไม่ใช้แล้วตามที่ระบุข้างต้น ซึ่งมีการบรรจุ ติดป้าย หรือฉลากอย่างเหมาะสม และการขนส่งจะปฏิบัติตามข้อกำหนดของกฎหมายทุกประการ

ลงชื่อผู้ก่อกำเนิด : ศักดา เมฆทรงกต ลายมือชื่อ : [illegible] วันที่ : 28/1/69

ปริมาณที่ส่งมอบ : 3.4 ตัน

วันที่ส่งมอบ : 28/01/2569

เวลาที่ส่งมอบ : 11.10

ส่วนที่ ๒ รายละเอียดการขนส่งสิ่งปฏิกูลหรือวัสดุที่ไม่ใช้แล้ว

คำรับรอง : ข้าพเจ้าขอรับรองว่าได้รับสิ่งปฏิกูลหรือวัสดุที่ไม่ใช้แล้วตามที่ระบุข้างต้น ซึ่งมีการบรรจุ ติดป้าย หรือฉลากอย่างเหมาะสม และการขนส่งจะปฏิบัติตามข้อกำหนดของกฎหมายทุกประการ

ลงชื่อผู้ขับขี่ : สำรวย อายแสง ลายมือชื่อ : [illegible] วันที่ : 29-1-69

[ ] ผู้ก่อกำเนิดได้แนบภาพถ่ายเอกสารการจัดการที่มีการลงนามในส่วนที่ ๑ และส่วนที่ ๒ ครบถ้วนถูกต้องแล้ว

ส่วนที่ ๓ ผู้รับดำเนินการ

ชื่อผู้รับดำเนินการ : บริษัท สามเค รีไซเคิล จำกัด — เลขทะเบียนโรงงาน (ถ้ามี) : 10210004225564

ส่วนที่ ๓/๑ — ขนส่งจากจังหวัด : — มาถึงจังหวัด : — ใช้ระยะเวลา : — วัน — วันที่มาถึง : — เวลาที่มาถึง : — ลงชื่อผู้รับดำเนินการ : — ลายมือชื่อ :

คำรับรอง : ข้าพเจ้าขอรับรองว่าสิ่งปฏิกูลหรือวัสดุที่ไม่ใช้แล้วตามที่ระบุข้างต้น

ส่วนที่ ๓/๒ — ปริมาณที่รับมอบ : — ตัน — [ ] น้ำหนักชั่งจริง [ ] น้ำหนักประมาณการ — วันที่รับมอบ : — เวลาที่มอบ : — ลงชื่อผู้รับดำเนินการ : — ลายมือชื่อ : — วันที่ :

คำรับรอง : ข้าพเจ้าขอรับรองว่ารับจัดการสิ่งปฏิกูลหรือวัสดุที่ไม่ใช้แล้วตามที่ระบุข้างต้น

ซึ่งมีการบรรจุ ติดป้าย หรือฉลากอย่างเหมาะสม

[ ] ภาพถ่ายสิ่งปฏิกูลหรือวัสดุที่ไม่ใช้แล้ว และ/หรือ

[ ] เอกสารแสดงลักษณะสำคัญของสิ่งปฏิกูลหรือวัสดุที่ไม่ใช้แล้ว

ส่วนที่ ๓/๓ — ปริมาณที่จัดการแล้วเสร็จ : — ตัน — วันที่จัดการแล้วเสร็จ : — เวลาที่จัดการแล้วเสร็จ : — ปริมาณคงเหลือ : — ตัน — [ ] ภาพถ่ายเอกสารการจัดการที่ครบถ้วนถูกต้อง

คำรับรอง : ข้าพเจ้าขอรับรองว่าได้จัดการสิ่งปฏิกูลหรือวัสดุที่ไม่ใช้แล้ว ตามที่ระบุข้างต้นแล้วเสร็จตามที่ได้รับอนุญาต

ลงชื่อผู้รับดำเนินการ : — ลายมือชื่อ : — วันที่ :

ส่วนที่ ๔ ผู้ก่อกำเนิดสรุปผลการจัดการ

คำรับรอง : ข้าพเจ้าขอรับรองว่าสิ่งปฏิกูลหรือวัสดุที่ไม่ใช้แล้วตามที่ระบุข้างต้น

[ ] ได้รับการจัดการแล้วเสร็จตามที่ได้รับอนุญาตแล้ว (ส่วนที่ ๓)

[ ] ได้รับการจัดการแล้วเสร็จตามที่ได้รับอนุญาตแล้ว (ส่วนที่ ๕)

[ ] ได้รับคืนจากผู้รับดำเนินการแล้ว (ส่วนที่ ๖)

[ ] ได้รับการจัดการแล้วเสร็จโดยผู้รับจัดการรายใหม่ตามที่ได้รับอนุญาตแล้ว (ส่วนที่ ๗)

ลงชื่อผู้ก่อกำเนิด : — ลายมือชื่อ : — วันที่ :

แบบ กอ.๒

เลขที่อ้างอิง 3-21-0169-105769-0-N

เอกสารแสดงการจัดการ (Manifest Form)

ส่วนที่ ๑ ผู้ก่อกำเนิด

ชื่อผู้ก่อกำเนิด : บริษัท ไทยโพลิเอทธีลีน จำกัด — เลขทะเบียนโรงงาน : 72070000125365

สถานที่ตั้งโรงงาน : 10 หมู่ที่ 10 ถนนโอ-หนึ่ง ตำบลมาบตาพุด อำเภอเมืองระยอง จังหวัดระยอง 21150

เบอร์โทรติดต่อ : — เบอร์โทรติดต่อฉุกเฉิน :

ผู้ได้รับมอบหมายให้ขนส่งสิ่งปฏิกูลหรือวัสดุที่ไม่ใช้แล้ว :

ชื่อผู้ขับขี่ : สุมิตร สมานชน — เลขทะเบียนพาหนะ : 83-6057 รย — พาหนะที่ใช้ : รถบรรทุก

โดยขนส่งจากจังหวัด : ระยอง — ไปยังจังหวัด : ระยอง — ใช้ระยะเวลาประมาณ : 1 วัน

ผู้รับดำเนินการ : บริษัท เอสซี เอเชียพลาสท์ จำกัด — เลขทะเบียนโรงงาน (ถ้ามี) : 10210496025647

สถานที่ตั้ง : โฉนดที่ดินเลขที่ 80694 หน้าที่ 3 ถนน ตำบลมาบข่าลุ่ อำเภอนิคมพัฒนา จังหวัดระยอง 21180

เบอร์โทรติดต่อ : — เบอร์โทรติดต่อฉุกเฉิน :

รายละเอียดของสิ่งปฏิกูลหรือวัสดุที่ไม่ใช้แล้ว ที่ขนส่ง :

ลำดับ	ชื่อสิ่งปฏิกูลหรือวัสดุที่ไม่ใช้แล้ว	รหัสประเภท หรือชนิด	ภาชนะบรรจุ: ชนิด	ภาชนะบรรจุ: จำนวน	ปริมาณ (ตัน)
1	Plastic	070213	เที่ยว	1	4.17

รวมปริมาณทั้งหมด : ของแข็ง 4.17 ตัน ของแข็งกึ่งแหลว 0 ตัน

[/] น้ำหนักชั่งจริง [ ] น้ำหนักประมาณการ

ข้อควรระวังระหว่างการขนส่ง :

คำรับรอง : ข้าพเจ้าขอรับรองว่าได้ส่งมอบสิ่งปฏิกูลหรือวัสดุที่ไม่ใช้แล้วตามที่ระบุข้างต้น ซึ่งมีการบรรจุ ติดป้าย หรือฉลากอย่างเหมาะสม และการขนส่งจะปฏิบัติตามข้อกำหนดของกฎหมายทุกประการ

ลงชื่อผู้ก่อกำเนิด : ศักดา เมฆทรงกต ลายมือชื่อ : [illegible] วันที่ : 28/1/69

ปริมาณที่ส่งมอบ : 4.17 ตัน

วันที่ส่งมอบ : 28/01/2569

เวลาที่ส่งมอบ : 9.35

ส่วนที่ ๒ รายละเอียดการขนส่งสิ่งปฏิกูลหรือวัสดุที่ไม่ใช้แล้ว

คำรับรอง : ข้าพเจ้าขอรับรองว่าได้รับสิ่งปฏิกูลหรือวัสดุที่ไม่ใช้แล้วตามที่ระบุข้างต้น ซึ่งมีการบรรจุ ติดป้าย หรือฉลากอย่างเหมาะสม และการขนส่งจะปฏิบัติตามข้อกำหนดของกฎหมายทุกประการ

ลงชื่อผู้ขับขี่ : สุมิตร สมานชน ลายมือชื่อ : [illegible] วันที่ : 29/1/69

[ ] ผู้ก่อกำเนิดได้แนบภาพถ่ายเอกสารการจัดการที่มีการลงนามในส่วนที่ ๑ และส่วนที่ ๒ ครบถ้วนถูกต้องแล้ว

ส่วนที่ ๓ ผู้รับดำเนินการ

ชื่อผู้รับดำเนินการ : บริษัท เอสซี เอเชียพลาสท์ จำกัด — เลขทะเบียนโรงงาน (ถ้ามี) : 10210496025647

ส่วนที่ ๓/๑ — ขนส่งจากจังหวัด : — มาถึงจังหวัด : — ใช้ระยะเวลา : — วัน — วันที่มาถึง : — เวลาที่มาถึง : — ลงชื่อผู้รับดำเนินการ : — ลายมือชื่อ :

คำรับรอง : ข้าพเจ้าขอรับรองว่าสิ่งปฏิกูลหรือวัสดุที่ไม่ใช้แล้วตามที่ระบุข้างต้น

ส่วนที่ ๓/๒ — ปริมาณที่รับมอบ : — ตัน — [ ] น้ำหนักชั่งจริง [ ] น้ำหนักประมาณการ — วันที่รับมอบ : — เวลาที่มอบ : — ลงชื่อผู้รับดำเนินการ : — ลายมือชื่อ : — วันที่ :

คำรับรอง : ข้าพเจ้าขอรับรองว่ารับจัดการสิ่งปฏิกูลหรือวัสดุที่ไม่ใช้แล้วตามที่ระบุข้างต้น

ซึ่งมีการบรรจุ ติดป้าย หรือฉลากอย่างเหมาะสม

[ ] ภาพถ่ายสิ่งปฏิกูลหรือวัสดุที่ไม่ใช้แล้ว และ/หรือ

[ ] เอกสารแสดงลักษณะสำคัญของสิ่งปฏิกูลหรือวัสดุที่ไม่ใช้แล้ว

ส่วนที่ ๓/๓ — ปริมาณที่จัดการแล้วเสร็จ : — ตัน — วันที่จัดการแล้วเสร็จ : — เวลาที่จัดการแล้วเสร็จ : — ปริมาณคงเหลือ : — ตัน — [ ] ภาพถ่ายเอกสารการจัดการที่ครบถ้วนถูกต้อง

คำรับรอง : ข้าพเจ้าขอรับรองว่าได้จัดการสิ่งปฏิกูลหรือวัสดุที่ไม่ใช้แล้ว ตามที่ระบุข้างต้นแล้วเสร็จตามที่ได้รับอนุญาต

ลงชื่อผู้รับดำเนินการ : — ลายมือชื่อ : — วันที่ :

ส่วนที่ ๔ ผู้ก่อกำเนิดสรุปผลการจัดการ

คำรับรอง : ข้าพเจ้าขอรับรองว่าสิ่งปฏิกูลหรือวัสดุที่ไม่ใช้แล้วตามที่ระบุข้างต้น

[ ] ได้รับการจัดการแล้วเสร็จตามที่ได้รับอนุญาตแล้ว (ส่วนที่ ๓)

[ ] ได้รับการจัดการแล้วเสร็จตามที่ได้รับอนุญาตแล้ว (ส่วนที่ ๕)

[ ] ได้รับคืนจากผู้รับดำเนินการแล้ว (ส่วนที่ ๖)

[ ] ได้รับการจัดการแล้วเสร็จโดยผู้รับจัดการรายใหม่ตามที่ได้รับอนุญาตแล้ว (ส่วนที่ ๗)

ลงชื่อผู้ก่อกำเนิด : — ลายมือชื่อ : — วันที่ :

แบบ กอ.๒

เลขที่อ้างอิง 3-21-0169-102689-0-N

เอกสารแสดงการจัดการ (Manifest Form)

ส่วนที่ ๑ ผู้ก่อกำเนิด

ชื่อผู้ก่อกำเนิด : บริษัท ไทยโพลิเอทธีลีน จำกัด — เลขทะเบียนโรงงาน : 72070000125365

สถานที่ตั้งโรงงาน : 10 หมู่ที่ 10 ถนนไอ-หนึ่ง ตำบลมาบตาพุด อำเภอเมืองระยอง จังหวัดระยอง 21150

เบอร์โทรติดต่อ : — เบอร์โทรติดต่อฉุกเฉิน :

ผู้ได้รับมอบหมายให้ขนส่งสิ่งปฏิกูลหรือวัสดุที่ไม่ใช้แล้ว :

ชื่อผู้รับที่ : ภานุพงศ์ สุภาทรว — เลขทะเบียนพาหนะ : 82-5078 รย — พาหนะที่ใช้ : รถบรรทุก

โดยขนส่งจากจังหวัด : ระยอง — ไปยังจังหวัด : ระยอง — ใช้ระยะเวลาประมาณ : 1 วัน

ผู้รับดำเนินการ : บริษัท เอเอสเค อินเตอร์ เอ็นจิเนียริง พลาสติก จำกัด — เลขทะเบียนโรงงาน (ถ้ามี) : 10210002025511

สถานที่ตั้ง : 32/4 หมู่ที่ 1 ถนน- ตำบลสะขามคู่ อำเภอนิคมพัฒนา จังหวัดระยอง 21180

เบอร์โทรติดต่อ : — เบอร์โทรติดต่อฉุกเฉิน :

รายละเอียดของสิ่งปฏิกูลหรือวัสดุที่ไม่ใช้แล้ว ที่ขนส่ง :

ลำดับ	ชื่อสิ่งปฏิกูลหรือวัสดุที่ไม่ใช้แล้ว	รหัสประเภท หรือชนิด	ภาชนะบรรจุ: ชนิด	ภาชนะบรรจุ: จำนวน	ปริมาณ (ตัน)
1	Bigbag อุพลาสติก พีฬม พาเลทพลาสติก	150102	เทียว	1	2.27

รวมปริมาณทั้งหมด : ของแหลว 0 ตัน ของแข็ง 2.27 ตัน ของแข็งกึ่งแหลว 0 ตัน

[/] น้ำหนักชั่งจริง [ ] น้ำหนักประมาณการ

ข้อควรระวังระหว่างการขนส่ง :

คำรับรอง : ข้าพเจ้าขอรับรองว่าได้ส่งมอบสิ่งปฏิกูลหรือวัสดุที่ไม่ใช้แล้วตามที่ระบุข้างต้น ซึ่งมีการบรรจุ ติดป้าย หรือฉลากอย่างเหมาะสม และการขนส่งจะปฏิบัติตามข้อกำหนดของกฎหมายทุกประการ

ลงชื่อผู้ก่อกำเนิด : ศักดา เมฆทรงกรด ลายมือชื่อ : ศักดา วันที่ : 27/1/26

ปริมาณที่ส่งมอบ : 2.27 ตัน

วันที่ส่งมอบ : 27/01/2569

เวลาที่ส่งมอบ : 10.55

ส่วนที่ ๒ รายละเอียดการขนส่งสิ่งปฏิกูลหรือวัสดุที่ไม่ใช้แล้ว

คำรับรอง : ข้าพเจ้าขอรับรองว่าได้รับสิ่งปฏิกูลหรือวัสดุที่ไม่ใช้แล้วตามที่ระบุข้างต้น ซึ่งมีการบรรจุ ติดป้าย หรือฉลากอย่างเหมาะสม และการขนส่งจะปฏิบัติตามข้อกำหนดของกฎหมายทุกประการ

ลงชื่อผู้รับที่ : ภานุพงศ์ สุภาทรว ลายมือชื่อ : ภานุพงศ์ วันที่ : 04/1/69

[ ] ผู้ก่อกำเนิดได้แนบภาพถ่ายเอกสารการจัดการที่มีการลงนามในส่วนที่ ๑ และส่วนที่ ๒ ครบถ้วนถูกต้องแล้ว

ส่วนที่ ๓ ผู้รับดำเนินการ

ชื่อผู้รับดำเนินการ : บริษัท เอเอสเค อินเตอร์ เอ็นจิเนียริง พลาสติก จำกัด — เลขทะเบียนโรงงาน (ถ้ามี) : 10210002025511

ส่วนที่ ๓/๑ — ขนส่งจากจังหวัด : — มายังจังหวัด :

คำรับรอง : ข้าพเจ้าขอรับรองว่าสิ่งปฏิกูลหรือวัสดุที่ไม่ใช้แล้ว ตามที่ระบุข้างต้นมายังสถานที่รับจัดการ — ใช้ระยะเวลา : — วัน — วันที่มาถึง : — เวลาที่มาถึง :

ลงชื่อผู้รับดำเนินการ : — ลายมือชื่อ :

ส่วนที่ ๓/๒

คำรับรอง : ข้าพเจ้าขอรับรองว่ารับจัดการสิ่งปฏิกูลหรือวัสดุที่ไม่ใช้แล้วตามที่ระบุข้างต้น ซึ่งมีการบรรจุ ติดป้าย หรือฉลากอย่างเหมาะสม

ลงชื่อผู้รับดำเนินการ : — ลายมือชื่อ : — วันที่ :

ปริมาณที่รับมอบ : — ตัน

[ ] น้ำหนักชั่งจริง [ ] น้ำหนักประมาณการ

วันที่รับมอบ : — เวลาที่มอบ :

[ ] ภาพถ่ายสิ่งปฏิกูลหรือวัสดุที่ไม่ใช้แล้ว และ/หรือ

[ ] เอกสารแสดงลักษณะสำคัญของสิ่งปฏิกูลหรือวัสดุที่ไม่ใช้แล้ว

ส่วนที่ ๓/๓

คำรับรอง : ข้าพเจ้าขอรับรองว่าได้จัดการสิ่งปฏิกูลหรือวัสดุที่ไม่ใช้แล้ว ตามที่ระบุข้างต้นแล้วเสร็จตามที่ได้รับอนุญาต

ลงชื่อผู้รับดำเนินการ : — ลายมือชื่อ : — วันที่ :

ปริมาณที่จัดการแล้วเสร็จ : — ตัน

วันที่จัดการแล้วเสร็จ : — เวลาที่จัดการแล้วเสร็จ :

ปริมาณคงเหลือ : — ตัน

[ ] ภาพถ่ายเอกสารการจัดการที่ลงนามครบถ้วนถูกต้อง

ส่วนที่ ๔ ผู้ก่อกำเนิดสรุปผลการจัดการ

คำรับรอง : ข้าพเจ้าขอรับรองว่าสิ่งปฏิกูลหรือวัสดุที่ไม่ใช้แล้วตามที่ระบุข้างต้น

[ ] ได้รับการจัดการแล้วเสร็จตามที่ได้รับอนุญาตแล้ว (ส่วนที่ ๓)

[ ] ได้รับการจัดการแล้วเสร็จตามที่ได้รับอนุญาตแล้ว (ส่วนที่ ๔)

[ ] ได้รับคืนจากผู้รับดำเนินการแล้ว (ส่วนที่ ๖)

[ ] ได้รับการจัดการแล้วเสร็จโดยผู้รับจัดการรายใหม่ตามที่ได้รับอนุญาตแล้ว (ส่วนที่ ๗)

ลงชื่อผู้ก่อกำเนิด : — ลายมือชื่อ : — วันที่ :

แบบ กอ.๒

เลขที่อ้างอิง 3-21-0169-095619-0-N

เอกสารแสดงการจัดการ (Manifest Form)

ส่วนที่ ๑ ผู้ก่อกำเนิด

ชื่อผู้ก่อกำเนิด : บริษัท ไทยโพลิเอทธีลีน จำกัด — เลขทะเบียนโรงงาน : 72070000125365

สถานที่ตั้งโรงงาน : 10 หมู่ที่ 10 ถนนไอ-หนึ่ง ตำบลมาบตาพุด อำเภอเมืองระยอง จังหวัดระยอง 21150

เบอร์โทรติดต่อ : — เบอร์โทรติดต่อฉุกเฉิน :

ผู้ได้รับมอบหมายให้ขนส่งสิ่งปฏิกูลหรือวัสดุที่ไม่ใช้แล้ว :

ชื่อผู้รับที่ : ชัยวัฒน์ สนธิ — เลขทะเบียนพาหนะ : 82-9953 รย — พาหนะที่ใช้ : รถบรรทุก

โดยขนส่งจากจังหวัด : ระยอง — ไปยังจังหวัด : ระยอง — ใช้ระยะเวลาประมาณ : 1 วัน

ผู้รับดำเนินการ : บริษัท เอเอสเค อินเตอร์ เอ็นจิเนียริง พลาสติก จำกัด — เลขทะเบียนโรงงาน (ถ้ามี) : 10210002025511

สถานที่ตั้ง : 32/4 หมู่ที่ 1 ถนน- ตำบลสะขามคู่ อำเภอนิคมพัฒนา จังหวัดระยอง 21180

เบอร์โทรติดต่อ : — เบอร์โทรติดต่อฉุกเฉิน :

รายละเอียดของสิ่งปฏิกูลหรือวัสดุที่ไม่ใช้แล้ว ที่ขนส่ง :

ลำดับ	ชื่อสิ่งปฏิกูลหรือวัสดุที่ไม่ใช้แล้ว	รหัสประเภท หรือชนิด	ภาชนะบรรจุ: ชนิด	ภาชนะบรรจุ: จำนวน	ปริมาณ (ตัน)
1	Plastic	070213	เทียว	1	3.08

รวมปริมาณทั้งหมด : ของแหลว 0 ตัน ของแข็ง 3.08 ตัน ของแข็งกึ่งแหลว 0 ตัน

[/] น้ำหนักชั่งจริง [ ] น้ำหนักประมาณการ

ข้อควรระวังระหว่างการขนส่ง :

คำรับรอง : ข้าพเจ้าขอรับรองว่าได้ส่งมอบสิ่งปฏิกูลหรือวัสดุที่ไม่ใช้แล้วตามที่ระบุข้างต้น ซึ่งมีการบรรจุ ติดป้าย หรือฉลากอย่างเหมาะสม และการขนส่งจะปฏิบัติตามข้อกำหนดของกฎหมายทุกประการ

ลงชื่อผู้ก่อกำเนิด : ศักดา เมฆทรงกรด ลายมือชื่อ : ศักดา วันที่ : 26/01/69

ปริมาณที่ส่งมอบ : 3.08 ตัน

วันที่ส่งมอบ : 26/01/2569

เวลาที่ส่งมอบ : 11.30

ส่วนที่ ๒ รายละเอียดการขนส่งสิ่งปฏิกูลหรือวัสดุที่ไม่ใช้แล้ว

คำรับรอง : ข้าพเจ้าขอรับรองว่าได้รับสิ่งปฏิกูลหรือวัสดุที่ไม่ใช้แล้วตามที่ระบุข้างต้น ซึ่งมีการบรรจุ ติดป้าย หรือฉลากอย่างเหมาะสม และการขนส่งจะปฏิบัติตามข้อกำหนดของกฎหมายทุกประการ

ลงชื่อผู้รับที่ : ชัยวัฒน์ สนธิ ลายมือชื่อ : ชัยวัฒน์ วันที่ : 26-1-69

[ ] ผู้ก่อกำเนิดได้แนบภาพถ่ายเอกสารการจัดการที่มีการลงนามในส่วนที่ ๑ และส่วนที่ ๒ ครบถ้วนถูกต้องแล้ว

ส่วนที่ ๓ ผู้รับดำเนินการ

ชื่อผู้รับดำเนินการ : บริษัท เอเอสเค อินเตอร์ เอ็นจิเนียริง พลาสติก จำกัด — เลขทะเบียนโรงงาน (ถ้ามี) : 10210002025511

ส่วนที่ ๓/๑ — ขนส่งจากจังหวัด : — มายังจังหวัด :

คำรับรอง : ข้าพเจ้าขอรับรองว่าสิ่งปฏิกูลหรือวัสดุที่ไม่ใช้แล้ว ตามที่ระบุข้างต้นมายังสถานที่รับจัดการ — ใช้ระยะเวลา : — วัน — วันที่มาถึง : — เวลาที่มาถึง :

ลงชื่อผู้รับดำเนินการ : — ลายมือชื่อ :

ส่วนที่ ๓/๒

คำรับรอง : ข้าพเจ้าขอรับรองว่ารับจัดการสิ่งปฏิกูลหรือวัสดุที่ไม่ใช้แล้วตามที่ระบุข้างต้น ซึ่งมีการบรรจุ ติดป้าย หรือฉลากอย่างเหมาะสม

ลงชื่อผู้รับดำเนินการ : — ลายมือชื่อ : — วันที่ :

ปริมาณที่รับมอบ : — ตัน

[ ] น้ำหนักชั่งจริง [ ] น้ำหนักประมาณการ

วันที่รับมอบ : — เวลาที่มอบ :

[ ] ภาพถ่ายสิ่งปฏิกูลหรือวัสดุที่ไม่ใช้แล้ว และ/หรือ

[ ] เอกสารแสดงลักษณะสำคัญของสิ่งปฏิกูลหรือวัสดุที่ไม่ใช้แล้ว

ส่วนที่ ๓/๓

คำรับรอง : ข้าพเจ้าขอรับรองว่าได้จัดการสิ่งปฏิกูลหรือวัสดุที่ไม่ใช้แล้ว ตามที่ระบุข้างต้นแล้วเสร็จตามที่ได้รับอนุญาต

ลงชื่อผู้รับดำเนินการ : — ลายมือชื่อ : — วันที่ :

ปริมาณที่จัดการแล้วเสร็จ : — ตัน

วันที่จัดการแล้วเสร็จ : — เวลาที่จัดการแล้วเสร็จ :

ปริมาณคงเหลือ : — ตัน

[ ] ภาพถ่ายเอกสารการจัดการที่ลงนามครบถ้วนถูกต้อง

ส่วนที่ ๔ ผู้ก่อกำเนิดสรุปผลการจัดการ

คำรับรอง : ข้าพเจ้าขอรับรองว่าสิ่งปฏิกูลหรือวัสดุที่ไม่ใช้แล้วตามที่ระบุข้างต้น

[ ] ได้รับการจัดการแล้วเสร็จตามที่ได้รับอนุญาตแล้ว (ส่วนที่ ๓)

[ ] ได้รับการจัดการแล้วเสร็จตามที่ได้รับอนุญาตแล้ว (ส่วนที่ ๔)

[ ] ได้รับคืนจากผู้รับดำเนินการแล้ว (ส่วนที่ ๖)

[ ] ได้รับการจัดการแล้วเสร็จโดยผู้รับจัดการรายใหม่ตามที่ได้รับอนุญาตแล้ว (ส่วนที่ ๗)

ลงชื่อผู้ก่อกำเนิด : — ลายมือชื่อ : — วันที่ :

แบบ กอ.๒

เลขที่อ้างอิง 3-21-0169-087013-0-N

เอกสารแสดงการจัดการ (Manifest Form)

ส่วนที่ ๑ ผู้ก่อกำเนิด

ชื่อผู้ก่อกำเนิด : บริษัท ไทยโพลิเอทธีลีน จำกัด — เลขทะเบียนโรงงาน : 72070000125365

สถานที่ตั้งโรงงาน : 10 หมู่ที่ 10 ถนนไอ-หนึ่ง ตำบลมาบตาพุด อำเภอเมืองระยอง จังหวัดระยอง 21150

เบอร์โทรติดต่อ : — เบอร์โทรติดต่อฉุกเฉิน :

ผู้ได้รับมอบหมายให้ขนส่งสิ่งปฏิกูลหรือวัสดุที่ไม่ใช้แล้ว :

ชื่อผู้รับที่ : ศักดา มูลรัตน์ — เลขทะเบียนพาหนะ : 82-3852 รย — พาหนะที่ใช้ : รถบรรทุก

โดยขนส่งจากจังหวัด : ระยอง — ไปยังจังหวัด : ระยอง — ใช้ระยะเวลาประมาณ : 1 วัน

ผู้รับดำเนินการ : บริษัท เอเอสเค อินเตอร์ เอ็นจิเนียริง พลาสติก จำกัด — เลขทะเบียนโรงงาน (ถ้ามี) : 10210002025511

สถานที่ตั้ง : 32/4 หมู่ที่ 1 ถนน- ตำบลสะขามคู่ อำเภอนิคมพัฒนา จังหวัดระยอง 21180

เบอร์โทรติดต่อ : — เบอร์โทรติดต่อฉุกเฉิน :

รายละเอียดของสิ่งปฏิกูลหรือวัสดุที่ไม่ใช้แล้ว ที่ขนส่ง :

ลำดับ	ชื่อสิ่งปฏิกูลหรือวัสดุที่ไม่ใช้แล้ว	รหัสประเภท หรือชนิด	ภาชนะบรรจุ: ชนิด	ภาชนะบรรจุ: จำนวน	ปริมาณ (ตัน)
1	Plastic	070213	เทียว	1	5.55

รวมปริมาณทั้งหมด : ของแหลว 0 ตัน ของแข็ง 5.55 ตัน ของแข็งกึ่งแหลว 0 ตัน

[/] น้ำหนักชั่งจริง [ ] น้ำหนักประมาณการ

ข้อควรระวังระหว่างการขนส่ง :

คำรับรอง : ข้าพเจ้าขอรับรองว่าได้ส่งมอบสิ่งปฏิกูลหรือวัสดุที่ไม่ใช้แล้วตามที่ระบุข้างต้น ซึ่งมีการบรรจุ ติดป้าย หรือฉลากอย่างเหมาะสม และการขนส่งจะปฏิบัติตามข้อกำหนดของกฎหมายทุกประการ

ลงชื่อผู้ก่อกำเนิด : ศักดา เมฆทรงกรด ลายมือชื่อ : ศักดา วันที่ : 23/1/69

ปริมาณที่ส่งมอบ : 5.55 ตัน

วันที่ส่งมอบ : 23/01/2569

เวลาที่ส่งมอบ : 13.03

ส่วนที่ ๒ รายละเอียดการขนส่งสิ่งปฏิกูลหรือวัสดุที่ไม่ใช้แล้ว

คำรับรอง : ข้าพเจ้าขอรับรองว่าได้รับสิ่งปฏิกูลหรือวัสดุที่ไม่ใช้แล้วตามที่ระบุข้างต้น ซึ่งมีการบรรจุ ติดป้าย หรือฉลากอย่างเหมาะสม และการขนส่งจะปฏิบัติตามข้อกำหนดของกฎหมายทุกประการ

ลงชื่อผู้รับที่ : ศักดา มูลรัตน์ ลายมือชื่อ : ศักดา วันที่ : 23/1/69

[ ] ผู้ก่อกำเนิดได้แนบภาพถ่ายเอกสารการจัดการที่มีการลงนามในส่วนที่ ๑ และส่วนที่ ๒ ครบถ้วนถูกต้องแล้ว

ส่วนที่ ๓ ผู้รับดำเนินการ

ชื่อผู้รับดำเนินการ : บริษัท เอเอสเค อินเตอร์ เอ็นจิเนียริง พลาสติก จำกัด — เลขทะเบียนโรงงาน (ถ้ามี) : 10210002025511

ส่วนที่ ๓/๑ — ขนส่งจากจังหวัด : — มายังจังหวัด :

คำรับรอง : ข้าพเจ้าขอรับรองว่าสิ่งปฏิกูลหรือวัสดุที่ไม่ใช้แล้ว ตามที่ระบุข้างต้นมายังสถานที่รับจัดการ — ใช้ระยะเวลา : — วัน — วันที่มาถึง : — เวลาที่มาถึง :

ลงชื่อผู้รับดำเนินการ : — ลายมือชื่อ :

ส่วนที่ ๓/๒

คำรับรอง : ข้าพเจ้าขอรับรองว่ารับจัดการสิ่งปฏิกูลหรือวัสดุที่ไม่ใช้แล้วตามที่ระบุข้างต้น ซึ่งมีการบรรจุ ติดป้าย หรือฉลากอย่างเหมาะสม

ลงชื่อผู้รับดำเนินการ : — ลายมือชื่อ : — วันที่ :

ปริมาณที่รับมอบ : — ตัน

[ ] น้ำหนักชั่งจริง [ ] น้ำหนักประมาณการ

วันที่รับมอบ : — เวลาที่มอบ :

[ ] ภาพถ่ายสิ่งปฏิกูลหรือวัสดุที่ไม่ใช้แล้ว และ/หรือ

[ ] เอกสารแสดงลักษณะสำคัญของสิ่งปฏิกูลหรือวัสดุที่ไม่ใช้แล้ว

ส่วนที่ ๓/๓

คำรับรอง : ข้าพเจ้าขอรับรองว่าได้จัดการสิ่งปฏิกูลหรือวัสดุที่ไม่ใช้แล้ว ตามที่ระบุข้างต้นแล้วเสร็จตามที่ได้รับอนุญาต

ลงชื่อผู้รับดำเนินการ : — ลายมือชื่อ : — วันที่ :

ปริมาณที่จัดการแล้วเสร็จ : — ตัน

วันที่จัดการแล้วเสร็จ : — เวลาที่จัดการแล้วเสร็จ :

ปริมาณคงเหลือ : — ตัน

[ ] ภาพถ่ายเอกสารการจัดการที่ลงนามครบถ้วนถูกต้อง

ส่วนที่ ๔ ผู้ก่อกำเนิดสรุปผลการจัดการ

คำรับรอง : ข้าพเจ้าขอรับรองว่าสิ่งปฏิกูลหรือวัสดุที่ไม่ใช้แล้วตามที่ระบุข้างต้น

[ ] ได้รับการจัดการแล้วเสร็จตามที่ได้รับอนุญาตแล้ว (ส่วนที่ ๓)

[ ] ได้รับการจัดการแล้วเสร็จตามที่ได้รับอนุญาตแล้ว (ส่วนที่ ๔)

[ ] ได้รับคืนจากผู้รับดำเนินการแล้ว (ส่วนที่ ๖)

[ ] ได้รับการจัดการแล้วเสร็จโดยผู้รับจัดการรายใหม่ตามที่ได้รับอนุญาตแล้ว (ส่วนที่ ๗)

ลงชื่อผู้ก่อกำเนิด : — ลายมือชื่อ : — วันที่ :

แบบ กอ.๒

เลขที่อ้างอิง 3-21-0169-068095-0-N

เอกสารแสดงการจัดการ (Manifest Form)

ส่วนที่ ๑ ผู้ก่อกำเนิด

ชื่อผู้ก่อกำเนิด : บริษัท ไทยโพลิเอทธีลีน จำกัด — เลขทะเบียนโรงงาน : 72070000125365

สถานที่ตั้งโรงงาน : 10 หมู่ที่ 10 ถนนไอ-หนึ่ง ตำบลมาบตาพุด อำเภอเมืองระยอง จังหวัดระยอง 21150

เบอร์โทรติดต่อ : — เบอร์โทรติดต่อฉุกเฉิน :

ผู้ได้รับมอบหมายให้ขนส่งสิ่งปฏิกูลหรือวัสดุที่ไม่ใช้แล้ว :

ชื่อผู้รับที่ : อำพร มงคลไพธ์ — เลขทะเบียนพาหนะ : 82-9006 รย — พาหนะที่ใช้ : รถบรรทุก

โดยขนส่งจากจังหวัด : ระยอง — ไปยังจังหวัด : ระยอง — ใช้ระยะเวลาประมาณ : 1 วัน

ผู้รับดำเนินการ : บริษัท ว.วิทยารัตน์ภัณฑ์ จำกัด — เลขทะเบียนโรงงาน (ถ้ามี) : 20210113225503

สถานที่ตั้ง : 550 หมู่ที่ 6 ถนน ตำบลสะขามคู่ อำเภอนิคมพัฒนา จังหวัดระยอง 21180

เบอร์โทรติดต่อ : — เบอร์โทรติดต่อฉุกเฉิน :

รายละเอียดของสิ่งปฏิกูลหรือวัสดุที่ไม่ใช้แล้ว ที่ขนส่ง :

ลำดับ	ชื่อสิ่งปฏิกูลหรือวัสดุที่ไม่ใช้แล้ว	รหัสประเภท หรือชนิด	ภาชนะบรรจุ: ชนิด	ภาชนะบรรจุ: จำนวน	ปริมาณ (ตัน)
1	Plastic	070213	เทียว	1	1.79

รวมปริมาณทั้งหมด : ของแหลว 0 ตัน ของแข็ง 1.79 ตัน ของแข็งกึ่งแหลว 0 ตัน

[/] น้ำหนักชั่งจริง [ ] น้ำหนักประมาณการ

ข้อควรระวังระหว่างการขนส่ง :

คำรับรอง : ข้าพเจ้าขอรับรองว่าได้ส่งมอบสิ่งปฏิกูลหรือวัสดุที่ไม่ใช้แล้วตามที่ระบุข้างต้น ซึ่งมีการบรรจุ ติดป้าย หรือฉลากอย่างเหมาะสม และการขนส่งจะปฏิบัติตามข้อกำหนดของกฎหมายทุกประการ

ลงชื่อผู้ก่อกำเนิด : ศักดา เมฆทรงกรด ลายมือชื่อ : ศักดา วันที่ : 20/1/69

ปริมาณที่ส่งมอบ : 1.79 ตัน

วันที่ส่งมอบ : 20/01/2569

เวลาที่ส่งมอบ : 18.40 น.

ส่วนที่ ๒ รายละเอียดการขนส่งสิ่งปฏิกูลหรือวัสดุที่ไม่ใช้แล้ว

คำรับรอง : ข้าพเจ้าขอรับรองว่าได้รับสิ่งปฏิกูลหรือวัสดุที่ไม่ใช้แล้วตามที่ระบุข้างต้น ซึ่งมีการบรรจุ ติดป้าย หรือฉลากอย่างเหมาะสม และการขนส่งจะปฏิบัติตามข้อกำหนดของกฎหมายทุกประการ

ลงชื่อผู้รับที่ : อำพร มงคลไพธ์ ลายมือชื่อ : อำพร วันที่ : 20-1-69

[ ] ผู้ก่อกำเนิดได้แนบภาพถ่ายเอกสารการจัดการที่มีการลงนามในส่วนที่ ๑ และส่วนที่ ๒ ครบถ้วนถูกต้องแล้ว

ส่วนที่ ๓ ผู้รับดำเนินการ

ชื่อผู้รับดำเนินการ : บริษัท ว.วิทยารัตน์ภัณฑ์ จำกัด — เลขทะเบียนโรงงาน (ถ้ามี) : 20210113225503

ส่วนที่ ๓/๑ — ขนส่งจากจังหวัด : — มายังจังหวัด :

คำรับรอง : ข้าพเจ้าขอรับรองว่าสิ่งปฏิกูลหรือวัสดุที่ไม่ใช้แล้ว ตามที่ระบุข้างต้นมายังสถานที่รับจัดการ — ใช้ระยะเวลา : — วัน — วันที่มาถึง : — เวลาที่มาถึง :

ลงชื่อผู้รับดำเนินการ : — ลายมือชื่อ :

ส่วนที่ ๓/๒

คำรับรอง : ข้าพเจ้าขอรับรองว่ารับจัดการสิ่งปฏิกูลหรือวัสดุที่ไม่ใช้แล้วตามที่ระบุข้างต้น ซึ่งมีการบรรจุ ติดป้าย หรือฉลากอย่างเหมาะสม

ลงชื่อผู้รับดำเนินการ : — ลายมือชื่อ : — วันที่ :

ปริมาณที่รับมอบ : — ตัน

[ ] น้ำหนักชั่งจริง [ ] น้ำหนักประมาณการ

วันที่รับมอบ : — เวลาที่มอบ :

[ ] ภาพถ่ายสิ่งปฏิกูลหรือวัสดุที่ไม่ใช้แล้ว และ/หรือ

[ ] เอกสารแสดงลักษณะสำคัญของสิ่งปฏิกูลหรือวัสดุที่ไม่ใช้แล้ว

ส่วนที่ ๓/๓

คำรับรอง : ข้าพเจ้าขอรับรองว่าได้จัดการสิ่งปฏิกูลหรือวัสดุที่ไม่ใช้แล้ว ตามที่ระบุข้างต้นแล้วเสร็จตามที่ได้รับอนุญาต

ลงชื่อผู้รับดำเนินการ : — ลายมือชื่อ : — วันที่ :

ปริมาณที่จัดการแล้วเสร็จ : — ตัน

วันที่จัดการแล้วเสร็จ : — เวลาที่จัดการแล้วเสร็จ :

ปริมาณคงเหลือ : — ตัน

[ ] ภาพถ่ายเอกสารการจัดการที่ลงนามครบถ้วนถูกต้อง

ส่วนที่ ๔ ผู้ก่อกำเนิดสรุปผลการจัดการ

คำรับรอง : ข้าพเจ้าขอรับรองว่าสิ่งปฏิกูลหรือวัสดุที่ไม่ใช้แล้วตามที่ระบุข้างต้น

[ ] ได้รับการจัดการแล้วเสร็จตามที่ได้รับอนุญาตแล้ว (ส่วนที่ ๓)

[ ] ได้รับการจัดการแล้วเสร็จตามที่ได้รับอนุญาตแล้ว (ส่วนที่ ๔)

[ ] ได้รับคืนจากผู้รับดำเนินการแล้ว (ส่วนที่ ๖)

[ ] ได้รับการจัดการแล้วเสร็จโดยผู้รับจัดการรายใหม่ตามที่ได้รับอนุญาตแล้ว (ส่วนที่ ๗)

ลงชื่อผู้ก่อกำเนิด : — ลายมือชื่อ : — วันที่ :

แบบ กอ.๒

เลขที่อ้างอิง 3-21-0169-062932-0-N

เอกสารแสดงการจัดการ (Manifest Form)

ส่วนที่ ๑ ผู้ก่อกำเนิด

ชื่อผู้ก่อกำเนิด : บริษัท ไทยโพลิเมทที่ลีน จำกัด — เลขทะเบียนโรงงาน : 72070000125365

สถานที่ตั้งโรงงาน : 10 หมู่ที่ 10 ถนนไอ-หนึ่ง ตำบลมาบตาพุด อำเภอเมืองระยอง จังหวัดระยอง 21150

เบอร์โทรติดต่อ : — เบอร์โทรติดต่อฉุกเฉิน :

ผู้ได้รับมอบหมายให้ขนส่งสิ่งปฏิกูลหรือวัสดุที่ไม่ใช้แล้ว :

ชื่อผู้รับขี่ : ศำตา มูลรัมย์ — เลขทะเบียนพาหนะ : 82-3852 รย — พาหนะที่ใช้ : รถบรรทุก

โดยขนส่งจากจังหวัด : ระยอง — ไปยังจังหวัด : ระยอง — ใช้ระยะเวลาประมาณ : 1 วัน

ผู้รับดำเนินการ : บริษัท เอเอสเค อินเตอร์ เล็นจิเนียริ่ง พลาสติก จำกัด — เลขทะเบียนโรงงาน (ถ้ามี) : 10210002025511

สถานที่ตั้ง : 32/4 หมู่ที่ 1 ถนน- ตำบลมาบข่าหมู่ อำเภอนิคมพัฒนา จังหวัดระยอง 21180

เบอร์โทรติดต่อ : — เบอร์โทรติดต่อฉุกเฉิน :

รายละเอียดของสิ่งปฏิกูลหรือวัสดุที่ไม่ใช้แล้ว ที่ขนส่ง :

ลำดับ	ชื่อสิ่งปฏิกูลหรือวัสดุที่ไม่ใช้แล้ว	รหัสประเภท หรือชนิด	ภาชนะบรรจุ: ชนิด	ภาชนะบรรจุ: จำนวน	ปริมาณ (ตัน)
1	Plastic	070213	เทียว	1	6.55

รวมปริมาณทั้งหมด : ของแหว 0 ตัน ของแข็ง 6.55 ตัน ของแข็งที่แหว 0 ตัน

(/) น้ำหนักจริง [ ] น้ำหนักประมาณการ

ขอควรระวังระหว่างการขนส่ง :

คำรับรอง : ข้าพเจ้าขอรับรองว่าได้ส่งผมอสิ่งปฏิกูลหรือวัสดุที่ไม่ใช้แล้วตามที่ระบุข้างต้น ซึ่งมีการบรรจุ ติดป้าย หรือฉลากอย่างเหมาะสม และการขนส่งจะปฏิบัติตามข้อกำหนดของกฎหมายทุกประการ

ลงชื่อผู้ก่อกำเนิด : ศำตา มูลรัมย์ วันที่ : 19/1/69

ปริมาณที่ส่งมอบ : 6.55 ตัน

วันที่ส่งมอบ : 19/01/2569

เวลาที่ส่งมอบ : 13.07

ส่วนที่ ๒ รายละเอียดการขนส่งสิ่งปฏิกูลหรือวัสดุที่ไม่ใช้แล้ว

คำรับรอง : ข้าพเจ้ายอรับรองว่าได้รับสิ่งปฏิกูลหรือวัสดุที่ไม่ใช้แล้วตามที่ระบุข้างต้น ซึ่งมีการบรรจุ ติดป้าย หรือฉลากอย่างเหมาะสม และการขนส่งจะปฏิบัติตามข้อกำหนดของกฎหมายทุกประการ

ลงชื่อผู้รับขี่ : ศำตา มูลรัมย์ ลายมือชื่อ : วันที่ : 19-1-69

[ ] ผู้ก่อกำเนิดได้แนบภาพถ่ายเอกสารการจัดการที่มีการลงนามในส่วนที่ ๑ และส่วนที่ ๒ ครบถ้วนถูกต้องแล้ว

ส่วนที่ ๓ ผู้รับดำเนินการ

ชื่อผู้รับดำเนินการ : บริษัท เอเอสเค อินเตอร์ เล็นจิเนียริ่ง พลาสติก จำกัด — เลขทะเบียนโรงงาน (ถ้ามี) : 10210002025511

ส่วนที่ ๓/๑ — ขนส่งจากจังหวัด : — มายังจังหวัด :

คำรับรอง : ข้าพเจ้าขอรับรองว่าสิ่งปฏิกูลหรือวัสดุที่ไม่ใช้แล้ว ตามที่ระบุข้างต้นมาถึงสถานที่รับจัดการ — ใช้ระยะเวลา : วัน — วันที่มาถึง : — เวลาที่มาถึง :

ลงชื่อผู้รับดำเนินการ : ลายมือชื่อ :

ส่วนที่ ๓/๒ — ปริมาณที่รับมอบ : ตัน

คำรับรอง : ข้าพเจ้าขอรับรองว่ารับจัดการสิ่งปฏิกูลหรือวัสดุที่ไม่ใช้แล้วตามที่ระบุข้างต้น — [ ] น้ำหนักจริง [ ] น้ำหนักประมาณการ

ซึ่งมีการบรรจุ ติดป้าย หรือฉลากอย่างเหมาะสม — วันที่รับมอบ : — เวลาที่มอบ :

ลงชื่อผู้รับดำเนินการ : ลายมือชื่อ : วันที่ : — [ ] ภาพถ่ายสิ่งปฏิกูลหรือวัสดุที่ไม่ใช้แล้ว และ/หรือ [ ] เอกสารแสดงลักษณะสำคัญของสิ่งปฏิกูลหรือวัสดุที่ไม่ใช้แล้ว

ส่วนที่ ๓/๓ — ปริมาณที่จัดการแล้วเสร็จ : ตัน

คำรับรอง : ข้าพเจ้าขอรับรองว่าได้จัดการสิ่งปฏิกูลหรือวัสดุที่ไม่ใช้แล้ว — วันที่จัดการแล้วเสร็จ : — เวลาที่จัดการแล้วเสร็จ :

ตามที่ระบุข้างต้นแล้วเสร็จตามที่ได้รับอนุญาต — ปริมาณคงเหลือ : ตัน

ลงชื่อผู้รับดำเนินการ : ลายมือชื่อ : วันที่ : — [ ] ภาพถ่ายเอกสารการจัดการที่ลงนามครบถ้วนถูกต้อง

ส่วนที่ ๔ ผู้ก่อกำเนิดสรุปผลการจัดการ

คำรับรอง : ข้าพเจ้าขอรับรองว่าสิ่งปฏิกูลหรือวัสดุที่ไม่ใช้แล้วตามที่ระบุข้างต้น

[ ] ได้รับการจัดการแล้วเสร็จตามที่ได้รับอนุญาตแล้ว (ส่วนที่ ๓)

[ ] ได้รับการจัดการแล้วเสร็จตามที่ได้รับอนุญาตแล้ว (ส่วนที่ ๔)

[ ] ได้รับคืนจากผู้รับดำเนินการแล้ว (ส่วนที่ ๖)

[ ] ได้รับการจัดการแล้วเสร็จโดยผู้รับจัดการรายใหม่ตามที่ได้รับอนุญาตแล้ว (ส่วนที่ ๗)

ลงชื่อผู้ก่อกำเนิด : ลายมือชื่อ : วันที่ :

แบบ กอ.๒

เลขที่อ้างอิง 3-21-0169-061116-0-N

เอกสารแสดงการจัดการ (Manifest Form)

ส่วนที่ ๑ ผู้ก่อกำเนิด

ชื่อผู้ก่อกำเนิด : บริษัท ไทยโพลิเมทที่ลีน จำกัด — เลขทะเบียนโรงงาน : 72070000125365

สถานที่ตั้งโรงงาน : 10 หมู่ที่ 10 ถนนไอ-หนึ่ง ตำบลมาบตาพุด อำเภอเมืองระยอง จังหวัดระยอง 21150

เบอร์โทรติดต่อ : — เบอร์โทรติดต่อฉุกเฉิน :

ผู้ได้รับมอบหมายให้ขนส่งสิ่งปฏิกูลหรือวัสดุที่ไม่ใช้แล้ว :

ชื่อผู้รับขี่ : ธีระศักดิ์ สายพรหม — เลขทะเบียนพาหนะ : 83-0919 รย — พาหนะที่ใช้ : รถบรรทุก

โดยขนส่งจากจังหวัด : ระยอง — ไปยังจังหวัด : ระยอง — ใช้ระยะเวลาประมาณ : 1 วัน

ผู้รับดำเนินการ : บริษัท สามเค รีไซเคิล จำกัด — เลขทะเบียนโรงงาน (ถ้ามี) : 10210004225564

สถานที่ตั้ง : 66/20 หมู่ที่ 6 ถนน- ตำบลสำนักท้อน อำเภอบ้านฉาง จังหวัดระยอง 21130

เบอร์โทรติดต่อ : — เบอร์โทรติดต่อฉุกเฉิน :

รายละเอียดของสิ่งปฏิกูลหรือวัสดุที่ไม่ใช้แล้ว ที่ขนส่ง :

ลำดับ	ชื่อสิ่งปฏิกูลหรือวัสดุที่ไม่ใช้แล้ว	รหัสประเภท หรือชนิด	ภาชนะบรรจุ: ชนิด	ภาชนะบรรจุ: จำนวน	ปริมาณ (ตัน)
1	ไม้พาเลท เศษไม้	150103	เทียว	1	2.84

รวมปริมาณทั้งหมด : ของแหว 0 ตัน ของแข็ง 2.84 ตัน ของแข็งที่แหว 0 ตัน

(/) น้ำหนักจริง [ ] น้ำหนักประมาณการ

ขอควรระวังระหว่างการขนส่ง :

คำรับรอง : ข้าพเจ้าขอรับรองว่าได้ส่งผมอสิ่งปฏิกูลหรือวัสดุที่ไม่ใช้แล้วตามที่ระบุข้างต้น ซึ่งมีการบรรจุ ติดป้าย หรือฉลากอย่างเหมาะสม และการขนส่งจะปฏิบัติตามข้อกำหนดของกฎหมายทุกประการ

ลงชื่อผู้ก่อกำเนิด : ศำตา มูลรัมย์ ลายมือชื่อ : วันที่ : 19/1/26

ปริมาณที่ส่งมอบ : 2.84 ตัน

วันที่ส่งมอบ : 19/01/2569

เวลาที่ส่งมอบ : 11.08

ส่วนที่ ๒ รายละเอียดการขนส่งสิ่งปฏิกูลหรือวัสดุที่ไม่ใช้แล้ว

คำรับรอง : ข้าพเจ้ายอรับรองว่าได้รับสิ่งปฏิกูลหรือวัสดุที่ไม่ใช้แล้วตามที่ระบุข้างต้น ซึ่งมีการบรรจุ ติดป้าย หรือฉลากอย่างเหมาะสม และการขนส่งจะปฏิบัติตามข้อกำหนดของกฎหมายทุกประการ

ลงชื่อผู้รับขี่ : ธีระศักดิ์ สายพรหม ลายมือชื่อ : วันที่ : 19/1/26

[ ] ผู้ก่อกำเนิดได้แนบภาพถ่ายเอกสารการจัดการที่มีการลงนามในส่วนที่ ๑ และส่วนที่ ๒ ครบถ้วนถูกต้องแล้ว

ส่วนที่ ๓ ผู้รับดำเนินการ

ชื่อผู้รับดำเนินการ : บริษัท สามเค รีไซเคิล จำกัด — เลขทะเบียนโรงงาน (ถ้ามี) : 10210004225564

ส่วนที่ ๓/๑ — ขนส่งจากจังหวัด : — มายังจังหวัด :

คำรับรอง : ข้าพเจ้าขอรับรองว่ารับสิ่งปฏิกูลหรือวัสดุที่ไม่ใช้แล้ว ตามที่ระบุข้างต้นมาถึงสถานที่รับจัดการ — ใช้ระยะเวลา : วัน — วันที่มาถึง : — เวลาที่มาถึง :

ลงชื่อผู้รับดำเนินการ : ลายมือชื่อ :

ส่วนที่ ๓/๒ — ปริมาณที่รับมอบ : ตัน

คำรับรอง : ข้าพเจ้าขอรับรองว่ารับจัดการสิ่งปฏิกูลหรือวัสดุที่ไม่ใช้แล้วตามที่ระบุข้างต้น — [ ] น้ำหนักจริง [ ] น้ำหนักประมาณการ

ซึ่งมีการบรรจุ ติดป้าย หรือฉลากอย่างเหมาะสม — วันที่รับมอบ : — เวลาที่มอบ :

ลงชื่อผู้รับดำเนินการ : ลายมือชื่อ : วันที่ : — [ ] ภาพถ่ายสิ่งปฏิกูลหรือวัสดุที่ไม่ใช้แล้ว และ/หรือ [ ] เอกสารแสดงลักษณะสำคัญของสิ่งปฏิกูลหรือวัสดุที่ไม่ใช้แล้ว

ส่วนที่ ๓/๓ — ปริมาณที่จัดการแล้วเสร็จ : ตัน

คำรับรอง : ข้าพเจ้าขอรับรองว่าได้จัดการสิ่งปฏิกูลหรือวัสดุที่ไม่ใช้แล้ว — วันที่จัดการแล้วเสร็จ : — เวลาที่จัดการแล้วเสร็จ :

ตามที่ระบุข้างต้นแล้วเสร็จตามที่ได้รับอนุญาต — ปริมาณคงเหลือ : ตัน

ลงชื่อผู้รับดำเนินการ : ลายมือชื่อ : วันที่ : — [ ] ภาพถ่ายเอกสารการจัดการที่ลงนามครบถ้วนถูกต้อง

ส่วนที่ ๔ ผู้ก่อกำเนิดสรุปผลการจัดการ

คำรับรอง : ข้าพเจ้าขอรับรองว่าสิ่งปฏิกูลหรือวัสดุที่ไม่ใช้แล้วตามที่ระบุข้างต้น

[ ] ได้รับการจัดการแล้วเสร็จตามที่ได้รับอนุญาตแล้ว (ส่วนที่ ๓)

[ ] ได้รับการจัดการแล้วเสร็จตามที่ได้รับอนุญาตแล้ว (ส่วนที่ ๔)

[ ] ได้รับคืนจากผู้รับดำเนินการแล้ว (ส่วนที่ ๖)

[ ] ได้รับการจัดการแล้วเสร็จโดยผู้รับจัดการรายใหม่ตามที่ได้รับอนุญาตแล้ว (ส่วนที่ ๗)

ลงชื่อผู้ก่อกำเนิด : ลายมือชื่อ : วันที่ :

แบบ กอ.๒

เลขที่อ้างอิง 3-21-0169-063462-0-N

เอกสารแสดงการจัดการ (Manifest Form)

ส่วนที่ ๑ ผู้ก่อกำเนิด

ชื่อผู้ก่อกำเนิด : บริษัท ไทยโพลิเมทที่ลีน จำกัด — เลขทะเบียนโรงงาน : 72070000125365

สถานที่ตั้งโรงงาน : 10 หมู่ที่ 10 ถนนไอ-หนึ่ง ตำบลมาบตาพุด อำเภอเมืองระยอง จังหวัดระยอง 21150

เบอร์โทรติดต่อ : — เบอร์โทรติดต่อฉุกเฉิน :

ผู้ได้รับมอบหมายให้ขนส่งสิ่งปฏิกูลหรือวัสดุที่ไม่ใช้แล้ว :

ชื่อผู้รับขี่ : สุมิตร สมานชม — เลขทะเบียนพาหนะ : 83-6057 รย — พาหนะที่ใช้ : รถบรรทุก

โดยขนส่งจากจังหวัด : ระยอง — ไปยังจังหวัด : ระยอง — ใช้ระยะเวลาประมาณ : 1 วัน

ผู้รับดำเนินการ : บริษัท เอเอสเค อินเตอร์ เล็นจิเนียริ่ง พลาสติก จำกัด — เลขทะเบียนโรงงาน (ถ้ามี) : 10210002025511

สถานที่ตั้ง : 32/4 หมู่ที่ 1 ถนน- ตำบลมาบข่าหมู่ อำเภอนิคมพัฒนา จังหวัดระยอง 21180

เบอร์โทรติดต่อ : — เบอร์โทรติดต่อฉุกเฉิน :

รายละเอียดของสิ่งปฏิกูลหรือวัสดุที่ไม่ใช้แล้ว ที่ขนส่ง :

ลำดับ	ชื่อสิ่งปฏิกูลหรือวัสดุที่ไม่ใช้แล้ว	รหัสประเภท หรือชนิด	ภาชนะบรรจุ: ชนิด	ภาชนะบรรจุ: จำนวน	ปริมาณ (ตัน)
1	Plastic	070213	เทียว	1	7.12

รวมปริมาณทั้งหมด : ของแหว 0 ตัน ของแข็ง 7.12 ตัน ของแข็งที่แหว 0 ตัน

(/) น้ำหนักจริง [ ] น้ำหนักประมาณการ

ขอควรระวังระหว่างการขนส่ง :

คำรับรอง : ข้าพเจ้าขอรับรองว่าได้ส่งผมอสิ่งปฏิกูลหรือวัสดุที่ไม่ใช้แล้วตามที่ระบุข้างต้น ซึ่งมีการบรรจุ ติดป้าย หรือฉลากอย่างเหมาะสม และการขนส่งจะปฏิบัติตามข้อกำหนดของกฎหมายทุกประการ

ลงชื่อผู้ก่อกำเนิด : ศำตา มูลรัมย์ วันที่ : 19/1/69

ปริมาณที่ส่งมอบ : 7.12 ตัน

วันที่ส่งมอบ : 19/01/2569

เวลาที่ส่งมอบ : 11.00

ส่วนที่ ๒ รายละเอียดการขนส่งสิ่งปฏิกูลหรือวัสดุที่ไม่ใช้แล้ว

คำรับรอง : ข้าพเจ้ายอรับรองว่าได้รับสิ่งปฏิกูลหรือวัสดุที่ไม่ใช้แล้วตามที่ระบุข้างต้น ซึ่งมีการบรรจุ ติดป้าย หรือฉลากอย่างเหมาะสม และการขนส่งจะปฏิบัติตามข้อกำหนดของกฎหมายทุกประการ

ลงชื่อผู้รับขี่ : สุมิตร สมานชม ลายมือชื่อ : วันที่ : 19/01/69

[ ] ผู้ก่อกำเนิดได้แนบภาพถ่ายเอกสารการจัดการที่มีการลงนามในส่วนที่ ๑ และส่วนที่ ๒ ครบถ้วนถูกต้องแล้ว

ส่วนที่ ๓ ผู้รับดำเนินการ

ชื่อผู้รับดำเนินการ : บริษัท เอเอสเค อินเตอร์ เล็นจิเนียริ่ง พลาสติก จำกัด — เลขทะเบียนโรงงาน (ถ้ามี) : 10210496025647

ส่วนที่ ๓/๑ — ขนส่งจากจังหวัด : — มายังจังหวัด :

คำรับรอง : ข้าพเจ้าขอรับรองว่าสิ่งปฏิกูลหรือวัสดุที่ไม่ใช้แล้ว ตามที่ระบุข้างต้นมาถึงสถานที่รับจัดการ — ใช้ระยะเวลา : วัน — วันที่มาถึง : — เวลาที่มาถึง :

ลงชื่อผู้รับดำเนินการ : ลายมือชื่อ :

ส่วนที่ ๓/๒ — ปริมาณที่รับมอบ : ตัน

คำรับรอง : ข้าพเจ้าขอรับรองว่ารับจัดการสิ่งปฏิกูลหรือวัสดุที่ไม่ใช้แล้วตามที่ระบุข้างต้น — [ ] น้ำหนักจริง [ ] น้ำหนักประมาณการ

ซึ่งมีการบรรจุ ติดป้าย หรือฉลากอย่างเหมาะสม — วันที่รับมอบ : — เวลาที่มอบ :

ลงชื่อผู้รับดำเนินการ : ลายมือชื่อ : วันที่ : — [ ] ภาพถ่ายสิ่งปฏิกูลหรือวัสดุที่ไม่ใช้แล้ว และ/หรือ [ ] เอกสารแสดงลักษณะสำคัญของสิ่งปฏิกูลหรือวัสดุที่ไม่ใช้แล้ว

ส่วนที่ ๓/๓ — ปริมาณที่จัดการแล้วเสร็จ : ตัน

คำรับรอง : ข้าพเจ้าขอรับรองว่าได้จัดการสิ่งปฏิกูลหรือวัสดุที่ไม่ใช้แล้ว — วันที่จัดการแล้วเสร็จ : — เวลาที่จัดการแล้วเสร็จ :

ตามที่ระบุข้างต้นแล้วเสร็จตามที่ได้รับอนุญาต — ปริมาณคงเหลือ : ตัน

ลงชื่อผู้รับดำเนินการ : ลายมือชื่อ : วันที่ : — [ ] ภาพถ่ายเอกสารการจัดการที่ลงนามครบถ้วนถูกต้อง

ส่วนที่ ๔ ผู้ก่อกำเนิดสรุปผลการจัดการ

คำรับรอง : ข้าพเจ้าขอรับรองว่าสิ่งปฏิกูลหรือวัสดุที่ไม่ใช้แล้วตามที่ระบุข้างต้น

[ ] ได้รับการจัดการแล้วเสร็จตามที่ได้รับอนุญาตแล้ว (ส่วนที่ ๓)

[ ] ได้รับการจัดการแล้วเสร็จตามที่ได้รับอนุญาตแล้ว (ส่วนที่ ๔)

[ ] ได้รับคืนจากผู้รับดำเนินการแล้ว (ส่วนที่ ๖)

[ ] ได้รับการจัดการแล้วเสร็จโดยผู้รับจัดการรายใหม่ตามที่ได้รับอนุญาตแล้ว (ส่วนที่ ๗)

ลงชื่อผู้ก่อกำเนิด : ลายมือชื่อ : วันที่ :

แบบ กอ.๒

เลขที่อ้างอิง 3-21-0169-060923-0-N

เอกสารแสดงการจัดการ (Manifest Form)

ส่วนที่ ๑ ผู้ก่อกำเนิด

ชื่อผู้ก่อกำเนิด : บริษัท ไทยโพลิเมทที่ลีน จำกัด — เลขทะเบียนโรงงาน : 72070000125365

สถานที่ตั้งโรงงาน : 10 หมู่ที่ 10 ถนนไอ-หนึ่ง ตำบลมาบตาพุด อำเภอเมืองระยอง จังหวัดระยอง 21150

เบอร์โทรติดต่อ : — เบอร์โทรติดต่อฉุกเฉิน :

ผู้ได้รับมอบหมายให้ขนส่งสิ่งปฏิกูลหรือวัสดุที่ไม่ใช้แล้ว :

ชื่อผู้รับขี่ : ชัยวัฒน์ สนสี — เลขทะเบียนพาหนะ : 82-9953 รย — พาหนะที่ใช้ : รถบรรทุก

โดยขนส่งจากจังหวัด : ระยอง — ไปยังจังหวัด : ระยอง — ใช้ระยะเวลาประมาณ : 1 วัน

ผู้รับดำเนินการ : บริษัท เอเอสเค อินเตอร์ เล็นจิเนียริ่ง พลาสติก จำกัด — เลขทะเบียนโรงงาน (ถ้ามี) : 10210002025511

สถานที่ตั้ง : 32/4 หมู่ที่ 1 ถนน- ตำบลมาบข่าหมู่ อำเภอนิคมพัฒนา จังหวัดระยอง 21180

เบอร์โทรติดต่อ : — เบอร์โทรติดต่อฉุกเฉิน :

รายละเอียดของสิ่งปฏิกูลหรือวัสดุที่ไม่ใช้แล้ว ที่ขนส่ง :

ลำดับ	ชื่อสิ่งปฏิกูลหรือวัสดุที่ไม่ใช้แล้ว	รหัสประเภท หรือชนิด	ภาชนะบรรจุ: ชนิด	ภาชนะบรรจุ: จำนวน	ปริมาณ (ตัน)
1	Plastic	070213	เทียว	1	6.29

รวมปริมาณทั้งหมด : ของแหว 0 ตัน ของแข็ง 6.29 ตัน ของแข็งที่แหว 0 ตัน

(/) น้ำหนักจริง [ ] น้ำหนักประมาณการ

ขอควรระวังระหว่างการขนส่ง :

คำรับรอง : ข้าพเจ้าขอรับรองว่าได้ส่งผมอสิ่งปฏิกูลหรือวัสดุที่ไม่ใช้แล้วตามที่ระบุข้างต้น ซึ่งมีการบรรจุ ติดป้าย หรือฉลากอย่างเหมาะสม และการขนส่งจะปฏิบัติตามข้อกำหนดของกฎหมายทุกประการ

ลงชื่อผู้ก่อกำเนิด : ศำตา มูลรัมย์ วันที่ : 19/1/69

ปริมาณที่ส่งมอบ : 6.29 ตัน

วันที่ส่งมอบ : 19/01/2569

เวลาที่ส่งมอบ : 11.00

ส่วนที่ ๒ รายละเอียดการขนส่งสิ่งปฏิกูลหรือวัสดุที่ไม่ใช้แล้ว

คำรับรอง : ข้าพเจ้ายอรับรองว่าได้รับสิ่งปฏิกูลหรือวัสดุที่ไม่ใช้แล้วตามที่ระบุข้างต้น ซึ่งมีการบรรจุ ติดป้าย หรือฉลากอย่างเหมาะสม และการขนส่งจะปฏิบัติตามข้อกำหนดของกฎหมายทุกประการ

ลงชื่อผู้รับขี่ : ชัยวัฒน์ สนสี ลายมือชื่อ : วันที่ : 19/01/69

[ ] ผู้ก่อกำเนิดได้แนบภาพถ่ายเอกสารการจัดการที่มีการลงนามในส่วนที่ ๑ และส่วนที่ ๒ ครบถ้วนถูกต้องแล้ว

ส่วนที่ ๓ ผู้รับดำเนินการ

ชื่อผู้รับดำเนินการ : บริษัท เอเอสเค อินเตอร์ เล็นจิเนียริ่ง พลาสติก จำกัด — เลขทะเบียนโรงงาน (ถ้ามี) : 10210002025511

ส่วนที่ ๓/๑ — ขนส่งจากจังหวัด : — มายังจังหวัด :

คำรับรอง : ข้าพเจ้าขอรับรองว่าสิ่งปฏิกูลหรือวัสดุที่ไม่ใช้แล้ว ตามที่ระบุข้างต้นมาถึงสถานที่รับจัดการ — ใช้ระยะเวลา : วัน — วันที่มาถึง : — เวลาที่มาถึง :

ลงชื่อผู้รับดำเนินการ : ลายมือชื่อ :

ส่วนที่ ๓/๒ — ปริมาณที่รับมอบ : ตัน

คำรับรอง : ข้าพเจ้าขอรับรองว่ารับจัดการสิ่งปฏิกูลหรือวัสดุที่ไม่ใช้แล้วตามที่ระบุข้างต้น — [ ] น้ำหนักจริง [ ] น้ำหนักประมาณการ

ซึ่งมีการบรรจุ ติดป้าย หรือฉลากอย่างเหมาะสม — วันที่รับมอบ : — เวลาที่มอบ :

ลงชื่อผู้รับดำเนินการ : ลายมือชื่อ : วันที่ : — [ ] ภาพถ่ายสิ่งปฏิกูลหรือวัสดุที่ไม่ใช้แล้ว และ/หรือ [ ] เอกสารแสดงลักษณะสำคัญของสิ่งปฏิกูลหรือวัสดุที่ไม่ใช้แล้ว

ส่วนที่ ๓/๓ — ปริมาณที่จัดการแล้วเสร็จ : ตัน

คำรับรอง : ข้าพเจ้าขอรับรองว่าได้จัดการสิ่งปฏิกูลหรือวัสดุที่ไม่ใช้แล้ว — วันที่จัดการแล้วเสร็จ : — เวลาที่จัดการแล้วเสร็จ :

ตามที่ระบุข้างต้นแล้วเสร็จตามที่ได้รับอนุญาต — ปริมาณคงเหลือ : ตัน

ลงชื่อผู้รับดำเนินการ : ลายมือชื่อ : วันที่ : — [ ] ภาพถ่ายเอกสารการจัดการที่ลงนามครบถ้วนถูกต้อง

ส่วนที่ ๔ ผู้ก่อกำเนิดสรุปผลการจัดการ

คำรับรอง : ข้าพเจ้าขอรับรองว่าสิ่งปฏิกูลหรือวัสดุที่ไม่ใช้แล้วตามที่ระบุข้างต้น

[ ] ได้รับการจัดการแล้วเสร็จตามที่ได้รับอนุญาตแล้ว (ส่วนที่ ๓)

[ ] ได้รับการจัดการแล้วเสร็จตามที่ได้รับอนุญาตแล้ว (ส่วนที่ ๔)

[ ] ได้รับคืนจากผู้รับดำเนินการแล้ว (ส่วนที่ ๖)

[ ] ได้รับการจัดการแล้วเสร็จโดยผู้รับจัดการรายใหม่ตามที่ได้รับอนุญาตแล้ว (ส่วนที่ ๗)

ลงชื่อผู้ก่อกำเนิด : ลายมือชื่อ : วันที่ :

แบบ กอ.๒

เลขที่อ้างอิง 3-21-0169-051523-0-N

เอกสารแสดงการจัดการ (Manifest Form)

ส่วนที่ ๑ ผู้ก่อกำเนิด

ชื่อผู้ก่อกำเนิด : บริษัท ไทยโพลีเมทฟีลีน จำกัด เลขทะเบียนโรงงาน : 72070000125365
สถานที่ตั้งโรงงาน : 10 หมู่ที่ 10 ถนนไอ-หนึ่ง ตำบลมาบตาพุด อำเภอเมืองระยอง จังหวัดระยอง 21150
เบอร์โทรติดต่อ : เบอร์โทรติดต่อฉุกเฉิน :

ผู้ได้รับมอบหมายให้ขนส่งสิ่งปฏิกูลหรือวัสดุที่ไม่ใช้แล้ว :
ชื่อผู้รับขึ้น : อำนาจ ไยย้อย เลขทะเบียนพาหนะ : 70-3307 รย พาหนะที่ใช้ : รถบรรทุก
โดยขนส่งจากจังหวัด : ระยอง ไปยังจังหวัด : ระยอง ใช้ระยะเวลาประมาณ : 1 วัน

ผู้รับดำเนินการ : บริษัท เวฟ ฟอเรเวิร์ดเดอร์ จำกัด เลขทะเบียนโรงงาน (ถ้ามี) : 10210800125463
สถานที่ตั้ง : 24/9 หมู่ที่ ๓,๗ ถนน ตำบลมาบตาพุด อำเภอเมืองระยอง จังหวัดระยอง 21150
เบอร์โทรติดต่อ : เบอร์โทรติดต่อฉุกเฉิน :

รายละเอียดของสิ่งปฏิกูลหรือวัสดุที่ไม่ใช้แล้ว ที่ขนส่ง :

ลำดับ	ชื่อสิ่งปฏิกูลหรือวัสดุที่ไม่ใช้แล้ว	รหัสประเภท หรือชนิด	ภาชนะบรรจุ		ปริมาณ (ตัน)
			ชนิด	จำนวน	
1	Plastic	070213	เทียว	1	14.47

รวมปริมาณทั้งหมด : ของเหลว 0 ตัน ของแข็ง 14.47 ตัน ของแข็งกึ่งเหลว 0 ตัน

[/] น้ำหนักชั่งจริง [ ] น้ำหนักประมาณการ

ข้อควรระวังระหว่างการขนส่ง :

คำรับรอง : ข้าพเจ้าขอรับรองว่าได้ส่งมอบสิ่งปฏิกูลหรือวัสดุที่ไม่ใช้แล้วตามที่ระบุข้างต้น ปริมาณที่ส่งมอบ : 14.47 ตัน
ซึ่งมีการบรรจุ ติดป้าย หรือฉลากอย่างเหมาะสม วันที่ส่งมอบ : 16/01/2569
และการขนส่งจะปฏิบัติตามข้อกำหนดของกฎหมายทุกประการ เวลาที่ส่งมอบ : 13.48
ลงชื่อผู้ก่อกำเนิด : ศักดา เมฆทรงกรด ลายมือชื่อ : วันที่ : 16/1/65

ส่วนที่ ๒ รายละเอียดการขนส่งสิ่งปฏิกูลหรือวัสดุที่ไม่ใช้แล้ว

คำรับรอง : ข้าพเจ้าขอรับรองว่าได้รับสิ่งปฏิกูลหรือวัสดุที่ไม่ใช้แล้วตามที่ระบุข้างต้น ซึ่งมีการบรรจุ ติดป้าย หรือฉลากอย่างเหมาะสม และการขนส่ง
จะปฏิบัติตามข้อกำหนดของกฎหมายทุกประการ
ลงชื่อผู้ขับขี่ : อำนาจ ไยย้อย ลายมือชื่อ : วันที่ : 16 - 1 - 65
[ ] ผู้ก่อกำเนิดได้แนบภาพถ่ายเอกสารการจัดการที่มีการลงนามในส่วนที่ ๑ และส่วนที่ ๒ ครบถ้วนถูกต้องแล้ว

ส่วนที่ ๓ ผู้รับดำเนินการ

ชื่อผู้รับดำเนินการ : บริษัท เวฟ ฟอเรเวิร์ดเดอร์ จำกัด เลขทะเบียนโรงงาน (ถ้ามี) : 10210800125463

ส่วนที่ ๓/๑ ขนส่งจากจังหวัด : มายังจังหวัด :
คำรับรอง : ข้าพเจ้าขอรับรองว่าสิ่งปฏิกูลหรือวัสดุที่ไม่ใช้แล้ว ใช้ระยะเวลา : วัน
ตามที่ระบุข้างต้นมายังสถานที่รับจัดการ วันที่มายัง :
ลงชื่อผู้รับดำเนินการ : ลายมือชื่อ : เวลาที่มายัง :

ส่วนที่ ๓/๒ ปริมาณที่รับมอบ : ตัน
คำรับรอง : ข้าพเจ้าขอรับรองว่ารับจัดการสิ่งปฏิกูลหรือวัสดุที่ไม่ใช้แล้วตามที่ระบุข้างต้น [ ] น้ำหนักชั่งจริง [ ] น้ำหนักประมาณการ
ซึ่งมีการบรรจุ ติดป้าย หรือฉลากอย่างเหมาะสม วันที่รับมอบ : เวลาที่มอบ :
ลงชื่อผู้รับดำเนินการ : ลายมือชื่อ : วันที่ : [ ] ภาพถ่ายสิ่งปฏิกูลหรือวัสดุที่ไม่ใช้แล้ว และ/หรือ
[ ] เอกสารแสดงลักษณะสำคัญของสิ่งปฏิกูลหรือวัสดุที่ไม่ใช้แล้ว

ส่วนที่ ๓/๓ ปริมาณที่จัดการแล้วเสร็จ : ตัน
คำรับรอง : ข้าพเจ้าขอรับรองว่าได้จัดการสิ่งปฏิกูลหรือวัสดุที่ไม่ใช้แล้ว วันที่จัดการแล้วเสร็จ : เวลาที่จัดการแล้วเสร็จ :
ตามที่ระบุข้างต้นแล้วเสร็จตามที่ได้รับอนุญาต ปริมาณคงเหลือ : ตัน
ลงชื่อผู้รับดำเนินการ : ลายมือชื่อ : วันที่ : [ ] ภาพถ่ายเอกสารการจัดการที่ต้องนำมาครบถ้วนถูกต้อง

ส่วนที่ ๔ ผู้ก่อกำเนิดสรุปผลการจัดการ

คำรับรอง : ข้าพเจ้าขอรับรองว่าสิ่งปฏิกูลหรือวัสดุที่ไม่ใช้แล้วตามที่ระบุข้างต้น
[ ] ได้รับการจัดการแล้วเสร็จตามที่ได้รับอนุญาตแล้ว (ส่วนที่ ๓)
[ ] ได้รับการจัดการแล้วเสร็จตามที่ได้รับอนุญาตแล้ว (ส่วนที่ ๔)
[ ] ได้รับคืนจากผู้รับดำเนินการแล้ว (ส่วนที่ ๖)
[ ] ได้รับการจัดการแล้วเสร็จโดยผู้รับจัดการรายใหม่ตามที่ได้รับอนุญาตแล้ว (ส่วนที่ ๗)
ลงชื่อผู้ก่อกำเนิด : ลายมือชื่อ : วันที่ :

แบบ กอ.๒

เลขที่อ้างอิง 3-21-0169-048059-0-N

เอกสารแสดงการจัดการ (Manifest Form)

ส่วนที่ ๑ ผู้ก่อกำเนิด

ชื่อผู้ก่อกำเนิด : บริษัท ไทยโพลีเมทฟีลีน จำกัด เลขทะเบียนโรงงาน : 72070000125365
สถานที่ตั้งโรงงาน : 10 หมู่ที่ 10 ถนนไอ-หนึ่ง ตำบลมาบตาพุด อำเภอเมืองระยอง จังหวัดระยอง 21150
เบอร์โทรติดต่อ : เบอร์โทรติดต่อฉุกเฉิน :

ผู้ได้รับมอบหมายให้ขนส่งสิ่งปฏิกูลหรือวัสดุที่ไม่ใช้แล้ว :
ชื่อผู้ขับขี่ : ชัยวัฒน์ สนฮี เลขทะเบียนพาหนะ : 82-9953 รย พาหนะที่ใช้ : รถบรรทุก
โดยขนส่งจากจังหวัด : ระยอง ไปยังจังหวัด : ระยอง ใช้ระยะเวลาประมาณ : 1 วัน

ผู้รับดำเนินการ : บริษัท เอเอสเค อินเตอร์ เอ็นจิเนียริ่ง พลาสติก จำกัด เลขทะเบียนโรงงาน (ถ้ามี) : 10210002025511
สถานที่ตั้ง : 32/4 หมู่ที่ 1 ถนน- ตำบลมะขามคู่ อำเภอนิคมพัฒนา จังหวัดระยอง 21180
เบอร์โทรติดต่อ : เบอร์โทรติดต่อฉุกเฉิน :

รายละเอียดของสิ่งปฏิกูลหรือวัสดุที่ไม่ใช้แล้ว ที่ขนส่ง :

ลำดับ	ชื่อสิ่งปฏิกูลหรือวัสดุที่ไม่ใช้แล้ว	รหัสประเภท หรือชนิด	ภาชนะบรรจุ		ปริมาณ (ตัน)
			ชนิด	จำนวน	
1	Plastic	070213	เทียว	1	3.0

รวมปริมาณทั้งหมด : ของเหลว 0 ตัน ของแข็ง 3 ตัน ของแข็งกึ่งเหลว 0 ตัน

[/] น้ำหนักชั่งจริง [ ] น้ำหนักประมาณการ

ข้อควรระวังระหว่างการขนส่ง :

คำรับรอง : ข้าพเจ้าขอรับรองว่าได้ส่งมอบสิ่งปฏิกูลหรือวัสดุที่ไม่ใช้แล้วตามที่ระบุข้างต้น ปริมาณที่ส่งมอบ : 3 ตัน
ซึ่งมีการบรรจุ ติดป้าย หรือฉลากอย่างเหมาะสม วันที่ส่งมอบ : 15/01/2569
และการขนส่งจะปฏิบัติตามข้อกำหนดของกฎหมายทุกประการ เวลาที่ส่งมอบ : 15.22
ลงชื่อผู้ก่อกำเนิด : ศักดา เมฆทรงกรด ลายมือชื่อ : วันที่ : 15/1/65

ส่วนที่ ๒ รายละเอียดการขนส่งสิ่งปฏิกูลหรือวัสดุที่ไม่ใช้แล้ว

คำรับรอง : ข้าพเจ้าขอรับรองว่าได้รับสิ่งปฏิกูลหรือวัสดุที่ไม่ใช้แล้วตามที่ระบุข้างต้น ซึ่งมีการบรรจุ ติดป้าย หรือฉลากอย่างเหมาะสม และการขนส่ง
จะปฏิบัติตามข้อกำหนดของกฎหมายทุกประการ
ลงชื่อผู้ขับขี่ : ชัยวัฒน์ สนฮี ลายมือชื่อ : วันที่ : 15 - 1 - 69
[ ] ผู้ก่อกำเนิดได้แนบภาพถ่ายเอกสารการจัดการที่มีการลงนามในส่วนที่ ๑ และส่วนที่ ๒ ครบถ้วนถูกต้องแล้ว

ส่วนที่ ๓ ผู้รับดำเนินการ

ชื่อผู้รับดำเนินการ : บริษัท เอเอสเค อินเตอร์ เอ็นจิเนียริ่ง พลาสติก จำกัด เลขทะเบียนโรงงาน (ถ้ามี) : 10210002025511

ส่วนที่ ๓/๑ ขนส่งจากจังหวัด : มายังจังหวัด :
คำรับรอง : ข้าพเจ้าขอรับรองว่าสิ่งปฏิกูลหรือวัสดุที่ไม่ใช้แล้ว ใช้ระยะเวลา : วัน
ตามที่ระบุข้างต้นมายังสถานที่รับจัดการ วันที่มายัง :
ลงชื่อผู้รับดำเนินการ : ลายมือชื่อ : เวลาที่มายัง :

ส่วนที่ ๓/๒ ปริมาณที่รับมอบ : ตัน
คำรับรอง : ข้าพเจ้าขอรับรองว่ารับจัดการสิ่งปฏิกูลหรือวัสดุที่ไม่ใช้แล้วตามที่ระบุข้างต้น [ ] น้ำหนักชั่งจริง [ ] น้ำหนักประมาณการ
ซึ่งมีการบรรจุ ติดป้าย หรือฉลากอย่างเหมาะสม วันที่รับมอบ : เวลาที่มอบ :
ลงชื่อผู้รับดำเนินการ : ลายมือชื่อ : วันที่ : [ ] ภาพถ่ายสิ่งปฏิกูลหรือวัสดุที่ไม่ใช้แล้ว และ/หรือ
[ ] เอกสารแสดงลักษณะสำคัญของสิ่งปฏิกูลหรือวัสดุที่ไม่ใช้แล้ว

ส่วนที่ ๓/๓ ปริมาณที่จัดการแล้วเสร็จ : ตัน
คำรับรอง : ข้าพเจ้าขอรับรองว่าได้จัดการสิ่งปฏิกูลหรือวัสดุที่ไม่ใช้แล้ว วันที่จัดการแล้วเสร็จ : เวลาที่จัดการแล้วเสร็จ :
ตามที่ระบุข้างต้นแล้วเสร็จตามที่ได้รับอนุญาต ปริมาณคงเหลือ : ตัน
ลงชื่อผู้รับดำเนินการ : ลายมือชื่อ : วันที่ : [ ] ภาพถ่ายเอกสารการจัดการที่ต้องนำมาครบถ้วนถูกต้อง

ส่วนที่ ๔ ผู้ก่อกำเนิดสรุปผลการจัดการ

คำรับรอง : ข้าพเจ้าขอรับรองว่าสิ่งปฏิกูลหรือวัสดุที่ไม่ใช้แล้วตามที่ระบุข้างต้น
[ ] ได้รับการจัดการแล้วเสร็จตามที่ได้รับอนุญาตแล้ว (ส่วนที่ ๓)
[ ] ได้รับการจัดการแล้วเสร็จตามที่ได้รับอนุญาตแล้ว (ส่วนที่ ๔)
[ ] ได้รับคืนจากผู้รับดำเนินการแล้ว (ส่วนที่ ๖)
[ ] ได้รับการจัดการแล้วเสร็จโดยผู้รับจัดการรายใหม่ตามที่ได้รับอนุญาตแล้ว (ส่วนที่ ๗)
ลงชื่อผู้ก่อกำเนิด : ลายมือชื่อ : วันที่ :

แบบ กอ.๒

เลขที่อ้างอิง 3-21-0169-045908-0-N

เอกสารแสดงการจัดการ (Manifest Form)

ส่วนที่ ๑ ผู้ก่อกำเนิด

ชื่อผู้ก่อกำเนิด : บริษัท ไทยโพลีเมทฟีลีน จำกัด เลขทะเบียนโรงงาน : 72070000125365
สถานที่ตั้งโรงงาน : 10 หมู่ที่ 10 ถนนไอ-หนึ่ง ตำบลมาบตาพุด อำเภอเมืองระยอง จังหวัดระยอง 21150
เบอร์โทรติดต่อ : เบอร์โทรติดต่อฉุกเฉิน :

ผู้ได้รับมอบหมายให้ขนส่งสิ่งปฏิกูลหรือวัสดุที่ไม่ใช้แล้ว :
ชื่อผู้ขับขี่ : พรชัย ควรอยย เลขทะเบียนพาหนะ : 71-1635 นบ พาหนะที่ใช้ : รถบรรทุก
โดยขนส่งจากจังหวัด : ระยอง ไปยังจังหวัด : ระยอง ใช้ระยะเวลาประมาณ : 1 วัน

ผู้รับดำเนินการ : บริษัท เซอร์คูลาร์ พลาส จำกัด เลขทะเบียนโรงงาน (ถ้ามี) : 82320018825631
สถานที่ตั้ง : 88/13 หมู่ที่ 0 ถนนทางหลวงระยอง-สาย3191 ตำบลมาบตาพุด อำเภอเมืองระยอง จังหวัดระยอง 21150
เบอร์โทรติดต่อ : เบอร์โทรติดต่อฉุกเฉิน :

รายละเอียดของสิ่งปฏิกูลหรือวัสดุที่ไม่ใช้แล้ว ที่ขนส่ง :

ลำดับ	ชื่อสิ่งปฏิกูลหรือวัสดุที่ไม่ใช้แล้ว	รหัสประเภท หรือชนิด	ภาชนะบรรจุ		ปริมาณ (ตัน)
			ชนิด	จำนวน	
1	Plastic	070213	เทียว	1	2.96

รวมปริมาณทั้งหมด : ของเหลว 0 ตัน ของแข็ง 2.96 ตัน ของแข็งกึ่งเหลว 0 ตัน

[/] น้ำหนักชั่งจริง [ ] น้ำหนักประมาณการ

ข้อควรระวังระหว่างการขนส่ง :

คำรับรอง : ข้าพเจ้าขอรับรองว่าได้ส่งมอบสิ่งปฏิกูลหรือวัสดุที่ไม่ใช้แล้วตามที่ระบุข้างต้น ปริมาณที่ส่งมอบ : 2.96 ตัน
ซึ่งมีการบรรจุ ติดป้าย หรือฉลากอย่างเหมาะสม วันที่ส่งมอบ : 15/01/2569
และการขนส่งจะปฏิบัติตามข้อกำหนดของกฎหมายทุกประการ เวลาที่ส่งมอบ : 07.12
ลงชื่อผู้ก่อกำเนิด : ศักดา เมฆทรงกรด ลายมือชื่อ : วันที่ : 15/1/65

ส่วนที่ ๒ รายละเอียดการขนส่งสิ่งปฏิกูลหรือวัสดุที่ไม่ใช้แล้ว

คำรับรอง : ข้าพเจ้าขอรับรองว่าได้รับสิ่งปฏิกูลหรือวัสดุที่ไม่ใช้แล้วตามที่ระบุข้างต้น ซึ่งมีการบรรจุ ติดป้าย หรือฉลากอย่างเหมาะสม และการขนส่ง
จะปฏิบัติตามข้อกำหนดของกฎหมายทุกประการ
ลงชื่อผู้ขับขี่ : พรชัย ควรอยย ลายมือชื่อ : วันที่ : 15-01-69
[ ] ผู้ก่อกำเนิดได้แนบภาพถ่ายเอกสารการจัดการที่มีการลงนามในส่วนที่ ๑ และส่วนที่ ๒ ครบถ้วนถูกต้องแล้ว

ส่วนที่ ๓ ผู้รับดำเนินการ

ชื่อผู้รับดำเนินการ : บริษัท เซอร์คูลาร์ พลาส จำกัด เลขทะเบียนโรงงาน (ถ้ามี) : 82320018825631

ส่วนที่ ๓/๑ ขนส่งจากจังหวัด : มายังจังหวัด :
คำรับรอง : ข้าพเจ้าขอรับรองว่าสิ่งปฏิกูลหรือวัสดุที่ไม่ใช้แล้ว ใช้ระยะเวลา : วัน
ตามที่ระบุข้างต้นมายังสถานที่รับจัดการ วันที่มายัง :
ลงชื่อผู้รับดำเนินการ : ลายมือชื่อ : เวลาที่มายัง :

ส่วนที่ ๓/๒ ปริมาณที่รับมอบ : ตัน
คำรับรอง : ข้าพเจ้าขอรับรองว่ารับจัดการสิ่งปฏิกูลหรือวัสดุที่ไม่ใช้แล้วตามที่ระบุข้างต้น [ ] น้ำหนักชั่งจริง [ ] น้ำหนักประมาณการ
ซึ่งมีการบรรจุ ติดป้าย หรือฉลากอย่างเหมาะสม วันที่รับมอบ : เวลาที่มอบ :
ลงชื่อผู้รับดำเนินการ : ลายมือชื่อ : วันที่ : [ ] ภาพถ่ายสิ่งปฏิกูลหรือวัสดุที่ไม่ใช้แล้ว และ/หรือ
[ ] เอกสารแสดงลักษณะสำคัญของสิ่งปฏิกูลหรือวัสดุที่ไม่ใช้แล้ว

ส่วนที่ ๓/๓ ปริมาณที่จัดการแล้วเสร็จ : ตัน
คำรับรอง : ข้าพเจ้าขอรับรองว่าได้จัดการสิ่งปฏิกูลหรือวัสดุที่ไม่ใช้แล้ว วันที่จัดการแล้วเสร็จ : เวลาที่จัดการแล้วเสร็จ :
ตามที่ระบุข้างต้นแล้วเสร็จตามที่ได้รับอนุญาต ปริมาณคงเหลือ : ตัน
ลงชื่อผู้รับดำเนินการ : ลายมือชื่อ : วันที่ : [ ] ภาพถ่ายเอกสารการจัดการที่ต้องนำมาครบถ้วนถูกต้อง

ส่วนที่ ๔ ผู้ก่อกำเนิดสรุปผลการจัดการ

คำรับรอง : ข้าพเจ้าขอรับรองว่าสิ่งปฏิกูลหรือวัสดุที่ไม่ใช้แล้วตามที่ระบุข้างต้น
[ ] ได้รับการจัดการแล้วเสร็จตามที่ได้รับอนุญาตแล้ว (ส่วนที่ ๓)
[ ] ได้รับการจัดการแล้วเสร็จตามที่ได้รับอนุญาตแล้ว (ส่วนที่ ๔)
[ ] ได้รับคืนจากผู้รับดำเนินการแล้ว (ส่วนที่ ๖)
[ ] ได้รับการจัดการแล้วเสร็จโดยผู้รับจัดการรายใหม่ตามที่ได้รับอนุญาตแล้ว (ส่วนที่ ๗)
ลงชื่อผู้ก่อกำเนิด : ลายมือชื่อ : วันที่ :

แบบ กอ.๒

เลขที่อ้างอิง 3-21-0169-043385-0-N

เอกสารแสดงการจัดการ (Manifest Form)

ส่วนที่ ๑ ผู้ก่อกำเนิด

ชื่อผู้ก่อกำเนิด : บริษัท ไทยโพลีเมทฟีลีน จำกัด เลขทะเบียนโรงงาน : 72070000125365
สถานที่ตั้งโรงงาน : 10 หมู่ที่ 10 ถนนไอ-หนึ่ง ตำบลมาบตาพุด อำเภอเมืองระยอง จังหวัดระยอง 21150
เบอร์โทรติดต่อ : เบอร์โทรติดต่อฉุกเฉิน :

ผู้ได้รับมอบหมายให้ขนส่งสิ่งปฏิกูลหรือวัสดุที่ไม่ใช้แล้ว :
ชื่อผู้ขับขี่ : ภาณุพงศ์ สุภาพรม เลขทะเบียนพาหนะ : 82-5078 รย พาหนะที่ใช้ : รถบรรทุก
โดยขนส่งจากจังหวัด : ระยอง ไปยังจังหวัด : ระยอง ใช้ระยะเวลาประมาณ : 1 วัน

ผู้รับดำเนินการ : บริษัท เอเอสเค อินเตอร์ เอ็นจิเนียริ่ง พลาสติก จำกัด เลขทะเบียนโรงงาน (ถ้ามี) : 10210002025511
สถานที่ตั้ง : 32/4 หมู่ที่ 1 ถนน- ตำบลมะขามคู่ อำเภอนิคมพัฒนา จังหวัดระยอง 21180
เบอร์โทรติดต่อ : เบอร์โทรติดต่อฉุกเฉิน :

รายละเอียดของสิ่งปฏิกูลหรือวัสดุที่ไม่ใช้แล้ว ที่ขนส่ง :

ลำดับ	ชื่อสิ่งปฏิกูลหรือวัสดุที่ไม่ใช้แล้ว	รหัสประเภท หรือชนิด	ภาชนะบรรจุ		ปริมาณ (ตัน)
			ชนิด	จำนวน	
1	Plastic	070213	เทียว	1	4.83

รวมปริมาณทั้งหมด : ของเหลว 0 ตัน ของแข็ง 4.83 ตัน ของแข็งกึ่งเหลว 0 ตัน

[/] น้ำหนักชั่งจริง [ ] น้ำหนักประมาณการ

ข้อควรระวังระหว่างการขนส่ง :

คำรับรอง : ข้าพเจ้าขอรับรองว่าได้ส่งมอบสิ่งปฏิกูลหรือวัสดุที่ไม่ใช้แล้วตามที่ระบุข้างต้น ปริมาณที่ส่งมอบ : 4.83 ตัน
ซึ่งมีการบรรจุ ติดป้าย หรือฉลากอย่างเหมาะสม วันที่ส่งมอบ : 14/01/2569
และการขนส่งจะปฏิบัติตามข้อกำหนดของกฎหมายทุกประการ เวลาที่ส่งมอบ : 13.18
ลงชื่อผู้ก่อกำเนิด : ศักดา เมฆทรงกรด ลายมือชื่อ : วันที่ : 14/01/65

ส่วนที่ ๒ รายละเอียดการขนส่งสิ่งปฏิกูลหรือวัสดุที่ไม่ใช้แล้ว

คำรับรอง : ข้าพเจ้าขอรับรองว่าได้รับสิ่งปฏิกูลหรือวัสดุที่ไม่ใช้แล้วตามที่ระบุข้างต้น ซึ่งมีการบรรจุ ติดป้าย หรือฉลากอย่างเหมาะสม และการขนส่ง
จะปฏิบัติตามข้อกำหนดของกฎหมายทุกประการ
ลงชื่อผู้ขับขี่ : ภาณุพงศ์ สุภาพรม ลายมือชื่อ : วันที่ : 14 - 1 - 69
[ ] ผู้ก่อกำเนิดได้แนบภาพถ่ายเอกสารการจัดการที่มีการลงนามในส่วนที่ ๑ และส่วนที่ ๒ ครบถ้วนถูกต้องแล้ว

ส่วนที่ ๓ ผู้รับดำเนินการ

ชื่อผู้รับดำเนินการ : บริษัท เอเอสเค อินเตอร์ เอ็นจิเนียริ่ง พลาสติก จำกัด เลขทะเบียนโรงงาน (ถ้ามี) : 10210002025511

ส่วนที่ ๓/๑ ขนส่งจากจังหวัด : มายังจังหวัด :
คำรับรอง : ข้าพเจ้าขอรับรองว่าสิ่งปฏิกูลหรือวัสดุที่ไม่ใช้แล้ว ใช้ระยะเวลา : วัน
ตามที่ระบุข้างต้นมายังสถานที่รับจัดการ วันที่มายัง :
ลงชื่อผู้รับดำเนินการ : ลายมือชื่อ : เวลาที่มายัง :

ส่วนที่ ๓/๒ ปริมาณที่รับมอบ : ตัน
คำรับรอง : ข้าพเจ้าขอรับรองว่ารับจัดการสิ่งปฏิกูลหรือวัสดุที่ไม่ใช้แล้วตามที่ระบุข้างต้น [ ] น้ำหนักชั่งจริง [ ] น้ำหนักประมาณการ
ซึ่งมีการบรรจุ ติดป้าย หรือฉลากอย่างเหมาะสม วันที่รับมอบ : เวลาที่มอบ :
ลงชื่อผู้รับดำเนินการ : ลายมือชื่อ : วันที่ : [ ] ภาพถ่ายสิ่งปฏิกูลหรือวัสดุที่ไม่ใช้แล้ว และ/หรือ
[ ] เอกสารแสดงลักษณะสำคัญของสิ่งปฏิกูลหรือวัสดุที่ไม่ใช้แล้ว

ส่วนที่ ๓/๓ ปริมาณที่จัดการแล้วเสร็จ : ตัน
คำรับรอง : ข้าพเจ้าขอรับรองว่าได้จัดการสิ่งปฏิกูลหรือวัสดุที่ไม่ใช้แล้ว วันที่จัดการแล้วเสร็จ : เวลาที่จัดการแล้วเสร็จ :
ตามที่ระบุข้างต้นแล้วเสร็จตามที่ได้รับอนุญาต ปริมาณคงเหลือ : ตัน
ลงชื่อผู้รับดำเนินการ : ลายมือชื่อ : วันที่ : [ ] ภาพถ่ายเอกสารการจัดการที่ต้องนำมาครบถ้วนถูกต้อง

ส่วนที่ ๔ ผู้ก่อกำเนิดสรุปผลการจัดการ

คำรับรอง : ข้าพเจ้าขอรับรองว่าสิ่งปฏิกูลหรือวัสดุที่ไม่ใช้แล้วตามที่ระบุข้างต้น
[ ] ได้รับการจัดการแล้วเสร็จตามที่ได้รับอนุญาตแล้ว (ส่วนที่ ๓)
[ ] ได้รับการจัดการแล้วเสร็จตามที่ได้รับอนุญาตแล้ว (ส่วนที่ ๔)
[ ] ได้รับคืนจากผู้รับดำเนินการแล้ว (ส่วนที่ ๖)
[ ] ได้รับการจัดการแล้วเสร็จโดยผู้รับจัดการรายใหม่ตามที่ได้รับอนุญาตแล้ว (ส่วนที่ ๗)
ลงชื่อผู้ก่อกำเนิด : ลายมือชื่อ : วันที่ :

แบบ กอ.๒

เลขที่อ้างอิง 3-21-0169-041807-0-N

เอกสารแสดงการจัดการ (Manifest Form)

ส่วนที่ ๑ ผู้ก่อกำเนิด

ชื่อผู้ก่อกำเนิด : บริษัท ไทยโพลินเททีลีน จำกัด เลขทะเบียนโรงงาน : 72070000125365
สถานที่ตั้งโรงงาน : 10 หมู่ที่ 10 ถนนไอ-หนึ่ง ตำบลมาบตาพุด อำเภอเมืองระยอง จังหวัดระยอง 21150
เบอร์โทรติดต่อ : เบอร์โทรติดต่อฉุกเฉิน :

ผู้ได้รับมอบหมายให้ขนส่งสิ่งปฏิกูลหรือวัสดุที่ไม่ใช้แล้ว :
ชื่อผู้รับ : สมหมาย ยิ่งสมบูรณ์ เลขทะเบียนพาหนะ : 82-8443 รท พาหนะที่ใช้ : รถบรรทุก
โดยขนส่งจากจังหวัด : ระยอง ไปยังจังหวัด : ระยอง ใช้ระยะเวลาประมาณ : 1 วัน

ผู้รับดำเนินการ : บริษัท เมกาพลัส รีไซเคิล จำกัด เลขทะเบียนโรงงาน (ถ้ามี) : 10210259425638
สถานที่ตั้ง : 888/11 หมู่ที่ 2 ถนน ตำบลพนานิคม อำเภอนิคมพัฒนา จังหวัดระยอง 21180
เบอร์โทรติดต่อ : เบอร์โทรติดต่อฉุกเฉิน :

รายละเอียดของสิ่งปฏิกูลหรือวัสดุที่ไม่ใช้แล้ว ที่ขนส่ง :

ลำดับ	ชื่อสิ่งปฏิกูลหรือวัสดุที่ไม่ใช้แล้ว	รหัสประเภท หรือชนิด	ภาชนะบรรจุ		ปริมาณ (ตัน)
			ชนิด	จำนวน	
1	Bigbag ถุงพลาสติก ฟิล์ม พาเลทพลาสติก	150102	เทียว	1	3.44

รวมปริมาณทั้งหมด : ของเหลว 0 ตัน ของแข็ง 3.44 ตัน ของแข็งกึ่งเหลว 0 ตัน

[/] น้ำหนักชั่งจริง [ ] น้ำหนักประมาณการ

ข้อควรระวังระหว่างการขนส่ง :

คำรับรอง : ข้าพเจ้าขอรับรองว่าได้ผสมสิ่งปฏิกูลหรือวัสดุที่ไม่ใช้แล้วตามที่ระบุข้างต้น ปริมาณที่ส่งมอบ : 3.44 ตัน
ชื่อมีการบรรจุ ติดป้าย หรือฉลากอย่างเหมาะสม วันที่ส่งมอบ : 14/01/2569
และการขนส่งจะปฏิบัติตามข้อกำหนดของกฎหมายทุกประการ เวลาที่ส่งมอบ : 11.40
ลงชื่อผู้ก่อกำเนิด : ศักดา เมฆทรงกรด ลายมือชื่อ : [signature] วันที่ : 14/01/65

ส่วนที่ ๒ รายละเอียดการขนส่งสิ่งปฏิกูลหรือวัสดุที่ไม่ใช้แล้ว

คำรับรอง : ข้าพเจ้าขอรับรองว่าได้รับสิ่งปฏิกูลหรือวัสดุที่ไม่ใช้แล้วตามที่ระบุข้างต้น ซึ่งมีการบรรจุ ติดป้าย หรือฉลากอย่างเหมาะสม และการขนส่ง
จะปฏิบัติตามข้อกำหนดของกฎหมายทุกประการ
ลงชื่อผู้รับ : สมหมาย ยิ่งสมบูรณ์ ลายมือชื่อ : [signature] วันที่ : 14-01-69
[ ] ผู้ก่อกำเนิดได้แนบภาพถ่ายเอกสารการจัดการที่มีการลงนามในส่วนที่ ๑ ครบถ้วนถูกต้องแล้ว

ส่วนที่ ๓ ผู้รับดำเนินการ

ชื่อผู้รับดำเนินการ : บริษัท เมกาพลัส รีไซเคิล จำกัด เลขทะเบียนโรงงาน (ถ้ามี) : 10210259425638

ส่วนที่ ๓/๑
คำรับรอง : ข้าพเจ้าขอรับรองว่าสิ่งปฏิกูลหรือวัสดุที่ไม่ใช้แล้ว
ตามที่ระบุข้างต้นมาถึงสถานที่รับจัดการ
ลงชื่อผู้รับดำเนินการ : ลายมือชื่อ :
ขนส่งจากจังหวัด : มาถึงจังหวัด :
ใช้ระยะเวลา : วัน
วันที่มาถึง :
เวลาที่มาถึง :

ส่วนที่ ๓/๒
คำรับรอง : ข้าพเจ้าขอรับรองว่ารับจัดการสิ่งปฏิกูลหรือวัสดุที่ไม่ใช้แล้วตามที่ระบุข้างต้น
ชื่อมีการบรรจุ ติดป้าย หรือฉลากอย่างเหมาะสม
ลงชื่อผู้รับดำเนินการ : ลายมือชื่อ : วันที่ :
ปริมาณที่รับมอบ : ตัน
[ ] น้ำหนักชั่งจริง [ ] น้ำหนักประมาณการ
วันที่รับมอบ : เวลาที่มอบ :
[ ] ภาพถ่ายสิ่งปฏิกูลหรือวัสดุที่ไม่ใช้แล้ว และ/หรือ
[ ] เอกสารแสดงลักษณะสำคัญของสิ่งปฏิกูลหรือวัสดุที่ไม่ใช้แล้ว

ส่วนที่ ๓/๓
คำรับรอง : ข้าพเจ้าขอรับรองว่าได้จัดการสิ่งปฏิกูลหรือวัสดุที่ไม่ใช้แล้ว
ตามที่ระบุข้างต้นแล้วเสร็จตามที่ได้รับอนุญาต
ลงชื่อผู้รับดำเนินการ : ลายมือชื่อ : วันที่ :
ปริมาณที่จัดการแล้วเสร็จ : ตัน
วันที่จัดการแล้วเสร็จ : เวลาที่จัดการแล้วเสร็จ :
ปริมาณคงเหลือ : ตัน
[ ] ภาพถ่ายเอกสารการจัดการที่ต้องนำมาครบถ้วนถูกต้อง

ส่วนที่ ๔ ผู้ก่อกำเนิดสรุปผลการจัดการ

คำรับรอง : ข้าพเจ้าขอรับรองว่าสิ่งปฏิกูลหรือวัสดุที่ไม่ใช้แล้วตามที่ระบุข้างต้น
[ ] ได้รับการจัดการแล้วเสร็จตามที่ได้รับอนุญาตแล้ว (ส่วนที่ ๓)
[ ] ได้รับการจัดการแล้วเสร็จตามที่ได้รับอนุญาตแล้ว (ส่วนที่ ๔)
[ ] ได้รับคืนจากผู้รับดำเนินการแล้ว (ส่วนที่ ๖)
[ ] ได้รับการจัดการแล้วเสร็จโดยผู้รับจัดการรายใหม่ตามที่ได้รับอนุญาตแล้ว (ส่วนที่ ๗)
ลงชื่อผู้ก่อกำเนิด : ลายมือชื่อ : วันที่ :

แบบ กอ.๒

เลขที่อ้างอิง 3-21-0169-035884-0-N

เอกสารแสดงการจัดการ (Manifest Form)

ส่วนที่ ๑ ผู้ก่อกำเนิด

ชื่อผู้ก่อกำเนิด : บริษัท ไทยโพลินเททีลีน จำกัด เลขทะเบียนโรงงาน : 72070000125365
สถานที่ตั้งโรงงาน : 10 หมู่ที่ 10 ถนนไอ-หนึ่ง ตำบลมาบตาพุด อำเภอเมืองระยอง จังหวัดระยอง 21150
เบอร์โทรติดต่อ : เบอร์โทรติดต่อฉุกเฉิน :

ผู้ได้รับมอบหมายให้ขนส่งสิ่งปฏิกูลหรือวัสดุที่ไม่ใช้แล้ว :
ชื่อผู้รับ : คำตา มูลรัตน์ เลขทะเบียนพาหนะ : 82-3852 รท พาหนะที่ใช้ : รถบรรทุก
โดยขนส่งจากจังหวัด : ระยอง ไปยังจังหวัด : ระยอง ใช้ระยะเวลาประมาณ : 1 วัน

ผู้รับดำเนินการ : บริษัท เดเอสเค อินเตอร์ เอ็นจิเนียริ่ง พลาสติก จำกัด เลขทะเบียนโรงงาน (ถ้ามี) : 10210002025511
สถานที่ตั้ง : 32/4 หมู่ที่ 1 ถนน- ตำบลมะขามคู่ อำเภอนิคมพัฒนา จังหวัดระยอง 21180
เบอร์โทรติดต่อ : เบอร์โทรติดต่อฉุกเฉิน :

รายละเอียดของสิ่งปฏิกูลหรือวัสดุที่ไม่ใช้แล้ว ที่ขนส่ง :

ลำดับ	ชื่อสิ่งปฏิกูลหรือวัสดุที่ไม่ใช้แล้ว	รหัสประเภท หรือชนิด	ภาชนะบรรจุ		ปริมาณ (ตัน)
			ชนิด	จำนวน	
1	Bigbag ถุงพลาสติก ฟิล์ม พาเลทพลาสติก	150102	เทียว	1	1.93

รวมปริมาณทั้งหมด : ของเหลว 0 ตัน ของแข็ง 1.93 ตัน ของแข็งกึ่งเหลว 0 ตัน

[/] น้ำหนักชั่งจริง [ ] น้ำหนักประมาณการ

ข้อควรระวังระหว่างการขนส่ง :

คำรับรอง : ข้าพเจ้าขอรับรองว่าได้ผสมสิ่งปฏิกูลหรือวัสดุที่ไม่ใช้แล้วตามที่ระบุข้างต้น ปริมาณที่ส่งมอบ : 1.93 ตัน
ชื่อมีการบรรจุ ติดป้าย หรือฉลากอย่างเหมาะสม วันที่ส่งมอบ : 13/01/2569
และการขนส่งจะปฏิบัติตามข้อกำหนดของกฎหมายทุกประการ เวลาที่ส่งมอบ : 10.55
ลงชื่อผู้ก่อกำเนิด : ศักดา เมฆทรงกรด ลายมือชื่อ : [signature] วันที่ : 13/01/65

ส่วนที่ ๒ รายละเอียดการขนส่งสิ่งปฏิกูลหรือวัสดุที่ไม่ใช้แล้ว

คำรับรอง : ข้าพเจ้าขอรับรองว่าได้รับสิ่งปฏิกูลหรือวัสดุที่ไม่ใช้แล้วตามที่ระบุข้างต้น ซึ่งมีการบรรจุ ติดป้าย หรือฉลากอย่างเหมาะสม และการขนส่ง
จะปฏิบัติตามข้อกำหนดของกฎหมายทุกประการ
ลงชื่อผู้รับ : คำตา มูลรัตน์ ลายมือชื่อ : [signature] วันที่ : 13/1/69
[ ] ผู้ก่อกำเนิดได้แนบภาพถ่ายเอกสารการจัดการที่มีการลงนามในส่วนที่ ๑ ครบถ้วนถูกต้องแล้ว

ส่วนที่ ๓ ผู้รับดำเนินการ

ชื่อผู้รับดำเนินการ : บริษัท เดเอสเค อินเตอร์ เอ็นจิเนียริ่ง พลาสติก จำกัด เลขทะเบียนโรงงาน (ถ้ามี) : 10210002025511

ส่วนที่ ๓/๑
คำรับรอง : ข้าพเจ้าขอรับรองว่าสิ่งปฏิกูลหรือวัสดุที่ไม่ใช้แล้ว
ตามที่ระบุข้างต้นมาถึงสถานที่รับจัดการ
ลงชื่อผู้รับดำเนินการ : ลายมือชื่อ :
ขนส่งจากจังหวัด : มาถึงจังหวัด :
ใช้ระยะเวลา : วัน
วันที่มาถึง :
เวลาที่มาถึง :

ส่วนที่ ๓/๒
คำรับรอง : ข้าพเจ้าขอรับรองว่ารับจัดการสิ่งปฏิกูลหรือวัสดุที่ไม่ใช้แล้วตามที่ระบุข้างต้น
ชื่อมีการบรรจุ ติดป้าย หรือฉลากอย่างเหมาะสม
ลงชื่อผู้รับดำเนินการ : ลายมือชื่อ : วันที่ :
ปริมาณที่รับมอบ : ตัน
[ ] น้ำหนักชั่งจริง [ ] น้ำหนักประมาณการ
วันที่รับมอบ : เวลาที่มอบ :
[ ] ภาพถ่ายสิ่งปฏิกูลหรือวัสดุที่ไม่ใช้แล้ว และ/หรือ
[ ] เอกสารแสดงลักษณะสำคัญของสิ่งปฏิกูลหรือวัสดุที่ไม่ใช้แล้ว

ส่วนที่ ๓/๓
คำรับรอง : ข้าพเจ้าขอรับรองว่าได้จัดการสิ่งปฏิกูลหรือวัสดุที่ไม่ใช้แล้ว
ตามที่ระบุข้างต้นแล้วเสร็จตามที่ได้รับอนุญาต
ลงชื่อผู้รับดำเนินการ : ลายมือชื่อ : วันที่ :
ปริมาณที่จัดการแล้วเสร็จ : ตัน
วันที่จัดการแล้วเสร็จ : เวลาที่จัดการแล้วเสร็จ :
ปริมาณคงเหลือ : ตัน
[ ] ภาพถ่ายเอกสารการจัดการที่ต้องนำมาครบถ้วนถูกต้อง

ส่วนที่ ๔ ผู้ก่อกำเนิดสรุปผลการจัดการ

คำรับรอง : ข้าพเจ้าขอรับรองว่าสิ่งปฏิกูลหรือวัสดุที่ไม่ใช้แล้วตามที่ระบุข้างต้น
[ ] ได้รับการจัดการแล้วเสร็จตามที่ได้รับอนุญาตแล้ว (ส่วนที่ ๓)
[ ] ได้รับการจัดการแล้วเสร็จตามที่ได้รับอนุญาตแล้ว (ส่วนที่ ๔)
[ ] ได้รับคืนจากผู้รับดำเนินการแล้ว (ส่วนที่ ๖)
[ ] ได้รับการจัดการแล้วเสร็จโดยผู้รับจัดการรายใหม่ตามที่ได้รับอนุญาตแล้ว (ส่วนที่ ๗)
ลงชื่อผู้ก่อกำเนิด : ลายมือชื่อ : วันที่ :

แบบ กอ.๒

เลขที่อ้างอิง 3-21-0169-032774-0-N

เอกสารแสดงการจัดการ (Manifest Form)

ส่วนที่ ๑ ผู้ก่อกำเนิด

ชื่อผู้ก่อกำเนิด : บริษัท ไทยโพลินเททีลีน จำกัด เลขทะเบียนโรงงาน : 72070000125365
สถานที่ตั้งโรงงาน : 10 หมู่ที่ 10 ถนนไอ-หนึ่ง ตำบลมาบตาพุด อำเภอเมืองระยอง จังหวัดระยอง 21150
เบอร์โทรติดต่อ : เบอร์โทรติดต่อฉุกเฉิน :

ผู้ได้รับมอบหมายให้ขนส่งสิ่งปฏิกูลหรือวัสดุที่ไม่ใช้แล้ว :
ชื่อผู้รับ : คำตา มูลรัตน์ เลขทะเบียนพาหนะ : 82-3852 รท พาหนะที่ใช้ : รถบรรทุก
โดยขนส่งจากจังหวัด : ระยอง ไปยังจังหวัด : ระยอง ใช้ระยะเวลาประมาณ : 1 วัน

ผู้รับดำเนินการ : บริษัท เดเอสเค อินเตอร์ เอ็นจิเนียริ่ง พลาสติก จำกัด เลขทะเบียนโรงงาน (ถ้ามี) : 10210002025511
สถานที่ตั้ง : 32/4 หมู่ที่ 1 ถนน- ตำบลมะขามคู่ อำเภอนิคมพัฒนา จังหวัดระยอง 21180
เบอร์โทรติดต่อ : เบอร์โทรติดต่อฉุกเฉิน :

รายละเอียดของสิ่งปฏิกูลหรือวัสดุที่ไม่ใช้แล้ว ที่ขนส่ง :

ลำดับ	ชื่อสิ่งปฏิกูลหรือวัสดุที่ไม่ใช้แล้ว	รหัสประเภท หรือชนิด	ภาชนะบรรจุ		ปริมาณ (ตัน)
			ชนิด	จำนวน	
1	Plastic	070213	เทียว	1	6.17

รวมปริมาณทั้งหมด : ของเหลว 0 ตัน ของแข็ง 6.17 ตัน ของแข็งกึ่งเหลว 0 ตัน

[/] น้ำหนักชั่งจริง [ ] น้ำหนักประมาณการ

ข้อควรระวังระหว่างการขนส่ง :

คำรับรอง : ข้าพเจ้าขอรับรองว่าได้ผสมสิ่งปฏิกูลหรือวัสดุที่ไม่ใช้แล้วตามที่ระบุข้างต้น ปริมาณที่ส่งมอบ : 6.17 ตัน
ชื่อมีการบรรจุ ติดป้าย หรือฉลากอย่างเหมาะสม วันที่ส่งมอบ : 12/01/2569
และการขนส่งจะปฏิบัติตามข้อกำหนดของกฎหมายทุกประการ เวลาที่ส่งมอบ : 15.10
ลงชื่อผู้ก่อกำเนิด : ศักดา เมฆทรงกรด ลายมือชื่อ : [signature] วันที่ : 12/01/65

ส่วนที่ ๒ รายละเอียดการขนส่งสิ่งปฏิกูลหรือวัสดุที่ไม่ใช้แล้ว

คำรับรอง : ข้าพเจ้าขอรับรองว่าได้รับสิ่งปฏิกูลหรือวัสดุที่ไม่ใช้แล้วตามที่ระบุข้างต้น ซึ่งมีการบรรจุ ติดป้าย หรือฉลากอย่างเหมาะสม และการขนส่ง
จะปฏิบัติตามข้อกำหนดของกฎหมายทุกประการ
ลงชื่อผู้รับ : คำตา มูลรัตน์ ลายมือชื่อ : [signature] วันที่ : 13/1/69
[ ] ผู้ก่อกำเนิดได้แนบภาพถ่ายเอกสารการจัดการที่มีการลงนามในส่วนที่ ๑ ครบถ้วนถูกต้องแล้ว

ส่วนที่ ๓ ผู้รับดำเนินการ

ชื่อผู้รับดำเนินการ : บริษัท เดเอสเค อินเตอร์ เอ็นจิเนียริ่ง พลาสติก จำกัด เลขทะเบียนโรงงาน (ถ้ามี) : 10210002025511

ส่วนที่ ๓/๑
คำรับรอง : ข้าพเจ้าขอรับรองว่าสิ่งปฏิกูลหรือวัสดุที่ไม่ใช้แล้ว
ตามที่ระบุข้างต้นมาถึงสถานที่รับจัดการ
ลงชื่อผู้รับดำเนินการ : ลายมือชื่อ :
ขนส่งจากจังหวัด : มาถึงจังหวัด :
ใช้ระยะเวลา : วัน
วันที่มาถึง :
เวลาที่มาถึง :

ส่วนที่ ๓/๒
คำรับรอง : ข้าพเจ้าขอรับรองว่ารับจัดการสิ่งปฏิกูลหรือวัสดุที่ไม่ใช้แล้วตามที่ระบุข้างต้น
ชื่อมีการบรรจุ ติดป้าย หรือฉลากอย่างเหมาะสม
ลงชื่อผู้รับดำเนินการ : ลายมือชื่อ : วันที่ :
ปริมาณที่รับมอบ : ตัน
[ ] น้ำหนักชั่งจริง [ ] น้ำหนักประมาณการ
วันที่รับมอบ : เวลาที่มอบ :
[ ] ภาพถ่ายสิ่งปฏิกูลหรือวัสดุที่ไม่ใช้แล้ว และ/หรือ
[ ] เอกสารแสดงลักษณะสำคัญของสิ่งปฏิกูลหรือวัสดุที่ไม่ใช้แล้ว

ส่วนที่ ๓/๓
คำรับรอง : ข้าพเจ้าขอรับรองว่าได้จัดการสิ่งปฏิกูลหรือวัสดุที่ไม่ใช้แล้ว
ตามที่ระบุข้างต้นแล้วเสร็จตามที่ได้รับอนุญาต
ลงชื่อผู้รับดำเนินการ : ลายมือชื่อ : วันที่ :
ปริมาณที่จัดการแล้วเสร็จ : ตัน
วันที่จัดการแล้วเสร็จ : เวลาที่จัดการแล้วเสร็จ :
ปริมาณคงเหลือ : ตัน
[ ] ภาพถ่ายเอกสารการจัดการที่ต้องนำมาครบถ้วนถูกต้อง

ส่วนที่ ๔ ผู้ก่อกำเนิดสรุปผลการจัดการ

คำรับรอง : ข้าพเจ้าขอรับรองว่าสิ่งปฏิกูลหรือวัสดุที่ไม่ใช้แล้วตามที่ระบุข้างต้น
[ ] ได้รับการจัดการแล้วเสร็จตามที่ได้รับอนุญาตแล้ว (ส่วนที่ ๓)
[ ] ได้รับการจัดการแล้วเสร็จตามที่ได้รับอนุญาตแล้ว (ส่วนที่ ๔)
[ ] ได้รับคืนจากผู้รับดำเนินการแล้ว (ส่วนที่ ๖)
[ ] ได้รับการจัดการแล้วเสร็จโดยผู้รับจัดการรายใหม่ตามที่ได้รับอนุญาตแล้ว (ส่วนที่ ๗)
ลงชื่อผู้ก่อกำเนิด : ลายมือชื่อ : วันที่ :

แบบ กอ.๒

เลขที่อ้างอิง 3-21-0169-032509-0-N

เอกสารแสดงการจัดการ (Manifest Form)

ส่วนที่ ๑ ผู้ก่อกำเนิด

ชื่อผู้ก่อกำเนิด : บริษัท ไทยโพลินเททีลีน จำกัด เลขทะเบียนโรงงาน : 72070000125365
สถานที่ตั้งโรงงาน : 10 หมู่ที่ 10 ถนนไอ-หนึ่ง ตำบลมาบตาพุด อำเภอเมืองระยอง จังหวัดระยอง 21150
เบอร์โทรติดต่อ : เบอร์โทรติดต่อฉุกเฉิน :

ผู้ได้รับมอบหมายให้ขนส่งสิ่งปฏิกูลหรือวัสดุที่ไม่ใช้แล้ว :
ชื่อผู้รับ : ชัยวัฒน์ สนธิ เลขทะเบียนพาหนะ : 82-9953 รท พาหนะที่ใช้ : รถบรรทุก
โดยขนส่งจากจังหวัด : ระยอง ไปยังจังหวัด : ระยอง ใช้ระยะเวลาประมาณ : 1 วัน

ผู้รับดำเนินการ : บริษัท เดเอสเค อินเตอร์ เอ็นจิเนียริ่ง พลาสติก จำกัด เลขทะเบียนโรงงาน (ถ้ามี) : 10210002025511
สถานที่ตั้ง : 32/4 หมู่ที่ 1 ถนน- ตำบลมะขามคู่ อำเภอนิคมพัฒนา จังหวัดระยอง 21180
เบอร์โทรติดต่อ : เบอร์โทรติดต่อฉุกเฉิน :

รายละเอียดของสิ่งปฏิกูลหรือวัสดุที่ไม่ใช้แล้ว ที่ขนส่ง :

ลำดับ	ชื่อสิ่งปฏิกูลหรือวัสดุที่ไม่ใช้แล้ว	รหัสประเภท หรือชนิด	ภาชนะบรรจุ		ปริมาณ (ตัน)
			ชนิด	จำนวน	
1	Plastic	070213	เทียว	1	7.77

รวมปริมาณทั้งหมด : ของเหลว 0 ตัน ของแข็ง 7.77 ตัน ของแข็งกึ่งเหลว 0 ตัน

[/] น้ำหนักชั่งจริง [ ] น้ำหนักประมาณการ

ข้อควรระวังระหว่างการขนส่ง :

คำรับรอง : ข้าพเจ้าขอรับรองว่าได้ผสมสิ่งปฏิกูลหรือวัสดุที่ไม่ใช้แล้วตามที่ระบุข้างต้น ปริมาณที่ส่งมอบ : 7.77 ตัน
ชื่อมีการบรรจุ ติดป้าย หรือฉลากอย่างเหมาะสม วันที่ส่งมอบ : 12/01/2569
และการขนส่งจะปฏิบัติตามข้อกำหนดของกฎหมายทุกประการ เวลาที่ส่งมอบ : 15.30
ลงชื่อผู้ก่อกำเนิด : ศักดา เมฆทรงกรด ลายมือชื่อ : [signature] วันที่ : 12/01/65

ส่วนที่ ๒ รายละเอียดการขนส่งสิ่งปฏิกูลหรือวัสดุที่ไม่ใช้แล้ว

คำรับรอง : ข้าพเจ้าขอรับรองว่าได้รับสิ่งปฏิกูลหรือวัสดุที่ไม่ใช้แล้วตามที่ระบุข้างต้น ซึ่งมีการบรรจุ ติดป้าย หรือฉลากอย่างเหมาะสม และการขนส่ง
จะปฏิบัติตามข้อกำหนดของกฎหมายทุกประการ
ลงชื่อผู้รับ : ชัยวัฒน์ สนธิ ลายมือชื่อ : [signature] วันที่ : 12 - 1 - 69
[ ] ผู้ก่อกำเนิดได้แนบภาพถ่ายเอกสารการจัดการที่มีการลงนามในส่วนที่ ๑ ครบถ้วนถูกต้องแล้ว

ส่วนที่ ๓ ผู้รับดำเนินการ

ชื่อผู้รับดำเนินการ : บริษัท เดเอสเค อินเตอร์ เอ็นจิเนียริ่ง พลาสติก จำกัด เลขทะเบียนโรงงาน (ถ้ามี) : 10210002025511

ส่วนที่ ๓/๑
คำรับรอง : ข้าพเจ้าขอรับรองว่าสิ่งปฏิกูลหรือวัสดุที่ไม่ใช้แล้ว
ตามที่ระบุข้างต้นมาถึงสถานที่รับจัดการ
ลงชื่อผู้รับดำเนินการ : ลายมือชื่อ :
ขนส่งจากจังหวัด : มาถึงจังหวัด :
ใช้ระยะเวลา : วัน
วันที่มาถึง :
เวลาที่มาถึง :

ส่วนที่ ๓/๒
คำรับรอง : ข้าพเจ้าขอรับรองว่ารับจัดการสิ่งปฏิกูลหรือวัสดุที่ไม่ใช้แล้วตามที่ระบุข้างต้น
ชื่อมีการบรรจุ ติดป้าย หรือฉลากอย่างเหมาะสม
ลงชื่อผู้รับดำเนินการ : ลายมือชื่อ : วันที่ :
ปริมาณที่รับมอบ : ตัน
[ ] น้ำหนักชั่งจริง [ ] น้ำหนักประมาณการ
วันที่รับมอบ : เวลาที่มอบ :
[ ] ภาพถ่ายสิ่งปฏิกูลหรือวัสดุที่ไม่ใช้แล้ว และ/หรือ
[ ] เอกสารแสดงลักษณะสำคัญของสิ่งปฏิกูลหรือวัสดุที่ไม่ใช้แล้ว

ส่วนที่ ๓/๓
คำรับรอง : ข้าพเจ้าขอรับรองว่าได้จัดการสิ่งปฏิกูลหรือวัสดุที่ไม่ใช้แล้ว
ตามที่ระบุข้างต้นแล้วเสร็จตามที่ได้รับอนุญาต
ลงชื่อผู้รับดำเนินการ : ลายมือชื่อ : วันที่ :
ปริมาณที่จัดการแล้วเสร็จ : ตัน
วันที่จัดการแล้วเสร็จ : เวลาที่จัดการแล้วเสร็จ :
ปริมาณคงเหลือ : ตัน
[ ] ภาพถ่ายเอกสารการจัดการที่ต้องนำมาครบถ้วนถูกต้อง

ส่วนที่ ๔ ผู้ก่อกำเนิดสรุปผลการจัดการ

คำรับรอง : ข้าพเจ้าขอรับรองว่าสิ่งปฏิกูลหรือวัสดุที่ไม่ใช้แล้วตามที่ระบุข้างต้น
[ ] ได้รับการจัดการแล้วเสร็จตามที่ได้รับอนุญาตแล้ว (ส่วนที่ ๓)
[ ] ได้รับการจัดการแล้วเสร็จตามที่ได้รับอนุญาตแล้ว (ส่วนที่ ๔)
[ ] ได้รับคืนจากผู้รับดำเนินการแล้ว (ส่วนที่ ๖)
[ ] ได้รับการจัดการแล้วเสร็จโดยผู้รับจัดการรายใหม่ตามที่ได้รับอนุญาตแล้ว (ส่วนที่ ๗)
ลงชื่อผู้ก่อกำเนิด : ลายมือชื่อ : วันที่ :

แบบ กอ.๒

เลขที่อ้างอิง 3-21-0169-024556-0-N

เอกสารแสดงการจัดการ (Manifest Form)

ส่วนที่ ๑ ผู้ก่อกำเนิด

ชื่อผู้ก่อกำเนิด : บริษัท ไทยโพลิเมทธีลีน จำกัด — เลขทะเบียนโรงงาน : 72070000125365
สถานที่ตั้งโรงงาน : 10 หมู่ที่ 10 ถนนไอ-หนึ่ง ตำบลมาบตาพุด อำเภอเมืองระยอง จังหวัดระยอง 21150
เบอร์โทรติดต่อ : — เบอร์โทรติดต่อฉุกเฉิน :

ผู้ได้รับมอบหมายให้ขนส่งสิ่งปฏิกูลหรือวัสดุที่ไม่ใช้แล้ว :
ชื่อผู้ขับขี่ : คำตา มูลรัตน์ — เลขทะเบียนพาหนะ : 82-3852 รย — พาหนะที่ใช้ : รถบรรทุก
โดยขนส่งจากจังหวัด : ระยอง — ไปยังจังหวัด : ระยอง — ใช้ระยะเวลาประมาณ : 1 วัน

ผู้รับดำเนินการ : บริษัท เอเอสเค อินเตอร์ เอ็นจิเนียริ่ง พลาสติก จำกัด — เลขทะเบียนโรงงาน (ถ้ามี) : 10210002025511
สถานที่ตั้ง : 32/4 หมู่ที่ 1 ถนน- ตำบลมะขามคู่ อำเภอนิคมพัฒนา จังหวัดระยอง 21180
เบอร์โทรติดต่อ : — เบอร์โทรติดต่อฉุกเฉิน :

รายละเอียดของสิ่งปฏิกูลหรือวัสดุที่ไม่ใช้แล้ว ที่ขนส่ง :

ลำดับ	ชื่อสิ่งปฏิกูลหรือวัสดุที่ไม่ใช้แล้ว	รหัสประเภท หรือชนิด	ภาชนะบรรจุ: ชนิด	ภาชนะบรรจุ: จำนวน	ปริมาณ (ตัน)
1	Plastic	070213	เทียว	1	4.36

รวมปริมาณทั้งหมด : ของเหลว 0 ตัน ของแข็ง 4.36 ตัน ของแข็งกึ่งเหลว 0 ตัน

(/) น้ำหนักชั่งจริง [ ] น้ำหนักประมาณการ

ข้อควรระวังระหว่างการขนส่ง :

คำรับรอง : ข้าพเจ้าขอรับรองว่าได้คัดแยกสิ่งปฏิกูลหรือวัสดุที่ไม่ใช้แล้วตามที่ระบุข้างต้น ซึ่งมีการบรรจุ ติดป้าย หรือฉลากอย่างเหมาะสม และการขนส่งจะปฏิบัติตามข้อกำหนดของกฎหมายทุกประการ
ลงชื่อผู้ก่อกำเนิด : คำตา มูลรัตน์ วันที่ : 08/01/69

ปริมาณที่ส่งมอบ : 4.36 ตัน
วันที่ส่งมอบ : 09/01/2569
เวลาที่ส่งมอบ : 16.00

ส่วนที่ ๒ รายละเอียดการขนส่งสิ่งปฏิกูลหรือวัสดุที่ไม่ใช้แล้ว

คำรับรอง : ข้าพเจ้าขอรับรองว่าได้รับสิ่งปฏิกูลหรือวัสดุที่ไม่ใช้แล้วตามที่ระบุข้างต้น ซึ่งมีการบรรจุ ติดป้าย หรือฉลากอย่างเหมาะสม และการขนส่งจะปฏิบัติตามข้อกำหนดของกฎหมายทุกประการ
ลงชื่อผู้ขับขี่ : คำตา มูลรัตน์ ลายมือชื่อ : วันที่ : 9/1/69

[ ] ผู้ก่อกำเนิดได้แนบภาพถ่ายเอกสารการจัดการที่มีการลงนามในส่วนที่ ๑ และส่วนที่ ๒ ครบถ้วนถูกต้องแล้ว

ส่วนที่ ๓ ผู้รับดำเนินการ

ชื่อผู้รับดำเนินการ : บริษัท เอเอสเค อินเตอร์ เอ็นจิเนียริ่ง พลาสติก จำกัด — เลขทะเบียนโรงงาน (ถ้ามี) : 10210002025511

ส่วนที่ ๓/๑
คำรับรอง : ข้าพเจ้าขอรับรองว่าสิ่งปฏิกูลหรือวัสดุที่ไม่ใช้แล้ว ตามที่ระบุข้างต้นมาถึงสถานที่รับจัดการ
ลงชื่อผู้รับดำเนินการ : ลายมือชื่อ :
ขนส่งจากจังหวัด : มายังจังหวัด :
ใช้ระยะเวลา : วัน
วันที่มาถึง :
เวลาที่มาถึง :

ส่วนที่ ๓/๒
คำรับรอง : ข้าพเจ้าขอรับรองว่ารับจัดการสิ่งปฏิกูลหรือวัสดุที่ไม่ใช้แล้วตามที่ระบุข้างต้น ซึ่งมีการบรรจุ ติดป้าย หรือฉลากอย่างเหมาะสม
ลงชื่อผู้รับดำเนินการ : ลายมือชื่อ : วันที่ :
ปริมาณที่รับมอบ : ตัน
[ ] น้ำหนักชั่งจริง [ ] น้ำหนักประมาณการ
วันที่รับมอบ : เวลาที่มอบ :
[ ] ภาพถ่ายสิ่งปฏิกูลหรือวัสดุที่ไม่ใช้แล้ว และ/หรือ
[ ] เอกสารแสดงลักษณะสำคัญของสิ่งปฏิกูลหรือวัสดุที่ไม่ใช้แล้ว

ส่วนที่ ๓/๓
คำรับรอง : ข้าพเจ้าขอรับรองว่าได้จัดการสิ่งปฏิกูลหรือวัสดุที่ไม่ใช้แล้ว ตามที่ระบุข้างต้นแล้วเสร็จตามที่ได้รับอนุญาต
ลงชื่อผู้รับดำเนินการ : ลายมือชื่อ : วันที่ :
ปริมาณที่จัดการแล้วเสร็จ : ตัน
วันที่จัดการแล้วเสร็จ : เวลาที่จัดการแล้วเสร็จ :
ปริมาณคงเหลือ : ตัน
[ ] ภาพถ่ายเอกสารการจัดการที่ลงนามครบถ้วนถูกต้อง

ส่วนที่ ๔ ผู้ก่อกำเนิดสรุปผลการจัดการ

คำรับรอง : ข้าพเจ้าขอรับรองว่าสิ่งปฏิกูลหรือวัสดุที่ไม่ใช้แล้วตามที่ระบุข้างต้น
[ ] ได้รับการจัดการแล้วเสร็จตามที่ได้รับอนุญาตแล้ว (ส่วนที่ ๓)
[ ] ได้รับการจัดการแล้วเสร็จตามที่ได้รับอนุญาตแล้ว (ส่วนที่ ๔)
[ ] ได้รับคืนจากผู้รับดำเนินการแล้ว (ส่วนที่ ๖)
[ ] ได้รับการจัดการแล้วเสร็จโดยผู้รับจัดการรายใหม่ตามที่ได้รับอนุญาตแล้ว (ส่วนที่ ๗)
ลงชื่อผู้ก่อกำเนิด : ลายมือชื่อ : วันที่ :

แบบ กอ.๒

เลขที่อ้างอิง 3-21-0169-023741-0-N

เอกสารแสดงการจัดการ (Manifest Form)

ส่วนที่ ๑ ผู้ก่อกำเนิด

ชื่อผู้ก่อกำเนิด : บริษัท ไทยโพลิเมทธีลีน จำกัด — เลขทะเบียนโรงงาน : 72070000125365
สถานที่ตั้งโรงงาน : 10 หมู่ที่ 10 ถนนไอ-หนึ่ง ตำบลมาบตาพุด อำเภอเมืองระยอง จังหวัดระยอง 21150
เบอร์โทรติดต่อ : — เบอร์โทรติดต่อฉุกเฉิน :

ผู้ได้รับมอบหมายให้ขนส่งสิ่งปฏิกูลหรือวัสดุที่ไม่ใช้แล้ว :
ชื่อผู้ขับขี่ : อำนาจ ไยย้อย — เลขทะเบียนพาหนะ : 70-3307 รย — พาหนะที่ใช้ : รถบรรทุก
โดยขนส่งจากจังหวัด : ระยอง — ไปยังจังหวัด : ระยอง — ใช้ระยะเวลาประมาณ : 1 วัน

ผู้รับดำเนินการ : บริษัท เจพี ฟอร์มิวิลเตอร์ จำกัด — เลขทะเบียนโรงงาน (ถ้ามี) : 10210800125463
สถานที่ตั้ง : 24/9 หมู่ที่ null ถนน ตำบลมาบตาพุด อำเภอเมืองระยอง จังหวัดระยอง 21150
เบอร์โทรติดต่อ : — เบอร์โทรติดต่อฉุกเฉิน :

รายละเอียดของสิ่งปฏิกูลหรือวัสดุที่ไม่ใช้แล้ว ที่ขนส่ง :

ลำดับ	ชื่อสิ่งปฏิกูลหรือวัสดุที่ไม่ใช้แล้ว	รหัสประเภท หรือชนิด	ภาชนะบรรจุ: ชนิด	ภาชนะบรรจุ: จำนวน	ปริมาณ (ตัน)
1	Plastic	070213	เทียว	1	14.04

รวมปริมาณทั้งหมด : ของเหลว 0 ตัน ของแข็ง 14.04 ตัน ของแข็งกึ่งเหลว 0 ตัน

(/) น้ำหนักชั่งจริง [ ] น้ำหนักประมาณการ

ข้อควรระวังระหว่างการขนส่ง :

คำรับรอง : ข้าพเจ้าขอรับรองว่าได้คัดแยกสิ่งปฏิกูลหรือวัสดุที่ไม่ใช้แล้วตามที่ระบุข้างต้น ซึ่งมีการบรรจุ ติดป้าย หรือฉลากอย่างเหมาะสม และการขนส่งจะปฏิบัติตามข้อกำหนดของกฎหมายทุกประการ
ลงชื่อผู้ก่อกำเนิด : คำตา มูลรัตน์ ลายมือชื่อ : วันที่ : 08/01/69

ปริมาณที่ส่งมอบ : 14.04 ตัน
วันที่ส่งมอบ : 09/01/2569
เวลาที่ส่งมอบ : 16.45

ส่วนที่ ๒ รายละเอียดการขนส่งสิ่งปฏิกูลหรือวัสดุที่ไม่ใช้แล้ว

คำรับรอง : ข้าพเจ้าขอรับรองว่าได้รับสิ่งปฏิกูลหรือวัสดุที่ไม่ใช้แล้วตามที่ระบุข้างต้น ซึ่งมีการบรรจุ ติดป้าย หรือฉลากอย่างเหมาะสม และการขนส่งจะปฏิบัติตามข้อกำหนดของกฎหมายทุกประการ
ลงชื่อผู้ขับขี่ : อำนาจ ไยย้อย ลายมือชื่อ : วันที่ : 9-1-69

[ ] ผู้ก่อกำเนิดได้แนบภาพถ่ายเอกสารการจัดการที่มีการลงนามในส่วนที่ ๑ และส่วนที่ ๒ ครบถ้วนถูกต้องแล้ว

ส่วนที่ ๓ ผู้รับดำเนินการ

ชื่อผู้รับดำเนินการ : บริษัท เจพี ฟอร์มิวิลเตอร์ จำกัด — เลขทะเบียนโรงงาน (ถ้ามี) : 10210800125463

ส่วนที่ ๓/๑
คำรับรอง : ข้าพเจ้าขอรับรองว่าสิ่งปฏิกูลหรือวัสดุที่ไม่ใช้แล้ว ตามที่ระบุข้างต้นมาถึงสถานที่รับจัดการ
ลงชื่อผู้รับดำเนินการ : ลายมือชื่อ :
ขนส่งจากจังหวัด : มายังจังหวัด :
ใช้ระยะเวลา : วัน
วันที่มาถึง :
เวลาที่มาถึง :

ส่วนที่ ๓/๒
คำรับรอง : ข้าพเจ้าขอรับรองว่ารับจัดการสิ่งปฏิกูลหรือวัสดุที่ไม่ใช้แล้วตามที่ระบุข้างต้น ซึ่งมีการบรรจุ ติดป้าย หรือฉลากอย่างเหมาะสม
ลงชื่อผู้รับดำเนินการ : ลายมือชื่อ : วันที่ :
ปริมาณที่รับมอบ : ตัน
[ ] น้ำหนักชั่งจริง [ ] น้ำหนักประมาณการ
วันที่รับมอบ : เวลาที่มอบ :
[ ] ภาพถ่ายสิ่งปฏิกูลหรือวัสดุที่ไม่ใช้แล้ว และ/หรือ
[ ] เอกสารแสดงลักษณะสำคัญของสิ่งปฏิกูลหรือวัสดุที่ไม่ใช้แล้ว

ส่วนที่ ๓/๓
คำรับรอง : ข้าพเจ้าขอรับรองว่าได้จัดการสิ่งปฏิกูลหรือวัสดุที่ไม่ใช้แล้ว ตามที่ระบุข้างต้นแล้วเสร็จตามที่ได้รับอนุญาต
ลงชื่อผู้รับดำเนินการ : ลายมือชื่อ : วันที่ :
ปริมาณที่จัดการแล้วเสร็จ : ตัน
วันที่จัดการแล้วเสร็จ : เวลาที่จัดการแล้วเสร็จ :
ปริมาณคงเหลือ : ตัน
[ ] ภาพถ่ายเอกสารการจัดการที่ลงนามครบถ้วนถูกต้อง

ส่วนที่ ๔ ผู้ก่อกำเนิดสรุปผลการจัดการ

คำรับรอง : ข้าพเจ้าขอรับรองว่าสิ่งปฏิกูลหรือวัสดุที่ไม่ใช้แล้วตามที่ระบุข้างต้น
[ ] ได้รับการจัดการแล้วเสร็จตามที่ได้รับอนุญาตแล้ว (ส่วนที่ ๓)
[ ] ได้รับการจัดการแล้วเสร็จตามที่ได้รับอนุญาตแล้ว (ส่วนที่ ๔)
[ ] ได้รับคืนจากผู้รับดำเนินการแล้ว (ส่วนที่ ๖)
[ ] ได้รับการจัดการแล้วเสร็จโดยผู้รับจัดการรายใหม่ตามที่ได้รับอนุญาตแล้ว (ส่วนที่ ๗)
ลงชื่อผู้ก่อกำเนิด : ลายมือชื่อ : วันที่ :

แบบ กอ.๒

เลขที่อ้างอิง 3-21-0169-019560-0-N

เอกสารแสดงการจัดการ (Manifest Form)

ส่วนที่ ๑ ผู้ก่อกำเนิด

ชื่อผู้ก่อกำเนิด : บริษัท ไทยโพลิเมทธีลีน จำกัด — เลขทะเบียนโรงงาน : 72070000125365
สถานที่ตั้งโรงงาน : 10 หมู่ที่ 10 ถนนไอ-หนึ่ง ตำบลมาบตาพุด อำเภอเมืองระยอง จังหวัดระยอง 21150
เบอร์โทรติดต่อ : — เบอร์โทรติดต่อฉุกเฉิน :

ผู้ได้รับมอบหมายให้ขนส่งสิ่งปฏิกูลหรือวัสดุที่ไม่ใช้แล้ว :
ชื่อผู้ขับขี่ : อำนาจ ไยย้อย — เลขทะเบียนพาหนะ : 70-3307 รย — พาหนะที่ใช้ : รถบรรทุก
โดยขนส่งจากจังหวัด : ระยอง — ไปยังจังหวัด : ระยอง — ใช้ระยะเวลาประมาณ : 1 วัน

ผู้รับดำเนินการ : บริษัท เจพี ฟอร์มิวิลเตอร์ จำกัด — เลขทะเบียนโรงงาน (ถ้ามี) : 10210800125463
สถานที่ตั้ง : 24/9 หมู่ที่ null ถนน ตำบลมาบตาพุด อำเภอเมืองระยอง จังหวัดระยอง 21150
เบอร์โทรติดต่อ : — เบอร์โทรติดต่อฉุกเฉิน :

รายละเอียดของสิ่งปฏิกูลหรือวัสดุที่ไม่ใช้แล้ว ที่ขนส่ง :

ลำดับ	ชื่อสิ่งปฏิกูลหรือวัสดุที่ไม่ใช้แล้ว	รหัสประเภท หรือชนิด	ภาชนะบรรจุ: ชนิด	ภาชนะบรรจุ: จำนวน	ปริมาณ (ตัน)
1	Plastic	070213	เทียว	1	15.08

รวมปริมาณทั้งหมด : ของเหลว 0 ตัน ของแข็ง 15.08 ตัน ของแข็งกึ่งเหลว 0 ตัน

(/) น้ำหนักชั่งจริง [ ] น้ำหนักประมาณการ

ข้อควรระวังระหว่างการขนส่ง :

คำรับรอง : ข้าพเจ้าขอรับรองว่าได้คัดแยกสิ่งปฏิกูลหรือวัสดุที่ไม่ใช้แล้วตามที่ระบุข้างต้น ซึ่งมีการบรรจุ ติดป้าย หรือฉลากอย่างเหมาะสม และการขนส่งจะปฏิบัติตามข้อกำหนดของกฎหมายทุกประการ
ลงชื่อผู้ก่อกำเนิด : คำตา มูลรัตน์ วันที่ : 08/01/69

ปริมาณที่ส่งมอบ : 15.08 ตัน
วันที่ส่งมอบ : 08/01/2569
เวลาที่ส่งมอบ : 15.23

ส่วนที่ ๒ รายละเอียดการขนส่งสิ่งปฏิกูลหรือวัสดุที่ไม่ใช้แล้ว

คำรับรอง : ข้าพเจ้าขอรับรองว่าได้รับสิ่งปฏิกูลหรือวัสดุที่ไม่ใช้แล้วตามที่ระบุข้างต้น ซึ่งมีการบรรจุ ติดป้าย หรือฉลากอย่างเหมาะสม และการขนส่งจะปฏิบัติตามข้อกำหนดของกฎหมายทุกประการ
ลงชื่อผู้ขับขี่ : อำนาจ ไยย้อย ลายมือชื่อ : วันที่ : 8-01-69

[ ] ผู้ก่อกำเนิดได้แนบภาพถ่ายเอกสารการจัดการที่มีการลงนามในส่วนที่ ๑ และส่วนที่ ๒ ครบถ้วนถูกต้องแล้ว

ส่วนที่ ๓ ผู้รับดำเนินการ

ชื่อผู้รับดำเนินการ : บริษัท เจพี ฟอร์มิวิลเตอร์ จำกัด — เลขทะเบียนโรงงาน (ถ้ามี) : 10210800125463

ส่วนที่ ๓/๑
คำรับรอง : ข้าพเจ้าขอรับรองว่าสิ่งปฏิกูลหรือวัสดุที่ไม่ใช้แล้ว ตามที่ระบุข้างต้นมาถึงสถานที่รับจัดการ
ลงชื่อผู้รับดำเนินการ : ลายมือชื่อ :
ขนส่งจากจังหวัด : มายังจังหวัด :
ใช้ระยะเวลา : วัน
วันที่มาถึง :
เวลาที่มาถึง :

ส่วนที่ ๓/๒
คำรับรอง : ข้าพเจ้าขอรับรองว่ารับจัดการสิ่งปฏิกูลหรือวัสดุที่ไม่ใช้แล้วตามที่ระบุข้างต้น ซึ่งมีการบรรจุ ติดป้าย หรือฉลากอย่างเหมาะสม
ลงชื่อผู้รับดำเนินการ : ลายมือชื่อ : วันที่ :
ปริมาณที่รับมอบ : ตัน
[ ] น้ำหนักชั่งจริง [ ] น้ำหนักประมาณการ
วันที่รับมอบ : เวลาที่มอบ :
[ ] ภาพถ่ายสิ่งปฏิกูลหรือวัสดุที่ไม่ใช้แล้ว และ/หรือ
[ ] เอกสารแสดงลักษณะสำคัญของสิ่งปฏิกูลหรือวัสดุที่ไม่ใช้แล้ว

ส่วนที่ ๓/๓
คำรับรอง : ข้าพเจ้าขอรับรองว่าได้จัดการสิ่งปฏิกูลหรือวัสดุที่ไม่ใช้แล้ว ตามที่ระบุข้างต้นแล้วเสร็จตามที่ได้รับอนุญาต
ลงชื่อผู้รับดำเนินการ : ลายมือชื่อ : วันที่ :
ปริมาณที่จัดการแล้วเสร็จ : ตัน
วันที่จัดการแล้วเสร็จ : เวลาที่จัดการแล้วเสร็จ :
ปริมาณคงเหลือ : ตัน
[ ] ภาพถ่ายเอกสารการจัดการที่ลงนามครบถ้วนถูกต้อง

ส่วนที่ ๔ ผู้ก่อกำเนิดสรุปผลการจัดการ

คำรับรอง : ข้าพเจ้าขอรับรองว่าสิ่งปฏิกูลหรือวัสดุที่ไม่ใช้แล้วตามที่ระบุข้างต้น
[ ] ได้รับการจัดการแล้วเสร็จตามที่ได้รับอนุญาตแล้ว (ส่วนที่ ๓)
[ ] ได้รับการจัดการแล้วเสร็จตามที่ได้รับอนุญาตแล้ว (ส่วนที่ ๔)
[ ] ได้รับคืนจากผู้รับดำเนินการแล้ว (ส่วนที่ ๖)
[ ] ได้รับการจัดการแล้วเสร็จโดยผู้รับจัดการรายใหม่ตามที่ได้รับอนุญาตแล้ว (ส่วนที่ ๗)
ลงชื่อผู้ก่อกำเนิด : ลายมือชื่อ : วันที่ :

แบบ กอ.๒

เลขที่อ้างอิง 3-21-0169-018199-0-N

เอกสารแสดงการจัดการ (Manifest Form)

ส่วนที่ ๑ ผู้ก่อกำเนิด

ชื่อผู้ก่อกำเนิด : บริษัท ไทยโพลิเมทธีลีน จำกัด — เลขทะเบียนโรงงาน : 72070000125365
สถานที่ตั้งโรงงาน : 10 หมู่ที่ 10 ถนนไอ-หนึ่ง ตำบลมาบตาพุด อำเภอเมืองระยอง จังหวัดระยอง 21150
เบอร์โทรติดต่อ : — เบอร์โทรติดต่อฉุกเฉิน :

ผู้ได้รับมอบหมายให้ขนส่งสิ่งปฏิกูลหรือวัสดุที่ไม่ใช้แล้ว :
ชื่อผู้ขับขี่ : คำตา มูลรัตน์ — เลขทะเบียนพาหนะ : 82-3852 รย — พาหนะที่ใช้ : รถบรรทุก
โดยขนส่งจากจังหวัด : ระยอง — ไปยังจังหวัด : ระยอง — ใช้ระยะเวลาประมาณ : 1 วัน

ผู้รับดำเนินการ : บริษัท เอเอสเค อินเตอร์ เอ็นจิเนียริ่ง พลาสติก จำกัด — เลขทะเบียนโรงงาน (ถ้ามี) : 10210002025511
สถานที่ตั้ง : 32/4 หมู่ที่ 1 ถนน- ตำบลมะขามคู่ อำเภอนิคมพัฒนา จังหวัดระยอง 21180
เบอร์โทรติดต่อ : — เบอร์โทรติดต่อฉุกเฉิน :

รายละเอียดของสิ่งปฏิกูลหรือวัสดุที่ไม่ใช้แล้ว ที่ขนส่ง :

ลำดับ	ชื่อสิ่งปฏิกูลหรือวัสดุที่ไม่ใช้แล้ว	รหัสประเภท หรือชนิด	ภาชนะบรรจุ: ชนิด	ภาชนะบรรจุ: จำนวน	ปริมาณ (ตัน)
1	Plastic	070213	เทียว	1	7.15

รวมปริมาณทั้งหมด : ของเหลว 0 ตัน ของแข็ง 7.15 ตัน ของแข็งกึ่งเหลว 0 ตัน

(/) น้ำหนักชั่งจริง [ ] น้ำหนักประมาณการ

ข้อควรระวังระหว่างการขนส่ง :

คำรับรอง : ข้าพเจ้าขอรับรองว่าได้คัดแยกสิ่งปฏิกูลหรือวัสดุที่ไม่ใช้แล้วตามที่ระบุข้างต้น ซึ่งมีการบรรจุ ติดป้าย หรือฉลากอย่างเหมาะสม
ลงชื่อผู้ก่อกำเนิด : คำตา มูลรัตน์ วันที่ : 08/01/69

ปริมาณที่ส่งมอบ : 7.15 ตัน
วันที่ส่งมอบ : 08/01/2569
เวลาที่ส่งมอบ : 10.45

ส่วนที่ ๒ รายละเอียดการขนส่งสิ่งปฏิกูลหรือวัสดุที่ไม่ใช้แล้ว

คำรับรอง : ข้าพเจ้าขอรับรองว่าได้รับสิ่งปฏิกูลหรือวัสดุที่ไม่ใช้แล้วตามที่ระบุข้างต้น ซึ่งมีการบรรจุ ติดป้าย หรือฉลากอย่างเหมาะสม และการขนส่งจะปฏิบัติตามข้อกำหนดของกฎหมายทุกประการ
ลงชื่อผู้ขับขี่ : คำตา มูลรัตน์ ลายมือชื่อ : วันที่ : 8/1/69

[ ] ผู้ก่อกำเนิดได้แนบภาพถ่ายเอกสารการจัดการที่มีการลงนามในส่วนที่ ๑ และส่วนที่ ๒ ครบถ้วนถูกต้องแล้ว

ส่วนที่ ๓ ผู้รับดำเนินการ

ชื่อผู้รับดำเนินการ : บริษัท เอเอสเค อินเตอร์ เอ็นจิเนียริ่ง พลาสติก จำกัด — เลขทะเบียนโรงงาน (ถ้ามี) : 10210002025511

ส่วนที่ ๓/๑
คำรับรอง : ข้าพเจ้าขอรับรองว่าสิ่งปฏิกูลหรือวัสดุที่ไม่ใช้แล้ว ตามที่ระบุข้างต้นมาถึงสถานที่รับจัดการ
ลงชื่อผู้รับดำเนินการ : ลายมือชื่อ :
ขนส่งจากจังหวัด : มายังจังหวัด :
ใช้ระยะเวลา : วัน
วันที่มาถึง :
เวลาที่มาถึง :

ส่วนที่ ๓/๒
คำรับรอง : ข้าพเจ้าขอรับรองว่ารับจัดการสิ่งปฏิกูลหรือวัสดุที่ไม่ใช้แล้วตามที่ระบุข้างต้น ซึ่งมีการบรรจุ ติดป้าย หรือฉลากอย่างเหมาะสม
ลงชื่อผู้รับดำเนินการ : ลายมือชื่อ : วันที่ :
ปริมาณที่รับมอบ : ตัน
[ ] น้ำหนักชั่งจริง [ ] น้ำหนักประมาณการ
วันที่รับมอบ : เวลาที่มอบ :
[ ] ภาพถ่ายสิ่งปฏิกูลหรือวัสดุที่ไม่ใช้แล้ว และ/หรือ
[ ] เอกสารแสดงลักษณะสำคัญของสิ่งปฏิกูลหรือวัสดุที่ไม่ใช้แล้ว

ส่วนที่ ๓/๓
คำรับรอง : ข้าพเจ้าขอรับรองว่าได้จัดการสิ่งปฏิกูลหรือวัสดุที่ไม่ใช้แล้ว ตามที่ระบุข้างต้นแล้วเสร็จตามที่ได้รับอนุญาต
ลงชื่อผู้รับดำเนินการ : ลายมือชื่อ : วันที่ :
ปริมาณที่จัดการแล้วเสร็จ : ตัน
วันที่จัดการแล้วเสร็จ : เวลาที่จัดการแล้วเสร็จ :
ปริมาณคงเหลือ : ตัน
[ ] ภาพถ่ายเอกสารการจัดการที่ลงนามครบถ้วนถูกต้อง

ส่วนที่ ๔ ผู้ก่อกำเนิดสรุปผลการจัดการ

คำรับรอง : ข้าพเจ้าขอรับรองว่าสิ่งปฏิกูลหรือวัสดุที่ไม่ใช้แล้วตามที่ระบุข้างต้น
[ ] ได้รับการจัดการแล้วเสร็จตามที่ได้รับอนุญาตแล้ว (ส่วนที่ ๓)
[ ] ได้รับการจัดการแล้วเสร็จตามที่ได้รับอนุญาตแล้ว (ส่วนที่ ๔)
[ ] ได้รับคืนจากผู้รับดำเนินการแล้ว (ส่วนที่ ๖)
[ ] ได้รับการจัดการแล้วเสร็จโดยผู้รับจัดการรายใหม่ตามที่ได้รับอนุญาตแล้ว (ส่วนที่ ๗)
ลงชื่อผู้ก่อกำเนิด : ลายมือชื่อ : วันที่ :

แบบ กอ.๒

เลขที่อ้างอิง 3-21-0169-015214-0-N

เอกสารแสดงการจัดการ (Manifest Form)

ส่วนที่ ๑ ผู้ก่อกำเนิด

ชื่อผู้ก่อกำเนิด : บริษัท ไทยโพลีเมทฟีลีน จำกัด เลขทะเบียนโรงงาน : 72070000125365
สถานที่ตั้งโรงงาน : 10 หมู่ที่ 10 ถนนไอ-หนึ่ง ตำบลมาบตาพุด อำเภอเมืองระยอง จังหวัดระยอง 21150
เบอร์โทรติดต่อ : เบอร์โทรติดต่อฉุกเฉิน :
ผู้ได้รับมอบหมายให้ขนส่งสิ่งปฏิกูลหรือวัสดุที่ไม่ใช้แล้ว :
ชื่อผู้รับขี่ : ชัชวัฒน์ สนธิ เลขทะเบียนพาหนะ : 82-9953 รย พาหนะที่ใช้ : รถบรรทุก
โดยขนส่งจากจังหวัด : ระยอง ไปยังจังหวัด : ระยอง ใช้ระยะเวลาประมาณ : 1 วัน
ผู้รับดำเนินการ : บริษัท เดลสเปค อินดสตรี เอ็นจิเนียริ่ง พลาสติก จำกัด เลขทะเบียนโรงงาน (ถ้ามี) : 10210002025511
สถานที่ตั้ง : 32/4 หมู่ที่ 1 ถนน- ตำบลสะพานหิน อำเภอบ้านค่าย จังหวัดระยอง 21180
เบอร์โทรติดต่อ : เบอร์โทรติดต่อฉุกเฉิน :
รายละเอียดของสิ่งปฏิกูลหรือวัสดุที่ไม่ใช้แล้ว ที่ขนส่ง :

ลำดับ	ชื่อสิ่งปฏิกูลหรือวัสดุที่ไม่ใช้แล้ว	รหัสประเภท หรือชนิด	ภาชนะบรรจุ		ปริมาณ (ตัน)
			ชนิด	จำนวน	
1	Plastic	070213	เทียว	1	5.89

รวมปริมาณทั้งหมด : ของเหลว 0 ตัน ของแข็ง 5.89 ตัน ของแข็งกึ่งเหลว 0 ตัน
[/] น้ำหนักชั่งจริง [ ] น้ำหนักประมาณการ
ข้อควรระวังระหว่างการขนส่ง :

คำรับรอง : ข้าพเจ้าขอรับรองว่าได้ผสมผสานสิ่งปฏิกูลหรือวัสดุที่ไม่ใช้แล้วตามที่ระบุข้างต้น ซึ่งมีการบรรจุ ติดป้าย หรือฉลากอย่างเหมาะสม และการขนส่งจะปฏิบัติตามข้อกำหนดของกฎหมายทุกประการ ลงชื่อผู้ก่อกำเนิด : ศักดา เมฆทรงกรด วันที่ : 07/01/69	ปริมาณที่ส่งมอบ : 5.89 ตัน วันที่ส่งมอบ : 07/01/2569 เวลาที่ส่งมอบ : 14.33

ส่วนที่ ๒ รายละเอียดการขนส่งสิ่งปฏิกูลหรือวัสดุที่ไม่ใช้แล้ว

คำรับรอง : ข้าพเจ้าขอรับรองว่าได้รับสิ่งปฏิกูลหรือวัสดุที่ไม่ใช้แล้วตามที่ระบุข้างต้น ซึ่งมีการบรรจุ ติดป้าย หรือฉลากอย่างเหมาะสม และการขนส่งจะปฏิบัติตามข้อกำหนดของกฎหมายทุกประการ
ลงชื่อผู้รับขี่ : ชัชวัฒน์ สนธิ ลายมือชื่อ : วันที่ : 07/01/69
[ ] ผู้ก่อกำเนิดได้แนบภาพถ่ายเอกสารการจัดการที่มีการลงนามในส่วนที่ ๑ และส่วนที่ ๒ ครบถ้วนถูกต้องแล้ว

ส่วนที่ ๓ ผู้รับดำเนินการ

ชื่อผู้รับดำเนินการ : บริษัท เดลสเปค อินดสตรี เอ็นจิเนียริ่ง พลาสติก จำกัด เลขทะเบียนโรงงาน (ถ้ามี) : 10210002025511

ส่วนที่ ๓/๑ คำรับรอง : ข้าพเจ้าขอรับรองว่าสิ่งปฏิกูลหรือวัสดุที่ไม่ใช้แล้ว ตามที่ระบุข้างต้นถึงสถานที่รับจัดการ ลงชื่อผู้รับดำเนินการ : ลายมือชื่อ :	ขนส่งจากจังหวัด : มาถึงจังหวัด : ใช้ระยะเวลา : วัน วันที่มาถึง : เวลาที่มาถึง :
ส่วนที่ ๓/๒ คำรับรอง : ข้าพเจ้าขอรับรองว่ารับจัดการสิ่งปฏิกูลหรือวัสดุที่ไม่ใช้แล้วตามที่ระบุข้างต้น ซึ่งมีการบรรจุ ติดป้าย หรือฉลากอย่างเหมาะสม ลงชื่อผู้รับดำเนินการ : ลายมือชื่อ : วันที่ :	ปริมาณที่รับมอบ : ตัน [ ] น้ำหนักชั่งจริง [ ] น้ำหนักประมาณการ วันที่รับมอบ : เวลาที่มอบ : [ ] ภาพถ่ายสิ่งปฏิกูลหรือวัสดุที่ไม่ใช้แล้ว และ/หรือ [ ] เอกสารแสดงลักษณะสำคัญของสิ่งปฏิกูลหรือวัสดุที่ไม่ใช้แล้ว
ส่วนที่ ๓/๓ คำรับรอง : ข้าพเจ้าขอรับรองว่าได้จัดการสิ่งปฏิกูลหรือวัสดุที่ไม่ใช้แล้ว ตามที่ระบุข้างต้นแล้วเสร็จตามที่ได้รับอนุญาต ลงชื่อผู้รับดำเนินการ : ลายมือชื่อ : วันที่ :	ปริมาณที่จัดการแล้วเสร็จ : ตัน วันที่จัดการแล้วเสร็จ : เวลาที่จัดการแล้วเสร็จ : ปริมาณคงเหลือ : ตัน [ ] ภาพถ่ายเอกสารการจัดการที่ลงนามครบถ้วนถูกต้อง

ส่วนที่ ๔ ผู้ก่อกำเนิดสรุปผลการจัดการ

คำรับรอง : ข้าพเจ้าขอรับรองว่าสิ่งปฏิกูลหรือวัสดุที่ไม่ใช้แล้วตามที่ระบุข้างต้น
[ ] ได้รับการจัดการแล้วเสร็จตามที่ได้รับอนุญาตแล้ว (ส่วนที่ ๓)
[ ] ได้รับการจัดการแล้วเสร็จตามที่ได้รับอนุญาตแล้ว (ส่วนที่ ๔)
[ ] ได้รับคืนจากผู้รับดำเนินการแล้ว (ส่วนที่ ๖)
[ ] ได้รับการจัดการแล้วเสร็จโดยผู้รับจัดการรายใหม่ตามที่ได้รับอนุญาตแล้ว (ส่วนที่ ๗)
ลงชื่อผู้ก่อกำเนิด : ลายมือชื่อ : วันที่ :

แบบ กอ.๒

เลขที่อ้างอิง 3-21-0169-014258-0-N

เอกสารแสดงการจัดการ (Manifest Form)

ส่วนที่ ๑ ผู้ก่อกำเนิด

ชื่อผู้ก่อกำเนิด : บริษัท ไทยโพลีเมทฟีลีน จำกัด เลขทะเบียนโรงงาน : 72070000125365
สถานที่ตั้งโรงงาน : 10 หมู่ที่ 10 ถนนไอ-หนึ่ง ตำบลมาบตาพุด อำเภอเมืองระยอง จังหวัดระยอง 21150
เบอร์โทรติดต่อ : เบอร์โทรติดต่อฉุกเฉิน :
ผู้ได้รับมอบหมายให้ขนส่งสิ่งปฏิกูลหรือวัสดุที่ไม่ใช้แล้ว :
ชื่อผู้รับขี่ : ศำดา มูลรัตน์ เลขทะเบียนพาหนะ : 82-9922 รย พาหนะที่ใช้ : รถบรรทุก
โดยขนส่งจากจังหวัด : ระยอง ไปยังจังหวัด : ระยอง ใช้ระยะเวลาประมาณ : 1 วัน
ผู้รับดำเนินการ : บริษัท เดลสเปค อินดสตรี เอ็นจิเนียริ่ง พลาสติก จำกัด เลขทะเบียนโรงงาน (ถ้ามี) : 10210002025511
สถานที่ตั้ง : 32/4 หมู่ที่ 1 ถนน- ตำบลสะพานหิน อำเภอบ้านค่าย จังหวัดระยอง 21180
เบอร์โทรติดต่อ : เบอร์โทรติดต่อฉุกเฉิน :
รายละเอียดของสิ่งปฏิกูลหรือวัสดุที่ไม่ใช้แล้ว ที่ขนส่ง :

ลำดับ	ชื่อสิ่งปฏิกูลหรือวัสดุที่ไม่ใช้แล้ว	รหัสประเภท หรือชนิด	ภาชนะบรรจุ		ปริมาณ (ตัน)
			ชนิด	จำนวน	
1	Big bag ถุงพลาสติก ฟิล์ม พานเทพพลาสติก	150102	เทียว	1	4.0

รวมปริมาณทั้งหมด : ของเหลว 0 ตัน ของแข็ง 4 ตัน ของแข็งกึ่งเหลว 0 ตัน
[/] น้ำหนักชั่งจริง [ ] น้ำหนักประมาณการ
ข้อควรระวังระหว่างการขนส่ง :

คำรับรอง : ข้าพเจ้าขอรับรองว่าได้ผสมผสานสิ่งปฏิกูลหรือวัสดุที่ไม่ใช้แล้วตามที่ระบุข้างต้น ซึ่งมีการบรรจุ ติดป้าย หรือฉลากอย่างเหมาะสม และการขนส่งจะปฏิบัติตามข้อกำหนดของกฎหมายทุกประการ ลงชื่อผู้ก่อกำเนิด : ศักดา เมฆทรงกรด ลายมือชื่อ : วันที่ : 07/1/69	ปริมาณที่ส่งมอบ : 4 ตัน วันที่ส่งมอบ : 07/01/2569 เวลาที่ส่งมอบ : 12.00

ส่วนที่ ๒ รายละเอียดการขนส่งสิ่งปฏิกูลหรือวัสดุที่ไม่ใช้แล้ว

คำรับรอง : ข้าพเจ้าขอรับรองว่าได้รับสิ่งปฏิกูลหรือวัสดุที่ไม่ใช้แล้วตามที่ระบุข้างต้น ซึ่งมีการบรรจุ ติดป้าย หรือฉลากอย่างเหมาะสม และการขนส่งจะปฏิบัติตามข้อกำหนดของกฎหมายทุกประการ
ลงชื่อผู้รับขี่ : ศำดา มูลรัตน์ ลายมือชื่อ : วันที่ : 7/1/69
[ ] ผู้ก่อกำเนิดได้แนบภาพถ่ายเอกสารการจัดการที่มีการลงนามในส่วนที่ ๑ และส่วนที่ ๒ ครบถ้วนถูกต้องแล้ว

ส่วนที่ ๓ ผู้รับดำเนินการ

ชื่อผู้รับดำเนินการ : บริษัท เดลสเปค อินดสตรี เอ็นจิเนียริ่ง พลาสติก จำกัด เลขทะเบียนโรงงาน (ถ้ามี) : 10210002025511

ส่วนที่ ๓/๑ คำรับรอง : ข้าพเจ้าขอรับรองว่าสิ่งปฏิกูลหรือวัสดุที่ไม่ใช้แล้ว ตามที่ระบุข้างต้นถึงสถานที่รับจัดการ ลงชื่อผู้รับดำเนินการ : ลายมือชื่อ :	ขนส่งจากจังหวัด : มาถึงจังหวัด : ใช้ระยะเวลา : วัน วันที่มาถึง : เวลาที่มาถึง :
ส่วนที่ ๓/๒ คำรับรอง : ข้าพเจ้าขอรับรองว่ารับจัดการสิ่งปฏิกูลหรือวัสดุที่ไม่ใช้แล้วตามที่ระบุข้างต้น ซึ่งมีการบรรจุ ติดป้าย หรือฉลากอย่างเหมาะสม ลงชื่อผู้รับดำเนินการ : ลายมือชื่อ : วันที่ :	ปริมาณที่รับมอบ : ตัน [ ] น้ำหนักชั่งจริง [ ] น้ำหนักประมาณการ วันที่รับมอบ : เวลาที่มอบ : [ ] ภาพถ่ายสิ่งปฏิกูลหรือวัสดุที่ไม่ใช้แล้ว และ/หรือ [ ] เอกสารแสดงลักษณะสำคัญของสิ่งปฏิกูลหรือวัสดุที่ไม่ใช้แล้ว
ส่วนที่ ๓/๓ คำรับรอง : ข้าพเจ้าขอรับรองว่าได้จัดการสิ่งปฏิกูลหรือวัสดุที่ไม่ใช้แล้ว ตามที่ระบุข้างต้นแล้วเสร็จตามที่ได้รับอนุญาต ลงชื่อผู้รับดำเนินการ : ลายมือชื่อ : วันที่ :	ปริมาณที่จัดการแล้วเสร็จ : ตัน วันที่จัดการแล้วเสร็จ : เวลาที่จัดการแล้วเสร็จ : ปริมาณคงเหลือ : ตัน [ ] ภาพถ่ายเอกสารการจัดการที่ลงนามครบถ้วนถูกต้อง

ส่วนที่ ๔ ผู้ก่อกำเนิดสรุปผลการจัดการ

คำรับรอง : ข้าพเจ้าขอรับรองว่าสิ่งปฏิกูลหรือวัสดุที่ไม่ใช้แล้วตามที่ระบุข้างต้น
[ ] ได้รับการจัดการแล้วเสร็จตามที่ได้รับอนุญาตแล้ว (ส่วนที่ ๓)
[ ] ได้รับการจัดการแล้วเสร็จตามที่ได้รับอนุญาตแล้ว (ส่วนที่ ๔)
[ ] ได้รับคืนจากผู้รับดำเนินการแล้ว (ส่วนที่ ๖)
[ ] ได้รับการจัดการแล้วเสร็จโดยผู้รับจัดการรายใหม่ตามที่ได้รับอนุญาตแล้ว (ส่วนที่ ๗)
ลงชื่อผู้ก่อกำเนิด : ลายมือชื่อ : วันที่ :

แบบ กอ.๒

เลขที่อ้างอิง 3-21-0169-013601-0-N

เอกสารแสดงการจัดการ (Manifest Form)

ส่วนที่ ๑ ผู้ก่อกำเนิด

ชื่อผู้ก่อกำเนิด : บริษัท ไทยโพลีเมทฟีลีน จำกัด เลขทะเบียนโรงงาน : 72070000125365
สถานที่ตั้งโรงงาน : 10 หมู่ที่ 10 ถนนไอ-หนึ่ง ตำบลมาบตาพุด อำเภอเมืองระยอง จังหวัดระยอง 21150
เบอร์โทรติดต่อ : เบอร์โทรติดต่อฉุกเฉิน :
ผู้ได้รับมอบหมายให้ขนส่งสิ่งปฏิกูลหรือวัสดุที่ไม่ใช้แล้ว :
ชื่อผู้รับขี่ : สุมิตร สมานชน เลขทะเบียนพาหนะ : 83-6057 รย พาหนะที่ใช้ : รถบรรทุก
โดยขนส่งจากจังหวัด : ระยอง ไปยังจังหวัด : ระยอง ใช้ระยะเวลาประมาณ : 1 วัน
ผู้รับดำเนินการ : บริษัท เลสโซ เอเชียพลาสท์ จำกัด เลขทะเบียนโรงงาน (ถ้ามี) : 10210496025647
สถานที่ตั้ง : โฉนดที่ดินเลขที่ 80694 หมู่ที่ 3 ถนน ตำบลสะพานหิน อำเภอบ้านค่าย จังหวัดระยอง 21180
เบอร์โทรติดต่อ : เบอร์โทรติดต่อฉุกเฉิน :
รายละเอียดของสิ่งปฏิกูลหรือวัสดุที่ไม่ใช้แล้ว ที่ขนส่ง :

ลำดับ	ชื่อสิ่งปฏิกูลหรือวัสดุที่ไม่ใช้แล้ว	รหัสประเภท หรือชนิด	ภาชนะบรรจุ		ปริมาณ (ตัน)
			ชนิด	จำนวน	
1	Plastic	070213	เทียว	1	10.29

รวมปริมาณทั้งหมด : ของเหลว 0 ตัน ของแข็ง 10.29 ตัน ของแข็งกึ่งเหลว 0 ตัน
[/] น้ำหนักชั่งจริง [ ] น้ำหนักประมาณการ
ข้อควรระวังระหว่างการขนส่ง :

คำรับรอง : ข้าพเจ้าขอรับรองว่าได้ผสมผสานสิ่งปฏิกูลหรือวัสดุที่ไม่ใช้แล้วตามที่ระบุข้างต้น ซึ่งมีการบรรจุ ติดป้าย หรือฉลากอย่างเหมาะสม และการขนส่งจะปฏิบัติตามข้อกำหนดของกฎหมายทุกประการ ลงชื่อผู้ก่อกำเนิด : ศักดา เมฆทรงกรด ลายมือชื่อ : วันที่ : 07/01/68	ปริมาณที่ส่งมอบ : 10.29 ตัน วันที่ส่งมอบ : 07/01/2569 เวลาที่ส่งมอบ : 10.50

ส่วนที่ ๒ รายละเอียดการขนส่งสิ่งปฏิกูลหรือวัสดุที่ไม่ใช้แล้ว

คำรับรอง : ข้าพเจ้าขอรับรองว่าได้รับสิ่งปฏิกูลหรือวัสดุที่ไม่ใช้แล้วตามที่ระบุข้างต้น ซึ่งมีการบรรจุ ติดป้าย หรือฉลากอย่างเหมาะสม และการขนส่งจะปฏิบัติตามข้อกำหนดของกฎหมายทุกประการ
ลงชื่อผู้รับขี่ : สุมิตร สมานชน ลายมือชื่อ : วันที่ : 07/01/68
[ ] ผู้ก่อกำเนิดได้แนบภาพถ่ายเอกสารการจัดการที่มีการลงนามในส่วนที่ ๑ และส่วนที่ ๒ ครบถ้วนถูกต้องแล้ว

ส่วนที่ ๓ ผู้รับดำเนินการ

ชื่อผู้รับดำเนินการ : บริษัท เลสโซ เอเชียพลาสท์ จำกัด เลขทะเบียนโรงงาน (ถ้ามี) : 10210496025647

ส่วนที่ ๓/๑ คำรับรอง : ข้าพเจ้าขอรับรองว่าสิ่งปฏิกูลหรือวัสดุที่ไม่ใช้แล้ว ตามที่ระบุข้างต้นถึงสถานที่รับจัดการ ลงชื่อผู้รับดำเนินการ : ลายมือชื่อ :	ขนส่งจากจังหวัด : มาถึงจังหวัด : ใช้ระยะเวลา : วัน วันที่มาถึง : เวลาที่มาถึง :
ส่วนที่ ๓/๒ คำรับรอง : ข้าพเจ้าขอรับรองว่ารับจัดการสิ่งปฏิกูลหรือวัสดุที่ไม่ใช้แล้วตามที่ระบุข้างต้น ซึ่งมีการบรรจุ ติดป้าย หรือฉลากอย่างเหมาะสม ลงชื่อผู้รับดำเนินการ : ลายมือชื่อ : วันที่ :	ปริมาณที่รับมอบ : ตัน [ ] น้ำหนักชั่งจริง [ ] น้ำหนักประมาณการ วันที่รับมอบ : เวลาที่มอบ : [ ] ภาพถ่ายสิ่งปฏิกูลหรือวัสดุที่ไม่ใช้แล้ว และ/หรือ [ ] เอกสารแสดงลักษณะสำคัญของสิ่งปฏิกูลหรือวัสดุที่ไม่ใช้แล้ว
ส่วนที่ ๓/๓ คำรับรอง : ข้าพเจ้าขอรับรองว่าได้จัดการสิ่งปฏิกูลหรือวัสดุที่ไม่ใช้แล้ว ตามที่ระบุข้างต้นแล้วเสร็จตามที่ได้รับอนุญาต ลงชื่อผู้รับดำเนินการ : ลายมือชื่อ : วันที่ :	ปริมาณที่จัดการแล้วเสร็จ : ตัน วันที่จัดการแล้วเสร็จ : เวลาที่จัดการแล้วเสร็จ : ปริมาณคงเหลือ : ตัน [ ] ภาพถ่ายเอกสารการจัดการที่ลงนามครบถ้วนถูกต้อง

ส่วนที่ ๔ ผู้ก่อกำเนิดสรุปผลการจัดการ

คำรับรอง : ข้าพเจ้าขอรับรองว่าสิ่งปฏิกูลหรือวัสดุที่ไม่ใช้แล้วตามที่ระบุข้างต้น
[ ] ได้รับการจัดการแล้วเสร็จตามที่ได้รับอนุญาตแล้ว (ส่วนที่ ๓)
[ ] ได้รับการจัดการแล้วเสร็จตามที่ได้รับอนุญาตแล้ว (ส่วนที่ ๔)
[ ] ได้รับคืนจากผู้รับดำเนินการแล้ว (ส่วนที่ ๖)
[ ] ได้รับการจัดการแล้วเสร็จโดยผู้รับจัดการรายใหม่ตามที่ได้รับอนุญาตแล้ว (ส่วนที่ ๗)
ลงชื่อผู้ก่อกำเนิด : ลายมือชื่อ : วันที่ :

แบบ กอ.๒

เลขที่อ้างอิง 3-21-0169-009402-0-N

เอกสารแสดงการจัดการ (Manifest Form)

ส่วนที่ ๑ ผู้ก่อกำเนิด

ชื่อผู้ก่อกำเนิด : บริษัท ไทยโพลีเมทฟีลีน จำกัด เลขทะเบียนโรงงาน : 72070000125365
สถานที่ตั้งโรงงาน : 10 หมู่ที่ 10 ถนนไอ-หนึ่ง ตำบลมาบตาพุด อำเภอเมืองระยอง จังหวัดระยอง 21150
เบอร์โทรติดต่อ : เบอร์โทรติดต่อฉุกเฉิน :
ผู้ได้รับมอบหมายให้ขนส่งสิ่งปฏิกูลหรือวัสดุที่ไม่ใช้แล้ว :
ชื่อผู้รับขี่ : ธาวร อ่อนบำแดง เลขทะเบียนพาหนะ : 82-6110 รย พาหนะที่ใช้ : รถบรรทุก
โดยขนส่งจากจังหวัด : ระยอง ไปยังจังหวัด : ระยอง ใช้ระยะเวลาประมาณ : 1 วัน
ผู้รับดำเนินการ : บริษัท สามค รีไซเคิล จำกัด เลขทะเบียนโรงงาน (ถ้ามี) : 10210004225564
สถานที่ตั้ง : 66/20 หมู่ที่ 6 ถนน- ตำบลสำนักท้อน อำเภอบ้านฉาง จังหวัดระยอง 21130
เบอร์โทรติดต่อ : เบอร์โทรติดต่อฉุกเฉิน :
รายละเอียดของสิ่งปฏิกูลหรือวัสดุที่ไม่ใช้แล้ว ที่ขนส่ง :

ลำดับ	ชื่อสิ่งปฏิกูลหรือวัสดุที่ไม่ใช้แล้ว	รหัสประเภท หรือชนิด	ภาชนะบรรจุ		ปริมาณ (ตัน)
			ชนิด	จำนวน	
1	กล่องกระดาษ ถังกระดาษ แกนกระดาษ	150101	เทียว	1	2.18

รวมปริมาณทั้งหมด : ของเหลว 0 ตัน ของแข็ง 2.18 ตัน ของแข็งกึ่งเหลว 0 ตัน
[/] น้ำหนักชั่งจริง [ ] น้ำหนักประมาณการ
ข้อควรระวังระหว่างการขนส่ง :

คำรับรอง : ข้าพเจ้าขอรับรองว่าได้ผสมผสานสิ่งปฏิกูลหรือวัสดุที่ไม่ใช้แล้วตามที่ระบุข้างต้น ซึ่งมีการบรรจุ ติดป้าย หรือฉลากอย่างเหมาะสม และการขนส่งจะปฏิบัติตามข้อกำหนดของกฎหมายทุกประการ ลงชื่อผู้ก่อกำเนิด : ศักดา เมฆทรงกรด ลายมือชื่อ : วันที่ : 06/1/69	ปริมาณที่ส่งมอบ : 2.18 ตัน วันที่ส่งมอบ : 06/01/2569 เวลาที่ส่งมอบ :

ส่วนที่ ๒ รายละเอียดการขนส่งสิ่งปฏิกูลหรือวัสดุที่ไม่ใช้แล้ว

คำรับรอง : ข้าพเจ้าขอรับรองว่าได้รับสิ่งปฏิกูลหรือวัสดุที่ไม่ใช้แล้วตามที่ระบุข้างต้น ซึ่งมีการบรรจุ ติดป้าย หรือฉลากอย่างเหมาะสม และการขนส่งจะปฏิบัติตามข้อกำหนดของกฎหมายทุกประการ
ลงชื่อผู้รับขี่ : ธาวร อ่อนบำแดง ลายมือชื่อ : วันที่ : 6-1-69
[ ] ผู้ก่อกำเนิดได้แนบภาพถ่ายเอกสารการจัดการที่มีการลงนามในส่วนที่ ๑ และส่วนที่ ๒ ครบถ้วนถูกต้องแล้ว

ส่วนที่ ๓ ผู้รับดำเนินการ

ชื่อผู้รับดำเนินการ : บริษัท สามค รีไซเคิล จำกัด เลขทะเบียนโรงงาน (ถ้ามี) : 10210004225564

ส่วนที่ ๓/๑ คำรับรอง : ข้าพเจ้าขอรับรองว่าสิ่งปฏิกูลหรือวัสดุที่ไม่ใช้แล้ว ตามที่ระบุข้างต้นถึงสถานที่รับจัดการ ลงชื่อผู้รับดำเนินการ : ลายมือชื่อ :	ขนส่งจากจังหวัด : มาถึงจังหวัด : ใช้ระยะเวลา : วัน วันที่มาถึง : เวลาที่มาถึง :
ส่วนที่ ๓/๒ คำรับรอง : ข้าพเจ้าขอรับรองว่ารับจัดการสิ่งปฏิกูลหรือวัสดุที่ไม่ใช้แล้วตามที่ระบุข้างต้น ซึ่งมีการบรรจุ ติดป้าย หรือฉลากอย่างเหมาะสม ลงชื่อผู้รับดำเนินการ : ลายมือชื่อ : วันที่ :	ปริมาณที่รับมอบ : ตัน [ ] น้ำหนักชั่งจริง [ ] น้ำหนักประมาณการ วันที่รับมอบ : เวลาที่มอบ : [ ] ภาพถ่ายสิ่งปฏิกูลหรือวัสดุที่ไม่ใช้แล้ว และ/หรือ [ ] เอกสารแสดงลักษณะสำคัญของสิ่งปฏิกูลหรือวัสดุที่ไม่ใช้แล้ว
ส่วนที่ ๓/๓ คำรับรอง : ข้าพเจ้าขอรับรองว่าได้จัดการสิ่งปฏิกูลหรือวัสดุที่ไม่ใช้แล้ว ตามที่ระบุข้างต้นแล้วเสร็จตามที่ได้รับอนุญาต ลงชื่อผู้รับดำเนินการ : ลายมือชื่อ : วันที่ :	ปริมาณที่จัดการแล้วเสร็จ : ตัน วันที่จัดการแล้วเสร็จ : เวลาที่จัดการแล้วเสร็จ : ปริมาณคงเหลือ : ตัน [ ] ภาพถ่ายเอกสารการจัดการที่ลงนามครบถ้วนถูกต้อง

ส่วนที่ ๔ ผู้ก่อกำเนิดสรุปผลการจัดการ

คำรับรอง : ข้าพเจ้าขอรับรองว่าสิ่งปฏิกูลหรือวัสดุที่ไม่ใช้แล้วตามที่ระบุข้างต้น
[ ] ได้รับการจัดการแล้วเสร็จตามที่ได้รับอนุญาตแล้ว (ส่วนที่ ๓)
[ ] ได้รับการจัดการแล้วเสร็จตามที่ได้รับอนุญาตแล้ว (ส่วนที่ ๔)
[ ] ได้รับคืนจากผู้รับดำเนินการแล้ว (ส่วนที่ ๖)
[ ] ได้รับการจัดการแล้วเสร็จโดยผู้รับจัดการรายใหม่ตามที่ได้รับอนุญาตแล้ว (ส่วนที่ ๗)
ลงชื่อผู้ก่อกำเนิด : ลายมือชื่อ : วันที่ :

แบบ กธ.๒

เลขที่อ้างอิง 3-21-0169-009347-0-N

เอกสารแสดงการจัดการ (Manifest Form)

ส่วนที่ ๑ ผู้ก่อกำเนิด

ชื่อผู้ก่อกำเนิด : บริษัท ไทยโพลิเอทธีลีน จำกัด — เลขทะเบียนโรงงาน : 72070000125365

สถานที่ตั้งโรงงาน : 10 หมู่ที่ 10 ถนนไอ-หนึ่ง ตำบลมาบตาพุด อำเภอเมืองระยอง จังหวัดระยอง 21150

เบอร์โทรติดต่อ : — เบอร์โทรติดต่อฉุกเฉิน :

ผู้ได้รับมอบหมายให้ขนส่งสิ่งปฏิกูลหรือวัสดุที่ไม่ใช้แล้ว :

ชื่อผู้ขับขี่ : จุติพนธ์ ทุมภักดี — เลขทะเบียนพาหนะ : 83-1886 ระ — พาหนะที่ใช้ : รถบรรทุก

โดยขนส่งจากจังหวัด : ระยอง — ไปยังจังหวัด : ระยอง — ใช้ระยะเวลาประมาณ : 1 วัน

ผู้รับดำเนินการ : บริษัท สามเค รีไซเคิล จำกัด — เลขทะเบียนโรงงาน (ถ้ามี) : 10210004225564

สถานที่ตั้ง : 66/20 หมู่ที่ 6 ถนน- ตำบลสำนักท้อน อำเภอบ้านฉาง จังหวัดระยอง 21130

เบอร์โทรติดต่อ : — เบอร์โทรติดต่อฉุกเฉิน :

รายละเอียดของสิ่งปฏิกูลหรือวัสดุที่ไม่ใช้แล้ว ที่ขนส่ง :

ลำดับ	ชื่อสิ่งปฏิกูลหรือวัสดุที่ไม่ใช้แล้ว	รหัสประเภท หรือชนิด	ภาชนะบรรจุ		ปริมาณ (ตัน)
			ชนิด	จำนวน	
1	เศษอลูมิเนียม	170402	เทียว	1	0.46
2	เศษเหล็ก	170405	เทียว	1	2.15

รวมปริมาณทั้งหมด : ของแหลว 0 ตัน ของแข็ง 2.61 ตัน ของแข็งกึ่งแหลว 0 ตัน

(/) น้ำหนักชั่งจริง [ ] น้ำหนักประมาณการ

ข้อควรระวังระหว่างการขนส่ง :

คำรับรอง : ข้าพเจ้าขอรับรองว่าได้ส่งมอบสิ่งปฏิกูลหรือวัสดุที่ไม่ใช้แล้วตามที่ระบุข้างต้น — ปริมาณที่ส่งมอบ : 2.61 ตัน

ซึ่งมีการบรรจุ ติดป้าย หรือฉลากอย่างเหมาะสม — วันที่ส่งมอบ : 06/01/2569

และการขนส่งจะปฏิบัติตามข้อกำหนดของกฎหมายทุกประการ — เวลาที่ส่งมอบ :

ลงชื่อผู้ก่อกำเนิด : ศักดา แสพรรกรด ลายมือชื่อ : ศักดา วันที่ : 06/01/69

ส่วนที่ ๒ รายละเอียดการขนส่งสิ่งปฏิกูลหรือวัสดุที่ไม่ใช้แล้ว

คำรับรอง : ข้าพเจ้าขอรับรองว่าได้รับสิ่งปฏิกูลหรือวัสดุที่ไม่ใช้แล้วตามที่ระบุข้างต้น ซึ่งมีการบรรจุ ติดป้าย หรือฉลากอย่างเหมาะสม และการขนส่ง
จะปฏิบัติตามข้อกำหนดของกฎหมายทุกประการ

ลงชื่อผู้รับ : จุติพนธ์ ทุมภักดี ลายมือชื่อ : จุติพนธ์ วันที่ : 6-1-69

[ ] ผู้ก่อกำเนิดได้แนบภาพถ่ายเอกสารการจัดการที่มีการลงนามในส่วนที่ ๑ และส่วนที่ ๒ ครบถ้วนถูกต้องแล้ว

ส่วนที่ ๓ ผู้รับดำเนินการ

ชื่อผู้รับดำเนินการ : บริษัท สามเค รีไซเคิล จำกัด — เลขทะเบียนโรงงาน (ถ้ามี) : 10210004225564

ส่วนที่ ๓/๑ — ขนส่งจากจังหวัด : — มายังจังหวัด :

คำรับรอง : ข้าพเจ้าขอรับรองว่าสิ่งปฏิกูลหรือวัสดุที่ไม่ใช้แล้ว — ใช้ระยะเวลา : — วัน

ตามที่ระบุข้างต้นมาถึงสถานที่รับจัดการ — วันที่มาถึง :

ลงชื่อผู้รับดำเนินการ : ลายมือชื่อ : — เวลาที่มาถึง :

ส่วนที่ ๓/๒ — ปริมาณที่รับมอบ : ตัน

คำรับรอง : ข้าพเจ้าขอรับรองว่ารับจัดการสิ่งปฏิกูลหรือวัสดุที่ไม่ใช้แล้วตามที่ระบุข้างต้น — [ ] น้ำหนักชั่งจริง [ ] น้ำหนักประมาณการ

ซึ่งมีการบรรจุ ติดป้าย หรือฉลากอย่างเหมาะสม — วันที่รับมอบ : — เวลาที่มอบ :

ลงชื่อผู้รับดำเนินการ : ลายมือชื่อ : วันที่ : — [ ] ภาพถ่ายสิ่งปฏิกูลหรือวัสดุที่ไม่ใช้แล้ว และ/หรือ

[ ] เอกสารแสดงลักษณะสำคัญของสิ่งปฏิกูลหรือวัสดุที่ไม่ใช้แล้ว

ส่วนที่ ๓/๓ — ปริมาณที่จัดการแล้วเสร็จ : ตัน

คำรับรอง : ข้าพเจ้าขอรับรองว่าได้จัดการสิ่งปฏิกูลหรือวัสดุที่ไม่ใช้แล้ว — วันที่จัดการแล้วเสร็จ : — เวลาที่จัดการแล้วเสร็จ :

ตามที่ระบุข้างต้นแล้วเสร็จตามที่ได้รับอนุญาต — ปริมาณคงเหลือ : ตัน

ลงชื่อผู้รับดำเนินการ : ลายมือชื่อ : วันที่ : — [ ] ภาพถ่ายเอกสารการจัดการที่ลงนามครบถ้วนถูกต้อง

ส่วนที่ ๔ ผู้ก่อกำเนิดสรุปผลการจัดการ

คำรับรอง : ข้าพเจ้าขอรับรองว่าสิ่งปฏิกูลหรือวัสดุที่ไม่ใช้แล้วตามที่ระบุข้างต้น

[ ] ได้รับการจัดการแล้วเสร็จตามที่ได้รับอนุญาตแล้ว (ส่วนที่ ๓)

[ ] ได้รับการจัดการแล้วเสร็จตามที่ได้รับอนุญาตแล้ว (ส่วนที่ ๕)

[ ] ได้รับคืนจากผู้รับดำเนินการแล้ว (ส่วนที่ ๖)

[ ] ได้รับการจัดการแล้วเสร็จโดยผู้รับจัดการรายใหม่ตามที่ได้รับอนุญาตแล้ว (ส่วนที่ ๗)

ลงชื่อผู้ก่อกำเนิด : ลายมือชื่อ : วันที่ :

สำนักงานนิคมอุตสาหกรรมมาบตาพุด — กนอ.ขย.04

(นิคมอุตสาหกรรมมาบตาพุด)

รายงานสรุปใบกำกับการขนส่ง (Manifest Form)

ขยะทั่วไป

ชื่อบริษัท ไทยโพลิเอทธีลีน จำกัด Site 1

Manifest Form ทะเบียนโรงงานเลขที่ 72070000125365 ประจำเดือนกุมภาพันธ์ 2569

ตามหนังสืออนุญาตนำสิ่งปฏิกูลหรือวัสดุที่ไม่ใช้แล้วออกนอกบริเวณโรงงาน

ลำดับ	ชื่อสิ่งปฏิกูลและขยะทั่วไป	จำนวนใบกำกับการขนส่ง	ปริมาณ (กิโลกรัม)	ผู้รับดำเนินการ
1	Plastic	1	7,980	บริษัท เอสซี เอสซีพลาสท์ จำกัด
2	Plastic	2	26,640	บริษัท เจที ฟอร์วิร์ดเดอร์ จำกัด
3	Plastic	5	30,800	บริษัท เอเอสเค ซินเคอร์ เอ็นจิเนียริ่ง พลาสติก จำกัด
4	Plastic	1	1,920	บริษัท เวิลดวายวัสดุรีไซเคิ้ล จำกัด
5	กล่องกระดาษ ถังกระดาษ แกนกระดาษ	1	1,690	บริษัท สามเค รีไซเคิล จำกัด
6	Bigbag ถุงพลาสติก ฟิล์ม	2	7,320	บริษัท เอกรัพสิน รีไซเคิล จำกัด
7	Bigbag ถุงพลาสติก ฟิล์ม	1	1,020	บริษัท เพียงทำดี รีไซเคิล จำกัด
8	Bigbag ถุงพลาสติก ฟิล์ม	2	6,810	บริษัท เอเอสเค ซินเคอร์ เอ็นจิเนียริ่ง พลาสติก จำกัด
9	ไม้พาเลท เศษไม้	3	7,910	บริษัท สามเค รีไซเคิล จำกัด
10	เศษเหล็ก เศษสแตนเลส	3	7,350	บริษัท สามเค รีไซเคิล จำกัด
	รวมทั้งสิ้น	21	99,440	

ผู้รับมอบรอง

(นายจิรพีร์ไวส์ เตียพิชระกิจ)

ตำแหน่ง ผู้จัดการแผนก Environmental and Governance

วันที่ 3 มีนาคม 2569

หมายเหตุ : กำหนดหน่วยของปริมาณเป็นหน่วยเดียวกันคือ "กิโลกรัม" เท่านั้น เพื่อความสะดวกในการประมวลผล

กรัพแลกสาร IMCSA/RA 050

☒ รายงานประจำทุกเดือน (ภายในวันที่ 15 ของเดือนถัดไป)

แบบ กธ.๒

เลขที่อ้างอิง 3-21-0269-048538-0-N

เอกสารแสดงการจัดการ (Manifest Form)

ส่วนที่ ๑ ผู้ก่อกำเนิด

ชื่อผู้ก่อกำเนิด : บริษัท ไทยโพลิเอทธีลีน จำกัด — เลขทะเบียนโรงงาน : 72070000125365

สถานที่ตั้งโรงงาน : 10 หมู่ที่ 10 ถนนไอ-หนึ่ง ตำบลมาบตาพุด อำเภอเมืองระยอง จังหวัดระยอง 21150

เบอร์โทรติดต่อ : — เบอร์โทรติดต่อฉุกเฉิน :

ผู้ได้รับมอบหมายให้ขนส่งสิ่งปฏิกูลหรือวัสดุที่ไม่ใช้แล้ว :

ชื่อผู้ขับขี่ : อุมิตร สมานชม — เลขทะเบียนพาหนะ : 83-6057 ระ — พาหนะที่ใช้ : รถบรรทุก

โดยขนส่งจากจังหวัด : ระยอง — ไปยังจังหวัด : ระยอง — ใช้ระยะเวลาประมาณ : 1 วัน

ผู้รับดำเนินการ : บริษัท เอเอ็ม เอเชียพลาสท์ จำกัด — เลขทะเบียนโรงงาน (ถ้ามี) : 10210496025647

สถานที่ตั้ง : ไอเนคซ์ดับเอสที่ 80694 หมู่ที่ 3 ถนน ตำบลมะขามคู่ อำเภอนิคมพัฒนา จังหวัดระยอง 21180

เบอร์โทรติดต่อ : — เบอร์โทรติดต่อฉุกเฉิน :

รายละเอียดของสิ่งปฏิกูลหรือวัสดุที่ไม่ใช้แล้ว ที่ขนส่ง :

ลำดับ	ชื่อสิ่งปฏิกูลหรือวัสดุที่ไม่ใช้แล้ว	รหัสประเภท หรือชนิด	ภาชนะบรรจุ		ปริมาณ (ตัน)
			ชนิด	จำนวน	
1	Plastic	070213	เทียว	1	7.98

รวมปริมาณทั้งหมด : ของแหลว 0 ตัน ของแข็ง 7.98 ตัน ของแข็งกึ่งแหลว 0 ตัน

(/) น้ำหนักชั่งจริง [ ] น้ำหนักประมาณการ

ข้อควรระวังระหว่างการขนส่ง :

คำรับรอง : ข้าพเจ้าขอรับรองว่าได้ส่งมอบสิ่งปฏิกูลหรือวัสดุที่ไม่ใช้แล้วตามที่ระบุข้างต้น — ปริมาณที่ส่งมอบ : 7.98 ตัน

ซึ่งมีการบรรจุ ติดป้าย หรือฉลากอย่างเหมาะสม — วันที่ส่งมอบ : 12/02/2569

และการขนส่งจะปฏิบัติตามข้อกำหนดของกฎหมายทุกประการ — เวลาที่ส่งมอบ : 10.10

ลงชื่อผู้ก่อกำเนิด : ศักดา แสพรรกรด ลายมือชื่อ : ศักดา วันที่ : 12/2/65

ส่วนที่ ๒ รายละเอียดการขนส่งสิ่งปฏิกูลหรือวัสดุที่ไม่ใช้แล้ว

คำรับรอง : ข้าพเจ้าขอรับรองว่าได้รับสิ่งปฏิกูลหรือวัสดุที่ไม่ใช้แล้วตามที่ระบุข้างต้น ซึ่งมีการบรรจุ ติดป้าย หรือฉลากอย่างเหมาะสม และการขนส่ง
จะปฏิบัติตามข้อกำหนดของกฎหมายทุกประการ

ลงชื่อผู้รับ : อุมิตร สมานชม ลายมือชื่อ : อุมิตร วันที่ : 12/2/65

[ ] ผู้ก่อกำเนิดได้แนบภาพถ่ายเอกสารการจัดการที่มีการลงนามในส่วนที่ ๑ และส่วนที่ ๒ ครบถ้วนถูกต้องแล้ว

ส่วนที่ ๓ ผู้รับดำเนินการ

ชื่อผู้รับดำเนินการ : บริษัท เอเอ็ม เอเชียพลาสท์ จำกัด — เลขทะเบียนโรงงาน (ถ้ามี) : 10210496025647

ส่วนที่ ๓/๑ — ขนส่งจากจังหวัด : — มายังจังหวัด :

คำรับรอง : ข้าพเจ้าขอรับรองว่าสิ่งปฏิกูลหรือวัสดุที่ไม่ใช้แล้ว — ใช้ระยะเวลา : — วัน

ตามที่ระบุข้างต้นมาถึงสถานที่รับจัดการ — วันที่มาถึง :

ลงชื่อผู้รับดำเนินการ : ลายมือชื่อ : — เวลาที่มาถึง :

ส่วนที่ ๓/๒ — ปริมาณที่รับมอบ : ตัน

คำรับรอง : ข้าพเจ้าขอรับรองว่ารับจัดการสิ่งปฏิกูลหรือวัสดุที่ไม่ใช้แล้วตามที่ระบุข้างต้น — [ ] น้ำหนักชั่งจริง [ ] น้ำหนักประมาณการ

ซึ่งมีการบรรจุ ติดป้าย หรือฉลากอย่างเหมาะสม — วันที่รับมอบ : — เวลาที่มอบ :

ลงชื่อผู้รับดำเนินการ : ลายมือชื่อ : วันที่ : — [ ] ภาพถ่ายสิ่งปฏิกูลหรือวัสดุที่ไม่ใช้แล้ว และ/หรือ

[ ] เอกสารแสดงลักษณะสำคัญของสิ่งปฏิกูลหรือวัสดุที่ไม่ใช้แล้ว

ส่วนที่ ๓/๓ — ปริมาณที่จัดการแล้วเสร็จ : ตัน

คำรับรอง : ข้าพเจ้าขอรับรองว่าได้จัดการสิ่งปฏิกูลหรือวัสดุที่ไม่ใช้แล้ว — วันที่จัดการแล้วเสร็จ : — เวลาที่จัดการแล้วเสร็จ :

ตามที่ระบุข้างต้นแล้วเสร็จตามที่ได้รับอนุญาต — ปริมาณคงเหลือ : ตัน

ลงชื่อผู้รับดำเนินการ : ลายมือชื่อ : วันที่ : — [ ] ภาพถ่ายเอกสารการจัดการที่ลงนามครบถ้วนถูกต้อง

ส่วนที่ ๔ ผู้ก่อกำเนิดสรุปผลการจัดการ

คำรับรอง : ข้าพเจ้าขอรับรองว่าสิ่งปฏิกูลหรือวัสดุที่ไม่ใช้แล้วตามที่ระบุข้างต้น

[ ] ได้รับการจัดการแล้วเสร็จตามที่ได้รับอนุญาตแล้ว (ส่วนที่ ๓)

[ ] ได้รับการจัดการแล้วเสร็จตามที่ได้รับอนุญาตแล้ว (ส่วนที่ ๕)

[ ] ได้รับคืนจากผู้รับดำเนินการแล้ว (ส่วนที่ ๖)

[ ] ได้รับการจัดการแล้วเสร็จโดยผู้รับจัดการรายใหม่ตามที่ได้รับอนุญาตแล้ว (ส่วนที่ ๗)

ลงชื่อผู้ก่อกำเนิด : ลายมือชื่อ : วันที่ :

แบบ กธ.๒

เลขที่อ้างอิง 3-21-0269-108608-0-N

เอกสารแสดงการจัดการ (Manifest Form)

ส่วนที่ ๑ ผู้ก่อกำเนิด

ชื่อผู้ก่อกำเนิด : บริษัท ไทยโพลิเอทธีลีน จำกัด — เลขทะเบียนโรงงาน : 72070000125365

สถานที่ตั้งโรงงาน : 10 หมู่ที่ 10 ถนนไอ-หนึ่ง ตำบลมาบตาพุด อำเภอเมืองระยอง จังหวัดระยอง 21150

เบอร์โทรติดต่อ : — เบอร์โทรติดต่อฉุกเฉิน :

ผู้ได้รับมอบหมายให้ขนส่งสิ่งปฏิกูลหรือวัสดุที่ไม่ใช้แล้ว :

ชื่อผู้ขับขี่ : อำนาจ ไยย้อย — เลขทะเบียนพาหนะ : 70-3307 ระ — พาหนะที่ใช้ : รถบรรทุก

โดยขนส่งจากจังหวัด : ระยอง — ไปยังจังหวัด : ระยอง — ใช้ระยะเวลาประมาณ : 1 วัน

ผู้รับดำเนินการ : บริษัท เจที ฟอร์วิร์ดเดอร์ จำกัด — เลขทะเบียนโรงงาน (ถ้ามี) : 10210800125463

สถานที่ตั้ง : 24/9 หมู่ที่ null ถนน ตำบลมาบตาพุด อำเภอเมืองระยอง จังหวัดระยอง 21150

เบอร์โทรติดต่อ : — เบอร์โทรติดต่อฉุกเฉิน :

รายละเอียดของสิ่งปฏิกูลหรือวัสดุที่ไม่ใช้แล้ว ที่ขนส่ง :

ลำดับ	ชื่อสิ่งปฏิกูลหรือวัสดุที่ไม่ใช้แล้ว	รหัสประเภท หรือชนิด	ภาชนะบรรจุ		ปริมาณ (ตัน)
			ชนิด	จำนวน	
1	Plastic	070213	เทียว	1	12.39

รวมปริมาณทั้งหมด : ของแหลว 0 ตัน ของแข็ง 12.39 ตัน ของแข็งกึ่งแหลว 0 ตัน

(/) น้ำหนักชั่งจริง [ ] น้ำหนักประมาณการ

ข้อควรระวังระหว่างการขนส่ง :

คำรับรอง : ข้าพเจ้าขอรับรองว่าได้ส่งมอบสิ่งปฏิกูลหรือวัสดุที่ไม่ใช้แล้วตามที่ระบุข้างต้น — ปริมาณที่ส่งมอบ : 12.39 ตัน

ซึ่งมีการบรรจุ ติดป้าย หรือฉลากอย่างเหมาะสม — วันที่ส่งมอบ : 24/02/2569

และการขนส่งจะปฏิบัติตามข้อกำหนดของกฎหมายทุกประการ — เวลาที่ส่งมอบ : 15.35

ลงชื่อผู้ก่อกำเนิด : ศักดา แสพรรกรด ลายมือชื่อ : ศักดา วันที่ : 24/02/22

ส่วนที่ ๒ รายละเอียดการขนส่งสิ่งปฏิกูลหรือวัสดุที่ไม่ใช้แล้ว

คำรับรอง : ข้าพเจ้าขอรับรองว่าได้รับสิ่งปฏิกูลหรือวัสดุที่ไม่ใช้แล้วตามที่ระบุข้างต้น ซึ่งมีการบรรจุ ติดป้าย หรือฉลากอย่างเหมาะสม และการขนส่ง
จะปฏิบัติตามข้อกำหนดของกฎหมายทุกประการ

ลงชื่อผู้รับ : อำนาจ ไยย้อย ลายมือชื่อ : อำนาจ วันที่ : 24-2-69

[ ] ผู้ก่อกำเนิดได้แนบภาพถ่ายเอกสารการจัดการที่มีการลงนามในส่วนที่ ๑ และส่วนที่ ๒ ครบถ้วนถูกต้องแล้ว

ส่วนที่ ๓ ผู้รับดำเนินการ

ชื่อผู้รับดำเนินการ : บริษัท เจที ฟอร์วิร์ดเดอร์ จำกัด — เลขทะเบียนโรงงาน (ถ้ามี) : 10210800125463

ส่วนที่ ๓/๑ — ขนส่งจากจังหวัด : — มายังจังหวัด :

คำรับรอง : ข้าพเจ้าขอรับรองว่าสิ่งปฏิกูลหรือวัสดุที่ไม่ใช้แล้ว — ใช้ระยะเวลา : — วัน

ตามที่ระบุข้างต้นมาถึงสถานที่รับจัดการ — วันที่มาถึง :

ลงชื่อผู้รับดำเนินการ : ลายมือชื่อ : — เวลาที่มาถึง :

ส่วนที่ ๓/๒ — ปริมาณที่รับมอบ : ตัน

คำรับรอง : ข้าพเจ้าขอรับรองว่ารับจัดการสิ่งปฏิกูลหรือวัสดุที่ไม่ใช้แล้วตามที่ระบุข้างต้น — [ ] น้ำหนักชั่งจริง [ ] น้ำหนักประมาณการ

ซึ่งมีการบรรจุ ติดป้าย หรือฉลากอย่างเหมาะสม — วันที่รับมอบ : — เวลาที่มอบ :

ลงชื่อผู้รับดำเนินการ : ลายมือชื่อ : วันที่ : — [ ] ภาพถ่ายสิ่งปฏิกูลหรือวัสดุที่ไม่ใช้แล้ว และ/หรือ

[ ] เอกสารแสดงลักษณะสำคัญของสิ่งปฏิกูลหรือวัสดุที่ไม่ใช้แล้ว

ส่วนที่ ๓/๓ — ปริมาณที่จัดการแล้วเสร็จ : ตัน

คำรับรอง : ข้าพเจ้าขอรับรองว่าได้จัดการสิ่งปฏิกูลหรือวัสดุที่ไม่ใช้แล้ว — วันที่จัดการแล้วเสร็จ : — เวลาที่จัดการแล้วเสร็จ :

ตามที่ระบุข้างต้นแล้วเสร็จตามที่ได้รับอนุญาต — ปริมาณคงเหลือ : ตัน

ลงชื่อผู้รับดำเนินการ : ลายมือชื่อ : วันที่ : — [ ] ภาพถ่ายเอกสารการจัดการที่ลงนามครบถ้วนถูกต้อง

ส่วนที่ ๔ ผู้ก่อกำเนิดสรุปผลการจัดการ

คำรับรอง : ข้าพเจ้าขอรับรองว่าสิ่งปฏิกูลหรือวัสดุที่ไม่ใช้แล้วตามที่ระบุข้างต้น

[ ] ได้รับการจัดการแล้วเสร็จตามที่ได้รับอนุญาตแล้ว (ส่วนที่ ๓)

[ ] ได้รับการจัดการแล้วเสร็จตามที่ได้รับอนุญาตแล้ว (ส่วนที่ ๕)

[ ] ได้รับคืนจากผู้รับดำเนินการแล้ว (ส่วนที่ ๖)

[ ] ได้รับการจัดการแล้วเสร็จโดยผู้รับจัดการรายใหม่ตามที่ได้รับอนุญาตแล้ว (ส่วนที่ ๗)

ลงชื่อผู้ก่อกำเนิด : ลายมือชื่อ : วันที่ :

แบบ กอ.๒

เลขที่อ้างอิง 3-21-0269-073139-0-N

เอกสารแสดงการจัดการ (Manifest Form)

ส่วนที่ ๑ ผู้ก่อกำเนิด

ชื่อผู้ก่อกำเนิด : บริษัท ไทยโพลิเอทธีลีน จำกัด — เลขทะเบียนโรงงาน : 72070000125365

สถานที่ตั้งโรงงาน : 10 หมู่ที่ 10 ถนนไอ-หนึ่ง ตำบลมาบตาพุด อำเภอเมืองระยอง จังหวัดระยอง 21150

เบอร์โทรติดต่อ : — เบอร์โทรติดต่อฉุกเฉิน :

ผู้ได้รับมอบหมายให้ขนส่งสิ่งปฏิกูลหรือวัสดุที่ไม่ใช้แล้ว :

ชื่อผู้รับขน : อำนาจ ไยย้อย — เลขทะเบียนพาหนะ : 70-3307 รย — พาหนะที่ใช้ : รถบรรทุก

โดยขนส่งจากจังหวัด : ระยอง — ไปยังจังหวัด : ระยอง — ใช้ระยะเวลาประมาณ : 1 วัน

ผู้รับดำเนินการ : บริษัท เจพี พัดบริวิดเตอร์ จำกัด — เลขทะเบียนโรงงาน (กอ.๑) : 10210800125463

สถานที่ตั้ง : 24/9 หมู่ที่ null ถนน ตำบลมาบตาพุด อำเภอเมืองระยอง จังหวัดระยอง 21150

เบอร์โทรติดต่อ : — เบอร์โทรติดต่อฉุกเฉิน :

รายละเอียดของสิ่งปฏิกูลหรือวัสดุที่ไม่ใช้แล้ว ที่ขนส่ง :

ลำดับ	ชื่อสิ่งปฏิกูลหรือวัสดุที่ไม่ใช้แล้ว	รหัสประเภท หรือชนิด	ภาชนะบรรจุ ชนิด	ภาชนะบรรจุ จำนวน	ปริมาณ (ตัน)
1	Plastic	070213	เทียว	1	14.25

รวมปริมาณทั้งหมด : ของเหลว 0 ตัน ของแข็ง 14.25 ตัน ของแข็งกึ่งเหลว 0 ตัน

[/] น้ำหนักชั่งจริง [ ] น้ำหนักประมาณการ

ข้อควรระวังระหว่างการขนส่ง :

คำรับรอง : ข้าพเจ้าขอรับรองว่าได้ส่งมอบสิ่งปฏิกูลหรือวัสดุที่ไม่ใช้แล้วตามที่ระบุข้างต้น — ปริมาณที่ส่งมอบ : 14.25 ตัน

ชื่อมีการบรรจุ ติดป้าย หรือฉลากอย่างเหมาะสม — วันที่ส่งมอบ : 17/02/2569

และการขนส่งจะปฏิบัติตามข้อกำหนดของกฎหมายทุกประการ — เวลาที่ส่งมอบ : 10.35 น.

ลงชื่อผู้ก่อกำเนิด : ศักดา เมฆทรงกรด ลายมือชื่อ : [signature] วันที่ : 17/02/69

ส่วนที่ ๒ รายละเอียดการขนส่งสิ่งปฏิกูลหรือวัสดุที่ไม่ใช้แล้ว

คำรับรอง : ข้าพเจ้าขอรับรองว่าได้รับสิ่งปฏิกูลหรือวัสดุที่ไม่ใช้แล้วตามที่ระบุข้างต้น ซึ่งมีการบรรจุ ติดป้าย หรือฉลากอย่างเหมาะสม และการขนส่งจะปฏิบัติตามข้อกำหนดของกฎหมายทุกประการ

ลงชื่อผู้ขับขี่ : อำนาจ ไยย้อย ลายมือชื่อ : [signature] วันที่ : 17 - 2 - 69

[ ] ผู้ก่อกำเนิดได้แนบภาพถ่ายเอกสารการจัดการที่มีการลงนามในส่วนที่ ๑ และส่วนที่ ๒ ครบถ้วนถูกต้องแล้ว

ส่วนที่ ๓ ผู้รับดำเนินการ

ชื่อผู้รับดำเนินการ : บริษัท เจพี พัดบริวิดเตอร์ จำกัด — เลขทะเบียนโรงงาน (กอ.๑) : 10210800125463

ส่วนที่ ๓/๑ — ขนส่งจากจังหวัด : — มายังจังหวัด :

คำรับรอง : ข้าพเจ้าขอรับรองว่าสิ่งปฏิกูลหรือวัสดุที่ไม่ใช้แล้ว — ใช้ระยะเวลา : — วัน

ตามที่ระบุข้างต้นมายังสถานที่รับจัดการ — วันที่มายัง :

ลงชื่อผู้รับดำเนินการ : — ลายมือชื่อ : — เวลาที่มายัง :

ส่วนที่ ๓/๒ — ปริมาณที่รับมอบ : — ตัน

คำรับรอง : ข้าพเจ้าขอรับรองว่ารับจัดการสิ่งปฏิกูลหรือวัสดุที่ไม่ใช้แล้วตามที่ระบุข้างต้น — [ ] น้ำหนักชั่งจริง [ ] น้ำหนักประมาณการ

ชื่อมีการบรรจุ ติดป้าย หรือฉลากอย่างเหมาะสม — วันที่รับมอบ : — เวลาที่มอบ :

ลงชื่อผู้รับดำเนินการ : — ลายมือชื่อ : — วันที่ : — [ ] ภาพถ่ายสิ่งปฏิกูลหรือวัสดุที่ไม่ใช้แล้ว และ/หรือ

[ ] เอกสารแสดงลักษณะสำคัญของสิ่งปฏิกูลหรือวัสดุที่ไม่ใช้แล้ว

ส่วนที่ ๓/๓ — ปริมาณที่จัดการแล้วเสร็จ : — ตัน

คำรับรอง : ข้าพเจ้าขอรับรองว่าได้จัดการสิ่งปฏิกูลหรือวัสดุที่ไม่ใช้แล้ว — วันที่จัดการแล้วเสร็จ : — เวลาที่จัดการแล้วเสร็จ :

ตามที่ระบุข้างต้นแล้วเสร็จตามที่ได้รับอนุญาต — ปริมาณคงเหลือ : — ตัน

ลงชื่อผู้รับดำเนินการ : — ลายมือชื่อ : — วันที่ : — [ ] ภาพถ่ายเอกสารการจัดการที่ลงนามครบถ้วนถูกต้อง

ส่วนที่ ๔ ผู้ก่อกำเนิดสรุปผลการจัดการ

คำรับรอง : ข้าพเจ้าขอรับรองว่าสิ่งปฏิกูลหรือวัสดุที่ไม่ใช้แล้วตามที่ระบุข้างต้น

[ ] ได้รับการจัดการแล้วเสร็จตามที่ได้รับอนุญาตแล้ว (ส่วนที่ ๓)

[ ] ได้รับการจัดการแล้วเสร็จตามที่ได้รับอนุญาตแล้ว (ส่วนที่ ๔)

[ ] ได้รับคืนจากผู้รับดำเนินการแล้ว (ส่วนที่ ๖)

[ ] ได้รับการจัดการแล้วเสร็จโดยผู้รับจัดการรายใหม่ตามที่ได้รับอนุญาตแล้ว (ส่วนที่ ๗)

ลงชื่อผู้ก่อกำเนิด : — ลายมือชื่อ : — วันที่ :

แบบ กอ.๒

เลขที่อ้างอิง 3-21-0269-108766-0-N

เอกสารแสดงการจัดการ (Manifest Form)

ส่วนที่ ๑ ผู้ก่อกำเนิด

ชื่อผู้ก่อกำเนิด : บริษัท ไทยโพลิเอทธีลีน จำกัด — เลขทะเบียนโรงงาน : 72070000125365

สถานที่ตั้งโรงงาน : 10 หมู่ที่ 10 ถนนไอ-หนึ่ง ตำบลมาบตาพุด อำเภอเมืองระยอง จังหวัดระยอง 21150

เบอร์โทรติดต่อ : — เบอร์โทรติดต่อฉุกเฉิน :

ผู้ได้รับมอบหมายให้ขนส่งสิ่งปฏิกูลหรือวัสดุที่ไม่ใช้แล้ว :

ชื่อผู้รับขน : ภาณุพงศ์ สุภาพร — เลขทะเบียนพาหนะ : 82-5078 รย — พาหนะที่ใช้ : รถบรรทุก

โดยขนส่งจากจังหวัด : ระยอง — ไปยังจังหวัด : ระยอง — ใช้ระยะเวลาประมาณ : 1 วัน

ผู้รับดำเนินการ : บริษัท เอเอสเค อินเตอร์ เอ็นจิเนียริ่ง พลาสติก จำกัด — เลขทะเบียนโรงงาน (กอ.๑) : 10210002025511

สถานที่ตั้ง : 32/4 หมู่ที่ 1 ถนน- ตำบลมะขามคู่ อำเภอนิคมพัฒนา จังหวัดระยอง 21180

เบอร์โทรติดต่อ : — เบอร์โทรติดต่อฉุกเฉิน :

รายละเอียดของสิ่งปฏิกูลหรือวัสดุที่ไม่ใช้แล้ว ที่ขนส่ง :

ลำดับ	ชื่อสิ่งปฏิกูลหรือวัสดุที่ไม่ใช้แล้ว	รหัสประเภท หรือชนิด	ภาชนะบรรจุ ชนิด	ภาชนะบรรจุ จำนวน	ปริมาณ (ตัน)
1	Plastic	070213	เทียว	1	5.37

รวมปริมาณทั้งหมด : ของเหลว 0 ตัน ของแข็ง 5.37 ตัน ของแข็งกึ่งเหลว 0 ตัน

[/] น้ำหนักชั่งจริง [ ] น้ำหนักประมาณการ

ข้อควรระวังระหว่างการขนส่ง :

คำรับรอง : ข้าพเจ้าขอรับรองว่าได้ส่งมอบสิ่งปฏิกูลหรือวัสดุที่ไม่ใช้แล้วตามที่ระบุข้างต้น — ปริมาณที่ส่งมอบ : 5.37 ตัน

ชื่อมีการบรรจุ ติดป้าย หรือฉลากอย่างเหมาะสม — วันที่ส่งมอบ : 24/02/2569

และการขนส่งจะปฏิบัติตามข้อกำหนดของกฎหมายทุกประการ — เวลาที่ส่งมอบ : [illegible]

ลงชื่อผู้ก่อกำเนิด : ศักดา เมฆทรงกรด ลายมือชื่อ : [signature] วันที่ : 24/2/69

ส่วนที่ ๒ รายละเอียดการขนส่งสิ่งปฏิกูลหรือวัสดุที่ไม่ใช้แล้ว

คำรับรอง : ข้าพเจ้าขอรับรองว่าได้รับสิ่งปฏิกูลหรือวัสดุที่ไม่ใช้แล้วตามที่ระบุข้างต้น ซึ่งมีการบรรจุ ติดป้าย หรือฉลากอย่างเหมาะสม และการขนส่งจะปฏิบัติตามข้อกำหนดของกฎหมายทุกประการ

ลงชื่อผู้ขับขี่ : ภาณุพงศ์ สุภาพร ลายมือชื่อ : [signature] วันที่ : 24 - 2 - 69

[ ] ผู้ก่อกำเนิดได้แนบภาพถ่ายเอกสารการจัดการที่มีการลงนามในส่วนที่ ๑ และส่วนที่ ๒ ครบถ้วนถูกต้องแล้ว

ส่วนที่ ๓ ผู้รับดำเนินการ

ชื่อผู้รับดำเนินการ : บริษัท เอเอสเค อินเตอร์ เอ็นจิเนียริ่ง พลาสติก จำกัด — เลขทะเบียนโรงงาน (กอ.๑) : 10210002025511

ส่วนที่ ๓/๑ — ขนส่งจากจังหวัด : — มายังจังหวัด :

คำรับรอง : ข้าพเจ้าขอรับรองว่าสิ่งปฏิกูลหรือวัสดุที่ไม่ใช้แล้ว — ใช้ระยะเวลา : — วัน

ตามที่ระบุข้างต้นมายังสถานที่รับจัดการ — วันที่มายัง :

ลงชื่อผู้รับดำเนินการ : — ลายมือชื่อ : — เวลาที่มายัง :

ส่วนที่ ๓/๒ — ปริมาณที่รับมอบ : — ตัน

คำรับรอง : ข้าพเจ้าขอรับรองว่ารับจัดการสิ่งปฏิกูลหรือวัสดุที่ไม่ใช้แล้วตามที่ระบุข้างต้น — [ ] น้ำหนักชั่งจริง [ ] น้ำหนักประมาณการ

ชื่อมีการบรรจุ ติดป้าย หรือฉลากอย่างเหมาะสม — วันที่รับมอบ : — เวลาที่มอบ :

ลงชื่อผู้รับดำเนินการ : — ลายมือชื่อ : — วันที่ : — [ ] ภาพถ่ายสิ่งปฏิกูลหรือวัสดุที่ไม่ใช้แล้ว และ/หรือ

[ ] เอกสารแสดงลักษณะสำคัญของสิ่งปฏิกูลหรือวัสดุที่ไม่ใช้แล้ว

ส่วนที่ ๓/๓ — ปริมาณที่จัดการแล้วเสร็จ : — ตัน

คำรับรอง : ข้าพเจ้าขอรับรองว่าได้จัดการสิ่งปฏิกูลหรือวัสดุที่ไม่ใช้แล้ว — วันที่จัดการแล้วเสร็จ : — เวลาที่จัดการแล้วเสร็จ :

ตามที่ระบุข้างต้นแล้วเสร็จตามที่ได้รับอนุญาต — ปริมาณคงเหลือ : — ตัน

ลงชื่อผู้รับดำเนินการ : — ลายมือชื่อ : — วันที่ : — [ ] ภาพถ่ายเอกสารการจัดการที่ลงนามครบถ้วนถูกต้อง

ส่วนที่ ๔ ผู้ก่อกำเนิดสรุปผลการจัดการ

คำรับรอง : ข้าพเจ้าขอรับรองว่าสิ่งปฏิกูลหรือวัสดุที่ไม่ใช้แล้วตามที่ระบุข้างต้น

[ ] ได้รับการจัดการแล้วเสร็จตามที่ได้รับอนุญาตแล้ว (ส่วนที่ ๓)

[ ] ได้รับการจัดการแล้วเสร็จตามที่ได้รับอนุญาตแล้ว (ส่วนที่ ๔)

[ ] ได้รับคืนจากผู้รับดำเนินการแล้ว (ส่วนที่ ๖)

[ ] ได้รับการจัดการแล้วเสร็จโดยผู้รับจัดการรายใหม่ตามที่ได้รับอนุญาตแล้ว (ส่วนที่ ๗)

ลงชื่อผู้ก่อกำเนิด : — ลายมือชื่อ : — วันที่ :

แบบ กอ.๒

เลขที่อ้างอิง 3-21-0269-107973-0-N

เอกสารแสดงการจัดการ (Manifest Form)

ส่วนที่ ๑ ผู้ก่อกำเนิด

ชื่อผู้ก่อกำเนิด : บริษัท ไทยโพลิเอทธีลีน จำกัด — เลขทะเบียนโรงงาน : 72070000125365

สถานที่ตั้งโรงงาน : 10 หมู่ที่ 10 ถนนไอ-หนึ่ง ตำบลมาบตาพุด อำเภอเมืองระยอง จังหวัดระยอง 21150

เบอร์โทรติดต่อ : — เบอร์โทรติดต่อฉุกเฉิน :

ผู้ได้รับมอบหมายให้ขนส่งสิ่งปฏิกูลหรือวัสดุที่ไม่ใช้แล้ว :

ชื่อผู้รับขน : ชัยวัฒน์ สนธิ — เลขทะเบียนพาหนะ : 82-9953 รย — พาหนะที่ใช้ : รถบรรทุก

โดยขนส่งจากจังหวัด : ระยอง — ไปยังจังหวัด : ระยอง — ใช้ระยะเวลาประมาณ : 1 วัน

ผู้รับดำเนินการ : บริษัท เอเอสเค อินเตอร์ เอ็นจิเนียริ่ง พลาสติก จำกัด — เลขทะเบียนโรงงาน (กอ.๑) : 10210002025511

สถานที่ตั้ง : 32/4 หมู่ที่ 1 ถนน- ตำบลมะขามคู่ อำเภอนิคมพัฒนา จังหวัดระยอง 21180

เบอร์โทรติดต่อ : — เบอร์โทรติดต่อฉุกเฉิน :

รายละเอียดของสิ่งปฏิกูลหรือวัสดุที่ไม่ใช้แล้ว ที่ขนส่ง :

ลำดับ	ชื่อสิ่งปฏิกูลหรือวัสดุที่ไม่ใช้แล้ว	รหัสประเภท หรือชนิด	ภาชนะบรรจุ ชนิด	ภาชนะบรรจุ จำนวน	ปริมาณ (ตัน)
1	Plastic	070213	เทียว	1	3.29

รวมปริมาณทั้งหมด : ของเหลว 0 ตัน ของแข็ง 3.29 ตัน ของแข็งกึ่งเหลว 0 ตัน

[/] น้ำหนักชั่งจริง [ ] น้ำหนักประมาณการ

ข้อควรระวังระหว่างการขนส่ง :

คำรับรอง : ข้าพเจ้าขอรับรองว่าได้ส่งมอบสิ่งปฏิกูลหรือวัสดุที่ไม่ใช้แล้วตามที่ระบุข้างต้น — ปริมาณที่ส่งมอบ : 3.29 ตัน

ชื่อมีการบรรจุ ติดป้าย หรือฉลากอย่างเหมาะสม — วันที่ส่งมอบ : 24/02/2569

และการขนส่งจะปฏิบัติตามข้อกำหนดของกฎหมายทุกประการ — เวลาที่ส่งมอบ : 10.25

ลงชื่อผู้ก่อกำเนิด : ศักดา เมฆทรงกรด ลายมือชื่อ : [signature] วันที่ : 24/2/65

ส่วนที่ ๒ รายละเอียดการขนส่งสิ่งปฏิกูลหรือวัสดุที่ไม่ใช้แล้ว

คำรับรอง : ข้าพเจ้าขอรับรองว่าได้รับสิ่งปฏิกูลหรือวัสดุที่ไม่ใช้แล้วตามที่ระบุข้างต้น ซึ่งมีการบรรจุ ติดป้าย หรือฉลากอย่างเหมาะสม และการขนส่งจะปฏิบัติตามข้อกำหนดของกฎหมายทุกประการ

ลงชื่อผู้ขับขี่ : ชัยวัฒน์ สนธิ ลายมือชื่อ : [signature] วันที่ : 24/2/69

[ ] ผู้ก่อกำเนิดได้แนบภาพถ่ายเอกสารการจัดการที่มีการลงนามในส่วนที่ ๑ และส่วนที่ ๒ ครบถ้วนถูกต้องแล้ว

ส่วนที่ ๓ ผู้รับดำเนินการ

ชื่อผู้รับดำเนินการ : บริษัท เอเอสเค อินเตอร์ เอ็นจิเนียริ่ง พลาสติก จำกัด — เลขทะเบียนโรงงาน (กอ.๑) : 10210002025511

ส่วนที่ ๓/๑ — ขนส่งจากจังหวัด : — มายังจังหวัด :

คำรับรอง : ข้าพเจ้าขอรับรองว่าสิ่งปฏิกูลหรือวัสดุที่ไม่ใช้แล้ว — ใช้ระยะเวลา : — วัน

ตามที่ระบุข้างต้นมายังสถานที่รับจัดการ — วันที่มายัง :

ลงชื่อผู้รับดำเนินการ : — ลายมือชื่อ : — เวลาที่มายัง :

ส่วนที่ ๓/๒ — ปริมาณที่รับมอบ : — ตัน

คำรับรอง : ข้าพเจ้าขอรับรองว่ารับจัดการสิ่งปฏิกูลหรือวัสดุที่ไม่ใช้แล้วตามที่ระบุข้างต้น — [ ] น้ำหนักชั่งจริง [ ] น้ำหนักประมาณการ

ชื่อมีการบรรจุ ติดป้าย หรือฉลากอย่างเหมาะสม — วันที่รับมอบ : — เวลาที่มอบ :

ลงชื่อผู้รับดำเนินการ : — ลายมือชื่อ : — วันที่ : — [ ] ภาพถ่ายสิ่งปฏิกูลหรือวัสดุที่ไม่ใช้แล้ว และ/หรือ

[ ] เอกสารแสดงลักษณะสำคัญของสิ่งปฏิกูลหรือวัสดุที่ไม่ใช้แล้ว

ส่วนที่ ๓/๓ — ปริมาณที่จัดการแล้วเสร็จ : — ตัน

คำรับรอง : ข้าพเจ้าขอรับรองว่าได้จัดการสิ่งปฏิกูลหรือวัสดุที่ไม่ใช้แล้ว — วันที่จัดการแล้วเสร็จ : — เวลาที่จัดการแล้วเสร็จ :

ตามที่ระบุข้างต้นแล้วเสร็จตามที่ได้รับอนุญาต — ปริมาณคงเหลือ : — ตัน

ลงชื่อผู้รับดำเนินการ : — ลายมือชื่อ : — วันที่ : — [ ] ภาพถ่ายเอกสารการจัดการที่ลงนามครบถ้วนถูกต้อง

ส่วนที่ ๔ ผู้ก่อกำเนิดสรุปผลการจัดการ

คำรับรอง : ข้าพเจ้าขอรับรองว่าสิ่งปฏิกูลหรือวัสดุที่ไม่ใช้แล้วตามที่ระบุข้างต้น

[ ] ได้รับการจัดการแล้วเสร็จตามที่ได้รับอนุญาตแล้ว (ส่วนที่ ๓)

[ ] ได้รับการจัดการแล้วเสร็จตามที่ได้รับอนุญาตแล้ว (ส่วนที่ ๔)

[ ] ได้รับคืนจากผู้รับดำเนินการแล้ว (ส่วนที่ ๖)

[ ] ได้รับการจัดการแล้วเสร็จโดยผู้รับจัดการรายใหม่ตามที่ได้รับอนุญาตแล้ว (ส่วนที่ ๗)

ลงชื่อผู้ก่อกำเนิด : — ลายมือชื่อ : — วันที่ :

แบบ กอ.๒

เลขที่อ้างอิง 3-21-0269-066368-0-N

เอกสารแสดงการจัดการ (Manifest Form)

ส่วนที่ ๑ ผู้ก่อกำเนิด

ชื่อผู้ก่อกำเนิด : บริษัท ไทยโพลิเอทธีลีน จำกัด — เลขทะเบียนโรงงาน : 72070000125365

สถานที่ตั้งโรงงาน : 10 หมู่ที่ 10 ถนนไอ-หนึ่ง ตำบลมาบตาพุด อำเภอเมืองระยอง จังหวัดระยอง 21150

เบอร์โทรติดต่อ : — เบอร์โทรติดต่อฉุกเฉิน :

ผู้ได้รับมอบหมายให้ขนส่งสิ่งปฏิกูลหรือวัสดุที่ไม่ใช้แล้ว :

ชื่อผู้รับขน : ชัยวัฒน์ สนธิ — เลขทะเบียนพาหนะ : 82-9953 รย — พาหนะที่ใช้ : รถบรรทุก

โดยขนส่งจากจังหวัด : ระยอง — ไปยังจังหวัด : ระยอง — ใช้ระยะเวลาประมาณ : 1 วัน

ผู้รับดำเนินการ : บริษัท เอเอสเค อินเตอร์ เอ็นจิเนียริ่ง พลาสติก จำกัด — เลขทะเบียนโรงงาน (กอ.๑) : 10210002025511

สถานที่ตั้ง : 32/4 หมู่ที่ 1 ถนน- ตำบลมะขามคู่ อำเภอนิคมพัฒนา จังหวัดระยอง 21180

เบอร์โทรติดต่อ : — เบอร์โทรติดต่อฉุกเฉิน :

รายละเอียดของสิ่งปฏิกูลหรือวัสดุที่ไม่ใช้แล้ว ที่ขนส่ง :

ลำดับ	ชื่อสิ่งปฏิกูลหรือวัสดุที่ไม่ใช้แล้ว	รหัสประเภท หรือชนิด	ภาชนะบรรจุ ชนิด	ภาชนะบรรจุ จำนวน	ปริมาณ (ตัน)
1	Plastic	070213	เทียว	1	4.73

รวมปริมาณทั้งหมด : ของเหลว 0 ตัน ของแข็ง 4.73 ตัน ของแข็งกึ่งเหลว 0 ตัน

[/] น้ำหนักชั่งจริง [ ] น้ำหนักประมาณการ

ข้อควรระวังระหว่างการขนส่ง :

คำรับรอง : ข้าพเจ้าขอรับรองว่าได้ส่งมอบสิ่งปฏิกูลหรือวัสดุที่ไม่ใช้แล้วตามที่ระบุข้างต้น — ปริมาณที่ส่งมอบ : 4.73 ตัน

ชื่อมีการบรรจุ ติดป้าย หรือฉลากอย่างเหมาะสม — วันที่ส่งมอบ : 16/02/2569

และการขนส่งจะปฏิบัติตามข้อกำหนดของกฎหมายทุกประการ — เวลาที่ส่งมอบ : 11.08

ลงชื่อผู้ก่อกำเนิด : ศักดา เมฆทรงกรด ลายมือชื่อ : [signature] วันที่ : 16/2/69

ส่วนที่ ๒ รายละเอียดการขนส่งสิ่งปฏิกูลหรือวัสดุที่ไม่ใช้แล้ว

คำรับรอง : ข้าพเจ้าขอรับรองว่าได้รับสิ่งปฏิกูลหรือวัสดุที่ไม่ใช้แล้วตามที่ระบุข้างต้น ซึ่งมีการบรรจุ ติดป้าย หรือฉลากอย่างเหมาะสม และการขนส่งจะปฏิบัติตามข้อกำหนดของกฎหมายทุกประการ

ลงชื่อผู้ขับขี่ : ชัยวัฒน์ สนธิ ลายมือชื่อ : [signature] วันที่ : 16/2/69

[ ] ผู้ก่อกำเนิดได้แนบภาพถ่ายเอกสารการจัดการที่มีการลงนามในส่วนที่ ๑ และส่วนที่ ๒ ครบถ้วนถูกต้องแล้ว

ส่วนที่ ๓ ผู้รับดำเนินการ

ชื่อผู้รับดำเนินการ : บริษัท เอเอสเค อินเตอร์ เอ็นจิเนียริ่ง พลาสติก จำกัด — เลขทะเบียนโรงงาน (กอ.๑) : 10210002025511

ส่วนที่ ๓/๑ — ขนส่งจากจังหวัด : — มายังจังหวัด :

คำรับรอง : ข้าพเจ้าขอรับรองว่าสิ่งปฏิกูลหรือวัสดุที่ไม่ใช้แล้ว — ใช้ระยะเวลา : — วัน

ตามที่ระบุข้างต้นมายังสถานที่รับจัดการ — วันที่มายัง :

ลงชื่อผู้รับดำเนินการ : — ลายมือชื่อ : — เวลาที่มายัง :

ส่วนที่ ๓/๒ — ปริมาณที่รับมอบ : — ตัน

คำรับรอง : ข้าพเจ้าขอรับรองว่ารับจัดการสิ่งปฏิกูลหรือวัสดุที่ไม่ใช้แล้วตามที่ระบุข้างต้น — [ ] น้ำหนักชั่งจริง [ ] น้ำหนักประมาณการ

ชื่อมีการบรรจุ ติดป้าย หรือฉลากอย่างเหมาะสม — วันที่รับมอบ : — เวลาที่มอบ :

ลงชื่อผู้รับดำเนินการ : — ลายมือชื่อ : — วันที่ : — [ ] ภาพถ่ายสิ่งปฏิกูลหรือวัสดุที่ไม่ใช้แล้ว และ/หรือ

[ ] เอกสารแสดงลักษณะสำคัญของสิ่งปฏิกูลหรือวัสดุที่ไม่ใช้แล้ว

ส่วนที่ ๓/๓ — ปริมาณที่จัดการแล้วเสร็จ : — ตัน

คำรับรอง : ข้าพเจ้าขอรับรองว่าได้จัดการสิ่งปฏิกูลหรือวัสดุที่ไม่ใช้แล้ว — วันที่จัดการแล้วเสร็จ : — เวลาที่จัดการแล้วเสร็จ :

ตามที่ระบุข้างต้นแล้วเสร็จตามที่ได้รับอนุญาต — ปริมาณคงเหลือ : — ตัน

ลงชื่อผู้รับดำเนินการ : — ลายมือชื่อ : — วันที่ : — [ ] ภาพถ่ายเอกสารการจัดการที่ลงนามครบถ้วนถูกต้อง

ส่วนที่ ๔ ผู้ก่อกำเนิดสรุปผลการจัดการ

คำรับรอง : ข้าพเจ้าขอรับรองว่าสิ่งปฏิกูลหรือวัสดุที่ไม่ใช้แล้วตามที่ระบุข้างต้น

[ ] ได้รับการจัดการแล้วเสร็จตามที่ได้รับอนุญาตแล้ว (ส่วนที่ ๓)

[ ] ได้รับการจัดการแล้วเสร็จตามที่ได้รับอนุญาตแล้ว (ส่วนที่ ๔)

[ ] ได้รับคืนจากผู้รับดำเนินการแล้ว (ส่วนที่ ๖)

[ ] ได้รับการจัดการแล้วเสร็จโดยผู้รับจัดการรายใหม่ตามที่ได้รับอนุญาตแล้ว (ส่วนที่ ๗)

ลงชื่อผู้ก่อกำเนิด : — ลายมือชื่อ : — วันที่ :

แบบ กย.๒

เลขที่อ้างอิง 3-21-0269-054535-0-N

เอกสารแสดงการจัดการ (Manifest Form)

ส่วนที่ ๑ ผู้ก่อกำเนิด

ชื่อผู้ก่อกำเนิด : บริษัท ไทยโพลิเอทธีลีน จำกัด เลขทะเบียนโรงงาน : 72070000125365
สถานที่ตั้งโรงงาน : 10 หมู่ที่ 10 ถนนใล-หนึ่ง ตำบลมาบตาพุด อำเภอเมืองระยอง จังหวัดระยอง 21150
เบอร์โทรติดต่อ : เบอร์โทรติดต่อฉุกเฉิน :

ผู้ได้รับมอบหมายให้ขนส่งสิ่งปฏิกูลหรือวัสดุที่ไม่ใช้แล้ว :
ชื่อผู้รับขึ้น : ภาสุพงศ์ สุภาทรง เลขทะเบียนพาหนะ : 82-5078 รย พาหนะที่ใช้ : รถบรรทุก
โดยขนส่งจากจังหวัด : ระยอง ไปยังจังหวัด : ระยอง ใช้ระยะเวลาประมาณ : 1 วัน

ผู้รับดำเนินการ : บริษัท เอเอสเค อินเตอร์ เอ็นจิเนียริ่ง พลาสติก จำกัด เลขทะเบียนโรงงาน (ถ้ามี) : 10210002025511
สถานที่ตั้ง : 32/4 หมู่ที่ 1 ถนน- ตำบลมาบชะคู อำเภอนิคมพัฒนา จังหวัดระยอง 21180
เบอร์โทรติดต่อ : เบอร์โทรติดต่อฉุกเฉิน :

รายละเอียดของสิ่งปฏิกูลหรือวัสดุที่ไม่ใช้แล้ว ที่ขนส่ง :

ลำดับ	ชื่อสิ่งปฏิกูลหรือวัสดุที่ไม่ใช้แล้ว	รหัสประเภท หรือชนิด	ภาชนะบรรจุ		ปริมาณ (ตัน)
			ชนิด	จำนวน	
1	Plastic	070213	เทียว	1	8.31

รวมปริมาณทั้งหมด : ของแหวว 0 ตัน ของแร้ง 8.31 ตัน ของแร้งที่งแหวว 0 ตัน

(/) น้ำหนักชั่งจริง [ ] น้ำหนักประมาณการ

ข้อควรระวังระหว่างการขนส่ง :

คำรับรอง : ข้าพเจ้าขอรับรองว่าได้ผสมสิ่งปฏิกูลหรือวัสดุที่ไม่ใช้แล้วตามที่ระบุข้างต้น ซึ่งมีการบรรจุ ติดป้าย หรือฉลากอย่างเหมาะสม และการขนส่งจะปฏิบัติตามข้อกำหนดของกฎหมายทุกประการ ลงชื่อผู้ก่อกำเนิด : ศักดา เมฆพรงกรด ลายมือชื่อ : ศักดา วันที่ : 13/2/69	ปริมาณที่ส่งมอบ : 8.31 ตัน วันที่ส่งมอบ : 13/02/2569 เวลาที่ส่งมอบ : 14.14

ส่วนที่ ๒ รายละเอียดการขนส่งสิ่งปฏิกูลหรือวัสดุที่ไม่ใช้แล้ว

คำรับรอง : ข้าพเจ้าขอรับรองว่าได้รับสิ่งปฏิกูลหรือวัสดุที่ไม่ใช้แล้วตามที่ระบุข้างต้น ซึ่งมีการบรรจุ ติดป้าย หรือฉลากอย่างเหมาะสม และการขนส่ง
จะปฏิบัติตามข้อกำหนดของกฎหมายทุกประการ
ลงชื่อผู้ขับขี่ : ภาสุพงศ์ สุภาทรง ลายมือชื่อ : ภาสุพงศ์ วันที่ : 13-2-69
[ ] ผู้ก่อกำเนิดได้แนบภาพถ่ายเอกสารการจัดการที่มีการลงนามในส่วนที่ ๑ และส่วนที่ ๒ ครบถ้วนถูกต้องแล้ว

ส่วนที่ ๓ ผู้รับดำเนินการ

ชื่อผู้รับดำเนินการ : บริษัท เอเอสเค อินเตอร์ เอ็นจิเนียริ่ง พลาสติก จำกัด เลขทะเบียนโรงงาน (ถ้ามี) : 10210002025511

ส่วนที่ ๓/๑ คำรับรอง : ข้าพเจ้าขอรับรองว่าสิ่งปฏิกูลหรือวัสดุที่ไม่ใช้แล้ว ตามที่ระบุข้างต้นมาถึงสถานที่รับจัดการ ลงชื่อผู้รับดำเนินการ : ลายมือชื่อ :	ขนส่งจากจังหวัด : มายังจังหวัด : ใช้ระยะเวลา : วัน วันที่มาถึง : เวลาที่มาถึง :
ส่วนที่ ๓/๒ คำรับรอง : ข้าพเจ้าขอรับรองว่ารับจัดการสิ่งปฏิกูลหรือวัสดุที่ไม่ใช้แล้วตามที่ระบุข้างต้น ซึ่งมีการบรรจุ ติดป้าย หรือฉลากอย่างเหมาะสม ลงชื่อผู้รับดำเนินการ : ลายมือชื่อ : วันที่ :	ปริมาณที่รับมอบ : ตัน [ ] น้ำหนักชั่งจริง [ ] น้ำหนักประมาณการ วันที่รับมอบ : เวลาที่มอบ : [ ] ภาพถ่ายสิ่งปฏิกูลหรือวัสดุที่ไม่ใช้แล้ว และ/หรือ [ ] เอกสารแสดงลักษณะสำคัญของสิ่งปฏิกูลหรือวัสดุที่ไม่ใช้แล้ว
ส่วนที่ ๓/๓ คำรับรอง : ข้าพเจ้าขอรับรองว่าได้จัดการสิ่งปฏิกูลหรือวัสดุที่ไม่ใช้แล้ว ตามที่ระบุข้างต้นแล้วเสร็จตามที่ได้รับอนุญาต ลงชื่อผู้รับดำเนินการ : ลายมือชื่อ : วันที่ :	ปริมาณที่จัดการแล้วเสร็จ : ตัน วันที่จัดการแล้วเสร็จ : เวลาที่จัดการแล้วเสร็จ : ปริมาณคงเหลือ : ตัน [ ] ภาพถ่ายเอกสารการจัดการที่ลงนามครบถ้วนถูกต้อง

ส่วนที่ ๔ ผู้ก่อกำเนิดสรุปผลการจัดการ

คำรับรอง : ข้าพเจ้าขอรับรองว่าสิ่งปฏิกูลหรือวัสดุที่ไม่ใช้แล้วตามที่ระบุข้างต้น
[ ] ได้รับการจัดการแล้วเสร็จตามที่ได้รับอนุญาตแล้ว (ส่วนที่ ๓)
[ ] ได้รับการจัดการแล้วเสร็จตามที่ได้รับอนุญาตแล้ว (ส่วนที่ ๔)
[ ] ได้รับคืนจากผู้รับดำเนินการแล้ว (ส่วนที่ ๖)
[ ] ได้รับการจัดการแล้วเสร็จโดยผู้รับจัดการรายใหม่ตามที่ได้รับอนุญาตแล้ว (ส่วนที่ ๗)
ลงชื่อผู้ก่อกำเนิด : ลายมือชื่อ : วันที่ :

แบบ กย.๒

เลขที่อ้างอิง 3-21-0269-014210-0-N

เอกสารแสดงการจัดการ (Manifest Form)

ส่วนที่ ๑ ผู้ก่อกำเนิด

ชื่อผู้ก่อกำเนิด : บริษัท ไทยโพลิเอทธีลีน จำกัด เลขทะเบียนโรงงาน : 72070000125365
สถานที่ตั้งโรงงาน : 10 หมู่ที่ 10 ถนนใล-หนึ่ง ตำบลมาบตาพุด อำเภอเมืองระยอง จังหวัดระยอง 21150
เบอร์โทรติดต่อ : เบอร์โทรติดต่อฉุกเฉิน :

ผู้ได้รับมอบหมายให้ขนส่งสิ่งปฏิกูลหรือวัสดุที่ไม่ใช้แล้ว :
ชื่อผู้รับขึ้น : คำดา มูลรัตน์ เลขทะเบียนพาหนะ : 82-3852 รย พาหนะที่ใช้ : รถบรรทุก
โดยขนส่งจากจังหวัด : ระยอง ไปยังจังหวัด : ระยอง ใช้ระยะเวลาประมาณ : 1 วัน

ผู้รับดำเนินการ : บริษัท เอเอสเค อินเตอร์ เอ็นจิเนียริ่ง พลาสติก จำกัด เลขทะเบียนโรงงาน (ถ้ามี) : 10210002025511
สถานที่ตั้ง : 32/4 หมู่ที่ 1 ถนน- ตำบลมาบชะคู อำเภอนิคมพัฒนา จังหวัดระยอง 21180
เบอร์โทรติดต่อ : เบอร์โทรติดต่อฉุกเฉิน :

รายละเอียดของสิ่งปฏิกูลหรือวัสดุที่ไม่ใช้แล้ว ที่ขนส่ง :

ลำดับ	ชื่อสิ่งปฏิกูลหรือวัสดุที่ไม่ใช้แล้ว	รหัสประเภท หรือชนิด	ภาชนะบรรจุ		ปริมาณ (ตัน)
			ชนิด	จำนวน	
1	Plastic	070213	เทียว	1	9.1

รวมปริมาณทั้งหมด : ของแหวว 0 ตัน ของแร้ง 9.1 ตัน ของแร้งที่งแหวว 0 ตัน

(/) น้ำหนักชั่งจริง [ ] น้ำหนักประมาณการ

ข้อควรระวังระหว่างการขนส่ง :

คำรับรอง : ข้าพเจ้าขอรับรองว่าได้ผสมสิ่งปฏิกูลหรือวัสดุที่ไม่ใช้แล้วตามที่ระบุข้างต้น ซึ่งมีการบรรจุ ติดป้าย หรือฉลากอย่างเหมาะสม และการขนส่งจะปฏิบัติตามข้อกำหนดของกฎหมายทุกประการ ลงชื่อผู้ก่อกำเนิด : ศักดา เมฆพรงกรด ลายมือชื่อ : ศักดา วันที่ : 04/02/69	ปริมาณที่ส่งมอบ : 9.1 ตัน วันที่ส่งมอบ : 04/02/2569 เวลาที่ส่งมอบ : 15.35

ส่วนที่ ๒ รายละเอียดการขนส่งสิ่งปฏิกูลหรือวัสดุที่ไม่ใช้แล้ว

คำรับรอง : ข้าพเจ้าขอรับรองว่าได้รับสิ่งปฏิกูลหรือวัสดุที่ไม่ใช้แล้วตามที่ระบุข้างต้น ซึ่งมีการบรรจุ ติดป้าย หรือฉลากอย่างเหมาะสม และการขนส่ง
จะปฏิบัติตามข้อกำหนดของกฎหมายทุกประการ
ลงชื่อผู้ขับขี่ : คำดา มูลรัตน์ ลายมือชื่อ : คำดา วันที่ : 4-2-69
[ ] ผู้ก่อกำเนิดได้แนบภาพถ่ายเอกสารการจัดการที่มีการลงนามในส่วนที่ ๑ และส่วนที่ ๒ ครบถ้วนถูกต้องแล้ว

ส่วนที่ ๓ ผู้รับดำเนินการ

ชื่อผู้รับดำเนินการ : บริษัท เอเอสเค อินเตอร์ เอ็นจิเนียริ่ง พลาสติก จำกัด เลขทะเบียนโรงงาน (ถ้ามี) : 10210002025511

ส่วนที่ ๓/๑ คำรับรอง : ข้าพเจ้าขอรับรองว่าสิ่งปฏิกูลหรือวัสดุที่ไม่ใช้แล้ว ตามที่ระบุข้างต้นมาถึงสถานที่รับจัดการ ลงชื่อผู้รับดำเนินการ : ลายมือชื่อ :	ขนส่งจากจังหวัด : มายังจังหวัด : ใช้ระยะเวลา : วัน วันที่มาถึง : เวลาที่มาถึง :
ส่วนที่ ๓/๒ คำรับรอง : ข้าพเจ้าขอรับรองว่ารับจัดการสิ่งปฏิกูลหรือวัสดุที่ไม่ใช้แล้วตามที่ระบุข้างต้น ซึ่งมีการบรรจุ ติดป้าย หรือฉลากอย่างเหมาะสม ลงชื่อผู้รับดำเนินการ : ลายมือชื่อ : วันที่ :	ปริมาณที่รับมอบ : ตัน [ ] น้ำหนักชั่งจริง [ ] น้ำหนักประมาณการ วันที่รับมอบ : เวลาที่มอบ : [ ] ภาพถ่ายสิ่งปฏิกูลหรือวัสดุที่ไม่ใช้แล้ว และ/หรือ [ ] เอกสารแสดงลักษณะสำคัญของสิ่งปฏิกูลหรือวัสดุที่ไม่ใช้แล้ว
ส่วนที่ ๓/๓ คำรับรอง : ข้าพเจ้าขอรับรองว่าได้จัดการสิ่งปฏิกูลหรือวัสดุที่ไม่ใช้แล้ว ตามที่ระบุข้างต้นแล้วเสร็จตามที่ได้รับอนุญาต ลงชื่อผู้รับดำเนินการ : ลายมือชื่อ : วันที่ :	ปริมาณที่จัดการแล้วเสร็จ : ตัน วันที่จัดการแล้วเสร็จ : เวลาที่จัดการแล้วเสร็จ : ปริมาณคงเหลือ : ตัน [ ] ภาพถ่ายเอกสารการจัดการที่ลงนามครบถ้วนถูกต้อง

ส่วนที่ ๔ ผู้ก่อกำเนิดสรุปผลการจัดการ

คำรับรอง : ข้าพเจ้าขอรับรองว่าสิ่งปฏิกูลหรือวัสดุที่ไม่ใช้แล้วตามที่ระบุข้างต้น
[ ] ได้รับการจัดการแล้วเสร็จตามที่ได้รับอนุญาตแล้ว (ส่วนที่ ๓)
[ ] ได้รับการจัดการแล้วเสร็จตามที่ได้รับอนุญาตแล้ว (ส่วนที่ ๔)
[ ] ได้รับคืนจากผู้รับดำเนินการแล้ว (ส่วนที่ ๖)
[ ] ได้รับการจัดการแล้วเสร็จโดยผู้รับจัดการรายใหม่ตามที่ได้รับอนุญาตแล้ว (ส่วนที่ ๗)
ลงชื่อผู้ก่อกำเนิด : ลายมือชื่อ : วันที่ :

แบบ กย.๒

เลขที่อ้างอิง 3-21-0269-106452-0-N

เอกสารแสดงการจัดการ (Manifest Form)

ส่วนที่ ๑ ผู้ก่อกำเนิด

ชื่อผู้ก่อกำเนิด : บริษัท ไทยโพลิเอทธีลีน จำกัด เลขทะเบียนโรงงาน : 72070000125365
สถานที่ตั้งโรงงาน : 10 หมู่ที่ 10 ถนนใล-หนึ่ง ตำบลมาบตาพุด อำเภอเมืองระยอง จังหวัดระยอง 21150
เบอร์โทรติดต่อ : เบอร์โทรติดต่อฉุกเฉิน :

ผู้ได้รับมอบหมายให้ขนส่งสิ่งปฏิกูลหรือวัสดุที่ไม่ใช้แล้ว :
ชื่อผู้รับขึ้น : พิมพา กะละศิลา เลขทะเบียนพาหนะ : 82-9663 รย พาหนะที่ใช้ : รถบรรทุก
โดยขนส่งจากจังหวัด : ระยอง ไปยังจังหวัด : ระยอง ใช้ระยะเวลาประมาณ : 1 วัน

ผู้รับดำเนินการ : บริษัท ว.วิทยาวัสดุภัณฑ์ จำกัด เลขทะเบียนโรงงาน (ถ้ามี) : 20210113225503
สถานที่ตั้ง : 550 หมู่ที่ 6 ถนน ตำบลมาบชะคู อำเภอนิคมพัฒนา จังหวัดระยอง 21180
เบอร์โทรติดต่อ : เบอร์โทรติดต่อฉุกเฉิน :

รายละเอียดของสิ่งปฏิกูลหรือวัสดุที่ไม่ใช้แล้ว ที่ขนส่ง :

ลำดับ	ชื่อสิ่งปฏิกูลหรือวัสดุที่ไม่ใช้แล้ว	รหัสประเภท หรือชนิด	ภาชนะบรรจุ		ปริมาณ (ตัน)
			ชนิด	จำนวน	
1	Plastic	070213	เทียว	1	1.92

รวมปริมาณทั้งหมด : ของแหวว 0 ตัน ของแร้ง 1.92 ตัน ของแร้งที่งแหวว 0 ตัน

(/) น้ำหนักชั่งจริง [ ] น้ำหนักประมาณการ

ข้อควรระวังระหว่างการขนส่ง :

คำรับรอง : ข้าพเจ้าขอรับรองว่าได้ผสมสิ่งปฏิกูลหรือวัสดุที่ไม่ใช้แล้วตามที่ระบุข้างต้น ซึ่งมีการบรรจุ ติดป้าย หรือฉลากอย่างเหมาะสม และการขนส่งจะปฏิบัติตามข้อกำหนดของกฎหมายทุกประการ ลงชื่อผู้ก่อกำเนิด : ศักดา เมฆพรงกรด ลายมือชื่อ : ศักดา วันที่ : 24/2/69	ปริมาณที่ส่งมอบ : 1.92 ตัน วันที่ส่งมอบ : 24/02/2569 เวลาที่ส่งมอบ : 11.17

ส่วนที่ ๒ รายละเอียดการขนส่งสิ่งปฏิกูลหรือวัสดุที่ไม่ใช้แล้ว

คำรับรอง : ข้าพเจ้าขอรับรองว่าได้รับสิ่งปฏิกูลหรือวัสดุที่ไม่ใช้แล้วตามที่ระบุข้างต้น ซึ่งมีการบรรจุ ติดป้าย หรือฉลากอย่างเหมาะสม และการขนส่ง
จะปฏิบัติตามข้อกำหนดของกฎหมายทุกประการ
ลงชื่อผู้ขับขี่ : พิมพา กะละศิลา ลายมือชื่อ : พิมพา วันที่ : 24-2-69
[ ] ผู้ก่อกำเนิดได้แนบภาพถ่ายเอกสารการจัดการที่มีการลงนามในส่วนที่ ๑ และส่วนที่ ๒ ครบถ้วนถูกต้องแล้ว

ส่วนที่ ๓ ผู้รับดำเนินการ

ชื่อผู้รับดำเนินการ : บริษัท ว.วิทยาวัสดุภัณฑ์ จำกัด เลขทะเบียนโรงงาน (ถ้ามี) : 20210113225503

ส่วนที่ ๓/๑ คำรับรอง : ข้าพเจ้าขอรับรองว่าสิ่งปฏิกูลหรือวัสดุที่ไม่ใช้แล้ว ตามที่ระบุข้างต้นมาถึงสถานที่รับจัดการ ลงชื่อผู้รับดำเนินการ : ลายมือชื่อ :	ขนส่งจากจังหวัด : มายังจังหวัด : ใช้ระยะเวลา : วัน วันที่มาถึง : เวลาที่มาถึง :
ส่วนที่ ๓/๒ คำรับรอง : ข้าพเจ้าขอรับรองว่ารับจัดการสิ่งปฏิกูลหรือวัสดุที่ไม่ใช้แล้วตามที่ระบุข้างต้น ซึ่งมีการบรรจุ ติดป้าย หรือฉลากอย่างเหมาะสม ลงชื่อผู้รับดำเนินการ : ลายมือชื่อ : วันที่ :	ปริมาณที่รับมอบ : ตัน [ ] น้ำหนักชั่งจริง [ ] น้ำหนักประมาณการ วันที่รับมอบ : เวลาที่มอบ : [ ] ภาพถ่ายสิ่งปฏิกูลหรือวัสดุที่ไม่ใช้แล้ว และ/หรือ [ ] เอกสารแสดงลักษณะสำคัญของสิ่งปฏิกูลหรือวัสดุที่ไม่ใช้แล้ว
ส่วนที่ ๓/๓ คำรับรอง : ข้าพเจ้าขอรับรองว่าได้จัดการสิ่งปฏิกูลหรือวัสดุที่ไม่ใช้แล้ว ตามที่ระบุข้างต้นแล้วเสร็จตามที่ได้รับอนุญาต ลงชื่อผู้รับดำเนินการ : ลายมือชื่อ : วันที่ :	ปริมาณที่จัดการแล้วเสร็จ : ตัน วันที่จัดการแล้วเสร็จ : เวลาที่จัดการแล้วเสร็จ : ปริมาณคงเหลือ : ตัน [ ] ภาพถ่ายเอกสารการจัดการที่ลงนามครบถ้วนถูกต้อง

ส่วนที่ ๔ ผู้ก่อกำเนิดสรุปผลการจัดการ

คำรับรอง : ข้าพเจ้าขอรับรองว่าสิ่งปฏิกูลหรือวัสดุที่ไม่ใช้แล้วตามที่ระบุข้างต้น
[ ] ได้รับการจัดการแล้วเสร็จตามที่ได้รับอนุญาตแล้ว (ส่วนที่ ๓)
[ ] ได้รับการจัดการแล้วเสร็จตามที่ได้รับอนุญาตแล้ว (ส่วนที่ ๔)
[ ] ได้รับคืนจากผู้รับดำเนินการแล้ว (ส่วนที่ ๖)
[ ] ได้รับการจัดการแล้วเสร็จโดยผู้รับจัดการรายใหม่ตามที่ได้รับอนุญาตแล้ว (ส่วนที่ ๗)
ลงชื่อผู้ก่อกำเนิด : ลายมือชื่อ : วันที่ :

แบบ กย.๒

เลขที่อ้างอิง 3-21-0269-071940-0-N

เอกสารแสดงการจัดการ (Manifest Form)

ส่วนที่ ๑ ผู้ก่อกำเนิด

ชื่อผู้ก่อกำเนิด : บริษัท ไทยโพลิเอทธีลีน จำกัด เลขทะเบียนโรงงาน : 72070000125365
สถานที่ตั้งโรงงาน : 10 หมู่ที่ 10 ถนนใล-หนึ่ง ตำบลมาบตาพุด อำเภอเมืองระยอง จังหวัดระยอง 21150
เบอร์โทรติดต่อ : เบอร์โทรติดต่อฉุกเฉิน :

ผู้ได้รับมอบหมายให้ขนส่งสิ่งปฏิกูลหรือวัสดุที่ไม่ใช้แล้ว :
ชื่อผู้รับขึ้น : บุญเสริม เกลี้ยงกลา เลขทะเบียนพาหนะ : 83-2387 รย พาหนะที่ใช้ : รถบรรทุก
โดยขนส่งจากจังหวัด : ระยอง ไปยังจังหวัด : ระยอง ใช้ระยะเวลาประมาณ : 1 วัน

ผู้รับดำเนินการ : บริษัท สามเค รีไซเคิล จำกัด เลขทะเบียนโรงงาน (ถ้ามี) : 10210004225564
สถานที่ตั้ง : 66/20 หมู่ที่ 6 ถนน- ตำบลสำนักท้อน อำเภอบ้านฉาง จังหวัดระยอง 21130
เบอร์โทรติดต่อ : เบอร์โทรติดต่อฉุกเฉิน :

รายละเอียดของสิ่งปฏิกูลหรือวัสดุที่ไม่ใช้แล้ว ที่ขนส่ง :

ลำดับ	ชื่อสิ่งปฏิกูลหรือวัสดุที่ไม่ใช้แล้ว	รหัสประเภท หรือชนิด	ภาชนะบรรจุ		ปริมาณ (ตัน)
			ชนิด	จำนวน	
1	กล่องกระดาษ ถังกระดาษ แกนกระดาษ	150101	เทียว	1	1.69

รวมปริมาณทั้งหมด : ของแหวว 0 ตัน ของแร้ง 1.69 ตัน ของแร้งที่งแหวว 0 ตัน

(/) น้ำหนักชั่งจริง [ ] น้ำหนักประมาณการ

ข้อควรระวังระหว่างการขนส่ง :

คำรับรอง : ข้าพเจ้าขอรับรองว่าได้ผสมสิ่งปฏิกูลหรือวัสดุที่ไม่ใช้แล้วตามที่ระบุข้างต้น ซึ่งมีการบรรจุ ติดป้าย หรือฉลากอย่างเหมาะสม และการขนส่งจะปฏิบัติตามข้อกำหนดของกฎหมายทุกประการ ลงชื่อผู้ก่อกำเนิด : ศักดา วันที่ : 13/02/69	ปริมาณที่ส่งมอบ : 1.69 ตัน วันที่ส่งมอบ : 17/02/2569 เวลาที่ส่งมอบ : 11.40 น.

ส่วนที่ ๒ รายละเอียดการขนส่งสิ่งปฏิกูลหรือวัสดุที่ไม่ใช้แล้ว

คำรับรอง : ข้าพเจ้าขอรับรองว่าได้รับสิ่งปฏิกูลหรือวัสดุที่ไม่ใช้แล้วตามที่ระบุข้างต้น ซึ่งมีการบรรจุ ติดป้าย หรือฉลากอย่างเหมาะสม และการขนส่ง
จะปฏิบัติตามข้อกำหนดของกฎหมายทุกประการ
ลงชื่อผู้ขับขี่ : บุญเสริม เกลี้ยงกลา ลายมือชื่อ : บุญเสริม วันที่ : 17-2-69
[ ] ผู้ก่อกำเนิดได้แนบภาพถ่ายเอกสารการจัดการที่มีการลงนามในส่วนที่ ๑ และส่วนที่ ๒ ครบถ้วนถูกต้องแล้ว

ส่วนที่ ๓ ผู้รับดำเนินการ

ชื่อผู้รับดำเนินการ : บริษัท สามเค รีไซเคิล จำกัด เลขทะเบียนโรงงาน (ถ้ามี) : 10210004225564

ส่วนที่ ๓/๑ คำรับรอง : ข้าพเจ้าขอรับรองว่าสิ่งปฏิกูลหรือวัสดุที่ไม่ใช้แล้ว ตามที่ระบุข้างต้นมาถึงสถานที่รับจัดการ ลงชื่อผู้รับดำเนินการ : ลายมือชื่อ :	ขนส่งจากจังหวัด : มายังจังหวัด : ใช้ระยะเวลา : วัน วันที่มาถึง : เวลาที่มาถึง :
ส่วนที่ ๓/๒ คำรับรอง : ข้าพเจ้าขอรับรองว่ารับจัดการสิ่งปฏิกูลหรือวัสดุที่ไม่ใช้แล้วตามที่ระบุข้างต้น ซึ่งมีการบรรจุ ติดป้าย หรือฉลากอย่างเหมาะสม ลงชื่อผู้รับดำเนินการ : ลายมือชื่อ : วันที่ :	ปริมาณที่รับมอบ : ตัน [ ] น้ำหนักชั่งจริง [ ] น้ำหนักประมาณการ วันที่รับมอบ : เวลาที่มอบ : [ ] ภาพถ่ายสิ่งปฏิกูลหรือวัสดุที่ไม่ใช้แล้ว และ/หรือ [ ] เอกสารแสดงลักษณะสำคัญของสิ่งปฏิกูลหรือวัสดุที่ไม่ใช้แล้ว
ส่วนที่ ๓/๓ คำรับรอง : ข้าพเจ้าขอรับรองว่าได้จัดการสิ่งปฏิกูลหรือวัสดุที่ไม่ใช้แล้ว ตามที่ระบุข้างต้นแล้วเสร็จตามที่ได้รับอนุญาต ลงชื่อผู้รับดำเนินการ : ลายมือชื่อ : วันที่ :	ปริมาณที่จัดการแล้วเสร็จ : ตัน วันที่จัดการแล้วเสร็จ : เวลาที่จัดการแล้วเสร็จ : ปริมาณคงเหลือ : ตัน [ ] ภาพถ่ายเอกสารการจัดการที่ลงนามครบถ้วนถูกต้อง

ส่วนที่ ๔ ผู้ก่อกำเนิดสรุปผลการจัดการ

คำรับรอง : ข้าพเจ้าขอรับรองว่าสิ่งปฏิกูลหรือวัสดุที่ไม่ใช้แล้วตามที่ระบุข้างต้น
[ ] ได้รับการจัดการแล้วเสร็จตามที่ได้รับอนุญาตแล้ว (ส่วนที่ ๓)
[ ] ได้รับการจัดการแล้วเสร็จตามที่ได้รับอนุญาตแล้ว (ส่วนที่ ๔)
[ ] ได้รับคืนจากผู้รับดำเนินการแล้ว (ส่วนที่ ๖)
[ ] ได้รับการจัดการแล้วเสร็จโดยผู้รับจัดการรายใหม่ตามที่ได้รับอนุญาตแล้ว (ส่วนที่ ๗)
ลงชื่อผู้ก่อกำเนิด : ลายมือชื่อ : วันที่ :

แบบ กอ.๒

เลขที่อ้างอิง 3-21-0269-105965-0-N

เอกสารแสดงการจัดการ (Manifest Form)

ส่วนที่ ๑ ผู้ก่อกำเนิด

ชื่อผู้ก่อกำเนิด : บริษัท ไทยโพลิเอทธีลีน จำกัด — เลขทะเบียนโรงงาน : 72070000125365

สถานที่ตั้งโรงงาน : 10 หมู่ที่ 10 ถนนไอ-หนึ่ง ตำบลมาบตาพุด อำเภอเมืองระยอง จังหวัดระยอง 21150

เบอร์โทรติดต่อ : — เบอร์โทรติดต่อฉุกเฉิน :

ผู้ได้รับมอบหมายให้ขนส่งสิ่งปฏิกูลหรือวัสดุที่ไม่ใช้แล้ว :

ชื่อผู้รับขี่ : วิชาญ แสงรวยบุตร — เลขทะเบียนพาหนะ : 83-2563 รย — พาหนะที่ใช้ : รถบรรทุก

โดยขนส่งจากจังหวัด : ระยอง — ไปยังจังหวัด : ระยอง — ใช้ระยะเวลาประมาณ : 1 วัน

ผู้รับดำเนินการ : บริษัท เมกาพลัส รีไซเคิล จำกัด — เลขทะเบียนโรงงาน (ถ้ามี) : 1021025942638

สถานที่ตั้ง : 888/11 หมู่ที่ 2 ถนน ตำบลหนองปิ่น อำเภอนิคมพัฒนา จังหวัดระยอง 21180

เบอร์โทรติดต่อ : — เบอร์โทรติดต่อฉุกเฉิน :

รายละเอียดของสิ่งปฏิกูลหรือวัสดุที่ไม่ใช้แล้ว ที่ขนส่ง :

ลำดับ	ชื่อสิ่งปฏิกูลหรือวัสดุที่ไม่ใช้แล้ว	รหัสประเภท หรือชนิด	ภาชนะบรรจุ ชนิด	ภาชนะบรรจุ จำนวน	ปริมาณ (ตัน)
1	Bigbag ถุงพลาสติก พีอี พาเลทพลาสติก	150102	เทียว	1	3.77

รวมปริมาณทั้งหมด : ของเหลว 0 ตัน ของแข็ง 3.77 ตัน ของแข็งกึ่งเหลว 0 ตัน

[/] น้ำหนักชั่งจริง [ ] น้ำหนักประมาณการ

ข้อควรระวังระหว่างการขนส่ง :

คำรับรอง : ข้าพเจ้าขอรับรองว่าได้ส่งผสมสิ่งปฏิกูลหรือวัสดุที่ไม่ใช้แล้วตามที่ระบุข้างต้น ซึ่งมีการบรรจุ ติดป้าย หรือฉลากอย่างเหมาะสม และการขนส่งจะปฏิบัติตามข้อกำหนดของกฎหมายทุกประการ

ลงชื่อผู้ก่อกำเนิด : ศักดา เมฆทรงกรด ลายมือชื่อ : ศักดา วันที่ : 24/02/19

ปริมาณที่ส่งมอบ : 3.77 ตัน

วันที่ส่งมอบ : 24/02/2569

เวลาที่ส่งมอบ : 14.30

ส่วนที่ ๒ รายละเอียดการขนส่งสิ่งปฏิกูลหรือวัสดุที่ไม่ใช้แล้ว

คำรับรอง : ข้าพเจ้าขอรับรองว่าได้รับสิ่งปฏิกูลหรือวัสดุที่ไม่ใช้แล้วตามที่ระบุข้างต้น ซึ่งมีการบรรจุ ติดป้าย หรือฉลากอย่างเหมาะสม และการขนส่งจะปฏิบัติตามข้อกำหนดของกฎหมายทุกประการ

ลงชื่อผู้รับขี่ : วิชาญ แสงรวยบุตร ลายมือชื่อ : วิชาญ วันที่ : 24/2/19

[ ] ผู้ก่อกำเนิดได้แนบภาพถ่ายเอกสารการจัดการที่มีการลงนามในส่วนที่ ๑ และส่วนที่ ๒ ครบถ้วนถูกต้องแล้ว

ส่วนที่ ๓ ผู้รับดำเนินการ

ชื่อผู้รับดำเนินการ : บริษัท เมกาพลัส รีไซเคิล จำกัด — เลขทะเบียนโรงงาน (ถ้ามี) : 1021025942638

ส่วนที่ ๓/๑ — ขนส่งจากจังหวัด : — มายังจังหวัด :

คำรับรอง : ข้าพเจ้าขอรับรองว่าสิ่งปฏิกูลหรือวัสดุที่ไม่ใช้แล้ว ตามที่ระบุข้างต้นมาถึงสถานที่รับจัดการ — ใช้ระยะเวลา : — วัน — วันที่มาถึง : — เวลาที่มาถึง :

ลงชื่อผู้รับดำเนินการ : — ลายมือชื่อ :

ส่วนที่ ๓/๒ — ปริมาณที่รับมอบ : — ตัน

คำรับรอง : ข้าพเจ้าขอรับรองว่ารับจัดการสิ่งปฏิกูลหรือวัสดุที่ไม่ใช้แล้วตามที่ระบุข้างต้น ซึ่งมีการบรรจุ ติดป้าย หรือฉลากอย่างเหมาะสม — [ ] น้ำหนักชั่งจริง [ ] น้ำหนักประมาณการ — วันที่รับมอบ : — เวลาที่มอบ :

ลงชื่อผู้รับดำเนินการ : — ลายมือชื่อ : — วันที่ : — [ ] ภาพถ่ายสิ่งปฏิกูลหรือวัสดุที่ไม่ใช้แล้ว และ/หรือ [ ] เอกสารแสดงลักษณะสำคัญของสิ่งปฏิกูลหรือวัสดุที่ไม่ใช้แล้ว

ส่วนที่ ๓/๓ — ปริมาณที่จัดการแล้วเสร็จ : — ตัน

คำรับรอง : ข้าพเจ้าขอรับรองว่าได้จัดการสิ่งปฏิกูลหรือวัสดุที่ไม่ใช้แล้ว ตามที่ระบุข้างต้นแล้วเสร็จตามที่ได้รับอนุญาต — วันที่จัดการแล้วเสร็จ : — เวลาที่จัดการแล้วเสร็จ :

ปริมาณคงเหลือ : — ตัน

ลงชื่อผู้รับดำเนินการ : — ลายมือชื่อ : — วันที่ : — [ ] ภาพถ่ายเอกสารการจัดการที่ลงนามครบถ้วนถูกต้อง

ส่วนที่ ๔ ผู้ก่อกำเนิดสรุปผลการจัดการ

คำรับรอง : ข้าพเจ้าขอรับรองว่าสิ่งปฏิกูลหรือวัสดุที่ไม่ใช้แล้วตามที่ระบุข้างต้น

[ ] ได้รับการจัดการแล้วเสร็จตามที่ได้รับอนุญาตแล้ว (ส่วนที่ ๓)

[ ] ได้รับการจัดการแล้วเสร็จตามที่ได้รับอนุญาตแล้ว (ส่วนที่ ๔)

[ ] ได้รับคืนจากผู้รับดำเนินการแล้ว (ส่วนที่ ๖)

[ ] ได้รับการจัดการแล้วเสร็จโดยผู้รับจัดการรายใหม่ตามที่ได้รับอนุญาตแล้ว (ส่วนที่ ๗)

ลงชื่อผู้ก่อกำเนิด : — ลายมือชื่อ : — วันที่ :

แบบ กอ.๒

เลขที่อ้างอิง 3-21-0269-018258-0-N

เอกสารแสดงการจัดการ (Manifest Form)

ส่วนที่ ๑ ผู้ก่อกำเนิด

ชื่อผู้ก่อกำเนิด : บริษัท ไทยโพลิเอทธีลีน จำกัด — เลขทะเบียนโรงงาน : 72070000125365

สถานที่ตั้งโรงงาน : 10 หมู่ที่ 10 ถนนไอ-หนึ่ง ตำบลมาบตาพุด อำเภอเมืองระยอง จังหวัดระยอง 21150

เบอร์โทรติดต่อ : — เบอร์โทรติดต่อฉุกเฉิน :

ผู้ได้รับมอบหมายให้ขนส่งสิ่งปฏิกูลหรือวัสดุที่ไม่ใช้แล้ว :

ชื่อผู้รับขี่ : ไกรเอ แสงแก้ว — เลขทะเบียนพาหนะ : 83-5634 รย — พาหนะที่ใช้ : รถบรรทุก

โดยขนส่งจากจังหวัด : ระยอง — ไปยังจังหวัด : ระยอง — ใช้ระยะเวลาประมาณ : 1 วัน

ผู้รับดำเนินการ : บริษัท เมกาพลัส รีไซเคิล จำกัด — เลขทะเบียนโรงงาน (ถ้ามี) : 1021025942638

สถานที่ตั้ง : 888/11 หมู่ที่ 2 ถนน ตำบลหนองปิ่น อำเภอนิคมพัฒนา จังหวัดระยอง 21180

เบอร์โทรติดต่อ : — เบอร์โทรติดต่อฉุกเฉิน :

รายละเอียดของสิ่งปฏิกูลหรือวัสดุที่ไม่ใช้แล้ว ที่ขนส่ง :

ลำดับ	ชื่อสิ่งปฏิกูลหรือวัสดุที่ไม่ใช้แล้ว	รหัสประเภท หรือชนิด	ภาชนะบรรจุ ชนิด	ภาชนะบรรจุ จำนวน	ปริมาณ (ตัน)
1	Bigbag ถุงพลาสติก พีอี พาเลทพลาสติก	150102	เทียว	1	3.55

รวมปริมาณทั้งหมด : ของเหลว 0 ตัน ของแข็ง 3.55 ตัน ของแข็งกึ่งเหลว 0 ตัน

[/] น้ำหนักชั่งจริง [ ] น้ำหนักประมาณการ

ข้อควรระวังระหว่างการขนส่ง :

คำรับรอง : ข้าพเจ้าขอรับรองว่าได้ส่งผสมสิ่งปฏิกูลหรือวัสดุที่ไม่ใช้แล้วตามที่ระบุข้างต้น ซึ่งมีการบรรจุ ติดป้าย หรือฉลากอย่างเหมาะสม และการขนส่งจะปฏิบัติตามข้อกำหนดของกฎหมายทุกประการ

ลงชื่อผู้ก่อกำเนิด : ศักดา เมฆทรงกรด ลายมือชื่อ : ศักดา วันที่ : 05/02/19

ปริมาณที่ส่งมอบ : 3.55 ตัน

วันที่ส่งมอบ : 05/02/2569

เวลาที่ส่งมอบ : 11.00

ส่วนที่ ๒ รายละเอียดการขนส่งสิ่งปฏิกูลหรือวัสดุที่ไม่ใช้แล้ว

คำรับรอง : ข้าพเจ้าขอรับรองว่าได้รับสิ่งปฏิกูลหรือวัสดุที่ไม่ใช้แล้วตามที่ระบุข้างต้น ซึ่งมีการบรรจุ ติดป้าย หรือฉลากอย่างเหมาะสม และการขนส่งจะปฏิบัติตามข้อกำหนดของกฎหมายทุกประการ

ลงชื่อผู้รับขี่ : ไกรเอ แสงแก้ว ลายมือชื่อ : ไกรเอ วันที่ : 5/2/19

[ ] ผู้ก่อกำเนิดได้แนบภาพถ่ายเอกสารการจัดการที่มีการลงนามในส่วนที่ ๑ และส่วนที่ ๒ ครบถ้วนถูกต้องแล้ว

ส่วนที่ ๓ ผู้รับดำเนินการ

ชื่อผู้รับดำเนินการ : บริษัท เมกาพลัส รีไซเคิล จำกัด — เลขทะเบียนโรงงาน (ถ้ามี) : 1021025942638

ส่วนที่ ๓/๑ — ขนส่งจากจังหวัด : — มายังจังหวัด :

คำรับรอง : ข้าพเจ้าขอรับรองว่าสิ่งปฏิกูลหรือวัสดุที่ไม่ใช้แล้ว ตามที่ระบุข้างต้นมาถึงสถานที่รับจัดการ — ใช้ระยะเวลา : — วัน — วันที่มาถึง : — เวลาที่มาถึง :

ลงชื่อผู้รับดำเนินการ : — ลายมือชื่อ :

ส่วนที่ ๓/๒ — ปริมาณที่รับมอบ : — ตัน

คำรับรอง : ข้าพเจ้าขอรับรองว่ารับจัดการสิ่งปฏิกูลหรือวัสดุที่ไม่ใช้แล้วตามที่ระบุข้างต้น ซึ่งมีการบรรจุ ติดป้าย หรือฉลากอย่างเหมาะสม — [ ] น้ำหนักชั่งจริง [ ] น้ำหนักประมาณการ — วันที่รับมอบ : — เวลาที่มอบ :

ลงชื่อผู้รับดำเนินการ : — ลายมือชื่อ : — วันที่ : — [ ] ภาพถ่ายสิ่งปฏิกูลหรือวัสดุที่ไม่ใช้แล้ว และ/หรือ [ ] เอกสารแสดงลักษณะสำคัญของสิ่งปฏิกูลหรือวัสดุที่ไม่ใช้แล้ว

ส่วนที่ ๓/๓ — ปริมาณที่จัดการแล้วเสร็จ : — ตัน

คำรับรอง : ข้าพเจ้าขอรับรองว่าได้จัดการสิ่งปฏิกูลหรือวัสดุที่ไม่ใช้แล้ว ตามที่ระบุข้างต้นแล้วเสร็จตามที่ได้รับอนุญาต — วันที่จัดการแล้วเสร็จ : — เวลาที่จัดการแล้วเสร็จ :

ปริมาณคงเหลือ : — ตัน

ลงชื่อผู้รับดำเนินการ : — ลายมือชื่อ : — วันที่ : — [ ] ภาพถ่ายเอกสารการจัดการที่ลงนามครบถ้วนถูกต้อง

ส่วนที่ ๔ ผู้ก่อกำเนิดสรุปผลการจัดการ

คำรับรอง : ข้าพเจ้าขอรับรองว่าสิ่งปฏิกูลหรือวัสดุที่ไม่ใช้แล้วตามที่ระบุข้างต้น

[ ] ได้รับการจัดการแล้วเสร็จตามที่ได้รับอนุญาตแล้ว (ส่วนที่ ๓)

[ ] ได้รับการจัดการแล้วเสร็จตามที่ได้รับอนุญาตแล้ว (ส่วนที่ ๔)

[ ] ได้รับคืนจากผู้รับดำเนินการแล้ว (ส่วนที่ ๖)

[ ] ได้รับการจัดการแล้วเสร็จโดยผู้รับจัดการรายใหม่ตามที่ได้รับอนุญาตแล้ว (ส่วนที่ ๗)

ลงชื่อผู้ก่อกำเนิด : — ลายมือชื่อ : — วันที่ :

แบบ กอ.๒

เลขที่อ้างอิง 3-21-0269-087268-0-N

เอกสารแสดงการจัดการ (Manifest Form)

ส่วนที่ ๑ ผู้ก่อกำเนิด

ชื่อผู้ก่อกำเนิด : บริษัท ไทยโพลิเอทธีลีน จำกัด — เลขทะเบียนโรงงาน : 72070000125365

สถานที่ตั้งโรงงาน : 10 หมู่ที่ 10 ถนนไอ-หนึ่ง ตำบลมาบตาพุด อำเภอเมืองระยอง จังหวัดระยอง 21150

เบอร์โทรติดต่อ : — เบอร์โทรติดต่อฉุกเฉิน :

ผู้ได้รับมอบหมายให้ขนส่งสิ่งปฏิกูลหรือวัสดุที่ไม่ใช้แล้ว :

ชื่อผู้รับขี่ : รัตน์ มลิลา — เลขทะเบียนพาหนะ : 83-5570 รย — พาหนะที่ใช้ : รถบรรทุก

โดยขนส่งจากจังหวัด : ระยอง — ไปยังจังหวัด : ระยอง — ใช้ระยะเวลาประมาณ : 1 วัน

ผู้รับดำเนินการ : บริษัท เพียรทำดี รีไซเคิล จำกัด — เลขทะเบียนโรงงาน (ถ้ามี) : 10210000825573

สถานที่ตั้ง : 63/3 หมู่ที่ ก.ม. ถนนราษฎร์บำรุง ตำบลหัวไม้ อำเภอเมืองระยอง จังหวัดระยอง 21000

เบอร์โทรติดต่อ : — เบอร์โทรติดต่อฉุกเฉิน :

รายละเอียดของสิ่งปฏิกูลหรือวัสดุที่ไม่ใช้แล้ว ที่ขนส่ง :

ลำดับ	ชื่อสิ่งปฏิกูลหรือวัสดุที่ไม่ใช้แล้ว	รหัสประเภท หรือชนิด	ภาชนะบรรจุ ชนิด	ภาชนะบรรจุ จำนวน	ปริมาณ (ตัน)
1	Bigbag ถุงพลาสติก พีอี	150102	เทียว	1	1.02

รวมปริมาณทั้งหมด : ของเหลว 0 ตัน ของแข็ง 1.02 ตัน ของแข็งกึ่งเหลว 0 ตัน

[/] น้ำหนักชั่งจริง [ ] น้ำหนักประมาณการ

ข้อควรระวังระหว่างการขนส่ง :

คำรับรอง : ข้าพเจ้าขอรับรองว่าได้ส่งผสมสิ่งปฏิกูลหรือวัสดุที่ไม่ใช้แล้วตามที่ระบุข้างต้น ซึ่งมีการบรรจุ ติดป้าย หรือฉลากอย่างเหมาะสม และการขนส่งจะปฏิบัติตามข้อกำหนดของกฎหมายทุกประการ

ลงชื่อผู้ก่อกำเนิด : ศักดา เมฆทรงกรด ลายมือชื่อ : ศักดา วันที่ : 20/02/19

ปริมาณที่ส่งมอบ : 1.02 ตัน

วันที่ส่งมอบ : 20/02/2569

เวลาที่ส่งมอบ : 9.10

ส่วนที่ ๒ รายละเอียดการขนส่งสิ่งปฏิกูลหรือวัสดุที่ไม่ใช้แล้ว

คำรับรอง : ข้าพเจ้าขอรับรองว่าได้รับสิ่งปฏิกูลหรือวัสดุที่ไม่ใช้แล้วตามที่ระบุข้างต้น ซึ่งมีการบรรจุ ติดป้าย หรือฉลากอย่างเหมาะสม และการขนส่งจะปฏิบัติตามข้อกำหนดของกฎหมายทุกประการ

ลงชื่อผู้รับขี่ : รัตน์ มลิลา ลายมือชื่อ : รัตน์ วันที่ : 20-2-19

[ ] ผู้ก่อกำเนิดได้แนบภาพถ่ายเอกสารการจัดการที่มีการลงนามในส่วนที่ ๑ และส่วนที่ ๒ ครบถ้วนถูกต้องแล้ว

ส่วนที่ ๓ ผู้รับดำเนินการ

ชื่อผู้รับดำเนินการ : บริษัท เพียรทำดี รีไซเคิล จำกัด — เลขทะเบียนโรงงาน (ถ้ามี) : 10210000825573

ส่วนที่ ๓/๑ — ขนส่งจากจังหวัด : — มายังจังหวัด :

คำรับรอง : ข้าพเจ้าขอรับรองว่าสิ่งปฏิกูลหรือวัสดุที่ไม่ใช้แล้ว ตามที่ระบุข้างต้นมาถึงสถานที่รับจัดการ — ใช้ระยะเวลา : — วัน — วันที่มาถึง : — เวลาที่มาถึง :

ลงชื่อผู้รับดำเนินการ : — ลายมือชื่อ :

ส่วนที่ ๓/๒ — ปริมาณที่รับมอบ : — ตัน

คำรับรอง : ข้าพเจ้าขอรับรองว่ารับจัดการสิ่งปฏิกูลหรือวัสดุที่ไม่ใช้แล้วตามที่ระบุข้างต้น ซึ่งมีการบรรจุ ติดป้าย หรือฉลากอย่างเหมาะสม — [ ] น้ำหนักชั่งจริง [ ] น้ำหนักประมาณการ — วันที่รับมอบ : — เวลาที่มอบ :

ลงชื่อผู้รับดำเนินการ : — ลายมือชื่อ : — วันที่ : — [ ] ภาพถ่ายสิ่งปฏิกูลหรือวัสดุที่ไม่ใช้แล้ว และ/หรือ [ ] เอกสารแสดงลักษณะสำคัญของสิ่งปฏิกูลหรือวัสดุที่ไม่ใช้แล้ว

ส่วนที่ ๓/๓ — ปริมาณที่จัดการแล้วเสร็จ : — ตัน

คำรับรอง : ข้าพเจ้าขอรับรองว่าได้จัดการสิ่งปฏิกูลหรือวัสดุที่ไม่ใช้แล้ว ตามที่ระบุข้างต้นแล้วเสร็จตามที่ได้รับอนุญาต — วันที่จัดการแล้วเสร็จ : — เวลาที่จัดการแล้วเสร็จ :

ปริมาณคงเหลือ : — ตัน

ลงชื่อผู้รับดำเนินการ : — ลายมือชื่อ : — วันที่ : — [ ] ภาพถ่ายเอกสารการจัดการที่ลงนามครบถ้วนถูกต้อง

ส่วนที่ ๔ ผู้ก่อกำเนิดสรุปผลการจัดการ

คำรับรอง : ข้าพเจ้าขอรับรองว่าสิ่งปฏิกูลหรือวัสดุที่ไม่ใช้แล้วตามที่ระบุข้างต้น

[ ] ได้รับการจัดการแล้วเสร็จตามที่ได้รับอนุญาตแล้ว (ส่วนที่ ๓)

[ ] ได้รับการจัดการแล้วเสร็จตามที่ได้รับอนุญาตแล้ว (ส่วนที่ ๔)

[ ] ได้รับคืนจากผู้รับดำเนินการแล้ว (ส่วนที่ ๖)

[ ] ได้รับการจัดการแล้วเสร็จโดยผู้รับจัดการรายใหม่ตามที่ได้รับอนุญาตแล้ว (ส่วนที่ ๗)

ลงชื่อผู้ก่อกำเนิด : — ลายมือชื่อ : — วันที่ :

แบบ กอ.๒

เลขที่อ้างอิง 3-21-0269-057468-0-N

เอกสารแสดงการจัดการ (Manifest Form)

ส่วนที่ ๑ ผู้ก่อกำเนิด

ชื่อผู้ก่อกำเนิด : บริษัท ไทยโพลิเอทธีลีน จำกัด — เลขทะเบียนโรงงาน : 72070000125365

สถานที่ตั้งโรงงาน : 10 หมู่ที่ 10 ถนนไอ-หนึ่ง ตำบลมาบตาพุด อำเภอเมืองระยอง จังหวัดระยอง 21150

เบอร์โทรติดต่อ : — เบอร์โทรติดต่อฉุกเฉิน :

ผู้ได้รับมอบหมายให้ขนส่งสิ่งปฏิกูลหรือวัสดุที่ไม่ใช้แล้ว :

ชื่อผู้รับขี่ : ชัยวัฒน์ สนธิ — เลขทะเบียนพาหนะ : 82-9953 รย — พาหนะที่ใช้ : รถบรรทุก

โดยขนส่งจากจังหวัด : ระยอง — ไปยังจังหวัด : ระยอง — ใช้ระยะเวลาประมาณ : 1 วัน

ผู้รับดำเนินการ : บริษัท เลเยสเตค อินเตอร์ เอ็นจิเนียริ่ง พลาสติก จำกัด — เลขทะเบียนโรงงาน (ถ้ามี) : 1021000202511

สถานที่ตั้ง : 32/4 หมู่ที่ 1 ถนน- ตำบลมะขามคู่ อำเภอนิคมพัฒนา จังหวัดระยอง 21180

เบอร์โทรติดต่อ : — เบอร์โทรติดต่อฉุกเฉิน :

รายละเอียดของสิ่งปฏิกูลหรือวัสดุที่ไม่ใช้แล้ว ที่ขนส่ง :

ลำดับ	ชื่อสิ่งปฏิกูลหรือวัสดุที่ไม่ใช้แล้ว	รหัสประเภท หรือชนิด	ภาชนะบรรจุ ชนิด	ภาชนะบรรจุ จำนวน	ปริมาณ (ตัน)
1	Bigbag ถุงพลาสติก พีอี พาเลทพลาสติก	150102	เทียว	1	3.52

รวมปริมาณทั้งหมด : ของเหลว 0 ตัน ของแข็ง 3.52 ตัน ของแข็งกึ่งเหลว 0 ตัน

[/] น้ำหนักชั่งจริง [ ] น้ำหนักประมาณการ

ข้อควรระวังระหว่างการขนส่ง :

คำรับรอง : ข้าพเจ้าขอรับรองว่าได้ส่งผสมสิ่งปฏิกูลหรือวัสดุที่ไม่ใช้แล้วตามที่ระบุข้างต้น ซึ่งมีการบรรจุ ติดป้าย หรือฉลากอย่างเหมาะสม และการขนส่งจะปฏิบัติตามข้อกำหนดของกฎหมายทุกประการ

ลงชื่อผู้ก่อกำเนิด : ศักดา เมฆทรงกรด ลายมือชื่อ : ศักดา วันที่ : 13/2/19

ปริมาณที่ส่งมอบ : 3.52 ตัน

วันที่ส่งมอบ : 13/02/2569

เวลาที่ส่งมอบ : 16.13

ส่วนที่ ๒ รายละเอียดการขนส่งสิ่งปฏิกูลหรือวัสดุที่ไม่ใช้แล้ว

คำรับรอง : ข้าพเจ้าขอรับรองว่าได้รับสิ่งปฏิกูลหรือวัสดุที่ไม่ใช้แล้วตามที่ระบุข้างต้น ซึ่งมีการบรรจุ ติดป้าย หรือฉลากอย่างเหมาะสม และการขนส่งจะปฏิบัติตามข้อกำหนดของกฎหมายทุกประการ

ลงชื่อผู้รับขี่ : ชัยวัฒน์ สนธิ ลายมือชื่อ : ชัยวัฒน์ วันที่ : 13/2/19

[ ] ผู้ก่อกำเนิดได้แนบภาพถ่ายเอกสารการจัดการที่มีการลงนามในส่วนที่ ๑ และส่วนที่ ๒ ครบถ้วนถูกต้องแล้ว

ส่วนที่ ๓ ผู้รับดำเนินการ

ชื่อผู้รับดำเนินการ : บริษัท เลเยสเตค อินเตอร์ เอ็นจิเนียริ่ง พลาสติก จำกัด — เลขทะเบียนโรงงาน (ถ้ามี) : 1021000202511

ส่วนที่ ๓/๑ — ขนส่งจากจังหวัด : — มายังจังหวัด :

คำรับรอง : ข้าพเจ้าขอรับรองว่าสิ่งปฏิกูลหรือวัสดุที่ไม่ใช้แล้ว ตามที่ระบุข้างต้นมาถึงสถานที่รับจัดการ — ใช้ระยะเวลา : — วัน — วันที่มาถึง : — เวลาที่มาถึง :

ลงชื่อผู้รับดำเนินการ : — ลายมือชื่อ :

ส่วนที่ ๓/๒ — ปริมาณที่รับมอบ : — ตัน

คำรับรอง : ข้าพเจ้าขอรับรองว่ารับจัดการสิ่งปฏิกูลหรือวัสดุที่ไม่ใช้แล้วตามที่ระบุข้างต้น ซึ่งมีการบรรจุ ติดป้าย หรือฉลากอย่างเหมาะสม — [ ] น้ำหนักชั่งจริง [ ] น้ำหนักประมาณการ — วันที่รับมอบ : — เวลาที่มอบ :

ลงชื่อผู้รับดำเนินการ : — ลายมือชื่อ : — วันที่ : — [ ] ภาพถ่ายสิ่งปฏิกูลหรือวัสดุที่ไม่ใช้แล้ว และ/หรือ [ ] เอกสารแสดงลักษณะสำคัญของสิ่งปฏิกูลหรือวัสดุที่ไม่ใช้แล้ว

ส่วนที่ ๓/๓ — ปริมาณที่จัดการแล้วเสร็จ : — ตัน

คำรับรอง : ข้าพเจ้าขอรับรองว่าได้จัดการสิ่งปฏิกูลหรือวัสดุที่ไม่ใช้แล้ว ตามที่ระบุข้างต้นแล้วเสร็จตามที่ได้รับอนุญาต — วันที่จัดการแล้วเสร็จ : — เวลาที่จัดการแล้วเสร็จ :

ปริมาณคงเหลือ : — ตัน

ลงชื่อผู้รับดำเนินการ : — ลายมือชื่อ : — วันที่ : — [ ] ภาพถ่ายเอกสารการจัดการที่ลงนามครบถ้วนถูกต้อง

ส่วนที่ ๔ ผู้ก่อกำเนิดสรุปผลการจัดการ

คำรับรอง : ข้าพเจ้าขอรับรองว่าสิ่งปฏิกูลหรือวัสดุที่ไม่ใช้แล้วตามที่ระบุข้างต้น

[ ] ได้รับการจัดการแล้วเสร็จตามที่ได้รับอนุญาตแล้ว (ส่วนที่ ๓)

[ ] ได้รับการจัดการแล้วเสร็จตามที่ได้รับอนุญาตแล้ว (ส่วนที่ ๔)

[ ] ได้รับคืนจากผู้รับดำเนินการแล้ว (ส่วนที่ ๖)

[ ] ได้รับการจัดการแล้วเสร็จโดยผู้รับจัดการรายใหม่ตามที่ได้รับอนุญาตแล้ว (ส่วนที่ ๗)

ลงชื่อผู้ก่อกำเนิด : — ลายมือชื่อ : — วันที่ :

แบบ กอ.๒

เลขที่อ้างอิง 3-21-0269-018828-0-N

เอกสารแสดงการจัดการ (Manifest Form)

ส่วนที่ ๑ ผู้ถอกำเนิด

ชื่อผู้ถอกำเนิด : บริษัท ไทยโพลิเอทธีลีน จำกัด — เลขทะเบียนโรงงาน : 72070000125365

สถานที่ตั้งโรงงาน : 10 หมู่ที่ 10 ถนนโล-หนึ่ง ตำบลมาบตาพุด อำเภอเมืองระยอง จังหวัดระยอง 21150

เบอร์โทรติดต่อ : — เบอร์โทรติดต่อฉุกเฉิน :

ผู้ได้รับมอบหมายให้ขนส่งสิ่งปฏิกูลหรือวัสดุที่ไม่ใช้แล้ว :

ชื่อผู้รับขี่ : ชัยวัฒน์ สนธิ — เลขทะเบียนพาหนะ : 82-9953 ระ — พาหนะที่ใช้ : รถบรรทุก

โดยขนส่งจากจังหวัด : ระยอง — ไปยังจังหวัด : ระยอง — ใช้ระยะเวลาประมาณ : 1 วัน

ผู้รับดำเนินการ : บริษัท เอเอสเค อินเตอร์ เอ็นจิเนียริ่ง พลาสติก จำกัด — เลขทะเบียนโรงงาน (ถ้ามี) : 10210002025511

สถานที่ตั้ง : 32/4 หมู่ที่ 1 ถนน- ตำบลสะอาดสุ อำเภอนิคมพัฒนา จังหวัดระยอง 21180

เบอร์โทรติดต่อ : — เบอร์โทรติดต่อฉุกเฉิน :

รายละเอียดของสิ่งปฏิกูลหรือวัสดุที่ไม่ใช้แล้ว ที่ขนส่ง :

ลำดับ	ชื่อสิ่งปฏิกูลหรือวัสดุที่ไม่ใช้แล้ว	รหัสประเภท หรือชนิด	ภาชนะบรรจุ: ชนิด	ภาชนะบรรจุ: จำนวน	ปริมาณ (ตัน)
1	Big bag ถุงพลาสติก ฟิล์ม พลาสติก	150102	เที่ยว	1	3.29

รวมปริมาณทั้งหมด : ของแหลว 0 ตัน ของแข็ง 3.29 ตัน ของแข็งที่ระเหยง 0 ตัน

(/) น้ำหนักชั่งจริง [ ] น้ำหนักประมาณการ

ข้อควรระวังระหว่างการขนส่ง :

คำรับรอง : ข้าพเจ้าขอรับรองว่าได้ลงนอมสิ่งปฏิกูลหรือวัสดุที่ไม่ใช้แล้วตามที่ระบุข้างต้น ซึ่งมีการบรรจุ ติดป้าย หรือฉลากอย่างเหมาะสม และการขนส่งจะปฏิบัติตามข้อกำหนดของกฎหมายทุกประการ

ลงชื่อผู้ถอกำเนิด : ศักดา แผพรรกรด ลายมือชื่อ : [signature] วันที่ : 05/02/69

ปริมาณที่ส่งมอบ : 3.29 ตัน

วันที่ส่งมอบ : 05/02/2569

เวลาที่ส่งมอบ : 11.57

ส่วนที่ ๒ รายละเอียดการขนส่งสิ่งปฏิกูลหรือวัสดุที่ไม่ใช้แล้ว

คำรับรอง : ข้าพเจ้าขอรับรองว่าได้รับสิ่งปฏิกูลหรือวัสดุที่ไม่ใช้แล้วตามที่ระบุข้างต้น ซึ่งมีการบรรจุ ติดป้าย หรือฉลากอย่างเหมาะสม และการขนส่งจะปฏิบัติตามข้อกำหนดของกฎหมายทุกประการ

ลงชื่อผู้รับขี่ : ชัยวัฒน์ สนธิ ลายมือชื่อ : [signature] วันที่ : 5/2/69

[ ] ผู้ถอกำเนิดได้แนบภาพถ่ายเอกสารการจัดการที่มีการลงนามในส่วนที่ ๑ และส่วนที่ ๒ ครบถ้วนถูกต้องแล้ว

ส่วนที่ ๓ ผู้รับดำเนินการ

ชื่อผู้รับดำเนินการ : บริษัท เอเอสเค อินเตอร์ เอ็นจิเนียริ่ง พลาสติก จำกัด — เลขทะเบียนโรงงาน (ถ้ามี) : 10210002025511

ส่วนที่ ๓/๑ — ขนส่งจากจังหวัด : — มายังจังหวัด :

คำรับรอง : ข้าพเจ้าขอรับรองว่าสิ่งปฏิกูลหรือวัสดุที่ไม่ใช้แล้ว ตามที่ระบุข้างต้นมาถึงสถานที่รับจัดการ — ใช้ระยะเวลา : — วัน — วันที่มาถึง :

ลงชื่อผู้รับดำเนินการ : — ลายมือชื่อ : — เวลาที่มาถึง :

ส่วนที่ ๓/๒ — ปริมาณที่รับมอบ : — ตัน

คำรับรอง : ข้าพเจ้าขอรับรองว่ารับจัดการสิ่งปฏิกูลหรือวัสดุที่ไม่ใช้แล้วตามที่ระบุข้างต้น ซึ่งมีการบรรจุ ติดป้าย หรือฉลากอย่างเหมาะสม — [ ] น้ำหนักชั่งจริง [ ] น้ำหนักประมาณการ

ลงชื่อผู้รับดำเนินการ : — ลายมือชื่อ : — วันที่รับมอบ : — เวลาที่มอบ :

วันที่ : — [ ] ภาพถ่ายสิ่งปฏิกูลหรือวัสดุที่ไม่ใช้แล้ว และ/หรือ [ ] เอกสารแสดงลักษณะสำคัญของสิ่งปฏิกูลหรือวัสดุที่ไม่ใช้แล้ว

ส่วนที่ ๓/๓ — ปริมาณที่จัดการแล้วเสร็จ : — ตัน

คำรับรอง : ข้าพเจ้าขอรับรองว่าได้จัดการสิ่งปฏิกูลหรือวัสดุที่ไม่ใช้แล้ว ตามที่ระบุข้างต้นแล้วเสร็จตามที่ได้รับอนุญาต — วันที่จัดการแล้วเสร็จ : — เวลาที่จัดการแล้วเสร็จ :

ลงชื่อผู้รับดำเนินการ : — ลายมือชื่อ : — วันที่ : — ปริมาณคงเหลือ : — ตัน

[ ] ภาพถ่ายเอกสารการจัดการที่ต้องนามครบถ้วนถูกต้อง

ส่วนที่ ๔ ผู้ถอกำเนิดสรุปผลการจัดการ

คำรับรอง : ข้าพเจ้าขอรับรองว่าสิ่งปฏิกูลหรือวัสดุที่ไม่ใช้แล้วตามที่ระบุข้างต้น

[ ] ได้รับการจัดการแล้วเสร็จตามที่ได้รับอนุญาตแล้ว (ส่วนที่ ๓)

[ ] ได้รับการจัดการแล้วเสร็จตามที่ได้รับอนุญาตแล้ว (ส่วนที่ ๔)

[ ] ได้รับคืนจากผู้รับดำเนินการแล้ว (ส่วนที่ ๖)

[ ] ได้รับการจัดการแล้วเสร็จโดยผู้รับจัดการรายใหม่ตามที่ได้รับอนุญาตแล้ว (ส่วนที่ ๗)

ลงชื่อผู้ถอกำเนิด : ลายมือชื่อ : วันที่ :

แบบ กอ.๒

เลขที่อ้างอิง 3-21-0269-099932-0-N

เอกสารแสดงการจัดการ (Manifest Form)

ส่วนที่ ๑ ผู้ถอกำเนิด

ชื่อผู้ถอกำเนิด : บริษัท ไทยโพลิเอทธีลีน จำกัด — เลขทะเบียนโรงงาน : 72070000125365

สถานที่ตั้งโรงงาน : 10 หมู่ที่ 10 ถนนโล-หนึ่ง ตำบลมาบตาพุด อำเภอเมืองระยอง จังหวัดระยอง 21150

เบอร์โทรติดต่อ : — เบอร์โทรติดต่อฉุกเฉิน :

ผู้ได้รับมอบหมายให้ขนส่งสิ่งปฏิกูลหรือวัสดุที่ไม่ใช้แล้ว :

ชื่อผู้รับขี่ : สุวพร ศรีวาท — เลขทะเบียนพาหนะ : 82-7619 ระ — พาหนะที่ใช้ : รถบรรทุก

โดยขนส่งจากจังหวัด : ระยอง — ไปยังจังหวัด : ระยอง — ใช้ระยะเวลาประมาณ : 1 วัน

ผู้รับดำเนินการ : บริษัท สามเค รีไซเคิล จำกัด — เลขทะเบียนโรงงาน (ถ้ามี) : 10210004225564

สถานที่ตั้ง : 66/20 หมู่ที่ 6 ถนน- ตำบลสำนักท้อน อำเภอบ้านฉาง จังหวัดระยอง 21130

เบอร์โทรติดต่อ : — เบอร์โทรติดต่อฉุกเฉิน :

รายละเอียดของสิ่งปฏิกูลหรือวัสดุที่ไม่ใช้แล้ว ที่ขนส่ง :

ลำดับ	ชื่อสิ่งปฏิกูลหรือวัสดุที่ไม่ใช้แล้ว	รหัสประเภท หรือชนิด	ภาชนะบรรจุ: ชนิด	ภาชนะบรรจุ: จำนวน	ปริมาณ (ตัน)
1	ไม้พาเลท เศษไม้	150103	เที่ยว	1	2.14

รวมปริมาณทั้งหมด : ของแหลว 0 ตัน ของแข็ง 2.14 ตัน ของแข็งที่ระเหยง 0 ตัน

(/) น้ำหนักชั่งจริง [ ] น้ำหนักประมาณการ

ข้อควรระวังระหว่างการขนส่ง :

คำรับรอง : ข้าพเจ้าขอรับรองว่าได้ลงนอมสิ่งปฏิกูลหรือวัสดุที่ไม่ใช้แล้วตามที่ระบุข้างต้น ซึ่งมีการบรรจุ ติดป้าย หรือฉลากอย่างเหมาะสม และการขนส่งจะปฏิบัติตามข้อกำหนดของกฎหมายทุกประการ

ลงชื่อผู้ถอกำเนิด : ศักดา แผพรรกรด ลายมือชื่อ : [signature] วันที่ : 23/2/69

ปริมาณที่ส่งมอบ : 2.14 ตัน

วันที่ส่งมอบ : 23/02/2569

เวลาที่ส่งมอบ : 10.44

ส่วนที่ ๒ รายละเอียดการขนส่งสิ่งปฏิกูลหรือวัสดุที่ไม่ใช้แล้ว

คำรับรอง : ข้าพเจ้าขอรับรองว่าได้รับสิ่งปฏิกูลหรือวัสดุที่ไม่ใช้แล้วตามที่ระบุข้างต้น ซึ่งมีการบรรจุ ติดป้าย หรือฉลากอย่างเหมาะสม และการขนส่งจะปฏิบัติตามข้อกำหนดของกฎหมายทุกประการ

ลงชื่อผู้รับขี่ : สุวพร ศรีวาท ลายมือชื่อ : [signature] วันที่ : 27/2/69

(/) ผู้ถอกำเนิดได้แนบภาพถ่ายเอกสารการจัดการที่มีการลงนามในส่วนที่ ๑ และส่วนที่ ๒ ครบถ้วนถูกต้องแล้ว

ส่วนที่ ๓ ผู้รับดำเนินการ

ชื่อผู้รับดำเนินการ : บริษัท สามเค รีไซเคิล จำกัด — เลขทะเบียนโรงงาน (ถ้ามี) : 10210004225564

ส่วนที่ ๓/๑ — ขนส่งจากจังหวัด : — มายังจังหวัด :

คำรับรอง : ข้าพเจ้าขอรับรองว่าสิ่งปฏิกูลหรือวัสดุที่ไม่ใช้แล้ว ตามที่ระบุข้างต้นมาถึงสถานที่รับจัดการ — ใช้ระยะเวลา : — วัน — วันที่มาถึง :

ลงชื่อผู้รับดำเนินการ : — ลายมือชื่อ : — เวลาที่มาถึง :

ส่วนที่ ๓/๒ — ปริมาณที่รับมอบ : — ตัน

คำรับรอง : ข้าพเจ้าขอรับรองว่ารับจัดการสิ่งปฏิกูลหรือวัสดุที่ไม่ใช้แล้วตามที่ระบุข้างต้น ซึ่งมีการบรรจุ ติดป้าย หรือฉลากอย่างเหมาะสม — [ ] น้ำหนักชั่งจริง [ ] น้ำหนักประมาณการ

ลงชื่อผู้รับดำเนินการ : — ลายมือชื่อ : — วันที่รับมอบ : — เวลาที่มอบ :

วันที่ : — [ ] ภาพถ่ายสิ่งปฏิกูลหรือวัสดุที่ไม่ใช้แล้ว และ/หรือ [ ] เอกสารแสดงลักษณะสำคัญของสิ่งปฏิกูลหรือวัสดุที่ไม่ใช้แล้ว

ส่วนที่ ๓/๓ — ปริมาณที่จัดการแล้วเสร็จ : — ตัน

คำรับรอง : ข้าพเจ้าขอรับรองว่าได้จัดการสิ่งปฏิกูลหรือวัสดุที่ไม่ใช้แล้ว ตามที่ระบุข้างต้นแล้วเสร็จตามที่ได้รับอนุญาต — วันที่จัดการแล้วเสร็จ : — เวลาที่จัดการแล้วเสร็จ :

ลงชื่อผู้รับดำเนินการ : — ลายมือชื่อ : — วันที่ : — ปริมาณคงเหลือ : — ตัน

[ ] ภาพถ่ายเอกสารการจัดการที่ต้องนามครบถ้วนถูกต้อง

ส่วนที่ ๔ ผู้ถอกำเนิดสรุปผลการจัดการ

คำรับรอง : ข้าพเจ้าขอรับรองว่าสิ่งปฏิกูลหรือวัสดุที่ไม่ใช้แล้วตามที่ระบุข้างต้น

[ ] ได้รับการจัดการแล้วเสร็จตามที่ได้รับอนุญาตแล้ว (ส่วนที่ ๓)

[ ] ได้รับการจัดการแล้วเสร็จตามที่ได้รับอนุญาตแล้ว (ส่วนที่ ๔)

[ ] ได้รับคืนจากผู้รับดำเนินการแล้ว (ส่วนที่ ๖)

[ ] ได้รับการจัดการแล้วเสร็จโดยผู้รับจัดการรายใหม่ตามที่ได้รับอนุญาตแล้ว (ส่วนที่ ๗)

ลงชื่อผู้ถอกำเนิด : ลายมือชื่อ : วันที่ :

แบบ กอ.๒

เลขที่อ้างอิง 3-21-0269-072055-0-N

เอกสารแสดงการจัดการ (Manifest Form)

ส่วนที่ ๑ ผู้ถอกำเนิด

ชื่อผู้ถอกำเนิด : บริษัท ไทยโพลิเอทธีลีน จำกัด — เลขทะเบียนโรงงาน : 72070000125365

สถานที่ตั้งโรงงาน : 10 หมู่ที่ 10 ถนนโล-หนึ่ง ตำบลมาบตาพุด อำเภอเมืองระยอง จังหวัดระยอง 21150

เบอร์โทรติดต่อ : — เบอร์โทรติดต่อฉุกเฉิน :

ผู้ได้รับมอบหมายให้ขนส่งสิ่งปฏิกูลหรือวัสดุที่ไม่ใช้แล้ว :

ชื่อผู้รับขี่ : สมพร พงษ์เกิด — เลขทะเบียนพาหนะ : 83-0828 ระ — พาหนะที่ใช้ : รถบรรทุก

โดยขนส่งจากจังหวัด : ระยอง — ไปยังจังหวัด : ระยอง — ใช้ระยะเวลาประมาณ : 1 วัน

ผู้รับดำเนินการ : บริษัท สามเค รีไซเคิล จำกัด — เลขทะเบียนโรงงาน (ถ้ามี) : 10210004225564

สถานที่ตั้ง : 66/20 หมู่ที่ 6 ถนน- ตำบลสำนักท้อน อำเภอบ้านฉาง จังหวัดระยอง 21130

เบอร์โทรติดต่อ : — เบอร์โทรติดต่อฉุกเฉิน :

รายละเอียดของสิ่งปฏิกูลหรือวัสดุที่ไม่ใช้แล้ว ที่ขนส่ง :

ลำดับ	ชื่อสิ่งปฏิกูลหรือวัสดุที่ไม่ใช้แล้ว	รหัสประเภท หรือชนิด	ภาชนะบรรจุ: ชนิด	ภาชนะบรรจุ: จำนวน	ปริมาณ (ตัน)
1	ไม้พาเลท เศษไม้	150103	เที่ยว	1	2.58

รวมปริมาณทั้งหมด : ของแหลว 0 ตัน ของแข็ง 2.58 ตัน ของแข็งที่ระเหยง 0 ตัน

(/) น้ำหนักชั่งจริง [ ] น้ำหนักประมาณการ

ข้อควรระวังระหว่างการขนส่ง :

คำรับรอง : ข้าพเจ้าขอรับรองว่าได้ลงนอมสิ่งปฏิกูลหรือวัสดุที่ไม่ใช้แล้วตามที่ระบุข้างต้น ซึ่งมีการบรรจุ ติดป้าย หรือฉลากอย่างเหมาะสม และการขนส่งจะปฏิบัติตามข้อกำหนดของกฎหมายทุกประการ

ลงชื่อผู้ถอกำเนิด : ศักดา แผพรรกรด ลายมือชื่อ : [signature] วันที่ : 17/02/69

ปริมาณที่ส่งมอบ : 2.58 ตัน

วันที่ส่งมอบ : 17/02/2569

เวลาที่ส่งมอบ : 11.20 น.

ส่วนที่ ๒ รายละเอียดการขนส่งสิ่งปฏิกูลหรือวัสดุที่ไม่ใช้แล้ว

คำรับรอง : ข้าพเจ้าขอรับรองว่าได้รับสิ่งปฏิกูลหรือวัสดุที่ไม่ใช้แล้วตามที่ระบุข้างต้น ซึ่งมีการบรรจุ ติดป้าย หรือฉลากอย่างเหมาะสม และการขนส่งจะปฏิบัติตามข้อกำหนดของกฎหมายทุกประการ

ลงชื่อผู้รับขี่ : สมพร พงษ์เกิด ลายมือชื่อ : [signature] วันที่ : 17-2-69

[ ] ผู้ถอกำเนิดได้แนบภาพถ่ายเอกสารการจัดการที่มีการลงนามในส่วนที่ ๑ และส่วนที่ ๒ ครบถ้วนถูกต้องแล้ว

ส่วนที่ ๓ ผู้รับดำเนินการ

ชื่อผู้รับดำเนินการ : บริษัท สามเค รีไซเคิล จำกัด — เลขทะเบียนโรงงาน (ถ้ามี) : 10210004225564

ส่วนที่ ๓/๑ — ขนส่งจากจังหวัด : — มายังจังหวัด :

คำรับรอง : ข้าพเจ้าขอรับรองว่าสิ่งปฏิกูลหรือวัสดุที่ไม่ใช้แล้ว ตามที่ระบุข้างต้นมาถึงสถานที่รับจัดการ — ใช้ระยะเวลา : — วัน — วันที่มาถึง :

ลงชื่อผู้รับดำเนินการ : — ลายมือชื่อ : — เวลาที่มาถึง :

ส่วนที่ ๓/๒ — ปริมาณที่รับมอบ : — ตัน

คำรับรอง : ข้าพเจ้าขอรับรองว่ารับจัดการสิ่งปฏิกูลหรือวัสดุที่ไม่ใช้แล้วตามที่ระบุข้างต้น ซึ่งมีการบรรจุ ติดป้าย หรือฉลากอย่างเหมาะสม — [ ] น้ำหนักชั่งจริง [ ] น้ำหนักประมาณการ

ลงชื่อผู้รับดำเนินการ : — ลายมือชื่อ : — วันที่รับมอบ : — เวลาที่มอบ :

วันที่ : — [ ] ภาพถ่ายสิ่งปฏิกูลหรือวัสดุที่ไม่ใช้แล้ว และ/หรือ [ ] เอกสารแสดงลักษณะสำคัญของสิ่งปฏิกูลหรือวัสดุที่ไม่ใช้แล้ว

ส่วนที่ ๓/๓ — ปริมาณที่จัดการแล้วเสร็จ : — ตัน

คำรับรอง : ข้าพเจ้าขอรับรองว่าได้จัดการสิ่งปฏิกูลหรือวัสดุที่ไม่ใช้แล้ว ตามที่ระบุข้างต้นแล้วเสร็จตามที่ได้รับอนุญาต — วันที่จัดการแล้วเสร็จ : — เวลาที่จัดการแล้วเสร็จ :

ลงชื่อผู้รับดำเนินการ : — ลายมือชื่อ : — วันที่ : — ปริมาณคงเหลือ : — ตัน

[ ] ภาพถ่ายเอกสารการจัดการที่ต้องนามครบถ้วนถูกต้อง

ส่วนที่ ๔ ผู้ถอกำเนิดสรุปผลการจัดการ

คำรับรอง : ข้าพเจ้าขอรับรองว่าสิ่งปฏิกูลหรือวัสดุที่ไม่ใช้แล้วตามที่ระบุข้างต้น

[ ] ได้รับการจัดการแล้วเสร็จตามที่ได้รับอนุญาตแล้ว (ส่วนที่ ๓)

[ ] ได้รับการจัดการแล้วเสร็จตามที่ได้รับอนุญาตแล้ว (ส่วนที่ ๔)

[ ] ได้รับคืนจากผู้รับดำเนินการแล้ว (ส่วนที่ ๖)

[ ] ได้รับการจัดการแล้วเสร็จโดยผู้รับจัดการรายใหม่ตามที่ได้รับอนุญาตแล้ว (ส่วนที่ ๗)

ลงชื่อผู้ถอกำเนิด : ลายมือชื่อ : วันที่ :

แบบ กอ.๒

เลขที่อ้างอิง 3-21-0269-003159-0-N

เอกสารแสดงการจัดการ (Manifest Form)

ส่วนที่ ๑ ผู้ถอกำเนิด

ชื่อผู้ถอกำเนิด : บริษัท ไทยโพลิเอทธีลีน จำกัด — เลขทะเบียนโรงงาน : 72070000125365

สถานที่ตั้งโรงงาน : 10 หมู่ที่ 10 ถนนโล-หนึ่ง ตำบลมาบตาพุด อำเภอเมืองระยอง จังหวัดระยอง 21150

เบอร์โทรติดต่อ : — เบอร์โทรติดต่อฉุกเฉิน :

ผู้ได้รับมอบหมายให้ขนส่งสิ่งปฏิกูลหรือวัสดุที่ไม่ใช้แล้ว :

ชื่อผู้รับขี่ : สำรวย อายแสง — เลขทะเบียนพาหนะ : 82-7041 ระ — พาหนะที่ใช้ : รถบรรทุก

โดยขนส่งจากจังหวัด : ระยอง — ไปยังจังหวัด : ระยอง — ใช้ระยะเวลาประมาณ : 1 วัน

ผู้รับดำเนินการ : บริษัท สามเค รีไซเคิล จำกัด — เลขทะเบียนโรงงาน (ถ้ามี) : 10210004225564

สถานที่ตั้ง : 66/20 หมู่ที่ 6 ถนน- ตำบลสำนักท้อน อำเภอบ้านฉาง จังหวัดระยอง 21130

เบอร์โทรติดต่อ : — เบอร์โทรติดต่อฉุกเฉิน :

รายละเอียดของสิ่งปฏิกูลหรือวัสดุที่ไม่ใช้แล้ว ที่ขนส่ง :

ลำดับ	ชื่อสิ่งปฏิกูลหรือวัสดุที่ไม่ใช้แล้ว	รหัสประเภท หรือชนิด	ภาชนะบรรจุ: ชนิด	ภาชนะบรรจุ: จำนวน	ปริมาณ (ตัน)
1	ไม้พาเลท เศษไม้	150103	เที่ยว	1	3.19

รวมปริมาณทั้งหมด : ของแหลว 0 ตัน ของแข็ง 3.19 ตัน ของแข็งที่ระเหยง 0 ตัน

(/) น้ำหนักชั่งจริง [ ] น้ำหนักประมาณการ

ข้อควรระวังระหว่างการขนส่ง :

คำรับรอง : ข้าพเจ้าขอรับรองว่าได้ลงนอมสิ่งปฏิกูลหรือวัสดุที่ไม่ใช้แล้วตามที่ระบุข้างต้น ซึ่งมีการบรรจุ ติดป้าย หรือฉลากอย่างเหมาะสม และการขนส่งจะปฏิบัติตามข้อกำหนดของกฎหมายทุกประการ

ลงชื่อผู้ถอกำเนิด : ศักดา แผพรรกรด ลายมือชื่อ : [signature] วันที่ : 2/2/69

ปริมาณที่ส่งมอบ : 3.19 ตัน

วันที่ส่งมอบ : 02/02/2569

เวลาที่ส่งมอบ : 10.52

ส่วนที่ ๒ รายละเอียดการขนส่งสิ่งปฏิกูลหรือวัสดุที่ไม่ใช้แล้ว

คำรับรอง : ข้าพเจ้าขอรับรองว่าได้รับสิ่งปฏิกูลหรือวัสดุที่ไม่ใช้แล้วตามที่ระบุข้างต้น ซึ่งมีการบรรจุ ติดป้าย หรือฉลากอย่างเหมาะสม และการขนส่งจะปฏิบัติตามข้อกำหนดของกฎหมายทุกประการ

ลงชื่อผู้รับขี่ : สำรวย อายแสง ลายมือชื่อ : [signature] วันที่ : 2-2-69

[ ] ผู้ถอกำเนิดได้แนบภาพถ่ายเอกสารการจัดการที่มีการลงนามในส่วนที่ ๑ และส่วนที่ ๒ ครบถ้วนถูกต้องแล้ว

ส่วนที่ ๓ ผู้รับดำเนินการ

ชื่อผู้รับดำเนินการ : บริษัท สามเค รีไซเคิล จำกัด — เลขทะเบียนโรงงาน (ถ้ามี) : 10210004225564

ส่วนที่ ๓/๑ — ขนส่งจากจังหวัด : — มายังจังหวัด :

คำรับรอง : ข้าพเจ้าขอรับรองว่าสิ่งปฏิกูลหรือวัสดุที่ไม่ใช้แล้ว ตามที่ระบุข้างต้นมาถึงสถานที่รับจัดการ — ใช้ระยะเวลา : — วัน — วันที่มาถึง :

ลงชื่อผู้รับดำเนินการ : — ลายมือชื่อ : — เวลาที่มาถึง :

ส่วนที่ ๓/๒ — ปริมาณที่รับมอบ : — ตัน

คำรับรอง : ข้าพเจ้าขอรับรองว่ารับจัดการสิ่งปฏิกูลหรือวัสดุที่ไม่ใช้แล้วตามที่ระบุข้างต้น ซึ่งมีการบรรจุ ติดป้าย หรือฉลากอย่างเหมาะสม — [ ] น้ำหนักชั่งจริง [ ] น้ำหนักประมาณการ

ลงชื่อผู้รับดำเนินการ : — ลายมือชื่อ : — วันที่รับมอบ : — เวลาที่มอบ :

วันที่ : — [ ] ภาพถ่ายสิ่งปฏิกูลหรือวัสดุที่ไม่ใช้แล้ว และ/หรือ [ ] เอกสารแสดงลักษณะสำคัญของสิ่งปฏิกูลหรือวัสดุที่ไม่ใช้แล้ว

ส่วนที่ ๓/๓ — ปริมาณที่จัดการแล้วเสร็จ : — ตัน

คำรับรอง : ข้าพเจ้าขอรับรองว่าได้จัดการสิ่งปฏิกูลหรือวัสดุที่ไม่ใช้แล้ว ตามที่ระบุข้างต้นแล้วเสร็จตามที่ได้รับอนุญาต — วันที่จัดการแล้วเสร็จ : — เวลาที่จัดการแล้วเสร็จ :

ลงชื่อผู้รับดำเนินการ : — ลายมือชื่อ : — วันที่ : — ปริมาณคงเหลือ : — ตัน

[ ] ภาพถ่ายเอกสารการจัดการที่ต้องนามครบถ้วนถูกต้อง

ส่วนที่ ๔ ผู้ถอกำเนิดสรุปผลการจัดการ

คำรับรอง : ข้าพเจ้าขอรับรองว่าสิ่งปฏิกูลหรือวัสดุที่ไม่ใช้แล้วตามที่ระบุข้างต้น

[ ] ได้รับการจัดการแล้วเสร็จตามที่ได้รับอนุญาตแล้ว (ส่วนที่ ๓)

[ ] ได้รับการจัดการแล้วเสร็จตามที่ได้รับอนุญาตแล้ว (ส่วนที่ ๔)

[ ] ได้รับคืนจากผู้รับดำเนินการแล้ว (ส่วนที่ ๖)

[ ] ได้รับการจัดการแล้วเสร็จโดยผู้รับจัดการรายใหม่ตามที่ได้รับอนุญาตแล้ว (ส่วนที่ ๗)

ลงชื่อผู้ถอกำเนิด : ลายมือชื่อ : วันที่ :

แบบ กอ.๒

เลขที่อ้างอิง 3-21-0269-100034-0-N

เอกสารแสดงการจัดการ (Manifest Form)

ส่วนที่ ๑ ผู้ก่อกำเนิด

ชื่อผู้ก่อกำเนิด : บริษัท ไทยโพลิเอทธีลีน จำกัด — เลขทะเบียนโรงงาน : 72070000125365

สถานที่ตั้งโรงงาน : 10 หมู่ที่ 10 ถนนไอ-หนึ่ง ตำบลมาบตาพุด อำเภอเมืองระยอง จังหวัดระยอง 21150

เบอร์โทรติดต่อ : — เบอร์โทรติดต่อฉุกเฉิน :

ผู้ได้รับมอบหมายให้ขนส่งสิ่งปฏิกูลหรือวัสดุที่ไม่ใช้แล้ว :

ชื่อผู้รับที่ : อาวร อ่อนบ้านแลง — เลขทะเบียนพาหนะ : 82-6110 รย — พาหนะที่ใช้ : รถบรรทุก

โดยขนส่งจากจังหวัด : ระยอง — ไปยังจังหวัด : ระยอง — ใช้ระยะเวลาประมาณ : 1 วัน

ผู้รับดำเนินการ : บริษัท สามเค รีไซคิล จำกัด — เลขทะเบียนโรงงาน (ถ้ามี) : 10210004225564

สถานที่ตั้ง : 66/20 หมู่ที่ 6 ถนน- ตำบลสำนักท้อน อำเภอบ้านฉาง จังหวัดระยอง 21130

เบอร์โทรติดต่อ : — เบอร์โทรติดต่อฉุกเฉิน :

รายละเอียดของสิ่งปฏิกูลหรือวัสดุที่ไม่ใช้แล้ว ที่ขนส่ง :

ลำดับ	ชื่อสิ่งปฏิกูลหรือวัสดุที่ไม่ใช้แล้ว	รหัสประเภท หรือชนิด	ภาชนะบรรจุ ชนิด	ภาชนะบรรจุ จำนวน	ปริมาณ (ตัน)
1	เศษเหล็ก	170405	เทียว	1	4.01

รวมปริมาณทั้งหมด : ของแหลว 0 ตัน ของแข็ง 4.01 ตัน ของแข็งกึ่งแหลว 0 ตัน

[/] น้ำหนักชั่งจริง [ ] น้ำหนักประมาณการ

ข้อควรระวังระหว่างการขนส่ง :

คำรับรอง : ข้าพเจ้าขอรับรองว่าได้ผมอบสิ่งปฏิกูลหรือวัสดุที่ไม่ใช้แล้วตามที่ระบุข้างต้น ชื่อมีการบรรจุ ติดป้าย หรือฉลากอย่างเหมาะสม และการขนส่งจะปฏิบัติตามข้อกำหนดของกฎหมายทุกประการ

ลงชื่อผู้ก่อกำเนิด : ศักดา เมฆพรกรก ลายมือชื่อ : [illegible] วันที่ : 23/2/65

ปริมาณที่ส่งมอบ : 4.01 ตัน
วันที่ส่งมอบ : 23/02/2569
เวลาที่ส่งมอบ : 10.18

ส่วนที่ ๒ รายละเอียดการขนส่งสิ่งปฏิกูลหรือวัสดุที่ไม่ใช้แล้ว

คำรับรอง : ข้าพเจ้าขอรับรองว่าได้รับสิ่งปฏิกูลหรือวัสดุที่ไม่ใช้แล้วตามที่ระบุข้างต้น ซึ่งมีการบรรจุ ติดป้าย หรือฉลากอย่างเหมาะสม และการขนส่งจะปฏิบัติตามข้อกำหนดของกฎหมายทุกประการ

ลงชื่อผู้รับที่ : อาวร อ่อนบ้านแลง ลายมือชื่อ : [illegible] วันที่ : 23/2/69

[/] ผู้ก่อกำเนิดได้แนบภาพถ่ายเอกสารการจัดการที่มีการลงนามในส่วนที่ ๑ และส่วนที่ ๒ ครบถ้วนถูกต้องแล้ว

ส่วนที่ ๓ ผู้รับดำเนินการ

ชื่อผู้รับดำเนินการ : บริษัท สามเค รีไซคิล จำกัด — เลขทะเบียนโรงงาน (ถ้ามี) : 10210004225564

ส่วนที่ ๓/๑
คำรับรอง : ข้าพเจ้าขอรับรองว่าสิ่งปฏิกูลหรือวัสดุที่ไม่ใช้แล้ว ตามที่ระบุข้างต้นมาถึงสถานที่รับจัดการ
ลงชื่อผู้รับดำเนินการ : ลายมือชื่อ :
ขนส่งจากจังหวัด : มาถึงจังหวัด :
ใช้ระยะเวลา : วัน
วันที่มาถึง :
เวลาที่มาถึง :

ส่วนที่ ๓/๒
คำรับรอง : ข้าพเจ้าขอรับรองว่ารับจัดการสิ่งปฏิกูลหรือวัสดุที่ไม่ใช้แล้วตามที่ระบุข้างต้น ชื่อมีการบรรจุ ติดป้าย หรือฉลากอย่างเหมาะสม
ลงชื่อผู้รับดำเนินการ : ลายมือชื่อ : วันที่ :
ปริมาณที่รับมอบ : ตัน
[ ] น้ำหนักชั่งจริง [ ] น้ำหนักประมาณการ
วันที่รับมอบ : เวลาที่มอบ :
[ ] ภาพถ่ายสิ่งปฏิกูลหรือวัสดุที่ไม่ใช้แล้ว และ/หรือ
[ ] เอกสารแสดงลักษณะสำคัญของสิ่งปฏิกูลหรือวัสดุที่ไม่ใช้แล้ว

ส่วนที่ ๓/๓
คำรับรอง : ข้าพเจ้าขอรับรองว่าได้จัดการสิ่งปฏิกูลหรือวัสดุที่ไม่ใช้แล้ว ตามที่ระบุข้างต้นแล้วเสร็จตามที่ได้รับอนุญาต
ลงชื่อผู้รับดำเนินการ : ลายมือชื่อ : วันที่ :
ปริมาณที่จัดการแล้วเสร็จ : ตัน
วันที่จัดการแล้วเสร็จ : เวลาที่จัดการแล้วเสร็จ :
ปริมาณคงเหลือ : ตัน
[ ] ภาพถ่ายเอกสารการจัดการที่ลงนามครบถ้วนถูกต้อง

ส่วนที่ ๔ ผู้ก่อกำเนิดสรุปผลการจัดการ

คำรับรอง : ข้าพเจ้าขอรับรองว่าสิ่งปฏิกูลหรือวัสดุที่ไม่ใช้แล้วตามที่ระบุข้างต้น
[ ] ได้รับการจัดการแล้วเสร็จตามที่ได้รับอนุญาตแล้ว (ส่วนที่ ๓)
[ ] ได้รับการจัดการแล้วเสร็จตามที่ได้รับอนุญาตแล้ว (ส่วนที่ ๔)
[ ] ได้รับคืนจากผู้รับดำเนินการแล้ว (ส่วนที่ ๖)
[ ] ได้รับการจัดการแล้วเสร็จโดยผู้รับจัดการรายใหม่ตามที่ได้รับอนุญาตแล้ว (ส่วนที่ ๗)
ลงชื่อผู้ก่อกำเนิด : ลายมือชื่อ : วันที่ :

แบบ กอ.๒

เลขที่อ้างอิง 3-21-0269-126276-0-N

เอกสารแสดงการจัดการ (Manifest Form)

ส่วนที่ ๑ ผู้ก่อกำเนิด

ชื่อผู้ก่อกำเนิด : บริษัท ไทยโพลิเอทธีลีน จำกัด — เลขทะเบียนโรงงาน : 72070000125365

สถานที่ตั้งโรงงาน : 10 หมู่ที่ 10 ถนนไอ-หนึ่ง ตำบลมาบตาพุด อำเภอเมืองระยอง จังหวัดระยอง 21150

เบอร์โทรติดต่อ : — เบอร์โทรติดต่อฉุกเฉิน :

ผู้ได้รับมอบหมายให้ขนส่งสิ่งปฏิกูลหรือวัสดุที่ไม่ใช้แล้ว :

ชื่อผู้รับที่ : อาวร อ่อนบ้านแลง — เลขทะเบียนพาหนะ : 82-6110 รย — พาหนะที่ใช้ : รถบรรทุก

โดยขนส่งจากจังหวัด : ระยอง — ไปยังจังหวัด : ระยอง — ใช้ระยะเวลาประมาณ : 1 วัน

ผู้รับดำเนินการ : บริษัท สามเค รีไซคิล จำกัด — เลขทะเบียนโรงงาน (ถ้ามี) : 10210004225564

สถานที่ตั้ง : 66/20 หมู่ที่ 6 ถนน- ตำบลสำนักท้อน อำเภอบ้านฉาง จังหวัดระยอง 21130

เบอร์โทรติดต่อ : — เบอร์โทรติดต่อฉุกเฉิน :

รายละเอียดของสิ่งปฏิกูลหรือวัสดุที่ไม่ใช้แล้ว ที่ขนส่ง :

ลำดับ	ชื่อสิ่งปฏิกูลหรือวัสดุที่ไม่ใช้แล้ว	รหัสประเภท หรือชนิด	ภาชนะบรรจุ ชนิด	ภาชนะบรรจุ จำนวน	ปริมาณ (ตัน)
1	เศษเหล็ก	170405	เทียว	1	2.01

รวมปริมาณทั้งหมด : ของแหลว 0 ตัน ของแข็ง 2.01 ตัน ของแข็งกึ่งแหลว 0 ตัน

[/] น้ำหนักชั่งจริง [ ] น้ำหนักประมาณการ

ข้อควรระวังระหว่างการขนส่ง :

คำรับรอง : ข้าพเจ้าขอรับรองว่าได้ผมอบสิ่งปฏิกูลหรือวัสดุที่ไม่ใช้แล้วตามที่ระบุข้างต้น ชื่อมีการบรรจุ ติดป้าย หรือฉลากอย่างเหมาะสม และการขนส่งจะปฏิบัติตามข้อกำหนดของกฎหมายทุกประการ

ลงชื่อผู้ก่อกำเนิด : ศักดา เมฆพรกรก ลายมือชื่อ : [illegible] วันที่ : 20/2/69

ปริมาณที่ส่งมอบ : 2.01 ตัน
วันที่ส่งมอบ : 27/02/2569
เวลาที่ส่งมอบ : 11.10

ส่วนที่ ๒ รายละเอียดการขนส่งสิ่งปฏิกูลหรือวัสดุที่ไม่ใช้แล้ว

คำรับรอง : ข้าพเจ้าขอรับรองว่าได้รับสิ่งปฏิกูลหรือวัสดุที่ไม่ใช้แล้วตามที่ระบุข้างต้น ซึ่งมีการบรรจุ ติดป้าย หรือฉลากอย่างเหมาะสม และการขนส่งจะปฏิบัติตามข้อกำหนดของกฎหมายทุกประการ

ลงชื่อผู้รับที่ : อาวร อ่อนบ้านแลง ลายมือชื่อ : [illegible] วันที่ : 27-2-69

[ ] ผู้ก่อกำเนิดได้แนบภาพถ่ายเอกสารการจัดการที่มีการลงนามในส่วนที่ ๑ และส่วนที่ ๒ ครบถ้วนถูกต้องแล้ว

ส่วนที่ ๓ ผู้รับดำเนินการ

ชื่อผู้รับดำเนินการ : บริษัท สามเค รีไซคิล จำกัด — เลขทะเบียนโรงงาน (ถ้ามี) : 10210004225564

ส่วนที่ ๓/๑
คำรับรอง : ข้าพเจ้าขอรับรองว่าสิ่งปฏิกูลหรือวัสดุที่ไม่ใช้แล้ว ตามที่ระบุข้างต้นมาถึงสถานที่รับจัดการ
ลงชื่อผู้รับดำเนินการ : ลายมือชื่อ :
ขนส่งจากจังหวัด : มาถึงจังหวัด :
ใช้ระยะเวลา : วัน
วันที่มาถึง :
เวลาที่มาถึง :

ส่วนที่ ๓/๒
คำรับรอง : ข้าพเจ้าขอรับรองว่ารับจัดการสิ่งปฏิกูลหรือวัสดุที่ไม่ใช้แล้วตามที่ระบุข้างต้น ชื่อมีการบรรจุ ติดป้าย หรือฉลากอย่างเหมาะสม
ลงชื่อผู้รับดำเนินการ : ลายมือชื่อ : วันที่ :
ปริมาณที่รับมอบ : ตัน
[ ] น้ำหนักชั่งจริง [ ] น้ำหนักประมาณการ
วันที่รับมอบ : เวลาที่มอบ :
[ ] ภาพถ่ายสิ่งปฏิกูลหรือวัสดุที่ไม่ใช้แล้ว และ/หรือ
[ ] เอกสารแสดงลักษณะสำคัญของสิ่งปฏิกูลหรือวัสดุที่ไม่ใช้แล้ว

ส่วนที่ ๓/๓
คำรับรอง : ข้าพเจ้าขอรับรองว่าได้จัดการสิ่งปฏิกูลหรือวัสดุที่ไม่ใช้แล้ว ตามที่ระบุข้างต้นแล้วเสร็จตามที่ได้รับอนุญาต
ลงชื่อผู้รับดำเนินการ : ลายมือชื่อ : วันที่ :
ปริมาณที่จัดการแล้วเสร็จ : ตัน
วันที่จัดการแล้วเสร็จ : เวลาที่จัดการแล้วเสร็จ :
ปริมาณคงเหลือ : ตัน
[ ] ภาพถ่ายเอกสารการจัดการที่ลงนามครบถ้วนถูกต้อง

ส่วนที่ ๔ ผู้ก่อกำเนิดสรุปผลการจัดการ

คำรับรอง : ข้าพเจ้าขอรับรองว่าสิ่งปฏิกูลหรือวัสดุที่ไม่ใช้แล้วตามที่ระบุข้างต้น
[ ] ได้รับการจัดการแล้วเสร็จตามที่ได้รับอนุญาตแล้ว (ส่วนที่ ๓)
[ ] ได้รับการจัดการแล้วเสร็จตามที่ได้รับอนุญาตแล้ว (ส่วนที่ ๔)
[ ] ได้รับคืนจากผู้รับดำเนินการแล้ว (ส่วนที่ ๖)
[ ] ได้รับการจัดการแล้วเสร็จโดยผู้รับจัดการรายใหม่ตามที่ได้รับอนุญาตแล้ว (ส่วนที่ ๗)
ลงชื่อผู้ก่อกำเนิด : ลายมือชื่อ : วันที่ :

แบบ กอ.๒

เลขที่อ้างอิง 3-21-0269-072013-0-N

เอกสารแสดงการจัดการ (Manifest Form)

ส่วนที่ ๑ ผู้ก่อกำเนิด

ชื่อผู้ก่อกำเนิด : บริษัท ไทยโพลิเอทธีลีน จำกัด — เลขทะเบียนโรงงาน : 72070000125365

สถานที่ตั้งโรงงาน : 10 หมู่ที่ 10 ถนนไอ-หนึ่ง ตำบลมาบตาพุด อำเภอเมืองระยอง จังหวัดระยอง 21150

เบอร์โทรติดต่อ : — เบอร์โทรติดต่อฉุกเฉิน :

ผู้ได้รับมอบหมายให้ขนส่งสิ่งปฏิกูลหรือวัสดุที่ไม่ใช้แล้ว :

ชื่อผู้รับที่ : อาวร อ่อนบ้านแลง — เลขทะเบียนพาหนะ : 82-6110 รย — พาหนะที่ใช้ : รถบรรทุก

โดยขนส่งจากจังหวัด : ระยอง — ไปยังจังหวัด : ระยอง — ใช้ระยะเวลาประมาณ : 1 วัน

ผู้รับดำเนินการ : บริษัท สามเค รีไซคิล จำกัด — เลขทะเบียนโรงงาน (ถ้ามี) : 10210004225564

สถานที่ตั้ง : 66/20 หมู่ที่ 6 ถนน- ตำบลสำนักท้อน อำเภอบ้านฉาง จังหวัดระยอง 21130

เบอร์โทรติดต่อ : — เบอร์โทรติดต่อฉุกเฉิน :

รายละเอียดของสิ่งปฏิกูลหรือวัสดุที่ไม่ใช้แล้ว ที่ขนส่ง :

ลำดับ	ชื่อสิ่งปฏิกูลหรือวัสดุที่ไม่ใช้แล้ว	รหัสประเภท หรือชนิด	ภาชนะบรรจุ ชนิด	ภาชนะบรรจุ จำนวน	ปริมาณ (ตัน)
1	เศษเหล็ก	170405	เทียว	1	1.33

รวมปริมาณทั้งหมด : ของแหลว 0 ตัน ของแข็ง 1.33 ตัน ของแข็งกึ่งแหลว 0 ตัน

[/] น้ำหนักชั่งจริง [ ] น้ำหนักประมาณการ

ข้อควรระวังระหว่างการขนส่ง :

คำรับรอง : ข้าพเจ้าขอรับรองว่าได้ผมอบสิ่งปฏิกูลหรือวัสดุที่ไม่ใช้แล้วตามที่ระบุข้างต้น ชื่อมีการบรรจุ ติดป้าย หรือฉลากอย่างเหมาะสม และการขนส่งจะปฏิบัติตามข้อกำหนดของกฎหมายทุกประการ

ลงชื่อผู้ก่อกำเนิด : ศักดา เมฆพรกรก ลายมือชื่อ : [illegible] วันที่ : 17/02/69

ปริมาณที่ส่งมอบ : 1.33 ตัน
วันที่ส่งมอบ : 17/02/2569
เวลาที่ส่งมอบ : 11.20 น.

ส่วนที่ ๒ รายละเอียดการขนส่งสิ่งปฏิกูลหรือวัสดุที่ไม่ใช้แล้ว

คำรับรอง : ข้าพเจ้าขอรับรองว่าได้รับสิ่งปฏิกูลหรือวัสดุที่ไม่ใช้แล้วตามที่ระบุข้างต้น ซึ่งมีการบรรจุ ติดป้าย หรือฉลากอย่างเหมาะสม และการขนส่งจะปฏิบัติตามข้อกำหนดของกฎหมายทุกประการ

ลงชื่อผู้รับที่ : อาวร อ่อนบ้านแลง ลายมือชื่อ : [illegible] วันที่ : 17-2-69

[ ] ผู้ก่อกำเนิดได้แนบภาพถ่ายเอกสารการจัดการที่มีการลงนามในส่วนที่ ๑ และส่วนที่ ๒ ครบถ้วนถูกต้องแล้ว

ส่วนที่ ๓ ผู้รับดำเนินการ

ชื่อผู้รับดำเนินการ : บริษัท สามเค รีไซคิล จำกัด — เลขทะเบียนโรงงาน (ถ้ามี) : 10210004225564

ส่วนที่ ๓/๑
คำรับรอง : ข้าพเจ้าขอรับรองว่าสิ่งปฏิกูลหรือวัสดุที่ไม่ใช้แล้ว ตามที่ระบุข้างต้นมาถึงสถานที่รับจัดการ
ลงชื่อผู้รับดำเนินการ : ลายมือชื่อ :
ขนส่งจากจังหวัด : มาถึงจังหวัด :
ใช้ระยะเวลา : วัน
วันที่มาถึง :
เวลาที่มาถึง :

ส่วนที่ ๓/๒
คำรับรอง : ข้าพเจ้าขอรับรองว่ารับจัดการสิ่งปฏิกูลหรือวัสดุที่ไม่ใช้แล้วตามที่ระบุข้างต้น ชื่อมีการบรรจุ ติดป้าย หรือฉลากอย่างเหมาะสม
ลงชื่อผู้รับดำเนินการ : ลายมือชื่อ : วันที่ :
ปริมาณที่รับมอบ : ตัน
[ ] น้ำหนักชั่งจริง [ ] น้ำหนักประมาณการ
วันที่รับมอบ : เวลาที่มอบ :
[ ] ภาพถ่ายสิ่งปฏิกูลหรือวัสดุที่ไม่ใช้แล้ว และ/หรือ
[ ] เอกสารแสดงลักษณะสำคัญของสิ่งปฏิกูลหรือวัสดุที่ไม่ใช้แล้ว

ส่วนที่ ๓/๓
คำรับรอง : ข้าพเจ้าขอรับรองว่าได้จัดการสิ่งปฏิกูลหรือวัสดุที่ไม่ใช้แล้ว ตามที่ระบุข้างต้นแล้วเสร็จตามที่ได้รับอนุญาต
ลงชื่อผู้รับดำเนินการ : ลายมือชื่อ : วันที่ :
ปริมาณที่จัดการแล้วเสร็จ : ตัน
วันที่จัดการแล้วเสร็จ : เวลาที่จัดการแล้วเสร็จ :
ปริมาณคงเหลือ : ตัน
[ ] ภาพถ่ายเอกสารการจัดการที่ลงนามครบถ้วนถูกต้อง

ส่วนที่ ๔ ผู้ก่อกำเนิดสรุปผลการจัดการ

คำรับรอง : ข้าพเจ้าขอรับรองว่าสิ่งปฏิกูลหรือวัสดุที่ไม่ใช้แล้วตามที่ระบุข้างต้น
[ ] ได้รับการจัดการแล้วเสร็จตามที่ได้รับอนุญาตแล้ว (ส่วนที่ ๓)
[ ] ได้รับการจัดการแล้วเสร็จตามที่ได้รับอนุญาตแล้ว (ส่วนที่ ๔)
[ ] ได้รับคืนจากผู้รับดำเนินการแล้ว (ส่วนที่ ๖)
[ ] ได้รับการจัดการแล้วเสร็จโดยผู้รับจัดการรายใหม่ตามที่ได้รับอนุญาตแล้ว (ส่วนที่ ๗)
ลงชื่อผู้ก่อกำเนิด : ลายมือชื่อ : วันที่ :

สำนักงานนิคมอุตสาหกรรมมาบตาพุด
(นิคมอุตสาหกรรมมาบตาพุด)

กนอ.รย.04

รายงานสรุปใบกำกับการขนส่ง (Manifest Form)

ขยะทั่วไป

ชื่อบริษัท ไทยโพลิเอทธีลีน จำกัด Site 1

Manifest Form ทะเบียนโรงงานเลขที่ 72070000125365 ประจำเดือนมีนาคม 2569

ตามหนังสือขอนุญาตนำสิ่งปฏิกูลหรือวัสดุที่ไม่ใช้แล้วออกนอกบริเวณโรงงาน

ลำดับ	ชื่อสิ่งปฏิกูลและขยะทั่วไป	จำนวนใบกำกับการขนส่ง	ปริมาณ (กิโลกรัม)	ผู้รับดำเนินการ
1	Plastic	8	47,160	บริษัท เอเอสเค จินเตอร์ เอ็นจิเนียริ่ง พลาสติก จำกัด
2	Plastic	1	11,380	บริษัท เอสซี เอสโซพลาสท์ จำกัด
3	Plastic	2	4,260	บริษัท ว.วิทยารัตน์กรีนท์ จำกัด
4	Plastic	1	11,770	บริษัท เพซี ฟอร์โร้ดเดอร์ จำกัด
5	กล่องกระดาษ ถังกระดาษ แกนกระดาษ	2	3,340	บริษัท สามเค รีไซคิล จำกัด
6	Bigbag ถุงพลาสติก ฟิล์ม	4	11,500	บริษัท เอเอสเค จินเตอร์ เอ็นจิเนียริ่ง พลาสติก จำกัด
7	Bigbag ถุงพลาสติก ฟิล์ม	2	6,540	บริษัท เอ็กซ์ตร้า รีไซเคิล จำกัด
8	ไม้พาเลท เศษไม้	7	18,510	บริษัท สามเค รีไซคิล จำกัด
9	เศษเหล็ก เศษสแตนเลส	1	3,030	บริษัท สามเค รีไซคิล จำกัด
10	เศษสายไฟไม่ปนเปื้อน		170	บริษัท สามเค รีไซคิล จำกัด
	รวมทั้งสิ้น	28	117,660	

ผู้รับมอบรอบ

[illegible]

(นายจิรพีร์ไกร์ เตียพิระกิจ)

ตำแหน่ง ผู้จัดการแผนก Environmental and Governance

วันที่ 7 เมษายน 2569

หมายเหตุ : กำหนดหน่วยของปริมาณเป็นหน่วยสิ่งเดียวกันสิ่งใด "ปริมาณรวม" เท่านั้น เพื่อความสะดวกในการประมวลผล

รหัสเอกสาร IMCSARA 050

☒ รายงานประจำทุกเดือน (ภายในวันที่ 15 ของเดือนถัดไป)

กนอ. สนพ.

แบบ กธ.๒

เลขที่อ้างอิง 3-21-0369-119297-0-N

เอกสารแสดงการจัดการ (Manifest Form)

ส่วนที่ ๑ ผู้ก่อกำเนิด

ชื่อผู้ก่อกำเนิด : บริษัท ไทยโพลิเมอร์ทีลิน จำกัด เลขทะเบียนโรงงาน : 72070000125365
สถานที่ตั้งโรงงาน : 10 หมู่ที่ 10 ถนนไอ-หนึ่ง ตำบลมาบตาพุด อำเภอเมืองระยอง จังหวัดระยอง 21150
เบอร์โทรติดต่อ : เบอร์โทรติดต่อฉุกเฉิน :

ผู้ได้รับมอบหมายให้ขนส่งสิ่งปฏิกูลหรือวัสดุที่ไม่ใช้แล้ว :
ชื่อผู้รับที่ : ชัยวัฒน์ สนใจ เลขทะเบียนพาหนะ : 82-9953 รย พาหนะที่ใช้ : รถบรรทุก
โดยขนส่งจากจังหวัด : ระยอง ไปยังจังหวัด : ระยอง ใช้ระยะเวลาประมาณ : 1 วัน

ผู้รับดำเนินการ : บริษัท เอเอสเค อินดัสตรี เอ็นจิเนียริ่ง พลาสติก จำกัด เลขทะเบียนโรงงาน (ถ้ามี) : 10210002025511
สถานที่ตั้ง : 32/4 หมู่ที่ 1 ถนน- ตำบลมาบข่าลุ่ อำเภอนิคมพัฒนา จังหวัดระยอง 21180
เบอร์โทรติดต่อ : เบอร์โทรติดต่อฉุกเฉิน :

รายละเอียดของสิ่งปฏิกูลหรือวัสดุที่ไม่ใช้แล้ว ที่ขนส่ง :

ลำดับ	ชื่อสิ่งปฏิกูลหรือวัสดุที่ไม่ใช้แล้ว	รหัสประเภท หรือชนิด	ภาชนะบรรจุ ชนิด	ภาชนะบรรจุ จำนวน	ปริมาณ (ตัน)
1	Plastic	070213	เทียว	1	2.59

รวมปริมาณทั้งหมด : ของเหลว 0 ตัน ของแข็ง 2.59 ตัน ของแข็งกึ่งเหลว 0 ตัน

[/] น้ำหนักชั่งจริง [ ] น้ำหนักประมาณการ

ข้อควรระวังระหว่างการขนส่ง :

คำรับรอง : ข้าพเจ้าขอรับรองว่าได้ส่งผลสิ่งปฏิกูลหรือวัสดุที่ไม่ใช้แล้วตามที่ระบุข้างต้น ซึ่งมีการบรรจุ ติดป้าย หรือฉลากอย่างเหมาะสม และการขนส่งจะปฏิบัติตามข้อกำหนดของกฎหมายทุกประการ
ลงชื่อผู้ก่อกำเนิด : ศักดา เมฆทรงกรด ลายมือชื่อ : ศักดา วันที่ : 24/03/69

ปริมาณที่ส่งมอบ : 2.59 ตัน
วันที่ส่งมอบ : 24/03/2569
เวลาที่ส่งมอบ : 11.00

ส่วนที่ ๒ รายละเอียดการขนส่งสิ่งปฏิกูลหรือวัสดุที่ไม่ใช้แล้ว

คำรับรอง : ข้าพเจ้าขอรับรองว่าได้รับสิ่งปฏิกูลหรือวัสดุที่ไม่ใช้แล้วตามที่ระบุข้างต้น ซึ่งมีการบรรจุ ติดป้าย หรือฉลากอย่างเหมาะสม และการขนส่งจะปฏิบัติตามข้อกำหนดของกฎหมายทุกประการ
ลงชื่อผู้รับที่ : ชัยวัฒน์ สนใจ ลายมือชื่อ : ชัยวัฒน์ วันที่ : 24/3/69

[ ] ผู้ก่อกำเนิดได้แนบภาพถ่ายเอกสารการจัดการที่มีการลงนามในส่วนที่ ๑ และส่วนที่ ๒ ครบถ้วนถูกต้องแล้ว

ส่วนที่ ๓ ผู้รับดำเนินการ

ชื่อผู้รับดำเนินการ : บริษัท เอเอสเค อินดัสตรี เอ็นจิเนียริ่ง พลาสติก จำกัด เลขทะเบียนโรงงาน (ถ้ามี) : 10210002025511

ส่วนที่ ๓/๑
คำรับรอง : ข้าพเจ้าขอรับรองว่าสิ่งปฏิกูลหรือวัสดุที่ไม่ใช้แล้ว ตามที่ระบุข้างต้นมาถึงสถานที่รับจัดการ
ลงชื่อผู้รับดำเนินการ : ลายมือชื่อ :

ขนส่งจากจังหวัด : มาถึงจังหวัด :
ใช้ระยะเวลา : วัน
วันที่มาถึง :
เวลาที่มาถึง :

ส่วนที่ ๓/๒
คำรับรอง : ข้าพเจ้าขอรับรองว่ารับจัดการสิ่งปฏิกูลหรือวัสดุที่ไม่ใช้แล้วตามที่ระบุข้างต้น ซึ่งมีการบรรจุ ติดป้าย หรือฉลากอย่างเหมาะสม
ลงชื่อผู้รับดำเนินการ : ลายมือชื่อ : วันที่ :

ปริมาณที่รับมอบ : ตัน
[ ] น้ำหนักชั่งจริง [ ] น้ำหนักประมาณการ
วันที่รับมอบ : เวลาที่มอบ :
[ ] ภาพถ่ายสิ่งปฏิกูลหรือวัสดุที่ไม่ใช้แล้ว และ/หรือ
[ ] เอกสารแสดงลักษณะสำคัญของสิ่งปฏิกูลหรือวัสดุที่ไม่ใช้แล้ว

ส่วนที่ ๓/๓
คำรับรอง : ข้าพเจ้าขอรับรองว่าได้จัดการสิ่งปฏิกูลหรือวัสดุที่ไม่ใช้แล้ว ตามที่ระบุข้างต้นแล้วเสร็จตามที่ได้รับอนุญาต
ลงชื่อผู้รับดำเนินการ : ลายมือชื่อ : วันที่ :

ปริมาณที่จัดการแล้วเสร็จ : ตัน
วันที่จัดการแล้วเสร็จ : เวลาที่จัดการแล้วเสร็จ :
ปริมาณคงเหลือ : ตัน
[ ] ภาพถ่ายเอกสารการจัดการที่ลงนามครบถ้วนถูกต้อง

ส่วนที่ ๔ ผู้ก่อกำเนิดสรุปผลการจัดการ

คำรับรอง : ข้าพเจ้าขอรับรองว่าสิ่งปฏิกูลหรือวัสดุที่ไม่ใช้แล้วตามที่ระบุข้างต้น
[ ] ได้รับการจัดการแล้วเสร็จตามที่ได้รับอนุญาตแล้ว (ส่วนที่ ๓)
[ ] ได้รับการจัดการแล้วเสร็จตามที่ได้รับอนุญาตแล้ว (ส่วนที่ ๕)
[ ] ได้รับคืนจากผู้รับดำเนินการแล้ว (ส่วนที่ ๖)
[ ] ได้รับการจัดการแล้วเสร็จโดยผู้รับจัดการรายใหม่ตามที่ได้รับอนุญาตแล้ว (ส่วนที่ ๗)
ลงชื่อผู้ก่อกำเนิด : ลายมือชื่อ : วันที่ :

แบบ กธ.๒

เลขที่อ้างอิง 3-21-0369-098718-0-N

เอกสารแสดงการจัดการ (Manifest Form)

ส่วนที่ ๑ ผู้ก่อกำเนิด

ชื่อผู้ก่อกำเนิด : บริษัท ไทยโพลิเมอร์ทีลิน จำกัด เลขทะเบียนโรงงาน : 72070000125365
สถานที่ตั้งโรงงาน : 10 หมู่ที่ 10 ถนนไอ-หนึ่ง ตำบลมาบตาพุด อำเภอเมืองระยอง จังหวัดระยอง 21150
เบอร์โทรติดต่อ : เบอร์โทรติดต่อฉุกเฉิน :

ผู้ได้รับมอบหมายให้ขนส่งสิ่งปฏิกูลหรือวัสดุที่ไม่ใช้แล้ว :
ชื่อผู้รับที่ : ภาณุพงศ์ สุภาพร เลขทะเบียนพาหนะ : 82-5078 รย พาหนะที่ใช้ : รถบรรทุก
โดยขนส่งจากจังหวัด : ระยอง ไปยังจังหวัด : ระยอง ใช้ระยะเวลาประมาณ : 1 วัน

ผู้รับดำเนินการ : บริษัท เอเอสเค อินดัสตรี เอ็นจิเนียริ่ง พลาสติก จำกัด เลขทะเบียนโรงงาน (ถ้ามี) : 10210002025511
สถานที่ตั้ง : 32/4 หมู่ที่ 1 ถนน- ตำบลมาบข่าลุ่ อำเภอนิคมพัฒนา จังหวัดระยอง 21180
เบอร์โทรติดต่อ : เบอร์โทรติดต่อฉุกเฉิน :

รายละเอียดของสิ่งปฏิกูลหรือวัสดุที่ไม่ใช้แล้ว ที่ขนส่ง :

ลำดับ	ชื่อสิ่งปฏิกูลหรือวัสดุที่ไม่ใช้แล้ว	รหัสประเภท หรือชนิด	ภาชนะบรรจุ ชนิด	ภาชนะบรรจุ จำนวน	ปริมาณ (ตัน)
1	Plastic	070213	เทียว	1	3.5

รวมปริมาณทั้งหมด : ของเหลว 0 ตัน ของแข็ง 3.5 ตัน ของแข็งกึ่งเหลว 0 ตัน

[/] น้ำหนักชั่งจริง [ ] น้ำหนักประมาณการ

ข้อควรระวังระหว่างการขนส่ง :

คำรับรอง : ข้าพเจ้าขอรับรองว่าได้ส่งผลสิ่งปฏิกูลหรือวัสดุที่ไม่ใช้แล้วตามที่ระบุข้างต้น ซึ่งมีการบรรจุ ติดป้าย หรือฉลากอย่างเหมาะสม และการขนส่งจะปฏิบัติตามข้อกำหนดของกฎหมายทุกประการ
ลงชื่อผู้ก่อกำเนิด : ศักดา เมฆทรงกรด ลายมือชื่อ : ศักดา วันที่ : 19/03/69

ปริมาณที่ส่งมอบ : 3.5 ตัน
วันที่ส่งมอบ : 19/03/2569
เวลาที่ส่งมอบ : 11.15

ส่วนที่ ๒ รายละเอียดการขนส่งสิ่งปฏิกูลหรือวัสดุที่ไม่ใช้แล้ว

คำรับรอง : ข้าพเจ้าขอรับรองว่าได้รับสิ่งปฏิกูลหรือวัสดุที่ไม่ใช้แล้วตามที่ระบุข้างต้น ซึ่งมีการบรรจุ ติดป้าย หรือฉลากอย่างเหมาะสม และการขนส่งจะปฏิบัติตามข้อกำหนดของกฎหมายทุกประการ
ลงชื่อผู้รับที่ : ภาณุพงศ์ สุภาพร ลายมือชื่อ : ภาณุพงศ์ วันที่ : 19-3-69

[ ] ผู้ก่อกำเนิดได้แนบภาพถ่ายเอกสารการจัดการที่มีการลงนามในส่วนที่ ๑ และส่วนที่ ๒ ครบถ้วนถูกต้องแล้ว

ส่วนที่ ๓ ผู้รับดำเนินการ

ชื่อผู้รับดำเนินการ : บริษัท เอเอสเค อินดัสตรี เอ็นจิเนียริ่ง พลาสติก จำกัด เลขทะเบียนโรงงาน (ถ้ามี) : 10210002025511

ส่วนที่ ๓/๑
คำรับรอง : ข้าพเจ้าขอรับรองว่าสิ่งปฏิกูลหรือวัสดุที่ไม่ใช้แล้ว ตามที่ระบุข้างต้นมาถึงสถานที่รับจัดการ
ลงชื่อผู้รับดำเนินการ : ลายมือชื่อ :

ขนส่งจากจังหวัด : มาถึงจังหวัด :
ใช้ระยะเวลา : วัน
วันที่มาถึง :
เวลาที่มาถึง :

ส่วนที่ ๓/๒
คำรับรอง : ข้าพเจ้าขอรับรองว่ารับจัดการสิ่งปฏิกูลหรือวัสดุที่ไม่ใช้แล้วตามที่ระบุข้างต้น ซึ่งมีการบรรจุ ติดป้าย หรือฉลากอย่างเหมาะสม
ลงชื่อผู้รับดำเนินการ : ลายมือชื่อ : วันที่ :

ปริมาณที่รับมอบ : ตัน
[ ] น้ำหนักชั่งจริง [ ] น้ำหนักประมาณการ
วันที่รับมอบ : เวลาที่มอบ :
[ ] ภาพถ่ายสิ่งปฏิกูลหรือวัสดุที่ไม่ใช้แล้ว และ/หรือ
[ ] เอกสารแสดงลักษณะสำคัญของสิ่งปฏิกูลหรือวัสดุที่ไม่ใช้แล้ว

ส่วนที่ ๓/๓
คำรับรอง : ข้าพเจ้าขอรับรองว่าได้จัดการสิ่งปฏิกูลหรือวัสดุที่ไม่ใช้แล้ว ตามที่ระบุข้างต้นแล้วเสร็จตามที่ได้รับอนุญาต
ลงชื่อผู้รับดำเนินการ : ลายมือชื่อ : วันที่ :

ปริมาณที่จัดการแล้วเสร็จ : ตัน
วันที่จัดการแล้วเสร็จ : เวลาที่จัดการแล้วเสร็จ :
ปริมาณคงเหลือ : ตัน
[ ] ภาพถ่ายเอกสารการจัดการที่ลงนามครบถ้วนถูกต้อง

ส่วนที่ ๔ ผู้ก่อกำเนิดสรุปผลการจัดการ

คำรับรอง : ข้าพเจ้าขอรับรองว่าสิ่งปฏิกูลหรือวัสดุที่ไม่ใช้แล้วตามที่ระบุข้างต้น
[ ] ได้รับการจัดการแล้วเสร็จตามที่ได้รับอนุญาตแล้ว (ส่วนที่ ๓)
[ ] ได้รับการจัดการแล้วเสร็จตามที่ได้รับอนุญาตแล้ว (ส่วนที่ ๕)
[ ] ได้รับคืนจากผู้รับดำเนินการแล้ว (ส่วนที่ ๖)
[ ] ได้รับการจัดการแล้วเสร็จโดยผู้รับจัดการรายใหม่ตามที่ได้รับอนุญาตแล้ว (ส่วนที่ ๗)
ลงชื่อผู้ก่อกำเนิด : ลายมือชื่อ : วันที่ :

แบบ กธ.๒

เลขที่อ้างอิง 3-21-0369-090727-0-N

เอกสารแสดงการจัดการ (Manifest Form)

ส่วนที่ ๑ ผู้ก่อกำเนิด

ชื่อผู้ก่อกำเนิด : บริษัท ไทยโพลิเมอร์ทีลิน จำกัด เลขทะเบียนโรงงาน : 72070000125365
สถานที่ตั้งโรงงาน : 10 หมู่ที่ 10 ถนนไอ-หนึ่ง ตำบลมาบตาพุด อำเภอเมืองระยอง จังหวัดระยอง 21150
เบอร์โทรติดต่อ : เบอร์โทรติดต่อฉุกเฉิน :

ผู้ได้รับมอบหมายให้ขนส่งสิ่งปฏิกูลหรือวัสดุที่ไม่ใช้แล้ว :
ชื่อผู้รับที่ : ศักดา มูลรัตน์ เลขทะเบียนพาหนะ : 82-3852 รย พาหนะที่ใช้ : รถบรรทุก
โดยขนส่งจากจังหวัด : ระยอง ไปยังจังหวัด : ระยอง ใช้ระยะเวลาประมาณ : 1 วัน

ผู้รับดำเนินการ : บริษัท เอเอสเค อินดัสตรี เอ็นจิเนียริ่ง พลาสติก จำกัด เลขทะเบียนโรงงาน (ถ้ามี) : 10210002025511
สถานที่ตั้ง : 32/4 หมู่ที่ 1 ถนน- ตำบลมาบข่าลุ่ อำเภอนิคมพัฒนา จังหวัดระยอง 21180
เบอร์โทรติดต่อ : เบอร์โทรติดต่อฉุกเฉิน :

รายละเอียดของสิ่งปฏิกูลหรือวัสดุที่ไม่ใช้แล้ว ที่ขนส่ง :

ลำดับ	ชื่อสิ่งปฏิกูลหรือวัสดุที่ไม่ใช้แล้ว	รหัสประเภท หรือชนิด	ภาชนะบรรจุ ชนิด	ภาชนะบรรจุ จำนวน	ปริมาณ (ตัน)
1	Plastic	070213	เทียว	1	5.7

รวมปริมาณทั้งหมด : ของเหลว 0 ตัน ของแข็ง 5.7 ตัน ของแข็งกึ่งเหลว 0 ตัน

[/] น้ำหนักชั่งจริง [ ] น้ำหนักประมาณการ

ข้อควรระวังระหว่างการขนส่ง :

คำรับรอง : ข้าพเจ้าขอรับรองว่าได้ส่งผลสิ่งปฏิกูลหรือวัสดุที่ไม่ใช้แล้วตามที่ระบุข้างต้น ซึ่งมีการบรรจุ ติดป้าย หรือฉลากอย่างเหมาะสม และการขนส่งจะปฏิบัติตามข้อกำหนดของกฎหมายทุกประการ
ลงชื่อผู้ก่อกำเนิด : ศักดา เมฆทรงกรด ลายมือชื่อ : ศักดา วันที่ : 18/03/69

ปริมาณที่ส่งมอบ : 5.7 ตัน
วันที่ส่งมอบ : 18/03/2569
เวลาที่ส่งมอบ : 11.07

ส่วนที่ ๒ รายละเอียดการขนส่งสิ่งปฏิกูลหรือวัสดุที่ไม่ใช้แล้ว

คำรับรอง : ข้าพเจ้าขอรับรองว่าได้รับสิ่งปฏิกูลหรือวัสดุที่ไม่ใช้แล้วตามที่ระบุข้างต้น ซึ่งมีการบรรจุ ติดป้าย หรือฉลากอย่างเหมาะสม และการขนส่งจะปฏิบัติตามข้อกำหนดของกฎหมายทุกประการ
ลงชื่อผู้รับที่ : ศักดา มูลรัตน์ ลายมือชื่อ : ศักดา วันที่ : 18-3-69

[ ] ผู้ก่อกำเนิดได้แนบภาพถ่ายเอกสารการจัดการที่มีการลงนามในส่วนที่ ๑ และส่วนที่ ๒ ครบถ้วนถูกต้องแล้ว

ส่วนที่ ๓ ผู้รับดำเนินการ

ชื่อผู้รับดำเนินการ : บริษัท เอเอสเค อินดัสตรี เอ็นจิเนียริ่ง พลาสติก จำกัด เลขทะเบียนโรงงาน (ถ้ามี) : 10210002025511

ส่วนที่ ๓/๑
คำรับรอง : ข้าพเจ้าขอรับรองว่าสิ่งปฏิกูลหรือวัสดุที่ไม่ใช้แล้ว ตามที่ระบุข้างต้นมาถึงสถานที่รับจัดการ
ลงชื่อผู้รับดำเนินการ : ลายมือชื่อ :

ขนส่งจากจังหวัด : มาถึงจังหวัด :
ใช้ระยะเวลา : วัน
วันที่มาถึง :
เวลาที่มาถึง :

ส่วนที่ ๓/๒
คำรับรอง : ข้าพเจ้าขอรับรองว่ารับจัดการสิ่งปฏิกูลหรือวัสดุที่ไม่ใช้แล้วตามที่ระบุข้างต้น ซึ่งมีการบรรจุ ติดป้าย หรือฉลากอย่างเหมาะสม
ลงชื่อผู้รับดำเนินการ : ลายมือชื่อ : วันที่ :

ปริมาณที่รับมอบ : ตัน
[ ] น้ำหนักชั่งจริง [ ] น้ำหนักประมาณการ
วันที่รับมอบ : เวลาที่มอบ :
[ ] ภาพถ่ายสิ่งปฏิกูลหรือวัสดุที่ไม่ใช้แล้ว และ/หรือ
[ ] เอกสารแสดงลักษณะสำคัญของสิ่งปฏิกูลหรือวัสดุที่ไม่ใช้แล้ว

ส่วนที่ ๓/๓
คำรับรอง : ข้าพเจ้าขอรับรองว่าได้จัดการสิ่งปฏิกูลหรือวัสดุที่ไม่ใช้แล้ว ตามที่ระบุข้างต้นแล้วเสร็จตามที่ได้รับอนุญาต
ลงชื่อผู้รับดำเนินการ : ลายมือชื่อ : วันที่ :

ปริมาณที่จัดการแล้วเสร็จ : ตัน
วันที่จัดการแล้วเสร็จ : เวลาที่จัดการแล้วเสร็จ :
ปริมาณคงเหลือ : ตัน
[ ] ภาพถ่ายเอกสารการจัดการที่ลงนามครบถ้วนถูกต้อง

ส่วนที่ ๔ ผู้ก่อกำเนิดสรุปผลการจัดการ

คำรับรอง : ข้าพเจ้าขอรับรองว่าสิ่งปฏิกูลหรือวัสดุที่ไม่ใช้แล้วตามที่ระบุข้างต้น
[ ] ได้รับการจัดการแล้วเสร็จตามที่ได้รับอนุญาตแล้ว (ส่วนที่ ๓)
[ ] ได้รับการจัดการแล้วเสร็จตามที่ได้รับอนุญาตแล้ว (ส่วนที่ ๕)
[ ] ได้รับคืนจากผู้รับดำเนินการแล้ว (ส่วนที่ ๖)
[ ] ได้รับการจัดการแล้วเสร็จโดยผู้รับจัดการรายใหม่ตามที่ได้รับอนุญาตแล้ว (ส่วนที่ ๗)
ลงชื่อผู้ก่อกำเนิด : ลายมือชื่อ : วันที่ :

แบบ กธ.๒

เลขที่อ้างอิง 3-21-0369-086959-0-N

เอกสารแสดงการจัดการ (Manifest Form)

ส่วนที่ ๑ ผู้ก่อกำเนิด

ชื่อผู้ก่อกำเนิด : บริษัท ไทยโพลิเมอร์ทีลิน จำกัด เลขทะเบียนโรงงาน : 72070000125365
สถานที่ตั้งโรงงาน : 10 หมู่ที่ 10 ถนนไอ-หนึ่ง ตำบลมาบตาพุด อำเภอเมืองระยอง จังหวัดระยอง 21150
เบอร์โทรติดต่อ : เบอร์โทรติดต่อฉุกเฉิน :

ผู้ได้รับมอบหมายให้ขนส่งสิ่งปฏิกูลหรือวัสดุที่ไม่ใช้แล้ว :
ชื่อผู้รับที่ : ศักดา มูลรัตน์ เลขทะเบียนพาหนะ : 82-3852 รย พาหนะที่ใช้ : รถบรรทุก
โดยขนส่งจากจังหวัด : ระยอง ไปยังจังหวัด : ระยอง ใช้ระยะเวลาประมาณ : 1 วัน

ผู้รับดำเนินการ : บริษัท เอเอสเค อินดัสตรี เอ็นจิเนียริ่ง พลาสติก จำกัด เลขทะเบียนโรงงาน (ถ้ามี) : 10210002025511
สถานที่ตั้ง : 32/4 หมู่ที่ 1 ถนน- ตำบลมาบข่าลุ่ อำเภอนิคมพัฒนา จังหวัดระยอง 21180
เบอร์โทรติดต่อ : เบอร์โทรติดต่อฉุกเฉิน :

รายละเอียดของสิ่งปฏิกูลหรือวัสดุที่ไม่ใช้แล้ว ที่ขนส่ง :

ลำดับ	ชื่อสิ่งปฏิกูลหรือวัสดุที่ไม่ใช้แล้ว	รหัสประเภท หรือชนิด	ภาชนะบรรจุ ชนิด	ภาชนะบรรจุ จำนวน	ปริมาณ (ตัน)
1	Plastic	070213	เทียว	1	7.76

รวมปริมาณทั้งหมด : ของเหลว 0 ตัน ของแข็ง 7.76 ตัน ของแข็งกึ่งเหลว 0 ตัน

[/] น้ำหนักชั่งจริง [ ] น้ำหนักประมาณการ

ข้อควรระวังระหว่างการขนส่ง :

คำรับรอง : ข้าพเจ้าขอรับรองว่าได้ส่งผลสิ่งปฏิกูลหรือวัสดุที่ไม่ใช้แล้วตามที่ระบุข้างต้น ซึ่งมีการบรรจุ ติดป้าย หรือฉลากอย่างเหมาะสม และการขนส่งจะปฏิบัติตามข้อกำหนดของกฎหมายทุกประการ
ลงชื่อผู้ก่อกำเนิด : ศักดา เมฆทรงกรด ลายมือชื่อ : ศักดา วันที่ : 17/03/69

ปริมาณที่ส่งมอบ : 7.76 ตัน
วันที่ส่งมอบ : 17/03/2569
เวลาที่ส่งมอบ : 15.49

ส่วนที่ ๒ รายละเอียดการขนส่งสิ่งปฏิกูลหรือวัสดุที่ไม่ใช้แล้ว

คำรับรอง : ข้าพเจ้าขอรับรองว่าได้รับสิ่งปฏิกูลหรือวัสดุที่ไม่ใช้แล้วตามที่ระบุข้างต้น ซึ่งมีการบรรจุ ติดป้าย หรือฉลากอย่างเหมาะสม และการขนส่งจะปฏิบัติตามข้อกำหนดของกฎหมายทุกประการ
ลงชื่อผู้รับที่ : ศักดา มูลรัตน์ ลายมือชื่อ : ศักดา วันที่ : 17/3/69

[ ] ผู้ก่อกำเนิดได้แนบภาพถ่ายเอกสารการจัดการที่มีการลงนามในส่วนที่ ๑ และส่วนที่ ๒ ครบถ้วนถูกต้องแล้ว

ส่วนที่ ๓ ผู้รับดำเนินการ

ชื่อผู้รับดำเนินการ : บริษัท เอเอสเค อินดัสตรี เอ็นจิเนียริ่ง พลาสติก จำกัด เลขทะเบียนโรงงาน (ถ้ามี) : 10210002025511

ส่วนที่ ๓/๑
คำรับรอง : ข้าพเจ้าขอรับรองว่าสิ่งปฏิกูลหรือวัสดุที่ไม่ใช้แล้ว ตามที่ระบุข้างต้นมาถึงสถานที่รับจัดการ
ลงชื่อผู้รับดำเนินการ : ลายมือชื่อ :

ขนส่งจากจังหวัด : มาถึงจังหวัด :
ใช้ระยะเวลา : วัน
วันที่มาถึง :
เวลาที่มาถึง :

ส่วนที่ ๓/๒
คำรับรอง : ข้าพเจ้าขอรับรองว่ารับจัดการสิ่งปฏิกูลหรือวัสดุที่ไม่ใช้แล้วตามที่ระบุข้างต้น ซึ่งมีการบรรจุ ติดป้าย หรือฉลากอย่างเหมาะสม
ลงชื่อผู้รับดำเนินการ : ลายมือชื่อ : วันที่ :

ปริมาณที่รับมอบ : ตัน
[ ] น้ำหนักชั่งจริง [ ] น้ำหนักประมาณการ
วันที่รับมอบ : เวลาที่มอบ :
[ ] ภาพถ่ายสิ่งปฏิกูลหรือวัสดุที่ไม่ใช้แล้ว และ/หรือ
[ ] เอกสารแสดงลักษณะสำคัญของสิ่งปฏิกูลหรือวัสดุที่ไม่ใช้แล้ว

ส่วนที่ ๓/๓
คำรับรอง : ข้าพเจ้าขอรับรองว่าได้จัดการสิ่งปฏิกูลหรือวัสดุที่ไม่ใช้แล้ว ตามที่ระบุข้างต้นแล้วเสร็จตามที่ได้รับอนุญาต
ลงชื่อผู้รับดำเนินการ : ลายมือชื่อ : วันที่ :

ปริมาณที่จัดการแล้วเสร็จ : ตัน
วันที่จัดการแล้วเสร็จ : เวลาที่จัดการแล้วเสร็จ :
ปริมาณคงเหลือ : ตัน
[ ] ภาพถ่ายเอกสารการจัดการที่ลงนามครบถ้วนถูกต้อง

ส่วนที่ ๔ ผู้ก่อกำเนิดสรุปผลการจัดการ

คำรับรอง : ข้าพเจ้าขอรับรองว่าสิ่งปฏิกูลหรือวัสดุที่ไม่ใช้แล้วตามที่ระบุข้างต้น
[ ] ได้รับการจัดการแล้วเสร็จตามที่ได้รับอนุญาตแล้ว (ส่วนที่ ๓)
[ ] ได้รับการจัดการแล้วเสร็จตามที่ได้รับอนุญาตแล้ว (ส่วนที่ ๕)
[ ] ได้รับคืนจากผู้รับดำเนินการแล้ว (ส่วนที่ ๖)
[ ] ได้รับการจัดการแล้วเสร็จโดยผู้รับจัดการรายใหม่ตามที่ได้รับอนุญาตแล้ว (ส่วนที่ ๗)
ลงชื่อผู้ก่อกำเนิด : ลายมือชื่อ : วันที่ :

แบบ กอ.๒

เลขที่อ้างอิง 3-21-0369-058595-0-N

เอกสารแสดงการจัดการ (Manifest Form)

ส่วนที่ ๑ ผู้ก่อกำเนิด

ชื่อผู้ก่อกำเนิด : บริษัท ไทยไพลิเอททีลีน จำกัด เลขทะเบียนโรงงาน : 72070000125365
สถานที่ตั้งโรงงาน : 10 หมู่ที่ 10 ถนนไอ-หนึ่ง ตำบลมาบตาพุด อำเภอเมืองระยอง จังหวัดระยอง 21150
เบอร์โทรติดต่อ : เบอร์โทรติดต่อฉุกเฉิน :
ผู้ได้รับมอบหมายให้ขนส่งสิ่งปฏิกูลหรือวัสดุที่ไม่ใช้แล้ว :
ชื่อผู้ขับขี่ : ภาณุพงศ์ สุภาทรง เลขทะเบียนพาหนะ : 82-5078 รย พาหนะที่ใช้ : รถบรรทุก
โดยขนส่งจากจังหวัด : ระยอง ไปยังจังหวัด : ระยอง ใช้ระยะเวลาประมาณ : 1 วัน
ผู้รับดำเนินการ : บริษัท เอเอสเค ฮินเตอร์ เอ็นจิเนียริ่ง พลาสติก จำกัด เลขทะเบียนโรงงาน (ถ้ามี) : 10210002025511
สถานที่ตั้ง : 32/4 หมู่ที่ 1 ถนน- ตำบลมะขามคู่ อำเภอนิคมพัฒนา จังหวัดระยอง 21180
เบอร์โทรติดต่อ : เบอร์โทรติดต่อฉุกเฉิน :
รายละเอียดของสิ่งปฏิกูลหรือวัสดุที่ไม่ใช้แล้ว ที่ขนส่ง :

ลำดับ	ชื่อสิ่งปฏิกูลหรือวัสดุที่ไม่ใช้แล้ว	รหัสประเภท หรือชนิด	ภาชนะบรรจุ		ปริมาณ (ตัน)
			ชนิด	จำนวน	
1	Plastic	070213	เทียว	1	7.54

รวมปริมาณทั้งหมด : ของเหลว 0 ตัน ของแข็ง 7.54 ตัน ของแข็งกึ่งเหลว 0 ตัน
[/] น้ำหนักชั่งจริง [ ] น้ำหนักประมาณการ
ข้อควรระวังระหว่างการขนส่ง :
คำรับรอง : ข้าพเจ้าขอรับรองว่าได้ผสมผสานสิ่งปฏิกูลหรือวัสดุที่ไม่ใช้แล้วตามที่ระบุข้างต้น ซึ่งมีการบรรจุ ติดป้าย หรือฉลากอย่างเหมาะสม และการขนส่งจะปฏิบัติตามข้อกำหนดของกฎหมายทุกประการ
ลงชื่อผู้ก่อกำเนิด : ศักดา เผดรงกรด ลายมือชื่อ : ศักดา วันที่ : 12/04/69
ปริมาณที่ส่งมอบ : 7.54 ตัน
วันที่ส่งมอบ : 12/03/2569
เวลาที่ส่งมอบ : 11.11

ส่วนที่ ๒ รายละเอียดการขนส่งสิ่งปฏิกูลหรือวัสดุที่ไม่ใช้แล้ว

คำรับรอง : ข้าพเจ้าขอรับรองว่าได้รับสิ่งปฏิกูลหรือวัสดุที่ไม่ใช้แล้วตามที่ระบุข้างต้น ซึ่งมีการบรรจุ ติดป้าย หรือฉลากอย่างเหมาะสม และการขนส่งจะปฏิบัติตามข้อกำหนดของกฎหมายทุกประการ
ลงชื่อผู้รับ : ภาณุพงศ์ สุภาทรง ลายมือชื่อ : ภาณุพงศ์ วันที่ : 12/3/69
[/] ผู้ก่อกำเนิดได้แนบภาพถ่ายเอกสารการจัดการที่มีการลงนามในส่วนที่ ๑ และส่วนที่ ๒ ครบถ้วนถูกต้องแล้ว

ส่วนที่ ๓ ผู้รับดำเนินการ

ชื่อผู้รับดำเนินการ : บริษัท เอเอสเค ฮินเตอร์ เอ็นจิเนียริ่ง พลาสติก จำกัด เลขทะเบียนโรงงาน (ถ้ามี) : 10210002025511

ส่วนที่ ๓/๑
คำรับรอง : ข้าพเจ้าขอรับรองว่าสิ่งปฏิกูลหรือวัสดุที่ไม่ใช้แล้ว ตามที่ระบุข้างต้นมาถึงสถานที่รับจัดการ
ลงชื่อผู้รับดำเนินการ : ลายมือชื่อ :
ขนส่งจากจังหวัด : มายังจังหวัด :
ใช้ระยะเวลา : วัน
วันที่มาถึง :
เวลาที่มาถึง :

ส่วนที่ ๓/๒
คำรับรอง : ข้าพเจ้าขอรับรองว่ารับจัดการสิ่งปฏิกูลหรือวัสดุที่ไม่ใช้แล้วตามที่ระบุข้างต้น ซึ่งมีการบรรจุ ติดป้าย หรือฉลากอย่างเหมาะสม
ลงชื่อผู้รับดำเนินการ : ลายมือชื่อ : วันที่ :
ปริมาณที่รับมอบ : ตัน
[ ] น้ำหนักชั่งจริง [ ] น้ำหนักประมาณการ
วันที่รับมอบ : เวลาที่มอบ :
[ ] ภาพถ่ายสิ่งปฏิกูลหรือวัสดุที่ไม่ใช้แล้ว และ/หรือ
[ ] เอกสารแสดงลักษณะสำคัญของสิ่งปฏิกูลหรือวัสดุที่ไม่ใช้แล้ว

ส่วนที่ ๓/๓
คำรับรอง : ข้าพเจ้าขอรับรองว่าได้จัดการสิ่งปฏิกูลหรือวัสดุที่ไม่ใช้แล้ว ตามที่ระบุข้างต้นแล้วเสร็จตามที่ได้รับอนุญาต
ลงชื่อผู้รับดำเนินการ : ลายมือชื่อ : วันที่ :
ปริมาณที่จัดการแล้วเสร็จ : ตัน
วันที่จัดการแล้วเสร็จ : เวลาที่จัดการแล้วเสร็จ :
ปริมาณคงเหลือ : ตัน
[ ] ภาพถ่ายเอกสารการจัดการที่ลงนามครบถ้วนถูกต้อง

ส่วนที่ ๔ ผู้ก่อกำเนิดสรุปผลการจัดการ

คำรับรอง : ข้าพเจ้าขอรับรองว่าสิ่งปฏิกูลหรือวัสดุที่ไม่ใช้แล้วตามที่ระบุข้างต้น
[ ] ได้รับการจัดการแล้วเสร็จตามที่ได้รับอนุญาตแล้ว (ส่วนที่ ๓)
[ ] ได้รับการจัดการแล้วเสร็จตามที่ได้รับอนุญาตแล้ว (ส่วนที่ ๔)
[ ] ได้รับคืนจากผู้รับดำเนินการแล้ว (ส่วนที่ ๖)
[ ] ได้รับการจัดการแล้วเสร็จโดยผู้รับจัดการรายใหม่ตามที่ได้รับอนุญาตแล้ว (ส่วนที่ ๓)
ลงชื่อผู้ก่อกำเนิด : ลายมือชื่อ : วันที่ :

แบบ กอ.๒

เลขที่อ้างอิง 3-21-0369-020187-0-N

เอกสารแสดงการจัดการ (Manifest Form)

ส่วนที่ ๑ ผู้ก่อกำเนิด

ชื่อผู้ก่อกำเนิด : บริษัท ไทยไพลิเอททีลีน จำกัด เลขทะเบียนโรงงาน : 72070000125365
สถานที่ตั้งโรงงาน : 10 หมู่ที่ 10 ถนนไอ-หนึ่ง ตำบลมาบตาพุด อำเภอเมืองระยอง จังหวัดระยอง 21150
เบอร์โทรติดต่อ : เบอร์โทรติดต่อฉุกเฉิน :
ผู้ได้รับมอบหมายให้ขนส่งสิ่งปฏิกูลหรือวัสดุที่ไม่ใช้แล้ว :
ชื่อผู้ขับขี่ : ชัยวัฒน์ สนธิ เลขทะเบียนพาหนะ : 82-9953 รย พาหนะที่ใช้ : รถบรรทุก
โดยขนส่งจากจังหวัด : ระยอง ไปยังจังหวัด : ระยอง ใช้ระยะเวลาประมาณ : 1 วัน
ผู้รับดำเนินการ : บริษัท เอเอสเค ฮินเตอร์ เอ็นจิเนียริ่ง พลาสติก จำกัด เลขทะเบียนโรงงาน (ถ้ามี) : 10210002025511
สถานที่ตั้ง : 32/4 หมู่ที่ 1 ถนน- ตำบลมะขามคู่ อำเภอนิคมพัฒนา จังหวัดระยอง 21180
เบอร์โทรติดต่อ : เบอร์โทรติดต่อฉุกเฉิน :
รายละเอียดของสิ่งปฏิกูลหรือวัสดุที่ไม่ใช้แล้ว ที่ขนส่ง :

ลำดับ	ชื่อสิ่งปฏิกูลหรือวัสดุที่ไม่ใช้แล้ว	รหัสประเภท หรือชนิด	ภาชนะบรรจุ		ปริมาณ (ตัน)
			ชนิด	จำนวน	
1	Plastic	070213	เทียว	1	6.25

รวมปริมาณทั้งหมด : ของเหลว 0 ตัน ของแข็ง 6.25 ตัน ของแข็งกึ่งเหลว 0 ตัน
[/] น้ำหนักชั่งจริง [ ] น้ำหนักประมาณการ
ข้อควรระวังระหว่างการขนส่ง :
คำรับรอง : ข้าพเจ้าขอรับรองว่าได้ผสมผสานสิ่งปฏิกูลหรือวัสดุที่ไม่ใช้แล้วตามที่ระบุข้างต้น ซึ่งมีการบรรจุ ติดป้าย หรือฉลากอย่างเหมาะสม และการขนส่งจะปฏิบัติตามข้อกำหนดของกฎหมายทุกประการ
ลงชื่อผู้ก่อกำเนิด : ศักดา เผดรงกรด ลายมือชื่อ : ศักดา วันที่ : 03/04/69
ปริมาณที่ส่งมอบ : 6.25 ตัน
วันที่ส่งมอบ : 05/03/2569
เวลาที่ส่งมอบ : 13.57

ส่วนที่ ๒ รายละเอียดการขนส่งสิ่งปฏิกูลหรือวัสดุที่ไม่ใช้แล้ว

คำรับรอง : ข้าพเจ้าขอรับรองว่าได้รับสิ่งปฏิกูลหรือวัสดุที่ไม่ใช้แล้วตามที่ระบุข้างต้น ซึ่งมีการบรรจุ ติดป้าย หรือฉลากอย่างเหมาะสม และการขนส่งจะปฏิบัติตามข้อกำหนดของกฎหมายทุกประการ
ลงชื่อผู้รับ : ชัยวัฒน์ สนธิ ลายมือชื่อ : ชัยวัฒน์ วันที่ : 5/04/69
[ ] ผู้ก่อกำเนิดได้แนบภาพถ่ายเอกสารการจัดการที่มีการลงนามในส่วนที่ ๑ และส่วนที่ ๒ ครบถ้วนถูกต้องแล้ว

ส่วนที่ ๓ ผู้รับดำเนินการ

ชื่อผู้รับดำเนินการ : บริษัท เอเอสเค ฮินเตอร์ เอ็นจิเนียริ่ง พลาสติก จำกัด เลขทะเบียนโรงงาน (ถ้ามี) : 10210002025511

ส่วนที่ ๓/๑
คำรับรอง : ข้าพเจ้าขอรับรองว่าสิ่งปฏิกูลหรือวัสดุที่ไม่ใช้แล้ว ตามที่ระบุข้างต้นมาถึงสถานที่รับจัดการ
ลงชื่อผู้รับดำเนินการ : ลายมือชื่อ :
ขนส่งจากจังหวัด : มายังจังหวัด :
ใช้ระยะเวลา : วัน
วันที่มาถึง :
เวลาที่มาถึง :

ส่วนที่ ๓/๒
คำรับรอง : ข้าพเจ้าขอรับรองว่ารับจัดการสิ่งปฏิกูลหรือวัสดุที่ไม่ใช้แล้วตามที่ระบุข้างต้น ซึ่งมีการบรรจุ ติดป้าย หรือฉลากอย่างเหมาะสม
ลงชื่อผู้รับดำเนินการ : ลายมือชื่อ : วันที่ :
ปริมาณที่รับมอบ : ตัน
[ ] น้ำหนักชั่งจริง [ ] น้ำหนักประมาณการ
วันที่รับมอบ : เวลาที่มอบ :
[ ] ภาพถ่ายสิ่งปฏิกูลหรือวัสดุที่ไม่ใช้แล้ว และ/หรือ
[ ] เอกสารแสดงลักษณะสำคัญของสิ่งปฏิกูลหรือวัสดุที่ไม่ใช้แล้ว

ส่วนที่ ๓/๓
คำรับรอง : ข้าพเจ้าขอรับรองว่าได้จัดการสิ่งปฏิกูลหรือวัสดุที่ไม่ใช้แล้ว ตามที่ระบุข้างต้นแล้วเสร็จตามที่ได้รับอนุญาต
ลงชื่อผู้รับดำเนินการ : ลายมือชื่อ : วันที่ :
ปริมาณที่จัดการแล้วเสร็จ : ตัน
วันที่จัดการแล้วเสร็จ : เวลาที่จัดการแล้วเสร็จ :
ปริมาณคงเหลือ : ตัน
[ ] ภาพถ่ายเอกสารการจัดการที่ลงนามครบถ้วนถูกต้อง

ส่วนที่ ๔ ผู้ก่อกำเนิดสรุปผลการจัดการ

คำรับรอง : ข้าพเจ้าขอรับรองว่าสิ่งปฏิกูลหรือวัสดุที่ไม่ใช้แล้วตามที่ระบุข้างต้น
[ ] ได้รับการจัดการแล้วเสร็จตามที่ได้รับอนุญาตแล้ว (ส่วนที่ ๓)
[ ] ได้รับการจัดการแล้วเสร็จตามที่ได้รับอนุญาตแล้ว (ส่วนที่ ๔)
[ ] ได้รับคืนจากผู้รับดำเนินการแล้ว (ส่วนที่ ๖)
[ ] ได้รับการจัดการแล้วเสร็จโดยผู้รับจัดการรายใหม่ตามที่ได้รับอนุญาตแล้ว (ส่วนที่ ๓)
ลงชื่อผู้ก่อกำเนิด : ลายมือชื่อ : วันที่ :

แบบ กอ.๒

เลขที่อ้างอิง 3-21-0369-026937-0-N

เอกสารแสดงการจัดการ (Manifest Form)

ส่วนที่ ๑ ผู้ก่อกำเนิด

ชื่อผู้ก่อกำเนิด : บริษัท ไทยไพลิเอททีลีน จำกัด เลขทะเบียนโรงงาน : 72070000125365
สถานที่ตั้งโรงงาน : 10 หมู่ที่ 10 ถนนไอ-หนึ่ง ตำบลมาบตาพุด อำเภอเมืองระยอง จังหวัดระยอง 21150
เบอร์โทรติดต่อ : เบอร์โทรติดต่อฉุกเฉิน :
ผู้ได้รับมอบหมายให้ขนส่งสิ่งปฏิกูลหรือวัสดุที่ไม่ใช้แล้ว :
ชื่อผู้ขับขี่ : ชัยวัฒน์ สนธิ เลขทะเบียนพาหนะ : 82-9953 รย พาหนะที่ใช้ : รถบรรทุก
โดยขนส่งจากจังหวัด : ระยอง ไปยังจังหวัด : ระยอง ใช้ระยะเวลาประมาณ : 1 วัน
ผู้รับดำเนินการ : บริษัท เอเอสเค ฮินเตอร์ เอ็นจิเนียริ่ง พลาสติก จำกัด เลขทะเบียนโรงงาน (ถ้ามี) : 10210002025511
สถานที่ตั้ง : 32/4 หมู่ที่ 1 ถนน- ตำบลมะขามคู่ อำเภอนิคมพัฒนา จังหวัดระยอง 21180
เบอร์โทรติดต่อ : เบอร์โทรติดต่อฉุกเฉิน :
รายละเอียดของสิ่งปฏิกูลหรือวัสดุที่ไม่ใช้แล้ว ที่ขนส่ง :

ลำดับ	ชื่อสิ่งปฏิกูลหรือวัสดุที่ไม่ใช้แล้ว	รหัสประเภท หรือชนิด	ภาชนะบรรจุ		ปริมาณ (ตัน)
			ชนิด	จำนวน	
1	Plastic	070213	เทียว	1	5.23

รวมปริมาณทั้งหมด : ของเหลว 0 ตัน ของแข็ง 5.23 ตัน ของแข็งกึ่งเหลว 0 ตัน
[/] น้ำหนักชั่งจริง [ ] น้ำหนักประมาณการ
ข้อควรระวังระหว่างการขนส่ง :
คำรับรอง : ข้าพเจ้าขอรับรองว่าได้ผสมผสานสิ่งปฏิกูลหรือวัสดุที่ไม่ใช้แล้วตามที่ระบุข้างต้น ซึ่งมีการบรรจุ ติดป้าย หรือฉลากอย่างเหมาะสม และการขนส่งจะปฏิบัติตามข้อกำหนดของกฎหมายทุกประการ
ลงชื่อผู้ก่อกำเนิด : ศักดา เผดรงกรด ลายมือชื่อ : ศักดา วันที่ : 6/3/69
ปริมาณที่ส่งมอบ : 5.23 ตัน
วันที่ส่งมอบ : 06/03/2569
เวลาที่ส่งมอบ : 14.42

ส่วนที่ ๒ รายละเอียดการขนส่งสิ่งปฏิกูลหรือวัสดุที่ไม่ใช้แล้ว

คำรับรอง : ข้าพเจ้าขอรับรองว่าได้รับสิ่งปฏิกูลหรือวัสดุที่ไม่ใช้แล้วตามที่ระบุข้างต้น ซึ่งมีการบรรจุ ติดป้าย หรือฉลากอย่างเหมาะสม และการขนส่งจะปฏิบัติตามข้อกำหนดของกฎหมายทุกประการ
ลงชื่อผู้รับ : ชัยวัฒน์ สนธิ ลายมือชื่อ : ชัยวัฒน์ วันที่ : 6/3/69
[ ] ผู้ก่อกำเนิดได้แนบภาพถ่ายเอกสารการจัดการที่มีการลงนามในส่วนที่ ๑ และส่วนที่ ๒ ครบถ้วนถูกต้องแล้ว

ส่วนที่ ๓ ผู้รับดำเนินการ

ชื่อผู้รับดำเนินการ : บริษัท เอเอสเค ฮินเตอร์ เอ็นจิเนียริ่ง พลาสติก จำกัด เลขทะเบียนโรงงาน (ถ้ามี) : 10210002025511

ส่วนที่ ๓/๑
คำรับรอง : ข้าพเจ้าขอรับรองว่าสิ่งปฏิกูลหรือวัสดุที่ไม่ใช้แล้ว ตามที่ระบุข้างต้นมาถึงสถานที่รับจัดการ
ลงชื่อผู้รับดำเนินการ : ลายมือชื่อ :
ขนส่งจากจังหวัด : มายังจังหวัด :
ใช้ระยะเวลา : วัน
วันที่มาถึง :
เวลาที่มาถึง :

ส่วนที่ ๓/๒
คำรับรอง : ข้าพเจ้าขอรับรองว่ารับจัดการสิ่งปฏิกูลหรือวัสดุที่ไม่ใช้แล้วตามที่ระบุข้างต้น ซึ่งมีการบรรจุ ติดป้าย หรือฉลากอย่างเหมาะสม
ลงชื่อผู้รับดำเนินการ : ลายมือชื่อ : วันที่ :
ปริมาณที่รับมอบ : ตัน
[ ] น้ำหนักชั่งจริง [ ] น้ำหนักประมาณการ
วันที่รับมอบ : เวลาที่มอบ :
[ ] ภาพถ่ายสิ่งปฏิกูลหรือวัสดุที่ไม่ใช้แล้ว และ/หรือ
[ ] เอกสารแสดงลักษณะสำคัญของสิ่งปฏิกูลหรือวัสดุที่ไม่ใช้แล้ว

ส่วนที่ ๓/๓
คำรับรอง : ข้าพเจ้าขอรับรองว่าได้จัดการสิ่งปฏิกูลหรือวัสดุที่ไม่ใช้แล้ว ตามที่ระบุข้างต้นแล้วเสร็จตามที่ได้รับอนุญาต
ลงชื่อผู้รับดำเนินการ : ลายมือชื่อ : วันที่ :
ปริมาณที่จัดการแล้วเสร็จ : ตัน
วันที่จัดการแล้วเสร็จ : เวลาที่จัดการแล้วเสร็จ :
ปริมาณคงเหลือ : ตัน
[ ] ภาพถ่ายเอกสารการจัดการที่ลงนามครบถ้วนถูกต้อง

ส่วนที่ ๔ ผู้ก่อกำเนิดสรุปผลการจัดการ

คำรับรอง : ข้าพเจ้าขอรับรองว่าสิ่งปฏิกูลหรือวัสดุที่ไม่ใช้แล้วตามที่ระบุข้างต้น
[ ] ได้รับการจัดการแล้วเสร็จตามที่ได้รับอนุญาตแล้ว (ส่วนที่ ๓)
[ ] ได้รับการจัดการแล้วเสร็จตามที่ได้รับอนุญาตแล้ว (ส่วนที่ ๔)
[ ] ได้รับคืนจากผู้รับดำเนินการแล้ว (ส่วนที่ ๖)
[ ] ได้รับการจัดการแล้วเสร็จโดยผู้รับจัดการรายใหม่ตามที่ได้รับอนุญาตแล้ว (ส่วนที่ ๓)
ลงชื่อผู้ก่อกำเนิด : ลายมือชื่อ : วันที่ :

แบบ กอ.๒

เลขที่อ้างอิง 3-21-0369-047282-0-N

เอกสารแสดงการจัดการ (Manifest Form)

ส่วนที่ ๑ ผู้ก่อกำเนิด

ชื่อผู้ก่อกำเนิด : บริษัท ไทยไพลิเอททีลีน จำกัด เลขทะเบียนโรงงาน : 72070000125365
สถานที่ตั้งโรงงาน : 10 หมู่ที่ 10 ถนนไอ-หนึ่ง ตำบลมาบตาพุด อำเภอเมืองระยอง จังหวัดระยอง 21150
เบอร์โทรติดต่อ : เบอร์โทรติดต่อฉุกเฉิน :
ผู้ได้รับมอบหมายให้ขนส่งสิ่งปฏิกูลหรือวัสดุที่ไม่ใช้แล้ว :
ชื่อผู้ขับขี่ : ภาณุพงศ์ สุภาทรง เลขทะเบียนพาหนะ : 82-5078 รย พาหนะที่ใช้ : รถบรรทุก
โดยขนส่งจากจังหวัด : ระยอง ไปยังจังหวัด : ระยอง ใช้ระยะเวลาประมาณ : 1 วัน
ผู้รับดำเนินการ : บริษัท เอเอสเค ฮินเตอร์ เอ็นจิเนียริ่ง พลาสติก จำกัด เลขทะเบียนโรงงาน (ถ้ามี) : 10210002025511
สถานที่ตั้ง : 32/4 หมู่ที่ 1 ถนน- ตำบลมะขามคู่ อำเภอนิคมพัฒนา จังหวัดระยอง 21180
เบอร์โทรติดต่อ : เบอร์โทรติดต่อฉุกเฉิน :
รายละเอียดของสิ่งปฏิกูลหรือวัสดุที่ไม่ใช้แล้ว ที่ขนส่ง :

ลำดับ	ชื่อสิ่งปฏิกูลหรือวัสดุที่ไม่ใช้แล้ว	รหัสประเภท หรือชนิด	ภาชนะบรรจุ		ปริมาณ (ตัน)
			ชนิด	จำนวน	
1	Plastic	070213	เทียว	1	8.59

รวมปริมาณทั้งหมด : ของเหลว 0 ตัน ของแข็ง 8.59 ตัน ของแข็งกึ่งเหลว 0 ตัน
[/] น้ำหนักชั่งจริง [ ] น้ำหนักประมาณการ
ข้อควรระวังระหว่างการขนส่ง :
คำรับรอง : ข้าพเจ้าขอรับรองว่าได้ผสมผสานสิ่งปฏิกูลหรือวัสดุที่ไม่ใช้แล้วตามที่ระบุข้างต้น ซึ่งมีการบรรจุ ติดป้าย หรือฉลากอย่างเหมาะสม และการขนส่งจะปฏิบัติตามข้อกำหนดของกฎหมายทุกประการ
ลงชื่อผู้ก่อกำเนิด : ศักดา เผดรงกรด ลายมือชื่อ : ศักดา วันที่ : 10/03/69
ปริมาณที่ส่งมอบ : 8.59 ตัน
วันที่ส่งมอบ : 10/03/2569
เวลาที่ส่งมอบ : 15.45

ส่วนที่ ๒ รายละเอียดการขนส่งสิ่งปฏิกูลหรือวัสดุที่ไม่ใช้แล้ว

คำรับรอง : ข้าพเจ้าขอรับรองว่าได้รับสิ่งปฏิกูลหรือวัสดุที่ไม่ใช้แล้วตามที่ระบุข้างต้น ซึ่งมีการบรรจุ ติดป้าย หรือฉลากอย่างเหมาะสม และการขนส่งจะปฏิบัติตามข้อกำหนดของกฎหมายทุกประการ
ลงชื่อผู้รับ : ภาณุพงศ์ สุภาทรง ลายมือชื่อ : ภาณุพงศ์ วันที่ : 10-3-69
[ ] ผู้ก่อกำเนิดได้แนบภาพถ่ายเอกสารการจัดการที่มีการลงนามในส่วนที่ ๑ และส่วนที่ ๒ ครบถ้วนถูกต้องแล้ว

ส่วนที่ ๓ ผู้รับดำเนินการ

ชื่อผู้รับดำเนินการ : บริษัท เอเอสเค ฮินเตอร์ เอ็นจิเนียริ่ง พลาสติก จำกัด เลขทะเบียนโรงงาน (ถ้ามี) : 10210002025511

ส่วนที่ ๓/๑
คำรับรอง : ข้าพเจ้าขอรับรองว่าสิ่งปฏิกูลหรือวัสดุที่ไม่ใช้แล้ว ตามที่ระบุข้างต้นมาถึงสถานที่รับจัดการ
ลงชื่อผู้รับดำเนินการ : ลายมือชื่อ :
ขนส่งจากจังหวัด : มายังจังหวัด :
ใช้ระยะเวลา : วัน
วันที่มาถึง :
เวลาที่มาถึง :

ส่วนที่ ๓/๒
คำรับรอง : ข้าพเจ้าขอรับรองว่ารับจัดการสิ่งปฏิกูลหรือวัสดุที่ไม่ใช้แล้วตามที่ระบุข้างต้น ซึ่งมีการบรรจุ ติดป้าย หรือฉลากอย่างเหมาะสม
ลงชื่อผู้รับดำเนินการ : ลายมือชื่อ : วันที่ :
ปริมาณที่รับมอบ : ตัน
[ ] น้ำหนักชั่งจริง [ ] น้ำหนักประมาณการ
วันที่รับมอบ : เวลาที่มอบ :
[ ] ภาพถ่ายสิ่งปฏิกูลหรือวัสดุที่ไม่ใช้แล้ว และ/หรือ
[ ] เอกสารแสดงลักษณะสำคัญของสิ่งปฏิกูลหรือวัสดุที่ไม่ใช้แล้ว

ส่วนที่ ๓/๓
คำรับรอง : ข้าพเจ้าขอรับรองว่าได้จัดการสิ่งปฏิกูลหรือวัสดุที่ไม่ใช้แล้ว ตามที่ระบุข้างต้นแล้วเสร็จตามที่ได้รับอนุญาต
ลงชื่อผู้รับดำเนินการ : ลายมือชื่อ : วันที่ :
ปริมาณที่จัดการแล้วเสร็จ : ตัน
วันที่จัดการแล้วเสร็จ : เวลาที่จัดการแล้วเสร็จ :
ปริมาณคงเหลือ : ตัน
[ ] ภาพถ่ายเอกสารการจัดการที่ลงนามครบถ้วนถูกต้อง

ส่วนที่ ๔ ผู้ก่อกำเนิดสรุปผลการจัดการ

คำรับรอง : ข้าพเจ้าขอรับรองว่าสิ่งปฏิกูลหรือวัสดุที่ไม่ใช้แล้วตามที่ระบุข้างต้น
[ ] ได้รับการจัดการแล้วเสร็จตามที่ได้รับอนุญาตแล้ว (ส่วนที่ ๓)
[ ] ได้รับการจัดการแล้วเสร็จตามที่ได้รับอนุญาตแล้ว (ส่วนที่ ๔)
[ ] ได้รับคืนจากผู้รับดำเนินการแล้ว (ส่วนที่ ๖)
[ ] ได้รับการจัดการแล้วเสร็จโดยผู้รับจัดการรายใหม่ตามที่ได้รับอนุญาตแล้ว (ส่วนที่ ๓)
ลงชื่อผู้ก่อกำเนิด : ลายมือชื่อ : วันที่ :

แบบ กอ.๒

เลขที่อ้างอิง 3-21-0369-112113-0-N

เอกสารแสดงการจัดการ (Manifest Form)

ส่วนที่ ๑ ผู้ก่อกำเนิด

ชื่อผู้ก่อกำเนิด : บริษัท ไทยโพลิเมทที่ลีน จำกัด — เลขทะเบียนโรงงาน : 72070000125365

สถานที่ตั้งโรงงาน : 10 หมู่ที่ 10 ถนนโอ-หนึ่ง ตำบลมาบตาพุด อำเภอเมืองระยอง จังหวัดระยอง 21150

เบอร์โทรติดต่อ : — เบอร์โทรติดต่อฉุกเฉิน :

ผู้ได้รับมอบหมายให้ขนส่งสิ่งปฏิกูลหรือวัสดุที่ไม่ใช้แล้ว :

ชื่อผู้รับขึ้น : สุมิตร สนามชม — เลขทะเบียนพาหนะ : 83-6057 รย — พาหนะที่ใช้ : รถบรรทุก

โดยขนส่งจากจังหวัด : ระยอง — ไปยังจังหวัด : ระยอง — ใช้ระยะเวลาประมาณ : 1 วัน

ผู้รับดำเนินการ : บริษัท เอเอ็ม เอเชียพลาสท์ จำกัด — เลขทะเบียนโรงงาน (ถ้ามี) : 10210496025647

สถานที่ตั้ง : ไอนดดีสันเอชที่ 80694 หมู่ที่ 3 ถนน ตำบลมะขามคู่ อำเภอนิคมพัฒนา จังหวัดระยอง 21180

เบอร์โทรติดต่อ : — เบอร์โทรติดต่อฉุกเฉิน :

รายละเอียดของสิ่งปฏิกูลหรือวัสดุที่ไม่ใช้แล้ว ที่ขนส่ง :

ลำดับ	ชื่อสิ่งปฏิกูลหรือวัสดุที่ไม่ใช้แล้ว	รหัสประเภท หรือชนิด	ภาชนะบรรจุ: ชนิด	ภาชนะบรรจุ: จำนวน	ปริมาณ (ตัน)
1	Plastic	070213	เทียว	1	11.38

รวมปริมาณทั้งหมด : ของเหลว 0 ตัน ของแข็ง 11.38 ตัน ของแข็งกึ่งเหลว 0 ตัน

(/) น้ำหนักชั่งจริง [ ] น้ำหนักประมาณการ

ข้อควรระวังระหว่างการขนส่ง :

คำรับรอง : ข้าพเจ้าขอรับรองว่าได้ผสมสิ่งปฏิกูลหรือวัสดุที่ไม่ใช้แล้วตามที่ระบุข้างต้น ซึ่งมีการบรรจุ ติดป้าย หรือฉลากอย่างเหมาะสม และการขนส่งจะปฏิบัติตามข้อกำหนดของกฎหมายทุกประการ

ลงชื่อผู้ก่อกำเนิด : ศักดา เมฆทรงกรด ลายมือชื่อ : [illegible] วันที่ : 23/03/2569

ปริมาณที่ส่งมอบ : 11.38 ตัน

วันที่ส่งมอบ : 23/03/2569

เวลาที่ส่งมอบ : 10.00

ส่วนที่ ๒ รายละเอียดการขนส่งสิ่งปฏิกูลหรือวัสดุที่ไม่ใช้แล้ว

คำรับรอง : ข้าพเจ้าขอรับรองว่าได้รับสิ่งปฏิกูลหรือวัสดุที่ไม่ใช้แล้วตามที่ระบุข้างต้น ซึ่งมีการบรรจุ ติดป้าย หรือฉลากอย่างเหมาะสม และการขนส่งจะปฏิบัติตามข้อกำหนดของกฎหมายทุกประการ

ลงชื่อผู้ขับขี่ : สุมิตร สนามชม ลายมือชื่อ : [illegible] วันที่ : 23/3/69

[ ] ผู้ก่อกำเนิดได้แนบภาพถ่ายเอกสารการจัดการที่มีการลงนามในส่วนที่ ๑ และส่วนที่ ๒ ครบถ้วนถูกต้องแล้ว

ส่วนที่ ๓ ผู้รับดำเนินการ

ชื่อผู้รับดำเนินการ : บริษัท เอเอ็ม เอเชียพลาสท์ จำกัด — เลขทะเบียนโรงงาน (ถ้ามี) : 10210496025647

ส่วนที่ ๓/๑ — ขนส่งจากจังหวัด : — มายังจังหวัด :

คำรับรอง : ข้าพเจ้าขอรับรองว่าสิ่งปฏิกูลหรือวัสดุที่ไม่ใช้แล้ว ตามที่ระบุข้างต้นมาถึงสถานที่รับจัดการ — ใช้ระยะเวลา : — วัน — วันที่มาถึง :

ลงชื่อผู้รับดำเนินการ : — ลายมือชื่อ : — เวลาที่มาถึง :

ส่วนที่ ๓/๒ — ปริมาณที่รับมอบ : — ตัน

คำรับรอง : ข้าพเจ้าขอรับรองว่ารับจัดการสิ่งปฏิกูลหรือวัสดุที่ไม่ใช้แล้วตามที่ระบุข้างต้น — [ ] น้ำหนักชั่งจริง [ ] น้ำหนักประมาณการ

ซึ่งมีการบรรจุ ติดป้าย หรือฉลากอย่างเหมาะสม — วันที่รับมอบ : — เวลาที่มอบ :

ลงชื่อผู้รับดำเนินการ : — ลายมือชื่อ : — วันที่ : — [ ] ภาพถ่ายสิ่งปฏิกูลหรือวัสดุที่ไม่ใช้แล้ว และ/หรือ [ ] เอกสารแสดงลักษณะสำคัญของสิ่งปฏิกูลหรือวัสดุที่ไม่ใช้แล้ว

ส่วนที่ ๓/๓ — ปริมาณที่จัดการแล้วเสร็จ : — ตัน

คำรับรอง : ข้าพเจ้าขอรับรองว่าได้จัดการสิ่งปฏิกูลหรือวัสดุที่ไม่ใช้แล้ว — วันที่จัดการแล้วเสร็จ : — เวลาที่จัดการแล้วเสร็จ :

ตามที่ระบุข้างต้นแล้วเสร็จตามที่ได้รับอนุญาต — ปริมาณคงเหลือ : — ตัน

ลงชื่อผู้รับดำเนินการ : — ลายมือชื่อ : — วันที่ : — [ ] ภาพถ่ายเอกสารการจัดการที่ส่งงานครบถ้วนถูกต้อง

ส่วนที่ ๔ ผู้ก่อกำเนิดสรุปผลการจัดการ

คำรับรอง : ข้าพเจ้าขอรับรองว่าสิ่งปฏิกูลหรือวัสดุที่ไม่ใช้แล้วตามที่ระบุข้างต้น

[ ] ได้รับการจัดการแล้วเสร็จตามที่ได้รับอนุญาตแล้ว (ส่วนที่ ๓)

[ ] ได้รับการจัดการแล้วเสร็จตามที่ได้รับอนุญาตแล้ว (ส่วนที่ ๔)

[ ] ได้รับคืนจากผู้รับดำเนินการแล้ว (ส่วนที่ ๖)

[ ] ได้รับการจัดการแล้วเสร็จโดยผู้รับจัดการรายใหม่ตามที่ได้รับอนุญาตแล้ว (ส่วนที่ ๗)

ลงชื่อผู้ก่อกำเนิด : — ลายมือชื่อ : — วันที่ :

แบบ กอ.๒

เลขที่อ้างอิง 3-21-0369-118803-0-N

เอกสารแสดงการจัดการ (Manifest Form)

ส่วนที่ ๑ ผู้ก่อกำเนิด

ชื่อผู้ก่อกำเนิด : บริษัท ไทยโพลิเมทที่ลีน จำกัด — เลขทะเบียนโรงงาน : 72070000125365

สถานที่ตั้งโรงงาน : 10 หมู่ที่ 10 ถนนโอ-หนึ่ง ตำบลมาบตาพุด อำเภอเมืองระยอง จังหวัดระยอง 21150

เบอร์โทรติดต่อ : — เบอร์โทรติดต่อฉุกเฉิน :

ผู้ได้รับมอบหมายให้ขนส่งสิ่งปฏิกูลหรือวัสดุที่ไม่ใช้แล้ว :

ชื่อผู้รับขึ้น : พิมพา กะตะศิลา — เลขทะเบียนพาหนะ : 82-9663 รย — พาหนะที่ใช้ : รถบรรทุก

โดยขนส่งจากจังหวัด : ระยอง — ไปยังจังหวัด : ระยอง — ใช้ระยะเวลาประมาณ : 1 วัน

ผู้รับดำเนินการ : บริษัท ว.วิทยารัสดุภัณฑ์ จำกัด — เลขทะเบียนโรงงาน (ถ้ามี) : 20210113225503

สถานที่ตั้ง : 550 หมู่ที่ 6 ถนน ตำบลมะขามคู่ อำเภอนิคมพัฒนา จังหวัดระยอง 21180

เบอร์โทรติดต่อ : — เบอร์โทรติดต่อฉุกเฉิน :

รายละเอียดของสิ่งปฏิกูลหรือวัสดุที่ไม่ใช้แล้ว ที่ขนส่ง :

ลำดับ	ชื่อสิ่งปฏิกูลหรือวัสดุที่ไม่ใช้แล้ว	รหัสประเภท หรือชนิด	ภาชนะบรรจุ: ชนิด	ภาชนะบรรจุ: จำนวน	ปริมาณ (ตัน)
1	Plastic	070213	เทียว	1	1.59

รวมปริมาณทั้งหมด : ของเหลว 0 ตัน ของแข็ง 1.59 ตัน ของแข็งกึ่งเหลว 0 ตัน

(/) น้ำหนักชั่งจริง [ ] น้ำหนักประมาณการ

ข้อควรระวังระหว่างการขนส่ง :

คำรับรอง : ข้าพเจ้าขอรับรองว่าได้ผสมสิ่งปฏิกูลหรือวัสดุที่ไม่ใช้แล้วตามที่ระบุข้างต้น ซึ่งมีการบรรจุ ติดป้าย หรือฉลากอย่างเหมาะสม และการขนส่งจะปฏิบัติตามข้อกำหนดของกฎหมายทุกประการ

ลงชื่อผู้ก่อกำเนิด : ศักดา เมฆทรงกรด ลายมือชื่อ : [illegible] วันที่ : 24/03/2569

ปริมาณที่ส่งมอบ : 1.59 ตัน

วันที่ส่งมอบ : 24/03/2569

เวลาที่ส่งมอบ : 10.24

ส่วนที่ ๒ รายละเอียดการขนส่งสิ่งปฏิกูลหรือวัสดุที่ไม่ใช้แล้ว

คำรับรอง : ข้าพเจ้าขอรับรองว่าได้รับสิ่งปฏิกูลหรือวัสดุที่ไม่ใช้แล้วตามที่ระบุข้างต้น ซึ่งมีการบรรจุ ติดป้าย หรือฉลากอย่างเหมาะสม และการขนส่งจะปฏิบัติตามข้อกำหนดของกฎหมายทุกประการ

ลงชื่อผู้ขับขี่ : พิมพา กะตะศิลา ลายมือชื่อ : [illegible] วันที่ : 24-3-69

[ ] ผู้ก่อกำเนิดได้แนบภาพถ่ายเอกสารการจัดการที่มีการลงนามในส่วนที่ ๑ และส่วนที่ ๒ ครบถ้วนถูกต้องแล้ว

ส่วนที่ ๓ ผู้รับดำเนินการ

ชื่อผู้รับดำเนินการ : บริษัท ว.วิทยารัสดุภัณฑ์ จำกัด — เลขทะเบียนโรงงาน (ถ้ามี) : 20210113225503

ส่วนที่ ๓/๑ — ขนส่งจากจังหวัด : — มายังจังหวัด :

คำรับรอง : ข้าพเจ้าขอรับรองว่าสิ่งปฏิกูลหรือวัสดุที่ไม่ใช้แล้ว ตามที่ระบุข้างต้นมาถึงสถานที่รับจัดการ — ใช้ระยะเวลา : — วัน — วันที่มาถึง :

ลงชื่อผู้รับดำเนินการ : — ลายมือชื่อ : — เวลาที่มาถึง :

ส่วนที่ ๓/๒ — ปริมาณที่รับมอบ : — ตัน

คำรับรอง : ข้าพเจ้าขอรับรองว่ารับจัดการสิ่งปฏิกูลหรือวัสดุที่ไม่ใช้แล้วตามที่ระบุข้างต้น — [ ] น้ำหนักชั่งจริง [ ] น้ำหนักประมาณการ

ซึ่งมีการบรรจุ ติดป้าย หรือฉลากอย่างเหมาะสม — วันที่รับมอบ : — เวลาที่มอบ :

ลงชื่อผู้รับดำเนินการ : — ลายมือชื่อ : — วันที่ : — [ ] ภาพถ่ายสิ่งปฏิกูลหรือวัสดุที่ไม่ใช้แล้ว และ/หรือ [ ] เอกสารแสดงลักษณะสำคัญของสิ่งปฏิกูลหรือวัสดุที่ไม่ใช้แล้ว

ส่วนที่ ๓/๓ — ปริมาณที่จัดการแล้วเสร็จ : — ตัน

คำรับรอง : ข้าพเจ้าขอรับรองว่าได้จัดการสิ่งปฏิกูลหรือวัสดุที่ไม่ใช้แล้ว — วันที่จัดการแล้วเสร็จ : — เวลาที่จัดการแล้วเสร็จ :

ตามที่ระบุข้างต้นแล้วเสร็จตามที่ได้รับอนุญาต — ปริมาณคงเหลือ : — ตัน

ลงชื่อผู้รับดำเนินการ : — ลายมือชื่อ : — วันที่ : — [ ] ภาพถ่ายเอกสารการจัดการที่ส่งงานครบถ้วนถูกต้อง

ส่วนที่ ๔ ผู้ก่อกำเนิดสรุปผลการจัดการ

คำรับรอง : ข้าพเจ้าขอรับรองว่าสิ่งปฏิกูลหรือวัสดุที่ไม่ใช้แล้วตามที่ระบุข้างต้น

[ ] ได้รับการจัดการแล้วเสร็จตามที่ได้รับอนุญาตแล้ว (ส่วนที่ ๓)

[ ] ได้รับการจัดการแล้วเสร็จตามที่ได้รับอนุญาตแล้ว (ส่วนที่ ๔)

[ ] ได้รับคืนจากผู้รับดำเนินการแล้ว (ส่วนที่ ๖)

[ ] ได้รับการจัดการแล้วเสร็จโดยผู้รับจัดการรายใหม่ตามที่ได้รับอนุญาตแล้ว (ส่วนที่ ๗)

ลงชื่อผู้ก่อกำเนิด : — ลายมือชื่อ : — วันที่ :

แบบ กอ.๒

เลขที่อ้างอิง 3-21-0369-065064-0-N

เอกสารแสดงการจัดการ (Manifest Form)

ส่วนที่ ๑ ผู้ก่อกำเนิด

ชื่อผู้ก่อกำเนิด : บริษัท ไทยโพลิเมทที่ลีน จำกัด — เลขทะเบียนโรงงาน : 72070000125365

สถานที่ตั้งโรงงาน : 10 หมู่ที่ 10 ถนนโอ-หนึ่ง ตำบลมาบตาพุด อำเภอเมืองระยอง จังหวัดระยอง 21150

เบอร์โทรติดต่อ : — เบอร์โทรติดต่อฉุกเฉิน :

ผู้ได้รับมอบหมายให้ขนส่งสิ่งปฏิกูลหรือวัสดุที่ไม่ใช้แล้ว :

ชื่อผู้รับขึ้น : พิมพา กะตะศิลา — เลขทะเบียนพาหนะ : 82-9663 รย — พาหนะที่ใช้ : รถบรรทุก

โดยขนส่งจากจังหวัด : ระยอง — ไปยังจังหวัด : ระยอง — ใช้ระยะเวลาประมาณ : 1 วัน

ผู้รับดำเนินการ : บริษัท ว.วิทยารัสดุภัณฑ์ จำกัด — เลขทะเบียนโรงงาน (ถ้ามี) : 20210113225503

สถานที่ตั้ง : 550 หมู่ที่ 6 ถนน ตำบลมะขามคู่ อำเภอนิคมพัฒนา จังหวัดระยอง 21180

เบอร์โทรติดต่อ : — เบอร์โทรติดต่อฉุกเฉิน :

รายละเอียดของสิ่งปฏิกูลหรือวัสดุที่ไม่ใช้แล้ว ที่ขนส่ง :

ลำดับ	ชื่อสิ่งปฏิกูลหรือวัสดุที่ไม่ใช้แล้ว	รหัสประเภท หรือชนิด	ภาชนะบรรจุ: ชนิด	ภาชนะบรรจุ: จำนวน	ปริมาณ (ตัน)
1	Plastic	070213	เทียว	1	2.67

รวมปริมาณทั้งหมด : ของเหลว 0 ตัน ของแข็ง 2.67 ตัน ของแข็งกึ่งเหลว 0 ตัน

(/) น้ำหนักชั่งจริง [ ] น้ำหนักประมาณการ

ข้อควรระวังระหว่างการขนส่ง :

คำรับรอง : ข้าพเจ้าขอรับรองว่าได้ผสมสิ่งปฏิกูลหรือวัสดุที่ไม่ใช้แล้วตามที่ระบุข้างต้น ซึ่งมีการบรรจุ ติดป้าย หรือฉลากอย่างเหมาะสม และการขนส่งจะปฏิบัติตามข้อกำหนดของกฎหมายทุกประการ

ลงชื่อผู้ก่อกำเนิด : ศักดา เมฆทรงกรด ลายมือชื่อ : [illegible] วันที่ : 10/3/69

ปริมาณที่ส่งมอบ : 2.67 ตัน

วันที่ส่งมอบ : 10/03/2569

เวลาที่ส่งมอบ : 11.26

ส่วนที่ ๒ รายละเอียดการขนส่งสิ่งปฏิกูลหรือวัสดุที่ไม่ใช้แล้ว

คำรับรอง : ข้าพเจ้าขอรับรองว่าได้รับสิ่งปฏิกูลหรือวัสดุที่ไม่ใช้แล้วตามที่ระบุข้างต้น ซึ่งมีการบรรจุ ติดป้าย หรือฉลากอย่างเหมาะสม และการขนส่งจะปฏิบัติตามข้อกำหนดของกฎหมายทุกประการ

ลงชื่อผู้ขับขี่ : พิมพา กะตะศิลา ลายมือชื่อ : [illegible] วันที่ : 10-3-69

[ ] ผู้ก่อกำเนิดได้แนบภาพถ่ายเอกสารการจัดการที่มีการลงนามในส่วนที่ ๑ และส่วนที่ ๒ ครบถ้วนถูกต้องแล้ว

ส่วนที่ ๓ ผู้รับดำเนินการ

ชื่อผู้รับดำเนินการ : บริษัท ว.วิทยารัสดุภัณฑ์ จำกัด — เลขทะเบียนโรงงาน (ถ้ามี) : 20210113225503

ส่วนที่ ๓/๑ — ขนส่งจากจังหวัด : — มายังจังหวัด :

คำรับรอง : ข้าพเจ้าขอรับรองว่าสิ่งปฏิกูลหรือวัสดุที่ไม่ใช้แล้ว ตามที่ระบุข้างต้นมาถึงสถานที่รับจัดการ — ใช้ระยะเวลา : — วัน — วันที่มาถึง :

ลงชื่อผู้รับดำเนินการ : — ลายมือชื่อ : — เวลาที่มาถึง :

ส่วนที่ ๓/๒ — ปริมาณที่รับมอบ : — ตัน

คำรับรอง : ข้าพเจ้าขอรับรองว่ารับจัดการสิ่งปฏิกูลหรือวัสดุที่ไม่ใช้แล้วตามที่ระบุข้างต้น — [ ] น้ำหนักชั่งจริง [ ] น้ำหนักประมาณการ

ซึ่งมีการบรรจุ ติดป้าย หรือฉลากอย่างเหมาะสม — วันที่รับมอบ : — เวลาที่มอบ :

ลงชื่อผู้รับดำเนินการ : — ลายมือชื่อ : — วันที่ : — [ ] ภาพถ่ายสิ่งปฏิกูลหรือวัสดุที่ไม่ใช้แล้ว และ/หรือ [ ] เอกสารแสดงลักษณะสำคัญของสิ่งปฏิกูลหรือวัสดุที่ไม่ใช้แล้ว

ส่วนที่ ๓/๓ — ปริมาณที่จัดการแล้วเสร็จ : — ตัน

คำรับรอง : ข้าพเจ้าขอรับรองว่าได้จัดการสิ่งปฏิกูลหรือวัสดุที่ไม่ใช้แล้ว — วันที่จัดการแล้วเสร็จ : — เวลาที่จัดการแล้วเสร็จ :

ตามที่ระบุข้างต้นแล้วเสร็จตามที่ได้รับอนุญาต — ปริมาณคงเหลือ : — ตัน

ลงชื่อผู้รับดำเนินการ : — ลายมือชื่อ : — วันที่ : — [ ] ภาพถ่ายเอกสารการจัดการที่ส่งงานครบถ้วนถูกต้อง

ส่วนที่ ๔ ผู้ก่อกำเนิดสรุปผลการจัดการ

คำรับรอง : ข้าพเจ้าขอรับรองว่าสิ่งปฏิกูลหรือวัสดุที่ไม่ใช้แล้วตามที่ระบุข้างต้น

[ ] ได้รับการจัดการแล้วเสร็จตามที่ได้รับอนุญาตแล้ว (ส่วนที่ ๓)

[ ] ได้รับการจัดการแล้วเสร็จตามที่ได้รับอนุญาตแล้ว (ส่วนที่ ๔)

[ ] ได้รับคืนจากผู้รับดำเนินการแล้ว (ส่วนที่ ๖)

[ ] ได้รับการจัดการแล้วเสร็จโดยผู้รับจัดการรายใหม่ตามที่ได้รับอนุญาตแล้ว (ส่วนที่ ๗)

ลงชื่อผู้ก่อกำเนิด : — ลายมือชื่อ : — วันที่ :

แบบ กอ.๒

เลขที่อ้างอิง 3-21-0369-122013-0-N

เอกสารแสดงการจัดการ (Manifest Form)

ส่วนที่ ๑ ผู้ก่อกำเนิด

ชื่อผู้ก่อกำเนิด : บริษัท ไทยโพลิเมทที่ลีน จำกัด — เลขทะเบียนโรงงาน : 72070000125365

สถานที่ตั้งโรงงาน : 10 หมู่ที่ 10 ถนนโอ-หนึ่ง ตำบลมาบตาพุด อำเภอเมืองระยอง จังหวัดระยอง 21150

เบอร์โทรติดต่อ : — เบอร์โทรติดต่อฉุกเฉิน :

ผู้ได้รับมอบหมายให้ขนส่งสิ่งปฏิกูลหรือวัสดุที่ไม่ใช้แล้ว :

ชื่อผู้รับขึ้น : สำนาง โยธอย — เลขทะเบียนพาหนะ : 70-3307 รย — พาหนะที่ใช้ : รถบรรทุก

โดยขนส่งจากจังหวัด : ระยอง — ไปยังจังหวัด : ระยอง — ใช้ระยะเวลาประมาณ : 1 วัน

ผู้รับดำเนินการ : บริษัท เจพี ฟอร์เวิร์ดเดอร์ จำกัด — เลขทะเบียนโรงงาน (ถ้ามี) : 1021080012546 3

สถานที่ตั้ง : 24/9 หมู่ที่ [illegible] ถนน ตำบลมาบตาพุด อำเภอเมืองระยอง จังหวัดระยอง 21150

เบอร์โทรติดต่อ : — เบอร์โทรติดต่อฉุกเฉิน :

รายละเอียดของสิ่งปฏิกูลหรือวัสดุที่ไม่ใช้แล้ว ที่ขนส่ง :

ลำดับ	ชื่อสิ่งปฏิกูลหรือวัสดุที่ไม่ใช้แล้ว	รหัสประเภท หรือชนิด	ภาชนะบรรจุ: ชนิด	ภาชนะบรรจุ: จำนวน	ปริมาณ (ตัน)
1	Plastic	070213	เทียว	1	11.77

รวมปริมาณทั้งหมด : ของเหลว 0 ตัน ของแข็ง 11.77 ตัน ของแข็งกึ่งเหลว 0 ตัน

(/) น้ำหนักชั่งจริง [ ] น้ำหนักประมาณการ

ข้อควรระวังระหว่างการขนส่ง :

คำรับรอง : ข้าพเจ้าขอรับรองว่าได้ผสมสิ่งปฏิกูลหรือวัสดุที่ไม่ใช้แล้วตามที่ระบุข้างต้น ซึ่งมีการบรรจุ ติดป้าย หรือฉลากอย่างเหมาะสม และการขนส่งจะปฏิบัติตามข้อกำหนดของกฎหมายทุกประการ

ลงชื่อผู้ก่อกำเนิด : ศักดา เมฆทรงกรด ลายมือชื่อ : [illegible] วันที่ : 24/03/2569

ปริมาณที่ส่งมอบ : 11.77 ตัน

วันที่ส่งมอบ : 24/03/2569

เวลาที่ส่งมอบ : 15.35

ส่วนที่ ๒ รายละเอียดการขนส่งสิ่งปฏิกูลหรือวัสดุที่ไม่ใช้แล้ว

คำรับรอง : ข้าพเจ้าขอรับรองว่าได้รับสิ่งปฏิกูลหรือวัสดุที่ไม่ใช้แล้วตามที่ระบุข้างต้น ซึ่งมีการบรรจุ ติดป้าย หรือฉลากอย่างเหมาะสม และการขนส่งจะปฏิบัติตามข้อกำหนดของกฎหมายทุกประการ

ลงชื่อผู้ขับขี่ : สำนาง โยธอย ลายมือชื่อ : [illegible] วันที่ : 24-03-69

[ ] ผู้ก่อกำเนิดได้แนบภาพถ่ายเอกสารการจัดการที่มีการลงนามในส่วนที่ ๑ และส่วนที่ ๒ ครบถ้วนถูกต้องแล้ว

ส่วนที่ ๓ ผู้รับดำเนินการ

ชื่อผู้รับดำเนินการ : บริษัท เจพี ฟอร์เวิร์ดเดอร์ จำกัด — เลขทะเบียนโรงงาน (ถ้ามี) : 1021080012546 3

ส่วนที่ ๓/๑ — ขนส่งจากจังหวัด : — มายังจังหวัด :

คำรับรอง : ข้าพเจ้าขอรับรองว่าสิ่งปฏิกูลหรือวัสดุที่ไม่ใช้แล้ว ตามที่ระบุข้างต้นมาถึงสถานที่รับจัดการ — ใช้ระยะเวลา : — วัน — วันที่มาถึง :

ลงชื่อผู้รับดำเนินการ : — ลายมือชื่อ : — เวลาที่มาถึง :

ส่วนที่ ๓/๒ — ปริมาณที่รับมอบ : — ตัน

คำรับรอง : ข้าพเจ้าขอรับรองว่ารับจัดการสิ่งปฏิกูลหรือวัสดุที่ไม่ใช้แล้วตามที่ระบุข้างต้น — [ ] น้ำหนักชั่งจริง [ ] น้ำหนักประมาณการ

ซึ่งมีการบรรจุ ติดป้าย หรือฉลากอย่างเหมาะสม — วันที่รับมอบ : — เวลาที่มอบ :

ลงชื่อผู้รับดำเนินการ : — ลายมือชื่อ : — วันที่ : — [ ] ภาพถ่ายสิ่งปฏิกูลหรือวัสดุที่ไม่ใช้แล้ว และ/หรือ [ ] เอกสารแสดงลักษณะสำคัญของสิ่งปฏิกูลหรือวัสดุที่ไม่ใช้แล้ว

ส่วนที่ ๓/๓ — ปริมาณที่จัดการแล้วเสร็จ : — ตัน

คำรับรอง : ข้าพเจ้าขอรับรองว่าได้จัดการสิ่งปฏิกูลหรือวัสดุที่ไม่ใช้แล้ว — วันที่จัดการแล้วเสร็จ : — เวลาที่จัดการแล้วเสร็จ :

ตามที่ระบุข้างต้นแล้วเสร็จตามที่ได้รับอนุญาต — ปริมาณคงเหลือ : — ตัน

ลงชื่อผู้รับดำเนินการ : — ลายมือชื่อ : — วันที่ : — [ ] ภาพถ่ายเอกสารการจัดการที่ส่งงานครบถ้วนถูกต้อง

ส่วนที่ ๔ ผู้ก่อกำเนิดสรุปผลการจัดการ

คำรับรอง : ข้าพเจ้าขอรับรองว่าสิ่งปฏิกูลหรือวัสดุที่ไม่ใช้แล้วตามที่ระบุข้างต้น

[ ] ได้รับการจัดการแล้วเสร็จตามที่ได้รับอนุญาตแล้ว (ส่วนที่ ๓)

[ ] ได้รับการจัดการแล้วเสร็จตามที่ได้รับอนุญาตแล้ว (ส่วนที่ ๔)

[ ] ได้รับคืนจากผู้รับดำเนินการแล้ว (ส่วนที่ ๖)

[ ] ได้รับการจัดการแล้วเสร็จโดยผู้รับจัดการรายใหม่ตามที่ได้รับอนุญาตแล้ว (ส่วนที่ ๗)

ลงชื่อผู้ก่อกำเนิด : — ลายมือชื่อ : — วันที่ :

แบบ กอ.๒

เลขที่อ้างอิง 3-21-0369-013213-0-N

เอกสารแสดงการจัดการ (Manifest Form)

ส่วนที่ ๑ ผู้ก่อกำเนิด

ชื่อผู้ก่อกำเนิด : บริษัท ไทยโพลิเมทฮีลิน จำกัด เลขทะเบียนโรงงาน : 72070000125365
สถานที่ตั้งโรงงาน : 10 หมู่ที่ 10 ถนนไอ-หนึ่ง ตำบลมาบตาพุด อำเภอเมืองระยอง จังหวัดระยอง 21150
เบอร์โทรศัพท์ติดต่อ : เบอร์โทรศัพท์ติดต่อฉุกเฉิน :
ผู้ได้รับมอบหมายให้ขนส่งสิ่งปฏิกูลหรือวัสดุที่ไม่ใช้แล้ว :
ชื่อผู้รับ : ผัด ฉายแสง เลขทะเบียนพาหนะ : 83-2347 รย พาหนะที่ใช้ : รถบรรทุก
โดยขนส่งจากจังหวัด : ระยอง ไปยังจังหวัด : ระยอง ใช้ระยะเวลาประมาณ : 1 วัน
ผู้รับดำเนินการ : บริษัท สามเค รีไซเคิล จำกัด เลขทะเบียนโรงงาน (ถ้ามี) : 10210004225564
สถานที่ตั้ง : 66/20 หมู่ที่ 6 ถนน- ตำบลสำนักท้อน อำเภอบ้านฉาง จังหวัดระยอง 21130
เบอร์โทรศัพท์ติดต่อ : เบอร์โทรศัพท์ติดต่อฉุกเฉิน :
รายละเอียดของสิ่งปฏิกูลหรือวัสดุที่ไม่ใช้แล้ว ที่ขนส่ง :

ลำดับ	ชื่อสิ่งปฏิกูลหรือวัสดุที่ไม่ใช้แล้ว	รหัสประเภท หรือชนิด	ภาชนะบรรจุ ชนิด	ภาชนะบรรจุ จำนวน	ปริมาณ (ตัน)
1	กล่องกระดาษ ถังกระดาษ แกนกระดาษ	150101	เทียว	1	2.0

รวมปริมาณทั้งหมด : ของแหว 0 ตัน ของแข็ง 2 ตัน ของแข็งกึ่งแหว 0 ตัน
[/] น้ำหนักชั่งจริง [ ] น้ำหนักประมาณการ
ขอความร่วมมือระหว่างการขนส่ง :
คำรับรอง : ข้าพเจ้าขอรับรองว่าได้ส่งผสมสิ่งปฏิกูลหรือวัสดุที่ไม่ใช้แล้วตามที่ระบุข้างต้น ปริมาณที่ส่งผสม : 2 ตัน
ซึ่งมีการบรรจุ ติดป้าย หรือฉลากอย่างเหมาะสม วันที่ส่งผสม : 04/03/2569
และการขนส่งจะปฏิบัติตามข้อกำหนดของกฎหมายทุกประการ เวลาที่ส่งผสม : 11.09
ลงชื่อผู้ก่อกำเนิด : ศักดา เผดพรงกรด ลายมือชื่อ : วันที่ : 04/03/69

ส่วนที่ ๒ รายละเอียดการขนส่งสิ่งปฏิกูลหรือวัสดุที่ไม่ใช้แล้ว

คำรับรอง : ข้าพเจ้าขอรับรองว่าได้รับสิ่งปฏิกูลหรือวัสดุที่ไม่ใช้แล้วตามที่ระบุข้างต้น ซึ่งมีการบรรจุ ติดป้าย หรือฉลากอย่างเหมาะสม และการขนส่ง
จะปฏิบัติตามข้อกำหนดของกฎหมายทุกประการ
ลงชื่อผู้รับ : ผัด ฉายแสง ลายมือชื่อ : วันที่ : 4/2/69
[ ] ผู้ก่อกำเนิดได้แนบภาพถ่ายเอกสารการจัดการที่มีการลงนามในส่วนที่ ๑ และส่วนที่ ๒ ครบถ้วนถูกต้องแล้ว

ส่วนที่ ๓ ผู้รับดำเนินการ

ชื่อผู้รับดำเนินการ : บริษัท สามเค รีไซเคิล จำกัด เลขทะเบียนโรงงาน (ถ้ามี) : 10210004225564

ส่วนที่ ๓/๑
คำรับรอง : ข้าพเจ้าขอรับรองว่าสิ่งปฏิกูลหรือวัสดุที่ไม่ใช้แล้ว
ตามที่ระบุข้างต้นมาถึงสถานที่รับจัดการ
ลงชื่อผู้รับดำเนินการ : ลายมือชื่อ :
ขนส่งจากจังหวัด : มายังจังหวัด :
ใช้ระยะเวลา : วัน
วันที่มาถึง :
เวลาที่มาถึง :

ส่วนที่ ๓/๒
คำรับรอง : ข้าพเจ้าขอรับรองว่ารับจัดการสิ่งปฏิกูลหรือวัสดุที่ไม่ใช้แล้วตามที่ระบุข้างต้น
ซึ่งมีการบรรจุ ติดป้าย หรือฉลากอย่างเหมาะสม
ลงชื่อผู้รับดำเนินการ : ลายมือชื่อ : วันที่ :
ปริมาณที่รับผสม : ตัน
[ ] น้ำหนักชั่งจริง [ ] น้ำหนักประมาณการ
วันที่รับผสม : เวลาที่ผสม :
[ ] ภาพถ่ายสิ่งปฏิกูลหรือวัสดุที่ไม่ใช้แล้ว และ/หรือ
[ ] เอกสารแสดงลักษณะสำคัญของสิ่งปฏิกูลหรือวัสดุที่ไม่ใช้แล้ว

ส่วนที่ ๓/๓
คำรับรอง : ข้าพเจ้าขอรับรองว่าได้จัดการสิ่งปฏิกูลหรือวัสดุที่ไม่ใช้แล้ว
ตามที่ระบุข้างต้นแล้วเสร็จตามที่ได้รับอนุญาต
ลงชื่อผู้รับดำเนินการ : ลายมือชื่อ : วันที่ :
ปริมาณที่จัดการแล้วเสร็จ : ตัน
วันที่จัดการแล้วเสร็จ : เวลาที่จัดการแล้วเสร็จ :
ปริมาณคงเหลือ : ตัน
[ ] ภาพถ่ายเอกสารการจัดการที่ลงนามครบถ้วนถูกต้อง

ส่วนที่ ๔ ผู้ก่อกำเนิดสรุปผลการจัดการ

คำรับรอง : ข้าพเจ้าขอรับรองว่าสิ่งปฏิกูลหรือวัสดุที่ไม่ใช้แล้วตามที่ระบุข้างต้น
[ ] ได้รับการจัดการแล้วเสร็จตามที่ได้รับอนุญาตแล้ว (ส่วนที่ ๓)
[ ] ได้รับการจัดการแล้วเสร็จตามที่ได้รับอนุญาตแล้ว (ส่วนที่ ๔)
[ ] ได้รับคืนจากผู้รับดำเนินการแล้ว (ส่วนที่ ๖)
[ ] ได้รับการจัดการแล้วเสร็จโดยผู้รับจัดการรายใหม่ตามที่ได้รับอนุญาตแล้ว (ส่วนที่ ๓)
ลงชื่อผู้ก่อกำเนิด : ลายมือชื่อ : วันที่ :

แบบ กอ.๒

เลขที่อ้างอิง 3-21-0369-149763-0-N

เอกสารแสดงการจัดการ (Manifest Form)

ส่วนที่ ๑ ผู้ก่อกำเนิด

ชื่อผู้ก่อกำเนิด : บริษัท ไทยโพลิเมทฮีลิน จำกัด เลขทะเบียนโรงงาน : 72070000125365
สถานที่ตั้งโรงงาน : 10 หมู่ที่ 10 ถนนไอ-หนึ่ง ตำบลมาบตาพุด อำเภอเมืองระยอง จังหวัดระยอง 21150
เบอร์โทรศัพท์ติดต่อ : เบอร์โทรศัพท์ติดต่อฉุกเฉิน :
ผู้ได้รับมอบหมายให้ขนส่งสิ่งปฏิกูลหรือวัสดุที่ไม่ใช้แล้ว :
ชื่อผู้รับ : จักรินทร์ วงศ์วริันทร์ เลขทะเบียนพาหนะ : 82-7618 รย พาหนะที่ใช้ : รถบรรทุก
โดยขนส่งจากจังหวัด : ระยอง ไปยังจังหวัด : ระยอง ใช้ระยะเวลาประมาณ : 1 วัน
ผู้รับดำเนินการ : บริษัท สามเค รีไซเคิล จำกัด เลขทะเบียนโรงงาน (ถ้ามี) : 10210004225564
สถานที่ตั้ง : 66/20 หมู่ที่ 6 ถนน- ตำบลสำนักท้อน อำเภอบ้านฉาง จังหวัดระยอง 21130
เบอร์โทรศัพท์ติดต่อ : เบอร์โทรศัพท์ติดต่อฉุกเฉิน :
รายละเอียดของสิ่งปฏิกูลหรือวัสดุที่ไม่ใช้แล้ว ที่ขนส่ง :

ลำดับ	ชื่อสิ่งปฏิกูลหรือวัสดุที่ไม่ใช้แล้ว	รหัสประเภท หรือชนิด	ภาชนะบรรจุ ชนิด	ภาชนะบรรจุ จำนวน	ปริมาณ (ตัน)
1	กล่องกระดาษ ถังกระดาษ แกนกระดาษ	150101	เทียว	1	1.34

รวมปริมาณทั้งหมด : ของแหว 0 ตัน ของแข็ง 1.34 ตัน ของแข็งกึ่งแหว 0 ตัน
[/] น้ำหนักชั่งจริง [ ] น้ำหนักประมาณการ
ขอความร่วมมือระหว่างการขนส่ง :
คำรับรอง : ข้าพเจ้าขอรับรองว่าได้ส่งผสมสิ่งปฏิกูลหรือวัสดุที่ไม่ใช้แล้วตามที่ระบุข้างต้น ปริมาณที่ส่งผสม : 1.34 ตัน
ซึ่งมีการบรรจุ ติดป้าย หรือฉลากอย่างเหมาะสม วันที่ส่งผสม : 30/03/2569
และการขนส่งจะปฏิบัติตามข้อกำหนดของกฎหมายทุกประการ เวลาที่ส่งผสม : 10.53
ลงชื่อผู้ก่อกำเนิด : ศักดา เผดพรงกรด ลายมือชื่อ : วันที่ : 30/03/69

ส่วนที่ ๒ รายละเอียดการขนส่งสิ่งปฏิกูลหรือวัสดุที่ไม่ใช้แล้ว

คำรับรอง : ข้าพเจ้าขอรับรองว่าได้รับสิ่งปฏิกูลหรือวัสดุที่ไม่ใช้แล้วตามที่ระบุข้างต้น ซึ่งมีการบรรจุ ติดป้าย หรือฉลากอย่างเหมาะสม และการขนส่ง
จะปฏิบัติตามข้อกำหนดของกฎหมายทุกประการ
ลงชื่อผู้รับ : จักรินทร์ วงศ์วริันทร์ ลายมือชื่อ : วันที่ : 30/3/69
[ ] ผู้ก่อกำเนิดได้แนบภาพถ่ายเอกสารการจัดการที่มีการลงนามในส่วนที่ ๑ และส่วนที่ ๒ ครบถ้วนถูกต้องแล้ว

ส่วนที่ ๓ ผู้รับดำเนินการ

ชื่อผู้รับดำเนินการ : บริษัท สามเค รีไซเคิล จำกัด เลขทะเบียนโรงงาน (ถ้ามี) : 10210004225564

ส่วนที่ ๓/๑
คำรับรอง : ข้าพเจ้าขอรับรองว่าสิ่งปฏิกูลหรือวัสดุที่ไม่ใช้แล้ว
ตามที่ระบุข้างต้นมาถึงสถานที่รับจัดการ
ลงชื่อผู้รับดำเนินการ : ลายมือชื่อ :
ขนส่งจากจังหวัด : มายังจังหวัด :
ใช้ระยะเวลา : วัน
วันที่มาถึง :
เวลาที่มาถึง :

ส่วนที่ ๓/๒
คำรับรอง : ข้าพเจ้าขอรับรองว่ารับจัดการสิ่งปฏิกูลหรือวัสดุที่ไม่ใช้แล้วตามที่ระบุข้างต้น
ซึ่งมีการบรรจุ ติดป้าย หรือฉลากอย่างเหมาะสม
ลงชื่อผู้รับดำเนินการ : ลายมือชื่อ : วันที่ :
ปริมาณที่รับผสม : ตัน
[ ] น้ำหนักชั่งจริง [ ] น้ำหนักประมาณการ
วันที่รับผสม : เวลาที่ผสม :
[ ] ภาพถ่ายสิ่งปฏิกูลหรือวัสดุที่ไม่ใช้แล้ว และ/หรือ
[ ] เอกสารแสดงลักษณะสำคัญของสิ่งปฏิกูลหรือวัสดุที่ไม่ใช้แล้ว

ส่วนที่ ๓/๓
คำรับรอง : ข้าพเจ้าขอรับรองว่าได้จัดการสิ่งปฏิกูลหรือวัสดุที่ไม่ใช้แล้ว
ตามที่ระบุข้างต้นแล้วเสร็จตามที่ได้รับอนุญาต
ลงชื่อผู้รับดำเนินการ : ลายมือชื่อ : วันที่ :
ปริมาณที่จัดการแล้วเสร็จ : ตัน
วันที่จัดการแล้วเสร็จ : เวลาที่จัดการแล้วเสร็จ :
ปริมาณคงเหลือ : ตัน
[ ] ภาพถ่ายเอกสารการจัดการที่ลงนามครบถ้วนถูกต้อง

ส่วนที่ ๔ ผู้ก่อกำเนิดสรุปผลการจัดการ

คำรับรอง : ข้าพเจ้าขอรับรองว่าสิ่งปฏิกูลหรือวัสดุที่ไม่ใช้แล้วตามที่ระบุข้างต้น
( ) ได้รับการจัดการแล้วเสร็จตามที่ได้รับอนุญาตแล้ว (ส่วนที่ ๓)
[ ] ได้รับการจัดการแล้วเสร็จตามที่ได้รับอนุญาตแล้ว (ส่วนที่ ๔)
[ ] ได้รับคืนจากผู้รับดำเนินการแล้ว (ส่วนที่ ๖)
[ ] ได้รับการจัดการแล้วเสร็จโดยผู้รับจัดการรายใหม่ตามที่ได้รับอนุญาตแล้ว (ส่วนที่ ๓)
ลงชื่อผู้ก่อกำเนิด : ลายมือชื่อ : วันที่ :

แบบ กอ.๒

เลขที่อ้างอิง 3-21-0369-058715-0-N

เอกสารแสดงการจัดการ (Manifest Form)

ส่วนที่ ๑ ผู้ก่อกำเนิด

ชื่อผู้ก่อกำเนิด : บริษัท ไทยโพลิเมทฮีลิน จำกัด เลขทะเบียนโรงงาน : 72070000125365
สถานที่ตั้งโรงงาน : 10 หมู่ที่ 10 ถนนไอ-หนึ่ง ตำบลมาบตาพุด อำเภอเมืองระยอง จังหวัดระยอง 21150
เบอร์โทรศัพท์ติดต่อ : เบอร์โทรศัพท์ติดต่อฉุกเฉิน :
ผู้ได้รับมอบหมายให้ขนส่งสิ่งปฏิกูลหรือวัสดุที่ไม่ใช้แล้ว :
ชื่อผู้รับ : โกมล แสงแก้ว เลขทะเบียนพาหนะ : 83-5634 รย พาหนะที่ใช้ : รถบรรทุก
โดยขนส่งจากจังหวัด : ระยอง ไปยังจังหวัด : ระยอง ใช้ระยะเวลาประมาณ : 1 วัน
ผู้รับดำเนินการ : บริษัท เมกาพลัส รีไซเคิล จำกัด เลขทะเบียนโรงงาน (ถ้ามี) : 10210259425638
สถานที่ตั้ง : 888/11 หมู่ที่ 2 ถนน ตำบลพนานิคม อำเภอนิคมพัฒนา จังหวัดระยอง 21180
เบอร์โทรศัพท์ติดต่อ : เบอร์โทรศัพท์ติดต่อฉุกเฉิน :
รายละเอียดของสิ่งปฏิกูลหรือวัสดุที่ไม่ใช้แล้ว ที่ขนส่ง :

ลำดับ	ชื่อสิ่งปฏิกูลหรือวัสดุที่ไม่ใช้แล้ว	รหัสประเภท หรือชนิด	ภาชนะบรรจุ ชนิด	ภาชนะบรรจุ จำนวน	ปริมาณ (ตัน)
1	Bigbag ถุงพลาสติก ฟิล์ม พลาสติก	150102	เทียว	1	3.6

รวมปริมาณทั้งหมด : ของแหว 0 ตัน ของแข็ง 3.6 ตัน ของแข็งกึ่งแหว 0 ตัน
[/] น้ำหนักชั่งจริง [ ] น้ำหนักประมาณการ
ขอความร่วมมือระหว่างการขนส่ง :
คำรับรอง : ข้าพเจ้าขอรับรองว่าได้ส่งผสมสิ่งปฏิกูลหรือวัสดุที่ไม่ใช้แล้วตามที่ระบุข้างต้น ปริมาณที่ส่งผสม : 3.6 ตัน
ซึ่งมีการบรรจุ ติดป้าย หรือฉลากอย่างเหมาะสม วันที่ส่งผสม : 12/03/2569
และการขนส่งจะปฏิบัติตามข้อกำหนดของกฎหมายทุกประการ เวลาที่ส่งผสม : 11.11
ลงชื่อผู้ก่อกำเนิด : ศักดา เผดพรงกรด ลายมือชื่อ : วันที่ : 12/03/69

ส่วนที่ ๒ รายละเอียดการขนส่งสิ่งปฏิกูลหรือวัสดุที่ไม่ใช้แล้ว

คำรับรอง : ข้าพเจ้าขอรับรองว่าได้รับสิ่งปฏิกูลหรือวัสดุที่ไม่ใช้แล้วตามที่ระบุข้างต้น ซึ่งมีการบรรจุ ติดป้าย หรือฉลากอย่างเหมาะสม และการขนส่ง
จะปฏิบัติตามข้อกำหนดของกฎหมายทุกประการ
ลงชื่อผู้รับ : โกมล แสงแก้ว ลายมือชื่อ : วันที่ : 12/3/69
[ ] ผู้ก่อกำเนิดได้แนบภาพถ่ายเอกสารการจัดการที่มีการลงนามในส่วนที่ ๑ และส่วนที่ ๒ ครบถ้วนถูกต้องแล้ว

ส่วนที่ ๓ ผู้รับดำเนินการ

ชื่อผู้รับดำเนินการ : บริษัท เมกาพลัส รีไซเคิล จำกัด เลขทะเบียนโรงงาน (ถ้ามี) : 10210259425638

ส่วนที่ ๓/๑
คำรับรอง : ข้าพเจ้าขอรับรองว่าสิ่งปฏิกูลหรือวัสดุที่ไม่ใช้แล้ว
ตามที่ระบุข้างต้นมาถึงสถานที่รับจัดการ
ลงชื่อผู้รับดำเนินการ : ลายมือชื่อ :
ขนส่งจากจังหวัด : มายังจังหวัด :
ใช้ระยะเวลา : วัน
วันที่มาถึง :
เวลาที่มาถึง :

ส่วนที่ ๓/๒
คำรับรอง : ข้าพเจ้าขอรับรองว่ารับจัดการสิ่งปฏิกูลหรือวัสดุที่ไม่ใช้แล้วตามที่ระบุข้างต้น
ซึ่งมีการบรรจุ ติดป้าย หรือฉลากอย่างเหมาะสม
ลงชื่อผู้รับดำเนินการ : ลายมือชื่อ : วันที่ :
ปริมาณที่รับผสม : ตัน
[ ] น้ำหนักชั่งจริง [ ] น้ำหนักประมาณการ
วันที่รับผสม : เวลาที่ผสม :
[ ] ภาพถ่ายสิ่งปฏิกูลหรือวัสดุที่ไม่ใช้แล้ว และ/หรือ
[ ] เอกสารแสดงลักษณะสำคัญของสิ่งปฏิกูลหรือวัสดุที่ไม่ใช้แล้ว

ส่วนที่ ๓/๓
คำรับรอง : ข้าพเจ้าขอรับรองว่าได้จัดการสิ่งปฏิกูลหรือวัสดุที่ไม่ใช้แล้ว
ตามที่ระบุข้างต้นแล้วเสร็จตามที่ได้รับอนุญาต
ลงชื่อผู้รับดำเนินการ : ลายมือชื่อ : วันที่ :
ปริมาณที่จัดการแล้วเสร็จ : ตัน
วันที่จัดการแล้วเสร็จ : เวลาที่จัดการแล้วเสร็จ :
ปริมาณคงเหลือ : ตัน
[ ] ภาพถ่ายเอกสารการจัดการที่ลงนามครบถ้วนถูกต้อง

ส่วนที่ ๔ ผู้ก่อกำเนิดสรุปผลการจัดการ

คำรับรอง : ข้าพเจ้าขอรับรองว่าสิ่งปฏิกูลหรือวัสดุที่ไม่ใช้แล้วตามที่ระบุข้างต้น
[ ] ได้รับการจัดการแล้วเสร็จตามที่ได้รับอนุญาตแล้ว (ส่วนที่ ๓)
[ ] ได้รับการจัดการแล้วเสร็จตามที่ได้รับอนุญาตแล้ว (ส่วนที่ ๔)
[ ] ได้รับคืนจากผู้รับดำเนินการแล้ว (ส่วนที่ ๖)
[ ] ได้รับการจัดการแล้วเสร็จโดยผู้รับจัดการรายใหม่ตามที่ได้รับอนุญาตแล้ว (ส่วนที่ ๓)
ลงชื่อผู้ก่อกำเนิด : ลายมือชื่อ : วันที่ :

แบบ กอ.๒

เลขที่อ้างอิง 3-21-0369-124748-0-N

เอกสารแสดงการจัดการ (Manifest Form)

ส่วนที่ ๑ ผู้ก่อกำเนิด

ชื่อผู้ก่อกำเนิด : บริษัท ไทยโพลิเมทฮีลิน จำกัด เลขทะเบียนโรงงาน : 72070000125365
สถานที่ตั้งโรงงาน : 10 หมู่ที่ 10 ถนนไอ-หนึ่ง ตำบลมาบตาพุด อำเภอเมืองระยอง จังหวัดระยอง 21150
เบอร์โทรศัพท์ติดต่อ : เบอร์โทรศัพท์ติดต่อฉุกเฉิน :
ผู้ได้รับมอบหมายให้ขนส่งสิ่งปฏิกูลหรือวัสดุที่ไม่ใช้แล้ว :
ชื่อผู้รับ : โกมล แสงแก้ว เลขทะเบียนพาหนะ : 83-5634 รย พาหนะที่ใช้ : รถบรรทุก
โดยขนส่งจากจังหวัด : ระยอง ไปยังจังหวัด : ระยอง ใช้ระยะเวลาประมาณ : 1 วัน
ผู้รับดำเนินการ : บริษัท เมกาพลัส รีไซเคิล จำกัด เลขทะเบียนโรงงาน (ถ้ามี) : 10210259425638
สถานที่ตั้ง : 888/11 หมู่ที่ 2 ถนน ตำบลพนานิคม อำเภอนิคมพัฒนา จังหวัดระยอง 21180
เบอร์โทรศัพท์ติดต่อ : เบอร์โทรศัพท์ติดต่อฉุกเฉิน :
รายละเอียดของสิ่งปฏิกูลหรือวัสดุที่ไม่ใช้แล้ว ที่ขนส่ง :

ลำดับ	ชื่อสิ่งปฏิกูลหรือวัสดุที่ไม่ใช้แล้ว	รหัสประเภท หรือชนิด	ภาชนะบรรจุ ชนิด	ภาชนะบรรจุ จำนวน	ปริมาณ (ตัน)
1	Bigbag ถุงพลาสติก ฟิล์ม พลาสติก	150102	เทียว	1	2.94

รวมปริมาณทั้งหมด : ของแหว 0 ตัน ของแข็ง 2.94 ตัน ของแข็งกึ่งแหว 0 ตัน
[/] น้ำหนักชั่งจริง [ ] น้ำหนักประมาณการ
ขอความร่วมมือระหว่างการขนส่ง :
คำรับรอง : ข้าพเจ้าขอรับรองว่าได้ส่งผสมสิ่งปฏิกูลหรือวัสดุที่ไม่ใช้แล้วตามที่ระบุข้างต้น ปริมาณที่ส่งผสม : 2.94 ตัน
ซึ่งมีการบรรจุ ติดป้าย หรือฉลากอย่างเหมาะสม วันที่ส่งผสม : 25/03/2569
และการขนส่งจะปฏิบัติตามข้อกำหนดของกฎหมายทุกประการ เวลาที่ส่งผสม : 09.12
ลงชื่อผู้ก่อกำเนิด : ศักดา เผดพรงกรด ลายมือชื่อ : วันที่ : 25/03/69

ส่วนที่ ๒ รายละเอียดการขนส่งสิ่งปฏิกูลหรือวัสดุที่ไม่ใช้แล้ว

คำรับรอง : ข้าพเจ้าขอรับรองว่าได้รับสิ่งปฏิกูลหรือวัสดุที่ไม่ใช้แล้วตามที่ระบุข้างต้น ซึ่งมีการบรรจุ ติดป้าย หรือฉลากอย่างเหมาะสม และการขนส่ง
จะปฏิบัติตามข้อกำหนดของกฎหมายทุกประการ
ลงชื่อผู้รับ : โกมล แสงแก้ว ลายมือชื่อ : วันที่ : 25/3/69
[ ] ผู้ก่อกำเนิดได้แนบภาพถ่ายเอกสารการจัดการที่มีการลงนามในส่วนที่ ๑ และส่วนที่ ๒ ครบถ้วนถูกต้องแล้ว

ส่วนที่ ๓ ผู้รับดำเนินการ

ชื่อผู้รับดำเนินการ : บริษัท เมกาพลัส รีไซเคิล จำกัด เลขทะเบียนโรงงาน (ถ้ามี) : 10210259425638

ส่วนที่ ๓/๑
คำรับรอง : ข้าพเจ้าขอรับรองว่าสิ่งปฏิกูลหรือวัสดุที่ไม่ใช้แล้ว
ตามที่ระบุข้างต้นมาถึงสถานที่รับจัดการ
ลงชื่อผู้รับดำเนินการ : ลายมือชื่อ :
ขนส่งจากจังหวัด : มายังจังหวัด :
ใช้ระยะเวลา : วัน
วันที่มาถึง :
เวลาที่มาถึง :

ส่วนที่ ๓/๒
คำรับรอง : ข้าพเจ้าขอรับรองว่ารับจัดการสิ่งปฏิกูลหรือวัสดุที่ไม่ใช้แล้วตามที่ระบุข้างต้น
ซึ่งมีการบรรจุ ติดป้าย หรือฉลากอย่างเหมาะสม
ลงชื่อผู้รับดำเนินการ : ลายมือชื่อ : วันที่ :
ปริมาณที่รับผสม : ตัน
[ ] น้ำหนักชั่งจริง [ ] น้ำหนักประมาณการ
วันที่รับผสม : เวลาที่ผสม :
[ ] ภาพถ่ายสิ่งปฏิกูลหรือวัสดุที่ไม่ใช้แล้ว และ/หรือ
[ ] เอกสารแสดงลักษณะสำคัญของสิ่งปฏิกูลหรือวัสดุที่ไม่ใช้แล้ว

ส่วนที่ ๓/๓
คำรับรอง : ข้าพเจ้าขอรับรองว่าได้จัดการสิ่งปฏิกูลหรือวัสดุที่ไม่ใช้แล้ว
ตามที่ระบุข้างต้นแล้วเสร็จตามที่ได้รับอนุญาต
ลงชื่อผู้รับดำเนินการ : ลายมือชื่อ : วันที่ :
ปริมาณที่จัดการแล้วเสร็จ : ตัน
วันที่จัดการแล้วเสร็จ : เวลาที่จัดการแล้วเสร็จ :
ปริมาณคงเหลือ : ตัน
[ ] ภาพถ่ายเอกสารการจัดการที่ลงนามครบถ้วนถูกต้อง

ส่วนที่ ๔ ผู้ก่อกำเนิดสรุปผลการจัดการ

คำรับรอง : ข้าพเจ้าขอรับรองว่าสิ่งปฏิกูลหรือวัสดุที่ไม่ใช้แล้วตามที่ระบุข้างต้น
( ) ได้รับการจัดการแล้วเสร็จตามที่ได้รับอนุญาตแล้ว (ส่วนที่ ๓)
[ ] ได้รับการจัดการแล้วเสร็จตามที่ได้รับอนุญาตแล้ว (ส่วนที่ ๔)
[ ] ได้รับคืนจากผู้รับดำเนินการแล้ว (ส่วนที่ ๖)
[ ] ได้รับการจัดการแล้วเสร็จโดยผู้รับจัดการรายใหม่ตามที่ได้รับอนุญาตแล้ว (ส่วนที่ ๓)
ลงชื่อผู้ก่อกำเนิด : ลายมือชื่อ : วันที่ :

แบบ กอ.๒

เลขที่อ้างอิง 3-21-0369-003016-0-N

เอกสารแสดงการจัดการ (Manifest Form)

ส่วนที่ ๑ ผู้ก่อกำเนิด

ชื่อผู้ก่อกำเนิด : บริษัท ไทยโพลีเมอฟีลีน จำกัด — เลขทะเบียนโรงงาน : 72070000125365

สถานที่ตั้งโรงงาน : 10 หมู่ที่ 10 ถนนไอ-หนึ่ง ตำบลมาบตาพุด อำเภอเมืองระยอง จังหวัดระยอง 21150

เบอร์โทรศัพท์ติดต่อ : — เบอร์โทรศัพท์ติดต่อฉุกเฉิน :

ผู้ได้รับมอบหมายให้ขนส่งสิ่งปฏิกูลหรือวัสดุที่ไม่ใช้แล้ว :

ชื่อผู้รับขี่ : ภาณุพงศ์ สุภาทรง — เลขทะเบียนพาหนะ : 82-5078 ระ — พาหนะที่ใช้ : รถบรรทุก

โดยขนส่งจากจังหวัด : ระยอง — ไปยังจังหวัด : ระยอง — ใช้ระยะเวลาประมาณ : 1 วัน

ผู้รับดำเนินการ : บริษัท เอเอสเค อินเตอร์ เอ็นจิเนียริ่ง พลาสติก จำกัด — เลขทะเบียนโรงงาน (ถ้ามี) : 10210002025511

สถานที่ตั้ง : 32/4 หมู่ที่ 1 ถนน- ตำบลมาบชะคู อำเภอนิคมพัฒนา จังหวัดระยอง 21180

เบอร์โทรศัพท์ติดต่อ : — เบอร์โทรศัพท์ติดต่อฉุกเฉิน :

รายละเอียดของสิ่งปฏิกูลหรือวัสดุที่ไม่ใช้แล้ว ที่ขนส่ง :

ลำดับ	ชื่อสิ่งปฏิกูลหรือวัสดุที่ไม่ใช้แล้ว	รหัสประเภท หรือชนิด	ภาชนะบรรจุ: ชนิด	ภาชนะบรรจุ: จำนวน	ปริมาณ (ตัน)
1	Bigbag ถุงพลาสติก พีพี พานเทพลาสติก	150102	เที่ยว	1	2.93

รวมปริมาณทั้งหมด : ของเหลว 0 ตัน ของแข็ง 2.93 ตัน ของแข็งกึ่งเหลว 0 ตัน

(/) น้ำหนักชั่งจริง [ ] น้ำหนักประมาณการ

ข้อควรระวังระหว่างการขนส่ง :

คำรับรอง : ข้าพเจ้าขอรับรองว่าได้ส่งมอบสิ่งปฏิกูลหรือวัสดุที่ไม่ใช้แล้วตามที่ระบุข้างต้น ซึ่งมีการบรรจุ ติดป้าย หรือฉลากอย่างเหมาะสม และการขนส่งจะปฏิบัติตามข้อกำหนดของกฎหมายทุกประการ

ลงชื่อผู้ก่อกำเนิด : ศักดา เมฆทรงกรด ลายมือชื่อ : [illegible] วันที่ : 02/3/65

ปริมาณที่ส่งมอบ : 2.93 ตัน

วันที่ส่งมอบ : 02/03/2569

เวลาที่ส่งมอบ : 10.09

ส่วนที่ ๒ รายละเอียดการขนส่งสิ่งปฏิกูลหรือวัสดุที่ไม่ใช้แล้ว

คำรับรอง : ข้าพเจ้าขอรับรองว่าได้รับสิ่งปฏิกูลหรือวัสดุที่ไม่ใช้แล้วตามที่ระบุข้างต้น ซึ่งมีการบรรจุ ติดป้าย หรือฉลากอย่างเหมาะสม และการขนส่งจะปฏิบัติตามข้อกำหนดของกฎหมายทุกประการ

ลงชื่อผู้รับขี่ : ภาณุพงศ์ สุภาทรง ลายมือชื่อ : [illegible] วันที่ : 2-3-69

[ ] ผู้ก่อกำเนิดได้แนบภาพถ่ายเอกสารการจัดการที่มีการลงนามในส่วนที่ ๑ และส่วนที่ ๒ ครบถ้วนถูกต้องแล้ว

ส่วนที่ ๓ ผู้รับดำเนินการ

ชื่อผู้รับดำเนินการ : บริษัท เอเอสเค อินเตอร์ เอ็นจิเนียริ่ง พลาสติก จำกัด — เลขทะเบียนโรงงาน (ถ้ามี) : 10210002025511

ส่วนที่ ๓/๑
คำรับรอง : ข้าพเจ้าขอรับรองว่าสิ่งปฏิกูลหรือวัสดุที่ไม่ใช้แล้ว ตามที่ระบุข้างต้นมาถึงสถานที่รับจัดการ
ลงชื่อผู้รับดำเนินการ : ลายมือชื่อ :
ขนส่งจากจังหวัด : มายังจังหวัด :
ใช้ระยะเวลา : วัน
วันที่มาถึง :
เวลาที่มาถึง :

ส่วนที่ ๓/๒
คำรับรอง : ข้าพเจ้าขอรับรองว่ารับจัดการสิ่งปฏิกูลหรือวัสดุที่ไม่ใช้แล้วตามที่ระบุข้างต้น ซึ่งมีการบรรจุ ติดป้าย หรือฉลากอย่างเหมาะสม
ลงชื่อผู้รับดำเนินการ : ลายมือชื่อ : วันที่ :
ปริมาณที่รับมอบ : ตัน
[ ] น้ำหนักชั่งจริง [ ] น้ำหนักประมาณการ
วันที่รับมอบ : เวลาที่มอบ :
[ ] ภาพถ่ายสิ่งปฏิกูลหรือวัสดุที่ไม่ใช้แล้ว และ/หรือ
[ ] เอกสารแสดงลักษณะสำคัญของสิ่งปฏิกูลหรือวัสดุที่ไม่ใช้แล้ว

ส่วนที่ ๓/๓
คำรับรอง : ข้าพเจ้าขอรับรองว่าได้จัดการสิ่งปฏิกูลหรือวัสดุที่ไม่ใช้แล้ว ตามที่ระบุข้างต้นแล้วเสร็จตามที่ได้รับอนุญาต
ลงชื่อผู้รับดำเนินการ : ลายมือชื่อ : วันที่ :
ปริมาณที่จัดการแล้วเสร็จ : ตัน
วันที่จัดการแล้วเสร็จ : เวลาที่จัดการแล้วเสร็จ :
ปริมาณคงเหลือ : ตัน
[ ] ภาพถ่ายเอกสารการจัดการที่ลงนามครบถ้วนถูกต้อง

ส่วนที่ ๔ ผู้ก่อกำเนิดสรุปผลการจัดการ

คำรับรอง : ข้าพเจ้าขอรับรองว่าสิ่งปฏิกูลหรือวัสดุที่ไม่ใช้แล้วตามที่ระบุข้างต้น
[ ] ได้รับการจัดการแล้วเสร็จตามที่ได้รับอนุญาตแล้ว (ส่วนที่ ๓)
[ ] ได้รับการจัดการแล้วเสร็จตามที่ได้รับอนุญาตแล้ว (ส่วนที่ ๔)
[ ] ได้รับคืนจากผู้รับดำเนินการแล้ว (ส่วนที่ ๖)
[ ] ได้รับการจัดการแล้วเสร็จโดยผู้รับจัดการรายใหม่ตามที่ได้รับอนุญาตแล้ว (ส่วนที่ ๗)
ลงชื่อผู้ก่อกำเนิด : ลายมือชื่อ : วันที่ :

แบบ กอ.๒

เลขที่อ้างอิง 3-21-0369-055138-0-N

เอกสารแสดงการจัดการ (Manifest Form)

ส่วนที่ ๑ ผู้ก่อกำเนิด

ชื่อผู้ก่อกำเนิด : บริษัท ไทยโพลีเมอฟีลีน จำกัด — เลขทะเบียนโรงงาน : 72070000125365

สถานที่ตั้งโรงงาน : 10 หมู่ที่ 10 ถนนไอ-หนึ่ง ตำบลมาบตาพุด อำเภอเมืองระยอง จังหวัดระยอง 21150

เบอร์โทรศัพท์ติดต่อ : — เบอร์โทรศัพท์ติดต่อฉุกเฉิน :

ผู้ได้รับมอบหมายให้ขนส่งสิ่งปฏิกูลหรือวัสดุที่ไม่ใช้แล้ว :

ชื่อผู้รับขี่ : ภาณุพงศ์ สุภาทรง — เลขทะเบียนพาหนะ : 82-5078 ระ — พาหนะที่ใช้ : รถบรรทุก

โดยขนส่งจากจังหวัด : ระยอง — ไปยังจังหวัด : ระยอง — ใช้ระยะเวลาประมาณ : 1 วัน

ผู้รับดำเนินการ : บริษัท เอเอสเค อินเตอร์ เอ็นจิเนียริ่ง พลาสติก จำกัด — เลขทะเบียนโรงงาน (ถ้ามี) : 10210002025511

สถานที่ตั้ง : 32/4 หมู่ที่ 1 ถนน- ตำบลมาบชะคู อำเภอนิคมพัฒนา จังหวัดระยอง 21180

เบอร์โทรศัพท์ติดต่อ : — เบอร์โทรศัพท์ติดต่อฉุกเฉิน :

รายละเอียดของสิ่งปฏิกูลหรือวัสดุที่ไม่ใช้แล้ว ที่ขนส่ง :

ลำดับ	ชื่อสิ่งปฏิกูลหรือวัสดุที่ไม่ใช้แล้ว	รหัสประเภท หรือชนิด	ภาชนะบรรจุ: ชนิด	ภาชนะบรรจุ: จำนวน	ปริมาณ (ตัน)
1	Bigbag ถุงพลาสติก พีพี พานเทพลาสติก	150102	เที่ยว	1	3.48

รวมปริมาณทั้งหมด : ของเหลว 0 ตัน ของแข็ง 3.48 ตัน ของแข็งกึ่งเหลว 0 ตัน

(/) น้ำหนักชั่งจริง [ ] น้ำหนักประมาณการ

ข้อควรระวังระหว่างการขนส่ง :

คำรับรอง : ข้าพเจ้าขอรับรองว่าได้ส่งมอบสิ่งปฏิกูลหรือวัสดุที่ไม่ใช้แล้วตามที่ระบุข้างต้น ซึ่งมีการบรรจุ ติดป้าย หรือฉลากอย่างเหมาะสม และการขนส่งจะปฏิบัติตามข้อกำหนดของกฎหมายทุกประการ

ลงชื่อผู้ก่อกำเนิด : ศักดา เมฆทรงกรด ลายมือชื่อ : [illegible] วันที่ : 11/09/65

ปริมาณที่ส่งมอบ : 3.48 ตัน

วันที่ส่งมอบ : 11/03/2569

เวลาที่ส่งมอบ : 16.03

ส่วนที่ ๒ รายละเอียดการขนส่งสิ่งปฏิกูลหรือวัสดุที่ไม่ใช้แล้ว

คำรับรอง : ข้าพเจ้าขอรับรองว่าได้รับสิ่งปฏิกูลหรือวัสดุที่ไม่ใช้แล้วตามที่ระบุข้างต้น ซึ่งมีการบรรจุ ติดป้าย หรือฉลากอย่างเหมาะสม และการขนส่งจะปฏิบัติตามข้อกำหนดของกฎหมายทุกประการ

ลงชื่อผู้รับขี่ : ภาณุพงศ์ สุภาทรง ลายมือชื่อ : [illegible] วันที่ : 11-3-69

[ ] ผู้ก่อกำเนิดได้แนบภาพถ่ายเอกสารการจัดการที่มีการลงนามในส่วนที่ ๑ และส่วนที่ ๒ ครบถ้วนถูกต้องแล้ว

ส่วนที่ ๓ ผู้รับดำเนินการ

ชื่อผู้รับดำเนินการ : บริษัท เอเอสเค อินเตอร์ เอ็นจิเนียริ่ง พลาสติก จำกัด — เลขทะเบียนโรงงาน (ถ้ามี) : 10210002025511

ส่วนที่ ๓/๑
คำรับรอง : ข้าพเจ้าขอรับรองว่าสิ่งปฏิกูลหรือวัสดุที่ไม่ใช้แล้ว ตามที่ระบุข้างต้นมาถึงสถานที่รับจัดการ
ลงชื่อผู้รับดำเนินการ : ลายมือชื่อ :
ขนส่งจากจังหวัด : มายังจังหวัด :
ใช้ระยะเวลา : วัน
วันที่มาถึง :
เวลาที่มาถึง :

ส่วนที่ ๓/๒
คำรับรอง : ข้าพเจ้าขอรับรองว่ารับจัดการสิ่งปฏิกูลหรือวัสดุที่ไม่ใช้แล้วตามที่ระบุข้างต้น ซึ่งมีการบรรจุ ติดป้าย หรือฉลากอย่างเหมาะสม
ลงชื่อผู้รับดำเนินการ : ลายมือชื่อ : วันที่ :
ปริมาณที่รับมอบ : ตัน
[ ] น้ำหนักชั่งจริง [ ] น้ำหนักประมาณการ
วันที่รับมอบ : เวลาที่มอบ :
[ ] ภาพถ่ายสิ่งปฏิกูลหรือวัสดุที่ไม่ใช้แล้ว และ/หรือ
[ ] เอกสารแสดงลักษณะสำคัญของสิ่งปฏิกูลหรือวัสดุที่ไม่ใช้แล้ว

ส่วนที่ ๓/๓
คำรับรอง : ข้าพเจ้าขอรับรองว่าได้จัดการสิ่งปฏิกูลหรือวัสดุที่ไม่ใช้แล้ว ตามที่ระบุข้างต้นแล้วเสร็จตามที่ได้รับอนุญาต
ลงชื่อผู้รับดำเนินการ : ลายมือชื่อ : วันที่ :
ปริมาณที่จัดการแล้วเสร็จ : ตัน
วันที่จัดการแล้วเสร็จ : เวลาที่จัดการแล้วเสร็จ :
ปริมาณคงเหลือ : ตัน
[ ] ภาพถ่ายเอกสารการจัดการที่ลงนามครบถ้วนถูกต้อง

ส่วนที่ ๔ ผู้ก่อกำเนิดสรุปผลการจัดการ

คำรับรอง : ข้าพเจ้าขอรับรองว่าสิ่งปฏิกูลหรือวัสดุที่ไม่ใช้แล้วตามที่ระบุข้างต้น
[ ] ได้รับการจัดการแล้วเสร็จตามที่ได้รับอนุญาตแล้ว (ส่วนที่ ๓)
[ ] ได้รับการจัดการแล้วเสร็จตามที่ได้รับอนุญาตแล้ว (ส่วนที่ ๔)
[ ] ได้รับคืนจากผู้รับดำเนินการแล้ว (ส่วนที่ ๖)
[ ] ได้รับการจัดการแล้วเสร็จโดยผู้รับจัดการรายใหม่ตามที่ได้รับอนุญาตแล้ว (ส่วนที่ ๗)
ลงชื่อผู้ก่อกำเนิด : ลายมือชื่อ : วันที่ :

แบบ กอ.๒

เลขที่อ้างอิง 3-21-0369-078288-0-N

เอกสารแสดงการจัดการ (Manifest Form)

ส่วนที่ ๑ ผู้ก่อกำเนิด

ชื่อผู้ก่อกำเนิด : บริษัท ไทยโพลีเมอฟีลีน จำกัด — เลขทะเบียนโรงงาน : 72070000125365

สถานที่ตั้งโรงงาน : 10 หมู่ที่ 10 ถนนไอ-หนึ่ง ตำบลมาบตาพุด อำเภอเมืองระยอง จังหวัดระยอง 21150

เบอร์โทรศัพท์ติดต่อ : — เบอร์โทรศัพท์ติดต่อฉุกเฉิน :

ผู้ได้รับมอบหมายให้ขนส่งสิ่งปฏิกูลหรือวัสดุที่ไม่ใช้แล้ว :

ชื่อผู้รับขี่ : ชัยวัฒน์ สนอิ — เลขทะเบียนพาหนะ : 82-9953 ระ — พาหนะที่ใช้ : รถบรรทุก

โดยขนส่งจากจังหวัด : ระยอง — ไปยังจังหวัด : ระยอง — ใช้ระยะเวลาประมาณ : 1 วัน

ผู้รับดำเนินการ : บริษัท เอเอสเค อินเตอร์ เอ็นจิเนียริ่ง พลาสติก จำกัด — เลขทะเบียนโรงงาน (ถ้ามี) : 10210002025511

สถานที่ตั้ง : 32/4 หมู่ที่ 1 ถนน- ตำบลมาบชะคู อำเภอนิคมพัฒนา จังหวัดระยอง 21180

เบอร์โทรศัพท์ติดต่อ : — เบอร์โทรศัพท์ติดต่อฉุกเฉิน :

รายละเอียดของสิ่งปฏิกูลหรือวัสดุที่ไม่ใช้แล้ว ที่ขนส่ง :

ลำดับ	ชื่อสิ่งปฏิกูลหรือวัสดุที่ไม่ใช้แล้ว	รหัสประเภท หรือชนิด	ภาชนะบรรจุ: ชนิด	ภาชนะบรรจุ: จำนวน	ปริมาณ (ตัน)
1	Bigbag ถุงพลาสติก พีพี พานเทพลาสติก	150102	เที่ยว	1	1.65

รวมปริมาณทั้งหมด : ของเหลว 0 ตัน ของแข็ง 1.65 ตัน ของแข็งกึ่งเหลว 0 ตัน

(/) น้ำหนักชั่งจริง [ ] น้ำหนักประมาณการ

ข้อควรระวังระหว่างการขนส่ง :

คำรับรอง : ข้าพเจ้าขอรับรองว่าได้ส่งมอบสิ่งปฏิกูลหรือวัสดุที่ไม่ใช้แล้วตามที่ระบุข้างต้น ซึ่งมีการบรรจุ ติดป้าย หรือฉลากอย่างเหมาะสม และการขนส่งจะปฏิบัติตามข้อกำหนดของกฎหมายทุกประการ

ลงชื่อผู้ก่อกำเนิด : ศักดา เมฆทรงกรด ลายมือชื่อ : [illegible] วันที่ : 16/03/65

ปริมาณที่ส่งมอบ : 1.65 ตัน

วันที่ส่งมอบ : 16/03/2569

เวลาที่ส่งมอบ : 10.56

ส่วนที่ ๒ รายละเอียดการขนส่งสิ่งปฏิกูลหรือวัสดุที่ไม่ใช้แล้ว

คำรับรอง : ข้าพเจ้าขอรับรองว่าได้รับสิ่งปฏิกูลหรือวัสดุที่ไม่ใช้แล้วตามที่ระบุข้างต้น ซึ่งมีการบรรจุ ติดป้าย หรือฉลากอย่างเหมาะสม และการขนส่งจะปฏิบัติตามข้อกำหนดของกฎหมายทุกประการ

ลงชื่อผู้รับขี่ : ชัยวัฒน์ สนอิ ลายมือชื่อ : [illegible] วันที่ : 16/3/66

[ ] ผู้ก่อกำเนิดได้แนบภาพถ่ายเอกสารการจัดการที่มีการลงนามในส่วนที่ ๑ และส่วนที่ ๒ ครบถ้วนถูกต้องแล้ว

ส่วนที่ ๓ ผู้รับดำเนินการ

ชื่อผู้รับดำเนินการ : บริษัท เอเอสเค อินเตอร์ เอ็นจิเนียริ่ง พลาสติก จำกัด — เลขทะเบียนโรงงาน (ถ้ามี) : 10210002025511

ส่วนที่ ๓/๑
คำรับรอง : ข้าพเจ้าขอรับรองว่าสิ่งปฏิกูลหรือวัสดุที่ไม่ใช้แล้ว ตามที่ระบุข้างต้นมาถึงสถานที่รับจัดการ
ลงชื่อผู้รับดำเนินการ : ลายมือชื่อ :
ขนส่งจากจังหวัด : มายังจังหวัด :
ใช้ระยะเวลา : วัน
วันที่มาถึง :
เวลาที่มาถึง :

ส่วนที่ ๓/๒
คำรับรอง : ข้าพเจ้าขอรับรองว่ารับจัดการสิ่งปฏิกูลหรือวัสดุที่ไม่ใช้แล้วตามที่ระบุข้างต้น ซึ่งมีการบรรจุ ติดป้าย หรือฉลากอย่างเหมาะสม
ลงชื่อผู้รับดำเนินการ : ลายมือชื่อ : วันที่ :
ปริมาณที่รับมอบ : ตัน
[ ] น้ำหนักชั่งจริง [ ] น้ำหนักประมาณการ
วันที่รับมอบ : เวลาที่มอบ :
[ ] ภาพถ่ายสิ่งปฏิกูลหรือวัสดุที่ไม่ใช้แล้ว และ/หรือ
[ ] เอกสารแสดงลักษณะสำคัญของสิ่งปฏิกูลหรือวัสดุที่ไม่ใช้แล้ว

ส่วนที่ ๓/๓
คำรับรอง : ข้าพเจ้าขอรับรองว่าได้จัดการสิ่งปฏิกูลหรือวัสดุที่ไม่ใช้แล้ว ตามที่ระบุข้างต้นแล้วเสร็จตามที่ได้รับอนุญาต
ลงชื่อผู้รับดำเนินการ : ลายมือชื่อ : วันที่ :
ปริมาณที่จัดการแล้วเสร็จ : ตัน
วันที่จัดการแล้วเสร็จ : เวลาที่จัดการแล้วเสร็จ :
ปริมาณคงเหลือ : ตัน
[ ] ภาพถ่ายเอกสารการจัดการที่ลงนามครบถ้วนถูกต้อง

ส่วนที่ ๔ ผู้ก่อกำเนิดสรุปผลการจัดการ

คำรับรอง : ข้าพเจ้าขอรับรองว่าสิ่งปฏิกูลหรือวัสดุที่ไม่ใช้แล้วตามที่ระบุข้างต้น
[ ] ได้รับการจัดการแล้วเสร็จตามที่ได้รับอนุญาตแล้ว (ส่วนที่ ๓)
[ ] ได้รับการจัดการแล้วเสร็จตามที่ได้รับอนุญาตแล้ว (ส่วนที่ ๔)
[ ] ได้รับคืนจากผู้รับดำเนินการแล้ว (ส่วนที่ ๖)
[ ] ได้รับการจัดการแล้วเสร็จโดยผู้รับจัดการรายใหม่ตามที่ได้รับอนุญาตแล้ว (ส่วนที่ ๗)
ลงชื่อผู้ก่อกำเนิด : ลายมือชื่อ : วันที่ :

แบบ กอ.๒

เลขที่อ้างอิง 3-21-0369-140231-0-N

เอกสารแสดงการจัดการ (Manifest Form)

ส่วนที่ ๑ ผู้ก่อกำเนิด

ชื่อผู้ก่อกำเนิด : บริษัท ไทยโพลีเมอฟีลีน จำกัด — เลขทะเบียนโรงงาน : 72070000125365

สถานที่ตั้งโรงงาน : 10 หมู่ที่ 10 ถนนไอ-หนึ่ง ตำบลมาบตาพุด อำเภอเมืองระยอง จังหวัดระยอง 21150

เบอร์โทรศัพท์ติดต่อ : — เบอร์โทรศัพท์ติดต่อฉุกเฉิน :

ผู้ได้รับมอบหมายให้ขนส่งสิ่งปฏิกูลหรือวัสดุที่ไม่ใช้แล้ว :

ชื่อผู้รับขี่ : ภาณุพงศ์ สุภาทรง — เลขทะเบียนพาหนะ : 82-5078 ระ — พาหนะที่ใช้ : รถบรรทุก

โดยขนส่งจากจังหวัด : ระยอง — ไปยังจังหวัด : ระยอง — ใช้ระยะเวลาประมาณ : 1 วัน

ผู้รับดำเนินการ : บริษัท เอเอสเค อินเตอร์ เอ็นจิเนียริ่ง พลาสติก จำกัด — เลขทะเบียนโรงงาน (ถ้ามี) : 10210002025511

สถานที่ตั้ง : 32/4 หมู่ที่ 1 ถนน- ตำบลมาบชะคู อำเภอนิคมพัฒนา จังหวัดระยอง 21180

เบอร์โทรศัพท์ติดต่อ : — เบอร์โทรศัพท์ติดต่อฉุกเฉิน :

รายละเอียดของสิ่งปฏิกูลหรือวัสดุที่ไม่ใช้แล้ว ที่ขนส่ง :

ลำดับ	ชื่อสิ่งปฏิกูลหรือวัสดุที่ไม่ใช้แล้ว	รหัสประเภท หรือชนิด	ภาชนะบรรจุ: ชนิด	ภาชนะบรรจุ: จำนวน	ปริมาณ (ตัน)
1	Bigbag ถุงพลาสติก พีพี พานเทพลาสติก	150102	เที่ยว	1	3.44

รวมปริมาณทั้งหมด : ของเหลว 0 ตัน ของแข็ง 3.44 ตัน ของแข็งกึ่งเหลว 0 ตัน

(/) น้ำหนักชั่งจริง [ ] น้ำหนักประมาณการ

ข้อควรระวังระหว่างการขนส่ง :

คำรับรอง : ข้าพเจ้าขอรับรองว่าได้ส่งมอบสิ่งปฏิกูลหรือวัสดุที่ไม่ใช้แล้วตามที่ระบุข้างต้น ซึ่งมีการบรรจุ ติดป้าย หรือฉลากอย่างเหมาะสม และการขนส่งจะปฏิบัติตามข้อกำหนดของกฎหมายทุกประการ

ลงชื่อผู้ก่อกำเนิด : ศักดา เมฆทรงกรด ลายมือชื่อ : [illegible] วันที่ : 27/0 3/65

ปริมาณที่ส่งมอบ : 3.44 ตัน

วันที่ส่งมอบ : 27/03/2569

เวลาที่ส่งมอบ : 14.30

ส่วนที่ ๒ รายละเอียดการขนส่งสิ่งปฏิกูลหรือวัสดุที่ไม่ใช้แล้ว

คำรับรอง : ข้าพเจ้าขอรับรองว่าได้รับสิ่งปฏิกูลหรือวัสดุที่ไม่ใช้แล้วตามที่ระบุข้างต้น ซึ่งมีการบรรจุ ติดป้าย หรือฉลากอย่างเหมาะสม และการขนส่งจะปฏิบัติตามข้อกำหนดของกฎหมายทุกประการ

ลงชื่อผู้รับขี่ : ภาณุพงศ์ สุภาทรง ลายมือชื่อ : [illegible] วันที่ : 27-3-69

[ ] ผู้ก่อกำเนิดได้แนบภาพถ่ายเอกสารการจัดการที่มีการลงนามในส่วนที่ ๑ และส่วนที่ ๒ ครบถ้วนถูกต้องแล้ว

ส่วนที่ ๓ ผู้รับดำเนินการ

ชื่อผู้รับดำเนินการ : บริษัท เอเอสเค อินเตอร์ เอ็นจิเนียริ่ง พลาสติก จำกัด — เลขทะเบียนโรงงาน (ถ้ามี) : 10210002025511

ส่วนที่ ๓/๑
คำรับรอง : ข้าพเจ้าขอรับรองว่าสิ่งปฏิกูลหรือวัสดุที่ไม่ใช้แล้ว ตามที่ระบุข้างต้นมาถึงสถานที่รับจัดการ
ลงชื่อผู้รับดำเนินการ : ลายมือชื่อ :
ขนส่งจากจังหวัด : มายังจังหวัด :
ใช้ระยะเวลา : วัน
วันที่มาถึง :
เวลาที่มาถึง :

ส่วนที่ ๓/๒
คำรับรอง : ข้าพเจ้าขอรับรองว่ารับจัดการสิ่งปฏิกูลหรือวัสดุที่ไม่ใช้แล้วตามที่ระบุข้างต้น ซึ่งมีการบรรจุ ติดป้าย หรือฉลากอย่างเหมาะสม
ลงชื่อผู้รับดำเนินการ : ลายมือชื่อ : วันที่ :
ปริมาณที่รับมอบ : ตัน
[ ] น้ำหนักชั่งจริง [ ] น้ำหนักประมาณการ
วันที่รับมอบ : เวลาที่มอบ :
[ ] ภาพถ่ายสิ่งปฏิกูลหรือวัสดุที่ไม่ใช้แล้ว และ/หรือ
[ ] เอกสารแสดงลักษณะสำคัญของสิ่งปฏิกูลหรือวัสดุที่ไม่ใช้แล้ว

ส่วนที่ ๓/๓
คำรับรอง : ข้าพเจ้าขอรับรองว่าได้จัดการสิ่งปฏิกูลหรือวัสดุที่ไม่ใช้แล้ว ตามที่ระบุข้างต้นแล้วเสร็จตามที่ได้รับอนุญาต
ลงชื่อผู้รับดำเนินการ : ลายมือชื่อ : วันที่ :
ปริมาณที่จัดการแล้วเสร็จ : ตัน
วันที่จัดการแล้วเสร็จ : เวลาที่จัดการแล้วเสร็จ :
ปริมาณคงเหลือ : ตัน
[ ] ภาพถ่ายเอกสารการจัดการที่ลงนามครบถ้วนถูกต้อง

ส่วนที่ ๔ ผู้ก่อกำเนิดสรุปผลการจัดการ

คำรับรอง : ข้าพเจ้าขอรับรองว่าสิ่งปฏิกูลหรือวัสดุที่ไม่ใช้แล้วตามที่ระบุข้างต้น
[ ] ได้รับการจัดการแล้วเสร็จตามที่ได้รับอนุญาตแล้ว (ส่วนที่ ๓)
[ ] ได้รับการจัดการแล้วเสร็จตามที่ได้รับอนุญาตแล้ว (ส่วนที่ ๔)
[ ] ได้รับคืนจากผู้รับดำเนินการแล้ว (ส่วนที่ ๖)
[ ] ได้รับการจัดการแล้วเสร็จโดยผู้รับจัดการรายใหม่ตามที่ได้รับอนุญาตแล้ว (ส่วนที่ ๗)
ลงชื่อผู้ก่อกำเนิด : ลายมือชื่อ : วันที่ :

แบบ กอ.๒

เลขที่อ้างอิง 3-21-0369-151449-0-N

เอกสารแสดงการจัดการ (Manifest Form)

ส่วนที่ ๑ ผู้ก่อกำเนิด

ชื่อผู้ก่อกำเนิด : บริษัท ไทยโพลิเมอร์ทีอีน จำกัด — เลขทะเบียนโรงงาน : 72070000125365
สถานที่ตั้งโรงงาน : 10 หมู่ที่ 10 ถนนไอ-หนึ่ง ตำบลมาบตาพุด อำเภอเมืองระยอง จังหวัดระยอง 21150
เบอร์โทรติดต่อ : — เบอร์โทรติดต่อฉุกเฉิน :

ผู้ได้รับมอบหมายให้ขนส่งสิ่งปฏิกูลหรือวัสดุที่ไม่ใช้แล้ว :
ชื่อผู้ขับขี่ : สุพร ศรีวาท เลขทะเบียนพาหนะ : 83-7022 ระ พาหนะที่ใช้ : รถบรรทุก
โดยขนส่งจากจังหวัด : ระยอง ไปยังจังหวัด : ระยอง ใช้ระยะเวลาประมาณ : 1 วัน

ผู้รับดำเนินการ : บริษัท สามเค รีไซเคิล จำกัด — เลขทะเบียนโรงงาน (ถ้ามี) : 10210004225564
สถานที่ตั้ง : 66/20 หมู่ที่ 6 ถนน- ตำบลสำนักท้อน อำเภอบ้านฉาง จังหวัดระยอง 21130
เบอร์โทรติดต่อ : — เบอร์โทรติดต่อฉุกเฉิน :

รายละเอียดของสิ่งปฏิกูลหรือวัสดุที่ไม่ใช้แล้ว ที่ขนส่ง :

ลำดับ	ชื่อสิ่งปฏิกูลหรือวัสดุที่ไม่ใช้แล้ว	รหัสประเภท หรือชนิด	ภาชนะบรรจุ: ชนิด	ภาชนะบรรจุ: จำนวน	ปริมาณ (ตัน)
1	ไม้พาเลท เศษไม้	150103	เทียว	1	2.18

รวมปริมาณทั้งหมด : ของเหลว 0 ตัน ของแข็ง 2.18 ตัน ของแข็งกึ่งเหลว 0 ตัน
[/] น้ำหนักชั่งจริง [ ] น้ำหนักประมาณการ
ข้อควรระวังระหว่างการขนส่ง :

คำรับรอง : ข้าพเจ้าขอรับรองว่าได้ส่งมอบสิ่งปฏิกูลหรือวัสดุที่ไม่ใช้แล้วตามที่ระบุข้างต้น ซึ่งมีการบรรจุ ติดป้าย หรือฉลากอย่างเหมาะสม และการขนส่งจะปฏิบัติตามข้อกำหนดของกฎหมายทุกประการ
ลงชื่อผู้ก่อกำเนิด : ศักดา เมฆทรงกรด ลายมือชื่อ : ศักดา วันที่ : 20/03/69

ปริมาณที่ส่งมอบ : 2.18 ตัน
วันที่ส่งมอบ : 30/03/2569
เวลาที่ส่งมอบ : 14.19

ส่วนที่ ๒ รายละเอียดการขนส่งสิ่งปฏิกูลหรือวัสดุที่ไม่ใช้แล้ว

คำรับรอง : ข้าพเจ้าขอรับรองว่าได้รับสิ่งปฏิกูลหรือวัสดุที่ไม่ใช้แล้วตามที่ระบุข้างต้น ซึ่งมีการบรรจุ ติดป้าย หรือฉลากอย่างเหมาะสม และการขนส่งจะปฏิบัติตามข้อกำหนดของกฎหมายทุกประการ
ลงชื่อผู้รับ : สุพร ศรีวาท ลายมือชื่อ : [illegible] วันที่ : 30-3-69
[ ] ผู้ก่อกำเนิดได้แนบภาพถ่ายเอกสารการจัดการที่มีการลงนามในส่วนที่ ๑ และส่วนที่ ๒ ครบถ้วนถูกต้องแล้ว

ส่วนที่ ๓ ผู้รับดำเนินการ

ชื่อผู้รับดำเนินการ : บริษัท สามเค รีไซเคิล จำกัด — เลขทะเบียนโรงงาน (ถ้ามี) : 10210004225564

ส่วนที่ ๓/๑
คำรับรอง : ข้าพเจ้าขอรับรองว่าสิ่งปฏิกูลหรือวัสดุที่ไม่ใช้แล้ว ตามที่ระบุข้างต้นมาถึงสถานที่รับจัดการ
ลงชื่อผู้รับดำเนินการ : ลายมือชื่อ :
ขนส่งจากจังหวัด : มายังจังหวัด :
ใช้ระยะเวลา : วัน
วันที่มาถึง :
เวลาที่มาถึง :

ส่วนที่ ๓/๒
คำรับรอง : ข้าพเจ้าขอรับรองว่ารับจัดการสิ่งปฏิกูลหรือวัสดุที่ไม่ใช้แล้วตามที่ระบุข้างต้น ซึ่งมีการบรรจุ ติดป้าย หรือฉลากอย่างเหมาะสม
ลงชื่อผู้รับดำเนินการ : ลายมือชื่อ : วันที่ :
ปริมาณที่รับมอบ : ตัน
[ ] น้ำหนักชั่งจริง [ ] น้ำหนักประมาณการ
วันที่รับมอบ : เวลาที่มอบ :
[ ] ภาพถ่ายสิ่งปฏิกูลหรือวัสดุที่ไม่ใช้แล้ว และ/หรือ
[ ] เอกสารแสดงลักษณะสำคัญของสิ่งปฏิกูลหรือวัสดุที่ไม่ใช้แล้ว

ส่วนที่ ๓/๓
คำรับรอง : ข้าพเจ้าขอรับรองว่าได้จัดการสิ่งปฏิกูลหรือวัสดุที่ไม่ใช้แล้ว ตามที่ระบุข้างต้นแล้วเสร็จตามที่ได้รับอนุญาต
ลงชื่อผู้รับดำเนินการ : ลายมือชื่อ : วันที่ :
ปริมาณที่จัดการแล้วเสร็จ : ตัน
วันที่จัดการแล้วเสร็จ : เวลาที่จัดการแล้วเสร็จ :
ปริมาณคงเหลือ : ตัน
[ ] ภาพถ่ายเอกสารการจัดการที่ลงนามครบถ้วนถูกต้อง

ส่วนที่ ๔ ผู้ก่อกำเนิดสรุปผลการจัดการ

คำรับรอง : ข้าพเจ้าขอรับรองว่าสิ่งปฏิกูลหรือวัสดุที่ไม่ใช้แล้วตามที่ระบุข้างต้น
[ ] ได้รับการจัดการแล้วเสร็จตามที่ได้รับอนุญาตแล้ว (ส่วนที่ ๓)
[ ] ได้รับการจัดการแล้วเสร็จตามที่ได้รับอนุญาตแล้ว (ส่วนที่ ๔)
[ ] ได้รับคืนจากผู้รับดำเนินการแล้ว (ส่วนที่ ๖)
[ ] ได้รับการจัดการแล้วเสร็จโดยผู้รับจัดการรายใหม่ตามที่ได้รับอนุญาตแล้ว (ส่วนที่ ๗)
ลงชื่อผู้ก่อกำเนิด : ลายมือชื่อ : วันที่ :

แบบ กอ.๒

เลขที่อ้างอิง 3-21-0369-090109-0-N

เอกสารแสดงการจัดการ (Manifest Form)

ส่วนที่ ๑ ผู้ก่อกำเนิด

ชื่อผู้ก่อกำเนิด : บริษัท ไทยโพลิเมอร์ทีอีน จำกัด — เลขทะเบียนโรงงาน : 72070000125365
สถานที่ตั้งโรงงาน : 10 หมู่ที่ 10 ถนนไอ-หนึ่ง ตำบลมาบตาพุด อำเภอเมืองระยอง จังหวัดระยอง 21150
เบอร์โทรติดต่อ : — เบอร์โทรติดต่อฉุกเฉิน :

ผู้ได้รับมอบหมายให้ขนส่งสิ่งปฏิกูลหรือวัสดุที่ไม่ใช้แล้ว :
ชื่อผู้ขับขี่ : สำรวย ฉายแสง เลขทะเบียนพาหนะ : 82-7041 ระ พาหนะที่ใช้ : รถบรรทุก
โดยขนส่งจากจังหวัด : ระยอง ไปยังจังหวัด : ระยอง ใช้ระยะเวลาประมาณ : 1 วัน

ผู้รับดำเนินการ : บริษัท สามเค รีไซเคิล จำกัด — เลขทะเบียนโรงงาน (ถ้ามี) : 10210004225564
สถานที่ตั้ง : 66/20 หมู่ที่ 6 ถนน- ตำบลสำนักท้อน อำเภอบ้านฉาง จังหวัดระยอง 21130
เบอร์โทรติดต่อ : — เบอร์โทรติดต่อฉุกเฉิน :

รายละเอียดของสิ่งปฏิกูลหรือวัสดุที่ไม่ใช้แล้ว ที่ขนส่ง :

ลำดับ	ชื่อสิ่งปฏิกูลหรือวัสดุที่ไม่ใช้แล้ว	รหัสประเภท หรือชนิด	ภาชนะบรรจุ: ชนิด	ภาชนะบรรจุ: จำนวน	ปริมาณ (ตัน)
1	ไม้พาเลท เศษไม้	150103	เทียว	1	2.99

รวมปริมาณทั้งหมด : ของเหลว 0 ตัน ของแข็ง 2.99 ตัน ของแข็งกึ่งเหลว 0 ตัน
[/] น้ำหนักชั่งจริง [ ] น้ำหนักประมาณการ
ข้อควรระวังระหว่างการขนส่ง :

คำรับรอง : ข้าพเจ้าขอรับรองว่าได้ส่งมอบสิ่งปฏิกูลหรือวัสดุที่ไม่ใช้แล้วตามที่ระบุข้างต้น ซึ่งมีการบรรจุ ติดป้าย หรือฉลากอย่างเหมาะสม และการขนส่งจะปฏิบัติตามข้อกำหนดของกฎหมายทุกประการ
ลงชื่อผู้ก่อกำเนิด : ศักดา เมฆทรงกรด ลายมือชื่อ : ศักดา วันที่ : 18/03/69

ปริมาณที่ส่งมอบ : 2.99 ตัน
วันที่ส่งมอบ : 18/03/2569
เวลาที่ส่งมอบ : 10.44

ส่วนที่ ๒ รายละเอียดการขนส่งสิ่งปฏิกูลหรือวัสดุที่ไม่ใช้แล้ว

คำรับรอง : ข้าพเจ้าขอรับรองว่าได้รับสิ่งปฏิกูลหรือวัสดุที่ไม่ใช้แล้วตามที่ระบุข้างต้น ซึ่งมีการบรรจุ ติดป้าย หรือฉลากอย่างเหมาะสม และการขนส่งจะปฏิบัติตามข้อกำหนดของกฎหมายทุกประการ
ลงชื่อผู้รับ : สำรวย ฉายแสง ลายมือชื่อ : [illegible] วันที่ : 18/3/69
[ ] ผู้ก่อกำเนิดได้แนบภาพถ่ายเอกสารการจัดการที่มีการลงนามในส่วนที่ ๑ และส่วนที่ ๒ ครบถ้วนถูกต้องแล้ว

ส่วนที่ ๓ ผู้รับดำเนินการ

ชื่อผู้รับดำเนินการ : บริษัท สามเค รีไซเคิล จำกัด — เลขทะเบียนโรงงาน (ถ้ามี) : 10210004225564

ส่วนที่ ๓/๑
คำรับรอง : ข้าพเจ้าขอรับรองว่าสิ่งปฏิกูลหรือวัสดุที่ไม่ใช้แล้ว ตามที่ระบุข้างต้นมาถึงสถานที่รับจัดการ
ลงชื่อผู้รับดำเนินการ : ลายมือชื่อ :
ขนส่งจากจังหวัด : มายังจังหวัด :
ใช้ระยะเวลา : วัน
วันที่มาถึง :
เวลาที่มาถึง :

ส่วนที่ ๓/๒
คำรับรอง : ข้าพเจ้าขอรับรองว่ารับจัดการสิ่งปฏิกูลหรือวัสดุที่ไม่ใช้แล้วตามที่ระบุข้างต้น ซึ่งมีการบรรจุ ติดป้าย หรือฉลากอย่างเหมาะสม
ลงชื่อผู้รับดำเนินการ : ลายมือชื่อ : วันที่ :
ปริมาณที่รับมอบ : ตัน
[ ] น้ำหนักชั่งจริง [ ] น้ำหนักประมาณการ
วันที่รับมอบ : เวลาที่มอบ :
[ ] ภาพถ่ายสิ่งปฏิกูลหรือวัสดุที่ไม่ใช้แล้ว และ/หรือ
[ ] เอกสารแสดงลักษณะสำคัญของสิ่งปฏิกูลหรือวัสดุที่ไม่ใช้แล้ว

ส่วนที่ ๓/๓
คำรับรอง : ข้าพเจ้าขอรับรองว่าได้จัดการสิ่งปฏิกูลหรือวัสดุที่ไม่ใช้แล้ว ตามที่ระบุข้างต้นแล้วเสร็จตามที่ได้รับอนุญาต
ลงชื่อผู้รับดำเนินการ : ลายมือชื่อ : วันที่ :
ปริมาณที่จัดการแล้วเสร็จ : ตัน
วันที่จัดการแล้วเสร็จ : เวลาที่จัดการแล้วเสร็จ :
ปริมาณคงเหลือ : ตัน
[ ] ภาพถ่ายเอกสารการจัดการที่ลงนามครบถ้วนถูกต้อง

ส่วนที่ ๔ ผู้ก่อกำเนิดสรุปผลการจัดการ

คำรับรอง : ข้าพเจ้าขอรับรองว่าสิ่งปฏิกูลหรือวัสดุที่ไม่ใช้แล้วตามที่ระบุข้างต้น
[ ] ได้รับการจัดการแล้วเสร็จตามที่ได้รับอนุญาตแล้ว (ส่วนที่ ๓)
[ ] ได้รับการจัดการแล้วเสร็จตามที่ได้รับอนุญาตแล้ว (ส่วนที่ ๔)
[ ] ได้รับคืนจากผู้รับดำเนินการแล้ว (ส่วนที่ ๖)
[ ] ได้รับการจัดการแล้วเสร็จโดยผู้รับจัดการรายใหม่ตามที่ได้รับอนุญาตแล้ว (ส่วนที่ ๗)
ลงชื่อผู้ก่อกำเนิด : ลายมือชื่อ : วันที่ :

แบบ กอ.๒

เลขที่อ้างอิง 3-21-0369-078250-0-N

เอกสารแสดงการจัดการ (Manifest Form)

ส่วนที่ ๑ ผู้ก่อกำเนิด

ชื่อผู้ก่อกำเนิด : บริษัท ไทยโพลิเมอร์ทีอีน จำกัด — เลขทะเบียนโรงงาน : 72070000125365
สถานที่ตั้งโรงงาน : 10 หมู่ที่ 10 ถนนไอ-หนึ่ง ตำบลมาบตาพุด อำเภอเมืองระยอง จังหวัดระยอง 21150
เบอร์โทรติดต่อ : — เบอร์โทรติดต่อฉุกเฉิน :

ผู้ได้รับมอบหมายให้ขนส่งสิ่งปฏิกูลหรือวัสดุที่ไม่ใช้แล้ว :
ชื่อผู้ขับขี่ : สุพร ศรีวาท เลขทะเบียนพาหนะ : 82-7619 ระ พาหนะที่ใช้ : รถบรรทุก
โดยขนส่งจากจังหวัด : ระยอง ไปยังจังหวัด : ระยอง ใช้ระยะเวลาประมาณ : 1 วัน

ผู้รับดำเนินการ : บริษัท สามเค รีไซเคิล จำกัด — เลขทะเบียนโรงงาน (ถ้ามี) : 10210004225564
สถานที่ตั้ง : 66/20 หมู่ที่ 6 ถนน- ตำบลสำนักท้อน อำเภอบ้านฉาง จังหวัดระยอง 21130
เบอร์โทรติดต่อ : — เบอร์โทรติดต่อฉุกเฉิน :

รายละเอียดของสิ่งปฏิกูลหรือวัสดุที่ไม่ใช้แล้ว ที่ขนส่ง :

ลำดับ	ชื่อสิ่งปฏิกูลหรือวัสดุที่ไม่ใช้แล้ว	รหัสประเภท หรือชนิด	ภาชนะบรรจุ: ชนิด	ภาชนะบรรจุ: จำนวน	ปริมาณ (ตัน)
1	ไม้พาเลท เศษไม้	150103	เทียว	1	2.27

รวมปริมาณทั้งหมด : ของเหลว 0 ตัน ของแข็ง 2.27 ตัน ของแข็งกึ่งเหลว 0 ตัน
[/] น้ำหนักชั่งจริง [ ] น้ำหนักประมาณการ
ข้อควรระวังระหว่างการขนส่ง :

คำรับรอง : ข้าพเจ้าขอรับรองว่าได้ส่งมอบสิ่งปฏิกูลหรือวัสดุที่ไม่ใช้แล้วตามที่ระบุข้างต้น ซึ่งมีการบรรจุ ติดป้าย หรือฉลากอย่างเหมาะสม และการขนส่งจะปฏิบัติตามข้อกำหนดของกฎหมายทุกประการ
ลงชื่อผู้ก่อกำเนิด : ศักดา เมฆทรงกรด ลายมือชื่อ : ศักดา วันที่ : 16/03/69

ปริมาณที่ส่งมอบ : 2.27 ตัน
วันที่ส่งมอบ : 16/03/2569
เวลาที่ส่งมอบ : 10.51

ส่วนที่ ๒ รายละเอียดการขนส่งสิ่งปฏิกูลหรือวัสดุที่ไม่ใช้แล้ว

คำรับรอง : ข้าพเจ้าขอรับรองว่าได้รับสิ่งปฏิกูลหรือวัสดุที่ไม่ใช้แล้วตามที่ระบุข้างต้น ซึ่งมีการบรรจุ ติดป้าย หรือฉลากอย่างเหมาะสม และการขนส่งจะปฏิบัติตามข้อกำหนดของกฎหมายทุกประการ
ลงชื่อผู้รับ : สุพร ศรีวาท ลายมือชื่อ : [illegible] วันที่ : 18/3/69
[ ] ผู้ก่อกำเนิดได้แนบภาพถ่ายเอกสารการจัดการที่มีการลงนามในส่วนที่ ๑ และส่วนที่ ๒ ครบถ้วนถูกต้องแล้ว

ส่วนที่ ๓ ผู้รับดำเนินการ

ชื่อผู้รับดำเนินการ : บริษัท สามเค รีไซเคิล จำกัด — เลขทะเบียนโรงงาน (ถ้ามี) : 10210004225564

ส่วนที่ ๓/๑
คำรับรอง : ข้าพเจ้าขอรับรองว่าสิ่งปฏิกูลหรือวัสดุที่ไม่ใช้แล้ว ตามที่ระบุข้างต้นมาถึงสถานที่รับจัดการ
ลงชื่อผู้รับดำเนินการ : ลายมือชื่อ :
ขนส่งจากจังหวัด : มายังจังหวัด :
ใช้ระยะเวลา : วัน
วันที่มาถึง :
เวลาที่มาถึง :

ส่วนที่ ๓/๒
คำรับรอง : ข้าพเจ้าขอรับรองว่ารับจัดการสิ่งปฏิกูลหรือวัสดุที่ไม่ใช้แล้วตามที่ระบุข้างต้น ซึ่งมีการบรรจุ ติดป้าย หรือฉลากอย่างเหมาะสม
ลงชื่อผู้รับดำเนินการ : ลายมือชื่อ : วันที่ :
ปริมาณที่รับมอบ : ตัน
[ ] น้ำหนักชั่งจริง [ ] น้ำหนักประมาณการ
วันที่รับมอบ : เวลาที่มอบ :
[ ] ภาพถ่ายสิ่งปฏิกูลหรือวัสดุที่ไม่ใช้แล้ว และ/หรือ
[ ] เอกสารแสดงลักษณะสำคัญของสิ่งปฏิกูลหรือวัสดุที่ไม่ใช้แล้ว

ส่วนที่ ๓/๓
คำรับรอง : ข้าพเจ้าขอรับรองว่าได้จัดการสิ่งปฏิกูลหรือวัสดุที่ไม่ใช้แล้ว ตามที่ระบุข้างต้นแล้วเสร็จตามที่ได้รับอนุญาต
ลงชื่อผู้รับดำเนินการ : ลายมือชื่อ : วันที่ :
ปริมาณที่จัดการแล้วเสร็จ : ตัน
วันที่จัดการแล้วเสร็จ : เวลาที่จัดการแล้วเสร็จ :
ปริมาณคงเหลือ : ตัน
[ ] ภาพถ่ายเอกสารการจัดการที่ลงนามครบถ้วนถูกต้อง

ส่วนที่ ๔ ผู้ก่อกำเนิดสรุปผลการจัดการ

คำรับรอง : ข้าพเจ้าขอรับรองว่าสิ่งปฏิกูลหรือวัสดุที่ไม่ใช้แล้วตามที่ระบุข้างต้น
[ ] ได้รับการจัดการแล้วเสร็จตามที่ได้รับอนุญาตแล้ว (ส่วนที่ ๓)
[ ] ได้รับการจัดการแล้วเสร็จตามที่ได้รับอนุญาตแล้ว (ส่วนที่ ๔)
[ ] ได้รับคืนจากผู้รับดำเนินการแล้ว (ส่วนที่ ๖)
[ ] ได้รับการจัดการแล้วเสร็จโดยผู้รับจัดการรายใหม่ตามที่ได้รับอนุญาตแล้ว (ส่วนที่ ๗)
ลงชื่อผู้ก่อกำเนิด : ลายมือชื่อ : วันที่ :

แบบ กอ.๒

เลขที่อ้างอิง 3-21-0369-028375-0-N

เอกสารแสดงการจัดการ (Manifest Form)

ส่วนที่ ๑ ผู้ก่อกำเนิด

ชื่อผู้ก่อกำเนิด : บริษัท ไทยโพลิเมอร์ทีอีน จำกัด — เลขทะเบียนโรงงาน : 72070000125365
สถานที่ตั้งโรงงาน : 10 หมู่ที่ 10 ถนนไอ-หนึ่ง ตำบลมาบตาพุด อำเภอเมืองระยอง จังหวัดระยอง 21150
เบอร์โทรติดต่อ : — เบอร์โทรติดต่อฉุกเฉิน :

ผู้ได้รับมอบหมายให้ขนส่งสิ่งปฏิกูลหรือวัสดุที่ไม่ใช้แล้ว :
ชื่อผู้ขับขี่ : บุญเสริม เกลี้ยงเกลา เลขทะเบียนพาหนะ : 83-2387 ระ พาหนะที่ใช้ : รถบรรทุก
โดยขนส่งจากจังหวัด : ระยอง ไปยังจังหวัด : ระยอง ใช้ระยะเวลาประมาณ : 1 วัน

ผู้รับดำเนินการ : บริษัท สามเค รีไซเคิล จำกัด — เลขทะเบียนโรงงาน (ถ้ามี) : 10210004225564
สถานที่ตั้ง : 66/20 หมู่ที่ 6 ถนน- ตำบลสำนักท้อน อำเภอบ้านฉาง จังหวัดระยอง 21130
เบอร์โทรติดต่อ : — เบอร์โทรติดต่อฉุกเฉิน :

รายละเอียดของสิ่งปฏิกูลหรือวัสดุที่ไม่ใช้แล้ว ที่ขนส่ง :

ลำดับ	ชื่อสิ่งปฏิกูลหรือวัสดุที่ไม่ใช้แล้ว	รหัสประเภท หรือชนิด	ภาชนะบรรจุ: ชนิด	ภาชนะบรรจุ: จำนวน	ปริมาณ (ตัน)
1	ไม้พาเลท เศษไม้	150103	เทียว	1	2.6

รวมปริมาณทั้งหมด : ของเหลว 0 ตัน ของแข็ง 2.6 ตัน ของแข็งกึ่งเหลว 0 ตัน
[/] น้ำหนักชั่งจริง [ ] น้ำหนักประมาณการ
ข้อควรระวังระหว่างการขนส่ง :

คำรับรอง : ข้าพเจ้าขอรับรองว่าได้ส่งมอบสิ่งปฏิกูลหรือวัสดุที่ไม่ใช้แล้วตามที่ระบุข้างต้น ซึ่งมีการบรรจุ ติดป้าย หรือฉลากอย่างเหมาะสม
และการขนส่งจะปฏิบัติตามข้อกำหนดของกฎหมายทุกประการ
ลงชื่อผู้ก่อกำเนิด : ศักดา เมฆทรงกรด ลายมือชื่อ : ศักดา วันที่ : 06/03/69

ปริมาณที่ส่งมอบ : 2.6 ตัน
วันที่ส่งมอบ : 06/03/2569
เวลาที่ส่งมอบ : 13.57

ส่วนที่ ๒ รายละเอียดการขนส่งสิ่งปฏิกูลหรือวัสดุที่ไม่ใช้แล้ว

คำรับรอง : ข้าพเจ้าขอรับรองว่าได้รับสิ่งปฏิกูลหรือวัสดุที่ไม่ใช้แล้วตามที่ระบุข้างต้น ซึ่งมีการบรรจุ ติดป้าย หรือฉลากอย่างเหมาะสม และการขนส่งจะปฏิบัติตามข้อกำหนดของกฎหมายทุกประการ
ลงชื่อผู้รับ : บุญเสริม เกลี้ยงเกลา ลายมือชื่อ : บุญเสริม วันที่ : 6/3/69
[ ] ผู้ก่อกำเนิดได้แนบภาพถ่ายเอกสารการจัดการที่มีการลงนามในส่วนที่ ๑ และส่วนที่ ๒ ครบถ้วนถูกต้องแล้ว

ส่วนที่ ๓ ผู้รับดำเนินการ

ชื่อผู้รับดำเนินการ : บริษัท สามเค รีไซเคิล จำกัด — เลขทะเบียนโรงงาน (ถ้ามี) : 10210004225564

ส่วนที่ ๓/๑
คำรับรอง : ข้าพเจ้าขอรับรองว่าสิ่งปฏิกูลหรือวัสดุที่ไม่ใช้แล้ว ตามที่ระบุข้างต้นมาถึงสถานที่รับจัดการ
ลงชื่อผู้รับดำเนินการ : ลายมือชื่อ :
ขนส่งจากจังหวัด : มายังจังหวัด :
ใช้ระยะเวลา : วัน
วันที่มาถึง :
เวลาที่มาถึง :

ส่วนที่ ๓/๒
คำรับรอง : ข้าพเจ้าขอรับรองว่ารับจัดการสิ่งปฏิกูลหรือวัสดุที่ไม่ใช้แล้วตามที่ระบุข้างต้น ซึ่งมีการบรรจุ ติดป้าย หรือฉลากอย่างเหมาะสม
ลงชื่อผู้รับดำเนินการ : ลายมือชื่อ : วันที่ :
ปริมาณที่รับมอบ : ตัน
[ ] น้ำหนักชั่งจริง [ ] น้ำหนักประมาณการ
วันที่รับมอบ : เวลาที่มอบ :
[ ] ภาพถ่ายสิ่งปฏิกูลหรือวัสดุที่ไม่ใช้แล้ว และ/หรือ
[ ] เอกสารแสดงลักษณะสำคัญของสิ่งปฏิกูลหรือวัสดุที่ไม่ใช้แล้ว

ส่วนที่ ๓/๓
คำรับรอง : ข้าพเจ้าขอรับรองว่าได้จัดการสิ่งปฏิกูลหรือวัสดุที่ไม่ใช้แล้ว ตามที่ระบุข้างต้นแล้วเสร็จตามที่ได้รับอนุญาต
ลงชื่อผู้รับดำเนินการ : ลายมือชื่อ : วันที่ :
ปริมาณที่จัดการแล้วเสร็จ : ตัน
วันที่จัดการแล้วเสร็จ : เวลาที่จัดการแล้วเสร็จ :
ปริมาณคงเหลือ : ตัน
[ ] ภาพถ่ายเอกสารการจัดการที่ลงนามครบถ้วนถูกต้อง

ส่วนที่ ๔ ผู้ก่อกำเนิดสรุปผลการจัดการ

คำรับรอง : ข้าพเจ้าขอรับรองว่าสิ่งปฏิกูลหรือวัสดุที่ไม่ใช้แล้วตามที่ระบุข้างต้น
[ ] ได้รับการจัดการแล้วเสร็จตามที่ได้รับอนุญาตแล้ว (ส่วนที่ ๓)
[ ] ได้รับการจัดการแล้วเสร็จตามที่ได้รับอนุญาตแล้ว (ส่วนที่ ๔)
[ ] ได้รับคืนจากผู้รับดำเนินการแล้ว (ส่วนที่ ๖)
[ ] ได้รับการจัดการแล้วเสร็จโดยผู้รับจัดการรายใหม่ตามที่ได้รับอนุญาตแล้ว (ส่วนที่ ๗)
ลงชื่อผู้ก่อกำเนิด : ลายมือชื่อ : วันที่ :

แบบ กอ.๒

เลขที่อ้างอิง 3-21-0369-028383-0-N

เอกสารแสดงการจัดการ (Manifest Form)

ส่วนที่ ๑ ผู้ก่อกำเนิด

ชื่อผู้ก่อกำเนิด : บริษัท ไทยโพลิเมทที่ลีน จำกัด เลขทะเบียนโรงงาน : 72070000125365
สถานที่ตั้งโรงงาน : 10 หมู่ที่ 10 ถนนไอ-หนึ่ง ตำบลมาบตาพุด อำเภอเมืองระยอง จังหวัดระยอง 21150
เบอร์โทรติดต่อ : เบอร์โทรติดต่อฉุกเฉิน :
ผู้ได้รับมอบหมายให้ขนส่งสิ่งปฏิกูลหรือวัสดุที่ไม่ใช้แล้ว :
ชื่อผู้รับขึ้น : สุรพร ศรีวาท เลขทะเบียนพาหนะ : 83-1842 รย พาหนะที่ใช้ : รถบรรทุก
โดยขนส่งจากจังหวัด : ระยอง ไปยังจังหวัด : ระยอง ใช้ระยะเวลาประมาณ : 1 วัน
ผู้รับดำเนินการ : บริษัท สามเค รีไซเคิล จำกัด เลขทะเบียนโรงงาน (ถ้ามี) : 10210004225564
สถานที่ตั้ง : 66/20 หมู่ที่ 6 ถนน- ตำบลสำนักท้อน อำเภอบ้านฉาง จังหวัดระยอง 21130
เบอร์โทรติดต่อ : เบอร์โทรติดต่อฉุกเฉิน :
รายละเอียดของสิ่งปฏิกูลหรือวัสดุที่ไม่ใช้แล้ว ที่ขนส่ง :

ลำดับ	ชื่อสิ่งปฏิกูลหรือวัสดุที่ไม่ใช้แล้ว	รหัสประเภท หรือชนิด	ภาชนะบรรจุ		ปริมาณ (ตัน)
			ชนิด	จำนวน	
1	ไม้พาเลท เศษไม้	150103	เทียว	1	2.36

รวมปริมาณทั้งหมด : ของเหลว 0 ตัน ของแข็ง 2.36 ตัน ของแข็งกึ่งเหลว 0 ตัน
[/] น้ำหนักชั่งจริง [ ] น้ำหนักประมาณการ
ข้อควรระวังระหว่างการขนส่ง :
คำรับรอง : ข้าพเจ้าขอรับรองว่าได้ส่งผสมสิ่งปฏิกูลหรือวัสดุที่ไม่ใช้แล้วตามที่ระบุข้างต้น ปริมาณที่ส่งมอบ : 2.36 ตัน
ชื่อมีการบรรจุ ติดป้าย หรือฉลากอย่างเหมาะสม วันที่ส่งมอบ : 06/03/2569
และการขนส่งจะปฏิบัติตามข้อกำหนดของกฎหมายทุกประการ เวลาที่ส่งมอบ : 19.57
ลงชื่อผู้ก่อกำเนิด : ศักดา เมฆทรงกรด ลายมือชื่อ : วันที่ : 6/3/69

ส่วนที่ ๒ รายละเอียดการขนส่งสิ่งปฏิกูลหรือวัสดุที่ไม่ใช้แล้ว

คำรับรอง : ข้าพเจ้ายอรับรองว่าได้รับสิ่งปฏิกูลหรือวัสดุที่ไม่ใช้แล้วตามที่ระบุข้างต้น ชื่อมีการบรรจุ ติดป้าย หรือฉลากอย่างเหมาะสม และการขนส่ง
จะปฏิบัติตามข้อกำหนดของกฎหมายทุกประการ
ลงชื่อผู้ขับขี่ : สุรพร ศรีวาท ลายมือชื่อ : วันที่ : 6/3/69
[ ] ผู้ก่อกำเนิดได้แนบภาพถ่ายเอกสารการจัดการที่มีการลงนามในส่วนที่ ๑ และส่วนที่ ๒ ครบถ้วนถูกต้องแล้ว

ส่วนที่ ๓ ผู้รับดำเนินการ

ชื่อผู้รับดำเนินการ : บริษัท สามเค รีไซเคิล จำกัด เลขทะเบียนโรงงาน (ถ้ามี) : 10210004225564

ส่วนที่ ๓/๑
คำรับรอง : ข้าพเจ้ายอรับรองว่าสิ่งปฏิกูลหรือวัสดุที่ไม่ใช้แล้ว ขนส่งจากจังหวัด : มายังจังหวัด :
ตามที่ระบุข้างต้นมาถึงสถานที่รับจัดการ ใช้ระยะเวลา : วัน
ลงชื่อผู้รับดำเนินการ : ลายมือชื่อ : วันที่มาถึง :
เวลาที่มาถึง :

ส่วนที่ ๓/๒
คำรับรอง : ข้าพเจ้ายอรับรองว่ารับจัดการสิ่งปฏิกูลหรือวัสดุที่ไม่ใช้แล้วตามที่ระบุข้างต้น ปริมาณที่รับมอบ : ตัน
ชื่อมีการบรรจุ ติดป้าย หรือฉลากอย่างเหมาะสม [ ] น้ำหนักชั่งจริง [ ] น้ำหนักประมาณการ
ลงชื่อผู้รับดำเนินการ : ลายมือชื่อ : วันที่ : วันที่รับมอบ : เวลาที่มอบ :
[ ] ภาพถ่ายสิ่งปฏิกูลหรือวัสดุที่ไม่ใช้แล้ว และ/หรือ
[ ] เอกสารแสดงลักษณะสำคัญของสิ่งปฏิกูลหรือวัสดุที่ไม่ใช้แล้ว

ส่วนที่ ๓/๓
คำรับรอง : ข้าพเจ้ายอรับรองว่าได้จัดการสิ่งปฏิกูลหรือวัสดุที่ไม่ใช้แล้ว ปริมาณที่จัดการแล้วเสร็จ : ตัน
ตามที่ระบุข้างต้นแล้วเสร็จตามที่ได้รับอนุญาต วันที่จัดการแล้วเสร็จ : เวลาที่จัดการแล้วเสร็จ :
ลงชื่อผู้รับดำเนินการ : ลายมือชื่อ : วันที่ : ปริมาณคงเหลือ : ตัน
[ ] ภาพถ่ายเอกสารการจัดการที่ลงนามครบถ้วนถูกต้อง

ส่วนที่ ๔ ผู้ก่อกำเนิดสรุปผลการจัดการ

คำรับรอง : ข้าพเจ้ายอรับรองว่าสิ่งปฏิกูลหรือวัสดุที่ไม่ใช้แล้วตามที่ระบุข้างต้น
[ ] ได้รับการจัดการแล้วเสร็จตามที่ได้รับอนุญาตแล้ว (ส่วนที่ ๓)
[ ] ได้รับการจัดการแล้วเสร็จตามที่ได้รับอนุญาตแล้ว (ส่วนที่ ๔)
[ ] ได้รับคืนจากผู้รับดำเนินการแล้ว (ส่วนที่ ๖)
[ ] ได้รับการจัดการแล้วเสร็จโดยผู้รับจัดการรายใหม่ตามที่ได้รับอนุญาตแล้ว (ส่วนที่ ๗)
ลงชื่อผู้ก่อกำเนิด : ลายมือชื่อ : วันที่ :

แบบ กอ.๒

เลขที่อ้างอิง 3-21-0369-013266-0-N

เอกสารแสดงการจัดการ (Manifest Form)

ส่วนที่ ๑ ผู้ก่อกำเนิด

ชื่อผู้ก่อกำเนิด : บริษัท ไทยโพลิเมทที่ลีน จำกัด เลขทะเบียนโรงงาน : 72070000125365
สถานที่ตั้งโรงงาน : 10 หมู่ที่ 10 ถนนไอ-หนึ่ง ตำบลมาบตาพุด อำเภอเมืองระยอง จังหวัดระยอง 21150
เบอร์โทรติดต่อ : เบอร์โทรติดต่อฉุกเฉิน :
ผู้ได้รับมอบหมายให้ขนส่งสิ่งปฏิกูลหรือวัสดุที่ไม่ใช้แล้ว :
ชื่อผู้รับขึ้น : สมทรง พลพ้นิค เลขทะเบียนพาหนะ : 83-0828 รย พาหนะที่ใช้ : รถบรรทุก
โดยขนส่งจากจังหวัด : ระยอง ไปยังจังหวัด : ระยอง ใช้ระยะเวลาประมาณ : 1 วัน
ผู้รับดำเนินการ : บริษัท สามเค รีไซเคิล จำกัด เลขทะเบียนโรงงาน (ถ้ามี) : 10210004225564
สถานที่ตั้ง : 66/20 หมู่ที่ 6 ถนน- ตำบลสำนักท้อน อำเภอบ้านฉาง จังหวัดระยอง 21130
เบอร์โทรติดต่อ : เบอร์โทรติดต่อฉุกเฉิน :
รายละเอียดของสิ่งปฏิกูลหรือวัสดุที่ไม่ใช้แล้ว ที่ขนส่ง :

ลำดับ	ชื่อสิ่งปฏิกูลหรือวัสดุที่ไม่ใช้แล้ว	รหัสประเภท หรือชนิด	ภาชนะบรรจุ		ปริมาณ (ตัน)
			ชนิด	จำนวน	
1	ไม้พาเลท เศษไม้	150103	เทียว	1	3.28

รวมปริมาณทั้งหมด : ของเหลว 0 ตัน ของแข็ง 3.28 ตัน ของแข็งกึ่งเหลว 0 ตัน
[/] น้ำหนักชั่งจริง [ ] น้ำหนักประมาณการ
ข้อควรระวังระหว่างการขนส่ง :
คำรับรอง : ข้าพเจ้ายอรับรองว่าได้ส่งผสมสิ่งปฏิกูลหรือวัสดุที่ไม่ใช้แล้วตามที่ระบุข้างต้น ปริมาณที่ส่งมอบ : 3.28 ตัน
ชื่อมีการบรรจุ ติดป้าย หรือฉลากอย่างเหมาะสม วันที่ส่งมอบ : 04/03/2569
และการขนส่งจะปฏิบัติตามข้อกำหนดของกฎหมายทุกประการ เวลาที่ส่งมอบ :
ลงชื่อผู้ก่อกำเนิด : ศักดา เมฆทรงกรด ลายมือชื่อ : วันที่ :

ส่วนที่ ๒ รายละเอียดการขนส่งสิ่งปฏิกูลหรือวัสดุที่ไม่ใช้แล้ว

คำรับรอง : ข้าพเจ้ายอรับรองว่าได้รับสิ่งปฏิกูลหรือวัสดุที่ไม่ใช้แล้วตามที่ระบุข้างต้น ชื่อมีการบรรจุ ติดป้าย หรือฉลากอย่างเหมาะสม และการขนส่ง
จะปฏิบัติตามข้อกำหนดของกฎหมายทุกประการ
ลงชื่อผู้ขับขี่ : สมทรง พลพ้นิค ลายมือชื่อ : วันที่ : 4/3/69
[ ] ผู้ก่อกำเนิดได้แนบภาพถ่ายเอกสารการจัดการที่มีการลงนามในส่วนที่ ๑ และส่วนที่ ๒ ครบถ้วนถูกต้องแล้ว

ส่วนที่ ๓ ผู้รับดำเนินการ

ชื่อผู้รับดำเนินการ : บริษัท สามเค รีไซเคิล จำกัด เลขทะเบียนโรงงาน (ถ้ามี) : 10210004225564

ส่วนที่ ๓/๑
คำรับรอง : ข้าพเจ้ายอรับรองว่าสิ่งปฏิกูลหรือวัสดุที่ไม่ใช้แล้ว ขนส่งจากจังหวัด : มายังจังหวัด :
ตามที่ระบุข้างต้นมาถึงสถานที่รับจัดการ ใช้ระยะเวลา : วัน
ลงชื่อผู้รับดำเนินการ : ลายมือชื่อ : วันที่มาถึง :
เวลาที่มาถึง :

ส่วนที่ ๓/๒
คำรับรอง : ข้าพเจ้ายอรับรองว่ารับจัดการสิ่งปฏิกูลหรือวัสดุที่ไม่ใช้แล้วตามที่ระบุข้างต้น ปริมาณที่รับมอบ : ตัน
ชื่อมีการบรรจุ ติดป้าย หรือฉลากอย่างเหมาะสม [ ] น้ำหนักชั่งจริง [ ] น้ำหนักประมาณการ
ลงชื่อผู้รับดำเนินการ : ลายมือชื่อ : วันที่ : วันที่รับมอบ : เวลาที่มอบ :
[ ] ภาพถ่ายสิ่งปฏิกูลหรือวัสดุที่ไม่ใช้แล้ว และ/หรือ
[ ] เอกสารแสดงลักษณะสำคัญของสิ่งปฏิกูลหรือวัสดุที่ไม่ใช้แล้ว

ส่วนที่ ๓/๓
คำรับรอง : ข้าพเจ้ายอรับรองว่าได้จัดการสิ่งปฏิกูลหรือวัสดุที่ไม่ใช้แล้ว ปริมาณที่จัดการแล้วเสร็จ : ตัน
ตามที่ระบุข้างต้นแล้วเสร็จตามที่ได้รับอนุญาต วันที่จัดการแล้วเสร็จ : เวลาที่จัดการแล้วเสร็จ :
ลงชื่อผู้รับดำเนินการ : ลายมือชื่อ : วันที่ : ปริมาณคงเหลือ : ตัน
[ ] ภาพถ่ายเอกสารการจัดการที่ลงนามครบถ้วนถูกต้อง

ส่วนที่ ๔ ผู้ก่อกำเนิดสรุปผลการจัดการ

คำรับรอง : ข้าพเจ้ายอรับรองว่าสิ่งปฏิกูลหรือวัสดุที่ไม่ใช้แล้วตามที่ระบุข้างต้น
[ ] ได้รับการจัดการแล้วเสร็จตามที่ได้รับอนุญาตแล้ว (ส่วนที่ ๓)
[ ] ได้รับการจัดการแล้วเสร็จตามที่ได้รับอนุญาตแล้ว (ส่วนที่ ๔)
[ ] ได้รับคืนจากผู้รับดำเนินการแล้ว (ส่วนที่ ๖)
[ ] ได้รับการจัดการแล้วเสร็จโดยผู้รับจัดการรายใหม่ตามที่ได้รับอนุญาตแล้ว (ส่วนที่ ๗)
ลงชื่อผู้ก่อกำเนิด : ลายมือชื่อ : วันที่ :

แบบ กอ.๒

เลขที่อ้างอิง 3-21-0369-013145-0-N

เอกสารแสดงการจัดการ (Manifest Form)

ส่วนที่ ๑ ผู้ก่อกำเนิด

ชื่อผู้ก่อกำเนิด : บริษัท ไทยโพลิเมทที่ลีน จำกัด เลขทะเบียนโรงงาน : 72070000125365
สถานที่ตั้งโรงงาน : 10 หมู่ที่ 10 ถนนไอ-หนึ่ง ตำบลมาบตาพุด อำเภอเมืองระยอง จังหวัดระยอง 21150
เบอร์โทรติดต่อ : เบอร์โทรติดต่อฉุกเฉิน :
ผู้ได้รับมอบหมายให้ขนส่งสิ่งปฏิกูลหรือวัสดุที่ไม่ใช้แล้ว :
ชื่อผู้รับขึ้น : บุญเสริม เกลื่องเกลา เลขทะเบียนพาหนะ : 83-2387 รย พาหนะที่ใช้ : รถบรรทุก
โดยขนส่งจากจังหวัด : ระยอง ไปยังจังหวัด : ระยอง ใช้ระยะเวลาประมาณ : 1 วัน
ผู้รับดำเนินการ : บริษัท สามเค รีไซเคิล จำกัด เลขทะเบียนโรงงาน (ถ้ามี) : 10210004225564
สถานที่ตั้ง : 66/20 หมู่ที่ 6 ถนน- ตำบลสำนักท้อน อำเภอบ้านฉาง จังหวัดระยอง 21130
เบอร์โทรติดต่อ : เบอร์โทรติดต่อฉุกเฉิน :
รายละเอียดของสิ่งปฏิกูลหรือวัสดุที่ไม่ใช้แล้ว ที่ขนส่ง :

ลำดับ	ชื่อสิ่งปฏิกูลหรือวัสดุที่ไม่ใช้แล้ว	รหัสประเภท หรือชนิด	ภาชนะบรรจุ		ปริมาณ (ตัน)
			ชนิด	จำนวน	
1	ไม้พาเลท เศษไม้	150103	เทียว	1	2.83

รวมปริมาณทั้งหมด : ของเหลว 0 ตัน ของแข็ง 2.83 ตัน ของแข็งกึ่งเหลว 0 ตัน
[/] น้ำหนักชั่งจริง [ ] น้ำหนักประมาณการ
ข้อควรระวังระหว่างการขนส่ง :
คำรับรอง : ข้าพเจ้ายอรับรองว่าได้ส่งผสมสิ่งปฏิกูลหรือวัสดุที่ไม่ใช้แล้วตามที่ระบุข้างต้น ปริมาณที่ส่งมอบ : 2.83 ตัน
ชื่อมีการบรรจุ ติดป้าย หรือฉลากอย่างเหมาะสม วันที่ส่งมอบ : 04/03/2569
และการขนส่งจะปฏิบัติตามข้อกำหนดของกฎหมายทุกประการ เวลาที่ส่งมอบ : 11.49
ลงชื่อผู้ก่อกำเนิด : ศักดา เมฆทรงกรด ลายมือชื่อ : วันที่ : 04/03/69

ส่วนที่ ๒ รายละเอียดการขนส่งสิ่งปฏิกูลหรือวัสดุที่ไม่ใช้แล้ว

คำรับรอง : ข้าพเจ้ายอรับรองว่าได้รับสิ่งปฏิกูลหรือวัสดุที่ไม่ใช้แล้วตามที่ระบุข้างต้น ชื่อมีการบรรจุ ติดป้าย หรือฉลากอย่างเหมาะสม และการขนส่ง
จะปฏิบัติตามข้อกำหนดของกฎหมายทุกประการ
ลงชื่อผู้ขับขี่ : บุญเสริม เกลื่องเกลา ลายมือชื่อ : วันที่ : 4/3/69
[ ] ผู้ก่อกำเนิดได้แนบภาพถ่ายเอกสารการจัดการที่มีการลงนามในส่วนที่ ๑ และส่วนที่ ๒ ครบถ้วนถูกต้องแล้ว

ส่วนที่ ๓ ผู้รับดำเนินการ

ชื่อผู้รับดำเนินการ : บริษัท สามเค รีไซเคิล จำกัด เลขทะเบียนโรงงาน (ถ้ามี) : 10210004225564

ส่วนที่ ๓/๑
คำรับรอง : ข้าพเจ้ายอรับรองว่าสิ่งปฏิกูลหรือวัสดุที่ไม่ใช้แล้ว ขนส่งจากจังหวัด : มายังจังหวัด :
ตามที่ระบุข้างต้นมาถึงสถานที่รับจัดการ ใช้ระยะเวลา : วัน
ลงชื่อผู้รับดำเนินการ : ลายมือชื่อ : วันที่มาถึง :
เวลาที่มาถึง :

ส่วนที่ ๓/๒
คำรับรอง : ข้าพเจ้ายอรับรองว่ารับจัดการสิ่งปฏิกูลหรือวัสดุที่ไม่ใช้แล้วตามที่ระบุข้างต้น ปริมาณที่รับมอบ : ตัน
ชื่อมีการบรรจุ ติดป้าย หรือฉลากอย่างเหมาะสม [ ] น้ำหนักชั่งจริง [ ] น้ำหนักประมาณการ
ลงชื่อผู้รับดำเนินการ : ลายมือชื่อ : วันที่ : วันที่รับมอบ : เวลาที่มอบ :
[ ] ภาพถ่ายสิ่งปฏิกูลหรือวัสดุที่ไม่ใช้แล้ว และ/หรือ
[ ] เอกสารแสดงลักษณะสำคัญของสิ่งปฏิกูลหรือวัสดุที่ไม่ใช้แล้ว

ส่วนที่ ๓/๓
คำรับรอง : ข้าพเจ้ายอรับรองว่าได้จัดการสิ่งปฏิกูลหรือวัสดุที่ไม่ใช้แล้ว ปริมาณที่จัดการแล้วเสร็จ : ตัน
ตามที่ระบุข้างต้นแล้วเสร็จตามที่ได้รับอนุญาต วันที่จัดการแล้วเสร็จ : เวลาที่จัดการแล้วเสร็จ :
ลงชื่อผู้รับดำเนินการ : ลายมือชื่อ : วันที่ : ปริมาณคงเหลือ : ตัน
[ ] ภาพถ่ายเอกสารการจัดการที่ลงนามครบถ้วนถูกต้อง

ส่วนที่ ๔ ผู้ก่อกำเนิดสรุปผลการจัดการ

คำรับรอง : ข้าพเจ้ายอรับรองว่าสิ่งปฏิกูลหรือวัสดุที่ไม่ใช้แล้วตามที่ระบุข้างต้น
[ ] ได้รับการจัดการแล้วเสร็จตามที่ได้รับอนุญาตแล้ว (ส่วนที่ ๓)
[ ] ได้รับการจัดการแล้วเสร็จตามที่ได้รับอนุญาตแล้ว (ส่วนที่ ๔)
[ ] ได้รับคืนจากผู้รับดำเนินการแล้ว (ส่วนที่ ๖)
[ ] ได้รับการจัดการแล้วเสร็จโดยผู้รับจัดการรายใหม่ตามที่ได้รับอนุญาตแล้ว (ส่วนที่ ๗)
ลงชื่อผู้ก่อกำเนิด : ลายมือชื่อ : วันที่ :

แบบ กอ.๒

เลขที่อ้างอิง 3-21-0369-149930-0-N

เอกสารแสดงการจัดการ (Manifest Form)

ส่วนที่ ๑ ผู้ก่อกำเนิด

ชื่อผู้ก่อกำเนิด : บริษัท ไทยโพลิเมทที่ลีน จำกัด เลขทะเบียนโรงงาน : 72070000125365
สถานที่ตั้งโรงงาน : 10 หมู่ที่ 10 ถนนไอ-หนึ่ง ตำบลมาบตาพุด อำเภอเมืองระยอง จังหวัดระยอง 21150
เบอร์โทรติดต่อ : เบอร์โทรติดต่อฉุกเฉิน :
ผู้ได้รับมอบหมายให้ขนส่งสิ่งปฏิกูลหรือวัสดุที่ไม่ใช้แล้ว :
ชื่อผู้รับขึ้น : จุติพนธ์ ทุมภักดี เลขทะเบียนพาหนะ : 83-1886 รย พาหนะที่ใช้ : รถบรรทุก
โดยขนส่งจากจังหวัด : ระยอง ไปยังจังหวัด : ระยอง ใช้ระยะเวลาประมาณ : 1 วัน
ผู้รับดำเนินการ : บริษัท สามเค รีไซเคิล จำกัด เลขทะเบียนโรงงาน (ถ้ามี) : 10210004225564
สถานที่ตั้ง : 66/20 หมู่ที่ 6 ถนน- ตำบลสำนักท้อน อำเภอบ้านฉาง จังหวัดระยอง 21130
เบอร์โทรติดต่อ : เบอร์โทรติดต่อฉุกเฉิน :
รายละเอียดของสิ่งปฏิกูลหรือวัสดุที่ไม่ใช้แล้ว ที่ขนส่ง :

ลำดับ	ชื่อสิ่งปฏิกูลหรือวัสดุที่ไม่ใช้แล้ว	รหัสประเภท หรือชนิด	ภาชนะบรรจุ		ปริมาณ (ตัน)
			ชนิด	จำนวน	
1	เศษเหล็ก	170405	เทียว	1	3.03
2	เศษสายไฟไม่ปนเปื้อน	170411	เทียว	1	0.17

รวมปริมาณทั้งหมด : ของเหลว 0 ตัน ของแข็ง 3.2 ตัน ของแข็งกึ่งเหลว 0 ตัน
[/] น้ำหนักชั่งจริง [ ] น้ำหนักประมาณการ
ข้อควรระวังระหว่างการขนส่ง :
คำรับรอง : ข้าพเจ้ายอรับรองว่าได้ส่งผสมสิ่งปฏิกูลหรือวัสดุที่ไม่ใช้แล้วตามที่ระบุข้างต้น ปริมาณที่ส่งมอบ : 3.2 ตัน
ชื่อมีการบรรจุ ติดป้าย หรือฉลากอย่างเหมาะสม วันที่ส่งมอบ : 30/03/2569
และการขนส่งจะปฏิบัติตามข้อกำหนดของกฎหมายทุกประการ เวลาที่ส่งมอบ : 11.14
ลงชื่อผู้ก่อกำเนิด : ศักดา เมฆทรงกรด ลายมือชื่อ : วันที่ : 30/3/69

ส่วนที่ ๒ รายละเอียดการขนส่งสิ่งปฏิกูลหรือวัสดุที่ไม่ใช้แล้ว

คำรับรอง : ข้าพเจ้ายอรับรองว่าได้รับสิ่งปฏิกูลหรือวัสดุที่ไม่ใช้แล้วตามที่ระบุข้างต้น ชื่อมีการบรรจุ ติดป้าย หรือฉลากอย่างเหมาะสม และการขนส่ง
จะปฏิบัติตามข้อกำหนดของกฎหมายทุกประการ
ลงชื่อผู้ขับขี่ : จุติพนธ์ ทุมภักดี ลายมือชื่อ : วันที่ : 30/3/69
[ ] ผู้ก่อกำเนิดได้แนบภาพถ่ายเอกสารการจัดการที่มีการลงนามในส่วนที่ ๑ และส่วนที่ ๒ ครบถ้วนถูกต้องแล้ว

ส่วนที่ ๓ ผู้รับดำเนินการ

ชื่อผู้รับดำเนินการ : บริษัท สามเค รีไซเคิล จำกัด เลขทะเบียนโรงงาน (ถ้ามี) : 10210004225564

ส่วนที่ ๓/๑
คำรับรอง : ข้าพเจ้ายอรับรองว่าสิ่งปฏิกูลหรือวัสดุที่ไม่ใช้แล้ว ขนส่งจากจังหวัด : มายังจังหวัด :
ตามที่ระบุข้างต้นมาถึงสถานที่รับจัดการ ใช้ระยะเวลา : วัน
ลงชื่อผู้รับดำเนินการ : ลายมือชื่อ : วันที่มาถึง :
เวลาที่มาถึง :

ส่วนที่ ๓/๒
คำรับรอง : ข้าพเจ้ายอรับรองว่ารับจัดการสิ่งปฏิกูลหรือวัสดุที่ไม่ใช้แล้วตามที่ระบุข้างต้น ปริมาณที่รับมอบ : ตัน
ชื่อมีการบรรจุ ติดป้าย หรือฉลากอย่างเหมาะสม [ ] น้ำหนักชั่งจริง [ ] น้ำหนักประมาณการ
ลงชื่อผู้รับดำเนินการ : ลายมือชื่อ : วันที่ : วันที่รับมอบ : เวลาที่มอบ :
[ ] ภาพถ่ายสิ่งปฏิกูลหรือวัสดุที่ไม่ใช้แล้ว และ/หรือ
[ ] เอกสารแสดงลักษณะสำคัญของสิ่งปฏิกูลหรือวัสดุที่ไม่ใช้แล้ว

ส่วนที่ ๓/๓
คำรับรอง : ข้าพเจ้ายอรับรองว่าได้จัดการสิ่งปฏิกูลหรือวัสดุที่ไม่ใช้แล้ว ปริมาณที่จัดการแล้วเสร็จ : ตัน
ตามที่ระบุข้างต้นแล้วเสร็จตามที่ได้รับอนุญาต วันที่จัดการแล้วเสร็จ : เวลาที่จัดการแล้วเสร็จ :
ลงชื่อผู้รับดำเนินการ : ลายมือชื่อ : วันที่ : ปริมาณคงเหลือ : ตัน
[ ] ภาพถ่ายเอกสารการจัดการที่ลงนามครบถ้วนถูกต้อง

ส่วนที่ ๔ ผู้ก่อกำเนิดสรุปผลการจัดการ

คำรับรอง : ข้าพเจ้ายอรับรองว่าสิ่งปฏิกูลหรือวัสดุที่ไม่ใช้แล้วตามที่ระบุข้างต้น
[ ] ได้รับการจัดการแล้วเสร็จตามที่ได้รับอนุญาตแล้ว (ส่วนที่ ๓)
[ ] ได้รับการจัดการแล้วเสร็จตามที่ได้รับอนุญาตแล้ว (ส่วนที่ ๔)
[ ] ได้รับคืนจากผู้รับดำเนินการแล้ว (ส่วนที่ ๖)
[ ] ได้รับการจัดการแล้วเสร็จโดยผู้รับจัดการรายใหม่ตามที่ได้รับอนุญาตแล้ว (ส่วนที่ ๗)
ลงชื่อผู้ก่อกำเนิด : ลายมือชื่อ : วันที่ :

สำนักงานนิคมอุตสาหกรรมมาบตาพุด

(นิคมอุตสาหกรรมมาบตาพุด)

กนอ.รย.04

รายงานสรุปใบกำกับการขนส่ง (Manifest Form)

ระยะทั่วไป

ชื่อบริษัท ไทยโพลีเมทฯอีสิน จำกัด Site 1

Manifest Form ทะเบียนโรงงานเลขที่ 72070000125365 ประจำเดือนเมษายน 2569

ตามหนังสืออนุญาตนำสิ่งปฏิกูลหรือวัสดุที่ใช้แล้วออกนอกบริเวณโรงงาน

ลำดับ	ชื่อสิ่งปฏิกูลและระยะทั่วไป	จำนวนใบกำกับการขนส่ง	ปริมาณ (กิโลกรัม)	ผู้รับดำเนินการ
1	Plastic	4	22,290	บริษัท เอเอสเค อินเตอร์ เอ็นจิเนียริ่ง พลาสติก จำกัด
2	Plastic	1	11,140	บริษัท เคอลี่ เอเชียพลาสท์ จำกัด
3	Bigbag อุงพลาสติก ฟีล์ม	2	7,730	บริษัท เอเอสเค อินเตอร์ เอ็นจิเนียริ่ง พลาสติก จำกัด
4	Bigbag อุงพลาสติก ฟีล์ม	1	1,740	บริษัท วิวัฒน์วัสดุรีไซเคิล จำกัด
5	Bigbag อุงพลาสติก ฟีล์ม	2	4,780	บริษัท เอก้าพลัสรีไซเคิล จำกัด
6	ไม้พาเลท เศษไม้	4	9,810	บริษัท ศักดิ์ศรีรีไซเคิล จำกัด
	รวมทั้งสิ้น	14	57,490	

ผู้รับมอบ

(นายจิรพีร์ เดียพิธะกิจ)

ตำแหน่ง ผู้จัดการแผนก Environmental and Governance

วันที่ 5 พฤษภาคม 2569

หมายเหตุ : กำหนดหน่วยของปริมาณเป็นหน่วยเดียวกันคือ "กิโลกรัม" เท่านั้น เพื่อความสะดวกในการประมวลผล

รหัสเอกสาร IMCSA/RA 050

☒ รายงานประจำทุกเดือน (ภายในวันที่ 15 ของเดือนถัดไป)

ปล. สนพ.

แบบ กธ.๒

เลขที่อ้างอิง 3-21-0469-072776-0-N

เอกสารแสดงการจัดการ (Manifest Form)

ส่วนที่ ๑ ผู้ก่อกำเนิด

ชื่อผู้ก่อกำเนิด : บริษัท ไทยโพลีเมทฯอีสิน จำกัด เลขทะเบียนโรงงาน : 72070000125365
สถานที่ตั้งโรงงาน : 10 หมู่ที่ 10 ถนนไอ-หนึ่ง ตำบลมาบตาพุด อำเภอเมืองระยอง จังหวัดระยอง 21150
เบอร์โทรติดต่อ : เบอร์โทรติดต่อฉุกเฉิน :
ผู้ได้รับมอบหมายให้ขนส่งสิ่งปฏิกูลหรือวัสดุที่ไม่ใช้แล้ว :
ชื่อผู้รับขี่ : ชัยวัฒน์ สนธิ เลขทะเบียนพาหนะ : 82-9953 รย พาหนะที่ใช้ : รถบรรทุก
โดยขนส่งจากจังหวัด : ระยอง ไปยังจังหวัด : ระยอง ใช้ระยะเวลาประมาณ : 1 วัน
ผู้รับดำเนินการ : บริษัท เอเอสเค อินเตอร์ เอ็นจิเนียริ่ง พลาสติก จำกัด เลขทะเบียนโรงงาน (ถ้ามี) : 10210002025511
สถานที่ตั้ง : 32/4 หมู่ที่ 1 ถนน- ตำบลมะขามคู่ อำเภอนิคมพัฒนา จังหวัดระยอง 21180
เบอร์โทรติดต่อ : เบอร์โทรติดต่อฉุกเฉิน :
รายละเอียดของสิ่งปฏิกูลหรือวัสดุที่ไม่ใช้แล้ว ที่ขนส่ง :

ลำดับ	ชื่อสิ่งปฏิกูลหรือวัสดุที่ไม่ใช้แล้ว	รหัสประเภท หรือชนิด	ภาชนะบรรจุ		ปริมาณ (ตัน)
			ชนิด	จำนวน	
1	Plastic	070213	เทียว	1	4.73

รวมปริมาณทั้งหมด : ของเหลว 0 ตัน ของแข็ง 4.73 ตัน ของแข็งกึ่งเหลว 0 ตัน
(/) น้ำหนักชั่งจริง [ ] น้ำหนักประมาณการ
ข้อควรระวังระหว่างการขนส่ง :
คำรับรอง : ข้าพเจ้าขอรับรองว่าได้ส่งมอบสิ่งปฏิกูลหรือวัสดุที่ไม่ใช้แล้วตามที่ระบุข้างต้น ปริมาณที่ส่งมอบ : 4.73 ตัน
ซึ่งมีการบรรจุ ติดป้าย หรือฉลากอย่างเหมาะสม วันที่ส่งมอบ : 20/04/2569
และการขนส่งจะปฏิบัติตามข้อกำหนดของกฎหมายทุกประการ เวลาที่ส่งมอบ : 10.06
ลงชื่อผู้ก่อกำเนิด : ศักดา แผดกรอก ลายมือชื่อ : วันที่ : 20/04/69

ส่วนที่ ๒ รายละเอียดการขนส่งสิ่งปฏิกูลหรือวัสดุที่ไม่ใช้แล้ว

คำรับรอง : ข้าพเจ้าขอรับรองว่าได้รับสิ่งปฏิกูลหรือวัสดุที่ไม่ใช้แล้วตามที่ระบุข้างต้น ซึ่งมีการบรรจุ ติดป้าย หรือฉลากอย่างเหมาะสม และการขนส่ง
จะปฏิบัติตามข้อกำหนดของกฎหมายทุกประการ
ลงชื่อผู้รับขี่ : ชัยวัฒน์ สนธิ ลายมือชื่อ : วันที่ : 20/04/69
[ ] ผู้ก่อกำเนิดได้แนบภาพถ่ายเอกสารการจัดการที่มีการลงนามในส่วนที่ ๑ และส่วนที่ ๒ ครบถ้วนถูกต้องแล้ว

ส่วนที่ ๓ ผู้รับดำเนินการ

ชื่อผู้รับดำเนินการ : บริษัท เอเอสเค อินเตอร์ เอ็นจิเนียริ่ง พลาสติก จำกัด เลขทะเบียนโรงงาน (ถ้ามี) : 10210002025511

ส่วนที่ ๓/๑
คำรับรอง : ข้าพเจ้าขอรับรองว่าสิ่งปฏิกูลหรือวัสดุที่ไม่ใช้แล้ว
ตามที่ระบุข้างต้นมาถึงสถานที่รับจัดการ
ลงชื่อผู้รับดำเนินการ : ลายมือชื่อ :
ขนส่งจากจังหวัด : มายังจังหวัด :
ใช้ระยะเวลา : วัน
วันที่มาถึง :
เวลาที่มาถึง :

ส่วนที่ ๓/๒
คำรับรอง : ข้าพเจ้าขอรับรองว่ารับจัดการสิ่งปฏิกูลหรือวัสดุที่ไม่ใช้แล้วตามที่ระบุข้างต้น
ซึ่งมีการบรรจุ ติดป้าย หรือฉลากอย่างเหมาะสม
ลงชื่อผู้รับดำเนินการ : ลายมือชื่อ : วันที่ :
ปริมาณที่รับมอบ : ตัน
[ ] น้ำหนักชั่งจริง [ ] น้ำหนักประมาณการ
วันที่รับมอบ : เวลาที่มอบ :
[ ] ภาพถ่ายสิ่งปฏิกูลหรือวัสดุที่ไม่ใช้แล้ว และ/หรือ
[ ] เอกสารแสดงลักษณะสำคัญของสิ่งปฏิกูลหรือวัสดุที่ไม่ใช้แล้ว

ส่วนที่ ๓/๓
คำรับรอง : ข้าพเจ้าขอรับรองว่าได้จัดการสิ่งปฏิกูลหรือวัสดุที่ไม่ใช้แล้ว
ตามที่ระบุข้างต้นแล้วเสร็จตามที่ได้รับอนุญาต
ลงชื่อผู้รับดำเนินการ : ลายมือชื่อ : วันที่ :
ปริมาณที่จัดการแล้วเสร็จ : ตัน
วันที่จัดการแล้วเสร็จ : เวลาที่จัดการแล้วเสร็จ :
ปริมาณคงเหลือ : ตัน
[ ] ภาพถ่ายเอกสารการจัดการที่ครบถ้วนถูกต้อง

ส่วนที่ ๔ ผู้ก่อกำเนิดสรุปผลการจัดการ

คำรับรอง : ข้าพเจ้าขอรับรองว่าสิ่งปฏิกูลหรือวัสดุที่ไม่ใช้แล้วตามที่ระบุข้างต้น
[ ] ได้รับการจัดการแล้วเสร็จตามที่ได้รับอนุญาตแล้ว (ส่วนที่ ๓)
[ ] ได้รับการจัดการแล้วเสร็จตามที่ได้รับอนุญาตแล้ว (ส่วนที่ ๔)
[ ] ได้รับคืนจากผู้รับดำเนินการแล้ว (ส่วนที่ ๖)
[ ] ได้รับการจัดการแล้วเสร็จโดยผู้รับจัดการรายใหม่ตามที่ได้รับอนุญาตแล้ว (ส่วนที่ ๗)
ลงชื่อผู้ก่อกำเนิด : ลายมือชื่อ : วันที่ :

แบบ กธ.๒

เลขที่อ้างอิง 3-21-0469-082217-0-N

เอกสารแสดงการจัดการ (Manifest Form)

ส่วนที่ ๑ ผู้ก่อกำเนิด

ชื่อผู้ก่อกำเนิด : บริษัท ไทยโพลีเมทฯอีสิน จำกัด เลขทะเบียนโรงงาน : 72070000125365
สถานที่ตั้งโรงงาน : 10 หมู่ที่ 10 ถนนไอ-หนึ่ง ตำบลมาบตาพุด อำเภอเมืองระยอง จังหวัดระยอง 21150
เบอร์โทรติดต่อ : เบอร์โทรติดต่อฉุกเฉิน :
ผู้ได้รับมอบหมายให้ขนส่งสิ่งปฏิกูลหรือวัสดุที่ไม่ใช้แล้ว :
ชื่อผู้รับขี่ : ชัยวัฒน์ สนธิ เลขทะเบียนพาหนะ : 82-9953 รย พาหนะที่ใช้ : รถบรรทุก
โดยขนส่งจากจังหวัด : ระยอง ไปยังจังหวัด : ระยอง ใช้ระยะเวลาประมาณ : 1 วัน
ผู้รับดำเนินการ : บริษัท เอเอสเค อินเตอร์ เอ็นจิเนียริ่ง พลาสติก จำกัด เลขทะเบียนโรงงาน (ถ้ามี) : 10210002025511
สถานที่ตั้ง : 32/4 หมู่ที่ 1 ถนน- ตำบลมะขามคู่ อำเภอนิคมพัฒนา จังหวัดระยอง 21180
เบอร์โทรติดต่อ : เบอร์โทรติดต่อฉุกเฉิน :
รายละเอียดของสิ่งปฏิกูลหรือวัสดุที่ไม่ใช้แล้ว ที่ขนส่ง :

ลำดับ	ชื่อสิ่งปฏิกูลหรือวัสดุที่ไม่ใช้แล้ว	รหัสประเภท หรือชนิด	ภาชนะบรรจุ		ปริมาณ (ตัน)
			ชนิด	จำนวน	
1	Plastic	070213	เทียว	1	6.26

รวมปริมาณทั้งหมด : ของเหลว 0 ตัน ของแข็ง 6.26 ตัน ของแข็งกึ่งเหลว 0 ตัน
(/) น้ำหนักชั่งจริง [ ] น้ำหนักประมาณการ
ข้อควรระวังระหว่างการขนส่ง :
คำรับรอง : ข้าพเจ้าขอรับรองว่าได้ส่งมอบสิ่งปฏิกูลหรือวัสดุที่ไม่ใช้แล้วตามที่ระบุข้างต้น ปริมาณที่ส่งมอบ : 6.26 ตัน
ซึ่งมีการบรรจุ ติดป้าย หรือฉลากอย่างเหมาะสม วันที่ส่งมอบ : 21/04/2569
และการขนส่งจะปฏิบัติตามข้อกำหนดของกฎหมายทุกประการ เวลาที่ส่งมอบ : 13.12
ลงชื่อผู้ก่อกำเนิด : ศักดา แผดกรอก ลายมือชื่อ : วันที่ : 21/04/69

ส่วนที่ ๒ รายละเอียดการขนส่งสิ่งปฏิกูลหรือวัสดุที่ไม่ใช้แล้ว

คำรับรอง : ข้าพเจ้าขอรับรองว่าได้รับสิ่งปฏิกูลหรือวัสดุที่ไม่ใช้แล้วตามที่ระบุข้างต้น ซึ่งมีการบรรจุ ติดป้าย หรือฉลากอย่างเหมาะสม และการขนส่ง
จะปฏิบัติตามข้อกำหนดของกฎหมายทุกประการ
ลงชื่อผู้รับขี่ : ชัยวัฒน์ สนธิ ลายมือชื่อ : วันที่ : 21/04/69
[ ] ผู้ก่อกำเนิดได้แนบภาพถ่ายเอกสารการจัดการที่มีการลงนามในส่วนที่ ๑ และส่วนที่ ๒ ครบถ้วนถูกต้องแล้ว

ส่วนที่ ๓ ผู้รับดำเนินการ

ชื่อผู้รับดำเนินการ : บริษัท เอเอสเค อินเตอร์ เอ็นจิเนียริ่ง พลาสติก จำกัด เลขทะเบียนโรงงาน (ถ้ามี) : 10210002025511

ส่วนที่ ๓/๑
คำรับรอง : ข้าพเจ้าขอรับรองว่าสิ่งปฏิกูลหรือวัสดุที่ไม่ใช้แล้ว
ตามที่ระบุข้างต้นมาถึงสถานที่รับจัดการ
ลงชื่อผู้รับดำเนินการ : ลายมือชื่อ :
ขนส่งจากจังหวัด : มายังจังหวัด :
ใช้ระยะเวลา : วัน
วันที่มาถึง :
เวลาที่มาถึง :

ส่วนที่ ๓/๒
คำรับรอง : ข้าพเจ้าขอรับรองว่ารับจัดการสิ่งปฏิกูลหรือวัสดุที่ไม่ใช้แล้วตามที่ระบุข้างต้น
ซึ่งมีการบรรจุ ติดป้าย หรือฉลากอย่างเหมาะสม
ลงชื่อผู้รับดำเนินการ : ลายมือชื่อ : วันที่ :
ปริมาณที่รับมอบ : ตัน
[ ] น้ำหนักชั่งจริง [ ] น้ำหนักประมาณการ
วันที่รับมอบ : เวลาที่มอบ :
[ ] ภาพถ่ายสิ่งปฏิกูลหรือวัสดุที่ไม่ใช้แล้ว และ/หรือ
[ ] เอกสารแสดงลักษณะสำคัญของสิ่งปฏิกูลหรือวัสดุที่ไม่ใช้แล้ว

ส่วนที่ ๓/๓
คำรับรอง : ข้าพเจ้าขอรับรองว่าได้จัดการสิ่งปฏิกูลหรือวัสดุที่ไม่ใช้แล้ว
ตามที่ระบุข้างต้นแล้วเสร็จตามที่ได้รับอนุญาต
ลงชื่อผู้รับดำเนินการ : ลายมือชื่อ : วันที่ :
ปริมาณที่จัดการแล้วเสร็จ : ตัน
วันที่จัดการแล้วเสร็จ : เวลาที่จัดการแล้วเสร็จ :
ปริมาณคงเหลือ : ตัน
[ ] ภาพถ่ายเอกสารการจัดการที่ครบถ้วนถูกต้อง

ส่วนที่ ๔ ผู้ก่อกำเนิดสรุปผลการจัดการ

คำรับรอง : ข้าพเจ้าขอรับรองว่าสิ่งปฏิกูลหรือวัสดุที่ไม่ใช้แล้วตามที่ระบุข้างต้น
[ ] ได้รับการจัดการแล้วเสร็จตามที่ได้รับอนุญาตแล้ว (ส่วนที่ ๓)
[ ] ได้รับการจัดการแล้วเสร็จตามที่ได้รับอนุญาตแล้ว (ส่วนที่ ๔)
[ ] ได้รับคืนจากผู้รับดำเนินการแล้ว (ส่วนที่ ๖)
[ ] ได้รับการจัดการแล้วเสร็จโดยผู้รับจัดการรายใหม่ตามที่ได้รับอนุญาตแล้ว (ส่วนที่ ๗)
ลงชื่อผู้ก่อกำเนิด : ลายมือชื่อ : วันที่ :

แบบ กธ.๒

เลขที่อ้างอิง 3-21-0469-099676-0-N

เอกสารแสดงการจัดการ (Manifest Form)

ส่วนที่ ๑ ผู้ก่อกำเนิด

ชื่อผู้ก่อกำเนิด : บริษัท ไทยโพลีเมทฯอีสิน จำกัด เลขทะเบียนโรงงาน : 72070000125365
สถานที่ตั้งโรงงาน : 10 หมู่ที่ 10 ถนนไอ-หนึ่ง ตำบลมาบตาพุด อำเภอเมืองระยอง จังหวัดระยอง 21150
เบอร์โทรติดต่อ : เบอร์โทรติดต่อฉุกเฉิน :
ผู้ได้รับมอบหมายให้ขนส่งสิ่งปฏิกูลหรือวัสดุที่ไม่ใช้แล้ว :
ชื่อผู้รับขี่ : ชัยวัฒน์ สนธิ เลขทะเบียนพาหนะ : 82-9953 รย พาหนะที่ใช้ : รถบรรทุก
โดยขนส่งจากจังหวัด : ระยอง ไปยังจังหวัด : ระยอง ใช้ระยะเวลาประมาณ : 1 วัน
ผู้รับดำเนินการ : บริษัท เอเอสเค อินเตอร์ เอ็นจิเนียริ่ง พลาสติก จำกัด เลขทะเบียนโรงงาน (ถ้ามี) : 10210002025511
สถานที่ตั้ง : 32/4 หมู่ที่ 1 ถนน- ตำบลมะขามคู่ อำเภอนิคมพัฒนา จังหวัดระยอง 21180
เบอร์โทรติดต่อ : เบอร์โทรติดต่อฉุกเฉิน :
รายละเอียดของสิ่งปฏิกูลหรือวัสดุที่ไม่ใช้แล้ว ที่ขนส่ง :

ลำดับ	ชื่อสิ่งปฏิกูลหรือวัสดุที่ไม่ใช้แล้ว	รหัสประเภท หรือชนิด	ภาชนะบรรจุ		ปริมาณ (ตัน)
			ชนิด	จำนวน	
1	Plastic	070213	เทียว	1	5.42

รวมปริมาณทั้งหมด : ของเหลว 0 ตัน ของแข็ง 5.42 ตัน ของแข็งกึ่งเหลว 0 ตัน
(/) น้ำหนักชั่งจริง [ ] น้ำหนักประมาณการ
ข้อควรระวังระหว่างการขนส่ง :
คำรับรอง : ข้าพเจ้าขอรับรองว่าได้ส่งมอบสิ่งปฏิกูลหรือวัสดุที่ไม่ใช้แล้วตามที่ระบุข้างต้น ปริมาณที่ส่งมอบ : 5.42 ตัน
ซึ่งมีการบรรจุ ติดป้าย หรือฉลากอย่างเหมาะสม วันที่ส่งมอบ : 24/04/2569
และการขนส่งจะปฏิบัติตามข้อกำหนดของกฎหมายทุกประการ เวลาที่ส่งมอบ : 11.33
ลงชื่อผู้ก่อกำเนิด : ศักดา แผดกรอก ลายมือชื่อ : วันที่ : 24/04/69

ส่วนที่ ๒ รายละเอียดการขนส่งสิ่งปฏิกูลหรือวัสดุที่ไม่ใช้แล้ว

คำรับรอง : ข้าพเจ้าขอรับรองว่าได้รับสิ่งปฏิกูลหรือวัสดุที่ไม่ใช้แล้วตามที่ระบุข้างต้น ซึ่งมีการบรรจุ ติดป้าย หรือฉลากอย่างเหมาะสม และการขนส่ง
จะปฏิบัติตามข้อกำหนดของกฎหมายทุกประการ
ลงชื่อผู้รับขี่ : ชัยวัฒน์ สนธิ ลายมือชื่อ : วันที่ : 24/04/69
[ ] ผู้ก่อกำเนิดได้แนบภาพถ่ายเอกสารการจัดการที่มีการลงนามในส่วนที่ ๑ และส่วนที่ ๒ ครบถ้วนถูกต้องแล้ว

ส่วนที่ ๓ ผู้รับดำเนินการ

ชื่อผู้รับดำเนินการ : บริษัท เอเอสเค อินเตอร์ เอ็นจิเนียริ่ง พลาสติก จำกัด เลขทะเบียนโรงงาน (ถ้ามี) : 10210002025511

ส่วนที่ ๓/๑
คำรับรอง : ข้าพเจ้าขอรับรองว่าสิ่งปฏิกูลหรือวัสดุที่ไม่ใช้แล้ว
ตามที่ระบุข้างต้นมาถึงสถานที่รับจัดการ
ลงชื่อผู้รับดำเนินการ : ลายมือชื่อ :
ขนส่งจากจังหวัด : มายังจังหวัด :
ใช้ระยะเวลา : วัน
วันที่มาถึง :
เวลาที่มาถึง :

ส่วนที่ ๓/๒
คำรับรอง : ข้าพเจ้าขอรับรองว่ารับจัดการสิ่งปฏิกูลหรือวัสดุที่ไม่ใช้แล้วตามที่ระบุข้างต้น
ซึ่งมีการบรรจุ ติดป้าย หรือฉลากอย่างเหมาะสม
ลงชื่อผู้รับดำเนินการ : ลายมือชื่อ : วันที่ :
ปริมาณที่รับมอบ : ตัน
[ ] น้ำหนักชั่งจริง [ ] น้ำหนักประมาณการ
วันที่รับมอบ : เวลาที่มอบ :
[ ] ภาพถ่ายสิ่งปฏิกูลหรือวัสดุที่ไม่ใช้แล้ว และ/หรือ
[ ] เอกสารแสดงลักษณะสำคัญของสิ่งปฏิกูลหรือวัสดุที่ไม่ใช้แล้ว

ส่วนที่ ๓/๓
คำรับรอง : ข้าพเจ้าขอรับรองว่าได้จัดการสิ่งปฏิกูลหรือวัสดุที่ไม่ใช้แล้ว
ตามที่ระบุข้างต้นแล้วเสร็จตามที่ได้รับอนุญาต
ลงชื่อผู้รับดำเนินการ : ลายมือชื่อ : วันที่ :
ปริมาณที่จัดการแล้วเสร็จ : ตัน
วันที่จัดการแล้วเสร็จ : เวลาที่จัดการแล้วเสร็จ :
ปริมาณคงเหลือ : ตัน
[ ] ภาพถ่ายเอกสารการจัดการที่ครบถ้วนถูกต้อง

ส่วนที่ ๔ ผู้ก่อกำเนิดสรุปผลการจัดการ

คำรับรอง : ข้าพเจ้าขอรับรองว่าสิ่งปฏิกูลหรือวัสดุที่ไม่ใช้แล้วตามที่ระบุข้างต้น
[ ] ได้รับการจัดการแล้วเสร็จตามที่ได้รับอนุญาตแล้ว (ส่วนที่ ๓)
[ ] ได้รับการจัดการแล้วเสร็จตามที่ได้รับอนุญาตแล้ว (ส่วนที่ ๔)
[ ] ได้รับคืนจากผู้รับดำเนินการแล้ว (ส่วนที่ ๖)
[ ] ได้รับการจัดการแล้วเสร็จโดยผู้รับจัดการรายใหม่ตามที่ได้รับอนุญาตแล้ว (ส่วนที่ ๗)
ลงชื่อผู้ก่อกำเนิด : ลายมือชื่อ : วันที่ :

แบบ กอ.๒

เลขที่อ้างอิง 3-21-0469-118844-0-N

เอกสารแสดงการจัดการ (Manifest Form)

ส่วนที่ ๑ ผู้ก่อกำเนิด

ชื่อผู้ก่อกำเนิด : บริษัท ไทยโพลิเอทธีลีน จำกัด เลขทะเบียนโรงงาน : 72070000125365
สถานที่ตั้งโรงงาน : 10 หมู่ที่ 10 ถนนไอ-หนึ่ง ตำบลมาบตาพุด อำเภอเมืองระยอง จังหวัดระยอง 21150
เบอร์โทรติดต่อ : เบอร์โทรติดต่อฉุกเฉิน :
ผู้ได้รับมอบหมายให้ขนส่งสิ่งปฏิกูลหรือวัสดุที่ไม่ใช้แล้ว :
ชื่อผู้รับที่ : ภาณุพงศ์ สุภาทร เลขทะเบียนพาหนะ : 82-5078 รย พาหนะที่ใช้ : รถบรรทุก
โดยขนส่งจากจังหวัด : ระยอง ไปยังจังหวัด : ระยอง ใช้ระยะเวลาประมาณ : 1 วัน
ผู้รับดำเนินการ : บริษัท เอเอสเค อินเตอร์ เอ็นจิเนียริ่ง พลาสติก จำกัด เลขทะเบียนโรงงาน (ถ้ามี) : 10210002025511
สถานที่ตั้ง : 32/4 หมู่ที่ 1 ถนน- ตำบลมะขามคู่ อำเภอนิคมพัฒนา จังหวัดระยอง 21180
เบอร์โทรติดต่อ : เบอร์โทรติดต่อฉุกเฉิน :
รายละเอียดของสิ่งปฏิกูลหรือวัสดุที่ไม่ใช้แล้ว ที่ขนส่ง :

ลำดับ	ชื่อสิ่งปฏิกูลหรือวัสดุที่ไม่ใช้แล้ว	รหัสประเภท หรือชนิด	ภาชนะบรรจุ		ปริมาณ (ตัน)
			ชนิด	จำนวน	
1	Plastic	070213	เทียว	1	5.88

รวมปริมาณทั้งหมด : ของเหลว 0 ตัน ของแข็ง 5.88 ตัน ของแข็งกึ่งเหลว 0 ตัน
[/] น้ำหนักชั่งจริง [ ] น้ำหนักประมาณการ
ข้อควรระวังระหว่างการขนส่ง :
ข้าพเจ้าขอรับรองว่าได้ผสมสิ่งปฏิกูลหรือวัสดุที่ไม่ใช้แล้วตามที่ระบุข้างต้น ปริมาณที่ส่งมอบ : 5.88 ตัน
ซึ่งมีการบรรจุ ติดป้าย หรือฉลากอย่างเหมาะสม วันที่ส่งมอบ : 28/04/2569
และการขนส่งจะปฏิบัติตามข้อกำหนดของกฎหมายทุกประการ เวลาที่ส่งมอบ : 10.30
ลงชื่อผู้ก่อกำเนิด : ศักดา เมฆพรกรด ลายมือชื่อ : ศักดา วันที่ : 28/04/69

ส่วนที่ ๒ รายละเอียดการขนส่งสิ่งปฏิกูลหรือวัสดุที่ไม่ใช้แล้ว

คำรับรอง : ข้าพเจ้าขอรับรองว่าได้รับสิ่งปฏิกูลหรือวัสดุที่ไม่ใช้แล้วตามที่ระบุข้างต้น ซึ่งมีการบรรจุ ติดป้าย หรือฉลากอย่างเหมาะสม และการขนส่งจะปฏิบัติตามข้อกำหนดของกฎหมายทุกประการ
ลงชื่อผู้รับที่ : ภาณุพงศ์ สุภาทร ลายมือชื่อ : ภาณุพงศ์ วันที่ : 28/4/69
[/] ผู้ก่อกำเนิดได้แนบภาพถ่ายเอกสารการจัดการที่มีการลงนามในส่วนที่ ๑ และส่วนที่ ๒ ครบถ้วนถูกต้องแล้ว

ส่วนที่ ๓ ผู้รับดำเนินการ

ชื่อผู้รับดำเนินการ : บริษัท เอเอสเค อินเตอร์ เอ็นจิเนียริ่ง พลาสติก จำกัด เลขทะเบียนโรงงาน (ถ้ามี) : 10210002025511

ส่วนที่ ๓/๑
คำรับรอง : ข้าพเจ้าขอรับรองว่าสิ่งปฏิกูลหรือวัสดุที่ไม่ใช้แล้ว
ตามที่ระบุข้างต้นมาถึงสถานที่รับจัดการ
ลงชื่อผู้รับดำเนินการ : ลายมือชื่อ :
ขนส่งจากจังหวัด : มายังจังหวัด :
ใช้ระยะเวลา : วัน
วันที่มาถึง :
เวลาที่มาถึง :

ส่วนที่ ๓/๒
คำรับรอง : ข้าพเจ้าขอรับรองว่ารับจัดการสิ่งปฏิกูลหรือวัสดุที่ไม่ใช้แล้วตามที่ระบุข้างต้น
ซึ่งมีการบรรจุ ติดป้าย หรือฉลากอย่างเหมาะสม
ลงชื่อผู้รับดำเนินการ : ลายมือชื่อ : วันที่ :
ปริมาณที่รับมอบ : ตัน
[ ] น้ำหนักชั่งจริง [ ] น้ำหนักประมาณการ
วันที่รับมอบ : เวลาที่มอบ :
[ ] ภาพถ่ายสิ่งปฏิกูลหรือวัสดุที่ไม่ใช้แล้ว และ/หรือ
[ ] เอกสารแสดงลักษณะสำคัญของสิ่งปฏิกูลหรือวัสดุที่ไม่ใช้แล้ว

ส่วนที่ ๓/๓
คำรับรอง : ข้าพเจ้าขอรับรองว่าได้จัดการสิ่งปฏิกูลหรือวัสดุที่ไม่ใช้แล้ว
ตามที่ระบุข้างต้นแล้วเสร็จตามที่ได้รับอนุญาต
ลงชื่อผู้รับดำเนินการ : ลายมือชื่อ : วันที่ :
ปริมาณที่จัดการแล้วเสร็จ : ตัน
วันที่จัดการแล้วเสร็จ : เวลาที่จัดการแล้วเสร็จ :
ปริมาณคงเหลือ : ตัน
[ ] ภาพถ่ายเอกสารการจัดการที่ลงนามครบถ้วนถูกต้อง

ส่วนที่ ๔ ผู้ก่อกำเนิดสรุปผลการจัดการ

คำรับรอง : ข้าพเจ้าขอรับรองว่าสิ่งปฏิกูลหรือวัสดุที่ไม่ใช้แล้วตามที่ระบุข้างต้น
[ ] ได้รับการจัดการแล้วเสร็จตามที่ได้รับอนุญาตแล้ว (ส่วนที่ ๓)
[ ] ได้รับการจัดการแล้วเสร็จตามที่ได้รับอนุญาตแล้ว (ส่วนที่ ๕)
[ ] ได้รับคืนจากผู้รับดำเนินการแล้ว (ส่วนที่ ๖)
[ ] ได้รับการจัดการแล้วเสร็จโดยผู้รับจัดการรายใหม่ตามที่ได้รับอนุญาตแล้ว (ส่วนที่ ๗)
ลงชื่อผู้ก่อกำเนิด : ลายมือชื่อ : วันที่ :

แบบ กอ.๒

เลขที่อ้างอิง 3-21-0469-094960-0-N

เอกสารแสดงการจัดการ (Manifest Form)

ส่วนที่ ๑ ผู้ก่อกำเนิด

ชื่อผู้ก่อกำเนิด : บริษัท ไทยโพลิเอทธีลีน จำกัด เลขทะเบียนโรงงาน : 72070000125365
สถานที่ตั้งโรงงาน : 10 หมู่ที่ 10 ถนนไอ-หนึ่ง ตำบลมาบตาพุด อำเภอเมืองระยอง จังหวัดระยอง 21150
เบอร์โทรติดต่อ : เบอร์โทรติดต่อฉุกเฉิน :
ผู้ได้รับมอบหมายให้ขนส่งสิ่งปฏิกูลหรือวัสดุที่ไม่ใช้แล้ว :
ชื่อผู้รับที่ : สุมิตร สนามชม เลขทะเบียนพาหนะ : 83-6057 รย พาหนะที่ใช้ : รถบรรทุก
โดยขนส่งจากจังหวัด : ระยอง ไปยังจังหวัด : ระยอง ใช้ระยะเวลาประมาณ : 1 วัน
ผู้รับดำเนินการ : บริษัท เลเอ็ม เอเชียพลาสท์ จำกัด เลขทะเบียนโรงงาน (ถ้ามี) : 10210496025647
สถานที่ตั้ง : โฉนดที่ดินเลขที่ 80694 หมู่ที่ 3 ถนน ตำบลมะขามคู่ อำเภอนิคมพัฒนา จังหวัดระยอง 21180
เบอร์โทรติดต่อ : เบอร์โทรติดต่อฉุกเฉิน :
รายละเอียดของสิ่งปฏิกูลหรือวัสดุที่ไม่ใช้แล้ว ที่ขนส่ง :

ลำดับ	ชื่อสิ่งปฏิกูลหรือวัสดุที่ไม่ใช้แล้ว	รหัสประเภท หรือชนิด	ภาชนะบรรจุ		ปริมาณ (ตัน)
			ชนิด	จำนวน	
1	Plastic	070213	เทียว	1	11.14

รวมปริมาณทั้งหมด : ของเหลว 0 ตัน ของแข็ง 11.14 ตัน ของแข็งกึ่งเหลว 0 ตัน
[/] น้ำหนักชั่งจริง [ ] น้ำหนักประมาณการ
ข้อควรระวังระหว่างการขนส่ง :
ข้าพเจ้าขอรับรองว่าได้ผสมสิ่งปฏิกูลหรือวัสดุที่ไม่ใช้แล้วตามที่ระบุข้างต้น ปริมาณที่ส่งมอบ : 11.14 ตัน
ซึ่งมีการบรรจุ ติดป้าย หรือฉลากอย่างเหมาะสม วันที่ส่งมอบ : 23/04/2569
และการขนส่งจะปฏิบัติตามข้อกำหนดของกฎหมายทุกประการ เวลาที่ส่งมอบ : 15.30
ลงชื่อผู้ก่อกำเนิด : ศักดา เมฆพรกรด ลายมือชื่อ : ศักดา วันที่ : 23/04/69

ส่วนที่ ๒ รายละเอียดการขนส่งสิ่งปฏิกูลหรือวัสดุที่ไม่ใช้แล้ว

คำรับรอง : ข้าพเจ้าขอรับรองว่าได้รับสิ่งปฏิกูลหรือวัสดุที่ไม่ใช้แล้วตามที่ระบุข้างต้น ซึ่งมีการบรรจุ ติดป้าย หรือฉลากอย่างเหมาะสม และการขนส่งจะปฏิบัติตามข้อกำหนดของกฎหมายทุกประการ
ลงชื่อผู้รับที่ : สุมิตร สนามชม ลายมือชื่อ : สุมิตร วันที่ : 23/4/69
[ ] ผู้ก่อกำเนิดได้แนบภาพถ่ายเอกสารการจัดการที่มีการลงนามในส่วนที่ ๑ และส่วนที่ ๒ ครบถ้วนถูกต้องแล้ว

ส่วนที่ ๓ ผู้รับดำเนินการ

ชื่อผู้รับดำเนินการ : บริษัท เลเอ็ม เอเชียพลาสท์ จำกัด เลขทะเบียนโรงงาน (ถ้ามี) : 10210496025647

ส่วนที่ ๓/๑
คำรับรอง : ข้าพเจ้าขอรับรองว่าสิ่งปฏิกูลหรือวัสดุที่ไม่ใช้แล้ว
ตามที่ระบุข้างต้นมาถึงสถานที่รับจัดการ
ลงชื่อผู้รับดำเนินการ : ลายมือชื่อ :
ขนส่งจากจังหวัด : มายังจังหวัด :
ใช้ระยะเวลา : วัน
วันที่มาถึง :
เวลาที่มาถึง :

ส่วนที่ ๓/๒
คำรับรอง : ข้าพเจ้าขอรับรองว่ารับจัดการสิ่งปฏิกูลหรือวัสดุที่ไม่ใช้แล้วตามที่ระบุข้างต้น
ซึ่งมีการบรรจุ ติดป้าย หรือฉลากอย่างเหมาะสม
ลงชื่อผู้รับดำเนินการ : ลายมือชื่อ : วันที่ :
ปริมาณที่รับมอบ : ตัน
[ ] น้ำหนักชั่งจริง [ ] น้ำหนักประมาณการ
วันที่รับมอบ : เวลาที่มอบ :
[ ] ภาพถ่ายสิ่งปฏิกูลหรือวัสดุที่ไม่ใช้แล้ว และ/หรือ
[ ] เอกสารแสดงลักษณะสำคัญของสิ่งปฏิกูลหรือวัสดุที่ไม่ใช้แล้ว

ส่วนที่ ๓/๓
คำรับรอง : ข้าพเจ้าขอรับรองว่าได้จัดการสิ่งปฏิกูลหรือวัสดุที่ไม่ใช้แล้ว
ตามที่ระบุข้างต้นแล้วเสร็จตามที่ได้รับอนุญาต
ลงชื่อผู้รับดำเนินการ : ลายมือชื่อ : วันที่ :
ปริมาณที่จัดการแล้วเสร็จ : ตัน
วันที่จัดการแล้วเสร็จ : เวลาที่จัดการแล้วเสร็จ :
ปริมาณคงเหลือ : ตัน
[ ] ภาพถ่ายเอกสารการจัดการที่ลงนามครบถ้วนถูกต้อง

ส่วนที่ ๔ ผู้ก่อกำเนิดสรุปผลการจัดการ

คำรับรอง : ข้าพเจ้าขอรับรองว่าสิ่งปฏิกูลหรือวัสดุที่ไม่ใช้แล้วตามที่ระบุข้างต้น
[ ] ได้รับการจัดการแล้วเสร็จตามที่ได้รับอนุญาตแล้ว (ส่วนที่ ๓)
[ ] ได้รับการจัดการแล้วเสร็จตามที่ได้รับอนุญาตแล้ว (ส่วนที่ ๕)
[ ] ได้รับคืนจากผู้รับดำเนินการแล้ว (ส่วนที่ ๖)
[ ] ได้รับการจัดการแล้วเสร็จโดยผู้รับจัดการรายใหม่ตามที่ได้รับอนุญาตแล้ว (ส่วนที่ ๗)
ลงชื่อผู้ก่อกำเนิด : ลายมือชื่อ : วันที่ :

แบบ กอ.๒

เลขที่อ้างอิง 3-21-0469-129658-0-N

เอกสารแสดงการจัดการ (Manifest Form)

ส่วนที่ ๑ ผู้ก่อกำเนิด

ชื่อผู้ก่อกำเนิด : บริษัท ไทยโพลิเอทธีลีน จำกัด เลขทะเบียนโรงงาน : 72070000125365
สถานที่ตั้งโรงงาน : 10 หมู่ที่ 10 ถนนไอ-หนึ่ง ตำบลมาบตาพุด อำเภอเมืองระยอง จังหวัดระยอง 21150
เบอร์โทรติดต่อ : เบอร์โทรติดต่อฉุกเฉิน :
ผู้ได้รับมอบหมายให้ขนส่งสิ่งปฏิกูลหรือวัสดุที่ไม่ใช้แล้ว :
ชื่อผู้รับที่ : ชัยวัฒน์ สนสี เลขทะเบียนพาหนะ : 82-9953 รย พาหนะที่ใช้ : รถบรรทุก
โดยขนส่งจากจังหวัด : ระยอง ไปยังจังหวัด : ระยอง ใช้ระยะเวลาประมาณ : 1 วัน
ผู้รับดำเนินการ : บริษัท เอเอสเค อินเตอร์ เอ็นจิเนียริ่ง พลาสติก จำกัด เลขทะเบียนโรงงาน (ถ้ามี) : 10210002025511
สถานที่ตั้ง : 32/4 หมู่ที่ 1 ถนน- ตำบลมะขามคู่ อำเภอนิคมพัฒนา จังหวัดระยอง 21180
เบอร์โทรติดต่อ : เบอร์โทรติดต่อฉุกเฉิน :
รายละเอียดของสิ่งปฏิกูลหรือวัสดุที่ไม่ใช้แล้ว ที่ขนส่ง :

ลำดับ	ชื่อสิ่งปฏิกูลหรือวัสดุที่ไม่ใช้แล้ว	รหัสประเภท หรือชนิด	ภาชนะบรรจุ		ปริมาณ (ตัน)
			ชนิด	จำนวน	
1	Bigbag ถุงพลาสติก ฟิล์ม พาเลทพลาสติก	150102	เทียว	1	3.89

รวมปริมาณทั้งหมด : ของเหลว 0 ตัน ของแข็ง 3.89 ตัน ของแข็งกึ่งเหลว 0 ตัน
[/] น้ำหนักชั่งจริง [ ] น้ำหนักประมาณการ
ข้อควรระวังระหว่างการขนส่ง :
ข้าพเจ้าขอรับรองว่าได้ผสมสิ่งปฏิกูลหรือวัสดุที่ไม่ใช้แล้วตามที่ระบุข้างต้น ปริมาณที่ส่งมอบ : 3.89 ตัน
ซึ่งมีการบรรจุ ติดป้าย หรือฉลากอย่างเหมาะสม วันที่ส่งมอบ : 29/04/2569
และการขนส่งจะปฏิบัติตามข้อกำหนดของกฎหมายทุกประการ เวลาที่ส่งมอบ : 16.15
ลงชื่อผู้ก่อกำเนิด : ศักดา เมฆพรกรด ลายมือชื่อ : ศักดา วันที่ : 29/04/69

ส่วนที่ ๒ รายละเอียดการขนส่งสิ่งปฏิกูลหรือวัสดุที่ไม่ใช้แล้ว

คำรับรอง : ข้าพเจ้าขอรับรองว่าได้รับสิ่งปฏิกูลหรือวัสดุที่ไม่ใช้แล้วตามที่ระบุข้างต้น ซึ่งมีการบรรจุ ติดป้าย หรือฉลากอย่างเหมาะสม และการขนส่งจะปฏิบัติตามข้อกำหนดของกฎหมายทุกประการ
ลงชื่อผู้รับที่ : ชัยวัฒน์ สนสี ลายมือชื่อ : ชัยวัฒน์ วันที่ : 29/04/69
[ ] ผู้ก่อกำเนิดได้แนบภาพถ่ายเอกสารการจัดการที่มีการลงนามในส่วนที่ ๑ และส่วนที่ ๒ ครบถ้วนถูกต้องแล้ว

ส่วนที่ ๓ ผู้รับดำเนินการ

ชื่อผู้รับดำเนินการ : บริษัท เอเอสเค อินเตอร์ เอ็นจิเนียริ่ง พลาสติก จำกัด เลขทะเบียนโรงงาน (ถ้ามี) : 10210002025511

ส่วนที่ ๓/๑
คำรับรอง : ข้าพเจ้าขอรับรองว่าสิ่งปฏิกูลหรือวัสดุที่ไม่ใช้แล้ว
ตามที่ระบุข้างต้นมาถึงสถานที่รับจัดการ
ลงชื่อผู้รับดำเนินการ : ลายมือชื่อ :
ขนส่งจากจังหวัด : มายังจังหวัด :
ใช้ระยะเวลา : วัน
วันที่มาถึง :
เวลาที่มาถึง :

ส่วนที่ ๓/๒
คำรับรอง : ข้าพเจ้าขอรับรองว่ารับจัดการสิ่งปฏิกูลหรือวัสดุที่ไม่ใช้แล้วตามที่ระบุข้างต้น
ซึ่งมีการบรรจุ ติดป้าย หรือฉลากอย่างเหมาะสม
ลงชื่อผู้รับดำเนินการ : ลายมือชื่อ : วันที่ :
ปริมาณที่รับมอบ : ตัน
[ ] น้ำหนักชั่งจริง [ ] น้ำหนักประมาณการ
วันที่รับมอบ : เวลาที่มอบ :
[ ] ภาพถ่ายสิ่งปฏิกูลหรือวัสดุที่ไม่ใช้แล้ว และ/หรือ
[ ] เอกสารแสดงลักษณะสำคัญของสิ่งปฏิกูลหรือวัสดุที่ไม่ใช้แล้ว

ส่วนที่ ๓/๓
คำรับรอง : ข้าพเจ้าขอรับรองว่าได้จัดการสิ่งปฏิกูลหรือวัสดุที่ไม่ใช้แล้ว
ตามที่ระบุข้างต้นแล้วเสร็จตามที่ได้รับอนุญาต
ลงชื่อผู้รับดำเนินการ : ลายมือชื่อ : วันที่ :
ปริมาณที่จัดการแล้วเสร็จ : ตัน
วันที่จัดการแล้วเสร็จ : เวลาที่จัดการแล้วเสร็จ :
ปริมาณคงเหลือ : ตัน
[ ] ภาพถ่ายเอกสารการจัดการที่ลงนามครบถ้วนถูกต้อง

ส่วนที่ ๔ ผู้ก่อกำเนิดสรุปผลการจัดการ

คำรับรอง : ข้าพเจ้าขอรับรองว่าสิ่งปฏิกูลหรือวัสดุที่ไม่ใช้แล้วตามที่ระบุข้างต้น
[ ] ได้รับการจัดการแล้วเสร็จตามที่ได้รับอนุญาตแล้ว (ส่วนที่ ๓)
[ ] ได้รับการจัดการแล้วเสร็จตามที่ได้รับอนุญาตแล้ว (ส่วนที่ ๕)
[ ] ได้รับคืนจากผู้รับดำเนินการแล้ว (ส่วนที่ ๖)
[ ] ได้รับการจัดการแล้วเสร็จโดยผู้รับจัดการรายใหม่ตามที่ได้รับอนุญาตแล้ว (ส่วนที่ ๗)
ลงชื่อผู้ก่อกำเนิด : ลายมือชื่อ : วันที่ :

แบบ กอ.๒

เลขที่อ้างอิง 3-21-0469-075513-0-N

เอกสารแสดงการจัดการ (Manifest Form)

ส่วนที่ ๑ ผู้ก่อกำเนิด

ชื่อผู้ก่อกำเนิด : บริษัท ไทยโพลิเอทธีลีน จำกัด เลขทะเบียนโรงงาน : 72070000125365
สถานที่ตั้งโรงงาน : 10 หมู่ที่ 10 ถนนไอ-หนึ่ง ตำบลมาบตาพุด อำเภอเมืองระยอง จังหวัดระยอง 21150
เบอร์โทรติดต่อ : เบอร์โทรติดต่อฉุกเฉิน :
ผู้ได้รับมอบหมายให้ขนส่งสิ่งปฏิกูลหรือวัสดุที่ไม่ใช้แล้ว :
ชื่อผู้รับที่ : ชัยวัฒน์ สนสี เลขทะเบียนพาหนะ : 82-9922 รย พาหนะที่ใช้ : รถบรรทุก
โดยขนส่งจากจังหวัด : ระยอง ไปยังจังหวัด : ระยอง ใช้ระยะเวลาประมาณ : 1 วัน
ผู้รับดำเนินการ : บริษัท เอเอสเค อินเตอร์ เอ็นจิเนียริ่ง พลาสติก จำกัด เลขทะเบียนโรงงาน (ถ้ามี) : 10210002025511
สถานที่ตั้ง : 32/4 หมู่ที่ 1 ถนน- ตำบลมะขามคู่ อำเภอนิคมพัฒนา จังหวัดระยอง 21180
เบอร์โทรติดต่อ : เบอร์โทรติดต่อฉุกเฉิน :
รายละเอียดของสิ่งปฏิกูลหรือวัสดุที่ไม่ใช้แล้ว ที่ขนส่ง :

ลำดับ	ชื่อสิ่งปฏิกูลหรือวัสดุที่ไม่ใช้แล้ว	รหัสประเภท หรือชนิด	ภาชนะบรรจุ		ปริมาณ (ตัน)
			ชนิด	จำนวน	
1	Bigbag ถุงพลาสติก ฟิล์ม พาเลทพลาสติก	150102	เทียว	1	3.84

รวมปริมาณทั้งหมด : ของเหลว 0 ตัน ของแข็ง 3.84 ตัน ของแข็งกึ่งเหลว 0 ตัน
[/] น้ำหนักชั่งจริง [ ] น้ำหนักประมาณการ
ข้อควรระวังระหว่างการขนส่ง :
ข้าพเจ้าขอรับรองว่าได้ผสมสิ่งปฏิกูลหรือวัสดุที่ไม่ใช้แล้วตามที่ระบุข้างต้น ปริมาณที่ส่งมอบ : 3.84 ตัน
ซึ่งมีการบรรจุ ติดป้าย หรือฉลากอย่างเหมาะสม วันที่ส่งมอบ : 20/04/2569
และการขนส่งจะปฏิบัติตามข้อกำหนดของกฎหมายทุกประการ เวลาที่ส่งมอบ : 19.45
ลงชื่อผู้ก่อกำเนิด : ศักดา เมฆพรกรด ลายมือชื่อ : ศักดา วันที่ : 20/04/69

ส่วนที่ ๒ รายละเอียดการขนส่งสิ่งปฏิกูลหรือวัสดุที่ไม่ใช้แล้ว

คำรับรอง : ข้าพเจ้าขอรับรองว่าได้รับสิ่งปฏิกูลหรือวัสดุที่ไม่ใช้แล้วตามที่ระบุข้างต้น ซึ่งมีการบรรจุ ติดป้าย หรือฉลากอย่างเหมาะสม และการขนส่งจะปฏิบัติตามข้อกำหนดของกฎหมายทุกประการ
ลงชื่อผู้รับที่ : ชัยวัฒน์ สนสี ลายมือชื่อ : ชัยวัฒน์ วันที่ : 20/04/69
[ ] ผู้ก่อกำเนิดได้แนบภาพถ่ายเอกสารการจัดการที่มีการลงนามในส่วนที่ ๑ และส่วนที่ ๒ ครบถ้วนถูกต้องแล้ว

ส่วนที่ ๓ ผู้รับดำเนินการ

ชื่อผู้รับดำเนินการ : บริษัท เอเอสเค อินเตอร์ เอ็นจิเนียริ่ง พลาสติก จำกัด เลขทะเบียนโรงงาน (ถ้ามี) : 10210002025511

ส่วนที่ ๓/๑
คำรับรอง : ข้าพเจ้าขอรับรองว่าสิ่งปฏิกูลหรือวัสดุที่ไม่ใช้แล้ว
ตามที่ระบุข้างต้นมาถึงสถานที่รับจัดการ
ลงชื่อผู้รับดำเนินการ : ลายมือชื่อ :
ขนส่งจากจังหวัด : มายังจังหวัด :
ใช้ระยะเวลา : วัน
วันที่มาถึง :
เวลาที่มาถึง :

ส่วนที่ ๓/๒
คำรับรอง : ข้าพเจ้าขอรับรองว่ารับจัดการสิ่งปฏิกูลหรือวัสดุที่ไม่ใช้แล้วตามที่ระบุข้างต้น
ซึ่งมีการบรรจุ ติดป้าย หรือฉลากอย่างเหมาะสม
ลงชื่อผู้รับดำเนินการ : ลายมือชื่อ : วันที่ :
ปริมาณที่รับมอบ : ตัน
[ ] น้ำหนักชั่งจริง [ ] น้ำหนักประมาณการ
วันที่รับมอบ : เวลาที่มอบ :
[ ] ภาพถ่ายสิ่งปฏิกูลหรือวัสดุที่ไม่ใช้แล้ว และ/หรือ
[ ] เอกสารแสดงลักษณะสำคัญของสิ่งปฏิกูลหรือวัสดุที่ไม่ใช้แล้ว

ส่วนที่ ๓/๓
คำรับรอง : ข้าพเจ้าขอรับรองว่าได้จัดการสิ่งปฏิกูลหรือวัสดุที่ไม่ใช้แล้ว
ตามที่ระบุข้างต้นแล้วเสร็จตามที่ได้รับอนุญาต
ลงชื่อผู้รับดำเนินการ : ลายมือชื่อ : วันที่ :
ปริมาณที่จัดการแล้วเสร็จ : ตัน
วันที่จัดการแล้วเสร็จ : เวลาที่จัดการแล้วเสร็จ :
ปริมาณคงเหลือ : ตัน
[ ] ภาพถ่ายเอกสารการจัดการที่ลงนามครบถ้วนถูกต้อง

ส่วนที่ ๔ ผู้ก่อกำเนิดสรุปผลการจัดการ

คำรับรอง : ข้าพเจ้าขอรับรองว่าสิ่งปฏิกูลหรือวัสดุที่ไม่ใช้แล้วตามที่ระบุข้างต้น
[ ] ได้รับการจัดการแล้วเสร็จตามที่ได้รับอนุญาตแล้ว (ส่วนที่ ๓)
[ ] ได้รับการจัดการแล้วเสร็จตามที่ได้รับอนุญาตแล้ว (ส่วนที่ ๕)
[ ] ได้รับคืนจากผู้รับดำเนินการแล้ว (ส่วนที่ ๖)
[ ] ได้รับการจัดการแล้วเสร็จโดยผู้รับจัดการรายใหม่ตามที่ได้รับอนุญาตแล้ว (ส่วนที่ ๗)
ลงชื่อผู้ก่อกำเนิด : ลายมือชื่อ : วันที่ :

แบบ กอ.๒

เลขที่อ้างอิง 3-21-0469-065195-0-N

เอกสารแสดงการจัดการ (Manifest Form)

ส่วนที่ ๑ ผู้ก่อกำเนิด

ชื่อผู้ก่อกำเนิด : บริษัท ไทยโพลีเอทธีลีน จำกัด เลขทะเบียนโรงงาน : 72070000125365
สถานที่ตั้งโรงงาน : 10 หมู่ที่ 10 ถนนไอ-หนึ่ง ตำบลมาบตาพุด อำเภอเมืองระยอง จังหวัดระยอง 21150
เบอร์โทรติดต่อ : เบอร์โทรติดต่อฉุกเฉิน :
ผู้ได้รับมอบหมายให้ขนส่งสิ่งปฏิกูลหรือวัสดุที่ไม่ใช้แล้ว :
ชื่อผู้รับขี่ : อำพร มงคลไพธ์ เลขทะเบียนพาหนะ : 82-9006 รย พาหนะที่ใช้ : รถบรรทุก
โดยขนส่งจากจังหวัด : ระยอง ไปยังจังหวัด : ระยอง ใช้ระยะเวลาประมาณ : 1 วัน
ผู้รับดำเนินการ : บริษัท ว.วิทยาวัสดุภัณฑ์ จำกัด เลขทะเบียนโรงงาน (ถ้ามี) : 20210113225503
สถานที่ตั้ง : 550 หมู่ที่ 6 ถนน ตำบลเนินฆ้อ อำเภอนิคมพัฒนา จังหวัดระยอง 21180
เบอร์โทรติดต่อ : เบอร์โทรติดต่อฉุกเฉิน :
รายละเอียดของสิ่งปฏิกูลหรือวัสดุที่ไม่ใช้แล้ว ที่ขนส่ง :

ลำดับ	ชื่อสิ่งปฏิกูลหรือวัสดุที่ไม่ใช้แล้ว	รหัสประเภท หรือชนิด	ภาชนะบรรจุ ชนิด	ภาชนะบรรจุ จำนวน	ปริมาณ (ตัน)
1	Bigbag ถุงพลาสติก พีอีม พานเทพพลาสติก	150102	เทียว	1	1.74

รวมปริมาณทั้งหมด : ของเหลว 0 ตัน ของแข็ง 1.74 ตัน ของแข็งกึ่งเหลว 0 ตัน
[/] น้ำหนักชั่งจริง [ ] น้ำหนักประมาณการ
ข้อควรระวังระหว่างการขนส่ง :

คำรับรอง : ข้าพเจ้าขอรับรองว่าได้ผสมสิ่งปฏิกูลหรือวัสดุที่ไม่ใช้แล้วตามที่ระบุข้างต้น ปริมาณที่ส่งมอบ : 1.74 ตัน
ซึ่งมีการบรรจุ ติดป้าย หรือฉลากอย่างเหมาะสม วันที่ส่งมอบ : 17/04/2569
และการขนส่งจะปฏิบัติตามข้อกำหนดของกฎหมายทุกประการ เวลาที่ส่งมอบ : 10.10
ลงชื่อผู้ก่อกำเนิด : ศักดา เมฆทรงกรด ลายมือชื่อ : ศักดา วันที่ : 17/04/69

ส่วนที่ ๒ รายละเอียดการขนส่งสิ่งปฏิกูลหรือวัสดุที่ไม่ใช้แล้ว

คำรับรอง : ข้าพเจ้าขอรับรองว่าได้รับสิ่งปฏิกูลหรือวัสดุที่ไม่ใช้แล้วตามที่ระบุข้างต้น ซึ่งมีการบรรจุ ติดป้าย หรือฉลากอย่างเหมาะสม และการขนส่ง
จะปฏิบัติตามข้อกำหนดของกฎหมายทุกประการ
ลงชื่อผู้รับขี่ : อำพร มงคลไพธ์ ลายมือชื่อ : วันที่ : 17 - 4 - 69
[ ] ผู้ก่อกำเนิดได้แนบภาพถ่ายเอกสารการจัดการที่มีการลงนามในส่วนที่ ๑ และส่วนที่ ๒ ครบถ้วนถูกต้องแล้ว

ส่วนที่ ๓ ผู้รับดำเนินการ

ชื่อผู้รับดำเนินการ : บริษัท ว.วิทยาวัสดุภัณฑ์ จำกัด เลขทะเบียนโรงงาน (ถ้ามี) : 20210113225503

ส่วนที่ ๓/๑
คำรับรอง : ข้าพเจ้าขอรับรองว่าสิ่งปฏิกูลหรือวัสดุที่ไม่ใช้แล้ว
ตามที่ระบุข้างต้นมายังสถานที่รับจัดการ
ลงชื่อผู้รับดำเนินการ : ลายมือชื่อ :
ขนส่งจากจังหวัด : มายังจังหวัด :
ใช้ระยะเวลา : วัน
วันที่มาถึง :
เวลาที่มาถึง :

ส่วนที่ ๓/๒
คำรับรอง : ข้าพเจ้าขอรับรองว่ารับจัดการสิ่งปฏิกูลหรือวัสดุที่ไม่ใช้แล้วตามที่ระบุข้างต้น
ซึ่งมีการบรรจุ ติดป้าย หรือฉลากอย่างเหมาะสม
ลงชื่อผู้รับดำเนินการ : ลายมือชื่อ : วันที่ :
ปริมาณที่รับมอบ : ตัน
[ ] น้ำหนักชั่งจริง [ ] น้ำหนักประมาณการ
วันที่รับมอบ : เวลาที่มอบ :
[ ] ภาพถ่ายสิ่งปฏิกูลหรือวัสดุที่ไม่ใช้แล้ว และ/หรือ
[ ] เอกสารแสดงลักษณะสำคัญของสิ่งปฏิกูลหรือวัสดุที่ไม่ใช้แล้ว

ส่วนที่ ๓/๓
คำรับรอง : ข้าพเจ้าขอรับรองว่าได้จัดการสิ่งปฏิกูลหรือวัสดุที่ไม่ใช้แล้ว
ตามที่ระบุข้างต้นแล้วเสร็จตามที่ได้รับอนุญาต
ลงชื่อผู้รับดำเนินการ : ลายมือชื่อ : วันที่ :
ปริมาณที่จัดการแล้วเสร็จ : ตัน
วันที่จัดการแล้วเสร็จ : เวลาที่จัดการแล้วเสร็จ :
ปริมาณคงเหลือ : ตัน
[ ] ภาพถ่ายเอกสารการจัดการที่ลงนามครบถ้วนถูกต้อง

ส่วนที่ ๔ ผู้ก่อกำเนิดสรุปผลการจัดการ

คำรับรอง : ข้าพเจ้าขอรับรองว่าสิ่งปฏิกูลหรือวัสดุที่ไม่ใช้แล้วตามที่ระบุข้างต้น
[ ] ได้รับการจัดการแล้วเสร็จตามที่ได้รับอนุญาตแล้ว (ส่วนที่ ๓)
[ ] ได้รับการจัดการแล้วเสร็จตามที่ได้รับอนุญาตแล้ว (ส่วนที่ ๕)
[ ] ได้รับคืนจากผู้รับดำเนินการแล้ว (ส่วนที่ ๖)
[ ] ได้รับการจัดการแล้วเสร็จโดยผู้รับจัดการรายใหม่ตามที่ได้รับอนุญาตแล้ว (ส่วนที่ ๗)
ลงชื่อผู้ก่อกำเนิด : ลายมือชื่อ : วันที่ :

แบบ กอ.๒

เลขที่อ้างอิง 3-21-0469-098344-0-N

เอกสารแสดงการจัดการ (Manifest Form)

ส่วนที่ ๑ ผู้ก่อกำเนิด

ชื่อผู้ก่อกำเนิด : บริษัท ไทยโพลีเอทธีลีน จำกัด เลขทะเบียนโรงงาน : 72070000125365
สถานที่ตั้งโรงงาน : 10 หมู่ที่ 10 ถนนไอ-หนึ่ง ตำบลมาบตาพุด อำเภอเมืองระยอง จังหวัดระยอง 21150
เบอร์โทรติดต่อ : เบอร์โทรติดต่อฉุกเฉิน :
ผู้ได้รับมอบหมายให้ขนส่งสิ่งปฏิกูลหรือวัสดุที่ไม่ใช้แล้ว :
ชื่อผู้รับขี่ : โกมล แสงแก้ว เลขทะเบียนพาหนะ : 83-5634 รย พาหนะที่ใช้ : รถบรรทุก
โดยขนส่งจากจังหวัด : ระยอง ไปยังจังหวัด : ระยอง ใช้ระยะเวลาประมาณ : 1 วัน
ผู้รับดำเนินการ : บริษัท เมกาพลัส รีไซเคิล จำกัด เลขทะเบียนโรงงาน (ถ้ามี) : 10210259425638
สถานที่ตั้ง : 888/11 หมู่ที่ 2 ถนน ตำบลหนองปลาไหล อำเภอนิคมพัฒนา จังหวัดระยอง 21180
เบอร์โทรติดต่อ : เบอร์โทรติดต่อฉุกเฉิน :
รายละเอียดของสิ่งปฏิกูลหรือวัสดุที่ไม่ใช้แล้ว ที่ขนส่ง :

ลำดับ	ชื่อสิ่งปฏิกูลหรือวัสดุที่ไม่ใช้แล้ว	รหัสประเภท หรือชนิด	ภาชนะบรรจุ ชนิด	ภาชนะบรรจุ จำนวน	ปริมาณ (ตัน)
1	Bigbag ถุงพลาสติก พีอีม พานเทพพลาสติก	150102	เทียว	1	3.58

รวมปริมาณทั้งหมด : ของเหลว 0 ตัน ของแข็ง 3.58 ตัน ของแข็งกึ่งเหลว 0 ตัน
[/] น้ำหนักชั่งจริง [ ] น้ำหนักประมาณการ
ข้อควรระวังระหว่างการขนส่ง :

คำรับรอง : ข้าพเจ้าขอรับรองว่าได้ผสมสิ่งปฏิกูลหรือวัสดุที่ไม่ใช้แล้วตามที่ระบุข้างต้น ปริมาณที่ส่งมอบ : 3.58 ตัน
ซึ่งมีการบรรจุ ติดป้าย หรือฉลากอย่างเหมาะสม วันที่ส่งมอบ : 24/04/2569
และการขนส่งจะปฏิบัติตามข้อกำหนดของกฎหมายทุกประการ เวลาที่ส่งมอบ : 10.07
ลงชื่อผู้ก่อกำเนิด : ศักดา เมฆทรงกรด ลายมือชื่อ : ศักดา วันที่ : 24/04/69

ส่วนที่ ๒ รายละเอียดการขนส่งสิ่งปฏิกูลหรือวัสดุที่ไม่ใช้แล้ว

คำรับรอง : ข้าพเจ้าขอรับรองว่าได้รับสิ่งปฏิกูลหรือวัสดุที่ไม่ใช้แล้วตามที่ระบุข้างต้น ซึ่งมีการบรรจุ ติดป้าย หรือฉลากอย่างเหมาะสม และการขนส่ง
จะปฏิบัติตามข้อกำหนดของกฎหมายทุกประการ
ลงชื่อผู้รับขี่ : โกมล แสงแก้ว ลายมือชื่อ : วันที่ : 24/4/69
[ ] ผู้ก่อกำเนิดได้แนบภาพถ่ายเอกสารการจัดการที่มีการลงนามในส่วนที่ ๑ และส่วนที่ ๒ ครบถ้วนถูกต้องแล้ว

ส่วนที่ ๓ ผู้รับดำเนินการ

ชื่อผู้รับดำเนินการ : บริษัท เมกาพลัส รีไซเคิล จำกัด เลขทะเบียนโรงงาน (ถ้ามี) : 10210259425638

ส่วนที่ ๓/๑
คำรับรอง : ข้าพเจ้าขอรับรองว่าสิ่งปฏิกูลหรือวัสดุที่ไม่ใช้แล้ว
ตามที่ระบุข้างต้นมายังสถานที่รับจัดการ
ลงชื่อผู้รับดำเนินการ : ลายมือชื่อ :
ขนส่งจากจังหวัด : มายังจังหวัด :
ใช้ระยะเวลา : วัน
วันที่มาถึง :
เวลาที่มาถึง :

ส่วนที่ ๓/๒
คำรับรอง : ข้าพเจ้าขอรับรองว่ารับจัดการสิ่งปฏิกูลหรือวัสดุที่ไม่ใช้แล้วตามที่ระบุข้างต้น
ซึ่งมีการบรรจุ ติดป้าย หรือฉลากอย่างเหมาะสม
ลงชื่อผู้รับดำเนินการ : ลายมือชื่อ : วันที่ :
ปริมาณที่รับมอบ : ตัน
[ ] น้ำหนักชั่งจริง [ ] น้ำหนักประมาณการ
วันที่รับมอบ : เวลาที่มอบ :
[ ] ภาพถ่ายสิ่งปฏิกูลหรือวัสดุที่ไม่ใช้แล้ว และ/หรือ
[ ] เอกสารแสดงลักษณะสำคัญของสิ่งปฏิกูลหรือวัสดุที่ไม่ใช้แล้ว

ส่วนที่ ๓/๓
คำรับรอง : ข้าพเจ้าขอรับรองว่าได้จัดการสิ่งปฏิกูลหรือวัสดุที่ไม่ใช้แล้ว
ตามที่ระบุข้างต้นแล้วเสร็จตามที่ได้รับอนุญาต
ลงชื่อผู้รับดำเนินการ : ลายมือชื่อ : วันที่ :
ปริมาณที่จัดการแล้วเสร็จ : ตัน
วันที่จัดการแล้วเสร็จ : เวลาที่จัดการแล้วเสร็จ :
ปริมาณคงเหลือ : ตัน
[ ] ภาพถ่ายเอกสารการจัดการที่ลงนามครบถ้วนถูกต้อง

ส่วนที่ ๔ ผู้ก่อกำเนิดสรุปผลการจัดการ

คำรับรอง : ข้าพเจ้าขอรับรองว่าสิ่งปฏิกูลหรือวัสดุที่ไม่ใช้แล้วตามที่ระบุข้างต้น
[ ] ได้รับการจัดการแล้วเสร็จตามที่ได้รับอนุญาตแล้ว (ส่วนที่ ๓)
[ ] ได้รับการจัดการแล้วเสร็จตามที่ได้รับอนุญาตแล้ว (ส่วนที่ ๕)
[ ] ได้รับคืนจากผู้รับดำเนินการแล้ว (ส่วนที่ ๖)
[ ] ได้รับการจัดการแล้วเสร็จโดยผู้รับจัดการรายใหม่ตามที่ได้รับอนุญาตแล้ว (ส่วนที่ ๗)
ลงชื่อผู้ก่อกำเนิด : ลายมือชื่อ : วันที่ :

แบบ กอ.๒

เลขที่อ้างอิง 3-21-0469-079809-0-N

เอกสารแสดงการจัดการ (Manifest Form)

ส่วนที่ ๑ ผู้ก่อกำเนิด

ชื่อผู้ก่อกำเนิด : บริษัท ไทยโพลีเอทธีลีน จำกัด เลขทะเบียนโรงงาน : 72070000125365
สถานที่ตั้งโรงงาน : 10 หมู่ที่ 10 ถนนไอ-หนึ่ง ตำบลมาบตาพุด อำเภอเมืองระยอง จังหวัดระยอง 21150
เบอร์โทรติดต่อ : เบอร์โทรติดต่อฉุกเฉิน :
ผู้ได้รับมอบหมายให้ขนส่งสิ่งปฏิกูลหรือวัสดุที่ไม่ใช้แล้ว :
ชื่อผู้รับขี่ : โกมล แสงแก้ว เลขทะเบียนพาหนะ : 83-5634 รย พาหนะที่ใช้ : รถบรรทุก
โดยขนส่งจากจังหวัด : ระยอง ไปยังจังหวัด : ระยอง ใช้ระยะเวลาประมาณ : 1 วัน
ผู้รับดำเนินการ : บริษัท เมกาพลัส รีไซเคิล จำกัด เลขทะเบียนโรงงาน (ถ้ามี) : 10210259425638
สถานที่ตั้ง : 888/11 หมู่ที่ 2 ถนน ตำบลหนองปลาไหล อำเภอนิคมพัฒนา จังหวัดระยอง 21180
เบอร์โทรติดต่อ : เบอร์โทรติดต่อฉุกเฉิน :
รายละเอียดของสิ่งปฏิกูลหรือวัสดุที่ไม่ใช้แล้ว ที่ขนส่ง :

ลำดับ	ชื่อสิ่งปฏิกูลหรือวัสดุที่ไม่ใช้แล้ว	รหัสประเภท หรือชนิด	ภาชนะบรรจุ ชนิด	ภาชนะบรรจุ จำนวน	ปริมาณ (ตัน)
1	Bigbag ถุงพลาสติก พีอีม พานเทพพลาสติก	150102	เทียว	1	1.2

รวมปริมาณทั้งหมด : ของเหลว 0 ตัน ของแข็ง 1.2 ตัน ของแข็งกึ่งเหลว 0 ตัน
[/] น้ำหนักชั่งจริง [ ] น้ำหนักประมาณการ
ข้อควรระวังระหว่างการขนส่ง :

คำรับรอง : ข้าพเจ้าขอรับรองว่าได้ผสมสิ่งปฏิกูลหรือวัสดุที่ไม่ใช้แล้วตามที่ระบุข้างต้น ปริมาณที่ส่งมอบ : 1.2 ตัน
ซึ่งมีการบรรจุ ติดป้าย หรือฉลากอย่างเหมาะสม วันที่ส่งมอบ : 21/04/2569
และการขนส่งจะปฏิบัติตามข้อกำหนดของกฎหมายทุกประการ เวลาที่ส่งมอบ : 10.47
ลงชื่อผู้ก่อกำเนิด : ศักดา เมฆทรงกรด ลายมือชื่อ : ศักดา วันที่ : 21/04/69

ส่วนที่ ๒ รายละเอียดการขนส่งสิ่งปฏิกูลหรือวัสดุที่ไม่ใช้แล้ว

คำรับรอง : ข้าพเจ้าขอรับรองว่าได้รับสิ่งปฏิกูลหรือวัสดุที่ไม่ใช้แล้วตามที่ระบุข้างต้น ซึ่งมีการบรรจุ ติดป้าย หรือฉลากอย่างเหมาะสม และการขนส่ง
จะปฏิบัติตามข้อกำหนดของกฎหมายทุกประการ
ลงชื่อผู้รับขี่ : โกมล แสงแก้ว ลายมือชื่อ : วันที่ : 21/4/69
[ ] ผู้ก่อกำเนิดได้แนบภาพถ่ายเอกสารการจัดการที่มีการลงนามในส่วนที่ ๑ และส่วนที่ ๒ ครบถ้วนถูกต้องแล้ว

ส่วนที่ ๓ ผู้รับดำเนินการ

ชื่อผู้รับดำเนินการ : บริษัท เมกาพลัส รีไซเคิล จำกัด เลขทะเบียนโรงงาน (ถ้ามี) : 10210259425638

ส่วนที่ ๓/๑
คำรับรอง : ข้าพเจ้าขอรับรองว่าสิ่งปฏิกูลหรือวัสดุที่ไม่ใช้แล้ว
ตามที่ระบุข้างต้นมายังสถานที่รับจัดการ
ลงชื่อผู้รับดำเนินการ : ลายมือชื่อ :
ขนส่งจากจังหวัด : มายังจังหวัด :
ใช้ระยะเวลา : วัน
วันที่มาถึง :
เวลาที่มาถึง :

ส่วนที่ ๓/๒
คำรับรอง : ข้าพเจ้าขอรับรองว่ารับจัดการสิ่งปฏิกูลหรือวัสดุที่ไม่ใช้แล้วตามที่ระบุข้างต้น
ซึ่งมีการบรรจุ ติดป้าย หรือฉลากอย่างเหมาะสม
ลงชื่อผู้รับดำเนินการ : ลายมือชื่อ : วันที่ :
ปริมาณที่รับมอบ : ตัน
[ ] น้ำหนักชั่งจริง [ ] น้ำหนักประมาณการ
วันที่รับมอบ : เวลาที่มอบ :
[ ] ภาพถ่ายสิ่งปฏิกูลหรือวัสดุที่ไม่ใช้แล้ว และ/หรือ
[ ] เอกสารแสดงลักษณะสำคัญของสิ่งปฏิกูลหรือวัสดุที่ไม่ใช้แล้ว

ส่วนที่ ๓/๓
คำรับรอง : ข้าพเจ้าขอรับรองว่าได้จัดการสิ่งปฏิกูลหรือวัสดุที่ไม่ใช้แล้ว
ตามที่ระบุข้างต้นแล้วเสร็จตามที่ได้รับอนุญาต
ลงชื่อผู้รับดำเนินการ : ลายมือชื่อ : วันที่ :
ปริมาณที่จัดการแล้วเสร็จ : ตัน
วันที่จัดการแล้วเสร็จ : เวลาที่จัดการแล้วเสร็จ :
ปริมาณคงเหลือ : ตัน
[ ] ภาพถ่ายเอกสารการจัดการที่ลงนามครบถ้วนถูกต้อง

ส่วนที่ ๔ ผู้ก่อกำเนิดสรุปผลการจัดการ

คำรับรอง : ข้าพเจ้าขอรับรองว่าสิ่งปฏิกูลหรือวัสดุที่ไม่ใช้แล้วตามที่ระบุข้างต้น
[ ] ได้รับการจัดการแล้วเสร็จตามที่ได้รับอนุญาตแล้ว (ส่วนที่ ๓)
[ ] ได้รับการจัดการแล้วเสร็จตามที่ได้รับอนุญาตแล้ว (ส่วนที่ ๕)
[ ] ได้รับคืนจากผู้รับดำเนินการแล้ว (ส่วนที่ ๖)
[ ] ได้รับการจัดการแล้วเสร็จโดยผู้รับจัดการรายใหม่ตามที่ได้รับอนุญาตแล้ว (ส่วนที่ ๗)
ลงชื่อผู้ก่อกำเนิด : ลายมือชื่อ : วันที่ :

แบบ กอ.๒

เลขที่อ้างอิง 3-21-0469-118263-0-N

เอกสารแสดงการจัดการ (Manifest Form)

ส่วนที่ ๑ ผู้ก่อกำเนิด

ชื่อผู้ก่อกำเนิด : บริษัท ไทยโพลีเอทธีลีน จำกัด เลขทะเบียนโรงงาน : 72070000125365
สถานที่ตั้งโรงงาน : 10 หมู่ที่ 10 ถนนไอ-หนึ่ง ตำบลมาบตาพุด อำเภอเมืองระยอง จังหวัดระยอง 21150
เบอร์โทรติดต่อ : เบอร์โทรติดต่อฉุกเฉิน :
ผู้ได้รับมอบหมายให้ขนส่งสิ่งปฏิกูลหรือวัสดุที่ไม่ใช้แล้ว :
ชื่อผู้รับขี่ : ณัฐพล ศรียาวงศ์ เลขทะเบียนพาหนะ : 83-6211 รย พาหนะที่ใช้ : รถบรรทุก
โดยขนส่งจากจังหวัด : ระยอง ไปยังจังหวัด : ระยอง ใช้ระยะเวลาประมาณ : 1 วัน
ผู้รับดำเนินการ : บริษัท ศักดิ์ทวี รีไซเคิล จำกัด เลขทะเบียนโรงงาน (ถ้ามี) : 10210005325488
สถานที่ตั้ง : 119/10 หมู่ที่ 7 ถนน- ตำบลทับมา อำเภอเมืองระยอง จังหวัดระยอง 21000
เบอร์โทรติดต่อ : เบอร์โทรติดต่อฉุกเฉิน :
รายละเอียดของสิ่งปฏิกูลหรือวัสดุที่ไม่ใช้แล้ว ที่ขนส่ง :

ลำดับ	ชื่อสิ่งปฏิกูลหรือวัสดุที่ไม่ใช้แล้ว	รหัสประเภท หรือชนิด	ภาชนะบรรจุ ชนิด	ภาชนะบรรจุ จำนวน	ปริมาณ (ตัน)
1	ไม้พาเลท เศษไม้	150103	เทียว	1	4.08

รวมปริมาณทั้งหมด : ของเหลว 0 ตัน ของแข็ง 4.08 ตัน ของแข็งกึ่งเหลว 0 ตัน
[/] น้ำหนักชั่งจริง [ ] น้ำหนักประมาณการ
ข้อควรระวังระหว่างการขนส่ง :

คำรับรอง : ข้าพเจ้าขอรับรองว่าได้ผสมสิ่งปฏิกูลหรือวัสดุที่ไม่ใช้แล้วตามที่ระบุข้างต้น ปริมาณที่ส่งมอบ : 4.08 ตัน
ซึ่งมีการบรรจุ ติดป้าย หรือฉลากอย่างเหมาะสม วันที่ส่งมอบ : 28/04/2569
และการขนส่งจะปฏิบัติตามข้อกำหนดของกฎหมายทุกประการ เวลาที่ส่งมอบ : 09.08
ลงชื่อผู้ก่อกำเนิด : ศักดา เมฆทรงกรด ลายมือชื่อ : ศักดา วันที่ : 28/04/69

ส่วนที่ ๒ รายละเอียดการขนส่งสิ่งปฏิกูลหรือวัสดุที่ไม่ใช้แล้ว

คำรับรอง : ข้าพเจ้าขอรับรองว่าได้รับสิ่งปฏิกูลหรือวัสดุที่ไม่ใช้แล้วตามที่ระบุข้างต้น ซึ่งมีการบรรจุ ติดป้าย หรือฉลากอย่างเหมาะสม และการขนส่ง
จะปฏิบัติตามข้อกำหนดของกฎหมายทุกประการ
ลงชื่อผู้รับขี่ : ณัฐพล ศรียาวงศ์ ลายมือชื่อ : วันที่ : 28-4-69
[ ] ผู้ก่อกำเนิดได้แนบภาพถ่ายเอกสารการจัดการที่มีการลงนามในส่วนที่ ๑ และส่วนที่ ๒ ครบถ้วนถูกต้องแล้ว

ส่วนที่ ๓ ผู้รับดำเนินการ

ชื่อผู้รับดำเนินการ : บริษัท ศักดิ์ทวี รีไซเคิล จำกัด เลขทะเบียนโรงงาน (ถ้ามี) : 10210005325488

ส่วนที่ ๓/๑
คำรับรอง : ข้าพเจ้าขอรับรองว่าสิ่งปฏิกูลหรือวัสดุที่ไม่ใช้แล้ว
ตามที่ระบุข้างต้นมายังสถานที่รับจัดการ
ลงชื่อผู้รับดำเนินการ : ลายมือชื่อ :
ขนส่งจากจังหวัด : มายังจังหวัด :
ใช้ระยะเวลา : วัน
วันที่มาถึง :
เวลาที่มาถึง :

ส่วนที่ ๓/๒
คำรับรอง : ข้าพเจ้าขอรับรองว่ารับจัดการสิ่งปฏิกูลหรือวัสดุที่ไม่ใช้แล้วตามที่ระบุข้างต้น
ซึ่งมีการบรรจุ ติดป้าย หรือฉลากอย่างเหมาะสม
ลงชื่อผู้รับดำเนินการ : ลายมือชื่อ : วันที่ :
ปริมาณที่รับมอบ : ตัน
[ ] น้ำหนักชั่งจริง [ ] น้ำหนักประมาณการ
วันที่รับมอบ : เวลาที่มอบ :
[ ] ภาพถ่ายสิ่งปฏิกูลหรือวัสดุที่ไม่ใช้แล้ว และ/หรือ
[ ] เอกสารแสดงลักษณะสำคัญของสิ่งปฏิกูลหรือวัสดุที่ไม่ใช้แล้ว

ส่วนที่ ๓/๓
คำรับรอง : ข้าพเจ้าขอรับรองว่าได้จัดการสิ่งปฏิกูลหรือวัสดุที่ไม่ใช้แล้ว
ตามที่ระบุข้างต้นแล้วเสร็จตามที่ได้รับอนุญาต
ลงชื่อผู้รับดำเนินการ : ลายมือชื่อ : วันที่ :
ปริมาณที่จัดการแล้วเสร็จ : ตัน
วันที่จัดการแล้วเสร็จ : เวลาที่จัดการแล้วเสร็จ :
ปริมาณคงเหลือ : ตัน
[ ] ภาพถ่ายเอกสารการจัดการที่ลงนามครบถ้วนถูกต้อง

ส่วนที่ ๔ ผู้ก่อกำเนิดสรุปผลการจัดการ

คำรับรอง : ข้าพเจ้าขอรับรองว่าสิ่งปฏิกูลหรือวัสดุที่ไม่ใช้แล้วตามที่ระบุข้างต้น
[ ] ได้รับการจัดการแล้วเสร็จตามที่ได้รับอนุญาตแล้ว (ส่วนที่ ๓)
[ ] ได้รับการจัดการแล้วเสร็จตามที่ได้รับอนุญาตแล้ว (ส่วนที่ ๕)
[ ] ได้รับคืนจากผู้รับดำเนินการแล้ว (ส่วนที่ ๖)
[ ] ได้รับการจัดการแล้วเสร็จโดยผู้รับจัดการรายใหม่ตามที่ได้รับอนุญาตแล้ว (ส่วนที่ ๗)
ลงชื่อผู้ก่อกำเนิด : ลายมือชื่อ : วันที่ :

แบบ กอ.๒

เลขที่อ้างอิง 3-21-0469-085230-0-N

เอกสารแสดงการจัดการ (Manifest Form)

ส่วนที่ ๑ ผู้ก่อกำเนิด

ชื่อผู้ก่อกำเนิด : บริษัท ไทยโพลิเมอร์ทีลีน จำกัด — เลขทะเบียนโรงงาน : 72070000125365

สถานที่ตั้งโรงงาน : 10 หมู่ที่ 10 ถนนไอ-หนึ่ง ตำบลมาบตาพุด อำเภอเมืองระยอง จังหวัดระยอง 21150

เบอร์โทรติดต่อ : — เบอร์โทรติดต่อฉุกเฉิน :

ผู้ได้รับมอบหมายให้ขนส่งสิ่งปฏิกูลหรือวัสดุที่ไม่ใช้แล้ว :

ชื่อผู้ขับขี่ : ณัฐพล ศรียาวงศ์ เลขทะเบียนพาหนะ : 83-6211 ระ พาหนะที่ใช้ : รถบรรทุก

โดยขนส่งจากจังหวัด : ระยอง ไปยังจังหวัด : ระยอง ใช้ระยะเวลาประมาณ : 1 วัน

ผู้รับดำเนินการ : บริษัท ศักดิ์ทวี รีไซเคิล จำกัด — เลขทะเบียนโรงงาน (ถ้ามี) : 10210005325488

สถานที่ตั้ง : 119/10 หมู่ที่ 7 ถนน- ตำบลทับมา อำเภอเมืองระยอง จังหวัดระยอง 21000

เบอร์โทรติดต่อ : — เบอร์โทรติดต่อฉุกเฉิน :

รายละเอียดของสิ่งปฏิกูลหรือวัสดุที่ไม่ใช้แล้ว ที่ขนส่ง :

ลำดับ	ชื่อสิ่งปฏิกูลหรือวัสดุที่ไม่ใช้แล้ว	รหัสประเภท หรือชนิด	ภาชนะบรรจุ: ชนิด	ภาชนะบรรจุ: จำนวน	ปริมาณ (ตัน)
1	ไม้พาเลท เศษไม้	150103	เทียว	1	1.39

รวมปริมาณทั้งหมด : ของเหลว 0 ตัน ของแข็ง 1.39 ตัน ของแข็งกึ่งเหลว 0 ตัน

[/] น้ำหนักชั่งจริง [ ] น้ำหนักประมาณการ

ข้อควรระวังระหว่างการขนส่ง :

คำรับรอง : ข้าพเจ้าขอรับรองว่าได้ส่งมอบสิ่งปฏิกูลหรือวัสดุที่ไม่ใช้แล้วตามที่ระบุข้างต้น ซึ่งมีการบรรจุ ติดป้าย หรือฉลากอย่างเหมาะสม และการขนส่งจะปฏิบัติตามข้อกำหนดของกฎหมายทุกประการ

ลงชื่อผู้ก่อกำเนิด : ศักดา เมฆทรงกรด ลายมือชื่อ : ... วันที่ : 22/04/69

ปริมาณที่ส่งมอบ : 1.39 ตัน
วันที่ส่งมอบ : 22/04/2569
เวลาที่ส่งมอบ : 10.15

ส่วนที่ ๒ รายละเอียดการขนส่งสิ่งปฏิกูลหรือวัสดุที่ไม่ใช้แล้ว

คำรับรอง : ข้าพเจ้าขอรับรองว่าได้รับสิ่งปฏิกูลหรือวัสดุที่ไม่ใช้แล้วตามที่ระบุข้างต้น ซึ่งมีการบรรจุ ติดป้าย หรือฉลากอย่างเหมาะสม และการขนส่งจะปฏิบัติตามข้อกำหนดของกฎหมายทุกประการ

ลงชื่อผู้รับ : ณัฐพล ศรียาวงศ์ ลายมือชื่อ : ... วันที่ : 22-4-69

[ ] ผู้ก่อกำเนิดได้แนบภาพถ่ายเอกสารการจัดการที่มีการลงนามในส่วนที่ ๑ และส่วนที่ ๒ ครบถ้วนถูกต้องแล้ว

ส่วนที่ ๓ ผู้รับดำเนินการ

ชื่อผู้รับดำเนินการ : บริษัท ศักดิ์ทวี รีไซเคิล จำกัด — เลขทะเบียนโรงงาน (ถ้ามี) : 10210005325488

ส่วนที่ ๓/๑
คำรับรอง : ข้าพเจ้าขอรับรองว่าสิ่งปฏิกูลหรือวัสดุที่ไม่ใช้แล้ว ตามที่ระบุข้างต้นมายังสถานที่รับจัดการ
ลงชื่อผู้รับดำเนินการ : ลายมือชื่อ :
ขนส่งจากจังหวัด : มายังจังหวัด :
ใช้ระยะเวลา : วัน
รับที่มาถึง :
เวลาที่มาถึง :

ส่วนที่ ๓/๒
คำรับรอง : ข้าพเจ้าขอรับรองว่ารับจัดการสิ่งปฏิกูลหรือวัสดุที่ไม่ใช้แล้วตามที่ระบุข้างต้น ซึ่งมีการบรรจุ ติดป้าย หรือฉลากอย่างเหมาะสม
ลงชื่อผู้รับดำเนินการ : ลายมือชื่อ : วันที่ :
ปริมาณที่รับมอบ : ตัน
[ ] น้ำหนักชั่งจริง [ ] น้ำหนักประมาณการ
วันที่รับมอบ : เวลาที่มอบ :
[ ] ภาพถ่ายสิ่งปฏิกูลหรือวัสดุที่ไม่ใช้แล้ว และ/หรือ
[ ] เอกสารแสดงลักษณะสำคัญของสิ่งปฏิกูลหรือวัสดุที่ไม่ใช้แล้ว

ส่วนที่ ๓/๓
คำรับรอง : ข้าพเจ้าขอรับรองว่าได้จัดการสิ่งปฏิกูลหรือวัสดุที่ไม่ใช้แล้ว ตามที่ระบุข้างต้นแล้วเสร็จตามที่ได้รับอนุญาต
ลงชื่อผู้รับดำเนินการ : ลายมือชื่อ : วันที่ :
ปริมาณที่จัดการแล้วเสร็จ : ตัน
วันที่จัดการแล้วเสร็จ : เวลาที่จัดการแล้วเสร็จ :
ปริมาณคงเหลือ : ตัน
[ ] ภาพถ่ายเอกสารการจัดการที่ลงนามครบถ้วนถูกต้อง

ส่วนที่ ๔ ผู้ก่อกำเนิดสรุปผลการจัดการ

คำรับรอง : ข้าพเจ้าขอรับรองว่าสิ่งปฏิกูลหรือวัสดุที่ไม่ใช้แล้วตามที่ระบุข้างต้น
[ ] ได้รับการจัดการแล้วเสร็จตามที่ได้รับอนุญาตแล้ว (ส่วนที่ ๓)
[ ] ได้รับการจัดการแล้วเสร็จตามที่ได้รับอนุญาตแล้ว (ส่วนที่ ๕)
[ ] ได้รับคืนจากผู้รับดำเนินการแล้ว (ส่วนที่ ๖)
[ ] ได้รับการจัดการแล้วเสร็จโดยผู้รับจัดการรายใหม่ตามที่ได้รับอนุญาตแล้ว (ส่วนที่ ๗)
ลงชื่อผู้ก่อกำเนิด : ลายมือชื่อ : วันที่ :

แบบ กอ.๒

เลขที่อ้างอิง 3-21-0469-079703-0-N

เอกสารแสดงการจัดการ (Manifest Form)

ส่วนที่ ๑ ผู้ก่อกำเนิด

ชื่อผู้ก่อกำเนิด : บริษัท ไทยโพลิเมอร์ทีลีน จำกัด — เลขทะเบียนโรงงาน : 72070000125365

สถานที่ตั้งโรงงาน : 10 หมู่ที่ 10 ถนนไอ-หนึ่ง ตำบลมาบตาพุด อำเภอเมืองระยอง จังหวัดระยอง 21150

เบอร์โทรติดต่อ : — เบอร์โทรติดต่อฉุกเฉิน :

ผู้ได้รับมอบหมายให้ขนส่งสิ่งปฏิกูลหรือวัสดุที่ไม่ใช้แล้ว :

ชื่อผู้ขับขี่ : ณัฐพล ศรียาวงศ์ เลขทะเบียนพาหนะ : 83-6211 ระ พาหนะที่ใช้ : รถบรรทุก

โดยขนส่งจากจังหวัด : ระยอง ไปยังจังหวัด : ระยอง ใช้ระยะเวลาประมาณ : 1 วัน

ผู้รับดำเนินการ : บริษัท ศักดิ์ทวี รีไซเคิล จำกัด — เลขทะเบียนโรงงาน (ถ้ามี) : 10210005325488

สถานที่ตั้ง : 119/10 หมู่ที่ 7 ถนน- ตำบลทับมา อำเภอเมืองระยอง จังหวัดระยอง 21000

เบอร์โทรติดต่อ : — เบอร์โทรติดต่อฉุกเฉิน :

รายละเอียดของสิ่งปฏิกูลหรือวัสดุที่ไม่ใช้แล้ว ที่ขนส่ง :

ลำดับ	ชื่อสิ่งปฏิกูลหรือวัสดุที่ไม่ใช้แล้ว	รหัสประเภท หรือชนิด	ภาชนะบรรจุ: ชนิด	ภาชนะบรรจุ: จำนวน	ปริมาณ (ตัน)
1	ไม้พาเลท เศษไม้	150103	เทียว	1	2.38

รวมปริมาณทั้งหมด : ของเหลว 0 ตัน ของแข็ง 2.38 ตัน ของแข็งกึ่งเหลว 0 ตัน

[/] น้ำหนักชั่งจริง [ ] น้ำหนักประมาณการ

ข้อควรระวังระหว่างการขนส่ง :

คำรับรอง : ข้าพเจ้าขอรับรองว่าได้ส่งมอบสิ่งปฏิกูลหรือวัสดุที่ไม่ใช้แล้วตามที่ระบุข้างต้น ซึ่งมีการบรรจุ ติดป้าย หรือฉลากอย่างเหมาะสม และการขนส่งจะปฏิบัติตามข้อกำหนดของกฎหมายทุกประการ

ลงชื่อผู้ก่อกำเนิด : ศักดา เมฆทรงกรด ลายมือชื่อ : ... วันที่ : 21/04/69

ปริมาณที่ส่งมอบ : 2.38 ตัน
วันที่ส่งมอบ : 21/04/2569
เวลาที่ส่งมอบ : 10.59

ส่วนที่ ๒ รายละเอียดการขนส่งสิ่งปฏิกูลหรือวัสดุที่ไม่ใช้แล้ว

คำรับรอง : ข้าพเจ้าขอรับรองว่าได้รับสิ่งปฏิกูลหรือวัสดุที่ไม่ใช้แล้วตามที่ระบุข้างต้น ซึ่งมีการบรรจุ ติดป้าย หรือฉลากอย่างเหมาะสม และการขนส่งจะปฏิบัติตามข้อกำหนดของกฎหมายทุกประการ

ลงชื่อผู้รับ : ณัฐพล ศรียาวงศ์ ลายมือชื่อ : ... วันที่ : 21-4-69

[ ] ผู้ก่อกำเนิดได้แนบภาพถ่ายเอกสารการจัดการที่มีการลงนามในส่วนที่ ๑ และส่วนที่ ๒ ครบถ้วนถูกต้องแล้ว

ส่วนที่ ๓ ผู้รับดำเนินการ

ชื่อผู้รับดำเนินการ : บริษัท ศักดิ์ทวี รีไซเคิล จำกัด — เลขทะเบียนโรงงาน (ถ้ามี) : 10210005325488

ส่วนที่ ๓/๑
คำรับรอง : ข้าพเจ้าขอรับรองว่าสิ่งปฏิกูลหรือวัสดุที่ไม่ใช้แล้ว ตามที่ระบุข้างต้นมายังสถานที่รับจัดการ
ลงชื่อผู้รับดำเนินการ : ลายมือชื่อ :
ขนส่งจากจังหวัด : มายังจังหวัด :
ใช้ระยะเวลา : วัน
รับที่มาถึง :
เวลาที่มาถึง :

ส่วนที่ ๓/๒
คำรับรอง : ข้าพเจ้าขอรับรองว่ารับจัดการสิ่งปฏิกูลหรือวัสดุที่ไม่ใช้แล้วตามที่ระบุข้างต้น ซึ่งมีการบรรจุ ติดป้าย หรือฉลากอย่างเหมาะสม
ลงชื่อผู้รับดำเนินการ : ลายมือชื่อ : วันที่ :
ปริมาณที่รับมอบ : ตัน
[ ] น้ำหนักชั่งจริง [ ] น้ำหนักประมาณการ
วันที่รับมอบ : เวลาที่มอบ :
[ ] ภาพถ่ายสิ่งปฏิกูลหรือวัสดุที่ไม่ใช้แล้ว และ/หรือ
[ ] เอกสารแสดงลักษณะสำคัญของสิ่งปฏิกูลหรือวัสดุที่ไม่ใช้แล้ว

ส่วนที่ ๓/๓
คำรับรอง : ข้าพเจ้าขอรับรองว่าได้จัดการสิ่งปฏิกูลหรือวัสดุที่ไม่ใช้แล้ว ตามที่ระบุข้างต้นแล้วเสร็จตามที่ได้รับอนุญาต
ลงชื่อผู้รับดำเนินการ : ลายมือชื่อ : วันที่ :
ปริมาณที่จัดการแล้วเสร็จ : ตัน
วันที่จัดการแล้วเสร็จ : เวลาที่จัดการแล้วเสร็จ :
ปริมาณคงเหลือ : ตัน
[ ] ภาพถ่ายเอกสารการจัดการที่ลงนามครบถ้วนถูกต้อง

ส่วนที่ ๔ ผู้ก่อกำเนิดสรุปผลการจัดการ

คำรับรอง : ข้าพเจ้าขอรับรองว่าสิ่งปฏิกูลหรือวัสดุที่ไม่ใช้แล้วตามที่ระบุข้างต้น
[ ] ได้รับการจัดการแล้วเสร็จตามที่ได้รับอนุญาตแล้ว (ส่วนที่ ๓)
[ ] ได้รับการจัดการแล้วเสร็จตามที่ได้รับอนุญาตแล้ว (ส่วนที่ ๕)
[ ] ได้รับคืนจากผู้รับดำเนินการแล้ว (ส่วนที่ ๖)
[ ] ได้รับการจัดการแล้วเสร็จโดยผู้รับจัดการรายใหม่ตามที่ได้รับอนุญาตแล้ว (ส่วนที่ ๗)
ลงชื่อผู้ก่อกำเนิด : ลายมือชื่อ : วันที่ :

แบบ กอ.๒

เลขที่อ้างอิง 3-21-0469-080173-0-N

เอกสารแสดงการจัดการ (Manifest Form)

ส่วนที่ ๑ ผู้ก่อกำเนิด

ชื่อผู้ก่อกำเนิด : บริษัท ไทยโพลิเมอร์ทีลีน จำกัด — เลขทะเบียนโรงงาน : 72070000125365

สถานที่ตั้งโรงงาน : 10 หมู่ที่ 10 ถนนไอ-หนึ่ง ตำบลมาบตาพุด อำเภอเมืองระยอง จังหวัดระยอง 21150

เบอร์โทรติดต่อ : — เบอร์โทรติดต่อฉุกเฉิน :

ผู้ได้รับมอบหมายให้ขนส่งสิ่งปฏิกูลหรือวัสดุที่ไม่ใช้แล้ว :

ชื่อผู้ขับขี่ : ณัฐพล ศรียาวงศ์ เลขทะเบียนพาหนะ : 83-6211 ระ พาหนะที่ใช้ : รถบรรทุก

โดยขนส่งจากจังหวัด : ระยอง ไปยังจังหวัด : ระยอง ใช้ระยะเวลาประมาณ : 1 วัน

ผู้รับดำเนินการ : บริษัท ศักดิ์ทวี รีไซเคิล จำกัด — เลขทะเบียนโรงงาน (ถ้ามี) : 10210005325488

สถานที่ตั้ง : 119/10 หมู่ที่ 7 ถนน- ตำบลทับมา อำเภอเมืองระยอง จังหวัดระยอง 21000

เบอร์โทรติดต่อ : — เบอร์โทรติดต่อฉุกเฉิน :

รายละเอียดของสิ่งปฏิกูลหรือวัสดุที่ไม่ใช้แล้ว ที่ขนส่ง :

ลำดับ	ชื่อสิ่งปฏิกูลหรือวัสดุที่ไม่ใช้แล้ว	รหัสประเภท หรือชนิด	ภาชนะบรรจุ: ชนิด	ภาชนะบรรจุ: จำนวน	ปริมาณ (ตัน)
1	ไม้พาเลท เศษไม้	150103	เทียว	1	1.96

รวมปริมาณทั้งหมด : ของเหลว 0 ตัน ของแข็ง 1.96 ตัน ของแข็งกึ่งเหลว 0 ตัน

[/] น้ำหนักชั่งจริง [ ] น้ำหนักประมาณการ

ข้อควรระวังระหว่างการขนส่ง :

คำรับรอง : ข้าพเจ้าขอรับรองว่าได้ส่งมอบสิ่งปฏิกูลหรือวัสดุที่ไม่ใช้แล้วตามที่ระบุข้างต้น ซึ่งมีการบรรจุ ติดป้าย หรือฉลากอย่างเหมาะสม และการขนส่งจะปฏิบัติตามข้อกำหนดของกฎหมายทุกประการ

ลงชื่อผู้ก่อกำเนิด : ศักดา เมฆทรงกรด ลายมือชื่อ : ... วันที่ : 21/04/69

ปริมาณที่ส่งมอบ : 1.96 ตัน
วันที่ส่งมอบ : 21/04/2569
เวลาที่ส่งมอบ : 11.12

ส่วนที่ ๒ รายละเอียดการขนส่งสิ่งปฏิกูลหรือวัสดุที่ไม่ใช้แล้ว

คำรับรอง : ข้าพเจ้าขอรับรองว่าได้รับสิ่งปฏิกูลหรือวัสดุที่ไม่ใช้แล้วตามที่ระบุข้างต้น ซึ่งมีการบรรจุ ติดป้าย หรือฉลากอย่างเหมาะสม และการขนส่งจะปฏิบัติตามข้อกำหนดของกฎหมายทุกประการ

ลงชื่อผู้รับ : ณัฐพล ศรียาวงศ์ ลายมือชื่อ : ... วันที่ : 21-4-69

[ ] ผู้ก่อกำเนิดได้แนบภาพถ่ายเอกสารการจัดการที่มีการลงนามในส่วนที่ ๑ และส่วนที่ ๒ ครบถ้วนถูกต้องแล้ว

ส่วนที่ ๓ ผู้รับดำเนินการ

ชื่อผู้รับดำเนินการ : บริษัท ศักดิ์ทวี รีไซเคิล จำกัด — เลขทะเบียนโรงงาน (ถ้ามี) : 10210005325488

ส่วนที่ ๓/๑
คำรับรอง : ข้าพเจ้าขอรับรองว่าสิ่งปฏิกูลหรือวัสดุที่ไม่ใช้แล้ว ตามที่ระบุข้างต้นมายังสถานที่รับจัดการ
ลงชื่อผู้รับดำเนินการ : ลายมือชื่อ :
ขนส่งจากจังหวัด : มายังจังหวัด :
ใช้ระยะเวลา : วัน
รับที่มาถึง :
เวลาที่มาถึง :

ส่วนที่ ๓/๒
คำรับรอง : ข้าพเจ้าขอรับรองว่ารับจัดการสิ่งปฏิกูลหรือวัสดุที่ไม่ใช้แล้วตามที่ระบุข้างต้น ซึ่งมีการบรรจุ ติดป้าย หรือฉลากอย่างเหมาะสม
ลงชื่อผู้รับดำเนินการ : ลายมือชื่อ : วันที่ :
ปริมาณที่รับมอบ : ตัน
[ ] น้ำหนักชั่งจริง [ ] น้ำหนักประมาณการ
วันที่รับมอบ : เวลาที่มอบ :
[ ] ภาพถ่ายสิ่งปฏิกูลหรือวัสดุที่ไม่ใช้แล้ว และ/หรือ
[ ] เอกสารแสดงลักษณะสำคัญของสิ่งปฏิกูลหรือวัสดุที่ไม่ใช้แล้ว

ส่วนที่ ๓/๓
คำรับรอง : ข้าพเจ้าขอรับรองว่าได้จัดการสิ่งปฏิกูลหรือวัสดุที่ไม่ใช้แล้ว ตามที่ระบุข้างต้นแล้วเสร็จตามที่ได้รับอนุญาต
ลงชื่อผู้รับดำเนินการ : ลายมือชื่อ : วันที่ :
ปริมาณที่จัดการแล้วเสร็จ : ตัน
วันที่จัดการแล้วเสร็จ : เวลาที่จัดการแล้วเสร็จ :
ปริมาณคงเหลือ : ตัน
[ ] ภาพถ่ายเอกสารการจัดการที่ลงนามครบถ้วนถูกต้อง

ส่วนที่ ๔ ผู้ก่อกำเนิดสรุปผลการจัดการ

คำรับรอง : ข้าพเจ้าขอรับรองว่าสิ่งปฏิกูลหรือวัสดุที่ไม่ใช้แล้วตามที่ระบุข้างต้น
[ ] ได้รับการจัดการแล้วเสร็จตามที่ได้รับอนุญาตแล้ว (ส่วนที่ ๓)
[ ] ได้รับการจัดการแล้วเสร็จตามที่ได้รับอนุญาตแล้ว (ส่วนที่ ๕)
[ ] ได้รับคืนจากผู้รับดำเนินการแล้ว (ส่วนที่ ๖)
[ ] ได้รับการจัดการแล้วเสร็จโดยผู้รับจัดการรายใหม่ตามที่ได้รับอนุญาตแล้ว (ส่วนที่ ๗)
ลงชื่อผู้ก่อกำเนิด : ลายมือชื่อ : วันที่ :

สำนักงานนิคมอุตสาหกรรมมาบตาพุด
(นิคมอุตสาหกรรมมาบตาพุด)

กนอ.รย.04

รายงานสรุปใบกำกับการขนส่ง (Manifest Form)

ระยะทั่วไป

ชื่อบริษัท ไทยโพลิเมอร์ทีลีน จำกัด Site 1

Manifest Form ทะเบียนลำดับงานเลขที่ 72070000125365 ประจำเดือนมกราคม 2569

ตามหนังสืออนุญาตนำสิ่งปฏิกูลหรือวัสดุที่ไม่ใช้แล้วออกนอกสถานประกอบกิจการ

ลำดับ	ชื่อสิ่งปฏิกูลและระยะทั่วไป	จำนวนใบกำกับการขนส่ง	ปริมาณ (กิโลกรัม)	ผู้รับดำเนินการ
1	Plastic	1	2,850	บริษัท ร.วิทยารัตน์รีไซเคิล จำกัด
2	Plastic	1	10,110	บริษัท เคมี เอเชี่ยพลาสท์ จำกัด
3	Plastic	1	12,090	บริษัท เคมี ท่อยีไอ้เอนเอช จำกัด
4	Plastic	3	21,640	บริษัท เอเอสเค อินเตอร์ เอ็นจิเนียริ่ง พลาสติก จำกัด
5	กล่องกระดาษ ถังกระดาษ แกนกระดาษ	1	2,430	บริษัท แก้วพลัส รีไซเคิล จำกัด
6	Bigbag ถุงพลาสติก พีพีผ้า	1	2,630	บริษัท ร.วิทยารัตน์รีไซเคิล จำกัด
7	Bigbag ถุงพลาสติก พีพีผ้า	2	6,560	บริษัท แก้วพลัส รีไซเคิล จำกัด
8	Bigbag ถุงพลาสติก พีพีผ้า	1	710	บริษัท เคมีภาคี รีไซเคิล จำกัด
9	ไม้พาเลท เศษไม้	5	20,250	บริษัท ศักดิ์ทวี รีไซเคิล จำกัด
10	Plastic	1	490	บริษัท เอเอสเค อินเตอร์ เอ็นจิเนียริ่ง พลาสติก จำกัด
11	Bigbag ถุงพลาสติก พีพีผ้า		1,270	บริษัท เอเอสเค อินเตอร์ เอ็นจิเนียริ่ง พลาสติก จำกัด
	รวมทั้งสิ้น	17	81,030	

ผู้รับมอบหมาย

(นายพีรพัฒน์ เตียพิระกิจ)

ตำแหน่ง ผู้จัดการแผนก Environmental and Governance

วันที่ 4 มิถุนายน 2569

หมายเหตุ : กำหนดหน่วยของปริมาณเป็นหน่วยเดียวกันคือ "น้ำหนัก" เท่านั้น เพื่อความสะดวกในการประมวลผล

รหัสเอกสาร IMCSAFRA 050

☒ รายงานประจำทุกเดือน (ภายในวันที่ 15 ของเดือนถัดไป)

กนอ. สนพ.

แบบ กธ.๒

เลขที่อ้างอิง 3-21-0569-100322-0-N

เอกสารแสดงการจัดการ (Manifest Form)

ส่วนที่ ๑ ผู้ก่อกำเนิด

ชื่อผู้ก่อกำเนิด : บริษัท ไทยโพลิเอทธีลีน จำกัด — เลขทะเบียนโรงงาน : 72070000125365
สถานที่ตั้งโรงงาน : 10 หมู่ที่ 10 ถนนไอ-หนึ่ง ตำบลมาบตาพุด อำเภอเมืองระยอง จังหวัดระยอง 21150
เบอร์โทรศัพท์ต่อ : — เบอร์โทรศัพท์ต่อฉุกเฉิน :

ผู้ได้รับมอบหมายให้ขนส่งสิ่งปฏิกูลหรือวัสดุที่ไม่ใช้แล้ว :
ชื่อผู้ขับขี่ : พิมพา กะละศิลา — เลขทะเบียนพาหนะ : 82-9663 รย — พาหนะที่ใช้ : รถบรรทุก
โดยขนส่งจากจังหวัด : ระยอง — ไปยังจังหวัด : ระยอง — ใช้ระยะเวลาประมาณ : 1 วัน

ผู้รับดำเนินการ : บริษัท ว.วิทยาวัสดุภัณฑ์ จำกัด — เลขทะเบียนโรงงาน (ถ้ามี) : 20210113225503
สถานที่ตั้ง : 550 หมู่ที่ 6 ถนน ตำบลสะพานคู่ อำเภอนิคมพัฒนา จังหวัดระยอง 21180
เบอร์โทรศัพท์ต่อ : — เบอร์โทรศัพท์ต่อฉุกเฉิน :

รายละเอียดของสิ่งปฏิกูลหรือวัสดุที่ไม่ใช้แล้ว ที่ขนส่ง :

ลำดับ	ชื่อสิ่งปฏิกูลหรือวัสดุที่ไม่ใช้แล้ว	รหัสประเภท หรือชนิด	ภาชนะบรรจุ: ชนิด	ภาชนะบรรจุ: จำนวน	ปริมาณ (ตัน)
1	Plastic	070213	เทียว	1	2.85

รวมปริมาณทั้งหมด : ของเหลว 0 ตัน ของแข็ง 2.85 ตัน ของแข็งกึ่งเหลว 0 ตัน

(/) น้ำหนักชั่งจริง [ ] น้ำหนักประมาณการ

ข้อควรระวังระหว่างการขนส่ง :

คำรับรอง : ข้าพเจ้าขอรับรองว่าได้ผสมสิ่งปฏิกูลหรือวัสดุที่ไม่ใช้แล้วตามที่ระบุข้างต้น ชื่อที่การบรรจุ ติดป้าย หรือฉลากอย่างเหมาะสม และการขนส่งจะปฏิบัติตามข้อกำหนดของกฎหมายทุกประการ
ลงชื่อผู้ก่อกำเนิด : ศักดา แสพรรกรด ลายมือชื่อ : [illegible] วันที่ : 20/5/69

ปริมาณที่ส่งมอบ : 2.85 ตัน
วันที่ส่งมอบ : 20/05/2569
เวลาที่ส่งมอบ : 19.55

ส่วนที่ ๒ รายละเอียดการขนส่งสิ่งปฏิกูลหรือวัสดุที่ไม่ใช้แล้ว

คำรับรอง : ข้าพเจ้าขอรับรองว่าได้รับสิ่งปฏิกูลหรือวัสดุที่ไม่ใช้แล้วตามที่ระบุข้างต้น ชื่อมีการบรรจุ ติดป้าย หรือฉลากอย่างเหมาะสม และการขนส่งจะปฏิบัติตามข้อกำหนดของกฎหมายทุกประการ
ลงชื่อผู้ขับขี่ : พิมพา กะละศิลา ลายมือชื่อ : [illegible] วันที่ : 20-5-69

[ ] ผู้ก่อกำเนิดได้แนบภาพถ่ายเอกสารการจัดการที่มีการลงนามในส่วนที่ ๑ และส่วนที่ ๒ ครบถ้วนถูกต้องแล้ว

ส่วนที่ ๓ ผู้รับดำเนินการ

ชื่อผู้รับดำเนินการ : บริษัท ว.วิทยาวัสดุภัณฑ์ จำกัด — เลขทะเบียนโรงงาน (ถ้ามี) : 20210113225503

ส่วนที่ ๓/๑
คำรับรอง : ข้าพเจ้าขอรับรองว่าสิ่งปฏิกูลหรือวัสดุที่ไม่ใช้แล้ว ตามที่ระบุข้างต้นมีสถานที่รับจัดการ
ลงชื่อผู้รับดำเนินการ : ลายมือชื่อ :

ขนส่งจากจังหวัด : มายังจังหวัด :
ใช้ระยะเวลา : วัน
วันที่มาถึง :
เวลาที่มาถึง :

ส่วนที่ ๓/๒
คำรับรอง : ข้าพเจ้าขอรับรองว่ารับจัดการสิ่งปฏิกูลหรือวัสดุที่ไม่ใช้แล้วตามที่ระบุข้างต้น ชื่อมีการบรรจุ ติดป้าย หรือฉลากอย่างเหมาะสม
ลงชื่อผู้รับดำเนินการ : ลายมือชื่อ : วันที่ :

ปริมาณที่รับมอบ : ตัน
[ ] น้ำหนักชั่งจริง [ ] น้ำหนักประมาณการ
วันที่รับมอบ : เวลาที่มอบ :
[ ] ภาพถ่ายสิ่งปฏิกูลหรือวัสดุที่ไม่ใช้แล้ว และ/หรือ
[ ] เอกสารแสดงลักษณะสำคัญของสิ่งปฏิกูลหรือวัสดุที่ไม่ใช้แล้ว

ส่วนที่ ๓/๓
คำรับรอง : ข้าพเจ้าขอรับรองว่าได้จัดการสิ่งปฏิกูลหรือวัสดุที่ไม่ใช้แล้ว ตามที่ระบุข้างต้นแล้วเสร็จตามที่ได้รับอนุญาต
ลงชื่อผู้รับดำเนินการ : ลายมือชื่อ : วันที่ :

ปริมาณที่จัดการแล้วเสร็จ : ตัน
วันที่จัดการแล้วเสร็จ : เวลาที่จัดการแล้วเสร็จ :
ปริมาณคงเหลือ : ตัน
[ ] ภาพถ่ายเอกสารการจัดการที่ต้องนำส่งครบถ้วนถูกต้อง

ส่วนที่ ๔ ผู้ก่อกำเนิดสรุปผลการจัดการ

คำรับรอง : ข้าพเจ้าขอรับรองว่าสิ่งปฏิกูลหรือวัสดุที่ไม่ใช้แล้วตามที่ระบุข้างต้น
[ ] ได้รับการจัดการแล้วเสร็จตามที่ได้รับอนุญาตแล้ว (ส่วนที่ ๓)
[ ] ได้รับการจัดการแล้วเสร็จตามที่ได้รับอนุญาตแล้ว (ส่วนที่ ๔)
[ ] ได้รับคืนจากผู้รับดำเนินการแล้ว (ส่วนที่ ๖)
[ ] ได้รับการจัดการแล้วเสร็จโดยผู้รับจัดการรายใหม่ตามที่ได้รับอนุญาตแล้ว (ส่วนที่ ๗)
ลงชื่อผู้ก่อกำเนิด : ลายมือชื่อ : วันที่ :

แบบ กธ.๒

เลขที่อ้างอิง 3-21-0569-071356-0-N

เอกสารแสดงการจัดการ (Manifest Form)

ส่วนที่ ๑ ผู้ก่อกำเนิด

ชื่อผู้ก่อกำเนิด : บริษัท ไทยโพลิเอทธีลีน จำกัด — เลขทะเบียนโรงงาน : 72070000125365
สถานที่ตั้งโรงงาน : 10 หมู่ที่ 10 ถนนไอ-หนึ่ง ตำบลมาบตาพุด อำเภอเมืองระยอง จังหวัดระยอง 21150
เบอร์โทรศัพท์ต่อ : — เบอร์โทรศัพท์ต่อฉุกเฉิน :

ผู้ได้รับมอบหมายให้ขนส่งสิ่งปฏิกูลหรือวัสดุที่ไม่ใช้แล้ว :
ชื่อผู้ขับขี่ : สุมิตร สนามชม — เลขทะเบียนพาหนะ : 83-6057 รย — พาหนะที่ใช้ : รถบรรทุก
โดยขนส่งจากจังหวัด : ระยอง — ไปยังจังหวัด : ระยอง — ใช้ระยะเวลาประมาณ : 1 วัน

ผู้รับดำเนินการ : บริษัท เลสลี เอเชียพลาสท์ จำกัด — เลขทะเบียนโรงงาน (ถ้ามี) : 10210496025647
สถานที่ตั้ง : โฉนดที่ดินเลขที่ 80694 หมู่ที่ 3 ถนน ตำบลสะพานคู่ อำเภอนิคมพัฒนา จังหวัดระยอง 21180
เบอร์โทรศัพท์ต่อ : — เบอร์โทรศัพท์ต่อฉุกเฉิน :

รายละเอียดของสิ่งปฏิกูลหรือวัสดุที่ไม่ใช้แล้ว ที่ขนส่ง :

ลำดับ	ชื่อสิ่งปฏิกูลหรือวัสดุที่ไม่ใช้แล้ว	รหัสประเภท หรือชนิด	ภาชนะบรรจุ: ชนิด	ภาชนะบรรจุ: จำนวน	ปริมาณ (ตัน)
1	Plastic	070213	เทียว	1	10.11

รวมปริมาณทั้งหมด : ของเหลว 0 ตัน ของแข็ง 10.11 ตัน ของแข็งกึ่งเหลว 0 ตัน

(/) น้ำหนักชั่งจริง [ ] น้ำหนักประมาณการ

ข้อควรระวังระหว่างการขนส่ง :

คำรับรอง : ข้าพเจ้าขอรับรองว่าได้ผสมสิ่งปฏิกูลหรือวัสดุที่ไม่ใช้แล้วตามที่ระบุข้างต้น ชื่อมีการบรรจุ ติดป้าย หรือฉลากอย่างเหมาะสม และการขนส่งจะปฏิบัติตามข้อกำหนดของกฎหมายทุกประการ
ลงชื่อผู้ก่อกำเนิด : ศักดา แสพรรกรด ลายมือชื่อ : [illegible] วันที่ : 15.05.65

ปริมาณที่ส่งมอบ : 10.11 ตัน
วันที่ส่งมอบ : 15/05/2569
เวลาที่ส่งมอบ : 10.05

ส่วนที่ ๒ รายละเอียดการขนส่งสิ่งปฏิกูลหรือวัสดุที่ไม่ใช้แล้ว

คำรับรอง : ข้าพเจ้าขอรับรองว่าได้รับสิ่งปฏิกูลหรือวัสดุที่ไม่ใช้แล้วตามที่ระบุข้างต้น ชื่อมีการบรรจุ ติดป้าย หรือฉลากอย่างเหมาะสม และการขนส่งจะปฏิบัติตามข้อกำหนดของกฎหมายทุกประการ
ลงชื่อผู้ขับขี่ : สุมิตร สนามชม ลายมือชื่อ : [illegible] วันที่ : 19-05-69

[ ] ผู้ก่อกำเนิดได้แนบภาพถ่ายเอกสารการจัดการที่มีการลงนามในส่วนที่ ๑ และส่วนที่ ๒ ครบถ้วนถูกต้องแล้ว

ส่วนที่ ๓ ผู้รับดำเนินการ

ชื่อผู้รับดำเนินการ : บริษัท เลสลี เอเชียพลาสท์ จำกัด — เลขทะเบียนโรงงาน (ถ้ามี) : 10210496025647

ส่วนที่ ๓/๑
คำรับรอง : ข้าพเจ้าขอรับรองว่าสิ่งปฏิกูลหรือวัสดุที่ไม่ใช้แล้ว ตามที่ระบุข้างต้นมีสถานที่รับจัดการ
ลงชื่อผู้รับดำเนินการ : ลายมือชื่อ :

ขนส่งจากจังหวัด : มายังจังหวัด :
ใช้ระยะเวลา : วัน
วันที่มาถึง :
เวลาที่มาถึง :

ส่วนที่ ๓/๒
คำรับรอง : ข้าพเจ้าขอรับรองว่ารับจัดการสิ่งปฏิกูลหรือวัสดุที่ไม่ใช้แล้วตามที่ระบุข้างต้น ชื่อมีการบรรจุ ติดป้าย หรือฉลากอย่างเหมาะสม
ลงชื่อผู้รับดำเนินการ : ลายมือชื่อ : วันที่ :

ปริมาณที่รับมอบ : ตัน
[ ] น้ำหนักชั่งจริง [ ] น้ำหนักประมาณการ
วันที่รับมอบ : เวลาที่มอบ :
[ ] ภาพถ่ายสิ่งปฏิกูลหรือวัสดุที่ไม่ใช้แล้ว และ/หรือ
[ ] เอกสารแสดงลักษณะสำคัญของสิ่งปฏิกูลหรือวัสดุที่ไม่ใช้แล้ว

ส่วนที่ ๓/๓
คำรับรอง : ข้าพเจ้าขอรับรองว่าได้จัดการสิ่งปฏิกูลหรือวัสดุที่ไม่ใช้แล้ว ตามที่ระบุข้างต้นแล้วเสร็จตามที่ได้รับอนุญาต
ลงชื่อผู้รับดำเนินการ : ลายมือชื่อ : วันที่ :

ปริมาณที่จัดการแล้วเสร็จ : ตัน
วันที่จัดการแล้วเสร็จ : เวลาที่จัดการแล้วเสร็จ :
ปริมาณคงเหลือ : ตัน
[ ] ภาพถ่ายเอกสารการจัดการที่ต้องนำส่งครบถ้วนถูกต้อง

ส่วนที่ ๔ ผู้ก่อกำเนิดสรุปผลการจัดการ

คำรับรอง : ข้าพเจ้าขอรับรองว่าสิ่งปฏิกูลหรือวัสดุที่ไม่ใช้แล้วตามที่ระบุข้างต้น
[ ] ได้รับการจัดการแล้วเสร็จตามที่ได้รับอนุญาตแล้ว (ส่วนที่ ๓)
[ ] ได้รับการจัดการแล้วเสร็จตามที่ได้รับอนุญาตแล้ว (ส่วนที่ ๔)
[ ] ได้รับคืนจากผู้รับดำเนินการแล้ว (ส่วนที่ ๖)
[ ] ได้รับการจัดการแล้วเสร็จโดยผู้รับจัดการรายใหม่ตามที่ได้รับอนุญาตแล้ว (ส่วนที่ ๗)
ลงชื่อผู้ก่อกำเนิด : ลายมือชื่อ : วันที่ :

แบบ กธ.๒

เลขที่อ้างอิง 3-21-0569-054604-0-N

เอกสารแสดงการจัดการ (Manifest Form)

ส่วนที่ ๑ ผู้ก่อกำเนิด

ชื่อผู้ก่อกำเนิด : บริษัท ไทยโพลิเอทธีลีน จำกัด — เลขทะเบียนโรงงาน : 72070000125365
สถานที่ตั้งโรงงาน : 10 หมู่ที่ 10 ถนนไอ-หนึ่ง ตำบลมาบตาพุด อำเภอเมืองระยอง จังหวัดระยอง 21150
เบอร์โทรศัพท์ต่อ : — เบอร์โทรศัพท์ต่อฉุกเฉิน :

ผู้ได้รับมอบหมายให้ขนส่งสิ่งปฏิกูลหรือวัสดุที่ไม่ใช้แล้ว :
ชื่อผู้ขับขี่ : อำนาจ ไยย้อย — เลขทะเบียนพาหนะ : 70-3307 รย — พาหนะที่ใช้ : รถบรรทุก
โดยขนส่งจากจังหวัด : ระยอง — ไปยังจังหวัด : ระยอง — ใช้ระยะเวลาประมาณ : 1 วัน

ผู้รับดำเนินการ : บริษัท เจพี ฟอร์เวิร์ดเดอร์ จำกัด — เลขทะเบียนโรงงาน (ถ้ามี) : 10210800125463
สถานที่ตั้ง : 24/9 หมู่ที่ ๓,๔๑ ถนน ตำบลมาบตาพุด อำเภอเมืองระยอง จังหวัดระยอง 21150
เบอร์โทรศัพท์ต่อ : — เบอร์โทรศัพท์ต่อฉุกเฉิน :

รายละเอียดของสิ่งปฏิกูลหรือวัสดุที่ไม่ใช้แล้ว ที่ขนส่ง :

ลำดับ	ชื่อสิ่งปฏิกูลหรือวัสดุที่ไม่ใช้แล้ว	รหัสประเภท หรือชนิด	ภาชนะบรรจุ: ชนิด	ภาชนะบรรจุ: จำนวน	ปริมาณ (ตัน)
1	Plastic	070213	เทียว	1	12.09

รวมปริมาณทั้งหมด : ของเหลว 0 ตัน ของแข็ง 12.09 ตัน ของแข็งกึ่งเหลว 0 ตัน

(/) น้ำหนักชั่งจริง [ ] น้ำหนักประมาณการ

ข้อควรระวังระหว่างการขนส่ง :

คำรับรอง : ข้าพเจ้าขอรับรองว่าได้ผสมสิ่งปฏิกูลหรือวัสดุที่ไม่ใช้แล้วตามที่ระบุข้างต้น ชื่อมีการบรรจุ ติดป้าย หรือฉลากอย่างเหมาะสม และการขนส่งจะปฏิบัติตามข้อกำหนดของกฎหมายทุกประการ
ลงชื่อผู้ก่อกำเนิด : ศักดา แสพรรกรด ลายมือชื่อ : [illegible] วันที่ : 12/05/65

ปริมาณที่ส่งมอบ : 12.09 ตัน
วันที่ส่งมอบ : 12/05/2569
เวลาที่ส่งมอบ : 19.25

ส่วนที่ ๒ รายละเอียดการขนส่งสิ่งปฏิกูลหรือวัสดุที่ไม่ใช้แล้ว

คำรับรอง : ข้าพเจ้าขอรับรองว่าได้รับสิ่งปฏิกูลหรือวัสดุที่ไม่ใช้แล้วตามที่ระบุข้างต้น ชื่อมีการบรรจุ ติดป้าย หรือฉลากอย่างเหมาะสม และการขนส่งจะปฏิบัติตามข้อกำหนดของกฎหมายทุกประการ
ลงชื่อผู้ขับขี่ : อำนาจ ไยย้อย ลายมือชื่อ : [illegible] วันที่ : 12-5-69

[ ] ผู้ก่อกำเนิดได้แนบภาพถ่ายเอกสารการจัดการที่มีการลงนามในส่วนที่ ๑ และส่วนที่ ๒ ครบถ้วนถูกต้องแล้ว

ส่วนที่ ๓ ผู้รับดำเนินการ

ชื่อผู้รับดำเนินการ : บริษัท เจพี ฟอร์เวิร์ดเดอร์ จำกัด — เลขทะเบียนโรงงาน (ถ้ามี) : 10210800125463

ส่วนที่ ๓/๑
คำรับรอง : ข้าพเจ้าขอรับรองว่าสิ่งปฏิกูลหรือวัสดุที่ไม่ใช้แล้ว ตามที่ระบุข้างต้นมีสถานที่รับจัดการ
ลงชื่อผู้รับดำเนินการ : ลายมือชื่อ :

ขนส่งจากจังหวัด : มายังจังหวัด :
ใช้ระยะเวลา : วัน
วันที่มาถึง :
เวลาที่มาถึง :

ส่วนที่ ๓/๒
คำรับรอง : ข้าพเจ้าขอรับรองว่ารับจัดการสิ่งปฏิกูลหรือวัสดุที่ไม่ใช้แล้วตามที่ระบุข้างต้น ชื่อมีการบรรจุ ติดป้าย หรือฉลากอย่างเหมาะสม
ลงชื่อผู้รับดำเนินการ : ลายมือชื่อ : วันที่ :

ปริมาณที่รับมอบ : ตัน
[ ] น้ำหนักชั่งจริง [ ] น้ำหนักประมาณการ
วันที่รับมอบ : เวลาที่มอบ :
[ ] ภาพถ่ายสิ่งปฏิกูลหรือวัสดุที่ไม่ใช้แล้ว และ/หรือ
[ ] เอกสารแสดงลักษณะสำคัญของสิ่งปฏิกูลหรือวัสดุที่ไม่ใช้แล้ว

ส่วนที่ ๓/๓
คำรับรอง : ข้าพเจ้าขอรับรองว่าได้จัดการสิ่งปฏิกูลหรือวัสดุที่ไม่ใช้แล้ว ตามที่ระบุข้างต้นแล้วเสร็จตามที่ได้รับอนุญาต
ลงชื่อผู้รับดำเนินการ : ลายมือชื่อ : วันที่ :

ปริมาณที่จัดการแล้วเสร็จ : ตัน
วันที่จัดการแล้วเสร็จ : เวลาที่จัดการแล้วเสร็จ :
ปริมาณคงเหลือ : ตัน
[ ] ภาพถ่ายเอกสารการจัดการที่ต้องนำส่งครบถ้วนถูกต้อง

ส่วนที่ ๔ ผู้ก่อกำเนิดสรุปผลการจัดการ

คำรับรอง : ข้าพเจ้าขอรับรองว่าสิ่งปฏิกูลหรือวัสดุที่ไม่ใช้แล้วตามที่ระบุข้างต้น
[ ] ได้รับการจัดการแล้วเสร็จตามที่ได้รับอนุญาตแล้ว (ส่วนที่ ๓)
[ ] ได้รับการจัดการแล้วเสร็จตามที่ได้รับอนุญาตแล้ว (ส่วนที่ ๔)
[ ] ได้รับคืนจากผู้รับดำเนินการแล้ว (ส่วนที่ ๖)
[ ] ได้รับการจัดการแล้วเสร็จโดยผู้รับจัดการรายใหม่ตามที่ได้รับอนุญาตแล้ว (ส่วนที่ ๗)
ลงชื่อผู้ก่อกำเนิด : ลายมือชื่อ : วันที่ :

แบบ กธ.๒

เลขที่อ้างอิง 3-21-0569-148516-0-N

เอกสารแสดงการจัดการ (Manifest Form)

ส่วนที่ ๑ ผู้ก่อกำเนิด

ชื่อผู้ก่อกำเนิด : บริษัท ไทยโพลิเอทธีลีน จำกัด — เลขทะเบียนโรงงาน : 72070000125365
สถานที่ตั้งโรงงาน : 10 หมู่ที่ 10 ถนนไอ-หนึ่ง ตำบลมาบตาพุด อำเภอเมืองระยอง จังหวัดระยอง 21150
เบอร์โทรศัพท์ต่อ : — เบอร์โทรศัพท์ต่อฉุกเฉิน :

ผู้ได้รับมอบหมายให้ขนส่งสิ่งปฏิกูลหรือวัสดุที่ไม่ใช้แล้ว :
ชื่อผู้ขับขี่ : ภาณุพงศ์ สุภาทรง — เลขทะเบียนพาหนะ : 82-5078 รย — พาหนะที่ใช้ : รถบรรทุก
โดยขนส่งจากจังหวัด : ระยอง — ไปยังจังหวัด : ระยอง — ใช้ระยะเวลาประมาณ : 1 วัน

ผู้รับดำเนินการ : บริษัท เอเอสเค อินเตอร์ เอ็นจิเนียริ่ง พลาสติก จำกัด — เลขทะเบียนโรงงาน (ถ้ามี) : 10210002025511
สถานที่ตั้ง : 32/4 หมู่ที่ 1 ถนน- ตำบลสะพานคู่ อำเภอนิคมพัฒนา จังหวัดระยอง 21180
เบอร์โทรศัพท์ต่อ : — เบอร์โทรศัพท์ต่อฉุกเฉิน :

รายละเอียดของสิ่งปฏิกูลหรือวัสดุที่ไม่ใช้แล้ว ที่ขนส่ง :

ลำดับ	ชื่อสิ่งปฏิกูลหรือวัสดุที่ไม่ใช้แล้ว	รหัสประเภท หรือชนิด	ภาชนะบรรจุ: ชนิด	ภาชนะบรรจุ: จำนวน	ปริมาณ (ตัน)
1	Plastic	070213	เทียว	1	6.34

รวมปริมาณทั้งหมด : ของเหลว 0 ตัน ของแข็ง 6.34 ตัน ของแข็งกึ่งเหลว 0 ตัน

(/) น้ำหนักชั่งจริง [ ] น้ำหนักประมาณการ

ข้อควรระวังระหว่างการขนส่ง :

คำรับรอง : ข้าพเจ้าขอรับรองว่าได้ผสมสิ่งปฏิกูลหรือวัสดุที่ไม่ใช้แล้วตามที่ระบุข้างต้น ชื่อมีการบรรจุ ติดป้าย หรือฉลากอย่างเหมาะสม และการขนส่งจะปฏิบัติตามข้อกำหนดของกฎหมายทุกประการ
ลงชื่อผู้ก่อกำเนิด : ศักดา แสพรรกรด ลายมือชื่อ : [illegible] วันที่ : 28/05/69

ปริมาณที่ส่งมอบ : 6.34 ตัน
วันที่ส่งมอบ : 28/05/2569
เวลาที่ส่งมอบ : 15.50

ส่วนที่ ๒ รายละเอียดการขนส่งสิ่งปฏิกูลหรือวัสดุที่ไม่ใช้แล้ว

คำรับรอง : ข้าพเจ้าขอรับรองว่าได้รับสิ่งปฏิกูลหรือวัสดุที่ไม่ใช้แล้วตามที่ระบุข้างต้น ชื่อมีการบรรจุ ติดป้าย หรือฉลากอย่างเหมาะสม และการขนส่งจะปฏิบัติตามข้อกำหนดของกฎหมายทุกประการ
ลงชื่อผู้ขับขี่ : ภาณุพงศ์ สุภาทรง ลายมือชื่อ : [illegible] วันที่ : 28-5-69

[ ] ผู้ก่อกำเนิดได้แนบภาพถ่ายเอกสารการจัดการที่มีการลงนามในส่วนที่ ๑ และส่วนที่ ๒ ครบถ้วนถูกต้องแล้ว

ส่วนที่ ๓ ผู้รับดำเนินการ

ชื่อผู้รับดำเนินการ : บริษัท เอเอสเค อินเตอร์ เอ็นจิเนียริ่ง พลาสติก จำกัด — เลขทะเบียนโรงงาน (ถ้ามี) : 10210002025511

ส่วนที่ ๓/๑
คำรับรอง : ข้าพเจ้าขอรับรองว่าสิ่งปฏิกูลหรือวัสดุที่ไม่ใช้แล้ว ตามที่ระบุข้างต้นมีสถานที่รับจัดการ
ลงชื่อผู้รับดำเนินการ : ลายมือชื่อ :

ขนส่งจากจังหวัด : มายังจังหวัด :
ใช้ระยะเวลา : วัน
วันที่มาถึง :
เวลาที่มาถึง :

ส่วนที่ ๓/๒
คำรับรอง : ข้าพเจ้าขอรับรองว่ารับจัดการสิ่งปฏิกูลหรือวัสดุที่ไม่ใช้แล้วตามที่ระบุข้างต้น ชื่อมีการบรรจุ ติดป้าย หรือฉลากอย่างเหมาะสม
ลงชื่อผู้รับดำเนินการ : ลายมือชื่อ : วันที่ :

ปริมาณที่รับมอบ : ตัน
[ ] น้ำหนักชั่งจริง [ ] น้ำหนักประมาณการ
วันที่รับมอบ : เวลาที่มอบ :
[ ] ภาพถ่ายสิ่งปฏิกูลหรือวัสดุที่ไม่ใช้แล้ว และ/หรือ
[ ] เอกสารแสดงลักษณะสำคัญของสิ่งปฏิกูลหรือวัสดุที่ไม่ใช้แล้ว

ส่วนที่ ๓/๓
คำรับรอง : ข้าพเจ้าขอรับรองว่าได้จัดการสิ่งปฏิกูลหรือวัสดุที่ไม่ใช้แล้ว ตามที่ระบุข้างต้นแล้วเสร็จตามที่ได้รับอนุญาต
ลงชื่อผู้รับดำเนินการ : ลายมือชื่อ : วันที่ :

ปริมาณที่จัดการแล้วเสร็จ : ตัน
วันที่จัดการแล้วเสร็จ : เวลาที่จัดการแล้วเสร็จ :
ปริมาณคงเหลือ : ตัน
[ ] ภาพถ่ายเอกสารการจัดการที่ต้องนำส่งครบถ้วนถูกต้อง

ส่วนที่ ๔ ผู้ก่อกำเนิดสรุปผลการจัดการ

คำรับรอง : ข้าพเจ้าขอรับรองว่าสิ่งปฏิกูลหรือวัสดุที่ไม่ใช้แล้วตามที่ระบุข้างต้น
[ ] ได้รับการจัดการแล้วเสร็จตามที่ได้รับอนุญาตแล้ว (ส่วนที่ ๓)
[ ] ได้รับการจัดการแล้วเสร็จตามที่ได้รับอนุญาตแล้ว (ส่วนที่ ๔)
[ ] ได้รับคืนจากผู้รับดำเนินการแล้ว (ส่วนที่ ๖)
[ ] ได้รับการจัดการแล้วเสร็จโดยผู้รับจัดการรายใหม่ตามที่ได้รับอนุญาตแล้ว (ส่วนที่ ๗)
ลงชื่อผู้ก่อกำเนิด : ลายมือชื่อ : วันที่ :

แบบ กอ.๒

เลขที่อ้างอิง 3-21-0569-146631-0-N

เอกสารแสดงการจัดการ (Manifest Form)

ส่วนที่ ๑ ผู้ก่อกำเนิด

ชื่อผู้ก่อกำเนิด : บริษัท ไทยโพลีเมทฟีลีน จำกัด เลขทะเบียนโรงงาน : 72070000125365
สถานที่ตั้งโรงงาน : 10 หมู่ที่ 10 ถนนใด-หนึ่ง ตำบลมาบตาพุด อำเภอเมืองระยอง จังหวัดระยอง 21150
เบอร์โทรติดต่อ : เบอร์โทรติดต่อฉุกเฉิน :

ผู้ได้รับมอบหมายให้ขนส่งสิ่งปฏิกูลหรือวัสดุที่ไม่ใช้แล้ว :
ชื่อผู้ขับขี่ : ภาณุพงศ์ สุภาทรง เลขทะเบียนพาหนะ : 82-5078 รย พาหนะที่ใช้ : รถบรรทุก
โดยขนส่งจากจังหวัด : ระยอง ไปยังจังหวัด : ระยอง ใช้ระยะเวลาประมาณ : 1 วัน

ผู้รับดำเนินการ : บริษัท เดเอสเค อินเตอร์ เอ็นจิเนียริ่ง พลาสติก จำกัด เลขทะเบียนโรงงาน (ถ้ามี) : 10210002025511
สถานที่ตั้ง : 32/6 หมู่ที่ 1 ถนน- ตำบลมะขามคู่ อำเภอนิคมพัฒนา จังหวัดระยอง 21180
เบอร์โทรติดต่อ : เบอร์โทรติดต่อฉุกเฉิน :

รายละเอียดของสิ่งปฏิกูลหรือวัสดุที่ไม่ใช้แล้ว ที่ขนส่ง :

ลำดับ	ชื่อสิ่งปฏิกูลหรือวัสดุที่ไม่ใช้แล้ว	รหัสประเภท หรือชนิด	ภาชนะบรรจุ		ปริมาณ (ตัน)
			ชนิด	จำนวน	
1	Plastic	070213	เทียว	1	9.06

รวมปริมาณทั้งหมด : ของเหลว 0 ตัน ของแข็ง 9.06 ตัน ของแข็งกึ่งเหลว 0 ตัน

[/] น้ำหนักชั่งจริง [ ] น้ำหนักประมาณการ

ข้อควรระวังระหว่างการขนส่ง :

คำรับรอง : ข้าพเจ้าขอรับรองว่าได้ส่งผลิตสิ่งปฏิกูลหรือวัสดุที่ไม่ใช้แล้วตามที่ระบุข้างต้น ซึ่งมีการบรรจุ ติดป้าย หรือฉลากอย่างเหมาะสม และการขนส่งจะปฏิบัติตามข้อกำหนดของกฎหมายทุกประการ ลงชื่อผู้ก่อกำเนิด : ศักดา เมฆพรงกรด ลายมือชื่อ : [illegible] วันที่ : 28/05/69	ปริมาณที่ส่งมอบ : 9.06 ตัน วันที่ส่งมอบ : 28/05/2569 เวลาที่ส่งมอบ : 14:42

ส่วนที่ ๒ รายละเอียดการขนส่งสิ่งปฏิกูลหรือวัสดุที่ไม่ใช้แล้ว

คำรับรอง : ข้าพเจ้าขอรับรองว่าได้รับสิ่งปฏิกูลหรือวัสดุที่ไม่ใช้แล้วตามที่ระบุข้างต้น ซึ่งมีการบรรจุ ติดป้าย หรือฉลากอย่างเหมาะสม และการขนส่งจะปฏิบัติตามข้อกำหนดของกฎหมายทุกประการ
ลงชื่อผู้ขับขี่ : ภาณุพงศ์ สุภาทรง ลายมือชื่อ : [illegible] วันที่ : 28-5-69
[ ] ผู้ก่อกำเนิดได้แนบภาพถ่ายเอกสารการจัดการที่มีการร่องนามในส่วนที่ ๑ และส่วนที่ ๒ ครบถ้วนถูกต้องแล้ว

ส่วนที่ ๓ ผู้รับดำเนินการ

ชื่อผู้รับดำเนินการ : บริษัท เดเอสเค อินเตอร์ เอ็นจิเนียริ่ง พลาสติก จำกัด เลขทะเบียนโรงงาน (ถ้ามี) : 10210002025511

ส่วนที่ ๓/๑ คำรับรอง : ข้าพเจ้าขอรับรองว่าสิ่งปฏิกูลหรือวัสดุที่ไม่ใช้แล้ว ตามที่ระบุข้างต้นมายังสถานที่รับจัดการ ลงชื่อผู้รับดำเนินการ : ลายมือชื่อ :	ขนส่งจากจังหวัด : มายังจังหวัด : ใช้ระยะเวลา : วัน วันที่มาถึง : เวลาที่มาถึง :
ส่วนที่ ๓/๒ คำรับรอง : ข้าพเจ้าขอรับรองว่ารับจัดการสิ่งปฏิกูลหรือวัสดุที่ไม่ใช้แล้วตามที่ระบุข้างต้น ซึ่งมีการบรรจุ ติดป้าย หรือฉลากอย่างเหมาะสม ลงชื่อผู้รับดำเนินการ : ลายมือชื่อ : วันที่ :	ปริมาณที่รับมอบ : ตัน [ ] น้ำหนักชั่งจริง [ ] น้ำหนักประมาณการ วันที่รับมอบ : เวลาที่มอบ : [ ] ภาพถ่ายสิ่งปฏิกูลหรือวัสดุที่ไม่ใช้แล้ว และ/หรือ [ ] เอกสารแสดงลักษณะสำคัญของสิ่งปฏิกูลหรือวัสดุที่ไม่ใช้แล้ว
ส่วนที่ ๓/๓ คำรับรอง : ข้าพเจ้าขอรับรองว่าได้จัดการสิ่งปฏิกูลหรือวัสดุที่ไม่ใช้แล้ว ตามที่ระบุข้างต้นแล้วเสร็จตามที่ได้รับอนุญาต ลงชื่อผู้รับดำเนินการ : ลายมือชื่อ : วันที่ :	ปริมาณที่จัดการแล้วเสร็จ : ตัน วันที่จัดการแล้วเสร็จ : เวลาที่จัดการแล้วเสร็จ : ปริมาณคงเหลือ : ตัน [ ] ภาพถ่ายเอกสารการจัดการที่ครบถ้วนถูกต้อง

ส่วนที่ ๔ ผู้ก่อกำเนิดสรุปผลการจัดการ

คำรับรอง : ข้าพเจ้าขอรับรองว่าสิ่งปฏิกูลหรือวัสดุที่ไม่ใช้แล้วตามที่ระบุข้างต้น
[ ] ได้รับการจัดการแล้วเสร็จตามที่ได้รับอนุญาตแล้ว (ส่วนที่ ๓)
[ ] ได้รับการจัดการแล้วเสร็จตามที่ได้รับอนุญาตแล้ว (ส่วนที่ ๔)
[ ] ได้รับคืนจากผู้รับดำเนินการแล้ว (ส่วนที่ ๖)
[ ] ได้รับการจัดการแล้วเสร็จโดยผู้รับจัดการรายใหม่ตามที่ได้รับอนุญาตแล้ว (ส่วนที่ ๗)
ลงชื่อผู้ก่อกำเนิด : ลายมือชื่อ : วันที่ :

แบบ กอ.๒

เลขที่อ้างอิง 3-21-0569-152052-0-N

เอกสารแสดงการจัดการ (Manifest Form)

ส่วนที่ ๑ ผู้ก่อกำเนิด

ชื่อผู้ก่อกำเนิด : บริษัท ไทยโพลีเมทฟีลีน จำกัด เลขทะเบียนโรงงาน : 72070000125365
สถานที่ตั้งโรงงาน : 10 หมู่ที่ 10 ถนนใด-หนึ่ง ตำบลมาบตาพุด อำเภอเมืองระยอง จังหวัดระยอง 21150
เบอร์โทรติดต่อ : เบอร์โทรติดต่อฉุกเฉิน :

ผู้ได้รับมอบหมายให้ขนส่งสิ่งปฏิกูลหรือวัสดุที่ไม่ใช้แล้ว :
ชื่อผู้ขับขี่ : คำดา มูลวัฒน์ เลขทะเบียนพาหนะ : 82-3852 รย พาหนะที่ใช้ : รถบรรทุก
โดยขนส่งจากจังหวัด : ระยอง ไปยังจังหวัด : ระยอง ใช้ระยะเวลาประมาณ : 1 วัน

ผู้รับดำเนินการ : บริษัท เดเอสเค อินเตอร์ เอ็นจิเนียริ่ง พลาสติก จำกัด เลขทะเบียนโรงงาน (ถ้ามี) : 10210002025511
สถานที่ตั้ง : 32/4 หมู่ที่ 1 ถนน- ตำบลมะขามคู่ อำเภอนิคมพัฒนา จังหวัดระยอง 21180
เบอร์โทรติดต่อ : เบอร์โทรติดต่อฉุกเฉิน :

รายละเอียดของสิ่งปฏิกูลหรือวัสดุที่ไม่ใช้แล้ว ที่ขนส่ง :

ลำดับ	ชื่อสิ่งปฏิกูลหรือวัสดุที่ไม่ใช้แล้ว	รหัสประเภท หรือชนิด	ภาชนะบรรจุ		ปริมาณ (ตัน)
			ชนิด	จำนวน	
1	Plastic	070213	เทียว	1	6.24

รวมปริมาณทั้งหมด : ของเหลว 0 ตัน ของแข็ง 6.24 ตัน ของแข็งกึ่งเหลว 0 ตัน

[/] น้ำหนักชั่งจริง [ ] น้ำหนักประมาณการ

ข้อควรระวังระหว่างการขนส่ง :

คำรับรอง : ข้าพเจ้าขอรับรองว่าได้ส่งผลิตสิ่งปฏิกูลหรือวัสดุที่ไม่ใช้แล้วตามที่ระบุข้างต้น ซึ่งมีการบรรจุ ติดป้าย หรือฉลากอย่างเหมาะสม และการขนส่งจะปฏิบัติตามข้อกำหนดของกฎหมายทุกประการ ลงชื่อผู้ก่อกำเนิด : ศักดา เมฆพรงกรด ลายมือชื่อ : [illegible] วันที่ : 29/05/69	ปริมาณที่ส่งมอบ : 6.24 ตัน วันที่ส่งมอบ : 29/05/2569 เวลาที่ส่งมอบ : 10:40

ส่วนที่ ๒ รายละเอียดการขนส่งสิ่งปฏิกูลหรือวัสดุที่ไม่ใช้แล้ว

คำรับรอง : ข้าพเจ้าขอรับรองว่าได้รับสิ่งปฏิกูลหรือวัสดุที่ไม่ใช้แล้วตามที่ระบุข้างต้น ซึ่งมีการบรรจุ ติดป้าย หรือฉลากอย่างเหมาะสม และการขนส่งจะปฏิบัติตามข้อกำหนดของกฎหมายทุกประการ
ลงชื่อผู้ขับขี่ : คำดา มูลวัฒน์ ลายมือชื่อ : [illegible] วันที่ : 29/05/69
[ ] ผู้ก่อกำเนิดได้แนบภาพถ่ายเอกสารการจัดการที่มีการลงนามในส่วนที่ ๑ และส่วนที่ ๒ ครบถ้วนถูกต้องแล้ว

ส่วนที่ ๓ ผู้รับดำเนินการ

ชื่อผู้รับดำเนินการ : บริษัท เดเอสเค อินเตอร์ เอ็นจิเนียริ่ง พลาสติก จำกัด เลขทะเบียนโรงงาน (ถ้ามี) : 10210002025511

ส่วนที่ ๓/๑ คำรับรอง : ข้าพเจ้าขอรับรองว่าสิ่งปฏิกูลหรือวัสดุที่ไม่ใช้แล้ว ตามที่ระบุข้างต้นมายังสถานที่รับจัดการ ลงชื่อผู้รับดำเนินการ : ลายมือชื่อ :	ขนส่งจากจังหวัด : มายังจังหวัด : ใช้ระยะเวลา : วัน วันที่มาถึง : เวลาที่มาถึง :
ส่วนที่ ๓/๒ คำรับรอง : ข้าพเจ้าขอรับรองว่ารับจัดการสิ่งปฏิกูลหรือวัสดุที่ไม่ใช้แล้วตามที่ระบุข้างต้น ซึ่งมีการบรรจุ ติดป้าย หรือฉลากอย่างเหมาะสม ลงชื่อผู้รับดำเนินการ : ลายมือชื่อ : วันที่ :	ปริมาณที่รับมอบ : ตัน [ ] น้ำหนักชั่งจริง [ ] น้ำหนักประมาณการ วันที่รับมอบ : เวลาที่มอบ : [ ] ภาพถ่ายสิ่งปฏิกูลหรือวัสดุที่ไม่ใช้แล้ว และ/หรือ [ ] เอกสารแสดงลักษณะสำคัญของสิ่งปฏิกูลหรือวัสดุที่ไม่ใช้แล้ว
ส่วนที่ ๓/๓ คำรับรอง : ข้าพเจ้าขอรับรองว่าได้จัดการสิ่งปฏิกูลหรือวัสดุที่ไม่ใช้แล้ว ตามที่ระบุข้างต้นแล้วเสร็จตามที่ได้รับอนุญาต ลงชื่อผู้รับดำเนินการ : ลายมือชื่อ : วันที่ :	ปริมาณที่จัดการแล้วเสร็จ : ตัน วันที่จัดการแล้วเสร็จ : เวลาที่จัดการแล้วเสร็จ : ปริมาณคงเหลือ : ตัน [ ] ภาพถ่ายเอกสารการจัดการที่ลงนามครบถ้วนถูกต้อง

ส่วนที่ ๔ ผู้ก่อกำเนิดสรุปผลการจัดการ

คำรับรอง : ข้าพเจ้าขอรับรองว่าสิ่งปฏิกูลหรือวัสดุที่ไม่ใช้แล้วตามที่ระบุข้างต้น
[ ] ได้รับการจัดการแล้วเสร็จตามที่ได้รับอนุญาตแล้ว (ส่วนที่ ๓)
[ ] ได้รับการจัดการแล้วเสร็จตามที่ได้รับอนุญาตแล้ว (ส่วนที่ ๔)
[ ] ได้รับคืนจากผู้รับดำเนินการแล้ว (ส่วนที่ ๖)
[ ] ได้รับการจัดการแล้วเสร็จโดยผู้รับจัดการรายใหม่ตามที่ได้รับอนุญาตแล้ว (ส่วนที่ ๗)
ลงชื่อผู้ก่อกำเนิด : ลายมือชื่อ : วันที่ :

แบบ กอ.๒

เลขที่อ้างอิง 3-21-0569-051585-0-N

เอกสารแสดงการจัดการ (Manifest Form)

ส่วนที่ ๑ ผู้ก่อกำเนิด

ชื่อผู้ก่อกำเนิด : บริษัท ไทยโพลีเมทฟีลีน จำกัด เลขทะเบียนโรงงาน : 72070000125365
สถานที่ตั้งโรงงาน : 10 หมู่ที่ 10 ถนนใด-หนึ่ง ตำบลมาบตาพุด อำเภอเมืองระยอง จังหวัดระยอง 21150
เบอร์โทรติดต่อ : เบอร์โทรติดต่อฉุกเฉิน :

ผู้ได้รับมอบหมายให้ขนส่งสิ่งปฏิกูลหรือวัสดุที่ไม่ใช้แล้ว :
ชื่อผู้ขับขี่ : โกมล แสงแก้ว เลขทะเบียนพาหนะ : 83-5634 รย พาหนะที่ใช้ : รถบรรทุก
โดยขนส่งจากจังหวัด : ระยอง ไปยังจังหวัด : ระยอง ใช้ระยะเวลาประมาณ : 1 วัน

ผู้รับดำเนินการ : บริษัท เอกาพลัส รีไซเคิล จำกัด เลขทะเบียนโรงงาน (ถ้ามี) : 10210259425638
สถานที่ตั้ง : 888/11 หมู่ที่ 2 ถนน ตำบลหนองบัวแดง อำเภอนิคมพัฒนา จังหวัดระยอง 21180
เบอร์โทรติดต่อ : เบอร์โทรติดต่อฉุกเฉิน :

รายละเอียดของสิ่งปฏิกูลหรือวัสดุที่ไม่ใช้แล้ว ที่ขนส่ง :

ลำดับ	ชื่อสิ่งปฏิกูลหรือวัสดุที่ไม่ใช้แล้ว	รหัสประเภท หรือชนิด	ภาชนะบรรจุ		ปริมาณ (ตัน)
			ชนิด	จำนวน	
1	กล่องกระดาษ ถังกระดาษ แกนกระดาษ	150101	เทียว	1	2.43

รวมปริมาณทั้งหมด : ของเหลว 0 ตัน ของแข็ง 2.43 ตัน ของแข็งกึ่งเหลว 0 ตัน

[/] น้ำหนักชั่งจริง [ ] น้ำหนักประมาณการ

ข้อควรระวังระหว่างการขนส่ง :

คำรับรอง : ข้าพเจ้าขอรับรองว่าได้ส่งผลิตสิ่งปฏิกูลหรือวัสดุที่ไม่ใช้แล้วตามที่ระบุข้างต้น ซึ่งมีการบรรจุ ติดป้าย หรือฉลากอย่างเหมาะสม และการขนส่งจะปฏิบัติตามข้อกำหนดของกฎหมายทุกประการ ลงชื่อผู้ก่อกำเนิด : ศักดา เมฆพรงกรด ลายมือชื่อ : [illegible] วันที่ : 12/05/69	ปริมาณที่ส่งมอบ : 2.43 ตัน วันที่ส่งมอบ : 12/05/2569 เวลาที่ส่งมอบ : 10:26

ส่วนที่ ๒ รายละเอียดการขนส่งสิ่งปฏิกูลหรือวัสดุที่ไม่ใช้แล้ว

คำรับรอง : ข้าพเจ้าขอรับรองว่าได้รับสิ่งปฏิกูลหรือวัสดุที่ไม่ใช้แล้วตามที่ระบุข้างต้น ซึ่งมีการบรรจุ ติดป้าย หรือฉลากอย่างเหมาะสม และการขนส่งจะปฏิบัติตามข้อกำหนดของกฎหมายทุกประการ
ลงชื่อผู้ขับขี่ : โกมล แสงแก้ว ลายมือชื่อ : [illegible] วันที่ : 12/5/69
[ ] ผู้ก่อกำเนิดได้แนบภาพถ่ายเอกสารการจัดการที่มีการลงนามในส่วนที่ ๑ และส่วนที่ ๒ ครบถ้วนถูกต้องแล้ว

ส่วนที่ ๓ ผู้รับดำเนินการ

ชื่อผู้รับดำเนินการ : บริษัท เอกาพลัส รีไซเคิล จำกัด เลขทะเบียนโรงงาน (ถ้ามี) : 10210259425638

ส่วนที่ ๓/๑ คำรับรอง : ข้าพเจ้าขอรับรองว่าสิ่งปฏิกูลหรือวัสดุที่ไม่ใช้แล้ว ตามที่ระบุข้างต้นมายังสถานที่รับจัดการ ลงชื่อผู้รับดำเนินการ : ลายมือชื่อ :	ขนส่งจากจังหวัด : มายังจังหวัด : ใช้ระยะเวลา : วัน วันที่มาถึง : เวลาที่มาถึง :
ส่วนที่ ๓/๒ คำรับรอง : ข้าพเจ้าขอรับรองว่ารับจัดการสิ่งปฏิกูลหรือวัสดุที่ไม่ใช้แล้วตามที่ระบุข้างต้น ซึ่งมีการบรรจุ ติดป้าย หรือฉลากอย่างเหมาะสม ลงชื่อผู้รับดำเนินการ : ลายมือชื่อ : วันที่ :	ปริมาณที่รับมอบ : ตัน [ ] น้ำหนักชั่งจริง [ ] น้ำหนักประมาณการ วันที่รับมอบ : เวลาที่มอบ : [ ] ภาพถ่ายสิ่งปฏิกูลหรือวัสดุที่ไม่ใช้แล้ว และ/หรือ [ ] เอกสารแสดงลักษณะสำคัญของสิ่งปฏิกูลหรือวัสดุที่ไม่ใช้แล้ว
ส่วนที่ ๓/๓ คำรับรอง : ข้าพเจ้าขอรับรองว่าได้จัดการสิ่งปฏิกูลหรือวัสดุที่ไม่ใช้แล้ว ตามที่ระบุข้างต้นแล้วเสร็จตามที่ได้รับอนุญาต ลงชื่อผู้รับดำเนินการ : ลายมือชื่อ : วันที่ :	ปริมาณที่จัดการแล้วเสร็จ : ตัน วันที่จัดการแล้วเสร็จ : เวลาที่จัดการแล้วเสร็จ : ปริมาณคงเหลือ : ตัน [ ] ภาพถ่ายเอกสารการจัดการที่ครบถ้วนถูกต้อง

ส่วนที่ ๔ ผู้ก่อกำเนิดสรุปผลการจัดการ

คำรับรอง : ข้าพเจ้าขอรับรองว่าสิ่งปฏิกูลหรือวัสดุที่ไม่ใช้แล้วตามที่ระบุข้างต้น
[ ] ได้รับการจัดการแล้วเสร็จตามที่ได้รับอนุญาตแล้ว (ส่วนที่ ๓)
[ ] ได้รับการจัดการแล้วเสร็จตามที่ได้รับอนุญาตแล้ว (ส่วนที่ ๔)
[ ] ได้รับคืนจากผู้รับดำเนินการแล้ว (ส่วนที่ ๖)
[ ] ได้รับการจัดการแล้วเสร็จโดยผู้รับจัดการรายใหม่ตามที่ได้รับอนุญาตแล้ว (ส่วนที่ ๗)
ลงชื่อผู้ก่อกำเนิด : ลายมือชื่อ : วันที่ :

แบบ กอ.๒

เลขที่อ้างอิง 3-21-0569-074376-0-N

เอกสารแสดงการจัดการ (Manifest Form)

ส่วนที่ ๑ ผู้ก่อกำเนิด

ชื่อผู้ก่อกำเนิด : บริษัท ไทยโพลีเมทฟีลีน จำกัด เลขทะเบียนโรงงาน : 72070000125365
สถานที่ตั้งโรงงาน : 10 หมู่ที่ 10 ถนนใด-หนึ่ง ตำบลมาบตาพุด อำเภอเมืองระยอง จังหวัดระยอง 21150
เบอร์โทรติดต่อ : เบอร์โทรติดต่อฉุกเฉิน :

ผู้ได้รับมอบหมายให้ขนส่งสิ่งปฏิกูลหรือวัสดุที่ไม่ใช้แล้ว :
ชื่อผู้ขับขี่ : อำพร มงคลโพธิ์ เลขทะเบียนพาหนะ : 82-9006 รย พาหนะที่ใช้ : รถบรรทุก
โดยขนส่งจากจังหวัด : ระยอง ไปยังจังหวัด : ระยอง ใช้ระยะเวลาประมาณ : 1 วัน

ผู้รับดำเนินการ : บริษัท ว.วิทยารวัสดุภัณฑ์ จำกัด เลขทะเบียนโรงงาน (ถ้ามี) : 20210113225503
สถานที่ตั้ง : 550 หมู่ที่ 6 ถนน ตำบลมะขามคู่ อำเภอนิคมพัฒนา จังหวัดระยอง 21180
เบอร์โทรติดต่อ : เบอร์โทรติดต่อฉุกเฉิน :

รายละเอียดของสิ่งปฏิกูลหรือวัสดุที่ไม่ใช้แล้ว ที่ขนส่ง :

ลำดับ	ชื่อสิ่งปฏิกูลหรือวัสดุที่ไม่ใช้แล้ว	รหัสประเภท หรือชนิด	ภาชนะบรรจุ		ปริมาณ (ตัน)
			ชนิด	จำนวน	
1	Bigbag ถุงพลาสติก พีพี พลาสพลาสติก	150102	เทียว	1	2.63

รวมปริมาณทั้งหมด : ของเหลว 0 ตัน ของแข็ง 2.63 ตัน ของแข็งกึ่งเหลว 0 ตัน

[/] น้ำหนักชั่งจริง [ ] น้ำหนักประมาณการ

ข้อควรระวังระหว่างการขนส่ง :

คำรับรอง : ข้าพเจ้าขอรับรองว่าได้ส่งผลิตสิ่งปฏิกูลหรือวัสดุที่ไม่ใช้แล้วตามที่ระบุข้างต้น ซึ่งมีการบรรจุ ติดป้าย หรือฉลากอย่างเหมาะสม และการขนส่งจะปฏิบัติตามข้อกำหนดของกฎหมายทุกประการ ลงชื่อผู้ก่อกำเนิด : ศักดา เมฆพรงกรด ลายมือชื่อ : [illegible] วันที่ : 15/05/69	ปริมาณที่ส่งมอบ : 2.63 ตัน วันที่ส่งมอบ : 15/05/2569 เวลาที่ส่งมอบ : 14:35

ส่วนที่ ๒ รายละเอียดการขนส่งสิ่งปฏิกูลหรือวัสดุที่ไม่ใช้แล้ว

คำรับรอง : ข้าพเจ้าขอรับรองว่าได้รับสิ่งปฏิกูลหรือวัสดุที่ไม่ใช้แล้วตามที่ระบุข้างต้น ซึ่งมีการบรรจุ ติดป้าย หรือฉลากอย่างเหมาะสม และการขนส่งจะปฏิบัติตามข้อกำหนดของกฎหมายทุกประการ
ลงชื่อผู้ขับขี่ : อำพร มงคลโพธิ์ ลายมือชื่อ : [illegible] วันที่ : 15/5/69
[ ] ผู้ก่อกำเนิดได้แนบภาพถ่ายเอกสารการจัดการที่มีการลงนามในส่วนที่ ๑ และส่วนที่ ๒ ครบถ้วนถูกต้องแล้ว

ส่วนที่ ๓ ผู้รับดำเนินการ

ชื่อผู้รับดำเนินการ : บริษัท ว.วิทยารวัสดุภัณฑ์ จำกัด เลขทะเบียนโรงงาน (ถ้ามี) : 20210113225503

ส่วนที่ ๓/๑ คำรับรอง : ข้าพเจ้าขอรับรองว่าสิ่งปฏิกูลหรือวัสดุที่ไม่ใช้แล้ว ตามที่ระบุข้างต้นมายังสถานที่รับจัดการ ลงชื่อผู้รับดำเนินการ : ลายมือชื่อ :	ขนส่งจากจังหวัด : มายังจังหวัด : ใช้ระยะเวลา : วัน วันที่มาถึง : เวลาที่มาถึง :
ส่วนที่ ๓/๒ คำรับรอง : ข้าพเจ้าขอรับรองว่ารับจัดการสิ่งปฏิกูลหรือวัสดุที่ไม่ใช้แล้วตามที่ระบุข้างต้น ซึ่งมีการบรรจุ ติดป้าย หรือฉลากอย่างเหมาะสม ลงชื่อผู้รับดำเนินการ : ลายมือชื่อ : วันที่ :	ปริมาณที่รับมอบ : ตัน [ ] น้ำหนักชั่งจริง [ ] น้ำหนักประมาณการ วันที่รับมอบ : เวลาที่มอบ : [ ] ภาพถ่ายสิ่งปฏิกูลหรือวัสดุที่ไม่ใช้แล้ว และ/หรือ [ ] เอกสารแสดงลักษณะสำคัญของสิ่งปฏิกูลหรือวัสดุที่ไม่ใช้แล้ว
ส่วนที่ ๓/๓ คำรับรอง : ข้าพเจ้าขอรับรองว่าได้จัดการสิ่งปฏิกูลหรือวัสดุที่ไม่ใช้แล้ว ตามที่ระบุข้างต้นแล้วเสร็จตามที่ได้รับอนุญาต ลงชื่อผู้รับดำเนินการ : ลายมือชื่อ : วันที่ :	ปริมาณที่จัดการแล้วเสร็จ : ตัน วันที่จัดการแล้วเสร็จ : เวลาที่จัดการแล้วเสร็จ : ปริมาณคงเหลือ : ตัน [ ] ภาพถ่ายเอกสารการจัดการที่ลงนามครบถ้วนถูกต้อง

ส่วนที่ ๔ ผู้ก่อกำเนิดสรุปผลการจัดการ

คำรับรอง : ข้าพเจ้าขอรับรองว่าสิ่งปฏิกูลหรือวัสดุที่ไม่ใช้แล้วตามที่ระบุข้างต้น
[ ] ได้รับการจัดการแล้วเสร็จตามที่ได้รับอนุญาตแล้ว (ส่วนที่ ๓)
[ ] ได้รับการจัดการแล้วเสร็จตามที่ได้รับอนุญาตแล้ว (ส่วนที่ ๔)
[ ] ได้รับคืนจากผู้รับดำเนินการแล้ว (ส่วนที่ ๖)
[ ] ได้รับการจัดการแล้วเสร็จโดยผู้รับจัดการรายใหม่ตามที่ได้รับอนุญาตแล้ว (ส่วนที่ ๗)
ลงชื่อผู้ก่อกำเนิด : ลายมือชื่อ : วันที่ :

แบบ กอ.๒

เลขที่อ้างอิง 3-21-0569-034800-0-N

เอกสารแสดงการจัดการ (Manifest Form)

ส่วนที่ ๑ ผู้ก่อกำเนิด

ชื่อผู้ก่อกำเนิด : บริษัท ไทยโพลิเอทธีลีน จำกัด — เลขทะเบียนโรงงาน : 72070000125365

สถานที่ตั้งโรงงาน : 10 หมู่ที่ 10 ถนนไอ-หนึ่ง ตำบลมาบตาพุด อำเภอเมืองระยอง จังหวัดระยอง 21150

เบอร์โทรติดต่อ : — เบอร์โทรติดต่อฉุกเฉิน :

ผู้ได้รับมอบหมายให้ขนส่งสิ่งปฏิกูลหรือวัสดุที่ไม่ใช้แล้ว :

ชื่อผู้รับขึ้น : สมหมาย อิ่มสมบูรณ์ — เลขทะเบียนพาหนะ : 82-8443 รย — พาหนะที่ใช้ : รถบรรทุก

โดยขนส่งจากจังหวัด : ระยอง — ไปยังจังหวัด : ระยอง — ใช้ระยะเวลาประมาณ : 1 วัน

ผู้รับดำเนินการ : บริษัท เอ็กพลัส รีไซเคิล จำกัด — เลขทะเบียนโรงงาน (ถ้ามี) : 10210259425638

สถานที่ตั้ง : 888/11 หมู่ที่ 2 ถนน ตำบลหนองบัวแดง อำเภอนิคมพัฒนา จังหวัดระยอง 21180

เบอร์โทรติดต่อ : — เบอร์โทรติดต่อฉุกเฉิน :

รายละเอียดของสิ่งปฏิกูลหรือวัสดุที่ไม่ใช้แล้ว ที่ขนส่ง :

ลำดับ	ชื่อสิ่งปฏิกูลหรือวัสดุที่ไม่ใช้แล้ว	รหัสประเภท หรือชนิด	ภาชนะบรรจุ: ชนิด	ภาชนะบรรจุ: จำนวน	ปริมาณ (ตัน)
1	Bigbag ถุงพลาสติก ฟิล์ม พาเลทพลาสติก	150102	เทียว	1	3.03

รวมปริมาณทั้งหมด : ของเหลว 0 ตัน ของแข็ง 3.03 ตัน ของแข็งกึ่งเหลว 0 ตัน

[/] น้ำหนักชั่งจริง [ ] น้ำหนักประมาณการ

ข้อควรระวังระหว่างการขนส่ง :

คำรับรอง : ข้าพเจ้าขอรับรองว่าได้ลงนามสิ่งปฏิกูลหรือวัสดุที่ไม่ใช้แล้วตามที่ระบุข้างต้น ชื่อมีการบรรจุ ติดป้าย หรือฉลากอย่างเหมาะสม และการขนส่งจะปฏิบัติตามข้อกำหนดของกฎหมายทุกประการ

ลงชื่อผู้ก่อกำเนิด : ศักดา แสพรวกรต ลายมือชื่อ : ศักดา วันที่ : 08/05/69

ปริมาณที่ส่งมอบ : 3.03 ตัน

วันที่ส่งมอบ : 08/05/2569

เวลาที่ส่งมอบ : 14.25

ส่วนที่ ๒ รายละเอียดการขนส่งสิ่งปฏิกูลหรือวัสดุที่ไม่ใช้แล้ว

คำรับรอง : ข้าพเจ้าขอรับรองว่าได้รับสิ่งปฏิกูลหรือวัสดุที่ไม่ใช้แล้วตามที่ระบุข้างต้น ชื่อมีการบรรจุ ติดป้าย หรือฉลากอย่างเหมาะสม และการขนส่งจะปฏิบัติตามข้อกำหนดของกฎหมายทุกประการ

ลงชื่อผู้รับขึ้น : สมหมาย อิ่มสมบูรณ์ ลายมือชื่อ : สมหมาย วันที่ : 8-05-69

[ ] ผู้ก่อกำเนิดได้แนบภาพถ่ายเอกสารการจัดการที่มีการลงนามในส่วนที่ ๑ และส่วนที่ ๒ ครบถ้วนถูกต้องแล้ว

ส่วนที่ ๓ ผู้รับดำเนินการ

ชื่อผู้รับดำเนินการ : บริษัท เอ็กพลัส รีไซเคิล จำกัด — เลขทะเบียนโรงงาน (ถ้ามี) : 10210259425638

ส่วนที่ ๓/๑ — ขนส่งจากจังหวัด : — มายังจังหวัด :

คำรับรอง : ข้าพเจ้าขอรับรองว่าสิ่งปฏิกูลหรือวัสดุที่ไม่ใช้แล้ว ตามที่ระบุข้างต้นมาถึงสถานที่รับจัดการ — ใช้ระยะเวลา : — วัน — วันที่มาถึง : — เวลาที่มาถึง :

ลงชื่อผู้รับดำเนินการ : — ลายมือชื่อ :

ส่วนที่ ๓/๒ — ปริมาณที่รับมอบ : — ตัน

คำรับรอง : ข้าพเจ้าขอรับรองว่ารับจัดการสิ่งปฏิกูลหรือวัสดุที่ไม่ใช้แล้วตามที่ระบุข้างต้น — [ ] น้ำหนักชั่งจริง [ ] น้ำหนักประมาณการ

ชื่อมีการบรรจุ ติดป้าย หรือฉลากอย่างเหมาะสม — วันที่รับมอบ : — เวลาที่มอบ :

ลงชื่อผู้รับดำเนินการ : — ลายมือชื่อ : — วันที่ : — [ ] ภาพถ่ายสิ่งปฏิกูลหรือวัสดุที่ไม่ใช้แล้ว และ/หรือ [ ] เอกสารแสดงลักษณะสำคัญของสิ่งปฏิกูลหรือวัสดุที่ไม่ใช้แล้ว

ส่วนที่ ๓/๓ — ปริมาณที่จัดการแล้วเสร็จ : — ตัน

คำรับรอง : ข้าพเจ้าขอรับรองว่าได้จัดการสิ่งปฏิกูลหรือวัสดุที่ไม่ใช้แล้ว ตามที่ระบุข้างต้นแล้วเสร็จตามที่ได้รับอนุญาต — วันที่จัดการแล้วเสร็จ : — เวลาที่จัดการแล้วเสร็จ :

ลงชื่อผู้รับดำเนินการ : — ลายมือชื่อ : — วันที่ : — ปริมาณคงเหลือ : — ตัน

[ ] ภาพถ่ายเอกสารการจัดการที่ต้องนำมาร่วมเป็นส่วนหนึ่งของการจัดการ

ส่วนที่ ๔ ผู้ก่อกำเนิดสรุปผลการจัดการ

คำรับรอง : ข้าพเจ้าขอรับรองว่าสิ่งปฏิกูลหรือวัสดุที่ไม่ใช้แล้วตามที่ระบุข้างต้น

[ ] ได้รับการจัดการแล้วเสร็จตามที่ได้รับอนุญาตแล้ว (ส่วนที่ ๓)

[ ] ได้รับการจัดการแล้วเสร็จตามที่ได้รับอนุญาตแล้ว (ส่วนที่ ๔)

[ ] ได้รับคืนจากผู้รับดำเนินการแล้ว (ส่วนที่ ๖)

[ ] ได้รับการจัดการแล้วเสร็จโดยผู้รับจัดการรายใหม่ตามที่ได้รับอนุญาตแล้ว (ส่วนที่ ๗)

ลงชื่อผู้ก่อกำเนิด : — ลายมือชื่อ : — วันที่ :

แบบ กอ.๒

เลขที่อ้างอิง 3-21-0569-071157-0-N

เอกสารแสดงการจัดการ (Manifest Form)

ส่วนที่ ๑ ผู้ก่อกำเนิด

ชื่อผู้ก่อกำเนิด : บริษัท ไทยโพลิเอทธีลีน จำกัด — เลขทะเบียนโรงงาน : 72070000125365

สถานที่ตั้งโรงงาน : 10 หมู่ที่ 10 ถนนไอ-หนึ่ง ตำบลมาบตาพุด อำเภอเมืองระยอง จังหวัดระยอง 21150

เบอร์โทรติดต่อ : — เบอร์โทรติดต่อฉุกเฉิน :

ผู้ได้รับมอบหมายให้ขนส่งสิ่งปฏิกูลหรือวัสดุที่ไม่ใช้แล้ว :

ชื่อผู้รับขึ้น : โกมล แสงแก้ว — เลขทะเบียนพาหนะ : 83-5634 รย — พาหนะที่ใช้ : รถบรรทุก

โดยขนส่งจากจังหวัด : ระยอง — ไปยังจังหวัด : ระยอง — ใช้ระยะเวลาประมาณ : 1 วัน

ผู้รับดำเนินการ : บริษัท เอ็กพลัส รีไซเคิล จำกัด — เลขทะเบียนโรงงาน (ถ้ามี) : 10210259425638

สถานที่ตั้ง : 888/11 หมู่ที่ 2 ถนน ตำบลหนองบัวแดง อำเภอนิคมพัฒนา จังหวัดระยอง 21180

เบอร์โทรติดต่อ : — เบอร์โทรติดต่อฉุกเฉิน :

รายละเอียดของสิ่งปฏิกูลหรือวัสดุที่ไม่ใช้แล้ว ที่ขนส่ง :

ลำดับ	ชื่อสิ่งปฏิกูลหรือวัสดุที่ไม่ใช้แล้ว	รหัสประเภท หรือชนิด	ภาชนะบรรจุ: ชนิด	ภาชนะบรรจุ: จำนวน	ปริมาณ (ตัน)
1	Bigbag ถุงพลาสติก ฟิล์ม พาเลทพลาสติก	150102	เทียว	1	3.53

รวมปริมาณทั้งหมด : ของเหลว 0 ตัน ของแข็ง 3.53 ตัน ของแข็งกึ่งเหลว 0 ตัน

[/] น้ำหนักชั่งจริง [ ] น้ำหนักประมาณการ

ข้อควรระวังระหว่างการขนส่ง :

คำรับรอง : ข้าพเจ้าขอรับรองว่าได้ลงนามสิ่งปฏิกูลหรือวัสดุที่ไม่ใช้แล้วตามที่ระบุข้างต้น ชื่อมีการบรรจุ ติดป้าย หรือฉลากอย่างเหมาะสม และการขนส่งจะปฏิบัติตามข้อกำหนดของกฎหมายทุกประการ

ลงชื่อผู้ก่อกำเนิด : ศักดา แสพรวกรต ลายมือชื่อ : ศักดา วันที่ : 15/05/69

ปริมาณที่ส่งมอบ : 3.53 ตัน

วันที่ส่งมอบ : 15/05/2569

เวลาที่ส่งมอบ : 9.58

ส่วนที่ ๒ รายละเอียดการขนส่งสิ่งปฏิกูลหรือวัสดุที่ไม่ใช้แล้ว

คำรับรอง : ข้าพเจ้าขอรับรองว่าได้รับสิ่งปฏิกูลหรือวัสดุที่ไม่ใช้แล้วตามที่ระบุข้างต้น ชื่อมีการบรรจุ ติดป้าย หรือฉลากอย่างเหมาะสม และการขนส่งจะปฏิบัติตามข้อกำหนดของกฎหมายทุกประการ

ลงชื่อผู้รับขึ้น : โกมล แสงแก้ว ลายมือชื่อ : โกมล วันที่ : 15/05/69

[ ] ผู้ก่อกำเนิดได้แนบภาพถ่ายเอกสารการจัดการที่มีการลงนามในส่วนที่ ๑ และส่วนที่ ๒ ครบถ้วนถูกต้องแล้ว

ส่วนที่ ๓ ผู้รับดำเนินการ

ชื่อผู้รับดำเนินการ : บริษัท เอ็กพลัส รีไซเคิล จำกัด — เลขทะเบียนโรงงาน (ถ้ามี) : 10210259425638

ส่วนที่ ๓/๑ — ขนส่งจากจังหวัด : — มายังจังหวัด :

คำรับรอง : ข้าพเจ้าขอรับรองว่าสิ่งปฏิกูลหรือวัสดุที่ไม่ใช้แล้ว ตามที่ระบุข้างต้นมาถึงสถานที่รับจัดการ — ใช้ระยะเวลา : — วัน — วันที่มาถึง : — เวลาที่มาถึง :

ลงชื่อผู้รับดำเนินการ : — ลายมือชื่อ :

ส่วนที่ ๓/๒ — ปริมาณที่รับมอบ : — ตัน

คำรับรอง : ข้าพเจ้าขอรับรองว่ารับจัดการสิ่งปฏิกูลหรือวัสดุที่ไม่ใช้แล้วตามที่ระบุข้างต้น — [ ] น้ำหนักชั่งจริง [ ] น้ำหนักประมาณการ

ชื่อมีการบรรจุ ติดป้าย หรือฉลากอย่างเหมาะสม — วันที่รับมอบ : — เวลาที่มอบ :

ลงชื่อผู้รับดำเนินการ : — ลายมือชื่อ : — วันที่ : — [ ] ภาพถ่ายสิ่งปฏิกูลหรือวัสดุที่ไม่ใช้แล้ว และ/หรือ [ ] เอกสารแสดงลักษณะสำคัญของสิ่งปฏิกูลหรือวัสดุที่ไม่ใช้แล้ว

ส่วนที่ ๓/๓ — ปริมาณที่จัดการแล้วเสร็จ : — ตัน

คำรับรอง : ข้าพเจ้าขอรับรองว่าได้จัดการสิ่งปฏิกูลหรือวัสดุที่ไม่ใช้แล้ว ตามที่ระบุข้างต้นแล้วเสร็จตามที่ได้รับอนุญาต — วันที่จัดการแล้วเสร็จ : — เวลาที่จัดการแล้วเสร็จ :

ลงชื่อผู้รับดำเนินการ : — ลายมือชื่อ : — วันที่ : — ปริมาณคงเหลือ : — ตัน

[ ] ภาพถ่ายเอกสารการจัดการที่ต้องนำมาร่วมเป็นส่วนหนึ่งของการจัดการ

ส่วนที่ ๔ ผู้ก่อกำเนิดสรุปผลการจัดการ

คำรับรอง : ข้าพเจ้าขอรับรองว่าสิ่งปฏิกูลหรือวัสดุที่ไม่ใช้แล้วตามที่ระบุข้างต้น

[ ] ได้รับการจัดการแล้วเสร็จตามที่ได้รับอนุญาตแล้ว (ส่วนที่ ๓)

[ ] ได้รับการจัดการแล้วเสร็จตามที่ได้รับอนุญาตแล้ว (ส่วนที่ ๔)

[ ] ได้รับคืนจากผู้รับดำเนินการแล้ว (ส่วนที่ ๖)

[ ] ได้รับการจัดการแล้วเสร็จโดยผู้รับจัดการรายใหม่ตามที่ได้รับอนุญาตแล้ว (ส่วนที่ ๗)

ลงชื่อผู้ก่อกำเนิด : — ลายมือชื่อ : — วันที่ :

แบบ กอ.๒

เลขที่อ้างอิง 3-21-0569-154769-0-N

เอกสารแสดงการจัดการ (Manifest Form)

ส่วนที่ ๑ ผู้ก่อกำเนิด

ชื่อผู้ก่อกำเนิด : บริษัท ไทยโพลิเอทธีลีน จำกัด — เลขทะเบียนโรงงาน : 72070000125365

สถานที่ตั้งโรงงาน : 10 หมู่ที่ 10 ถนนไอ-หนึ่ง ตำบลมาบตาพุด อำเภอเมืองระยอง จังหวัดระยอง 21150

เบอร์โทรติดต่อ : — เบอร์โทรติดต่อฉุกเฉิน :

ผู้ได้รับมอบหมายให้ขนส่งสิ่งปฏิกูลหรือวัสดุที่ไม่ใช้แล้ว :

ชื่อผู้รับขึ้น : วัฒน์ มลิลา — เลขทะเบียนพาหนะ : 83-5570 รย — พาหนะที่ใช้ : รถบรรทุก

โดยขนส่งจากจังหวัด : ระยอง — ไปยังจังหวัด : ระยอง — ใช้ระยะเวลาประมาณ : 1 วัน

ผู้รับดำเนินการ : บริษัท เพียรทำดี รีไซเคิล จำกัด — เลขทะเบียนโรงงาน (ถ้ามี) : 10210000825573

สถานที่ตั้ง : 63/3 หมู่ที่ ก.ม.8 ถนนราษฎร์บำรุง ตำบลห้วยโป่ง อำเภอเมืองระยอง จังหวัดระยอง 21000

เบอร์โทรติดต่อ : — เบอร์โทรติดต่อฉุกเฉิน :

รายละเอียดของสิ่งปฏิกูลหรือวัสดุที่ไม่ใช้แล้ว ที่ขนส่ง :

ลำดับ	ชื่อสิ่งปฏิกูลหรือวัสดุที่ไม่ใช้แล้ว	รหัสประเภท หรือชนิด	ภาชนะบรรจุ: ชนิด	ภาชนะบรรจุ: จำนวน	ปริมาณ (ตัน)
1	Bigbag ถุงพลาสติก ฟิล์ม	150102	เทียว	1	0.71

รวมปริมาณทั้งหมด : ของเหลว 0 ตัน ของแข็ง 0.71 ตัน ของแข็งกึ่งเหลว 0 ตัน

[/] น้ำหนักชั่งจริง [ ] น้ำหนักประมาณการ

ข้อควรระวังระหว่างการขนส่ง :

คำรับรอง : ข้าพเจ้าขอรับรองว่าได้ลงนามสิ่งปฏิกูลหรือวัสดุที่ไม่ใช้แล้วตามที่ระบุข้างต้น ชื่อมีการบรรจุ ติดป้าย หรือฉลากอย่างเหมาะสม และการขนส่งจะปฏิบัติตามข้อกำหนดของกฎหมายทุกประการ

ลงชื่อผู้ก่อกำเนิด : ศักดา แสพรวกรต ลายมือชื่อ : ศักดา วันที่ : 29/05/69

ปริมาณที่ส่งมอบ : 0.71 ตัน

วันที่ส่งมอบ : 29/05/2569

เวลาที่ส่งมอบ : 10.48

ส่วนที่ ๒ รายละเอียดการขนส่งสิ่งปฏิกูลหรือวัสดุที่ไม่ใช้แล้ว

คำรับรอง : ข้าพเจ้าขอรับรองว่าได้รับสิ่งปฏิกูลหรือวัสดุที่ไม่ใช้แล้วตามที่ระบุข้างต้น ชื่อมีการบรรจุ ติดป้าย หรือฉลากอย่างเหมาะสม และการขนส่งจะปฏิบัติตามข้อกำหนดของกฎหมายทุกประการ

ลงชื่อผู้รับขึ้น : วัฒน์ มลิลา ลายมือชื่อ : วัฒน์ มลิลา วันที่ : 29-05-69

[ ] ผู้ก่อกำเนิดได้แนบภาพถ่ายเอกสารการจัดการที่มีการลงนามในส่วนที่ ๑ และส่วนที่ ๒ ครบถ้วนถูกต้องแล้ว

ส่วนที่ ๓ ผู้รับดำเนินการ

ชื่อผู้รับดำเนินการ : บริษัท เพียรทำดี รีไซเคิล จำกัด — เลขทะเบียนโรงงาน (ถ้ามี) : 10210000825573

ส่วนที่ ๓/๑ — ขนส่งจากจังหวัด : — มายังจังหวัด :

คำรับรอง : ข้าพเจ้าขอรับรองว่าสิ่งปฏิกูลหรือวัสดุที่ไม่ใช้แล้ว ตามที่ระบุข้างต้นมาถึงสถานที่รับจัดการ — ใช้ระยะเวลา : — วัน — วันที่มาถึง : — เวลาที่มาถึง :

ลงชื่อผู้รับดำเนินการ : — ลายมือชื่อ :

ส่วนที่ ๓/๒ — ปริมาณที่รับมอบ : — ตัน

คำรับรอง : ข้าพเจ้าขอรับรองว่ารับจัดการสิ่งปฏิกูลหรือวัสดุที่ไม่ใช้แล้วตามที่ระบุข้างต้น — [ ] น้ำหนักชั่งจริง [ ] น้ำหนักประมาณการ

ชื่อมีการบรรจุ ติดป้าย หรือฉลากอย่างเหมาะสม — วันที่รับมอบ : — เวลาที่มอบ :

ลงชื่อผู้รับดำเนินการ : — ลายมือชื่อ : — วันที่ : — [ ] ภาพถ่ายสิ่งปฏิกูลหรือวัสดุที่ไม่ใช้แล้ว และ/หรือ [ ] เอกสารแสดงลักษณะสำคัญของสิ่งปฏิกูลหรือวัสดุที่ไม่ใช้แล้ว

ส่วนที่ ๓/๓ — ปริมาณที่จัดการแล้วเสร็จ : — ตัน

คำรับรอง : ข้าพเจ้าขอรับรองว่าได้จัดการสิ่งปฏิกูลหรือวัสดุที่ไม่ใช้แล้ว ตามที่ระบุข้างต้นแล้วเสร็จตามที่ได้รับอนุญาต — วันที่จัดการแล้วเสร็จ : — เวลาที่จัดการแล้วเสร็จ :

ลงชื่อผู้รับดำเนินการ : — ลายมือชื่อ : — วันที่ : — ปริมาณคงเหลือ : — ตัน

[ ] ภาพถ่ายเอกสารการจัดการที่ต้องนำมาร่วมเป็นส่วนหนึ่งของการจัดการ

ส่วนที่ ๔ ผู้ก่อกำเนิดสรุปผลการจัดการ

คำรับรอง : ข้าพเจ้าขอรับรองว่าสิ่งปฏิกูลหรือวัสดุที่ไม่ใช้แล้วตามที่ระบุข้างต้น

[ ] ได้รับการจัดการแล้วเสร็จตามที่ได้รับอนุญาตแล้ว (ส่วนที่ ๓)

[ ] ได้รับการจัดการแล้วเสร็จตามที่ได้รับอนุญาตแล้ว (ส่วนที่ ๔)

[ ] ได้รับคืนจากผู้รับดำเนินการแล้ว (ส่วนที่ ๖)

[ ] ได้รับการจัดการแล้วเสร็จโดยผู้รับจัดการรายใหม่ตามที่ได้รับอนุญาตแล้ว (ส่วนที่ ๗)

ลงชื่อผู้ก่อกำเนิด : — ลายมือชื่อ : — วันที่ :

แบบ กอ.๒

เลขที่อ้างอิง 3-21-0569-148044-0-N

เอกสารแสดงการจัดการ (Manifest Form)

ส่วนที่ ๑ ผู้ก่อกำเนิด

ชื่อผู้ก่อกำเนิด : บริษัท ไทยโพลิเอทธีลีน จำกัด — เลขทะเบียนโรงงาน : 72070000125365

สถานที่ตั้งโรงงาน : 10 หมู่ที่ 10 ถนนไอ-หนึ่ง ตำบลมาบตาพุด อำเภอเมืองระยอง จังหวัดระยอง 21150

เบอร์โทรติดต่อ : — เบอร์โทรติดต่อฉุกเฉิน :

ผู้ได้รับมอบหมายให้ขนส่งสิ่งปฏิกูลหรือวัสดุที่ไม่ใช้แล้ว :

ชื่อผู้รับขึ้น : ทอง สุริโย — เลขทะเบียนพาหนะ : 83-6211 รย — พาหนะที่ใช้ : รถบรรทุก

โดยขนส่งจากจังหวัด : ระยอง — ไปยังจังหวัด : ระยอง — ใช้ระยะเวลาประมาณ : 1 วัน

ผู้รับดำเนินการ : บริษัท ศักดิ์ทวี รีไซเคิล จำกัด — เลขทะเบียนโรงงาน (ถ้ามี) : 10210005325488

สถานที่ตั้ง : 119/10 หมู่ที่ 7 ถนน- ตำบลทับมา อำเภอเมืองระยอง จังหวัดระยอง 21000

เบอร์โทรติดต่อ : — เบอร์โทรติดต่อฉุกเฉิน :

รายละเอียดของสิ่งปฏิกูลหรือวัสดุที่ไม่ใช้แล้ว ที่ขนส่ง :

ลำดับ	ชื่อสิ่งปฏิกูลหรือวัสดุที่ไม่ใช้แล้ว	รหัสประเภท หรือชนิด	ภาชนะบรรจุ: ชนิด	ภาชนะบรรจุ: จำนวน	ปริมาณ (ตัน)
1	ไม้พาเลท เศษไม้	150103	เทียว	1	3.98

รวมปริมาณทั้งหมด : ของเหลว 0 ตัน ของแข็ง 3.98 ตัน ของแข็งกึ่งเหลว 0 ตัน

[/] น้ำหนักชั่งจริง [ ] น้ำหนักประมาณการ

ข้อควรระวังระหว่างการขนส่ง :

คำรับรอง : ข้าพเจ้าขอรับรองว่าได้ลงนามสิ่งปฏิกูลหรือวัสดุที่ไม่ใช้แล้วตามที่ระบุข้างต้น ชื่อมีการบรรจุ ติดป้าย หรือฉลากอย่างเหมาะสม และการขนส่งจะปฏิบัติตามข้อกำหนดของกฎหมายทุกประการ

ลงชื่อผู้ก่อกำเนิด : ศักดา แสพรวกรต ลายมือชื่อ : ศักดา วันที่ : 28/03/69

ปริมาณที่ส่งมอบ : 3.98 ตัน

วันที่ส่งมอบ : 28/05/2569

เวลาที่ส่งมอบ : 15.20

ส่วนที่ ๒ รายละเอียดการขนส่งสิ่งปฏิกูลหรือวัสดุที่ไม่ใช้แล้ว

คำรับรอง : ข้าพเจ้าขอรับรองว่าได้รับสิ่งปฏิกูลหรือวัสดุที่ไม่ใช้แล้วตามที่ระบุข้างต้น ชื่อมีการบรรจุ ติดป้าย หรือฉลากอย่างเหมาะสม และการขนส่งจะปฏิบัติตามข้อกำหนดของกฎหมายทุกประการ

ลงชื่อผู้รับขึ้น : ทอง สุริโย ลายมือชื่อ : ทอง สุริโย วันที่ : 28/03/69

[ ] ผู้ก่อกำเนิดได้แนบภาพถ่ายเอกสารการจัดการที่มีการลงนามในส่วนที่ ๑ และส่วนที่ ๒ ครบถ้วนถูกต้องแล้ว

ส่วนที่ ๓ ผู้รับดำเนินการ

ชื่อผู้รับดำเนินการ : บริษัท ศักดิ์ทวี รีไซเคิล จำกัด — เลขทะเบียนโรงงาน (ถ้ามี) : 10210005325488

ส่วนที่ ๓/๑ — ขนส่งจากจังหวัด : — มายังจังหวัด :

คำรับรอง : ข้าพเจ้าขอรับรองว่าสิ่งปฏิกูลหรือวัสดุที่ไม่ใช้แล้ว ตามที่ระบุข้างต้นมาถึงสถานที่รับจัดการ — ใช้ระยะเวลา : — วัน — วันที่มาถึง : — เวลาที่มาถึง :

ลงชื่อผู้รับดำเนินการ : — ลายมือชื่อ :

ส่วนที่ ๓/๒ — ปริมาณที่รับมอบ : — ตัน

คำรับรอง : ข้าพเจ้าขอรับรองว่ารับจัดการสิ่งปฏิกูลหรือวัสดุที่ไม่ใช้แล้วตามที่ระบุข้างต้น — [ ] น้ำหนักชั่งจริง [ ] น้ำหนักประมาณการ

ชื่อมีการบรรจุ ติดป้าย หรือฉลากอย่างเหมาะสม — วันที่รับมอบ : — เวลาที่มอบ :

ลงชื่อผู้รับดำเนินการ : — ลายมือชื่อ : — วันที่ : — [ ] ภาพถ่ายสิ่งปฏิกูลหรือวัสดุที่ไม่ใช้แล้ว และ/หรือ [ ] เอกสารแสดงลักษณะสำคัญของสิ่งปฏิกูลหรือวัสดุที่ไม่ใช้แล้ว

ส่วนที่ ๓/๓ — ปริมาณที่จัดการแล้วเสร็จ : — ตัน

คำรับรอง : ข้าพเจ้าขอรับรองว่าได้จัดการสิ่งปฏิกูลหรือวัสดุที่ไม่ใช้แล้ว ตามที่ระบุข้างต้นแล้วเสร็จตามที่ได้รับอนุญาต — วันที่จัดการแล้วเสร็จ : — เวลาที่จัดการแล้วเสร็จ :

ลงชื่อผู้รับดำเนินการ : — ลายมือชื่อ : — วันที่ : — ปริมาณคงเหลือ : — ตัน

[ ] ภาพถ่ายเอกสารการจัดการที่ต้องนำมาร่วมเป็นส่วนหนึ่งของการจัดการ

ส่วนที่ ๔ ผู้ก่อกำเนิดสรุปผลการจัดการ

คำรับรอง : ข้าพเจ้าขอรับรองว่าสิ่งปฏิกูลหรือวัสดุที่ไม่ใช้แล้วตามที่ระบุข้างต้น

[ ] ได้รับการจัดการแล้วเสร็จตามที่ได้รับอนุญาตแล้ว (ส่วนที่ ๓)

[ ] ได้รับการจัดการแล้วเสร็จตามที่ได้รับอนุญาตแล้ว (ส่วนที่ ๔)

[ ] ได้รับคืนจากผู้รับดำเนินการแล้ว (ส่วนที่ ๖)

[ ] ได้รับการจัดการแล้วเสร็จโดยผู้รับจัดการรายใหม่ตามที่ได้รับอนุญาตแล้ว (ส่วนที่ ๗)

ลงชื่อผู้ก่อกำเนิด : — ลายมือชื่อ : — วันที่ :

แบบ กอ.๒

เลขที่อ้างอิง 3-21-0569-035063-0-N

เอกสารแสดงการจัดการ (Manifest Form)

ส่วนที่ ๑ ผู้ก่อกำเนิด

ชื่อผู้ก่อกำเนิด : บริษัท ไทยโพลิเมทที่ลีน จำกัด เลขทะเบียนโรงงาน : 72070000125365
สถานที่ตั้งโรงงาน : 10 หมู่ที่ 10 ถนนโล-หนึ่ง ตำบลมาบตาพุด อำเภอเมืองระยอง จังหวัดระยอง 21150
เบอร์โทรศัพท์ต่อ : เบอร์โทรศัพท์ต่อผู้ขนย้าย :

ผู้ได้รับมอบหมายให้ขนส่งสิ่งปฏิกูลหรือวัสดุที่ไม่ใช้แล้ว :
ชื่อผู้รับขึ้น : ณัฐพล ศรียาวงศ์ เลขทะเบียนพาหนะ : 83-6211 รย พาหนะที่ใช้ : รถบรรทุก
โดยขนส่งจากจังหวัด : ระยอง ไปยังจังหวัด : ระยอง ใช้ระยะเวลาประมาณ : 1 วัน

ผู้รับดำเนินการ : บริษัท ศักดิ์ทวี วีโซเคิล จำกัด เลขทะเบียนโรงงาน (ถ้ามี) : 10210005325488
สถานที่ตั้ง : 119/10 หมู่ที่ 7 ถนน- ตำบลทับมา อำเภอเมืองระยอง จังหวัดระยอง 21000
เบอร์โทรศัพท์ต่อ : เบอร์โทรศัพท์ต่อผู้ขนย้าย :

รายละเอียดของสิ่งปฏิกูลหรือวัสดุที่ไม่ใช้แล้ว ที่ขนส่ง :

ลำดับ	ชื่อสิ่งปฏิกูลหรือวัสดุที่ไม่ใช้แล้ว	รหัสประเภท หรือชนิด	ภาชนะบรรจุ		ปริมาณ (ตัน)
			ชนิด	จำนวน	
1	ไม้พาเลส เศษไม้	150103	เทียว	1	3.25

รวมปริมาณทั้งหมด : ของเหลว 0 ตัน ของแข็ง 3.25 ตัน ของแข็งกึ่งเหลว 0 ตัน
(/) น้ำหนักชั่งจริง [ ] น้ำหนักประมาณการ
ข้อควรระวังระหว่างการขนส่ง :
คำรับรอง : ข้าพเจ้าขอรับรองว่าได้ลงเฉพาะสิ่งปฏิกูลหรือวัสดุที่ไม่ใช้แล้วตามที่ระบุข้างต้น ปริมาณที่ส่งเฉพาะ : 3.25 ตัน
ชื่อมีการบรรจุ ติดป้าย หรือฉลากอย่างเหมาะสม วันที่ส่งเฉพาะ : 08/05/2569
และการขนส่งจะปฏิบัติตามข้อกำหนดของกฎหมายทุกประการ เวลาที่ส่งเฉพาะ : 15.00
ลงชื่อผู้ก่อกำเนิด : ศักดา เผดพรงกรด ลายมือชื่อ : ศักดา วันที่ : 08/05/69

ส่วนที่ ๒ รายละเอียดการขนส่งสิ่งปฏิกูลหรือวัสดุที่ไม่ใช้แล้ว

คำรับรอง : ข้าพเจ้าขอรับรองว่าได้รับสิ่งปฏิกูลหรือวัสดุที่ไม่ใช้แล้วตามที่ระบุข้างต้น ซึ่งมีการบรรจุ ติดป้าย หรือฉลากอย่างเหมาะสม และการขนส่ง
จะปฏิบัติตามข้อกำหนดของกฎหมายทุกประการ
ลงชื่อผู้ขับขี่ : ณัฐพล ศรียาวงศ์ ลายมือชื่อ : ณัฐพล วันที่ : 8-5-69
[ ] ผู้ก่อกำเนิดโดยแนบภาพถ่ายเอกสารการจัดการที่มีการลงนามในส่วนที่ ๑ และส่วนที่ ๒ ครบถ้วนถูกต้องแล้ว

ส่วนที่ ๓ ผู้รับดำเนินการ

ชื่อผู้รับดำเนินการ : บริษัท ศักดิ์ทวี วีโซเคิล จำกัด เลขทะเบียนโรงงาน (ถ้ามี) : 10210005325488

ส่วนที่ ๓/๑ ขนส่งจากจังหวัด : มายังจังหวัด :
คำรับรอง : ข้าพเจ้าขอรับรองว่าสิ่งปฏิกูลหรือวัสดุที่ไม่ใช้แล้ว ใช้ระยะเวลา : วัน
ตามที่ระบุข้างต้นมาถึงสถานที่รับจัดการ วันที่มาถึง :
ลงชื่อผู้รับดำเนินการ : ลายมือชื่อ : เวลาที่มาถึง :

ส่วนที่ ๓/๒ ปริมาณที่รับเฉพาะ : ตัน
คำรับรอง : ข้าพเจ้าขอรับรองว่ารับจัดการสิ่งปฏิกูลหรือวัสดุที่ไม่ใช้แล้วตามที่ระบุข้างต้น [ ] น้ำหนักชั่งจริง [ ] น้ำหนักประมาณการ
ชื่อมีการบรรจุ ติดป้าย หรือฉลากอย่างเหมาะสม วันที่รับเฉพาะ : เวลาที่รับเฉพาะ :
ลงชื่อผู้รับดำเนินการ : ลายมือชื่อ : วันที่ : [ ] ภาพถ่ายสิ่งปฏิกูลหรือวัสดุที่ไม่ใช้แล้ว และ/หรือ
[ ] เอกสารแสดงลักษณะสำคัญของสิ่งปฏิกูลหรือวัสดุที่ไม่ใช้แล้ว

ส่วนที่ ๓/๓ ปริมาณที่จัดการแล้วเสร็จ : ตัน
คำรับรอง : ข้าพเจ้าขอรับรองว่าได้จัดการสิ่งปฏิกูลหรือวัสดุที่ไม่ใช้แล้ว วันที่จัดการแล้วเสร็จ : เวลาที่จัดการแล้วเสร็จ :
ตามที่ระบุข้างต้นแล้วเสร็จตามที่ได้รับอนุญาต ปริมาณคงเหลือ : ตัน
ลงชื่อผู้รับดำเนินการ : ลายมือชื่อ : วันที่ : [ ] ภาพถ่ายเอกสารการจัดการที่ต้องนำเสนอครบถ้วนถูกต้อง

ส่วนที่ ๔ ผู้ก่อกำเนิดสรุปผลการจัดการ

คำรับรอง : ข้าพเจ้าขอรับรองว่าสิ่งปฏิกูลหรือวัสดุที่ไม่ใช้แล้วตามที่ระบุข้างต้น
[ ] ได้รับการจัดการแล้วเสร็จตามที่ได้รับอนุญาตแล้ว (ส่วนที่ ๓)
[ ] ได้รับการจัดการแล้วเสร็จตามที่ได้รับอนุญาตแล้ว (ส่วนที่ ๔)
[ ] ได้รับคืนจากผู้รับดำเนินการแล้ว (ส่วนที่ ๖)
[ ] ได้รับการจัดการแล้วเสร็จโดยผู้รับจัดการรายใหม่ตามที่ได้รับอนุญาตแล้ว (ส่วนที่ ๗)
ลงชื่อผู้ก่อกำเนิด : ลายมือชื่อ : วันที่ :

แบบ กอ.๒

เลขที่อ้างอิง 3-21-0569-035489-0-N

เอกสารแสดงการจัดการ (Manifest Form)

ส่วนที่ ๑ ผู้ก่อกำเนิด

ชื่อผู้ก่อกำเนิด : บริษัท ไทยโพลิเมทที่ลีน จำกัด เลขทะเบียนโรงงาน : 72070000125365
สถานที่ตั้งโรงงาน : 10 หมู่ที่ 10 ถนนโล-หนึ่ง ตำบลมาบตาพุด อำเภอเมืองระยอง จังหวัดระยอง 21150
เบอร์โทรศัพท์ต่อ : เบอร์โทรศัพท์ต่อผู้ขนย้าย :

ผู้ได้รับมอบหมายให้ขนส่งสิ่งปฏิกูลหรือวัสดุที่ไม่ใช้แล้ว :
ชื่อผู้รับขึ้น : ณัฐพล ศรียาวงศ์ เลขทะเบียนพาหนะ : 83-6211 รย พาหนะที่ใช้ : รถบรรทุก
โดยขนส่งจากจังหวัด : ระยอง ไปยังจังหวัด : ระยอง ใช้ระยะเวลาประมาณ : 1 วัน

ผู้รับดำเนินการ : บริษัท ศักดิ์ทวี วีโซเคิล จำกัด เลขทะเบียนโรงงาน (ถ้ามี) : 10210005325488
สถานที่ตั้ง : 119/10 หมู่ที่ 7 ถนน- ตำบลทับมา อำเภอเมืองระยอง จังหวัดระยอง 21000
เบอร์โทรศัพท์ต่อ : เบอร์โทรศัพท์ต่อผู้ขนย้าย :

รายละเอียดของสิ่งปฏิกูลหรือวัสดุที่ไม่ใช้แล้ว ที่ขนส่ง :

ลำดับ	ชื่อสิ่งปฏิกูลหรือวัสดุที่ไม่ใช้แล้ว	รหัสประเภท หรือชนิด	ภาชนะบรรจุ		ปริมาณ (ตัน)
			ชนิด	จำนวน	
1	ไม้พาเลส เศษไม้	150103	เทียว	1	2.3

รวมปริมาณทั้งหมด : ของเหลว 0 ตัน ของแข็ง 2.3 ตัน ของแข็งกึ่งเหลว 0 ตัน
(/) น้ำหนักชั่งจริง [ ] น้ำหนักประมาณการ
ข้อควรระวังระหว่างการขนส่ง :
คำรับรอง : ข้าพเจ้าขอรับรองว่าได้ลงเฉพาะสิ่งปฏิกูลหรือวัสดุที่ไม่ใช้แล้วตามที่ระบุข้างต้น ปริมาณที่ส่งเฉพาะ : 2.3 ตัน
ชื่อมีการบรรจุ ติดป้าย หรือฉลากอย่างเหมาะสม วันที่ส่งเฉพาะ : 08/05/2569
และการขนส่งจะปฏิบัติตามข้อกำหนดของกฎหมายทุกประการ เวลาที่ส่งเฉพาะ : 13.32
ลงชื่อผู้ก่อกำเนิด : ศักดา เผดพรงกรด ลายมือชื่อ : ศักดา วันที่ : 08/05/69

ส่วนที่ ๒ รายละเอียดการขนส่งสิ่งปฏิกูลหรือวัสดุที่ไม่ใช้แล้ว

คำรับรอง : ข้าพเจ้าขอรับรองว่าได้รับสิ่งปฏิกูลหรือวัสดุที่ไม่ใช้แล้วตามที่ระบุข้างต้น ซึ่งมีการบรรจุ ติดป้าย หรือฉลากอย่างเหมาะสม และการขนส่ง
จะปฏิบัติตามข้อกำหนดของกฎหมายทุกประการ
ลงชื่อผู้ขับขี่ : ณัฐพล ศรียาวงศ์ ลายมือชื่อ : ณัฐพล วันที่ : 8-5-69
[ ] ผู้ก่อกำเนิดโดยแนบภาพถ่ายเอกสารการจัดการที่มีการลงนามในส่วนที่ ๑ และส่วนที่ ๒ ครบถ้วนถูกต้องแล้ว

ส่วนที่ ๓ ผู้รับดำเนินการ

ชื่อผู้รับดำเนินการ : บริษัท ศักดิ์ทวี วีโซเคิล จำกัด เลขทะเบียนโรงงาน (ถ้ามี) : 10210005325488

ส่วนที่ ๓/๑ ขนส่งจากจังหวัด : มายังจังหวัด :
คำรับรอง : ข้าพเจ้าขอรับรองว่าสิ่งปฏิกูลหรือวัสดุที่ไม่ใช้แล้ว ใช้ระยะเวลา : วัน
ตามที่ระบุข้างต้นมาถึงสถานที่รับจัดการ วันที่มาถึง :
ลงชื่อผู้รับดำเนินการ : ลายมือชื่อ : เวลาที่มาถึง :

ส่วนที่ ๓/๒ ปริมาณที่รับเฉพาะ : ตัน
คำรับรอง : ข้าพเจ้าขอรับรองว่ารับจัดการสิ่งปฏิกูลหรือวัสดุที่ไม่ใช้แล้วตามที่ระบุข้างต้น [ ] น้ำหนักชั่งจริง [ ] น้ำหนักประมาณการ
ชื่อมีการบรรจุ ติดป้าย หรือฉลากอย่างเหมาะสม วันที่รับเฉพาะ : เวลาที่รับเฉพาะ :
ลงชื่อผู้รับดำเนินการ : ลายมือชื่อ : วันที่ : [ ] ภาพถ่ายสิ่งปฏิกูลหรือวัสดุที่ไม่ใช้แล้ว และ/หรือ
[ ] เอกสารแสดงลักษณะสำคัญของสิ่งปฏิกูลหรือวัสดุที่ไม่ใช้แล้ว

ส่วนที่ ๓/๓ ปริมาณที่จัดการแล้วเสร็จ : ตัน
คำรับรอง : ข้าพเจ้าขอรับรองว่าได้จัดการสิ่งปฏิกูลหรือวัสดุที่ไม่ใช้แล้ว วันที่จัดการแล้วเสร็จ : เวลาที่จัดการแล้วเสร็จ :
ตามที่ระบุข้างต้นแล้วเสร็จตามที่ได้รับอนุญาต ปริมาณคงเหลือ : ตัน
ลงชื่อผู้รับดำเนินการ : ลายมือชื่อ : วันที่ : [ ] ภาพถ่ายเอกสารการจัดการที่ต้องนำเสนอครบถ้วนถูกต้อง

ส่วนที่ ๔ ผู้ก่อกำเนิดสรุปผลการจัดการ

คำรับรอง : ข้าพเจ้าขอรับรองว่าสิ่งปฏิกูลหรือวัสดุที่ไม่ใช้แล้วตามที่ระบุข้างต้น
[ ] ได้รับการจัดการแล้วเสร็จตามที่ได้รับอนุญาตแล้ว (ส่วนที่ ๓)
[ ] ได้รับการจัดการแล้วเสร็จตามที่ได้รับอนุญาตแล้ว (ส่วนที่ ๔)
[ ] ได้รับคืนจากผู้รับดำเนินการแล้ว (ส่วนที่ ๖)
[ ] ได้รับการจัดการแล้วเสร็จโดยผู้รับจัดการรายใหม่ตามที่ได้รับอนุญาตแล้ว (ส่วนที่ ๗)
ลงชื่อผู้ก่อกำเนิด : ลายมือชื่อ : วันที่ :

แบบ กอ.๒

เลขที่อ้างอิง 3-21-0569-057419-0-N

เอกสารแสดงการจัดการ (Manifest Form)

ส่วนที่ ๑ ผู้ก่อกำเนิด

ชื่อผู้ก่อกำเนิด : บริษัท ไทยโพลิเมทที่ลีน จำกัด เลขทะเบียนโรงงาน : 72070000125365
สถานที่ตั้งโรงงาน : 10 หมู่ที่ 10 ถนนโล-หนึ่ง ตำบลมาบตาพุด อำเภอเมืองระยอง จังหวัดระยอง 21150
เบอร์โทรศัพท์ต่อ : เบอร์โทรศัพท์ต่อผู้ขนย้าย :

ผู้ได้รับมอบหมายให้ขนส่งสิ่งปฏิกูลหรือวัสดุที่ไม่ใช้แล้ว :
ชื่อผู้รับขึ้น : ณัฐพล ศรียาวงศ์ เลขทะเบียนพาหนะ : 83-6211 รย พาหนะที่ใช้ : รถบรรทุก
โดยขนส่งจากจังหวัด : ระยอง ไปยังจังหวัด : ระยอง ใช้ระยะเวลาประมาณ : 1 วัน

ผู้รับดำเนินการ : บริษัท ศักดิ์ทวี วีโซเคิล จำกัด เลขทะเบียนโรงงาน (ถ้ามี) : 10210005325488
สถานที่ตั้ง : 119/10 หมู่ที่ 7 ถนน- ตำบลทับมา อำเภอเมืองระยอง จังหวัดระยอง 21000
เบอร์โทรศัพท์ต่อ : เบอร์โทรศัพท์ต่อผู้ขนย้าย :

รายละเอียดของสิ่งปฏิกูลหรือวัสดุที่ไม่ใช้แล้ว ที่ขนส่ง :

ลำดับ	ชื่อสิ่งปฏิกูลหรือวัสดุที่ไม่ใช้แล้ว	รหัสประเภท หรือชนิด	ภาชนะบรรจุ		ปริมาณ (ตัน)
			ชนิด	จำนวน	
1	ไม้พาเลส เศษไม้	150103	เทียว	1	4.65

รวมปริมาณทั้งหมด : ของเหลว 0 ตัน ของแข็ง 4.65 ตัน ของแข็งกึ่งเหลว 0 ตัน
(/) น้ำหนักชั่งจริง [ ] น้ำหนักประมาณการ
ข้อควรระวังระหว่างการขนส่ง :
คำรับรอง : ข้าพเจ้าขอรับรองว่าได้ลงเฉพาะสิ่งปฏิกูลหรือวัสดุที่ไม่ใช้แล้วตามที่ระบุข้างต้น ปริมาณที่ส่งเฉพาะ : 4.65 ตัน
ชื่อมีการบรรจุ ติดป้าย หรือฉลากอย่างเหมาะสม วันที่ส่งเฉพาะ : 13/05/2569
และการขนส่งจะปฏิบัติตามข้อกำหนดของกฎหมายทุกประการ เวลาที่ส่งเฉพาะ : 9.19
ลงชื่อผู้ก่อกำเนิด : ศักดา เผดพรงกรด ลายมือชื่อ : ศักดา วันที่ : 08/05/69

ส่วนที่ ๒ รายละเอียดการขนส่งสิ่งปฏิกูลหรือวัสดุที่ไม่ใช้แล้ว

คำรับรอง : ข้าพเจ้าขอรับรองว่าได้รับสิ่งปฏิกูลหรือวัสดุที่ไม่ใช้แล้วตามที่ระบุข้างต้น ซึ่งมีการบรรจุ ติดป้าย หรือฉลากอย่างเหมาะสม และการขนส่ง
จะปฏิบัติตามข้อกำหนดของกฎหมายทุกประการ
ลงชื่อผู้ขับขี่ : ณัฐพล ศรียาวงศ์ ลายมือชื่อ : ณัฐพล วันที่ : 13-5-69
[ ] ผู้ก่อกำเนิดโดยแนบภาพถ่ายเอกสารการจัดการที่มีการลงนามในส่วนที่ ๑ และส่วนที่ ๒ ครบถ้วนถูกต้องแล้ว

ส่วนที่ ๓ ผู้รับดำเนินการ

ชื่อผู้รับดำเนินการ : บริษัท ศักดิ์ทวี วีโซเคิล จำกัด เลขทะเบียนโรงงาน (ถ้ามี) : 10210005325488

ส่วนที่ ๓/๑ ขนส่งจากจังหวัด : มายังจังหวัด :
คำรับรอง : ข้าพเจ้าขอรับรองว่าสิ่งปฏิกูลหรือวัสดุที่ไม่ใช้แล้ว ใช้ระยะเวลา : วัน
ตามที่ระบุข้างต้นมาถึงสถานที่รับจัดการ วันที่มาถึง :
ลงชื่อผู้รับดำเนินการ : ลายมือชื่อ : เวลาที่มาถึง :

ส่วนที่ ๓/๒ ปริมาณที่รับเฉพาะ : ตัน
คำรับรอง : ข้าพเจ้าขอรับรองว่ารับจัดการสิ่งปฏิกูลหรือวัสดุที่ไม่ใช้แล้วตามที่ระบุข้างต้น [ ] น้ำหนักชั่งจริง [ ] น้ำหนักประมาณการ
ชื่อมีการบรรจุ ติดป้าย หรือฉลากอย่างเหมาะสม วันที่รับเฉพาะ : เวลาที่รับเฉพาะ :
ลงชื่อผู้รับดำเนินการ : ลายมือชื่อ : วันที่ : [ ] ภาพถ่ายสิ่งปฏิกูลหรือวัสดุที่ไม่ใช้แล้ว และ/หรือ
[ ] เอกสารแสดงลักษณะสำคัญของสิ่งปฏิกูลหรือวัสดุที่ไม่ใช้แล้ว

ส่วนที่ ๓/๓ ปริมาณที่จัดการแล้วเสร็จ : ตัน
คำรับรอง : ข้าพเจ้าขอรับรองว่าได้จัดการสิ่งปฏิกูลหรือวัสดุที่ไม่ใช้แล้ว วันที่จัดการแล้วเสร็จ : เวลาที่จัดการแล้วเสร็จ :
ตามที่ระบุข้างต้นแล้วเสร็จตามที่ได้รับอนุญาต ปริมาณคงเหลือ : ตัน
ลงชื่อผู้รับดำเนินการ : ลายมือชื่อ : วันที่ : [ ] ภาพถ่ายเอกสารการจัดการที่ต้องนำเสนอครบถ้วนถูกต้อง

ส่วนที่ ๔ ผู้ก่อกำเนิดสรุปผลการจัดการ

คำรับรอง : ข้าพเจ้าขอรับรองว่าสิ่งปฏิกูลหรือวัสดุที่ไม่ใช้แล้วตามที่ระบุข้างต้น
[ ] ได้รับการจัดการแล้วเสร็จตามที่ได้รับอนุญาตแล้ว (ส่วนที่ ๓)
[ ] ได้รับการจัดการแล้วเสร็จตามที่ได้รับอนุญาตแล้ว (ส่วนที่ ๔)
[ ] ได้รับคืนจากผู้รับดำเนินการแล้ว (ส่วนที่ ๖)
[ ] ได้รับการจัดการแล้วเสร็จโดยผู้รับจัดการรายใหม่ตามที่ได้รับอนุญาตแล้ว (ส่วนที่ ๗)
ลงชื่อผู้ก่อกำเนิด : ลายมือชื่อ : วันที่ :

แบบ กอ.๒

เลขที่อ้างอิง 3-21-0569-060679-0-N

เอกสารแสดงการจัดการ (Manifest Form)

ส่วนที่ ๑ ผู้ก่อกำเนิด

ชื่อผู้ก่อกำเนิด : บริษัท ไทยโพลิเมทที่ลีน จำกัด เลขทะเบียนโรงงาน : 72070000125365
สถานที่ตั้งโรงงาน : 10 หมู่ที่ 10 ถนนโล-หนึ่ง ตำบลมาบตาพุด อำเภอเมืองระยอง จังหวัดระยอง 21150
เบอร์โทรศัพท์ต่อ : เบอร์โทรศัพท์ต่อผู้ขนย้าย :

ผู้ได้รับมอบหมายให้ขนส่งสิ่งปฏิกูลหรือวัสดุที่ไม่ใช้แล้ว :
ชื่อผู้รับขึ้น : ณัฐพล ศรียาวงศ์ เลขทะเบียนพาหนะ : 83-6211 รย พาหนะที่ใช้ : รถบรรทุก
โดยขนส่งจากจังหวัด : ระยอง ไปยังจังหวัด : ระยอง ใช้ระยะเวลาประมาณ : 1 วัน

ผู้รับดำเนินการ : บริษัท ศักดิ์ทวี วีโซเคิล จำกัด เลขทะเบียนโรงงาน (ถ้ามี) : 10210005325488
สถานที่ตั้ง : 119/10 หมู่ที่ 7 ถนน- ตำบลทับมา อำเภอเมืองระยอง จังหวัดระยอง 21000
เบอร์โทรศัพท์ต่อ : เบอร์โทรศัพท์ต่อผู้ขนย้าย :

รายละเอียดของสิ่งปฏิกูลหรือวัสดุที่ไม่ใช้แล้ว ที่ขนส่ง :

ลำดับ	ชื่อสิ่งปฏิกูลหรือวัสดุที่ไม่ใช้แล้ว	รหัสประเภท หรือชนิด	ภาชนะบรรจุ		ปริมาณ (ตัน)
			ชนิด	จำนวน	
1	ไม้พาเลส เศษไม้	150103	เทียว	1	6.07

รวมปริมาณทั้งหมด : ของเหลว 0 ตัน ของแข็ง 6.07 ตัน ของแข็งกึ่งเหลว 0 ตัน
(/) น้ำหนักชั่งจริง [ ] น้ำหนักประมาณการ
ข้อควรระวังระหว่างการขนส่ง :
คำรับรอง : ข้าพเจ้าขอรับรองว่าได้ลงเฉพาะสิ่งปฏิกูลหรือวัสดุที่ไม่ใช้แล้วตามที่ระบุข้างต้น ปริมาณที่ส่งเฉพาะ : 6.07 ตัน
ชื่อมีการบรรจุ ติดป้าย หรือฉลากอย่างเหมาะสม วันที่ส่งเฉพาะ : 13/05/2569
และการขนส่งจะปฏิบัติตามข้อกำหนดของกฎหมายทุกประการ เวลาที่ส่งเฉพาะ : 14.09
ลงชื่อผู้ก่อกำเนิด : ศักดา เผดพรงกรด ลายมือชื่อ : ศักดา วันที่ : 13/05/69

ส่วนที่ ๒ รายละเอียดการขนส่งสิ่งปฏิกูลหรือวัสดุที่ไม่ใช้แล้ว

คำรับรอง : ข้าพเจ้าขอรับรองว่าได้รับสิ่งปฏิกูลหรือวัสดุที่ไม่ใช้แล้วตามที่ระบุข้างต้น ซึ่งมีการบรรจุ ติดป้าย หรือฉลากอย่างเหมาะสม และการขนส่ง
จะปฏิบัติตามข้อกำหนดของกฎหมายทุกประการ
ลงชื่อผู้ขับขี่ : ณัฐพล ศรียาวงศ์ ลายมือชื่อ : ณัฐพล วันที่ : 13/05/69
[ ] ผู้ก่อกำเนิดโดยแนบภาพถ่ายเอกสารการจัดการที่มีการลงนามในส่วนที่ ๑ และส่วนที่ ๒ ครบถ้วนถูกต้องแล้ว

ส่วนที่ ๓ ผู้รับดำเนินการ

ชื่อผู้รับดำเนินการ : บริษัท ศักดิ์ทวี วีโซเคิล จำกัด เลขทะเบียนโรงงาน (ถ้ามี) : 10210005325488

ส่วนที่ ๓/๑ ขนส่งจากจังหวัด : มายังจังหวัด :
คำรับรอง : ข้าพเจ้าขอรับรองว่าสิ่งปฏิกูลหรือวัสดุที่ไม่ใช้แล้ว ใช้ระยะเวลา : วัน
ตามที่ระบุข้างต้นมาถึงสถานที่รับจัดการ วันที่มาถึง :
ลงชื่อผู้รับดำเนินการ : ลายมือชื่อ : เวลาที่มาถึง :

ส่วนที่ ๓/๒ ปริมาณที่รับเฉพาะ : ตัน
คำรับรอง : ข้าพเจ้าขอรับรองว่ารับจัดการสิ่งปฏิกูลหรือวัสดุที่ไม่ใช้แล้วตามที่ระบุข้างต้น [ ] น้ำหนักชั่งจริง [ ] น้ำหนักประมาณการ
ชื่อมีการบรรจุ ติดป้าย หรือฉลากอย่างเหมาะสม วันที่รับเฉพาะ : เวลาที่รับเฉพาะ :
ลงชื่อผู้รับดำเนินการ : ลายมือชื่อ : วันที่ : [ ] ภาพถ่ายสิ่งปฏิกูลหรือวัสดุที่ไม่ใช้แล้ว และ/หรือ
[ ] เอกสารแสดงลักษณะสำคัญของสิ่งปฏิกูลหรือวัสดุที่ไม่ใช้แล้ว

ส่วนที่ ๓/๓ ปริมาณที่จัดการแล้วเสร็จ : ตัน
คำรับรอง : ข้าพเจ้าขอรับรองว่าได้จัดการสิ่งปฏิกูลหรือวัสดุที่ไม่ใช้แล้ว วันที่จัดการแล้วเสร็จ : เวลาที่จัดการแล้วเสร็จ :
ตามที่ระบุข้างต้นแล้วเสร็จตามที่ได้รับอนุญาต ปริมาณคงเหลือ : ตัน
ลงชื่อผู้รับดำเนินการ : ลายมือชื่อ : วันที่ : [ ] ภาพถ่ายเอกสารการจัดการที่ต้องนำเสนอครบถ้วนถูกต้อง

ส่วนที่ ๔ ผู้ก่อกำเนิดสรุปผลการจัดการ

คำรับรอง : ข้าพเจ้าขอรับรองว่าสิ่งปฏิกูลหรือวัสดุที่ไม่ใช้แล้วตามที่ระบุข้างต้น
[ ] ได้รับการจัดการแล้วเสร็จตามที่ได้รับอนุญาตแล้ว (ส่วนที่ ๓)
[ ] ได้รับการจัดการแล้วเสร็จตามที่ได้รับอนุญาตแล้ว (ส่วนที่ ๔)
[ ] ได้รับคืนจากผู้รับดำเนินการแล้ว (ส่วนที่ ๖)
[ ] ได้รับการจัดการแล้วเสร็จโดยผู้รับจัดการรายใหม่ตามที่ได้รับอนุญาตแล้ว (ส่วนที่ ๗)
ลงชื่อผู้ก่อกำเนิด : ลายมือชื่อ : วันที่ :

แบบ กอ.๒

เลขที่อ้างอิง 3-21-0569-075457-0-N

เอกสารแสดงการจัดการ (Manifest Form)

ส่วนที่ ๑ ผู้ก่อกำเนิด

ชื่อผู้ก่อกำเนิด : บริษัท ไทยโพลิเมทิลีน จำกัด — เลขทะเบียนโรงงาน : 72070000125365

สถานที่ตั้งโรงงาน : 10 หมู่ที่ 10 ถนนใช-หนึ่ง ตำบลมาบตาพุด อำเภอเมืองระยอง จังหวัดระยอง 21150

เบอร์โทรติดต่อ : — เบอร์โทรติดต่อฉุกเฉิน :

ผู้ได้รับมอบหมายให้ขนส่งสิ่งปฏิกูลหรือวัสดุที่ไม่ใช้แล้ว :

ชื่อผู้รับขึ้น : คำตา มูลรัตน์ — เลขทะเบียนพาหนะ : 82-3852 ระ — พาหนะที่ใช้ : รถบรรทุก

โดยขนส่งจากจังหวัด : ระยอง — ไปยังจังหวัด : ระยอง — ใช้ระยะเวลาประมาณ : 1 วัน

ผู้รับดำเนินการ : บริษัท เอเอสเค อินเตอร์ เอ็นจิเนียริ่ง พลาสติก จำกัด — เลขทะเบียนโรงงาน (ถ้ามี) : 10210002025511

สถานที่ตั้ง : 32/4 หมู่ที่ 1 ถนน- ตำบลมะขามคู่ อำเภอนิคมพัฒนา จังหวัดระยอง 21180

เบอร์โทรติดต่อ : — เบอร์โทรติดต่อฉุกเฉิน :

รายละเอียดของสิ่งปฏิกูลหรือวัสดุที่ไม่ใช้แล้ว ที่ขนส่ง :

ลำดับ	ชื่อสิ่งปฏิกูลหรือวัสดุที่ไม่ใช้แล้ว	รหัสประเภท หรือชนิด	ภาชนะบรรจุ: ชนิด	ภาชนะบรรจุ: จำนวน	ปริมาณ (ตัน)
1	Bigbag ถุงพลาสติก พีพี่ม พาเลทพลาสติก	150102	เที่ยว	1	1.27
2	Plastic	070213	เที่ยว	1	0.49

รวมปริมาณทั้งหมด : ของแหว 0 ตัน ของแข็ง 1.76 ตัน ของแข็งที่เหลว 0 ตัน

[/] น้ำหนักชั่งจริง [ ] น้ำหนักประมาณการ

ข้อควรระวังระหว่างการขนส่ง :

คำรับรอง : ข้าพเจ้าขอรับรองว่าได้ส่งผลิตสิ่งปฏิกูลหรือวัสดุที่ไม่ใช้แล้วตามที่ระบุข้างต้น	ปริมาณที่ส่งมอบ : 1.76 ตัน
ชื่อมีการบรรจุ ติดป้าย หรือฉลากอย่างเหมาะสม	วันที่ส่งมอบ : 15/05/2569
และการขนส่งจะปฏิบัติตามข้อกำหนดของกฎหมายทุกประการ	เวลาที่ส่งมอบ : 14.26
ลงชื่อผู้ก่อกำเนิด : ศักดา เมฆทรงกรด ลายมือชื่อ : [illegible] วันที่ : 15/05/69	

ส่วนที่ ๒ รายละเอียดการขนส่งสิ่งปฏิกูลหรือวัสดุที่ไม่ใช้แล้ว

คำรับรอง : ข้าพเจ้าขอรับรองว่าได้รับสิ่งปฏิกูลหรือวัสดุที่ไม่ใช้แล้วตามที่ระบุข้างต้น ซึ่งมีการบรรจุ ติดป้าย หรือฉลากอย่างเหมาะสม และการขนส่งจะปฏิบัติตามข้อกำหนดของกฎหมายทุกประการ

ลงชื่อผู้ขับขี่ : คำตา มูลรัตน์ ลายมือชื่อ : [illegible] วันที่ : 15/5/69

[ ] ผู้ก่อกำเนิดได้แนบภาพถ่ายเอกสารการจัดการที่มีการลงนามในส่วนที่ ๑ และส่วนที่ ๒ ครบถ้วนถูกต้องแล้ว

ส่วนที่ ๓ ผู้รับดำเนินการ

ชื่อผู้รับดำเนินการ : บริษัท เอเอสเค อินเตอร์ เอ็นจิเนียริ่ง พลาสติก จำกัด — เลขทะเบียนโรงงาน (ถ้ามี) : 10210002025511

ส่วนที่ ๓/๑	ขนส่งจากจังหวัด : — มายังจังหวัด :
คำรับรอง : ข้าพเจ้าขอรับรองว่าสิ่งปฏิกูลหรือวัสดุที่ไม่ใช้แล้ว	ใช้ระยะเวลา : — วัน
ตามที่ระบุข้างต้นมาถึงสถานที่รับจัดการ	วันที่มาถึง :
ลงชื่อผู้รับดำเนินการ : — ลายมือชื่อ :	เวลาที่มาถึง :
ส่วนที่ ๓/๒	ปริมาณที่รับมอบ : — ตัน
คำรับรอง : ข้าพเจ้าขอรับรองว่ารับจัดการสิ่งปฏิกูลหรือวัสดุที่ไม่ใช้แล้วตามที่ระบุข้างต้น	[ ] น้ำหนักชั่งจริง [ ] น้ำหนักประมาณการ
ซึ่งมีการบรรจุ ติดป้าย หรือฉลากอย่างเหมาะสม	วันที่รับมอบ : — เวลาที่มอบ :
ลงชื่อผู้รับดำเนินการ : — ลายมือชื่อ : — วันที่ :	[ ] ภาพถ่ายสิ่งปฏิกูลหรือวัสดุที่ไม่ใช้แล้ว และ/หรือ
	[ ] เอกสารแสดงลักษณะสำคัญของสิ่งปฏิกูลหรือวัสดุที่ไม่ใช้แล้ว
ส่วนที่ ๓/๓	ปริมาณที่จัดการแล้วเสร็จ : — ตัน
คำรับรอง : ข้าพเจ้าขอรับรองว่าได้จัดการสิ่งปฏิกูลหรือวัสดุที่ไม่ใช้แล้ว	วันที่จัดการแล้วเสร็จ : — เวลาที่จัดการแล้วเสร็จ :
ตามที่ระบุข้างต้นแล้วเสร็จตามที่ได้รับอนุญาต	ปริมาณคงเหลือ : — ตัน
ลงชื่อผู้รับดำเนินการ : — ลายมือชื่อ : — วันที่ :	[ ] ภาพถ่ายเอกสารการจัดการที่ลงนามครบถ้วนถูกต้อง

ส่วนที่ ๔ ผู้ก่อกำเนิดสรุปผลการจัดการ

คำรับรอง : ข้าพเจ้าขอรับรองว่าสิ่งปฏิกูลหรือวัสดุที่ไม่ใช้แล้วตามที่ระบุข้างต้น

[ ] ได้รับการจัดการแล้วเสร็จตามที่ได้รับอนุญาตแล้ว (ส่วนที่ ๓)

[ ] ได้รับการจัดการแล้วเสร็จตามที่ได้รับอนุญาตแล้ว (ส่วนที่ ๔)

[ ] ได้รับคืนจากผู้รับดำเนินการแล้ว (ส่วนที่ ๖)

[ ] ได้รับการจัดการแล้วเสร็จโดยผู้รับจัดการรายใหม่ตามที่ได้รับอนุญาตแล้ว (ส่วนที่ ๗)

ลงชื่อผู้ก่อกำเนิด : — ลายมือชื่อ : — วันที่ :

สำนักงานนิคมอุตสาหกรรมมาบตาพุด

(นิคมอุตสาหกรรมมาบตาพุด)

กนอ.รย.04

รายงานสรุปใบกำกับการขนส่ง (Manifest Form)

ระยะทั่วไป

ชื่อบริษัท ไทยโพลิเมทิลีน จำกัด Site 1

Manifest Form ทะเบียนโรงงานลงวันที่ 7207000125365 ประจำเดือนมิถุนายน 2569

ตามหนังสืออนุญาตนำสิ่งปฏิกูลหรือวัสดุที่ไม่ใช้แล้วออกนอกบริเวณโรงงาน

ลำดับ	ชื่อสิ่งปฏิกูลและระยะทั่วไป	จำนวนใบกำกับการขนส่ง	ปริมาณ (กิโลกรัม)	ผู้รับดำเนินการ
1	Plastic	1	7,020	บริษัท เอสซี เอเชียพลาสท์ จำกัด
2	Plastic	1	1,750	บริษัท ว.วิทยารัตน์ภัณฑ์ จำกัด
3	Plastic	2	10,640	บริษัท เจพี ฟอร์ซิโอเลเตอร์ จำกัด
4	Plastic	7	34,570	บริษัท เอเอสเค อินเตอร์ เอ็นจิเนียริ่ง พลาสติก จำกัด
5	กล่องกระดาษ ถังกระดาษ แกนกระดาษ	1	2,680	บริษัท เอก้าพลัส รีไซเคิล จำกัด
6	Bigbag ถุงพลาสติก พีพี่ม	3	10,000	บริษัท เอก้าพลัส รีไซเคิล จำกัด
7	Bigbag ถุงพลาสติก พีพี่ม	1	3,030	บริษัท ว.วิทยารัตน์ภัณฑ์ จำกัด
8	ไม้พาเลท เศษไม้	2	9,850	บริษัท ศักดิ์ศรี รีไซเคิล จำกัด
9	เศษเหล็ก เศษอลูมิเนียม	1	5,390	บริษัท เอก้าพลัส รีไซเคิล จำกัด
	รวมทั้งสิ้น	19	84,930	

ผู้รับมีหรอบ

[illegible]

(นายจิรพันธ์ เตียพิริยะกิจ)

ตำแหน่ง ผู้จัดการแผนก Environmental and Governance

วันที่ 2 กรกฎาคม 2569

หมายเหตุ : คำหมายหน่วยของปริมาณเป็นกก.เพื่อเทียบกับคำว่า "ปริมาณ" เท่านั้น เพื่อความสะดวกในการประมวลผล

รหัสอกสาร IMCSA/RA 050

รายงานประจำทุกเดือน (ภายในวันที่ 15 ของเดือนถัดไป) — ปปส. สงค.

แบบ กอ.๒

เลขที่อ้างอิง 3-21-0669-118229-0-N

เอกสารแสดงการจัดการ (Manifest Form)

ส่วนที่ ๑ ผู้ก่อกำเนิด

ชื่อผู้ก่อกำเนิด : บริษัท ไทยโพลิเมทิลีน จำกัด — เลขทะเบียนโรงงาน : 72070000125365

สถานที่ตั้งโรงงาน : 10 หมู่ที่ 10 ถนนใช-หนึ่ง ตำบลมาบตาพุด อำเภอเมืองระยอง จังหวัดระยอง 21150

เบอร์โทรติดต่อ : — เบอร์โทรติดต่อฉุกเฉิน :

ผู้ได้รับมอบหมายให้ขนส่งสิ่งปฏิกูลหรือวัสดุที่ไม่ใช้แล้ว :

ชื่อผู้รับขึ้น : สุมิตร สนามชม — เลขทะเบียนพาหนะ : 83-6057 ระ — พาหนะที่ใช้ : รถบรรทุก

โดยขนส่งจากจังหวัด : ระยอง — ไปยังจังหวัด : ระยอง — ใช้ระยะเวลาประมาณ : 1 วัน

ผู้รับดำเนินการ : บริษัท เอสอี เอเชียพลาสท์ จำกัด — เลขทะเบียนโรงงาน (ถ้ามี) : 10210496025647

สถานที่ตั้ง : ไอนกพัลันแลทซ์ 80694 หมู่ที่ 3 ถนน ตำบลมะขามคู่ อำเภอนิคมพัฒนา จังหวัดระยอง 21180

เบอร์โทรติดต่อ : — เบอร์โทรติดต่อฉุกเฉิน :

รายละเอียดของสิ่งปฏิกูลหรือวัสดุที่ไม่ใช้แล้ว ที่ขนส่ง :

ลำดับ	ชื่อสิ่งปฏิกูลหรือวัสดุที่ไม่ใช้แล้ว	รหัสประเภท หรือชนิด	ภาชนะบรรจุ: ชนิด	ภาชนะบรรจุ: จำนวน	ปริมาณ (ตัน)
1	Plastic	070213	เที่ยว	1	7.02

รวมปริมาณทั้งหมด : ของแหว 0 ตัน ของแข็ง 7.02 ตัน ของแข็งที่เหลว 0 ตัน

[/] น้ำหนักชั่งจริง [ ] น้ำหนักประมาณการ

ข้อควรระวังระหว่างการขนส่ง :

คำรับรอง : ข้าพเจ้าขอรับรองว่าได้ส่งผลิตสิ่งปฏิกูลหรือวัสดุที่ไม่ใช้แล้วตามที่ระบุข้างต้น	ปริมาณที่ส่งมอบ : 7.02 ตัน
ชื่อมีการบรรจุ ติดป้าย หรือฉลากอย่างเหมาะสม	วันที่ส่งมอบ : 23/06/2569
และการขนส่งจะปฏิบัติตามข้อกำหนดของกฎหมายทุกประการ	เวลาที่ส่งมอบ : 10.20
ลงชื่อผู้ก่อกำเนิด : ศักดา เมฆทรงกรด ลายมือชื่อ : [illegible] วันที่ : 23/06/69	

ส่วนที่ ๒ รายละเอียดการขนส่งสิ่งปฏิกูลหรือวัสดุที่ไม่ใช้แล้ว

คำรับรอง : ข้าพเจ้าขอรับรองว่าได้รับสิ่งปฏิกูลหรือวัสดุที่ไม่ใช้แล้วตามที่ระบุข้างต้น ซึ่งมีการบรรจุ ติดป้าย หรือฉลากอย่างเหมาะสม และการขนส่งจะปฏิบัติตามข้อกำหนดของกฎหมายทุกประการ

ลงชื่อผู้ขับขี่ : สุมิตร สนามชม ลายมือชื่อ : [illegible] วันที่ : 27/06/69

[ ] ผู้ก่อกำเนิดได้แนบภาพถ่ายเอกสารการจัดการที่มีการลงนามในส่วนที่ ๑ และส่วนที่ ๒ ครบถ้วนถูกต้องแล้ว

ส่วนที่ ๓ ผู้รับดำเนินการ

ชื่อผู้รับดำเนินการ : บริษัท เอสอี เอเชียพลาสท์ จำกัด — เลขทะเบียนโรงงาน (ถ้ามี) : 10210496025647

ส่วนที่ ๓/๑	ขนส่งจากจังหวัด : — มายังจังหวัด :
คำรับรอง : ข้าพเจ้าขอรับรองว่าสิ่งปฏิกูลหรือวัสดุที่ไม่ใช้แล้ว	ใช้ระยะเวลา : — วัน
ตามที่ระบุข้างต้นมาถึงสถานที่รับจัดการ	วันที่มาถึง :
ลงชื่อผู้รับดำเนินการ : — ลายมือชื่อ :	เวลาที่มาถึง :
ส่วนที่ ๓/๒	ปริมาณที่รับมอบ : — ตัน
คำรับรอง : ข้าพเจ้าขอรับรองว่ารับจัดการสิ่งปฏิกูลหรือวัสดุที่ไม่ใช้แล้วตามที่ระบุข้างต้น	[ ] น้ำหนักชั่งจริง [ ] น้ำหนักประมาณการ
ซึ่งมีการบรรจุ ติดป้าย หรือฉลากอย่างเหมาะสม	วันที่รับมอบ : — เวลาที่มอบ :
ลงชื่อผู้รับดำเนินการ : — ลายมือชื่อ : — วันที่ :	[ ] ภาพถ่ายสิ่งปฏิกูลหรือวัสดุที่ไม่ใช้แล้ว และ/หรือ
	[ ] เอกสารแสดงลักษณะสำคัญของสิ่งปฏิกูลหรือวัสดุที่ไม่ใช้แล้ว
ส่วนที่ ๓/๓	ปริมาณที่จัดการแล้วเสร็จ : — ตัน
คำรับรอง : ข้าพเจ้าขอรับรองว่าได้จัดการสิ่งปฏิกูลหรือวัสดุที่ไม่ใช้แล้ว	วันที่จัดการแล้วเสร็จ : — เวลาที่จัดการแล้วเสร็จ :
ตามที่ระบุข้างต้นแล้วเสร็จตามที่ได้รับอนุญาต	ปริมาณคงเหลือ : — ตัน
ลงชื่อผู้รับดำเนินการ : — ลายมือชื่อ : — วันที่ :	[ ] ภาพถ่ายเอกสารการจัดการที่ลงนามครบถ้วนถูกต้อง

ส่วนที่ ๔ ผู้ก่อกำเนิดสรุปผลการจัดการ

คำรับรอง : ข้าพเจ้าขอรับรองว่าสิ่งปฏิกูลหรือวัสดุที่ไม่ใช้แล้วตามที่ระบุข้างต้น

[ ] ได้รับการจัดการแล้วเสร็จตามที่ได้รับอนุญาตแล้ว (ส่วนที่ ๓)

[ ] ได้รับการจัดการแล้วเสร็จตามที่ได้รับอนุญาตแล้ว (ส่วนที่ ๔)

[ ] ได้รับคืนจากผู้รับดำเนินการแล้ว (ส่วนที่ ๖)

[ ] ได้รับการจัดการแล้วเสร็จโดยผู้รับจัดการรายใหม่ตามที่ได้รับอนุญาตแล้ว (ส่วนที่ ๗)

ลงชื่อผู้ก่อกำเนิด : — ลายมือชื่อ : — วันที่ :

แบบ กอ.๒

เลขที่อ้างอิง 3-21-0669-083689-0-N

เอกสารแสดงการจัดการ (Manifest Form)

ส่วนที่ ๑ ผู้ก่อกำเนิด

ชื่อผู้ก่อกำเนิด : บริษัท ไทยโพลิเมทิลีน จำกัด — เลขทะเบียนโรงงาน : 72070000125365

สถานที่ตั้งโรงงาน : 10 หมู่ที่ 10 ถนนใช-หนึ่ง ตำบลมาบตาพุด อำเภอเมืองระยอง จังหวัดระยอง 21150

เบอร์โทรติดต่อ : — เบอร์โทรติดต่อฉุกเฉิน :

ผู้ได้รับมอบหมายให้ขนส่งสิ่งปฏิกูลหรือวัสดุที่ไม่ใช้แล้ว :

ชื่อผู้รับขึ้น : พิมพา กอตอศิลา — เลขทะเบียนพาหนะ : 82-9663 ระ — พาหนะที่ใช้ : รถบรรทุก

โดยขนส่งจากจังหวัด : ระยอง — ไปยังจังหวัด : ระยอง — ใช้ระยะเวลาประมาณ : 1 วัน

ผู้รับดำเนินการ : บริษัท ว.วิทยารัตน์ภัณฑ์ จำกัด — เลขทะเบียนโรงงาน (ถ้ามี) : 20210113225503

สถานที่ตั้ง : 550 หมู่ที่ 6 ถนน ตำบลมะขามคู่ อำเภอนิคมพัฒนา จังหวัดระยอง 21180

เบอร์โทรติดต่อ : — เบอร์โทรติดต่อฉุกเฉิน :

รายละเอียดของสิ่งปฏิกูลหรือวัสดุที่ไม่ใช้แล้ว ที่ขนส่ง :

ลำดับ	ชื่อสิ่งปฏิกูลหรือวัสดุที่ไม่ใช้แล้ว	รหัสประเภท หรือชนิด	ภาชนะบรรจุ: ชนิด	ภาชนะบรรจุ: จำนวน	ปริมาณ (ตัน)
1	Plastic	070213	เที่ยว	1	1.75

รวมปริมาณทั้งหมด : ของแหว 0 ตัน ของแข็ง 1.75 ตัน ของแข็งที่เหลว 0 ตัน

[/] น้ำหนักชั่งจริง [ ] น้ำหนักประมาณการ

ข้อควรระวังระหว่างการขนส่ง :

คำรับรอง : ข้าพเจ้าขอรับรองว่าได้ส่งผลิตสิ่งปฏิกูลหรือวัสดุที่ไม่ใช้แล้วตามที่ระบุข้างต้น	ปริมาณที่ส่งมอบ : 1.75 ตัน
ชื่อมีการบรรจุ ติดป้าย หรือฉลากอย่างเหมาะสม	วันที่ส่งมอบ : 16/06/2569
และการขนส่งจะปฏิบัติตามข้อกำหนดของกฎหมายทุกประการ	เวลาที่ส่งมอบ : 11.30
ลงชื่อผู้ก่อกำเนิด : ศักดา เมฆทรงกรด ลายมือชื่อ : [illegible] วันที่ : 16/06/69	

ส่วนที่ ๒ รายละเอียดการขนส่งสิ่งปฏิกูลหรือวัสดุที่ไม่ใช้แล้ว

คำรับรอง : ข้าพเจ้าขอรับรองว่าได้รับสิ่งปฏิกูลหรือวัสดุที่ไม่ใช้แล้วตามที่ระบุข้างต้น ซึ่งมีการบรรจุ ติดป้าย หรือฉลากอย่างเหมาะสม และการขนส่งจะปฏิบัติตามข้อกำหนดของกฎหมายทุกประการ

ลงชื่อผู้ขับขี่ : พิมพา กอตอศิลา ลายมือชื่อ : [illegible] วันที่ : 16-6-69

[ ] ผู้ก่อกำเนิดได้แนบภาพถ่ายเอกสารการจัดการที่มีการลงนามในส่วนที่ ๑ และส่วนที่ ๒ ครบถ้วนถูกต้องแล้ว

ส่วนที่ ๓ ผู้รับดำเนินการ

ชื่อผู้รับดำเนินการ : บริษัท ว.วิทยารัตน์ภัณฑ์ จำกัด — เลขทะเบียนโรงงาน (ถ้ามี) : 20210113225503

ส่วนที่ ๓/๑	ขนส่งจากจังหวัด : — มายังจังหวัด :
คำรับรอง : ข้าพเจ้าขอรับรองว่าสิ่งปฏิกูลหรือวัสดุที่ไม่ใช้แล้ว	ใช้ระยะเวลา : — วัน
ตามที่ระบุข้างต้นมาถึงสถานที่รับจัดการ	วันที่มาถึง :
ลงชื่อผู้รับดำเนินการ : — ลายมือชื่อ :	เวลาที่มาถึง :
ส่วนที่ ๓/๒	ปริมาณที่รับมอบ : — ตัน
คำรับรอง : ข้าพเจ้าขอรับรองว่ารับจัดการสิ่งปฏิกูลหรือวัสดุที่ไม่ใช้แล้วตามที่ระบุข้างต้น	[ ] น้ำหนักชั่งจริง [ ] น้ำหนักประมาณการ
ซึ่งมีการบรรจุ ติดป้าย หรือฉลากอย่างเหมาะสม	วันที่รับมอบ : — เวลาที่มอบ :
ลงชื่อผู้รับดำเนินการ : — ลายมือชื่อ : — วันที่ :	[ ] ภาพถ่ายสิ่งปฏิกูลหรือวัสดุที่ไม่ใช้แล้ว และ/หรือ
	[ ] เอกสารแสดงลักษณะสำคัญของสิ่งปฏิกูลหรือวัสดุที่ไม่ใช้แล้ว
ส่วนที่ ๓/๓	ปริมาณที่จัดการแล้วเสร็จ : — ตัน
คำรับรอง : ข้าพเจ้าขอรับรองว่าได้จัดการสิ่งปฏิกูลหรือวัสดุที่ไม่ใช้แล้ว	วันที่จัดการแล้วเสร็จ : — เวลาที่จัดการแล้วเสร็จ :
ตามที่ระบุข้างต้นแล้วเสร็จตามที่ได้รับอนุญาต	ปริมาณคงเหลือ : — ตัน
ลงชื่อผู้รับดำเนินการ : — ลายมือชื่อ : — วันที่ :	[ ] ภาพถ่ายเอกสารการจัดการที่ลงนามครบถ้วนถูกต้อง

ส่วนที่ ๔ ผู้ก่อกำเนิดสรุปผลการจัดการ

คำรับรอง : ข้าพเจ้าขอรับรองว่าสิ่งปฏิกูลหรือวัสดุที่ไม่ใช้แล้วตามที่ระบุข้างต้น

[ ] ได้รับการจัดการแล้วเสร็จตามที่ได้รับอนุญาตแล้ว (ส่วนที่ ๓)

[ ] ได้รับการจัดการแล้วเสร็จตามที่ได้รับอนุญาตแล้ว (ส่วนที่ ๔)

[ ] ได้รับคืนจากผู้รับดำเนินการแล้ว (ส่วนที่ ๖)

[ ] ได้รับการจัดการแล้วเสร็จโดยผู้รับจัดการรายใหม่ตามที่ได้รับอนุญาตแล้ว (ส่วนที่ ๗)

ลงชื่อผู้ก่อกำเนิด : — ลายมือชื่อ : — วันที่ :

แบบ กอ.๒

เลขที่อ้างอิง 3-21-0669-120962-0-N

เอกสารแสดงการจัดการ (Manifest Form)

ส่วนที่ ๑ ผู้ก่อกำเนิด

ชื่อผู้ก่อกำเนิด : บริษัท ไทยโพลีเอทธีลีน จำกัด — เลขทะเบียนโรงงาน : 72070000125365

สถานที่ตั้งโรงงาน : 10 หมู่ที่ 10 ถนนไอ-หนึ่ง ตำบลมาบตาพุด อำเภอเมืองระยอง จังหวัดระยอง 21150

เบอร์โทรติดต่อ : — เบอร์โทรติดต่อฉุกเฉิน :

ผู้ได้รับมอบหมายให้ขนส่งสิ่งปฏิกูลหรือวัสดุที่ไม่ใช้แล้ว :

ชื่อผู้ขับขี่ : อำนาจ ใยย้อย — เลขทะเบียนพาหนะ : 70-3307 รย — พาหนะที่ใช้ : รถบรรทุก

โดยขนส่งจากจังหวัด : ระยอง — ไปยังจังหวัด : ระยอง — ใช้ระยะเวลาประมาณ : 1 วัน

ผู้รับดำเนินการ : บริษัท เจพี พัฒนาวิศวเดอร์ จำกัด — เลขทะเบียนโรงงาน (ถ้ามี) : 10210800125463

สถานที่ตั้ง : 24/9 หมู่ที่ null ถนน ตำบลมาบตาพุด อำเภอเมืองระยอง จังหวัดระยอง 21150

เบอร์โทรติดต่อ : — เบอร์โทรติดต่อฉุกเฉิน :

รายละเอียดของสิ่งปฏิกูลหรือวัสดุที่ไม่ใช้แล้ว ที่ขนส่ง :

ลำดับ	ชื่อสิ่งปฏิกูลหรือวัสดุที่ไม่ใช้แล้ว	รหัสประเภท หรือชนิด	ภาชนะบรรจุ: ชนิด	ภาชนะบรรจุ: จำนวน	ปริมาณ (ตัน)
1	Plastic	070213	เทียว	1	5.15

รวมปริมาณทั้งหมด : ของเหลว 0 ตัน ของแข็ง 5.15 ตัน ของแข็งกึ่งเหลว 0 ตัน

[/] น้ำหนักชั่งจริง [ ] น้ำหนักประมาณการ

ข้อควรระวังระหว่างการขนส่ง :

คำรับรอง : ข้าพเจ้าขอรับรองว่าได้ลงนอนสิ่งปฏิกูลหรือวัสดุที่ไม่ใช้แล้วตามที่ระบุข้างต้น ชื่อมีการบรรจุ ติดป้าย หรือฉลากอย่างเหมาะสม และการขนส่งจะปฏิบัติตามข้อกำหนดของกฎหมายทุกประการ

ลงชื่อผู้ก่อกำเนิด : ศักดา เมฆพรกรด ลายมือชื่อ : [illegible] วันที่ : 23/6/69

ปริมาณที่ส่งมอบ : 5.15 ตัน

วันที่ส่งมอบ : 23/06/2569

เวลาที่ส่งมอบ : 13.15

ส่วนที่ ๒ รายละเอียดการขนส่งสิ่งปฏิกูลหรือวัสดุที่ไม่ใช้แล้ว

คำรับรอง : ข้าพเจ้าขอรับรองว่าได้รับสิ่งปฏิกูลหรือวัสดุที่ไม่ใช้แล้วตามที่ระบุข้างต้น ซึ่งมีการบรรจุ ติดป้าย หรือฉลากอย่างเหมาะสม และการขนส่งจะปฏิบัติตามข้อกำหนดของกฎหมายทุกประการ

ลงชื่อผู้รับ : อำนาจ ใยย้อย ลายมือชื่อ : [illegible] วันที่ : 23/6/69

[ ] ผู้ก่อกำเนิดได้แนบภาพถ่ายเอกสารการจัดการที่มีการลงนามในส่วนที่ ๑ และส่วนที่ ๒ ครบถ้วนถูกต้องแล้ว

ส่วนที่ ๓ ผู้รับดำเนินการ

ชื่อผู้รับดำเนินการ : บริษัท เจพี พัฒนาวิศวเดอร์ จำกัด — เลขทะเบียนโรงงาน (ถ้ามี) : 10210800125463

ส่วนที่ ๓/๑ — ขนส่งจากจังหวัด : — มายังจังหวัด :

คำรับรอง : ข้าพเจ้าขอรับรองว่าสิ่งปฏิกูลหรือวัสดุที่ไม่ใช้แล้ว ตามที่ระบุข้างต้นมาถึงสถานที่รับจัดการ — ใช้ระยะเวลา : — วัน — วันที่มาถึง : — เวลาที่มาถึง :

ลงชื่อผู้รับดำเนินการ : — ลายมือชื่อ :

ส่วนที่ ๓/๒ — ปริมาณที่รับมอบ : — ตัน

คำรับรอง : ข้าพเจ้าขอรับรองว่ารับจัดการสิ่งปฏิกูลหรือวัสดุที่ไม่ใช้แล้วตามที่ระบุข้างต้น ซึ่งมีการบรรจุ ติดป้าย หรือฉลากอย่างเหมาะสม — [ ] น้ำหนักชั่งจริง [ ] น้ำหนักประมาณการ — วันที่รับมอบ : — เวลาที่มอบ :

ลงชื่อผู้รับดำเนินการ : — ลายมือชื่อ : — วันที่ : — [ ] ภาพถ่ายสิ่งปฏิกูลหรือวัสดุที่ไม่ใช้แล้ว และ/หรือ [ ] เอกสารแสดงลักษณะสำคัญของสิ่งปฏิกูลหรือวัสดุที่ไม่ใช้แล้ว

ส่วนที่ ๓/๓ — ปริมาณที่จัดการแล้วเสร็จ : — ตัน

คำรับรอง : ข้าพเจ้าขอรับรองว่าได้จัดการสิ่งปฏิกูลหรือวัสดุที่ไม่ใช้แล้ว ตามที่ระบุข้างต้นแล้วเสร็จตามที่ได้รับอนุญาต — วันที่จัดการแล้วเสร็จ : — เวลาที่จัดการแล้วเสร็จ : — ปริมาณคงเหลือ : — ตัน

ลงชื่อผู้รับดำเนินการ : — ลายมือชื่อ : — วันที่ : — [ ] ภาพถ่ายเอกสารการจัดการที่ต้องนามครบถ้วนถูกต้อง

ส่วนที่ ๔ ผู้ก่อกำเนิดสรุปผลการจัดการ

คำรับรอง : ข้าพเจ้าขอรับรองว่าสิ่งปฏิกูลหรือวัสดุที่ไม่ใช้แล้วตามที่ระบุข้างต้น

[ ] ได้รับการจัดการแล้วเสร็จตามที่ได้รับอนุญาตแล้ว (ส่วนที่ ๓)

[ ] ได้รับการจัดการแล้วเสร็จตามที่ได้รับอนุญาตแล้ว (ส่วนที่ ๔)

[ ] ได้รับคืนจากผู้รับดำเนินการแล้ว (ส่วนที่ ๖)

[ ] ได้รับการจัดการแล้วเสร็จโดยผู้รับจัดการรายใหม่ตามที่ได้รับอนุญาตแล้ว (ส่วนที่ ๗)

ลงชื่อผู้ก่อกำเนิด : — ลายมือชื่อ : — วันที่ :

แบบ กอ.๒

เลขที่อ้างอิง 3-21-0669-120931-0-N

เอกสารแสดงการจัดการ (Manifest Form)

ส่วนที่ ๑ ผู้ก่อกำเนิด

ชื่อผู้ก่อกำเนิด : บริษัท ไทยโพลีเอทธีลีน จำกัด — เลขทะเบียนโรงงาน : 72070000125365

สถานที่ตั้งโรงงาน : 10 หมู่ที่ 10 ถนนไอ-หนึ่ง ตำบลมาบตาพุด อำเภอเมืองระยอง จังหวัดระยอง 21150

เบอร์โทรติดต่อ : — เบอร์โทรติดต่อฉุกเฉิน :

ผู้ได้รับมอบหมายให้ขนส่งสิ่งปฏิกูลหรือวัสดุที่ไม่ใช้แล้ว :

ชื่อผู้ขับขี่ : อำนาจ ใยย้อย — เลขทะเบียนพาหนะ : 70-3307 รย — พาหนะที่ใช้ : รถบรรทุก

โดยขนส่งจากจังหวัด : ระยอง — ไปยังจังหวัด : ระยอง — ใช้ระยะเวลาประมาณ : 1 วัน

ผู้รับดำเนินการ : บริษัท เจพี พัฒนาวิศวเดอร์ จำกัด — เลขทะเบียนโรงงาน (ถ้ามี) : 10210800125463

สถานที่ตั้ง : 24/9 หมู่ที่ null ถนน ตำบลมาบตาพุด อำเภอเมืองระยอง จังหวัดระยอง 21150

เบอร์โทรติดต่อ : — เบอร์โทรติดต่อฉุกเฉิน :

รายละเอียดของสิ่งปฏิกูลหรือวัสดุที่ไม่ใช้แล้ว ที่ขนส่ง :

ลำดับ	ชื่อสิ่งปฏิกูลหรือวัสดุที่ไม่ใช้แล้ว	รหัสประเภท หรือชนิด	ภาชนะบรรจุ: ชนิด	ภาชนะบรรจุ: จำนวน	ปริมาณ (ตัน)
1	Plastic	070213	เทียว	1	5.49

รวมปริมาณทั้งหมด : ของเหลว 0 ตัน ของแข็ง 5.49 ตัน ของแข็งกึ่งเหลว 0 ตัน

[/] น้ำหนักชั่งจริง [ ] น้ำหนักประมาณการ

ข้อควรระวังระหว่างการขนส่ง :

คำรับรอง : ข้าพเจ้าขอรับรองว่าได้ลงนอนสิ่งปฏิกูลหรือวัสดุที่ไม่ใช้แล้วตามที่ระบุข้างต้น ชื่อมีการบรรจุ ติดป้าย หรือฉลากอย่างเหมาะสม และการขนส่งจะปฏิบัติตามข้อกำหนดของกฎหมายทุกประการ

ลงชื่อผู้ก่อกำเนิด : ศักดา เมฆพรกรด ลายมือชื่อ : [illegible] วันที่ : 23/6/69

ปริมาณที่ส่งมอบ : 5.49 ตัน

วันที่ส่งมอบ : 23/06/2569

เวลาที่ส่งมอบ : 13.15

ส่วนที่ ๒ รายละเอียดการขนส่งสิ่งปฏิกูลหรือวัสดุที่ไม่ใช้แล้ว

คำรับรอง : ข้าพเจ้าขอรับรองว่าได้รับสิ่งปฏิกูลหรือวัสดุที่ไม่ใช้แล้วตามที่ระบุข้างต้น ซึ่งมีการบรรจุ ติดป้าย หรือฉลากอย่างเหมาะสม และการขนส่งจะปฏิบัติตามข้อกำหนดของกฎหมายทุกประการ

ลงชื่อผู้รับ : อำนาจ ใยย้อย ลายมือชื่อ : [illegible] วันที่ : 23/6/69

[ ] ผู้ก่อกำเนิดได้แนบภาพถ่ายเอกสารการจัดการที่มีการลงนามในส่วนที่ ๑ และส่วนที่ ๒ ครบถ้วนถูกต้องแล้ว

ส่วนที่ ๓ ผู้รับดำเนินการ

ชื่อผู้รับดำเนินการ : บริษัท เจพี พัฒนาวิศวเดอร์ จำกัด — เลขทะเบียนโรงงาน (ถ้ามี) : 10210800125463

ส่วนที่ ๓/๑ — ขนส่งจากจังหวัด : — มายังจังหวัด :

คำรับรอง : ข้าพเจ้าขอรับรองว่าสิ่งปฏิกูลหรือวัสดุที่ไม่ใช้แล้ว ตามที่ระบุข้างต้นมาถึงสถานที่รับจัดการ — ใช้ระยะเวลา : — วัน — วันที่มาถึง : — เวลาที่มาถึง :

ลงชื่อผู้รับดำเนินการ : — ลายมือชื่อ :

ส่วนที่ ๓/๒ — ปริมาณที่รับมอบ : — ตัน

คำรับรอง : ข้าพเจ้าขอรับรองว่ารับจัดการสิ่งปฏิกูลหรือวัสดุที่ไม่ใช้แล้วตามที่ระบุข้างต้น ซึ่งมีการบรรจุ ติดป้าย หรือฉลากอย่างเหมาะสม — [ ] น้ำหนักชั่งจริง [ ] น้ำหนักประมาณการ — วันที่รับมอบ : — เวลาที่มอบ :

ลงชื่อผู้รับดำเนินการ : — ลายมือชื่อ : — วันที่ : — [ ] ภาพถ่ายสิ่งปฏิกูลหรือวัสดุที่ไม่ใช้แล้ว และ/หรือ [ ] เอกสารแสดงลักษณะสำคัญของสิ่งปฏิกูลหรือวัสดุที่ไม่ใช้แล้ว

ส่วนที่ ๓/๓ — ปริมาณที่จัดการแล้วเสร็จ : — ตัน

คำรับรอง : ข้าพเจ้าขอรับรองว่าได้จัดการสิ่งปฏิกูลหรือวัสดุที่ไม่ใช้แล้ว ตามที่ระบุข้างต้นแล้วเสร็จตามที่ได้รับอนุญาต — วันที่จัดการแล้วเสร็จ : — เวลาที่จัดการแล้วเสร็จ : — ปริมาณคงเหลือ : — ตัน

ลงชื่อผู้รับดำเนินการ : — ลายมือชื่อ : — วันที่ : — [ ] ภาพถ่ายเอกสารการจัดการที่ต้องนามครบถ้วนถูกต้อง

ส่วนที่ ๔ ผู้ก่อกำเนิดสรุปผลการจัดการ

คำรับรอง : ข้าพเจ้าขอรับรองว่าสิ่งปฏิกูลหรือวัสดุที่ไม่ใช้แล้วตามที่ระบุข้างต้น

[ ] ได้รับการจัดการแล้วเสร็จตามที่ได้รับอนุญาตแล้ว (ส่วนที่ ๓)

[ ] ได้รับการจัดการแล้วเสร็จตามที่ได้รับอนุญาตแล้ว (ส่วนที่ ๔)

[ ] ได้รับคืนจากผู้รับดำเนินการแล้ว (ส่วนที่ ๖)

[ ] ได้รับการจัดการแล้วเสร็จโดยผู้รับจัดการรายใหม่ตามที่ได้รับอนุญาตแล้ว (ส่วนที่ ๗)

ลงชื่อผู้ก่อกำเนิด : — ลายมือชื่อ : — วันที่ :

แบบ กอ.๒

เลขที่อ้างอิง 3-21-0669-008298-0-N

เอกสารแสดงการจัดการ (Manifest Form)

ส่วนที่ ๑ ผู้ก่อกำเนิด

ชื่อผู้ก่อกำเนิด : บริษัท ไทยโพลีเอทธีลีน จำกัด — เลขทะเบียนโรงงาน : 72070000125365

สถานที่ตั้งโรงงาน : 10 หมู่ที่ 10 ถนนไอ-หนึ่ง ตำบลมาบตาพุด อำเภอเมืองระยอง จังหวัดระยอง 21150

เบอร์โทรติดต่อ : — เบอร์โทรติดต่อฉุกเฉิน :

ผู้ได้รับมอบหมายให้ขนส่งสิ่งปฏิกูลหรือวัสดุที่ไม่ใช้แล้ว :

ชื่อผู้ขับขี่ : ภาณุพงศ์ สุภาทรง — เลขทะเบียนพาหนะ : 82-5078 รย — พาหนะที่ใช้ : รถบรรทุก

โดยขนส่งจากจังหวัด : ระยอง — ไปยังจังหวัด : ระยอง — ใช้ระยะเวลาประมาณ : 1 วัน

ผู้รับดำเนินการ : บริษัท เดอเสเล็ก อินเตอร์ เอ็นจิเนียริ่ง พลาสติก จำกัด — เลขทะเบียนโรงงาน (ถ้ามี) : 10210002025511

สถานที่ตั้ง : 32/4 หมู่ที่ 1 ถนน- ตำบลมาบชลูด อำเภอนิคมพัฒนา จังหวัดระยอง 21180

เบอร์โทรติดต่อ : — เบอร์โทรติดต่อฉุกเฉิน :

รายละเอียดของสิ่งปฏิกูลหรือวัสดุที่ไม่ใช้แล้ว ที่ขนส่ง :

ลำดับ	ชื่อสิ่งปฏิกูลหรือวัสดุที่ไม่ใช้แล้ว	รหัสประเภท หรือชนิด	ภาชนะบรรจุ: ชนิด	ภาชนะบรรจุ: จำนวน	ปริมาณ (ตัน)
1	Plastic	070213	เทียว	1	5.28

รวมปริมาณทั้งหมด : ของเหลว 0 ตัน ของแข็ง 5.28 ตัน ของแข็งกึ่งเหลว 0 ตัน

[/] น้ำหนักชั่งจริง [ ] น้ำหนักประมาณการ

ข้อควรระวังระหว่างการขนส่ง :

คำรับรอง : ข้าพเจ้าขอรับรองว่าได้ลงนอนสิ่งปฏิกูลหรือวัสดุที่ไม่ใช้แล้วตามที่ระบุข้างต้น ชื่อมีการบรรจุ ติดป้าย หรือฉลากอย่างเหมาะสม และการขนส่งจะปฏิบัติตามข้อกำหนดของกฎหมายทุกประการ

ลงชื่อผู้ก่อกำเนิด : ศักดา เมฆพรกรด ลายมือชื่อ : [illegible] วันที่ : 2/6/69

ปริมาณที่ส่งมอบ : 5.28 ตัน

วันที่ส่งมอบ : 02/06/2569

เวลาที่ส่งมอบ : 13.39

ส่วนที่ ๒ รายละเอียดการขนส่งสิ่งปฏิกูลหรือวัสดุที่ไม่ใช้แล้ว

คำรับรอง : ข้าพเจ้าขอรับรองว่าได้รับสิ่งปฏิกูลหรือวัสดุที่ไม่ใช้แล้วตามที่ระบุข้างต้น ซึ่งมีการบรรจุ ติดป้าย หรือฉลากอย่างเหมาะสม และการขนส่งจะปฏิบัติตามข้อกำหนดของกฎหมายทุกประการ

ลงชื่อผู้ขับขี่ : ภาณุพงศ์ สุภาทรง ลายมือชื่อ : [illegible] วันที่ : 2-6-69

[ ] ผู้ก่อกำเนิดได้แนบภาพถ่ายเอกสารการจัดการที่มีการลงนามในส่วนที่ ๑ และส่วนที่ ๒ ครบถ้วนถูกต้องแล้ว

ส่วนที่ ๓ ผู้รับดำเนินการ

ชื่อผู้รับดำเนินการ : บริษัท เดอเสเล็ก อินเตอร์ เอ็นจิเนียริ่ง พลาสติก จำกัด — เลขทะเบียนโรงงาน (ถ้ามี) : 10210002025511

ส่วนที่ ๓/๑ — ขนส่งจากจังหวัด : — มายังจังหวัด :

คำรับรอง : ข้าพเจ้าขอรับรองว่าสิ่งปฏิกูลหรือวัสดุที่ไม่ใช้แล้ว ตามที่ระบุข้างต้นมาถึงสถานที่รับจัดการ — ใช้ระยะเวลา : — วัน — วันที่มาถึง : — เวลาที่มาถึง :

ลงชื่อผู้รับดำเนินการ : — ลายมือชื่อ :

ส่วนที่ ๓/๒ — ปริมาณที่รับมอบ : — ตัน

คำรับรอง : ข้าพเจ้าขอรับรองว่ารับจัดการสิ่งปฏิกูลหรือวัสดุที่ไม่ใช้แล้วตามที่ระบุข้างต้น ซึ่งมีการบรรจุ ติดป้าย หรือฉลากอย่างเหมาะสม — [ ] น้ำหนักชั่งจริง [ ] น้ำหนักประมาณการ — วันที่รับมอบ : — เวลาที่มอบ :

ลงชื่อผู้รับดำเนินการ : — ลายมือชื่อ : — วันที่ : — [ ] ภาพถ่ายสิ่งปฏิกูลหรือวัสดุที่ไม่ใช้แล้ว และ/หรือ [ ] เอกสารแสดงลักษณะสำคัญของสิ่งปฏิกูลหรือวัสดุที่ไม่ใช้แล้ว

ส่วนที่ ๓/๓ — ปริมาณที่จัดการแล้วเสร็จ : — ตัน

คำรับรอง : ข้าพเจ้าขอรับรองว่าได้จัดการสิ่งปฏิกูลหรือวัสดุที่ไม่ใช้แล้ว ตามที่ระบุข้างต้นแล้วเสร็จตามที่ได้รับอนุญาต — วันที่จัดการแล้วเสร็จ : — เวลาที่จัดการแล้วเสร็จ : — ปริมาณคงเหลือ : — ตัน

ลงชื่อผู้รับดำเนินการ : — ลายมือชื่อ : — วันที่ : — [ ] ภาพถ่ายเอกสารการจัดการที่ต้องนามครบถ้วนถูกต้อง

ส่วนที่ ๔ ผู้ก่อกำเนิดสรุปผลการจัดการ

คำรับรอง : ข้าพเจ้าขอรับรองว่าสิ่งปฏิกูลหรือวัสดุที่ไม่ใช้แล้วตามที่ระบุข้างต้น

[ ] ได้รับการจัดการแล้วเสร็จตามที่ได้รับอนุญาตแล้ว (ส่วนที่ ๓)

[ ] ได้รับการจัดการแล้วเสร็จตามที่ได้รับอนุญาตแล้ว (ส่วนที่ ๔)

[ ] ได้รับคืนจากผู้รับดำเนินการแล้ว (ส่วนที่ ๖)

[ ] ได้รับการจัดการแล้วเสร็จโดยผู้รับจัดการรายใหม่ตามที่ได้รับอนุญาตแล้ว (ส่วนที่ ๗)

ลงชื่อผู้ก่อกำเนิด : — ลายมือชื่อ : — วันที่ :

แบบ กอ.๒

เลขที่อ้างอิง 3-21-0669-084970-0-N

เอกสารแสดงการจัดการ (Manifest Form)

ส่วนที่ ๑ ผู้ก่อกำเนิด

ชื่อผู้ก่อกำเนิด : บริษัท ไทยโพลีเอทธีลีน จำกัด — เลขทะเบียนโรงงาน : 72070000125365

สถานที่ตั้งโรงงาน : 10 หมู่ที่ 10 ถนนไอ-หนึ่ง ตำบลมาบตาพุด อำเภอเมืองระยอง จังหวัดระยอง 21150

เบอร์โทรติดต่อ : — เบอร์โทรติดต่อฉุกเฉิน :

ผู้ได้รับมอบหมายให้ขนส่งสิ่งปฏิกูลหรือวัสดุที่ไม่ใช้แล้ว :

ชื่อผู้ขับขี่ : ชัยวัฒน์ ศาสิ — เลขทะเบียนพาหนะ : 82-9953 รย — พาหนะที่ใช้ : รถบรรทุก

โดยขนส่งจากจังหวัด : ระยอง — ไปยังจังหวัด : ระยอง — ใช้ระยะเวลาประมาณ : 1 วัน

ผู้รับดำเนินการ : บริษัท เดอเสเล็ก อินเตอร์ เอ็นจิเนียริ่ง พลาสติก จำกัด — เลขทะเบียนโรงงาน (ถ้ามี) : 10210002025511

สถานที่ตั้ง : 32/4 หมู่ที่ 1 ถนน- ตำบลมาบชลูด อำเภอนิคมพัฒนา จังหวัดระยอง 21180

เบอร์โทรติดต่อ : — เบอร์โทรติดต่อฉุกเฉิน :

รายละเอียดของสิ่งปฏิกูลหรือวัสดุที่ไม่ใช้แล้ว ที่ขนส่ง :

ลำดับ	ชื่อสิ่งปฏิกูลหรือวัสดุที่ไม่ใช้แล้ว	รหัสประเภท หรือชนิด	ภาชนะบรรจุ: ชนิด	ภาชนะบรรจุ: จำนวน	ปริมาณ (ตัน)
1	Plastic	070213	เทียว	1	0.63

รวมปริมาณทั้งหมด : ของเหลว 0 ตัน ของแข็ง 0.63 ตัน ของแข็งกึ่งเหลว 0 ตัน

[/] น้ำหนักชั่งจริง [ ] น้ำหนักประมาณการ

ข้อควรระวังระหว่างการขนส่ง :

คำรับรอง : ข้าพเจ้าขอรับรองว่าได้ลงนอนสิ่งปฏิกูลหรือวัสดุที่ไม่ใช้แล้วตามที่ระบุข้างต้น ชื่อมีการบรรจุ ติดป้าย หรือฉลากอย่างเหมาะสม และการขนส่งจะปฏิบัติตามข้อกำหนดของกฎหมายทุกประการ

ลงชื่อผู้ก่อกำเนิด : ศักดา เมฆพรกรด ลายมือชื่อ : [illegible] วันที่ : 16/6/69

ปริมาณที่ส่งมอบ : 0.63 ตัน

วันที่ส่งมอบ : 16/06/2569

เวลาที่ส่งมอบ : 14.27

ส่วนที่ ๒ รายละเอียดการขนส่งสิ่งปฏิกูลหรือวัสดุที่ไม่ใช้แล้ว

คำรับรอง : ข้าพเจ้าขอรับรองว่าได้รับสิ่งปฏิกูลหรือวัสดุที่ไม่ใช้แล้วตามที่ระบุข้างต้น ซึ่งมีการบรรจุ ติดป้าย หรือฉลากอย่างเหมาะสม และการขนส่งจะปฏิบัติตามข้อกำหนดของกฎหมายทุกประการ

ลงชื่อผู้รับ : ชัยวัฒน์ ศาสิ ลายมือชื่อ : [illegible] วันที่ : 16/6/69

[ ] ผู้ก่อกำเนิดได้แนบภาพถ่ายเอกสารการจัดการที่มีการลงนามในส่วนที่ ๑ และส่วนที่ ๒ ครบถ้วนถูกต้องแล้ว

ส่วนที่ ๓ ผู้รับดำเนินการ

ชื่อผู้รับดำเนินการ : บริษัท เดอเสเล็ก อินเตอร์ เอ็นจิเนียริ่ง พลาสติก จำกัด — เลขทะเบียนโรงงาน (ถ้ามี) : 10210002025511

ส่วนที่ ๓/๑ — ขนส่งจากจังหวัด : — มายังจังหวัด :

คำรับรอง : ข้าพเจ้าขอรับรองว่าสิ่งปฏิกูลหรือวัสดุที่ไม่ใช้แล้ว ตามที่ระบุข้างต้นมาถึงสถานที่รับจัดการ — ใช้ระยะเวลา : — วัน — วันที่มาถึง : — เวลาที่มาถึง :

ลงชื่อผู้รับดำเนินการ : — ลายมือชื่อ :

ส่วนที่ ๓/๒ — ปริมาณที่รับมอบ : — ตัน

คำรับรอง : ข้าพเจ้าขอรับรองว่ารับจัดการสิ่งปฏิกูลหรือวัสดุที่ไม่ใช้แล้วตามที่ระบุข้างต้น ซึ่งมีการบรรจุ ติดป้าย หรือฉลากอย่างเหมาะสม — [ ] น้ำหนักชั่งจริง [ ] น้ำหนักประมาณการ — วันที่รับมอบ : — เวลาที่มอบ :

ลงชื่อผู้รับดำเนินการ : — ลายมือชื่อ : — วันที่ : — [ ] ภาพถ่ายสิ่งปฏิกูลหรือวัสดุที่ไม่ใช้แล้ว และ/หรือ [ ] เอกสารแสดงลักษณะสำคัญของสิ่งปฏิกูลหรือวัสดุที่ไม่ใช้แล้ว

ส่วนที่ ๓/๓ — ปริมาณที่จัดการแล้วเสร็จ : — ตัน

คำรับรอง : ข้าพเจ้าขอรับรองว่าได้จัดการสิ่งปฏิกูลหรือวัสดุที่ไม่ใช้แล้ว ตามที่ระบุข้างต้นแล้วเสร็จตามที่ได้รับอนุญาต — วันที่จัดการแล้วเสร็จ : — เวลาที่จัดการแล้วเสร็จ : — ปริมาณคงเหลือ : — ตัน

ลงชื่อผู้รับดำเนินการ : — ลายมือชื่อ : — วันที่ : — [ ] ภาพถ่ายเอกสารการจัดการที่ต้องนามครบถ้วนถูกต้อง

ส่วนที่ ๔ ผู้ก่อกำเนิดสรุปผลการจัดการ

คำรับรอง : ข้าพเจ้าขอรับรองว่าสิ่งปฏิกูลหรือวัสดุที่ไม่ใช้แล้วตามที่ระบุข้างต้น

[ ] ได้รับการจัดการแล้วเสร็จตามที่ได้รับอนุญาตแล้ว (ส่วนที่ ๓)

[ ] ได้รับการจัดการแล้วเสร็จตามที่ได้รับอนุญาตแล้ว (ส่วนที่ ๔)

[ ] ได้รับคืนจากผู้รับดำเนินการแล้ว (ส่วนที่ ๖)

[ ] ได้รับการจัดการแล้วเสร็จโดยผู้รับจัดการรายใหม่ตามที่ได้รับอนุญาตแล้ว (ส่วนที่ ๗)

ลงชื่อผู้ก่อกำเนิด : — ลายมือชื่อ : — วันที่ :

แบบ กธ.๒

เลขที่อ้างอิง 3-21-0669-047596-0-N

เอกสารแสดงการจัดการ (Manifest Form)

ส่วนที่ ๑ ผู้ก่อกำเนิด

ชื่อผู้ก่อกำเนิด : บริษัท ไทยโพลิเมทหีลิน จำกัด — เลขทะเบียนโรงงาน : 72070000125365
สถานที่ตั้งโรงงาน : 10 หมู่ที่ 10 ถนนไอ-หนึ่ง ตำบลมาบตาพุด อำเภอเมืองระยอง จังหวัดระยอง 21150
เบอร์โทรติดต่อ : — เบอร์โทรติดต่อฉุกเฉิน :

ผู้ได้รับมอบหมายให้ขนส่งสิ่งปฏิกูลหรือวัสดุที่ไม่ใช้แล้ว :
ชื่อผู้ขับขี่ : คำดา มูลวัน์ — เลขทะเบียนพาหนะ : 82-3852 รย — พาหนะที่ใช้ : รถบรรทุก
โดยขนส่งจากจังหวัด : ระยอง — ไปยังจังหวัด : ระยอง — ใช้ระยะเวลาประมาณ : 1 วัน

ผู้รับดำเนินการ : บริษัท เอเอสเค อินเตอร์ เอ็นจิเนียริ่ง พลาสติก จำกัด — เลขทะเบียนโรงงาน (ถ้ามี) : 10210002025511
สถานที่ตั้ง : 32/4 หมู่ที่ 1 ถนน- ตำบลมะขามคู่ อำเภอนิคมพัฒนา จังหวัดระยอง 21180
เบอร์โทรติดต่อ : — เบอร์โทรติดต่อฉุกเฉิน :

รายละเอียดของสิ่งปฏิกูลหรือวัสดุที่ไม่ใช้แล้ว ที่ขนส่ง :

ลำดับ	ชื่อสิ่งปฏิกูลหรือวัสดุที่ไม่ใช้แล้ว	รหัสประเภท หรือชนิด	ภาชนะบรรจุ: ชนิด	ภาชนะบรรจุ: จำนวน	ปริมาณ (ตัน)
1	Plastic	070213	เทียว	1	6.56

รวมปริมาณทั้งหมด : ของเหลว 0 ตัน ของแข็ง 6.56 ตัน ของแข็งกึ่งเหลว 0 ตัน

[/] น้ำหนักชั่งจริง [ ] น้ำหนักประมาณการ

ข้อควรระวังระหว่างการขนส่ง :

คำรับรอง : ข้าพเจ้าขอรับรองว่าได้ผสมสิ่งปฏิกูลหรือวัสดุที่ไม่ใช้แล้วตามที่ระบุข้างต้น ปริมาณที่ส่งมอบ : 6.56 ตัน
ชื่อมีการบรรจุ ติดป้าย หรือฉลากอย่างเหมาะสม วันที่ส่งมอบ : 10/06/2569
และการขนส่งจะปฏิบัติตามข้อกำหนดของกฎหมายทุกประการ เวลาที่ส่งมอบ : 10.35
ลงชื่อผู้ก่อกำเนิด : คำดา เมฆทรงกรด ลายมือชื่อ : [signature] วันที่ : 10/06/69

ส่วนที่ ๒ รายละเอียดการขนส่งสิ่งปฏิกูลหรือวัสดุที่ไม่ใช้แล้ว

คำรับรอง : ข้าพเจ้าขอรับรองว่าได้รับสิ่งปฏิกูลหรือวัสดุที่ไม่ใช้แล้วตามที่ระบุข้างต้น ซึ่งมีการบรรจุ ติดป้าย หรือฉลากอย่างเหมาะสม และการขนส่ง
จะปฏิบัติตามข้อกำหนดของกฎหมายทุกประการ
ลงชื่อผู้ขับขี่ : คำดา มูลวัน์ ลายมือชื่อ : [signature] วันที่ : 10-6-69

[ ] ผู้ก่อกำเนิดได้แนบภาพถ่ายเอกสารการจัดการที่มีการลงนามในส่วนที่ ๑ และส่วนที่ ๒ ครบถ้วนถูกต้องแล้ว

ส่วนที่ ๓ ผู้รับดำเนินการ

ชื่อผู้รับดำเนินการ : บริษัท เอเอสเค อินเตอร์ เอ็นจิเนียริ่ง พลาสติก จำกัด — เลขทะเบียนโรงงาน (ถ้ามี) : 10210002025511

ส่วนที่ ๓/๑
คำรับรอง : ข้าพเจ้าขอรับรองว่าสิ่งปฏิกูลหรือวัสดุที่ไม่ใช้แล้ว
ตามที่ระบุข้างต้นมาถึงสถานที่รับจัดการ
ลงชื่อผู้รับดำเนินการ : ลายมือชื่อ :
ขนส่งจากจังหวัด : มายังจังหวัด :
ใช้ระยะเวลา : วัน
วันที่มาถึง :
เวลาที่มาถึง :

ส่วนที่ ๓/๒
คำรับรอง : ข้าพเจ้าขอรับรองว่ารับจัดการสิ่งปฏิกูลหรือวัสดุที่ไม่ใช้แล้วตามที่ระบุข้างต้น
ชื่อมีการบรรจุ ติดป้าย หรือฉลากอย่างเหมาะสม
ลงชื่อผู้รับดำเนินการ : ลายมือชื่อ : วันที่ :
ปริมาณที่รับมอบ : ตัน
[ ] น้ำหนักชั่งจริง [ ] น้ำหนักประมาณการ
วันที่รับมอบ : เวลาที่มอบ :
[ ] ภาพถ่ายสิ่งปฏิกูลหรือวัสดุที่ไม่ใช้แล้ว และ/หรือ
[ ] เอกสารแสดงลักษณะสำคัญของสิ่งปฏิกูลหรือวัสดุที่ไม่ใช้แล้ว

ส่วนที่ ๓/๓
คำรับรอง : ข้าพเจ้าขอรับรองว่าได้จัดการสิ่งปฏิกูลหรือวัสดุที่ไม่ใช้แล้ว
ตามที่ระบุข้างต้นแล้วเสร็จตามที่ได้รับอนุญาต
ลงชื่อผู้รับดำเนินการ : ลายมือชื่อ : วันที่ :
ปริมาณที่จัดการแล้วเสร็จ : ตัน
วันที่จัดการแล้วเสร็จ : เวลาที่จัดการแล้วเสร็จ :
ปริมาณคงเหลือ : ตัน
[ ] ภาพถ่ายเอกสารการจัดการที่ลงนามครบถ้วนถูกต้อง

ส่วนที่ ๔ ผู้ก่อกำเนิดสรุปผลการจัดการ

คำรับรอง : ข้าพเจ้าขอรับรองว่าสิ่งปฏิกูลหรือวัสดุที่ไม่ใช้แล้วตามที่ระบุข้างต้น
[ ] ได้รับการจัดการแล้วเสร็จตามที่ได้รับอนุญาตแล้ว (ส่วนที่ ๓)
[ ] ได้รับการจัดการแล้วเสร็จตามที่ได้รับอนุญาตแล้ว (ส่วนที่ ๔)
[ ] ได้รับคืนจากผู้รับดำเนินการแล้ว (ส่วนที่ ๖)
[ ] ได้รับการจัดการแล้วเสร็จโดยผู้รับจัดการรายใหม่ตามที่ได้รับอนุญาตแล้ว (ส่วนที่ ๗)
ลงชื่อผู้ก่อกำเนิด : ลายมือชื่อ : วันที่ :

แบบ กธ.๒

เลขที่อ้างอิง 3-21-0669-104236-0-N

เอกสารแสดงการจัดการ (Manifest Form)

ส่วนที่ ๑ ผู้ก่อกำเนิด

ชื่อผู้ก่อกำเนิด : บริษัท ไทยโพลิเมทหีลิน จำกัด — เลขทะเบียนโรงงาน : 72070000125365
สถานที่ตั้งโรงงาน : 10 หมู่ที่ 10 ถนนไอ-หนึ่ง ตำบลมาบตาพุด อำเภอเมืองระยอง จังหวัดระยอง 21150
เบอร์โทรติดต่อ : — เบอร์โทรติดต่อฉุกเฉิน :

ผู้ได้รับมอบหมายให้ขนส่งสิ่งปฏิกูลหรือวัสดุที่ไม่ใช้แล้ว :
ชื่อผู้ขับขี่ : ชัยวัฒน์ สนลี — เลขทะเบียนพาหนะ : 82-9953 รย — พาหนะที่ใช้ : รถบรรทุก
โดยขนส่งจากจังหวัด : ระยอง — ไปยังจังหวัด : ระยอง — ใช้ระยะเวลาประมาณ : 1 วัน

ผู้รับดำเนินการ : บริษัท เอเอสเค อินเตอร์ เอ็นจิเนียริ่ง พลาสติก จำกัด — เลขทะเบียนโรงงาน (ถ้ามี) : 10210002025511
สถานที่ตั้ง : 32/4 หมู่ที่ 1 ถนน- ตำบลมะขามคู่ อำเภอนิคมพัฒนา จังหวัดระยอง 21180
เบอร์โทรติดต่อ : — เบอร์โทรติดต่อฉุกเฉิน :

รายละเอียดของสิ่งปฏิกูลหรือวัสดุที่ไม่ใช้แล้ว ที่ขนส่ง :

ลำดับ	ชื่อสิ่งปฏิกูลหรือวัสดุที่ไม่ใช้แล้ว	รหัสประเภท หรือชนิด	ภาชนะบรรจุ: ชนิด	ภาชนะบรรจุ: จำนวน	ปริมาณ (ตัน)
1	Plastic	070213	เทียว	1	5.91

รวมปริมาณทั้งหมด : ของเหลว 0 ตัน ของแข็ง 5.91 ตัน ของแข็งกึ่งเหลว 0 ตัน

[/] น้ำหนักชั่งจริง [ ] น้ำหนักประมาณการ

ข้อควรระวังระหว่างการขนส่ง :

คำรับรอง : ข้าพเจ้าขอรับรองว่าได้ผสมสิ่งปฏิกูลหรือวัสดุที่ไม่ใช้แล้วตามที่ระบุข้างต้น ปริมาณที่ส่งมอบ : 5.91 ตัน
ชื่อมีการบรรจุ ติดป้าย หรือฉลากอย่างเหมาะสม วันที่ส่งมอบ : 19/06/2569
และการขนส่งจะปฏิบัติตามข้อกำหนดของกฎหมายทุกประการ เวลาที่ส่งมอบ : 15.48
ลงชื่อผู้ก่อกำเนิด : คำดา เมฆทรงกรด ลายมือชื่อ : [signature] วันที่ : 19/06/69

ส่วนที่ ๒ รายละเอียดการขนส่งสิ่งปฏิกูลหรือวัสดุที่ไม่ใช้แล้ว

คำรับรอง : ข้าพเจ้าขอรับรองว่าได้รับสิ่งปฏิกูลหรือวัสดุที่ไม่ใช้แล้วตามที่ระบุข้างต้น ซึ่งมีการบรรจุ ติดป้าย หรือฉลากอย่างเหมาะสม และการขนส่ง
จะปฏิบัติตามข้อกำหนดของกฎหมายทุกประการ
ลงชื่อผู้ขับขี่ : ชัยวัฒน์ สนลี ลายมือชื่อ : [signature] วันที่ : 19/6/69

[ ] ผู้ก่อกำเนิดได้แนบภาพถ่ายเอกสารการจัดการที่มีการลงนามในส่วนที่ ๑ และส่วนที่ ๒ ครบถ้วนถูกต้องแล้ว

ส่วนที่ ๓ ผู้รับดำเนินการ

ชื่อผู้รับดำเนินการ : บริษัท เอเอสเค อินเตอร์ เอ็นจิเนียริ่ง พลาสติก จำกัด — เลขทะเบียนโรงงาน (ถ้ามี) : 10210002025511

ส่วนที่ ๓/๑
คำรับรอง : ข้าพเจ้าขอรับรองว่าสิ่งปฏิกูลหรือวัสดุที่ไม่ใช้แล้ว
ตามที่ระบุข้างต้นมาถึงสถานที่รับจัดการ
ลงชื่อผู้รับดำเนินการ : ลายมือชื่อ :
ขนส่งจากจังหวัด : มายังจังหวัด :
ใช้ระยะเวลา : วัน
วันที่มาถึง :
เวลาที่มาถึง :

ส่วนที่ ๓/๒
คำรับรอง : ข้าพเจ้าขอรับรองว่ารับจัดการสิ่งปฏิกูลหรือวัสดุที่ไม่ใช้แล้วตามที่ระบุข้างต้น
ชื่อมีการบรรจุ ติดป้าย หรือฉลากอย่างเหมาะสม
ลงชื่อผู้รับดำเนินการ : ลายมือชื่อ : วันที่ :
ปริมาณที่รับมอบ : ตัน
[ ] น้ำหนักชั่งจริง [ ] น้ำหนักประมาณการ
วันที่รับมอบ : เวลาที่มอบ :
[ ] ภาพถ่ายสิ่งปฏิกูลหรือวัสดุที่ไม่ใช้แล้ว และ/หรือ
[ ] เอกสารแสดงลักษณะสำคัญของสิ่งปฏิกูลหรือวัสดุที่ไม่ใช้แล้ว

ส่วนที่ ๓/๓
คำรับรอง : ข้าพเจ้าขอรับรองว่าได้จัดการสิ่งปฏิกูลหรือวัสดุที่ไม่ใช้แล้ว
ตามที่ระบุข้างต้นแล้วเสร็จตามที่ได้รับอนุญาต
ลงชื่อผู้รับดำเนินการ : ลายมือชื่อ : วันที่ :
ปริมาณที่จัดการแล้วเสร็จ : ตัน
วันที่จัดการแล้วเสร็จ : เวลาที่จัดการแล้วเสร็จ :
ปริมาณคงเหลือ : ตัน
[ ] ภาพถ่ายเอกสารการจัดการที่ลงนามครบถ้วนถูกต้อง

ส่วนที่ ๔ ผู้ก่อกำเนิดสรุปผลการจัดการ

คำรับรอง : ข้าพเจ้าขอรับรองว่าสิ่งปฏิกูลหรือวัสดุที่ไม่ใช้แล้วตามที่ระบุข้างต้น
[ ] ได้รับการจัดการแล้วเสร็จตามที่ได้รับอนุญาตแล้ว (ส่วนที่ ๓)
[ ] ได้รับการจัดการแล้วเสร็จตามที่ได้รับอนุญาตแล้ว (ส่วนที่ ๔)
[ ] ได้รับคืนจากผู้รับดำเนินการแล้ว (ส่วนที่ ๖)
[ ] ได้รับการจัดการแล้วเสร็จโดยผู้รับจัดการรายใหม่ตามที่ได้รับอนุญาตแล้ว (ส่วนที่ ๗)
ลงชื่อผู้ก่อกำเนิด : ลายมือชื่อ : วันที่ :

แบบ กธ.๒

เลขที่อ้างอิง 3-21-0669-147177-0-N

เอกสารแสดงการจัดการ (Manifest Form)

ส่วนที่ ๑ ผู้ก่อกำเนิด

ชื่อผู้ก่อกำเนิด : บริษัท ไทยโพลิเมทหีลิน จำกัด — เลขทะเบียนโรงงาน : 72070000125365
สถานที่ตั้งโรงงาน : 10 หมู่ที่ 10 ถนนไอ-หนึ่ง ตำบลมาบตาพุด อำเภอเมืองระยอง จังหวัดระยอง 21150
เบอร์โทรติดต่อ : — เบอร์โทรติดต่อฉุกเฉิน :

ผู้ได้รับมอบหมายให้ขนส่งสิ่งปฏิกูลหรือวัสดุที่ไม่ใช้แล้ว :
ชื่อผู้ขับขี่ : ชัยวัฒน์ สนลี — เลขทะเบียนพาหนะ : 82-9953 รย — พาหนะที่ใช้ : รถบรรทุก
โดยขนส่งจากจังหวัด : ระยอง — ไปยังจังหวัด : ระยอง — ใช้ระยะเวลาประมาณ : 1 วัน

ผู้รับดำเนินการ : บริษัท เอเอสเค อินเตอร์ เอ็นจิเนียริ่ง พลาสติก จำกัด — เลขทะเบียนโรงงาน (ถ้ามี) : 10210002025511
สถานที่ตั้ง : 32/4 หมู่ที่ 1 ถนน- ตำบลมะขามคู่ อำเภอนิคมพัฒนา จังหวัดระยอง 21180
เบอร์โทรติดต่อ : — เบอร์โทรติดต่อฉุกเฉิน :

รายละเอียดของสิ่งปฏิกูลหรือวัสดุที่ไม่ใช้แล้ว ที่ขนส่ง :

ลำดับ	ชื่อสิ่งปฏิกูลหรือวัสดุที่ไม่ใช้แล้ว	รหัสประเภท หรือชนิด	ภาชนะบรรจุ: ชนิด	ภาชนะบรรจุ: จำนวน	ปริมาณ (ตัน)
1	Plastic	070213	เทียว	1	9.07

รวมปริมาณทั้งหมด : ของเหลว 0 ตัน ของแข็ง 9.07 ตัน ของแข็งกึ่งเหลว 0 ตัน

[/] น้ำหนักชั่งจริง [ ] น้ำหนักประมาณการ

ข้อควรระวังระหว่างการขนส่ง :

คำรับรอง : ข้าพเจ้าขอรับรองว่าได้ผสมสิ่งปฏิกูลหรือวัสดุที่ไม่ใช้แล้วตามที่ระบุข้างต้น ปริมาณที่ส่งมอบ : 9.07 ตัน
ชื่อมีการบรรจุ ติดป้าย หรือฉลากอย่างเหมาะสม วันที่ส่งมอบ : 29/06/2569
และการขนส่งจะปฏิบัติตามข้อกำหนดของกฎหมายทุกประการ เวลาที่ส่งมอบ : 10.15
ลงชื่อผู้ก่อกำเนิด : คำดา เมฆทรงกรด ลายมือชื่อ : [signature] วันที่ : 29/06/69

ส่วนที่ ๒ รายละเอียดการขนส่งสิ่งปฏิกูลหรือวัสดุที่ไม่ใช้แล้ว

คำรับรอง : ข้าพเจ้าขอรับรองว่าได้รับสิ่งปฏิกูลหรือวัสดุที่ไม่ใช้แล้วตามที่ระบุข้างต้น ซึ่งมีการบรรจุ ติดป้าย หรือฉลากอย่างเหมาะสม และการขนส่ง
จะปฏิบัติตามข้อกำหนดของกฎหมายทุกประการ
ลงชื่อผู้ขับขี่ : ชัยวัฒน์ สนลี ลายมือชื่อ : [signature] วันที่ : 29/06/69

[ ] ผู้ก่อกำเนิดได้แนบภาพถ่ายเอกสารการจัดการที่มีการลงนามในส่วนที่ ๑ และส่วนที่ ๒ ครบถ้วนถูกต้องแล้ว

ส่วนที่ ๓ ผู้รับดำเนินการ

ชื่อผู้รับดำเนินการ : บริษัท เอเอสเค อินเตอร์ เอ็นจิเนียริ่ง พลาสติก จำกัด — เลขทะเบียนโรงงาน (ถ้ามี) : 10210002025511

ส่วนที่ ๓/๑
คำรับรอง : ข้าพเจ้าขอรับรองว่าสิ่งปฏิกูลหรือวัสดุที่ไม่ใช้แล้ว
ตามที่ระบุข้างต้นมาถึงสถานที่รับจัดการ
ลงชื่อผู้รับดำเนินการ : ลายมือชื่อ :
ขนส่งจากจังหวัด : มายังจังหวัด :
ใช้ระยะเวลา : วัน
วันที่มาถึง :
เวลาที่มาถึง :

ส่วนที่ ๓/๒
คำรับรอง : ข้าพเจ้าขอรับรองว่ารับจัดการสิ่งปฏิกูลหรือวัสดุที่ไม่ใช้แล้วตามที่ระบุข้างต้น
ชื่อมีการบรรจุ ติดป้าย หรือฉลากอย่างเหมาะสม
ลงชื่อผู้รับดำเนินการ : ลายมือชื่อ : วันที่ :
ปริมาณที่รับมอบ : ตัน
[ ] น้ำหนักชั่งจริง [ ] น้ำหนักประมาณการ
วันที่รับมอบ : เวลาที่มอบ :
[ ] ภาพถ่ายสิ่งปฏิกูลหรือวัสดุที่ไม่ใช้แล้ว และ/หรือ
[ ] เอกสารแสดงลักษณะสำคัญของสิ่งปฏิกูลหรือวัสดุที่ไม่ใช้แล้ว

ส่วนที่ ๓/๓
คำรับรอง : ข้าพเจ้าขอรับรองว่าได้จัดการสิ่งปฏิกูลหรือวัสดุที่ไม่ใช้แล้ว
ตามที่ระบุข้างต้นแล้วเสร็จตามที่ได้รับอนุญาต
ลงชื่อผู้รับดำเนินการ : ลายมือชื่อ : วันที่ :
ปริมาณที่จัดการแล้วเสร็จ : ตัน
วันที่จัดการแล้วเสร็จ : เวลาที่จัดการแล้วเสร็จ :
ปริมาณคงเหลือ : ตัน
[ ] ภาพถ่ายเอกสารการจัดการที่ลงนามครบถ้วนถูกต้อง

ส่วนที่ ๔ ผู้ก่อกำเนิดสรุปผลการจัดการ

คำรับรอง : ข้าพเจ้าขอรับรองว่าสิ่งปฏิกูลหรือวัสดุที่ไม่ใช้แล้วตามที่ระบุข้างต้น
[ ] ได้รับการจัดการแล้วเสร็จตามที่ได้รับอนุญาตแล้ว (ส่วนที่ ๓)
[ ] ได้รับการจัดการแล้วเสร็จตามที่ได้รับอนุญาตแล้ว (ส่วนที่ ๔)
[ ] ได้รับคืนจากผู้รับดำเนินการแล้ว (ส่วนที่ ๖)
[ ] ได้รับการจัดการแล้วเสร็จโดยผู้รับจัดการรายใหม่ตามที่ได้รับอนุญาตแล้ว (ส่วนที่ ๗)
ลงชื่อผู้ก่อกำเนิด : ลายมือชื่อ : วันที่ :

แบบ กธ.๒

เลขที่อ้างอิง 3-21-0669-150185-0-N

เอกสารแสดงการจัดการ (Manifest Form)

ส่วนที่ ๑ ผู้ก่อกำเนิด

ชื่อผู้ก่อกำเนิด : บริษัท ไทยโพลิเมทหีลิน จำกัด — เลขทะเบียนโรงงาน : 72070000125365
สถานที่ตั้งโรงงาน : 10 หมู่ที่ 10 ถนนไอ-หนึ่ง ตำบลมาบตาพุด อำเภอเมืองระยอง จังหวัดระยอง 21150
เบอร์โทรติดต่อ : — เบอร์โทรติดต่อฉุกเฉิน :

ผู้ได้รับมอบหมายให้ขนส่งสิ่งปฏิกูลหรือวัสดุที่ไม่ใช้แล้ว :
ชื่อผู้ขับขี่ : ชัยวัฒน์ สนลี — เลขทะเบียนพาหนะ : 82-9953 รย — พาหนะที่ใช้ : รถบรรทุก
โดยขนส่งจากจังหวัด : ระยอง — ไปยังจังหวัด : ระยอง — ใช้ระยะเวลาประมาณ : 1 วัน

ผู้รับดำเนินการ : บริษัท เอเอสเค อินเตอร์ เอ็นจิเนียริ่ง พลาสติก จำกัด — เลขทะเบียนโรงงาน (ถ้ามี) : 10210002025511
สถานที่ตั้ง : 32/4 หมู่ที่ 1 ถนน- ตำบลมะขามคู่ อำเภอนิคมพัฒนา จังหวัดระยอง 21180
เบอร์โทรติดต่อ : — เบอร์โทรติดต่อฉุกเฉิน :

รายละเอียดของสิ่งปฏิกูลหรือวัสดุที่ไม่ใช้แล้ว ที่ขนส่ง :

ลำดับ	ชื่อสิ่งปฏิกูลหรือวัสดุที่ไม่ใช้แล้ว	รหัสประเภท หรือชนิด	ภาชนะบรรจุ: ชนิด	ภาชนะบรรจุ: จำนวน	ปริมาณ (ตัน)
1	Plastic	070213	เทียว	1	4.26

รวมปริมาณทั้งหมด : ของเหลว 0 ตัน ของแข็ง 4.26 ตัน ของแข็งกึ่งเหลว 0 ตัน

[/] น้ำหนักชั่งจริง [ ] น้ำหนักประมาณการ

ข้อควรระวังระหว่างการขนส่ง :

คำรับรอง : ข้าพเจ้าขอรับรองว่าได้ผสมสิ่งปฏิกูลหรือวัสดุที่ไม่ใช้แล้วตามที่ระบุข้างต้น ปริมาณที่ส่งมอบ : 4.26 ตัน
ชื่อมีการบรรจุ ติดป้าย หรือฉลากอย่างเหมาะสม วันที่ส่งมอบ : 29/06/2569
และการขนส่งจะปฏิบัติตามข้อกำหนดของกฎหมายทุกประการ เวลาที่ส่งมอบ : 15.43
ลงชื่อผู้ก่อกำเนิด : คำดา เมฆทรงกรด ลายมือชื่อ : [signature] วันที่ : 29/06/69

ส่วนที่ ๒ รายละเอียดการขนส่งสิ่งปฏิกูลหรือวัสดุที่ไม่ใช้แล้ว

คำรับรอง : ข้าพเจ้าขอรับรองว่าได้รับสิ่งปฏิกูลหรือวัสดุที่ไม่ใช้แล้วตามที่ระบุข้างต้น ซึ่งมีการบรรจุ ติดป้าย หรือฉลากอย่างเหมาะสม และการขนส่ง
จะปฏิบัติตามข้อกำหนดของกฎหมายทุกประการ
ลงชื่อผู้ขับขี่ : ชัยวัฒน์ สนลี ลายมือชื่อ : [signature] วันที่ : 29/06/69

[ ] ผู้ก่อกำเนิดได้แนบภาพถ่ายเอกสารการจัดการที่มีการลงนามในส่วนที่ ๑ และส่วนที่ ๒ ครบถ้วนถูกต้องแล้ว

ส่วนที่ ๓ ผู้รับดำเนินการ

ชื่อผู้รับดำเนินการ : บริษัท เอเอสเค อินเตอร์ เอ็นจิเนียริ่ง พลาสติก จำกัด — เลขทะเบียนโรงงาน (ถ้ามี) : 10210002025511

ส่วนที่ ๓/๑
คำรับรอง : ข้าพเจ้าขอรับรองว่าสิ่งปฏิกูลหรือวัสดุที่ไม่ใช้แล้ว
ตามที่ระบุข้างต้นมาถึงสถานที่รับจัดการ
ลงชื่อผู้รับดำเนินการ : ลายมือชื่อ :
ขนส่งจากจังหวัด : มายังจังหวัด :
ใช้ระยะเวลา : วัน
วันที่มาถึง :
เวลาที่มาถึง :

ส่วนที่ ๓/๒
คำรับรอง : ข้าพเจ้าขอรับรองว่ารับจัดการสิ่งปฏิกูลหรือวัสดุที่ไม่ใช้แล้วตามที่ระบุข้างต้น
ชื่อมีการบรรจุ ติดป้าย หรือฉลากอย่างเหมาะสม
ลงชื่อผู้รับดำเนินการ : ลายมือชื่อ : วันที่ :
ปริมาณที่รับมอบ : ตัน
[ ] น้ำหนักชั่งจริง [ ] น้ำหนักประมาณการ
วันที่รับมอบ : เวลาที่มอบ :
[ ] ภาพถ่ายสิ่งปฏิกูลหรือวัสดุที่ไม่ใช้แล้ว และ/หรือ
[ ] เอกสารแสดงลักษณะสำคัญของสิ่งปฏิกูลหรือวัสดุที่ไม่ใช้แล้ว

ส่วนที่ ๓/๓
คำรับรอง : ข้าพเจ้าขอรับรองว่าได้จัดการสิ่งปฏิกูลหรือวัสดุที่ไม่ใช้แล้ว
ตามที่ระบุข้างต้นแล้วเสร็จตามที่ได้รับอนุญาต
ลงชื่อผู้รับดำเนินการ : ลายมือชื่อ : วันที่ :
ปริมาณที่จัดการแล้วเสร็จ : ตัน
วันที่จัดการแล้วเสร็จ : เวลาที่จัดการแล้วเสร็จ :
ปริมาณคงเหลือ : ตัน
[ ] ภาพถ่ายเอกสารการจัดการที่ลงนามครบถ้วนถูกต้อง

ส่วนที่ ๔ ผู้ก่อกำเนิดสรุปผลการจัดการ

คำรับรอง : ข้าพเจ้าขอรับรองว่าสิ่งปฏิกูลหรือวัสดุที่ไม่ใช้แล้วตามที่ระบุข้างต้น
[ ] ได้รับการจัดการแล้วเสร็จตามที่ได้รับอนุญาตแล้ว (ส่วนที่ ๓)
[ ] ได้รับการจัดการแล้วเสร็จตามที่ได้รับอนุญาตแล้ว (ส่วนที่ ๔)
[ ] ได้รับคืนจากผู้รับดำเนินการแล้ว (ส่วนที่ ๖)
[ ] ได้รับการจัดการแล้วเสร็จโดยผู้รับจัดการรายใหม่ตามที่ได้รับอนุญาตแล้ว (ส่วนที่ ๗)
ลงชื่อผู้ก่อกำเนิด : ลายมือชื่อ : วันที่ :

แบบ กอ.๒

เลขที่อ้างอิง 3-21-0669-149801-0-N

เอกสารแสดงการจัดการ (Manifest Form)

ส่วนที่ ๑ ผู้ก่อกำเนิด

ชื่อผู้ก่อกำเนิด : บริษัท ไทยไพลีนเทคทีลีน จำกัด — เลขทะเบียนโรงงาน : 72070000125365
สถานที่ตั้งโรงงาน : 10 หมู่ที่ 10 ถนนไอ-หนึ่ง ตำบลมาบตาพุด อำเภอเมืองระยอง จังหวัดระยอง 21150
เบอร์โทรติดต่อ : — เบอร์โทรติดต่อฉุกเฉิน :

ผู้ได้รับมอบหมายให้ขนส่งสิ่งปฏิกูลหรือวัสดุที่ไม่ใช้แล้ว :
ชื่อผู้รับขึ้น : ชัยวัฒน์ สนสิ — เลขทะเบียนพาหนะ : 82-9953 ระ — พาหนะที่ใช้ : รถบรรทุก
โดยขนส่งจากจังหวัด : ระยอง — ไปยังจังหวัด : ระยอง — ใช้ระยะเวลาประมาณ : 1 วัน

ผู้รับดำเนินการ : บริษัท เอเอสเค อินเตอร์ เอ็นจิเนียริ่ง พลาสติก จำกัด — เลขทะเบียนโรงงาน (ถ้ามี) : 10210002025511
สถานที่ตั้ง : 32/8 หมู่ที่ 1 ถนน- ตำบลมะขามคู่ อำเภอนิคมพัฒนา จังหวัดระยอง 21180
เบอร์โทรติดต่อ : — เบอร์โทรติดต่อฉุกเฉิน :

รายละเอียดของสิ่งปฏิกูลหรือวัสดุที่ไม่ใช้แล้ว ที่ขนส่ง :

ลำดับ	ชื่อสิ่งปฏิกูลหรือวัสดุที่ไม่ใช้แล้ว	รหัสประเภท หรือชนิด	ภาชนะบรรจุ: ชนิด	ภาชนะบรรจุ: จำนวน	ปริมาณ (ตัน)
1	Plastic	070213	เทียว	1	2.86

รวมปริมาณทั้งหมด : ของเหลว 0 ตัน ของแข็ง 2.86 ตัน ของแข็งกึ่งเหลว 0 ตัน
(/) น้ำหนักชั่งจริง [ ] น้ำหนักประมาณการ
ข้อควรระวังระหว่างการขนส่ง :

คำรับรอง : ข้าพเจ้าขอรับรองว่าได้ผสมผสานสิ่งปฏิกูลหรือวัสดุที่ไม่ใช้แล้วตามที่ระบุข้างต้น ซึ่งมีการบรรจุ ติดป้าย หรือฉลากอย่างเหมาะสม และการขนส่งจะปฏิบัติตามข้อกำหนดของกฎหมายทุกประการ
ลงชื่อผู้ก่อกำเนิด : ศักดา เมฆทรงกรด ลายมือชื่อ : — วันที่ : 29/06/19

ปริมาณที่ส่งมอบ : 2.86 ตัน
วันที่ส่งมอบ : 29/06/2569
เวลาที่ส่งมอบ : 15.10

ส่วนที่ ๒ รายละเอียดการขนส่งสิ่งปฏิกูลหรือวัสดุที่ไม่ใช้แล้ว

คำรับรอง : ข้าพเจ้าขอรับรองว่าได้รับสิ่งปฏิกูลหรือวัสดุที่ไม่ใช้แล้วตามที่ระบุข้างต้น ซึ่งมีการบรรจุ ติดป้าย หรือฉลากอย่างเหมาะสม และการขนส่งจะปฏิบัติตามข้อกำหนดของกฎหมายทุกประการ
ลงชื่อผู้รับขึ้น : ชัยวัฒน์ สนสิ ลายมือชื่อ : — วันที่ : 29/06/19

[ ] ผู้ก่อกำเนิดได้แนบภาพถ่ายเอกสารการจัดการที่มีการลงนามในส่วนที่ ๑ และส่วนที่ ๒ ครบถ้วนถูกต้องแล้ว

ส่วนที่ ๓ ผู้รับดำเนินการ

ชื่อผู้รับดำเนินการ : บริษัท เอเอสเค อินเตอร์ เอ็นจิเนียริ่ง พลาสติก จำกัด — เลขทะเบียนโรงงาน (ถ้ามี) : 10210002025511

ส่วนที่ ๓/๑
คำรับรอง : ข้าพเจ้าขอรับรองว่าสิ่งปฏิกูลหรือวัสดุที่ไม่ใช้แล้ว ตามที่ระบุข้างต้นมาถึงสถานที่รับจัดการ
ลงชื่อผู้รับดำเนินการ : — ลายมือชื่อ :
ขนส่งจากจังหวัด : — มายังจังหวัด :
ใช้ระยะเวลา : — วัน
วันที่มาถึง :
เวลาที่มาถึง :

ส่วนที่ ๓/๒
คำรับรอง : ข้าพเจ้าขอรับรองว่ารับจัดการสิ่งปฏิกูลหรือวัสดุที่ไม่ใช้แล้วตามที่ระบุข้างต้น ซึ่งมีการบรรจุ ติดป้าย หรือฉลากอย่างเหมาะสม
ลงชื่อผู้รับดำเนินการ : — ลายมือชื่อ : — วันที่ :
ปริมาณที่รับมอบ : — ตัน
[ ] น้ำหนักชั่งจริง [ ] น้ำหนักประมาณการ
วันที่รับมอบ : — เวลาที่มอบ :
[ ] ภาพถ่ายสิ่งปฏิกูลหรือวัสดุที่ไม่ใช้แล้ว และ/หรือ
[ ] เอกสารแสดงลักษณะสำคัญของสิ่งปฏิกูลหรือวัสดุที่ไม่ใช้แล้ว

ส่วนที่ ๓/๓
คำรับรอง : ข้าพเจ้าขอรับรองว่าได้จัดการสิ่งปฏิกูลหรือวัสดุที่ไม่ใช้แล้ว ตามที่ระบุข้างต้นแล้วเสร็จตามที่ได้รับอนุญาต
ลงชื่อผู้รับดำเนินการ : — ลายมือชื่อ : — วันที่ :
ปริมาณที่จัดการแล้วเสร็จ : — ตัน
วันที่จัดการแล้วเสร็จ : — เวลาที่จัดการแล้วเสร็จ :
ปริมาณคงเหลือ : — ตัน
[ ] ภาพถ่ายเอกสารการจัดการที่ลงนามครบถ้วนถูกต้อง

ส่วนที่ ๔ ผู้ก่อกำเนิดสรุปผลการจัดการ

คำรับรอง : ข้าพเจ้าขอรับรองว่าสิ่งปฏิกูลหรือวัสดุที่ไม่ใช้แล้วตามที่ระบุข้างต้น
[ ] ได้รับการจัดการแล้วเสร็จตามที่ได้รับอนุญาตแล้ว (ส่วนที่ ๓)
[ ] ได้รับการจัดการแล้วเสร็จตามที่ได้รับอนุญาตแล้ว (ส่วนที่ ๕)
[ ] ได้รับคืนจากผู้รับดำเนินการแล้ว (ส่วนที่ ๖)
[ ] ได้รับการจัดการแล้วเสร็จโดยผู้รับจัดการรายใหม่ตามที่ได้รับอนุญาตแล้ว (ส่วนที่ ๗)
ลงชื่อผู้ก่อกำเนิด : — ลายมือชื่อ : — วันที่ :

แบบ กอ.๒

เลขที่อ้างอิง 3-21-0669-118158-0-N

เอกสารแสดงการจัดการ (Manifest Form)

ส่วนที่ ๑ ผู้ก่อกำเนิด

ชื่อผู้ก่อกำเนิด : บริษัท ไทยไพลีนเทคทีลีน จำกัด — เลขทะเบียนโรงงาน : 72070000125365
สถานที่ตั้งโรงงาน : 10 หมู่ที่ 10 ถนนไอ-หนึ่ง ตำบลมาบตาพุด อำเภอเมืองระยอง จังหวัดระยอง 21150
เบอร์โทรติดต่อ : — เบอร์โทรติดต่อฉุกเฉิน :

ผู้ได้รับมอบหมายให้ขนส่งสิ่งปฏิกูลหรือวัสดุที่ไม่ใช้แล้ว :
ชื่อผู้รับขึ้น : กิตติภัทร์ ไชยเชษฐ์ — เลขทะเบียนพาหนะ : 83-5634 ระ — พาหนะที่ใช้ : รถบรรทุก
โดยขนส่งจากจังหวัด : ระยอง — ไปยังจังหวัด : ระยอง — ใช้ระยะเวลาประมาณ : 1 วัน

ผู้รับดำเนินการ : บริษัท เมกาพลัส รีไซเคิล จำกัด — เลขทะเบียนโรงงาน (ถ้ามี) : 10210259425638
สถานที่ตั้ง : 888/11 หมู่ที่ 2 ถนน ตำบลหนานิคม อำเภอนิคมพัฒนา จังหวัดระยอง 21180
เบอร์โทรติดต่อ : — เบอร์โทรติดต่อฉุกเฉิน :

รายละเอียดของสิ่งปฏิกูลหรือวัสดุที่ไม่ใช้แล้ว ที่ขนส่ง :

ลำดับ	ชื่อสิ่งปฏิกูลหรือวัสดุที่ไม่ใช้แล้ว	รหัสประเภท หรือชนิด	ภาชนะบรรจุ: ชนิด	ภาชนะบรรจุ: จำนวน	ปริมาณ (ตัน)
1	กล่องกระดาษ ถังกระดาษ แกนกระดาษ	150101	เทียว	1	2.68

รวมปริมาณทั้งหมด : ของเหลว 0 ตัน ของแข็ง 2.68 ตัน ของแข็งกึ่งเหลว 0 ตัน
(/) น้ำหนักชั่งจริง [ ] น้ำหนักประมาณการ
ข้อควรระวังระหว่างการขนส่ง :

คำรับรอง : ข้าพเจ้าขอรับรองว่าได้ผสมผสานสิ่งปฏิกูลหรือวัสดุที่ไม่ใช้แล้วตามที่ระบุข้างต้น ซึ่งมีการบรรจุ ติดป้าย หรือฉลากอย่างเหมาะสม และการขนส่งจะปฏิบัติตามข้อกำหนดของกฎหมายทุกประการ
ลงชื่อผู้ก่อกำเนิด : ศักดา เมฆทรงกรด ลายมือชื่อ : — วันที่ : 23/06/19

ปริมาณที่ส่งมอบ : 2.68 ตัน
วันที่ส่งมอบ : 23/06/2569
เวลาที่ส่งมอบ : 10.10

ส่วนที่ ๒ รายละเอียดการขนส่งสิ่งปฏิกูลหรือวัสดุที่ไม่ใช้แล้ว

คำรับรอง : ข้าพเจ้าขอรับรองว่าได้รับสิ่งปฏิกูลหรือวัสดุที่ไม่ใช้แล้วตามที่ระบุข้างต้น ซึ่งมีการบรรจุ ติดป้าย หรือฉลากอย่างเหมาะสม และการขนส่งจะปฏิบัติตามข้อกำหนดของกฎหมายทุกประการ
ลงชื่อผู้รับขึ้น : กิตติภัทร์ ไชยเชษฐ์ ลายมือชื่อ : — วันที่ : 23/06/19

[ ] ผู้ก่อกำเนิดได้แนบภาพถ่ายเอกสารการจัดการที่มีการลงนามในส่วนที่ ๑ และส่วนที่ ๒ ครบถ้วนถูกต้องแล้ว

ส่วนที่ ๓ ผู้รับดำเนินการ

ชื่อผู้รับดำเนินการ : บริษัท เมกาพลัส รีไซเคิล จำกัด — เลขทะเบียนโรงงาน (ถ้ามี) : 10210259425638

ส่วนที่ ๓/๑
คำรับรอง : ข้าพเจ้าขอรับรองว่าสิ่งปฏิกูลหรือวัสดุที่ไม่ใช้แล้ว ตามที่ระบุข้างต้นมาถึงสถานที่รับจัดการ
ลงชื่อผู้รับดำเนินการ : — ลายมือชื่อ :
ขนส่งจากจังหวัด : — มายังจังหวัด :
ใช้ระยะเวลา : — วัน
วันที่มาถึง :
เวลาที่มาถึง :

ส่วนที่ ๓/๒
คำรับรอง : ข้าพเจ้าขอรับรองว่ารับจัดการสิ่งปฏิกูลหรือวัสดุที่ไม่ใช้แล้วตามที่ระบุข้างต้น ซึ่งมีการบรรจุ ติดป้าย หรือฉลากอย่างเหมาะสม
ลงชื่อผู้รับดำเนินการ : — ลายมือชื่อ : — วันที่ :
ปริมาณที่รับมอบ : — ตัน
[ ] น้ำหนักชั่งจริง [ ] น้ำหนักประมาณการ
วันที่รับมอบ : — เวลาที่มอบ :
[ ] ภาพถ่ายสิ่งปฏิกูลหรือวัสดุที่ไม่ใช้แล้ว และ/หรือ
[ ] เอกสารแสดงลักษณะสำคัญของสิ่งปฏิกูลหรือวัสดุที่ไม่ใช้แล้ว

ส่วนที่ ๓/๓
คำรับรอง : ข้าพเจ้าขอรับรองว่าได้จัดการสิ่งปฏิกูลหรือวัสดุที่ไม่ใช้แล้ว ตามที่ระบุข้างต้นแล้วเสร็จตามที่ได้รับอนุญาต
ลงชื่อผู้รับดำเนินการ : — ลายมือชื่อ : — วันที่ :
ปริมาณที่จัดการแล้วเสร็จ : — ตัน
วันที่จัดการแล้วเสร็จ : — เวลาที่จัดการแล้วเสร็จ :
ปริมาณคงเหลือ : — ตัน
[ ] ภาพถ่ายเอกสารการจัดการที่ลงนามครบถ้วนถูกต้อง

ส่วนที่ ๔ ผู้ก่อกำเนิดสรุปผลการจัดการ

คำรับรอง : ข้าพเจ้าขอรับรองว่าสิ่งปฏิกูลหรือวัสดุที่ไม่ใช้แล้วตามที่ระบุข้างต้น
[ ] ได้รับการจัดการแล้วเสร็จตามที่ได้รับอนุญาตแล้ว (ส่วนที่ ๓)
[ ] ได้รับการจัดการแล้วเสร็จตามที่ได้รับอนุญาตแล้ว (ส่วนที่ ๕)
[ ] ได้รับคืนจากผู้รับดำเนินการแล้ว (ส่วนที่ ๖)
[ ] ได้รับการจัดการแล้วเสร็จโดยผู้รับจัดการรายใหม่ตามที่ได้รับอนุญาตแล้ว (ส่วนที่ ๗)
ลงชื่อผู้ก่อกำเนิด : — ลายมือชื่อ : — วันที่ :

แบบ กอ.๒

เลขที่อ้างอิง 3-21-0669-146921-0-N

เอกสารแสดงการจัดการ (Manifest Form)

ส่วนที่ ๑ ผู้ก่อกำเนิด

ชื่อผู้ก่อกำเนิด : บริษัท ไทยไพลีนเทคทีลีน จำกัด — เลขทะเบียนโรงงาน : 72070000125365
สถานที่ตั้งโรงงาน : 10 หมู่ที่ 10 ถนนไอ-หนึ่ง ตำบลมาบตาพุด อำเภอเมืองระยอง จังหวัดระยอง 21150
เบอร์โทรติดต่อ : — เบอร์โทรติดต่อฉุกเฉิน :

ผู้ได้รับมอบหมายให้ขนส่งสิ่งปฏิกูลหรือวัสดุที่ไม่ใช้แล้ว :
ชื่อผู้รับขึ้น : กิตติภัทร์ ไชยเชษฐ์ — เลขทะเบียนพาหนะ : 83-5634 ระ — พาหนะที่ใช้ : รถบรรทุก
โดยขนส่งจากจังหวัด : ระยอง — ไปยังจังหวัด : ระยอง — ใช้ระยะเวลาประมาณ : 1 วัน

ผู้รับดำเนินการ : บริษัท เมกาพลัส รีไซเคิล จำกัด — เลขทะเบียนโรงงาน (ถ้ามี) : 10210259425638
สถานที่ตั้ง : 888/11 หมู่ที่ 2 ถนน ตำบลหนานิคม อำเภอนิคมพัฒนา จังหวัดระยอง 21180
เบอร์โทรติดต่อ : — เบอร์โทรติดต่อฉุกเฉิน :

รายละเอียดของสิ่งปฏิกูลหรือวัสดุที่ไม่ใช้แล้ว ที่ขนส่ง :

ลำดับ	ชื่อสิ่งปฏิกูลหรือวัสดุที่ไม่ใช้แล้ว	รหัสประเภท หรือชนิด	ภาชนะบรรจุ: ชนิด	ภาชนะบรรจุ: จำนวน	ปริมาณ (ตัน)
1	Bigbag ถุงพลาสติก ฟิล์ม พานเทพลาสติก	150102	เทียว	1	3.86

รวมปริมาณทั้งหมด : ของเหลว 0 ตัน ของแข็ง 3.86 ตัน ของแข็งกึ่งเหลว 0 ตัน
(/) น้ำหนักชั่งจริง [ ] น้ำหนักประมาณการ
ข้อควรระวังระหว่างการขนส่ง :

คำรับรอง : ข้าพเจ้าขอรับรองว่าได้ผสมผสานสิ่งปฏิกูลหรือวัสดุที่ไม่ใช้แล้วตามที่ระบุข้างต้น ซึ่งมีการบรรจุ ติดป้าย หรือฉลากอย่างเหมาะสม และการขนส่งจะปฏิบัติตามข้อกำหนดของกฎหมายทุกประการ
ลงชื่อผู้ก่อกำเนิด : ศักดา เมฆทรงกรด ลายมือชื่อ : — วันที่ : 29/06/19

ปริมาณที่ส่งมอบ : 3.86 ตัน
วันที่ส่งมอบ : 29/06/2569
เวลาที่ส่งมอบ : 10.10

ส่วนที่ ๒ รายละเอียดการขนส่งสิ่งปฏิกูลหรือวัสดุที่ไม่ใช้แล้ว

คำรับรอง : ข้าพเจ้าขอรับรองว่าได้รับสิ่งปฏิกูลหรือวัสดุที่ไม่ใช้แล้วตามที่ระบุข้างต้น ซึ่งมีการบรรจุ ติดป้าย หรือฉลากอย่างเหมาะสม และการขนส่งจะปฏิบัติตามข้อกำหนดของกฎหมายทุกประการ
ลงชื่อผู้รับขึ้น : กิตติภัทร์ ไชยเชษฐ์ ลายมือชื่อ : — วันที่ : 29/6/19

[ ] ผู้ก่อกำเนิดได้แนบภาพถ่ายเอกสารการจัดการที่มีการลงนามในส่วนที่ ๑ และส่วนที่ ๒ ครบถ้วนถูกต้องแล้ว

ส่วนที่ ๓ ผู้รับดำเนินการ

ชื่อผู้รับดำเนินการ : บริษัท เมกาพลัส รีไซเคิล จำกัด — เลขทะเบียนโรงงาน (ถ้ามี) : 10210259425638

ส่วนที่ ๓/๑
คำรับรอง : ข้าพเจ้าขอรับรองว่าสิ่งปฏิกูลหรือวัสดุที่ไม่ใช้แล้ว ตามที่ระบุข้างต้นมาถึงสถานที่รับจัดการ
ลงชื่อผู้รับดำเนินการ : — ลายมือชื่อ :
ขนส่งจากจังหวัด : — มายังจังหวัด :
ใช้ระยะเวลา : — วัน
วันที่มาถึง :
เวลาที่มาถึง :

ส่วนที่ ๓/๒
คำรับรอง : ข้าพเจ้าขอรับรองว่ารับจัดการสิ่งปฏิกูลหรือวัสดุที่ไม่ใช้แล้วตามที่ระบุข้างต้น ซึ่งมีการบรรจุ ติดป้าย หรือฉลากอย่างเหมาะสม
ลงชื่อผู้รับดำเนินการ : — ลายมือชื่อ : — วันที่ :
ปริมาณที่รับมอบ : — ตัน
[ ] น้ำหนักชั่งจริง [ ] น้ำหนักประมาณการ
วันที่รับมอบ : — เวลาที่มอบ :
[ ] ภาพถ่ายสิ่งปฏิกูลหรือวัสดุที่ไม่ใช้แล้ว และ/หรือ
[ ] เอกสารแสดงลักษณะสำคัญของสิ่งปฏิกูลหรือวัสดุที่ไม่ใช้แล้ว

ส่วนที่ ๓/๓
คำรับรอง : ข้าพเจ้าขอรับรองว่าได้จัดการสิ่งปฏิกูลหรือวัสดุที่ไม่ใช้แล้ว ตามที่ระบุข้างต้นแล้วเสร็จตามที่ได้รับอนุญาต
ลงชื่อผู้รับดำเนินการ : — ลายมือชื่อ : — วันที่ :
ปริมาณที่จัดการแล้วเสร็จ : — ตัน
วันที่จัดการแล้วเสร็จ : — เวลาที่จัดการแล้วเสร็จ :
ปริมาณคงเหลือ : — ตัน
[ ] ภาพถ่ายเอกสารการจัดการที่ลงนามครบถ้วนถูกต้อง

ส่วนที่ ๔ ผู้ก่อกำเนิดสรุปผลการจัดการ

คำรับรอง : ข้าพเจ้าขอรับรองว่าสิ่งปฏิกูลหรือวัสดุที่ไม่ใช้แล้วตามที่ระบุข้างต้น
[ ] ได้รับการจัดการแล้วเสร็จตามที่ได้รับอนุญาตแล้ว (ส่วนที่ ๓)
[ ] ได้รับการจัดการแล้วเสร็จตามที่ได้รับอนุญาตแล้ว (ส่วนที่ ๕)
[ ] ได้รับคืนจากผู้รับดำเนินการแล้ว (ส่วนที่ ๖)
[ ] ได้รับการจัดการแล้วเสร็จโดยผู้รับจัดการรายใหม่ตามที่ได้รับอนุญาตแล้ว (ส่วนที่ ๗)
ลงชื่อผู้ก่อกำเนิด : — ลายมือชื่อ : — วันที่ :

แบบ กอ.๒

เลขที่อ้างอิง 3-21-0669-091743-0-N

เอกสารแสดงการจัดการ (Manifest Form)

ส่วนที่ ๑ ผู้ก่อกำเนิด

ชื่อผู้ก่อกำเนิด : บริษัท ไทยไพลีนเทคทีลีน จำกัด — เลขทะเบียนโรงงาน : 72070000125365
สถานที่ตั้งโรงงาน : 10 หมู่ที่ 10 ถนนไอ-หนึ่ง ตำบลมาบตาพุด อำเภอเมืองระยอง จังหวัดระยอง 21150
เบอร์โทรติดต่อ : — เบอร์โทรติดต่อฉุกเฉิน :

ผู้ได้รับมอบหมายให้ขนส่งสิ่งปฏิกูลหรือวัสดุที่ไม่ใช้แล้ว :
ชื่อผู้รับขึ้น : เกียรติศักดิ์ ศรีไนนคน — เลขทะเบียนพาหนะ : 83-2563 ระ — พาหนะที่ใช้ : รถบรรทุก
โดยขนส่งจากจังหวัด : ระยอง — ไปยังจังหวัด : ระยอง — ใช้ระยะเวลาประมาณ : 1 วัน

ผู้รับดำเนินการ : บริษัท เมกาพลัส รีไซเคิล จำกัด — เลขทะเบียนโรงงาน (ถ้ามี) : 10210259425638
สถานที่ตั้ง : 888/11 หมู่ที่ 2 ถนน ตำบลหนานิคม อำเภอนิคมพัฒนา จังหวัดระยอง 21180
เบอร์โทรติดต่อ : — เบอร์โทรติดต่อฉุกเฉิน :

รายละเอียดของสิ่งปฏิกูลหรือวัสดุที่ไม่ใช้แล้ว ที่ขนส่ง :

ลำดับ	ชื่อสิ่งปฏิกูลหรือวัสดุที่ไม่ใช้แล้ว	รหัสประเภท หรือชนิด	ภาชนะบรรจุ: ชนิด	ภาชนะบรรจุ: จำนวน	ปริมาณ (ตัน)
1	Bigbag ถุงพลาสติก ฟิล์ม พานเทพลาสติก	150102	เทียว	1	3.72

รวมปริมาณทั้งหมด : ของเหลว 0 ตัน ของแข็ง 3.72 ตัน ของแข็งกึ่งเหลว 0 ตัน
(/) น้ำหนักชั่งจริง [ ] น้ำหนักประมาณการ
ข้อควรระวังระหว่างการขนส่ง :

คำรับรอง : ข้าพเจ้าขอรับรองว่าได้ผสมผสานสิ่งปฏิกูลหรือวัสดุที่ไม่ใช้แล้วตามที่ระบุข้างต้น ซึ่งมีการบรรจุ ติดป้าย หรือฉลากอย่างเหมาะสม และการขนส่งจะปฏิบัติตามข้อกำหนดของกฎหมายทุกประการ
ลงชื่อผู้ก่อกำเนิด : ศักดา เมฆทรงกรด ลายมือชื่อ : — วันที่ : 17/06/19

ปริมาณที่ส่งมอบ : 3.72 ตัน
วันที่ส่งมอบ : 17/06/2569
เวลาที่ส่งมอบ : 14.40

ส่วนที่ ๒ รายละเอียดการขนส่งสิ่งปฏิกูลหรือวัสดุที่ไม่ใช้แล้ว

คำรับรอง : ข้าพเจ้าขอรับรองว่าได้รับสิ่งปฏิกูลหรือวัสดุที่ไม่ใช้แล้วตามที่ระบุข้างต้น ซึ่งมีการบรรจุ ติดป้าย หรือฉลากอย่างเหมาะสม และการขนส่งจะปฏิบัติตามข้อกำหนดของกฎหมายทุกประการ
ลงชื่อผู้รับขึ้น : เกียรติศักดิ์ ศรีไนนคน ลายมือชื่อ : — วันที่ : 17/06/19

[ ] ผู้ก่อกำเนิดได้แนบภาพถ่ายเอกสารการจัดการที่มีการลงนามในส่วนที่ ๑ และส่วนที่ ๒ ครบถ้วนถูกต้องแล้ว

ส่วนที่ ๓ ผู้รับดำเนินการ

ชื่อผู้รับดำเนินการ : บริษัท เมกาพลัส รีไซเคิล จำกัด — เลขทะเบียนโรงงาน (ถ้ามี) : 10210259425638

ส่วนที่ ๓/๑
คำรับรอง : ข้าพเจ้าขอรับรองว่าสิ่งปฏิกูลหรือวัสดุที่ไม่ใช้แล้ว ตามที่ระบุข้างต้นมาถึงสถานที่รับจัดการ
ลงชื่อผู้รับดำเนินการ : — ลายมือชื่อ :
ขนส่งจากจังหวัด : — มายังจังหวัด :
ใช้ระยะเวลา : — วัน
วันที่มาถึง :
เวลาที่มาถึง :

ส่วนที่ ๓/๒
คำรับรอง : ข้าพเจ้าขอรับรองว่ารับจัดการสิ่งปฏิกูลหรือวัสดุที่ไม่ใช้แล้วตามที่ระบุข้างต้น ซึ่งมีการบรรจุ ติดป้าย หรือฉลากอย่างเหมาะสม
ลงชื่อผู้รับดำเนินการ : — ลายมือชื่อ : — วันที่ :
ปริมาณที่รับมอบ : — ตัน
[ ] น้ำหนักชั่งจริง [ ] น้ำหนักประมาณการ
วันที่รับมอบ : — เวลาที่มอบ :
[ ] ภาพถ่ายสิ่งปฏิกูลหรือวัสดุที่ไม่ใช้แล้ว และ/หรือ
[ ] เอกสารแสดงลักษณะสำคัญของสิ่งปฏิกูลหรือวัสดุที่ไม่ใช้แล้ว

ส่วนที่ ๓/๓
คำรับรอง : ข้าพเจ้าขอรับรองว่าได้จัดการสิ่งปฏิกูลหรือวัสดุที่ไม่ใช้แล้ว ตามที่ระบุข้างต้นแล้วเสร็จตามที่ได้รับอนุญาต
ลงชื่อผู้รับดำเนินการ : — ลายมือชื่อ : — วันที่ :
ปริมาณที่จัดการแล้วเสร็จ : — ตัน
วันที่จัดการแล้วเสร็จ : — เวลาที่จัดการแล้วเสร็จ :
ปริมาณคงเหลือ : — ตัน
[ ] ภาพถ่ายเอกสารการจัดการที่ลงนามครบถ้วนถูกต้อง

ส่วนที่ ๔ ผู้ก่อกำเนิดสรุปผลการจัดการ

คำรับรอง : ข้าพเจ้าขอรับรองว่าสิ่งปฏิกูลหรือวัสดุที่ไม่ใช้แล้วตามที่ระบุข้างต้น
[ ] ได้รับการจัดการแล้วเสร็จตามที่ได้รับอนุญาตแล้ว (ส่วนที่ ๓)
[ ] ได้รับการจัดการแล้วเสร็จตามที่ได้รับอนุญาตแล้ว (ส่วนที่ ๕)
[ ] ได้รับคืนจากผู้รับดำเนินการแล้ว (ส่วนที่ ๖)
[ ] ได้รับการจัดการแล้วเสร็จโดยผู้รับจัดการรายใหม่ตามที่ได้รับอนุญาตแล้ว (ส่วนที่ ๗)
ลงชื่อผู้ก่อกำเนิด : — ลายมือชื่อ : — วันที่ :

แบบ กอ.๒

เลขที่อ้างอิง 3-21-0669-007262-0-N

เอกสารแสดงการจัดการ (Manifest Form)

ส่วนที่ ๑ ผู้รับกำจัด

ชื่อผู้รับกำจัด : บริษัท ไทยโพลิเอทธีลีน จำกัด — เลขทะเบียนโรงงาน : 72070000125365
สถานที่ตั้งโรงงาน : 10 หมู่ที่ 10 ถนนไอ-หนึ่ง ตำบลมาบตาพุด อำเภอเมืองระยอง จังหวัดระยอง 21150
เบอร์โทรติดต่อ : — เบอร์โทรติดต่อฉุกเฉิน :

ผู้ได้รับมอบหมายให้ขนส่งสิ่งปฏิกูลหรือวัสดุที่ไม่ใช้แล้ว :
ชื่อผู้รับขึ้น : วิชาญ แสงรวุตร — เลขทะเบียนพาหนะ : 83-2563 รย — พาหนะที่ใช้ : รถบรรทุก
โดยขนส่งจากจังหวัด : ระยอง — ไปยังจังหวัด : ระยอง — ใช้ระยะเวลาประมาณ : 1 วัน

ผู้รับดำเนินการ : บริษัท เมกาพลัส รีไซเคิล จำกัด — เลขทะเบียนโรงงาน (ถ้ามี) : 10210259425638
สถานที่ตั้ง : 888/11 หมู่ที่ 2 ถนน ตำบลพนานิคม อำเภอนิคมพัฒนา จังหวัดระยอง 21180
เบอร์โทรติดต่อ : — เบอร์โทรติดต่อฉุกเฉิน :

รายละเอียดของสิ่งปฏิกูลหรือวัสดุที่ไม่ใช้แล้ว ที่ขนส่ง :

ลำดับ	ชื่อสิ่งปฏิกูลหรือวัสดุที่ไม่ใช้แล้ว	รหัสประเภท หรือชนิด	ภาชนะบรรจุ: ชนิด	ภาชนะบรรจุ: จำนวน	ปริมาณ (ตัน)
1	Bigbag ถุงพลาสติก ฟิล์ม พลาสติกสาน	150102	เที่ยว	1	2.42

รวมปริมาณทั้งหมด : ของเหลว 0 ตัน ของแข็ง 2.42 ตัน ของแข็งกึ่งเหลว 0 ตัน

[/] น้ำหนักชั่งจริง [ ] น้ำหนักประมาณการ

ข้อควรระวังระหว่างการขนส่ง :

คำบรอง : ข้าพเจ้าขอรับรองว่าได้ลงผนสิ่งปฏิกูลหรือวัสดุที่ไม่ใช้แล้วตามที่ระบุข้างต้น ชื่อมีการบรรจุ ติดป้าย หรือฉลากอย่างเหมาะสม และการขนส่งจะปฏิบัติตามข้อกำหนดของกฎหมายทุกประการ
ลงชื่อผู้ก่อกำเนิด : ศักดา เมฆทรงกรด ลายมือชื่อ : ศักดา วันที่ 02/06/65

ปริมาณที่ส่งมอบ : 2.42 ตัน
วันที่ส่งมอบ : 02/06/2569
เวลาที่ส่งมอบ : 14.19

ส่วนที่ ๒ รายละเอียดการขนส่งสิ่งปฏิกูลหรือวัสดุที่ไม่ใช้แล้ว

คำบรอง : ข้าพเจ้าขอรับรองว่าได้รับสิ่งปฏิกูลหรือวัสดุที่ไม่ใช้แล้วตามที่ระบุข้างต้น ซึ่งมีการบรรจุ ติดป้าย หรือฉลากอย่างเหมาะสม และการขนส่งจะปฏิบัติตามข้อกำหนดของกฎหมายทุกประการ
ลงชื่อผู้ขับขี่ : วิชาญ แสงรวุตร ลายมือชื่อ : วิชาญ วันที่ : 2/6/69

[ ] ผู้ก่อกำเนิดได้แนบภาพถ่ายเอกสารการจัดการที่มีการลงนามในส่วนที่ ๑ และส่วนที่ ๒ ครบถ้วนถูกต้องแล้ว

ส่วนที่ ๓ ผู้รับดำเนินการ

ชื่อผู้รับดำเนินการ : บริษัท เมกาพลัส รีไซเคิล จำกัด — เลขทะเบียนโรงงาน (ถ้ามี) : 10210259425638

ส่วนที่ ๓/๑
คำบรอง : ข้าพเจ้าขอรับรองว่าสิ่งปฏิกูลหรือวัสดุที่ไม่ใช้แล้ว ตามที่ระบุข้างต้นมาถึงสถานที่รับจัดการ
ลงชื่อผู้รับดำเนินการ : ลายมือชื่อ :
ขนส่งจากจังหวัด : มายังจังหวัด :
ใช้ระยะเวลา : วัน
วันที่มาถึง :
เวลาที่มาถึง :

ส่วนที่ ๓/๒
คำบรอง : ข้าพเจ้าขอรับรองว่ารับจัดการสิ่งปฏิกูลหรือวัสดุที่ไม่ใช้แล้วตามที่ระบุข้างต้น ชื่อมีการบรรจุ ติดป้าย หรือฉลากอย่างเหมาะสม
ลงชื่อผู้รับดำเนินการ : ลายมือชื่อ : วันที่ :
ปริมาณที่รับมอบ : ตัน
[ ] น้ำหนักชั่งจริง [ ] น้ำหนักประมาณการ
วันที่รับมอบ : เวลาที่มอบ :
[ ] ภาพถ่ายสิ่งปฏิกูลหรือวัสดุที่ไม่ใช้แล้ว และ/หรือ
[ ] เอกสารแสดงลักษณะสำคัญของสิ่งปฏิกูลหรือวัสดุที่ไม่ใช้แล้ว

ส่วนที่ ๓/๓
คำบรอง : ข้าพเจ้าขอรับรองว่าได้จัดการสิ่งปฏิกูลหรือวัสดุที่ไม่ใช้แล้ว ตามที่ระบุข้างต้นแล้วเสร็จตามที่ได้รับอนุญาต
ลงชื่อผู้รับดำเนินการ : ลายมือชื่อ : วันที่ :
ปริมาณที่จัดการแล้วเสร็จ : ตัน
วันที่จัดการแล้วเสร็จ : เวลาที่จัดการแล้วเสร็จ :
ปริมาณคงเหลือ : ตัน
[ ] ภาพถ่ายเอกสารการจัดการที่ต้องนำมาครบถ้วนถูกต้อง

ส่วนที่ ๔ ผู้ก่อกำเนิดสรุปผลการจัดการ

คำบรอง : ข้าพเจ้าขอรับรองว่าสิ่งปฏิกูลหรือวัสดุที่ไม่ใช้แล้วตามที่ระบุข้างต้น
[ ] ได้รับการจัดการแล้วเสร็จตามที่ได้รับอนุญาตแล้ว (ส่วนที่ ๓)
[ ] ได้รับการจัดการแล้วเสร็จตามที่ได้รับอนุญาตแล้ว (ส่วนที่ ๔)
[ ] ได้รับคืนจากผู้รับดำเนินการแล้ว (ส่วนที่ ๖)
[ ] ได้รับการจัดการแล้วเสร็จโดยผู้รับจัดการรายใหม่ตามที่ได้รับอนุญาตแล้ว (ส่วนที่ ๗)
ลงชื่อผู้ก่อกำเนิด : ลายมือชื่อ : วันที่ :

แบบ กอ.๒

เลขที่อ้างอิง 3-21-0669-120398-0-N

เอกสารแสดงการจัดการ (Manifest Form)

ส่วนที่ ๑ ผู้รับกำจัด

ชื่อผู้รับกำจัด : บริษัท ไทยโพลิเอทธีลีน จำกัด — เลขทะเบียนโรงงาน : 72070000125365
สถานที่ตั้งโรงงาน : 10 หมู่ที่ 10 ถนนไอ-หนึ่ง ตำบลมาบตาพุด อำเภอเมืองระยอง จังหวัดระยอง 21150
เบอร์โทรติดต่อ : — เบอร์โทรติดต่อฉุกเฉิน :

ผู้ได้รับมอบหมายให้ขนส่งสิ่งปฏิกูลหรือวัสดุที่ไม่ใช้แล้ว :
ชื่อผู้ขับขี่ : อำพร มงคลไพรี — เลขทะเบียนพาหนะ : 82-9006 ชย — พาหนะที่ใช้ : รถบรรทุก
โดยขนส่งจากจังหวัด : ระยอง — ไปยังจังหวัด : ระยอง — ใช้ระยะเวลาประมาณ : 1 วัน

ผู้รับดำเนินการ : บริษัท ว.วิทยาวัสดุภัณฑ์ จำกัด — เลขทะเบียนโรงงาน (ถ้ามี) : 20210113225503
สถานที่ตั้ง : 550 หมู่ที่ 6 ถนน ตำบลมาบอำมฤต อำเภอนิคมพัฒนา จังหวัดระยอง 21180
เบอร์โทรติดต่อ : — เบอร์โทรติดต่อฉุกเฉิน :

รายละเอียดของสิ่งปฏิกูลหรือวัสดุที่ไม่ใช้แล้ว ที่ขนส่ง :

ลำดับ	ชื่อสิ่งปฏิกูลหรือวัสดุที่ไม่ใช้แล้ว	รหัสประเภท หรือชนิด	ภาชนะบรรจุ: ชนิด	ภาชนะบรรจุ: จำนวน	ปริมาณ (ตัน)
1	Bigbag ถุงพลาสติก ฟิล์ม พลาสติกสาน	150102	เที่ยว	1	3.03

รวมปริมาณทั้งหมด : ของเหลว 0 ตัน ของแข็ง 3.03 ตัน ของแข็งกึ่งเหลว 0 ตัน

[/] น้ำหนักชั่งจริง [ ] น้ำหนักประมาณการ

ข้อควรระวังระหว่างการขนส่ง :

คำบรอง : ข้าพเจ้าขอรับรองว่าได้ลงผนสิ่งปฏิกูลหรือวัสดุที่ไม่ใช้แล้วตามที่ระบุข้างต้น ชื่อมีการบรรจุ ติดป้าย หรือฉลากอย่างเหมาะสม และการขนส่งจะปฏิบัติตามข้อกำหนดของกฎหมายทุกประการ
ลงชื่อผู้ก่อกำเนิด : ศักดา เมฆทรงกรด ลายมือชื่อ : ศักดา วันที่ : 23/06/65

ปริมาณที่ส่งมอบ : 3.03 ตัน
วันที่ส่งมอบ : 23/06/2569
เวลาที่ส่งมอบ : 14.26

ส่วนที่ ๒ รายละเอียดการขนส่งสิ่งปฏิกูลหรือวัสดุที่ไม่ใช้แล้ว

คำบรอง : ข้าพเจ้าขอรับรองว่าได้รับสิ่งปฏิกูลหรือวัสดุที่ไม่ใช้แล้วตามที่ระบุข้างต้น ซึ่งมีการบรรจุ ติดป้าย หรือฉลากอย่างเหมาะสม และการขนส่งจะปฏิบัติตามข้อกำหนดของกฎหมายทุกประการ
ลงชื่อผู้ขับขี่ : อำพร มงคลไพรี ลายมือชื่อ : อำพร วันที่ : 29-6-69

[ ] ผู้ก่อกำเนิดได้แนบภาพถ่ายเอกสารการจัดการที่มีการลงนามในส่วนที่ ๑ และส่วนที่ ๒ ครบถ้วนถูกต้องแล้ว

ส่วนที่ ๓ ผู้รับดำเนินการ

ชื่อผู้รับดำเนินการ : บริษัท ว.วิทยาวัสดุภัณฑ์ จำกัด — เลขทะเบียนโรงงาน (ถ้ามี) : 20210113225503

ส่วนที่ ๓/๑
คำบรอง : ข้าพเจ้าขอรับรองว่าสิ่งปฏิกูลหรือวัสดุที่ไม่ใช้แล้ว ตามที่ระบุข้างต้นมาถึงสถานที่รับจัดการ
ลงชื่อผู้รับดำเนินการ : ลายมือชื่อ :
ขนส่งจากจังหวัด : มายังจังหวัด :
ใช้ระยะเวลา : วัน
วันที่มาถึง :
เวลาที่มาถึง :

ส่วนที่ ๓/๒
คำบรอง : ข้าพเจ้าขอรับรองว่ารับจัดการสิ่งปฏิกูลหรือวัสดุที่ไม่ใช้แล้วตามที่ระบุข้างต้น ชื่อมีการบรรจุ ติดป้าย หรือฉลากอย่างเหมาะสม
ลงชื่อผู้รับดำเนินการ : ลายมือชื่อ : วันที่ :
ปริมาณที่รับมอบ : ตัน
[ ] น้ำหนักชั่งจริง [ ] น้ำหนักประมาณการ
วันที่รับมอบ : เวลาที่มอบ :
[ ] ภาพถ่ายสิ่งปฏิกูลหรือวัสดุที่ไม่ใช้แล้ว และ/หรือ
[ ] เอกสารแสดงลักษณะสำคัญของสิ่งปฏิกูลหรือวัสดุที่ไม่ใช้แล้ว

ส่วนที่ ๓/๓
คำบรอง : ข้าพเจ้าขอรับรองว่าได้จัดการสิ่งปฏิกูลหรือวัสดุที่ไม่ใช้แล้ว ตามที่ระบุข้างต้นแล้วเสร็จตามที่ได้รับอนุญาต
ลงชื่อผู้รับดำเนินการ : ลายมือชื่อ : วันที่ :
ปริมาณที่จัดการแล้วเสร็จ : ตัน
วันที่จัดการแล้วเสร็จ : เวลาที่จัดการแล้วเสร็จ :
ปริมาณคงเหลือ : ตัน
[ ] ภาพถ่ายเอกสารการจัดการที่ต้องนำมาครบถ้วนถูกต้อง

ส่วนที่ ๔ ผู้ก่อกำเนิดสรุปผลการจัดการ

คำบรอง : ข้าพเจ้าขอรับรองว่าสิ่งปฏิกูลหรือวัสดุที่ไม่ใช้แล้วตามที่ระบุข้างต้น
[ ] ได้รับการจัดการแล้วเสร็จตามที่ได้รับอนุญาตแล้ว (ส่วนที่ ๓)
[ ] ได้รับการจัดการแล้วเสร็จตามที่ได้รับอนุญาตแล้ว (ส่วนที่ ๔)
[ ] ได้รับคืนจากผู้รับดำเนินการแล้ว (ส่วนที่ ๖)
[ ] ได้รับการจัดการแล้วเสร็จโดยผู้รับจัดการรายใหม่ตามที่ได้รับอนุญาตแล้ว (ส่วนที่ ๗)
ลงชื่อผู้ก่อกำเนิด : ลายมือชื่อ : วันที่ :

แบบ กอ.๒

เลขที่อ้างอิง 3-21-0669-016677-0-N

เอกสารแสดงการจัดการ (Manifest Form)

ส่วนที่ ๑ ผู้รับกำจัด

ชื่อผู้รับกำจัด : บริษัท ไทยโพลิเอทธีลีน จำกัด — เลขทะเบียนโรงงาน : 72070000125365
สถานที่ตั้งโรงงาน : 10 หมู่ที่ 10 ถนนไอ-หนึ่ง ตำบลมาบตาพุด อำเภอเมืองระยอง จังหวัดระยอง 21150
เบอร์โทรติดต่อ : — เบอร์โทรติดต่อฉุกเฉิน :

ผู้ได้รับมอบหมายให้ขนส่งสิ่งปฏิกูลหรือวัสดุที่ไม่ใช้แล้ว :
ชื่อผู้ขับขี่ : ณัฐพล ศรียาวงศ์ — เลขทะเบียนพาหนะ : 83-6211 รย — พาหนะที่ใช้ : รถบรรทุก
โดยขนส่งจากจังหวัด : ระยอง — ไปยังจังหวัด : ระยอง — ใช้ระยะเวลาประมาณ : 1 วัน

ผู้รับดำเนินการ : บริษัท ศักดิ์ทวี รีไซเคิล จำกัด — เลขทะเบียนโรงงาน (ถ้ามี) : 10210005325488
สถานที่ตั้ง : 119/10 หมู่ที่ 7 ถนน- ตำบลทับมา อำเภอเมืองระยอง จังหวัดระยอง 21000
เบอร์โทรติดต่อ : — เบอร์โทรติดต่อฉุกเฉิน :

รายละเอียดของสิ่งปฏิกูลหรือวัสดุที่ไม่ใช้แล้ว ที่ขนส่ง :

ลำดับ	ชื่อสิ่งปฏิกูลหรือวัสดุที่ไม่ใช้แล้ว	รหัสประเภท หรือชนิด	ภาชนะบรรจุ: ชนิด	ภาชนะบรรจุ: จำนวน	ปริมาณ (ตัน)
1	ไม้พาเลต เศษไม้	150103	เที่ยว	1	5.17

รวมปริมาณทั้งหมด : ของเหลว 0 ตัน ของแข็ง 5.17 ตัน ของแข็งกึ่งเหลว 0 ตัน

[/] น้ำหนักชั่งจริง [ ] น้ำหนักประมาณการ

ข้อควรระวังระหว่างการขนส่ง :

คำบรอง : ข้าพเจ้าขอรับรองว่าได้ลงผนสิ่งปฏิกูลหรือวัสดุที่ไม่ใช้แล้วตามที่ระบุข้างต้น ชื่อมีการบรรจุ ติดป้าย หรือฉลากอย่างเหมาะสม และการขนส่งจะปฏิบัติตามข้อกำหนดของกฎหมายทุกประการ
ลงชื่อผู้ก่อกำเนิด : ศักดา เมฆทรงกรด ลายมือชื่อ : ศักดา วันที่ : 04/06/65

ปริมาณที่ส่งมอบ : 5.17 ตัน
วันที่ส่งมอบ : 04/06/2569
เวลาที่ส่งมอบ : 15.11

ส่วนที่ ๒ รายละเอียดการขนส่งสิ่งปฏิกูลหรือวัสดุที่ไม่ใช้แล้ว

คำบรอง : ข้าพเจ้าขอรับรองว่าได้รับสิ่งปฏิกูลหรือวัสดุที่ไม่ใช้แล้วตามที่ระบุข้างต้น ซึ่งมีการบรรจุ ติดป้าย หรือฉลากอย่างเหมาะสม และการขนส่งจะปฏิบัติตามข้อกำหนดของกฎหมายทุกประการ
ลงชื่อผู้ขับขี่ : ณัฐพล ศรียาวงศ์ ลายมือชื่อ : ณัฐพล วันที่ : 4-6-69

[ ] ผู้ก่อกำเนิดได้แนบภาพถ่ายเอกสารการจัดการที่มีการลงนามในส่วนที่ ๑ และส่วนที่ ๒ ครบถ้วนถูกต้องแล้ว

ส่วนที่ ๓ ผู้รับดำเนินการ

ชื่อผู้รับดำเนินการ : บริษัท ศักดิ์ทวี รีไซเคิล จำกัด — เลขทะเบียนโรงงาน (ถ้ามี) : 10210005325488

ส่วนที่ ๓/๑
คำบรอง : ข้าพเจ้าขอรับรองว่าสิ่งปฏิกูลหรือวัสดุที่ไม่ใช้แล้ว ตามที่ระบุข้างต้นมาถึงสถานที่รับจัดการ
ลงชื่อผู้รับดำเนินการ : ลายมือชื่อ :
ขนส่งจากจังหวัด : มายังจังหวัด :
ใช้ระยะเวลา : วัน
วันที่มาถึง :
เวลาที่มาถึง :

ส่วนที่ ๓/๒
คำบรอง : ข้าพเจ้าขอรับรองว่ารับจัดการสิ่งปฏิกูลหรือวัสดุที่ไม่ใช้แล้วตามที่ระบุข้างต้น ชื่อมีการบรรจุ ติดป้าย หรือฉลากอย่างเหมาะสม
ลงชื่อผู้รับดำเนินการ : ลายมือชื่อ : วันที่ :
ปริมาณที่รับมอบ : ตัน
[ ] น้ำหนักชั่งจริง [ ] น้ำหนักประมาณการ
วันที่รับมอบ : เวลาที่มอบ :
[ ] ภาพถ่ายสิ่งปฏิกูลหรือวัสดุที่ไม่ใช้แล้ว และ/หรือ
[ ] เอกสารแสดงลักษณะสำคัญของสิ่งปฏิกูลหรือวัสดุที่ไม่ใช้แล้ว

ส่วนที่ ๓/๓
คำบรอง : ข้าพเจ้าขอรับรองว่าได้จัดการสิ่งปฏิกูลหรือวัสดุที่ไม่ใช้แล้ว ตามที่ระบุข้างต้นแล้วเสร็จตามที่ได้รับอนุญาต
ลงชื่อผู้รับดำเนินการ : ลายมือชื่อ : วันที่ :
ปริมาณที่จัดการแล้วเสร็จ : ตัน
วันที่จัดการแล้วเสร็จ : เวลาที่จัดการแล้วเสร็จ :
ปริมาณคงเหลือ : ตัน
[ ] ภาพถ่ายเอกสารการจัดการที่ต้องนำมาครบถ้วนถูกต้อง

ส่วนที่ ๔ ผู้ก่อกำเนิดสรุปผลการจัดการ

คำบรอง : ข้าพเจ้าขอรับรองว่าสิ่งปฏิกูลหรือวัสดุที่ไม่ใช้แล้วตามที่ระบุข้างต้น
[ ] ได้รับการจัดการแล้วเสร็จตามที่ได้รับอนุญาตแล้ว (ส่วนที่ ๓)
[ ] ได้รับการจัดการแล้วเสร็จตามที่ได้รับอนุญาตแล้ว (ส่วนที่ ๔)
[ ] ได้รับคืนจากผู้รับดำเนินการแล้ว (ส่วนที่ ๖)
[ ] ได้รับการจัดการแล้วเสร็จโดยผู้รับจัดการรายใหม่ตามที่ได้รับอนุญาตแล้ว (ส่วนที่ ๗)
ลงชื่อผู้ก่อกำเนิด : ลายมือชื่อ : วันที่ :

แบบ กอ.๒

เลขที่อ้างอิง 3-21-0669-150017-0-N

เอกสารแสดงการจัดการ (Manifest Form)

ส่วนที่ ๑ ผู้รับกำจัด

ชื่อผู้รับกำจัด : บริษัท ไทยโพลิเอทธีลีน จำกัด — เลขทะเบียนโรงงาน : 72070000125365
สถานที่ตั้งโรงงาน : 10 หมู่ที่ 10 ถนนไอ-หนึ่ง ตำบลมาบตาพุด อำเภอเมืองระยอง จังหวัดระยอง 21150
เบอร์โทรติดต่อ : — เบอร์โทรติดต่อฉุกเฉิน :

ผู้ได้รับมอบหมายให้ขนส่งสิ่งปฏิกูลหรือวัสดุที่ไม่ใช้แล้ว :
ชื่อผู้ขับขี่ : ณัฐพล ศรียาวงศ์ — เลขทะเบียนพาหนะ : 83-6211 รย — พาหนะที่ใช้ : รถบรรทุก
โดยขนส่งจากจังหวัด : ระยอง — ไปยังจังหวัด : ระยอง — ใช้ระยะเวลาประมาณ : 1 วัน

ผู้รับดำเนินการ : บริษัท ศักดิ์ทวี รีไซเคิล จำกัด — เลขทะเบียนโรงงาน (ถ้ามี) : 10210005325488
สถานที่ตั้ง : 119/10 หมู่ที่ 7 ถนน- ตำบลทับมา อำเภอเมืองระยอง จังหวัดระยอง 21000
เบอร์โทรติดต่อ : — เบอร์โทรติดต่อฉุกเฉิน :

รายละเอียดของสิ่งปฏิกูลหรือวัสดุที่ไม่ใช้แล้ว ที่ขนส่ง :

ลำดับ	ชื่อสิ่งปฏิกูลหรือวัสดุที่ไม่ใช้แล้ว	รหัสประเภท หรือชนิด	ภาชนะบรรจุ: ชนิด	ภาชนะบรรจุ: จำนวน	ปริมาณ (ตัน)
1	ไม้พาเลต เศษไม้	150103	เที่ยว	1	4.68

รวมปริมาณทั้งหมด : ของเหลว 0 ตัน ของแข็ง 4.68 ตัน ของแข็งกึ่งเหลว 0 ตัน

[/] น้ำหนักชั่งจริง [ ] น้ำหนักประมาณการ

ข้อควรระวังระหว่างการขนส่ง :

คำบรอง : ข้าพเจ้าขอรับรองว่าได้ลงผนสิ่งปฏิกูลหรือวัสดุที่ไม่ใช้แล้วตามที่ระบุข้างต้น ชื่อมีการบรรจุ ติดป้าย หรือฉลากอย่างเหมาะสม และการขนส่งจะปฏิบัติตามข้อกำหนดของกฎหมายทุกประการ
ลงชื่อผู้ก่อกำเนิด : ศักดา เมฆทรงกรด ลายมือชื่อ : ศักดา วันที่ : 29/06/65

ปริมาณที่ส่งมอบ : 4.68 ตัน
วันที่ส่งมอบ : 29/06/2569
เวลาที่ส่งมอบ : 15.28

ส่วนที่ ๒ รายละเอียดการขนส่งสิ่งปฏิกูลหรือวัสดุที่ไม่ใช้แล้ว

คำบรอง : ข้าพเจ้าขอรับรองว่าได้รับสิ่งปฏิกูลหรือวัสดุที่ไม่ใช้แล้วตามที่ระบุข้างต้น ซึ่งมีการบรรจุ ติดป้าย หรือฉลากอย่างเหมาะสม และการขนส่งจะปฏิบัติตามข้อกำหนดของกฎหมายทุกประการ
ลงชื่อผู้ขับขี่ : ณัฐพล ศรียาวงศ์ ลายมือชื่อ : ณัฐพล วันที่ : 29-6-69

[ ] ผู้ก่อกำเนิดได้แนบภาพถ่ายเอกสารการจัดการที่มีการลงนามในส่วนที่ ๑ และส่วนที่ ๒ ครบถ้วนถูกต้องแล้ว

ส่วนที่ ๓ ผู้รับดำเนินการ

ชื่อผู้รับดำเนินการ : บริษัท ศักดิ์ทวี รีไซเคิล จำกัด — เลขทะเบียนโรงงาน (ถ้ามี) : 10210005325488

ส่วนที่ ๓/๑
คำบรอง : ข้าพเจ้าขอรับรองว่าสิ่งปฏิกูลหรือวัสดุที่ไม่ใช้แล้ว ตามที่ระบุข้างต้นมาถึงสถานที่รับจัดการ
ลงชื่อผู้รับดำเนินการ : ลายมือชื่อ :
ขนส่งจากจังหวัด : มายังจังหวัด :
ใช้ระยะเวลา : วัน
วันที่มาถึง :
เวลาที่มาถึง :

ส่วนที่ ๓/๒
คำบรอง : ข้าพเจ้าขอรับรองว่ารับจัดการสิ่งปฏิกูลหรือวัสดุที่ไม่ใช้แล้วตามที่ระบุข้างต้น ชื่อมีการบรรจุ ติดป้าย หรือฉลากอย่างเหมาะสม
ลงชื่อผู้รับดำเนินการ : ลายมือชื่อ : วันที่ :
ปริมาณที่รับมอบ : ตัน
[ ] น้ำหนักชั่งจริง [ ] น้ำหนักประมาณการ
วันที่รับมอบ : เวลาที่มอบ :
[ ] ภาพถ่ายสิ่งปฏิกูลหรือวัสดุที่ไม่ใช้แล้ว และ/หรือ
[ ] เอกสารแสดงลักษณะสำคัญของสิ่งปฏิกูลหรือวัสดุที่ไม่ใช้แล้ว

ส่วนที่ ๓/๓
คำบรอง : ข้าพเจ้าขอรับรองว่าได้จัดการสิ่งปฏิกูลหรือวัสดุที่ไม่ใช้แล้ว ตามที่ระบุข้างต้นแล้วเสร็จตามที่ได้รับอนุญาต
ลงชื่อผู้รับดำเนินการ : ลายมือชื่อ : วันที่ :
ปริมาณที่จัดการแล้วเสร็จ : ตัน
วันที่จัดการแล้วเสร็จ : เวลาที่จัดการแล้วเสร็จ :
ปริมาณคงเหลือ : ตัน
[ ] ภาพถ่ายเอกสารการจัดการที่ต้องนำมาครบถ้วนถูกต้อง

ส่วนที่ ๔ ผู้ก่อกำเนิดสรุปผลการจัดการ

คำบรอง : ข้าพเจ้าขอรับรองว่าสิ่งปฏิกูลหรือวัสดุที่ไม่ใช้แล้วตามที่ระบุข้างต้น
[ ] ได้รับการจัดการแล้วเสร็จตามที่ได้รับอนุญาตแล้ว (ส่วนที่ ๓)
[ ] ได้รับการจัดการแล้วเสร็จตามที่ได้รับอนุญาตแล้ว (ส่วนที่ ๔)
[ ] ได้รับคืนจากผู้รับดำเนินการแล้ว (ส่วนที่ ๖)
[ ] ได้รับการจัดการแล้วเสร็จโดยผู้รับจัดการรายใหม่ตามที่ได้รับอนุญาตแล้ว (ส่วนที่ ๗)
ลงชื่อผู้ก่อกำเนิด : ลายมือชื่อ : วันที่ :

แบบ กอ.๒

เลขที่อ้างอิง 3-21-0669-090250-0-N

เอกสารแสดงการจัดการ (Manifest Form)

ส่วนที่ ๑ ผู้ก่อกำเนิด

ชื่อผู้ก่อกำเนิด : บริษัท ไทยโพลินัทที่ลีน จำกัด เลขทะเบียนโรงงาน : 72070000125365
สถานที่ตั้งโรงงาน : 10 หมู่ที่ 10 ถนนไอ-หนึ่ง ตำบลมาบตาพุด อำเภอเมืองระยอง จังหวัดระยอง 21150
เบอร์โทรติดต่อ : เบอร์โทรติดต่อผู้ถูกเผิน :

ผู้ได้รับมอบหมายให้ขนส่งสิ่งปฏิกูลหรือวัสดุที่ไม่ใช้แล้ว :
ชื่อผู้รับขึ้น : เกียรติศักดิ์ ศรีไนนคน เลขทะเบียนพาหนะ : 83-2563 ระ พาหนะที่ใช้ : รถบรรทุก
โดยขนส่งจากจังหวัด : ระยอง ไปยังจังหวัด : ระยอง ใช้ระยะเวลาประมาณ : 1 วัน

ผู้รับดำเนินการ : บริษัท เมกาพลัส รีไซเคิล จำกัด เลขทะเบียนโรงงาน (ถ้ามี) : 10210259425638
สถานที่ตั้ง : 888/11 หมู่ที่ 2 ถนน ตำบลหนองบัวแดง อำเภอบ้านบึง จังหวัดระยอง 21180
เบอร์โทรติดต่อ : เบอร์โทรติดต่อผู้ถูกเผิน :

รายละเอียดของสิ่งปฏิกูลหรือวัสดุที่ไม่ใช้แล้ว ที่ขนส่ง :

ลำดับ	ชื่อสิ่งปฏิกูลหรือวัสดุที่ไม่ใช้แล้ว	รหัสประเภท หรือชนิด	ภาชนะบรรจุ		ปริมาณ (ตัน)
			ชนิด	จำนวน	
1	เศษเหล็ก	170405	เทียว	1	5.39

รวมปริมาณทั้งหมด : ของเหลว 0 ตัน ของแข็ง 5.39 ตัน ของแข็งกึ่งเหลว 0 ตัน

[/] น้ำหนักชั่งจริง [ ] น้ำหนักประมาณการ

ข้อควรระวังระหว่างการขนส่ง :

คำรับรอง : ข้าพเจ้าขอรับรองว่าได้ส่งมอบสิ่งปฏิกูลหรือวัสดุที่ไม่ใช้แล้วตามที่ระบุข้างต้น ซึ่งมีการบรรจุ ติดป้าย หรือฉลากอย่างเหมาะสม และการขนส่งจะปฏิบัติตามข้อกำหนดของกฎหมายทุกประการ
ลงชื่อผู้ก่อกำเนิด : ศักดา เมฆหรงกรด ลายมือชื่อ : [illegible] วันที่ : 19/01/69

ปริมาณที่ส่งมอบ : 5.39 ตัน
วันที่ส่งมอบ : 17/06/2569
เวลาที่ส่งมอบ : 11.27

ส่วนที่ ๒ รายละเอียดการขนส่งสิ่งปฏิกูลหรือวัสดุที่ไม่ใช้แล้ว

คำรับรอง : ข้าพเจ้าขอรับรองว่าได้รับสิ่งปฏิกูลหรือวัสดุที่ไม่ใช้แล้วตามที่ระบุข้างต้น ซึ่งมีการบรรจุ ติดป้าย หรือฉลากอย่างเหมาะสม และการขนส่งจะปฏิบัติตามข้อกำหนดของกฎหมายทุกประการ
ลงชื่อผู้รับขึ้น : เกียรติศักดิ์ ศรีไนนคน ลายมือชื่อ : [illegible] วันที่ : 17/06/69

[ ] ผู้ก่อกำเนิดได้แนบภาพถ่ายเอกสารการจัดการที่มีการลงนามในส่วนที่ ๑ และส่วนที่ ๒ ครบถ้วนถูกต้องแล้ว

ส่วนที่ ๓ ผู้รับดำเนินการ

ชื่อผู้รับดำเนินการ : บริษัท เมกาพลัส รีไซเคิล จำกัด เลขทะเบียนโรงงาน (ถ้ามี) : 10210259425638

ส่วนที่ ๓/๑
คำรับรอง : ข้าพเจ้าขอรับรองว่าสิ่งปฏิกูลหรือวัสดุที่ไม่ใช้แล้วตามที่ระบุข้างต้นมาถึงสถานที่รับจัดการ
ลงชื่อผู้รับดำเนินการ : ลายมือชื่อ :

ขนส่งจากจังหวัด : มาถึงจังหวัด :
ใช้ระยะเวลา : วัน
วันที่มาถึง :
เวลาที่มาถึง :

ส่วนที่ ๓/๒
คำรับรอง : ข้าพเจ้าขอรับรองว่ารับจัดการสิ่งปฏิกูลหรือวัสดุที่ไม่ใช้แล้วตามที่ระบุข้างต้น ซึ่งมีการบรรจุ ติดป้าย หรือฉลากอย่างเหมาะสม
ลงชื่อผู้รับดำเนินการ : ลายมือชื่อ : วันที่ :

ปริมาณที่รับมอบ : ตัน
[ ] น้ำหนักชั่งจริง [ ] น้ำหนักประมาณการ
วันที่รับมอบ : เวลาที่มอบ :
[ ] ภาพถ่ายสิ่งปฏิกูลหรือวัสดุที่ไม่ใช้แล้ว และ/หรือ
[ ] เอกสารแสดงลักษณะสำคัญของสิ่งปฏิกูลหรือวัสดุที่ไม่ใช้แล้ว

ส่วนที่ ๓/๓
คำรับรอง : ข้าพเจ้าขอรับรองว่าได้จัดการสิ่งปฏิกูลหรือวัสดุที่ไม่ใช้แล้วตามที่ระบุข้างต้นแล้วเสร็จตามที่ได้รับอนุญาต
ลงชื่อผู้รับดำเนินการ : ลายมือชื่อ : วันที่ :

ปริมาณที่จัดการแล้วเสร็จ : ตัน
วันที่จัดการแล้วเสร็จ : เวลาที่จัดการแล้วเสร็จ :
ปริมาณคงเหลือ : ตัน
[ ] ภาพถ่ายเอกสารการจัดการที่ลงนามครบถ้วนถูกต้อง

ส่วนที่ ๔ ผู้ก่อกำเนิดสรุปผลการจัดการ

คำรับรอง : ข้าพเจ้าขอรับรองว่าสิ่งปฏิกูลหรือวัสดุที่ไม่ใช้แล้วตามที่ระบุข้างต้น
[ ] ได้รับการจัดการแล้วเสร็จตามที่ได้รับอนุญาตแล้ว (ส่วนที่ ๓)
[ ] ได้รับการจัดการแล้วเสร็จตามที่ได้รับอนุญาตแล้ว (ส่วนที่ ๕)
[ ] ได้รับคืนจากผู้รับดำเนินการแล้ว (ส่วนที่ ๖)
[ ] ได้รับการจัดการแล้วเสร็จโดยผู้รับจัดการรายใหม่ตามที่ได้รับอนุญาตแล้ว (ส่วนที่ ๗)
ลงชื่อผู้ก่อกำเนิด : ลายมือชื่อ : วันที่ :

ภาคผนวก ข-23

คู่มือการปฏิบัติงานกรณีกากของเสียอันตราย เกิดการหกรั่วไหล

SCG CONFIDENTIAL

การปฏิบัติการภาวะฉุกเฉินในการควบคุมการรั่วไหลของสารเคมี/ก๊าซพิษรั่ว/กากของเสียและเหตุการณ์อื่นๆ มาจากภายนอกและส่งผลกระทบกับบริษัท

1. การแจ้งเหตุการณ์

<u>เขตกระบวนการผลิตผู้พบเห็นเหตุการณ์</u>

1.1 แจ้ง CCR เจ้าของพื้นที่โดยวิทยุ หรือ PAGGING

<u>หมายเหตุ</u> กรณีก๊าซพิษรั่วมาจากภายนอกบริษัท ให้พนักงานและผู้รับเหมาวิ่งไปยังจุดรวมพลใน CCR ของแต่ละ PLANT(Safe Area) และแจ้ง EMERGENCY CENTER 2191, 2199

<u>นอกเขตกระบวนการผลิตผู้พบเห็นเหตุการณ์</u>

1.2 แจ้ง EMERGENCY CENTER 2191, 2199

1.3 แจ้งหน่วยงานเจ้าของพื้นที่

<u>หมายเหตุ</u> : กรณีก๊าซพิษรั่วมาจากภายนอกบริษัทจะให้พนักงาน และผู้รับเหมาไปยังจุดรวมพลที่ใกล้ที่สุดดังนี้

OSBL : อาคารความปลอดภัย : EC Room, Office
สถานพยาบาล : ห้องตรวจ และห้องพักผู้ป่วย
อาคารเหลยา : ห้องทำงานชั้น1
อาคารสำนักงาน : ห้องมาบตาพุด และห้องพยูน
อาคารGA : รวมที่ห้องมาบตาพุด และห้องพยูน
อาคารSupply chain : ห้องประชุม
อาคารWorkshop : ห้องประชุมชั้น1 ทั้ง2ด้าน
อาคารR&D : Officeชั้น1
อาคารพัสดุอะหลั่ย : ห้องประชุม
อาคารพัสดุทั่วไป : ห้องประชุม
อาคารAP Center : ห้องแม่รำพึง
อาคารเทคนิค : ห้องประชุมชั้น2
อาคารCPD : Office
คลังสินค้า1 และ2 : รวมที่AP Center ห้องแม่รำพึง
คลังสินค้า3 : รวมที่ห้องประชุมอาคารพัสดุอะหลั่ย

ISBL: CCR LDPE : ห้องประชุม
CCR HDPE : Office
CCR LLDPE : Office
CCR R1 : Office
CCR THPP : ห้องประชุม
CCR HDPE 2 : Control Room

SCG CONFIDENTIAL

ขั้นตอนการปฏิบัติหลังเข้าห้องปลอดภัย(Safe Area)

1. ลงรายชื่อในแบบฟอร์มประจำห้อง กับผู้ดูแลพื้นที่ โดยแต่งตั้งผู้ที่มีตำแหน่งอาวุโสสูงสุดขณะนั้น
2. ปิดประตู หน้าต่าง และเครื่องปรับอากาศ
3. นำหลอดซิลิโคน เทปกาว อุด ปะ ช่องเปิดและรูต่าง เช่น ขอบหน้าต่างประตู ช่องพัดลมระบายควัน
4. อยู่ในความสงบ และรอฟังเหตุการณ์จาก D-IC จนกว่าจะมีการแจ้งลำดับต่อไป

<u>ข้อมูลที่ต้องแจ้งให้ทราบ</u>

1.4 สถานที่เกิดเหตุ จุดที่เกิดเหตุ

1.5 สาเหตุ หรือลักษณะของการรั่วไหล

1.6 ความรุนแรงของเหตุการณ์

1.7 การดำเนินการในขณะนั้น

1.8 ชื่อผู้แจ้งเหตุ หน่วยงาน และที่อยู่ที่ติดต่อกลับได้

2. การตรวจสอบสถานที่เกิดเหตุ และแจ้งเตือนภัย

<u>เขตกระบวนการผลิต</u>

F/M เจ้าของพื้นที่ไปยังจุดเกิดเหตุทำการตรวจสอบ และประเมินสถานการณ์กรณีเป็นก๊าซหรือของเหลวไวไฟรั่วต้องหยุดงาน HOT WORK ทุกชนิดบริเวณใกล้เคียงทันทีและให้ B/M ประกาศเตือนภัยทาง PAGGING ให้ผู้ที่อยู่ใกล้เคียงทราบ

<u>นอกเขตกระบวนการผลิต</u>

หน่วยงานเจ้าของพื้นที่ และ SAFETY ไปยังจุดเกิดเหตุตรวจสอบและประเมินสถานการณ์กรณีพบก๊าซหรือของเหลวไวไฟ ให้หยุดงาน HOT WORK บริเวณใกล้เคียงทันที และห้ามผู้ที่ไม่เกี่ยวข้องเข้าไปในบริเวณดังกล่าว

3. การควบคุมพื้นที่

บริเวณที่มีการรั่วไหลของสารเคมี ,กากของเสีย ต้องมีการควบคุมพื้นที่ไม่ให้ผู้ไม่มีหน้าที่เกี่ยวข้องเข้าไปโดยการกั้นธงแดงหรือแสดงเครื่องหมาย หรือสัญลักษณ์ ว่ามีการรั่วไหลของสารเคมี ,กากของเสีย กรณีสารเคมีที่รั่วไหลเป็นก๊าซหรือของเหลวไวไฟต้องมีการควบคุมแหล่งกำเนิดประการไฟ เช่น จากงาน HOT WORK จากรถยนต์ ฯลฯ เพื่อป้องกันการเกิดเพลิงไหม้และทำการแจ้งให้ผู้ที่ไม่มีหน้าที่เกี่ยวข้องออกจากจุดเกิดเหตุไปอยู่ในจุดที่ปลอดภัย

4. การออกตรวจสอบแหล่งสารเคมี/สถานที่เกิดเหตุ (Fire Team)

4.1 กรณีพนักงานประจำศูนย์ควบคุมภาวะฉุกเฉิน ได้รับแจ้งเหตุให้สอบถามรายละเอียดถึงเหตุการณ์ให้มากที่สุด หลังจากนั้นให้แจ้งหัวหน้ากะดับเพลิงรับทราบเหตุการณ์ พร้อมทั้ง RECORD ข้อมูล / บันทึกเสียง / บันทึกภาพเหตุการณ์

4.2 หัวหน้ากะตรวจสอบข้อมูล แล้วแจ้ง พนักงานประจำศูนย์ควบคุมภาวะฉุกเฉิน ทำการประกาศ INTERCOM เพื่อแจ้งให้ผู้ได้รับผลกระทบทราบเหตุการณ์ ตามระดับของเหตุการณ์1, 2 หรือ 3

4.3 พนักงานประจำศูนย์ควบคุมภาวะฉุกเฉิน ประสานงานกับโรงงานภายนอก หรือแหล่งกำเนิดของเหตุฉุกเฉินดังกล่าว

เพื่อแจ้งให้ทราบถึงผลกระทบที่บริษัทได้รับและสอบถามถึงมาตราการที่ดำเนินการอยู่ เพื่อนำข้อมูลดังกล่าวแจ้งหัวหน้ากะดับเพลิงรับทราบเหตุการณ์ รวมทั้งเวร ON DUTY TEAM / SAFETY STAFF

4.4 หัวหน้ากะดับเพลิงเมื่อได้รับข้อมูลเบื้องต้นแล้ว ให้สั่งการพนักงานดับเพลิง ออกตรวจสอบบริเวณแหล่งที่มาของสารดังกล่าว และตรวจสอบพื้นที่ๆ ได้รับผลกระทบ(ในบริษัท) โดย ต้องคำนึงถึงความปลอดภัยของผู้ออกตรวจสอบเป็นหลัก ซึ่งมีแนวทางปฏิบัติดังนี้

4.4.1 กรณีเป็น COMBUSTIBLE GAS ห้ามใช้รถยนต์ออกตรวจสอบโดยเด็ดขาด (ยกเว้นอยู่เหนือลม)

4.4.2 TOXIC GAS จะต้องพิจรณาให้ผู้ออกตรวจสอบใช้ PPE ที่เหมาะสม

4.4.3 อุปกรณ์ตรวจวัดจะต้องนำไปให้ถูกต้องกับชนิดของก๊าซที่รั่ว

4.5 พนักงานดับเพลิง ที่ออกตรวจสอบบริเวณแหล่งที่มา ปฏิบัติดังนี้

4.5.1 ถ้าพบเห็นบุคคลทั่วไปให้แจ้งสถานการณ์ให้ทราบเบื้องต้นห้ามระบุชนิดของก๊าซ และชื่อโรงงานที่เป็นต้นเหตุจนกว่าจะได้รับคำสั่งในการเผยแพร่ข้อมูล

4.5.2 ทำการวัดหาค่าความเข้มข้นของก๊าซที่รั่ว

4.5.3 ประสานงานกับตัวแทนโรงงานที่เป็นต้นเหตุ หรือ หาข้อมูลเพื่อเติมถ้าไม่สามารถประสานงานได้ให้สังเกตุจากโรงงานดังกล่าวว่ามีการเคลื่อนไหวใดๆ หรือไม่ เช่น การอพยพ พนักงาน , การเปิดสัญญาณเสียง สิ่งเหล่านี้จะบอกถึงความรุนแรงของเหตุการณ์ที่เกิดขึ้น

4.5.4 รายงานให้ หัวหน้ากะดับเพลิงทราบเป็นระยะและจัดทำ PROGRAM คำนวนสารเคมีเพื่อใช้ในการตัดสินใจ

4.6 พนักงานดับเพลิงที่ออกตรวจสอบพื้นที่ในโรงงานที่ได้รับผลกระทบ

4.6.1 ถ้ายังพบว่ามีพนักงานหรือ ผู้รับเหมายังปฏิบัติงานอยู่ในพื้นที่ๆได้รับผลกระทบให้แจ้งหยุดงานทันที และแนะนำเส้นทางไปในที่ปลอดภัยที่ใกล้ที่สุด

4.6.2 ออกตรวจสอบพื้นที่ที่ได้รับผลกระทบเพื่อดูว่ามีผู้ได้รับอันตรายจากเหตุการณ์ที่เกิดขึ้นหรือไม่ ถ้ามีให้ทำการช่วยเหลือทันทีและ ตรวจสอบว่ามีอะไรบ้างที่ได้รับผลกระทบและเสียหาย ถ้ามีให้แจ้งเจ้าของพื้นที่รับทราบทันทีเพื่อดำเนินการแก้ไขต่อไป

4.6.3 ลดผลกระทบถ้าสามารถทำได้ เช่น การใช้ GROUND MONITOR FIXED MONITOR WATER CURTAIN ฉีดน้ำสเปรย์ หรือทำม่านน้ำเพื่อลดความเข้มข้นหรือเปลี่ยนทิศทางของ สารเคมี

4.7 หัวหน้ากะดับเพลิงประเมินความรุนแรงของเหตุการณ์ เพื่อนำมาพิจรณาเป็นแนวทางปฏิบัติดังนี้

4.7.1 ถ้าไม่รุนแรงประกาศให้ทุกคนที่ได้รับผลกระทบใช้ PPE หรืออยู่ในจุดปลอดภัย จนกว่าเหตุการณ์จะสงบ

4.7.2 ถ้ารุนแรง เพิ่มขึ้นให้พนักงานทุกคนเข้าไปอยู่ในอาคารที่กำหนด ปิดแอร์ ปิดพัดลมระบายอากาศ หรือ SEAL ขอบประตู หน้าต่าง

4.7.3 ถ้ารุนแรงมากให้พิจรณาร่วมกับ OC / D-IC ให้ผู้รับผิดชอบทำการ HEAD COUNT และสั่งการอพยพพนักงาน ที่ได้รับผลกระทบโดยพิจรณาถึงเส้นทางอพยพ / PPE ของผู้อพยพ / ประสานงานขอรถรับ – ส่งทันที

SCG CONFIDENTIAL

4.7.4 พิจารณาสั่งการ ศูนย์ควบคุมภาวะฉุกเฉิน ทำการประกาศสถานการณ์ให้พนักงาน ที่ได้รับผลกระทบให้ทราบเป็นระยะ หรือ ทันทีที่ได้รับข้อมูลเพิ่มเติม หรือเมื่อสถานการณ์เปลี่ยนแปลง ซึ่งควรประกาศข้อความในเวลาไม่เกิน 10 นาที หลังจากได้รับแจ้งเหตุในครั้งแรก

4.8 กรณี ผลกระทบ หลังความเสียหายต่อทรัพย์สิน หรือ อุปกรณ์ของบริษัทรวมทั้งค่าใช้จ่ายที่เกิดขึ้นกับเหตุการณ์ดังกล่าว หัวหน้ากะดับเพลิงจะต้องรวบรวมข้อมูลเบื้องต้น เพื่อแจ้งให้ผู้เกี่ยวข้อง และรายงานเหตุการณ์ลายลักษณ์อักษรและภาพถ่าย(ถ้ามี)

เอกสารควบคุม

ชื่อเรื่อง : คู่มือป้องกันภัยฉุกเฉินระหว่างการขนส่งสำหรับรถบรรทุกขนส่ง
(Emergency Response Plan for Transportation)

จัดเตรียมโดย : ปฏิพล เดชะเลิศ

ลงชื่อ :

จำนวนหน้า : 22 หน้า

ทบทวนโดย

ตำแหน่ง	ลงชื่อ
1. Operation Engineer	
2. Operation Manager	
3. Environmental Officer	
4. Safety Officer	

อนุมัติโดย

EMR /SMR

1. **วัตถุประสงค์**

เป็นแนวทางในการปฏิบัติงานของพนักงานในการจัดการในกรณีเกิดเหตุฉุกเฉินระหว่างการขนส่ง เพื่อให้สามารถควบคุมสถานการณ์ บรรเทาความสูญเสีย และลดความเสีย หายต่อบุคคล ทรัพย์สิน และผลกระทบต่อสิ่งแวดล้อมให้น้อยที่สุด ของ บริษัท เอส ซี ไอ อีโค่ เซอร์วิสเซส จำกัด

2. **ขอบเขต**

ใช้สำหรับการปฏิบัติงานกรณีเกิดเหตุฉุกเฉินระหว่างการขนส่งของฝ่ายปฏิบัติการ บริษัท เอส ซี ไอ อีโค่ เซอร์วิสเซส จำกัด และผู้รับเหมาขนส่งภากลุดสาธารณและวัสดุเหลือใช้

3. **เอกสารอ้างอิงและแบบฟอร์มที่ใช้บันทึกผล หรือมาตรฐานที่เกี่ยวข้อง**

-

4. **คำนิยามศัพท์**

-

5. **อุปกรณ์ป้องกันอันตรายส่วนบุคคล**

5.1 รองเท้านิรภัย
5.2 แว่นตานิรภัย
5.3 ถุงมือป้องกันสารเคมี
5.4 หน้ากากป้องกันไอระเหย
5.5 หมวกนิรภัย
5.6 ชุดป้องกันสารเคมี Level B , C , D

6. **เครื่องมือ / อุปกรณ์**

6.1 ชุดป้องกันสารเคมี พร้อมอุปกรณ์ป้องกันภัยส่วนบุคคลครบชุด ได้แก่ หน้ากากแบบเต็มหน้า, ถุงมือ และรองเท้าป้องกันสารเคมี, เครื่องช่วยหายใจ (SCBA)
6.2 ชุดดับเพลิง และถังดับเพลิง
6.3 ชุดปฐมพยาบาล และอุปกรณ์ปฐมพยาบาล
6.4 อุปกรณ์ควบคุมการรั่วไหลของสารเคมี ได้แก่ วัสดุดูดซับ, เศษผ้า, ดินน้ำมัน
6.5 เทปกั้นบริเวณ
6.6 อุปกรณ์จัดการกับสารเคมีที่ตกค้างหลังจากที่ควบคุมการรั่วไหลไว้ได้แล้ว ได้แก่ ถุงดำ, พลั่ว, ไม้กวาด
6.7 อุปกรณ์ชำระล้าง หลังเสร็จสิ้นการรู้ภัย

7. **วิธีการปฏิบัติงาน**

7.1 ขั้นตอนการประสานงาน (Emergency Response Procedure)
การเตรียมความพร้อมก่อนการขนส่ง และการตรวจสอบเมื่อขนส่งแล้วเสร็จ

วัตถุประสงค์ : เพื่อกำหนดขั้นตอนในการเตรียมเอกสารและอุปกรณ์เครื่องมือที่คนขับรถต้องมีไว้ในระหว่างการขนส่ง รวมไปถึงการจัดเตรียมป้ายรหัส (Hazchem Code) เพื่อแขวนไว้ที่รถขนส่ง

ขอบเขต : เริ่มต้น : ผู้ประสานงานความพร้อมในแต่ละภูมิภาคจัดส่งข้อมูลเพื่อใช้กรอกใบกำกับการขนส่ง (Uniform Hazardous Waste Manifest) ให้กับคนขับรถหรือหัวหน้าคนขับรถ

สิ้นสุด : ผู้เชี่ยวชาญส่งรายงานการตรวจสอบกลับมายังผู้ประสานงานความพร้อมในแต่ละภูมิภาค

ผู้รับผิดชอบ : ผู้ประสานงานความพร้อมในแต่ละภูมิภาค

โดย	กระประสานงาน	สิ่งที่เกี่ยวข้อง
ผู้ประสานงานความพร้อมในแต่ละภูมิภาค	- จัดส่งข้อมูลเพื่อใช้กรอกใบกำกับการขนส่ง (Uniform Hazardous Waste Manifest) ให้กับบริษัทขนส่ง	- แบบฟอร์มใบกำกับการขนส่ง (Uniform Hazardous Waste Manifest)
บริษัทขนส่ง	- กรอกข้อมูลในใบกำกับการขนส่งให้ครบถ้วน	
ผู้ประสานงานความพร้อมในแต่ละภูมิภาค	- จัดส่งข้อมูลสารเคมีอันตราย MSDS ในกรณีที่เป็นสารที่มี MSDS ในกรณีที่ไม่มี MSDS ให้ใช้ Waste Profile หรือ Acceptance Certificate แทนให้กับบริษัทขนส่ง - จัดส่งการซื้อและแบบใบคำสั่งซื้อของบุคคลที่ต้องติดต่อ - จัดส่งแบบที่แสดงที่ตั้งลูกค้าให้กับคนขับรถเพื่อนำทางไปยังคนขับรถ	- Waste Profile - Acceptance Certificate - การซื้อและแบบใบคำสั่งซื้อของบุคคลที่ต้องติดต่อ - แบบที่แสดงที่ตั้งลูกค้า

โดย	การประสานงาน	สิ่งที่เกี่ยวข้อง
คนขับรถ / หัวหน้าคนขับรถ	- จัดเตรียมและแจกบัตรสีเขียวหัวใจ Hazchem ที่รถขนส่ง - สรางสรุปเอกสารที่จำเป็นต้องมีระหว่างการขนส่งและวางเอกสารทั้งหมดในกระเป๋าสำหรับเอกสารที่มีผู้พบเห็นได้ง่าย - สรางสรุปเครื่องมือและอุปกรณ์ความปลอดภัยที่จำเป็นสำหรับรถบรรทุกขนส่ง - จัดเตรียมแผนที่เส้นทางจากโรงงานต่อกำเนิดของเสีย (Waste Generator) ไปยังโรงงานรับกำจัด(Waste Disposal)	- คู่มือการช่วยความหมายของป้ายหัวใจ Hazchem - รายการเอกสารที่คนขับรถต้องมีระหว่างการขนส่ง - รายการเครื่องมือและอุปกรณ์ความปลอดภัยที่จำเป็นสำหรับรถบรรทุกขนส่ง - ระบุ Waste ที่รถขนส่ง
คนขับรถ	- รับรถไปยังโรงงานผู้ก่อกำเนิดของเสีย (Waste Generator)	
ที่งานอุบัติของเสียขึ้นรถ	- บรรทุกของเสียขึ้นรถ	
โรงงานต่อกำเนิดของเสีย (Waste Generator)	- ลงนามในเอกสารกำกับการขนส่ง (Uniform Hazardous Waste Manifest)	- (Uniform Hazardous Waste Manifest)
คนขับรถ	- รับรถไปโรงงานรับกำจัด (Waste Disposal) ตามแผนที่เส้นทางที่กำหนด	- แผนที่เส้นทางจากโรงงานต่อกำเนิดของเสีย (Waste Generator) ไปโรงงานรับกำจัด (Waste Disposal)
ผู้เชี่ยวชาญ (Specialist)	- สรางสรุปเอกสารประกอบการขนส่ง, ป้ายหัวใจ Hazchem และอุปกรณ์ที่จำเป็นประจำรถ - ช่วยอำนวยการตรวจสอบกลับมายังผู้ประสานงานความพร้อม	

7.2 การแจ้งอุบัติเหตุ

วัตถุประสงค์ : เพื่อกำหนดขั้นตอนในการแจ้งอุบัติเหตุจากจุดเกิดเหตุไปยังศูนย์ควบคุมสภาวะฉุกเฉินได้อย่างรวดเร็ว และสื่อสารข้อมูลที่สำคัญได้อย่างครบถ้วน

ขอบเขต : เริ่มต้น : คนขับรถโทรแจ้งอุบัติเหตุที่เบอร์โทรศัพท์ของบุคคลที่ต้องติดต่อหากเกิดอุบัติเหตุโดยด่วน
สิ้นสุด : ผู้ประสานงานในสภาวะฉุกเฉินรายงานสรุปเหตุการณ์ต่อ ผอ.ศูนควบคุมฯ

ผู้รับผิดชอบ : ผู้ประสานในสภาวะฉุกเฉิน

โดย	การประสานงาน	สิ่งที่เกี่ยวข้อง
คนขับรถ	- โทรแจ้งอุบัติเหตุที่เบอร์โทรศัพท์ของผู้ประสานงานในสภาวะฉุกเฉิน	- รายชื่อและเบอร์โทรศัพท์ของบุคคลที่ต้องติดต่อจากแผนผังขั้นตอนการประสานงาน - รายการข้อมูลที่ต้องสอบถามจากผู้แจ้งอุบัติเหตุ - รายชื่อและเบอร์โทรศัพท์ของหน่วยฉุกเฉินและโรงพยาบาลในแต่ละพื้นที่
ผู้ประสานงานในสภาวะฉุกเฉิน	- ประสานงานไปยังผู้ประสานงานความพร้อม @ ภาคกลางและภาคตะวันออก คุณวีระพงษ์ จุลกุหา @ ภาคเหนือ คุณศักดิ์ชัยวิศร์ วินิชชิพล @ ภาคใต้ คุณสมาน์ ไกรรักษา และ คุณสรายุทธ์ สังข์ช่วย - เพื่อเข้าประเมินสถานการณ์ และขอความช่วยเหลือจากหน่วยงานต่างๆ เข้าประเมินสถานการณ์และขอความช่วยเหลือจากหน่วยงานต่างๆ	
ผู้อำนวยการศูนย์ควบคุมสภาวะการฉุกเฉิน	- เป็นผู้ตัดสินใจเพื่อมอบหมายผู้รับผิดชอบดำเนินการแจ้งอุบัติเหตุให้กับหน่วยบริษัทประกันภัยทราบ - เป็นผู้ตัดสินใจเพื่อมอบหมายผู้รับผิดชอบดำเนินการติดต่อหน่วยงานผู้รับฉุกเฉินภายนอก	- ทะเบียนการติดต่อสื่อสารของหน่วยบริษัทประกันภัย
ผู้ประสานงานในสภาวะฉุกเฉิน	- รายงานสรุปเหตุการณ์ผิดพลาด ผอ.ศูนควบคุมฯ	

7.3 การควบคุมอุบัติเหตุเบื้องต้นโดยคนขับรถ

วัตถุประสงค์ : เพื่อกำหนดขั้นตอนให้คนขับรถซึ่งอยู่ในบริเวณที่เกิดเหตุ พยายามควบคุมอุบัติเหตุ ในเบื้องต้นเท่าที่จะสามารถทำได้

ขอบเขต : เริ่มต้น : คนขับรถห้ามหนีจากจุดเกิดเหตุ
สิ้นสุด : คนขับรถกั้นบริเวณจุดเกิดอุบัติเหตุ และกั้นถนน (หากทำได้)

ผู้รับผิดชอบ : คนขับรถ

โดย	การประสานงาน	สิ่งที่เกี่ยวข้อง
คนขับรถ	- ห้ามหนีจากจุดเกิดเหตุ - สวมใส่อุปกรณ์ป้องกันอันตรายส่วนบุคคล Level D ซึ่งประกอบด้วย 6 รายการ คือ * หมวกนิรภัย * รองเท้านิรภัย * หน้ากากกรองไอระเหยสารเคมี * แว่นตานิรภัย * ถุงมือยางป้องกันสารเคมี * ชุดปฏิบัติงาน - หยุดการรั่วไหลของสารเคมีจากรถ - ตั้งสติ่งเบื้องต้น - กั้นบริเวณจุดเกิดอุบัติเหตุและกั้นถนน - ดำเนินการแจ้งอุบัติเหตุไปยัง บริษัทต้นสังกัด	- ตรวจสอบ MSDS - ขอข้อมูลเพิ่มเติมจากผู้ประสานงานในสภาวะการณ์ฉุกเฉิน - อุปกรณ์ประจำรถ

รายการข้อมูลที่ต้องสอบถามจากผู้แจ้งอุบัติเหตุ

1. ชื่อพนักงานขับรถ ..... บริษัท .....
   ทะเบียนรถ .....
2. สถานที่เกิดเหตุ
   2.1 จังหวัด ..... 2.5 สถานที่อ้างอิงใกล้เคียง .....
   2.2 ถนน ..... จุดแล่น .....
   2.3 อำเภอ .....
   2.4 ตำบล .....
3. เบอร์โทรศัพท์ของพนักงานขับรถ / ผู้แจ้งอุบัติเหตุ .....
4. สภาพอุบัติเหตุ / ความเสียหาย .....
   .....
5. ประเภทรถขนส่ง .....
6. ชื่อลูกค้า .....
7. ชื่อของเสีย .....
8. การรั่วไหลของสารเคมี ☐ มี ☐ ไม่มี
9. เพลิงไหม้ ☐ มี ☐ ไม่มี
10. ผู้บาดเจ็บ ☐ มี ☐ ไม่มี
11. ผู้เสียชีวิต ☐ มี ☐ ไม่มี

7.4 การเลือกใช้อุปกรณ์ป้องกันอันตรายส่วนบุคคล

7.4.1 หาข้อมูลของสารเคมี ชนิด ปริมาณ และอันตรายของสารเคมี จาก MSDS (Material Safety Data Sheet) หรือข้อมูลอื่นๆ ในกรณีที่ไม่ทราบชนิดหรืออันตรายของอุบัติภัยจากสารเคมี ให้คำนึงถึงสถานการณ์ที่เลวร้ายที่สุด โดยเลือกการป้องกันในระดับที่สูงสุด

7.4.2 ขั้นตอนการพิจารณาเลือกใช้อุปกรณ์อันตรายส่วนบุคคล และระดับการป้องกัน ซึ่ง Environmental Protection Agency's Office of Emergency and Remedial Response ได้กำหนดไว้ 4 ระดับ ดังนี้

ระดับ	การป้องกันการหายใจ	ชุดป้องกันสารเคมี	การป้องกันมือและเท้า	การป้องกันเพิ่มเติม
A	หน้ากากเต็มหน้าใช้ร่วมกับ SCBA หรือ Air-line Respirator พร้อมด้วย Escape SCBA (ไม่น้อยกว่า 5 นาที)	ชุดป้องกันสารเคมีเฉพาะที่ถูกออกแบบมาต่อต้านการทำปฏิกิริยากับสารเคมี	ถุงมือกันสารเคมี 2 ชุด (ชั้นนอกและชั้นใน) และรองเท้าหัวเหล็กกันสารเคมี	ชุดครอบคลุมร่างกาย ชุดชั้นในยาว หมวกนิรภัย ระบบวิทยุสื่อสาร 2 ทาง
B		ชุดป้องกันสารเคมีที่ทำจากวัสดุซึ่งมีความต้านทานไม่ทำปฏิกิริยากับสารเคมีในใช้ชุดป้องกันสารเคมีระดับ A แต่เป็นชุดป้องกันสารเคมีกันการกระเด็น		หน้ากากป้องกันใบหน้า รองเท้าป้องกันสารเคมี
C	หน้ากากเต็มหน้าหรือหน้ากากครึ่งหน้าและไส้กรองสารเคมี			ถังอากาศหายใจ
D		ชุดครอบคลุมร่างกาย / ชุดทำงาน	รองเท้าหัวเหล็กป้องกันสารเคมี	แว่นตานิรภัย หรือแว่นตาป้องกันสารเคมี ถุงมือกันสารเคมี

7.5 การกำหนดขอบเขตและการจัดการอุบัติภัยจากสารเคมี

7.5.1 เมื่อเกิดอุบัติภัย จะต้องทราบว่าสารเคมีที่หก/รั่วไหล คืออะไรที่ไหน อันตรายต่อชีวิต ทรัพย์สิน และสิ่งแวดล้อมอย่างไร เพื่อกำหนดขอบเขตการจัดการได้อย่างถูกต้องและเหมาะสม

7.5.2 การกำหนดขอบเขต (Zone) ให้ 3 เขต ดังนี้

1. เขตอันตราย (Hot Zone) เป็นบริเวณที่เกิดอุบัติภัยจากสารเคมี
2. เขตลดระดับการปนเปื้อน (Warm Zone) เป็นบริเวณที่อยู่ระหว่างเขตอันตราย และ เขตสนับสนุน ซึ่งเป็นบริเวณสำหรับทำการชำระการปนเปื้อนของสารเคมี
3. เขตสนับสนุน (Cold Zone) เป็นบริเวณที่กำหนดให้มีผู้มีหน้าที่เกี่ยวข้องในการจัดการกับอุบัติภัย เช่น ผู้สั่งการ (Incident Command) และลูกทีม ทีมสนับสนุน ทิศทางลม



รูปแสดงการกำหนดเขตในการจัดการอุบัติภัยจากสารเคมี (Control Zones and Related Features)

7.5.3 ขั้นตอนการจัดการอุบัติภัย

หลังจากกำหนดขอบเขตในการจัดการอุบัติภัยได้แล้วให้ปฏิบัติตามขั้นตอนต่อไปนี้

การจำกัดการรั่วไหล (Confine the spill)

เมื่อเกิดอุบัติภัยสารเคมีสามารถแพร่กระจายสู่สิ่งแวดล้อมได้ทั้งทางน้ำ อากาศ และดิน โดยอันตรายที่กระทบต่อชีวิต ทรัพย์สิน และสิ่งแวดล้อม จะเกิดขึ้นเร็วหรือช้ารุนแรงหรือไม่ขึ้นอยู่กับคุณสมบัติของสารเคมี ดังนั้น การทราบคุณสมบัติทางเคมี และกายภาพของสารเคมีจะทำให้สามารถวางแผนในการจำกัดการรั่วไหลได้อย่างถูกต้อง เช่น การเตรียมวัสดุดูดซับล้อมบริเวณที่มีการหกรั่วไหลมิให้กระจายเป็นบริเวณกว้างเพื่อความสะดวกในการจัดการต่อไป

1. ถังขวดไวไฟ

เกิดการหกรั่วไหล

- พยายามอยู่เหนือลม
- ห้ามทำให้เกิดความร้อนหรือประกายไฟในที่เกิดเหตุ
- ถ้าเป็นถังขวดไวไฟที่ไม่ควบแน่นเป็นของเหลว ให้ใช้น้ำฉีดเพื่อควบคุมอุณหภูมิภาชนะบรรจุ
- ถ้าเป็นถังขวดไวไฟที่ควบแน่นเป็นของเหลว ห้ามฉีดน้ำไปที่ภาชนะบรรจุโดยตรง

เมื่อเกิดเหตุแล้ว

- พยายามอยู่เหนือลม
- ถ้าภาชนะบรรจุเปลี่ยนสี ให้พยายามควบคุมอุณหภูมิ ถ้าไม่เสี่ยงอันตรายมากเกินไป
- ถ้ามีเสียงผิดปกติ เนื่องจากภาชนะบรรจุกำลังปริ ร้าว หรือระเบิด ให้รีบถอยออกมาทันที
- ให้อยู่ห่างจากด้านหัว ท้ายของถังที่บรรจุ
- ให้ฉีดน้ำเป็นฝอย ห้ามฉีดน้ำเป็นลำ

2. ถังขวดไม่ติดไฟ

เกิดการหกและรั่วไหล

- พยายามอยู่เหนือลม
- ห้ามทำให้เกิดความร้อนหรือประกายไฟในที่เกิดเหตุ
- ถ้าภาชนะบรรจุเปลี่ยนสีให้ฉีดน้ำเป็นฝอยเพื่อควบคุมอุณหภูมิของภาชนะบรรจุ
- ถ้ามีเสียงผิดปกติ เนื่องจากภาชนะบรรจุกำลังปริ ร้าว หรือระเบิด ให้รีบถอยออกมาทันที
- ให้อยู่ห่างจากด้านหัว ท้ายของถังที่บรรจุ

3. ของเหลวไวไฟ

เมื่อเกิดการหกและรั่วไหล

- พยายามอยู่เหนือลม
- ห้ามทำให้เกิดความร้อน หรือประกายไฟในที่เกิดเหตุ
- ใช้ทราย หรือดินกลบ เพื่อดูดซับสาร
- ฉีดโฟมรอบๆ บริเวณที่เกิดเหตุ เพื่อป้องกันการลุกไหม้

เมื่อเกิดเหตุแล้ว

- พยายามอยู่เหนือลม
- ถ้าภาชนะบรรจุเปลี่ยนสี ให้พยายามควบคุมอุณหภูมิ ถ้าไม่เสี่ยงอันตรายมากเกินไป
- ถ้ามีเสียงผิดปกติ เนื่องจากภาชนะบรรจุกำลังปริ ร้าว หรือระเบิด ให้รีบถอยออกมาทันที
- ให้อยู่ห่างจากด้านหัว ท้ายของถังที่บรรจุ
- ให้ฉีดน้ำเป็นฝอย ห้ามฉีดน้ำเป็นลำ

4. สารที่ลุกไหม้ได้เอง

เมื่อเกิดการหกและรั่วไหล

- พยายามอยู่เหนือลม
- ห้ามทำให้เกิดความร้อน หรือประกายไฟในที่เกิดเหตุ
- ห้ามแตะต้องสาร
- ห้ามใช้น้ำ
- ใช้ทรายกลบทับ

เมื่อเกิดเหตุเพลิงไหม้

- พยายามอยู่เหนือลม
- ถ้าไฟไหม้เล็กน้อย ให้ใช้ทรายกลบ
- ให้ฉีดน้ำเป็นฝอยในระยะไกล เพื่อควบคุมไฟไม่ให้กระจายไปที่อื่น
- เมื่อเพลิงสงบแล้ว หากจำเป็นควรฉีดน้ำติดต่อกันอย่างน้อย 24 ชั่วโมง

5. สารพิษ

เมื่อเกิดการหกและรั่วไหล

- พยายามอยู่เหนือลม
- ให้ฉีดน้ำเป็นฝอย เพื่อลดการกลุ่มสารพิษ เป็นการลดความเข้มข้น

เมื่อเกิดเหตุเพลิงไหม้

- พยายามอยู่เหนือลม
- ถ้าภาชนะบรรจุเปลี่ยนสี ให้ฉีดน้ำเป็นฝอย เพื่อควบคุมอุณหภูมิของภาชนะบรรจุ
- ถ้ามีเสียงผิดปกติ เนื่องจากภาชนะบรรจุกำลังบิ รั่ว หรือระเบิด ให้รีบถอยออกมาทันที
- ให้อยู่ห่างจากด้านหัว ท้ายของถังที่บรรจุ

7.6 การหยุดการรั่วไหล (Stop the source)

ผู้ที่มีหน้าที่ปฏิบัติขั้นตอนนี้ ต้องมีอุปกรณ์ป้องกันที่เหมาะสม รวมทั้งต้องได้รับการฝึกฝนก่อนการปฏิบัติมาเป็นอย่างดี เช่น การอุดหรือปิดรอยรั่ว (Plugging and Patching), การย้ายแหจากถังที่ชำรุดไปยังถังที่มีสภาพดี, การเคลื่อนย้ายไปไว้ในถังที่ใหญ่กว่า (Over drum) แสดงดังรูป






รูปแสดงการหยุดการรั่วไหล

7.7 การประเมินสภาพและจัดการทำความสะอาด (Evaluate and Implement Cleanup)

สารเคมีที่ถูกกำจัดไว้ในระบบเขตที่กำหนดต้องได้รับการจัดเก็บให้เรียบร้อย โดยคำนึงถึงวัสดุในการดูดซับ ซึ่งเมื่อมีการใช้วัสดุดูดซับแล้ว วัสดุดูดซับนั้นจะมีสภาพเป็นของเสียอันตรายด้วย ซึ่งต้องจัดการให้ถูกต้อง เช่น Landfill, เผาใน Incinerator หรือใช้เป็นเชื้อเพลิง เป็นต้น

7.8 การชำระการปนเปื้อน (Decontaminate)

การชำระหรือทำให้เป็นกลางของการปนเปื้อนที่อุปกรณ์เครื่องมือและชุดป้องกัน ในระหว่างปฏิบัติงานในบริเวณอันตราย (Hot Zone) ต้องได้รับการชำระการปนเปื้อนที่เขตลดระดับการปนเปื้อน (Warm Zone) ก่อนที่จะเข้าสู่เขตสนับสนุน (Cold Zone) ซึ่งผู้ปฏิบัติงานจะได้รับการดูแลเรื่องสุขภาพต่อไป ดังรูป




รูปแสดงการชำระการปนเปื้อนสารเคมี

7.9 การรายงาน (Report)

เป็นขั้นตอนสุดท้าย คือ การรายงานให้กับหน่วยงานราชการที่เกี่ยวข้องตามกฎหมาย ได้แก่ กรมควบคุมมลพิษ กรมแรงงาน ตำรวจทางหลวง เป็นต้น รวมทั้งหน่วยงานภายในบริษัทฯ เช่น การสอบสวนเพื่อหาสาเหตุการเกิดอุบัติเหตุหาทางป้องกัน อุดช่องโหว่ และการประเมินผลการปฏิบัติงานเพื่อดูความพร้อมของทีมงาน อุปกรณ์ต่างๆ ในการจัดการกับอุบัติภัยครั้งต่อไป

รถกู้ภัยฉุกเฉิน และอุปกรณ์ประจำรถ

ลักษณะของรถกู้ภัยกรณีเกิดเหตุฉุกเฉินของ SCI ECO แสดงดังรูป ซึ่งทาง SCI ECO ได้จัดเตรียมให้พร้อมใช้งานอยู่ตลอดเวลา รถดังกล่าวเป็นรถที่บรรทุกอุปกรณ์สำหรับจัดการกับสภาวะฉุกเฉินอันได้แก่

- ชุดป้องกันสารเคมี พร้อมอุปกรณ์ป้องกันภัยส่วนบุคคลครบชุด ได้แก่ หน้ากากแบบเต็มหน้า, ถุงมือ และของเข้าป้องกันสารเคมี, เครื่องช่วยหายใจ (SCBA)
- ชุดดับเพลิง และถังดับเพลิง
- ชุดปฐมพยาบาล และอุปกรณ์ปฐมพยาบาล
- อุปกรณ์ควบคุมการรั่วไหลของสารเคมี ได้แก่ วัสดุดูดซับ, เศษผ้า, ดินน้ำมัน
- เทปกั้นบริเวณ
- อุปกรณ์จัดการกับสารเคมีที่ตกค้างหลังจากที่ควบคุมการรั่วไหลไว้ได้แล้ว ได้แก่ ถุงดำ, พลั่ว, ไม้กวาด
- อุปกรณ์ชำระล้าง หลังเสร็จสิ้นการกู้ภัย




รถกู้ภัยฉุกเฉินและอุปกรณ์ประจำรถ

เครื่องมือและอุปกรณ์ความปลอดภัยที่จำเป็นสำหรับรถบรรทุกขนส่ง

1. อุปกรณ์ประจำรถบรรทุกขนส่ง

- ชุดปฐมพยาบาล	1 ชุด
- กรวยจราจร	4 อัน (สำหรับวาง 4 มุมของรถขนส่ง)
- น้ำสะอาด	20 ลิตร (สำหรับชำระล้าง)
- พลั่ว	1 อัน
- เทปกาว ขนาดกว้าง 2 นิ้ว	1 ม้วน (สำหรับปิดรอยรั่ว)
- ถังพลาสติกแบบมีฝาปิด	1 ใบ (สำหรับใส่ของเสียที่เก็บรวบรวมแล้ว)
- วัสดุดูดซับ เช่น ทราย , ขี้เลื่อย	1 ถุง
- ไม้กวาดทางมะพร้าว	1 อัน
- ไม้หมอนหนุนล้อ	2 อัน
- ถุงดำ ขนาด 22 x 30 นิ้ว	10 ถุง
- ถังดับเพลิงชนิดเคมีแห้ง ขนาดบรรจุไม่น้อยกว่า 10 ปอนด์ จำนวน 1 ถัง	

2. ป้ายแสดงรายละเอียดและ เอกสารคำแนะนำสำหรับผู้ขับรถ

- ป้ายแสดงรายละเอียด (Hazchem Code)
- เอกสารกำกับการขนส่งของเสียอันตราย (Uniform Hazardous Waste Manifest)
- ข้อมูลสารเคมีอันตราย (MSDS) หรือ Waste Profile หรือ Acceptance Certificate
- คู่มือแผนป้องกันภัยฉุกเฉิน
- แผนที่แสดงที่ตั้งลูกค้า

3. อุปกรณ์ป้องกันภัยส่วนบุคคล

- รองเท้านิรภัย
- หมวกนิรภัย
- แว่นตานิรภัยป้องกันสารเคมี
- หน้ากากป้องกันสารเคมี
- ถุงมือป้องกันสารเคมี
- ชุดปฏิบัติงาน

4. ระบบไฟฟ้า

- สายไฟมีจนวนหุ้มเหมาะสม
- มีอุปกรณ์ป้องกันการลัดวงจร หรือตัดไฟอัตโนมัติ
- ขั้วแบตเตอรี่มีจนวนปกปิด หรือมีฝาครอบแบตเตอรี่

5. การป้องกันอัคคีภัย

- ท่อไอเสียมีวัสดุปกป้องเพื่อป้องกันความร้อน หรือประกายไฟ
- ท่อไอเสียต้องไม่อยู่ใต้ตัวถังส่วนบรรทุก

ขั้นตอนการควบคุมและสื่อสารเมื่อเกิดเหตุฉุกเฉิน

ขั้นตอนการควบคุมเหตุฉุกเฉินระหว่างการขนส่ง (กรณีกลางและกลางคืน/วันหยุด)



รายชื่อและเบอร์โทรศัพท์ของบุคคลที่ต้องติดต่อหากเกิดอุบัติเหตุ

ชื่อ - นามสกุล	เบอร์โทร	หน้าที่ตามรับผิดชอบ	เวลาที่สามารถติดต่อได้
คุณณัฐวุฒิ จิตนชิตกรณ์	088-548-0080	ผู้ประสานงานในสถานที่ลูกเค้า	24 ชม.
คุณวีระพงษ์ อุดมดา	081-804-8212	ผู้ประสานงานความพร้อม	24 ชม.
คุณสายันห์ พรเจริญนนท์	088-801-1322	ผจ.ศูนย์ควบคุมฯ	24 ชม.


ขั้นตอนการควบคุมเหตุฉุกเฉินระหว่างการขนส่ง (กรณีหนึ่ง)



รายชื่อและเบอร์โทรศัพท์ของบุคคลที่ต้องติดต่อหากเกิดอุบัติเหตุ

ชื่อ - นามสกุล	เบอร์โทร	หน้าที่ตามรับผิดชอบ	เวลาที่สามารถติดต่อได้
คุณณัฐวุฒิ จิตนชิตกรณ์	088-548-0080	ผู้ประสานงานในสถานที่ลูกเค้า	24 ชม.
คุณศิลาชิตย์ วิเศษชิตกล	089-203 7208	ผู้ประสานงานความพร้อม	24 ชม.
คุณสายันห์ พรเจริญนนท์	088-801 1322	ผจ.ศูนย์ควบคุมฯ	24 ชม.

ขั้นตอนการควบคุมเหตุฉุกเฉินระหว่างการขนส่ง (ภาคใต้)

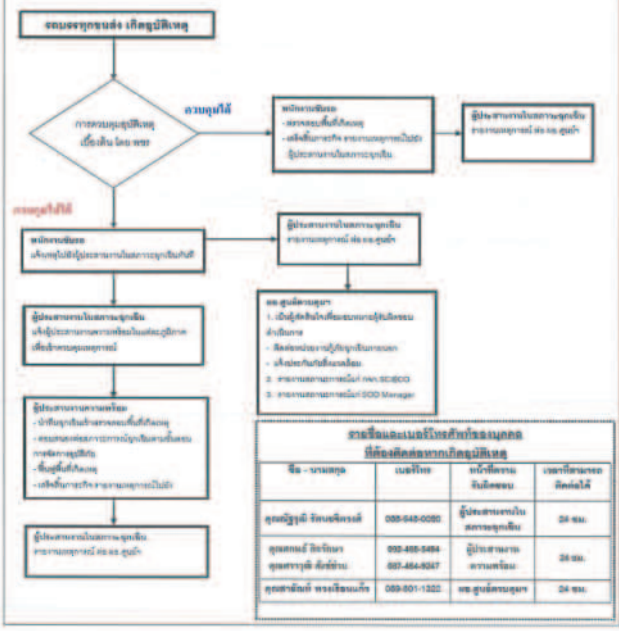

บันทึกการแก้ไขเอกสาร

วันที่	ฉบับที่แก้ไข	แก้ไขที่หน้า	เหตุผลของการแก้ไข	ข้อความที่เปลี่ยนแปลงไป	วันที่มีผลบังคับใช้
15 มิ.ย.2558	3	ทั้งฉบับ	1. เนื่องจากมีการเปลี่ยนแปลงหน้าที่รับผิดชอบ จึงจำเป็นต้องแก้ไขรายชื่อและเบอร์โทรผู้ติดต่อใหม่	1. แก้ไขรายชื่อผู้ติดต่อกรณีเกิดอุบัติเหตุ	1 ก.ค. 2558
8 มิ.ย.2559	4	ทั้งฉบับ	1. เนื่องจากมีการเปลี่ยนแปลงหน้าที่รับผิดชอบ จึงจำเป็นที่จะต้องแก้ไขรายชื่อและเบอร์โทรผู้ติดต่อใหม่	1. แก้ไขรายชื่อและเบอร์โทรผู้ติดต่อประสานงาน	8 มิ.ย.2559
30 ก.ค.2560	5	ทั้งฉบับ	1. แก้ไขชื่อและเบอร์โทรผู้ติดต่อเนื่องจากมีการเปลี่ยนแปลงหน้าที่รับผิดชอบ จึงจำเป็นที่จะต้องแก้ไขรายชื่อและเบอร์โทรผู้ติดต่อใหม่	1. แก้ไขรายชื่อและเบอร์โทรผู้ติดต่อประสานงานจากคุณสมหวัง ดีนอุดมพรเรืองเป็นคุณสายันต์ พรงเรืองแก้ว 2. เพิ่มขั้นตอนการควบคุมและสื่อสารเมื่อเกิดเหตุฉุกเฉินภาคกลาง ภาคตะวันออก และภาคเหนือ	1 ส.ค.2560
30 ส.ค. 2562	6	ทั้งฉบับ	1. เพิ่มผู้ประสานงานในสถานที่ฉุกเฉิน	1. เพิ่มชื่อและเบอร์โทรผู้ติดต่อประสานงานในสถานที่ฉุกเฉิน @ ภาคใต้ 2. เพิ่มขั้นตอนการควบคุมเหตุฉุกเฉินระหว่างการขนส่ง (ภาคใต้)	2 ก.ย. 2562

ภาคผนวก ข-24

เอกสารรณรงค์เรื่องหลัก 3Rs

หลัก 3R
บ.ไทยโพลิเอททีลีน จำกัด

SCGC

© SCGC 2022

SCG รักษ์สิ่งแวดล้อม

DO IT CLEAN !!!
แยกขยะลดโลกร้อน



คุณรู้หรือไม่ว่า!!! การรีไซเคิลกระป๋อง 1 ใบ
ประหยัดพลังงานพอ ๆกับการเปิดทีวี 3 ชั่วโมง หรือ
เปิดหลอดไฟแสงสว่างขนาด 100 วัตต์ได้ทั้งวัน

"ลดปริมาณขยะ ช่วยประหยัดทรัพยากร เริ่มเสียก่อนที่ตัวท่าน"

การแยกขยะก่อให้เกิดผลประโยชน์อย่างมหาศาลดังต่อไปนี้

1. สามารถลดปริมาณขยะลงได้

เพราะเมื่อแยกวัสดุส่วนที่ยังมีประโยชน์ออกไป เช่น แก้ว กระดาษ โลหะ พลาสติก ฯลฯ ก็จะเหลือปริมาณ ขยะจริงที่จำเป็นต้อ งกำจัดหรือทำลายน้อยลง ซึ่งขยะนี้สถานที่ที่ใช้ทำลายขยะก็นับวันแต่จะหายากลงทุกวัน

2. สามารถประหยัด งบประมาณลงได้

เพราะในเมื่อเหลือปริมาณขยะจริงที่จำเป็นต้อ งกำจัดหรือทำลายน้อยลงจึงใช้ง บประมาณน้อยลงในการเก็บขน
และกำจัดหรือทำลายขยะ เช่น สามารถซื้อ ถังขยะใหน้ ้อยลง สามารถมีคนงานจำนวนน้อยลง และใช้ เงินจ้างในการกำจัดและทำลายขยะน้อยลง

SCGC

© SCGC 2022

3. สามารถได้วัสดุหมุนเวียนกลับมาใช้ใหม่เรียกว่า (Recycle)
เช่น แก้วกระดาษ โลหะ พลาสติก ฯลฯ เช่น **กระดาษ 1 ตัน ได้มาจากการต้นไม้ใหญ่ถึง 1 ต้น เพื่อมาใช้ทำเยื่อกระดาษ**

4. สามารถสงวนทรพั ยากรธรรมชาติและประหยดั พลงั งาน
จากข้อ 3 จะได้ผลเป็นการสงวนทรัพยากรธรรมชาติ และประหยัดพลังงาน เพราะนอกจากจะลดการใชวั้สดุ ที่เป็นทรัพยากรธรรมชาติแล้ว ยังไม่ต้องใช้พลังงานในการขุดค้น เช่น ในการผลิตอุปกรณ์ที่เป็นพลาสติกนั้น แทนที่จะตอ้ งใช้เม็ดพลาสติกใหม่ ซึ่งกว่าจะได้ต้องใช้พลังงานมากมาย ก็ใช้พลาสติกที่ผ่านการใช้แล้ว นำมาหลอมใชใ้หม่

5. สามารถช่วยให้สิ่งแวดล้อมดีขึ้น
เพราะในเมื่อขยะน้อยลง สิ่งแวดล้อมก็จะต้องดีขึ้น สะอาดขึ้นปลอดภัยต่อสุขภาพมากขึ้น ซึ่งผลประโยชน์ที่ กล่าวมาทั้ง 5 ประการก็เป็นผลประโยชน์ของเราทุกคนร่วมกัน

DO IT CLEAN !!!
แยกขยะลดโลกร้อน

© SCGC 2022



© SCGC 2022

ขยะมูลฝอย

หมายถึง เศษกระดาษ เศษผ้า เศษอาหาร เศษสินค้า เศษวัตถุ ถุงพลาสติก ภาชนะที่ใส่อาหาร เถ้า มูลสัตว์ ซากสัตว์ หรือสิ่งอื่นใดที่เก็บกวาดจากถนน ตลาด ที่เลี้ยงสัตว์ หรือที่อื่น และหมายความรวมถึงมูลฝอยติดเชื้อ มูลฝอยที่เป็นพิษหรืออันตรายจากชุมชน



ถังขยะ & การรณรงค์การคัดแยกขยะ

❖ โดยทาง TPE มีถังในการคัดแยกขยะ 6 สี 9แบบ


❖ รูปแบบถังใหม่ที่นำมาใช้ โดยวางตามจุดต่างๆ เพื่อใช้การคัดแยก



ภาคผนวก ข-25

เอกสารการติดตามยานพาหนะด้วย GPS


กะป๋อยนก : 0111114600000032
ชื่อรถ : 73-6461
เริ่ม : 03/05/2026 10:56:05 ถึง : 03/05/2026 18:10:10
ชื่อผู้ใช้รถ : SARO PRINGPHROW
ระยะทาง ทั้งหมด 143.65 กิโลเมตร
เชื้อเพลิงที่ใช้ 68.78 litre
จอด ทั้งหมด 06:38:57 ชั่วโมง : นาที : วินาที
ขณะเดินเครื่อง ทั้งหมด 00:00:00 ชั่วโมง : นาที : วินาที
จอดไม่เดินเครื่อง ทั้งหมด 00:29:58 ชั่วโมง : นาที : วินาที
ความไวสูงสุด ทั้งหมด 00:04:18 ชั่วโมง : นาที : วินาที
ระยะเวลา ทั้งหมด 07:13:11 ชั่วโมง : นาที : วินาที
รายละเอียด
การเข้าสถานี
วัน-เวลา
สถานะ
ชื่อสถานี
03/05/2026 18:03:41 จอด
03/05/2026 18:04:41 จอด
03/05/2026 18:05:42 จอด
03/05/2026 18:06:42 จอด
03/05/2026 18:07:43 จอด
03/05/2026 18:10:10 จอดไม่เดินเครื่อง สถานีพอยสาริ
ชื่อผู้ใช้รถ : SARO PRINGPHROW เวลาล่าสุด : 03/05/2026 18:10:10 สถานะ : จอดไม่เดินเครื่อง ความเร็ว : 0 พิกัด : ตอนแสม หัวหรรษาการดูแลภูมิ สถานี : สถานีพอยสาริ
418 / 418

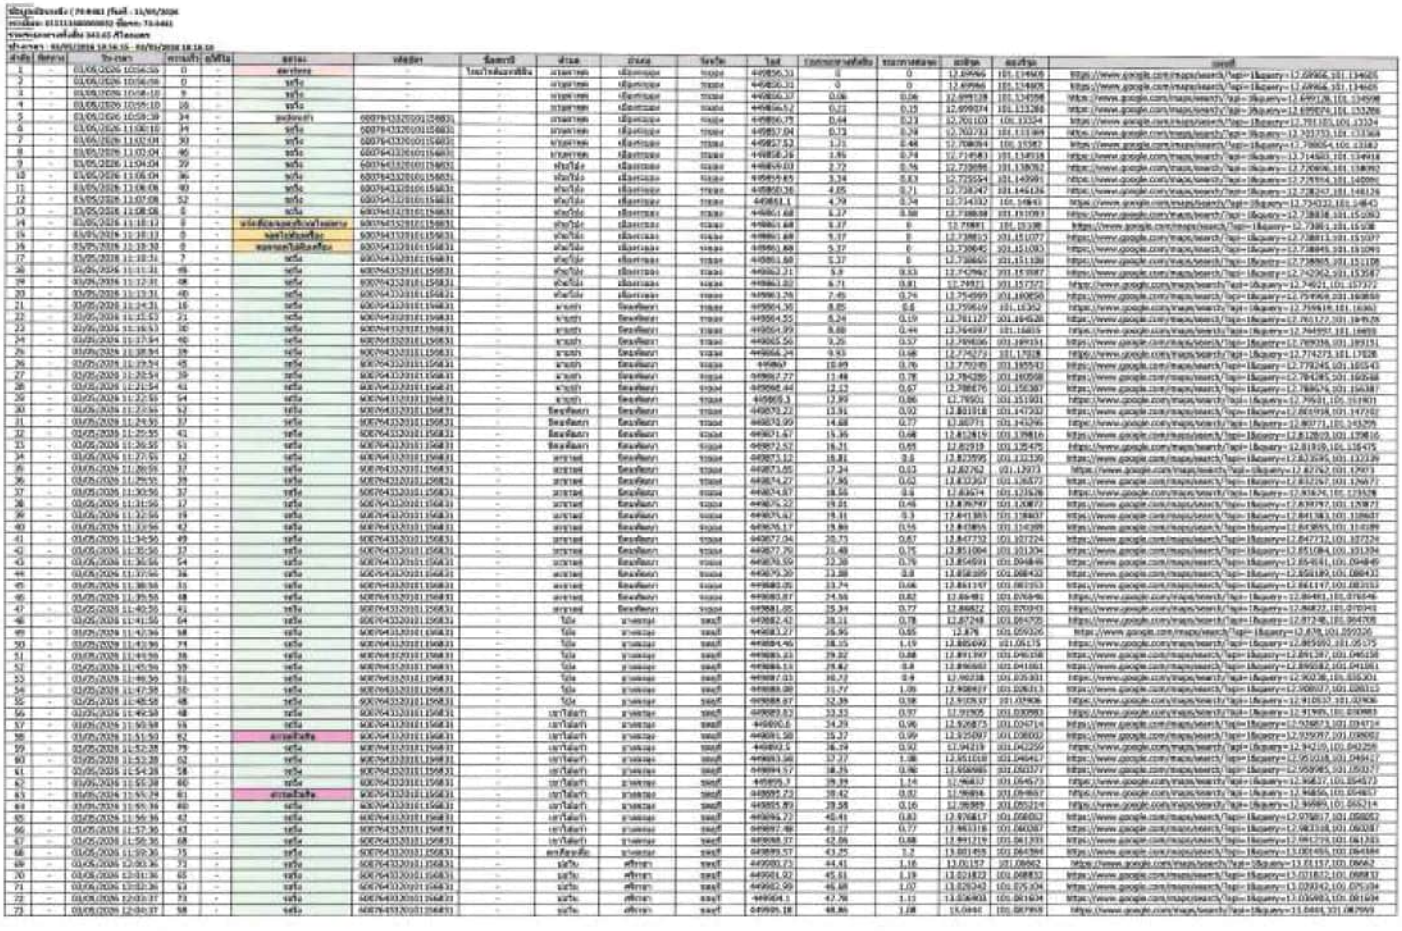

ลำดับ	ที่อยู่ใน	วันเวลา	ความเร็ว	ทิศทาง	สถานะ	หมายเหตุ	ชื่อผลงานที่	ตำบล	อำเภอ	จังหวัด	lat	long	ระยะทางรวมทั้งหมด	ระยะทางล่าสุด	ความสูง	ความชัน	ลิงค์
74	-	03/05/2026 12:09:07	90	-	หยุด	680364331400101194831	-	เมือง	เทิง	เชียงราย	19.90906	99.92	1.86	13.0617742	101.0962	https://www.google.com/maps/search/?api=1&query=13.0617742,101.0962
75	-	03/05/2026 12:08:57	52	-	หยุด	680364331400101194831	-	เมือง	เทิง	เชียงราย	19.90907.15	50.04	0.82	13.0681117	101.099577	https://www.google.com/maps/search/?api=1&query=13.0681117,101.099575
76	-	03/05/2026 12:07:57	82	-	หยุด	680364331400101194831	-	เมือง	เทิง	เชียงราย	19.90908.18	51.64	1	13.0696081	101.1055438	https://www.google.com/maps/search/?api=1&query=13.0696081,101.1055438
77	-	03/05/2026 12:08:37	61	-	หยุด	680364331400101194831	-	เมือง	เทิง	เชียงราย	19.90908.15	52.83	0.92	13.0717725	101.1110526	https://www.google.com/maps/search/?api=1&query=13.0717725,101.1110526
78	-	03/05/2026 12:08:17	61	-	หยุด	680364331400101194831	-	เมือง	เทิง	เชียงราย	19.90910.24	53.92	1.39	13.0738588	101.1138648	https://www.google.com/maps/search/?api=1&query=13.0738588,101.1138648
79	-	03/05/2026 12:07:57	61	-	หยุด	680364331400101194831	-	เมือง	เทิง	เชียงราย	19.90913.15	54.84	0.91	13.0850087	101.139965	https://www.google.com/maps/search/?api=1&query=13.0850087,101.139965
80	-	03/05/2026 12:07:37	0	-	หยุดไม่ทราบนาน	680364331400101194831	-	เมือง	เทิง	เชียงราย	19.90913.32	55.01	0.17	13.08614	101.134137	https://www.google.com/maps/search/?api=1&query=13.08614,101.134137
81	-	03/05/2026 12:07:22	0	-	รถเคลื่อน	680364331400101194831	-	เมือง	เทิง	เชียงราย	19.90913.32	55.01	0	13.0861401	101.1342387	https://www.google.com/maps/search/?api=1&query=13.0861401,101.1342387
82	-	03/05/2026 12:21:24	0	-	รถเคลื่อน	680364331400101194831	-	เมือง	เทิง	เชียงราย	19.90913.32	55.01	0	13.0861401	101.1342387	https://www.google.com/maps/search/?api=1&query=13.0861401,101.1342387
83	-	03/05/2026 12:20:20	0	-	รถเคลื่อน	680364331400101194831	-	เมือง	เทิง	เชียงราย	19.90913.32	55.01	0	13.0861401	101.1342387	https://www.google.com/maps/search/?api=1&query=13.0861401,101.1342387
84	-	03/05/2026 12:20:00	0	-	รถเคลื่อน	680364331400101194831	-	เมือง	เทิง	เชียงราย	19.90913.32	55.01	0	13.0861401	101.1342387	https://www.google.com/maps/search/?api=1&query=13.0861401,101.1342387
85	-	03/05/2026 12:20:00	0	-	รถเคลื่อน	680364331400101194831	-	เมือง	เทิง	เชียงราย	19.90913.32	55.01	0	13.0861401	101.1342387	https://www.google.com/maps/search/?api=1&query=13.0861401,101.1342387
86	-	03/05/2026 12:39:09	0	-	หยุดนานกว่าสองชั่วโมง	680364331400101194831	-	เมือง	เทิง	เชียงราย	19.90913.32	55.01	0	13.0861401	101.1342387	https://www.google.com/maps/search/?api=1&query=13.0861401,101.1342387
87	-	03/05/2026 12:36:01	9	-	ขยับ	680364331400101194831	-	เมือง	เทิง	เชียงราย	19.90913.32	55.01	0	13.0861401	101.1342387	https://www.google.com/maps/search/?api=1&query=13.0861401,101.1342387
88	-	03/05/2026 12:37:52	33	-	ขยับ	680364331400101194831	-	เมือง	เทิง	เชียงราย	19.90913.7	55.48	0.46	13.0898521	101.1368807	https://www.google.com/maps/search/?api=1&query=13.0898521,101.1368807
89	-	03/05/2026 12:38:02	21	-	ขยับ	680364331400101194831	-	เมือง	เทิง	เชียงราย	19.90913.78	55.49	0.02	13.0901275	101.1387725	https://www.google.com/maps/search/?api=1&query=13.0901275,101.1387725
90	-	03/05/2026 12:38:12	28	-	ขยับ	680364331400101194831	-	เมือง	เทิง	เชียงราย	19.90913.58	55.24	0.43	13.0944533	101.1387048	https://www.google.com/maps/search/?api=1&query=13.0944533,101.1387048
91	-	03/05/2026 12:40:02	53	-	ขยับ	680364331400101194831	-	เมือง	เทิง	เชียงราย	19.90913.28	55.97	0.73	13.0996584	101.1398572	https://www.google.com/maps/search/?api=1&query=13.0996584,101.1398572
92	-	03/05/2026 12:41:02	74	-	ขยับ	680364331400101194831	-	เมือง	เทิง	เชียงราย	19.90664.26	57.98	1.06	13.1048898	101.1422855	https://www.google.com/maps/search/?api=1&query=13.1048898,101.1422855
93	-	03/05/2026 12:42:02	85	-	ขยับ	680364331400101194831	-	เมือง	เทิง	เชียงราย	19.90665.46	59.17	1.19	13.1112764	101.1453436	https://www.google.com/maps/search/?api=1&query=13.1112764,101.1453436
94	-	03/05/2026 12:43:02	55	-	ขยับ	680364331400101194831	-	เมือง	เทิง	เชียงราย	19.90666.96	60.05	0.88	13.1157923	101.1473982	https://www.google.com/maps/search/?api=1&query=13.1157923,101.1473982
95	-	03/05/2026 12:44:02	53	-	ขยับ	680364331400101194831	-	เมือง	เทิง	เชียงราย	19.90917.28	60.07	0.02	13.122605	101.1532521	https://www.google.com/maps/search/?api=1&query=13.122605,101.1532521
96	-	03/05/2026 12:45:02	53	-	ขยับ	680364332000101156830	-	เหมือง	ปากธาร	เชียงราย	19.90918.18	61.06	0.88	13.1301168	101.1553632	https://www.google.com/maps/search/?api=1&query=13.1301168,101.1553632
97	-	03/05/2026 12:46:02	39	-	ขยับ	680364332000101156830	-	เหมือง	ปากธาร	เชียงราย	19.90918.96	62.64	0.78	13.1369955	101.1617183	https://www.google.com/maps/search/?api=1&query=13.1369955,101.1617183
98	-	03/05/2026 12:47:02	63	-	ขยับ	680364332000101156830	-	เหมือง	ปากธาร	เชียงราย	19.90919.78	63.46	0.82	13.1441314	101.16996	https://www.google.com/maps/search/?api=1&query=13.1441314,101.16996
99	-	03/05/2026 12:48:02	43	-	ขยับ	680364332000101156830	-	เหมือง	ปากธาร	เชียงราย	19.90920.78	64.47	1	13.1523249	101.1722943	https://www.google.com/maps/search/?api=1&query=13.1523249,101.1722943
100	-	03/05/2026 12:49:03	78	-	ขยับ	680364332000101156830	-	เหมือง	ปากธาร	เชียงราย	19.90921.72	65.61	0.94	13.1592018	101.177762	https://www.google.com/maps/search/?api=1&query=13.1592018,101.177762
101	-	03/05/2026 12:49:03	81	-	ถ่ายรูปเสร็จ	680364332000101156830	-	เหมือง	ปากธาร	เชียงราย	19.90921.79	65.67	0.07	13.1594749	101.178024	https://www.google.com/maps/search/?api=1&query=13.1594749,101.178024
102	-	03/05/2026 12:49:12	80	-	ขยับ	680364332000101156830	-	เหมือง	ปากธาร	เชียงราย	19.90921.94	65.82	0.16	13.160562	101.178993	https://www.google.com/maps/search/?api=1&query=13.160562,101.178993
103	-	03/05/2026 12:50:12	79	-	ขยับ	680364332000101156830	-	เหมือง	ปากธาร	เชียงราย	19.90923.16	66.66	1.22	13.1688949	101.1864494	https://www.google.com/maps/search/?api=1&query=13.1688949,101.1864494
104	-	03/05/2026 12:51:23	81	-	ถ่ายรูปเสร็จ	680364332000101156830	-	เหมือง	ปากธาร	เชียงราย	19.90923.26	67.06	0.4	13.1702725	101.187431	https://www.google.com/maps/search/?api=1&query=13.1702725,101.187431
105	-	03/05/2026 12:52:23	80	-	ขยับ	680364332000101156830	-	เหมือง	ปากธาร	เชียงราย	19.90924.02	67.7	0.64	13.1748605	101.1915528	https://www.google.com/maps/search/?api=1&query=13.1748605,101.1915528
106	-	03/05/2026 12:53:03	81	-	ถ่ายรูปเสร็จ	680364332000101156830	-	เหมือง	ปากธาร	เชียงราย	19.90924.46	67.75	0.05	13.174981	101.1918351	https://www.google.com/maps/search/?api=1&query=13.174981,101.1918351
107	-	03/05/2026 12:53:52	80	-	ขยับ	680364332000101156830	-	เหมือง	ปากธาร	เชียงราย	19.90924.08	67.77	0.02	13.1750853	101.19194	https://www.google.com/maps/search/?api=1&query=13.1750853,101.19194
108	-	03/05/2026 12:51:02	91	-	ถ่ายรูปเสร็จ	680364332000101156830	-	เหมือง	ปากธาร	เชียงราย	19.90924.31	69	1.23	13.1769362	101.1933186	https://www.google.com/maps/search/?api=1&query=13.1769362,101.1933186
109	-	03/05/2026 12:51:19	80	-	ขยับ	680364332000101156830	-	เหมือง	ปากธาร	เชียงราย	19.90924.69	68.38	0.39	13.17925	101.1955554	https://www.google.com/maps/search/?api=1&query=13.17925,101.1955554
110	-	03/05/2026 12:52:08	91	-	ถ่ายรูปเสร็จ	680364332000101156830	-	เหมือง	ปากธาร	เชียงราย	19.90925.64	69.34	0.85	13.1856985	101.2014244	https://www.google.com/maps/search/?api=1&query=13.1856985,101.2014244
111	-	03/05/2026 12:52:29	80	-	ขยับ	680364332000101156830	-	เหมือง	ปากธาร	เชียงราย	19.90925.82	69.71	0.37	13.1882726	101.2038647	https://www.google.com/maps/search/?api=1&query=13.1882726,101.2038647
112	-	03/05/2026 12:52:49	91	-	ถ่ายรูปเสร็จ	680364332000101156830	-	เหมือง	ปากธาร	เชียงราย	19.90926.48	70.17	0.46	13.1913731	101.2064036	https://www.google.com/maps/search/?api=1&query=13.1913731,101.2064036
113	-	03/05/2026 12:53:08	80	-	ขยับ	680364332000101156830	-	เหมือง	ปากธาร	เชียงราย	19.90926.83	70.92	0.75	13.1937212	101.2086527	https://www.google.com/maps/search/?api=1&query=13.1937212,101.2086527
114	-	03/05/2026 12:54:01	66	-	ขยับ	680364332000101156830	-	หมอเกียงกา	ปากธาร	เชียงราย	19.9098.1	71.78	1.27	13.2031123	101.2159012	https://www.google.com/maps/search/?api=1&query=13.2031123,101.2159012
115	-	03/05/2026 12:55:01	79	-	ขยับ	680364332000101156830	-	หมอเกียงกา	ปากธาร	เชียงราย	19.90929.33	73.02	1.24	13.213307	101.2203108	https://www.google.com/maps/search/?api=1&query=13.213307,101.2203108
116	-	03/05/2026 12:55:03	61	-	ถ่ายรูปเสร็จ	680364332000101156830	-	หมอเกียงกา	ปากธาร	เชียงราย	19.90929.38	73.08	0.06	13.2134437	101.2203289	https://www.google.com/maps/search/?api=1&query=13.2134437,101.2203289
117	-	03/05/2026 12:56:34	80	-	ขยับ	680364332000101156830	-	หมอเกียงกา	ปากธาร	เชียงราย	19.90930.09	73.78	0.71	13.2191857	101.2263126	https://www.google.com/maps/search/?api=1&query=13.2191857,101.2263126
118	-	03/05/2026 12:56:34	52	-	ขยับ	680364332000101156830	-	หมอเกียงกา	ปากธาร	เชียงราย	19.90931.38	74.87	1.19	13.23885	101.23806	https://www.google.com/maps/search/?api=1&query=13.23885,101.23806
119	-	03/05/2026 12:57:34	51	-	ขยับ	680364332000101156830	-	หมอเกียงกา	ปากธาร	เชียงราย	19.90932.96	76.76	1.76	13.2533968	101.2523679	https://www.google.com/maps/search/?api=1&query=13.2533968,101.2523679
120	-	03/05/2026 12:58:34	62	-	ขยับ	680364332000101156830	-	หมอเกียงกา	ปากธาร	เชียงราย	19.90933	76.68	0.93	13.2537843	101.2526681	https://www.google.com/maps/search/?api=1&query=13.2537843,101.2526681
121	-	03/05/2026 12:59:34	47	-	ขยับ	680364332000101156830	-	หมอเกียงกา	ปากธาร	เชียงราย	19.90934.88	77.74	1.06	13.2625314	101.2603335	https://www.google.com/maps/search/?api=1&query=13.2625314,101.2603335
122	-	03/05/2026 13:00:36	57	-	ขยับ	680364332000101156830	-	หมอเกียง	ปากธาร	เชียงราย	19.90935.87	78.78	1.01	13.2712676	101.2694803	https://www.google.com/maps/search/?api=1&query=13.2712676,101.2694803
123	-	03/05/2026 13:01:36	57	-	ขยับ	680364332000101156830	-	หมอเกียง	ปากธาร	เชียงราย	19.90935.72	79.6	0.82	13.2773738	101.2751202	https://www.google.com/maps/search/?api=1&query=13.2773738,101.2751202
124	-	03/05/2026 13:02:36	54	-	ขยับ	680364332000101156830	-	หมอเกียง	ปากธาร	เชียงราย	19.9436.6	80.28	0.68	13.2838805	101.1864472	https://www.google.com/maps/search/?api=1&query=13.2838805,101.1864472
125	-	03/05/2026 13:03:36	48	-	ขยับ	680364332000101156830	-	หมอเกียง	ปากธาร	เชียงราย	19.90937.34	81.23	0.94	13.2902777	101.1909168	https://www.google.com/maps/search/?api=1&query=13.2902777,101.1909168
126	-	03/05/2026 13:04:38	58	-	ขยับ	680364332000101156830	-	หมอเกียง	ปากธาร	เชียงราย	19.9438.5	82.18	0.96	13.2978856	101.1851188	https://www.google.com/maps/search/?api=1&query=13.2978856,101.1851188
127	-	03/05/2026 13:05:38	52	-	ขยับ	680364332000101156830	-	หมอเกียง	ปากธาร	เชียงราย	19.90938.52	83.2	1.02	13.2838815	101.1791188	https://www.google.com/maps/search/?api=1&query=13.2838815,101.1791188
128	-	03/05/2026 13:06:39	52	-	ขยับ	680364332000101156830	-	หมอเกียง	ปากธาร	เชียงราย	19.9398.41	84.1	0.89	13.2895753	101.1735853	https://www.google.com/maps/search/?api=1&query=13.2895753,101.1735853
129	-	03/05/2026 13:07:39	59	-	ขยับ	680364332000101156830	-	หมอเกียง	ปากธาร	เชียงราย	19.90941.64	85.12	1.02	13.2954695	101.1685272	https://www.google.com/maps/search/?api=1&query=13.2954695,101.1685272
130	-	03/05/2026 13:08:49	58	-	ขยับ	680364332000101156830	-	หมอเกียง	ปากธาร	เชียงราย	19.90942.42	86.11	0.99	13.2995610	101.1577433	https://www.google.com/maps/search/?api=1&query=13.2995610,101.1577433
131	-	03/05/2026 13:09:49	61	-	ขยับ	680364332000101156830	-	หมอเกียง	ปากธาร	เชียงราย	19.90943.27	87.06	0.95	13.3050088	101.1498634	https://www.google.com/maps/search/?api=1&query=13.3050088,101.1498634
132	-	03/05/2026 13:10:49	61	-	ขยับ	680364332000101156830	-	บ้านผึ้ง	ปากธาร	เชียงราย	19.90944.21	87.9	0.84	13.3102267	101.1414853	https://www.google.com/maps/search/?api=1&query=13.3102267,101.1414853
133	-	03/05/2026 13:11:49	59	-	ขยับ	680364332000101156830	-	บ้านผึ้ง	ปากธาร	เชียงราย	19.90945.06	88.78	0.88	13.3149423	101.13383	https://www.google.com/maps/search/?api=1&query=13.3149423,101.13383
134	-	03/05/2026 13:12:49	53	-	ขยับ	680364332000101156830	-	บ้านผึ้ง	ปากธาร	เชียงราย	19.90945.99	89.69	0.9	13.3198897	101.1293557	https://www.google.com/maps/search/?api=1&query=13.3198897,101.1293557
135	-	03/05/2026 13:13:49	46	-	ขยับ	680364332000101156830	-	บ้านผึ้ง	ปากธาร	เชียงราย	19.90946.88	90.53	0.75	13.3233396	101.1248613	https://www.google.com/maps/search/?api=1&query=13.3233396,101.1248613
136	-	03/05/2026 13:14:49	23	-	ขยับ	680364332000101156830	-	บ้านผึ้ง	ปากธาร	เชียงราย	19.9047.3	90.99	0.91	13.3252921	101.11322	https://www.google.com/maps/search/?api=1&query=13.3252921,101.11322
137	-	03/05/2026 13:15:49	49	-	ขยับ	680364332000101156830	-	บ้านผึ้ง	ปากธาร	เชียงราย	19.90947.34	91.63	0.64	13.3265221	101.1091108	https://www.google.com/maps/search/?api=1&query=13.3265221,101.1091108
138	-	03/05/2026 13:16:49	57	-	ขยับ	680364332000101156830	-	บ้านผึ้ง	ปากธาร	เชียงราย	19.90948.88	92.57	0.94	13.3314062	101.1052717	https://www.google.com/maps/search/?api=1&query=13.3314062,101.1052717
139	-	03/05/2026 13:17:49	28	-	ขยับ	680364332000101156830	-	บ้านผึ้ง	ปากธาร	เชียงราย	19.90949.62	93.3	0.74	13.3338863	101.1038837	https://www.google.com/maps/search/?api=1&query=13.3338863,101.1038837
140	-	03/05/2026 13:18:49	45	-	ขยับ	680364332000101156830	-	บ้านผึ้ง	ปากธาร	เชียงราย	19.90950.13	93.81	0.5	13.3371309	101.1060963	https://www.google.com/maps/search/?api=1&query=13.3371309,101.1060963
141	-	03/05/2026 13:19:49	62	-	ขยับ	680364332000101156830	-	บ้านผึ้ง	ปากธาร	เชียงราย	19.90951.04	94.73	0.92	13.3426367	101.1090126	https://www.google.com/maps/search/?api=1&query=13.3426367,101.1090126
142	-	03/05/2026 13:20:49	62	-	ขยับ	680364332000101156830	-	ดงเย็น	ปากธาร	เชียงราย	19.90952.13	95.82	1.09	13.3321125	101.1820351	https://www.google.com/maps/search/?api=1&query=13.3321125,101.1820351
143	-	03/05/2026 13:21:49	47	-	ขยับ	680364332000101156831	-	หมอเกียงกา	ปากธาร	เชียงราย	19.90953.16	96.85	1.03	13.3301139	101.1973746	https://www.google.com/maps/search/?api=1&query=13.3301139,101.1973746
144	-	03/05/2026 13:22:49	51	-	ขยับ	680364332000101156831	-	หมอเกียงกา	ปากธาร	เชียงราย	19.90953.95	97.64	0.79	13.3268686	101.2064475	https://www.google.com/maps/search/?api=1&query=13.3268686,101.2064475
145	-	03/05/2026 13:23:49	49	-	ขยับ	680364332000101156831	-	หมอเกียงกา	ปากธาร	เชียงราย	19.90954.81	98.5	0.86	13.3238947	101.2148617	https://www.google.com/maps/search/?api=1&query=13.3238947,101.2148617
146	-	03/05/2026 13:24:49	18	-	ขยับ	680364332000101156831	-	หมอเกียงกา	ปากธาร	เชียงราย	19.90955.36	99.34	0.54	13.3400048	101.2538817	https://www.google.com/maps/search/?api=1&query=13.3400048,101.2538817

ลำดับ	ที่อยู่ใน	วันเวลา	ความเร็ว	ทิศทาง	สถานะ	หมายเหตุ	ชื่อผลงานที่	ตำบล	อำเภอ	จังหวัด	lat	long	ระยะทางรวมทั้งหมด	ระยะทางล่าสุด	ความสูง	ความชัน	ลิงค์
147	-	03/05/2026 13:29:47	3	-	หยุด	680364331400101194831	-	เมือง	เทิง	เชียงราย	19.90955.34	99.33	0.19	13.34045	101.0672147	https://www.google.com/maps/search/?api=1&query=13.34045,101.0672147
148	-	03/05/2026 13:28:37	3	-	หยุด	680364331400101194831	-	เมือง	เทิง	เชียงราย	19.90955.73	99.42	0.19	13.3408861	101.0693585	https://www.google.com/maps/search/?api=1&query=13.3408861,101.0693585
149	-	03/05/2026 13:28:27	8	-	หยุด	680364331400101194831	-	เมือง	เทิง	เชียงราย	19.90955.9	99.59	0.17	13.3412727	101.0707	https://www.google.com/maps/search/?api=1&query=13.3412727,101.0707
150	-	03/05/2026 13:31:38	3	-	หยุด	680364331400101194831	-	เมือง	เทิง	เชียงราย	19.90956.08	99.77	0.18	13.34159	101.0719	https://www.google.com/maps/search/?api=1&query=13.34159,101.0719
151	-	03/05/2026 13:32:44	6	-	หยุด	680364331400101194831	-	เมือง	เทิง	เชียงราย	19.90956.39	99.78	0.01	13.3416619	101.0720	https://www.google.com/maps/search/?api=1&query=13.3416619,101.0720
152	-	03/05/2026 13:34:04	0	-	หยุด	680364331400101194831	-	เมือง	เทิง	เชียงราย	19.90956.78	99.97	0.19	13.34307	101.0853321	https://www.google.com/maps/search/?api=1&query=13.34307,101.0853321
153	-	03/05/2026 13:35:22	2	-	หยุด	680364331400101194831	-	เมือง	เทิง	เชียงราย	19.90956.97	100.06	0.09	13.3422108	101.0844479	https://www.google.com/maps/search/?api=1&query=13.3422108,101.0844479
154	-	03/05/2026 13:36:35	2	-	หยุด	680364332000101156831	-	เมือง	เทิง	เชียงราย	19.90956.48	100.17	0.11	13.3424537	101.0843427	https://www.google.com/maps/search/?api=1&query=13.3424537,101.0843427
155	-	03/05/2026 13:37:44	0	-	หยุด	680364332000101156831	-	เมือง	เทิง	เชียงราย	19.90956.57	100.18	0.01	13.34261	101.0842818	https://www.google.com/maps/search/?api=1&query=13.34261,101.0842818
156	-	03/05/2026 13:38:47	11	-	หยุด	680364332000101156831	-	เมือง	เทิง	เชียงราย	19.90956.98	100.24	0.06	13.3426816	101.841179	https://www.google.com/maps/search/?api=1&query=13.3426816,101.841179
157	-	03/05/2026 13:40:38	1	-	หยุด	680364332000101156831	-	เมือง	เทิง	เชียงราย	19.90956.78	100.42	0.13	13.3410861	101.8408316	https://www.google.com/maps/search/?api=1&query=13.3410861,101.8408316
158	-	03/05/2026 13:41:13	4	-	หยุด	680364332000101156831	-	เมือง	เทิง	เชียงราย	19.90957.01	100.7	0.28	13.3432698	101.838449	https://www.google.com/maps/search/?api=1&query=13.3432698,101.838449
159	-	03/05/2026 13:41:13	2	-	หยุด	680364332000101156831	-	เมือง	เทิง	เชียงราย	19.90957.05	100.74	0.04	13.3436696	101.8386278	https://www.google.com/maps/search/?api=1&query=13.3436696,101.8386278
160	-	03/05/2026 13:42:45	25	-	หยุด	680364332000101156831	-	เมือง	เทิง	เชียงราย	19.90957.22	100.92	0.18	13.3448318	101.836643	https://www.google.com/maps/search/?api=1&query=13.3448318,101.836643
161	-	03/05/2026 13:46:46	42	-	หยุด	680364332000101156831	-	เมือง	เทิง	เชียงราย	19.90957.84	101.53	0.61	13.3493124	101.8309801	https://www.google.com/maps/search/?api=1&query=13.3493124,101.8309801
162	-	03/05/2026 13:48:01	49	-	หยุด	680364332000101156831	-	เมือง	เทิง	เชียงราย	19.90958.76	102.48	0.94	13.3427354	101.8224268	https://www.google.com/maps/search/?api=1&query=13.3427354,101.8224268
163	-	03/05/2026 13:48:31	81	-	หยุด	680364332000101156831	-	เมือง	เทิง	เชียงราย	19.90959.88	103.59	1.1	13.3498533	101.813641	https://www.google.com/maps/search/?api=1&query=13.3498533,101.813641
164	-	03/05/2026 13:50:31	37	-	หยุด	680364332000101156830	-	เมือง	เทิง	เชียงราย	19.90960.65	104.34	0.75	13.353426	101.8066142	https://www.google.com/maps/search/?api=1&query=13.353426,101.8066142
165	-	03/05/2026 13:51:31	35	-	หยุด	680364332000101156830	-	เมือง	เทิง	เชียงราย	19.90961.05	104.74	0.39	13.3543488	101.8008081	https://www.google.com/maps/search/?api=1&query=13.3543488,101.8008081
166	-	03/05/2026 13:52:31	49	-	หยุด	680364332000101156830	-	เมือง	เทิง	เชียงราย	19.90961.73	105.4	0.66	13.3577979	101.7939948	https://www.google.com/maps/search/?api=1&query=13.3577979,101.7939948
167	-	03/05/2026 13:53:31	50	-	หยุด	680364332000101156831	-	บ้านผึ้ง	ปากธาร	เชียงราย	19.90962.52	106.21	0.81	13.3626868	101.7910803	https://www.google.com/maps/search/?api=1&query=13.3626868,101.7910803
168	-	03/05/2026 13:54:31	36	-	หยุด	680364332000101156831	-	ดงเย็น	ปากธาร	เชียงราย	19.90963.38	107.07	0.86	13.3705953	101.7918723	https://www.google.com/maps/search/?api=1&query=13.3705953,101.7918723
169	-	03/05/2026 13:55:31	24	-	หยุด	680364332000101156831	-	ดงเย็น	ปากธาร	เชียงราย	19.90964.14	108.22	1.15	13.380293	101.810606	https://www.google.com/maps/search/?api=1&query=13.380293,101.810606
170	-	03/05/2026 13:56:31	46	-	หยุด	680364332000101156831	-	ดงเย็น	ปากธาร	เชียงราย	19.90965.62	109.31	1.09	13.388.06	101.8104336	https://www.google.com/maps/search/?api=1&query=13.38806,101.8104336
171	-	03/05/2026 13:57:31	71	-	หยุด	680364332000101156831	-	ดงเย็น	ปากธาร	เชียงราย	19.90966.85	110.54	1.23	13.3972288	101.8079461	https://www.google.com/maps/search/?api=1&query=13.3972288,101.8079461
172	-	03/05/2026 13:58:31	96	-	หยุด	680364332000101156831	-	ดงเย็น	ปากธาร	เชียงราย	19.90967.87	111.96	1.42	13.4048884	101.8032235	https://www.google.com/maps/search/?api=1&query=13.4048884,101.8032235
173	-	03/05/2026 13:59:31	94	-	หยุด	680364332000101156831	-	ดงเย็น	ปากธาร	เชียงราย	19.90968.87	112.79	0.83	13.4110341	101	https://www.google.com/maps/search/?api=1&query=13.4110341,101
174	-	03/05/2026 14:00:31	25	-	หยุด	680364332000101156831	-	หมอเกียง	ปากธาร	เชียงราย	19.90968.27	112.96	0.17	13.4128781	100.9998016	https://www.google.com/maps/search/?api=1&query=13.4128781,100.9998016
175	-	03/05/2026 14:01:31	12	-	หยุด	680364332000101156831	-	หมอเกียง	ปากธาร	เชียงราย	19.90969.5	113.19	0.23	13.413712	100.9977337	https://www.google.com/maps/search/?api=1&query=13.413712,100.9977337
176	-	03/05/2026 14:02:31	9	-	หยุด	680364332000101156831	-	หมอเกียง	ปากธาร	เชียงราย	19.90969.7	113.38	0.2	13.4103367	100.9967135	https://www.google.com/maps/search/?api=1&query=13.4103367,100.9967135
177	-	03/05/2026 14:03:31	49	-	หยุด	680364332000101156831	-	หมอเกียง	ปากธาร	เชียงราย	19.90970.36	114.05	0.66	13.4145145	100.9998612	https://www.google.com/maps/search/?api=1&query=13.4145145,100.9998612
178	-	03/05/2026 14:04:31	59	-	หยุด	680364332000101156831	-	หมอเกียง	ปากธาร	เชียงราย	19.90971.29	114.97	0.92	13.4211933	101.0024265	https://www.google.com/maps/search/?api=1&query=13.4211933,101.0024265
179	-	03/05/2026 14:05:31	52	-	หยุด	680364332000101156831	-	หมอเกียง	ปากธาร	เชียงราย	19.90971.9	115.98	1.01	13.4283057	101.0085526	https://www.google.com/maps/search/?api=1&query=13.4283057,101.0085526
180	-	03/05/2026 14:06:31	38	-	หยุด	680364332000101156831	-	หมอเกียง	ปากธาร	เชียงราย	19.90972.87	116.51	0.53	13.4404	100.9994621	https://www.google.com/maps/search/?api=1&query=13.4404,100.9994621
181	-	03/05/2026 14:07:31	57	-	หยุด	680364332000101156831	-	หมอเกียง	ปากธาร	เชียงราย	19.90973.62	117.31	0.8	13.451	100.9978849	https://www.google.com/maps/search/?api=1&query=13.451,100.9978849
182	-	03/05/2026 14:08:31	58	-	หยุด	680364332000101156831	-	หมอเกียง	ปากธาร	เชียงราย	19.90974.45	118.34	1.03	13.4610941	100.9957789	https://www.google.com/maps/search/?api=1&query=13.4610941,100.9957789
183	-	03/05/2026 14:09:34	53	-	หยุด	680364331400101194831	-	ทำนา	ปากธาร	เชียงราย	19.90975.59	119.28	0.94	13.4692332	100.9973276	https://www.google.com/maps/search/?api=1&query=13.4692332,100.9973276
184	-	03/05/2026 14:10:34	53	-	หยุด	680364331400101194831	-	ทำนา	ปากธาร	เชียงราย	19.90976.46	120.15	0.87	13.4766661	101.0010053	https://www.google.com/maps/search/?api=1&query=13.4766661,101.0010053
185	-	03/05/2026 14:11:34	59	-	หยุด	680364331400101194831	-	ทำนา	ปากธาร	เชียงราย	19.90977.38	121.07	0.92	13.4843126	101.0028236	https://www.google.com/maps/search/?api=1&query=13.4843126,101.0028236
186	-	03/05/2026 14:12:34	53	-	หยุด	680364332000101156831	-	บ้านโป่ง	ปากธาร	เชียงราย	19.9078.3	121.99	0.92	13.4921261	101.0052793	https://www.google.com/maps/search/?api=1&query=13.4921261,101.0052793
187	-	03/05/2026 14:13:34	59	-	หยุด	680364332000101156831	-	บ้านโป่ง	ปากธาร	เชียงราย	19.90979.24	122.93	0.94	13.499857	101.0032494	https://www.google.com/maps/search/?api=1&query=13.499857,101.0032494
188	-	03/

ข้อมูลอัปเดตเมื่อ | 70 คน | ในนี้ : 11/01/2026
ทะเบียน: 01115300000002 ข้อกระ: 75.5461
รายละเอียดการเดินรถ 341.45 กิโลเมตร
ช่วงเวลา : 01/05/2026 10:56:55 - 01/05/2026 16:13:10


ลำดับ	ข้อกระ	วัน-เวลา	ความเร็ว	สถานะ	สถานะ	หมายเหตุ	ข้อมูลเพิ่ม	ข้อมูลเพิ่ม	ตำบล	อำเภอ	จังหวัด	ไมล์	ระยะทางรวมเดินรถ	ระยะทางสะสม	ละติจูด	ลองจิจูด	ลิงค์
220	-	01/05/2026 14:46:45	62	-	ขณะ	-	6807643320101156831	-	ลานโสกะ	เวาลพี	สุลสุลาษฎร์	450913.87	157.55	1.32	13.63614	100.777582	https://www.google.com/maps/search/?api=1&query=13.63614,100.777582
221	-	01/05/2026 14:47:45	66	-	ขณะ	-	6807643320101156831	-	กลางกรอง	เวาลพี	สุลสุลาษฎร์	450914.96	158.67	1.33	13.636209	100.778389	https://www.google.com/maps/search/?api=1&query=13.636209,100.778389
222	-	01/05/2026 14:48:45	66	-	ขณะ	-	6807643320101156831	-	กลางกรอง	เวาลพี	สุลสุลาษฎร์	450916.08	159.77	1.1	13.636937	100.779488	https://www.google.com/maps/search/?api=1&query=13.636937,100.779488
223	-	01/05/2026 14:49:45	64	-	ขณะ	-	6807643320101156831	-	ลานโสกะ	เวาลพี	สุลสุลาษฎร์	450917.31	160.9	1.13	13.637665	100.780617	https://www.google.com/maps/search/?api=1&query=13.637665,100.780617
224	-	01/05/2026 14:50:45	51	-	ขณะ	-	6807643320101156831	-	ลานเสริมใหญ่	เวาลพี	สุลสุลาษฎร์	450918.37	161.96	0.96	13.638327	100.781641	https://www.google.com/maps/search/?api=1&query=13.638327,100.781641
225	-	01/05/2026 14:51:45	48	-	ขณะ	-	6807643320101156831	-	ลานเสริม	เวาลพี	สุลสุลาษฎร์	450919.91	162.7	0.84	13.638836	100.782359	https://www.google.com/maps/search/?api=1&query=13.638836,100.782359
226	-	01/05/2026 14:52:45	51	-	ขณะ	-	6807643320101156831	-	ลานเสริม	เวาลพี	สุลสุลาษฎร์	450918.8	163.48	0.78	13.641525	100.681099	https://www.google.com/maps/search/?api=1&query=13.641525,100.681099
227	-	01/05/2026 14:53:45	63	-	ขณะ	-	6807643320101156831	-	ลานเสริม	เวาลพี	สุลสุลาษฎร์	450920.74	164.41	0.93	13.640805	100.679819	https://www.google.com/maps/search/?api=1&query=13.640805,100.679819
228	-	01/05/2026 14:54:45	55	-	ขณะ	-	6807643320101156831	-	ลานเสริม	เวาลพี	สุลสุลาษฎร์	450921.7	165.42	0.98	13.627869	100.670844	https://www.google.com/maps/search/?api=1&query=13.627869,100.670844
229	-	01/05/2026 14:55:44	58	-	ขณะ	-	6807643320101156831	-	ลานเสริม	เวาลพี	สุลสุลาษฎร์	450922.68	166.38	0.96	13.62134	100.664568	https://www.google.com/maps/search/?api=1&query=13.62134,100.664568
230	-	01/05/2026 14:56:44	63	-	ขณะ	-	6807643320101156831	-	กลางโคก	เมืองสุลสุลาษฎร์	สุลสุลาษฎร์	450923.7	167.39	1.01	13.613472	100.659538	https://www.google.com/maps/search/?api=1&query=13.613472,100.659538
231	-	01/05/2026 14:57:45	39	-	ขณะ	-	6807643320101156831	-	ลานเสริมใหญ่	เมืองสุลสุลาษฎร์	สุลสุลาษฎร์	450924.84	168.53	1.15	13.608526	100.664343	https://www.google.com/maps/search/?api=1&query=13.608526,100.664343
232	-	01/05/2026 14:58:46	38	-	ขณะ	-	6807643320101156831	-	ลานเสริมใหญ่	เมืองสุลสุลาษฎร์	สุลสุลาษฎร์	450926.05	169.73	1.2	13.608583	100.664485	https://www.google.com/maps/search/?api=1&query=13.608583,100.664485
233	-	01/05/2026 14:59:47	68	-	ขณะ	-	6807643320101156831	-	ลานโสก	เมืองสุลสุลาษฎร์	สุลสุลาษฎร์	450927.22	170.91	1.17	13.602943	100.634125	https://www.google.com/maps/search/?api=1&query=13.602943,100.634125
234	-	01/05/2026 15:00:47	75	-	ขณะ	-	6807643320101156831	-	ลานโสก	เมืองสุลสุลาษฎร์	สุลสุลาษฎร์	450928.42	172.11	1.2	13.608408	100.624771	https://www.google.com/maps/search/?api=1&query=13.608408,100.624771
235	-	01/05/2026 15:01:47	75	-	ขณะ	-	6807643320101156831	-	บ้านเสริมใหญ่	เมืองสุลสุลาษฎร์	สุลสุลาษฎร์	450929.68	173.37	1.26	13.610303	100.614013	https://www.google.com/maps/search/?api=1&query=13.610303,100.614013
236	-	01/05/2026 15:02:47	70	-	ขณะ	-	6807643320101156831	-	บ้านเสริมใหญ่	เมืองสุลสุลาษฎร์	สุลสุลาษฎร์	450930.89	174.58	1.21	13.613695	100.608557	https://www.google.com/maps/search/?api=1&query=13.613695,100.608557
237	-	01/05/2026 15:03:47	72	-	ขณะ	-	6807643320101156831	-	บ้านเสริมใหญ่	เมืองสุลสุลาษฎร์	สุลสุลาษฎร์	450932.08	175.77	1.19	13.623992	100.596458	https://www.google.com/maps/search/?api=1&query=13.623992,100.596458
238	-	01/05/2026 15:04:47	70	-	ขณะ	-	6807643320101156831	-	บ้านเสริม	เมืองสุลสุลาษฎร์	สุลสุลาษฎร์	450933.28	176.97	1.2	13.63058	100.586487	https://www.google.com/maps/search/?api=1&query=13.63058,100.586487
239	-	01/05/2026 15:11:09	81	-	ถนนเส้นหลัก	-	6807643320101156831	-	บ้านหนอง	เมืองสุลสุลาษฎร์	สุลสุลาษฎร์	450933.69	177.38	0.41	13.631205	100.582756	https://www.google.com/maps/search/?api=1&query=13.631205,100.582756
240	-	01/05/2026 15:05:02	80	-	ขณะ	-	6807643320101156831	-	บ้านหนอง	เมืองสุลสุลาษฎร์	สุลสุลาษฎร์	450933.99	177.68	0.03	13.63124	100.582658	https://www.google.com/maps/search/?api=1&query=13.63124,100.582658
241	-	01/05/2026 15:06:07	76	-	ขณะ	-	6807643320101156831	-	บ้านโสก	เมืองสุลสุลาษฎร์	สุลสุลาษฎร์	450934.55	178.24	0.54	13.631184	100.571281	https://www.google.com/maps/search/?api=1&query=13.631184,100.571281
242	-	01/05/2026 15:07:07	73	-	ขณะ	-	6807643320101156831	-	ลานเสริม	เมืองสุลสุลาษฎร์	สุลสุลาษฎร์	450936.19	179.88	1.64	13.63729	100.560234	https://www.google.com/maps/search/?api=1&query=13.63729,100.560234
243	-	01/05/2026 15:08:07	99	-	ขณะ	-	6807643320101156831	-	ลานอยู่ยงยศ	เมืองสุลสุลาษฎร์	สุลสุลาษฎร์	450937.43	181.1	1.22	13.638129	100.549676	https://www.google.com/maps/search/?api=1&query=13.638129,100.549676
244	-	01/05/2026 15:09:08	36	-	ขณะ	-	6807643320101156831	-	ลานอยู่ยงยศ	เมืองสุลสุลาษฎร์	สุลสุลาษฎร์	450938.17	181.86	0.76	13.635239	100.543199	https://www.google.com/maps/search/?api=1&query=13.635239,100.543199
245	-	01/05/2026 15:10:08	60	-	ขณะ	-	6807643320101156831	-	ลานหนอง	เมืองสุลสุลาษฎร์	สุลสุลาษฎร์	450938.78	182.47	0.61	13.63331	100.538002	https://www.google.com/maps/search/?api=1&query=13.63331,100.538002
246	-	01/05/2026 15:11:09	77	-	ขณะ	-	6807643320101156831	-	ลานหนอง	เมืองสุลสุลาษฎร์	สุลสุลาษฎร์	450939.97	183.66	1.19	13.629282	100.529477	https://www.google.com/maps/search/?api=1&query=13.629282,100.529477
247	-	01/05/2026 15:11:14	81	-	ถนนเส้นหลัก	-	6807643320101156831	-	บ้านหนอง	เมืองสุลสุลาษฎร์	สุลสุลาษฎร์	450940.9	183.99	0.33	13.629063	100.528577	https://www.google.com/maps/search/?api=1&query=13.629063,100.528577
248	-	01/05/2026 15:12:15	69	-	ถนนเส้นหลัก	-	6807643320101156831	-	หนอง	เมือง	สุลสุลาษฎร์	450941.47	185.16	1.17	13.627688	100.515511	https://www.google.com/maps/search/?api=1&query=13.627688,100.515511
249	-	01/05/2026 15:12:32	60	-	ขณะ	-	6807643320101156831	-	หนอง	เมือง	สุลสุลาษฎร์	450941.88	185.57	0.4	13.621487	100.512034	https://www.google.com/maps/search/?api=1&query=13.621487,100.512034
250	-	01/05/2026 15:12:32	64	-	ขณะ	-	6807643320101156831	-	หนอง	เมือง	สุลสุลาษฎร์	450942.94	186.72	1.06	13.62059	100.511366	https://www.google.com/maps/search/?api=1&query=13.62059,100.511366
251	-	01/05/2026 15:13:32	62	-	ขณะ	-	6807643320101156831	-	หนอง	เมือง	สุลสุลาษฎร์	450944.14	187.93	1.21	13.61993	100.491185	https://www.google.com/maps/search/?api=1&query=13.61993,100.491185
252	-	01/05/2026 15:14:32	72	-	ขณะ	-	6807643320101156831	-	หนอง	เมือง	สุลสุลาษฎร์	450945.27	189.06	1.13	13.623059	100.483225	https://www.google.com/maps/search/?api=1&query=13.623059,100.483225
253	-	01/05/2026 15:15:33	73	-	ขณะ	-	6807643320101156831	-	ตาเกิง	บ้านหนองกินจ	สุลสุลาษฎร์	450946.6	190.39	1.33	13.625556	100.469636	https://www.google.com/maps/search/?api=1&query=13.625556,100.469636
254	-	01/05/2026 15:17:33	74	-	ขณะ	-	6807643320101156831	-	ตาเกิง	บ้านหนองกินจ	สุลสุลาษฎร์	450947.87	191.54	1.15	13.629488	100.457994	https://www.google.com/maps/search/?api=1&query=13.629488,100.457994
255	-	01/05/2026 15:18:33	74	-	ขณะ	-	6807643320101156831	-	ตาเกิง	บ้านหนองกินจ	สุลสุลาษฎร์	450949.05	192.72	1.22	13.626257	100.44864	https://www.google.com/maps/search/?api=1&query=13.626257,100.44864
256	-	01/05/2026 15:19:33	68	-	ขณะ	-	6807643320101156831	-	ตาเกิง	บ้านหนองกินจ	สุลสุลาษฎร์	450950.23	193.92	1.19	13.626648	100.439661	https://www.google.com/maps/search/?api=1&query=13.626648,100.439661
257	-	01/05/2026 15:20:33	70	-	ขณะ	-	6807643320101156831	-	ตาเกิง	บ้านหนองกินจ	สุลสุลาษฎร์	450951.43	195.12	1.2	13.627035	100.430545	https://www.google.com/maps/search/?api=1&query=13.627035,100.430545
258	-	01/05/2026 15:21:33	78	-	ขณะ	-	6807643320101156831	-	ตาเกิง	บ้านหนองกินจ	สุลสุลาษฎร์	450952.56	196.25	1.13	13.627075	100.421161	https://www.google.com/maps/search/?api=1&query=13.627075,100.421161
259	-	01/05/2026 15:22:33	32	-	ขณะ	-	6807643320101156831	-	ตาเกิง	บ้านหนองกินจ	สุลสุลาษฎร์	450953.85	197.54	1.3	13.630877	100.411394	https://www.google.com/maps/search/?api=1&query=13.630877,100.411394
260	-	01/05/2026 15:23:55	47	-	ขณะ	-	6807643320101156831	-	ตาเกิง	บ้านหนองกินจ	สุลสุลาษฎร์	450954.19	197.87	0.54	13.6451	100.408836	https://www.google.com/maps/search/?api=1&query=13.6451,100.408836
261	-	01/05/2026 15:24:55	56	-	ขณะ	-	6807643320101156831	-	ตาเกิง	บ้านหนองกินจ	สุลสุลาษฎร์	450955.94	199.73	0.86	13.651885	100.405083	https://www.google.com/maps/search/?api=1&query=13.651885,100.405083
262	-	01/05/2026 15:25:55	66	-	ขณะ	-	6807643320101156831	-	ตาเกิง	บ้านหนองกินจ	สุลสุลาษฎร์	450956.98	200.77	1.04	13.661361	100.405281	https://www.google.com/maps/search/?api=1&query=13.661361,100.405281
263	-	01/05/2026 15:26:56	64	-	ขณะ	-	6807643320101156831	-	ตาเกิง	บ้านหนองกินจ	สุลสุลาษฎร์	450957.3	200.89	0.12	13.6711	100.405968	https://www.google.com/maps/search/?api=1&query=13.6711,100.405968
264	-	01/05/2026 15:27:56	68	-	ขณะ	-	6807643320101156831	-	ตาเกิง	บ้านหนองกินจ	สุลสุลาษฎร์	450958.23	201.93	1.04	13.68237	100.406507	https://www.google.com/maps/search/?api=1&query=13.68237,100.406507
265	-	01/05/2026 15:28:57	66	-	ขณะ	-	6807643320101156831	-	หลักเมือง	เวาลพี	เมืองสุลสุลาษฎร์	450959.31	203	1.07	13.690103	100.407224	https://www.google.com/maps/search/?api=1&query=13.690103,100.407224
266	-	01/05/2026 15:29:57	62	-	ขณะ	-	6807643320101156831	-	หลักเมือง	เวาลพี	เมืองสุลสุลาษฎร์	450960.33	204.02	1.02	13.695293	100.40699	https://www.google.com/maps/search/?api=1&query=13.695293,100.40699
267	-	01/05/2026 15:30:57	64	-	ขณะ	-	6807643320101156831	-	หลักเมือง	เวาลพี	เมืองสุลสุลาษฎร์	450961.45	205.13	1.11	13.709122	100.405357	https://www.google.com/maps/search/?api=1&query=13.709122,100.405357
268	-	01/05/2026 15:31:57	63	-	ขณะ	-	6807643320101156831	-	ประตูหลัก	เวาลพี	เมืองสุลสุลาษฎร์	450962.52	206.2	1.07	13.718598	100.405746	https://www.google.com/maps/search/?api=1&query=13.718598,100.405746
269	-	01/05/2026 15:32:57	55	-	ขณะ	-	6807643320101156831	-	ประตูหลัก	เวาลพี	เมืองสุลสุลาษฎร์	450963.46	207.14	0.93	13.726995	100.405746	https://www.google.com/maps/search/?api=1&query=13.726995,100.405746
270	-	01/05/2026 15:33:57	78	-	ขณะ	-	6807643320101156831	-	ประโคน	เวาลพี	เมืองสุลสุลาษฎร์	450964.5	208.19	1.05	13.736615	100.405777	https://www.google.com/maps/search/?api=1&query=13.736615,100.405777
271	-	01/05/2026 15:34:57	71	-	ขณะ	-	6807643320101156831	-	ประโคน	เวาลพี	เมืองสุลสุลาษฎร์	450965.67	209.36	1.17	13.746817	100.405782	https://www.google.com/maps/search/?api=1&query=13.746817,100.405782
272	-	01/05/2026 15:35:57	66	-	ขณะ	-	6807643320101156831	-	สถิรโคก	สถิรโคก	เมืองสุลสุลาษฎร์	450966.77	210.46	1.1	13.756815	100.40598	https://www.google.com/maps/search/?api=1&query=13.756815,100.40598
273	-	01/05/2026 15:36:57	65	-	ขณะ	-	6807643320101156831	-	ตาเกาะแสนสะ	สถิรโคก	เมืองสุลสุลาษฎร์	450967.86	211.54	1.08	13.766521	100.40712	https://www.google.com/maps/search/?api=1&query=13.766521,100.40712
274	-	01/05/2026 15:37:58	66	-	ขณะ	-	6807643320101156831	-	ตาเกาะแสนสะ	สถิรโคก	เมืองสุลสุลาษฎร์	450968.99	212.68	1.14	13.776891	100.408348	https://www.google.com/maps/search/?api=1&query=13.776891,100.408348
275	-	01/05/2026 15:38:58	68	-	ขณะ	-	6807643320101156831	-	ตาเกาะแสนสะ	สถิรโคก	เมืองสุลสุลาษฎร์	450970.06	213.77	1.09	13.786362	100.409401	https://www.google.com/maps/search/?api=1&query=13.786362,100.409401
276	-	01/05/2026 15:39:58	73	-	ขณะ	-	6807643320101156831	-	ตาเกาะแสนสะ	สถิรโคก	เมืองสุลสุลาษฎร์	450971.18	214.87	1.1	13.796232	100.410471	https://www.google.com/maps/search/?api=1&query=13.796232,100.410471
277	-	01/05/2026 15:40:58	68	-	ขณะ	-	6807643320101156831	-	ปักธงชาย	ชายวัน	เมืองสุลสุลาษฎร์	450972.3	215.99	1.12	13.806272	100.411018	https://www.google.com/maps/search/?api=1&query=13.806272,100.411018
278	-	01/05/2026 15:41:58	68	-	ขณะ	-	6807643320101156831	-	ลานสวิน	ลานสวิน	เมืองสุลสุลาษฎร์	450973.43	217.11	1.13	13.816365	100.41188	https://www.google.com/maps/search/?api=1&query=13.816365,100.41188
279	-	01/05/2026 15:42:58	62	-	ขณะ	-	6807643320101156831	-	ลานสวิน	ลานสวิน	เมืองสุลสุลาษฎร์	450974.6	218.29	1.18	13.826813	100.412796	https://www.google.com/maps/search/?api=1&query=13.826813,100.412796
280	-	01/05/2026 15:43:58	62	-	ขณะ	-	6807643320101156831	-	ลานโพธิ์	ลานโพธิ์	เมืองสุลสุลาษฎร์	450975.63	219.32	1.03	13.835336	100.413999	https://www.google.com/maps/search/?api=1&query=13.835336,100.413999
281	-	01/05/2026 15:44:58	63	-	ขณะ	-	6807643320101156831	-	ลานโพธิ์	ลานโพธิ์	เมืองสุลสุลาษฎร์	450976.9	220.61	1.29	13.845825	100.415035	https://www.google.com/maps/search/?api=1&query=13.845825,100.415035
282	-	01/05/2026 15:45:58	58	-	ขณะ	-	6807643320101156831	-	บ้านสะแก	ลานโพธิ์	เมืองสุลสุลาษฎร์	450977.8	221.49	1.08	13.855591	100.411598	https://www.google.com/maps/search/?api=1&query=13.855591,100.411598
283	-	01/05/2026 15:46:58	72	-	ขณะ	-	6807643320101156831	-	ลานสูงใหญ่	ลานโพธิ์	เมืองสุลสุลาษฎร์	450979.02	222.71	1.22	13.866446	100.410937	https://www.google.com/maps/search/?api=1&query=13.866446,100.410937
284	-	01/05/2026 15:47:58	62	-	ขณะ	-	6807643320101156831	-	ลานสูงใหญ่	ลานโพธิ์	เมืองสุลสุลาษฎร์	450980.08	223.77	1.06	13.870268	100.404419	https://www.google.com/maps/search/?api=1&query=13.870268,100.404419
285	-	01/05/2026 15:48:58	53	-	ขณะ	-	6807643320101156831	-	ลานสวิน	ลานโพธิ์	เมืองสุลสุลาษฎร์	450981.28	224.97	1.2	13.868993	100.395741	https://www.google.com/maps/search/?api=1&query=13.868993,100.395741
286	-	01/05/2026 15:50:57	44	-	ขณะ	-	6807643320101156831	-	ลานสวิน	ลานโพธิ์	เมืองสุลสุลาษฎร์	450981.98	225.67	0.7	13.868463	100.393108	https://www.google.com/maps/search/?api=1&query=13.868463,100.393108
287	-	01/05/2026 15:51:57	61	-	ขณะ	-	6807643320101156831	-	ลานสวิน	ลานโพธิ์	เมืองสุลสุลาษฎร์	450983.15	226.85	1.18	13.855516	100.378312	https://www.google.com/maps/search/?api=1&query=13.855516,100.378312
288	-	01/05/2026 15:52:57	76	-	ขณะ	-	6807643320101156831	-	ลานสวิน	ลานโพธิ์	เมืองสุลสุลาษฎร์	450984.33	228.02	1.17	13.845176	100.367651	https://www.google.com/maps/search/?api=1&query=13.845176,100.367651
289	-	01/05/2026 15:54:08	69	-	ขณะ	-	6807643320101156831	-	บ้านโคก	ลานโพธิ์	เมืองสุลสุลาษฎร์	450985.41	229.1	1.08	13.862168	100.356827	https://www.google.com/maps/search/?api=1&query=13.862168,100.356827
290	-	01/05/2026 15:55:08	74	-	ขณะ	-	6807643320101156831	-	บ้านโคก	ลานโพธิ์	เมืองสุลสุลาษฎร์	450986.6	230.29	1.19	13.866113	100.344879	https://www.google.com/maps/search/?api=1&query=13.866113,100.344879
291	-	01/05/2026 15:56:08	70	-	ขณะ	-	6807643320101156831	-	บ้านโคก	ลานโพธิ์	เมืองสุลสุลาษฎร์	450987.84	231.53	1.24	13.85994	100.33342	https://www.google.com/maps/search/?api=1&query=13.85994,100.33342
292	-	01/05/2026 15:57:08	75	-	ขณะ	-	6807643320101156831	-	บ้านโคก	ลานโพธิ์	เมืองสุลสุลาษฎร์	450989.1	232.78	1.25	13.858745	100.321854	https://www.google.com/maps/search/?api=1&query=13.858745,100.321854


ข้อมูลอัปเดตเมื่อ | 70 คน | ในนี้ : 11/01/2026
ทะเบียน: 01115300000002 ข้อกระ: 75.5461
รายละเอียดการเดินรถ 341.45 กิโลเมตร
ช่วงเวลา : 01/05/2026 10:56:55 - 01/05/2026 16:13:10


ลำดับ	ข้อกระ	วัน-เวลา	ความเร็ว	สถานะ	สถานะ	หมายเหตุ	ข้อมูลเพิ่ม	ข้อมูลเพิ่ม	ตำบล	อำเภอ	จังหวัด	ไมล์	ระยะทางรวมเดินรถ	ระยะทางสะสม	ละติจูด	ลองจิจูด	ลิงค์
292	-	01/05/2026 15:54:08	68	-	ขณะ	-	6807643320101156831	-	ลานโพธิ์	ลานโพธิ์	เมืองสุลสุลาษฎร์	450990.26	233.95	1.16	13.857952	100.311127	https://www.google.com/maps/search/?api=1&query=13.857952,100.311127
294	-	01/05/2026 15:55:08	73	-	ขณะ	-	6807643320101156831	-	กลางโนน	ลานสนอง	เมืองสุลสุลาษฎร์	450991.47	235.16	1.21	13.85649	100.29898	https://www.google.com/maps/search/?api=1&query=13.85649,100.29898
295	-	01/05/2026 15:56:08	75	-	ขณะ	-	6807643320101156831	-	กลางโนน	ลานสนอง	เมืองสุลสุลาษฎร์	450992.72	236.46	1.3	13.855717	100.288007	https://www.google.com/maps/search/?api=1&query=13.855717,100.288007
296	-	01/05/2026 15:57:08	71	-	ขณะ	-	6807643320101156831	-	กลางโนน	ลานสนอง	เมืองสุลสุลาษฎร์	450994.06	237.8	1.34	13.855375	100.276535	https://www.google.com/maps/search/?api=1&query=13.855375,100.276535
297	-	01/05/2026 15:58:08	73	-	ขณะ	-	6807643320101156831	-	ลานตะคร้อ	เพชรโสภา	เมืองสุลสุลาษฎร์	450995.22	238.96	1.16	13.854092	100.265196	https://www.google.com/maps/search/?api=1&query=13.854092,100.265196
298	-	01/05/2026 15:59:08	74	-	ขณะ	-	6807643320101156831	-	ลานตะคร้อ	เพชรโสภา	เมืองสุลสุลาษฎร์	450996.41	240.15	1.19	13.852199	100.254387	https://www.google.com/maps/search/?api=1&query=13.852199,100.254387
299	-	01/05/2026 16:00:08	70	-	ขณะ	-	6807643320101156831	-	ลานตะคร้อ	เพชรโสภา	เมืองสุลสุลาษฎร์	450997.65	241.54	1.22	13.850042	100.243256	https://www.google.com/maps/search/?api=1&query=13.850042,100.243256
300	-	01/05/2026 16:01:08	74	-	ขณะ	-	6807643320101156831	-	ลานตะคร้อ	เพชรโสภา	เมืองสุลสุลาษฎร์	450998.85	242.74	1.2	13.848393	100.232389	https://www.google.com/maps/search/?api=1&query=13.848393,100.232389
301	-	01/05/2026 16:06:01	75	-	ขณะ	-	6807643320101156831	-	ลานตะคร้อ	เพชรโสภา	เมืองสุลสุลาษฎร์	451000.25	243.71	0.97	13.847257	100.22108	https://www.google.com/maps/search/?api=1&query=13.847257,100.22108
302	-	01/05/2026 16:06:33	81	-	ถนนเส้นหลัก	-	6807643320101156831	-	ลานตะคร้อ	เพชรโสภา	เมืองสุลสุลาษฎร์	451000.57	244.03	0.32	13.847078	100.216858	https://www.google.com/maps/search/?api=1&query=13.847078,100.216858
303	-	01/05/2026 16:06:40	80	-	ขณะ	-	6807643320101156831	-	ลานตะคร้อ	เพชรโสภา	เมืองสุลสุลาษฎร์	451001.91	245.6	0.58	13.847838	100.213234	https://www.google.com/maps/search/?api=1&query=13.847838,100.213234
304	-	01/05/2026 16:07:40	74	-	ขณะ	-	6807643320101156831	-	ลานตะคร้อ	เพชรโสภา	เมืองสุลสุลาษฎร์	451002.18	245.87	1.27	13.847692	100.201576	https://www.google.com/maps/search/?api=1&query=13.847692,100.201576
305	-	01/05/2026 16:08:40	66	-	ขณะ	-	6807643320101156831	-	โพธิ์ตาก	เพชรโสภา	เมืองสุลสุลาษฎร์	451003.36	247.03	1.16	13.846695	100.190836	https://www.google.com/maps/search/?api=1&query=13.846695,100.190836
306	-	01/05/2026 16:09:40	72	-	ขณะ	-	6807643320101156831	-	ลานตะคร้อ	เพชรโสภา	เมืองสุลสุลาษฎร์	451004.48	248.15	1.12	13.845879	100.179749	https://www.google.com/maps/search/?api=1&query=13.845879,100.179749
307	-	01/05/2026 16:10:41	70	-	ขณะ	-	6807643320101156831	-	ลานตะคร้อ	เพชรโสภา	เมืองสุลสุลาษฎร์	451005.74	249.41	1.26	13.85004	100.168747	https://www.google.com/maps/search/?api=1&query=13.85004,100.168747
308	-	01/05/2026 16:11:42	73	-	ขณะ	-	6807643320101156831	-	ลานตะคร้อ	เพชรโสภา	เมืองสุลสุลาษฎร์	451006.88	250.57	1.16	13.849875	100.158203	https://www.google.com/maps/search/?api=1&query=13.849875,100.158203
309	-	01/05/2026 16:12:42	75	-	ขณะ	-	6807643320101156831	-	ลานตะคร้อ	เพชรโสภา	เมืองสุลสุลาษฎร์	451008.11	251.8	1.24	13.848878	100.146744	https://www.google.com/maps/search/?api=1&query=13.848878,100.146744
310	-	01/05/2026 16:13:42	72	-	ขณะ	-	6807643320101156831	-	ลานตะคร้อ	เพชรโสภา	เมืองสุลสุลาษฎร์	451009.38	253.07	1.27	13.84977	100.13501	https://www.google.com/maps/search/?api=1&query=13.84977,100.13501
311	-	01/05/2026 16:14:42	68	-	ขณะ	-	6807643320101156831	-	ตำตะคร้อตะคุ	เมืองสุลสุลาษฎร์	เพชรโสภา	451010.53	254.26	1.19	13.849519	100.124008	https://www.google.com/maps/search/?api=1&query=13.849519,100.124008
312	-	01/05/2026 16:15:43	72	-	ขณะ	-	6807643320101156831	-	ตำตะคร้อตะคุ	เมืองสุลสุลาษฎร์	เพชรโสภา	451011.76	255.49	1.23	13.849142	100.112968	https://www.google.com/maps/search/?api=1&query=13.849142,100.112968
313	-	01/05/2026 16:16:43	69	-	ขณะ	-	6807643320101156831	-	ตำตะคร้อตะคุ	เมืองสุลสุลาษฎร์	เพชรโสภา	451012.96	256.69	1.2	13.849452	100.100921	https://www.google.com/maps/search/?api=1&query=13.849452,100.100921
314	-	01/05/2026 16:17:43	68	-	ขณะ	-	6807643320101156831	-	ตำตะคร้อ	เมืองสุลสุลาษฎร์	เพชรโสภา	451014.17	257.89	1.21	13.849455	100.088681	https://www.google.com/maps/search/?api=1&query=13.849455,100.088681
315	-	01/05/2026 16:18:43	76	-	ขณะ	-	6807643320101156831	-	ตำตะคร้อ	เมืองสุลสุลาษฎร์	เพชรโสภา	451015.37	259.06	1.21	13.84973	100.079529	https://www.google.com/maps/search/?api=1&query=13.84973,100.079529
316	-	01/05/2026 16:19:43	78	-	ขณะ	-	6807643320101156831	-	ตำตะคร้อ	เมืองสุลสุลาษฎร์	เพชรโสภา	451016.64	260.37	1.31	13.849038	100.067529	https://www.google.com/maps/search/?api=1&query=13.849038,100.067529
317	-	01/05/2026 16:20:43	77	-	ขณะ	-	6807643320101156831	-	ตำตะคร้อ	เมืองสุลสุลาษฎร์	เพชรโสภา	451017.86	261.66	1.29	13.849089	100.055985	https://www.google.com/maps/search/?api=1&query=13.849089,100.055985
318	-	01/05/2026 16:21:43	72	-	ขณะ	-	6807643320101156831	-	ตำตะคร้อ	เมืองสุลสุลาษฎร์	เพชรโสภา	451019.2	262.99	1.34	13.849599	100.044112	https://www.google.com/maps/search/?api=1&query=13.849599,100.044112
319	-	01/05/2026 16:22:43	68	-	ขณะ	-	6807643320101156831	-	ตำตะคร้อ	เมืองสุลสุลาษฎร์	เพชรโสภา	451020.38	264.17	1.18	13.849389	100.032313	https://www.google.com/maps/search/?api=1&query=13.849389,100.032313
320	-	01/05/2026 16:23:43	64	-	ขณะ	-	6807643320101156831	-	ตำตะคร้อ	เมืองสุลสุลาษฎร์	เพชรโสภา	451021.57	265.36	1.19	13.849663	100.021186	https://www.google.com/maps/search/?api=1&query=13.849663,100.021186
321	-	01/05/2026 16:24:43	70	-	ขณะ	-	6807643320101156831	-	ตำตะคร้อ	เมืองสุลสุลาษฎร์	เพชรโสภา	451022.81	266.6	1.24	13.849903	100.01248	https://www.google.com/maps/search/?api=1&query=13.849903,100.01248
322

ข้อมูลอัปเดตล่าสุด | 73-9461 (วันที่ : 31/05/2026
รถเปิดนะ: 011113600000032) ป้ายทะ: 73-9461
ระยะรถเดินทางทั้งสิ้น: 541.85 กิโลเมตร
ช่วงเวลา : 01/05/2026 10:56:15 - 31/05/2026 18:31:58

ลำดับ	จอดรถ	วันเวลา	ความเร็ว	สถานะ	ตำแหน่ง	ป้ายทะเบียน	ตำบล	อำเภอ	จังหวัด	ไมล์	ระยะทางจากครั้งก่อน	ระยะเวลาจอด	ละติจูด	ลองจิจูด	ลิงค์
366	-	31/05/2026 17:18:49	57	-	ขณะ	6807643103101156631	-	หนองหาร	หนองหาน	กาฬสินธุ์	450171.39	326.08	0.86	14.884455	99.737147	https://www.google.com/maps/search/?api=1&query=14.884455,99.737147
367	-	31/05/2026 17:17:49	60	-	ขณะ	6807643103101156631	-	หนองหาร	หนองหาน	กาฬสินธุ์	450172.4	326.09	1.81	14.883062	99.729637	https://www.google.com/maps/search/?api=1&query=14.883062,99.729637
368	-	31/05/2026 17:12:49	66	-	ขณะ	6807643103101156631	-	หนองหาร	หนองหาน	กาฬสินธุ์	450173.43	327.22	1.13	14.884361	99.730111	https://www.google.com/maps/search/?api=1&query=14.884361,99.730111
369	-	31/05/2026 17:12:49	66	-	ขณะ	6807643103101156631	-	หนองหาร	หนองหาน	กาฬสินธุ์	450174.69	328.36	1.26	14.10246	99.716863	https://www.google.com/maps/search/?api=1&query=14.10246,99.716863
370	-	31/05/2026 17:14:49	64	-	ขณะ	6807643103101156631	-	หนองหาร	หนองหาน	กาฬสินธุ์	450175.78	329.47	1.09	14.139317	99.71784	https://www.google.com/maps/search/?api=1&query=14.139317,99.71784
371	-	31/05/2026 17:15:49	62	-	ขณะ	6807643103101156631	-	หนองหาร	หนองหาน	กาฬสินธุ์	450176.85	330.54	1.07	14.139934	99.701726	https://www.google.com/maps/search/?api=1&query=14.139934,99.701726
372	-	31/05/2026 17:16:49	58	-	ขณะ	6807643103101156631	-	หนองหาร	หนองหาน	กาฬสินธุ์	450177.86	331.57	1.01	14.125098	99.696877	https://www.google.com/maps/search/?api=1&query=14.125098,99.696877
373	-	31/05/2026 17:28:55	7	-	ขณะ	6807643103101156631	-	หนองหาร	หนองหาน	กาฬสินธุ์	450178.22	331.93	0.36	14.127555	99.693878	https://www.google.com/maps/search/?api=1&query=14.127555,99.693878
374	-	31/05/2026 17:29:55	44	-	ขณะ	6807643103101156631	-	หนองหาร	หนองหาน	กาฬสินธุ์	450178.71	332.42	0.51	14.130402	99.697281	https://www.google.com/maps/search/?api=1&query=14.130402,99.697281
375	-	31/05/2026 17:30:56	48	-	ขณะ	6807643103101156631	-	หนองหาร	หนองหาน	กาฬสินธุ์	450179.01	332.72	0.3	14.126346	99.703743	https://www.google.com/maps/search/?api=1&query=14.126346,99.703743
376	-	31/05/2026 17:31:56	62	-	ขณะ	6807643103101156631	-	หนองหาร	หนองหาน	กาฬสินธุ์	450180.05	333.76	1.04	14.143476	99.70787	https://www.google.com/maps/search/?api=1&query=14.143476,99.70787
377	-	31/05/2026 17:32:56	62	-	ขณะ	6807643103101156631	-	หนองหาร	หนองหาน	กาฬสินธุ์	450181.09	334.8	1.04	14.132367	99.713884	https://www.google.com/maps/search/?api=1&query=14.132367,99.713884
378	-	31/05/2026 17:33:56	66	-	ขณะ	6807643103101156631	-	หนองหาร	หนองหาน	กาฬสินธุ์	450182.15	335.86	1.06	14.139788	99.716385	https://www.google.com/maps/search/?api=1&query=14.139788,99.716385
379	-	31/05/2026 17:34:56	63	-	ขณะ	6807643103101156631	-	หนองหาร	หนองหาน	กาฬสินธุ์	450183.01	336.72	0.86	14.137727	99.724236	https://www.google.com/maps/search/?api=1&query=14.137727,99.724236
380	-	31/05/2026 17:35:57	67	-	ขณะ	6807643103101156631	-	หนองหาร	หนองหาน	กาฬสินธุ์	450184.06	337.77	1.05	14.14188	99.733552	https://www.google.com/maps/search/?api=1&query=14.14188,99.733552
381	-	31/05/2026 17:36:57	65	-	ขณะ	6807643103101156631	-	หนองหาร	หนองหาน	กาฬสินธุ์	450185.11	338.82	1.05	14.1296	99.741267	https://www.google.com/maps/search/?api=1&query=14.1296,99.741267
382	-	31/05/2026 17:37:58	0	-	จอดไม่เกินเวลาที่กำหนด	6807643103101156631	-	หนองหาร	หนองหาน	กาฬสินธุ์	450186.18	339.89	1.07	14.13774	99.74139	https://www.google.com/maps/search/?api=1&query=14.13774,99.74139
383	-	31/05/2026 17:38:58	0	-	จอดไม่เกินเวลาที่กำหนด	6807643103101156631	-	หนองหาร	หนองหาน	กาฬสินธุ์	450186.18	339.89	0.15	14.137843	99.741399	https://www.google.com/maps/search/?api=1&query=14.137843,99.741399
384	-	31/05/2026 17:39:58	0	-	จอดเครื่อง	6807643103101156631	-	หนองหาร	หนองหาน	กาฬสินธุ์	450186.18	339.89	0	14.137843	99.741402	https://www.google.com/maps/search/?api=1&query=14.137843,99.741402
385	-	31/05/2026 17:40:57	0	-	ขณะเครื่องดับ	6807643103101156631	-	หนองหาร	หนองหาน	กาฬสินธุ์	450186.18	339.89	0	14.13777	99.741447	https://www.google.com/maps/search/?api=1&query=14.13777,99.741447
386	-	31/05/2026 17:41:58	7	-	ขณะ	6807643103101156631	-	หนองหาร	หนองหาน	กาฬสินธุ์	450186.18	339.89	0	14.137773	99.7406	https://www.google.com/maps/search/?api=1&query=14.137773,99.7406
387	-	31/05/2026 17:57:58	37	-	ขณะ	6807643103101156831	-	หนองหาร	หนองหาน	กาฬสินธุ์	450186.37	339.06	0.29	14.182265	99.726582	https://www.google.com/maps/search/?api=1&query=14.182265,99.726582
388	-	31/05/2026 17:58:28	36	-	ขณะ	6807643103101156831	-	หนองหาร	หนองหาน	กาฬสินธุ์	450187.31	336.9	1.83	14.182109	99.726191	https://www.google.com/maps/search/?api=1&query=14.182109,99.726191
389	-	31/05/2026 17:59:28	35	-	ขณะ	6807643103101156831	-	หนองหาร	หนองหาน	กาฬสินธุ์	450187.84	331.53	0.53	14.1872	99.729886	https://www.google.com/maps/search/?api=1&query=14.1872,99.729886
390	-	31/05/2026 17:40:28	38	-	ขณะ	6807643103101156831	-	หนองหาร	หนองหาน	กาฬสินธุ์	450188.46	332.15	0.62	14.190732	99.725479	https://www.google.com/maps/search/?api=1&query=14.190732,99.725479
391	-	31/05/2026 17:41:38	43	-	ขณะ	6807643103101156831	-	หนองหาร	หนองหาน	กาฬสินธุ์	450189.17	332.86	0.71	14.190272	99.722176	https://www.google.com/maps/search/?api=1&query=14.190272,99.722176
392	-	31/05/2026 17:42:38	45	-	ขณะ	6807643103101156831	-	หนองหาร	หนองหาน	กาฬสินธุ์	450189.82	333.51	0.65	14.191098	99.718712	https://www.google.com/maps/search/?api=1&query=14.191098,99.718712
393	-	31/05/2026 17:43:38	9	-	ขณะ	6807643103101156831	-	หนองหาร	หนองหาน	กาฬสินธุ์	450190.15	334.25	0.33	14.190215	99.72163	https://www.google.com/maps/search/?api=1&query=14.190215,99.72163
394	-	31/05/2026 17:44:38	34	-	ขณะ	6807643103101156831	-	หนองหาร	หนองหาน	กาฬสินธุ์	450190.83	334.92	0.68	14.20499	99.718857	https://www.google.com/maps/search/?api=1&query=14.20499,99.718857
395	-	31/05/2026 17:45:39	38	-	ขณะ	6807643103101156831	-	หนองหาร	หนองหาน	กาฬสินธุ์	450191.55	335.64	0.72	14.203387	99.723961	https://www.google.com/maps/search/?api=1&query=14.203387,99.723961
396	-	31/05/2026 17:46:39	45	-	ขณะ	6807643103101156831	-	หนองหาร	หนองหาน	กาฬสินธุ์	450192.23	336.32	0.68	14.220735	99.728661	https://www.google.com/maps/search/?api=1&query=14.220735,99.728661
397	-	31/05/2026 17:47:39	53	-	ขณะ	6807643103101156831	-	หนองหาร	หนองหาน	กาฬสินธุ์	450193.04	336.73	0.81	14.210267	99.734203	https://www.google.com/maps/search/?api=1&query=14.210267,99.734203
398	-	31/05/2026 17:48:39	48	-	ขณะ	6807643103101156831	-	หนองหาร	หนองหาน	กาฬสินธุ์	450193.89	337.58	0.85	14.214184	99.740378	https://www.google.com/maps/search/?api=1&query=14.214184,99.740378
399	-	31/05/2026 17:49:39	51	-	ขณะ	6807643103101156831	-	หนองหาร	หนองหาน	กาฬสินธุ์	450194.73	338.42	0.84	14.221095	99.744164	https://www.google.com/maps/search/?api=1&query=14.221095,99.744164
400	-	31/05/2026 17:50:39	47	-	ขณะ	6807643103101156831	-	หนองหาร	หนองหาน	กาฬสินธุ์	450195.56	339.23	0.81	14.226177	99.749999	https://www.google.com/maps/search/?api=1&query=14.226177,99.749999
401	-	31/05/2026 17:51:39	48	-	ขณะ	6807643103101156831	-	หนองหาร	หนองหาน	กาฬสินธุ์	450196.36	340.06	0.83	14.230.892	99.743421	https://www.google.com/maps/search/?api=1&query=14.230.892,99.743421
402	-	31/05/2026 17:52:39	8	-	ขณะ	6807643103101156831	-	หนองหาร	หนองหาน	กาฬสินธุ์	450196.81	340.5	0.45	14.229075	99.747589	https://www.google.com/maps/search/?api=1&query=14.229075,99.747589
403	-	31/05/2026 17:53:39	7	-	ขณะ	6807643103101156831	-	หนองหาร	หนองหาน	กาฬสินธุ์	450197.06	340.75	0.25	14.230373	99.745308	https://www.google.com/maps/search/?api=1&query=14.230373,99.745308
404	-	31/05/2026 17:54:39	13	-	ขณะ	6807643103101156831	-	หนองหาร	หนองหาน	กาฬสินธุ์	450197.77	340.96	0.21	14.24019	99.74353	https://www.google.com/maps/search/?api=1&query=14.24019,99.74353
405	-	31/05/2026 17:55:39	33	-	ขณะ	6807643103101156831	-	หนองหาร	หนองหาน	กาฬสินธุ์	450197.54	341.33	0.28	14.241828	99.749615	https://www.google.com/maps/search/?api=1&query=14.241828,99.749615
406	-	31/05/2026 17:56:39	25	-	ขณะ	6807643103101156831	-	หนองหาร	หนองหาน	กาฬสินธุ์	450197.84	341.63	0.3	14.243545	99.73867	https://www.google.com/maps/search/?api=1&query=14.243545,99.73867
407	-	31/05/2026 17:57:39	25	-	ขณะ	6807643103101156831	-	หนองหาร	หนองหาน	กาฬสินธุ์	450198.24	341.84	0.4	14.246767	99.73806	https://www.google.com/maps/search/?api=1&query=14.246767,99.73806
408	-	31/05/2026 17:58:39	13	-	ขณะ	6807643103101156831	-	หนองหาร	หนองหาน	กาฬสินธุ์	450198.55	342.14	0.31	14.248596	99.738604	https://www.google.com/maps/search/?api=1&query=14.248596,99.738604
409	-	31/05/2026 17:59:40	11	-	ขณะ	6807643103101156831	-	หนองหาร	หนองหาน	กาฬสินธุ์	450198.78	342.47	0.33	14.249612	99.734267	https://www.google.com/maps/search/?api=1&query=14.249612,99.734267
410	-	31/05/2026 18:00:40	11	-	ขณะ	6807643103101156831	-	หนองหาร	หนองหาน	กาฬสินธุ์	450198.97	342.66	0.19	14.251235	99.734322	https://www.google.com/maps/search/?api=1&query=14.251235,99.734322
411	-	31/05/2026 18:01:41	9	-	ขณะ	6807643103101156831	-	หนองหาร	หนองหาน	กาฬสินธุ์	450199.16	342.85	0.2	14.25293	99.734731	https://www.google.com/maps/search/?api=1&query=14.25293,99.734731
412	-	31/05/2026 18:02:41	5	-	ขณะ	6807643103101156831	-	หนองหาร	หนองหาน	กาฬสินธุ์	450199.27	342.96	0.11	14.253465	99.735092	https://www.google.com/maps/search/?api=1&query=14.253465,99.735092
413	-	31/05/2026 18:03:41	0	-	ขณะ	6807643103101156831	-	หนองหาร	หนองหาน	กาฬสินธุ์	450199.39	343.08	0.12	14.254368	99.735545	https://www.google.com/maps/search/?api=1&query=14.254368,99.735545
414	-	31/05/2026 18:04:41	1	-	ขณะ	6807643103101156831	-	หนองหาร	หนองหาน	กาฬสินธุ์	450199.51	343.2	0.12	14.255362	99.735383	https://www.google.com/maps/search/?api=1&query=14.255362,99.735383
415	-	31/05/2026 18:05:42	10	-	ขณะ	6807643103101156831	-	หนองหาร	หนองหาน	กาฬสินธุ์	450199.66	343.35	0.15	14.256568	99.735713	https://www.google.com/maps/search/?api=1&query=14.256568,99.735713
416	-	31/05/2026 18:06:42	6	-	ขณะ	6807643103101156831	-	หนองหาร	หนองหาน	กาฬสินธุ์	450199.79	343.48	0.13	14.257216	99.73849	https://www.google.com/maps/search/?api=1&query=14.257216,99.73849
417	-	31/05/2026 18:07:43	6	-	ขณะ	6807643103101156831	-	หนองหาร	หนองหาน	กาฬสินธุ์	450199.89	343.58	0.11	14.258136	99.734237	https://www.google.com/maps/search/?api=1&query=14.258136,99.734237
418	-	31/05/2026 18:10:10	0	-	จอดไม่เกินเวลาที่กำหนด	6807643103101156831	ตะกาดเหนือ	หนองหาร	กาฬสินธุ์	450199.95	343.64	0.07	14.25835	99.736183	https://www.google.com/maps/search/?api=1&query=14.25835,99.736183

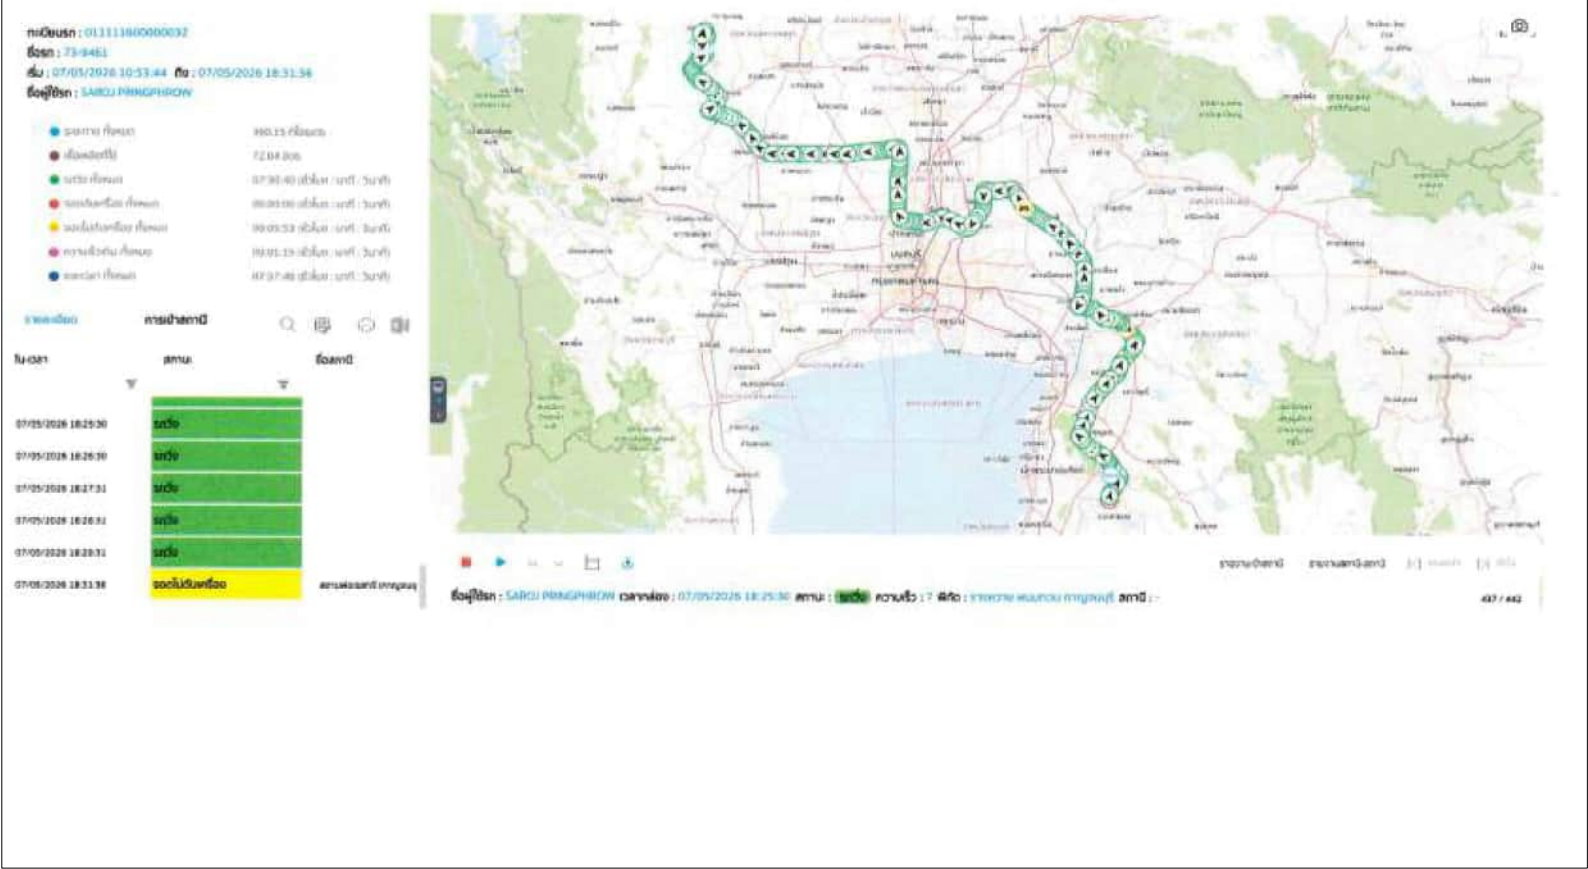


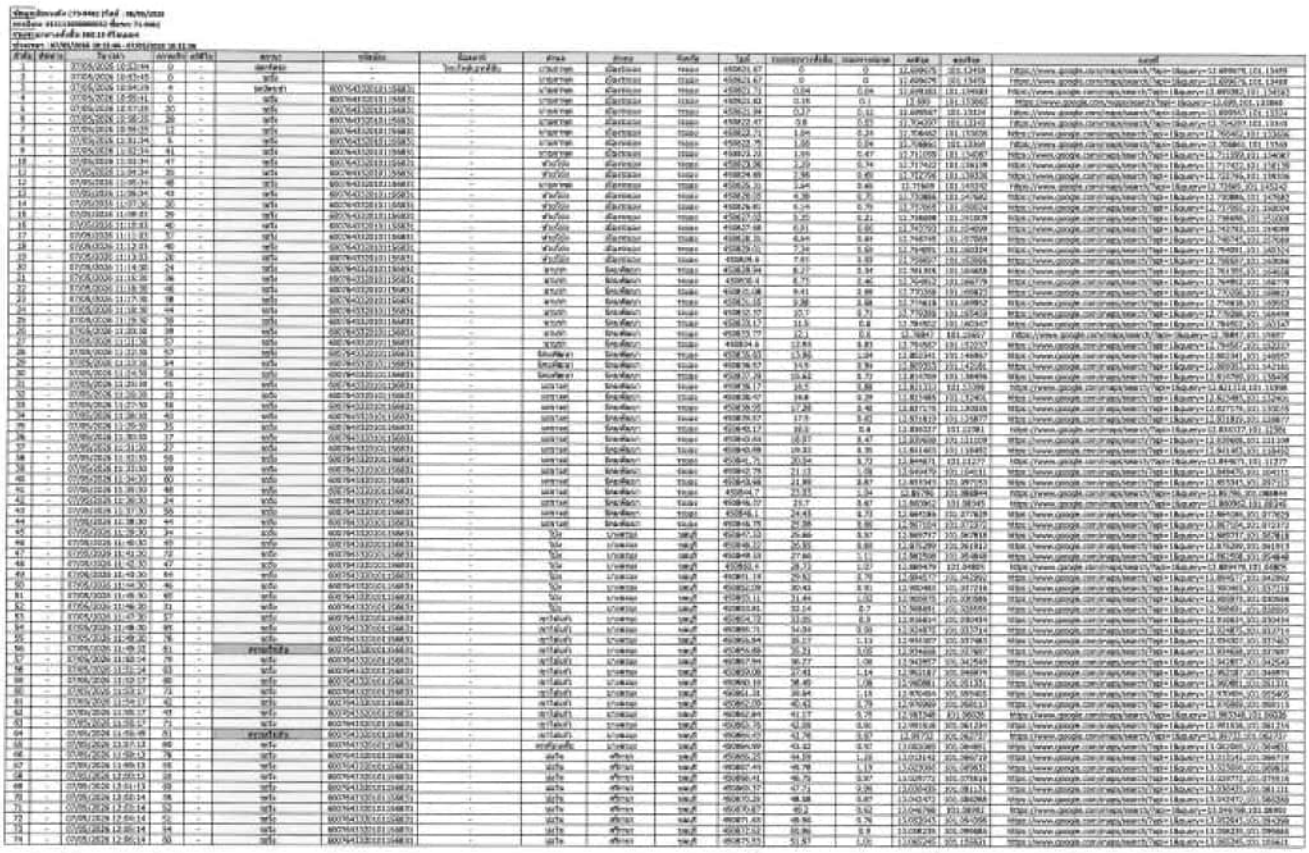

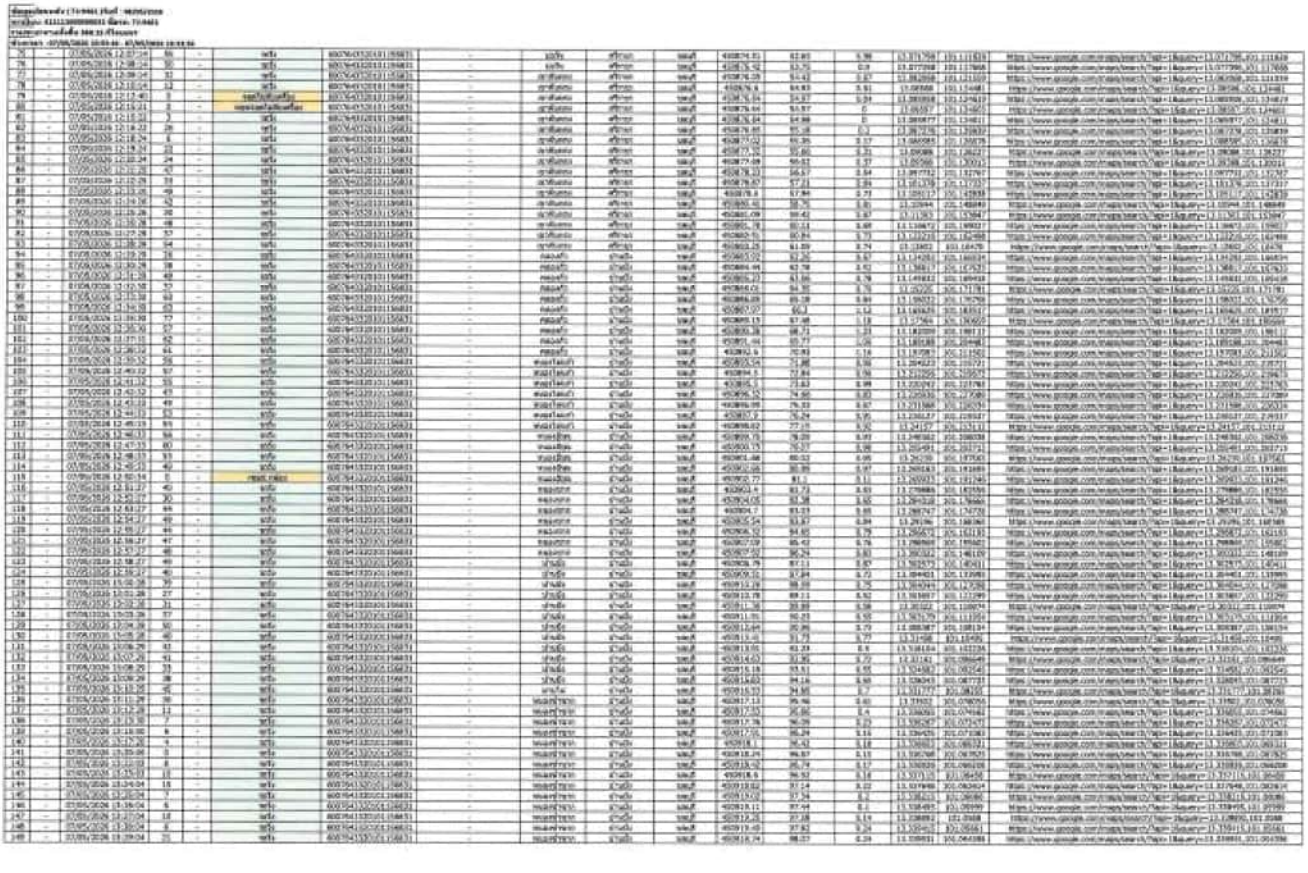

150	-	07/05/2026 13:20:04	40	-	ขาย	6007640319319	-	ขนมจีน	น้ำยากะทิ	แพ็ค	450800.32	98.80	0.88	13.341131	101.049171	https://www.google.com/maps/search/?api=1&query=13.341131,101.049171
151	-	07/05/2026 13:21:00	42	-	ขาย	6007640319319	-	ขนมจีน	น้ำยากะทิ	แพ็ค	450801.00	99.36	0.9	13.342569	101.052831	https://www.google.com/maps/search/?api=1&query=13.342569,101.052831
152	-	07/05/2026 13:42:09	33	-	ขาย	6007640319319	-	ขนมจีน	น้ำยากะทิ	แพ็ค	450831.72	130.20	0.49	13.341016	101.034591	https://www.google.com/maps/search/?api=1&query=13.344016,101.034591
153	-	07/05/2026 13:33:35	35	-	ขาย	6007640319319	-	ขนมจีน	น้ำยากะทิ	แพ็ค	450812.78	110.67	0.57	13.345168	101.031426	https://www.google.com/maps/search/?api=1&query=13.345168,101.031426
154	-	07/05/2026 13:54:35	35	-	ขาย	6007640319319	-	ขนมจีน	น้ำยากะทิ	แพ็ค	450832.84	131.58	0.52	13.342077	101.036567	https://www.google.com/maps/search/?api=1&query=13.342077,101.036567
155	-	07/05/2026 13:16:25	37	-	ขาย	6007640319319	-	ขนมจีน	น้ำยากะทิ	แพ็ค	450833.45	131.76	0.6	13.341408	101.021884	https://www.google.com/maps/search/?api=1&query=13.341408,101.021884
156	-	07/05/2026 13:16:25	36	-	ขาย	6007640319319	-	ขนมจีน	น้ำยากะทิ	แพ็ค	450834.08	132.4	0.64	13.3445	101.021917	https://www.google.com/maps/search/?api=1&query=13.3445,101.021917
157	-	07/05/2026 13:17:05	36	-	ขาย	6007640319319	-	ขนมจีน	น้ำยากะทิ	แพ็ค	450834.76	133.08	0.68	13.345771	101.03597	https://www.google.com/maps/search/?api=1&query=13.345771,101.03597
158	-	07/05/2026 13:18:16	38	-	ขาย	6007640319319	-	ขนมจีน	น้ำยากะทิ	แพ็ค	450835.76	134.12	0.78	13.347286	101.03586	https://www.google.com/maps/search/?api=1&query=13.347286,101.03586
159	-	07/05/2026 13:19:05	56	-	ขาย	6007640319319	-	ขนมจีน	น้ำยากะทิ	แพ็ค	450836.68	134.98	0.92	13.344723	101.03997	https://www.google.com/maps/search/?api=1&query=13.344723,101.03997
160	-	07/05/2026 13:40:06	66	-	ขาย	6007640319319	-	ขนมจีน	น้ำยากะทิ	แพ็ค	450837.27	135.69	0.61	13.3728	101.04135	https://www.google.com/maps/search/?api=1&query=13.3728,101.04135
161	-	07/05/2026 13:42:06	70	-	ขาย	6007640319319	-	ขนมจีน	น้ำยากะทิ	แพ็ค	450838.41	136.74	1.14	13.376624	101.043877	https://www.google.com/maps/search/?api=1&query=13.376624,101.043877
162	-	07/05/2026 13:42:08	70	-	ขาย	6007640319319	-	ขนมจีน	น้ำยากะทิ	แพ็ค	450839.51	137.82	1.09	13.38028	101.045288	https://www.google.com/maps/search/?api=1&query=13.38028,101.045288
163	-	07/05/2026 13:43:08	68	-	ขาย	6007640319319	-	ขนมจีน	น้ำยากะทิ	แพ็ค	450840.61	138.84	1.11	13.38921	101.047273	https://www.google.com/maps/search/?api=1&query=13.38921,101.047273
164	-	07/05/2026 13:44:06	66	-	ขาย	6007640319319	-	ขนมจีน	น้ำยากะทิ	แพ็ค	450841.68	139.91	1.07	13.394182	101.049299	https://www.google.com/maps/search/?api=1&query=13.394182,101.049299
165	-	07/05/2026 13:46:08	64	-	ขาย	6007640319319	-	ขนมจีน	น้ำยากะทิ	แพ็ค	450842.76	140.98	1.08	13.398532	101.04785	https://www.google.com/maps/search/?api=1&query=13.398532,101.04785
166	-	07/05/2026 13:46:08	62	-	ขาย	6007640319319	-	ขนมจีน	น้ำยากะทิ	แพ็ค	450843.74	141.96	0.98	13.401853	101.046795	https://www.google.com/maps/search/?api=1&query=13.401853,101.046795
167	-	07/05/2026 13:47:06	63	-	ขาย	6007640319319	-	ขนมจีน	น้ำยากะทิ	แพ็ค	450844.78	143.14	1.04	13.405877	101.04818	https://www.google.com/maps/search/?api=1&query=13.405877,101.04818
168	-	07/05/2026 13:48:08	64	-	ขาย	6007640319319	-	ขนมจีน	น้ำยากะทิ	แพ็ค	450845.95	144.31	1.17	13.410394	101.049205	https://www.google.com/maps/search/?api=1&query=13.410394,101.049205
169	-	07/05/2026 13:49:07	68	-	ขาย	6007640319319	-	ขนมจีน	น้ำยากะทิ	แพ็ค	450847.15	145.49	1.18	13.415181	101.050266	https://www.google.com/maps/search/?api=1&query=13.415181,101.050266
170	-	07/05/2026 13:50:07	68	-	ขาย	6007640319319	-	ขนมจีน	น้ำยากะทิ	แพ็ค	450848.36	146.67	1.21	13.419837	101.051186	https://www.google.com/maps/search/?api=1&query=13.419837,101.051186
171	-	07/05/2026 13:51:08	66	-	ขาย	6007640319319	-	ขนมจีน	น้ำยากะทิ	แพ็ค	450849.57	147.87	1.21	13.424548	101.052031	https://www.google.com/maps/search/?api=1&query=13.424548,101.052031
172	-	07/05/2026 13:52:09	67	-	ขาย	6007640319319	-	ขนมจีน	น้ำยากะทิ	แพ็ค	450850.78	149.08	1.21	13.429255	101.052956	https://www.google.com/maps/search/?api=1&query=13.429255,101.052956
173	-	07/05/2026 13:53:09	68	-	ขาย	6007640319319	-	ขนมจีน	น้ำยากะทิ	แพ็ค	450851.97	150.27	1.19	13.433964	101.053884	https://www.google.com/maps/search/?api=1&query=13.433964,101.053884
174	-	07/05/2026 13:54:09	68	-	ขาย	6007640319319	-	ขนมจีน	น้ำยากะทิ	แพ็ค	450853.17	151.47	1.2	13.438668	101.054814	https://www.google.com/maps/search/?api=1&query=13.438668,101.054814
175	-	07/05/2026 13:55:09	67	-	ขาย	6007640319319	-	ขนมจีน	น้ำยากะทิ	แพ็ค	450854.37	152.67	1.2	13.443372	101.055745	https://www.google.com/maps/search/?api=1&query=13.443372,101.055745
176	-	07/05/2026 13:56:10	66	-	ขาย	6007640319319	-	ขนมจีน	น้ำยากะทิ	แพ็ค	450855.57	153.87	1.2	13.448076	101.056676	https://www.google.com/maps/search/?api=1&query=13.448076,101.056676
177	-	07/05/2026 13:57:10	71	-	ขาย	6007640319319	-	ขนมจีน	น้ำยากะทิ	แพ็ค	450856.77	155.07	1.2	13.452781	101.057607	https://www.google.com/maps/search/?api=1&query=13.452781,101.057607
178	-	07/05/2026 13:58:10	72	-	ขาย	6007640319319	-	ขนมจีน	น้ำยากะทิ	แพ็ค	450857.97	156.27	1.2	13.457485	101.058538	https://www.google.com/maps/search/?api=1&query=13.457485,101.058538
179	-	07/05/2026 13:59:10	66	-	ขาย	6007640319319	-	ขนมจีน	น้ำยากะทิ	แพ็ค	450859.16	157.46	1.19	13.462189	101.059469	https://www.google.com/maps/search/?api=1&query=13.462189,101.059469
180	-	07/05/2026 14:00:11	71	-	ขาย	6007640319319	-	ขนมจีน	น้ำยากะทิ	แพ็ค	450860.36	158.66	1.2	13.466893	101.060399	https://www.google.com/maps/search/?api=1&query=13.466893,101.060399
181	-	07/05/2026 14:01:11	73	-	ขาย	6007640319319	-	ขนมจีน	น้ำยากะทิ	แพ็ค	450861.56	159.86	1.2	13.471597	101.06133	https://www.google.com/maps/search/?api=1&query=13.471597,101.06133
182	-	07/05/2026 14:02:11	62	-	ขาย	6007640319319	-	ขนมจีน	น้ำยากะทิ	แพ็ค	450862.76	161.06	1.2	13.476301	101.062261	https://www.google.com/maps/search/?api=1&query=13.476301,101.062261
183	-	07/05/2026 14:03:12	67	-	ขาย	6007640319319	-	ขนมจีน	น้ำยากะทิ	แพ็ค	450863.96	162.26	1.2	13.481005	101.063192	https://www.google.com/maps/search/?api=1&query=13.481005,101.063192
184	-	07/05/2026 14:04:12	63	-	ขาย	6007640319319	-	ขนมจีน	น้ำยากะทิ	แพ็ค	450865.16	163.46	1.2	13.485709	101.064123	https://www.google.com/maps/search/?api=1&query=13.485709,101.064123
185	-	07/05/2026 14:05:12	67	-	ขาย	6007640319319	-	ขนมจีน	น้ำยากะทิ	แพ็ค	450866.36	164.66	1.2	13.490413	101.065054	https://www.google.com/maps/search/?api=1&query=13.490413,101.065054
186	-	07/05/2026 14:06:12	72	-	ขาย	6007640319319	-	ขนมจีน	น้ำยากะทิ	แพ็ค	450867.56	165.86	1.2	13.495117	101.065985	https://www.google.com/maps/search/?api=1&query=13.495117,101.065985
187	-	07/05/2026 14:07:13	68	-	ขาย	6007640319319	-	ขนมจีน	น้ำยากะทิ	แพ็ค	450868.76	167.06	1.2	13.49982	101.066916	https://www.google.com/maps/search/?api=1&query=13.49982,101.066916
188	-	07/05/2026 14:08:13	66	-	ขาย	6007640319319	-	ขนมจีน	น้ำยากะทิ	แพ็ค	450869.96	168.26	1.2	13.504524	101.067847	https://www.google.com/maps/search/?api=1&query=13.504524,101.067847
189	-	07/05/2026 14:09:13	66	-	ขาย	6007640319319	-	ขนมจีน	น้ำยากะทิ	แพ็ค	450871.16	169.46	1.2	13.509228	101.068778	https://www.google.com/maps/search/?api=1&query=13.509228,101.068778
190	-	07/05/2026 14:10:13	66	-	ขาย	6007640319319	-	ขนมจีน	น้ำยากะทิ	แพ็ค	450872.36	170.66	1.2	13.513932	101.069709	https://www.google.com/maps/search/?api=1&query=13.513932,101.069709
191	-	07/05/2026 14:11:12	66	-	ขาย	6007640319319	-	ขนมจีน	น้ำยากะทิ	แพ็ค	450873.56	171.86	1.2	13.518636	101.07064	https://www.google.com/maps/search/?api=1&query=13.518636,101.07064
192	-	07/05/2026 14:12:12	63	-	ขาย	6007640319319	-	ขนมจีน	น้ำยากะทิ	แพ็ค	450874.76	173.06	1.2	13.523341	101.071571	https://www.google.com/maps/search/?api=1&query=13.523341,101.071571
193	-	07/05/2026 14:13:12	71	-	ขาย	6007640319319	-	ขนมจีน	น้ำยากะทิ	แพ็ค	450875.96	174.26	1.2	13.528045	101.072502	https://www.google.com/maps/search/?api=1&query=13.528045,101.072502
194	-	07/05/2026 14:14:12	71	-	ขาย	6007640319319	-	ขนมจีน	น้ำยากะทิ	แพ็ค	450877.16	175.46	1.2	13.532749	101.073433	https://www.google.com/maps/search/?api=1&query=13.532749,101.073433
195	-	07/05/2026 14:15:12	68	-	ขาย	6007640319319	-	ขนมจีน	น้ำยากะทิ	แพ็ค	450878.36	176.66	1.2	13.537453	101.074364	https://www.google.com/maps/search/?api=1&query=13.537453,101.074364
196	-	07/05/2026 14:16:12	71	-	ขาย	6007640319319	-	ขนมจีน	น้ำยากะทิ	แพ็ค	450879.56	177.86	1.2	13.542157	101.075295	https://www.google.com/maps/search/?api=1&query=13.542157,101.075295
197	-	07/05/2026 14:17:12	38	-	ขาย	6007640319319	-	ขนมจีน	น้ำยากะทิ	แพ็ค	450880.76	179.06	1.2	13.546861	101.076226	https://www.google.com/maps/search/?api=1&query=13.546861,101.076226
198	-	07/05/2026 14:18:12	7	-	ขาย	6007640319319	-	ขนมจีน	น้ำยากะทิ	แพ็ค	450881.96	180.26	1.2	13.551565	101.077157	https://www.google.com/maps/search/?api=1&query=13.551565,101.077157
199	-	07/05/2026 14:19:12	28	-	ขาย	6007640319319	-	ขนมจีน	น้ำยากะทิ	แพ็ค	450883.16	181.46	1.2	13.556268	101.078088	https://www.google.com/maps/search/?api=1&query=13.556268,101.078088
200	-	07/05/2026 14:21:01	5	-	ขาย	6007640319319	-	ขนมจีน	น้ำยากะทิ	แพ็ค	450884.36	182.66	1.2	13.560972	101.079019	https://www.google.com/maps/search/?api=1&query=13.560972,101.079019
201	-	07/05/2026 14:34:18	9	-	ขาย	6007640319319	-	ขนมจีน	น้ำยากะทิ	แพ็ค	450885.56	183.86	1.2	13.565676	101.07995	https://www.google.com/maps/search/?api=1&query=13.565676,101.07995
202	-	07/05/2026 14:35:18	14	-	ขาย	6007640319319	-	ขนมจีน	น้ำยากะทิ	แพ็ค	450886.76	185.06	1.2	13.570379	101.080881	https://www.google.com/maps/search/?api=1&query=13.570379,101.080881
203	-	07/05/2026 14:37:06	33	-	ขาย	6007640319319	-	ขนมจีน	น้ำยากะทิ	แพ็ค	450887.96	186.26	1.2	13.575083	101.081812	https://www.google.com/maps/search/?api=1&query=13.575083,101.081812
204	-	07/05/2026 14:29:15	0	-	ยกเว้นภาษีหรือ	6007640319319	-	ขนมจีน	น้ำยากะทิ	แพ็ค	450888.16	186.46	0.2	13.575788	101.081812	https://www.google.com/maps/search/?api=1&query=13.575788,101.081812
205	-	07/05/2026 14:32:18	0	-	ยกเว้นภาษีหรือ	6007640319319	-	ขนมจีน	น้ำยากะทิ	แพ็ค	450889.36	186.66	0.2	13.576493	101.081812	https://www.google.com/maps/search/?api=1&query=13.576493,101.081812
206	-	07/05/2026 14:32:18	0	-	ขาย	6007640319319	-	ขนมจีน	น้ำยากะทิ	แพ็ค	450890.56	186.86	0.2	13.577198	101.081812	https://www.google.com/maps/search/?api=1&query=13.577198,101.081812
207	-	07/05/2026 14:33:18	46	-	ขาย	6007640319319	-	ขนมจีน	น้ำยากะทิ	แพ็ค	450891.76	188.06	1.2	13.581902	101.082743	https://www.google.com/maps/search/?api=1&query=13.581902,101.082743
208	-	07/05/2026 14:34:18	48	-	ขาย	6007640319319	-	ขนมจีน	น้ำยากะทิ	แพ็ค	450892.96	189.26	1.2	13.586606	101.083674	https://www.google.com/maps/search/?api=1&query=13.586606,101.083674
209	-	07/05/2026 14:35:19	69	-	ขาย	6007640319319	-	ขนมจีน	น้ำยากะทิ	แพ็ค	450894.16	190.46	1.2	13.591309	101.084605	https://www.google.com/maps/search/?api=1&query=13.591309,101.084605
210	-	07/05/2026 14:36:19	69	-	ขาย	6007640319319	-	ขนมจีน	น้ำยากะทิ	แพ็ค	450895.36	191.66	1.2	13.596013	101.085536	https://www.google.com/maps/search/?api=1&query=13.596013,101.085536
211	-	07/05/2026 14:37:19	61	-	ขาย	6007640319319	-	ขนมจีน	น้ำยากะทิ	แพ็ค	450896.56	192.86	1.2	13.600717	101.086467	https://www.google.com/maps/search/?api=1&query=13.600717,101.086467
212	-	07/05/2026 14:38:07	61	-	ยกเว้นภาษี	6007640319319	-	ขนมจีน	น้ำยากะทิ	แพ็ค	450897.76	194.06	1.2	13.605421	101.087398	https://www.google.com/maps/search/?api=1&query=13.605421,101.087398
213	-	07/05/2026 14:38:08	82	-	ขาย	6007640319319	-	ขนมจีน	น้ำยากะทิ	แพ็ค	450898.96	195.26	1.2	13.610125	101.088329	https://www.google.com/maps/search/?api=1&query=13.610125,101.088329
214	-	07/05/2026 14:39:10	64	-	ขาย	6007640319319	-	ขนมจีน	น้ำยากะทิ	แพ็ค	450900.16	196.46	1.2	13.614829	101.089261	https://www.google.com/maps/search/?api=1&query=13.614829,101.089261
215	-	07/05/2026 14:40:10	67	-	ขาย	6007640319319	-	ขนมจีน	น้ำยากะทิ	แพ็ค	450901.36	197.66	1.2	13.619533	101.090192	https://www.google.com/maps/search/?api=1&query=13.619533,101.090192
216	-	07/05/2026 14:41:10	69	-	ขาย	6007640319319	-	ขนมจีน	น้ำยากะทิ	แพ็ค	450902.56	198.86	1.2	13.624237	101.091123	https://www.google.com/maps/search/?api=1&query=13.624237,101.091123
217	-	07/05/2026 14:42:10	69	-	ขาย	6007640319319	-	ขนมจีน	น้ำยากะทิ	แพ็ค	450903.76	200.06	1.2	13.628941	101.092054	https://www.google.com/maps/search/?api=1&query=13.628941,101.092054
218	-	07/05/2026 14:43:10	70	-	ขาย	6007640319319	-	ขนมจีน	น้ำยากะทิ	แพ็ค	450904.96	201.26	1.2	13.633645	101.092985	https://www.google.com/maps/search/?api=1&query=13.633645,101.092985
219	-	07/05/2026 14:44:10	69	-	ขาย	6007640319319	-	ขนมจีน	น้ำยากะทิ	แพ็ค	450906.16	202.46	1.2	13.638349	101.093916	https://www.google.com/maps/search/?api=1&query=13.638349,101.093916
220	-	07/05/2026 14:45:10	67	-	ขาย	6007640319319	-	ขนมจีน	น้ำยากะทิ	แพ็ค	450907.36	203.66	1.2	13.643053	101.094847	https://www.google.com/maps/search/?api=1&query=13.643053,101.094847
221	-	07/05/2026 14:46:10	47	-	ขาย	6007640319319	-	ขนมจีน	น้ำยากะทิ	แพ็ค	450908.56	204.86	1.2	13.647757	101.095778	https://www.google.com/maps/search/?api=1&query=13.647757,101.095778
222	-	07/05/2026 14:47:10	71	-	ขาย	6007640319319	-	ขนมจีน	น้ำยากะทิ	แพ็ค	450909.76	206.06	1.2	13.652461	101.096709	https://www.google.com/maps/search/?api=1&query=13.652461,101.096709
223	-	07/05/2026 14:48:10	71	-	ขาย	6007640319319	-	ขนมจีน	น้ำยากะทิ	แพ็ค	450910.96	207.26	1.2	13.657164	101.09764	https://www.google.com/maps/search/?api=1&query=13.657164,101.09764
224	-	07/05/2026 14:49:10	71	-	ขาย	6007640319319	-	ขนมจีน	น้ำยากะทิ	แพ็ค	450912.16	208.46	1.2	13.661868	101.098571	https://www.google.com/maps/search/?api=1&query=13.661868,101.098571

225	-	07/05/2026 14:50:10	68	-	ขาย	6007640319319	-	ขนมจีน	น้ำยากะทิ	แพ็ค	450913.36	209.66	1.2	13.666572	101.099502	https://www.google.com/maps/search/?api=1&query=13.666572,101.099502
226	-	07/05/2026 14:51:10	71	-	ขาย	6007640319319	-	ขนมจีน	น้ำยากะทิ	แพ็ค	450914.56	210.86	1.2	13.671276	101.100433	https://www.google.com/maps/search/?api=1&query=13.671276,101.100433
227	-	07/05/2026 14:52:10	46	-	ขาย	6007640319319	-	ขนมจีน	น้ำยากะทิ	แพ็ค	450915.76	212.06	1.2	13.675980	101.101364	https://www.google.com/maps/search/?api=1&query=13.675980,101.101364
228	-	07/05/2026 14:53:10	38	-	ขาย	6007640319319	-	ขนมจีน	น้ำยากะทิ	แพ็ค	450916.96	213.26	1.2	13.680684	101.102295	https://www.google.com/maps/search/?api=1&query=13.680684,101.102295
229	-	07/05/2026 14:55:10	0	-	ยกเว้นภาษีหรือไม่	6007640319319	-	ขนมจีน	น้ำยากะทิ	แพ็ค	450917.36	213.66	0.4	13.682281	101.102614	https://www.google.com/maps/search/?api=1&query=13.682281,101.102614
230	-	07/05/2026 14:55:14	0	-	ยกเว้นภาษีหรือ	6007640319319	-	ขนมจีน	น้ำยากะทิ	แพ็ค	450917.76	214.06	0.4	13.683878	101.102933	https://www.google.com/maps/search/?api=1&query=13.683878,101.102933
231	-	07/05/2026 14:56:13	0	-	ยกเว้นภาษีหรือ	6007640319319	-	ขนมจีน	น้ำยากะทิ	แพ็ค	450918.16	214.46	0.4	13.685475	101.103252	https://www.google.com/maps/search/?api=1&query=13.685475,101.103252
232	-	07/05/2026 14:56:13	0	-	ยกเว้นภาษีหรือ	6007640319319	-	ขนมจีน	น้ำยากะทิ	แพ็ค	450918.56	214.86	0.4	13.687072	101.103571	https://www.google.com/maps/search/?api=1&query=13.687072,101.103571
233	-	07/05/2026 14:56:14	0	-	ยกเว้นภาษีหรือ	6007640319319	-	ขนมจีน	น้ำยากะทิ	แพ็ค	450918.96	215.26	0.4	13.688669	101.103891	https://www.google.com/maps/search/?api=1&query=13.688669,101.103891
234	-	07/05/2026 14:56:15	0	-	ยกเว้นภาษีหรือ	6007640319319	-	ขนมจีน	น้ำยากะทิ	แพ็ค	450919.36	215.66	0.4	13.690266	101.10421	https://www.google.com/maps/search/?api=1&query=13.690266,101.10421
235	-	07/05/2026 14:56:15	0	-	ยกเว้นภาษีหรือ	6007640319319	-	ขนมจีน	น้ำยากะทิ	แพ็ค	450919.76	216.06	0.4	13.691863	101.104529	https://www.google.com/maps/search/?api=1&query=13.691863,101.104529
236	-	07/05/2026 14:56:15	0	-	ยกเว้นภาษีหรือ	6007640319319	-	ขนมจีน	น้ำยากะทิ	แพ็ค	450920.16	216.46	0.4	13.693459	101.104848	https://www.google.com/maps/search/?api=1&query=13.693459,101.104848
237	-	07/05/2026 14:57:13	0	-	ยกเว้นภาษีหรือ	6007640319319	-	ขนมจีน	น้ำยากะทิ	แพ็ค	450920.56	216.86	0.4	13.695056	101.105167	https://www.google.com/maps/search/?api=1&query=13.695056,101.105167
238	-	07/05/2026 14:57:13	0	-	ยกเว้นภาษีหรือ	6007640319319	-	ขนมจีน	น้ำยากะทิ	แพ็ค	450920.96	217.26	0.4	13.696653	101.105486	https://www.google.com/maps/search/?api=1&query=13.696653,101.105486
239	-	07/05/2026 14:57:13	0	-	ยกเว้นภาษีหรือ	6007640319319	-	ขนมจีน	น้ำยากะทิ	แพ็ค	450921.36	217.66	0.4	13.69825	101.105805	https://www.google.com/maps/search/?api=1&query=13.69825,101.105805
240	-	07/05/2026 14:57:13	0	-	ยกเว้นภาษีหรือ	6007640319319	-	ขนมจีน	น้ำยากะทิ	แพ็ค	450921.76	218.06	0.4	13.699847	101.106124	https://www.google.com/maps/search/?api=1&query=13.699847,101.106124
241	-	07/05/2026 14:57:13	0	-	ยกเว้นภาษีหรือ	6007640319319	-	ขนมจีน	น้ำยากะทิ	แพ็ค	450922.16	218.46	0.4	13.701444	101.106443	https://www.google.com/maps/search/?api=1&query=13.701444,101.106443
242	-	07/05/2026 14:57:13	0	-	ยกเว้นภาษีหรือ	6007640319319	-	ขนมจีน	น้ำยากะทิ	แพ็ค	450922.56	218.86	0.4	13.703041	101.106762	https://www.google.com/maps/search/?api=1&query=13.703041,101.106762
243	-	07/05/2026 14:57:13	0	-	ยกเว้นภาษีหรือ	6007640319319	-	ขนมจีน	น้ำยากะทิ	แพ็ค	450922.96	219.26	0.4	13.704638	101.107081	https://www.google.com/maps/search/?api=1&query=13.704638,101.107081
244	-	07/05/2026 14:57:13	0	-	ยกเว้นภาษีหรือ	6007640319319	-	ขนมจีน	น้ำยากะทิ	แพ็ค	450923.36	219.66	0.4	13.706235	101.107401	https://www.google.com/maps/search/?api=1&query=13.706235,101.107401
245	-	07/05/2026 15:00:20	69	-	ขาย	6007640319319	-	ขนมจีน	น้ำยากะทิ	แพ็ค	450924.56	220.86	1.2	13.710939	101.108332	https://www.google.com/maps/search/?api=1&query=13.710939,101.108332
246	-	07/05/2026 15:01:20	69	-	ขาย	6007640319319	-	ขนมจีน	น้ำยากะทิ	แพ็ค	450925.76	222.06	1.2	13.715643	101.109263	https://www.google.com/maps/search/?api=1&query=13.715643,101.109263
247	-	07/05/2026 15:02:20	69	-	ขาย	6007640319319	-	ขนมจีน	น้ำยากะทิ	แพ็ค	450926.96	223.26	1.2	13.720347	101.110194	https://www.google.com/maps/search/?api=1&query=13.720347,101.110194
248	-	07/05/2026 15:03:20	67	-	ขาย	6007640319319	-	ขนมจีน	น้ำยากะทิ	แพ็ค	450928.16	224.46	1.2	13.725052	101.111125	https://www.google.com/maps/search/?api=1&query=13.725052,101.111125
249	-	07/05/2026 15:04:20	67	-	ขาย	6007640319319	-	ขนมจีน	น้ำยากะทิ	แพ็ค	450929.36	225.66	1.2	13.729756	101.112056	https://www.google.com/maps/search/?api=1&query=13.729756,101.112056
250	-	07/05/2026 15:05:20	67	-	ขาย	6007640319319	-	ขนมจีน	น้ำยากะทิ	แพ็ค	450930.56	226.86	1.2	13.73446	101.112987	https://www.google.com/maps/search/?api=1&query=13.73446,101.112987
251	-	07/05/2026 15:06:20	67	-	ขาย	6007640319319	-	ขนมจีน	น้ำยากะทิ	แพ็ค	450931.76	228.06	1.2	13.739163	101.113918	https://www.google.com/maps/search/?api=1&query=13.739163,101.113918
252	-	07/05/2026 15:07:20	67	-	ขาย	6007640319319	-	ขนมจีน	น้ำยากะทิ	แพ็ค	450932.96	229.26	1.2	13.743867	101.114849	https://www.google.com/maps/search/?api=1&query=13.743867,101.114849
253	-	07/05/2026 15:08:20	67	-	ขาย	6007640319319	-	ขนมจีน	น้ำยากะทิ	แพ็ค	450934.16	230.46	1.2	13.748571	101.11578	https://www.google.com/maps/search/?api=1&query=13.748571,101.11578
254	-	07/05/2026 15:09:20	67	-	ขาย	6007640319319	-	ขนมจีน	น้ำยากะทิ	แพ็ค	450935.36	231.66	1.2	13.753274	101.116711	https://www.google.com/maps/search/?api=1&query=13.753274,101.116711
255	-	07/05/2026 15:10:20	67	-	ขาย	6007640319319	-	ขนมจีน	น้ำยากะทิ	แพ็ค	450936.56	232.86	1.2	13.757978	101.117642	https://www.google.com/maps/search/?api=1&query=13.757978,101.117642
256	-	07/05/2026 15:11:20	67	-	ขาย	6007640319319	-	ขนมจีน	น้ำยากะทิ	แพ็ค	450937.76	234.06	1.2	13.762682	101.118573	https://www.google.com/maps/search/?api=1&query=13.762682,101.118573
257	-	07/05/2026 15:12:20	67	-	ขาย	6007640319319	-	ขนมจีน	น้ำยากะทิ	แพ็ค	450938.96	235.26	1.2	13.767386	101.119504	https://www.google.com/maps/search/?api=1&query=13.767386,101.119504
258	-	07/05/2026 15:13:20	67	-	ขาย	6007640319319	-	ขนมจีน	น้ำยากะทิ	แพ็ค	450940.16	236.46	1.2	13.772089	101.120435	https://www.google.com/maps/search/?api=1&query=13.772089,101.120435
259	-	07/05/2026 15:14:20	67	-	ขาย	6007640319319	-	ขนมจีน	น้ำยากะทิ	แพ็ค	450941.36	237.66	1.2	13.776793	101.121366	https://www.google.com/maps/search/?api=1&query=13.776793,101.121366
260	-	07/05/2026 15:15:20	67	-	ขาย	6007640319319	-	ขนมจีน	น้ำยากะทิ	แพ็ค	450942.56	238.86	1.2	13.781497	101.122297	https://www.google.com/maps/search/?api=1&query=13.781497,101.122297
261	-	07/05/2026 15:16:20	67	-	ขาย	6007640319319	-	ขนมจีน	น้ำยากะทิ	แพ็ค	450943.76	240.06	1.2	13.786201	101.123228	https://www.google.com/maps/search/?api=1&query=13.786201,101.123228
262	-	07/05/2026 15:17:20	67	-	ขาย	6007640319319	-	ขนมจีน	น้ำยากะทิ	แพ็ค	450944.96	241.26	1.2	13.790904	101.124159	https://www.google.com/maps/search/?api=1&query=13.790904,101.124159
263	-	07/05/2026 15:18:20	67	-	ขาย	6007640319319	-	ขนมจีน	น้ำยากะทิ	แพ็ค	450946.16	242.46	1.2	13.795608	101.12509	https://www.google.com/maps/search/?api=1&query=13.795608,101.12509
264	-	07/05/2026 15:19:20	67	-	ขาย	6007640319319	-	ขนมจีน	น้ำยากะทิ	แพ็ค	450947.36	243.66	1.2	13.800311	101.126021	https://www.google.com/maps/search/?api=1&query=13.800311,101.126021
265	-	07/05/2026 15:20:20	67	-	ขาย	6007640319319	-	ขนมจีน	น้ำยากะทิ	แพ็ค	450948.56	244.86	1.2	13.805015	101.126952	https://www.google.com/maps/search/?api=1&query=13.805015,101.126952
266	-	07/05/2026 15:21:20	67	-	ขาย	6007640319319	-	ขนมจีน	น้ำยากะทิ	แพ็ค	450949.76	246.06	1.2	13.809719	101.127883	https://www.google.com/maps/search/?api=1&

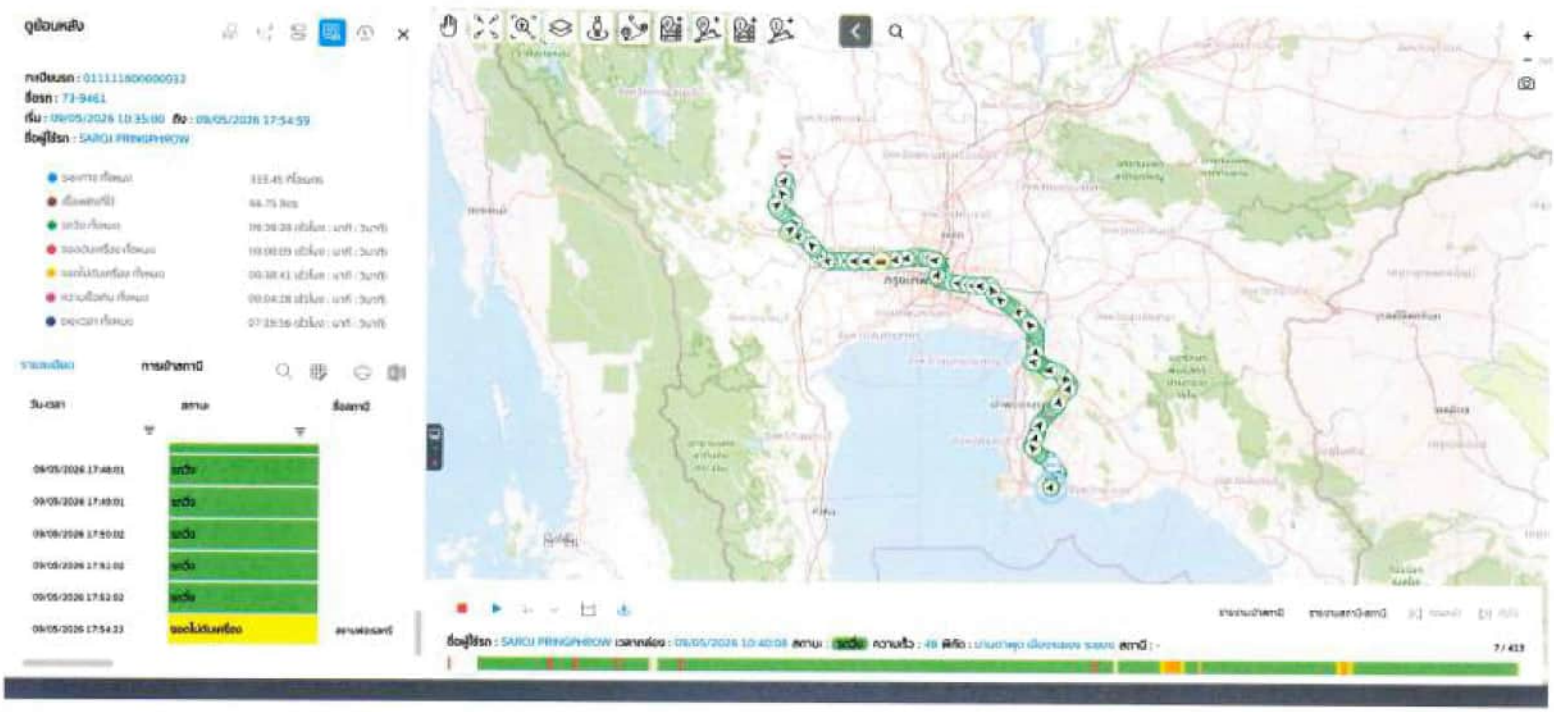

ข้อมูลย้อนหลัง (73-9461) วันที่ : 10/05/2026
หมายเลข : 0111116000000032 ชื่อรถ: 73-9461
รายงานระยะทางทั้งสิ้น 333.45 กิโลเมตร
วันที่/เวลา : 09/05/2026 10:35:00 - 09/05/2026 17:54:59

ลำดับ	สัญญาณ	วัน-เวลา	ความเร็ว	ผู้ใช้รถ	สถานะ	รายละเอียด	ชื่อผู้ขาย	ตำบล	อำเภอ	จังหวัด	โซน	ระยะทางจากครั้งก่อน	ระยะเวลาสะสม	ละติจูด	ลองจิจูด	แผนที่
1	-	09/05/2026 10:35:06	0	-	สถานีจอด	-	-	ตำบลบางพลี	อำเภอบางพลี	จังหวัดสมุทรปราการ	48Q 519.52	0	0	12.699675	101.134552	https://www.google.com/maps/search/?api=1&query=12.699675,101.134552
2	-	09/05/2026 10:35:10	0	-	จอดนิ่ง	-	-	ตำบลบางพลี	อำเภอบางพลี	จังหวัดสมุทรปราการ	48Q 519.52	0	0	12.699675	101.134552	https://www.google.com/maps/search/?api=1&query=12.699675,101.134552
3	-	09/05/2026 10:35:20	0	-	จอดนิ่งต่อ	6007643320101156831	-	ตำบลบางพลี	อำเภอบางพลี	จังหวัดสมุทรปราการ	48Q 519.52	0	0	12.699675	101.134552	https://www.google.com/maps/search/?api=1&query=12.699675,101.134552
4	-	09/05/2026 10:36:24	6	-	ขยับ	6007643320101156831	-	ตำบลบางพลี	อำเภอบางพลี	จังหวัดสมุทรปราการ	48Q 519.52	0	0	12.699675	101.134552	https://www.google.com/maps/search/?api=1&query=12.699675,101.134552
5	-	09/05/2026 10:38:08	28	-	ขยับ	6007643320101156831	-	ตำบลบางพลี	อำเภอบางพลี	จังหวัดสมุทรปราการ	48Q 519.57	0.05	0.05	12.699213	101.134544	https://www.google.com/maps/search/?api=1&query=12.699213,101.134544
6	-	09/05/2026 10:39:08	31	-	ขยับ	6007643320101156831	-	ตำบลบางพลี	อำเภอบางพลี	จังหวัดสมุทรปราการ	48Q 520	0.48	0.53	12.701368	101.13324	https://www.google.com/maps/search/?api=1&query=12.701398,101.13324
7	-	09/05/2026 10:40:08	48	-	ขยับ	6007643320101156831	-	ตำบลบางพลี	อำเภอบางพลี	จังหวัดสมุทรปราการ	48Q 520.58	1.06	0.58	12.706583	101.133859	https://www.google.com/maps/search/?api=1&query=12.706583,101.133859
8	-	09/05/2026 10:41:08	55	-	ขยับ	6007643320101156831	-	ตำบลบางพลี	อำเภอบางพลี	จังหวัดสมุทรปราการ	48Q 521.25	1.73	0.67	12.711582	101.134139	https://www.google.com/maps/search/?api=1&query=12.712592,101.134138
9	-	09/05/2026 10:42:08	46	-	ขยับ	6007643320101156831	-	ตำบลบางพลี	อำเภอบางพลี	จังหวัดสมุทรปราการ	48Q 521.87	2.65	0.62	12.720198	101.133787	https://www.google.com/maps/search/?api=1&query=12.720108,101.133787
10	-	09/05/2026 10:43:08	55	-	ขยับ	6007643320101156831	-	ตำบลบางพลี	อำเภอบางพลี	จังหวัดสมุทรปราการ	48Q 521.94	3.42	0.77	12.726995	101.141365	https://www.google.com/maps/search/?api=1&query=12.726996,101.140365
11	-	09/05/2026 10:44:08	47	-	ขยับ	6007643320101156831	-	ตำบลบางพลี	อำเภอบางพลี	จังหวัดสมุทรปราการ	48Q 521.81	4.29	0.87	12.736025	101.147217	https://www.google.com/maps/search/?api=1&query=12.736025,101.147217
12	-	09/05/2026 10:46:25	6	-	ขยับ	6007643320101156831	-	ตำบลบางพลี	อำเภอบางพลี	จังหวัดสมุทรปราการ	48Q 521.7	5.18	0.9	12.73735	101.1501	https://www.google.com/maps/search/?api=1&query=12.73735,101.1501
13	-	09/05/2026 10:47:25	48	-	ขยับ	6007643320101156831	-	ตำบลบางพลี	อำเภอบางพลี	จังหวัดสมุทรปราการ	48Q 521.89	5.37	0.18	12.738778	101.151085	https://www.google.com/maps/search/?api=1&query=12.738778,101.151085
14	-	09/05/2026 10:48:25	59	-	ขยับ	6007643320101156831	-	ตำบลบางพลี	อำเภอบางพลี	จังหวัดสมุทรปราการ	48Q 521.49	5.91	0.55	12.743033	101.153633	https://www.google.com/maps/search/?api=1&query=12.743033,101.153633
15	-	09/05/2026 10:49:25	63	-	ขยับ	6007643320101156831	-	ตำบลบางพลี	อำเภอบางพลี	จังหวัดสมุทรปราการ	48Q 521.36	6.84	0.93	12.750196	101.157967	https://www.google.com/maps/search/?api=1&query=12.750196,101.157967
16	-	09/05/2026 10:50:26	23	-	ขยับ	6007643320101156831	-	ตำบลบางพลี	อำเภอบางพลี	จังหวัดสมุทรปราการ	48Q 521.7	7.78	0.94	12.757008	101.162376	https://www.google.com/maps/search/?api=1&query=12.757008,101.162376
17	-	09/05/2026 10:51:26	26	-	ขยับ	6007643320101156831	-	ตำบลบางพลี	อำเภอบางพลี	จังหวัดสมุทรปราการ	48Q 521.78	8.23	0.45	12.761003	101.164421	https://www.google.com/maps/search/?api=1&query=12.761003,101.164421
18	-	09/05/2026 10:52:27	31	-	ขยับ	6007643320101156831	-	ตำบลบางพลี	อำเภอบางพลี	จังหวัดสมุทรปราการ	48Q 521.18	8.66	0.42	12.764307	101.166357	https://www.google.com/maps/search/?api=1&query=12.764307,101.166357
19	-	09/05/2026 10:53:28	37	-	ขยับ	6007643320101156831	-	ตำบลบางพลี	อำเภอบางพลี	จังหวัดสมุทรปราการ	48Q 521.66	9.14	0.48	12.768053	101.168596	https://www.google.com/maps/search/?api=1&query=12.768053,101.168596
20	-	09/05/2026 10:54:28	61	-	ขยับ	6007643320101156831	-	ตำบลบางพลี	อำเภอบางพลี	จังหวัดสมุทรปราการ	48Q 519.52	9.81	0.67	12.773414	101.171334	https://www.google.com/maps/search/?api=1&query=12.773414,101.171334
21	-	09/05/2026 10:55:28	50	-	ขยับ	6007643320101156831	-	ตำบลบางพลี	อำเภอบางพลี	จังหวัดสมุทรปราการ	48Q 520.19	10.67	0.86	12.779103	101.168703	https://www.google.com/maps/search/?api=1&query=12.779103,101.168703
22	-	09/05/2026 10:56:28	56	-	ขยับ	6007643320101156831	-	ตำบลบางพลี	อำเภอบางพลี	จังหวัดสมุทรปราการ	48Q 521.23	11.71	1.04	12.788827	101.159042	https://www.google.com/maps/search/?api=1&query=12.788827,101.159042
23	-	09/05/2026 10:57:28	61	-	ขยับ	6007643320101156831	-	ตำบลบางพลี	อำเภอบางพลี	จังหวัดสมุทรปราการ	48Q 522.02	12.5	0.79	12.79129	101.154396	https://www.google.com/maps/search/?api=1&query=12.79129,101.154396
24	-	09/05/2026 10:58:28	53	-	ขยับ	6007643320101156831	-	ตำบลบางพลี	อำเภอบางพลี	จังหวัดสมุทรปราการ	48Q 523.07	13.59	1.09	12.799145	101.149063	https://www.google.com/maps/search/?api=1&query=12.799145,101.149063
25	-	09/05/2026 10:59:28	33	-	ขยับ	6007643320101156831	-	ตำบลบางพลี	อำเภอบางพลี	จังหวัดสมุทรปราการ	48Q 523.39	14.47	0.92	12.806042	101.144406	https://www.google.com/maps/search/?api=1&query=12.806042,101.144406
26	-	09/05/2026 11:00:28	55	-	ขยับ	6007643320101156831	-	ตำบลบางพลี	อำเภอบางพลี	จังหวัดสมุทรปราการ	48Q 524.78	15.26	0.79	12.812363	101.140419	https://www.google.com/maps/search/?api=1&query=12.812363,101.140419
27	-	09/05/2026 11:01:28	55	-	ขยับ	6007643320101156831	-	ตำบลบางพลี	อำเภอบางพลี	จังหวัดสมุทรปราการ	48Q 525.63	16.11	0.85	12.818367	101.136063	https://www.google.com/maps/search/?api=1&query=12.818367,101.136063
28	-	09/05/2026 11:02:28	48	-	ขยับ	6007643320101156831	-	ตำบลบางพลี	อำเภอบางพลี	จังหวัดสมุทรปราการ	48Q 526.54	17.02	0.9	12.825145	101.13147	https://www.google.com/maps/search/?api=1&query=12.825145,101.13147
29	-	09/05/2026 11:03:28	41	-	ขยับ	6007643320101156831	-	ตำบลบางพลี	อำเภอบางพลี	จังหวัดสมุทรปราการ	48Q 527.39	17.86	0.84	12.831476	101.127136	https://www.google.com/maps/search/?api=1&query=12.831476,101.127136
30	-	09/05/2026 11:04:28	23	-	ขยับ	6007643320101156831	-	ตำบลบางพลี	อำเภอบางพลี	จังหวัดสมุทรปราการ	48Q 528.38	18.58	0.72	12.836965	101.123634	https://www.google.com/maps/search/?api=1&query=12.836965,101.123634
31	-	09/05/2026 11:05:28	44	-	ขยับ	6007643320101156831	-	ตำบลบางพลี	อำเภอบางพลี	จังหวัดสมุทรปราการ	48Q 528.6	19.08	0.53	12.840219	101.120412	https://www.google.com/maps/search/?api=1&query=12.840219,101.120412
32	-	09/05/2026 11:06:28	62	-	ขยับ	6007643320101156831	-	ตำบลบางพลี	อำเภอบางพลี	จังหวัดสมุทรปราการ	48Q 529.13	19.61	0.53	12.842687	101.117695	https://www.google.com/maps/search/?api=1&query=12.842687,101.117695
33	-	09/05/2026 11:07:28	58	-	ขยับ	6007643320101156831	-	ตำบลบางพลี	อำเภอบางพลี	จังหวัดสมุทรปราการ	48Q 529.13	20.61	1	12.847167	101.108289	https://www.google.com/maps/search/?api=1&query=12.847167,101.108289
34	-	09/05/2026 11:08:28	71	-	ขยับ	6007643320101156831	-	ตำบลบางพลี	อำเภอบางพลี	จังหวัดสมุทรปราการ	48Q 529.38	21.56	0.95	12.85186	101.099854	https://www.google.com/maps/search/?api=1&query=12.85186,101.099854
35	-	09/05/2026 11:09:28	53	-	ขยับ	6007643320101156831	-	ตำบลบางพลี	อำเภอบางพลี	จังหวัดสมุทรปราการ	48Q 529.38	22.86	1.3	12.857193	101.090279	https://www.google.com/maps/search/?api=1&query=12.857193,101.090279
36	-	09/05/2026 11:10:28	40	-	ขยับ	6007643320101156831	-	ตำบลบางพลี	อำเภอบางพลี	จังหวัดสมุทรปราการ	48Q 529.29	23.77	0.91	12.86124	101.082962	https://www.google.com/maps/search/?api=1&query=12.86124,101.082962
37	-	09/05/2026 11:11:28	40	-	ขยับ	6007643320101156831	-	ตำบลบางพลี	อำเภอบางพลี	จังหวัดสมุทรปราการ	48Q 529.41	24.68	0.91	12.864853	101.076462	https://www.google.com/maps/search/?api=1&query=12.864853,101.076462
38	-	09/05/2026 11:12:28	32	-	ขยับ	6007643320101156831	-	ตำบลบางพลี	อำเภอบางพลี	จังหวัดสมุทรปราการ	48Q 529.78	25.24	0.66	12.867775	101.071183	https://www.google.com/maps/search/?api=1&query=12.867775,101.071183
39	-	09/05/2026 11:13:28	44	-	ขยับ	6007643320101156831	-	ตำบลไร่ขิง	อำเภอพุทธมณฑล	จังหวัดนครปฐม	48Q 529.78	25.72	0.48	12.870817	101.067451	https://www.google.com/maps/search/?api=1&query=12.870817,101.067451
40	-	09/05/2026 11:14:11	81	-	ความเร็วเกิน	6007643320101156831	-	ตำบลไร่ขิง	อำเภอพุทธมณฑล	จังหวัดนครปฐม	48Q 529.78	26.09	0.83	12.875272	101.063974	https://www.google.com/maps/search/?api=1&query=12.875272,101.063974
41	-	09/05/2026 11:14:26	80	-	ขยับ	6007643320101156831	-	ตำบลไร่ขิง	อำเภอพุทธมณฑล	จังหวัดนครปฐม	48Q 529.78	27.26	0.71	12.879877	101.057457	https://www.google.com/maps/search/?api=1&query=12.879877,101.057457
42	-	09/05/2026 11:15:17	80	-	ขยับ	6007643320101156831	-	ตำบลไร่ขิง	อำเภอพุทธมณฑล	จังหวัดนครปฐม	48Q 529.89	27.37	0.11	12.880611	101.056732	https://www.google.com/maps/search/?api=1&query=12.880611,101.056732
43	-	09/05/2026 11:16:18	51	-	ขยับ	6007643320101156831	-	ตำบลไร่ขิง	อำเภอพุทธมณฑล	จังหวัดนครปฐม	48Q 529.14	28.67	1.25	12.886795	101.048721	https://www.google.com/maps/search/?api=1&query=12.886795,101.048721
44	-	09/05/2026 11:17:18	42	-	ขยับ	6007643320101156831	-	ตำบลไร่ขิง	อำเภอพุทธมณฑล	จังหวัดนครปฐม	48Q 529.04	29.62	0.9	12.894573	101.043007	https://www.google.com/maps/search/?api=1&query=12.894573,101.043007
45	-	09/05/2026 11:18:18	60	-	ขยับ	6007643320101156831	-	ตำบลไร่ขิง	อำเภอพุทธมณฑล	จังหวัดนครปฐม	48Q 529.35	30.44	0.91	12.900901	101.03717	https://www.google.com/maps/search/?api=1&query=12.900901,101.03717
46	-	09/05/2026 11:19:18	27	-	ขยับ	6007643320101156831	-	ตำบลไร่ขิง	อำเภอพุทธมณฑล	จังหวัดนครปฐม	48Q 529.79	31.27	0.83	12.905817	101.031792	https://www.google.com/maps/search/?api=1&query=12.905817,101.031792
47	-	09/05/2026 11:20:18	65	-	ขยับ	6007643320101156831	-	ตำบลไร่ขิง	อำเภอพุทธมณฑล	จังหวัดนครปฐม	48Q 529.51	32.07	0.8	12.908053	101.028214	https://www.google.com/maps/search/?api=1&query=12.908053,101.028214
48	-	09/05/2026 11:21:18	59	-	ขยับ	6007643320101156831	-	ตำบลไร่ขิง	อำเภอพุทธมณฑล	จังหวัดนครปฐม	48Q 529.52	32.83	0.77	12.914683	101.030014	https://www.google.com/maps/search/?api=1&query=12.914683,101.030014
49	-	09/05/2026 11:22:18	51	-	ขยับ	6007643320101156831	-	ตำบลไร่ขิง	อำเภอพุทธมณฑล	จังหวัดนครปฐม	48Q 529.25	33.73	0.9	12.922341	101.033463	https://www.google.com/maps/search/?api=1&query=12.922341,101.033463
50	-	09/05/2026 11:23:04	81	-	ความเร็วเกิน	6007643320101156831	-	ตำบลไร่ขิง	อำเภอพุทธมณฑล	จังหวัดนครปฐม	48Q 529.13	34.35	0.78	12.928635	101.035599	https://www.google.com/maps/search/?api=1&query=12.928635,101.035599
51	-	09/05/2026 11:23:39	80	-	ขยับ	6007643320101156831	-	ตำบลไร่ขิง	อำเภอพุทธมณฑล	จังหวัดนครปฐม	48Q 528.94	35.17	0.82	12.935783	101.038506	https://www.google.com/maps/search/?api=1&query=12.935783,101.038506
52	-	09/05/2026 11:24:39	65	-	ขยับ	6007643320101156831	-	ตำบลไร่ขิง	อำเภอพุทธมณฑล	จังหวัดนครปฐม	48Q 528.74	36.22	0.86	12.942422	101.041397	https://www.google.com/maps/search/?api=1&query=12.942422,101.041397
53	-	09/05/2026 11:25:39	63	-	ขยับ	6007643320101156831	-	ตำบลไร่ขิง	อำเภอพุทธมณฑล	จังหวัดนครปฐม	48Q 528.51	37.39	1.17	12.951946	101.044683	https://www.google.com/maps/search/?api=1&query=12.951946,101.044683
54	-	09/05/2026 11:26:39	64	-	ขยับ	6007643320101156831	-	ตำบลไร่ขิง	อำเภอพุทธมณฑล	จังหวัดนครปฐม	48Q 528.12	38.44	1.05	12.960468	101.051117	https://www.google.com/maps/search/?api=1&query=12.960468,101.051117
55	-	09/05/2026 11:27:40	56	-	ขยับ	6007643320101156831	-	ตำบลไร่ขิง	อำเภอพุทธมณฑล	จังหวัดนครปฐม	48Q 527.97	39.6	1.16	12.970047	101.059283	https://www.google.com/maps/search/?api=1&query=12.970047,101.059283
56	-	09/05/2026 11:28:40	64	-	ขยับ	6007643320101156831	-	ตำบลไร่ขิง	อำเภอพุทธมณฑล	จังหวัดนครปฐม	48Q 527.59	40.31	0.71	12.976002	101.057724	https://www.google.com/maps/search/?api=1&query=12.976002,101.057724
57	-	09/05/2026 11:29:40	75	-	ขยับ	6007643320101156831	-	ตำบลไร่ขิง	อำเภอพุทธมณฑล	จังหวัดนครปฐม	48Q 527.52	41	0.69	12.981758	101.059599	https://www.google.com/maps/search/?api=1&query=12.981758,101.059599
58	-	09/05/2026 11:30:40	73	-	ขยับ	6007643320101156831	-	ตำบลไร่ขิง	อำเภอพุทธมณฑล	จังหวัดนครปฐม	48Q 527.61	41.76	0.76	12.988787	101.060851	https://www.google.com/maps/search/?api=1&query=12.988787,101.060851
59	-	09/05/2026 11:31:40	66	-	ขยับ	6007643320101156831	-	ตำบลไร่ขิง	อำเภอพุทธมณฑล	จังหวัดนครปฐม	48Q 527.52	43.06	1.3	12.998638	101.063698	https://www.google.com/maps/search/?api=1&query=12.998638,101.063698
60	-	09/05/2026 11:32:41	66	-	ขยับ	6007643320101156831	-	ตำบลบางพลี	อำเภอพุทธมณฑล	จังหวัดนครปฐม	48Q 527.65	44.16	1.1	13.00826	101.06696	https://www.google.com/maps/search/?api=1&query=13.00826,101.06696
61	-	09/05/2026 11:33:41	71	-	ขยับ	6007643320101156831	-	ตำบลบางพลี	อำเภอพุทธมณฑล	จังหวัดนครปฐม	48Q 527.61	45.31	1.15	13.01938	101.067375	https://www.google.com/maps/search/?api=1&query=13.01938,101.067375
62	-	09/05/2026 11:34:41	74	-	ขยับ	6007643320101156831	-	ตำบลบางพลี	อำเภอพุทธมณฑล	จังหวัดนครปฐม	48Q 527.65	46.34	1.03	13.02886	101.073112	https://www.google.com/maps/search/?api=1&query=13.02886,101.073112
63	-	09/05/2026 11:35:41	57	-	ขยับ	6007643320101156831	-	ตำบลบางพลี	อำเภอพุทธมณฑล	จังหวัดนครปฐม	48Q 527.61	47.45	1.11	13.039594	101.079651	https://www.google.com/maps/search/?api=1&query=13.039594,101.079651
64	-	09/05/2026 11:36:41	61	-	ขยับ	6007643320101156831	-	ตำบลบางพลี	อำเภอพุทธมณฑล	จังหวัดนครปฐม	48Q 527.68	48.62	1.17	13.047211	101.086535	https://www.google.com/maps/search/?api=1&query=13.047211,101.086535
65	-	09/05/2026 11:37:41	70	-	ขยับ	6007643320101156831	-	ตำบลบางพลี	อำเภอพุทธมณฑล	จังหวัดนครปฐม	48Q 527.71	49.69	1.07	13.053118	101.092819	https://www.google.com/maps/search/?api=1&query=13.053118,101.092819
66	-	09/05/2026 11:37:57	81	-	ความเร็วเกิน	6007643320101156831	-	ตำบลไร่ขิง	อำเภอพุทธมณฑล	จังหวัดนครปฐม	48Q 527.69	50.03	0.34	13.058008	101.099626	https://www.google.com/maps/search/?api=1&query=13.058008,101.099626
67	-	09/05/2026 11:38:18	80	-	ขยับ	6007643320101156831	-	ตำบลไร่ขิง	อำเภอพุทธมณฑล	จังหวัดนครปฐม	48Q 527.71	51.17	1.14	13.063367	101.103517	https://www.google.com/maps/search/?api=1&query=13.063367,101.103517
68	-	09/05/2026 11:39:18	67	-	ขยับ	6007643320101156831	-	ตำบลไร่ขิง	อำเภอพุทธมณฑล	จังหวัดนครปฐม	48Q 527.71	51.67	0.5	13.063808	101.104431	https://www.google.com/maps/search/?api=1&query=13.063808,101.104431
69	-	09/05/2026 11:40:18	68	-	ขยับ	6007643320101156831	-	ตำบลไร่ขิง	อำเภอพุทธมณฑล	จังหวัดนครปฐม	48Q 527.6	52.88	1.21	13.07197	101.111862	https://www.google.com/maps/search/?api=1&query=13.07197,101.111862
70	-	09/05/2026 11:41:18	68	-	ขยับ	6007643320101156831	-	ตำบลบางพลี	อำเภอพุทธมณฑล	จังหวัดนครปฐม	48Q 527.62	54.1	1.22	13.079746	101.119781	https://www.google.com/maps/search/?api=1&query=13.079746,101.119781
71	-	09/05/2026 11:42:20	24	-	ขยับ	6007643320101156831	-	ตำบลบางพลี	อำเภอพุทธมณฑล	จังหวัดนครปฐม	48Q 527.64	55.31	1.21	13.088212	101.126755	https://www.google.com/maps/search/?api=1&query=13.088212,101.126755
72	-	09/05/2026 11:43:20	64	-	ขยับ	6007643320101156831	-	ตำบลบางพลี	อำเภอพุทธมณฑล	จังหวัดนครปฐม	48Q 527.65	56.13	0.82	13.094473	101.130768	https://www.google.com/maps/search/?api=1&query=13.094473,101.130768
73	-	09/05/2026 11:43:48	61	-	ความเร็วเกิน	6007643320101156831	-	ตำบลบางพลี	อำเภอพุทธมณฑล	จังหวัดนครปฐม	48Q 527.56	57.32	0.89	13.10041	101.136124	https://www.google.com/maps/search/?api=1&query=13.10041,101.136124
74	-	09/05/2026 11:44:38	80	-	ขยับ	6007643320101156831	-	ตำบลบางพลี	อำเภอพุทธมณฑล	จังหวัดนครปฐม	48Q 527.56	57.57	0.55	13.103256	101.140274	https://www.google.com/maps/search/?api=1&query=13.103256,101.140274
75	-	09/05/2026 11:45:39	59	-	ขยับ	6007643320101156831	-	ตำบลบางพลี	อำเภอพุทธมณฑล	จังหวัดนครปฐม	48Q 527.49	58.79	1.22	13.109774	101.145361	https://www.google.com/maps/search/?api=1&query=13.109774,101.145361
											48Q 527.44	59.92	1.13	13.115785	101.151732	https://www.google.com/maps/search/?api=1&query=13.115785,101.151732

ข้อมูลวิ่งรอบที่ 1 (73-0401 รุ่นวิ่ง : 10/05/2026
หมายเลข: 0111140000000002 ป้ายทะ: 73-0401
จำนวนนาทางที่เดิน 111.45 กิโลเมตร
วิ่งตั้งแต่ : 09/05/2026 10:35:00 - 09/05/2026 17:54:59

ลำดับ	ที่ตรวจ	วิ่งมาจาก	ระยะวิ่ง	ผู้วิ่งใน	สถานะ	รหัสบัตร	ที่ผ่านจุด	ผ่านเมื่อ	อำเภอ	จังหวัด	ไมล์	ระยะทางจากที่เริ่ม	ระยะทางสะสม	ละติจูด	ลองจิจูด	แผนที่
76	-	09/05/2026 11:46:47	69	-	ขาวิ่ง	6007643320101115683	-	-	เขาคีรีสวน	ศรีสะเกษ	451580.68	61.57	1.25	13.12939	101.163582	https://www.google.com/maps/search/?api=1&query=13.12806,101.163582
77	-	09/05/2026 11:47:56	65	-	ขาวิ่ง	6007643320101115683	-	-	คลองเรา	บ้านผือ	อุดรฯ	451582.05	62.53	1.36	13.136822	https://www.google.com/maps/search/?api=1&query=13.136822,101.167213
78	-	09/05/2026 11:49:06	74	-	ขาวิ่ง	6007643320101115683	-	-	คลองเรา	บ้านผือ	อุดรฯ	451583.3	63.78	1.25	13.14777	https://www.google.com/maps/search/?api=1&query=13.14777,101.16998
79	-	09/05/2026 11:49:24	72	-	กลองผ่าน กลอง	6007643320101115683	-	-	คลองเรา	บ้านผือ	อุดรฯ	451583.68	64.16	0.38	13.150661	https://www.google.com/maps/search/?api=1&query=13.150661,101.17099
80	-	09/05/2026 11:50:20	0	-	กลองผ่าน กลอง	6007643320101115683	-	-	คลองเรา	บ้านผือ	อุดรฯ	451583.7	64.18	0.02	13.151187	https://www.google.com/maps/search/?api=1&query=13.151187,101.171074
81	-	09/05/2026 11:50:30	86	-	สายแม่ครัวใน	6007643320101115683	-	-	คลองเรา	บ้านผือ	อุดรฯ	451583.76	64.22	0.04	13.152034	https://www.google.com/maps/search/?api=1&query=13.152034,101.170795
82	-	09/05/2026 11:50:36	80	-	ขาวิ่ง	6007643320101115683	-	-	คลองเรา	บ้านผือ	อุดรฯ	451583.88	64.36	0.14	13.152729	https://www.google.com/maps/search/?api=1&query=13.152729,101.170642
83	-	09/05/2026 11:51:22	81	-	สายแม่ครัวใน	6007643320101115683	-	-	คลองเรา	บ้านผือ	อุดรฯ	451584.67	65.15	0.99	13.167989	https://www.google.com/maps/search/?api=1&query=13.167989,101.185623
84	-	09/05/2026 11:52:13	80	-	ขาวิ่ง	6007643320101115683	-	-	คลองเรา	บ้านผือ	อุดรฯ	451586.1	66.58	1.23	13.176335	https://www.google.com/maps/search/?api=1&query=13.176335,101.1931
85	-	09/05/2026 11:53:13	21	-	ขาวิ่ง	6007643320101115683	-	-	คลองเรา	บ้านผือ	อุดรฯ	451587.01	67.49	0.91	13.182493	https://www.google.com/maps/search/?api=1&query=13.182493,101.198616
86	-	09/05/2026 11:54:13	69	-	ขาวิ่ง	6007643320101115683	-	-	คลองเรา	บ้านผือ	อุดรฯ	451587.32	68.2	0.71	13.187342	https://www.google.com/maps/search/?api=1&query=13.187342,101.202904
87	-	09/05/2026 11:55:13	74	-	ขาวิ่ง	6007643320101115683	-	-	คลองเรา	บ้านผือ	อุดรฯ	451588.08	69.36	1.16	13.195202	https://www.google.com/maps/search/?api=1&query=13.195202,101.209868
88	-	09/05/2026 11:56:14	78	-	ขาวิ่ง	6007643320101115683	-	-	หนองโสมก้า	บ้านผือ	อุดรฯ	451590.18	70.66	1.3	13.206187	https://www.google.com/maps/search/?api=1&query=13.206187,101.219042
89	-	09/05/2026 11:56:27	81	-	สายแม่ครัวใน	6007643320101115683	-	-	หนองโสมก้า	บ้านผือ	อุดรฯ	451590.47	70.95	0.29	13.20751	https://www.google.com/maps/search/?api=1&query=13.20751,101.217247
90	-	09/05/2026 11:57:27	85	-	สายแม่ครัวใน	6007643320101115683	-	-	หนองโสมก้า	บ้านผือ	อุดรฯ	451591.93	72.41	1.46	13.219243	https://www.google.com/maps/search/?api=1&query=13.219243,101.233251
91	-	09/05/2026 11:57:37	80	-	ขาวิ่ง	6007643320101115683	-	-	หนองโสมก้า	บ้านผือ	อุดรฯ	451592.16	72.64	0.23	13.221127	https://www.google.com/maps/search/?api=1&query=13.221127,101.234205
92	-	09/05/2026 11:58:37	18	-	ขาวิ่ง	6007643320101115683	-	-	หนองโสมก้า	บ้านผือ	อุดรฯ	451593.27	73.75	1.11	13.23082	https://www.google.com/maps/search/?api=1&query=13.23082,101.243178
93	-	09/05/2026 11:59:39	59	-	ขาวิ่ง	6007643320101115683	-	-	หนองโสมก้า	บ้านผือ	อุดรฯ	451594.22	74.7	0.95	13.239062	https://www.google.com/maps/search/?api=1&query=13.239062,101.221146
94	-	09/05/2026 12:00:39	71	-	ขาวิ่ง	6007643320101115683	-	-	หนองโสมก้า	บ้านผือ	อุดรฯ	451595.39	75.83	1.13	13.241438	https://www.google.com/maps/search/?api=1&query=13.241438,101.215219
95	-	09/05/2026 12:01:39	68	-	ขาวิ่ง	6007643320101115683	-	-	หนองโสมก้า	บ้านผือ	อุดรฯ	451596.45	76.93	1.1	13.24949	https://www.google.com/maps/search/?api=1&query=13.24949,101.207278
96	-	09/05/2026 12:02:39	78	-	ขาวิ่ง	6007643320101115683	-	-	หนองโสมก้า	บ้านผือ	อุดรฯ	451597.66	78.14	1.21	13.258591	https://www.google.com/maps/search/?api=1&query=13.258591,101.200691
97	-	09/05/2026 12:03:31	81	-	สายแม่ครัวใน	6007643320101115683	-	-	หนองโสมก้า	บ้านผือ	อุดรฯ	451598.38	79.06	0.91	13.264912	https://www.google.com/maps/search/?api=1&query=13.264912,101.195648
98	-	09/05/2026 12:03:34	80	-	ขาวิ่ง	6007643320101115683	-	-	หนองโสมก้า	บ้านผือ	อุดรฯ	451598.63	79.31	0.25	13.266672	https://www.google.com/maps/search/?api=1&query=13.266672,101.194153
99	-	09/05/2026 12:04:35	76	-	ขาวิ่ง	6007643320101115683	-	-	หนองโสมก้า	บ้านผือ	อุดรฯ	451600.13	80.61	1.3	13.275887	https://www.google.com/maps/search/?api=1&query=13.275887,101.188371
100	-	09/05/2026 12:05:37	64	-	ขาวิ่ง	6007643320101115683	-	-	หนองอ่าง	บ้านผือ	อุดรฯ	451601.38	81.84	1.23	13.284995	https://www.google.com/maps/search/?api=1&query=13.284995,101.178986
101	-	09/05/2026 12:06:37	56	-	ขาวิ่ง	6007643320101115683	-	-	หนองอ่าง	บ้านผือ	อุดรฯ	451602.34	82.81	0.97	13.292045	https://www.google.com/maps/search/?api=1&query=13.292045,101.172821
102	-	09/05/2026 12:07:37	69	-	ขาวิ่ง	6007643320101115683	-	-	หนองอ่าง	บ้านผือ	อุดรฯ	451603.41	83.89	1.07	13.29942	https://www.google.com/maps/search/?api=1&query=13.29942,101.164413
103	-	09/05/2026 12:08:37	75	-	ขาวิ่ง	6007643320101115683	-	-	หนองอ่าง	บ้านผือ	อุดรฯ	451604.67	85.15	1.26	13.309302	https://www.google.com/maps/search/?api=1&query=13.309302,101.15381
104	-	09/05/2026 12:09:37	66	-	ขาวิ่ง	6007643320101115683	-	-	หนองอ่าง	บ้านผือ	อุดรฯ	451605.68	86.36	1.21	13.30188	https://www.google.com/maps/search/?api=1&query=13.30188,101.142799
105	-	09/05/2026 12:10:37	64	-	ขาวิ่ง	6007643320101115683	-	-	บ้านผือ	บ้านผือ	อุดรฯ	451606.94	87.42	1.06	13.30488	https://www.google.com/maps/search/?api=1&query=13.30488,101.133377
106	-	09/05/2026 12:11:37	51	-	ขาวิ่ง	6007643320101115683	-	-	บ้านผือ	บ้านผือ	อุดรฯ	451608.03	88.51	1.09	13.303799	https://www.google.com/maps/search/?api=1&query=13.303799,101.123352
107	-	09/05/2026 12:12:37	69	-	ขาวิ่ง	6007643320101115683	-	-	บ้านผือ	บ้านผือ	อุดรฯ	451609.3	89.58	1.68	13.302972	https://www.google.com/maps/search/?api=1&query=13.302972,101.113449
108	-	09/05/2026 12:13:37	71	-	ขาวิ่ง	6007643320101115683	-	-	บ้านผือ	บ้านผือ	อุดรฯ	451610.31	90.79	1.21	13.31097	https://www.google.com/maps/search/?api=1&query=13.31097,101.10668
109	-	09/05/2026 12:14:37	48	-	ขาวิ่ง	6007643320101115683	-	-	บ้านผือ	บ้านผือ	อุดรฯ	451611.26	91.74	0.95	13.318113	https://www.google.com/maps/search/?api=1&query=13.318113,101.102249
110	-	09/05/2026 12:15:37	59	-	ขาวิ่ง	6007643320101115683	-	-	บ้านผือ	บ้านผือ	อุดรฯ	451612.13	92.62	0.87	13.32249	https://www.google.com/maps/search/?api=1&query=13.32249,101.095573
111	-	09/05/2026 12:16:37	57	-	ขาวิ่ง	6007643320101115683	-	-	บ้านผือ	บ้านผือ	อุดรฯ	451613.13	93.61	0.99	13.327737	https://www.google.com/maps/search/?api=1&query=13.327737,101.088188
112	-	09/05/2026 12:17:37	53	-	ขาวิ่ง	6007643320101115683	-	-	บ้านผือ	บ้านผือ	อุดรฯ	451614.11	94.6	0.99	13.333038	https://www.google.com/maps/search/?api=1&query=13.333038,101.080856
113	-	09/05/2026 12:18:32	29	-	ขาวิ่ง	6007643320101115683	-	-	หนองบ่าขาก	บ้านผือ	อุดรฯ	451614.76	95.25	0.64	13.337932	https://www.google.com/maps/search/?api=1&query=13.337932,101.075636
114	-	09/05/2026 12:20:13	31	-	ขาวิ่ง	6007643320101115683	-	-	หนองบ่าขาก	บ้านผือ	อุดรฯ	451615.26	95.75	0.5	13.339427	https://www.google.com/maps/search/?api=1&query=13.339427,101.071068
115	-	09/05/2026 12:21:32	30	-	ขาวิ่ง	6007643320101115683	-	-	หนองบ่าขาก	บ้านผือ	อุดรฯ	451615.8	96.29	0.53	13.340435	https://www.google.com/maps/search/?api=1&query=13.340435,101.066288
116	-	09/05/2026 12:22:32	28	-	ขาวิ่ง	6007643320101115683	-	-	หนองบ่าขาก	บ้านผือ	อุดรฯ	451616.28	96.76	0.48	13.337956	https://www.google.com/maps/search/?api=1&query=13.337956,101.061935
117	-	09/05/2026 12:23:33	37	-	ขาวิ่ง	6007643320101115683	-	-	หนองบ่าขาก	บ้านผือ	อุดรฯ	451616.87	97.35	0.59	13.339367	https://www.google.com/maps/search/?api=1&query=13.339367,101.05674
118	-	09/05/2026 12:24:33	14	-	ขาวิ่ง	6007643320101115683	-	-	หนองบ่า	เขื่องใน	อุดรฯ	451617.36	97.84	0.49	13.340401	https://www.google.com/maps/search/?api=1&query=13.340401,101.052338
119	-	09/05/2026 12:25:33	31	-	ขาวิ่ง	6007643320101115683	-	-	หนองบ่า	เขื่องใน	อุดรฯ	451617.86	98.14	0.3	13.341898	https://www.google.com/maps/search/?api=1&query=13.341898,101.049875
120	-	09/05/2026 12:26:33	45	-	ขาวิ่ง	6007643320101115683	-	-	หนองบ่า	เขื่องใน	อุดรฯ	451618.33	98.61	0.47	13.342402	https://www.google.com/maps/search/?api=1&query=13.342402,101.043695
121	-	09/05/2026 12:27:33	27	-	ขาวิ่ง	6007643320101115683	-	-	หนองบ่า	เขื่องใน	อุดรฯ	451619	98.48	0.68	13.343792	https://www.google.com/maps/search/?api=1&query=13.343792,101.037582
122	-	09/05/2026 12:28:33	49	-	ขาวิ่ง	6007643320101115683	-	-	หนองบ่า	เขื่องใน	อุดรฯ	451619.64	100.12	0.64	13.345081	https://www.google.com/maps/search/?api=1&query=13.345081,101.031472
123	-	09/05/2026 12:29:33	40	-	ขาวิ่ง	6007643320101115683	-	-	หนองบ่า	เขื่องใน	อุดรฯ	451620.01	100.49	0.37	13.346117	https://www.google.com/maps/search/?api=1&query=13.346117,101.0266
124	-	09/05/2026 12:30:33	52	-	ขาวิ่ง	6007643320101115683	-	-	หนองบ่า	เขื่องใน	อุดรฯ	451620.73	101.19	0.7	13.342582	https://www.google.com/maps/search/?api=1&query=13.342582,101.024368
125	-	09/05/2026 12:31:33	46	-	ขาวิ่ง	6007643320101115683	-	-	หนองบ่า	เขื่องใน	อุดรฯ	451621.57	102.03	0.82	13.344869	https://www.google.com/maps/search/?api=1&query=13.344869,101.027931
126	-	09/05/2026 12:32:33	70	-	ขาวิ่ง	6007643320101115683	-	-	หนองบ่า	เขื่องใน	อุดรฯ	451622.48	102.94	0.91	13.352298	https://www.google.com/maps/search/?api=1&query=13.352298,101.032512
127	-	09/05/2026 12:33:33	71	-	ขาวิ่ง	6007643320101115683	-	-	หนองบ่า	เขื่องใน	อุดรฯ	451623.67	104.15	1.19	13.361374	https://www.google.com/maps/search/?api=1&query=13.361374,101.038025
128	-	09/05/2026 12:34:55	68	-	ขาวิ่ง	6007643320101115683	-	-	บาเจ้า	เขื่องใน	อุดรฯ	451624.92	105.4	1.25	13.372251	https://www.google.com/maps/search/?api=1&query=13.372251,101.041473
129	-	09/05/2026 12:35:56	74	-	ขาวิ่ง	6007643320101115683	-	-	ห้วยขะยูง	เขื่องใน	อุดรฯ	451626.15	106.63	1.23	13.38281	https://www.google.com/maps/search/?api=1&query=13.38281,101.044823
130	-	09/05/2026 12:36:56	50	-	ขาวิ่ง	6007643320101115683	-	-	บาเจ้า	เขื่องใน	อุดรฯ	451627.35	107.83	1.2	13.393387	https://www.google.com/maps/search/?api=1&query=13.393387,101.046921
131	-	09/05/2026 12:37:56	64	-	ขาวิ่ง	6007643320101115683	-	-	คลองไทร้อย	เขื่องใน	อุดรฯ	451628.47	108.96	1.13	13.403472	https://www.google.com/maps/search/?api=1&query=13.403472,101.047243
132	-	09/05/2026 12:38:57	66	-	ขาวิ่ง	6007643320101115683	-	-	คลองไทร้อย	เขื่องใน	อุดรฯ	451629.65	110.14	1.18	13.414272	https://www.google.com/maps/search/?api=1&query=13.414272,101.046913
133	-	09/05/2026 12:39:57	59	-	ขาวิ่ง	6007643320101115683	-	-	คลองไทร้อย	เขื่องใน	อุดรฯ	451630.72	111.2	1.06	13.423638	https://www.google.com/maps/search/?api=1&query=13.423638,101.046061
134	-	09/05/2026 12:41:00	61	-	ขาวิ่ง	6007643320101115683	-	-	คลองไทร้อย	เขื่องใน	อุดรฯ	451631.82	112.3	1.1	13.433505	https://www.google.com/maps/search/?api=1&query=13.433505,101.046358
135	-	09/05/2026 12:42:00	63	-	ขาวิ่ง	6007643320101115683	-	-	บ้านดาก	หนองขอน	อุดรฯ	451632.83	113.31	1.01	13.442908	https://www.google.com/maps/search/?api=1&query=13.442908,101.046068
136	-	09/05/2026 12:43:00	70	-	ขาวิ่ง	6007643320101115683	-	-	บ้านดาก	หนองขอน	อุดรฯ	451633.95	114.43	1.12	13.452697	https://www.google.com/maps/search/?api=1&query=13.452697,101.045975
137	-	09/05/2026 12:44:00	63	-	ขาวิ่ง	6007643320101115683	-	-	บ้านดาก	หนองขอน	อุดรฯ	451635.07	115.55	1.12	13.462767	https://www.google.com/maps/search/?api=1&query=13.462767,101.045921
138	-	09/05/2026 12:45:00	60	-	ขาวิ่ง	6007643320101115683	-	-	บ้านดาก	หนองขอน	อุดรฯ	451636.13	116.61	1.06	13.472255	https://www.google.com/maps/search/?api=1&query=13.472255,101.045883
139	-	09/05/2026 12:46:01	53	-	ขาวิ่ง	6007643320101115683	-	-	บ้านดาก	หนองขอน	อุดรฯ	451637.13	117.6	0.99	13.481143	https://www.google.com/maps/search/?api=1&query=13.481143,101.046303
140	-	09/05/2026 12:47:01	73	-	ขาวิ่ง	6007643320101115683	-	-	บ้านดาก	หนองขอน	อุดรฯ	451638.26	118.74	1.14	13.491457	https://www.google.com/maps/search/?api=1&query=13.491457,101.046722
141	-	09/05/2026 12:48:01	62	-	ขาวิ่ง	6007643320101115683	-	-	ห้วยใต้	บ้านผือ	อุดรฯ	451639.43	119.91	1.17	13.500365	https://www.google.com/maps/search/?api=1&query=13.500365,101.041435
142	-	09/05/2026 12:49:01	55	-	ขาวิ่ง	6007643320101115683	-	-	ห้วยใน	บ้านผือ	อุดรฯ	451640.27	120.75	0.83	13.506161	https://www.google.com/maps/search/?api=1&query=13.506161,101.03998
143	-	09/05/2026 12:50:01	64	-	ขาวิ่ง	6007643320101115683	-	-	เขาคีน	บ้านผือ	อุดรฯ	451640.79	121.78	1.03	13.513315	https://www.google.com/maps/search/?api=1&query=13.513315,101.030594
144	-	09/05/2026 12:51:01	67	-	ขาวิ่ง	6007643320101115683	-	-	เขาคีน	บ้านผือ	อุดรฯ	451641.42	122.4	1.12	13.521115	https://www.google.com/maps/search/?api=1&query=13.521115,101.023987
145	-	09/05/2026 12:52:01	65	-	ขาวิ่ง	6007643320101115683	-	-	เขาคีน	บ้านผือ	อุดรฯ	451642.55	123.54	1.14	13.529845	https://www.google.com/maps/search/?api=1&query=13.529845,101.017334
146	-	09/05/2026 12:53:01	66	-	ขาวิ่ง	6007643320101115683	-	-	เขาคีน	บ้านผือ	อุดรฯ	451644.66	125.64	2.1	13.53673	https://www.google.com/maps/search/?api=1&query=13.53673,101.010903
147	-	09/05/2026 12:54:01	66	-	ขาวิ่ง	6007643320101115683	-	-	เขาคีน	บ้านผือ	อุดรฯ	451645.76	126.75	1.11	13.544403	https://www.google.com/maps/search/?api=1&query=13.544403,101.004448
148	-	09/05/2026 12:55:01	71	-	ขาวิ่ง	6007643320101115683	-	-	ท่าคอไก่	บ้านผือ	อุดรฯ	451646.82	127.81	1.06	13.550765	https://www.google.com/maps/search/?api=1&query=13.550765,100.998253
149	-	09/05/2026 12:56:01	68	-	ขาวิ่ง	6007643320101115683	-	-	ท่าคอไก่	บ้านผือ	อุดรฯ	451647.87	128.86	1.05	13.558092	https://www.google.com/maps/search/?api=1&query=13.558092,100.992073
150	-	09/05/2026 12:57:01	75	-	ขาวิ่ง	6007643320101115683	-	-	ท่าคอไก่	บ้านผือ	อุดรฯ	451648.97	129.95	1.2	13.567436	https://www.google.com/maps/search/?api=1&query=13.567436,100.9851

ข้อมูลวิ่งรอบที่ 2 (73-0401 รุ่นวิ่ง : 10/05/2026
หมายเลข: 0111140000000002 ป้ายทะ: 73-0401
จำนวนนาทางที่เดิน 111.45 กิโลเมตร
วิ่งตั้งแต่ : 09/05/2026 10:35:00 - 09/05/2026 17:54:59

ลำดับ	ที่ตรวจ	วิ่งมาจาก	ระยะวิ่ง	ผู้วิ่งใน	สถานะ	รหัสบัตร	ที่ผ่านจุด	ผ่านเมื่อ	อำเภอ	จังหวัด	ไมล์	ระยะทางจากที่เริ่ม	ระยะทางสะสม	ละติจูด	ลองจิจูด	แผนที่
151	-	09/05/2026 12:58:01	68	-	ขาวิ่ง	6007643320101115683	-	-	เขาคีนงาม	บ้านผือ	อุดรฯ	451650.28	130.74	1.19	13.575731	https://www.google.com/maps/search/?api=1&query=13.575731,100.978398
152	-	09/05/2026 12:59:01	59	-	ขาวิ่ง	6007643320101115683	-	-	บาเจ้า	บ้านผือ	อุดรฯ	451651.35	131.84	1.09	13.583362	https://www.google.com/maps/search/?api=1&query=13.583362,100.971987
153	-	09/05/2026 13:00:02	68	-	ขาวิ่ง	6007643320101115683	-	-	บาเจ้า	บ้านผือ	อุดรฯ	451652.45	132.89	1.05	13.592707	https://www.google.com/maps/search/?api=1&query=13.592707,100.965551
154	-	09/05/2026 13:01:02	71	-	ขาวิ่ง	6007643320101115683	-	-	บาเจ้า	บ้านผือ	อุดรฯ	451653.61	134.1	1.21	13.603345	https://www.google.com/maps/search/?api=1&query=13.603345,100.958787
155	-	09/05/2026 13:02:02	67	-	ขาวิ่ง	6007643320101115683	-	-	เขื่องใน	เขื่องใน	อุดรฯ	451654.79	135.27	1.17	13.613127	https://www.google.com/maps/search/?api=1&query=13.613127,100.947708
156	-	09/05/2026 13:03:02	68	-	ขาวิ่ง	6007643320101115683	-	-	เขื่องใน	เขื่องใน	อุดรฯ	451655.89	136.37	1.1	13.622517	https://www.google.com/maps/search/?api=1&query=13.622517,100.939101
157	-	09/05/2026 13:04:02	76	-	ขาวิ่ง	6007643320101115683	-	-	คลองปลาขาว	บ้านผือ	อุดรฯ	451657.06	137.54	1.17	13.632126	https://www.google.com/maps/search/?api=1&query=13.632126,100.930183
158	-	09/05/2026 13:05:02	68	-	ขาวิ่ง	6007643320101115683	-	-	บ้านหินลาด	บ้านผือ	อุดรฯ	451658.29	138.77	1.23	13.642635	https://www.google.com/maps/search/?api=1&query=13.642635,100.91997
159	-	09/05/2026 13:06:03	68	-	ขาวิ่ง	6007643320101115683	-	-	บ้านหินลาด	บ้านผือ	อุดรฯ	451659.45	139.94	1.18	13.652885	https://www.google.com/maps/search/?api=1&query=13.652885,100.911897
160	-	09/05/2026 13:07:03	75	-	ขาวิ่ง	6007643320101115683	-	-	บ้านดอกคำ	บ้านผือ	อุดรฯ	451660.69	141.18	1.24	13.663385	https://www.google.com/maps/search/?api=1&query=13.663385,100.902107
161	-	09/05/2026 13:08:03	75	-	ขาวิ่ง	6007643320101115683	-	-	บ้านผือ	สุขสำราญ	อุดรฯ	451661.92	142.4	1.22	13.673942	https://www.google.com/maps/search/?api=1&query=13.673942,100.892654
162	-	09/05/2026 13:09:03	69	-	ขาวิ่ง	6007643320101115683	-	-	บ้านผือ	สุขสำราญ	อุดรฯ	451663.07	143.58	1.16	13.684418	https://www.google.com/maps/search/?api=1&query=13.684418,100.883728
163	-	09/05/2026 13:10:03	69	-	ขาวิ่ง	6007643320101115683	-	-	บ้านผือ	สุขสำราญ	อุดรฯ	451664.17	144.68	1.1	13.694653	https://www.google.com/maps/search/?api=1&query=13.694653,100.875298
164	-	09/05/2026 13:11:03	56	-	ขาวิ่ง	6007643320101115683	-	-	บ้านผือ	สุขสำราญ	อุดรฯ	451665.03	145.54	0.86	13.703913	https://www.google.com/maps/search/?api=1&query=13.703913,100.868622
165	-	09/05/2026 13:12:03	18	-	ขาวิ่ง	6007643320101115683	-	-	บ้านผือ	สุขสำราญ	อุดรฯ	451665.37	145.88	0.34	13.707065	https://www.google.com/maps/search/?api=1&query=13.707065,100.866005
166	-	09/05/2026 13:13:03	2	-	ขาวิ่ง	6007643320101115683	-	-	บ้านผือ	สุขสำราญ	อุดรฯ	451665.68	146.19	0.31	13.709707	https://www.google.com/maps/search/?api=1&query=13.709707,100.863602
167	-	09/05/2026 13:14:14	21	-	ขาวิ่ง	6007643320101115683	-	-	บ้านผือ	สุขสำราญ	อุดรฯ	451683.84	146.35	0.16	13.711918	https://www.google.com/maps/search/?api=1&query=13.711918,100.862316
168	-	09/05/2026 13:15:44	17	-	ขาวิ่ง	6007643320101115683	-	-	บ้านผือ	สุขสำราญ	อุดรฯ	451666.2	146.68	0.33	13.659708	https://www.google.com/maps/search/?api=1&query=13.659708,100.859655
169	-	09/05/2026 13:17:11	14	-	ขาวิ่ง	6007643320101115683	-	-	บ้านผือ	สุขสำราญ	อุดรฯ	451666.35	146.83	0.15	13.660948	https://www.google.com/maps/search/?api=1&query=13.660948,100.858406
170	-	09/05/2026 13:18:11	23	-	ขาวิ่ง	6007643320101115683	-	-	เสลี	บ้านผือ	อุดรฯ	451666.63	147.11	0.28	13.663086	https://www.google.com/maps/search/?api=1&query=13.663086,100.856218
171	-	09/05/2026 13:19:12	13	-	ขาวิ่ง	6007643320101115683	-	-	เสลี	บ้านผือ	อุดรฯ	451666.88	147.36	0.25	13.663138	https://www.google.com/maps/search/?api=1&query=13.663138,100.854018
172	-	09/05/2026 13:21:51	9	-	ขาวิ่ง	6007643320101115683	-	-	บางสะพาย	บางสะพาย	สุขสำราญ	451667.13	147.62	0.25	13.664388	https://www.google.com/maps/search/?api=1&query=13.664388,100.852249
173	-	09/05/2026 13:22:51	12	-	ขาวิ่ง	6007643320101115683	-	-	บางสะพาย	บางสะพาย	สุขสำราญ	451667.37	147.86	0.24	13.665597	https://www.google.com/maps/search/?api=1&query=13.665597,100.850403
174	-	09/05/2026 13:24:36	4	-	ขาวิ่ง	6007643320101115683	-	-	บางสะพาย	บางสะพาย	สุขสำราญ	451667.52	148	0.15	13.666364	https://www.google.com/maps/search/?api=1&query=13.666364,100.849228
175	-	09/05/2026 13:25:36	4	-	ขาวิ่ง	6007643320101115683	-	-	บางสะพาย	บางสะพาย	สุขสำราญ	451667.68	148.17	0.16	13.667079	https://www.google.com/maps/search/?api=1&query=13.667079,100.847939
176	-	09/05/2026 13:27:36	3	-	ขาวิ่ง	6007643320101115683	-	-	บางสะพาย	บางสะพาย	สุขสำราญ	451667.77	148.25	0.09	13.667532	https://www.google.com/maps/search/?api=1&query=13.667532,100.847327
177	-	09/05/2026 13:31:18	5	-	ขาวิ่ง	6007643320101115683	-	-	บางสะพาย	บางสะพาย	สุขสำราญ	451667.95	148.43	0.18	13.668515	https://www.google.com/maps/search/?api=1&query=13.668515,100.845812
178	-	09/05/2026 13:32:18	90	-	ขาวิ่ง	6007643320101115683	-	-	บางสะพาย	บางสะพาย	สุขสำราญ	451668.17	148.65	0.22	13.669712	https://www.google.com/maps/search/?api=1&query=13.669712,100.844276
179	-	09/05/2026 13:35:07	20	-	ขาวิ่ง	6007643320101115683	-	-	บางสะพาย	บางสะพาย	สุขสำราญ	451668.65	149.13	0.48	13.672049	https://www.google.com/maps/search/?api=1&query=13.672049,100.84008
180	-	09/05/2026 13:36:08	48	-	ขาวิ่ง	6007643320101115683	-	-	บางสะพาย	บางสะพาย	สุขสำราญ	451668.8	149.28	0.15	13.67062	https://www.google.com/maps/search/?api=1&query=13.67062,100.839449
181	-	09/05/2026 13:37:08	66	-	ขาวิ่ง	6007643320101115683	-	-	บางสะพาย	บางสะพาย	สุขสำราญ	451670.27	150.75	1.47	13.684488	https://www.google.com/maps/search/?api=1&query=13.684488,100.832588
182	-	09/05/2026 13:38:30	63	-	ขาวิ่ง	6007643320101115683	-	-	บางสะพาย	บางสะพาย	สุขสำราญ	451671.37	151.85	1.1	13.693427	https://www.google.com/maps/search/?api=1&query=13.693427,100.828194
183	-	09/05/2026 13:39:30	66	-	ขาวิ่ง	6007643320101115683	-	-	ศิลาดวงประสิทธิ์	บางสะพาย	สุขสำราญ	451672.43	152.92	1.07	13.702071	https://www.google.com/maps/search/?api=1&query=13.702071,100.823967
184	-	09/05/2026 13:40:08	51	-	ขาวิ่ง	6007643320101115683	-	-	ทับสาว	ละแม่นะ	กุยบุรี	451673.53	154.03	1.1	13.710981	https://www.google.com/maps/search/?api=1&query=13.710981,100.819988
185	-	09/05/2026 13:41:08	69	-	ขาวิ่ง	6007643320101115683	-	-	ทับสาว	ละแม่นะ	กุยบุรี	451674.59	155.07	1.04	13.719252	https://www.google.com/maps/search/?api=1&query=13.719252,100.815363
186	-	09/05/2026 13:42:08	73	-	ขาวิ่ง	6007643320101115683	-	-	ทับสาว	ละแม่นะ	กุยบุรี	451675.7	156.18	1.11	13.728579	https://www.google.com/maps/search/?api=1&query=13.728579,100.810928
187	-	09/05/2026 13:43:08	74	-	ขาวิ่ง	6007643320101115683	-	-	ทับสาว	ละแม่นะ	กุยบุรี	451676.94	157.42	1.24	13.738464	https://www.google.com/maps/search/?api=1&query=13.738464,100.805888
188	-	09/05/2026 13:44:08	74	-	ขาวิ่ง	6007643320101115683	-	-	ทับสาว	ละแม่นะ	กุยบุรี	451678.13	158.62	1.19	13.748866	https://www.google.com/maps/search/?api=1&query=13.748866,100.800691
189	-	09/05/2026 13:45:08	71	-	ขาวิ่ง	6007643320101115683

ข้อมูลประจำคลัง | 73-0461 |วันที่ : 10/05/2026
พารามิเตอร์: 0111116000000652 ชื่อสาย: 73-0461
รายงานระยะทางทั้งสิ้น 111.05 กิโลเมตร
ช่วงเวลา : 09/05/2026 10:35:08 - 09/05/2026 17:54:59


ลำดับ	ชื่อสาย	วัน-เวลา	ความเร็ว	ดูวิดีโอ	สถานะ	กล่องดำ	ป้ายทะเบียนรถ	ที่มาจาก	ตำบล	อำเภอ	จังหวัด	ไมล์	ระยะทางจากจุดก่อน	ระยะทางสะสม	ละติจูด	ลองจิจูด	แผนที่
226	-	09/05/2026 14:23:12	24	-	จอดิง	600764332010115683I	-	หนองโก	หนองโก	กุมภวาปี	อุดรธานี	451707.37	187.86	0.23	13.771783	100.532173	https://www.google.com/maps/search/?api=1&query=13.771783,100.532173
227	-	09/05/2026 14:24:12	19	-	จอดิง	600764332010115683I	-	หนองโก	หนองโก	กุมภวาปี	อุดรธานี	451707.61	188.1	0.24	13.771813	100.532295	https://www.google.com/maps/search/?api=1&query=13.771813,100.532295
228	-	09/05/2026 14:25:12	15	-	จอดิง	600764332010115683I	-	หนองโก	หนองโก	กุมภวาปี	อุดรธานี	451707.94	188.44	0.33	13.771867	100.53241	https://www.google.com/maps/search/?api=1&query=13.770867,100.53241
229	-	09/05/2026 14:26:12	7	-	จอดิง	600764332010115683I	-	หนองโก	หนองโก	กุมภวาปี	อุดรธานี	451708.2	188.69	0.24	13.779	100.532845	https://www.google.com/maps/search/?api=1&query=13.779,100.532845
230	-	09/05/2026 14:27:12	23	-	จอดิง	600764332010115683I	-	หนองโก	หนองโก	กุมภวาปี	อุดรธานี	451708.46	188.94	0.25	13.781103	100.533046	https://www.google.com/maps/search/?api=1&query=13.781103,100.533046
231	-	09/05/2026 14:28:12	54	-	จอดิง	600764332010115683I	-	หนองโก	หนองโก	กุมภวาปี	อุดรธานี	451709.13	189.61	0.68	13.786798	100.53598	https://www.google.com/maps/search/?api=1&query=13.786798,100.53598
232	-	09/05/2026 14:29:12	61	-	จอดิง	600764332010115683I	-	หนองโก	หนองโก	กุมภวาปี	อุดรธานี	451709.33	190.81	0.99	13.79514	100.538494	https://www.google.com/maps/search/?api=1&query=13.79514,100.538494
233	-	09/05/2026 14:30:12	60	-	จอดิง	600764332010115683I	-	วุฒิวัฒ	บ่อพัก	กุมภวาปี	อุดรธานี	451711.15	191.64	1.03	13.803758	100.543758	https://www.google.com/maps/search/?api=1&query=13.803758,100.543758
234	-	09/05/2026 14:31:12	62	-	จอดิง	600764332010115683I	-	วุฒิวัฒ	บ่อพัก	กุมภวาปี	อุดรธานี	451712.18	192.66	1.03	13.80996	100.549488	https://www.google.com/maps/search/?api=1&query=13.80996,100.549488
235	-	09/05/2026 14:32:12	64	-	จอดิง	600764332010115683I	-	วุฒิวัฒ	บ่อพัก	กุมภวาปี	อุดรธานี	451713.27	193.75	1.09	13.809682	100.549991	https://www.google.com/maps/search/?api=1&query=13.809682,100.549991
236	-	09/05/2026 14:33:12	64	-	จอดิง	600764332010115683I	-	วุฒิวัฒ	บ่อพัก	กุมภวาปี	อุดรธานี	451714.37	194.85	1.1	13.627342	100.547817	https://www.google.com/maps/search/?api=1&query=13.627342,100.547817
237	-	09/05/2026 14:34:12	60	-	จอดิง	600764332010115683I	-	วุฒิวัฒ	บ่อพัก	กุมภวาปี	อุดรธานี	451715.45	195.93	1.08	13.835203	100.53801	https://www.google.com/maps/search/?api=1&query=13.835203,100.53801
238	-	09/05/2026 14:35:13	24	-	จอดิง	600764332010115683I	-	วุฒิวัฒ	บ่อพัก	กุมภวาปี	อุดรธานี	451715.99	196.38	0.45	13.839549	100.5355	https://www.google.com/maps/search/?api=1&query=13.839549,100.5355
239	-	09/05/2026 14:36:14	38	-	จอดิง	600764332010115683I	-	บ้านดอน	เมืองพรรณานิคม	พรรณานิคม	สกลนคร	451716.56	197.05	0.67	13.844165	100.533349	https://www.google.com/maps/search/?api=1&query=13.844165,100.533349
240	-	09/05/2026 14:37:14	60	-	จอดิง	600764332010115683I	-	บ้านดอน	เมืองพรรณานิคม	พรรณานิคม	สกลนคร	451717.35	197.84	0.79	13.851249	100.533066	https://www.google.com/maps/search/?api=1&query=13.851249,100.533066
241	-	09/05/2026 14:38:14	18	-	จอดิง	600764332010115683I	-	บ้านดอน	เมืองพรรณานิคม	พรรณานิคม	สกลนคร	451718.07	198.56	0.72	13.857206	100.532548	https://www.google.com/maps/search/?api=1&query=13.857206,100.532548
242	-	09/05/2026 14:39:14	21	-	จอดิง	600764332010115683I	-	บ้านดอน	เมืองพรรณานิคม	พรรณานิคม	สกลนคร	451718.35	198.84	0.28	13.858565	100.529271	https://www.google.com/maps/search/?api=1&query=13.858565,100.529271
243	-	09/05/2026 14:40:14	42	-	จอดิง	600764332010115683I	-	บ้านดอนแสง	เมืองพรรณานิคม	พรรณานิคม	สกลนคร	451718.95	199.43	0.6	13.858791	100.527358	https://www.google.com/maps/search/?api=1&query=13.858791,100.527358
244	-	09/05/2026 14:41:14	62	-	จอดิง	600764332010115683I	-	บ้านดอนแสง	เมืองพรรณานิคม	พรรณานิคม	สกลนคร	451719.72	200.2	0.77	13.859863	100.516726	https://www.google.com/maps/search/?api=1&query=13.859863,100.516726
245	-	09/05/2026 14:42:14	64	-	จอดิง	600764332010115683I	-	บ้านดอนแสง	เมืองพรรณานิคม	พรรณานิคม	สกลนคร	451720.78	201.27	1.07	13.862049	100.50695	https://www.google.com/maps/search/?api=1&query=13.862049,100.50695
246	-	09/05/2026 14:43:15	64	-	จอดิง	600764332010115683I	-	บ้านดอนแสง	เมืองพรรณานิคม	พรรณานิคม	สกลนคร	451721.87	202.35	1.08	13.864165	100.497513	https://www.google.com/maps/search/?api=1&query=13.864165,100.497513
247	-	09/05/2026 14:44:15	66	-	จอดิง	600764332010115683I	-	บ้านดอนแสง	เมืองพรรณานิคม	พรรณานิคม	สกลนคร	451722.96	203.44	1.09	13.86634	100.488609	https://www.google.com/maps/search/?api=1&query=13.86634,100.488609
248	-	09/05/2026 14:45:15	48	-	จอดิง	600764332010115683I	-	บ้านดอนแสง	เมืองพรรณานิคม	พรรณานิคม	สกลนคร	451723.9	204.38	0.94	13.87564	100.482391	https://www.google.com/maps/search/?api=1&query=13.87564,100.482391
249	-	09/05/2026 14:46:15	78	-	จอดิง	600764332010115683I	-	ไทรงาม	เมืองพรรณานิคม	พรรณานิคม	สกลนคร	451724.94	205.42	1.04	13.86898	100.470764	https://www.google.com/maps/search/?api=1&query=13.86898,100.470764
250	-	09/05/2026 14:46:16	81	-	สายแม่สาริน	600764332010115683I	-	ไทรงาม	เมืองพรรณานิคม	พรรณานิคม	สกลนคร	451725.96	206.44	1.02	13.869367	100.470551	https://www.google.com/maps/search/?api=1&query=13.869367,100.470551
251	-	09/05/2026 14:46:25	79	-	จอดิง	600764332010115683I	-	ไทรงาม	เมืองพรรณานิคม	พรรณานิคม	สกลนคร	451726.17	206.65	0.2	13.870133	100.469666	https://www.google.com/maps/search/?api=1&query=13.870133,100.469666
252	-	09/05/2026 14:47:26	54	-	จอดิง	600764332010115683I	-	บ้านดอนโอน	เมืองพรรณานิคม	พรรณานิคม	สกลนคร	451726.3	206.78	1.23	13.873415	100.466744	https://www.google.com/maps/search/?api=1&query=13.873415,100.466744
253	-	09/05/2026 14:48:35	67	-	จอดิง	600764332010115683I	-	ม่วงไร่ใหญ่	แวงน้ำยาง	พรรณานิคม	สกลนคร	451727.63	208.11	1.33	13.876719	100.447243	https://www.google.com/maps/search/?api=1&query=13.876719,100.447243
254	-	09/05/2026 14:49:45	63	-	จอดิง	600764332010115683I	-	ม่วงไร่ใหญ่	แวงน้ำยาง	พรรณานิคม	สกลนคร	451728.96	209.44	1.33	13.879799	100.434939	https://www.google.com/maps/search/?api=1&query=13.879799,100.434939
255	-	09/05/2026 14:50:54	72	-	จอดิง	600764332010115683I	-	บ้านโคกผดา	แวงน้ำยาง	พรรณานิคม	สกลนคร	451730.18	210.75	1.32	13.874864	100.42798	https://www.google.com/maps/search/?api=1&query=13.874864,100.42798
256	-	09/05/2026 14:51:54	56	-	จอดิง	600764332010115683I	-	เสาธงชัย	แวงน้ำยาง	พรรณานิคม	สกลนคร	451731.45	211.93	1.18	13.873689	100.413018	https://www.google.com/maps/search/?api=1&query=13.873689,100.413018
257	-	09/05/2026 14:52:54	61	-	รถยนต์ กล่อง	600764332010115683I	-	เสาธงชัย	แวงน้ำยาง	พรรณานิคม	สกลนคร	451732.78	213.27	1.33	13.872118	100.408393	https://www.google.com/maps/search/?api=1&query=13.872118,100.408393
258	-	09/05/2026 14:53:24	0	-	รถยนต์ กล่อง	600764332010115683I	-	เสาธงชัย	แวงน้ำยาง	พรรณานิคม	สกลนคร	451732.8	213.29	0.02	13.872026	100.409248	https://www.google.com/maps/search/?api=1&query=13.872026,100.409248
259	-	09/05/2026 14:54:03	47	-	จอดิง	600764332010115683I	-	สายแยกบาง	แวงน้ำยาง	พรรณานิคม	สกลนคร	451733.48	213.95	0.66	13.864665	100.395774	https://www.google.com/maps/search/?api=1&query=13.864665,100.395774
260	-	09/05/2026 14:55:04	60	-	จอดิง	600764332010115683I	-	สายแยกบาง	แวงน้ำยาง	พรรณานิคม	สกลนคร	451734.45	213.89	0.94	13.866497	100.383224	https://www.google.com/maps/search/?api=1&query=13.866497,100.383224
261	-	09/05/2026 14:56:04	50	-	จอดิง	600764332010115683I	-	สายแยกบาง	แวงน้ำยาง	พรรณานิคม	สกลนคร	451734.32	214.6	0.91	13.864502	100.374962	https://www.google.com/maps/search/?api=1&query=13.864502,100.374962
262	-	09/05/2026 14:57:04	61	-	จอดิง	600764332010115683I	-	สายแยกบาง	แวงน้ำยาง	พรรณานิคม	สกลนคร	451735.31	215.79	0.99	13.862997	100.369936	https://www.google.com/maps/search/?api=1&query=13.862997,100.369936
263	-	09/05/2026 14:58:05	64	-	จอดิง	600764332010115683I	-	บ้านโคก	แวงน้ำยาง	พรรณานิคม	สกลนคร	451736.38	216.86	1.07	13.862722	100.358033	https://www.google.com/maps/search/?api=1&query=13.862722,100.358033
264	-	09/05/2026 14:59:05	57	-	จอดิง	600764332010115683I	-	บ้านโคก	แวงน้ำยาง	พรรณานิคม	สกลนคร	451737.39	217.87	1.01	13.861352	100.346756	https://www.google.com/maps/search/?api=1&query=13.861352,100.346756
265	-	09/05/2026 15:00:05	62	-	จอดิง	600764332010115683I	-	บ้านโคก	แวงน้ำยาง	พรรณานิคม	สกลนคร	451738.39	218.88	1	13.86039	100.337663	https://www.google.com/maps/search/?api=1&query=13.86039,100.337663
266	-	09/05/2026 15:01:05	64	-	จอดิง	600764332010115683I	-	บ้านโคก	แวงน้ำยาง	พรรณานิคม	สกลนคร	451739.37	219.85	0.98	13.85946	100.328506	https://www.google.com/maps/search/?api=1&query=13.85946,100.328506
267	-	09/05/2026 15:02:05	68	-	จอดิง	600764332010115683I	-	บ้านโคก	แวงน้ำยาง	พรรณานิคม	สกลนคร	451740.47	220.96	1.11	13.85841	100.318539	https://www.google.com/maps/search/?api=1&query=13.85841,100.318539
268	-	09/05/2026 15:03:05	63	-	จอดิง	600764332010115683I	-	บ้านโคก	แวงน้ำยาง	พรรณานิคม	สกลนคร	451741.56	222.04	1.08	13.857748	100.308357	https://www.google.com/maps/search/?api=1&query=13.857748,100.308357
269	-	09/05/2026 15:04:05	63	-	จอดิง	600764332010115683I	-	กลอยใหญ่	ขุมเหล็กนอย	พรรณานิคม	สกลนคร	451742.61	223.09	1.05	13.856123	100.298679	https://www.google.com/maps/search/?api=1&query=13.856123,100.298679
270	-	09/05/2026 15:05:05	74	-	จอดิง	600764332010115683I	-	กลอยใหญ่	ขุมเหล็กนอย	พรรณานิคม	สกลนคร	451743.78	224.26	1.17	13.855089	100.287895	https://www.google.com/maps/search/?api=1&query=13.855089,100.287895
271	-	09/05/2026 15:06:07	64	-	จอดิง	600764332010115683I	-	กลอยใหญ่	ขุมเหล็กนอย	พรรณานิคม	สกลนคร	451744.99	225.47	1.21	13.855268	100.276465	https://www.google.com/maps/search/?api=1&query=13.855268,100.276465
272	-	09/05/2026 15:07:07	66	-	จอดิง	600764332010115683I	-	สามแยกเจ้า	นาเรียง	พรรณานิคม	สกลนคร	451746.13	226.61	1.14	13.854252	100.266167	https://www.google.com/maps/search/?api=1&query=13.854252,100.266167
273	-	09/05/2026 15:08:07	69	-	จอดิง	600764332010115683I	-	ดอนแฝก	นาเรียง	พรรณานิคม	สกลนคร	451747.3	227.78	1.17	13.8524	100.255526	https://www.google.com/maps/search/?api=1&query=13.8524,100.255526
274	-	09/05/2026 15:09:07	28	-	จอดิง	600764332010115683I	-	ดอนแฝก	นาเรียง	พรรณานิคม	สกลนคร	451748.01	228.49	0.71	13.850618	100.246353	https://www.google.com/maps/search/?api=1&query=13.850618,100.246353
275	-	09/05/2026 15:09:52	0	-	รถยนต์กล่อง	-	-	ดอนแฝก	นาเรียง	พรรณานิคม	สกลนคร	451748.62	229.1	0.61	13.850012	100.243538	https://www.google.com/maps/search/?api=1&query=13.850012,100.243538
276	-	09/05/2026 15:10:04	0	-	จอดเพื่อรับคนขับ	-	-	ดอนแฝก	นาเรียง	พรรณานิคม	สกลนคร	451748.62	229.1	0	13.850012	100.243538	https://www.google.com/maps/search/?api=1&query=13.850012,100.243538
277	-	09/05/2026 15:16:04	0	-	จอดเพื่อรับคนขับ	-	-	ดอนแฝก	นาเรียง	พรรณานิคม	สกลนคร	451748.62	229.1	0	13.850008	100.24353	https://www.google.com/maps/search/?api=1&query=13.850008,100.24353
278	-	09/05/2026 15:19:58	0	-	ไม่ผลคลัตช์ขณะเกียร์ว่าง	-	-	ดอนแฝก	นาเรียง	พรรณานิคม	สกลนคร	451748.62	229.1	0	13.850008	100.24353	https://www.google.com/maps/search/?api=1&query=13.850008,100.24353
279	-	09/05/2026 15:20:04	0	-	จอดเพื่อรับคนขับ	-	-	ดอนแฝก	นาเรียง	พรรณานิคม	สกลนคร	451748.62	229.1	0	13.850017	100.24353	https://www.google.com/maps/search/?api=1&query=13.850017,100.24353
280	-	09/05/2026 15:24:04	0	-	จอดเพื่อรับคนขับ	-	-	ดอนแฝก	นาเรียง	พรรณานิคม	สกลนคร	451748.62	229.1	0	13.850017	100.24353	https://www.google.com/maps/search/?api=1&query=13.850017,100.24353
281	-	09/05/2026 15:28:04	0	-	จอดเพื่อรับคนขับ	-	-	ดอนแฝก	นาเรียง	พรรณานิคม	สกลนคร	451748.62	229.1	0	13.850017	100.24353	https://www.google.com/maps/search/?api=1&query=13.850017,100.24353
282	-	09/05/2026 15:29:58	0	-	ไม่ผลคลัตช์ขณะเกียร์ว่าง	-	-	ดอนแฝก	นาเรียง	พรรณานิคม	สกลนคร	451748.62	229.1	0	13.850017	100.24353	https://www.google.com/maps/search/?api=1&query=13.850017,100.24353
283	-	09/05/2026 15:32:04	0	-	จอดเพื่อรับคนขับ	-	-	ดอนแฝก	นาเรียง	พรรณานิคม	สกลนคร	451748.62	229.1	0	13.850017	100.24353	https://www.google.com/maps/search/?api=1&query=13.850017,100.24353
284	-	09/05/2026 15:32:58	0	-	เหยียบคลัตช์ขณะเกียร์ว่าง	-	-	ดอนแฝก	นาเรียง	พรรณานิคม	สกลนคร	451748.62	229.1	0	13.850017	100.24353	https://www.google.com/maps/search/?api=1&query=13.850017,100.24353
285	-	09/05/2026 15:33:09	8	-	จอดิง	-	-	ดอนแฝก	นาเรียง	พรรณานิคม	สกลนคร	451748.63	229.11	0.01	13.850037	100.243441	https://www.google.com/maps/search/?api=1&query=13.850037,100.243441
286	-	09/05/2026 15:33:09	31	-	จอดิง	-	-	ดอนแฝก	นาเรียง	พรรณานิคม	สกลนคร	451748.63	229.11	0	13.85005	100.243477	https://www.google.com/maps/search/?api=1&query=13.85005,100.243477
287	-	09/05/2026 15:34:09	49	-	จอดิง	-	-	ดอนแฝก	นาเรียง	พรรณานิคม	สกลนคร	451749.06	229.54	0.43	13.849955	100.239578	https://www.google.com/maps/search/?api=1&query=13.849955,100.239578
288	-	09/05/2026 15:35:09	42	-	จอดิง	-	-	ดอนแฝก	นาเรียง	พรรณานิคม	สกลนคร	451749.71	230.19	0.65	13.849621	100.23397	https://www.google.com/maps/search/?api=1&query=13.849621,100.23397
289	-	09/05/2026 15:36:09	58	-	จอดิง	-	-	ดอนแฝก	นาเรียง	พรรณานิคม	สกลนคร	451750.48	230.96	0.77	13.847865	100.226508	https://www.google.com/maps/search/?api=1&query=13.847865,100.226508
290	-	09/05/2026 15:36:37	67	-	รถยนต์กล่อง	600764332010115683I	-	ดอนแฝก	นาเรียง	พรรณานิคม	สกลนคร	451751.32	231.8	0.84	13.847492	100.218765	https://www.google.com/maps/search/?api=1&query=13.847492,100.218765
291	-	09/05/2026 15:37:10	62	-	จอดิง	600764332010115683I	-	ดอนแฝก	นาเรียง	พรรณานิคม	สกลนคร	451751.83	232.31	0.51	13.847094	100.214093	https://www.google.com/maps/search/?api=1&query=13.847094,100.214093
292	-	09/05/2026 15:38:10	68	-	จอดิง	600764332010115683I	-	ดอนแฝก	นาเรียง	พรรณานิคม	สกลนคร	451752.43	232.9	0.59	13.846882	100.208618	https://www.google.com/maps/search/?api=1&query=13.846882,100.208618
293	-	09/05/2026 15:39:10	66	-	จอดิง	600764332010115683I	-	ศรีมงคลใหม่	นาเรียง	พรรณานิคม	สกลนคร	451753.53	234	1.11	13.848128	100.199483	https://www.google.com/maps/search/?api=1&query=13.848128,100.199483
294	-	09/05/2026 15:40:10	64	-	จอดิง	600764332010115683I	-	ศรีมงคลใหม่	นาเรียง	พรรณานิคม	สกลนคร	451754.61	235.08	1.08	13.84945	100.188507	https://www.google.com/maps/search/?api=1&query=13.84945,100.188507
295	-	09/05/2026 15:41:10	64	-	จอดิง	600764332010115683I	-	ศรีมงคลใหม่	นาเรียง	พรรณานิคม	สกลนคร	451755.68	236.16	1.07	13.8503	100.178635	https://www.google.com/maps/search/?api=1&query=13.8503,100.178635
296	-	09/05/2026 15:42:10	67	-	จอดิง	600764332010115683I	-	ดอนแฝก	นาเรียง	พรรณานิคม	สกลนคร	451756.75	237.23	1.07	13.850085	100.168724	https://www.google.com/maps/search/?api=1&query=13.850085,100.168724
297	-	09/05/2026 15:43:10	64	-	จอดิง	600764332010115683I	-	ดอนแฝก	นาเรียง	พรรณานิคม	สกลนคร	451757.83	238.3	1.07	13.84998	100.158775	https://www.google.com/maps/search/?api=1&query=13.84998,100.158775
298	-	09/05/2026 15:44:10	66	-	จอดิง	600764332010115683I	-	ดอนแฝก	นาเรียง	พรรณานิคม	สกลนคร	451758.06	239.43	1.13	13.849698	100.148315	https://www.google.com/maps/search/?api=1&query=13.849698,100.148315
299	-	09/05/2026 15:45:10	68	-	จอดิง	600764332010115683I	-	ดอนแฝก	นาเรียง	พรรณานิคม	สกลนคร	451759.17	240.54	1.11	13.849837	100.138223	https://www.google.com/maps/search/?api=1&query=13.849837,100.138223
300	-	09/05/2026 15:46:10	70	-	จอดิง	600764332010115683I	-	สายแยกเจ้ากอ	เมืองพรรณานิคม	พรรณานิคม	สกลนคร	451760.31	241.63	1.09	13.849691	100.127946	https://www.google.com/maps/search/?api=1&query=13.849691,100.127946
								สายแยกเจ้ากอ	เมืองพรรณานิคม	พรรณานิคม	สกลนคร	451762.31	242.79	1.16	13.849327	100.117341	https://www.google.com/maps/search/?api=1&query=13.849327,100.117341

ข้อมูลประจำคลัง | 73-0461 |วันที่ : 10/05/2026
พารามิเตอร์: 0111116000000652 ชื่อสาย: 73-0461
รายงานระยะทางทั้งสิ้น 333.45 กิโลเมตร
ช่วงเวลา : 09/05/2026 10:35:08 - 09/05/2026 17:54:59

ลำดับ	ชื่อสาย	วัน-เวลา	ความเร็ว	ดูวิดีโอ	สถานะ	กล่องดำ	ป้ายทะเบียนรถ	ที่มาจาก	ตำบล	อำเภอ	จังหวัด	ไมล์	ระยะทางจากจุดก่อน	ระยะทางสะสม	ละติจูด	ลองจิจูด	แผนที่
301	-	09/05/2026 15:47:10	67	-	จอดิง	600764332010115683I	-	สายแยกเจ้ากอ	เมืองพรรณานิคม	พรรณานิคม	สกลนคร	451763.46	243.94	1.15	13.84928	100.106606	https://www.google.com/maps/search/?api=1&query=13.84928,100.106606
302	-	09/05/2026 15:48:10	67	-	จอดิง	600764332010115683I	-	หุ่งเลย	เมืองพรรณานิคม	พรรณานิคม	สกลนคร	451764.57	245.05	1.11	13.849753	100.096144	https://www.google.com/maps/search/?api=1&query=13.849753,100.096144
303	-	09/05/2026 15:49:10	64	-	จอดิง	600764332010115683I	-	หุ่งเลย	เมืองพรรณานิคม	พรรณานิคม	สกลนคร	451765.65	246.13	1.08	13.849903	100.086365	https://www.google.com/maps/search/?api=1&query=13.849903,100.086365
304	-	09/05/2026 15:50:10	67	-	จอดิง	600764332010115683I	-	หุ่งเลย	เมืองพรรณานิคม	พรรณานิคม	สกลนคร	451766.8	247.28	1.15	13.849669	100.075099	https://www.google.com/maps/search/?api=1&query=13.849669,100.075099
305	-	09/05/2026 15:51:11	67	-	จอดิง	600764332010115683I	-	หุ่งเลย	เมืองพรรณานิคม	พรรณานิคม	สกลนคร	451767.95	248.43	1.15	13.849723	100.065071	https://www.google.com/maps/search/?api=1&query=13.849723,100.065071
306	-	09/05/2026 15:52:11	67	-	จอดิง	600764332010115683I	-	หุ่งเลย	เมืองพรรณานิคม	พรรณานิคม	สกลนคร	451769.12	249.6	1.17	13.84993	100.054199	https://www.google.com/maps/search/?api=1&query=13.84993,100.054199
307	-	09/05/2026 15:53:11	62	-	จอดิง	600764332010115683I	-	หุ่งเลย	เมืองพรรณานิคม	พรรณานิคม	สกลนคร	451770.23	250.89	1.09	13.849633	100.044875	https://www.google.com/maps/search/?api=1&query=13.849633,100.044875
308	-	09/05/2026 15:54:11	62	-	จอดิง	600764332010115683I	-	หุ่งเลย	เมืองพรรณานิคม	พรรณานิคม	สกลนคร	451771.27	251.74	1.05	13.84994	100.034332	https://www.google.com/maps/search/?api=1&query=13.84994,100.034332
309	-	09/05/2026 15:55:11	69	-	จอดิง	600764332010115683I	-	โคกเจ	เมืองพรรณานิคม	พรรณานิคม	สกลนคร	451772.32	252.85	1.1	13.849932	100.024117	https://www.google.com/maps/search/?api=1&query=13.849932,100.024117
310	-	09/05/2026 15:56:11	62	-	จอดิง	600764332010115683I	-	โคกเจ	เมืองพรรณานิคม	พรรณานิคม	สกลนคร	451773.38	253.84	0.99	13.84993	100.014998	https://www.google.com/maps/search/?api=1&query=13.84993,100.014998
311	-	09/05/2026 15:57:11	77	-	จอดิง	600764332010115683I	-	หนองม่วงไข่	เมืองพรรณานิคม	พรรณานิคม	สกลนคร	451774.63	255.01	1.17	13.849773	100.004082	https://www.google.com/maps/search/?api=1&query=13.849773,100.004082
312	-	09/05/2026 15:58:11	68	-	จอดิง	600764332010115683I	-	โพธิ์สวรรค์	เมืองพรรณานิคม	พรรณานิคม	สกลนคร	451775.73	256.2	1.19	13.849555	99.993023	https://www.google.com/maps/search/?api=1&query=13.849555,99.993023
313	-	09/05/2026 15:59:11	73	-	จอดิง	600764332010115683I	-	โพธิ์สวรรค์	เมืองพรรณานิคม	พรรณานิคม	สกลนคร	451776.88	257.35	1.15	13.849395	99.9823	https://www.google.com/maps/search/?api=1&query=13.849395,99.9823
314	-	09/05/2026 16:00:12	74	-	จอดิง	600764332010115683I	-	โพธิ์สวรรค์	เมืองพรรณานิคม	พรรณานิคม	สกลนคร	451778.15	258.63	1.27	13.849268	99.970508	https://www.google.com/maps/search/?api=1&query=13.849268,99.970508
315	-	09/05/2026 16:01:12	82	-	สายแม่สาริน	600764332010115683I	-	โพธิ์สวรรค์	เมืองพรรณานิคม	พรรณานิคม	สกลนคร	451779.59	260.07	1.44	13.849715	99.958658	https://www.google.com/maps/search/?api=1&query=13.849715,99.958658
316	-	09/05/2026 16:00:41	80	-	จอดิง	600764332010115683I	-	โพธิ์สวรรค์	เมืองพรรณานิคม	พรรณานิคม	สกลนคร	451780.86	261.34	1.27	13.850045	99.946706	https://www.google.com/maps/search/?api=1&query=13.850045,99.946706
317	-	09/05/2026 16:01:42	67	-	จอดิง	600764332010115683I	-	โพธิ์สวรรค์	เมืองพรรณานิคม	พรรณานิคม	สกลนคร	451782.06	262.54	1.2	13.850045	99.946706	https://www.google.com/maps/search/?api=1&query=13.850045,99.946706
318	-	09/05/2026 16:32:42	67	-	จอดิง	600764332010115683I	-	โพธิ์สวรรค์	เมืองพรรณานิคม	พรรณานิคม	สกลนคร	451783	263.48	1.21	13.853719	99.954155	https://www.google.com/maps/search/?api=1&query=13.853719,99.954155
319	-	09/05/2026 16:33:42	64	-	จอดิง	600764332010115683I	-	ดงหว้า	เมืองพรรณานิคม	พรรณานิคม	สกลนคร	451784.03	264.51	1.03	13.858525	99.949075	https://www.google.com/maps/search/?api=1&query=13.858525,99.949075
320	-	09/05/2026 16:34:42	73	-	จอดิง	600764332010115683I	-	ดงหว้า	เมืองพรรณานิคม	พรรณานิคม	สกลนคร	451785.11	265.59	1.08	13.863861	99.937691	https://www.google.com/maps/search/?api=1&query=13.863861,99.937691
321	-	09/05/2026 16:35:42	71	-	จอดิง	600764332010115683I	-	ดงหว้า	เมืองพรรณานิคม	พรรณานิคม	สกลนคร	451786.17	266.65	1.06	13.86908	99.929466	https://www.google.com/maps/search/?api=1&query=13.86908,99.929466
322	-	09/05/2026 16:36:42	74	-	จอดิง	600764332010115683I	-	ดงหว้า	เมืองพรรณานิคม	พรรณานิคม	สกลนคร	451787.24	267.72	1.07	13.87581	99.920031	https://www.google.com/maps/search/?api=1&query=13.87581,99.920031
323	-	09/05/2026 16:37:42	72	-	จอดิง	600764332010115683I	-	ดงหว้า	เมืองพรรณานิคม	พรรณานิคม	สกลนคร	451788.42	268.9	1.18	13.881126	99.91539	https://www.google.com/maps/search/?api=1&query=13.881126,99.91539
324	-	09/05/2026 16:38:42	66	-	จอดิง	600764332010115683I	-	ดงหว้า	เมืองพรรณานิคม	พรรณานิคม	สกลนคร	451789.72	270.2	1.3	13.884272	99.912408	https://www.google.com/maps/search/?api=1&query=13.884272,99.912408
325	-	09/05/2026 16:39:42	63	-	จอดิง	600764332010115683I	-	กลิ่นไผ่	ปทุมวัน	ราษี	กาฬสินธุ์	451790.93	271.41	1.21	13.890403	99.906434	https://www.google.com/maps/search/?api=1&query=13.890403,99.906434
326	-	09/05/2026 16:40:42	68	-	จอดิง	600764332010115683I	-	กลิ่นไผ่	ปทุมวัน	ราษี	กาฬสินธุ์	451792.04	272.52	1.11	13.898811	99.899353	https://www.google.com/maps/search/?api=1&query=13.898811,99.899353
327	-	09/05/2026 16:41:42	63	-	จอดิง	600764332010115683I	-	กลิ่นไผ่	ปทุมวัน	ราษี	กาฬสินธุ์	451793.17	273.65	1.13	13.907807	99.892297	https://www.google.com/maps/search/?api=1&query=13.907807,99.892297
328	-	09/05/2026 16:42:43	62	-	จอดิง	600764332010115683I	-	กลิ่นไผ่	ปทุมวัน	ราษี	กาฬสินธุ์	451794.29	274.77	1.12	13.916103	99.877327	https://www.google.com/maps/search/?api=1&query=13.916103,99.877327
329	-	09/05/2026 16:43:42	65	-	จอดิง	600764332010115683I	-	ดงเรือ	ทรายทอง	กาฬสินธุ์	กาฬสินธุ์	451795.42	275.9	1.13	13.924106	99.868805	https://www

ข้อมูลวิ่งรถย้อนหลัง (73-9461 วันที่ : 10/05/2026
หน่วยงาน 0111130000012 ชื่อรถ: 73-9461
ช่วงระยะเวลาที่ค้นหา 332:45 ทั่วไปแบบ
ช่วงเวลา : 09/05/2026 10:05:00 - 09/05/2026 17:50:00

ลำดับ	ที่หยุด	วันเวลา	ความเร็ว	สถานะสัญญาณ	สถานะ	เหตุการณ์	ตำบล	อำเภอ	จังหวัด	ไมล์	ระยะทางรายวัน	ระยะทางสะสม	ละติจูด	ลองจิจูด	แผนที่
376	-	09/05/2026 17:14:30	65	-	ขับรถ	6007643320101156831	-	หนองกระทุ่ม	หนองหญ้าปล้อง	กาญจนบุรี	451831.79	312.28	1.08	14.14468	99.708217	https://www.google.com/maps/search/?api=1&query=14.14468,99.708217
377	-	09/05/2026 17:16:30	61	-	ขับรถ	6007643320101156831	-	หนองกระทุ่ม	หนองหญ้าปล้อง	กาญจนบุรี	451832.88	313.36	1.09	14.153983	99.711411	https://www.google.com/maps/search/?api=1&query=14.153983,99.711411
378	-	09/05/2026 17:16:30	67	-	ขับรถ	6007643320101156831	-	หนองกระทุ่ม	หนองหญ้าปล้อง	กาญจนบุรี	451833.96	314.45	1.08	14.160316	99.717511	https://www.google.com/maps/search/?api=1&query=14.160316,99.717511
379	-	09/05/2026 17:17:30	64	-	ขับรถ	6007643320101156831	-	หนองกระทุ่ม	หนองหญ้าปล้อง	กาญจนบุรี	451835.06	315.54	1.1	14.167085	99.725622	https://www.google.com/maps/search/?api=1&query=14.167085,99.725622
380	-	09/05/2026 17:18:30	60	-	ขับรถ	6007643320101156831	-	หนองกระทุ่ม	หนองหญ้าปล้อง	กาญจนบุรี	451836.19	316.68	1.13	14.173317	99.734215	https://www.google.com/maps/search/?api=1&query=14.173317,99.734215
381	-	09/05/2026 17:19:30	32	-	ขับรถ	6007643320101156831	-	หนองกระทุ่ม	หนองหญ้าปล้อง	กาญจนบุรี	451837.15	317.64	0.96	14.178054	99.741264	https://www.google.com/maps/search/?api=1&query=14.178054,99.741264
382	-	09/05/2026 17:20:30	40	-	ขับรถ	6007643320101156831	-	หนองกระทุ่ม	หนองหญ้าปล้อง	กาญจนบุรี	451837.64	318.03	0.39	14.181106	99.739418	https://www.google.com/maps/search/?api=1&query=14.181106,99.739418
383	-	09/05/2026 17:21:30	45	-	ขับรถ	6007643320101156831	-	หนองกระทุ่ม	หนองหญ้าปล้อง	กาญจนบุรี	451838.32	318.8	0.77	14.18586	99.734399	https://www.google.com/maps/search/?api=1&query=14.18586,99.734399
384	-	09/05/2026 17:22:30	40	-	ขับรถ	6007643320101156831	-	หนองกระทุ่ม	หนองหญ้าปล้อง	กาญจนบุรี	451838.99	319.47	0.67	14.187012	99.728622	https://www.google.com/maps/search/?api=1&query=14.187012,99.728622
385	-	09/05/2026 17:23:30	58	-	ขับรถ	6007643320101156831	-	หนองกระทุ่ม	หนองหญ้าปล้อง	กาญจนบุรี	451839.73	320.21	0.74	14.192885	99.724107	https://www.google.com/maps/search/?api=1&query=14.192885,99.724107
386	-	09/05/2026 17:24:30	58	-	ขับรถ	6007643320101156831	-	หนองกระทุ่ม	หนองหญ้าปล้อง	กาญจนบุรี	451840.67	321.15	0.94	14.200229	99.719872	https://www.google.com/maps/search/?api=1&query=14.200229,99.719872
387	-	09/05/2026 17:25:30	11	-	จอด	6007643320101156831	-	หนองกระทุ่ม	หนองหญ้าปล้อง	กาญจนบุรี	451841.51	322	0.85	14.206325	99.715416	https://www.google.com/maps/search/?api=1&query=14.206325,99.715416
388	-	09/05/2026 17:26:30	41	-	ขับรถ	6007643320101156831	-	หนองกระทุ่ม	หนองหญ้าปล้อง	กาญจนบุรี	451842.26	322.75	0.75	14.211945	99.7258	https://www.google.com/maps/search/?api=1&query=14.211945,99.7258
389	-	09/05/2026 17:27:30	45	-	ขับรถ	6007643320101156831	-	หนองกระทุ่ม	หนองหญ้าปล้อง	กาญจนบุรี	451842.93	323.42	0.67	14.204561	99.729765	https://www.google.com/maps/search/?api=1&query=14.204561,99.729765
390	-	09/05/2026 17:28:30	58	-	ขับรถ	6007643320101156831	-	หนองกระทุ่ม	หนองหญ้าปล้อง	กาญจนบุรี	451843.67	324.12	0.7	14.202545	99.7258	https://www.google.com/maps/search/?api=1&query=14.202545,99.7258
391	-	09/05/2026 17:29:30	64	-	ขับรถ	6007643320101156831	-	หนองกระทุ่ม	หนองหญ้าปล้อง	กาญจนบุรี	451844.64	325.12	1.01	14.208667	99.73098	https://www.google.com/maps/search/?api=1&query=14.208667,99.73098
392	-	09/05/2026 17:30:30	39	-	ขับรถ	6007643320101156831	-	หนองกระทุ่ม	หนองหญ้าปล้อง	กาญจนบุรี	451845.58	326.08	0.95	14.215267	99.735019	https://www.google.com/maps/search/?api=1&query=14.215267,99.735019
393	-	09/05/2026 17:31:30	54	-	ขับรถ	6007643320101156831	-	หนองกระทุ่ม	หนองหญ้าปล้อง	กาญจนบุรี	451846.55	327.04	0.96	14.220683	99.743581	https://www.google.com/maps/search/?api=1&query=14.220683,99.743581
394	-	09/05/2026 17:32:30	48	-	ขับรถ	6007643320101156831	-	หนองกระทุ่ม	หนองหญ้าปล้อง	กาญจนบุรี	451847.44	327.93	0.89	14.228333	99.746017	https://www.google.com/maps/search/?api=1&query=14.228333,99.746017
395	-	09/05/2026 17:33:30	11	-	ขับรถ	6007643320101156831	-	หนองกระทุ่ม	หนองหญ้าปล้อง	กาญจนบุรี	451847.82	328.3	0.37	14.231123	99.747498	https://www.google.com/maps/search/?api=1&query=14.231123,99.747498
396	-	09/05/2026 17:34:30	23	-	ขับรถ	6007643320101156831	-	หนองกระทุ่ม	หนองหญ้าปล้อง	กาญจนบุรี	451848.14	328.62	0.32	14.233658	99.744636	https://www.google.com/maps/search/?api=1&query=14.233658,99.744636
397	-	09/05/2026 17:35:30	23	-	ขับรถ	6007643320101156831	-	หนองกระทุ่ม	หนองหญ้าปล้อง	กาญจนบุรี	451848.61	329.09	0.47	14.242097	99.741068	https://www.google.com/maps/search/?api=1&query=14.242097,99.741068
398	-	09/05/2026 17:36:30	40	-	ขับรถ	6007643320101156831	-	หนองกระทุ่ม	หนองหญ้าปล้อง	กาญจนบุรี	451849.18	329.66	0.57	14.246435	99.738426	https://www.google.com/maps/search/?api=1&query=14.246435,99.738426
399	-	09/05/2026 17:37:30	22	-	ขับรถ	6007643320101156831	-	หนองกระทุ่ม	หนองหญ้าปล้อง	กาญจนบุรี	451849.7	330.18	0.52	14.249333	99.734711	https://www.google.com/maps/search/?api=1&query=14.249333,99.734711
400	-	09/05/2026 17:38:30	15	-	ขับรถ	6007643320101156831	-	หนองกระทุ่ม	หนองหญ้าปล้อง	กาญจนบุรี	451849.93	330.42	0.23	14.251075	99.734306	https://www.google.com/maps/search/?api=1&query=14.251075,99.734306
401	-	09/05/2026 17:39:31	7	-	ขับรถ	6007643320101156831	-	หนองกระทุ่ม	หนองหญ้าปล้อง	กาญจนบุรี	451850.21	330.7	0.28	14.25283	99.734688	https://www.google.com/maps/search/?api=1&query=14.25283,99.734688
402	-	09/05/2026 17:40:31	7	-	ขับรถ	6007643320101156831	-	หนองกระทุ่ม	หนองหญ้าปล้อง	กาญจนบุรี	451850.4	330.88	0.18	14.254561	99.735603	https://www.google.com/maps/search/?api=1&query=14.254561,99.735603
403	-	09/05/2026 17:41:32	8	-	ขับรถ	6007643320101156831	-	หนองกระทุ่ม	หนองหญ้าปล้อง	กาญจนบุรี	451850.51	330.99	0.11	14.255488	99.735291	https://www.google.com/maps/search/?api=1&query=14.255488,99.735291
404	-	09/05/2026 17:42:32	15	-	ขับรถ	6007643320101156831	-	หนองกระทุ่ม	หนองหญ้าปล้อง	กาญจนบุรี	451851.71	332.2	0.2	14.256548	99.734168	https://www.google.com/maps/search/?api=1&query=14.256548,99.734168
405	-	09/05/2026 17:43:32	33	-	ขับรถ	6007643320101156831	-	หนองกระทุ่ม	หนองหญ้าปล้อง	กาญจนบุรี	451851.17	331.66	0.45	14.255755	99.741303	https://www.google.com/maps/search/?api=1&query=14.255755,99.741303
406	-	09/05/2026 17:44:32	29	-	ขับรถ	6007643320101156831	-	หนองกระทุ่ม	หนองหญ้าปล้อง	กาญจนบุรี	451851.64	332.13	0.47	14.259843	99.734621	https://www.google.com/maps/search/?api=1&query=14.259843,99.734621
407	-	09/05/2026 17:46:32	7	-	ขับรถ	6007643320101156831	-	หนองกระทุ่ม	หนองหญ้าปล้อง	กาญจนบุรี	451851.72	332.2	0.08	14.260246	99.735079	https://www.google.com/maps/search/?api=1&query=14.260246,99.735079
408	-	09/05/2026 17:48:01	6	-	ขับรถ	6007643320101156831	-	หนองกระทุ่ม	หนองหญ้าปล้อง	กาญจนบุรี	451851.79	332.27	0.07	14.260769	99.74631	https://www.google.com/maps/search/?api=1&query=14.260769,99.74631
409	-	09/05/2026 17:49:01	25	-	ขับรถ	6007643320101156831	-	หนองกระทุ่ม	หนองหญ้าปล้อง	กาญจนบุรี	451852.06	332.54	0.27	14.25533	99.742483	https://www.google.com/maps/search/?api=1&query=14.25533,99.742483
410	-	09/05/2026 17:50:01	25	-	ขับรถ	6007643320101156831	-	หนองกระทุ่ม	หนองหญ้าปล้อง	กาญจนบุรี	451852.56	333.05	0.47	14.256545	99.738205	https://www.google.com/maps/search/?api=1&query=14.256545,99.738205
411	-	09/05/2026 17:51:02	11	-	ขับรถ	6007643320101156831	-	หนองกระทุ่ม	หนองหญ้าปล้อง	กาญจนบุรี	451852.8	333.28	0.24	14.257348	99.736579	https://www.google.com/maps/search/?api=1&query=14.257348,99.736579
412	-	09/05/2026 17:52:02	1	-	ขับรถ	6007643320101156831	-	หนองหญ้าปล้อง	หนองหญ้าปล้อง	กาญจนบุรี	451852.94	333.43	0.14	14.258425	99.736069	https://www.google.com/maps/search/?api=1&query=14.258425,99.736069
413	-	09/05/2026 17:54:22	0	-	จอดไม่ดับเครื่อง	6007643320101156831	สถานที่ออกบริการ	หนองหญ้าปล้อง	หนองหญ้าปล้อง	กาญจนบุรี	451852.57	333.45	0.03	14.258387	99.736183	https://www.google.com/maps/search/?api=1&query=14.258387,99.736183

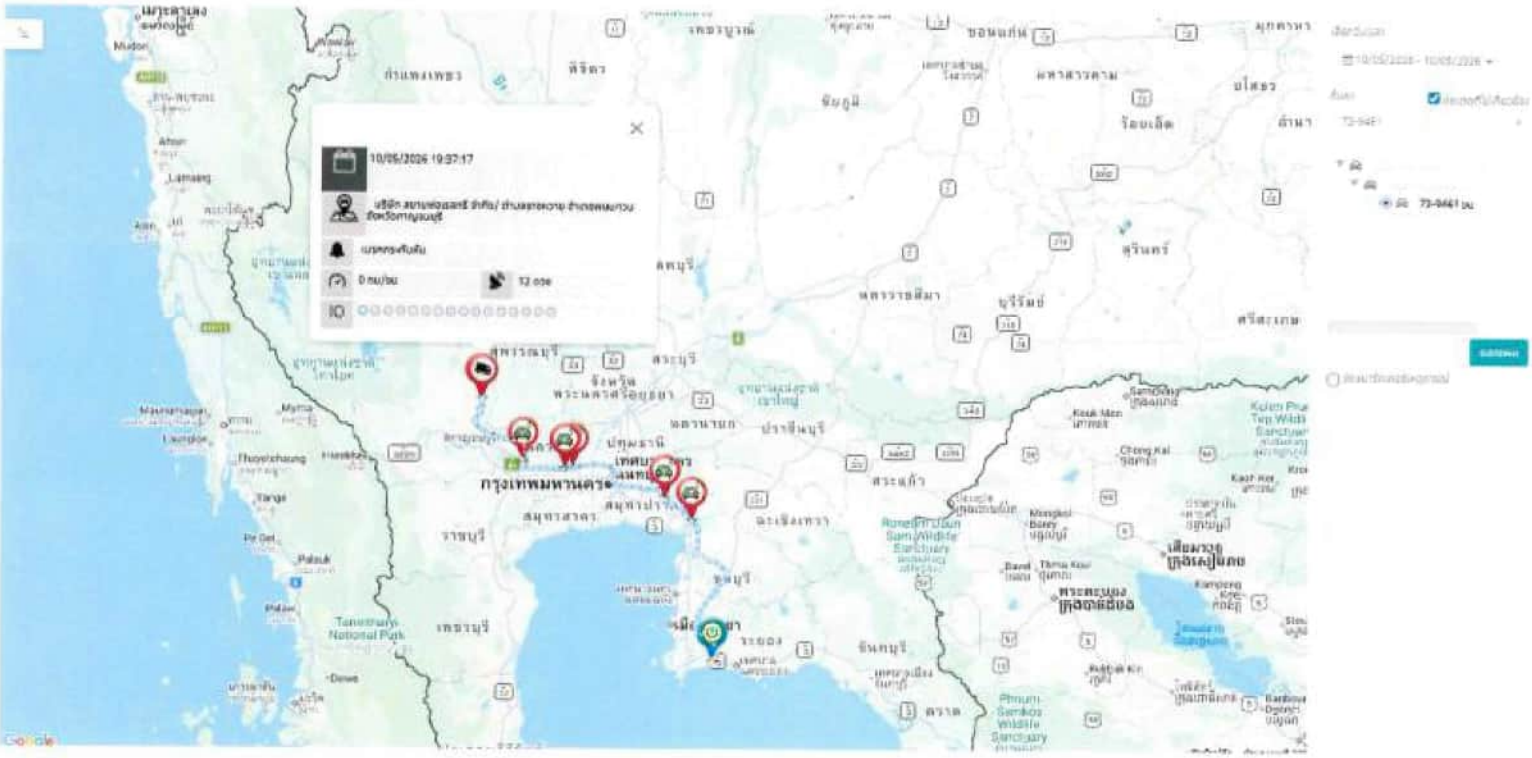

ชื่อบริษัท: บริษัท ไทย โอเน่ รับ แมเนจ แอนด์ เซอร์วิส จำกัด
ทะเบียน: 73-9461ขบ
เลขแชสซีส์: MNKFM1AK1KHK17984
ระยะทางวิ่งทั้งสิ้น: 335.17

รายงานประวัติตำแหน่ง

เริ่มต้น: 10/05/2026 08:50:28
สิ้นสุด: 10/05/2026 19:37:52

วันเวลา	สถานะรถ	เหตุการณ์	สถานที่	ละติจูด	ลองจิจูด	ความเร็ว	น้ำมันเบา (ลิตร)	น้ำมันเบา (%)	ระยะทางจากจุดก่อนหน้า	ชื่อคนขับรถ	สถานะอินพุต - เอาท์พุต	ตรวจโอโม	Reliability	สถานะตัดกล้องวีดีโอ	แบตเตอรี่
10/05/2026 08:50:28	เคลื่อนที่	กลับมาเคลื่อนที่	ตำบลตลาดพุด อำเภอเมืองระยอง จังหวัดระยอง	12.686875	101.184415	7	0	0.1	0	MR.SAROJ PRINGPHROW	1000000000000000	15 A	Off	28.34
10/05/2026 08:50:55	เคลื่อนที่		บริษัท ไทยโกลิเอทที่ดีบ จำกัด/ ตำบลตลาดพุด อำเภอเมืองระยอง จังหวัดระยอง	12.688815	101.184608	10	0	0.1	0.057	MR.SAROJ PRINGPHROW	1000000000000000	16 A	Off	28.28
10/05/2026 08:51:55	จอดไม่ดับเครื่อง		บริษัท ไทยโกลิเอทที่ดีบ จำกัด/ ตำบลตลาดพุด อำเภอเมืองระยอง จังหวัดระยอง	12.700094	101.194435	0	0	0.1	0.036	MR.SAROJ PRINGPHROW	1000000000000000	14 A	Off	28.11
10/05/2026 08:52:55	เคลื่อนที่		ตำบลตลาดพุด อำเภอเมืองระยอง จังหวัดระยอง	12.701228	101.194538	16	0	0.1	0.121	MR.SAROJ PRINGPHROW	1000000000000000	16 A	Off	28.35
10/05/2026 08:53:55	จอดไม่ดับเครื่อง		ตำบลตลาดพุด อำเภอเมืองระยอง จังหวัดระยอง	12.702305	101.195128	0	0	0.1	0.185	MR.SAROJ PRINGPHROW	1000000000000000	14 A	Off	28.24
10/05/2026 08:54:55	จอดไม่ดับเครื่อง		ตำบลตลาดพุด อำเภอเมืองระยอง จังหวัดระยอง	12.702305	101.195128	0	0	0.1	0	MR.SAROJ PRINGPHROW	1000000000000000	15 A	Off	28.23
10/05/2026 08:55:55	จอดไม่ดับเครื่อง		ตำบลตลาดพุด อำเภอเมืองระยอง จังหวัดระยอง	12.702305	101.195128	0	0	0.1	0	MR.SAROJ PRINGPHROW	1000000000000000	13 A	Off	28.35
10/05/2026 08:56:55	จอดไม่ดับเครื่อง		ตำบลตลาดพุด อำเภอเมืองระยอง จังหวัดระยอง	12.702305	101.195128	0	0	0.1	0	MR.SAROJ PRINGPHROW	1000000000000000	15 A	Off	28.39
10/05/2026 08:57:55	จอดไม่ดับเครื่อง	จอดติดเครื่องยานเกิน	ตำบลตลาดพุด อำเภอเมืองระยอง จังหวัดระยอง	12.702305	101.195128	0	0	0.1	0	MR.SAROJ PRINGPHROW	1000000000000000	13 A	Off	28.30
10/05/2026 08:58:43	จอดไม่ดับเครื่อง		ตำบลตลาดพุด อำเภอเมืองระยอง จังหวัดระยอง	12.702305	101.195128	0	0	0.1	0	MR.SAROJ PRINGPHROW	1000000000000000	12 A	Off	28.35
10/05/2026 08:58:55	จอดไม่ดับเครื่อง		ตำบลตลาดพุด อำเภอเมืองระยอง จังหวัดระยอง	12.702305	101.195128	0	0	0.1	0	MR.SAROJ PRINGPHROW	1000000000000000	15 A	Off	28.23
10/05/2026 08:59:55	จอดไม่ดับเครื่อง		ตำบลตลาดพุด อำเภอเมืองระยอง จังหวัดระยอง	12.702305	101.195128	0	0	0.1	0	MR.SAROJ PRINGPHROW	1000000000000000	14 A	Off	28.44
10/05/2026 09:00:55	จอดไม่ดับเครื่อง		ตำบลตลาดพุด อำเภอเมืองระยอง จังหวัดระยอง	12.702305	101.195128	0	0	0.1	0	MR.SAROJ PRINGPHROW	1000000000000000	15 A	Off	28.37
10/05/2026 09:01:55	จอดไม่ดับเครื่อง		ตำบลตลาดพุด อำเภอเมืองระยอง จังหวัดระยอง	12.702333	101.195216	0	0	0.1	0	MR.SAROJ PRINGPHROW	1000000000000000	16 A	Off	28.26
10/05/2026 09:02:55	จอดไม่ดับเครื่อง		ตำบลตลาดพุด อำเภอเมืองระยอง จังหวัดระยอง	12.702333	101.195216	0	0	0.1	0	MR.SAROJ PRINGPHROW	1000000000000000	14 A	Off	28.23
10/05/2026 09:03:55	จอดไม่ดับเครื่อง		ตำบลตลาดพุด อำเภอเมืองระยอง จังหวัดระยอง	12.702333	101.195216	0	0	0.1	0	MR.SAROJ PRINGPHROW	1000000000000000	14 A	Off	28.37
10/05/2026 09:04:55	จอดไม่ดับเครื่อง		ตำบลตลาดพุด อำเภอเมืองระยอง จังหวัดระยอง	12.702333	101.195216	0	0	0.1	0	MR.SAROJ PRINGPHROW	1000000000000000	16 A	Off	28.41
10/05/2026 09:05:55	จอดไม่ดับเครื่อง		ตำบลตลาดพุด อำเภอเมืองระยอง จังหวัดระยอง	12.702333	101.195216	0	0	0.1	0	MR.SAROJ PRINGPHROW	1000000000000000	14 A	Off	28.21
10/05/2026 09:06:55	จอดไม่ดับเครื่อง		ตำบลตลาดพุด อำเภอเมืองระยอง จังหวัดระยอง	12.702333	101.195216	0	0	0.1	0.001	MR.SAROJ PRINGPHROW	1000000000000000	15 A	Off	28.39
10/05/2026 09:07:55	จอดไม่ดับเครื่อง		ตำบลตลาดพุด อำเภอเมืองระยอง จังหวัดระยอง	12.702333	101.195216	0	0	0.1	0	MR.SAROJ PRINGPHROW	1000000000000000	13 A	Off	28.42
10/05/2026 09:08:55	จอดไม่ดับเครื่อง		ตำบลตลาดพุด อำเภอเมืองระยอง จังหวัดระยอง	12.702333	101.195216	0	0	0.1	0	MR.SAROJ PRINGPHROW	1000000000000000	14 A	Off	28.20
10/05/2026 09:09:55	จอดไม่ดับเครื่อง		ตำบลตลาดพุด อำเภอเมืองระยอง จังหวัดระยอง	12.702333	101.195216	0	0	0.1	0	MR.SAROJ PRINGPHROW	1000000000000000	14 A	Off	28.24
10/05/2026 09:10:55	จอดไม่ดับเครื่อง		ตำบลตลาดพุด อำเภอเมืองระยอง จังหวัดระยอง	12.7023	101.195205	0	0	0.1	0.003	MR.SAROJ PRINGPHROW	1000000000000000	14 A	Off	28.43
10/05/2026 09:11:55	จอดไม่ดับเครื่อง		ตำบลตลาดพุด อำเภอเมืองระยอง จังหวัดระยอง	12.7023	101.195205	0	0	0.1	0	MR.SAROJ PRINGPHROW	1000000000000000	13 A	Off	28.42
10/05/2026 09:12:55	จอดไม่ดับเครื่อง		ตำบลตลาดพุด อำเภอเมืองระยอง จังหวัดระยอง	12.7023	101.195205	0	0	0.1	0	MR.SAROJ PRINGPHROW	1000000000000000	14 A	Off	28.26
10/05/2026 09:13:55	จอดไม่ดับเครื่อง		ตำบลตลาดพุด อำเภอเมืองระยอง จังหวัดระยอง	12.7023	101.195205	0	0	0.1	0	MR.SAROJ PRINGPHROW	1000000000000000	13 A	Off	28.25
10/05/2026 09:14:55	จอดไม่ดับเครื่อง		ตำบลตลาดพุด อำเภอเมืองระยอง จังหวัดระยอง	12.7023	101.195205	0	0	0.1	0	MR.SAROJ PRINGPHROW	1000000000000000	12 A	Off	28.39
10/05/2026 09:15:55	จอดไม่ดับเครื่อง		ตำบลตลาดพุด อำเภอเมืองระยอง จังหวัดระยอง	12.7023	101.195205	0	0	0.1	0	MR.SAROJ PRINGPHROW	1000000000000000	11 A	Off	28.44
10/05/2026 09:16:55	จอดไม่ดับเครื่อง		ตำบลตลาดพุด อำเภอเมืองระยอง จังหวัดระยอง	12.702288	101.19517	0	0	0.1	0.002	MR.SAROJ PRINGPHROW	1000000000000000	12 A	Off	28.24
10/05/2026 09:17:55	จอดไม่ดับเครื่อง		ตำบลตลาดพุด อำเภอเมืองระยอง จังหวัดระยอง	12.702288	101.19517	0	0	0.1	0.001	MR.SAROJ PRINGPHROW	1000000000000000	14 A	Off	28.23
10/05/2026 09:18:55	จอดไม่ดับเครื่อง		ตำบลตลาดพุด อำเภอเมืองระยอง จังหวัดระยอง	12.702288	101.19517	0	0	0.1	0	MR.SAROJ PRINGPHROW	1000000000000000	13 A	Off	28.39
10/05/2026 09:19:55	จอดไม่ดับเครื่อง		ตำบลตลาดพุด อำเภอเมืองระยอง จังหวัดระยอง	12.702288	101.19517	0	0	0.1	0	MR.SAROJ PRINGPHROW	1000000000000000	12 A	Off	28.42
10/05/2026 09:20:55	จอดไม่ดับเครื่อง		ตำบลตลาดพุด อำเภอเมืองระยอง จังหวัดระยอง	12.702273	101.195133	0	0	0.1	0.002	MR.SAROJ PRINGPHROW	1000000000000000	13 A	Off	28.25
10/05/2026 09:21:55	เคลื่อนที่		ตำบลตลาดพุด อำเภอเมืองระยอง จังหวัดระยอง	12.702271	101.195395	8	0	0.1	0.019	MR.SAROJ PRINGPHROW	1000000000000000	13 A	Off	28.30
10/05/2026 09:21:57	เคลื่อนที่	กลับมาเคลื่อนที่	ตำบลตลาดพุด อำเภอเมืองระยอง จังหวัดระยอง	12.702275	101.19547	9	0	0.1	0.007	MR.SAROJ PRINGPHROW	1000000000000000	13 A	Off	28.16
10/05/2026 09:23:55	เคลื่อนที่		ตำบลตลาดพุด อำเภอเมืองระยอง จังหวัดระยอง	12.702926	101.198055	7	0	0.1	0.126	MR.SAROJ PRINGPHROW	1000000000000000	15 A	Off	28.44
10/05/2026 09:25:55	จอดไม่ดับเครื่อง		ตำบลตลาดพุด อำเภอเมืองระยอง จังหวัดระยอง	12.702935	101.198106	3	0	0.1	0.035	MR.SAROJ PRINGPHROW	1000000000000000	15 A	Off	28.32
10/05/2026 09:34:31	จอดดับเครื่อง		ตำบลตลาดพุด อำเภอเมืองระยอง จังหวัดระยอง	12.702866	101.198333	0	0	0.1	0.022		0000000000000000	13 A	Off	28.47
10/05/2026 09:34:32	จอดดับเครื่อง		ตำบลตลาดพุด อำเภอเมืองระยอง จังหวัดระยอง	12.702866	101.198333	0	0	0.1	0		0000000000000000	13 A	Off	28.47
10/05/2026 09:59:55	จอดดับเครื่อง		ตำบลตลาดพุด อำเภอเมืองระยอง จังหวัดระยอง	12.702823	101.198305	8	0	0.1	0.002		0000000000000000	15 A	Off	25.74
10/05/2026 10:23:55	จอดดับเครื่อง		ตำบลตลาดพุด อำเภอเมืองระยอง จังหวัดระยอง	12.702841	101.196203	8	0	0.1	0.119		0000000000000000	17 A	Off	25.79
10/05/2026 10:53:55	จอดดับเครื่อง		ตำบลตลาดพุด อำเภอเมืองระยอง จังหวัดระยอง	12.701826	101.196219	9	0	0.1	0.028		0000000000000000	18 A	Off	25.76
10/05/2026 10:56:09	จอดไม่ดับเครื่อง		ตำบลตลาดพุด อำเภอเมืองระยอง จังหวัดระยอง	12.702826	101.196213	9	0	0.1	0		1000000000000000	19 A	Off	25.76
10/05/2026 10:56:09	จอดไม่ดับเครื่อง		ตำบลตลาดพุด อำเภอเมืองระยอง จังหวัดระยอง	12.702826	101.196213	9	0	0.1	0		1000000000000000	19 A	Off	25.76
10/05/2026 10:56:10	จอดไม่ดับเครื่อง		ตำบลตลาดพุด อำเภอเมืองระยอง จังหวัดระยอง	12.702826	101.196213	9	0	0.1	0		1000000000000000	19 A	Off	22.42

ชื่อบริษัท: บริษัท ไทย โอเน่ รับ แมเนจ แอนด์ เซอร์วิส จำกัด
ทะเบียน: 73-9461ขบ
เลขแชสซีส์: MNKFM1AK1KHK17984
ระยะทางวิ่งทั้งสิ้น: 335.17

รายงานประวัติตำแหน่ง

เริ่มต้น: 10/05/2026 08:50:28
สิ้นสุด: 10/05/2026 19:37:52

วันเวลา	สถานะรถ	เหตุการณ์	สถานที่	ละติจูด	ลองจิจูด	ความเร็ว	น้ำมันเบา (ลิตร)	น้ำมันเบา (%)	ระยะทางจากจุดก่อนหน้า	ชื่อคนขับรถ	สถานะอินพุต - เอาท์พุต	ตรวจโอโม	Reliability	สถานะตัดกล้องวีดีโอ	แบตเตอรี่
10/05/2026 10:57:10	จอดไม่ดับเครื่อง		ตำบลตลาดพุด อำเภอเมืองระยอง จังหวัดระยอง	12.702861	101.196055	4	0	0.1	0.047		1000000000000000	14 A	Off	28.02
10/05/2026 10:58:10	จอดไม่ดับเครื่อง		ตำบลตลาดพุด อำเภอเมืองระยอง จังหวัดระยอง	12.702248	101.195463	3	0	0.1	0.076		1000000000000000	14 A	Off	27.99
10/05/2026 10:59:10	จอดไม่ดับเครื่อง		ตำบลตลาดพุด อำเภอเมืองระยอง จังหวัดระยอง	12.702246	101.195341	0	0	0.1	0.008		1000000000000000	13 A	Off	27.93
10/05/2026 11:00:10	จอดไม่ดับเครื่อง		ตำบลตลาดพุด อำเภอเมืองระยอง จังหวัดระยอง	12.702296	101.195275	0	0	0.1	0.01		1000000000000000	17 A	Off	27.97
10/05/2026 11:01:10	เคลื่อนที่		ตำบลตลาดพุด อำเภอเมืองระยอง จังหวัดระยอง	12.702276	101.194675	7	0	0.1	0.065		1000000000000000	16 A	Off	28.12
10/05/2026 11:02:10	จอดไม่ดับเครื่อง		ตำบลตลาดพุด อำเภอเมืองระยอง จังหวัดระยอง	12.701479	101.194553	0	0	0.1	0.084		1000000000000000	13 A	Off	28.01
10/05/2026 11:03:10	เคลื่อนที่		ตำบลตลาดพุด อำเภอเมืองระยอง จังหวัดระยอง	12.70136	101.19454	8	0	0.1	0.019		1000000000000000	12 A	Off	28.26
10/05/2026 11:04:10	จอดไม่ดับเครื่อง		บริษัท ไทยโกลิเอทที่ดีบ จำกัด/ ตำบลตลาดพุด อำเภอเมืองระยอง จังหวัดระยอง	12.699666	101.194625	0	0	0.1	0.157		1000000000000000	17 A	Off	27.85
10/05/2026 11:05:10	จอดไม่ดับเครื่อง		บริษัท ไทยโกลิเอทที่ดีบ จำกัด/ ตำบลตลาดพุด อำเภอเมืองระยอง จังหวัดระยอง	12.699666	101.194625	0	0	0.1	0.001		1000000000000000	17 A	Off	28.19
10/05/2026 11:06:10	จอดไม่ดับเครื่อง		บริษัท ไทยโกลิเอทที่ดีบ จำกัด/ ตำบลตลาดพุด อำเภอเมืองระยอง จังหวัดระยอง	12.699666	101.194625	0	0	0.1	0		1000000000000000	16 A	Off	27.85
10/05/2026 11:07:10	จอดไม่ดับเครื่อง		บริษัท ไทยโกลิเอทที่ดีบ จำกัด/ ตำบลตลาดพุด อำเภอเมืองระยอง จังหวัดระยอง	12.699666	101.194625	0	0	0.1	0		1000000000000000	15 A	Off	28.18
10/05/2026 11:07:41	จอดดับเครื่อง		บริษัท ไทยโกลิเอทที่ดีบ จำกัด/ ตำบลตลาดพุด อำเภอเมืองระยอง จังหวัดระยอง	12.699688	101.19463	0	0	0.1	0.023		0000000000000000	17 A	Off	27.98
10/05/2026 11:07:41	จอดดับเครื่อง		บริษัท ไทยโกลิเอทที่ดีบ จำกัด/ ตำบลตลาดพุด อำเภอเมืองระยอง จังหวัดระยอง	12.699688	101.19463	0	0	0.1	0		0000000000000000	17 A	Off	27.98
10/05/2026 11:09:52	จอดไม่ดับเครื่อง		บริษัท ไทยโกลิเอทที่ดีบ จำกัด/ ตำบลตลาดพุด อำเภอเมืองระยอง จังหวัดระยอง	12.699688	101.19463	0	0	0.1	0		1000000000000000	17 A	Off	25.54
10/05/2026 11:09:52	จอดไม่ดับเครื่อง		บริษัท ไทยโกลิเอทที่ดีบ จำกัด/ ตำบลตลาดพุด อำเภอเมืองระยอง จังหวัดระยอง	12.699688	101.19463	0	0	0.1	0		1000000000000000	16 A	Off	25.98
10/05/2026 11:09:52	จอดไม่ดับเครื่อง		บริษัท ไทยโกลิเอทที่ดีบ จำกัด/ ตำบลตลาดพุด อำเภอเมืองระยอง จังหวัดระยอง	12.699688	101.19463	0	0	0.1	0		1000000000000000	16 A	Off	25.54
10/05/2026 11:10:35	จอดไม่ดับเครื่อง		ตำบลตลาดพุด อำเภอเมืองระยอง จังหวัดระยอง	12.699415	101.194626	4	0	0.1	0.022	MR.SAROJ PRINGPHROW	1000000000000000	15 A	Off	27.97
10/05/2026 11:10:52	เคลื่อนที่		ตำบลตลาดพุด อำเภอเมืองระยอง จังหวัดระยอง	12.699255	101.19462	6	0	0.1	0.019	MR.SAROJ PRINGPHROW	1000000000000000	14 A	Off	28.26
10/05/2026 11:11:52	จอดไม่ดับเครื่อง		ตำบลตลาดพุด อำเภอเมืองระยอง จังหวัดระยอง	12.698981	101.19366	0	0	0.1	0.102	MR.SAROJ PRINGPHROW	1000000000000000	15 A	Off	28.00
10/05/2026 11:12:52	เคลื่อนที่		ตำบลตลาดพุด อำเภอเมืองระยอง จังหวัดระยอง	12.702545	101.193363	37	0	0.1	0.394	MR.SAROJ PRINGPHROW	1000000000000000	14 A	Off	28.24
10/05/2026 11:13:52	จอดไม่ดับเครื่อง		ตำบลตลาดพุด อำเภอเมืองระยอง จังหวัดระยอง	12.706743	101.193685	0	0	0.1	0.475	MR.SAROJ PRINGPHROW	1000000000000000	15 A	Off	28.19
10/05/2026 11:14:52	เคลื่อนที่		ตำบลตลาดพุด อำเภอเมืองระยอง จังหวัดระยอง	12.709471	101.193955	35	0	0.1	0.279	MR.SAROJ PRINGPHROW	1000000000000000	15 A	Off	28.25
10/05/2026 11:15:52	เคลื่อนที่		3392 ตำบลห้วยโป่ง อำเภอเมืองระยอง จังหวัดระยอง	12.715511	101.195318	43	0	0.1	0.677	MR.SAROJ PRINGPHROW	1000000000000000	18 A	Off	28.38
10/05/2026 11:16:52	เคลื่อนที่		3392 ตำบลห้วยโป่ง อำเภอเมืองระยอง จังหวัดระยอง	12.721441	101.198631	39	0	0.1	0.736	MR.SAROJ PRINGPHROW	1000000000000000	17 A	Off	28.29
10/05/2026 11:17:52	เคลื่อนที่		ตำบลห้วยโป่ง อำเภอเมืองระยอง จังหวัดระยอง	12.726388	101.141851	50	0	0.1	0.651	MR.SAROJ PRINGPHROW	1000000000000000	16 A	Off	28.44
10/05/2026 11:18:52	เคลื่อนที่		สุขุมวิท 21 ตำบลห้วยโป่ง อำเภอเมืองระยอง จังหวัดระยอง	12.73044	101.147528	51	0	0.1	0.848	MR.SAROJ PRINGPHROW	1000000000000000	17 A	Off	28.28
10/05/2026 11:19:52	เคลื่อนที่		สุขุมวิท 21 ตำบลห้วยโป่ง อำเภอเมืองระยอง จังหวัดระยอง	12.738291	101.150759	57	0	0.1	0.915	MR.SAROJ PRINGPHROW	1000000000000000	16 A	Off	28.41
10/05/2026 11:20:52	เคลื่อนที่		ตำบลห้วยโป่ง อำเภอเมืองระยอง จังหวัดระยอง	12.745063	101.154041	52	0	0.1	0.89	MR.SAROJ PRINGPHROW	1000000000000000	17 A	Off	28.42
10/05/2026 11:21:52	เคลื่อนที่		สุขุมวิท 21 ตำบลห้วยโป่ง อำเภอเมืองระยอง จังหวัดระยอง	12.75378	101.158971	48	0	0.1	0.835	MR.SAROJ PRINGPHROW	1000000000000000	17 A	Off	28.29
10/05/2026 11:22:52	เคลื่อนที่		ห้วยโป่ง-โรงไฟฟ้า ตำบลห้วยโป่ง อำเภอเมืองระยอง จังหวัดระยอง	12.757376	101.16238	48	0	0.1	0.72	MR.SAROJ PRINGPHROW	1000000000000000	18 A	Off	28.43
10/05/2026 11:23:52	จอดไม่ดับเครื่อง		ห้วยโป่ง-โรงไฟฟ้า ตำบลห้วยโป่ง อำเภอเมืองระยอง จังหวัดระยอง	12.759579	101.165573	0	0	0.1	0.253	MR.SAROJ PRINGPHROW	1000000000000000	16 A	Off	28.58
10/05/2026 11:24:52	เคลื่อนที่		ตำบลห้วยโป่ง อำเภอเมืองระยอง จังหวัดระยอง	12.761628	101.164825	24	0	0.1	0.274	MR.SAROJ PRINGPHROW	1000000000000000	17 A	Off	28.34
10/05/2026 11:25:52	เคลื่อนที่		ตำบลห้วยโป่ง อำเภอเมืองระยอง จังหวัดระยอง	12.76471	101.166723	24	0	0.1	0.35	MR.SAROJ PRINGPHROW	1000000000000000	15 A	Off	28.21
10/05/2026 11:26:52	เคลื่อนที่		PTT GC 5/ ตำบลห้วยโป่ง อำเภอเมืองระยอง จังหวัดระยอง	12.768538	101.168938	37	0	0.1	0.48	MR.SAROJ PRINGPHROW	1000000000000000	16 A	Off	28.47
10/05/2026 11:27:52	เคลื่อนที่		36 ตำบลมาบข่า อำเภอนิคมพัฒนา จังหวัดระยอง	12.773756	101.170878	46	0	0.1	0.653	MR.SAROJ PRINGPHROW	1000000000000000	15 A	Off	28.42
10/05/2026 11:28:52	เคลื่อนที่		36 ตำบลมาบข่า อำเภอนิคมพัฒนา จังหวัดระยอง	12.779256	101.165561	59	0	0.1	0.818	MR.SAROJ PRINGPHROW	1000000000000000	15 A	Off	28.43
10/05/2026 11:29:52	เคลื่อนที่		ตำบลมาบข่า อำเภอนิคมพัฒนา จังหวัดระยอง	12.785826	101.159139	51	0	0.1	1.003	MR.SAROJ PRINGPHROW	1000000000000000	14 A	Off	28.48
10/05/2026 11:30:52	เคลื่อนที่		36 ตำบลมาบข่า อำเภอนิคมพัฒนา จังหวัดระยอง	12.792641	101.153599	66	0	0.1	0.935	MR.SAROJ PRINGPHROW	1000000000000000	16 A	Off	28.47
10/05/2026 11:31:52	เคลื่อนที่		36 ตำบลนิคมพัฒนา อำเภอนิคมพัฒนา จังหวัดระยอง	12.801116	101.147855	62	0	0.1	1.097	MR.SAROJ PRINGPHROW	1000000000000000	15 A	Off	28.42
10/05/2026 11:32:52	เคลื่อนที่		ตำบลนิคมพัฒนา อำเภอนิคมพัฒนา จังหวัดระยอง	12.808958	101.142495	61	0	0.1	1.019	MR.SAROJ PRINGPHROW	1000000000000000	13 A	Off	28.24
10/05/2026 11:33:52	เคลื่อนที่		ห้วยโป่ง-หนองแฟบ ตำบลนิคมพัฒนา อำเภอนิคมพัฒนา จังหวัดระยอง	12.814655	101.138735	55	0	0.1	0.765	MR.SAROJ PRINGPHROW	1000000000000000	13 A	Off	28.29

ชื่อบริษัท: บริษัท ไทย โอเชี่ย จัน เอเนอร์ เอเอส์ เซอร์วิส จำกัด
ทะเบียน: 73-9461ขย
เลขเครื่องชี้: MNEFM1AK1XHK17984
ระยะทางรวมทั้งสิ้น: 335.17

รายงานประวัติตำแหน่ง

เริ่มต้น: 10/05/2026 08:50:28
สิ้นสุด: 10/05/2026 19:37:52

วันเวลา	สถานะรถ	เหตุการณ์	สถานที่	ละติจูด	ลองจิจูด	ความเร็ว	น้ำมันเชื้อ (ลิตร)	น้ำมัน(%)	ระยะทางจากจุดก่อนหน้า	ชื่อถนนจับรถ	สถานะเอ็นจุด - เอาท์พุต	สถานเทียม	Reliability	สถานะตัดกล้องวีดีโอ	เบอร์เลเซอร์
10/05/2026 11:34:52	เคลื่อนที่		ตำบลหนองขาหยั่ง อำเภอวังหินลาด จังหวัดระยอง	12.821025	101.134226	45	0	0.1	0.849	MR.SAROJ PRINGPHROW	10000000000000000	15 A	Off	Off	28.35
10/05/2026 11:35:52	เคลื่อนที่		ตำบลหนองขาหยั่ง อำเภอวังหินลาด จังหวัดระยอง	12.824298	101.132056	27	0	0.1	0.418	MR.SAROJ PRINGPHROW	10000000000000000	12 A	Off	Off	28.30
10/05/2026 11:36:52	เคลื่อนที่		ตำบลหนองขาหยั่ง อำเภอวังหินลาด จังหวัดระยอง	12.818681	101.129821	59	0	0.1	0.616	MR.SAROJ PRINGPHROW	10000000000000000	15 A	Off	Off	28.39
10/05/2026 11:37:52	เคลื่อนที่		ตำบลหนองขาหยั่ง อำเภอวังหินลาด จังหวัดระยอง	12.813258	101.125926	33	0	0.1	0.588	MR.SAROJ PRINGPHROW	10000000000000000	14 A	Off	Off	28.34
10/05/2026 11:38:52	เคลื่อนที่		96 ตำบลหนองขาหยั่ง อำเภอวังหินลาด จังหวัดระยอง	12.836643	101.125623	30	0	0.1	0.442	MR.SAROJ PRINGPHROW	10000000000000000	15 A	Off	Off	28.55
10/05/2026 11:39:52	เคลื่อนที่		ตำบลหนองขาหยั่ง อำเภอวังหินลาด จังหวัดระยอง	12.838743	101.123	21	0	0.1	0.45	MR.SAROJ PRINGPHROW	10000000000000000	14 A	Off	Off	28.34
10/05/2026 11:40:52	เคลื่อนที่		ตำบลหนองขาหยั่ง อำเภอวังหินลาด จังหวัดระยอง	12.841515	101.118406	29	0	0.1	0.536	MR.SAROJ PRINGPHROW	10000000000000000	13 A	Off	Off	28.28
10/05/2026 11:41:52	เคลื่อนที่		ตำบลหนองขาหยั่ง อำเภอวังหินลาด จังหวัดระยอง	12.843908	101.114053	30	0	0.1	0.519	MR.SAROJ PRINGPHROW	10000000000000000	13 A	Off	Off	28.34
10/05/2026 11:42:52	เคลื่อนที่		96 ตำบลหนองขาหยั่ง อำเภอวังหินลาด จังหวัดระยอง	12.848588	101.105671	80	0	0.1	1.025	MR.SAROJ PRINGPHROW	10000000000000000	16 A	Off	Off	28.11
10/05/2026 11:43:52	เคลื่อนที่		96 ตำบลหนองขาหยั่ง อำเภอวังหินลาด จังหวัดระยอง	12.852478	101.098653	60	0	0.1	0.871	MR.SAROJ PRINGPHROW	10000000000000000	17 A	Off	Off	28.38
10/05/2026 11:44:52	เคลื่อนที่		ตำบลหนองขาหยั่ง อำเภอวังหินลาด จังหวัดระยอง	12.857755	101.089175	66	0	0.1	1.165	MR.SAROJ PRINGPHROW	10000000000000000	15 A	Off	Off	28.21
10/05/2026 11:45:52	เคลื่อนที่		96 ตำบลหนองขาหยั่ง อำเภอวังหินลาด จังหวัดระยอง	12.861999	101.081536	51	0	0.1	0.936	MR.SAROJ PRINGPHROW	10000000000000000	16 A	Off	Off	28.42
10/05/2026 11:46:52	เคลื่อนที่		96 ตำบลหนองขาหยั่ง อำเภอวังหินลาด จังหวัดระยอง	12.866225	101.073936	47	0	0.1	0.943	MR.SAROJ PRINGPHROW	10000000000000000	15 A	Off	Off	28.05
10/05/2026 11:47:52	เคลื่อนที่		96 ตำบลหนองขาหยั่ง อำเภอวังหินลาด จังหวัดระยอง	12.869365	101.068371	33	0	0.1	0.662	MR.SAROJ PRINGPHROW	10000000000000000	15 A	Off	Off	28.28
10/05/2026 11:48:52	เคลื่อนที่		96 ตำบลโป่ง อำเภอบางละมุง จังหวัดชลบุรี	12.876866	101.062341	56	0	0.1	0.873	MR.SAROJ PRINGPHROW	10000000000000000	14 A	Off	Off	28.39
10/05/2026 11:49:52	เคลื่อนที่		96 ตำบลโป่ง อำเภอบางละมุง จังหวัดชลบุรี	12.882206	101.05513	67	0	0.1	1.097	MR.SAROJ PRINGPHROW	10000000000000000	17 A	Off	Off	28.19
10/05/2026 11:50:52	เคลื่อนที่		96 ตำบลโป่ง อำเภอบางละมุง จังหวัดชลบุรี	12.889616	101.047893	51	0	0.1	1.133	MR.SAROJ PRINGPHROW	10000000000000000	15 A	Off	Off	28.46
10/05/2026 11:51:52	เคลื่อนที่		96 ตำบลโป่ง อำเภอบางละมุง จังหวัดชลบุรี	12.89637	101.042315	59	0	0.1	0.865	MR.SAROJ PRINGPHROW	10000000000000000	19 A	Off	Off	28.41
10/05/2026 11:52:52	เคลื่อนที่		96 ตำบลโป่ง อำเภอบางละมุง จังหวัดชลบุรี	12.901831	101.035873	44	0	0.1	1.001	MR.SAROJ PRINGPHROW	10000000000000000	18 A	Off	Off	28.20
10/05/2026 11:53:52	เคลื่อนที่		96 ตำบลเขาไม้แก้ว อำเภอบางละมุง จังหวัดชลบุรี	12.907028	101.030485	43	0	0.1	0.824	MR.SAROJ PRINGPHROW	10000000000000000	17 A	Off	Off	28.30
10/05/2026 11:54:52	เคลื่อนที่		331 ตำบลโป่ง อำเภอบางละมุง จังหวัดชลบุรี	12.907941	101.028208	21	0	0.1	0.575	MR.SAROJ PRINGPHROW	10000000000000000	16 A	Off	Off	28.41
10/05/2026 11:55:52	เคลื่อนที่		96 ตำบลเขาไม้แก้ว อำเภอบางละมุง จังหวัดชลบุรี	12.913315	101.029745	59	0	0.1	0.617	MR.SAROJ PRINGPHROW	10000000000000000	17 A	Off	Off	28.29
10/05/2026 11:56:52	เคลื่อนที่		ตำบลเขาไม้แก้ว อำเภอบางละมุง จังหวัดชลบุรี	12.920815	101.03167	52	0	0.1	0.85	MR.SAROJ PRINGPHROW	10000000000000000	17 A	Off	Off	28.39
10/05/2026 11:57:52	เคลื่อนที่		ตำบลเขาไม้แก้ว อำเภอบางละมุง จังหวัดชลบุรี	12.926606	101.03563	66	0	0.1	0.945	MR.SAROJ PRINGPHROW	10000000000000000	15 A	Off	Off	28.42
10/05/2026 11:58:39	ความเร็วเกิน		ตำบลเขาไม้แก้ว อำเภอบางละมุง จังหวัดชลบุรี	12.935825	101.038605	91	0	0.1	0.854	MR.SAROJ PRINGPHROW	10000000000000000	16 A	Off	Off	28.37
10/05/2026 11:58:39	ความเร็วเกิน		ตำบลเขาไม้แก้ว อำเภอบางละมุง จังหวัดชลบุรี	12.59719	101.03991	89	0	0.1	0.182	MR.SAROJ PRINGPHROW	10000000000000000	16 A	Off	Off	28.25
10/05/2026 11:58:40	ความเร็วเกิน		ตำบลเขาไม้แก้ว อำเภอบางละมุง จังหวัดชลบุรี	12.937981	101.039749	91	0	0.1	0.025	MR.SAROJ PRINGPHROW	10000000000000000	16 A	Off	Off	28.33
10/05/2026 11:58:52	ความเร็วเกิน		ตำบลเขาไม้แก้ว อำเภอบางละมุง จังหวัดชลบุรี	12.938743	101.041115	93	0	0.1	0.306	MR.SAROJ PRINGPHROW	10000000000000000	15 A	Off	Off	28.32
10/05/2026 11:59:00	ความเร็วเกิน		ตำบลเขาไม้แก้ว อำเภอบางละมุง จังหวัดชลบุรี	12.94141	101.04189	90	0	0.1	0.207	MR.SAROJ PRINGPHROW	10000000000000000	15 A	Off	Off	28.35
10/05/2026 11:59:52	เคลื่อนที่		3240 ตำบลเขาไม้แก้ว อำเภอบางละมุง จังหวัดชลบุรี	12.950383	101.046188	72	0	0.1	1.078	MR.SAROJ PRINGPHROW	10000000000000000	17 A	Off	Off	28.42
10/05/2026 12:00:52	เคลื่อนที่		331 ตำบลเขาไม้แก้ว อำเภอบางละมุง จังหวัดชลบุรี	12.958895	101.050401	58	0	0.1	1.03	MR.SAROJ PRINGPHROW	10000000000000000	15 A	Off	Off	28.43
10/05/2026 12:01:52	เคลื่อนที่		ตำบลเขาไม้แก้ว อำเภอบางละมุง จังหวัดชลบุรี	12.967956	101.054473	76	0	0.1	1.081	MR.SAROJ PRINGPHROW	10000000000000000	18 A	Off	Off	27.93
10/05/2026 12:02:52	เคลื่อนที่		ตำบลเขาไม้แก้ว อำเภอบางละมุง จังหวัดชลบุรี	12.975773	101.057691	37	0	0.1	0.846	MR.SAROJ PRINGPHROW	10000000000000000	16 A	Off	Off	28.29
10/05/2026 12:03:52	เคลื่อนที่		331 ตำบลเขาไม้แก้ว อำเภอบางละมุง จังหวัดชลบุรี	12.981598	101.059981	43	0	0.1	0.674	MR.SAROJ PRINGPHROW	10000000000000000	14 A	Off	Off	28.47
10/05/2026 12:04:52	เคลื่อนที่		331 ตำบลเขาไม้แก้ว อำเภอบางละมุง จังหวัดชลบุรี	12.98834	101.060941	66	0	0.1	0.79	MR.SAROJ PRINGPHROW	10000000000000000	15 A	Off	Off	28.39
10/05/2026 12:05:52	ความเร็วเกิน		331 ตำบลเขาไม้แก้ว อำเภอบางละมุง จังหวัดชลบุรี	12.995455	101.063615	87	0	0.1	1.264	MR.SAROJ PRINGPHROW	10000000000000000	15 A	Off	Off	28.20
10/05/2026 12:06:52	เคลื่อนที่		331 ตำบลเขาไม้แก้ว อำเภอศรีราชา จังหวัดชลบุรี	13.010705	101.069599	79	0	0.1	1.277	MR.SAROJ PRINGPHROW	10000000000000000	18 A	Off	Off	28.11
10/05/2026 12:07:52	เคลื่อนที่		ตำบลเขาไม้แก้ว อำเภอศรีราชา จังหวัดชลบุรี	13.023923	101.069353	68	0	0.1	1.357	MR.SAROJ PRINGPHROW	10000000000000000	16 A	Off	Off	28.38
10/05/2026 12:08:52	เคลื่อนที่		ตำบลเขาไม้แก้ว อำเภอศรีราชา จังหวัดชลบุรี	13.030251	101.07609	64	0	0.1	1.121	MR.SAROJ PRINGPHROW	10000000000000000	15 A	Off	Off	28.44
10/05/2026 12:09:52	เคลื่อนที่		331 ตำบลหนองไม้แดง อำเภอศรีราชา จังหวัดชลบุรี	13.039138	101.083639	76	0	0.1	1.272	MR.SAROJ PRINGPHROW	10000000000000000	16 A	Off	Off	28.30
10/05/2026 12:10:52	ความเร็วเกิน		331 ตำบลหนองไม้แดง อำเภอศรีราชา จังหวัดชลบุรี	13.047796	101.090978	81	0	0.1	1.22	MR.SAROJ PRINGPHROW	10000000000000000	18 A	Off	Off	28.41
10/05/2026 12:11:52	เคลื่อนที่		ตำบลเขาไม้แก้ว อำเภอศรีราชา จังหวัดชลบุรี	13.0565	101.098321	71	0	0.1	1.223	MR.SAROJ PRINGPHROW	10000000000000000	16 A	Off	Off	28.42
10/05/2026 12:12:52	เคลื่อนที่		ตำบลเขาไม้แก้ว อำเภอศรีราชา จังหวัดชลบุรี	13.065256	101.105756	75	0	0.1	1.262	MR.SAROJ PRINGPHROW	10000000000000000	15 A	Off	Off	28.42
10/05/2026 12:13:52	ความเร็วเกิน		331 ตำบลหนองไม้แดง อำเภอศรีราชา จังหวัดชลบุรี	13.073705	101.113063	83	0	0.1	1.278	MR.SAROJ PRINGPHROW	10000000000000000	18 A	Off	Off	28.29
10/05/2026 12:14:52	เคลื่อนที่		ตำบลหนองขี้เหล็ก อำเภอศรีราชา จังหวัดชลบุรี	13.082189	101.121955	74	0	0.1	1.269	MR.SAROJ PRINGPHROW	10000000000000000	16 A	Off	Off	28.39
10/05/2026 12:15:52	เคลื่อนที่		ตำบลเขาคันทรง อำเภอศรีราชา จังหวัดชลบุรี	13.090825	101.128536	57	0	0.1	1.18	MR.SAROJ PRINGPHROW	10000000000000000	16 A	Off	Off	28.38
10/05/2026 12:16:52	เคลื่อนที่		551 ตำบลเขาคันทรง อำเภอศรีราชา จังหวัดชลบุรี	13.096803	101.132191	48	0	0.1	0.739	MR.SAROJ PRINGPHROW	10000000000000000	16 A	Off	Off	28.25
10/05/2026 12:17:52	เคลื่อนที่		ตำบลเขาคันทรง อำเภอศรีราชา จังหวัดชลบุรี	13.101816	101.134921	55	0	0.1	0.678	MR.SAROJ PRINGPHROW	10000000000000000	14 A	Off	Off	28.42

ชื่อบริษัท: บริษัท ไทย โอเชี่ย จัน เอเนอร์ เอเอส์ เซอร์วิส จำกัด
ทะเบียน: 73-9461ขย
เลขเครื่องชี้: MNEFM1AK1XHK17984
ระยะทางรวมทั้งสิ้น: 335.17

รายงานประวัติตำแหน่ง

เริ่มต้น: 10/05/2026 08:50:28
สิ้นสุด: 10/05/2026 19:37:52

วันเวลา	สถานะรถ	เหตุการณ์	สถานที่	ละติจูด	ลองจิจูด	ความเร็ว	น้ำมันเชื้อ (ลิตร)	น้ำมัน(%)	ระยะทางจากจุดก่อนหน้า	ชื่อถนนจับรถ	สถานะเอ็นจุด - เอาท์พุต	สถานเทียม	Reliability	สถานะตัดกล้องวีดีโอ	เบอร์เลเซอร์
10/05/2026 12:18:52	เคลื่อนที่		ตำบลหนองขี้เหล็ก อำเภอศรีราชา จังหวัดชลบุรี	13.107591	101.1464	74	0	0.1	1.039	MR.SAROJ PRINGPHROW	10000000000000000	15 A	Off	Off	28.41
10/05/2026 12:19:52	เคลื่อนที่		ตำบลเขาคันทรง อำเภอศรีราชา จังหวัดชลบุรี	13.115701	101.154931	57	0	0.1	1.171	MR.SAROJ PRINGPHROW	10000000000000000	17 A	Off	Off	28.24
10/05/2026 12:20:52	เคลื่อนที่		331 ตำบลเขาคันทรง อำเภอศรีราชา จังหวัดชลบุรี	13.119755	101.161583	60	0	0.1	0.979	MR.SAROJ PRINGPHROW	10000000000000000	14 A	Off	Off	28.29
10/05/2026 12:21:52	เคลื่อนที่		ตำบลเขาคันทรง อำเภอศรีราชา จังหวัดชลบุรี	13.127918	101.164598	58	0	0.1	0.959	MR.SAROJ PRINGPHROW	10000000000000000	13 A	Off	Off	28.41
10/05/2026 12:22:52	เคลื่อนที่		ตำบลเขาคันทรง อำเภอศรีราชา จังหวัดชลบุรี	13.135726	101.166966	45	0	0.1	0.885	MR.SAROJ PRINGPHROW	10000000000000000	13 A	Off	Off	28.42
10/05/2026 12:23:52	เคลื่อนที่		ตำบลเขาคันทรง อำเภอศรีราชา จังหวัดชลบุรี	13.142858	101.168796	63	0	0.1	0.794	MR.SAROJ PRINGPHROW	10000000000000000	16 A	Off	Off	28.25
10/05/2026 12:24:52	เคลื่อนที่		ตำบลเขาคันทรง อำเภอศรีราชา จังหวัดชลบุรี	13.152713	101.172258	58	0	0.1	1.145	MR.SAROJ PRINGPHROW	10000000000000000	15 A	Off	Off	28.41
10/05/2026 12:25:52	เคลื่อนที่		ตำบลคลองกิ่ว อำเภอบ้านบึง จังหวัดชลบุรี	13.159635	101.178343	61	0	0.1	1.054	MR.SAROJ PRINGPHROW	10000000000000000	16 A	Off	Off	28.48
10/05/2026 12:26:52	เคลื่อนที่		ตำบลคลองกิ่ว อำเภอบ้านบึง จังหวัดชลบุรี	13.16819	101.184143	68	0	0.1	0.954	MR.SAROJ PRINGPHROW	10000000000000000	17 A	Off	Off	28.51
10/05/2026 12:27:52	เคลื่อนที่		ตำบลคลองกิ่ว อำเภอบ้านบึง จังหวัดชลบุรี	13.173771	101.190033	61	0	0.1	1.103	MR.SAROJ PRINGPHROW	10000000000000000	17 A	Off	Off	28.47
10/05/2026 12:28:52	เคลื่อนที่		331 ตำบลคลองกิ่ว อำเภอบ้านบึง จังหวัดชลบุรี	13.181893	101.198085	65	0	0.1	1.169	MR.SAROJ PRINGPHROW	10000000000000000	15 A	Off	Off	28.47
10/05/2026 12:29:52	เคลื่อนที่		331 ตำบลคลองกิ่ว อำเภอบ้านบึง จังหวัดชลบุรี	13.190086	101.205338	76	0	0.1	1.196	MR.SAROJ PRINGPHROW	10000000000000000	17 A	Off	Off	28.51
10/05/2026 12:30:52	ความเร็วเกิน		331 ตำบลคลองกิ่ว อำเภอบ้านบึง จังหวัดชลบุรี	13.199603	101.21331	82	0	0.1	1.306	MR.SAROJ PRINGPHROW	10000000000000000	15 A	Off	Off	28.48
10/05/2026 12:31:52	ความเร็วเกิน		331 ตำบลหนองไม้แดง อำเภอบ้านบึง จังหวัดชลบุรี	13.210606	101.218834	85	0	0.1	1.347	MR.SAROJ PRINGPHROW	10000000000000000	16 A	Off	Off	28.05
10/05/2026 12:32:06	ความเร็วเกิน		ตำบลหนองไม้แดง อำเภอบ้านบึง จังหวัดชลบุรี	13.213421	101.22036	91	0	0.1	0.341	MR.SAROJ PRINGPHROW	10000000000000000	15 A	Off	Off	28.19
10/05/2026 12:32:07	ความเร็วเกิน		ตำบลหนองไม้แดง อำเภอบ้านบึง จังหวัดชลบุรี	13.213628	101.220485	90	0	0.1	0.025	MR.SAROJ PRINGPHROW	10000000000000000	16 A	Off	Off	28.17
10/05/2026 12:32:08	ความเร็วเกิน		331 ตำบลหนองไม้แดง อำเภอบ้านบึง จังหวัดชลบุรี	13.213835	101.22057	91	0	0.1	0.025	MR.SAROJ PRINGPHROW	10000000000000000	15 A	Off	Off	28.17
10/05/2026 12:32:23	ความเร็วเกิน		331 ตำบลหนองไม้แดง อำเภอบ้านบึง จังหวัดชลบุรี	13.216088	101.222135	90	0	0.1	0.585	MR.SAROJ PRINGPHROW	10000000000000000	16 A	Off	Off	28.19
10/05/2026 12:32:25	ความเร็วเกิน		ตำบลหนองไม้แดง อำเภอบ้านบึง จังหวัดชลบุรี	13.2174	101.222545	91	0	0.1	0.05	MR.SAROJ PRINGPHROW	10000000000000000	16 A	Off	Off	28.15
10/05/2026 12:32:30	ความเร็วเกิน		331 ตำบลหนองไม้แดง อำเภอบ้านบึง จังหวัดชลบุรี	13.218453	101.222896	90	0	0.1	0.328	MR.SAROJ PRINGPHROW	10000000000000000	15 A	Off	Off	28.12
10/05/2026 12:32:32	ความเร็วเกิน		331 ตำบลหนองไม้แดง อำเภอบ้านบึง จังหวัดชลบุรี	13.218661	101.223003	91	0	0.1	0.026	MR.SAROJ PRINGPHROW	10000000000000000	15 A	Off	Off	28.11
10/05/2026 12:32:35	ความเร็วเกิน		551 ตำบลหนองไม้แดง อำเภอบ้านบึง จังหวัดชลบุรี	13.21948	101.225425	90	0	0.1	0.301	MR.SAROJ PRINGPHROW	10000000000000000	14 A	Off	Off	28.19
10/05/2026 12:32:52	ความเร็วเกิน		ตำบลหนองไม้แดง อำเภอบ้านบึง จังหวัดชลบุรี	13.222725	101.22509	89	0	0.1	0.377	MR.SAROJ PRINGPHROW	10000000000000000	13 A	Off	Off	28.21
10/05/2026 12:33:52	เคลื่อนที่		ตำบลหนองไม้แดง อำเภอบ้านบึง จังหวัดชลบุรี	13.230786	101.227633	45	0	0.1	1.027	MR.SAROJ PRINGPHROW	10000000000000000	14 A	Off	Off	28.41
10/05/2026 12:34:52	เคลื่อนที่		ตำบลหนองไม้แดง อำเภอบ้านบึง จังหวัดชลบุรี	13.195223	101.220785	59	0	0.1	0.874	MR.SAROJ PRINGPHROW	10000000000000000	16 A	Off	Off	28.32
10/05/2026 12:35:52	เคลื่อนที่		344 ตำบลหนองไม้แดง อำเภอบ้านบึง จังหวัดชลบุรี	13.241881	101.213026	75	0	0.1	1.109	MR.SAROJ PRINGPHROW	10000000000000000	14 A	Off	Off	28.42
10/05/2026 12:36:52	เคลื่อนที่		ตำบลหนองอีปริง อำเภอบ้านบึง จังหวัดชลบุรี	13.250615	101.206428	73	0	0.1	1.193	MR.SAROJ PRINGPHROW	10000000000000000	17 A	Off	Off	28.36
10/05/2026 12:37:52	เคลื่อนที่		ตำบลหนองอีปริง อำเภอบ้านบึง จังหวัดชลบุรี	13.259795	101.199501	73	0	0.1	1.245	MR.SAROJ PRINGPHROW	10000000000000000	15 A	Off	Off	28.59
10/05/2026 12:38:52	เคลื่อนที่		ตำบลหนองอีปริง อำเภอบ้านบึง จังหวัดชลบุรี	13.268558	101.19244	72	0	0.1	1.221	MR.SAROJ PRINGPHROW	10000000000000000	17 A	Off	Off	28.30
10/05/2026 12:39:52	เคลื่อนที่		344 ตำบลหนองขาหยั่ง อำเภอบ้านบึง จังหวัดชลบุรี	13.279133	101.185809	84	0	0.1	1.074	MR.SAROJ PRINGPHROW	10000000000000000	15 A	Off	Off	28.44
10/05/2026 12:40:52	เคลื่อนที่		ตำบลหนองขาหยั่ง อำเภอบ้านบึง จังหวัดชลบุรี	13.283421	101.178451	60	0	0.1	1.034	MR.SAROJ PRINGPHROW	10000000000000000	16 A	Off	Off	28.32
10/05/2026 12:41:52	เคลื่อนที่		344 ตำบลหนองขาหยั่ง อำเภอบ้านบึง จังหวัดชลบุรี	13.289905	101.173375	64	0	0.1	0.982	MR.SAROJ PRINGPHROW	10000000000000000	16 A	Off	Off	28.41
10/05/2026 12:42:52	เคลื่อนที่		ตำบลหนองขาหยั่ง อำเภอบ้านบึง จังหวัดชลบุรี	13.295788	101.163765	72	0	0.1	1.2	MR.SAROJ PRINGPHROW	10000000000000000	14 A	Off	Off	28.28
10/05/2026 12:43:52	เคลื่อนที่		344 ตำบลหนองขาหยั่ง อำเภอบ้านบึง จังหวัดชลบุรี	13.298211	101.153491	72	0	0.1	1.185	MR.SAROJ PRINGPHROW	10000000000000000	16 A	Off	Off	28.43
10/05/2026 12:44:52	เคลื่อนที่		ตำบลบ้านบึง อำเภอบ้านบึง จังหวัดชลบุรี	13.301848	101.142985	68	0	0.1	1.153	MR.SAROJ PRINGPHROW	10000000000000000	15 A	Off	Off	28.52
10/05/2026 12:45:52	เคลื่อนที่		ตำบลบ้านบึง อำเภอบ้านบึง จังหวัดชลบุรี	13.304425	101.132778	72	0	0.1	1.149	MR.SAROJ PRINGPHROW	10000000000000000	14 A	Off	Off	28.39
10/05/2026 12:46:52	เคลื่อนที่		344 ตำบลบ้านบึง อำเภอบ้านบึง จังหวัดชลบุรี	13.303546	101.121863	60	0	0.1	1.15	MR.SAROJ PRINGPHROW	10000000000000000	17 A	Off	Off	28.38
10/05/2026 12:47:52	เคลื่อนที่		ตำบลบ้านบึง อำเภอบ้านบึง จังหวัดชลบุรี	13.302895	101.113801	69	0	0.1	0.899	MR.SAROJ PRINGPHROW	10000000000000000	14 A	Off	Off	28.41
10/05/2026 12:48:52	เคลื่อนที่		บ้านบึง-หนอง 4 ตำบลบ้านบึง อำเภอบ้านบึง จังหวัดชลบุรี	13.3089	101.1079	67	0	0.1	0.985	MR.SAROJ PRINGPHROW	10000000000000000	18 A	Off	Off	28.43
10/05/2026 12:49:52	เคลื่อนที่		344 ตำบลบ้านบึง อำเภอบ้านบึง จังหวัดชลบุรี	13.317516	101.103043	56	0	0.1	1.074	MR.SAROJ PRINGPHROW	10000000000000000	17 A	Off	Off	28.28
10/05/2026 12:50:52	เคลื่อนที่		ตำบลบ้านบึง อำเภอบ้านบึง จังหวัดชลบุรี	13.321456	101.09652	49	0	0.1	0.806	MR.SAROJ PRINGPHROW	10000000000000000	13 A	Off	Off	28.42
10/05/2026 12:51:52	เคลื่อนที่		344 ตำบลบ้านบึง อำเภอบ้านบึง จังหวัดชลบุรี	13.326333	101.09024	57	0	0.1	0.895	MR.SAROJ PRINGPHROW	10000000000000000	12 A	Off	Off	28.43
10/05/2026 12:52:52	เคลื่อนที่		344 ตำบลสามไร่ อำเภอบ้านบึง จังหวัดชลบุรี	13.331321	101.08328	50	0	0.1	0.927	MR.SAROJ PRINGPHROW	10000000000000000	15 A	Off	Off	28.28
10/05/2026 12:53:52	เคลื่อนที่		344 ตำบลหนองข่าขาก อำเภอบ้านบึง จังหวัดชลบุรี	13.335366	101.07785	51	0	0.1	0.768	MR.SAROJ PRINGPHROW	10000000000000000	16 A	Off	Off	28.44
10/05/2026 12:54:52	เคลื่อนที่		ตำบลหนองข่าขาก อำเภอบ้านบึง จังหวัดชลบุรี	13.33615	101.074233	24	0	0.1	0.491	MR.SAROJ PRINGPHROW	10000000000000000	15 A	Off	Off	28.27
10/05/2026 12:55:52	เคลื่อนที่		ตำบลหนองข่าขาก อำเภอบ้านบึง จังหวัดชลบุรี	13.33678	101.08756	30	0	0.1	0.61	MR.SAROJ PRINGPHROW	10000000000000000	14 A	Off	Off	28.21
10/05/2026 12:56:52	เคลื่อนที่		ตำบลหนองข่าขาก อำเภอบ้านบึง จังหวัดชลบุรี	13.338995	101.090236	52	0	0.1	0.788	MR.SAROJ PRINGPHROW	10000000000000000	17 A	Off	Off	28.42
10/05/2026 12:57:52	เคลื่อนที่		344 ตำบลหนองขี้ เอาหลองโอนชลบุรี จังหวัดชลบุรี	13.34042	101.051936	50	0	0.1	0.907	MR.SAROJ PRINGPHROW	10000000000000000	17 A	Off	Off	28.42

ชื่อบริษัท: บริษัท ไทย โอนลี่ วัน เอเนอร์ยี่ แอนด์ เซอร์วิส จำกัด
หมายเลข: 73-9461ขน
เลขเฉพาะตัว: MMGFM1AK1XHX17984
ระยะทางรวมทั้งสิ้น: 335.17

รายงานประวัติตำแหน่ง

เริ่มต้น: 10/05/2026 08:50:28
สิ้นสุด: 10/05/2026 19:37:52

วันเวลา	สถานะรถ	เหตุการณ์	สถานที่	ละติจูด	ลองจิจูด	ความเร็ว	น้ำมันเบา (ลิตร)	น้ำมันเบา (%)	ระยะทางจากจุดก่อนหน้า	ชื่อคนขับรถ	สถานะยืนจุด - เวลาที่จุด	ความเย็น	Reliability	สถานะสัญญาณกล่องวิดีโอ	เบอร์เลขที่
10/05/2026 12:58:52	เคลื่อนที่		ตำบลหนองรี อำเภอเมืองกระบุรี จังหวัดระนอง	13.342226	101.033893	58	0	0.1	0.892	MR.SAROJ PRINGPHROW	10000000000000000	13 A	Off	28.28
10/05/2026 12:59:52	จอดไม่ดับเครื่อง		ตำบลหนองรี อำเภอเมืองกระบุรี จังหวัดระนอง	13.343628	101.037931	0	0	0.1	0.673	MR.SAROJ PRINGPHROW	10000000000000000	18 A	Off	28.07
10/05/2026 13:00:52	เคลื่อนที่		7 ตำบลหนองรี อำเภอเมืองกระบุรี จังหวัดระนอง	13.344506	101.034295	43	0	0.1	0.386	MR.SAROJ PRINGPHROW	10000000000000000	13 A	Off	28.42
10/05/2026 13:01:52	เคลื่อนที่		7 ตำบลหนองรี อำเภอเมืองกระบุรี จังหวัดระนอง	13.346351	101.027495	39	0	0.1	0.764	MR.SAROJ PRINGPHROW	10000000000000000	15 A	Off	28.29
10/05/2026 13:02:52	เคลื่อนที่		7 ตำบลหนองรี อำเภอเมืองกระบุรี จังหวัดระนอง	13.34333	101.024926	19	0	0.1	0.429	MR.SAROJ PRINGPHROW	10000000000000000	14 A	Off	28.42
10/05/2026 13:03:52	เคลื่อนที่		7 ตำบลหนองรี อำเภอเมืองกระบุรี จังหวัดระนอง	13.342353	101.026523	44	0	0.1	0.566	MR.SAROJ PRINGPHROW	10000000000000000	16 A	Off	28.43
10/05/2026 13:04:52	เคลื่อนที่		7 ตำบลหนองรี อำเภอเมืองกระบุรี จังหวัดระนอง	13.340193	101.030018	80	0	0.1	0.755	MR.SAROJ PRINGPHROW	10000000000000000	14 A	Off	28.29
10/05/2026 13:05:52	เคลื่อนที่		344 ตำบลหนองรี อำเภอเมืองกระบุรี จังหวัดระนอง	13.35592	101.034835	58	0	0.1	0.906	MR.SAROJ PRINGPHROW	10000000000000000	15 A	Off	28.44
10/05/2026 13:06:52	เคลื่อนที่		7 ตำบลหาดำ อำเภอเมืองกระบุรี จังหวัดระนอง	13.363158	101.038633	62	0	0.1	0.892	MR.SAROJ PRINGPHROW	10000000000000000	17 A	Off	28.25
10/05/2026 13:07:52	เคลื่อนที่		7 ตำบลหาดำ อำเภอเมืองกระบุรี จังหวัดระนอง	13.37258	101.04182	62	0	0.1	1.088	MR.SAROJ PRINGPHROW	10000000000000000	15 A	Off	28.25
10/05/2026 13:08:52	เคลื่อนที่		7 ตำบลหาดำ อำเภอเมืองกระบุรี จังหวัดระนอง	13.382421	101.044676	70	0	0.1	1.114	MR.SAROJ PRINGPHROW	10000000000000000	15 A	Off	28.24
10/05/2026 13:09:52	เคลื่อนที่		ตำบลหาดำ อำเภอเมืองกระบุรี จังหวัดระนอง	13.392825	101.046866	68	0	0.1	1.171	MR.SAROJ PRINGPHROW	10000000000000000	17 A	Off	28.43
10/05/2026 13:10:52	เคลื่อนที่		7 ตำบลคอนทิวไม้ อำเภอเมืองกระบุรี จังหวัดระนอง	13.403071	101.047251	65	0	0.1	1.116	MR.SAROJ PRINGPHROW	10000000000000000	14 A	Off	28.30
10/05/2026 13:11:52	เคลื่อนที่		7 ตำบลคอนทิวไม้ อำเภอเมืองกระบุรี จังหวัดระนอง	13.413925	101.046896	73	0	0.1	1.198	MR.SAROJ PRINGPHROW	10000000000000000	14 A	Off	28.33
10/05/2026 13:12:52	เคลื่อนที่		7 ตำบลคอนทิวไม้ อำเภอเมืองกระบุรี จังหวัดระนอง	13.424688	101.046641	62	0	0.1	1.133	MR.SAROJ PRINGPHROW	10000000000000000	16 A	Off	28.33
10/05/2026 13:13:52	เคลื่อนที่		7 ตำบลคอนทิวไม้ อำเภอเมืองกระบุรี จังหวัดระนอง	13.435581	101.046455	58	0	0.1	1.018	MR.SAROJ PRINGPHROW	10000000000000000	16 A	Off	28.34
10/05/2026 13:14:52	เคลื่อนที่		7 ตำบลคอนทิวไม้ อำเภอเมืองกระบุรี จังหวัดระนอง	13.442776	101.04828	61	0	0.1	1.002	MR.SAROJ PRINGPHROW	10000000000000000	13 A	Off	28.30
10/05/2026 13:15:52	เคลื่อนที่		7 ตำบลบ้านเก้า อำเภอคุระบุรี จังหวัดระนอง	13.452098	101.048016	62	0	0.1	1.004	MR.SAROJ PRINGPHROW	10000000000000000	16 A	Off	28.30
10/05/2026 13:16:52	เคลื่อนที่		7 ตำบลบ้านเก้า อำเภอคุระบุรี จังหวัดระนอง	13.462121	101.049918	67	0	0.1	1.108	MR.SAROJ PRINGPHROW	10000000000000000	15 A	Off	28.32
10/05/2026 13:17:52	เคลื่อนที่		7 ตำบลบางนาง อำเภอคุระบุรี จังหวัดระนอง	13.47204	101.045898	69	0	0.1	1.071	MR.SAROJ PRINGPHROW	10000000000000000	13 A	Off	28.29
10/05/2026 13:18:52	เคลื่อนที่		7 ตำบลบางนาง อำเภอคุระบุรี จังหวัดระนอง	13.483068	101.046398	79	0	0.1	1.217	MR.SAROJ PRINGPHROW	10000000000000000	13 A	Off	28.28
10/05/2026 13:19:52	เคลื่อนที่		7 ตำบลบางนาง อำเภอคุระบุรี จังหวัดระนอง	13.494096	101.046198	69	0	0.1	1.185	MR.SAROJ PRINGPHROW	10000000000000000	13 A	Off	28.51
10/05/2026 13:20:52	เคลื่อนที่		ทางหลวงพิเศษสายกรุงเทพ-ชลบุรี ตำบลบางปะกง อำเภอบางปะกง จังหวัดฉะเชิงเทรา	13.502291	101.099816	56	0	0.1	1.148	MR.SAROJ PRINGPHROW	10000000000000000	12 A	Off	28.50
10/05/2026 13:21:52	เคลื่อนที่		ทางหลวงพิเศษสายกรุงเทพ-ชลบุรี ตำบลบางปะกง อำเภอบางปะกง จังหวัดฉะเชิงเทรา	13.508753	101.094483	56	0	0.1	0.905	MR.SAROJ PRINGPHROW	10000000000000000	12 A	Off	28.42
10/05/2026 13:22:52	เคลื่อนที่		ทางหลวงพิเศษสายกรุงเทพ-ชลบุรี ตำบลบางปะกง อำเภอบางปะกง จังหวัดฉะเชิงเทรา	13.51649	101.027956	75	0	0.1	1.098	MR.SAROJ PRINGPHROW	10000000000000000	14 A	Off	28.46
10/05/2026 13:23:52	เคลื่อนที่		ทางหลวงพิเศษสายกรุงเทพ-ชลบุรี ตำบลบางปะกง อำเภอบางปะกง จังหวัดฉะเชิงเทรา	13.52467	101.030951	70	0	0.1	1.185	MR.SAROJ PRINGPHROW	10000000000000000	12 A	Off	28.44
10/05/2026 13:24:52	เคลื่อนที่		ทางหลวงพิเศษสายกรุงเทพ-ชลบุรี ตำบลบางปะกง อำเภอบางปะกง จังหวัดฉะเชิงเทรา	13.532028	101.0148	53	0	0.1	1.035	MR.SAROJ PRINGPHROW	10000000000000000	13 A	Off	28.30
10/05/2026 13:25:52	เคลื่อนที่		จุดพักผ่อนคลองร้าว/ ตำบลบางปะกง อำเภอบางปะกง จังหวัดฉะเชิงเทรา	13.53668	101.01066	10	0	0.1	0.691	MR.SAROJ PRINGPHROW	10000000000000000	13 A	Off	28.25
10/05/2026 13:26:19	จอดไม่ดับเครื่อง	เบรคกระทันหัน	จุดพักผ่อนคลองร้าว/ ตำบลบางปะกง อำเภอบางปะกง จังหวัดฉะเชิงเทรา	13.537261	101.010001	0	0	0.1	0.091	MR.SAROJ PRINGPHROW	10000000000000000	14 A	Off	28.10
10/05/2026 13:26:52	เคลื่อนที่		จุดพักผ่อนคลองร้าว/ ตำบลบางปะกง อำเภอบางปะกง จังหวัดฉะเชิงเทรา	13.537553	101.009985	9	0	0.1	0.043	MR.SAROJ PRINGPHROW	10000000000000000	14 A	Off	28.14
10/05/2026 13:27:52	เคลื่อนที่		จุดพักผ่อนคลองร้าว/ ตำบลบางปะกง อำเภอบางปะกง จังหวัดฉะเชิงเทรา	13.53858	101.008791	10	0	0.1	0.147	MR.SAROJ PRINGPHROW	10000000000000000	15 A	Off	28.32
10/05/2026 13:28:52	เคลื่อนที่		จุดพักผ่อนคลองร้าว/ ตำบลบางปะกง อำเภอบางปะกง จังหวัดฉะเชิงเทรา	13.54107	101.009981	17	0	0.1	0.332	MR.SAROJ PRINGPHROW	10000000000000000	13 A	Off	28.26
10/05/2026 13:29:52	จอดไม่ดับเครื่อง		จุดพักผ่อนคลองร้าว/ ตำบลบางปะกง อำเภอบางปะกง จังหวัดฉะเชิงเทรา	13.541345	101.006828	0	0	0.1	0.037	MR.SAROJ PRINGPHROW	10000000000000000	14 A	Off	27.77
10/05/2026 13:30:52	จอดไม่ดับเครื่อง		จุดพักผ่อนคลองร้าว/ ตำบลบางปะกง อำเภอบางปะกง จังหวัดฉะเชิงเทรา	13.541345	101.006828	0	0	0.1	0	MR.SAROJ PRINGPHROW	10000000000000000	15 A	Off	28.03
10/05/2026 13:31:52	จอดไม่ดับเครื่อง		จุดพักผ่อนคลองร้าว/ ตำบลบางปะกง อำเภอบางปะกง จังหวัดฉะเชิงเทรา	13.541345	101.006828	0	0	0.1	0	MR.SAROJ PRINGPHROW	10000000000000000	12 A	Off	27.93
10/05/2026 13:32:52	จอดไม่ดับเครื่อง		จุดพักผ่อนคลองร้าว/ ตำบลบางปะกง อำเภอบางปะกง จังหวัดฉะเชิงเทรา	13.541345	101.006828	0	0	0.1	0	MR.SAROJ PRINGPHROW	10000000000000000	14 A	Off	27.74
10/05/2026 13:33:52	จอดไม่ดับเครื่อง		จุดพักผ่อนคลองร้าว/ ตำบลบางปะกง อำเภอบางปะกง จังหวัดฉะเชิงเทรา	13.541345	101.006828	0	0	0.1	0	MR.SAROJ PRINGPHROW	10000000000000000	15 A	Off	28.29
10/05/2026 13:34:02	จอดไม่ดับเครื่อง	จอดติดเครื่องนานเกิน	จุดพักผ่อนคลองร้าว/ ตำบลบางปะกง อำเภอบางปะกง จังหวัดฉะเชิงเทรา	13.541345	101.006828	0	0	0.1	0	MR.SAROJ PRINGPHROW	10000000000000000	15 A	Off	28.06
10/05/2026 13:34:52	จอดไม่ดับเครื่อง		จุดพักผ่อนคลองร้าว/ ตำบลบางปะกง อำเภอบางปะกง จังหวัดฉะเชิงเทรา	13.541345	101.006828	0	0	0.1	0	MR.SAROJ PRINGPHROW	10000000000000000	14 A	Off	28.08
10/05/2026 13:35:52	จอดไม่ดับเครื่อง		จุดพักผ่อนคลองร้าว/ ตำบลบางปะกง อำเภอบางปะกง จังหวัดฉะเชิงเทรา	13.541345	101.006828	0	0	0.1	0	MR.SAROJ PRINGPHROW	10000000000000000	13 A	Off	27.80
10/05/2026 13:36:44	เคลื่อนที่	กลับมาเคลื่อนที่	จุดพักผ่อนคลองร้าว/ ตำบลบางปะกง อำเภอบางปะกง จังหวัดฉะเชิงเทรา	13.541475	101.00672	12	0	0.1	0.017	MR.SAROJ PRINGPHROW	10000000000000000	13 A	Off	28.38
10/05/2026 13:36:52	เคลื่อนที่		จุดพักผ่อนคลองร้าว/ ตำบลบางปะกง อำเภอบางปะกง จังหวัดฉะเชิงเทรา	13.541771	101.006511	19	0	0.1	0.03	MR.SAROJ PRINGPHROW	10000000000000000	13 A	Off	28.16
10/05/2026 13:37:52	เคลื่อนที่		ตำบลบางปะกง อำเภอบางปะกง จังหวัดฉะเชิงเทรา	13.54582	101.003266	48	0	0.1	0.573	MR.SAROJ PRINGPHROW	10000000000000000	14 A	Off	28.42

ชื่อบริษัท: บริษัท ไทย โอนลี่ วัน เอเนอร์ยี่ แอนด์ เซอร์วิส จำกัด
หมายเลข: 73-9461ขน
เลขเฉพาะตัว: MMGFM1AK1XHX17984
ระยะทางรวมทั้งสิ้น: 335.17

รายงานประวัติตำแหน่ง

เริ่มต้น: 10/05/2026 08:50:28
สิ้นสุด: 10/05/2026 19:37:52

วันเวลา	สถานะรถ	เหตุการณ์	สถานที่	ละติจูด	ลองจิจูด	ความเร็ว	น้ำมันเบา (ลิตร)	น้ำมันเบา (%)	ระยะทางจากจุดก่อนหน้า	ชื่อคนขับรถ	สถานะยืนจุด - เวลาที่จุด	ความเย็น	Reliability	สถานะสัญญาณกล่องวิดีโอ	เบอร์เลขที่
10/05/2026 13:38:52	เคลื่อนที่		ตำบลท่าสะท้อ อำเภอบางปะกง จังหวัดฉะเชิงเทรา	13.551228	100.998678	58	0	0.1	0.74	MR.SAROJ PRINGPHROW	10000000000000000	16 A	Off	28.47
10/05/2026 13:39:52	เคลื่อนที่		ตำบลท่าสะท้อ อำเภอบางปะกง จังหวัดฉะเชิงเทรา	13.557921	100.993026	52	0	0.1	0.981	MR.SAROJ PRINGPHROW	10000000000000000	15 A	Off	28.28
10/05/2026 13:40:52	เคลื่อนที่		ทางหลวงพิเศษสายกรุงเทพ-ชลบุรี ตำบลท่าสะท้อ อำเภอบางปะกง จังหวัดฉะเชิงเทรา	13.56968	100.986545	67	0	0.1	1.087	MR.SAROJ PRINGPHROW	10000000000000000	14 A	Off	28.42
10/05/2026 13:41:52	เคลื่อนที่		ทางหลวงพิเศษสายกรุงเทพ-ชลบุรี ตำบลท่าสะท้อ อำเภอบางปะกง จังหวัดฉะเชิงเทรา	13.572688	100.980686	60	0	0.1	0.987	MR.SAROJ PRINGPHROW	10000000000000000	11 A	Off	28.25
10/05/2026 13:42:52	เคลื่อนที่		ตำบลบางวัว อำเภอบางปะกง จังหวัดฉะเชิงเทรา	13.580035	100.974901	66	0	0.1	1.046	MR.SAROJ PRINGPHROW	10000000000000000	13 A	Off	28.39
10/05/2026 13:43:52	เคลื่อนที่		ตำบลบางวัว อำเภอบางปะกง จังหวัดฉะเชิงเทรา	13.587928	100.96788	68	0	0.1	1.113	MR.SAROJ PRINGPHROW	10000000000000000	13 A	Off	28.41
10/05/2026 13:44:52	เคลื่อนที่		ตำบลบางวัว อำเภอบางปะกง จังหวัดฉะเชิงเทรา	13.594948	100.96041	67	0	0.1	1.122	MR.SAROJ PRINGPHROW	10000000000000000	14 A	Off	28.29
10/05/2026 13:45:52	เคลื่อนที่		7 ตำบลบางสมัคร อำเภอบางปะกง จังหวัดฉะเชิงเทรา	13.600418	100.953856	64	0	0.1	1.092	MR.SAROJ PRINGPHROW	10000000000000000	14 A	Off	28.38
10/05/2026 13:46:52	เคลื่อนที่		ตำบลศีษะ อำเภอบางปะกง จังหวัดฉะเชิงเทรา	13.60696	100.94928	70	0	0.1	1.089	MR.SAROJ PRINGPHROW	10000000000000000	14 A	Off	28.26
10/05/2026 13:47:52	เคลื่อนที่		กรุงเทพ-ชลบุรี สายใหม่ ตำบลคลองขัดมอญาครา อำเภอบางบอน จังหวัดสมุทรปราการ	13.612068	100.93385	74	0	0.1	1.223	MR.SAROJ PRINGPHROW	10000000000000000	12 A	Off	28.42
10/05/2026 13:48:52	เคลื่อนที่		กรุงเทพ-ชลบุรี สายใหม่ ตำบลคลองขัดมอญาครา อำเภอบางบอน จังหวัดสมุทรปราการ	13.618275	100.924125	73	0	0.1	1.232	MR.SAROJ PRINGPHROW	10000000000000000	13 A	Off	28.42
10/05/2026 13:49:52	เคลื่อนที่		กรุงเทพ-ชลบุรี สายใหม่ ตำบลบางพลีน้อย อำเภอบางบอน จังหวัดสมุทรปราการ	13.624363	100.914655	73	0	0.1	1.231	MR.SAROJ PRINGPHROW	10000000000000000	15 A	Off	28.42
10/05/2026 13:50:52	เคลื่อนที่		กรุงเทพ-ชลบุรี สายใหม่ ตำบลบางครกพัฒ อำเภอบางบอน จังหวัดสมุทรปราการ	13.630216	100.905481	69	0	0.1	1.157	MR.SAROJ PRINGPHROW	10000000000000000	11 A	Off	28.41
10/05/2026 13:51:52	เคลื่อนที่		กรุงเทพ-ชลบุรี สายใหม่ ตำบลบางครกพัฒ อำเภอบางบอน จังหวัดสมุทรปราการ	13.636065	100.89636	64	0	0.1	1.187	MR.SAROJ PRINGPHROW	10000000000000000	16 A	Off	28.39
10/05/2026 13:52:52	เคลื่อนที่		กรุงเทพ-ชลบุรี สายใหม่ ตำบลบางปลา อำเภอบางบอน จังหวัดสมุทรปราการ	13.641865	100.887369	71	0	0.1	1.15	MR.SAROJ PRINGPHROW	10000000000000000	14 A	Off	28.41
10/05/2026 13:53:52	เคลื่อนที่		กรุงเทพ-ชลบุรี สายใหม่ ตำบลบางปลา อำเภอบางบอน จังหวัดสมุทรปราการ	13.647471	100.878823	70	0	0.1	1.104	MR.SAROJ PRINGPHROW	10000000000000000	14 A	Off	28.26
10/05/2026 13:54:53	เคลื่อนที่		ตำบลบางบอน อำเภอบางบอน จังหวัดสมุทรปราการ	13.653893	100.869525	67	0	0.1	1.173	MR.SAROJ PRINGPHROW	10000000000000000	14 A	Off	28.43
10/05/2026 13:55:52	เคลื่อนที่		ตำบลบางบอน อำเภอบางบอน จังหวัดสมุทรปราการ	13.659899	100.860706	72	0	0.1	1.122	MR.SAROJ PRINGPHROW	10000000000000000	15 A	Off	28.28
10/05/2026 13:56:52	เคลื่อนที่		กรุงเทพ-ชลบุรี สายใหม่ ตำบลบางสายอ อำเภอบางสายอ จังหวัดสมุทรปราการ	13.666733	100.85177	62	0	0.1	1.16	MR.SAROJ PRINGPHROW	10000000000000000	12 A	Off	28.39
10/05/2026 13:57:52	เคลื่อนที่		ตำบลบางสายอ อำเภอบางสายอ จังหวัดสมุทรปราการ	13.666976	100.848103	5	0	0.1	0.474	MR.SAROJ PRINGPHROW	10000000000000000	14 A	Off	28.29
10/05/2026 13:58:52	เคลื่อนที่		ตำบลบางสายอ อำเภอบางสายอ จังหวัดสมุทรปราการ	13.667253	100.847598	5	0	0.1	0.052	MR.SAROJ PRINGPHROW	10000000000000000	14 A	Off	28.14
10/05/2026 13:59:52	จอดไม่ดับเครื่อง		ตำบลบางสายอ อำเภอบางสายอ จังหวัดสมุทรปราการ	13.667368	100.847448	0	0	0.1	0.017	MR.SAROJ PRINGPHROW	10000000000000000	14 A	Off	28.07
10/05/2026 14:00:52	จอดไม่ดับเครื่อง		ตำบลบางสายอ อำเภอบางสายอ จังหวัดสมุทรปราการ	13.66756	100.847155	0	0	0.1	0.035	MR.SAROJ PRINGPHROW	10000000000000000	14 A	Off	28.16
10/05/2026 14:01:52	จอดไม่ดับเครื่อง		กรุงเทพ-ชลบุรี สายใหม่ ตำบลบางสายอ อำเภอบางสายอ จังหวัดสมุทรปราการ	13.667721	100.846821	0	0	0.1	0.04	MR.SAROJ PRINGPHROW	10000000000000000	15 A	Off	28.14
10/05/2026 14:02:52	จอดไม่ดับเครื่อง		กรุงเทพ-ชลบุรี สายใหม่ ตำบลบางสายอ อำเภอบางสายอ จังหวัดสมุทรปราการ	13.667803	100.846758	0	0	0.1	0.011	MR.SAROJ PRINGPHROW	10000000000000000	15 A	Off	28.12
10/05/2026 14:03:01	จอดไม่ดับเครื่อง	จอดติดเครื่องนานเกิน	กรุงเทพ-ชลบุรี สายใหม่ ตำบลบางสายอ อำเภอบางสายอ จังหวัดสมุทรปราการ	13.667841	100.846723	3	0	0.1	0.008	MR.SAROJ PRINGPHROW	10000000000000000	14 A	Off	28.16
10/05/2026 14:03:52	จอดไม่ดับเครื่อง		กรุงเทพ-ชลบุรี สายใหม่ ตำบลบางสายอ อำเภอบางสายอ จังหวัดสมุทรปราการ	13.6679	100.84663	0	0	0.1	0.009	MR.SAROJ PRINGPHROW	10000000000000000	15 A	Off	28.11
10/05/2026 14:04:52	จอดไม่ดับเครื่อง		กรุงเทพ-ชลบุรี สายใหม่ ตำบลบางสายอ อำเภอบางสายอ จังหวัดสมุทรปราการ	13.668158	100.846243	3	0	0.1	0.048	MR.SAROJ PRINGPHROW	10000000000000000	15 A	Off	27.99
10/05/2026 14:05:52	จอดไม่ดับเครื่อง		กรุงเทพ-ชลบุรี สายใหม่ ตำบลบางสายอ อำเภอบางสายอ จังหวัดสมุทรปราการ	13.668323	100.845975	4	0	0.1	0.031	MR.SAROJ PRINGPHROW	10000000000000000	12 A	Off	28.21
10/05/2026 14:06:52	จอดไม่ดับเครื่อง		กรุงเทพ-ชลบุรี สายใหม่ ตำบลบางสายอ อำเภอบางสายอ จังหวัดสมุทรปราการ	13.668476	100.845711	3	0	0.1	0.03	MR.SAROJ PRINGPHROW	10000000000000000	14 A	Off	28.15
10/05/2026 14:07:52	จอดไม่ดับเครื่อง		กรุงเทพ-ชลบุรี สายใหม่ ตำบลบางสายอ อำเภอบางสายอ จังหวัดสมุทรปราการ	13.668625	100.845503	2	0	0.1	0.021	MR.SAROJ PRINGPHROW	10000000000000000	14 A	Off	28.34
10/05/2026 14:08:52	จอดไม่ดับเครื่อง		กรุงเทพ-ชลบุรี สายใหม่ ตำบลบางสายอ อำเภอบางสายอ จังหวัดสมุทรปราการ	13.66873	100.845326	0	0	0.1	0.021	MR.SAROJ PRINGPHROW	10000000000000000	15 A	Off	28.20
10/05/2026 14:09:11	เคลื่อนที่	กลับมาเคลื่อนที่	กรุงเทพ-ชลบุรี สายใหม่ ตำบลบางสายอ อำเภอบางสายอ จังหวัดสมุทรปราการ	13.668911	100.845071	15	0	0.1	0.029	MR.SAROJ PRINGPHROW	10000000000000000	12 A	Off	28.37
10/05/2026 14:09:52	เคลื่อนที่		กรุงเทพ-ชลบุรี สายใหม่ ตำบลบางสายอ อำเภอบางสายอ จังหวัดสมุทรปราการ	13.670085	100.843298	34	0	0.1	0.219	MR.SAROJ PRINGPHROW	10000000000000000	14 A	Off	28.19

ชื่อบริษัท: บริษัท ไทย โรบอต์ วัน แมนเนจ แอนด์ เซอร์วิส จำกัด
ทะเบียน: 73-9461ขน
เลขแชสซีส์: MNKFM1AK1XHX17984
ระยะทางรวมทั้งสิ้น: 885.17

รายงานประวัติตำแหน่ง

เริ่มต้น: 10/05/2026 08:50:28
สิ้นสุด: 10/05/2026 19:37:52

วันเวลา	สถานะรถ	เหตุการณ์	สถานที่	ละติจูด	ลองจิจูด	ความเร็ว	น้ำมันเบา (ลิตร)	น้ำมันเบา (%)	ระยะทางจากจุดก่อนหน้า	ชื่อคนขับรถ	สถานะอินพุต - เอาท์พุต	ความเที่ยง	Reliability	สถานะล็อกล้อวิดีโอ	แบตเตอรี่
10/05/2026 14:10:52	เคลื่อนที่		ถนนโรงเรียนวัดการ สป. 2032 (วัดบัวโรย-เสาธงคลาง) ตำบลบางเสาธง อำเภอบางเสาธง จังหวัดสมุทรปราการ	13.674708	100.837536	58	0	0.1	0.801	MR.SAROJ PRINGPHROW	1000000000000000	15 A	Off		28.46
10/05/2026 14:11:52	เคลื่อนที่		ถนนโรงเรียนวัดการ สป. 2032 (วัดบัวโรย-เสาธงคลาง) ตำบลบางเสาธง อำเภอบางเสาธง จังหวัดสมุทรปราการ	13.682971	100.833348	83	0	0.1	1.002	MR.SAROJ PRINGPHROW	1000000000000000	14 A	Off		28.39
10/05/2026 14:12:52	เคลื่อนที่		ถนนโรงเรียนวัดการ สป. 2032 (วัดบัวโรย-เสาธงคลาง) ตำบลบางเสาธง อำเภอบางเสาธง จังหวัดสมุทรปราการ	13.692743	100.828521	75	0	0.1	1.152	MR.SAROJ PRINGPHROW	1000000000000000	13 A	Off		28.23
10/05/2026 14:13:52	เคลื่อนที่		ตำบลศีรษะจรเข้น้อย อำเภอบางเสาธง จังหวัดสมุทรปราการ	13.702861	100.82354	71	0	0.1	1.218	MR.SAROJ PRINGPHROW	1000000000000000	13 A	Off		28.30
10/05/2026 14:14:52	เคลื่อนที่		กรุงเทพ-บอมบ์ สายใหม่ แขวงหันตรา เขตลาดกระบัง กรุงเทพมหานคร	13.711868	100.810131	60	0	0.1	1.087	MR.SAROJ PRINGPHROW	1000000000000000	12 A	Off		28.25
10/05/2026 14:15:52	เคลื่อนที่		กรุงเทพ-บอมบ์ สายใหม่ แขวงหันตรา เขตลาดกระบัง กรุงเทพมหานคร	13.72101	100.814631	68	0	0.1	1.216	MR.SAROJ PRINGPHROW	1000000000000000	15 A	Off		28.42
10/05/2026 14:16:52	เคลื่อนที่		กรุงเทพ-บอมบ์ สายใหม่ แขวงหันตรา เขตลาดกระบัง กรุงเทพมหานคร	13.729521	100.810411	71	0	0.1	1.024	MR.SAROJ PRINGPHROW	1000000000000000	15 A	Off		28.50
10/05/2026 14:17:52	เคลื่อนที่		กรุงเทพ-บอมบ์ สายใหม่ แขวงหันตรา เขตลาดกระบัง กรุงเทพมหานคร	13.738915	100.801168	70	0	0.1	1.188	MR.SAROJ PRINGPHROW	1000000000000000	11 A	Off		28.43
10/05/2026 14:18:52	เคลื่อนที่		กรุงเทพ-บอมบ์ สายใหม่ แขวงลำปลาทิว เขตลาดกระบัง กรุงเทพมหานคร	13.752706	100.790886	69	0	0.1	1.101	MR.SAROJ PRINGPHROW	1000000000000000	15 A	Off		28.28
10/05/2026 14:19:52	เคลื่อนที่		แขวงลำปลาทิว เขตลาดกระบัง กรุงเทพมหานคร	13.761996	100.780286	67	0	0.1	1.129	MR.SAROJ PRINGPHROW	1000000000000000	13 A	Off		28.39
10/05/2026 14:20:52	เคลื่อนที่		แขวงลำปลาทิว เขตลาดกระบัง กรุงเทพมหานคร	13.73183	100.770061	66	0	0.1	1.106	MR.SAROJ PRINGPHROW	1000000000000000	14 A	Off		28.25
10/05/2026 14:21:52	เคลื่อนที่		แขวงคลองสามประเวศ เขตลาดกระบัง กรุงเทพมหานคร	13.750365	100.760191	70	0	0.1	1.052	MR.SAROJ PRINGPHROW	1000000000000000	13 A	Off		28.42
10/05/2026 14:22:52	เคลื่อนที่		กรุงเทพ-บอมบ์ สายใหม่ แขวงคลองสามประเวศ เขตลาดกระบัง กรุงเทพมหานคร	13.729545	100.751241	67	0	0.1	1.096	MR.SAROJ PRINGPHROW	1000000000000000	15 A	Off		28.48
10/05/2026 14:23:52	เคลื่อนที่		แขวงคลองสามประเวศ เขตลาดกระบัง กรุงเทพมหานคร	13.725296	100.74039	69	0	0.1	1.067	MR.SAROJ PRINGPHROW	1000000000000000	15 A	Off		28.42
10/05/2026 14:24:52	เคลื่อนที่		แขวงคลองสองต้นปุ่น เขตลาดกระบัง กรุงเทพมหานคร	13.729403	100.730968	48	0	0.1	1.023	MR.SAROJ PRINGPHROW	1000000000000000	14 A	Off		28.42
10/05/2026 14:25:52	เคลื่อนที่		กรุงเทพ-บอมบ์ สายใหม่ แขวงคลองสองต้นปุ่น เขตลาดกระบัง กรุงเทพมหานคร	13.729961	100.72801	43	0	0.1	0.93	MR.SAROJ PRINGPHROW	1000000000000000	15 A	Off		28.30
10/05/2026 14:26:52	เคลื่อนที่		แขวงคลองสองต้นปุ่น เขตลาดกระบัง กรุงเทพมหานคร	13.730893	100.7176	61	0	0.1	0.891	MR.SAROJ PRINGPHROW	1000000000000000	15 A	Off		28.51
10/05/2026 14:27:52	เคลื่อนที่		ถนนบางนิเวศ แขวงประเวศ เขตประเวศ กรุงเทพมหานคร	13.731986	100.707601	70	0	0.1	1.086	MR.SAROJ PRINGPHROW	1000000000000000	15 A	Off		28.50
10/05/2026 14:28:52	เคลื่อนที่		กรุงเทพ-บอมบ์ สายใหม่ แขวงประเวศ เขตประเวศ กรุงเทพมหานคร	13.733196	100.69664	69	0	0.1	1.173	MR.SAROJ PRINGPHROW	1000000000000000	12 A	Off		28.55
10/05/2026 14:29:52	เคลื่อนที่		กรุงเทพ-บอมบ์ สายใหม่ แขวงประเวศ เขตประเวศ กรุงเทพมหานคร	13.73439	100.685901	71	0	0.1	1.148	MR.SAROJ PRINGPHROW	1000000000000000	14 A	Off		28.53
10/05/2026 14:30:52	เคลื่อนที่		กรุงเทพ-บอมบ์ สายใหม่ แขวงประเวศ เขตประเวศ กรุงเทพมหานคร	13.735645	100.674776	68	0	0.1	1.206	MR.SAROJ PRINGPHROW	1000000000000000	15 A	Off		28.29
10/05/2026 14:31:52	เคลื่อนที่		กรุงเทพ-บอมบ์ สายใหม่ แขวงประเวศ เขตประเวศ กรุงเทพมหานคร	13.736961	100.665659	68	0	0.1	1.092	MR.SAROJ PRINGPHROW	1000000000000000	14 A	Off		28.34
10/05/2026 14:32:52	เคลื่อนที่		กรุงเทพ-บอมบ์ สายใหม่ แขวงสวนหลวง เขตสวนหลวง กรุงเทพมหานคร	13.738706	100.654125	70	0	0.1	1.155	MR.SAROJ PRINGPHROW	1000000000000000	15 A	Off		28.48
10/05/2026 14:33:52	เคลื่อนที่		ทางพิเศษศรีรัช แขวงสวนหลวง เขตสวนหลวง กรุงเทพมหานคร	13.740911	100.643958	65	0	0.1	1.104	MR.SAROJ PRINGPHROW	1000000000000000	14 A	Off		28.39
10/05/2026 14:34:52	เคลื่อนที่		ทางพิเศษศรีรัช แขวงสวนหลวง เขตสวนหลวง กรุงเทพมหานคร	13.742581	100.634821	60	0	0.1	1.014	MR.SAROJ PRINGPHROW	1000000000000000	14 A	Off		28.44
10/05/2026 14:35:52	เคลื่อนที่		ทางพิเศษศรีรัช แขวงสวนหลวง เขตสวนหลวง กรุงเทพมหานคร	13.740578	100.625298	63	0	0.1	1.035	MR.SAROJ PRINGPHROW	1000000000000000	14 A	Off		28.52
10/05/2026 14:36:52	เคลื่อนที่		ทางพิเศษศรีรัช แขวงสวนหลวง เขตสวนหลวง กรุงเทพมหานคร	13.741365	100.616025	55	0	0.1	1.013	MR.SAROJ PRINGPHROW	1000000000000000	14 A	Off		28.43
10/05/2026 14:37:52	จอดไม่ดับเครื่อง		แขวงสวนหลวง เขตสวนหลวง กรุงเทพมหานคร	13.742818	100.611795	3	0	0.1	0.508	MR.SAROJ PRINGPHROW	1000000000000000	11 A	Off		28.38
10/05/2026 14:38:52	เคลื่อนที่		ทางพิเศษศรีรัช แขวงหัวหมาก เขตบางกะปิ กรุงเทพมหานคร	13.744356	100.609968	30	0	0.1	0.25	MR.SAROJ PRINGPHROW	1000000000000000	14 A	Off		28.24
10/05/2026 14:39:52	เคลื่อนที่		ทางพิเศษศรีรัช แขวงหัวหมาก เขตบางกะปิ กรุงเทพมหานคร	13.74496	100.605995	29	0	0.1	0.501	MR.SAROJ PRINGPHROW	1000000000000000	15 A	Off		28.23
10/05/2026 14:40:52	เคลื่อนที่		พหลโยธิน 3 แขวงบางกะปิ เขตห้วยขวาง กรุงเทพมหานคร	13.748461	100.598885	64	0	0.1	0.769	MR.SAROJ PRINGPHROW	1000000000000000	14 A	Off		28.28
10/05/2026 14:41:52	เคลื่อนที่		พหลโยธิน 9 ซ. 26 แขวงบางกะปิ เขตห้วยขวาง กรุงเทพมหานคร	13.752366	100.59016	58	0	0.1	0.86	MR.SAROJ PRINGPHROW	1000000000000000	15 A	Off		28.42
10/05/2026 14:42:52	เคลื่อนที่		ทางพิเศษศรีรัช แขวงบางกะปิ เขตห้วยขวาง กรุงเทพมหานคร	13.754458	100.581098	60	0	0.1	1.005	MR.SAROJ PRINGPHROW	1000000000000000	15 A	Off		28.29
10/05/2026 14:43:52	เคลื่อนที่		จตุจักร แขวงบางกะปิ เขตห้วยขวาง กรุงเทพมหานคร	13.752118	100.572163	58	0	0.1	1.023	MR.SAROJ PRINGPHROW	1000000000000000	11 A	Off		28.44
10/05/2026 14:44:52	จอดไม่ดับเครื่อง		จตุจักร แขวงบางกะปิ เขตห้วยขวาง กรุงเทพมหานคร	13.752228	100.569875	0	0	0.1	0.572	MR.SAROJ PRINGPHROW	1000000000000000	16 A	Off		28.41
10/05/2026 14:45:52	เคลื่อนที่		จตุจักร แขวงบางกะปิ เขตห้วยขวาง กรุงเทพมหานคร	13.752883	100.566925	30	0	0.1	0.188	MR.SAROJ PRINGPHROW	1000000000000000	11 A	Off		28.28
10/05/2026 14:46:52	เคลื่อนที่		จตุจักร แขวงลาดยาว เขตจตุจักร กรุงเทพมหานคร	13.754506	100.557386	57	0	0.1	0.817	MR.SAROJ PRINGPHROW	1000000000000000	12 A	Off		28.42
10/05/2026 14:47:52	เคลื่อนที่		ทางพิเศษเฉลิมมหานคร แขวงอนุสาวรีย์ เขตบางเขน กรุงเทพมหานคร	13.757711	100.548745	65	0	0.1	0.995	MR.SAROJ PRINGPHROW	1000000000000000	14 A	Off		28.21
10/05/2026 14:48:52	เคลื่อนที่		ทางพิเศษศรีรัช แขวงสามเสนใน เขตพญาไท กรุงเทพมหานคร	13.7641	100.541648	66	0	0.1	1.034	MR.SAROJ PRINGPHROW	1000000000000000	15 A	Off		28.43
10/05/2026 14:49:52	เคลื่อนที่		พหลโยธิน 1 แขวงสามเสนใน เขตพญาไท กรุงเทพมหานคร	13.770003	100.53407	51	0	0.1	1.002	MR.SAROJ PRINGPHROW	1000000000000000	14 A	Off		28.33
10/05/2026 14:50:52	เคลื่อนที่		ทางพิเศษศรีรัช แขวงสามเสนใน เขตพญาไท กรุงเทพมหานคร	13.771295	100.532665	14	0	0.1	0.3	MR.SAROJ PRINGPHROW	1000000000000000	12 A	Off		28.34
10/05/2026 14:51:52	เคลื่อนที่		ทางพิเศษศรีรัช แขวงสามเสนใน เขตพญาไท กรุงเทพมหานคร	13.773318	100.532073	18	0	0.1	0.242	MR.SAROJ PRINGPHROW	1000000000000000	9 A	Off		28.19
10/05/2026 14:52:52	เคลื่อนที่		ทางพิเศษศรีรัช แขวงสามเสนใน เขตพญาไท กรุงเทพมหานคร	13.775961	100.532546	14	0	0.1	0.286	MR.SAROJ PRINGPHROW	1000000000000000	10 A	Off		28.21
10/05/2026 14:53:52	เคลื่อนที่		ทางพิเศษศรีรัช แขวงสามเสนใน เขตพญาไท กรุงเทพมหานคร	13.779126	100.532621	20	0	0.1	0.354	MR.SAROJ PRINGPHROW	1000000000000000	13 A	Off		28.25

ชื่อบริษัท: บริษัท ไทย โรบอต์ วัน แมนเนจ แอนด์ เซอร์วิส จำกัด
ทะเบียน: 73-9461ขน
เลขแชสซีส์: MNKFM1AK1XHX17984
ระยะทางรวมทั้งสิ้น: 885.17

รายงานประวัติตำแหน่ง

เริ่มต้น: 10/05/2026 08:50:28
สิ้นสุด: 10/05/2026 19:37:52

วันเวลา	สถานะรถ	เหตุการณ์	สถานที่	ละติจูด	ลองจิจูด	ความเร็ว	น้ำมันเบา (ลิตร)	น้ำมันเบา (%)	ระยะทางจากจุดก่อนหน้า	ชื่อคนขับรถ	สถานะอินพุต - เอาท์พุต	ความเที่ยง	Reliability	สถานะล็อกล้อวิดีโอ	แบตเตอรี่
10/05/2026 14:54:52	เคลื่อนที่		แขวงสามเสนใน เขตพญาไท กรุงเทพมหานคร	13.78122	100.5338	23	0	0.1	0.242	MR.SAROJ PRINGPHROW	1000000000000000	12 A	Off		28.38
10/05/2026 14:55:52	เคลื่อนที่		ทางพิเศษศรีรัช แขวงสามเสนใน เขตพญาไท กรุงเทพมหานคร	13.787168	100.536156	55	0	0.1	0.883	MR.SAROJ PRINGPHROW	1000000000000000	15 A	Off		28.43
10/05/2026 14:56:52	เคลื่อนที่		ทางพิเศษศรีรัช แขวงสามเสนใน เขตพญาไท กรุงเทพมหานคร	13.793626	100.539063	61	0	0.1	0.973	MR.SAROJ PRINGPHROW	1000000000000000	15 A	Off		28.42
10/05/2026 14:57:52	เคลื่อนที่		ทางพิเศษศรีรัช แขวงจตุจักร เขตจตุจักร กรุงเทพมหานคร	13.802968	100.54345	60	0	0.1	0.981	MR.SAROJ PRINGPHROW	1000000000000000	12 A	Off		28.46
10/05/2026 14:58:52	เคลื่อนที่		ทางพิเศษศรีรัช แขวงจตุจักร เขตจตุจักร กรุงเทพมหานคร	13.810001	100.549551	65	0	0.1	1.011	MR.SAROJ PRINGPHROW	1000000000000000	11 A	Off		28.47
10/05/2026 14:59:52	เคลื่อนที่		ทางพิเศษศรีรัช แขวงจตุจักร เขตจตุจักร กรุงเทพมหานคร	13.818451	100.549618	66	0	0.1	1.042	MR.SAROJ PRINGPHROW	1000000000000000	11 A	Off		28.26
10/05/2026 15:00:52	เคลื่อนที่		ทางพิเศษศรีรัช แขวงจตุจักร เขตจตุจักร กรุงเทพมหานคร	13.827185	100.54377	65	0	0.1	1.079	MR.SAROJ PRINGPHROW	1000000000000000	15 A	Off		28.43
10/05/2026 15:01:52	เคลื่อนที่		ศรีรัช โครงข่ายใยเมือง แขวงลาดพร้าว เขตบางซื่อ กรุงเทพมหานคร	13.835206	100.538011	51	0	0.1	1.07	MR.SAROJ PRINGPHROW	1000000000000000	11 A	Off		28.24
10/05/2026 15:02:52	เคลื่อนที่		ปัชราธิบ 30 แขวงวงศ์สว่าง เขตบางซื่อ กรุงเทพมหานคร	13.838276	100.53564	24	0	0.1	0.441	MR.SAROJ PRINGPHROW	1000000000000000	13 A	Off		28.44
10/05/2026 15:03:52	เคลื่อนที่		ทางพิเศษศรีรัช ด่านบางเขน อำเภอเมืองนนทบุรี จังหวัดนนทบุรี	13.843858	100.533445	36	0	0.1	0.668	MR.SAROJ PRINGPHROW	1000000000000000	13 A	Off		28.34
10/05/2026 15:04:52	เคลื่อนที่		ศรีรัช โครงข่ายเมืองเมือง ด่านบางเขน อำเภอเมืองนนทบุรี จังหวัดนนทบุรี	13.850375	100.533143	53	0	0.1	0.709	MR.SAROJ PRINGPHROW	1000000000000000	12 A	Off		28.48
10/05/2026 15:05:52	เคลื่อนที่		ด่านสนามบิน อำเภอเมืองนนทบุรี จังหวัดนนทบุรี	13.856661	100.532219	34	0	0.1	0.716	MR.SAROJ PRINGPHROW	1000000000000000	12 A	Off		28.43
10/05/2026 15:06:52	เคลื่อนที่		งามวงศ์วาน ด่านสนามบิน อำเภอเมืองนนทบุรี จังหวัดนนทบุรี	13.858138	100.528465	36	0	0.1	0.491	MR.SAROJ PRINGPHROW	1000000000000000	11 A	Off		28.47
10/05/2026 15:07:52	เคลื่อนที่		งามวงศ์วาน ด่านสนามกระสอ อำเภอเมืองนนทบุรี จังหวัดนนทบุรี	13.859068	100.521313	48	0	0.1	2.77	MR.SAROJ PRINGPHROW	1000000000000000	9 A	Off		28.43
10/05/2026 15:08:52	เคลื่อนที่		รัตนาธิเบศร์ ด่านสนามกระสอ อำเภอเมืองนนทบุรี จังหวัดนนทบุรี	13.860158	100.515896	62	0	0.1	1.034	MR.SAROJ PRINGPHROW	1000000000000000	9 A	Off		28.47
10/05/2026 15:09:52	เคลื่อนที่		รัตนาธิเบศร์ ด่านสนามกระสอ อำเภอเมืองนนทบุรี จังหวัดนนทบุรี	13.862373	100.501835	66	0	0.1	1.098	MR.SAROJ PRINGPHROW	1000000000000000	8 A	Off		28.44
10/05/2026 15:10:52	เคลื่อนที่		รัตนาธิเบศร์ ด่านสนามกระสอ อำเภอเมืองนนทบุรี จังหวัดนนทบุรี	13.866781	100.49229	60	0	0.1	1.116	MR.SAROJ PRINGPHROW	1000000000000000	8 A	Off		28.44
10/05/2026 15:11:52	เคลื่อนที่		รัตนาธิเบศร์ ด่านสนามกระสอ อำเภอเมืองนนทบุรี จังหวัดนนทบุรี	13.870695	100.485211	51	0	0.1	1.055	MR.SAROJ PRINGPHROW	1000000000000000	11 A	Off		28.47
10/05/2026 15:12:52	เคลื่อนที่		รัตนาธิเบศร์ ด่านพิไชยา อำเภอเมืองนนทบุรี จังหวัดนนทบุรี	13.870308	100.475168	58	0	0.1	0.875	MR.SAROJ PRINGPHROW	1000000000000000	14 A	Off		28.43
10/05/2026 15:13:52	เคลื่อนที่		รัตนาธิเบศร์ ด่านพิไชยา อำเภอเมืองนนทบุรี จังหวัดนนทบุรี	13.870826	100.464826	57	0	0.1	1.105	MR.SAROJ PRINGPHROW	1000000000000000	11 A	Off		28.32
10/05/2026 15:14:52	เคลื่อนที่		รัตนาธิเบศร์ ด่านสนามศึกษัย อำเภอเมืองนนทบุรี จังหวัดนนทบุรี	13.874429	100.456673	69	0	0.1	0.95	MR.SAROJ PRINGPHROW	1000000000000000	12 A	Off		28.44
10/05/2026 15:15:52	เคลื่อนที่		รัตนาธิเบศร์ ด่านสนามศึกษัย อำเภอเมืองนนทบุรี จังหวัดนนทบุรี	13.876591	100.446933	66	0	0.1	1.086	MR.SAROJ PRINGPHROW	1000000000000000	13 A	Off		28.32
10/05/2026 15:16:52	เคลื่อนที่		รัตนาธิเบศร์ ด่านสนามศึกษัย อำเภอบางบัวทอง จังหวัดนนทบุรี	13.87584	100.436871	64	0	0.1	1.1	MR.SAROJ PRINGPHROW	1000000000000000	13 A	Off		28.47
10/05/2026 15:17:52	เคลื่อนที่		ด่านสนามศึกษัย อำเภอบางบัวทอง จังหวัดนนทบุรี	13.875091	100.427025	70	0	0.1	1.046	MR.SAROJ PRINGPHROW	1000000000000000	13 A	Off		28.44
10/05/2026 15:18:52	เคลื่อนที่		รัตนาธิเบศร์ ด่านสนามศึกษัย อำเภอบางบัวทอง จังหวัดนนทบุรี	13.874241	100.415755	77	0	0.1	1.219	MR.SAROJ PRINGPHROW	1000000000000000	12 A	Off		28.47
10/05/2026 15:19:52	เคลื่อนที่		วงแหวนอุตนนทบุรีเหนือ ด่านสนามศึกษัย อำเภอบางบัวทอง จังหวัดนนทบุรี	13.870838	100.408028	77	0	0.1	1.129	MR.SAROJ PRINGPHROW	1000000000000000	15 A	Off		28.43
10/05/2026 15:20:52	เคลื่อนที่		ด่านสนามบินน้ำ อำเภอบางบัวทอง จังหวัดนนทบุรี	13.868786	100.394869	59	0	0.1	1.208	MR.SAROJ PRINGPHROW	1000000000000000	13 A	Off		28.37
10/05/2026 15:21:52	จอดไม่ดับเครื่อง		ถนนทช. นบ. 3099 ด่านสนามบินน้ำ อำเภอบางบัวทอง จังหวัดนนทบุรี	13.867846	100.390993	0	0	0.1	0.438	MR.SAROJ PRINGPHROW	1000000000000000	12 A	Off		28.33
10/05/2026 15:22:52	เคลื่อนที่		ถนนทช. นบ. 3099 ด่านสนามบินน้ำ อำเภอบางบัวทอง จังหวัดนนทบุรี	13.866798	100.386505	48	0	0.1	0.472	MR.SAROJ PRINGPHROW	1000000000000000	13 A	Off		28.46
10/05/2026 15:23:52	เคลื่อนที่		ทชช. นบ. 3101 ด่านสนามบินน้ำ อำเภอบางบัวทอง จังหวัดนนทบุรี	13.865045	100.37797	51	0	0.1	0.921	MR.SAROJ PRINGPHROW	1000000000000000	14 A	Off		28.47
10/05/2026 15:24:52	เคลื่อนที่		ด่านสนามบินน้ำ อำเภอบางบัวทอง จังหวัดนนทบุรี	13.863421	100.369711	62	0	0.1	0.811	MR.SAROJ PRINGPHROW	1000000000000000	12 A	Off		28.42
10/05/2026 15:25:52	เคลื่อนที่		สนามสอบคลองราษฎร์ประสิทธิ์ ด่านสนามบินน้ำ อำเภอบางบัวทอง จังหวัดนนทบุรี สนามสอบการขับรถจักรยานยนต์ ด่านสนามบินน้ำ อำเภอบางบัวทอง จังหวัดนนทบุรี	13.862443	100.359355	66	0	0.1	1.045	MR.SAROJ PRINGPHROW	1000000000000000	14 A	Off		28.47
10/05/2026 15:26:52	เคลื่อนที่		สนามสอบคลองบางเหนียว ด่านสนามบินน้ำ อำเภอบางบัวทอง จังหวัดนนทบุรี	13.861578	100.349683	68	0	0.1	1.111	MR.SAROJ PRINGPHROW	1000000000000000	13 A	Off		28.46
10/05/2026 15:27:52	เคลื่อนที่		สนามสอบคลองบางเหนียว ด่านสนามบินน้ำ อำเภอบางบัวทอง จังหวัดนนทบุรี	13.860461	100.339345	70	0	0.1	1.129	MR.SAROJ PRINGPHROW	1000000000000000	13 A	Off		28.47
10/05/2026 15:28:52	เคลื่อนที่		ด่านสนามบินน้ำ อำเภอบางบัวทอง จังหวัดนนทบุรี	13.859366	100.328423	74	0	0.1	1.152	MR.SAROJ PRINGPHROW	1000000000000000	14 A	Off		28.34
10/05/2026 15:29:52	เคลื่อนที่		ด่านสนามบินน้ำ อำเภอบางบัวทอง จังหวัดนนทบุรี	13.858261	100.317756	65	0	0.1	1.108	MR.SAROJ PRINGPHROW	1000000000000000	15 A	Off		28.43
10/05/2026 15:30:52	เคลื่อนที่		ถนนเลียบคลองลาดหลวง ด่านสนามบินน้ำ อำเภอบางบัวทอง จังหวัดนนทบุรี	13.857251	100.30818	69	0	0.1	1.056	MR.SAROJ PRINGPHROW	1000000000000000	14 A	Off		28.26
10/05/2026 15:31:52	เคลื่อนที่		ด่านลคลองโอง อำเภอลาดหลุมแก้ว จังหวัดนครปฐม	13.856205	100.297883	74	0	0.1	1.125	MR.SAROJ PRINGPHROW	1000000000000000	14 A	Off		28.41
10/05/2026 15:32:00	เคลื่อนที่	ขับเคียดหรู ถนนการขนส่งทางบก	ด่านลคลองโอง อำเภอลาดหลุมแก้ว จังหวัดนครปฐม	13.856011	100.296258	77	0	0.1	0.169	MR.SAROJ PRINGPHROW	1000000000000000	13 A	Off		28.47
10/05/2026 15:32:52	เคลื่อนที่		ด่านลคลองโอง อำเภอลาดหลุมแก้ว จังหวัดนครปฐม	13.855566	100.288143	73	0	0.1	1.071	MR.SAROJ PRINGPHROW	1000000000000000	14 A	Off		28.32
10/05/2026 15:33:52	เคลื่อนที่		ด่านลคลองโอง อำเภอลาดหลุมแก้ว จังหวัดนครปฐม	13.855156	100.279475	68	0	0.1	1.157	MR.SAROJ PRINGPHROW	1000000000000000	14 A	Off		28.46
10/05/2026 15:34:52	เคลื่อนที่		ด่านลคลองหลักที่1 อำเภอลาดหลุมแก้ว จังหวัดนครปฐม	13.853986	100.269205	64	0	0.1	1.101	MR.SAROJ PRINGPHROW	1000000000000000	13 A	Off		28.32
10/05/2026 15:35:52	เคลื่อนที่		ด่านลคลองหลัก อำเภอลาดหลุมแก้ว จังหวัดนครปฐม	13.85223	100.25521	64	0	0.1	1.095	MR.SAROJ PRINGPHROW	1000000000000000	13 A	Off		28.47
10/05/2026 15:36:52	เคลื่อนที่		ด่านลคลองหลัก อำเภอลาดหลุมแก้ว จังหวัดนครปฐม	13.850508	100.246398	88	0	0.1	0.969	MR.SAROJ PRINGPHROW	1000000000000000	14 A	Off		28.16
10/05/2026 15:37:52	จอดไม่ดับเครื่อง		ด่านลคลองหลัก อำเภอลาดหลุมแก้ว จังหวัดนครปฐม	13.849025	100.243686	0	0	0.1	0.306	MR.SAROJ PRINGPHROW	1000000000000000	13 A	Off		28.41

ชื่อบริษัท: บริษัท ไทย โอเนดี้ รับ แมเนจ แอนด์ เซอร์วิส จำกัด
ทะเบียน: 73-9861ขน
เลขแชสซีส์: MNKFM1AK1J0017984
ระยะทางรวมทั้งสิ้น: 335.17

รายงานประวัติย้อนหลัง

เริ่มต้น: 10/05/2026 08:50:28
สิ้นสุด: 10/05/2026 19:37:52

วันเวลา	สถานะรถ	เหตุการณ์	สถานที่	ละติจูด	ลองจิจูด	ความเร็ว	น้ำมันเชื้อ (ลิตร)	น้ำมันเชื้อ (%)	ระยะทางจากจุดก่อนหน้า	ชื่อคนขับรถ	สถานะจับกุด - เวลาที่จุด	ความเที่ยบ	Reliability	สถานะตัดกล้องวิดีโอ	แบตเตอรี่
10/05/2026 15:38:52	จอดไม่ดับเครื่อง		ตำบลคลองแค้ก อำเภอเมืองปทุมธานี จังหวัดปทุมธานี	13.849925	100.243686	0	0	0.1	0	MR.SAROJ PRINGPHROW	10000000000000000	13 A	Off		28.93
10/05/2026 15:39:37	จอดไม่ดับเครื่อง	โรงแม่บ้านับ	ตำบลคลองแค้ก อำเภอเมืองปทุมธานี จังหวัดปทุมธานี	13.849225	100.243686	0	0	0.1	0	MR.SAROJ PRINGPHROW	10000000000000000	15 A	Off		28.14
10/05/2026 15:39:52	จอดไม่ดับเครื่อง		ตำบลคลองแค้ก อำเภอเมืองปทุมธานี จังหวัดปทุมธานี	13.849925	100.243686	0	0	0.1	0	MR.SAROJ PRINGPHROW	10000000000000000	15 A	Off		28.02
10/05/2026 15:40:52	จอดไม่ดับเครื่อง		ตำบลคลองแค้ก อำเภอเมืองปทุมธานี จังหวัดปทุมธานี	13.849925	100.243686	0	0	0.1	0	MR.SAROJ PRINGPHROW	10000000000000000	15 A	Off		27.89
10/05/2026 15:41:52	จอดไม่ดับเครื่อง	จอดพักเครื่องยาม เย็น	ตำบลคลองแค้ก อำเภอเมืองปทุมธานี จังหวัดปทุมธานี	13.849925	100.243686	0	0	0.1	0	MR.SAROJ PRINGPHROW	10000000000000000	15 A	Off		28.33
10/05/2026 15:42:51	จอดไม่ดับเครื่อง		ตำบลคลองแค้ก อำเภอเมืองปทุมธานี จังหวัดปทุมธานี	13.849925	100.243686	0	0	0.1	0	MR.SAROJ PRINGPHROW	10000000000000000	15 A	Off		28.32
10/05/2026 15:42:52	จอดไม่ดับเครื่อง		ตำบลคลองแค้ก อำเภอเมืองปทุมธานี จังหวัดปทุมธานี	13.849925	100.243686	0	0	0.1	0	MR.SAROJ PRINGPHROW	10000000000000000	15 A	Off		28.25
10/05/2026 15:43:52	จอดไม่ดับเครื่อง		ตำบลคลองแค้ก อำเภอเมืองปทุมธานี จังหวัดปทุมธานี	13.849925	100.243686	0	0	0.1	0	MR.SAROJ PRINGPHROW	10000000000000000	15 A	Off		28.35
10/05/2026 15:44:52	จอดไม่ดับเครื่อง		ตำบลคลองแค้ก อำเภอเมืองปทุมธานี จังหวัดปทุมธานี	13.849925	100.243686	0	0	0.1	0	MR.SAROJ PRINGPHROW	10000000000000000	14 A	Off		28.37
10/05/2026 15:45:52	จอดไม่ดับเครื่อง		ตำบลคลองแค้ก อำเภอเมืองปทุมธานี จังหวัดปทุมธานี	13.849925	100.243686	0	0	0.1	0	MR.SAROJ PRINGPHROW	10000000000000000	12 A	Off		28.38
10/05/2026 15:46:52	จอดไม่ดับเครื่อง		ตำบลคลองแค้ก อำเภอเมืองปทุมธานี จังหวัดปทุมธานี	13.849925	100.243686	0	0	0.1	0	MR.SAROJ PRINGPHROW	10000000000000000	14 A	Off		28.40
10/05/2026 15:47:52	จอดไม่ดับเครื่อง		ตำบลคลองแค้ก อำเภอเมืองปทุมธานี จังหวัดปทุมธานี	13.849925	100.243686	0	0	0.1	0	MR.SAROJ PRINGPHROW	10000000000000000	12 A	Off		28.37
10/05/2026 15:48:52	จอดไม่ดับเครื่อง		ตำบลคลองแค้ก อำเภอเมืองปทุมธานี จังหวัดปทุมธานี	13.849925	100.243686	0	0	0.1	0	MR.SAROJ PRINGPHROW	10000000000000000	13 A	Off		28.34
10/05/2026 15:49:52	จอดไม่ดับเครื่อง		ตำบลคลองแค้ก อำเภอเมืองปทุมธานี จังหวัดปทุมธานี	13.849925	100.243686	0	0	0.1	0	MR.SAROJ PRINGPHROW	10000000000000000	13 A	Off		28.37
10/05/2026 15:50:52	จอดไม่ดับเครื่อง		ตำบลคลองแค้ก อำเภอเมืองปทุมธานี จังหวัดปทุมธานี	13.849925	100.243686	0	0	0.1	0	MR.SAROJ PRINGPHROW	10000000000000000	14 A	Off		28.37
10/05/2026 15:51:52	จอดไม่ดับเครื่อง		ตำบลคลองแค้ก อำเภอเมืองปทุมธานี จังหวัดปทุมธานี	13.849925	100.243686	0	0	0.1	0	MR.SAROJ PRINGPHROW	10000000000000000	14 A	Off		28.37
10/05/2026 15:52:52	จอดไม่ดับเครื่อง		ตำบลคลองแค้ก อำเภอเมืองปทุมธานี จังหวัดปทุมธานี	13.849925	100.243686	0	0	0.1	0	MR.SAROJ PRINGPHROW	10000000000000000	14 A	Off		28.39
10/05/2026 15:53:52	จอดไม่ดับเครื่อง		ตำบลคลองแค้ก อำเภอเมืองปทุมธานี จังหวัดปทุมธานี	13.849925	100.243686	0	0	0.1	0	MR.SAROJ PRINGPHROW	10000000000000000	15 A	Off		28.58
10/05/2026 15:54:52	จอดไม่ดับเครื่อง		ตำบลคลองแค้ก อำเภอเมืองปทุมธานี จังหวัดปทุมธานี	13.849925	100.243686	0	0	0.1	0	MR.SAROJ PRINGPHROW	10000000000000000	15 A	Off		28.94
10/05/2026 15:55:52	จอดไม่ดับเครื่อง		ตำบลคลองแค้ก อำเภอเมืองปทุมธานี จังหวัดปทุมธานี	13.849925	100.243686	0	0	0.1	0	MR.SAROJ PRINGPHROW	10000000000000000	15 A	Off		28.58
10/05/2026 15:56:52	จอดไม่ดับเครื่อง		ตำบลคลองแค้ก อำเภอเมืองปทุมธานี จังหวัดปทุมธานี	13.849925	100.243686	0	0	0.1	0	MR.SAROJ PRINGPHROW	10000000000000000	14 A	Off		28.37
10/05/2026 15:57:52	จอดไม่ดับเครื่อง		ตำบลคลองแค้ก อำเภอเมืองปทุมธานี จังหวัดปทุมธานี	13.849925	100.243686	0	0	0.1	0	MR.SAROJ PRINGPHROW	10000000000000000	15 A	Off		28.37
10/05/2026 15:58:52	จอดไม่ดับเครื่อง		ตำบลคลองแค้ก อำเภอเมืองปทุมธานี จังหวัดปทุมธานี	13.849925	100.243686	0	0	0.1	0	MR.SAROJ PRINGPHROW	10000000000000000	14 A	Off		28.39
10/05/2026 15:59:52	จอดไม่ดับเครื่อง		ตำบลคลองแค้ก อำเภอเมืองปทุมธานี จังหวัดปทุมธานี	13.849925	100.243686	0	0	0.1	0	MR.SAROJ PRINGPHROW	10000000000000000	15 A	Off		28.42
10/05/2026 16:00:52	จอดไม่ดับเครื่อง		ตำบลคลองแค้ก อำเภอเมืองปทุมธานี จังหวัดปทุมธานี	13.849925	100.243686	0	0	0.1	0	MR.SAROJ PRINGPHROW	10000000000000000	14 A	Off		28.25
10/05/2026 16:01:52	จอดไม่ดับเครื่อง		ตำบลคลองแค้ก อำเภอเมืองปทุมธานี จังหวัดปทุมธานี	13.849925	100.243686	0	0	0.1	0	MR.SAROJ PRINGPHROW	10000000000000000	14 A	Off		28.33
10/05/2026 16:02:52	จอดไม่ดับเครื่อง		ตำบลคลองแค้ก อำเภอเมืองปทุมธานี จังหวัดปทุมธานี	13.849925	100.243686	0	0	0.1	0	MR.SAROJ PRINGPHROW	10000000000000000	14 A	Off		28.37
10/05/2026 16:03:52	จอดไม่ดับเครื่อง		ตำบลคลองแค้ก อำเภอเมืองปทุมธานี จังหวัดปทุมธานี	13.849925	100.243686	0	0	0.1	0	MR.SAROJ PRINGPHROW	10000000000000000	15 A	Off		28.35
10/05/2026 16:04:52	จอดไม่ดับเครื่อง		ตำบลคลองแค้ก อำเภอเมืองปทุมธานี จังหวัดปทุมธานี	13.849925	100.243686	0	0	0.1	0	MR.SAROJ PRINGPHROW	10000000000000000	14 A	Off		28.39
10/05/2026 16:05:52	จอดไม่ดับเครื่อง		ตำบลคลองแค้ก อำเภอเมืองปทุมธานี จังหวัดปทุมธานี	13.849925	100.243686	0	0	0.1	0	MR.SAROJ PRINGPHROW	10000000000000000	11 A	Off		28.41
10/05/2026 16:06:52	จอดไม่ดับเครื่อง		เลี้ยบคลองประปา ตำบลคลองแค้ก อำเภอเมืองปทุมธานี จังหวัดปทุมธานี	13.849925	100.243686	0	0	0.1	0	MR.SAROJ PRINGPHROW	10000000000000000	15 A	Off		28.30
10/05/2026 16:07:52	จอดไม่ดับเครื่อง		ตำบลคลองแค้ก อำเภอเมืองปทุมธานี จังหวัดปทุมธานี	13.849925	100.243686	0	0	0.1	0	MR.SAROJ PRINGPHROW	10000000000000000	11 A	Off		28.21
10/05/2026 16:07:52	จอดไม่ดับเครื่อง		ตำบลคลองแค้ก อำเภอเมืองปทุมธานี จังหวัดปทุมธานี	13.849925	100.243686	0	0	0.1	0	MR.SAROJ PRINGPHROW	10000000000000000	13 A	Off		28.24
10/05/2026 16:08:52	จอดไม่ดับเครื่อง		ตำบลคลองแค้ก อำเภอเมืองปทุมธานี จังหวัดปทุมธานี	13.849925	100.243686	0	0	0.1	0	MR.SAROJ PRINGPHROW	10000000000000000	15 A	Off		28.21
10/05/2026 16:09:52	จอดไม่ดับเครื่อง		ตำบลคลองแค้ก อำเภอเมืองปทุมธานี จังหวัดปทุมธานี	13.849925	100.243686	0	0	0.1	0	MR.SAROJ PRINGPHROW	10000000000000000	14 A	Off		28.25
10/05/2026 16:10:26	จอดไม่ดับเครื่อง		เลี้ยบคลองประปา ตำบลคลองแค้ก อำเภอเมืองปทุมธานี จังหวัดปทุมธานี	13.849925	100.243686	0	0	0.1	0		10000000000000000	15 A	Off		28.23
10/05/2026 16:10:31	จอดไม่ดับเครื่อง		ตำบลคลองแค้ก อำเภอเมืองปทุมธานี จังหวัดปทุมธานี	13.849925	100.243686	0	0	0.1	0	MR.SAROJ PRINGPHROW	10000000000000000	15 A	Off		28.26
10/05/2026 16:10:52	เคลื่อนที่		ตำบลคลองแค้ก อำเภอเมืองปทุมธานี จังหวัดปทุมธานี	13.850013	100.243641	7	0	0.1	0.023	MR.SAROJ PRINGPHROW	10000000000000000	15 A	Off		28.29
10/05/2026 16:10:57	เคลื่อนที่	กลับมาเคลื่อนที่	ตำบลคลองแค้ก อำเภอเมืองปทุมธานี จังหวัดปทุมธานี	13.850043	100.243555	11	0	0.1	0.032	MR.SAROJ PRINGPHROW	10000000000000000	15 A	Off		28.45
10/05/2026 16:11:52	เคลื่อนที่		ตำบลคลองแค้ก อำเภอเมืองปทุมธานี จังหวัดปทุมธานี	13.849548	100.240643	27	0	0.1	0.317	MR.SAROJ PRINGPHROW	10000000000000000	13 A	Off		28.30
10/05/2026 16:12:52	เคลื่อนที่		ตำบลคลองแค้ก อำเภอเมืองปทุมธานี จังหวัดปทุมธานี	13.848906	100.235868	31	0	0.1	0.487	MR.SAROJ PRINGPHROW	10000000000000000	13 A	Off		28.48
10/05/2026 16:13:52	เคลื่อนที่		ตำบลคลองแค้ก อำเภอเมืองปทุมธานี จังหวัดปทุมธานี	13.848115	100.230231	37	0	0.1	0.632	MR.SAROJ PRINGPHROW	10000000000000000	15 A	Off		28.51
10/05/2026 16:14:52	เคลื่อนที่		ตำบลคลองแค้ก อำเภอเมืองปทุมธานี จังหวัดปทุมธานี	13.847443	100.224108	44	0	0.1	0.645	MR.SAROJ PRINGPHROW	10000000000000000	15 A	Off		28.46
10/05/2026 16:15:52	เคลื่อนที่		ตำบลคลองแค้ก อำเภอเมืองปทุมธานี จังหวัดปทุมธานี	13.847173	100.216488	55	0	0.1	0.832	MR.SAROJ PRINGPHROW	10000000000000000	15 A	Off		28.28
10/05/2026 16:16:52	เคลื่อนที่		ตำบลคลองแค้ก อำเภอเมืองปทุมธานี จังหวัดปทุมธานี	13.846831	100.208153	55	0	0.1	0.891	MR.SAROJ PRINGPHROW	10000000000000000	13 A	Off		28.44
10/05/2026 16:17:52	เคลื่อนที่		3233 ตำบลคลองแค้ก อำเภอเมืองปทุมธานี จังหวัดปทุมธานี	13.84783	100.20024	51	0	0.1	0.845	MR.SAROJ PRINGPHROW	10000000000000000	14 A	Off		28.44
10/05/2026 16:18:52	เคลื่อนที่		ตำบลหลักหก อำเภอเมืองปทุมธานี จังหวัดปทุมธานี	13.848888	100.192356	52	0	0.1	0.86	MR.SAROJ PRINGPHROW	10000000000000000	13 A	Off		28.50

ชื่อบริษัท: บริษัท ไทย โอเนดี้ รับ แมเนจ แอนด์ เซอร์วิส จำกัด
ทะเบียน: 73-9861ขน
เลขแชสซีส์: MNKFM1AK1J0017984
ระยะทางรวมทั้งสิ้น: 335.17

รายงานประวัติย้อนหลัง

เริ่มต้น: 10/05/2026 08:50:28
สิ้นสุด: 10/05/2026 19:37:52

วันเวลา	สถานะรถ	เหตุการณ์	สถานที่	ละติจูด	ลองจิจูด	ความเร็ว	น้ำมันเชื้อ (ลิตร)	น้ำมันเชื้อ (%)	ระยะทางจากจุดก่อนหน้า	ชื่อคนขับรถ	สถานะจับกุด - เวลาที่จุด	ความเที่ยบ	Reliability	สถานะตัดกล้องวิดีโอ	แบตเตอรี่
10/05/2026 16:19:52	เคลื่อนที่		ตำบลศรีษะกโหย่ อำเภอเมืองปทุมธานี จังหวัดปทุมธานี	13.84931	100.184615	56	0	0.1	0.826	MR.SAROJ PRINGPHROW	10000000000000000	12 A	Off		28.46
10/05/2026 16:20:52	เคลื่อนที่		ตำบลศรีษะกโหย่ อำเภอเมืองปทุมธานี จังหวัดปทุมธานี	13.85008	100.176218	52	0	0.1	0.909	MR.SAROJ PRINGPHROW	10000000000000000	14 A	Off		28.33
10/05/2026 16:21:52	เคลื่อนที่		ตำบลคลองเก้า อำเภอเมืองปทุมธานี จังหวัดปทุมธานี	13.850011	100.168103	50	0	0.1	0.857	MR.SAROJ PRINGPHROW	10000000000000000	14 A	Off		28.44
10/05/2026 16:22:52	เคลื่อนที่		ตำบลคลองเก้า อำเภอเมืองปทุมธานี จังหวัดปทุมธานี	13.849958	100.16071	46	0	0.1	0.797	MR.SAROJ PRINGPHROW	10000000000000000	13 A	Off		28.43
10/05/2026 16:23:52	เคลื่อนที่		ตำบลคลองเก้า อำเภอเมืองปทุมธานี จังหวัดปทุมธานี	13.84988	100.152988	51	0	0.1	0.843	MR.SAROJ PRINGPHROW	10000000000000000	13 A	Off		28.34
10/05/2026 16:24:52	เคลื่อนที่		เลี้ยบคลองประปา ตำบลคลองเก้า อำเภอเมืองปทุมธานี จังหวัดปทุมธานี	13.849828	100.144915	52	0	0.1	0.835	MR.SAROJ PRINGPHROW	10000000000000000	14 A	Off		28.47
10/05/2026 16:25:52	เคลื่อนที่		เลี้ยบคลองประปา ตำบลคลองเก้า อำเภอเมืองปทุมธานี จังหวัดปทุมธานี	13.849761	100.136696	49	0	0.1	0.885	MR.SAROJ PRINGPHROW	10000000000000000	14 A	Off		28.46
10/05/2026 16:26:52	เคลื่อนที่		ตำบลสามควายเผือก อำเภอเมืองปทุมธานี จังหวัดปทุมธานี	13.849666	100.129108	52	0	0.1	0.809	MR.SAROJ PRINGPHROW	10000000000000000	12 A	Off		28.32
10/05/2026 16:27:52	เคลื่อนที่		ตำบลสามควายเผือก อำเภอเมืองปทุมธานี จังหวัดปทุมธานี	13.849403	100.12118	52	0	0.1	0.854	MR.SAROJ PRINGPHROW	10000000000000000	13 A	Off		28.46
10/05/2026 16:28:52	เคลื่อนที่		ตำบลสามควายเผือก อำเภอเมืองปทุมธานี จังหวัดปทุมธานี เลี้ยบคลองหลักปราการ ตำบลสามควายเผือก อำเภอเมืองปทุมธานี จังหวัดปทุมธานี	13.849126	100.113008	52	0	0.1	0.857	MR.SAROJ PRINGPHROW	10000000000000000	12 A	Off		28.41
10/05/2026 16:29:52	เคลื่อนที่		ตำบลพุพัน อำเภอเมืองปทุมธานี จังหวัดปทุมธานี	13.84891	100.104935	47	0	0.1	0.874	MR.SAROJ PRINGPHROW	10000000000000000	11 A	Off		28.42
10/05/2026 16:30:52	เคลื่อนที่		ตำบลพุพัน อำเภอเมืองปทุมธานี จังหวัดปทุมธานี	13.848601	100.09666	52	0	0.1	0.869	MR.SAROJ PRINGPHROW	10000000000000000	12 A	Off		28.44
10/05/2026 16:31:52	เคลื่อนที่		ตำบลพุพัน อำเภอเมืองปทุมธานี จังหวัดปทุมธานี	13.848075	100.089061	45	0	0.1	0.832	MR.SAROJ PRINGPHROW	10000000000000000	13 A	Off		28.33
10/05/2026 16:32:52	เคลื่อนที่		ตำบลตลาดบอ อำเภอเมืองปทุมธานี จังหวัดปทุมธานี	13.847798	100.081261	53	0	0.1	0.841	MR.SAROJ PRINGPHROW	10000000000000000	12 A	Off		28.39
10/05/2026 16:33:52	เคลื่อนที่		ซอยสำนักสงฆ์ 2 ตำบลตลาดบอ อำเภอเมืองปทุมธานี จังหวัดปทุมธานี	13.848555	100.073185	49	0	0.1	0.857	MR.SAROJ PRINGPHROW	10000000000000000	11 A	Off		28.39
10/05/2026 16:34:52	เคลื่อนที่		ตำบลตลาดบอ อำเภอเมืองปทุมธานี จังหวัดปทุมธานี	13.849723	100.064865	51	0	0.1	0.884	MR.SAROJ PRINGPHROW	10000000000000000	10 A	Off		28.52
10/05/2026 16:35:52	เคลื่อนที่		ตำบลคลองพุบัน อำเภอเมืองปทุมธานี จังหวัดปทุมธานี	13.849913	100.056806	50	0	0.1	0.838	MR.SAROJ PRINGPHROW	10000000000000000	13 A	Off		28.43
10/05/2026 16:36:52	เคลื่อนที่		ตำบลคลองพุบัน อำเภอเมืองปทุมธานี จังหวัดปทุมธานี	13.849886	100.049246	52	0	0.1	0.825	MR.SAROJ PRINGPHROW	10000000000000000	12 A	Off		28.35
10/05/2026 16:37:52	เคลื่อนที่		ตำบลคลองพุบัน อำเภอเมืองปทุมธานี จังหวัดปทุมธานี	13.84988	100.041228	54	0	0.1	0.867	MR.SAROJ PRINGPHROW	10000000000000000	10 A	Off		28.44
10/05/2026 16:38:52	เคลื่อนที่		ตำบลรังสฤษฎ์ อำเภอเมืองปทุมธานี จังหวัดปทุมธานี	13.84989	100.033368	51	0	0.1	0.841	MR.SAROJ PRINGPHROW	10000000000000000	13 A	Off		28.48
10/05/2026 16:39:52	เคลื่อนที่		ตำบลรังสฤษฎ์ อำเภอเมืองปทุมธานี จังหวัดปทุมธานี	13.84989	100.025285	54	0	0.1	0.867	MR.SAROJ PRINGPHROW	10000000000000000	12 A	Off		28.47
10/05/2026 16:40:52	เคลื่อนที่		ตำบลรังสฤษฎ์ อำเภอเมืองปทุมธานี จังหวัดปทุมธานี	13.849905	100.017975	47	0	0.1	0.781	MR.SAROJ PRINGPHROW	10000000000000000	11 A	Off		28.39
10/05/2026 16:41:52	เคลื่อนที่		ตำบลรังสฤษฎ์ อำเภอเมืองปทุมธานี จังหวัดปทุมธานี	13.84987	100.011046	43	0	0.1	0.742	MR.SAROJ PRINGPHROW	10000000000000000	11 A	Off		28.50
10/05/2026 16:42:52	เคลื่อนที่		ตำบลหนองปากโก อำเภอเมืองปทุมธานี จังหวัดปทุมธานี	13.849886	100.00383	49	0	0.1	0.764	MR.SAROJ PRINGPHROW	10000000000000000	12 A	Off		28.53
10/05/2026 16:43:52	เคลื่อนที่		ตำบลหนองปากโก อำเภอเมืองปทุมธานี จังหวัดปทุมธานี	13.84887	100.004229	51	0	0.1	0.735	MR.SAROJ PRINGPHROW	10000000000000000	11 A	Off		28.53
10/05/2026 16:44:52	เคลื่อนที่		ตำบลหนองปากโก อำเภอเมืองปทุมธานี จังหวัดปทุมธานี	13.854716	100.00355	48	0	0.1	0.651	MR.SAROJ PRINGPHROW	10000000000000000	11 A	Off		28.52
10/05/2026 16:45:52	เคลื่อนที่		ตำบลรังสฤษฎ์ อำเภอเมืองปทุมธานี จังหวัดปทุมธานี	13.86074	100.005	56	0	0.1	0.723	MR.SAROJ PRINGPHROW	10000000000000000	13 A	Off		28.24
10/05/2026 16:46:52	เคลื่อนที่		321 ตำบลรังสฤษฎ์ อำเภอเมืองปทุมธานี จังหวัดปทุมธานี	13.86532	100.006455	43	0	0.1	0.687	MR.SAROJ PRINGPHROW	10000000000000000	14 A	Off		28.50
10/05/2026 16:47:52	เคลื่อนที่		ตำบลรังสฤษฎ์ อำเภอเมืองปทุมธานี จังหวัดปทุมธานี	13.870101	100.0023	40	0	0.1	0.68	MR.SAROJ PRINGPHROW	10000000000000000	13 A	Off		28.29
10/05/2026 16:48:52	เคลื่อนที่		ตำบลทัพหลวง อำเภอเมืองปทุมธานี จังหวัดปทุมธานี	13.874845	99.998061	40	0	0.1	0.682	MR.SAROJ PRINGPHROW	10000000000000000	11 A	Off		28.47
10/05/2026 16:49:52	เคลื่อนที่		ตำบลทัพหลวง อำเภอเมืองปทุมธานี จังหวัดปทุมธานี	13.879468	99.993948	49	0	0.1	0.666	MR.SAROJ PRINGPHROW	10000000000000000	11 A	Off		28.42
10/05/2026 16:50:52	เคลื่อนที่		ตำบลทัพหลวง อำเภอเมืองปทุมธานี จังหวัดปทุมธานี	13.883681	99.9902	10	0	0.1	0.615	MR.SAROJ PRINGPHROW	10000000000000000	10 A	Off		28.21
10/05/2026 16:51:52	จอดไม่ดับเครื่อง		ตำบลทัพหลวง อำเภอเมืองปทุมธานี จังหวัดปทุมธานี	13.883766	99.990118	0	0	0.1	0.016	MR.SAROJ PRINGPHROW	10000000000000000	15 A	Off		27.88
10/05/2026 16:52:52	จอดไม่ดับเครื่อง		ตำบลทัพหลวง อำเภอเมืองปทุมธานี จังหวัดปทุมธานี	13.883766	99.990118	0	0	0.1	0.001	MR.SAROJ PRINGPHROW	10000000000000000	11 A	Off		28.15
10/05/2026 16:53:02	จอดไม่ดับเครื่อง	โรงแม่บ้านับ	ตำบลทัพหลวง อำเภอเมืองปทุมธานี จังหวัดปทุมธานี	13.883766	99.990118	0	0	0.1	0	MR.SAROJ PRINGPHROW	10000000000000000	10 A	Off		28.05
10/05/2026 16:53:52	จอดไม่ดับเครื่อง		ตำบลทัพหลวง อำเภอเมืองปทุมธานี จังหวัดปทุมธานี	13.883799	99.990118	0	0	0.1	0.001	MR.SAROJ PRINGPHROW	10000000000000000	13 A	Off		28.16
10/05/2026 16:54:52	จอดไม่ดับเครื่อง		ตำบลทัพหลวง อำเภอเมืองปทุมธานี จังหวัดปทุมธานี	13.88379	99.990068	0	0	0.1	0.002	MR.SAROJ PRINGPHROW	10000000000000000	11 A	Off		27.83
10/05/2026 16:55:52	จอดไม่ดับเครื่อง	จอดพักเครื่องยาม เย็น	ตำบลทัพหลวง อำเภอเมืองปทุมธานี จังหวัดปทุมธานี	13.88379	99.990068	0	0	0.1	0.001	MR.SAROJ PRINGPHROW	10000000000000000	12 A	Off		28.32
10/05/2026 16:55:56	จอดไม่ดับเครื่อง		ตำบลทัพหลวง อำเภอเมืองปทุมธานี จังหวัดปทุมธานี	13.88379	99.990068	0	0	0.1	0	MR.SAROJ PRINGPHROW	10000000000000000	15 A	Off		27.97
10/05/2026 16:56:52	จอดไม่ดับเครื่อง		ตำบลทัพหลวง อำเภอเมืองปทุมธานี จังหวัดปทุมธานี	13.883855	99.990036	0	0	0.1	0.012	MR.SAROJ PRINGPHROW	10000000000000000	14 A	Off		27.76
10/05/2026 16:57:52	จอดไม่ดับเครื่อง		ตำบลทัพหลวง อำเภอเมืองปทุมธานี จังหวัดปทุมธานี	13.883855	99.990036	0	0	0.1	0	MR.SAROJ PRINGPHROW	10000000000000000	13 A	Off		27.80
10/05/2026 16:58:52	จอดไม่ดับเครื่อง		ตำบลทัพหลวง อำเภอเมืองปทุมธานี จังหวัดปทุมธานี	13.883855	99.990036	0	0	0.1	0	MR.SAROJ PRINGPHROW	10000000000000000	11 A	Off		27.85
10/05/2026 16:59:52	จอดไม่ดับเครื่อง		ตำบลทัพหลวง อำเภอเมืองปทุมธานี จังหวัดปทุมธานี	13.883855	99.990036	0	0	0.1	0	MR.SAROJ PRINGPHROW	10000000000000000	13 A	Off		28.08
10/05/2026 17:00:53	จอดไม่ดับเครื่อง		ตำบลทัพหลวง อำเภอเมืองปทุมธานี จังหวัดปทุมธานี	13.883855	99.990036	0	0	0.1	0	MR.SAROJ PRINGPHROW	10000000000000000	10 A	Off		28.07
10/05/2026 17:01:52	จอดไม่ดับเครื่อง		ตำบลทัพหลวง อำเภอเมืองปทุมธานี จังหวัดปทุมธานี	13.88385	99.99004	0	0	0.1	0.006	MR.SAROJ PRINGPHROW	10000000000000000	15 A	Off		28.25
10/05/2026 17:02:52	จอดไม่ดับเครื่อง		ตำบลทัพหลวง อำเภอเมืองปทุมธานี จังหวัดปทุมธานี	13.88385	99.99004	0	0	0.1	0	MR.SAROJ PRINGPHROW	10000000000000000	14 A	Off		27.97

ชื่อบริษัท: บริษัท ไทย โอนลี่ วัน แมเนจ แอนด์ เซอร์วิส จำกัด
ทะเบียน: 73-9461ขบ
เลขแชสซีส์: MNEPM1AK1XHK17984
ระยะทางรวมทั้งสิ้น: 335.17

รายงานประวัติตำแหน่ง

เริ่มต้น: 10/05/2026 08:50:28
สิ้นสุด: 10/05/2026 19:57:52

วันเวลา	สถานะรถ	เหตุการณ์	สถานที่	ละติจูด	ลองจิจูด	ความเร็ว	น้ำมันเชื้อเพลิง (ลิตร)	น้ำมันเชื้อเพลิง (%)	ระยะทางจากจุดก่อนหน้า	ชื่อคนขับรถ	สถานะเข็มขัดนิรภัย - เอาท์พุต	สถานะเข็มขัดนิรภัย	Reliability	สถานะสัญญาณกล้องวิดีโอ	แบตเตอรี่
10/05/2026 17:49:52	จอดไม่ดับเครื่อง		ตำบลศิขรเจดีย์ อำเภอเมืองนครปฐม จังหวัดนครปฐม	13.88382	99.99004	0	0	0.1	0	MR.SAROJ PRINGPHROW	10000000000000000	13 A	Off	27.90
10/05/2026 17:54:52	จอดไม่ดับเครื่อง		ตำบลศิขรเจดีย์ อำเภอเมืองนครปฐม จังหวัดนครปฐม	13.88383	99.99004	0	0	0.1	0	MR.SAROJ PRINGPHROW	10000000000000000	12 A	Off	28.05
10/05/2026 17:55:52	จอดไม่ดับเครื่อง		ตำบลศิขรเจดีย์ อำเภอเมืองนครปฐม จังหวัดนครปฐม	13.88385	99.99004	0	0	0.1	0	MR.SAROJ PRINGPHROW	10000000000000000	10 A	Off	27.81
10/05/2026 17:56:52	จอดไม่ดับเครื่อง		ตำบลศิขรเจดีย์ อำเภอเมืองนครปฐม จังหวัดนครปฐม	13.88384	99.990048	0	0	0.1	0.004	MR.SAROJ PRINGPHROW	10000000000000000	11 A	Off	28.14
10/05/2026 17:57:52	จอดไม่ดับเครื่อง		ตำบลศิขรเจดีย์ อำเภอเมืองนครปฐม จังหวัดนครปฐม	13.88384	99.990048	0	0	0.1	0	MR.SAROJ PRINGPHROW	10000000000000000	11 A	Off	28.25
10/05/2026 17:58:52	จอดไม่ดับเครื่อง		ตำบลศิขรเจดีย์ อำเภอเมืองนครปฐม จังหวัดนครปฐม	13.883935	99.990046	0	0	0.1	0	MR.SAROJ PRINGPHROW	10000000000000000	11 A	Off	28.03
10/05/2026 17:59:52	จอดไม่ดับเครื่อง		ตำบลศิขรเจดีย์ อำเภอเมืองนครปฐม จังหวัดนครปฐม	13.883935	99.990046	0	0	0.1	0.001	MR.SAROJ PRINGPHROW	10000000000000000	11 A	Off	28.92
10/05/2026 18:00:52	จอดไม่ดับเครื่อง		ตำบลศิขรเจดีย์ อำเภอเมืองนครปฐม จังหวัดนครปฐม	13.883935	99.990046	0	0	0.1	0	MR.SAROJ PRINGPHROW	10000000000000000	10 A	Off	28.23
10/05/2026 17:11:52	จอดไม่ดับเครื่อง		ตำบลศิขรเจดีย์ อำเภอเมืองนครปฐม จังหวัดนครปฐม	13.883935	99.990046	0	0	0.1	0	MR.SAROJ PRINGPHROW	10000000000000000	11 A	Off	27.90
10/05/2026 17:12:52	จอดไม่ดับเครื่อง		ตำบลศิขรเจดีย์ อำเภอเมืองนครปฐม จังหวัดนครปฐม	13.88382	99.99007	0	0	0.1	0.004	MR.SAROJ PRINGPHROW	10000000000000000	14 A	Off	28.17
10/05/2026 17:13:52	จอดไม่ดับเครื่อง		ตำบลศิขรเจดีย์ อำเภอเมืองนครปฐม จังหวัดนครปฐม	13.88382	99.99007	0	0	0.1	0.001	MR.SAROJ PRINGPHROW	10000000000000000	11 A	Off	27.98
10/05/2026 17:14:52	จอดไม่ดับเครื่อง		ตำบลศิขรเจดีย์ อำเภอเมืองนครปฐม จังหวัดนครปฐม	13.883908	99.990088	0	0	0.1	0	MR.SAROJ PRINGPHROW	10000000000000000	10 A	Off	27.83
10/05/2026 17:15:52	จอดไม่ดับเครื่อง		ตำบลศิขรเจดีย์ อำเภอเมืองนครปฐม จังหวัดนครปฐม	13.883935	99.99009	0	0	0.1	0.006	MR.SAROJ PRINGPHROW	10000000000000000	12 A	Off	28.32
10/05/2026 17:16:52	จอดไม่ดับเครื่อง		ตำบลศิขรเจดีย์ อำเภอเมืองนครปฐม จังหวัดนครปฐม	13.883935	99.99009	1	0	0.1	0	MR.SAROJ PRINGPHROW	10000000000000000	12 A	Off	27.77
10/05/2026 17:17:52	จอดไม่ดับเครื่อง		ตำบลศิขรเจดีย์ อำเภอเมืองนครปฐม จังหวัดนครปฐม	13.883935	99.99009	0	0	0.1	0.001	MR.SAROJ PRINGPHROW	10000000000000000	12 A	Off	27.81
10/05/2026 17:18:52	จอดไม่ดับเครื่อง		ตำบลศิขรเจดีย์ อำเภอเมืองนครปฐม จังหวัดนครปฐม	13.883935	99.99009	0	0	0.1	0	MR.SAROJ PRINGPHROW	10000000000000000	11 A	Off	28.19
10/05/2026 17:19:52	จอดไม่ดับเครื่อง		ตำบลศิขรเจดีย์ อำเภอเมืองนครปฐม จังหวัดนครปฐม	13.883905	99.99009	0	0	0.1	0.001	MR.SAROJ PRINGPHROW	10000000000000000	9 A	Off	28.05
10/05/2026 17:20:52	จอดไม่ดับเครื่อง		ตำบลศิขรเจดีย์ อำเภอเมืองนครปฐม จังหวัดนครปฐม	13.883905	99.99009	0	0	0.1	0	MR.SAROJ PRINGPHROW	10000000000000000	12 A	Off	27.84
10/05/2026 17:21:52	จอดไม่ดับเครื่อง		ตำบลศิขรเจดีย์ อำเภอเมืองนครปฐม จังหวัดนครปฐม	13.883858	99.990108	2	0	0.1	0.002	MR.SAROJ PRINGPHROW	10000000000000000	12 A	Off	28.15
10/05/2026 17:22:52	จอดไม่ดับเครื่อง		ตำบลศิขรเจดีย์ อำเภอเมืองนครปฐม จังหวัดนครปฐม	13.88384	99.990105	0	0	0.1	0.002	MR.SAROJ PRINGPHROW	10000000000000000	12 A	Off	28.03
10/05/2026 17:23:52	จอดไม่ดับเครื่อง		ตำบลศิขรเจดีย์ อำเภอเมืองนครปฐม จังหวัดนครปฐม	13.88384	99.990105	0	0	0.1	0	MR.SAROJ PRINGPHROW	10000000000000000	11 A	Off	28.30
10/05/2026 17:24:52	จอดไม่ดับเครื่อง		ตำบลศิขรเจดีย์ อำเภอเมืองนครปฐม จังหวัดนครปฐม	13.88384	99.990105	0	0	0.1	0	MR.SAROJ PRINGPHROW	10000000000000000	13 A	Off	28.32
10/05/2026 17:25:52	จอดไม่ดับเครื่อง		ตำบลศิขรเจดีย์ อำเภอเมืองนครปฐม จังหวัดนครปฐม	13.883923	99.990061	0	0	0.1	0	MR.SAROJ PRINGPHROW	10000000000000000	13 A	Off	27.99
10/05/2026 17:26:52	จอดไม่ดับเครื่อง		ตำบลศิขรเจดีย์ อำเภอเมืองนครปฐม จังหวัดนครปฐม	13.883923	99.990061	0	0	0.1	0	MR.SAROJ PRINGPHROW	10000000000000000	13 A	Off	28.19
10/05/2026 17:27:52	จอดไม่ดับเครื่อง		ตำบลศิขรเจดีย์ อำเภอเมืองนครปฐม จังหวัดนครปฐม	13.883923	99.990061	0	0	0.1	0	MR.SAROJ PRINGPHROW	10000000000000000	14 A	Off	28.25
10/05/2026 17:28:52	จอดไม่ดับเครื่อง		ตำบลศิขรเจดีย์ อำเภอเมืองนครปฐม จังหวัดนครปฐม	13.883923	99.990061	0	0	0.1	0	MR.SAROJ PRINGPHROW	10000000000000000	14 A	Off	27.49
10/05/2026 17:29:52	จอดไม่ดับเครื่อง		ตำบลศิขรเจดีย์ อำเภอเมืองนครปฐม จังหวัดนครปฐม	13.883923	99.990061	0	0	0.1	0	MR.SAROJ PRINGPHROW	10000000000000000	13 A	Off	27.81
10/05/2026 17:30:52	จอดไม่ดับเครื่อง		ตำบลศิขรเจดีย์ อำเภอเมืองนครปฐม จังหวัดนครปฐม	13.883923	99.990061	0	0	0.1	0	MR.SAROJ PRINGPHROW	10000000000000000	12 A	Off	28.11
10/05/2026 17:31:52	จอดไม่ดับเครื่อง		ตำบลศิขรเจดีย์ อำเภอเมืองนครปฐม จังหวัดนครปฐม	13.883923	99.990061	0	0	0.1	0	MR.SAROJ PRINGPHROW	10000000000000000	12 A	Off	28.10
10/05/2026 17:32:52	จอดไม่ดับเครื่อง		ตำบลศิขรเจดีย์ อำเภอเมืองนครปฐม จังหวัดนครปฐม	13.883851	99.990123	0	0	0.1	0.001	MR.SAROJ PRINGPHROW	10000000000000000	11 A	Off	27.80
10/05/2026 17:33:52	จอดไม่ดับเครื่อง		ตำบลศิขรเจดีย์ อำเภอเมืองนครปฐม จังหวัดนครปฐม	13.883851	99.990123	0	0	0.1	0	MR.SAROJ PRINGPHROW	10000000000000000	12 A	Off	28.37
10/05/2026 17:34:52	จอดไม่ดับเครื่อง		ตำบลศิขรเจดีย์ อำเภอเมืองนครปฐม จังหวัดนครปฐม	13.883851	99.990123	0	0	0.1	0	MR.SAROJ PRINGPHROW	10000000000000000	12 A	Off	28.29
10/05/2026 17:35:52	จอดไม่ดับเครื่อง		ตำบลศิขรเจดีย์ อำเภอเมืองนครปฐม จังหวัดนครปฐม	13.883851	99.990123	0	0	0.1	0	MR.SAROJ PRINGPHROW	10000000000000000	12 A	Off	28.02
10/05/2026 17:36:52	จอดไม่ดับเครื่อง		ตำบลศิขรเจดีย์ อำเภอเมืองนครปฐม จังหวัดนครปฐม	13.883851	99.990123	1	0	0.1	0	MR.SAROJ PRINGPHROW	10000000000000000	11 A	Off	28.33
10/05/2026 17:37:01	เคลื่อนที่	กลับบ้านเคลื่อนที่	ตำบลศิขรเจดีย์ อำเภอเมืองนครปฐม จังหวัดนครปฐม	13.883966	99.989951	16	0	0.1	0.022	MR.SAROJ PRINGPHROW	10000000000000000	13 A	Off	28.19
10/05/2026 17:37:52	เคลื่อนที่		ตำบลศิขรเจดีย์ อำเภอเมืองนครปฐม จังหวัดนครปฐม	13.887908	99.987091	44	0	0.1	0.46	MR.SAROJ PRINGPHROW	10000000000000000	13 A	Off	28.29
10/05/2026 17:38:52	เคลื่อนที่		ตำบลหนองดูเหลี่ยม อำเภอเมืองนครปฐม จังหวัดนครปฐม	13.895515	99.982988	59	0	0.1	0.819	MR.SAROJ PRINGPHROW	10000000000000000	12 A	Off	28.32
10/05/2026 17:39:52	เคลื่อนที่		ตำบลหนองดูเหลี่ยม อำเภอเมืองนครปฐม จังหวัดนครปฐม	13.902933	99.981473	63	0	0.1	1.051	MR.SAROJ PRINGPHROW	10000000000000000	12 A	Off	28.46
10/05/2026 17:40:52	เคลื่อนที่		321 ตำบลศิขรเจดีย์ อำเภอเมืองนครปฐม จังหวัดนครปฐม	13.910606	99.980578	67	0	0.1	1.095	MR.SAROJ PRINGPHROW	10000000000000000	11 A	Off	28.29
10/05/2026 17:41:52	เคลื่อนที่		321 ตำบลศิขรเจดีย์ อำเภอท่าพระยา จังหวัดนครปฐม	13.918663	99.993566	68	0	0.1	1.096	MR.SAROJ PRINGPHROW	10000000000000000	14 A	Off	28.29
10/05/2026 17:42:52	เคลื่อนที่		321 ตำบลศิขรเขาชะงุ้ม อำเภอท่าพระยา จังหวัดนครปฐม	13.91696	100.003331	67	0	0.1	1.077	MR.SAROJ PRINGPHROW	10000000000000000	14 A	Off	28.26
10/05/2026 17:43:52	เคลื่อนที่		ตำบลหัวหว้า อำเภอท่าพระยา จังหวัดนครปฐม	13.924715	100.005495	58	0	0.1	1.082	MR.SAROJ PRINGPHROW	10000000000000000	10 A	Off	28.25
10/05/2026 17:44:52	เคลื่อนที่		ตำบลหัวหว้า อำเภอท่าพระยา จังหวัดนครปฐม	13.932991	100.004558	66	0	0.1	0.887	MR.SAROJ PRINGPHROW	10000000000000000	12 A	Off	28.29
10/05/2026 17:45:52	เคลื่อนที่		ตำบลหัวหว้า อำเภอท่าพระยา จังหวัดนครปฐม	13.942575	100.003488	65	0	0.1	1.059	MR.SAROJ PRINGPHROW	10000000000000000	12 A	Off	28.39
10/05/2026 17:46:52	เคลื่อนที่		ตำบลหนองกระทิงใหญ่ อำเภอท่าพระยา จังหวัดนครปฐม	13.952295	100.004405	69	0	0.1	1.071	MR.SAROJ PRINGPHROW	10000000000000000	14 A	Off	28.45
10/05/2026 17:47:52	เคลื่อนที่		321 ตำบลหนองกระทิงใหญ่ อำเภอท่าพระยา จังหวัดนครปฐม	13.962381	100.003631	68	0	0.1	1.132	MR.SAROJ PRINGPHROW	10000000000000000	13 A	Off	28.39
10/05/2026 17:48:52	เคลื่อนที่		321 ตำบลหนองกระทิงใหญ่ อำเภอท่าพระยา จังหวัดนครปฐม	13.972628	99.999621	62	0	0.1	1.03	MR.SAROJ PRINGPHROW	10000000000000000	13 A	Off	28.46
10/05/2026 17:49:52	เคลื่อนที่		ตำบลหนองกระทิงใหญ่ อำเภอท่าพระยา จังหวัดนครปฐม	13.978796	99.995199	54	0	0.1	1.018	MR.SAROJ PRINGPHROW	10000000000000000	11 A	Off	28.42

ชื่อบริษัท: บริษัท ไทย โอนลี่ วัน แมเนจ แอนด์ เซอร์วิส จำกัด
ทะเบียน: 73-9461ขบ
เลขแชสซีส์: MNEPM1AK1XHK17984
ระยะทางรวมทั้งสิ้น: 335.17

รายงานประวัติตำแหน่ง

เริ่มต้น: 10/05/2026 08:50:28
สิ้นสุด: 10/05/2026 19:57:52

วันเวลา	สถานะรถ	เหตุการณ์	สถานที่	ละติจูด	ลองจิจูด	ความเร็ว	น้ำมันเชื้อเพลิง (ลิตร)	น้ำมันเชื้อเพลิง (%)	ระยะทางจากจุดก่อนหน้า	ชื่อคนขับรถ	สถานะเข็มขัดนิรภัย - เอาท์พุต	สถานะเข็มขัดนิรภัย	Reliability	สถานะสัญญาณกล้องวิดีโอ	แบตเตอรี่
10/05/2026 17:50:52	เคลื่อนที่		ตำบลหนองกระทิงใหญ่ อำเภอท่าพระยา จังหวัดนครปฐม	13.986345	99.994856	45	0	0.1	0.834	MR.SAROJ PRINGPHROW	10000000000000000	9 A	Off	28.42
10/05/2026 17:51:52	เคลื่อนที่		321 ตำบลหนองกระทิงใหญ่ อำเภอท่าพระยา จังหวัดนครปฐม	13.992218	99.995165	36	0	0.1	0.639	MR.SAROJ PRINGPHROW	10000000000000000	11 A	Off	28.39
10/05/2026 17:52:52	เคลื่อนที่		321 ตำบลหนองกระทิงใหญ่ อำเภอท่าพระยา จังหวัดนครปฐม	13.998085	99.994901	47	0	0.1	0.653	MR.SAROJ PRINGPHROW	10000000000000000	11 A	Off	28.29
10/05/2026 17:53:52	เคลื่อนที่		ชุมชนเทศบาล 1 ซอย 4 ตำบลท่าพระยา อำเภอท่าพระยา จังหวัดนครปฐม	14.003076	99.996245	47	0	0.1	0.738	MR.SAROJ PRINGPHROW	10000000000000000	10 A	Off	28.28
10/05/2026 17:54:52	เคลื่อนที่		ตำบลท่าพระยา อำเภอท่าพระยา จังหวัดนครปฐม	14.006408	99.98785	37	0	0.1	0.483	MR.SAROJ PRINGPHROW	10000000000000000	11 A	Off	28.42
10/05/2026 17:55:52	เคลื่อนที่		346 ตำบลท่าพระยา อำเภอท่าพระยา จังหวัดนครปฐม	14.007265	99.98015	60	0	0.1	0.789	MR.SAROJ PRINGPHROW	10000000000000000	12 A	Off	28.38
10/05/2026 17:56:52	เคลื่อนที่		ตำบลท่าพระยา อำเภอท่าพระยา จังหวัดนครปฐม	14.008253	99.976686	60	0	0.1	1.026	MR.SAROJ PRINGPHROW	10000000000000000	9 A	Off	28.41
10/05/2026 17:57:52	เคลื่อนที่		ตำบลท่าพระยา อำเภอท่าพระยา จังหวัดนครปฐม	14.009343	99.972016	65	0	0.1	1.05	MR.SAROJ PRINGPHROW	10000000000000000	12 A	Off	28.42
10/05/2026 17:58:52	เคลื่อนที่		346 ตำบลวังศิลา อำเภอท่าพระยา จังหวัดนครปฐม	14.010198	99.952898	51	0	0.1	0.874	MR.SAROJ PRINGPHROW	10000000000000000	12 A	Off	28.43
10/05/2026 17:59:52	เคลื่อนที่		ตำบลท่าพระยา อำเภอท่าพระยา จังหวัดนครปฐม	14.011256	99.943476	65	0	0.1	1.018	MR.SAROJ PRINGPHROW	10000000000000000	13 A	Off	28.25
10/05/2026 18:00:52	เคลื่อนที่		346 ตำบลหุ่งเป้า อำเภอท่าพระยา จังหวัดนครปฐม	14.012513	99.933823	60	0	0.1	1.014	MR.SAROJ PRINGPHROW	10000000000000000	14 A	Off	28.28
10/05/2026 18:01:52	เคลื่อนที่		346 ตำบลหุ่งเป้า อำเภอท่าพระยา จังหวัดนครปฐม	14.013276	99.924526	64	0	0.1	1.059	MR.SAROJ PRINGPHROW	10000000000000000	12 A	Off	28.23
10/05/2026 18:02:52	เคลื่อนที่		346 ตำบลหุ่งเป้า อำเภอท่าพระยา จังหวัดนครปฐม	14.018918	99.915368	64	0	0.1	1.031	MR.SAROJ PRINGPHROW	10000000000000000	12 A	Off	28.42
10/05/2026 18:03:52	เคลื่อนที่		ตำบลหุ่งลูกนก อำเภอท่าพระยา จังหวัดนครปฐม	14.02185	99.90937	40	0	0.1	1.061	MR.SAROJ PRINGPHROW	10000000000000000	13 A	Off	28.42
10/05/2026 18:04:52	เคลื่อนที่		ตำบลหุ่งลูกนก อำเภอท่าพระยา จังหวัดนครปฐม	14.022766	99.899711	55	0	0.1	0.722	MR.SAROJ PRINGPHROW	10000000000000000	12 A	Off	28.44
10/05/2026 18:05:52	เคลื่อนที่		ตำบลหุ่งลูกนก อำเภอท่าพระยา จังหวัดนครปฐม	14.029005	99.890595	61	0	0.1	0.977	MR.SAROJ PRINGPHROW	10000000000000000	12 A	Off	28.49
10/05/2026 18:06:52	จอดไม่ดับเครื่อง		ตำบลหุ่งลูกนก อำเภอท่าพระยา จังหวัดนครปฐม	14.024391	99.88957	0	0	0.1	0.447	MR.SAROJ PRINGPHROW	10000000000000000	14 A	Off	28.34
10/05/2026 18:07:52	เคลื่อนที่		ตำบลหุ่งลูกนก อำเภอท่าพระยา จังหวัดนครปฐม	14.024795	99.884768	42	0	0.1	0.293	MR.SAROJ PRINGPHROW	10000000000000000	13 A	Off	28.39
10/05/2026 18:08:52	เคลื่อนที่		ตำบลหุ่งลูกนก อำเภอท่าพระยา จังหวัดนครปฐม	14.025818	99.875371	62	0	0.1	0.885	MR.SAROJ PRINGPHROW	10000000000000000	10 A	Off	28.35
10/05/2026 18:09:52	เคลื่อนที่		ตำบลหนองกระทุ่ม อำเภอท่าพระยา จังหวัดนครปฐม	14.027196	99.8645	74	0	0.1	1.169	MR.SAROJ PRINGPHROW	10000000000000000	10 A	Off	28.42
10/05/2026 18:10:52	เคลื่อนที่		ตำบลหนองกระทุ่ม อำเภอท่าพระยา จังหวัดนครปฐม	14.028611	99.85388	57	0	0.1	1.198	MR.SAROJ PRINGPHROW	10000000000000000	11 A	Off	28.42
10/05/2026 18:11:52	จอดไม่ดับเครื่อง		ตำบลหนองกระทุ่ม อำเภอท่าพระยา จังหวัดนครปฐม	14.028866	99.85169	0	0	0.1	0.251	MR.SAROJ PRINGPHROW	10000000000000000	10 A	Off	28.19
10/05/2026 18:12:52	เคลื่อนที่		ตำบลหนองกระทุ่ม อำเภอท่าพระยา จังหวัดนครปฐม	14.029101	99.84964	55	0	0.1	0.21	MR.SAROJ PRINGPHROW	10000000000000000	9 A	Off	28.39
10/05/2026 18:13:52	เคลื่อนที่		ตำบลหนองสาม อำเภอท่าเรือ จังหวัดกาญจนบุรี	14.030116	99.842081	59	0	0.1	0.81	MR.SAROJ PRINGPHROW	10000000000000000	9 A	Off	28.29
10/05/2026 18:14:52	เคลื่อนที่		ตำบลหนองสาม อำเภอท่าเรือ จังหวัดกาญจนบุรี	14.031356	99.832573	67	0	0.1	1.064	MR.SAROJ PRINGPHROW	10000000000000000	8 A	Off	28.41
10/05/2026 18:15:52	เคลื่อนที่		ตำบลหนองสาม อำเภอท่าเรือ จังหวัดกาญจนบุรี	14.033818	99.821705	71	0	0.1	1.188	MR.SAROJ PRINGPHROW	10000000000000000	10 A	Off	28.42
10/05/2026 18:16:52	เคลื่อนที่		ตำบลพระแท่น อำเภอท่าเรือ จังหวัดกาญจนบุรี	14.035213	99.811211	67	0	0.1	1.135	MR.SAROJ PRINGPHROW	10000000000000000	11 A	Off	28.45
10/05/2026 18:17:52	เคลื่อนที่		ตำบลพระแท่น อำเภอท่าเรือ จังหวัดกาญจนบุรี	14.035928	99.801566	23	0	0.1	1.041	MR.SAROJ PRINGPHROW	10000000000000000	9 A	Off	28.36
10/05/2026 18:18:52	จอดไม่ดับเครื่อง		ตำบลพระแท่น อำเภอท่าเรือ จังหวัดกาญจนบุรี	14.035946	99.801498	0	0	0.1	0.02	MR.SAROJ PRINGPHROW	10000000000000000	9 A	Off	28.08
10/05/2026 18:19:52	เคลื่อนที่		ตำบลพระแท่น อำเภอท่าเรือ จังหวัดกาญจนบุรี	14.035986	99.801236	17	0	0.1	0.027	MR.SAROJ PRINGPHROW	10000000000000000	9 A	Off	28.46
10/05/2026 18:20:52	เคลื่อนที่		ตำบลพระแท่น อำเภอท่าเรือ จังหวัดกาญจนบุรี	14.036356	99.795319	50	0	0.1	0.63	MR.SAROJ PRINGPHROW	10000000000000000	7 A	Off	28.48
10/05/2026 18:21:52	จอดไม่ดับเครื่อง		ตำบลพระแท่น อำเภอท่าเรือ จังหวัดกาญจนบุรี	14.036543	99.790818	0	0	0.1	0.537	MR.SAROJ PRINGPHROW	10000000000000000	11 A	Off	28.37
10/05/2026 18:22:52	เคลื่อนที่		ตำบลพระแท่น อำเภอท่าเรือ จังหวัดกาญจนบุรี	14.03868	99.790096	14	0	0.1	0.324	MR.SAROJ PRINGPHROW	10000000000000000	9 A	Off	28.43
10/05/2026 18:23:52	เคลื่อนที่		ตำบลดอนกลิ้งกลิ้ง อำเภอท่าเรือ จังหวัดกาญจนบุรี	14.042623	99.786513	51	0	0.1	0.612	MR.SAROJ PRINGPHROW	10000000000000000	9 A	Off	28.46
10/05/2026 18:24:52	เคลื่อนที่		ตำบลดอนกลิ้งกลิ้ง อำเภอท่าเรือ จังหวัดกาญจนบุรี	14.048448	99.78037	59	0	0.1	0.808	MR.SAROJ PRINGPHROW	10000000000000000	10 A	Off	28.25
10/05/2026 18:25:52	เคลื่อนที่		ตำบลดอนกลิ้งกลิ้ง อำเภอท่าเรือ จังหวัดกาญจนบุรี	14.055141	99.773328	61	0	0.1	1.036	MR.SAROJ PRINGPHROW	10000000000000000	12 A	Off	28.42
10/05/2026 18:26:52	เคลื่อนที่		ตำบลดอนกลิ้งกลิ้ง อำเภอท่าเรือ จังหวัดกาญจนบุรี	14.061538	99.766541	61	0	0.1	0.982	MR.SAROJ PRINGPHROW	10000000000000000	9 A	Off	28.39
10/05/2026 18:27:52	เคลื่อนที่		ตำบลดอนกลิ้งกลิ้ง อำเภอท่าเรือ จังหวัดกาญจนบุรี	14.068	99.759755	58	0	0.1	1.059	MR.SAROJ PRINGPHROW	10000000000000000	9 A	Off	28.57
10/05/2026 18:28:52	เคลื่อนที่		ตำบลหนองสาหร่าย อำเภอหนองหาน จังหวัดกาญจนบุรี	14.073661	99.753731	51	0	0.1	0.89	MR.SAROJ PRINGPHROW	10000000000000000	9 A	Off	28.43
10/05/2026 18:29:52	เคลื่อนที่		ตำบลหนองสาหร่าย อำเภอหนองหาน จังหวัดกาญจนบุรี	14.078836	99.747588	62	0	0.1	0.865	MR.SAROJ PRINGPHROW	10000000000000000	12 A	Off	28.39
10/05/2026 18:30:52	เคลื่อนที่		ตำบลหนองสาหร่าย อำเภอหนองหาน จังหวัดกาญจนบุรี	14.083883	99.738635	64	0	0.1	1.092	MR.SAROJ PRINGPHROW	10000000000000000	13 A	Off	28.39
10/05/2026 18:31:52	เคลื่อนที่		ตำบลหนองสาหร่าย อำเภอหนองหาน จังหวัดกาญจนบุรี	14.088755	99.730115	63	0	0.1	1.048	MR.SAROJ PRINGPHROW	10000000000000000	13 A	Off	28.42
10/05/2026 18:32:52	เคลื่อนที่		ตำบลหนองสาหร่าย อำเภอหนองหาน จังหวัดกาญจนบุรี	14.093626	99.721586	66	0	0.1	1.073	MR.SAROJ PRINGPHROW	10000000000000000	13 A	Off	28.12
10/05/2026 18:33:52	เคลื่อนที่		ตำบลหนองหาน อำเภอหนองหาน จังหวัดกาญจนบุรี	14.101836	99.714541	72	0	0.1	1.17	MR.SAROJ PRINGPHROW	10000000000000000	12 A	Off	28.26
10/05/2026 18:34:52	เคลื่อนที่		ตำบลหนองหาน อำเภอหนองหาน จังหวัดกาญจนบุรี	14.110436	99.707623	72	0	0.1	1.211	MR.SAROJ PRINGPHROW	10000000000000000	15 A	Off	28.23
10/05/2026 18:35:52	เคลื่อนที่		ตำบลหนองหาน อำเภอหนองหาน จังหวัดกาญจนบุรี	14.118508	99.701105	64	0	0.1	1.12	MR.SAROJ PRINGPHROW	10000000000000000	13 A	Off	28.32
10/05/2026 18:36:52	เคลื่อนที่		ตำบลหนองหาน อำเภอหนองหาน จังหวัดกาญจนบุรี	14.125373	99.695055	58	0	0.1	1.025	MR.SAROJ PRINGPHROW	10000000000000000	11 A	Off	28.15

ชื่อบริษัท: บริษัท ไทย โอนสี่ วัน แมเนจ เอเบล์ เซอร์วิส จำกัด
ทะเบียน: 73-9461ขน
เลขแชสซีส์: MNKFM1AK1XH017984
ระยะทางรวมทั้งสิ้น: 335.17

รายงานประวัติตำแหน่ง

เริ่มต้น: 10/05/2026 08:50:28
สิ้นสุด: 10/05/2026 19:37:52

วันเวลา	สถานะรถ	เหตุการณ์	สถานที่	ละติจูด	ลองจิจูด	ความเร็ว	น้ำมันเบา (ลิตร)	น้ำมัน1 (%)	ระยะทางจากจุดก่อนหน้า	ชื่อคนขับรถ	สถานะยืนหยุด - เวลาที่หยุด	ความเที่ยง	Reliability	สถานะสัญญาณกล้องวิดีโอ	แบตเตอรี่
10/05/2026 18:37:52	จอดไม่ดับเครื่อง		ตำบลหนองหาว อำเภอหนองหาว จังหวัดกาญจนบุรี	14.127401	99.69387	0	0	0.1	0.221	MR.SAROJ PRINGPHROW	10000000000000000	12 A	Off		27.89
10/05/2026 18:38:52	จอดไม่ดับเครื่อง		ตำบลหนองหาว อำเภอหนองหาว จังหวัดกาญจนบุรี	14.127498	99.693865	2	0	0.1	0.004	MR.SAROJ PRINGPHROW	10000000000000000	10 A	Off		28.01
10/05/2026 18:39:52	เคลื่อนที่		ตำบลหนองหาว อำเภอหนองหาว จังหวัดกาญจนบุรี	14.130324	99.697818	44	0	0.1	0.5	MR.SAROJ PRINGPHROW	10000000000000000	11 A	Off		28.28
10/05/2026 18:40:52	เคลื่อนที่		ตำบลหนองหาว อำเภอหนองหาว จังหวัดกาญจนบุรี	14.13521	99.703823	60	0	0.1	0.873	MR.SAROJ PRINGPHROW	10000000000000000	11 A	Off		28.28
10/05/2026 18:41:52	เคลื่อนที่		ตำบลหนองหาว อำเภอหนองหาว จังหวัดกาญจนบุรี	14.141229	99.707846	61	0	0.1	0.981	MR.SAROJ PRINGPHROW	10000000000000000	10 A	Off		28.28
10/05/2026 18:42:52	เคลื่อนที่		ตำบลหนองหาว อำเภอหนองหาว จังหวัดกาญจนบุรี	14.15183	99.712773	58	0	0.1	1.002	MR.SAROJ PRINGPHROW	10000000000000000	10 A	Off		28.28
10/05/2026 18:43:52	เคลื่อนที่		ตำบลหนองหาว อำเภอหนองหาว จังหวัดกาญจนบุรี	14.159206	99.715711	64	0	0.1	0.901	MR.SAROJ PRINGPHROW	10000000000000000	13 A	Off		28.20
10/05/2026 18:44:52	เคลื่อนที่		ตำบลหนองหาว อำเภอหนองหาว จังหวัดกาญจนบุรี	14.165151	99.723823	60	0	0.1	1.074	MR.SAROJ PRINGPHROW	10000000000000000	12 A	Off		28.15
10/05/2026 18:45:52	เคลื่อนที่		ตำบลหนองหาว อำเภอหนองหาว จังหวัดกาญจนบุรี	14.170758	99.730343	55	0	0.1	0.977	MR.SAROJ PRINGPHROW	10000000000000000	12 A	Off		28.05
10/05/2026 18:46:52	เคลื่อนที่		ตำบลหนองหาว อำเภอหนองหาว จังหวัดกาญจนบุรี	14.176313	99.736291	61	0	0.1	1.008	MR.SAROJ PRINGPHROW	10000000000000000	12 A	Off		28.07
10/05/2026 18:47:52	เคลื่อนที่		ตำบลดอนตาเพชร อำเภอหนองหาว จังหวัดกาญจนบุรี	14.179901	99.74005	32	0	0.1	0.608	MR.SAROJ PRINGPHROW	10000000000000000	12 A	Off		28.20
10/05/2026 18:48:52	เคลื่อนที่		ตำบลดอนตาเพชร อำเภอหนองหาว จังหวัดกาญจนบุรี	14.184283	99.746426	44	0	0.1	0.646	MR.SAROJ PRINGPHROW	10000000000000000	12 A	Off		28.20
10/05/2026 18:49:52	เคลื่อนที่		ตำบลดอนตาเพชร อำเภอหนองหาว จังหวัดกาญจนบุรี	14.187043	99.750586	48	0	0.1	0.711	MR.SAROJ PRINGPHROW	10000000000000000	12 A	Off		28.17
10/05/2026 18:50:52	เคลื่อนที่		ตำบลดอนตาเพชร อำเภอหนองหาว จังหวัดกาญจนบุรี	14.191565	99.754965	54	0	0.1	0.801	MR.SAROJ PRINGPHROW	10000000000000000	13 A	Off		28.02
10/05/2026 18:51:52	เคลื่อนที่		ตำบลดอนตาเพชร อำเภอหนองหาว จังหวัดกาญจนบุรี	14.197966	99.721186	51	0	0.1	0.814	MR.SAROJ PRINGPHROW	10000000000000000	12 A	Off		28.16
10/05/2026 18:52:52	เคลื่อนที่		ตำบลดอนตาเพชร อำเภอหนองหาว จังหวัดกาญจนบุรี	14.205111	99.716815	53	0	0.1	0.901	MR.SAROJ PRINGPHROW	10000000000000000	13 A	Off		28.05
10/05/2026 18:53:52	เคลื่อนที่		ตำบลดอนตาเพชร อำเภอหนองหาว จังหวัดกาญจนบุรี	14.205438	99.717948	41	0	0.1	0.489	MR.SAROJ PRINGPHROW	10000000000000000	13 A	Off		28.17
10/05/2026 18:54:52	เคลื่อนที่		ตำบลดอนตาเพชร อำเภอหนองหาว จังหวัดกาญจนบุรี	14.202268	99.724179	48	0	0.1	0.752	MR.SAROJ PRINGPHROW	10000000000000000	13 A	Off		28.05
10/05/2026 18:55:52	เคลื่อนที่		ตำบลตรงหาว อำเภอหนองหาว จังหวัดกาญจนบุรี	14.197195	99.72989	53	0	0.1	0.832	MR.SAROJ PRINGPHROW	10000000000000000	13 A	Off		28.01
10/05/2026 18:56:52	เคลื่อนที่		ตำบลตรงหาว อำเภอหนองหาว จังหวัดกาญจนบุรี	14.191586	99.737113	55	0	0.1	0.919	MR.SAROJ PRINGPHROW	10000000000000000	13 A	Off		28.18
10/05/2026 18:57:52	เคลื่อนที่		ตำบลตรงหาว อำเภอหนองหาว จังหวัดกาญจนบุรี	14.737165	99.742244	57	0	0.1	0.885	MR.SAROJ PRINGPHROW	10000000000000000	13 A	Off		28.18
10/05/2026 18:58:52	เคลื่อนที่		ตำบลตรงหาว อำเภอหนองหาว จังหวัดกาญจนบุรี	14.225083	99.745428	55	0	0.1	0.939	MR.SAROJ PRINGPHROW	10000000000000000	12 A	Off		28.19
10/05/2026 18:59:52	เคลื่อนที่		ตำบลตรงหาว อำเภอหนองหาว จังหวัดกาญจนบุรี	14.235731	99.747183	58	0	0.1	0.851	MR.SAROJ PRINGPHROW	10000000000000000	12 A	Off		27.98
10/05/2026 19:00:52	เคลื่อนที่		ตำบลตรงหาว อำเภอหนองหาว จังหวัดกาญจนบุรี	14.239003	99.747801	9	0	0.1	0.724	MR.SAROJ PRINGPHROW	10000000000000000	13 A	Off		27.95
10/05/2026 19:01:52	เคลื่อนที่		ตำบลตรงหาว อำเภอหนองหาว จังหวัดกาญจนบุรี	14.239631	99.744683	24	0	0.1	0.322	MR.SAROJ PRINGPHROW	10000000000000000	13 A	Off		28.14
10/05/2026 19:02:52	เคลื่อนที่		ตำบลตรงหาว อำเภอหนองหาว จังหวัดกาญจนบุรี	14.242358	99.740723	52	0	0.1	0.525	MR.SAROJ PRINGPHROW	10000000000000000	13 A	Off		28.15
10/05/2026 19:03:52	เคลื่อนที่		ตำบลตรงหาว อำเภอหนองหาว จังหวัดกาญจนบุรี	14.24783	99.737175	46	0	0.1	0.725	MR.SAROJ PRINGPHROW	10000000000000000	13 A	Off		28.16
10/05/2026 19:04:52	เคลื่อนที่		ตำบลดอนแสลอ อำเภอหัวยกระเจา จังหวัดกาญจนบุรี	14.250186	99.73435	18	0	0.1	0.442	MR.SAROJ PRINGPHROW	10000000000000000	11 A	Off		28.11
10/05/2026 19:05:52	เคลื่อนที่		ตำบลดอนแสลอ อำเภอหัวยกระเจา จังหวัดกาญจนบุรี	14.252905	99.73477	20	0	0.1	0.309	MR.SAROJ PRINGPHROW	10000000000000000	11 A	Off		28.14
10/05/2026 19:06:52	เคลื่อนที่		ตำบลตรงหาว อำเภอหนองหาว จังหวัดกาญจนบุรี	14.254235	99.735581	17	0	0.1	0.207	MR.SAROJ PRINGPHROW	10000000000000000	11 A	Off		28.11
10/05/2026 19:07:52	เคลื่อนที่		ตำบลตรงหาว อำเภอหนองหาว จังหวัดกาญจนบุรี	14.256571	99.735576	13	0	0.1	0.205	MR.SAROJ PRINGPHROW	10000000000000000	12 A	Off		28.11
10/05/2026 19:08:52	เคลื่อนที่		ตำบลตรงหาว อำเภอหนองหาว จังหวัดกาญจนบุรี	14.257159	99.736416	8	0	0.1	0.181	MR.SAROJ PRINGPHROW	10000000000000000	10 A	Off		27.93
10/05/2026 19:09:52	เคลื่อนที่		ตำบลตรงหาว อำเภอหนองหาว จังหวัดกาญจนบุรี	14.258355	99.736193	6	0	0.1	0.146	MR.SAROJ PRINGPHROW	10000000000000000	11 A	Off		27.72
10/05/2026 19:10:52	จอดไม่ดับเครื่อง		ตำบลตรงหาว อำเภอหนองหาว จังหวัดกาญจนบุรี	14.258343	99.736253	3	0	0.1	0.049	MR.SAROJ PRINGPHROW	10000000000000000	9 A	Off		27.83
10/05/2026 19:11:52	จอดไม่ดับเครื่อง		ตำบลตรงหาว อำเภอหนองหาว จังหวัดกาญจนบุรี	14.25837	99.736306	0	0	0.1	0.009	MR.SAROJ PRINGPHROW	10000000000000000	8 A	Off		27.94
10/05/2026 19:12:52	จอดไม่ดับเครื่อง		ตำบลตรงหาว อำเภอหนองหาว จังหวัดกาญจนบุรี	14.25837	99.736306	0	0	0.1	0	MR.SAROJ PRINGPHROW	10000000000000000	9 A	Off		27.93
10/05/2026 19:13:52	จอดไม่ดับเครื่อง		ตำบลตรงหาว อำเภอหนองหาว จังหวัดกาญจนบุรี	14.25837	99.736306	0	0	0.1	0	MR.SAROJ PRINGPHROW	10000000000000000	9 A	Off		28.07
10/05/2026 19:14:32	จอดไม่ดับเครื่อง	จุดติดตั้งเครื่องบาง เกิน	ตำบลตรงหาว อำเภอหนองหาว จังหวัดกาญจนบุรี	14.25837	99.736306	0	0	0.1	0	MR.SAROJ PRINGPHROW	10000000000000000	11 A	Off		28.12
10/05/2026 19:14:54	จอดไม่ดับเครื่อง		ตำบลตรงหาว อำเภอหนองหาว จังหวัดกาญจนบุรี	14.25837	99.736306	0	0	0.1	0	MR.SAROJ PRINGPHROW	10000000000000000	11 A	Off		28.05
10/05/2026 19:15:52	จอดไม่ดับเครื่อง		ตำบลตรงหาว อำเภอหนองหาว จังหวัดกาญจนบุรี	14.25837	99.736306	0	0	0.1	0	MR.SAROJ PRINGPHROW	10000000000000000	12 A	Off		28.08
10/05/2026 19:16:52	จอดไม่ดับเครื่อง		ตำบลตรงหาว อำเภอหนองหาว จังหวัดกาญจนบุรี	14.258406	99.7368	2	0	0.1	0.005	MR.SAROJ PRINGPHROW	10000000000000000	11 A	Off		27.85
10/05/2026 19:17:52	จอดไม่ดับเครื่อง		ตำบลตรงหาว อำเภอหนองหาว จังหวัดกาญจนบุรี	14.258413	99.736303	0	0	0.1	0	MR.SAROJ PRINGPHROW	10000000000000000	11 A	Off		27.89
10/05/2026 19:18:52	จอดไม่ดับเครื่อง		ตำบลตรงหาว อำเภอหนองหาว จังหวัดกาญจนบุรี	14.258413	99.736303	0	0	0.1	0	MR.SAROJ PRINGPHROW	10000000000000000	11 A	Off		28.10
10/05/2026 19:19:52	จอดไม่ดับเครื่อง		ตำบลตรงหาว อำเภอหนองหาว จังหวัดกาญจนบุรี	14.258413	99.736303	0	0	0.1	0	MR.SAROJ PRINGPHROW	10000000000000000	12 A	Off		28.12
10/05/2026 19:20:52	จอดไม่ดับเครื่อง		ตำบลตรงหาว อำเภอหนองหาว จังหวัดกาญจนบุรี	14.258413	99.736303	0	0	0.1	0	MR.SAROJ PRINGPHROW	10000000000000000	11 A	Off		27.95
10/05/2026 19:21:52	จอดไม่ดับเครื่อง		ตำบลตรงหาว อำเภอหนองหาว จังหวัดกาญจนบุรี	14.258413	99.736303	0	0	0.1	0	MR.SAROJ PRINGPHROW	10000000000000000	12 A	Off		27.98
10/05/2026 19:22:52	จอดไม่ดับเครื่อง		ตำบลตรงหาว อำเภอหนองหาว จังหวัดกาญจนบุรี	14.258413	99.736303	0	0	0.1	0	MR.SAROJ PRINGPHROW	10000000000000000	12 A	Off		28.07

ชื่อบริษัท: บริษัท ไทย โอนสี่ วัน แมเนจ เอเบล์ เซอร์วิส จำกัด
ทะเบียน: 73-9461ขน
เลขแชสซีส์: MNKFM1AK1XH017984
ระยะทางรวมทั้งสิ้น: 335.17

รายงานประวัติตำแหน่ง

เริ่มต้น: 10/05/2026 08:50:28
สิ้นสุด: 10/05/2026 19:37:52

วันเวลา	สถานะรถ	เหตุการณ์	สถานที่	ละติจูด	ลองจิจูด	ความเร็ว	น้ำมันเบา (ลิตร)	น้ำมัน1 (%)	ระยะทางจากจุดก่อนหน้า	ชื่อคนขับรถ	สถานะยืนหยุด - เวลาที่หยุด	ความเที่ยง	Reliability	สถานะสัญญาณกล้องวิดีโอ	แบตเตอรี่
10/05/2026 19:23:52	จอดไม่ดับเครื่อง		ตำบลตรงหาว อำเภอหนองหาว จังหวัดกาญจนบุรี	14.258413	99.736303	0	0	0.1	0	MR.SAROJ PRINGPHROW	10000000000000000	12 A	Off		28.11
10/05/2026 19:24:52	จอดไม่ดับเครื่อง		ตำบลตรงหาว อำเภอหนองหาว จังหวัดกาญจนบุรี	14.258413	99.736303	0	0	0.1	0	MR.SAROJ PRINGPHROW	10000000000000000	12 A	Off		27.93
10/05/2026 19:25:52	จอดไม่ดับเครื่อง		ตำบลตรงหาว อำเภอหนองหาว จังหวัดกาญจนบุรี	14.258413	99.736303	0	0	0.1	0	MR.SAROJ PRINGPHROW	10000000000000000	10 A	Off		28.16
10/05/2026 19:26:52	จอดไม่ดับเครื่อง		ตำบลตรงหาว อำเภอหนองหาว จังหวัดกาญจนบุรี	14.258413	99.736303	0	0	0.1	0	MR.SAROJ PRINGPHROW	10000000000000000	13 A	Off		28.15
10/05/2026 19:27:52	จอดไม่ดับเครื่อง		ตำบลตรงหาว อำเภอหนองหาว จังหวัดกาญจนบุรี	14.258413	99.736303	0	0	0.1	0	MR.SAROJ PRINGPHROW	10000000000000000	10 A	Off		27.98
10/05/2026 19:28:52	จอดไม่ดับเครื่อง		ตำบลตรงหาว อำเภอหนองหาว จังหวัดกาญจนบุรี	14.258413	99.736303	0	0	0.1	0	MR.SAROJ PRINGPHROW	10000000000000000	10 A	Off		28.11
10/05/2026 19:29:52	จอดไม่ดับเครื่อง		ตำบลตรงหาว อำเภอหนองหาว จังหวัดกาญจนบุรี	14.258413	99.736303	0	0	0.1	0	MR.SAROJ PRINGPHROW	10000000000000000	13 A	Off		28.07
10/05/2026 19:30:53	จอดไม่ดับเครื่อง		ตำบลตรงหาว อำเภอหนองหาว จังหวัดกาญจนบุรี	14.258413	99.736303	0	0	0.1	0	MR.SAROJ PRINGPHROW	10000000000000000	13 A	Off		27.90
10/05/2026 19:31:52	จอดไม่ดับเครื่อง		ตำบลตรงหาว อำเภอหนองหาว จังหวัดกาญจนบุรี	14.258413	99.736303	0	0	0.1	0	MR.SAROJ PRINGPHROW	10000000000000000	12 A	Off		27.94
10/05/2026 19:32:52	จอดไม่ดับเครื่อง		ตำบลตรงหาว อำเภอหนองหาว จังหวัดกาญจนบุรี	14.258413	99.736303	0	0	0.1	0	MR.SAROJ PRINGPHROW	10000000000000000	12 A	Off		28.10
10/05/2026 19:33:52	จอดไม่ดับเครื่อง		ตำบลตรงหาว อำเภอหนองหาว จังหวัดกาญจนบุรี	14.258316	99.736275	4	0	0.1	0.007	MR.SAROJ PRINGPHROW	10000000000000000	10 A	Off		28.19
10/05/2026 19:34:07	เคลื่อนที่	กลับมาเคลื่อนที่	ตำบลตรงหาว อำเภอหนองหาว จังหวัดกาญจนบุรี	14.258093	99.736229	8	0	0.1	0.025	MR.SAROJ PRINGPHROW	10000000000000000	12 A	Off		28.16
10/05/2026 19:34:52	เคลื่อนที่		ตำบลตรงหาว อำเภอหนองหาว จังหวัดกาญจนบุรี	14.256983	99.736741	8	0	0.1	0.13	MR.SAROJ PRINGPHROW	10000000000000000	11 A	Off		28.17
10/05/2026 19:35:52	เคลื่อนที่		ตำบลตรงหาว อำเภอหนองหาว จังหวัดกาญจนบุรี	14.256099	99.736308	21	0	0.1	0.203	MR.SAROJ PRINGPHROW	10000000000000000	13 A	Off		28.21
10/05/2026 19:36:52	เคลื่อนที่		ตำบลตรงหาว อำเภอหนองหาว จังหวัดกาญจนบุรี	14.2551	99.743546	39	0	0.1	0.561	MR.SAROJ PRINGPHROW	10000000000000000	13 A	Off		28.24
10/05/2026 19:37:17	จอดไม่ดับเครื่อง	เบรกกระป๋องใน	บริษัท สยามฟ้อเวสท์ จำกัด/ ตำบลตรงหาว อำเภอหนองหาว จังหวัดกาญจนบุรี	14.255	99.745148	0	0	0.1	0.199	MR.SAROJ PRINGPHROW	10000000000000000	12 A	Off		28.15
10/05/2026 19:37:52	จอดไม่ดับเครื่อง		บริษัท สยามฟ้อเวสท์ จำกัด/ ตำบลตรงหาว อำเภอหนองหาว จังหวัดกาญจนบุรี	14.255	99.745141	0	0	0.1	0.004	MR.SAROJ PRINGPHROW	10000000000000000	13 A	Off		27.99

ภาคผนวก ข-26

เอกสารการตรวจติดตาม (Audit)

หน่วยงานรับกำจัดกากของเสีย



Audit โรงงาน รับกำจัด Waste

ประจำปี พ.ศ. 2569

SCGC

INTERNAL Do not distribute

สรุปผลการประเมินด้านเทคนิคของผู้รับซื้อ/ผู้รับกำจัดของเสีย Waste Processor (WP)

- มีตรวจประเมินโรงงานรับกำจัดของเสีย (Waste Processor: WP) Hazardous waste





เกณฑ์ผ่านการตรวจประเมิน

คะแนนรวมในเกณฑ์การตรวจประเมินต้อง > 85%

คะแนนที่ได้=>> 98.6% ผ่านการตรวจประเมินในครั้งนี้

ข้อมูลโรงงาน:

- เลขทะเบียนโรงงาน: 3-101-3/44 สน. >> โรงงาน 3. 3-101-2/44 สน. >> โรงงาน 2 และ 3-106-33/50 สน.
- การรับรองระบบ : : Eco Factory for WP , ISO14001

สรุปผลการตรวจประเมิน


การ Audit บริษัท (ของเสียอันตราย)

1.ตรวจสอบโรงงาน และ

2.ตรวจสอบเอกสาร

3.ตรวจสอบมาตรฐานการจัดการสิ่งแวดล้อม และความปลอดภัย

4.ประเมินผล และนำเข้าระบบ

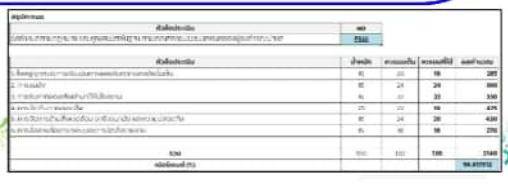

หัวข้อประเมิน (WP Audit)	ผล
ข้อกำหนดตามกฎหมาย และ คุณสมบัติพื้นฐาน ตามเกณฑ์การประเมินเทคนิคของผู้รับกำจัด/บำบัด	ผ่าน

สรุปผลการตรวจประเมิน : ผ่าน

SCGC

INTERNAL Do not distribute

สรุปผลการประเมินด้านเทคนิคของผู้รับซื้อ/ผู้รับกำจัดของเสีย Waste Processor (WP)

- มีตรวจประเมินโรงงานรับกำจัดของเสีย (Waste Processor: WP) Hazardous waste









Pass

Fail



เกณฑ์ผ่านการตรวจประเมิน

คะแนนรวมในเกณฑ์การตรวจประเมินต้อง > 85%

คะแนนที่ได้=>> 91.4% ผ่านการตรวจประเมินในครั้งนี้



ข้อมูลโรงงาน: บริษัท สยาเอ็นไวรอนเมนทอลเทคโนโลยี่ จำกัด

- เลขทะเบียนโรงงาน: DIW-D-194800033
- การรับรองระบบ : : Eco Factory for WP , ISO14001

สรุปผลการตรวจประเมิน

การ Audit บริษัท (ของเสียอันตราย)

1.ตรวจสุขโรงงาน ๓๓ ประ

2.ตรวจสอบเอกสาร

3.ตรวจสอบมาตรฐานการจัดการสิ่งแวดล้อม และความปลอดภัย

4.ประเมินผล และนำเข้าระบบ



หัวข้อประเมิน (WP Audit)	ผล
ข้อกำหนดตามกฎหมาย และ คุณสมบัติพื้นฐาน ตามเกณฑ์การประเมินเทคนิคของผู้รับกำจัด/บำบัด	ผ่าน

สรุปผลการตรวจประเมิน : ผ่าน

SCGC

INTERNAL Do not distribute

Waste processor (WP) Audit ประจำปี 2569: สุขเจริญทรัพย์

- มีตรวจประเมินโรงงานรับกำจัดของเสีย (Waste Processor: WP) Hazardous waste

















Pass

Fail



เกณฑ์ผ่านการตรวจประเมิน

คะแนนรวมในเกณฑ์การตรวจประเมินต้อง > 85%

คะแนนที่ได้=>> 94.47% ผ่านการตรวจประเมินในครั้ง



หัวข้อประเมิน (WP Audit)	ผล
ข้อกำหนดตามกฎหมาย และ คุณสมบัติพื้นฐาน ตามเกณฑ์การประเมินเทคนิคของผู้รับกำจัด/บำบัด	ผ่าน

สรุปผลการตรวจประเมิน : ผ่าน

วัตถุประสงค์การขอขึ้นทะเบียน : บริษัทผู้รับกำจัดของเสีย (WP)


ชื่อบริษัท : บริษัท สุขเจริญทรัพย์ วังเย็น จำกัด จ.ฉะเชิงเทรา

เลขทะเบียนโรงงาน : 0245547000807

รายการของเสียที่รับดำเนินการ : Drum Catalyst รหัสกำจัด D49

ระบบที่ได้รับการรับรอง : Eco Factory for WP , ISO14001, GI4

สรุปคะแนนตามเกณฑ์การประเมิน

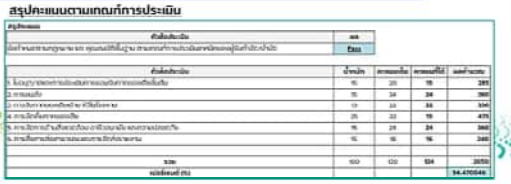

SCGC

INTERNAL Do not distribute

ภาคผนวก ข-27

ระเบียบปฏิบัติด้านการจราจรและการควบคุมน้ำหนัก ในการขนส่งผลิตภัณฑ์

กฎหมายในการควบคุมน้ำหนัก

1 กฎหมายในการควบคุมน้ำหนักรถในอดีต

1.1 การกำหนดพิกัดน้ำหนักบรรทุกตามประกาศผู้อำนวยการทางหลวงฯ ซึ่งมีการกำหนดพิกัดน้ำหนักดังต่อไปนี้

- ก่อนปี พ.ศ. 2519 การกำหนดพิกัดน้ำหนักของรถบรรทุก 10 ล้อ อยู่ในเกณฑ์ 18 ตัน
- ปี พ.ศ. 2535 การกำหนดพิกัดน้ำหนักของรถบรรทุก 10 ล้อ อยู่ในเกณฑ์ 21 ตัน
- ปี พ.ศ. 2546 การกำหนดพิกัดน้ำหนักของรถบรรทุก 10 ล้อ อยู่ในเกณฑ์ 26 ตัน
- ปี พ.ศ 2548 การกำหนดพิกัดน้ำหนักของรถบรรทุก 10 ล้อ อยู่ในเกณฑ์ 25 ตัน

1.2 ความเป็นมาของการประกาศพิกัดน้ำหนักของรถบรรทุกพ่วง 7 เพลา 24 ล้อ

- ประกาศผู้อำนวยการทางหลวง ฉบับที่ 1 วันที่ 28 ธ.ค. 2548 ไม่ได้กำหนดพิกัดน้ำหนักของรถพ่วง 7 เพลา 24 ล้อ

- ประกาศผู้อำนายการทางหลวง ฉบับที่ 2 ราชกิจจานุเบกษา วันที่ 30 มิ.ย.2552 (โดยนายสุพจน์ ทรัพย์ล้อม อทล.) ได้ออกประกาศพิกัดน้ำหนักของรถพ่วง 7 เพลา 24 ล้อ (ออกประกาศน้ำหนัก) โดยประกาศแบ่งเป็น 2 ระยะ คือ

  - ระยะที่ 1 ผ่อนผัน ตั้งแต่ 1 ก.ค. 2552 ถึง 31 ธ.ค. 2555 มีน้ำหนักรวมไม่เกิน 53 ตัน
  - ระยะที่ 2 ตั้งแต่ 1 ม.ค. 2556 เป็นต้นไป มีน้ำหนักรวมไม่เกิน 50.5 ตัน

เหตุผลในการออกประกาศเนื่องจากดำเนินการตามนโยบาย รวค ที่เห็นชอบตามมติที่ประชุมคณะกรรมการพิจารณาผลกระทบและกำหนดพิกัดน้ำหนักบรรทุก

- ประกาศผู้อำนวยการทางหลวง ฉบับที่ 3 ราชกิจจานุเบกษา วันที่ 30 พ.ย. 2552 (โดยนายวีระ เรืองสุขศิวงศ์ อทล.) (ผ่อนผันครั้งที่ 1) ได้ประกาศผ่อนผันพิกัดน้ำหนักของรถพ่วง 7 เพลา 24 ล้อ โดยแบ่งเป็น 3 ระยะ คือ

  - ระยะที่ 1 ผ่อนผันให้มีน้ำหนักรวมไม่เกิน 58 ตัน จนถึงวันที่ 31 ธ.ค. 2554
  - ระยะที่ 2 ตั้งแต่วันที่ 1 ม.ค. 2555 ถึง 31 ธ.ค. 2555 ผ่อนผันให้มีน้ำหนักรวมไม่เกิน 53 ตัน
  - ระยะที่ 3 ตั้งแต่วันที่ 1 ม.ค. 2556 เป็นต้นไป มีน้ำหนักรวมไม่เกิน 50.5 ตัน

เหตุผลในการออกประกาศเนื่องจาก ดำเนินการตามมติที่ประชุมที่ คค. เนื่องจากบรรเทาความเดือดร้อนของผู้ประกอบการเสียรายได้จากการเพิ่มเพลาจาก 6 เพลา เป็น 7 เพลา และลดผลกระทบผู้บริโภค

- ประกาศผู้อำนวยการทางหลวง ฉบับที่ 4 (ผ่อนผันครั้งที่ 2) ราชกิจจานุเบกษา วันที่ 30 ธ.ค. 2554 (โดยนายวันชัย ภาคสักษณ์ อทล.) ขยายเวลาผ่อนผันพิกัดน้ำหนักของรถพ่วง 7 เพลา 24 ล้อ โดยประกาศผ่อนผันแบ่งเป็น 2 ระยะ คือ

  - ระยะที่ 1 ผ่อนผัน ตั้งแต่วันที่ 1 ม.ค. 2555จนถึงวันที่ 31ธ.ค. 2555 มีน้ำหนักไม่เกิน 58 ตัน
  - ระยะที่ 2 ตั้งแต่วันที่ 1 ม.ค 2556 มีน้ำหนักรวมไม่เกิน 50.5 ตัน

เหตุผลในการออกประกาศเนื่องจากดำเนินการตามมติที่ประชุมที่ คค. เพื่อรอผลการศึกษาน้ำหนักบรรทุกที่เหมาะสม เนื่องจากผู้ประกอบการขนส่งไม่ยอมรับเหตุผลทางวิชาการจากหน่วยงานที่เกี่ยวข้องโดยจะใช้เงินเพื่อศึกษาจาก กปถ. แต่ต่อมาไม่ได้รับงบประมาณ

- ประกาศผู้อำนวยการทางหลวง ฉบับที่ 5 (ผ่อนผันครั้งที่ 3) (โดยนายรัชชาลย์ บุญเจริญกิจ อทล.) ได้ขยายเวลาผ่อนผันพิกัดน้ำหนักของรถพ่วง 7 เพลา 24 ล้อให้มีน้ำหนักรวมไม่เกิน 53 ตัน ตั้งแต่วันที่ 1 ม.ค. 2556 จนถึงวันที่ 31 ธ.ค. 2556 และตั้งแต่ 1 มกราคม 2557 มีน้ำหนักรวมไม่เกิน 50.5 ตัน

เหตุผลในการออกประกาศเนื่องจากดำเนินการตามมติที่ประชุมที่ คค. เพื่อรอผลการศึกษาน้ำหนักบรรทุกที่เหมาะสม และ กปถ. ได้รับงบประมาณเพื่อดำเนินการศึกษาและจะดำเนินการศึกษาให้แล้วเสร็จภายใน 6 เดือน

- ประกาศผู้อำนวยการทางหลวง ฉบับที่ 6 (ผ่อนผันครั้งที่ 4) (โดยนายรัชชาลย์ บุญเจริญกิจ อทล.) ได้ผ่อนผันพิกัดน้ำหนักของรถพ่วง 7 เพลา 24 ล้อให้มีน้ำหนักรวมไม่เกิน 58 ตัน ตั้งแต่วันที่ 22 ม.ค. 2556 จนถึงวันที่ 31 ธ.ค. 2556 และตั้งแต่ 1 มกราคม 2557 มีน้ำหนักรวมไม่เกิน 50.5 ตัน เหตุผลในการออกประกาศเนื่องจากดำเนินการตามมติที่ประชุมที่ คค. เพื่อรอผลการศึกษาน้ำหนักบรรทุกที่เหมาะสม และ กปถ. ได้รับงบประมาณเพื่อดำเนินการศึกษาและให้ ขบ. ดำเนินการศึกษาให้แล้วเสร็จภายใน 6 เดือน

- ประกาศผู้อำนวยการทางหลวง ฉบับที่ 7 (ผ่อนผันครั้งที่ 5) โดยนายรัชชาลย์ บุญเจริญกิจ อทล. ได้ผ่อนผันพิกัดน้ำหนักของรถพ่วง 7 เพลา 24 ล้อให้มีน้ำหนักรวมไม่เกิน 58 ตัน ตั้งแต่วันที่ 1 ม.ค. 2557 จนถึงวันที่ 30 มิ.ย. 2556 และตั้งแต่ 1 กรกฎาคม 2557 มีน้ำหนักรวมไม่เกิน 50.5 ตัน เหตุผลในการออกประกาศเนื่องจากดำเนินการตามมติที่ประชุมที่ คค. เพื่อให้ผู้ประกอบการขนส่งได้เตรียมพร้อมในการปรับลดน้ำหนัก ตามผลการศึกษาฯ

1.3 ความเป็นมาของการประกาศพิกัดน้ำหนักของรถบรรทุกกึ่งพ่วง 6 เพลา 22 ล้อ

ประกาศผู้อำนวยการทางหลวงฯ ฉบับที่ 1 ราชกิจจานุเบกษา ลงวันที่ 22 ธันวาคม 2548 ได้ออกประกาศพิกัดน้ำหนักของรถพ่วงกึ่งพ่วง 6 เพลา 22 ล้อ ให้มีน้ำหนักยานพาหนะรวมน้ำหนักบรรทุกไม่เกิน 50,500 กิโลกรัม และตัวรถต้องมีระยะห่างระหว่างสลักพ่วง (KING PIN) ไม่น้อยกว่า 8 เมตร

ประกาศผู้อำนวยการทางหลวงฯ ฉบับที่ 2 ราชกิจจานุเบกษา ลงวันที่ 30 มิถุนายน 2552 ได้ออกประกาศพิกัดน้ำหนักของรถพ่วงกึ่งพ่วง 6 เพลา 22 ล้อ เป็นดังนี้

1) รถกึ่งพ่วง 6 เพลา 22 ล้อ ที่จดทะเบียนตั้งแต่วันที่ 1 มกราคม 2553 เป็นต้นไป (ตัวรถต้องมีระยะห่างระหว่างสลักพ่วง (KING PIN) ไม่น้อยกว่า 8 เมตร มีน้ำหนักยานพาหนะรวมน้ำหนักบรรทุกไม่เกิน 50,500 กิโลกรัม

2) รถกึ่งพ่วง 6 เพลา 22 ล้อ ที่จดทะเบียนก่อนวันที่ 1 มกราคม 2553 และตัวรถมีระยะห่างระหว่างสลักพ่วง (KING PIN) ต่ำกว่า 8 เมตร ให้มีน้ำหนักยานพาหนะรวมน้ำหนักบรรทุกไม่เกิน 50,500 กิโลกรัม และตั้งแต่วันที่ 1 มกราคม 2558 เป็นต้นไป (ผ่อนผันให้ 5 ปี) ต้องมีน้ำหนักยานพาหนะรวมน้ำหนักบรรทุกดังนี้

- ตัวรถลากจูงและตัวรถกึ่งพ่วงที่มีระยะ (KING PIN) ตั้งแต่ 7 เมตรขึ้นไปแต่ไม่ถึง 8 เมตร มีน้ำหนักยานพาหนะรวมน้ำหนักบรรทุกไม่เกิน 49,000 กิโลกรัม
- ตัวรถลากจูงและตัวรถกึ่งพ่วงที่มีระยะ (KING PIN) ตั้งแต่ 6 เมตรขึ้นไปแต่ไม่ถึง 7 เมตร มีน้ำหนักยานพาหนะรวมน้ำหนักบรรทุกไม่เกิน 47,000 กิโลกรัม
- ตัวรถลากจูงและตัวรถกึ่งพ่วงที่มีระยะ (KING PIN) ตั้งแต่ 4.5 เมตรขึ้นไปแต่ไม่ถึง 6 เมตร มีน้ำหนักยานพาหนะรวมน้ำหนักบรรทุกไม่เกิน 45,000 กิโลกรัม
- ประกาศผู้อำนวยการทางหลวงฯ ฉบับที่ 8 ราชกิจจานุเบกษา ลงวันที่ 9 มีนาคม 2558 ได้ผ่อนผันให้รถพ่วงกึ่งพ่วง 6 เพลา 22 ล้อ สามารถบรรทุกน้ำหนักไม่เกิน 50,500 กิโลกรัม ผ่อนผันต่ออีก 6 เดือน จนถึงวันที่วันที่ 31 สิงหาคม 2558

สาเหตุที่ผ่อนผันพิกัดน้ำหนักของรถกึ่งพ่วง 6 เพลา 22 ล้อ เนื่องจากแก้ไขปัญหาความเดือดร้อนของสมาคมการขนส่งทางบกแห่งประเทศไทย และบรรเทาความเดือดร้อนของผู้ประกอบการขนส่งในการปรับตัวและปรับปรุงรถ โดยการเพิ่มความยาวของระยะ KING PIN เพื่อที่จะสามารถบรรทุกน้ำหนักได้มากขึ้น ตามมติที่ประชุม เรื่องการขอผ่อนผันบังคับใช้กำหนดจุดศิงพิน และน้ำหนักบรรทุกสินค้า เมื่อวันพุธที่ 28 มกราคม 2558 โดยมีท่านพลตำรวจโท วรศักดิ์ นพสิทธิพร ผู้ช่วยรัฐมนตรีประจำกระทรวง สำนักงานรัฐมนตรี เป็นประธานที่ประชุม ที่ประชุมมีมติผ่อนผันการบังคับใช้ระยะ KING PIN รองรถบรรทุกกึ่งพ่วงประเภทดังกล่าวออกไปอีก 6 เดือน

1.4 บทลงโทษ

บทลงโทษการบรรทุกน้ำหนักเกิน ตาม พรบ. ทางหลวง 2535 มาตรา 73/2 ต้องระวางโทษจำทุกไม่เกิน 6 เดือน หรือปรับไม่เกิน 10,000 บาท หรือทั้งจำและปรับ

2. กฎหมายในการควบคุมน้ำหนักรถในปัจจุบัน

2.1 การกำหนดน้ำหนักบรรทุกในปัจจุบัน เป็นไปตามประกาศผู้อำนวยการทางหลวงฉบับที่ 1 (พ.ศ. 2548) และ ฉบับที่ 2 (พ.ศ. 2552) โดยรถ 10 ล้ออยู่ในเกณฑ์ 25 ตัน

2.2 การกำหนดน้ำหนักบรรทุกในกลุ่มประเทศ อาเซียน ตามพิธีสาร 4 (Potocol 4) ได้กำหนดพิกัดน้ำหนักไว้ตามตารางที่ 1

ตารางที่ 1 เปรียบเทียบการกำหนดน้ำหนักรถในกลุ่มประเทศอาเซียนและประเทศไทย

ลำดับที่	ประเภท รถบรรทุก	น้ำหนักรถบรรทุก กลุ่มประเทศอาเซียน (ตัน)	น้ำหนักรถบรรทุก ประเทศไทย (ตัน)
1	รถ 3 เพลา 10 ล้อ	21	25
2	รถ 4 เพลา 12 ล้อ	25	30
3	รถกึ่งพ่วง 4 เพลา 14 ล้อ	32	25
4	รถกึ่งพ่วง 4 เพลา 18 ล้อ	36	45
5	รถกึ่งพ่วง 4 เพลา 22 ล้อ	38	50.5

แต่การบังคับใช้น้ำหนักบรรทุกต้องขึ้นอยู่กับการกำหนดน้ำหนักในประเทศนั้นๆ ด้วย ถ้าบังคับกับประเทศตนเองต้องบังคับกับคนต่างชาติในเกณฑ์เดียวกันด้วย

ภาคผนวก ข-28

ประกาศเรื่องการควบคุมการจราจรในกลุ่มนิคมอุตสาหกรรม และท่าเรืออุตสาหกรรมพื้นที่มาบตาพุด

ประกาศการนิคมอุตสาหกรรมแห่งประเทศไทย
ที่ ๖๙ /๒๕๕๗
เรื่อง การควบคุมการจราจรในกลุ่มนิคมอุตสาหกรรมและท่าเรืออุตสาหกรรมพื้นที่มาบตาพุด

โดยที่ปัจจุบันสภาพการจราจรในกลุ่มนิคมอุตสาหกรรมและท่าเรืออุตสาหกรรมพื้นที่มาบตาพุด มีปริมาณยานพาหนะเพิ่มขึ้นเป็นลำดับตามการขยายตัวของโรงงานอุตสาหกรรม การเกิดอุบัติเหตุทางการจราจร ซึ่งเมื่อเกิดขึ้นแล้วสร้างความเสียหายต่อชีวิต ทรัพย์สิน สิ่งแวดล้อม และก่อให้เกิดปัญหาด้านการจราจรในพื้นที่ดังกล่าว การนิคมอุตสาหกรรมแห่งประเทศไทย จึงต้องกำหนดมาตรการควบคุมการจราจรในกลุ่มนิคมอุตสาหกรรมและท่าเรืออุตสาหกรรมพื้นที่มาบตาพุดเพื่อป้องกันและลดผลกระทบโดยรวมที่อาจจะเกิดขึ้นในอนาคตต่อไป

อาศัยอำนาจตามความในมาตรา ๒๙ (๒) แห่งพระราชบัญญัติการนิคมอุตสาหกรรมแห่งประเทศไทย พ.ศ. ๒๕๒๒ และมาตรา ๑๐ (๔) แห่งพระราชบัญญัติการนิคมอุตสาหกรรมแห่งประเทศไทย พ.ศ. ๒๕๒๒ ซึ่งแก้ไขเพิ่มเติมโดยพระราชบัญญัติการนิคมอุตสาหกรรมแห่งประเทศไทย (ฉบับที่ ๔) พ.ศ. ๒๕๕๐ ผู้ว่าการการนิคมอุตสาหกรรมแห่งประเทศไทย จึงต้องกำหนดมาตรการการควบคุมการจราจรในกลุ่มนิคมอุตสาหกรรมและท่าเรืออุตสาหกรรมพื้นที่มาบตาพุดไว้ ดังต่อไปนี้

ข้อ ๑ ในประกาศนี้

"กลุ่มนิคมอุตสาหกรรมและท่าเรืออุตสาหกรรมพื้นที่มาบตาพุด" หมายความว่า เขตพื้นที่ที่อยู่ในความรับผิดชอบของนิคมอุตสาหกรรมมาบตาพุด นิคมอุตสาหกรรมมาบตง นิคมอุตสาหกรรมเหมราชตะวันออก (มาบตาพุด) นิคมอุตสาหกรรมเอเชีย นิคมอุตสาหกรรมเอาร์ ไอ แอล และท่าเรืออุตสาหกรรมมาบตาพุด

"ยานพาหนะ" หมายความว่า รถยนต์ทุกชนิด รวมถึงรถจักรยานยนต์

"ใบอนุญาตขับขี่" หมายความว่า ใบอนุญาตขับรถยนต์ตามกฎหมายว่าด้วยรถยนต์ ใบอนุญาตสำหรับคนขับรถตามกฎหมายว่าด้วยรถจักร ใบขนุญาตขับขี่ตามกฎหมายว่าด้วยล้อเลื่อน และใบอนุญาตผู้ประจำเครื่องอุปกรณ์การขนส่งตามกฎหมายว่าด้วยการขนส่ง

"ผู้ขับขี่" หมายความว่า ผู้ขับรถ ผู้ประจำเครื่องอุปกรณ์การขนส่งตามกฎหมายว่าด้วยการขนส่ง ผู้ลากเข็นยานพาหนะ

"เครื่องหมายจราจร" หมายความว่า เครื่องหมายใดๆ ที่ได้ติดตั้งไว้ หรือทำให้ปรากฏในทางสำหรับให้ผู้ขับขี่ คนเดินเท้า หรือคนที่จูง ขี่ หรือไล่ต้อนสัตว์ ปฏิบัติตามเครื่องหมายนั้น

"รถฉุกเฉิน" หมายความว่า รถดับเพลิงและรถพยาบาลของราชการบริหารส่วนกลาง ราชการบริหารส่วนภูมิภาคและราชการบริหารส่วนท้องถิ่น หรือรถอื่นที่ได้รับอนุญาตให้ใช้ไซสัญญาณแสงวับวาบ หรือให้ใช้เสียงสัญญาณไซเรนหรือเสียงสัญญาณอย่างอื่นตามที่กฎหมายกำหนด

"รถบรรทุก" หมายความว่า รถยนต์ที่สร้างขึ้นเพื่อใช้บรรทุกสิ่งของหรือสัตว์

"รถพ่วง" หมายความว่า รถที่เคลื่อนที่ไปโดยใช้รถอื่นลากจูง

/"รถบรรทุก..

"รถบรรทุกอุปกรณ์พิเศษ" (Special Equipment) หมายความว่า รถบรรทุกซึ่งใช้สำหรับงานขนย้ายอุปกรณ์ ที่มีขนาดความกว้าง ๔.๕ เมตรขึ้นไป สูง ๕.๕ เมตรขึ้นไป ยาว ๔๐ เมตรขึ้นไป (รวมรถลินค้า)

"รถยนต์ส่วนบุคคล" หมายความว่า รถยนต์นั่งส่วนบุคคลไม่เกิน ๗ คน รถยนต์นั่งส่วนบุคคลเกิน ๗ คนแต่ไม่เกิน ๑๒ คน และรถยนต์บรรทุกส่วนบุคคลที่มีน้ำหนักรถไม่เกิน ๑,๖๐๐ กิโลกรัม ซึ่งมิได้ใช้ประกอบการขนส่ง

"รถโดยสารส่วนบุคคล" หมายความว่า รถที่ใช้ในการขนส่งผู้โดยสารเพื่อการค้าหรือธุรกิจของตนเองซึ่งบรรทุกผู้โดยสารได้ตั้งแต่ ๑๒ ที่นั่งขึ้นไป และมีน้ำหนักรถเกินกว่า ๑,๖๐๐ กิโลกรัมขึ้นไป

"สัญญาณจราจร" หมายความว่า สัญญาณใด ๆ ไม่ว่าจะแสดงด้วยธง ไฟ ไฟฟ้า มือ แขน เสียงนกหวีด หรือด้วยวิธีอื่นใด สำหรับให้ผู้ขับขี่ คนเดินเท้า หรือคนที่จูง ขี่ หรือไล่ต้อนสัตว์ ปฏิบัติตามสัญญาณนั้น

"เครื่องหมายจราจร" หมายความว่า เครื่องหมายใด ๆ ที่ได้ติดตั้งไว้ หรือทำให้ปรากฏในทางสำหรับให้ผู้ขับขี่ คนเดินเท้า หรือคนที่จูง ขี่ หรือไล่ต้อนสัตว์ ปฏิบัติตาม

"วันทำการ"หมายความว่า วันทำงานปกติของทางราชการ ไม่รวมวันหยุดประจำสัปดาห์และวันหยุดตามประเพณี

ข้อ ๒ ข้อกำหนดทั่วไปเกี่ยวกับยานพาหนะ

๒.๑ ยานพาหนะที่นำมาใช้ต้องมีสภาพมั่นคงแข็งแรง และมีความปลอดภัยต่อสุขภาพอนามัยของผู้ใช้ ผู้โดยสารหรือผู้ใช้ยานพาหนะ ผู้ขับขี่ต้องจัดให้มีเครื่องยนต์ เครื่องอุปกรณ์และหรือส่วนควบที่ครบถ้วนตามที่กฎหมายกำหนด

๒.๒ ยานพาหนะที่นำมาใช้ต้องติดแผ่นป้ายเลขทะเบียน แผ่นป้าย เครื่องหมายเลขทะเบียน หรือป้ายประจำรถ ตามกฎหมายว่าด้วยรถยนต์ กฎหมายว่าด้วยการขนส่ง กฎหมายว่าด้วยล้อเลื่อน กฎหมายว่าด้วยรถลาก หรือกฎหมายว่าด้วยรถจักร มาใช้ในทางเดินรถ

๒.๓ ห้ามนำยานพาหนะที่มีล้อหรือส่วนที่สัมผัสกับผิวทางไม่ใช่ยางมาใช้ในทางเดินรถ เว้นแต่เป็นยานพาหนะที่ได้รับอนุญาตจากผู้รับผิดชอบของการนิคมอุตสาหกรรมแห่งประเทศไทย

๒.๔ ห้ามนำยานพาหนะที่เครื่องยนต์ก่อให้เกิดฝ้า ฝุ่น ควัน ละออง เคมี หรือเสียงเกินเกณฑ์ที่กฎหมายกำหนด

๒.๕ ผู้ขับขี่ต้องปฏิบัติให้ถูกต้องตามสัญญาณจราจรและเครื่องหมายจราจรที่ได้ติดตั้งไว้ หรือทำให้ปรากฏในทาง หรือที่พนักงานเจ้าหน้าที่แสดงให้ทราบสัญญาณจราจร เครื่องหมายจราจร และความหมายของสัญญาณจราจรและเครื่องหมายจราจร

๒.๖ ผู้ขับขี่ต้องมีใบอนุญาตขับขี่ยานพาหนะตามชนิด ประเภท ที่กฎหมายกำหนด

๒.๗ ข้อกำหนดในการใช้ความเร็วและเวลา ให้เป็นไปตามตารางที่กำหนด หรือไม่เกินอัตราความเร็วที่เครื่องหมายจราจรกำหนดไว้ ดังนี้

/ประเภท..

ประเภทยานพาหนะ	ความเร็วสูงสุดไม่เกิน	เวลาห้ามเดินรถ
รถจักรยานยนต์	๘๐ กม./ชม.	-
รถยนต์ส่วนบุคคล	๘๐ กม./ชม.	-
รถยนต์บรรทุกขนาดเล็ก (รถกระบะ)	๘๐ กม./ชม.	-
รถโดยสารส่วนบุคคล (รถตู้ รถบัส และรถโดยสารอื่นๆ)	๘๐ กม./ชม.	-
รถเครน (mobile crane)	๖๐ กม./ชม.	๐๗.๐๐-๐๘.๐๐ น. และ ๑๖.๓๐-๑๗.๓๐ น. (เฉพาะวันทำการ)
รถบรรทุกวัตถุอันตราย	๖๐ กม./ชม.	
รถบรรทุก รถตู้บรรทุก (container) รถพ่วง (trailer) รถกึ่งพ่วง (semi-trailer)	๔๕ กม./ชม.	
รถบรรทุกอุปกรณ์พิเศษ (special equipment)	๔๕ กม./ชม.	เฉพาะวันทำการ

ข้อ ๓ ข้อปฏิบัติสำหรับรถจักรยานยนต์

๓.๑ ผู้ขับขี่และคนโดยสารต้องสวมหมวกนิรภัยทุกครั้งขณะขับขี่

๓.๒ ห้ามนั่งซ้อนท้ายเกิน ๑ คน

๓.๓ เปิดไฟหน้าทุกครั้งขณะขับขี่

๓.๔ ความเร็วไม่เกิน ๘๐ กม./ชม. และ/หรือไม่เกินอัตราความเร็วที่เครื่องหมายจราจรกำหนดไว้

๓.๕ ผู้ขับขี่ต้องขับรถในทางเดินรถด้านซ้ายและต้องไม่ล้ำกึ่งกลางของทางเดินรถ

๓.๖ ห้ามเสพหรือดื่มของมึนเมาหรือมีอาการมึนเมาขณะขับขี่รถจักรยานยนต์

ข้อ ๔ ข้อปฏิบัติสำหรับรถยนต์นั่งส่วนบุคคล

๔.๑ ผู้ขับขี่และผู้โดยสารต้องคาดเข็มขัดนิรภัยทุกครั้ง

๔.๒ ห้ามผู้ขับขี่ใช้โทรศัพท์ขณะขับขี่ ยกเว้นการใช้ hand free

๔.๓ ความเร็วไม่เกิน ๘๐ กม./ชม. และ/หรือไม่เกินอัตราความเร็วที่เครื่องหมายจราจรกำหนดไว้

๔.๔ ผู้ขับขี่ต้องขับรถในทางเดินรถด้านซ้ายและต้องไม่ล้ำกึ่งกลางของทางเดินรถ

๔.๕ ห้ามเสพหรือดื่มของมึนเมาหรือมีอาการมึนเมาขณะขับขี่รถยนต์

๔.๖ ห้ามผู้ขับขี่ขับรถโดยไม่คำนึงถึงความปลอดภัยหรือความเดือดร้อนของผู้อื่น

ข้อ ๕ ข้อปฏิบัติสำหรับรถยนต์บรรทุกขนาดเล็ก (รถกระบะ)

๕.๑ ผู้ขับขี่และผู้โดยสารต้องคาดเข็มขัดนิรภัยทุกครั้ง

๕.๒ ห้ามผู้ขับขี่ใช้โทรศัพท์ขณะขับขี่ ยกเว้นการใช้ hand free

๕.๓ ความเร็วไม่เกิน ๘๐ กม./ชม. และ/หรือไม่เกินอัตราความเร็วที่เครื่องหมายจราจรกำหนดไว้

๕.๔ ผู้ขับขี่ต้องขับรถในทางเดินรถด้านซ้ายและต้องไม่ล้ำกึ่งกลาง ของทางเดินรถ

๕.๕ ห้ามเสพหรือดื่มของมึนเมาหรือมีอาการมึนเมาขณะขับขี่รถยนต์

/๕.๖ ห้ามผู้ขับ..

๕.๖ ห้ามผู้ขับขี่ขับรถโดยไม่คำนึงถึงความปลอดภัยหรือความเดือดร้อนของผู้อื่น

๕.๗ การบรรทุกสิ่งของให้ปฏิบัติ ดังนี้

๑) ความกว้าง ได้ไม่เกินส่วนกว้างของตัวรถ

๒) ความยาว

- ด้านหน้ายื่นไม่เกินหน้าหม้อรถ
- ด้านหลังยื่นพ้นตัวรถไม่เกิน ๒.๕๐ เมตร โดยต้องแสดงเครื่องหมาย สัญลักษณ์ที่มองเห็นได้ชัดเจน

๓) ความสูง กรณีรถบรรทุกให้บรรทุกสูงจากพื้นทางได้ไม่เกิน ๓.๐๐ เมตร แต่ถ้ารถความกว้างของรถเกินกว่า ๒.๓๐ เมตร ให้บรรทุกสูงจากพื้นทางได้ไม่เกิน ๔.๐๐ เมตร

๔) ต้องจัดให้มีสิ่งป้องกันคน หรือสิ่งของที่บรรทุกตกหล่น รั่วไหลระหกเลิ่น ส่องแสงสะท้อน หรือปลิวไปจากรถ อันอาจก่อให้เกิดเหตุเดือดร้อน รำคาญ ทำให้สกปรกเลื่อมเสียสุขภาพอนามัย หรือก่อให้เกิดอันตรายแก่ประชาชนหรือทรัพย์สิน

ข้อ ๖ ข้อปฏิบัติสำหรับรถยนต์โดยสาร (รถตู้ รถบัส และรถโดยสารอื่นๆ)

๖.๑ ผู้ขับขี่และผู้โดยสารต้องคาดเข็มขัดนิรภัยทุกครั้ง

๖.๒ ห้ามผู้ขับขี่ใช้โทรศัพท์ขณะขับขี่ ยกเว้นการใช้ hand free

๖.๓ ความเร็วไม่เกิน ๘๐ กม./ชม. และ/หรือไม่เกินอัตราความเร็วที่เครื่องหมายจราจรกำหนดไว้

๖.๔ ผู้ขับขี่ต้องขับรถในทางเดินรถด้านซ้ายและต้องไม่ล้ำกึ่งกลาง ของทางเดินรถ

๖.๕ ห้ามเสพหรือดื่มของมึนเมาหรือมีอาการมึนเมาขณะขับขี่รถยนต์

๖.๖ ห้ามผู้ขับขี่ขับรถโดยไม่คำนึงถึงความปลอดภัยหรือความเดือดร้อนของผู้อื่น

ข้อ ๗ ข้อปฏิบัติสำหรับรถเครน (mobile crane)

๗.๑ ห้ามมีผู้โดยสารหรือบรรทุกสิ่งของใดๆ

๗.๒ ห้ามผู้ขับขี่ใช้โทรศัพท์ขณะขับขี่ ยกเว้นการใช้ hand free

๗.๓ ความเร็วไม่เกิน ๔๕ กม./ชม. และ/หรือไม่เกินอัตราความเร็วที่เครื่องหมายจราจรกำหนดไว้

๗.๔ ผู้ขับขี่ต้องขับรถในทางเดินรถด้านซ้ายและต้องไม่ล้ำกึ่งกลาง ของทางเดินรถ

๗.๕ ห้ามเสพหรือดื่มของมึนเมาหรือมีอาการมึนเมาขณะขับขี่รถยนต์

๗.๖ ห้ามผู้ขับขี่ขับรถโดยไม่คำนึงถึงความปลอดภัยหรือความเดือดร้อนของผู้อื่น

๗.๗ ห้ามขับขี่ในเขตกลุ่มนิคมอุตสาหกรรมและท่าเรือยุดสหกรรมพื้นที่มาบตาพุด ในช่วงเวลาส่วนของวันทำการ ระหว่างเวลา ๐๗.๐๐-๐๘.๐๐ น และ ๑๖.๓๐-๑๗.๓๐ น

๗.๘ ต้องทำการจัดเก็บมูล สลิงและยอกยางรถหัวลากที่ชำรุดสึกหรอแล้วอยู่ในตำแหน่งที่ปลอดภัยก่อนการเดินทางทุกครั้ง

๗.๙ การนำรถเครนออกจากบริษัทสู่ถนนสายหลักในช่วงที่มีการจราจรหนาแน่น ต้องจัดให้มีผู้ให้สัญญาณทุกครั้ง

/ข้อ ๘..

ข้อ ๘ ข้อปฏิบัติสำหรับรถบรรทุกวัตถุอันตราย

๘.๑ ผู้ขับขี่ต้องมีใบอนุญาตขับขี่ประเภทที่ ๕

๘.๒ ผู้ขับขี่ต้องผ่านการอบรมเกี่ยวกับการขับขี่ยานพาหนะบรรทุกวัตถุอันตรายที่นายจ้างจัดให้

๘.๓ ห้ามผู้ขับขี่ใช้โทรศัพท์ขณะขับขี่ ยกเว้นการใช้ hand free

๘.๔ ความเร็วไม่เกิน ๔๕ กม./ชม. และ/หรือไม่เกินอัตราความเร็วที่เครื่องหมายจราจรกำหนดไว้

๘.๕ ผู้ขับขี่ต้องขับรถในทางเดินรถด้านซ้ายและต้องไม่ล้ำกึ่งกลาง ของทางเดินรถ

๘.๖ ห้ามเสพหรือดื่มของมึนเมาขณะขับขี่รถยนต์

๘.๗ ห้ามผู้ขับขี่ขับรถโดยไม่คำนึงถึงความปลอดภัยหรือความเดือดร้อนของผู้อื่น

๘.๘ ห้ามขับขี่ในเขตกลุ่มนิคมอุตสาหกรรมและท่าเรืออุตสาหกรรมพื้นที่มาบตาพุด ในช่วงโมงเร่งด่วนของวันทำการ ระหว่างเวลา ๐๗.๐๐ –๐๘.๐๐ น และ ๑๖.๓๐-๑๗.๓๐ น.

๘.๙ การนำรถขนส่งสารเคมีอันตราย (tank car)ออกสู่ถนนสายหลักที่มีการจราจรหนาแน่น ต้องจัดให้มีผู้ให้สัญญาณทุกครั้ง

ข้อ ๙ ข้อปฏิบัติสำหรับรถบรรทุก รถตู้บรรทุก (container) รถพ่วง (trailer) รถกึ่งพ่วง (semi-trailer)

๙.๑ ผู้ขับขี่ต้องมีใบอนุญาตขับขี่เฉพาะ

๙.๒ ห้ามมีผู้โดยสาร

๙.๓ ห้ามผู้ขับขี่ใช้โทรศัพท์ขณะขับขี่ ยกเว้นการใช้ hand free

๙.๔ ความเร็วไม่เกิน ๔๕ กม./ชม และ/หรือไม่เกินอัตราความเร็วที่เครื่องหมายจราจรกำหนดไว้

๙.๕ ผู้ขับขี่ต้องขับรถในทางเดินรถด้านซ้ายและต้องไม่ล้ำกึ่งกลางของทางเดินรถ

๙.๖ ห้ามเสพหรือดื่มของมึนเมาขณะขับขี่รถยนต์

๙.๗ ห้ามผู้ขับขี่ขับรถโดยไม่คำนึงถึงความปลอดภัยหรือความเดือดร้อนของผู้อื่น

๙.๘ ห้ามขับขี่ในเขตกลุ่มนิคมอุตสาหกรรมและท่าเรืออุตสาหกรรมพื้นที่มาบตาพุด ในช่วงโมงเร่งด่วนของวันทำการ ระหว่างเวลา ๐๗.๐๐-๐๘.๐๐ น. และ ๑๖.๓๐-๑๗.๓๐ น. การนำรถบรรทุกดังกล่าวออกสู่ถนนสายหลักที่มีการจราจรหนาแน่น ต้องจัดให้มีผู้ให้สัญญาณทุกครั้ง

๙.๙ ให้ใช้อุปกรณ์ยึดตู้บรรทุกสินค้า (twist lock) ยึดตรึงตู้บรรทุกสินค้าเข้ากับตัวรถ ให้เรียบร้อยทุกครั้งก่อนทำการขนส่งและระมัดระวัง ควบคุมดูแลไม่ให้สินค้าที่บรรทุกตกหล่น รั่วไหล

ข้อ ๑๐ ข้อปฏิบัติสำหรับรถบรรทุกอุปกรณ์พิเศษ (special equipment)

๑๐.๑ ผู้ขับขี่ต้องมีใบอนุญาตขับขี่เฉพาะ

๑๐.๒ ห้ามมีผู้โดยสาร

๑๐.๓ ห้ามผู้ขับขี่ใช้โทรศัพท์ขณะขับขี่ ยกเว้นการใช้ hand free

๑๐.๔ ห้ามเสพหรือดื่มของมึนเมาขณะขับขี่

๑๐.๕ ความเร็วไม่เกิน ๔๕ กม./ชม. และ/หรือไม่เกินอัตราความเร็วที่เครื่องหมายจราจรกำหนดไว้

/๑๐.๖ ต้อง

๑๐.๖ ต้องจัดให้มีรถลำเลียนนำขบวนและดูแลความปลอดภัยตลอดเส้นทาง

๑๐.๗ ห้ามดำเนินการในเขตกลุ่มนิคมอุตสาหกรรมหรือท่าเรืออุตสาหกรรมพื้นที่มาบตาพุดในวันทำการ

๑๐.๘ ต้องได้รับอนุญาตจากผู้อำนวยการสำนักงานนิคมอุตสาหกรรมหรือผู้อำนวยการสำนักท่าเรืออุตสาหกรรมในเขตรับผิดชอบนั้น ๆ โดยต้องยื่นแผนการดำเนินงานพร้อมกับการขออนุญาตล่วงหน้าไม่น้อยกว่า ๑๕ วัน

๑๐.๙ กรณีมีความจำเป็นต้อง ถอด รื้อ ย้าย ปรับเปลี่ยนโครงสร้างหรือสาธารณูปการพื้นฐานในเขตกลุ่มนิคมอุตสาหกรรมหรือท่าเรืออุตสาหกรรมพื้นที่มาบตาพุดต้องได้รับอนุญาตจากรองผู้ว่าการนิคมอุตสาหกรรม ที่รับผิดชอบสายงานท่าเรืออุตสาหกรรม โดยต้องยื่นแผนการดำเนินงานพร้อมกับการขออนุญาตล่วงหน้าไม่น้อยกว่า ๓๐ วัน

๑๐.๑๐ การนำรถบรรทุกอุปกรณ์พิเศษ (special equipment) สู่ถนนสายหลักต้องจัดให้มีการจัดการจราจร การให้สัญญาณตามเงื่อนไขที่ได้รับอนุญาต

ข้อ ๑๑ กรณีที่เกิดอุบัติเหตุทางการจราจรในกลุ่มกลุ่มนิคมอุตสาหกรรมและท่าเรืออุตสาหกรรมพื้นที่มาบตาพุดแบ่งออกเป็น ๒ ลักษณะดังต่อไปนี้

๑๑.๑ อุบัติเหตุทางการจราจรที่ไม่ก่อให้เกิดความเสียหายต่อทรัพย์สินของ กนอ. หรือส่งผลกระทบต่อการจราจร ให้ดำเนินการดังต่อไปนี้

๑) ผู้พบเห็นเหตุการณ์ หรือผู้ขับขี่ แจ้งเหตุการณ์ไปยังสำนักงานนิคมอุตสาหกรรมหรือท่าเรืออุตสาหกรรมที่โรงงานตั้งอยู่หรือศูนย์เฝ้าระวังและควบคุณภาพสิ่งแวดล้อม (EMC[1])

๒) เจ้าหน้าที่ของสำนักงานนิคมอุตสาหกรรมหรือท่าเรืออุตสาหกรรมที่โรงงานตั้งอยู่หรือศูนย์เฝ้าระวังและควบคุณภาพสิ่งแวดล้อม (EMC[1]) เดินทางยังจุดเกิดเหตุเพื่ออำนวยการจราจร รวมถึงประสานงานในการจัดทำสัญลักษณ์แจ้งเตือนอันตราย

๓) ผู้ขับขี่หรือคู่กรณีแจ้งเจ้าหน้าที่ตำรวจ หรือประกันภัย เพื่อดำเนินการเกี่ยวกับความเสียหายและเคลื่อนย้ายยานพาหนะไม่ให้กีดขวางการจราจรต่อไป

๑๑.๒ อุบัติเหตุทางการจราจรที่ก่อให้เกิดความเสียหายต่อทรัพย์สินของ กนอ. หรือส่งผลกระทบต่อการจราจร ให้ดำเนินการดังต่อไปนี้

๑) ผู้พบเห็นเหตุการณ์ หรือผู้ขับขี่ แจ้งเหตุการณ์ไปยังสำนักงานนิคมอุตสาหกรรมหรือท่าเรืออุตสาหกรรมที่โรงงานตั้งอยู่หรือศูนย์เฝ้าระวังและควบคุณภาพสิ่งแวดล้อม (EMC2)

๒) เจ้าหน้าที่ของสำนักงานนิคมอุตสาหกรรมหรือท่าเรืออุตสาหกรรมที่โรงงานตั้งอยู่หรือศูนย์เฝ้าระวังและควบคุณภาพสิ่งแวดล้อม (EMC[1]) เดินทางยังจุดเกิดเหตุเพื่อประเมินสถานการณ์และรายงานผู้บังคับบัญชา

๓) กรณีเกิดเหตุไฟไหม้ ก๊าซไวไฟรั่ว สารเคมีหกรั่วไหล ให้เจ้าหน้าที่เวรศูนย์เฝ้าระวังและควบคุณภาพสิ่งแวดล้อม (EMC[1]) ทำการปิดกั้นการจราจรและแจ้งหน่วยดับเพลิงในท้องที่ทันที

๔)เจ้าหน้าที่ของสำนักงานนิคมอุตสาหกรรมหรือท่าเรืออุตสาหกรรมที่โรงงานตั้งอยู่หรือศูนย์เฝ้าระวังและควบคุณภาพสิ่งแวดล้อม (EMC[1]) ประสานงานเจ้าหน้าที่ตำรวจท้องที่เกิดเหตุ เพื่ออำนวยการจราจร

๕) กรณีเกิดอุบัติเหตุอุบัติภัย ให้ปฏิบัติตามแผนปฏิบัติการภาวะฉุกเฉิน ในกลุ่มนิคมอุตสาหกรรมและท่าเรืออุตสาหกรรมพื้นที่มาบตาพุด จ.ระยอง

/๑๑.๓ ผู้ประกอบ...

๖) ผู้ประกอบกิจการที่เป็นเจ้าของสินค้าหรือผลิตภัณฑ์ ต้องเป็นผู้รับผิดชอบในการดำเนินการเพื่อควบคุมเหตุฉุกเฉิน และเคลื่อนย้ายยานพาหนะไม่ให้กีดขวางการจราจร รวมทั้งทำความสะอาดพื้นผิวจราจรที่เกิดเหตุภายในเวลาที่การนิคมอุตสาหกรรมแห่งประเทศไทยกำหนด

เมื่อพ้นกำหนดเวลาตามวรรคหนึ่ง การนิคมอุตสาหกรรมแห่งประเทศไทย จะดำเนินการเคลื่อนย้ายยานพาหนะไม่ให้กีดขวางการจราจรเอง โดยคิดค่าใช้จ่ายหรือค่าเสียหาย และค่าดำเนินการต่าง ๆ ที่เกิดขึ้นจากผู้ประกอบกิจการดังกล่าวข้างต้น

ข้อ ๑๒ การควบคุมยานพาหนะ ยานพาหนะที่มีความเสี่ยงสูงต่อการเกิดอันตราย ได้แก่ รถขนส่งวัตถุอันตราย รถขนส่งสารอุตสาหกรรม ที่เข้ามาปฏิบัติงานภายในเขตพื้นที่กลุ่มนิคมอุตสาหกรรมหรือท่าเรืออุตสาหกรรมพื้นที่นาบตาพุด โดยผู้ประกอบการโรงงานอุตสาหกรรมจะต้องแจ้งข้อมูลเกี่ยวกับยานพาหนะ ได้แก่ ชนิด ประเภท หมายเลขทะเบียน ชื่อผู้ขับขี่หรือผู้ครอบครอง และสถานที่ปฏิบัติงานประจำ โดยแจ้งมายังสำนักงานนิคมอุตสาหกรรมหรือท่าเรืออุตสาหกรรมพื้นที่นั้น เพื่อให้การควบคุมเป็นไปอย่างมีประสิทธิภาพ

ข้อ ๑๓ การรณรงค์ส่งเสริมความปลอดภัยด้านการจราจร เพื่อให้การควบคุม ดูแลยานพาหนะที่ผ่านเข้า-ออกภายในเขตพื้นที่กลุ่มนิคมอุตสาหกรรมและท่าเรืออุตสาหกรรมพื้นที่มาบตาพุดเป็นไปอย่างมีประสิทธิภาพ และได้รับความร่วมมือจากทุกภาคส่วน การนิคมอุตสาหกรรมแห่งประเทศไทย ได้กำหนดมาตรการรณรงค์เพื่อสร้างความตระหนักและให้ความรู้แก่ผู้ใช้ยานพาหนะ โดยจัดให้มีสัปดาห์การรณรงค์ เพื่อความปลอดภัยทางการจราจรอย่างน้อยปีละ ๒ ครั้ง (มีนาคม และ พฤศจิกายน) โดยประสานความร่วมมือกับผู้ประกอบกิจการโรงงาน ผู้รับจ้าง เจ้าหน้าที่ตำรวจ เจ้าหน้าที่ขนส่ง รวมถึงหน่วยงานที่เกี่ยวข้องอื่น ๆ เพื่อจัดกิจกรรมรณรงค์

ข้อ ๑๔ นอกเหนือที่ได้กำหนดไว้แล้วตามประกาศนี้ ให้เป็นไปตามกฎหมายว่าด้วยการจราจรทางบกและกฎหมายอื่นที่เกี่ยวข้อง

ข้อ ๑๕ ในกรณีที่มีกฎกระทรวงออกตามความในกฎหมายว่าด้วยการจราจรทางบกกำหนดความเร็วสำหรับรถแตกต่างจากที่กำหนดไว้ในประกาศนี้ ให้ผู้ใช้รถถือปฏิบัติตามกฎกระทรวงดังกล่าว

ข้อ ๑๖ ในกรณีผู้ใดฝ่าฝืนหรือไม่ปฏิบัติตามประกาศนี้หรือบทบัญญัติตามกฎหมายว่าด้วยการจราจรทางบกหรือกฎหมายอื่นเกี่ยวกับรถนั้นๆ ในกลุ่มนิคมอุตสาหกรรมและท่าเรืออุตสาหกรรมพื้นที่มาบตาพุด ให้เจ้าพนักงานจราจรหรือพนักงานเจ้าหน้าที่ตามกฎหมายว่าด้วยการจราจรทางบกได้บัญญัติไว้

ภายใต้บังคับตามวรรคหนึ่ง หากเป็นการกระทำโดยจงใจให้เกิดอันตรายต่อชีวิตและทรัพย์สิน หรือฝ่าฝืนคำสั่งเตือนหรือฝ่าฝืนคำเตือนเกี่ยวกับด้านการจราจรมาก่อนแล้ว กนอ. อาจจะไม่อนุญาตให้ผู้นั้นเข้าพื้นที่นิคมอุตสาหกรรมหรือดำเนินการอื่นใดตามที่เห็นสมควรก็ได้

ทั้งนี้ ตั้งแต่บัดนี้เป็นต้นไป

ประกาศ ณ วันที่ ๓๑ กรกฎาคม ๒๕๕๗

(นายวีรพงศ์ ไชยเทิม)
ผู้ว่าการการนิคมอุตสาหกรรมแห่งประเทศไทย

ภาคผนวก ข-29

สรุปผลปริมาณรถเข้า-ออกโรงงาน TPE

ระหว่างเดือนมกราคม-มิถุนายน พ.ศ. 2569

ปริมาณรถเข้า-ออกบริษัท

ไทยโพลิเอทีลีน จำกัด

เดือนมกราคม – มิถุนายน 2569

INTERNAL Do not distribute

ปริมาณรถเข้า-ออก บริษัทไทยโพลิเอททีลีน TPE Site 1

ประเภทรถ	มกราคม	กุมภาพันธ์	มีนาคม	เมษายน	พฤษภาคม	มิถุนายน
รับสินค้า	185	247	309	186	681	455
ย้ายสินค้า	1,061	684	639	572	884	496
รับ-ส่งพัสดุ	247	235	337	276	172	78

INTERNAL Do not distribute

ภาคผนวก ข-30

เอกสารการตรวจสภาพรถ

SCG CONFIDENTIAL

แบบฟอร์มการตรวจสภาพรถยนต์

SE-CM-F-0034-009

บริษัทที่ขอตรวจสภาพรถยนต์ Vertex วันที่ขอตรวจสอบ 4/6/69

ทะเบียนรถ 30-2265 50 ยี่ห้อ โตโยต้า สี บอร์เทา

ชนิดของรถยนต์ ☐ รถกระบะ ☐ รถบรรทุกสารเคมี/วัตถุอันตราย ☐ รถบรรทุก

เครื่องยนต์ดีเซลเท่านั้น ☐ อื่น ๆ ☐ ใบอนุญาตเลขที่ RYG CA/0182/2024

PL/CA/69-151

เอกสารประกอบการตรวจสภาพรถยนต์(เอกสารต้องมีครบทุกรายการ)

☐ 1.สำเนาใบอนุญาตขับขี่รถยนต์ของผู้ขับขี่รถยนต์ชนิดนั้นๆ (ตามประเภทของรถยนต์ที่กฎหมายกำหนด)

☐ 2.กรณีรถบรรทุกสารเคมี/วัตถุอันตรายต้องมีเอกสารดังนี้ ใบขับขี่ชนิดที่ 4 และ หนังสือรับรองผ่านการอบรมขับรถวัตถุอันตราย

☐ 3.พ.ร.บ.รถยนต์ ☐ 4.สำเนาเอกสารการจดทะเบียน (เสียภาษี) ☐ 5.ประกันภัยรถยนต์ ประเภท_____

รายการการตรวจสอบสภาพ			ผลการตรวจสอบ		
			ผ่าน	ไม่ผ่าน	ไม่เกี่ยวข้อง
1.ระบบสัญญาณไฟและเสียง	1.1 ไฟหน้า	(ทำงานปกติและฝาครอบไฟไม่ชำรุด)	✓		
	1.2 ไฟท้ายและไฟส่องทะเบียน	(ทำงานปกติและฝาครอบไฟไม่ชำรุด)	✓		
	1.3 ไฟถอยหลัง	(ทำงานปกติและฝาครอบไฟไม่ชำรุด)	✓		
	1.4 ไฟเลี้ยว (ซ้าย - ขวา)	(ทำงานปกติและฝาครอบไฟไม่ชำรุด)	✓		
	1.5 ไฟเบรค	(ทำงานปกติและฝาครอบไฟไม่ชำรุด)	✓		
	1.6 ไฟฉุกเฉิน	(ทำงานปกติและฝาครอบไฟไม่ชำรุด)	✓		
	1.7 ไฟหรี่	(ทำงานปกติและฝาครอบไฟไม่ชำรุด)	✓		
	1.8 แตร	(ทำงานปกติและไม่ชำรุด)	✓		
2.ระบบช่วงล่าง	2.1 พวงมาลัย	(หมุนได้คล่อง, ไม่มีเสียงดังขณะหมุน)	✓		
	2.2 เบรคเท้า - มือ	(ต้องใช้งานได้และอยู่ในสภาพสมบูรณ์)	✓		
	2.3 ล้อและยาง	(ดอกยางต้องมีสภาพสมบูรณ์, แก้มยางไม่ฉีกขาด,อายุเนื้อยางห้ามเกิน 5 ปี) (กรณียางมีการหล่อดอก อายุเนื้อยางห้ามเกิน 3ปีและรอยต่อระหว่างดอกหล่อและเนื้อยางต้องอยู่ในสภาพดีและไม่หลุดร่อน)	✓		
3.สภาพตัวถัง	3.1 โครงสร้าง	(ชิ้นส่วนสำคัญต้องไม่หลุดจากตัวรถเช่นกันชนเป็นต้น)	✓		
	3.2 กระบะท้าย	(สลักล็อค สำหรับเปิด/ปิด ต้องยึดแน่น ไม่หลวมคลอน)	✓		
	3.3 ถัง/แค๊ปซูลบรรจุสารเคมี	(ไม่มีการรั่วซึม มีการยึดถังกับโครงสร้างรถมั่นคง)	✓		
	3.4 คู่คอนเทรนเนอร์ (สลักล็อค สำหรับเปิด/ปิด ต้องยึดแน่น ไม่หลวมคลอน และอยู่ในสภาพเรียบร้อยต้องยึดแน่นกับตัวรถ สลักล็อค ยึดแน่นหนา สภาพสมบูรณ์)				✓
	3.5 ถังน้ำมันเชื้อเพลิง	ถังน้ำมันไม่มีคราบน้ำมันรั่วซึม,ฝาถังน้ำมันอยู่ในสภาพปกติ ,แน่น สามารถป้องกันการรั่วซึมน้ำมันได้	✓		
4.ทัศนวิสัย	4.1 กระจก	(ต้องไม่ชำรุด,ไม่แตกร้าว,มองเห็นชัดเจน)	✓		
	4.2 กระจกเงา	(ต้องมีเพียงพอที่จะมองได้รอบคันรถยนต์)	✓		
	4.3 ใบปัดน้ำฝน (สภาพยางปัดน้ำฝนต้องไม่ฉีกขาดและแนบกับกระจก,สามารถเคลื่อนตัวได้คล่อง)		✓		
* 5.ระบบเครื่องยนต์	6.1 สภาพทั่วไป	(ไม่มีน้ำมันซึมจากเครื่องยนต์, สายไฟไม่ชำรุด)	✓		
	6.2 เสียงเครื่องยนต์	(ต้องไม่ดังทั้งในขณะเดินเบาและเร่งสุด)	✓		
	6.3 ความสะอาดของไอเสีย	(ต้องไม่มีควันขาวหรือควันดำ ขณะเปิดลิ้นเร่งคงที่)	✓		
	6.4 ไดสตาร์ท	(สภาพไม่ชำรุด และทำงานปกติ)	✓		
	6.5 แบตเตอรี่	(สภาพไม่ชำรุดและมีการติดตั้งเรียบร้อย)	✓		
* 6.อุปกรณ์ความปลอดภัย	6.1.เข็มขัดนิรภัย	(ต้องไม่ชำรุด,ใช้งานได้ปกติ)	✓		
	6.2.ตะแกรงครอบท่อไอเสีย	ตรวจสอบตามมาตรฐาน SE-CM-F-0114 แบบฟอร์มตรวจสอบครอบท่อไอเสีย (Spark Arrestor)	✓		
	6.3.ถังดับเพลิง	(ต้องมีประจำรถ ขนาดไม่น้อยกว่า 15lb 6A20B)	✓		

ตรวจสอบโดยบริษัทคู่ธุรกิจ	ตรวจสอบโดยช่างเครื่องกล REPCO/RMT	รับรองการตรวจโดย REPCO/RMT
พงษ์ศักดิ์ ลิ้มพงษ์	ธงชัย	ธงชัย
เลขทะเบียน 30-2265 50	เลขทะเบียน 741	วิศวกรเครื่องกลหรือผู้ที่ได้รับมอบหมาย
อ้างอิงตาม SE-CM-S-0047	อ้างอิงตาม SE-CM-S-0037,SE-CM-S-0038	
วันที่ 4/6/69	วันที่ 4-6-69	วันที่ 4-6-69

หมายเหตุ

1.* หัวข้อที่ต้องทำการตรวจสอบซ้ำโดย REPCO/RMT 2.ข้อใดข้อหนึ่งตรวจสอบไม่ผ่านไม่อนุญาตให้ใช้งาน

INTERNAL

แบบฟอร์มการตรวจสภาพรถยนต์

SE-CM-F-0034-009

บริษัทที่ขอตรวจสภาพรถยนต์ HDS วันที่ขอตรวจสอบ 23/6/69

ทะเบียนรถ 83-8204 ยี่ห้อ _____ สี เทาดำ

ชนิดของรถยนต์ ☐ รถกระบะ ☐ รถบรรทุกสารเคมี/วัตถุอันตราย ☐ รถบรรทุก

เครื่องยนต์ดีเซลเท่านั้น ☑ อื่น ๆ คูมตก. ใบอนุญาตเลขที่ PL CA/ 69 - 116

เอกสารประกอบการตรวจสภาพรถยนต์(เอกสารต้องมีครบทุกรายการ)

☑ 1.สำเนาใบอนุญาตขับขี่รถยนต์ของผู้ขับขี่รถยนต์ชนิดนั้นๆ (ตามประเภทของรถยนต์ที่กฎหมายกำหนด)

☐ 2.กรณีรถบรรทุกสารเคมี/วัตถุอันตรายต้องมีเอกสารดังนี้ ใบขับขี่ชนิดที่ 4 และ หนังสือรับรองผ่านการอบรมขับรถวัตถุอันตราย

☑ 3.พ.ร.บ.รถยนต์ ☑ 4.สำเนาเอกสารการจดทะเบียน (เสียภาษี) ☑ 5.ประกันภัยรถยนต์ ประเภท_____

รายการการตรวจสอบสภาพ			ผลการตรวจสอบ		
			ผ่าน	ไม่ผ่าน	ไม่เกี่ยวข้อง
1.ระบบสัญญาณไฟและเสียง	1.1 ไฟหน้า	(ทำงานปกติและฝาครอบไฟไม่ชำรุด)	✓		
	1.2 ไฟท้ายและไฟส่องทะเบียน	(ทำงานปกติและฝาครอบไฟไม่ชำรุด)	✓		
	1.3 ไฟถอยหลัง	(ทำงานปกติและฝาครอบไฟไม่ชำรุด)	✓		
	1.4 ไฟเลี้ยว (ซ้าย - ขวา)	(ทำงานปกติและฝาครอบไฟไม่ชำรุด)	✓		
	1.5 ไฟเบรค	(ทำงานปกติและฝาครอบไฟไม่ชำรุด)	✓		
	1.6 ไฟฉุกเฉิน	(ทำงานปกติและฝาครอบไฟไม่ชำรุด)	✓		
	1.7 ไฟหรี่	(ทำงานปกติและฝาครอบไฟไม่ชำรุด)	✓		
	1.8 แตร	(ทำงานปกติและไม่ชำรุด)	✓		
2.ระบบช่วงล่าง	2.1 พวงมาลัย	(หมุนได้คล่อง, ไม่มีเสียงดังขณะหมุน)	✓		
	2.2 เบรคเท้า - มือ	(ต้องใช้งานได้และอยู่ในสภาพสมบูรณ์)	✓		
	2.3 ล้อและยาง	(ดอกยางต้องมีสภาพสมบูรณ์, แก้มยางไม่ฉีกขาด,อายุเนื้อยางห้ามเกิน 5 ปี) (กรณียางมีการหล่อดอก อายุเนื้อยางห้ามเกิน 3ปีและรอยต่อระหว่างดอกหล่อและเนื้อยางต้องอยู่ในสภาพดีและไม่หลุดร่อน)	✓		
3.สภาพตัวถัง	3.1 โครงสร้าง	(ชิ้นส่วนสำคัญต้องไม่หลุดจากตัวรถเช่นกันชนเป็นต้น)	✓		
	3.2 กระบะท้าย	(สลักล็อค สำหรับเปิด/ปิด ต้องยึดแน่น ไม่หลวมคลอน)	✓		
	3.3 ถัง/แค๊ปซูลบรรจุสารเคมี	(ไม่มีการรั่วซึม มีการยึดถังกับโครงสร้างรถมั่นคง)			✓
	3.4 คู่คอนเทรนเนอร์ (สลักล็อค สำหรับเปิด/ปิด ต้องยึดแน่น ไม่หลวมคลอน และอยู่ในสภาพเรียบร้อยต้องยึดแน่นกับตัวรถ สลักล็อค ยึดแน่นหนา สภาพสมบูรณ์)				✓
	3.5 ถังน้ำมันเชื้อเพลิง	ถังน้ำมันไม่มีคราบน้ำมันรั่วซึม,ฝาถังน้ำมันอยู่ในสภาพปกติ ,แน่น สามารถป้องกันการรั่วซึมน้ำมันได้	✓		
4.ทัศนวิสัย	4.1 กระจก	(ต้องไม่ชำรุด,ไม่แตกร้าว,มองเห็นชัดเจน)	✓		
	4.2 กระจกเงา	(ต้องมีเพียงพอที่จะมองได้รอบคันรถยนต์)	✓		
	4.3 ใบปัดน้ำฝน (สภาพยางปัดน้ำฝนต้องไม่ฉีกขาดและแนบกับกระจก,สามารถเคลื่อนตัวได้คล่อง)		✓		
* 5.ระบบเครื่องยนต์	6.1 สภาพทั่วไป	(ไม่มีน้ำมันซึมจากเครื่องยนต์, สายไฟไม่ชำรุด)	✓		
	6.2 เสียงเครื่องยนต์	(ต้องไม่ดังทั้งในขณะเดินเบาและเร่งสุด)	✓		
	6.3 ความสะอาดของไอเสีย	(ต้องไม่มีควันขาวหรือควันดำ ขณะเปิดลิ้นเร่งคงที่)	✓		
	6.4 ไดสตาร์ท	(สภาพไม่ชำรุด และทำงานปกติ)	✓		
	6.5 แบตเตอรี่	(สภาพไม่ชำรุดและมีการติดตั้งเรียบร้อย)	✓		
* 6.อุปกรณ์ความปลอดภัย	6.1.เข็มขัดนิรภัย	(ต้องไม่ชำรุด,ใช้งานได้ปกติ)	✓		
	6.2.ตะแกรงครอบท่อไอเสีย	ตรวจสอบตามมาตรฐาน SE-CM-F-0114 แบบฟอร์มตรวจสอบครอบท่อไอเสีย (Spark Arrestor)	✓		
	6.3.ถังดับเพลิง	(ต้องมีประจำรถ ขนาดไม่น้อยกว่า 15lb 6A20B)	✓		

ตรวจสอบโดยบริษัทคู่ธุรกิจ	ตรวจสอบโดยช่างเครื่องกล REPCO/RMT	รับรองการตรวจโดย REPCO/RMT
จักพงษ์	[illegible]	[illegible]
เลขทะเบียน C-046	เลขทะเบียน 738	วิศวกรเครื่องกลหรือผู้ที่ได้รับมอบหมาย
อ้างอิงตาม SE-CM-S-0047	อ้างอิงตาม SE-CM-S-0037,SE-CM-S-0038	
วันที่ 23/6/69	วันที่ 24-06-69	วันที่ 24-06-69

หมายเหตุ

1.* หัวข้อที่ต้องทำการตรวจสอบซ้ำโดย REPCO/RMT 2.ข้อใดข้อหนึ่งตรวจสอบไม่ผ่านไม่อนุญาตให้ใช้งาน

ภาคผนวก ข-31

เอกสารอบรมด้านกฎจราจรและความปลอดภัย

TPE Road Safety Standard

มาตรฐานความปลอดภัย การใช้รถยนต์

(SD-SF-S-0001 Road Safety Corporate Standard)



กฎพิทักษ์ชีวิต (Life Saving Rules) และการดำเนินการกรณีฝ่าฝืนฯ





นโยบายการขับขี่ปลอดภัย (Driving Policy) และการดำเนินการกรณีฝ่าฝืนนโยบายการขับขี่ยานพาหนะ





ข้อกำหนดในมาตรฐาน



นโยบายจากผู้บริหาร (Management Policy)

1.1 ใช้หลักการด้านความปลอดภัยมาประยุกต์ใช้เป็นส่วนสำคัญในการกำหนดนโยบายของบริษัท
- ต้องกำหนดนโยบายที่เกี่ยวข้องกับความปลอดภัยในการขับขี่ยานพาหนะที่ชัดเจนอย่างน้อย 1 นโยบาย เช่น นโยบาย การขับขี่ปลอดภัย (Driving Safety policy) นโยบายเกี่ยวกับการห้ามใช้สารเสพติด นโยบายเกี่ยวกับการปฏิบัติตาม กฎหมายจราจร เป็นต้น
- มีการทบทวนนโยบาย (Management Review) ปีละ 1 ครั้ง , มีการสื่อสารนโยบาย มาตรฐาน และแนวปฏิบัติด้านความปลอดภัย

1.2 ต้องสื่อสารนโยบาย มาตรฐาน และแนวปฏิบัติด้านความปลอดภัย ให้พนักงานขับรถทุกคน รับทราบเข้าใจ และควบคุมให้มีการปฏิบัติตามอย่างเคร่งครัด







นโยบายจากผู้บริหาร (Management Policy)

1.3 ผู้บริหารระดับสูงและเจ้าหน้าที่ความปลอดภัยในการทำงานระดับบริหารของบริษัทรถเช่านอก ต้องมีการพูดคุยเรื่องความปลอดภัย (Safety Talk) อย่างสม่ำเสมออย่างน้อย ทุกๆ 3 เดือน




โครงสร้างองค์กรหรือบริษัท (Company organization)

2.1 มีบุคลากรด้านความปลอดภัย ตามที่กฎหมายกำหนด เพื่อประสานงานด้านความปลอดภัยกับบริษัทในกลุ่ม SCGC ซึ่งเป็นผู้ว่าจ้าง
- มีบุคลากรที่ปฏิบัติหน้าที่เป็น Transportation Safety Manager (TSM) ตามที่กฎหมายกำหนด หรือ
- มีการแต่งตั้งเจ้าหน้าที่ความปลอดภัยในการทำงานระดับต่างๆ
- ต้องดำเนินการด้านความปลอดภัย ณ สถานที่ปฏิบัติงาน ตามที่กฎหมายกำหนด





2.2 มีบุคลากรที่ปฏิบัติหน้าที่เป็นผู้ประสานงานด้านอื่นๆ ระหว่างบริษัทคู่ธุรกิจและบริษัทในกลุ่ม SCGC ซึ่งเป็นผู้ว่าจ้าง

มาตรฐานหรือขั้นตอนการปฏิบัติงานด้านความปลอดภัยของบริษัท (Safety procedure)

3.1 มีมาตรฐานหรือขั้นตอนการปฏิบัติงานด้านการจัดการความเหนื่อยล้าของพนักงานขับรถ



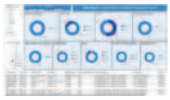



ติดตาม พขร. ประเมิน Fatique

3.2 มีมาตรฐานหรือขั้นตอนการปฏิบัติงานด้านการขับขี่ปลอดภัยและการปฏิบัติตามกฎจราจรอย่างเคร่งครัด
ประกาศ 18/2565 กฎพิทักษ์ชีวิต (Life Saving Rules) และการดำเนินการกรณีฝ่าฝืนฯ
ประกาศ 29/2565 นโยบายการขับขี่ปลอดภัย (Driving Policy) และการดำเนินการกรณีฝ่าฝืนนโยบายการขับขี่ยานพาหนะ

มาตรฐานหรือขั้นตอนการปฏิบัติงานด้านความปลอดภัย (Safety procedure)

3.3 มีมาตรฐานหรือขั้นตอนการปฏิบัติงานด้านการประเมินความเสี่ยงเส้นทาง (100% ของเส้นทางที่ใช้งานประจำ พนักงานขับรถต้องมีการประเมินความเสี่ยงเส้นทางร่วมกับหัวหน้างาน โดยใช้แบบฟอร์ม SD-SF-F-0002)



มาตรฐานหรือขั้นตอนการปฏิบัติงานด้านความปลอดภัย (Safety procedure)

3.4 มีมาตรฐานหรือขั้นตอนการปฏิบัติงานด้านการรายงานและการสอบสวนอุบัติเหตุ อย่างน้อยต้องประกอบด้วยรายละเอียดของเหตุการณ์ สาเหตุการเกิดเหตุการณ์ และแนวทางการแก้ไขมิให้เกิดเหตุซ้ำ รวมทั้งการรายงานไปยังหน่วยงานที่เกี่ยวข้องรับทราบ โดยให้เป็นไปตาม SD-PS-S-1101)

3.5 มีมาตรฐานหรือขั้นตอนการปฏิบัติในกรณีเกิดเหตุฉุกเฉิน เพื่อให้พนักงานขับรถพร้อมจัดการเหตุได้อย่างรวดเร็วและเหมาะสม

การแจ้งเหตุและระงับเหตุฉุกเฉินในกรณีเกิดเหตุฉุกเฉิน

1. ถ้ามีผู้บาดเจ็บให้ขอความช่วยเหลือจาก **1669** (ศูนย์กู้ชีพนเรนทร) และติดตั้งกรวยหรือป้ายไฟสัญญาณ
2. แจ้ง**ประกันภัย**
3. แจ้งหัวหน้างาน หรือ **ผู้บังคับบัญชา**





การจัดการจราจรภายในโรงงาน (Traffic management in Company)

1 มีการจัดการจราจรทั่วบริเวณพื้นที่บริษัท ทั้งในเขตกระบวนการผลิต และนอกเขตกระบวนการผลิต
2 มีการแบ่งแยกพื้นที่ทางเดินออกจากช่องเดินรถ และ/หรือ เส้นทางที่พาหนะกำลังเคลื่อนที่




3 มีป้ายสัญลักษณ์ หรือเครื่องหมายจราจร เช่น ให้เลี้ยวซ้าย เลี้ยวขวา จำกัดความเร็ว ห้ามจอด เป็นต้น ที่เหมาะสมกับพื้นที่และสื่อสารได้ชัดเจน

ป้ายห้ามเลี้ยวขวาเข้าบริษัท | ป้ายจำกัดความเร็ว | ป้ายห้ามจอดรถทุกชนิด | ป้ายระวังอันตรายจากรถออก | ป้ายระวังคนข้ามถนน







4 มีการจัดการแสงสว่างที่เพียงพอ ในช่องทางเดินเท้า ช่องทางเดินรถ เพื่อช่วย และ/หรือ เส้นทางที่ยานพาหนะทำลังเคลื่อนที่ เพื่อช่วยเพิ่มทัศนวิสัยในการขับขี่และเพิ่มให้การมองเห็นดีขึ้น ทำให้เกิดความปลอดภัยทั้งกับผู้ใช้รถใช้ถนนและผู้ใช้ทางเดินเท้า


5 มีการจัดพื้นที่หรือบริเวณสำหรับที่จอดรถในจุดที่ปลอดภัย




การขนส่งสิ่งใดๆ ไปกับยานพาหนะที่ใช้ในกิจการของบริษัท (Carriage of Anythings)

1 ไม่อนุญาตให้ขนส่งสารเคมีอันตรายและวัตถุอันตราย (Hazardous Checmiclas/Substances) ไปกับยานพาหนะที่ใช้ในกิจการของบริษัท ยกเว้น รถ Lab หรือ รถที่ได้รับอนุญาตให้ขนส่งสารเคมีอันตรายและวัตถุอันตราย (Hazardous Chemiclas/Substances) และ/หรือ เมื่อมีการดำเนินการที่สอดคล้องกับกฎหมายที่เกี่ยวข้องกับการขนส่งวัตถุอันตราย เช่น กฎกระทรวงความปลอดภัยในการขนส่งวัตถุอันตรายทางถนน พ.ศ.2558 คู่มือการขนส่งวัตถุอันตราย กรมควบคุมมลพิษ เป็นต้น
- ไม่มีขนสารเคมีอันตราย

2 กรณีที่มีความจำเป็นต้องขนส่งสารเคมีที่ไม่อันตราย (Non Hazardous Chemicals) ไปกับยานพาหนะที่ใช้ในกิจการของบริษัท
- ต้องได้รับอนุญาตเป็นลายลักษณ์อักษรจากพนักงานระดับส่วนขึ้นไป ยกเว้น รถ Lab หรือ รถที่ได้รับอนุญาตให้ขนส่งสารเคมีที่ไม่เป็นอันตราย (Non Hazardous Chemicals)
- ต้องบรรจุในบรรจุภัณฑ์ที่ติดฉลากและป้ายสัญลักษณ์ ที่ชี้บ่งหรือแสดงข้อมูลความเป็นอันตรายและประเภทหรือประเภทย่อยของสารเคมีที่ชัดเจน บรรจุภัณฑ์อยู่ในสภาพดี เรียบร้อย ไม่แตกหรือชำรุดเสียหาย
- เมื่อต้องขนส่งสารเคมีที่ไม่อันตรายตั้งแต่ 2 ชนิดขึ้นไป ให้การจัดวางตามหลักการจัดแยก จัดเก็บ และการบรรทุกรวมกันของสารเคมี และผูกบรรจุภัณฑ์เพื่อป้องกันการกระทบกัน
- ทำการขนส่งสารเคมีที่ไม่อันตรายในปริมาณต่ำที่สุดที่เป็นไปได้ หรือในปริมาณที่ไม่เกินอัตราที่กฎหมายกำหนด (แล้วแต่จำนวนใดน้อยกว่า) ทั้งนี้ รวมแล้วต้องไม่เกินพิกัดบรรทุก รวมผู้โดยสาร ของยานพาหนะที่ใช้ในกิจการของบริษัทที่ระบุไว้ในเล่มจดทะเบียน

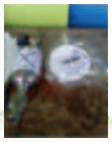
กิจกรรมด้านความปลอดภัยอื่นๆ (Other Safety Activity)

1 บริษัทส่งเสริมให้มีกิจกรรมด้านความปลอดภัยที่เกี่ยวกับ Road safety อย่างน้อย 1 กิจกรรม ต่อปี
จัดอบรม Road Safety วันที่ 18 มีนาคม 2567 ➔ มอบของรางวัลให้กับผู้ที่ตอบคำถามถูกต้อง






KYT พขร. ทุกวันศุกร์ ➔ พขร.แสดงความคิดเห็น แชร์เส้นทางจุดเสี่ยง




3 บริษัทส่งเสริมให้มีการรายงานเหตุการเกือบเกิดอุบัติเหตุ (Nearmiss) ในเรื่องที่เกี่ยวกับ Road safety
- มีการสื่อสารในวง KYT ทุกวันศุกร์ และให้ พขร.เขียนเพื่อนห่วงเพื่อนทุกเดือน

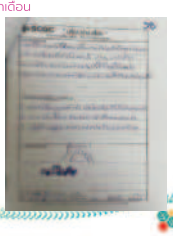

2 พนักงานที่เป็นผู้โดยสาร สามารถทำ Safety Observation ขณะนั่งโดยสารไปกับ พนักงานขับรถ อย่างน้อยปีละ 1 เรื่อง



การฝึกอบรมการขับรถ (Driver training course)

1 ผ่านการอบรมหลักสูตรการขับขี่อย่างปลอดภัยเชิงป้องกัน (Defensive Driving) โดยสถาบันที่ได้รับการรับรอง





2 ผ่านการอบรมหลักสูตรที่เกี่ยวข้องตามประเภทใบอนุญาตขับขี่ โดยสถาบันที่ได้รับการรับรอง เช่น การขนส่งวัตถุอันตราย เป็นต้น





3 ผ่านการอบรมหลักสูตรมีเนื้อหาเกี่ยวข้องกับจิตสำนึกและมารยาทในการขับขี่ และเทคนิคการให้บริการขับรถอย่างมืออาชีพ *กรณีมีเนื้อหารวมอยู่ในหลักสูตรอื่นๆแล้ว ให้ SCORE 5




4 ผ่านการอบรมหลักสูตรมีเนื้อหาเกี่ยวข้องกับการตรวจสอบและการบำรุงรักษารถเบื้องต้น *กรณีมีเนื้อหารวมอยู่ในหลักสูตรอื่นๆแล้ว ให้ SCORE 5






INTERNAL Do not distribute

การตรวจสอบความพร้อมของพนักงานขับรถ


1 มีการตรวจวัดปริมาณแอลกอฮอล์จากลมหายใจออก ทุกวัน ก่อนการขับรถ โดยผลการตรวจต้องไม่เกิน 0 mg% - เป็นกฎของทาง Safety TPE



2 มีการสุ่มตรวจสารเสพติดและสารอื่นในปัสสาวะ 100% ของ พนักงานขับรถ อย่างน้อยปีละ 1 ครั้ง (ใช้ชุดตรวจปริมาณสารเสพติด (Methamphetamineหรือ Amphetamine), ชุดตรวจกระท่อม (Mitragynine), ชุดตรวจวัณชา กัญ

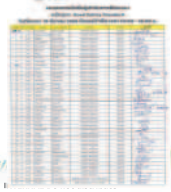

3 มีการควบคุมเวลาทำงานและเวลาพักของพนักงานขับรถตามที่กฎหมายกำหนด
- เวลาปฏิบัติงาน ต้องไม่เกิน 8 ชั่วโมงต่อวัน
- ล่วงเวลา ต้องไม่เกิน 2 ชั่วโมงต่อวัน
- ห้ามมิให้ขับรถติดต่อกันเกิน 4 ชั่วโมง โดยต้องให้พักติดต่อกันเป็นเวลาไม่น้อยกว่า 30 นาที
- ห้ามมิให้เริ่มต้นทำงานในวันทำงานถัดไป ก่อนครบระยะเวลา 10 ชั่วโมงหลังจากสิ้นสุดการทำงานในวันทำงานที่ล่วงมาแล้ว

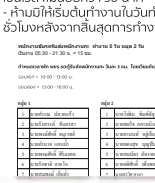




คุณสมบัติของตัวรถ (Vehicle specifications)

1 ตัวรถ และอุปกรณ์ต่างๆ ที่เกี่ยวข้อง
- ต้องเป็นไปตามมาตรฐานที่ผู้ผลิตกำหนดและอยู่ในสภาพพร้อมใช้งาน
- ไม่ดัดแปลงโครงสร้าง สภาพรถ และอุปกรณ์ต่างๆ ที่เกี่ยวข้อง จนอาจก่อให้เกิดอันตราย
- กรณีมีความจำเป็นต้องดัดแปลง สภาพรถ และอุปกรณ์ต่างๆ ที่เกี่ยวข้อง ต้องผ่านการตรวจสภาพและได้รับการรับรองจากกรมการขนส่งทางบก

.4 ขนาดเครื่องยนต์ ไม่ต่ำกว่า 1,500 CC



3 กำหนดให้มีเข็มขัดนิรภัยแบบ 3 จุด ที่สามารถดึงกลับได้ด้วยตัวเอง ทุกที่นั่ง และอยู่ในสภาพพร้อมใช้งาน

2 วัสดุที่ใช้ในการตกแต่งเครื่องอุปกรณ์หรือส่วนควบหรือการตกแต่งภายในรถ ต้องเป็นวัสดุกันการลุกไหม้และกันการลามไฟ ซึ่งผ่านมาตรฐานที่กรมการขนส่งทางบกยอมรับ







INTERNAL Do not distribute

คุณสมบัติของตัวรถ (Vehicle specifications)


1 ตัวรถ และอุปกรณ์ต่างๆ ที่เกี่ยวข้อง
- ต้องเป็นไปตามมาตรฐานที่ผู้ผลิตกำหนดและอยู่ในสภาพพร้อมใช้งาน
- ไม่ดัดแปลงโครงสร้าง สภาพรถ และอุปกรณ์ต่างๆ ที่เกี่ยวข้อง จนอาจก่อให้เกิดอันตราย
- กรณีมีความจำเป็นต้องดัดแปลง สภาพรถ และอุปกรณ์ต่างๆ ที่เกี่ยวข้อง ต้องผ่านการตรวจสภาพและได้รับการรับรองจากกรมการขนส่งทางบก

.4 ขนาดเครื่องยนต์ ไม่ต่ำกว่า 1,500 CC



3 กำหนดให้มีเข็มขัดนิรภัยแบบ 3 จุด ที่สามารถดึงกลับได้ด้วยตัวเอง ทุกที่นั่ง และอยู่ในสภาพพร้อมใช้งาน

2 วัสดุที่ใช้ในการตกแต่งเครื่องอุปกรณ์หรือส่วนควบหรือการตกแต่งภายในรถ ต้องเป็นวัสดุกันการลุกไหม้และกันการลามไฟ ซึ่งผ่านมาตรฐานที่กรมการขนส่งทางบกยอมรับ

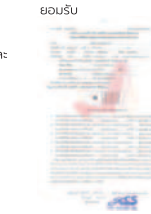





© SCGC 2018

คุณสมบัติของตัวรถ (Vehicle specifications)

5 ต้องไม่ใช้เชื้อเพลิงประเภท LPG / NGV – รถตู้, รถกระบะ ใช้น้ำมัน B7 / รถเก๋ง ใช้น้ำมันแก๊ส 95

6 ยางรถ และยางอะไหล่
- ประเภทยางที่ใช้งานและแรงดันลมยาง (ปอนด์ต่อตารางนิ้ว) ต้องเป็นไปตามที่ผู้ผลิตกำหนดและอยู่ในสภาพพร้อมใช้งาน
- อายุการใช้งานต้องไม่เกิน 2 ปี นับจากปีที่ผลิต หรือต้องไม่เกินระยะ 50,000 กิโลเมตร ขึ้นกับระยะใดถึงก่อน
- ยางอะไหล่ต้องอยู่ในสภาพพร้อมใช้งานอยู่เสมอ โดยต้องมีชุดอุปกรณ์ถอดเปลี่ยนยางอะไหล่ประจำรถ



7 จำนวนปีนับจากปีที่จดทะเบียน หรือ จำนวนกิโลเมตร ทั้งนี้ ให้พิจารณาจากสภาพรถเป็นหลัก
กรณีเป็นรถยนต์เชื้อเพลิงแก๊สโซลีนและ/หรือดีเซล
- รถเก๋ง, รถตู้, รถกระบะ ไม่เกิน 5 ปี หรือ ไม่เกิน 300,000 กิโลเมตร
- รถบัส ไม่เกิน 10 ปี หรือ ไม่เกิน 600,000 กิโลเมตร

8 จำนวนผู้โดยสาร รวมพนักงานขับรถ หรือน้ำหนักบรรทุก
- รถเก๋ง ต้องไม่เกิน 5 คน
- รถตู้ ต้องไม่เกิน 11 คน
- รถบัส ต้องไม่เกิน 41 คน

9 กรณีรถตู้ที่มีจำนวนที่นั่งผู้โดยสารไม่เกิน 10 ที่นั่ง ต้องจดทะเบียนเป็นรถตู้ชนิดพิเศษ (รถมาตรฐาน 2 (๑)) ตามเงื่อนไขที่กรมการขนส่งทางบกกำหนด (ป้ายทะเบียนพื้นสีเหลือง ตัวอักษรสีดำ ขึ้นต้นด้วยหมายเลข 30-XXXX)



10 ต้องทำประกันภัยรถยนต์ ภาคบังคับ และ ต้องทำประกันภัยรถยนต์ ประเภท 1 โดยมีความคุ้มครอง ดังนี้
- กรณีเสียชีวิต สูญเสียอวัยวะ ทุพพลภาพถาวร ทั้งผู้ขับขี่และผู้โดยสาร วงเงินคุ้มครองไม่ต่ำกว่า 200,000 บาทต่อคน
- ค่ารักษาพยาบาล วงเงินคุ้มครองไม่ต่ำกว่า 200,000 บาทต่อคน
- การประกันตัวผู้ขับขี่ วงเงินคุ้มครองไม่ต่ำกว่า 200,000 บาทต่อคน



INTERNAL Do not distribute

อุปกรณ์ความปลอดภัยประจำรถ (Vehicle Safety & Emergency Devices)

1 ต้องจัดให้มีอุปกรณ์ความปลอดภัยขั้นต่ำ ดังนี้
- ถังดับเพลิงผงเคมีแห้งแบบมือถือ ขนาดไม่ต่ำกว่า 1 kg และกำหนดให้มีการเปลี่ยนเมื่อหมดอายุ หรือเสื่อมสภาพ (ข้อกำหนดเฉพาะรถตู้และรถบัส)
- ไฟฉายพร้อมแบตเตอรี่(แห้ง) หรือไฟสปอตไลท์ (ข้อกำหนดสำหรับรถทุกประเภท)
- สามเหลี่ยมสะท้อนไฟ/กรวยสะท้อนแสง อย่างน้อย 1 ชิ้น (ข้อกำหนดสำหรับรถทุกประเภท)
- ค้อนทุบกระจกและที่ตัดสายเข็มขัดนิรภัย (ข้อกำหนดสำหรับรถทุกประเภท)
- ชุดปฐมพยาบาล (ข้อกำหนดเฉพาะรถตู้และรถบัสกรณีที่ใช้รับส่งพนักงาน)

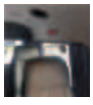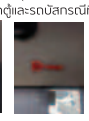

2 GPS
- มีการแจ้งเตือนพนักงานขับรถ ได้ในกรณี 1) ขับรถเร็วเกินกำหนด 2) ขับรถต่อเนื่องเกิน 4 ชั่วโมงโดยไม่หยุดพัก 3) ขับรถสะสมต่อเนื่องเกิน 10 ชั่วโมงต่อวัน 4) การจอดไหล่ทางหรือจอดในพื้นที่ห้ามจอด
- มีการเชื่อมสัญญาณ GPS ไปยังศูนย์ควบคุม เช่น LCC ของ SCGL หรือเทียบเท่า

3 กล้อง 2 ด้าน
- คุณลักษณะขั้นต่ำ ดังนี้ 1) กล้องบันทึกภาพ 2 ด้าน 2) จอภาพแสดงผล Full HD 1080p ความละเอียดภาพไม่ต่ำกว่า 1280x480 VGA และมี Night shoot 3) กล้องด้านหน้ามีมุมมองมากกว่า 140 องศา และกล้องด้านหลังที่มองเห็นพนักงานขับรถ 4) มี Memory อย่างน้อย 32 GB 5) รับประกันอย่างน้อย 6 เดือน

4 การติดตั้งกล้องภายในรถ
- กรณีรถเก๋ง รถตู้ รถกระบะ ให้ติดตั้งอย่างน้อย 1 จุด เป็นกล้อง 2 ทาง ที่สามารถมองเห็นภาพด้านหน้ารถและมองเห็นพนักงานขับรถ
- กรณีรถบัส ให้ติดตั้งอย่างน้อย 2 จุด ได้แก่ จุดที่เป็นกล้อง 2 ทาง มองเห็นภาพด้านหน้ารถและมองเห็นพนักงานขับรถ และ จุดที่มองเห็นผู้โดยสารภายในรถ

INTERNAL Do not distribute

อุปกรณ์ความปลอดภัยประจำรถ (Vehicle Safety & Emergency Devices)

5 การสุ่มตรวจสอบ GPS และ กล้อง 2 ด้าน
- ความถี่ในการสุ่มตรวจสอบให้เป็นไปตามความเหมาะสม
- รายการสุ่มตรวจสอบ อย่างน้อย ให้เป็นไปตามแบบฟอร์ม SD-SF-F-0003





INTERNAL Do not distribute

การตรวจสอบและการบำรุงรักษา (Vehicle Inspection and Maintenance)

1 ต้องจัดให้มีการตรวจสอบรถประจำวันก่อนขับ โดยพนักงานขับรถ เพื่อให้มั่นใจว่ารถมีสภาพปลอดภัยและพร้อมใช้งาน ทั้งนี้ รายการตรวจสอบ อย่างน้อย ให้เป็นไปตามแบบฟอร์ม SD-SF-F-0004





2 ต้องนำรถเข้าตรวจเช็คระยะตามมาตรฐานที่กำหนดในคู่มือการบำรุงรักษา โดยส่งไปที่ศูนย์บริการที่ได้มาตรฐานหรือเทียบเท่า


เช็คระยะ 20,000 กม.


เช็คระยะ 40,000 กม.

3 ต้องมีแผนการบำรุงรักษาเชิงป้องกันที่สอดคล้องกับการใช้งาน และมีบันทึกแสดงประวัติการซ่อมบำรุงแยกรายคันเก็บไว้ตลอดอายุการใช้งาน ซึ่งสามารถตรวจสอบได้ตลอดเวลาที่ร้องขอ

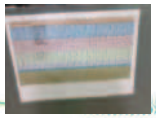

INTERNAL Do not distribute

SCGC Orientation for New employee

หลักสูตรอบรม
การทำงานสำหรับลูกจ้างทั่วไปและลูกจ้างเข้าทำงานใหม่

หัวข้อ การอบรม

การฝึกอบรมความปลอดภัยฯ
ตามมาตรา 16
พรบ.ความปลอดภัย 2554



หมวดที่ 1 : ✓ ความรู้ทั่วไปเกี่ยวกับความปลอดภัย อาชีวอนามัย และสภาพแวดล้อมในการทำงาน

หมวดที่ 2 : ✓ กฎหมายความปลอดภัย อาชีวอนามัย และสภาพแวดล้อมในการทำงาน

หมวดที่ 3 : ✓ ข้อบังคับว่าด้วยความปลอดภัย อาชีวอนามัย และสภาพแวดล้อมในการทำงาน

หน้า ๓๑
เล่ม ๑๒๙ ตอนพิเศษ ๗๔ ง ราชกิจจานุเบกษา ๒ พฤษภาคม ๒๕๕๕

ประกาศกรมสวัสดิการและคุ้มครองแรงงาน
เรื่อง หลักเกณฑ์ วิธีการ และเงื่อนไขการฝึกอบรมผู้บริหาร หัวหน้างาน และลูกจ้าง ด้านความปลอดภัย อาชีวอนามัย และสภาพแวดล้อมในการทำงาน

ข้อ ๗ หลักสูตรฝึกอบรมด้านความปลอดภัย อาชีวอนามัย และสภาพแวดล้อมในการทำงานสำหรับลูกจ้างทั่วไปและลูกจ้างเข้าทำงานใหม่ มีระยะเวลาการฝึกอบรมหกชั่วโมง ประกอบด้วยหัวข้อวิชา

(๑) ความรู้เกี่ยวกับความปลอดภัย อาชีวอนามัย และสภาพแวดล้อมในการทำงาน มีระยะเวลาการฝึกอบรมหนึ่งชั่วโมงสามสิบนาที

(๒) กฎหมายความปลอดภัย อาชีวอนามัย และสภาพแวดล้อมในการทำงาน มีระยะเวลาการฝึกอบรมหนึ่งชั่วโมงสามสิบนาที

(๓) ข้อบังคับว่าด้วยความปลอดภัย อาชีวอนามัย และสภาพแวดล้อมในการทำงาน มีระยะเวลาการฝึกอบรมสามชั่วโมง

สำหรับลูกจ้างที่ผ่านการอบรมตามวรรคหนึ่งจากสถานประกอบกิจการอื่นแล้ว ให้ฝึกอบรมเฉพาะ (๑) เท่านั้น

หมวดที่ 1 ความรู้เกี่ยวกับความปลอดภัยในการทำงาน

หมวดที่ 1 ความรู้เกี่ยวกับความปลอดภัยในการทำงาน

หัวข้อ	วัตถุประสงค์
1.คำจำกัดความที่เกี่ยวข้อง 2.อุบัติเหตุจากการทำงาน 3.การเจ็บป่วยจากสภาพแวดล้อมในการทำงาน 4.การป้องกันอุบัติเหตุและการเจ็บป่วยจากการทำงาน 5.ความร่วมมือและการส่งเสริมสุขภาพของลูกจ้าง	1.เข้าใจความหมายของคำที่เกี่ยวข้องกับความปลอดภัยในการทำงานได้ 2.เข้าใจสาเหตุของอุบัติเหตุจากการทำงานได้ 3.เข้าใจสาเหตุของการเจ็บป่วยจากสภาพแวดล้อมในการทำงานได้ 4.เข้าใจการป้องกันอุบัติเหตุและการเจ็บป่วยจากการทำงานได้

1. คำจำกัดความที่เกี่ยวข้อง

(1) พระราชบัญญัติความปลอดภัย อาชีวอนามัย และสภาพแวดล้อมในการทำงาน พ.ศ. 2554	(2) พระราชบัญญัติเงินทดแทน พ.ศ. 2537	มาตรฐานระบบการจัดการด้านความปลอดภัย อาชีวอนามัย และสภาพแวดล้อมในการทำงาน
1. ความปลอดภัย อาชีวอนามัย และสภาพแวดล้อมในการทำงาน 2.นายจ้าง 3.ลูกจ้าง 4.เจ้าหน้าที่ความปลอดภัยในการทำงาน	1. ประสบอันตราย 2.เจ็บป่วย	1. อันตราย 2.อุบัติเหตุ 3. เหตุการณ์ที่อาจเกิดเป็นอุบัติเหตุ 4.ความสูญเสีย 5.ความเสี่ยง 6.ระเบียบการปฏิบัติงาน 7. ขั้นตอนและวิธีการปฏิบัติงาน

(1) พระราชบัญญัติความปลอดภัย อาชีวอนามัย และสภาพแวดล้อมในการทำงาน พ.ศ. 2554

ความปลอดภัย อาชีวอนามัย และสภาพแวดล้อมในการทำงาน	• หมายถึง การที่ลูกจ้างได้รับสิ่งแวดล้อมในการทำงานที่ถูกสุขลักษณะ ปลอดภัย ไม่เป็นอันตรายต่อสุขภาพอนามัย และไม่ก่อให้เกิดความเสื่อมโทรมต่อสภาพแวดล้อม
นายจ้าง	• หมายถึง ผู้ซึ่งตกลงรับลูกจ้างเข้าทำงานโดยจ่ายค่าจ้างให้ และให้หมายความรวมถึงผู้ซึ่งได้รับมอบหมายให้ทำงานหรือทำแทนนายจ้างในการบริหารกิจการของนายจ้างด้วย
ลูกจ้าง	• หมายถึง ผู้ซึ่งตกลงรับทำงานให้แก่นายจ้างเพื่อรับค่าจ้าง ไม่ว่าจะเรียกชื่อเป็นอย่างอื่นอย่างไร
เจ้าหน้าที่ความปลอดภัยในการทำงาน	• หมายถึง ผู้ซึ่งนายจ้างแต่งตั้งให้ปฏิบัติหน้าที่ด้านความปลอดภัย อาชีวอนามัย และสภาพแวดล้อมในการทำงาน

(2) พระราชบัญญัติเงินทดแทน พ.ศ. 2537

ประสบอันตราย	• หมายถึง การที่ลูกจ้างได้รับอันตรายแก่กายหรือจิตใจ หรือถึงแก่ความตายเนื่องจากการทำงาน หรือมีผลทำให้ลูกจ้างไม่สามารถทำงานหรือทำงานตามคำสั่งของนายจ้าง
เจ็บป่วย	• หมายถึง การที่ลูกจ้างเจ็บป่วยหรือถึงแก่ความตายด้วยโรคซึ่งเกิดขึ้นเองโดยสามัญ หรือจากสภาพของงาน หรือเนื่องจากการทำงาน

โดยทั่วไป การประสบอันตรายจากการทำงาน มีความหมายครอบคลุมถึงการเกิดอุบัติเหตุจากการทำงาน การเจ็บป่วยการเกิดโรคจากการทำงาน และการเกิดโรคอันเกี่ยวเนื่องจากการทำงาน

ทั้งนี้ การเจ็บป่วยจากการทำงานมีสาเหตุมาจากสภาพแวดล้อมการทำงาน และกำหนดการทำงาน เช่น ปวดหลังจากการยกของหนัก มีอาการตาล้าจากการทำงาน เป็นต้น

ส่วนโรคจากการทำงาน หรือโรคจากการประกอบอาชีพ หมายถึง โรคที่ เกิดจากปัจจัยจากการทำงานโดยตรง เช่น หูตึงจากเสียงดังในโรงงานนั้นได้ โรคผอดหุ้นกรายในโรงงานใยหิน เป็นต้น


(3) มาตรฐานระบบการจัดการด้านความปลอดภัย อาชีวอนามัย และสภาพแวดล้อมในการทำงาน (สสปท.1-4-01-00-2562)

อันตราย	• หมายถึง สภาวการณ์ที่มีเหตุอันอาจทำให้เกิดความสูญเสีย
อุบัติเหตุ	• หมายถึง เหตุการณ์ที่ไม่มีผู้ใดตั้งใจให้เกิด เมื่อเกิดขึ้นแล้วมีผลให้เกิดการบาดเจ็บ หรือเสียชีวิต หรือทรัพย์สินเสียหาย
เหตุการณ์ใกล้เคียงที่เกือบเป็นอุบัติเหตุ	• หมายถึง เหตุการณ์ที่ไม่มีผู้ใดตั้งใจให้เกิด เมื่อเกิดขึ้นแล้วไม่มีผลให้เกิดการบาดเจ็บ หรือเสียชีวิต หรือทรัพย์สินเสียหาย
ความสูญเสีย	• หมายถึง การบาดเจ็บ หรือเสียชีวิต หรือทรัพย์สินเสียหาย หรือเจ็บป่วย หรือเป็นโรค
ความเสี่ยง	• หมายถึง ระดับของอันตรายที่บ่งบอกว่าจะยอมรับได้หรือยอมรับไม่ได้
การประเมินความเสี่ยง	• หมายถึง การระบุอันตรายที่มองเห็นการทำงานในกระบวนการ ทำงานว่าเกี่ยวข้องกับอะไร ใคร เมื่อไหร่ ที่ไหน อย่างไร มีอะไรจะเกิดขึ้นว่าที่เกี่ยวข้อง
ปัจจัยเสี่ยง ที่ก่อให้เกิดอันตราย	• หมายถึง การอธิบายว่าสาเหตุเกิดขึ้นตอนงานมีรายละเอียดการปฏิบัติงานอย่างไร

อุบัติเหตุเกิดขึ้นได้อย่างไร



Near Miss เกิดขึ้นได้อย่างไร

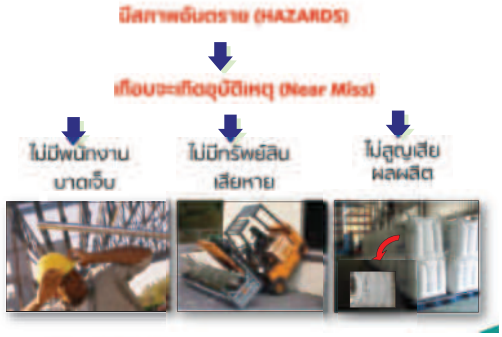

2. อุบัติเหตุจากการทำงาน


- อุบัติเหตุ หมายถึง เหตุการณ์ที่ไม่มีผู้ใดตั้งใจให้เกิด เมื่อเกิดขึ้นแล้วมีผลให้เกิดการบาดเจ็บ หรือเสียชีวิต หรือทรัพย์สินเสียหาย
- ไม่ที่จึงจะกล่าวถึงอุบัติเหตุที่เกิดขึ้นจากการทำงานเท่านั้น เช่น ลูกจ้างตกจากที่สูงขณะทำงานบนหลังคา ลูกจ้างถูกใบเลื่อยบาดขณะเลื่อยไม้ ลูกจ้างถูกสารเคมีกระเด็นเข้าตา ตายขณะผสมสารเคมี เป็นต้น




2. สาเหตุของอุบัติเหตุ



2.1 สาเหตุของอุบัติเหตุ

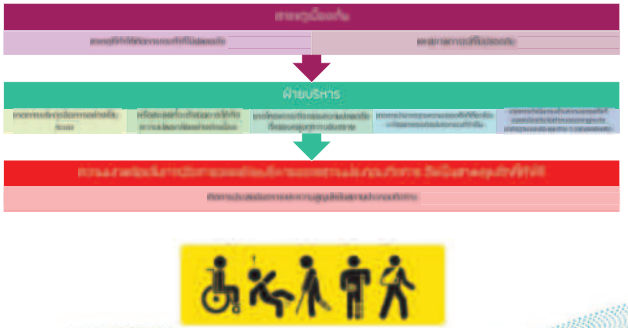

2.2 ความสูญเสียจากการเกิดอุบัติเหตุ

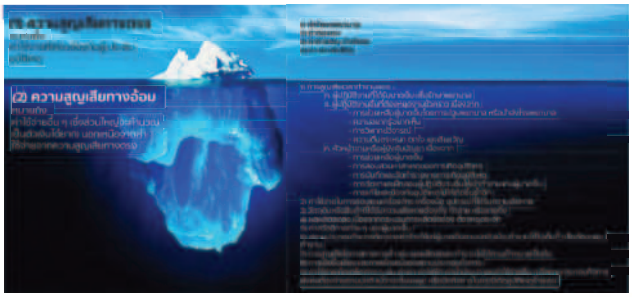

3. การเจ็บป่วยจากสภาพแวดล้อมในการทำงาน

3.1 สภาพแวดล้อมในการทำงานที่เป็นอันตรายต่อสุขภาพ



3. การเจ็บป่วยจากสภาพแวดล้อมในการทำงาน

สภาพแวดล้อมในการทำงานที่เป็นอันตรายต่อสุขภาพ

ตัวอย่างอันตรายด้านกายภาพ



หูตึง, หูหนวก


สายตาสั้น, เอียง, มองไม่ชัด


ลมแดด, อีกลโตรค, ตระคริว, อ่อนเพลีย


ปลายนิ้วตาย, ขาดจากการสั่นสะเทือน



การสัมผัสรังสี

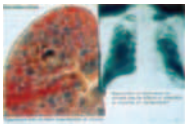
โรคปอดจากฝุ่น

3. การเจ็บป่วยจากสภาพแวดล้อมในการทำงาน

สภาพแวดล้อมในการทำงานที่เป็นอันตรายต่อสุขภาพ

ตัวอย่างอันตรายจากสารเคมี

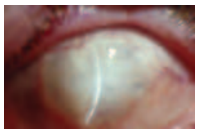











วงจรสัมพันธ์ระหว่างสภาพแวดล้อมในการทำงานและผู้ปฏิบัติงาน



3.2 องค์ประกอบที่ทำให้เกิดการเจ็บป่วย/โรคจากการทำงาน

(1) ผู้ปฏิบัติงาน

- ปัจจัยที่เกี่ยวกับตัวผู้ปฏิบัติงานที่มีนัยว่ามีอิทธิพลต่อการเจ็บป่วยและ/หรือโรคจากการทำงาน มีหลายประการ เช่น อายุ เพศ กรรมพันธุ์ชื่อชาติ ภาวะโภชนาการของแต่ละบุคคล โรคประจำตัว ความไวต่อการเกิดโรค พื้นฐานการศึกษาของผู้ปฏิบัติงาน องค์ประกอบด้านจิตใจ และองค์ประกอบด้านพฤติกรรม เป็นต้น

(2) [illegible]

- คือสาเหตุที่สำคัญของการเกิดการเจ็บป่วยและ/หรือโรคจากการทำงาน ซึ่งแบ่งได้เป็นกลุ่มใหญ่ ๆ ได้แก่ สภาพแวดล้อมทางกายภาพ ทางเคมี ทางชีวภาพ ทางการยศาสตร์ และทางจิตวิทยาสังคม

(3) [illegible]

- เป็นปัจจัยภายนอกที่กระตุ้นและส่งเสริม ทั้งทางตรงและทางอ้อม ที่จะทำให้โรคเกิดเร็วขึ้น เช่น สภาพที่พักอาศัยไม่ถูกสุขลักษณะ สภาพภูมิอากาศ และสภาพเศรษฐกิจ เป็นต้น

3.3 โรคจากการทำงาน



อาการขึ้นอย่างเฉียบพลัน

- เนื่องจากได้รับสิ่งที่ทำให้เกิดโรคในปริมาณความเข้มข้นสูงในระยะเวลาสั้น ๆ
- เช่น กรณีหายใจเอาก๊าซแอมโมเนียที่เกิดการรั่วไหลจากกระบวนการผลิต จะทำให้เกิดผลต่อระบบทางเดินหายใจ เกิดการเจ็บป่วยขึ้น

[illegible]

- เนื่องจากผู้ปฏิบัติงานได้รับสิ่งที่ทำให้เกิดโรคนั้นทีละน้อย สะสมเป็นเวลานานหลายเดือนหรือหลายปี
- เช่น หูตึงจากเสียงดัง โรคปอดฝุ่นฝ้าย โรคปอดฝุ่นกราย เป็นต้น

3.3 โรคจากการทำงาน



การดำเนินงานด้านอาชีวอนามัยและสุขศาสตร์อุตสาหกรรม

โรคจากการทำงานป้องกันได้



การดำเนินงานด้านอาชีวอนามัยและสุขศาสตร์อุตสาหกรรม




4. การป้องกันอุบัติเหตุและการเจ็บป่วยจากการทำงาน



4. การป้องกันอุบัติเหตุและการเจ็บป่วยจากการทำงาน

ลำดับมาตรการป้องกันอันตราย หรือควบคุมความเสี่ยง

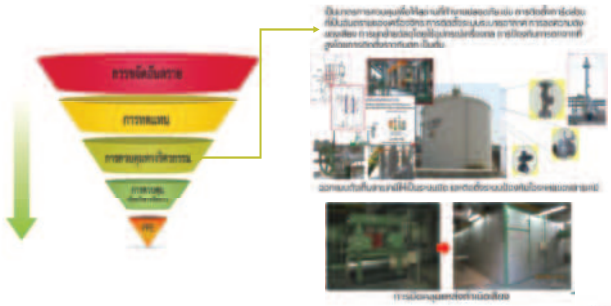

4. การป้องกันอุบัติเหตุและการเจ็บป่วยจากการทำงาน

ลำดับมาตรการป้องกันอันตราย หรือควบคุมความเสี่ยง



4. การป้องกันอุบัติเหตุและการเจ็บป่วยจากการทำงาน

ตัวอย่างลำดับมาตรการป้องกันอันตราย หรือควบคุมความเสี่ยง



กรณีเสี่ยงอาจต้อง

หากมีอุปกรณ์ป้องกัน

และวิธีปฏิบัติงานอย่างปลอดภัย

และได้งานโดยผู้ปฏิบัติงานที่ผ่านการฝึกอบรม

ก็สามารถป้องกันหรือควบคุมอันตรายที่อาจเกิดขึ้นจากการทำงานได้

4. การป้องกันอุบัติเหตุและการเจ็บป่วยจากการทำงาน

ตัวอย่างลำดับมาตรการป้องกันอันตราย หรือควบคุมความเสี่ยง




4. การป้องกันอุบัติเหตุและการเจ็บป่วยจากการทำงาน

ตัวอย่างลำดับมาตรการป้องกันอันตราย หรือควบคุมความเสี่ยง



5. ความร่วมมือและการส่งเสริมสุขภาพของลูกจ้าง

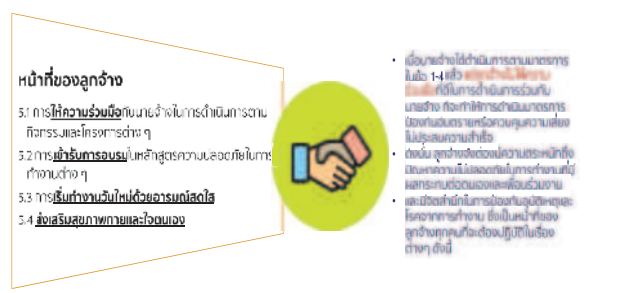

5.1 การให้ความร่วมมือกับนายจ้างในการดำเนินการ ตามกิจกรรมและโครงการต่าง ๆ เช่น

(1) การปฏิบัติตามกฎระเบียบด้านความปลอดภัยของสถานประกอบกิจการอย่างเคร่งครัด

(2) การใช้อุปกรณ์คุ้มครองความปลอดภัยส่วนบุคคลอย่างถูกต้อง

(3) หากพบสภาพการทำงาน หรือการกระทำที่ไม่ปลอดภัยต่าง ๆ ต้องแจ้งให้หัวหน้างานทราบโดยเร็ว

(4) การเข้ารับการอบรมในหลักสูตรความปลอดภัยในการทำงานต่าง ๆ

(5) การเข้ารับการตรวจสุขภาพเป็นระยะ ๆ เพื่อการเฝ้าระวังโรคจากการทำงาน

(6) เข้าร่วมกิจกรรมและโครงการด้านความปลอดภัยฯ ที่นายจ้างจัดขึ้น

5.2 การเข้ารับการอบรมในหลักสูตรความปลอดภัย ในการทำงานต่างๆ

1. ตั้งใจเรียน เนื่องจากสิ่งที่เรียนเป็นแนวทางในการป้ องกันการบาดเจ็บและการเจ็บป่วยที่อาจเกิดขึ้นในงานประจำวัน ดังนั้น ถ้าสงสัยให้สอบถามจนเข้าใจ หากไม่เข้าใจความปลอดภัย อาชีวอนามัย และสภาพแวดล้อมในการทำงาน สำหรับลูกจ้างทั่วไปและลูกจ้างเข้าทำงานใหม่ อาจทำให้มีการปฏิบัติผิดหรือละเลยการปฏิบัติที่ถูกต้อง และอาจก่อผลเสียหายต่อผลผลิต หรือทำให้เกิดการบาดเจ็บเป็นอันตรายต่อชีวิตและทรัพย์สินโดยส่วนรวมได้
2. จดจำสิ่งที่เรียนรู้เพราะการทำงานในสถานประกอบกิจการต้องปฏิบัติตามระเบียบและข้อบังคับที่ได้เรียนรู้มา จึงต้องรู้ข้อควรระมัดระวังและขั้นตอนการทำงาน เมื่อฝึกปฏิบัติให้สอบถามผู้สอนหรือหัวหน้างานจนสามารถปฏิบัติได้อย่างถูกต้อง
3. หมั่นฝึกฝน ถึงแม้ว่าได้เรียนรู้และฝึกปฏิบัติจนเข้าใจแล้ว ยังต้องนำมาฝึกฝนให้เกิดความชำนาญ ทำซ้ำๆ จนสามารถปฏิบัติได้โดยไม่ผิดขั้นตอนและผลงานเป็นที่พอใจ


5.3 การเริ่มทำงานวันใหม่ด้วยอารมณ์สดใส


- การมีอารมณ์ที่ดีย่อมส่งผลให้มีสมาธิในการทำ งาน สามารถสร้างผลงานที่มี
- ประสิทธิภาพ หากเกิดปัญหาเฉพาะหน้า ที่ต้องตัดสินใจก็จะมีสติในการแก้ไขได้อย่างถูกต้อง
- โดยเฉพาะในเรื่องความปลอดภัยในการทำงานก่อนเริ่มทำงาน หากลูกจ้างพักผ่อนไม่เพียงพอ
- หรือยังคงอ่อนเพลีย หรือเร่งรีบมาทำงานให้ทันเวลา จะทำให้มีอารมณ์ที่ขุ่น มัวหงุดหงิด เมื่อร่างกาย
- และจิตใจไม่มีความพร้อมในการทำงาน ย่อมเป็นสาเหตุนำไปสู่
- การเกิดอุบัติเหตุได้ ดังนั้น ลูกจ้าง
- จึงต้องมีการวางแผนในการปฏิบัติกิจกรรมนอกงานต่าง ๆ เพื่อไม่ให้ส่งผลกระทบต่อการทำงาน

หมวดที่ 2 กฎหมายความปลอดภัยฯ

หัวข้อ	วัตถุประสงค์
1. พระราชบัญญัติความปลอดภัยฯ 2.กฎหมายที่เกี่ยวข้องกับความปลอดภัยในการทำงาน	1. เข้าใจสาระสำคัญของพระราชบัญญัติความปลอดภัย อาชีวอนามัย และสภาพแวดล้อมในการทำงาน พ.ศ. 2554 ได้

โครงสร้างกฎหมายอาชีวอนามัย และความปลอดภัย ในประเทศไทย

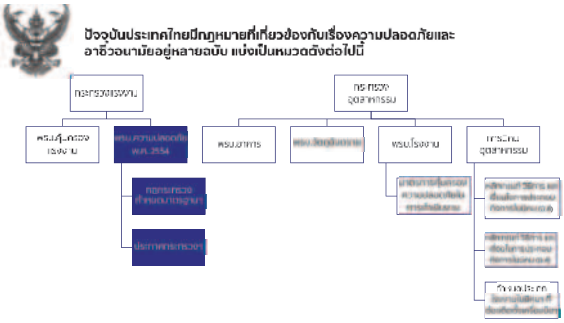

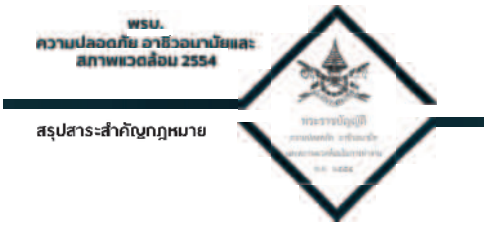


พรบ. ความปลอดภัย อาชีวอนามัยและสภาพแวดล้อม 2554

1. เพื่อให้นายจ้างวางแผนบริหารจัดการด้านความปลอดภัยในการทำงานในสถานประกอบกิจการ เพื่อให้เกิดความปลอดภัยในการทำงาน แก่ลูกจ้าง
2. เพื่อคุ้มครองลูกจ้างให้มีความปลอดภัยในการปฏิบัติงาน
3. เพื่อคุ้มครองความปลอดภัยของผู้ที่มาเยี่ยม คู่ธุรกิจและลูกค้าทั่วไป



1. พระราชบัญญัติความปลอดภัย อาชีวอนามัย และสภาพแวดล้อมในการทำงาน พ.ศ. 2554

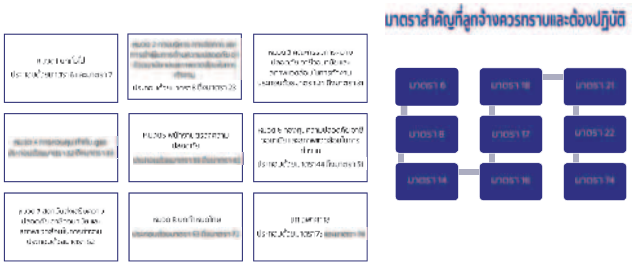

มาตรา 6



มาตรา 8

ให้นายจ้าง	ให้ลูกจ้าง
บริหาร จัดการ และดำเนินการด้านความปลอดภัย อาชีวอนามัย และสภาพแวดล้อมในการทำงาน ให้เป็นไปตามมาตรฐานที่กำหนดในกฎกระทรวงการกำหนดมาตรฐานทางเทคนิค ที่นายจ้างต้องจัดทำเอกสารหรือรายงานให้กับการตรวจสอบหรือรับรองโดยบุคคล หรือนิติบุคคลตามที่กำหนดในกฎกระทรวง	มีหน้าที่ปฏิบัติตามหลักเกณฑ์ด้านความปลอดภัย อาชีวอนามัย และสภาพแวดล้อมในการทำงานตามมาตรฐานที่กำหนด

กฎกระทรวงที่ออกตามมาตรา 8 แห่งพระราชบัญญัติความปลอดภัย อาชีวอนามัย และสภาพแวดล้อมในการทำงาน พ.ศ.2554 ดังต่อไปนี้



มาตรา 14

- ในกรณีที่นายจ้างให้ลูกจ้างทำงานในสภาพการทำงานหรือสภาพแวดล้อมในการทำงานที่อาจทำให้ลูกจ้างได้รับอันตรายต่อชีวิต ร่างกาย จิตใจ หรือสุขภาพอนามัย
- ให้นายจ้างแจ้งให้ลูกจ้างทราบถึงอันตรายที่อาจจะเกิดขึ้นจากการทำงานและแจกคู่มือปฏิบัติงานให้ลูกจ้างทุกคนก่อนที่ลูกจ้างจะเข้าทำงาน เปลี่ยนงาน หรือเปลี่ยนสถานที่ทำงาน





มาตรา 16

- ให้นายจ้างจัดให้ผู้บริหาร หัวหน้างาน และลูกจ้างทุกคนได้รับการฝึกอบรมความปลอดภัย อาชีวอนามัย และสภาพแวดล้อมในการทำ งาน เพื่อให้บริหาร จัดการและดำเนินการด้านความปลอดภัย อาชีวอนามัย และสภาพแวดล้อมในการทำงานได้อย่างปลอดภัย
- ให้นายจ้างจัดให้ผู้บริหาร หัวหน้างาน และลูกจ้างทุกคนได้รับการฝึกอบรมความปลอดภัย อาชีวอนามัย และสภาพแวดล้อมในการทำ งาน เพื่อให้บริหาร จัดการและดำเนินการด้านความปลอดภัย อาชีวอนามัย และสภาพแวดล้อมในการทำงานได้อย่างปลอดภัย



ข้อ 5 นายจ้างต้องจัดให้มีการฝึกอบรมด้านความปลอดภัย อาชีวอนามัย และสภาพแวดล้อมในการทำงานเพื่อให้บริหาร จัดการและดำเนินการด้านความปลอดภัย อาชีวอนามัย และสภาพแวดล้อมในการทำงานได้อย่างปลอดภัย ดังต่อไปนี้

(1) ลูกจ้างซึ่งทำงานในสถานประกอบกิจการที่มีลักษณะงานเสี่ยงต่อการเกิดอันตรายต่อชีวิต ร่างกาย หรือสุขภาพอนามัย ให้ได้รับการฝึกอบรมก่อนเข้าทำงาน

(2) หลักสูตรฝึกอบรมด้านความปลอดภัย อาชีวอนามัย และสภาพแวดล้อมในการทำงานสำหรับลูกจ้างระดับปฏิบัติการ ให้มีระยะเวลาการฝึกอบรม 12 ชั่วโมง

(3) หลักสูตรฝึกอบรมด้านความปลอดภัย อาชีวอนามัย และสภาพแวดล้อมในการทำงานสำหรับลูกจ้างระดับหัวหน้างาน มีระยะเวลาการฝึกอบรม 12 ชั่วโมง

(4) หลักสูตรฝึกอบรมด้านความปลอดภัย อาชีวอนามัย และสภาพแวดล้อมในการทำงานสำหรับลูกจ้างที่ได้รับมอบหมายให้ทำงานใหม่ มีระยะเวลาการฝึกอบรม 6 ชั่วโมง

(5) หลักสูตรฝึกอบรมด้านความปลอดภัย อาชีวอนามัย และสภาพแวดล้อมในการทำงานสำหรับลูกจ้างที่เปลี่ยนงาน เปลี่ยนสถานที่ทำงาน หรือมีการเปลี่ยนแปลงเครื่องจักรหรืออุปกรณ์ที่มีอันตรายเพิ่มขึ้น มีระยะเวลาการฝึกอบรม 3 ชั่วโมง

มาตรา 17



- ให้นายจ้างติดประกาศสัญลักษณ์เตือนอันตรายและเครื่องหมายเกี่ยวกับ ความปลอดภัย อาชีวอนามัย และสภาพแวดล้อมในการทำงาน รวมทั้งข้อความแสดงสิทธิและหน้าที่ของนายจ้างและลูกจ้างตามที่อธิบดีประกาศกำหนดในที่ที่เห็นได้ง่าย ณ สถานประกอบกิจการ
- กรมสวัสดิการและคุ้มครองแรงงานได้ออกประกาศกรมสวัสดิการและคุ้มครองแรงงาน ว่าด้วย สัญลักษณ์เตือนอันตราย เครื่องหมายเกี่ยวกับความปลอดภัย อาชีวอนามัย และสภาพแวดล้อมในการทำงาน และข้อความแสดงสิทธิและหน้าที่ของนายจ้างและลูกจ้าง

มาตรา 18



- ในกรณีที่สถานที่ใดมีสถานประกอบกิจการหลายแห่ง ให้นายจ้างทุกรายของสถานประกอบกิจการในสถานที่นั้น
- **มีหน้าที่ร่วมกัน**ดำเนินการด้านความปลอดภัย อาชีวอนามัยและสภาพแวดล้อมในการทำงานให้เป็นไปตามพระราชบัญญัตินี้
- ลูกจ้างซึ่งทำงานในสถานประกอบกิจการ รวมทั้งลูกจ้างชั่วคราวในสถานประกอบกิจการอื่นที่ใช้ของนายจ้าง **ต้องปฏิบัติตามหลักเกณฑ์**เกี่ยวกับความปลอดภัยอาชีวอนามัย และสภาพแวดล้อมในการทำงานซึ่งใช้ในสถานประกอบกิจการนั้นด้วย

มาตรา 21




- **ลูกจ้างมีหน้าที่**ดูแลสุภาพแวดล้อมในการทำงานตามมาตรฐานที่กำหนดในกฎกระทรวงที่ออกตามมาตรา 8 เพื่อให้เกิดความปลอดภัยต่อชีวิต ร่างกาย จิตใจ และสุขภาพอนามัยโดยคำนึงถึงสภาพของงานและพื้นที่ที่รับผิดชอบ
- ในกรณีที่ลูกจ้างทราบถึงข้อบกพร่องหรือการชำรุดเสียหาย และไม่สามารถแก้ไขได้ด้วยตนเอง ให้แจ้งต่อเจ้าหน้าที่ความปลอดภัยในการทำงาน หัวหน้างาน หรือผู้บริหาร และให้เจ้าหน้าที่ความปลอดภัยในการทำงาน หัวหน้างาน หรือผู้บริหารแจ้งเป็นหนังสือต่อนายจ้างโดยไม่ชักช้า
- ในกรณีที่หัวหน้างานทราบถึงข้อบกพร่องหรือการชำรุดเสียหายซึ่งอาจทำให้ลูกจ้างได้รับอันตราย ต่อชีวิต ร่างกาย จิตใจ หรือสุขภาพอนามัย ต้องดำเนินการป้องกันอันตรายนั้นภายในขอบเขตที่รับผิดชอบหรือที่ได้รับมอบหมายทันทีที่ทราบ
- กรณีไม่อาจดำเนินการได้ให้แจ้งผู้บริหารหรือนายจ้าง ดำเนินการแก้ไขโดยไม่ชักช้า

มาตรา 22



- ให้**นายจ้างจัดและดูแล**ให้ลูกจ้างสวมใส่อุปกรณ์คุ้มครองความปลอดภัยส่วนบุคคลที่ได้มาตรฐานตามที่อธิบดีประกาศกำหนด
- **ลูกจ้างมีหน้าที่**สวมใส่อุปกรณ์คุ้มครองความปลอดภัยส่วนบุคคลและดูแลรักษาอุปกรณ์ ให้สามารถใช้งานได้ตามสภาพและลักษณะของงานตลอดระยะเวลาทำงาน
- ในกรณีที่ลูกจ้างไม่สวมใส่อุปกรณ์ดังกล่าว ให้นายจ้างสั่งให้ลูกจ้างหยุดการทำงานเว้นแต่ว่าลูกจ้างจะสวมใส่อุปกรณ์ดังกล่าว

ประเภทของอุปกรณ์ป้องกันอันตรายส่วนบุคคล

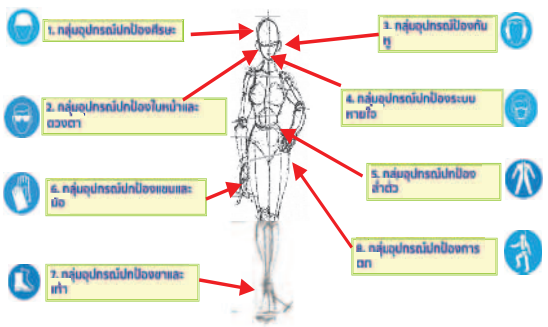

กฎความปลอดภัยทั่วไปในการทำงาน

อุปกรณ์ป้องกันอันตรายส่วนบุคคล Personal Protective Equipment(PPE)

PPE มีประโยชน์อย่างไร ?

- ป้องกันอันตรายจากสภาพ และสิ่งแวดล้อมในการทำงาน


PPE มีข้อจำกัดอย่างไร ?

ต้องใช้ควบคู่กับการป้องกันอันตรายวิธีอื่นเพื่อให้ปลอดภัยยิ่งขึ้น

ใช้เพียงชั่วคราว เมื่อไม่สามารถแก้ไขจุดที่เป็นอันตรายด้วยวิธีอื่น



อุปกรณ์ป้องกันศีรษะ Head Protection

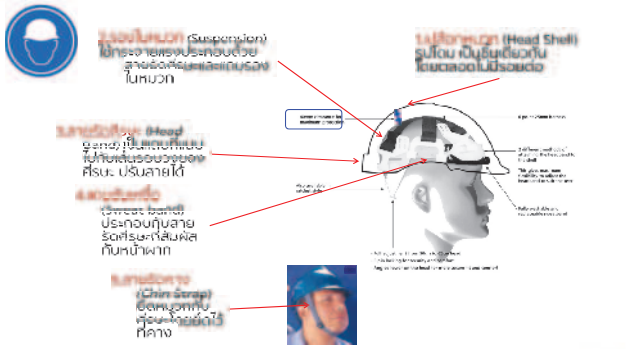

อุปกรณ์ป้องกันศีรษะ Head Protection

ประเภท A (G) : ใช้งานทั่วไป ป้องกันการกระแทกและสามารถต้านทานไฟฟ้าได้ประมาณ 2,000 Volts.



ประเภท B (E) : ใช้ในงานสาธารณูปโภค ป้องกันการกระแทก เช่นเดียวกันกับแบบ A แต่สามารถต้านทานไฟฟ้าได้ประมาณ 20,000 Volts



ประเภท C (C) : ใช้ในงานขุดเจาะน้ำมัน,แก๊ส ป้องกันการกระแทกและการเจาะหมวกประเภทนี้มักทำด้วยโลหะ

ประเภท D : ใช้ในงานดับเพลิงหรือผจญเพลิง





อุปกรณ์ป้องกันศีรษะ Head Protection

วิธีการบำรุงรักษา

1. ตรวจสอบการชำรุด/แตกร้าว
2. ทำความสะอาดเป็นประจำด้วยน้ำหรือน้ำสบู่
3. ห้ามเจาะรูเพิ่ม
4. ห้ามนำหมวกไปตากแดดหรือทาสีเพิ่ม
5. อายุการใช้งานประมาณ 3-5 ปี
6. ห้ามสอดวัสดุใดไว้ระหว่างเปลือกหมวกกับตัวรองในหมวก



อุปกรณ์ป้องกันดวงตาและใบหน้า (Face & Eye Protection)







ชนิดของอุปกรณ์ป้องกันดวงตาและใบหน้ามี 5 ชนิด

1. แว่นตานิรภัย (Safety Spectacle)
2. แว่นครอบตา (Goggle)
3. กระบังหน้า (Face shield)
4. หน้ากากเชื่อม (Welding helmets)
5. ครอบศีรษะป้องกันใบหน้า (Hood)









อุปกรณ์ป้องกันดวงตาและใบหน้า (Face & Eye Protection)



Safety Spectacles










Goggle







face shields

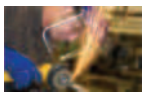





Welding helmets



อุปกรณ์ป้องกันดวงตาและใบหน้า (Face & Eye Protection)

วิธีการบำรุงรักษา

1. ทำความสะอาดหลังใช้งานทุกวัน
2. ล้างด้วยล้างด้วยน้ำสะอาดหรือน้ำสบู่อ่อนๆ
3. ไม่ควรใช้มือที่เปื้อนคราบน้ำมันหรือสิ่งสกปรก จับตัวเลนส์ของแว่นเพราะจะทำให้เกิดคราบติดบนตัวเลนส์ของแว่น
4. จัดเก็บไว้ในที่ๆสะอาดปราศจากฝุ่น







อุปกรณ์ป้องกันระบบการได้ยิน Hearing Protection



เป็นอุปกรณ์ที่สวมใส่เพื่อลดความดังของเสียงที่จะมากระทบต่อแก้วหู กระดูกหู ซึ่งเป็นการป้องกันหรือลดอันตราย ที่มีต่อระบบการได้ยิน และผลพลอยได้ ยังสามารถป้องกันเศษวัสดุที่จะกระเด็นเข้าหูได้อีก.




ปัจจัยที่ก่อให้เกิดอันตรายจากการสัมผัสเสียง

1. ปริมาณในการได้รับสัมผัส
2. ประเภทของเสียง
3. ระยะการห่างจากแหล่งกำเนิด
4. ปัจจัยส่วนบุคคล





ระดับเสียงกับกิจกรรมทั่วไป

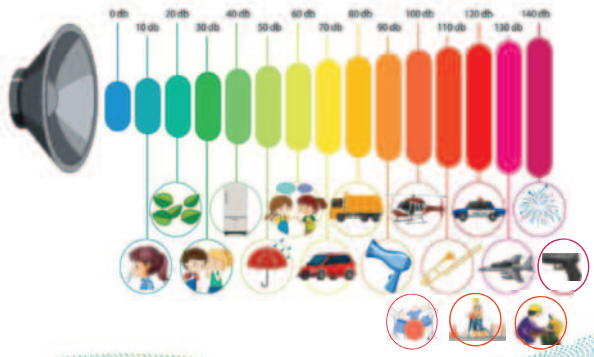

มาตรฐานระดับเสียงที่ยอมให้ลูกจ้างทำงานในแต่ละวัน

- ประกาศกรมสวัสดิการและคุ้มครองแรงงาน เรื่อง มาตรฐานระดับเสียงที่ยอมให้ลูกจ้างได้รับเฉลี่ยตลอดระยะเวลาการทำงานในแต่ละวัน ราชกิจจานุเบกษา ๒๑ มกราคม ๒๕๖๑

(ตารางแบบท้ายประกาศ)
ตารางมาตรฐานระดับเสียงที่ยอมให้ลูกจ้างได้รับเฉลี่ยตลอดระยะเวลาการทำงานในแต่ละวัน

ระดับเสียงเฉลี่ยตลอดระยะการทำงาน (TWA) ไม่เกิน (เดซิเบลเอ)	ระยะเวลาการทำงานที่ได้รับเสียงต่อวัน* ชั่วโมง	นาที
๘๐	๑๖	-
๘๑	๑๓	๕๒
๘๒	๑๐	๓๙
๘๓	๘	-
๘๔	๖	๓๕
๘๕	๕	๐๔
๘๖	๔	๒๐
๘๗	๓	๑๗
๘๘	๒	๕๔
๘๙	๒	๑๐
๙๐	๒	-
๙๑	๑	๕๙
๙๒	๑	๔๓
๙๓	๑	๒๗


อุปกรณ์ป้องกันการได้ยิน (Hearing Protection)

ที่อุดหู (Ear Plug)



1. ราคาถูกที่สุด นิยมใช้กันมากที่สุด
2. เหมาะสมกับการใช้งานในบริเวณที่มีความดังของเสียงไม่เกิน ๑๐๐ เดซิเบล (ดี)
3. มี ๒ ประเภท คือ ผลิตจาก Foam หรือพลาสติกนิ่ม
4. สามารถลดระดับเสียงลงได้ประมาณ NRR 24-26 เดซิเบล (ดี)
5. ก่อนใช้ต้องปั้นให้เล็กที่สุดเพื่อที่จะเสียบเข้าไปในรูหู

วิธีการสวมใส่ที่อุดหู (Ear Plug)

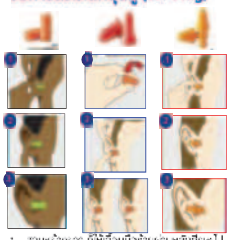

1. ดึงหูข้างนอก ก็ให้เลื่อนมือข้างหลังศีรษะไปยังปุ่มด้านหลัง
2. ใช้นิ้วกดปลั๊กลงไปในรูหูให้ลึกพอดี ให้ลองดึงหูข้างนอกดูว่าปลั๊กมันมีการขยับหรือไม่

วิธีการบำรุงรักษา

1. ทำความสะอาดทุกวันหลังใช้งาน
   - ล้างทำความสะอาดโดยใช้สบู่อ่อนและล้างในน้ำอุ่น
   - ใช้ผ้าหรือกระดาษทิชชู่สะอาดเช็ดให้แห้ง
2. ทำเป็นระมัดระวังน้ำหรือไฟ
   - ให้ล้างด้วยน้ำสะอาด
   - ปิดน้ำออก
   - ตากให้แห้ง
3. ถ้าเป็นระมัดสำหรับ หรือ สิ่งใช้สิ่งตรวจหา
4. ถ้าหาก ไม่ใช้แล้วหรือเลิกใช้ สะอาด ไม่ควรเก็บไว้ในที่มีอุณหภูมิสูง

อุปกรณ์ป้องกันระบบการได้ยิน Hearing Protection



ที่ครอบหู (Ear Muff)

- เป็นอุปกรณ์ป้องกันเสียงดัง
- ที่มีราคาสูงกว่าที่อุดหูมาก
- วัสดุที่ใช้ ได้แก่พลาสติก+โลหะ
- ความสามารถในการลดความดังของเสียงระดับ NRR 11-35 เดซิเบล(ดี)

วิธีการบำรุงรักษา

1. ทำความสะอาดทุกวันหลังใช้งาน
2. ใช้ผ้าหรือทิชชู่สะอาดเช็ดให้แห้ง
3. ควรเก็บในกล่องเฉพาะที่สะอาด ไม่ควรเก็บไว้ในที่มีอุณหภูมิสูง

อุปกรณ์ป้องกันระบบหายใจ (Respiratory Protection)

ฝุ่น (DUST)

อนุภาคของของแข็งหรือเส้นใยขนาดเล็ก เกิดจากการแตกตัว บด ตัด สับ เจาะ โดยทั่วไปมีขนาด ๐.๑ ถึง ๒๕ ไมครอน ขนาดยิ่งเล็กเท่าไรยิ่งลอยอยู่ในอากาศได้นาน



ละออง (MIST)

- เป็นอนุภาคของของเหลว เกิดจากการฉีดหรือสั่นของของเหลวให้แตก กลายเป็นของเหลวเล็กๆ ฟุ้งและกระจายอยู่ในบรรยากาศได้ มีขนาดเล็กกว่า ๑๐ ไมครอน พบได้ในงานพ่นสี งานพ่นยาฆ่าแมลง เป็นต้น



อุปกรณ์ป้องกันระบบทางเดินหายใจ (Respiratory Protection)

ฟูมหรือไอโลหะ (FUME)

- เกิดขึ้นเมื่อโลหะได้รับความร้อนจนกลายเป็นไอ และเย็นตัวลงอย่างรวดเร็ว เกิดเป็นอนุภาคของแข็งเล็กๆ ลอยอยู่ในอากาศได้ มีขนาดเล็กกว่า ๑ ไมครอน พบได้ในงานเชื่อมโลหะ งานบัดกรี และงานหลอมโลหะ เป็นต้น



แก๊ส (GAS)

สารที่อยู่ในรูปของแก๊สไม่แน่นอน ฟุ้งกระจายไปได้ไกลและเร็ว อาจมีกลิ่นหรือไม่มีก็ได้ เช่น ออกซิเจน คาร์บอนมอนอกไซด์ เป็นต้น



ไอระเหย (VAPOR)

- สารที่อยู่ในสถานะแก๊ส ซึ่งเกิดจากการระเหยของของเหลวที่อุณหภูมิปกติ หรือเมื่อได้รับความร้อน เช่น แอลกอฮอล์, ทินเนอร์ เป็นต้น



อุปกรณ์ป้องกันระบบทางเดินหายใจ (Respiratory Protection)



อุปกรณ์ป้องกันระบบหายใจชนิดส่งอากาศช่วยหายใจ (Atmosphere Supplying Respirator) ใช้วิธีส่งอากาศจากแหล่งช่วยหายใจ

- อุปกรณ์ป้องกันระบบหายใจชนิดมีถังก๊าซติดตัว
- อุปกรณ์ป้องกันระบบหายใจชนิดมีแหล่งอากาศ
- อุปกรณ์ป้องกันระบบหายใจแบบผสม



อุปกรณ์ป้องกันระบบหายใจชนิดกรองอากาศ (Air Purifying Respirator) ใช้วิธีการทำจัดสิ่งปนเปื้อนออกจากอากาศที่หายใจ

- หน้ากากกรองฝุ่นละออง
- หน้ากากกรองก๊าซและไอระเหย
- อุปกรณ์ป้องกันระบบหายใจชนิดมีแหล่งกรองอากาศคือเครื่องดูดอากาศช่วย

อุปกรณ์ป้องกันระบบทางเดินหายใจ (Respiratory Protection)

AIR LINE

หน้ากากชนิดนำอากาศบริสุทธิ์จากภายนอกเข้าไปช่วยหายใจ



ชุดสายส่งอากาศที่ใช้เครื่องปั๊มอากาศ และสายส่งอากาศ ต้องผ่านการทดสอบ และมีความยาวเพียงพอ


หน้ากากช่วยหายใจแบบใช้ถังอากาศ (SCBA)

SELF-CONTAINED BREATING APPARATUS



อุปกรณ์ป้องกันระบบทางเดินหายใจ (Respiratory Protection)

หน้ากากกรองก๊าซและไอระเหย

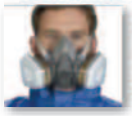

อากาศที่ผ่านเข้าไปในหน้ากากจะถูกกรองด้วยตลับกรองหรือกล่องบรรจุสารกรอง (Cartridges or Canisters) ที่ออกแบบเฉพาะก๊าซและไอระเหยแต่ละประเภท

วิธีการบำรุงรักษา

1.ทำความสะอาดและเช็ดหลังการใช้งานด้วยน้ำหรือน้ำยาฆ่าเชื้อ
2.ตรวจดูรอยชำรุดฉีกขาดและความยืดหยุ่นของสายรัด
3.เก็บไว้ในที่สะอาด ไม่มีฝุ่นหรือที่ใส่กรอง
4.การใช้เป็นของเฉพาะตัวแต่ละบุคคล

รหัสสีของตลับกรองสำหรับกรองก๊าซ และไอระเหย

ANSI Z 19.1-1973



ก๊าซที่เป็นกรด และไอแมลงอินทรีย์



ฝุ่นพิษ, ไอพิษ

- ก๊าซที่เป็นกรด
- ไอระเหยอินทรีย์
- ก๊าซแอมโมเนีย
- ก๊าซที่เป็นกรด แอมโมเนียและไอระเหยอินทรีย์

อุปกรณ์ป้องกันมือและแขน (Hand Protection)



DANGER **บาดเจ็บจากการได้รับบาดแผล**
เช่น ถูกตัด ถูกเจาะ ถูกทับ ถูกบาด

DANGER **บาดเจ็บที่เกิดจากการสัมผัส**
สัมผัสเข้ากับสารทำละลาย, กรด, ของเหลวติดไฟ ตลอดจนวัสดุอื่น ๆ ที่สามารถผ่านผิวหนังได้

DANGER **บาดเจ็บซึ่งเกิดผลการสะสม**
เนื่องจากการถูกกระแทกบนเส้นประสาท อันเนื่องมาจากการเคลื่อนไหวมือ และนิ้วซ้ำ ๆ จุดเดิมเป็นเวลานาน ๆ

อุปกรณ์ป้องกันมือและแขน (Hand Protection)

ถุงมือสำหรับงานทั่วไป

เป็นถุงมือที่ใส่เพื่อลดอัตราการเสี่ยงของอันตรายที่เกิดขึ้นกับมือ เนื่องจากการบาด การเจียว เฉือน การเจาะ ทะลุ การเสียดสี ถุงมือประเภทนี้ไม่เหมาะสำหรับใช้ ป้องกันสารเคมีและของเหลว





ถุงมือสำหรับป้องกันเฉพาะงาน

เป็นถุงมือที่ออกแบบมาเพื่อใช้งานบางงาน เช่นเพื่อป้องกันมือในขณะทำงานในที่ ๆ มีอุณหภูมิต่ำมากๆ ,งานที่มีความร้อนสูงหรืองานที่มีคม

ถุงมือสำหรับป้องกันสารเคมี

เป็นถุงมือที่ใช้ป้องกันมือจากสารเคมีหลายชนิดอย่างสมบูรณ์ในสิ่งหนึ่งอย่างใดหรือป้องกันการบาดเจ็บเล็กน้อยที่อาจเกิดขึ้น







อุปกรณ์ป้องกันมือและแขน (Hand Protection)

วิธีการบำรุงรักษา





1. **ตรวจสอบความเสียหายและอาการที่บ่งถึงความเสียหายทั้งทางกายภาพหรือการเสื่อมสภาพ ก่อนและขณะใช้ถุงมือ อาการที่บ่งถึงการเสื่อมสภาพ คือ**
   - สีเปลี่ยน
   - ความยืดหยุ่นของถุงมือเปลี่ยน
   - มีรอยร้าว
2. **ถ้าต้องใช้ถุงมือซ้ำ ต้องแน่ใจว่าได้มีการทำจัดสารปนเปื้อนแล้วอย่างเหมาะสม**
3. **จัดเก็บในที่สะอาดและไม่มีการปนเปื้อน**
4. **ใช้เฉพาะบุคคล ไม่ควรใช้ร่วมกับบุคคลอื่น**

อุปกรณ์ป้องกันขาและเท้า (Foot Protection)



การกระแทก



การกระฉอกและกระเด็น



การกดทับ



ไฟฟ้าช็อต



สิ่งแวดล้อม



ความร้อน

อุปกรณ์ป้องกันขาและเท้า (Foot Protection)









รองเท้านิรภัย

- มีโลหะเสริมอยู่ในหัวรองเท้า
- รับน้ำหนักได้ 2,500 ปอนด์ กลิ้งทับ
- ปล่อยของหนัก 50 ปอนด์ ที่ระยะ 18 นิ้ว

วิธีการบำรุงรักษา

1. ตรวจสอบสภาพรองเท้าก่อนใช้งาน
2. รองเท้าชำรุดควรเปลี่ยนคู่ใหม่
3. จัดเก็บในพื้นที่ที่มีการระบายอากาศ

อุปกรณ์ป้องกันลำตัว



เมื่อไรที่จำเป็นต้องใส่ชุด FRC



NORMAL PLANT OPERATION

7 กลุ่มงานเสี่ยง : งานที่มีโอกาสเสี่ยงต่อการเกิด Flash Fire

1) การทำงานเก็บตัวอย่าง (Sampling)
2) การทำงานเกี่ยวกับการตัดแยก/ล็อกงาน (Process Isolation/ LOTO/LB)
3) การทำงานอับอากาศที่มี Hydrocarbon ค้างอยู่ เช่นงาน Clean Powder ในถัง
4) การทำงานกับ Chemical Loading (งาน Load Polymer ,งาน Load Wax , งาน Load Catalyst)
5) การทำงานกับ Flammable Gases/Flammable Liquid /Pyrophoric material /Reactive Chemicals ที่มีโอกาสเกิด Heat , Fire, Explosion /Pyrotechnics
6) การทำงานที่เกี่ยวกับ Electrical ที่มีโอกาสเกิด Arc flash
7) ลักษณะงานที่มีความเสี่ยงที่ทางบอมาตรการใช้ใน PHA ให้มีการส่วมใส่

SHUTDOWN/TURNAROUND

งานที่มีโอกาสสัมผัสความเสี่ยงต่อการเกิด Flash Fire เช่น

- First Cut HC Line
- First Open M/H
- งาน Hot Cass+งาน Pipe Rack ที่มี Line HC อยู่
- งาน Swing Blind
- งาน MC stop leak
- Abnormal Condition เช่น มีการตรวจสอบพบ LEL > 0%
- งาน/กิจกรรมที่นำข้าง7 กลุ่มงานเสี่ยง: งานที่มีโอกาสเสี่ยงต่อการเกิด Flash Fire ยก NORMAL PLANT OPERATION

ไม่ต้องใส่ถ้า เมื่อยกเว้นปลอดไฮโดรคาร์บอน (Hydrocarbon Free)

- กิจกรรมช่วง Maintenance Phase (ยกเว้นงาน T/A)

อุปกรณ์ป้องกันการตก(Fall Protection)

Safety harness

Full body Harness

- ชุดเข็มขัดป้องกันการตกชนิดเต็มตัว
- เป็นอุปกรณ์ช่วยชีวิต ที่เพิ่มความปลอดภัยยิ่งขึ้น ซึ่งจำเป็นต้องรับน้ำหนักของผู้ปฏิบัติงานได้ โดยต้องเลือกให้เหมาะกับงานเพื่อเพิ่มประสิทธิภาพในการป้องกัน





2. กฎหมายที่เกี่ยวข้องกับความปลอดภัยในการทำงาน

นอกจากพระราชบัญญัติความปลอดภัย อาชีวอนามัย และสภาพแวดล้อมในการทำงาน พ.ศ. 2554 แล้ว ยังมีกฎกระทรวงซึ่งออกตามความในพระราชบัญญัติคุ้มครองแรงงาน พ.ศ. 2541 ซึ่งมีความเกี่ยวข้องกับความปลอดภัยในการทำงาน ได้แก่

(1) กฎกระทรวงฉบับที่ 2 (พ.ศ.2541) เรื่อง งานที่อาจเป็นอันตรายต่อสุขภาพและความปลอดภัยของลูกจ้าง

(2) กฎกระทรวงฉบับที่ 6 (พ.ศ. 2541) เรื่อง งานที่ห้ามมิให้นายจ้างให้ลูกจ้างซึ่งเป็นเด็กอายุต่ำกว่า 18 ปีทำงาน

(3) กฎกระทรวงฉบับที่ 12 (พ.ศ. 2541) เรื่อง งานยกหรือเคลื่อนย้ายวัสดุด้วยแรงคน

(4) กฎกระทรวงกำหนดมาตรฐานน้ำหนักที่นายจ้างให้ลูกจ้างทำงานได้ (พ.ศ. 2547)

(5) กฎกระทรวงว่าด้วยการจัดสวัสดิการในสถานประกอบกิจการ (พ.ศ. 2547)

กฎกระทรวง
กำหนดมาตรฐานในการบริหารและการจัดการด้านความปลอดภัย อาชีวอนามัยและสภาพแวดล้อมในการทำงานเกี่ยวกับไฟฟ้า พ.ศ. 2554

สรุปสาระสำคัญกฎหมาย

❑ การทำงานเกี่ยวกับไฟฟ้า

1) ให้นายจ้างจัดให้ลูกจ้างที่ต้องปฏิบัติงานเกี่ยวกับไฟฟ้าได้รับการฝึกอบรมความปลอดภัยในการทำงานเกี่ยวกับไฟฟ้า

2) บริเวณที่มีกระแสไฟฟ้าที่มีแรงดันมากๆ ห้ามนายจ้างมิให้ลูกจ้างเข้าไปทำงานใกล้ๆ บริเวณนั้น เว้นแต่จะจัดหาอุปกรณ์คุ้มครองความปลอดภัยให้อย่างเหมาะสม หรือมีมาตรการป้องกัน

3) ให้นายจ้างดูแลมิให้ลูกจ้าง ผู้ขับขี่ยานพาหนะหรือเครื่องจักรกลที่ต้องปฏิบัติงานใกล้สายไฟฟ้าทำงานบริเวณที่มีกระแสไฟฟ้าแรงดันเกินกว่า 50 V โดยไม่มีมาตรการป้องกันที่เหมาะสม เว้นแต่จะจัดหาอุปกรณ์คุ้มครองความปลอดภัยให้อย่างเหมาะสม

4) ในการใช้ถุงมือยางต้องใช้คู่กับถุงมือหนังทุกครั้ง โดยถุงมือหนังที่ใช้ส่วมทับถุงมือยางต้องมีความยาวหุ้มข้อมือ

5) หากลูกจ้างทำงานอยู่เหนือผิวน้ำต้องจัดให้มีการสวมชูชีพ เว้นแต่จะทำให้เสี่ยงต่ออันตรายมากขึ้น





กฎกระทรวง
กำหนดมาตรฐานในการบริหาร จัดการ และดำเนินการด้านความปลอดภัย อาชีวอนามัยและสภาพแวดล้อม ในการทำงานเกี่ยวกับสารเคมีอันตราย พ.ศ. 2556

สรุปสาระสำคัญกฎหมาย

❑ การทำงานทั่วไป

1. แจ้งให้ลูกจ้างทราบและอธิบายให้ลูกจ้างเข้าใจข้อมูลความปลอดภัยของสารเคมีอันตรายที่อยู่ในเครื่องครอง
2. จัดให้ลูกจ้างที่ทำงานเกี่ยวกับสารเคมีอันตรายทราบและเข้าใจวิธีการในการทำงานที่ถูกต้องและปลอดภัย
3. ต้องปฏิบัติตามวิธีการทำงานที่ถูกต้องและปลอดภัยตามคู่มือการปฏิบัติงานที่นายจ้างจัดทำขึ้น
4. จัดให้มีการฝึกอบรมที่เป็นภาษาไทยเกี่ยวกับอันตรายของสารเคมีอันตราย ข้อควรระวังในการทำงาน ไว้ที่ที่เหมาะสมรวดถึงที่ที่ลูกจ้างทำงาน ภายในระยะที่สามารถมองเห็นได้ชัดเจน ณ สถานที่ทำงานของลูกจ้าง
5. จัดให้มีป้ายห้าม ป้ายที่ปฏิบัติ หรือป้ายเตือน ในการทำงานเกี่ยวกับสารเคมีอันตรายไว้ในที่เปิดเผยเห็นได้ชัดเจน ณ สถานที่ทำงานของลูกจ้าง
6. ปิดประกาศหรือจัดทำป้ายแจ้งข้อความ ห้ามสูบบุหรี่ รับประทานอาหารหรือเครื่องดื่ม ประกอบอาหาร หรือเก็บอาหาร
7. จัดให้มีที่อำนวยสะดวกสำหรับการล้างสารเคมีอันตรายที่ลูกจ้างสามารถเข้าใช้ได้ทันทีในกรณีฉุกเฉิน
8. จัดอุปกรณ์คุ้มครองความปลอดภัยส่วนบุคคลตามลักษณะอันตราย ในกรณีที่ลูกจ้างไม่ใช้หรือไม่สวมใส่อุปกรณ์นั้น ให้นายจ้างสั่งลูกจ้างหยุดการทำงานทันที จนกว่าลูกจ้างจะใช้หรือสวมใส่อุปกรณ์ดังกล่าว
9. ห้ามเข้าพักอาศัย หรือพักผ่อนในสถานที่ทำงานเกี่ยวกับสารเคมีอันตราย หรือในสถานที่เก็บรักษาสารเคมีอันตราย

กฎกระทรวง
กำหนดมาตรฐานการตรวจสุขภาพลูกจ้างที่ทำงานเกี่ยวกับปัจจัยเสี่ยง พ.ศ. 2563

งานเกี่ยวกับปัจจัยเสี่ยง คืองานที่ลูกจ้างทำเกี่ยวกับสารเคมีอันตราย จุลชีวัน รังสี ความร้อน ความเย็น ความสั่นสะเทือน ความกดดันบรรยากาศ และสภาพแวดล้อมอื่นๆ ที่อาจเป็นอันตรายต่อลูกจ้าง

- ต้องตรวจสุขภาพครั้งแรก ภายใน 30 วันที่ลูกจ้างเข้าทำงาน และจัดให้มีการตรวจสุขภาพครั้งต่อไป ปีละ 1 ครั้ง
- หากมีการเปลี่ยนงานที่มีปัจจัยเสี่ยง ต้องตรวจสุขภาพซ้ำภายใน30 วัน นับแต่วันที่เปลี่ยนงาน
- ถ้าทำงานเกี่ยวกับปัจจัยเสี่ยง และหยุดงานตั้งแต่ 3 วัน ติดต่อกัน จากการประสบอันตรายหรือเจ็บป่วยใดๆ ก่อนกลับมาทำงานให้ขอความเห็นจากแพทย์
- ต้องแจ้งผลการตรวจสุขภาพที่ผิดปกติภายใน 3 วัน
- ต้องมีสมุดสุขภาพ และจัดเก็บไว้ไม่น้อยกว่า 2 ปี



กฎกระทรวง ทำหนดมาตรฐานในการบริหารและการจัดการด้านความปลอดภัย อาชีวอนามัยและสภาพแวดล้อมในการทำงานในที่อับอากาศ พ.ศ. 2562

สรุปสาระสำคัญกฎหมาย

❑ งานทำงานในที่อับอากาศ นายจ้างต้องปฏิบัติดังนี้

1. ให้นายจ้างจัดทำป้ายแจ้งข้อความ "ที่อับอากาศ อันตราย ห้ามเข้า" ให้มีขนาดและข้อความชัดเจน ติดเอาไว้ที่ปากทางเข้าออกที่เป็นอากาศทุกแห่ง สำหรับที่อับอากาศซึ่งต้องมีอุปกรณ์เฉพาะในการเปิดทางเข้าออก ให้นายจ้างจัดให้มีมาตรการควบคุมเพื่อความปลอดภัยในการเปิดทางเข้าออกและต้องติดป้ายแจ้งให้ทราบถึงหน้าที่ด้วย
2. ให้นายจ้างจัดให้มีหนังสืออนุญาตให้ลูกจ้างทำงานในที่อับอากาศ
3. ให้นายจ้างจัดให้มีการตรวจวัดและประเมินสภาพอากาศก่อนให้ลูกจ้างเข้าทำงาน และระหว่างที่ลูกจ้างทำงานในที่อับอากาศ
4. ให้นายจ้างจัดให้มีการฝึกอบรมความปลอดภัยในการทำงานในที่อับอากาศแก่ลูกจ้าง



กฎกระทรวง ทำหนดมาตรฐานในการบริหารและการจัดการด้านความปลอดภัยอาชีวอนามัยและสภาพแวดล้อมในการทำงานในที่อับอากาศ พ.ศ. 2562 (ต่อ)

สรุปสาระสำคัญกฎหมาย

5. ให้นายจ้างจัดให้มีอุปกรณ์คุ้มครองความปลอดภัยส่วนบุคคล อุปกรณ์ช่วยหรือช่วยชีวิต และอุปกรณ์สื่อสารที่เหมาะสมกับลักษณะงาน
6. ผู้ที่เข้าทำงานในที่อับอากาศ ต้องผ่านการตรวจร่างกายและมีใบรับรองแพทย์ว่า "ไม่เป็นโรคทางเดินหายใจหรือโรคหัวใจ" ก่อนการเข้าทำงานในที่อับอากาศ
7. ให้นายจ้างจัดให้มีการระบายอากาศ ก่อนการเข้าทำงานในที่อับอากาศ
8. ให้นายจ้างจัดให้มีสิ่งปิดกั้นที่สามารถป้องกันมิให้บุคคลใดเข้าหรือตกลงไปในที่อับอากาศ ที่มีลักษณะเป็นช่อง โพรง หลุม ถังเปิด หรือสิ่งอื่นที่มีลักษณะคล้ายกัน








กฎกระทรวง กำหนดมาตรฐานในการบริหารและการจัดการด้านความปลอดภัย อาชีวอนามัยและสภาพแวดล้อมในการทำงานเกี่ยวกับความร้อน แสงสว่าง และเสียง พ.ศ.2559

สรุปสาระสำคัญกฎหมาย

1. ให้นายจ้างดำเนินการในการควบคุมเสียงในสถานประกอบกิจการไม่ให้เกินค่ามาตรฐาน
   - 12 ชั่วโมง ไม่เกิน 83 dB(A)
   - 8 ชั่วโมง ไม่เกิน 90 dB(A)
2. ให้นายจ้างจัดให้สถานประกอบกิจการมีความเข้มของแสงไม่ต่ำกว่ามาตรฐาน ที่กฎหมายกำหนดไว้
3. ให้นายจ้างควบคุมและรักษาระดับความร้อนภายในสถานประกอบกิจการ ไม่ให้เกินมาตรฐาน
4. ให้นายจ้างจัดให้มีการตรวจวัด และวิเคราะห์สภาพแวดล้อมการทำงานเกี่ยวกับ ความร้อน แสงสว่าง หรือเสียง อย่างน้อยปีละ 1 ครั้ง

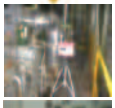





กฎกระทรวงกำหนดมาตรฐานในการบริหารและการจัดการด้านความปลอดภัย อาชีวอนามัยและสภาพแวดล้อม ในการทำงานเกี่ยวกับเครื่องจักร ปั้นจั่น และหม้อน้ำ พ.ศ. 2564

สรุปสาระสำคัญกฎหมาย

❑ การทำงานกับเครื่องจักร นายจ้างต้องมีการดำเนินการปฏิบัติ ดังนี้

1) เมื่อมีการติดตั้งซ่อมแซมและตรวจสอบเครื่องจักร ต้องจัดให้มีป้ายเตือนเพื่อป้องกันอันตรายในบริเวณเครื่องจักรและที่วัตถุดิบเครื่องจักร

2) จัดให้มีวิธีการปฏิบัติงานกับเครื่องจักรติดไว้บริเวณที่ลูกจ้างทำงาน

3) ต้องฝึกให้ลูกจ้างที่มีความชำนาญในการทำงานกับเครื่องจักรและต้องผ่านการอบรมตามหลักเกณฑ์และวิธีการที่อธิบดีประกาศกำหนด

4) จัดให้เครื่องจักรอยู่ในสภาพปลอดภัยพร้อมใช้งาน และต้องมีสายดินหรือติดตั้งระบบป้องกันไฟฟ้ารั่ว

5) จัดให้มีช่องทางเดินเข้าออกระหว่างเครื่องจักรกว้างไม่น้อยกว่า 80 ซม. และมีเส้นแสดงขอบหรือรั้วกันเครื่องจักร



กฎกระทรวงกำหนดมาตรฐานในการบริหารและการจัดการด้านความปลอดภัย อาชีวอนามัยและสภาพแวดล้อม ในการทำงานเกี่ยวกับเครื่องจักร ปั้นจั่น และหม้อน้ำ พ.ศ. 2564

สรุปสาระสำคัญกฎหมาย

❑ การทำงานกับเครื่องปั๊มโลหะ นายจ้างต้องมีการดำเนินการและปฏิบัติ ดังนี้

1) เครื่องปั๊มโลหะต้องมีอุปกรณ์ป้องกันอันตราย เมื่อส่วนของร่างกายเข้าไปในบริเวณที่อาจเป็นอันตราย เช่น ที่ครอบมิดคลุมอุปกรณ์ที่สามารถหยุดเครื่องได้ทันทีหรืออุปกรณ์อื่น

2) เครื่องปั๊มโลหะที่ใช้มือป้อนวัสดุต้องมีสวิตช์กดสองอันห่างกัน 30 เซนติเมตร

3) เครื่องปั๊มโลหะแบบเท้าเหยียบต้องมีที่พักเท้าและแผ่นเหยียบอยู่ในสภาพที่ไม่ลื่น

4) เครื่องปั๊มโลหะแบบคันโยกต้องมีสลักคันโยกป้องกันการทำงานโดยบังเอิญ

5) เครื่องปั๊มโลหะแบบน้ำหนักเหวี่ยงตุ้มน้ำหนักต้องอยู่สูงกว่าศีรษะ และไม่มีสายไฟในแนวรัศมีของน้ำหนักเหวี่ยง



กฎกระทรวงกำหนดมาตรฐานในการบริหารและการจัดการด้านความปลอดภัย อาชีวอนามัยและสภาพแวดล้อม ในการทำงานเกี่ยวกับเครื่องจักร ปั้นจั่น และหม้อน้ำ พ.ศ. 2564

สรุปสาระสำคัญกฎหมาย

❑ การใช้เครื่องปั๊มโลหะและเครื่องเชื่อมมือ นายจ้างต้องมีการดำเนินการและปฏิบัติ ดังนี้

1) ก่อนทำงานเชื่อมต้องจัดให้มีเครื่องดับเพลิงมือถือ อุปกรณ์คุ้มครองความปลอดภัย มิฉากกันจากประกายไฟและสะเก็ด และบริเวณนั้นต้องไม่มีวัสดุติดไฟง่ายวางอยู่

2) มีมาตรการความปลอดภัย และห้ามผู้ที่ไม่มีหน้าที่เข้าไปบริเวณทำงานเชื่อม

3) ถังบรรจุก๊าซไวไฟต้องจัดเก็บในสถานที่ที่มีการระบายอากาศดี ห่างจากแหล่งความร้อนหรือประกายไฟ ไม่มีความชื้นและเกือบ สภาพของถังเป็นไปตามมาตรฐานผลิตภัณฑ์อุตสาหกรรมสำหรับการใช้งานถังบรรจุก๊าซไวไฟต้องติดตั้งอุปกรณ์ป้องกันไฟย้อนกลับ





กฎกระทรวงกำหนดมาตรฐานในการบริหารและการจัดการด้านความปลอดภัย อาชีวอนามัยและสภาพแวดล้อม ในการทำงานเกี่ยวกับเครื่องจักร ปั้นจั่น และหม้อน้ำ พ.ศ. 2564

สรุปสาระสำคัญกฎหมาย

❑ การใช้และการทำงานที่นอกโรงงาน นายจ้างต้องมีการดำเนินการและปฏิบัติดังนี้

1) รถยกต้องมีโครงหลังคาป้องกันอันตรายจากวัสดุตกหล่น มีสัญญาณเสียงหรือแสงขณะทำงาน ติดป้ายห้ามคนนั่งรถยกไว้ที่ตัวรถ และห้ามทำการดัดแปลงให้ความสามารถในการยกลดลง

2) ตรวจสอบสภาพรถยกก่อนการใช้งานทุกครั้ง

3) ผู้ขับรถยกต้องผ่านการฝึกอบรมตามหลักสูตรที่อธิบดีกำหนด

4) ห้ามโดยสารไปกับรถยก และมีการตีเส้นกำหนดช่องทางเดินรถในอาคาร ทางโค้งหรือแยกต้องมีกระจกมุมหรืออุปกรณ์อื่น

5) ผู้ปฏิบัติงานต้องผ่านการอบรมตามที่กฎหมายกำหนด



บทบาทหน้าที่ความรับผิดชอบ



ทุกคนต้องมีส่วนร่วม

พนักงาน และคู่ธุรกิจ จะต้องรู้ เข้าใจ และปฏิบัติตาม ดังนี้

- รู้และเข้าใจความหมายของหลักความปลอดภัย 9 ข้อ
- ต้องมีส่วนร่วมในการปฏิบัติตามหลักความปลอดภัย 9 ข้อ
- ต้องหมั่นเตือนเพื่อนร่วมงานเรื่องความเสี่ยงในการทำงาน และสามารถแจ้งให้หยุดงานได้ หากพบว่าไม่ปลอดภัย
- หากมีข้อสงสัยให้สอบถามผู้บริหาร ผู้บังคับบัญชา และหัวหน้างาน

หลักความปลอดภัย 9 ข้อ (9 Safety Principles)



1) ทุกการบาดเจ็บและอุบัติการณ์สามารถป้องกันได้

ความเชื่อพื้นฐานคือการเชื่อว่าการบาดเจ็บและอุบัติการณ์ทั้งหมดสามารถป้องกันได้ เพราะทุกอุบัติการณ์ที่เกิดขึ้นต้องมีการรายงานและการสอบสวน รวมถึงเหตุการณ์เกือบเกือบอุบัติเหตุ

2) ความปลอดภัยเป็นความรับผิดชอบของผู้บริหารและหัวหน้างาน

เราเชื่อว่าผู้บริหารทุกระดับตั้งแต่ผู้บริหารสูงสุดของบริษัทจนถึงหัวหน้างาน มีหน้าที่หลักในการป้องกันการบาดเจ็บและความสูญเสียจากอุบัติเหตุ อันเป็นความรับผิดชอบหลักอันดับต้นประการหนึ่งของผู้บริหารคือ การเป็นผู้นำและแบบอย่างที่ดี การดูแลความปลอดภัยของพนักงานและคู่ธุรกิจ อย่างสม่ำเสมอและต่อเนื่อง

3) ทุกคนต้องมีส่วนร่วม

พนักงานทุกคนทุกระดับต้องตระหนักว่าการมีส่วนร่วมด้านความปลอดภัย และถือเป็นเรื่องสำคัญ เพื่อให้เกิดความตระหนักในสิ่งต่างๆ และมีความรับผิดชอบต่อตนเองและผู้ร่วมงานที่มีส่วนร่วมต่อผลลัพธ์ด้านความสำเร็จด้านความปลอดภัย เช่น ต้องปฏิบัติตามขั้นตอนการทำงานอย่างปลอดภัย ทำงานอย่างมีความระมัดระวัง ตั้งใจ ตลอดจนการชี้บ่งและแจ้งให้ ที่ขอบรวมงาน และผู้บริหารทราบถึงอันตรายที่อาจเกิดขึ้น

หลักความปลอดภัย 9 ข้อ (9 Safety Principles)



4) ป้องกันความเสี่ยงและปฏิบัติงานตามมาตรฐาน

การทำงานทุกอย่างด้วยความปลอดภัยเข้าอันมีอันตรายที่แฝงอยู่ เราสามารถค้นหา ขจัดหรือป้องกันอันตรายต่าง ๆ ได้ พนักงานทุกคนต้องตระหนักไว้ว่า การละเมิดมาตรฐานความปลอดภัยถือเป็นความผิดอาจจะมีระเบียบการบริหารงานบุคคลของกลุ่มธุรกิจออสซีมีเดียออส นอกเหนืออาจมีในบางกรณีที่มีการบังคับใช้กฎระเบียบท้องถิ่น และ/หรือข้อบังคับอื่น ๆ ที่ใช้ตรงกับข้อบังคับของออสซีมี ให้ถือตามข้อบังคับที่เข้มงวดแก่ไขหรือเป็นสำหรับการบริหารจัดการ

5) อบรมให้เข้าใจก่อนปฏิบัติงาน

พนักงานทุกคนต้องได้รับการฝึกอบรมเรียนรู้วิธีการทำงานอย่างปลอดภัย เพื่อให้เกิดความตระหนักหรือวิธีสำคัญในด้านความปลอดภัย ซึ่งสิ่งเหล่านี้นั้นไม่ได้เกิดขึ้นเองโดยธรรมชาติ แต่ทุกคนจะต้องผ่านการฝึกอบรมก่อนลงมือปฏิบัติการทำงานก่อนเท่านั้น ไม่เช่นนั้นจะการฝึกอบรมของต่อของคนเสมอนำไปสู่ความเสี่ยงและการสร้างแรงจูงใจ ซึ่งโปรแกรมฝึกอบรมเหล่านี้ จะช่วยกระตุ้นและเสริมสร้างความรู้ด้านความปลอดภัยที่มีประสิทธิภาพสำหรับบุคลากรใหม่ที่ยังไม่ได้ผ่านการฝึกอบรมด้านความปลอดภัย

6) ความปลอดภัยเป็นเงื่อนไขของการจ้างงาน

ความปลอดภัยถือเป็นเงื่อนไขสำคัญในการจ้างงาน ตั้งแต่วันแรกที่พนักงานเริ่มเข้าปฏิบัติงานในกลุ่มธุรกิจออสซีมีเดียส์ และพนักงานทุกคนจะได้รับรู้และเข้าใจว่าจะต้องรับผิดชอบต่อการปฏิบัติงานอย่างความปลอดภัยของตนเองเป็นอันดับแรก นอกจากนี้พนักงานต้องตระหนักว่าการละเมิดมาตรฐาน และ/หรือไม่ปฏิบัติตามความปลอดภัยนั้นถือว่าเป็นการกระทำผิดที่ไม่ได้ เพราะถือเป็นการกระทำที่ไม่ปลอดภัย และอาจได้รับพิจารณาโทษทางวินัย

หลักความปลอดภัย 9 ข้อ (9 Safety Principles)



7) ช่วยกันตรวจสอบความปลอดภัย

ผู้บริหารจะต้องตรวจสอบผลการดำเนินงานในที่ทำงานเพื่อประเมินความสำเร็จของกิจกรรมด้านความปลอดภัย ผู้บริหารและพนักงานสามารถตรวจสอบซึ่งกันและกันอย่างสม่ำเสมอ การตรวจสอบเพื่อการป้องกันเป็นวิธีการที่ดีที่สุดในการป้องกันอุบัติเหตุ ไม่ว่าจะเป็นการตรวจสอบอุปกรณ์ บรรลุความสำเร็จด้านความปลอดภัยตามที่ต้องการเท่านั้น แต่ยังช่วยแจ้งปัญหาที่อาจเกิดขึ้นได้ ตลอดจนการหาจุดอ่อนด้านความปลอดภัยที่มีอยู่

8) หากไม่ปลอดภัย ต้องรีบแก้ไขทันที

ภายหลังการตรวจสอบหรือการสังเกตพฤติกรรมความปลอดภัยเสร็จสิ้น ปัญหาข้อบกพร่องทุกอย่างที่ตรวจพบจะต้องได้รับการแก้ไขทันที เมื่อมีสิ่งใดสิ่งหนึ่งเกิดขึ้นซึ่งอาจเป็นอันตรายต่อพนักงานหรือทรัพย์สิน ตรวจสอบหรือการไต่สวน หรือในกระบวนการทำงานปกติ จะต้องมีการดำเนินการในทันทีเพื่อป้องกันอันตรายและอุบัติเหตุที่ประเมินสำหรับผู้ที่ทำความปลอดภัยเป็นสิ่งสำคัญที่สุด

9) การป้องกันอุบัติเหตุหรือการบาดเจ็บต้องไม่ทำแค่เฉพาะในที่ทำงานเท่านั้น

คนรู้สึกว่าเอสซีจี เคมิคอลส์ให้ความปลอดภัยเป็นเรื่องหนึ่งของงานประจำทุกงาน และเป็นส่วนหนึ่งของชีวิตประจำวันทุกคนด้วย ดังนั้นหลักความปลอดภัยสูงสุดเพื่อ ความปลอดภัยนอกเวลางานจึงเป็นส่วนสำคัญของการดำเนินงานด้านความปลอดภัยโดยรวม

วัฒนธรรมความปลอดภัยของ SCGC
คือ การไม่ยอมให้เกิดการบาดเจ็บและเจ็บป่วยใดๆ จากการทำงาน

สิ่งที่ปฏิบัติ
จนเป็นแบบอย่าง

สิ่งต่อ
จากรุ่นสู่รุ่น

9 หลักความปลอดภัย



พฤติกรรมที่นำไปสู่ Safety Culture



การเชื่อมโยง "9 Safety Principles" กับ "S-A-F-E-T-Y Behavior"



หลักการ

การนำไปปฏิบัติ
(How to)


กฎความปลอดภัยทั่วไป

นโยบายอาชีวอนามัยและความปลอดภัย
เอสซีจี เคมิคอลส์






ระบบการบริหารความปลอดภัย SCGC

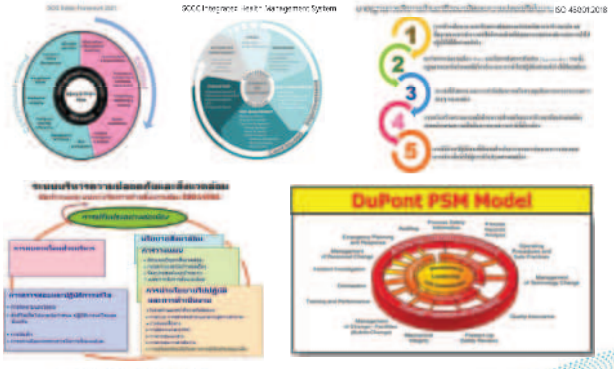

SCGC accident KPI

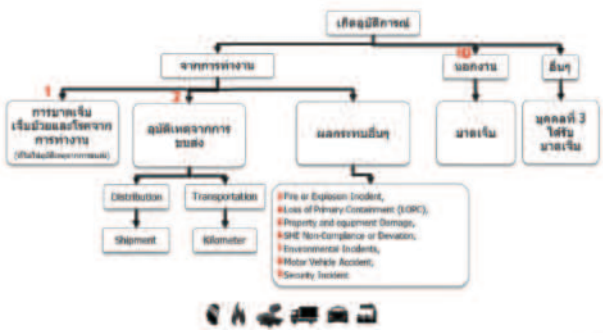

กฎพิทักษ์ชีวิต : Life Saving Rules : LSRs



ขอบเขตของกฎพิทักษ์ชีวิต เพื่อให้เกิดความปลอดภัยและลดความเสี่ยงสูงที่อาจทำให้เกิดการบาดเจ็บรุนแรงหรือเสียชีวิต จึงกำหนดขอบเขตให้มีความครอบคลุมถึงง่ายๆ ในขณะเดียวกันที่เกี่ยวข้องกับการปฏิบัติงาน และตลอดเวลาที่ใช้ทรัพย์สินของบริษัท และ/หรือทรัพย์สินที่บริษัทจัดหามา เช่น รถยนต์ประจำตำแหน่ง

กฎพิทักษ์ชีวิตนี้ ถือเป็นส่วนหนึ่งของข้อบังคับและระเบียบบริหารงานบุคคลของบริษัท การฝ่าฝืนกฎพิทักษ์ชีวิตถือว่าเป็นการกระทำผิดวินัย ซึ่งจะต้องพิจารณาการดำเนินการทางวินัยของโทษ ตามข้อบังคับการบริหารงานบุคคลต่อไป และสำหรับผู้ถูกจ้างให้ถือว่ากฎพิทักษ์ชีวิตเป็นส่วนหนึ่งของสัญญาจ้าง หากผู้ใดฝ่าฝืน ต้นสังกัดของผู้ถูกจ้างจะพิจารณาลงโทษตามระเบียบของต้นสังกัด

หนึ่ง ในการพิจารณาการขึ้นค่าจ้างประจำปี และการจ่ายเงินรางวัลพิเศษ (Variable Pay) บริษัทจะนำผลการดำเนินกฎพิทักษ์ชีวิตมาใช้พิจารณาด้วย โดยถือเป็นส่วนหนึ่งของผลการปฏิบัติงาน

ต้องใช้อุปกรณ์ป้องกันการตกจากที่สูง

1.8m

การปฏิบัติที่ฝ่าฝืน

- ทำงานบนที่สูงในพื้นที่ที่ไม่มีการป้องกัน โดยไม่ใช้เข็มขัดนิรภัยแบบเต็มตัว (Full-body Harness)
- การอยู่บนที่สูง ใช้เก้าอี้ ตะแกรง ทำงานทำงาน เด็กๆ เป็นต้น และ ควรเพิ่มพื้นที่ปฏิบัติงานโดยไม่ใช้การยืดเกินโครงสร้างที่มั่นคง

การปฏิบัติที่ถูกต้อง

- ศึกษาและทำความเข้าใจประเภทการใช้งานของอุปกรณ์ป้องกันการตกที่เหมาะสม
- ก่อนการทำงานควรตรวจสอบให้แน่ใจว่า อุปกรณ์ป้องกันการตกมีความพร้อมใช้งานได้
- สวมเครื่องป้องกันอุปกรณ์ป้องกันการตกแบบเต็มตัว ที่ถูกต้องและเหมาะสมกับงานที่ปฏิบัติ
- ทำงานบนที่สูงที่ไม่ใช่ Platform ถาวรที่มีราวกันตกหรือไม่มั่นคง ให้ผูกยึดกับจุดยึดเกาะที่มั่นคงแข็งแรง
- ใช้เข็มขัดนิรภัยแบบเต็มตัว และมีเชือกนิรภัยสำหรับการปรับความยาวของเชือกให้เหมาะสมกับการทำงาน
- ใช้เข็มขัดนิรภัยแบบเต็มตัว และมีเชือกนิรภัยสำหรับการปรับความยาวของเชือกให้เหมาะสมกับการทำงาน

หากท่านคือผู้บังคับบัญชาหรือผู้รับผิดชอบงาน สิ่งที่ท่านต้องปฏิบัติ คือ

- ตรวจสอบว่าทุกคนมีอุปกรณ์ป้องกันการตกที่เหมาะสมและถูกต้องก่อนเริ่มงาน

ต้องตัดแยกระบบไฟฟ้าและพลังงาน

การปฏิบัติที่ฝ่าฝืน

- ทำงานโดยไม่มีการตัดแยกระบบ
- ปลดกุญแจ หรือถอดป้าย หรือใช้อุปกรณ์ที่ผู้อื่นติดตามโดยพลการ
- ลงมือทำงานทันทีโดยไม่ยืนยันว่าระบบถูกแยกออกแล้ว
- ไม่ทำการทดสอบเพื่อยืนยันก่อนการปฏิบัติงาน
- ใช้วิธีการตัดแยกอันตรายที่ไม่ได้มาตรฐาน หรือไม่ปลอดภัย

การปฏิบัติที่ถูกต้อง

- การตัดแยกแหล่งจ่ายพลังงานอันตรายต่างๆ เช่น ไฟฟ้า, ของเหลว, ความร้อน, สารเคมีที่ของแหลวและก๊าซ และอื่นๆ โดยจะต้องดำเนินการและบันทึกอุปกรณ์ตัดแยกพลังงานที่เหมาะสมก่อนเริ่มงานทุกครั้ง
- การสวมใส่อุปกรณ์ป้องกันส่วนบุคคลที่ถูกต้องตามความเสี่ยง เช่น หน้ากากกันสารเคมี อุปกรณ์กันไฟฟ้า ถุงมือสารเคมี สามารถป้องกันสิ่งที่เป็นอันตรายที่อาจจะเกิดขึ้นได้
- ป้องกันอุบัติเหตุและอันตรายจากการตัดแยกพลังงาน
- ใช้วิธีการตัดแยกพลังงานอย่างถูกต้องและปลอดภัย
- ตรวจสอบว่าวิธีการตัดแยกพลังงานเรียบร้อยแล้ว พร้อมกับติดแท็กกุญแจและป้ายเตือนอันตราย
- ตรวจสอบก่อนเริ่มทำงานว่าไม่มีพลังงานตกค้าง
- ตรวจสอบความปลอดภัย ทั้งก่อนเริ่ม และตลอดปฏิบัติงาน

หากท่านคือผู้บังคับบัญชาหรือผู้รับผิดชอบงาน สิ่งที่ท่านต้องปฏิบัติ คือ

- ตรวจสอบว่า มีการติดตั้งสายล็อกและป้ายเตือนอันตรายที่เหมาะสมและถูกต้องก่อนเริ่มงาน
- ตรวจสอบว่า ไม่มีพลังงานตกค้าง หรือมีวิธีการที่ปลอดภัยในการจัดการพลังงานตกค้างก่อนเริ่มงาน
- ตรวจสอบว่า ทุกขั้นตอนของการตัดแยกพลังงานเป็นไปตามมาตรฐานที่กำหนดไว้ ทั้งก่อนเริ่มงานและระหว่างปฏิบัติงาน

ต้องได้รับอนุญาตก่อนถอดหรือปลดอุปกรณ์ป้องกันระบบปลอดภัยออก

system override

การปฏิบัติที่ฝ่าฝืน

- ถอดอุปกรณ์ความปลอดภัย หรือปลดระบบความปลอดภัยของเครื่องจักร โดยพลการ
- ใช้ ถอด ดอง หรือดึงเล็ก เพื่อให้อุปกรณ์ หรือระบบความปลอดภัยไม่ทำงานตามที่ออกแบบไว้
- ใช้งานเครื่องจักรขณะที่ระบบความปลอดภัยถูกถอดหรือปิดใช้งาน

การปฏิบัติที่ถูกต้อง

- ถอดอุปกรณ์จากหรือระบบความปลอดภัยที่ได้รับอนุญาตก่อนเริ่มงานเท่านั้น
- ระบุให้ชัดเจนว่าใครคืออุปกรณ์ใดของเครื่องจักรที่ได้รับอนุญาตให้ถอดออกได้
- ตรวจสอบว่าได้รับอนุญาตก่อนการถอดหรือปลดอุปกรณ์ความปลอดภัย หรือระบบความปลอดภัยของเครื่องจักร
- ทำงานเสร็จแล้ว ต้องติดตั้งและทดสอบอุปกรณ์ความปลอดภัยให้ทำงานตามที่ออกแบบไว้ก่อนเริ่มงานจริง
- ต้องทบทวนการทำงาน หากไม่สามารถถอดได้ ต้องมีมาตรการป้องกันที่เหมาะสมอื่น

หากท่านคือผู้บังคับบัญชาหรือผู้รับผิดชอบงาน สิ่งที่ท่านต้องปฏิบัติ คือ

- ระบุให้ชัดเจนว่าใครคืออุปกรณ์ใดของเครื่องจักรที่ได้รับอนุญาตให้ถอดออกได้
- ตรวจสอบว่า ทำงานเสร็จแล้วต้องติดตั้งและทดสอบอุปกรณ์ความปลอดภัย หรือระบบความปลอดภัยของเครื่องจักรก่อนเริ่มงานจริง

ต้องได้รับอนุญาตก่อนเข้าทำงาน

การปฏิบัติที่ฝ่าฝืน

- เข้าพื้นที่อับอากาศ โดยพลการ
- สลับตัวบุคคลเข้าปฏิบัติงานในพื้นที่อับอากาศ โดยพลการ
- ก่อนเข้าพื้นที่อับอากาศ ไม่ตรวจสอบสภาพการตรวจวัดอากาศ
- ผู้ปฏิบัติงานเข้าพื้นที่อับอากาศ ไม่ปฏิบัติตามขั้นตอนที่ได้รับอนุมัติจากผู้ดูแลพื้นที่อับอากาศ

การปฏิบัติที่ถูกต้อง

- ผู้ปฏิบัติงานที่ได้รับอนุญาต
  - ตรวจสอบว่าผู้ปฏิบัติงานที่ได้รับอนุญาตเข้าพื้นที่อับอากาศ ได้ผ่านการฝึกอบรมที่เหมาะสมและมีใบอนุญาตที่ถูกต้องก่อนเข้าพื้นที่
  - ตรวจสอบอุปกรณ์ป้องกันส่วนบุคคลที่ถูกต้องและเหมาะสมกับงานที่ปฏิบัติ
  - ก่อนเข้าพื้นที่อับอากาศ ผู้ปฏิบัติงานต้องตรวจสอบแก๊สก่อนเข้าพื้นที่อับอากาศ
  - ผู้ปฏิบัติงานต้องทำงานในพื้นที่อับอากาศตามขั้นตอนการทำงานที่ได้รับอนุมัติ
- ผู้ดูแลพื้นที่
  - ทำงานในพื้นที่อับอากาศ ต้องได้รับการฝึกอบรมที่เหมาะสม
  - ตรวจสอบการทำงานของผู้ปฏิบัติงานในพื้นที่อับอากาศ
  - ควบคุม ดูแล ให้คำแนะนำแก่ผู้ปฏิบัติงานในพื้นที่อับอากาศ
  - ต้องมีการสื่อสารกับผู้ปฏิบัติงานในพื้นที่อับอากาศ ตลอดเวลา
- ผู้ดูแลการทำงานในที่อับอากาศ
  - ตรวจสอบว่าผู้ปฏิบัติงานที่ได้รับอนุญาตเข้าพื้นที่อับอากาศ ได้ผ่านการฝึกอบรมที่เหมาะสมและมีใบอนุญาตที่ถูกต้องก่อนเข้าพื้นที่
  - ตรวจสอบว่าผู้ปฏิบัติงานได้ปฏิบัติตามขั้นตอนการทำงานที่ได้รับอนุมัติ
  - ตรวจสอบว่าผู้ปฏิบัติงานได้ใช้อุปกรณ์ป้องกันส่วนบุคคลที่ถูกต้องและเหมาะสมกับงานที่ปฏิบัติ
  - ตรวจสอบว่าผู้ปฏิบัติงานได้ปฏิบัติตามขั้นตอนการทำงานที่ได้รับอนุมัติ

หากท่านคือผู้บังคับบัญชาหรือผู้รับผิดชอบงาน สิ่งที่ท่านต้องปฏิบัติ คือ

- ตรวจสอบว่าผู้ปฏิบัติงานที่ได้รับอนุมัติ
- ตรวจสอบว่าผู้ดูแลการทำงานในที่อับอากาศ ได้ผ่านการฝึกอบรมที่เหมาะสมและมีใบอนุญาตที่ถูกต้องก่อนเข้าพื้นที่
- ตรวจสอบว่าผู้ปฏิบัติงานได้ปฏิบัติตามขั้นตอนการทำงานที่ได้รับอนุมัติ
- ตรวจสอบว่าผู้ปฏิบัติงานได้ใช้อุปกรณ์ป้องกันส่วนบุคคลที่ถูกต้องและเหมาะสมกับงานที่ปฏิบัติ

ต้องมีใบอนุญาตทำงาน

permit

ที่ใช้กับอุปกรณ์ประเภทและที่กำหนด

การปฏิบัติที่ฝ่าฝืน

- ทำงานที่ยังไม่ได้รับอนุญาตทำงาน
- เริ่มงานก่อนที่จะได้รับการอนุมัติให้ทำงานได้
- ทำงานที่ไม่ตรงตามที่ได้รับอนุญาตไว้ในใบอนุญาต
- ละเลยไม่ปฏิบัติตามข้อกำหนดในใบอนุญาตทำงาน

การปฏิบัติที่ถูกต้อง

- ต้องมีใบอนุญาตทำงานและต้องได้รับอนุญาตก่อนลงมือทำงาน
- ตรวจสอบให้แน่ใจว่าผู้ปฏิบัติงานทุกคนได้รับการฝึกอบรมที่เหมาะสมและมีใบอนุญาต
- ตรวจสอบให้แน่ใจว่าได้ดำเนินการตามขั้นตอนที่จำเป็นทั้งหมดก่อนเริ่มงาน เช่น การปิดล็อกและติดป้ายเตือน (Lockout-Tagout) การทดสอบบรรยากาศ และการใช้อุปกรณ์ป้องกันส่วนบุคคลที่เหมาะสม
- ทำงานเสร็จแล้ว ต้องปิดใบอนุญาตทำงานและส่งคืนให้ผู้ที่เกี่ยวข้อง
- ตรวจสอบให้แน่ใจว่าได้ดำเนินการตามขั้นตอนที่จำเป็นทั้งหมดก่อนเริ่มงาน
- ผู้ปฏิบัติงานต้องปฏิบัติตามข้อกำหนดในใบอนุญาตทำงานอย่างเคร่งครัด
- ตรวจสอบว่าได้ดำเนินการตามขั้นตอนที่จำเป็นทั้งหมดก่อนเริ่มงาน

หากท่านคือผู้บังคับบัญชาหรือผู้รับผิดชอบงาน สิ่งที่ท่านต้องปฏิบัติ คือ

- ตรวจสอบว่าผู้ปฏิบัติงานได้รับการฝึกอบรมที่เหมาะสมและมีใบอนุญาตที่ถูกต้องก่อนเริ่มงาน
- ตรวจสอบว่าได้ดำเนินการตามขั้นตอนที่จำเป็นทั้งหมดก่อนเริ่มงาน
- ประสานงานกับผู้ปฏิบัติงานและผู้ดูแลการทำงานในที่อับอากาศ เพื่อให้มั่นใจว่าการทำงานเป็นไปอย่างราบรื่นและปลอดภัย

ต้องไม่ดื่มเครื่องดื่มที่มีแอลกอฮอล์ หรือเสพสารเสพติด หรือยา หรือสารอื่นใด

มีผลบังคับใช้ตามกฎพิทักษ์ชีวิต ตั้งแต่ 1 เมษายน 2565 เป็นต้นไป

การปฏิบัติที่ฝ่าฝืน

- ดื่มเครื่องดื่ม
- นำยาที่มีส่วนผสมของสารเสพติด หรือยาเสพติดให้โทษมาครอบครอง
- ใช้ ครอบครอง จำหน่าย หรือแจกจ่าย

การปฏิบัติที่ถูกต้อง

- ไม่ดื่ม ไม่เสพ เครื่องดื่มที่มีแอลกอฮอล์ สารเสพติด ยา หรือสารอื่นใดก่อนและระหว่างที่อยู่ในระหว่างการปฏิบัติงาน และรวมถึงช่วงเวลาก่อนเข้าปฏิบัติงานที่อาจส่งผลกระทบต่อประสิทธิภาพและความปลอดภัยในการทำงานของตนเองและผู้ร่วมงาน
- ไม่นำ ครอบครอง จำหน่าย เสพ หรือแจกจ่าย สารเสพติดหรือยาเสพติดให้โทษ ในพื้นที่ปฏิบัติงานของบริษัท
- ปฏิบัติตามนโยบายและขั้นตอนการทำงานของบริษัทอย่างเคร่งครัด

หากท่านคือผู้บังคับบัญชาหรือผู้รับผิดชอบงาน สิ่งที่ท่านต้องปฏิบัติ คือ

- ประพฤติตนเป็นแบบอย่างที่ดีในการปฏิบัติตามนโยบายและขั้นตอนการทำงานของบริษัท

ต้องคาดเข็มขัดนิรภัย

การปฏิบัติที่ฝ่าฝืน

- ไม่คาดเข็มขัดนิรภัยตลอดเวลาที่ขับขี่หรือนั่งในยานพาหนะ

การปฏิบัติที่ถูกต้อง

- ผู้ขับขี่และผู้โดยสารทุกคนต้องคาดเข็มขัดนิรภัยตลอดเวลาที่ยานพาหนะกำลังเคลื่อนที่ ยึดกระดูกเชิงกรานให้แน่นกับเบาะนั่ง และปรับสายรัดให้กระชับพอดีกับลำตัว
- ตรวจสอบว่าเข็มขัดนิรภัยอยู่ในตำแหน่งที่ถูกต้องก่อนเริ่มขับขี่
- ห้ามใช้เข็มขัดนิรภัยที่ชำรุดหรือเสื่อมสภาพ
- ห้ามคาดเข็มขัดนิรภัยไขว้ หรือคาดเข็มขัดนิรภัยใต้แขนหรือด้านหลัง
- ห้ามดัดแปลงหรือถอดเข็มขัดนิรภัยออกจากตำแหน่งที่ติดตั้งไว้

หากท่านคือผู้บังคับบัญชาหรือผู้รับผิดชอบงาน สิ่งที่ท่านต้องปฏิบัติ คือ

- ห้ามขับขี่ยานพาหนะหากเข็มขัดนิรภัยชำรุดหรือเสื่อมสภาพ

ต้องสวมหมวกนิรภัย

การปฏิบัติที่ฝ่าฝืน

- ขับขี่หรือซ้อนท้ายจักรยานยนต์ โดยไม่สวมหมวกนิรภัยที่ได้มาตรฐาน

การปฏิบัติที่ถูกต้อง

- สวมใส่หมวกนิรภัย พร้อมทั้งรัดสายรัดคางที่ได้รับมาตรฐานตามกฎหมายและข้อบังคับที่กำหนดไว้อย่างเคร่งครัด
- ตรวจสอบหมวกนิรภัยและสายรัดอยู่เสมอก่อนการขับขี่ และระหว่างขับขี่ เพื่อให้มั่นใจว่าอยู่ในสภาพที่ดี
- ห้ามใช้หมวกนิรภัยที่ชำรุด หรือเสื่อมสภาพ
- ห้ามใช้หมวกนิรภัยร่วมกับผู้อื่น
- ปฏิบัติตามข้อกำหนดอื่นๆ ที่เกี่ยวข้องกับการสวมใส่หมวกนิรภัยอย่างเคร่งครัด

กฎพิทักษ์ชีวิต : Life Saving Rules : LSRs

ข้อกำหนดเรื่องหมวกนิรภัยสำหรับผู้ใช้รถจักรยานยนต์

จากข้อมูลสถิติอุบัติเหตุการขับขี่รถจักรยานยนต์ของบริษัทในกลุ่ม เอสซีจี พบว่าผู้ขับขี่ที่ทำให้พนักงานและคู่ธุรกิจเสียชีวิตมาจากหมวกนิรภัยที่มีมาตรฐานต่ำ จากวัสดุไม่แข็งแรงและมีสี ด้วยเหตุนี้ บริษัทฯ มีความห่วงใยซึ่งได้กำหนดแนวปฏิบัติเรื่องหมวกนิรภัยสำหรับผู้ใช้รถจักรยานยนต์ ในการขับขี่ดังนี้



ข้อกำหนดเรื่องหมวกนิรภัย
1. บังลมใส (ในกรณีที่มีบังลม บังลมต้องทำจากวัสดุโปร่งใสและไม่มีสี)
2. ได้มาตรฐาน (เบอร 369/2557หรือเทียบเท่า)
3. สายรัดคางแน่น (ร้อยคางให้แน่นพอที่จะป้องกัน มิให้หมวกนิรภัยหลุดจากศีรษะได้หากเกิดอุบัติเหตุ)
4. สภาพสมบูรณ์ (ไม่แตก ไม่ชำรุด)

ข้อกำหนดเรื่องการปฏิบัติของผู้ขับขี่รถจักรยานยนต์
1. สวมหมวกนิรภัยทั้งผู้ขับขี่และคนโดยสาร
2. จะต้องรัดคางด้วยสายรัดคางหรือเข็มขัดรัดคางให้แน่น
3. สวมหมวกนิรภัยทั้งในงานและนอกงาน
4. หมวกนิรภัยสามารถใช้ได้ 3 แบบ (คือ หมวกนิรภัยแบบมีกระเดื่องหน้าหมวกนิรภัย แบบครึ่งใบและหมวกนิรภัยแบบเต็มใบ)

กฎพิทักษ์ชีวิต : Life Saving Rules : LSRs



กฎพิทักษ์ชีวิต : Life Saving Rules : LSRs



ความปลอดภัยในสำนักงาน



กฎความปลอดภัยทั่วไป

ระเบียบการเข้าเขตพื้นที่บริษัท
การแบ่งพื้นที่ภายในบริษัท (ภายในSite)
แบ่งออกเป็น 2 ส่วน คือ
1) พื้นที่นอกเขตกระบวนการผลิต (OSBL) หมายถึง พื้นที่ซึ่งเป็นที่ตั้งของอาคารสำนักงานต่างๆ ภายในพื้นที่ ทั้งหมด

2) พื้นที่ในเขตกระบวนการผลิต,อาคารผลิต (ISBL) หมายถึง พื้นที่ตั้งของกระบวนการผลิต หน่วยผลิตสาธารณูปการ ท่าเทียบเรือ และคลังผลิตภัณฑ์ และระบบกำจัดน้ำเสีย ถือว่าเป็นพื้นที่อันตราย ล้อมรอบด้วยแนวรั้วชั้นในเป็น (พื้นที่ตั้งของโรงงานผลิตเป็นพื้นที่ที่มีการควบคุมเป็นพิเศษ มีการควบคุมบุคคลผ่าน เข้า-ออก และควบคุมการทำงานด้วย Work Permit)





เงื่อนไขด้านความปลอดภัยฯ

ระเบียบการเข้าเขตพื้นที่บริษัท

การเข้าเขตพื้นที่/การผ่านเข้า-ออก

1. ติดบัตรที่หน้าอกเสื้อให้ชัดเจน
2. แต่งกายให้สุภาพ เช่น สวมใส่ผ้าถุง กางเกงขายาว และรองเท้าแตะโดยเด็ดขาด
3. ติดใบอนุญาต(Sticker)ให้ใช้ยานพาหนะ ที่หน้ากระจกรถให้มองเห็นชัดเจน
4. ผู้มาติดต่อให้ทำการแลกบัตรผ่านบุคคล และป้ายอนุญาตให้ใช้ยานพาหนะให้เรียบร้อยก่อนเข้า Site
5. การขออนุญาตนำยานพาหนะเข้า-ออกจะต้องปฏิบัติตามระเบียบการของบัตรผ่าน เข้า-ออกก่อน



คู่ธุรกิจ/ผู้นาติดต่อ
- ✓ ผู้นาติดต่อให้ทำการแลกบัตรผ่านบุคคล และป้ายอนุญาตให้ใช้ยานพาหนะให้เรียบร้อยเสียก่อน
- ✓ หากต้องเข้าเขตกระบวนการผลิต ต้องสวมใส่ PPE ขั้นต่ำ

ตัวอย่าง กฎความปลอดภัยการเข้าเขตพื้นที่กระบวนการผลิต /อาคารผลิต



เงื่อนไขด้านความปลอดภัยฯ

ระเบียบการเข้าเขตพื้นที่โรงงาน

ข้อห้ามโดยเด็ดขาดของบริษัท
1. ห้ามเสพสิ่งเสพติดหรือมีอาการมึนเมาเข้ามาภายในเขตโรงงาน
2. ห้ามพกพาอาวุธหรือวัตถุระเบิดเข้ามาภายในเขตโรงงาน
3. ห้ามลักทรัพย์ , เล่นการพนันทุกชนิด ภายในเขตโรงงาน
4. ห้ามก่อการทะเลาะวิวาทภายในเขตโรงงาน
5. ห้ามสูบบุหรี่ในอาคารสำนักงาน ,โรงงาน ,โรงอบและพื้นที่ทั่วไปในบริเวณโรงงาน(จะสูบได้เฉพาะพื้นที่ที่จัดให้เท่านั้น)
6. ห้ามพักอาศัยอยู่ในบริเวณโรงงาน โดยมิได้รับอนุญาต
7. ห้ามนำอาหารและน้ำเครื่องดื่มทุกชนิดเข้ามาบริโภคในเขตกระบวนการผลิต และตามแนว RACK
8. ห้ามพักหลับนอนในเขตกระบวนการผลิต และตามแนว RACK



เงื่อนไขด้านความปลอดภัยฯ

ระเบียบการเข้าเขตพื้นที่โรงงาน
ระเบียบการปฏิบัติเกี่ยวกับยานพาหนะ ภายในบริษัท

1. ผู้ขับขี่ต้องมีใบอนุญาตขับขี่ และปฏิบัติตามกฎจราจรอย่างเคร่งครัด
2. ห้ามจอดรถในเขตหวงห้ามหรือพื้นที่ที่กำหนด
3. ต้องจอดรถให้เป็นระเบียบ ไม่ขีดเส้นจอดรถเอง ห้ามจอดรถซ้อนคัน ห้ามจอดรถในที่ที่ไม่ได้รับอนุญาต
4. ห้ามจอดในที่ห้ามจอด เช่น หน้าประตูทางเข้าออก หรือหน้าสถานีดับเพลิง เป็นต้น
5. ผู้ขับขี่รถยนต์ และผู้โดยสารทุกคน ต้องคาดเข็มขัดนิรภัยตลอดเวลาที่ขับขี่
6. ผู้ขับขี่รถจักรยานยนต์และผู้ซ้อนท้าย ต้องสวมหมวกนิรภัยโดยตลอดเวลาที่ขับขี่
7. หากจะต้องนำรถเข้าไปในกระบวนการผลิต จะต้องได้รับอนุญาตจากผู้ดูแลกระบวนการผลิตนั้นๆ และต้องมีการตรวจสอบสภาพรถก่อนเข้าพื้นที่ผลิต ที่มีระดับความเสี่ยงสูงโดยเครื่องมือดับเพลิงชนิดมือถือ ครบถ้วน และใช้งานได้
8. ต้องได้รับอนุญาตจากผู้ควบคุมงาน ก่อนทำการจอดรถให้เรียบร้อย

ต้องจัดให้มีเจ้าหน้าที่นำทาง/ผู้ให้สัญญาณ/ผู้นำทาง (Flagman) เมื่อยานพาหนะ 4 ล้อ ขึ้นไป หรือยานพาหนะ ขนาดใหญ่ ที่มีเจ้าหน้าที่นำทาง/ผู้ให้สัญญาณ (Flagman) ปฏิบัติหน้าที่ 1 คน
ยานพาหนะ 6 ล้อขึ้นไป เช่น รถพ่วง รถเทลเลอร์ ต้องมีเจ้าหน้าที่นำทาง/ผู้ให้สัญญาณ (Flagman) นำทาง 1 คน



เงื่อนไขด้านความปลอดภัยฯ

ระเบียบการเข้าเขตพื้นที่โรงงาน
มาตรการรถจักรยานยนต์ผ่าน เข้า-ออก

1. ระหว่างขับขี่ยานยนต์ทุกครั้งที่ผ่านเข้า-ออกประตูทางเข้าออกโรงงาน ต้องชะลอความเร็วและเปิดแตรให้สัญญาณ
2. เมื่อขับขี่รถในโรงงานต้องสวมหมวกนิรภัยตลอดเวลา รวมถึงผู้ซ้อนท้ายที่ใช้รถในโรงงาน
3. ห้ามขับขี่ขณะมึนเมาสุรา
4. และเมื่อออกประตูโรงงานแล้ว ห้ามขับขี่รถย้อนศรโดยเด็ดขาด





ตัวอย่าง ข้อปฏิบัติการเดินเท้าเข้า - ออก พื้นที่









เดินตามเส้นทางที่กำหนด ข้ามปฏิบัติตามกฎจราจร

ตัวอย่าง กำหนดเส้นทางเดินรอบนอกอาคาร





ตัวอย่าง การกำหนดเส้นทางเดินในอาคารผลิต









เพื่อความปลอดภัยได้มีการกำหนดช่องทางคนเดินและรถขาลำเลียง สีที่ใช้ในการกำหนด คือ
- **สีเขียวช่องคนเดิน**
- **และสีแดงช่องรถงา**




ตัวอย่าง กำหนดเส้นทางเดินในคลังสินค้า



สัญลักษณ์ผู้เดินเดิน



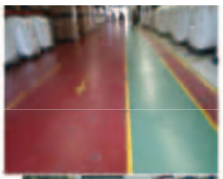





ส่วนในอาคารคลังสินค้าจะใช้สัญลักษณ์ผู้ปูป คนเดิน

เงื่อนไขด้านความปลอดภัยฯ

ระเบียบการเข้าเขตพื้นที่โรงงาน
ข้อปฏิบัติในการนำทรัพย์สิน เข้า-ออก โรงงาน

การนำทรัพย์สิน เข้า - ออก

1. ให้แจ้งและกรอกแบบฟอร์มใบอนุญาตนำเข้า ที่ประตูทางเข้าโรงงานที่กำหนด และยื่นต่อ รปภ.
2. การนำของออก จะต้องได้รับการตรวจสอบและอนุญาตจาก รปภ. และต้องผ่านการลงนามอนุญาตโดยพนักงาน SCG Chemicals ที่มีอำนาจอนุมัติ
3. จัดทำบัญชีรายการของเข้า - ออก พร้อมรูปถ่าย เพื่อให้สามารถพิสูจน์ทราบได้ว่าเป็นของที่ได้รับอนุญาตให้นำเข้า-ออกพื้นที่บริษัท





กรณี การนำทรัพย์สินที่ไม่ใช่ของบริษัท เข้า-ออก เกิน 1 วัน

✓ ต้องนำของออกนอกบริษัทฯ ให้ทำการขออนุญาตและปฏิบัติตามขั้นตอนของพื้นที่ที่กำหนด



การนำทรัพย์สินของบริษัทออกนอกพื้นที่

✓ ให้ทำการขออนุญาตและปฏิบัติตามขั้นตอนของพื้นที่ที่กำหนด

การตอบโต้ภาวะฉุกเฉิน และความมั่นคง (Emergency Response and Security)

ระดับการรักษาความมั่นคง (Security Level Code) in SCG Chemicals

แนวปฏิบัติแต่ละระดับ


- **ระดับที่ 1 (สีเขียว)** → "ปกติ"
  - ให้ปฏิบัติตามกฎระเบียบด้านความปลอดภัยของบริษัทอย่างเคร่งครัด
- **ระดับที่ 2 (สีเหลือง)** → " มีความเสี่ยงปานกลาง "
  - เช่น ข่าวลือไม่การประท้วง
- **ระดับที่ 3 (สีส้ม)** → " มีความเสี่ยงสูง "
  - เช่น มีการชุมนุมระเบิดในพื้นที่ใกล้เคียงโรงงาน มีข่าวการแจ้งเตือนจากทางราชการ
- **ระดับที่ 4 (สีแดง)** → " มีความเสี่ยงสูงมาก"
  - เช่น มีการชุมนุมระเบิดในโรงงาน เรือโรงงานที่อยู่ติดกับ พบวัตถุต้องสงสัย มีการก่อจลาจลประท้วง การเกิดภาวะฉุกเฉิน เป็นต้น

ทำไมต้องมีระดับการรักษาความมั่นคงในบริษัท?

✓ เพื่อให้มี SECURITY CODE เป็นมาตรฐานและใช้สื่อสารกันในกลุ่ม SCG Chemicals
✓ เพื่อใช้เป็นแผนรองรับในการกำหนดมาตรการทางด้านรักษาความปลอดภัยให้ สอดคล้องกับสถานการณ์ต่างๆที่เปลี่ยนไป

การตอบโต้ภาวะฉุกเฉิน (Emergency Response)

การแบ่งระดับของภาวะฉุกเฉิน ดังนี้

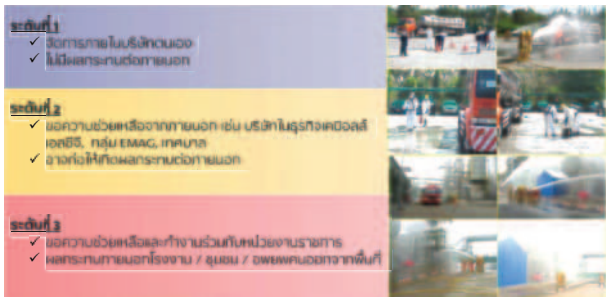

การตอบโต้ภาวะฉุกเฉิน (Emergency Response)





แผนฉุกเฉินครอบคลุมกรณี ดังต่อไปนี้

1. เหตุไฟไหม้ และการระเบิด
2. เหตุการณ์ก๊าซรั่วไหล
3. การรั่วไหลของสารเคมี
4. แผนฉุกเฉินสารกัมมันตรังสีรั่วไหล
5. กรณีมีการบาดเจ็บรุนแรง
6. เหตุไฟไหม้ในสำนักงาน
7. มีก๊าซพิษหรือสารพิษรั่วไหลมาจากภายนอกบริษัท
8. เหตุฉุกเฉินระบบแนวท่อขนส่ง
9. เหตุฉุกเฉินกรณีรถขนส่งสารเคมี

การตอบโต้ภาวะฉุกเฉิน (Emergency Response)

การเกิดไฟ

องค์ประกอบ





การตอบโต้ภาวะฉุกเฉิน (Emergency Response)

การดับเพลิงขั้นต้น

การตรวจสอบถังดับเพลิงเบื้องต้น



การตอบโต้ภาวะฉุกเฉิน (Emergency Response)



กรณี แจ้งเหตุของน้องใหม่ ถ้าเป็นผู้พบเห็นเหตุการณ์



การตอบโต้ภาวะฉุกเฉิน (Emergency Response)

เมื่อพบเหตุเพลิงไหม้ ในขบวนการผลิต มีแนวปฏิบัติดังนี้



เมื่อพบกลิ่นผิดปกติ / สารเคมี /ก๊าซรั่วไหล มีแนวปฏิบัติดังนี้



การตอบโต้ภาวะฉุกเฉิน (Emergency Response)

การปฏิบัติเมื่อเกิดเหตุฉุกเฉิน

เมื่อได้ยินสัญญาณไซเรน จะต้องปฏิบัติดังนี้



1. หยุดการปฏิบัติงานที่ทำทุกชนิด หากเป็นงานในพื้นที่อับอากาศ ทุกคนจะต้องออกมาจากจุดพื้นที่อับอากาศโดยทันที แล้วคอยฟังประกาศจากเจ้าของพื้นที่
2. ปิดวาล์วถังที่มีแรงดันทุกชนิด
3. มีกสวิทช์อุปกรณ์ไฟฟ้าทุกชนิด ยกเว้นประกาศแจ้งว่ามี Gas รั่ว ให้คงสภาพเดิมไว้ (ห้ามปิด-ห้ามเปิด)
4. ไปรวมกันที่จุดรวมพลตามที่ได้กำหนดเอาไว้ โดยอยู่ในการควบคุมดูแลของ จป.หรือหัวหน้าควบคุมงานของทางผู้รับจ้าง
5. หัวหน้างานหรือ จป. ของ "ผู้รับจ้าง" จะต้องตรวจนับจำนวนคน และตรวจสอบรายชื่อ แล้วให้แจ้งต่อ รปภ. หรือ จป. ที่จุดรวมพลของ "ผู้ว่าจ้าง" ให้ทราบทันที
6. การชี้แจงข้อสงสัยทั้งหมดจะกระทำโดยตัวแทนโรงงานหรือผู้ควบคุม ณ จุดรวมพล



การตอบโต้ภาวะฉุกเฉิน (Emergency Response)

การปฏิบัติเมื่อเกิดเหตุฉุกเฉิน

หลังจากเหตุการณ์เข้าสู่ภาวะปกติจะต้องปฏิบัติดังนี้

1. บริเวณพื้นที่ที่เกิดความเสียหายเจ้าของต้องตรวจสภาพไว้ เพื่อรอการตรวจสอบ ห้ามบุคคลอื่นที่ไม่เกี่ยวข้องเข้าพื้นที่ดังกล่าว
2. การกลับเข้าปฏิบัติงานแต่ภายหลังเหตุการณ์ปกติ อาจระทำต่อเมื่อควบคุมสถานการณ์ได้แล้ว โดยจะมีสัญญาณแจ้งเตือนให้ทราบ
3. เมื่อเกิดเหตุฉุกเฉิน Work Permit จะถูกยกเลิกโดยอัตโนมัติ หากจะเริ่มทำงาน ต้องมีการเปิด Work Permit ใหม่

หมายเหตุ

1. การประกาศสิ้นสุดภาวะฉุกเฉินและการปฏิบัติหน้าที่ในแต่ละตำแหน่ง ให้เป็นไปตามแผนฉุกเฉินของบริษัท
2. กรณีที่ไม่แน่ใจในการประกาศยกระดับ ให้ถือว่าผู้จัดการฝ่ายเป็นคนตัดสินใจ





กฎความปลอดภัยทั่วไป และเงื่อนไขในการทำงาน

ป้ายเตือนอันตราย

การใช้สีเพื่อความปลอดภัย: สีที่ใช้เพื่อความปลอดภัยที่ใช้เป็นมาตรฐานสากล มีทั้งหมด 4 สี



กฎความปลอดภัยทั่วไปในการทำงาน



ระบบการขออนุญาตทำงาน (Permit to Work)

ขอบเขตของระบบ Work Permit

1. การปฏิบัติงานใดๆในพื้นที่ทั้งนอก และในเขตกระบวนการผลิตจะต้องทำการขออนุญาตทำงาน และได้รับอนุญาตก่อนจึงจะสามารถปฏิบัติงานนั้นๆได้
2. ผู้ขออนุญาต Work Permit ต้องเป็นผู้ควบคุมดูแล Work Permit ทั้งหมด และมี Safety Lead ควบคุมการทำงานและความปลอดภัยตลอดเวลาขณะทำงาน
3. ต้องปฏิบัติงานตามข้อกำหนดที่ระบุไว้ใน work permit อย่างเคร่งครัด หากไม่ปฏิบัติตามข้อกำหนดที่ระบุไว้ใน work permit ผู้พบเห็นหรือตรวจสอบสามารถสั่งหยุดงานได้ทันที
4. หากพบสภาพการทำงานหรือวิธีการไม่ปลอดภัย สามารถสั่งหยุดงานได้ทันที

ผู้ถือตำแหน่งต่อไปนี้เท่านั้น
- **ผู้ขออนุญาต Work Permit**
- **Safety Lead**



กฎความปลอดภัยทั่วไปในการทำงาน

ระบบการขออนุญาตทำงาน (Permit to Work)

ขอบเขตของระบบ Work Permit

1. การปฏิบัติงานใดๆในพื้นที่ทั้งนอก และในเขตกระบวนการผลิตจะต้องทำการขออนุญาตทำงาน และได้รับอนุญาตก่อนจึงจะสามารถปฏิบัติงานนั้นๆได้
2. ผู้ขออนุญาต Work Permit ต้องเป็นผู้ควบคุมดูแล Work Permit ทั้งหมด และมี Safety Lead ควบคุมการทำงานและความปลอดภัยตลอดเวลาขณะทำงาน
3. ต้องปฏิบัติงานตามข้อกำหนดที่ระบุไว้ใน work permit อย่างเคร่งครัด หากไม่ปฏิบัติตามข้อกำหนดที่ระบุไว้ใน work permit ผู้พบเห็นหรือตรวจสอบสามารถสั่งหยุดงานได้ทันที
4. หากพบสภาพการทำงานหรือวิธีการไม่ปลอดภัย สามารถสั่งหยุดงานได้ทันที




ต้องมีใบอนุญาตทำงานที่ใช้งานอยู่ถูกต้องตามเงื่อนไขที่กำหนด

ตัวอย่างการกระทำที่เข้าข่ายฝ่าฝืนหรือละเลยการปฏิบัติ

- ผู้ปฏิบัติงานทำงานโดยไม่ได้รับอนุญาตตามระบบ PTW
- ผู้ปฏิบัติงานทำงานโดยที่ใบอนุญาตหมดอายุ
- ผู้ปฏิบัติงานทำงานนอกขอบเขตการทำงานที่ระบุไว้ในใบอนุญาต

กฎความปลอดภัยทั่วไปในการทำงาน

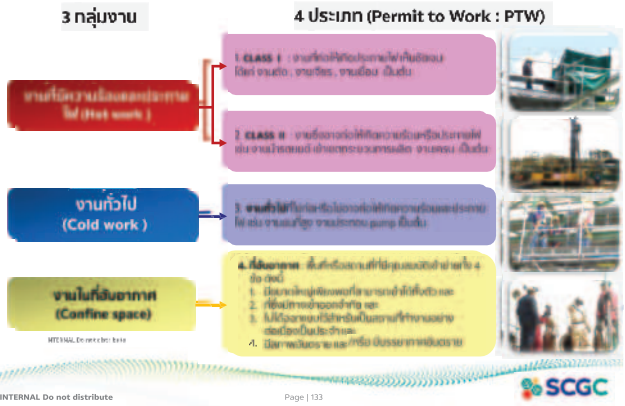

กฎความปลอดภัยทั่วไปในการทำงาน

การวิเคราะห์งานเพื่อความปลอดภัย (JSA)

เป็นวิธีการค้นหาสภาพอันตราย ขณะทำงาน ที่มีอยู่ในแต่ละขั้นตอนของการทำงาน เพื่อกำหนดมาตรการป้องกันและถือสารให้กับพนักงาน ให้เข้าใจ ความเสี่ยงและวิธีไปทำก่อนเริ่ม ปฏิบัติตามทุกครั้ง

ประโยชน์ของ JSA

1. กำจัดสภาพอันตราย ขณะทำงาน
2. ใช้เป็นมาตรฐานความปลอดภัยในการทำงาน
3. ใช้ทำแบบฟอร์ม Safety talk หน้างานในการทำงาน

JSA หน้าที่ 1 : วิเคราะห์ความเสี่ยงตามขั้นตอนการทำงาน

JSA หน้าที่ 2 : วิเคราะห์ความเสี่ยง / อันตรายที่พื้นที่ปฏิบัติงานจริง



ตำแหน่ง	หน้าที่
Safety Lead	1. พิจารณาความเสี่ยง กรอกข้อมูลตามแบบฟอร์มที่กำหนด 2. ตรวจสอบการปฏิบัติงาน 3. เตือน
ผู้ขออนุญาต (Permit Requestor)	1. มีส่วนร่วมในการพิจารณาความเสี่ยง 2. ให้ข้อเสนอแนะความเสี่ยง และมาตรการความปลอดภัย 3. เตือน
ผู้ปฏิบัติหน้างาน (Field Verifier)	1. พิจารณาความเสี่ยง และมาตรการความปลอดภัย 2. เตือน
ผู้ปฏิบัติงาน	1. รับฟังการชี้แจง JSA และ เตือนซึ่งกันและกัน 2. ร่วมกันพิจารณาเพิ่มเติม และเสนอมาตรการเสี่ยงให้เพื่อนร่วมงาน

กฎความปลอดภัยทั่วไปในการทำงาน



อุปกรณ์ที่จะนำเข้ามาใช้งาน

- ✓ ต้องผ่านการตรวจสอบ
- ✓ โดยผู้ตรวจ และลงนามโดยผู้อนุมัติ
- ✓ และมีอายุการตรวจ

ข้อกำหนด อุปกรณ์เครื่องกล, ไฟฟ้า และอุปกรณ์ความปลอดภัยอื่นๆ

1. อุปกรณ์ไฟฟ้า ต้องผ่านการตรวจสอบโดยหน่วยงานซ่อมบำรุงไฟฟ้า REPCO
2. อุปกรณ์เครื่องกล อุปกรณ์ที่ติดตั้งหรือดัดแปลงอุปกรณ์ช่วยยก ต้องผ่านการตรวจสอบโดยหน่วยงานซ่อมบำรุงเครื่องกล REPCO
3. อุปกรณ์ดันเพลิง ต้องผ่านการตรวจสอบโดยหน่วยงาน Safety Site
4. ฝ้าเก็บไฟ,ฝ้าเก็บเสียง ต้องผ่านการตรวจสอบโดย หน่วยงาน Safety REPCO
5. **อุปกรณ์ Explosion Proof ต้องมี Certificate มาแสดงให้เห็นก่อนรับสตีมทดอร์**

กฎความปลอดภัยทั่วไปในการทำงาน

ตัวอย่าง อุปกรณ์ที่จะนำเข้ามาใช้งาน

มาตรฐานอุปกรณ์ที่ใช้งาน

อุปกรณ์อื่นๆ :

- ✓ SPEC ตู้ PANEL Outdoor Type IP Protection > 44 และต้องมีการติดตั้ง E.L.C.B
- ✓ จุดต่อสายไฟฟ้าให้ต่อสายโดยใช้ Power socket
- ✓ Breaker 1 ตัว จะต้องต่อใช้สำหรับ Load 1 ตัวเท่านั้น เพื่อป้องกันการใช้ไฟฟ้าเกิน
- ✓ ไฟฉาย ที่จะนำเข้าไปใช้ในกระบวนการผลิต
- ✓ ต้องเป็น Explosion proof type
- ✓ วิทยุสื่อสารและแบตเตอรี่สำหรับวิทยุสื่อสาร
- ✓ ที่จะนำเข้าไปใช้ในกระบวนการผลิต ต้องเป็น Explosion proof type



อุปกรณ์ที่จะนำเข้ามาใช้งาน

ผ้ากันไฟ

1. Spec ผ้ากันไฟ
   - ผ้ากันไฟต้องทนความร้อน 500 องศาเซลเซียส ได้ ≥1000 °C
   - ผ้ากันไฟมีความหนาไม่น้อยกว่า 0.7 มิลลิเมตร
   - เนื้อผ้ากันไฟไม่ผ่านจาก Asbestos
2. มาตรฐานในการตรวจสอบ
   - ไม่มีรอยฉีก ขาด หรือการเย็บผ้ากันไฟที่ต้องไม่มีรอยต่อกระดุม
   - ไม่ชำรุดเสียหาย หรือการเย็บผ้ากันไฟที่ต้องไม่มีรอยต่อไม่มีรอยขาด เช่น ผู้ผลิตกำหนด ≥2 ตร.ซม. ให้เย็บซ่อม ≥5 ตร.ซม. ต้องไม่มีรอยต่อมากกว่า 3 จุด และต้องเย็บซ่อมโดยใช้ด้ายไม่ต่ำกว่า 6 ply
   - เนื้อผ้าไม่ชำรุด : เนื้อผ้าต้องไม่มีวัสดุที่สามารถทำให้หลุดฟุ้งกระจายได้

☑ มีเอกสาร certificate รับรอง



รัศมี หรือ แนวอันตราย (Line of Fire) คืออะไร?

Line of Fire คือ สถานการณ์ที่อาจจะได้รับบาดเจ็บจาก

1. การถูกพลังงานหรือวัตถุต่างๆที่สามารถทำให้เกิดอันตรายได้เคลื่อนที่ไปยังบริเวณที่ร่างกายอยู่
2. การนำตัวเราไปอยู่ในวิถีของการเคลื่อนที่



3 สิ่งที่ควรรู้เมื่ออยู่ในแนวอันตรายจาก Line of Fire



"คำ" ที่ใช้เป็นแนวทาง เรื่อง Line of Fire



ความปลอดภัยในการปฏิบัติงานเกี่ยวกับสารเคมี
ความรู้ทั่วไปเกี่ยวกับสารเคมี




Diamond Sign คืออะไร ?

ป้ายแสดงอันตรายของสารเคมี จะบ่งบอกให้ทราบถึงความรุนแรงของสารเคมี ตามมาตรฐาน NFPA (National Fire Protection Association) ซึ่งป้ายจะมีลักษณะเป็นสี่เหลี่ยม รูปข้าวหลามตัด (diamond sign) แบ่งเป็น 4 ส่วน



DIAMOND SIGN

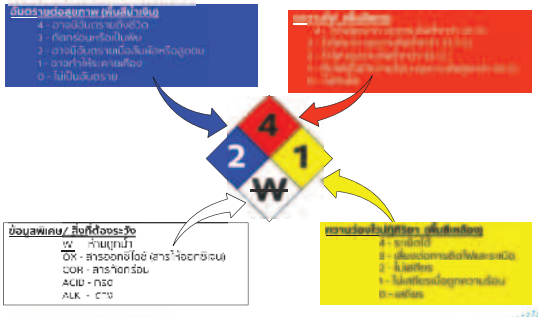



ข้อมูลความปลอดภัยของสารเคมี

(Safety Data Sheets: SDS)

สำคัญที่ต้องทราบ

Physical Hazard (อันตรายทางกายภาพ) 16 ชนิด



การเข้ารับการรักษาที่ศูนย์พยาบาล



1. กรณีที่พนักงานหรือคู่ธรกิจได้รับการบาดเจ็บร้ายแรง และจำเป็นต้องได้รับการดูแลจากพยาบาล **จะต้องรีบนำส่งผู้ป่วยไปที่สถานพยาบาลของบริษัท (Medical center) ก่อนโดยทันที**เพื่อปฐมพยาบาลและตรวจสอบอาการโดยแพทย์ / พยาบาลประจำสถานพยาบาล



มาตรฐานความปลอดภัยในการปฏิบัติงาน

ความปลอดภัยในการปฏิบัติงานเกี่ยวกับสารเคมี





ปฏิบัติงานอย่างไรให้ปลอดภัย ?

- ✓ สื่อสารอันตรายของสารเคมี พร้อมมาตรการป้องกันทุกครั้งก่อนเริ่มปฏิบัติงาน
- ✓ มีฉลากที่เป็นภาษาไทยอย่างถูกต้องตามระบบ GHS และต้องง่ายต่อ การอ่าน ใช้ที่ เกาะแบรอ
- ✓ มีป้ายห้าม ป้ายเตือน หรือป้ายบังคับ ในการทำงานเกี่ยวกับสารเคมีใช้ในที่ที่ปฏิบัติงาน และต้องสามารถเห็นได้ชัดเจน
- ✓ มีจุดชำระล้างสารเคมีแบบติดตั้งถาวรหรือแบบเคลื่อนที่ (Portable) ในระยะที่สามารถมองเห็นได้และไม่มีสิ่งกีดขวาง
- ✓ ต้องจัดเตรียมภาชนะบรรจุต้องมีการปิดป้องกันการรั่วไหล
- ✓ ต้องจัดเตรียม ชุดดูดซับสารเคมีให้พร้อมใช้งานตลอดเวลา เพื่อใช้ในกรณีที่มีการรั่วไหลของสารเคมี
- ✓ สถานที่จัดเก็บรักษาสารเคมีที่อยู่นอกอาคารต้องจัดทำรั้วล้อมรอบ



มาตรฐานความปลอดภัยในการปฏิบัติงาน

ความปลอดภัยในการปฏิบัติงานเกี่ยวกับสารเคมี





การจัดเก็บสารเคมีบนชั้นวางหรือตู้เก็บสารเคมี

1. ชั้นวางหรือตู้สำหรับจัดเก็บสารเคมีต้องทำจากวัสดุที่ไม่ติดไฟ เช่น เหล็ก เป็นต้น และต้องมีพื้นกันน้ำไหลรั่วซึม
2. คัดแยกและจัดวางสารเคมีให้ปลอดภัย ประกาศและติดป้ายแบ่งชนิดให้ชัดเจน เช่น สารไวไฟ สารกัดกร่อน เป็นต้น โดยแยกเป็นชั้น ๆ หรือตู้ต่างหาก
3. การจัดเก็บภาชนะบรรจุของเสียประเภท (Aerosol) ต้องมีวัสดุกั้น เช่น ไม้ตะแกรงเหล็ก หรือตาข่ายเหล็ก
4. สารเคมีที่จัดเก็บในชั้นวางหรือตู้เดียวกัน ต้องไม่เป็นสารเคมีที่ทำปฏิกิริยากัน
5. ห้ามนำสารเคมีไปเก็บบนชั้นวางหรือตู้อื่นที่ไม่ใช่ ตู้หรือชั้นสำหรับจัดเก็บสารเคมีโดยเฉพาะ เช่น ตู้เครื่องมือ, Locker

การจัดเก็บสารเคมีนอกพื้นที่จัดเก็บ

1. ต้องมีการป้องกันสารรั่วไหลโดยวิธีการที่เหมาะสมกับปริมาณที่จัดเก็บ เช่น มีการยกระดับหรือมีขอบกั้น (Dike)
2. อนุญาตให้มีการจัดเก็บสารเคมีเพื่อประกอบกิจกรรมปฏิบัติงานในปริมาณที่ใช้งานเฉพาะงานในชุดหลังเพราะช่วงเวลาที่กำหนดเท่านั้น สถานที่จัดเก็บสารเคมีหลักต้องอยู่นอกเขตกระบวนการผลิต
3. มีการติดตั้งระบบป้องกันและแจ้งเตือนเหตุเพลิงไหม้ครอบคลุมพื้นที่ที่มีการจัดเก็บสารเคมี
4. ห้ามมิให้นำสารเคมีที่เหลือใช้ไปเทรวมกับภาชนะสำหรับรองรับ
5. ไม่อนุญาต เช่น ตู้เครื่องมือ, Locker

มาตรฐานความปลอดภัยในการปฏิบัติงาน

ความปลอดภัยในการปฏิบัติงาน Chemical Cleaning

งานทำความละอาดด้วยสารเคมี คือ

- กระบวนการในการใช้สารเคมีและความร้อนในการล้างทำความสะอาด คราบเปื้อน คราบตะกรัตติดแน่น ภายในโครงสร้าง หรือภายในอุปกรณ์ของระบบปิด เช่น Storage Tank, Small Tank, Drum, Heat Exchanger, Vessel เป็นต้น
- รวมถึงการใช้งานสารจำพวก Bio-chemicals หรือ สารชีวภาพ ที่นำมาใช้งานสำหรับกำจัดเชื้อแบคทีเรีย
- โดยอาจจะมีการเข้าไปปฏิบัติงานภายใน Storage Tank ร่วมด้วย







- ต้องมี SDS ใช้ที่หน้างาน
- รายละเอียดเรื่อง ความปลอดภัยในการทำงานเกี่ยวกับสารเคมี การจัดการของเสียอันตราย และการปฏิบัติงานในที่อับอากาศ
- พิจารณาโดยการนำ Chemical Inventory, Chemical Interaction Matrix, Material Chemical and Material of Construction Interaction Matrix (CMM) มาประกอบการพิจารณาด้วย
- สารไม่ควรใช้ระดับต่ำไม่ในกลุ่ม Hydrocarbon

กรณีที่ไม่ใช้สารตาม CIM & CMM ให้ทบทวนความเสี่ยงตาม MOC Creation Guidance ใน

- ปัจจัยภายในผลิตภัณฑ์ที่ใช้ทำความสะอาดต้องสามารถ
- รับรองว่าอุปกรณ์ที่ผ่านการทำความสะอาดแล้ว
- ไม่ทำให้เกิดการกัดกร่อนกับวัสดุที่ใช้ในการก่อสร้างอุปกรณ์

เครื่อง Chemicals Cleaning ที่นำมาใช้งาน

- ต้องคำนวณปริมาณสารเคมีที่จะใช้งาน
- ทำการดูดน้ำในระดับที่กำหนดในถัง Tank
- เติมความสูงของน้ำในถังตามที่ได้คำนวณไว้ [illegible]

มาตรฐานความปลอดภัยในการปฏิบัติงาน

ความปลอดภัยในการปฏิบัติงานเกี่ยวกับ Lockout/Tag out

ปฏิบัติงานอย่างไรให้ปลอดภัย ?

1. หัวหน้างาน (Foreman) รับกุญแจคล้องมาจากผู้ขออนุญาต
2. ก่อนเริ่มงาน foreman นำกุญแจ (ถือ) Lock ที่ Lock Box ตามผู้ขออนุญาต
3. อนุญาตให้ [illegible] ที่ทำงานเรียบร้อย
4. ปฏิบัติงานเสร็จแล้วจึงให้ทำการใส่ Lock กุญแจ และคืนผู้ขออนุญาต











ก่อน ใส่ Lock กุญแจ หัวหน้างาน (Foreman) ต้องมั่นใจว่าไม่มีผู้ปฏิบัติงานซึ่งอยู่ภายใต้การควบคุมดูแลของตนปฏิบัติงานอยู่ในพื้นที่ที่ปฏิบัติงานเสร็จ จึงจะทำการปลด Lock กุญแจที่ Lock Box ได้

มาตรฐานความปลอดภัยในการปฏิบัติงาน

ความปลอดภัยในการปฏิบัติงาน Line Break

ปฏิบัติงานอย่างไรให้ปลอดภัย ?

นำ Blind มาตรวจสภาพที่ Workshop REPCO

ก่อนใส่ Blind ต้องมั่นใจว่ามีการ Lock Valve อย่างแน่นหนา และไม่มีเหลืองอันตรายรั่วไหล

ทำการใส่ Blind ตามจุดที่ผู้ขออนุญาตหรือผู้ดูแลพื้นที่ทำหนดให้ทำเท่านั้น





- ในระหว่างที่ผู้ปฏิบัติงาน ทำการใส่ Blind หรือ De-Blind ผู้ปฏิบัติงานจะต้องทำการล้อมพื้นที่ทำงานพร้อมกั้นติดป้ายเตือนเพื่อป้องกันไม่ให้บุคคลที่ไม่เกี่ยวข้องกับงานที่ปฏิบัติงานเข้าไปในบริเวณพื้นที่ดังกล่าว

มาตรฐานความปลอดภัยในการปฏิบัติงาน

งานก่อสร้าง งานโครงการ



อันตราย ของ งานก่อสร้าง งานโครงการ มีอะไรบ้าง

1. อันตรายจากเครื่องจักร เครื่องมือกล มือจับ เครื่องมือ อุปกรณ์ต่าง ๆ
2. อันตรายจากการสะดุดและหกล้มจากของวัสดุ หรือ เครื่องมือ หรือพื้นต่างระดับ
3. อันตรายทางกายภาพต่างๆ เสียงดัง นอกจากทำให้สูญเสียการได้ยินแล้ว เสียงยังสามารถรบกวนการได้ยินจนนำไปสู่การเกิดอันตราย เช่น หรือ อุบัติเหตุที่รุนแรง ร้อนมาก หนาวมาก ทำให้เกิดการเจ็บป่วยได้ นอกจากนี้ยังมี ฝุ่นละออง สารพิษ สารเคมีอันตราย ที่คนงานสัมผัส จนอาจเกิดโรคจากการทำงาน
4. อันตรายจากการยกเคลื่อนย้ายวัสดุ
5. อันตรายจากลักษณะของสถานที่ทำงาน เช่น ที่อับอากาศ ที่สูง หลุม บ่อ ท่อ ไฟฟ้า ที่ลื่น เป็นต้น
6. อันตรายจากเพลงใหม่ เมื่องจากวัสดุที่นำมาใช้ในงานก่อสร้างหลายอย่างสามารถลุกติดไฟได้



มาตรฐานความปลอดภัยในการปฏิบัติงาน

ความปลอดภัยในการปฏิบัติงานยกโดยใช้เครน

ตัวอย่าง : อันตรายจากการกระทำที่ไม่ปลอดภัยในงานยก












มาตรฐานความปลอดภัยในการปฏิบัติงาน

ความปลอดภัยในการปฏิบัติงานยกโดยใช้เครน



Loading Chart

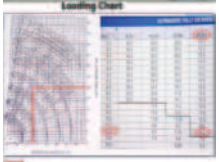


การปฏิบัติงานยกโดยใช้เครนอย่างปลอดภัย

1) [illegible]
2) [illegible]
3) [illegible]
4) [illegible]
5) [illegible] Loading Chart, และทำ Loading Test
6) [illegible]
7) [illegible]
   - [illegible]
   - [illegible]
   - [illegible]
   - [illegible]
     - [illegible]
     - [illegible]

มาตรฐานความปลอดภัยในการปฏิบัติงาน

ความปลอดภัยในการปฏิบัติงานขุด เจาะ ตอก

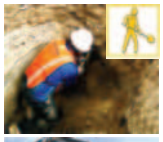



ปฏิบัติงานอย่างไรให้ปลอดภัย ?

1. งานขุดเจาะลงในพื้นดินหรือคอนกรีตทุกประเภท ต้องมีใบอนุญาต (Work permit) และแบบฟอร์มการตรวจสอบสำหรับงานขุดเจาะ (Excavation Certificate) และต้องมีการตรวจสอบระบบที่ใช้งานก่อน เช่น การใช้สายไฟก่อนเริ่มงาน
2. ต้องมีการทำเครื่องหมายแสดงบริเวณที่ทำงานให้ชัดเจน ก่อนเริ่มการขุดเจาะ เช่น ธง, กรวย, รั้วกั้น หรืออุปกรณ์ที่เหมาะสม
3. หลุมหรือร่องลึกตั้งแต่ 1 เมตรขึ้นไป ต้องทำแบบลาดเอียง 30-45 องศา หรือทำแผงกั้น เพื่อป้องกันดินพัง
4. ห้ามใช้เครื่องจักรขุด ในบริเวณที่มีสายไฟ หรือท่อน้ำ, ท่อน้ำดับเพลิง หรือสิ่งก่อสร้างอื่นๆ ใช้แรงคนขุด ประมาณพื้นที่การงานในระยะรัศมีอย่างน้อย 1 เมตร โดยรอบ ให้ใช้แรงคนขุดเจาะอย่างเดียว
5. ระหว่างขุดทำงาน, เกษตรกร, เกษตรกร, แผงคอนกรีต และอย่างอื่นต้องสร้างอยู่ในบริเวณนั้น ต้องหยุดการขุดด้วยเครื่องจักร แล้วเปลี่ยนเป็นใช้คนขุดเท่านั้น
6. งานขุดลึกเกิน 1.2 เมตร ต้องมีใบอนุญาตการทำงานในที่อับอากาศด้วย

มาตรฐานความปลอดภัยในการปฏิบัติงาน

เครื่องจักร อุปกรณ์ หรือเครื่องมือ

	ขณะใช้งาน	หลังใช้งาน
1. รวบรวม List รายการเข้าของเข้า 2. ต้องมีการตรวจสอบตามกฎหมาย ของเครื่องจักร อุปกรณ์ หรือเครื่องมือที่ใช้ในการยืนยัน 3. ต้องผ่านการตรวจสอบสภาพจากหน่วยงานต่อผ่านรุ่น 4. สติ๊กเกอร์ หรือ Tag ที่แสดงว่าผ่านการตรวจสอบ	1. ตรวจสภาพเบื้องต้นประจำวัน 2. กรณีชำรุด ให้ยกเลิกการใช้	รวบรวม List รายการนำของออก






มาตรฐานความปลอดภัยในการปฏิบัติงาน

ความปลอดภัยในการทำงานที่ก่อให้เกิดประกายไฟ (Hot Work Class-I)

การปฏิบัติเพื่อให้เกิดความปลอดภัย ก่อนการปฏิบัติงาน ดังนี้ :

1. ตรวจสอบให้มั่นใจว่าเครื่องมือและอุปกรณ์ที่นำมาใช้งานต่างๆ ได้ผ่านการตรวจสอบและรับรองโดยหน่วยงานภายนอกที่ได้รับการรับรอง เช่น
   - อุปกรณ์ยกขนส่ง
   - ถังน้ำดับเพลิง
   - อุปกรณ์ไฟฟ้าที่เกี่ยวข้อง
   - เครื่องมือและอุปกรณ์อื่นๆ ที่เกี่ยวข้องกับการปฏิบัติงาน

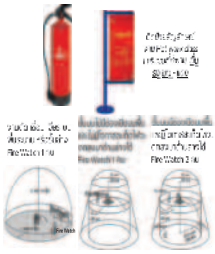

2. เครื่องมือและอุปกรณ์ต่างๆ ที่จำเป็นต้องใช้งาน เพียงพอ และมีจำนวนถูกต้องตามที่ระบุไว้ในใบอนุญาตปฏิบัติงาน เช่น ถังดับเพลิง ติดป้ายสัญลักษณ์งาน Hot work class I, กั้นรอบขาด - เวอ

3. มีคนที่มี Fire Watch ตามความเสี่ยงของงาน

4. การส่องพื้นที่ด้วยไฟฉายกันไฟ กรณีที่งานต้องการความละเอียดมากให้ใช้ไฟฉายแบบชาร์จ ห้ามใช้ไฟฉายแบบถ่านไฟฉายธรรมดา

มาตรฐานความปลอดภัยในการปฏิบัติงาน

ความปลอดภัยในการทำงานที่ก่อให้เกิดประกายไฟ (Hot Work Class-I)

5. ตรวจสอบผลการตรวจวัดบรรยากาศ เช่น %LEL ก่อนปฏิบัติงานจากผู้ตรวจวัดก๊าซ อยู่ในเกณฑ์ปกติ (ค่าแก๊สติดไฟ (LEL=0%), ค่าออกซิเจน (19.5% - 23.5%))

6. ต้องทำการตรวจสอบการตัดแยกระบบ ต้องใส่ blind ที่หน้าแปลน

7. ตรวจสอบพื้นที่บริเวณโดยรอบพื้นที่ปฏิบัติงาน

ข้อห้าม!!



มาตรฐานความปลอดภัยในการปฏิบัติงาน

ความปลอดภัยในการทำงานที่ก่อให้เกิดประกายไฟ (Hot Work Class-I)

การปฏิบัติเพื่อให้เกิดความปลอดภัย ระว่างการปฏิบัติงาน ดังนี้ :

1. ระหว่างปฏิบัติงานตรวจสอบสภาพการปฏิบัติงานทั้งหมดเป็นไปตามข้อกำหนดที่กำหนดในใบอนุญาตทำงาน และเอกสารแนบต่างๆที่เกี่ยวข้อง
   - เฝ้าสังเกตสะเก็ดลูกไฟเพื่อป้องกันไม่ให้กระเด็นออกภายนอกการปิดล้อม
   - สังเกตุการณ์ภายนอกหรือสภาพแวดล้อมภายนอก
   - เฝ้าสังเกตอุปกรณ์ และเครื่องจักรที่นำมาทำงานเป็นปกติ
   - ตรวจสอบผลการตรวจวัดบรรยากาศ (เช่น %LEL) ระหว่างปฏิบัติงานจากผู้ตรวจวัดก๊าซ อยู่ในเกณฑ์ปกติ
2. หยุดงานทันทีในกรณีที่ไม่มีเป็นไปตามมาตรการที่กำหนดหรือคุณภาพการปฏิบัติงานไม่ปลอดภัย และแจ้งผู้ขออนุญาตหรือ safety lead รับทราบ

การปฏิบัติเพื่อให้เกิดความปลอดภัย หลังการปฏิบัติงาน ดังนี้ :

หลังจากหยุดทำงานที่ก่อให้เกิดความร้อนหรือประกายไฟ

1. ตรวจสอบให้แน่ใจไม่มีโอกาสเกิดการลุกไหม้ซ้ำ โดยต้องทำการเฝ้าระวังอย่างน้อย 30 นาทีหลังจากการทำงาน ต้องได้
2. ช่วยกันทำความสะอาด และเก็บอุปกรณ์ที่ใช้ทำงาน Hot work และคืนสภาพพื้นที่ให้เป็นปกติ





มาตรฐานความปลอดภัยในการปฏิบัติงาน

อันตรายจากการตกจาก ที่สูง ที่ต่างระดับ

หากพลัดตกลงมา จะมีโอกาสมากเจ็บ ตั้งแต่

1. ศีรษะ (รุนแรงมากที่สุด เนื่องจากเราไม่สามารถเข้าเฝือก หรือตาม ให้หายเป็นปกติได้ และตำแหน่งศีรษะแยกพื้นโดยที่ไม่มีอุปกรณ์ป้องกัน อาจทำอันตรายถึงขั้นพิการ เสียชีวิต การกระแทกอย่างแรงมากๆ สามารถทำให้กะโหลกศีรษะร้าว และอาจจะถึงกันแตกเป็นชิ้นได้ และอาจจะกระทบกระเทือนสมองด้วย กรณีสำเลือดออกมากอาจจะกดสมองทำให้เรามีอาการเช่น หน้าเบี้ยว ปากเบี้ยว แขนขาอ่อนแรง พูดไม่ชัด ซึม ลง หมดสติ หากไม่ได้รับการรักษาอย่างทันทีด้วยการผ่าตัดอาจทำให้พิการ หรือเสียชีวิตได้)
2. แขน ขา ข้อศอก ข้อมือ หัวเข่า
3. หรือแม้แต่สำตัว







มาตรฐานความปลอดภัยในการปฏิบัติงาน

ความปลอดภัยในการทำงานบนที่สูง (Working at Height)

การทำงานบนที่สูงคืออะไร

การทำงานบนที่สูง คือ การทำงานบนสถานพื้นที่ที่มีความเสี่ยงที่ทำให้บุคคลได้รับบาดเจ็บจากการตกจากพื้นที่ต่างระดับ ซึ่งรวมทั้งสิ่ง

1. การทำงานบนพื้นที่ที่มีความเสี่ยงตั้งแต่ 1.80 เมตร ขึ้นไปจากพื้นดินหรือ Platform ที่มีการติดตั้งแบบถาวร, ทางเดิน, บน Pipe Rack ในกรณีที่เป็นน้อหรือหลุมให้วัดที่ระยะปากของน้อหรือหลุมถึงระยะความลึกของก้นบ่อ





2. การทำงานด้านบนของรถยนต์ต่างๆ เช่น รถบรรทุกสารเคมี รถเครนทุก รถเติมเครื่อง เป็นต้น



มาตรฐานความปลอดภัยในการปฏิบัติงาน

ความปลอดภัยในการทำงานบนที่สูง (Working at Height)

- ต้องมีอุปกรณ์ที่เหมาะสมไม่ส่งผลกระทบต่อการทำงานบนที่สูง โดยผ่านการจัดกระบวนการต่อแข็งแรง ทนทาน ประกอบด้วย วัสดุความยืดโลหะ อุตสาหการเย็บของหัวใจ อุปกรณ์ยึดเกาะ และประกอบแยกออกได้ตามมาตรฐานที่กำหนด



- มีมาตรการป้องกันการตกจากที่สูงตลอดระยะเวลาการปฏิบัติงาน เช่น
  - ✓ มีการติดตั้งการยึดเกาะ เช่น anchorages หรือการติดยึดเพื่อป้องกันการตก
  - ✓ ระบบต้องกันการตก เช่น การเกี่ยวรั้ง
  - ✓ ระบบหยุดยั้งอันตรายจากการตก เช่น การ safety harness (Full body safety harness และ/หรือ Double lanyard ติดตลอดเวลา
  - ✓ การใช้ Life line, การใช้เชือกรอง



- อุปกรณ์ป้องกันการตก
  - Full body safety harness (Full) double lanyard
  - ได้รับรองมาตรฐาน (ANSI, CE, EN361, EN813)
  - น้ำหนักสามารถรับน้ำหนักได้ 136 kg.
  - ชิ้นส่วนเชือก โซ่ รับน้ำหนักได้อย่างต่ำที่ 17.2 kN.
  - ต้องผ่านการตรวจจากหน่วยงานความปลอดภัย อายุการใช้งานไม่เกิน 1 เดือน
  - ต้องมีการคล้องเกี่ยวตลอดเวลา (100% Tie-off)


มาตรฐานความปลอดภัยในการปฏิบัติงาน
ความปลอดภัยในการทำงานบนที่สูง (Working at Height)

- ห้ามไม่ให้ใช้แรงงานเหนื่อยในการปฏิบัติงานบนนั่งร้านที่สูงกว่าพื้นดินตั้งแต่ 10 เมตรขึ้นไป
- **ห้าม**ให้มีการปฏิบัติงานบนที่สูงเมื่ออยู่ภายใต้สภาพแวดล้อมที่เป็นมีความเสี่ยง เช่น พายุ และ ฝนตก ความเร็วลมมากกว่า 35 km/hrs โดยการต่อการเกิดฟ้าผ่า การติดตั้งเสนสร้างที่ไม่เพียงพอ เป็นต้น
- ห้ามโยนวัสดุสิ่งของขึ้นลง ต้องยกขึ้นลง หรือใส่ภาชนะบรรจุที่มีการป้องกันการตกหล่น
- พื้นที่เข้า-ออก ต้องไม่มีสิ่งกีดขวาง สะดวกต่อการเข้าออกพื้นที่
- กรณีที่มีการจัดวางสิ่งของ เครื่องมือ จะต้องไม่มีผลกระทบต่อการขนส่งเข้าออก
- ทำการล้อมพื้นที่ป้องกันและติดป้ายเตือนบริเวณด้านล่างที่มีการปฏิบัติงานบนที่สูง โดยพื้นที่ด้านล่างต้องไม่มีสิ่งกีดขวาง
- ต้องไม่ปฏิบัติงานคนเดียวยกเว้นการใช้อุปกรณ์ป้องกันการตก



มาตรฐานความปลอดภัยในการปฏิบัติงาน
ความปลอดภัยในการทำงานบนที่สูง (Working at Height)

การใช้บันได A และบันไดพาด

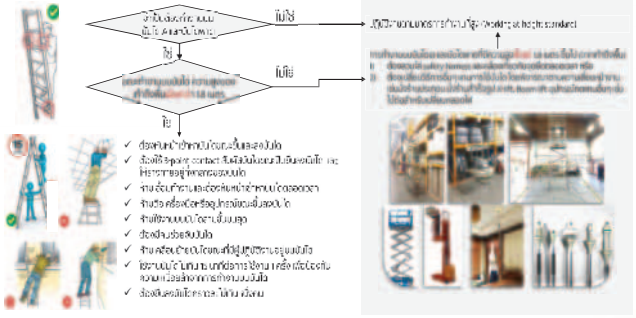

- ✓ ต้องพิจารณาใช้งานบันไดอย่างเหมาะสมก่อนใช้งาน
- ✓ ต้องให้มี 3-point contact ขึ้นลงบันไดตลอดเวลาที่ใช้งาน และ ไม่ยืนบนขั้นสูงสุดของบันได
- ✓ วางตั้งบันไดบนพื้นที่มั่นคงแข็งแรง ไม่ลื่น ไม่ชำรุด
- ✓ ห้ามใช้เครื่องมือหรืออุปกรณ์ที่ชำรุดเสียหายใช้งาน
- ✓ ห้ามใช้งานบนบันไดอย่างเด็ดขาด
- ✓ ต้องมีผู้ช่วยช่วยจับบันได
- ✓ ห้ามเครื่องมือไฟฟ้าชนิดใดๆ ที่ผู้ปฏิบัติงานถือขึ้นบันได
- ✓ ใช้งานบันไดอย่างระมัดระวังและปลอดภัย

มาตรฐานความปลอดภัยในการปฏิบัติงาน
ความปลอดภัยในการทำงานบนที่สูง (Working at Height)

การใช้บันได A และบันไดพาด



1. บันไดต้องผลิตตามมาตรฐานสากล เช่น มอก. ต้องแสดงโลโก้ หน่วยผลิต ที่ไม่ชำรุด ไม่มีสนิมขึ้นบันได
2. ต้องตรวจสอบสภาพความสมบูรณ์ของบันไดโดยบุคคลที่ได้รับการรับรองอย่างน้อยทุกเดือน
3. ต้องตรวจสอบบันไดโดยผู้ปฏิบัติงานก่อนการใช้งาน
4. หากพบข้อบกพร่องให้หยุดใช้งานทันทีการใช้งานแล้วเสร็จและให้แขวนป้ายแสดงประกาศอันตรายห้ามใช้
5. ห้ามใช้บันไดที่มีคราบน้ำมัน จารบี หรือสิ่งสกปรกอื่นๆที่อาจจะทำให้ลื่นได้
6. ห้ามใช้บันไดรับน้ำหนักเกินกว่าที่ผู้ผลิตกำหนด
7. ต้องใช้บันไดได้ถูกต้องตามคำแนะนำที่วางไว้ เช่น ห้ามใช้บันไดแทนสะพานเป็นต้น
8. ต้องตรวจสอบการยึดบันไดแน่นหนาให้ระดับ ไม่ลื่นไม่ล้ม ไม่เลื่นไถล ไม่ลาดเอียง และห้ามใช้งานโดยเด็ดขาด สิ่งหรือวัสดุ ที่มีอาการชำรุดเสียหาย หรือรอยปริแตกให้บันไดอยู่ชั่วคราว

มาตรฐานความปลอดภัยในการปฏิบัติงาน
ความปลอดภัยในการทำงานบนนั่งร้าน

ปฏิบัติงานอย่างไรให้ปลอดภัย ?



1. ห้ามทำงานแบบโจ๊ะร้านที่ยังไม่ผ่านการตรวจสภาพ
2. ห้ามให้ผู้ปฏิบัติงานบนนั่งร้านที่มีความสูงตั้งแต่ 10 เมตรขึ้นไป
3. การต่อนั่งร้านต้องปฏิบัติตามมาตรฐานในการตอดตั้งนั่งร้านของ REPCO
4. ไม่เป็นโรคที่มีผลต่อการปฏิบัติงานเกี่ยวกับนั่งร้าน เช่น โรคความดันโรคหัวใจ โรคลมชัก โรคความดันสูง และโรคเครียดๆ เป็นต้น ควรปฏิบัติงานบนนั่งร้าน
5. การตอดตั้งให้เป็นไปตามมาตรฐานการตอดตั้ง ร็อดถอนนั่งร้านและค้ำยัน
6. การผสมเข้าอุปกรณ์นั่งร้านเพื่อทำการติดตั้ง หรือถอนนั้นต้องให้ผู้ควบคุมงานนั่งร้านทำหนดในการจะมาทั้งวิธีการถอนยังเกี่ยวข้องกับไม่มีผลกระทบต่ออุปกรณ์และเครื่องมือ ของหน่วยงานต่อไป
7. ขณะทำการติดตั้ง-รื้อถอน นั่งร้าน ต้องมีการล้อมพื้นที่ป้องกันอันตราย พร้อมทั้งติดป้ายเตือนอันตรายขณะทำการติดตั้งนั่งร้าน ตลอดจนมีการปฏิบัติงาน
8. การส่ง-รับอุปกรณ์นั่งร้านขณะทำการติดตั้งหรือรื้อถอน ไม่ให้พนักงานอยู่ในระดับใต้แนวเดียวกันและการส่งต่อนั่งร้านต้องให้ถึงมือผู้รับ
9. การจัดเก็บอุปกรณ์นั่งร้านในพื้นที่ ต้องจัดเก็บให้เป็นระเบียบและปลอดภัย ในพื้นที่ที่กำหนด



มาตรฐานความปลอดภัยในการปฏิบัติงาน
ความปลอดภัยในการปฏิบัติงานนั่งร้าน



การตรวจสอบอุปกรณ์นั่งร้าน

- ✓ การตรวจสอบอุปกรณ์นั่งร้าน
  - o อุปกรณ์นั่งร้านและผู้ตรวจสอบนั่งร้าน ต้องนั่งกะเบียนกับหน่วยงาน SAFETY REPCO
  - o การรื้อถอนนั่งร้านต้องได้มาตรฐานตามข้อกำหนดของ REPCO



มาตรฐานความปลอดภัยในการปฏิบัติงาน
ความปลอดภัยในการทำงานในที่อับอากาศ

อันตรายในสถานที่อับอากาศ




มาตรฐานความปลอดภัยในการปฏิบัติงาน
ความปลอดภัยในการทำงานในที่อับอากาศ



มาตรฐานความปลอดภัยในการปฏิบัติงาน
ความปลอดภัยในการทำงานในที่อับอากาศ

ปฏิบัติงานอย่างไรให้ปลอดภัย ?



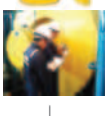



1. ต้องทำการแจ้งเตือนผู้ปฏิบัติงานในที่อับอากาศ ทุกครั้งก่อนเข้าปฏิบัติงาน ที่จัดเป็นโดยบริษัทเจ้าของพื้นที่ หรือ REPCO หรือสถานีเวิ่นอื่นๆที่ได้รับการรับรองตามกฎหมาย
2. บุคคลที่เข้าทำงานในที่อับอากาศต้องมีใบรับรองแพทย์ตรวจร่างกายตามรายการที่บริษัทกลุ่มบริษัทปตท.สผ.กำหนด
3. บุคคลที่เข้าทำงานในที่อับอากาศต้องผ่านการคัดกรองสุขภาพก่อนเริ่มงาน ทุกวันประกอบด้วย วัดความดันโลหิต อัตราการเต้นของหัวใจ อุณหภูมิร่างกาย และปริมาณแอลกอฮอล์ ตามมาตรฐานที่กำหนด
4. ต้องทำการตรวจสอบการตัดแยกระบบ ต้องใส่ blind ที่หน้าแปลน
5. ก่อนเข้าในสถานที่อับอากาศต้องใช้รับการตรวจวัดอากาศโดยพนักงานผลิตเจ้าของพื้นที่ ก่อนทุกครั้ง (ค่า LEL=0 % , ค่า O2 =19.5-23.5 %)
5. หากมีการหยุดงานเกินกว่า 1 ชม. ต้องแจ้งพนักงานผลิตเจ้าของพื้นที่ เพื่อตรวจวัดก๊าซ และตรวจสอบเงื่อนไขการทำงานใหม่ทั้งหมด



ปฏิบัติงานอย่างไรให้ปลอดภัย ?

- ✓ อุปกรณ์เครื่องกลและไฟฟ้าที่นำมาใช้งานต้องได้รับการตรวจสอบก่อนการใช้งาน และอายุการรับรองไม่เกิน 1 เดือน
- ✓ การติดตั้งแสงสว่าง และอุปกรณ์ไฟฟ้า
  - อุปกรณ์ไฟฟ้าที่ติดตั้งชั่วคราว เช่น หินเจียร สว่าน ฯลฯ ต้องมีอุปกรณ์ป้องกัน ไฟรั่ว (ELCB)
  - สายไฟและจุดต่อจะต้องเป็นชนดดอนวน2ชั้นและป้องกันน้ำได้
  - อุปกรณ์ไฟฟ้าและอุปกรณ์ส่องสว่างที่ติดตั้งชั่วคราวที่มีจุดต่อต้องติดตั้งให้จุดต่ออยู่ภายนอกที่อับอากาศ
  - อุปกรณ์ส่องสว่างที่ติดตั้งชั่วคราวต้องเป็นชนิดที่มีแรงดันไม่เกิน 24V DC และเป็นชนิดป้องกันการระเบิด (Explosion proof)
- ✓ การผ่านเข้า-ออก สถานที่อับอากาศต้องมีการลงชื่อทุกครั้ง
- ✓ ต้องผ่านเข้า-ออก ตรงช่องทางที่มีผู้ช่วยเหลือปฏิบัติหน้าที่อยู่เท่านั้น

อันตรายจากการทำงาน Water Jet



เป็นอีกหนึ่งประเภทงานที่มีอันตราย มีความเสี่ยงในการได้รับบาดเจ็บตั้งแต่เล็กน้อยจนถึงขั้นเสียชีวิต เช่น

- การการสัมผัสกับน้ำแรงดันสูงที่ฉีดออกมาจากเครื่องตัดด้วยน้ำ(water jet)
- สายฉีดที่มีแรงดันอยู่ภายในซึ่งอาดสะบัดใส่ได้
- การระเบิดของสารเคมี
- ความร้อน
- ความเย็น
- และเสียงดัง



ปฏิบัติงานอย่างไรให้ปลอดภัย ?

1. เครื่องและสาย Water Jet รวมทั้งหากมีการใช้ Manifold ต้องผ่านการตรวจสอบจากหน่วยงานจากบริษัท วิศวกรรมและซ่อมบำรุง จำกัด (RPPCO)
2. ข้อต่อสายทุกจุดต้องมีการ Lock ด้วย Safety Sling กันสายหลุด
3. ต้องจัดให้มีผู้ควบคุมที่เครื่องตลอดเวลา สำหรับงาน Robot Jet
4. ต้องทำการติดตั้ง Ground rod และต่อสายดิน
5. ต้องจัดให้มีผู้ควบคุมน้ำทิ้งจากงาน Jet ที่จุดทำงาน พร้อมจัดทำ Procedure ตรวจและควบคุมป้องกัน คราบ oil ที่ปนเปื้อนน้ำ ก่อนปล่อยน้ำทิ้ง
6. ต้องจัดทำเครื่องกำบังทั้งสี่ด้าน พร้อมล้อมผ้าใบป้องกันแรงดันน้ำโดยมีความหนาไม่น้อยกว่า 0.5 mm. และติดป้ายเตือน ขณะเครื่องทำงาน
7. ต้องจัดให้มีการตรองเครื่อง Water jet หรือ Burst โดยใช้น้ำในหนา 0.5 mm. มีแรงดันสูงอย่างน้อย 15 ตัน.









ปฏิบัติงานอย่างไรให้ปลอดภัย ?

- ✓ กั้นพื้นที่ ติดป้ายเตือนให้ชัดเจน
- ✓ อุปกรณ์จ่ายแรงดัน อุปกรณ์ต่อพ่วงต่างๆ เช่น สายน้ำ สายลม ข้อต่อต่างๆ ต้องผ่านการตรวจสภาพตามมาตรฐาน
- ✓ ห้ามไม่ให้มีการนำสารประเภทไฮโดรคาร์บอนมาใช้ในการ Test โดยเด็ดขาด
- ✓ มาตรวัดแรงดัน (Pressure Gauge) ที่นำมาใช้ในงานทดสอบต้องมีช่วงวัด ไม่น้อยกว่า 1.5 เท่าของความดันทดสอบ แต่ไม่เกิน 3 เท่าของความดันทดสอบ
- ✓ มาตรวัดแรงดัน (Pressure Gauge) ต้องผ่านสอบเทียบและออกใบรับรองจากบริษัทผู้ตรวจสอบ โดยระยะเวลาไม่เกิน 6 เดือน นับจากวันที่ออกใบรับรอง
- ✓ ความหนาของหน้าแปลนที่ใช้ในการปิดเพื่อทดสอบ ต้องมี Spec เป็นไปตามมาตรฐาน

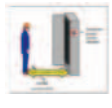

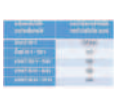

ปฏิบัติงานอย่างไรให้ปลอดภัย ?

1. งานงานที่ปฏิบัติงานเกี่ยวกับไฟฟ้า ต้องผ่านการฝึกอบรมตามที่กฎหมายกำหนด
2. อุปกรณ์ไฟฟ้าต้องได้รับการตรวจสภาพก่อนใช้งานไฟฟ้า
3. ต้องต่อสายดินในจุดที่ระบุกำหนดให้พร้อมใช้
4. งานใกล้สายไฟฟ้าแรงสูง ต้องมีการควบคุมงานตลอดเวลา
5. ระดับพื้นอุปกรณ์ป้องกันกระแสเกินรั่วลงดิน (Circuit Breaker) และอุปกรณ์ตัดกระแสไฟฟ้าชนิด (ELCB- Earth Leakage Circuit Breaker) ที่ใช้งานต่ำกว่า 220 V หรือ Power Plug 380 V ในขณะการขนส่งโดยเด็ดขาด การผู้ผลิตต้องติดตั้งมาแล้วจากโรงงานผู้ผลิต
6. อุปกรณ์ไฟฟ้าที่ใช้ใน Confined Space Area ให้ใช้อุปกรณ์ไฟฟ้าที่มีระดับแรงดัน 24 V. dc หรือต่ำกว่า หรือต้องเป็นชนิด Explosion proof และจะใช้ได้ก็ต่อเมื่อ Area นั้นมีการยืนยันว่าพื้นที่นั้นมี Free Hydrocarbon 100 % เท่านั้น
7. กระแสอุปกรณ์ที่การสะสมพลังงานไฟฟ้า ต้องทำการ Discharge ก่อนเริ่ม ทำงาน เช่น ตัวเก็บประจุ(คอนเดนเซอร์ไฟฟ้า) เป็นต้น
8. **งานที่ไม่สามารถตัดแยกระบบไฟฟ้าและพลังงานขณะทำงานได้ (Live Part)**
   - ระบบไฟฟ้าที่ไม่สามารถตัดไฟได้ เช่น ระบบไฟฟ้าที่ใช้ไฟฟ้าจากแหล่งจ่ายไฟฟ้าภายนอกโรงงาน
   - ต้องสวมใส่ PPE ที่เป็นฉนวนไฟฟ้าที่เหมาะสมกับแรงดันไฟฟ้าสูงสุดในบริเวณที่ปฏิบัติงาน หรือบริเวณใกล้เคียงที่อาจได้รับอันตรายได้
   - พื้นที่การทำงานต้องมีป้ายเตือนอันตรายจากไฟฟ้าชั่วคราว เช่น แผ่นฉนวนไฟฟ้าปูวัสดุไม่นำไฟฟ้าเพื่อป้องกันอันตรายจากการสัมผัสโดยบังเอิญ ฉนวนครอบลูกถ้วย เป็นต้น
   - ผู้ควรเป็นผู้ควบคุมงาน

ปฏิบัติงานอย่างไรให้ปลอดภัย ?

- ✓ การต่อสายไฟฟ้า จากGenerator ที่ตู้ควบคุม (Distribution Panel) เท่านั้น ไม่อนุญาตให้ใช้ Breaker generator ในการจ่ายไฟโดยตรง



- ✓ จุดต่อสายไฟฟ้าในอุตสาหกรรมการผลิตให้ต่อสายโดยใช้ Power socket เท่านั้น



- ✓ Breaker ที่ใช้ จะต้องเลือกใช้สำหรับ Load ที่ใช้งานนั้น เพื่อป้องกันการ Overload



- ✓ ไม่อนุญาตให้มีการต่อพ่วงหรือใช้อุปกรณ์สำหรับยายา Power Plug



ปฏิบัติงานอย่างไรให้ปลอดภัย ?

1. ต้องได้รับอนุญาต (Work permit) จากเจ้าของพื้นที่ ก่อนเริ่มทำการถอด-ประกอบเครื่องจักร อุปกรณ์
2. ก่อนทำการถอด-ประกอบเครื่องจักร ให้ปิดเครื่อง และปิดสวิตช์ที่อยู่ของเครื่องจักร และขณะ มีป้าย "ห้ามเดินเครื่องจักร ทำลังมีการปฏิบัติงาน" ติดที่เครื่องจักร และ Lock Out Tag Out ตามมาตรฐาน LOTO Procedure
3. ก่อนทำงานกับเครื่องจักรนั้น ต้องได้รับการรับรองมาตรการความปลอดภัย เช่น การตัดแยกระบบ (Line Break Procedure)
4. ก่อนเก็บถอดปลั๊กไฟ หรือหยุดเครื่องจักรต้องตรวจดูให้แน่ใจว่าไม่มีใครอยู่ใกล้บริเวณเครื่องจักรนั้น
5. ห้ามละทิ้งเครื่องจักรที่ใช้งานอยู่เพราะโดยไม่ได้รับอนุญาตขณะที่กำลังทำ
6. ห้ามผู้ไม่มีส่วนเกี่ยวข้องเข้าไปดำเนินการใดๆ กับการปฏิบัติงานนั้นๆ
7. ทำการจัดงานในจุดที่ไม่ก่อให้เกิดความการทำงาน ทางเดิน รวมถึงทางหนีไฟ
8. ทำการถอด-ประกอบ โดยใช้เครื่องมืออุปกรณ์ที่กำหนดเท่านั้น ห้ามมีการใช้เครื่องมือชำรุดเสียหาย ที่ไม่ผ่านการอนุญาตมาใช้งาน



ปฏิบัติงานอย่างไรให้ปลอดภัย ?

9. ชิ้นส่วนขนาดเล็กจากการถอด-ประกอบ เช่น น็อต, ซีล, แหวนรอง ฯลฯ ให้ทำการเก็บใส่ถาดหรือกล่องที่จัดเตรียม ห้ามโยนชิ้นส่วนที่ถอดออกมาลงมาในถาดหรือกล่องที่จัดเตรียมไว้
10. การ Drain น้ำมันออกจากอุปกรณ์จะต้องจัดให้มีภาชนะในการรองรับ
11. ในกรณีมีการถอดเครื่องจักรในที่อับอากาศจะต้องมีการตรวจวัดปริมาณออกซิเจนและแก๊สติดไฟทุกครั้งที่เริ่มปฏิบัติงานและในขณะปฏิบัติงานต้องมีผู้เฝ้าระวังอย่างน้อย 1 คน

    ในกรณีที่มีงาน Hot work class I ก่อนเริ่มปฏิบัติงานจะต้องมีการตรวจวัดปริมาณก๊าซที่จุดนั้นๆก่อน



12. ในการประกอบกลับให้ทำการติดตั้งชิ้นส่วนกลับให้ครบถ้วนทุกชิ้น รวมถึงครอบการ์ดของเครื่องจักรให้ครบถ้วน
13. หลังประกอบติดตั้งเสร็จให้ทำการตรวจสอบความพร้อมของการใช้งานร่วมกับเจ้าของพื้นที่ เพื่อยืนยันความพร้อมในการใช้งานของเครื่องจักร
14. ในกรณีที่ทำการถอดอุปกรณ์ด้วยวิธีการที่นอกเหนืออกจากที่ระบุ ให้ทำการแจ้งเจ้าของพื้นที่ เพื่อพิจารณาดำเนินการวิธีการที่ได้เปลี่ยนแปลง
15. ของเสียที่เกิดขึ้นจากกระบวนการทำงาน ให้คัดแยกและจัดเก็บตามข้อกำหนดของบริษัท



มาตรฐานความปลอดภัยในการปฏิบัติงาน
ความปลอดภัยในการปฏิบัติงานเกี่ยวกับรังสี

ปฏิบัติงานอย่างไรให้ปลอดภัย ?

1. RT Source ที่นำเข้ามาใช้ปฏิบัติงานจะต้องไม่มีค่าเกินตามที่บริษัทกำหนด ไม่เกิน 12 คูรี (ยกเว้นเพื่อเพิ่มผลิตภาพและรังสีไม่เกิน 12 คูรี) ในกรณีที่ต้องการใช้ Source มากกว่า 12 Curies ต้องจัดทำบันทึกภายในของอนุญาตเป็นรายเครื่องไปโดยต้องมี Decay chart และคำนวณระยะปลอดภัย ทั้งที่มีอุปกรณ์กำบัง และไม่มีอุปกรณ์กำบัง และไม่อนุญาตให้นำ Source เกินกว่า 1 ตัวเข้ามาในพื้นที่บริษัทในขณะเวลาเดียวกัน ยกเว้นได้รับการอนุญาตจากเจ้าหน้าที่ความปลอดภัยทางรังสี หรือผู้ควบคุมความปลอดภัยรังสีทางเทคนิคของบริษัทเท่านั้น
2. ผู้ปฏิบัติงานต้องผ่านการอบรมการป้องกันอันตรายจากรังสีระดับ 1
3. ผู้ปฏิบัติงานจะต้องติดอุปกรณ์วัดรังสีแบบสะสมชนิดFilm Badge หรือ TLD หรือ OSL
4. เครื่องฉายรังสี X-RAY ต้องผ่านการตรวจสอบเครื่องประจำปี และได้รับอนุมัติจากหน่วยงานราชการของฉายรังสี X-RAY
5. การคำนวณระยะความปลอดภัยทั้งครอบและไม่ครอบทั้งสองแบบ





มาตรฐานความปลอดภัยในการปฏิบัติงาน
ความปลอดภัยในการปฏิบัติงานเกี่ยวกับรังสี

ปฏิบัติงานอย่างไรให้ปลอดภัย ?



6. กั้นบริเวณโดยรอบห่างจากจุด X-RAY ในระยะที่ปลอดภัย โดยใช้ระยะที่ไม่มีเครื่องกำบัง (คำนวนตามระยะความปลอดภัยของบุคคลทั่วไป)
7. ติดป้ายเตือน "อันตรายจากรังสี ห้ามเข้า" และติดสัญญาณไฟฟ้ากระพริบสีเหลือง
8. ตรวจสอบ วัน เวลาในการทำงานรังสีที่ประตูทางเข้าเขตกระบวนการผลิต
9. กรณีทำงานในพื้นที่ใกล้เคียงต้องไม่เข้าไปในบริเวณที่กั้นสำหรับงานรังสี โดยสังเกตุจากป้ายเตือน การล้อมพื้นที่หรือ สัญญาณไฟกระพริบ





ความปลอดภัยด้านการยศาสตร์ (Ergonomics)





ความปลอดภัยด้านการยศาสตร์ (Ergonomics)





การดำเนินงานด้านสิ่งแวดล้อม Environment

การควบคุมคุณภาพอากาศ



การควบคุมคุณภาพน้ำ



การควบคุมกากของเสีย

หลังจากการปฏิบัติงานต้องทำการคัดแยกของเสียจากการปฏิบัติงานและจัดเก็บไว้ในพื้นที่ที่จัดให้



ประเภทของเสีย



ของเสียทั่วไป (Non Hazardous Waste)
หมายถึง สิ่งปฏิกูลหรือวัสดุที่ไม่ใช้แล้วที่เกิดจาก กระบวนการผลิตหรือกิจกรรมต่าง ๆ เช่น

- กระดาษ
- พลาสติก
- กระป๋อง เป็นต้น



ของเสียอันตราย (Hazardous Waste)
หมายถึง สิ่งปฏิกูลหรือวัสดุที่ไม่ใช้แล้วที่เกิดจากการปฏิบัติงานในกิจกรรมต่าง ๆ เช่น

- แบตเตอรี่
- กากสารเคมี
- ภาชนะบรรจุสารเคมีที่มีโอ่งน้ำมัน เป็นต้น


ขยะอันตรายด้านน้ำออกนอกบริษัท



พนักงาน/ผู้ที่ได้รับมอบหมาย



เจ้าหน้าที่หน่วยงานความปลอดภัยหรือEco Factory

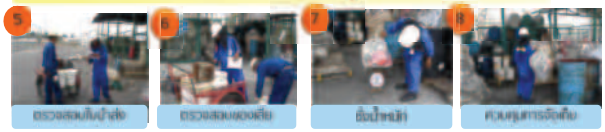

ถังสีไหน ทิ้งอะไร

ขยะมูลฝอย
หมายถึง เศษสารระดาน เศษผ้า เศษอาหาร เศษวัตถุ ถุงพลาสติก ภาชนะที่ใส่อาหาร เถ้า มูลสัตว์ ซากสัตว์ หรือสิ่งปฏิกูลใดที่เห็นควรจัดเก็บ จากบ้าน ตลาด ที่เลี้ยงสัตว์ หรือที่อื่น และหมายความรวมถึงมูลฝอยติดเชื้อ มูลฝอยที่เป็นพิษหรืออันตรายจากชุมชน



ภาคผนวก ข-32

แผนฉุกเฉินการขนส่งสารเคมี

การดำเนินการแผนรถขนส่งสารเคมี (Distribution Emergency Procedure) ภายนอก

ขั้นตอนการปฏิบัติเมื่อเกิดเหตุฉุกเฉิน

1. การปฏิบัติเมื่อได้รับแจ้งเหตุ ศูนย์ควบคุมภาวะฉุกเฉิน หรือผู้ได้รับแจ้งเหตุจากเจ้าหน้าที่ ที่เกิดเหตุจะต้องจดบันทึกดังนี้
   - ชื่อ – สกุล หน่วยงานผู้แจ้ง
   - ลักษณะของเหตุฉุกเฉิน เช่น มีการรั่วไหลของก๊าซ, สารเคมี, อุบัติเหตุรถชน
   - ความรุนแรง เช่น มีผู้บาดเจ็บ, ปริมาณการรั่วไหลของไอสารหนาแน่นมาก.....ปาน กลาง.....เล็กน้อย.....ติดไฟหรือไม่
   - จุดหรือบริเวณที่เกิดเหตุ ตำแหน่ง ถนน.....สถานที่ใกล้เคียง.....
2. ศูนย์ควบคุมภาวะฉุกเฉิน รายงานบุคคลที่มีหน้าที่ ON CALL ตาม NAME LIST ในแผ่นฉุกเฉินดังนี้
   - แจ้งเจ้าของยานพาหนะที่เกิดเหตุ, ตามรายละเอียดข้อ4.1
   - แจ้งทีมฉุกเฉินของ TPE ตาม NAME LIST ในแผนฉุกเฉิน
   - ประสานงานขอความช่วยเหลือหน่วยงานภายนอก หรือหน่วยงานราชการตามลำดับดังนี้

1. โทรแจ้งตำรวจทางหลวง/เทศบาลเมืองมาบตาพุด
2. โทรแจ้งป้องกันและบรรเทาสาธารณภัยจังหวัดระยอง
3. โทรสายด่วนข้อมูลการระงับอุบัติภัย หมายเลข 1564
3. จัดเตรียมข้อมูลที่เกี่ยวข้องกับเหตุฉุกเฉิน
4. ประเมินการป้องกันภัยและรักษาความปลอดภัยร่วมกับทีมฉุกเฉิน
   - การป้องกันมิให้มีคนได้รับอันตรายจากเหตุฉุกเฉิน
   - ค้นหาช่วยชีวิตและช่วยบรรเทาเบื้องต้น
5. การควบคุมการรักษาความปลอดภัยพื้นที่เกิดเหตุฉุกเฉิน
   - ปิดกั้นบริเวณตาม HAZARDOUS (classified) LOCATIONS
   - กำหนดจุดผ่านเข้า – ออก พื้นที่ควรพิจารณาให้มีทางเข้า – ออก น้อยที่สุดในแง่ของ SECURITY ควรมีทางเข้า – ออก ทางเดียว เพื่อการควบคุมผู้ที่เกี่ยวข้องเท่านั้นในการเข้าพื้นที่เกิดเหตุ
   - จัดเจ้าหน้าที่ STAND BY ที่จุดผ่านเข้า - ออก
6. การประเมินป้องกันภัย
   - พิจารณาความหนาแน่นของประชากรในพื้นที่ ที่อาจได้รับผลกระทบจากเหตุ
   - จุดเกิดเหตุที่ความสัมพันธ์กับพื้นที่แหล่งอันตรายอื่น เช่น ท่อสารเคมี, แก๊ส โรงงานข้างเคียง หรือลงสู่รางระบายน้ำ ลูกลองต่างๆ
   - ทิศทางลมในขณะเกิดเหตุ
   - ตรวจวัดอัตราความเข้มข้น LEL ด้วยเครื่องตรวจวัด
7. การควบคุมเหตุฉุกเฉิน
   - รายงานผลการประเมินเหตุการณ์ให้ศูนย์ควบคุมภาวะฉุกเฉินทราบเป็นระยะ
   - กำหนดศักยภาพอันตรายร้ายแรง
   - กำหนดจุดควบคุมเหตุฉุกเฉิน สำรวจในบริเวณจุดเกิดเหตุ
   - จัดทีมและอุปกรณ์ตัดแยกระบบหรือควบคุมเหตุการณ์ตามสถานการณ์ เพื่อจำกัดและกำจัดอันตราย
   - เตรียมการอบรมและทางหนี
   - กำหนดจุดรวมพลและศูนย์รายงานตัวในภาวะฉุกเฉิน
   - การนับจำนวนและตรวจเช็คคน
   - บันทึกรายละเอียดผู้ได้รับบาดเจ็บ

การยกเลิกและฟื้นฟูสภาพภาวะฉุกเฉิน

การปฏิบัติก่อนการยกเลิกภาวะฉุกเฉิน

- ตรวจสอบว่าเหตุฉุกเฉินระงับลงแล้วโดยปลอดภัย
- ตรวจสอบพื้นที่ที่อาจเกิดอันตราย
- ได้รับอนุญาตจากผู้บังคับบัญชาทีมฉุกเฉินก่อนยกเลิกภาวะฉุกเฉิน
- ต้องมั่นใจว่าการฟื้นฟูปลอดภัยเพียงพอ
- ประสานงานต่างๆ การจัดแยกวัสดุและกำจัดของเสียในกรณีจำเป็น
- จัดทำบัญชีรายการวัสดุ และทรัพย์สินที่เสียหาย
- ประสานงานเตรียมการรื้อถอนทำลายและเคลียสถานที่
- วางแผนปรับปรุงซ่อมแซมสิ่งก่อสร้างร่วมกับเจ้าของพื้นที่
- จัดฟื้นฟูสถานที่ให้ปลอดภัย

การตอบสนองต่อสถานการณ์ฉุกเฉิน และรายงานอุบัติการณ์ / อุบัติเหตุ

สถานการณ์ฉุกเฉินที่อาจเกิดขึ้น เมื่อเกิดอุบัติเหตุระหว่างการขนย้ายสารเคมี

- สถานการณ์ที่มีผู้ได้รับบาดเจ็บ
- สถานการณ์เพลิงไหม้
- สถานการณ์สารเคมีหกรั่วไหล

ในกรณีที่เกิดสถานการณ์พร้อมกันหลายรูปแบบ ให้ปฏิบัติการตอบสนองสถานการณ์ที่มีผู้ได้รับบาดเจ็บ สถานการณ์เพลิงไหม้ และสถานการณ์สารเคมีหกรั่วไหล ตามลำดับ

ขั้นตอนการตอบสนองสถานการณ์ที่มีผู้ได้รับบาดเจ็บ

1. ผู้ประสบเหตุ (ผู้ขับขี่ และผู้นำเส้นทาง) ต้องประเมินสถานการณ์ว่ามีผู้ได้รับบาดเจ็บสาหัสหรือไม่ หากมีผู้ได้รับ บาดเจ็บสาหัส ต้องโทรแจ้ง EMERGENCY CENTER เพื่อขอรถพยาบาล โดยดูจากรายการหมายเลขโทรศัพท์สำหรับกรณีฉุกเฉิน (038-683138)
2. หากประเมินสถานการณ์แล้ว มีผู้ได้รับบาดเจ็บสาหัส ต้องรีบให้การช่วยเหลือผู้บาดเจ็บตามอาการ ดังนี้

   1) เป็นลมหมดสติ นำผู้บาดเจ็บไปที่อากาศถ่ายเทสะดวก ให้นอนราบศีรษะต่ำคลายเสื้อผ้าให้หลวม
   2) กระดูกหัก ในการเคลื่อนย้ายผู้บาดเจ็บต้องให้ส่วนที่มีกระดูกหักเคลื่อนไหวน้อยที่สุด
   3) บาดแผล ล้างแผลด้วยน้ำสะอาด ใช้ผ้าสะอาดกดปากแผลเพื่อห้ามเลือด
   4) ส่งผู้บาดเจ็บไปรับการรักษาพยาบาลที่สถานพยาบาล

3. ทุกครั้งที่เกิดสถานการณ์ที่มีผู้ได้รับบาดเจ็บขึ้น (ไม่ว่าจะมีการนำผู้บาดเจ็บส่งโรงพยาบาลหรือไม่ก็ตาม) ผู้ขับขี่รถขนสารเคมีต้องโทรแจ้งเหตุการณ์ที่เกิดขึ้นให้ EMERGENCY CENTER ทราบทันที โดยดูจากรายการหมายเลขโทรศัพท์สำหรับกรณีฉุกเฉิน (038-683138)

4. สิ่งที่ต้องแจ้งให้ EMERGENCY CENTER ทราบ ได้แก่

- ชื่อผู้แจ้งเหตุ (ผู้ขับขี่ และผู้นำเส้นทาง)
- เบอร์โทรศัพท์ที่สามารถติดต่อกลับได้
- ลักษณะของเหตุการณ์ที่เกิดขึ้น
- สถานที่เกิดเหตุ
- สิ่งที่คาดว่าเป็นสาเหตุ

ขั้นตอนการตอบสนองสถานการณ์เพลิงไหม้

1. ผู้ประสบเหตุ (ผู้ขับขี่ และผู้นำเส้นทาง) ต้องประเมินสถานการณ์ว่าเพลิงที่เกิดขึ้นสามารถระงับได้ด้วยถังดับเพลิงที่เตรียมไว้หรือไม่ หากเพลิงที่เกิดขึ้น ไม่สามารถดับได้ด้วยถังดับเพลิงที่ เตรียมไว้ต้องโทรแจ้ง EMERGENCY CENTER เพื่อขอรถทีมดับเพลิง โดยดูจากรายการหมายเลขโทรศัพท์สำหรับกรณีฉุกเฉิน (038-683138)

2. หากประเมินสถานการณ์แล้ว ขนาดของเพลิงที่เกิดขึ้นสามารถดับได้ด้วยถังดับเพลิงที่เตรียมไว้ ให้ใช้ถังดับเพลิงดับเพลิงที่เกิดขึ้นทันที โดยมีข้อพึงปฏิบัติ ดังนี้

- ยืนดับเพลิงด้านเหนือลม
- ฉีดสารดับเพลิงไปที่ฐานของไฟ
- ห้ามใช้น้ำ ฉีดเพื่อดับเพลิงที่เกิดจากสารเคมี เนื่องจากจะทำให้เพลิงแพร่กระจายเป็นบริเวณกว้างและอาจมีปฏิกิริยาหรือก๊าซพิษเกิดขึ้นได้

3. ทุกครั้งที่เกิดสถานการณ์เพลิงไหม้ขึ้น (ไม่ว่าจะระงับเหตุการณ์ได้เองก็ตาม) ผู้ขับขี่รถขนสารเคมีต้องโทรแจ้งเหตุการณ์ที่เกิดขึ้นให้ EMERGENCY CENTER ทราบทันที โดยดูจากรายการหมายเลขโทรศัพท์ฉุกเฉิน (038-683138)

4. สิ่งที่ต้องแจ้งให้ EMERGENCY CENTER ทราบ ได้แก่

- ชื่อผู้แจ้งเหตุ (ผู้ขับขี่)
- เบอร์โทรศัพท์ที่สามารถติดต่อกลับได้
- ลักษณะของเหตุการณ์ที่เกิดขึ้น
- สถานที่เกิดเหตุ
- สิ่งที่คาดว่าเป็นสาเหตุ

ขั้นตอนการตอบสนองสถานการณ์สารเคมีหกรั่วไหล

1. ผู้ประสบเหตุ (ผู้ขับขี่ หรือผู้นำเส้นทาง) ต้องประเมินสถานการณ์ว่าสามารถระงับเหตุการณ์ได้ด้วยตนเองหรือไม่ หากไม่สามารถระงับเหตุได้ด้วยตนเองโทรศัพท์โดยดูจากรายการหมายเลขโทรศัพท์สำหรับกรณีฉุกเฉิน (038-683138)

- สิ่งที่ต้องแจ้ง ได้แก่
- ชื่อผู้แจ้งเหตุ (ผู้ขับขี่ หรือผู้นำเส้นทาง)
- เบอร์โทรศัพท์ที่สามารถติดต่อกลับได้
- ลักษณะของเหตุการณ์ที่เกิดขึ้น
- สถานที่เกิดเหตุ
- สิ่งที่คาดว่าเป็นสาเหตุ

- ควรยืนอยู่เหนือลมและหลีกเลี่ยงการสูดดมไอระเหยของของเสียที่หกรั่วไหล
- หากมีแหล่งประกายไฟอยู่ใกล้ที่เกิดเหตุ ต้องแยกภาชนะบรรจุสายไวไฟให้ห่างจากแหล่งประกายไฟอย่างน้อย 15 เมตร

2. หากประเมินสถานการณ์แล้วมั่นใจว่าสามารถระงับเหตุการณ์ได้ด้วยตนเอง ดำเนินการตามขั้นตอนดังนี้

- ใส่อุปกรณ์ป้องกันอันตรายส่วนบุคคลให้ครบตามที่จัดเตรียมไว้
- นำกรวยยางวางกั้นเพื่อเป็นสัญญาณให้รถคันอื่นที่ผ่านไป-มา ทราบว่ามีอุบัติเหตุเกิดขึ้น
- หยุดการรั่วไหลของของเสียที่รอยรั่วของภาชนะ โดยใช้ขี้เลื่อย แผ่นดูดซับ อุดที่รอยรั่ว หรืออื่นๆ
- ใช้ขี้เลื่อยล้อมสารเคมีที่หกไว้ ให้อยู่ในวงจำกัด
- พยายามกำจัดหรือเคลื่อนย้ายแหล่งประกายไฟออกจากที่เกิดเหตุ
- ควรยืนอยู่เหนือลม และหลีกเลี่ยงการสูดดมไอระเหยของของเสียที่หกรั่วไหล
- ใช้ขี้เลื่อย แผ่นดูดซับ และอุปกรณ์อื่น ๆ ที่จัดเตรียมไว้ ซับทำความสะอาดของเสียที่หกในที่เกิดเหตุให้เรียบร้อย
- ห้ามใช้น้ำในการทำความสะอาดของเสียที่หกรั่วไหล เนื่องจากจะทำให้เกิดพื้นที่ปนเปื้อนเป็นบริเวณกว้าง และอาจมีปฏิกิริยาหรือก๊าซพิษเกิดขึ้นได้

3. ทุกครั้งที่เกิดสถานการณ์ของเสียหกรั่วไหลขึ้น (ไม่ว่าจะระงับเหตุการณ์ได้เองหรือขอความช่วยเหลือจากหน่วยงานราชการที่เกี่ยวข้องก็ตาม) ผู้ขับขี่รถขนสารเคมีต้องโทรแจ้งเหตุการณ์ที่เกิดขึ้นให้ EMERGENCY CENTER (ทราบทันทีโดยดูจากรายการหมายเลขโทรศัพท์สำหรับกรณีฉุกเฉิน (038-683138)

4. สิ่งที่ต้องแจ้งให้ EMERGENCY CENTER ทราบได้แก่

- ชื่อผู้แจ้งเหตุ (ผู้ขับขี่)
- เบอร์โทรศัพท์ที่สามารถติดต่อกลับได้
- ลักษณะของเหตุการณ์ที่เกิดขึ้น
- สถานที่เกิดเหตุ
- สิ่งที่คาดว่าเป็นสาเหตุ

เงื่อนไขปฏิบัติสำหรับผู้รับเหมา / หรือบริษัทที่รับขนสารเคมี

1. จะต้องแต่งกายสุภาพ และสวมรองเท้าหุ้มส้น ตลอดเวลาที่ปฏิบัติงานภายในสถานที่รับสารเคมี
2. ห้ามมิให้ผู้รับเหมาดื่มสุรา หรือเสพสารเสพติดทุกชนิดระหว่างปฏิบัติงานภายในสถานที่รับสารเคมี
3. จะต้องรับฟังและปฏิบัติตามระเบียบข้อบังคับที่บริษัทแจ้งให้ทราบหรือกำหนดไว้ อย่างเคร่งครัด
4. ดับเครื่องยนต์รถขนส่งสารเคมี ตลอดเวลาระหว่างที่ทำการบรรจุหรือขนย้ายสารเคมีขึ้นสู่รถบรรจุสารเคมี
5. สวมอุปกรณ์ป้องกันระบบทางเดินหายใจ ในกรณีที่สารเคมีที่ทำการบรรจุหรือขนย้าย มีไอระเหยหรือฝุ่นที่เป็นอันตรายต่อระบบทางเดินหายใจ
6. สวมถุงมือ ชุดคลุม หรือรองเท้าป้องกันผิวหนัง ในกรณีที่สารเคมีที่ทำการบรรจุหรือขนย้ายมีฤทธิ์กัดกร่อนหรือสามารถเข้าสู่ร่างกายทางผิวหนัง

7. หลีกเลี่ยงวิธีการบรรจุหรือขนย้ายที่ก่อให้เกิดเสียงดัง เช่น การลาก การโยน การกระแทกและเสียงตะโกนหรือทำให้เกิดประกายไฟ

8. หลีกเลี่ยงการทำความสกปรกแก่พื้นที่บรรจุหรือรับสารเคมี เช่น การเกิดคราบของเสียที่พื้น ผนัง หรืออาคาร

9. ผู้รับเหมาต้องแยกทิ้งขยะหรือวัสดุเหลือใช้ที่ตนเองทำให้เกิดขึ้น (เช่น เศษวัสดุที่ใช้ซับทำความสะอาดสารเคมี/น้ำมัน เศษน้ำมัน กระป๋องน้ำมัน ฯลฯ) ลงในถังขยะตามประเภทที่บริษัท กำหนดไว้ ในกรณีที่ไม่แน่ใจให้สอบถามจุดที่สามารถทิ้งขยะแต่ละประเภทจากพนักงานของบริษัทที่รับผิดชอบการส่งสารเคมี

10. ต้องไม่ทิ้งขยะหรือวัสดุเหลือใช้ใด ๆ ที่ตนเองได้ทำให้เกิดขึ้นลงในรางระบายน้ำหรือแหล่งน้ำ

11. ในกรณีที่ของเสียหกรั่วไหลระหว่างการขนย้ายสารเคมีขึ้นสู่รถบรรทุกต้องหยุดการขนย้ายทันทีและใช้ภาชนะสำรองที่เตรียมมาบรรจุหรือห่อหุ้มภาชนะที่รั่วหรือแตกก่อนทำการขนย้ายต่อไป

12. เมื่อเสร็จสิ้นการบรรจุหรือขนย้ายของเสียทุกครั้ง ผู้รับเหมาต้องตรวจสอบและทำความสะอาดพื้นที่ ในกรณีที่มีคราบสารเคมีหกรั่วไหล และต้องทำความสะอาดให้เรียบร้อยก่อนเดินทางออกจากพื้นที่

13. เมื่อทำสารเคมีหรือน้ำมันจำนวนมากหกรั่วไหลในสถานรับสารเคมี ปฏิบัติดังนี้

13.1 ระงับเหตุการณ์ด้วยชุดอุปกรณ์ที่มีอยู่ในรถขนสารเคมี

13.2 แจ้งให้พนักงานของบริษัทที่รับผิดชอบการส่งสารเคมีนั้น ๆ ทราบ

13.3 โทรแจ้ง EMERGENCY CENTER

13.4 ห้ามใช้น้ำในการล้างทำความสะอาดพื้นที่ เว้นแต่จะได้รับอนุญาตจากพนักงาน ของบริษัทที่รับผิดชอบการส่งสารเคมีนั้น ๆ ก่อน

13.5 ปฏิบัติตามคำแนะนำของพนักงานของบริษัทที่รับผิดชอบการส่งสารเคมี

14. เมื่อเกิดเหตุเพลิงไหม้ขึ้นขณะที่ขนส่งกากของเสียในสถานที่รับของเสียขอให้ปฏิบัติตนและอพยพออกจากพื้นที่เช่นเดียวกับพนักงานประจำสถานที่รับสารเคมี

15. ข้อกำหนดทั่วไป

- บริษัทผู้รับเหมาต้องได้รับใบอนุญาตประกอบการขนส่งส่วนบุคคลด้วยรถที่ใช้ในการขนส่งสิ่งของจากกรมการขนส่งทางบก
- พนักงานขับรถขนส่งสารเคมีทุกคน ต้องได้รับใบอนุญาตขับขี่ประเภทที่ 4
- พนักงานขับรถต้องรับทราบและให้ความร่วมมือในการปฏิบัติตามนโยบายสิ่งแวดล้อมของบริษัท
- พนักงานขับรถต้องแต่งกายสุภาพ สวมรองเท้าหุ้มส้นระหว่างปฏิบัติงาน
- พนักงานขับรถต้องไม่ดื่มสุรา หรือเสพสารเสพติดทุกชนิดระหว่างปฏิบัติงาน
- พนักงานขับรถต้องขับรถด้วยความระมัดระวังและปลอดภัย

16. เส้นทางขนส่ง

- ต้องเดินทางไปถึงสถานที่รับสารเคมีทันตามเวลาที่กำหนด
- พนักงานขับรถขนส่งสารเคมีตามเส้นทางที่กำหนดไว้เท่านั้น เพื่อเลี่ยงชุมชน
- ระหว่างเดินทางออกจากสถานที่รับสารเคมีไปส่งที่สถานที่ที่กำหนด ห้ามมิให้แวะจอดรถในที่ชุมชน และต้องดูแลและป้องกันรักษาสารเคมีที่รับมามิให้เกิด การสูญหายหกหล่น หากเกิดการสูญหายพนักงานขับรถจะต้องรับผิดชอบต่อความเสียหายที่เกิดขึ้น
- สารเคมีที่รับจากสถานที่รับสารเคมี พนักงานขับรถต้องนำส่งที่สถานที่ ที่กำหนดไว้เท่านั้น ห้ามมิให้นำสารเคมีไปที่อื่น

17. การรับสารเคมีในสถานที่รับสารเคมี

- ในกรณีที่บรรจุสารเคมีใส่ภาชนะไม่เรียบร้อย เช่น รั่ว ฝาปิดไม่สนิท ถังผุ ถังบวม ห้ามมิให้นำสารเคมีขึ้นรถโดยเด็ดขาด ในกรณีนี้พนักงานขับรถต้องแจ้งกลับเพื่อทำการประสานงานและดำเนินการต่อไป
- พนักงานขับรถต้องปฏิบัติตามรายละเอียดในเอกสารต่อไปนี้

1) Work Instruction เรื่อง การควบคุมการปฏิบัติงานสำหรับกิจกรรมในสถานที่รับสารเคมี

2) ระเบียบการปฏิบัติงานภายในสถานที่รับสารเคมี

- ผู้ปฏิบัติงานและพนักงานขับรถทุกคนต้องให้ความร่วมมือในการรายงานอุบัติเหตุที่เกิดขึ้น และสภาพที่อาจก่อให้เกิดผลกระทบสิ่งแวดล้อมหรือสภาพที่อาจก่อให้ เกิดอุบัติเหตุ ให้เจ้าหน้าที่ทราบทันทีที่พบเห็น เพื่อการดำเนินการแก้ไขและป้องกัน
- ผู้รับเหมาะต้องปฏิบัติตามรายละเอียดในเอกสารต่อไปนี้

1) Work Instruction เรื่อง การดำเนินงานในการตอบสนองต่อสถานการณ์ฉุกเฉินและการรายงานอุบัติการณ์ / อุบัติเหตุ

18. รถขนส่งสารเคมี

- ก่อนนำรถขนส่งไปยังสถานที่รับสารเคมีต้องตรวจสอบสภาพรถก่อนใช้งานทุกครั้ง โดยใช้ ใบตรวจสอบสภาพรถตามแบบที่กำหนด พนักงานขับรถขนส่งสารเคมีต้องมีใบอนุญาตขับขี่ประเภทที่ 4 และบัตรประจำตัวประชาชนติดตัวไว้ตลอดเวลาที่ปฏิบัติงาน
- รถขนส่งสารเคมี (ของเหลว) ถังบรรจุของเหลวต้องมีวาล์วนิรภัย (Safety Valve) และท่อระบายอากาศ
- ภายในรถขนส่งสารเคมีต้องมีอุปกรณ์เตรียมพร้อมเพื่อตอบสนองต่อสถานการณ์ฉุกเฉิน ดังนี้

1) รายการหมายเลขโทรศัพท์สำหรับกรณีฉุกเฉิน

2) ภาชนะสำรองสำหรับบรรจุสารเคมีในกรณีที่ภาชนะบรรจุรั่ว/แตก เช่น ถุงพลาสติก และอื่นๆ

3) ถังดับเพลิง

4) ชุดอุปกรณ์ควบคุมการรั่วไหลของสารเคมี ซึ่งประกอบด้วย

- แว่นตานิรภัย
- หน้ากากกรองไอระเหยสารเคมีและไส้กรอง
- ถุงมือยางชนิดป้องกันสารเคมี
- ไม้กวาด
- รองเท้านิรภัย
- กรวยยาง
- วัสดุดูดซับ
- ขี้เลื่อย / ทราย
- พลั่ว
- ไฟฉาย

20. การฝึกอบรม

- พนักงานขับรถให้อบรมและซ้อมแผนฉุกเฉินแก่ผู้ปฏิบัติงาน อย่างน้อยปีละ 1 ครั้ง ในเรื่องต่อไปนี้
  - สถานการณ์ฉุกเฉิน เมื่อรถขนส่งกากของเสียเกิดอุบัติเหตุ
  - สถานการณ์ของเสียหกรั่วไหล
  - การป้องกันระงับอัคคีภัย

21. การประเมินพนักงานขับรถ หรือบริษัทรับเหมาขนส่ง


- ประเมินผลการดำเนินงานของผู้รับเหมาแต่ละราย อย่างน้อยปีละ 1 ครั้ง ทั้งนี้ผู้รับเหมารายใดที่ไม่ผ่านการประเมินจะต้องถูกระงับการว่างจ้าง

ภาคผนวก ข-33

เอกสารแสดงเส้นทางการขนส่ง

การบริหารจัดการด้านจราจรขนส่ง

การหลีกเลี่ยงเส้นทางชุมชน

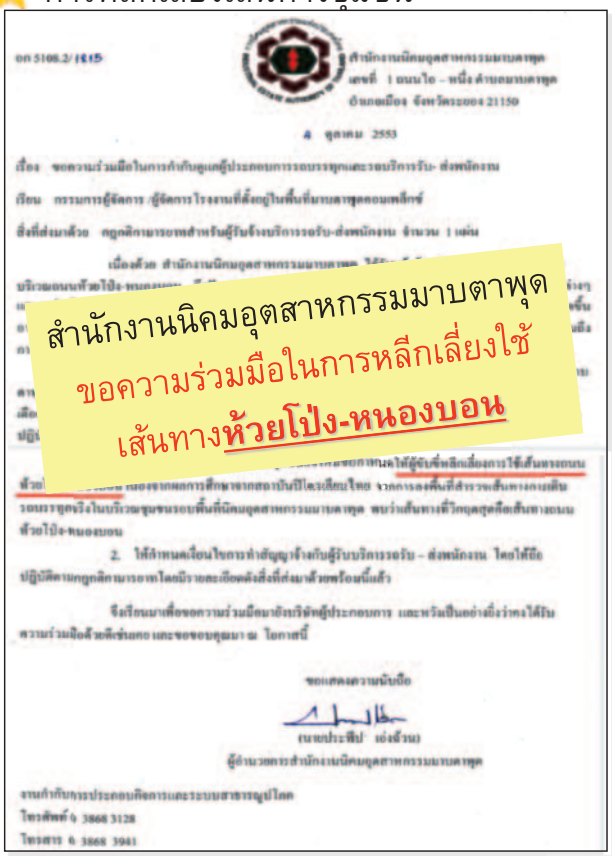


สำนักงานนิคมอุตสาหกรรมมาบตาพุด
ขอความร่วมมือในการหลีกเลี่ยงใช้
เส้นทาง**ห้วยโป่ง-หนองบอน**



© SCG 2018

การบริหารจัดการด้านจราจรขนส่ง

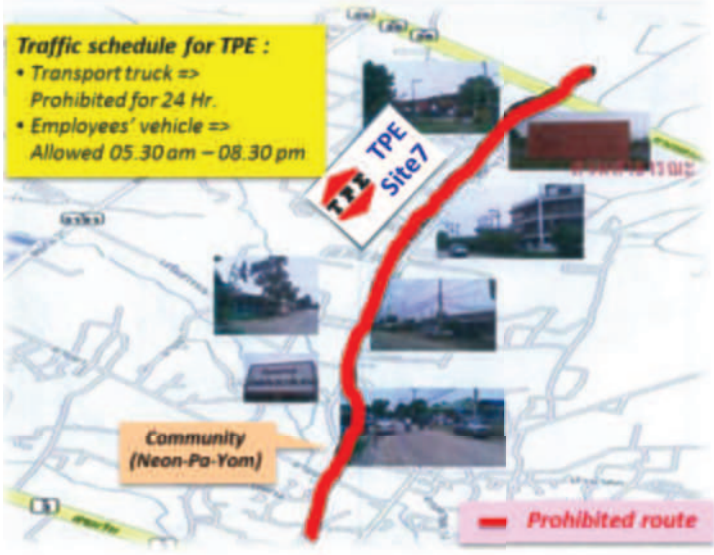

เส้นทางเข้า-ออกนิคมฯ

ห้ามใช้ถนนเนินพยอมโดยเด็ดขาด



กำหนดเส้นทางเดินรถขนส่งในเขตชุมชนรอบโรงงาน

ถนนสาย 3392 / สุขุมวิทสาย 3 / ถนนสาย 3191 / ถนนสาย 36

© SCG 2018

การบริหารจัดการด้านจราจรขนส่ง







- ❑ เก็บในตู้ปิดมิดชิด
- ❑ คู่มือการจัดเรียงผลิตภัณฑ์
- ❑ ติดตั้งระบบอุปกรณ์ควบคุมพฤติกรรมการขับขี่ที่ระบุความเร็ว ระยะทาง และเวลา
- ❑ ติดตั้งกล่องดำ
- ❑ อบรมความปลอดภัยให้กับพนักงานขับรถ
- ❑ ตรวจสอบความเรียบร้อยก่อนออกนอกโรงงาน



© SCG 2018

SCG

Toolbox TPE Domestic



หัวข้อ Tool Box

- ❑ Share คลิปอุบัติเหตุ จาก โซเชียล
- ❑ Share Case อุบัติเหตุ จากหน่วยงาน Safety เรื่อง กลับรถในเขตห้ามกลับ
- ❑ ขั้นตอนความพร้อมของพนักงานขับรถก่อนปฏิบัติงาน
- ❑ แจ้ง Alert จากห้อง LCC
- ❑ เน้นย้ำ เรื่องแอลกอฮอร์ ห้ามดื่มสุรา หรือเครื่องดื่มที่มีแอลกอฮอล์ก่อนเข้ารับงานทุกครั้ง หาก ตรวจพบเจอ ให้ออกทันที
- ❑ ลูกค้า สหเชวา ชลบุรี ห้ามใส่รองเท้าแตะ กางเกงขาสั้น เข้าไปปฏิบัติงานในโรงงานลูกค้า
- ❑ ไทยก่าวไกล ห้าม มีสสาวะ ในเขตพื้นโรงงานลูกค้า ให้ ไปเข้าห้องน้ำทุกครั้ง

Feedback จาก พขร.

- ขอเก้าอี้ หรือ ที่นั่งเพิ่ม ที่ TTC เพราะเวลารถไปขึ้นสินค้าจำนวนเยอะ ที่นั่งรอไม่เพียงพอต่อจำนวน พขร.ที่ไปรอ

© SCG 2018

SCG

ภาคผนวก ข-34

การบริหารงานด้านความปลอดภัยและสิ่งแวดล้อม

ประกาศแต่งตั้งคณะกรรมการบริหาร
งานด้านความปลอดภัย และสิ่งแวดล้อม

คำสั่งที่ 30/2569

เรื่อง แต่งตั้งคณะกรรมการความปลอดภัย อาชีวอนามัย และสภาพแวดล้อมในการทำงาน

ตามกฎกระทรวง เรื่อง การจัดให้มีเจ้าหน้าที่ความปลอดภัยในการทำงานบุคลากร หน่วยงาน หรือคณะบุคคล เพื่อดำเนินการด้านความปลอดภัยในสถานประกอบกิจการ พ.ศ.2565 หมวดที่ 2 ข้อ 25 กำหนดให้สถานประกอบกิจการที่มีลูกจ้างตั้งแต่ 50 คนขึ้นไป ต้องจัดตั้งคณะกรรมการความปลอดภัย อาชีวอนามัยและสภาพแวดล้อมในการทำงาน เพื่อให้ครอบคลุมทุกพื้นที่ของบริษัท ไทยโพลิเอททีลีน จำกัด ตามเลขที่ตั้งโรงงาน และปัจจุบันบริษัทฯ ได้ปฏิบัติตามเงื่อนไขข้อกำหนดให้สอดคล้องดังกล่าวเรียบร้อยแล้ว จึงขอยกเลิกคำสั่งที่ 66/2568 เรื่องการแต่งตั้งคณะกรรมการความปลอดภัย อาชีวอนามัย และสภาพแวดล้อมในการทำงานชุดปัจจุบัน และเพื่อให้การบริหารจัดการด้านความปลอดภัย เป็นไปตามนโยบายบริษัทฯ และสอดคล้องกับกฎหมายบริษัทฯ จึงขอประกาศแต่งตั้งคณะกรรมการความปลอดภัยฯ ขึ้นใหม่ ดังมีรายชื่อต่อไปนี้

1.) สำนักงานสาขาตั้งอยู่เลขที่ 10 ถ.ไอ-หนึ่ง ต.มาบตาพุด อ.เมืองระยอง จ.ระยอง จำนวน 11 คน

1. นายฤกษ์	กาญจโนปถัมภ์	ผู้จัดการส่วนผลิต HDPE 2,3	เป็นประธานคณะกรรมการ
2. นายวัทธิกร	จันทร์แสง	ผู้จัดการแผนกปฏิบัติการคลังสินค้า 2	เป็นกรรมการผู้แทนนายจ้างระดับบังคับบัญชา
3. นายนิรันดร์	ยินดีเจริญ	ผู้จัดการแผนกผลิต PP1,2	เป็นกรรมการผู้แทนนายจ้างระดับบังคับบัญชา
4. นายวิชิต	แสงอ่วม	ผู้จัดการแผนกผลิต HDPE#1	เป็นกรรมการผู้แทนนายจ้างระดับบังคับบัญชา
5. นายพรประสิทธิ์	วรรณสำเริง	ผู้จัดการแผนกปฏิบัติการจัดส่ง	เป็นกรรมการผู้แทนนายจ้างระดับบังคับบัญชา
6. นายวีรวัฒน์	หนูนิ่ม	Senior Operator-Product Test Development	เป็นกรรมการผู้แทนลูกจ้าง
7. นายวุฒิชัย	ไชยสิทธิ์	พนักงานผลิต LDPE	เป็นกรรมการผู้แทนลูกจ้าง
8. นายชัยยันต์	เพ็ชร์ชะ	พนักงานปฏิบัติการคลังสินค้า	เป็นกรรมการผู้แทนลูกจ้าง
9. นายสิทธิโชค	ไทยสวัสดิ์	พนักงานปฏิบัติการ Packing	เป็นกรรมการผู้แทนลูกจ้าง
10. นายฤทธิเกียรติ	มะธิโต	พนักงานผลิต PP 2	เป็นกรรมการผู้แทนลูกจ้าง
11. นางสาวดรุณพร	พงษ์ประเสริฐ	วิศวกร Safety System	เป็นกรรมการและเลขานุการ

2.) สำนักงานสาขาตั้งอยู่เลขที่ 271 ถ.สุขุมวิท ต.มาบตาพุด อ.เมืองระยอง จ.ระยอง จำนวน 7 คน

1. นายฤกษ์	กาญจโนปถัมภ์	ผู้จัดการส่วนผลิต HDPE 2,3	เป็นประธานคณะกรรมการ
2. นายกิติชัย	เมืองเจริญ	Manager-Quality Control (PCL)	เป็นกรรมการผู้แทนนายจ้างระดับบังคับบัญชา
3. นายบรรจง	ปุมสันเทียะ	ผู้จัดการแผนก Manufacturing Packaging 2	เป็นกรรมการผู้แทนนายจ้างระดับบังคับบัญชา
4. นายจีระนัย	เสือนุ้ย	พนักงานผลิต Functional Material Production	เป็นกรรมการผู้แทนลูกจ้าง
5. นายอนันต์	เรืองคำ	พนักงานผลิต HDPE 3	เป็นกรรมการผู้แทนลูกจ้าง
6. นายยุทธนารักษ์	หมั่นเขตรกิจ	พนักงานปฏิบัติการคลังสินค้า	เป็นกรรมการผู้แทนลูกจ้าง
7. นายกฤตนัย	เงินขาว	วิศวกร Safety System	เป็นกรรมการและเลขานุการ

3.) สำนักงานสาขาตั้งอยู่เลขที่ 88/4-5 ถ.หลวงระยอง-สาย 3191 ต.มาบตาพุด อ.เมืองระยอง จ.ระยอง จำนวน 7 คน

1. นายฤกษ์	กาญจโนปถัมภ์	ผู้จัดการส่วนผลิต HDPE 2,3	เป็นประธานคณะกรรมการ
2. นายปราณีต	ภัยผองแผ้ว	ผู้จัดการแผนกผลิต HDPE 4	เป็นกรรมการผู้แทนนายจ้างระดับบังคับบัญชา
3. นายจิรศักดิ์	ไตรปิ่น	ผู้จัดการแผนกผลิต PP 3	เป็นกรรมการผู้แทนนายจ้างระดับบังคับบัญชา
4. นายมานะ	คงนุรัตน์	Boardman - HDPE 4	เป็นกรรมการผู้แทนลูกจ้าง
5. นายปัณณวัฒน์	เจริญผล	พนักงานผลิต PP 3	เป็นกรรมการผู้แทนลูกจ้าง
6. นายณัฐพล	แววงับ	พนักงานปฏิบัติการคลังสินค้า	เป็นกรรมการผู้แทนลูกจ้าง
7. นายธนพล	อภินันทเวช	ผู้จัดการแผนก Emergency and Security	เป็นกรรมการและเลขานุการ

บริษัท ไทยโพลิเอททีลีน จำกัด
10 ถ. ไอ-หนึ่ง นิคมอุตสาหกรรมมาบตาพุด อ. เมือง จ. ระยอง 21150
โทรศัพท์ : 0 3868 3393-7 โทรสาร : 0 3868 3398
เว็บไซต์ : www.scgchemicals.com

THAI POLYETHYLENE CO., LTD.
10 I-1 Rd., Map Ta Phut Industrial Estate, Muang District, Rayong Province 21150 Thailand
Tel: 66 3868 3393-7 Fax: 66 3868 3398
Website: www.scgchemicals.com

โดยคณะกรรมการมีหน้าที่ ดังต่อไปนี้

1. จัดทำนโยบายด้านความปลอดภัย อาชีวอนามัย และสภาพแวดล้อมในการทำงาน ของสถานประกอบกิจการเสนอต่อนายจ้าง
2. จัดทำแนวทางการป้องกันและลดการเกิดอุบัติเหตุ การประสบอันตราย การเจ็บป่วย หรือการเกิดเหตุเดือดร้อนรำคาญอันเนื่องจากการทำงานของลูกจ้าง หรือความไม่ปลอดภัยในการทำงานเสนอต่อนายจ้าง
3. รายงานและเสนอแนะมาตรการ หรือแนวทางปรับปรุงแก้ไขสภาพการทำงานขและสภาพแวดล้อมในการทำงาน ให้เป็นไปตามกฎหมายเกี่ยวกับความปลอดภัยในการทำงานต่อนายจ้าง เพื่อความปลอดภัยในการทำงานของลูกจ้าง ผู้รับเหมาและบุคคลภายนอก ที่เข้ามาปฏิบัติงานหรือ เข้ามาใช้บริการในสถานประกอบกิจการ
4. ส่งเสริมและสนับสนุนกิจกรรมด้านความปลอดภัยในการทำงานของสถานประกอบกิจการ
5. พิจารณาคู่มือว่าด้วยความปลอดภัย อาชีวอนามัย และสภาพแวดล้อมในการทำงาน ของสถานประกอบกิจการ เพื่อเสนอความเห็นต่อนายจ้าง
6. สำรวจการปฏิบัติการด้านความปลอดภัยในการทำงานและรายงานผลการสำรวจ รวมทั้งสถิติการประสบอันตรายที่เกิดขึ้นในสถานประกอบกิจการนั้นในการประชุมคณะกรรมการความปลอดภัยทุกครั้ง
7. พิจารณาโครงการหรือแผนการฝึกอบรม เกี่ยวกับความปลอดภัยในการทำงาน รวมถึง โครงการหรือแผนการอบรมเกี่ยวกับบทบาทหน้าที่ความรับผิดชอบในด้านความปลอดภัยของลูกจ้าง หัวหน้างาน ผู้บริหาร นายจ้าง และบุคลากรทุกระดับ เพื่อเสนอความเห็นต่อนายจ้าง
8. จัดวางระบบให้ลูกจ้างทุกคนทุกระดับมีหน้าที่ต้องรายงานสภาพการทำงานที่ไม่ปลอดภัยต่อนายจ้าง
9. ติดตามผลความคืบหน้าเรื่องที่เสนอต่อนายจ้าง
10. รายงานผลการปฏิบัติงานประจำปี รวมทั้งระบุปัญหา อุปสรรค และข้อเสนอแนะในการปฏิบัติหน้าที่ของคณะกรรมการความปลอดภัย เมื่อปฏิบัติหน้าที่ครบหนึ่งปี เสนอต่อนายจ้าง
11. ประเมินผลการดำเนินงานด้านความปลอดภัยในการทำงาน ของสถานประกอบกิจการ
12. ปฏิบัติงานด้านความปลอดภัยในการทำงานอื่น ตามที่นายจ้างมอบหมาย
13. ประชุมอย่างน้อยเดือนละ 1 ครั้ง

โดยให้คณะกรรมการความปลอดภัย อาชีวอนามัย และสภาพแวดล้อมในการทำงาน ตามรายชื่อต้องปฏิบัติหน้าที่ให้กับ บริษัท ไทยโพลิเอททีลีน จำกัด ตั้งแต่วันที่ 20 พฤษภาคม 2569 จนถึงวันที่ 19 พฤษภาคม 2571

สั่ง ณ วันที่ 20 พฤษภาคม 2569
บริษัท ไทยโพลิเอททีลีน จำกัด

[redacted]
(นายสลล พานิชสาสน)
กรรมการผู้จัดการ

บริษัท ไทยโพลิเอททีลีน จำกัด
10 ถ. ไอ-หนึ่ง นิคมอุตสาหกรรมมาบตาพุด อ. เมือง จ. ระยอง 21150
โทรศัพท์ : 0 3868 3393-7 โทรสาร : 0 3868 3398
เว็บไซต์ : www.scgchemicals.com

THAI POLYETHYLENE CO., LTD.
10 I-1 Rd., Map Ta Phut Industrial Estate, Muang District, Rayong Province 21150 Thailand
Tel: 66 3868 3393-7 Fax: 66 3868 3398
Website: www.scgchemicals.com

ประกาศที่ 6/2569

เรื่อง การแต่งตั้ง "ผู้แทนลูกจ้างระดับปฏิบัติการ" เป็นกรรมการ

ใน คณะกรรมการความปลอดภัย อาชีวอนามัย และสภาพแวดล้อมในการทำงาน

ตามที่บริษัทฯ ได้มีการประกาศ เรื่องการเปิดรับสมัคร "ผู้แทนลูกจ้างระดับปฏิบัติการ" ใน คณะกรรมการความปลอดภัยฯ ตั้งแต่วันที่ 5-8 พฤษภาคม 2569 ประกาศ ณ วันที่ 4 พฤษภาคม 2569 อันเป็นการปฏิบัติตามประกาศกฎกระทรวง เรื่อง การจัดให้มีเจ้าหน้าที่ความปลอดภัยในการทำงานบุคลากร หน่วยงาน หรือคณะบุคคล เพื่อดำเนินการด้านความปลอดภัยในสถานประกอบกิจการ พ.ศ. 2565 ไปแล้วนั้น

เมื่อสิ้นสุดวันประกาศรับสมัคร ได้มีพนักงานสมัครเป็นคณะกรรมการ "ผู้แทนลูกจ้างระดับปฏิบัติการ" เท่ากับจำนวนที่กำหนด ดังนั้นเพื่อให้เป็นไปตามข้อกำหนดดังกล่าว ทางบริษัทฯ จึงขอแต่งตั้งบุคคลเป็นกรรมการ "คณะกรรมการความปลอดภัย อาชีวอนามัย และสภาพแวดล้อมในการทำงาน ระดับปฏิบัติการ" ดังมีรายชื่อต่อไปนี้

1) สำนักงานสาขาตั้งอยู่เลขที่ 10 ถ.ไอ-หนึ่ง ต.มาบตาพุด อ.เมืองระยอง จ.ระยอง จำนวน 5 คน

1. นายวีรวัฒน์	หนูนิ่ม	Senior Operator-Product Test Development
2. นายวุฒิชัย	ไชยสิทธิ์	พนักงานผลิต LDPE
3. นายชัยยันต์	เพ็ชร์ชะ	พนักงานปฏิบัติการคลังสินค้า
4. นายสิทธิโชค	ไทยสวัสดิ์	พนักงานปฏิบัติการ Packing
5. นายฤทธิเกียรติ	มะธิโต	พนักงานผลิต PP 2

2) สำนักงานสาขาตั้งอยู่เลขที่ 271 ถ.สุขุมวิท ต.มาบตาพุด อ.เมืองระยอง จ.ระยอง จำนวน 3 คน

1. นายจีระนัย	เสือนุ้ย	พนักงานผลิต Functional Material Production
2. นายอนันต์	เรืองคำ	พนักงานผลิต HDPE 3
3. นายยุทธนารักษ์	หมั่นเขตรกิจ	พนักงานปฏิบัติการคลังสินค้า

3) สำนักงานสาขาตั้งอยู่เลขที่ 88/4-5 ถ.ทางหลวงระยอง-สาย 3191 ต.มาบตาพุด อ.เมืองระยอง จ.ระยอง จำนวน 3 คน

1. นายมานะ	คงนุรัตน์	Boardman - HDPE 4
2. นายปัณณวัฒน์	เจริญผล	พนักงานผลิต PP 3
3. นายณัฐพล	แววว้บ	พนักงานปฏิบัติการคลังสินค้า

จึงประกาศมาให้ทราบโดยทั่วกัน

ประกาศ ณ วันที่ 11 พฤษภาคม 2569

บริษัท ไทยโพลิเอททีลีน จำกัด

[redacted]

กรรมการผู้จัดการ

บริษัท ไทยโพลิเอททีลีน จำกัด
10 ถ. ไอ-หนึ่ง นิคมอุตสาหกรรมมาบตาพุด อ. เมือง จ. ระยอง 21150
โทรศัพท์ : 0 3868 3393-7 โทรสาร : 0 3868 3398
เว็บไซต์ : www.scgchemicals.com

THAI POLYETHYLENE CO., LTD.
10 I-1 Rd., Map Ta Phut Industrial Estate, Muang District, Rayong Province 21150 Thailand
Tel.: 66 3868 3393-7 Fax: 66 3868 3398
Website: www.scgchemicals.com

SCGC

คำสั่งที่ 07 / 2569

เรื่อง แต่งตั้งคณะอนุกรรมการด้านการจัดการพลังงานและก๊าซเรือนกระจก

เพื่อให้การบริหารและติดตามการดำเนินงานด้านการอนุรักษ์พลังงานและลดปริมาณการปล่อยก๊าซเรือนกระจก เป็นไปอย่างมีประสิทธิภาพและสอดคล้องตามนโยบาย และเป้าหมายของคณะกรรมการอนุรักษ์สิ่งแวดล้อม รวมถึงสอดคล้องกับข้อปฏิบัติตามกฎหมาย บริษัทฯ จึงขอยกเลิกคำสั่งที่ 45/2568 และแต่งตั้งคณะอนุกรรมการด้านการจัดการพลังงานและก๊าซเรือนกระจก ของ บริษัท ไทยโพลิเอททีลีน จำกัด ขึ้นใหม่ ดังนี้

1.	คุณนพพล	มังกรานนท์ชัย	ผู้จัดการส่วนผลิต HDPE 4	เป็น	ประธานคณะอนุกรรมการ
2.	คุณอัครพล	ชีวธารณากร	Focused Improvement Engineer	เป็น	SME Energy
3.	คุณนัทธพงศ์	ปราบทุกข์	วิศวกรผลิต HDPE 1	เป็น	คณะอนุกรรมการ
4.	คุณจิรัชญา	เกษตรรัตนชัย	วิศวกรผลิต HDPE 2,3	เป็น	คณะอนุกรรมการ
5.	คุณอัครวุฒิ	สีนวล	วิศวกรผลิต HDPE 4	เป็น	คณะอนุกรรมการ
6.	คุณธนพล	เสนฤทธิ์	วิศวกรผลิต LLDPE	เป็น	คณะอนุกรรมการ
7.	คุณกรวิชญ์	นามวงษา	วิศวกรผลิต LDPE	เป็น	คณะอนุกรรมการ
8.	คุณธมลวรรณ	สังคะเพท	วิศวกรผลิต PP 1,2	เป็น	คณะอนุกรรมการ
9.	คุณรสา	สุพรรณกนก	วิศวกรผลิต PP 3	เป็น	คณะอนุกรรมการ
10.	คุณเฉลิมชาติ	สร้างการนอก	วิศวกรผลิต Catalyst	เป็น	คณะอนุกรรมการ
11.	คุณวรากร	พิมพนต์	Logistic Operation and Enhancement Engineer	เป็น	คณะอนุกรรมการ
12.	คุณอดิชาติ	มโนหรหัต	วิศวกรผลิต Compounding Production	เป็น	คณะอนุกรรมการ
13.	คุณวชิรพร	ศิริวจนา	Senior Engineer-Electrical Maintenance	เป็น	คณะอนุกรรมการ
14.	คุณสุเมธ	ทองศรีสมบูรณ์	Pilot Plant Engineer	เป็น	คณะอนุกรรมการ
15.	คุณสุทธิลักษณ์	บัณฑการ	Assistant Manager-HR Business Partner	เป็น	คณะอนุกรรมการ
16.	คุณภาณุพงศ์	โล่รัตนรุ่งโรจน์	Roto Production Engineer	เป็น	คณะอนุกรรมการ
17.	คุณวริศรา	ปลุกเสก	วิศวกร Environmental and Governance	เป็น	เลขานุการ

โดยมีหน้าที่ความรับผิดชอบดังต่อไปนี้

1. ดำเนินการจัดเก็บข้อมูลการใช้พลังงาน ต้นทุนด้านพลังงาน ข้อมูลสนับสนุนด้านวิชาการ แนวทางปฏิบัติต้นแบบ (Best Practice) และข้อมูลก๊าซเรือนกระจก (GHGs) ของหน่วยงานที่รับผิดชอบ ในระบบสารสนเทศกลาง (Central Database)
2. ประสานงานกับประธานคณะอนุกรรมการ เพื่อรับคำปรึกษาด้านการบริหารพลังงานและด้านเทคนิค และสนับสนุนกิจกรรม ด้านการอนุรักษ์พลังงานแบบมีส่วนร่วมทั่วทั้งองค์กร
3. ควบคุมดูแลการปฏิบัติงานตามแผนการอนุรักษ์พลังงานและก๊าซเรือนกระจก ให้เป็นไปตามนโยบายอนุรักษ์พลังงานและก๊าซเรือนกระจก ดังนี้
   - บันทึกการใช้พลังงานและก๊าซเรือนกระจก ในปัจจุบันของหน่วยงาน
   - รวบรวมข้อมูลการใช้พลังงานของแผนการอนุรักษ์พลังงานและก๊าซเรือนกระจก ของหน่วยงาน

บริษัท ไทยโพลิเอททีลีน จำกัด
10 ถ. ไอ-หนึ่ง นิคมอุตสาหกรรมมาบตาพุด อ. เมือง จ. ระยอง 21150
โทร/โทรสาร : 0 3868 3393-7 โทรสาร : 0 3868 3398
เว็บไซต์ : www.scgchemicals.com

THAI POLYETHYLENE CO., LTD.
10 I-1 Rd., Map Ta Phut Industrial Estate, Muang District, Rayong Province 21150 Thailand
Tel.: 66 3868 3393-7 Fax: 66 3868 3398
Website: www.scgchemicals.com

ศศิเพ็ญ สายไม้

SCGC

- ดำเนินโครงการและตรวจสอบผลการดำเนินงาน เพื่อรายงานผลการอนุรักษ์และการจัดการพลังงานและก๊าซเรือนกระจก ต่อผู้บริหาร ของบริษัทฯ
- จัดทำรายงานพลังงานประจำปี เพื่อนำเสนอต่อหน่วยงานราชการ

4. ควบคุมการใช้พลังงานและก๊าซเรือนกระจก ทั้งด้านปริมาณการใช้งานและต้นทุน รวมทั้งประเมินความต้องการพลังงานและก๊าซเรือนกระจก ของหน่วยงาน เพื่อนำเสนอข้อมูลที่ถูกต้องให้บริษัทฯ สามารถบริหารพลังงานอย่างมีประสิทธิภาพตามมาตรฐานสากล
5. สนับสนุนการสร้างจิตสำนึกด้านการอนุรักษ์พลังงานและก๊าซเรือนกระจก ส่งเสริมความรู้ทางด้านพลังงานให้แก่บุคลากรในหน่วยงาน รวมถึงจัดการและเข้าร่วมการฝึกอบรมและกิจกรรมที่เกี่ยวข้อง
6. ทบทวนผลการดำเนินงานรายปี เพื่อวิเคราะห์การสูญเสีย และหาโอกาสในการปรับปรุงเพื่อนำเสนอแผนการอนุรักษ์พลังงานและก๊าซเรือนกระจก

ทั้งนี้ ตั้งแต่วันที่ 5 กุมภาพันธ์ 2569 เป็นต้นไป

สั่ง ณ วันที่ 5 กุมภาพันธ์ 2569
บริษัท ไทยโพลิเอททีลีน จำกัด

[redacted]

(คุณสลิล พานชสาลิน)
กรรมการผู้จัดการ


บริษัท ไทยโพลิเอททีลีน จำกัด
10 ถ. ไอ-หนึ่ง นิคมอุตสาหกรรมมาบตาพุด อ. เมือง จ. ระยอง 21150
โทร/โทรสาร : 0 3868 3393-7 โทรสาร : 0 3868 3398
เว็บไซต์ : www.scgchemicals.com

THAI POLYETHYLENE CO., LTD.
10 I-1 Rd., Map Ta Phut Industrial Estate, Muang District, Rayong Province 21150 Thailand
Tel.: 66 3868 3393-7 Fax: 66 3868 3398
Website: www.scgchemicals.com

ศศิเพ็ญ สายไม้

การดำเนินงานของคณะกรรมการความปลอดภัย อาชีวอนามัย และสภาพแวดล้อมในการทำงาน ระหว่างเดือนมกราคม-มิถุนายน พ.ศ. 2569



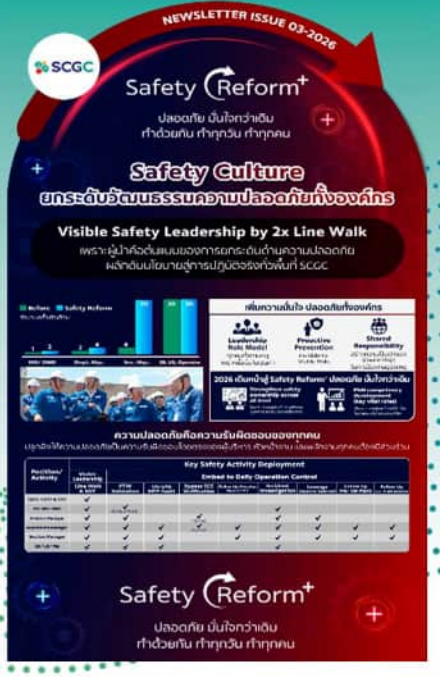

การดำเนินงาน คณะกรรมการความปลอดภัย อาชีวอนามัยและสภาพแวดล้อมในการทำงาน

มกราคม – มิถุนายน 2569

SCGC

INTERNAL Do Not Distribute

ประกาศสิทธิและหน้าที่ของนายจ้างและลูกจ้าง เกี่ยวกับความปลอดภัย อาชีวอนามัย และสภาพแวดล้อมในการทำงาน

TPE

UPDATE!

"ประกาศสิทธิและหน้าที่ของนายจ้างและลูกจ้าง เกี่ยวกับความปลอดภัย อาชีวอนามัย และสภาพแวดล้อมในการทำงาน"

ประกาศเพิ่มเติม 2 ข้อ

ที่มา: ประกาศกรมสวัสดิการและคุ้มครองแรงงาน เรื่อง สัญลักษณ์เตือนอันตราย เครื่องหมายเกี่ยวกับความปลอดภัย อาชีวอนามัย และสภาพแวดล้อมในการทำงาน และข้อความแสดงสิทธิและหน้าที่ของนายจ้างและลูกจ้าง พ.ศ. ๒๕๖๙ ให้มีการติดประกาศข้อความแสดงสิทธิและหน้าที่ของนายจ้างและลูกจ้างในที่ที่เห็นได้ง่าย

ข้อ ๓ หน้าที่ของนายจ้าง (Employer Duty)

นายจ้างมีหน้าที่ดำเนินการแก้ไขข้อบกพร่องหรือการชำรุดเสียหาย ซึ่งอาจทำให้ลูกจ้างได้รับอันตรายต่อชีวิต ร่างกาย จิตใจ หรือสุขภาพอนามัย

ข้อ ๗ สิทธิของลูกจ้าง (Employee Right)

ลูกจ้างมีสิทธิในการย้ายตนเองออกหรือไม่ปฏิบัติงานในสภาพการทำงาน ซึ่งเชื่อได้ว่ามีอันตรายร้ายแรงต่อชีวิตหรือสุขภาพ โดยนายจ้างมิได้มีมาตรการรองรับ และต้องได้รับความคุ้มครองสิทธิตามกฎหมาย

อ่านฉบับเต็มใน Portal: https://scgchem-iso.scg.com/eSmart7/...doc_id=2017000084746

2026 - PSM Audit Plan

1P PSM Audit process → Audit planning → Audit by 1P Auditor → REPORT & CHECKLIST on E-smart ISO → Created Finding on E-smart SIO

Audit type	Location	Audit Schedule	Resp. Person Coordinator	Resp. Person	PSM Element	Audit Method
1P PSM Audit	**Site 7 :** HDPE4, PP3	**15-19 May**	Praneet. Jirasak T.	▪ *Member from all PSM elements TFT* ▪ *Area Owner*	▪ 14 Elements + Employee participation & Trade Secret	ตรวจและส่งรายงานตามเลขทะเบียนโรงงาน
	Site 3 : HDPE2&3 / CPD& Functional mat.	**28-29 May 4-5 June**	Pichit R. Adul B. Nitat w.			
	Site 1 : HDPE1, LDPE, LLDPE, PP1&2, Catalyst	**09-12 June > 16-19 June**	Wichit S., Chaiyod R., Somchai W. Nirun Y., Utain K.			
	QAQC PoSCO	**22-24 June**	Kittichai M. Rujiporn K.	▪ *Member from all PSM elements TFT* ▪ *Area Owner*	▪ เฉพาะ Elements ที่เกี่ยวข้อง	ตรวจและส่งรายงานแยกตามหน่วยงาน
2P PSM Audit	**TPE**	**5-7 Oct**	Safety	▪ *Member from PSM elements* ▪ *Area Owner*	▪ TBA	

แบบฟอร์มตรวจสอบรอกก่อนใช้งานทุกครั้ง SE-F-0365

Effective Date : 1 June 2026



หน้า ๑
เล่ม ๑๓๘ ตอนที่ ๕๒ ก ราชกิจจานุเบกษา ๖ สิงหาคม ๒๕๖๔

กฎกระทรวง
กำหนดมาตรฐานในการบริหาร จัดการ และดำเนินการด้านความปลอดภัย อาชีวอนามัย และสภาพแวดล้อมในการทำงานเกี่ยวกับเครื่องจักร ปั้นจั่น และหม้อน้ำ
พ.ศ. ๒๕๖๔

ข้อ ๕๕ ในการใช้รอกโซ่ รอกมือสาว รอกทางปลา รอกไฟฟ้าหรือรอกที่ใช้พลังงานอื่นหรือรอกชนิดอื่นที่มีการใช้งานลักษณะเดียวกัน นายจ้างต้องปฏิบัติ ดังต่อไปนี้
(ก) ติดตั้งรอกไว้ในที่มั่นคงแข็งแรงและปลอดภัย
(ข) จัดให้มีการตรวจสอบความพร้อมของรอกทุกวัน หากส่วนใดชำรุดเสียหายต้องซ่อมแซมให้เรียบร้อยก่อนใช้งาน และต้องมีสำเนาเอกสารดังกล่าวไว้ให้พนักงานตรวจความปลอดภัยตรวจสอบได้
(ค) จัดให้มีมาตรการป้องกันอันตรายและติดป้ายห้ามใช้รอกให้ผู้ซึ่งเกี่ยวข้องเห็นได้ชัดเจน ในระหว่างที่มีการทดสอบ การซ่อมบำรุง และการตรวจสอบรอก
(ง) จัดให้มีป้ายบอกขนาดพิกัดน้ำหนักยกอย่างปลอดภัยตามที่กำหนดไว้ในรายละเอียดคุณลักษณะและคู่มือการใช้งานตามข้อ ๔ ไว้ที่รอก พร้อมทั้งติดตั้งป้ายเตือนให้ระวัง

"รอก" หมายความว่า อุปกรณ์ยกอย่างง่ายที่มีลักษณะคล้ายข้อเพื่ออำนวยความสะดวกในการเคลื่อนย้ายสิ่งของ โดยร้อยไว้กับเชือก โซ่ หรือลวดสลิง

7.3 การตรวจสอบก่อนใช้งาน
ปั้นจั่นและอุปกรณ์ช่วยยก ต้องผ่านการตรวจสอบก่อนใช้งานประจำวัน ดำเนินการโดยผู้บังคับปั้นจั่น ผู้ยึดเกาะวัสดุ หรือผู้ใช้งานอุปกรณ์ช่วยยกที่รับผิดชอบงาน โดยจัดทำเอกสารบันทึกผลการตรวจสอบที่เหมาะสม โดยพนักงานของธุรกิจเคมิคอลส์ เอสซีจี จะทำการสุ่มตรวจสอบเพื่อให้แน่ใจว่ามีการตรวจสอบตามแผนงาน และอุปกรณ์ทั้งหมดยังสามารถทำงานได้อย่างปลอดภัย

อ้างอิงตามกฎกระทรวงกำหนดมาตรฐานในการบริหารและการจัดการด้านความปลอดภัยฯ เกี่ยวกับเครื่องจักร ปั้นจั่น และหม้อน้ำ พ.ศ. 2564
ซึ่งกำหนดให้นายจ้างต้องจัดให้มีการตรวจสอบความพร้อมของรอกก่อนการใช้งาน และต้องจัดให้มีการบันทึกผลการตรวจสอบอย่างเป็นระบบ

ดังนั้น **หน่วยงานความปลอดภัยจึงได้จัดทำแบบฟอร์ม SE-F-0365 (Hoist Checklist)** ประกาศใช้ใน **E-Smart ISO** เพื่อให้ทุกหน่วยงานที่มีการใช้งานรอกดำเนินการตรวจสอบความพร้อมก่อนใช้งาน พร้อมบันทึกผลการตรวจสอบเพื่อให้เป็นไปตามข้อกำหนดทางกฎหมาย และสามารถตรวจสอบย้อนหลังได้



Status SHE Audit 2026

SHE audit 2026

**เจ้าของพื้นที่ โปรดแก้ไข ข้อบกพร่อง "ภายใน 30 วัน"

Month	Audit	Auditor		Status	
		คกก. SHE ตามกฎหมาย		Inspection Result	Status / Resp.
Jan	บัญชี, HR, Fi, IBS(QM) audit on Feb 5	K. อุเทน ก.			All : ไม่พบข้อบกพร่อง
	PP#3 audit on Jan 27	K. ฤกษ์ ก.	K. ธีระศักดิ์ จ.		แก้ไขเรียบร้อยแล้ว
Feb	SM&SD Site1 audit on Feb 18	K. วัทธิกร จ.	K. มาโนช ฉ.		แก้ไขเรียบร้อยแล้ว
	Catalyst & Pilot Plant audit on Feb 13	K. สิทธิชัย ต.	K. ชื่นจิต ส.		ไม่พบข้อบกพร่อง
	บริหารทั่วไป Site#7 audit on Feb 12	K. ปราณีต ภ.	K. กิตติศักดิ์ วงศ์.		แก้ไขเรียบร้อยแล้ว

SHE audit 2026



**เจ้าของพื้นที่ โปรดแก้ไข ข้อบกพร่อง “ภายใน 30 วัน”

Month	Audit	Auditor		Status	
		คกก. SHE ตามกฎหมาย		Inspection Result	Status / Resp.
Mar	พัสดุ Site1 audit on Mar 24 เครื่องชั่ง Site1 audit on Mar 24	K. อุเทน ก.	K. ตรุณพร พ.		ไม่พบข้อบกพร่อง
	Bagging Site#3 audit on Mar 12	K. พิชิต ร.	K. บรรพต อ.		แก้ไขเรียบร้อยแล้ว
	HDPE#4 audit on May 15	K. สุพจน์ ฝ.	K. ณัฐพล ศ.		แก้ไขเรียบร้อยแล้ว
Apr	QC Roto Site#1 audit on Apr 29	K. สมฤกษ์ น.	K. กิตติศักดิ์ ดอน.		ไม่พบข้อบกพร่อง
	LLDPE audit on Apr 27	K. นิรันดร์ ย.	K. เทอดหล้า พ.		แก้ไขเรียบร้อยแล้ว
	QA&QC Site#7 audit on Apr 2	K. ปราณีต ภ.	K. สันติภาพ ม.		ไม่พบข้อบกพร่อง

SHE audit 2026



**เจ้าของพื้นที่ โปรดแก้ไข ข้อบกพร่อง “ภายใน 30 วัน”

Month	Audit	Auditor		Status	
		คกก. SHE ตามกฎหมาย		Inspection Result	Status / Resp.
May	คลังสินค้า Site#1	K. สมชาย ว.	K. สิทธิชัย ศ. K. ฤทธิเกียรติ ม. (observer)	In process	
	PAL Site#3	K. พิชิต รอด.	K. รชา พ. K. อนันต์ ร. (observer)	In process	
	Functional material Site#3	K. ฤกษ์ ก.	K. พัฒนสร ว. K. ยุทธนารักษ์ ม. (observer)	In process	
June	คลังสินค้า Site#3	K. กิติชัย ม.	K. จีระนัย ส.	In process	
	คลังสินค้า Site#7	K. สมฤกษ์ น.	K. ปัณณวัฒน์ จ.	In process	
	พัสดุ Site#7 เครื่องชั่ง Site#7	K. จิรศักดิ์ ต.	K. ณัฐพล ว.	In process	

Safety Reform+
ปลอดภัย มั่นใจกว่าเดิม
ทำด้วยกัน ทำทุกวัน ทำทุกคน

ปลอดภัย มั่นใจกว่าเดิม

Permanent Contractors

Communication for safe work practices

วัตถุประสงค์

เพื่อให้คู่รกิจประจำ ,มีความเข้าใจอันตราย ปฏิบัติงานตามขั้นตอนการทำงาน เพื่อความปลอดภัย
สร้างจิตสำนึก เพื่อปรับเปลี่ยนพฤติกรรม การทำงานให้ปลอดภัย

เป้าหมาย

เพื่อไม่ให้เกิดอุบัติเหตุ จากการปฏิบัติงาน

INTERNAL Do Not Distribute





เตรียมรณรงค์ขับขี่ปลอดภัย ก่อนเทศกาลสงกรานต์ 2569

เรียนเชิญพี่ๆ สะดวกเข้าร่วมส่งน้อง
พี่กลับบ้านปลอดภัย : 9 Apr.2026 ,
16:30 น. ณ ลานจอดรถทุก Site























INTERNAL Do Not Distribute

Communication for safe work practices

ความพร้อม การสื่อสาร ความเข้าใจ
ผู้ปฏิบัติงาน อุปกรณ์ สภาพหน้างาน

ก่อนเริ่มงาน









การตรวจสอบ SOT, LINE WALK

ขณะทำงาน



เน้นย้ำมาตรการเพื่อป้องกัน Injury จาก Line of Fire

ย้ำ "Check Before Act" เช็กก่อนทำ ย้ำปลอดภัย + มองหาความเสี่ยง	**Focus SOT on "Line of Fire"** มองหาจุดเสี่ยงและรายงาน ช่วยกันแคร์ ดูแลกัน	**เน้นย้ำมาตรการ Do/Don't** **เพื่อป้องกันอุบัติเหตุที่มือ**
เน้นย้ำกับพนักงานทุกคนให้มีสติและตรวจสอบ "ก่อน-ขณะ-หลัง" ปฏิบัติงานเสมอ  • **ก่อนทำ** หยุด! ไม่เร่งรีบ มีสติและตระหนักรู้ถึง Hazard / Pathway / body position • **ขณะทำ** รักษาร่างกายให้อยู่ใน Safe Position ตลอดเวลา • **หลังทำงาน** ตรวจสอบความเรียบร้อยของพื้นที่และอุปกรณ์ให้เรียบร้อย	ส่งเสริมให้ทำ SOT โดยมุ่งเน้นการสังเกตพฤติกรรมที่เกี่ยวข้องกับ "Line of Fire" **ลักษณะงานที่ต้องโฟกัส ได้แก่** - **May – Jul** งานที่ต้องใช้**เครื่องมือ (Hand tools)** ในกิจกรรมต่างๆ เช่น ใช้คัตเตอร์ตัดถุง big bag, งานถอดประกอบ เป็นต้น - **Aug – Oct** งานที่ต้องมีการทำงานมากกว่า 2 คนขึ้นไป เช่น งาน Cleaning, งานติดตั้งอุปกรณ์ - **Nov – Dec** TBC	Minimum requirement for Hand injury prevention **Do** ต้องมองเห็นมือตลอดเวลาในขณะทำงาน ให้ใช้อุปกรณ์จับแทนมือเข้าไปงานเสี่ยง **Don't** ห้ามวางมือระหว่างวัตถุ จุดหมุน จุดหนีบ โดยเฉพาะในงานที่เกี่ยวกับเครื่องจักร, อุปกรณ์เคลื่อนที่ หรือ ขณะจับยึดวัสดุ **Do** ใช้เครื่องมือ/อุปกรณ์ที่เหมาะสมกับงาน และตรวจสอบก่อนใช้งานเสมอ **Don't** ห้ามดัดแปลงเครื่องมือ/อุปกรณ์ โดยไม่ได้รับอนุญาตหรือใช้งานผิดประเภท เช่น การเชื่อม/ต่อต้ามจับเครื่องมือด้วยตัวเอง การใช้ที่แทนประแจหมุนน็อต ใช้ไขควงแทนเหล็กงัด **Do** หยุดทำงานทันทีเมื่อไม่มั่นใจ หรือเมื่อไม่ได้รับการสื่อสาร/อนุญาตอย่างชัดเจน **Don't** ห้ามสื่อสารแบบไม่ชัดเจน เช่น พยักหน้า, ส่งสัญญาณมือโดยไม่มีการยืนยันคำพูด เพราะอาจทำให้เข้าใจคลาดเคลื่อนและเกิดอุบัติเหตุได้
Sharing for safe : ช่วยกันแชร์ ช่วยกันสื่อสารจุดเสี่ยง		
นำ issue ที่ได้ ไปแชร์ผ่าน Safety contact, Morning meeting เพื่อ build up safety awareness		

Month Reform+

BOOST

หัวข้อ : เน้นย้ำ Lockout Tagout (LOTO) และ Line Break

ก่อนเริ่มงานอย่าลืมตรวจสอบดังนี้

Line Braek : Drain / Purge

LOTO : ปิดกั้นพลังงาน (ปิดวาล์ว,ใส่ Blind ,Disconnect)



Isolation ทุก Hazard



Operation Lock และ Tag พร้อมส่งมอบ



Work group & Personal Lock ครบถ้วน

ตรวจสอบยืนยัน (Verification) ว่าระบบอยู่ในสภาวะ Cleared ไม่มีพลังงานตกค้างก่อนเริ่มงาน



Test or Try ก่อนเริ่มงานทุกครั้ง

ตัดแยกให้ครบ ! ล็อกให้พร้อม ! ทดสอบก่อนทำ ! คืนระบบให้ครบถ้วน !

Step 1 : Identify Pain Point

จัดตั้ง Team Audit เพื่อสำรวจ Pain point การ LOTO & Line Break เพื่อ Identify ประเด็นที่ไม่เข้าใจ และสิ่งที่ต้องปรับปรุง

Step 2 : Develop Solution Package

ให้แต่ละพื้นที่ วางแผน และจัดทำ Package เพื่อปิด Gap ตาม Pain Point ที่สำรวจ พร้อมดำเนินการปิด Gap และสื่อสารตาม Package ของตนเอง (โดยมี Safety ทำหน้าที่เป็น Advisor ผ่านวงประชุม LOTO Line Break War Room เพื่อให้คำแนะนำ สนับสนุนการจัดทำแผนปิด Gap)

Step 3 :Task Observation & Recognition

ร่วมกันทำ Observation งาน LOTO & Line Break ในทุกพื้นที่ และให้รางวัลหน่วยงานที่มีการ Observation มากที่สุด



TPE LOTO & Line Break — เดินหน้าแล้ว

BOOST | 3M REFORM+

ภาพบรรยากาศ Audit LOTO Line Break (ครบทุกพื้นที่ 100%)

1 Kick Off ✓
ประกาศ 3M Reform+
เน้นย้ำ LOTO & Line Break

2 จัดทีม Auditor ✓
Team Audit พร้อม
Checklist & Audit Plan

3 เริ่ม Audit ✓
Cross Audit ของแต่ละผู้จัดการแผนก
อย่างน้อยต้องเป็น Auditor 1 ครั้ง
และ Auditee 1 ครั้ง ร่วมกับ Safety Team

Safety Exp. | ผู้จัดการแผนก | หัวหน้างาน หรือ Eng. | Safety Support.

4 ปิด Gap แต่ละพื้นที่
Analytic Data & Pain point และ จัดทำ Package สื่อสารเพื่อให้ความรู้แต่ละพื้นที่
NOW



BOOST

INTERNAL Do not distribute

SCGC

ภาคผนวก ข-35

เอกสารอบรมหลักสูตรด้านความปลอดภัยให้แก่พนักงาน




อบรมหลักสูตรด้านอาชีวอนามัยและด้านความปลอดภัย


มกราคม – มิถุนายน 2569

SCGC

INTERNAL Do not distribute

แผนอบรม มกราคม – กุมพาพันธ์ 2569

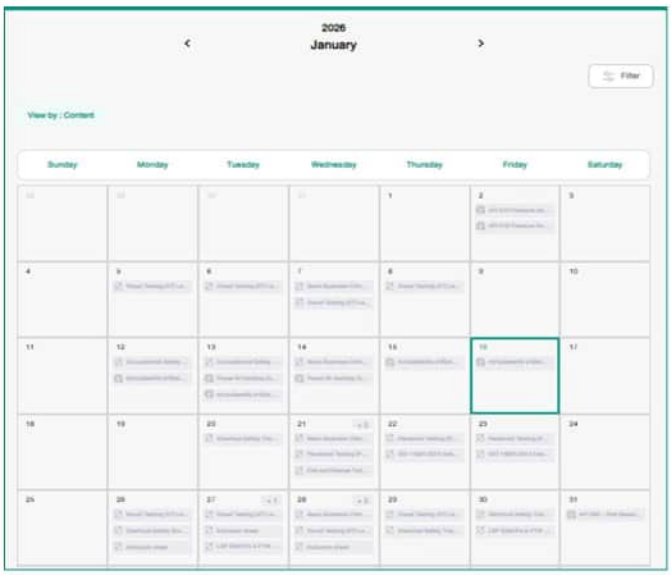


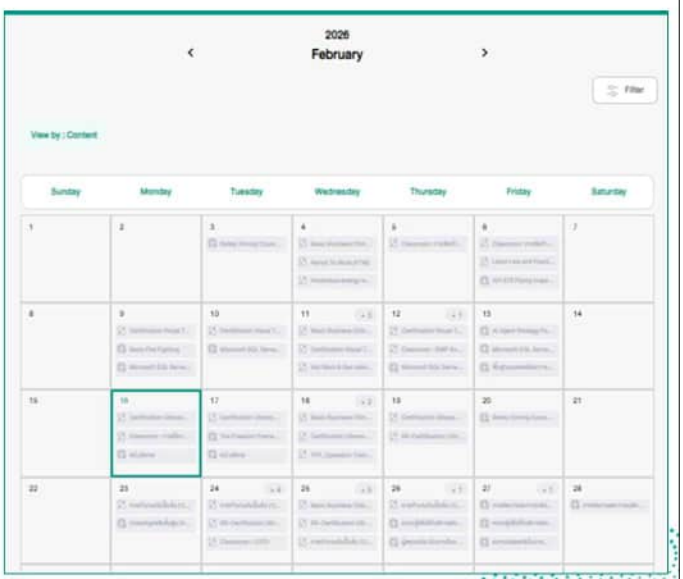


INTERNAL Do not distribute


SCGC


แผนอบรม มีนาคม – เมษายน 2569

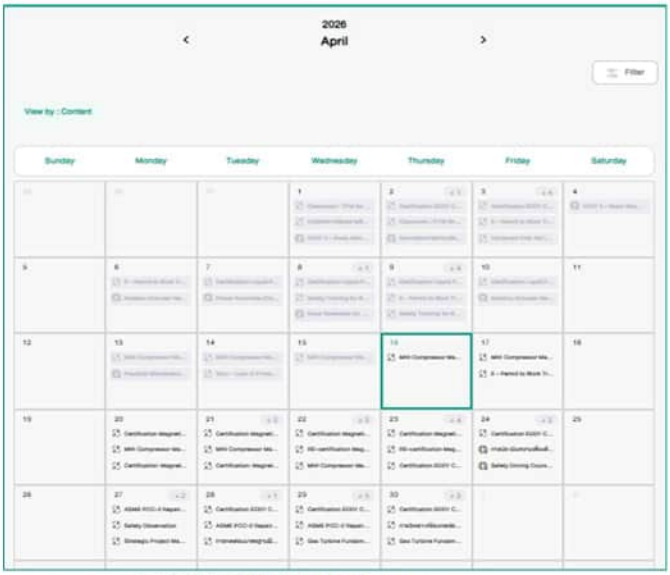

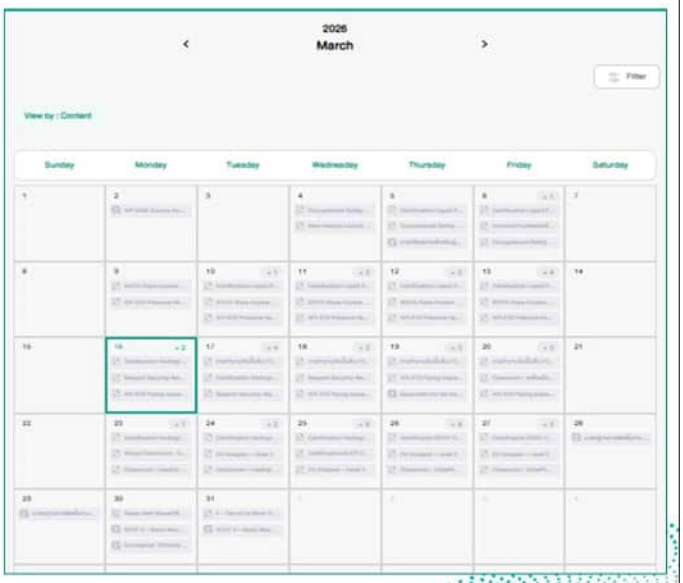


แผนอบรม พฤษภาคม – มิถุนายน 2569

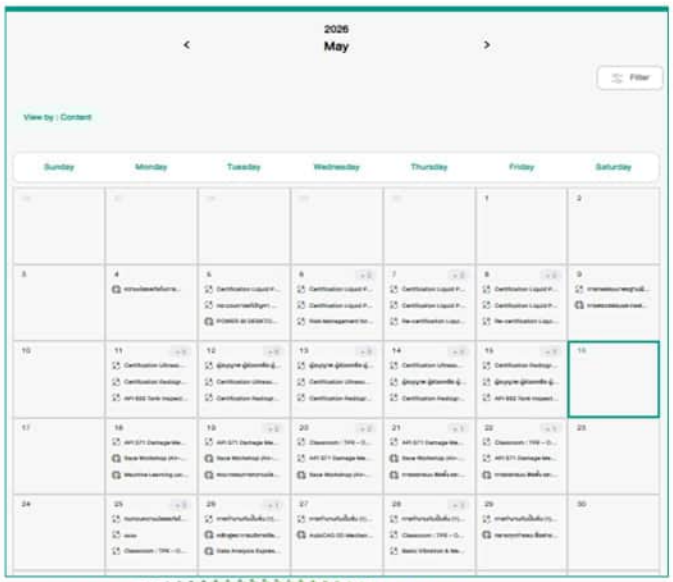


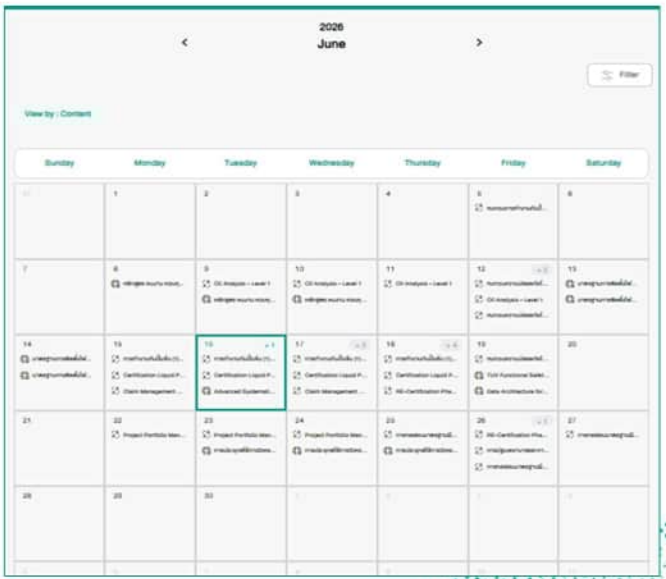


ความปลอดภัยในกระบวนการผลิต 23 มกราคม 2569

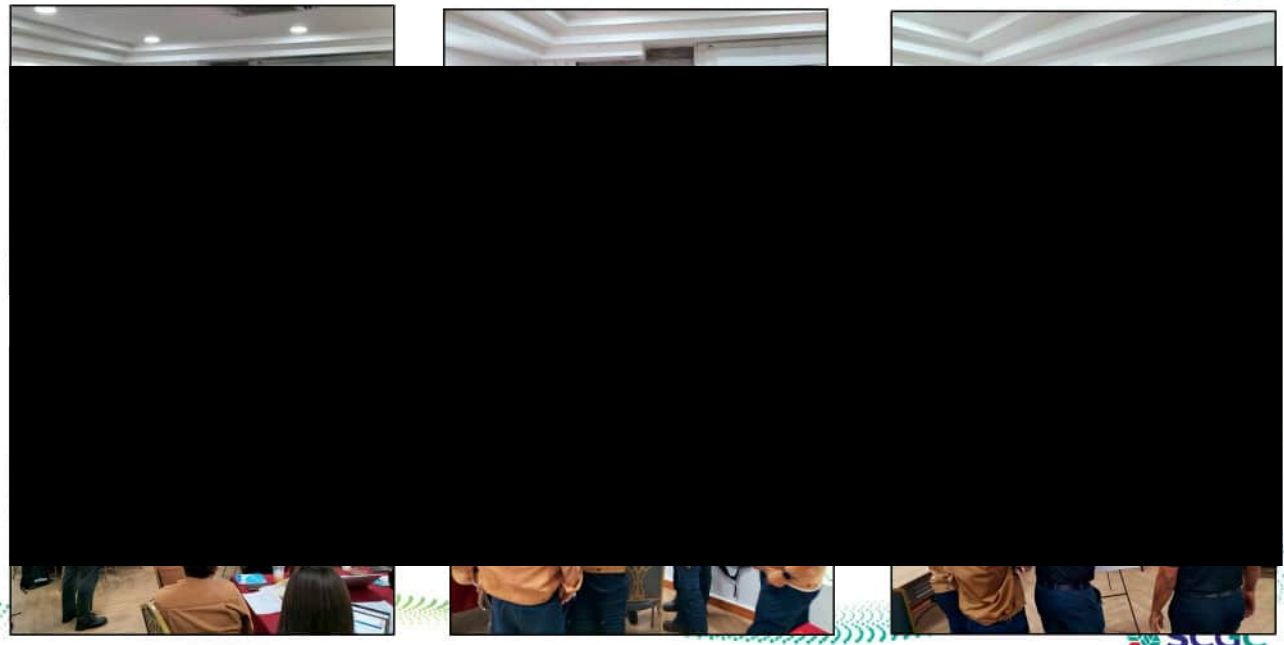

Training course on “CPR and AED 5 มีนาคม 2569 ณ ห้องแม่รำพึง

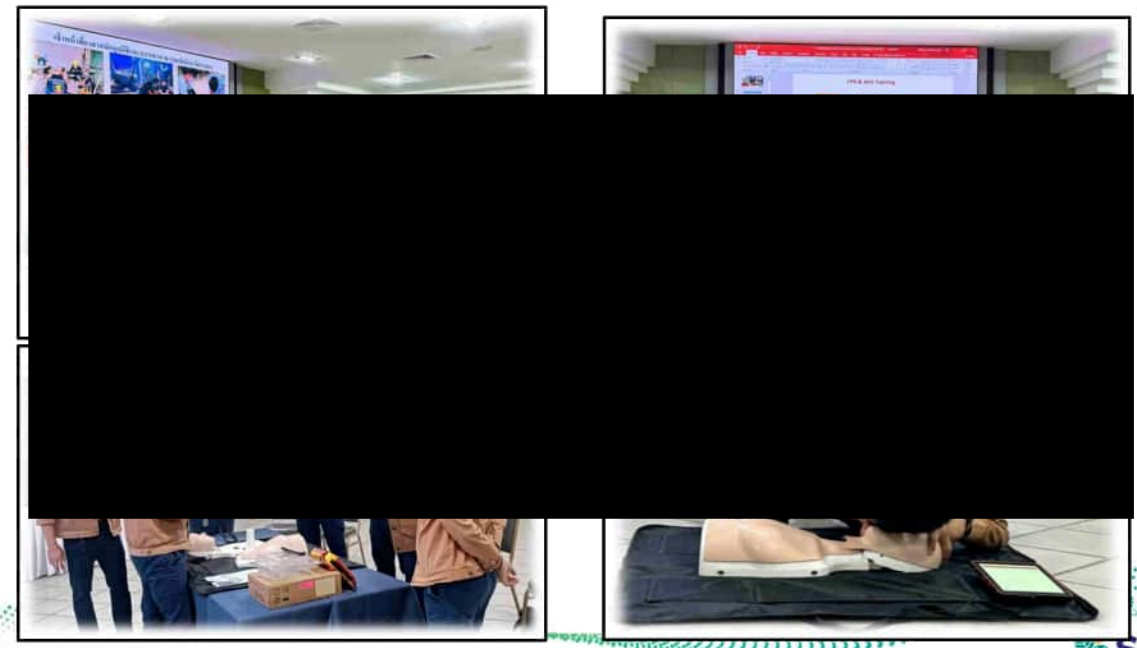

MEDICAL RESPONSE FOR MASS CASUALTY INCIDENT 17 มีนาคม '2026

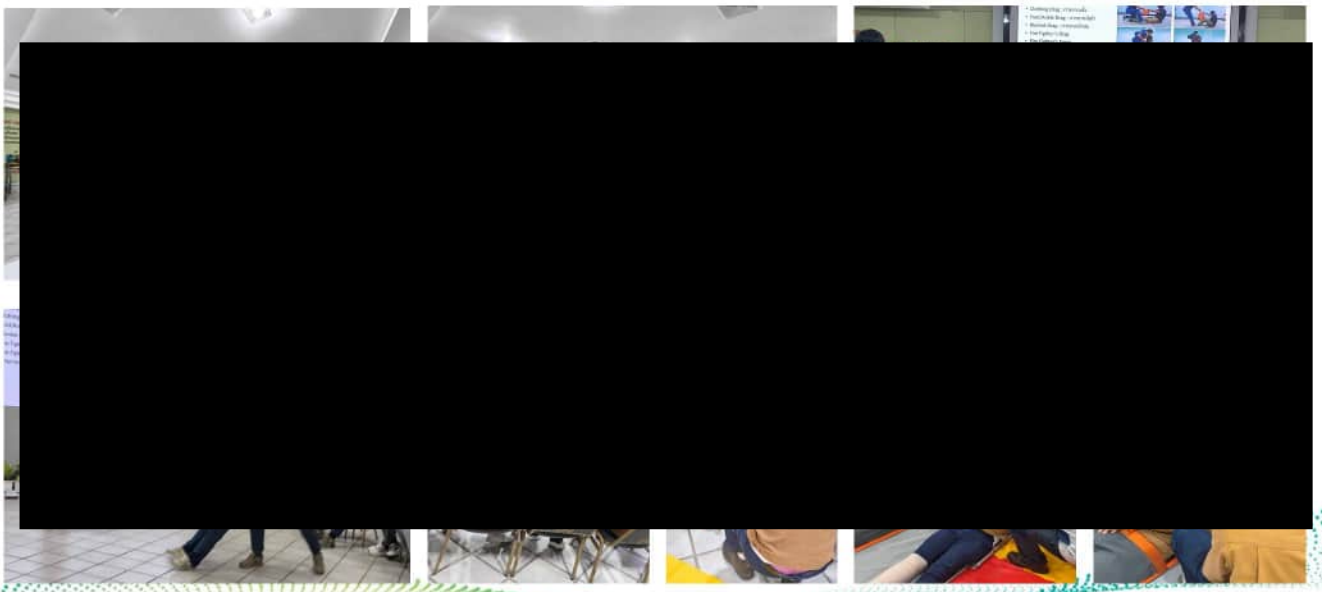


03 เมษายน 2026 เข้าอบรมหลักสูตร Basic Fire Fighting





30 เมษายน 26 อบรมทบทวนงานอับอากาศ

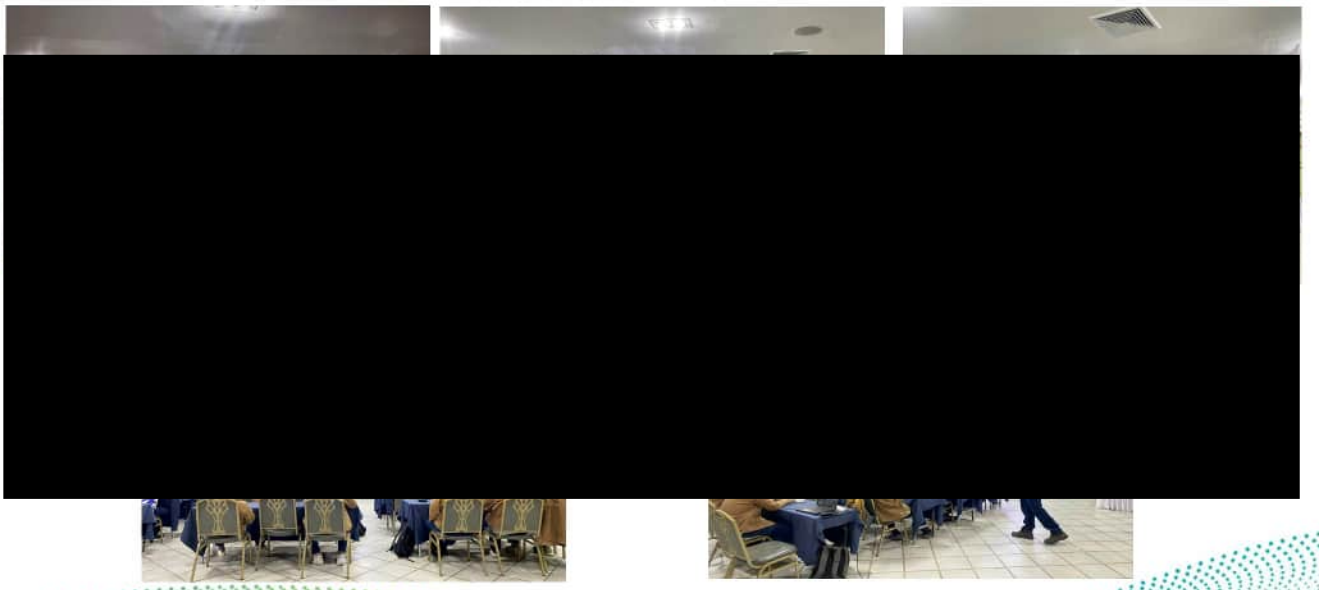

ภาคผนวก ข-36

แผนปฏิบัติการฉุกเฉินและการฝึกซ้อม

แผนปฏิบัติการฉุกเฉินและแผนอพยพภายในโครงการ

SCG CONFIDENTIAL

สารบัญ

รายละเอียด
1. แผนฉุกเฉิน/วัตถุประสงค์
2. ขอบเขตความรับผิดชอบ
3. คำจำกัดความ
4. การแบ่งระดับของภาวะฉุกเฉิน
5. องค์กรควบคุมภาวะฉุกเฉิน
6. บทบาทและหน้าที่ของตำแหน่งต่าง ๆ ในองค์กรควบคุมภาวะฉุกเฉิน
7. ระบบสื่อสารในภาวะฉุกเฉิน
8. แผนป้องกันและระงับอันตรายจากรังสีในภาวะฉุกเฉินทางรังสี
9. การปฏิบัติการภาวะฉุกเฉินในการควบคุมการรั่วไหลของสารเคมี/ก๊าซพิษรั่วภายใน
10. การปฏิบัติการภาวะฉุกเฉินในการควบคุมการรั่วไหลของสารเคมี/ก๊าซพิษรั่วมาจากภายนอกบริษัท
11. แผนฉุกเฉินและมาตรการป้องกันอุบัติเหตุจากการจัดเก็บของเสีย
12. แผนรถขนส่งสารเคมี (Distribution Emergency Procedure) ภายนอก
13. การตรวจสอบความพร้อมอุปกรณ์ความปลอดภัยและอุปกรณ์ฉุกเฉิน
14. Crisis Communication Plan
15. แผนการขู่วางระเบิด และการก่อวินาศกรรม
16. แผนรองรับกรณีน้ำท่วม
17. แผนรองรับวาตภัย
18. แผนรองรับไฟฟ้าดับ
19. แผนรองรับแผ่นดินไหว

แผนฉุกเฉิน TPE

1. วัตถุประสงค์

เพื่อทราบวิธีการปฏิบัติเมื่อเกิดเหตุฉุกเฉิน และเป็นการใช้ทรัพยากรที่มีอยู่ในบริษัทฯให้เกิดประโยชน์สูงสุดดังนี้

1. เพื่อความปลอดภัยของพนักงานทุกคนและช่วยเหลือผู้ที่บาดเจ็บจากเหตุการณ์
2. เพื่อลดความเสียหายต่อทรัพย์สิน และส่งผลกระทบสิ่งแวดล้อมให้น้อยที่สุด
3. สามารถควบคุมเหตุการณ์ได้ในเวลาที่เหมาะสม
4. เพื่อเป็นแนวทางการเตรียมข่าวสารต่าง ๆ ให้หน่วยงานราชการ/ผู้สื่อข่าว
5. ใช้อุปกรณ์ต่าง ๆ ในการระงับเหตุฉุกเฉินได้อย่างมีประสิทธิภาพ
6. ฟื้นฟูพื้นที่ที่เกิดเหตุฉุกเฉินให้กลับสู่ภาวะปกติโดยเร็ว
7. เพื่อตรวจสอบ และทดสอบ เตรียมความพร้อมของบุคคลากร และอุปกรณ์ฉุกเฉินให้อยู่ในสภาพที่พร้อมใช้งาน

การฝึกซ้อมแผนฉุกเฉิน ประจำปี พ.ศ. 2569




แผนปฏิบัติการฉุกเฉินและแผนการอพยพ

ประจำปี 2569



SCGC CONFIDENTIAL © 2025

Emergency Exercise Plan 2026

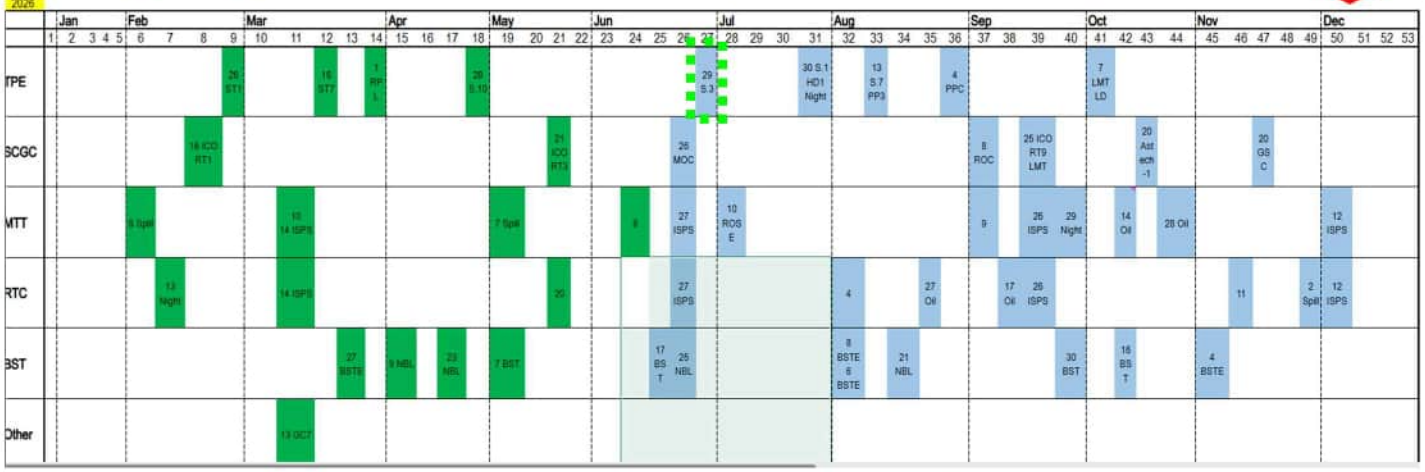







Emergency Action Plan 2026

TPE Annual Emergency Exercise Plan 2026

No.	Date	Area	Site	Level	Objective	Status	No. of Issues	Completed	On Progress	Overdue
1	26/02/2026	Store Site1	1	1	Hazard Waste management	Complete	1	0	1	0
2	16/03/2026	Store Site7	7	1	Hazard Waste management	Complete	1	0	1	0
3	01/04/20256	TPE Pipeline	RPL	1	Communication On scene – EMT Evacuation	Complete	5	4	1	0
4	28/04/2026	WH Site10	10	1	On Scene EMT with Site1	Complete				
5	29/06/2026	TPE Site3	3	1	-Action follow Pre incident Plan / ESD -Emergency & Firefighting Equipment -Communication On-Scene – EMT	In Progress				
5	30/07/2026	HD1 (Night)	1	1	Evacuation / Assembly Point	-				
6	13/08/2026	PP3	7	1 (EIA)	**Night Drill** EMT Site7 & Site1 / EMT Site7 Facilities	-				
7	04/09/2026	PPC	7	1	Evacuation / Assembly Point	-				
8	07/10/2026	LMT LD	1	2 (EIA)	**-LMT / Crisis Management** -Resource Management -EMT Site1 Facilites	-				
						Total	7	4	3	0








EPR Exercise 2026

https://scgo365.sharepoint.com/sites/Emergencymanagementoncallforchange/Shared%20Documents/Forms/AllItems.aspx?id=%2Fsites%2FEmergencymanagementoncallforchange%2FShared%20Documents%2FEPR%20

Emergency response exercise plan for fire fighting team and operations for the year 2026 (แผนฝึกซ้อมรับมือเหตุฉุกเฉินสำหรับทีมดับเพลิงและพนักงานปฏิบัติการ ประจำปี 2569)

Department	Shift	JAN	FEB	MAR	APR	MAY	JUN	JUL	AUG	SEP	OCT	NOV	DEC	Status	Shift A	Shift B	Shift C	Shift D	Total	Completed	Remaining	% complete
HDPE#1	A													Plan	3	3	3	3	12	0	12	0%
	B													Actual	0	0	0	0				
	C																					
	D																					
HDPE#2	A													Plan	3	3	3	3	12	4	8	33%
	B													Actual	1	1	1	1				
	C																					
HDPE#3	A													Plan	3	3	3	3	12	4	8	33%
	B													Actual	1	1	1	1				
	C																					
HDPE#4	A													Plan	3	3	3	3	12	5	7	42%
	B													Actual	2	2	1	0				
	C																					
	D																					
THPP#3	A													Plan	3	3	3	3	12	4	8	33%
	B													Actual	1	1	1	1				
	C																					
	D																					
LLDPE	A													Plan	3	3	3	3	12	0	12	0%
	B													Actual	0	0	0	0				
	C																					
	D																					
LDPE	A													Plan	3	3	3	3	12	0	12	0%
	B													Actual	0	0	0	0				
	C																					
	D																					
THPP#1&2	A													Plan	3	3	3	3	12	0	12	0%
	B													Actual	0	0	0	0				
	C																					
	D																					
R-1 (Catalyst & Pilot Plant) CNPP	A													Plan	3	3	3	3	12	3	9	25%
	B													Actual	1	1	1	0				
	C																					
	D																					
PCL (SITE #1,7)	A													Plan	1	1	1	1	4	3	1	75%
	B													Actual	1	1	1	0				
	C																					
	D																					
PAL (SITE #3)	A													Plan	1	1	1	1	5	0	5	0%
	B													Actual	0	0	0	0				
	C																					
	D																					
[illegible]														Plan	1				1	0	1	0%
														Actual	0							
QC ROTO CFD	Site#1													Plan	4				4	4	0	100%
	Site#3													Actual	0							
														Plan	4				0	0	0	#DIV/0!
														Actual	0							
PILOT PLANT(4P)	A													Plan	3	3	3	3	12	2	10	17%
	B													Actual	1	0	1	0				
	C																					
	D																					
CPDM1, 3, TC-WAX	A													Plan	3	3	3	0	9	3	6	33%
	B													Actual	1	1	1	0				
	C																					
LOGISTICS 1,3,7,10	Site1													Plan	3	3	3	3	12	0	12	0%
	Site3													Actual	0	0	0	0				
	Site7																					
	Site10																					
STORE OPE 1,3,7	Site1													Plan	3				9	4	5	44%
	Site3													Actual	1							
	Site7													Plan	3							
														Actual	2							
																			152	36	116	24%

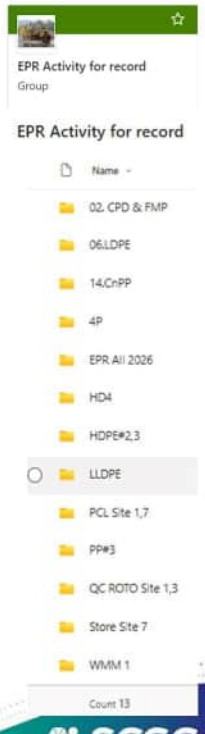

Update 30 May 2026

ภาคผนวก ข-37

การจัดทำการประเมินผลกระทบทางสุขภาพ

การตรวจวัดและการประเมินความเสี่ยงด้านสุขภาพ

Health Risk Assessment

วัตถุประสงค์

เป้าหมายของการประเมินความเสี่ยงด้านสุขภาพจากการทำงาน คือการบ่งชี้อันตรายด้านสุขภาพในสิ่งแวดล้อมการทำงานในเชิงรุกอย่างเป็นระบบ และประเมินศักยภาพหรือความเสี่ยงที่จะก่ออันตรายต่อสุขภาพ เพื่อกำหนดแนวทางการควบคุมที่เหมาะสมนำไปสู่การกำหนดมาตรการปกป้องสุขภาพและความเป็นอยู่ที่ดีของผู้ปฏิบัติงาน การประเมินความเสี่ยงด้านสุขภาพจึงต้องดำเนินการอย่างต่อเนื่อง โดยอาศัยความร่วมมือของทุกคนในบริษัท เพื่อนำความรู้ ประสบการณ์ และความชำนาญในแต่ละด้าน มาใช้สนับสนุนกระบวนการประเมินความเสี่ยงด้านสุขภาพ

ขอบข่ายและการนำไปใช้

พนักงาน พนักงานประจำ พนักงานสัญญาจ้าง และคู่ธุรกิจประจำพื้นที่ความรับผิดชอบของบริษัท ไทยโพลิเอททีลีน จำกัด (ส่วนผลิต HDPE1, HDPE2&3, HDPE4, LLDPE, LDPE, PP1&2, PP3, Catalyst & Pilot Plant, Compounding, QA&QC, Logistics, SHE และ Pilot Plant Complex)

หน้าที่ความรับผิดชอบ (Responsibilities)

บทบาท (Roles)	หน้าที่ความรับผิดชอบ (Responsibilities)
ผู้บริหารหรือ พนักงานระดับจัดการ (Management Levels)	▪ ผลักดันมาตรฐานฯ สู่การนำไปปฏิบัติ โดยจัดให้มีการจัดทำระเบียบปฏิบัติ (procedure) ที่เฉพาะเจาะจงเพื่อบังคับใช้ ▪ สนับสนุนทรัพยากรที่จำเป็น เพื่อให้เกิดการนำไปปฏิบัติที่สอดคล้องกับมาตรฐานฯ ฉบับนี้ ▪ แต่งตั้งทีมผู้ประเมินความเสี่ยงด้านสุขภาพ และส่งเสริมผู้ปฏิบัติงานในทุกระดับให้มีส่วนร่วมในการประเมินความเสี่ยงด้านสุขภาพ
นักสุขศาสตร์อุตสาหกรรม หรือเจ้าหน้าที่ความปลอดภัยของบริษัท หรือคณะทำงานด้านสุขภาพของบริษัท (Industrial Hygienist or Professional Safety Officer)	▪ เป็นบุคลากรหลักในทีมประเมินความเสี่ยงด้านสุขภาพ ▪ จัดทำรายงานผลการประเมินความเสี่ยง และแจ้งผลการประเมินความเสี่ยงด้านสุขภาพให้ผู้ปฏิบัติงานทราบ ▪ ทบทวนการประเมินความเสี่ยงด้านสุขภาพเป็นระยะ ตามข้อกำหนด ▪ เสนอมาตรการป้องกันและควบคุมความเสี่ยงด้านสุขภาพ ที่สอดคล้องกับผลการประเมินฯ

INTERNAL

เอกสารบังคับใช้ / Release Document			
Standard	TIS/OHSAS 18001 (มาตรฐานระบบการจัดการอาชีว อนามัยและความปลอดภัย)	Status	ISSUE FOR USE
Organization	TPE-HS	Issued Date	1/05/2021
Document Number	HS-P-0003 : 001	Document Type	Procedure (P)
Document Subject	การตรวจวัดและการประเมินความเสี่ยงด้านสุขภาพ (Health Risk Assessment)	Page	2 / 13

หัวหน้างาน (Supervisory Levels)	▪ ให้ความร่วมมือในการประเมินความเสี่ยงด้านสุขภาพ เช่นประสานงานการประเมินความเสี่ยงด้านสุขภาพระหว่างผู้ปฏิบัติงานในความรับผิดชอบและทีมผู้ประเมิน ▪ แจ้งนักสุขศาสตร์อุตสาหกรรม เจ้าหน้าที่ความปลอดภัย หรือคณะทำงานด้านสุขภาพของบริษัท เมื่อมีการเปลี่ยนแปลงในสถานที่ทำงานซึ่งอาจทำให้ความเสี่ยงด้านสุขภาพของผู้ปฏิบัติงานเปลี่ยนแปลง ▪ แจ้งหรือสื่อสารผลการประเมินความเสี่ยงด้านสุขภาพแก่ผู้ปฏิบัติงานที่อยู่ในความรับผิดชอบ ▪ ดำเนินการเพื่อให้มั่นใจว่าผู้ใต้บังคับบัญชาได้ปฏิบัติตามมาตรการควบคุมความเสี่ยงด้านสุขภาพที่กำหนด
พนักงาน และพนักงานบริษัทคู่ธุรกิจ (Employees and Contractor Employees)	▪ มีส่วนร่วมและให้ความร่วมมือในการประเมินความเสี่ยงด้านสุขภาพ โดยการให้ข้อมูลการปฏิบัติงานของตนเองให้ถูกต้องครบถ้วน ▪ ปฏิบัติตามมาตรการควบคุมความเสี่ยงด้านสุขภาพที่กำหนด ▪ ติดตามและทบทวนผลการประเมินความเสี่ยงด้านสุขภาพของตนเอง หากเห็นว่าผลการประเมินอาจคลาดเคลื่อนให้แจ้งหัวหน้างาน เพื่อแก้ไขหรือหารือกับผู้เกี่ยวข้องต่อไป

คำจำกัดความ (Definitions)

หัวข้อ/ ชื่อเรื่อง/ คำศัพท์ (Topic/Subject/Terminology)	คำนิยาม/ คำอธิบาย (Definition / Description)
ACGIH	American Conference of Governmental Industrial Hygienists เป็นองค์กรที่จัดตั้งโดยกลุ่มนักสุขศาสตร์อุตสาหกรรมที่ทำงานในภาครัฐ โดยมีวัตถุประสงค์เพื่อใช้ที่ประชุมนี้เป็นตัวกลางสำหรับกิจกรรม - แลกเปลี่ยนประสบการณ์และความคิดเห็นทางด้านสุขศาสตร์อุตสาหกรรม - ปรับมาตรฐานและเทคนิคในการดูแลสุขภาพของคนงานในโรงงานอุตสาหกรรม - พัฒนาระบบบริหารจัดการเพื่อปกป้องสุขภาพอนามัยของคนงาน ACGIH เป็นองค์กรที่มีส่วนในการปรับปรุงการให้บริการทางด้านสุขภาพอนามัยของคนงานในอุตสาหกรรมเป็นอย่างมาก คณะกรรมการทางด้าน Industrial Ventilation และ Threshold Limit Value (TLVs) ของ ACGIH มีชื่อเสียงไปทั่วโลก โดยทำหน้าที่กำหนดค่า TLVs


หัวข้อ/ ชื่อเรื่อง/ คำศัพท์ (Topic/Subject/Terminology)	คำนิยาม/ คำอธิบาย (Definition / Description)
IARC	International Agency for Research on Cancer เป็นองค์กรหนึ่งของ World Health Organization (WHO) มีสำนักงานอยู่ที่เมืองลียง ประเทศฝรั่งเศส มีหน้าที่หลักในการพัฒนา สนับสนุน การวิจัยเกี่ยวกับโรคมะเร็ง องค์กร IARC เป็นผู้ประเมินและจัดกลุ่มสารก่อมะเร็งที่ได้รับความเชื่อถือสูงที่สุดในโลก โดยทางองค์กรจะเชิญผู้เชี่ยวชาญจากนานาประเทศ มาพิจารณา ทบทวน ประเมิน ข้อมูลงานวิจัยทั่วโลกเกี่ยวกับ สารเคมี / เชื้อโรค / สภาพการณ์ ที่ก่อให้เกิดมะเร็ง ทำการจัดกลุ่มแล้วตีพิมพ์ออกมาเป็นหนังสือเรียกว่า IARC Monograph เล่มหนึ่งจะมีการทบทวนข้อมูล สารเคมี / เชื้อโรค / สภาพการณ์ หลายรายการ รายชื่อ สารเคมี / เชื้อโรค / สภาพการณ์ ที่ได้ทำการประเมินและจัดกลุ่มแล้ว จะประกาศไว้ในเว็บไซต์ http://monographs.iarc.fr
CAS number	Chemical Abstracts Service (CAS) registry number เป็นหมายเลขรหัสของสารเคมีซึ่งกำหนดโดยหน่วยงาน American Chemical Society หมายเลขรหัสนี้เป็นรหัสสากลที่ได้รับความนิยมสูงในการกำหนดรหัสสารเคมีทั่วโลก รหัสจะกำหนดให้กับสารเคมีทุกชนิด ซึ่งแต่ละชนิดจะมีเลขเฉพาะตัว การกำหนดรหัสจะไล่เรียงกันไปเรื่อยๆ ทำให้จำนวนตัวเลขไม่มีความหมายอะไรเป็นพิเศษ รหัสจะประกอบไปด้วยเลข 3 กลุ่มคั่นด้วยเครื่องหมายขีด (-) ดังนี้ XXXXXXX-XX-X (กลุ่มแรกสูงสุด 7 หลัก กลุ่มที่สองสูงสุด 2 หลัก และกลุ่มสุดท้ายจะเป็นเลขหลักเดียวเสมอ) ตัวอย่างเช่น CAS Number ของน้ำคือ 7732-18-5 เป็นต้น
ค่าขีดจำ กัดที่ยอมให้สัมผัสได้ใน สถานที่ทำงาน (Occupational Exposure Limits: OELs)	ระดับความเข้มข้นของสารเคมี หรือระดับการสัมผัสปัจจัยทางกายภาพในสิ่งแวดล้อมการทำงาน ภายใต้เงื่อนไขที่กำหนด เชื่อว่าผู้ปฏิบัติงานเกือบทั้งหมดสามารถทำงานในสภาพดังกล่าวได้วันแล้ววันเล่า ตลอดอายุการทำงาน โดยไม่มีผลกระทบที่เป็นอันตรายต่อสุขภาพ ค่า OELs ตามกฎหมายประเทศไทย คือ ค่าที่กำหนดและประกาศใช้โดยกระทรวงแรงงาน และค่าอื่นที่เป็นที่รู้จักทั่วไป คือ TLVs เป็นต้น
TLVs (Threshold Limit Values)	ค่ามาตรฐานของสารเคมีในบรรยากาศการทำงานซึ่งกำหนดโดยองค์กร ACGIH

หัวข้อ/ ชื่อเรื่อง/ คำศัพท์ (Topic/Subject/Terminology)	คำนิยาม/ คำอธิบาย (Definition / Description)
OEL-C	OEL สูงสุด (Ceiling, C) คือ ค่าขีดจำกัดเพดานหรือค่าสูงสุดที่ความเข้มข้นสารเคมี ณ เวลาใดๆ ในระหว่างวันทำงาน สูงเกินค่านี้ไม่ได้
OEL-STEL	OEL สำหรับการสัมผัสสารในเวลาสั้นๆ (Short Term Exposure Limit, STEL) คือ ค่าเฉลี่ยความเข้มข้นสารในอากาศในระยะเวลาสั้นๆ ที่ผู้ปฏิบัติงานสัมผัสต่อเนื่อง เช่น 15 – 30 นาที ค่า STEL เป็นค่าเสริม TWA สำหรับสารที่มีผลกระทบแบบเฉียบพลันและความเป็นพิษของสารนั้นคือการก่อพิษแบบเรื้อรัง อย่างไรก็ตาม สารบางชนิดอาจมีค่า STEL โดยไม่มีค่า TWA ได้
OEL-TWA	OEL เฉลี่ยสำหรับการสัมผัสสารตลอดเวลาการทำงาน (Time Weighted Average, TWA) คือ ค่าความเข้มข้นสารในอากาศเฉลี่ยตลอดเวลาการทำงาน ซึ่งโดยทั่วไปคือ 8 ชั่วโมงต่อวัน และ 40 ชั่วโมงต่อสัปดาห์ ที่ผู้ปฏิบัติงานเกือบทั้งหมดอาจสัมผัสซ้ำๆ วันแล้ววันเล่าตลอดอายุการทำงาน โดยปราศจากผลกระทบต่อสุขภาพ
BEI	Biological Exposure Index เป็นค่าอ้างอิง บ่งบอกถึงความเข้มข้นของการสัมผัสในปัจจุบัน การสัมผัสเฉลี่ยในแต่ละวัน หรือการสัมผัสแบบเรื้อรังได้ ทั้งนี้ขึ้นกับชนิดของสารบ่งชี้ ตัวอย่างที่เลือกเก็บ และเวลาที่เก็บตัวอย่าง ซึ่งสิ่งเหล่านี้สัมพันธ์กับปฏิกิริยาทางเคมีในร่างกายและครึ่งอายุของสารบ่งชี้
กลุ่มพนักงานที่สัมผัสปัจจัยเสี่ยงจาก การทำงานคล้ายกัน (Similar Exposure Groups: SEGs)	กลุ่มผู้ปฏิบัติงานซึ่งสัมผัสสารเคมีอันตรายเหมือนกัน เนื่องจากงานที่ทำ และความถี่ในการทำงานที่เกี่ยวกับปัจจัยเสี่ยงนั้นเหมือนกัน (ปัจจัยเสี่ยงนั้น ได้แก่ วัตถุดิบหรือสารเคมี กระบวนการผลิต และวิธีการทำงาน) ผู้ปฏิบัติงานคนหนึ่งอาจอยู่ในกลุ่มของ SEG หลายกลุ่มก็ได้
การยศาสตร์ (Ergonomics)	ศาสตร์ที่ศึกษาความสัมพันธ์ระหว่างคน เครื่องจักร สิ่งแวดล้อม และระบบ แล้วทำการออกแบบ หรือปรับระบบ สิ่งแวดล้อม หรือเครื่องจักรเหล่านั้น ให้เกิดความสะดวกสบาย ความปลอดภัยเหมาะสมกับบุคคล และก่อให้เกิดประสิทธิภาพสูงสุด ในการปฏิบัติงาน

หัวข้อ/ ชื่อเรื่อง/ คำศัพท์ (Topic/Subject/Terminology)	คำนิยาม/ คำอธิบาย (Definition / Description)
รังสีชนิดก่อไอออน (Ionizing radiation)	รังสีที่มีพลังงานสูง ที่สามารถทำให้อะตอมของตัวกลางที่รังสีนั้นวิ่งผ่าน เกิดการแตกตัวเป็นไอออนได้ทั้งโดยทางตรงหรือทางอ้อม เช่น รังสีแอลฟารังสีบีตา รังสีเอกซ์ รังสีแกมมา รังสีนิวตรอน
เดซิเบลเอ (dB(A))	เป็นหน่วยวัดความดังเสียงที่ใกล้เคียงกับการตอบสนอง ต้อเสียงของหูมนุษย์

มาตรฐานการปฏิบัติ (Standard)

1. บริษัทต้องจัดให้มีคณะทำงานประเมินความเสี่ยงด้านสุขภาพ ซึ่งอย่างน้อยต้องประกอบไปด้วยผู้จัดการโรงงาน/ผู้จัดการแผนก/วิศวกรผลิต / หัวหน้างาน / ผู้ที่มีความรู้ด้านกระบวนการผลิตหรืองานที่ปฏิบัติเป็นอย่างดี และนักสุขศาสตร์อุตสาหกรรม / นักอาชีวอนามัย/แพทย์อาชีวเวชศาสตร์ หรือเจ้าหน้าที่ความปลอดภัยในการทำงาน ซึ่งมีความรู้เกี่ยวกับผลกระทบต่อสุขภาพตามปัจจัยเสี่ยงในโรงงานเป็นอย่างดี โดยต้องมีประสบการณ์ทำงานอย่างน้อย 2 ปี
2. คณะกรรมการดูแลสุขภาพพนักงานและคู่ธุรกิจ ดำเนินการประเมินความเสี่ยงด้านสุขภาพตามขั้นตอนคือ

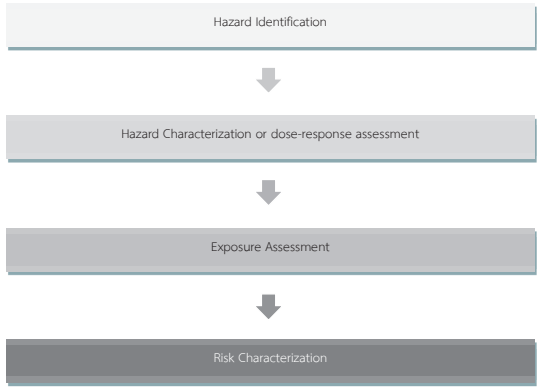

2.1 คณะกรรมการดูแลสุขภาพพนักงานและคู่ธุรกิจระบุอันตราย (Hazard Identification) ทั้งจากการวิเคราะห์เอกสาร (Desktop Analysis) และการเดินสำรวจ (Walkthrough Survey) อ้างอิงตาม SE-D-0066 การสำรวจด้านสุขศาสตร์อุตสาหกรรม (Industrial Hygiene Survey) โดยระบุปัจจัยอันตรายทางกายภาพ เคมี ชีวภาพ และการยศาสตร์ให้ครบถ้วน

2.2 คณะกรรมการดูแลสุขภาพพนักงานและคู่ธุรกิจศึกษาผลกระทบที่อาจเกิดต่อสุขภาพ หรือความสัมพันธ์ระหว่างปริมาณสารหรือปัจจัยเสี่ยงที่ได้รับและการตอบสนองของร่างกาย (Hazard Characterization or does-response assessment) ทั้งทางด้านกายภาพ เคมี ชีวภาพ โดยทบทวนผลกระทบต่อสุขภาพของปัจจัยเสี่ยงตามตารางที่ 1

ตารางที่ 1 ปัจจัยอันตรายและการพิจารณาระดับความรุนแรงของผลกระทบต่อสุขภาพ

ปัจจัยอันตราย	ระดับความรุนแรงของผลกระทบต่อสุขภาพ (Health Effect Rating)
แสงสว่าง	ระดับ 2 เล็กน้อย ปวดตาเมื่อปฏิบัติงานต่อเนื่องเป็นระยะเวลานาน
ความร้อน	เท่ากับระดับการสัมผัสที่หาได้ (Exposure Rating: ER)
เสียงดัง	พิจารณาตามค่าร้อยละปริมาณเสียงสะสมที่ตรวจวัดหรือคำนวณได้
รังสี(ชนิดก่อไอออน)	ใช้เครื่องมืออื่นประเมิน
สารเคมี	เอกสารสนับสนุน SD-OH-D-0002 ตารางแสดงระดับความรุนแรงผลกระทบต่อสุขภาพของปัจจัยอันตราย *สารอื่นๆ ที่ไม่มีระบุให้พิจารณาผลกระทบตามตารางที่ 2ระดับความรุนแรงของผลกระทบต่อสุขภาพ
ชีวภาพ	พิจารณาผลกระทบตามตารางที่ 2 ระดับความรุนแรงของผลกระทบต่อสุขภาพ
การยศาสตร์	ใช้เครื่องมืออื่นประเมิน

ตารางที่ 2 การพิจารณาระดับความรุนแรงของผลกระทบต่อสุขภาพเพิ่มเติมสำหรับอันตรายด้านเคมีและชีวภาพ

ระดับ	ความรุนแรง	ผลกระทบต่อสุขภาพ
1	ไม่มี	การสัมผัสที่ระดับดังกล่าวไม่มีผลกระทบต่อสุขภาพ*
2	เล็กน้อย	มีผลกระทบต่อสุขภาพเล็กน้อย ไม่จำเป็นต้องรักษา ไม่มีการป่วยจนต้องลางาน ไม่มีผลต่อการปฏิบัติงานหรือเป็นสาเหตุของการทุพพลภาพ หายได้โดยไม่จำเป็นต้องรักษาทางการแพทย์
3	ปานกลาง	มีผลกระทบต่อสุขภาพรุนแรงที่หายได้ แต่ต้องได้รับการรักษา มักขาดงานหรือลาป่วย หรือมีผลกระทบสะสมจากการสัมผัสในลักษณะซ้ำๆ หรือเป็นระยะเวลานาน โดยไม่มีอันตรายถึงชีวิต
4	รุนแรง	มีผลกระทบต่อสุขภาพอย่างถาวร บาดเจ็บอย่างรุนแรง ไม่สามารถรักษาให้หายได้ ต้องปรับตัวเพื่อให้ดำเนินชีวิตอยู่กับความเจ็บป่วยหรือผลกระทบนั้น
5	รุนแรงมาก	เสียชีวิต หรือพิการ หรือป่วยโดยช่วยเหลือตนเองไม่ได้

2.3 ประเมินการสัมผัส (Exposure assessment)

2.3.1 ให้ผู้ปฏิบัติงานระบุข้อมูลการปฏิบัติงานลงในแบบฟอร์ม HS-F-0017 การเก็บข้อมูลการปฏิบัติงานรายบุคคล (IER) แล้วนำข้อมูลระดับความเข้มข้นของปัจจัยอันตรายที่สัมผัส (Concentration Rating) และระดับความถี่ของการสัมผัสกับปัจจัยอันตราย (Frequency Rating) ที่ได้ มาประเมินระดับการสัมผัส ลงในแบบฟอร์ม HS-F-0018 สำหรับการจัดกลุ่มการสัมผัสปัจจัยอันตรายที่คล้ายกัน (SEG) โดยใช้สมการ

ER = CR x FR

ER = ระดับการสัมผัส (Exposure Rating)

CR = ระดับความเข้มข้นของปัจจัยอันตรายที่สัมผัส (Concentration Rating)

FR = ระดับความถี่ของการสัมผัสกับปัจจัยอันตราย (Frequency Rating)

โดยวิธีการประเมินให้เป็นไปตามเอกสารสนับสนุน HS-D-0003 เกณฑ์สำหรับการประเมินความเสี่ยงด้านสุขภาพ (Risk Matrices) โดยระดับการสัมผัส (Exposure Rating : ER) แบ่งเป็น 5 ระดับคือ

ตารางที่ 3 ระดับการสัมผัส (Exposure Rating: ER)

ผลการประเมิน	ระดับ
ไม่มีนัยสำคัญ	1
ต่ำ	2
ปานกลาง	3
สูง	4
สูงมาก	5

2.3.2 นำผลจากการประเมินระดับการสัมผัสมาจัดกลุ่มพนักงานที่สัมผัสปัจจัยอันตรายจากการทำงานคล้ายกัน (Similar Exposure Group: SEG) โดยระบุเป็นชุดรหัสของตัวอักษรและตัวเลขดังนี้

ตารางที่ 4 การกำหนดชุดรหัสของกลุ่มผู้ปฏิบัติงานที่สัมผัสปัจจัยอันตรายจากการทำงานคล้ายกัน

ตัวอักษรชุดแรก	ปัจจัยอันตรายที่ระบุเป็น P (อันตรายด้านกายภาพ) / C (อันตรายด้านเคมี) / B (อันตรายด้านชีวภาพ) / E (อันตรายด้านการยศาสตร์)
ชุดตัวอักษรชุดที่ 2	อักษรย่อของปัจจัยอันตรายที่ทำการประเมิน เช่น เสียงดัง (Ns), แสงสว่าง(Lt) และกลุ่มสารเคมีให้ระบุอักษรย่อตามเอกสารสนับสนุน SD-OH-D-0002 ตารางแสดงระดับความรุนแรงผลกระทบต่อสุขภาพของปัจจัยอันตราย
ตัวอักษรชุดที่ 3	สถานะของปัจจัยอันตรายที่ทำการประเมิน โดยแบ่งเป็น L (Liquid) / G (GAS) / S (Solid) / O (Other)
ตัวเลขชุดแรก	ระบุระดับการสัมผัส (Exposure Rating: ER) ที่ได้จากการประเมิน
ตัวเลขชุดที่ 2	ระบุจำนวนคนที่อยู่ในระดับการสัมผัสเดียวกัน
ตัวอย่าง CHxL1_20	หมายถึง กลุ่มผู้ปฏิบัติงานที่สัมผัสสารเคมีเฮกเซนที่มีสถานะเป็นของเหลวระดับการสัมผัสที่ 1 ทั้งหมด 20 คน

2.4 ระบุลักษณะความเสี่ยง (Risk Characterization)

นำผลการประเมินระดับการสัมผัส (Exposure Rating :ER) กับระดับความรุนแรงของผลกระทบต่อสุขภาพ (Health Effect Rating: HER) มาประเมินระดับความเสี่ยงลงในแบบฟอร์ม HS-F-0019 สำหรับการคำนวนระดับความเสี่ยงด้านสุขภาพ (RR)

โดยใช้สมการ

RR = ER x HER

RR = ระดับความเสี่ยง (Risk Rating)

ER = ระดับการสัมผัส (Exposure Rating)

HER = ระดับความรุนแรงของผลกระทบต่อสุขภาพ (Health Effect Rating)

โดยวิธีการประเมินให้เป็นไปตามเอกสารสนับสนุน HS-D-0003 เกณฑ์สำหรับการประเมินความเสี่ยงด้านสุขภาพ (Risk Matrices) ระดับความเสี่ยงจะแบ่งเป็น 5 ระดับคือ

ตารางที่ 5 ระดับความเสี่ยง

ผลการประเมิน	ระดับ
ไม่มีนัยสำคัญ	1
ต่ำ	2
ปานกลาง	3
สูง	4
สูงมาก	5

3. นำผลจากการจัดระดับความเสี่ยง (Risk Rating) ที่มีระดับความเสี่ยงด้านสุขภาพระดับปานกลางขึ้นไป มาจัดทำแผนเพื่อจัดการความเสี่ยงตามลำดับ โดยคณะทำงานด้านสุขภาพประจำบริษัท โดยมีแนวทางในการพิจารณาดังนี้

INTERNAL

ตารางที่ 6 แนวทางการพิจารณากำหนดมาตรการควบคุมความเสี่ยง

ระดับความเสี่ยง	ค่าคะแนน	มาตรการควบคุมความเสี่ยง
0	1 ถึง 2	กำหนดให้เฝ้าระวังเป็นระยะ ไม่ต้องดำเนินการเพิ่มเติมจากมาตรการที่มีอยู่
1	3 ถึง 4	กำหนดให้เฝ้าระวังเป็นระยะ โดยปฏิบัติตามมาตรการที่มีอยู่ และ/หรืออาจกำหนดให้มีมาตรการควบคุมความเสี่ยงเพิ่มเติมจากมาตรการที่มีอยู่เดิม
2	5 ถึง 9	กำหนดให้มีมาตรการควบคุมความเสี่ยงเร็วที่สุดเท่าที่จะทำได้
3	10 ถึง 16	ให้ดำเนินการควบคุมทันที เช่นการใช้อุปกรณ์ป้องกันอันตรายส่วนบุคคล พร้อมจัดทำแผนเพื่อดำเนินการควบคุมแบบถาวร หรือโดยมาตรการทางวิศวกรรม
4	20 ถึง 25	ให้หยุดดำเนินการทันที เพื่อหาสาเหตุ และทำการแก้ไขปรับปรุง

การเลือกมาตรการควบคุมอันตรายในสภาพแวดล้อมการทำงาน ควรพิจารณาตามลำดับของการควบคุม (Hierarchy of control) ก่อน โดยอาจใช้หลักการของแต่ละระดับร่วมกันได้ ทั้งนี้ต้องคำนึงถึงเงื่อนไขและปัจจัยอื่นๆ ร่วมด้วย โดยยึดหลักการป้องกันและ ลดความเสี่ยงอันตรายให้อยู่ในระดับต่ำสุดเท่าที่ทำได้อย่างสมเหตุผล

หลักการควบคุมตามลำดับ 5 ขั้น ประกอบด้วย

1) กำจัดสิ่งที่เป็นอันตรายออก (Elimination)
2) การใช้สิ่งที่เป็นอันตรายน้อยกว่าทดแทน (Substitution)
3) การควบคุมทางวิศวกรรม (Engineering Control)
4) การควบคุมทางการบริหารจัดการ (Administrative Control)
5) การใช้อุปกรณ์ป้องกันอันตรายส่วนบุคคล (Personal Protective Equipment)



เมื่อพิจารณาการควบคุมอันตรายตามลำดับแล้ว ไม่สามารถกำจัดสิ่งที่เป็นอันตรายออกจากกระบวนการผลิต หรือไม่สามารถหาสิ่งอื่นที่เป็นอันตรายน้อยกว่ามาทดแทนได้ อาจพิจารณาเลือกโปรแกรมควบคุมดังต่อไปนี้ร่วมกันคือ

1) การควบคุมทางวิศวกรรม (Engineering Control)
เป็นการควบคุมการได้รับสัมผัสของผู้ปฏิบัติงาน โดยควบคุมตั้งแต่ขั้นตอนการออกแบบ เช่น การออกแบบและควบคุมกระบวนการผลิตให้มีความปลอดภัย (Process Control) การปิดครอบ/ปิดกั้นหรือแยกแหล่งที่ปลดปล่อยอันตราย รวมถึงการกั้นแยกผู้ปฏิบัติงานออกจากกระบวนการผลิตที่เป็นอันตราย (Enclosure and/or isolation of health hazard sources) และการระบายอากาศ (Ventilation) เป็นต้น

2) การสื่อสารความเสี่ยง (Risk Communication)
สื่อสารสิ่งที่อาจเป็นอันตรายต่อสุขภาพของผู้เกี่ยวข้อง เพื่อให้เกิดความเข้าใจ ตระหนัก และปฏิบัติได้อย่างถูกต้อง

3) ระบบสารสนเทศเกี่ยวกับเคมี (Chemical Information System)
ผู้ปฏิบัติงานกับสารเคมีต้องรู้ถึงอันตราย สมบัติเฉพาะ วิธีการจัดการ การปฐมพยาบาล และการป้องกัน ผ่านระบบสารสนเทศสารเคมี รวมไปถึงการติดฉลากบนภาชนะบรรจุ (Label) ข้อมูลความปลอดภัยของสาร (Safety Data Sheets) ป้ายเตือนอันตราย เป็นต้น

4) การอบรม (Training)
อบรมให้ความรู้ความเข้าใจ สำหรับผู้ปฏิบัติงานที่มีปัจจัยเสี่ยงต่อสุขภาพ

5) อุปกรณ์ป้องกันอันตรายส่วนบุคคล (Chemical Protective Clothing)
เพื่อปกป้องพนักงานจากอันตรายทางเคมีซึ่งอาจเข้าสู่ร่างกายางผิวหนัง โดยเฉพาะเมื่อไม่สามารถลดระดับการสัมผัสด้วยมาตรการควบคุมทางวิศวกรรมและการจัดการ และจำเป็นต้องใช้ CPC โดยต้องสามารถระบุบุคคล/งานที่ต้องการใช้ การเลือกใช้ การใช้งาน การดูแลรักษา CPC ถูกต้องเหมาะสม

6) อุปกรณ์ปกป้องระบบทางเดินหายใจ (Respirator)
บริษัทจะพิจารณาใช้เมื่อไม่สามารถควบคุมหรือลดการสัมผัสสารของพนักงานได้ด้วยมาตรการอื่น หรือต้องใช้ร่วมกับมาตรการควบคุมอื่น รวมทั้งอาจใช้ในระหว่างการจัดหาหรือติดตั้งระบบควบคุมที่มีประสิทธิผล

7) การเฝ้าระวังทางการแพทย์ (Medical Surveillance)
ตรวจหาผลกระทบต่อสุขภาพในระยะแรก เพื่อประเมินผลของมาตรการควบคุม และข้อมูลที่ได้อาจใช้ในการค้นหาอันตรายและประเมินความเสี่ยงที่มีอยู่ โดยประกอบไปด้วยการตรวจสุขภาพตามปัจจัยเสี่ยงอย่างเป็นระบบ การอบรมให้ความรู้เกี่ยวกับอันตรายจากการทำงานและผลกระทบต่อสุขภาพในระยะแรกที่อาจตรวจพบแก่พนักงาน และการส่งต่อพนักงานเพื่อการวินิจฉัยและรักษา

8) โครงการอนุรักษ์การได้ยิน (Hearing Conservation Program)
จัดทำมาตรการในการป้องกันและลดการสูญเสียสมรรถภาพการได้ยินของผู้ปฏิบัติงาน โดยกำหนดให้ผู้ปฏิบัติงานที่สัมผัสเสียงดังเฉลี่ยตลอดระยะเวลาการทำงาน 8 ชั่วโมง ตั้งแต่ 85 dBA หรือ ตั้งแต่ 83 dBA สำหรับผู้ปฏิบัติงานสัมผัสเสียงดังเฉลี่ย 12 ชั่วโมงต่อวัน

INTERNAL

เอกสารบังคับใช้ / Release Document			
Standard	TIS/OHSAS 18001 (มาตรฐานระบบการจัดการอาชีว อนามัยและความปลอดภัย)	Status	ISSUE FOR USE
Organization	TPE-HS	Issued Date	1/05/2021
Document Number	HS-P-0003 : 001	Document Type	Procedure (P)
Document Subject	**การตรวจวัดและการประเมินความเสี่ยงด้านสุขภาพ** (Health Risk Assessment)	Page	12 / 13

9) รังสีก่อไอออน (Ionizing Radiation)
เฝ้าระวังอันตรายจากรังสี โดยการติดตามตรวจวัดการได้รับสัมผัส ประเมินความเสี่ยง และควบคุมการได้รับรังสีของผู้ปฏิบัติงาน

4. ต้องจัดให้มีการประเมินความเสี่ยงด้านสุขภาพเบื้องต้น (Baseline Health Risk Assessment) ครอบคลุมผู้ปฏิบัติงานทุกคนในหน่วยงาน รับผิดชอบโดยคณะกรรมการดูแลสุขภาพพนักงานและคู่ธุรกิจ

5. ต้องจัดให้มีการประเมินความเสี่ยงด้านสุขภาพเฉพาะเรื่อง (Issue Based Health Risk Assessment) สำหรับผู้ปฏิบัติงานที่มีระดับความเสี่ยงตามที่กำหนดในตารางที่ 7 โดยคณะกรรมการดูแลสุขภาพพนักงานและคู่ธุรกิจ

ตารางที่ 7 เกณฑ์การพิจารณาการประเมินความเสี่ยงด้านสุขภาพเฉพาะเรื่อง

(Issue Based Health Risk Assessment)

ลำดับ	ปัจจัยอันตราย	ระดับความเสี่ยงจากการประเมิน
1	สารเคมีที่เป็นสารก่อมะเร็ง (Carcinogen)	ความเสี่ยงต่ำ (>1)
2	ปัจจัยอันตรายอื่น สารเคมีที่ไม่ใช่สารก่อมะเร็ง (Non-Carcinogen) ความร้อน (Heat) แสงสว่าง (Light)	ความเสี่ยงปานกลาง (> 2)
3	เสียงดัง (Noise)	ความเสี่ยงสูง (> 3) ร้อยละปริมาณเสียงสะสม > 50% หรือ ระดับเสียงที่ลูกจ้างได้รับเฉลี่ยตลอดระยะเวลาการทำงาน > 85 dB A สำหรับการทำงาน 8 ชั่วโมง และ > 83 dB A สำหรับการทำงาน 12 ชั่วโมง

6. คณะกรรมการดูแลสุขภาพพนักงานและคู่ธุรกิจจัดให้มีการทบทวนการประเมินความเสี่ยงด้านสุขภาพของบุคคลภายในสิ้นเดือนมีนาคมของทุกปี และทบทวนอย่างเต็มรูปแบบ อย่างน้อยทุก 3 – 5 ปี หรือเมื่อมีการเปลี่ยนแปลงที่อาจมีผลต่อความเสี่ยงด้านสุขภาพ รวมถึงการเปลี่ยนแปลงกระบวนการผลิตและกิจกรรมต่างๆ และหากผลการประเมินทำให้มีมาตรการ

ควบคุมใหม่ ต้องจัดให้มีการประเมินความเสี่ยงซ้ำอีกครั้งเมื่อได้ใช้มาตรการควบคุมไประยะหนึ่งแล้ว เพื่อให้มั่นใจได้ว่าความเสี่ยงอยู่ในระดับที่ยอมรับได้

ตารางที่ 8 ความถี่ในการประเมินความเสี่ยงสุขภาพซ้ำ พิจารณาตามระดับความเสี่ยง

ระดับความเสี่ยง	ความถี่ในการประเมินซ้ำ
สูงมาก	ติดตามตรวจวัดอย่างต่อเนื่อง
สูง	ทุก 1 – 3 เดือน
ปานกลาง	3 – 12 เดือน
ต่ำ	1 – 3 ปี
ไม่มีนัยสำคัญ	3 – 5 ปี

7. ประธานคณะกรรมการดูแลสุขภาพพนักงานและคู่ธุรกิจสื่อสารผลการประเมินความเสี่ยงให้ผู้เกี่ยวข้องทราบ ผ่านช่องทางการสื่อสารที่เหมาะสมเพื่อดำเนินการปรับปรุง แก้ไข หรือป้องกันสุขภาพพนักงานตามความเหมาะสม

8. จัดเก็บบันทึกและรายงานการประเมินความเสี่ยงด้านสุขภาพอย่างเป็นระบบ โดยผนวกเข้ากับฐานข้อมูลการจัดการด้านสุขศาสตร์อุตสาหกรรมของบริษัท
   - รูปแบบการจัดเก็บของพนักงาน พนักงานประจำ พนักงานสัญญาจ้าง จัดเก็บในระบบ My Health Application
   - รูปแบบการจัดเก็บของคู่ธุรกิจประจำจัดเก็บในระบบ E-smart ISO

9. ประธานคณะกรรมการดูแลสุขภาพพนักงานและคู่ธุรกิจ ติดตามการดำเนินการตามข้อเสนอแนะจากผลการประเมินความเสี่ยงด้านสุขภาพ ทั้งเรื่องมาตรการเพื่อปกป้องสุขภาพผู้ปฏิบัติงาน แผนการตรวจวัดทางสุขศาสตร์ และการตรวจสุขภาพเพื่อเฝ้าระวังทางการแพทย์ และบันทึกผลการติดตามนั้นๆ ไว้เป็นลายลักษณ์อักษร โดยจัดทำรายงานผลการประเมินความเสี่ยงด้านสุขภาพ

ภาคผนวก ข-38

การตรวจสุขภาพพนักงาน

แผนการตรวจสุขภาพพนักงาน ประจำปี พ.ศ. 2569

แผนตรวจสุขภาพ ประจำปี 2569

ประกาศคำสั่งตรวจสุขภาพประจำปี 2569



ประกาศที่ 7/2569
เรื่อง การตรวจสุขภาพประจำปี 2569

ด้วย บริษัท ไทยโพลีเอทธีลีน จำกัด ได้จัดให้มีการตรวจสุขภาพประจำปี 2569 โดยมีกำหนดการตรวจ ดังนี้

พนักงานที่ประจำ Site1 : วันที่ตรวจ 10, 12, 26, 30 มิถุนายน 2569 เวลา 06:00 – 16:00 น. ณ อาคาร AP – ห้องแม่บ้านชั้น, ห้องสแกนธน, ห้องแลงจันทร์, ห้องพยาธิแก้ว และ ห้องพยาธิยอด

พนักงานที่ประจำ Site3 : วันที่ตรวจ 6, 7, 9, 10, 15 กรกฎาคม 2569 เวลา 06:00 – 16:00 น. ณ ห้องพญาสัตบรรณ ชั้น 1 – ห้อง 101, 102, ห้องพยาบาล และ ห้อง Co – Working Space

พนักงานที่ประจำ Site7 : วันที่ตรวจ 3, 13, 14, 16, 24 กรกฎาคม 2569 เวลา 06:00 – 16:00น. ณ อาคาร Admin RIL – ห้อง 101 , 102, 103 และ ห้องพยาบาล

สำหรับพนักงานที่ปฏิบัติงานประจำเวรชี้น
ตรวจระหว่างวันที่ 1-31 กรกฎาคม 2569 เวลา 07:00 – 15:00 น. ณ ศูนย์ตรวจสุขภาพ ชั้น 5 โรงพยาบาลมหาราช

โดยจะมีรายการตรวจพื้นฐาน ได้แก่

1. ตรวจสุขภาพทั่วไป (Physical Examination)
2. เอ็กซ์เรย์ตรวจทรวงอกปอด (Chest X-rays)
3. ความสมบูรณ์ของเม็ดเลือด (Complete Blood Count; CBC)
4. สมรรถภาพการทำงานของตับ (SGPT, SGOT / Alkaline Phosphatase)
5. สมรรถภาพการทำงานของไต (BUN, Creatinine)
6. ปริมาณน้ำตาลกลูโคสในเลือด (FBS)
7. ตรวจระดับน้ำตาลสะสมเฉลี่ยในเลือด (HbA1C)
8. ระดับไขมัน Cholesterol ในเลือด (Total Cholesterol / HDL-C / LDL-C / Triglyceride)
9. ปัสสาวะสมบูรณ์ (Urine Analysis)
10. สมรรถภาพการมองเห็นทางอาชีวเวชนิยม (Occupational Vision Test)
11. วิเคราะห์ปัจจัยเสี่ยงสุขภาพเพื่อให้ได้ประเมินตรวจ (Predicting) โอกาสเสี่ยงโรคหัวใจและหลอดเลือด และ เสี่ยงโรคหลอดเลือดสมอง

รายการตรวจเพิ่มเติมตามช่วงอายุและความเสี่ยง

1. ตรวจกรดยูริกในเลือด (Uric Acid)
2. ตรวจอุจจาระ (Stool Examination)
3. ตรวจสารบ่งชี้มะเร็งตับ (AFP: Alpha Fetoprotein)
4. ตรวจคลื่นไฟฟ้าหัวใจ (EKG)
5. ตรวจอัลตร้าซาวด์ช่องท้องทั้งหมด (Ultrasound of Whole Abdomen)

ต่อหน้า 2/2



6. ตรวจคัดกรองมะเร็งเต้านม (Mammogram & Ultrasound breast)
7. ตรวจคัดกรองมะเร็งปากมดลูก (PV, Thin prep or Pap Smear Test)
8. ตรวจหาสารบ่งชี้มะเร็งลำไส้ (CEA)
9. ตรวจความหนาแน่นของมวลกระดูก (Bone Density Lumbar spine)
10. ตรวจหาสารบ่งชี้มะเร็งต่อมลูกหมาก (PSA)
11. ตรวจปริมาณตะกรันหินปูนที่สะสมอยู่ในหลอดเลือดหัวใจ (Calcium Score)
12. ตรวจสมรรถภาพปอด (Pulmonary Function Test)
13. ตรวจสมรรถภาพการของต่อมไทรอยด์ (Thinus)
14. ตรวจสมรรถภาพการได้ยิน (Audiogram)
15. ตรวจการทำงานของตับ (Gamma GT)
16. ตรวจการทำงานของตับ (Bilirubin)
17. ตรวจคัดกรองมะเร็งต่อมลูกหมาก (Per Rectum) ในช่วงอายุ 55 ปีขึ้นไป (ชาย) กรณีผลการตรวจหาสารบ่งชี้มะเร็งต่อมลูกหมาก (PSA) มีค่าเกินค่ามาตรฐาน หรือ ผลการตรวจอัลตราซาวน์บ่งชี้ความผิดปกติ หรือ กรณีพนักงานแจ้งความประสงค์รับตรวจ

ทั้งนี้ รายการตรวจเฉพาะบัวัดสุขภาพของพนักงานแต่ละคนขึ้นอยู่กับผลการประเมินความเสี่ยงสุขภาพรายบุคคล (Health Risk Assessment) จากการประเมินปัจจัยเสี่ยงที่ดีมีผลจากการปฏิบัติงาน รวมทั้งประวัติการเจ็บป่วยและการรักษาพยาบาลที่ผ่านมา ซึ่งการตรวจสุขภาพประจำปี เป็นสิทธิ์ที่พนักงานทุกคนที่ต้องดำเนินการโดยเคร่งครัด

ดังนั้น จึงขอให้พนักงานทุกท่านเข้ารับการตรวจสุขภาพ ในวันและเวลาดังกล่าว หากพนักงานไม่สามารถเข้ารับการตรวจสุขภาพในช่วงเวลาดังกล่าวได้ โดยมีใบนัดหมายล่วงหน้า พนักงานจะต้องไปรับการตรวจสุขภาพโดยรับผิดชอบค่าใช้จ่ายต่างๆ เอง ทั้งนี้ ขอให้พนักงานเข้ารับการตรวจสุขภาพให้แล้วเสร็จตามเวลาที่กำหนด ดังนี้

พนักงานที่ปฏิบัติงานประจำระยอง ภายในวันที่ 24 กรกฎาคม 2569
พนักงานที่ปฏิบัติงานประจำเขื่อ ภายในวันที่ 31 กรกฎาคม 2569

จึงประกาศมาเพื่อทราบโดยทั่วกัน

ประกาศ ณ วันที่ 14 พฤษภาคม 2569
บริษัท ไทยโพลีเอทธีลีน จำกัด

(สมิต พหมิยะสกิ่ง)
กรรมการผู้จัดการ

กำหนดการตรวจสุขภาพประจำปี 2569

ตรวจสุขภาพประจำปี 2026

วันตรวจร่างกาย (ONSITE)

SITE 1	June 10	June 12	June 26	June 30	
SITE 2	June 16	June 19			
SITE 3	July 6	July 7	July 9	July 10	July 15
SITE 6	June 15	June 18			
SITE 7	July 3	July 13	July 14	July 16	July 24
SITE 9	June 4	June 22	June 25	July 1	



พบแพทย์ฟังผล ตรวจสุขภาพประจำปี 2569



วันพบแพทย์ (ONSITE)

SITE 1	July 21	July 23	August 6	August 7
SITE 2	July 7	July 10		
SITE 3	August 3	August 5	August 11	August 14	August 17
SITE 6	July 6	July 9		
SITE 7	August 18	August 20	August 21	August 24	August 27
SITE 9	July 16	July 20	July 22	July 27	

เริ่มพบแพทย์ได้ตั้งแต่เวลา 08:00 - 12:00 และ 13:00 - 16:00

INTERNAL Do not distribute

SCGC

ผลการตรวจสุขภาพพนักงานใหม่

ระหว่างเดือนมกราคม-มิถุนายน พ.ศ. 2569

สรุปผลการตรวจสุขภาพก่อนเข้างาน (พนักงานใหม่) บริษัท ไทยโพลิเอททีลีน จำกัด ระหว่างเดือน มกราคม - มิถุนายน ปี 2569

ลำดับที่	รหัสพนักงาน	คำนำหน้า	ชื่อ	สกุล	หน่วยงาน	วันเข้างาน	1.ตรวจร่างกายโดยแพทย์ (PE)	2.เอ็กซ์เรย์ทรวงอกฟิล์มใหญ่ (Chest X-rays)	3.ความสมบูรณ์ของเลือด (Complete Blood Count : CBC)	4.สมรรถภาพการทำงานของตับ (SGPT,SGOT , Alkilphosphatase)	5.สมรรถภาพการทำงานของไต (BUN , Creatinine)	6.ตรวจปริมาณน้ำตาลกลุ่มคนในเลือด (FBS)	7.ตรวจระดับไขมันในเลือด(Total Cholesterol/ HDL-C/ LDL-C/ Triglyceride)	8.ตรวจสารเสพติดในปัสสาวะ (Meth-amphetamine Check)	9.ตรวจปัสสาวะสมบูรณ์แบบ (Urinary Analysis)	10. ตรวจสมรรถภาพการมองเห็นทางอาชีวเวชกรรม (Titmus)	11. ตรวจสมรรถภาพการได้ยิน (Audiometric test)	ความเห็นของแพทย์อาชีวเวชศาสตร์
1	0100-002433	นาย	XXXXX	XXXXX	ส่วนผลิต HDPE1	1/01/2569	✔	✔	✔	✔	✔	✔	✔	✔	✔	✔	✔	สามารถปฏิบัติงานได้
2	0100-002434	นาย	XXXXX	XXXXX	ส่วนผลิต HDPE1	1/01/2569	✔	✔	✔	✔	✔	✔	✔	✔	✔	✔	✔	สามารถปฏิบัติงานได้
3	0100-002435	นาย	XXXXX	XXXXX	ส่วนผลิต HDPE1	1/04/2569	✔	✔	✔	✔	✔	✔	✔	✔	✔	✔	✔	สามารถปฏิบัติงานได้
4	0100-002438	นาย	XXXXX	XXXXX	Safety Management	1/06/2569	✔	✔	✔	✔	✔	✔	✔	✔	✔	✔	✔	สามารถปฏิบัติงานได้
5	0100-002439	นางสาว	XXXXX	XXXXX	Quality Assurance & Quality Control	1/06/2569	✔	✔	✔	✔	✔	✔	✔	✔	✔	✔	✔	สามารถปฏิบัติงานได้
6	0100-002440	นาย	XXXXX	XXXXX	Quality Assurance & Quality Control	1/06/2569	✔	✔	✔	✔	✔	✔	✔	✔	✔	✔	✔	สามารถปฏิบัติงานได้
7	0100-002441	นาย	XXXXX	XXXXX	Quality Assurance & Quality Control	1/06/2569	✔	✔	✔	✔	✔	✔	✔	✔	✔	✔	✔	สามารถปฏิบัติงานได้
8	0100-901100	นาย	XXXXX	XXXXX	Safety Management	1/06/2569	✔	✔	✔	✔	✔	✔	✔	✔	✔	✔	✔	สามารถปฏิบัติงานได้

หมายเหตุ ✔ = ผลการตรวจสุขภาพก่อนเข้างาน " ปกติ "

x = ผลการตรวจสุขภาพก่อนเข้างาน " ผิดปกติ "

สรุปผลการตรวจสุขภาพพนักงานรับโอนย้าย บริษัท ไทยโพลิเอททีลีน จำกัด

ระหว่าง เดือน มกราคม -มิถุนายน 2569

ลำดับที่	เลขประจำตัว	คำนำหน้า	ชื่อ	นามสกุล	บริษัทเดิม	ตำแหน่งงานใหม่	ส่วน	วันที่มีผล	ความเห็นของแพทย์อาชีวเวชศาสตร์
1	0100-001521	นาย	XXXXX	XXXXXXX	บริษัท เอสซีจี เคมิคอลส์ จำกัด (มหาชน)	วิศวกรผลิต HDPE1	ส่วนผลิต HDPE1	1/01/2569	พนักงานโอนย้ายมีลักษณะงานไม่แตกต่างจากเดิมสามารถใช้ผลตรวจสุขภาพประจำปี
2	0100-002644	นาย	XXXXX	XXXXXXX	บริษัท เอสซีจี เคมิคอลส์ จำกัด (มหาชน)	Head of Polyolefins Supply Chain Operation	Polyolefins Supply Chain Operation	1/01/2569	พนักงานโอนย้ายมีลักษณะงานไม่แตกต่างจากเดิมสามารถใช้ผลตรวจสุขภาพประจำปี
3	0100-000824	นาย	XXXXX	XXXXXXX	บริษัท เอสซีจี เคมิคอลส์ จำกัด (มหาชน)	Senior Assistant Manager-Manufacturing Packaging	Polyolefins Supply Chain Operation	1/04/2569	พนักงานโอนย้ายมีลักษณะงานไม่แตกต่างจากเดิมสามารถใช้ผลตรวจสุขภาพประจำปี
4	0100-001529	นาย	XXXXX	XXXXXXX	บริษัท เอสซีจี เคมิคอลส์ จำกัด (มหาชน)	Focused Improvement Engineer	Focused Improvement	1/05/2569	พนักงานโอนย้ายมีลักษณะงานไม่แตกต่างจากเดิมสามารถใช้ผลตรวจสุขภาพประจำปี
5	0100-001026	นาย	XXXXX	XXXXXXX	SCGC ICO	Manager-HDPE 2,3 Production	Manager-HDPE2,3 Production	1/06/2569	พนักงานโอนย้ายมีลักษณะงานไม่แตกต่างจากเดิมสามารถใช้ผลตรวจสุขภาพประจำปี

ผลการตรวจสุขภาพพนักงาน ประจำปี พ.ศ. 2568

สรุปผลการตรวจสุขภาพประจำปี 2568
บริษัท ไทยโพลิเอททีลีน จำกัด

“บริษัท ไม่มี ลูกจ้าง
เจ็บป่วยด้วยโรคจากการทำงาน
หรือโรคเกี่ยวเนื่องจากการทำงาน”

INTERNAL Do Not Distribute

โรงพยาบาลกรุงเทพ ระยอง

รายงานสรุปผลการตรวจสุขภาพประจำปี 2568 บริษัท ไทยโพลิเอททีลีน จำกัด ส่วนผลิต HDPE#1

ลักษณะการตรวจสุขภาพ	สิ่งที่ตรวจ (เลือด, ปัสสาวะ, เนื้อเยื่อ ฯลฯ)	หน่วยงานที่ตรวจ	จำนวนพนักงานทั้งหมดที่เข้ารับการตรวจ	ผลการตรวจสุขภาพวินิจฉัยโดยแพทย์อาชีวเวชศาสตร์		การดำเนินการกรณีผิดปกติโดยแพทย์อาชีวเวชศาสตร์ (ตรวจซ้ำ,รับการรักษา ฯลฯ)	ชี้แจงรายละเอียดความผิดปกติอื่น เพิ่มเติมหลังการตรวจซ้ำ โดยแพทย์อาชีวเวชศาสตร์
				ปกติ (ราย)	ผิดปกติ (ราย)		
รายการตรวจสุขภาพทั่วไป							
1. ตรวจร่างกายทั่วไป	ร่างกาย	โรงพยาบาลกรุงเทพระยอง	29	29	0	-	-
1.1 คัดกรองมวลกาย	ร่างกาย		29	29	0	-	-
1.2 ความดันโลหิต	ร่างกาย		29	29	0	-	-
1.3 การตรวจวัดชีพจร	ร่างกาย		29	29	0	-	-
2. ความสมบูรณ์ของเม็ดเลือด (Complete Blood Count)	เลือด		29	29	0	-	-
3. ตรวจหาปริมาณน้ำตาลกลูโคสในเลือด (FBS)	เลือด		29	29	0	-	-
4.ตรวจระดับไขมันคลอเรสเตอรอลรวมในเลือด (Total Cholesterol)	เลือด		29	29	0	-	-
5. ตรวจการทำงานของไต (BUN, Creatinine)	เลือด		29	29	0	-	-
6. ตรวจการทำงานของตับ(SGOT,SGPT)	เลือด		29	29	0	-	-
7. ตรวจปัสสาวะสมบูรณ์แบบ (Urine Analysis)	ปัสสาวะ		29	29	0	-	-
8. ตรวจสารเสพติดในปัสสาวะ (Meth-Amphetamine check)	ปัสสาวะ		29	29	0	-	-
9. ตรวจเอ็กซเรย์ทรวงอก (Chest X-Ray)	ร่างกาย		29	29	0	-	-

โรงพยาบาลกรุงเทพ ระยอง

รายงานสรุปผลการตรวจสุขภาพประจำปี 2568 บริษัท ไทยโพลิเอททีลีน จำกัด ส่วนผลิต HDPE#1

ลักษณะการตรวจสุขภาพ	สิ่งที่ตรวจ (เลือด, ปัสสาวะ, เนื้อเยื่อ ฯลฯ)	หน่วยงานที่ตรวจ	จำนวนพนักงานทั้งหมดที่เข้ารับการตรวจ	ผลการตรวจสุขภาพวินิจฉัยโดยแพทย์อาชีวเวชศาสตร์		การดำเนินการกรณีผิดปกติโดยแพทย์อาชีวเวชศาสตร์ (ตรวจซ้ำ,รับการรักษา ฯลฯ)	ชี้แจงรายละเอียดความผิดปกติอื่น เพิ่มเติมหลังการตรวจซ้ำ โดยแพทย์อาชีวเวชศาสตร์
				ปกติ (ราย)	ผิดปกติ (ราย)		
รายการตรวจสุขภาพตามลักษณะงาน							
1. ตรวจสมรรถภาพการมองเห็นทางอาชีวอนามัย (Occupational Vision Test)	ตา	โรงพยาบาลกรุงเทพระยอง	29	29	0	-	-
2. ตรวจสมรรถภาพการได้ยิน (Audiometric Test)	หู		29	29	0	-	-
3. ตรวจสมรรถภาพการทำงานของปอด (Spirometric Test)	ระบบหายใจ		29	29	0	-	-
4. ตรวจคลื่นไฟฟ้าหัวใจ (EKG)	ร่างกาย		29	29	0	-	-
5. ตรวจปริมาณ Hexane ในปัสสาวะ (2,5-hexanedion)	ปัสสาวะ	ศูนย์พิษวิทยา โรงพยาบาลรามาธิบดี	2	2	0	-	-
6. ตรวจปริมาณสาร Methanol ในปัสสาวะ	ปัสสาวะ	โรงพยาบาลกรุงเทพระยอง	1	1	0	-	-

(นายแพทย์ลิขสิทธิ์ โสนันทะ)
ว. 44024
แพทย์อาชีวเวชศาสตร์

BANGKOK HOSPITAL RAYONG

ภาคผนวก ข-39

สถิติอุบัติเหตุ

Summary Incident Case YTD (SHE KPIS) on Jan-June '2026

Type	Process Safety		Non Process Safety		Total
Classification	L3	L2	L3	L2	
Injury/Illness	-	-	-	-	0
Fire & Explosion	-	-	-	-	0
LOPC	-	-	-	-	0
Property Damage	-	-	-	-	0
Environmental incidents	-	-	-	-	0
SHE non-Compliance or deviation	-	-	-	-	0
Distribution	-	-	-	-	0
MVA	-	-	-	-	0
Total	0	0	0	0	0

INTERNAL Do not distribute

SCGC

TPE SHE KPIs' 2026

ดัชนีวัดผล (Performance Index)	Target	Actual		
		Process	Non-Process	
1 เหตุการณ์ที่ทำให้บาดเจ็บ/เจ็บป่วย จากการทำงาน(Injury/Illness)	0	0	0	
2 เหตุการณ์ไฟไหม้ หรือการระเบิด จากการทำงาน(Injury/Illness)	0	0	0	
3 สารเคมีรั่วไหล (Loss of Primary Containment/LOPC)	0	0	0	
4 ทรัพย์สินเสียหาย (Property Damage)	0	0	0	
5 การปฏิบัติไม่สอดคล้องกับกฎหมาย (SHE Non-Compliance)	0	0	0	
6 ข้อร้องเรียนด้านสิ่งแวดล้อม (Environmental Incident)	0	0	0	
7 อุบัติเหตุจากการขนส่งผลิตภัณฑ์ (Distribution)	0	0	0	
8 อุบัติเหตุที่เกิดจากรถยนต์บริษัท (Motor Vehicle Accident))	0	0	0	

INTERNAL Do not distribute

SCGC

ภาคผนวก ข-40

ตัวอย่าง Work Permit และ
การวิเคราะห์ความปลอดภัยในการทำงาน (JSA)

บริษัท ไทยโพลิเอทธีลีน จำกัด (TPE) เลขที่ใบอนุญาต 2026 : Site1 : S1HD1 Pellettizer : Cold : 13799

ใบขออนุญาตทำงาน / Work Permit

◉ งานทั่วไป (Cold Work) ○ งานที่อาจก่อให้เกิดความร้อน (Hot work class II) ○ งานที่ก่อให้เกิดประกายไฟ (Hot work class I) ○ งานอับอากาศ (Confined Space Work)

1 การขออนุญาตทำงาน : Work Permit Requisition (ส่วนที่ 1 โดย Permit Requester) **ขออนุญาตเข้าทำงานวันที่ :** 27/06/2026 **ถึงวันที่ :** 27/06/2026

ช่วงเวลาในการขออนุญาตทำงาน: Duration of Permit เริ่มต้นเวลา : 08:00 **อนุญาตทำงานถึงเวลา :** 18:00

1.1 Permit Requester (ชื่อ-สกุล) : Apisak Prasuwan **โทรศัพท์ช่องวิทยุ :** 2230 / IE-HD1 **ชื่อบริษัท :** 1250-REPCO Maintenance Co., Ltd. **หน่วยงาน :** Polymer Maintenance

1.2 มีความประสงค์จะขออนุญาตทำงาน : ถอดอุปกรณ์ Instrument Screw & barrel Extruder

หมายเลขอุปกรณ์ : Other limit sw. temp **สถานที่ปฏิบัติงานหลัก :** S1HD1 Pellettizer

เครื่องจักรหรือเครื่องมือหลักที่ใช้ในงานคือ : Hand tools **พื้นที่ข้างเคียง :**

ชื่อบริษัทผู้ปฏิบัติงาน : บริษัท เวอร์เท็กซ์ เซอร์วิส จำกัด **จำนวนผู้ปฏิบัติงาน :** 2

1.3 Safety Lead (ชื่อ-สกุล) : อภิศักดิ์ ประสุวรรณ

1.4 เอกสารประกอบการขออนุญาต

เอกสารแนบ

☑ การวิเคราะห์งานเพื่อความปลอดภัยและสิ่งแวดล้อม (JSA) ☑ รายชื่อผู้ปฏิบัติงาน ☐ Safety Data Sheet (SDS) (ถ้ามี)

☐ รายการแสดงเครื่องมือ-อุปกรณ์ (ถ้ามี) ☐ Plot plan (ถ้ามี) ☐ อื่นๆ

งานนี้ต้องได้รับรองความปลอดภัยในการทำงาน (Safe Work Check list) - Job Types

☐ งานที่มีความร้อนหรือประกายไฟ ☐ งานในพื้นที่อับอากาศ ☐ งานบนที่สูง ≥ 1.8 เมตร ☐ งานขุด ☐ งานที่เกี่ยวกับแรงดันสูง

☐ งานยกของหนัก (Lifting Plan) ☐ งานปล่อยรังสี ☐ งานประดาน้ำ ☐ งานที่เกี่ยวข้องกับวิทยุ ☐ งานที่เกี่ยวข้องกับไฟฟ้า

☐ อื่นๆ

1.5 สารเคมีสุดท้ายที่อยู่ในกระบวนการ หรือสารเคมีเฉพาะอย่างที่ใช้สำหรับงานที่ขออนุญาต ☐ ไม่เกี่ยวข้อง

สารเคมี (ชื่อ) :

1.6 กำหนดมาตรการความปลอดภัยส่วนบุคคลทั้งขณะเปิดท่อและ/หรืออุปกรณ์ครั้งแรกโดยผู้ปฏิบัติงาน (ถ้ามี) และขณะปฏิบัติงาน

☑ อุปกรณ์ป้องกันศีรษะ ระบุ : หมวกนิรภัย ☐ อุปกรณ์ป้องกันเสียง ระบุ : ☑ อุปกรณ์ป้องกันเท้า ระบุ : รองเท้านิรภัย

☑ อุปกรณ์ป้องกันดวงตาและใบหน้า ระบุ : แว่นตานิรภัย ☐ อุปกรณ์ป้องกันการหายใจ ระบุ : ☐ อุปกรณ์ป้องกันการตกจากที่สูง ระบุ :

☑ อุปกรณ์ป้องกันมือ ระบุ : ถุงมือเซฟตี้เคลือบยาง ☐ อุปกรณ์ป้องกันลำตัว ☐ อื่นๆ :

1.7 ลงชื่อผู้ตรวจสอบความครบถ้วนและมาตรการการขออนุญาตทำงาน Adul Muenklad **(หัวหน้าของ Permit Requester)**

2 การอนุญาตทำงาน : Permit Initial Approval (ส่วนที่ 2 โดย Permit Verifier)

☐ Simple Lock No. : ☐ ตรวจวัด O2 ทุก 0 ชม. ☐ แจ้งให้พื้นที่อื่นที่ได้รับผลกระทบทราบ ☑ เตรียมพื้นที่เรียบร้อยและปลอดภัยแล้ว

☐ Complex Lock Box No. : ☐ ตรวจวัด LEL ทุก 0 ชม. ☐ กำหนดจุดต่อแหล่งพลังงาน(ไฟฟ้า,น้ำ,ลม,N2) ☐ การปิดกั้นและปิดล้อมพื้นที่

☐ ปิดบ่อ,ราง,หลุม ☐ ตรวจหน้างานโดยเจ้าของพื้นที่/ผู้ขออนุญาต/Safety Lead ทุกๆ 0 ชม. ☐ กำหนดจุดปล่อยที่ไม่กระทบกับสิ่งแวดล้อม ☐ ชี้แจงมาตรการความปลอดภัยและสิ่งแวดล้อมแก่ผู้ขออนุญาตแล้ว

☐ ปิดกั้นรางระบายน้ำ

☐ Bypassing อุปกรณ์/ระบบ ☑ อื่นๆ

ข้าพเจ้าได้กำหนดมาตรการความปลอดภัยที่จำเป็นและเหมาะสมในการเตรียมพื้นที่ให้ปลอดภัยรวมทั้งได้มอบหมายให้ผู้ที่เกี่ยวข้องดำเนินการปฏิบัติแล้ว

ลงชื่อ Pongsathorn Parisuk **Permit Verifier** **26/06/2026 เวลา 21:15**

ข้อเสนอแนะ (เพิ่มเติม)

กรณีมีพื้นที่ข้างเคียง งานจะต้องได้รับการอนุมัติร่วมกันโดยเจ้าของพื้นที่ข้างเคียง (Co-Signing) งานทำในพื้นที่ติดกับวาณข้างเคียงกัน

ลงชื่อ Permit Co-Signer **เวลา**

ข้อเสนอแนะ (เพิ่มเติม)

ได้ตรวจสอบเอกสารการขออนุญาต และอนุญาตให้เริ่มใช้ใบอนุญาตทำงานนี้ได้

ลงชื่อ Sittichai Chumpukeaw **Permit Approver** **26/06/2026 เวลา 21:18**

ข้อเสนอแนะ (เพิ่มเติม)

หมายเหตุ : งานที่มีประกายไฟในพื้นที่อับอากาศ และงานอับอากาศ ต้องได้รับการขออนุญาตโดยผู้จัดการส่วนขึ้นไป

3 การรับรองความปลอดภัยหน่วยงาน : On Field Permit Verify (ส่วนที่ 3 โดย Permit Requester/Safety Lead/Field Verifier)

3.1 ข้าพเจ้าได้ปฏิบัติตามมาตรการความปลอดภัยตามข้อกำหนดพร้อมเริ่มปฏิบัติงาน

3.2 ข้าพเจ้าได้ตรวจสอบพื้นที่หน้างานแล้วเป็นไปตามมาตรการที่ระบุไว้ใน Work Permit และใบรับรองความปลอดภัยในการทำงาน พร้อมทั้งได้ทำการวิเคราะห์งานเพื่อความปลอดภัยและสิ่งแวดล้อม (JSA) พร้อมให้เริ่มปฏิบัติงาน

3.3 ข้าพเจ้าได้ชี้แจงมาตรการความปลอดภัยข้างต้นให้ผู้ปฏิบัติงานทุกคน และต้องปฏิบัติตามมาตรการความปลอดภัยที่กำหนดไว้อย่างเคร่งครัด

ลงชื่อ Apisak Prasuwan	ลงชื่อ Apisak Prasuwan	ลงชื่อ Surasak Khoonphong
Permit Requester	Safety Lead	Field Verifier
01/01/1900 เวลา 00:00	01/01/1900 เวลา 00:00	01/01/1900 เวลา 00:00

4 การติดตามความปลอดภัยขณะทำงาน: Safe Work Monitoring (ส่วนที่ 4 โดยผู้รับรองเจ้าของพื้นที่ (Field Verifier) (รับผิดชอบหลัก))

การตรวจสอบก๊าซระหว่างปฏิบัติงาน โดยผู้ตรวจก๊าซ (Gas Tester) กรณีเริ่มงานหลังพักงานเกิน 1 ชั่วโมง ต้องตรวจสอบก๊าซก่อนเริ่มงานใหม่/ให้มีการวัดก๊าซก่อนเริ่มปฏิบัติงาน

ครั้งที่	%Oxygen	%ก๊าซติดไฟ				วันและเวลา	ชื่อผู้ตรวจวัดแก๊ส
ก่อนเริ่มงาน						27/06/2026 09:12	Surasak Khoonphong
1						27/06/2026 14:01	Surasak Khoonphong

การตรวจสภาพงานเป็นไปตามมาตรการที่กำหนดในระหว่างการปฏิบัติงาน รวมถึงการตรวจสอบหลังจากช่วงเวลาพักปกติ

ครั้งที่	Permit Requester	วันและเวลา	Safety Lead	วันและเวลา	Field Verifier	วันและเวลา	Field Verifier	วันและเวลา

การระงับใบอนุญาตทำงานชั่วคราวเนื่องจาก: Cause of Permit Suspend

1. พบว่าในพื้นที่อาจเกิดสภาวะอุกเฉิน
2. ผู้ปฏิบัติงานหยุดงานเป็นเวลานาน (>1 ชม.) ยกเว้นช่วงเวลาพักปกติ
3. มีการเปลี่ยนผู้ปฏิบัติงานหรือผู้รับผิดชอบอื่นๆ
4. ไม่สามารถปฏิบัติตามมาตรการที่กำหนดไว้ได้
5. พบว่าปฏิบัติตามมาตรการความปลอดภัยไม่ครบ
6. ในระยะ11 เมตร มีกิจกรรม Drain-Purge
7. ทำงานเกินขอบเขตที่ขออนุญาต
8. Safety Lead ไม่อยู่ในพื้นที่
9. มาตรการความปลอดภัยถูกลบ/ไม่เปลี่ยนแปลง
10. อื่นๆ

ครั้งที่	สาเหตุ	ว/ด/ป	เวลา	ลงชื่อผู้ระงับใบขออนุญาตทำงาน

การขอกลับเข้าทำงานหลังจากถูกระงับใบอนุญาต : Permit Revalidation

ลงชื่อ	สาเหตุการระงับใบอนุญาตทำงานชั่วคราวได้รับการแก้ไขแล้ว	มาตราการความปลอดภัยเพิ่มเติม (ถ้ามี)	อื่นๆ	Permit Requester	วันและเวลา	Safety Lead	วันและเวลา	Fied Verifier	วันและเวลา

5 การต่อใบอนุญาต (ส่วนที่ 5 โดย Permit Requester)

ครั้งที่	ช่วงระยะในการขอต่อใบอนุญาต		อนุญาตให้ต่อใบอนุญาต		การตรวจสอบก่อนการปฏิบัติงาน			
	วันและเวลา เริ่มต้น	วันและเวลา สิ้นสุด	Permit Requester	Permit Approver	Permit Requester	Safety Lead	Field Verifier	Field Verifier

6 การปิดใบอนุญาตทำงาน: Permit Closing (ส่วนที่ 6 โดย Permit Requester/Safety Lead/Field Verifier)

☑ ปิดงานประจำวัน ☑ หน้างานทำ 5 ส เรียบร้อย ☐ ตรวจสอบมาตรการตาม Return to Operation (RTO) เรียบร้อย (ถ้ามี)

☐ งานเสร็จสมบูรณ์ ☑ ตรวจสอบเพื่อรับงานเสร็จเรียบร้อย ☐ ไม่มีวัสดุตกค้าง

☐ ขอยกเลิกใบอนุญาตทำงาน เพราะ ☐ จัดเก็บขยะไว้ในอาคาร Waste แล้ว (ถ้ามี) ☐ ได้มีการแจ้งระวังไฟ 30 นาที ถึงเวลา 00:00 น.

ลงชื่อ Fire Watch

ลงชื่อ Apisak Prasuwan	ลงชื่อ Apisak Prasuwan	ลงชื่อ Surasak Khoonphong
Permit Requester	Safety Lead	Field Verifier
27/06/2026 เวลา 15:59	27/06/2026 เวลา 15:59	27/06/2026 เวลา 15:59

สีแดงนี้ : แสดงให้เห็นที่ส่วนที่ปฏิบัติงาน สำหนา 1 : สำหรับ รปภ.ที่ควบคุมการเข้า-ออกพื้นที่การผลิต สำหนา 2 : เกินที่ห้องควบคุมการผลิต (CCR)

การวิเคราะห์งานเพื่อความปลอดภัยและสิ่งแวดล้อม (Job Safety and Environmental Analysis: JSA)

1. ผู้วิเคราะห์ JSA ชื่อ : Apisak Prasuwan | **หน่วยงาน :** Polymer Maintenance | **บริษัท :** 1250-REPCO Maintenance Co., Ltd. | Work Permit No. : 2026 : Site1 : S1HD1 Pelletizer : Cold : 13799

ลักษณะของงาน : ถอด-ติดตั้ง แก้ไขอุปกรณ์ Instrument | สถานที่ปฏิบัติงาน : S1HD1 Pelletizer

2. การวิเคราะห์งานเพื่อความปลอดภัยและสิ่งแวดล้อม (Job Safety and Environmental Analysis: JSA) ให้ผู้กรอกข้อมูลลงรายละเอียดให้ถูกต้องและครบถ้วน

ลำดับ	ขั้นตอนการทำงาน				ผลกระทบ/อันตราย/อุบัติเหตุที่อาจได้รับจากการทำงาน						สาเหตุ ของผลกระทบ/อันตราย/อุบัติเหตุที่อาจได้รับจากการทำงาน					มาตรการป้องกันและควบคุม ผลกระทบด้านสิ่งแวดล้อม/อันตราย/อุบัติเหตุที่อาจได้รับจากการทำงาน	6.1 ตรวจสอบมาตรการหน้างาน (Safety Lead)		
	ก่อนปฏิบัติงาน	ขณะปฏิบัติงาน	หลังปฏิบัติงาน	รายละเอียดของขั้นตอนในการปฏิบัติงาน	บาดเจ็บ/ป่วย	ทรัพย์สินเสียหาย	ไฟไหม้/ระเบิด	สารเคมีรั่วไหล	ปัญหาสิ่งแวดล้อม	รายละเอียดของ ผลกระทบ/อันตราย/อุบัติเหตุ ที่อาจได้รับจากการทำงาน	บุคคล	วิธีการปฏิบัติงาน	วัสดุ/อุปกรณ์	สภาพแวดล้อม	รายละเอียดของ **สาเหตุ** ของผลกระทบ/อันตราย/อุบัติเหตุ ที่อาจได้รับจากการทำงาน		ผ่าน	ไม่ผ่าน	ไม่เกี่ยวข้อง
1	√			เตรียมอุปกรณ์	√			√		ได้รับบาดเจ็บ โดนบาด	√	√			ไม่ระวัง ที่คับแคบ	สวมถุงมือ ตรวจสภาพหน้างาน	√		
2		√		ถอด-ติดตั้ง แก้ไขอุปกรณ์ Instrument	√					ประแจตีมือ	√	√			ไม่สวมถุงมือ	สวมถุงมือทำงาน	√		
					√					ผู้คนไม่เกี่ยวข้องได้รับบาดเจ็บ	√	√			ไม่มีการล้อมพื้นที่	จัดการล้อมพื้นที่ขณะปฏิบัติงาน	√		
					√					ผู้ปฏิบัติงานสะดุดอุปกรณ์ได้รับบาดเจ็บ	√	√			จัดวางอุปกรณ์ขวางทางเดิน	จัดวางอุปกรณ์ในพื้นที่ที่เหมาะสม	√		
					√					คัตเตอร์บาดมือ	√	√			ไม่สวมถุงมือทำงาน	สวมถุงมือ สแตดิก ระหว่างการทำงาน	√		
												√			ใช้คัตเตอร์ทั่วไป	ใช้ คัตเตอร์ safety ขณะทำงาน	√		
					√					ผงฝุ่นเข้าตา		√			ไม่สวมแว่น Safety	สวมแว่นsafety ขณะทำงาน	√		
					√					สูดดมฝุ่นผง		√			ไม่สวมผ้าปิดจมูก	สวมผ้าปิดจมูก	√		
					√				√	สัมผัสเสียงดัง				√	ไม่มีอุปกรณ์ ป้องกันเสียง	สวมใส่อุปกรณ์ลดเสียงในกรณีที่มีเสียงดัง	√		
					√					ตกจากที่สูง		√			ไม่สวมใส่ harness	สวมใส่ harness			√
												√			ไม่ใช้กระเป๋าใส่เครื่องมือ	ใช้กระเป๋าใส่เครื่องมือ	√		
					√					ลมพุ่งใส่เข้าตา		√			ไม่ปิดลมก่อนทำงาน	ปิดและVent ลมก่อนการทำงาน	√		
					√					ใส่อุปกรณ์ผิด	√				ไม่มาร์คสายลมและตำแหน่งก่อนถอด	มาร์คสายลมและตำแหน่งอุปกรณ์ก่อนถอด	√		
																หาถุงซิปใส่อุปกรณ์ ป้องกันชิ้นส่วนหล่นหาย	√		
					√					ได้รับบาดเจ็บที่เท้า		√			ไม่ใส่รองเท้า safety	สวมใส่รองเท้า safety	√		
3			√	5 ส. ปิด Work	√					พื้นที่ทำงานไม่สะอาด	√				ไม่ทำความสะอาดพื้นที่หลังเสร็จงาน	ทำ 5 ส. หลังเสร็จงาน	√		

ลำดับ	ขั้นตอนการทำงาน				ผลกระทบ/อันตราย/อุบัติเหตุที่อาจได้รับจากการทำงาน						สาเหตุ ของผลกระทบ/อันตราย/อุบัติเหตุที่อาจได้รับจากการทำงาน					มาตรการป้องกันและควบคุม ผลกระทบด้านสิ่งแวดล้อม/อันตราย/อุบัติเหตุที่อาจได้รับจากการทำงาน	6.1 ตรวจสอบมาตรการหน้างาน (Safety Lead)		
				รายละเอียดของขั้นตอนในการปฏิบัติงาน						รายละเอียดของ ผลกระทบ/อันตราย/อุบัติเหตุ ที่อาจได้รับจากการทำงาน					รายละเอียดของ **สาเหตุ** ของผลกระทบ/อันตราย/อุบัติเหตุ ที่อาจได้รับจากการทำงาน		ผ่าน	ไม่ผ่าน	ไม่เกี่ยวข้อง
																สรุปงานแจ้ง OPE หลังเสร็จงาน	√		

3. ผู้กรอกข้อมูล JSA
ลงชื่อ Apisak Prasuwan (ผู้วิเคราะห์ JSA)
วันที่ 27/06/2026 เวลา 09:12 น.

4. ผู้ตรวจสอบความถูกต้องของ JSA
ลงชื่อ Apisak Prasuwan (ผู้ขออนุญาต - Permit Requester)
วันที่ 27/06/2026 เวลา 09:12 น.

กรณีตรวจสอบมาตรการพบว่ายังปฏิบัติไม่ครบถ้วน ให้ Safety Lead ปรึกษากับผู้ขออนุญาต เพื่อปรับปรุงให้สามารถปฏิบัติตามมาตรการได้

การวิเคราะห์งานเพื่อความปลอดภัยและสิ่งแวดล้อม (Job Safety and Environmental Analysis: JSA)

5. การวิเคราะห์งานเพื่อความปลอดภัยและสิ่งแวดล้อม (Job Safety and Environmental Analysis: JSA) ให้เพิ่มเติมรายละเอียดหลังจากตรวจสอบที่หน้างานพร้อมกับระหว่าง ผู้ขออนุญาต ผู้อนุมัติหน้างาน และ Safety Lead

5.1 ตรวจสอบอันตรายจากพื้นที่ทางเข้าและทางออกหน้างาน
- ☐ คับแคบ ต้องปีนข้าม/มุดลอดท่อหรืออุปกรณ์
- ☐ มีกองวัสดุหรือสิ่งกีดขวาง ต้องข้ามบ่อ/หลุม/รางน้ำ
- ☐ อาจถูกเกี่ยว/กระแทกกับวัตถุโดยรอบ
- ☐ เสี่ยงต่อการลื่นจากคราบน้ำมัน/สารเคมี
- ☐ พื้นที่ต่างระดับ

5.2 อันตรายจากสภาพแวดล้อม
- ☐ เสียงดัง
- ☐ ความร้อน/ความเย็น
- ☐ เครื่องกล
- ☐ แรงดัน
- ☐ ไฟฟ้า
- ☐ สั่นสะเทือน
- ☐ การสั่นสะเทือน
- ☐ อื่นๆระบุ .....

5.3 วิถีอันตราย (Line of Fire)
- ☐ อันตรายจากการถูกวัตถุขุน กระทบ เช่น การยืน เดิน ทำงาน ใกล้/ในรัศมี/กีดขวาง การเคลื่อนที่ของวัตถุ สิ่งของที่กำลังยก แรงดัง/แรงดัง พื้นที่ทับซ้อน เป็นต้น
- ☐ อันตรายจากการถูกหนีบ ทับ เช่น การทำงานกับจุดหมุน วัตถุเอื่อน/กลิ้งทับ รัศมีงานขุด พื้นที่ได้ล้อรถ เป็นต้น
- ☐ อันตรายจากการสัมผัสแหล่งพลังงานอันตราย เช่น น้ำ สารเคมี ลม อุณหภูมิ ไฟฟ้า แรงดัน แรงสปริง เป็นต้น
- ☐ อื่นๆระบุ .....

☑ หลังจากทบทวน 5.1-5.3 แล้ว ไม่พบอันตรายเพิ่มเติม

ลำดับ	ขั้นตอนการทำงาน	ผลกระทบ/อันตราย/อุบัติเหตุที่อาจได้รับจากการทำงาน						สาเหตุ ของผลกระทบ/อันตราย/อุบัติเหตุที่อาจได้รับจากการทำงาน					มาตรการป้องกันและควบคุม	6.1 ตรวจสอบมาตรการหน้างาน (Safety Lead)
	รายละเอียดของขั้นตอนในการปฏิบัติงาน	บาดเจ็บ/ป่วย	ทรัพย์สินเสียหาย	ไฟไหม้/ระเบิด	สารเคมีรั่วไหล	ปัญหา-สิ่งแวดล้อม	รายละเอียดของ ผลกระทบ/อันตราย/อุบัติเหตุ ที่อาจได้รับจากการทำงาน	บุคคล	วัสดุ/อุปกรณ์	ระบบ/ขั้นตอนการทำงาน	สภาพแวดล้อม	รายละเอียดของ สาเหตุ ของผลกระทบ/อันตราย/อุบัติเหตุ ที่อาจได้รับจากการทำงาน	ผลกระทบด้านสิ่งแวดล้อม/อันตราย/อุบัติเหตุที่อาจได้รับจากการทำงาน	ครบ

6. ผู้ตรวจสอบความครบถ้วนของมาตรการ JSA ที่หน้างาน
ลงชื่อ
(ผู้ขออนุญาต - Permit Requester)
วันที่ / / เวลา : น.

7. ผู้ตรวจสอบ JSA ครบถ้วนที่หน้างานก่อนเริ่มงาน ในส่วนที่ 6.1-6.2
ลงชื่อ
(Safety Lead)
วันที่ / / เวลา : น.

8. ผู้ตรวจสอบความครบถ้วนของมาตรการ JSA ที่หน้างาน
ลงชื่อ
(ผู้อนุญาตหน้างาน - Field Verifier)
วันที่ / / เวลา : น.

กรณีตรวจสอบมาตรการพบว่ายังปฏิบัติไม่ครบถ้วน ให้ Safety Lead ปรึกษากับผู้ขออนุญาต เพื่อปรับปรุงให้สามารถปฏิบัติตามมาตรการได้

9. ให้ Safety lead ทำการสื่อสารรายละเอียดของ JSA ให้แก่ผู้ปฏิบัติงานทราบและสามารถปฏิบัติงานได้อย่างปลอดภัย แล้วให้ผู้ปฏิบัติงานลงลายมือชื่อรับทราบ (กรณีที่มีผู้ปฏิบัติงานมาเพิ่มเติมในภายหลัง ให้ผู้ปฏิบัติงานที่มาเพิ่มนั้นลงลายมือชื่อ และระบุเวลาที่รับฟังการสื่อสาร JSA)

ระบุเครื่องหมายถูก (/) กรณีตรวจสอบรายชื่อแล้วยังปฏิบัติงานอยู่ ระบุเครื่องหมายกากบาท (X) พร้อมระบุเหตุผลกรณีตรวจสอบรายชื่อแล้วผู้ปฏิบัติงานไม่ทำงานต่อ

รายชื่อผู้ปฏิบัติงานที่เข้ารับฟังการสื่อสารรายละเอียดของ JSA	ตรวจสอบรายชื่อหลังพัก	
1.) Apisak Prasuwan เวลา 09:11 น.		
2.) สุทิน ฤทธิ์ทอง เวลา 09:11 น.		
3.)		
4.)		
รายชื่อผู้ปฏิบัติงานที่เข้ารับฟังการสื่อสารรายละเอียดของ JSA	ตรวจสอบรายชื่อหลังพัก	
21.)		
22.)		
ภาคผนวก ข-41

การจัดทำ Safety Talk และ Safety observation

SAFETY CONTACT

พบข้อต่อสาย Conduit หลุดชำรุดมีความเสี่ยง

BEFORE : รูปที่พบว่าชำรุด



01

พบข้อต่อสาย Conduit หลุดชำรุด

BEFORE : รูปที่พบว่าชำรุด



02

มีโอกาสที่น้ำเข้าไปขังในท่อ Conduit ที่ชำรุดได้

AFTER : แก้ไขช่วยคราว



03

เอาถุงมาคลุมแล้วมัดด้วยเชือกไว้ ป้องกันน้ำฝนที่ตกลงมา

ความเสี่ยงที่อาจเกิดขึ้น

- น้ำเข้าไปขังในท่อ Conduit ทำให้สายไฟเกิดการชำรุด
- ไฟฟ้าลัดวงจร เสี่ยงต่อการเกิดเพลิงไหม้
- เสี่ยงต่อการเกิดไฟฟ้าช็อต อันตรายต่อพนักงาน
- ระบบหยุดทำงานกะทันหัน ส่งผลต่อการผลิต

มาตรการป้องกัน

- ตรวจสอบจุดต่อสาย Conduit อย่างสม่ำเสมอ
- เปลี่ยนข้อต่อหรืออุปกรณ์ที่ชำรุดทันที
- ติดตั้งอุปกรณ์ให้เหมาะสมและได้มาตรฐาน
- หากพบความผิดปกติ แจ้งซ่อมแซมทันที

TAKE CARE

ความปลอดภัย เริ่มต้นที่ตัวเรา

ร่วมสร้างวัฒนธรรม ความปลอดภัยในองค์กร

SAFETY CONTACT

อันตรายจากการจะใช้งานถุงใส้กรองซึ่งต้องทำให้เป็นแนวนอนก่อนถึงจะสามารถใช้งานได้



การใช้งานถุงไส้กรอก จะต้องวางม้วนให้อยู่ในแนวนอนก่อนใช้งาน
การผลักม้วนให้ล้ม อาจก่อให้เกิดอันตรายต่อผู้ปฏิบัติงานและทรัพย์สิน

อันตรายที่อาจเกิดขึ้น

1. ม้วนถุงขนาดใหญ่ ล้มทับร่างกาย M-2451
   อาจทำให้เกิดการบาดเจ็บรุนแรง หรือเสียชีวิต



2. นิ้วมือ/เท้าถูกหนีบจากการล้มของม้วน M-451
   ทำให้เกิดการบาดเจ็บหรือกระดูกหัก



3. ม้วนกระเด็น/หมุนหลุดออกจากพาเลท M-453
   กระแทกกับอุปกรณ์หรือคนใกล้เคียง



4. พื้นลื่นจากฝุ่นหรือน้ำมัน M-2461
   ขณะผลักหรือหลังม้วนล้มอาจทำให้เหลื่นล้ม



5. กล้ามเนื้อ/กระดูกเกล็ดขณะออกแรงผลัก M-2451
   โดยเฉพาะหลัง ไหล่หรือเข่า



6. กจามเสียหายต่อสินค้า M-451
   ม้วนเสียรูป หรือถุงเสียหายใช้งานไม่ได้



แนวทางป้องกัน

1. ใช้รถยกหรืออุปกรณ์ช่วยในการจัดวางม้วนให้อยู่ในแนวนอน



2. ใช้แท่นวางม้วนหรือแกนหมุน (Unwinder) เพื่อความปลอดภัย



3. ห้ามผลักม้วนด้วยแรงคนเด็ดขาด



4. สวมใส่อุปกรณ์ PPE ให้ครบถ้วน
   เช่น หมวกนิรภัย รองเท้านิรภัย ถุงมือ



ข้อควรจำ ความปลอดภัยเริ่มต้นที่การวางแผน อย่าผลักม้วนขนาดใหญ่ด้วยแรงคน

ปลอดภัยไว้ก่อน ทุกครั้ง ทุกคน

SAFETY FIRST, WORK SAFE, GO HOME SAFE

SAFETY CONTACT

ทำการแกะ FILTER PRESS แล้วมีฝุ่นจากแผ่นกรอง



ป้องกัน

* ใส่หน้ากากกรอง 3M 6003

เพื่อป้องกันการสูดดมฝุ่นละออง
และสารเคมีที่อาจตกค้าง
จากแผ่นกรอง

- ป้องกัน ฝุ่น/สารเคมี
- ลดความเสี่ยง โรคระบบทางเดินหายใจ
- ปลอดภัยไว้ก่อนเสมอ
- ปลอดภัย คือหน้าที่ของเราทุกคน

DETAIL

3M 6003
ORGANIC VAPOR CARTRIDGE

- ป้องกันไอระเหยสารอินทรีย์
- มาตรฐาน NIOSH
- ใช้ร่วมกับหน้ากาก 3M รุ่น 6000 / 7000

SAFETY IS OUR PRIORITY
WORK SAFE, GO HOME SAFE

WE CARE | WE PREPARE | WE PROTECT | WE PERFORM

SAFETY CONTRACT
สวมถุงมือผ้าถอนหญ้าที่มีหนาม

ระวังหนามจากหญ้า

พบว่าหนาม**ติดถุงมือง่ายมาก**
หนามสามารถทะลุถุงมือผ้า
และถิ่มที่ผิวหนัง
อาจทำให้ได้รับบาดเจ็บเล็กน้อย
และหากหนามฝังอยู่ในผิวหนัง
อาจทำให้เกิดอักเสบ แสบ ปวดบวมได้





อาการที่อาจเกิดขึ้น

- แสบ ปวด บวม แดง
- มีหนามหาในผิวหนัง
- อาจเกิดการอักเสบหรือติดเชื้อ

เราควรปรับเปลี่ยนขั้นตอนการทำงานหรือวิธีการถอนหญ้า อย่างไร เพื่อลดความเสี่ยงจากการโดนหนามตำ

1 สำรวจพื้นที่	2 เลือกวิธีการถอนที่เหมาะสม	3 ใช้เครื่องมือที่เหมาะสม	4 สวมอุปกรณ์ป้องกันที่เหมาะสม	5 กำจัด/เก็บเศษหญ้าอย่างปลอดภัย
				
สังเกตชนิดของหญ้าและหนามก่อนเริ่มงาน ประเมินความเสี่ยง และเลือกวิธีที่เหมาะสม	ใช้เครื่องมือช่วยถอนแทนการใช้มือสัมผัสโดยตรง	ใช้กรรไกรตัดหญ้าเสียม พรวน หรือคราดแทนการดึงด้วยมือ	สวมถุงมือกันหนาม หรือถุงมือหนังแขนยาว เสื้อแขนยาว กางเกงขายาว	เก็บเศษหญ้าที่มีหนามใส่ถุงให้มิดชิด ทิ้งในจุดที่กำหนด ไม่ทิ้งกระจาย

ข้อปฏิบัติที่ปลอดภัย



เครื่องมือ / อุปกรณ์ที่แนะนำ



ความปลอดภัย เริ่มต้นที่ตัวเรา

สวมถุงมือทุกครั้ง เพื่อป้องกันการบาดเจ็บจากหนาม

ภาคผนวก ข-42

การตรวจสอบอุปกรณ์โต้ตอบภาวะฉุกเฉินและอุปกรณ์ดับเพลิง

แบบฟอร์มสรุปผลการตรวจสอบอุปกรณ์ตอบโต้ภาวะฉุกเฉิน

โครงการ : โรงงานผลิตเม็ดพลาสติกโพลิเอททีลีน ชนิดความหนาแน่นสูง (HDPE 1)

แผนก : ผลิต HDPE 1

ประจำปี : 2569 (มกราคม - มิถุนายน)

ชนิดอุปกรณ์ : FIRE ALARM MANUAL STATION

จำนวนอุปกรณ์ : 28 จุด

เอกสารที่ใช้ตรวจสอบ : แบบฟอร์มตรวจเช็กอุปกรณ์ป้องกันอัคคีภัยและฉุกเฉิน HD1

ผลการตรวจสอบ

ชนิดอุปกรณ์	จำนวน (จุด)	สถานพความพร้อม		หมายเหตุ
		พร้อมใช้งาน (จุด)	ไม่พร้อมใช้งาน (จุด)	
FIRE ALARM	28	28	-	ตามเอกสารแนบ


หมายเหตุ : กรณีมีอุปกรณ์ที่ไม่พร้อมใช้งานให้แจ้งผลดำเนินการแก้ไขลงในรายละเอียดเพิ่มเติม

รายละเอียดเพิ่มเติมอื่นๆ : .....

.....

.....

.....

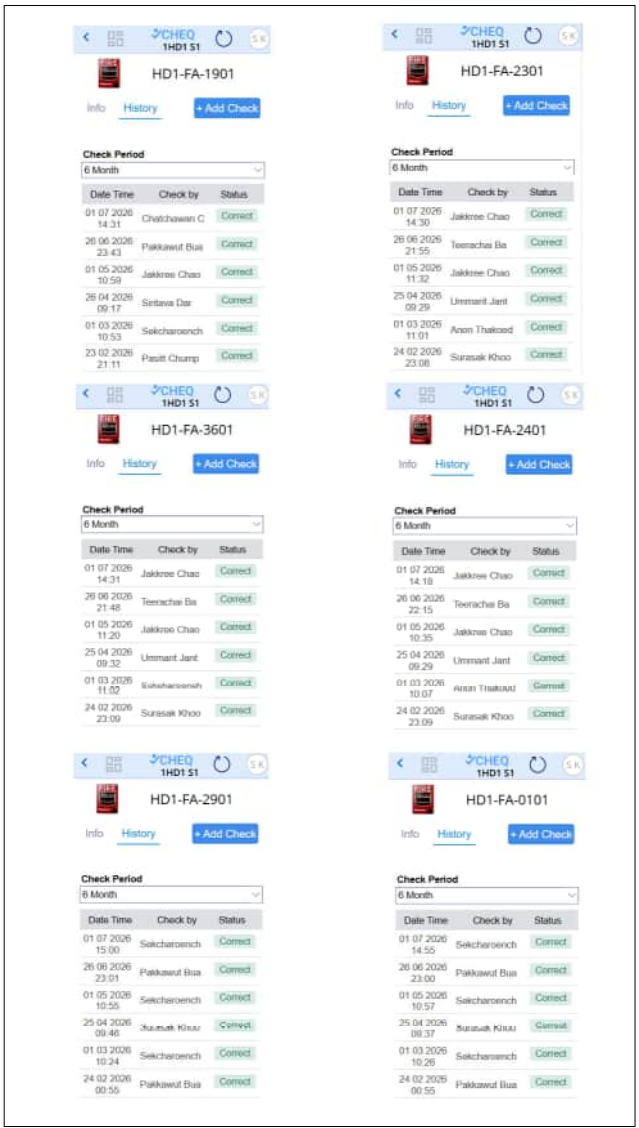

แบบฟอร์มสรุปผลการตรวจสอบอุปกรณ์ตอบโต้ภาวะฉุกเฉิน

โครงการ : โรงงานผลิตเม็ดพลาสติกโพลิเอททีลีน ชนิดความหนาแน่นสูง (HDPE 1)

แผนก : ผลิต HDPE 1

ประจำปี : 2569 (มกราคม - มิถุนายน)

ชนิดอุปกรณ์ : SIREN

จำนวนอุปกรณ์ : 9 จุด

เอกสารที่ใช้ตรวจสอบ : SE-F-0102

ผลการตรวจสอบ

ชนิดอุปกรณ์	จำนวน (จุด)	สภาพความพร้อม		หมายเหตุ
		พร้อมใช้งาน (จุด)	ไม่พร้อมใช้งาน (จุด)	
SIREN	9	9	-	ตามเอกสารแนบ


หมายเหตุ : กรณีมีอุปกรณ์ที่ไม่พร้อมใช้งานให้แจ้งผลดำเนินการแก้ไขลงในรายละเอียดเพิ่มเติม

รายละเอียดเพิ่มเติมอื่นๆ : .....


.....

.....

.....

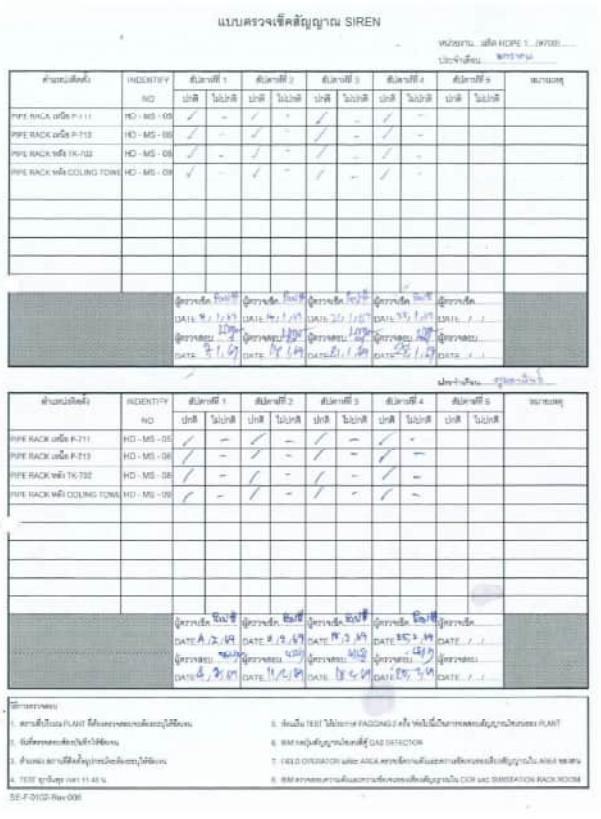

แบบตรวจเช็คสัญญาณ SIREN

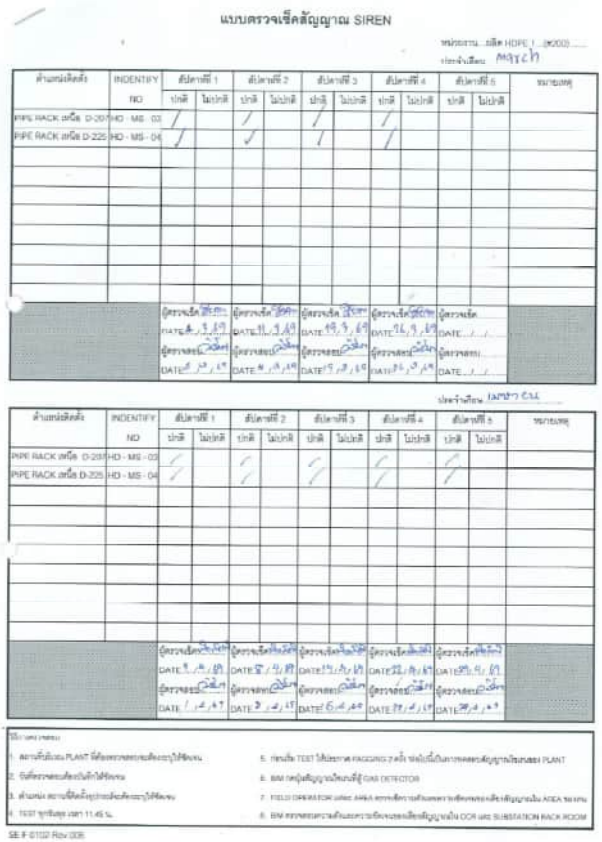

แบบตรวจเช็คสัญญาณ SIREN

แบบฟอร์มสรุปผลการตรวจสอบอุปกรณ์ตอบโต้ภาวะฉุกเฉิน

โครงการ : โรงงานผลิตเม็ดพลาสติกโพลิเอททีลีน ชนิดความหนาแน่นสูง (HDPE 1)

แผนก : ผลิต HDPE 1

ประจำปี : 2569 (มกราคม - มิถุนายน)

ชนิดอุปกรณ์ : **อุปกรณ์ดับเพลิง** FIRE HYDRANT-HOSE BOX-FOAM TRUCK-DELUGE VALVE-FIXED MONITOR-CO2

จำนวนอุปกรณ์ : 45 จุด


เอกสารที่ใช้ตรวจสอบ : แบบฟอร์มตรวจเช็คอุปกรณ์ป้องกันอัคคีภัยและฉุกเฉิน HD1

ผลการตรวจสอบ

ชนิดอุปกรณ์	จำนวน (จุด)	สถานพความพร้อม		หมายเหตุ
		พร้อมใช้งาน (จุด)	ไม่พร้อมใช้งาน (จุด)	
อุปกรณ์ดับเพลิง	45	45	-	ตามเอกสารแนบ

หมายเหตุ : กรณีมีอุปกรณ์ที่ไม่พร้อมใช้งานให้แจ้งผลดำเนินการแก้ไขลงในรายละเอียดเพิ่มเติม

รายละเอียดเพิ่มเติมอื่นๆ : .....
.....
.....
.....

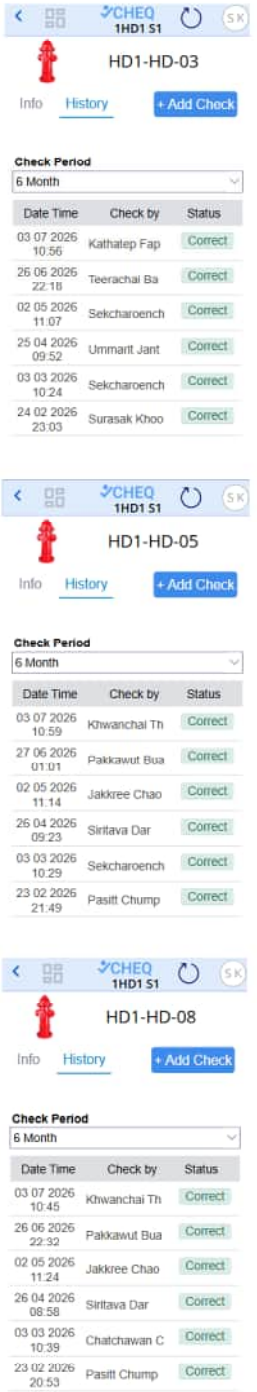

CHEQ 1HD1 S1



HD1-HB-01

Info | History | + Add Check

Check Period: 6 Month

Date Time	Check by	Status
03 07 2026 10:43	Kathatep Fap	Warning
26 06 2026 23:21	Pakkawut Bua	Correct
02 05 2026 10:59	Jakkree Chao	Warning
25 04 2026 09:52	Surasak Khoo	Warning
03 03 2026 10:17	Sekcharoench	Warning
24 02 2026 00:46	Pakkawut Bua	Warning

CHEQ 1HD1 S1



HD1-HB-02

Info | History | + Add Check

Check Period: 6 Month

Date Time	Check by	Status
03 07 2026 10:52	Kathatep Fap	Warning
26 06 2026 22:27	Teerachai Ba	Warning
02 05 2026 11:05	Jakkree Chao	Warning
25 04 2026 09:35	Ummarit Jant	Warning
03 03 2026 10:22	Sekcharoench	Warning
24 02 2026 23:05	Surasak Khoo	Warning

CHEQ 1HD1 S1



HD1-HB-03

Info | History | + Add Check

Check Period: 6 Month

Date Time	Check by	Status
03 07 2026 10:57	Kathatep Fap	Warning
26 06 2026 22:19	Teerachai Ba	Warning
02 05 2026 11:10	Jakkree Chao	Warning
25 04 2026 09:36	Ummarit Jant	Warning
03 03 2026 10:25	Chatchawan C	Warning
24 02 2026 23:06	Surasak Khoo	Warning

CHEQ 1HD1 S1



HD1-HB-09

Info | History | + Add Check

Check Period: 6 Month

Date Time	Check by	Status
03 07 2026 10:42	Khwanchai Th	Correct
26 06 2026 22:01	Teerachai Ba	Incorrect
02 05 2026 11:24	Sekcharoench	Warning
25 04 2026 09:44	Ummarit Jant	Incorrect
03 03 2026 10:29	Jakkree Chao	Warning
24 02 2026 23:07	Surasak Khoo	Warning

CHEQ 1HD1 S1



HD1-CO2-01

Info | History | + Add Check

Check Period: 6 Month

Date Time	Check by	Status
02 07 2026 11:03	Jakkree Chao	Correct
26 06 2026 23:30	Teerachai Ba	Correct
03 05 2026 11:01	Jakkree Chao	Correct
25 04 2026 09:14	Ummarit Jant	Correct
02 03 2026 10:33	Jakkree Chao	Correct
24 02 2026 22:06	Surasak Khoo	Correct

CHEQ 1HD1 S1



HD1-CO2-02

Info | History | + Add Check

Check Period: 6 Month

Date Time	Check by	Status
02 07 2026 11:04	Jakkree Chao	Correct
26 06 2026 23:35	Teerachai Ba	Correct
03 05 2026 11:02	Jakkree Chao	Correct
25 04 2026 09:15	Ummarit Jant	Correct
02 03 2026 10:35	Jakkree Chao	Correct
24 02 2026 21:59	Surasak Khoo	Correct

CHEQ 1HD1 S1



HD1-MF120-01

Info | History | + Add Check

Check Period: 6 Month

Date Time	Check by	Status
01 07 2026 14:21	Jakkree Chao	Correct
26 06 2026 22:13	Teerachai Ba	Correct
01 05 2026 10:37	Jakkree Chao	Correct
25 04 2026 09:13	Ummarit Jant	Correct
01 03 2026 11:00	Anon Thakoed	Correct
24 02 2026 23:16	Surasak Khoo	Correct

CHEQ 1HD1 S1



HD1-MF120-02

Info | History | + Add Check

Check Period: 6 Month

Date Time	Check by	Status
01 07 2026 15:09	Chatchawan C	Correct
27 06 2026 00:48	Pakkawut Bua	Incorrect
01 05 2026 10:55	Jakkree Chao	Correct
26 04 2026 09:31	Siritava Dar	Correct
01 03 2026 11:16	Anon Thakoed	Correct
23 02 2026 21:04	Pasitt Chump	Correct

CHEQ 1HD1 S1



HD1-DV-01

Info | History | + Add Check

Check Period: 6 Month

Date Time	Check by	Status
03 07 2026 11:06	Kathatep Fap	Correct
26 06 2026 23:21	Teerachai Ba	Correct
02 05 2026 11:28	Jakkree Chao	Correct
25 04 2026 10:05	Ummarit Jant	Correct
03 03 2026 10:20	Jakkree Chao	Correct
24 02 2026 22:52	Surasak Khoo	Correct

CHEQ 1HD1 S1



HD1-FM-03

Info | History | + Add Check

Check Period: 6 Month

Date Time	Check by	Status
03 07 2026 10:56	Kathatep Fap	Correct
26 06 2026 22:17	Teerachai Ba	Correct
02 05 2026 11:06	Jakkree Chao	Correct
25 04 2026 09:50	Ummarit Jant	Correct
03 03 2026 10:24	Chatchawan C	Correct
24 02 2026 23:01	Surasak Khoo	Correct

CHEQ 1HD1 S1



HD1-FM-04

Info | History | + Add Check

Check Period: 6 Month

Date Time	Check by	Status
03 07 2026 11:01	Kathatep Fap	Correct
26 06 2026 22:50	Pakkawut Bua	Correct
02 05 2026 11:14	Sekcharoench	Correct
26 04 2026 17:37	Siritava Dar	Correct
03 03 2026 10:26	Chatchawan C	Correct
23 02 2026 21:40	Pasitt Chump	Correct

CHEQ 1HD1 S1



HD1-FM-06

Info | History | + Add Check

Check Period: 6 Month

Date Time	Check by	Status
03 07 2026 11:01	Khwanchai Th	Correct
27 06 2026 01:02	Pakkawut Bua	Warning
02 05 2026 11:14	Sekcharoench	Correct
26 04 2026 09:24	Siritava Dar	Correct
03 03 2026 10:35	Chatchawan C	Correct
23 02 2026 21:48	Pasitt Chump	Correct

แบบฟอร์มสรุปผลการตรวจสอบอุปกรณ์ตอบโต้ภาวะฉุกเฉิน

โครงการ : โรงงานผลิตเม็ดพลาสติกโพลิเอททีลีน ชนิดความหนาแน่นสูง (HDPE 1)

แผนก : ผลิต HDPE 1

ประจำปี : 2568 (กรกฎาคม - ธันวาคม)

ชนิดอุปกรณ์ : Safety shower - Eye washer

จำนวนอุปกรณ์ : 15 จุด

เอกสารที่ใช้ตรวจสอบ : **แบบฟอร์มตรวจเช็คอุปกรณ์ป้องกันอัคคีภัยและฉุกเฉิน HD1**

ผลการตรวจสอบ

ชนิดอุปกรณ์	จำนวน (จุด)	สภาพความพร้อม		หมายเหตุ
		พร้อมใช้งาน (จุด)	ไม่พร้อมใช้งาน (จุด)	
Safety shower Eye washer	15	15	-	ตามเอกสารแนบ


หมายเหตุ : กรณีมีอุปกรณ์ที่ไม่พร้อมใช้งานให้แจ้งผลดำเนินการแก้ไขลงในรายละเอียดเพิ่มเติม

รายละเอียดเพิ่มเติมอื่นๆ : .....

.....

.....

.....

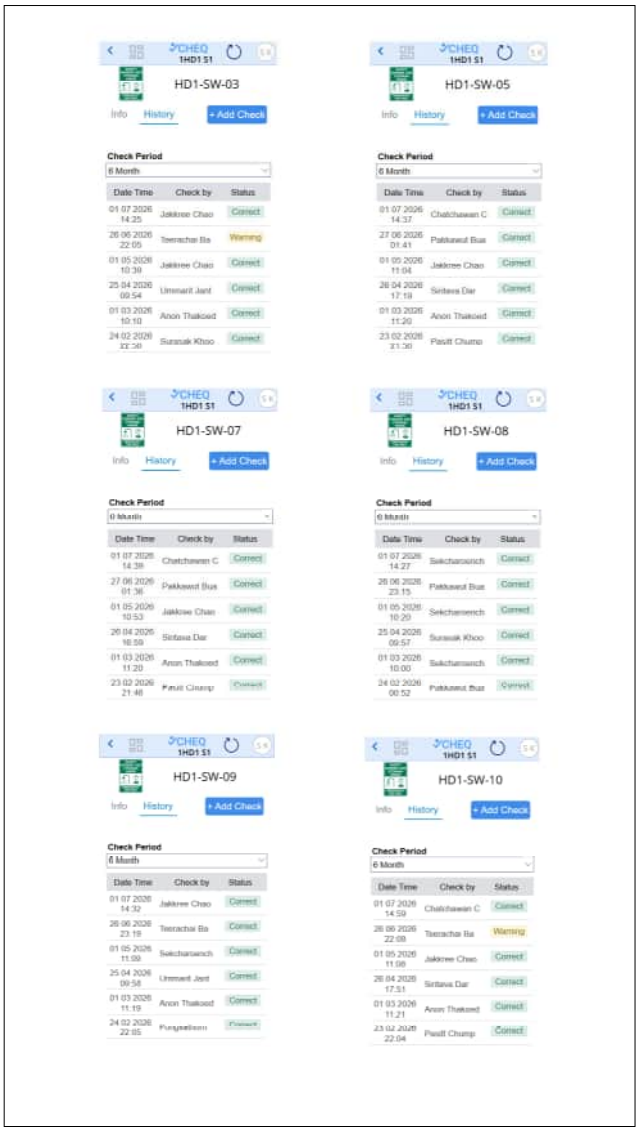

ภาคผนวก ข-43

เอกสารการจัดทำมาตรการด้านความปลอดภัย
ในช่วงก่อนเดินเครื่องผลิต (PSSR)

Pre Start-Up Safety Review Final Audit Report

Project/Job name: Inspection T-703 T-704 & Water Jet loop Cleanning **Date:** 02-Apr-2026
Section: TPE **Department:** HD1 **PSSR No.:** PSSR-TPE-HD1-2026-0031

PSSR Team Member:

Role	Name	Department	Title	Signed Date	Remark/Written Signature
Member	Piphop Reokwieng	PE Production Division/Catalyst & Pilot Plant Production Departm	Production Supervisor-Catalyst and Pilot Plant	03-Apr-2026	
Member	Punnathorn Jaimuen	/Polymer Maintenance/	Engineer-Mechanical Maintenance	03-Apr-2026	
Member	Tanagorn Jeejoo	/Polymer Maintenance/	Senior Engineer-Instrument Maintenance	03-Apr-2026	
Member	Akom Charoensuk	/Polymer Maintenance/	Senior Supervisor-Electrical Maintenance	03-Apr-2026	
Member	Wichit Biadnork	//Safety Operation	Safety Operation Engineer	03-Apr-2026	
PSSR Leader	Wichit Saengaum	PE Production Division/HDPE 2,3 Production Department/	HDPE 2,3 Production Engineer	03-Apr-2026	

Pre Start-up Safety Review team summary report:

PSSR Phase	Punch A	Punch B	No Check	Remark
Final PSSR	0	4		

*** Punch : 'A' mean it 's critical and need to be completed before start up.**

PSSR Team summary report to Facility owner:

Role	Name	Department	Title	Signed Date	Remark/Written Signature
PSSR Leader	Wichit Saengaum	PE Production Division/HDPE 2,3 Production Department/	HDPE 2,3 Production Engineer	03-Apr-2026	

Facility owner acknowledge summary report :

Role	Name	Department	Title	Signed Date	Remark/Written Signature
Facility Owner	Verakit Anupapwisetkul	PE Production Division/HDPE 1 Production Department/	HDPE 1 Production Department Manager	03-Apr-2026	

PSSR Team verify all Punch 'A' are completed:

Role	Name	Department	Title	Signed Date	Remark/Written Signature
PSSR Leader	Wichit Saengaum	PE Production Division/HDPE 2,3 Production Department/	HDPE 2,3 Production Engineer	03-Apr-2026	

Approval To Start Up Facility:

Role	Name	Department	Title	Signed Date	Remark/Written Signature
Facility Owner	Verakit Anupapwisetkul	PE Production Division/HDPE 1 Production Department/	HDPE 1 Production Department Manager	03-Apr-2026	
Approve by representative person(If any)					
	Authorizer (Facility owner) must approve within 30 days				

Pre Start-up Safety Review report for closing:

PSSR Phase	Punch A	Punch B	No Check	Remark
Final PSSR	0	4		

Approval to close PSSR:

Role	Name	Department	Title	Signed Date	Remark/Written Signature
Facility Owner	Verakit Anupapwisetkul	PE Production Division/HDPE 1 Production Department/	HDPE 1 Production Department Manager	08-Jun-2026	

ภาคผนวก ข-44

การตรวจสอบ Diesel Generator

PROCEDURE_NAME	TASK_GROUP_HIERARCHY	TASK	ITEM_VALUE	UOM	Name	ITEM_DATE
PH-DRP-4004 DIESEL GENERATOR CHECK LIST	Date	Date	5/1/2026		Ummarit Janta	5 January, 2026
PH-DRP-4004 DIESEL GENERATOR CHECK LIST	Battery	Volttage (23-28)	25.9	VOLT	Ummarit Janta	5 January, 2026
PH-DRP-4004 DIESEL GENERATOR CHECK LIST	Diesel Engine	Diesel Fuel level (65-80)	70	%	Ummarit Janta	5 January, 2026
PH-DRP-4004 DIESEL GENERATOR CHECK LIST	Diesel Engine	Lube Oil Level	Normal		Ummarit Janta	5 January, 2026
PH-DRP-4004 DIESEL GENERATOR CHECK LIST	Diesel Engine	Cooler Water Level	Normal		Ummarit Janta	5 January, 2026
PH-DRP-4004 DIESEL GENERATOR CHECK LIST	Diesel Engine	Enging Speed (1500-1520)	1505	RPM	Ummarit Janta	5 January, 2026
PH-DRP-4004 DIESEL GENERATOR CHECK LIST	Diesel Engine	Enging Lube Oil Pressure (45-70)	68	PSI	Ummarit Janta	5 January, 2026
PH-DRP-4004 DIESEL GENERATOR CHECK LIST	Diesel Engine	Enging Water Temp	White		Ummarit Janta	5 January, 2026
PH-DRP-4004 DIESEL GENERATOR CHECK LIST	Diesel Engine	Enging Fuel Pressure (30-40)	37	PSI	Ummarit Janta	5 January, 2026
PH-DRP-4004 DIESEL GENERATOR CHECK LIST	Electrical	Generator Mode (Auto)	Auto		Ummarit Janta	5 January, 2026
PH-DRP-4004 DIESEL GENERATOR CHECK LIST	Electrical	Main C.B. Breaker (On)	ON		Ummarit Janta	5 January, 2026
PH-DRP-4004 DIESEL GENERATOR CHECK LIST	Electrical	Frequency Out Put (50)	50	HZ	Ummarit Janta	5 January, 2026
PH-DRP-4004 DIESEL GENERATOR CHECK LIST	Electrical	Volttage Out Put (400-450)	402	VOLT	Ummarit Janta	5 January, 2026
PH-DRP-4004 DIESEL GENERATOR CHECK LIST	Low Voltage Distribution Panel (Sub.)	Selector Switch Status (Auto)	Auto		Ummarit Janta	5 January, 2026
PH-DRP-4004 DIESEL GENERATOR CHECK LIST	Date	Date	12/1/2026		Pongsathorn Pansuk	16 January, 2026
PH-DRP-4004 DIESEL GENERATOR CHECK LIST	Battery	Volttage (23-28)	25.7	VOLT	Pongsathorn Pansuk	16 January, 2026
PH-DRP-4004 DIESEL GENERATOR CHECK LIST	Diesel Engine	Diesel Fuel level (65-80)	70	%	Pongsathorn Pansuk	16 January, 2026
PH-DRP-4004 DIESEL GENERATOR CHECK LIST	Diesel Engine	Lube Oil Level	Normal		Pongsathorn Pansuk	16 January, 2026
PH-DRP-4004 DIESEL GENERATOR CHECK LIST	Diesel Engine	Cooler Water Level	Normal		Pongsathorn Pansuk	16 January, 2026
PH-DRP-4004 DIESEL GENERATOR CHECK LIST	Diesel Engine	Enging Speed (1500-1520)	1505	RPM	Pongsathorn Pansuk	16 January, 2026
PH-DRP-4004 DIESEL GENERATOR CHECK LIST	Diesel Engine	Enging Lube Oil Pressure (45-70)	68	PSI	Pongsathorn Pansuk	16 January, 2026
PH-DRP-4004 DIESEL GENERATOR CHECK LIST	Diesel Engine	Enging Water Temp	White		Pongsathorn Pansuk	16 January, 2026
PH-DRP-4004 DIESEL GENERATOR CHECK LIST	Diesel Engine	Enging Fuel Pressure (30-40)	35	PSI	Pongsathorn Pansuk	16 January, 2026
PH-DRP-4004 DIESEL GENERATOR CHECK LIST	Electrical	Generator Mode (Auto)	Auto		Pongsathorn Pansuk	16 January, 2026
PH-DRP-4004 DIESEL GENERATOR CHECK LIST	Electrical	Main C.B. Breaker (On)	ON		Pongsathorn Pansuk	16 January, 2026
PH-DRP-4004 DIESEL GENERATOR CHECK LIST	Electrical	Frequency Out Put (50)	50.16	HZ	Pongsathorn Pansuk	16 January, 2026
PH-DRP-4004 DIESEL GENERATOR CHECK LIST	Electrical	Volttage Out Put (400-450)	402	VOLT	Pongsathorn Pansuk	16 January, 2026
PH-DRP-4004 DIESEL GENERATOR CHECK LIST	Low Voltage Distribution Panel (Sub.)	Selector Switch Status (Auto)	Auto		Pongsathorn Pansuk	16 January, 2026
PH-DRP-4004 DIESEL GENERATOR CHECK LIST	Date	Date	19/1/2026		Pakkawut Buapang	19 January, 2026
PH-DRP-4004 DIESEL GENERATOR CHECK LIST	Battery	Volttage (23-28)	25.9	VOLT	Pakkawut Buapang	19 January, 2026
PH-DRP-4004 DIESEL GENERATOR CHECK LIST	Diesel Engine	Diesel Fuel level (65-80)	70	%	Pakkawut Buapang	19 January, 2026
PH-DRP-4004 DIESEL GENERATOR CHECK LIST	Diesel Engine	Lube Oil Level	Normal		Pakkawut Buapang	19 January, 2026

PROCEDURE_NAME	TASK_GROUP_HIERARCHY	TASK	ITEM_VALUE	UOM	Name	ITEM_DATE
PH-DRP-4004 DIESEL GENERATOR CHECK LIST	Electrical	Volttage Out Put (400-450)	402	VOLT	Natthakit Pimsaeng	2 March, 2026
PH-DRP-4004 DIESEL GENERATOR CHECK LIST	Low Voltage Distribution Panel (Sub.)	Selector Switch Status (Auto)	Auto		Natthakit Pimsaeng	2 March, 2026
PH-DRP-4004 DIESEL GENERATOR CHECK LIST	Date	Date	9/3/2026		Pongsathorn Pansuk	9 March, 2026
PH-DRP-4004 DIESEL GENERATOR CHECK LIST	Battery	Volttage (23-28)	25	VOLT	Pongsathorn Pansuk	9 March, 2026
PH-DRP-4004 DIESEL GENERATOR CHECK LIST	Diesel Engine	Diesel Fuel level (65-80)	66	%	Pongsathorn Pansuk	9 March, 2026
PH-DRP-4004 DIESEL GENERATOR CHECK LIST	Diesel Engine	Lube Oil Level	Normal		Pongsathorn Pansuk	9 March, 2026
PH-DRP-4004 DIESEL GENERATOR CHECK LIST	Diesel Engine	Cooler Water Level	Normal		Pongsathorn Pansuk	9 March, 2026
PH-DRP-4004 DIESEL GENERATOR CHECK LIST	Diesel Engine	Enging Speed (1500-1520)	1503	RPM	Pongsathorn Pansuk	9 March, 2026
PH-DRP-4004 DIESEL GENERATOR CHECK LIST	Diesel Engine	Enging Lube Oil Pressure (45-70)	68	PSI	Pongsathorn Pansuk	9 March, 2026
PH-DRP-4004 DIESEL GENERATOR CHECK LIST	Diesel Engine	Enging Water Temp	White		Pongsathorn Pansuk	9 March, 2026
PH-DRP-4004 DIESEL GENERATOR CHECK LIST	Diesel Engine	Enging Fuel Pressure (30-40)	37	PSI	Pongsathorn Pansuk	9 March, 2026
PH-DRP-4004 DIESEL GENERATOR CHECK LIST	Electrical	Generator Mode (Auto)	Auto		Pongsathorn Pansuk	9 March, 2026
PH-DRP-4004 DIESEL GENERATOR CHECK LIST	Electrical	Main C.B. Breaker (On)	ON		Pongsathorn Pansuk	9 March, 2026
PH-DRP-4004 DIESEL GENERATOR CHECK LIST	Electrical	Frequency Out Put (50)	50	HZ	Pongsathorn Pansuk	9 March, 2026
PH-DRP-4004 DIESEL GENERATOR CHECK LIST	Electrical	Volttage Out Put (400-450)	401	VOLT	Pongsathorn Pansuk	9 March, 2026
PH-DRP-4004 DIESEL GENERATOR CHECK LIST	Low Voltage Distribution Panel (Sub.)	Selector Switch Status (Auto)	Auto		Pongsathorn Pansuk	9 March, 2026
PH-DRP-4004 DIESEL GENERATOR CHECK LIST	Date	Date	16/3/2026		Pakkawut Buapang	16 March, 2026
PH-DRP-4004 DIESEL GENERATOR CHECK LIST	Battery	Volttage (23-28)	25.5	VOLT	Pakkawut Buapang	16 March, 2026
PH-DRP-4004 DIESEL GENERATOR CHECK LIST	Diesel Engine	Diesel Fuel level (65-80)	65	%	Pakkawut Buapang	16 March, 2026
PH-DRP-4004 DIESEL GENERATOR CHECK LIST	Diesel Engine	Lube Oil Level	Normal		Pakkawut Buapang	16 March, 2026
PH-DRP-4004 DIESEL GENERATOR CHECK LIST	Diesel Engine	Cooler Water Level	Normal		Pakkawut Buapang	16 March, 2026
PH-DRP-4004 DIESEL GENERATOR CHECK LIST	Diesel Engine	Enging Speed (1500-1520)	1504	RPM	Pakkawut Buapang	16 March, 2026
PH-DRP-4004 DIESEL GENERATOR CHECK LIST	Diesel Engine	Enging Lube Oil Pressure (45-70)	70	PSI	Pakkawut Buapang	16 March, 2026
PH-DRP-4004 DIESEL GENERATOR CHECK LIST	Diesel Engine	Enging Water Temp	White		Pakkawut Buapang	16 March, 2026
PH-DRP-4004 DIESEL GENERATOR CHECK LIST	Diesel Engine	Enging Fuel Pressure (30-40)	34	PSI	Pakkawut Buapang	16 March, 2026
PH-DRP-4004 DIESEL GENERATOR CHECK LIST	Electrical	Generator Mode (Auto)	Auto		Pakkawut Buapang	16 March, 2026
PH-DRP-4004 DIESEL GENERATOR CHECK LIST	Electrical	Main C.B. Breaker (On)	ON		Pakkawut Buapang	16 March, 2026
PH-DRP-4004 DIESEL GENERATOR CHECK LIST	Electrical	Frequency Out Put (50)	50.16	HZ	Pakkawut Buapang	16 March, 2026
PH-DRP-4004 DIESEL GENERATOR CHECK LIST	Electrical	Volttage Out Put (400-450)	401	VOLT	Pakkawut Buapang	16 March, 2026
PH-DRP-4004 DIESEL GENERATOR CHECK LIST	Low Voltage Distribution Panel (Sub.)	Selector Switch Status (Auto)	Auto		Pakkawut Buapang	16 March, 2026
PH-DRP-4004 DIESEL GENERATOR CHECK LIST	Date	Date	23/3/2026		Phongsathorn Chalokdee	23 March, 2026
PH-DRP-4004 DIESEL GENERATOR CHECK LIST	Battery	Volttage (23-28)	25.9	VOLT	Phongsathorn Chalokdee	23 March, 2026

PROCEDURE_NAME	TASK_GROUP_HIERARCHY	TASK	ITEM_VALUE	UOM	Name	ITEM_DATE
PH-DRP-4004 DIESEL GENERATOR CHECK LIST	Diesel Engine	Enging Water Temp	White		Siriwut Sirilers	6 April, 2026
PH-DRP-4004 DIESEL GENERATOR CHECK LIST	Diesel Engine	Enging Fuel Pressure (30-40)	35	PSI	Siriwut Sirilers	6 April, 2026
PH-DRP-4004 DIESEL GENERATOR CHECK LIST	Diesel Engine	Lube Oil Level	Normal		Siriwut Sirilers	6 April, 2026
PH-DRP-4004 DIESEL GENERATOR CHECK LIST	Electrical	Generator Mode (Auto)	Auto		Siriwut Sirilers	6 April, 2026
PH-DRP-4004 DIESEL GENERATOR CHECK LIST	Electrical	Main C.B. Breaker (On)	ON		Siriwut Sirilers	6 April, 2026
PH-DRP-4004 DIESEL GENERATOR CHECK LIST	Electrical	Frequency Out Put (50)	50	HZ	Siriwut Sirilers	6 April, 2026
PH-DRP-4004 DIESEL GENERATOR CHECK LIST	Electrical	Volttage Out Put (400-450)	401	VOLT	Siriwut Sirilers	6 April, 2026
PH-DRP-4004 DIESEL GENERATOR CHECK LIST	Low Voltage Distribution Panel (Sub.)	Selector Switch Status (Auto)	Auto		Siriwut Sirilers	6 April, 2026
PH-DRP-4004 DIESEL GENERATOR CHECK LIST	Date	Date	13/4/2026		Pakkawut Buapang	13 April, 2026
PH-DRP-4004 DIESEL GENERATOR CHECK LIST	Battery	Volttage (23-28)	26.1	VOLT	Pakkawut Buapang	13 April, 2026
PH-DRP-4004 DIESEL GENERATOR CHECK LIST	Diesel Engine	Diesel Fuel level (65-80)	65	%	Pakkawut Buapang	13 April, 2026
PH-DRP-4004 DIESEL GENERATOR CHECK LIST	Diesel Engine	Lube Oil Level	Normal		Pakkawut Buapang	13 April, 2026
PH-DRP-4004 DIESEL GENERATOR CHECK LIST	Diesel Engine	Cooler Water Level	Normal		Pakkawut Buapang	13 April, 2026
PH-DRP-4004 DIESEL GENERATOR CHECK LIST	Diesel Engine	Enging Speed (1500-1520)	1503	RPM	Pakkawut Buapang	13 April, 2026
PH-DRP-4004 DIESEL GENERATOR CHECK LIST	Diesel Engine	Enging Lube Oil Pressure (45-70)	70	PSI	Pakkawut Buapang	13 April, 2026
PH-DRP-4004 DIESEL GENERATOR CHECK LIST	Diesel Engine	Enging Water Temp	White		Pakkawut Buapang	13 April, 2026
PH-DRP-4004 DIESEL GENERATOR CHECK LIST	Diesel Engine	Enging Fuel Pressure (30-40)	35	PSI	Pakkawut Buapang	13 April, 2026
PH-DRP-4004 DIESEL GENERATOR CHECK LIST	Electrical	Generator Mode (Auto)	Auto		Pakkawut Buapang	13 April, 2026
PH-DRP-4004 DIESEL GENERATOR CHECK LIST	Electrical	Main C.B. Breaker (On)	ON		Pakkawut Buapang	13 April, 2026
PH-DRP-4004 DIESEL GENERATOR CHECK LIST	Electrical	Frequency Out Put (50)	50.14	HZ	Pakkawut Buapang	13 April, 2026
PH-DRP-4004 DIESEL GENERATOR CHECK LIST	Electrical	Volttage Out Put (400-450)	401	VOLT	Pakkawut Buapang	13 April, 2026
PH-DRP-4004 DIESEL GENERATOR CHECK LIST	Low Voltage Distribution Panel (Sub.)	Selector Switch Status (Auto)	Auto		Pakkawut Buapang	13 April, 2026
PH-DRP-4004 DIESEL GENERATOR CHECK LIST	Date	Date	20/4/2026		Siriwut Sirilers	20 April, 2026
PH-DRP-4004 DIESEL GENERATOR CHECK LIST	Battery	Volttage (23-28)	25.9	VOLT	Siriwut Sirilers	20 April, 2026
PH-DRP-4004 DIESEL GENERATOR CHECK LIST	Diesel Engine	Diesel Fuel level (65-80)	63	%	Siriwut Sirilers	20 April, 2026
PH-DRP-4004 DIESEL GENERATOR CHECK LIST	Diesel Engine	Lube Oil Level	Normal		Siriwut Sirilers	20 April, 2026
PH-DRP-4004 DIESEL GENERATOR CHECK LIST	Diesel Engine	Cooler Water Level	Normal		Siriwut Sirilers	20 April, 2026
PH-DRP-4004 DIESEL GENERATOR CHECK LIST	Diesel Engine	Enging Speed (1500-1520)	1502	RPM	Siriwut Sirilers	20 April, 2026
PH-DRP-4004 DIESEL GENERATOR CHECK LIST	Diesel Engine	Enging Lube Oil Pressure (45-70)	70	PSI	Siriwut Sirilers	20 April, 2026
PH-DRP-4004 DIESEL GENERATOR CHECK LIST	Diesel Engine	Enging Water Temp	White		Siriwut Sirilers	20 April, 2026
PH-DRP-4004 DIESEL GENERATOR CHECK LIST	Diesel Engine	Enging Fuel Pressure (30-40)	36	PSI	Siriwut Sirilers	20 April, 2026
PH-DRP-4004 DIESEL GENERATOR CHECK LIST	Electrical	Generator Mode (Auto)	Auto		Siriwut Sirilers	20 April, 2026

PROCEDURE_NAME	TASK_GROUP_HIERARCHY	TASK	ITEM_VALUE	UOM	Name	ITEM_DATE
PH-DRP-4004 DIESEL GENERATOR CHECK LIST	Electrical	Main C.B. Breaker (On)	ON		Phongsathorn Chalokdee	27 April, 2026
PH-DRP-4004 DIESEL GENERATOR CHECK LIST	Electrical	Frequency Out Put (50)	50.15	HZ	Phongsathorn Chalokdee	27 April, 2026
PH-DRP-4004 DIESEL GENERATOR CHECK LIST	Electrical	Volttage Out Put (400-450)	401	VOLT	Phongsathorn Chalokdee	27 April, 2026
PH-DRP-4004 DIESEL GENERATOR CHECK LIST	Low Voltage Distribution Panel (Sub.)	Selector Switch Status (Auto)	Auto		Phongsathorn Chalokdee	27 April, 2026
PH-DRP-4004 DIESEL GENERATOR CHECK LIST	Date	Date	4/5/2026		Pakkawut Buapang	4 May, 2026
PH-DRP-4004 DIESEL GENERATOR CHECK LIST	Battery	Volttage (23-28)	26.1	VOLT	Pakkawut Buapang	4 May, 2026
PH-DRP-4004 DIESEL GENERATOR CHECK LIST	Diesel Engine	Diesel Fuel level (65-80)	80	%	Pakkawut Buapang	4 May, 2026
PH-DRP-4004 DIESEL GENERATOR CHECK LIST	Diesel Engine	Lube Oil Level	Normal		Pakkawut Buapang	4 May, 2026
PH-DRP-4004 DIESEL GENERATOR CHECK LIST	Diesel Engine	Cooler Water Level	Normal		Pakkawut Buapang	4 May, 2026
PH-DRP-4004 DIESEL GENERATOR CHECK LIST	Diesel Engine	Enging Speed (1500-1520)	1502	RPM	Pakkawut Buapang	4 May, 2026
PH-DRP-4004 DIESEL GENERATOR CHECK LIST	Diesel Engine	Enging Lube Oil Pressure (45-70)	70	PSI	Pakkawut Buapang	4 May, 2026
PH-DRP-4004 DIESEL GENERATOR CHECK LIST	Diesel Engine	Enging Water Temp	White		Pakkawut Buapang	4 May, 2026
PH-DRP-4004 DIESEL GENERATOR CHECK LIST	Diesel Engine	Enging Fuel Pressure (30-40)	35	PSI	Pakkawut Buapang	4 May, 2026
PH-DRP-4004 DIESEL GENERATOR CHECK LIST	Electrical	Generator Mode (Auto)	Auto		Pakkawut Buapang	4 May, 2026
PH-DRP-4004 DIESEL GENERATOR CHECK LIST	Electrical	Main C.B. Breaker (On)	ON		Pakkawut Buapang	4 May, 2026
PH-DRP-4004 DIESEL GENERATOR CHECK LIST	Electrical	Frequency Out Put (50)	50.14	HZ	Pakkawut Buapang	4 May, 2026
PH-DRP-4004 DIESEL GENERATOR CHECK LIST	Low Voltage Distribution Panel (Sub.)	Selector Switch Status (Auto)	Auto		Pakkawut Buapang	4 May, 2026
PH-DRP-4004 DIESEL GENERATOR CHECK LIST	Electrical	Volttage Out Put (400-450)	400	VOLT	Pakkawut Buapang	4 May, 2026
PH-DRP-4004 DIESEL GENERATOR CHECK LIST	Date	Date	11/5/2026		Siritava Daroon	11 May, 2026
PH-DRP-4004 DIESEL GENERATOR CHECK LIST	Battery	Volttage (23-28)	25.8	VOLT	Siritava Daroon	11 May, 2026
PH-DRP-4004 DIESEL GENERATOR CHECK LIST	Diesel Engine	Diesel Fuel level (65-80)	80	%	Siritava Daroon	11 May, 2026
PH-DRP-4004 DIESEL GENERATOR CHECK LIST	Diesel Engine	Lube Oil Level	Normal		Siritava Daroon	11 May, 2026
PH-DRP-4004 DIESEL GENERATOR CHECK LIST	Diesel Engine	Cooler Water Level	Normal		Siritava Daroon	11 May, 2026
PH-DRP-4004 DIESEL GENERATOR CHECK LIST	Diesel Engine	Enging Speed (1500-1520)	1503	RPM	Siritava Daroon	11 May, 2026
PH-DRP-4004 DIESEL GENERATOR CHECK LIST	Diesel Engine	Enging Lube Oil Pressure (45-70)	70	PSI	Siritava Daroon	11 May, 2026
PH-DRP-4004 DIESEL GENERATOR CHECK LIST	Diesel Engine	Enging Water Temp	White		Siritava Daroon	11 May, 2026
PH-DRP-4004 DIESEL GENERATOR CHECK LIST	Diesel Engine	Enging Fuel Pressure (30-40)	35	PSI	Siritava Daroon	11 May, 2026
PH-DRP-4004 DIESEL GENERATOR CHECK LIST	Electrical	Generator Mode (Auto)	Auto		Siritava Daroon	11 May, 2026
PH-DRP-4004 DIESEL GENERATOR CHECK LIST	Electrical	Main C.B. Breaker (On)	ON		Siritava Daroon	11 May, 2026
PH-DRP-4004 DIESEL GENERATOR CHECK LIST	Electrical	Frequency Out Put (50)	50.17	HZ	Siritava Daroon	11 May, 2026
PH-DRP-4004 DIESEL GENERATOR CHECK LIST	Electrical	Volttage Out Put (400-450)	399	VOLT	Siritava Daroon	11 May, 2026
PH-DRP-4004 DIESEL GENERATOR CHECK LIST	Low Voltage Distribution Panel (Sub.)	Selector Switch Status (Auto)	Auto		Siritava Daroon	11 May, 2026

ภาคผนวก ข-45

เอกสารการตรวจสภาพรถพยาบาล

CONFIDENTIAL

แบบตรวจสอบอุปกรณ์ในห้องปฐมพยาบาล รถพยาบาล (AMBULANCE) ประจำวัน

ลำดับ	รายการ	วิธีตรวจ	การตรวจ YES	การตรวจ NO	หมายเหตุ	การตรวจ YES	การตรวจ NO	หมายเหตุ
1	เปลดัก 1 ชุด พร้อมสายรัด	สภาพสมบูรณ์อุปกรณ์ครบพร้อมใช้งาน	/			/		
2	เปลสนาม 1 ชุด	สภาพสมบูรณ์ไม่ชำรุดฉีกขาดพร้อมใช้งาน	/			/		
3	เตียงนอนสำหรับผู้ป่วยขนาดมาตรฐาน 1 เตียง	สมบูรณ์พร้อมใช้งานปรับได้ปลดล็อกได้	/			/		
4	ชุดให้ออกซิเจนสามารถใช้รักษาผู้ป่วยติดต่อกันได้เวลา-ไม่น้อยกว่า 1 ชั่วโมง	สภาพสมบูรณ์อุปกรณ์ครบพร้อมใช้งาน	/			/		
5	เครื่องดูดเสมหะระบบไฟฟ้าและแบตเตอรี่ 1 ชุด	สภาพสมบูรณ์อุปกรณ์ครบพร้อมใช้งาน	/		แจ้งหมดอายุก่อน 3 เดือน	/		แจ้งหมดอายุก่อน 3 เดือน
6	เก้าอี้สำหรับพยาบาลพร้อมเข็มขัดนิรภัย 1 ตัว	สภาพสมบูรณ์อุปกรณ์ครบพร้อมใช้งาน	/			/		
7	เก้าอี้สำหรับนั่งผู้ป่วย 1 ตัว (Sedan Chair)	สภาพสมบูรณ์อุปกรณ์ครบพร้อมใช้งาน	/			/		
8	อุปกรณ์แขวนขวดน้ำเกลือ 1 ชุด	สภาพสมบูรณ์อุปกรณ์ครบพร้อมใช้งาน	/			/		
9	เครื่องวัดแรงดันโลหิต (SPHY CMOMANOMETOR) 1 เครื่อง	สภาพสมบูรณ์อุปกรณ์ครบพร้อมใช้งาน	/			/		
10	เครื่องฟังจิทพร (STETHOSCOPE) 1 เครื่อง	สภาพสมบูรณ์อุปกรณ์ครบพร้อมใช้งาน	/			/		
11	เครื่องช่วยหายใจและพายปอด (PORTABLE RESPRATOR)	สภาพสมบูรณ์อุปกรณ์ครบพร้อมใช้งาน	/			/		
12	เครื่องตรวจส่องภายในหลอดเสียงและท่อหลอดลม 1 ชุด- (LSRYNCOSEOPE AND ENDOTRRACHEAL TUBE)	สภาพสมบูรณ์อุปกรณ์ครบพร้อมใช้งาน	/			/		
13	ชุดผ่าตัดเล็ก (MINOR SURCIEAL) 1 ชุด	สภาพสมบูรณ์อุปกรณ์ครบพร้อมใช้งาน	/			/		
14	เวชภัณฑ์และยาฉุกเฉิน 1 กระเป๋า	ต้องครบตามรายการ/ยาไม่หมดอายุ	/			/		
15	ถังออกซิเจนถังใหญ่ 1 ถัง	ระบุอากาศที่เหลือ/วาล์วและถังไม่ชำรุด	/		2000 Psi	/		2000 Psi
16	ถังออกซิเจนถังเล็ก 1 ถัง	ระบุอากาศที่เหลือ/วาล์วและถังไม่ชำรุด	/		1500 Psi	/		1500 Psi
17	นาฬิกาบอกเวลานิจิตอล	สภาพสมบูรณ์พร้อมใช้งานเวลาตรง	/			/		
18	สวิทช์ควบคุมระบบการจ่ายไฟภายในห้องปฐมพยาบาลทั้งหมด	สภาพสมบูรณ์พร้อมใช้งาน/ไม่ชำรุด	/			/		
19	ไฟแสงสว่างภายในตู้/LED/หลอดนีออน	สภาพสมบูรณ์/ไฟติดหลอดไม่ขาด	/			/		
20	สวิทช์ควบคุมพัดลมดูดอากาศ	พร้อมใช้งาน/เปิดติดใช้งานได้	/			/		
21	ถาดเหล็กและกรรไกรหนีบอุปกรณ์ 1 Set	สภาพสมบูรณ์/อุปกรณ์ครบพร้อมใช้งาน	/			/		
22	กระปุกน้ำเกลือ 2 กระปุก	ต้องระบุวันเปลี่ยนและหมดอายุ	/			/		
23	กระเป๋า AMBUBAG 1 ชุด/ชุดเครื่องดูดเสมหะแบบเหยียบ 1 ชุด	สภาพสมบูรณ์/อุปกรณ์ครบพร้อมใช้งาน	/			/		
24	LOW COLLAR	สภาพสมบูรณ์/อุปกรณ์ครบพร้อมใช้งาน	/			/		
25	SHORT COLLAR	สภาพสมบูรณ์/อุปกรณ์ครบพร้อมใช้งาน	/			/		
26	REGULAR COLLAR	สภาพสมบูรณ์/อุปกรณ์ครบพร้อมใช้งาน	/			/		
27	ชุดปฐมพยาบาลชนิดเอ 2 ชุด	สภาพสมบูรณ์/ไม่หมดอายุพร้อมใช้งาน	/			/		
28	ตู้เก็บเวชภัณฑ์และเครื่องมือแพทย์ 1 ตู้	สภาพสมบูรณ์/อุปกรณ์ครบพร้อมใช้งาน	/			/		
29	ความสะอาดทั่วไป	สภาพรถห้องสะอาดไม่มีฝุ่น	/			/		
30	ระบบความเย็นปรับอากาศในห้องปฐมพยาบาล	ปรับความเย็นและแรงได้มีไฟไซร์สีเขียว	/			/		
31	ระบบไฟ220V.ปลั๊กไฟ/สายไฟ	ต่อใช้ไฟได้ปลั๊กไม่โยก/สายไฟไม่ชำรุด	/			/		
32	สวิทช์ดึงเปลระบบ Auto/Manual	ใช้งานได้มีไฟไซร์/ใช้มือปลดล็อคได้	/			/		
33	กล้องติดรถยนต์	ใช้งานได้มีไฟไซร์พร้อมใช้งาน	/			/		

ตรวจสอบโดย Aya. วันที่ 17, 6, 69 ตรวจสอบโดย Aya. วันที่ 18, 6, 69.

รับรองการตรวจโดย Jhm 9 วันที่ 17, 6, 69 รับรองการตรวจโดย Jhm 9 วันที่ 18, 6, 69

CONFIDENTIAL

แบบตรวจสอบอุปกรณ์ในห้องปฐมพยาบาล รถพยาบาล (AMBULANCE) ประจำวัน

ลำดับ	รายการ	วิธีตรวจ	การตรวจ YES	การตรวจ NO	หมายเหตุ	การตรวจ YES	การตรวจ NO	หมายเหตุ
1	เปลดัก 1 ชุด พร้อมสายรัด	สภาพสมบูรณ์อุปกรณ์ครบพร้อมใช้งาน	/			/		
2	เปลสนาม 1 ชุด	สภาพสมบูรณ์ไม่ชำรุดฉีกขาดพร้อมใช้งาน	/			/		
3	เตียงนอนสำหรับผู้ป่วยขนาดมาตรฐาน 1 เตียง	สมบูรณ์พร้อมใช้งานปรับได้ปลดล็อกได้	/			/		
4	ชุดให้ออกซิเจนสามารถใช้รักษาผู้ป่วยติดต่อกันได้เวลา-ไม่น้อยกว่า 1 ชั่วโมง	สภาพสมบูรณ์อุปกรณ์ครบพร้อมใช้งาน	/			/		
5	เครื่องดูดเสมหะระบบไฟฟ้าและแบตเตอรี่ 1 ชุด	สภาพสมบูรณ์อุปกรณ์ครบพร้อมใช้งาน	/		แจ้งหมดอายุก่อน 3 เดือน	/		แจ้งหมดอายุก่อน 3 เดือน
6	เก้าอี้สำหรับพยาบาลพร้อมเข็มขัดนิรภัย 1 ตัว	สภาพสมบูรณ์อุปกรณ์ครบพร้อมใช้งาน	/			/		
7	เก้าอี้สำหรับนั่งผู้ป่วย 1 ตัว (Sedan Chair)	สภาพสมบูรณ์อุปกรณ์ครบพร้อมใช้งาน	/			/		
8	อุปกรณ์แขวนขวดน้ำเกลือ 1 ชุด	สภาพสมบูรณ์อุปกรณ์ครบพร้อมใช้งาน	/			/		
9	เครื่องวัดแรงดันโลหิต (SPHY CMOMANOMETOR) 1 เครื่อง	สภาพสมบูรณ์อุปกรณ์ครบพร้อมใช้งาน	/			/		
10	เครื่องฟังจิทพร (STETHOSCOPE) 1 เครื่อง	สภาพสมบูรณ์อุปกรณ์ครบพร้อมใช้งาน	/			/		
11	เครื่องช่วยหายใจและพายปอด (PORTABLE RESPRATOR)	สภาพสมบูรณ์อุปกรณ์ครบพร้อมใช้งาน	/			/		
12	เครื่องตรวจส่องภายในหลอดเสียงและท่อหลอดลม 1 ชุด- (LSRYNCOSEOPE AND ENDOTRRACHEAL TUBE)	สภาพสมบูรณ์อุปกรณ์ครบพร้อมใช้งาน	/			/		
13	ชุดผ่าตัดเล็ก (MINOR SURCIEAL) 1 ชุด	สภาพสมบูรณ์อุปกรณ์ครบพร้อมใช้งาน	/			/		
14	เวชภัณฑ์และยาฉุกเฉิน 1 กระเป๋า	ต้องครบตามรายการ/ยาไม่หมดอายุ	/			/		
15	ถังออกซิเจนถังใหญ่ 1 ถัง	ระบุอากาศที่เหลือ/วาล์วและถังไม่ชำรุด	/		2000 Psi	/		2000 Psi
16	ถังออกซิเจนถังเล็ก 1 ถัง	ระบุอากาศที่เหลือ/วาล์วและถังไม่ชำรุด	/		1800 Psi	/		1500 Psi
17	นาฬิกาบอกเวลานิจิตอล	สภาพสมบูรณ์พร้อมใช้งานเวลาตรง	/			/		
18	สวิทช์ควบคุมระบบการจ่ายไฟภายในห้องปฐมพยาบาลทั้งหมด	สภาพสมบูรณ์พร้อมใช้งาน/ไม่ชำรุด	/			/		
19	ไฟแสงสว่างภายในตู้/LED/หลอดนีออน	สภาพสมบูรณ์/ไฟติดหลอดไม่ขาด	/			/		
20	สวิทช์ควบคุมพัดลมดูดอากาศ	พร้อมใช้งาน/เปิดติดใช้งานได้	/			/		
21	ถาดเหล็กและกรรไกรหนีบอุปกรณ์ 1 Set	สภาพสมบูรณ์/อุปกรณ์ครบพร้อมใช้งาน	/			/		
22	กระปุกน้ำเกลือ 2 กระปุก	ต้องระบุวันเปลี่ยนและหมดอายุ	/			/		
23	กระเป๋า AMBUBAG 1 ชุด/ชุดเครื่องดูดเสมหะแบบเหยียบ 1 ชุด	สภาพสมบูรณ์/อุปกรณ์ครบพร้อมใช้งาน	/			/		
24	LOW COLLAR	สภาพสมบูรณ์/อุปกรณ์ครบพร้อมใช้งาน	/			/		
25	SHORT COLLAR	สภาพสมบูรณ์/อุปกรณ์ครบพร้อมใช้งาน	/			/		
26	REGULAR COLLAR	สภาพสมบูรณ์/อุปกรณ์ครบพร้อมใช้งาน	/			/		
27	ชุดปฐมพยาบาลชนิดเอ 2 ชุด	สภาพสมบูรณ์/ไม่หมดอายุพร้อมใช้งาน	/			/		
28	ตู้เก็บเวชภัณฑ์และเครื่องมือแพทย์ 1 ตู้	สภาพสมบูรณ์/อุปกรณ์ครบพร้อมใช้งาน	/			/		
29	ความสะอาดทั่วไป	สภาพรถห้องสะอาดไม่มีฝุ่น	/			/		
30	ระบบความเย็นปรับอากาศในห้องปฐมพยาบาล	ปรับความเย็นและแรงได้มีไฟไซร์สีเขียว	/			/		
31	ระบบไฟ220V.ปลั๊กไฟ/สายไฟ	ต่อใช้ไฟได้ปลั๊กไม่โยก/สายไฟไม่ชำรุด	/			/		
32	สวิทช์ดึงเปลระบบ Auto/Manual	ใช้งานได้มีไฟไซร์/ใช้มือปลดล็อคได้	/			/		
33	กล้องติดรถยนต์	ใช้งานได้มีไฟไซร์พร้อมใช้งาน	/			/		

ตรวจสอบโดย ธีรภาส ธ. วันที่ 20, 05, 69 ตรวจสอบโดย ธีรภาส ธ. วันที่ 21, 05, 69

รับรองการตรวจโดย สิงหม. วันที่ 20, 5, 69 รับรองการตรวจโดย สิงหม. วันที่ 21, 5, 69

CONFIDENTIAL

แบบตรวจสอบอุปกรณ์ในห้องปฐมพยาบาล รถพยาบาล (AMBULANCE) ประจำวัน

ลำดับ	รายการ	วิธีตรวจ	การตรวจ		หมายเหตุ	การตรวจ		หมายเหตุ
			YES	NO		YES	NO	
1	เปลดึก 1 ชุด พร้อมสายรัด	สภาพสมบูรณ์อุปกรณ์ครบพร้อมใช้งาน	/			/		
2	เปลสนาม 1 ชุด	สภาพสมบูรณ์ไม่ชำรุดสึกหรอพร้อมใช้งาน	/			/		
3	เตียงนอนสำหรับผู้ป่วยขนาดมาตรฐาน 1 เตียง	สมบูรณ์พร้อมใช้งานปรับได้/ปลดล็อกได้	/			/		
4	ชุดให้ออกซิเจนสามารถใช้รักษาผู้ป่วยติดต่อกันได้นาน-ไม่น้อยกว่า 1 ชั่วโมง	สภาพสมบูรณ์อุปกรณ์ครบพร้อมใช้งาน	/			/		
5	เครื่องดูดสมหระบบไฟฟ้าและแบตเตอรี่ 1 ชุด	สภาพสมบูรณ์อุปกรณ์ครบพร้อมใช้งาน	/		แจ้งหมดอายุก่อน 3 เดือน	/		แจ้งหมดอายุก่อน 3 เดือน
6	เก้าอี้สำหรับพยาบาลพร้อมเข็มขัดนิรภัย 1 ตัว	สภาพสมบูรณ์อุปกรณ์ครบพร้อมใช้งาน	/			/		
7	เก้าอี้สำหรับเข็นผู้ป่วย 1 ตัว (Sedan Chair)	สภาพสมบูรณ์อุปกรณ์ครบพร้อมใช้งาน	/			/		
8	อุปกรณ์เฝวนขวดน้ำเกลือ 1 ชุด	สภาพสมบูรณ์อุปกรณ์ครบพร้อมใช้งาน	/			/		
9	เครื่องวัดแรงดันโลหิต (SPHY CMOMANOMETOR) 1 เครื่อง	สภาพสมบูรณ์อุปกรณ์ครบพร้อมใช้งาน	/			/		
10	เครื่องฟังชีพจร (STETHOSCOPE) 1 เครื่อง	สภาพสมบูรณ์อุปกรณ์ครบพร้อมใช้งาน	/			/		
11	เครื่องช่วยหายใจและคายปอด (PORTABLE RESPRATOR)	สภาพสมบูรณ์อุปกรณ์ครบพร้อมใช้งาน	/			/		
12	เครื่องตรวจส่องภายในหลอดเลือดและท่อหลอดลม 1 ชุด-(LSRYNCOSEOPE AND ENDOTRRACHEAL TUBE)	สภาพสมบูรณ์อุปกรณ์ครบพร้อมใช้งาน	/			/		
13	ชุดผ่าตัดเล็ก (MINOR SURCIEAL) 1 ชุด	สภาพสมบูรณ์อุปกรณ์ครบพร้อมใช้งาน	/			/		
14	เวชภัณฑ์และยาฉุกเฉิน 1 กระเป๋า	ต้องครบตามรายการ/ยาไม่หมดอายุ	/			/		
15	ถังออกซิเจนถังใหญ่ 1 ถัง	ระบุอากาศที่เหลือวาล์วและถังไม่ชำรุด	/		2000	/		2,000
16	ถังออกซิเจนถังเล็ก 1 ถัง	ระบุอากาศที่เหลือวาล์วและถังไม่ชำรุด	/		1,800	/		1,800
17	นาฬิกาบอกเวลานิรัดอย	สภาพสมบูรณ์พร้อมใช้งานเวลาตรง	/			/		
18	สวิทช์ควบคุมระบบการจ่ายไฟภายในห้องปฐมพยาบาลทั้งหมด	สภาพสมบูรณ์พร้อมใช้งานไม่ชำรุด	/			/		
19	ไฟแสงสว่างภายในตู้/LED,หลอดนีออน	สภาพสมบูรณ์/ไฟติดหลอดไม่ขาด	/			/		
20	สวิทช์ควบคุมพัดลมดูดอากาศ	พร้อมใช้งาน/เปิดติดใช้งานได้	/			/		
21	ถาดเหล็กและกรวไกรหยิบอุปกรณ์ 1 Set	สภาพสมบูรณ์อุปกรณ์ครบพร้อมใช้งาน	/			/		
22	กระปุกน้ำเกลือ 2 กระปุก	ต้องระบุวันเปลี่ยนและหมดอายุ	/			/		
23	กระเป๋า AMBUBAG 1 ชุด/ชุดเครื่องดูดเสหะแบบเหยียบ 1 ชุด	สภาพสมบูรณ์อุปกรณ์ครบพร้อมใช้งาน	/			/		
24	LOW COLLAR	สภาพสมบูรณ์อุปกรณ์ครบพร้อมใช้งาน	/			/		
25	SHORT COLLAR	สภาพสมบูรณ์อุปกรณ์ครบพร้อมใช้งาน	/			/		
26	REGULAR COLLAR	สภาพสมบูรณ์อุปกรณ์ครบพร้อมใช้งาน	/			/		
27	ชุดปฐมพยาบาลพนิดเยล 2 ชุด	สภาพสมบูรณ์/ไม่หมดอายุพร้อมใช้งาน	/			/		
28	ตู้เก็บเวชภัณฑ์และเครื่องมือแพทย์ 1 ตู้	สภาพสมบูรณ์อุปกรณ์ครบพร้อมใช้งาน	/			/		
29	ความสะอาดทั่วไป	สภาพรถห้องสะอาดไม่มีฝุ่น	/			/		
30	ระบบความเย็นปรับอากาศในห้องปฐมพยาบาล	ปรับความเย็นแรงได้มีไฟโชว์มีเขียว	/			/		
31	ระบบไฟ220V./ปลั๊กไฟ/สายไฟ	ต่อใช้ไฟได้ปลั๊กไม่โยกสายไฟไม่ชำรุด	/			/		
32	สวิทช์ดึงเปลระบบ Auto/Manual	ใช้งานได้มีไฟโชว์ใช้มีปลดล็อคได้	/			/		
33	กล้องติดรถยนต์	ใช้งานได้มีไฟโชว์พร้อมใช้งาน	/			/		

ตรวจสอบโดย อรัชชัย วันที่ 22,04,69 ตรวจสอบโดย อรัชชัย วันที่ 23,04,69

รับรองการตรวจโดย วันที่ 22,04,69 รับรองการตรวจโดย วันที่ 23,04,69

CONFIDENTIAL

แบบตรวจสอบอุปกรณ์ในห้องปฐมพยาบาล รถพยาบาล (AMBULANCE) ประจำวัน

ลำดับ	รายการ	วิธีตรวจ	การตรวจ		หมายเหตุ	การตรวจ		หมายเหตุ
			YES	NO		YES	NO	
1	เปลดึก 1 ชุด พร้อมสายรัด	สภาพสมบูรณ์อุปกรณ์ครบพร้อมใช้งาน	/			/		
2	เปลสนาม 1 ชุด	สภาพสมบูรณ์ไม่ชำรุดสึกหรอพร้อมใช้งาน	/			/		
3	เตียงนอนสำหรับผู้ป่วยขนาดมาตรฐาน 1 เตียง	สมบูรณ์พร้อมใช้งานปรับได้/ปลดล็อกได้	/			/		
4	ชุดให้ออกซิเจนสามารถใช้รักษาผู้ป่วยติดต่อกันได้นาน-ไม่น้อยกว่า 1 ชั่วโมง	สภาพสมบูรณ์อุปกรณ์ครบพร้อมใช้งาน	/			/		
5	เครื่องดูดสมหระบบไฟฟ้าและแบตเตอรี่ 1 ชุด	สภาพสมบูรณ์อุปกรณ์ครบพร้อมใช้งาน	/		แจ้งหมดอายุก่อน 3 เดือน	/		แจ้งหมดอายุก่อน 3 เดือน
6	เก้าอี้สำหรับพยาบาลพร้อมเข็มขัดนิรภัย 1 ตัว	สภาพสมบูรณ์อุปกรณ์ครบพร้อมใช้งาน	/			/		
7	เก้าอี้สำหรับเข็นผู้ป่วย 1 ตัว (Sedan Chair)	สภาพสมบูรณ์อุปกรณ์ครบพร้อมใช้งาน	/			/		
8	อุปกรณ์เฝวนขวดน้ำเกลือ 1 ชุด	สภาพสมบูรณ์อุปกรณ์ครบพร้อมใช้งาน	/			/		
9	เครื่องวัดแรงดันโลหิต (SPHY CMOMANOMETOR) 1 เครื่อง	สภาพสมบูรณ์อุปกรณ์ครบพร้อมใช้งาน	/			/		
10	เครื่องฟังชีพจร (STETHOSCOPE) 1 เครื่อง	สภาพสมบูรณ์อุปกรณ์ครบพร้อมใช้งาน	/			/		
11	เครื่องช่วยหายใจและคายปอด (PORTABLE RESPRATOR)	สภาพสมบูรณ์อุปกรณ์ครบพร้อมใช้งาน	/			/		
12	เครื่องตรวจส่องภายในหลอดเลือดและท่อหลอดลม 1 ชุด-(LSRYNCOSEOPE AND ENDOTRRACHEAL TUBE)	สภาพสมบูรณ์อุปกรณ์ครบพร้อมใช้งาน	/			/		
13	ชุดผ่าตัดเล็ก (MINOR SURCIEAL) 1 ชุด	สภาพสมบูรณ์อุปกรณ์ครบพร้อมใช้งาน	/			/		
14	เวชภัณฑ์และยาฉุกเฉิน 1 กระเป๋า	ต้องครบตามรายการ/ยาไม่หมดอายุ	/			/		
15	ถังออกซิเจนถังใหญ่ 1 ถัง	ระบุอากาศที่เหลือวาล์วและถังไม่ชำรุด	/		2,000 PSI	/		2000 PSI
16	ถังออกซิเจนถังเล็ก 1 ถัง	ระบุอากาศที่เหลือวาล์วและถังไม่ชำรุด	/		1800 PSI	/		1800 PSI
17	นาฬิกาบอกเวลานิรัดอย	สภาพสมบูรณ์พร้อมใช้งานเวลาตรง	/			/		
18	สวิทช์ควบคุมระบบการจ่ายไฟภายในห้องปฐมพยาบาลทั้งหมด	สภาพสมบูรณ์พร้อมใช้งานไม่ชำรุด	/			/		
19	ไฟแสงสว่างภายในตู้/LED,หลอดนีออน	สภาพสมบูรณ์/ไฟติดหลอดไม่ขาด	/			/		
20	สวิทช์ควบคุมพัดลมดูดอากาศ	พร้อมใช้งาน/เปิดติดใช้งานได้	/			/		
21	ถาดเหล็กและกรวไกรหยิบอุปกรณ์ 1 Set	สภาพสมบูรณ์อุปกรณ์ครบพร้อมใช้งาน	/			/		
22	กระปุกน้ำเกลือ 2 กระปุก	ต้องระบุวันเปลี่ยนและหมดอายุ	/			/		
23	กระเป๋า AMBUBAG 1 ชุด/ชุดเครื่องดูดเสหะแบบเหยียบ 1 ชุด	สภาพสมบูรณ์อุปกรณ์ครบพร้อมใช้งาน	/			/		
24	LOW COLLAR	สภาพสมบูรณ์อุปกรณ์ครบพร้อมใช้งาน	/			/		
25	SHORT COLLAR	สภาพสมบูรณ์อุปกรณ์ครบพร้อมใช้งาน	/			/		
26	REGULAR COLLAR	สภาพสมบูรณ์อุปกรณ์ครบพร้อมใช้งาน	/			/		
27	ชุดปฐมพยาบาลพนิดเยล 2 ชุด	สภาพสมบูรณ์/ไม่หมดอายุพร้อมใช้งาน	/			/		
28	ตู้เก็บเวชภัณฑ์และเครื่องมือแพทย์ 1 ตู้	สภาพสมบูรณ์อุปกรณ์ครบพร้อมใช้งาน	/			/		
29	ความสะอาดทั่วไป	สภาพรถห้องสะอาดไม่มีฝุ่น	/			/		
30	ระบบความเย็นปรับอากาศในห้องปฐมพยาบาล	ปรับความเย็นแรงได้มีไฟโชว์มีเขียว	/			/		
31	ระบบไฟ220V./ปลั๊กไฟ/สายไฟ	ต่อใช้ไฟได้ปลั๊กไม่โยกสายไฟไม่ชำรุด	/			/		
32	สวิทช์ดึงเปลระบบ Auto/Manual	ใช้งานได้มีไฟโชว์ใช้มีปลดล็อคได้	/			/		
33	กล้องติดรถยนต์	ใช้งานได้มีไฟโชว์พร้อมใช้งาน	/			/		

ตรวจสอบโดย อรัชชัย วันที่ 29,03,69 ตรวจสอบโดย อรัชชัย วันที่ 30,03,69

รับรองการตรวจโดย วันที่ 29,03,69 รับรองการตรวจโดย วันที่ 30,03,69

CONFIDENTIAL

แบบตรวจสอบอุปกรณ์ในห้องปฐมพยาบาล รถพยาบาล (AMBULANCE) ประจำวัน

ลำดับ	รายการ	วิธีตรวจ	การตรวจ YES	การตรวจ NO	หมายเหตุ	การตรวจ YES	การตรวจ NO	หมายเหตุ
1	เปลดึก 1 ชุด พร้อมสายรัด	สภาพสมบูรณ์อุปกรณ์ครบพร้อมใช้งาน	/			/		
2	เปลสนาม 1 ชุด	สภาพสมบูรณ์ไม่ชำรุดสึกขาดพร้อมใช้งาน	/			/		
3	เตียงนอนสำหรับผู้ป่วยขนาดมาตรฐาน 1 เตียง	สมบูรณ์พร้อมใช้งานปรับได้ปลดล็อกได้	/			/		
4	ชุดให้อ็อกซิเจนสามารถใช้รักษาผู้ป่วยติดต่อกันได้นาน-ไม่น้อยกว่า 1 ชั่วโมง	สภาพสมบูรณ์อุปกรณ์ครบพร้อมใช้งาน	/			/		
5	เครื่องดูดเสมหะระบบไฟฟ้าและแบตเตอรี่ 1 ชุด	สภาพสมบูรณ์อุปกรณ์ครบพร้อมใช้งาน	/		แจ้งหมดอายุก่อน 3 เดือน	/		แจ้งหมดอายุก่อน 3 เดือน
6	เก้าอี้สำหรับพยาบาลพร้อมเข็มขัดนิรภัย 1 ตัว	สภาพสมบูรณ์อุปกรณ์ครบพร้อมใช้งาน	/			/		
7	เก้าอี้สำหรับเข็นผู้ป่วย 1 ตัว (Sedan Chair)	สภาพสมบูรณ์อุปกรณ์ครบพร้อมใช้งาน	/			/		
8	อุปกรณ์แขวนขวดน้ำเกลือ 1 ชุด	สภาพสมบูรณ์อุปกรณ์ครบพร้อมใช้งาน	/			/		
9	เครื่องวัดแรงดันโลหิต (SPHY CMOMANOMETOR) 1 เครื่อง	สภาพสมบูรณ์อุปกรณ์ครบพร้อมใช้งาน	/			/		
10	เครื่องฟังจังหวะ (STETHOSCOPE) 1 เครื่อง	สภาพสมบูรณ์อุปกรณ์ครบพร้อมใช้งาน	/			/		
11	เครื่องช่วยหายใจและพายปอด (PORTABLE RESPRATOR)	สภาพสมบูรณ์อุปกรณ์ครบพร้อมใช้งาน	/			/		
12	เครื่องตรวจส่องภายในหลอดเสียงและท่อหลอดลม 1 ชุด-(LSRYNCOSEOPE AND ENDOTRRACHEAL TUBE)	สภาพสมบูรณ์อุปกรณ์ครบพร้อมใช้งาน	/			/		
13	ชุดทำคัดเล็ก (MINOR SURCIEAL) 1 ชุด	สภาพสมบูรณ์อุปกรณ์ครบพร้อมใช้งาน	/			/		
14	เวชภัณฑ์และยาฉุกเฉิน 1 กระเป๋า	ต้องครบตามรายการและยังไม่หมดอายุ	/			/		
15	ถังออกซิเจนถังใหญ่ 1 ถัง	ระบุอากาศที่เหลือ/วาล์วและยังไม่ชำรุด	/		2000 PSi	/		2000 PSi
16	ถังออกซิเจนถังเล็ก 1 ถัง	ระบุอากาศที่เหลือ/วาล์วและยังไม่ชำรุด	/		1800 PSi	/		1800 PSi
17	นาฬิกาบอกเวลานิ่งดอย	สภาพสมบูรณ์พร้อมใช้งานเวลาตรง	/			/		
18	สวิทช์ควบคุมระบบการจ่ายไฟภายในห้องปฐมพยาบาลทั้งหมด	สภาพสมบูรณ์พร้อมใช้งานไม่ชำรุด	/			/		
19	ไฟแสงสว่างภายในผู้/LED/หลอดนีออน	สภาพสมบูรณ์/ไฟติดหลอดไม่ขาด	/			/		
20	สวิทช์ควบคุมพัดลมดูดอากาศ	พร้อมใช้งาน/เปิดติดใช้งานได้	/			/		
21	ถาดเหล็กและกรรไกรหนีบอุปกรณ์ 1 Set	สภาพสมบูรณ์อุปกรณ์ครบพร้อมใช้งาน	/			/		
22	กระปุกน้ำเกลือ 2 กระปุก	ต้องระบุวันเปลี่ยนและหมดอายุ	/			/		
23	กระเป๋า AMBUBAG 1 ชุด/ชุดเครื่องดูดเสมหะแบบหมียบ 1 ชุด	สภาพสมบูรณ์อุปกรณ์ครบพร้อมใช้งาน	/			/		
24	LOW COLLAR	สภาพสมบูรณ์อุปกรณ์ครบพร้อมใช้งาน	/			/		
25	SHORT COLLAR	สภาพสมบูรณ์อุปกรณ์ครบพร้อมใช้งาน	/			/		
26	REGULAR COLLAR	สภาพสมบูรณ์อุปกรณ์ครบพร้อมใช้งาน	/			/		
27	ชุดปฐมพยาบาลชนิดเจล 2 ชุด	สภาพสมบูรณ์/ไม่หมดอายุพร้อมใช้งาน	/			/		
28	ตู้เก็บเวชภัณฑ์และเครื่องมือแพทย์ 1 ตู้	สภาพสมบูรณ์อุปกรณ์ครบพร้อมใช้งาน	/			/		
29	ความสะอาดทั่วไป	สภาพรถต้องสะอาดไม่มีฝุ่น	/			/		
30	ระบบความเย็นปรับอากาศในห้องปฐมพยาบาล	ปรับความเย็นและแรงได้มีไฟโชว์ชัดเจน	/			/		
31	ระบบไฟ220V./ปลั๊กไฟ/สายไฟ	ต่อใช้ไฟได้/ปลั๊กไม่โยก/สายไฟไม่ชำรุด	/			/		
32	สวิทช์พัดลมเปลระบบ Auto/Manual	ใช้งานได้มีไฟโชว์/ใช้มือปลดล็อคได้	/			/		
33	กล้องติดรถยนต์	ใช้งานได้มีไฟโชว์พร้อมใช้งาน	/			/		

ตรวจสอบโดย ชัชกล ธ. วันที่ 23,02,69 ตรวจสอบโดย ชัชกล ธ. วันที่ 24,02,69

รับรองการตรวจโดย [illegible] วันที่ 23,2,69 รับรองการตรวจโดย [illegible] วันที่ 24,2,69

CONFIDENTIAL

แบบตรวจสอบอุปกรณ์ในห้องปฐมพยาบาล รถพยาบาล (AMBULANCE) ประจำวัน

ลำดับ	รายการ	วิธีตรวจ	การตรวจ YES	การตรวจ NO	หมายเหตุ	การตรวจ YES	การตรวจ NO	หมายเหตุ
1	เปลดึก 1 ชุด พร้อมสายรัด	สภาพสมบูรณ์อุปกรณ์ครบพร้อมใช้งาน	/			/		
2	เปลสนาม 1 ชุด	สภาพสมบูรณ์ไม่ชำรุดสึกขาดพร้อมใช้งาน	/			/		
3	เตียงนอนสำหรับผู้ป่วยขนาดมาตรฐาน 1 เตียง	สมบูรณ์พร้อมใช้งานปรับได้ปลดล็อกได้	/			/		
4	ชุดให้อ็อกซิเจนสามารถใช้รักษาผู้ป่วยติดต่อกันได้นาน-ไม่น้อยกว่า 1 ชั่วโมง	สภาพสมบูรณ์อุปกรณ์ครบพร้อมใช้งาน	/			/		
5	เครื่องดูดเสมหะระบบไฟฟ้าและแบตเตอรี่ 1 ชุด	สภาพสมบูรณ์อุปกรณ์ครบพร้อมใช้งาน	/		แจ้งหมดอายุก่อน 3 เดือน	/		แจ้งหมดอายุก่อน 3 เดือน
6	เก้าอี้สำหรับพยาบาลพร้อมเข็มขัดนิรภัย 1 ตัว	สภาพสมบูรณ์อุปกรณ์ครบพร้อมใช้งาน	/			/		
7	เก้าอี้สำหรับเข็นผู้ป่วย 1 ตัว (Sedan Chair)	สภาพสมบูรณ์อุปกรณ์ครบพร้อมใช้งาน	/			/		
8	อุปกรณ์แขวนขวดน้ำเกลือ 1 ชุด	สภาพสมบูรณ์อุปกรณ์ครบพร้อมใช้งาน	/			/		
9	เครื่องวัดแรงดันโลหิต (SPHY CMOMANOMETOR) 1 เครื่อง	สภาพสมบูรณ์อุปกรณ์ครบพร้อมใช้งาน	/			/		
10	เครื่องฟังจังหวะ (STETHOSCOPE) 1 เครื่อง	สภาพสมบูรณ์อุปกรณ์ครบพร้อมใช้งาน	/			/		
11	เครื่องช่วยหายใจและพายปอด (PORTABLE RESPRATOR)	สภาพสมบูรณ์อุปกรณ์ครบพร้อมใช้งาน	/			/		
12	เครื่องตรวจส่องภายในหลอดเสียงและท่อหลอดลม 1 ชุด-(LSRYNCOSEOPE AND ENDOTRRACHEAL TUBE)	สภาพสมบูรณ์อุปกรณ์ครบพร้อมใช้งาน	/			/		
13	ชุดทำคัดเล็ก (MINOR SURCIEAL) 1 ชุด	สภาพสมบูรณ์อุปกรณ์ครบพร้อมใช้งาน	/			/		
14	เวชภัณฑ์และยาฉุกเฉิน 1 กระเป๋า	ต้องครบตามรายการและยังไม่หมดอายุ	/			/		
15	ถังออกซิเจนถังใหญ่ 1 ถัง	ระบุอากาศที่เหลือ/วาล์วและยังไม่ชำรุด	/		2000 PSi	/		2000 PSi
16	ถังออกซิเจนถังเล็ก 1 ถัง	ระบุอากาศที่เหลือ/วาล์วและยังไม่ชำรุด	/		1800 PSi	/		1800 PSi
17	นาฬิกาบอกเวลานิ่งดอย	สภาพสมบูรณ์พร้อมใช้งานเวลาตรง	/			/		
18	สวิทช์ควบคุมระบบการจ่ายไฟภายในห้องปฐมพยาบาลทั้งหมด	สภาพสมบูรณ์พร้อมใช้งานไม่ชำรุด	/			/		
19	ไฟแสงสว่างภายในผู้/LED/หลอดนีออน	สภาพสมบูรณ์/ไฟติดหลอดไม่ขาด	/			/		
20	สวิทช์ควบคุมพัดลมดูดอากาศ	พร้อมใช้งาน/เปิดติดใช้งานได้	/			/		
21	ถาดเหล็กและกรรไกรหนีบอุปกรณ์ 1 Set	สภาพสมบูรณ์อุปกรณ์ครบพร้อมใช้งาน	/			/		
22	กระปุกน้ำเกลือ 2 กระปุก	ต้องระบุวันเปลี่ยนและหมดอายุ	/			/		
23	กระเป๋า AMBUBAG 1 ชุด/ชุดเครื่องดูดเสมหะแบบหมียบ 1 ชุด	สภาพสมบูรณ์อุปกรณ์ครบพร้อมใช้งาน	/			/		
24	LOW COLLAR	สภาพสมบูรณ์อุปกรณ์ครบพร้อมใช้งาน	/			/		
25	SHORT COLLAR	สภาพสมบูรณ์อุปกรณ์ครบพร้อมใช้งาน	/			/		
26	REGULAR COLLAR	สภาพสมบูรณ์อุปกรณ์ครบพร้อมใช้งาน	/			/		
27	ชุดปฐมพยาบาลชนิดเจล 2 ชุด	สภาพสมบูรณ์/ไม่หมดอายุพร้อมใช้งาน	/			/		
28	ตู้เก็บเวชภัณฑ์และเครื่องมือแพทย์ 1 ตู้	สภาพสมบูรณ์อุปกรณ์ครบพร้อมใช้งาน	/			/		
29	ความสะอาดทั่วไป	สภาพรถต้องสะอาดไม่มีฝุ่น	/			/		
30	ระบบความเย็นปรับอากาศในห้องปฐมพยาบาล	ปรับความเย็นและแรงได้มีไฟโชว์ชัดเจน	/			/		
31	ระบบไฟ220V./ปลั๊กไฟ/สายไฟ	ต่อใช้ไฟได้/ปลั๊กไม่โยก/สายไฟไม่ชำรุด	/			/		
32	สวิทช์พัดลมเปลระบบ Auto/Manual	ใช้งานได้มีไฟโชว์/ใช้มือปลดล็อคได้	/			/		
33	กล้องติดรถยนต์	ใช้งานได้มีไฟโชว์พร้อมใช้งาน	/			/		

ตรวจสอบโดย [illegible] วันที่ 31,12,68 ตรวจสอบโดย [illegible] วันที่ 1,1,69

รับรองการตรวจโดย [illegible] วันที่ 31,12,68 รับรองการตรวจโดย [illegible] วันที่ 01,01,69

SE-F-0135 Rev.006 Page1/1

ภาคผนวก ข-46

ตารางกะการทำงาน

มกราคม	1	2	3	4	5	6	7	8	9	10	11	12	13	14	15	16	17	18	19	20	21	22	23	24	25	26	27	28	29	30	31	**SHIFT2026**
JANUARY	TH	F	SA	SU	M	TU	W	TH	F	SA	SU	M	TU	W	TH	F	SA	SU	M	TU	W	TH	F	SA	SU	M	TU	W	TH	F	SA	
DAY	A	A	C	C	C	B	B	B	D	D	D	A	A	A	C	C	C	B	B	B	D	D	D	A	A	A	C	C	C	B	B	
NIGHT	B	B	D	D	D	A	A	A	C	C	C	B	B	B	D	D	D	A	A	A	C	C	C	B	B	B	D	D	D	A	A	**1 วันขึ้นปีใหม่**
Off day	D	D	A	A	A	C	C	C	B	B	B	D	D	D	A	A	A	C	C	C	B	B	B	D	D	D	A	A	A	C	C	
Off night	C	C	B	B	B	D	D	D	A	A	A	C	C	C	B	B	B	D	D	D	A	A	A	C	C	C	B	B	B	D	D	
กุมภาพันธ์	1	2	3	4	5	6	7	8	9	10	11	12	13	14	15	16	17	18	19	20	21	22	23	24	25	26	27	28				
FEBRUARY	SU	M	TU	W	TH	F	SA	SU	M	TU	W	TH	F	SA	SU	M	TU	W	TH	F	SA	SU	M	TU	W	TH	F	SA				
DAY	B	D	D	D	A	A	A	C	C	C	B	B	B	D	D	D	A	A	A	C	C	C	B	B	B	D	D	D				
NIGHT	A	C	C	C	B	B	B	D	D	D	A	A	A	C	C	C	B	B	B	D	D	D	A	A	A	C	C	C				
Off day	C	B	B	B	D	D	D	A	A	A	C	C	C	B	B	B	D	D	D	A	A	A	C	C	C	B	B	B				
Off night	D	A	A	A	C	C	C	B	B	B	D	D	D	A	A	A	C	C	C	B	B	B	D	D	D	A	A	A				
มีนาคม	1	2	3	4	5	6	7	8	9	10	11	12	13	14	15	16	17	18	19	20	21	22	23	24	25	26	27	28	29	30	31	
MARCH	SU	M	TU	W	TH	F	SA	SU	M	TU	W	TH	F	SA	SU	M	TU	W	TH	F	SA	SU	M	TU	W	TH	F	SA	SU	M	TU		
DAY	A	A	A	C	C	C	B	B	B	D	D	D	A	A	A	C	C	C	B	B	B	D	D	D	A	A	A	C	C	C	B	
NIGHT	B	B	B	D	D	D	A	A	A	C	C	C	B	B	B	D	D	D	A	A	A	C	C	C	B	B	B	D	D	D	A	**3 วันมาฆบูชา**
Off day	D	D	D	A	A	A	C	C	C	B	B	B	D	D	D	A	A	A	C	C	C	B	B	B	D	D	D	A	A	A	C	
Off night	C	C	C	B	B	B	D	D	D	A	A	A	C	C	C	B	B	B	D	D	D	A	A	A	C	C	C	B	B	B	D	
เมษายน	1	2	3	4	5	6	7	8	9	10	11	12	13	14	15	16	17	18	19	20	21	22	23	24	25	26	27	28	29	30		
APRIL	W	TH	F	SA	SU	M	TU	W	TH	F	SA	SU	M	TU	W	TH	F	SA	SU	M	TU	W	TH	F	SA	SU	M	TU	W	TH			**6 วันจักรี**
DAY	B	B	D	D	D	A	A	A	C	C	C	B	B	B	D	D	D	A	A	A	C	C	C	B	B	B	D	D	D	A		**13 วันสงกรานต์**
NIGHT	A	A	C	C	C	B	B	B	D	D	D	A	A	A	C	C	C	B	B	B	D	D	D	A	A	A	C	C	C	B		**14 วันสงกรานต์**
Off day	C	C	B	B	B	D	D	D	A	A	A	C	C	C	B	B	B	D	D	D	A	A	A	C	C	C	B	B	B	D		**15 วันสงกรานต์**
Off night	D	D	A	A	A	C	C	C	B	B	B	D	D	D	A	A	A	C	C	C	B	B	B	D	D	D	A	A	A	C		
พฤษภาคม	1	2	3	4	5	6	7	8	9	10	11	12	13	14	15	16	17	18	19	20	21	22	23	24	25	26	27	28	29	30	31	
MAY	F	SA	SU	M	TU	W	TH	F	SA	SU	M	TU	W	TH	F	SA	SU	M	TU	W	TH	F	SA	SU	M	TU	W	TH	F	SA	SU		**1 วันแรงงาน**
DAY	A	A	C	C	C	B	B	B	D	D	D	A	A	A	C	C	C	B	B	B	D	D	D	A	A	A	C	C	C	B	B	
NIGHT	B	B	D	D	D	A	A	A	C	C	C	B	B	B	D	D	D	A	A	A	C	C	C	B	B	B	D	D	D	A	A	**4 วันฉัตรมงคล**
Off day	D	D	A	A	A	C	C	C	B	B	B	D	D	D	A	A	A	C	C	C	B	B	B	D	D	D	A	A	A	C	C	
Off night	C	C	B	B	B	D	D	D	A	A	A	C	C	C	B	B	B	D	D	D	A	A	A	C	C	C	B	B	B	D	D	**31 วันวิสาขบูชา**
มิถุนายน	1	2	3	4	5	6	7	8	9	10	11	12	13	14	15	16	17	18	19	20	21	22	23	24	25	26	27	28	29	30		
JUNE	M	TU	W	TH	F	SA	SU	M	TU	W	TH	F	SA	SU	M	TU	W	TH	F	SA	SU	M	TU	W	TH	F	SA	SU	M	TU			
DAY	B	D	D	D	A	A	A	C	C	C	B	B	B	D	D	D	A	A	A	C	C	C	B	B	B	D	D	D	A	A		
NIGHT	A	C	C	C	B	B	B	D	D	D	A	A	A	C	C	C	B	B	B	D	D	D	A	A	A	C	C	C	B	B		**3 วันเฉลิมพระชนมพรรษาสมเด็จพระนางเจ้าสุทิดา**
Off day	C	B	B	B	D	D	D	A	A	A	C	C	C	B	B	B	D	D	D	A	A	A	C	C	C	B	B	B	D	D		
Off night	D	A	A	A	C	C	C	B	B	B	D	D	D	A	A	A	C	C	C	B	B	B	D	D	D	A	A	A	C	C		
กรกฎาคม	1	2	3	4	5	6	7	8	9	10	11	12	13	14	15	16	17	18	19	20	21	22	23	24	25	26	27	28	29	30	31	
JULY	W	TH	F	SA	SU	M	TU	W	TH	F	SA	SU	M	TU	W	TH	F	SA	SU	M	TU	W	TH	F	SA	SU	M	TU	W	TH	F		**28 วันเฉลิมพระชนมพรรษา ร.10**
DAY	A	C	C	C	B	B	B	D	D	D	A	A	A	C	C	C	B	B	B	D	D	D	A	A	A	C	C	C	B	B		
NIGHT	B	D	D	D	A	A	A	C	C	C	B	B	B	D	D	D	A	A	A	C	C	C	B	B	B	D	D	D	A	A		
Off day	D	A	A	A	C	C	C	B	B	B	D	D	D	A	A	A	C	C	C	B	B	B	D	D	D	A	A	A	C	C		**29 วันอาสหบูชา**
Off night	C	B	B	B	D	D	D	A	A	A	C	C	C	B	B	B	D	D	D	A	A	A	C	C	C	B	B	B	D	D		
สิงหาคม	1	2	3	4	5	6	7	8	9	10	11	12	13	14	15	16	17	18	19	20	21	22	23	24	25	26	27	28	29	30	31	
AUGUST	SA	SU	M	TU	W	TH	F	SA	SU	M	TU	W	TH	F	SA	SU	M	TU	W	TH	F	SA	SU	M	TU	W	TH	F	SA	SU	M		**12 วันเฉลิมพระชนมพรรษาสมเด็จพระนางเจ้าสิริกิติ์**
DAY	D	D	D	A	A	A	C	C	C	B	B	B	D	D	D	A	A	A	C	C	C	B	B	B	D	D	D	A	A	A	C	
NIGHT	C	C	C	B	B	B	D	D	D	A	A	A	C	C	C	B	B	B	D	D	D	A	A	A	C	C	C	B	B	B	D	
Off day	B	B	B	D	D	D	A	A	A	C	C	C	B	B	B	D	D	D	A	A	A	C	C	C	B	B	B	D	D	D	A	
Off night	A	A	A	C	C	C	B	B	B	D	D	D	A	A	A	C	C	C	B	B	B	D	D	D	A	A	A	C	C	C	B	
กันยายน	1	2	3	4	5	6	7	8	9	10	11	12	13	14	15	16	17	18	19	20	21	22	23	24	25	26	27	28	29	30		
SEPTEMBER	TU	W	TH	F	SA	SU	M	TU	W	TH	F	SA	SU	M	TU	W	TH	F	SA	SU	M	TU	W	TH	F	SA	SU	M	TU	W			
DAY	C	C	B	B	B	D	D	D	A	A	A	C	C	C	B	B	B	D	D	D	A	A	A	C	C	C	B	B	B	D		
NIGHT	D	D	A	A	A	C	C	C	B	B	B	D	D	D	A	A	A	C	C	C	B	B	B	D	D	D	A	A	A	C		
Off day	A	A	C	C	C	B	B	B	D	D	D	A	A	A	C	C	C	B	B	B	D	D	D	A	A	A	C	C	C	B		
Off night	B	B	D	D	D	A	A	A	C	C	C	B	B	B	D	D	D	A	A	A	C	C	C	B	B	B	D	D	D	A		
ตุลาคม	1	2	3	4	5	6	7	8	9	10	11	12	13	14	15	16	17	18	19	20	21	22	23	24	25	26	27	28	29	30	31	
OCTOBER	TH	F	SA	SU	M	TU	W	TH	F	SA	SU	M	TU	W	TH	F	SA	SU	M	TU	W	TH	F	SA	SU	M	TU	W	TH	F	SA	**13 วันคล้ายวันสวรรคต**
DAY	D	D	A	A	A	C	C	C	B	B	B	D	D	D	A	A	A	C	C	C	B	B	B	D	D	D	A	A	A	C	C	
NIGHT	C	C	B	B	B	D	D	D	A	A	A	C	C	C	B	B	B	D	D	D	A	A	A	C	C	C	B	B	B	D	D	**23 วันปิยมหาราช**
Off day	B	B	D	D	D	A	A	A	C	C	C	B	B	B	D	D	D	A	A	A	C	C	C	B	B	B	D	D	D	A	A	
Off night	A	A	C	C	C	B	B	B	D	D	D	A	A	A	C	C	C	B	B	B	D	D	D	A	A	A	C	C	C	B	B	
พฤศจิกายน	1	2	3	4	5	6	7	8	9	10	11	12	13	14	15	16	17	18	19	20	21	22	23	24	25	26	27	28	29	30		
NOVEMBER	SU	M	TU	W	TH	F	SA	SU	M	TU	W	TH	F	SA	SU	M	TU	W	TH	F	SA	SU	M	TU	W	TH	F	SA	SU	M			
DAY	C	B	B	B	D	D	D	A	A	A	C	C	C	B	B	B	D	D	D	A	A	A	C	C	C	B	B	B	D	D		
NIGHT	D	A	A	A	C	C	C	B	B	B	D	D	D	A	A	A	C	C	C	B	B	B	D	D	D	A	A	A	C	C		
Off day	A	C	C	C	B	B	B	D	D	D	A	A	A	C	C	C	B	B	B	D	D	D	A	A	A	C	C	C	B	B		
Off night	B	D	D	D	A	A	A	C	C	C	B	B	B	D	D	D	A	A	A	C	C	C	B	B	B	D	D	D	A	A		
ธันวาคม	1	2	3	4	5	6	7	8	9	10	11	12	13	14	15	16	17	18	19	20	21	22	23	24	25	26	27	28	29	30	31	
DECEMBER	TU	W	TH	F	SA	SU	M	TU	W	TH	F	SA	SU	M	TU	W	TH	F	SA	SU	M	TU	W	TH	F	SA	SU	M	TU	W	TH		**5 วันคล้ายวันพระบรมราชสมภพ ร.9**
DAY	D	A	A	A	C	C	C	B	B	B	D	D	D	A	A	A	C	C	C	B	B	B	D	D	D	A	A	A	C	C	C	
NIGHT	C	B	B	B	D	D	D	A	A	A	C	C	C	B	B	B	D	D	D	A	A	A	C	C	C	B	B	B	D	D	D	
Off day	B	D	D	D	A	A	A	C	C	C	B	B	B	D	D	D	A	A	A	C	C	C	B	B	B	D	D	D	A	A	A	**31 วันสิ้นปี**
Off night	A	C	C	C	B	B	B	D	D	D	A	A	A	C	C	C	B	B	B	D	D	D	A	A	A	C	C	C	B	B	B	

ภาคผนวก ข-47

เอกสารมาตรการการบริหารจัดการความปลอดภัย

ของกระบวนการผลิต (PSM)

SCG CONFIDENTIAL

คู่มือการจัดการความปลอดภัยกระบวนการผลิต (Process Safety Management Manual / PSM Manual)

วัตถุประสงค์

มุ่งเน้นไปที่การจัดการและควบคุมเพื่อการขจัด ป้องกัน หรือระงับเหตุการณ์ที่ไม่พึงประสงค์ อันเกิดจากการรั่วไหลของสารพิษ สารทำปฏิกิริยา ของเหลวไวไฟ และก๊าซต่างๆ ในกระบวนการผลิตที่เกี่ยวข้องกับสารเคมีอันตราย อันอาจจะนำมาซึ่งอันตรายต่อพนักงานและคู่ธุรกิจ อุปกรณ์และเครื่องจักรของโรงงาน รวมทั้งชุมชนที่ตั้งอยู่โดยรอบโรงงาน เช่น สารเคมีอันตรายรั่วไหล การเกิดไฟไหม้ การระเบิด โดยพนักงานทั้งหมดต้องมีส่วนร่วมในเรื่องการจัดการความปลอดภัยกระบวนการผลิต (Process Safety Management) บริษัทจึงจำเป็นที่จะต้องจัดให้มีคู่มือการจัดการความปลอดภัยกระบวนการผลิต (PSM Manual) ครอบคลุมทั้ง 14 เรื่อง ดังนี้

1) Process Safety Information
2) Process Hazard Analysis
3) Operating Procedures and Safe Work Practices
4) Management of Technology Change
5) Quality Assurance
6) Pre-Start up Safety Review
7) Mechanical Integrity
8) Management of Facility Change
9) Training and Performance
10) Contractor Safety Management
11) Incident Investigation
12) Management of Personnel Change
13) Emergency Planning and Response
14) Auditing

บริษัท ไทยโพลิเอททีลีน จำกัด (TPE) ดำเนินการการจัดการความปลอดภัยกระบวนการผลิต และการตรวจประเมินความปลอดภัยกระบวนการผลิต ให้เป็นไปอย่างมีประสิทธิภาพ โดยมีการวางแผน การปฏิบัติตามแผน การตรวจสอบการปฏิบัติตามแผน และการปรับปรุงแก้ไขที่เป็นระบบอย่างต่อเนื่อง โดยมีการปฏิบัติที่สอดคล้องกับข้อบังคับคณะกรรมการการนิคมอุตสาหกรรมแห่งประเทศไทย ว่าด้วยหลักเกณฑ์ วิธีการ และเงื่อนไขในการประกอบกิจการในนิคมอุตสาหกรรม (ฉบับที่ 4) พ.ศ.2559 และ (ฉบับที่ 6) พ.ศ.2563 รวมถึงประกาศการนิคมอุตสาหกรรมแห่งประเทศไทย ที่ 34/2564 เรื่องแนวทางการตรวจประเมินการจัดการความปลอดภัยกระบวนการผลิตในนิคมอุตสาหกรรม (ฉบับที่ 2) และกฎหมายอื่นๆที่เกี่ยวข้อง



SCG CONFIDENTIAL

นโยบายและระเบียบปฏิบัติ

การจัดการความปลอดภัยกระบวนการผลิต (Process Safety Management Principle) ประจำปี 2556

ธุรกิจเคมิคอลส์ เอสซีจี มีความมุ่งมั่นที่จะป้องกันอุบัติการณ์ที่อาจจะเกิดขึ้นในกระบวนการผลิต (Process Safety Incident) โดยจะทำการลดความเสี่ยงและความรุนแรงของเหตุการณ์ เพื่อป้องกันผลกระทบต่อผู้ปฏิบัติงาน ชุมชน และสิ่งแวดล้อม ผู้บริหารทุกระดับจะต้องให้การสนับสนุน (Support) ทรัพยากร และให้คำมั่นสัญญา (Commitment) ที่จะผลักดันให้การดำเนินการเป็นไปอย่างมีประสิทธิภาพ และเป็นไปตามมาตรฐานสากล ดังต่อไปนี้

1. กำหนดโครงสร้างองค์กรให้สามารถดำเนินงานเป็นไปอย่างมีประสิทธิภาพ
2. พัฒนาระบบให้เป็นไปตามมาตรฐานสากล โดยที่การปฏิบัติตามมาตรฐานในกฎหมายไทยถือเป็นขั้นต่ำ
3. กำหนดตัวชี้วัด (KPIs) ทั้ง Lagging และ Leading และติดตามเพื่อให้มั่นใจว่ามีการดำเนินงานอย่างมีประสิทธิภาพ
4. ออกแบบ, สร้าง และควบคุมการผลิต โดยมุ่งเน้นในการป้องกันอุบัติการณ์ที่อาจจะเกิดขึ้นในกระบวนการผลิต (Process safety incidents)
5. ส่งเสริมการมีส่วนร่วมของพนักงานและคู่ธุรกิจให้เกิดขึ้นทั่วทั้งองค์กร
6. จัดการฝึกอบรมให้ความรู้และสร้างความตระหนักให้กับผู้ปฏิบัติงานทุกๆ ระดับ
7. เปิดโอกาสให้ผู้มีส่วนได้ส่วนเสียในการให้คำแนะนำ หรือร้องเรียนต่อการดำเนินงาน
8. ค้นหาแนวปฏิบัติที่ดี (Best practice)เพื่อนำมาพิจารณาดำเนินการให้เกิดการปรับปรุงอย่างต่อเนื่อง จัดให้มีการตรวจประเมิน (Audit) การจัดทำระบบอย่างเป็นระยะๆ

ขอบข่ายความรับผิดชอบ

คู่มือการจัดการความปลอดภัยกระบวนการผลิตฉบับนี้ครอบคลุมถึงระบบการบริหารงานความปลอดภัยกระบวนการผลิต ของบริษัท ไทยโพลิเอททีลีน จำกัด ทั้ง 4 ใบอนุญาตประกอบกิจการ เฉพาะพื้นที่ที่เข้าข่ายต้องปฏิบัติตามกฎหมาย PSM ของกนอ. รวมถึงบริษัทในธุรกิจเคมิคอลส์ เอสซีจี ที่ทางบริษัทฯ ได้ทำสัญญาให้ดูแลงานในส่วนงานต่างๆ ที่เกี่ยวข้องโดยบริษัทฯ ควบคุมการบริหารงานของบริษัทดังกล่าวด้วยข้อตกลงร่วม (Interface agreement) ดังนี้

1. บริษัท เอสซีจี เคมิคอลส์ จำกัด ดำเนินการบริหารงานในเรื่องงานจัดหา งานด้านบริหารพัสดุ และควบคุมสินค้าสำเร็จรูป
2. บริษัท ระยองวิศวกรรมและซ่อมบำรุง จำกัด (REPCO) ดำเนินการบริหารงานด้านวิศวกรรม
3. บริษัท เร็ปโก เมนเทนแนนซ์ จำกัด (RMT) ดำเนินการบริหารงานด้านซ่อมบำรุง

การควบคุมคู่มือการจัดการ

บริษัทฯ จัดให้มีการประชุมเพื่อพิจารณาทบทวนแก้ไขคู่มือผ่านคณะกรรมการการจัดการความปลอดภัยกระบวนการผลิต (PSM Governance Committee) ของบริษัทฯ และดำเนินการแก้ไขคู่มือตามขั้นตอนของระเบียบการปฏิบัติงานเรื่องการควบคุมเอกสาร (QM-P-0001) โดยประธานคณะกรรมการจัดการความปลอดภัยกระบวนการผลิต เป็นผู้ทบทวนการแก้ไขและลงนามอนุมัติ

คำจำกัดความ (สอดคล้องกับ PSM Corporate Standard)

สาระสำคัญ

1) การจัดการความปลอดภัยกระบวนการผลิต (Process Safety Management) ถือเป็นส่วนหนึ่งของระบบการจัดการอาชีวอนามัยและความปลอดภัยของบริษัท บริษัทฯ จึงต้องจัดให้มีคู่มือการจัดการความปลอดภัยกระบวนการผลิต (PSM Manual) พร้อมจัดให้มีการประชุมเพื่อพิจารณาทบทวนแก้ไขคู่มือตามความเหมาะสม ในกรณีที่มีความจำเป็นต้องแก้ไขคู่มือการจัดการฯ โดยไม่ผ่านที่ประชุม ฝ่ายจัดการให้ดำเนินการตามขั้นตอนของระเบียบการปฏิบัติงานเรื่องการควบคุมเอกสาร (QM-P-0001) โดยตัวแทนฝ่ายจัดการด้านอาชีวอนามัยและความปลอดภัยเป็นผู้มีอำนาจอนุมัติให้มีการแก้ไข และกรรมการผู้จัดการเป็นผู้ลงนามอนุมัติในคู่มือการจัดการฯ

2) บริษัทฯ จัดให้มีคณะกรรมการการจัดการความปลอดภัยกระบวนการผลิต (PSM Governance Committee) พร้อมจัดให้มีการทบทวนสมาชิกและบทบาทหน้าที่ตามความเหมาะสม โดยคุณสมบัติของสมาชิกระดับบริหารที่ได้รับมอบหมาย มีดังต่อไปนี้

- ผ่านการอบรมหลักสูตรการจัดการความปลอดภัยกระบวนการผลิต ครบทั้ง 14 เรื่อง (PSM Awareness Training)
- ต้องปฏิบัติงานอยู่ในตำแหน่งของบริษัท : กรรมการผู้จัดการบริษัท, ผู้จัดการฝ่ายผลิต, ผู้จัดการส่วนผลิต, ผู้จัดการแผนกผลิต, ผู้จัดการส่วนบำรุงรักษา Polymer, ผู้จัดการแผนกบำรุงรักษา Polymer, ผู้จัดการตัวแทน Polyolefins and Vinyl Technology, ผู้จัดการส่วนอาชีวอนามัย ความปลอดภัย และสิ่งแวดล้อม และวิศวกรความปลอดภัย
- วาระการดำรงตำแหน่งได้คราวละ 3 ปี

หน้าที่ความรับผิดชอบของคณะกรรมการ (PSM Governance Committee) มีดังนี้

1. ทบทวนนโยบายและมาตรฐานการจัดการความปลอดภัยกระบวนการผลิต (Process Safety Management) ของบริษัทฯ ให้เป็นปัจจุบันและมีการปฏิบัติได้อย่างมีประสิทธิภาพครอบคลุม 14 เรื่อง (Element)

SCG CONFIDENTIAL

2. ส่งเสริม สนับสนุน และสื่อสารให้พนักงานทุกระดับเกิดความรู้ ความเข้าใจ และเห็นความสำคัญของการจัดการความปลอดภัยกระบวนการผลิต (Process Safety Management)
3. กำหนดตัวชี้วัด (Leading & Lagging Performance Indicators) ในเรื่องการจัดการความปลอดภัยกระบวนการผลิต (Process Safety Management) ที่ทุกหน่วยงานยอมรับ พร้อมดำเนินการติดตามและรายงานผลหลังการนำไปปฏิบัติเพื่อให้เกิดการปรับปรุงอย่างต่อเนื่อง
4. ควบคุมและติดตามผลการดำเนินงานให้เป็นไปตามแผนงาน โดยการสร้างระบบการตรวจประเมินการจัดการความปลอดภัยกระบวนการผลิต (Process Safety Management) ให้มีประสิทธิภาพ
5. **ประชุมร่วมกันอย่างน้อยหนึ่งครั้งต่อสองเดือน เพื่อจัดทำ ปรับปรุง เปลี่ยนแปลง หรือทบทวนแผนการจัดการปลอดภัยกระบวนการผลิต (Process Safety Management) ให้มีความสอดคล้องกับจุดมุ่งหมาย และนโยบายการพัฒนาอย่างยั่งยืนของบริษัทฯ เพื่อป้องกันการเกิดอุบัติเหตุในกระบวนการผลิต**
6. **นำเสนอผลการดำเนินงานต่อคณะกรรมการบริหารอาชีวอนามัย ความปลอดภัย และสิ่งแวดล้อมของบริษัทฯ** อย่างสม่ำเสมอ ให้สอดคล้องกับสถานการณ์และทรัพยากรที่มีอยู่อย่างจำกัด เพื่อให้เกิดการพัฒนาอย่างยั่งยืน

<u>หน้าที่ความรับผิดชอบของหัวหน้าคณะทำงานแต่ละเรื่อง (Element Taskforce Team Leader)</u> มีดังนี้

1. ทบทวนแผนงานในเรื่อง (Element) ที่ตนเองรับผิดชอบให้มีความเป็นปัจจุบัน และสอดคล้องกับกฎระเบียบของส่วนกลางและบริษัท (Corporate and Company Standard)
2. ร่วมกิจกรรมกลุ่มที่ประกอบด้วยหัวหน้าคณะทำงานในแต่ละเรื่องจากทุกบริษัท (Corporate element network)
3. มีความรู้ และความเข้าใจในเรื่อง (Element) ที่ตนเองรับผิดชอบอย่างถ่องแท้
4. ทำหน้าที่ Champion ในเรื่อง (Element) ที่ตนเองรับผิดชอบของบริษัทฯ เช่น ให้คำปรึกษา
5. ติดตาม ตรวจสอบ และสื่อสารผลการดำเนินงานของแต่ละเรื่อง (Element) อย่างสม่ำเสมอ
6. กำหนดแผนปรับปรุงผลการดำเนินงานของแต่ละเรื่อง (Element) แบบเชิงรุก
7. ร่วมตรวจสอบผลการดำเนินการในเรื่อง (Element) ที่ตนเองรับผิดชอบภายในโรงงานอย่างสม่ำเสมอ
8. ติดตามให้มีการแก้ไขปรับปรุงข้อเสนอแนะต่างๆ ที่พบจากการตรวจสอบให้เสร็จสมบูรณ์

<u>ส่วนประกอบของระบบการจัดการความปลอดภัยกระบวนการผลิต</u>

1. ข้อมูลความปลอดภัยกระบวนการผลิต (Process Safety Information: PSI)

o คำจำกัดความ (Definition)

ข้อมูลความปลอดภัยกระบวนการผลิตเป็นการรวบรวมข้อมูลอย่างสมบูรณ์และถูกต้องของสารเคมี เทคโนโลยี และอุปกรณ์ที่ใช้หรือเกี่ยวข้องกับกระบวนการผลิต ข้อมูลที่รวบรวมไว้นี้จะเป็นแหล่งข้อมูลพื้นฐานสำคัญ เพื่อให้พนักงานเกิดความรู้ ความเข้าใจ และชี้บ่งอันตรายที่เกิดขึ้นจากกระบวนการผลิตได้อย่างถูกต้อง (ถือเป็นขั้นตอนแรกของการสร้างระบบการจัดการความปลอดภัยกระบวนการผลิต)

o ความสำคัญ (Importance)

พนักงานที่เกี่ยวข้องกับกระบวนการผลิตต้องใช้ข้อมูลส่วนนี้เพื่อพัฒนาและออกแบบอุปกรณ์ ขั้นตอนการปฏิบัติงาน ขั้นตอนการซ่อมบำรุง และจัดทำโปรแกรมการฝึกอบรม

o ความรับผิดชอบ (Responsibility)

- ทีมออกแบบโครงการ (Project Design Team)
- วิศวกรกระบวนการผลิต (Process Engineers)
- วิศวกรเทคนิคและนักวิจัย (Technical Engineers & Researchers)
- วิศวกรประกันคุณภาพ และวิศวกรควบคุมคุณภาพ (QA Engineers & QC Engineers)
- วิศวกรความปลอดภัย (Safety engineer)

o การนำไปปฏิบัติ (Implementation)

ข้อมูลความปลอดภัยกระบวนการผลิต (PSI) ประกอบด้วย

ข้อมูลเกี่ยวกับอันตรายของสารเคมีในกระบวนการผลิต :

- o เอกสารที่เกี่ยวข้อง และข้อมูลความเป็นอันตรายของสารเคมีแต่ละชนิดที่ถูกใช้หรือผลิตในแต่ละกระบวนการผลิต
- o ใช้เป็นข้อมูลพื้นฐานในการจัดทำคู่มือปฏิบัติงาน, การจัดอบรมในหัวข้อการวิเคราะห์อันตรายในกระบวนการผลิต (PHA) รวมทั้งการชี้บ่งอันตรายในกระบวนการผลิต
- o ข้อมูลเกี่ยวกับความเป็นอันตรายของสารเคมีในกระบวนการผลิต อย่างน้อยต้องประกอบด้วย
  - ก. คุณสมบัติทางกายภาพ และคุณสมบัติทางเคมี
  - ข. ข้อมูลความเป็นพิษ เฉียบพลันหรือเรื้อรัง (เช่น ทางการกิน, ทางการหายใจ, ทางผิวหนัง, ทางดวงตา)

SCG CONFIDENTIAL

- ค. ความสามารถในการกัดกร่อน
- ง. อุณหภูมิและความเสถียรของสารเคมี
- จ. อันตรายจากการทำปฏิกิริยา
- ฉ. ปริมาณของสารเคมีที่ผู้ปฏิบัติงานจะสัมผัสกับสารเคมีได้อย่างปลอดภัย / คำแนะนำ
- ช. ผลกระทบจากอันตรายที่สามารถเกิดขึ้นได้

ข้อมูลเกี่ยวกับเทคโนโลยีที่ใช้ในกระบวนการผลิต :

- o คำอธิบายกระบวนการทางเคมี
- o คำอธิบายแนวทางปฏิบัติการอย่างปลอดภัย
- o ประกอบด้วย
  - ก. ขั้นตอนในแต่ละกระบวนการผลิต และค่าขีดจำกัด (Limits)
  - ข. การประเมินผลกระทบที่เกิดจากการทำงานที่เบี่ยงเบนไปจากค่าขีดจำกัดที่กำหนดไว้ (Established limits)

ข้อมูลเกี่ยวกับอุปกรณ์ในกระบวนการผลิต :

- o กำหนดรายการอุปกรณ์ที่เป็น PSM Critical Equipment
- o คำอธิบายข้อมูลการออกแบบอุปกรณ์ที่สำคัญ

รายละเอียดการดำเนินการให้ปฏิบัติตามระเบียบการปฏิบัติงานเรื่องข้อมูลความปลอดภัยกระบวนการผลิต (SE-P-0019)

2. การวิเคราะห์อันตรายในกระบวนการผลิต (Process Hazard Analysis: PHA)

o คำจำกัดความ (Definition)

การวิเคราะห์อันตรายในกระบวนการผลิตเป็นการรวบรวมหลักการทางวิทยาศาสตร์ ทักษะ และการตัดสินใจอย่างมีหลักการเข้าด้วยกัน เพื่อระบุ ประเมิน และพัฒนาวิธีการอย่างมีระเบียบแบบแผนในการควบคุมอันตรายที่มีนัยสำคัญในกระบวนการผลิต การวิเคราะห์อันตรายในกระบวนการผลิตที่เสร็จสมบูรณ์แล้วจะถูกนำมาใช้ตรวจติดตามการปฏิบัติตามข้อเสนอแนะ และมาตราการที่ได้มีการตกลงร่วมกันไว้ รวมทั้งใช้สื่อสารกับบุคคลที่เกี่ยวข้องด้วย โดยการวิเคราะห์อันตรายในกระบวนการผลิต ประกอบไปด้วยขั้นตอนดังต่อไปนี้

1) การวางแผน และการเตรียมความพร้อมที่จะทำการวิเคราะห์อันตรายในกระบวนการผลิต
2) การระบุอันตราย
3) การวิเคราะห์ผลต่อเนื่องจากอันตราย
4) การประเมินอันตรายที่เกี่ยวข้องกับ
   - 4.1) ระบบและอุปกรณ์การผลิต
   - 4.2) ปัจจัยด้านบุคคล
   - 4.3) กระบวนการจัดการความปลอดภัยที่มีอยู่
5) พัฒนา และจัดการกับข้อเสนอแนะที่เกิดขึ้น
6) จัดทำเอกสารสรุป

o ความสำคัญ (Importance)

- เพื่อชี้บ่งอันตรายจากทุกกิจกรรมที่เกิดขึ้นในกระบวนการผลิต
- เพื่อชี้บ่งวัสดุอันตราย และกระบวนการผลิตที่มีความเสี่ยงต่ออันตรายที่อาจเกิดขึ้น
- เพื่อใช้เป็นแนวทางในการทำความเข้าใจถึงเหตุการณ์อันตราย และวิธีการตอบสนองต่อเหตุการณ์อันตรายเหล่านั้น
- เพื่อชี้บ่งแนวทางในการกำจัด และหรือลดความเสี่ยงที่เกี่ยวข้องกับอันตราย
- เพื่อชี้บ่งเหตุการณ์ต่อเนื่อง หรือผลกระทบต่อองค์ประกอบอื่นของระบบการจัดการความปลอดภัยในกระบวนการผลิต (Process Safety Management)
- เพื่อหาแนวทางในการบรรลุข้อตกลงร่วมกันของทุกฝ่ายที่เกี่ยวข้องต่อการควบคุมอันตราย
- เพื่อใช้เป็นเอกสารหลักฐานแสดงให้เห็นถึงการดำเนินการโดยทันที (Immediate action) และการดำเนินการที่ต้องทำต่อไปในอนาคต

o ความรับผิดชอบ (Responsibility)

ผู้บังคับบัญชาแต่ละหน่วยงานมีหน้าที่รับผิดชอบโดยตรงเรื่องการวิเคราะห์อันตรายในกระบวนการผลิต โดยมีคุณะทำงานวิเคราะห์อันตรายในกระบวนการผลิต (PHA Study Team) **เป็นผู้รับผิดชอบดำเนินการและจัดทำเอกสาร โดยมีคุณสมบัติดังนี้**

- **คณะทำงานวิเคราะห์อันตรายในกระบวนการผลิต ควรมีประสบการณ์ด้านวิศวกรรม** กระบวนการผลิต และหรือการบำรุงรักษา

- คณะทำงานวิเคราะห์อันตรายในกระบวนการผลิต ต้องประกอบด้วยสมาชิกอย่างน้อย 1 คนที่มีความรู้และประสบการณ์ในกระบวนการผลิตที่กำลังประเมินอันตราย รวมทั้งมีความรู้ ความเข้าใจในวิธีการประเมินที่ถูกต้องและเหมาะสม
- หัวหน้าคณะทำงานวิเคราะห์อันตรายในกระบวนการผลิต ควรมีคุณสมบัติความเป็นผู้นำ และมีความรู้ ความเข้าใจในวิธีการประเมินที่ถูกต้องและเหมาะสม
- คณะทำงานวิเคราะห์อันตรายในกระบวนการผลิต ควรประกอบด้วยสมาชิกที่มีความเชี่ยวชาญ และประสบการณ์จากทุกหน่วยงานที่เกี่ยวข้องกับกระบวนการผลิตนั้นๆ

o การนำไปปฏิบัติ (Implementation)

การวิเคราะห์อันตรายในกระบวนผลิตจะถูกนำไปใช้ในกรณีดังต่อไปนี้

1) เมื่อมีการติดตั้งกระบวนการ ระบบการผลิต และอุปกรณ์การผลิตใหม่ โดยมีขั้นตอนดังต่อไปนี้
   - ชี้บ่งอันตรายตั้งแต่เริ่มต้น
   - ทบทวนการออกแบบวิศวกรรมเมื่อเสร็จสมบูรณ์
   - จัดทำรายงานสรุปความเสี่ยงและมาตรการป้องกันก่อนเริ่มดำเนินการ
   - ทบทวนการวิเคราะห์อันตรายทุกครั้งเมื่อมีการเปลี่ยนแปลง และทำการทบทวนให้เสร็จสิ้นภายใน 3 เดือน หลังจากดำเนินการ
2) สำหรับระบบการผลิต และอุปกรณ์การผลิตที่มีอยู่ ณ ปัจจุบัน
   - การกำหนดความถี่ในการวิเคราะห์ขึ้นอยู่กับระดับความรุนแรง และโอกาสที่จะเกิดของอันตรายในกระบวนการผลิต
   - ดำเนินการทวนสอบรายงานการวิเคราะห์อันตรายในกระบวนการผลิตทุกๆ 5 ปี เพื่อดูว่ามาตราการต่างๆ ต้องมีการเปลี่ยนแปลง/เพิ่มเติมหรือไม่
3) เมื่อเกิดอุบัติการณ์ (Incident)
4) เมื่อต้องมีการเก็บรักษา และหรือมีการรื้อถอนระบบการผลิตที่ยกเลิกการใช้งาน

รายละเอียดการดำเนินการให้ปฏิบัติตามระเบียบการปฏิบัติงานเรื่องการวิเคราะห์อันตรายในกระบวนการผลิต (SE-P-0020)

3. ขั้นตอนการดำเนินงานและขั้นตอนการปฏิบัติงานที่ปลอดภัย (Standard Operating procedures: SOP And Safe work practices: SWP)

o คำจำกัดความ (Definition)

- **ขั้นตอนการดำเนินงาน ต้องอธิบายค่าตัวแปรต่างๆ ที่ใช้ในการควบคุมกระบวนการผลิตอย่างปลอดภัยให้เข้าใจง่ายและชัดเจน รวมทั้งอธิบายผลกระทบต่อเนื่องในด้านความปลอดภัย** อาชีวอนามัย และสิ่งแวดล้อมจากการดำเนินกระบวนการผลิตที่อยู่นอกเหนือจากค่าจำกัดในการดำเนินการ นอกจากนี้ควรอธิบายถึงขั้นตอนการแก้ไข และข้อควรหลีกเลี่ยงต่อผลกระทบที่อาจเกิดขึ้นได้
- ขั้นตอนการปฏิบัติงานที่ปลอดภัย ต้องมีการบ่งบอกถึงระบบของขั้นตอนการทำงานที่ถูกวางแผนอย่างละเอียด และหรือการอนุมัติที่เกี่ยวกับการตรวจสอบ และการมอบหมายงานก่อนที่จะมีการทำงานที่ไม่ใช่งานประจำในพื้นที่กระบวนการผลิตทั้งหมด

o ความสำคัญ (Importance)

1) เพื่อให้การทำงานเป็นไปด้วยความปลอดภัย ปราศจากอุบัติการณ์ด้านความปลอดภัยและสิ่งแวดล้อมที่รุนแรง
2) เพื่อปรับปรุงคุณภาพโดยรวม การส่งมอบ และต้นทุนในการดำเนินธุรกิจ
3) เพื่อให้พนักงานมีความมั่นใจในการปฏิบัติงานได้อย่างปลอดภัย

o ความรับผิดชอบ (Responsibility)

พนักงานทุกคนต้องมีส่วนร่วมในเรื่องขั้นตอนการดำเนินงานและขั้นตอนการปฏิบัติงานที่ปลอดภัย

1) พนักงานทุกคนที่เกี่ยวข้องในกระบวนการผลิตต้องมีส่วนร่วมในการจัดทำ และทบทวนขั้นตอนการปฏิบัติงานที่ปลอดภัย
2) ผู้ปฏิบัติงานเป็นส่วนสำคัญที่จะช่วยให้เกิดความมั่นใจว่าขั้นตอนการปฏิบัติงานสามารถนำไปใช้ได้จริง และสามารถเข้าใจได้ง่าย รวมทั้งมีส่วนรับผิดชอบในความถูกต้องเพื่อให้นำไปใช้งานได้อย่างปลอดภัย
3) หัวหน้างานต้องตรวจติดตามขั้นตอนการปฏิบัติงานที่หน้างานอย่างสม่ำเสมอ เพื่อให้เกิดความมั่นใจว่าเอกสารที่ใช้งานเป็นฉบับปัจจุบัน

o การนำไปปฏิบัติ (Implementation)

1) นำไปใช้กับทุกกระบวนการผลิตที่ต้องมีการควบคุม
2) ต้องจัดทำโดยพนักงานที่มีความรู้ ความเข้าใจในกระบวนการผลิตเป็นอย่างดี และผ่านการฝึกอบรมหลักการเขียน Procedure ที่ถูกต้องแล้ว
3) กรณีต้องการเปลี่ยนแปลงขั้นตอนการปฏิบัติงาน ต้องผ่านการทบทวนและอนุมัติตามขั้นตอนของระเบียบการปฏิบัติงาน

ภาคผนวก ข-48

เอกสารเกณฑ์การคัดเลือกและ

ประเมินคุณภาพของสถานบริการสุขภาพ

SCG CONFIDENTIAL

Printed by : Suttirat Sawangrote on 06/01/2568 16:23

UN-CONTROL

ข้อกำหนดลักษณะเงื่อนไขและการดำเนินงาน
สำหรับการพิจารณาคัดเลือกสถานพยาบาลผู้ให้บริการตรวจสุขภาพประจำปี
(Term of Reference (TOR) of Physical Examination Service Provide Selection)

SCG Chemicals Co., Ltd. / Copy Right Reserved

สารบัญ (Table of Content)

หัวข้อ (Topics) **หน้า (Page)**

ขอบข่ายและการนำไปใช้ (Purpose and Field of Application) 5
เอกสารที่เกี่ยวข้อง (Related Documents) 5
แหล่งอ้างอิง (References) 6
หน้าที่ความรับผิดชอบ (Responsibilities) 8
คำจำกัดความ (Definitions) 10
ข้อกำหนดในการพิจารณาคัดเลือก (Selection Requirements) 12
1. องค์กร (Organization) 12
2. บุคลากร (Personnel) 12
3. อุปกรณ์และเครื่องมือ (Equipment and Tools) 15
4. ห้องปฏิบัติการทดสอบด้านพิษวิทยา (Toxicological Laboratory) 19
5. การดำเนินการและรายงานผลการตรวจสุขภาพ (Physical Examination Processes and Results Reporting) 23
ระบบการบริหารจัดการ (Management systems) 30
การสนับสนุนทรัพยากร (Support resources) 30
การจัดเก็บบันทึก (Management records) 30
การตรวจประเมิน (Audits) 30
กระบวนการทบทวนเอกสาร (Standard renewal process) 30
กระบวนการการขอเบี่ยงเบนจากมาตรฐาน (Deviation process) 30
การฝึกอบรมและการสื่อสาร (Training and communications) 30
การติดต่อ (Contact) 30
ประวัติการเปลี่ยนแปลงและแก้ไข (Revision history) 31
เอกสารแนบท้าย 1 แบบบันทึกการตรวจวัดระดับความดันเสียงขั้นสูง ประจำวัน 31
เอกสารแนบท้าย 2 แบบบันทึกการตรวจวัดระดับความเข้มแสง ประจำวัน 32
เอกสารแนบท้าย 3 เกณฑ์ในการพิจารณาส่งตรวจซ้ำ 33

SCG Chemicals Co., Ltd. / Copy Right Reserved

UN-CONTROL

Printed by : Suttirat Sawangrote on 06/01/2568 16:23

SCG CONFIDENTIAL

SCGC	Sustainable Development Office	INTERNAL
Department: Safety and Health	TOR of Physical Examination Service Provider Selection	Doc No. SD-OH-D-0004

เอกสารแนบท้าย 4 ใบรับรองแพทย์/แบบประเมินความพร้อมสำหรับการทำงานในที่อับอากาศ 34
เอกสารแนบท้าย 5 แบบวินิจฉัยผลการตรวจสุขภาพประจำปีรายบุคคล 37
เอกสารแนบท้าย 6 ผลการตรวจสุขภาพและการจัดกลุ่มผลการตรวจสุขภาพสำหรับ Health Care Database 38
เอกสารแนบท้าย 7 รายงานผลการตรวจสุขภาพประจำปี สำหรับ Rayong Cohort 39
เอกสารแนบท้าย 8 รายงานสรุปผลการตรวจสุขภาพประจำปี สำหรับ EIA 40

UN-CONTROL

Printed by : Suttirat Sawangrote on 06/01/2568 16:23

SCG Chemicals Co., Ltd. / Copy Right Reserved

ภาคผนวก ข-49

เอกสารการส่ง SDS ของผลิตภัณฑ์และข้อมูลจำเป็นอื่นๆ ให้หน่วยงานสาธารณสุขในพื้นที่

ที่ คปล. 250/2562

วันที่ 28 พฤศจิกายน 2562

เรียน ผู้อำนวยการโรงพยาบาลเฉลิมพระเกียรติ สมเด็จพระเทพรัตนราชสุดาฯ สยามบรมราชกุมารี ระยอง

เรื่อง ข้อมูลความปลอดภัยเคมีภัณฑ์ (Safety Data Sheet : SDS) ของผลิตภัณฑ์
ของโครงการผลิตเม็ดพลาสติกโพลิเอททีลีน ชนิดความหนาแน่นสูง บริษัท ไทยโพลิเอททีลีน จำกัด

สิ่งที่แนบมาด้วย 1. ข้อมูลความปลอดภัยของสารเคมี (Safety Data Sheet : SDS) จำนวน 10 รายการ

เนื่องด้วย บริษัท ไทยโพลิเอททีลีน จำกัด ซึ่งตั้งอยู่เลขที่ 10 ถนนไอ-หนึ่ง นิคมอุตสาหกรรมมาบตาพุด ตำบลมาบตาพุด อำเภอเมืองระยอง จังหวัดระยอง ได้จัดทำรายงานการวิเคราะห์ผลกระทบสิ่งแวดล้อม (EIA) โดยในรายงานฯกำหนดมาตรการป้องกันและแก้ไขผลกระทบสิ่งแวดล้อม ระบุให้โครงการฯจัดส่งข้อมูลความปลอดภัยเคมีภัณฑ์ (Safety Data Sheet (SDS)) ของผลิตภัณฑ์ และข้อมูลอื่นๆที่จำเป็น ให้กับหน่วยงานสาธารณสุขในพื้นที่

บริษัทฯ จึงขอส่งข้อมูล ความปลอดภัยเคมีภัณฑ์ (Safety Data Sheet (SDS)) ของผลิตภัณฑ์และสารเคมีหลักๆ ที่ใช้ในกระบวนการผลิต โดยมีรายละเอียดดังสิ่งที่ส่งมาด้วย 1 มายังโรงพยาบาลเฉลิมพระเกียรติ สมเด็จพระเทพรัตนราชสุดาฯ สยามบรมราชกุมารี ระยอง ซึ่งเป็นหน่วยงานสาธารณสุขในพื้นที่ เพื่อเป็นประโยชน์ต่อการวางแผนด้านสุขภาพหรือเป็นฐานข้อมูล กรณีเกิดอุบัติเหตุ /อุบัติภัย รวมทั้งประโยชน์อื่น ตามที่หน่วยงานเห็นสมควร

จึงเรียนมาเพื่อทราบและโปรดพิจารณา

ขอแสดงความนับถือ

(นายสิทาพัฒน์ เหลืองอร่ามศรี)
ผู้จัดการส่วนอาชีวอนามัย ความปลอดภัย และสิ่งแวดล้อม

บริษัท ไทยโพลิเอททีลีน จำกัด
10 ถ.ไอ-หนึ่ง นิคมอุตสาหกรรมมาบตาพุด อ.เมือง จ.ระยอง 21150
โทรศัพท์ : 0 3868 3393-7 โทรสาร : 0 3868 3398
www.scg.co.th/chemicals

THAI POLYETHYLENE CO., LTD.
10 I-1 Rd., Map Ta Phut Industrial Estate, Muang District, Rayong Province 21150, Thailand
Tel : 66 3868 3393-7 Fax : 66 3868 3398
www.scg.co.th/chemicals

สิ่งที่ส่งมาด้วย 1

รายการข้อมูลความปลอดภัยของสารเคมี บริษัทไทยโพลิเอทิลีน จำกัด

ลำดับที่	รายการ
1	R1-Catalyst
2	C1-Catalyst
3	EL-Pro_(Polypropylene)
4	EL-Lene_(High_Density_Polyethylene)
5	Aluminium Triethyl
6	Sodium Hydroxide
7	Butene-1
8	Hexane
9	Hydrogen
10	Ethylene

หากมีประเด็นสอบถามเพิ่มเติม สามารถติดต่อหน่วยงานอาชีวอนามัย ความปลอดภัยและสิ่งแวดล้อม บริษัทไทยโพลิเอทิลีน จำกัด โทรศัพท์ 038-912-491 หรือเบอร์โทรติดต่อศูนย์ควบคุมภาวะฉุกเฉิน 038-912-199, 038-912-191

ภาคผนวก ข-50

เอกสารจำนวนพนักงานท้องถิ่นเข้าทำงานโครงการ HDPE1

การจ้างแรงงานในพื้นที่/ทะเบียนบ้านจังหวัดระยอง

HDPE 1

พนักงานมีทั้งหมด 29 คน

ชาย/M = 29

หญิง/F = 0

มีพนักงานเป็นคนในพื้นที่

ทั้งสิ้น 19 คน

คิดเป็น 66% ของจำนวนพนักงานทั้งหมด

© SCGC 2022

ภาคผนวก ข-51

กิจกรรมชุมชนสัมพันธ์



กิจกรรมชุมชนสัมพันธ์
บริษัท ไทยโพลิเอททีลีน จำกัด
มกราคม – มิถุนายน 2569

SCGC

INTERNAL Do not distribute

Corporate Social Responsibility (CSR) Plan '2026

TPE

No	รายละเอียด	มค.	กพ.	มีค.	เมย.	พค.	มิย.
1	เก็บขยะชายหาดตากวน	✓			✓		
2	กิจกรรมวันเด็ก รร.วัดมาบชลูด	✓					
3	ประเพณีเผาข้าวหลาม	✓					
4	เก็บขยะชายหาดแหลมเจริญ		✓			✓	
5	กิจกรรมปล่อยพันธ์สัตว์น้ำ ณ กลุ่มประมงเก้ายอด		✓				
6	สร้างฝ่ายชะลอน้ำเขายายดา		✓	✓			
7	เก็บขยะชายหาดหนองแฟบ			✓			✓


INTERNAL Do not distribute

SCGC

กิจกรรมวันเด็ก โรงเรียนวัดมาบชลูด





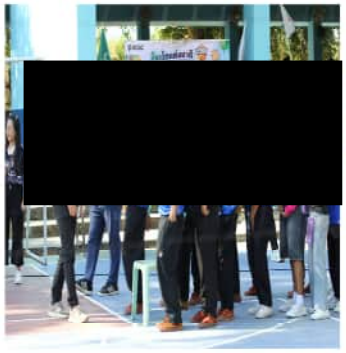

TPE ร่วมจัดกิจกรรมวันเด็กแห่งชาติประจำปี 2569 ให้กับ โรงเรียนวัดมาบชลูด โดยได้มอบชุดของเล่นให้กับชุมชน โรงเรียน และศูนย์พัฒนาเด็กเล็กในเขตพื้นที่ เพื่อเป็นการสนับสนุนกิจกรรมวันเด็ก โดยมีพี่ ๆ ผู้บริหาร และพนักงานจิตอาสา ร่วมจัดกจกรรม มอบอุปกรณ์เครื่องเขียน อุปกรณ์กีฬา ของเล่นเด็ก ฯลฯ ภายในงานมีสร้างสีสันด้วยการ แบ่งฐานกิจกรรมเป็นสี เป็นการส่งเสริมความคิดสร้างสรรค์และกล้าแสดงออกให้กับเด็กนักเรียน และยังมีกิจกรรมฐานการเรียนรู้ สร้างเสริมพัฒนาการ มุ่งส่งเสริมการเรียนรู้ผ่านกิจกรรมและพัฒนาคุณภาพชีวิตของเด็กและเยาวชนในพื้นที่จังหวัดระยอง

ประเพณีเผาข้าวหลาม 2569 ชุมชนบ้านต้นเลียบ









20 มีนาคม 2569 ร่วมอบรมความปลอดภัยในการจัญจรตามน้ำ



SCGC ร่วมสนับสนุนโครงการอบรมให้ความรู้ด้านความปลอดภัยในการสัญจรทางน้ำสำหรับเด็กปฐมวัย ภายใต้โครงการเยาวชนปลอดภัย เสริมสร้างวินัยการสัญจรทางน้ำ “เจ้าท่าระยองอาสา ปี 4” ณ โรงเรียนเกาะแก้วพิศดาร เกาะเสม็ด ตำบลเพ อำเภอเมือง จังหวัดระยอง ซึ่งจัดโดยสำนักงานเจ้าท่าภูมิภาค สาขาระยอง มุ่งเน้นเสริมสร้างทักษะและความตระหนักรู้ด้านความปลอดภัยทางน้ำให้กับเด็กและเยาวชนในพื้นที่ชายฝั่งและเกาะท่องเที่ยว

ร่วมกิจกรรมสืบสานประเพณีสงกรานต์ ประจำปี 2569



เอสซีจี เคมิคอลส์ หรือ SCGC ร่วมกับชุมชนในจังหวัดระยอง จัดกิจกรรมสืบสานประเพณีสงกรานต์ ใน 64 พื้นที่ เนื่องในโอกาสวันขึ้นปีใหม่ไทย ประจำปี 2569 โดยพี่ ๆ ผู้บริหาร OMOC (One Manager One Community) และพนักงาน SCGC เข้าร่วมกิจกรรมอย่างต่อเนื่องตลอดเดือนเมษายน เพื่อสานสัมพันธ์และความร่วมมือกับชุมชนในทุกพื้นที่รอบโรงงาน


กิจกรรมตามขนบธรรมเนียมประเพณีไทยภายในงาน ได้แก่ การสรงน้ำพระ การทำบุญเสริมสิริมงคล การก่อพระเจดีย์ทราย และการรดน้ำดำหัวขอพรผู้สูงอายุ นอกจากนี้ SCGC ยังได้ส่งมอบชุดจานเมลามีนให้แก่ผู้สูงอายุกว่า 450 คน ใน 4 เทศบาล ได้แก่ เทศบาลนครมาบตาพุด เทศบาลตำบลมาบข่าพัฒนา เทศบาลตำบลบ้านฉาง และเทศบาลตำบลทับมา เพื่อร่วมแบ่งปันความสุขและแสดงความห่วงใยในช่วงเทศกาลสงกรานต์

คืนชีวิตให้ภูผา สายธาราที่ยั่งยืน

SCGC ต้อนรับเจ้าหน้าที่รัฐและหน่วยงานราชการ ร่วมกิจกรรมปลูกป่า ภายใต้โครงการ “คืนชีวิตให้ภูผา สายธาราที่ยั่งยืน”

SCGC Supports Government Officials and Agencies to Join Tree-Planting Activity Under the “Restoring Life to the Mountains, Sustaining the Streams” Project



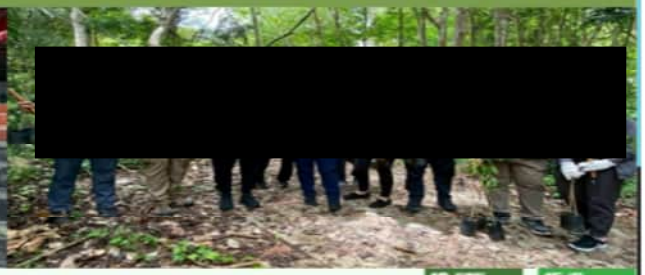

16 พฤษภาคม 2569 | 16 May 2026

SCGC นำโดย พี่ปิเยศร์ สรุงบุญมี Manager - PE Wax Technology บริษัท ไทยโพลิเอทธีลีน จำกัด พี่สุไนย ครุธมีชัย Head of Stakeholder Engagement และพนักงานวิตอาสา ต้อนรับผู้บริหารและเจ้าหน้าที่รัฐจาก 4 หน่วยงานราชการ ได้แก่ สำนักงานคณะกรรมการส่งเสริมการลงทุน (BOI) นำโดยคุณสุทธิเกตุ์ ทัดพิทักษ์กุล รองเลขาธิการคณะกรรมการส่งเสริมการลงทุน กรมธุรกิจพลังงาน การนิคมอุตสาหกรรมแห่งประเทศไทย (กนอ.) และสำนักงานเจ้าท่าภูมิภาคระยอง รวมทั้งหมด 60 คน ร่วมกิจกรรมปลูกป่าภายใต้โครงการ “คืนชีวิตให้ภูผา สายธาราที่ยั่งยืน” ณ พื้นที่ฝายต้นน้ำเขายายดา หมู่ 14 ตำบลตะพง อำเภอเมืองระยอง จังหวัดระยอง โดยร่วมปลูกต้นไม้รวมทั้งสิ้น 500 ต้น ช่วยเสริมความอุดมสมบูรณ์ให้พื้นที่ป่า

“คืนชีวิตให้ภูผา สายธาราที่ยั่งยืน” เป็นโครงการเพื่อสังคมซึ่งริเริ่มและดำเนินการโดยนักศึกษาวิทยาลัยป้องกันราชอาณาจักร รุ่นที่ 68 (วปอ. 68) โดยมุ่งเน้นการฟื้นฟูทรัพยากรธรรมชาติและสิ่งแวดล้อมเพื่อความมั่นคงของชุมชนอย่างยั่งยืน

ภาคผนวก ข-52

การประเมินโรงงาน
ตามโครงการธรรมาภิบาลสิ่งแวดล้อม (ธงขาวดาวเขียว)

แบบฟอร์มการประเมินผลการตรวจโรงงานอุตสาหกรรม ประจำปี 2569

บริษัท ไทยโพลิเอททีดีน จำกัด (TPE Site1) นิคมอุตสาหกรรม มาบตาพุด

ทะเบียนโรงงานเลขที่ 72070000125365 แปลงที่ดิน I-11/1 , I-11/2, I-11/3, I11/4

มิติที่ 1 กายภาพ

1. *การจัดการพื้นที่สีเขียว การจัดให้มีพื้นที่สีเขียวและการดูแลบำรุงรักษาพื้นที่สีเขียว

☐ 1. ต้องปรับปรุง ☐ 2. ดี ☑ 3. ดีเยี่ยม

2. *ระบบระบายน้ำ ระบบระบายน้ำฝนและระบบน้ำเสียแยกจากกันโดยเด็ดขาด

☐ 1. ต้องปรับปรุง ☐ 2. ดี ☑ 3. ดีเยี่ยม

มิติที่ 2 เศรษฐกิจ

3. การส่งเสริมเศรษฐกิจท้องถิ่นและเศรษฐกิจชุมชน

การส่งเสริมเศรษฐกิจท้องถิ่นและเศรษฐกิจชุมชน (ในพื้นที่จังหวัดและจังหวัดใกล้เคียง)

☐ 1. ต้องปรับปรุง ☐ 2. ดี ☑ 3. ดีเยี่ยม

มิติที่ 3 สิ่งแวดล้อม

4. การจัดการน้ำ/การใช้ทรัพยากรน้ำอย่างมีประสิทธิภาพ/การลดการใช้พลังงาน และการใช้พลังงานทางเลือก

*4.1 การจัดการข้อมูลการควบคุมคุณภาพน้ำทิ้ง และการดูแลรักษาระบบบำบัดน้ำเสีย

☐ 1. ต้องปรับปรุง ☐ 2. ดี ☑ 3. ดีเยี่ยม

4.2 การใช้ทรัพยากรน้ำอย่างมีประสิทธิภาพโดยใช้หลัก 3 R

☐ 1. ต้องปรับปรุง ☐ 2. ดี ☑ 3. ดีเยี่ยม

4.3 การลดปริมาณการใช้พลังงานและการใช้พลังงานทางเลือก

☐ 1. ต้องปรับปรุง ☐ 2. ดี ☑ 3. ดีเยี่ยม

5. การจัดการกากอุตสาหกรรม/ปฏิกูล/ขยะมูลฝอย และการดูแล ถังบรรจุภัณฑ์ (วัตถุดิบ /ผลิตภัณฑ์)

*5.1 มีข้อมูลและมีการขออนุญาตในการดำเนินการอย่างถูกต้อง (ผู้ประกอบการมีการขออนุญาตนำสิ่งปฏิกูลหรือวัสดุที่ไม่ใช้แล้วออกนอกบริเวณโรงงาน (กอ.1) หลังจากที่ได้รับอนุญาต กอ.1 ก่อนจะมีการนำสิ่งปฏิกูลหรือวัสดุที่ไม่ใช้แล้วออกนอกบริเวณโรงงานต้องแจ้งรายละเอียดการจัดการ (กอ.2) รวมทั้งมีการรายงานการจัดการสิ่งปฏิกูลหรือวัสดุที่ไม่ใช้แล้วภายในบริเวณโรงงานภายในวันที่ 30 เม.ย. ของปีถัดไป)

☐ 1. ต้องปรับปรุง ☐ 2. ดี ☑ 3. ดีเยี่ยม

*5.2 การให้ความสำคัญในการจัดการและลดปริมาณกากของเสีย

☐ 1. ต้องปรับปรุง ☐ 2. ดี ☑ 3. ดีเยี่ยม

*5.3 การให้ความสำคัญในการเฝ้าระวังการขนส่งกากของเสีย

☐ 1. ต้องปรับปรุง ☐ 2. ดี ☑ 3. ดีเยี่ยม

*5.4 การดูแลถังบรรจุภัณฑ์ (วัตถุดิบ/ผลิตภัณฑ์) เฉพาะโรงงานที่เข้าข่าย

☐ 1. ต้องปรับปรุง ☐ 2. ดี ☑ 3. ดีเยี่ยม

6. การจัดการคุณภาพอากาศ

*6.1 มีข้อมูลและมีผลการตรวจคุณภาพอากาศ และการดูแลรักษาระบบบำบัดมลพิษทางอากาศ (เฉพาะโรงงานที่เข้าข่าย)

☐ 1. ต้องปรับปรุง ☐ 2. ดี ☑ 3. ดีเยี่ยม

6.2 ลดการปล่อยก๊าซเรือนกระจก

☐ 1. ต้องปรับปรุง ☐ 2. ดี ☑ 3. ดีเยี่ยม

7. การจัดการไอระเหยของสารเคมี/การบริหารจัดการความปลอดภัยกระบวนการผลิต PSM

*7.1 การบริหารจัดการไอระเหยของสารเคมี (เฉพาะโรงงานที่มีการใช้หรือกักเก็บ VOCs)

☐ 1. ต้องปรับปรุง ☐ 2. ดี ☑ 3. ดีเยี่ยม

*7.2 การบริหารจัดการความปลอดภัยกระบวนการผลิต PSM (เฉพาะโรงงานอุตสาหกรรมที่เข้าข่าย)

☐ 1. ต้องปรับปรุง ☐ 2. ดี ☑ 3. ดีเยี่ยม

8. ความปลอดภัยและสุขภาพของพนักงาน

*8.1 สภาวะแวดล้อมในการทำงาน ด้านคุณภาพอากาศในพื้นที่ทำงาน แสง เสียง และความร้อน

☐ 1. ต้องปรับปรุง ☐ 2. ดี ☑ 3. ดีเยี่ยม

*8.2 การจัดการสภาพพื้นที่ทำงาน

☐ 1. ต้องปรับปรุง ☐ 2. ดี ☑ 3. ดีเยี่ยม

*8.3 การดูแลสุขภาพพนักงานด้านอาชีวอนามัย

☐ 1. ต้องปรับปรุง ☐ 2. ดี ☑ 3. ดีเยี่ยม

*8.4 การวิเคราะห์ความเสี่ยงจากอันตรายที่เกิดจากการประกอบกิจการ (เฉพาะโรงงานที่อยู่ในข่ายความเสี่ยง)

☐ 1. ต้องปรับปรุง ☐ 2. ดี ☑ 3. ดีเยี่ยม

9. การจัดการอุบัติเหตุ/อุบัติภัย

*9.1 สถิติการเกิดอุบัติเหตุในการปฏิบัติงาน

☐ 1. ต้องปรับปรุง ☐ 2. ดี ☑ 3. ดีเยี่ยม

*9.2 การฝึกซ้อมแผนฉุกเฉิน

☐ 1. ต้องปรับปรุง ☐ 2. ดี ☑ 3. ดีเยี่ยม

10. *เรื่องร้องเรียน

☐ 1. ต้องปรับปรุง ☐ 2. ดี ☑ 3. ดีเยี่ยม

มิติที่ 4 สังคม

11. คุณภาพชีวิตและสังคมของพนักงานในโรงงาน

การกิจกรรมที่ส่งเสริมการเป็นที่ทำงานมีสุข (Happy Workplace) ตามหลักความสุข 8 ด้านของสำนักงานกองทุนสนับสนุนการสร้างเสริมสุขภาพ (สสส.)

☐ 1. ต้องปรับปรุง ☐ 2. ดี ☑ 3. ดีเยี่ยม

12.1 คุณภาพชีวิตและสังคมของชุมชนโดยรอบ

การดำเนินงานด้าน CSR ของโรงงาน และการให้ความร่วมมือกับโครงการต่าง ๆ ของ กนอ.

☐ 1. ต้องปรับปรุง ☐ 2. ดี ☑ 3. ดีเยี่ยม

12.2 โครงการรณรงค์ การย้ายทะเบียนบ้าน และ การโอนย้ายทะเบียนรถ

การดำเนินงานด้าน CSR ของโรงงาน และการให้ความร่วมมือกับโครงการต่าง ๆ ของ กนอ.

☐ 1. ต้องปรับปรุง ☐ 2. ดี ☑ 3. ดีเยี่ยม

มิติที่ 5 การบริหารจัดการ

13. การบริหารจัดการโรงงาน

13.1 การจัดเตรียมและการนำเสนอ

☐ 1. ต้องปรับปรุง ☐ 2. ดี ☑ 3. ดีเยี่ยม

13.2 ระบบการบริหารจัดการ

☐ 1. ต้องปรับปรุง ☐ 2. ดี ☑ 3. ดีเยี่ยม

คู่มือการตรวจประเมินโรงงาน โครงการธรรมาภิบาลสิ่งแวดล้อม ธงขาวดาวเขียว (Green Star Award)
นิคมอุตสาหกรรมสายงานปฏิบัติการ 1, 2 และ 3 การนิคมอุตสาหกรรมแห่งประเทศไทย (ฉบับปรับปรุง ธันวาคม 2566)

คะแนนพิเศษ (Extra Score)

1. อารยสถาปัตย์ : มีที่จอดรถ หรือทางลาด หรือห้องน้ำสำหรับคนพิการ

(✓) มี ...กรุณาแนบเอกสารประกอบ... ( ) ไม่มี

2. ความสำเร็จทางธุรกิจ : การปรับเปลี่ยนธุรกิจและอุตสาหกรรมไปสู่อุตสาหกรรมศักยภาพ (S-curve) การเพิ่มขีดความสามารถด้านการผลิต/การลดต้นทุน

(✓) มี ...กรุณาแนบเอกสารประกอบ... ( ) ไม่มี

3. โครงการ ECO Efficiency (เฉพาะนิคมฯ ที่เข้าสู่ ECO) : แบบฟอร์ม ECO Efficiency ที่กรอกข้อมูลแล้ว

(✓) มี ...กรุณาแนบเอกสารประกอบ... ( ) ไม่มี

4. การให้ความร่วมมือกับโครงการต่าง ๆ ของ กนอ. ด้านสิ่งแวดล้อม ด้านสุขภาพ โครงการ To Be Number 1 โครงการโรงงานสีขาว โครงการมาตรฐานการป้องกันและแก้ไขปัญหายาเสพติด ด้านสังคม การส่งเสริมสนับสนุนอาชีพ/รายได้ของชุมชน

(✓) มี ...กรุณาแนบเอกสารประกอบ... ( ) ไม่มี

5. เปิดบ้านให้หน่วยงาน/ชุมชนเข้าเยี่ยมชมดูงาน : หนังสือขอเยี่ยมชม หลักฐานภาพถ่ายการเยี่ยมชม

(✓) มี ...กรุณาแนบเอกสารประกอบ... ( ) ไม่มี

6. ได้รับการรับรอง GI ระดับ 3 : หนังสือรับรอง GI ระดับ 3

(✓) มี ...กรุณาแนบเอกสารประกอบ... ( ) ไม่มี

7. ได้รับการรับรอง GI ระดับ 4 : หนังสือรับรอง GI ระดับ 4

(✓) มี ...กรุณาแนบเอกสารประกอบ... ( ) ไม่มี

8. ได้รับการรับรอง GI ระดับ 5 : หนังสือรับรอง GI ระดับ 5

(✓) มี ...กรุณาแนบเอกสารประกอบ... ( ) ไม่มี

9. ได้รับการรับรองโรงงาน 4.0 : โล่ หรือใบประกาศเกียรติคุณโรงงาน 4.0

(✓) มี ...กรุณาแนบเอกสารประกอบ... ( ) ไม่มี

ชุมชน	ผู้ประกอบการ
1. [illegible]	1. นายอิงเกต [illegible] TPB
2. นาง รัชนีบารัตน์ [illegible]	2. น.ส. ศุลีเพ็ญ [illegible] TPE
3. นาย [illegible]	3.
4. [illegible]	4.
5. นาย จิรกิจ [illegible]	5.
หน่วยงานราชการ/สื่อมวลชน	**เจ้าหน้าที่ กนอ.**
1. [illegible]	1. [illegible]
2. [illegible]	2. [illegible]
3. [illegible]	3. [illegible]
4. [illegible]	4.
5. นาย [illegible]	5.

ลงชื่อ..... (ผู้จดบันทึก)

วันที่ 02 เม.ย. 2569

หลักเกณฑ์การให้คะแนน : คะแนนพิเศษ (Extra Score) รวมทั้งสิ้น 20 คะแนน

ประเด็น	มิติ	หลักฐาน	คะแนน
1. อารยสถาปัตย์	กายภาพ	- มีที่จอดรถ หรือทางลาด หรือห้องน้ำสำหรับคนพิการ	2
2. ความสำเร็จทางธุรกิจ	เศรษฐกิจ	- การปรับเปลี่ยนธุรกิจและอุตสาหกรรมไปสู่อุตสาหกรรมศักยภาพ (S-curve) การเพิ่มขีดความสามารถด้านการผลิต/การลดต้นทุน	3
3. โครงการ ECO Efficiency (เฉพาะนิคมฯ ที่เข้าสู่ ECO)	สิ่งแวดล้อม	- แบบฟอร์ม ECO Efficiency ที่กรอกข้อมูลแล้ว	2
4. การให้ความร่วมมือกับโครงการต่าง ๆ ของ กนอ. ด้านสิ่งแวดล้อม ด้านสุขภาพ โครงการ To Be Number 1 โครงการโรงงานสีขาว โครงการมาตรฐานการป้องกันและแก้ไขปัญหายาเสพติด ด้านสังคม การส่งเสริมสนับสนุนอาชีพ/รายได้ของชุมชน	สังคม	- รายละเอียดการดำเนินโครงการ และหลักฐานภาพถ่าย	1
5. เปิดบ้านให้หน่วยงาน/ชุมชนเข้าเยี่ยมชมดูงาน	สังคม	- หนังสือขอเยี่ยมชม หลักฐานภาพถ่ายการเยี่ยมชม	1
6. ได้รับการรับรอง GI ระดับ 3	การบริหารจัดการ	- หนังสือรับรอง GI ระดับ 3	2
7. ได้รับการรับรอง GI ระดับ 4	การบริหารจัดการ	- หนังสือรับรอง GI ระดับ 4	3
8. ได้รับการรับรอง GI ระดับ 5	การบริหารจัดการ	- หนังสือรับรอง GI ระดับ 5	4
9. ได้รับการรับรองโรงงาน 4.0	การบริหารจัดการ	- โล่และใบประกาศเกียรติคุณ โรงงาน 4.0	2

ภาคผนวก ข-53

สรุปผลการดำเนินงานชุมชนสัมพันธ์

CSR Performance

© SCGC 2025

วิธีการสานสัมพันธ์ ช่องทางการสื่อสาร กับผู้มีส่วนได้เสีย Stakeholder Engagement Plan



© SCGC 2025

การดำเนินการตามแผน CSR ของโรงงาน/กนอ.

“ โครงการด้านสังคม ”

- บริษัทฯให้ความร่วมมือในการทำกิจกรรมร่วมกับ กนอ. และหน่วยงานราชการ

เข้าร่วมเป็นสมาชิกในกลุ่ม EMAG (Emergency Mutual Aid Group)

ก่อตั้งขึ้นในปี 2543 เป็นกลุ่มความร่วมมือของโรงงานอุตสาหกรรมโรงกลั่นน้ำมัน และปิโตรเคมี ในการช่วยเหลือซึ่งกันและกันกรณีเกิดเหตุฉุกเฉิน เพื่อการระงับเหตุที่รวดเร็ว ประกอบด้วยสมาชิกทั้งหมด 9 บริษัท โดยบริษัทสมาชิก EMAG ได้แก่

1.บริษัท พีทีที โกลบอล เคมิคอล จำกัด (มหาชน) (PTTGC)

2. บริษัท ไอ อาร์พีซี จำกัด (มหาชน) (IRPC)

3. บริษัท โคเวสโตร (ประเทศไทย) จำกัด

4.บริษัท ปตท. จำกัด (มหาชน)โรงแยกก๊าซธรรมชาติระยอง (PTT GSP)

5. บริษัท เอจีซี วีนิไทย จำกัด (มหาชน) (AGC VNT)

6. บริษัท สตาร์ ปิโตรเลียม รีไฟน์นิ่ง จำกัด (มหาชน) (SPRC)

รวมทั้งบริษัทในกลุ่มธุรกิจ SCGC ได้แก่

7. บริษัท ระยองโอเลฟินส์ จำกัด (ROC)

8. บริษัท มาบตาพุดโอเลฟินส์ จำกัด (MOC) และ

9. บริษัท ไทยโพลิเอททีลีน จำกัด (TPE)









© SCGC 2025

การดำเนินการตามแผน CSR ของโรงงาน/กนอ.

“ โครงการด้านสิ่งแวดล้อม ”

- บริษัทฯให้ความร่วมมือในการทำกิจกรรมร่วมกับ กนอ. หรือหน่วยงานราชการ

กลุ่มประมงเรือเล็กพื้นบ้านหาดแสงเงิน จ.ระยอง

SCGC รวมพลังจิตอาสาสร้างบ้านปลา ส่งเสริมความหลากหลายทางชีวภาพ ร่วมฟื้นฟูทรัพยากรทะเลระยอง เพิ่มรายได้ชุมชนประมง



SCGC และตัวแทนบริษัทฯร่วมกิจกรรมสร้างบ้านปลา SCGC ณ กลุ่มประมงเรือเล็กพื้นบ้านหาดแสงเงิน จ.ระยอง โดยมีจิตอาสาจากทั้งสำนักงานทรัพยากรทางทะเลและชายฝั่งที่ 1 สำนักงานประมงจังหวัดระยอง เทศบาลนครมาบตาพุด เทศบาลเมืองเนินพระ และนักศึกษาวิทยาลัยเทคนิคระยอง เข้าร่วมกิจกรรมกว่า 130 คน ร่วมกันสร้างบ้านปลาจำนวน 20 หลัง เพื่อเป็นแหล่งอนุบาลสัตว์น้ำ ฟื้นฟูความอุดมสมบูรณ์ของทะเลระยอง และส่งเสริมความหลากหลายทางชีวภาพ รวมถึงสร้างรายได้ให้ชุมชนประมงพื้นบ้านอย่างยั่งยืน

การดำเนินการตามแผน CSR ของโรงงาน/กนอ.

“ โครงการด้านสังคม ”

- บริษัทฯให้ความร่วมมือในการทำกิจกรรมร่วมกับ กนอ. หรือหน่วยงานราชการ

ค่ายพระมหาเจษฎาราชเจ้า จ.ชลบุรี

SCGC จัดกิจกรรมสร้างบ้านปลา เพิ่มความหลากหลายทางชีวภาพทางทะเล ณ ชายฝั่งแสมสาร จ.ชลบุรี



SCGC ร่วมกับสำนักงานทรัพยากรทางทะเลและชายฝั่งที่ 2 (ชลบุรี) นำนักศึกษาฝึกงานในโครงการ Excellent Model School (EMS) และ Vocational Chemicals Engineering Practice College (V-ChEPC) พร้อมด้วยสมาชิกกลุ่มประมงพื้นบ้านเรือเล็กเขาล้าน สมาคมประมงพื้นบ้าน จ.ชลบุรี อบต.แสมสาร และกองพลนาวิกโยธิน รวม 120 คน ร่วมกันสร้างบ้านปลา จำนวน 10 หลัง พร้อมส่งมอบให้กลุ่มประมง นำไปจัดวางที่ชายฝั่งแสมสาร เพื่อเป็นแหล่งอนุบาลสัตว์น้ำ สร้างความความหลากหลายทางชีวภาพและความอุดมสมบูรณ์ให้ทะเลไทย ส่งเสริมการทำประมงพื้นบ้านเชิงอนุรักษ์ของคนในพื้นที่

การดำเนินการตามแผน CSR ของโรงงาน/กนอ.

“ โครงการด้านสุขภาพ ”

- บริษัทฯให้ความร่วมมือในการทำกิจกรรมร่วมกับ กนอ. หรือหน่วยงานราชการ

เทศบาลเมืองมาบตาพุด จ.ระยอง

SCGC ร่วมจัดกิจกรรม “มาบตาพุด” เดิน-วิ่ง มินิมาราธอน ครั้งที่ 14” ส่งเสริมสุขภาพ สร้างการตระหนักรู้เรื่องการออกกำลังกาย



SCGC ร่วมกับ สำนักงานนิคมอุตสาหกรรมมาบตาพุด และชมรมเดิน-วิ่งมาบตาพุด 49 จัดกิจกรรม “มาบตาพุด เดิน-วิ่ง มินิมาราธอน ส่งเสริมการออกกำลังกาย เพื่อสุขภาพที่ดีของประชาชนทั่วไปและชาวชุมชนในพื้นที่ จ.ระยอง โดยมีผู้สนใจเข้าร่วมกิจกรรมกว่า 2,103 คน โดยมีพนักงาน SCGC ที่ร่วมเดิน-วิ่งและเป็นจิตอาสาในการจัดกิจกรรม จำนวน 30 คน รายได้หลังจากหักค่าใช้จ่ายถูกนำไปสนับสนุนกองทุนพัฒนาคุณภาพชีวิตผู้สูงวัยเทศบาลเมืองมาบตาพุด และการจัดกิจกรรมเพื่อสุขภาพของชุมชน

ภาคผนวก ข-54

เอกสารขั้นตอนการรับเรื่องร้องเรียนและข้อร้องเรียน

SCG CONFIDENTIAL

บันทึกข้อร้องเรียนด้านสิ่งแวดล้อม อาชีวอนามัยและความปลอดภัย

ส่วนที่ 1 บันทึกข้อร้องเรียน (บันทึกโดยผู้รับข้อร้องเรียน) ☐ ข้อร้องเรียนจากภายใน ☐ ข้อร้องเรียนภายนอก

1) รายละเอียดของผู้ร้องเรียน :-

ชื่อ - สกุล : _____ วันที่รับแจ้งข้อร้องเรียน : _____

ที่อยู่ : _____

เบอร์ติดต่อ : _____

2) รายละเอียดของข้อร้องเรียน :-

ประเภทของข้อร้องเรียน : ☐ กลิ่น ลักษณะกลิ่น _____ ระดับความรุนแรง_____ ☐ เสียงรบกวน

☐ ฝุ่นละออง ☐ อื่นๆ ระบุ .....

บริเวณที่พบเหตุ : _____

ช่วงเวลาที่พบเหตุ : _____

รายละเอียดเพิ่มเติม : _____

_____

_____

_____

ลงชื่อผู้รับข้อร้องเรียน : _____ วันที่ .....

หมายเหตุ ผู้รับข้อร้องเรียน บันทึกส่วนที่ 1 ส่งให้ผู้รับผิดชอบในส่วนที่ 2 ทันทีและให้แจ้ง โดยแจ้งรายละเอียดของข้อร้องเรียนทางวาจาทันทีกับบุคคลต่อไปนี้

1. D-IC 2.ชุมชนสัมพันธ์ 3.EMR / SMR 4. วิศวกรความปลอดภัยและสิ่งแวดล้อม

ส่วนที่ 2 การดำเนินการตอบกลับ และ ติดตามหาสาเหตุของข้อร้องเรียน ตามผู้รับผิดชอบดังต่อไปนี้

ข้อร้องเรียนจากภายนอก (ในเวลาทำการ และ นอกเวลาทำการ) ตอบกลับ และ ติดตามหาสาเหตุของข้อร้องเรียน โดย หน่วยงานชุมชนสัมพันธ์

ข้อร้องเรียนจากภายใน (ในเวลาทำการ) ตอบกลับ และ ติดตามหาสาเหตุของข้อร้องเรียน โดย EMR/SMR/วิศวกรความปลอดภัยและสิ่งแวดล้อม

ข้อร้องเรียนจากภายใน (นอกเวลาทำการ) ตอบกลับ และ ติดตามหาสาเหตุของข้อร้องเรียน โดย D-IC หรือ บุคคลที่ D-IC มอบหมายให้ดำเนินการ

1) การติดต่อกลับ วันที่ ..... โดยทาง ☐ โทรศัพท์ ☐ โทรสาร ☐ จดหมาย

☐ เดินทางไปพบ ☐ อื่น ๆ ระบุ .....

รายละเอียดการดำเนินการ _____

_____

_____

_____

ลงชื่อ ..... วันที่ _____

หมายเหตุ ผู้ดำเนินการตอบกลับ บันทึกส่วนที่ 2 และส่งให้ EMR , SMR บันทึกข้อมูลในส่วนที่ 3และ 4)

ส่วนที่ 3 ความเห็นของ EMR/SMR

☐ ดำเนินการแก้ไขเร่งด่วน โดยออก CAR เลขที่..... ผู้รับผิดชอบ.....

และมอบหมายให้..... ดำเนินการตรวจติดตามความคืบหน้า

☐ อื่น ๆ .....

วันที่ ..... ลงชื่อ ..... (EMR),(SMR)

ส่วนที่ 4 การอนุมัติปิดข้อร้องเรียน

☐ อนุมัติปิดข้อร้องเรียน วันที่ ..... ลงชื่อ ..... (EMR),(SMR)


รายละเอียด .....

.....

หมายเหตุ EMR, SMR ส่งข้อมูลให้วิศวกรความปลอดภัยและสิ่งแวดล้อมเพื่อเก็บเป็น Quality Record

SCG CONFIDENTIAL

ขั้นตอนการดำเนินการรับข้อร้องเรียน

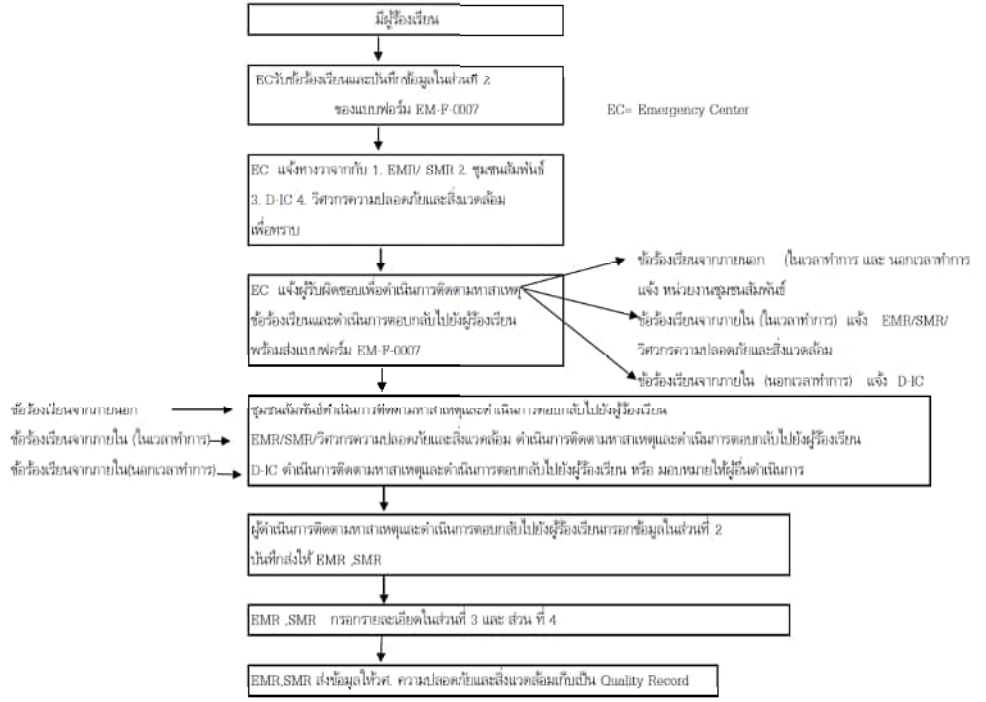

EM-F-0007 Rev.005



สรุปเรื่องร้องเรียน ระหว่าง

เดือน มกราคม – มิถุนายน 2569

SCGC CONFIDENTIAL © 2022

SCGC

เรื่องร้องเรียน

ไม่มีเรื่องร้องเรียนที่ส่งผลกระทบต่อชุมชนและพื้นที่ใกล้เคียง และไม่มีหนังสือแจ้งปรับปรุงแก้ไข

ผลการดำเนินการ ไม่มีข้อร้องเรียน

สถานการณ์ปกติ
ไม่พบประเด็นร้องเรียน
เกี่ยวกับผลกระทบต่อชุมชน

ข้อมูลการร้องเรียนประจำปี 2569 บริษัท ไทยโพลิเอททีลีน จำกัด

จำนวนครั้งข้อร้องเรียนแยกตามประเภทของสาเหตุ

เดือน	Flare (แสงสว่าง, ควันดำ,เสียงดัง)	ฝุ่น Dust	กลิ่น Leak	อัคคี Fire	เสียงรบกวน Noise	น้ำเสีย Waste water	รวม Total	จำนวนผู้ร้องเรียน (คน) ผู้นำชุมชน	บุคคลทั่วไป	สื่อมวลชน	ชื่อผู้ร้องเรียน
มกราคม	0	0	0	0	0	0	0	0	0	0	-
กุมภาพันธ์	0	0	0	0	0	0	0	0	0	0	-
มีนาคม	0	0	0	0	0	0	0	0	0	0	-
เมษายน	0	0	0	0	0	0	0	0	0	0	-
พฤษภาคม	0	0	0	0	0	0	0	0	0	0	-
มิถุนายน	0	0	0	0	0	0	0	0	0	0	-
กรกฎาคม											-
สิงหาคม											-
กันยายน											-
ตุลาคม											-
พฤศจิกายน											-
ธันวาคม											-
รวม	**0**	**0**	**0**	**0**	**0**	**0**	**0**	**0**	**0**	**0**	-

ชุมชนอุ่นใจ ไม่มีผลกระทบจากการดำเนินงาน

เราดูแลใส่ใจ พร้อมรับฟังทุกความคิดเห็น

มุ่งมั่นพัฒนา เพื่อสิ่งแวดล้อมและสังคมที่ยั่งยืน

โปร่งใส ตรวจสอบได้ ดำเนินงานตามมาตรฐานสากล

ภาคผนวก ข-55


แผนผังพื้นที่สีเขียว

การจัดให้มีพื้นที่สีเขียว HD1 R1/C1 CPD1

ขนาดพื้นที่ HD1 (ตรม.)	พท. สีเขียว (ตรม.)	สัดส่วนต่อพื้นที่ (%)
25,825	1,750	6.8

ขนาดพื้นที่ CPD (ตรม.)	พท. สีเขียว (ตรม.)	สัดส่วนต่อพื้นที่ (%)
2,215	120	5.4

ขนาดพื้นที่ R1/C1 (ตรม.)	พท. สีเขียว (ตรม.)	สัดส่วนต่อพื้นที่ (%)
7,835	440	5.6

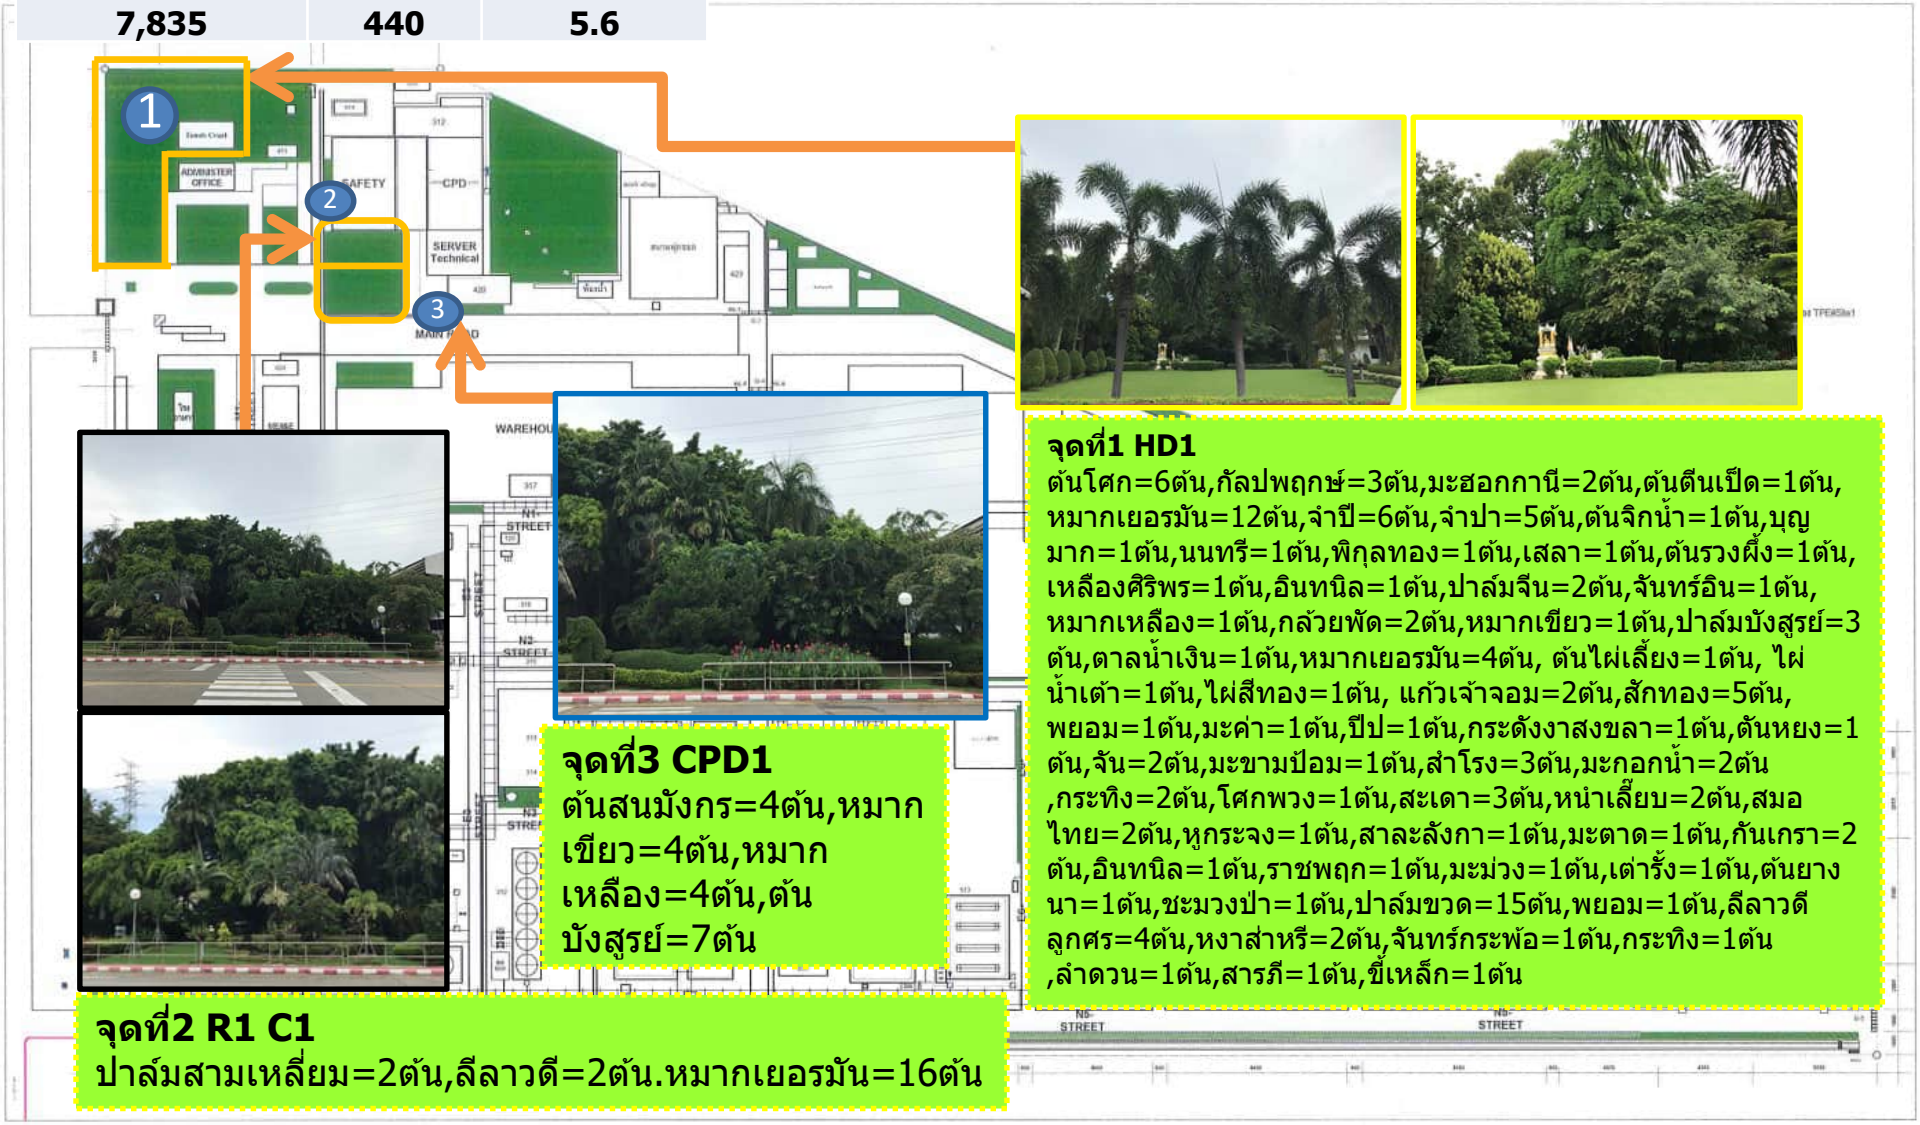

จุดที่1 HD1
ต้นโศก=6ต้น,กัลปพฤกษ์=3ต้น,มะฮอกกานี=2ต้น,ต้นตีนเป็ด=1ต้น, หมากเยอรมัน=12ต้น,จำปี=6ต้น,จำปา=5ต้น,ต้นจิกน้ำ=1ต้น,บุญมาก=1ต้น,นนทรี=1ต้น,พิกุลทอง=1ต้น,เสลา=1ต้น,ต้นรวงผึ้ง=1ต้น, เหลืองศิริพร=1ต้น,อินทนิล=1ต้น,ปาล์มจีน=2ต้น,จันทร์อิน=1ต้น, หมากเหลือง=1ต้น,กล้วยพัด=2ต้น,หมากเขียว=1ต้น,ปาล์มบังสูรย์=3ต้น,ตาลน้ำเงิน=1ต้น,หมากเยอรมัน=4ต้น, ต้นไผ่เลี้ยง=1ต้น, ไผ่น้ำเต้า=1ต้น,ไผ่สีทอง=1ต้น, แก้วเจ้าจอม=2ต้น,สักทอง=5ต้น, พยอม=1ต้น,มะค่า=1ต้น,ปีป=1ต้น,กระดังงาสงขลา=1ต้น,ต้นหยง=1ต้น,จัน=2ต้น,มะขามป้อม=1ต้น,สำโรง=3ต้น,มะกอกน้ำ=2ต้น ,กระทิง=2ต้น,โศกพวง=1ต้น,สะเดา=3ต้น,หนำเลี้ยบ=2ต้น,สมอไทย=2ต้น,หูกระจง=1ต้น,สาละลังกา=1ต้น,มะตาด=1ต้น,กันเกรา=2ต้น,อินทนิล=1ต้น,ราชพฤก=1ต้น,มะม่วง=1ต้น,เต่ารั้ง=1ต้น,ต้นยางนา=1ต้น,ชะมวงป่า=1ต้น,ปาล์มขวด=15ต้น,พยอม=1ต้น,ลีลาวดี ลูกศร=4ต้น,หงาส่าหรี=2ต้น,จันทร์กระพ้อ=1ต้น,กระทิง=1ต้น ,ลำดวน=1ต้น,สารภี=1ต้น,ขี้เหล็ก=1ต้น

จุดที่3 CPD1
ต้นสนมังกร=4ต้น,หมากเขียว=4ต้น,หมากเหลือง=4ต้น,ต้นบังสูรย์=7ต้น

จุดที่2 R1 C1
ปาล์มสามเหลี่ยม=2ต้น,ลีลาวดี=2ต้น.หมากเยอรมัน=16ต้น