ภาคผนวกที่ 2

เอกสารประกอบการปฏิบัติตามมาตรการฯ

เอกสาร 2-1 รายงานสรุปผลการทำงานของระบบบำบัดน้ำเสีย
และตัวอย่างเอกสารการตรวจสอบระบบบำบัดน้ำเสีย

เอกสาร 2-2 ใบรับรองการตรวจสอบอาคาร

เอกสาร 2-3 รายงานผลการตรวจวิเคราะห์คุณภาพน้ำจากหอผึ่งเย็น

เอกสาร 2-4 ตัวอย่างเอกสารการตรวจสอบอุปกรณ์ดับเพลิง

เอกสาร 2-5 ตัวอย่างสำเนาใบเสร็จรับเงินค่าธรรมเนียมสูบสิ่งปฏิกูล

เอกสาร 2-1

รายงานสรุปผลการทำงานของระบบบำบัดน้ำเสีย

และตัวอย่างเอกสารการตรวจสอบระบบบำบัดน้ำเสีย

รายงานสรุปผลการทำงานของระบบบำบัดน้ำเสีย

๑. ข้อมูลทั่วไป

แหล่งกำเนิดมลพิษ ตั้งอยู่เลขที่ .....611..... หมู่ที่ .....-..... ซอย .....-.....
ถนน .....บำรุงเมือง..... แขวง/~~ตำบล~~ .....คลองมหานาค..... เขต/~~อำเภอ~~ .....ป้อมปราบศัตรูพ่าย.....
จังหวัด .....กรุงเทพมหานครฯ..... โทรศัพท์ .....02-220-7999..... โทรสาร .....- ..... มี
.....ดร.นพ.[redacted]..... เป็นเจ้าของหรือผู้ครอบครองแหล่งกำเนิดมลพิษ ประกอบ
กิจการประเภท ..... สถานพยาบาล .....
ใบอนุญาตเลขที่(ถ้ามี) .....[redacted]..... ออกให้โดย .....กระทรวงสาธารณสุข.....
หมดอายุ .....31 ธันวาคม 2570.....

ในการนี้ขอรายงานสรุปผลการทำงานของระบบบำบัดน้ำเสียของแหล่งกำเนิดมลพิษสำหรับเดือน .....มกราคม..... พ.ศ. .....2569..... ตามที่ได้กำหนดในมาตรา ๘๐ แห่งพระราชบัญญัติส่งเสริมและรักษาคุณภาพสิ่งแวดล้อมแห่งชาติ พ.ศ. ๒๕๓๕ ในฐานะ

.....[redacted].....เจ้าของหรือผู้ครอบครองแหล่งกำเนิดมลพิษ
(.....ดร.นพ.พิทักษ์พล บุณยมาลิก.....)

.....[redacted]..... ผู้ควบคุมระบบบำบัดน้ำเสีย
(.....นายประพฤทธิ์ ปิยะนาคร.....)
ใบอนุญาตเลขที่ .....-..... หมดอายุ .....-.....
ออกให้โดย .....-.....ผู้รับจ้างให้บริการบำบัดน้ำเสีย
(.....)
ใบอนุญาตเลขที่ .....-.....หมดอายุ.....-.....
ออกให้โดย .....-.....

๒. ข้อมูลเกี่ยวกับระบบบำบัดน้ำเสีย และแหล่งรองรับน้ำทิ้ง

(๑) ประเภท/ชนิดของระบบบำบัดน้ำเสีย .....ระบบ Activated Sludge Process.....
ความสามารถในการรองรับน้ำเสียของระบบบำบัดน้ำเสีย .....300.....ลบ.ม./วัน

(๒) การทำงานของระบบบำบัดน้ำเสีย ☑ แบบต่อเนื่อง ....24.... ชั่วโมง/วัน
☐ แบบไม่ต่อเนื่อง (ระบุ) .....

(๓) อุปกรณ์และเครื่องมือที่ใช้ในระบบบำบัดน้ำเสีย ☑ เครื่องสูบน้ำ ☑ เครื่องเติมอากาศ
☑ เครื่องกวน/ผสมน้ำเสีย ☑ เครื่องกวน/ผสมสารเคมี
☑ เครื่องสูบตะกอน ☐ อื่น ๆ (ระบุ) .....

(๔) แหล่งรองรับน้ำทิ้ง (ระบุ) .....รางระบายน้ำสาธารณะ.....

(๕) วิธีจัดการตะกอนที่เกิดขึ้นจากระบบบำบัดน้ำเสียและวิธีการกำจัด .....สูบตะกอนเวียนกลับในระบบบำบัด และส่วนเกินส่งกำจัด

๓. สรุปผลการทำงานของระบบบำบัดน้ำเสียเป็นรายเดือน

(๑) ปริมาณการใช้ไฟฟ้าของระบบบำบัดน้ำเสีย (หน่วย) 9,480 หน่วย.

(๒) ปริมาณน้ำใช้ทุกกิจกรรมในแหล่งกำเนิดมลพิษ (ลบ.ม.) 3,876 ลบ.ม

(๓) ปริมาณน้ำเสียที่เข้าระบบบำบัดน้ำเสีย (ลบ.ม.) 3,101 ลบ.ม

(๔) การระบายน้ำทิ้งจากระบบบำบัดน้ำเสีย ระบาย

(๕) ปริมาณสารเคมีหรือสารสกัดชีวภาพที่ใช้ (ลิตร) 775 ลิตร

(๖) การทำงานของระบบบำบัดน้ำเสียและอุปกรณ์

- ระบบบำบัดน้ำเสีย ☑ ปกติ ☐ ผิดปกติ (ระบุ) .....
- เครื่องสูบน้ำ ☑ ปกติ ☐ ผิดปกติ (ระบุ) .....
- เครื่องเติมอากาศ ☑ ปกติ ☐ ผิดปกติ (ระบุ) .....
- เครื่องกวน/ผสมน้ำเสีย ☑ ปกติ ☐ ผิดปกติ (ระบุ) .....
- เครื่องกวน/ผสมสารเคมี ☑ ปกติ ☐ ผิดปกติ (ระบุ) .....
- เครื่องสูบตะกอน ☑ ปกติ ☐ ผิดปกติ (ระบุ) .....
- อื่นๆ ..... ☐ ปกติ ☐ ผิดปกติ (ระบุ) .....

(๗) ปริมาณตะกอนส่วนเกินจากระบบบำบัดน้ำเสียที่นำไปกำจัด (ลบ.ม.).....-.....

(๘) ปัญหา อุปสรรค และแนวทางแก้ไข .....-.....

.....

คำเตือน **๑. เจ้าของหรือผู้ครอบครองแหล่งกำเนิดมลพิษ ผู้ควบคุมระบบบำบัดน้ำเสีย หรือผู้รับจ้างให้บริการบำบัดน้ำเสียผู้ใดไม่จัดเก็บสถิติ ข้อมูล หรือไม่ทำบันทึกหรือรายงานตามมาตรา ๘๐ ต้องระวางโทษจำคุกไม่เกินหนึ่งเดือน หรือปรับไม่เกินหนึ่งหมื่นบาท หรือทั้งจำทั้งปรับตามมาตรา ๑๐๖**

๒. ผู้ควบคุมระบบบำบัดน้ำเสียหรือผู้รับจ้างให้บริการบำบัดน้ำเสียผู้ใดทำบันทึกหรือรายงานโดยแสดงข้อความอันเป็นเท็จ ต้องระวางโทษจำคุกไม่เกินหนึ่งปี หรือปรับไม่เกินหนึ่งแสนบาท หรือทั้งจำทั้งปรับตามมาตรา ๑๐๗


แบบ ทส. ๑

แบบบันทึกรายละเอียดของสถิติและข้อมูลซึ่งแสดงผลการทำงานของระบบบำบัดน้ำเสีย ของแหล่งกำเนิดมลพิษ

แหล่งกำเนิดมลพิษ ตั้งอยู่เลขที่ 611 หมู่ที่ - ซอย -
ถนน บำรุงเมือง แขวง/~~ตำบล~~ คลองมหานาค เขต/~~อำเภอ~~ ป้อมปราบศัตรูพ่าย
จังหวัด กรุงเทพมหานครฯ โทรศัพท์ 02-220-7999 โทรสาร -
มี ดร.นพ. [redacted] เป็นเจ้าของหรือผู้ครอบครองแหล่งกำเนิดมลพิษ
ประกอบกิจการประเภท สถานพยาบาล
ใบอนุญาตเลขที่(ถ้ามี) [redacted] ออกให้โดย กระทรวงสาธารณสุข
หมดอายุ 31 ธันวาคม 2570
ซึ่งมีแผนผังแสดงการทำงานของระบบบำบัดน้ำเสีย ดังนี้

ตามเอกสารแนบ

ได้จัดเก็บสถิติและข้อมูลแสดงผลการทำงานของระบบบำบัดน้ำเสียปรากฏตามตาราง ดังนี้

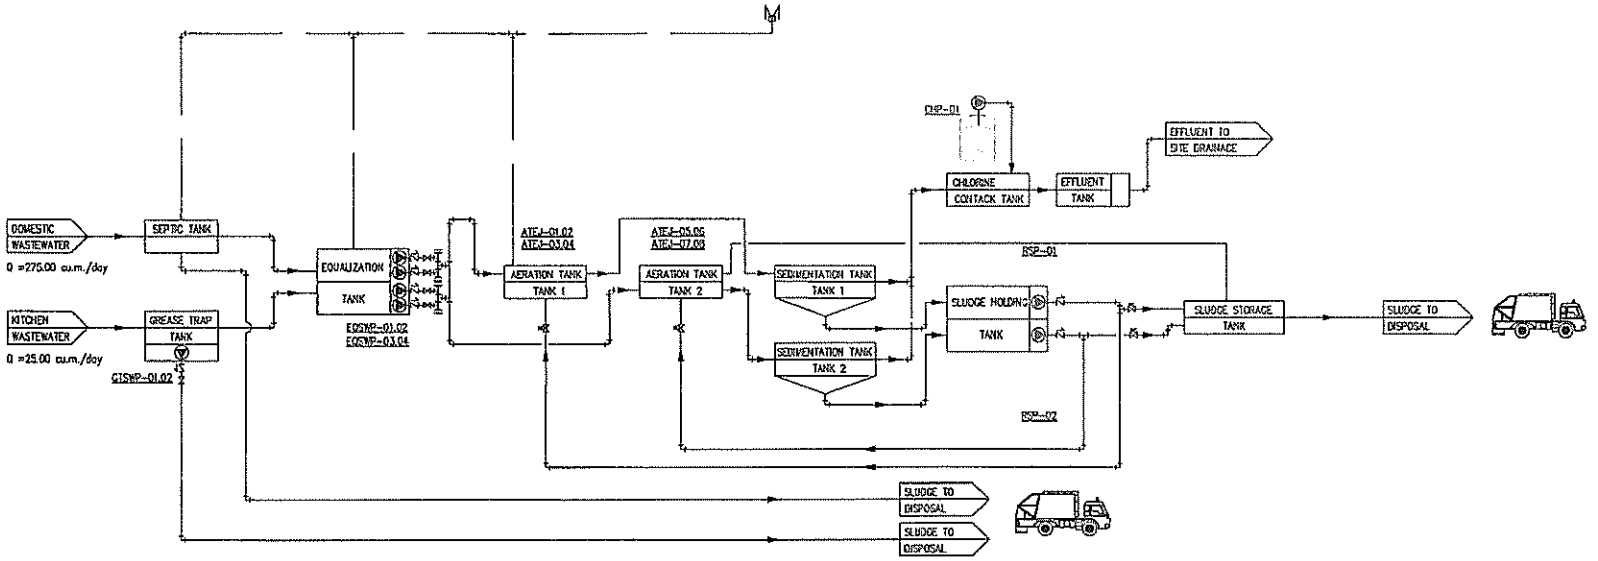

FLOW DIAGRAM FOR WASTEWATER TREATMENT SYSTEM : CAPACITY 300.00 cu.m./day

SCALE N.T.S.

WASTEWATER TREATMENT PLANT LIST					
NO.	DESCRIPTION	WD. (m.)	AREA (sq.m.)	VOLUME (cu.m.)	REMARKS
1	SEPTIC TANK	3.60	47.50	171.00	
2	GREASE TRAP TANK	3.60	20.00	72.00	
3	EQUALIZATION TANK	3.00	61.80	185.40	
4	AERATION TANK 1	3.40	21.12	71.81	
5	AERATION TANK 2	3.40	21.12	71.81	
6	SEDIMANTATION TANK 1	3.30	11.27	22.22	
7	SEDIMANTATION TANK 2	3.30	11.27	22.22	
8	SLUDGE STORAGE TANK	3.70	19.42	71.85	
9	SLUDGE HOLDING TANK 1	3.30	2.80	9.24	
10	SLUDGE HOLDING TANK 2	3.30	2.80	9.24	
11	CHLORINE CONTACK TANK	3.20	13.13	42.02	

OWNER
Thonburi Healthcare Group (THG)

ARCHITECTURE & INTERIOR DESIGNER
dwp
design worldwide partnership
www.dwp.com

STRUCTURE DESIGNER
U PLUS CONSULTANTS

INTERIOR DESIGNER
FINE-DEC

MEP DESIGNER
WCP Engineering Partners Co.,Ltd

CONSULTANT
A.E. PLAN CO.,LTD.

CONSTRUCTION CONTRACTOR
RITTA CO.,LTD.

[redacted]

AS-BUILT DRAWING

No.	Date	Description

DRAWING TITLE

CHECKED BY
DRAWN BY
DATE
SCALE N.T.S.
SIZE A1
DRAWING NO. SN-013

[redacted]

ใบอนุญาตให้ประกอบกิจการสถานพยาบาล

ใบอนุญาตที่ [redacted]

ใบอนุญาตฉบับนี้ให้ไว้แก่

บริษัท โรงพยาบาลธนบุรี บำรุงเมือง จำกัด

เพื่อแสดงว่าเป็นผู้ได้รับอนุญาตให้ประกอบกิจการสถานพยาบาลประเภท ที่รับผู้ป่วยไว้ค้างคืน

ลักษณะสถานพยาบาล โรงพยาบาลทั่วไป จำนวนเตียง ๑๒๗ เตียง

ณ สถานพยาบาลชื่อ โรงพยาบาลธนบุรี บำรุงเมือง โรงพยาบาลทั่วไปขนาดใหญ่

ตั้งอยู่เลขที่ ๖๑๑ หมู่ที่ -

ซอย/ตรอก - ถนน บำรุงเมือง

ตำบล/แขวง คลองมหานาค อำเภอ/เขต ป้อมปราบศัตรูพ่าย จังหวัด กรุงเทพมหานคร

รหัสไปรษณีย์ ๑๐๑๐๐ โทรศัพท์ ๐ ๒๒๒๐ ๗๙๙๙

วัน/เวลาเปิดทำการ ตลอด ๒๔ ชั่วโมง

บริการที่จัดให้มีเพิ่มเติม บริการการแพทย์ทางไกล

ใบอนุญาตฉบับนี้ให้ใช้ได้จนถึงวันที่ ๓๑ ธันวาคม พ.ศ. ๒๕๗๐ และให้ใช้ได้เฉพาะสถานที่ประกอบกิจการสถานพยาบาลที่ระบุไว้ในใบอนุญาตเท่านั้น

ให้ไว้ ณ วันที่ ๑๗ เดือน [redacted] พ.ศ. ๒๕๖๖

[redacted]

คำเตือน

ไปรดนำใบอนุญาตไปต่ออายุใบอนุญาตก่อนใบอนุญาตสิ้นอายุ หากขาดต่ออายุใบอนุญาตและยังคงประกอบกิจการสถานพยาบาลต่อไป ถือว่าเป็นการประกอบกิจการสถานพยาบาลโดยไม่ได้รับอนุญาต ต้องระวางโทษจำคุกไม่เกินห้าปี หรือปรับไม่เกินหนึ่งแสนบาทหรือทั้งจำทั้งปรับ และศาลจะสั่งให้รับบรรดาสิ่งของที่ใช้ในการประกอบกิจการสถานพยาบาลด้วยก็ได้ (มาตรา ๕๗ แห่งพระราชบัญญัติสถานพยาบาล พ.ศ. ๒๕๔๙ และที่แก้ไขเพิ่มเติม พ.ศ. ๒๕๕๙)

ผู้รับอนุญาตให้ประกอบกิจการสถานพยาบาล ต้องชำระค่าธรรมเนียมการประกอบกิจการสถานพยาบาลประจำปี ภายในวันที่ ๓๑ ธันวาคม ของทุกปี หากไม่ชำระภายในกำหนด จะต้องชำระเงินเพิ่มร้อยละห้าต่อเดือนและอาจถูกปิดสถานพยาบาลได้ตามมาตรา ๔๙ และมาตรา ๕๐

กระทรวงสาธารณสุข

วัน/เดือน/ปี	สถิติและข้อมูลที่เก็บจากแหล่งกำเนิดมลพิษ														ลายมือชื่อผู้บันทึก
	ปริมาณการใช้ไฟฟ้าของระบบบำบัดน้ำเสีย (หน่วย)	ปริมาณน้ำใช้ในทุกกิจกรรมของแหล่งกำเนิดมลพิษ (ลบ.ม.)	ปริมาณน้ำเสียที่เข้าระบบบำบัดน้ำเสีย (ลบ.ม.)	การระบายน้ำทิ้งจากระบบบำบัดน้ำเสีย (ระบาย/ไม่ระบาย)	ปริมาณสารเคมีหรือสารสกัดชีวภาพที่ใช้ (ชื่อ/ปริมาณ) (ลิตรหรือ ~~กิโลกรัม~~)	การทำงานของระบบบำบัดน้ำเสีย							ปริมาณตะกอนส่วนเกินที่เกิดขึ้นจากระบบบำบัดน้ำเสียที่นำไปกำจัด (ลบ.ม.)	ปัญหาอุปสรรคและแนวทางแก้ไข	
						ระบบบำบัดน้ำเสีย (ปกติ/ผิดปกติ)	เครื่องสูบน้ำ (ปกติ/ผิดปกติ)	เครื่องเติมอากาศ (ปกติ/ผิดปกติ)	เครื่องกวน/ผสมน้ำเสีย (ปกติ/ผิดปกติ)	เครื่องกวน/ผสมสารเคมี (ปกติ/ผิดปกติ)	เครื่องสูบตะกอน (ปกติ/ผิดปกติ)	อื่น ๆ (ระบุ) (ปกติ/ผิดปกติ)			
1- 01-69	300	93	74	ระบาย	25	ปกติ	ปกติ	ปกติ	ปกติ	ปกติ	ปกติ	-			[redacted]
2-01-69	320	114	91	ระบาย	25	ปกติ	ปกติ	ปกติ	ปกติ	ปกติ	ปกติ	-			
3-01-69	300	127	102	ระบาย	25	ปกติ	ปกติ	ปกติ	ปกติ	ปกติ	ปกติ	-			
4-01-69	320	129	103	ระบาย	25	ปกติ	ปกติ	ปกติ	ปกติ	ปกติ	ปกติ	-			
5-01-69	300	134	107	ระบาย	25	ปกติ	ปกติ	ปกติ	ปกติ	ปกติ	ปกติ	-			
6-01-69	320	116	93	ระบาย	25	ปกติ	ปกติ	ปกติ	ปกติ	ปกติ	ปกติ	-			
7-01-69	300	105	84	ระบาย	25	ปกติ	ปกติ	ปกติ	ปกติ	ปกติ	ปกติ	-			
8-01-69	320	132	106	ระบาย	25	ปกติ	ปกติ	ปกติ	ปกติ	ปกติ	ปกติ	-			
9-01-69	300	141	113	ระบาย	25	ปกติ	ปกติ	ปกติ	ปกติ	ปกติ	ปกติ	-			
10-01-69	320	121	97	ระบาย	25	ปกติ	ปกติ	ปกติ	ปกติ	ปกติ	ปกติ	-			
11-01-69	300	89	71	ระบาย	25	ปกติ	ปกติ	ปกติ	ปกติ	ปกติ	ปกติ	-			
12-01-69	300	126	101	ระบาย	25	ปกติ	ปกติ	ปกติ	ปกติ	ปกติ	ปกติ	-			
13-01-69	320	137	110	ระบาย	25	ปกติ	ปกติ	ปกติ	ปกติ	ปกติ	ปกติ	-			
14-01-69	300	112	90	ระบาย	25	ปกติ	ปกติ	ปกติ	ปกติ	ปกติ	ปกติ	-			
15-01-69	300	118	94	ระบาย	25	ปกติ	ปกติ	ปกติ	ปกติ	ปกติ	ปกติ	-			
16-01-69	300	132	106	ระบาย	25	ปกติ	ปกติ	ปกติ	ปกติ	ปกติ	ปกติ	-			
17-01-69	300	125	100	ระบาย	25	ปกติ	ปกติ	ปกติ	ปกติ	ปกติ	ปกติ	-			
18-01-69	300	106	85	ระบาย	25	ปกติ	ปกติ	ปกติ	ปกติ	ปกติ	ปกติ	-			
19-01-69	300	113	90	ระบาย	25	ปกติ	ปกติ	ปกติ	ปกติ	ปกติ	ปกติ	-			
20-01-69	300	150	120	ระบาย	25	ปกติ	ปกติ	ปกติ	ปกติ	ปกติ	ปกติ	-			
21-01-69	300	136	109	ระบาย	25	ปกติ	ปกติ	ปกติ	ปกติ	ปกติ	ปกติ	-			
22-01-69	300	139	111	ระบาย	25	ปกติ	ปกติ	ปกติ	ปกติ	ปกติ	ปกติ	-			

วัน/เดือน/ปี	สถิติและข้อมูลที่เก็บจากแหล่งกำเนิดมลพิษ														ลายมือชื่อผู้บันทึก
	ปริมาณการใช้ไฟฟ้าของระบบบำบัดน้ำเสีย (หน่วย)	ปริมาณน้ำใช้ในทุกกิจกรรมของแหล่งกำเนิดมลพิษ (ลบ.ม.)	ปริมาณน้ำเสียที่เข้าระบบบำบัดน้ำเสีย (ลบ.ม.)	การระบายน้ำทิ้งจากระบบบำบัดน้ำเสีย (ระบาย/ไม่ระบาย)	ปริมาณสารเคมีหรือสารสกัดชีวภาพที่ใช้ (ชื่อ/ปริมาณ) (ลิตรหรือกิโลกรัม)	การทำงานของระบบบำบัดน้ำเสีย							ปริมาณตะกอนส่วนเกินที่เกิดขึ้นจากระบบบำบัดน้ำเสียที่นำไปกำจัด (ลบ.ม.)	ปัญหาอุปสรรคและแนวทางแก้ไข	
						ระบบบำบัดน้ำเสีย (ปกติ/ผิดปกติ)	เครื่องสูบน้ำ (ปกติ/ผิดปกติ)	เครื่องเติมอากาศ (ปกติ/ผิดปกติ)	เครื่องกวน/ผสมน้ำเสีย (ปกติ/ผิดปกติ)	เครื่องกวน/ผสมสารเคมี (ปกติ/ผิดปกติ)	เครื่องสูบตะกอน (ปกติ/ผิดปกติ)	อื่น ๆ (ระบุ) (ปกติ/ผิดปกติ)			
23-01-69	320	130	104	ระบาย	25	ปกติ	ปกติ	ปกติ	ปกติ	ปกติ	ปกติ	-			[redacted]
24-01-69	300	123	98	ระบาย	25	ปกติ	ปกติ	ปกติ	ปกติ	ปกติ	ปกติ	-			
25-01-69	300	95	76	ระบาย	25	ปกติ	ปกติ	ปกติ	ปกติ	ปกติ	ปกติ	-			
26-01-69	300	127	102	ระบาย	25	ปกติ	ปกติ	ปกติ	ปกติ	ปกติ	ปกติ	-			
27-01-69	320	138	110	ระบาย	25	ปกติ	ปกติ	ปกติ	ปกติ	ปกติ	ปกติ	-			
28-01-69	300	136	109	ระบาย	25	ปกติ	ปกติ	ปกติ	ปกติ	ปกติ	ปกติ	-			
29-01-69	300	139	111	ระบาย	25	ปกติ	ปกติ	ปกติ	ปกติ	ปกติ	ปกติ	-			
30-01-69	320	153	122	ระบาย	25	ปกติ	ปกติ	ปกติ	ปกติ	ปกติ	ปกติ	-			
31-01-69	300	140	112	ระบาย	25	ปกติ	ปกติ	ปกติ	ปกติ	ปกติ	ปกติ	-			
รวม	9,480	3,876	3,101		775										

หมายเหตุ : มิเตอร์ไฟฟระบบบำบัดน้ำเสีย หลังอ่านหน่วยต้องนำค่ามาคูณ 20 (ค่า CT 20/หน่วย)

ผู้ตรวจสอบ [redacted] หัวหน้าช่าง / วิศวกร

(นายวริษฐ์ วงศ์ไพบูลย์)

ผู้ตรวจสอบ : [redacted] ผจก.ฝ่ายวิศวกรรม

(นายประพฤทธิ์ ปิยะนาคร)

หมายเหตุ ๑. ให้กรอกสถิติและข้อมูลเฉพาะในกรณีที่มีสถิติและข้อมูลนั้น ๆ ในแต่ละวัน

๒. ในกรณีระบบบำบัดน้ำเสียที่มีการติดตั้งเครื่องตรวจวัดคุณภาพน้ำทิ้งแบบอัตโนมัติ ให้แนบผลการตรวจวัดคุณภาพน้ำทิ้งทุกวันแยกตามพารามิเตอร์ที่ตรวจวัด และทำการสรุปผลเป็นสถิติและข้อมูลรายเดือน

ขอรับรองว่าการบันทึกสถิติและข้อมูลตามตารางข้างต้นถูกต้องทุกประการ

[redacted] เจ้าของหรือผู้ครอบครองแหล่งกำเนิดมลพิษ

(ดร.นพ.พิทักษ์พล บุณยมาลิก)

[redacted] ผู้ควบคุมระบบบำบัดน้ำเสีย

(นายประพฤทธ ปิยะนาคร)

ใบอนุญาตเลขที่ - หมดอายุ -

ออกให้โดย -

ผู้รับจ้างให้บริการบำบัดน้ำเสีย

( )

ใบอนุญาตเลขที่ - หมดอายุ -

ออกให้โดย -

รายงานสรุปผลการทำงานของระบบบำบัดน้ำเสีย

๑. ข้อมูลทั่วไป

แหล่งกำเนิดมลพิษ ตั้งอยู่เลขที่ .....611..... หมู่ที่ .....-..... ซอย .....-..... ถนน .....บำรุงเมือง..... แขวง/~~ตำบล~~ .....คลองมหานาค..... เขต/~~อำเภอ~~ .....ป้อมปราบศัตรูพ่าย..... จังหวัด .....กรุงเทพมหานครฯ..... โทรศัพท์ .....02-220-7999..... โทรสาร .....- ..... มี .....ดร.นพ.[redacted]..... เป็นเจ้าของหรือผู้ครอบครองแหล่งกำเนิดมลพิษ ประกอบกิจการประเภท ..... สถานพยาบาล ..... ใบอนุญาตเลขที่(ถ้ามี) .....[redacted]..... ออกให้โดย .....กระทรวงสาธารณสุข..... หมดอายุ .....31 ธันวาคม 2570.....

ในการนี้ขอรายงานสรุปผลการทำงานของระบบบำบัดน้ำเสียของแหล่งกำเนิดมลพิษสำหรับเดือน .....กุมภาพันธ์..... พ.ศ. .....2569..... ตามที่ได้กำหนดในมาตรา ๘๐ แห่งพระราชบัญญัติส่งเสริมและรักษาคุณภาพสิ่งแวดล้อมแห่งชาติ พ.ศ. ๒๕๓๕ ในฐานะ

.....[redacted].....เจ้าของหรือผู้ครอบครองแหล่งกำเนิดมลพิษ

(.....ดร.นพ.พิทักษ์พล บุณยมาลิก.....)

.....[redacted]..... ผู้ควบคุมระบบบำบัดน้ำเสีย

(.....นายประพฤทธิ์ ปิยะนาคร.....)

ใบอนุญาตเลขที่ .....-..... หมดอายุ .....-.....

ออกให้โดย .....-.....ผู้รับจ้างให้บริการบำบัดน้ำเสีย

(.....)

ใบอนุญาตเลขที่ .....-.....หมดอายุ.....-.....

ออกให้โดย .....-.....

๒. ข้อมูลเกี่ยวกับระบบบำบัดน้ำเสีย และแหล่งรองรับน้ำทิ้ง

(๑) ประเภท/ชนิดของระบบบำบัดน้ำเสีย .....ระบบ Activated Sludge Process..... ความสามารถในการรองรับน้ำเสียของระบบบำบัดน้ำเสีย .....300.....ลบ.ม./วัน

(๒) การทำงานของระบบบำบัดน้ำเสีย ☑ แบบต่อเนื่อง ....24.... ชั่วโมง/วัน

☐ แบบไม่ต่อเนื่อง (ระบุ) .....

(๓) อุปกรณ์และเครื่องมือที่ใช้ในระบบบำบัดน้ำเสีย ☑ เครื่องสูบน้ำ ☑ เครื่องเติมอากาศ ☑ เครื่องกวน/ผสมน้ำเสีย ☑ เครื่องกวน/ผสมสารเคมี ☑ เครื่องสูบตะกอน ☐ อื่น ๆ (ระบุ) .....

(๔) แหล่งรองรับน้ำทิ้ง (ระบุ) .....รางระบายน้ำสาธารณะ.....

(๕) วิธีจัดการตะกอนที่เกิดขึ้นจากระบบบำบัดน้ำเสียและวิธีการกำจัด .....สูบตะกอนเวียนกลับในระบบบำบัด และส่วนเกินส่งกำจัด

๓. สรุปผลการทำงานของระบบบำบัดน้ำเสียเป็นรายเดือน

(๑) ปริมาณการใช้ไฟฟ้าของระบบบำบัดน้ำเสีย (หน่วย) 9,460 หน่วย.

(๒) ปริมาณน้ำใช้ทุกกิจกรรมในแหล่งกำเนิดมลพิษ (ลบ.ม.) 3,937 ลบ.ม

(๓) ปริมาณน้ำเสียที่เข้าระบบบำบัดน้ำเสีย (ลบ.ม.) 3,150 ลบ.ม

(๔) การระบายน้ำทิ้งจากระบบบำบัดน้ำเสีย ระบาย

(๕) ปริมาณสารเคมีหรือสารสกัดชีวภาพที่ใช้ (ลิตร) 1,400 ลิตร

(๖) การทำงานของระบบบำบัดน้ำเสียและอุปกรณ์

- ระบบบำบัดน้ำเสีย ☑ ปกติ ☐ ผิดปกติ (ระบุ) .....
- เครื่องสูบน้ำ ☑ ปกติ ☐ ผิดปกติ (ระบุ) .....
- เครื่องเติมอากาศ ☑ ปกติ ☐ ผิดปกติ (ระบุ) .....
- เครื่องกวน/ผสมน้ำเสีย ☑ ปกติ ☐ ผิดปกติ (ระบุ) .....
- เครื่องกวน/ผสมสารเคมี ☑ ปกติ ☐ ผิดปกติ (ระบุ) .....
- เครื่องสูบตะกอน ☑ ปกติ ☐ ผิดปกติ (ระบุ) .....
- อื่นๆ ..... ☐ ปกติ ☐ ผิดปกติ (ระบุ) .....

(๗) ปริมาณตะกอนส่วนเกินจากระบบบำบัดน้ำเสียที่นำไปกำจัด (ลบ.ม.).....-.....

(๘) ปัญหา อุปสรรค และแนวทางแก้ไข .....-.....

.....

คำเตือน **๑. เจ้าของหรือผู้ครอบครองแหล่งกำเนิดมลพิษ ผู้ควบคุมระบบบำบัดน้ำเสีย หรือผู้รับจ้างให้บริการบำบัดน้ำเสียผู้ใดไม่จัดเก็บสถิติ ข้อมูล หรือไม่ทำบันทึกหรือรายงานตามมาตรา ๘๐ ต้องระวางโทษจำคุกไม่เกินหนึ่งเดือน หรือปรับไม่เกินหนึ่งหมื่นบาท หรือทั้งจำทั้งปรับตามมาตรา ๑๐๖**

๒. ผู้ควบคุมระบบบำบัดน้ำเสียหรือผู้รับจ้างให้บริการบำบัดน้ำเสียผู้ใดทำบันทึกหรือรายงานโดยแสดงข้อความอันเป็นเท็จ ต้องระวางโทษจำคุกไม่เกินหนึ่งปี หรือปรับไม่เกินหนึ่งแสนบาท หรือทั้งจำทั้งปรับตามมาตรา ๑๐๗


แบบ ทส. ๑

แบบบันทึกรายละเอียดของสถิติและข้อมูลซึ่งแสดงผลการทำงานของระบบบำบัดน้ำเสีย ของแหล่งกำเนิดมลพิษ

แหล่งกำเนิดมลพิษ ตั้งอยู่เลขที่ 611 หมู่ที่ - ซอย -
ถนน บำรุงเมือง แขวง/~~ตำบล~~ คลองมหานาค เขต/~~อำเภอ~~ ป้อมปราบศัตรูพ่าย
จังหวัด กรุงเทพมหานครฯ โทรศัพท์ 02-220-7999 โทรสาร -
มี ดร.นพ. [redacted] เป็นเจ้าของหรือผู้ครอบครองแหล่งกำเนิดมลพิษ
ประกอบกิจการประเภท สถานพยาบาล
ใบอนุญาตเลขที่(ถ้ามี) [redacted] ออกให้โดย กระทรวงสาธารณสุข
หมดอายุ 31 ธันวาคม 2570
ซึ่งมีแผนผังแสดงการทำงานของระบบบำบัดน้ำเสีย ดังนี้

ตามเอกสารแนบ

ได้จัดเก็บสถิติและข้อมูลแสดงผลการทำงานของระบบบำบัดน้ำเสียปรากฏตามตาราง ดังนี้

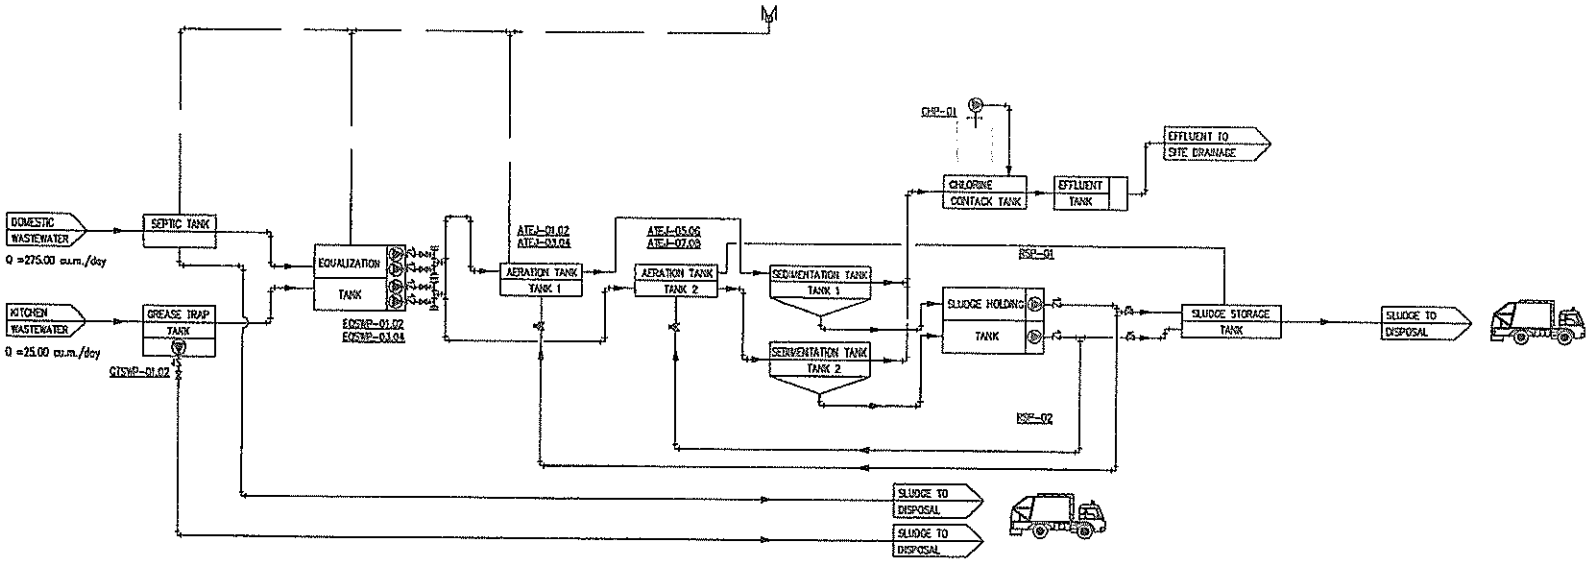

FLOW DIAGRAM FOR WASTEWATER TREATMENT SYSTEM : CAPACITY 300.00 cu.m./day

SCALE N.T.S.

WASTEWATER TREATMENT PLANT LIST					
NO.	DESCRIPTION	NO. (m.)	AREA (sq.m.)	VOLUME (cu.m.)	REMARKS
1	SEPTIC TANK	3.60	47.50	171.00	
2	GREASE TRAP TANK	3.60	20.00	72.00	
3	EQUALIZATION TANK	3.00	61.80	185.40	
4	AERATION TANK 1	3.40	21.12	71.81	
5	AERATION TANK 2	3.40	21.12	71.81	
6	SEDIMANTATION TANK 1	3.30	11.27	22.22	
7	SEDIMANTATION TANK 2	3.30	11.27	22.22	
8	SLUDGE STORAGE TANK	3.70	19.42	71.85	
9	SLUDGE HOLDING TANK 1	3.30	2.80	9.24	
10	SLUDGE HOLDING TANK 2	3.30	2.80	9.24	
11	CHLORINE CONTACK TANK	3.20	13.13	42.02	

OWNER

Thonburi Healthcare Group (THG)

ARCHITECTURE & INTERIOR DESIGNER

dwp

design worldwide partnership

www.dwp.com

STRUCTURE DESIGNER

U PLUS CONSULTANTS

INTERIOR DESIGNER

FENG-DEC

MEP DESIGNER

CONSULTANT

A.E. PLAN CO., LTD.

CONSTRUCTION CONTRACTOR

AS-BUILT DRAWING

NO.	DATE	DESCRIPTION

DRAWING TITLE

CHECKED BY

DRAWN BY

DATE 16/04/2018

DRAWING NO. SN-013

SCALE N.T.S.

SIZE A1

ธนบุรี บำรุงเมือง
THONBURI BAMRUNGMUANG

MEMO

DOC. NO. 039/2569

FROM แผนกวิศวกรรมและความปลอดภัย

DATE 2 กุมภาพันธ์ 2569

TO รักษาการ ประธานเจ้าหน้าที่ฝ่ายสนับสนุนงานทั่วไป

SUBJECT ขออนุมัตินำส่งบันทึกรายละเอียดของสถิติผลการทำงานของระบบบำบัดน้ำเสียรายเดือน (แบบ ทส.1 และทส.2)

- ☐ For your information
- ☐ For your comment
- ☑ For your approval / Signature
- ☐ As your request
- ☐ Please File
- ☐ Please handle
- ☐ Please see attachment
- ☐ Please return to..... within .....

เนื่องด้วยโรงพยาบาลมีระบบบำบัดน้ำเสีย และเพื่อให้มีการควบคุมมลพิษ รักษาคุณภาพสิ่งแวดล้อมให้เป็นไปตามพระราชบัญญัติส่งเสริมและรักษาคุณภาพสิ่งแวดล้อมแห่งชาติ พ.ศ. 2535 และกฎกระทรวง กำหนดหลักเกณฑ์วิธีการ และแบบการเก็บสถิติและข้อมูลการจัดทำบันทึกรายละเอียด และรายงานสรุปผลการทำงานของระบบบำบัดน้ำเสีย พ.ศ.2555 โดยข้อ 3 กำหนดให้เจ้าของแหล่งกำเนิดมลพิษหรือผู้ควบคุมระบบบำบัดน้ำเสียตามมาตรา 80 ต้องเก็บสถิติและข้อมูลซึ่งแสดงผลการทำงานของระบบบำบัดน้ำเสียในแต่ละวัน และจัดทำบันทึกรายละเอียดดังกล่าวตามแบบ ทส.1 เก็บไว้ ณ สถานที่ตั้งแหล่งกำเนิดมลพิษ พร้อมจัดทำรายงานสรุปผลการทำงานของระบบบำบัดน้ำเสียในแต่ละเดือนตามแบบ ทส.2 แล้วเสนอต่อเจ้าพนักงานท้องถิ่นภายในวันที่สิบห้าของเดือนถัดไปฯ นั้น

ดังนั้นแผนกวิศวกรรมและความปลอดภัยจึงขออนุมัตินำส่งแบบบันทึกรายละเอียดของสถิติและข้อมูลซึ่งแสดงผลการทำงานของระบบบำบัดน้ำเสียฯ รายเดือน (ทส.1 และทส.2) ของเดือน ม.ค. ถึง ธ.ค.2569 เพื่อเสนอต่อประธานเจ้าหน้าที่บริหารพิจารณาต่อไป

จึงเรียนมาเพื่อโปรดพิจารณา

[redacted]

(คุณเกศินี ลานดี)

Safety Health Environment Manager

วันที่ ๐๒ ก.พ. ๒๕๖๙

[redacted]

(คุณประพฤทธิ์ ปิยะนาคร)

Engineering Maintenance Manager

วันที่ ๐๒ ก.พ. ๒๕๖๙

☑ อนุมัติ ☐ ไม่อนุมัติ

[redacted]

(ดร.สานิตย์ แสงขาม)

รักษาการ ประธานเจ้าหน้าที่ฝ่ายสนับสนุนงานทั่วไป

วันที่ 02 FEB 2026

[redacted]



ใบอนุญาตให้ประกอบกิจการสถานพยาบาล

ใบอนุญาตที่ [redacted]

ใบอนุญาตฉบับนี้ให้ไว้แก่

บริษัท โรงพยาบาลธนบุรี บำรุงเมือง จำกัด

เพื่อแสดงว่าเป็นผู้ได้รับอนุญาตให้ประกอบกิจการสถานพยาบาลประเภท ที่รับผู้ป่วยไว้ค้างคืน

ลักษณะสถานพยาบาล โรงพยาบาลทั่วไป จำนวนเตียง ๑๒๗ เตียง

ณ สถานพยาบาลชื่อ โรงพยาบาลธนบุรี บำรุงเมือง โรงพยาบาลทั่วไปขนาดใหญ่

ตั้งอยู่เลขที่ ๖๑๑ หมู่ที่ -

ซอย/ตรอก - ถนน บำรุงเมือง

ตำบล/แขวง คลองมหานาค อำเภอ/เขต ป้อมปราบศัตรูพ่าย จังหวัด กรุงเทพมหานคร

รหัสไปรษณีย์ ๑๐๑๐๐ โทรศัพท์ ๐ ๒๒๒๐ ๗๙๙๙

วัน/เวลาเปิดทำการ ตลอด ๒๔ ชั่วโมง

บริการที่จัดให้มีเพิ่มเติม บริการภารแพทย์ทางไกล

ใบอนุญาตฉบับนี้ให้ใช้ได้จนถึงวันที่ ๓๑ ธันวาคม พ.ศ. ๒๕๗๐ และให้ใช้ได้เฉพาะสถานที่ประกอบกิจการสถานพยาบาลที่ระบุไว้ในใบอนุญาตเท่านั้น

ให้ไว้ ณ วันที่ ๑๗ เดือน [redacted] พ.ศ. ๒๕๖๗

[redacted]

กระทรวงสาธารณสุข MINISTRY OF PUBLIC HEALTH

คำเตือน

โปรดนำใบอนุญาตไปต่ออายุใบอนุญาตก่อนใบอนุญาตสิ้นอายุ หากขาดต่ออายุใบอนุญาตและยังคงประกอบกิจการสถานพยาบาลต่อไป ถือว่าเป็นการประกอบกิจการสถานพยาบาลโดยไม่ได้รับอนุญาต ต้องระวางโทษจำคุกไม่เกินห้าปี หรือปรับไม่เกินหนึ่งแสนบาทหรือทั้งจำทั้งปรับ และศาลจะสั่งให้รับบรรดาสิ่งของที่ใช้ในการประกอบกิจการสถานพยาบาลด้วยก็ได้ (มาตรา ๕๗ แห่งพระราชบัญญัติสถานพยาบาล พ.ศ. ๒๕๔๑ และที่แก้ไขเพิ่มเติม พ.ศ. ๒๕๕๗)

ผู้รับอนุญาตให้ประกอบกิจการสถานพยาบาล ต้องมาชำระค่าธรรมเนียมการประกอบกิจการสถานพยาบาลประจำปี ภายในวันที่ ๓๑ ธันวาคม ของทุกปี หากไม่ชำระภายในกำหนด จะต้องชำระเงินเพิ่มร้อยละห้าต่อเดือนและอาจถูกปิดสถานพยาบาลได้ตามมาตรา ๔๙ และมาตรา ๕๐

กระทรวงสาธารณสุข

วัน/เดือน/ปี	สถิติและข้อมูลที่เก็บจากแหล่งกำเนิดมลพิษ															ลายมือชื่อผู้บันทึก
	ปริมาณการใช้ไฟฟ้าของระบบบำบัดน้ำเสีย (หน่วย)	ปริมาณน้ำใช้ในทุกกิจกรรมของแหล่งกำเนิดมลพิษ (ลบ.ม.)	ปริมาณน้ำเสียที่เข้าระบบบำบัดน้ำเสีย (ลบ.ม.)	การระบายน้ำทิ้งจากระบบบำบัดน้ำเสีย (ระบาย/ไม่ระบาย)	ปริมาณสารเคมีหรือสารสกัดชีวภาพที่ใช้ (ชื่อ/ปริมาณ) (ลิตรหรือกิโลกรัม)	การทำงานของระบบบำบัดน้ำเสีย							ปริมาณตะกอนส่วนเกินที่เกิดขึ้นจากระบบบำบัดน้ำเสียที่นำไปกำจัด (ลบ.ม.)	ปัญหาอุปสรรคและแนวทางแก้ไข	
						ระบบบำบัดน้ำเสีย (ปกติ/ผิดปกติ)	เครื่องสูบน้ำ (ปกติ/ผิดปกติ)	เครื่องเติมอากาศ (ปกติ/ผิดปกติ)	เครื่องกวน/ผสมน้ำเสีย (ปกติ/ผิดปกติ)	เครื่องกวน/ผสมสารเคมี (ปกติ/ผิดปกติ)	เครื่องสูบตะกอน (ปกติ/ผิดปกติ)	อื่น ๆ (ระบุ) (ปกติ/ผิดปกติ)			
1- 02-69	300	142	114	ระบาย	50	ปกติ	ปกติ	ปกติ	ปกติ	ปกติ	ปกติ	-			[redacted]
2-02-69	320	136	109	ระบาย	50	ปกติ	ปกติ	ปกติ	ปกติ	ปกติ	ปกติ	-			
3-02-69	300	151	121	ระบาย	50	ปกติ	ปกติ	ปกติ	ปกติ	ปกติ	ปกติ	-			
4-02-69	320	132	106	ระบาย	50	ปกติ	ปกติ	ปกติ	ปกติ	ปกติ	ปกติ	-			
5-02-69	320	140	112	ระบาย	50	ปกติ	ปกติ	ปกติ	ปกติ	ปกติ	ปกติ	-			
6-02-69	300	135	108	ระบาย	50	ปกติ	ปกติ	ปกติ	ปกติ	ปกติ	ปกติ	-			
7-02-69	320	194	155	ระบาย	50	ปกติ	ปกติ	ปกติ	ปกติ	ปกติ	ปกติ	-			
8-02-69	280	187	150	ระบาย	50	ปกติ	ปกติ	ปกติ	ปกติ	ปกติ	ปกติ	-			
9-02-69	300	136	109	ระบาย	50	ปกติ	ปกติ	ปกติ	ปกติ	ปกติ	ปกติ	-			
10-02-69	320	135	108	ระบาย	50	ปกติ	ปกติ	ปกติ	ปกติ	ปกติ	ปกติ	-			
11-02-69	300	137	110	ระบาย	50	ปกติ	ปกติ	ปกติ	ปกติ	ปกติ	ปกติ	-			
12-02-69	280	140	112	ระบาย	50	ปกติ	ปกติ	ปกติ	ปกติ	ปกติ	ปกติ	-			
13-02-69	340	122	98	ระบาย	50	ปกติ	ปกติ	ปกติ	ปกติ	ปกติ	ปกติ	-			
14-02-69	340	102	82	ระบาย	50	ปกติ	ปกติ	ปกติ	ปกติ	ปกติ	ปกติ	-			
15-02-69	360	129	103	ระบาย	50	ปกติ	ปกติ	ปกติ	ปกติ	ปกติ	ปกติ	-			
16-02-69	360	134	107	ระบาย	50	ปกติ	ปกติ	ปกติ	ปกติ	ปกติ	ปกติ	-			
17-02-69	380	138	110	ระบาย	50	ปกติ	ปกติ	ปกติ	ปกติ	ปกติ	ปกติ	-			
18-02-69	360	135	108	ระบาย	50	ปกติ	ปกติ	ปกติ	ปกติ	ปกติ	ปกติ	-			
19-02-69	360	141	113	ระบาย	50	ปกติ	ปกติ	ปกติ	ปกติ	ปกติ	ปกติ	-			
20-02-69	380	139	111	ระบาย	50	ปกติ	ปกติ	ปกติ	ปกติ	ปกติ	ปกติ	-			
21-02-69	360	160	128	ระบาย	50	ปกติ	ปกติ	ปกติ	ปกติ	ปกติ	ปกติ	-			
22-02-69	360	111	89	ระบาย	50	ปกติ	ปกติ	ปกติ	ปกติ	ปกติ	ปกติ	-			

วัน/เดือน/ปี	สถิติและข้อมูลที่เก็บจากแหล่งกำเนิดมลพิษ														ลายมือชื่อผู้บันทึก
	ปริมาณการใช้ไฟฟ้าของระบบบำบัดน้ำเสีย (หน่วย)	ปริมาณน้ำใช้ในทุกกิจกรรมของแหล่งกำเนิดมลพิษ (ลบ.ม.)	ปริมาณน้ำเสียที่เข้าระบบบำบัดน้ำเสีย (ลบ.ม.)	การระบายน้ำทิ้งจากระบบบำบัดน้ำเสีย (ระบาย/ไม่ระบาย)	ปริมาณสารเคมีหรือสารสกัดชีวภาพที่ใช้ (ชื่อ/ปริมาณ) (ลิตรหรือกิโลกรัม)	การทำงานของระบบบำบัดน้ำเสีย							ปริมาณตะกอนส่วนเกินที่เกิดขึ้นจากระบบบำบัดน้ำเสียที่นำไปกำจัด (ลบ.ม.)	บัญหาอุปสรรคและแนวทางแก้ไข	
						ระบบบำบัดน้ำเสีย (ปกติ/ผิดปกติ)	เครื่องสูบน้ำ (ปกติ/ผิดปกติ)	เครื่องเติมอากาศ (ปกติ/ผิดปกติ)	เครื่องกวน/ผสมน้ำเสีย (ปกติ/ผิดปกติ)	เครื่องกวน/ผสมสารเคมี (ปกติ/ผิดปกติ)	เครื่องสูบตะกอน (ปกติ/ผิดปกติ)	อื่น ๆ (ระบุ) (ปกติ/ผิดปกติ)			
23-02-69	360	138	110	ระบาย	50	ปกติ	ปกติ	ปกติ	ปกติ	ปกติ	ปกติ	-			[redacted]
24-02-69	380	145	116	ระบาย	50	ปกติ	ปกติ	ปกติ	ปกติ	ปกติ	ปกติ	-			
25-02-69	360	146	117	ระบาย	50	ปกติ	ปกติ	ปกติ	ปกติ	ปกติ	ปกติ	-			
26-02-69	360	144	115	ระบาย	50	ปกติ	ปกติ	ปกติ	ปกติ	ปกติ	ปกติ	-			
27-02-69	360	147	118	ระบาย	50	ปกติ	ปกติ	ปกติ	ปกติ	ปกติ	ปกติ	-			
28-02-69	380	141	113	ระบาย	50	ปกติ	ปกติ	ปกติ	ปกติ	ปกติ	ปกติ	-			
รวม	9,460	3,937	3,150		1,400										

หมายเหตุ : มิเตอร์ไฟฟ้าระบบบำบัดน้ำเสีย หลังอ่านหน่วยต้องนำค่ามาคูณ 20 (ค่า CT 20/หน่วย)

ผู้ตรวจสอบ : [redacted] หัวหน้าช่าง / วิศวกร

(นายวริษฐ์ วงศ์ไพบูลย์)

ผู้ตรวจสอบ : [redacted] ผจก.ฝ่ายวิศวกรรม

(นายประพฤทธิ์ ปิยะนาคร)

หมายเหตุ ๑. ให้กรอกสถิติและข้อมูลเฉพาะในกรณีที่มีสถิติและข้อมูลนั้น ๆ ในแต่ละวัน

๒. ในกรณีระบบบำบัดน้ำเสียที่มีการติดตั้งเครื่องตรวจวัดคุณภาพน้ำทิ้งแบบอัตโนมัติ ให้แนบผลการตรวจวัดคุณภาพน้ำทิ้งทุกวันแยกตามพารามิเตอร์ที่ตรวจวัด และทำการสรุปผลเป็นสถิติและข้อมูลรายเดือน

ขอรับรองว่าการบันทึกสถิติและข้อมูลตามตารางข้างต้นถูกต้องทุกประการ

[redacted] เจ้าของหรือผู้ครอบครองแหล่งกำเนิดมลพิษ

(ดร.นพ.พิทักษ์พล บุณยมาลิก)

[redacted] ผู้ควบคุมระบบบำบัดน้ำเสีย

(นายประพฤทธิ์ ปิยะนาคร)

ใบอนุญาตเลขที่ - หมดอายุ -

ออกให้โดย -

ผู้รับจ้างให้บริการบำบัดน้ำเสีย

( )

ใบอนุญาตเลขที่ - หมดอายุ -

ออกให้โดย -

รายงานสรุปผลการทำงานของระบบบำบัดน้ำเสีย

๑. ข้อมูลทั่วไป

แหล่งกำเนิดมลพิษ ตั้งอยู่เลขที่ .....611..... หมู่ที่ .....-..... ซอย .....-..... ถนน .....บำรุงเมือง..... แขวง/~~ตำบล~~ .....คลองมหานาค..... เขต/~~อำเภอ~~ .....ป้อมปราบศัตรูพ่าย..... จังหวัด .....กรุงเทพมหานครฯ..... โทรศัพท์ .....02-220-7999..... โทรสาร .....- ..... มี .....ดร.นพ.[redacted]..... เป็นเจ้าของหรือผู้ครอบครองแหล่งกำเนิดมลพิษ ประกอบกิจการประเภท ..... สถานพยาบาล ..... ใบอนุญาตเลขที่(ถ้ามี) .....[redacted]..... ออกให้โดย .....กระทรวงสาธารณสุข..... หมดอายุ .....31 ธันวาคม 2570.....

ในการนี้ขอรายงานสรุปผลการทำงานของระบบบำบัดน้ำเสียของแหล่งกำเนิดมลพิษสำหรับเดือน .....มีนาคม..... พ.ศ. .....2569..... ตามที่ได้กำหนดในมาตรา ๘๐ แห่งพระราชบัญญัติส่งเสริมและรักษาคุณภาพสิ่งแวดล้อมแห่งชาติ พ.ศ. ๒๕๓๕ ในฐานะ

.....[redacted].....เจ้าของหรือผู้ครอบครองแหล่งกำเนิดมลพิษ

(.....ดร.นพ.พิทักษ์พล บุณยมาลิก.....)

.....[redacted]..... ผู้ควบคุมระบบบำบัดน้ำเสีย

(.....นายประพฤทธิ์ ปิยะนาคร.....)

ใบอนุญาตเลขที่ .....-..... หมดอายุ .....-.....

ออกให้โดย .....-.....ผู้รับจ้างให้บริการบำบัดน้ำเสีย

(.....)

ใบอนุญาตเลขที่ .....-.....หมดอายุ.....-.....

ออกให้โดย .....-.....

๒. ข้อมูลเกี่ยวกับระบบบำบัดน้ำเสีย และแหล่งรองรับน้ำทิ้ง

(๑) ประเภท/ชนิดของระบบบำบัดน้ำเสีย .....ระบบ Activated Sludge Process..... ความสามารถในการรองรับน้ำเสียของระบบบำบัดน้ำเสีย .....300.....ลบ.ม./วัน

(๒) การทำงานของระบบบำบัดน้ำเสีย ☑ แบบต่อเนื่อง ....24.... ชั่วโมง/วัน

☐ แบบไม่ต่อเนื่อง (ระบุ) .....

(๓) อุปกรณ์และเครื่องมือที่ใช้ในระบบบำบัดน้ำเสีย ☑ เครื่องสูบน้ำ ☑ เครื่องเติมอากาศ ☑ เครื่องกวน/ผสมน้ำเสีย ☑ เครื่องกวน/ผสมสารเคมี ☑ เครื่องสูบตะกอน ☐ อื่น ๆ (ระบุ) .....

(๔) แหล่งรองรับน้ำทิ้ง (ระบุ) .....รางระบายน้ำสาธารณะ.....

(๕) วิธีจัดการตะกอนที่เกิดขึ้นจากระบบบำบัดน้ำเสียและวิธีการกำจัด .....สูบตะกอนเวียนกลับในระบบบำบัด และส่วนเกินส่งกำจัด

๓. สรุปผลการทำงานของระบบบำบัดน้ำเสียเป็นรายเดือน

(๑) ปริมาณการใช้ไฟฟ้าของระบบบำบัดน้ำเสีย (หน่วย) 11,220 หน่วย.

(๒) ปริมาณน้ำใช้ทุกกิจกรรมในแหล่งกำเนิดมลพิษ (ลบ.ม.) 4,388 ลบ.ม

(๓) ปริมาณน้ำเสียที่เข้าระบบบำบัดน้ำเสีย (ลบ.ม.) 3,510 ลบ.ม

(๔) การระบายน้ำทิ้งจากระบบบำบัดน้ำเสีย ระบาย

(๕) ปริมาณสารเคมีหรือสารสกัดชีวภาพที่ใช้ (ลิตร) 1,550 ลิตร

(๖) การทำงานของระบบบำบัดน้ำเสียและอุปกรณ์

- ระบบบำบัดน้ำเสีย ☑ ปกติ ☐ ผิดปกติ (ระบุ) .....
- เครื่องสูบน้ำ ☑ ปกติ ☐ ผิดปกติ (ระบุ) .....
- เครื่องเติมอากาศ ☑ ปกติ ☐ ผิดปกติ (ระบุ) .....
- เครื่องกวน/ผสมน้ำเสีย ☑ ปกติ ☐ ผิดปกติ (ระบุ) .....
- เครื่องกวน/ผสมสารเคมี ☑ ปกติ ☐ ผิดปกติ (ระบุ) .....
- เครื่องสูบตะกอน ☑ ปกติ ☐ ผิดปกติ (ระบุ) .....
- อื่นๆ ..... ☐ ปกติ ☐ ผิดปกติ (ระบุ) .....

(๗) ปริมาณตะกอนส่วนเกินจากระบบบำบัดน้ำเสียที่นำไปกำจัด (ลบ.ม.).....-.....

(๘) ปัญหา อุปสรรค และแนวทางแก้ไข .....-.....

.....

คำเตือน **๑. เจ้าของหรือผู้ครอบครองแหล่งกำเนิดมลพิษ ผู้ควบคุมระบบบำบัดน้ำเสีย หรือผู้รับจ้างให้บริการบำบัดน้ำเสียผู้ใดไม่จัดเก็บสถิติ ข้อมูล หรือไม่ทำบันทึกหรือรายงานตามมาตรา ๘๐ ต้องระวางโทษจำคุกไม่เกินหนึ่งเดือน หรือปรับไม่เกินหนึ่งหมื่นบาท หรือทั้งจำทั้งปรับตามมาตรา ๑๐๖**

๒. ผู้ควบคุมระบบบำบัดน้ำเสียหรือผู้รับจ้างให้บริการบำบัดน้ำเสียผู้ใดทำบันทึกหรือรายงานโดยแสดงข้อความอันเป็นเท็จ ต้องระวางโทษจำคุกไม่เกินหนึ่งปี หรือปรับไม่เกินหนึ่งแสนบาท หรือทั้งจำทั้งปรับตามมาตรา ๑๐๗


แบบ ทส. ๑

แบบบันทึกรายละเอียดของสถิติและข้อมูลซึ่งแสดงผลการทำงานของระบบบำบัดน้ำเสีย ของแหล่งกำเนิดมลพิษ

แหล่งกำเนิดมลพิษ ตั้งอยู่เลขที่ 611 หมู่ที่ - ซอย -
ถนน บำรุงเมือง แขวง/~~ตำบล~~ คลองมหานาค เขต/~~อำเภอ~~ ป้อมปราบศัตรูพ่าย
จังหวัด กรุงเทพมหานครฯ โทรศัพท์ 02-220-7999 โทรสาร -
มี ดร.นพ. [redacted] เป็นเจ้าของหรือผู้ครอบครองแหล่งกำเนิดมลพิษ
ประกอบกิจการประเภท สถานพยาบาล
ใบอนุญาตเลขที่(ถ้ามี) [redacted] ออกให้โดย กระทรวงสาธารณสุข
หมดอายุ 31 ธันวาคม 2570
ซึ่งมีแผนผังแสดงการทำงานของระบบบำบัดน้ำเสีย ดังนี้

ตามเอกสารแนบ

ได้จัดเก็บสถิติและข้อมูลแสดงผลการทำงานของระบบบำบัดน้ำเสียปรากฏตามตาราง ดังนี้

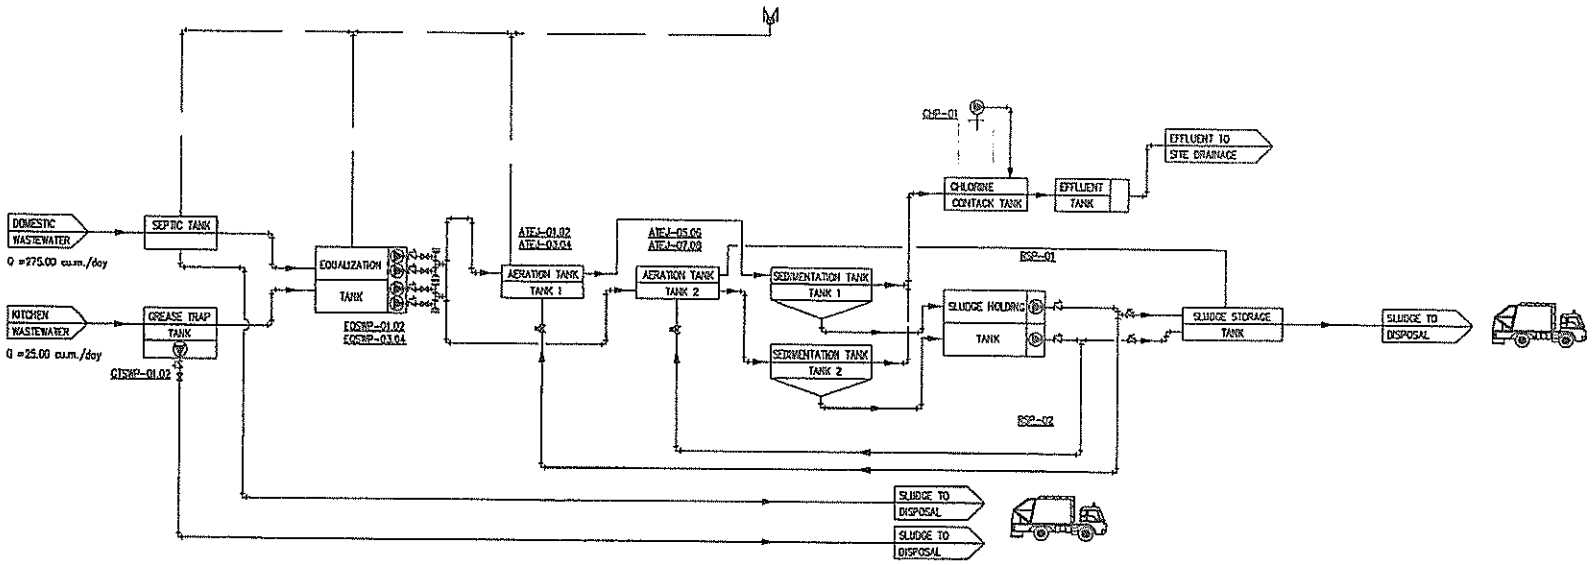

FLOW DIAGRAM FOR WASTEWATER TREATMENT SYSTEM : CAPACITY 300.00 cu.m./day

SCALE N.T.S.

WASTEWATER TREATMENT PLANT LIST					
NO.	DESCRIPTION	WD. (m.)	AREA (sq.m.)	VOLUME (cu.m.)	REMARKS
1	SEPTIC TANK	3.60	47.50	171.00	
2	GREASE TRAP TANK	3.60	20.00	72.00	
3	EQUALIZATION TANK	3.00	61.80	185.40	
4	AERATION TANK 1	3.40	21.12	71.81	
5	AERATION TANK 2	3.40	21.12	71.81	
6	SEDIMANTATION TANK 1	3.30	11.27	22.22	
7	SEDIMANTATION TANK 2	3.30	11.27	22.22	
8	SLUDGE STORAGE TANK	3.70	19.42	71.85	
9	SLUDGE HOLDING TANK 1	3.30	2.80	9.24	
10	SLUDGE HOLDING TANK 2	3.30	2.80	9.24	
11	CHLORINE CONTACK TANK	3.20	13.13	42.02	

THG

OWNER
Thonburi Healthcare Group (THG)

ARCHITECTURE & INTERIOR DESIGNER
dwp
design worldwide partnership
www.dwp.com

STRUCTURE DESIGNER

U PLUS CONSULTANTS

INTERIOR DESIGNER
FIRE-DEC

MEP DESIGNER
WCP Engineering Partners Co.,Ltd

CONSULTANT
A.E. PLAN CO., LTD

CONSTRUCTION CONTRACTOR
AYUTA CO.,LTD.

[redacted]

AS-BUILT DRAWING

No.	Date	Description

DRAWING TITLE:

CHECKED BY
DRAWN BY
DATE
SCALE
SIZE
DRAWING NO.
SN-013

ธนบุรี บำรุงเมือง
THONBURI BAMRUNGMUANG

MEMO

DOC. NO. 039/2569

FROM แผนกวิศวกรรมและความปลอดภัย

DATE 2 กุมภาพันธ์ 2569

TO รักษาการ ประธานเจ้าหน้าที่ฝ่ายสนับสนุนงานทั่วไป

SUBJECT ขออนุมัตินำส่งบันทึกรายละเอียดของสถิติผลการทำงานของระบบบำบัดน้ำเสียรายเดือน (แบบ ทส.1 และทส.2)

☐ For your information ☐ For your comment ☑ For your approval / Signature

☐ As your request ☐ Please File ☐ Please handle

☐ Please see attachment ☐ Please return to..... within .....

เนื่องด้วยโรงพยาบาลมีระบบบำบัดน้ำเสีย และเพื่อให้มีการควบคุมมลพิษ รักษาคุณภาพสิ่งแวดล้อมให้เป็นไปตามพระราชบัญญัติส่งเสริมและรักษาคุณภาพสิ่งแวดล้อมแห่งชาติ พ.ศ. 2535 และกฎกระทรวง กำหนดหลักเกณฑ์วิธีการ และแบบการเก็บสถิติและข้อมูลการจัดทำบันทึกรายละเอียด และรายงานสรุปผลการทำงานของระบบบำบัดน้ำเสีย พ.ศ.2555 โดยข้อ 3 กำหนดให้เจ้าของแหล่งกำเนิดมลพิษหรือผู้ควบคุมระบบบำบัดน้ำเสียตามมาตรา 80 ต้องเก็บสถิติและข้อมูลซึ่งแสดงผลการทำงานของระบบบำบัดน้ำเสียในแต่ละวัน และจัดทำบันทึกรายละเอียดดังกล่าวตามแบบ ทส.1 เก็บไว้ ณ สถานที่ตั้งแหล่งกำเนิดมลพิษ พร้อมจัดทำรายงานสรุปผลการทำงานของระบบบำบัดน้ำเสียในแต่ละเดือนตามแบบ ทส.2 แล้วเสนอต่อเจ้าพนักงานท้องถิ่นภายในวันที่สิบห้าของเดือนถัดไปฯ นั้น

ดังนั้นแผนกวิศวกรรมและความปลอดภัยจึงขออนุมัตินำส่งแบบบันทึกรายละเอียดของสถิติและข้อมูลซึ่งแสดงผลการทำงานของระบบบำบัดน้ำเสียฯ รายเดือน (ทส.1 และทส.2) ของเดือน ม.ค. ถึง ธ.ค.2569 เพื่อเสนอต่อประธานเจ้าหน้าที่บริหารพิจารณาต่อไป

จึงเรียนมาเพื่อโปรดพิจารณา

[redacted]

(คุณเกศินี ลานดี)

Safety Health Environment Manager

วันที่ ๐๒ ก.พ. ๒๕๖๙

[redacted]

(คุณประพฤทธิ์ ปิยะนาคร)

Engineering Maintenance Manager

วันที่ ๐๒ ก.พ. ๒๕๖๙

☑ อนุมัติ ☐ ไม่อนุมัติ

[redacted]

(ดร.สานิตย์ แสงขาม)

รักษาการ ประธานเจ้าหน้าที่ฝ่ายสนับสนุนงานทั่วไป

วันที่ 02 FEB 2026

[redacted]

ใบอนุญาตให้ประกอบกิจการสถานพยาบาล

ใบอนุญาตที่ [redacted]

ใบอนุญาตฉบับนี้ให้ไว้แก่

บริษัท โรงพยาบาลธนบุรี บำรุงเมือง จำกัด

เพื่อแสดงว่าเป็นผู้ได้รับอนุญาตให้ประกอบกิจการสถานพยาบาลประเภท ที่รับผู้ป่วยไว้ค้างคืน

ลักษณะสถานพยาบาล โรงพยาบาลทั่วไป จำนวนเตียง ๑๒๗ เตียง

ณ สถานพยาบาลชื่อ โรงพยาบาลธนบุรี บำรุงเมือง โรงพยาบาลทั่วไปขนาดใหญ่

ตั้งอยู่เลขที่ ๒๑๑ หมู่ที่ -

ซอย/ตรอก - ถนน บำรุงเมือง

ตำบล/แขวง คลองมหานาค อำเภอ/เขต ป้อมปราบศัตรูพ่าย จังหวัด กรุงเทพมหานคร

รหัสไปรษณีย์ ๑๐๑๐๐ โทรศัพท์ ๐ ๒๒๒๐ ๗๙๙๙

วัน/เวลาเปิดทำการ ตลอด ๒๔ ชั่วโมง

บริการที่จัดให้มีเพิ่มเติม บริการการแพทย์ทางไกล

ใบอนุญาตฉบับนี้ให้ใช้ได้จนถึงวันที่ ๓๑ ธันวาคม พ.ศ. ๒๕๗๐ และให้ใช้ได้เฉพาะสถานที่ประกอบกิจการสถานพยาบาลที่ระบุไว้ในใบอนุญาตเท่านั้น

ให้ไว้ ณ วันที่ ๒๗ เดือน [redacted] พ.ศ. ๒๕๖๒

[redacted]

กระทรวงสาธารณสุข MINISTRY OF PUBLIC HEALTH

คำเตือน

โปรดนำใบอนุญาตไปต่ออายุใบอนุญาตก่อนใบอนุญาตสิ้นอายุ หากขาดต่ออายุใบอนุญาตและยังคงประกอบกิจการสถานพยาบาลต่อไป ถือว่าเป็นการประกอบกิจการสถานพยาบาลโดยไม่ได้รับอนุญาต ต้องระวางโทษจำคุกไม่เกินห้าปี หรือปรับไม่เกินหนึ่งแสนบาทหรือทั้งจำทั้งปรับ และศาลจะสั่งให้รับบรรดาสิ่งของที่ใช้ในการประกอบกิจการสถานพยาบาลด้วยก็ได้ (มาตรา ๕๗ แห่งพระราชบัญญัติสถานพยาบาล พ.ศ. ๒๕๔๑ และที่แก้ไขเพิ่มเติม พ.ศ. ๒๕๕๗)

ผู้รับอนุญาตให้ประกอบกิจการสถานพยาบาล ต้องชำระค่าธรรมเนียมการประกอบกิจการสถานพยาบาลประจำปี ภายในวันที่ ๓๑ ธันวาคม ของทุกปี หากไม่ชำระภายในกำหนด จะต้องชำระเงินเพิ่มร้อยละห้าต่อเดือนและอาจถูกปิดสถานพยาบาลได้ตามมาตรา ๔๔ และมาตรา ๕๐

กระทรวงสาธารณสุข

วัน/เดือน/ปี	สถิติและข้อมูลที่เก็บจากแหล่งกำเนิดมลพิษ														ลายมือชื่อผู้บันทึก
	ปริมาณการใช้ไฟฟ้าของระบบบำบัดน้ำเสีย (หน่วย)	ปริมาณน้ำใช้ในทุกกิจกรรมของแหล่งกำเนิดมลพิษ (ลบ.ม.)	ปริมาณน้ำเสียที่เข้าระบบบำบัดน้ำเสีย (ลบ.ม.)	การระบายน้ำทิ้งจากระบบบำบัดน้ำเสีย (ระบาย/ไม่ระบาย)	ปริมาณสารเคมีหรือสารสกัดชีวภาพที่ใช้ (ชื่อ/ปริมาณ) (ลิตรหรือกิโลกรัม)	การทำงานของระบบบำบัดน้ำเสีย							ปริมาณตะกอนส่วนเกินที่เกิดขึ้นจากระบบบำบัดน้ำเสียที่นำไปกำจัด (ลบ.ม.)	ปัญหาอุปสรรคและแนวทางแก้ไข	
						ระบบบำบัดน้ำเสีย (ปกติ/ผิดปกติ)	เครื่องสูบน้ำ (ปกติ/ผิดปกติ)	เครื่องเติมอากาศ (ปกติ/ผิดปกติ)	เครื่องกวน/ผสมน้ำเสีย (ปกติ/ผิดปกติ)	เครื่องกวน/ผสมสารเคมี (ปกติ/ผิดปกติ)	เครื่องสูบตะกอน (ปกติ/ผิดปกติ)	อื่น ๆ (ระบุ) (ปกติ/ผิดปกติ)			
1- 03-69	360	136	109	ระบาย	50	ปกติ	ปกติ	ปกติ	ปกติ	ปกติ	ปกติ	-			[redacted]
2-03-69	380	142	114	ระบาย	50	ปกติ	ปกติ	ปกติ	ปกติ	ปกติ	ปกติ	-			
3-03-69	360	133	106	ระบาย	50	ปกติ	ปกติ	ปกติ	ปกติ	ปกติ	ปกติ	-			
4-03-69	360	148	118	ระบาย	50	ปกติ	ปกติ	ปกติ	ปกติ	ปกติ	ปกติ	-			
5-03-69	380	147	118	ระบาย	50	ปกติ	ปกติ	ปกติ	ปกติ	ปกติ	ปกติ	-			
6-03-69	360	156	125	ระบาย	50	ปกติ	ปกติ	ปกติ	ปกติ	ปกติ	ปกติ	-			
7-03-69	360	125	100	ระบาย	50	ปกติ	ปกติ	ปกติ	ปกติ	ปกติ	ปกติ	-			
8-03-69	360	133	106	ระบาย	50	ปกติ	ปกติ	ปกติ	ปกติ	ปกติ	ปกติ	-			
9-03-69	360	147	118	ระบาย	50	ปกติ	ปกติ	ปกติ	ปกติ	ปกติ	ปกติ	-			
10-03-69	360	150	120	ระบาย	50	ปกติ	ปกติ	ปกติ	ปกติ	ปกติ	ปกติ	-			
11-03-69	360	146	117	ระบาย	50	ปกติ	ปกติ	ปกติ	ปกติ	ปกติ	ปกติ	-			
12-03-69	360	135	108	ระบาย	50	ปกติ	ปกติ	ปกติ	ปกติ	ปกติ	ปกติ	-			
13-03-69	360	144	115	ระบาย	50	ปกติ	ปกติ	ปกติ	ปกติ	ปกติ	ปกติ	-			
14-03-69	360	133	106	ระบาย	50	ปกติ	ปกติ	ปกติ	ปกติ	ปกติ	ปกติ	-			
15-03-69	360	136	109	ระบาย	50	ปกติ	ปกติ	ปกติ	ปกติ	ปกติ	ปกติ	-			
16-03-69	380	139	111	ระบาย	50	ปกติ	ปกติ	ปกติ	ปกติ	ปกติ	ปกติ	-			
17-03-69	380	143	114	ระบาย	50	ปกติ	ปกติ	ปกติ	ปกติ	ปกติ	ปกติ	-			
18-03-69	380	145	116	ระบาย	50	ปกติ	ปกติ	ปกติ	ปกติ	ปกติ	ปกติ	-			
19-03-69	360	149	119	ระบาย	50	ปกติ	ปกติ	ปกติ	ปกติ	ปกติ	ปกติ	-			
20-03-69	360	136	109	ระบาย	50	ปกติ	ปกติ	ปกติ	ปกติ	ปกติ	ปกติ	-			
21-03-69	380	133	106	ระบาย	50	ปกติ	ปกติ	ปกติ	ปกติ	ปกติ	ปกติ	-			
22-03-69	360	119	95	ระบาย	50	ปกติ	ปกติ	ปกติ	ปกติ	ปกติ	ปกติ	-			

หมายเหตุ ๑. ให้กรอกสถิติและข้อมูลเฉพาะในกรณีที่มีสถิติและข้อมูลนั้น ๆ ในแต่ละวัน

๒. ในกรณีระบบบำบัดน้ำเสียที่มีการติดตั้งเครื่องตรวจวัดคุณภาพน้ำทิ้งแบบอัตโนมัติ ให้แนบผลการตรวจวัดคุณภาพน้ำทิ้งทุกวันแยกตามพารามิเตอร์ที่ตรวจวัด และทำการสรุปผลเป็นสถิติและข้อมูลรายเดือน

ขอรับรองว่าการบันทึกสถิติและข้อมูลตามตารางข้างต้นถูกต้องทุกประการ

[redacted] เจ้าของหรือผู้ครอบครองแหล่งกำเนิดมลพิษ

(ดร.นพ.พิทักษ์พล บุณยมาลิก)

[redacted] ผู้ควบคุมระบบบำบัดน้ำเสีย

(นายประพฤทธิ์ นิยะนาคร)

ใบอนุญาตเลขที่ - หมดอายุ -

ออกให้โดย -

ผู้รับจ้างให้บริการบำบัดน้ำเสีย

( )

ใบอนุญาตเลขที่ - หมดอายุ -

ออกให้โดย -

รายงานสรุปผลการทำงานของระบบบำบัดน้ำเสีย

๑. ข้อมูลทั่วไป

แหล่งกำเนิดมลพิษ ตั้งอยู่เลขที่ .....611..... หมู่ที่ .....-..... ซอย .....-..... ถนน .....บำรุงเมือง..... แขวง/~~ตำบล~~ .....คลองมหานาค..... เขต/~~อำเภอ~~ .....ป้อมปราบศัตรูพ่าย..... จังหวัด .....กรุงเทพมหานครฯ..... โทรศัพท์ .....02-220-7999..... โทรสาร .....- ..... มี .....ดร.นพ.[redacted]..... เป็นเจ้าของหรือผู้ครอบครองแหล่งกำเนิดมลพิษ ประกอบกิจการประเภท ..... สถานพยาบาล ..... ใบอนุญาตเลขที่(ถ้ามี) .....[redacted]..... ออกให้โดย .....กระทรวงสาธารณสุข..... หมดอายุ .....31 ธันวาคม 2570.....

ในการนี้ขอรายงานสรุปผลการทำงานของระบบบำบัดน้ำเสียของแหล่งกำเนิดมลพิษสำหรับเดือน ...เมษายน..... พ.ศ. .....2569..... ตามที่ได้กำหนดในมาตรา ๘๐ แห่งพระราชบัญญัติส่งเสริมและรักษาคุณภาพสิ่งแวดล้อมแห่งชาติ พ.ศ. ๒๕๓๕ ในฐานะ

[redacted].....เจ้าของหรือผู้ครอบครองแหล่งกำเนิดมลพิษ

(.....ดร.นพ.พิทักษ์พล บุณยมาลิก.....)

[redacted]..... ผู้ควบคุมระบบบำบัดน้ำเสีย

(.....นายประพฤทธิ์ ปิยะนาคร.....)

ใบอนุญาตเลขที่ .....-..... หมดอายุ .....-.....

ออกให้โดย .....-.....ผู้รับจ้างให้บริการบำบัดน้ำเสีย

(.....)

ใบอนุญาตเลขที่ .....-.....หมดอายุ.....-.....

ออกให้โดย .....-.....

๒. ข้อมูลเกี่ยวกับระบบบำบัดน้ำเสีย และแหล่งรองรับน้ำทิ้ง

(๑) ประเภท/ชนิดของระบบบำบัดน้ำเสีย .....ระบบ Activated Sludge Process..... ความสามารถในการรองรับน้ำเสียของระบบบำบัดน้ำเสีย .....300.....ลบ.ม./วัน

(๒) การทำงานของระบบบำบัดน้ำเสีย ☑ แบบต่อเนื่อง ....24.... ชั่วโมง/วัน

☐ แบบไม่ต่อเนื่อง (ระบุ) .....

(๓) อุปกรณ์และเครื่องมือที่ใช้ในระบบบำบัดน้ำเสีย ☑ เครื่องสูบน้ำ ☑ เครื่องเติมอากาศ ☑ เครื่องกวน/ผสมน้ำเสีย ☑ เครื่องกวน/ผสมสารเคมี ☑ เครื่องสูบตะกอน ☐ อื่น ๆ (ระบุ) .....

(๔) แหล่งรองรับน้ำทิ้ง (ระบุ) .....รางระบายน้ำสาธารณะ.....

(๕) วิธีจัดการตะกอนที่เกิดขึ้นจากระบบบำบัดน้ำเสียและวิธีการกำจัด .....สูบตะกอนเวียนกลับในระบบบำบัด และส่วนเกินส่งกำจัด

๓. สรุปผลการทำงานของระบบบำบัดน้ำเสียเป็นรายเดือน

(๑) ปริมาณการใช้ไฟฟ้าของระบบบำบัดน้ำเสีย (หน่วย) 10,480 หน่วย.

(๒) ปริมาณน้ำใช้ทุกกิจกรรมในแหล่งกำเนิดมลพิษ (ลบ.ม.) 4,846 ลบ.ม

(๓) ปริมาณน้ำเสียที่เข้าระบบบำบัดน้ำเสีย (ลบ.ม.) 3,877 ลบ.ม

(๔) การระบายน้ำทิ้งจากระบบบำบัดน้ำเสีย ระบาย

(๕) ปริมาณสารเคมีหรือสารสกัดชีวภาพที่ใช้ (ลิตร) 1,500 ลิตร

(๖) การทำงานของระบบบำบัดน้ำเสียและอุปกรณ์

- ระบบบำบัดน้ำเสีย ☑ ปกติ ☐ ผิดปกติ (ระบุ) .....
- เครื่องสูบน้ำ ☑ ปกติ ☐ ผิดปกติ (ระบุ) .....
- เครื่องเติมอากาศ ☑ ปกติ ☐ ผิดปกติ (ระบุ) .....
- เครื่องกวน/ผสมน้ำเสีย ☑ ปกติ ☐ ผิดปกติ (ระบุ) .....
- เครื่องกวน/ผสมสารเคมี ☑ ปกติ ☐ ผิดปกติ (ระบุ) .....
- เครื่องสูบตะกอน ☑ ปกติ ☐ ผิดปกติ (ระบุ) .....
- อื่นๆ ..... ☐ ปกติ ☐ ผิดปกติ (ระบุ) .....

(๗) ปริมาณตะกอนส่วนเกินจากระบบบำบัดน้ำเสียที่นำไปกำจัด (ลบ.ม.).....-.....

(๘) ปัญหา อุปสรรค และแนวทางแก้ไข .....-.....

.....

คำเตือน ๑. เจ้าของหรือผู้ครอบครองแหล่งกำเนิดมลพิษ ผู้ควบคุมระบบบำบัดน้ำเสีย หรือผู้รับจ้างให้บริการบำบัดน้ำเสียผู้ใดไม่จัดเก็บสถิติ ข้อมูล หรือไม่ทำบันทึกหรือรายงานตามมาตรา ๘๐ ต้องระวางโทษจำคุกไม่เกินหนึ่งเดือน หรือปรับไม่เกินหนึ่งหมื่นบาท หรือทั้งจำทั้งปรับตามมาตรา ๑๐๖

๒. ผู้ควบคุมระบบบำบัดน้ำเสียหรือผู้รับจ้างให้บริการบำบัดน้ำเสียผู้ใดทำบันทึกหรือรายงานโดยแสดงข้อความอันเป็นเท็จ ต้องระวางโทษจำคุกไม่เกินหนึ่งปี หรือปรับไม่เกินหนึ่งแสนบาท หรือทั้งจำทั้งปรับตามมาตรา ๑๐๗

แบบ ทส. ๑

แบบบันทึกรายละเอียดของสถิติและข้อมูลซึ่งแสดงผลการทำงานของระบบบำบัดน้ำเสีย ของแหล่งกำเนิดมลพิษ

แหล่งกำเนิดมลพิษ ตั้งอยู่เลขที่ 611 หมู่ที่ - ซอย -
ถนน บำรุงเมือง แขวง/ตำบล คลองมหานาค เขต/อำเภอ ป้อมปราบศัตรูพ่าย
จังหวัด กรุงเทพมหานครฯ โทรศัพท์ 02-220-7999 โทรสาร -
มี ดร.นพ[redacted] เป็นเจ้าของหรือผู้ครอบครองแหล่งกำเนิดมลพิษ
ประกอบกิจการประเภท สถานพยาบาล
ใบอนุญาตเลขที่(ถ้ามี) [redacted] ออกให้โดย กระทรวงสาธารณสุข
หมดอายุ 31 ธันวาคม 2570
ซึ่งมีแผนผังแสดงการทำงานของระบบบำบัดน้ำเสีย ดังนี้

ตามเอกสารแนบ

ได้จัดเก็บสถิติและข้อมูลแสดงผลการทำงานของระบบบำบัดน้ำเสียปรากฏตามตาราง ดังนี้

ธนบุรี บำรุงเมือง
THONBURI BAMRUNGMUANG

MEMO

DOC. NO. 039/2569

FROM แผนกวิศวกรรมและความปลอดภัย

DATE 2 กุมภาพันธ์ 2569

TO รักษาการ ประธานเจ้าหน้าที่ฝ่ายสนับสนุนงานทั่วไป

SUBJECT ขออนุมัตินำส่งบันทึกรายละเอียดของสถิติผลการทำงานของระบบบำบัดน้ำเสียรายเดือน (แบบ ทส.1 และทส.2)

- ☐ For your information
- ☐ For your comment
- ☑ For your approval / Signature
- ☐ As your request
- ☐ Please File
- ☐ Please handle
- ☐ Please see attachment
- ☐ Please return to..... within .....

เนื่องด้วยโรงพยาบาลมีระบบบำบัดน้ำเสีย และเพื่อให้มีการควบคุมมลพิษ รักษาคุณภาพสิ่งแวดล้อมให้เป็นไปตามพระราชบัญญัติส่งเสริมและรักษาคุณภาพสิ่งแวดล้อมแห่งชาติ พ.ศ. 2535 และกฎกระทรวง กำหนดหลักเกณฑ์วิธีการ และแบบการเก็บสถิติและข้อมูลการจัดทำบันทึกรายละเอียด และรายงานสรุปผลการทำงานของระบบบำบัดน้ำเสีย พ.ศ.2555 โดยข้อ 3 กำหนดให้เจ้าของแหล่งกำเนิดมลพิษหรือผู้ควบคุมระบบบำบัดน้ำเสียตามมาตรา 80 ต้องเก็บสถิติและข้อมูลซึ่งแสดงผลการทำงานของระบบบำบัดน้ำเสียในแต่ละวัน และจัดทำบันทึกรายละเอียดดังกล่าวตามแบบ ทส.1 เก็บไว้ ณ สถานที่ตั้งแหล่งกำเนิดมลพิษ พร้อมจัดทำรายงานสรุปผลการทำงานของระบบบำบัดน้ำเสียในแต่ละเดือนตามแบบ ทส.2 แล้วเสนอต่อเจ้าพนักงานท้องถิ่นภายในวันที่สิบห้าของเดือนถัดไปฯ นั้น

ดังนั้นแผนกวิศวกรรมและความปลอดภัยจึงขออนุมัตินำส่งแบบบันทึกรายละเอียดของสถิติและข้อมูลซึ่งแสดงผลการทำงานของระบบบำบัดน้ำเสียฯ รายเดือน (ทส.1 และทส.2) ของเดือน ม.ค. ถึง ธ.ค.2569 เพื่อเสนอต่อประธานเจ้าหน้าที่บริหารพิจารณาต่อไป

จึงเรียนมาเพื่อโปรดพิจารณา

[redacted]

(คุณเกศินี ลานดี)

Safety Health Environment Manager

วันที่ 02 ก.พ. ๒๕๖๙

[redacted]

(คุณประพฤทธิ์ ปิยะนาคร)

Engineering Maintenance Manager

วันที่ 02 ก.พ. ๒๕๖๙

☑ อนุมัติ ☐ ไม่อนุมัติ

[redacted]

(ดร.สานิตย์ แสงขาม)

รักษาการ ประธานเจ้าหน้าที่ฝ่ายสนับสนุนงานทั่วไป

วันที่ 02 FEB 2026

[redacted]



ใบอนุญาตให้ประกอบกิจการสถานพยาบาล

ใบอนุญาตที่ [redacted]

ใบอนุญาตฉบับนี้ให้ไว้แก่

บริษัท โรงพยาบาลธนบุรี บำรุงเมือง จำกัด

เพื่อแสดงว่าเป็นผู้ได้รับอนุญาตให้ประกอบกิจการสถานพยาบาลประเภท ที่รับผู้ป่วยไว้ค้างคืน

ลักษณะสถานพยาบาล โรงพยาบาลทั่วไป จำนวนเตียง ๑๒๗ เตียง

ณ สถานพยาบาลชื่อ โรงพยาบาลธนบุรี บำรุงเมือง โรงพยาบาลทั่วไปขนาดใหญ่

ตั้งอยู่เลขที่ ๖๑๑ หมู่ที่ -

ซอย/ตรอก - ถนน บำรุงเมือง

ตำบล/แขวง คลองมหานาค อำเภอ/เขต ป้อมปราบศัตรูพ่าย จังหวัด กรุงเทพมหานคร

รหัสไปรษณีย์ ๑๐๑๐๐ โทรศัพท์ ๐ ๒๒๒๐ ๗๙๙๙


วัน/เวลาเปิดทำการ ตลอด ๒๔ ชั่วโมง

บริการที่จัดให้มีเพิ่มเติม บริการภารแพทย์ทางไกล

ใบอนุญาตฉบับนี้ให้ใช้ได้จนถึงวันที่ ๓๑ ธันวาคม พ.ศ. ๒๕๗๐ และให้ใช้ได้เฉพาะสถานที่ประกอบกิจการสถานพยาบาลที่ระบุไว้ในใบอนุญาตเท่านั้น

ให้ไว้ ณ วันที่ ๑๗ เดือน [redacted] พ.ศ. ๒๕๖๗

[redacted]

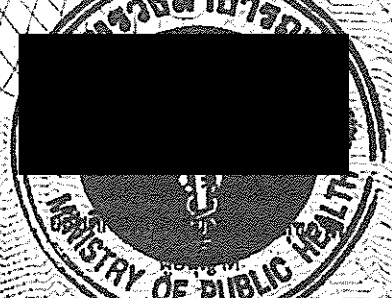


คำเตือน

ไปรดนำใบอนุญาตไปต่ออายุใบอนุญาตก่อนใบอนุญาตสิ้นอายุ หากขาดต่ออายุใบอนุญาตและยังคงประกอบกิจการสถานพยาบาลต่อไป ถือว่าเป็นการประกอบกิจการสถานพยาบาลโดยไม่ได้รับอนุญาต ต้องระวางโทษจำคุกไม่เกินห้าปี หรือปรับไม่เกินหนึ่งแสนบาทหรือทั้งจำทั้งปรับ และศาลจะสั่งให้รับบรรดาสิ่งของที่ใช้ในการประกอบกิจการสถานพยาบาลด้วยก็ได้ (มาตรา ๕๗ แห่งพระราชบัญญัติสถานพยาบาล พ.ศ. ๒๕๔๑ และที่แก้ไขเพิ่มเติม พ.ศ. ๒๕๕๗)

ผู้รับอนุญาตให้ประกอบกิจการสถานพยาบาล ต้องมาชำระค่าธรรมเนียมการประกอบกิจการสถานพยาบาลประจำปี ภายในวันที่ ๓๑ ธันวาคม ของทุกปี หากไม่ชำระภายในกำหนด จะต้องชำระเงินเพิ่มร้อยละห้าต่อเดือนและอาจถูกปิดสถานพยาบาลได้ตามมาตรา ๔๔ และมาตรา ๕๐

กระทรวงสาธารณสุข

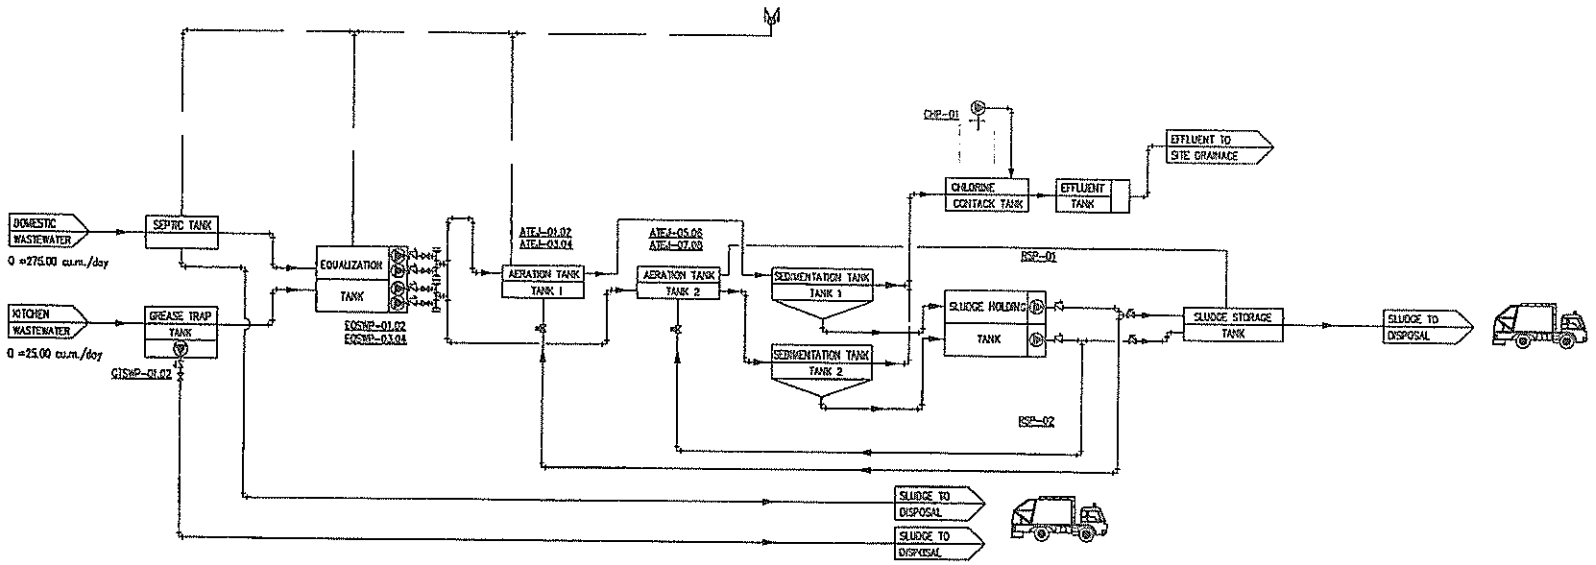

FLOW DIAGRAM FOR WASTEWATER TREATMENT SYSTEM : CAPACITY 300.00 cu.m./day

SCALE N.T.S.

WASTEWATER TREATMENT PLANT LIST					
NO.	DESCRIPTION	WD. (m.)	AREA (sq.m.)	VOLUME (cu.m.)	REMARKS
1	SEPTIC TANK	3.60	47.50	171.00	
2	GREASE TRAP TANK	3.60	20.00	72.00	
3	EQUALIZATION TANK	3.00	61.80	185.40	
4	AERATION TANK 1	3.40	21.12	71.81	
5	AERATION TANK 2	3.40	21.12	71.81	
6	SEDIMANTATION TANK 1	3.30	11.27	22.22	
7	SEDIMANTATION TANK 2	3.30	11.27	22.22	
8	SLUDGE STORAGE TANK	3.70	19.42	71.85	
9	SLUDGE HOLDING TANK 1	3.30	2.80	9.24	
10	SLUDGE HOLDING TANK 2	3.30	2.80	9.24	
11	CHLORINE CONTACK TANK	3.20	13.13	42.02	

OWNER
Thonburi Healthcare Group (THG)

ARCHITECTURE & INTERIOR DESIGNER
dwp
design worldwide partnership
www.dwp.com

STRUCTURE DESIGNER
U PLUS CONSULTANTS

INTERIOR DESIGNER
FINE-DEC

MEP DESIGNER
MEP Engineering Partners Co.,Ltd

CONSULTANT
A.E. PLAN CO.,LTD.

CONSTRUCTION CONTRACTOR
RITTA CO.,LTD.

AS-BUILT DRAWING

DRAWING TITLE

DRAWN BY
DATE 16/04/2018
SCALE NTS
SIZE A1
DRAWING NO SW-013

วัน/เดือน/ปี	สถิติและข้อมูลที่เก็บจากแหล่งกำเนิดมลพิษ															ลายมือชื่อผู้บันทึก
	ปริมาณการใช้ไฟฟ้าของระบบบำบัดน้ำเสีย (หน่วย)	ปริมาณน้ำใช้ในทุกกิจกรรมของแหล่งกำเนิดมลพิษ (ลบ.ม.)	ปริมาณน้ำเสียที่เข้าระบบบำบัดน้ำเสีย (ลบ.ม.)	การระบายน้ำทิ้งจากระบบบำบัดน้ำเสีย (ระบาย/ไม่ระบาย)	ปริมาณสารเคมีหรือสารสกัดชีวภาพที่ใช้ (ชื่อ/ปริมาณ) (ลิตรหรือกิโลกรัม)	การทำงานของระบบบำบัดน้ำเสีย							ปริมาณตะกอนส่วนเกินที่เกิดขึ้นจากระบบบำบัดน้ำเสียที่นำไปกำจัด (ลบ.ม.)	ปัญหาอุปสรรคและแนวทางแก้ไข	
						ระบบบำบัดน้ำเสีย (ปกติ/ผิดปกติ)	เครื่องสูบน้ำ (ปกติ/ผิดปกติ)	เครื่องเติมอากาศ (ปกติ/ผิดปกติ)	เครื่องกวน/ผสมน้ำเสีย (ปกติ/ผิดปกติ)	เครื่องกวน/ผสมสารเคมี (ปกติ/ผิดปกติ)	เครื่องสูบตะกอน (ปกติ/ผิดปกติ)	อื่น ๆ (ระบุ) (ปกติ/ผิดปกติ)			
1- 04-69	380	147	118	ระบาย	50	ปกติ	ปกติ	ปกติ	ปกติ	ปกติ	ปกติ	-			[redacted]
2-04-69	360	53	42	ระบาย	50	ปกติ	ปกติ	ปกติ	ปกติ	ปกติ	ปกติ	-			
3-04-69	360	498	398	ระบาย	50	ปกติ	ปกติ	ปกติ	ปกติ	ปกติ	ปกติ	-			
4-04-69	360	144	115	ระบาย	50	ปกติ	ปกติ	ปกติ	ปกติ	ปกติ	ปกติ	-			
5-04-69	360	116	93	ระบาย	50	ปกติ	ปกติ	ปกติ	ปกติ	ปกติ	ปกติ	-			
6-04-69	360	134	107	ระบาย	50	ปกติ	ปกติ	ปกติ	ปกติ	ปกติ	ปกติ	-			
7-04-69	360	78	62	ระบาย	50	ปกติ	ปกติ	ปกติ	ปกติ	ปกติ	ปกติ	-			
8-04-69	360	260	208	ระบาย	50	ปกติ	ปกติ	ปกติ	ปกติ	ปกติ	ปกติ	-			
9-04-69	360	141	113	ระบาย	50	ปกติ	ปกติ	ปกติ	ปกติ	ปกติ	ปกติ	-			
10-04-69	340	136	109	ระบาย	50	ปกติ	ปกติ	ปกติ	ปกติ	ปกติ	ปกติ	-			
11-04-69	340	135	108	ระบาย	50	ปกติ	ปกติ	ปกติ	ปกติ	ปกติ	ปกติ	-			
12-04-69	340	134	107	ระบาย	50	ปกติ	ปกติ	ปกติ	ปกติ	ปกติ	ปกติ	-			
13-04-69	340	136	109	ระบาย	50	ปกติ	ปกติ	ปกติ	ปกติ	ปกติ	ปกติ	-			
14-04-69	340	166	133	ระบาย	50	ปกติ	ปกติ	ปกติ	ปกติ	ปกติ	ปกติ	-			
15-04-69	340	144	115	ระบาย	50	ปกติ	ปกติ	ปกติ	ปกติ	ปกติ	ปกติ	-			
16-04-69	360	135	108	ระบาย	50	ปกติ	ปกติ	ปกติ	ปกติ	ปกติ	ปกติ	-			
17-04-69	340	149	119	ระบาย	50	ปกติ	ปกติ	ปกติ	ปกติ	ปกติ	ปกติ	-			
18-04-69	340	143	114	ระบาย	50	ปกติ	ปกติ	ปกติ	ปกติ	ปกติ	ปกติ	-			
19-04-69	340	130	104	ระบาย	50	ปกติ	ปกติ	ปกติ	ปกติ	ปกติ	ปกติ	-			
20-04-69	360	145	116	ระบาย	50	ปกติ	ปกติ	ปกติ	ปกติ	ปกติ	ปกติ	-			
21-04-69	340	158	126	ระบาย	50	ปกติ	ปกติ	ปกติ	ปกติ	ปกติ	ปกติ	-			
22-04-69	340	157	126	ระบาย	50	ปกติ	ปกติ	ปกติ	ปกติ	ปกติ	ปกติ	-			

สถิติและข้อมูลที่เก็บจากแหล่งกำเนิดมลพิษ

วัน/เดือน/ปี	ปริมาณการใช้ไฟฟ้าของระบบบำบัดน้ำเสีย (หน่วย)	ปริมาณน้ำใช้ในทุกกิจกรรมของแหล่งกำเนิดมลพิษ (ลบ.ม.)	ปริมาณน้ำเสียที่เข้าระบบบำบัดน้ำเสีย (ลบ.ม.)	การระบายน้ำทิ้งจากระบบบำบัดน้ำเสีย (ระบาย/ไม่ระบาย)	ปริมาณสารเคมีหรือสารสกัดชีวภาพที่ใช้ (ชื่อ/ปริมาณ) (ลิตรหรือกิโลกรัม)	การทำงานของระบบบำบัดน้ำเสีย							ปริมาณตะกอนส่วนเกินที่เกิดขึ้นจากระบบบำบัดน้ำเสียที่นำไปกำจัด (ลบ.ม.)	ปัญหาอุปสรรคและแนวทางแก้ไข	ลายมือชื่อผู้บันทึก
						ระบบบำบัดน้ำเสีย (ปกติ/ผิดปกติ)	เครื่องสูบน้ำ (ปกติ/ผิดปกติ)	เครื่องเติมอากาศ (ปกติ/ผิดปกติ)	เครื่องกวน/ผสมน้ำเสีย (ปกติ/ผิดปกติ)	เครื่องกวน/ผสมสารเคมี (ปกติ/ผิดปกติ)	เครื่องสูบตะกอน (ปกติ/ผิดปกติ)	อื่น ๆ (ระบุ) (ปกติ/ผิดปกติ)			
23-04-69	340	144	115	ระบาย	50	ปกติ	ปกติ	ปกติ	ปกติ	ปกติ	ปกติ	-			[redacted]
24-04-69	340	149	119	ระบาย	50	ปกติ	ปกติ	ปกติ	ปกติ	ปกติ	ปกติ	-			
25-04-69	340	134	107	ระบาย	50	ปกติ	ปกติ	ปกติ	ปกติ	ปกติ	ปกติ	-			
26-04-69	360	132	106	ระบาย	50	ปกติ	ปกติ	ปกติ	ปกติ	ปกติ	ปกติ	-			
27-04-69	340	396	317	ระบาย	50	ปกติ	ปกติ	ปกติ	ปกติ	ปกติ	ปกติ	-			
28-04-69	340	147	118	ระบาย	50	ปกติ	ปกติ	ปกติ	ปกติ	ปกติ	ปกติ	-			
29-04-69	340	148	118	ระบาย	50	ปกติ	ปกติ	ปกติ	ปกติ	ปกติ	ปกติ	-			
30-04-69	360	157	126	ระบาย	50	ปกติ	ปกติ	ปกติ	ปกติ	ปกติ	ปกติ	-			
รวม	10,480	4,846	3,877		1,500										

หมายเหตุ : มิเตอร์ไฟฟ้าระบบบำบัดน้ำเสีย หลังอ่านหน่วยต้องนำค่ามาคูณ 20 (ค่า CT 20/หน่วย)

ผู้ตรวจสอบ : [redacted] หัวหน้าช่าง / วิศวกร

(นายวริษฐ์ วงศ์ไพบูลย์)

ผู้ตรวจสอบ : [redacted] ผจก.ฝ่ายวิศวกรรม

(นายประพฤทธิ์ ปิยะนาคร)

หมายเหตุ ๑. ให้กรอกสถิติและข้อมูลเฉพาะในกรณีที่มีสถิติและข้อมูลนั้น ๆ ในแต่ละวัน

๒. ในกรณีระบบบำบัดน้ำเสียที่มีการติดตั้งเครื่องตรวจวัดคุณภาพน้ำทิ้งแบบอัตโนมัติ ให้แนบผลการตรวจวัดคุณภาพน้ำทิ้งทุกวันแยกตามพารามิเตอร์ที่ตรวจวัด และทำการสรุปผลเป็นสถิติและข้อมูลรายเดือน

ขอรับรองว่า[redacted]ข้อมูลตามตารางข้างต้นถูกต้องทุกประการ

[redacted] เจ้าของหรือผู้ครอบครองแหล่งกำเนิดมลพิษ

(ดร.นพ.พิทักษ์พล บุณยมาลิก)

[redacted] ผู้ควบคุมระบบบำบัดน้ำเสีย

(นายประพฤทธิ์ ปิยะนาคร)

ใบอนุญาตเลขที่ - หมดอายุ -

ออกให้โดย -

ผู้รับจ้างให้บริการบำบัดน้ำเสีย

( )

ใบอนุญาตเลขที่ - หมดอายุ -

ออกให้โดย -

รายงานสรุปผลการทำงานของระบบบำบัดน้ำเสีย

๑. ข้อมูลทั่วไป

แหล่งกำเนิดมลพิษ ตั้งอยู่เลขที่ .....611..... หมู่ที่ .....-..... ซอย .....-.....
ถนน .....บำรุงเมือง..... แขวง/~~ตำบล~~ .....คลองมหานาค..... เขต/~~อำเภอ~~ .....ป้อมปราบศัตรูพ่าย.....
จังหวัด .....กรุงเทพมหานครฯ..... โทรศัพท์ .....02-220-7999..... โทรสาร .....- ..... มี
.....ดร.นพ.[redacted]..... เป็นเจ้าของหรือผู้ครอบครองแหล่งกำเนิดมลพิษ ประกอบ
กิจการประเภท ..... สถานพยาบาล .....
ใบอนุญาตเลขที่(ถ้ามี) .....[redacted].... ออกให้โดย .....กระทรวงสาธารณสุข.....
หมดอายุ .....31 ธันวาคม 2570.....

ในการนี้ขอรายงานสรุปผลการทำงานของระบบบำบัดน้ำเสียของแหล่งกำเนิดมลพิษสำหรับเดือน ...พฤษภาคม..... พ.ศ. .....2569..... ตามที่ได้กำหนดในมาตรา ๘๐ แห่งพระราชบัญญัติส่งเสริมและรักษาคุณภาพสิ่งแวดล้อมแห่งชาติ พ.ศ. ๒๕๓๕ ในฐานะ

.....[redacted].....เจ้าของหรือผู้ครอบครองแหล่งกำเนิดมลพิษ
(.....ดร.นพ.พิทักษ์พล บุณยมาลิก.....)

.....[redacted]..... ผู้ควบคุมระบบบำบัดน้ำเสีย
(.....นายประพฤทธิ์ ปิยะนาคร.....)
ใบอนุญาตเลขที่ .....-..... หมดอายุ .....-.....
ออกให้โดย .....-.....ผู้รับจ้างให้บริการบำบัดน้ำเสีย
(.....)
ใบอนุญาตเลขที่ .....-.....หมดอายุ.....-.....
ออกให้โดย .....-.....

๒. ข้อมูลเกี่ยวกับระบบบำบัดน้ำเสีย และแหล่งรองรับน้ำทิ้ง

(๑) ประเภท/ชนิดของระบบบำบัดน้ำเสีย .....ระบบ Activated Sludge Process.....
ความสามารถในการรองรับน้ำเสียของระบบบำบัดน้ำเสีย .....300.....ลบ.ม./วัน

(๒) การทำงานของระบบบำบัดน้ำเสีย ☑ แบบต่อเนื่อง ....24.... ชั่วโมง/วัน
☐ แบบไม่ต่อเนื่อง (ระบุ) .....

(๓) อุปกรณ์และเครื่องมือที่ใช้ในระบบบำบัดน้ำเสีย ☑ เครื่องสูบน้ำ ☑ เครื่องเติมอากาศ
☑ เครื่องกวน/ผสมน้ำเสีย ☑ เครื่องกวน/ผสมสารเคมี
☑ เครื่องสูบตะกอน ☐ อื่น ๆ (ระบุ) .....

(๔) แหล่งรองรับน้ำทิ้ง (ระบุ) .....รางระบายน้ำสาธารณะ.....

(๕) วิธีจัดการตะกอนที่เกิดขึ้นจากระบบบำบัดน้ำเสียและวิธีการกำจัด .....สูบตะกอนเวียนกลับในระบบบำบัด และส่วนเกินส่งกำจัด

๓. สรุปผลการทำงานของระบบบำบัดน้ำเสียเป็นรายเดือน

(๑) ปริมาณการใช้ไฟฟ้าของระบบบำบัดน้ำเสีย (หน่วย) 10,720 หน่วย.

(๒) ปริมาณน้ำใช้ทุกกิจกรรมในแหล่งกำเนิดมลพิษ (ลบ.ม.) 4,835 ลบ.ม

(๓) ปริมาณน้ำเสียที่เข้าระบบบำบัดน้ำเสีย (ลบ.ม.) 3,868 ลบ.ม

(๔) การระบายน้ำทิ้งจากระบบบำบัดน้ำเสีย ระบาย

(๕) ปริมาณสารเคมีหรือสารสกัดชีวภาพที่ใช้ (ลิตร) 1,550 ลิตร

(๖) การทำงานของระบบบำบัดน้ำเสียและอุปกรณ์

- ระบบบำบัดน้ำเสีย ☑ ปกติ ☐ ผิดปกติ (ระบุ) .....
- เครื่องสูบน้ำ ☑ ปกติ ☐ ผิดปกติ (ระบุ) .....
- เครื่องเติมอากาศ ☑ ปกติ ☐ ผิดปกติ (ระบุ) .....
- เครื่องกวน/ผสมน้ำเสีย ☑ ปกติ ☐ ผิดปกติ (ระบุ) .....
- เครื่องกวน/ผสมสารเคมี ☑ ปกติ ☐ ผิดปกติ (ระบุ) .....
- เครื่องสูบตะกอน ☑ ปกติ ☐ ผิดปกติ (ระบุ) .....
- อื่นๆ ..... ☐ ปกติ ☐ ผิดปกติ (ระบุ) .....

(๗) ปริมาณตะกอนส่วนเกินจากระบบบำบัดน้ำเสียที่นำไปกำจัด (ลบ.ม.).....-.....

(๘) ปัญหา อุปสรรค และแนวทางแก้ไข .....-.....

.....

คำเตือน ๑. เจ้าของหรือผู้ครอบครองแหล่งกำเนิดมลพิษ ผู้ควบคุมระบบบำบัดน้ำเสีย หรือผู้รับจ้างให้บริการบำบัดน้ำเสียผู้ใดไม่จัดเก็บสถิติ ข้อมูล หรือไม่ทำบันทึกหรือรายงานตามมาตรา ๘๐ ต้องระวางโทษจำคุกไม่เกินหนึ่งเดือน หรือปรับไม่เกินหนึ่งหมื่นบาท หรือทั้งจำทั้งปรับตามมาตรา ๑๐๖

๒. ผู้ควบคุมระบบบำบัดน้ำเสียหรือผู้รับจ้างให้บริการบำบัดน้ำเสียผู้ใดทำบันทึกหรือรายงานโดยแสดงข้อความอันเป็นเท็จ ต้องระวางโทษจำคุกไม่เกินหนึ่งปี หรือปรับไม่เกินหนึ่งแสนบาท หรือทั้งจำทั้งปรับตามมาตรา ๑๐๗


แบบ ทส. ๑

แบบบันทึกรายละเอียดของสถิติและข้อมูลซึ่งแสดงผลการทำงานของระบบบำบัดน้ำเสีย ของแหล่งกำเนิดมลพิษ

แหล่งกำเนิดมลพิษ ตั้งอยู่เลขที่ 611 หมู่ที่ - ซอย -
ถนน บำรุงเมือง แขวง/~~ตำบล~~ คลองมหานาค เขต/~~อำเภอ~~ ป้อมปราบศัตรูพ่าย
จังหวัด กรุงเทพมหานครฯ โทรศัพท์ 02-220-7999 โทรสาร -
มี ดร.นพ. [redacted] เป็นเจ้าของหรือผู้ครอบครองแหล่งกำเนิดมลพิษ
ประกอบกิจการประเภท สถานพยาบาล
ใบอนุญาตเลขที่(ถ้ามี) [redacted] ออกให้โดย กระทรวงสาธารณสุข
หมดอายุ 31 ธันวาคม 2570
ซึ่งมีแผนผังแสดงการทำงานของระบบบำบัดน้ำเสีย ดังนี้

ตามเอกสารแนบ

ได้จัดเก็บสถิติและข้อมูลแสดงผลการทำงานของระบบบำบัดน้ำเสียปรากฏตามตาราง ดังนี้

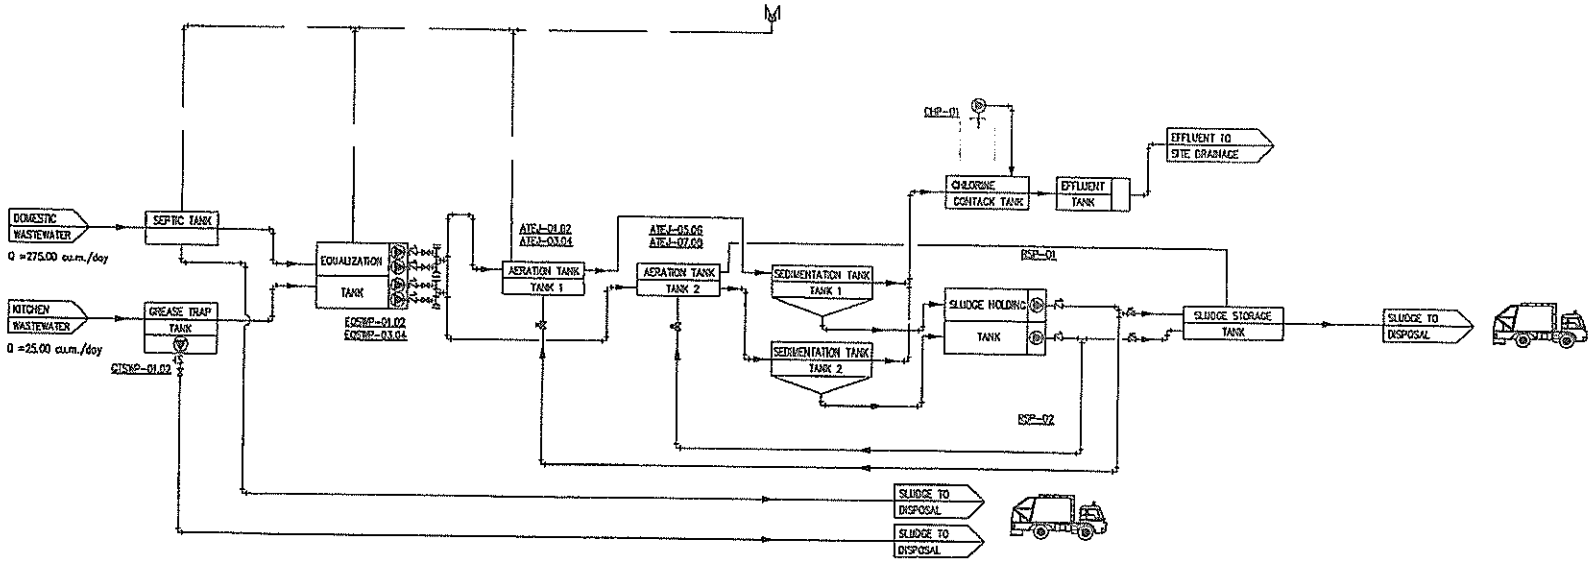

FLOW DIAGRAM FOR WASTEWATER TREATMENT SYSTEM : CAPACITY 300.00 cu.m./day

SCALE NTS

WASTEWATER TREATMENT PLANT LIST					
NO.	DESCRIPTION	W.D. (m.)	AREA (sq.m.)	VOLUME (cu.m.)	REMARKS
1	SEPTIC TANK	3.60	47.50	171.00	
2	GREASE TRAP TANK	3.60	20.00	72.00	
3	EQUALIZATION TANK	3.00	61.80	185.40	
4	AERATION TANK 1	3.40	21.12	71.81	
5	AERATION TANK 2	3.40	21.12	71.81	
6	SEDIMANTATION TANK 1	3.30	11.27	22.22	
7	SEDIMANTATION TANK 2	3.30	11.27	22.22	
8	SLUDGE STORAGE TANK	3.70	19.42	71.85	
9	SLUDGE HOLDING TANK 1	3.30	2.80	9.24	
10	SLUDGE HOLDING TANK 2	3.30	2.80	9.24	
11	CHLORINE CONTACK TANK	3.20	13.13	42.02	

OWNER
Thonburi Healthcare Group (THG)

ARCHITECTURE & INTERIOR DESIGNER
dwp
design worldwide partnership
www.dwp.com

STRUCTURE DESIGNER
M PLUS CONSULTANTS

INTERIOR DESIGNER
FINE-DEC

MEP DESIGNER
MEP Engineering Partners Co.,Ltd

CONSULTANT
A.E. PLAN CO.,LTD

CONSTRUCTION CONTRACTOR
ASIYA E.C.I LTD.

[redacted]

17-0062

AS-BUILT DRAWING

No.	Date	Description

DRAWING TITLE.

CHECKED BY
DRAWN BY
DATE 16/04/2019
SCALE NTS
SIZE A1
DRAWING NO SW-013

ธนบุรี บำรุงเมือง
THONBURI BAMRUNGMUANG

MEMO

DOC. NO. 039/2569

FROM แผนกวิศวกรรมและความปลอดภัย

DATE 2 กุมภาพันธ์ 2569

TO รักษาการ ประธานเจ้าหน้าที่ฝ่ายสนับสนุนงานทั่วไป

SUBJECT ขออนุมัตินำส่งบันทึกรายละเอียดของสถิติผลการทำงานของระบบบำบัดน้ำเสียรายเดือน (แบบ ทส.1 และทส.2)

- [ ] For your information
- [ ] For your comment
- [x] For your approval / Signature
- [ ] As your request
- [ ] Please File
- [ ] Please handle
- [ ] Please see attachment
- [ ] Please return to..... within .....

เนื่องด้วยโรงพยาบาลมีระบบบำบัดน้ำเสีย และเพื่อให้มีการควบคุมมลพิษ รักษาคุณภาพสิ่งแวดล้อมให้เป็นไปตามพระราชบัญญัติส่งเสริมและรักษาคุณภาพสิ่งแวดล้อมแห่งชาติ พ.ศ. 2535 และกฎกระทรวง กำหนดหลักเกณฑ์วิธีการ และแบบการเก็บสถิติและข้อมูลการจัดทำบันทึกรายละเอียด และรายงานสรุปผลการทำงานของระบบบำบัดน้ำเสีย พ.ศ.2555 โดยข้อ 3 กำหนดให้เจ้าของแหล่งกำเนิดมลพิษหรือผู้ควบคุมระบบบำบัดน้ำเสียตามมาตรา 80 ต้องเก็บสถิติและข้อมูลซึ่งแสดงผลการทำงานของระบบบำบัดน้ำเสียในแต่ละวัน และจัดทำบันทึกรายละเอียดดังกล่าวตามแบบ ทส.1 เก็บไว้ ณ สถานที่ตั้งแหล่งกำเนิดมลพิษ พร้อมจัดทำรายงานสรุปผลการทำงานของระบบบำบัดน้ำเสียในแต่ละเดือนตามแบบ ทส.2 แล้วเสนอต่อเจ้าพนักงานท้องถิ่นภายในวันที่สิบห้าของเดือนถัดไปฯ นั้น

ดังนั้นแผนกวิศวกรรมและความปลอดภัยจึงขออนุมัตินำส่งแบบบันทึกรายละเอียดของสถิติและข้อมูลซึ่งแสดงผลการทำงานของระบบบำบัดน้ำเสียฯ รายเดือน (ทส.1 และทส.2) ของเดือน ม.ค. ถึง ธ.ค.2569 เพื่อเสนอต่อประธานเจ้าหน้าที่บริหารพิจารณาต่อไป

จึงเรียนมาเพื่อโปรดพิจารณา

[redacted]

(คุณเกศินี ลานดี)

Safety Health Environment Manager

วันที่ 02 ก.พ. 2569

[redacted]

(คุณประพฤทธิ์ ปิยะนาคร)

Engineering Maintenance Manager

วันที่ 02 ก.พ. 2569

- [x] อนุมัติ
- [ ] ไม่อนุมัติ

[redacted]

(ดร.สานิตย์ แสงขาม)

รักษาการ ประธานเจ้าหน้าที่ฝ่ายสนับสนุนงานทั่วไป

วันที่ 02 FEB 2026

ก.ท.๗

[redacted]

ใบอนุญาตให้ประกอบกิจการสถานพยาบาล

ใบอนุญาตที่ [redacted]

ใบอนุญาตฉบับนี้ให้ไว้แก่

บริษัท โรงพยาบาลธนบุรี บำรุงเมือง จำกัด

เพื่อแสดงว่าเป็นผู้ได้รับอนุญาตให้ประกอบกิจการสถานพยาบาลประเภท ที่รับผู้ป่วยไว้ค้างคืน

ลักษณะสถานพยาบาล โรงพยาบาลทั่วไป จำนวนเตียง ๑๒๗ เตียง

ณ สถานพยาบาลชื่อ โรงพยาบาลธนบุรี บำรุงเมือง โรงพยาบาลทั่วไปขนาดใหญ่

ตั้งอยู่เลขที่ ๖๑๑ หมู่ที่ -

ซอย/ตรอก - ถนน บำรุงเมือง

ตำบล/แขวง คลองมหานาค อำเภอ/เขต ป้อมปราบศัตรูพ่าย จังหวัด กรุงเทพมหานคร

รหัสไปรษณีย์ ๑๐๑๐๐ โทรศัพท์ ๐ ๒๒๒๐ ๗๙๙๙

วัน/เวลาเปิดทำการ ตลอด ๒๔ ชั่วโมง

บริการที่จัดให้มีเพิ่มเติม บริการการแพทย์ทางไกล

ใบอนุญาตฉบับนี้ให้ใช้ได้จนถึงวันที่ ๓๑ ธันวาคม พ.ศ. ๒๕๗๐ และให้ใช้ได้เฉพาะสถานที่ประกอบกิจการสถานพยาบาลที่ระบุไว้ในใบอนุญาตเท่านั้น

ให้ไว้ ณ วันที่ ๑๗ เดือน [redacted] พ.ศ ๒๕๖๖

[redacted]

กระทรวงสาธารณสุข MINISTRY OF PUBLIC HEALTH

คำเตือน

ไปรดนำใบอนุญาตไปต่ออายุใบอนุญาตก่อนใบอนุญาตสิ้นอายุ หากขาดต่ออายุใบอนุญาตและยังคงประกอบกิจการสถานพยาบาลต่อไป ถือว่าเป็นการประกอบกิจการสถานพยาบาลโดยไม่ได้รับอนุญาต ต้องระวางโทษจำคุกไม่เกินห้าปี หรือปรับไม่เกินหนึ่งแสนบาทหรือทั้งจำทั้งปรับ และศาลจะสั่งให้รับบรรดาสิ่งของที่ใช้ในการประกอบกิจการสถานพยาบาลด้วยก็ได้ (มาตรา ๕๗ แห่งพระราชบัญญัติสถานพยาบาล พ.ศ. ๒๕๔๑ และที่แก้ไขเพิ่มเติม พ.ศ. ๒๕๕๗)

ผู้รับอนุญาตให้ประกอบกิจการสถานพยาบาล ต้องชำระค่าธรรมเนียมการประกอบกิจการสถานพยาบาลประจำปี ภายในวันที่ ๓๑ ธันวาคม ของทุกปี หากไม่ชำระภายในกำหนด จะต้องชำระเงินเพิ่มร้อยละห้าต่อเดือนและอาจถูกปิดสถานพยาบาลได้ตามมาตรา ๔๔ และมาตรา ๕๐

กระทรวงสาธารณสุข

วัน/เดือน/ปี	สถิติและข้อมูลที่เก็บจากแหล่งกำเนิดมลพิษ															ลายมือชื่อผู้บันทึก
	ปริมาณการใช้ไฟฟ้าของระบบบำบัดน้ำเสีย (หน่วย)	ปริมาณน้ำใช้ในทุกกิจกรรมของแหล่งกำเนิดมลพิษ (ลบ.ม.)	ปริมาณน้ำเสียที่เข้าระบบบำบัดน้ำเสีย (ลบ.ม.)	การระบายน้ำทิ้งจากระบบบำบัดน้ำเสีย (ระบาย/ไม่ระบาย)	ปริมาณสารเคมีหรือสารสกัดชีวภาพที่ใช้ (ชื่อ/ปริมาณ) (ลิตรหรือ ~~กิโลกรัม~~)	การทำงานของระบบบำบัดน้ำเสีย							ปริมาณตะกอนส่วนเกินที่เกิดขึ้นจากระบบบำบัดน้ำเสียที่นำไปกำจัด (ลบ.ม.)	ปัญหาอุปสรรคและแนวทางแก้ไข	
						ระบบบำบัดน้ำเสีย (ปกติ/ผิดปกติ)	เครื่องสูบน้ำ (ปกติ/ผิดปกติ)	เครื่องเติมอากาศ (ปกติ/ผิดปกติ)	เครื่องกวน/ผสมน้ำเสีย (ปกติ/ผิดปกติ)	เครื่องกวน/ผสมสารเคมี (ปกติ/ผิดปกติ)	เครื่องสูบตะกอน (ปกติ/ผิดปกติ)	อื่น ๆ (ระบุ) (ปกติ/ผิดปกติ)			
1- 05-69	340	131	105	ระบาย	50	ปกติ	ปกติ	ปกติ	ปกติ	ปกติ	ปกติ	-			[redacted]
2-05-69	340	142	114	ระบาย	50	ปกติ	ปกติ	ปกติ	ปกติ	ปกติ	ปกติ	-			
3-05-69	340	139	111	ระบาย	50	ปกติ	ปกติ	ปกติ	ปกติ	ปกติ	ปกติ	-			
4-05-69	340	120	96	ระบาย	50	ปกติ	ปกติ	ปกติ	ปกติ	ปกติ	ปกติ	-			
5-05-69	360	140	112	ระบาย	50	ปกติ	ปกติ	ปกติ	ปกติ	ปกติ	ปกติ	-			
6-05-69	340	145	116	ระบาย	50	ปกติ	ปกติ	ปกติ	ปกติ	ปกติ	ปกติ	-			
7-05-69	340	146	117	ระบาย	50	ปกติ	ปกติ	ปกติ	ปกติ	ปกติ	ปกติ	-			
8-05-69	360	142	114	ระบาย	50	ปกติ	ปกติ	ปกติ	ปกติ	ปกติ	ปกติ	-			
9-05-69	340	258	206	ระบาย	50	ปกติ	ปกติ	ปกติ	ปกติ	ปกติ	ปกติ	-			
10-05-69	340	233	186	ระบาย	50	ปกติ	ปกติ	ปกติ	ปกติ	ปกติ	ปกติ	-			
11-05-69	340	194	155	ระบาย	50	ปกติ	ปกติ	ปกติ	ปกติ	ปกติ	ปกติ	-			
12-05-69	360	194	155	ระบาย	50	ปกติ	ปกติ	ปกติ	ปกติ	ปกติ	ปกติ	-			
13-05-69	340	147	118	ระบาย	50	ปกติ	ปกติ	ปกติ	ปกติ	ปกติ	ปกติ	-			
14-05-69	340	151	121	ระบาย	50	ปกติ	ปกติ	ปกติ	ปกติ	ปกติ	ปกติ	-			
15-05-69	360	134	107	ระบาย	50	ปกติ	ปกติ	ปกติ	ปกติ	ปกติ	ปกติ	-			
16-05-69	340	138	110	ระบาย	50	ปกติ	ปกติ	ปกติ	ปกติ	ปกติ	ปกติ	-			
17-05-69	340	167	134	ระบาย	50	ปกติ	ปกติ	ปกติ	ปกติ	ปกติ	ปกติ	-			
18-05-69	360	155	124	ระบาย	50	ปกติ	ปกติ	ปกติ	ปกติ	ปกติ	ปกติ	-			
19-05-69	340	171	137	ระบาย	50	ปกติ	ปกติ	ปกติ	ปกติ	ปกติ	ปกติ	-			
20-05-69	340	149	119	ระบาย	50	ปกติ	ปกติ	ปกติ	ปกติ	ปกติ	ปกติ	-			
21-05-69	340	147	118	ระบาย	50	ปกติ	ปกติ	ปกติ	ปกติ	ปกติ	ปกติ	-			
22-05-69	360	154	123	ระบาย	50	ปกติ	ปกติ	ปกติ	ปกติ	ปกติ	ปกติ	-			

วัน/เดือน/ปี	สถิติและข้อมูลที่เก็บจากแหล่งกำเนิดมลพิษ														ลายมือชื่อผู้บันทึก
	ปริมาณการใช้ไฟฟ้าของระบบบำบัดน้ำเสีย (หน่วย)	ปริมาณน้ำใช้ในทุกกิจกรรมของแหล่งกำเนิดมลพิษ (ลบ.ม.)	ปริมาณน้ำเสียที่เข้าระบบบำบัดน้ำเสีย (ลบ.ม.)	การระบายน้ำทิ้งจากระบบบำบัดน้ำเสีย (ระบาย/ไม่ระบาย)	ปริมาณสารเคมีหรือสารสกัดชีวภาพที่ใช้ (ชื่อ/ปริมาณ) (ลิตรหรือกิโลกรัม)	การทำงานของระบบบำบัดน้ำเสีย							ปริมาณตะกอนส่วนเกินที่เกิดขึ้นจากระบบบำบัดน้ำเสียที่นำไปกำจัด (ลบ.ม.)	ปัญหาอุปสรรคและแนวทางแก้ไข	
						ระบบบำบัดน้ำเสีย (ปกติ/ผิดปกติ)	เครื่องสูบน้ำ (ปกติ/ผิดปกติ)	เครื่องเติมอากาศ (ปกติ/ผิดปกติ)	เครื่องกวน/ผสมน้ำเสีย (ปกติ/ผิดปกติ)	เครื่องกวน/ผสมสารเคมี (ปกติ/ผิดปกติ)	เครื่องสูบตะกอน (ปกติ/ผิดปกติ)	อื่น ๆ (ระบุ) (ปกติ/ผิดปกติ)			
23-05-69	340	144	115	ระบาย	50	ปกติ	ปกติ	ปกติ	ปกติ	ปกติ	ปกติ	-			[redacted]
24-05-69	340	132	106	ระบาย	50	ปกติ	ปกติ	ปกติ	ปกติ	ปกติ	ปกติ	-	13		
25-05-69	360	151	121	ระบาย	50	ปกติ	ปกติ	ปกติ	ปกติ	ปกติ	ปกติ	-			
26-05-69	360	157	126	ระบาย	50	ปกติ	ปกติ	ปกติ	ปกติ	ปกติ	ปกติ	-			
27-05-69	340	165	132	ระบาย	50	ปกติ	ปกติ	ปกติ	ปกติ	ปกติ	ปกติ	-			
28-05-69	340	147	118	ระบาย	50	ปกติ	ปกติ	ปกติ	ปกติ	ปกติ	ปกติ	-			
29-05-69	340	144	115	ระบาย	50	ปกติ	ปกติ	ปกติ	ปกติ	ปกติ	ปกติ	-			
30-05-69	340	149	119	ระบาย	50	ปกติ	ปกติ	ปกติ	ปกติ	ปกติ	ปกติ	-			
31-05-69	360	149	119	ระบาย	50	ปกติ	ปกติ	ปกติ	ปกติ	ปกติ	ปกติ	-			
รวม	10,720	4,835	3,868		1,550								13		

หมายเหตุ : มิเตอร์ไฟฟระบบบำบัดน้ำเสีย หลังอ่านหน่วยต้องนำค่ามาคูณ 20 (ค่า CT 20/หน่วย)

วันที่ 24 พฤษภาคม 2569 มีการสูบตะกอนบ่อเกรอะ จำนวน 13 ลบ.ม.

ผู้ตรวจสอบ [redacted] หัวหน้าช่าง / วิศวกร

(นายวริษฐ์ วงศ์ไพบูลย์)

ผู้ตรวจสอบ : [redacted] ผจก.ฝ่ายวิศวกรรม

(นายประพฤทธิ์ ปิยะนาคร)

หมายเหตุ ๑. ให้กรอกสถิติและข้อมูลเฉพาะในกรณีที่มีสถิติและข้อมูลนั้น ๆ ในแต่ละวัน

๒. ในกรณีระบบบำบัดน้ำเสียที่มีการติดตั้งเครื่องตรวจวัดคุณภาพน้ำทิ้งแบบอัตโนมัติ ให้แนบผลการตรวจวัดคุณภาพน้ำทิ้งทุกวันแยกตามพารามิเตอร์ที่ตรวจวัด และทำการสรุปผลเป็นสถิติและข้อมูลรายเดือน

ขอรับรองว่าการบันทึกสถิติและข้อมูลตามตารางข้างต้นถูกต้องทุกประการ

[redacted] เจ้าของหรือผู้ครอบครองแหล่งกำเนิดมลพิษ

(ดร.นพ.พิทักษ์พล บุณยมาลิก)

[redacted] ผู้ควบคุมระบบบำบัดน้ำเสีย

(นายประพฤทธิ์ ปัยะนาคร)

ใบอนุญาตเลขที่ - หมดอายุ -

ออกให้โดย -

ผู้รับจ้างให้บริการบำบัดน้ำเสีย

( )

ใบอนุญาตเลขที่ - หมดอายุ -

ออกให้โดย -

รายงานสรุปผลการทำงานของระบบบำบัดน้ำเสีย

๑. ข้อมูลทั่วไป

แหล่งกำเนิดมลพิษ ตั้งอยู่เลขที่ .....611..... หมู่ที่ .....-..... ซอย .....-.....
ถนน .....บำรุงเมือง..... แขวง/~~ตำบล~~ .....คลองมหานาค..... เขต/~~อำเภอ~~ .....ป้อมปราบศัตรูพ่าย.....
จังหวัด .....กรุงเทพมหานครฯ..... โทรศัพท์ .....02-220-7999..... โทรสาร .....- ..... มี
.....ดร.นพ.[redacted]..... เป็นเจ้าของหรือผู้ครอบครองแหล่งกำเนิดมลพิษ ประกอบ
กิจการประเภท ..... สถานพยาบาล .....
ใบอนุญาตเลขที่(ถ้ามี) .....[redacted]..... ออกให้โดย .....กระทรวงสาธารณสุข.....
หมดอายุ .....31 ธันวาคม 2570.....

ในการนี้ขอรายงานสรุปผลการทำงานของระบบบำบัดน้ำเสียของแหล่งกำเนิดมลพิษสำหรับเดือน ...มิถุนายน..... พ.ศ. .....2569..... ตามที่ได้กำหนดในมาตรา ๘๐ แห่งพระราชบัญญัติส่งเสริมและรักษาคุณภาพสิ่งแวดล้อมแห่งชาติ พ.ศ. ๒๕๓๕ ในฐานะ

.....[redacted].....เจ้าของหรือผู้ครอบครองแหล่งกำเนิดมลพิษ
(.....ดร.นพ.พิทักษ์พล บุณยมาลิก.....)

.....[redacted]..... ผู้ควบคุมระบบบำบัดน้ำเสีย
(.....นายประพฤทธิ์ ปัยะนาคร.....)
ใบอนุญาตเลขที่ .....-..... หมดอายุ .....-.....
ออกให้โดย .....-.....ผู้รับจ้างให้บริการบำบัดน้ำเสีย
(.....)
ใบอนุญาตเลขที่ .....-.....หมดอายุ.....-.....
ออกให้โดย .....-.....

๒. ข้อมูลเกี่ยวกับระบบบำบัดน้ำเสีย และแหล่งรองรับน้ำทิ้ง

(๑) ประเภท/ชนิดของระบบบำบัดน้ำเสีย .....ระบบ Activated Sludge Process.....
ความสามารถในการรองรับน้ำเสียของระบบบำบัดน้ำเสีย .....300.....ลบ.ม./วัน

(๒) การทำงานของระบบบำบัดน้ำเสีย ☑ แบบต่อเนื่อง ....24.... ชั่วโมง/วัน
☐ แบบไม่ต่อเนื่อง (ระบุ) .....

(๓) อุปกรณ์และเครื่องมือที่ใช้ในระบบบำบัดน้ำเสีย ☑ เครื่องสูบน้ำ ☑ เครื่องเติมอากาศ
☑ เครื่องกวน/ผสมน้ำเสีย ☑ เครื่องกวน/ผสมสารเคมี
☑ เครื่องสูบตะกอน ☐ อื่น ๆ (ระบุ) .....

(๔) แหล่งรองรับน้ำทิ้ง (ระบุ) .....รางระบายน้ำสาธารณะ.....

(๕) วิธีจัดการตะกอนที่เกิดขึ้นจากระบบบำบัดน้ำเสียและวิธีการกำจัด .....สูบตะกอนเวียนกลับในระบบบำบัด และส่วนเกินส่งกำจัด

๓. สรุปผลการทำงานของระบบบำบัดน้ำเสียเป็นรายเดือน

(๑) ปริมาณการใช้ไฟฟ้าของระบบบำบัดน้ำเสีย (หน่วย) 10,280 หน่วย.

(๒) ปริมาณน้ำใช้ทุกกิจกรรมในแหล่งกำเนิดมลพิษ (ลบ.ม.) 4,531 ลบ.ม

(๓) ปริมาณน้ำเสียที่เข้าระบบบำบัดน้ำเสีย (ลบ.ม.) 3,625 ลบ.ม

(๔) การระบายน้ำทิ้งจากระบบบำบัดน้ำเสีย ระบาย

(๕) ปริมาณสารเคมีหรือสารสกัดชีวภาพที่ใช้ (ลิตร) 1,500 ลิตร

(๖) การทำงานของระบบบำบัดน้ำเสียและอุปกรณ์

- ระบบบำบัดน้ำเสีย ☑ ปกติ ☐ ผิดปกติ (ระบุ) .....
- เครื่องสูบน้ำ ☑ ปกติ ☐ ผิดปกติ (ระบุ) .....
- เครื่องเติมอากาศ ☑ ปกติ ☐ ผิดปกติ (ระบุ) .....
- เครื่องกวน/ผสมน้ำเสีย ☑ ปกติ ☐ ผิดปกติ (ระบุ) .....
- เครื่องกวน/ผสมสารเคมี ☑ ปกติ ☐ ผิดปกติ (ระบุ) .....
- เครื่องสูบตะกอน ☑ ปกติ ☐ ผิดปกติ (ระบุ) .....
- อื่นๆ ..... ☐ ปกติ ☐ ผิดปกติ (ระบุ) .....

(๗) ปริมาณตะกอนส่วนเกินจากระบบบำบัดน้ำเสียที่นำไปกำจัด (ลบ.ม.).....-.....

(๘) ปัญหา อุปสรรค และแนวทางแก้ไข .....-.....

.....

คำเตือน ๑. เจ้าของหรือผู้ครอบครองแหล่งกำเนิดมลพิษ ผู้ควบคุมระบบบำบัดน้ำเสีย หรือผู้รับจ้างให้บริการบำบัดน้ำเสียผู้ใดไม่จัดเก็บสถิติ ข้อมูล หรือไม่ทำบันทึกหรือรายงานตามมาตรา ๘๐ ต้องระวางโทษจำคุกไม่เกินหนึ่งเดือน หรือปรับไม่เกินหนึ่งหมื่นบาท หรือทั้งจำทั้งปรับตามมาตรา ๑๐๖


๒. ผู้ควบคุมระบบบำบัดน้ำเสียหรือผู้รับจ้างให้บริการบำบัดน้ำเสียผู้ใดทำบันทึกหรือรายงานโดยแสดงข้อความอันเป็นเท็จ ต้องระวางโทษจำคุกไม่เกินหนึ่งปี หรือปรับไม่เกินหนึ่งแสนบาท หรือทั้งจำทั้งปรับตามมาตรา ๑๐๗

แบบบันทึกรายละเอียดของสถิติและข้อมูลซึ่งแสดงผลการทำงานของระบบบำบัดน้ำเสีย ของแหล่งกำเนิดมลพิษ

แหล่งกำเนิดมลพิษ ตั้งอยู่เลขที่ 611 หมู่ที่ - ซอย -
ถนน บำรุงเมือง แขวง/~~ตำบล~~ คลองมหานาค เขต/~~อำเภอ~~ ป้อมปราบศัตรูพ่าย
จังหวัด กรุงเทพมหานครฯ โทรศัพท์ 02-220-7999 โทรสาร -
มี ดร.นพ. [redacted] เป็นเจ้าของหรือผู้ครอบครองแหล่งกำเนิดมลพิษ
ประกอบกิจการประเภท สถานพยาบาล
ใบอนุญาตเลขที่(ถ้ามี) [redacted] ออกให้โดย กระทรวงสาธารณสุข
หมดอายุ 31 ธันวาคม 2570
ซึ่งมีแผนผังแสดงการทำงานของระบบบำบัดน้ำเสีย ดังนี้

ตามเอกสารแนบ

ได้จัดเก็บสถิติและข้อมูลแสดงผลการทำงานของระบบบำบัดน้ำเสียปรากฏตามตาราง ดังนี้

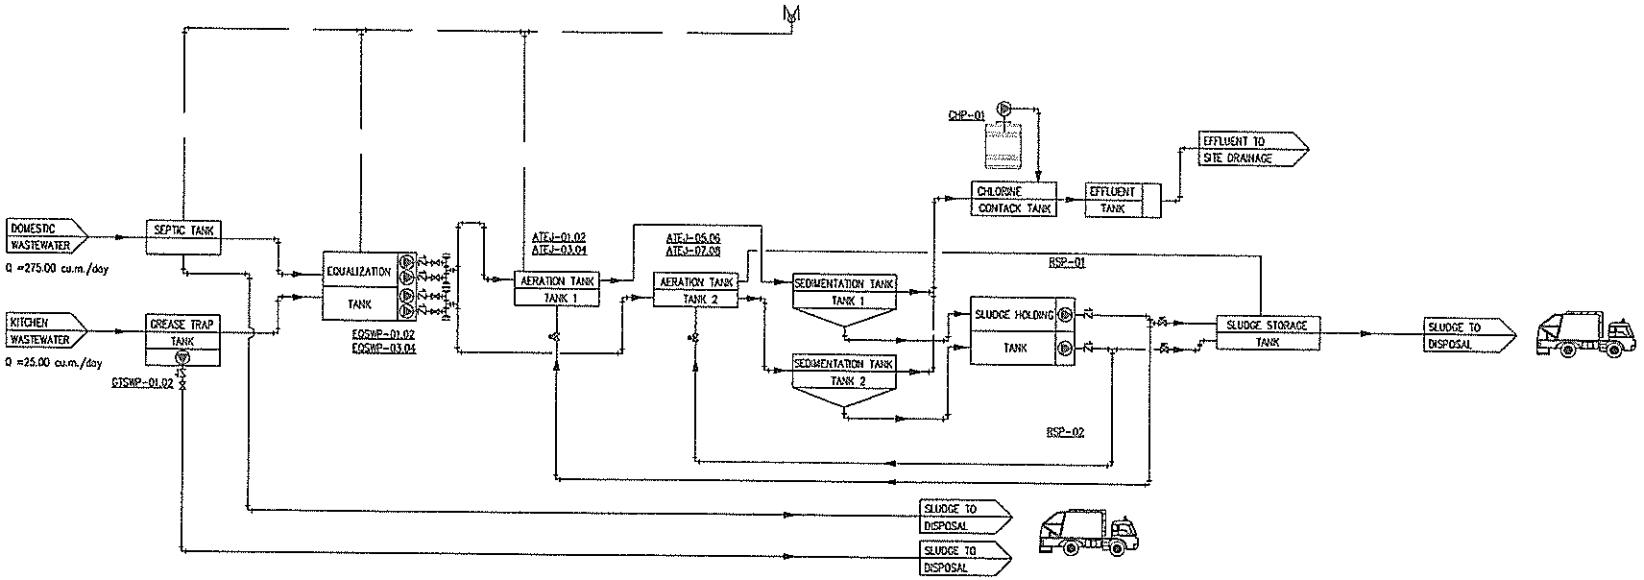

FLOW DIAGRAM FOR WASTEWATER TREATMENT SYSTEM : CAPACITY 300.00 cu.m./day

SCALE N.T.S.

WASTEWATER TREATMENT PLANT LIST					
NO.	DESCRIPTION	NO. (m.)	AREA (sq.m.)	VOLUME (cu.m.)	REMARKS
1	SEPTIC TANK	3.60	47.50	171.00	
2	GREASE TRAP TANK	3.60	20.00	72.00	
3	EQUALIZATION TANK	3.00	61.80	185.40	
4	AERATION TANK 1	3.40	21.12	71.81	
5	AERATION TANK 2	3.40	21.12	71.81	
6	SEDIMANTATION TANK 1	3.30	11.27	22.22	
7	SEDIMANTATION TANK 2	3.30	11.27	22.22	
8	SLUDGE STORAGE TANK	3.70	19.42	71.85	
9	SLUDGE HOLDING TANK 1	3.30	2.80	9.24	
10	SLUDGE HOLDING TANK 2	3.30	2.80	9.24	
11	CHLORINE CONTACK TANK	3.20	13.13	42.02	

OWNER :
Thonburi Healthcare Group (THG)

ARCHITECTURE & INTERIOR DESIGNER
design worldwide partnership
www.dwp.com

STRUCTURE DESIGNER
U PLUS CONSULTANTS

INTERIOR DESIGNER
FINE-DEC

MEP DESIGNER
WEP Engineering Partners Co.,Ltd.

CONSULTANT
A.E. PLAN CO.,LTD

CONSTRUCTION CONTRACTOR :
RITTA CO.,LTD
200 RAMA III ROAD
ALONG 3 PRAWET, SATHORNRANG, BANGKOK 10120

[redacted]

AS-BUILT DRAWING

No.	Date	Description

DRAWING TITLE:

CHECKED BY :
DRAWN BY :
DATE : 10/04/2018
SCALE : NTS
SIZE : A1
DRAWING NO : SN-013

ร.พ. ๗

[redacted]

ใบอนุญาตให้ประกอบกิจการสถานพยาบาล

ใบอนุญาตที่ [redacted]

ใบอนุญาตฉบับนี้ให้ไว้แก่

บริษัท โรงพยาบาลธนบุรี บำรุงเมือง จำกัด

เพื่อแสดงว่าเป็นผู้ได้รับอนุญาตให้ประกอบกิจการสถานพยาบาลประเภท ที่รับผู้ป่วยไว้ค้างคืน

ลักษณะสถานพยาบาล โรงพยาบาลทั่วไป จำนวนเตียง ๑๒๗ เตียง

ณ สถานพยาบาลชื่อ โรงพยาบาลธนบุรี บำรุงเมือง โรงพยาบาลทั่วไปขนาดใหญ่

ตั้งอยู่เลขที่ ๒๑๑ หมู่ที่ -

ซอย/ตรอก - ถนน บำรุงเมือง

ตำบล/แขวง คลองมหานาค อำเภอ/เขต ป้อมปราบศัตรูพ่าย จังหวัด กรุงเทพมหานคร

รหัสไปรษณีย์ ๑๐๑๐๐ โทรศัพท์ ๐ ๒๒๒๐ ๗๙๙๙

วัน/เวลาเปิดทำการ ตลอด ๒๔ ชั่วโมง

บริการที่จัดให้มีเพิ่มเติม บริการการแพทย์ทางไกล

ใบอนุญาตฉบับนี้ให้ใช้ได้จนถึงวันที่ ๓๑ ธันวาคม พ.ศ. ๒๕๗๐ และให้ใช้ได้เฉพาะสถานที่ประกอบกิจการสถานพยาบาลที่ระบุไว้ในใบอนุญาตเท่านั้น

ให้ไว้ ณ วันที่ ๑๗ เดือน [redacted] พ.ศ. ๒๕๖๗

[redacted]

กระทรวงสาธารณสุข MINISTRY OF PUBLIC HEALTH

คำเตือน

ไปรดนำใบอนุญาตไปต่ออายุใบอนุญาตก่อนใบอนุญาตสิ้นอายุ หากขาดต่ออายุใบอนุญาตและยังคงประกอบกิจการสถานพยาบาลต่อไป ถือว่า เป็นการประกอบกิจการสถานพยาบาลโดยไม่ได้รับอนุญาต ต้องระวางโทษจำคุกไม่เกินห้าปี หรือปรับไม่เกินหนึ่งแสนบาทหรือทั้งจำทั้งปรับ และศาลจะสั่งให้รับบรรดาสิ่งของที่ใช้ในการประกอบกิจการสถานพยาบาลด้วยก็ได้ (มาตรา ๔๗ แห่งพระราชบัญญัติสถานพยาบาล พ.ศ. ๒๕๔๑ และที่แก้ไขเพิ่มเติม พ.ศ. ๒๕๕๙)

ผู้รับอนุญาตให้ประกอบกิจการสถานพยาบาล ต้องมาชำระค่าธรรมเนียมการประกอบกิจการสถานพยาบาลประจำปี ภายในวันที่ ๓๑ ธันวาคม ของทุกปี หากไม่ชำระภายในกำหนด จะต้องชำระเงินเพิ่มร้อยละห้าต่อเดือนและอาจถูกปิดสถานพยาบาลได้ตามมาตรา ๔๔ และมาตรา ๕๐

กระทรวงสาธารณสุข

ธนบุรี บำรุงเมือง
THONBURI BAMRUNGMUANG

MEMO

DOC. NO. 039/2569

FROM แผนกวิศวกรรมและความปลอดภัย

DATE 2 กุมภาพันธ์ 2569

TO รักษาการ ประธานเจ้าหน้าที่ฝ่ายสนับสนุนงานทั่วไป

SUBJECT ขออนุมัตินำส่งบันทึกรายละเอียดของสถิติผลการทำงานของระบบบำบัดน้ำเสียรายเดือน (แบบ ทส.1 และทส.2)

- ☐ For your information
- ☐ For your comment
- ☑ For your approval / Signature
- ☐ As your request
- ☐ Please File
- ☐ Please handle
- ☐ Please see attachment
- ☐ Please return to..... within .....

เนื่องด้วยโรงพยาบาลมีระบบบำบัดน้ำเสีย และเพื่อให้มีการควบคุมมลพิษ รักษาคุณภาพสิ่งแวดล้อมให้เป็นไปตามพระราชบัญญัติส่งเสริมและรักษาคุณภาพสิ่งแวดล้อมแห่งชาติ พ.ศ. 2535 และกฎกระทรวง กำหนดหลักเกณฑ์วิธีการ และแบบการเก็บสถิติและข้อมูลการจัดทำบันทึกรายละเอียด และรายงานสรุปผลการทำงานของระบบบำบัดน้ำเสีย พ.ศ.2555 โดยข้อ 3 กำหนดให้เจ้าของแหล่งกำเนิดมลพิษหรือผู้ควบคุมระบบบำบัดน้ำเสียตามมาตรา 80 ต้องเก็บสถิติและข้อมูลซึ่งแสดงผลการทำงานของระบบบำบัดน้ำเสียในแต่ละวัน และจัดทำบันทึกรายละเอียดดังกล่าวตามแบบ ทส.1 เก็บไว้ ณ สถานที่ตั้งแหล่งกำเนิดมลพิษ พร้อมจัดทำรายงานสรุปผลการทำงานของระบบบำบัดน้ำเสียในแต่ละเดือนตามแบบ ทส.2 แล้วเสนอต่อเจ้าพนักงานท้องถิ่นภายในวันที่สิบห้าของเดือนถัดไปฯ นั้น

ดังนั้นแผนกวิศวกรรมและความปลอดภัยจึงขออนุมัตินำส่งแบบบันทึกรายละเอียดของสถิติและข้อมูลซึ่งแสดงผลการทำงานของระบบบำบัดน้ำเสียฯ รายเดือน (ทส.1 และทส.2) ของเดือน ม.ค. ถึง ธ.ค.2569 เพื่อเสนอต่อประธานเจ้าหน้าที่บริหารพิจารณาต่อไป

จึงเรียนมาเพื่อโปรดพิจารณา

[redacted]

(คุณเกศินี ลานดี)

Safety Health Environment Manager

วันที่ 02 ก.พ. 2569

[redacted]

(คุณประพฤทธิ์ ปิยะนาคร)

Engineering Maintenance Manager

วันที่ 02 ก.พ. 2569

☑ อนุมัติ ☐ ไม่อนุมัติ

[redacted]

(ดร.สานิตย์ แสงขาม)

รักษาการ ประธานเจ้าหน้าที่ฝ่ายสนับสนุนงานทั่วไป

วันที่ 02 FEB 2026

รงแสงขาม

[redacted]

8-7-26

วัน/เดือน/ปี	สถิติและข้อมูลที่เก็บจากแหล่งกำเนิดมลพิษ														ลายมือชื่อผู้บันทึก
	ปริมาณการใช้ไฟฟ้าของระบบบำบัดน้ำเสีย (หน่วย)	ปริมาณน้ำใช้ในทุกกิจกรรมของแหล่งกำเนิดมลพิษ (ลบ.ม.)	ปริมาณน้ำเสียที่เข้าระบบบำบัดน้ำเสีย (ลบ.ม.)	การระบายน้ำทิ้งจากระบบบำบัดน้ำเสีย (ระบาย/ไม่ระบาย)	ปริมาณสารเคมีหรือสารสกัดชีวภาพที่ใช้ (ชื่อ/ปริมาณ) (ลิตรหรือกิโลกรัม)	การทำงานของระบบบำบัดน้ำเสีย							ปริมาณตะกอนส่วนเกินที่เกิดขึ้นจากระบบบำบัดน้ำเสียที่นำไปกำจัด (ลบ.ม.)	ปัญหาอุปสรรคและแนวทางแก้ไข	
						ระบบบำบัดน้ำเสีย (ปกติ/ผิดปกติ)	เครื่องสูบน้ำ (ปกติ/ผิดปกติ)	เครื่องเติมอากาศ (ปกติ/ผิดปกติ)	เครื่องกวน/ผสมน้ำเสีย (ปกติ/ผิดปกติ)	เครื่องกวน/ผสมสารเคมี (ปกติ/ผิดปกติ)	เครื่องสูบตะกอน (ปกติ/ผิดปกติ)	อื่น ๆ (ระบุ) (ปกติ/ผิดปกติ)			
1- 06-69	340	139	111	ระบาย	50	ปกติ	ปกติ	ปกติ	ปกติ	ปกติ	ปกติ	-			[redacted]
2-06-69	340	138	110	ระบาย	50	ปกติ	ปกติ	ปกติ	ปกติ	ปกติ	ปกติ	-			
3-06-69	340	147	118	ระบาย	50	ปกติ	ปกติ	ปกติ	ปกติ	ปกติ	ปกติ	-			
4-06-69	360	153	122	ระบาย	50	ปกติ	ปกติ	ปกติ	ปกติ	ปกติ	ปกติ	-			
5-06-69	320	137	110	ระบาย	50	ปกติ	ปกติ	ปกติ	ปกติ	ปกติ	ปกติ	-			
6-06-69	360	165	132	ระบาย	50	ปกติ	ปกติ	ปกติ	ปกติ	ปกติ	ปกติ	-			
7-06-69	340	135	108	ระบาย	50	ปกติ	ปกติ	ปกติ	ปกติ	ปกติ	ปกติ	-			
8-06-69	340	144	115	ระบาย	50	ปกติ	ปกติ	ปกติ	ปกติ	ปกติ	ปกติ	-			
9-06-69	360	162	130	ระบาย	50	ปกติ	ปกติ	ปกติ	ปกติ	ปกติ	ปกติ	-			
10-06-69	340	169	135	ระบาย	50	ปกติ	ปกติ	ปกติ	ปกติ	ปกติ	ปกติ	-			
11-06-69	340	149	119	ระบาย	50	ปกติ	ปกติ	ปกติ	ปกติ	ปกติ	ปกติ	-			
12-06-69	340	165	132	ระบาย	50	ปกติ	ปกติ	ปกติ	ปกติ	ปกติ	ปกติ	-			
13-06-69	340	144	115	ระบาย	50	ปกติ	ปกติ	ปกติ	ปกติ	ปกติ	ปกติ	-			
14-06-69	340	142	114	ระบาย	50	ปกติ	ปกติ	ปกติ	ปกติ	ปกติ	ปกติ	-			
15-06-69	340	157	126	ระบาย	50	ปกติ	ปกติ	ปกติ	ปกติ	ปกติ	ปกติ	-			
16-06-69	360	154	123	ระบาย	50	ปกติ	ปกติ	ปกติ	ปกติ	ปกติ	ปกติ	-			
17-06-69	340	151	121	ระบาย	50	ปกติ	ปกติ	ปกติ	ปกติ	ปกติ	ปกติ	-			
18-06-69	340	146	117	ระบาย	50	ปกติ	ปกติ	ปกติ	ปกติ	ปกติ	ปกติ	-			
19-06-69	340	154	123	ระบาย	50	ปกติ	ปกติ	ปกติ	ปกติ	ปกติ	ปกติ	-			
20-06-69	340	159	127	ระบาย	50	ปกติ	ปกติ	ปกติ	ปกติ	ปกติ	ปกติ	-			
21-06-69	340	151	121	ระบาย	50	ปกติ	ปกติ	ปกติ	ปกติ	ปกติ	ปกติ	-			
22-06-69	340	154	123	ระบาย	50	ปกติ	ปกติ	ปกติ	ปกติ	ปกติ	ปกติ	-			

วัน/เดือน/ปี	สถิติและข้อมูลที่เก็บจากแหล่งกำเนิดมลพิษ															ลายมือชื่อผู้บันทึก
	ปริมาณการใช้ไฟฟ้าของระบบบำบัดน้ำเสีย (หน่วย)	ปริมาณน้ำใช้ในทุกกิจกรรมของแหล่งกำเนิดมลพิษ (ลบ.ม.)	ปริมาณน้ำเสียที่เข้าระบบบำบัดน้ำเสีย (ลบ.ม.)	การระบายน้ำทิ้งจากระบบบำบัดน้ำเสีย (ระบาย/ไม่ระบาย)	ปริมาณสารเคมีหรือสารสกัดชีวภาพที่ใช้ (ชื่อ/ปริมาณ) (ลิตรหรือกิโลกรัม)	การทำงานของระบบบำบัดน้ำเสีย							ปริมาณตะกอนส่วนเกินที่เกิดขึ้นจากระบบบำบัดน้ำเสียที่นำไปกำจัด (ลบ.ม.)	ปัญหาอุปสรรคและแนวทางแก้ไข	
						ระบบบำบัดน้ำเสีย (ปกติ/ผิดปกติ)	เครื่องสูบน้ำ (ปกติ/ผิดปกติ)	เครื่องเติมอากาศ (ปกติ/ผิดปกติ)	เครื่องกวน/ผสมน้ำเสีย (ปกติ/ผิดปกติ)	เครื่องกวน/ผสมสารเคมี (ปกติ/ผิดปกติ)	เครื่องสูบตะกอน (ปกติ/ผิดปกติ)	อื่น ๆ (ระบุ) (ปกติ/ผิดปกติ)			
23-06-69	340	152	122	ระบาย	50	ปกติ	ปกติ	ปกติ	ปกติ	ปกติ	ปกติ	-			[redacted]
24-06-69	340	163	130	ระบาย	50	ปกติ	ปกติ	ปกติ	ปกติ	ปกติ	ปกติ	-			
25-06-69	360	159	127	ระบาย	50	ปกติ	ปกติ	ปกติ	ปกติ	ปกติ	ปกติ	-			
26-06-69	320	154	123	ระบาย	50	ปกติ	ปกติ	ปกติ	ปกติ	ปกติ	ปกติ	-			
27-06-69	340	146	117	ระบาย	50	ปกติ	ปกติ	ปกติ	ปกติ	ปกติ	ปกติ	-			
28-06-69	340	141	113	ระบาย	50	ปกติ	ปกติ	ปกติ	ปกติ	ปกติ	ปกติ	-			
29-06-69	340	148	118	ระบาย	50	ปกติ	ปกติ	ปกติ	ปกติ	ปกติ	ปกติ	-			
30-06-69	360	153	122	ระบาย	50	ปกติ	ปกติ	ปกติ	ปกติ	ปกติ	ปกติ	-			
รวม	10,280	4,531	3,625		1,500										

หมายเหตุ : มิเตอร์ไฟฟ้าระบบบำบัดน้ำเสีย หลังอ่านหน่วยต้องนำค่ามาคูณ 20 (ค่า CT 20/หน่วย)

ผู้ตรวจสอบ : [redacted] หัวหน้าช่าง / วิศวกร

(นายวริษฐ์ วงศ์ไพบูลย์)

ผู้ตรวจสอบ : [redacted] ผจก.ฝ่ายวิศวกรรม

(นายประพฤทธิ์ ปิยะนาคร)

หมายเหตุ ๑. ให้กรอกสถิติและข้อมูลเฉพาะในกรณีที่มีสถิติและข้อมูลนั้น ๆ ในแต่ละวัน

๒. ในกรณีระบบบำบัดน้ำเสียที่มีการติดตั้งเครื่องตรวจวัดคุณภาพน้ำทิ้งแบบอัตโนมัติ ให้แนบผลการตรวจวัดคุณภาพน้ำทิ้งทุกวันแยกตามพารามิเตอร์ที่ตรวจวัด และทำการสรุปผลเป็นสถิติและข้อมูลรายเดือน

ขอรับรองว่าการบันทึกสถิติและข้อมูลตามตารางข้างต้นถูกต้องทุกประการ

[redacted] เจ้าของหรือผู้ครอบครองแหล่งกำเนิดมลพิษ

(ดร.นพ.พิทักษ์พล บุณยมาลิก)

[redacted] ผู้ควบคุมระบบบำบัดน้ำเสีย

(นายประพฤทธิ์ ปิยะนาคร)

ใบอนุญาตเลขที่ - หมดอายุ -

ออกให้โดย -

ผู้รับจ้างให้บริการบำบัดน้ำเสีย

(.....)

ใบอนุญาตเลขที่ - หมดอายุ -

ออกให้โดย -

เอกสาร 2-2

ใบรับรองการตรวจสอบอาคาร

แบบ ร.๑

เลขที่ ๑๕๐๘/๒๕๖๙
รายงานผลการตรวจสอบประจำปี ครั้งที่ ๑

ตามใบรับรองการตรวจสอบใหญ่เลขที่ ๒๓๓๖/๒๓๖๘
ลงวันที่ ๑๘ กรกฎาคม ๒๕๖๘

ใบรับรองการตรวจสอบอาคาร

ใบรับรองฉบับนี้ออกให้เพื่อแสดงว่า

อาคาร โรงพยาบาลธนบุรี บำรุงเมือง

โดย บริษัท โรงพยาบาลธนบุรี บำรุงเมือง จำกัด

ตั้งอยู่เลขที่ ๖๑๑ หมู่ที่ -

ตรอก/ซอย - ถนน บำรุงเมือง ตำบล/แขวง คลองมหานาค

อำเภอ/เขต ป้อมปราบศัตรูพ่าย จังหวัด กรุงเทพมหานคร **ได้ผ่านการตรวจสอบอาคาร ตามพระราชบัญญัติ ควบคุมอาคาร พ.ศ. ๒๕๒๒ แล้ว**

เจ้าพนักงานท้องถิ่นได้พิจารณาผลการตรวจสอบอาคาร ซึ่งทำการตรวจสอบโดยผู้ตรวจสอบชื่อ พันตำรวจโ [redacted]

เลขทะเบียน บ.๑๐๔๐/๒๕๕๐ ออกให้ ณ วันที่ ๑๒ ธันวาคม ๒๕๖๘ **อาคารนี้มีสภาพปลอดภัยในการใช้งาน**

คำเตือน

๑. ใบรับรองฉบับนี้เป็นการรับรองเฉพาะการตรวจสอบอาคาร มิได้เป็นการรับรองความถูกต้องการก่อสร้างอาคาร ดัดแปลงอาคาร หรือเคลื่อนย้ายอาคารแต่อย่างใด

๒. ให้จัดส่งรายงานผลการตรวจสอบอาคารภายใน ๓๐ วัน ก่อนใบรับรองการตรวจสอบอาคาร (แบบ ร.๑) จะมีระยะเวลาครบ ๑ ปี

ออกให้ ณ วันที่ ๒๒ เดือน พฤษภาคม พ.ศ. ๒๕๖๙
ใบรับรองฉบับนี้ให้ใช้ได้จนถึงวันที่ ๒ เดือน มีนาคม พ.ศ. ๒๕๗๐

[redacted]

(นายประพาส เหลืองศิรินภา)

ตำแหน่ง ผู้อำนวยการสำนักการโยธา

ปฏิบัติราชการแทนผู้ว่าราชการกรุงเทพมหานคร

เจ้าพนักงานท้องถิ่น

BID 471520650663739

(อ้างอิงเลขเดิม 995FB8114FB50)

เอกสาร 2-3

รายงานผลการตรวจวิเคราะห์คุณภาพน้ำจากหอผึ่งเย็น

บริษัท เอส.พี.เอส. คอนซัลติ้ง เซอร์วิส จำกัด
S.P.S. CONSULTING SERVICE CO., LTD.
7 ซอยพหลโยธิน 24 ถนนพหลโยธิน แขวงจอมพล เขตจตุจักร กรุงเทพฯ 10900
7 Soi Phaholyothin 24, Phaholyothin Rd., Jompol, Chatuchak, Bangkok 10900
Tel : (662) 939-4370-72. Fax : (662) 513-4221. E-mail : sale@spscon.com., www.spscon.com

Ref. No. W224/01/26

Report No. 2601/091

B-Pro-2073-1/2020

รายงานผลการวิเคราะห์คุณภาพน้ำ

โครงการ : โรงพยาบาลธนบุรี บำรุงเมือง (ส่วนขยาย)
ที่ตั้งโครงการ : 611 ถนนบำรุงเมือง แขวงคลองมหานาค เขตป้อมปราบศัตรูพ่าย กรุงเทพมหานคร
ชื่อ/ที่อยู่ลูกค้า : บริษัท โรงพยาบาลธนบุรี บำรุงเมือง จำกัด
วิธีเก็บตัวอย่าง : แบบจ้วง
ผู้เก็บตัวอย่าง : นายวิษณุ อยู่สุข
บริษัท เอส.พี.เอส. คอนซัลติ้ง เซอร์วิส จำกัด

วันที่เก็บตัวอย่าง : 12 มกราคม 2569
วันที่รับตัวอย่าง : 12 มกราคม 2569
วันที่วิเคราะห์ : 12-20 มกราคม 2569
วันที่ออกรายงาน : 21 มกราคม 2569

พารามิเตอร์	วิธีวิเคราะห์	จุดที่น้ำไหลเข้ามาเติมในระบบหอผึ่งเย็น
pH	Electrometric Method (4500-H^+ B.)	7.1
Free Chlorine (mg/L)	DPD Colorimetric Method (4500-Cl G.)	<0.02
Standard plate count (CFU/mL)	Pour Plate Method (9215 B.)	500
Legionella spp. (CFU/1,000 mL)	Membrane Filter Technique (9268 C.&E.)	ตรวจไม่พบ

หมายเหตุ:

ลักษณะตัวอย่าง: เหลืองใส ตะกอนเล็กน้อย

Method = Standard Methods for the Examination of Water and Wastewater, APHA, AWWA, WEF, 24th Edition, 2023.

ผลการตรวจวิเคราะห์นี้รับรองเฉพาะตัวอย่างที่ได้ทำการวิเคราะห์เท่านั้น
ห้ามคัดถ่ายรายงานผลการตรวจวิเคราะห์เพียงบางส่วนโดยไม่ได้รับอนุญาตจากบริษัทเป็นลายลักษณ์อักษร

ขวัญนภา

(นางสาวขวัญนภา ทองนพ)
ผู้ควบคุมห้องวิเคราะห์
21 / 01 / 69

- - - - - - - - End of Report - - - - - - - -

บริษัท เอส.พี.เอส. คอนซัลติ้ง เซอร์วิส จำกัด
S.P.S. CONSULTING SERVICE CO., LTD.
7 ซอยพหลโยธิน 24 ถนนพหลโยธิน แขวงจอมพล เขตจตุจักร กรุงเทพฯ 10900
7 Soi Phaholyothin 24, Phaholyothin Rd., Jompol, Chatuchak, Bangkok 10900
Tel : (662) 939-4370-72, Fax : (662) 513-4221, E-mail : sale@spscon.com., www.spscon.com

Ref. No. W225/01/26

Report No. 2601/091

B-Pro-2073-1/2020

รายงานผลการวิเคราะห์คุณภาพน้ำ

โครงการ	:	โรงพยาบาลธนบุรี บำรุงเมือง (ส่วนขยาย)	วันที่เก็บตัวอย่าง	:	12 มกราคม 2569
ที่ตั้งโครงการ	:	611 ถนนบำรุงเมือง แขวงคลองมหานาค เขตป้อมปราบศัตรูพ่าย กรุงเทพมหานคร	วันที่รับตัวอย่าง	:	12 มกราคม 2569
			วันที่วิเคราะห์	:	12-20 มกราคม 2569
ชื่อ/ที่อยู่ลูกค้า	:	บริษัท โรงพยาบาลธนบุรี บำรุงเมือง จำกัด	วันที่ออกรายงาน	:	21 มกราคม 2569
วิธีเก็บตัวอย่าง	:	แบบจ้วง			
ผู้เก็บตัวอย่าง	:	นายวิษณุ อยู่สุข บริษัท เอส.พี.เอส. คอนซัลติ้ง เซอร์วิส จำกัด			

พารามิเตอร์	วิธีวิเคราะห์	ในอ่างรองรับน้ำหอผึ่งเย็น
pH	Electrometric Method (4500-H^+ B.)	7.1
Free Chlorine (mg/L)	DPD Colorimetric Method (4500-Cl G.)	0.03
Standard plate count (CFU/mL)	Pour Plate Method (9215 B.)	1,500
Legionella spp. (CFU/1,000 mL)	Membrane Filter Technique (9268 C.&E.)	ตรวจไม่พบ

หมายเหตุ:

ลักษณะตัวอย่าง: เหลืองใส ตะกอนเล็กน้อย

Method = Standard Methods for the Examination of Water and Wastewater, APHA, AWWA, WEF, 24th Edition, 2023.

ผลการตรวจวิเคราะห์นี้รับรองเฉพาะตัวอย่างที่ได้ทำการวิเคราะห์เท่านั้น

ห้ามคัดถ่ายรายงานผลการตรวจวิเคราะห์เพียงบางส่วนโดยไม่ได้รับอนุญาตจากบริษัทเป็นลายลักษณ์อักษร

ปอมขนภา

(นางสาวขวัญนภา ทองนพ)

ผู้ควบคุมห้องวิเคราะห์

21 / 01 / 69

- - - - - - - - End of Report - - - - - - - -

บริษัท เอส.พี.เอส. คอนซัลติ้ง เซอร์วิส จำกัด
S.P.S. CONSULTING SERVICE CO., LTD.
7 ซอยพหลโยธิน 24 ถนนพหลโยธิน แขวงจอมพล เขตจตุจักร กรุงเทพฯ 10900
7 Soi Phaholyothin 24, Phaholyothin Rd., Jompol, Chatuchak, Bangkok 10900
Tel : (662) 939-4370-72, Fax : (662) 513-4221, E-mail : sale@spscon.com., www.spscon.com

Ref. No. W226/01/26

Report No. 2601/091

B-Pro-2073-1/2020

รายงานผลการวิเคราะห์คุณภาพน้ำ

โครงการ : โรงพยาบาลธนบุรี บำรุงเมือง (ส่วนขยาย)
ที่ตั้งโครงการ : 611 ถนนบำรุงเมือง แขวงคลองมหานาค เขตป้อมปราบศัตรูพ่าย กรุงเทพมหานคร
ชื่อ/ที่อยู่ลูกค้า : บริษัท โรงพยาบาลธนบุรี บำรุงเมือง จำกัด
วิธีเก็บตัวอย่าง : แบบจ้วง
ผู้เก็บตัวอย่าง : นายวิษณุ อยู่สุข
บริษัท เอส.พี.เอส. คอนซัลติ้ง เซอร์วิส จำกัด

วันที่เก็บตัวอย่าง : 12 มกราคม 2569
วันที่รับตัวอย่าง : 12 มกราคม 2569
วันที่วิเคราะห์ : 12-20 มกราคม 2569
วันที่ออกรายงาน : 21 มกราคม 2569

พารามิเตอร์	วิธีวิเคราะห์	ท่อน้ำทิ้งจากหอผึ่งเย็น
pH	Electrometric Method (4500-H^+ B.)	7.1
Free Chlorine (mg/L)	DPD Colorimetric Method (4500-Cl G.)	0.02
Standard plate count (CFU/mL)	Pour Plate Method (9215 B.)	3,900
Legionella spp. (CFU/1,000 mL)	Membrane Filter Technique (9268 C.&E.)	ตรวจไม่พบ

หมายเหตุ:

ลักษณะตัวอย่าง: เหลืองใส ตะกอนเล็กน้อย

Method = Standard Methods for the Examination of Water and Wastewater, APHA, AWWA, WEF, 24th Edition, 2023.

ผลการตรวจวิเคราะห์นี้รับรองเฉพาะตัวอย่างที่ได้ทำการวิเคราะห์เท่านั้น
ห้ามคัดถ่ายรายงานผลการตรวจวิเคราะห์เพียงบางส่วนโดยไม่ได้รับอนุญาตจากบริษัทเป็นลายลักษณ์อักษร

ขวัญนภา

(นางสาวขวัญนภา ทองนพ)
ผู้ควบคุมห้องวิเคราะห์
21 / 01 / 69

- - - - - - - - End of Report - - - - - - - -

บริษัท เอส.พี.เอส. คอนซัลติ้ง เซอร์วิส จำกัด
S.P.S. CONSULTING SERVICE CO., LTD.
7 ซอยพหลโยธิน 24 ถนนพหลโยธิน แขวงจอมพล เขตจตุจักร กรุงเทพฯ 10900
7 Soi Phaholyothin 24, Phaholyothin Rd., Jompol, Chatuchak, Bangkok 10900
Tel : (662) 939-4370-72, Fax : (662) 513-4221, E-mail : sale@spscon.com., www.spscon.com

Ref. No. W413/02/26

Report No. 2602/201

B-Pro-2073-1/2020

รายงานผลการวิเคราะห์คุณภาพน้ำ

โครงการ : โรงพยาบาลธนบุรี บำรุงเมือง (ส่วนขยาย)
ที่ตั้งโครงการ : 611 ถนนบำรุงเมือง แขวงคลองมหานาค เขตป้อมปราบศัตรูพ่าย กรุงเทพมหานคร
ชื่อ/ที่อยู่ลูกค้า : บริษัท โรงพยาบาลธนบุรี บำรุงเมือง จำกัด
วิธีเก็บตัวอย่าง : แบบจ้วง
ผู้เก็บตัวอย่าง : นายวิษณุ อยู่สุข
บริษัท เอส.พี.เอส. คอนซัลติ้ง เซอร์วิส จำกัด

วันที่เก็บตัวอย่าง : 13 กุมภาพันธ์ 2569
วันที่รับตัวอย่าง : 13 กุมภาพันธ์ 2569
วันที่วิเคราะห์ : 13-23 กุมภาพันธ์ 2569
วันที่ออกรายงาน : 24 กุมภาพันธ์ 2569

พารามิเตอร์	วิธีวิเคราะห์	จุดที่น้ำไหลเข้ามาเติมในระบบหอผึ่งเย็น
pH	Electrometric Method (4500-H^+ B.)	6.8
Free Chlorine (mg/L)	DPD Colorimetric Method (4500-Cl G.)	<0.02
Standard plate count (CFU/mL)	Pour Plate Method (9215 B.)	110
Legionella spp. (CFU/1,000 mL)	Membrane Filter Technique (9268 C.&E.)	ตรวจไม่พบ

หมายเหตุ:

ลักษณะตัวอย่าง: เหลืองใส ตะกอนเล็กน้อย

Method = Standard Methods for the Examination of Water and Wastewater, APHA, AWWA, WEF, 24th Edition, 2023.

ผลการตรวจวิเคราะห์นี้รับรองเฉพาะตัวอย่างที่ได้ทำการวิเคราะห์เท่านั้น
ห้ามคัดถ่ายรายงานผลการตรวจวิเคราะห์เพียงบางส่วนโดยไม่ได้รับอนุญาตจากบริษัทเป็นลายลักษณ์อักษร

ขวัญนภา

(นางสาวขวัญนภา ทองนพ)
ผู้ควบคุมห้องวิเคราะห์
24 / 02 / 69

- - - - - - - - End of Report - - - - - - - -

บริษัท เอส.พี.เอส. คอนซัลติ้ง เซอร์วิส จำกัด
S.P.S. CONSULTING SERVICE CO., LTD.
7 ซอยพหลโยธิน 24 ถนนพหลโยธิน แขวงจอมพล เขตจตุจักร กรุงเทพฯ 10900
7 Soi Phaholyothin 24, Phaholyothin Rd., Jompol, Chatuchak, Bangkok 10900
Tel : (662) 939-4370-72, Fax : (662) 513-4221, E-mail : sale@spscon.com., www.spscon.com

Ref. No. W414/02/26

Report No. 2602/201

B-Pro-2073-1/2020

รายงานผลการวิเคราะห์คุณภาพน้ำ

โครงการ	:	โรงพยาบาลธนบุรี บำรุงเมือง (ส่วนขยาย)	วันที่เก็บตัวอย่าง	:	13 กุมภาพันธ์ 2569
ที่ตั้งโครงการ	:	611 ถนนบำรุงเมือง แขวงคลองมหานาค เขตป้อมปราบศัตรูพ่าย กรุงเทพมหานคร	วันที่รับตัวอย่าง	:	13 กุมภาพันธ์ 2569
			วันที่วิเคราะห์	:	13-23 กุมภาพันธ์ 2569
ชื่อ/ที่อยู่ลูกค้า	:	บริษัท โรงพยาบาลธนบุรี บำรุงเมือง จำกัด	วันที่ออกรายงาน	:	24 กุมภาพันธ์ 2569
วิธีเก็บตัวอย่าง	:	แบบจ้วง			
ผู้เก็บตัวอย่าง	:	นายวิษณุ อยู่สุข บริษัท เอส.พี.เอส. คอนซัลติ้ง เซอร์วิส จำกัด			

พารามิเตอร์	วิธีวิเคราะห์	ในอ่างรองรับน้ำหอผึ่งเย็น
pH	Electrometric Method (4500-H^+ B.)	6.8
Free Chlorine (mg/L)	DPD Colorimetric Method (4500-Cl G.)	<0.02
Standard plate count (CFU/mL)	Pour Plate Method (9215 B.)	2,000
Legionella spp. (CFU/1,000 mL)	Membrane Filter Technique (9268 C.&E.)	ตรวจไม่พบ

หมายเหตุ:

ลักษณะตัวอย่าง: เหลืองใส ตะกอนเล็กน้อย

Method = Standard Methods for the Examination of Water and Wastewater, APHA, AWWA, WEF, 24th Edition, 2023.

ผลการตรวจวิเคราะห์นี้รับรองเฉพาะตัวอย่างที่ได้ทำการวิเคราะห์เท่านั้น
ห้ามคัดถ่ายรายงานผลการตรวจวิเคราะห์เพียงบางส่วนโดยไม่ได้รับอนุญาตจากบริษัทเป็นลายลักษณ์อักษร

ขวัญนภา

(นางสาวขวัญนภา ทองนพ)

ผู้ควบคุมห้องวิเคราะห์

24 / 02 / 69

- - - - - - - - End of Report - - - - - - - -

บริษัท เอส.พี.เอส. คอนซัลติ้ง เซอร์วิส จำกัด
S.P.S. CONSULTING SERVICE CO., LTD.
7 ซอยพหลโยธิน 24 ถนนพหลโยธิน แขวงจอมพล เขตจตุจักร กรุงเทพฯ 10900
7 Soi Phaholyothin 24, Phaholyothin Rd., Jompol, Chatuchak, Bangkok 10900
Tel : (662) 939-4370-72, Fax : (662) 513-4221, E-mail : sale@spscon.com., www.spscon.com

Ref. No. W415/02/26

Report No. 2602/201

B-Pro-2073-1/2020

รายงานผลการวิเคราะห์คุณภาพน้ำ

โครงการ	:	โรงพยาบาลธนบุรี บำรุงเมือง (ส่วนขยาย)	วันที่เก็บตัวอย่าง	:	13 กุมภาพันธ์ 2569
ที่ตั้งโครงการ	:	611 ถนนบำรุงเมือง แขวงคลองมหานาค เขตป้อมปราบศัตรูพ่าย กรุงเทพมหานคร	วันที่รับตัวอย่าง	:	13 กุมภาพันธ์ 2569
			วันที่วิเคราะห์	:	13-23 กุมภาพันธ์ 2569
ชื่อ/ที่อยู่ลูกค้า	:	บริษัท โรงพยาบาลธนบุรี บำรุงเมือง จำกัด	วันที่ออกรายงาน	:	24 กุมภาพันธ์ 2569
วิธีเก็บตัวอย่าง	:	แบบจ้วง			
ผู้เก็บตัวอย่าง	:	นายวิษณุ อยู่สุข บริษัท เอส.พี.เอส. คอนซัลติ้ง เซอร์วิส จำกัด			

พารามิเตอร์	วิธีวิเคราะห์	ท่อน้ำทิ้งจากหอผึ่งเย็น
pH	Electrometric Method (4500-H^+ B.)	6.9
Free Chlorine (mg/L)	DPD Colorimetric Method (4500-Cl G.)	0.03
Standard plate count (CFU/mL)	Pour Plate Method (9215 B.)	5,800
Legionella spp. (CFU/1,000 mL)	Membrane Filter Technique (9268 C.&E.)	ตรวจไม่พบ

หมายเหตุ:

ลักษณะตัวอย่าง: เหลืองใส ตะกอนเล็กน้อย

Method = Standard Methods for the Examination of Water and Wastewater, APHA, AWWA, WEF, 24th Edition, 2023.

ผลการตรวจวิเคราะห์นี้รับรองเฉพาะตัวอย่างที่ได้ทำการวิเคราะห์เท่านั้น

ห้ามคัดถ่ายรายงานผลการตรวจวิเคราะห์เพียงบางส่วนโดยไม่ได้รับอนุญาตจากบริษัทเป็นลายลักษณ์อักษร

ขวัญนภา

(นางสาวขวัญนภา ทองนพ)

ผู้ควบคุมห้องวิเคราะห์

24 / 02 / 69

- - - - - - - - End of Report - - - - - - - -

บริษัท เอส.พี.เอส. คอนซัลติ้ง เซอร์วิส จำกัด
S.P.S. CONSULTING SERVICE CO., LTD.
7 ซอยพหลโยธิน 24 ถนนพหลโยธิน แขวงจอมพล เขตจตุจักร กรุงเทพฯ 10900
7 Soi Phaholyothin 24, Phaholyothin Rd., Jompol, Chatuchak, Bangkok 10900
Tel : (662) 939-4370-72, Fax : (662) 513-4221, E-mail : sale@spscon.com., www.spscon.com

Ref. No. W727/03/26
B-Pro-2073-1/2020

Report No. 2603/404

รายงานผลการวิเคราะห์คุณภาพน้ำ

โครงการ : โรงพยาบาลธนบุรี บำรุงเมือง (ส่วนขยาย)
ที่ตั้งโครงการ : 611 ถนนบำรุงเมือง แขวงคลองมหานาค เขตป้อมปราบศัตรูพ่าย กรุงเทพมหานคร
ชื่อ/ที่อยู่ลูกค้า : บริษัท โรงพยาบาลธนบุรี บำรุงเมือง จำกัด
วิธีเก็บตัวอย่าง : แบบจ้วง
ผู้เก็บตัวอย่าง : นายวิษณุ อยู่สุข
บริษัท เอส.พี.เอส. คอนซัลติ้ง เซอร์วิส จำกัด

วันที่เก็บตัวอย่าง : 23 มีนาคม 2569
วันที่รับตัวอย่าง : 23 มีนาคม 2569
วันที่วิเคราะห์ : 23-31 มีนาคม 2569
วันที่ออกรายงาน : 1 เมษายน 2569

พารามิเตอร์	วิธีวิเคราะห์	จุดที่น้ำไหลเข้ามาเติมในระบบหอผึ่งเย็น
pH	Electrometric Method (4500-H^+ B.)	7.4
Free Chlorine (mg/L)	DPD Colorimetric Method (4500-Cl G.)	<0.02
Standard plate count (CFU/mL)	Pour Plate Method (9215 B.)	220
Legionella spp. (CFU/1,000 mL)	Membrane Filter Technique (9268 C. & E.)	ตรวจไม่พบ

ลักษณะตัวอย่าง : เหลืองใส ตะกอนเล็กน้อย

หมายเหตุ :

Method : Standard Methods for the Examination of Water and Wastewater, APHA, AWWA, WEF, 24th Edition, 2023.

ผลการตรวจวิเคราะห์นี้รับรองเฉพาะตัวอย่างที่ได้ทำการวิเคราะห์เท่านั้น
ห้ามคัดถ่ายรายงานผลการตรวจวิเคราะห์เพียงบางส่วนโดยไม่ได้รับอนุญาตจากบริษัทเป็นลายลักษณ์อักษร

(นางสาวกมลชนก บุญไชยมิ่ง)
ผู้ควบคุมห้องวิเคราะห์
01 / 04 / 69

- - - - - - - - End of Report - - - - - - - -

บริษัท เอส.พี.เอส. คอนซัลติ้ง เซอร์วิส จำกัด
S.P.S. CONSULTING SERVICE CO., LTD.
7 ซอยพหลโยธิน 24 ถนนพหลโยธิน แขวงจอมพล เขตจตุจักร กรุงเทพฯ 10900
7 Soi Phaholyothin 24, Phaholyothin Rd., Jompol, Chatuchak, Bangkok 10900
Tel : (662) 939-4370-72, Fax : (662) 513-4221, E-mail : sale@spscon.com., www.spscon.com

Ref. No. W728/03/26
B-Pro-2073-1/2020

Report No. 2603/404

รายงานผลการวิเคราะห์คุณภาพน้ำ

โครงการ : โรงพยาบาลธนบุรี บำรุงเมือง (ส่วนขยาย)
ที่ตั้งโครงการ : 611 ถนนบำรุงเมือง แขวงคลองมหานาค เขตป้อมปราบศัตรูพ่าย กรุงเทพมหานคร
ชื่อ/ที่อยู่ลูกค้า : บริษัท โรงพยาบาลธนบุรี บำรุงเมือง จำกัด
วิธีเก็บตัวอย่าง : แบบจ้วง
ผู้เก็บตัวอย่าง : นายวิษณุ อยู่สุข
บริษัท เอส.พี.เอส. คอนซัลติ้ง เซอร์วิส จำกัด

วันที่เก็บตัวอย่าง : 23 มีนาคม 2569
วันที่รับตัวอย่าง : 23 มีนาคม 2569
วันที่วิเคราะห์ : 23-31 มีนาคม 2569
วันที่ออกรายงาน : 1 เมษายน 2569

พารามิเตอร์	วิธีวิเคราะห์	ในอ่างรองรับน้ำหอผึ่งเย็น
pH	Electrometric Method (4500-H^+ B.)	7.8
Free Chlorine (mg/L)	DPD Colorimetric Method (4500-Cl G.)	<0.02
Standard plate count (CFU/mL)	Pour Plate Method (9215 B.)	2,600
Legionella spp. (CFU/1,000 mL)	Membrane Filter Technique (9268 C. & E.)	ตรวจไม่พบ

ลักษณะตัวอย่าง : เหลืองใส ตะกอนเล็กน้อย

หมายเหตุ :

Method : Standard Methods for the Examination of Water and Wastewater, APHA, AWWA, WEF, 24th Edition, 2023.

ผลการตรวจวิเคราะห์นี้รับรองเฉพาะตัวอย่างที่ได้ทำการวิเคราะห์เท่านั้น
ห้ามคัดถ่ายรายงานผลการตรวจวิเคราะห์เพียงบางส่วนโดยไม่ได้รับอนุญาตจากบริษัทเป็นลายลักษณ์อักษร

(นางสาวกมลชนก บุญไชยมิ่ง)
ผู้ควบคุมห้องวิเคราะห์
01 / 04 / 69

- - - - - - - - End of Report - - - - - - - -

บริษัท เอส.พี.เอส. คอนซัลติ้ง เซอร์วิส จำกัด
S.P.S. CONSULTING SERVICE CO., LTD.
7 ซอยพหลโยธิน 24 ถนนพหลโยธิน แขวงจอมพล เขตจตุจักร กรุงเทพฯ 10900
7 Soi Phaholyothin 24, Phaholyothin Rd., Jompol, Chatuchak, Bangkok 10900
Tel : (662) 939-4370-72, Fax : (662) 513-4221, E-mail : sale@spscon.com., www.spscon.com

Ref. No. W729/03/26
B-Pro-2073-1/2020

Report No. 2603/404

รายงานผลการวิเคราะห์คุณภาพน้ำ

โครงการ : โรงพยาบาลธนบุรี บำรุงเมือง (ส่วนขยาย)
ที่ตั้งโครงการ : 611 ถนนบำรุงเมือง แขวงคลองมหานาค เขตป้อมปราบศัตรูพ่าย กรุงเทพมหานคร
ชื่อ/ที่อยู่ลูกค้า : บริษัท โรงพยาบาลธนบุรี บำรุงเมือง จำกัด
วิธีเก็บตัวอย่าง : แบบจ้วง
ผู้เก็บตัวอย่าง : นายวิษณุ อยู่สุข
บริษัท เอส.พี.เอส. คอนซัลติ้ง เซอร์วิส จำกัด

วันที่เก็บตัวอย่าง : 23 มีนาคม 2569
วันที่รับตัวอย่าง : 23 มีนาคม 2569
วันที่วิเคราะห์ : 23-31 มีนาคม 2569
วันที่ออกรายงาน : 1 เมษายน 2569

พารามิเตอร์	วิธีวิเคราะห์	ท่อน้ำทิ้งจากหอผึ่งเย็น
pH	Electrometric Method (4500-H^+ B.)	7.9
Free Chlorine (mg/L)	DPD Colorimetric Method (4500-Cl G.)	0.02
Standard plate count (CFU/mL)	Pour Plate Method (9215 B.)	6,400
Legionella spp. (CFU/1,000 mL)	Membrane Filter Technique (9268 C. & E.)	ตรวจไม่พบ

ลักษณะตัวอย่าง : เหลืองใส ตะกอนเล็กน้อย

หมายเหตุ :

Method : Standard Methods for the Examination of Water and Wastewater, APHA, AWWA, WEF, 24th Edition, 2023.

ผลการตรวจวิเคราะห์นี้รับรองเฉพาะตัวอย่างที่ได้ทำการวิเคราะห์เท่านั้น
ห้ามคัดถ่ายรายงานผลการตรวจวิเคราะห์เพียงบางส่วนโดยไม่ได้รับอนุญาตจากบริษัทเป็นลายลักษณ์อักษร

(นางสาวกมลชนก บุญไชยมิ่ง)
ผู้ควบคุมห้องวิเคราะห์
01 / 04 / 69

- - - - - - - - End of Report - - - - - - - -

บริษัท เอส.พี.เอส. คอนซัลติ้ง เซอร์วิส จำกัด
S.P.S. CONSULTING SERVICE CO., LTD.
7 ซอยพหลโยธิน 24 ถนนพหลโยธิน แขวงจอมพล เขตจตุจักร กรุงเทพฯ 10900
7 Soi Phaholyothin 24, Phaholyothin Rd., Jompol, Chatuchak, Bangkok 10900
Tel : (662) 939-4370-72, Fax : (662) 513-4221, E-mail : sale@spscon.com., www.spscon.com

Ref. No. W595/04/26 Report No. 2604/322

B-Pro-2073-1/2020

รายงานผลการวิเคราะห์คุณภาพน้ำ

โครงการ	:	โรงพยาบาลธนบุรี บำรุงเมือง (ส่วนขยาย)	วันที่เก็บตัวอย่าง	:	22 เมษายน 2569
ที่ตั้งโครงการ	:	611 ถนนบำรุงเมือง แขวงคลองมหานาค เขตป้อมปราบศัตรูพ่าย กรุงเทพมหานคร	วันที่รับตัวอย่าง	:	22 เมษายน 2569
			วันที่วิเคราะห์	:	22-30 เมษายน 2569
ชื่อ/ที่อยู่ลูกค้า	:	บริษัท โรงพยาบาลธนบุรี บำรุงเมือง จำกัด	วันที่ออกรายงาน	:	5 พฤษภาคม 2569
วิธีเก็บตัวอย่าง	:	แบบจ้วง			
ผู้เก็บตัวอย่าง	:	นายวิษณุ อยู่สุข บริษัท เอส.พี.เอส. คอนซัลติ้ง เซอร์วิส จำกัด			

พารามิเตอร์	วิธีวิเคราะห์	จุดที่น้ำไหลเข้ามาเติมในระบบหอผึ่งเย็น
pH	Electrometric Method (4500-H^+ B.)	7.0
Free Chlorine (mg/L)	DPD Colorimetric Method (4500-Cl G.)	<0.02
Standard plate count (CFU/mL)	Pour Plate Method (9215 B.)	610
Legionella spp. (CFU/1,000 mL)	Membrane Filter Technique (9268 C. & E.)	ตรวจไม่พบ

ลักษณะตัวอย่าง: เหลืองใส ตะกอนเล็กน้อย

หมายเหตุ:

Method : Standard Methods for the Examination of Water and Wastewater, APHA, AWWA, WEF, 24th Edition, 2023.

ผลการตรวจวิเคราะห์นี้รับรองเฉพาะตัวอย่างที่ได้ทำการวิเคราะห์เท่านั้น

ห้ามคัดถ่ายรายงานผลการตรวจวิเคราะห์เพียงบางส่วนโดยไม่ได้รับอนุญาตจากบริษัทเป็นลายลักษณ์อักษร

Tarapon .

(นางสาววราภรณ์ ชัยสิทธิ์)

ผู้ควบคุมห้องวิเคราะห์

05 / 05 / 69

- - - - - - - - End of Report - - - - - - - -

บริษัท เอส.พี.เอส. คอนซัลติ้ง เซอร์วิส จำกัด
S.P.S. CONSULTING SERVICE CO., LTD.
7 ซอยพหลโยธิน 24 ถนนพหลโยธิน แขวงจอมพล เขตจตุจักร กรุงเทพฯ 10900
7 Soi Phaholyothin 24, Phaholyothin Rd., Jompol, Chatuchak, Bangkok 10900
Tel : (662) 939-4370-72, Fax : (662) 513-4221, E-mail : sale@spscon.com., www.spscon.com

Ref. No. W596/04/26 Report No. 2604/322

B-Pro-2073-1/2020

รายงานผลการวิเคราะห์คุณภาพน้ำ

โครงการ	:	โรงพยาบาลธนบุรี บำรุงเมือง (ส่วนขยาย)	วันที่เก็บตัวอย่าง	:	22 เมษายน 2569
ที่ตั้งโครงการ	:	611 ถนนบำรุงเมือง แขวงคลองมหานาค เขตป้อมปราบศัตรูพ่าย กรุงเทพมหานคร	วันที่รับตัวอย่าง	:	22 เมษายน 2569
			วันที่วิเคราะห์	:	22-30 เมษายน 2569
ชื่อ/ที่อยู่ลูกค้า	:	บริษัท โรงพยาบาลธนบุรี บำรุงเมือง จำกัด	วันที่ออกรายงาน	:	5 พฤษภาคม 2569
วิธีเก็บตัวอย่าง	:	แบบจ้วง			
ผู้เก็บตัวอย่าง	:	นายวิษณุ อยู่สุข บริษัท เอส.พี.เอส. คอนซัลติ้ง เซอร์วิส จำกัด			

พารามิเตอร์	วิธีวิเคราะห์	ในอ่างรองรับน้ำหอผึ่งเย็น
pH	Electrometric Method (4500-H^+ B.)	7.1
Free Chlorine (mg/L)	DPD Colorimetric Method (4500-Cl G.)	<0.02
Standard plate count (CFU/mL)	Pour Plate Method (9215 B.)	7,200
Legionella spp. (CFU/1,000 mL)	Membrane Filter Technique (9268 C. & E.)	ตรวจไม่พบ

ลักษณะตัวอย่าง: เหลืองใส ตะกอนเล็กน้อย

หมายเหตุ:

Method : Standard Methods for the Examination of Water and Wastewater, APHA, AWWA, WEF, 24th Edition, 2023.

ผลการตรวจวิเคราะห์นี้รับรองเฉพาะตัวอย่างที่ได้ทำการวิเคราะห์เท่านั้น

ห้ามคัดถ่ายรายงานผลการตรวจวิเคราะห์เพียงบางส่วนโดยไม่ได้รับอนุญาตจากบริษัทเป็นลายลักษณ์อักษร

Tarapor.

(นางสาววราภรณ์ ชัยสิทธิ์)

ผู้ควบคุมห้องวิเคราะห์

05/05/69

- - - - - - - - End of Report - - - - - - - -

บริษัท เอส.พี.เอส. คอนซัลติ้ง เซอร์วิส จำกัด
S.P.S. CONSULTING SERVICE CO., LTD.
7 ซอยพหลโยธิน 24 ถนนพหลโยธิน แขวงจอมพล เขตจตุจักร กรุงเทพฯ 10900
7 Soi Phaholyothin 24, Phaholyothin Rd., Jompol, Chatuchak, Bangkok 10900
Tel : (662) 939-4370-72, Fax : (662) 513-4221, E-mail : sale@spscon.com., www.spscon.com

Ref. No. W597/04/26 Report No. 2604/322

B-Pro-2073-1/2020

รายงานผลการวิเคราะห์คุณภาพน้ำ

โครงการ	:	โรงพยาบาลธนบุรี บำรุงเมือง (ส่วนขยาย)	วันที่เก็บตัวอย่าง	:	22 เมษายน 2569
ที่ตั้งโครงการ	:	611 ถนนบำรุงเมือง แขวงคลองมหานาค เขตป้อมปราบศัตรูพ่าย กรุงเทพมหานคร	วันที่รับตัวอย่าง	:	22 เมษายน 2569
			วันที่วิเคราะห์	:	22-30 เมษายน 2569
ชื่อ/ที่อยู่ลูกค้า	:	บริษัท โรงพยาบาลธนบุรี บำรุงเมือง จำกัด	วันที่ออกรายงาน	:	5 พฤษภาคม 2569
วิธีเก็บตัวอย่าง	:	แบบจ้วง			
ผู้เก็บตัวอย่าง	:	นายวิษณุ อยู่สุข บริษัท เอส.พี.เอส. คอนซัลติ้ง เซอร์วิส จำกัด			

พารามิเตอร์	วิธีวิเคราะห์	ท่อน้ำทิ้งจากหอผึ่งเย็น
pH	Electrometric Method (4500-H^+ B.)	7.1
Free Chlorine (mg/L)	DPD Colorimetric Method (4500-Cl G.)	<0.02
Standard plate count (CFU/mL)	Pour Plate Method (9215 B.)	6,500
Legionella spp. (CFU/1,000 mL)	Membrane Filter Technique (9268 C. & E.)	ตรวจไม่พบ

ลักษณะตัวอย่าง: เหลืองใส ตะกอนเล็กน้อย

หมายเหตุ:

Method : Standard Methods for the Examination of Water and Wastewater, APHA, AWWA, WEF, 24th Edition, 2023.

ผลการตรวจวิเคราะห์นี้รับรองเฉพาะตัวอย่างที่ได้ทำการวิเคราะห์เท่านั้น

ห้ามคัดถ่ายรายงานผลการตรวจวิเคราะห์เพียงบางส่วนโดยไม่ได้รับอนุญาตจากบริษัทเป็นลายลักษณ์อักษร

Tarapon .

(นางสาววราภรณ์ ชัยสิทธิ์)

ผู้ควบคุมห้องวิเคราะห์

05 / 05 / 69

- - - - - - - - End of Report - - - - - - - -

บริษัท เอส.พี.เอส. คอนซัลติ้ง เซอร์วิส จำกัด
S.P.S. CONSULTING SERVICE CO., LTD.
7 ซอยพหลโยธิน 24 ถนนพหลโยธิน แขวงจอมพล เขตจตุจักร กรุงเทพฯ 10900
7 Soi Phaholyothin 24, Phaholyothin Rd., Jompol, Chatuchak, Bangkok 10900
Tel : (662) 939-4370-72 Fax : (662) 513-4221 E-mail : sale@spscon.com., www.spscon.com

Ref. No. W542/05/26

Report No. 2605/379

B-Pro-2073-1/2020

รายงานผลการวิเคราะห์คุณภาพน้ำ

โครงการ : โรงพยาบาลธนบุรี บำรุงเมือง (ส่วนขยาย)
ที่ตั้งโครงการ : 611 ถนนบำรุงเมือง แขวงคลองมหานาค เขตป้อมปราบศัตรูพ่าย กรุงเทพมหานคร
ชื่อ/ที่อยู่ลูกค้า : บริษัท โรงพยาบาลธนบุรี บำรุงเมือง จำกัด
วิธีเก็บตัวอย่าง : แบบจ้วง
ผู้เก็บตัวอย่าง : นายวิษณุ อยู่สุข
บริษัท เอส.พี.เอส. คอนซัลติ้ง เซอร์วิส จำกัด

วันที่เก็บตัวอย่าง : 22 พฤษภาคม 2569
วันที่รับตัวอย่าง : 22 พฤษภาคม 2569
วันที่วิเคราะห์ : 22 พฤษภาคม-2 มิถุนายน 2569
วันที่ออกรายงาน : 4 มิถุนายน 2569

พารามิเตอร์	วิธีวิเคราะห์	จุดที่น้ำไหลเข้ามาเติมในระบบหอผึ่งเย็น
pH	Electrometric Method (4500-H^+ B.)	7.4
Free Chlorine (mg/L)	DPD Colorimetric Method (4500-Cl G.)	0.03
Standard plate count (CFU/mL)	Pour Plate Method (9215 B.)	150
Legionella spp. (CFU/1,000 mL)	Membrane Filter Technique (9268 C. & E.)	ตรวจไม่พบ

ลักษณะตัวอย่าง: ใส ตะกอนเล็กน้อย

หมายเหตุ:

Method : Standard Methods for the Examination of Water and Wastewater, APHA, AWWA, WEF, 24th Edition, 2023.

ผลการตรวจวิเคราะห์นี้รับรองเฉพาะตัวอย่างที่ได้ทำการวิเคราะห์เท่านั้น
ห้ามคัดถ่ายรายงานผลการตรวจวิเคราะห์เพียงบางส่วนโดยไม่ได้รับอนุญาตจากบริษัทเป็นลายลักษณ์อักษร

(นางสาววราภรณ์ ชัยสิทธิ์)
ผู้ควบคุมห้องวิเคราะห์
04 / 06 / 69

- - - - - - - - End of Report - - - - - - - -

บริษัท เอส.พี.เอส. คอนซัลติ้ง เซอร์วิส จำกัด
S.P.S. CONSULTING SERVICE CO., LTD.
7 ซอยพหลโยธิน 24 ถนนพหลโยธิน แขวงจอมพล เขตจตุจักร กรุงเทพฯ 10900
7 Soi Phaholyothin 24, Phaholyothin Rd., Jompol, Chatuchak, Bangkok 10900
Tel : (662) 939-4370-72, Fax : (662) 513-4221, E-mail : sale@spscon.com., www.spscon.com

Ref. No. W543/05/26
B-Pro-2073-1/2020

Report No. 2605/379

รายงานผลการวิเคราะห์คุณภาพน้ำ

โครงการ	:	โรงพยาบาลธนบุรี บำรุงเมือง (ส่วนขยาย)	วันที่เก็บตัวอย่าง	:	22 พฤษภาคม 2569
ที่ตั้งโครงการ	:	611 ถนนบำรุงเมือง แขวงคลองมหานาค เขตป้อมปราบศัตรูพ่าย กรุงเทพมหานคร	วันที่รับตัวอย่าง	:	22 พฤษภาคม 2569
			วันที่วิเคราะห์	:	22 พฤษภาคม-2 มิถุนายน 2569
ชื่อ/ที่อยู่ลูกค้า	:	บริษัท โรงพยาบาลธนบุรี บำรุงเมือง จำกัด	วันที่ออกรายงาน	:	4 มิถุนายน 2569
วิธีเก็บตัวอย่าง	:	แบบจ้วง			
ผู้เก็บตัวอย่าง	:	นายวิษณุ อยู่สุข บริษัท เอส.พี.เอส. คอนซัลติ้ง เซอร์วิส จำกัด			

พารามิเตอร์	วิธีวิเคราะห์	ในอ่างรองรับน้ำหอผึ่งเย็น
pH	Electrometric Method (4500-H^+ B.)	7.4
Free Chlorine (mg/L)	DPD Colorimetric Method (4500-Cl G.)	0.04
Standard plate count (CFU/mL)	Pour Plate Method (9215 B.)	5,800
Legionella spp. (CFU/1,000 mL)	Membrane Filter Technique (9268 C. & E.)	ตรวจไม่พบ

ลักษณะตัวอย่าง: ใส ตะกอนเล็กน้อย

หมายเหตุ:

Method : Standard Methods for the Examination of Water and Wastewater, APHA, AWWA, WEF, 24th Edition, 2023.

ผลการตรวจวิเคราะห์นี้รับรองเฉพาะตัวอย่างที่ได้ทำการวิเคราะห์เท่านั้น
ห้ามคัดถ่ายรายงานผลการตรวจวิเคราะห์เพียงบางส่วนโดยไม่ได้รับอนุญาตจากบริษัทเป็นลายลักษณ์อักษร

(นางสาววราภรณ์ ชัยสิทธิ์)
ผู้ควบคุมห้องวิเคราะห์
04 / 06 / 69

- - - - - - - - End of Report - - - - - - - -

บริษัท เอส.พี.เอส. คอนซัลติ้ง เซอร์วิส จำกัด
S.P.S. CONSULTING SERVICE CO., LTD.
7 ซอยพหลโยธิน 24 ถนนพหลโยธิน แขวงจอมพล เขตจตุจักร กรุงเทพฯ 10900
7 Soi Phaholyothin 24, Phaholyothin Rd., Jompol, Chatuchak, Bangkok 10900
Tel : (662) 939-4370-72, Fax : (662) 513-4221, E-mail : sale@spscon.com., www.spscon.com

Ref. No. W544/05/26

Report No. 2605/379

B-Pro-2073-1/2020

รายงานผลการวิเคราะห์คุณภาพน้ำ

โครงการ : โรงพยาบาลธนบุรี บำรุงเมือง (ส่วนขยาย)
ที่ตั้งโครงการ : 611 ถนนบำรุงเมือง แขวงคลองมหานาค เขตป้อมปราบศัตรูพ่าย กรุงเทพมหานคร
ชื่อ/ที่อยู่ลูกค้า : บริษัท โรงพยาบาลธนบุรี บำรุงเมือง จำกัด
วิธีเก็บตัวอย่าง : แบบจ้วง
ผู้เก็บตัวอย่าง : นายวิษณุ อยู่สุข
บริษัท เอส.พี.เอส. คอนซัลติ้ง เซอร์วิส จำกัด

วันที่เก็บตัวอย่าง : 22 พฤษภาคม 2569
วันที่รับตัวอย่าง : 22 พฤษภาคม 2569
วันที่วิเคราะห์ : 22 พฤษภาคม-2 มิถุนายน 2569
วันที่ออกรายงาน : 4 มิถุนายน 2569

พารามิเตอร์	วิธีวิเคราะห์	ท่อน้ำทิ้งจากหอผึ่งเย็น
pH	Electrometric Method (4500-H^+ B.)	7.3
Free Chlorine (mg/L)	DPD Colorimetric Method (4500-Cl G.)	0.03
Standard plate count (CFU/mL)	Pour Plate Method (9215 B.)	4,100
Legionella spp. (CFU/1,000 mL)	Membrane Filter Technique (9268 C. & E.)	ตรวจไม่พบ

ลักษณะตัวอย่าง: ใส ตะกอนเล็กน้อย

หมายเหตุ:

Method : Standard Methods for the Examination of Water and Wastewater, APHA, AWWA, WEF, 24th Edition, 2023.

ผลการตรวจวิเคราะห์นี้รับรองเฉพาะตัวอย่างที่ได้ทำการวิเคราะห์เท่านั้น
ห้ามคัดถ่ายรายงานผลการตรวจวิเคราะห์เพียงบางส่วนโดยไม่ได้รับอนุญาตจากบริษัทเป็นลายลักษณ์อักษร

(นางสาววราภรณ์ ชัยสิทธิ์)
ผู้ควบคุมห้องวิเคราะห์
04 / 06 / 69

- - - - - - - - End of Report - - - - - - - -

บริษัท เอส.พี.เอส. คอนซัลติ้ง เซอร์วิส จำกัด
S.P.S. CONSULTING SERVICE CO., LTD.
7 ซอยพหลโยธิน 24 ถนนพหลโยธิน แขวงจอมพล เขตจตุจักร กรุงเทพฯ 10900
7 Soi Phaholyothin 24, Phaholyothin Rd., Jompol, Chatuchak, Bangkok 10900
Tel : (662) 939-4370-72, Fax : (662) 513-4221, E-mail : sale@spscon.com., www.spscon.com

Ref. No. W518/06/26

Report No. 2606/345

B-Pro-2073-1/2020

รายงานผลการวิเคราะห์คุณภาพน้ำ

โครงการ	:	โรงพยาบาลธนบุรี บำรุงเมือง (ส่วนขยาย)	วันที่เก็บตัวอย่าง	:	18 มิถุนายน 2569
ที่ตั้งโครงการ	:	611 ถนนบำรุงเมือง แขวงคลองมหานาค เขตป้อมปราบศัตรูพ่าย กรุงเทพมหานคร	วันที่รับตัวอย่าง	:	18 มิถุนายน 2569
			วันที่วิเคราะห์	:	18-26 มิถุนายน 2569
ชื่อ/ที่อยู่ลูกค้า	:	บริษัท โรงพยาบาลธนบุรี บำรุงเมือง จำกัด	วันที่ออกรายงาน	:	29 มิถุนายน 2569
วิธีเก็บตัวอย่าง	:	แบบจ้วง			
ผู้เก็บตัวอย่าง	:	นายวิษณุ อยู่สุข บริษัท เอส.พี.เอส. คอนซัลติ้ง เซอร์วิส จำกัด			

พารามิเตอร์	วิธีวิเคราะห์	จุดที่น้ำไหลเข้ามาเติมในระบบหอผึ่งเย็น
pH	Electrometric Method (4500-H^+ B.)	7.4
Free Chlorine (mg/L)	DPD Colorimetric Method (4500-Cl G.)	<0.02
Standard plate count (CFU/mL)	Pour Plate Method (9215 B.)	240
Legionella spp. (CFU/1,000 mL)	Membrane Filter Technique (9268 C. & E.)	ตรวจไม่พบ

ลักษณะตัวอย่าง: ใส

หมายเหตุ:

Method : Standard Methods for the Examination of Water and Wastewater, APHA, AWWA, WEF, 24th Edition, 2023.

ผลการตรวจวิเคราะห์นี้รับรองเฉพาะตัวอย่างที่ได้ทำการวิเคราะห์เท่านั้น

ห้ามคัดถ่ายรายงานผลการตรวจวิเคราะห์เพียงบางส่วนโดยไม่ได้รับอนุญาตจากบริษัทเป็นลายลักษณ์อักษร

(นางสาววราภรณ์ ชัยสิทธิ์)

ผู้ควบคุมห้องวิเคราะห์

29 / 06 / 69

- - - - - - - - End of Report - - - - - - - -

บริษัท เอส.พี.เอส. คอนซัลติ้ง เซอร์วิส จำกัด
S.P.S. CONSULTING SERVICE CO., LTD.
7 ซอยพหลโยธิน 24 ถนนพหลโยธิน แขวงจอมพล เขตจตุจักร กรุงเทพฯ 10900
7 Soi Phaholyothin 24, Phaholyothin Rd., Jompol, Chatuchak, Bangkok 10900
Tel : (662) 939-4370-72, Fax : (662) 513-4221, E-mail : sale@spscon.com., www.spscon.com

Ref. No. W519/06/26

Report No. 2606/345

B-Pro-2073-1/2020

รายงานผลการวิเคราะห์คุณภาพน้ำ

โครงการ	:	โรงพยาบาลธนบุรี บำรุงเมือง (ส่วนขยาย)	วันที่เก็บตัวอย่าง	:	18 มิถุนายน 2569
ที่ตั้งโครงการ	:	611 ถนนบำรุงเมือง แขวงคลองมหานาค เขตป้อมปราบศัตรูพ่าย กรุงเทพมหานคร	วันที่รับตัวอย่าง	:	18 มิถุนายน 2569
			วันที่วิเคราะห์	:	18-26 มิถุนายน 2569
ชื่อ/ที่อยู่ลูกค้า	:	บริษัท โรงพยาบาลธนบุรี บำรุงเมือง จำกัด	วันที่ออกรายงาน	:	29 มิถุนายน 2569
วิธีเก็บตัวอย่าง	:	แบบจ้วง			
ผู้เก็บตัวอย่าง	:	นายวิษณุ อยู่สุข บริษัท เอส.พี.เอส. คอนซัลติ้ง เซอร์วิส จำกัด			

พารามิเตอร์	วิธีวิเคราะห์	ในอ่างรองรับน้ำหอผึ่งเย็น
pH	Electrometric Method (4500-H^+ B.)	7.4
Free Chlorine (mg/L)	DPD Colorimetric Method (4500-Cl G.)	0.03
Standard plate count (CFU/mL)	Pour Plate Method (9215 B.)	6,100
Legionella spp. (CFU/1,000 mL)	Membrane Filter Technique (9268 C. & E.)	ตรวจไม่พบ

ลักษณะตัวอย่าง: ใส

หมายเหตุ:

Method : Standard Methods for the Examination of Water and Wastewater, APHA, AWWA, WEF, 24th Edition, 2023.

ผลการตรวจวิเคราะห์นี้รับรองเฉพาะตัวอย่างที่ได้ทำการวิเคราะห์เท่านั้น

ห้ามคัดถ่ายรายงานผลการตรวจวิเคราะห์เพียงบางส่วนโดยไม่ได้รับอนุญาตจากบริษัทเป็นลายลักษณ์อักษร

(นางสาววราภรณ์ ชัยสิทธิ์)

ผู้ควบคุมห้องวิเคราะห์

29 / 06 / 69

- - - - - - - - End of Report - - - - - - - -

บริษัท เอส.พี.เอส. คอนซัลติ้ง เซอร์วิส จำกัด
S.P.S. CONSULTING SERVICE CO., LTD.
7 ซอยพหลโยธิน 24 ถนนพหลโยธิน แขวงจอมพล เขตจตุจักร กรุงเทพฯ 10900
7 Soi Phaholyothin 24, Phaholyothin Rd., Jompol, Chatuchak, Bangkok 10900
Tel : (662) 939-4370-72, Fax : (662) 513-4221, E-mail : sale@spscon.com., www.spscon.com

Ref. No. W520/06/26 Report No. 2606/345

B-Pro-2073-1/2020

รายงานผลการวิเคราะห์คุณภาพน้ำ

โครงการ : โรงพยาบาลธนบุรี บำรุงเมือง (ส่วนขยาย)
ที่ตั้งโครงการ : 611 ถนนบำรุงเมือง แขวงคลองมหานาค เขตป้อมปราบศัตรูพ่าย กรุงเทพมหานคร
ชื่อ/ที่อยู่ลูกค้า : บริษัท โรงพยาบาลธนบุรี บำรุงเมือง จำกัด
วิธีเก็บตัวอย่าง : แบบจ้วง
ผู้เก็บตัวอย่าง : นายวิษณุ อยู่สุข
บริษัท เอส.พี.เอส. คอนซัลติ้ง เซอร์วิส จำกัด

วันที่เก็บตัวอย่าง : 18 มิถุนายน 2569
วันที่รับตัวอย่าง : 18 มิถุนายน 2569
วันที่วิเคราะห์ : 18-26 มิถุนายน 2569
วันที่ออกรายงาน : 29 มิถุนายน 2569

พารามิเตอร์	วิธีวิเคราะห์	ท่อน้ำทิ้งจากหอผึ่งเย็น
pH	Electrometric Method (4500-H^+ B.)	7.5
Free Chlorine (mg/L)	DPD Colorimetric Method (4500-Cl G.)	0.02
Standard plate count (CFU/mL)	Pour Plate Method (9215 B.)	4,800
Legionella spp. (CFU/1,000 mL)	Membrane Filter Technique (9268 C. & E.)	ตรวจไม่พบ

ลักษณะตัวอย่าง: ใส

หมายเหตุ:

Method : Standard Methods for the Examination of Water and Wastewater, APHA, AWWA, WEF, 24th Edition, 2023.

ผลการตรวจวิเคราะห์นี้รับรองเฉพาะตัวอย่างที่ได้ทำการวิเคราะห์เท่านั้น
ห้ามคัดถ่ายรายงานผลการตรวจวิเคราะห์เพียงบางส่วนโดยไม่ได้รับอนุญาตจากบริษัทเป็นลายลักษณ์อักษร

(นางสาววรำภรณ์ ชัยสิทธิ์)
ผู้ควบคุมห้องวิเคราะห์
29 / 06 / 69

- - - - - - - - End of Report - - - - - - - -

เอกสาร 2-4

ตัวอย่างเอกสารการตรวจสอบอุปกรณ์ดับเพลิง

TK Excellence Co.,Ltd.

รายงานสรุปผลการตรวจสอบ

Page. ...../.....

โครงการ : โรงพยาบาลธนบุรี บำรุงเมือง

ลำดับ	รายงานปัญหาที่พบจากการดำเนินงานตรวจสอบ	แนวทางแก้ไขปัญหาที่พบจากการดำเนินงานตรวจสอบ	ผู้รับผิดชอบ
1	ชั้น B5 ฝ้าเพดานชำรุด 4 จุด	เสนอขออนุมัติงานซ่อมแซมฝ้า	[redacted]
	Heat Detector (MODEL	Heat Detector ชำรุดจำนวน 4 จุด	
	5601D)	ต้องเปลี่ยนใหม่ทดแทนของเดิม (ยี่ห้อ/รุ่นเดิม	
		(MODEL 5601P)	
2	ชั้น B4 ฝ้าเพดานชำรุด 2 จุด	เสนอขออนุมัติงานซ่อมแซมฝ้า	
	Heat Detector (MODEL	Heat Detector ชำรุดจำนวน 2 จุด	
	5601P)	ต้องเปลี่ยนใหม่ทดแทนของเดิม (ยี่ห้อ/รุ่นเดิม	
		(MODEL 5601P)	
3	จากการตรวจสอบ พบว่าไม่มีไฟ	ขอนัดหมายเข้าตรวจสอบอีกครั้ง	
	Alarm ที่แผง FACP ชั้น	ในวันที่ (ช่างจะนัดหมายอีกครั้ง)	
	Zone Spare	20/1/69)	
4	Trouble Open (B4 Zone 8,12,21	ช่างเข้าตรวจสอบการแจ้งเตือนที่ไม่	
	การแจ้งเตือนที่ไม่ต่อกับอุปกรณ์	ถูกต้องอย่างแท้จริง (เดินสายผิดพลาด)	
	Trouble	นัดวันที่ 20/1/69)	
		จากการตรวจสอบ Zone ที่ไม่ได้ใช้ B4	
		ได้ทำการเดินสายไว้ที่ FCP ยังไม่ได้ต่อ	
		เข้ากับอุปกรณ์ใดๆ ทั้งสิ้น (Spare)	
		ไม่ต้องแจ้งเตือนใดๆ ทั้งสิ้น Zone นี้ครับ	

สรุปผลการตรวจสอบ : .....

ผลสอบ : บริษัท ทีเค เอ็กซ์เซลเลนซ์ จำกัด	ตรวจสอบโดย : โรงพยาบาลธนบุรี บำรุงเมือง	อนุมัติโดย : โรงพยาบาลธนบุรี บำรุงเมือง
ลงชื่อ : [redacted]	ลงชื่อ : [redacted]	ลงชื่อ : [redacted]
วันที่ : 23-26/03/69	วันที่ : 13/5/69	วันที่ : 19/MAR/69

TK Excellence Co.,Ltd.

FIRE ALARM SYSTEM — MAIN CONTROL CHECK SHEET

Page. ...../.....

โครงการ : โรงพยาบาลธนบุรี บำรุงเมือง

สถานที่ติดตั้งตู้ : ห้องช่าง ชั้น 8 ยี่ห้อ : Notifier รุ่น : NFS 3030

หมายเหตุ : ทำเครื่องหมาย [✓] กรณีมีใช้งานในโปรเจค , [✗] กรณีที่ใช้งานไม่ได้หรือมีความผิดปกติ , [ ] หรือ [-] กรณีไม่มีอุปกรณ์หรือระบบ

ส่วนที่ 1 ตู้ควบคุมระบบแจ้งเหตุเพลิงไหม้ Fire Alarm Control Panel

ลำดับ	รายการ	บันทึกผล	
1	วัดค่าแหล่งจ่ายไฟฟ้า		
	1.1 Main AC Power อยู่ระหว่าง 220-240 Vac	230	[✓]
	1.2 Charger Battery มากกว่าหรือเท่ากับ 24 Vdc	27.5	[✓]
	1.3 Battery มากกว่าหรือเท่ากับ 26 Vdc	27.7	[✓]
2	ทดสอบไฟแสดงสถานะใช้งานได้ตามปกติ (ตรวจสอบด้วยสายตา)		
	Power on [✓] Alarm [✓] Trouble [✓]		
	Monitor [✓] Supervisory [✓]		
3	ทดสอบสวิตช์ควบคุม (โดยการกดสวิตช์ตามพื้นที่การใช้งาน)		
	Lamp Test [✓] Panel Silence [✓]		
	Alarm Silence [✓] Drill [ ] Reset [✓]		

ส่วนที่ 2 แผงแสดงผลแจ้งไหม้ Graphic Annunciator

ลำดับ	รายการ	
1	Graphic Annunciator ชื่อตู้ / เลขที่ 1	
	1.1 ตรวจสอบสภาพโดยรวมด้วยสายตา	[✓]
	1.2 วัดค่า DC Power Supply อยู่ระหว่าง 24 - 26 Vdc	[✓]
	1.3 ทดสอบด้วยการกด Lamp test แล้วไฟ LED ติดทุกดวง	[✓]
	1.4 ทดสอบการแสดงผลจริงของอุปกรณ์ ตรงกับ GANN	[✓]
2	Graphic Annunciator ชื่อตู้ / เลขที่ 2	
	1.1 ตรวจสอบสภาพโดยรวมด้วยสายตา	[✓]
	1.2 วัดค่า DC Power Supply อยู่ระหว่าง 24 - 26 Vdc	[✓]
	1.3 ทดสอบด้วยการกด Lamp test แล้วไฟ LED ติดทุกดวง	[✓]
	1.4 ทดสอบการแสดงผลจริงของอุปกรณ์ ตรงกับ GANN	[✓]
3	Graphic Annunciator ชื่อตู้ / เลขที่	
	1.1 ตรวจสอบสภาพโดยรวมด้วยสายตา	[ ]
	1.2 วัดค่า DC Power Supply อยู่ระหว่าง 24 - 26 Vdc	[ ]
	1.3 ทดสอบด้วยการกด Lamp test แล้วไฟ LED ติดทุกดวง	[ ]
	1.4 ทดสอบการแสดงผลจริงของอุปกรณ์ ตรงกับ GANN	[ ]
4	Graphic Annunciator ชื่อตู้ / เลขที่	
	1.1 ตรวจสอบสภาพโดยรวมด้วยสายตา	[ ]
	1.2 วัดค่า DC Power Supply อยู่ระหว่าง 24 - 26 Vdc	[ ]
	1.3 ทดสอบด้วยการกด Lamp test แล้วไฟ LED ติดทุกดวง	[ ]
	1.4 ทดสอบการแสดงผลจริงของอุปกรณ์ ตรงกับ GANN	[ ]

ส่วนที่ 3 Computer Color Graphic

ลำดับ	รายการ	
1	สถานที่ติดตั้งคอมพิวเตอร์ Computer Desktop (PC)	
	ชื่ออาคาร ธนบุรี บำรุงเมือง ชั้นที่ตั้ง ห้องช่าง ชั้น 8	
2	ชุดคอมพิวเตอร์	
	2.1 Computer Desktop (PC) สามารถใช้งานได้ตามปกติ	[✓]
	2.2 จอ Monitor สามารถใช้งานได้ตามปกติ	[✓]
3	โปรแกรม	
	3.1 สามารถแจ้ง Alarm Event เมื่อเกิดเหตุการณ์	[✓]
	3.2 สามารถแจ้ง Trouble / Monitor Event เมื่อเกิดเหตุการณ์	[✓]
	3.3 สามารถใช้งาน Command ได้ตามปกติ	[✓]

สรุปผลการตรวจสอบ : .....

ผลสอบ : บริษัท ทีเค เอ็กซ์เซลเลนซ์ จำกัด	ตรวจสอบโดย : โรงพยาบาลธนบุรี บำรุงเมือง	อนุมัติโดย : โรงพยาบาลธนบุรี บำรุงเมือง
ลงชื่อ : [redacted]	ลงชื่อ : [redacted]	ลงชื่อ : [redacted]
วันที่ : 23-26/03/69	วันที่ : 13/5/69	วันที่ : 19/MAR/69

FIRE ALARM SYSTEM

Project : บำรุงรักษาระบบสัญญาณแจ้งเหตุเพลิงไหม้ โรงพยาบาลธนบุรี บำรุงเมือง ประจำปี 2569

Building : Location :

Service Date : 23-26/03/69

Item	Front Side	In Side	Battery
FACP 1			

COMMENT : .....

FIRE ALARM SYSTEM

Project : บำรุงรักษาระบบสัญญาณแจ้งเหตุเพลิงไหม้ โรงพยาบาลธนบุรี บำรุงเมือง ประจำปี 2569

Building : Location :

Service Date : 23-26/03/69

Item	Front Side	In Side	Battery
GA/ANN 1			No/Battery
GA/ANN 2			

COMMENT : .....

FIRE ALARM SYSTEM

Project : บำรุงรักษาระบบสัญญาณแจ้งเหตุเพลิงไหม้ โรงพยาบาลอนุบุรี บำรุงเมือง ประจำปี 2569

Building : Location :

Service Date : 23-26/03/69

Item	Computer	PC	Battery
Monitor			No/Battery

COMMENT :

TK Excellence Co.,Ltd. | FIRE ALARM SYSTEM | DEVICE CHECK SHEET | Page. ..... / .....

โครงการ : โรงพยาบาลอนุบุรี บำรุงเมือง

สถานที่ติดตั้งตู้ : ห้องช่าง ชั้น 8 ยี่ห้อ : Notifier รุ่น : NPS 3030

หมายเหตุ : ทำเครื่องหมาย [✓] กรณีปกติหรือผ่านการทดสอบ , [✕] กรณีที่ใช้งานไม่ได้หรือมีความผิดปกติ , [⊥] หรือ [-] กรณีไม่มีอุปกรณ์หรือไม่สามารถตรวจสอบได้

ลำดับ	ชนิดอุปกรณ์	สถานที่ / ตำแหน่ง ติดตั้งอุปกรณ์	หมายเลขอุปกรณ์ / หมายเลขโซน	ตรวจสอบครั้งที่ 1	2	3	4	ตรวจสอบสิ่งแวดล้อม	ทำความสะอาด	ทดสอบอุปกรณ์	สรุปผลการทดสอบ	หมายเหตุ
1	Heat	ลานจอดชั้น B4	B4ZD3-01	✓				✓	✓	✓	✓	
2	Heat	ลานจอดชั้น B4	B4ZD3-02	✓				✓	✓	✓	✓	
3	Heat	ลานจอดชั้น B4	B4ZD3-03	✓				✓	✓	✓	✓	
4	Heat	ลานจอดชั้น B4	B4ZD3-04	✓				✓	✓	✓	✓	
5	Heat	ลานจอดชั้น B4	B4ZD3-05	✓				✓	✓	✓	✓	
6	Heat	ห้องเก็บของ	B4ZD3-06	✓				✓	-	-	-	ยังไม่ได้ใช้งาน
7	Heat	ห้องเก็บของ	B4ZD3-07	✓				✓	-	-	-	ยังไม่ได้ใช้งาน
8	Heat	ห้องเก็บของ	B4ZD3-08	✓				✓	-	-	-	ยังไม่ได้ใช้งาน
9	Heat	ลานจอดชั้น B4	B4ZD3-09	✓				✓	✓	✓	✓	
10	Heat	ลานจอดชั้น B4	B4ZD3-10	✓				✓	✓	✓	✓	
11	Heat	ลานจอดชั้น B4	B4ZD3-11	✓				✓	✓	✓	✓	
12	Heat	ลานจอดชั้น B4	B4ZD3-12	✓				✓	✓	✓	✓	
13	Heat	ลานจอดชั้น B4	B4ZD3-13	✓				✓	✓	✓	✓	
14	Heat	ลานจอดชั้น B4	B4ZD3-14	✓				✓	✓	✓	✓	
15	Heat	ลานจอดชั้น B4	B4ZD3-15	✓				✓	✓	✓	✓	
16	Heat	ลานจอดชั้น B4	B4ZD3-16	✓				✓	✓	✓	✓	
17	Heat	ลานจอดชั้น B4	B4ZD3-17	✓				✓	✓	✓	✓	
18	Heat	ลานจอดชั้น B4	B4ZD3-18	✓				✓	✓	✓	✓	
19	Heat	ลานจอดชั้น B4	B4ZD3-19	✓				✓	✓	✓	✓	
20	Heat	ลานจอดชั้น B4	B4ZD3-20	✓				✓	✓	✓	✓	

สรุปผลการตรวจสอบ : โดยรวมอยู่ในการใช้งานได้ปกติ

ทดสอบ : บริษัท ทีเค เอ็กซ์เซลเลนซ์ จำกัด	ตรวจสอบโดย : โรงพยาบาลอนุบุรี บำรุงเมือง	อนุมัติโดย : โรงพยาบาลอนุบุรี บำรุงเมือง
ลงชื่อ : [redacted]	ลงชื่อ : [redacted]	ลงชื่อ : [redacted]
วันที่ : 23-26/03/69	วันที่ : 18/3/69	วันที่ : 18 มี.ค. 69

TK Excellence Co.,Ltd. | FIRE ALARM SYSTEM | DEVICE CHECK SHEET | Page. ..... / .....

โครงการ : โรงพยาบาลอนุบุรี บำรุงเมือง

สถานที่ติดตั้งตู้ : ห้องช่าง ชั้น 8 ยี่ห้อ : Notifier รุ่น : NPS 3030

หมายเหตุ : ทำเครื่องหมาย [✓] กรณีปกติหรือผ่านการทดสอบ , [✕] กรณีที่ใช้งานไม่ได้หรือมีความผิดปกติ , [⊥] หรือ [-] กรณีไม่มีอุปกรณ์หรือไม่สามารถตรวจสอบได้

ลำดับ	ชนิดอุปกรณ์	สถานที่ / ตำแหน่ง ติดตั้งอุปกรณ์	หมายเลขอุปกรณ์ / หมายเลขโซน	ตรวจสอบครั้งที่ 1	2	3	4	ตรวจสอบสิ่งแวดล้อม	ทำความสะอาด	ทดสอบอุปกรณ์	สรุปผลการทดสอบ	หมายเหตุ
21	Heat	ลานจอดชั้น B4	B4ZD3-21	✓				✓	✓	✓	✓	
22	Heat	ลานจอดชั้น B4	B4ZD3-22	✓				✓	-	-	-	ยังไม่ได้ใช้งาน
23	Heat	ลานจอดชั้น B4	B4ZD3-23	✓				✓	-	-	-	ยังไม่ได้ใช้งาน
24	Heat	ลานจอดชั้น B4	B4ZD3-24	✓				✓	-	-	-	ยังไม่ได้ใช้งาน
25	Heat	ลานจอดชั้น B4	B4ZD3-25	✓				✓	-	-	-	ยังไม่ได้ใช้งาน
26	Heat	ลานจอดชั้น B4	B4ZD3-26	✓				✓	-	-	-	ยังไม่ได้ใช้งาน
27	Heat	ลานจอดชั้น B4	B4ZD3-27	✓				✓	-	-	-	ยังไม่ได้ใช้งาน
28	Heat	ลานจอดชั้น B4	B4ZD3-28	✓				✓	-	-	-	ยังไม่ได้ใช้งาน
29	Heat	ลานจอดชั้น B4	B4ZD3-29	✓				✓	-	-	-	ยังไม่ได้ใช้งาน
30	Heat	ลานจอดชั้น B4	B4ZD3-30	✓				✓	-	-	-	ยังไม่ได้ใช้งาน
31	Heat	ลานจอดชั้น B4	B4ZD3-31	✓				✓	-	-	-	ยังไม่ได้ใช้งาน
32	Heat	ลานจอดชั้น B4	B4ZD3-32	✓				✓	-	-	-	ยังไม่ได้ใช้งาน
33	Heat	ลานจอดชั้น B4	B4ZD3-33	✓				✓	-	-	-	ยังไม่ได้ใช้งาน
34	Heat	ลานจอดชั้น B4	B4ZD3-34	✓				✓	-	-	-	ยังไม่ได้ใช้งาน
35	Heat	ลานจอดชั้น B4	B4ZD3-35	✓				✓	-	-	-	ยังไม่ได้ใช้งาน
36	Heat	ลานจอดชั้น B4	B4ZD3-36	✓				✓	-	-	-	ยังไม่ได้ใช้งาน
37	Heat	ลานจอดชั้น B4	B4ZD3-37	✓				✓	✓	✓	✓	
38	Heat	ลานจอดชั้น B4	B4ZD3-38	✓				✓	✓	✓	✓	
39	Heat	ลานจอดชั้น B4	B4ZD3-39	✓				✓	✓	✓	✓	
40	Heat	ลานจอดชั้น B4	B4ZD3-40	✓				✓	✓	✓	✓	

สรุปผลการตรวจสอบ : โดยรวมอยู่ในการใช้งานได้ปกติ

ทดสอบ : บริษัท ทีเค เอ็กซ์เซลเลนซ์ จำกัด	ตรวจสอบโดย : โรงพยาบาลอนุบุรี,บำรุงเมือง	อนุมัติโดย : โรงพยาบาลอนุบุรี บำรุงเมือง
ลงชื่อ : [redacted]	ลงชื่อ : [redacted]	ลงชื่อ : [redacted]
วันที่ : 23-26/03/69	วันที่ : 18/3/69	วันที่ : 18 มี.ค. 69

TK Excellence Co.,Ltd. | FIRE ALARM SYSTEM | DEVICE CHECK SHEET | Page. ..... / .....

โครงการ : โรงพยาบาลอนุบุรี บำรุงเมือง

สถานที่ติดตั้งตู้ : ห้องช่าง ชั้น 8 ยี่ห้อ : Notifier รุ่น : NPS 3030

หมายเหตุ : ทำเครื่องหมาย [✓] กรณีปกติหรือผ่านการทดสอบ , [✕] กรณีที่ใช้งานไม่ได้หรือมีความผิดปกติ , [⊥] หรือ [-] กรณีไม่มีอุปกรณ์หรือไม่สามารถตรวจสอบได้

ลำดับ	ชนิดอุปกรณ์	สถานที่ / ตำแหน่ง ติดตั้งอุปกรณ์	หมายเลขอุปกรณ์ / หมายเลขโซน	ตรวจสอบครั้งที่ 1	2	3	4	ตรวจสอบสิ่งแวดล้อม	ทำความสะอาด	ทดสอบอุปกรณ์	สรุปผลการทดสอบ	หมายเหตุ
41	Heat	ลานจอดชั้น B4	B4ZD3-41	✓				✓	✓	✓	✓	
42	Heat	ลานจอดชั้น B4	B4ZD3-42	✓				✓	✓	✓	✓	
43	Heat	ลานจอดชั้น B4	B4ZD3-43	✓				✓	✓	✓	✓	
44	Heat	ลานจอดชั้น B4	B4ZD3-44	✓				✓	✓	✓	✓	
45	Heat	ลานจอดชั้น B4	B4ZD3-45	✓				✓	✓	✓	✓	
46	Heat	ลานจอดชั้น B4	B4ZD3-46	✓				✓	✓	✓	✓	
47	Heat	ลานจอดชั้น B4	B4ZD3-47	✓				✓	✓	✓	✓	
48	Heat	ลานจอดชั้น B4	B4ZD3-48	✓				✓	✓	✓	✓	
49	Heat	ลานจอดชั้น B4	B4ZD3-49	✓				✓	✓	✓	✓	
50	Heat	ลานจอดชั้น B4	B4ZD3-50	✓				✓	✓	✓	✓	
51	Heat	ลานจอดชั้น B4	B4ZD3-51	✓				✓	✓	✓	✓	
52	Heat	ลานจอดชั้น B4	B4ZD3-52	✓				✓	✓	✓	✓	
53	Heat	ลานจอดชั้น B4	B4ZD3-53	✓				✓	✓	✓	✓	
54	Heat	ลานจอดชั้น B4	B4ZD3-54	✓				✓	✓	✓	✓	
55	Heat	ลานจอดชั้น B4	B4ZD3-55	✓				✓	✓	✓	✓	
56	Heat	ลานจอดชั้น B4	B4ZD3-56	✓				✓	✓	✓	✓	
57	Heat	ลานจอดชั้น B4	B4ZD3-57	✓				✓	✓	✓	✓	
58	Heat	ลานจอดชั้น B4	B4ZD3-58	✓				✓	✓	✓	✓	
59	Heat	ลานจอดชั้น B4	B4ZD3-59	✓				✓	✓	✓	✓	
60	Heat	ลานจอดชั้น B4	B4ZD3-60	✓				✓	✓	✓	✓	

สรุปผลการตรวจสอบ : โดยรวมอยู่ในการใช้งานได้ปกติ

ทดสอบ : บริษัท ทีเค เอ็กซ์เซลเลนซ์ จำกัด	ตรวจสอบโดย : โรงพยาบาลอนุบุรี บำรุงเมือง	อนุมัติโดย : โรงพยาบาลอนุบุรี บำรุงเมือง
ลงชื่อ : [redacted]	ลงชื่อ : [redacted]	ลงชื่อ : [redacted]
วันที่ : 23-26/03/69	วันที่ : 18/3/69	วันที่ : 18 มี.ค. 69

TK Excellence Co.,Ltd. | FIRE ALARM SYSTEM | DEVICE CHECK SHEET | Page. ..... / .....

โครงการ : โรงเรงพยาบาลธนบุรี บำรุงเมือง

สถานที่ติดตั้งผู้ : ห้องเก่า ชั้น 8 ยี่ห้อ : Notifier รุ่น : NPS 3030

หมายเหตุ : ทำเครื่องหมาย [✓] กรณีปกติหรือผ่านการทดสอบ , [*] กรณีที่ใช้งานไม่ได้หรือมีความผิดปกติ //] หรือ [-] กรณีไม่มีอุปกรณ์หรือไม่สามารถตรวจสอบได้

ลำดับ	ชนิดอุปกรณ์	สถานที่ / ตำแหน่ง ติดตั้งอุปกรณ์	หมายเลขอุปกรณ์ / หมายเลขโซน	ตรวจสอบครั้งที่ 1	2	3	4	ตรวจสอบด้วยสายตา	ทำความสะอาด	ทดสอบอุปกรณ์	สรุปผลการทดสอบ	หมายเหตุ
61	Heat	ลานจอดชั้น B4	B4ZD3-61	/				/	/	/	/	
62	Heat	ลานจอดชั้น B4	B4ZD3-62	/				/	/	/	/	
63	Heat	ลานจอดชั้น B4	B4ZD3-63	/				/	/	/	/	
64	Heat	ลานจอดชั้น B4	B4ZD3-64	/				/	/	/	/	
65	Heat	ลานจอดชั้น B4	B4ZD3-65	/				/	/	/	/	
66	Heat	ลานจอดชั้น B4	B4ZD3-66	/				/	/	/	/	
67	Heat	ลานจอดชั้น B4	B4ZD3-67	/				/	/	/	/	
68	Heat	ลานจอดชั้น B4	B4ZD3-68	/				/	/	/	/	
69	Heat	ลานจอดชั้น B4	B4ZD3-69	/				/	/	/	/	
70	Heat	ลานจอดชั้น B4	B4ZD3-70	/				/	/	/	/	
71	Heat	ลานจอดชั้น B4	B4ZD3-71	/				/	/	/	/	
72	Heat	ลานจอดชั้น B4	B4ZD3-72	/				/	/	/	/	
73	Heat	ลานจอดชั้น B4	B4ZD3-73	/				/	/	/	/	
74	Heat	ลานจอดชั้น B4	B4ZD3-74	/				/	/	/	/	
75	Heat	ลานจอดชั้น B4	B4ZD3-75	/				/	/	/	/	
76	Heat	ลานจอดชั้น B4	B4ZD3-76	/				/	/	/	/	
77	Heat	ลานจอดชั้น B4	B4ZD3-77	/				/	/	/	/	
78	Heat	ลานจอดชั้น B4	B4ZD3-78	/				/	/	/	/	
79	Heat	ลานจอดชั้น B4	B4ZD3-79	/				/	/	/	/	
80	Heat	ลานจอดชั้น B4	B4ZD3-80	/				/	/	/	/	

สรุปผลการตรวจสอบ : โดยรวมอุปกรณ์ติดตั้งใช้งานได้ปกติ

ทดสอบ : บริษัท ทีเค เอ็กซ์เซลเลนซ์ จำกัด	ตรวจสอบโดย : โรงพยาบาลธนบุรี บำรุงเมือง	อนุมัติโดย : โรงพยาบาลธนบุรี บำรุงเมือง
ลงชื่อ : [redacted]	ลงชื่อ : [redacted]	ลงชื่อ : [redacted]
วันที่ : 23-26/05/69	วันที่ : 18/5/69	วันที่ : 18 พ.ค. 69

TK Excellence Co.,Ltd. | FIRE ALARM SYSTEM | DEVICE CHECK SHEET | Page. ..... / .....

โครงการ : โรงเรงพยาบาลธนบุรี บำรุงเมือง

สถานที่ติดตั้งผู้ : ห้องเก่า ชั้น 8 ยี่ห้อ : Notifier รุ่น : NPS 3030

หมายเหตุ : ทำเครื่องหมาย [✓] กรณีปกติหรือผ่านการทดสอบ , [*] กรณีที่ใช้งานไม่ได้หรือมีความผิดปกติ //] หรือ [-] กรณีไม่มีอุปกรณ์หรือไม่สามารถตรวจสอบได้

ลำดับ	ชนิดอุปกรณ์	สถานที่ / ตำแหน่ง ติดตั้งอุปกรณ์	หมายเลขอุปกรณ์ / หมายเลขโซน	ตรวจสอบครั้งที่ 1	2	3	4	ตรวจสอบด้วยสายตา	ทำความสะอาด	ทดสอบอุปกรณ์	สรุปผลการทดสอบ	หมายเหตุ
81	Heat	ลานจอดชั้น B4	B4ZD3-81	/				/	/	/	/	
82	Heat	ลานจอดชั้น B4	B4ZD3-82	/				/	/	/	/	
83	Heat	ลานจอดชั้น B4	B4ZD3-83	/				/	/	/	/	
84	Heat	ลานจอดชั้น B4	B4ZD3-84	/				/	/	/	/	
85	Heat	ลานจอดชั้น B4	B4ZD3-85	/				/	/	/	/	
86	Heat	ลานจอดชั้น B4	B4ZD3-86	/				/	/	/	/	
87	Heat	ลานจอดชั้น B4	B4ZD3-87	/				/	/	/	/	
88	Heat	ลานจอดชั้น B4	B4ZD3-88	/				/	/	/	/	
89	Heat	ลานจอดชั้น B4	B4ZD3-89	/				/	/	/	/	
90	Heat	ลานจอดชั้น B4	B4ZD3-90	/				/	/	/	/	
91	Heat	ลานจอดชั้น B4	B4ZD3-91	/				/	/	/	/	
92	Heat	ลานจอดชั้น B4	B4ZD3-92	/				/	/	/	/	
93	Heat	ลานจอดชั้น B4	B4ZD3-93	/				/	/	/	/	
94	Heat	ลานจอดชั้น B4	B4ZD3-94	/				/	/	/	/	
95	Heat	ลานจอดชั้น B4	B4ZD3-95	/				/	/	/	/	
96	Heat	ลานจอดชั้น B4	B4ZD3-96	/				/	/	/	/	
97	Heat	ลานจอดชั้น B4	B4ZD3-97	/				/	/	/	/	
98	Heat	ลานจอดชั้น B4	B4ZD3-98	/				/	/	/	/	
99	Heat	ลานจอดชั้น B4	B4ZD3-99	/				/	/	/	/	
100	Heat	ลานจอดชั้น B4	B4ZD3-100	/				/	/	/	/	

สรุปผลการตรวจสอบ : โดยรวมอุปกรณ์ติดตั้งใช้งานได้ปกติ

ทดสอบ : บริษัท ทีเค เอ็กซ์เซลเลนซ์ จำกัด | ตรวจสอบโดย : โรงพยาบาลธนบุรี บำรุงเมือง | อนุมัติโดย : โรงพยาบาลธนบุรี บำรุงเมือง

ลงชื่อ : [redacted] | ลงชื่อ : [redacted] | ลงชื่อ : [redacted]

วันที่ : 23-26/05/69 | วันที่ : 18/5/69 | วันที่ : 18 พ.ค. 69

TK Excellence Co.,Ltd. | FIRE ALARM SYSTEM | DEVICE CHECK SHEET | Page. ..... / .....

โครงการ : โรงเรงพยาบาลธนบุรี บำรุงเมือง

สถานที่ติดตั้งผู้ : ห้องเก่า ชั้น 8 ยี่ห้อ : Notifier รุ่น : NPS 3030

หมายเหตุ : ทำเครื่องหมาย [✓] กรณีปกติหรือผ่านการทดสอบ , [*] กรณีที่ใช้งานไม่ได้หรือมีความผิดปกติ //] หรือ [-] กรณีไม่มีอุปกรณ์หรือไม่สามารถตรวจสอบได้

ลำดับ	ชนิดอุปกรณ์	สถานที่ / ตำแหน่ง ติดตั้งอุปกรณ์	หมายเลขอุปกรณ์ / หมายเลขโซน	ตรวจสอบครั้งที่ 1	2	3	4	ตรวจสอบด้วยสายตา	ทำความสะอาด	ทดสอบอุปกรณ์	สรุปผลการทดสอบ	หมายเหตุ
101	Heat	ลานจอดชั้น B4	B4ZD3-101	/				/	/	/	/	
102	Heat	ลานจอดชั้น B4	B4ZD3-102	/				/	/	/	/	
103	Heat	ลานจอดชั้น B6	B4ZD3-103	/				/	/	/	/	
104	Heat	ลานจอดชั้น B4	B4ZD3-104	/				/	/	/	/	
105	Heat	ลานจอดชั้น B4	B4ZD3-105	/				/	/	/	/	
106	Heat	ลานจอดชั้น B4	B4ZD3-106	/				/	/	/	/	
107	Heat	ลานจอดชั้น B6	B4ZD3-107	/				/	/	/	/	
108												
109												
สรุปผลการตรวจสอบ : โดยรวมอุปกรณ์ติดตั้งใช้งานได้ปกติ

ทดสอบ : บริษัท ทีเค เอ็กซ์เซลเลนซ์ จำกัด | ตรวจสอบโดย : โรงพยาบาลธนบุรี บำรุงเมือง | อนุมัติโดย : โรงพยาบาลธนบุรี บำรุงเมือง

ลงชื่อ : [redacted] | ลงชื่อ : [redacted] | ลงชื่อ : [redacted]

วันที่ : 23-26/05/69 | วันที่ : 18/5/69 | วันที่ : 19 พ.ค. 69

TK Excellence Co.,Ltd. | FIRE ALARM SYSTEM | DEVICE CHECK SHEET | Page. ..... / .....

โครงการ : โรงเรงพยาบาลธนบุรี บำรุงเมือง

สถานที่ติดตั้งผู้ : ห้องเก่า ชั้น 8 ยี่ห้อ : Notifier รุ่น : NPS 3030

หมายเหตุ : ทำเครื่องหมาย [✓] กรณีปกติหรือผ่านการทดสอบ , [*] กรณีที่ใช้งานไม่ได้หรือมีความผิดปกติ //] หรือ [-] กรณีไม่มีอุปกรณ์หรือไม่สามารถตรวจสอบได้

ลำดับ	ชนิดอุปกรณ์	สถานที่ / ตำแหน่ง ติดตั้งอุปกรณ์	หมายเลขอุปกรณ์ / หมายเลขโซน	ตรวจสอบครั้งที่ 1	2	3	4	ตรวจสอบด้วยสายตา	ทำความสะอาด	ทดสอบอุปกรณ์	สรุปผลการทดสอบ	หมายเหตุ
1	Heat	ลานจอดชั้น B4	B4ZD2-01	/				/	/	/	/	
2	Heat	ลานจอดชั้น B4	B4ZD2-02	/				/	/	/	/	
3	Heat	ลานจอดชั้น B4	B4ZD2-03	/				/	/	/	/	
4	Heat	ลานจอดชั้น B4	B4ZD2-04	/				/	/	/	/	
5	Heat	ลานจอดชั้น B4	B4ZD2-05	/				/	/	/	/	
6	Heat	ลานจอดชั้น B6	B4ZD2-06	/				/	/	/	/	
7	Heat	ลานจอดชั้น B6	B4ZD2-07	/				/	/	/	/	
8	Heat	ลานจอดชั้น B6	B4ZD2-08	/				/	/	/	/	
9	Heat	ลานจอดชั้น B6	B4ZD2-09	/				/	/	/	/	
10	Heat	ลานจอดชั้น B4	B4ZD2-10	/				/	/	/	/	
11	Heat	ลานจอดชั้น B4	B4ZD2-11	/				/	/	/	/	
12	Heat	ลานจอดชั้น B4	B4ZD2-12	/				/	/	/	/	
13	Heat	ลานจอดชั้น B4	B4ZD2-13	/				/	/	/	/	
14	Heat	ลานจอดชั้น B6	B4ZD2-14	/				/	-	-	-	ชำรุดไม่ใช้งาน
15	Heat	ลานจอดชั้น B4	B4ZD2-15	/				/	/	/	/	
16	Heat	ลานจอดชั้น B6	B4ZD2-16	/				/	-	-	-	ชำรุดไม่ใช้งาน
17	Heat	ลานจอดชั้น B4	B4ZD2-17	/				/	/	/	/	
18	Heat	ลานจอดชั้น B4	B4ZD2-18	/				/	/	/	/	
19	Heat	ลานจอดชั้น B4	B4ZD2-19	/				/	/	/	/	
20	Heat	ลานจอดชั้น B4	B4ZD2-20	/				/	/	/	/	

สรุปผลการตรวจสอบ : โดยรวมอุปกรณ์ติดตั้งใช้งานได้ปกติ

ทดสอบ : บริษัท ทีเค เอ็กซ์เซลเลนซ์ จำกัด | ตรวจสอบโดย : โรงพยาบาลธนบุรี บำรุงเมือง | อนุมัติโดย : โรงพยาบาลธนบุรี บำรุงเมือง

ลงชื่อ : [redacted] | ลงชื่อ : [redacted] | ลงชื่อ : [redacted]

วันที่ : 23-26/05/69 | วันที่ : 18/5/69 | วันที่ : 19 พ.ค. 69

TK Excellence Co.,Ltd. | FIRE ALARM SYSTEM | DEVICE CHECK SHEET | Page. ..... / .....

โครงการ : โรงเรียนบาลอนบุรี บำรุงเมือง

สถานที่ติดตั้งตู้ : ห้องช่าง ชั้น 8 ยี่ห้อ : Notifier รุ่น : NPS 3030

หมายเหตุ : ทำเครื่องหมาย [✓] กรณีปกติหรือผ่านการทดสอบ , [✖] กรณีที่ใช้งานไม่ได้หรือมีความผิดปกติ , [ ] หรือ [-] กรณีไม่มีอุปกรณ์หรือไม่สามารถตรวจสอบได้

ลำดับ	ชนิดอุปกรณ์	สถานที่ / ตำแหน่ง ติดตั้งอุปกรณ์	หมายเลขอุปกรณ์ / หมายเลขโซน	ตรวจสอบครั้งที่ 1	2	3	4	ตรวจสอบด้วยสายตา	ทำความสะอาด	ทดสอบอุปกรณ์	สรุปผลการทดสอบ	หมายเหตุ
21	Heat	ลานจอดชั้น B4	B4ZD2-21	✓				✓	✓	✓	✓	
22	Heat	ลานจอดชั้น B4	B4ZD2-22	✓				✓	✓	✓	✓	
23	Heat	ลานจอดชั้น B4	B4ZD2-23	✓				✓	✓	✓	✓	
24	Heat	ลานจอดชั้น B4	B4ZD2-24	✓				✓	✓	✓	✓	
25	Heat	ลานจอดชั้น B4	B4ZD2-25	✓				✓	✓	✓	✓	
26	Heat	ลานจอดชั้น B4	B4ZD2-26	✓				✓	✓	✓	✓	
27	Heat	ลานจอดชั้น B4	B4ZD2-27	✓				✓	✓	✓	✓	
28	Heat	ลานจอดชั้น B4	B4ZD2-28	✓				✓	✓	✓	✓	
29	Heat	ลานจอดชั้น B4	B4ZD2-29	✓				✓	✓	✓	✓	
30	Heat	ลานจอดชั้น B4	B4ZD2-30	✓				✓	✓	✓	✓	
31	Heat	ลานจอดชั้น B4	B4ZD2-31	✓				✓	✓	✓	✓	
32	Heat	ลานจอดชั้น B4	B4ZD2-32	✓				✓	✓	✓	✓	
33	Heat	ลานจอดชั้น B4	B4ZD2-33	✓				✓	✓	✓	✓	
34	Heat	ลานจอดชั้น B4	B4ZD2-34	✓				✓	-	-	-	ชำรุดใช้งานไม่ได้ตลอด
35	Heat	ลานจอดชั้น B4	B4ZD2-35	✓				✓	✓	✓	✓	
36	Heat	ลานจอดชั้น B4	B4ZD2-36	✓				✓	✓	✓	✓	
37	Heat	ลานจอดชั้น B4	B4ZD2-37	✓				✓	✓	✓	✓	
38	Heat	ลานจอดชั้น B4	B4ZD2-38	✓				✓	-	-	-	อุปกรณ์หายไป By PM
39	Heat	ลานจอดชั้น B4	B4ZD2-39	✓				✓	✓	✓	✓	
40	Heat	ลานจอดชั้น B4	B4ZD2-40	✓				✓	✓	✓	✓	

สรุปผลการตรวจสอบ : Heat Detector B4ZD2-38 หายไป 1 ตัว

ทดสอบ : บริษัท ทีเค เอ็กซ์เซลเลนซ์ จำกัด	ตรวจสอบโดย : โรงพยาบาลอนบุรี บำรุงเมือง	อนุมัติโดย : โรงพยาบาลอนบุรี บำรุงเมือง
ลงชื่อ : [redacted]	ลงชื่อ : [redacted]	ลงชื่อ : [redacted]
วันที่ : 23/05/69	วันที่ : 18/5/69	วันที่ : 19 พ.ค. 69

TK Excellence Co.,Ltd. | FIRE ALARM SYSTEM | DEVICE CHECK SHEET | Page. ..... / .....

โครงการ : โรงเรียนบาลอนบุรี บำรุงเมือง

สถานที่ติดตั้งตู้ : ห้องช่าง ชั้น 8 ยี่ห้อ : Notifier รุ่น : NPS 3030

หมายเหตุ : ทำเครื่องหมาย [✓] กรณีปกติหรือผ่านการทดสอบ , [✖] กรณีที่ใช้งานไม่ได้หรือมีความผิดปกติ , [ ] หรือ [-] กรณีไม่มีอุปกรณ์หรือไม่สามารถตรวจสอบได้

ลำดับ	ชนิดอุปกรณ์	สถานที่ / ตำแหน่ง ติดตั้งอุปกรณ์	หมายเลขอุปกรณ์ / หมายเลขโซน	ตรวจสอบครั้งที่ 1	2	3	4	ตรวจสอบด้วยสายตา	ทำความสะอาด	ทดสอบอุปกรณ์	สรุปผลการทดสอบ	หมายเหตุ
41	Heat	ลานจอดชั้น B4	B4ZD2-41	✓				✓	-	-	-	ชำรุดใช้งานไม่ได้ตลอด
42	Heat	ลานจอดชั้น B4	B4ZD2-42	✓				✓	-	-	-	ชำรุดใช้งานไม่ได้ตลอด
43	Heat	ลานจอดชั้น B4	B4ZD2-43	✓				✓	-	-	-	ชำรุดใช้งานไม่ได้ตลอด
44	Heat	ลานจอดชั้น B4	B4ZD2-44	✓				✓	✓	✓	✓	
45	Heat	ลานจอดชั้น B4	B4ZD2-45	✓				✓	-	-	-	ชำรุดใช้งานไม่ได้ตลอด
46	Heat	ลานจอดชั้น B4	B4ZD2-46	✓				✓	✓	✓	✓	
47	Heat	ลานจอดชั้น B4	B4ZD2-47	✓				✓	✓	✓	✓	
48	Heat	ลานจอดชั้น B4	B4ZD2-48	✓				✓	-	-	-	ชำรุดใช้งานไม่ได้ตลอด
49	Heat	ลานจอดชั้น B4	B4ZD2-49	✓				✓	✓	✓	✓	
50	Heat	ลานจอดชั้น B4	B4ZD2-50	✓				✓	✓	✓	✓	
51	Heat	ลานจอดชั้น B4	B4ZD2-51	✓				✓	✓	✓	✓	
52	Heat	ลานจอดชั้น B4	B4ZD2-52	✓				✓	✓	✓	✓	
53	Heat	ลานจอดชั้น B4	B4ZD2-53	✓				✓	✓	✓	✓	
54	Heat	ลานจอดชั้น B4	B4ZD2-54	✓				✓	✓	✓	✓	
55	Heat	ลานจอดชั้น B4	B4ZD2-55	✓				✓	✓	✓	✓	
56	Heat	ลานจอดชั้น B4	B4ZD2-56	✓				✓	✓	✓	✓	
57	Heat	ลานจอดชั้น B4	B4ZD2-57	✓				✓	✓	✓	✓	
58	Heat	ลานจอดชั้น B4	B4ZD2-58	✓				✓	✓	✓	✓	
59	Heat	ลานจอดชั้น B4	B4ZD2-59	✓				✓	-	-	-	ชำรุดใช้งานไม่ได้ตลอด
60	Heat	ลานจอดชั้น B4	B4ZD2-60	✓				✓	✓	✓	✓	

สรุปผลการตรวจสอบ : โดนรวมอุปกรณ์ใช้งานได้ปกติ

ทดสอบ : บริษัท ทีเค เอ็กซ์เซลเลนซ์ จำกัด | ตรวจสอบโดย : โรงพยาบาลอนบุรี บำรุงเมือง | อนุมัติโดย : โรงพยาบาลอนบุรี บำรุงเมือง

ลงชื่อ : [redacted] | ลงชื่อ : [redacted] | ลงชื่อ : [redacted]

วันที่ : 23-26/05/69 | วันที่ : 18/5/69 | วันที่ : 19 พ.ค. 69

TK Excellence Co.,Ltd. | FIRE ALARM SYSTEM | DEVICE CHECK SHEET | Page. ..... / .....

โครงการ : โรงเรียนบาลอนบุรี บำรุงเมือง

สถานที่ติดตั้งตู้ : ห้องช่าง ชั้น 8 ยี่ห้อ : Notifier รุ่น : NPS 3030

หมายเหตุ : ทำเครื่องหมาย [✓] กรณีปกติหรือผ่านการทดสอบ , [✖] กรณีที่ใช้งานไม่ได้หรือมีความผิดปกติ , [ ] หรือ [-] กรณีไม่มีอุปกรณ์หรือไม่สามารถตรวจสอบได้

ลำดับ	ชนิดอุปกรณ์	สถานที่ / ตำแหน่ง ติดตั้งอุปกรณ์	หมายเลขอุปกรณ์ / หมายเลขโซน	ตรวจสอบครั้งที่ 1	2	3	4	ตรวจสอบด้วยสายตา	ทำความสะอาด	ทดสอบอุปกรณ์	สรุปผลการทดสอบ	หมายเหตุ
61	Heat	ลานจอดชั้น B4	B4ZD3-61	✓				✓	✓	✓	✓	
62	Heat	ลานจอดชั้น B4	B4ZD3-62	✓				✓	✓	✓	✓	
63	Heat	ลานจอดชั้น B4	B4ZD3-63	✓				✓	✓	✓	✓	
64	Heat	ลานจอดชั้น B4	B4ZD3-64	✓				✓	✓	✓	✓	
65	Heat	ลานจอดชั้น B4	B4ZD3-65	✓				✓	✓	✓	✓	
66	Heat	ลานจอดชั้น B4	B4ZD3-66	✓				✓	✓	✓	✓	
67	Heat	ลานจอดชั้น B4	B4ZD3-67	✓				✓	✓	✓	✓	
68	Heat	ลานจอดชั้น B4	B4ZD3-68	✓				✓	✓	✓	✓	
69	Heat	ลานจอดชั้น B4	B4ZD3-69	✓				✓	✓	✓	✓	
70	Heat	ลานจอดชั้น B4	B4ZD3-70	✓				✓	✓	✓	✓	
71	Heat	ลานจอดชั้น B4	B4ZD3-71	✓				✓	✓	✓	✓	
72	Heat	ลานจอดชั้น B4	B4ZD3-72	✓				✓	✓	✓	✓	
73	Heat	ลานจอดชั้น B4	B4ZD3-73	✓				✓	✓	✓	✓	
74	Heat	ลานจอดชั้น B4	B4ZD3-74	✓				✓	✓	✓	✓	
75	Heat	ลานจอดชั้น B4	B4ZD3-75	✓				✓	✓	✓	✓	
76	Heat	ลานจอดชั้น B4	B4ZD3-76	✓				✓	✓	✓	✓	
77	Heat	ลานจอดชั้น B4	B4ZD3-77	✓				✓	✓	✓	✓	
78	Heat	ลานจอดชั้น B4	B4ZD3-78	✓				✓	✓	✓	✓	
79	Heat	ลานจอดชั้น B4	B4ZD3-79	✓				✓	✓	✓	✓	
80	Heat	ลานจอดชั้น B4	B4ZD3-80	✓				✓	✓	✓	✓	

สรุปผลการตรวจสอบ : โดนรวมอุปกรณ์ใช้งานได้ปกติ

ทดสอบ : บริษัท ทีเค เอ็กซ์เซลเลนซ์ จำกัด | ตรวจสอบโดย : โรงพยาบาลอนบุรี บำรุงเมือง | อนุมัติโดย : โรงพยาบาลอนบุรี บำรุงเมือง

ลงชื่อ : [redacted] | ลงชื่อ : [redacted] | ลงชื่อ : [redacted]

วันที่ : 23-26/05/69 | วันที่ : 18/5/69 | วันที่ : 19 พ.ค. 69

TK Excellence Co.,Ltd. | FIRE ALARM SYSTEM | DEVICE CHECK SHEET | Page. ..... / .....

โครงการ : โรงเรียนบาลอนบุรี บำรุงเมือง

สถานที่ติดตั้งตู้ : ห้องช่าง ชั้น 8 ยี่ห้อ : Notifier รุ่น : NPS 3030

หมายเหตุ : ทำเครื่องหมาย [✓] กรณีปกติหรือผ่านการทดสอบ , [✖] กรณีที่ใช้งานไม่ได้หรือมีความผิดปกติ , [ ] หรือ [-] กรณีไม่มีอุปกรณ์หรือไม่สามารถตรวจสอบได้

ลำดับ	ชนิดอุปกรณ์	สถานที่ / ตำแหน่ง ติดตั้งอุปกรณ์	หมายเลขอุปกรณ์ / หมายเลขโซน	ตรวจสอบครั้งที่ 1	2	3	4	ตรวจสอบด้วยสายตา	ทำความสะอาด	ทดสอบอุปกรณ์	สรุปผลการทดสอบ	หมายเหตุ
81	Heat	ลานจอดชั้น B4	B4ZD2-81	✓				✓	✓	✓	✓	
82	Heat	ลานจอดชั้น B4	B4ZD2-82	✓				✓	✓	✓	✓	
83	Heat	ลานจอดชั้น B4	B4ZD2-83	✓				✓	✓	✓	✓	
84	Heat	ลานจอดชั้น B4	B4ZD2-84	✓				✓	-	-	-	ชำรุดใช้งานไม่ได้ตลอด
85	Heat	ลานจอดชั้น B4	B4ZD2-85	✓				✓	-	-	-	ชำรุดใช้งานไม่ได้ตลอด
86	Heat	ลานจอดชั้น B4	B4ZD2-86	✓				✓	✓	✓	✓	
87	Heat	ลานจอดชั้น B4	B4ZD2-87	✓				✓	✓	✓	✓	
88	Heat	ลานจอดชั้น B4	B4ZD2-88	✓				✓	✓	✓	✓	
89	Heat	ลานจอดชั้น B4	B4ZD2-89	✓				✓	✓	✓	✓	
90	Heat	ลานจอดชั้น B4	B4ZD2-90	✓				✓	✓	✓	✓	
91	Heat	ลานจอดชั้น B4	B4ZD2-91	✓				✓	✓	✓	✓	
92	Heat	ลานจอดชั้น B4	B4ZD2-92	✓				✓	✓	✓	✓	
93	Heat	ลานจอดชั้น B4	B4ZD2-93	✓				✓	✓	✓	✓	
94	Heat	ลานจอดชั้น B4	B4ZD2-94	✓				✓	✓	✓	✓	
95	Heat	ลานจอดชั้น B4	B4ZD2-95	✓				✓	✓	✓	✓	
96	Heat	ลานจอดชั้น B4	B4ZD2-96	✓				✓	✓	✓	✓	
97	Heat	ลานจอดชั้น B4	B4ZD2-97	✓				✓	✓	✓	✓	
98	Heat	ลานจอดชั้น B4	B4ZD2-98	✓				✓	-	-	-	ชำรุดใช้งานไม่ได้ตลอด
99	Heat	ลานจอดชั้น B4	B4ZD2-99	✓				✓	✓	✓	✓	
100	Heat	ลานจอดชั้น B4	B4ZD2-100	✓				✓	-	-	-	ชำรุดใช้งานไม่ได้ตลอด

สรุปผลการตรวจสอบ : โดนรวมอุปกรณ์ใช้งานได้ปกติ

ทดสอบ : บริษัท ทีเค เอ็กซ์เซลเลนซ์ จำกัด | ตรวจสอบโดย : โรงพยาบาลอนบุรี บำรุงเมือง | อนุมัติโดย : โรงพยาบาลอนบุรี บำรุงเมือง

ลงชื่อ : [redacted] | ลงชื่อ : [redacted] | ลงชื่อ : [redacted]

วันที่ : 23-26/05/69 | วันที่ : 18/5/69 | วันที่ : 19 พ.ค. 69

TK Excellence Co.,Ltd.	FIRE ALARM SYSTEM	DEVICE CHECK SHEET	Page. ..... / .....

โครงการ : โรงเรียนพยาบาลธนบุรี บำรุงเมือง

สถานที่ติดตั้งตู้ : ห้องช่าง ชั้น 8 ยี่ห้อ : Notifier รุ่น : NPS 3030

หมายเหตุ : ทำเครื่องหมาย [✓] กรณีปกติหรือผ่านการทดสอบ , [✖] กรณีที่ใช้งานไม่ได้หรือมีความผิดปกติ ⊥] หรือ [-] กรณีไม่มีอุปกรณ์หรือไม่สามารถตรวจสอบได้

ลำดับ	ชนิดอุปกรณ์	สถานที่ / ตำแหน่ง ติดตั้งอุปกรณ์	หมายเลขอุปกรณ์ / หมายเลขท่อไขว้	ตรวจสอบครั้งที่ 1	2	3	4	ตรวจสอบสิ่งแวดล้อม	ทำความสะอาด	ทดสอบอุปกรณ์	สรุปผลการทดสอบ	หมายเหตุ
101	Heat	ลานจอดชั้น B4	B4ZD2-101	✓				✓	-	-	-	ชิ้นส่วนไม่ครบถ้วน
102	Heat	ลานจอดชั้น B4	B4ZD2-102	✓				✓	✓	✓	✓	
103	Heat	ลานจอดชั้น B4	B4ZD2-103	✓				✓	✓	✓	✓	
104	Heat	ลานจอดชั้น B4	B4ZD2-104	✓				✓	✓	✓	✓	
105	Heat	ลานจอดชั้น B4	B4ZD2-105	✓				✓	✓	✓	✓	
106	Heat	ลานจอดชั้น B4	B4ZD2-106	✓				✓	✓	✓	✓	
107	Heat	ลานจอดชั้น B4	B4ZD2-107	✓				✓	✓	✓	✓	
108	Heat	ลานจอดชั้น B4	B4ZD2-108	✓				✓	-	-	-	อุปกรณ์เสีย ชิ้นส่วน
109	Heat	ลานจอดชั้น B4	B4ZD2-109	✓				✓	✓	✓	✓	
110	Heat	ลานจอดชั้น B4	B4ZD2-110	✓				✓	-	-	-	ชิ้นส่วนไม่ครบถ้วน
111	Heat	ลานจอดชั้น B4	B4ZD2-111	✓				✓	-	-	-	ชิ้นส่วนไม่ครบถ้วน
112	Heat	ลานจอดชั้น B4	B4ZD2-112	✓				✓	✓	✓	✓	
113	Heat	ลานจอดชั้น B4	B4ZD2-113	✓				✓	✓	✓	✓	
114	Heat	ลานจอดชั้น B4	B4ZD2-114	✓				✓	✓	✓	✓	
115	Heat	ลานจอดชั้น B4	B4ZD2-115	✓				✓	✓	✓	✓	
116	Heat	ลานจอดชั้น B4	B4ZD2-116	✓				✓	✓	✓	✓	
117	Heat	ลานจอดชั้น B4	B4ZD2-117	✓				✓	✓	✓	✓	
118	Heat	ลานจอดชั้น B4	B4ZD2-118	✓				✓	✓	✓	✓	
119	Heat	ลานจอดชั้น B4	B4ZD2-119	✓				✓	✓	✓	✓	
120	Heat	ห้อง Fan Room	B4ZD2-120	✓				✓	✓	✓	✓	

สรุปผลการตรวจสอบ : Heat Detector B4ZD2-108 เสีย 1 set

ทดสอบ : บริษัท ทีเค เอ็กซ์เซลเลนซ์ จำกัด	ตรวจสอบโดย : โรงพยาบาลธนบุรี บำรุงเมือง	อนุมัติโดย : โรงพยาบาลธนบุรี บำรุงเมือง
ลงชื่อ : [redacted]	ลงชื่อ : [redacted]	ลงชื่อ : [redacted]
วันที่ : 23-26/09/69	วันที่ : 18/5/69	วันที่ : 18 ต.ค. 69

TK Excellence Co.,Ltd.	FIRE ALARM SYSTEM	DEVICE CHECK SHEET	Page. ..... / .....

โครงการ : โรงเรียนพยาบาลธนบุรี บำรุงเมือง

สถานที่ติดตั้งตู้ : ห้องช่าง ชั้น 8 ยี่ห้อ : Notifier รุ่น : NPS 3030

หมายเหตุ : ทำเครื่องหมาย [✓] กรณีปกติหรือผ่านการทดสอบ , [✖] กรณีที่ใช้งานไม่ได้หรือมีความผิดปกติ ⊥] หรือ [-] กรณีไม่มีอุปกรณ์หรือไม่สามารถตรวจสอบได้

ลำดับ	ชนิดอุปกรณ์	สถานที่ / ตำแหน่ง ติดตั้งอุปกรณ์	หมายเลขอุปกรณ์ / หมายเลขท่อไขว้	ตรวจสอบครั้งที่ 1	2	3	4	ตรวจสอบสิ่งแวดล้อม	ทำความสะอาด	ทดสอบอุปกรณ์	สรุปผลการทดสอบ	หมายเหตุ
121	Heat	ห้อง Fan Room	B4ZD2-121	✓				✓	✓	✓	✓	
122												
123												
สรุปผลการตรวจสอบ : โดนรวมอุปกรณ์ใช้งานได้ปกติ

ทดสอบ : บริษัท ทีเค เอ็กซ์เซลเลนซ์ จำกัด	ตรวจสอบโดย : โรงพยาบาลธนบุรี บำรุงเมือง	อนุมัติโดย : โรงพยาบาลธนบุรี บำรุงเมือง
ลงชื่อ : [redacted]	ลงชื่อ : [redacted]	ลงชื่อ : [redacted]
วันที่ : 23-26/09/69	วันที่ : 18/5/69	วันที่ : 19 ต.ค. 69

TK Excellence Co.,Ltd.	FIRE ALARM SYSTEM	DEVICE CHECK SHEET	Page. ..... / .....

โครงการ : โรงเรียนพยาบาลธนบุรี บำรุงเมือง

สถานที่ติดตั้งตู้ : ห้องช่าง ชั้น 8 ยี่ห้อ : Notifier รุ่น : NPS 3030

หมายเหตุ : ทำเครื่องหมาย [✓] กรณีปกติหรือผ่านการทดสอบ , [✖] กรณีที่ใช้งานไม่ได้หรือมีความผิดปกติ ⊥] หรือ [-] กรณีไม่มีอุปกรณ์หรือไม่สามารถตรวจสอบได้

ลำดับ	ชนิดอุปกรณ์	สถานที่ / ตำแหน่ง ติดตั้งอุปกรณ์	หมายเลขอุปกรณ์ / หมายเลขท่อไขว้	ตรวจสอบครั้งที่ 1	2	3	4	ตรวจสอบสิ่งแวดล้อม	ทำความสะอาด	ทดสอบอุปกรณ์	สรุปผลการทดสอบ	หมายเหตุ
1	Heat	ห้อง Electrical Room	B4ZD5-01	✓				✓	✓	✓	✓	
2	Heat	ห้อง Fan Room	B4ZD5-02	✓				✓	✓	✓	✓	
3	Heat	ห้อง Fan Room	B4ZD5-03	✓				✓	✓	✓	✓	
4	Heat	ลานจอดชั้น B4	B4ZD5-04	✓				✓	-	-	-	ชิ้นส่วนไม่ครบถ้วน
5	Heat	ลานจอดชั้น B4	B4ZD5-05	✓				✓	✓	✓	✓	
6	Heat	ลานจอดชั้น B4	B4ZD5-06	✓				✓	-	-	-	ชิ้นส่วนไม่ครบถ้วน
7	Heat	ลานจอดชั้น B4	B4ZD5-07	✓				✓	✓	✓	✓	
8	Heat	ลานจอดชั้น B4	B4ZD5-08	✓				✓	✓	✓	✓	
9	Heat	ลานจอดชั้น B4	B4ZD5-09	✓				✓	✓	✓	✓	
10	Heat	ลานจอดชั้น B4	B4ZD5-10	✓				✓	✓	✓	✓	
11	Heat	ลานจอดชั้น B4	B4ZD5-11	✓				✓	✓	✓	✓	
12	Heat	ลานจอดชั้น B4	B4ZD5-12	✓				✓	✓	✓	✓	
13	Heat	ลานจอดชั้น B4	B4ZD5-13	✓				✓	✓	✓	✓	
14	Heat	ลานจอดชั้น B4	B4ZD5-14	✓				✓	✓	✓	✓	
15	Heat	ลานจอดชั้น B4	B4ZD5-15	✓				✓	✓	✓	✓	
16	Heat	ลานจอดชั้น B4	B4ZD5-16	✓				✓	✓	✓	✓	
17	Heat	ลานจอดชั้น B4	B4ZD5-17	✓				✓	✓	✓	✓	
18	Heat	ลานจอดชั้น B4	B4ZD5-18	✓				✓	✓	✓	✓	
19	Heat	ลานจอดชั้น B4	B4ZD5-19	✓				✓	✓	✓	✓	
20	Heat	ลานจอดชั้น B4	B4ZD5-20	✓				✓	✓	✓	✓	

สรุปผลการตรวจสอบ : โดนรวมอุปกรณ์ใช้งานได้ปกติ

ทดสอบ : บริษัท ทีเค เอ็กซ์เซลเลนซ์ จำกัด	ตรวจสอบโดย : โรงพยาบาลธนบุรี บำรุงเมือง	อนุมัติโดย : โรงพยาบาลธนบุรี บำรุงเมือง
ลงชื่อ : [redacted]	ลงชื่อ : [redacted]	ลงชื่อ : [redacted]
วันที่ : 23-26/09/69	วันที่ : 18/5/69	วันที่ : 19 ต.ค. 69

TK Excellence Co.,Ltd.	FIRE ALARM SYSTEM	DEVICE CHECK SHEET	Page. ..... / .....

โครงการ : โรงเรียนพยาบาลธนบุรี บำรุงเมือง

สถานที่ติดตั้งตู้ : ห้องช่าง ชั้น 8 ยี่ห้อ : Notifier รุ่น : NPS 3030

หมายเหตุ : ทำเครื่องหมาย [✓] กรณีปกติหรือผ่านการทดสอบ , [✖] กรณีที่ใช้งานไม่ได้หรือมีความผิดปกติ ⊥] หรือ [-] กรณีไม่มีอุปกรณ์หรือไม่สามารถตรวจสอบได้

ลำดับ	ชนิดอุปกรณ์	สถานที่ / ตำแหน่ง ติดตั้งอุปกรณ์	หมายเลขอุปกรณ์ / หมายเลขท่อไขว้	ตรวจสอบครั้งที่ 1	2	3	4	ตรวจสอบสิ่งแวดล้อม	ทำความสะอาด	ทดสอบอุปกรณ์	สรุปผลการทดสอบ	หมายเหตุ
21	Heat	ลานจอดชั้น B4	B4ZD5-21	✓				✓	✓	✓	✓	
22	Heat	ลานจอดชั้น B4	B4ZD5-22	✓				✓	✓	✓	✓	
23	Heat	ลานจอดชั้น B4	B4ZD5-23	✓				✓	✓	✓	✓	
24	Heat	ลานจอดชั้น B4	B4ZD5-24	✓				✓	✓	✓	✓	
25	Heat	ลานจอดชั้น B4	B4ZD5-25	✓				✓	✓	✓	✓	
26	Heat	ลานจอดชั้น B4	B4ZD5-26	✓				✓	✓	✓	✓	
27	Heat	ลานจอดชั้น B4	B4ZD5-27	✓				✓	✓	✓	✓	
28	Heat	ลานจอดชั้น B4	B4ZD5-28	✓				✓	✓	✓	✓	
29	Heat	ลานจอดชั้น B4	B4ZD5-29	✓				✓	✓	✓	✓	
30	Heat	ลานจอดชั้น B4	B4ZD5-30	✓				✓	✓	✓	✓	
31	Heat	ลานจอดชั้น B4	B4ZD5-31	✓				✓	✓	✓	✓	
32	Heat	ลานจอดชั้น B4	B4ZD5-32	✓				✓	✓	✓	✓	
33	Heat	ลานจอดชั้น B4	B4ZD5-33	✓				✓	✓	✓	✓	
34	Heat	ลานจอดชั้น B4	B4ZD5-34	✓				✓	-	-	-	ชิ้นส่วนไม่ครบถ้วน
35	Heat	ลานจอดชั้น B4	B4ZD5-35	✓				✓	✓	✓	✓	
36	Heat	ลานจอดชั้น B4	B4ZD5-36	✓				✓	✓	✓	✓	
37	Heat	ลานจอดชั้น B4	B4ZD5-37	✓				✓	-	-	-	ชิ้นส่วนไม่ครบถ้วน
38	Heat	ลานจอดชั้น B4	B4ZD5-38	✓				✓	✓	✓	✓	
39	Heat	ลานจอดชั้น B4	B4ZD5-39	✓				✓	✓	✓	✓	
40	Heat	ลานจอดชั้น B4	B4ZD5-40	✓				✓	✓	✓	✓	

สรุปผลการตรวจสอบ : โดนรวมอุปกรณ์ใช้งานได้ปกติ

ทดสอบ : บริษัท ทีเค เอ็กซ์เซลเลนซ์ จำกัด	ตรวจสอบโดย : โรงพยาบาลธนบุรี บำรุงเมือง	อนุมัติโดย : โรงพยาบาลธนบุรี บำรุงเมือง
ลงชื่อ : [redacted]	ลงชื่อ : [redacted]	ลงชื่อ : [redacted]
วันที่ : 23-26/09/69	วันที่ : 18/5/69	วันที่ : 19 ต.ค. 69

TK Excellence Co.,Ltd. | FIRE ALARM SYSTEM | DEVICE CHECK SHEET | Page. ...../.....

โครงการ : โรงเรียนพยาบาลธนบุรี บำรุงเมือง

สถานที่ติดตั้งตู้ : ห้องช่าง ชั้น 8 ยี่ห้อ : Notifier รุ่น : NPS 3030

หมายเหตุ : ทำเครื่องหมาย [✓] กรณีปกติหรือผ่านการทดสอบ , [✱] กรณีที่ใช้งานไม่ได้หรือมีความผิดปกติ ,[ ] หรือ [-] กรณีไม่มีอุปกรณ์หรือไม่สามารถตรวจสอบได้

ลำดับ	ชนิดอุปกรณ์	สถานที่ / ตำแหน่ง ติดตั้งอุปกรณ์	หมายเลขอุปกรณ์ / หมายเลขโซน	ตรวจสอบครั้งที่ 1	2	3	4	ตรวจสอบสัญญาณ	ทำความสะอาด	ทดสอบอุปกรณ์	สรุปผลการทดสอบ	หมายเหตุ
41	Heat	ลานจอดชั้น B4	B4ZD5-41	✓				✓	✓	✓	✓	
42	Heat	ลานจอดชั้น B4	B4ZD5-42	✓				✓	✓	✓	✓	
43	Heat	ลานจอดชั้น B4	B4ZD5-43	✓				✓	✓	✓	✓	
44	Heat	ลานจอดชั้น B4	B4ZD5-44	✓				✓	✓	✓	✓	
45	Heat	ลานจอดชั้น B4	B4ZD5-45	✓				✓	✓	✓	✓	
46	Heat	ลานจอดชั้น B4	B4ZD5-46	✓				✓	✓	✓	✓	
47	Heat	ลานจอดชั้น B4	B4ZD5-47	✓				✓	✓	✓	✓	
48	Heat	ลานจอดชั้น B4	B4ZD5-48	✓				✓	✓	✓	✓	
49	Heat	ลานจอดชั้น B4	B4ZD5-49	✓				✓	✓	✓	✓	
50	Heat	ลานจอดชั้น B4	B4ZD5-50	✓				✓	✓	✓	✓	
51	Heat	ลานจอดชั้น B4	B4ZD5-51	✓				✓	-	-	-	ชำรุดไม่สามารถออก
52	Heat	ลานจอดชั้น B4	B4ZD5-52	✓				✓	-	-	-	ชำรุดไม่สามารถออก
53	Heat	ลานจอดชั้น B4	B4ZD5-53	✓				✓	-	-	-	ชำรุดไม่สามารถออก
54	Heat	ลานจอดชั้น B4	B4ZD5-54	✓				✓	-	-	-	ชำรุดไม่สามารถออก
55	Heat	ลานจอดชั้น B4	B4ZD5-55	✓				✓	-	-	-	ชำรุดไม่สามารถออก
56	Heat	ลานจอดชั้น B4	B4ZD5-56	✓				✓	-	-	-	ชำรุดไม่สามารถออก
57	Heat	ลานจอดชั้น B4	B4ZD5-57	✓				✓	-	-	-	ชำรุดไม่สามารถออก
58	Heat	ลานจอดชั้น B4	B4ZD5-58	✓				✓	-	-	-	ชำรุดไม่สามารถออก
59	Heat	ลานจอดชั้น B4	B4ZD5-59	✓				✓	✓	✓	✓	
60	Heat	ลานจอดชั้น B4	B4ZD5-60	✓				✓	✓	✓	✓	

สรุปผลการตรวจสอบ : โดยรวมอยู่ในเกณฑ์ที่ใช้งานได้ปกติ

พลตอบ : บริษัท ทีเค เอ็กซ์เซลเลนซ์ จำกัด	ตรวจสอบโดย : โรงพยาบาลธนบุรี บำรุงเมือง	อนุมัติโดย : โรงพยาบาลธนบุรี บำรุงเมือง
ลงชื่อ : [redacted]	ลงชื่อ : [redacted]	ลงชื่อ : [redacted]
วันที่ : 23/26/05/69	วันที่ : 18/5/69	วันที่ : 19 พ.ค. 69

TK Excellence Co.,Ltd. | FIRE ALARM SYSTEM | DEVICE CHECK SHEET | Page. ...../.....

โครงการ : โรงเรียนพยาบาลธนบุรี บำรุงเมือง

สถานที่ติดตั้งตู้ : ห้องช่าง ชั้น 8 ยี่ห้อ : Notifier รุ่น : NPS 3030

หมายเหตุ : ทำเครื่องหมาย [✓] กรณีปกติหรือผ่านการทดสอบ , [✱] กรณีที่ใช้งานไม่ได้หรือมีความผิดปกติ ,[ ] หรือ [-] กรณีไม่มีอุปกรณ์หรือไม่สามารถตรวจสอบได้

ลำดับ	ชนิดอุปกรณ์	สถานที่ / ตำแหน่ง ติดตั้งอุปกรณ์	หมายเลขอุปกรณ์ / หมายเลขโซน	ตรวจสอบครั้งที่ 1	2	3	4	ตรวจสอบสัญญาณ	ทำความสะอาด	ทดสอบอุปกรณ์	สรุปผลการทดสอบ	หมายเหตุ
61	Heat	ลานจอดชั้น B4	B4ZD5-61	✓				✓	✓	✓	✓	
62	Heat	ลานจอดชั้น B4	B4ZD5-62	✓				✓	✓	✓	✓	
63	Heat	ลานจอดชั้น B4	B4ZD5-63	✓				✓	✓	✓	✓	
64	Heat	ลานจอดชั้น B4	B4ZD5-64	✓				✓	✓	✓	✓	
65	Heat	ลานจอดชั้น B4	B4ZD5-65	✓				✓	✓	✓	✓	
66	Heat	ลานจอดชั้น B4	B4ZD5-66	✓				✓	✓	✓	✓	
67	Heat	ลานจอดชั้น B4	B4ZD5-67	✓				✓	✓	✓	✓	
68	Heat	ลานจอดชั้น B4	B4ZD5-68	✓				✓	✓	✓	✓	
69	Heat	ลานจอดชั้น B4	B4ZD5-69	✓				✓	✓	✓	✓	
70	Heat	ลานจอดชั้น B4	B4ZD5-70	✓				✓	✓	✓	✓	
71	Heat	ลานจอดชั้น B4	B4ZD5-71	✓				✓	✓	✓	✓	
72	Heat	ลานจอดชั้น B4	B4ZD5-72	✓				✓	✓	✓	✓	
73	Heat	ลานจอดชั้น B4	B4ZD5-73	✓				✓	-	-	-	ชำรุดไม่สามารถออก
74	Heat	ลานจอดชั้น B4	B4ZD5-74	✓				✓	✓	✓	✓	
75	Heat	ลานจอดชั้น B4	B4ZD5-75	✓				✓	✓	✓	✓	
76	Heat	ลานจอดชั้น B4	B4ZD5-76	✓				✓	-	-	-	ชำรุดไม่สามารถออก
77	Heat	ลานจอดชั้น B4	B4ZD5-77	✓				✓	✓	✓	✓	
78	Heat	ลานจอดชั้น B4	B4ZD5-78	✓				✓	✓	✓	✓	
79	Heat	ลานจอดชั้น B4	B4ZD5-79	✓				✓	✓	✓	✓	
80	Heat	ลานจอดชั้น B4	B4ZD5-80	✓				✓	✓	✓	✓	

สรุปผลการตรวจสอบ : โดยรวมอยู่ในเกณฑ์ที่ใช้งานได้ปกติ

พลตอบ : บริษัท ทีเค เอ็กซ์เซลเลนซ์ จำกัด	ตรวจสอบโดย : โรงพยาบาลธนบุรี บำรุงเมือง	อนุมัติโดย : โรงพยาบาลธนบุรี บำรุงเมือง
ลงชื่อ : [redacted]	ลงชื่อ : [redacted]	ลงชื่อ : [redacted]
วันที่ : 23/26/05/69	วันที่ : 18/5/69	วันที่ : 19 พ.ค. 69

TK Excellence Co.,Ltd. | FIRE ALARM SYSTEM | DEVICE CHECK SHEET | Page. ...../.....

โครงการ : โรงเรียนพยาบาลธนบุรี บำรุงเมือง

สถานที่ติดตั้งตู้ : ห้องช่าง ชั้น 8 ยี่ห้อ : Notifier รุ่น : NPS 3030

หมายเหตุ : ทำเครื่องหมาย [✓] กรณีปกติหรือผ่านการทดสอบ , [✱] กรณีที่ใช้งานไม่ได้หรือมีความผิดปกติ ,[ ] หรือ [-] กรณีไม่มีอุปกรณ์หรือไม่สามารถตรวจสอบได้

ลำดับ	ชนิดอุปกรณ์	สถานที่ / ตำแหน่ง ติดตั้งอุปกรณ์	หมายเลขอุปกรณ์ / หมายเลขโซน	ตรวจสอบครั้งที่ 1	2	3	4	ตรวจสอบสัญญาณ	ทำความสะอาด	ทดสอบอุปกรณ์	สรุปผลการทดสอบ	หมายเหตุ
81	Heat	ลานจอดชั้น B4	B4ZD5-81	✓				✓	✓	✓	✓	
82	Heat	ลานจอดชั้น B4	B4ZD5-82	✓				✓	✓	✓	✓	
83	Heat	ลานจอดชั้น B4	B4ZD5-83	✓				✓	✓	✓	✓	
84	Heat	ลานจอดชั้น B4	B4ZD5-84	✓				✓	✓	✓	✓	
85	Heat	ลานจอดชั้น B4	B4ZD5-85	✓				✓	✓	✓	✓	
86	Heat	ลานจอดชั้น B4	B4ZD5-86	✓				✓	✓	✓	✓	
87	Heat	ลานจอดชั้น B4	B4ZD5-87	✓				✓	✓	✓	✓	
88	Heat	ลานจอดชั้น B4	B4ZD5-88	✓				✓	✓	✓	✓	
89	Heat	ลานจอดชั้น B4	B4ZD5-89	✓				✓	✓	✓	✓	
90	Heat	ลานจอดชั้น B4	B4ZD5-90	✓				✓	✓	✓	✓	
91	Heat	ลานจอดชั้น B4	B4ZD5-91	✓				✓	-	-	-	ชำรุดไม่สามารถออก
92	Heat	ลานจอดชั้น B4	B4ZD5-92	✓				✓	-	-	-	ชำรุดไม่สามารถออก
93	Heat	ลานจอดชั้น B4	B4ZD5-93	✓				✓	-	-	-	ชำรุดไม่สามารถออก
94	Heat	ลานจอดชั้น B4	B4ZD5-94	✓				✓	✓	✓	✓	
95	Heat	ลานจอดชั้น B4	B4ZD5-95	✓				✓	✓	✓	✓	
96	Heat	ลานจอดชั้น B4	B4ZD5-96	✓				✓	✓	✓	✓	
97	Heat	ลานจอดชั้น B4	B4ZD5-97	✓				✓	✓	✓	✓	
98	Heat	ลานจอดชั้น B4	B4ZD5-98	✓				✓	✓	✓	✓	
99	Heat	ลานจอดชั้น B4	B4ZD5-99	✓				✓	✓	✓	✓	
100	Heat	ลานจอดชั้น B4	B4ZD5-100	✓				✓	✓	✓	✓	

สรุปผลการตรวจสอบ : โดยรวมอยู่ในเกณฑ์ที่ใช้งานได้ปกติ

พลตอบ : บริษัท ทีเค เอ็กซ์เซลเลนซ์ จำกัด	ตรวจสอบโดย : โรงพยาบาลธนบุรี บำรุงเมือง	อนุมัติโดย : โรงพยาบาลธนบุรี บำรุงเมือง
ลงชื่อ : [redacted]	ลงชื่อ : [redacted]	ลงชื่อ : [redacted]
วันที่ : 23/26/05/69	วันที่ : 18/5/69	วันที่ : 19 พ.ค. 69

TK Excellence Co.,Ltd. | FIRE ALARM SYSTEM | DEVICE CHECK SHEET | Page. ...../.....

โครงการ : โรงเรียนพยาบาลธนบุรี บำรุงเมือง

สถานที่ติดตั้งตู้ : ห้องช่าง ชั้น 8 ยี่ห้อ : Notifier รุ่น : NPS 3030

หมายเหตุ : ทำเครื่องหมาย [✓] กรณีปกติหรือผ่านการทดสอบ , [✱] กรณีที่ใช้งานไม่ได้หรือมีความผิดปกติ ,[ ] หรือ [-] กรณีไม่มีอุปกรณ์หรือไม่สามารถตรวจสอบได้

ลำดับ	ชนิดอุปกรณ์	สถานที่ / ตำแหน่ง ติดตั้งอุปกรณ์	หมายเลขอุปกรณ์ / หมายเลขโซน	ตรวจสอบครั้งที่ 1	2	3	4	ตรวจสอบสัญญาณ	ทำความสะอาด	ทดสอบอุปกรณ์	สรุปผลการทดสอบ	หมายเหตุ
101	Heat	ลานจอดชั้น B4	B4ZD5-101	✓				✓	✓	✓	✓	
102	Heat	ลานจอดชั้น B4	B4ZD5-102	✓				✓	✓	✓	✓	
103	Heat	ลานจอดชั้น B4	B4ZD5-103	✓				✓	✓	✓	✓	
104	Heat	ลานจอดชั้น B4	B4ZD5-104	✓				✓	✓	✓	✓	
105	Heat	ลานจอดชั้น B4	B4ZD5-105	✓				✓	✓	✓	✓	
106	Heat	ลานจอดชั้น B4	B4ZD5-106	✓				✓	✓	✓	✓	
107	Heat	ลานจอดชั้น B4	B4ZD5-107	✓				✓	-	-	-	ชำรุดไม่สามารถออก
108	Heat	ลานจอดชั้น B4	B4ZD5-108	✓				✓	✓	✓	✓	
109	Heat	ลานจอดชั้น B4	B4ZD5-109	✓				✓	✓	✓	✓	
110	Heat	ลานจอดชั้น B4	B4ZD5-110	✓				✓	✓	✓	✓	
111	Heat	ลานจอดชั้น B4	B4ZD5-111	✓				✓	✓	✓	✓	
112	Heat	ลานจอดชั้น B4	B4ZD5-112	✓				✓	✓	✓	✓	
113	Heat	ลานจอดชั้น B4	B4ZD5-113	✓				✓	✓	✓	✓	
114	Heat	ลานจอดชั้น B4	B4ZD5-114	✓				✓	✓	✓	✓	
115	Heat	ลานจอดชั้น B4	B4ZD5-115	✓				✓	✓	✓	✓	
116	Heat	ลานจอดชั้น B4	B4ZD5-116	✓				✓	✓	✓	✓	
117	Heat	ลานจอดชั้น B4	B4ZD5-117	✓				✓	✓	✓	✓	
118	Heat	ลานจอดชั้น B4	B4ZD5-118	✓				✓	✓	✓	✓	
119	Heat	ลานจอดชั้น B4	B4ZD5-119	✓				✓	✓	✓	✓	
120	Heat	ลานจอดชั้น B4	B4ZD5-120	✓				✓	✓	✓	✓	

สรุปผลการตรวจสอบ : โดยรวมอยู่ในเกณฑ์ที่ใช้งานได้ปกติ

พลตอบ : บริษัท ทีเค เอ็กซ์เซลเลนซ์ จำกัด	ตรวจสอบโดย : โรงพยาบาลธนบุรี บำรุงเมือง	อนุมัติโดย : โรงพยาบาลธนบุรี บำรุงเมือง
ลงชื่อ : [redacted]	ลงชื่อ : [redacted]	ลงชื่อ : [redacted]
วันที่ : 23/26/05/69	วันที่ : 18/5/69	วันที่ : 19 พ.ค. 69

TK Excellence Co., Ltd. | FIRE ALARM SYSTEM | DEVICE CHECK SHEET | Page. ...../.....

โครงการ : โรงพยาบาลธนบุรี บำรุงเมือง

สถานที่ติดตั้งตู้ : ห้องช่าง ชั้น 8 ยี่ห้อ : Notifier รุ่น : NFS 3030

หมายเหตุ : ทำเครื่องหมาย [✓] กรณีปกติหรือผ่านการทดสอบ , [✖] กรณีที่ใช้งานไม่ได้หรือมีความผิดปกติ , [⊥] หรือ [-] กรณีไม่มีอุปกรณ์หรือไม่สามารถตรวจสอบได้

ลำดับ	ชนิดอุปกรณ์	สถานที่ / ตำแหน่ง ติดตั้งอุปกรณ์	หมายเลขอุปกรณ์ / หมายเลขโซน	ตรวจสอบครั้งที่ 1	2	3	4	ตรวจสอบด้วยสายตา	ทำความสะอาด	ทดสอบอุปกรณ์	สรุปผลการทดสอบ	หมายเหตุ
121	Heat	ลานจอดชั้น B4	B4ZD5-121	✓				✓	✓	✓	✓	
122	Heat	ลานจอดชั้น B4	B4ZD5-122	✓				✓	✓	✓	✓	
123	Heat	ลานจอดชั้น B4	B4ZD5-123	✓				✓	✓	✓	✓	
124	Heat	ลานจอดชั้น B4	B4ZD5-124	✓				✓	✓	✓	✓	
125	Heat	ลานจอดชั้น B4	B4ZD5-125	✓				✓	✓	✓	✓	
126	Heat	ลานจอดชั้น B4	B4ZD5-126	✓				✓	✓	✓	✓	
127	Heat	ลานจอดชั้น B4	B4ZD5-127	✓				✓	✓	✓	✓	
128	Heat	ลานจอดชั้น B4	B4ZD5-128	✓				✓	-	-	-	ยังหาไม่เจอครับ
129	Heat	ลานจอดชั้น B4	B4ZD5-129	✓				✓	-	-	-	ยังหาไม่เจอครับ
130	Heat	ลานจอดชั้น B4	B4ZD5-130	✓				✓	-	-	-	ยังหาไม่เจอครับ
131	Heat	ลานจอดชั้น B4	B4ZD5-131	✓				✓	✓	✓	✓	
132	Heat	ลานจอดชั้น B4	B4ZD5-132	✓				✓	✓	✓	✓	
133	Heat	ลานจอดชั้น B4	B4ZD5-133	✓				✓	✓	✓	✓	
134	Heat	ลานจอดชั้น B4	B4ZD5-134	✓				✓	✓	✓	✓	
135	Heat	ลานจอดชั้น B4	B4ZD5-135	✓				✓	✓	✓	✓	
136	Heat	ลานจอดชั้น B4	B4ZD5-136	✓				✓	✓	✓	✓	
137	Heat	ลานจอดชั้น B4	B4ZD5-137	✓				✓	✓	✓	✓	
138	Heat	ลานจอดชั้น B4	B4ZD5-138	✓				✓	✓	✓	✓	
139	Heat	ลานจอดชั้น B4	B4ZD5-139	✓				✓	✓	✓	✓	
140	Heat	ลานจอดชั้น B4	B4ZD5-140	✓				✓	✓	✓	✓	

สรุปผลการตรวจสอบ : โดยรวมอยู่ในเกณฑ์ที่ใช้งานได้ปกติ

ทดสอบ : บริษัท ทีเค เอ็กซ์เซลเลนซ์ จำกัด	ตรวจสอบโดย : โรงพยาบาลธนบุรี บำรุงเมือง	อนุมัติโดย : โรงพยาบาลธนบุรี บำรุงเมือง
ลงชื่อ : [redacted]	ลงชื่อ : [redacted]	ลงชื่อ : [redacted]
วันที่ : 23-28/09/69	วันที่ : 18/5/69	วันที่ : 19 พ.ค. 69

TK Excellence Co., Ltd. | FIRE ALARM SYSTEM | DEVICE CHECK SHEET | Page. ...../.....

โครงการ : โรงพยาบาลธนบุรี บำรุงเมือง

สถานที่ติดตั้งตู้ : ห้องช่าง ชั้น 8 ยี่ห้อ : Notifier รุ่น : NFS 3030

หมายเหตุ : ทำเครื่องหมาย [✓] กรณีปกติหรือผ่านการทดสอบ , [✖] กรณีที่ใช้งานไม่ได้หรือมีความผิดปกติ , [⊥] หรือ [-] กรณีไม่มีอุปกรณ์หรือไม่สามารถตรวจสอบได้

ลำดับ	ชนิดอุปกรณ์	สถานที่ / ตำแหน่ง ติดตั้งอุปกรณ์	หมายเลขอุปกรณ์ / หมายเลขโซน	ตรวจสอบครั้งที่ 1	2	3	4	ตรวจสอบด้วยสายตา	ทำความสะอาด	ทดสอบอุปกรณ์	สรุปผลการทดสอบ	หมายเหตุ
141	Heat	ลานจอดชั้น B4	B4ZD5-141	✓				✓	✓	✓	✓	
142	Heat	ลานจอดชั้น B4	B4ZD5-142	✓				✓	✓	✓	✓	
143	Heat	ลานจอดชั้น B4	B4ZD5-143	✓				✓	✓	✓	✓	
144	Heat	ลานจอดชั้น B4	B4ZD5-144	✓				✓	✓	✓	✓	
145	Heat	ลานจอดชั้น B4	B4ZD5-145	✓				✓	✓	✓	✓	
146	Heat	ลานจอดชั้น B4	B4ZD5-146	✓				✓	✓	✓	✓	
147	Heat	ลานจอดชั้น B4	B4ZD5-147	✓				✓	✓	✓	✓	
148	Heat	ลานจอดชั้น B4	B4ZD5-148	✓				✓	✓	✓	✓	
149	Heat	ลานจอดชั้น B4	B4ZD5-149	✓				✓	✓	✓	✓	
150	Heat	ลานจอดชั้น B4	B4ZD5-150	✓				✓	✓	✓	✓	
151	Heat	ลานจอดชั้น B4	B4ZD5-151	✓				✓	✓	✓	✓	
152	Heat	ลานจอดชั้น B4	B4ZD5-152	✓				✓	✓	✓	✓	
153	Heat	ลานจอดชั้น B4	B4ZD5-153	✓				✓	✓	✓	✓	
154	Heat	ลานจอดชั้น B4	B4ZD5-154	✓				✓	✓	✓	✓	
155	Heat	ลานจอดชั้น B4	B4ZD5-155	✓				✓	✓	✓	✓	
156	Heat	ลานจอดชั้น B4	B4ZD5-156	✓				✓	✓	✓	✓	
157	Heat	ลานจอดชั้น B4	B4ZD5-157	✓				✓	✓	✓	✓	
158	Heat	ลานจอดชั้น B4	B4ZD5-158	✓				✓	✓	✓	✓	
159	Heat	ลานจอดชั้น B4	B4ZD5-159	✓				✓	✓	✓	✓	
160	Heat	ลานจอดชั้น B4	B4ZD5-160	✓				✓	✓	✓	✓	

สรุปผลการตรวจสอบ : โดยรวมอยู่ในเกณฑ์ที่ใช้งานได้ปกติ

ทดสอบ : บริษัท ทีเค เอ็กซ์เซลเลนซ์ จำกัด | ตรวจสอบโดย : โรงพยาบาลธนบุรี บำรุงเมือง | อนุมัติโดย : โรงพยาบาลธนบุรี บำรุงเมือง

ลงชื่อ : [redacted] | ลงชื่อ : [redacted] | ลงชื่อ : [redacted]

วันที่ : 23-28/09/69 | วันที่ : 18/5/69 | วันที่ : 19 พ.ค. 69

TK Excellence Co., Ltd. | FIRE ALARM SYSTEM | DEVICE CHECK SHEET | Page. ...../.....

โครงการ : โรงพยาบาลธนบุรี บำรุงเมือง

สถานที่ติดตั้งตู้ : ห้องช่าง ชั้น 8 ยี่ห้อ : Notifier รุ่น : NFS 3030

หมายเหตุ : ทำเครื่องหมาย [✓] กรณีปกติหรือผ่านการทดสอบ , [✖] กรณีที่ใช้งานไม่ได้หรือมีความผิดปกติ , [⊥] หรือ [-] กรณีไม่มีอุปกรณ์หรือไม่สามารถตรวจสอบได้

ลำดับ	ชนิดอุปกรณ์	สถานที่ / ตำแหน่ง ติดตั้งอุปกรณ์	หมายเลขอุปกรณ์ / หมายเลขโซน	ตรวจสอบครั้งที่ 1	2	3	4	ตรวจสอบด้วยสายตา	ทำความสะอาด	ทดสอบอุปกรณ์	สรุปผลการทดสอบ	หมายเหตุ
161	Heat	ลานจอดชั้น B4	B4ZD5-161	✓				✓	✓	✓	✓	
162	Heat	ลานจอดชั้น B4	B4ZD5-162	✓				✓	✓	✓	✓	
163	Heat	ลานจอดชั้น B4	B4ZD5-163	✓				✓	✓	✓	✓	
164	Heat	ลานจอดชั้น B4	B4ZD5-164	✓				✓	✓	✓	✓	
165	Heat	ลานจอดชั้น B4	B4ZD5-165	✓				✓	✓	✓	✓	
166	Heat	ห้อง Electrical Room	B4ZD5-166	✓				✓	✓	✓	✓	
167												
168												
สรุปผลการตรวจสอบ : โดยรวมอยู่ในเกณฑ์ที่ใช้งานได้ปกติ

ทดสอบ : บริษัท ทีเค เอ็กซ์เซลเลนซ์ จำกัด | ตรวจสอบโดย : โรงพยาบาลธนบุรี บำรุงเมือง | อนุมัติโดย : โรงพยาบาลธนบุรี บำรุงเมือง

ลงชื่อ : [redacted] | ลงชื่อ : [redacted] | ลงชื่อ : [redacted]

วันที่ : 23-28/09/69 | วันที่ : 18/5/69 | วันที่ : 19 พ.ค. 69

TK Excellence Co., Ltd. | FIRE ALARM SYSTEM | DEVICE CHECK SHEET | Page. ...../.....

โครงการ : โรงพยาบาลธนบุรี บำรุงเมือง

สถานที่ติดตั้งตู้ : ห้องช่าง ชั้น 8 ยี่ห้อ : Notifier รุ่น : NFS 3030

หมายเหตุ : ทำเครื่องหมาย [✓] กรณีปกติหรือผ่านการทดสอบ , [✖] กรณีที่ใช้งานไม่ได้หรือมีความผิดปกติ , [⊥] หรือ [-] กรณีไม่มีอุปกรณ์หรือไม่สามารถตรวจสอบได้

ลำดับ	ชนิดอุปกรณ์	สถานที่ / ตำแหน่ง ติดตั้งอุปกรณ์	หมายเลขอุปกรณ์ / หมายเลขโซน	ตรวจสอบครั้งที่ 1	2	3	4	ตรวจสอบด้วยสายตา	ทำความสะอาด	ทดสอบอุปกรณ์	สรุปผลการทดสอบ	หมายเหตุ
1	Smoke	หน้า Lift LT03	B4ZD1-01	✓				✓	✓	✓	✓	
2	Heat	ห้อง Security	B4ZD1-01	✓				✓	✓	✓	✓	
3	Manual	หน้า Lift LT03	B4ZM1-01	✓				✓	✓	✓	✓	
4	Bell	หน้า Lift LT03	B4ZA1-01	✓				✓	✓	-	-	Trouble open
5	Manual	หน้าบันไดหนีไฟ ST03	B4ZM1-02	✓				✓	✓	✓	✓	
6	Bell	หน้าบันไดหนีไฟ ST03	B4ZA1-02	✓				✓	✓	-	-	Trouble open
7	Manual	หน้าบันไดหนีไฟ ST02	B4ZM1-03	✓				✓	✓	✓	✓	
8	Bell	หน้าบันไดหนีไฟ ST02	B4ZA1-03	✓				✓	✓	-	-	Trouble open
9	Manual	หน้า Lift LT01	B4ZM1-04	✓				✓	✓	✓	✓	
10	Bell	หน้า Lift LT01	B4ZA1-04	✓				✓	✓	-	-	Trouble open
11												
12												
สรุปผลการตรวจสอบ : Bell B4ZD1 Trouble (เนื่องจากไม่สามารถเข้าถึงอุปกรณ์ได้ Trouble)

ทดสอบ : บริษัท ทีเค เอ็กซ์เซลเลนซ์ จำกัด | ตรวจสอบโดย : โรงพยาบาลธนบุรี บำรุงเมือง | อนุมัติโดย : โรงพยาบาลธนบุรี บำรุงเมือง

ลงชื่อ : [redacted] | ลงชื่อ : [redacted] | ลงชื่อ : [redacted]

วันที่ : 23-28/09/69 | วันที่ : 18/5/69 | วันที่ : 19 พ.ค. 69

TK Excellence Co.,Ltd. | FIRE ALARM SYSTEM | DEVICE CHECK SHEET | Page. ...../.....

โครงการ : โรงเรงพยาบาลธนบุรี บำรุงเมือง

สถานที่ติดตั้งตู้ : ห้องช่าง ชั้น 8 ยี่ห้อ : Notifier รุ่น : NPS 3030

หมายเหตุ : ทำเครื่องหมาย [✓] กรณีปกติหรือผ่านการทดสอบ , [✖] กรณีที่ใช้งานไม่ได้หรือมีความผิดปกติ [/] หรือ [-] กรณีไม่มีอุปกรณ์หรือไม่สามารถตรวจสอบได้

ลำดับ	ชนิดอุปกรณ์	สถานที่ / ตำแหน่ง ติดตั้งอุปกรณ์	หมายเลขอุปกรณ์ / หมายเลขโซน	ตรวจสอบครั้งที่ 1	2	3	4	ตรวจสอบด้วยสายตา	ทำความสะอาด	ทดสอบอุปกรณ์	สรุปผลการทดสอบ	หมายเหตุ
1	Smoke	หน้า Lift LT02	B4ZD4-01	/				/	/	/	/	
2	Smoke	หน้า Lift LT02	B4ZD4-02	/				/	/	/	/	
3	Smoke	หน้า Lift LT01	B4ZD4-03	/				/	/	/	/	
4	Smoke	ห้อง Mechanical Room	B4ZD4-04	/				/	/	/	/	
5	Heat	ห้องน้ำหญิง	B4ZD4-01	/				/	/	/	/	
6	Heat	ห้องน้ำชาย	B4ZD4-02	/				/	/	/	/	
7												
8												
สรุปผลการตรวจสอบ : โรงพยาบาลอุปกรณ์ติดตั้งใช้งานได้ปกติ

ทดสอบ : บริษัท ทีเค เอ็กซ์เซลเลนซ์ จำกัด	ตรวจสอบโดย : โรงพยาบาลธนบุรี บำรุงเมือง	อนุมัติโดย : โรงพยาบาลธนบุรี บำรุงเมือง
ลงชื่อ : [redacted]	ลงชื่อ : [redacted]	ลงชื่อ : [redacted]
วันที่ : 23-26/03/69	วันที่ : 18/5/69	วันที่ : 18 พ.ค. 69

TK Excellence Co.,Ltd. | FIRE ALARM SYSTEM | DEVICE CHECK SHEET | Page. ...../.....

โครงการ : โรงเรงพยาบาลธนบุรี บำรุงเมือง

สถานที่ติดตั้งตู้ : ห้องช่าง ชั้น 8 ยี่ห้อ : Notifier รุ่น : NPS 3030

หมายเหตุ : ทำเครื่องหมาย [✓] กรณีปกติหรือผ่านการทดสอบ , [✖] กรณีที่ใช้งานไม่ได้หรือมีความผิดปกติ [/] หรือ [-] กรณีไม่มีอุปกรณ์หรือไม่สามารถตรวจสอบได้

ลำดับ	ชนิดอุปกรณ์	สถานที่ / ตำแหน่ง ติดตั้งอุปกรณ์	หมายเลขอุปกรณ์ / หมายเลขโซน	ตรวจสอบครั้งที่ 1	2	3	4	ตรวจสอบด้วยสายตา	ทำความสะอาด	ทดสอบอุปกรณ์	สรุปผลการทดสอบ	หมายเหตุ
1	Smoke	หน้าลิฟต์	B5ZD1-01	/				/	/	/	/	
2	Heat	ห้องยยะ	B5ZD1-01	/				/	/	/	/	
3	Manual	หน้าลิฟต์ LT03	B5ZM1-01	/				/	/	/	/	
4	Bell	หน้าลิฟต์ LT03	B5ZA1-01	/				/	/	-	-	
5	Manual	หน้าปั๊มไลหนีไฟ ST05	B5ZM1-02	/				/	/	/	/	
6	Bell	หน้าปั๊มไลหนีไฟ ST03	B5ZA1-02	/				/	/	-	-	
7	Manual	หน้าปั๊มไลหนีไฟฟิตฟักกลาง LT02	B5ZM1-03	/				/	/	/	/	
8	Bell	หน้าปั๊มไลหนีไฟฟิตฟักกลาง LT02	B5ZA1-03	/				/	/	-	-	
9	Manual	ปั๊มไลหนีไฟหน้าลิฟต์ LT01	B5ZM1-04	/				/	/	/	/	
10	Bell	ปั๊มไลหนีไฟหน้าลิฟต์ LT01	B5ZA1-04	/				/	/	-	-	
11												
12												
สรุปผลการตรวจสอบ : โรงพยาบาลอุปกรณ์ติดตั้งใช้งานได้ปกติ

ทดสอบ : บริษัท ทีเค เอ็กซ์เซลเลนซ์ จำกัด	ตรวจสอบโดย : โรงพยาบาลธนบุรี บำรุงเมือง	อนุมัติโดย : โรงพยาบาลธนบุรี บำรุงเมือง
ลงชื่อ : [redacted]	ลงชื่อ : [redacted]	ลงชื่อ : [redacted]
วันที่ : 23-26/03/69	วันที่ : 18/5/69	วันที่ : 18 พ.ค. 69

TK Excellence Co.,Ltd. | FIRE ALARM SYSTEM | DEVICE CHECK SHEET | Page. ...../.....

โครงการ : โรงเรงพยาบาลธนบุรี บำรุงเมือง

สถานที่ติดตั้งตู้ : ห้องช่าง ชั้น 8 ยี่ห้อ : Notifier รุ่น : NPS 3030

หมายเหตุ : ทำเครื่องหมาย [✓] กรณีปกติหรือผ่านการทดสอบ , [✖] กรณีที่ใช้งานไม่ได้หรือมีความผิดปกติ [/] หรือ [-] กรณีไม่มีอุปกรณ์หรือไม่สามารถตรวจสอบได้

ลำดับ	ชนิดอุปกรณ์	สถานที่ / ตำแหน่ง ติดตั้งอุปกรณ์	หมายเลขอุปกรณ์ / หมายเลขโซน	ตรวจสอบครั้งที่ 1	2	3	4	ตรวจสอบด้วยสายตา	ทำความสะอาด	ทดสอบอุปกรณ์	สรุปผลการทดสอบ	หมายเหตุ
1	Heat	ลานจอดชั้น B5	B5ZD2-01	/				/	/	/	/	
2	Heat	ลานจอดชั้น B5	B5ZD2-02	/				/	/	/	/	
3	Heat	ลานจอดชั้น B5	B5ZD2-03	/				/	/	/	/	
4	Heat	ลานจอดชั้น B5	B5ZD2-04	/				/	/	/	/	
5	Heat	ลานจอดชั้น B5	B5ZD2-05	/				/	/	/	/	
6	Heat	ลานจอดชั้น B5	B5ZD2-06	/				/	/	/	/	
7	Heat	ลานจอดชั้น B5	B5ZD2-07	/				/	/	/	/	
8	Heat	ลานจอดชั้น B5	B5ZD2-08	/				/	/	/	/	
9	Heat	ลานจอดชั้น B5	B5ZD2-09	/				/	/	/	/	
10	Heat	ลานจอดชั้น B5	B5ZD2-10	/				/	/	/	/	
11	Heat	ลานจอดชั้น B5	B5ZD2-11	/				/	/	/	/	
12	Heat	ลานจอดชั้น B5	B5ZD2-12	/				/	/	/	/	
13	Heat	ลานจอดชั้น B5	B5ZD2-13	/				/	/	/	/	
14	Heat	ลานจอดชั้น B5	B5ZD2-14	/				/	/	/	/	
15	Heat	ลานจอดชั้น B5	B5ZD2-15	/				/	/	/	/	
16	Heat	ลานจอดชั้น B5	B5ZD2-16	/				/	/	/	/	
17	Heat	ลานจอดชั้น B5	B5ZD2-17	/				/	/	/	/	
18	Heat	ลานจอดชั้น B5	B5ZD2-18	/				/	/	/	/	
19	Heat	ลานจอดชั้น B5	B5ZD2-19	/				/	/	/	/	
20	Heat	ลานจอดชั้น B5	B5ZD2-20	/				/	/	/	/	

สรุปผลการตรวจสอบ : โรงพยาบาลอุปกรณ์ติดตั้งใช้งานได้ปกติ

ทดสอบ : บริษัท ทีเค เอ็กซ์เซลเลนซ์ จำกัด	ตรวจสอบโดย : โรงพยาบาลธนบุรี บำรุงเมือง	อนุมัติโดย : โรงพยาบาลธนบุรี บำรุงเมือง
ลงชื่อ : [redacted]	ลงชื่อ : [redacted]	ลงชื่อ : [redacted]
วันที่ : 23-26/03/69	วันที่ : 18/5/69	วันที่ : 19 พ.ค. 69

TK Excellence Co.,Ltd. | FIRE ALARM SYSTEM | DEVICE CHECK SHEET | Page. ...../.....

โครงการ : โรงเรงพยาบาลธนบุรี บำรุงเมือง

สถานที่ติดตั้งตู้ : ห้องช่าง ชั้น 8 ยี่ห้อ : Notifier รุ่น : NPS 3030

หมายเหตุ : ทำเครื่องหมาย [✓] กรณีปกติหรือผ่านการทดสอบ , [✖] กรณีที่ใช้งานไม่ได้หรือมีความผิดปกติ [/] หรือ [-] กรณีไม่มีอุปกรณ์หรือไม่สามารถตรวจสอบได้

ลำดับ	ชนิดอุปกรณ์	สถานที่ / ตำแหน่ง ติดตั้งอุปกรณ์	หมายเลขอุปกรณ์ / หมายเลขโซน	ตรวจสอบครั้งที่ 1	2	3	4	ตรวจสอบด้วยสายตา	ทำความสะอาด	ทดสอบอุปกรณ์	สรุปผลการทดสอบ	หมายเหตุ
21	Heat	ลานจอดชั้น B5	B5ZD2-21	/				/	/	/	/	
22	Heat	ลานจอดชั้น B5	B5ZD2-22	/				/	/	/	/	
23	Heat	ลานจอดชั้น B5	B5ZD2-23	/				/	/	/	/	
24	Heat	ลานจอดชั้น B5	B5ZD2-24	/				/	/	/	/	
25	Heat	ลานจอดชั้น B5	B5ZD2-25	/				/	/	/	/	
26	Heat	ลานจอดชั้น B5	B5ZD2-26	/				/	/	/	/	
27	Heat	ลานจอดชั้น B5	B5ZD2-27	/				/	/	/	/	
28	Heat	ลานจอดชั้น B5	B5ZD2-28	/				/	/	/	/	
29	Heat	ลานจอดชั้น B5	B5ZD2-29	/				/	/	/	/	
30	Heat	ลานจอดชั้น B5	B5ZD2-30	/				/	/	/	/	
31	Heat	ลานจอดชั้น B5	B5ZD2-31	/				/	/	/	/	
32	Heat	ลานจอดชั้น B5	B5ZD2-32	/				/	/	/	/	
33	Heat	ลานจอดชั้น B5	B5ZD2-33	/				/	/	/	/	
34	Heat	ลานจอดชั้น B5	B5ZD2-34	/				/	/	/	/	
35	Heat	ลานจอดชั้น B5	B5ZD2-35	/				/	/	/	/	
36	Heat	ลานจอดชั้น B5	B5ZD2-36	/				/	/	/	/	
37	Heat	ลานจอดชั้น B5	B5ZD2-37	/				/	/	/	/	
38	Heat	ลานจอดชั้น B5	B5ZD2-38	/				/	/	/	/	
39	Heat	ลานจอดชั้น B5	B5ZD2-39	/				/	/	/	/	
40	Heat	ลานจอดชั้น B5	B5ZD2-40	/				/	/	/	/	

สรุปผลการตรวจสอบ : โรงพยาบาลอุปกรณ์ติดตั้งใช้งานได้ปกติ

ทดสอบ : บริษัท ทีเค เอ็กซ์เซลเลนซ์ จำกัด	ตรวจสอบโดย : โรงพยาบาลธนบุรี บำรุงเมือง	อนุมัติโดย : โรงพยาบาลธนบุรี บำรุงเมือง
ลงชื่อ : [redacted]	ลงชื่อ : [redacted]	ลงชื่อ : [redacted]
วันที่ : 23-26/03/69	วันที่ : 18/5/69	วันที่ : 19 พ.ค. 69

TK TK Excellence Co.,Ltd.	FIRE ALARM SYSTEM	DEVICE CHECK SHEET	Page. ..... / .....

โครงการ : โรงเรงพยาบาลธนบุรี บำรุงเมือง

สถานที่ติดตั้งตู้ : ห้องช่าง ชั้น 8 ยี่ห้อ : Notifier รุ่น : NPS 3030

หมายเหตุ : ทำเครื่องหมาย [✓] กรณีปกติหรือผ่านการทดสอบ , [✱] กรณีที่ใช้งานไม่ได้หรือมีความผิดปกติ , [ ] หรือ [-] กรณีไม่มีอุปกรณ์หรือไม่สามารถตรวจสอบได้

ลำดับ	ชนิดอุปกรณ์	สถานที่ / ตำแหน่ง ติดตั้งอุปกรณ์	หมายเลขอุปกรณ์ / หมายเลขโซน	ตรวจสอบครั้งที่ 1	2	3	4	ตรวจสอบด้วยสายตา	ทำความสะอาด	ทดสอบอุปกรณ์	สรุปผลการทดสอบ	หมายเหตุ
41	Heat	ลานจอดชั้น B5	B5ZD2-41	✓				✓	✓	✓	✓	
42	Heat	ลานจอดชั้น B5	B5ZD2-42	✓				✓	✓	✓	✓	
43	Heat	ลานจอดชั้น B5	B5ZD2-43	✓				✓	✓	✓	✓	
44	Heat	ลานจอดชั้น B5	B5ZD2-44	✓				✓	✓	✓	✓	
45	Heat	ลานจอดชั้น B5	B5ZD2-45	✓				✓	✓	✓	✓	
46	Heat	ลานจอดชั้น B5	B5ZD2-46	✓				✓	✓	✓	✓	
47	Heat	ลานจอดชั้น B5	B5ZD2-47	✓				✓	✓	✓	✓	
48	Heat	ลานจอดชั้น B5	B5ZD2-48	✓				✓	✓	✓	✓	
49	Heat	ลานจอดชั้น B5	B5ZD2-49	✓				✓	✓	✓	✓	
50	Heat	ลานจอดชั้น B5	B5ZD2-50	✓				✓	✓	✓	✓	
51	Heat	ลานจอดชั้น B5	B5ZD2-51	✓				✓	✓	✓	✓	
52	Heat	ลานจอดชั้น B5	B5ZD2-52	✓				✓	✓	✓	✓	
53	Heat	ลานจอดชั้น B5	B5ZD2-53	✓				✓	✓	✓	✓	
54	Heat	ลานจอดชั้น B5	B5ZD2-54	✓				✓	✓	✓	✓	
55	Heat	ลานจอดชั้น B5	B5ZD2-55	✓				✓	✓	✓	✓	
56	Heat	ลานจอดชั้น B5	B5ZD2-56	✓				✓	✓	✓	✓	
57	Heat	ลานจอดชั้น B5	B5ZD2-57	✓				✓	✓	✓	✓	
58	Heat	ลานจอดชั้น B5	B5ZD2-58	✓				✓	✓	✓	✓	
59	Heat	ลานจอดชั้น B5	B5ZD2-59	✓				✓	✓	✓	✓	
60	Heat	ลานจอดชั้น B5	B5ZD2-60	✓				✓	✓	✓	✓	

สรุปผลการตรวจสอบ : โดยภาพอยู่ในสภาพที่ใช้งานได้ปกติ

ทดสอบ : บริษัท ทีเค เอ็กซ์เซลเลนซ์ จำกัด	ตรวจสอบโดย : โรงพยาบาลธนบุรี บำรุงเมือง	อนุมัติโดย : โรงพยาบาลธนบุรี บำรุงเมือง
ลงชื่อ : [redacted]	ลงชื่อ : [redacted]	ลงชื่อ : [redacted]
วันที่ : 28-28/08/69	วันที่ : 18/5/69	วันที่ : 19 พ.ค. 69

TK TK Excellence Co.,Ltd.	FIRE ALARM SYSTEM	DEVICE CHECK SHEET	Page. ..... / .....

โครงการ : โรงเรงพยาบาลธนบุรี บำรุงเมือง

สถานที่ติดตั้งตู้ : ห้องช่าง ชั้น 8 ยี่ห้อ : Notifier รุ่น : NPS 3030

หมายเหตุ : ทำเครื่องหมาย [✓] กรณีปกติหรือผ่านการทดสอบ , [✱] กรณีที่ใช้งานไม่ได้หรือมีความผิดปกติ , [ ] หรือ [-] กรณีไม่มีอุปกรณ์หรือไม่สามารถตรวจสอบได้

ลำดับ	ชนิดอุปกรณ์	สถานที่ / ตำแหน่ง ติดตั้งอุปกรณ์	หมายเลขอุปกรณ์ / หมายเลขโซน	ตรวจสอบครั้งที่ 1	2	3	4	ตรวจสอบด้วยสายตา	ทำความสะอาด	ทดสอบอุปกรณ์	สรุปผลการทดสอบ	หมายเหตุ
61	Heat	ลานจอดชั้น B5	B5ZD2-61	✓				✓	✓	✓	✓	
62	Heat	ลานจอดชั้น B5	B5ZD2-62	✓				✓	✓	✓	✓	
63	Heat	ลานจอดชั้น B5	B5ZD2-63	✓				✓	✓	✓	✓	
64	Heat	ลานจอดชั้น B5	B5ZD2-64	✓				✓	✓	✓	✓	
65	Heat	ลานจอดชั้น B5	B5ZD2-65	✓				✓	✓	✓	✓	
66	Heat	ลานจอดชั้น B5	B5ZD2-66	✓				✓	✓	✓	✓	
67	Heat	ลานจอดชั้น B5	B5ZD2-67	✓				✓	✓	✓	✓	
68	Heat	ลานจอดชั้น B5	B5ZD2-68	✓				✓	✓	✓	✓	
69	Heat	ลานจอดชั้น B5	B5ZD2-69	✓				✓	✓	✓	✓	
70	Heat	ลานจอดชั้น B5	B5ZD2-70	✓				✓	✓	✓	✓	
71	Heat	ลานจอดชั้น B5	B5ZD2-71	✓				✓	✓	✓	✓	
72	Heat	ลานจอดชั้น B5	B5ZD2-72	✓				✓	✓	✓	✓	
73	Heat	ลานจอดชั้น B5	B5ZD2-73	✓				✓	✓	✓	✓	
74	Heat	ลานจอดชั้น B5	B5ZD2-74	✓				✓	✓	✓	✓	
75	Heat	ลานจอดชั้น B5	B5ZD2-75	✓				✓	✓	✓	✓	
76	Heat	ลานจอดชั้น B5	B5ZD2-76	✓				✓	✓	✓	✓	
77	Heat	ลานจอดชั้น B5	B5ZD2-77	✓				✓	✓	✓	✓	
78	Heat	ลานจอดชั้น B5	B5ZD2-78	✓				✓	✓	✓	✓	
79	Heat	ลานจอดชั้น B5	B5ZD2-79	✓				✓	✓	✓	✓	
80	Heat	ลานจอดชั้น B5	B5ZD2-80	✓				✓	✓	✓	✓	

สรุปผลการตรวจสอบ : โดยภาพอยู่ในสภาพที่ใช้งานได้ปกติ

ทดสอบ : บริษัท ทีเค เอ็กซ์เซลเลนซ์ จำกัด	ตรวจสอบโดย : โรงพยาบาลธนบุรี บำรุงเมือง	อนุมัติโดย : โรงพยาบาลธนบุรี บำรุงเมือง
ลงชื่อ : [redacted]	ลงชื่อ : [redacted]	ลงชื่อ : [redacted]
วันที่ : 28-28/08/69	วันที่ : 18/5/69	วันที่ : 19 พ.ค. 69

TK TK Excellence Co.,Ltd.	FIRE ALARM SYSTEM	DEVICE CHECK SHEET	Page. ..... / .....

โครงการ : โรงเรงพยาบาลธนบุรี บำรุงเมือง

สถานที่ติดตั้งตู้ : ห้องช่าง ชั้น 8 ยี่ห้อ : Notifier รุ่น : NPS 3030

หมายเหตุ : ทำเครื่องหมาย [✓] กรณีปกติหรือผ่านการทดสอบ , [✱] กรณีที่ใช้งานไม่ได้หรือมีความผิดปกติ , [ ] หรือ [-] กรณีไม่มีอุปกรณ์หรือไม่สามารถตรวจสอบได้

ลำดับ	ชนิดอุปกรณ์	สถานที่ / ตำแหน่ง ติดตั้งอุปกรณ์	หมายเลขอุปกรณ์ / หมายเลขโซน	ตรวจสอบครั้งที่ 1	2	3	4	ตรวจสอบด้วยสายตา	ทำความสะอาด	ทดสอบอุปกรณ์	สรุปผลการทดสอบ	หมายเหตุ
81	Heat	ลานจอดชั้น B5	B5ZD2-81	✓				✓	✓	✓	✓	
82	Heat	ลานจอดชั้น B5	B5ZD2-82	✓				✓	✓	✓	✓	
83	Heat	ลานจอดชั้น B5	B5ZD2-83	✓				✓	✓	✓	✓	
84	Heat	ลานจอดชั้น B5	B5ZD2-84	✓				✓	✓	✓	✓	
85	Heat	ลานจอดชั้น B5	B5ZD2-85	✓				✓	✓	✓	✓	
86	Heat	ลานจอดชั้น B5	B5ZD2-86	✓				✓	✓	✓	✓	
87	Heat	ลานจอดชั้น B5	B5ZD2-87	✓				✓	✓	✓	✓	
88	Heat	ลานจอดชั้น B5	B5ZD2-88	✓				✓	✓	✓	✓	
89	Heat	ลานจอดชั้น B5	B5ZD2-89	✓				✓	✓	✓	✓	
90	Heat	ลานจอดชั้น B5	B5ZD2-90	✓				✓	✓	✓	✓	
91	Heat	ลานจอดชั้น B5	B5ZD2-91	✓				✓	✓	✓	✓	
92	Heat	ลานจอดชั้น B5	B5ZD2-92	✓				✓	✓	✓	✓	
93	Heat	ลานจอดชั้น B5	B5ZD2-93	✓				✓	✓	✓	✓	
94	Heat	ลานจอดชั้น B5	B5ZD2-94	✓				✓	✓	✓	✓	
95	Heat	ลานจอดชั้น B5	B5ZD2-95	✓				✓	✓	✓	✓	
96	Heat	ลานจอดชั้น B5	B5ZD2-96	✓				✓	✓	✓	✓	
97	Heat	ลานจอดชั้น B5	B5ZD2-97	✓				✓	✓	✓	✓	
98	Heat	ลานจอดชั้น B5	B5ZD2-98	✓				✓	✓	✓	✓	
99	Heat	ลานจอดชั้น B5	B5ZD2-99	✓				✓	✓	✓	✓	
100	Heat	ลานจอดชั้น B5	B5ZD2-100	✓				✓	✓	✓	✓	

สรุปผลการตรวจสอบ : โดยภาพอยู่ในสภาพที่ใช้งานได้ปกติ

ทดสอบ : บริษัท ทีเค เอ็กซ์เซลเลนซ์ จำกัด	ตรวจสอบโดย : โรงพยาบาลธนบุรี บำรุงเมือง	อนุมัติโดย : โรงพยาบาลธนบุรี บำรุงเมือง
ลงชื่อ : [redacted]	ลงชื่อ : [redacted]	ลงชื่อ : [redacted]
วันที่ : 28-28/08/69	วันที่ : 18/5/69	วันที่ : 19 พ.ค. 69

TK TK Excellence Co.,Ltd.	FIRE ALARM SYSTEM	DEVICE CHECK SHEET	Page. ..... / .....

โครงการ : โรงเรงพยาบาลธนบุรี บำรุงเมือง

สถานที่ติดตั้งตู้ : ห้องช่าง ชั้น 8 ยี่ห้อ : Notifier รุ่น : NPS 3030

หมายเหตุ : ทำเครื่องหมาย [✓] กรณีปกติหรือผ่านการทดสอบ , [✱] กรณีที่ใช้งานไม่ได้หรือมีความผิดปกติ , [ ] หรือ [-] กรณีไม่มีอุปกรณ์หรือไม่สามารถตรวจสอบได้

ลำดับ	ชนิดอุปกรณ์	สถานที่ / ตำแหน่ง ติดตั้งอุปกรณ์	หมายเลขอุปกรณ์ / หมายเลขโซน	ตรวจสอบครั้งที่ 1	2	3	4	ตรวจสอบด้วยสายตา	ทำความสะอาด	ทดสอบอุปกรณ์	สรุปผลการทดสอบ	หมายเหตุ
101	Heat	ลานจอดชั้น B5	B5ZD2-101	✓				✓	✓	✓	✓	
102	Heat	ลานจอดชั้น B5	B5ZD2-102	✓				✓	✓	✓	✓	
103	Heat	ลานจอดชั้น B5	B5ZD2-103	✓				✓	✓	✓	✓	
104	Heat	ลานจอดชั้น B5	B5ZD2-104	✓				✓	✓	✓	✓	
105	Heat	ลานจอดชั้น B5	B5ZD2-105	✓				✓	✓	✓	✓	
106	Heat	ลานจอดชั้น B5	B5ZD2-106	✓				✓	✓	✓	✓	
107	Heat	ลานจอดชั้น B5	B5ZD2-107	✓				✓	✓	✓	✓	
108	Heat	ลานจอดชั้น B5	B5ZD2-108	✓				✓	✓	✓	✓	
109	Heat	ลานจอดชั้น B5	B5ZD2-109	✓				✓	✓	✓	✓	
110	Heat	ลานจอดชั้น B5	B5ZD2-110	✓				✓	✓	✓	✓	
111	Heat	ห้อง AHU	B5ZD2-111	✓				✓	✓	✓	✓	
112	Heat	ห้อง AHU	B5ZD2-112	✓				✓	✓	✓	✓	
113												
114												
115												
116												
117												
118												
119												
120												

สรุปผลการตรวจสอบ : โดยภาพอยู่ในสภาพที่ใช้งานได้ปกติ

ทดสอบ : บริษัท ทีเค เอ็กซ์เซลเลนซ์ จำกัด	ตรวจสอบโดย : โรงพยาบาลธนบุรี บำรุงเมือง	อนุมัติโดย : โรงพยาบาลธนบุรี บำรุงเมือง
ลงชื่อ : [redacted]	ลงชื่อ : [redacted]	ลงชื่อ : [redacted]
วันที่ : 28-28/08/69	วันที่ : 18/5/69	วันที่ : 19 พ.ค. 69

TK Excellence Co.,Ltd. | FIRE ALARM SYSTEM | DEVICE CHECK SHEET | Page. ..... / .....

โครงการ : โรงเรงพยาบาลธนบุรี บำรุงเมือง

สถานที่ติดตั้งตู้ : ห้องช่าง ชั้น 8 ยี่ห้อ : Notifier รุ่น : NP5 3030

หมายเหตุ : ทำเครื่องหมาย [✓] กรณีปกติหรือผ่านการทดสอบ , [✖] กรณีที่ใช้งานไม่ได้หรือมีความผิดปกติ , [⊥] หรือ [-] กรณีไม่มีอุปกรณ์หรือไม่สามารถตรวจสอบได้

ลำดับ	ชนิดอุปกรณ์	สถานที่ / ตำแหน่ง ติดตั้งอุปกรณ์	หมายเลขอุปกรณ์ / หมายเลขโซน	ตรวจสอบครั้งที่ 1	2	3	4	ตรวจสอบด้านกายภาพ	ทำความสะอาด	ทดสอบอุปกรณ์	สรุปผลการทดสอบ	หมายเหตุ
1	Heat	ลานจอดชั้น B5	B5ZD3-01	✓				✓	✓	✓	✓	
2	Heat	ลานจอดชั้น B5	B5ZD3-02	✓				✓	✓	✓	✓	
3	Heat	ลานจอดชั้น B5	B5ZD3-03	✓				✓	✓	✓	✓	
4	Heat	ลานจอดชั้น B5	B5ZD3-04	✓				✓	✓	✓	✓	
5	Heat	ลานจอดชั้น B5	B5ZD3-05	✓				✓	✓	✓	✓	
6	Heat	ลานจอดชั้น B5	B5ZD3-06	✓				✓	✓	✓	✓	
7	Heat	ลานจอดชั้น B5	B5ZD3-07	✓				✓	✓	✓	✓	
8	Heat	ลานจอดชั้น B5	B5ZD3-08	✓				✓	✓	✓	✓	
9	Heat	ลานจอดชั้น B5	B5ZD3-09	✓				✓	✓	✓	✓	
10	Heat	ลานจอดชั้น B5	B5ZD3-10	✓				✓	✓	✓	✓	
11	Heat	ลานจอดชั้น B5	B5ZD3-11	✓				✓	✓	✓	✓	
12	Heat	ลานจอดชั้น B5	B5ZD3-12	✓				✓	✓	✓	✓	
13	Heat	ลานจอดชั้น B5	B5ZD3-13	✓				✓	✓	✓	✓	
14	Heat	ลานจอดชั้น B5	B5ZD3-14	✓				✓	✓	✓	✓	
15	Heat	ลานจอดชั้น B5	B5ZD3-15	✓				✓	✓	✓	✓	
16	Heat	ลานจอดชั้น B5	B5ZD3-16	✓				✓	-	-	-	อุปกรณ์เสีย By pass
17	Heat	ลานจอดชั้น B5	B5ZD3-17	✓				✓	✓	✓	✓	
18	Heat	ลานจอดชั้น B5	B5ZD3-18	✓				✓	✓	✓	✓	
19	Heat	ลานจอดชั้น B5	B5ZD3-19	✓				✓	✓	✓	✓	
20	Heat	ลานจอดชั้น B5	B5ZD3-20	✓				✓	✓	✓	✓	

สรุปผลการตรวจสอบ : Heat Detector B5ZD3-16 เสีย 1 set

ทดสอบ : บริษัท ทีเค เอ็กซ์เซลเลนซ์ จำกัด	ตรวจสอบโดย : โรงพยาบาลธนบุรี บำรุงเมือง	อนุมัติโดย : โรงพยาบาลธนบุรี บำรุงเมือง
ลงชื่อ : [redacted]	ลงชื่อ : [redacted]	ลงชื่อ : [redacted]
วันที่ : 28-26/08/69	วันที่ : 18/5/69	วันที่ : 19 พ.ค. 69

TK Excellence Co.,Ltd. | FIRE ALARM SYSTEM | DEVICE CHECK SHEET | Page. ..... / .....

โครงการ : โรงเรงพยาบาลธนบุรี บำรุงเมือง

สถานที่ติดตั้งตู้ : ห้องช่าง ชั้น 8 ยี่ห้อ : Notifier รุ่น : NP5 3030

หมายเหตุ : ทำเครื่องหมาย [✓] กรณีปกติหรือผ่านการทดสอบ , [✖] กรณีที่ใช้งานไม่ได้หรือมีความผิดปกติ , [⊥] หรือ [-] กรณีไม่มีอุปกรณ์หรือไม่สามารถตรวจสอบได้

ลำดับ	ชนิดอุปกรณ์	สถานที่ / ตำแหน่ง ติดตั้งอุปกรณ์	หมายเลขอุปกรณ์ / หมายเลขโซน	ตรวจสอบครั้งที่ 1	2	3	4	ตรวจสอบด้านกายภาพ	ทำความสะอาด	ทดสอบอุปกรณ์	สรุปผลการทดสอบ	หมายเหตุ
21	Heat	ลานจอดชั้น B5	B5ZD3-21	✓				✓	✓	✓	✓	
22	Heat	ลานจอดชั้น B5	B5ZD3-22	✓				✓	✓	✓	✓	
23	Heat	ลานจอดชั้น B5	B5ZD3-23	✓				✓	✓	✓	✓	
24	Heat	ลานจอดชั้น B5	B5ZD3-24	✓				✓	✓	✓	✓	
25	Heat	ลานจอดชั้น B5	B5ZD3-25	✓				✓	✓	✓	✓	
26	Heat	ลานจอดชั้น B5	B5ZD3-26	✓				✓	✓	✓	✓	
27	Heat	ลานจอดชั้น B5	B5ZD3-27	✓				✓	✓	✓	✓	
28	Heat	ลานจอดชั้น B5	B5ZD3-28	✓				✓	✓	✓	✓	
29	Heat	ลานจอดชั้น B5	B5ZD3-29	✓				✓	✓	✓	✓	
30	Heat	ลานจอดชั้น B5	B5ZD3-30	✓				✓	✓	✓	✓	
31	Heat	ลานจอดชั้น B5	B5ZD3-31	✓				✓	✓	✓	✓	
32	Heat	ลานจอดชั้น B5	B5ZD3-32	✓				✓	✓	✓	✓	
33	Heat	ลานจอดชั้น B5	B5ZD3-33	✓				✓	✓	✓	✓	
34	Heat	ลานจอดชั้น B5	B5ZD3-34	✓				✓	✓	✓	✓	
35	Heat	ลานจอดชั้น B5	B5ZD3-35	✓				✓	✓	✓	✓	
36	Heat	ลานจอดชั้น B5	B5ZD3-36	✓				✓	✓	✓	✓	
37	Heat	ลานจอดชั้น B5	B5ZD3-37	✓				✓	✓	✓	✓	
38	Heat	ลานจอดชั้น B5	B5ZD3-38	✓				✓	✓	✓	✓	
39	Heat	ลานจอดชั้น B5	B5ZD3-39	✓				✓	✓	✓	✓	
40	Heat	ลานจอดชั้น B5	B5ZD3-40	✓				✓	✓	✓	✓	

สรุปผลการตรวจสอบ : โรงเรงพยาบาลอุปกรณ์ที่ใช้งานได้ปกติ

ทดสอบ : บริษัท ทีเค เอ็กซ์เซลเลนซ์ จำกัด	ตรวจสอบโดย : โรงพยาบาลธนบุรี บำรุงเมือง	อนุมัติโดย : โรงพยาบาลธนบุรี บำรุงเมือง
ลงชื่อ : [redacted]	ลงชื่อ : [redacted]	ลงชื่อ : [redacted]
วันที่ : 28-26/08/69	วันที่ : 18/5/69	วันที่ : 19 พ.ค. 69

TK Excellence Co.,Ltd. | FIRE ALARM SYSTEM | DEVICE CHECK SHEET | Page. ..... / .....

โครงการ : โรงเรงพยาบาลธนบุรี บำรุงเมือง

สถานที่ติดตั้งตู้ : ห้องช่าง ชั้น 8 ยี่ห้อ : Notifier รุ่น : NP5 3030

หมายเหตุ : ทำเครื่องหมาย [✓] กรณีปกติหรือผ่านการทดสอบ , [✖] กรณีที่ใช้งานไม่ได้หรือมีความผิดปกติ , [⊥] หรือ [-] กรณีไม่มีอุปกรณ์หรือไม่สามารถตรวจสอบได้

ลำดับ	ชนิดอุปกรณ์	สถานที่ / ตำแหน่ง ติดตั้งอุปกรณ์	หมายเลขอุปกรณ์ / หมายเลขโซน	ตรวจสอบครั้งที่ 1	2	3	4	ตรวจสอบด้านกายภาพ	ทำความสะอาด	ทดสอบอุปกรณ์	สรุปผลการทดสอบ	หมายเหตุ
41	Heat	ลานจอดชั้น B5	B5ZD3-41	✓				✓	✓	✓	✓	
42	Heat	ลานจอดชั้น B5	B5ZD3-42	✓				✓	✓	✓	✓	
43	Heat	ลานจอดชั้น B5	B5ZD3-43	✓				✓	✓	✓	✓	
44	Heat	ลานจอดชั้น B5	B5ZD3-44	✓				✓	✓	✓	✓	
45	Heat	ลานจอดชั้น B5	B5ZD3-45	✓				✓	✓	✓	✓	
46	Heat	ลานจอดชั้น B5	B5ZD3-46	✓				✓	-	-	-	อุปกรณ์เสีย By pass
47	Heat	ลานจอดชั้น B5	B5ZD3-47	✓				✓	✓	✓	✓	
48	Heat	ลานจอดชั้น B5	B5ZD3-48	✓				✓	✓	✓	✓	
49	Heat	ลานจอดชั้น B5	B5ZD3-49	✓				✓	✓	✓	✓	
50	Heat	ลานจอดชั้น B5	B5ZD3-50	✓				✓	✓	✓	✓	
51	Heat	ลานจอดชั้น B5	B5ZD3-51	✓				✓	✓	✓	✓	
52	Heat	ลานจอดชั้น B5	B5ZD3-52	✓				✓	✓	✓	✓	
53	Heat	ลานจอดชั้น B5	B5ZD3-53	✓				✓	✓	✓	✓	
54	Heat	ลานจอดชั้น B5	B5ZD3-54	✓				✓	✓	✓	✓	
55	Heat	ลานจอดชั้น B5	B5ZD3-55	✓				✓	✓	✓	✓	
56	Heat	ลานจอดชั้น B5	B5ZD3-56	✓				✓	✓	✓	✓	
57	Heat	ลานจอดชั้น B5	B5ZD3-57	✓				✓	✓	✓	✓	
58	Heat	ลานจอดชั้น B5	B5ZD3-58	✓				✓	✓	✓	✓	
59	Heat	ลานจอดชั้น B5	B5ZD3-59	✓				✓	✓	✓	✓	
60	Heat	ลานจอดชั้น B5	B5ZD3-60	✓				✓	✓	✓	✓	

สรุปผลการตรวจสอบ : Heat Detector B5ZD3-46 เสีย 1 set

ทดสอบ : บริษัท ทีเค เอ็กซ์เซลเลนซ์ จำกัด	ตรวจสอบโดย : โรงพยาบาลธนบุรี บำรุงเมือง	อนุมัติโดย : โรงพยาบาลธนบุรี บำรุงเมือง
ลงชื่อ : [redacted]	ลงชื่อ : [redacted]	ลงชื่อ : [redacted]
วันที่ : 28-26/08/69	วันที่ : 18/5/69	วันที่ : 19 พ.ค. 69

TK Excellence Co.,Ltd. | FIRE ALARM SYSTEM | DEVICE CHECK SHEET | Page. ..... / .....

โครงการ : โรงเรงพยาบาลธนบุรี บำรุงเมือง

สถานที่ติดตั้งตู้ : ห้องช่าง ชั้น 8 ยี่ห้อ : Notifier รุ่น : NP5 3030

หมายเหตุ : ทำเครื่องหมาย [✓] กรณีปกติหรือผ่านการทดสอบ , [✖] กรณีที่ใช้งานไม่ได้หรือมีความผิดปกติ , [⊥] หรือ [-] กรณีไม่มีอุปกรณ์หรือไม่สามารถตรวจสอบได้

ลำดับ	ชนิดอุปกรณ์	สถานที่ / ตำแหน่ง ติดตั้งอุปกรณ์	หมายเลขอุปกรณ์ / หมายเลขโซน	ตรวจสอบครั้งที่ 1	2	3	4	ตรวจสอบด้านกายภาพ	ทำความสะอาด	ทดสอบอุปกรณ์	สรุปผลการทดสอบ	หมายเหตุ
61	Heat	ลานจอดชั้น B5	B5ZD3-61	✓				✓	✓	✓	✓	
62	Heat	ลานจอดชั้น B5	B5ZD3-62	✓				✓	✓	✓	✓	
63	Heat	ลานจอดชั้น B5	B5ZD3-63	✓				✓	✓	✓	✓	
64	Heat	ลานจอดชั้น B5	B5ZD3-64	✓				✓	✓	✓	✓	
65	Heat	ลานจอดชั้น B5	B5ZD3-65	✓				✓	✓	✓	✓	
66	Heat	ลานจอดชั้น B5	B5ZD3-66	✓				✓	✓	✓	✓	
67	Heat	ลานจอดชั้น B5	B5ZD3-67	✓				✓	✓	✓	✓	
68	Heat	ลานจอดชั้น B5	B5ZD3-68	✓				✓	✓	✓	✓	
69	Heat	ลานจอดชั้น B5	B5ZD3-69	✓				✓	✓	✓	✓	
70	Heat	ลานจอดชั้น B5	B5ZD3-70	✓				✓	✓	✓	✓	
71	Heat	ลานจอดชั้น B5	B5ZD3-71	✓				✓	✓	✓	✓	
72	Heat	ลานจอดชั้น B5	B5ZD3-72	✓				✓	✓	✓	✓	
73	Heat	ลานจอดชั้น B5	B5ZD3-73	✓				✓	✓	✓	✓	
74	Heat	ลานจอดชั้น B5	B5ZD3-74	✓				✓	✓	✓	✓	
75	Heat	ลานจอดชั้น B5	B5ZD3-75	✓				✓	✓	✓	✓	
76	Heat	ลานจอดชั้น B5	B5ZD3-76	✓				✓	✓	✓	✓	
77	Heat	ลานจอดชั้น B5	B5ZD3-77	✓				✓	✓	✓	✓	
78	Heat	ลานจอดชั้น B5	B5ZD3-78	✓				✓	✓	✓	✓	
79	Heat	ลานจอดชั้น B5	B5ZD3-79	✓				✓	✓	✓	✓	
80	Heat	ลานจอดชั้น B5	B5ZD3-80	✓				✓	✓	✓	✓	

สรุปผลการตรวจสอบ : โรงเรงพยาบาลอุปกรณ์ที่ใช้งานได้ปกติ

ทดสอบ : บริษัท ทีเค เอ็กซ์เซลเลนซ์ จำกัด	ตรวจสอบโดย : โรงพยาบาลธนบุรี บำรุงเมือง	อนุมัติโดย : โรงพยาบาลธนบุรี บำรุงเมือง
ลงชื่อ : [redacted]	ลงชื่อ : [redacted]	ลงชื่อ : [redacted]
วันที่ : 28-26/08/69	วันที่ : 18/5/69	วันที่ : 19 พ.ค. 69

TK Excellence Co., Ltd. | FIRE ALARM SYSTEM | DEVICE CHECK SHEET | Page. ..... / .....

โครงการ : โรงเรงพยาบาลธนบุรี บำรุงเมือง

สถานที่ติดตั้งตู้ : ห้องช่าง ชั้น 8 ยี่ห้อ : Notifier รุ่น : NPS 3030

หมายเหตุ : ทำเครื่องหมาย [✓] กรณีปกติหรือผ่านการทดสอบ , [✕] กรณีที่ใช้งานไม่ได้หรือมีความผิดปกติ [/] หรือ [-] กรณีไม่มีอุปกรณ์หรือไม่สามารถตรวจสอบได้

ลำดับ	ชนิดอุปกรณ์	สถานที่ / ตำแหน่ง ติดตั้งอุปกรณ์	หมายเลขอุปกรณ์ / หมายเลขโซน	ตรวจสอบครั้งที่ 1	2	3	4	ตรวจสอบด้วยสายตา	ทำความสะอาด	ทดสอบอุปกรณ์	สรุปผลการทดสอบ	หมายเหตุ
81	Heat	ลานจอดชั้น B5	B5ZD3-81	✓				✓	✓	✓	✓	
82	Heat	ลานจอดชั้น B5	B5ZD3-82	✓				✓	✓	✓	✓	
83	Heat	ลานจอดชั้น B5	B5ZD3-83	✓				✓	✓	✓	✓	
84	Heat	ลานจอดชั้น B5	B5ZD3-84	✓				✓	✓	✓	✓	
85	Heat	ลานจอดชั้น B5	B5ZD3-85	✓				✓	✓	✓	✓	
86	Heat	ลานจอดชั้น B5	B5ZD3-86	✓				✓	✓	✓	✓	
87	Heat	ลานจอดชั้น B5	B5ZD3-87	✓				✓	✓	✓	✓	
88	Heat	ลานจอดชั้น B5	B5ZD3-88	✓				✓	✓	✓	✓	
89	Heat	ลานจอดชั้น B5	B5ZD3-89	✓				✓	✓	✓	✓	
90	Heat	ลานจอดชั้น B5	B5ZD3-90	✓				✓	✓	✓	✓	
91	Heat	ลานจอดชั้น B5	B5ZD3-91	✓				✓	✓	✓	✓	
92	Heat	ลานจอดชั้น B5	B5ZD3-92	✓				✓	✓	✓	✓	
93	Heat	ลานจอดชั้น B5	B5ZD3-93	✓				✓	✓	✓	✓	
94	Heat	ลานจอดชั้น B5	B5ZD3-94	✓				✓	✓	✓	✓	
95	Heat	ลานจอดชั้น B5	B5ZD3-95	✓				✓	✓	✓	✓	
96	Heat	ลานจอดชั้น B5	B5ZD3-96	✓				✓	✓	✓	✓	
97												
98												
99												
100												

สรุปผลการตรวจสอบ : โดยรวมอุปกรณ์ที่ติดตั้งใช้งานได้ปกติ

ทดสอบ : บริษัท ทีเค เอ็กซ์เซลเลนซ์ จำกัด	ตรวจสอบโดย : โรงพยาบาลธนบุรี บำรุงเมือง	อนุมัติโดย : โรงพยาบาลธนบุรี บำรุงเมือง
ลงชื่อ : [redacted]	ลงชื่อ : [redacted]	ลงชื่อ : [redacted]
วันที่ : 28/26/09/69	วันที่ : 18/5/69	วันที่ : 19 พ.ค. 69

TK Excellence Co., Ltd. | FIRE ALARM SYSTEM | DEVICE CHECK SHEET | Page. ..... / .....

โครงการ : โรงเรงพยาบาลธนบุรี บำรุงเมือง

สถานที่ติดตั้งตู้ : ห้องช่าง ชั้น 8 ยี่ห้อ : Notifier รุ่น : NPS 3030

หมายเหตุ : ทำเครื่องหมาย [✓] กรณีปกติหรือผ่านการทดสอบ , [✕] กรณีที่ใช้งานไม่ได้หรือมีความผิดปกติ [/] หรือ [-] กรณีไม่มีอุปกรณ์หรือไม่สามารถตรวจสอบได้

ลำดับ	ชนิดอุปกรณ์	สถานที่ / ตำแหน่ง ติดตั้งอุปกรณ์	หมายเลขอุปกรณ์ / หมายเลขโซน	ตรวจสอบครั้งที่ 1	2	3	4	ตรวจสอบด้วยสายตา	ทำความสะอาด	ทดสอบอุปกรณ์	สรุปผลการทดสอบ	หมายเหตุ
1	Smoke	หน้า Lift LT01	B5ZD4-01	✓				✓	✓	✓	✓	
2	Smoke	หน้า Lift LT02	B5ZD4-02	✓				✓	✓	✓	✓	
3	Smoke	หน้า Lift LT02	B5ZD4-03	✓				✓	✓	✓	✓	
4	Smoke	ห้อง Mechanical Room	B5ZD4-04	✓				✓	✓	✓	✓	
5	Smoke	ห้อง Mechanical Room	B5ZD4-05	✓				✓	✓	✓	✓	
6	Heat	ห้องน้ำชาย	B5ZD4-01	✓				✓	✓	✓	✓	
7	Heat	ห้องน้ำหญิง	B5ZD4-02	✓				✓	✓	✓	✓	
8												
9												
สรุปผลการตรวจสอบ : โดยรวมอุปกรณ์ที่ติดตั้งใช้งานได้ปกติ

ทดสอบ : บริษัท ทีเค เอ็กซ์เซลเลนซ์ จำกัด	ตรวจสอบโดย : โรงพยาบาลธนบุรี บำรุงเมือง	อนุมัติโดย : โรงพยาบาลธนบุรี บำรุงเมือง
ลงชื่อ : [redacted]	ลงชื่อ : [redacted]	ลงชื่อ : [redacted]
วันที่ : 28/26/09/69	วันที่ : 18/5/69	วันที่ : 19 พ.ค. 69

TK Excellence Co., Ltd. | FIRE ALARM SYSTEM | DEVICE CHECK SHEET | Page. ..... / .....

โครงการ : โรงเรงพยาบาลธนบุรี บำรุงเมือง

สถานที่ติดตั้งตู้ : ห้องช่าง ชั้น 8 ยี่ห้อ : Notifier รุ่น : NPS 3030

หมายเหตุ : ทำเครื่องหมาย [✓] กรณีปกติหรือผ่านการทดสอบ , [✕] กรณีที่ใช้งานไม่ได้หรือมีความผิดปกติ [/] หรือ [-] กรณีไม่มีอุปกรณ์หรือไม่สามารถตรวจสอบได้

ลำดับ	ชนิดอุปกรณ์	สถานที่ / ตำแหน่ง ติดตั้งอุปกรณ์	หมายเลขอุปกรณ์ / หมายเลขโซน	ตรวจสอบครั้งที่ 1	2	3	4	ตรวจสอบด้วยสายตา	ทำความสะอาด	ทดสอบอุปกรณ์	สรุปผลการทดสอบ	หมายเหตุ
1	Heat	ลานจอดชั้น B5	B5ZD5-01	✓				✓	✓	✓	✓	
2	Heat	ลานจอดชั้น B5	B5ZD5-02	✓				✓	+	-	-	
3	Heat	ลานจอดชั้น B5	B5ZD5-03	✓				✓	✓	✓	✓	
4	Heat	ลานจอดชั้น B5	B5ZD5-04	✓				✓	✓	✓	✓	
5	Heat	ลานจอดชั้น B5	B5ZD5-05	✓				✓	✓	✓	✓	
6	Heat	ลานจอดชั้น B5	B5ZD5-06	✓				✓	✓	✓	✓	
7	Heat	ลานจอดชั้น B5	B5ZD5-07	✓				✓	✓	✓	✓	
8	Heat	ลานจอดชั้น B5	B5ZD5-08	✓				✓	✓	✓	✓	
9	Heat	ลานจอดชั้น B5	B5ZD5-09	✓				✓	✓	✓	✓	
10	Heat	ลานจอดชั้น B5	B5ZD5-10	✓				✓	✓	✓	✓	
11	Heat	ลานจอดชั้น B5	B5ZD5-11	✓				✓	✓	✓	✓	
12	Heat	ลานจอดชั้น B5	B5ZD5-12	✓				✓	✓	✓	✓	
13	Heat	ลานจอดชั้น B5	B5ZD5-13	✓				✓	✓	✓	✓	
14	Heat	ลานจอดชั้น B5	B5ZD5-14	✓				✓	✓	✓	✓	
15	Heat	ลานจอดชั้น B5	B5ZD5-15	✓				✓	✓	✓	✓	
16	Heat	ลานจอดชั้น B5	B5ZD5-16	✓				✓	✓	✓	✓	
17	Heat	ลานจอดชั้น B5	B5ZD5-17	✓				✓	✓	✓	✓	
18	Heat	ลานจอดชั้น B5	B5ZD5-18	✓				✓	✓	✓	✓	
19	Heat	ลานจอดชั้น B5	B5ZD5-19	✓				✓	✓	✓	✓	
20	Heat	ลานจอดชั้น B5	B5ZD5-20	✓				✓	✓	✓	✓	

สรุปผลการตรวจสอบ : Heat Detector B5ZD5-02 ใช้งาน 1 set

ทดสอบ : บริษัท ทีเค เอ็กซ์เซลเลนซ์ จำกัด	ตรวจสอบโดย : โรงพยาบาลธนบุรี บำรุงเมือง	อนุมัติโดย : โรงพยาบาลธนบุรี บำรุงเมือง
ลงชื่อ : [redacted]	ลงชื่อ : [redacted]	ลงชื่อ : [redacted]
วันที่ : 28/26/09/69	วันที่ : 18/5/69	วันที่ : 19 พ.ค. 69

TK Excellence Co., Ltd. | FIRE ALARM SYSTEM | DEVICE CHECK SHEET | Page. ..... / .....

โครงการ : โรงเรงพยาบาลธนบุรี บำรุงเมือง

สถานที่ติดตั้งตู้ : ห้องช่าง ชั้น 8 ยี่ห้อ : Notifier รุ่น : NPS 3030

หมายเหตุ : ทำเครื่องหมาย [✓] กรณีปกติหรือผ่านการทดสอบ , [✕] กรณีที่ใช้งานไม่ได้หรือมีความผิดปกติ [/] หรือ [-] กรณีไม่มีอุปกรณ์หรือไม่สามารถตรวจสอบได้

ลำดับ	ชนิดอุปกรณ์	สถานที่ / ตำแหน่ง ติดตั้งอุปกรณ์	หมายเลขอุปกรณ์ / หมายเลขโซน	ตรวจสอบครั้งที่ 1	2	3	4	ตรวจสอบด้วยสายตา	ทำความสะอาด	ทดสอบอุปกรณ์	สรุปผลการทดสอบ	หมายเหตุ
21	Heat	ลานจอดชั้น B5	B5ZD5-21	✓				✓	✓	✓	✓	
22	Heat	ลานจอดชั้น B5	B5ZD5-22	✓				✓	✓	✓	✓	
23	Heat	ลานจอดชั้น B5	B5ZD5-23	✓				✓	✓	✓	✓	
24	Heat	ลานจอดชั้น B5	B5ZD5-24	✓				✓	✓	✓	✓	
25	Heat	ลานจอดชั้น B5	B5ZD5-25	✓				✓	-	-	-	
26	Heat	ลานจอดชั้น B5	B5ZD5-26	✓				✓	✓	✓	✓	
27	Heat	ลานจอดชั้น B5	B5ZD5-27	✓				✓	✓	✓	✓	
28	Heat	ลานจอดชั้น B5	B5ZD5-28	✓				✓	✓	✓	✓	
29	Heat	ลานจอดชั้น B5	B5ZD5-29	✓				✓	✓	✓	✓	
30	Heat	ลานจอดชั้น B5	B5ZD5-30	✓				✓	✓	✓	✓	
31	Heat	ลานจอดชั้น B5	B5ZD5-31	✓				✓	✓	✓	✓	
32	Heat	ลานจอดชั้น B5	B5ZD5-32	✓				✓	✓	✓	✓	
33	Heat	ลานจอดชั้น B5	B5ZD5-33	✓				✓	✓	✓	✓	
34	Heat	ลานจอดชั้น B5	B5ZD5-34	✓				✓	✓	✓	✓	
35	Heat	ลานจอดชั้น B5	B5ZD5-35	✓				✓	✓	✓	✓	
36	Heat	ลานจอดชั้น B5	B5ZD5-36	✓				✓	✓	✓	✓	
37	Heat	ลานจอดชั้น B5	B5ZD5-37	✓				✓	✓	✓	✓	
38	Heat	ลานจอดชั้น B5	B5ZD5-38	✓				✓	✓	✓	✓	
39	Heat	ลานจอดชั้น B5	B5ZD5-39	✓				✓	✓	✓	✓	
40	Heat	ลานจอดชั้น B5	B5ZD5-40	✓				✓	✓	✓	✓	

สรุปผลการตรวจสอบ : Heat Detector B5ZD5-25 ใช้งาน 1 set

ทดสอบ : บริษัท ทีเค เอ็กซ์เซลเลนซ์ จำกัด	ตรวจสอบโดย : โรงพยาบาลธนบุรี บำรุงเมือง	อนุมัติโดย : โรงพยาบาลธนบุรี บำรุงเมือง
ลงชื่อ : [redacted]	ลงชื่อ : [redacted]	ลงชื่อ : [redacted]
วันที่ : 28/26/09/69	วันที่ : 18/5/69	วันที่ : 19 พ.ค. 69

TK Excellence Co., Ltd. | FIRE ALARM SYSTEM | DEVICE CHECK SHEET | Page. ..... / .....

โครงการ : โรงพยาบาลธนบุรี บำรุงเมือง

สถานที่ติดตั้งผู้ : ห้องช่าง ชั้น 8 ยี่ห้อ : Notifier รุ่น : NPS 3030

หมายเหตุ : ทำเครื่องหมาย [✓] กรณีปกติหรือผ่านการทดสอบ , [✖] กรณีที่ใช้งานไม่ได้หรือมีความผิดปกติ , [ ] หรือ [-] กรณีไม่มีอุปกรณ์หรือไม่สามารถตรวจสอบได้

ลำดับ	ชนิดอุปกรณ์	สถานที่ / ตำแหน่ง ติดตั้งอุปกรณ์	หมายเลขอุปกรณ์ / หมายเลขโซน	ตรวจสอบครั้งที่ 1	2	3	4	ตรวจสอบด้วยสายตา	ทำความสะอาด	ทดสอบอุปกรณ์	สรุปผลการทดสอบ	หมายเหตุ
41	Heat	ลานจอดชั้น B5	B5ZD5-41	✓				✓	✓	✓	✓	
42	Heat	ลานจอดชั้น B5	B5ZD5-42	✓				✓	✓	✓	✓	
43	Heat	ลานจอดชั้น B5	B5ZD5-43	✓				✓	✓	✓	✓	
44	Heat	ลานจอดชั้น B5	B5ZD5-44	✓				✓	✓	✓	✓	
45	Heat	ลานจอดชั้น B5	B5ZD5-45	✓				✓	✓	✓	✓	
46	Heat	ลานจอดชั้น B5	B5ZD5-46	✓				✓	✓	✓	✓	
47	Heat	ลานจอดชั้น B5	B5ZD5-47	✓				✓	✓	✓	✓	
48	Heat	ลานจอดชั้น B5	B5ZD5-48	✓				✓	✓	✓	✓	
49	Heat	ลานจอดชั้น B5	B5ZD5-49	✓				✓	✓	✓	✓	
50	Heat	ลานจอดชั้น B5	B5ZD5-50	✓				✓	✓	✓	✓	
51	Heat	ลานจอดชั้น B5	B5ZD5-51	✓				✓	✓	✓	✓	
52	Heat	ลานจอดชั้น B5	B5ZD5-52	✓				✓	✓	✓	✓	
53	Heat	ลานจอดชั้น B5	B5ZD5-53	✓				✓	✓	✓	✓	
54	Heat	ลานจอดชั้น B5	B5ZD5-54	✓				✓	✓	✓	✓	
55	Heat	ลานจอดชั้น B5	B5ZD5-55	✓				✓	✓	✓	✓	
56	Heat	ลานจอดชั้น B5	B5ZD5-56	✓				✓	✓	✓	✓	
57	Heat	ลานจอดชั้น B5	B5ZD5-57	✓				✓	✓	✓	✓	
58	Heat	ลานจอดชั้น B5	B5ZD5-58	✓				✓	✓	✓	✓	
59	Heat	ลานจอดชั้น B5	B5ZD5-59	✓				✓	✓	✓	✓	
60	Heat	ลานจอดชั้น B5	B5ZD5-60	✓				✓	✓	✓	✓	

สรุปผลการตรวจสอบ : โดยรวมอยู่ในเกณฑ์ที่สามารถใช้งานได้

ทดสอบ : บริษัท ทีเค เอ็กซ์เซลเลนซ์ จำกัด	ตรวจสอบโดย : โรงพยาบาลธนบุรี บำรุงเมือง	อนุมัติโดย : โรงพยาบาลธนบุรี บำรุงเมือง
ลงชื่อ : [redacted]	ลงชื่อ : [redacted]	ลงชื่อ : [redacted]
วันที่ : 23/06/69	วันที่ : 18/5/69	วันที่ : 19 พ.ค. 69

TK Excellence Co., Ltd. | FIRE ALARM SYSTEM | DEVICE CHECK SHEET | Page. ..... / .....

โครงการ : โรงพยาบาลธนบุรี บำรุงเมือง

สถานที่ติดตั้งผู้ : ห้องช่าง ชั้น 8 ยี่ห้อ : Notifier รุ่น : NPS 3030

หมายเหตุ : ทำเครื่องหมาย [✓] กรณีปกติหรือผ่านการทดสอบ , [✖] กรณีที่ใช้งานไม่ได้หรือมีความผิดปกติ , [ ] หรือ [-] กรณีไม่มีอุปกรณ์หรือไม่สามารถตรวจสอบได้

ลำดับ	ชนิดอุปกรณ์	สถานที่ / ตำแหน่ง ติดตั้งอุปกรณ์	หมายเลขอุปกรณ์ / หมายเลขโซน	ตรวจสอบครั้งที่ 1	2	3	4	ตรวจสอบด้วยสายตา	ทำความสะอาด	ทดสอบอุปกรณ์	สรุปผลการทดสอบ	หมายเหตุ
61	Heat	ลานจอดชั้น B5	B5ZD5-61	✓				✓	✓	✓	✓	
62	Heat	ลานจอดชั้น B5	B5ZD5-62	✓				✓	✓	✓	✓	
63	Heat	ลานจอดชั้น B5	B5ZD5-63	✓				✓	✓	✓	✓	
64	Heat	ลานจอดชั้น B5	B5ZD5-64	✓				✓	✓	✓	✓	
65	Heat	ลานจอดชั้น B5	B5ZD5-65	✓				✓	✓	✓	✓	
66	Heat	ลานจอดชั้น B5	B5ZD5-66	✓				✓	✓	✓	✓	
67	Heat	ลานจอดชั้น B5	B5ZD5-67	✓				✓	✓	✓	✓	
68	Heat	ลานจอดชั้น B5	B5ZD5-68	✓				✓	✓	✓	✓	
69	Heat	ลานจอดชั้น B5	B5ZD5-69	✓				✓	✓	✓	✓	
70	Heat	ลานจอดชั้น B5	B5ZD5-70	✓				✓	✓	✓	✓	
71	Heat	ลานจอดชั้น B5	B5ZD5-71	✓				✓	✓	✓	✓	
72	Heat	ลานจอดชั้น B5	B5ZD5-72	✓				✓	✓	✓	✓	
73	Heat	ลานจอดชั้น B5	B5ZD5-73	✓				✓	✓	✓	✓	
74	Heat	ลานจอดชั้น B5	B5ZD5-74	✓				✓	✓	✓	✓	
75	Heat	ลานจอดชั้น B5	B5ZD5-75	✓				✓	✓	✓	✓	
76	Heat	ลานจอดชั้น B5	B5ZD5-76	✓				✓	✓	✓	✓	
77	Heat	ลานจอดชั้น B5	B5ZD5-77	✓				✓	✓	✓	✓	
78	Heat	ลานจอดชั้น B5	B5ZD5-78	✓				✓	✓	✓	✓	
79	Heat	ลานจอดชั้น B5	B5ZD5-79	✓				✓	✓	✓	✓	
80	Heat	ลานจอดชั้น B5	B5ZD5-80	✓				✓	✓	✓	✓	

สรุปผลการตรวจสอบ : โดยรวมอยู่ในเกณฑ์ที่สามารถใช้งานได้

ทดสอบ : บริษัท ทีเค เอ็กซ์เซลเลนซ์ จำกัด | ตรวจสอบโดย : โรงพยาบาลธนบุรี บำรุงเมือง | อนุมัติโดย : โรงพยาบาลธนบุรี บำรุงเมือง

ลงชื่อ : [redacted] | ลงชื่อ : [redacted] | ลงชื่อ : [redacted]

วันที่ : 23/06/69 | วันที่ : 18/5/69 | วันที่ : 19 พ.ค. 69

TK Excellence Co., Ltd. | FIRE ALARM SYSTEM | DEVICE CHECK SHEET | Page. ..... / .....

โครงการ : โรงพยาบาลธนบุรี บำรุงเมือง

สถานที่ติดตั้งผู้ : ห้องช่าง ชั้น 8 ยี่ห้อ : Notifier รุ่น : NPS 3030

หมายเหตุ : ทำเครื่องหมาย [✓] กรณีปกติหรือผ่านการทดสอบ , [✖] กรณีที่ใช้งานไม่ได้หรือมีความผิดปกติ , [ ] หรือ [-] กรณีไม่มีอุปกรณ์หรือไม่สามารถตรวจสอบได้

ลำดับ	ชนิดอุปกรณ์	สถานที่ / ตำแหน่ง ติดตั้งอุปกรณ์	หมายเลขอุปกรณ์ / หมายเลขโซน	ตรวจสอบครั้งที่ 1	2	3	4	ตรวจสอบด้วยสายตา	ทำความสะอาด	ทดสอบอุปกรณ์	สรุปผลการทดสอบ	หมายเหตุ
81	Heat	ลานจอดชั้น B5	B5ZD5-81	✓				✓	✓	✓	✓	
82	Heat	ลานจอดชั้น B5	B5ZD5-82	✓				✓	✓	✓	✓	
83	Heat	ลานจอดชั้น B5	B5ZD5-83	✓				✓	✓	✓	✓	
84	Heat	ลานจอดชั้น B5	B5ZD5-84	✓				✓	✓	✓	✓	
85	Heat	ลานจอดชั้น B5	B5ZD5-85	✓				✓	✓	✓	✓	
86	Heat	ลานจอดชั้น B5	B5ZD5-86	✓				✓	✓	✓	✓	
87	Heat	ลานจอดชั้น B5	B5ZD5-87	✓				✓	✓	✓	✓	
88	Heat	ลานจอดชั้น B5	B5ZD5-88	✓				✓	✓	✓	✓	
89	Heat	ลานจอดชั้น B5	B5ZD5-89	✓				✓	✓	✓	✓	
90	Heat	ลานจอดชั้น B5	B5ZD5-90	✓				✓	✓	✓	✓	
91	Heat	ลานจอดชั้น B5	B5ZD5-91	✓				✓	✓	✓	✓	
92	Heat	ลานจอดชั้น B5	B5ZD5-92	✓				✓	✓	✓	✓	
93	Heat	ลานจอดชั้น B5	B5ZD5-93	✓				✓	✓	✓	✓	
94	Heat	ลานจอดชั้น B5	B5ZD5-94	✓				✓	✓	✓	✓	
95	Heat	ลานจอดชั้น B5	B5ZD5-95	✓				✓	✓	✓	✓	
96	Heat	ลานจอดชั้น B5	B5ZD5-96	✓				✓	✓	✓	✓	
97	Heat	ลานจอดชั้น B5	B5ZD5-97	✓				✓	✓	✓	✓	
98	Heat	ลานจอดชั้น B5	B5ZD5-98	✓				✓	✓	✓	✓	
99	Heat	ลานจอดชั้น B5	B5ZD5-99	✓				✓	✓	✓	✓	
100	Heat	ลานจอดชั้น B5	B5ZD5-100	✓				✓	✓	✓	✓	

สรุปผลการตรวจสอบ : โดยรวมอยู่ในเกณฑ์ที่สามารถใช้งานได้

ทดสอบ : บริษัท ทีเค เอ็กซ์เซลเลนซ์ จำกัด | ตรวจสอบโดย : โรงพยาบาลธนบุรี บำรุงเมือง | อนุมัติโดย : โรงพยาบาลธนบุรี บำรุงเมือง

ลงชื่อ : [redacted] | ลงชื่อ : [redacted] | ลงชื่อ : [redacted]

วันที่ : 23/06/69 | วันที่ : 18/5/69 | วันที่ : 19 พ.ค. 69

TK Excellence Co., Ltd. | FIRE ALARM SYSTEM | DEVICE CHECK SHEET | Page. ..... / .....

โครงการ : โรงพยาบาลธนบุรี บำรุงเมือง

สถานที่ติดตั้งผู้ : ห้องช่าง ชั้น 8 ยี่ห้อ : Notifier รุ่น : NPS 3030

หมายเหตุ : ทำเครื่องหมาย [✓] กรณีปกติหรือผ่านการทดสอบ , [✖] กรณีที่ใช้งานไม่ได้หรือมีความผิดปกติ , [ ] หรือ [-] กรณีไม่มีอุปกรณ์หรือไม่สามารถตรวจสอบได้

ลำดับ	ชนิดอุปกรณ์	สถานที่ / ตำแหน่ง ติดตั้งอุปกรณ์	หมายเลขอุปกรณ์ / หมายเลขโซน	ตรวจสอบครั้งที่ 1	2	3	4	ตรวจสอบด้วยสายตา	ทำความสะอาด	ทดสอบอุปกรณ์	สรุปผลการทดสอบ	หมายเหตุ
101	Heat	ลานจอดชั้น B5	B5ZD5-101	✓				✓	✓	✓	✓	
102	Heat	ลานจอดชั้น B5	B5ZD5-102	✓				✓	✓	✓	✓	
103	Heat	ลานจอดชั้น B5	B5ZD5-103	✓				✓	✓	✓	✓	
104	Heat	ลานจอดชั้น B5	B5ZD5-104	✓				✓	✓	✓	✓	
105	Heat	ลานจอดชั้น B5	B5ZD5-105	✓				✓	✓	✓	✓	
106	Heat	ลานจอดชั้น B5	B5ZD5-106	✓				✓	✓	✓	✓	
107	Heat	ลานจอดชั้น B5	B5ZD5-107	✓				✓	✓	✓	✓	
108	Heat	ลานจอดชั้น B5	B5ZD5-108	✓				✓	✓	✓	✓	
109	Heat	ลานจอดชั้น B5	B5ZD5-109	✓				✓	✓	✓	✓	
110	Heat	ลานจอดชั้น B5	B5ZD5-110	✓				✓	✓	✓	✓	
111	Heat	ลานจอดชั้น B5	B5ZD5-111	✓				✓	✓	✓	✓	
112	Heat	ลานจอดชั้น B5	B5ZD5-112	✓				✓	✓	✓	✓	
113	Heat	ลานจอดชั้น B5	B5ZD5-113	✓				✓	✓	✓	✓	
114	Heat	ลานจอดชั้น B5	B5ZD5-114	✓				✓	✓	✓	✓	
115	Heat	ลานจอดชั้น B5	B5ZD5-115	✓				✓	✓	✓	✓	
116	Heat	ลานจอดชั้น B5	B5ZD5-116	✓				✓	✓	✓	✓	
117	Heat	ลานจอดชั้น B5	B5ZD5-117	✓				✓	✓	✓	✓	
118	Heat	ลานจอดชั้น B5	B5ZD5-118	✓				✓	✓	✓	✓	
119	Heat	ลานจอดชั้น B5	B5ZD5-119	✓				✓	✓	✓	✓	
120	Heat	ลานจอดชั้น B5	B5ZD5-120	✓				✓	✓	✓	✓	

สรุปผลการตรวจสอบ : โดยรวมอยู่ในเกณฑ์ที่สามารถใช้งานได้

ทดสอบ : บริษัท ทีเค เอ็กซ์เซลเลนซ์ จำกัด | ตรวจสอบโดย : โรงพยาบาลธนบุรี บำรุงเมือง | อนุมัติโดย : โรงพยาบาลธนบุรี บำรุงเมือง

ลงชื่อ : [redacted] | ลงชื่อ : [redacted] | ลงชื่อ : [redacted]

วันที่ : 23/06/69 | วันที่ : 18/5/69 | วันที่ : 19 พ.ค. 69

TK Excellence Co., Ltd. | FIRE ALARM SYSTEM | DEVICE CHECK SHEET | Page. ..... / .....

โครงการ : โรงพยาบาลธนบุรี บำรุงเมือง

สถานที่ติดตั้งผู้ : ห้องช่าง ชั้น 8 ยี่ห้อ : Notifier รุ่น : NPS 3030

หมายเหตุ : สำหรับหมาย [✓] กรณีปกติที่ใช้งานได้ตามการทดสอบ , [✖] กรณีที่ใช้งานไม่ได้หรือมีความผิดปกติ ,[ ] หรือ [-] กรณีไม่มีอุปกรณ์หรือไม่สามารถตรวจสอบได้

ลำดับ	ชนิดอุปกรณ์	สถานที่ / ตำแหน่ง ติดตั้งอุปกรณ์	หมายเลขอุปกรณ์ / หมายเลขโซน	ตรวจสอบครั้งที่ 1	2	3	4	ตรวจสอบด้วยสายตา	ทำความสะอาด	ทดสอบอุปกรณ์	สรุปผลการทดสอบ	หมายเหตุ
121	Heat	ลานจอดชั้น B5	B5ZD5-121	✓				✓	✓	✓	✓	
122	Heat	ลานจอดชั้น B5	B5ZD5-122	✓				✓	✓	✓	✓	
123	Heat	ลานจอดชั้น B5	B5ZD5-123	✓				✓	✓	✓	✓	
124	Heat	ลานจอดชั้น B5	B5ZD5-124	✓				✓	✓	✓	✓	
125	Heat	ลานจอดชั้น B5	B5ZD5-125	✓				✓	✓	✓	✓	
126	Heat	ลานจอดชั้น B5	B5ZD5-126	✓				✓	✓	✓	✓	
127	Heat	ลานจอดชั้น B5	B5ZD5-127	✓				✓	✓	✓	✓	
128	Heat	ลานจอดชั้น B5	B5ZD5-128	✓				✓	✓	✓	✓	
129	Heat	ลานจอดชั้น B5	B5ZD5-129	✓				✓	✓	✓	✓	
130	Heat	ลานจอดชั้น B5	B5ZD5-130	✓				✓	✓	✓	✓	
131	Heat	ลานจอดชั้น B5	B5ZD5-131	✓				✓	✓	✓	✓	
132	Heat	ลานจอดชั้น B5	B5ZD5-132	✓				✓	✓	✓	✓	
133	Heat	ลานจอดชั้น B5	B5ZD5-133	✓				✓	✓	✓	✓	
134	Heat	ลานจอดชั้น B5	B5ZD5-134	✓				✓	✓	✓	✓	
135	Heat	ลานจอดชั้น B5	B5ZD5-135	✓				✓	✓	✓	✓	
136	Heat	ลานจอดชั้น B5	B5ZD5-136	✓				✓	✓	✓	✓	
137	Heat	ลานจอดชั้น B5	B5ZD5-137	✓				✓	✓	✓	✓	
138	Heat	ลานจอดชั้น B5	B5ZD5-138	✓				✓	✓	✓	✓	
139	Heat	ลานจอดชั้น B5	B5ZD5-139	✓				✓	✓	✓	✓	
140	Heat	ลานจอดชั้น B5	B5ZD5-140	✓				✓	✓	✓	✓	

สรุปผลการตรวจสอบ : โดยรวมอยู่ในเกณฑ์ที่ยอมรับได้

ทดสอบ : บริษัท ทีเค เอ็กซ์เซลเลนซ์ จำกัด	ตรวจสอบโดย : โรงพยาบาลธนบุรี บำรุงเมือง	อนุมัติโดย : โรงพยาบาลธนบุรี บำรุงเมือง
ลงชื่อ : [redacted]	ลงชื่อ : [redacted]	ลงชื่อ : [redacted]
วันที่ : 25/06/68/69	วันที่ : 18/5/69	วันที่ : 19 มิ.ย. 69

TK Excellence Co., Ltd. | FIRE ALARM SYSTEM | DEVICE CHECK SHEET | Page. ..... / .....

โครงการ : โรงพยาบาลธนบุรี บำรุงเมือง

สถานที่ติดตั้งผู้ : ห้องช่าง ชั้น 8 ยี่ห้อ : Notifier รุ่น : NPS 3030

หมายเหตุ : สำหรับหมาย [✓] กรณีปกติที่ใช้งานได้ตามการทดสอบ , [✖] กรณีที่ใช้งานไม่ได้หรือมีความผิดปกติ ,[ ] หรือ [-] กรณีไม่มีอุปกรณ์หรือไม่สามารถตรวจสอบได้

ลำดับ	ชนิดอุปกรณ์	สถานที่ / ตำแหน่ง ติดตั้งอุปกรณ์	หมายเลขอุปกรณ์ / หมายเลขโซน	ตรวจสอบครั้งที่ 1	2	3	4	ตรวจสอบด้วยสายตา	ทำความสะอาด	ทดสอบอุปกรณ์	สรุปผลการทดสอบ	หมายเหตุ
141	Heat	ลานจอดชั้น B5	B5ZD5-141	✓				✓	✓	✓	✓	
142	Heat	ลานจอดชั้น B5	B5ZD5-142	✓				✓	✓	✓	✓	
143	Heat	ลานจอดชั้น B5	B5ZD5-143	✓				✓	✓	✓	✓	
144	Heat	ลานจอดชั้น B5	B5ZD5-144	✓				✓	✓	✓	✓	
145	Heat	ลานจอดชั้น B5	B5ZD5-145	✓				✓	✓	✓	✓	
146	Heat	ลานจอดชั้น B5	B5ZD5-146	✓				✓	✓	✓	✓	
147	Heat	ลานจอดชั้น B5	B5ZD5-147	✓				✓	✓	✓	✓	
148	Heat	ลานจอดชั้น B5	B5ZD5-148	✓				✓	✓	✓	✓	
149	Heat	ลานจอดชั้น B5	B5ZD5-149	✓				✓	✓	✓	✓	
150	Heat	ลานจอดชั้น B5	B5ZD5-150	✓				✓	✓	✓	✓	
151	Heat	ลานจอดชั้น B5	B5ZD5-151	✓				✓	✓	✓	✓	
152	Heat	ลานจอดชั้น B5	B5ZD5-152	✓				✓	✓	✓	✓	
153	Heat	ลานจอดชั้น B5	B5ZD5-153	✓				✓	✓	✓	✓	
154	Heat	ลานจอดชั้น B5	B5ZD5-154	✓				✓	✓	✓	✓	
155	Heat	ลานจอดชั้น B5	B5ZD5-155	✓				✓	✓	✓	✓	
156	Heat	ลานจอดชั้น B5	B5ZD5-156	✓				✓	✓	✓	✓	
157	Heat	ลานจอดชั้น B5	B5ZD5-157	✓				✓	✓	✓	✓	
158	Heat	ลานจอดชั้น B5	B5ZD5-158	✓				✓	✓	✓	✓	
159	Heat	ลานจอดชั้น B5	B5ZD5-159	✓				✓	✓	✓	✓	
160	Heat	ลานจอดชั้น B5	B5ZD5-160	✓				✓	✓	✓	✓	

สรุปผลการตรวจสอบ : โดยรวมอยู่ในเกณฑ์ที่ยอมรับได้

ทดสอบ : บริษัท ทีเค เอ็กซ์เซลเลนซ์ จำกัด	ตรวจสอบโดย : โรงพยาบาลธนบุรี บำรุงเมือง	อนุมัติโดย : โรงพยาบาลธนบุรี บำรุงเมือง
ลงชื่อ : [redacted]	ลงชื่อ : [redacted]	ลงชื่อ : [redacted]
วันที่ : 25/06/68/69	วันที่ : 18/5/69	วันที่ : 19 มิ.ย. 69

TK Excellence Co., Ltd. | FIRE ALARM SYSTEM | DEVICE CHECK SHEET | Page. ..... / .....

โครงการ : โรงพยาบาลธนบุรี บำรุงเมือง

สถานที่ติดตั้งผู้ : ห้องช่าง ชั้น 8 ยี่ห้อ : Notifier รุ่น : NPS 3030

หมายเหตุ : สำหรับหมาย [✓] กรณีปกติที่ใช้งานได้ตามการทดสอบ , [✖] กรณีที่ใช้งานไม่ได้หรือมีความผิดปกติ ,[ ] หรือ [-] กรณีไม่มีอุปกรณ์หรือไม่สามารถตรวจสอบได้

ลำดับ	ชนิดอุปกรณ์	สถานที่ / ตำแหน่ง ติดตั้งอุปกรณ์	หมายเลขอุปกรณ์ / หมายเลขโซน	ตรวจสอบครั้งที่ 1	2	3	4	ตรวจสอบด้วยสายตา	ทำความสะอาด	ทดสอบอุปกรณ์	สรุปผลการทดสอบ	หมายเหตุ
161	Heat	ลานจอดชั้น B5	B5ZD5-161	✓				✓	✓	✓	✓	
162	Heat	ลานจอดชั้น B5	B5ZD5-162	✓				✓	✓	✓	✓	
163	Heat	ลานจอดชั้น B5	B5ZD5-163	✓				✓	✓	✓	✓	
164	Heat	ลานจอดชั้น B5	B5ZD5-164	✓				✓	✓	✓	✓	
165	Heat	ลานจอดชั้น B5	B5ZD5-165	✓				✓	✓	✓	✓	
166	Heat	ลานจอดชั้น B5	B5ZD5-166	✓				✓	✓	✓	✓	
167	Heat	ลานจอดชั้น B5	B5ZD5-167	✓				✓	✓	✓	✓	
168	Heat	ลานจอดชั้น B5	B5ZD5-168	✓				✓	✓	✓	✓	
169	Heat	ลานจอดชั้น B5	B5ZD5-169	✓				✓	✓	✓	✓	
170	Heat	ลานจอดชั้น B5	B5ZD5-170	✓				✓	✓	✓	✓	
171	Heat	ลานจอดชั้น B5	B5ZD5-171	✓				✓	✓	✓	✓	
172	Heat	ลานจอดชั้น B5	B5ZD5-172	✓				✓	✓	✓	✓	
173	Heat	ลานจอดชั้น B5	B5ZD5-173	✓				✓	✓	✓	✓	
174	Heat	ลานจอดชั้น B5	B5ZD5-174	✓				✓	✓	✓	✓	
175												
176												
177												
178												
179												
180												

สรุปผลการตรวจสอบ : โดยรวมอยู่ในเกณฑ์ที่ยอมรับได้

ทดสอบ : บริษัท ทีเค เอ็กซ์เซลเลนซ์ จำกัด	ตรวจสอบโดย : โรงพยาบาลธนบุรี บำรุงเมือง	อนุมัติโดย : โรงพยาบาลธนบุรี บำรุงเมือง
ลงชื่อ : [redacted]	ลงชื่อ : [redacted]	ลงชื่อ : [redacted]
วันที่ : 25/06/68/69	วันที่ : 18/5/69	วันที่ : 19 มิ.ย. 69

PART 2

INSPECTION PHOTO

ภาพการตรวจสอบบำรุงรักษา
ระบบแจ้งเหตุเพลิงไหม้ Fire Alarm System













ภาพการตรวจสอบบำรุงรักษา
ระบบแจ้งเหตุเพลิงไหม้ Fire Alarm System












PREVENTIVE MAINTENANCE REPORT: FIRE ALARM SYSTEM
โรงพยาบาลธนบุรี บำรุงเมือง ครั้งที่ 1/4ประจำปี 2569
PART 2: INSPECTION PHOTO

PART 3
SERVICE

TK Excellence Co.,Ltd.

บริษัท ทีเค เอ็กซ์เซลเลนซ์ จำกัด
5/669 หมู่ 9 ถนนสามัคคี ตำบลบางตลาด อำเภอปากเกร็ด จังหวัดนนทบุรี 11120
สำนักงานใหญ่ เลขประจำตัวผู้เสียภาษี 0125564016237
โทร. 0-2033-2523, แฟกซ์ 0-2033-2523 Email : tkexcellence17@gmail.com

Service Report / Preventive Maintenance

ชื่อบริษัทลูกค้า(Customer's Name): รพ. ธนบุรี บำรุงเมือง	รหัสเครื่อง(Code):	เลขที่งาน(Job No.):
ที่อยู่ลูกค้า(Customer's Address): 9. บำรุงเมือง ซ้อมปากเกร็ดนรินทร์ นนทบุรี	เบอร์โทร.(Tel.):	
ชื่อผลิตภัณฑ์(Model): Fire Alarm ยี่ห้อ NotiFier	ขนาดอุปกรณ์(Rated):	หมายเลขเครื่อง(Serial No.): รุ่น NFS3030
แบตเตอรี่(Battery):	จำนวน(Qty.):	พนักงาน(Service Engineer): [redacted]

รายละเอียดการบริการ (Scope of Service)

☐ Commissioning ☑ บำรุงรักษาเครื่อง(Preventive Maintenance) ☐ ซ่อมบำรุงรักษา(Repairing) ☐ เปลี่ยนแบตเตอรี่ (Battery Replacement) ☐ อื่นๆ (Other)

PM ไตรมาส 1/4 ตรวจเช็คทำความสะอาดอุปกรณ์ในระบบ Fire Alarm ทดสอบการทำงาน Smoke, Heat, manual, Bell ตามพื้นที่ชั้นตรงทำงาน รวมถึง ออฟฟิศชั้น B4, B5 เรียบร้อยแล้ว

Main1

Input Voltage	Vac	☐ Yes	☐ No	
Input Current	Vac	☐ Yes	☐ No	
Neutral-Ground	Vac	☐ Yes	☐ No	
Input Frequency	Hz	☐ Yes	☐ No	
Output				
Output Voltage	Vac	☐ Yes	☐ No	
Output Current	Vac	☐ Yes	☐ No	
Neutral-Ground	Vac	☐ Yes	☐ No	
Output Frequency	Hz	☐ Yes	☐ No	
Battery				
Battery Voltage	Vdc	☐ Yes	☐ No	
Battery Temp	C°	☐ Yes	☐ No	

Battery Test

Time	1	2	3	4	5	หมายเหตุ
Batt Voltage						
Discharge Current						

อะไหล่ที่เปลี่ยน (Part Used)

ลำดับที่ (Item)	รหัสอะไหล่ (Part No.)	รายละเอียดอะไหล่ที่เปลี่ยน (Description)	จำนวนอะไหล่ที่เปลี่ยน (Quantity)

สรุปผล (Conclusion) : รับ B5 ซ่อมอุปกรณ์ทำงาน 4 set Heat Detector Model 5601P, รับ B4 ซ่อมอุปกรณ์ทำงาน 2 set Heat Detector Model 5601P, ทดสอบ Smoke รับไฟฟ้าขัดข้อง Alarm โปรแกรม Fap ปกติ Zone Spare (ไม่ได้ใช้งานอยู่ในขณะนี้) Trouble Open หลังเข้าทำเป็นตรงแก้ไขอีกครั้ง

Working Hours :	Service Engineer	Customer's Representation
From : 10.00	Name : [redacted]	Name : [redacted]
To : 15.00	Signature	Signature
Job Complete : ☑ Yes ☐ No	Date : 23-26/03/69	Date : 7/4/69

TK Excellence Co.,Ltd.

บริษัท ทีเค เอ็กซ์เซลเลนซ์ จำกัด

5/669 หมู่ 9 ถนนสามัคคี ตำบลบางตลาด อำเภอปากเกร็ด จังหวัดนนทบุรี 11120

สำนักงานใหญ่ เลขประจำตัวผู้เสียภาษี 0125564016237

โทร. 0-2033-2523, แฟกซ์ 0-2033-2523 Email : tkexcellence17@gmail.com

Service Report / Preventive Maintenance

ชื่อบริษัทลูกค้า(Customer's Name):	รพ. ธนบุรี บำรุงเพลง	รหัสเครื่อง(Code):	เลขที่งาน(Job No.):
ที่อยู่ลูกค้า(Customer's Address):	อ. บำรุงเพลง จ.ปทุมธานี ถนนเพชรเกษม กทม.	เบอร์โทร.(Tel.):	
ชื่อรุ่นประเภท(Model):	Fire Alarm ยี่ห้อ Notifier	ขนาดอุปกรณ์(Rated):	หมายเลขเครื่อง(Serial No.): รุ่น NFS3030
แบตเตอรี่(Battery):		จำนวน(Qty.):	พนักงาน(Service Engineer):

รายละเอียดการบริการ (Scope of Service)

☐ Commissioning ☐ บำรุงรักษาเครื่อง(Preventive Maintenance) ☐ ซ่อมบำรุงรักษา(Repairing) ☐ เปลี่ยนแบตเตอรี่ (Battery Replacement) ☑ อื่นๆ (Other)

- ทำการตรวจเช็คอุปกรณ์เพิ่มเติม

Main1

Input Voltage		Vac	☐ Yes	☐ No
Input Current		Vac	☐ Yes	☐ No
Neutral-Ground		Vac	☐ Yes	☐ No
Input Frequency		Hz	☐ Yes	☐ No
Output				
Output Voltage		Vac	☐ Yes	☐ No
Output Current		Vac	☐ Yes	☐ No
Neutral-Ground		Vac	☐ Yes	☐ No
Output Frequency		Hz	☐ Yes	☐ No
Battery				
Battery Voltage		Vdc	☐ Yes	☐ No
Battery Temp		C°	☐ Yes	☐ No

Battery Test

Time	1	2	3	4	5	หมายเหตุ
Batt Voltage						
Discharge Current						

อะไหล่ที่เปลี่ยน (Part Used)

ลำดับที่ (Item)	รหัสอะไหล่ (Part No.)	รายละเอียดอะไหล่ที่เปลี่ยน (Description)	จำนวนอะไหล่ที่เปลี่ยน (Quantity)

สรุปผล (Conclusion) : ตรวจพบว่า อุปกรณ์ Module FCM-D4ZA01 ที่ชำรุด = 1 Eg.

ตรวจทำความสะอาดอุปกรณ์

Working Hours :	Service Engineer	Customer's Representation
From : 10.00	Name : [redacted]	Name : [redacted]
To : 11.30	Signature : [redacted]	Signature :
Job Complete : ☑ Yes ☐ No	Date : 20/04/69	Date : 18/5/69

แบบฟอร์มตรวจตู้ฉีดน้ำดับเพลิง (Fire Hose Cabinet)

ชั้น 9 ประจำเดือน มกราคม ปี 2569

ลำดับ	รายละเอียด/รหัสเครื่องจักร	สถานที่ตั้ง	การตรวจสอบสภาพอุปกรณ์																ความสะอาด	หมายเหตุ
			หัวฉีดน้ำ		สาย Hose Reel		ไขว้เก็บสาย		สภาพ วาล์ว		ฝาครอบเหลี่ยม		สภาพตู้		ขวาน		ถังดับเพลิง			
			ปกติ	ไม่ปกติ	ปกติ	ไม่ปกติ	ปกติ	ไม่ปกติ	ปกติ	ไม่ปกติ	มี	ไม่มี	ปกติ	ไม่ปกติ	ปกติ	ไม่ปกติ	ปกติ	ไม่ปกติ		
1	FHC-9-1	หน้าลิฟต์ E	✓		✓		✓		✓		✓		✓			✓	✓			
2	FHC-9-2	ข้างประตูหนีไฟ ST 3	✓		✓		✓		✓		✓		✓			✓	✓			
3	FHC-9-3	หน้าเคาน์เตอร์ Ward 9B	✓		✓		✓		✓		✓		✓			✓	✓			
4	FHC-9-4	ข้างบันไดกลาง	✓		✓		✓		✓		✓		✓			✓	✓			
5	FHC-9-5	หน้าประตูหนีไฟ ST 11	✓		✓		✓		✓		✓		✓			✓	✓			
6	FHC-9-6	ข้างประตูหนีไฟ ST 6	✓		✓		✓		✓		✓		✓			✓	✓			

หมายเหตุ เพิ่มเติม

- กรณีเศรษน้ำออกจากตู้ ให้ใช้สายดับก่ำสวมข้อต่อและทำการเศรษ
  และประสาน OP ปิดเครื่อง Fire Pump ทุกครั้งที่ทดสอบ
- ตู้ฉีดน้ำดับเพลิงต้องอยู่ในที่มองเห็นชัดเจนและไม่มีสิ่งกีดขวาง
- สายฉีดต้องอยู่ในสภาพดี ไม่ชำรุด หรือหักงอ
- ตู้ฉีดน้ำดับเพลิงต้องไม่เป็นสนิม หรือผุกร่อน
- ต้องไม่มีสิ่งของอื่น ที่ไม่เกี่ยวข้องกับการดับเพลิงอยู่ในตู้
- หากพบสิ่งผิดปกติ ให้ลงข้อมูลในหมายเหตุพื่นเติม

ผู้ตรวจสอบ : [redacted] หัวหน้าชุด : _____ หัวหน้าทีม : [redacted]

([redacted]) (_____) ([redacted])

แบบฟอร์มตรวจตู้ฉีดน้ำดับเพลิง (Fire Hose Cabinet)

ชั้น 11 ประจำเดือน มกราคม ปี 2569

ลำดับ	รายละเอียด/รหัสเครื่องจักร	สถานที่ตั้ง	การตรวจสอบสภาพอุปกรณ์																ความสะอาด	หมายเหตุ
			หัวฉีดน้ำ		สาย Hose Reel		ไขว้เก็บสาย		สภาพ วาล์ว		ฝาครอบเหลี่ยม		สภาพตู้		ขวาน		ถังดับเพลิง			
			ปกติ	ไม่ปกติ	ปกติ	ไม่ปกติ	ปกติ	ไม่ปกติ	ปกติ	ไม่ปกติ	มี	ไม่มี	ปกติ	ไม่ปกติ	ปกติ	ไม่ปกติ	ปกติ	ไม่ปกติ		
1	FHC-11-1	หน้าลิฟต์ E	✓		✓		✓		✓		✓		✓			✓	✓			
2	FHC-11-2	ข้างประตูหนีไฟ ST 3	✓		✓		✓		✓		✓		✓			✓	✓			
3	FHC-11-3	หน้าเคาน์เตอร์ Ward 11B	✓		✓		✓		✓		✓		✓			✓	✓			
4	FHC-11-4	ข้างบันไดกลาง	✓		✓		✓		✓		✓		✓			✓	✓			
5	FHC-11-5	หน้าประตูหนีไฟ ST 11	✓		✓		✓		✓		✓		✓			✓	✓			
6	FHC-11-6	ข้างประตูหนีไฟ ST 6	✓		✓		✓		✓		✓		✓			✓	✓			

หมายเหตุ เพิ่มเติม

- กรณีเศรษน้ำออกจากตู้ ให้ใช้สายดับก่ำสวมข้อต่อและทำการเศรษ
  และประสาน OP ปิดเครื่อง Fire Pump ทุกครั้งที่ทดสอบ
- ตู้ฉีดน้ำดับเพลิงต้องอยู่ในที่มองเห็นชัดเจนและไม่มีสิ่งกีดขวาง
- สายฉีดต้องอยู่ในสภาพดี ไม่ชำรุด หรือหักงอ
- ตู้ฉีดน้ำดับเพลิงต้องไม่เป็นสนิม หรือผุกร่อน
- ต้องไม่มีสิ่งของอื่น ที่ไม่เกี่ยวข้องกับการดับเพลิงอยู่ในตู้
- หากพบสิ่งผิดปกติ ให้ลงข้อมูลในหมายเหตุพื่นเติม

ผู้ตรวจสอบ : [redacted] หัวหน้าชุด : _____ หัวหน้าทีม : [redacted]

([redacted]) (_____) ([redacted])

2 ก.ค. 69 2 ก.ค. 69

แบบฟอร์มตรวจตู้ฉีดน้ำดับเพลิง (Fire Hose Cabinet)

ชั้น 8 ประจำเดือน มกราคม ปี 2569

ลำดับ	รายละเอียด/รหัสเครื่องจักร	สถานที่ตั้ง	การตรวจสอบสภาพอุปกรณ์																ความสะอาด	หมายเหตุ
			หัวฉีดน้ำ		สาย Hose Reel		ไขว้เก็บสาย		สภาพ วาล์ว		ฝาครอบเหลี่ยม		สภาพตู้		ขวาน		ถังดับเพลิง			
			ปกติ	ไม่ปกติ	ปกติ	ไม่ปกติ	ปกติ	ไม่ปกติ	ปกติ	ไม่ปกติ	มี	ไม่มี	ปกติ	ไม่ปกติ	ปกติ	ไม่ปกติ	ปกติ	ไม่ปกติ		
1	FHC-8-1	หน้าลิฟต์ E	✓		✓		✓		✓		✓		✓		✓		✓			
2	FHC-8-2	ข้างประตูหนีไฟ ST 3	✓		✓		✓		✓		✓		✓		✓		✓			
3	FHC-8-3	ข้างห้องน้ำสะอาด	✓		✓		✓		✓		✓		✓		✓		✓			
4	FHC-8-4	ข้างประตูหนีไฟ ST 11	✓		✓		✓		✓		✓		✓		✓		✓			
5	FHC-8-5	หน้าลิฟต์ A	✓		✓		✓		✓		✓		✓		✓		✓			
6	FHC-8-6	หน้าทางเดินไปห้องไฟฟ้า	✓		✓		✓		✓		✓		✓		✓		✓			

หมายเหตุ เพิ่มเติม

- กรณีเศรษน้ำออกจากตู้ ให้ใช้สายดับก่ำสวมข้อต่อและทำการเศรษ
  และประสาน OP ปิดเครื่อง Fire Pump ทุกครั้งที่ทดสอบ
- ตู้ฉีดน้ำดับเพลิงต้องอยู่ในที่มองเห็นชัดเจนและไม่มีสิ่งกีดขวาง
- สายฉีดต้องอยู่ในสภาพดี ไม่ชำรุด หรือหักงอ
- ตู้ฉีดน้ำดับเพลิงต้องไม่เป็นสนิม หรือผุกร่อน
- ต้องไม่มีสิ่งของอื่น ที่ไม่เกี่ยวข้องกับการดับเพลิงอยู่ในตู้
- หากพบสิ่งผิดปกติ ให้ลงข้อมูลในหมายเหตุพื่นเติม

แบบฟอร์มตรวจตู้ฉีดน้ำดับเพลิง (Fire Hose Cabinet)

ชั้น 10 ประจำเดือน มกราคม ปี 2569

ลำดับ	รายละเอียด/รหัสเครื่องจักร	สถานที่ตั้ง	การตรวจสอบสภาพอุปกรณ์																ความสะอาด	หมายเหตุ
			หัวฉีดน้ำ		สาย Hose Reel		ไขว้เก็บสาย		สภาพ วาล์ว		ฝาครอบเหลี่ยม		สภาพตู้		ขวาน		ถังดับเพลิง			
			ปกติ	ไม่ปกติ	ปกติ	ไม่ปกติ	ปกติ	ไม่ปกติ	ปกติ	ไม่ปกติ	มี	ไม่มี	ปกติ	ไม่ปกติ	ปกติ	ไม่ปกติ	ปกติ	ไม่ปกติ		
1	FHC-10-1	หน้าลิฟต์ E	✓		✓		✓		✓		✓		✓			✓	✓		✓	
2	FHC-10-2	ข้างประตูหนีไฟ ST 3	✓		✓		✓		✓		✓		✓			✓	✓		✓	
3	FHC-10-3	หน้าเคาน์เตอร์ Ward 10B	✓		✓		✓		✓		✓		✓			✓	✓		✓	
4	FHC-10-4	ข้างบันไดกลาง	✓		✓		✓		✓		✓		✓			✓	✓		✓	
5	FHC-10-5	หน้าประตูหนีไฟ ST 11	✓		✓		✓		✓		✓		✓			✓	✓		✓	
6	FHC-10-6	ข้างประตูหนีไฟ ST 6	✓		✓		✓		✓		✓		✓			✓	✓		✓	

หมายเหตุ เพิ่มเติม

- กรณีเศรษน้ำออกจากตู้ ให้ใช้สายดับก่ำสวมข้อต่อและทำการเศรษ
  และประสาน OP ปิดเครื่อง Fire Pump ทุกครั้งที่ทดสอบ
- ตู้ฉีดน้ำดับเพลิงต้องอยู่ในที่มองเห็นชัดเจนและไม่มีสิ่งกีดขวาง
- สายฉีดต้องอยู่ในสภาพดี ไม่ชำรุด หรือหักงอ
- ตู้ฉีดน้ำดับเพลิงต้องไม่เป็นสนิม หรือผุกร่อน
- ต้องไม่มีสิ่งของอื่น ที่ไม่เกี่ยวข้องกับการดับเพลิงอยู่ในตู้
- หากพบสิ่งผิดปกติ ให้ลงข้อมูลในหมายเหตุพื่นเติม

ผู้ตรวจสอบ : [redacted] หัวหน้าชุด : _____ หัวหน้าทีม : [redacted]

([redacted]) (_____) ([redacted])

แบบฟอร์มตรวจตู้ฉีดน้ำดับเพลิง (Fire Hose Cabinet)

ชั้น 8 ประจำเดือน มกราคม ปี 2569

ลำดับ	รายละเอียด/รหัสเครื่องจักร	สถานที่ตั้ง	การตรวจสอบสภาพอุปกรณ์																	
			หัวฉีดน้ำ		สาย Hose Reel		ไขว้เก็บสาย		สภาพ วาล์ว		ฝาครอบเหยียง		สภาพตู้		ขวาน		ถังดับเพลิง		ความสะอาด	หมายเหตุ
			ปกติ	ไม่ปกติ	ปกติ	ไม่ปกติ	ปกติ	ไม่ปกติ	ปกติ	ไม่ปกติ	มี	ไม่มี	ปกติ	ไม่ปกติ	ปกติ	ไม่ปกติ	ปกติ	ไม่ปกติ		
1	FHC-5-1	หน้าลิฟต์ E	✓		✓		✓		✓		✓		✓		✓		✓			
2	FHC-5-2	ข้างประตูหนีไฟ ST 3	✓		✓		✓		✓		✓		✓		✓		✓			
3	FHC-5-3	ต้นบาร์สังแคนท THG	✓		✓		✓		✓		✓		✓		✓		✓			
4	FHC-5-4	หน้าห้องระบบแก๊สทางการแพทย์	✓		✓		✓		✓		✓		✓		✓		✓			
5	FHC-5-5	ข้างทางเข้าประตู THG	✓		✓		✓		✓		✓		✓		✓		✓			
6	FHC-5-6	ข้างห้องไฟฟ้า	✓		✓		✓		✓		✓		✓		✓		✓			

หมายเหตุ เพิ่มเติม

- กรณีเศรษน้ำออกจากตู้ ให้ใช้สายดับก่ำสวมข้อต่อและทำการเศรษ
  และประสาน OP ปิดเครื่อง Fire Pump ทุกครั้งที่ทดสอบ
- ตู้ฉีดน้ำดับเพลิงต้องอยู่ในที่มองเห็นชัดเจนและไม่มีสิ่งกีดขวาง
- สายฉีดต้องอยู่ในสภาพดี ไม่ชำรุด หรือหักงอ
- ตู้ฉีดน้ำดับเพลิงต้องไม่เป็นสนิม หรือผุกร่อน
- ต้องไม่มีสิ่งของอื่น ที่ไม่เกี่ยวข้องกับการดับเพลิงอยู่ในตู้
- หากพบสิ่งผิดปกติ ให้ลงข้อมูลในหมายเหตุเพิ่มเติม

แบบฟอร์มตรวจตู้ฉีดน้ำดับเพลิง (Fire Hose Cabinet)

ชั้น 7 ประจำเดือน มกราคม ปี 2569

ลำดับ	รายละเอียด/รหัสเครื่องจักร	สถานที่ตั้ง	การตรวจสอบสภาพอุปกรณ์																	
			หัวฉีดน้ำ		สาย Hose Reel		ไขว้เก็บสาย		สภาพ วาล์ว		ฝาครอบเหยียง		สภาพตู้		ขวาน		ถังดับเพลิง		ความสะอาด	หมายเหตุ
			ปกติ	ไม่ปกติ	ปกติ	ไม่ปกติ	ปกติ	ไม่ปกติ	ปกติ	ไม่ปกติ	มี	ไม่มี	ปกติ	ไม่ปกติ	ปกติ	ไม่ปกติ	ปกติ	ไม่ปกติ		
1	FHC-7-1	หน้าลิฟต์ E	✓		✓		✓		✓		✓		✓		✓		✓			
2	FHC-7-2	ข้างประตูหนีไฟ ST 3	✓		✓		✓		✓		✓		✓		✓		✓			
3	FHC-7-3	ในแคบก IT	✓		✓		✓		✓		✓		✓		✓		✓			
4	FHC-7-4	ข้างทีขาร์จรถไฟฟ้า	✓		✓		✓		✓		✓		✓		✓		✓			
5	FHC-7-5	หน้าลิฟต์ A	✓		✓		✓		✓		✓		✓		✓		✓			
6	FHC-7-6	ข้างห้องไฟฟ้า	✓		✓		✓		✓		✓		✓		✓		✓			

หมายเหตุ เพิ่มเติม

- กรณีเศรษน้ำออกจากตู้ ให้ใช้สายดับก่ำสวมข้อต่อและทำการเศรษ
  และประสาน OP ปิดเครื่อง Fire Pump ทุกครั้งที่ทดสอบ
- ตู้ฉีดน้ำดับเพลิงต้องอยู่ในที่มองเห็นชัดเจนและไม่มีสิ่งกีดขวาง
- สายฉีดต้องอยู่ในสภาพดี ไม่ชำรุด หรือหักงอ
- ตู้ฉีดน้ำดับเพลิงต้องไม่เป็นสนิม หรือผุกร่อน
- ต้องไม่มีสิ่งของอื่น ที่ไม่เกี่ยวข้องกับการดับเพลิงอยู่ในตู้
- หากพบสิ่งผิดปกติ ให้ลงข้อมูลในหมายเหตุเพิ่มเติม

แบบฟอร์มตรวจตู้ฉีดน้ำดับเพลิง (Fire Hose Cabinet)

ชั้น 4A ประจำเดือน มกราคม ปี 2569

ลำดับ	รายละเอียด/รหัสเครื่องจักร	สถานที่ตั้ง	การตรวจสอบสภาพอุปกรณ์																	
			หัวฉีดน้ำ		สาย Hose Reel		ไขว้เก็บสาย		สภาพ วาล์ว		ฝาครอบเหยียง		สภาพตู้		ขวาน		ถังดับเพลิง		ความสะอาด	หมายเหตุ
			ปกติ	ไม่ปกติ	ปกติ	ไม่ปกติ	ปกติ	ไม่ปกติ	ปกติ	ไม่ปกติ	มี	ไม่มี	ปกติ	ไม่ปกติ	ปกติ	ไม่ปกติ	ปกติ	ไม่ปกติ		
1	FHC-4-1	หน้าลิฟต์ E	✓		✓		✓		✓		✓		✓		✓		✓			
2	FHC-4-2	ข้างประตูหนีไฟ ST 3	✓		✓		✓		✓		✓		✓		✓		✓			
3	FHC-4-3	หน้าลิฟต์ D	✓		✓		✓		✓		✓		✓		✓		✓			
4	FHC-4-4	ในแคบก OR	✓		✓		✓		✓		✓		✓		✓		✓			
5	FHC-4-5	หน้าลิฟต์ B	✓		✓		✓		✓		✓		✓		✓		✓			
6	FHC-4-6	หน้าประตูหนีไฟ ST 6	✓		✓		✓		✓		✓		✓		✓		✓			

หมายเหตุ เพิ่มเติม

- กรณีเศรษน้ำออกจากตู้ ให้ใช้สายดับก่ำสวมข้อต่อและทำการเศรษ
  และประสาน OP ปิดเครื่อง Fire Pump ทุกครั้งที่ทดสอบ
- ตู้ฉีดน้ำดับเพลิงต้องอยู่ในที่มองเห็นชัดเจนและไม่มีสิ่งกีดขวาง
- สายฉีดต้องอยู่ในสภาพดี ไม่ชำรุด หรือหักงอ
- ตู้ฉีดน้ำดับเพลิงต้องไม่เป็นสนิม หรือผุกร่อน
- ต้องไม่มีสิ่งของอื่น ที่ไม่เกี่ยวข้องกับการดับเพลิงอยู่ในตู้
- หากพบสิ่งผิดปกติ ให้ลงข้อมูลในหมายเหตุเพิ่มเติม

แบบฟอร์มตรวจตู้ฉีดน้ำดับเพลิง (Fire Hose Cabinet)

ชั้น 6 ประจำเดือน มกราคม ปี 2569

ลำดับ	รายละเอียด/รหัสเครื่องจักร	สถานที่ตั้ง	การตรวจสอบสภาพอุปกรณ์																	
			หัวฉีดน้ำ		สาย Hose Reel		ไขว้เก็บสาย		สภาพ วาล์ว		ฝาครอบเหยียง		สภาพตู้		ขวาน		ถังดับเพลิง		ความสะอาด	หมายเหตุ
			ปกติ	ไม่ปกติ	ปกติ	ไม่ปกติ	ปกติ	ไม่ปกติ	ปกติ	ไม่ปกติ	มี	ไม่มี	ปกติ	ไม่ปกติ	ปกติ	ไม่ปกติ	ปกติ	ไม่ปกติ		
1	FHC-6-1	หน้าลิฟต์ E	✓		✓		✓		✓		✓		✓		✓		✓			
2	FHC-6-2	ข้างประตูหนีไฟ ST 3	✓		✓		✓		✓		✓		✓		✓		✓			
3	FHC-6-3	หลังประตูหนี ST 5	✓		✓		✓		✓		✓		✓		✓		✓			
4	FHC-6-4	ข้างทีขาร์จรถไฟฟ้า	✓		✓		✓		✓		✓		✓		✓		✓			
5	FHC-6-5	หน้าลิฟต์ A	✓		✓		✓		✓		✓		✓		✓		✓			
6	FHC-6-6	ข้างห้องไฟฟ้า	✓		✓		✓		✓		✓		✓		✓		✓			

หมายเหตุ เพิ่มเติม

- กรณีเศรษน้ำออกจากตู้ ให้ใช้สายดับก่ำสวมข้อต่อและทำการเศรษ
  และประสาน OP ปิดเครื่อง Fire Pump ทุกครั้งที่ทดสอบ
- ตู้ฉีดน้ำดับเพลิงต้องอยู่ในที่มองเห็นชัดเจนและไม่มีสิ่งกีดขวาง
- สายฉีดต้องอยู่ในสภาพดี ไม่ชำรุด หรือหักงอ
- ตู้ฉีดน้ำดับเพลิงต้องไม่เป็นสนิม หรือผุกร่อน
- ต้องไม่มีสิ่งของอื่น ที่ไม่เกี่ยวข้องกับการดับเพลิงอยู่ในตู้
- หากพบสิ่งผิดปกติ ให้ลงข้อมูลในหมายเหตุเพิ่มเติม

แบบฟอร์มตรวจตู้ฉีดน้ำดับเพลิง (Fire Hose Cabinet)

ชั้น 1 ประจำเดือน มกราคม ปี 2569

ลำดับ	รายละเอียด/รหัสเครื่องจักร	สถานที่ตั้ง	การตรวจสอบสภาพอุปกรณ์																ความสะอาด	หมายเหตุ
			หัวฉีดน้ำ		สาย Hose Reel		ไขว้เก็บสาย		สภาพ วาล์ว		ฝาทองเหลือง		สภาพตู้		ขวาน		ถังดับเพลิง			
			ปกติ	ไม่ปกติ	ปกติ	ไม่ปกติ	ปกติ	ไม่ปกติ	ปกติ	ไม่ปกติ	มี	ไม่มี	ปกติ	ไม่ปกติ	ปกติ	ไม่ปกติ	ปกติ	ไม่ปกติ		
1	FHC-1-1	หน้าลิฟต์ E	✓		✓		✓		✓		✓		✓		✓		✓			
2	FHC-1-2	ข้างประตูหนีไฟ ST 3	✓		✓		✓		✓		✓		✓		✓		✓			
3	FHC-1-3	ข้างลิฟต์ D	✓		✓		✓		✓		✓		✓		✓		✓			
4	FHC-1-4	ด้านในแผนก ER ใหม่	✓		✓		✓		✓		✓		✓		✓		✓			
5	FHC-1-5	ทางเดินไปห้องน้ำ	✓		✓		✓		✓		✓		✓		✓		✓			
6	FHC-1-6	ทางเข้าไปแผนก Porter	✓		✓		✓		✓		✓		✓		✓		✓			

หมายเหตุ

- กรณีเศรษน้ำออกจากตู้ ให้ใช้สายผ้าเก่าสวมข้อต่อและทำการเศรษ และประสาน OP ปิดเครื่อง Fire Pump ทุกครั้งที่ทดสอบ
- ตู้ฉีดน้ำดับเพลิงต้องอยู่ในที่มองเห็นชัดเจนและไม่มีสิ่งกีดขวาง
- สายฉีดต้องอยู่ในสภาพดี ไม่ชำรุด หรือหักงอ
- ตู้ฉีดน้ำดับเพลิงต้องไม่เป็นสนิม หรือผุกร่อน
- ต้องไม่มีสิ่งของอื่น ที่ไม่เกี่ยวข้องกับการดับเพลิงอยู่ในตู้
- หากพบสิ่งผิดปกติ ให้ลงข้อมูลในหมายเหตุเพิ่มเติม

เพิ่มเติม

ผู้ตรวจสอบ : [redacted]

หัวหน้าชุด : _____

หัวหน้าทีม : [redacted]

แบบฟอร์มตรวจตู้ฉีดน้ำดับเพลิง (Fire Hose Cabinet)

ชั้น 3 ประจำเดือน มกราคม ปี 2569

ลำดับ	รายละเอียด/รหัสเครื่องจักร	สถานที่ตั้ง	การตรวจสอบสภาพอุปกรณ์																ความสะอาด	หมายเหตุ
			หัวฉีดน้ำ		สาย Hose Reel		ไขว้เก็บสาย		สภาพ วาล์ว		ฝาทองเหลือง		สภาพตู้		ขวาน		ถังดับเพลิง			
			ปกติ	ไม่ปกติ	ปกติ	ไม่ปกติ	ปกติ	ไม่ปกติ	ปกติ	ไม่ปกติ	มี	ไม่มี	ปกติ	ไม่ปกติ	ปกติ	ไม่ปกติ	ปกติ	ไม่ปกติ		
1	FHC-3-1	หน้าลิฟต์ E	✓		✓		✓		✓		✓		✓		✓		✓			
2	FHC-3-2	ข้างประตูหนีไฟ ST 3	✓		✓		✓		✓		✓		✓		✓		✓			
3	FHC-3-3	ด้านหลังประตู ST 5	✓		✓		✓		✓		✓		✓		✓		✓			
4	FHC-3-4	ข้างห้องควบ GI	✓		✓		✓		✓		✓		✓		✓		✓			
5	FHC-3-5	หน้าลิฟต์ B	✓		✓		✓		✓		✓		✓		✓		✓			
6	FHC-3-6	หน้าประตูหนีไฟ ST 6	✓		✓		✓		✓		✓		✓		✓		✓			

หมายเหตุ

- กรณีเศรษน้ำออกจากตู้ ให้ใช้สายผ้าเก่าสวมข้อต่อและทำการเศรษ และประสาน OP ปิดเครื่อง Fire Pump ทุกครั้งที่ทดสอบ
- ตู้ฉีดน้ำดับเพลิงต้องอยู่ในที่มองเห็นชัดเจนและไม่มีสิ่งกีดขวาง
- สายฉีดต้องอยู่ในสภาพดี ไม่ชำรุด หรือหักงอ
- ตู้ฉีดน้ำดับเพลิงต้องไม่เป็นสนิม หรือผุกร่อน
- ต้องไม่มีสิ่งของอื่น ที่ไม่เกี่ยวข้องกับการดับเพลิงอยู่ในตู้
- หากพบสิ่งผิดปกติ ให้ลงข้อมูลในหมายเหตุเพิ่มเติม

เพิ่มเติม

ผู้ตรวจสอบ : [redacted]

หัวหน้าชุด : _____

หัวหน้าทีม : [redacted]

แบบฟอร์มตรวจตู้ฉีดน้ำดับเพลิง (Fire Hose Cabinet)

ชั้น B1 ประจำเดือน มกราคม ปี 2569

ลำดับ	รายละเอียด/รหัสเครื่องจักร	สถานที่ตั้ง	การตรวจสอบสภาพอุปกรณ์																ความสะอาด	หมายเหตุ
			หัวฉีดน้ำ		สาย Hose Reel		ไขว้เก็บสาย		สภาพ วาล์ว		ฝาทองเหลือง		สภาพตู้		ขวาน		ถังดับเพลิง			
			ปกติ	ไม่ปกติ	ปกติ	ไม่ปกติ	ปกติ	ไม่ปกติ	ปกติ	ไม่ปกติ	มี	ไม่มี	ปกติ	ไม่ปกติ	ปกติ	ไม่ปกติ	ปกติ	ไม่ปกติ		
1	FHC-B1-1	หน้าลิฟต์ E	✓		✓		✓		✓		✓		✓		✓		✓			
2	FHC-B1-2	ข้างประตูหนีไฟ ST 3	✓		✓		✓		✓		✓		✓		✓		✓			
3	FHC-B1-3	ศูนย์ศัลยกรรม	✓		✓		✓		✓		✓		✓		✓		✓			
4	FHC-B1-4	หน้าลิฟต์ D	✓		✓		✓		✓		✓		✓		✓		✓			
5	FHC-B1-5	เคสเล็ก	✓		✓		✓		✓		✓		✓		✓		✓			
6	FHC-B1-6	ทางเดินเข้าห้องAHU	✓		✓		✓		✓		✓		✓		✓		✓			
7	FHC-B1-7	ข้างประตูหนีไฟ ST 4	✓		✓		✓		✓		✓		✓		✓		✓			

หมายเหตุ

- กรณีเศรษน้ำออกจากตู้ ให้ใช้สายผ้าเก่าสวมข้อต่อและทำการเศรษ และประสาน OP ปิดเครื่อง Fire Pump ทุกครั้งที่ทดสอบ
- ตู้ฉีดน้ำดับเพลิงต้องอยู่ในที่มองเห็นชัดเจนและไม่มีสิ่งกีดขวาง
- สายฉีดต้องอยู่ในสภาพดี ไม่ชำรุด หรือหักงอ
- ตู้ฉีดน้ำดับเพลิงต้องไม่เป็นสนิม หรือผุกร่อน
- ต้องไม่มีสิ่งของอื่น ที่ไม่เกี่ยวข้องกับการดับเพลิงอยู่ในตู้
- หากพบสิ่งผิดปกติ ให้ลงข้อมูลในหมายเหตุเพิ่มเติม

เพิ่มเติม

ผู้ตรวจสอบ : [redacted]

หัวหน้าชุด : _____

หัวหน้าทีม : [redacted]

แบบฟอร์มตรวจตู้ฉีดน้ำดับเพลิง (Fire Hose Cabinet)

ชั้น 2 ประจำเดือน มกราคม ปี 2569

ลำดับ	รายละเอียด/รหัสเครื่องจักร	สถานที่ตั้ง	การตรวจสอบสภาพอุปกรณ์																ความสะอาด	หมายเหตุ
			หัวฉีดน้ำ		สาย Hose Reel		ไขว้เก็บสาย		สภาพ วาล์ว		ฝาทองเหลือง		สภาพตู้		ขวาน		ถังดับเพลิง			
			ปกติ	ไม่ปกติ	ปกติ	ไม่ปกติ	ปกติ	ไม่ปกติ	ปกติ	ไม่ปกติ	มี	ไม่มี	ปกติ	ไม่ปกติ	ปกติ	ไม่ปกติ	ปกติ	ไม่ปกติ		
1	FHC-2-1	หน้าลิฟต์ E	✓		✓		✓		✓		✓		✓		✓		✓			
2	FHC-2-2	ข้างประตูหนีไฟ ST 3	✓		✓		✓		✓		✓		✓		✓		✓			
3	FHC-2-3	ด้านหลังประตู ST 5	✓		✓		✓		✓		✓		✓		✓		✓			
4	FHC-2-4	ข้างลานจ์เตอร์ ทัดธรรม	✓		✓		✓		✓		✓		✓		✓		✓			
5	FHC-2-5	ทางเข้าห้องAHU	✓		✓		✓		✓		✓		✓		✓		✓			
6	FHC-2-6	ข้างประตูหนีไฟ ST 6	✓		✓		✓		✓		✓		✓		✓		✓			

หมายเหตุ

- กรณีเศรษน้ำออกจากตู้ ให้ใช้สายผ้าเก่าสวมข้อต่อและทำการเศรษ และประสาน OP ปิดเครื่อง Fire Pump ทุกครั้งที่ทดสอบ
- ตู้ฉีดน้ำดับเพลิงต้องอยู่ในที่มองเห็นชัดเจนและไม่มีสิ่งกีดขวาง
- สายฉีดต้องอยู่ในสภาพดี ไม่ชำรุด หรือหักงอ
- ตู้ฉีดน้ำดับเพลิงต้องไม่เป็นสนิม หรือผุกร่อน
- ต้องไม่มีสิ่งของอื่น ที่ไม่เกี่ยวข้องกับการดับเพลิงอยู่ในตู้
- หากพบสิ่งผิดปกติ ให้ลงข้อมูลในหมายเหตุเพิ่มเติม

เพิ่มเติม

ผู้ตรวจสอบ : [redacted]

หัวหน้าชุด : _____

หัวหน้าทีม : [redacted]

แบบฟอร์มตรวจตู้ฉีดน้ำดับเพลิง (Fire Hose Cabinet)

ชั้น 8A ประจำเดือน พฤษภาคม ปี 2569

ลำดับ	รายละเอียดรหัสเครื่องจักร	สถานที่ตั้ง	การตรวจสอบสภาพอุปกรณ์																ความสะอาด	หมายเหตุ
			หัวฉีดน้ำ		สาย Hose Reel		ไขว้เก็บสาย		สกาด วาล์ว		ฝาครอบเหลี่ยม		สภาพตู้		ขวาน		ถังดับเพลิง			
			ปกติ	ไม่ปกติ	ปกติ	ไม่ปกติ	ปกติ	ไม่ปกติ	ปกติ	ไม่ปกติ	มี	ไม่มี	ปกติ	ไม่ปกติ	ปกติ	ไม่ปกติ	ปกติ	ไม่ปกติ		
1	FHC-B4-1	หน้าลิฟต์ E	✓		✓		✓		✓		✓		✓		✓		✓			
2	FHC-B4-2	ข้างประตูหนีไฟ ST 3	✓		✓		✓		✓		✓		✓		✓		✓			
3	FHC-B4-3	ด้านหลังประตูหนีไฟ ST 5	✓		✓		✓		✓		✓		✓		✓		✓			
4	FHC-B4-4	ข้างประตูหนีไฟ ST 4	✓		✓		✓		✓		✓		✓		✓		✓			
5	FHC-B4-5	ข้างห้องไฟฟ้า	✓		✓		✓		✓		✓		✓		✓		✓			

หมายเหตุ

เพิ่มเติม

- กรณีเครนน้ำออกจากตู้ ให้ใช้สายดับเก่าสวมข้อต่อและทำการเครน และประสาน OP ปิดเครื่อง Fire Pump ทุกครั้งที่ทดสอบ
- ตู้ฉีดน้ำดับเพลิงต้องอยู่ในที่มองเห็นชัดเจนและไม่มีสิ่งกีดขวาง
- สายฉีดต้องอยู่ในสภาพดี ไม่ชำรุด หรือหักงอ
- ตู้ฉีดน้ำดับเพลิงต้องไม่เป็นสนิม หรือผุกร่อน
- ต้องไม่มีสิ่งของอื่น ที่ไม่เกี่ยวข้องกับการดับเพลิงอยู่ในตู้
- หากพบสิ่งผิดปกติ ให้ลงข้อมูลในหมายเหตุเพิ่มเติม

ผู้ตรวจสอบ: [redacted]
( )
2 / 1 / 69

หัวหน้าชุด: _____
( )
...../...../.....

หัวหน้าทีม: [redacted]
( )
2 / 1 / 69

แบบฟอร์มตรวจตู้ฉีดน้ำดับเพลิง (Fire Hose Cabinet)

ชั้น 8A ประจำเดือน พฤษภาคม ปี 2569

ลำดับ	รายละเอียดรหัสเครื่องจักร	สถานที่ตั้ง	การตรวจสอบสภาพอุปกรณ์																ความสะอาด	หมายเหตุ
			หัวฉีดน้ำ		สาย Hose Reel		ไขว้เก็บสาย		สกาด วาล์ว		ฝาครอบเหลี่ยม		สภาพตู้		ขวาน		ถังดับเพลิง			
			ปกติ	ไม่ปกติ	ปกติ	ไม่ปกติ	ปกติ	ไม่ปกติ	ปกติ	ไม่ปกติ	มี	ไม่มี	ปกติ	ไม่ปกติ	ปกติ	ไม่ปกติ	ปกติ	ไม่ปกติ		
1	FHC-B2-1	หน้าลิฟต์ E	✓		✓		✓		✓		✓		✓		✓		✓			
2	FHC-B2-2	ข้างประตูหนีไฟ ST 3	✓		✓		✓		✓		✓		✓		✓		✓			
3	FHC-B2-3	ด้านหลังประตูหนีไฟ ST 5	✓		✓		✓		✓		✓		✓		✓		✓			
4	FHC-B2-4	ข้างทางเข้าลิฟต์ E	✓		✓		✓		✓		✓		✓		✓		✓			
5	FHC-B2-5	ข้างประตูหนีไฟ ST 4	✓		✓		✓		✓		✓		✓		✓		✓			
6	FHC-B2-6	ข้างห้องไฟฟ้า	✓		✓		✓		✓		✓		✓		✓		✓			
7	FHC-B2-7	หน้าห้องศูนย์อาหาร	✓		✓		✓		✓		✓		✓		✓		✓			
8	FHC-B2-8	ในห้องครัว	✓		✓		✓		✓		✓		✓		✓		✓			

หมายเหตุ

เพิ่มเติม

- กรณีเครนน้ำออกจากตู้ ให้ใช้สายดับเก่าสวมข้อต่อและทำการเครน และประสาน OP ปิดเครื่อง Fire Pump ทุกครั้งที่ทดสอบ
- ตู้ฉีดน้ำดับเพลิงต้องอยู่ในที่มองเห็นชัดเจนและไม่มีสิ่งกีดขวาง
- สายฉีดต้องอยู่ในสภาพดี ไม่ชำรุด หรือหักงอ
- ตู้ฉีดน้ำดับเพลิงต้องไม่เป็นสนิม หรือผุกร่อน
- ต้องไม่มีสิ่งของอื่น ที่ไม่เกี่ยวข้องกับการดับเพลิงอยู่ในตู้
- หากพบสิ่งผิดปกติ ให้ลงข้อมูลในหมายเหตุเพิ่มเติม

ผู้ตรวจสอบ: [redacted]
( )
...../...../.....

หัวหน้าชุด: _____
( )
...../...../.....

หัวหน้าทีม: [redacted]
( )
...../...../.....

แบบฟอร์มตรวจตู้ฉีดน้ำดับเพลิง (Fire Hose Cabinet)

ชั้น B5 ประจำเดือน พฤษภาคม ปี 2569

ลำดับ	รายละเอียดรหัสเครื่องจักร	สถานที่ตั้ง	การตรวจสอบสภาพอุปกรณ์																ความสะอาด	หมายเหตุ
			หัวฉีดน้ำ		สาย Hose Reel		ไขว้เก็บสาย		สกาด วาล์ว		ฝาครอบเหลี่ยม		สภาพตู้		ขวาน		ถังดับเพลิง			
			ปกติ	ไม่ปกติ	ปกติ	ไม่ปกติ	ปกติ	ไม่ปกติ	ปกติ	ไม่ปกติ	มี	ไม่มี	ปกติ	ไม่ปกติ	ปกติ	ไม่ปกติ	ปกติ	ไม่ปกติ		
1	FHC-B5-1	หน้าลิฟต์ E	✓		✓		✓		✓		✓		✓		✓		✓			
2	FHC-B5-2	ข้างประตูหนีไฟ ST 3	✓		✓		✓		✓		✓		✓		✓		✓			
3	FHC-B5-3	ข้างห้องเครื่องเก็บน้ำ	✓		✓		✓		✓		✓		✓		✓		✓			
4	FHC-B5-4	ข้างประตูหนีไฟ ST 4	✓		✓		✓		✓		✓		✓		✓		✓			
5	FHC-B5-5	ข้างห้องไฟฟ้า	✓		✓		✓		✓		✓		✓		✓		✓			

หมายเหตุ

เพิ่มเติม

- กรณีเครนน้ำออกจากตู้ ให้ใช้สายดับเก่าสวมข้อต่อและทำการเครน และประสาน OP ปิดเครื่อง Fire Pump ทุกครั้งที่ทดสอบ
- ตู้ฉีดน้ำดับเพลิงต้องอยู่ในที่มองเห็นชัดเจนและไม่มีสิ่งกีดขวาง
- สายฉีดต้องอยู่ในสภาพดี ไม่ชำรุด หรือหักงอ
- ตู้ฉีดน้ำดับเพลิงต้องไม่เป็นสนิม หรือผุกร่อน
- ต้องไม่มีสิ่งของอื่น ที่ไม่เกี่ยวข้องกับการดับเพลิงอยู่ในตู้
- หากพบสิ่งผิดปกติ ให้ลงข้อมูลในหมายเหตุเพิ่มเติม

ผู้ตรวจสอบ: [redacted]
( )
2 / 1 / 69

หัวหน้าชุด: _____
( )
...../...../.....

หัวหน้าทีม: [redacted]
( )
2 / 5 / 69

แบบฟอร์มตรวจตู้ฉีดน้ำดับเพลิง (Fire Hose Cabinet)

ชั้น B3 ประจำเดือน พฤษภาคม ปี 2569

ลำดับ	รายละเอียดรหัสเครื่องจักร	สถานที่ตั้ง	การตรวจสอบสภาพอุปกรณ์																ความสะอาด	หมายเหตุ
			หัวฉีดน้ำ		สาย Hose Reel		ไขว้เก็บสาย		สกาด วาล์ว		ฝาครอบเหลี่ยม		สภาพตู้		ขวาน		ถังดับเพลิง			
			ปกติ	ไม่ปกติ	ปกติ	ไม่ปกติ	ปกติ	ไม่ปกติ	ปกติ	ไม่ปกติ	มี	ไม่มี	ปกติ	ไม่ปกติ	ปกติ	ไม่ปกติ	ปกติ	ไม่ปกติ		
1	FHC-B3-1	หน้าลิฟต์ E	✓		✓		✓		✓		✓		✓		✓		✓			
2	FHC-B3-2	ข้างประตูหนีไฟ ST 3	✓		✓		✓		✓		✓		✓		✓		✓			
3	FHC-B3-3	ข้างประตูหนีไฟ ST 5	✓		✓		✓		✓		✓		✓		✓		✓			
4	FHC-B3-4	ข้างประตูหนีไฟ ST 4	✓		✓		✓		✓		✓		✓		✓		✓			
5	FHC-B3-5	ข้างห้องไฟฟ้า	✓		✓		✓		✓		✓		✓		✓		✓			

หมายเหตุ

เพิ่มเติม

- กรณีเครนน้ำออกจากตู้ ให้ใช้สายดับเก่าสวมข้อต่อและทำการเครน และประสาน OP ปิดเครื่อง Fire Pump ทุกครั้งที่ทดสอบ
- ตู้ฉีดน้ำดับเพลิงต้องอยู่ในที่มองเห็นชัดเจนและไม่มีสิ่งกีดขวาง
- สายฉีดต้องอยู่ในสภาพดี ไม่ชำรุด หรือหักงอ
- ตู้ฉีดน้ำดับเพลิงต้องไม่เป็นสนิม หรือผุกร่อน
- ต้องไม่มีสิ่งของอื่น ที่ไม่เกี่ยวข้องกับการดับเพลิงอยู่ในตู้
- หากพบสิ่งผิดปกติ ให้ลงข้อมูลในหมายเหตุเพิ่มเติม

ผู้ตรวจสอบ: [redacted]
( )
...../...../.....

หัวหน้าชุด: _____
( )
...../...../.....

หัวหน้าทีม: [redacted]
( )
...../...../.....

แบบฟอร์มตรวจตู้ฉีดน้ำดับเพลิง (Fire Hose Cabinet)

ชั้น 9 ประจำเดือน กุมภาพันธ์ ปี 2569

ลำดับ	รายละเอียด/รหัสเครื่องจักร	สถานที่ตั้ง	การตรวจสอบสภาพอุปกรณ์																หมายเหตุ
			หัวฉีดน้ำ		สาย Hose Reel		ไขว้เก็บสาย		สภาพ วาล์ว		ฝาทองเหลือง		สภาพตู้		ขวาน		ถังดับเพลิง		
			ปกติ	ไม่ปกติ	ปกติ	ไม่ปกติ	ปกติ	ไม่ปกติ	ปกติ	ไม่ปกติ	มี	ไม่มี	ปกติ	ไม่ปกติ	ปกติ	ไม่ปกติ	ปกติ	ไม่ปกติ	
	FHC-9-1	หน้าลิฟต์ E	✓		✓		✓		✓		✓		✓		-	✓	✓		
	FHC-9-2	ข้างประตูหนีไฟ ST 3	✓		✓		✓		✓		✓		✓			✓	✓		
	FHC-9-3	หน้าเคาน์เตอร์ Ward 9B	✓		✓		✓		✓		✓		✓			✓	✓		
	FHC-9-4	ข้างบันไดกลาง	✓		✓		✓		✓		✓		✓			✓	✓		
	FHC-9-5	หน้าประตูหนีไฟ ST 11	✓		✓		✓		✓		✓		✓			✓	✓		
	FHC-9-6	ข้างประตูหนีไฟ ST 6	✓		✓		✓		✓		✓		✓			✓	✓		

หมายเหตุ เพิ่มเติม

- กรณีตรวจน้ำออกจากตู้ ให้ใช้สายดับกำสวมข้อต่อและทำการตรวจ
- และประสาน OP ปิดเครื่อง Fire Pump ทุกครั้งที่ทดสอบ
- ตู้ฉีดน้ำดับเพลิงต้องอยู่ในที่มองเห็นชัดเจนและไม่มีสิ่งกีดขวาง
- ายฉีดต้องอยู่ในสภาพดี ไม่ชำรุด หรือหักงอ
- ตู้ฉีดน้ำดับเพลิงต้องไม่เป็นสนิม หรือผุกร่อน
- องไม่มีสิ่งของอื่น ที่ไม่เกี่ยวข้องกับการดับเพลิงอยู่ในตู้
- ากพบสิ่งผิดปกติ ให้รีบแจ้งข้อมูลในหมายเหตุเพิ่มเติม

ตรวจสอบ : [redacted] หัวหน้าชุด : ..... หัวหน้าทีม : [redacted]

(.....) (.....) (.....)

แบบฟอร์มตรวจตู้ฉีดน้ำดับเพลิง (Fire Hose Cabinet)

ชั้น 11 ประจำเดือน กุมภาพันธ์ ปี 2569

รายละเอียด/รหัสเครื่องจักร	สถานที่ตั้ง	การตรวจสอบสภาพอุปกรณ์																	หมายเหตุ
		หัวฉีดน้ำ		สาย Hose Reel		ไขว้เก็บสาย		สภาพ วาล์ว		ฝาทองเหลือง		สภาพตู้		ขวาน		ถังดับเพลิง			
		ปกติ	ไม่ปกติ	ปกติ	ไม่ปกติ	ปกติ	ไม่ปกติ	ปกติ	ไม่ปกติ	มี	ไม่มี	ปกติ	ไม่ปกติ	ปกติ	ไม่ปกติ	ปกติ	ไม่ปกติ		
FHC-11-1	หน้าลิฟต์ E	✓		✓		✓		✓		✓		✓			✓	✓			
FHC-11-2	ข้างประตูหนีไฟ ST 3	✓		✓		✓		✓		✓		✓			✓	✓			
FHC-11-3	หน้าเคาน์เตอร์ Ward 11B	✓		✓		✓		✓		✓		✓			✓	✓			
FHC-11-4	ข้างบันไดกลาง	✓		✓		✓		✓		✓		✓			✓	✓			
FHC-11-5	หน้าประตูหนีไฟ ST 11	✓		✓		✓		✓		✓		✓			✓	✓			
FHC-11-6	ข้างประตูหนีไฟ ST 6	✓		✓		✓		✓		✓		✓			✓	✓			

เหตุ เพิ่มเติม

- มีตรวจน้ำออกจากตู้ ให้ใช้สายดับกำสวมข้อต่อและทำการตรวจ
- ประสาน OP ปิดเครื่อง Fire Pump ทุกครั้งที่ทดสอบ
- หน้าดับเพลิงต้องอยู่ในที่มองเห็นชัดเจนและไม่มีสิ่งกีดขวาง
- ฉีดต้องอยู่ในสภาพดี ไม่ชำรุด หรือหักงอ
- หน้าดับเพลิงต้องไม่เป็นสนิม หรือผุกร่อน
- ไม่มีสิ่งของอื่น ที่ไม่เกี่ยวข้องกับการดับเพลิงอยู่ในตู้
- เพบสิ่งผิดปกติ ให้รีบแจ้งข้อมูลในหมายเหตุเพิ่มเติม

ตู้ตรวจ [redacted] หัวหน้าชุด : ..... หัวหน้าทีม [redacted]

(.....) (.....) (.....)

9 ก.พ. 69 9 ก.พ. 69

แบบฟอร์มตรวจตู้ฉีดน้ำดับเพลิง (Fire Hose Cabinet)

ชั้น 8 ประจำเดือน กุมภาพันธ์ ปี 2569

รายละเอียด/รหัสเครื่องจักร	สถานที่ตั้ง	การตรวจสอบสภาพอุปกรณ์																	หมายเหตุ
		หัวฉีดน้ำ		สาย Hose Reel		ไขว้เก็บสาย		สภาพ วาล์ว		ฝาทองเหลือง		สภาพตู้		ขวาน		ถังดับเพลิง			
		ปกติ	ไม่ปกติ	ปกติ	ไม่ปกติ	ปกติ	ไม่ปกติ	ปกติ	ไม่ปกติ	มี	ไม่มี	ปกติ	ไม่ปกติ	ปกติ	ไม่ปกติ	ปกติ	ไม่ปกติ		
FHC-8-1	หน้าลิฟต์ E	✓		✓		✓		✓		✓		✓		✓		✓			
FHC-8-2	ข้างประตูหนีไฟ ST 3	✓		✓		✓		✓		✓		✓		✓		✓			
FHC-8-3	ข้างห้องคั่วสะอาด	✓		✓		✓		✓		✓		✓		✓		✓			
FHC-8-4	ข้างประตูหนีไฟ ST 11	✓		✓		✓		✓		✓		✓		✓		✓			
FHC-8-5	หน้าลิฟต์ A	✓		✓		✓		✓		✓		✓		✓		✓			
FHC-8-6	หน้าทางเดินไปห้องไฟฟ้า	✓		✓		✓		✓		✓		✓		✓		✓			

หมายเหตุ เพิ่มเติม

- รณีตรวจน้ำออกจากตู้ ให้ใช้สายดับกำสวมข้อต่อและทำการตรวจ
- และประสาน OP ปิดเครื่อง Fire Pump ทุกครั้งที่ทดสอบ
- ฉีดน้ำดับเพลิงต้องอยู่ในที่มองเห็นชัดเจนและไม่มีสิ่งกีดขวาง
- ายฉีดต้องอยู่ในสภาพดี ไม่ชำรุด หรือหักงอ
- ฉีดน้ำดับเพลิงต้องไม่เป็นสนิม หรือผุกร่อน
- องไม่มีสิ่งของอื่น ที่ไม่เกี่ยวข้องกับการดับเพลิงอยู่ในตู้
- ากพบสิ่งผิดปกติ ให้รีบแจ้งข้อมูลในหมายเหตุเพิ่มเติม

แบบฟอร์มตรวจตู้ฉีดน้ำดับเพลิง (Fire Hose Cabinet)

ชั้น 10 ประจำเดือน กุมภาพันธ์ ปี 2569

ลำดับ	รายละเอียด/รหัสเครื่องจักร	สถานที่ตั้ง	การตรวจสอบสภาพอุปกรณ์																หมายเหตุ
			หัวฉีดน้ำ		สาย Hose Reel		ไขว้เก็บสาย		สภาพ วาล์ว		ฝาทองเหลือง		สภาพตู้		ขวาน		ถังดับเพลิง		
			ปกติ	ไม่ปกติ	ปกติ	ไม่ปกติ	ปกติ	ไม่ปกติ	ปกติ	ไม่ปกติ	มี	ไม่มี	ปกติ	ไม่ปกติ	ปกติ	ไม่ปกติ	ปกติ	ไม่ปกติ	
1	FHC-10-1	หน้าลิฟต์ E	✓		✓		✓		✓		✓		✓			✓	✓		
2	FHC-10-2	ข้างประตูหนีไฟ ST 3	✓		✓		✓		✓		✓		✓			✓	✓		
3	FHC-10-3	หน้าเคาน์เตอร์ Ward 10B	✓		✓		✓		✓		✓		✓			✓	✓		
4	FHC-10-4	ข้างบันไดกลาง	✓		✓		✓		✓		✓		✓			✓	✓		
5	FHC-10-5	หน้าประตูหนีไฟ ST 11	✓		✓		✓		✓		✓		✓			✓	✓		
6	FHC-10-6	ข้างประตูหนีไฟ ST 6	✓		✓		✓		✓		✓		✓			✓	✓		

หมายเหตุ เพิ่มเติม

- กรณีตรวจน้ำออกจากตู้ ให้ใช้สายดับกำสวมข้อต่อและทำการตรวจ
- และประสาน OP ปิดเครื่อง Fire Pump ทุกครั้งที่ทดสอบ
- ตู้ฉีดน้ำดับเพลิงต้องอยู่ในที่มองเห็นชัดเจนและไม่มีสิ่งกีดขวาง
- ายฉีดต้องอยู่ในสภาพดี ไม่ชำรุด หรือหักงอ
- ตู้ฉีดน้ำดับเพลิงต้องไม่เป็นสนิม หรือผุกร่อน
- ต้องไม่มีสิ่งของอื่น ที่ไม่เกี่ยวข้องกับการดับเพลิงอยู่ในตู้
- หากพบสิ่งผิดปกติ ให้รีบแจ้งข้อมูลในหมายเหตุเพิ่มเติม

ตรวจสอบ : [redacted] หัวหน้าชุด : ..... หัวหน้าทีม : [redacted]

(.....) (.....) (.....)

แบบฟอร์มตรวจตู้ฉีดน้ำดับเพลิง (Fire Hose Cabinet)

ชั้น 6 ประจำเดือน กุมภาพันธ์ ปี 2569

ลำดับ	รายละเอียดรหัสเครื่องจักร	สถานที่ตั้ง	การตรวจสอบสภาพอุปกรณ์																	
			หัวฉีดน้ำ		สาย Hose Reell		ไขว้เก็บสาย		สภาพ วาล์ว		ฝาทองเหลือง		สภาพตู้		ขวาน		ถังดับเพลิง		ความสะอาด	หมายเหตุ
			ปกติ	ไม่ปกติ	ปกติ	ไม่ปกติ	ปกติ	ไม่ปกติ	ปกติ	ไม่ปกติ	มี	ไม่มี	ปกติ	ไม่ปกติ	ปกติ	ไม่ปกติ	ปกติ	ไม่ปกติ		
1	FHC-6-1	หน้าลิฟต์ E	✓		✓		✓		✓		✓		✓		✓		✓			
2	FHC-6-2	ข้างประตูหนีไฟ ST 3	✓		✓		✓		✓		✓		✓		✓		✓			
3	FHC-6-3	หลังประตูหนี ST 5	✓		✓		✓		✓		✓		✓		✓		✓			
4	FHC-6-4	ข้างที่ชาร์ตรถไฟฟ้า	✓		✓		✓		✓		✓		✓		✓		✓			
5	FHC-6-5	หน้าลิฟต์ A	✓		✓		✓		✓		✓		✓		✓		✓			
6	FHC-6-6	ข้างห้องไฟฟ้า	✓		✓		✓		✓		✓		✓		✓		✓			

หมายเหตุ เพิ่มเติม

กรณีเครนน้ำออกจากตู้ ให้ใช้สายดันก่ารวมข้อต่อและทำการเครน

และประสาน OP ปิดเครื่อง Fire Pump ทุกครั้งที่ทดสอบ

ตู้ดับน้ำดับเพลิงต้องอยู่ในที่มองเห็นชัดเจนและไม่มีสิ่งกีดขวาง

สายฉีดต้องอยู่ในสภาพดี ไม่ชำรุด หรือหักงอ

ตู้ดับน้ำดับเพลิงต้องไม่เป็นสนิม หรือผุกร่อน

ห้องไม่มีสิ่งของอื่น ที่ไม่เกี่ยวข้องกับการดับเพลิงอยู่ในตู้

หากพบสิ่งผิดปกติ ให้ลงข้อมูลในหมายเหตุเพิ่มเติม

แบบฟอร์มตรวจตู้ฉีดน้ำดับเพลิง (Fire Hose Cabinet)

ชั้น 5 ประจำเดือน กุมภาพันธ์ ปี 2569

ลำดับ	รายละเอียดรหัสเครื่องจักร	สถานที่ตั้ง	การตรวจสอบสภาพอุปกรณ์																	
			หัวฉีดน้ำ		สาย Hose Reell		ไขว้เก็บสาย		สภาพ วาล์ว		ฝาทองเหลือง		สภาพตู้		ขวาน		ถังดับเพลิง		ความสะอาด	หมายเหตุ
			ปกติ	ไม่ปกติ	ปกติ	ไม่ปกติ	ปกติ	ไม่ปกติ	ปกติ	ไม่ปกติ	มี	ไม่มี	ปกติ	ไม่ปกติ	ปกติ	ไม่ปกติ	ปกติ	ไม่ปกติ		
1	FHC-5-1	หน้าลิฟต์ E	✓		✓		✓		✓		✓		✓		✓		✓			
2	FHC-5-2	ข้างประตูหนีไฟ ST 3	✓		✓		✓		✓		✓		✓		✓		✓			
3	FHC-5-3	ด้านหลังแผนก THO	✓		✓		✓		✓		✓		✓		✓		✓			
4	FHC-5-4	หน้าห้องระบบแก๊สทางการแพทย์	✓		✓		✓		✓		✓		✓		✓		✓			
5	FHC-5-5	ข้างทางเข้าประตู THG	✓		✓		✓		✓		✓		✓		✓		✓			
6	FHC-5-6	ข้างห้องไฟฟ้า	✓		✓		✓		✓		✓		✓		✓		✓			

หมายเหตุ เพิ่มเติม

กรณีเครนน้ำออกจากตู้ ให้ใช้สายดันก่ารวมข้อต่อและทำการเครน

และประสาน OP ปิดเครื่อง Fire Pump ทุกครั้งที่ทดสอบ

ตู้ดับน้ำดับเพลิงต้องอยู่ในที่มองเห็นชัดเจนและไม่มีสิ่งกีดขวาง

สายฉีดต้องอยู่ในสภาพดี ไม่ชำรุด หรือหักงอ

ตู้ดับน้ำดับเพลิงต้องไม่เป็นสนิม หรือผุกร่อน

ห้องไม่มีสิ่งของอื่น ที่ไม่เกี่ยวข้องกับการดับเพลิงอยู่ในตู้

หากพบสิ่งผิดปกติ ให้ลงข้อมูลในหมายเหตุเพิ่มเติม

แบบฟอร์มตรวจตู้ฉีดน้ำดับเพลิง (Fire Hose Cabinet)

ชั้น 4 ประจำเดือน กุมภาพันธ์ ปี 2569

ลำดับ	รายละเอียดรหัสเครื่องจักร	สถานที่ตั้ง	การตรวจสอบสภาพอุปกรณ์																	
			หัวฉีดน้ำ		สาย Hose Reell		ไขว้เก็บสาย		สภาพ วาล์ว		ฝาทองเหลือง		สภาพตู้		ขวาน		ถังดับเพลิง		ความสะอาด	หมายเหตุ
			ปกติ	ไม่ปกติ	ปกติ	ไม่ปกติ	ปกติ	ไม่ปกติ	ปกติ	ไม่ปกติ	มี	ไม่มี	ปกติ	ไม่ปกติ	ปกติ	ไม่ปกติ	ปกติ	ไม่ปกติ		
1	FHC-4-1	หน้าลิฟต์ E	✓		✓		✓		✓		✓		✓		✓		✓			
2	FHC-4-2	ข้างประตูหนีไฟ ST 3	✓		✓		✓		✓		✓		✓		✓		✓			
3	FHC-4-3	หน้าลิฟต์ D	✓		✓		✓		✓		✓		✓		✓		✓			
4	FHC-4-4	ในแผนก OR	✓		✓		✓		✓		✓		✓		✓		✓			
5	FHC-4-5	หน้าลิฟต์ B	✓		✓		✓		✓		✓		✓		✓		✓			
6	FHC-4-6	หน้าประตูหนีไฟ ST 6	✓		✓		✓		✓		✓		✓		✓		✓			

หมายเหตุ เพิ่มเติม

กรณีเครนน้ำออกจากตู้ ให้ใช้สายดันก่ารวมข้อต่อและทำการเครน

และประสาน OP ปิดเครื่อง Fire Pump ทุกครั้งที่ทดสอบ

ตู้ดับน้ำดับเพลิงต้องอยู่ในที่มองเห็นชัดเจนและไม่มีสิ่งกีดขวาง

สายฉีดต้องอยู่ในสภาพดี ไม่ชำรุด หรือหักงอ

ตู้ดับน้ำดับเพลิงต้องไม่เป็นสนิม หรือผุกร่อน

ห้องไม่มีสิ่งของอื่น ที่ไม่เกี่ยวข้องกับการดับเพลิงอยู่ในตู้

หากพบสิ่งผิดปกติ ให้ลงข้อมูลในหมายเหตุเพิ่มเติม

แบบฟอร์มตรวจตู้ฉีดน้ำดับเพลิง (Fire Hose Cabinet)

ชั้น 7 ประจำเดือน กุมภาพันธ์ ปี 2569

ลำดับ	รายละเอียดรหัสเครื่องจักร	สถานที่ตั้ง	การตรวจสอบสภาพอุปกรณ์																	
			หัวฉีดน้ำ		สาย Hose Reell		ไขว้เก็บสาย		สภาพ วาล์ว		ฝาทองเหลือง		สภาพตู้		ขวาน		ถังดับเพลิง		ความสะอาด	หมายเหตุ
			ปกติ	ไม่ปกติ	ปกติ	ไม่ปกติ	ปกติ	ไม่ปกติ	ปกติ	ไม่ปกติ	มี	ไม่มี	ปกติ	ไม่ปกติ	ปกติ	ไม่ปกติ	ปกติ	ไม่ปกติ		
1	FHC-7-1	หน้าลิฟต์ E	✓		✓		✓		✓		✓		✓		✓		✓			
2	FHC-7-2	ข้างประตูหนีไฟ ST 3	✓		✓		✓		✓		✓		✓		✓		✓			
3	FHC-7-3	ในแผนก IT	✓		✓		✓		✓		✓		✓		✓		✓			
4	FHC-7-4	ข้างที่ชาร์ตรถไฟฟ้า	✓		✓		✓		✓		✓		✓		✓		✓			
5	FHC-7-5	หน้าลิฟต์ A	✓		✓		✓		✓		✓		✓		✓		✓			
6	FHC-7-6	ข้างห้องไฟฟ้า	✓		✓		✓		✓		✓		✓		✓		✓			

หมายเหตุ เพิ่มเติม

กรณีเครนน้ำออกจากตู้ ให้ใช้สายดันก่ารวมข้อต่อและทำการเครน

และประสาน OP ปิดเครื่อง Fire Pump ทุกครั้งที่ทดสอบ

ตู้ดับน้ำดับเพลิงต้องอยู่ในที่มองเห็นชัดเจนและไม่มีสิ่งกีดขวาง

สายฉีดต้องอยู่ในสภาพดี ไม่ชำรุด หรือหักงอ

ตู้ดับน้ำดับเพลิงต้องไม่เป็นสนิม หรือผุกร่อน

ห้องไม่มีสิ่งของอื่น ที่ไม่เกี่ยวข้องกับการดับเพลิงอยู่ในตู้

หากพบสิ่งผิดปกติ ให้ลงข้อมูลในหมายเหตุเพิ่มเติม

ธนบุรีปากเกร็ด

แบบฟอร์มตรวจตู้ฉีดน้ำดับเพลิง (Fire Hose Cabinet)

ชั้น 1 ประจำเดือน กุมภาพันธ์ ปี 2569

ลำดับ	รายละเอียด/รหัสเครื่องจักร	สถานที่ตั้ง	การตรวจสอบสภาพอุปกรณ์																หมายเหตุ
			หัวฉีดน้ำ		สาย Hose Reel		ไขว้เก็บสาย		สภาพ วาล์ว		ฝาครอบเหยื่อง		สภาพตู้		ขวาน		บังคับเพลิง		ความสะอาด	
			ปกติ	ไม่ปกติ	ปกติ	ไม่ปกติ	ปกติ	ไม่ปกติ	ปกติ	ไม่ปกติ	มี	ไม่มี	ปกติ	ไม่ปกติ	ปกติ	ไม่ปกติ	ปกติ	ไม่ปกติ		
1	FHC-1-1	หน้าลิฟต์ E	✓		✓		✓		✓		✓		✓		✓		✓			
2	FHC-1-2	ข้างประตูหนีไฟ ST 3	✓		✓		✓		✓		✓		✓		✓		✓			
3	FHC-1-3	ข้างลิฟต์ D	✓		✓		✓		✓		✓		✓		✓		✓			
4	FHC-1-4	ด้านในแผนก ER ใหม่	✓		✓		✓		✓		✓		✓		✓		✓			
5	FHC-1-5	ทางเดินไปห้องน้ำ	✓		✓		✓		✓		✓		✓		✓		✓			
6	FHC-1-6	ทางเข้าไปแผนก Porter	✓		✓		✓		✓		✓		✓		✓		✓			

หมายเหตุ เพิ่มเติม

- กรณีเศรษน้ำออกจากตู้ ให้ใช้สายดับก่อสวมข้อต่อและทำการเศรษ และประสาน OP ปิดเครื่อง Fire Pump ทุกครั้งที่ทดสอบ
- ตู้ฉีดน้ำดับเพลิงต้องอยู่ในที่มองเห็นชัดเจนและไม่มีสิ่งกีดขวาง
- สายฉีดต้องอยู่ในสภาพดี ไม่ชำรุด หรือหักงอ
- ตู้ฉีดน้ำดับเพลิงต้องไม่เป็นสนิม หรือผุกร่อน
- ต้องไม่มีสิ่งของอื่น ที่ไม่เกี่ยวข้องกับการดับเพลิงอยู่ในตู้
- หากพบสิ่งผิดปกติ ให้ลงข้อมูลในหมายเหตุเพิ่มเติม

ผู้ตรวจสอบ : [redacted]
( )
1 / 2 / 69

หัวหน้าชุด : _____
( )
...../...../.....

หัวหน้าทีม [redacted]
( )
1 / 2 / 69

ธนบุรีปากเกร็ด

แบบฟอร์มตรวจตู้ฉีดน้ำดับเพลิง (Fire Hose Cabinet)

ชั้น 3 ประจำเดือน กุมภาพันธ์ ปี 2569

ลำดับ	รายละเอียด/รหัสเครื่องจักร	สถานที่ตั้ง	การตรวจสอบสภาพอุปกรณ์																หมายเหตุ
			หัวฉีดน้ำ		สาย Hose Reel		ไขว้เก็บสาย		สภาพ วาล์ว		ฝาครอบเหยื่อง		สภาพตู้		ขวาน		บังคับเพลิง		ความสะอาด	
			ปกติ	ไม่ปกติ	ปกติ	ไม่ปกติ	ปกติ	ไม่ปกติ	ปกติ	ไม่ปกติ	มี	ไม่มี	ปกติ	ไม่ปกติ	ปกติ	ไม่ปกติ	ปกติ	ไม่ปกติ		
	FHC-3-1	หน้าลิฟต์ E	✓		✓		✓		✓		✓		✓		✓		✓			
	FHC-3-2	ข้างประตูหนีไฟ ST 3	✓		✓		✓		✓		✓		✓		✓		✓			
	FHC-3-3	ด้านหลังประตู ST 5	✓		✓		✓		✓		✓		✓		✓		✓			
	FHC-3-4	ข้างห้องตรวจ OI	✓		✓		✓		✓		✓		✓		✓		✓			
	FHC-3-5	หน้าลิฟต์ B	✓		✓		✓		✓		✓		✓		✓		✓			
	FHC-3-6	หน้าประตูหนีไฟ ST 6	✓		✓		✓		✓		✓		✓		✓		✓			

หมายเหตุ เพิ่มเติม

- กรณีเศรษน้ำออกจากตู้ ให้ใช้สายดับก่อสวมข้อต่อและทำการเศรษ
- และประสาน OP ปิดเครื่อง Fire Pump ทุกครั้งที่ทดสอบ
- ตู้ฉีดน้ำดับเพลิงต้องอยู่ในที่มองเห็นชัดเจนและไม่มีสิ่งกีดขวาง
- ายฉีดต้องอยู่ในสภาพดี ไม่ชำรุด หรือหักงอ
- ตู้ฉีดน้ำดับเพลิงต้องไม่เป็นสนิม หรือผุกร่อน
- งไม่มีสิ่งของอื่น ที่ไม่เกี่ยวข้องกับการดับเพลิงอยู่ในตู้
- ากพบสิ่งผิดปกติ ให้ลงข้อมูลในหมายเหตุเพิ่มเติม

ผู้ตรวจสอบ [redacted]
( )
1 / 2 / 69

หัวหน้าชุด : _____
( )
...../...../.....

หัวหน้าทีม [redacted]
( )
1 / 2 / 69

ธนบุรีปากเกร็ด

แบบฟอร์มตรวจตู้ฉีดน้ำดับเพลิง (Fire Hose Cabinet)

ชั้น B1 ประจำเดือน กุมภาพันธ์ ปี 2569

ลำดับ	รายละเอียด/รหัสเครื่องจักร	สถานที่ตั้ง	การตรวจสอบสภาพอุปกรณ์																หมายเหตุ
			หัวฉีดน้ำ		สาย Hose Reel		ไขว้เก็บสาย		สภาพ วาล์ว		ฝาครอบเหยื่อง		สภาพตู้		ขวาน		บังคับเพลิง		ความสะอาด	
			ปกติ	ไม่ปกติ	ปกติ	ไม่ปกติ	ปกติ	ไม่ปกติ	ปกติ	ไม่ปกติ	มี	ไม่มี	ปกติ	ไม่ปกติ	ปกติ	ไม่ปกติ	ปกติ	ไม่ปกติ		
1	FHC-B1-1	หน้าลิฟต์ E	✓		✓		✓		✓		✓		✓		✓		✓			
2	FHC-B1-2	ข้างประตูหนีไฟ ST 3	✓		✓		✓		✓		✓		✓		✓		✓			
3	FHC-B1-3	ศูนย์ศิลปกรรม	✓		✓		✓		✓		✓		✓		✓		✓			
4	FHC-B1-4	หน้าลิฟต์ D	✓		✓		✓		✓		✓		✓		✓		✓			
5	FHC-B1-5	เคสเอ็ป	✓		✓		✓		✓		✓		✓		✓		✓			
6	FHC-B1-6	ทางเดินเข้าห้องAHU	✓		✓		✓		✓		✓		✓		✓		✓			
7	FHC-B1-7	ข้างประตูหนีไฟ ST 4	✓		✓		✓		✓		✓		✓		✓		✓			

หมายเหตุ เพิ่มเติม

- กรณีเศรษน้ำออกจากตู้ ให้ใช้สายดับก่อสวมข้อต่อและทำการเศรษ
- และประสาน OP ปิดเครื่อง Fire Pump ทุกครั้งที่ทดสอบ
- ตู้ฉีดน้ำดับเพลิงต้องอยู่ในที่มองเห็นชัดเจนและไม่มีสิ่งกีดขวาง
- สายฉีดต้องอยู่ในสภาพดี ไม่ชำรุด หรือหักงอ
- ตู้ฉีดน้ำดับเพลิงต้องไม่เป็นสนิม หรือผุกร่อน
- ต้องไม่มีสิ่งของอื่น ที่ไม่เกี่ยวข้องกับการดับเพลิงอยู่ในตู้
- หากพบสิ่งผิดปกติ ให้ลงข้อมูลในหมายเหตุเพิ่มเติม

ผู้ตรวจสอบ [redacted]
( )
1 / 2 / 69

หัวหน้าชุด : _____
( )
...../...../.....

หัวหน้าทีม [redacted]
( )
1 / 2 / 69

ธนบุรีปากเกร็ด

แบบฟอร์มตรวจตู้ฉีดน้ำดับเพลิง (Fire Hose Cabinet)

ชั้น 2 ประจำเดือน กุมภาพันธ์ ปี 2569

ลำดับ	รายละเอียด/รหัสเครื่องจักร	สถานที่ตั้ง	การตรวจสอบสภาพอุปกรณ์																หมายเหตุ
			หัวฉีดน้ำ		สาย Hose Reel		ไขว้เก็บสาย		สภาพ วาล์ว		ฝาครอบเหยื่อง		สภาพตู้		ขวาน		บังคับเพลิง		ความสะอาด	
			ปกติ	ไม่ปกติ	ปกติ	ไม่ปกติ	ปกติ	ไม่ปกติ	ปกติ	ไม่ปกติ	มี	ไม่มี	ปกติ	ไม่ปกติ	ปกติ	ไม่ปกติ	ปกติ	ไม่ปกติ		
	FHC-2-1	หน้าลิฟต์ E	✓		✓		✓		✓		✓		✓		✓		✓			
	FHC-2-2	ข้างประตูหนีไฟ ST 3	✓		✓		✓		✓		✓		✓		✓		✓			
	FHC-2-3	ด้านหลังประตู ST 5	✓		✓		✓		✓		✓		✓		✓		✓			
	FHC-2-4	ข้างเคาน์เตอร์ ทัดกรรม	✓		✓		✓		✓		✓		✓		✓		✓			
	FHC-2-5	ทางเข้าห้องAHU	✓		✓		✓		✓		✓		✓		✓		✓			
	FHC-2-6	ข้างประตูหนีไฟ ST 6	✓		✓		✓		✓		✓		✓		✓		✓			

หมายเหตุ เพิ่มเติม

- กรณีเศรษน้ำออกจากตู้ ให้ใช้สายดับก่อสวมข้อต่อและทำการเศรษ
- และประสาน OP ปิดเครื่อง Fire Pump ทุกครั้งที่ทดสอบ
- ตู้ฉีดน้ำดับเพลิงต้องอยู่ในที่มองเห็นชัดเจนและไม่มีสิ่งกีดขวาง
- ายฉีดต้องอยู่ในสภาพดี ไม่ชำรุด หรือหักงอ
- ตู้ฉีดน้ำดับเพลิงต้องไม่เป็นสนิม หรือผุกร่อน
- ต้องไม่มีสิ่งของอื่น ที่ไม่เกี่ยวข้องกับการดับเพลิงอยู่ในตู้
- ากพบสิ่งผิดปกติ ให้ลงข้อมูลในหมายเหตุเพิ่มเติม

ผู้ตรวจสอบ [redacted]
( )
1 / 2 / 69

หัวหน้าชุด : _____
( )
...../...../.....

หัวหน้าทีม [redacted]
( )
1 / 2 / 69

แบบฟอร์มตรวจตู้ฉีดน้ำดับเพลิง (Fire Hose Cabinet)

ชั้น 8P ประจำเดือน กุมภาพันธ์ ปี 2569

ลำดับที่	รายละเอียด/รหัสเครื่องจักร	สถานที่ตั้ง	การตรวจสอบสภาพอุปกรณ์																	
			หัวฉีดน้ำ		สาย Hose Reel		ไขว้กับสาย		สภาพวาล์ว		ฝาทองเหลือง		สภาพตู้		ขวาน		ถังดับเพลิง		ความสะอาด	หมายเหตุ
			ปกติ	ไม่ปกติ	ปกติ	ไม่ปกติ	ปกติ	ไม่ปกติ	ปกติ	ไม่ปกติ	มี	ไม่มี	ปกติ	ไม่ปกติ	ปกติ	ไม่ปกติ	ปกติ	ไม่ปกติ		
1	FHC-B4-1	หน้าลิฟต์ E	✓		✓		✓		✓		✓		✓		✓		✓			
2	FHC-B4-2	ข้างประตูหนีไฟ ST 3	✓		✓		✓		✓		✓		✓		✓		✓			
3	FHC-B4-3	ด้านหลังประตูหนีไฟ ST 5	✓		✓		✓		✓		✓		✓		✓		✓			
4	FHC-B4-4	ข้างประตูหนีไฟ ST 4	✓		✓		✓		✓		✓		✓		✓		✓			
5	FHC-B4-5	ข้างห้องไฟฟ้า	✓		✓		✓		✓		✓		✓		✓		✓			

หมายเหตุ

รณีเครนน้ำออกจากตู้ ให้ใช้สายดับเก่าสวมข้อต่อและทำการเครน
และประสาน OP ปิดเครื่อง Fire Pump ทุกครั้งที่ทดสอบ
ตู้ฉีดน้ำดับเพลิงต้องอยู่ในที่มองเห็นชัดเจนและไม่มีสิ่งกีดขวาง
ายฉีดต้องอยู่ในสภาพดี ไม่ชำรุด หรือหักงอ
ตู้ฉีดน้ำดับเพลิงต้องไม่เป็นสนิม หรือผุกร่อน
ต้องไม่มีสิ่งของอื่น ที่ไม่เกี่ยวข้องกับการดับเพลิงอยู่ในตู้
ากพบสิ่งผิดปกติ ให้ลงข้อมูลในหมายเหตุเพิ่มเติม

เพิ่มเติม

ผู้ตรวจสอบ [redacted]
( )
1 / 2 / 69

หัวหน้าชุด : _____
( )
...../...../.....

หัวหน้าทีม [redacted]
( )
1 / 2 / 69

แบบฟอร์มตรวจตู้ฉีดน้ำดับเพลิง (Fire Hose Cabinet)

ชั้น 8P ประจำเดือน กุมภาพันธ์ ปี 2569

ลำดับที่	รายละเอียด/รหัสเครื่องจักร	สถานที่ตั้ง	การตรวจสอบสภาพอุปกรณ์																	
			หัวฉีดน้ำ		สาย Hose Reel		ไขว้กับสาย		สภาพวาล์ว		ฝาทองเหลือง		สภาพตู้		ขวาน		ถังดับเพลิง		ความสะอาด	หมายเหตุ
			ปกติ	ไม่ปกติ	ปกติ	ไม่ปกติ	ปกติ	ไม่ปกติ	ปกติ	ไม่ปกติ	มี	ไม่มี	ปกติ	ไม่ปกติ	ปกติ	ไม่ปกติ	ปกติ	ไม่ปกติ		
1	FHC-B2-1	หน้าลิฟต์ E	✓		✓		✓		✓		✓		✓		✓		✓			
2	FHC-B2-2	ข้างประตูหนีไฟ ST 3	✓		✓		✓		✓		✓		✓		✓		✓			
3	FHC-B2-3	ด้านหลังประตูหนีไฟ ST 5	✓		✓		✓		✓		✓		✓		✓		✓			
4	FHC-B2-4	ข้างทางเข้าลิฟต์ B	✓		✓		✓		✓		✓		✓		✓		✓			
5	FHC-B2-5	ข้างประตูหนีไฟ ST 4	✓		✓		✓		✓		✓		✓		✓		✓			
6	FHC-B2-6	ข้างห้องไฟฟ้า	✓		✓		✓		✓		✓		✓		✓		✓			
7	FHC-B2-7	หน้าห้องศูนย์อาหาร	✓		✓		✓		✓		✓		✓		✓		✓			
8	FHC-B2-8	ในห้องครัว	✓		✓		✓		✓		✓		✓		✓		✓			

มายเหตุ

รณีเครนน้ำออกจากตู้ ให้ใช้สายดับเก่าสวมข้อต่อและทำการเครน
และประสาน OP ปิดเครื่อง Fire Pump ทุกครั้งที่ทดสอบ
ตู้ฉีดน้ำดับเพลิงต้องอยู่ในที่มองเห็นชัดเจนและไม่มีสิ่งกีดขวาง
ายฉีดต้องอยู่ในสภาพดี ไม่ชำรุด หรือหักงอ
ตู้ฉีดน้ำดับเพลิงต้องไม่เป็นสนิม หรือผุกร่อน
ต้องไม่มีสิ่งของอื่น ที่ไม่เกี่ยวข้องกับการดับเพลิงอยู่ในตู้
ากพบสิ่งผิดปกติ ให้ลงข้อมูลในหมายเหตุเพิ่มเติม

เพิ่มเติม

ผู้ตรวจสอบ [redacted]
( )
1 / 2 / 69

หัวหน้าชุด : _____
( )
...../...../.....

หัวหน้าทีม [redacted]
( )
1 / 2 / 69

แบบฟอร์มตรวจตู้ฉีดน้ำดับเพลิง (Fire Hose Cabinet)

ชั้น 8P ประจำเดือน กุมภาพันธ์ ปี 2569

ลำดับที่	รายละเอียด/รหัสเครื่องจักร	สถานที่ตั้ง	การตรวจสอบสภาพอุปกรณ์																	
			หัวฉีดน้ำ		สาย Hose Reel		ไขว้กับสาย		สภาพวาล์ว		ฝาทองเหลือง		สภาพตู้		ขวาน		ถังดับเพลิง		ความสะอาด	หมายเหตุ
			ปกติ	ไม่ปกติ	ปกติ	ไม่ปกติ	ปกติ	ไม่ปกติ	ปกติ	ไม่ปกติ	มี	ไม่มี	ปกติ	ไม่ปกติ	ปกติ	ไม่ปกติ	ปกติ	ไม่ปกติ		
1	FHC-B5-1	หน้าลิฟต์ E	✓		✓		✓		✓		✓		✓		✓		✓			
2	FHC-B5-2	ข้างประตูหนีไฟ ST 3	✓		✓		✓		✓		✓		✓		✓		✓			
3	FHC-B5-3	ข้างห้องแพงเย็นน้ำ	✓		✓		✓		✓		✓		✓		✓		✓			
4	FHC-B5-4	ข้างประตูหนีไฟ ST 4	✓		✓		✓		✓		✓		✓		✓		✓			
5	FHC-B5-5	ข้างห้องไฟฟ้า	✓		✓		✓		✓		✓		✓		✓		✓			

หมายเหตุ

- กรณีเครนน้ำออกจากตู้ ให้ใช้สายดับเก่าสวมข้อต่อและทำการเครน
  และประสาน OP ปิดเครื่อง Fire Pump ทุกครั้งที่ทดสอบ
- ตู้ฉีดน้ำดับเพลิงต้องอยู่ในที่มองเห็นชัดเจนและไม่มีสิ่งกีดขวาง
- ายฉีดต้องอยู่ในสภาพดี ไม่ชำรุด หรือหักงอ
- ตู้ฉีดน้ำดับเพลิงต้องไม่เป็นสนิม หรือผุกร่อน
- ต้องไม่มีสิ่งของอื่น ที่ไม่เกี่ยวข้องกับการดับเพลิงอยู่ในตู้
- ากพบสิ่งผิดปกติ ให้ลงข้อมูลในหมายเหตุเพิ่มเติม

เพิ่มเติม

ผู้ตรวจสอบ [redacted]
( )
1 / 2 / 69

หัวหน้าชุด : _____
( )
...../...../.....

หัวหน้าทีม [redacted]
( )
1 / 2 / 69

แบบฟอร์มตรวจตู้ฉีดน้ำดับเพลิง (Fire Hose Cabinet)

ชั้น 8P ประจำเดือน กุมภาพันธ์ ปี 2569

ลำดับที่	รายละเอียด/รหัสเครื่องจักร	สถานที่ตั้ง	การตรวจสอบสภาพอุปกรณ์																	
			หัวฉีดน้ำ		สาย Hose Reel		ไขว้กับสาย		สภาพวาล์ว		ฝาทองเหลือง		สภาพตู้		ขวาน		ถังดับเพลิง		ความสะอาด	หมายเหตุ
			ปกติ	ไม่ปกติ	ปกติ	ไม่ปกติ	ปกติ	ไม่ปกติ	ปกติ	ไม่ปกติ	มี	ไม่มี	ปกติ	ไม่ปกติ	ปกติ	ไม่ปกติ	ปกติ	ไม่ปกติ		
1	FHC-B3-1	หน้าลิฟต์ E	✓		✓		✓		✓		✓		✓		✓		✓			
2	FHC-B3-2	ข้างประตูหนีไฟ ST 3	✓		✓		✓		✓		✓		✓		✓		✓			
3	FHC-B3-3	ข้างประตูหนีไฟ ST 5	✓		✓		✓		✓		✓		✓		✓		✓			
4	FHC-B3-4	ข้างประตูหนีไฟ ST 4	✓		✓		✓		✓		✓		✓		✓		✓			
5	FHC-B3-5	ข้างห้องไฟฟ้า	✓		✓		✓		✓		✓		✓		✓		✓			

มายเหตุ

รณีเครนน้ำออกจากตู้ ให้ใช้สายดับเก่าสวมข้อต่อและทำการเครน
และประสาน OP ปิดเครื่อง Fire Pump ทุกครั้งที่ทดสอบ
ตู้ฉีดน้ำดับเพลิงต้องอยู่ในที่มองเห็นชัดเจนและไม่มีสิ่งกีดขวาง
ายฉีดต้องอยู่ในสภาพดี ไม่ชำรุด หรือหักงอ
ตู้ฉีดน้ำดับเพลิงต้องไม่เป็นสนิม หรือผุกร่อน
ต้องไม่มีสิ่งของอื่น ที่ไม่เกี่ยวข้องกับการดับเพลิงอยู่ในตู้
ากพบสิ่งผิดปกติ ให้ลงข้อมูลในหมายเหตุเพิ่มเติม

เพิ่มเติม

ผู้ตรวจสอบ [redacted]
( )
1 / 2 / 69

หัวหน้าชุด : _____
( )
...../...../.....

หัวหน้าทีม [redacted]
( )
1 / 2 / 69

แบบฟอร์มตรวจตู้ฉีดน้ำดับเพลิง (Fire Hose Cabinet)

ชั้น 9 ประจำเดือน มีนาคม ปี 2569

ลำดับ	รายละเอียด/รหัสเครื่องจักร	สถานที่ตั้ง	การตรวจสอบสภาพอุปกรณ์																หมายเหตุ
			หัวฉีดน้ำ		สาย Hose Reel		ไขว้เก็บสาย		สภาพ วาล์ว		ฝาทองเหลือง		สภาพตู้		ขวาน		ถังดับเพลิง		
			ปกติ	ไม่ปกติ	ปกติ	ไม่ปกติ	ปกติ	ไม่ปกติ	ปกติ	ไม่ปกติ	มี	ไม่มี	ปกติ	ไม่ปกติ	ปกติ	ไม่ปกติ	ปกติ	ไม่ปกติ	
1	FHC-9-1	หน้าลิฟต์ E	✓		✓		✓		✓		✓		✓			✓	✓		
2	FHC-9-2	ข้างประตูหนีไฟ ST 3	✓		✓		✓		✓		✓		✓			✓	✓		
3	FHC-9-3	หน้าพาน์เตอร์ Ward 9B	✓		✓		✓		✓		✓		✓			✓	✓		
4	FHC-9-4	ข้างบันไดกลาง	✓		✓		✓		✓		✓		✓			✓	✓		
5	FHC-9-5	หน้าประตูหนีไฟ ST 11	✓		✓		✓		✓		✓		✓			✓	✓		
6	FHC-9-6	ข้างประตูหนีไฟ ST 6	✓		✓		✓		✓		✓		✓			✓	✓		

หมายเหตุ

- กรณีเครนน้ำออกจากตู้ ให้ใช้สายผ้าใบก่อสวมข้อต่อและทำการเครน
  และประสาน OP ปิดเครื่อง Fire Pump ทุกครั้งที่ทดสอบ
- ตู้ฉีดน้ำดับเพลิงต้องอยู่ในที่มองเห็นชัดเจนและไม่มีสิ่งกีดขวาง
- สายฉีดต้องอยู่ในสภาพดี ไม่ชำรุด หรือหักงอ
- ตู้ฉีดน้ำดับเพลิงต้องไม่เป็นสนิม หรือผุกร่อน
- ต้องไม่มีสิ่งของอื่น ที่ไม่เกี่ยวข้องกับการดับเพลิงอยู่ในตู้
- หากพบสิ่งผิดปกติ ให้ลงข้อมูลในหมายเหตุเพิ่มเติม

เพิ่มเติม

ผู้ตรวจสอบ : [redacted] หัวหน้าชุด : _____ หัวหน้าทีม : [redacted]

(.....) (.....) (.....)

แบบฟอร์มตรวจตู้ฉีดน้ำดับเพลิง (Fire Hose Cabinet)

ชั้น 11 ประจำเดือน มีนาคม ปี 2569

ลำดับ	รายละเอียด/รหัสเครื่องจักร	สถานที่ตั้ง	การตรวจสอบสภาพอุปกรณ์																หมายเหตุ
			หัวฉีดน้ำ		สาย Hose Reel		ไขว้เก็บสาย		สภาพ วาล์ว		ฝาทองเหลือง		สภาพตู้		ขวาน		ถังดับเพลิง		
			ปกติ	ไม่ปกติ	ปกติ	ไม่ปกติ	ปกติ	ไม่ปกติ	ปกติ	ไม่ปกติ	มี	ไม่มี	ปกติ	ไม่ปกติ	ปกติ	ไม่ปกติ	ปกติ	ไม่ปกติ	
1	FHC-11-1	หน้าลิฟต์ E	✓		✓		✓		✓		✓		✓			✓	✓		
2	FHC-11-2	ข้างประตูหนีไฟ ST 3	✓		✓		✓		✓		✓		✓			✓	✓		
3	FHC-11-3	หน้าพาน์เตอร์ Ward 11B	✓		✓		✓		✓		✓		✓			✓	✓		
4	FHC-11-4	ข้างบันไดกลาง	✓		✓		✓		✓		✓		✓			✓	✓		
5	FHC-11-5	หน้าประตูหนีไฟ ST 11	✓		✓		✓		✓		✓		✓			✓	✓		
6	FHC-11-6	ข้างประตูหนีไฟ ST 6	✓		✓		✓		✓		✓		✓			✓	✓		

หมายเหตุ

กรณีเครนน้ำออกจากตู้ ให้ใช้สายผ้าใบก่อสวมข้อต่อและทำการเครน
และประสาน OP ปิดเครื่อง Fire Pump ทุกครั้งที่ทดสอบ
ตู้ฉีดน้ำดับเพลิงต้องอยู่ในที่มองเห็นชัดเจนและไม่มีสิ่งกีดขวาง
สายฉีดต้องอยู่ในสภาพดี ไม่ชำรุด หรือหักงอ
ตู้ฉีดน้ำดับเพลิงต้องไม่เป็นสนิม หรือผุกร่อน
ต้องไม่มีสิ่งของอื่น ที่ไม่เกี่ยวข้องกับการดับเพลิงอยู่ในตู้
หากพบสิ่งผิดปกติ ให้ลงข้อมูลในหมายเหตุเพิ่มเติม

เพิ่มเติม

ผู้ตรวจสอบ [redacted] หัวหน้าชุด : _____ หัวหน้าทีม [redacted]

(.....) (.....) (.....)

4 ธ.ค. 69 4 ธ.ค. 69

แบบฟอร์มตรวจตู้ฉีดน้ำดับเพลิง (Fire Hose Cabinet)

ชั้น 8 ประจำเดือน มีนาคม ปี 2569

ลำดับ	รายละเอียด/รหัสเครื่องจักร	สถานที่ตั้ง	การตรวจสอบสภาพอุปกรณ์																หมายเหตุ
			หัวฉีดน้ำ		สาย Hose Reel		ไขว้เก็บสาย		สภาพ วาล์ว		ฝาทองเหลือง		สภาพตู้		ขวาน		ถังดับเพลิง		
			ปกติ	ไม่ปกติ	ปกติ	ไม่ปกติ	ปกติ	ไม่ปกติ	ปกติ	ไม่ปกติ	มี	ไม่มี	ปกติ	ไม่ปกติ	ปกติ	ไม่ปกติ	ปกติ	ไม่ปกติ	
1	FHC-8-1	หน้าลิฟต์ E	✓		✓		✓		✓		✓		✓			✓	✓		
2	FHC-8-2	ข้างประตูหนีไฟ ST 3	✓		✓		✓		✓		✓		✓			✓	✓		
3	FHC-8-3	ข้างห้องผ่าตัดยาด	✓		✓		✓		✓		✓		✓			✓	✓		
4	FHC-8-4	ข้างประตูหนีไฟ ST 11	✓		✓		✓		✓		✓		✓			✓	✓		
5	FHC-8-5	หน้าลิฟต์ A	✓		✓		✓		✓		✓		✓			✓	✓		
6	FHC-8-6	หน้าทางเดินไปห้องไฟฟ้า	✓		✓		✓		✓		✓		✓			✓	✓		

หมายเหตุ

- กรณีเครนน้ำออกจากตู้ ให้ใช้สายผ้าใบก่อสวมข้อต่อและทำการเครน
  และประสาน OP ปิดเครื่อง Fire Pump ทุกครั้งที่ทดสอบ
- ตู้ฉีดน้ำดับเพลิงต้องอยู่ในที่มองเห็นชัดเจนและไม่มีสิ่งกีดขวาง
- สายฉีดต้องอยู่ในสภาพดี ไม่ชำรุด หรือหักงอ
- ตู้ฉีดน้ำดับเพลิงต้องไม่เป็นสนิม หรือผุกร่อน
- ต้องไม่มีสิ่งของอื่น ที่ไม่เกี่ยวข้องกับการดับเพลิงอยู่ในตู้
- หากพบสิ่งผิดปกติ ให้ลงข้อมูลในหมายเหตุเพิ่มเติม

เพิ่มเติม

แบบฟอร์มตรวจตู้ฉีดน้ำดับเพลิง (Fire Hose Cabinet)

ชั้น 10 ประจำเดือน มีนาคม ปี 2569

ลำดับ	รายละเอียด/รหัสเครื่องจักร	สถานที่ตั้ง	การตรวจสอบสภาพอุปกรณ์																หมายเหตุ
			หัวฉีดน้ำ		สาย Hose Reel		ไขว้เก็บสาย		สภาพ วาล์ว		ฝาทองเหลือง		สภาพตู้		ขวาน		ถังดับเพลิง		
			ปกติ	ไม่ปกติ	ปกติ	ไม่ปกติ	ปกติ	ไม่ปกติ	ปกติ	ไม่ปกติ	มี	ไม่มี	ปกติ	ไม่ปกติ	ปกติ	ไม่ปกติ	ปกติ	ไม่ปกติ	
1	FHC-10-1	หน้าลิฟต์ E	✓		✓		✓		✓		✓		✓			✓	✓		
2	FHC-10-2	ข้างประตูหนีไฟ ST 3	✓		✓		✓		✓		✓		✓			✓	✓		
3	FHC-10-3	หน้าพาน์เตอร์ Ward 10B	✓		✓		✓		✓		✓		✓			✓	✓		
4	FHC-10-4	ข้างบันไดกลาง	✓		✓		✓		✓		✓		✓			✓	✓		
5	FHC-10-5	หน้าประตูหนีไฟ ST 11	✓		✓		✓		✓		✓		✓			✓	✓		
6	FHC-10-6	ข้างประตูหนีไฟ ST 6	✓		✓		✓		✓		✓		✓			✓	✓		

หมายเหตุ

- กรณีเครนน้ำออกจากตู้ ให้ใช้สายผ้าใบก่อสวมข้อต่อและทำการเครน
  และประสาน OP ปิดเครื่อง Fire Pump ทุกครั้งที่ทดสอบ
- ตู้ฉีดน้ำดับเพลิงต้องอยู่ในที่มองเห็นชัดเจนและไม่มีสิ่งกีดขวาง
- สายฉีดต้องอยู่ในสภาพดี ไม่ชำรุด หรือหักงอ
- ตู้ฉีดน้ำดับเพลิงต้องไม่เป็นสนิม หรือผุกร่อน
- ต้องไม่มีสิ่งของอื่น ที่ไม่เกี่ยวข้องกับการดับเพลิงอยู่ในตู้
- หากพบสิ่งผิดปกติ ให้ลงข้อมูลในหมายเหตุเพิ่มเติม

เพิ่มเติม

ผู้ตรวจสอบ : [redacted] หัวหน้าชุด : _____ หัวหน้าทีม : [redacted]

(.....) (.....) (.....)

ธนบุรีปากลุงเมือง

แบบฟอร์มตรวจตู้ฉีดน้ำดับเพลิง (Fire Hose Cabinet)

ชั้น 5 ประจำเดือน มีนาคม ปี 2569

ลำดับ	รายละเอียด/รหัสเครื่องจักร	สถานที่ตั้ง	การตรวจสอบสภาพอุปกรณ์																หมายเหตุ
			หัวฉีดน้ำ		สาย Hose Reel		ไขว้เก็บสาย		สภาพ วาล์ว		ฝาทองเหลือง		สภาพตู้		ขวาน		ถังดับเพลิง		ความสะอาด	
			ปกติ	ไม่ปกติ	ปกติ	ไม่ปกติ	ปกติ	ไม่ปกติ	ปกติ	ไม่ปกติ	มี	ไม่มี	ปกติ	ไม่ปกติ	ปกติ	ไม่ปกติ	ปกติ	ไม่ปกติ		
1	FHC-5-1	หน้าลิฟต์ E	✓		✓		✓		✓		✓		✓		✓		✓			
2	FHC-5-2	ข้างประตูหนีไฟ ST 3	✓		✓		✓		✓		✓		✓		✓		✓			
3	FHC-5-3	ด้านหลังแผนก THG	✓		✓		✓		✓		✓		✓		✓		✓			
4	FHC-5-4	หน้าห้องระบบเก็บทางการแพทย์	✓		✓		✓		✓		✓		✓		✓		✓			
5	FHC-5-5	ข้างทางเข้าประตู THG	✓		✓		✓		✓		✓		✓		✓		✓			
6	FHC-5-6	ข้างห้องไฟฟ้า	✓		✓		✓		✓		✓		✓		✓		✓			

หมายเหตุ

เพิ่มเติม

- กรณีเครนน้ำออกจากตู้ ให้ใช้สายผ้าก่ำสวมข้อต่อและทำการเครน และประสาน OP ปิดเครื่อง Fire Pump ทุกครั้งที่ทดสอบ
- ตู้ฉีดน้ำดับเพลิงต้องอยู่ในที่มองเห็นชัดเจนและไม่มีสิ่งกีดขวาง
- สายฉีดต้องอยู่ในสภาพดี ไม่ชำรุด หรือหักงอ
- ตู้ฉีดน้ำดับเพลิงต้องไม่เป็นสนิม หรือผุกร่อน
- ต้องไม่มีสิ่งของอื่น ที่ไม่เกี่ยวข้องกับการดับเพลิงอยู่ในตู้
- หากพบสิ่งผิดปกติ ให้ลงข้อมูลในหมายเหตุเพิ่มเติม

ธนบุรีปากลุงเมือง

แบบฟอร์มตรวจตู้ฉีดน้ำดับเพลิง (Fire Hose Cabinet)

ชั้น 7 ประจำเดือน มีนาคม ปี 2569

ลำดับ	รายละเอียด/รหัสเครื่องจักร	สถานที่ตั้ง	การตรวจสอบสภาพอุปกรณ์																หมายเหตุ
			หัวฉีดน้ำ		สาย Hose Reel		ไขว้เก็บสาย		สภาพ วาล์ว		ฝาทองเหลือง		สภาพตู้		ขวาน		ถังดับเพลิง		ความสะอาด	
			ปกติ	ไม่ปกติ	ปกติ	ไม่ปกติ	ปกติ	ไม่ปกติ	ปกติ	ไม่ปกติ	มี	ไม่มี	ปกติ	ไม่ปกติ	ปกติ	ไม่ปกติ	ปกติ	ไม่ปกติ		
1	FHC-7-1	หน้าลิฟต์ E	✓		✓		✓		✓		✓		✓		✓		✓			
2	FHC-7-2	ข้างประตูหนีไฟ ST 3	✓		✓		✓		✓		✓		✓		✓		✓			
3	FHC-7-3	ในแผนก IT	✓		✓		✓		✓		✓		✓		✓		✓			
4	FHC-7-4	ข้างที่ชาร์จรถไฟฟ้า	✓		✓		✓		✓		✓		✓		✓		✓			
5	FHC-7-5	หน้าลิฟต์ A	✓		✓		✓		✓		✓		✓		✓		✓			
6	FHC-7-6	ข้างห้องไฟฟ้า	✓		✓		✓		✓		✓		✓		✓		✓			

หมายเหตุ

เพิ่มเติม

- กรณีเครนน้ำออกจากตู้ ให้ใช้สายผ้าก่ำสวมข้อต่อและทำการเครน และประสาน OP ปิดเครื่อง Fire Pump ทุกครั้งที่ทดสอบ
- ตู้ฉีดน้ำดับเพลิงต้องอยู่ในที่มองเห็นชัดเจนและไม่มีสิ่งกีดขวาง
- สายฉีดต้องอยู่ในสภาพดี ไม่ชำรุด หรือหักงอ
- ตู้ฉีดน้ำดับเพลิงต้องไม่เป็นสนิม หรือผุกร่อน
- ต้องไม่มีสิ่งของอื่น ที่ไม่เกี่ยวข้องกับการดับเพลิงอยู่ในตู้
- หากพบสิ่งผิดปกติ ให้ลงข้อมูลในหมายเหตุเพิ่มเติม

ธนบุรีปากลุงเมือง

แบบฟอร์มตรวจตู้ฉีดน้ำดับเพลิง (Fire Hose Cabinet)

ชั้น 4 ประจำเดือน มีนาคม ปี 2569

ลำดับ	รายละเอียด/รหัสเครื่องจักร	สถานที่ตั้ง	การตรวจสอบสภาพอุปกรณ์																หมายเหตุ
			หัวฉีดน้ำ		สาย Hose Reel		ไขว้เก็บสาย		สภาพ วาล์ว		ฝาทองเหลือง		สภาพตู้		ขวาน		ถังดับเพลิง		ความสะอาด	
			ปกติ	ไม่ปกติ	ปกติ	ไม่ปกติ	ปกติ	ไม่ปกติ	ปกติ	ไม่ปกติ	มี	ไม่มี	ปกติ	ไม่ปกติ	ปกติ	ไม่ปกติ	ปกติ	ไม่ปกติ		
1	FHC-4-1	หน้าลิฟต์ E	✓		✓		✓		✓		✓		✓		✓		✓			
2	FHC-4-2	ข้างประตูหนีไฟ ST 3	✓		✓		✓		✓		✓		✓		✓		✓			
3	FHC-4-3	หน้าลิฟต์ D	✓		✓		✓		✓		✓		✓		✓		✓			
4	FHC-4-4	ในแผนก OR	✓		✓		✓		✓		✓		✓		✓		✓			
5	FHC-4-5	หน้าลิฟต์ B	✓		✓		✓		✓		✓		✓		✓		✓			
6	FHC-4-6	หน้าประตูหนีไฟ ST 6	✓		✓		✓		✓		✓		✓		✓		✓			

หมายเหตุ

เพิ่มเติม

- กรณีเครนน้ำออกจากตู้ ให้ใช้สายผ้าก่ำสวมข้อต่อและทำการเครน และประสาน OP ปิดเครื่อง Fire Pump ทุกครั้งที่ทดสอบ
- ตู้ฉีดน้ำดับเพลิงต้องอยู่ในที่มองเห็นชัดเจนและไม่มีสิ่งกีดขวาง
- สายฉีดต้องอยู่ในสภาพดี ไม่ชำรุด หรือหักงอ
- ตู้ฉีดน้ำดับเพลิงต้องไม่เป็นสนิม หรือผุกร่อน
- ต้องไม่มีสิ่งของอื่น ที่ไม่เกี่ยวข้องกับการดับเพลิงอยู่ในตู้
- หากพบสิ่งผิดปกติ ให้ลงข้อมูลในหมายเหตุเพิ่มเติม

ธนบุรีปากลุงเมือง

แบบฟอร์มตรวจตู้ฉีดน้ำดับเพลิง (Fire Hose Cabinet)

ชั้น 6 ประจำเดือน มีนาคม ปี 2569

ลำดับ	รายละเอียด/รหัสเครื่องจักร	สถานที่ตั้ง	การตรวจสอบสภาพอุปกรณ์																หมายเหตุ
			หัวฉีดน้ำ		สาย Hose Reel		ไขว้เก็บสาย		สภาพ วาล์ว		ฝาทองเหลือง		สภาพตู้		ขวาน		ถังดับเพลิง		ความสะอาด	
			ปกติ	ไม่ปกติ	ปกติ	ไม่ปกติ	ปกติ	ไม่ปกติ	ปกติ	ไม่ปกติ	มี	ไม่มี	ปกติ	ไม่ปกติ	ปกติ	ไม่ปกติ	ปกติ	ไม่ปกติ		
1	FHC-6-1	หน้าลิฟต์ E	✓		✓		✓		✓		✓		✓		✓		✓			
2	FHC-6-2	ข้างประตูหนีไฟ ST 3	✓		✓		✓		✓		✓		✓		✓		✓			
3	FHC-6-3	หลังประตูหนี ST 5	✓		✓		✓		✓		✓		✓		✓		✓			
4	FHC-6-4	ข้างที่ชาร์จรถไฟฟ้า	✓		✓		✓		✓		✓		✓		✓		✓			
5	FHC-6-5	หน้าลิฟต์ A	✓		✓		✓		✓		✓		✓		✓		✓			
6	FHC-6-6	ข้างห้องไฟฟ้า	✓		✓		✓		✓		✓		✓		✓		✓			

หมายเหตุ

เพิ่มเติม

- กรณีเครนน้ำออกจากตู้ ให้ใช้สายผ้าก่ำสวมข้อต่อและทำการเครน และประสาน OP ปิดเครื่อง Fire Pump ทุกครั้งที่ทดสอบ
- ตู้ฉีดน้ำดับเพลิงต้องอยู่ในที่มองเห็นชัดเจนและไม่มีสิ่งกีดขวาง
- สายฉีดต้องอยู่ในสภาพดี ไม่ชำรุด หรือหักงอ
- ตู้ฉีดน้ำดับเพลิงต้องไม่เป็นสนิม หรือผุกร่อน
- ต้องไม่มีสิ่งของอื่น ที่ไม่เกี่ยวข้องกับการดับเพลิงอยู่ในตู้
- หากพบสิ่งผิดปกติ ให้ลงข้อมูลในหมายเหตุเพิ่มเติม

แบบฟอร์มตรวจตู้ฉีดน้ำดับเพลิง (Fire Hose Cabinet)

ชั้น 1 ประจำเดือน มีนาคม ปี 2569

ลำดับ	รายละเอียด/รหัสเครื่องจักร	สถานที่ตั้ง	การตรวจสอบสภาพอุปกรณ์																หมายเหตุ
			หัวฉีดน้ำ		สาย Hose Reel		ไขว้เก็บสาย		สภาพ วาล์ว		ฝาทองเหลือง		สภาพตู้		ขวาน		ถังดับเพลิง		ความสะอาด	
			ปกติ	ไม่ปกติ	ปกติ	ไม่ปกติ	ปกติ	ไม่ปกติ	ปกติ	ไม่ปกติ	มี	ไม่มี	ปกติ	ไม่ปกติ	ปกติ	ไม่ปกติ	ปกติ	ไม่ปกติ		
1	FHC-1-1	หน้าลิฟต์ E	✓		✓		✓		✓		✓		✓		✓		✓			
2	FHC-1-2	ข้างประตูหนีไฟ ST 3	✓		✓		✓		✓		✓		✓		✓		✓			
3	FHC-1-3	ข้างลิฟต์ D	✓		✓		✓		✓		✓		✓		✓		✓			
4	FHC-1-4	ด้านในแผนก ER ใหม่	✓		✓		✓		✓		✓		✓		✓		✓			
5	FHC-1-5	ทางเดินไปห้องน้ำ	✓		✓		✓		✓		✓		✓		✓		✓			
6	FHC-1-6	ทางเข้าไปแผนก Poster	✓		✓		✓		✓		✓		✓		✓		✓			

หมายเหตุ

- กรณีเดรนน้ำออกจากตู้ ให้ใช้สายดันก่ำรวมข้อต่อและทำการเดรน และประสาน OP ปิดเครื่อง Fire Pump ทุกครั้งที่ทดสอบ
- ตู้ฉีดน้ำดับเพลิงต้องอยู่ในที่มองเห็นชัดเจนและไม่มีสิ่งกีดขวาง
- สายฉีดต้องอยู่ในสภาพดี ไม่ชำรุด หรือหักงอ
- ตู้ฉีดน้ำดับเพลิงต้องไม่เป็นสนิม หรือผุกร่อน
- ต้องไม่มีสิ่งของอื่น ที่ไม่เกี่ยวข้องกับการดับเพลิงอยู่ในตู้
- หากพบสิ่งผิดปกติ ให้ลงข้อมูลในหมายเหตุเพิ่มเติม

เพิ่มเติม

ผู้ตรวจสอบ [redacted]
( )
2 / 3 / 69

หัวหน้าชุด :
( )
...../...../.....

หัวหน้าทีม [redacted]
( )
2 / 3 / 69

แบบฟอร์มตรวจตู้ฉีดน้ำดับเพลิง (Fire Hose Cabinet)

ชั้น 3 ประจำเดือน มีนาคม ปี 2569

ลำดับ	รายละเอียด/รหัสเครื่องจักร	สถานที่ตั้ง	การตรวจสอบสภาพอุปกรณ์																หมายเหตุ
			หัวฉีดน้ำ		สาย Hose Reel		ไขว้เก็บสาย		สภาพ วาล์ว		ฝาทองเหลือง		สภาพตู้		ขวาน		ถังดับเพลิง		ความสะอาด	
			ปกติ	ไม่ปกติ	ปกติ	ไม่ปกติ	ปกติ	ไม่ปกติ	ปกติ	ไม่ปกติ	มี	ไม่มี	ปกติ	ไม่ปกติ	ปกติ	ไม่ปกติ	ปกติ	ไม่ปกติ		
1	FHC-3-1	หน้าลิฟต์ E	✓		✓		✓		✓		✓		✓		✓		✓			
2	FHC-3-2	ข้างประตูหนีไฟ ST 3	✓		✓		✓		✓		✓		✓		✓		✓			
3	FHC-3-3	ด้านหลังประตู ST 5	✓		✓		✓		✓		✓		✓		✓		✓			
4	FHC-3-4	ข้างห้องตรวจ GI	✓		✓		✓		✓		✓		✓		✓		✓			
5	FHC-3-5	หน้าลิฟต์ B	✓		✓		✓		✓		✓		✓		✓		✓			
6	FHC-3-6	หน้าประตูหนีไฟ ST 6	✓		✓		✓		✓		✓		✓		✓		✓			

หมายเหตุ

- กรณีเดรนน้ำออกจากตู้ ให้ใช้สายดันก่ำรวมข้อต่อและทำการเดรน และประสาน OP ปิดเครื่อง Fire Pump ทุกครั้งที่ทดสอบ
- ตู้ฉีดน้ำดับเพลิงต้องอยู่ในที่มองเห็นชัดเจนและไม่มีสิ่งกีดขวาง
- สายฉีดต้องอยู่ในสภาพดี ไม่ชำรุด หรือหักงอ
- ตู้ฉีดน้ำดับเพลิงต้องไม่เป็นสนิม หรือผุกร่อน
- ต้องไม่มีสิ่งของอื่น ที่ไม่เกี่ยวข้องกับการดับเพลิงอยู่ในตู้
- หากพบสิ่งผิดปกติ ให้ลงข้อมูลในหมายเหตุเพิ่มเติม

เพิ่มเติม

ผู้ตรวจสอบ [redacted]
( )
4 / 3 / 69

หัวหน้าชุด :
( )
...../...../.....

หัวหน้าทีม [redacted]
( )
4 / 3 / 69

แบบฟอร์มตรวจตู้ฉีดน้ำดับเพลิง (Fire Hose Cabinet)

ชั้น B1 ประจำเดือน มีนาคม ปี 2569

ลำดับ	รายละเอียด/รหัสเครื่องจักร	สถานที่ตั้ง	การตรวจสอบสภาพอุปกรณ์																หมายเหตุ
			หัวฉีดน้ำ		สาย Hose Reel		ไขว้เก็บสาย		สภาพ วาล์ว		ฝาทองเหลือง		สภาพตู้		ขวาน		ถังดับเพลิง		ความสะอาด	
			ปกติ	ไม่ปกติ	ปกติ	ไม่ปกติ	ปกติ	ไม่ปกติ	ปกติ	ไม่ปกติ	มี	ไม่มี	ปกติ	ไม่ปกติ	ปกติ	ไม่ปกติ	ปกติ	ไม่ปกติ		
1	FHC-B1-1	หน้าลิฟต์ E	✓		✓		✓		✓		✓		✓		✓		✓			
2	FHC-B1-2	ข้างประตูหนีไฟ ST 3	✓		✓		✓		✓		✓		✓		✓		✓			
3	FHC-B1-3	ศูนย์ศิลปกรรม	✓		✓		✓		✓		✓		✓		✓		✓			
4	FHC-B1-4	หน้าลิฟต์ D	✓		✓		✓		✓		✓		✓		✓		✓			
5	FHC-B1-5	เศสแล็ป	✓		✓		✓		✓		✓		✓		✓		✓			
6	FHC-B1-6	ทางเดินเข้าห้องAHU	✓		✓		✓		✓		✓		✓		✓		✓			
7	FHC-B1-7	ข้างประตูหนีไฟ ST 4	✓		✓		✓		✓		✓		✓		✓		✓			

หมายเหตุ

- กรณีเดรนน้ำออกจากตู้ ให้ใช้สายดันก่ำรวมข้อต่อและทำการเดรน และประสาน OP ปิดเครื่อง Fire Pump ทุกครั้งที่ทดสอบ
- ตู้ฉีดน้ำดับเพลิงต้องอยู่ในที่มองเห็นชัดเจนและไม่มีสิ่งกีดขวาง
- สายฉีดต้องอยู่ในสภาพดี ไม่ชำรุด หรือหักงอ
- ตู้ฉีดน้ำดับเพลิงต้องไม่เป็นสนิม หรือผุกร่อน
- ต้องไม่มีสิ่งของอื่น ที่ไม่เกี่ยวข้องกับการดับเพลิงอยู่ในตู้
- หากพบสิ่งผิดปกติ ให้ลงข้อมูลในหมายเหตุเพิ่มเติม

เพิ่มเติม

ผู้ตรวจสอบ [redacted]
( )
4 / 3 / 69

หัวหน้าชุด :
( )
...../...../.....

หัวหน้าทีม [redacted]
( )
4 / 3 / 69

แบบฟอร์มตรวจตู้ฉีดน้ำดับเพลิง (Fire Hose Cabinet)

ชั้น 2 ประจำเดือน มีนาคม ปี 2569

ลำดับ	รายละเอียด/รหัสเครื่องจักร	สถานที่ตั้ง	การตรวจสอบสภาพอุปกรณ์																หมายเหตุ
			หัวฉีดน้ำ		สาย Hose Reel		ไขว้เก็บสาย		สภาพ วาล์ว		ฝาทองเหลือง		สภาพตู้		ขวาน		ถังดับเพลิง		ความสะอาด	
			ปกติ	ไม่ปกติ	ปกติ	ไม่ปกติ	ปกติ	ไม่ปกติ	ปกติ	ไม่ปกติ	มี	ไม่มี	ปกติ	ไม่ปกติ	ปกติ	ไม่ปกติ	ปกติ	ไม่ปกติ		
1	FHC-2-1	หน้าลิฟต์ E	✓		✓		✓		✓		✓		✓		✓		✓			
2	FHC-2-2	ข้างประตูหนีไฟ ST 3	✓		✓		✓		✓		✓		✓		✓		✓			
3	FHC-2-3	ด้านหลังประตู ST 5	✓		✓		✓		✓		✓		✓		✓		✓			
4	FHC-2-4	ข้างเคาน์เตอร์ รับกรรม	✓		✓		✓		✓		✓		✓		✓		✓			
5	FHC-2-5	ทางเข้าห้องAHU	✓		✓		✓		✓		✓		✓		✓		✓			
6	FHC-2-6	ข้างประตูหนีไฟ ST 6	✓		✓		✓		✓		✓		✓		✓		✓			

หมายเหตุ

- กรณีเดรนน้ำออกจากตู้ ให้ใช้สายดันก่ำรวมข้อต่อและทำการเดรน และประสาน OP ปิดเครื่อง Fire Pump ทุกครั้งที่ทดสอบ
- ตู้ฉีดน้ำดับเพลิงต้องอยู่ในที่มองเห็นชัดเจนและไม่มีสิ่งกีดขวาง
- สายฉีดต้องอยู่ในสภาพดี ไม่ชำรุด หรือหักงอ
- ตู้ฉีดน้ำดับเพลิงต้องไม่เป็นสนิม หรือผุกร่อน
- ต้องไม่มีสิ่งของอื่น ที่ไม่เกี่ยวข้องกับการดับเพลิงอยู่ในตู้
- หากพบสิ่งผิดปกติ ให้ลงข้อมูลในหมายเหตุเพิ่มเติม

เพิ่มเติม

ผู้ตรวจสอบ [redacted]
( )
4 / 3 / 69

หัวหน้าชุด :
( )
...../...../.....

หัวหน้าทีม [redacted]
( )
4 / 3 / 69

แบบฟอร์มตรวจตู้ฉีดน้ำดับเพลิง (Fire Hose Cabinet)

ชั้น 84 ประจำเดือน สิงหาคม ปี 2568

ลำดับ	รายละเอียด/รหัสเครื่องจักร	สถานที่ตั้ง	การตรวจสอบสภาพอุปกรณ์																หมายเหตุ
			หัวฉีดน้ำ		สาย Hose Reel		ไขว้เก็บสาย		สภาพ วาล์ว		ฝาทองเหลือง		สภาพตู้		ขวาน		ถังดับเพลิง		
			ปกติ	ไม่ปกติ	ปกติ	ไม่ปกติ	ปกติ	ไม่ปกติ	ปกติ	ไม่ปกติ	มี	ไม่มี	ปกติ	ไม่ปกติ	ปกติ	ไม่ปกติ	ปกติ	ไม่ปกติ	
1	FHC-B4-1	หน้าลิฟต์ E	✓		✓		✓		✓		✓		✓		✓		✓		
2	FHC-B4-2	ข้างประตูหนีไฟ ST 3	✓		✓		✓		✓		✓		✓		✓		✓		
3	FHC-B4-3	ด้านหลังประตูหนีไฟ ST 5	✓		✓		✓		✓		✓		✓		✓		✓		
4	FHC-B4-4	ข้างประตูหนีไฟ ST 4	✓		✓		✓		✓		✓		✓		✓		✓		
5	FHC-B4-5	ข้างห้องไฟฟ้า	✓		✓		✓		✓		✓		✓		✓		✓		

หมายเหตุ

- กรณีเครนน้ำออกจากตู้ ให้ใช้สายผ้าเก่าสวมข้อต่อและทำการเครน และประสาน OP ปิดเครื่อง Fire Pump ทุกครั้งที่ทดสอบ
- ตู้ฉีดน้ำดับเพลิงต้องอยู่ในที่มองเห็นชัดเจนและไม่มีสิ่งกีดขวาง
- สายฉีดต้องอยู่ในสภาพดี ไม่ชำรุด หรือหักงอ
- ตู้ฉีดน้ำดับเพลิงต้องไม่เป็นสนิม หรือผุกร่อน
- ต้องไม่มีสิ่งของอื่น ที่ไม่เกี่ยวข้องกับการดับเพลิงอยู่ในตู้
- หากพบสิ่งผิดปกติ ให้ลงข้อมูลในหมายเหตุเพิ่มเติม

เพิ่มเติม

ผู้ตรวจสอบ [redacted] (.....) 2/8/69

หัวหน้าชุด : (.....) ...../...../.....

หัวหน้า [redacted] (.....) 4/8/69

แบบฟอร์มตรวจตู้ฉีดน้ำดับเพลิง (Fire Hose Cabinet)

ชั้น 82 ประจำเดือน สิงหาคม ปี 2569

ลำดับ	รายละเอียด/รหัสเครื่องจักร	สถานที่ตั้ง	การตรวจสอบสภาพอุปกรณ์																หมายเหตุ
			หัวฉีดน้ำ		สาย Hose Reel		ไขว้เก็บสาย		สภาพ วาล์ว		ฝาทองเหลือง		สภาพตู้		ขวาน		ถังดับเพลิง		
			ปกติ	ไม่ปกติ	ปกติ	ไม่ปกติ	ปกติ	ไม่ปกติ	ปกติ	ไม่ปกติ	มี	ไม่มี	ปกติ	ไม่ปกติ	ปกติ	ไม่ปกติ	ปกติ	ไม่ปกติ	
1	FHC-B2-1	หน้าลิฟต์ E	✓		✓		✓		✓		✓		✓		✓		✓		
2	FHC-B2-2	ข้างประตูหนีไฟ ST 3	✓		✓		✓		✓		✓		✓		✓		✓		
3	FHC-B2-3	ด้านหลังประตูหนีไฟ ST 5	✓		✓		✓		✓		✓		✓		✓		✓		
4	FHC-B2-4	ข้างทางเข้าลิฟต์ B	✓		✓		✓		✓		✓		✓		✓		✓		
5	FHC-B2-5	ข้างประตูหนีไฟ ST 4	✓		✓		✓		✓		✓		✓		✓		✓		
6	FHC-B2-6	ข้างห้องไฟฟ้า	✓		✓		✓		✓		✓		✓		✓		✓		
7	FHC-B2-7	หน้าห้องศูนย์อาหาร	✓		✓		✓		✓		✓		✓		✓		✓		
8	FHC-B2-8	ในห้องครัว	✓		✓		✓		✓		✓		✓		✓		✓		

หมายเหตุ

- กรณีเครนน้ำออกจากตู้ ให้ใช้สายผ้าเก่าสวมข้อต่อและทำการเครน และประสาน OP ปิดเครื่อง Fire Pump ทุกครั้งที่ทดสอบ
- ตู้ฉีดน้ำดับเพลิงต้องอยู่ในที่มองเห็นชัดเจนและไม่มีสิ่งกีดขวาง
- สายฉีดต้องอยู่ในสภาพดี ไม่ชำรุด หรือหักงอ
- ตู้ฉีดน้ำดับเพลิงต้องไม่เป็นสนิม หรือผุกร่อน
- ต้องไม่มีสิ่งของอื่น ที่ไม่เกี่ยวข้องกับการดับเพลิงอยู่ในตู้
- หากพบสิ่งผิดปกติ ให้ลงข้อมูลในหมายเหตุเพิ่มเติม

เพิ่มเติม

ผู้ตรวจสอบ [redacted] (.....) 4/8/69

หัวหน้าชุด : (.....) ...../...../.....

หัวหน้าทีม [redacted] (.....) 4/8/69

แบบฟอร์มตรวจตู้ฉีดน้ำดับเพลิง (Fire Hose Cabinet)

ชั้น 85 ประจำเดือน สิงหาคม ปี 2569

ลำดับ	รายละเอียด/รหัสเครื่องจักร	สถานที่ตั้ง	การตรวจสอบสภาพอุปกรณ์																หมายเหตุ
			หัวฉีดน้ำ		สาย Hose Reel		ไขว้เก็บสาย		สภาพ วาล์ว		ฝาทองเหลือง		สภาพตู้		ขวาน		ถังดับเพลิง		
			ปกติ	ไม่ปกติ	ปกติ	ไม่ปกติ	ปกติ	ไม่ปกติ	ปกติ	ไม่ปกติ	มี	ไม่มี	ปกติ	ไม่ปกติ	ปกติ	ไม่ปกติ	ปกติ	ไม่ปกติ	
1	FHC-B3-1	หน้าลิฟต์ E	✓		✓		✓		✓		✓		✓		✓		✓		
2	FHC-B3-2	ข้างประตูหนีไฟ ST 3	✓		✓		✓		✓		✓		✓		✓		✓		
3	FHC-B3-3	ข้างประตูหนีไฟ ST 5	✓		✓		✓		✓		✓		✓		✓		✓		
4	FHC-B3-4	ข้างประตูหนีไฟ ST 4	✓		✓		✓		✓		✓		✓		✓		✓		
5	FHC-B3-5	ข้างห้องไฟฟ้า	✓		✓		✓		✓		✓		✓		✓		✓		

หมายเหตุ

- กรณีเครนน้ำออกจากตู้ ให้ใช้สายผ้าเก่าสวมข้อต่อและทำการเครน และประสาน OP ปิดเครื่อง Fire Pump ทุกครั้งที่ทดสอบ
- ตู้ฉีดน้ำดับเพลิงต้องอยู่ในที่มองเห็นชัดเจนและไม่มีสิ่งกีดขวาง
- สายฉีดต้องอยู่ในสภาพดี ไม่ชำรุด หรือหักงอ
- ตู้ฉีดน้ำดับเพลิงต้องไม่เป็นสนิม หรือผุกร่อน
- ต้องไม่มีสิ่งของอื่น ที่ไม่เกี่ยวข้องกับการดับเพลิงอยู่ในตู้
- หากพบสิ่งผิดปกติ ให้ลงข้อมูลในหมายเหตุเพิ่มเติม

เพิ่มเติม

ผู้ตรวจสอบ [redacted] (.....) 4/8/69

หัวหน้าชุด : (.....) ...../...../.....

หัวหน้าทีม [redacted] (.....) 4/8/69

ธนบุรีปัญญาเวช

แบบฟอร์มตรวจตู้ฉีดน้ำดับเพลิง (Fire Hose Cabinet)

ชั้น 9 ประจำเดือน เมษายน ปี 2561

ลำดับ	รายละเอียด/รหัสเครื่องจักร	สถานที่ตั้ง	การตรวจสอบสภาพอุปกรณ์																	
			หัวฉีดน้ำ		สาย Hose Reel		ไฮว์เก็บสาย		สภาพ วาล์ว		ฝาครอบเหลือง		สภาพตู้		ขวาน		ถังดับเพลิง		ความสะอาด	หมายเหตุ
			ปกติ	ไม่ปกติ	ปกติ	ไม่ปกติ	ปกติ	ไม่ปกติ	ปกติ	ไม่ปกติ	มี	ไม่มี	ปกติ	ไม่ปกติ	ปกติ	ไม่ปกติ	ปกติ	ไม่ปกติ		
1	FHC-9-1	หน้าลิฟต์ E	✓		✓		✓		✓		✓		✓			✓	✓			
2	FHC-9-2	ข้างประตูหนีไฟ ST 3	✓		✓		✓		✓		✓		✓			✓	✓			
3	FHC-9-3	หน้าเคาน์เตอร์ Ward 9B	✓		✓		✓		✓		✓		✓			✓	✓			
4	FHC-9-4	ข้างบันไดกลาง	✓		✓		✓		✓		✓		✓			✓	✓			
5	FHC-9-5	หน้าประตูหนีไฟ ST 11	✓		✓		✓		✓		✓		✓			✓	✓			
6	FHC-9-6	ข้างประตูหนีไฟ ST 6	✓		✓		✓		✓		✓		✓			✓	✓			

หมายเหตุ

- กรณีเศรนน้ำออกจากตู้ ให้ใช้สายผ้าเก่าสวมข้อต่อและทำการเศรน
  และประสาน OP ปิดเครื่อง Fire Pump ทุกครั้งที่ทดสอบ
- ตู้ฉีดน้ำดับเพลิงต้องอยู่ในที่มองเห็นชัดเจนและไม่มีสิ่งกีดขวาง
- สายฉีดต้องอยู่ในสภาพดี ไม่ชำรุด หรือหักงอ
- ตู้ฉีดน้ำดับเพลิงต้องไม่เป็นสนิม หรือผุกร่อน
- ต้องไม่มีสิ่งของอื่น ที่ไม่เกี่ยวข้องกับการดับเพลิงอยู่ในตู้
- หากพบสิ่งผิดปกติ ให้ลงข้อมูลในหมายเหตุเพิ่มเติม

เพิ่มเติม

ผู้ตรวจสอบ : [redacted]

หัวหน้าชุด : _____

หัวหน้าทีม : [redacted]

ธนบุรีปัญญาเวช

แบบฟอร์มตรวจตู้ฉีดน้ำดับเพลิง (Fire Hose Cabinet)

ชั้น 11 ประจำเดือน เมษายน ปี 2561

ลำดับ	รายละเอียด/รหัสเครื่องจักร	สถานที่ตั้ง	การตรวจสอบสภาพอุปกรณ์																	
			หัวฉีดน้ำ		สาย Hose Reel		ไฮว์เก็บสาย		สภาพ วาล์ว		ฝาครอบเหลือง		สภาพตู้		ขวาน		ถังดับเพลิง		ความสะอาด	หมายเหตุ
			ปกติ	ไม่ปกติ	ปกติ	ไม่ปกติ	ปกติ	ไม่ปกติ	ปกติ	ไม่ปกติ	มี	ไม่มี	ปกติ	ไม่ปกติ	ปกติ	ไม่ปกติ	ปกติ	ไม่ปกติ		
1	FHC-11-1	หน้าลิฟต์ E	✓		✓		✓		✓		✓		✓			✓	✓			
2	FHC-11-2	ข้างประตูหนีไฟ ST 3	✓		✓		✓		✓		✓		✓			✓	✓			
3	FHC-11-3	หน้าเคาน์เตอร์ Ward 11B	✓		✓		✓		✓		✓		✓			✓	✓			
4	FHC-11-4	ข้างบันไดกลาง	✓		✓		✓		✓		✓		✓			✓	✓			
5	FHC-11-5	หน้าประตูหนีไฟ ST 11	✓		✓		✓		✓		✓		✓			✓	✓			
6	FHC-11-6	ข้างประตูหนีไฟ ST 6	✓		✓		✓		✓		✓		✓			✓	✓			

หมายเหตุ

- กรณีเศรนน้ำออกจากตู้ ให้ใช้สายผ้าเก่าสวมข้อต่อและทำการเศรน
  และประสาน OP ปิดเครื่อง Fire Pump ทุกครั้งที่ทดสอบ
- ตู้ฉีดน้ำดับเพลิงต้องอยู่ในที่มองเห็นชัดเจนและไม่มีสิ่งกีดขวาง
- สายฉีดต้องอยู่ในสภาพดี ไม่ชำรุด หรือหักงอ
- ตู้ฉีดน้ำดับเพลิงต้องไม่เป็นสนิม หรือผุกร่อน
- ต้องไม่มีสิ่งของอื่น ที่ไม่เกี่ยวข้องกับการดับเพลิงอยู่ในตู้
- หากพบสิ่งผิดปกติ ให้ลงข้อมูลในหมายเหตุเพิ่มเติม

เพิ่มเติม

ผู้ตรวจสอบ : [redacted]

หัวหน้าชุด : _____

หัวหน้าทีม : [redacted]

ธนบุรีปัญญาเวช

แบบฟอร์มตรวจตู้ฉีดน้ำดับเพลิง (Fire Hose Cabinet)

ชั้น 8 ประจำเดือน เมษายน ปี 2561

ลำดับ	รายละเอียด/รหัสเครื่องจักร	สถานที่ตั้ง	การตรวจสอบสภาพอุปกรณ์																	
			หัวฉีดน้ำ		สาย Hose Reel		ไฮว์เก็บสาย		สภาพ วาล์ว		ฝาครอบเหลือง		สภาพตู้		ขวาน		ถังดับเพลิง		ความสะอาด	หมายเหตุ
			ปกติ	ไม่ปกติ	ปกติ	ไม่ปกติ	ปกติ	ไม่ปกติ	ปกติ	ไม่ปกติ	มี	ไม่มี	ปกติ	ไม่ปกติ	ปกติ	ไม่ปกติ	ปกติ	ไม่ปกติ		
1	FHC-8-1	หน้าลิฟต์ E	✓		✓		✓		✓		✓		✓		✓		✓			
2	FHC-8-2	ข้างประตูหนีไฟ ST 3	✓		✓		✓		✓		✓		✓		✓		✓			
3	FHC-8-3	ข้างห้องล้างสะอาด	✓		✓		✓		✓		✓		✓		✓		✓			
4	FHC-8-4	ข้างประตูหนีไฟ ST 11	✓		✓		✓		✓		✓		✓		✓		✓			
5	FHC-8-5	หน้าลิฟต์ A	✓		✓		✓		✓		✓		✓		✓		✓			
6	FHC-8-6	หน้าทางเดินไปห้องไฟฟ้า	✓		✓		✓		✓		✓		✓		✓		✓			

หมายเหตุ

- กรณีเศรนน้ำออกจากตู้ ให้ใช้สายผ้าเก่าสวมข้อต่อและทำการเศรน
  และประสาน OP ปิดเครื่อง Fire Pump ทุกครั้งที่ทดสอบ
- ตู้ฉีดน้ำดับเพลิงต้องอยู่ในที่มองเห็นชัดเจนและไม่มีสิ่งกีดขวาง
- สายฉีดต้องอยู่ในสภาพดี ไม่ชำรุด หรือหักงอ
- ตู้ฉีดน้ำดับเพลิงต้องไม่เป็นสนิม หรือผุกร่อน
- ต้องไม่มีสิ่งของอื่น ที่ไม่เกี่ยวข้องกับการดับเพลิงอยู่ในตู้
- หากพบสิ่งผิดปกติ ให้ลงข้อมูลในหมายเหตุเพิ่มเติม

เพิ่มเติม

ธนบุรีปัญญาเวช

แบบฟอร์มตรวจตู้ฉีดน้ำดับเพลิง (Fire Hose Cabinet)

ชั้น 10 ประจำเดือน เมษายน ปี 2561

ลำดับ	รายละเอียด/รหัสเครื่องจักร	สถานที่ตั้ง	การตรวจสอบสภาพอุปกรณ์																	
			หัวฉีดน้ำ		สาย Hose Reel		ไฮว์เก็บสาย		สภาพ วาล์ว		ฝาครอบเหลือง		สภาพตู้		ขวาน		ถังดับเพลิง		ความสะอาด	หมายเหตุ
			ปกติ	ไม่ปกติ	ปกติ	ไม่ปกติ	ปกติ	ไม่ปกติ	ปกติ	ไม่ปกติ	มี	ไม่มี	ปกติ	ไม่ปกติ	ปกติ	ไม่ปกติ	ปกติ	ไม่ปกติ		
1	FHC-10-1	หน้าลิฟต์ E	✓		✓		✓		✓		✓		✓			✓	✓			
2	FHC-10-2	ข้างประตูหนีไฟ ST 3	✓		✓		✓		✓		✓		✓			✓	✓			
3	FHC-10-3	หน้าเคาน์เตอร์ Ward 10B	✓		✓		✓		✓		✓		✓			✓	✓			
4	FHC-10-4	ข้างบันไดกลาง	✓		✓		✓		✓		✓		✓			✓	✓			
5	FHC-10-5	หน้าประตูหนีไฟ ST 11	✓		✓		✓		✓		✓		✓			✓	✓			
6	FHC-10-6	ข้างประตูหนีไฟ ST 6	✓		✓		✓		✓		✓		✓			✓	✓			

หมายเหตุ

- กรณีเศรนน้ำออกจากตู้ ให้ใช้สายผ้าเก่าสวมข้อต่อและทำการเศรน
  และประสาน OP ปิดเครื่อง Fire Pump ทุกครั้งที่ทดสอบ
- ตู้ฉีดน้ำดับเพลิงต้องอยู่ในที่มองเห็นชัดเจนและไม่มีสิ่งกีดขวาง
- สายฉีดต้องอยู่ในสภาพดี ไม่ชำรุด หรือหักงอ
- ตู้ฉีดน้ำดับเพลิงต้องไม่เป็นสนิม หรือผุกร่อน
- ต้องไม่มีสิ่งของอื่น ที่ไม่เกี่ยวข้องกับการดับเพลิงอยู่ในตู้
- หากพบสิ่งผิดปกติ ให้ลงข้อมูลในหมายเหตุเพิ่มเติม

เพิ่มเติม

ผู้ตรวจสอบ : [redacted]

หัวหน้าชุด : _____

หัวหน้าทีม : [redacted]

แบบฟอร์มตรวจตู้ฉีดน้ำดับเพลิง (Fire Hose Cabinet)

ชั้น 6 ประจำเดือน มีนาคม ปี 2569

ลำดับ	รายละเอียด/รหัสเครื่องจักร	สถานที่ตั้ง	การตรวจสอบสภาพอุปกรณ์																หมายเหตุ
			หัวฉีดน้ำ		สาย Hose Reel		ไขว้เก็บสาย		สภาพ วาล์ว		ฝาทองเหลือง		สภาพตู้		ขวาน		ถังดับเพลิง		ความสะอาด	
			ปกติ	ไม่ปกติ	ปกติ	ไม่ปกติ	ปกติ	ไม่ปกติ	ปกติ	ไม่ปกติ	มี	ไม่มี	ปกติ	ไม่ปกติ	ปกติ	ไม่ปกติ	ปกติ	ไม่ปกติ		
1	FHC-5-1	หน้าลิฟต์ E	✓		✓		✓		✓		✓		✓		✓		✓			
2	FHC-5-2	ข้างประตูหนีไฟ ST 3	✓		✓		✓		✓		✓		✓		✓		✓			
3	FHC-5-3	ด้านหลังแผนก THG	✓		✓		✓		✓		✓		✓		✓		✓			
4	FHC-5-4	หน้าห้องระบบแก๊สทางการแพทย์	✓		✓		✓		✓		✓		✓		✓		✓			
5	FHC-5-5	ข้างทางเข้าประตู THG	✓		✓		✓		✓		✓		✓		✓		✓			
6	FHC-5-6	ข้างห้องไฟฟ้า	✓		✓		✓		✓		✓		✓		✓		✓			

หมายเหตุ

- กรณีเครนน้ำออกจากตู้ ให้ใช้สายผ้าเก่ารวมข้อต่อและทำการเดรน และประสาน OP ปิดเครื่อง Fire Pump ทุกครั้งที่ทดสอบ
- ตู้ฉีดน้ำดับเพลิงต้องอยู่ในที่มองเห็นชัดเจนและไม่มีสิ่งกีดขวาง
- สายฉีดต้องอยู่ในสภาพดี ไม่ชำรุด หรือหักงอ
- ตู้ฉีดน้ำดับเพลิงต้องไม่เป็นสนิม หรือผุกร่อน
- ต้องไม่มีสิ่งของอื่น ที่ไม่เกี่ยวข้องกับการดับเพลิงอยู่ในตู้
- หากพบสิ่งผิดปกติ ให้ลงข้อมูลในหมายเหตุเพิ่มเติม

เพิ่มเติม

แบบฟอร์มตรวจตู้ฉีดน้ำดับเพลิง (Fire Hose Cabinet)

ชั้น 7 ประจำเดือน มีนาคม ปี 2569

ลำดับ	รายละเอียด/รหัสเครื่องจักร	สถานที่ตั้ง	การตรวจสอบสภาพอุปกรณ์																หมายเหตุ
			หัวฉีดน้ำ		สาย Hose Reel		ไขว้เก็บสาย		สภาพ วาล์ว		ฝาทองเหลือง		สภาพตู้		ขวาน		ถังดับเพลิง		ความสะอาด	
			ปกติ	ไม่ปกติ	ปกติ	ไม่ปกติ	ปกติ	ไม่ปกติ	ปกติ	ไม่ปกติ	มี	ไม่มี	ปกติ	ไม่ปกติ	ปกติ	ไม่ปกติ	ปกติ	ไม่ปกติ		
1	FHC-7-1	หน้าลิฟต์ E	✓		✓		✓		✓		✓		✓		✓		✓			
2	FHC-7-2	ข้างประตูหนีไฟ ST 3	✓		✓		✓		✓		✓		✓		✓		✓			
3	FHC-7-3	ในแผนก IT	✓		✓		✓		✓		✓		✓		✓		✓			
4	FHC-7-4	ข้างที่ชาร์จรถไฟฟ้า	✓		✓		✓		✓		✓		✓		✓		✓			
5	FHC-7-5	หน้าลิฟต์ A	✓		✓		✓		✓		✓		✓		✓		✓			
6	FHC-7-6	ข้างห้องไฟฟ้า	✓		✓		✓		✓		✓		✓		✓		✓			

หมายเหตุ

- กรณีเครนน้ำออกจากตู้ ให้ใช้สายผ้าเก่ารวมข้อต่อและทำการเดรน และประสาน OP ปิดเครื่อง Fire Pump ทุกครั้งที่ทดสอบ
- ตู้ฉีดน้ำดับเพลิงต้องอยู่ในที่มองเห็นชัดเจนและไม่มีสิ่งกีดขวาง
- สายฉีดต้องอยู่ในสภาพดี ไม่ชำรุด หรือหักงอ
- ตู้ฉีดน้ำดับเพลิงต้องไม่เป็นสนิม หรือผุกร่อน
- ต้องไม่มีสิ่งของอื่น ที่ไม่เกี่ยวข้องกับการดับเพลิงอยู่ในตู้
- หากพบสิ่งผิดปกติ ให้ลงข้อมูลในหมายเหตุเพิ่มเติม

เพิ่มเติม

แบบฟอร์มตรวจตู้ฉีดน้ำดับเพลิง (Fire Hose Cabinet)

ชั้น 4 ประจำเดือน มีนาคม ปี 2569

ลำดับ	รายละเอียด/รหัสเครื่องจักร	สถานที่ตั้ง	การตรวจสอบสภาพอุปกรณ์																หมายเหตุ
			หัวฉีดน้ำ		สาย Hose Reel		ไขว้เก็บสาย		สภาพ วาล์ว		ฝาทองเหลือง		สภาพตู้		ขวาน		ถังดับเพลิง		ความสะอาด	
			ปกติ	ไม่ปกติ	ปกติ	ไม่ปกติ	ปกติ	ไม่ปกติ	ปกติ	ไม่ปกติ	มี	ไม่มี	ปกติ	ไม่ปกติ	ปกติ	ไม่ปกติ	ปกติ	ไม่ปกติ		
1	FHC-4-1	หน้าลิฟต์ E	✓		✓		✓		✓		✓		✓		✓		✓			
2	FHC-4-2	ข้างประตูหนีไฟ ST 3	✓		✓		✓		✓		✓		✓		✓		✓			
3	FHC-4-3	หน้าลิฟต์ D	✓		✓		✓		✓		✓		✓		✓		✓			
4	FHC-4-4	ในแผนก OR	✓		✓		✓		✓		✓		✓		✓		✓			
5	FHC-4-5	หน้าลิฟต์ B	✓		✓		✓		✓		✓		✓		✓		✓			
6	FHC-4-6	หน้าประตูหนีไฟ ST 6	✓		✓		✓		✓		✓		✓		✓		✓			

หมายเหตุ

- กรณีเครนน้ำออกจากตู้ ให้ใช้สายผ้าเก่ารวมข้อต่อและทำการเดรน และประสาน OP ปิดเครื่อง Fire Pump ทุกครั้งที่ทดสอบ
- ตู้ฉีดน้ำดับเพลิงต้องอยู่ในที่มองเห็นชัดเจนและไม่มีสิ่งกีดขวาง
- สายฉีดต้องอยู่ในสภาพดี ไม่ชำรุด หรือหักงอ
- ตู้ฉีดน้ำดับเพลิงต้องไม่เป็นสนิม หรือผุกร่อน
- ต้องไม่มีสิ่งของอื่น ที่ไม่เกี่ยวข้องกับการดับเพลิงอยู่ในตู้
- หากพบสิ่งผิดปกติ ให้ลงข้อมูลในหมายเหตุเพิ่มเติม

เพิ่มเติม

แบบฟอร์มตรวจตู้ฉีดน้ำดับเพลิง (Fire Hose Cabinet)

ชั้น 6 ประจำเดือน มีนาคม ปี 2569

ลำดับ	รายละเอียด/รหัสเครื่องจักร	สถานที่ตั้ง	การตรวจสอบสภาพอุปกรณ์																หมายเหตุ
			หัวฉีดน้ำ		สาย Hose Reel		ไขว้เก็บสาย		สภาพ วาล์ว		ฝาทองเหลือง		สภาพตู้		ขวาน		ถังดับเพลิง		ความสะอาด	
			ปกติ	ไม่ปกติ	ปกติ	ไม่ปกติ	ปกติ	ไม่ปกติ	ปกติ	ไม่ปกติ	มี	ไม่มี	ปกติ	ไม่ปกติ	ปกติ	ไม่ปกติ	ปกติ	ไม่ปกติ		
1	FHC-6-1	หน้าลิฟต์ E	✓		✓		✓		✓		✓		✓		✓		✓			
2	FHC-6-2	ข้างประตูหนีไฟ ST 3	✓		✓		✓		✓		✓		✓		✓		✓			
3	FHC-6-3	หลังประตูหนี ST 5	✓		✓		✓		✓		✓		✓		✓		✓			
4	FHC-6-4	ข้างที่ชาร์จรถไฟฟ้า	✓		✓		✓		✓		✓		✓		✓		✓			
5	FHC-6-5	หน้าลิฟต์ A	✓		✓		✓		✓		✓		✓		✓		✓			
6	FHC-6-6	ข้างห้องไฟฟ้า	✓		✓		✓		✓		✓		✓		✓		✓			

หมายเหตุ

- กรณีเครนน้ำออกจากตู้ ให้ใช้สายผ้าเก่ารวมข้อต่อและทำการเดรน และประสาน OP ปิดเครื่อง Fire Pump ทุกครั้งที่ทดสอบ
- ตู้ฉีดน้ำดับเพลิงต้องอยู่ในที่มองเห็นชัดเจนและไม่มีสิ่งกีดขวาง
- สายฉีดต้องอยู่ในสภาพดี ไม่ชำรุด หรือหักงอ
- ตู้ฉีดน้ำดับเพลิงต้องไม่เป็นสนิม หรือผุกร่อน
- ต้องไม่มีสิ่งของอื่น ที่ไม่เกี่ยวข้องกับการดับเพลิงอยู่ในตู้
- หากพบสิ่งผิดปกติ ให้ลงข้อมูลในหมายเหตุเพิ่มเติม

เพิ่มเติม

ธนบุรีปากน้ำ THONBURI SAMITIVEJ

แบบฟอร์มตรวจตู้ฉีดน้ำดับเพลิง (Fire Hose Cabinet)

ชั้น 1 ประจำเดือน [illegible] ปี 2569

ลำดับ	รายละเอียด/รหัสเครื่องจักร	สถานที่ตั้ง	การตรวจสอบสภาพอุปกรณ์																	
			หัวฉีดน้ำ		สาย Hose Reel		ไขว้กับสาย		สภาพ วาล์ว		ฝาครอบเหลือง		สภาพตู้		ขวาน		ถังดับเพลิง		ความสะอาด	หมายเหตุ
			ปกติ	ไม่ปกติ	ปกติ	ไม่ปกติ	ปกติ	ไม่ปกติ	ปกติ	ไม่ปกติ	มี	ไม่มี	ปกติ	ไม่ปกติ	ปกติ	ไม่ปกติ	ปกติ	ไม่ปกติ		
1	FHC-1-1	หน้าลิฟต์ E	✓		✓		✓		✓		✓		✓		✓		✓			
2	FHC-1-2	ข้างประตูหนีไฟ ST 3	✓		✓		✓		✓		✓		✓		✓		✓			
3	FHC-1-3	ข้างลิฟต์ D	✓		✓		✓		✓		✓		✓		✓		✓			
4	FHC-1-4	ด้านในแผนก ER ใหม่	✓		✓		✓		✓		✓		✓		✓		✓			
5	FHC-1-5	ทางเดินไปห้องน้ำ	✓		✓		✓		✓		✓		✓		✓		✓			
6	FHC-1-6	ทางเข้าไปแผนก Porter	✓		✓		✓		✓		✓		✓		✓		✓			

หมายเหตุ

- กรณีตรวจน้ำออกจากตู้ ให้ใช้สายผ้าก๋าสวมข้อต่อและทำการตรวจ และประสาน OP ปิดเครื่อง Fire Pump ทุกครั้งที่ทดสอบ
- ตู้ฉีดน้ำดับเพลิงต้องอยู่ในที่มองเห็นชัดเจนและไม่มีสิ่งกีดขวาง
- สายฉีดต้องอยู่ในสภาพดี ไม่ชำรุด หรือหักงอ
- ตู้ฉีดน้ำดับเพลิงต้องไม่เป็นสนิม หรือผุกร่อน
- ต้องไม่มีสิ่งของอื่น ที่ไม่เกี่ยวข้องกับการดับเพลิงอยู่ในตู้
- หากพบสิ่งผิดปกติ ให้ลงข้อมูลในหมายเหตุเพิ่มเติม

เพิ่มเติม

ผู้ตรวจสอบ [redacted] ( ) 1/2/69

หัวหน้าชุด : ( ) ...../...../.....

หัวหน้า [redacted] ( ) 1/2/69

ธนบุรีปากน้ำ THONBURI SAMITIVEJ

แบบฟอร์มตรวจตู้ฉีดน้ำดับเพลิง (Fire Hose Cabinet)

ชั้น 3 ประจำเดือน [illegible] ปี 2569

ลำดับ	รายละเอียด/รหัสเครื่องจักร	สถานที่ตั้ง	การตรวจสอบสภาพอุปกรณ์																	
			หัวฉีดน้ำ		สาย Hose Reel		ไขว้กับสาย		สภาพ วาล์ว		ฝาครอบเหลือง		สภาพตู้		ขวาน		ถังดับเพลิง		ความสะอาด	หมายเหตุ
			ปกติ	ไม่ปกติ	ปกติ	ไม่ปกติ	ปกติ	ไม่ปกติ	ปกติ	ไม่ปกติ	มี	ไม่มี	ปกติ	ไม่ปกติ	ปกติ	ไม่ปกติ	ปกติ	ไม่ปกติ		
1	FHC-3-1	หน้าลิฟต์ E	✓		✓		✓		✓		✓		✓		✓		✓			
2	FHC-3-2	ข้างประตูหนีไฟ ST 3	✓		✓		✓		✓		✓		✓		✓		✓			
3	FHC-3-3	ด้านหลังประตู ST 5	✓		✓		✓		✓		✓		✓		✓		✓			
4	FHC-3-4	ข้างห้องตรวจ GI	✓		✓		✓		✓		✓		✓		✓		✓			
5	FHC-3-5	หน้าลิฟต์ B	✓		✓		✓		✓		✓		✓		✓		✓			
6	FHC-3-6	หน้าประตูหนีไฟ ST 6	✓		✓		✓		✓		✓		✓		✓		✓			

หมายเหตุ

- กรณีตรวจน้ำออกจากตู้ ให้ใช้สายผ้าก๋าสวมข้อต่อและทำการตรวจ และประสาน OP ปิดเครื่อง Fire Pump ทุกครั้งที่ทดสอบ
- ตู้ฉีดน้ำดับเพลิงต้องอยู่ในที่มองเห็นชัดเจนและไม่มีสิ่งกีดขวาง
- สายฉีดต้องอยู่ในสภาพดี ไม่ชำรุด หรือหักงอ
- ตู้ฉีดน้ำดับเพลิงต้องไม่เป็นสนิม หรือผุกร่อน
- ต้องไม่มีสิ่งของอื่น ที่ไม่เกี่ยวข้องกับการดับเพลิงอยู่ในตู้
- หากพบสิ่งผิดปกติ ให้ลงข้อมูลในหมายเหตุเพิ่มเติม

เพิ่มเติม

ผู้ตรวจสอบ [redacted] ( ) 1/2/69

หัวหน้าชุด : ( ) ...../...../.....

หัวหน้า [redacted] ( ) 1/2/69

ธนบุรีปากน้ำ THONBURI SAMITIVEJ

แบบฟอร์มตรวจตู้ฉีดน้ำดับเพลิง (Fire Hose Cabinet)

ชั้น B1 ประจำเดือน [illegible] ปี 2569

ลำดับ	รายละเอียด/รหัสเครื่องจักร	สถานที่ตั้ง	การตรวจสอบสภาพอุปกรณ์																	
			หัวฉีดน้ำ		สาย Hose Reel		ไขว้กับสาย		สภาพ วาล์ว		ฝาครอบเหลือง		สภาพตู้		ขวาน		ถังดับเพลิง		ความสะอาด	หมายเหตุ
			ปกติ	ไม่ปกติ	ปกติ	ไม่ปกติ	ปกติ	ไม่ปกติ	ปกติ	ไม่ปกติ	มี	ไม่มี	ปกติ	ไม่ปกติ	ปกติ	ไม่ปกติ	ปกติ	ไม่ปกติ		
1	FHC-B1-1	หน้าลิฟต์ E																		
2	FHC-B1-2	ข้างประตูหนีไฟ ST 3																		
3	FHC-B1-3	ชุมนุศิลปกรรม																		
4	FHC-B1-4	หน้าลิฟต์ D																		
5	FHC-B1-5	เลสแล็ป																		
6	FHC-B1-6	ทางเดินเข้าห้องAHU																		
7	FHC-B1-7	ข้างประตูหนีไฟ ST 4																		

หมายเหตุ

- กรณีตรวจน้ำออกจากตู้ ให้ใช้สายผ้าก๋าสวมข้อต่อและทำการตรวจ และประสาน OP ปิดเครื่อง Fire Pump ทุกครั้งที่ทดสอบ
- ตู้ฉีดน้ำดับเพลิงต้องอยู่ในที่มองเห็นชัดเจนและไม่มีสิ่งกีดขวาง
- สายฉีดต้องอยู่ในสภาพดี ไม่ชำรุด หรือหักงอ
- ตู้ฉีดน้ำดับเพลิงต้องไม่เป็นสนิม หรือผุกร่อน
- ต้องไม่มีสิ่งของอื่น ที่ไม่เกี่ยวข้องกับการดับเพลิงอยู่ในตู้
- หากพบสิ่งผิดปกติ ให้ลงข้อมูลในหมายเหตุเพิ่มเติม

เพิ่มเติม

ผู้ตรวจสอบ [redacted] ( ) 1/2/69

หัวหน้าชุด : ( ) ...../...../.....

หัวหน้า [redacted] ( ) 1/2/69

ธนบุรีปากน้ำ THONBURI SAMITIVEJ

แบบฟอร์มตรวจตู้ฉีดน้ำดับเพลิง (Fire Hose Cabinet)

ชั้น 2 ประจำเดือน [illegible] ปี 2569

ลำดับ	รายละเอียด/รหัสเครื่องจักร	สถานที่ตั้ง	การตรวจสอบสภาพอุปกรณ์																	
			หัวฉีดน้ำ		สาย Hose Reel		ไขว้กับสาย		สภาพ วาล์ว		ฝาครอบเหลือง		สภาพตู้		ขวาน		ถังดับเพลิง		ความสะอาด	หมายเหตุ
			ปกติ	ไม่ปกติ	ปกติ	ไม่ปกติ	ปกติ	ไม่ปกติ	ปกติ	ไม่ปกติ	มี	ไม่มี	ปกติ	ไม่ปกติ	ปกติ	ไม่ปกติ	ปกติ	ไม่ปกติ		
1	FHC-2-1	หน้าลิฟต์ E	✓		✓		✓		✓		✓		✓		✓		✓			
2	FHC-2-2	ข้างประตูหนีไฟ ST 3	✓		✓		✓		✓		✓		✓		✓		✓			
3	FHC-2-3	ด้านหลังประตู ST 5	✓		✓		✓		✓		✓		✓		✓		✓			
4	FHC-2-4	ข้างคาน์เตอร์ หัตถกรรม	✓		✓		✓		✓		✓		✓		✓		✓			
5	FHC-2-5	ทางเข้าห้องAHU	✓		✓		✓		✓		✓		✓		✓		✓			
6	FHC-2-6	ข้างประตูหนีไฟ ST 6	✓		✓		✓		✓		✓		✓		✓		✓			

หมายเหตุ

- กรณีตรวจน้ำออกจากตู้ ให้ใช้สายผ้าก๋าสวมข้อต่อและทำการตรวจ และประสาน OP ปิดเครื่อง Fire Pump ทุกครั้งที่ทดสอบ
- ตู้ฉีดน้ำดับเพลิงต้องอยู่ในที่มองเห็นชัดเจนและไม่มีสิ่งกีดขวาง
- สายฉีดต้องอยู่ในสภาพดี ไม่ชำรุด หรือหักงอ
- ตู้ฉีดน้ำดับเพลิงต้องไม่เป็นสนิม หรือผุกร่อน
- ต้องไม่มีสิ่งของอื่น ที่ไม่เกี่ยวข้องกับการดับเพลิงอยู่ในตู้
- หากพบสิ่งผิดปกติ ให้ลงข้อมูลในหมายเหตุเพิ่มเติม

เพิ่มเติม

ผู้ตรวจสอบ [redacted] ( ) 1/2/69

หัวหน้าชุด : ( ) ...../...../.....

หัวหน้า [redacted] ( ) 1/2/69

แบบฟอร์มตรวจตู้ฉีดน้ำดับเพลิง (Fire Hose Cabinet)

ชั้น 83 ประจำเดือน เมษายน ปี 2569

ลำดับ	รายละเอียด/รหัสเครื่องจักร	สถานที่ตั้ง	การตรวจสอบสภาพอุปกรณ์																หมายเหตุ
			หัวฉีดน้ำ		สาย Hose Reel		ไกว์เก็บสาย		สภาพ วาล์ว		ฝาครอบเหลือง		สภาพตู้		ขวาน		ถังดับเพลิง		
			ปกติ	ไม่ปกติ	ปกติ	ไม่ปกติ	ปกติ	ไม่ปกติ	ปกติ	ไม่ปกติ	มี	ไม่มี	ปกติ	ไม่ปกติ	ปกติ	ไม่ปกติ	ปกติ	ไม่ปกติ	
1	FHC-B4-1	หน้าลิฟต์ E	✓		✓		✓		✓		✓		✓		✓		✓		
2	FHC-B4-2	ข้างประตูหนีไฟ ST 3	✓		✓		✓		✓		✓		✓		✓		✓		
3	FHC-B4-3	ด้านหลังประตูหนีไฟ ST 5	✓		✓		✓		✓		✓		✓		✓		✓		
4	FHC-B4-4	ข้างประตูหนีไฟ ST 4	✓		✓		✓		✓		✓		✓		✓		✓		
5	FHC-B4-5	ข้างห้องไฟฟ้า	✓		✓		✓		✓		✓		✓		✓		✓		

หมายเหตุ

- กรณีเครนน้ำออกจากตู้ ให้ใช้สายผ้าเก่าสวมข้อต่อและทำการเดรน และประสาน OP ปิดเครื่อง Fire Pump ทุกครั้งที่ทดสอบ
- ตู้ฉีดน้ำดับเพลิงต้องอยู่ในที่มองเห็นชัดเจนและไม่มีสิ่งกีดขวาง
- สายฉีดต้องอยู่ในสภาพดี ไม่ชำรุด หรือหักงอ
- ตู้ฉีดน้ำดับเพลิงต้องไม่เป็นสนิม หรือผุกร่อน
- ต้องไม่มีสิ่งของอื่น ที่ไม่เกี่ยวข้องกับการดับเพลิงอยู่ในตู้
- หากพบสิ่งผิดปกติ ให้ลงข้อมูลในหมายเหตุเพิ่มเติม

เพิ่มเติม

ผู้ตรวจสอบ [redacted]
( )
1 / 4 / 69

หัวหน้าชุด :
( )
/ /

หัวหน้าทีม [redacted]
( )
1 / 4 / 69

แบบฟอร์มตรวจตู้ฉีดน้ำดับเพลิง (Fire Hose Cabinet)

ชั้น 82 ประจำเดือน เมษายน ปี 2569

ลำดับ	รายละเอียด/รหัสเครื่องจักร	สถานที่ตั้ง	การตรวจสอบสภาพอุปกรณ์																หมายเหตุ
			หัวฉีดน้ำ		สาย Hose Reel		ไกว์เก็บสาย		สภาพ วาล์ว		ฝาครอบเหลือง		สภาพตู้		ขวาน		ถังดับเพลิง		
			ปกติ	ไม่ปกติ	ปกติ	ไม่ปกติ	ปกติ	ไม่ปกติ	ปกติ	ไม่ปกติ	มี	ไม่มี	ปกติ	ไม่ปกติ	ปกติ	ไม่ปกติ	ปกติ	ไม่ปกติ	
1	FHC-B2-1	หน้าลิฟต์ E	✓		✓		✓		✓		✓		✓		✓		✓		
2	FHC-B2-2	ข้างประตูหนีไฟ ST 3	✓		✓		✓		✓		✓		✓		✓		✓		
3	FHC-B2-3	ด้านหลังประตูหนีไฟ ST 5	✓		✓		✓		✓		✓		✓		✓		✓		
4	FHC-B2-4	ข้างทางเข้าลิฟต์ B	✓		✓		✓		✓		✓		✓		✓		✓		
5	FHC-B2-5	ข้างประตูหนีไฟ ST 4	✓		✓		✓		✓		✓		✓		✓		✓		
6	FHC-B2-6	ข้างห้องไฟฟ้า	✓		✓		✓		✓		✓		✓		✓		✓		
7	FHC-B2-7	หน้าห้องศูนย์อาหาร	✓		✓		✓		✓		✓		✓		✓		✓		
8	FHC-B2-8	ในห้องครัว	✓		✓		✓		✓		✓		✓		✓		✓		

หมายเหตุ

- กรณีเครนน้ำออกจากตู้ ให้ใช้สายผ้าเก่าสวมข้อต่อและทำการเดรน และประสาน OP ปิดเครื่อง Fire Pump ทุกครั้งที่ทดสอบ
- ตู้ฉีดน้ำดับเพลิงต้องอยู่ในที่มองเห็นชัดเจนและไม่มีสิ่งกีดขวาง
- สายฉีดต้องอยู่ในสภาพดี ไม่ชำรุด หรือหักงอ
- ตู้ฉีดน้ำดับเพลิงต้องไม่เป็นสนิม หรือผุกร่อน
- ต้องไม่มีสิ่งของอื่น ที่ไม่เกี่ยวข้องกับการดับเพลิงอยู่ในตู้
- หากพบสิ่งผิดปกติ ให้ลงข้อมูลในหมายเหตุเพิ่มเติม

เพิ่มเติม

ผู้ตรวจสอบ [redacted]
( )
1 / 4 / 69

หัวหน้าชุด :
( )
/ /

หัวหน้าทีม [redacted]
( )
1 / 4 / 69

แบบฟอร์มตรวจตู้ฉีดน้ำดับเพลิง (Fire Hose Cabinet)

ชั้น 86 ประจำเดือน เมษายน ปี 2569

ลำดับ	รายละเอียด/รหัสเครื่องจักร	สถานที่ตั้ง	การตรวจสอบสภาพอุปกรณ์																หมายเหตุ
			หัวฉีดน้ำ		สาย Hose Reel		ไกว์เก็บสาย		สภาพ วาล์ว		ฝาครอบเหลือง		สภาพตู้		ขวาน		ถังดับเพลิง		
			ปกติ	ไม่ปกติ	ปกติ	ไม่ปกติ	ปกติ	ไม่ปกติ	ปกติ	ไม่ปกติ	มี	ไม่มี	ปกติ	ไม่ปกติ	ปกติ	ไม่ปกติ	ปกติ	ไม่ปกติ	
1	FHC-B5-1	หน้าลิฟต์ E	✓		✓		✓		✓		✓		✓		✓		✓		
2	FHC-B5-2	ข้างประตูหนีไฟ ST 3	✓		✓		✓		✓		✓		✓		✓		✓		
3	FHC-B5-3	ข้างห้องแลกเงินน้ำ	✓		✓		✓		✓		✓		✓		✓		✓		
4	FHC-B5-4	ข้างประตูหนีไฟ ST 4	✓		✓		✓		✓		✓		✓		✓		✓		
5	FHC-B5-5	ข้างห้องไฟฟ้า	✓		✓		✓		✓		✓		✓		✓		✓		

หมายเหตุ

- กรณีเครนน้ำออกจากตู้ ให้ใช้สายผ้าเก่าสวมข้อต่อและทำการเดรน และประสาน OP ปิดเครื่อง Fire Pump ทุกครั้งที่ทดสอบ
- ตู้ฉีดน้ำดับเพลิงต้องอยู่ในที่มองเห็นชัดเจนและไม่มีสิ่งกีดขวาง
- สายฉีดต้องอยู่ในสภาพดี ไม่ชำรุด หรือหักงอ
- ตู้ฉีดน้ำดับเพลิงต้องไม่เป็นสนิม หรือผุกร่อน
- ต้องไม่มีสิ่งของอื่น ที่ไม่เกี่ยวข้องกับการดับเพลิงอยู่ในตู้
- หากพบสิ่งผิดปกติ ให้ลงข้อมูลในหมายเหตุเพิ่มเติม

เพิ่มเติม

ผู้ตรวจสอบ [redacted]
( )
1 / 4 / 69

หัวหน้าชุด :
( )
/ /

หัวหน้าทีม [redacted]
( )
1 / 4 / 69

แบบฟอร์มตรวจตู้ฉีดน้ำดับเพลิง (Fire Hose Cabinet)

ชั้น 83 ประจำเดือน เมษายน ปี 2569

ลำดับ	รายละเอียด/รหัสเครื่องจักร	สถานที่ตั้ง	การตรวจสอบสภาพอุปกรณ์																หมายเหตุ
			หัวฉีดน้ำ		สาย Hose Reel		ไกว์เก็บสาย		สภาพ วาล์ว		ฝาครอบเหลือง		สภาพตู้		ขวาน		ถังดับเพลิง		
			ปกติ	ไม่ปกติ	ปกติ	ไม่ปกติ	ปกติ	ไม่ปกติ	ปกติ	ไม่ปกติ	มี	ไม่มี	ปกติ	ไม่ปกติ	ปกติ	ไม่ปกติ	ปกติ	ไม่ปกติ	
1	FHC-B3-1	หน้าลิฟต์ E	✓		✓		✓		✓		✓		✓		✓		✓		
2	FHC-B3-2	ข้างประตูหนีไฟ ST 3	✓		✓		✓		✓		✓		✓		✓		✓		
3	FHC-B3-3	ข้างประตูหนีไฟ ST 5	✓		✓		✓		✓		✓		✓		✓		✓		
4	FHC-B3-4	ข้างประตูหนีไฟ ST 4	✓		✓		✓		✓		✓		✓		✓		✓		
5	FHC-B3-5	ข้างห้องไฟฟ้า	✓		✓		✓		✓		✓		✓		✓		✓		

หมายเหตุ

- กรณีเครนน้ำออกจากตู้ ให้ใช้สายผ้าเก่าสวมข้อต่อและทำการเดรน และประสาน OP ปิดเครื่อง Fire Pump ทุกครั้งที่ทดสอบ
- ตู้ฉีดน้ำดับเพลิงต้องอยู่ในที่มองเห็นชัดเจนและไม่มีสิ่งกีดขวาง
- สายฉีดต้องอยู่ในสภาพดี ไม่ชำรุด หรือหักงอ
- ตู้ฉีดน้ำดับเพลิงต้องไม่เป็นสนิม หรือผุกร่อน
- ต้องไม่มีสิ่งของอื่น ที่ไม่เกี่ยวข้องกับการดับเพลิงอยู่ในตู้
- หากพบสิ่งผิดปกติ ให้ลงข้อมูลในหมายเหตุเพิ่มเติม

เพิ่มเติม

ผู้ตรวจสอบ [redacted]
( )
1 / 4 / 69

หัวหน้าชุด :
( )
/ /

หัวหน้าทีม [redacted]
( )
1 / 4 / 69

แบบฟอร์มตรวจตู้ฉีดน้ำดับเพลิง (Fire Hose Cabinet)

ชั้น 33 ประจำเดือน พ.ค ปี 2569

ลำดับ	รายละเอียดรหัสเครื่องจักร	สถานที่ตั้ง	การตรวจสอบสภาพอุปกรณ์																		หมายเหตุ
			หัวฉีดน้ำ		สาย Hose Reel		ไขว้เก็บสาย		สภาพ วาล์ว		ฝาทองเหลือง		สภาพตู้		ขวาน		ถังดับเพลิง		ความสะอาด		
			ปกติ	ไม่ปกติ	ปกติ	ไม่ปกติ	ปกติ	ไม่ปกติ	ปกติ	ไม่ปกติ	มี	ไม่มี	ปกติ	ไม่ปกติ	ปกติ	ไม่ปกติ	ปกติ	ไม่ปกติ			
1	FHC-B3-1	หน้าลิฟต์ E	/		/		/		/		/		/		/		/				
2	FHC-B3-2	ข้างประตูหนีไฟ ST 3	/		/		/		/		/		/		/		/				
3	FHC-B3-3	ข้างประตูหนีไฟ ST 5	/		/		/		/		/		/		/		/				
4	FHC-B3-4	ข้างประตูหนีไฟ ST 4	/		/		/		/		/		/		/		/				
5	FHC-B3-5	ข้างห้องไฟฟ้า	/		/		/		/		/		/		/		/				

หมายเหตุ

เพิ่มเติม

- กรณีควรนำออกจากตู้ ให้ใช้สายดับเก่าสวมข้อต่อและทำการตรวจ และประสาน OP ปิดเครื่อง Fire Pump ทุกครั้งที่ทดสอบ
- ตู้ฉีดน้ำดับเพลิงต้องอยู่ในที่มองเห็นชัดเจนและไม่มีสิ่งกีดขวาง
- สายฉีดต้องอยู่ในสภาพดี ไม่ชำรุด หรือหักงอ
- ตู้ฉีดน้ำดับเพลิงต้องไม่เป็นสนิม หรือผุกร่อน
- ต้องไม่มีสิ่งของอื่น ที่ไม่เกี่ยวข้องกับการดับเพลิงอยู่ในตู้
- หากพบสิ่งผิดปกติ ให้ลงข้อมูลในหมายเหตุเพิ่มเติม

ผู้ตรวจสอบ : [redacted]

( )

1 / 5 / 69

หัวหน้าชุด : _____

( )

/ /

หัวหน้าทีม : [redacted]

( )

1 / 5 / 69

แบบฟอร์มตรวจตู้ฉีดน้ำดับเพลิง (Fire Hose Cabinet)

ชั้น 35 ประจำเดือน พ.ค ปี 2569

ลำดับ	รายละเอียดรหัสเครื่องจักร	สถานที่ตั้ง	การตรวจสอบสภาพอุปกรณ์																		หมายเหตุ
			หัวฉีดน้ำ		สาย Hose Reel		ไขว้เก็บสาย		สภาพ วาล์ว		ฝาทองเหลือง		สภาพตู้		ขวาน		ถังดับเพลิง		ความสะอาด		
			ปกติ	ไม่ปกติ	ปกติ	ไม่ปกติ	ปกติ	ไม่ปกติ	ปกติ	ไม่ปกติ	มี	ไม่มี	ปกติ	ไม่ปกติ	ปกติ	ไม่ปกติ	ปกติ	ไม่ปกติ			
1	FHC-B5-1	หน้าลิฟต์ E	/		/		/		/		/		/		/		/				
2	FHC-B5-2	ข้างประตูหนีไฟ ST 3	/		/		/		/		/		/		/		/				
3	FHC-B5-3	ข้างห้องแลกเก็บน้ำ	/		/		/		/		/		/		/		/				
4	FHC-B5-4	ข้างประตูหนีไฟ ST 4	/		/		/		/		/		/		/		/				
5	FHC-B5-5	ข้างห้องไฟฟ้า	/		/		/		/		/		/		/		/				

หมายเหตุ

เพิ่มเติม

- กรณีควรนำออกจากตู้ ให้ใช้สายดับเก่าสวมข้อต่อและทำการตรวจ และประสาน OP ปิดเครื่อง Fire Pump ทุกครั้งที่ทดสอบ
- ตู้ฉีดน้ำดับเพลิงต้องอยู่ในที่มองเห็นชัดเจนและไม่มีสิ่งกีดขวาง
- สายฉีดต้องอยู่ในสภาพดี ไม่ชำรุด หรือหักงอ
- ตู้ฉีดน้ำดับเพลิงต้องไม่เป็นสนิม หรือผุกร่อน
- ต้องไม่มีสิ่งของอื่น ที่ไม่เกี่ยวข้องกับการดับเพลิงอยู่ในตู้
- หากพบสิ่งผิดปกติ ให้ลงข้อมูลในหมายเหตุเพิ่มเติม

ผู้ตรวจสอบ : [redacted]

( )

03 / 05 / 69

หัวหน้าชุด : _____

( )

/ /

หัวหน้าทีม : [redacted]

( )

1 / 5 / 69

แบบฟอร์มตรวจตู้ฉีดน้ำดับเพลิง (Fire Hose Cabinet)

ชั้น 32 ประจำเดือน พ.ค ปี 2569

ลำดับ	รายละเอียดรหัสเครื่องจักร	สถานที่ตั้ง	การตรวจสอบสภาพอุปกรณ์																		หมายเหตุ
			หัวฉีดน้ำ		สาย Hose Reel		ไขว้เก็บสาย		สภาพ วาล์ว		ฝาทองเหลือง		สภาพตู้		ขวาน		ถังดับเพลิง		ความสะอาด		
			ปกติ	ไม่ปกติ	ปกติ	ไม่ปกติ	ปกติ	ไม่ปกติ	ปกติ	ไม่ปกติ	มี	ไม่มี	ปกติ	ไม่ปกติ	ปกติ	ไม่ปกติ	ปกติ	ไม่ปกติ			
1	FHC-B2-1	หน้าลิฟต์ E	/		/		/		/		/		/		/		/				
2	FHC-B2-2	ข้างประตูหนีไฟ ST 3	/		/		/		/		/		/		/		/				
3	FHC-B2-3	ด้านหลังประตูหนีไฟ ST 5	/		/		/		/		/		/		/		/				
4	FHC-B2-4	ข้างทางเข้าลิฟต์ B	/		/		/		/		/		/		/		/				
5	FHC-B2-5	ข้างประตูหนีไฟ ST 4	/		/		/		/		/		/		/		/				
6	FHC-B2-6	ข้างห้องไฟฟ้า	/		/		/		/		/		/		/		/				
7	FHC-B2-7	หน้าห้องศูนย์อาหาร	/		/		/		/		/		/		/		/				
8	FHC-B2-8	ในห้องครัว	/		/		/		/		/		/		/		/				

หมายเหตุ

เพิ่มเติม

- กรณีควรนำออกจากตู้ ให้ใช้สายดับเก่าสวมข้อต่อและทำการตรวจ และประสาน OP ปิดเครื่อง Fire Pump ทุกครั้งที่ทดสอบ
- ตู้ฉีดน้ำดับเพลิงต้องอยู่ในที่มองเห็นชัดเจนและไม่มีสิ่งกีดขวาง
- สายฉีดต้องอยู่ในสภาพดี ไม่ชำรุด หรือหักงอ
- ตู้ฉีดน้ำดับเพลิงต้องไม่เป็นสนิม หรือผุกร่อน
- ต้องไม่มีสิ่งของอื่น ที่ไม่เกี่ยวข้องกับการดับเพลิงอยู่ในตู้
- หากพบสิ่งผิดปกติ ให้ลงข้อมูลในหมายเหตุเพิ่มเติม

ผู้ตรวจสอบ : [redacted]

( )

1 / 5 / 69

หัวหน้าชุด : _____

( )

/ /

หัวหน้าทีม : [redacted]

( )

1 / 5 / 69

แบบฟอร์มตรวจตู้ฉีดน้ำดับเพลิง (Fire Hose Cabinet)

ชั้น 34 ประจำเดือน พ.ค ปี 2569

ลำดับ	รายละเอียดรหัสเครื่องจักร	สถานที่ตั้ง	การตรวจสอบสภาพอุปกรณ์																		หมายเหตุ
			หัวฉีดน้ำ		สาย Hose Reel		ไขว้เก็บสาย		สภาพ วาล์ว		ฝาทองเหลือง		สภาพตู้		ขวาน		ถังดับเพลิง		ความสะอาด		
			ปกติ	ไม่ปกติ	ปกติ	ไม่ปกติ	ปกติ	ไม่ปกติ	ปกติ	ไม่ปกติ	มี	ไม่มี	ปกติ	ไม่ปกติ	ปกติ	ไม่ปกติ	ปกติ	ไม่ปกติ			
1	FHC-B4-1	หน้าลิฟต์ E	/		/		/		/		/		/		/		/				
2	FHC-B4-2	ข้างประตูหนีไฟ ST 3	/		/		/		/		/		/		/		/				
3	FHC-B4-3	ด้านหลังประตูหนีไฟ ST 5	/		/		/		/		/		/		/		/				
4	FHC-B4-4	ข้างประตูหนีไฟ ST 4	/		/		/		/		/		/		/		/				
5	FHC-B4-5	ข้างห้องไฟฟ้า	/		/		/		/		/		/		/		/				

หมายเหตุ

เพิ่มเติม

- กรณีควรนำออกจากตู้ ให้ใช้สายดับเก่าสวมข้อต่อและทำการตรวจ และประสาน OP ปิดเครื่อง Fire Pump ทุกครั้งที่ทดสอบ
- ตู้ฉีดน้ำดับเพลิงต้องอยู่ในที่มองเห็นชัดเจนและไม่มีสิ่งกีดขวาง
- สายฉีดต้องอยู่ในสภาพดี ไม่ชำรุด หรือหักงอ
- ตู้ฉีดน้ำดับเพลิงต้องไม่เป็นสนิม หรือผุกร่อน
- ต้องไม่มีสิ่งของอื่น ที่ไม่เกี่ยวข้องกับการดับเพลิงอยู่ในตู้
- หากพบสิ่งผิดปกติ ให้ลงข้อมูลในหมายเหตุเพิ่มเติม

ผู้ตรวจสอบ : [redacted]

( )

1 / 5 / 69

หัวหน้าชุด : _____

( )

/ /

หัวหน้าทีม : [redacted]

( )

1 / 5 / 69

ธนบุรีปิ่นอุตมือง

แบบฟอร์มตรวจตู้ฉีดน้ำดับเพลิง (Fire Hose Cabinet)

ชั้น 2 ประจำเดือน พ.ค ปี 2569

ลำดับ	รายละเอียด/รหัสเครื่องจักร	สถานที่ตั้ง	การตรวจสอบสภาพอุปกรณ์																ความสะอาด	หมายเหตุ
			หัวฉีดน้ำ		สาย Hose Reel		ไขว้เก็บสาย		สภาพ วาล์ว		ฝาทองเหลือง		สภาพตู้		ขวาน		ถังดับเพลิง			
			ปกติ	ไม่ปกติ	ปกติ	ไม่ปกติ	ปกติ	ไม่ปกติ	ปกติ	ไม่ปกติ	มี	ไม่มี	ปกติ	ไม่ปกติ	ปกติ	ไม่ปกติ	ปกติ	ไม่ปกติ		
1	FHC-2-1	หน้าลิฟต์ E	✓		✓		✓		✓		✓		✓		✓		✓			
2	FHC-2-2	ข้างประตูหนีไฟ ST 3	✓		✓		✓		✓		✓		✓		✓		✓			
3	FHC-2-3	ด้านหลังประตู ST 5	✓		✓		✓		✓		✓		✓		✓		✓			
4	FHC-2-4	ข้างเคาน์เตอร์ ทัศกรรม	✓		✓		✓		✓		✓		✓		✓		✓			
5	FHC-2-5	ทางเข้าห้อง AHU	✓		✓		✓		✓		✓		✓		✓		✓			
6	FHC-2-6	ข้างประตูหนีไฟ ST 6	✓		✓		✓		✓		✓		✓		✓		✓			

หมายเหตุ

- กรณีเครนน้ำออกจากตู้ ให้ใช้สายผ้าก่ำสวมข้อต่อและทำการเครน และประสาน OP ปิดเครื่อง Fire Pump ทุกครั้งที่ทดสอบ
- ตู้ฉีดน้ำดับเพลิงต้องอยู่ในที่มองเห็นชัดเจนและไม่มีสิ่งกีดขวาง
- สายฉีดต้องอยู่ในสภาพดี ไม่ชำรุด หรือหักงอ
- ตู้ฉีดน้ำดับเพลิงต้องไม่เป็นสนิม หรือผุกร่อน
- ต้องไม่มีสิ่งของอื่น ที่ไม่เกี่ยวข้องกับการดับเพลิงอยู่ในตู้
- หากพบสิ่งผิดปกติ ให้ลงข้อมูลในหมายเหตุเพิ่มเติม

เพิ่มเติม

ผู้ตรวจสอบ: [redacted]
( )
1 / 5 / 69

หัวหน้าชุด: _____
( )
/ /

หัวหน้าทีม [redacted]
( )
1 / 5 / 69

ธนบุรีปิ่นอุตมือง

แบบฟอร์มตรวจตู้ฉีดน้ำดับเพลิง (Fire Hose Cabinet)

ชั้น B1 ประจำเดือน พ.ค ปี 2569

ลำดับ	รายละเอียด/รหัสเครื่องจักร	สถานที่ตั้ง	การตรวจสอบสภาพอุปกรณ์																ความสะอาด	หมายเหตุ
			หัวฉีดน้ำ		สาย Hose Reel		ไขว้เก็บสาย		สภาพ วาล์ว		ฝาทองเหลือง		สภาพตู้		ขวาน		ถังดับเพลิง			
			ปกติ	ไม่ปกติ	ปกติ	ไม่ปกติ	ปกติ	ไม่ปกติ	ปกติ	ไม่ปกติ	มี	ไม่มี	ปกติ	ไม่ปกติ	ปกติ	ไม่ปกติ	ปกติ	ไม่ปกติ		
1	FHC-B1-1	หน้าลิฟต์ E	✓		✓		✓		✓		✓		✓		✓		✓			
2	FHC-B1-2	ข้างประตูหนีไฟ ST 3	✓		✓		✓		✓		✓		✓		✓		✓			
3	FHC-B1-3	ศูนย์ศิลปกรรม	✓		✓		✓		✓		✓		✓		✓		✓			
4	FHC-B1-4	หน้าลิฟต์ D	✓		✓		✓		✓		✓		✓		✓		✓			
5	FHC-B1-5	เคาน์เตอร์	✓		✓		✓		✓		✓		✓		✓		✓			
6	FHC-B1-6	ทางเดินเข้าห้อง AHU	✓		✓		✓		✓		✓		✓		✓		✓			
7	FHC-B1-7	ข้างประตูหนีไฟ ST 4	✓		✓		✓		✓		✓		✓		✓		✓			

หมายเหตุ

- กรณีเครนน้ำออกจากตู้ ให้ใช้สายผ้าก่ำสวมข้อต่อและทำการเครน และประสาน OP ปิดเครื่อง Fire Pump ทุกครั้งที่ทดสอบ
- ตู้ฉีดน้ำดับเพลิงต้องอยู่ในที่มองเห็นชัดเจนและไม่มีสิ่งกีดขวาง
- สายฉีดต้องอยู่ในสภาพดี ไม่ชำรุด หรือหักงอ
- ตู้ฉีดน้ำดับเพลิงต้องไม่เป็นสนิม หรือผุกร่อน
- ต้องไม่มีสิ่งของอื่น ที่ไม่เกี่ยวข้องกับการดับเพลิงอยู่ในตู้
- หากพบสิ่งผิดปกติ ให้ลงข้อมูลในหมายเหตุเพิ่มเติม

เพิ่มเติม

ผู้ตรวจสอบ: [redacted]
( )
1 / 5 / 69

หัวหน้าชุด: _____
( )
/ /

หัวหน้าทีม: [redacted]
( )
1 / 5 / 69

ธนบุรีปิ่นอุตมือง

แบบฟอร์มตรวจตู้ฉีดน้ำดับเพลิง (Fire Hose Cabinet)

ชั้น 3 ประจำเดือน พ.ค ปี 2569

ลำดับ	รายละเอียด/รหัสเครื่องจักร	สถานที่ตั้ง	การตรวจสอบสภาพอุปกรณ์																ความสะอาด	หมายเหตุ
			หัวฉีดน้ำ		สาย Hose Reel		ไขว้เก็บสาย		สภาพ วาล์ว		ฝาทองเหลือง		สภาพตู้		ขวาน		ถังดับเพลิง			
			ปกติ	ไม่ปกติ	ปกติ	ไม่ปกติ	ปกติ	ไม่ปกติ	ปกติ	ไม่ปกติ	มี	ไม่มี	ปกติ	ไม่ปกติ	ปกติ	ไม่ปกติ	ปกติ	ไม่ปกติ		
1	FHC-3-1	หน้าลิฟต์ E	✓		✓		✓		✓		✓		✓		✓		✓			
2	FHC-3-2	ข้างประตูหนีไฟ ST 3	✓		✓		✓		✓		✓		✓		✓		✓			
3	FHC-3-3	ด้านหลังประตู ST 5	✓		✓		✓		✓		✓		✓		✓		✓			
4	FHC-3-4	ข้างห้องตรวจ GI	✓		✓		✓		✓		✓		✓		✓		✓			
5	FHC-3-5	หน้าลิฟต์ B	✓		✓		✓		✓		✓		✓		✓		✓			
6	FHC-3-6	หน้าประตูหนีไฟ ST 6	✓		✓		✓		✓		✓		✓		✓		✓			

หมายเหตุ

- กรณีเครนน้ำออกจากตู้ ให้ใช้สายผ้าก่ำสวมข้อต่อและทำการเครน และประสาน OP ปิดเครื่อง Fire Pump ทุกครั้งที่ทดสอบ
- ตู้ฉีดน้ำดับเพลิงต้องอยู่ในที่มองเห็นชัดเจนและไม่มีสิ่งกีดขวาง
- สายฉีดต้องอยู่ในสภาพดี ไม่ชำรุด หรือหักงอ
- ตู้ฉีดน้ำดับเพลิงต้องไม่เป็นสนิม หรือผุกร่อน
- ต้องไม่มีสิ่งของอื่น ที่ไม่เกี่ยวข้องกับการดับเพลิงอยู่ในตู้
- หากพบสิ่งผิดปกติ ให้ลงข้อมูลในหมายเหตุเพิ่มเติม

เพิ่มเติม

ผู้ตรวจสอบ: [redacted]
( )
1 / 5 / 69

หัวหน้าชุด: _____
( )
/ /

หัวหน้าทีม: [redacted]
( )
1 / 5 / 69

ธนบุรีปิ่นอุตมือง

แบบฟอร์มตรวจตู้ฉีดน้ำดับเพลิง (Fire Hose Cabinet)

ชั้น 1 ประจำเดือน พ.ค ปี 2569

ลำดับ	รายละเอียด/รหัสเครื่องจักร	สถานที่ตั้ง	การตรวจสอบสภาพอุปกรณ์																ความสะอาด	หมายเหตุ
			หัวฉีดน้ำ		สาย Hose Reel		ไขว้เก็บสาย		สภาพ วาล์ว		ฝาทองเหลือง		สภาพตู้		ขวาน		ถังดับเพลิง			
			ปกติ	ไม่ปกติ	ปกติ	ไม่ปกติ	ปกติ	ไม่ปกติ	ปกติ	ไม่ปกติ	มี	ไม่มี	ปกติ	ไม่ปกติ	ปกติ	ไม่ปกติ	ปกติ	ไม่ปกติ		
1	FHC-1-1	หน้าลิฟต์ E	✓		✓		✓		✓		✓		✓		✓		✓			
2	FHC-1-2	ข้างประตูหนีไฟ ST 3	✓		✓		✓		✓		✓		✓		✓		✓			
3	FHC-1-3	ข้างลิฟต์ D	✓		✓		✓		✓		✓		✓		✓		✓			
4	FHC-1-4	ด้านในแผนก ER ใหม่	✓		✓		✓		✓		✓		✓		✓		✓			
5	FHC-1-5	ทางเดินไปห้องน้ำ	✓		✓		✓		✓		✓		✓		✓		✓			
6	FHC-1-6	ทางเข้าไปแผนก Porter	✓		✓		✓		✓		✓		✓		✓		✓			

หมายเหตุ

- กรณีเครนน้ำออกจากตู้ ให้ใช้สายผ้าก่ำสวมข้อต่อและทำการเครน และประสาน OP ปิดเครื่อง Fire Pump ทุกครั้งที่ทดสอบ
- ตู้ฉีดน้ำดับเพลิงต้องอยู่ในที่มองเห็นชัดเจนและไม่มีสิ่งกีดขวาง
- สายฉีดต้องอยู่ในสภาพดี ไม่ชำรุด หรือหักงอ
- ตู้ฉีดน้ำดับเพลิงต้องไม่เป็นสนิม หรือผุกร่อน
- ต้องไม่มีสิ่งของอื่น ที่ไม่เกี่ยวข้องกับการดับเพลิงอยู่ในตู้
- หากพบสิ่งผิดปกติ ให้ลงข้อมูลในหมายเหตุเพิ่มเติม

เพิ่มเติม

ผู้ตรวจสอบ: [redacted]
( )
1 / 5 / 69

หัวหน้าชุด: _____
( )
/ /

หัวหน้าทีม: [redacted]
( )
1 / 5 / 69

ธนบุรีประดู่เมือง

แบบฟอร์มตรวจตู้ฉีดน้ำดับเพลิง (Fire Hose Cabinet)

ชั้น 6 ประจำเดือน พ.ย. ปี ๒๕๖๙

ลำดับ	รายละเอียด/รหัสเครื่องจักร	สถานที่ตั้ง	การตรวจสอบสภาพอุปกรณ์																หมายเหตุ
			หัวฉีดน้ำ		สาย Hose Reel		ไขว้เก็บสาย		สภาพ วาล์ว		ฝาทองเหลือง		สภาพตู้		ขวาน		ถังดับเพลิง		ความสะอาด	
			ปกติ	ไม่ปกติ	ปกติ	ไม่ปกติ	ปกติ	ไม่ปกติ	ปกติ	ไม่ปกติ	มี	ไม่มี	ปกติ	ไม่ปกติ	ปกติ	ไม่ปกติ	ปกติ	ไม่ปกติ		
1	FHC-6-1	หน้าลิฟต์ E	✓		✓		✓		✓		✓		✓		✓		✓			
2	FHC-6-2	ข้างประตูหนีไฟ ST 3	✓		✓		✓		✓		✓		✓		✓		✓			
3	FHC-6-3	หลังประตูหนี ST 5	✓		✓		✓		✓		✓		✓		✓		✓			
4	FHC-6-4	ข้างที่ชาร์จรถไฟฟ้า	✓		✓		✓		✓		✓		✓		✓		✓			
5	FHC-6-5	หน้าลิฟต์ A	✓		✓		✓		✓		✓		✓		✓		✓			
6	FHC-6-6	ข้างห้องไฟฟ้า	✓		✓		✓		✓		✓		✓		✓		✓			

หมายเหตุ

เพิ่มเติม

- กรณีตรวจน้ำออกจากตู้ ให้ใช้สายดับเก่าสวมข้อต่อและทำการตรวจ และประสาน OP ปิดเครื่อง Fire Pump ทุกครั้งที่ทดสอบ
- ตู้ฉีดน้ำดับเพลิงต้องอยู่ในที่มองเห็นชัดเจนและไม่มีสิ่งกีดขวาง
- สายฉีดต้องอยู่ในสภาพดี ไม่ชำรุด หรือหักงอ
- ตู้ฉีดน้ำดับเพลิงต้องไม่เป็นสนิม หรือผุกร่อน
- ต้องไม่มีสิ่งของอื่น ที่ไม่เกี่ยวข้องกับการดับเพลิงอยู่ในตู้
- หากพบสิ่งผิดปกติ ให้ลงข้อมูลในหมายเหตุเพิ่มเติม

ธนบุรีประดู่เมือง

แบบฟอร์มตรวจตู้ฉีดน้ำดับเพลิง (Fire Hose Cabinet)

ชั้น 4 ประจำเดือน พ.ย. ปี ๒๕๖๙

ลำดับ	รายละเอียด/รหัสเครื่องจักร	สถานที่ตั้ง	การตรวจสอบสภาพอุปกรณ์																หมายเหตุ
			หัวฉีดน้ำ		สาย Hose Reel		ไขว้เก็บสาย		สภาพ วาล์ว		ฝาทองเหลือง		สภาพตู้		ขวาน		ถังดับเพลิง		ความสะอาด	
			ปกติ	ไม่ปกติ	ปกติ	ไม่ปกติ	ปกติ	ไม่ปกติ	ปกติ	ไม่ปกติ	มี	ไม่มี	ปกติ	ไม่ปกติ	ปกติ	ไม่ปกติ	ปกติ	ไม่ปกติ		
1	FHC-4-1	หน้าลิฟต์ E	✓		✓		✓		✓		✓		✓		✓		✓			
2	FHC-4-2	ข้างประตูหนีไฟ ST 3	✓		✓		✓		✓		✓		✓		✓		✓			
3	FHC-4-3	หน้าลิฟต์ D	✓		✓		✓		✓		✓		✓		✓		✓			
4	FHC-4-4	ในแผนก OR	✓		✓		✓		✓		✓		✓		✓		✓			
5	FHC-4-5	หน้าลิฟต์ B	✓		✓		✓		✓		✓		✓		✓		✓			
6	FHC-4-6	หน้าประตูหนีไฟ ST 6	✓		✓		✓		✓		✓		✓		✓		✓			

หมายเหตุ

เพิ่มเติม

- กรณีตรวจน้ำออกจากตู้ ให้ใช้สายดับเก่าสวมข้อต่อและทำการตรวจ และประสาน OP ปิดเครื่อง Fire Pump ทุกครั้งที่ทดสอบ
- ตู้ฉีดน้ำดับเพลิงต้องอยู่ในที่มองเห็นชัดเจนและไม่มีสิ่งกีดขวาง
- สายฉีดต้องอยู่ในสภาพดี ไม่ชำรุด หรือหักงอ
- ตู้ฉีดน้ำดับเพลิงต้องไม่เป็นสนิม หรือผุกร่อน
- ต้องไม่มีสิ่งของอื่น ที่ไม่เกี่ยวข้องกับการดับเพลิงอยู่ในตู้
- หากพบสิ่งผิดปกติ ให้ลงข้อมูลในหมายเหตุเพิ่มเติม

ธนบุรีประดู่เมือง

แบบฟอร์มตรวจตู้ฉีดน้ำดับเพลิง (Fire Hose Cabinet)

ชั้น 7 ประจำเดือน พ.ย. ปี ๒๕๖๙

ลำดับ	รายละเอียด/รหัสเครื่องจักร	สถานที่ตั้ง	การตรวจสอบสภาพอุปกรณ์																หมายเหตุ
			หัวฉีดน้ำ		สาย Hose Reel		ไขว้เก็บสาย		สภาพ วาล์ว		ฝาทองเหลือง		สภาพตู้		ขวาน		ถังดับเพลิง		ความสะอาด	
			ปกติ	ไม่ปกติ	ปกติ	ไม่ปกติ	ปกติ	ไม่ปกติ	ปกติ	ไม่ปกติ	มี	ไม่มี	ปกติ	ไม่ปกติ	ปกติ	ไม่ปกติ	ปกติ	ไม่ปกติ		
1	FHC-7-1	หน้าลิฟต์ E	✓		✓		✓		✓		✓		✓		✓		✓			
2	FHC-7-2	ข้างประตูหนีไฟ ST 3	✓		✓		✓		✓		✓		✓		✓		✓			
3	FHC-7-3	ในแผนก IT	✓		✓		✓		✓		✓		✓		✓		✓			
4	FHC-7-4	ข้างที่ชาร์จรถไฟฟ้า	✓		✓		✓		✓		✓		✓		✓		✓			
5	FHC-7-5	หน้าลิฟต์ A	✓		✓		✓		✓		✓		✓		✓		✓			
6	FHC-7-6	ข้างห้องไฟฟ้า	✓		✓		✓		✓		✓		✓		✓		✓			

หมายเหตุ

เพิ่มเติม

- กรณีตรวจน้ำออกจากตู้ ให้ใช้สายดับเก่าสวมข้อต่อและทำการตรวจ และประสาน OP ปิดเครื่อง Fire Pump ทุกครั้งที่ทดสอบ
- ตู้ฉีดน้ำดับเพลิงต้องอยู่ในที่มองเห็นชัดเจนและไม่มีสิ่งกีดขวาง
- สายฉีดต้องอยู่ในสภาพดี ไม่ชำรุด หรือหักงอ
- ตู้ฉีดน้ำดับเพลิงต้องไม่เป็นสนิม หรือผุกร่อน
- ต้องไม่มีสิ่งของอื่น ที่ไม่เกี่ยวข้องกับการดับเพลิงอยู่ในตู้
- หากพบสิ่งผิดปกติ ให้ลงข้อมูลในหมายเหตุเพิ่มเติม

ธนบุรีประดู่เมือง

แบบฟอร์มตรวจตู้ฉีดน้ำดับเพลิง (Fire Hose Cabinet)

ชั้น 5 ประจำเดือน พ.ย. ปี ๒๕๖๙

ลำดับ	รายละเอียด/รหัสเครื่องจักร	สถานที่ตั้ง	การตรวจสอบสภาพอุปกรณ์																หมายเหตุ
			หัวฉีดน้ำ		สาย Hose Reel		ไขว้เก็บสาย		สภาพ วาล์ว		ฝาทองเหลือง		สภาพตู้		ขวาน		ถังดับเพลิง		ความสะอาด	
			ปกติ	ไม่ปกติ	ปกติ	ไม่ปกติ	ปกติ	ไม่ปกติ	ปกติ	ไม่ปกติ	มี	ไม่มี	ปกติ	ไม่ปกติ	ปกติ	ไม่ปกติ	ปกติ	ไม่ปกติ		
1	FHC-5-1	หน้าลิฟต์ E	✓		✓		✓		✓		✓		✓		✓		✓			
2	FHC-5-2	ข้างประตูหนีไฟ ST 3	✓		✓		✓		✓		✓		✓		✓		✓			
3	FHC-5-3	ด้านทดลองแผนก THG	✓		✓		✓		✓		✓		✓		✓		✓			
4	FHC-5-4	หน้าห้องระบบแก๊สทางการแพทย์	✓		✓		✓		✓		✓		✓		✓		✓			
5	FHC-5-5	ข้างทางเข้าประตู THG	✓		✓		✓		✓		✓		✓		✓		✓			
6	FHC-5-6	ข้างห้องไฟฟ้า	✓		✓		✓		✓		✓		✓		✓		✓			

หมายเหตุ

เพิ่มเติม

- กรณีตรวจน้ำออกจากตู้ ให้ใช้สายดับเก่าสวมข้อต่อและทำการตรวจ และประสาน OP ปิดเครื่อง Fire Pump ทุกครั้งที่ทดสอบ
- ตู้ฉีดน้ำดับเพลิงต้องอยู่ในที่มองเห็นชัดเจนและไม่มีสิ่งกีดขวาง
- สายฉีดต้องอยู่ในสภาพดี ไม่ชำรุด หรือหักงอ
- ตู้ฉีดน้ำดับเพลิงต้องไม่เป็นสนิม หรือผุกร่อน
- ต้องไม่มีสิ่งของอื่น ที่ไม่เกี่ยวข้องกับการดับเพลิงอยู่ในตู้
- หากพบสิ่งผิดปกติ ให้ลงข้อมูลในหมายเหตุเพิ่มเติม

แบบฟอร์มตรวจตู้ฉีดน้ำดับเพลิง (Fire Hose Cabinet)

ชั้น 10 ประจำเดือน มี.ค. ปี 2569

ลำดับ	รายละเอียดหมายเลขเครื่องจักร	สถานที่ตั้ง	การตรวจสอบสภาพอุปกรณ์																	
			หัวฉีดน้ำ		สาย Hose Reel		ไขว้กับสาย		สภาพ วาล์ว		ฝาทองเหลือง		สภาพตู้		ขวาน		ถังดับเพลิง		ความสะอาด	หมายเหตุ
			ปกติ	ไม่ปกติ	ปกติ	ไม่ปกติ	ปกติ	ไม่ปกติ	ปกติ	ไม่ปกติ	มี	ไม่มี	ปกติ	ไม่ปกติ	ปกติ	ไม่ปกติ	ปกติ	ไม่ปกติ		
1	FHC-10-1	หน้าลิฟต์ E	✓		✓		✓		✓		✓		✓		✓		✓			
2	FHC-10-2	ข้างประตูหนีไฟ ST 3	✓		✓		✓		✓		✓		✓		✓		✓			
3	FHC-10-3	หน้าสถานีแพทย์ Ward 10B	✓		✓		✓		✓		✓		✓		✓		✓			
4	FHC-10-4	ข้างบันไดกลาง	✓		✓		✓		✓		✓		✓		✓		✓			
5	FHC-10-5	หน้าประตูหนีไฟ ST 11	✓		✓		✓		✓		✓		✓		✓		✓			
6	FHC-10-6	ข้างประตูหนีไฟ ST 6	✓		✓		✓		✓		✓		✓		✓		✓			

หมายเหตุ

- กรณีเศรษน้ำออกจากตู้ ให้ใช้สายดับก่อสวมข้อต่อและทำการเศรษ และประสาน OP ปิดเครื่อง Fire Pump ทุกครั้งที่ทดสอบ
- ตู้ฉีดน้ำดับเพลิงต้องอยู่ในที่มองเห็นชัดเจนและไม่มีสิ่งกีดขวาง
- สายฉีดต้องอยู่ในสภาพดี ไม่ชำรุด หรือหักงอ
- ตู้ฉีดน้ำดับเพลิงต้องไม่เป็นสนิม หรือผุกร่อน
- ต้องไม่มีสิ่งของอื่น ที่ไม่เกี่ยวข้องกับการดับเพลิงอยู่ในตู้
- หากพบสิ่งผิดปกติ ให้ลงข้อมูลในหมายเหตุเพิ่มเติม

เพิ่มเติม

ผู้ตรวจสอบ [redacted] หัวหน้าชุด : _____ หัวหน้าทีม : [redacted]

(1-3-69) ( ) (3-3-69)

แบบฟอร์มตรวจตู้ฉีดน้ำดับเพลิง (Fire Hose Cabinet)

ชั้น 8 ประจำเดือน มี.ค. ปี 2569

ลำดับ	รายละเอียดหมายเลขเครื่องจักร	สถานที่ตั้ง	การตรวจสอบสภาพอุปกรณ์																	
			หัวฉีดน้ำ		สาย Hose Reel		ไขว้กับสาย		สภาพ วาล์ว		ฝาทองเหลือง		สภาพตู้		ขวาน		ถังดับเพลิง		ความสะอาด	หมายเหตุ
			ปกติ	ไม่ปกติ	ปกติ	ไม่ปกติ	ปกติ	ไม่ปกติ	ปกติ	ไม่ปกติ	มี	ไม่มี	ปกติ	ไม่ปกติ	ปกติ	ไม่ปกติ	ปกติ	ไม่ปกติ		
1	FHC-8-1	หน้าลิฟต์ E	✓		✓		✓		✓		✓		✓		✓		✓			
2	FHC-8-2	ข้างประตูหนีไฟ ST 3	✓		✓		✓		✓		✓		✓		✓		✓			
3	FHC-8-3	ข้างห้องผ่าตัด	✓		✓		✓		✓		✓		✓		✓		✓			
4	FHC-8-4	ข้างประตูหนีไฟ ST 11	✓		✓		✓		✓		✓		✓		✓		✓			
5	FHC-8-5	หน้าลิฟต์ A	✓		✓		✓		✓		✓		✓		✓		✓			
6	FHC-8-6	หน้าทางเดินไปห้องไฟฟ้า	✓		✓		✓		✓		✓		✓		✓		✓			

หมายเหตุ

- กรณีเศรษน้ำออกจากตู้ ให้ใช้สายดับก่อสวมข้อต่อและทำการเศรษ และประสาน OP ปิดเครื่อง Fire Pump ทุกครั้งที่ทดสอบ
- ตู้ฉีดน้ำดับเพลิงต้องอยู่ในที่มองเห็นชัดเจนและไม่มีสิ่งกีดขวาง
- สายฉีดต้องอยู่ในสภาพดี ไม่ชำรุด หรือหักงอ
- ตู้ฉีดน้ำดับเพลิงต้องไม่เป็นสนิม หรือผุกร่อน
- ต้องไม่มีสิ่งของอื่น ที่ไม่เกี่ยวข้องกับการดับเพลิงอยู่ในตู้
- หากพบสิ่งผิดปกติ ให้ลงข้อมูลในหมายเหตุเพิ่มเติม

เพิ่มเติม

แบบฟอร์มตรวจตู้ฉีดน้ำดับเพลิง (Fire Hose Cabinet)

ชั้น 11 ประจำเดือน มี.ค. ปี 2569

ลำดับ	รายละเอียดหมายเลขเครื่องจักร	สถานที่ตั้ง	การตรวจสอบสภาพอุปกรณ์																	
			หัวฉีดน้ำ		สาย Hose Reel		ไขว้กับสาย		สภาพ วาล์ว		ฝาทองเหลือง		สภาพตู้		ขวาน		ถังดับเพลิง		ความสะอาด	หมายเหตุ
			ปกติ	ไม่ปกติ	ปกติ	ไม่ปกติ	ปกติ	ไม่ปกติ	ปกติ	ไม่ปกติ	มี	ไม่มี	ปกติ	ไม่ปกติ	ปกติ	ไม่ปกติ	ปกติ	ไม่ปกติ		
1	FHC-11-1	หน้าลิฟต์ E	✓		✓		✓		✓		✓		✓		✓		✓			
2	FHC-11-2	ข้างประตูหนีไฟ ST 3	✓		✓		✓		✓		✓		✓		✓		✓			
3	FHC-11-3	หน้าสถานีแพทย์ Ward 11B	✓		✓		✓		✓		✓		✓		✓		✓			
4	FHC-11-4	ข้างบันไดกลาง	✓		✓		✓		✓		✓		✓		✓		✓			
5	FHC-11-5	หน้าประตูหนีไฟ ST 11	✓		✓		✓		✓		✓		✓		✓		✓			
6	FHC-11-6	ข้างประตูหนีไฟ ST 6	✓		✓		✓		✓		✓		✓		✓		✓			

หมายเหตุ

- กรณีเศรษน้ำออกจากตู้ ให้ใช้สายดับก่อสวมข้อต่อและทำการเศรษ และประสาน OP ปิดเครื่อง Fire Pump ทุกครั้งที่ทดสอบ
- ตู้ฉีดน้ำดับเพลิงต้องอยู่ในที่มองเห็นชัดเจนและไม่มีสิ่งกีดขวาง
- สายฉีดต้องอยู่ในสภาพดี ไม่ชำรุด หรือหักงอ
- ตู้ฉีดน้ำดับเพลิงต้องไม่เป็นสนิม หรือผุกร่อน
- ต้องไม่มีสิ่งของอื่น ที่ไม่เกี่ยวข้องกับการดับเพลิงอยู่ในตู้
- หากพบสิ่งผิดปกติ ให้ลงข้อมูลในหมายเหตุเพิ่มเติม

เพิ่มเติม

ผู้ตรวจสอบ [redacted] หัวหน้าชุด : _____ หัวหน้าทีม : [redacted]

( ) ( ) (1-6-69)

แบบฟอร์มตรวจตู้ฉีดน้ำดับเพลิง (Fire Hose Cabinet)

ชั้น 9 ประจำเดือน มี.ค. ปี 2569

ลำดับ	รายละเอียดหมายเลขเครื่องจักร	สถานที่ตั้ง	การตรวจสอบสภาพอุปกรณ์																	
			หัวฉีดน้ำ		สาย Hose Reel		ไขว้กับสาย		สภาพ วาล์ว		ฝาทองเหลือง		สภาพตู้		ขวาน		ถังดับเพลิง		ความสะอาด	หมายเหตุ
			ปกติ	ไม่ปกติ	ปกติ	ไม่ปกติ	ปกติ	ไม่ปกติ	ปกติ	ไม่ปกติ	มี	ไม่มี	ปกติ	ไม่ปกติ	ปกติ	ไม่ปกติ	ปกติ	ไม่ปกติ		
1	FHC-9-1	หน้าลิฟต์ E	✓		✓		✓		✓		✓		✓		✓		✓			
2	FHC-9-2	ข้างประตูหนีไฟ ST 3	✓		✓		✓		✓		✓		✓		✓		✓			
3	FHC-9-3	หน้าสถานีแพทย์ Ward 9B	✓		✓		✓		✓		✓		✓		✓		✓			
4	FHC-9-4	ข้างบันไดกลาง	✓		✓		✓		✓		✓		✓		✓		✓			
5	FHC-9-5	หน้าประตูหนีไฟ ST 11	✓		✓		✓		✓		✓		✓		✓		✓			
6	FHC-9-6	ข้างประตูหนีไฟ ST 6	✓		✓		✓		✓		✓		✓		✓		✓			

หมายเหตุ

- กรณีเศรษน้ำออกจากตู้ ให้ใช้สายดับก่อสวมข้อต่อและทำการเศรษ และประสาน OP ปิดเครื่อง Fire Pump ทุกครั้งที่ทดสอบ
- ตู้ฉีดน้ำดับเพลิงต้องอยู่ในที่มองเห็นชัดเจนและไม่มีสิ่งกีดขวาง
- สายฉีดต้องอยู่ในสภาพดี ไม่ชำรุด หรือหักงอ
- ตู้ฉีดน้ำดับเพลิงต้องไม่เป็นสนิม หรือผุกร่อน
- ต้องไม่มีสิ่งของอื่น ที่ไม่เกี่ยวข้องกับการดับเพลิงอยู่ในตู้
- หากพบสิ่งผิดปกติ ให้ลงข้อมูลในหมายเหตุเพิ่มเติม

เพิ่มเติม

ผู้ตรวจสอบ : [redacted] หัวหน้าชุด : _____ หัวหน้าทีม : [redacted]

(1-5-69) ( ) (2-6-69)

แบบฟอร์มตรวจตู้ฉีดน้ำดับเพลิง (Fire Hose Cabinet)

ชั้น 9 ประจำเดือน ธ.ค. ปี 2568

ลำดับ	รายละเอียด/รหัสเครื่องจักร	สถานที่ตั้ง	การตรวจสอบสภาพอุปกรณ์																ความสะอาด	หมายเหตุ
			หัวฉีดน้ำ		สาย Hose Reel		ไขว้เก็บสาย		สภาพ วาล์ว		ตำแหน่งเหลือง		สภาพตู้		ขวาน		ถังดับเพลิง			
			ปกติ	ไม่ปกติ	ปกติ	ไม่ปกติ	ปกติ	ไม่ปกติ	ปกติ	ไม่ปกติ	มี	ไม่มี	ปกติ	ไม่ปกติ	ปกติ	ไม่ปกติ	ปกติ	ไม่ปกติ		
1	FHC-9-1	หน้าลิฟต์ E	✓		✓		✓		✓		✓		✓		✓		✓			
2	FHC-9-2	ข้างประตูหนีไฟ ST 3	✓		✓		✓		✓		✓		✓		✓		✓			
3	FHC-9-3	หน้าจตาโลเตอร์ Ward 9B	✓		✓		✓		✓		✓		✓		✓		✓			
4	FHC-9-4	ข้างบันไดกลาง	✓		✓		✓		✓		✓		✓		✓		✓			
5	FHC-9-5	หน้าประตูหนีไฟ ST 11	✓		✓		✓		✓		✓		✓		✓		✓			
6	FHC-9-6	ข้างประตูหนีไฟ ST 6	✓		✓		✓		✓		✓		✓		✓		✓			

หมายเหตุ เพิ่มเติม

- กรณีตรวจน้ำออกจากตู้ ให้ใช้สายดับต่ำสวมข้อต่อและทำการตรวจ
  และประสาน OP ปิดเครื่อง Fire Pump ทุกครั้งที่ทดสอบ
- ตู้ฉีดน้ำดับเพลิงต้องอยู่ในที่มองเห็นชัดเจนและไม่มีสิ่งกีดขวาง
- สายฉีดต้องอยู่ในสภาพดี ไม่ชำรุด หรือทึบ
- ตู้ฉีดน้ำดับเพลิงต้องไม่เป็นสนิม หรือผุกร่อน
- ต้องไม่มีสิ่งของอื่น ที่ไม่เกี่ยวข้องกับการดับเพลิงอยู่ในตู้
- หากพบสิ่งผิดปกติ ให้ลงข้อมูลในหมายเหตุเพิ่มเติม

ผู้ตรวจสอบ : [redacted] (1-6-69)

หัวหน้าชุด : [redacted] (1-6-69)

หัวหน้าทีม : [redacted] ( )

แบบฟอร์มตรวจตู้ฉีดน้ำดับเพลิง (Fire Hose Cabinet)

ชั้น 11 ประจำเดือน ธ.ค. ปี 2568

ลำดับ	รายละเอียด/รหัสเครื่องจักร	สถานที่ตั้ง	การตรวจสอบสภาพอุปกรณ์																ความสะอาด	หมายเหตุ
			หัวฉีดน้ำ		สาย Hose Reel		ไขว้เก็บสาย		สภาพ วาล์ว		ตำแหน่งเหลือง		สภาพตู้		ขวาน		ถังดับเพลิง			
			ปกติ	ไม่ปกติ	ปกติ	ไม่ปกติ	ปกติ	ไม่ปกติ	ปกติ	ไม่ปกติ	มี	ไม่มี	ปกติ	ไม่ปกติ	ปกติ	ไม่ปกติ	ปกติ	ไม่ปกติ		
1	FHC-11-1	หน้าลิฟต์ E	✓		✓		✓		✓		✓		✓		✓		✓			
2	FHC-11-2	ข้างประตูหนีไฟ ST 3	✓		✓		✓		✓		✓		✓		✓		✓			
3	FHC-11-3	หน้าจตาโลเตอร์ Ward 11B	✓		✓		✓		✓		✓		✓		✓		✓			
4	FHC-11-4	ข้างบันไดกลาง	✓		✓		✓		✓		✓		✓		✓		✓			
5	FHC-11-5	หน้าประตูหนีไฟ ST 11	✓		✓		✓		✓		✓		✓		✓		✓			
6	FHC-11-6	ข้างประตูหนีไฟ ST 6	✓		✓		✓		✓		✓		✓		✓		✓			

หมายเหตุ เพิ่มเติม

- กรณีตรวจน้ำออกจากตู้ ให้ใช้สายดับต่ำสวมข้อต่อและทำการตรวจ
  และประสาน OP ปิดเครื่อง Fire Pump ทุกครั้งที่ทดสอบ
- ตู้ฉีดน้ำดับเพลิงต้องอยู่ในที่มองเห็นชัดเจนและไม่มีสิ่งกีดขวาง
- สายฉีดต้องอยู่ในสภาพดี ไม่ชำรุด หรือทึบ
- ตู้ฉีดน้ำดับเพลิงต้องไม่เป็นสนิม หรือผุกร่อน
- ต้องไม่มีสิ่งของอื่น ที่ไม่เกี่ยวข้องกับการดับเพลิงอยู่ในตู้
- หากพบสิ่งผิดปกติ ให้ลงข้อมูลในหมายเหตุเพิ่มเติม

ผู้ตรวจสอบ : [redacted] (1-6-69)

หัวหน้าชุด : [redacted] (1-6-69)

หัวหน้าทีม : [redacted] ( )

แบบฟอร์มตรวจตู้ฉีดน้ำดับเพลิง (Fire Hose Cabinet)

ชั้น 8 ประจำเดือน ธ.ค. ปี 2568

ลำดับ	รายละเอียด/รหัสเครื่องจักร	สถานที่ตั้ง	การตรวจสอบสภาพอุปกรณ์																ความสะอาด	หมายเหตุ
			หัวฉีดน้ำ		สาย Hose Reel		ไขว้เก็บสาย		สภาพ วาล์ว		ตำแหน่งเหลือง		สภาพตู้		ขวาน		ถังดับเพลิง			
			ปกติ	ไม่ปกติ	ปกติ	ไม่ปกติ	ปกติ	ไม่ปกติ	ปกติ	ไม่ปกติ	มี	ไม่มี	ปกติ	ไม่ปกติ	ปกติ	ไม่ปกติ	ปกติ	ไม่ปกติ		
1	FHC-8-1	หน้าลิฟต์ E	✓		✓		✓		✓		✓		✓		✓		✓			
2	FHC-8-2	ข้างประตูหนีไฟ ST 3	✓		✓		✓		✓		✓		✓		✓		✓			
3	FHC-8-3	ข้างห้องล้างสะอาด	✓		✓		✓		✓		✓		✓		✓		✓			
4	FHC-8-4	ข้างประตูหนีไฟ ST 11	✓		✓		✓		✓		✓		✓		✓		✓			
5	FHC-8-5	หน้าลิฟต์ A	✓		✓		✓		✓		✓		✓		✓		✓			
6	FHC-8-6	หน้าทางเดินไปห้องไฟฟ้า	✓		✓		✓		✓		✓		✓		✓		✓			

หมายเหตุ เพิ่มเติม

- กรณีตรวจน้ำออกจากตู้ ให้ใช้สายดับต่ำสวมข้อต่อและทำการตรวจ
  และประสาน OP ปิดเครื่อง Fire Pump ทุกครั้งที่ทดสอบ
- ตู้ฉีดน้ำดับเพลิงต้องอยู่ในที่มองเห็นชัดเจนและไม่มีสิ่งกีดขวาง
- สายฉีดต้องอยู่ในสภาพดี ไม่ชำรุด หรือทึบ
- ตู้ฉีดน้ำดับเพลิงต้องไม่เป็นสนิม หรือผุกร่อน
- ต้องไม่มีสิ่งของอื่น ที่ไม่เกี่ยวข้องกับการดับเพลิงอยู่ในตู้
- หากพบสิ่งผิดปกติ ให้ลงข้อมูลในหมายเหตุเพิ่มเติม

ผู้ตรวจสอบ : [redacted] (1-6-69)

หัวหน้าชุด : [redacted] (1-6-69)

หัวหน้าทีม : [redacted] ( )

แบบฟอร์มตรวจตู้ฉีดน้ำดับเพลิง (Fire Hose Cabinet)

ชั้น 10 ประจำเดือน ธ.ค. ปี 2568

ลำดับ	รายละเอียด/รหัสเครื่องจักร	สถานที่ตั้ง	การตรวจสอบสภาพอุปกรณ์																ความสะอาด	หมายเหตุ
			หัวฉีดน้ำ		สาย Hose Reel		ไขว้เก็บสาย		สภาพ วาล์ว		ตำแหน่งเหลือง		สภาพตู้		ขวาน		ถังดับเพลิง			
			ปกติ	ไม่ปกติ	ปกติ	ไม่ปกติ	ปกติ	ไม่ปกติ	ปกติ	ไม่ปกติ	มี	ไม่มี	ปกติ	ไม่ปกติ	ปกติ	ไม่ปกติ	ปกติ	ไม่ปกติ		
1	FHC-10-1	หน้าลิฟต์ E	✓		✓		✓		✓		✓		✓		✓		✓			
2	FHC-10-2	ข้างประตูหนีไฟ ST 3	✓		✓		✓		✓		✓		✓		✓		✓			
3	FHC-10-3	หน้าจตาโลเตอร์ Ward 10B	✓		✓		✓		✓		✓		✓		✓		✓			
4	FHC-10-4	ข้างบันไดกลาง	✓		✓		✓		✓		✓		✓		✓		✓			
5	FHC-10-5	หน้าประตูหนีไฟ ST 11	✓		✓		✓		✓		✓		✓		✓		✓			
6	FHC-10-6	ข้างประตูหนีไฟ ST 6	✓		✓		✓		✓		✓		✓		✓		✓			

หมายเหตุ เพิ่มเติม

- กรณีตรวจน้ำออกจากตู้ ให้ใช้สายดับต่ำสวมข้อต่อและทำการตรวจ
  และประสาน OP ปิดเครื่อง Fire Pump ทุกครั้งที่ทดสอบ
- ตู้ฉีดน้ำดับเพลิงต้องอยู่ในที่มองเห็นชัดเจนและไม่มีสิ่งกีดขวาง
- สายฉีดต้องอยู่ในสภาพดี ไม่ชำรุด หรือทึบ
- ตู้ฉีดน้ำดับเพลิงต้องไม่เป็นสนิม หรือผุกร่อน
- ต้องไม่มีสิ่งของอื่น ที่ไม่เกี่ยวข้องกับการดับเพลิงอยู่ในตู้
- หากพบสิ่งผิดปกติ ให้ลงข้อมูลในหมายเหตุเพิ่มเติม

ผู้ตรวจสอบ : [redacted] (1-6-69)

หัวหน้าชุด : [redacted] (1-6-69)

หัวหน้าทีม : [redacted] ( )

แบบฟอร์มตรวจตู้ฉีดน้ำดับเพลิง (Fire Hose Cabinet)

ชั้น 5 ประจำเดือน ส.ค. ปี 2560

ลำดับ	รายละเอียด/รหัสเครื่องจักร	สถานที่ตั้ง	การตรวจสอบสภาพอุปกรณ์																หมายเหตุ
			หัวฉีดน้ำ		สาย Hose Reel		ไขว้เก็บสาย		สภาพ วาล์ว		ฝาทองเหลือง		สภาพตู้		ขวาน		ถังดับเพลิง		ความสะอาด	
			ปกติ	ไม่ปกติ	ปกติ	ไม่ปกติ	ปกติ	ไม่ปกติ	ปกติ	ไม่ปกติ	มี	ไม่มี	ปกติ	ไม่ปกติ	ปกติ	ไม่ปกติ	ปกติ	ไม่ปกติ		
1	FHC-5-1	หน้าลิฟต์ E	✓		✓		✓		✓		✓		✓		✓		✓			
2	FHC-5-2	ข้างประตูหนีไฟ ST 3	✓		✓		✓		✓		✓		✓		✓		✓			
3	FHC-5-3	ด้านหลังแผนก THG	✓		✓		✓		✓		✓		✓		✓		✓			
4	FHC-5-4	หน้าห้องระบบเก็สทางการแพทย์	✓		✓		✓		✓		✓		✓		✓		✓			
5	FHC-5-5	ข้างทางเข้าประตู THG	✓		✓		✓		✓		✓		✓		✓		✓			
6	FHC-5-6	ข้างห้องไฟฟ้า	✓		✓		✓		✓		✓		✓		✓		✓			

หมายเหตุ เพิ่มเติม

- กรณีเครนน้ำออกจากตู้ ให้ใช้สายดันก่อสวมข้อต่อและทำการเครน
  และประสาน OP ปิดเครื่อง Fire Pump ทุกครั้งที่ทดสอบ
- ตู้ฉีดน้ำดับเพลิงต้องอยู่ในพื้นของพื้นขัดเงาและไม่มีสิ่งกีดขวาง
- สายฉีดต้องอยู่ในสภาพดี ไม่ชำรุด หรือหักงอ
- ตู้ฉีดน้ำดับเพลิงต้องไม่เป็นสนิม หรือผุกร่อน
- ต้องไม่มีสิ่งของอื่น ที่ไม่เกี่ยวข้องกับการดับเพลิงอยู่ในตู้
- หากพบสิ่งผิดปกติ ให้ลงข้อมูลในหมายเหตุเพิ่มเติม

แบบฟอร์มตรวจตู้ฉีดน้ำดับเพลิง (Fire Hose Cabinet)

ชั้น 7 ประจำเดือน ส.ค. ปี 2560

ลำดับ	รายละเอียด/รหัสเครื่องจักร	สถานที่ตั้ง	การตรวจสอบสภาพอุปกรณ์																หมายเหตุ
			หัวฉีดน้ำ		สาย Hose Reel		ไขว้เก็บสาย		สภาพ วาล์ว		ฝาทองเหลือง		สภาพตู้		ขวาน		ถังดับเพลิง		ความสะอาด	
			ปกติ	ไม่ปกติ	ปกติ	ไม่ปกติ	ปกติ	ไม่ปกติ	ปกติ	ไม่ปกติ	มี	ไม่มี	ปกติ	ไม่ปกติ	ปกติ	ไม่ปกติ	ปกติ	ไม่ปกติ		
1	FHC-7-1	หน้าลิฟต์ E	✓		✓		✓		✓		✓		✓		✓		✓			
2	FHC-7-2	ข้างประตูหนีไฟ ST 3	✓		✓		✓		✓		✓		✓		✓		✓			
3	FHC-7-3	ในแผนก IT	✓		✓		✓		✓		✓		✓		✓		✓			
4	FHC-7-4	ข้างศิขาร์ธรถไฟฟ้า	✓		✓		✓		✓		✓		✓		✓		✓			
5	FHC-7-5	หน้าลิฟต์ A	✓		✓		✓		✓		✓		✓		✓		✓			
6	FHC-7-6	ข้างห้องไฟฟ้า	✓		✓		✓		✓		✓		✓		✓		✓			

หมายเหตุ เพิ่มเติม

- กรณีเครนน้ำออกจากตู้ ให้ใช้สายดันก่อสวมข้อต่อและทำการเครน
  และประสาน OP ปิดเครื่อง Fire Pump ทุกครั้งที่ทดสอบ
- ตู้ฉีดน้ำดับเพลิงต้องอยู่ในพื้นของพื้นขัดเงาและไม่มีสิ่งกีดขวาง
- สายฉีดต้องอยู่ในสภาพดี ไม่ชำรุด หรือหักงอ
- ตู้ฉีดน้ำดับเพลิงต้องไม่เป็นสนิม หรือผุกร่อน
- ต้องไม่มีสิ่งของอื่น ที่ไม่เกี่ยวข้องกับการดับเพลิงอยู่ในตู้
- หากพบสิ่งผิดปกติ ให้ลงข้อมูลในหมายเหตุเพิ่มเติม

แบบฟอร์มตรวจตู้ฉีดน้ำดับเพลิง (Fire Hose Cabinet)

ชั้น 4 ประจำเดือน ส.ค. ปี 2560

ลำดับ	รายละเอียด/รหัสเครื่องจักร	สถานที่ตั้ง	การตรวจสอบสภาพอุปกรณ์																หมายเหตุ
			หัวฉีดน้ำ		สาย Hose Reel		ไขว้เก็บสาย		สภาพ วาล์ว		ฝาทองเหลือง		สภาพตู้		ขวาน		ถังดับเพลิง		ความสะอาด	
			ปกติ	ไม่ปกติ	ปกติ	ไม่ปกติ	ปกติ	ไม่ปกติ	ปกติ	ไม่ปกติ	มี	ไม่มี	ปกติ	ไม่ปกติ	ปกติ	ไม่ปกติ	ปกติ	ไม่ปกติ		
1	FHC-4-1	หน้าลิฟต์ E	✓		✓		✓		✓		✓		✓		✓		✓			
2	FHC-4-2	ข้างประตูหนีไฟ ST 3	✓		✓		✓		✓		✓		✓		✓		✓			
3	FHC-4-3	หน้าลิฟต์ D	✓		✓		✓		✓		✓		✓		✓		✓			
4	FHC-4-4	ในแผนก OR	✓		✓		✓		✓		✓		✓		✓		✓			
5	FHC-4-5	หน้าลิฟต์ B	✓		✓		✓		✓		✓		✓		✓		✓			
6	FHC-4-6	หน้าประตูหนีไฟ ST 6	✓		✓		✓		✓		✓		✓		✓		✓			

หมายเหตุ เพิ่มเติม

- กรณีเครนน้ำออกจากตู้ ให้ใช้สายดันก่อสวมข้อต่อและทำการเครน
  และประสาน OP ปิดเครื่อง Fire Pump ทุกครั้งที่ทดสอบ
- ตู้ฉีดน้ำดับเพลิงต้องอยู่ในพื้นของพื้นขัดเงาและไม่มีสิ่งกีดขวาง
- สายฉีดต้องอยู่ในสภาพดี ไม่ชำรุด หรือหักงอ
- ตู้ฉีดน้ำดับเพลิงต้องไม่เป็นสนิม หรือผุกร่อน
- ต้องไม่มีสิ่งของอื่น ที่ไม่เกี่ยวข้องกับการดับเพลิงอยู่ในตู้
- หากพบสิ่งผิดปกติ ให้ลงข้อมูลในหมายเหตุเพิ่มเติม

แบบฟอร์มตรวจตู้ฉีดน้ำดับเพลิง (Fire Hose Cabinet)

ชั้น 6 ประจำเดือน ส.ค. ปี 2560

ลำดับ	รายละเอียด/รหัสเครื่องจักร	สถานที่ตั้ง	การตรวจสอบสภาพอุปกรณ์																หมายเหตุ
			หัวฉีดน้ำ		สาย Hose Reel		ไขว้เก็บสาย		สภาพ วาล์ว		ฝาทองเหลือง		สภาพตู้		ขวาน		ถังดับเพลิง		ความสะอาด	
			ปกติ	ไม่ปกติ	ปกติ	ไม่ปกติ	ปกติ	ไม่ปกติ	ปกติ	ไม่ปกติ	มี	ไม่มี	ปกติ	ไม่ปกติ	ปกติ	ไม่ปกติ	ปกติ	ไม่ปกติ		
1	FHC-6-1	หน้าลิฟต์ E	✓		✓		✓		✓		✓		✓		✓		✓			
2	FHC-6-2	ข้างประตูหนีไฟ ST 3	✓		✓		✓		✓		✓		✓		✓		✓			
3	FHC-6-3	หลังประตูหนี ST 5	✓		✓		✓		✓		✓		✓		✓		✓			
4	FHC-6-4	ข้างศิขาร์ธรถไฟฟ้า	✓		✓		✓		✓		✓		✓		✓		✓			
5	FHC-6-5	หน้าลิฟต์ A	✓		✓		✓		✓		✓		✓		✓		✓			
6	FHC-6-6	ข้างห้องไฟฟ้า	✓		✓		✓		✓		✓		✓		✓		✓			

หมายเหตุ เพิ่มเติม

- กรณีเครนน้ำออกจากตู้ ให้ใช้สายดันก่อสวมข้อต่อและทำการเครน
  และประสาน OP ปิดเครื่อง Fire Pump ทุกครั้งที่ทดสอบ
- ตู้ฉีดน้ำดับเพลิงต้องอยู่ในพื้นของพื้นขัดเงาและไม่มีสิ่งกีดขวาง
- สายฉีดต้องอยู่ในสภาพดี ไม่ชำรุด หรือหักงอ
- ตู้ฉีดน้ำดับเพลิงต้องไม่เป็นสนิม หรือผุกร่อน
- ต้องไม่มีสิ่งของอื่น ที่ไม่เกี่ยวข้องกับการดับเพลิงอยู่ในตู้
- หากพบสิ่งผิดปกติ ให้ลงข้อมูลในหมายเหตุเพิ่มเติม

แบบฟอร์มตรวจตู้ฉีดน้ำดับเพลิง (Fire Hose Cabinet)

ชั้น 1 ประจำเดือน ม.ค. ปี 2569

ลำดับ	รายละเอียด/รหัสเครื่องจักร	สถานที่ตั้ง	การตรวจสอบสภาพอุปกรณ์															
			หัวฉีดน้ำ		สาย Hose Reel		ไขว้เก็บสาย		สภาพ วาล์ว		ฝาครอบเหลี่ยม		สภาพตู้		ขวาน		ถังดับเพลิง		ความสะอาด	หมายเหตุ
			ปกติ	ไม่ปกติ	ปกติ	ไม่ปกติ	ปกติ	ไม่ปกติ	ปกติ	ไม่ปกติ	มี	ไม่มี	ปกติ	ไม่ปกติ	ปกติ	ไม่ปกติ	ปกติ	ไม่ปกติ		
1	FHC-1-1	หน้าลิฟต์ E	✓		✓		✓		✓		✓		✓		✓		✓			
2	FHC-1-2	ข้างประตูหนีไฟ ST 3	✓		✓		✓		✓		✓		✓		✓		✓			
3	FHC-1-3	ข้างลิฟต์ D	✓		✓		✓		✓		✓		✓		✓		✓			
4	FHC-1-4	ด้านในแผนก ER ใหม่	✓		✓		✓		✓		✓		✓		✓		✓			
5	FHC-1-5	ทางเดินไปห้องน้ำ	✓		✓		✓		✓		✓		✓		✓		✓			
6	FHC-1-6	ทางเข้าไปแผนก Porter	✓		✓		✓		✓		✓		✓		✓		✓			

หมายเหตุ

เพิ่มเติม

- กรณีตรวจน้ำออกจากตู้ ให้ใช้สายดับก่อสวมข้อต่อและทำการตรวจ และประสาน OP ปิดเครื่อง Fire Pump ทุกครั้งที่ทดสอบ
- ตู้ฉีดน้ำดับเพลิงต้องอยู่ในที่มองเห็นชัดเจนและไม่มีสิ่งกีดขวาง
- สายฉีดต้องอยู่ในสภาพดี ไม่ชำรุด หรือหักงอ
- ตู้ฉีดน้ำดับเพลิงต้องไม่เป็นสนิม หรือผุกร่อน
- ต้องไม่มีสิ่งของอื่น ที่ไม่เกี่ยวข้องกับการดับเพลิงอยู่ในตู้
- หากพบสิ่งผิดปกติ ให้ลงข้อมูลในหมายเหตุเพิ่มเติม

ผู้ตรวจสอบ : [redacted]
1 / 6 / 69

หัวหน้าชุด : [redacted]
1 / 6 / 69

หัวหน้าทีม : [redacted]

แบบฟอร์มตรวจตู้ฉีดน้ำดับเพลิง (Fire Hose Cabinet)

ชั้น 3 ประจำเดือน ม.ค. ปี 2569

ลำดับ	รายละเอียด/รหัสเครื่องจักร	สถานที่ตั้ง	การตรวจสอบสภาพอุปกรณ์															
			หัวฉีดน้ำ		สาย Hose Reel		ไขว้เก็บสาย		สภาพ วาล์ว		ฝาครอบเหลี่ยม		สภาพตู้		ขวาน		ถังดับเพลิง		ความสะอาด	หมายเหตุ
			ปกติ	ไม่ปกติ	ปกติ	ไม่ปกติ	ปกติ	ไม่ปกติ	ปกติ	ไม่ปกติ	มี	ไม่มี	ปกติ	ไม่ปกติ	ปกติ	ไม่ปกติ	ปกติ	ไม่ปกติ		
1	FHC-3-1	หน้าลิฟต์ E	✓		✓		✓		✓		✓		✓		✓		✓			
2	FHC-3-2	ข้างประตูหนีไฟ ST 3	✓		✓		✓		✓		✓		✓		✓		✓			
3	FHC-3-3	ด้านหลังประตู ST 5	✓		✓		✓		✓		✓		✓		✓		✓			
4	FHC-3-4	ข้างห้องตรวจ GI	✓		✓		✓		✓		✓		✓		✓		✓			
5	FHC-3-5	หน้าลิฟต์ B	✓		✓		✓		✓		✓		✓		✓		✓			
6	FHC-3-6	หน้าประตูหนีไฟ ST 6	✓		✓		✓		✓		✓		✓		✓		✓			

หมายเหตุ

เพิ่มเติม

- กรณีตรวจน้ำออกจากตู้ ให้ใช้สายดับก่อสวมข้อต่อและทำการตรวจ และประสาน OP ปิดเครื่อง Fire Pump ทุกครั้งที่ทดสอบ
- ตู้ฉีดน้ำดับเพลิงต้องอยู่ในที่มองเห็นชัดเจนและไม่มีสิ่งกีดขวาง
- สายฉีดต้องอยู่ในสภาพดี ไม่ชำรุด หรือหักงอ
- ตู้ฉีดน้ำดับเพลิงต้องไม่เป็นสนิม หรือผุกร่อน
- ต้องไม่มีสิ่งของอื่น ที่ไม่เกี่ยวข้องกับการดับเพลิงอยู่ในตู้
- หากพบสิ่งผิดปกติ ให้ลงข้อมูลใน

ผู้ตรวจสอบ : [redacted]
1 / 6 / 69

หัวหน้าชุด : [redacted]
1 / 6 / 69

หัวหน้าทีม : [redacted]

แบบฟอร์มตรวจตู้ฉีดน้ำดับเพลิง (Fire Hose Cabinet)

ชั้น B2 ประจำเดือน ม.ค. ปี 2569

ลำดับ	รายละเอียด/รหัสเครื่องจักร	สถานที่ตั้ง	การตรวจสอบสภาพอุปกรณ์															
			หัวฉีดน้ำ		สาย Hose Reel		ไขว้เก็บสาย		สภาพ วาล์ว		ฝาครอบเหลี่ยม		สภาพตู้		ขวาน		ถังดับเพลิง		ความสะอาด	หมายเหตุ
			ปกติ	ไม่ปกติ	ปกติ	ไม่ปกติ	ปกติ	ไม่ปกติ	ปกติ	ไม่ปกติ	มี	ไม่มี	ปกติ	ไม่ปกติ	ปกติ	ไม่ปกติ	ปกติ	ไม่ปกติ		
1	FHC-B4-1	หน้าลิฟต์ E	✓		✓		✓		✓		✓		✓		✓		✓			
2	FHC-B4-2	ข้างประตูหนีไฟ ST 3	✓		✓		✓		✓		✓		✓		✓		✓			
3	FHC-B4-3	ด้านหลังประตู ST 5	✓		✓		✓		✓		✓		✓		✓		✓			
4	FHC-B4-4	ข้างประตูหนีไฟ ST 4	✓		✓		✓		✓		✓		✓		✓		✓			
5	FHC-B4-5	ข้างห้องไฟฟ้า	✓		✓		✓		✓		✓		✓		✓		✓			

หมายเหตุ

เพิ่มเติม

- กรณีตรวจน้ำออกจากตู้ ให้ใช้สายดับก่อสวมข้อต่อและทำการตรวจ และประสาน OP ปิดเครื่อง Fire Pump ทุกครั้งที่ทดสอบ
- ตู้ฉีดน้ำดับเพลิงต้องอยู่ในที่มองเห็นชัดเจนและไม่มีสิ่งกีดขวาง
- สายฉีดต้องอยู่ในสภาพดี ไม่ชำรุด หรือหักงอ
- ตู้ฉีดน้ำดับเพลิงต้องไม่เป็นสนิม หรือผุกร่อน
- ต้องไม่มีสิ่งของอื่น ที่ไม่เกี่ยวข้องกับการดับเพลิงอยู่ในตู้
- หากพบสิ่งผิดปกติ ให้ลงข้อมูลในหมายเหตุเพิ่มเติม

ผู้ตรวจสอบ : [redacted]
1 / 6 / 69

หัวหน้าชุด : [redacted]
1 / 6 / 69

หัวหน้าทีม : [redacted]
/ /

แบบฟอร์มตรวจตู้ฉีดน้ำดับเพลิง (Fire Hose Cabinet)

ชั้น 2 ประจำเดือน ม.ค. ปี 2569

ลำดับ	รายละเอียด/รหัสเครื่องจักร	สถานที่ตั้ง	การตรวจสอบสภาพอุปกรณ์															
			หัวฉีดน้ำ		สาย Hose Reel		ไขว้เก็บสาย		สภาพ วาล์ว		ฝาครอบเหลี่ยม		สภาพตู้		ขวาน		ถังดับเพลิง		ความสะอาด	หมายเหตุ
			ปกติ	ไม่ปกติ	ปกติ	ไม่ปกติ	ปกติ	ไม่ปกติ	ปกติ	ไม่ปกติ	มี	ไม่มี	ปกติ	ไม่ปกติ	ปกติ	ไม่ปกติ	ปกติ	ไม่ปกติ		
1	FHC-2-1	หน้าลิฟต์ E	✓		✓		✓		✓		✓		✓		✓		✓			
2	FHC-2-2	ข้างประตูหนีไฟ ST 3	✓		✓		✓		✓		✓		✓		✓		✓			
3	FHC-2-3	ด้านหลังประตู ST 5	✓		✓		✓		✓		✓		✓		✓		✓			
4	FHC-2-4	ข้างคาร์เดอร์ พัดกรรม	✓		✓		✓		✓		✓		✓		✓		✓			
5	FHC-2-5	ตาลข้างห้องAHU	✓		✓		✓		✓		✓		✓		✓		✓			
6	FHC-2-6	ข้างประตูหนีไฟ ST 6	✓		✓		✓		✓		✓		✓		✓		✓			

หมายเหตุ


เพิ่มเติม

- กรณีตรวจน้ำออกจากตู้ ให้ใช้สายดับก่อสวมข้อต่อและทำการตรวจ และประสาน OP ปิดเครื่อง Fire Pump ทุกครั้งที่ทดสอบ
- ตู้ฉีดน้ำดับเพลิงต้องอยู่ในที่มองเห็นชัดเจนและไม่มีสิ่งกีดขวาง
- สายฉีดต้องอยู่ในสภาพดี ไม่ชำรุด หรือหักงอ
- ตู้ฉีดน้ำดับเพลิงต้องไม่เป็นสนิม หรือผุกร่อน
- ต้องไม่มีสิ่งของอื่น ที่ไม่เกี่ยวข้องกับการดับเพลิงอยู่ในตู้
- หากพบสิ่งผิดปกติ ให้ลงข้อมูลใน

ผู้ตรวจสอบ : [redacted]
1 / 6 / 69

หัวหน้าชุด : [redacted]
1 / 6 / 69

หัวหน้าทีม : [redacted]
/ /

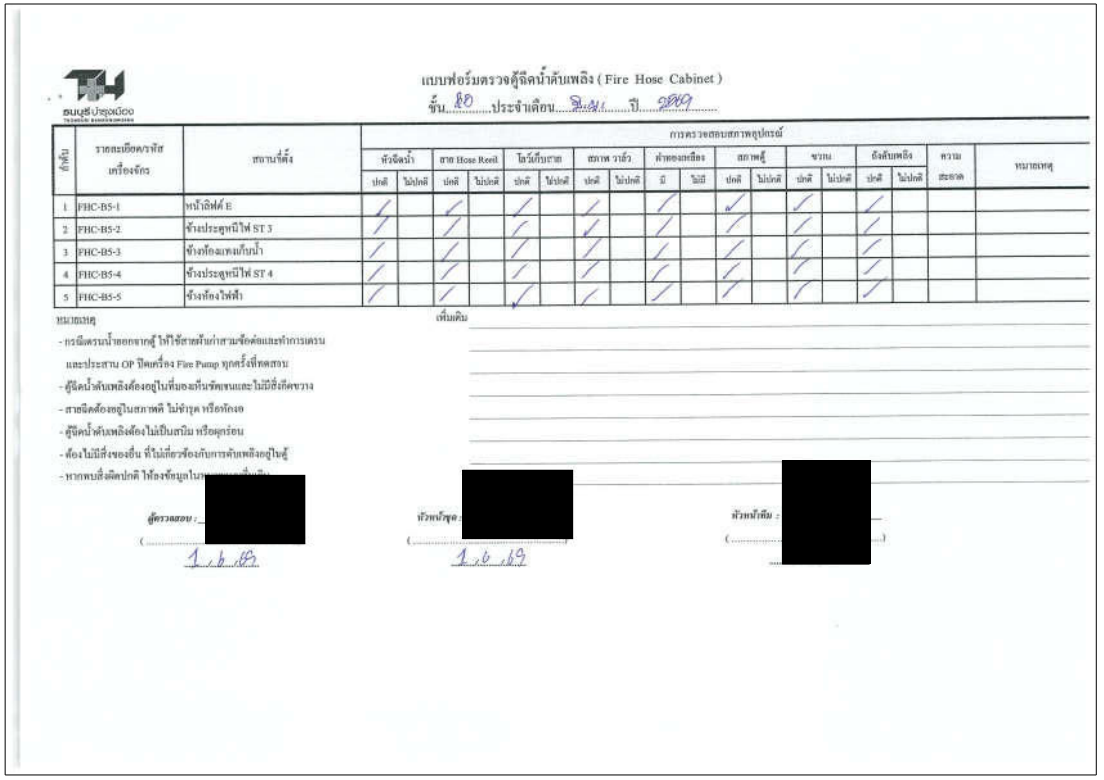

เบบฟอร์มตรวจตู้ฉีดน้ำดับเพลิง (Fire Hose Cabinet)

ชั้น 10 ประจำเดือน มิถุนายน ปี 2569

ลำดับ	รายละเอียด/รหัสเครื่องจักร	สถานที่ตั้ง	การตรวจสอบสภาพอุปกรณ์															
			หัวฉีดน้ำ		สาย Hose Reel		ไฮร์แก็บราย		สภาพ วาล์ว		ฝาครอบเหล็ก		สภาพตู้		ขวาน		ถังดับเพลิง		ความสะอาด	หมายเหตุ
			ปกติ	ไม่ปกติ	ปกติ	ไม่ปกติ	ปกติ	ไม่ปกติ	ปกติ	ไม่ปกติ	มี	ไม่มี	ปกติ	ไม่ปกติ	ปกติ	ไม่ปกติ	ปกติ	ไม่ปกติ		
1	FHC-B5-1	หน้าลิฟต์ E	/		/		/		/		/		/		/		/			
2	FHC-B5-2	ข้างประตูหนีไฟ ST 3	/		/		/		/		/		/		/		/			
3	FHC-B5-3	ข้างห้องแพนเก็บน้ำ	/		/		/		/		/		/		/		/			
4	FHC-B5-4	ข้างประตูหนีไฟ ST 4	/		/		/		/		/		/		/		/			
5	FHC-B5-5	ข้างห้องไฟฟ้า	/		/		/		/		/		/		/		/			

หมายเหตุ

- กรณีตรวจน้ำออกจากตู้ ให้ใช้สายดับกำลวมข้อต่อและทำการตรวจ และประสาน OP ปิดเครื่อง Fire Pump ทุกครั้งที่ทดสอบ
- ตู้ฉีดน้ำดับเพลิงต้องอยู่ในที่บองหันชัดเจนและไม่มีสิ่งกีดขวาง
- สายฉีดต้องอยู่ในสภาพดี ไม่ชำรุด หรือหักงอ
- ตู้ฉีดน้ำดับเพลิงต้องไม่เป็นสนิม หรือคุกร่อน
- ต้องไม่มีสิ่งของอื่น ที่ไม่เกี่ยวข้องกับการดับเพลิงอยู่ในตู้
- หากพบสิ่งผิดปกติ ให้รีบแจ้งข้อมูลในขณะนั้นทันที

เพิ่มเติม

ผู้ตรวจสอบ : [redacted]

( )

1 ม.ค 69

หัวหน้าชุด : [redacted]

( )

1 ม.ค 69

หัวหน้าทีม : [redacted]

( )

แบบฟอร์มตรวจสอบถังดับเพลิง โรงพยาบาลธนบุรี บำรุงเมือง

ถังดับเพลิงภายในตู้ FHC / วางพื้น : ชั้น ..... ประจำเดือน..... ปี .....

ลำดับ	Code / รหัส	ขนาดถังดับเพลิง (ปอนด์)	สถานที่ตั้ง	การตรวจเช็ค: สลัก,คันบีบ ปกติ	สลัก,คันบีบ ชำรุด	สายฉีด ปกติ	สายฉีด ชำรุด	สภาพตัวถัง ปกติ	สภาพตัวถัง ชำรุด	ระดับน้ำยา ปกติ	ระดับน้ำยา ไม่ปกติ	หมายเหตุ
1												
2												
ถังดับเพลิงชนิด CO2 : ชั้น ..... ประจำเดือน..... ปี .....

ลำดับ	Code / รหัส	ขนาดถังดับเพลิง (ปอนด์)	สถานที่ตั้ง	การตรวจเช็ค: สลัก,คันบีบ ปกติ	สลัก,คันบีบ ชำรุด	สายฉีด ปกติ	สายฉีด ชำรุด	สภาพตัวถัง ปกติ	สภาพตัวถัง ชำรุด	น้ำหนักถัง น้ำหนักถัง	น้ำหนักถัง ปกติ	น้ำหนักถัง ไม่ปกติ	หมายเหตุ
	THB-CO2-Rooftop-1	10	หน้าประตูหนีไฟ ST 1	✓		✓		✓			✓		
	THB-CO2-Rooftop-2	10	หน้าประตูหนีไฟ ST 3	✓		✓		✓			✓		
	THB-CO2-Rooftop-3	10	หน้าประตูหนีไฟ ST 5	✓		✓		✓			✓		
	THB-CO2-Rooftop-4	10	หน้าประตูหนีไฟ ST 6	✓		✓		✓			✓		

หมายเหตุ : การตรวจสอบถังดับเพลิงเคมีทุกครั้งจะต้องตรวจเช็ค เพิ่มเติม :

1.เกจแสดงระดับน้ำยาเคมี เข็มจะต้องอยู่ช่วงปกติพื้นที่สีเขียว

2.สลักและคันบีบ พร้อมที่ล็อคถังดับเพลิงอยู่ในสภาพเรียบร้อยหรือไม่

3.สภาพของสายฉีดดับเพลิงมีรอยแตกหรือชำรุด และมีการอุดตันของสายฉีดหรือไม่

4.ตัวถังดับเพลิงต้องอยู่ในสภาพไม่บุบหรือเป็นสนิม มองเห็นชัดเจนและไม่มีสิ่งกีดขวาง

5.ถังดับเพลิง Co2 ต้องทำการชั่งน้ำหนักในการตรวจสอบ น้ำหนักถังดับเพลิง =10 ก.ก

*** น้ำหนักลดลงได้ไม่เกิน 10 % (1 ปอนด์ = 2.2 k.g.)

** ผลการตรวจสอบถังดับเพลิงเคมีมีผลปกติ

ผู้ตรวจสอบ : [redacted] ผู้ทบทวน : _____ หัวหน้าทีม : [redacted]

วันที่ 1 / 1 / 69 วันที่ ... / ... / ... วันที่ ... / ... / ...

แบบฟอร์มตรวจสอบถังดับเพลิง โรงพยาบาลธนบุรี บำรุงเมือง

ถังดับเพลิงภายในตู้ FHC / วางพื้น : ชั้น ..... ประจำเดือน มี.ค. ปี 2569

ลำดับ	Code / รหัส	ขนาดถังดับเพลิง (ปอนด์)	สถานที่ตั้ง	การตรวจเช็ค: สลัก,คันบีบ ปกติ	สลัก,คันบีบ ชำรุด	สายฉีด ปกติ	สายฉีด ชำรุด	สภาพตัวถัง ปกติ	สภาพตัวถัง ชำรุด	ระดับน้ำยา ปกติ	ระดับน้ำยา ไม่ปกติ	หมายเหตุ
	THB-FHC-LP-11-1	10	ในตู้ FHC-11- 1	✓		✓		✓		✓		
	THB-FHC-LP-11-2	10	ในตู้ FHC-11- 2	✓		✓		✓		✓		
	THB-FHC-LP-11-3	10	ในตู้ FHC-11- 3	✓		✓		✓		✓		
	THB-FHC-LP-11-4	10	ในตู้ FHC-11- 4	✓		✓		✓		✓		
	THB-FHC-LP-11-5	10	ในตู้ FHC-11- 5	✓		✓		✓		✓		
	THB-FHC-LP-11-6	10	ในตู้ FHC-11- 6	✓		✓		✓		✓		

ถังดับเพลิงชนิด CO2 : ชั้น ..... ประจำเดือน..... ปี .....

ลำดับ	Code / รหัส	ขนาดถังดับเพลิง (ปอนด์)	สถานที่ตั้ง	การตรวจเช็ค: สลัก,คันบีบ ปกติ	สลัก,คันบีบ ชำรุด	สายฉีด ปกติ	สายฉีด ชำรุด	สภาพตัวถัง ปกติ	สภาพตัวถัง ชำรุด	น้ำหนักถัง น้ำหนักถัง	น้ำหนักถัง ปกติ	น้ำหนักถัง ไม่ปกติ	หมายเหตุ
	THB-CO2-11-1	10	หน้าเคาน์เตอร์ Ward 11A	✓		✓		✓			✓		
	THB-CO2-11-2	10	ในห้อง Day Room	✓		✓		✓			✓		
	THB-CO2-11-3	10	หน้าเคาน์เตอร์ Ward 11B	✓		✓		✓			✓		
	THB-CO2-11-4	10	ในเคาน์เตอร์ Ward 11C	✓		✓		✓			✓		
	THB-CO2-11-5	10	หน้าประตูหนีไฟบันไดเคาน์เตอร์	✓		✓		✓			✓		
	THB-CO2-11-6	10	บันไดกลาง	✓		✓		✓			✓		

หมายเหตุ : การตรวจสอบถังดับเพลิงเคมีทุกครั้งจะต้องตรวจเช็ค เพิ่มเติม :

1.เกจแสดงระดับน้ำยาเคมี เข็มจะต้องอยู่ช่วงปกติพื้นที่สีเขียว

2.สลักและคันบีบ พร้อมที่ล็อคถังดับเพลิงอยู่ในสภาพเรียบร้อยหรือไม่

3.สภาพของสายฉีดดับเพลิงมีรอยแตกหรือชำรุด และมีการอุดตันของสายฉีดหรือไม่

4.ตัวถังดับเพลิงต้องอยู่ในสภาพไม่บุบหรือเป็นสนิม มองเห็นชัดเจนและไม่มีสิ่งกีดขวาง

5.ถังดับเพลิง Co2 ต้องทำการชั่งน้ำหนักในการตรวจสอบ น้ำหนักถังดับเพลิง =10 ก.ก

*** น้ำหนักลดลงได้ไม่เกิน 10 % (1 ปอนด์ = 2.2 k.g.)

** ผลการตรวจสอบถังดับเพลิงเคมีมีผลปกติ

ผู้ตรวจสอบ : [redacted] ผู้ทบทวน : _____ หัวหน้าทีม : [redacted]

วันที่ 1 / 04 / 69 วันที่ ... / ... / ... วันที่ ... / ... / ...

แบบฟอร์มตรวจสอบถังดับเพลิง โรงพยาบาลธนบุรี บำรุงเมือง

ถังดับเพลิงภายในตู้ FHC / วางพื้น : ชั้น ..... ประจำเดือน มี.ค. ปี 2569

ลำดับ	Code / รหัส	ขนาดถังดับเพลิง (ปอนด์)	สถานที่ตั้ง	การตรวจเช็ค: สลัก,คันบีบ ปกติ	สลัก,คันบีบ ชำรุด	สายฉีด ปกติ	สายฉีด ชำรุด	สภาพตัวถัง ปกติ	สภาพตัวถัง ชำรุด	ระดับน้ำยา ปกติ	ระดับน้ำยา ไม่ปกติ	หมายเหตุ
	THB-FHC-LP-10-1	10	ในตู้ FHC-10- 1	✓		✓		✓		✓		
	THB-FHC-LP-10-2	10	ในตู้ FHC-10- 2	✓		✓		✓		✓		
	THB-FHC-LP-10-3	10	ในตู้ FHC-10- 3	✓		✓		✓		✓		
	THB-FHC-LP-10-4	10	ในตู้ FHC-10- 4	✓		✓		✓		✓		
	THB-FHC-LP-10-5	10	ในตู้ FHC-10- 5	✓		✓		✓		✓		
	THB-FHC-LP-10-6	10	ในตู้ FHC-10- 6	✓		✓		✓		✓		
	THB-FABC-10-1	10	ในห้องซิลเลอร์	✓		✓		✓		✓		
	THB-FABC-10-2	10	ห้องนั่งพัก Ward 10A	✓		✓		✓		✓		

ถังดับเพลิงชนิด CO2 : ชั้น ..... ประจำเดือน..... ปี .....

ลำดับ	Code / รหัส	ขนาดถังดับเพลิง (ปอนด์)	สถานที่ตั้ง	การตรวจเช็ค: สลัก,คันบีบ ปกติ	สลัก,คันบีบ ชำรุด	สายฉีด ปกติ	สายฉีด ชำรุด	สภาพตัวถัง ปกติ	สภาพตัวถัง ชำรุด	น้ำหนักถัง น้ำหนักถัง	น้ำหนักถัง ปกติ	น้ำหนักถัง ไม่ปกติ	หมายเหตุ
	THB-CO2-10-1	10	หน้าเคาน์เตอร์ Ward 10A	✓		✓		✓			✓		
	THB-CO2-10-2	10	หน้าเคาน์เตอร์ Ward 10B	✓		✓		✓			✓		
	THB-CO2-10-3	10	หน้าห้องไฟฟ้า	✓		✓		✓			✓		
	THB-CO2-10-4	10	หน้าห้องการเงินผู้ป่วยใน	✓		✓		✓			✓		
	THB-CO2-10-5	10	ทางเดิน Ward 10C	✓		✓		✓			✓		
	THB-CO2-10-6	10	บันไดกลาง	✓		✓		✓			✓		
	THB-CO2-10-7	10	ในห้องซิลเลอร์	✓		✓		✓			✓		

หมายเหตุ : การตรวจสอบถังดับเพลิงเคมีทุกครั้งจะต้องตรวจเช็ค เพิ่มเติม :

1.เกจแสดงระดับน้ำยาเคมี เข็มจะต้องอยู่ช่วงปกติพื้นที่สีเขียว

2.สลักและคันบีบ พร้อมที่ล็อคถังดับเพลิงอยู่ในสภาพเรียบร้อยหรือไม่

3.สภาพของสายฉีดดับเพลิงมีรอยแตกหรือชำรุด และมีการอุดตันของสายฉีดหรือไม่

4.ตัวถังดับเพลิงต้องอยู่ในสภาพไม่บุบหรือเป็นสนิม มองเห็นชัดเจนและไม่มีสิ่งกีดขวาง

5.ถังดับเพลิง Co2 ต้องทำการชั่งน้ำหนักในการตรวจสอบ น้ำหนักถังดับเพลิง =10 ก.ก

*** น้ำหนักลดลงได้ไม่เกิน 10 % (1 ปอนด์ = 2.2 k.g.)

** ผลการตรวจสอบถังดับเพลิงเคมีมีผลปกติ

ผู้ตรวจสอบ : [redacted] ผู้ทบทวน : _____ หัวหน้าทีม : [redacted]

วันที่ 01 / 1 / 69 วันที่ ... / ... / ... วันที่ ... / ... / ...

แบบฟอร์มตรวจสอบถังดับเพลิง โรงพยาบาลธนบุรี บำรุงเมือง

ถังดับเพลิงภายในตู้ FHC / วางพื้น : ชั้น ..... ประจำเดือน มี.ค. ปี 2569

ลำดับ	Code / รหัส	ขนาดถังดับเพลิง (ปอนด์)	สถานที่ตั้ง	การตรวจเช็ค: สลัก,คันบีบ ปกติ	สลัก,คันบีบ ชำรุด	สายฉีด ปกติ	สายฉีด ชำรุด	สภาพตัวถัง ปกติ	สภาพตัวถัง ชำรุด	ระดับน้ำยา ปกติ	ระดับน้ำยา ไม่ปกติ	หมายเหตุ
	THB-FHC-LP-9-1	10	ในตู้ FHC-9- 1	✓		✓		✓		✓		
	THB-FHC-LP-9-2	10	ในตู้ FHC-9- 2	✓		✓		✓		✓		
	THB-FHC-LP-9-3	10	ในตู้ FHC-9- 3	✓		✓		✓		✓		
	THB-FHC-LP-9-4	10	ในตู้ FHC-9- 4	✓		✓		✓		✓		
	THB-FHC-LP-9-5	10	ในตู้ FHC-9- 5	✓		✓		✓		✓		
	THB-FHC-LP-9-6	10	ในตู้ FHC-9- 6	✓		✓		✓		✓		

ถังดับเพลิงชนิด CO2 : ชั้น ..... ประจำเดือน..... ปี .....

ลำดับ	Code / รหัส	ขนาดถังดับเพลิง (ปอนด์)	สถานที่ตั้ง	การตรวจเช็ค: สลัก,คันบีบ ปกติ	สลัก,คันบีบ ชำรุด	สายฉีด ปกติ	สายฉีด ชำรุด	สภาพตัวถัง ปกติ	สภาพตัวถัง ชำรุด	น้ำหนักถัง น้ำหนักถัง	น้ำหนักถัง ปกติ	น้ำหนักถัง ไม่ปกติ	หมายเหตุ
	THB-CO2-9-1	10	หน้าเคาน์เตอร์ Ward 9A	✓		✓		✓			✓		
	THB-CO2-9-2	10	ข้างห้อง 921	✓		✓		✓			✓		
	THB-CO2-9-3	10	หน้าห้อง SLEEP LAB	✓		✓		✓			✓		
	THB-CO2-9-4	10	หน้าลิฟต์ A	✓		✓		✓			✓		
	THB-CO2-9-5	10	หน้าห้อง ICU -6	✓		✓		✓			✓		
	THB-CO2-9-6	10	หน้าห้องไฟฟ้า	✓		✓		✓			✓		
	THB-CO2-9-7	10	ในห้องพัก จนท ICU SEMI	✓		✓		✓			✓		

หมายเหตุ : การตรวจสอบถังดับเพลิงเคมีทุกครั้งจะต้องตรวจเช็ค เพิ่มเติม :

1.เกจแสดงระดับน้ำยาเคมี เข็มจะต้องอยู่ช่วงปกติพื้นที่สีเขียว

2.สลักและคันบีบ พร้อมที่ล็อคถังดับเพลิงอยู่ในสภาพเรียบร้อยหรือไม่

3.สภาพของสายฉีดดับเพลิงมีรอยแตกหรือชำรุด และมีการอุดตันของสายฉีดหรือไม่

4.ตัวถังดับเพลิงต้องอยู่ในสภาพไม่บุบหรือเป็นสนิม มองเห็นชัดเจนและไม่มีสิ่งกีดขวาง

5.ถังดับเพลิง Co2 ต้องทำการชั่งน้ำหนักในการตรวจสอบ น้ำหนักถังดับเพลิง =10 ก.ก

*** น้ำหนักลดลงได้ไม่เกิน 10 % (1 ปอนด์ = 2.2 k.g.)

** ผลการตรวจสอบถังดับเพลิงเคมีมีผลปกติ

ผู้ตรวจสอบ : [redacted] ผู้ทบทวน : _____ หัวหน้าทีม : [redacted]

วันที่ 1 / 1 / 69 วันที่ ... / ... / ... วันที่ ... / ... / ...

แบบฟอร์มตรวจสอบถังดับเพลิง โรงพยาบาลธนบุรี บำรุงเมือง

ถังดับเพลิงภายในตู้ FHC / วางพื้น : ชั้น ..... ประจำเดือน ม.ค. ปี ๒๕๖๑

ลำดับ	Code / รหัส	ขนาดถังดับเพลิง (ปอนด์)	สถานที่ตั้ง	การตรวจเช็ค: สลัก,กันปืน ปกติ	สลัก,กันปืน ชำรุด	สายฉีด ปกติ	สายฉีด ชำรุด	สภาพตัวถัง ปกติ	สภาพตัวถัง ชำรุด	ระดับน้ำยา ปกติ	ระดับน้ำยา ไม่ปกติ	หมายเหตุ
	THB-FHC-LP-8-1	10	ในตู้ FHC-8- 1	/		/		/		/		
	THB-FHC-LP-8-2	10	ในตู้ FHC-8- 2	/		/		/		/		
	THB-FHC-LP-8-3	10	ในตู้ FHC-8- 3	/		/		/		/		
	THB-FHC-LP-8-4	10	ในตู้ FHC-8- 4	/		/		/		/		
	THB-FHC-LP-8-5	10	ในตู้ FHC-8- 5	/		/		/		/		
	THB-FHC-LP-8-6	10	ในตู้ FHC-8- 6	/		/		/		/		
	THB-LP-8-1	10	โรงพักคอยไตเทียม 2	/		/		/		/		
	THB-LP-8-2	10	Nurse Station ไตเทียม	/		/		/		/		
	THB-LP-8-3	10	Nurse Station ไตเทียม	/		/		/		/		
	THB-LP-8-4	10	Nurse Station ICU	/		/		/		/		
	THB-LP-8-5	10	Nurse Station ICU	/		/		/		/		
	THB-LP-8-6	10	Nurse Station NICU	/		/		/		/		
	THB-LP-8-7	10	Nurse Station NICU	/		/		/		/		

ถังดับเพลิงชนิด CO2 : ชั้น ..... ประจำเดือน..... ปี .....

ลำดับ	Code / รหัส	ขนาดถังดับเพลิง (ปอนด์)	สถานที่ตั้ง	การตรวจเช็ค: สลัก,กันปืน ปกติ	สลัก,กันปืน ชำรุด	สายฉีด ปกติ	สายฉีด ชำรุด	สภาพตัวถัง ปกติ	สภาพตัวถัง ชำรุด	น้ำหนักถัง น้ำหนักถัง	น้ำหนักถัง ปกติ	น้ำหนักถัง ไม่ปกติ	หมายเหตุ
	THB-CO2-8-1	10	หน้าห้องผ่าตัดรวม	/		/		/			/		
	THB-CO2-8-2	10	ข้างห้อง จนท ตึก	/		/		/			/		
	THB-CO2-8-3	10	หน้าห้องเครื่องสำรองไฟ	/		/		/			/		
	THB-CO2-8-4	10	หน้าห้องเครื่องอุตมน	/		/		/			/		
	THB-CO2-8-5	10	ในห้อง CCTV	/		/		/			/		

หมายเหตุ : การตรวจสอบถังดับเพลิงเดือนที่ทุกครั้งจะต้องตรวจเช็ค

1.เกจแสดงระดับน้ำยาเหมาะสม เข็มจะต้องอยู่ช่วงปกติพื้นที่สีเขียว

2.สลักและคันปืน พร้อมที่ซีลถังดับเพลิงอยู่ในสภาพพร้อมหรือไม่

3.สภาพของสายฉีดดับเพลิงมีรอยแตกหรือชำรุด และมีการอุดตันของสายฉีดหรือไม่

4.ตัวถังดับเพลิงต้องอยู่ในสภาพไม่บุบหรือเป็นสนิม มองเห็นชัดเจนและไม่มีสิ่งสกปรก

5.ถังดับเพลิง Co2 ต้องทำการชั่งน้ำหนักในการตรวจสอบ น้ำหนักถังดับเพลิง =10 ก.ก

*** น้ำหนักลดลงได้ไม่เกิน 10 % (1 ปอนด์ = 2.2 k.g.)

** ผลแดงจากสายฉีดทุกครั้งถ้าถังดับเพลิงเคมีให้เปลี่ยนใหม่ทันที

ผู้ตรวจสอบ : [redacted] ผู้ทบทวน : _____ หัวหน้าทีม : [redacted]

วันที่ 1 / 1 / 62 วันที่ ... / ... / ... วันที่ ... / ... / ...

แบบฟอร์มตรวจสอบถังดับเพลิง โรงพยาบาลธนบุรี บำรุงเมือง

ถังดับเพลิงภายในตู้ FHC / วางพื้น : ชั้น ..... ประจำเดือน ม.ค. ปี ๒๕๖๑

ลำดับ	Code / รหัส	ขนาดถังดับเพลิง (ปอนด์)	สถานที่ตั้ง	การตรวจเช็ค: สลัก,กันปืน ปกติ	สลัก,กันปืน ชำรุด	สายฉีด ปกติ	สายฉีด ชำรุด	สภาพตัวถัง ปกติ	สภาพตัวถัง ชำรุด	ระดับน้ำยา ปกติ	ระดับน้ำยา ไม่ปกติ	หมายเหตุ
	THB-FHC-FABC-7-1	10	ในตู้ FHC-7- 1	/		/		/		/		
	THB-FHC-FABC-7-2	10	ในตู้ FHC-7- 2	/		/		/		/		
	THB-FHC-FABC-7-3	10	ในตู้ FHC-7- 3	/		/		/		/		
	THB-FHC-FABC-7-4	10	ในตู้ FHC-7- 4	/		/		/		/		
	THB-FHC-FABC-7-5	10	ในตู้ FHC-7- 5	/		/		/		/		
	THB-FHC-FABC-7-6	10	ในตู้ FHC-7- 6	/		/		/		/		
	THB-LP-7-1	10	ศรีวอาหรับ	/		/		/		/		
	THB-LP-7-2	10	ศรีวอาหรับ	/		/		/		/		
	THB-FABC-7-1	10	หน้าห้อง แผนกธุรกรรมยานยนต์	/		/		/		/		
	THB-FABC-7-2	10	หน้าฟิทซ์ C	/		/		/		/		
	THB-FABC-7-3	10	ในห้อง Day Room	/		/		/		/		

ถังดับเพลิงชนิด CO2 : ชั้น ..... ประจำเดือน..... ปี .....

ลำดับ	Code / รหัส	ขนาดถังดับเพลิง (ปอนด์)	สถานที่ตั้ง	การตรวจเช็ค: สลัก,กันปืน ปกติ	สลัก,กันปืน ชำรุด	สายฉีด ปกติ	สายฉีด ชำรุด	สภาพตัวถัง ปกติ	สภาพตัวถัง ชำรุด	น้ำหนักถัง น้ำหนักถัง	น้ำหนักถัง ปกติ	น้ำหนักถัง ไม่ปกติ	หมายเหตุ
	THB-CO2-7-1	10	หน้าห้องไดเวอร์	/		/		/			/		
	THB-CO2-7-2	10	หน้าฟิทซ์ C	/		/		/			/		
	THB-CO2-7-3	10	หน้าห้องหมอเลขา	/		/		/			/		

หมายเหตุ : การตรวจสอบถังดับเพลิงเคมีทุกครั้งจะต้องตรวจเช็ค

1.เกจแสดงระดับน้ำยาเหมาะสม เข็มจะต้องอยู่ช่วงปกติพื้นที่สีเขียว

2.สลักและคันปืน พร้อมที่ซีลถังดับเพลิงอยู่ในสภาพพร้อมหรือไม่

3.สภาพของสายฉีดดับเพลิงมีรอยแตกหรือชำรุด และมีการอุดตันของสายฉีดหรือไม่

4.ตัวถังดับเพลิงต้องอยู่ในสภาพไม่บุบหรือเป็นสนิม มองเห็นชัดเจนและไม่มีสิ่งสกปรก

5.ถังดับเพลิง Co2 ต้องทำการชั่งน้ำหนักในการตรวจสอบ น้ำหนักถังดับเพลิง =10 ก.ก

*** น้ำหนักลดลงได้ไม่เกิน 10 % (1 ปอนด์ = 2.2 k.g.)

** ผลแดงจากสายฉีดทุกครั้งถ้าถังดับเพลิงเคมีให้เปลี่ยนใหม่ทันที

เพิ่มเติม : _____

ผู้ตรวจสอบ : [redacted] ผู้ทบทวน : _____ หัวหน้าทีม : [redacted]

วันที่ 1 / 1 / 62 วันที่ ... / ... / ... วันที่ ... / ... / ...

แบบฟอร์มตรวจสอบถังดับเพลิง โรงพยาบาลธนบุรี บำรุงเมือง

ถังดับเพลิงภายในตู้ FHC / วางพื้น : ชั้น ..... ประจำเดือน ม.ค. ปี ๒๕๖๑

ลำดับ	Code / รหัส	ขนาดถังดับเพลิง (ปอนด์)	สถานที่ตั้ง	การตรวจเช็ค: สลัก,กันปืน ปกติ	สลัก,กันปืน ชำรุด	สายฉีด ปกติ	สายฉีด ชำรุด	สภาพตัวถัง ปกติ	สภาพตัวถัง ชำรุด	ระดับน้ำยา ปกติ	ระดับน้ำยา ไม่ปกติ	หมายเหตุ
	THB-FHC-FABC-6-1	10	ในตู้ FHC-6- 1	/		/		/		/		
	THB-FHC-FABC-6-2	10	ในตู้ FHC-6- 2	/		/		/		/		
	THB-FHC-FABC-6-3	10	ในตู้ FHC-6- 3	/		/		/		/		
	THB-FHC-FABC-6-4	10	ในตู้ FHC-6- 4	/		/		/		/		
	THB-FHC-FABC-6-5	10	ในตู้ FHC-6- 5	/		/		/		/		
	THB-FHC-FABC-6-6	10	ในตู้ FHC-6- 6	/		/		/		/		
	THB-FABC-6-1	10	หน้าฟิทซ์ C	/		/		/		/		

ถังดับเพลิงชนิด CO2 : ชั้น ..... ประจำเดือน..... ปี .....

ลำดับ	Code / รหัส	ขนาดถังดับเพลิง (ปอนด์)	สถานที่ตั้ง	การตรวจเช็ค: สลัก,กันปืน ปกติ	สลัก,กันปืน ชำรุด	สายฉีด ปกติ	สายฉีด ชำรุด	สภาพตัวถัง ปกติ	สภาพตัวถัง ชำรุด	น้ำหนักถัง น้ำหนักถัง	น้ำหนักถัง ปกติ	น้ำหนักถัง ไม่ปกติ	หมายเหตุ
	THB-CO2-6-1	10	หน้าห้องผ่า สกปรก	/		/		/			/		

หมายเหตุ : การตรวจสอบถังดับเพลิงเคมีทุกครั้งจะต้องตรวจเช็ค

1.เกจแสดงระดับน้ำยาเหมาะสม เข็มจะต้องอยู่ช่วงปกติพื้นที่สีเขียว

2.สลักและคันปืน พร้อมที่ซีลถังดับเพลิงอยู่ในสภาพพร้อมหรือไม่

3.สภาพของสายฉีดดับเพลิงมีรอยแตกหรือชำรุด และมีการอุดตันของสายฉีดหรือไม่

4.ตัวถังดับเพลิงต้องอยู่ในสภาพไม่บุบหรือเป็นสนิม มองเห็นชัดเจนและไม่มีสิ่งสกปรก

5.ถังดับเพลิง Co2 ต้องทำการชั่งน้ำหนักในการตรวจสอบ น้ำหนักถังดับเพลิง =10 ก.ก

*** น้ำหนักลดลงได้ไม่เกิน 10 % (1 ปอนด์ = 2.2 k.g.)

** ผลแดงจากสายฉีดทุกครั้งถ้าถังดับเพลิงเคมีให้เปลี่ยนใหม่ทันที

เพิ่มเติม : _____

ผู้ตรวจสอบ : [redacted] ผู้ทบทวน : _____ หัวหน้าทีม : [redacted]

วันที่ 1 / 1 / 62 วันที่ ... / ... / ... วันที่ ... / ... / ...

แบบฟอร์มตรวจสอบถังดับเพลิง โรงพยาบาลธนบุรี บำรุงเมือง

ถังดับเพลิงภายในตู้ FHC / วางพื้น : ชั้น ..... ประจำเดือน ม.ค. ปี ๒๕๖๑

ลำดับ	Code / รหัส	ขนาดถังดับเพลิง (ปอนด์)	สถานที่ตั้ง	การตรวจเช็ค: สลัก,กันปืน ปกติ	สลัก,กันปืน ชำรุด	สายฉีด ปกติ	สายฉีด ชำรุด	สภาพตัวถัง ปกติ	สภาพตัวถัง ชำรุด	ระดับน้ำยา ปกติ	ระดับน้ำยา ไม่ปกติ	หมายเหตุ
	THB-FHC-LP-5-1	10	ในตู้ FHC-5- 1	/		/		/		/		
	THB-FHC-LP-5-2	10	ในตู้ FHC-5- 2	/		/		/		/		
	THB-FHC-LP-5-3	10	ในตู้ FHC-5- 3	/		/		/		/		
	THB-FHC-FABC-5-1	10	ในตู้ FHC-5- 4	/		/		/		/		
	THB-FHC-FABC-5-2	10	ในตู้ FHC-5- 3	/		/		/		/		
	THB-FHC-FABC-5-3	10	ในตู้ FHC-5- 4	/		/		/		/		
	THB-SF1005-1-1	10	ห้อง IT	/		/		/		/		
	THB-SF1005-1-2	10	ห้อง IT	/		/		/		/		
	THB-SF1005-1-3	10	ห้อง IT	/		/		/		/		
	THB-LP-5-1	10	หน้าห้องแลบเทคนิค	/		/		/		/		
	THB-A.MLT-5-1	10	ในห้องตรวจอายุรกรรม เวชระเบียน	/		/		/		/		
	THB-A.MLT-5-2	10	ในห้องตรวจอายุรกรรม เวชระเบียน	/		/		/		/		
	THB-A.MLT-5-3	10	ในห้องตรวจอายุรกรรม เวชระเบียน	/		/		/		/		
	THB-A.MLT-5-4	10	ในห้องตรวจอายุรกรรม เวชระเบียน	/		/		/		/		
	THB-A.MLT-5-5	10	ในห้องตรวจอายุรกรรม เวชระเบียน	/		/		/		/		
	THB-A.MLT-5-6	10	ในห้องตรวจอายุรกรรม เวชระเบียน	/		/		/		/		
	THB-A.MLT-5-7	10	ในห้องตรวจอายุรกรรม เวชระเบียน	/		/		/		/		
	THB-A.MLT-5-8	10	ในห้องตรวจอายุรกรรม เวชระเบียน	/		/		/		/		
	THB-A.MLT-5-9	10	ในห้องตรวจอายุรกรรม เวชระเบียน	/		/		/		/		
	THB-A.MLT-5-10	10	ในห้องตรวจอายุรกรรม เวชระเบียน	/		/		/		/		
	THB-A.MLT-5-11	10	ในห้องตรวจอายุรกรรม เวชระเบียน	/		/		/		/		
	THB-A.MLT-5-12	10	ในห้องตรวจอายุรกรรม เวชระเบียน	/		/		/		/		
	THB-A.MLT-5-13	10	ในห้องตรวจอายุรกรรม เวชระเบียน	/		/		/		/		

ถังดับเพลิงชนิด CO2 : ชั้น ..... ประจำเดือน..... ปี .....

ลำดับ	Code / รหัส	ขนาดถังดับเพลิง (ปอนด์)	สถานที่ตั้ง	การตรวจเช็ค: สลัก,กันปืน ปกติ	สลัก,กันปืน ชำรุด	สายฉีด ปกติ	สายฉีด ชำรุด	สภาพตัวถัง ปกติ	สภาพตัวถัง ชำรุด	น้ำหนักถัง น้ำหนักถัง	น้ำหนักถัง ปกติ	น้ำหนักถัง ไม่ปกติ	หมายเหตุ
	THB-CO2-5-1	10	ตึกหลัง CSO	/		/		/			/		
	THB-CO2-5-2	10	บริเวณ สำนักพัฒนา	/		/		/			/		
	THB-CO2-5-3	10	ตึกประกันภัย	/		/		/			/		
	THB-CO2-5-4	10	หน้าห้องเอโอ ชั้นพื้น	/		/		/			/		
	THB-CO2-5-5	10	หน้าห้องแลบเซ็นเตอร์	/		/		/			/		
	THB-CO2-5-6	10	ตึกเอกซเรย์ ปรึกษาด้านกายภาพ	/		/		/			/		
	THB-CO2-5-7	10	ตึกยาเสริม	/		/		/			/		
	THB-CO2-5-8	10	ในห้องเอ็ม	/		/		/			/		

หมายเหตุ : การตรวจสอบถังดับเพลิงเคมีทุกครั้งจะต้องตรวจเช็ค

1.เกจแสดงระดับน้ำยาเหมาะสม เข็มจะต้องอยู่ช่วงปกติพื้นที่สีเขียว

2.สลักและคันปืน พร้อมที่ซีลถังดับเพลิงอยู่ในสภาพพร้อมหรือไม่

3.สภาพของสายฉีดดับเพลิงมีรอยแตกหรือชำรุด และมีการอุดตันของสายฉีดหรือไม่

4.ตัวถังดับเพลิงต้องอยู่ในสภาพไม่บุบหรือเป็นสนิม มองเห็นชัดเจนและไม่มีสิ่งสกปรก

5.ถังดับเพลิง Co2 ต้องทำการชั่งน้ำหนักในการตรวจสอบ น้ำหนักถังดับเพลิง =10 ก.ก

*** น้ำหนักลดลงได้ไม่เกิน 10 % (1 ปอนด์ = 2.2 k.g.)

** ผลแดงจากสายฉีดทุกครั้งถ้าถังดับเพลิงเคมีให้เปลี่ยนใหม่ทันที

เพิ่มเติม : _____

ผู้ตรวจสอบ : [redacted] ผู้ทบทวน : _____ หัวหน้าทีม : [redacted]

วันที่ 1 / 1 / 62 วันที่ ... / ... / ... วันที่ ... / ... / ...

แบบฟอร์มตรวจสอบถังดับเพลิง โรงพยาบาลธนบุรี บำรุงเมือง

ถังดับเพลิงภายในตู้ FHC / วางพื้น : ชั้น ..... ประจำเดือน มี.ค. ปี ๒๕๖๙

ลำดับ	Code / รหัส	ขนาดถังดับเพลิง (ปอนด์)	สถานที่ตั้ง	การตรวจเช็ค: สลัก,คันบีบ ปกติ	สลัก,คันบีบ ชำรุด	สายฉีด ปกติ	สายฉีด ชำรุด	สภาพตัวถัง ปกติ	สภาพตัวถัง ชำรุด	ระดับน้ำยา ปกติ	ระดับน้ำยา ไม่ปกติ	หมายเหตุ
	THB-FHC-LP-4-1	10	ในตู้ FHC-4- 1	/		/		/		/		
	THB-FHC-LP-4-2	10	ในตู้ FHC-4- 2	/		/		/		/		
	THB-FHC-LP-4-3	10	ในตู้ FHC-4- 3	/		/		/		/		
	THB-FHC-LP-4-4	10	ในตู้ FHC-4- 4	/		/		/		/		
	THB-FHC-LP-4-5	10	ในตู้ FHC-4- 5	/		/		/		/		
	THB-FHC-LP-4-6	10	ในตู้ FHC-4- 6	/		/		/		/		
	THB-LP-4-1	10	IVF Lab	/		/		/		/		
	THB-LP-4-2	10	IVF Lab	/		/		/		/		
	THB-LP-4-3	10	IVF Lab	/		/		/		/		
	THB-LP-4-4	10	IVF Lab	/		/		/		/		
	THB-LP-4-5	10	IVF Lab	/		/		/		/		
	THB-LP-4-6	10	IVF Lab	/		/		/		/		
	THB-HLT-4-1	10	ห้องคลอด	/		/		/		/		

ถังดับเพลิงชนิด CO2 : ชั้น ..... ประจำเดือน ..... ปี .....

ลำดับ	Code / รหัส	ขนาดถังดับเพลิง (ปอนด์)	สถานที่ตั้ง	การตรวจเช็ค: สลัก,คันบีบ ปกติ	สลัก,คันบีบ ชำรุด	สายฉีด ปกติ	สายฉีด ชำรุด	สภาพตัวถัง ปกติ	สภาพตัวถัง ชำรุด	น้ำหนักถัง น้ำหนักถัง	น้ำหนักถัง ปกติ	น้ำหนักถัง ไม่ปกติ	หมายเหตุ
	THB-CO2-4-1	10	หน้าห้องพัก ชนท IVF	/		/		/			/		
	THB-CO2-4-2	10	ห้องการเงิน IVF	/		/		/			/		
	THB-CO2-4-3	10	ข้างเคาน์เตอร์ เลสิค	/		/		/			/		
	THB-CO2-4-4	10	แผนก CCSD	/		/		/			/		
	THB-CO2-4-5	10	แผนก OR	/		/		/			/		
	THB-CO2-4-6	10	แผนก OR	/		/		/			/		
	THB-CO2-4-7	10	แผนก OR	/		/		/			/		
	THB-CO2-4-8	10	แผนก OR	/		/		/			/		
	THB-CO2-4-9	10	บันไดกลาง	/		/		/			/		

หมายเหตุ : การตรวจสอบถังดับเพลิงทุกครั้งจะต้องตรวจเช็ค เพิ่มเติม : .....

1.เกจแสดงระดับน้ำยาเหมือ เข็มจะต้องอยู่ช่วงปกติตื้นที่มีสีเขียว

2.สลักและคันบีบ พร้อมที่ล็อคถังดับเพลิงอยู่ในสภาพเรียบร้อยหรือไม่

3.สภาพของสายฉีดดับเพลิงผูกรอยแตกหรือชำรุด และมีการอุดตันของสายฉีดหรือไม่

4.ตัวถังดับเพลิงต้องอยู่ในสภาพไม่บุบหรือเป็นสนิม มองเห็นชัดจนและไม่มีสิ่งก็ดขวาง

5.ถังดับเพลิง Co2 ต้องทำการชั่งน้ำหนักในการตรวจสอบ น้ำหนักถังดับเพลิง -10 ก.ก

*** น้ำหนักลดลงได้ไม่เกิน 10 % (1 ปอนด์ = 2.2 k.g.)

** แจกแจงรายละเอียดทุกครั้งถ้าถังดับเพลิงมีที่ติดปกติ

ผู้ตรวจสอบ : [redacted] ผู้ตรวจสอบ : ..... หัวหน้าทีม [redacted]

วันที่ 1 / 1 / 69 วันที่ ...../...../..... วันที่ ...../...../.....

แบบฟอร์มตรวจสอบถังดับเพลิง โรงพยาบาลธนบุรี บำรุงเมือง

ถังดับเพลิงภายในตู้ FHC / วางพื้น : ชั้น ..... ประจำเดือน มี.ค. ปี ๒๕๖๙

ลำดับ	Code / รหัส	ขนาดถังดับเพลิง (ปอนด์)	สถานที่ตั้ง	การตรวจเช็ค: สลัก,คันบีบ ปกติ	สลัก,คันบีบ ชำรุด	สายฉีด ปกติ	สายฉีด ชำรุด	สภาพตัวถัง ปกติ	สภาพตัวถัง ชำรุด	ระดับน้ำยา ปกติ	ระดับน้ำยา ไม่ปกติ	หมายเหตุ
	THB-FHC-LP-3-1	10	ในตู้ FHC-3- 1	/		/		/		/		
	THB-FHC-LP-3-2	10	ในตู้ FHC-3- 2	/		/		/		/		
	THB-FHC-LP-3-3	10	ในตู้ FHC-3- 3	/		/		/		/		
	THB-FHC-LP-3-4	10	ในตู้ FHC-3- 4	/		/		/		/		
	THB-FHC-LP-3-5	10	ในตู้ FHC-3- 5	/		/		/		/		
	THB-FHC-LP-3-6	10	ในตู้ FHC-3- 6	/		/		/		/		

ถังดับเพลิงชนิด CO2 : ชั้น ..... ประจำเดือน ..... ปี .....

ลำดับ	Code / รหัส	ขนาดถังดับเพลิง (ปอนด์)	สถานที่ตั้ง	การตรวจเช็ค: สลัก,คันบีบ ปกติ	สลัก,คันบีบ ชำรุด	สายฉีด ปกติ	สายฉีด ชำรุด	สภาพตัวถัง ปกติ	สภาพตัวถัง ชำรุด	น้ำหนักถัง น้ำหนักถัง	น้ำหนักถัง ปกติ	น้ำหนักถัง ไม่ปกติ	หมายเหตุ
	THB-CO2-3-1	10	หน้าห้องตรวจ 4	/		/		/			/		
	THB-CO2-3-2	10	ข้างประตูบานเลื่อน Jin Wellness	/		/		/			/		
	THB-CO2-3-3	10	หน้าห้องฟิตเนส	/		/		/			/		
	THB-CO2-3-4	10	หน้าคาน์เตอร์ แผนก ออกกาย	/		/		/			/		
	THB-CO2-3-5	10	เคาน์เตอร์การเงิน	/		/		/			/		
	THB-CO2-3-6	10	บันไดกลาง	/		/		/			/		
	THB-CO2-3-7	10	หน้าแผนก GI	/		/		/			/		
	THB-CO2-3-8	10	เคาน์เตอร์อายุรกรรม	/		/		/			/		
	THB-CO2-3-9	10	ข้างห้องเก็บของ แผนก GI	/		/		/			/		
	THB-CO2-3-10	10	แผนก ER	/		/		/			/		

หมายเหตุ : การตรวจสอบถังดับเพลิงเหมือนทุกครั้งจะต้องตรวจเช็ค เพิ่มเติม : .....

1.เกจแสดงระดับน้ำยาเหมือ เข็มจะต้องอยู่ช่วงปกติตื้นที่มีสีเขียว

2.สลักและคันบีบ พร้อมที่ล็อคถังดับเพลิงอยู่ในสภาพเรียบร้อยหรือไม่

3.สภาพของสายฉีดดับเพลิงผูกรอยแตกหรือชำรุด และมีการอุดตันของสายฉีดหรือไม่

4.ตัวถังดับเพลิงต้องอยู่ในสภาพไม่บุบหรือเป็นสนิม มองเห็นชัดจนและไม่มีสิ่งก็ดขวาง

5.ถังดับเพลิง Co2 ต้องทำการชั่งน้ำหนักในการตรวจสอบ น้ำหนักถังดับเพลิง -10 ก.ก

*** น้ำหนักลดลงได้ไม่เกิน 10 % (1 ปอนด์ = 2.2 k.g.)

** แจกแจงรายละเอียดทุกครั้งถ้าถังดับเพลิงมีที่ติดปกติ

ผู้ตรวจสอบ : [redacted] ผู้ตรวจสอบ : ..... หัวหน้าทีม [redacted]

วันที่ 1 / 1 / 69 วันที่ ...../...../..... วันที่ ...../...../.....

แบบฟอร์มตรวจสอบถังดับเพลิง โรงพยาบาลธนบุรี บำรุงเมือง

ถังดับเพลิงภายในตู้ FHC / วางพื้น : ชั้น ..... ประจำเดือน มี.ค. ปี ๒๕๖๙

ลำดับ	Code / รหัส	ขนาดถังดับเพลิง (ปอนด์)	สถานที่ตั้ง	การตรวจเช็ค: สลัก,คันบีบ ปกติ	สลัก,คันบีบ ชำรุด	สายฉีด ปกติ	สายฉีด ชำรุด	สภาพตัวถัง ปกติ	สภาพตัวถัง ชำรุด	ระดับน้ำยา ปกติ	ระดับน้ำยา ไม่ปกติ	หมายเหตุ
	THB-FHC-LP-2-1	10	ในตู้ FHC-2- 1	/		/		/		/		
	THB-FHC-LP-2-2	10	ในตู้ FHC-2- 2	/		/		/		/		
	THB-FHC-LP-2-3	10	ในตู้ FHC-2- 3	/		/		/		/		
	THB-FHC-LP-2-4	10	ในตู้ FHC-2- 4	/		/		/		/		
	THB-FHC-LP-2-5	10	ในตู้ FHC-2- 5	/		/		/		/		
	THB-FHC-LP-2-6	10	ในตู้ FHC-2- 6	/		/		/		/		

ถังดับเพลิงชนิด CO2 : ชั้น ..... ประจำเดือน ..... ปี .....

ลำดับ	Code / รหัส	ขนาดถังดับเพลิง (ปอนด์)	สถานที่ตั้ง	การตรวจเช็ค: สลัก,คันบีบ ปกติ	สลัก,คันบีบ ชำรุด	สายฉีด ปกติ	สายฉีด ชำรุด	สภาพตัวถัง ปกติ	สภาพตัวถัง ชำรุด	น้ำหนักถัง น้ำหนักถัง	น้ำหนักถัง ปกติ	น้ำหนักถัง ไม่ปกติ	หมายเหตุ
	THB-CO2-2-1	10	หน้าห้องซักอังแม่บ้าน	/		/		/			/		
	THB-CO2-2-2	10	ข้างเคาน์เตอร์ แผนก ศูนย์ หัวใจ	/		/		/			/		
	THB-CO2-2-3	10	ข้างเคาน์เตอร์ แผนก เซ็กลีฟ	/		/		/			/		
	THB-CO2-2-4	10	ข้างห้องน้ำ แผนก เลเซอร์	/		/		/			/		
	THB-CO2-2-5	10	ข้างเคาน์เตอร์ แผนก เอกซเรย์	/		/		/			/		
	THB-CO2-2-6	10	ข้างห้องเอกซเรย์ 1	/		/		/			/		
	THB-CO2-2-7	10	บันไดกลาง	/		/		/			/		
	THB-CO2-2-8	10	หน้าห้อง EXAM 6 ทันตกรรม	/		/		/			/		
	THB-CO2-2-9	10	หน้าลิฟท์ A	/		/		/			/		
	THB-CO2-2-10	10	แผนก ACC	/		/		/			/		

หมายเหตุ : การตรวจสอบถังดับเพลิงเหมือนทุกครั้งจะต้องตรวจเช็ค เพิ่มเติม : .....

1.เกจแสดงระดับน้ำยาเหมือ เข็มจะต้องอยู่ช่วงปกติตื้นที่มีสีเขียว

2.สลักและคันบีบ พร้อมที่ล็อคถังดับเพลิงอยู่ในสภาพเรียบร้อยหรือไม่

3.สภาพของสายฉีดดับเพลิงผูกรอยแตกหรือชำรุด และมีการอุดตันของสายฉีดหรือไม่

4.ตัวถังดับเพลิงต้องอยู่ในสภาพไม่บุบหรือเป็นสนิม มองเห็นชัดจนและไม่มีสิ่งก็ดขวาง

5.ถังดับเพลิง Co2 ต้องทำการชั่งน้ำหนักในการตรวจสอบ น้ำหนักถังดับเพลิง -10 ก.ก

*** น้ำหนักลดลงได้ไม่เกิน 10 % (1 ปอนด์ = 2.2 k.g.)

** แจกแจงรายละเอียดทุกครั้งถ้าถังดับเพลิงมีที่ติดปกติ

ผู้ตรวจสอบ : [redacted] ผู้ตรวจสอบ : ..... หัวหน้าทีม [redacted]

วันที่ 1 / 1 / 69 วันที่ ...../...../..... วันที่ ...../...../.....

แบบฟอร์มตรวจสอบถังดับเพลิง โรงพยาบาลธนบุรี บำรุงเมือง

ถังดับเพลิงภายในตู้ FHC / วางพื้น : ชั้น ..... ประจำเดือน มี.ค. ปี ๒๕๖๙

ลำดับ	Code / รหัส	ขนาดถังดับเพลิง (ปอนด์)	สถานที่ตั้ง	การตรวจเช็ค: สลัก,คันบีบ ปกติ	สลัก,คันบีบ ชำรุด	สายฉีด ปกติ	สายฉีด ชำรุด	สภาพตัวถัง ปกติ	สภาพตัวถัง ชำรุด	ระดับน้ำยา ปกติ	ระดับน้ำยา ไม่ปกติ	หมายเหตุ
	THB-FHC-LP-1-1	10	ในตู้ FHC-1- 1	/		/		/		/		
	THB-FHC-LP-1-2	10	ในตู้ FHC-1- 2	/		/		/		/		
	THB-FHC-LP-1-3	10	ในตู้ FHC-1- 3	/		/		/		/		
	THB-FHC-LP-1-4	10	ในตู้ FHC-1- 4	/		/		/		/		
	THB-FHC-LP-1-5	10	ในตู้ FHC-1- 5	/		/		/		/		
	THB-FHC-LP-1-6	10	ในตู้ FHC-1- 6	/		/		/		/		
	THB-LP-1-1	10	ห้อง โซนไรน์แบริก	/		/		/		/		
	THB-LP-1-2	10	OPD Med	/		/		/		/		
	THB-HLT-1-1	10	Cashier	/		/		/		/		
	THB-HLT-1-2	10	ห้องยา	/		/		/		/		
	THB-FABC-1-1	10	ปีกแผนหน้า 1	/		/		/		/		
	THB-FABC-1-2	10	ปีกแผนหน้า 2	/		/		/		/		
	THB-FABC-1-3	10	ปีกแผนหลัง 1	/		/		/		/		
	THB-FABC-1-4	10	ปีกแผนหลัง 2	/		/		/		/		
	THB-FABC-1-5	10	Fire Pump Room	/		/		/		/		
	THB-FABC-1-6	10	Fire Pump Room	/		/		/		/		

ถังดับเพลิงชนิด CO2 : ชั้น ..... ประจำเดือน ..... ปี .....

ลำดับ	Code / รหัส	ขนาดถังดับเพลิง (ปอนด์)	สถานที่ตั้ง	การตรวจเช็ค: สลัก,คันบีบ ปกติ	สลัก,คันบีบ ชำรุด	สายฉีด ปกติ	สายฉีด ชำรุด	สภาพตัวถัง ปกติ	สภาพตัวถัง ชำรุด	น้ำหนักถัง น้ำหนักถัง	น้ำหนักถัง ปกติ	น้ำหนักถัง ไม่ปกติ	หมายเหตุ
	THB-CO2-1-1	10	หน้า สตาร์บัคส์	/		/		/			/		
	THB-CO2-1-2	10	บันไดกลาง	/		/		/			/		
	THB-CO2-1-3	10	ข้างห้องเก็บทางการแพทย์	/		/		/			/		
	THB-CO2-1-4	10	ข้างเคาน์เตอร์ ชนท DM	/		/		/			/		
	THB-CO2-1-5	10	ทางเดินเข้าแผนก ER	/		/		/			/		
	THB-CO2-1-6	10	ข้างเคาน์เตอร์ ชนท ER	/		/		/			/		
	THB-CO2-1-7	10	ห้องไฟฟ้าด้านหลังอาคาร	/		/		/			/		

หมายเหตุ : การตรวจสอบถังดับเพลิงเหมือนทุกครั้งจะต้องตรวจเช็ค เพิ่มเติม : .....

1.เกจแสดงระดับน้ำยาเหมือ เข็มจะต้องอยู่ช่วงปกติตื้นที่มีสีเขียว

2.สลักและคันบีบ พร้อมที่ล็อคถังดับเพลิงอยู่ในสภาพเรียบร้อยหรือไม่

3.สภาพของสายฉีดดับเพลิงผูกรอยแตกหรือชำรุด และมีการอุดตันของสายฉีดหรือไม่

4.ตัวถังดับเพลิงต้องอยู่ในสภาพไม่บุบหรือเป็นสนิม มองเห็นชัดจนและไม่มีสิ่งก็ดขวาง

5.ถังดับเพลิง Co2 ต้องทำการชั่งน้ำหนักในการตรวจสอบ น้ำหนักถังดับเพลิง -10 ก.ก

*** น้ำหนักลดลงได้ไม่เกิน 10 % (1 ปอนด์ = 2.2 k.g.)

** แจกแจงรายละเอียดทุกครั้งถ้าถังดับเพลิงมีที่ติดปกติ

ผู้ตรวจสอบ : [redacted] ผู้ตรวจสอบ : ..... หัวหน้าทีม [redacted]

วันที่ 1 / 1 / 69 วันที่ ...../...../..... วันที่ ...../...../.....

แบบฟอร์มตรวจสอบถังดับเพลิง โรงพยาบาลธนบุรี บำรุงเมือง

ถังดับเพลิงภายในตู้ FHC / วางพื้น : ชั้น ..... ประจำเดือน..... ปี .....

ลำดับ	Code / รหัส	ขนาดถังดับเพลิง (ปอนด์)	สถานที่ตั้ง	การตรวจเช็ค: สลักกันปืน ปกติ	สลักกันปืน ชำรุด	สายฉีด ปกติ	สายฉีด ชำรุด	สภาพทั่วถัง ปกติ	สภาพทั่วถัง ชำรุด	ระดับน้ำยา ปกติ	ระดับน้ำยา ไม่ปกติ	หมายเหตุ
1												
2												
ถังดับเพลิงชนิด CO2 : ชั้น ..... ประจำเดือน..... ปี .....

ลำดับ	Code / รหัส	ขนาดถังดับเพลิง (ปอนด์)	สถานที่ตั้ง	การตรวจเช็ค: สลักกันปืน ปกติ	สลักกันปืน ชำรุด	สายฉีด ปกติ	สายฉีด ชำรุด	สภาพทั่วถัง ปกติ	สภาพทั่วถัง ชำรุด	น้ำหนักถัง น้ำหนักถัง	น้ำหนักถัง ปกติ	น้ำหนักถัง ไม่ปกติ	หมายเหตุ
	THB-CO2-เรือนไทย - 1	10	ในเรือนไทย ชั้น 1	/		/		/			/		
	THB-CO2-เรือนไทย - 2	10	ในเรือนไทย ชั้น 1	/		/		/			/		
	THB-CO2-เรือนไทย - 3	10	ในเรือนไทย ชั้น 2	/		/		/			/		
	THB-CO2-เรือนไทย - 4	10	ในเรือนไทย ชั้น 2	/		/		/			/		

หมายเหตุ : การตรวจสอบถังดับเพลิงแต่ละครั้งต้องตรวจเช็ค เพิ่มเติม :

1.เกจแสดงระดับน้ำยาเคมี เข็มจะต้องอยู่ช่วงปกติพื้นที่สีเขียว

2.สลักและคันบีบ พร้อมที่ล็อกถังดับเพลิงอยู่ในสภาพปรับล็อกหรือไม่

3.สภาพของสายฉีดถังดับเพลิงมีรอยแตกหรือชำรุด และมีการอุดตันของสายฉีดหรือไม่

4.ตัวถังดับเพลิงต้องอยู่ในสภาพไม่บุบหรือเป็นสนิม มองเห็นชัดเจนและไม่มีสิ่งกีดขวาง

5.ถังดับเพลิง Co2 ต้องทำการชั่งน้ำหนักในการตรวจสอบ น้ำหนักถังดับเพลิง -10 ก.ก

*** น้ำหนักลดลงได้ไม่เกิน 10 % (1 ปอนด์ = 2.2 k.g.)

** แจกแจงรายละเอียดทุกครั้งเมื่อถังดับเพลิงเกิดปกติ

ผู้ตรวจสอบ : [redacted] ผู้ทบทวน : หัวหน้าทีม : [redacted]

วันที่ 1 / 1 / 69 วันที่ ...../...../..... วันที่ ...../...../.....

แบบฟอร์มตรวจสอบถังดับเพลิง โรงพยาบาลธนบุรี บำรุงเมือง

ถังดับเพลิงภายในตู้ FHC / วางพื้น : ชั้น ..... ประจำเดือน 31.ค. ปี 2569

ลำดับ	Code / รหัส	ขนาดถังดับเพลิง (ปอนด์)	สถานที่ตั้ง	การตรวจเช็ค: สลักกันปืน ปกติ	สลักกันปืน ชำรุด	สายฉีด ปกติ	สายฉีด ชำรุด	สภาพทั่วถัง ปกติ	สภาพทั่วถัง ชำรุด	ระดับน้ำยา ปกติ	ระดับน้ำยา ไม่ปกติ	หมายเหตุ
	THB-FHC-LP-B1-1	10	ในตู้ FHC-B1- 1	/		/		/		/		
	THB-FHC-LP-B1-2	10	ในตู้ FHC-B1- 2	/		/		/		/		
	THB-FHC-LP-B1-3	10	ในตู้ FHC-B1- 3	/		/		/		/		
	THB-FHC-LP-B1-4	10	ในตู้ FHC-B1- 4	/		/		/		/		
	THB-FHC-LP-B1-5	10	ในตู้ FHC-B1- 5	/		/		/		/		
	THB-FHC-LP-B1-6	10	ในตู้ FHC-B1- 6	/		/		/		/		
	THB-FHC-LP-B1-7	10	ในตู้ FHC-B1- 7	/		/		/		/		
	THB-WATE-B1-1	10	หน้าห้อง MRI	/		/		/		/		
	THB-WATE-B1-2	10	หน้าห้อง MRI	/		/		/		/		
	THB-WATE-B1-3	10	หน้าห้อง MRI	/		/		/		/		

ถังดับเพลิงชนิด CO2 : ชั้น ..... ประจำเดือน..... ปี .....

ลำดับ	Code / รหัส	ขนาดถังดับเพลิง (ปอนด์)	สถานที่ตั้ง	การตรวจเช็ค: สลักกันปืน ปกติ	สลักกันปืน ชำรุด	สายฉีด ปกติ	สายฉีด ชำรุด	สภาพทั่วถัง ปกติ	สภาพทั่วถัง ชำรุด	น้ำหนักถัง น้ำหนักถัง	น้ำหนักถัง ปกติ	น้ำหนักถัง ไม่ปกติ	หมายเหตุ
	THB-CO2-B1-1	10	ชั้นประตูกันไฟ อิฟเฟ่ A	/		/		/			/		
	THB-CO2-B1-2	10	แผนก เด็ก	/		/		/			/		
	THB-CO2-B1-3	10	จุดลงทะเบียน แผนกเด็ก	/		/		/			/		
	THB-CO2-B1-4	10	ปั๊มโลกลาง	/		/		/			/		
	THB-CO2-B1-5	10	Cathlab B1	/		/		/			/		

หมายเหตุ : การตรวจสอบถังดับเพลิงแต่ละครั้งต้องตรวจเช็ค เพิ่มเติม :

1.เกจแสดงระดับน้ำยาเคมี เข็มจะต้องอยู่ช่วงปกติพื้นที่สีเขียว

2.สลักและคันบีบ พร้อมที่ล็อกถังดับเพลิงอยู่ในสภาพปรับล็อกหรือไม่

3.สภาพของสายฉีดถังดับเพลิงมีรอยแตกหรือชำรุด และมีการอุดตันของสายฉีดหรือไม่

4.ตัวถังดับเพลิงต้องอยู่ในสภาพไม่บุบหรือเป็นสนิม มองเห็นชัดเจนและไม่มีสิ่งกีดขวาง

5.ถังดับเพลิง Co2 ต้องทำการชั่งน้ำหนักในการตรวจสอบ น้ำหนักถังดับเพลิง -10 ก.ก

*** น้ำหนักลดลงได้ไม่เกิน 10 % (1 ปอนด์ = 2.2 k.g.)

** แจกแจงรายละเอียดทุกครั้งเมื่อถังดับเพลิงเกิดปกติ

ผู้ตรวจสอบ : [redacted] ผู้ทบทวน : หัวหน้าทีม : [redacted]

วันที่ 1 / 1 / 69 วันที่ ...../...../..... วันที่ ...../...../.....

แบบฟอร์มตรวจสอบถังดับเพลิง โรงพยาบาลธนบุรี บำรุงเมือง

ถังดับเพลิงภายในตู้ FHC / วางพื้น : ชั้น ..... ประจำเดือน 31.ค. ปี 2569

ลำดับ	Code / รหัส	ขนาดถังดับเพลิง (ปอนด์)	สถานที่ตั้ง	การตรวจเช็ค: สลักกันปืน ปกติ	สลักกันปืน ชำรุด	สายฉีด ปกติ	สายฉีด ชำรุด	สภาพทั่วถัง ปกติ	สภาพทั่วถัง ชำรุด	ระดับน้ำยา ปกติ	ระดับน้ำยา ไม่ปกติ	หมายเหตุ
	THB-LP-B2-1	10	ในห้อง ครัว	/		/		/		/		
	THB-LP-B2-2	10	ในห้อง ครัว	/		/		/		/		
	THB-FHC-LP-B2-1	10	ในตู้ FHC-B2- 1	/		/		/		/		
	THB-FHC-LP-B2-2	10	ในตู้ FHC-B2- 2	/		/		/		/		
	THB-FHC-LP-B2-3	10	ในตู้ FHC-B2- 3	/		/		/		/		
	THB-FHC-LP-B2-4	10	ในตู้ FHC-B2- 4	/		/		/		/		
	THB-FHC-LP-B2-5	10	ในตู้ FHC-B2- 5	/		/		/		/		
	THB-FHC-LP-B2-6	10	ในตู้ FHC-B2- 6	/		/		/		/		
	THB-FHC-LP-B2-7	10	ในตู้ FHC-B2- 7	/		/		/		/		
	THB-FHC-LP-B2-8	10	ในตู้ FHC-B2- 8	/		/		/		/		
	THB-FABC-B2-1	10	Free space	/		/		/		/		
	THB-FABC-B2-2	10	Free space	/		/		/		/		
	THB-FABC-B2-3	10	Free space	/		/		/		/		
	THB-FABC-B2-4	10	Free space	/		/		/		/		
	THB-FABC-B2-5	10	Free space	/		/		/		/		
	THB-FABC-B2-6	10	Free space	/		/		/		/		
	THB-FABC-B2-7	10	Free space	/		/		/		/		

ถังดับเพลิงชนิด CO2 : ชั้น ..... ประจำเดือน..... ปี .....

ลำดับ	Code / รหัส	ขนาดถังดับเพลิง (ปอนด์)	สถานที่ตั้ง	การตรวจเช็ค: สลักกันปืน ปกติ	สลักกันปืน ชำรุด	สายฉีด ปกติ	สายฉีด ชำรุด	สภาพทั่วถัง ปกติ	สภาพทั่วถัง ชำรุด	น้ำหนักถัง น้ำหนักถัง	น้ำหนักถัง ปกติ	น้ำหนักถัง ไม่ปกติ	หมายเหตุ
	THB-CO2-B2-1	10	คลังเวชภัณฑ์	/		/		/			/		
	THB-CO2-B2-2	10	คลังเวชภัณฑ์	/		/		/			/		
	THB-CO2-B2-3	10	คลังเวชภัณฑ์	/		/		/			/		
	THB-CO2-B2-4	10	คลังเวชภัณฑ์	/		/		/			/		
	THB-CO2-B2-5	10	Canteen	/		/		/			/		
	THB-CO2-B2-6	11	Canteen	/		/		/			/		
	THB-CO2-B2-7	10	Doctor Lounge	/		/		/			/		

หมายเหตุ : การตรวจสอบถังดับเพลิงแต่ละครั้งต้องตรวจเช็ค เพิ่มเติม :

1.เกจแสดงระดับน้ำยาเคมี เข็มจะต้องอยู่ช่วงปกติพื้นที่สีเขียว

2.สลักและคันบีบ พร้อมที่ล็อกถังดับเพลิงอยู่ในสภาพปรับล็อกหรือไม่

3.สภาพของสายฉีดถังดับเพลิงมีรอยแตกหรือชำรุด และมีการอุดตันของสายฉีดหรือไม่

4.ตัวถังดับเพลิงต้องอยู่ในสภาพไม่บุบหรือเป็นสนิม มองเห็นชัดเจนและไม่มีสิ่งกีดขวาง

5.ถังดับเพลิง Co2 ต้องทำการชั่งน้ำหนักในการตรวจสอบ น้ำหนักถังดับเพลิง -10 ก.ก

*** น้ำหนักลดลงได้ไม่เกิน 10 % (1 ปอนด์ = 2.2 k.g.)

** แจกแจงรายละเอียดทุกครั้งเมื่อถังดับเพลิงเกิดปกติ

ผู้ตรวจสอบ : [redacted] ผู้ทบทวน : หัวหน้าทีม : [redacted]

วันที่ 1 / 1 / 69 วันที่ ...../...../..... วันที่ ...../...../.....

แบบฟอร์มตรวจสอบถังดับเพลิง โรงพยาบาลธนบุรี บำรุงเมือง

ถังดับเพลิงภายในตู้ FHC / วางพื้น : ชั้น ..... ประจำเดือน 31.ค. ปี 2569

ลำดับ	Code / รหัส	ขนาดถังดับเพลิง (ปอนด์)	สถานที่ตั้ง	การตรวจเช็ค: สลักกันปืน ปกติ	สลักกันปืน ชำรุด	สายฉีด ปกติ	สายฉีด ชำรุด	สภาพทั่วถัง ปกติ	สภาพทั่วถัง ชำรุด	ระดับน้ำยา ปกติ	ระดับน้ำยา ไม่ปกติ	หมายเหตุ
	THB-FHC-FABC-B3-1	10	ในตู้ FHC-B3- 1	/		/		/		/		
	THB-FHC-FABC-B3-2	10	ในตู้ FHC-B3- 2	/		/		/		/		
	THB-FHC-FABC-B3-3	10	ในตู้ FHC-B3- 3	/		/		/		/		
	THB-FHC-FABC-B3-4	10	ในตู้ FHC-B3- 4	/		/		/		/		
	THB-FHC-FABC-B3-5	10	ในตู้ FHC-B3- 5	/		/		/		/		

ถังดับเพลิงชนิด CO2 : ชั้น ..... ประจำเดือน..... ปี .....

ลำดับ	Code / รหัส	ขนาดถังดับเพลิง (ปอนด์)	สถานที่ตั้ง	การตรวจเช็ค: สลักกันปืน ปกติ	สลักกันปืน ชำรุด	สายฉีด ปกติ	สายฉีด ชำรุด	สภาพทั่วถัง ปกติ	สภาพทั่วถัง ชำรุด	น้ำหนักถัง น้ำหนักถัง	น้ำหนักถัง ปกติ	น้ำหนักถัง ไม่ปกติ	หมายเหตุ
1													
2													
3													
4													
5													
6													
7													
8													
9													

หมายเหตุ : การตรวจสอบถังดับเพลิงแต่ละครั้งต้องตรวจเช็ค เพิ่มเติม :

1.เกจแสดงระดับน้ำยาเคมี เข็มจะต้องอยู่ช่วงปกติพื้นที่สีเขียว

2.สลักและคันบีบ พร้อมที่ล็อกถังดับเพลิงอยู่ในสภาพปรับล็อกหรือไม่

3.สภาพของสายฉีดถังดับเพลิงมีรอยแตกหรือชำรุด และมีการอุดตันของสายฉีดหรือไม่

4.ตัวถังดับเพลิงต้องอยู่ในสภาพไม่บุบหรือเป็นสนิม มองเห็นชัดเจนและไม่มีสิ่งกีดขวาง

5.ถังดับเพลิง Co2 ต้องทำการชั่งน้ำหนักในการตรวจสอบ น้ำหนักถังดับเพลิง -10 ก.ก

*** น้ำหนักลดลงได้ไม่เกิน 10 % (1 ปอนด์ = 2.2 k.g.)

** แจกแจงรายละเอียดทุกครั้งเมื่อถังดับเพลิงเกิดปกติ

ผู้ตรวจสอบ : [redacted] ผู้ทบทวน : หัวหน้าทีม : [redacted]

วันที่ 1 / 1 / 69 วันที่ ...../...../..... วันที่ ...../...../.....

แบบฟอร์มตรวจสอบถังดับเพลิง โรงพยาบาลธนบุรี บำรุงเมือง

ถังดับเพลิงภายในตู้ FHC / วางพื้น : ชั้น ..... ประจำเดือน ม.ค ปี 2563

ลำดับ	Code / รหัส	ขนาดถังดับเพลิง (ปอนด์)	สถานที่ตั้ง	การตรวจเช็ค: สลัก,คันบีบ ปกติ	สลัก,คันบีบ ชำรุด	สายฉีด ปกติ	สายฉีด ชำรุด	สภาพตัวถัง ปกติ	สภาพตัวถัง ชำรุด	ระดับน้ำยา ปกติ	ระดับน้ำยา ไม่ปกติ	หมายเหตุ
	THB-FHC-FABC-B4-1	10	ในตู้ FHC-B4-1	✓		✓		✓		✓		
	THB-FHC-FABC-B4-2	10	ในตู้ FHC-B4-2	✓		✓		✓		✓		
	THB-FHC-FABC-B4-3	10	ในตู้ FHC-B4-3	✓		✓		✓		✓		
	THB-FHC-FABC-B4-4	10	ในตู้ FHC-B4-4	✓		✓		✓		✓		
	THB-FHC-FABC-B4-5	10	ในตู้ FHC-B4-5	✓		✓		✓		✓		

ถังดับเพลิงชนิด CO2 : ชั้น ..... ประจำเดือน ..... ปี .....

ลำดับ	Code / รหัส	ขนาดถังดับเพลิง (ปอนด์)	สถานที่ตั้ง	การตรวจเช็ค: สลัก,คันบีบ ปกติ	สลัก,คันบีบ ชำรุด	สายฉีด ปกติ	สายฉีด ชำรุด	สภาพตัวถัง ปกติ	สภาพตัวถัง ชำรุด	น้ำหนักถัง น้ำหนักถัง	น้ำหนักถัง ปกติ	น้ำหนักถัง ไม่ปกติ	หมายเหตุ
1													
2													
3													
4													
5													
6													
7													
8													
9													

หมายเหตุ : การตรวจสอบถังดับเพลิงเดือนทุกครั้งจะต้องตรวจเช็ค เพิ่มเติม :

1.เกจแสดงระดับน้ำยาเดือน เข็มจะต้องอยู่ช่วงปกติพื้นที่สีเขียว

2.สลักและคันบีบ พร้อมที่ล็อคถังดับเพลิงอยู่ในสภาพเรียบร้อยหรือไม่

3.สภาพของสายฉีดดับเพลิงอยู่ขดแตกหรือชำรุด และมีการอุดตันของสายฉีดหรือไม่

4.ตัวถังดับเพลิงต้องอยู่ในสภาพไม่บุบหรือเป็นสนิม มองเห็นชัดเจนและไม่มีสิ่งกีดขวาง

5.ถังดับเพลิง Co2 ต้องทำการชั่งน้ำหนักในการตรวจสอบ น้ำหนักถังดับเพลิง -10 ก.ก

*** น้ำหนักลดลงได้ไม่เกิน 10 % (1 ปอนด์ = 2.2 k.g.)

** แจ้งผลรายละเอียดทุกครั้งเมื่อถังดับเพลิงเกิดปกติ

ผู้ตรวจสอบ : [redacted] ผู้ทบทวน : ..... หัวหน้าทีม [redacted]

วันที่ 1 / 1 / 63 วันที่ ..... / ..... / ..... วันที่ ..... / ..... / .....

แบบฟอร์มตรวจสอบถังดับเพลิง โรงพยาบาลธนบุรี บำรุงเมือง

ถังดับเพลิงภายในตู้ FHC / วางพื้น : ชั้น ..... ประจำเดือน ม.ค ปี 2563

ลำดับ	Code / รหัส	ขนาดถังดับเพลิง (ปอนด์)	สถานที่ตั้ง	การตรวจเช็ค: สลัก,คันบีบ ปกติ	สลัก,คันบีบ ชำรุด	สายฉีด ปกติ	สายฉีด ชำรุด	สภาพตัวถัง ปกติ	สภาพตัวถัง ชำรุด	ระดับน้ำยา ปกติ	ระดับน้ำยา ไม่ปกติ	หมายเหตุ
	THB-FHC-FABC-B5-1	10	ในตู้ FHC-B5-1	✓		✓		✓		✓		
	THB-FHC-FABC-B5-2	10	ในตู้ FHC-B5-2	✓		✓		✓		✓		
	THB-FHC-FABC-B5-3	10	ในตู้ FHC-B5-3	✓		✓		✓		✓		
	THB-FHC-FABC-B5-4	10	ในตู้ FHC-B5-4	✓		✓		✓		✓		
	THB-FHC-FABC-B5-5	10	ในตู้ FHC-B5-5	✓		✓		✓		✓		

ถังดับเพลิงชนิด CO2 : ชั้น ..... ประจำเดือน ..... ปี .....

ลำดับ	Code / รหัส	ขนาดถังดับเพลิง (ปอนด์)	สถานที่ตั้ง	การตรวจเช็ค: สลัก,คันบีบ ปกติ	สลัก,คันบีบ ชำรุด	สายฉีด ปกติ	สายฉีด ชำรุด	สภาพตัวถัง ปกติ	สภาพตัวถัง ชำรุด	น้ำหนักถัง น้ำหนักถัง	น้ำหนักถัง ปกติ	น้ำหนักถัง ไม่ปกติ	หมายเหตุ
1													
2													
3													
4													
5													
6													
7													
8													
9													

หมายเหตุ : การตรวจสอบถังดับเพลิงเดือนทุกครั้งจะต้องตรวจเช็ค เพิ่มเติม :

1.เกจแสดงระดับน้ำยาเดือน เข็มจะต้องอยู่ช่วงปกติพื้นที่สีเขียว

2.สลักและคันบีบ พร้อมที่ล็อคถังดับเพลิงอยู่ในสภาพเรียบร้อยหรือไม่

3.สภาพของสายฉีดดับเพลิงอยู่ขดแตกหรือชำรุด และมีการอุดตันของสายฉีดหรือไม่

4.ตัวถังดับเพลิงต้องอยู่ในสภาพไม่บุบหรือเป็นสนิม มองเห็นชัดเจนและไม่มีสิ่งกีดขวาง

5.ถังดับเพลิง Co2 ต้องทำการชั่งน้ำหนักในการตรวจสอบ น้ำหนักถังดับเพลิง -10 ก.ก

*** น้ำหนักลดลงได้ไม่เกิน 10 % (1 ปอนด์ = 2.2 k.g.)

** แจ้งผลรายละเอียดทุกครั้งเมื่อถังดับเพลิงเกิดปกติ

ผู้ตรวจสอบ : [redacted] ผู้ทบทวน : ..... หัวหน้าทีม [redacted]

วันที่ ..... / ..... / ..... วันที่ ..... / ..... / ..... วันที่ ..... / ..... / .....

แบบฟอร์มตรวจสอบถังดับเพลิง โรงพยาบาลธนบุรี บำรุงเมือง

ถังดับเพลิงภายในตู้ FHC / วางพื้น : ชั้น ..... ประจำเดือน ก.พ ปี 2563

ลำดับ	Code / รหัส	ขนาดถังดับเพลิง (ปอนด์)	สถานที่ตั้ง	การตรวจเช็ค: สลัก,คันบีบ ปกติ	สลัก,คันบีบ ชำรุด	สายฉีด ปกติ	สายฉีด ชำรุด	สภาพตัวถัง ปกติ	สภาพตัวถัง ชำรุด	ระดับน้ำยา ปกติ	ระดับน้ำยา ไม่ปกติ	หมายเหตุ
	THB-FHC-LP-11-1	10	ในตู้ FHC-11-1	✓		✓		✓		✓		
	THB-FHC-LP-11-2	10	ในตู้ FHC-11-2	✓		✓		✓		✓		
	THB-FHC-LP-11-3	10	ในตู้ FHC-11-3	✓		✓		✓		✓		
	THB-FHC-LP-11-4	10	ในตู้ FHC-11-4	✓		✓		✓		✓		
	THB-FHC-LP-11-5	10	ในตู้ FHC-11-5	✓		✓		✓		✓		
	THB-FHC-LP-11-6	10	ในตู้ FHC-11-6	✓		✓		✓		✓		

ถังดับเพลิงชนิด CO2 : ชั้น ..... ประจำเดือน ..... ปี .....

ลำดับ	Code / รหัส	ขนาดถังดับเพลิง (ปอนด์)	สถานที่ตั้ง	การตรวจเช็ค: สลัก,คันบีบ ปกติ	สลัก,คันบีบ ชำรุด	สายฉีด ปกติ	สายฉีด ชำรุด	สภาพตัวถัง ปกติ	สภาพตัวถัง ชำรุด	น้ำหนักถัง น้ำหนักถัง	น้ำหนักถัง ปกติ	น้ำหนักถัง ไม่ปกติ	หมายเหตุ
	THB-CO2-11-1	10	หน้าแคชเชียร์ Ward 11A	✓		✓		✓			✓		
	THB-CO2-11-2	10	ในห้อง Day Room	✓		✓		✓			✓		
	THB-CO2-11-3	10	หน้าแคชเชียร์ Ward 11B	✓		✓		✓			✓		
	THB-CO2-11-4	10	ในแคชเชียร์ Ward 11C	✓		✓		✓			✓		
	THB-CO2-11-5	10	หน้าประตูหนีไฟอุปกรณ์การแพทย์	✓		✓		✓			✓		
	THB-CO2-11-6	10	ปีกใหญ่กลาง	✓		✓		✓			✓		

หมายเหตุ : การตรวจสอบถังดับเพลิงเดือนทุกครั้งจะต้องตรวจเช็ค เพิ่มเติม :

1.เกจแสดงระดับน้ำยาเดือน เข็มจะต้องอยู่ช่วงปกติพื้นที่สีเขียว

2.สลักและคันบีบ พร้อมที่ล็อคถังดับเพลิงอยู่ในสภาพเรียบร้อยหรือไม่

3.สภาพของสายฉีดดับเพลิงอยู่ขดแตกหรือชำรุด และมีการอุดตันของสายฉีดหรือไม่

4.ตัวถังดับเพลิงต้องอยู่ในสภาพไม่บุบหรือเป็นสนิม มองเห็นชัดเจนและไม่มีสิ่งกีดขวาง

5.ถังดับเพลิง Co2 ต้องทำการชั่งน้ำหนักในการตรวจสอบ น้ำหนักถังดับเพลิง -10 ก.ก

*** น้ำหนักลดลงได้ไม่เกิน 10 % (1 ปอนด์ = 2.2 k.g.)

** แจ้งผลรายละเอียดทุกครั้งเมื่อถังดับเพลิงเกิดปกติ

ผู้ตรวจสอบ : [redacted] ผู้ทบทวน : ..... หัวหน้าทีม [redacted]

วันที่ 1 / 2 / 63 วันที่ ..... / ..... / ..... วันที่ ..... / ..... / .....

แบบฟอร์มตรวจสอบถังดับเพลิง โรงพยาบาลธนบุรี บำรุงเมือง

ถังดับเพลิงภายในตู้ FHC / วางพื้น : ชั้น ..... ประจำเดือน ก.พ ปี 2563

ลำดับ	Code / รหัส	ขนาดถังดับเพลิง (ปอนด์)	สถานที่ตั้ง	การตรวจเช็ค: สลัก,คันบีบ ปกติ	สลัก,คันบีบ ชำรุด	สายฉีด ปกติ	สายฉีด ชำรุด	สภาพตัวถัง ปกติ	สภาพตัวถัง ชำรุด	ระดับน้ำยา ปกติ	ระดับน้ำยา ไม่ปกติ	หมายเหตุ
	THB-FHC-FABC-B3-1	10	ในตู้ FHC-B3-1	✓		✓		✓		✓		
	THB-FHC-FABC-B3-2	10	ในตู้ FHC-B3-2	✓		✓		✓		✓		
	THB-FHC-FABC-B3-3	10	ในตู้ FHC-B3-3	✓		✓		✓		✓		
	THB-FHC-FABC-B3-4	10	ในตู้ FHC-B3-4	✓		✓		✓		✓		
	THB-FHC-FABC-B3-5	10	ในตู้ FHC-B3-5	✓		✓		✓		✓		

ถังดับเพลิงชนิด CO2 : ชั้น ..... ประจำเดือน ..... ปี .....

ลำดับ	Code / รหัส	ขนาดถังดับเพลิง (ปอนด์)	สถานที่ตั้ง	การตรวจเช็ค: สลัก,คันบีบ ปกติ	สลัก,คันบีบ ชำรุด	สายฉีด ปกติ	สายฉีด ชำรุด	สภาพตัวถัง ปกติ	สภาพตัวถัง ชำรุด	น้ำหนักถัง น้ำหนักถัง	น้ำหนักถัง ปกติ	น้ำหนักถัง ไม่ปกติ	หมายเหตุ
1													
2													
3													
4													
5													
6													
7													
8													
9													

หมายเหตุ : การตรวจสอบถังดับเพลิงเดือนทุกครั้งจะต้องตรวจเช็ค เพิ่มเติม :

1.เกจแสดงระดับน้ำยาเดือน เข็มจะต้องอยู่ช่วงปกติพื้นที่สีเขียว

2.สลักและคันบีบ พร้อมที่ล็อคถังดับเพลิงอยู่ในสภาพเรียบร้อยหรือไม่

3.สภาพของสายฉีดดับเพลิงอยู่ขดแตกหรือชำรุด และมีการอุดตันของสายฉีดหรือไม่

4.ตัวถังดับเพลิงต้องอยู่ในสภาพไม่บุบหรือเป็นสนิม มองเห็นชัดเจนและไม่มีสิ่งกีดขวาง

5.ถังดับเพลิง Co2 ต้องทำการชั่งน้ำหนักในการตรวจสอบ น้ำหนักถังดับเพลิง -10 ก.ก

*** น้ำหนักลดลงได้ไม่เกิน 10 % (1 ปอนด์ = 2.2 k.g.)

** แจ้งผลรายละเอียดทุกครั้งเมื่อถังดับเพลิงเกิดปกติ

ผู้ตรวจสอบ : [redacted] ผู้ทบทวน : ..... หัวหน้าทีม [redacted]

วันที่ 2 / 03 / 63 วันที่ ..... / ..... / ..... วันที่ ..... / ..... / .....

แบบฟอร์มตรวจสอบถังดับเพลิง โรงพยาบาลธนบุรี บำรุงเมือง

ถังดับเพลิงภายในตู้ FHC / วางพื้น : ชั้น ..... ประจำเดือน 1 ม.ค. ปี 2569

ลำดับ	Code / รหัส	ขนาดถังดับเพลิง (ปอนด์)	สถานที่ตั้ง	การตรวจเช็ค: สลัก,คันบีบ ปกติ	สลัก,คันบีบ ชำรุด	สายฉีด ปกติ	สายฉีด ชำรุด	สภาพตัวถัง ปกติ	สภาพตัวถัง ชำรุด	ระดับน้ำยา ปกติ	ระดับน้ำยา ไม่ปกติ	หมายเหตุ
	THB-FHC-LP-10-1	10	ใกล้ FHC-10- 1	/		/		/		/		
	THB-FHC-LP-10-2	10	ใกล้ FHC-10- 2	/		/		/		/		
	THB-FHC-LP-10-3	10	ใกล้ FHC-10- 3	/		/		/		/		
	THB-FHC-LP-10-4	10	ใกล้ FHC-10- 4	/		/		/		/		
	THB-FHC-LP-10-5	10	ใกล้ FHC-10- 5	/		/		/		/		
	THB-FHC-LP-10-6	10	ใกล้ FHC-10- 6	/		/		/		/		
7	THB-FABC-10-1	10	ในห้องซิงเลอร์	/		/		/		/		
8	THB-FABC-10-2	10	ห้องนั่งเล่น Ward 10A	/		/		/		/		

ถังดับเพลิงชนิด CO2 : ชั้น ..... ประจำเดือน ..... ปี .....

ลำดับ	Code / รหัส	ขนาดถังดับเพลิง (ปอนด์)	สถานที่ตั้ง	การตรวจเช็ค: สลัก,คันบีบ ปกติ	สลัก,คันบีบ ชำรุด	สายฉีด ปกติ	สายฉีด ชำรุด	สภาพตัวถัง ปกติ	สภาพตัวถัง ชำรุด	น้ำหนักถัง น้ำหนักถัง	น้ำหนักถัง ปกติ	น้ำหนักถัง ไม่ปกติ	หมายเหตุ
	THB-CO2-10-1	10	หน้าเคาน์เตอร์ Ward 10A	/		/		/			/		
	THB-CO2-10-2	10	หน้าเคาน์เตอร์ Ward 10B	/		/		/			/		
	THB-CO2-10-3	10	หน้าห้องไฟฟ้า	/		/		/			/		
	THB-CO2-10-4	10	หน้าห้องการเงินผู้ป่วยใน	/		/		/			/		
	THB-CO2-10-5	10	ทางเดิน Ward 10C	/		/		/			/		
	THB-CO2-10-6	10	ปั๊มโลกวาง	/		/		/			/		
	THB-CO2-10-7	10	ในห้องซิงเลอร์	/		/		/			/		

หมายเหตุ : การตรวจสอบถังดับเพลิงแต่ละครั้งจะต้องตรวจเช็ค

1.เกจแสดงระดับน้ำยาแต่ละถังอยู่ช่วงปกติพื้นที่สีเขียว

2.สลักและคันบีบ พร้อมที่ล็อคถังดับเพลิงอยู่ในสภาพพร้อมใช้หรือไม่

3.สภาพของสายฉีดดับเพลิงอยู่ระดับเกรดหรือชำรุด และมีการอุดตันของสายฉีดหรือไม่

4.ตัวถังดับเพลิงต้องอยู่ในสภาพไม่บุบหรือเป็นสนิม มองเห็นชัดเจนและไม่มีสิ่งกีดขวาง

5.ถังดับเพลิง Co2 ต้องทำการชั่งน้ำหนักในการตรวจสอบ น้ำหนักถังดับเพลิง =10 ก.ก

*** น้ำหนักลดลงได้ไม่เกิน 10 % (1 ปอนด์ = 2.2 k.g.)

** แจ้งเจ้าของสถานที่ทุกครั้งเมื่อถังดับเพลิงแต่ละถังมีสิทธิ์ปกติ

เพิ่มเติม : .....

ผู้ตรวจสอบ : [redacted] ผู้ทบทวน : ..... หัวหน้าหน่วย : [redacted]

วันที่ 1 / 2 / 69 วันที่ ... / ... / ... วันที่ ... / ... / ...

แบบฟอร์มตรวจสอบถังดับเพลิง โรงพยาบาลธนบุรี บำรุงเมือง

ถังดับเพลิงภายในตู้ FHC / วางพื้น : ชั้น ..... ประจำเดือน 1 ม.ค. ปี 2569

ลำดับ	Code / รหัส	ขนาดถังดับเพลิง (ปอนด์)	สถานที่ตั้ง	การตรวจเช็ค: สลัก,คันบีบ ปกติ	สลัก,คันบีบ ชำรุด	สายฉีด ปกติ	สายฉีด ชำรุด	สภาพตัวถัง ปกติ	สภาพตัวถัง ชำรุด	ระดับน้ำยา ปกติ	ระดับน้ำยา ไม่ปกติ	หมายเหตุ
	THB-FHC-LP-9-1	10	ใกล้ FHC-9- 1	/		/		/		/		
	THB-FHC-LP-9-2	10	ใกล้ FHC-9- 2	/		/		/		/		
	THB-FHC-LP-9-3	10	ใกล้ FHC-9- 3	/		/		/		/		
	THB-FHC-LP-9-4	10	ใกล้ FHC-9- 4	/		/		/		/		
	THB-FHC-LP-9-5	10	ใกล้ FHC-9- 5	/		/		/		/		
	THB-FHC-LP-9-6	10	ใกล้ FHC-9- 6	/		/		/		/		

ถังดับเพลิงชนิด CO2 : ชั้น ..... ประจำเดือน ..... ปี .....

ลำดับ	Code / รหัส	ขนาดถังดับเพลิง (ปอนด์)	สถานที่ตั้ง	การตรวจเช็ค: สลัก,คันบีบ ปกติ	สลัก,คันบีบ ชำรุด	สายฉีด ปกติ	สายฉีด ชำรุด	สภาพตัวถัง ปกติ	สภาพตัวถัง ชำรุด	น้ำหนักถัง น้ำหนักถัง	น้ำหนักถัง ปกติ	น้ำหนักถัง ไม่ปกติ	หมายเหตุ
	THB-CO2-9-1	10	หน้าเคาน์เตอร์ Ward 9A	/		/		/			/		
	THB-CO2-9-2	10	ชั้วห้อง 921	/		/		/			/		
	THB-CO2-9-3	10	หน้าห้อง SLEEP LAB	/		/		/			/		
	THB-CO2-9-4	10	หน้าลิฟต์ A	/		/		/			/		
	THB-CO2-9-5	10	หน้าห้อง ICU -6	/		/		/			/		
	THB-CO2-9-6	10	หน้าห้องไฟฟ้า	/		/		/			/		
	THB-CO2-9-7	10	ในห้องพัก ชนท ICU SEMI	/		/		/			/		

หมายเหตุ : การตรวจสอบถังดับเพลิงแต่ละครั้งจะต้องตรวจเช็ค

1.เกจแสดงระดับน้ำยาแต่ละถังอยู่ช่วงปกติพื้นที่สีเขียว

2.สลักและคันบีบ พร้อมที่ล็อคถังดับเพลิงอยู่ในสภาพพร้อมใช้หรือไม่

3.สภาพของสายฉีดดับเพลิงอยู่ระดับเกรดหรือชำรุด และมีการอุดตันของสายฉีดหรือไม่

4.ตัวถังดับเพลิงต้องอยู่ในสภาพไม่บุบหรือเป็นสนิม มองเห็นชัดเจนและไม่มีสิ่งกีดขวาง

5.ถังดับเพลิง Co2 ต้องทำการชั่งน้ำหนักในการตรวจสอบ น้ำหนักถังดับเพลิง =10 ก.ก

*** น้ำหนักลดลงได้ไม่เกิน 10 % (1 ปอนด์ = 2.2 k.g.)

** แจ้งเจ้าของสถานที่ทุกครั้งเมื่อถังดับเพลิงแต่ละถังมีสิทธิ์ปกติ

เพิ่มเติม : .....

ผู้ตรวจสอบ : [redacted] ผู้ทบทวน : ..... หัวหน้าหน่วย : [redacted]

วันที่ ... / ... / ... วันที่ ... / ... / ... วันที่ ... / ... / ...

แบบฟอร์มตรวจสอบถังดับเพลิง โรงพยาบาลธนบุรี บำรุงเมือง

ถังดับเพลิงภายในตู้ FHC / วางพื้น : ชั้น ..... ประจำเดือน 1 ม.ค. ปี 2569

ลำดับ	Code / รหัส	ขนาดถังดับเพลิง (ปอนด์)	สถานที่ตั้ง	การตรวจเช็ค: สลัก,คันบีบ ปกติ	สลัก,คันบีบ ชำรุด	สายฉีด ปกติ	สายฉีด ชำรุด	สภาพตัวถัง ปกติ	สภาพตัวถัง ชำรุด	ระดับน้ำยา ปกติ	ระดับน้ำยา ไม่ปกติ	หมายเหตุ
	THB-FHC-LP-8-1	10	ใกล้ FHC-8- 1	/		/		/		/		
	THB-FHC-LP-8-2	10	ใกล้ FHC-8- 2	/		/		/		/		
	THB-FHC-LP-8-3	10	ใกล้ FHC-8- 3	/		/		/		/		
	THB-FHC-LP-8-4	10	ใกล้ FHC-8- 4	/		/		/		/		
	THB-FHC-LP-8-5	10	ใกล้ FHC-8- 5	/		/		/		/		
	THB-FHC-LP-8-6	10	ใกล้ FHC-8- 6	/		/		/		/		
	THB-LP-8-1	10	โถงพักคอยไตเทียม 2	/		/		/		/		
	THB-LP-8-2	10	Nurse Station ไตเทียม	/		/		/		/		
	THB-LP-8-3	10	Nurse Station ไตเทียม	/		/		/		/		
	THB-LP-8-4	10	Nurse Station ICU	/		/		/		/		
	THB-LP-8-5	10	Nurse Station ICU	/		/		/		/		
	THB-LP-8-6	10	Nurse Station NICU	/		/		/		/		
	THB-LP-8-7	10	Nurse Station NICU	/		/		/		/		

ถังดับเพลิงชนิด CO2 : ชั้น ..... ประจำเดือน ..... ปี .....

ลำดับ	Code / รหัส	ขนาดถังดับเพลิง (ปอนด์)	สถานที่ตั้ง	การตรวจเช็ค: สลัก,คันบีบ ปกติ	สลัก,คันบีบ ชำรุด	สายฉีด ปกติ	สายฉีด ชำรุด	สภาพตัวถัง ปกติ	สภาพตัวถัง ชำรุด	น้ำหนักถัง น้ำหนักถัง	น้ำหนักถัง ปกติ	น้ำหนักถัง ไม่ปกติ	หมายเหตุ
	THB-CO2-8-1	10	หน้าห้องผ่าตัดรอง	/		/		/			/		
	THB-CO2-8-2	10	ชั้วห้อง ขนท เก้า	/		/		/			/		
	THB-CO2-8-3	10	หน้าห้องเครื่องทำรองไฟ	/		/		/			/		
	THB-CO2-8-4	10	หน้าห้องเครื่องดูดลม	/		/		/			/		
	THB-CO2-8-5	10	ในห้อง CCTV	/		/		/			/		

หมายเหตุ : การตรวจสอบถังดับเพลิงแต่ละครั้งจะต้องตรวจเช็ค

1.เกจแสดงระดับน้ำยาแต่ละถังอยู่ช่วงปกติพื้นที่สีเขียว

2.สลักและคันบีบ พร้อมที่ล็อคถังดับเพลิงอยู่ในสภาพพร้อมใช้หรือไม่

3.สภาพของสายฉีดดับเพลิงอยู่ระดับเกรดหรือชำรุด และมีการอุดตันของสายฉีดหรือไม่

4.ตัวถังดับเพลิงต้องอยู่ในสภาพไม่บุบหรือเป็นสนิม มองเห็นชัดเจนและไม่มีสิ่งกีดขวาง

5.ถังดับเพลิง Co2 ต้องทำการชั่งน้ำหนักในการตรวจสอบ น้ำหนักถังดับเพลิง =10 ก.ก

*** น้ำหนักลดลงได้ไม่เกิน 10 % (1 ปอนด์ = 2.2 k.g.)

** แจ้งเจ้าของสถานที่ทุกครั้งเมื่อถังดับเพลิงแต่ละถังมีสิทธิ์ปกติ

เพิ่มเติม : .....

ผู้ตรวจสอบ : [redacted] ผู้ทบทวน : ..... หัวหน้าหน่วย : [redacted]

วันที่ 1 / 2 / 69 วันที่ ... / ... / ... วันที่ ... / ... / ...

แบบฟอร์มตรวจสอบถังดับเพลิง โรงพยาบาลธนบุรี บำรุงเมือง

ถังดับเพลิงภายในตู้ FHC / วางพื้น : ชั้น ..... ประจำเดือน 1 ม.ค. ปี 2569

ลำดับ	Code / รหัส	ขนาดถังดับเพลิง (ปอนด์)	สถานที่ตั้ง	การตรวจเช็ค: สลัก,คันบีบ ปกติ	สลัก,คันบีบ ชำรุด	สายฉีด ปกติ	สายฉีด ชำรุด	สภาพตัวถัง ปกติ	สภาพตัวถัง ชำรุด	ระดับน้ำยา ปกติ	ระดับน้ำยา ไม่ปกติ	หมายเหตุ
1	THB-FHC-FABC-7-1	10	ใกล้ FHC-7- 1	/		/		/		/		
2	THB-FHC-FABC-7-2	10	ใกล้ FHC-7- 2	/		/		/		/		
3	THB-FHC-FABC-7-3	10	ใกล้ FHC-7- 3	/		/		/		/		
4	THB-FHC-FABC-7-4	10	ใกล้ FHC-7- 4	/		/		/		/		
5	THB-FHC-FABC-7-5	10	ใกล้ FHC-7- 5	/		/		/		/		
6	THB-FHC-FABC-7-6	10	ใกล้ FHC-7- 6	/		/		/		/		
	THB-LP-7-1	10	ศรีวลาหรับ	/		/		/		/		
	THB-LP-7-2	10	ศรีวลาหรับ	/		/		/		/		
9	THB-FABC-7-1	10	หน้าห้อง แผนกธุรการอายแยส์	/		/		/		/		
10	THB-FABC-7-2	10	หน้าลิฟต์ C	/		/		/		/		
11	THB-FABC-7-3	10	ในห้อง Day Room	/		/		/		/		

ถังดับเพลิงชนิด CO2 : ชั้น ..... ประจำเดือน ..... ปี .....

ลำดับ	Code / รหัส	ขนาดถังดับเพลิง (ปอนด์)	สถานที่ตั้ง	การตรวจเช็ค: สลัก,คันบีบ ปกติ	สลัก,คันบีบ ชำรุด	สายฉีด ปกติ	สายฉีด ชำรุด	สภาพตัวถัง ปกติ	สภาพตัวถัง ชำรุด	น้ำหนักถัง น้ำหนักถัง	น้ำหนักถัง ปกติ	น้ำหนักถัง ไม่ปกติ	หมายเหตุ
	THB-CO2-7-1	10	หน้าห้องไฟเวอร์	/		/		/			/		
	THB-CO2-7-2	10	หน้าลิฟต์ C	/		/		/			/		
	THB-CO2-7-3	10	หน้าห้องแพทย์เวชกรรม	/		/		/			/		

หมายเหตุ : การตรวจสอบถังดับเพลิงแต่ละครั้งจะต้องตรวจเช็ค

1.เกจแสดงระดับน้ำยาแต่ละถังอยู่ช่วงปกติพื้นที่สีเขียว

2.สลักและคันบีบ พร้อมที่ล็อคถังดับเพลิงอยู่ในสภาพพร้อมใช้หรือไม่

3.สภาพของสายฉีดดับเพลิงอยู่ระดับเกรดหรือชำรุด และมีการอุดตันของสายฉีดหรือไม่

4.ตัวถังดับเพลิงต้องอยู่ในสภาพไม่บุบหรือเป็นสนิม มองเห็นชัดเจนและไม่มีสิ่งกีดขวาง

5.ถังดับเพลิง Co2 ต้องทำการชั่งน้ำหนักในการตรวจสอบ น้ำหนักถังดับเพลิง =10 ก.ก

*** น้ำหนักลดลงได้ไม่เกิน 10 % (1 ปอนด์ = 2.2 k.g.)

** แจ้งเจ้าของสถานที่ทุกครั้งเมื่อถังดับเพลิงแต่ละถังมีสิทธิ์ปกติ

เพิ่มเติม : .....

ผู้ตรวจสอบ : [redacted] ผู้ทบทวน : ..... หัวหน้าหน่วย : [redacted]

วันที่ 1 / 2 / 69 วันที่ ... / ... / ... วันที่ ... / ... / ...

แบบฟอร์มตรวจสอบถังดับเพลิง โรงพยาบาลธนบุรี บำรุงเมือง

ถังดับเพลิงภายในตู้ FHC / วางพื้น : ชั้น ..... ประจำเดือน ก.พ. ปี 2569

ลำดับ	Code / รหัส	ขนาดถังดับเพลิง (ปอนด์)	สถานที่ตั้ง	การตรวจเช็ค								หมายเหตุ
				สลัก,กันปืน		สายฉีด		สภาพตัวถัง		ระดับน้ำยา		
				ปกติ	ชำรุด	ปกติ	ชำรุด	ปกติ	ชำรุด	ปกติ	ไม่ปกติ	
1	THB-FHC-FABC-6-1	10	ในตู้ FHC-6- 1	/		/		/		/		
2	THB-FHC-FABC-6-2	10	ในตู้ FHC-6- 2	/		/		/		/		
3	THB-FHC-FABC-6-3	10	ในตู้ FHC-6- 3	/		/		/		/		
4	THB-FHC-FABC-6-4	10	ในตู้ FHC-6- 4	/		/		/		/		
5	THB-FHC-FABC-6-5	10	ในตู้ FHC-6- 5	/		/		/		/		
6	THB-FHC-FABC-6-6	10	ในตู้ FHC-6- 6	/		/		/		/		
7	THB-FABC6-1	10	หน้าซิงค์ C	/		/		/		/		

ถังดับเพลิงชนิด CO2 : ชั้น ..... ประจำเดือน..... ปี .....

ลำดับ	Code / รหัส	ขนาดถังดับเพลิง (ปอนด์)	สถานที่ตั้ง	การตรวจเช็ค								หมายเหตุ
				สลัก,กันปืน		สายฉีด		สภาพตัวถัง		น้ำหนักถัง		
				ปกติ	ชำรุด	ปกติ	ชำรุด	ปกติ	ชำรุด	น้ำหนักถัง	ปกติ	ไม่ปกติ
	THB-CO2-6-1	10	หน้าห้องผ้า สกปรก	/		/		/			/	

หมายเหตุ : การตรวจสอบถังดับเพลิงเคมีทุกครั้งจะต้องตรวจเช็ค เพิ่มเติม :

1.เกจแสดงระดับน้ำยาเหมี เข็มจะต้องอยู่ช่วงปกติที่สีเขียว

2.สลักและกันปืน พร้อมที่ล็อคถังดับเพลิงอยู่ในสภาพเรียบร้อยหรือไม่

3.สภาพของสายฉีดถังดับเพลิงมีรอยแตกหรือชำรุด และมีการอุดกันของสายฉีดหรือไม่

4.ตัวถังดับเพลิงต้องอยู่ในสภาพไม่บุบหรือเป็นสนิม มองเห็นชัดเจนและไม่มีสีสีดพวาย

5.ถังดับเพลิง Co2 ต้องทำการชั่งน้ำหนักในการตรวจสอบ น้ำหนักถังดับเพลิง =10 ก.ก

*** น้ำหนักลดลงได้ไม่เกิน 10 % (1 ปอนด์ = 2.2 k.g.)

** ผลของการตรวจสอบต้องถูกครั้งถังดับเพลิงเคมีปกติ

ผู้ตรวจสอบ : [redacted] ผู้ทบทวน : _____ หัวหน้าทีม [redacted]

วันที่ 1 / 2 / 69 วันที่ ...../...../..... วันที่ ...../...../.....

แบบฟอร์มตรวจสอบถังดับเพลิง โรงพยาบาลธนบุรี บำรุงเมือง

ถังดับเพลิงภายในตู้ FHC / วางพื้น : ชั้น ..... ประจำเดือน ก.พ. ปี 2569

ลำดับ	Code / รหัส	ขนาดถังดับเพลิง (ปอนด์)	สถานที่ตั้ง	การตรวจเช็ค								หมายเหตุ
				สลัก,กันปืน		สายฉีด		สภาพตัวถัง		ระดับน้ำยา		
				ปกติ	ชำรุด	ปกติ	ชำรุด	ปกติ	ชำรุด	ปกติ	ไม่ปกติ	
1	THB-FHC-LP-1-1	10	ในตู้ FHC-1- 1	/		/		/		/		
2	THB-FHC-LP-1-2	10	ในตู้ FHC-1- 2	/		/		/		/		
3	THB-FHC-LP-1-3	10	ในตู้ FHC-1- 3	/		/		/		/		
4	THB-FHC-FABC-5-1	10	ในตู้ FHC-5- 1	/		/		/		/		
5	THB-FHC-FABC-5-2	10	ในตู้ FHC-5- 2	/		/		/		/		
6	THB-FHC-FABC-5-3	10	ในตู้ FHC-5- 3	/		/		/		/		
7	THB-HT2000-1-1	10	ห้อง IT	/		/		/		/		
8	THB-HT2000-1-2	10	ห้อง IT	/		/		/		/		
9	THB-HT2000-1-3	10	ห้อง IT	/		/		/		/		
10	THB-LP-1-1	10	หน้าโต๊ะคอมพิวเตอร์	/		/		/		/		
11	THB-A.BLT-1-1	10	โรงพิธีเครื่องดอก เวชระเบียน	/		/		/		/		
12	THB-A.BLT-1-2	10	โรงพิธีเครื่องดอก เวชระเบียน	/		/		/		/		
13	THB-A.BLT-1-3	10	โรงพิธีเครื่องดอก เวชระเบียน	/		/		/		/		
14	THB-A.BLT-1-4	10	โรงพิธีเครื่องดอก เวชระเบียน	/		/		/		/		
15	THB-A.BLT-1-5	10	โรงพิธีเครื่องดอก เวชระเบียน	/		/		/		/		
16	THB-A.BLT-1-6	10	โรงพิธีเครื่องดอก เวชระเบียน	/		/		/		/		
17	THB-A.BLT-1-7	10	โรงพิธีเครื่องดอก เวชระเบียน	/		/		/		/		
18	THB-A.BLT-1-8	10	โรงพิธีเครื่องดอก เวชระเบียน	/		/		/		/		
19	THB-A.BLT-1-9	10	โรงพิธีเครื่องดอก เวชระเบียน	/		/		/		/		
20	THB-A.BLT-1-10	10	โรงพิธีเครื่องดอก เวชระเบียน	/		/		/		/		
21	THB-A.BLT-1-11	10	โรงพิธีเครื่องดอก เวชระเบียน	/		/		/		/		
22	THB-A.BLT-1-12	10	โรงพิธีเครื่องดอก เวชระเบียน	/		/		/		/		
23	THB-A.BLT-1-13	10	โรงพิธีเครื่องดอก เวชระเบียน	/		/		/		/		
24	THB-A.BLT-1-14	10	โรงพิธีเครื่องดอก เวชระเบียน	/		/		/		/		
25	THB-A.BLT-1-15	10	โรงพิธีเครื่องดอก เวชระเบียน	/		/		/		/		

ถังดับเพลิงชนิด CO2 : ชั้น ..... ประจำเดือน..... ปี .....

ลำดับ	Code / รหัส	ขนาดถังดับเพลิง (ปอนด์)	สถานที่ตั้ง	การตรวจเช็ค								หมายเหตุ
				สลัก,กันปืน		สายฉีด		สภาพตัวถัง		น้ำหนักถัง		
				ปกติ	ชำรุด	ปกติ	ชำรุด	ปกติ	ชำรุด	น้ำหนักถัง	ปกติ	ไม่ปกติ
1	THB-CO2-1-1	10	ห้องเวร OPD	/		/		/			/	
2	THB-CO2-1-2	10	ปรึกษาเภสัชกรรม	/		/		/			/	
3	THB-CO2-1-3	10	ห้องประชุมชั้น 1	/		/		/			/	
4	THB-CO2-1-4	10	หน้าห้องไอซี ฉีดพื้น	/		/		/			/	
5	THB-CO2-1-5	10	หน้าห้องคอมพิวเตอร์	/		/		/			/	
6	THB-CO2-1-6	10	ห้องเครื่องปรับอากาศแพทย์	/		/		/			/	
7	THB-CO2-1-7	10	ห้องการเงิน	/		/		/			/	
8	THB-CO2-1-8	10	โรงพิธีเครื่องดับ	/		/		/			/	

หมายเหตุ : การตรวจสอบถังดับเพลิงเคมีทุกครั้งจะต้องตรวจเช็ค เพิ่มเติม :

1.เกจแสดงระดับน้ำยาเหมี เข็มจะต้องอยู่ช่วงปกติที่สีเขียว

2.สลักและกันปืน พร้อมที่ล็อคถังดับเพลิงอยู่ในสภาพเรียบร้อยหรือไม่

3.สภาพของสายฉีดถังดับเพลิงมีรอยแตกหรือชำรุด และมีการอุดกันของสายฉีดหรือไม่

4.ตัวถังดับเพลิงต้องอยู่ในสภาพไม่บุบหรือเป็นสนิม มองเห็นชัดเจนและไม่มีสีสีดพวาย

5.ถังดับเพลิง Co2 ต้องทำการชั่งน้ำหนักในการตรวจสอบ น้ำหนักถังดับเพลิง =10 ก.ก

*** น้ำหนักลดลงได้ไม่เกิน 10 % (1 ปอนด์ = 2.2 k.g.)

** ผลของการตรวจสอบต้องถูกครั้งถังดับเพลิงเคมีปกติ

ผู้ตรวจสอบ : [redacted] ผู้ทบทวน : _____ หัวหน้าทีม [redacted]

วันที่ 1 / 2 / 69 วันที่ ...../...../..... วันที่ ...../...../.....

แบบฟอร์มตรวจสอบถังดับเพลิง โรงพยาบาลธนบุรี บำรุงเมือง

ถังดับเพลิงภายในตู้ FHC / วางพื้น : ชั้น ..... ประจำเดือน ก.พ. ปี 2569

ลำดับ	Code / รหัส	ขนาดถังดับเพลิง (ปอนด์)	สถานที่ตั้ง	การตรวจเช็ค								หมายเหตุ
				สลัก,กันปืน		สายฉีด		สภาพตัวถัง		ระดับน้ำยา		
				ปกติ	ชำรุด	ปกติ	ชำรุด	ปกติ	ชำรุด	ปกติ	ไม่ปกติ	
1	THB-FHC-LP-4-1	10	ในตู้ FHC-4- 1	/		/		/		/		
2	THB-FHC-LP-4-2	10	ในตู้ FHC-4- 2	/		/		/		/		
3	THB-FHC-LP-4-3	10	ในตู้ FHC-4- 3	/		/		/		/		
4	THB-FHC-LP-4-4	10	ในตู้ FHC-4- 4	/		/		/		/		
5	THB-FHC-LP-4-5	10	ในตู้ FHC-4- 5	/		/		/		/		
6	THB-FHC-LP-4-6	10	ในตู้ FHC-4- 6	/		/		/		/		
7	THB-LP-4-1	10	IVF Lab	/		/		/		/		
8	THB-LP-4-2	10	IVF Lab	/		/		/		/		
9	THB-LP-4-3	10	IVF Lab	/		/		/		/		
10	THB-LP-4-4	10	IVF Lab	/		/		/		/		
11	THB-LP-4-5	10	IVF Lab	/		/		/		/		
12	THB-LP-4-6	10	IVF Lab	/		/		/		/		
13	THB-HLT-4-1	10	ห้องแลบ	/		/		/		/		

ถังดับเพลิงชนิด CO2 : ชั้น ..... ประจำเดือน..... ปี .....

ลำดับ	Code / รหัส	ขนาดถังดับเพลิง (ปอนด์)	สถานที่ตั้ง	การตรวจเช็ค								หมายเหตุ
				สลัก,กันปืน		สายฉีด		สภาพตัวถัง		น้ำหนักถัง		
				ปกติ	ชำรุด	ปกติ	ชำรุด	ปกติ	ชำรุด	น้ำหนักถัง	ปกติ	ไม่ปกติ
1	THB-CO2-4-1	10	หน้าห้องพัก ดนท IVF	/		/		/			/	
2	THB-CO2-4-2	10	ห้องการเงิน IVF	/		/		/			/	
3	THB-CO2-4-3	10	ข้างเคาน์เตอร์ เลสิก	/		/		/			/	
4	THB-CO2-4-4	10	แผนก CCSD	/		/		/			/	
5	THB-CO2-4-5	10	แผนก OR	/		/		/			/	
6	THB-CO2-4-6	10	แผนก OR	/		/		/			/	
7	THB-CO2-4-7	10	แผนก OR	/		/		/			/	
8	THB-CO2-4-8	10	แผนก OR	/		/		/			/	
9	THB-CO2-4-9	10	บันไดลอง	/		/		/			/	

หมายเหตุ : การตรวจสอบถังดับเพลิงเคมีทุกครั้งจะต้องตรวจเช็ค เพิ่มเติม :

1.เกจแสดงระดับน้ำยาเหมี เข็มจะต้องอยู่ช่วงปกติที่สีเขียว

2.สลักและกันปืน พร้อมที่ล็อคถังดับเพลิงอยู่ในสภาพเรียบร้อยหรือไม่

3.สภาพของสายฉีดถังดับเพลิงมีรอยแตกหรือชำรุด และมีการอุดกันของสายฉีดหรือไม่

4.ตัวถังดับเพลิงต้องอยู่ในสภาพไม่บุบหรือเป็นสนิม มองเห็นชัดเจนและไม่มีสีสีดพวาย

5.ถังดับเพลิง Co2 ต้องทำการชั่งน้ำหนักในการตรวจสอบ น้ำหนักถังดับเพลิง =10 ก.ก

*** น้ำหนักลดลงได้ไม่เกิน 10 % (1 ปอนด์ = 2.2 k.g.)

** ผลของการตรวจสอบต้องถูกครั้งถังดับเพลิงเคมีปกติ

ผู้ตรวจสอบ : [redacted] ผู้ทบทวน : _____ หัวหน้าทีม [redacted]

วันที่ 1 / 2 / 69 วันที่ ...../...../..... วันที่ ...../...../.....

แบบฟอร์มตรวจสอบถังดับเพลิง โรงพยาบาลธนบุรี บำรุงเมือง

ถังดับเพลิงภายในตู้ FHC / วางพื้น : ชั้น ..... ประจำเดือน ก.พ. ปี 2569

ลำดับ	Code / รหัส	ขนาดถังดับเพลิง (ปอนด์)	สถานที่ตั้ง	การตรวจเช็ค								หมายเหตุ
				สลัก,กันปืน		สายฉีด		สภาพตัวถัง		ระดับน้ำยา		
				ปกติ	ชำรุด	ปกติ	ชำรุด	ปกติ	ชำรุด	ปกติ	ไม่ปกติ	
1	THB-FHC-LP-3-1	10	ในตู้ FHC-3- 1	/		/		/		/		
2	THB-FHC-LP-3-2	10	ในตู้ FHC-3- 2	/		/		/		/		
3	THB-FHC-LP-3-3	10	ในตู้ FHC-3- 3	/		/		/		/		
4	THB-FHC-LP-3-4	10	ในตู้ FHC-3- 4	/		/		/		/		
5	THB-FHC-LP-3-5	10	ในตู้ FHC-3- 5	/		/		/		/		
6	THB-FHC-LP-3-6	10	ในตู้ FHC-3- 6	/		/		/		/		

ถังดับเพลิงชนิด CO2 : ชั้น ..... ประจำเดือน..... ปี .....

ลำดับ	Code / รหัส	ขนาดถังดับเพลิง (ปอนด์)	สถานที่ตั้ง	การตรวจเช็ค								หมายเหตุ
				สลัก,กันปืน		สายฉีด		สภาพตัวถัง		น้ำหนักถัง		
				ปกติ	ชำรุด	ปกติ	ชำรุด	ปกติ	ชำรุด	น้ำหนักถัง	ปกติ	ไม่ปกติ
1	THB-CO2-3-1	10	หน้าห้องตรวจ 4	/		/		/			/	
2	THB-CO2-3-2	10	ข้างประตูบานเลื่อน .En Wellness	/		/		/			/	
3	THB-CO2-3-3	10	หน้าห้องฟิตเนส	/		/		/			/	
4	THB-CO2-3-4	10	หน้าเคาน์เตอร์ แผนก กายภาพ	/		/		/			/	
5	THB-CO2-3-5	10	เคาน์เตอร์การเงิน	/		/		/			/	
6	THB-CO2-3-6	10	ปั้นไลดอาง	/		/		/			/	
7	THB-CO2-3-7	10	หน้าแผนก GI	/		/		/			/	
8	THB-CO2-3-8	10	เคาน์เตอร์อายุรกรรม	/		/		/			/	
9	THB-CO2-3-9	10	ข้างห้องเก็บของ แผนก GI	/		/		/			/	
10	THB-CO2-3-10	10	แผนก ยา	/		/		/			/	

หมายเหตุ : การตรวจสอบถังดับเพลิงเคมีทุกครั้งจะต้องตรวจเช็ค เพิ่มเติม :

1.เกจแสดงระดับน้ำยาเหมี เข็มจะต้องอยู่ช่วงปกติที่สีเขียว

2.สลักและกันปืน พร้อมที่ล็อคถังดับเพลิงอยู่ในสภาพเรียบร้อยหรือไม่

3.สภาพของสายฉีดถังดับเพลิงมีรอยแตกหรือชำรุด และมีการอุดกันของสายฉีดหรือไม่

4.ตัวถังดับเพลิงต้องอยู่ในสภาพไม่บุบหรือเป็นสนิม มองเห็นชัดเจนและไม่มีสีสีดพวาย

5.ถังดับเพลิง Co2 ต้องทำการชั่งน้ำหนักในการตรวจสอบ น้ำหนักถังดับเพลิง =10 ก.ก

*** น้ำหนักลดลงได้ไม่เกิน 10 % (1 ปอนด์ = 2.2 k.g.)

** ผลของการตรวจสอบต้องถูกครั้งถังดับเพลิงเคมีปกติ

ผู้ตรวจสอบ : [redacted] ผู้ทบทวน : _____ หัวหน้าทีม [redacted]

วันที่ ...../...../..... วันที่ ...../...../..... วันที่ ...../...../.....

แบบฟอร์มตรวจสอบถังดับเพลิง โรงพยาบาลธนบุรี บำรุงเมือง

ถังดับเพลิงภายในตู้ FHC / วางพื้น : ชั้น ..... ประจำเดือน ก.พ. ปี 2569

ลำดับ	Code / รหัส	ขนาดถังดับเพลิง (ปอนด์)	สถานที่ตั้ง	การตรวจเช็ค								หมายเหตุ
				สลัก,กันเปิด		สายฉีด		สภาพหัวถัง		ระดับน้ำยา		
				ปกติ	ชำรุด	ปกติ	ชำรุด	ปกติ	ชำรุด	ปกติ	ไม่ปกติ	
	THB-FHC-LP-2-1	10	ในตู้ FHC-2- 1	/		/		/		/		
	THB-FHC-LP-2-2	10	ในตู้ FHC-2- 2	/		/		/		/		
	THB-FHC-LP-2-3	10	ในตู้ FHC-2- 3	/		/		/		/		
	THB-FHC-LP-2-4	10	ในตู้ FHC-2- 4	/		/		/		/		
	THB-FHC-LP-2-5	10	ในตู้ FHC-2- 5	/		/		/		/		
	THB-FHC-LP-2-6	10	ในตู้ FHC-2- 6	/		/		/		/		

ถังดับเพลิงชนิด CO2 : ชั้น ..... ประจำเดือน ..... ปี .....

ลำดับ	Code / รหัส	ขนาดถังดับเพลิง (ปอนด์)	สถานที่ตั้ง	การตรวจเช็ค								หมายเหตุ
				สลัก,กันเปิด		สายฉีด		สภาพหัวถัง		น้ำหนักถัง		
				ปกติ	ชำรุด	ปกติ	ชำรุด	ปกติ	ชำรุด	น้ำหนักถัง	ปกติ	ไม่ปกติ
	THB-CO2-2-1	10	หน้าห้องผักตังแม่ปริน	/		/		/			/	
	THB-CO2-2-2	10	ข้างคาน์เตอร์ แผนก ศูนย์ หัวใจ	/		/		/			/	
	THB-CO2-2-3	10	ข้างคาน์เตอร์ แผนก เซ็คลัค	/		/		/			/	
	THB-CO2-2-4	10	ข้างห้องน้ำ แผนก เอกซเรย์	/		/		/			/	
	THB-CO2-2-5	10	ข้างคาน์เตอร์ แผนก เอกซเรย์	/		/		/			/	
	THB-CO2-2-6	10	ข้างห้องเอกซเรย์ 1	/		/		/			/	
	THB-CO2-2-7	10	ปั้นไดกลาง	/		/		/			/	
	THB-CO2-2-8	10	หน้าห้อง EXAM 6 ตึกเภสัชกรรม	/		/		/			/	
	THB-CO2-2-9	10	หน้าลิฟท์ A	/		/		/			/	
	THB-CO2-2-10	10	แผนก ACC	/		/		/			/	

หมายเหตุ : การตรวจสอบถังดับเพลิงทุกครั้งจะต้องตรวจเช็ค เพิ่มเติม :

1.เกจแสดงระดับน้ำยาเคมี เข็มจะต้องอยู่ช่วงปกติพื้นที่สีเขียว

2.สลักและคันเปิด พร้อมที่ล็อคถังดับเพลิงอยู่ในสภาพเรียบร้อยหรือไม่

3.สภาพของสายฉีดดับเพลิงมีรอยแตกหรือชำรุด และมีการอุดตันของสายฉีดหรือไม่

4.ตัวถังดับเพลิงต้องอยู่ในสภาพไม่บุบหรือเป็นสนิม มองดันขัดจนและไม่มีสิ่งกีดขวาง

5.ถังดับเพลิง Co2 ต้องทำการชั่งน้ำหนักในการตรวจสอบ น้ำหนักถังดับเพลิง -10 ก.ก

*** น้ำหนักลดลงให้ไล่เติม 10 % (1 ปอนด์ = 2.2 k.g.)

** แจกแจงรายละเอียดทุกครั้งเข้าถังดับเพลิงเคมีผิดปกติ

ผู้ตรวจสอบ : [redacted] ผู้ทบทวน : ..... หัวหน้าที่ [redacted]

วันที่ 1 / 2 / 69 วันที่ ..... / ..... / ..... วันที่ ..... / ..... / .....

แบบฟอร์มตรวจสอบถังดับเพลิง โรงพยาบาลธนบุรี บำรุงเมือง

ถังดับเพลิงภายในตู้ FHC / วางพื้น : ชั้น ..... ประจำเดือน ก.พ. ปี 2569

ลำดับ	Code / รหัส	ขนาดถังดับเพลิง (ปอนด์)	สถานที่ตั้ง	การตรวจเช็ค								หมายเหตุ
				สลัก,กันเปิด		สายฉีด		สภาพหัวถัง		ระดับน้ำยา		
				ปกติ	ชำรุด	ปกติ	ชำรุด	ปกติ	ชำรุด	ปกติ	ไม่ปกติ	
	THB-FHC-LP-1-1	10	ในตู้ FHC-1- 1	/		/		/		/		
	THB-FHC-LP-1-2	10	ในตู้ FHC-1- 2	/		/		/		/		
	THB-FHC-LP-1-3	10	ในตู้ FHC-1- 3	/		/		/		/		
	THB-FHC-LP-1-4	10	ในตู้ FHC-1- 4	/		/		/		/		
	THB-FHC-LP-1-5	10	ในตู้ FHC-1- 5	/		/		/		/		
	THB-FHC-LP-1-6	10	ในตู้ FHC-1- 6	/		/		/		/		
7	THB-LP-1-1	10	ห้อง ไลปอร์แบริก	/		/		/		/		
8	THB-LP-1-2	10	OPD Med	/		/		/		/		
9	THB-HLT-1-1	10	Cashier	/		/		/		/		
10	THB-HLT-1-2	10	ห้องยา	/		/		/		/		
11	THB-FABC-1-1	10	ปั๊มแจกเก้ 1	/		/		/		/		
12	THB-FABC-1-2	10	ปั๊มแจกเก้ 2	/		/		/		/		
13	THB-FABC-1-3	10	ปั๊มแจกสัง 1	/		/		/		/		
14	THB-FABC-1-4	10	ปั๊มแจกสัง 2	/		/		/		/		
15	THB-FABC-1-5	10	Fire Pump Room	/		/		/		/		
16	THB-FABC-1-6	10	Fire Pump Room	/		/		/		/		

ถังดับเพลิงชนิด CO2 : ชั้น ..... ประจำเดือน ..... ปี .....

ลำดับ	Code / รหัส	ขนาดถังดับเพลิง (ปอนด์)	สถานที่ตั้ง	การตรวจเช็ค								หมายเหตุ
				สลัก,กันเปิด		สายฉีด		สภาพหัวถัง		น้ำหนักถัง		
				ปกติ	ชำรุด	ปกติ	ชำรุด	ปกติ	ชำรุด	น้ำหนักถัง	ปกติ	ไม่ปกติ
	THB-CO2-1-1	10	หน้า อคาร์ปัดส์	/		/		/			/	
	THB-CO2-1-2	10	ปั้นไดกลาง	/		/		/			/	
	THB-CO2-1-3	10	ข้างห้องเก็บทางการแพทย์	/		/		/			/	
	THB-CO2-1-4	10	ข้างคาน์เตอร์ ฉนก DM	/		/		/			/	
	THB-CO2-1-5	10	ทางขึ้นซิแมกส ER	/		/		/			/	
	THB-CO2-1-6	10	ข้างคาน์เตอร์ ฉนก ER	/		/		/			/	
	THB-CO2-1-7	10	ห้องไฟฟ้าชั้นลงหลังอาคาร	/		/		/			/	

หมายเหตุ : การตรวจสอบถังดับเพลิงเคมีทุกครั้งจะต้องตรวจเช็ค เพิ่มเติม :

1.เกจแสดงระดับน้ำยาเคมี เข็มจะต้องอยู่ช่วงปกติพื้นที่สีเขียว

2.สลักและคันเปิด พร้อมที่ล็อคถังดับเพลิงอยู่ในสภาพเรียบร้อยหรือไม่

3.สภาพของสายฉีดดับเพลิงมีรอยแตกหรือชำรุด และมีการอุดตันของสายฉีดหรือไม่

4.ตัวถังดับเพลิงต้องอยู่ในสภาพไม่บุบหรือเป็นสนิม มองดันขัดจนและไม่มีสิ่งกีดขวาง

5.ถังดับเพลิง Co2 ต้องทำการชั่งน้ำหนักในการตรวจสอบ น้ำหนักถังดับเพลิง -10 ก.ก

*** น้ำหนักลดลงให้ไล่เติม 10 % (1 ปอนด์ = 2.2 k.g.)

** แจกแจงราย[redacted]ครั้งเข้าถังดับเพลิงเคมีผิดปกติ

ผู้ตรวจสอบ : [redacted] ผู้ทบทวน : ..... หัวหน้าที่ [redacted]

วันที่ 1 / 2 / 69 วันที่ ..... / ..... / ..... วันที่ ..... / ..... / .....

แบบฟอร์มตรวจสอบถังดับเพลิง โรงพยาบาลธนบุรี บำรุงเมือง

ถังดับเพลิงภายในตู้ FHC / วางพื้น : ชั้น ..... ประจำเดือน ..... ปี .....

ลำดับ	Code / รหัส	ขนาดถังดับเพลิง (ปอนด์)	สถานที่ตั้ง	การตรวจเช็ค								หมายเหตุ
				สลัก,กันเปิด		สายฉีด		สภาพหัวถัง		ระดับน้ำยา		
				ปกติ	ชำรุด	ปกติ	ชำรุด	ปกติ	ชำรุด	ปกติ	ไม่ปกติ	
1												
2												
ถังดับเพลิงชนิด CO2 : ชั้น ..... ประจำเดือน ก.พ. ปี 2569

ลำดับ	Code / รหัส	ขนาดถังดับเพลิง (ปอนด์)	สถานที่ตั้ง	การตรวจเช็ค								หมายเหตุ
				สลัก,กันเปิด		สายฉีด		สภาพหัวถัง		น้ำหนักถัง		
				ปกติ	ชำรุด	ปกติ	ชำรุด	ปกติ	ชำรุด	น้ำหนักถัง	ปกติ	ไม่ปกติ
	THB-CO2-เรือนไทย - 1	10	ในเรือนไทย ชั้น 1	/		/		/			/	
	THB-CO2-เรือนไทย - 2	10	ในเรือนไทย ชั้น 1	/		/		/			/	
	THB-CO2-เรือนไทย - 3	10	ในเรือนไทย ชั้น 2	/		/		/			/	
	THB-CO2-เรือนไทย - 4	10	ในเรือนไทย ชั้น 2	/		/		/			/	

หมายเหตุ : การตรวจสอบถังดับเพลิงเคมีทุกครั้งจะต้องตรวจเช็ค เพิ่มเติม :

1.เกจแสดงระดับน้ำยาเคมี เข็มจะต้องอยู่ช่วงปกติพื้นที่สีเขียว

2.สลักและคันเปิด พร้อมที่ล็อคถังดับเพลิงอยู่ในสภาพเรียบร้อยหรือไม่

3.สภาพของสายฉีดดับเพลิงมีรอยแตกหรือชำรุด และมีการอุดตันของสายฉีดหรือไม่

4.ตัวถังดับเพลิงต้องอยู่ในสภาพไม่บุบหรือเป็นสนิม มองดันขัดจนและไม่มีสิ่งกีดขวาง

5.ถังดับเพลิง Co2 ต้องทำการชั่งน้ำหนักในการตรวจสอบ น้ำหนักถังดับเพลิง -10 ก.ก

*** น้ำหนักลดลงให้ไล่เติม 10 % (1 ปอนด์ = 2.2 k.g.)

** แจกแจงรายละเอียดทุกครั้งเข้าถังดับเพลิงเคมีผิดปกติ

ผู้ตรวจสอบ : [redacted] ผู้ทบทวน : ..... หัวหน้าที่ [redacted]

วันที่ 1 / 2 / 69 วันที่ ..... / ..... / ..... วันที่ ..... / ..... / .....

แบบฟอร์มตรวจสอบถังดับเพลิง โรงพยาบาลธนบุรี บำรุงเมือง

ถังดับเพลิงภายในตู้ FHC / วางพื้น : ชั้น ..... ประจำเดือน ก.พ. ปี 2569

ลำดับ	Code / รหัส	ขนาดถังดับเพลิง (ปอนด์)	สถานที่ตั้ง	การตรวจเช็ค								หมายเหตุ
				สลัก,กันเปิด		สายฉีด		สภาพหัวถัง		ระดับน้ำยา		
				ปกติ	ชำรุด	ปกติ	ชำรุด	ปกติ	ชำรุด	ปกติ	ไม่ปกติ	
	THB-FHC-LP-B1-1	10	ในตู้ FHC-B1- 1	/		/		/		/		
	THB-FHC-LP-B1-2	10	ในตู้ FHC-B1- 2	/		/		/		/		
	THB-FHC-LP-B1-3	10	ในตู้ FHC-B1- 3	/		/		/		/		
	THB-FHC-LP-B1-4	10	ในตู้ FHC-B1- 4	/		/		/		/		
	THB-FHC-LP-B1-5	10	ในตู้ FHC-B1- 5	/		/		/		/		
	THB-FHC-LP-B1-6	10	ในตู้ FHC-B1- 6	/		/		/		/		
	THB-FHC-LP-B1-7	10	ในตู้ FHC-B1- 7	/		/		/		/		
	THB-WATE-B1-1	10	หน้าห้อง MRI	/		/		/		/		
	THB-WATE-B1-2	10	หน้าห้อง MRI	/		/		/		/		
	THB-WATE-B1-3	10	หน้าห้อง MRI	/		/		/		/		

ถังดับเพลิงชนิด CO2 : ชั้น ..... ประจำเดือน ..... ปี .....

ลำดับ	Code / รหัส	ขนาดถังดับเพลิง (ปอนด์)	สถานที่ตั้ง	การตรวจเช็ค								หมายเหตุ
				สลัก,กันเปิด		สายฉีด		สภาพหัวถัง		น้ำหนักถัง		
				ปกติ	ชำรุด	ปกติ	ชำรุด	ปกติ	ชำรุด	น้ำหนักถัง	ปกติ	ไม่ปกติ
	THB-CO2-B1-1	10	ข้างประตูกันไฟ ลิฟท์ A	/		/		/			/	
	THB-CO2-B1-2	10	แผนก เล็ก	/		/		/			/	
	THB-CO2-B1-3	10	จุดลงทะเบียน แผนกเล็ก	/		/		/			/	
	THB-CO2-B1-4	10	ปั้นไดกลาง	/		/		/			/	
	THB-CO2-B1-5	10	Cathlab B1	/		/		/			/	

หมายเหตุ : การตรวจสอบถังดับเพลิงเคมีทุกครั้งจะต้องตรวจเช็ค เพิ่มเติม :

1.เกจแสดงระดับน้ำยาเคมี เข็มจะต้องอยู่ช่วงปกติพื้นที่สีเขียว

2.สลักและคันเปิด พร้อมที่ล็อคถังดับเพลิงอยู่ในสภาพเรียบร้อยหรือไม่

3.สภาพของสายฉีดดับเพลิงมีรอยแตกหรือชำรุด และมีการอุดตันของสายฉีดหรือไม่

4.ตัวถังดับเพลิงต้องอยู่ในสภาพไม่บุบหรือเป็นสนิม มองดันขัดจนและไม่มีสิ่งกีดขวาง

5.ถังดับเพลิง Co2 ต้องทำการชั่งน้ำหนักในการตรวจสอบ น้ำหนักถังดับเพลิง -10 ก.ก

*** น้ำหนักลดลงให้ไล่เติม 10 % (1 ปอนด์ = 2.2 k.g.)

** แจกแจงราย[redacted]ครั้งเข้าถังดับเพลิงเคมีผิดปกติ

ผู้ตรวจสอบ : [redacted] ผู้ทบทวน : ..... หัวหน้าที่ [redacted]

วันที่ 1 / 2 / 69 วันที่ ..... / ..... / ..... วันที่ ..... / ..... / .....

แบบฟอร์มตรวจสอบถังดับเพลิง โรงพยาบาลธนบุรี บำรุงเมือง

ถังดับเพลิงภายในตู้ FHC / วางพื้น : ชั้น ..... ประจำเดือน 1. ม. ปี 2560

ลำดับ	Code / รหัส	ขนาดถังดับเพลิง (ปอนด์)	สถานที่ตั้ง	การตรวจเช็ก: สลักคันบีบ ปกติ	สลักคันบีบ ชำรุด	สายฉีด ปกติ	สายฉีด ชำรุด	สภาพหัวถัง ปกติ	สภาพหัวถัง ชำรุด	ระดับน้ำยา ปกติ	ระดับน้ำยา ไม่ปกติ	หมายเหตุ
1	THB-LP-B2-1	10	ในห้อง ตรัว	/		/		/		/		
2	THB-LP-B2-2	10	ในห้อง ตรัว	/		/		/		/		
3	THB-FHC-LP-B2-1	10	ในตู้ FHC-B2- 1	/		/		/		/		
4	THB-FHC-LP-B2-2	10	ในตู้ FHC-B2- 2	/		/		/		/		
5	THB-FHC-LP-B2-3	10	ในตู้ FHC-B2- 3	/		/		/		/		
6	THB-FHC-LP-B2-4	10	ในตู้ FHC-B2- 4	/		/		/		/		
7	THB-FHC-LP-B2-5	10	ในตู้ FHC-B2- 5	/		/		/		/		
8	THB-FHC-LP-B2-6	10	ในตู้ FHC-B2- 6	/		/		/		/		
9	THB-FHC-LP-B2-7	10	ในตู้ FHC-B2- 7	/		/		/		/		
10	THB-FHC-LP-B2-8	10	ในตู้ FHC-B2- 8	/		/		/		/		
11	THB-FABC-B2-1	10	Free space	/		/		/		/		
12	THB-FABC-B2-2	10	Free space	/		/		/		/		
13	THB-FABC-B2-3	10	Free space	/		/		/		/		
14	THB-FABC-B2-3	10	Free space	/		/		/		/		
15	THB-FABC-B2-4	10	Free space	/		/		/		/		
16	THB-FABC-B2-5	10	Free space	/		/		/		/		
17	THB-FABC-B2-6	10	Free space	/		/		/		/		
18	THB-FABC-B2-7	10	Free space	/		/		/		/		

ถังดับเพลิงชนิด CO2 : ชั้น ..... ประจำเดือน..... ปี .....

ลำดับ	Code / รหัส	ขนาดถังดับเพลิง (ปอนด์)	สถานที่ตั้ง	การตรวจเช็ก: สลักคันบีบ ปกติ	สลักคันบีบ ชำรุด	สายฉีด ปกติ	สายฉีด ชำรุด	สภาพหัวถัง ปกติ	สภาพหัวถัง ชำรุด	น้ำหนักถัง น้ำหนักถัง	น้ำหนักถัง ปกติ	น้ำหนักถัง ไม่ปกติ	หมายเหตุ
1	THB-CO2-B2-1	10	คลินิกทันตกรรม	/		/		/			/		
2	THB-CO2-B2-2	10	คลินิกทันตกรรม	/		/		/			/		
3	THB-CO2-B2-3	10	คลินิกทันตกรรม	/		/		/			/		
4	THB-CO2-B2-4	10	คลินิกทันตกรรม	/		/		/			/		
5	THB-CO2-B2-5	10	Canteen	/		/		/			/		
6	THB-CO2-B2-6	11	Canteen	/		/		/			/		
7	THB-CO2-B2-7	10	Doctor Lounge	/		/		/			/		

หมายเหตุ : การตรวจสอบถังดับเพลิงเดือนทุกครั้งจะต้องตรวจเช็ก เพิ่มเติม :

1.เกจแสดงระดับน้ำยาเคมี เข็มจะต้องอยู่ช่วงปกติพื้นที่สีเขียว

2.สลักและคันบีบ พร้อมที่ล็อคถังดับเพลิงอยู่ในสภาพพร้อมใช้หรือไม่

3.สภาพของสายฉีดดับเพลิงมีรอยแตกหรือชำรุด และมีการอุดตันของสายฉีดหรือไม่

4.ตัวถังดับเพลิงต้องอยู่ในสภาพไม่บุบหรือเป็นสนิม มองเห็นชัดเจนและไม่มีสิ่งกีดขวาง

5.ถังดับเพลิง Co2 ต้องทำการชั่งน้ำหนักในการตรวจสอบ น้ำหนักถังดับเพลิง =10 ก.ก

*** น้ำหนักลดลงได้ไม่เกิน 10 % (1 ปอนด์ = 2.2 k.g.)

** แจกแจงรายละเอียดทุกครั้งเข้าถังดับเพลิงเคมีผิดปกติ

ผู้ตรวจสอบ : [redacted] ผู้ทบทวน : _____ หัวหน้าทีม [redacted]

วันที่ 1 / 3 / 60 วันที่ ...../...../..... วันที่ ...../...../.....

แบบฟอร์มตรวจสอบถังดับเพลิง โรงพยาบาลธนบุรี บำรุงเมือง

ถังดับเพลิงภายในตู้ FHC / วางพื้น : ชั้น ..... ประจำเดือน 1. ม. ปี 2560

ลำดับ	Code / รหัส	ขนาดถังดับเพลิง (ปอนด์)	สถานที่ตั้ง	การตรวจเช็ก: สลักคันบีบ ปกติ	สลักคันบีบ ชำรุด	สายฉีด ปกติ	สายฉีด ชำรุด	สภาพหัวถัง ปกติ	สภาพหัวถัง ชำรุด	ระดับน้ำยา ปกติ	ระดับน้ำยา ไม่ปกติ	หมายเหตุ
1	THB-FHC-FABC-B3-1	10	ในตู้ FHC-B3- 1	/		/		/		/		
2	THB-FHC-FABC-B3-2	10	ในตู้ FHC-B3- 2	/		/		/		/		
3	THB-FHC-FABC-B3-3	10	ในตู้ FHC-B3- 3	/		/		/		/		
4	THB-FHC-FABC-B3-4	10	ในตู้ FHC-B3- 4	/		/		/		/		
5	THB-FHC-FABC-B3-5	10	ในตู้ FHC-B3- 5	/		/		/		/		

ถังดับเพลิงชนิด CO2 : ชั้น ..... ประจำเดือน..... ปี .....

ลำดับ	Code / รหัส	ขนาดถังดับเพลิง (ปอนด์)	สถานที่ตั้ง	การตรวจเช็ก: สลักคันบีบ ปกติ	สลักคันบีบ ชำรุด	สายฉีด ปกติ	สายฉีด ชำรุด	สภาพหัวถัง ปกติ	สภาพหัวถัง ชำรุด	น้ำหนักถัง น้ำหนักถัง	น้ำหนักถัง ปกติ	น้ำหนักถัง ไม่ปกติ	หมายเหตุ
1													
2													
3													
4													
5													
6													
7													
8													
9													

หมายเหตุ : การตรวจสอบถังดับเพลิงเดือนทุกครั้งจะต้องตรวจเช็ก เพิ่มเติม :

1.เกจแสดงระดับน้ำยาเคมี เข็มจะต้องอยู่ช่วงปกติพื้นที่สีเขียว

2.สลักและคันบีบ พร้อมที่ล็อคถังดับเพลิงอยู่ในสภาพพร้อมใช้หรือไม่

3.สภาพของสายฉีดดับเพลิงมีรอยแตกหรือชำรุด และมีการอุดตันของสายฉีดหรือไม่

4.ตัวถังดับเพลิงต้องอยู่ในสภาพไม่บุบหรือเป็นสนิม มองเห็นชัดเจนและไม่มีสิ่งกีดขวาง

5.ถังดับเพลิง Co2 ต้องทำการชั่งน้ำหนักในการตรวจสอบ น้ำหนักถังดับเพลิง =10 ก.ก

*** น้ำหนักลดลงได้ไม่เกิน 10 % (1 ปอนด์ = 2.2 k.g.)

** แจกแจงรายละเอียดทุกครั้งเข้าถังดับเพลิงเคมีผิดปกติ

ผู้ตรวจสอบ : [redacted] ผู้ทบทวน : _____ หัวหน้าทีม [redacted]

วันที่ 1 / 3 / 60 วันที่ ...../...../..... วันที่ ...../...../.....

แบบฟอร์มตรวจสอบถังดับเพลิง โรงพยาบาลธนบุรี บำรุงเมือง

ถังดับเพลิงภายในตู้ FHC / วางพื้น : ชั้น ..... ประจำเดือน 1. ม. ปี 2560

ลำดับ	Code / รหัส	ขนาดถังดับเพลิง (ปอนด์)	สถานที่ตั้ง	การตรวจเช็ก: สลักคันบีบ ปกติ	สลักคันบีบ ชำรุด	สายฉีด ปกติ	สายฉีด ชำรุด	สภาพหัวถัง ปกติ	สภาพหัวถัง ชำรุด	ระดับน้ำยา ปกติ	ระดับน้ำยา ไม่ปกติ	หมายเหตุ
1	THB-FHC-FABC-B4-1	10	ในตู้ FHC-B4- 1	/		/		/		/		
2	THB-FHC-FABC-B4-2	10	ในตู้ FHC-B4- 2	/		/		/		/		
3	THB-FHC-FABC-B4-3	10	ในตู้ FHC-B4- 3	/		/		/		/		
4	THB-FHC-FABC-B4-4	10	ในตู้ FHC-B4- 4	/		/		/		/		
5	THB-FHC-FABC-B4-5	10	ในตู้ FHC-B4- 5	/		/		/		/		

ถังดับเพลิงชนิด CO2 : ชั้น ..... ประจำเดือน..... ปี .....

ลำดับ	Code / รหัส	ขนาดถังดับเพลิง (ปอนด์)	สถานที่ตั้ง	การตรวจเช็ก: สลักคันบีบ ปกติ	สลักคันบีบ ชำรุด	สายฉีด ปกติ	สายฉีด ชำรุด	สภาพหัวถัง ปกติ	สภาพหัวถัง ชำรุด	น้ำหนักถัง น้ำหนักถัง	น้ำหนักถัง ปกติ	น้ำหนักถัง ไม่ปกติ	หมายเหตุ
1													
2													
3													
4													
5													
6													
7													
8													
9													

หมายเหตุ : การตรวจสอบถังดับเพลิงเดือนทุกครั้งจะต้องตรวจเช็ก เพิ่มเติม :

1.เกจแสดงระดับน้ำยาเคมี เข็มจะต้องอยู่ช่วงปกติพื้นที่สีเขียว

2.สลักและคันบีบ พร้อมที่ล็อคถังดับเพลิงอยู่ในสภาพพร้อมใช้หรือไม่

3.สภาพของสายฉีดดับเพลิงมีรอยแตกหรือชำรุด และมีการอุดตันของสายฉีดหรือไม่

4.ตัวถังดับเพลิงต้องอยู่ในสภาพไม่บุบหรือเป็นสนิม มองเห็นชัดเจนและไม่มีสิ่งกีดขวาง

5.ถังดับเพลิง Co2 ต้องทำการชั่งน้ำหนักในการตรวจสอบ น้ำหนักถังดับเพลิง =10 ก.ก

*** น้ำหนักลดลงได้ไม่เกิน 10 % (1 ปอนด์ = 2.2 k.g.)

** แจกแจงรายละเอียดทุกครั้งเข้าถังดับเพลิงเคมีผิดปกติ

ผู้ตรวจสอบ : [redacted] ผู้ทบทวน : _____ หัวหน้าทีม [redacted]

วันที่ 1 / 3 / 60 วันที่ ...../...../..... วันที่ ...../...../.....

แบบฟอร์มตรวจสอบถังดับเพลิง โรงพยาบาลธนบุรี บำรุงเมือง

ถังดับเพลิงภายในตู้ FHC / วางพื้น : ชั้น ..... ประจำเดือน 1. ม. ปี 2560

ลำดับ	Code / รหัส	ขนาดถังดับเพลิง (ปอนด์)	สถานที่ตั้ง	การตรวจเช็ก: สลักคันบีบ ปกติ	สลักคันบีบ ชำรุด	สายฉีด ปกติ	สายฉีด ชำรุด	สภาพหัวถัง ปกติ	สภาพหัวถัง ชำรุด	ระดับน้ำยา ปกติ	ระดับน้ำยา ไม่ปกติ	หมายเหตุ
1	THB-FHC-FABC-B5-1	10	ในตู้ FHC-B5- 1	/		/		/		/		
2	THB-FHC-FABC-B5-2	10	ในตู้ FHC-B5- 2	/		/		/		/		
3	THB-FHC-FABC-B5-3	10	ในตู้ FHC-B5- 3	/		/		/		/		
4	THB-FHC-FABC-B5-4	10	ในตู้ FHC-B5- 4	/		/		/		/		
5	THB-FHC-FABC-B5-5	10	ในตู้ FHC-B5- 5	/		/		/		/		

ถังดับเพลิงชนิด CO2 : ชั้น ..... ประจำเดือน..... ปี .....

ลำดับ	Code / รหัส	ขนาดถังดับเพลิง (ปอนด์)	สถานที่ตั้ง	การตรวจเช็ก: สลักคันบีบ ปกติ	สลักคันบีบ ชำรุด	สายฉีด ปกติ	สายฉีด ชำรุด	สภาพหัวถัง ปกติ	สภาพหัวถัง ชำรุด	น้ำหนักถัง น้ำหนักถัง	น้ำหนักถัง ปกติ	น้ำหนักถัง ไม่ปกติ	หมายเหตุ
1													
2													
3													
4													
5													
6													
7													
8													
9													

หมายเหตุ : การตรวจสอบถังดับเพลิงเดือนทุกครั้งจะต้องตรวจเช็ก เพิ่มเติม :

1.เกจแสดงระดับน้ำยาเคมี เข็มจะต้องอยู่ช่วงปกติพื้นที่สีเขียว

2.สลักและคันบีบ พร้อมที่ล็อคถังดับเพลิงอยู่ในสภาพพร้อมใช้หรือไม่

3.สภาพของสายฉีดดับเพลิงมีรอยแตกหรือชำรุด และมีการอุดตันของสายฉีดหรือไม่

4.ตัวถังดับเพลิงต้องอยู่ในสภาพไม่บุบหรือเป็นสนิม มองเห็นชัดเจนและไม่มีสิ่งกีดขวาง

5.ถังดับเพลิง Co2 ต้องทำการชั่งน้ำหนักในการตรวจสอบ น้ำหนักถังดับเพลิง =10 ก.ก

*** น้ำหนักลดลงได้ไม่เกิน 10 % (1 ปอนด์ = 2.2 k.g.)

** แจกแจงรายละเอียดทุกครั้งเข้าถังดับเพลิงเคมีผิดปกติ

ผู้ตรวจสอบ : [redacted] ผู้ทบทวน : _____ หัวหน้าทีม [redacted]

วันที่ 1 / 3 / 60 วันที่ ...../...../..... วันที่ ...../...../.....

แบบฟอร์มตรวจสอบถังดับเพลิง โรงพยาบาลธนบุรี บำรุงเมือง

ถังดับเพลิงภายในตู้ FHC / วางพื้น : ชั้น ..... ประจำเดือน..... ปี .....

ลำดับ	Code / รหัส	ขนาดถังดับเพลิง (ปอนด์)	สถานที่ตั้ง	การตรวจเช็ค: สลัก,คันบีบ ปกติ	สลัก,คันบีบ ชำรุด	สายฉีด ปกติ	สายฉีด ชำรุด	สภาพหัวถัง ปกติ	สภาพหัวถัง ชำรุด	ระดับน้ำยา ปกติ	ระดับน้ำยา ไม่ปกติ	หมายเหตุ
1												
2												
ถังดับเพลิงชนิด CO2 : ชั้น ..... ประจำเดือน..... ปี .....

ลำดับ	Code / รหัส	ขนาดถังดับเพลิง (ปอนด์)	สถานที่ตั้ง	การตรวจเช็ค: สลัก,คันบีบ ปกติ	สลัก,คันบีบ ชำรุด	สายฉีด ปกติ	สายฉีด ชำรุด	สภาพหัวถัง ปกติ	สภาพหัวถัง ชำรุด	น้ำหนักถัง น้ำหนักถัง	น้ำหนักถัง ไม่ปกติ	หมายเหตุ
	THB-CO2-Rooftop-1	10	หน้าประตูหนีไฟ ST 1	✓		✓		✓			✓	
	THB-CO2-Rooftop-2	10	หน้าประตูหนีไฟ ST 3	✓		✓		✓			✓	
	THB-CO2-Rooftop-3	10	หน้าประตูหนีไฟ ST 5	✓		✓		✓			✓	
	THB-CO2-Rooftop-4	10	หน้าประตูหนีไฟ ST 6	✓		✓		✓			✓	

หมายเหตุ : การตรวจสอบถังดับเพลิงเคมีทุกครั้งจะต้องตรวจเช็ค เพิ่มเติม :

1.เกจแสดงระดับน้ำยาเคมี เข็มจะต้องอยู่ช่วงปกติพื้นที่สีเขียว

2.สลักและคันบีบ พร้อมที่ล็อคถังดับเพลิงอยู่ในสภาพเรียบร้อยหรือไม่

3.สภาพของสายฉีดดับเพลิงมีรอยแตกหรือชำรุด และมีการอุดตันของสายฉีดหรือไม่

4.ตัวถังดับเพลิงต้องอยู่ในสภาพไม่บุบหรือเป็นสนิม มองหาจุดสัมผัสและไม่มีสิ่งกีดขวาง

5.ถังดับเพลิง Co2 ต้องทำการชั่งน้ำหนักในการตรวจสอบ น้ำหนักถังดับเพลิง =10 ก.ก

*** น้ำหนักลดลงได้ไม่เกิน 10 % (1 ปอนด์ = 2.2 k.g.)

** แยกเจรวายละเอียดทุกครั้งเข้าถังดับเพลิงเคมีให้ปกติ

ผู้ตรวจสอบ : [redacted] ผู้ทบทวน : _____ หัวหน้าทีม : [redacted]

วันที่ 1 / 3 / 69 วันที่ ...../...../..... วันที่ ...../...../.....

แบบฟอร์มตรวจสอบถังดับเพลิง โรงพยาบาลธนบุรี บำรุงเมือง

ถังดับเพลิงภายในตู้ FHC / วางพื้น : ชั้น ..... ประจำเดือน ม.ค. ปี 2569

ลำดับ	Code / รหัส	ขนาดถังดับเพลิง (ปอนด์)	สถานที่ตั้ง	การตรวจเช็ค: สลัก,คันบีบ ปกติ	สลัก,คันบีบ ชำรุด	สายฉีด ปกติ	สายฉีด ชำรุด	สภาพหัวถัง ปกติ	สภาพหัวถัง ชำรุด	ระดับน้ำยา ปกติ	ระดับน้ำยา ไม่ปกติ	หมายเหตุ
	THB-FHC-LP-11-1	10	ในตู้ FHC-11- 1	✓		✓		✓		✓		
	THB-FHC-LP-11-2	10	ในตู้ FHC-11- 2	✓		✓		✓		✓		
	THB-FHC-LP-11-3	10	ในตู้ FHC-11- 3	✓		✓		✓		✓		
	THB-FHC-LP-11-4	10	ในตู้ FHC-11- 4	✓		✓		✓		✓		
	THB-FHC-LP-11-5	10	ในตู้ FHC-11- 5	✓		✓		✓		✓		
	THB-FHC-LP-11-6	10	ในตู้ FHC-11- 6	✓		✓		✓		✓		

ถังดับเพลิงชนิด CO2 : ชั้น ..... ประจำเดือน..... ปี .....

ลำดับ	Code / รหัส	ขนาดถังดับเพลิง (ปอนด์)	สถานที่ตั้ง	การตรวจเช็ค: สลัก,คันบีบ ปกติ	สลัก,คันบีบ ชำรุด	สายฉีด ปกติ	สายฉีด ชำรุด	สภาพหัวถัง ปกติ	สภาพหัวถัง ชำรุด	น้ำหนักถัง น้ำหนักถัง	น้ำหนักถัง ไม่ปกติ	หมายเหตุ
	THB-CO2-11-1	10	หน้าเคาน์เตอร์ Ward 11A	✓		✓		✓			✓	
	THB-CO2-11-2	10	ในห้อง Day Room	✓		✓		✓			✓	
	THB-CO2-11-3	10	หน้าเคาน์เตอร์ Ward 11B	✓		✓		✓			✓	
	THB-CO2-11-4	10	ในเคาน์เตอร์ Ward 11C	✓		✓		✓			✓	
	THB-CO2-11-5	10	หน้าประตูเก็บอุปกรณ์การแพทย์	✓		✓		✓			✓	
	THB-CO2-11-6	10	บันไดลอง	✓		✓		✓			✓	

หมายเหตุ : การตรวจสอบถังดับเพลิงเคมีทุกครั้งจะต้องตรวจเช็ค เพิ่มเติม :

1.เกจแสดงระดับน้ำยาเคมี เข็มจะต้องอยู่ช่วงปกติพื้นที่สีเขียว

2.สลักและคันบีบ พร้อมที่ล็อคถังดับเพลิงอยู่ในสภาพเรียบร้อยหรือไม่

3.สภาพของสายฉีดดับเพลิงมีรอยแตกหรือชำรุด และมีการอุดตันของสายฉีดหรือไม่

4.ตัวถังดับเพลิงต้องอยู่ในสภาพไม่บุบหรือเป็นสนิม มองหาจุดสัมผัสและไม่มีสิ่งกีดขวาง

5.ถังดับเพลิง Co2 ต้องทำการชั่งน้ำหนักในการตรวจสอบ น้ำหนักถังดับเพลิง =10 ก.ก

*** น้ำหนักลดลงได้ไม่เกิน 10 % (1 ปอนด์ = 2.2 k.g.)

** แยกเจรวายละเอียดทุกครั้งเข้าถังดับเพลิงเคมีให้ปกติ

ผู้ตรวจสอบ : [redacted] ผู้ทบทวน : _____ หัวหน้าทีม : [redacted]

วันที่ 1 / 3 / 69 วันที่ ...../...../..... วันที่ ...../...../.....

แบบฟอร์มตรวจสอบถังดับเพลิง โรงพยาบาลธนบุรี บำรุงเมือง

ถังดับเพลิงภายในตู้ FHC / วางพื้น : ชั้น ..... ประจำเดือน ม.ค. ปี 2569

ลำดับ	Code / รหัส	ขนาดถังดับเพลิง (ปอนด์)	สถานที่ตั้ง	การตรวจเช็ค: สลัก,คันบีบ ปกติ	สลัก,คันบีบ ชำรุด	สายฉีด ปกติ	สายฉีด ชำรุด	สภาพหัวถัง ปกติ	สภาพหัวถัง ชำรุด	ระดับน้ำยา ปกติ	ระดับน้ำยา ไม่ปกติ	หมายเหตุ
	THB-FHC-LP-10-1	10	ในตู้ FHC-10- 1	✓		✓		✓		✓		
	THB-FHC-LP-10-2	10	ในตู้ FHC-10- 2	✓		✓		✓		✓		
	THB-FHC-LP-10-3	10	ในตู้ FHC-10- 3	✓		✓		✓		✓		
	THB-FHC-LP-10-4	10	ในตู้ FHC-10- 4	✓		✓		✓		✓		
	THB-FHC-LP-10-5	10	ในตู้ FHC-10- 5	✓		✓		✓		✓		
	THB-FHC-LP-10-6	10	ในตู้ FHC-10- 6	✓		✓		✓		✓		
	THB-FABC-10-1	10	ในห้องซิลเลอร์	✓		✓		✓		✓		
	THB-FABC-10-2	10	ห้องพักผ่อน Ward 10A	✓		✓		✓		✓		

ถังดับเพลิงชนิด CO2 : ชั้น ..... ประจำเดือน..... ปี .....

ลำดับ	Code / รหัส	ขนาดถังดับเพลิง (ปอนด์)	สถานที่ตั้ง	การตรวจเช็ค: สลัก,คันบีบ ปกติ	สลัก,คันบีบ ชำรุด	สายฉีด ปกติ	สายฉีด ชำรุด	สภาพหัวถัง ปกติ	สภาพหัวถัง ชำรุด	น้ำหนักถัง น้ำหนักถัง	น้ำหนักถัง ไม่ปกติ	หมายเหตุ
	THB-CO2-10-1	10	หน้าเคาน์เตอร์ Ward 10A	✓		✓		✓			✓	
	THB-CO2-10-2	10	หน้าเคาน์เตอร์ Ward 10B	✓		✓		✓			✓	
	THB-CO2-10-3	10	หน้าห้องไฟฟ้า	✓		✓		✓			✓	
	THB-CO2-10-4	10	หน้าห้องการเงินผู้ป่วยใน	✓		✓		✓			✓	
	THB-CO2-10-5	10	พาณทีน Ward 10C	✓		✓		✓			✓	
	THB-CO2-10-6	10	บันไดลอง	✓		✓		✓			✓	
	THB-CO2-10-7	10	ในห้องซิลเลอร์	✓		✓		✓			✓	

หมายเหตุ : การตรวจสอบถังดับเพลิงเคมีทุกครั้งจะต้องตรวจเช็ค เพิ่มเติม :

1.เกจแสดงระดับน้ำยาเคมี เข็มจะต้องอยู่ช่วงปกติพื้นที่สีเขียว

2.สลักและคันบีบ พร้อมที่ล็อคถังดับเพลิงอยู่ในสภาพเรียบร้อยหรือไม่

3.สภาพของสายฉีดดับเพลิงมีรอยแตกหรือชำรุด และมีการอุดตันของสายฉีดหรือไม่

4.ตัวถังดับเพลิงต้องอยู่ในสภาพไม่บุบหรือเป็นสนิม มองหาจุดสัมผัสและไม่มีสิ่งกีดขวาง

5.ถังดับเพลิง Co2 ต้องทำการชั่งน้ำหนักในการตรวจสอบ น้ำหนักถังดับเพลิง =10 ก.ก

*** น้ำหนักลดลงได้ไม่เกิน 10 % (1 ปอนด์ = 2.2 k.g.)

** แยกเจรวายละเอียดทุกครั้งเข้าถังดับเพลิงเคมีให้ปกติ

ผู้ตรวจสอบ : [redacted] ผู้ทบทวน : _____ หัวหน้าทีม : [redacted]

วันที่ 1 / 3 / 69 วันที่ ...../...../..... วันที่ ...../...../.....

แบบฟอร์มตรวจสอบถังดับเพลิง โรงพยาบาลธนบุรี บำรุงเมือง

ถังดับเพลิงภายในตู้ FHC / วางพื้น : ชั้น ..... ประจำเดือน ม.ค. ปี 2569

ลำดับ	Code / รหัส	ขนาดถังดับเพลิง (ปอนด์)	สถานที่ตั้ง	การตรวจเช็ค: สลัก,คันบีบ ปกติ	สลัก,คันบีบ ชำรุด	สายฉีด ปกติ	สายฉีด ชำรุด	สภาพหัวถัง ปกติ	สภาพหัวถัง ชำรุด	ระดับน้ำยา ปกติ	ระดับน้ำยา ไม่ปกติ	หมายเหตุ
	THB-FHC-LP-9-1	10	ในตู้ FHC-9- 1	✓		✓		✓		✓		
	THB-FHC-LP-9-2	10	ในตู้ FHC-9- 2	✓		✓		✓		✓		
	THB-FHC-LP-9-3	10	ในตู้ FHC-9- 3	✓		✓		✓		✓		
	THB-FHC-LP-9-4	10	ในตู้ FHC-9- 4	✓		✓		✓		✓		
	THB-FHC-LP-9-5	10	ในตู้ FHC-9- 5	✓		✓		✓		✓		
	THB-FHC-LP-9-6	10	ในตู้ FHC-9- 6	✓		✓		✓		✓		

ถังดับเพลิงชนิด CO2 : ชั้น ..... ประจำเดือน..... ปี .....

ลำดับ	Code / รหัส	ขนาดถังดับเพลิง (ปอนด์)	สถานที่ตั้ง	การตรวจเช็ค: สลัก,คันบีบ ปกติ	สลัก,คันบีบ ชำรุด	สายฉีด ปกติ	สายฉีด ชำรุด	สภาพหัวถัง ปกติ	สภาพหัวถัง ชำรุด	น้ำหนักถัง น้ำหนักถัง	น้ำหนักถัง ไม่ปกติ	หมายเหตุ
	THB-CO2-9-1	10	หน้าเคาน์เตอร์ Ward 9A	✓		✓		✓			✓	
	THB-CO2-9-2	10	ข้างห้อง 921	✓		✓		✓			✓	
	THB-CO2-9-3	10	หน้าห้อง SLEEP LAB	✓		✓		✓			✓	
	THB-CO2-9-4	10	หน้าอิฟต์ A	✓		✓		✓			✓	
	THB-CO2-9-5	10	หน้าห้อง ICU -6	✓		✓		✓			✓	
	THB-CO2-9-6	10	หน้าห้องไฟฟ้า	✓		✓		✓			✓	
	THB-CO2-9-7	10	ในห้องพัก ของ ICU SEMI	✓		✓		✓			✓	

หมายเหตุ : การตรวจสอบถังดับเพลิงเคมีทุกครั้งจะต้องตรวจเช็ค เพิ่มเติม :

1.เกจแสดงระดับน้ำยาเคมี เข็มจะต้องอยู่ช่วงปกติพื้นที่สีเขียว

2.สลักและคันบีบ พร้อมที่ล็อคถังดับเพลิงอยู่ในสภาพเรียบร้อยหรือไม่

3.สภาพของสายฉีดดับเพลิงมีรอยแตกหรือชำรุด และมีการอุดตันของสายฉีดหรือไม่

4.ตัวถังดับเพลิงต้องอยู่ในสภาพไม่บุบหรือเป็นสนิม มองหาจุดสัมผัสและไม่มีสิ่งกีดขวาง

5.ถังดับเพลิง Co2 ต้องทำการชั่งน้ำหนักในการตรวจสอบ น้ำหนักถังดับเพลิง =10 ก.ก

*** น้ำหนักลดลงได้ไม่เกิน 10 % (1 ปอนด์ = 2.2 k.g.)

** แยกเจรวายละเอียดทุกครั้งเข้าถังดับเพลิงเคมีให้ปกติ

ผู้ตรวจสอบ : [redacted] ผู้ทบทวน : _____ หัวหน้าทีม : [redacted]

วันที่ 1 / 3 / 69 วันที่ ...../...../..... วันที่ ...../...../.....

แบบฟอร์มตรวจสอบถังดับเพลิง โรงพยาบาลธนบุรี บำรุงเมือง

ถังดับเพลิงภายในตู้ FHC / วางพื้น : ชั้น ..... ประจำเดือน มี.ค. ปี 2569

ลำดับ	Code / รหัส	ขนาดถังดับเพลิง (ปอนด์)	สถานที่ตั้ง	การตรวจเช็ค: สลัก,คันบีบ ปกติ	สลัก,คันบีบ ชำรุด	สายฉีด ปกติ	สายฉีด ชำรุด	สภาพตัวถัง ปกติ	สภาพตัวถัง ชำรุด	ระดับน้ำยา ปกติ	ระดับน้ำยา ไม่ปกติ	หมายเหตุ
	THB-FHC-LP-8-1	10	ในตู้ FHC-8- 1	/		/		/		/		
	THB-FHC-LP-8-2	10	ในตู้ FHC-8- 2	/		/		/		/		
	THB-FHC-LP-8-3	10	ในตู้ FHC-8- 3	/		/		/		/		
	THB-FHC-LP-8-4	10	ในตู้ FHC-8- 4	/		/		/		/		
	THB-FHC-LP-8-5	10	ในตู้ FHC-8- 5	/		/		/		/		
	THB-FHC-LP-8-6	10	ในตู้ FHC-8- 6	/		/		/		/		
	THB-LP-8-1	10	โรงพักคอยโภเทียน 2	/		/		/		/		
	THB-LP-8-2	10	Nurse Station ไพเทียน	/		/		/		/		
	THB-LP-8-3	10	Nurse Station ไพเทียน	/		/		/		/		
	THB-LP-8-4	10	Nurse Station ICU	/		/		/		/		
	THB-LP-8-5	10	Nurse Station ICU	/		/		/		/		
	THB-LP-8-6	10	Nurse Station NICU	/		/		/		/		
	THB-LP-8-7	10	Nurse Station NICU	/		/		/		/		

ถังดับเพลิงชนิด CO2 : ชั้น ..... ประจำเดือน..... ปี .....

ลำดับ	Code / รหัส	ขนาดถังดับเพลิง (ปอนด์)	สถานที่ตั้ง	การตรวจเช็ค: สลัก,คันบีบ ปกติ	สลัก,คันบีบ ชำรุด	สายฉีด ปกติ	สายฉีด ชำรุด	สภาพตัวถัง ปกติ	สภาพตัวถัง ชำรุด	น้ำหนักถัง น้ำหนักถัง	น้ำหนักถัง ปกติ	น้ำหนักถัง ไม่ปกติ	หมายเหตุ
	THB-CO2-8-1	10	หน้าห้องผ่าตัดรอง	/		/		/			/		
	THB-CO2-8-2	10	ข้างห้อง ชนท ตัว	/		/		/			/		
	THB-CO2-8-3	10	หน้าห้องเครื่องสำรองไฟ	/		/		/			/		
	THB-CO2-8-4	10	หน้าห้องเครื่องเจนฯ	/		/		/			/		
	THB-CO2-8-5	10	ในห้อง CCTV	/		/		/			/		

หมายเหตุ : การตรวจสอบถังดับเพลิงแต่ละครั้งจะต้องตรวจเช็ค

1.เกจแสดงระดับน้ำยาแต่ละถังอยู่ช่วงปกติหรือไม่

2.สลักและคันบีบ พร้อมที่ล็อคถังดับเพลิงอยู่ในสภาพพร้อมใช้งานหรือไม่

3.สภาพของสายฉีดดับเพลิงมีรอยแตกหรือชำรุด และมีการอุดตันของสายฉีดหรือไม่

4.ตัวถังดับเพลิงต้องอยู่ในสภาพไม่บุบหรือเป็นสนิม มองทับขัดถอและไม่มีสิ่งสกปรก

5.ถังดับเพลิง Co2 ต้องทำการชั่งน้ำหนักในการตรวจสอบ น้ำหนักถังดับเพลิง =10 ก.ก

*** น้ำหนักลดลงได้ไม่เกิน 10 % (1 ปอนด์ = 2.2 k.g.)

** แจกแจงรายละเอียดทุกครั้งถังดับเพลิงแก้ไขปกติ

เพิ่มเติม : .....

ผู้ตรวจสอบ : [redacted] วันที่ 1 / 3 / 69

ผู้ทบทวน : ..... วันที่ ..... / ..... / .....

หัวหน้าทีม : [redacted] วันที่ ..... / ..... / .....

แบบฟอร์มตรวจสอบถังดับเพลิง โรงพยาบาลธนบุรี บำรุงเมือง

ถังดับเพลิงภายในตู้ FHC / วางพื้น : ชั้น ..... ประจำเดือน มี.ค. ปี 2569

ลำดับ	Code / รหัส	ขนาดถังดับเพลิง (ปอนด์)	สถานที่ตั้ง	การตรวจเช็ค: สลัก,คันบีบ ปกติ	สลัก,คันบีบ ชำรุด	สายฉีด ปกติ	สายฉีด ชำรุด	สภาพตัวถัง ปกติ	สภาพตัวถัง ชำรุด	ระดับน้ำยา ปกติ	ระดับน้ำยา ไม่ปกติ	หมายเหตุ
	THB-FHC-FABC-7-1	10	ในตู้ FHC-7- 1	/		/		/		/		
	THB-FHC-FABC-7-2	10	ในตู้ FHC-7- 2	/		/		/		/		
	THB-FHC-FABC-7-3	10	ในตู้ FHC-7- 3	/		/		/		/		
	THB-FHC-FABC-7-4	10	ในตู้ FHC-7- 4	/		/		/		/		
	THB-FHC-FABC-7-5	10	ในตู้ FHC-7- 5	/		/		/		/		
	THB-FHC-FABC-7-6	10	ในตู้ FHC-7- 6	/		/		/		/		
	THB-LP-7-1	10	ครัวอาหาร	/		/		/		/		
	THB-LP-7-2	10	ครัวอาหาร	/		/		/		/		
	THB-FABC-7-1	10	หน้าห้อง แผนกยุทธการอาชาแพทย์	/		/		/		/		
	THB-FABC-7-2	10	หน้าลิฟท์ C	/		/		/		/		
	THB-FABC-7-3	10	ในห้อง Day Room	/		/		/		/		

ถังดับเพลิงชนิด CO2 : ชั้น ..... ประจำเดือน..... ปี .....

ลำดับ	Code / รหัส	ขนาดถังดับเพลิง (ปอนด์)	สถานที่ตั้ง	การตรวจเช็ค: สลัก,คันบีบ ปกติ	สลัก,คันบีบ ชำรุด	สายฉีด ปกติ	สายฉีด ชำรุด	สภาพตัวถัง ปกติ	สภาพตัวถัง ชำรุด	น้ำหนักถัง น้ำหนักถัง	น้ำหนักถัง ปกติ	น้ำหนักถัง ไม่ปกติ	หมายเหตุ
	THB-CO2-7-1	10	หน้าห้องโถมวอร์	/		/		/			/		
	THB-CO2-7-2	10	หน้าลิฟท์ C	/		/		/			/		
	THB-CO2-7-3	10	หน้าห้องพทเลเตอร์	/		/		/			/		

หมายเหตุ : การตรวจสอบถังดับเพลิงแต่ละครั้งจะต้องตรวจเช็ค

1.เกจแสดงระดับน้ำยาแต่ละถังอยู่ช่วงปกติหรือไม่

2.สลักและคันบีบ พร้อมที่ล็อคถังดับเพลิงอยู่ในสภาพพร้อมใช้งานหรือไม่

3.สภาพของสายฉีดดับเพลิงมีรอยแตกหรือชำรุด และมีการอุดตันของสายฉีดหรือไม่

4.ตัวถังดับเพลิงต้องอยู่ในสภาพไม่บุบหรือเป็นสนิม มองทับขัดถอและไม่มีสิ่งสกปรก

5.ถังดับเพลิง Co2 ต้องทำการชั่งน้ำหนักในการตรวจสอบ น้ำหนักถังดับเพลิง =10 ก.ก

*** น้ำหนักลดลงได้ไม่เกิน 10 % (1 ปอนด์ = 2.2 k.g.)

** แจกแจงรายละเอียดทุกครั้งถังดับเพลิงแก้ไขปกติ

เพิ่มเติม : .....

ผู้ตรวจสอบ : [redacted] วันที่ 1 / 3 / 69

ผู้ทบทวน : ..... วันที่ ..... / ..... / .....

หัวหน้าทีม : [redacted] วันที่ ..... / ..... / .....

แบบฟอร์มตรวจสอบถังดับเพลิง โรงพยาบาลธนบุรี บำรุงเมือง

ถังดับเพลิงภายในตู้ FHC / วางพื้น : ชั้น ..... ประจำเดือน มี.ค. ปี 2569

ลำดับ	Code / รหัส	ขนาดถังดับเพลิง (ปอนด์)	สถานที่ตั้ง	การตรวจเช็ค: สลัก,คันบีบ ปกติ	สลัก,คันบีบ ชำรุด	สายฉีด ปกติ	สายฉีด ชำรุด	สภาพตัวถัง ปกติ	สภาพตัวถัง ชำรุด	ระดับน้ำยา ปกติ	ระดับน้ำยา ไม่ปกติ	หมายเหตุ
	THB-FHC-FABC-6-1	10	ในตู้ FHC-6- 1	/		/		/		/		
	THB-FHC-FABC-6-2	10	ในตู้ FHC-6- 2	/		/		/		/		
	THB-FHC-FABC-6-3	10	ในตู้ FHC-6- 3	/		/		/		/		
	THB-FHC-FABC-6-4	10	ในตู้ FHC-6- 4	/		/		/		/		
	THB-FHC-FABC-6-5	10	ในตู้ FHC-6- 5	/		/		/		/		
	THB-FHC-FABC-6-6	10	ในตู้ FHC-6- 6	/		/		/		/		
	THB-FABC-6-1	10	หน้าลิฟท์ C	/		/		/		/		

ถังดับเพลิงชนิด CO2 : ชั้น ..... ประจำเดือน..... ปี .....

ลำดับ	Code / รหัส	ขนาดถังดับเพลิง (ปอนด์)	สถานที่ตั้ง	การตรวจเช็ค: สลัก,คันบีบ ปกติ	สลัก,คันบีบ ชำรุด	สายฉีด ปกติ	สายฉีด ชำรุด	สภาพตัวถัง ปกติ	สภาพตัวถัง ชำรุด	น้ำหนักถัง น้ำหนักถัง	น้ำหนักถัง ปกติ	น้ำหนักถัง ไม่ปกติ	หมายเหตุ
	THB-CO2-6-1	10	หน้าห้องผ่า สกปรก	/		/		/			/		

หมายเหตุ : การตรวจสอบถังดับเพลิงแต่ละครั้งจะต้องตรวจเช็ค

1.เกจแสดงระดับน้ำยาแต่ละถังอยู่ช่วงปกติหรือไม่

2.สลักและคันบีบ พร้อมที่ล็อคถังดับเพลิงอยู่ในสภาพพร้อมใช้งานหรือไม่

3.สภาพของสายฉีดดับเพลิงมีรอยแตกหรือชำรุด และมีการอุดตันของสายฉีดหรือไม่

4.ตัวถังดับเพลิงต้องอยู่ในสภาพไม่บุบหรือเป็นสนิม มองทับขัดถอและไม่มีสิ่งสกปรก

5.ถังดับเพลิง Co2 ต้องทำการชั่งน้ำหนักในการตรวจสอบ น้ำหนักถังดับเพลิง =10 ก.ก

*** น้ำหนักลดลงได้ไม่เกิน 10 % (1 ปอนด์ = 2.2 k.g.)

** แจกแจงรายละเอียดทุกครั้งถังดับเพลิงแก้ไขปกติ

เพิ่มเติม : .....

ผู้ตรวจสอบ : [redacted] วันที่ 1 / 3 / 69

ผู้ทบทวน : ..... วันที่ ..... / ..... / .....

หัวหน้าทีม : [redacted] วันที่ ..... / ..... / .....

แบบฟอร์มตรวจสอบถังดับเพลิง โรงพยาบาลธนบุรี บำรุงเมือง

ถังดับเพลิงภายในตู้ FHC / วางพื้น : ชั้น ..... ประจำเดือน มี.ค. ปี 2569

ลำดับ	Code / รหัส	ขนาดถังดับเพลิง (ปอนด์)	สถานที่ตั้ง	การตรวจเช็ค: สลัก,คันบีบ ปกติ	สลัก,คันบีบ ชำรุด	สายฉีด ปกติ	สายฉีด ชำรุด	สภาพตัวถัง ปกติ	สภาพตัวถัง ชำรุด	ระดับน้ำยา ปกติ	ระดับน้ำยา ไม่ปกติ	หมายเหตุ
	THB-FHC-LP-5-1	10	ในตู้ FHC-5- 1	/		/		/		/		
	THB-FHC-LP-5-2	10	ในตู้ FHC-5- 2	/		/		/		/		
	THB-FHC-LP-5-3	10	ในตู้ FHC-5- 3	/		/		/		/		
	THB-FHC-FABC-5-1	10	ในตู้ FHC-5- 4	/		/		/		/		
	THB-FHC-FABC-5-2	10	ในตู้ FHC-5- 5	/		/		/		/		
	THB-FHC-FABC-5-3	10	ในตู้ FHC-5- 6	/		/		/		/		
	THB-RT/OHS-5-1	10	ห้อง IT	/		/		/		/		
	THB-RT/OHS-5-2	10	ห้อง IT	/		/		/		/		
	THB-RT/OHS-5-3	10	ห้อง IT	/		/		/		/		
	THB-LP-5-1	10	หน้าลิฟทผอ/พันทหาร์	/		/		/		/		
	THB-A.HLT-5-1	10	ในห้องเก็บพยาธิ เวชระเบียน	/		/		/		/		
	THB-A.HLT-5-2	10	ในห้องเก็บพยาธิ เวชระเบียน	/		/		/		/		
	THB-A.HLT-5-3	10	ในห้องเก็บพยาธิ เวชระเบียน	/		/		/		/		
	THB-A.HLT-5-4	10	ในห้องเก็บพยาธิ เวชระเบียน	/		/		/		/		
	THB-A.HLT-5-5	10	ในห้องเก็บพยาธิ เวชระเบียน	/		/		/		/		
	THB-A.HLT-5-6	10	ในห้องเก็บพยาธิ เวชระเบียน	/		/		/		/		
	THB-A.HLT-5-7	10	ในห้องเก็บพยาธิ เวชระเบียน	/		/		/		/		
	THB-A.HLT-5-8	10	ในห้องเก็บพยาธิ เวชระเบียน	/		/		/		/		
	THB-A.HLT-5-9	10	ในห้องเก็บพยาธิ เวชระเบียน	/		/		/		/		
	THB-A.HLT-5-10	10	ในห้องเก็บพยาธิ เวชระเบียน	/		/		/		/		
	THB-A.HLT-5-11	10	ในห้องเก็บพยาธิ เวชระเบียน	/		/		/		/		
	THB-A.HLT-5-12	10	ในห้องเก็บพยาธิ เวชระเบียน	/		/		/		/		
	THB-A.HLT-5-13	10	ในห้องเก็บพยาธิ เวชระเบียน	/		/		/		/		

ถังดับเพลิงชนิด CO2 : ชั้น ..... ประจำเดือน..... ปี .....

ลำดับ	Code / รหัส	ขนาดถังดับเพลิง (ปอนด์)	สถานที่ตั้ง	การตรวจเช็ค: สลัก,คันบีบ ปกติ	สลัก,คันบีบ ชำรุด	สายฉีด ปกติ	สายฉีด ชำรุด	สภาพตัวถัง ปกติ	สภาพตัวถัง ชำรุด	น้ำหนักถัง น้ำหนักถัง	น้ำหนักถัง ปกติ	น้ำหนักถัง ไม่ปกติ	หมายเหตุ
	THB-CO2-5-1	10	ห้องเจ๊ะ CHO	/		/		/			/		
	THB-CO2-5-2	10	บริเวณเก็บสิ่งแวดล้อม	/		/		/			/		
	THB-CO2-5-3	10	ห้องประชุมชั้นใน	/		/		/			/		
	THB-CO2-5-4	10	หน้าห้องเภสัชกรรม	/		/		/			/		
	THB-CO2-5-5	10	หน้าห้องพยาธิแพทย์	/		/		/			/		
	THB-CO2-5-6	10	ด้านหลังห้อง บริเวณห้องเวชกรรม	/		/		/			/		
	THB-CO2-5-7	10	ห้องการเงิน	/		/		/			/		
	THB-CO2-5-8	10	ในห้องแล็ป	/		/		/			/		

หมายเหตุ : การตรวจสอบถังดับเพลิงแต่ละครั้งจะต้องตรวจเช็ค

1.เกจแสดงระดับน้ำยาแต่ละถังอยู่ช่วงปกติหรือไม่

2.สลักและคันบีบ พร้อมที่ล็อคถังดับเพลิงอยู่ในสภาพพร้อมใช้งานหรือไม่

3.สภาพของสายฉีดดับเพลิงมีรอยแตกหรือชำรุด และมีการอุดตันของสายฉีดหรือไม่

4.ตัวถังดับเพลิงต้องอยู่ในสภาพไม่บุบหรือเป็นสนิม มองทับขัดถอและไม่มีสิ่งสกปรก

5.ถังดับเพลิง Co2 ต้องทำการชั่งน้ำหนักในการตรวจสอบ น้ำหนักถังดับเพลิง =10 ก.ก

*** น้ำหนักลดลงได้ไม่เกิน 10 % (1 ปอนด์ = 2.2 k.g.)

** แจกแจงรายละเอียดทุกครั้งถังดับเพลิงแก้ไขปกติ

เพิ่มเติม : .....

ผู้ตรวจสอบ : [redacted] วันที่ 1 / 3 / 69

ผู้ทบทวน : ..... วันที่ ..... / ..... / .....

หัวหน้าทีม : [redacted] วันที่ ..... / ..... / .....

แบบฟอร์มตรวจสอบถังดับเพลิง โรงพยาบาลธนบุรี บำรุงเมือง

ถังดับเพลิงภายในตู้ FHC / วางพื้น : ชั้น ..... ประจำเดือน มี.ค. ปี 2569

ลำดับ	Code / รหัส	ขนาดถังดับเพลิง (ปอนด์)	สถานที่ตั้ง	การตรวจเช็ค: สลัก,กันปืน ปกติ	สลัก,กันปืน ชำรุด	สายฉีด ปกติ	สายฉีด ชำรุด	สภาพตัวถัง ปกติ	สภาพตัวถัง ชำรุด	ระดับน้ำยา ปกติ	ระดับน้ำยา ไม่ปกติ	หมายเหตุ
	THB-FHC-LP-4-1	10	ในตู้ FHC-4- 1	/		/		/		/		
	THB-FHC-LP-4-2	10	ในตู้ FHC-4- 2	/		/		/		/		
	THB-FHC-LP-4-3	10	ในตู้ FHC-4- 3	/		/		/		/		
	THB-FHC-LP-4-4	10	ในตู้ FHC-4- 4	/		/		/		/		
	THB-FHC-LP-4-5	10	ในตู้ FHC-4- 5	/		/		/		/		
	THB-FHC-LP-4-6	10	ในตู้ FHC-4- 6	/		/		/		/		
	THB-LP-4-1	10	IVF Lab	/		/		/		/		
	THB-LP-4-2	10	IVF Lab	/		/		/		/		
	THB-LP-4-3	10	IVF Lab	/		/		/		/		
	THB-LP-4-4	10	IVF Lab	/		/		/		/		
	THB-LP-4-5	10	IVF Lab	/		/		/		/		
	THB-LP-4-6	10	IVF Lab	/		/		/		/		
	THB-HLT-4-1	10	ห้องคลอด	/		/		/		/		

ถังดับเพลิงชนิด CO2 : ชั้น ..... ประจำเดือน..... ปี .....

ลำดับ	Code / รหัส	ขนาดถังดับเพลิง (ปอนด์)	สถานที่ตั้ง	การตรวจเช็ค: สลัก,กันปืน ปกติ	สลัก,กันปืน ชำรุด	สายฉีด ปกติ	สายฉีด ชำรุด	สภาพตัวถัง ปกติ	สภาพตัวถัง ชำรุด	น้ำหนักถัง น้ำหนักถัง	น้ำหนักถัง ปกติ	น้ำหนักถัง ไม่ปกติ	หมายเหตุ
	THB-CO2-4-1	10	หน้าห้องเช็ค ธนท IVF	/		/		/			/		
	THB-CO2-4-2	10	ห้องการเงิน IVF	/		/		/			/		
	THB-CO2-4-3	10	ช่างแคาน์เตอร์ เฮลิส	/		/		/			/		
	THB-CO2-4-4	10	แผนก CCSD	/		/		/			/		
	THB-CO2-4-5	10	แผนก OR	/		/		/			/		
	THB-CO2-4-6	10	แผนก OR	/		/		/			/		
	THB-CO2-4-7	10	แผนก OR	/		/		/			/		
	THB-CO2-4-8	10	แผนก OR	/		/		/			/		
	THB-CO2-4-9	10	ปั้นไลฉลาง	/		/		/			/		

หมายเหตุ : การตรวจสอบถังดับเพลิงเคมีทุกครั้งจะต้องตรวจเช็ค เพิ่มเติม : _____

1.เกจแสดงระดับน้ำยาเคมี เข็มจะต้องอยู่ช่วงปกติพื้นที่สีเขียว

2.สลักและคันบีบ พร้อมที่ล็อคถังดับเพลิงอยู่ในสภาพเรียบร้อยหรือไม่

3.สภาพของสายฉีดดับเพลิงว่ารอยแตกหรือชำรุด และมีการอุดตันของสายฉีดหรือไม่

4.ตัวถังดับเพลิงต้องอยู่ในสภาพไม่บุบหรือเป็นสนิม มองเห็นชัดเจนและไม่มีสิ่งกีดขวาง

5.ถังดับเพลิง Co2 ต้องทำการชั่งน้ำหนักในการตรวจสอบ น้ำหนักถังดับเพลิง =10 ก.ก

*** น้ำหนักลดลงได้ไม่เกิน 10 % (1 ปอนด์ = 2.2 k.g.)

** แจกแจงรายละเอียดเมื่อมีการตั้งเข็มถังดับเพลิงเคมีผิดปกติ

ผู้ตรวจสอบ : [redacted] ผู้ทบทวน : _____ หัวหน้าทีม : [redacted]

วันที่ 1 / 3 / 69 วันที่ ... / ... / ... วันที่ ... / ... / ...

แบบฟอร์มตรวจสอบถังดับเพลิง โรงพยาบาลธนบุรี บำรุงเมือง

ถังดับเพลิงภายในตู้ FHC / วางพื้น : ชั้น ..... ประจำเดือน มี.ค. ปี 2569

ลำดับ	Code / รหัส	ขนาดถังดับเพลิง (ปอนด์)	สถานที่ตั้ง	การตรวจเช็ค: สลัก,กันปืน ปกติ	สลัก,กันปืน ชำรุด	สายฉีด ปกติ	สายฉีด ชำรุด	สภาพตัวถัง ปกติ	สภาพตัวถัง ชำรุด	ระดับน้ำยา ปกติ	ระดับน้ำยา ไม่ปกติ	หมายเหตุ
	THB-FHC-LP-3-1	10	ในตู้ FHC-3- 1	/		/		/		/		
	THB-FHC-LP-3-2	10	ในตู้ FHC-3- 2	/		/		/		/		
	THB-FHC-LP-3-3	10	ในตู้ FHC-3- 3	/		/		/		/		
	THB-FHC-LP-3-4	10	ในตู้ FHC-3- 4	/		/		/		/		
	THB-FHC-LP-3-5	10	ในตู้ FHC-3- 5	/		/		/		/		
	THB-FHC-LP-3-6	10	ในตู้ FHC-3- 6	/		/		/		/		

ถังดับเพลิงชนิด CO2 : ชั้น ..... ประจำเดือน..... ปี .....

ลำดับ	Code / รหัส	ขนาดถังดับเพลิง (ปอนด์)	สถานที่ตั้ง	การตรวจเช็ค: สลัก,กันปืน ปกติ	สลัก,กันปืน ชำรุด	สายฉีด ปกติ	สายฉีด ชำรุด	สภาพตัวถัง ปกติ	สภาพตัวถัง ชำรุด	น้ำหนักถัง น้ำหนักถัง	น้ำหนักถัง ปกติ	น้ำหนักถัง ไม่ปกติ	หมายเหตุ
	THB-CO2-3-1	10	หน้าห้องตรวจ 4	/		/		/			/		
	THB-CO2-3-2	10	ช้างประตูบานเลื่อน Jin Wellness	/		/		/			/		
	THB-CO2-3-3	10	หน้าห้องฟิตเนส	/		/		/			/		
	THB-CO2-3-4	10	หน้าเซาน์เตอร์ แผนก กายภาพ	/		/		/			/		
	THB-CO2-3-5	10	เคาน์เตอร์การเงิน	/		/		/			/		
	THB-CO2-3-6	10	ปั้นไลฉลาง	/		/		/			/		
	THB-CO2-3-7	10	หน้าแผนก GI	/		/		/			/		
	THB-CO2-3-8	10	เคาน์เตอร์อายุรกรรม	/		/		/			/		
	THB-CO2-3-9	10	ช้างห้องเก็บของ แผนก GI	/		/		/			/		
	THB-CO2-3-10	10	แผนก ธา	/		/		/			/		

หมายเหตุ : การตรวจสอบถังดับเพลิงเคมีทุกครั้งจะต้องตรวจเช็ค เพิ่มเติม : _____

1.เกจแสดงระดับน้ำยาเคมี เข็มจะต้องอยู่ช่วงปกติพื้นที่สีเขียว

2.สลักและคันบีบ พร้อมที่ล็อคถังดับเพลิงอยู่ในสภาพเรียบร้อยหรือไม่

3.สภาพของสายฉีดดับเพลิงว่ารอยแตกหรือชำรุด และมีการอุดตันของสายฉีดหรือไม่

4.ตัวถังดับเพลิงต้องอยู่ในสภาพไม่บุบหรือเป็นสนิม มองเห็นชัดเจนและไม่มีสิ่งกีดขวาง

5.ถังดับเพลิง Co2 ต้องทำการชั่งน้ำหนักในการตรวจสอบ น้ำหนักถังดับเพลิง =10 ก.ก

*** น้ำหนักลดลงได้ไม่เกิน 10 % (1 ปอนด์ = 2.2 k.g.)

** แจกแจงรายละเอียดเมื่อมีการตั้งเข็มถังดับเพลิงเคมีผิดปกติ

ผู้ตรวจสอบ : [redacted] ผู้ทบทวน : _____ หัวหน้าทีม : [redacted]

วันที่ 1 / 3 / 69 วันที่ ... / ... / ... วันที่ ... / ... / ...

แบบฟอร์มตรวจสอบถังดับเพลิง โรงพยาบาลธนบุรี บำรุงเมือง

ถังดับเพลิงภายในตู้ FHC / วางพื้น : ชั้น ..... ประจำเดือน มี.ค. ปี 2569

ลำดับ	Code / รหัส	ขนาดถังดับเพลิง (ปอนด์)	สถานที่ตั้ง	การตรวจเช็ค: สลัก,กันปืน ปกติ	สลัก,กันปืน ชำรุด	สายฉีด ปกติ	สายฉีด ชำรุด	สภาพตัวถัง ปกติ	สภาพตัวถัง ชำรุด	ระดับน้ำยา ปกติ	ระดับน้ำยา ไม่ปกติ	หมายเหตุ
	THB-FHC-LP-2-1	10	ในตู้ FHC-2- 1	/		/		/		/		
	THB-FHC-LP-2-2	10	ในตู้ FHC-2- 2	/		/		/		/		
	THB-FHC-LP-2-3	10	ในตู้ FHC-2- 3	/		/		/		/		
	THB-FHC-LP-2-4	10	ในตู้ FHC-2- 4	/		/		/		/		
	THB-FHC-LP-2-5	10	ในตู้ FHC-2- 5	/		/		/		/		
	THB-FHC-LP-2-6	10	ในตู้ FHC-2- 6	/		/		/		/		

ถังดับเพลิงชนิด CO2 : ชั้น ..... ประจำเดือน..... ปี .....

ลำดับ	Code / รหัส	ขนาดถังดับเพลิง (ปอนด์)	สถานที่ตั้ง	การตรวจเช็ค: สลัก,กันปืน ปกติ	สลัก,กันปืน ชำรุด	สายฉีด ปกติ	สายฉีด ชำรุด	สภาพตัวถัง ปกติ	สภาพตัวถัง ชำรุด	น้ำหนักถัง น้ำหนักถัง	น้ำหนักถัง ปกติ	น้ำหนักถัง ไม่ปกติ	หมายเหตุ
	THB-CO2-2-1	10	หน้าห้องชักถังแม่บ้าน	/		/		/			/		
	THB-CO2-2-2	10	ช้างแคาน์เตอร์ แผนก ศูนย์ หัวใจ	/		/		/			/		
	THB-CO2-2-3	10	ช้างแคาน์เตอร์ แผนก เฮิลตัส	/		/		/			/		
	THB-CO2-2-4	10	ช้างห้องเก็บ แผนก เอกซเรย์	/		/		/			/		
	THB-CO2-2-5	10	ช้างแคาน์เตอร์ แผนก เอกซเรย์	/		/		/			/		
	THB-CO2-2-6	10	ช้างห้องเอกซเรย์ 1	/		/		/			/		
	THB-CO2-2-7	10	ปั้นไลฉลาง	/		/		/			/		
	THB-CO2-2-8	10	หน้าห้อง EXAM 6 ทันตกรรม	/		/		/			/		
	THB-CO2-2-9	10	หน้าลิฟต์ A	/		/		/			/		
	THB-CO2-2-10	10	แผนก ACC	/		/		/			/		

หมายเหตุ : การตรวจสอบถังดับเพลิงเคมีทุกครั้งจะต้องตรวจเช็ค เพิ่มเติม : _____

1.เกจแสดงระดับน้ำยาเคมี เข็มจะต้องอยู่ช่วงปกติพื้นที่สีเขียว

2.สลักและคันบีบ พร้อมที่ล็อคถังดับเพลิงอยู่ในสภาพเรียบร้อยหรือไม่

3.สภาพของสายฉีดดับเพลิงว่ารอยแตกหรือชำรุด และมีการอุดตันของสายฉีดหรือไม่

4.ตัวถังดับเพลิงต้องอยู่ในสภาพไม่บุบหรือเป็นสนิม มองเห็นชัดเจนและไม่มีสิ่งกีดขวาง

5.ถังดับเพลิง Co2 ต้องทำการชั่งน้ำหนักในการตรวจสอบ น้ำหนักถังดับเพลิง =10 ก.ก

*** น้ำหนักลดลงได้ไม่เกิน 10 % (1 ปอนด์ = 2.2 k.g.)

** แจกแจงรายละเอียดเมื่อมีการตั้งเข็มถังดับเพลิงเคมีผิดปกติ

ผู้ตรวจสอบ : [redacted] ผู้ทบทวน : _____ หัวหน้าทีม : [redacted]

วันที่ 1 / 3 / 69 วันที่ ... / ... / ... วันที่ ... / ... / ...

แบบฟอร์มตรวจสอบถังดับเพลิง โรงพยาบาลธนบุรี บำรุงเมือง

ถังดับเพลิงภายในตู้ FHC / วางพื้น : ชั้น ..... ประจำเดือน มี.ค. ปี 2569

ลำดับ	Code / รหัส	ขนาดถังดับเพลิง (ปอนด์)	สถานที่ตั้ง	การตรวจเช็ค: สลัก,กันปืน ปกติ	สลัก,กันปืน ชำรุด	สายฉีด ปกติ	สายฉีด ชำรุด	สภาพตัวถัง ปกติ	สภาพตัวถัง ชำรุด	ระดับน้ำยา ปกติ	ระดับน้ำยา ไม่ปกติ	หมายเหตุ
	THB-FHC-LP-1-1	10	ในตู้ FHC-1- 1	/		/		/		/		
	THB-FHC-LP-1-2	10	ในตู้ FHC-1- 2	/		/		/		/		
	THB-FHC-LP-1-3	10	ในตู้ FHC-1- 3	/		/		/		/		
	THB-FHC-LP-1-4	10	ในตู้ FHC-1- 4	/		/		/		/		
	THB-FHC-LP-1-5	10	ในตู้ FHC-1- 5	/		/		/		/		
	THB-FHC-LP-1-6	10	ในตู้ FHC-1- 6	/		/		/		/		
	THB-LP-1-1	10	ห้อง ไลปอร์เบริต	/		/		/		/		
	THB-LP-1-2	10	OPD Med	/		/		/		/		
	THB-HLT-1-1	10	Cashier	/		/		/		/		
	THB-HLT-1-2	10	ห้องยา	/		/		/		/		
	THB-FABC-1-1	10	ปั๊มแทงก์ 1	/		/		/		/		
	THB-FABC-1-2	10	ปั๊มแทงก์ 2	/		/		/		/		
	THB-FABC-1-3	10	ปั๊มแทงก์ 1	/		/		/		/		
	THB-FABC-1-4	10	ปั๊มแทงก์ 2	/		/		/		/		
	THB-FABC-1-5	10	Fire Pump Room	/		/		/		/		
	THB-FABC-1-6	10	Fire Pump Room	/		/		/		/		

ถังดับเพลิงชนิด CO2 : ชั้น ..... ประจำเดือน..... ปี .....

ลำดับ	Code / รหัส	ขนาดถังดับเพลิง (ปอนด์)	สถานที่ตั้ง	การตรวจเช็ค: สลัก,กันปืน ปกติ	สลัก,กันปืน ชำรุด	สายฉีด ปกติ	สายฉีด ชำรุด	สภาพตัวถัง ปกติ	สภาพตัวถัง ชำรุด	น้ำหนักถัง น้ำหนักถัง	น้ำหนักถัง ปกติ	น้ำหนักถัง ไม่ปกติ	หมายเหตุ
	THB-CO2-1-1	10	หน้า อพาร์ทัลส์	/		/		/			/		
	THB-CO2-1-2	10	ปั้นไลฉลาง	/		/		/			/		
	THB-CO2-1-3	10	ช้างห้องแล็ปทางการแพทย์	/		/		/			/		
	THB-CO2-1-4	10	ช้างแคาน์เตอร์ ธนท DM	/		/		/			/		
	THB-CO2-1-5	10	ทางลงในช์แผนก ER	/		/		/			/		
	THB-CO2-1-6	10	ช้างแคาน์เตอร์ ธนท ER	/		/		/			/		
	THB-CO2-1-7	10	ห้องไฟฟ้าด้านหลังอาหาร	/		/		/			/		

หมายเหตุ : การตรวจสอบถังดับเพลิงเคมีทุกครั้งจะต้องตรวจเช็ค เพิ่มเติม : _____

1.เกจแสดงระดับน้ำยาเคมี เข็มจะต้องอยู่ช่วงปกติพื้นที่สีเขียว

2.สลักและคันบีบ พร้อมที่ล็อคถังดับเพลิงอยู่ในสภาพเรียบร้อยหรือไม่

3.สภาพของสายฉีดดับเพลิงว่ารอยแตกหรือชำรุด และมีการอุดตันของสายฉีดหรือไม่

4.ตัวถังดับเพลิงต้องอยู่ในสภาพไม่บุบหรือเป็นสนิม มองเห็นชัดเจนและไม่มีสิ่งกีดขวาง

5.ถังดับเพลิง Co2 ต้องทำการชั่งน้ำหนักในการตรวจสอบ น้ำหนักถังดับเพลิง =10 ก.ก

*** น้ำหนักลดลงได้ไม่เกิน 10 % (1 ปอนด์ = 2.2 k.g.)

** แจกแจงรายละเอียดเมื่อมีการตั้งเข็มถังดับเพลิงเคมีผิดปกติ

ผู้ตรวจสอบ : [redacted] ผู้ทบทวน : _____ หัวหน้าทีม : [redacted]

วันที่ 1 / 3 / 69 วันที่ ... / ... / ... วันที่ ... / ... / ...

แบบฟอร์มตรวจสอบถังดับเพลิง โรงพยาบาลธนบุรี บำรุงเมือง

ถังดับเพลิงภายในตู้ FHC / วางพื้น : ชั้น ..... ประจำเดือน..... ปี .....

ลำดับ	Code / รหัส	ขนาดถัง ดับเพลิง (ปอนด์)	สถานที่ตั้ง	การตรวจเช็ค								หมายเหตุ
				สลักดันบีบ		สายฉีด		สภาพทั่วถัง		ระดับน้ำยา		
				ปกติ	ชำรุด	ปกติ	ชำรุด	ปกติ	ชำรุด	ปกติ	ไม่ปกติ	
1												
2												
ถังดับเพลิงชนิด CO2 : ชั้น ..... ประจำเดือน..... ปี .....

ลำดับ	Code / รหัส	ขนาดถัง ดับเพลิง (ปอนด์)	สถานที่ตั้ง	การตรวจเช็ค									หมายเหตุ
				สลักดันบีบ		สายฉีด		สภาพทั่วถัง		น้ำหนักถัง			
				ปกติ	ชำรุด	ปกติ	ชำรุด	ปกติ	ชำรุด	น้ำหนักถัง	ปกติ	ไม่ปกติ	
	THB-CO2-เรือนไทย-1	10	ในเรือนไทยชั้น 1	✓		✓		✓			✓		
	THB-CO2-เรือนไทย-2	10	ในเรือนไทยชั้น 1	✓		✓		✓			✓		
	THB-CO2-เรือนไทย-3	10	ในเรือนไทยชั้น 2	✓		✓		✓			✓		
	THB-CO2-เรือนไทย-4	10	ในเรือนไทยชั้น 2	✓		✓		✓			✓		

หมายเหตุ : การตรวจสอบถังดับเพลิงเคมีทุกครั้งจะต้องตรวจเช็ค เพิ่มเติม :

1.เกจแสดงระดับน้ำยาเคมี เข็มจะต้องอยู่ช่วงปกติพื้นที่สีเขียว

2.สลักและคันบีบ พร้อมที่ล็อกถังดับเพลิงอยู่ในสภาพพร้อมใช้งานหรือไม่

3.สภาพของสายฉีดดับเพลิงอยู่ในสภาพดีไม่ชำรุด และมีการอุดตันของสายฉีดหรือไม่

4.ตัวถังดับเพลิงต้องอยู่ในสภาพไม่บุบหรือเป็นสนิม มองเห็นชัดเจนและไม่มีสิ่งกีดขวาง

5.ถังดับเพลิง Co2 ต้องทำการชั่งน้ำหนักในการตรวจสอบ น้ำหนักถังดับเพลิง -10 ก.ก

*** น้ำหนักลดลงได้ไม่เกิน 10 % (1 ปอนด์ = 2.3 k.g.)

** แจกแจงรายละเอียดทุกครั้งถ้าถังดับเพลิงเคมีมีผิดปกติ

ผู้ตรวจสอบ : [redacted] ผู้ทบทวน : ..... หัวหน้าทีม : [redacted]

วันที่ 1 / 3 / 69 วันที่ ...../...../..... วันที่ ...../...../.....

แบบฟอร์มตรวจสอบถังดับเพลิง โรงพยาบาลธนบุรี บำรุงเมือง

ถังดับเพลิงภายในตู้ FHC / วางพื้น : ชั้น ..... ประจำเดือน มี.ค. ปี 2569

ลำดับ	Code / รหัส	ขนาดถัง ดับเพลิง (ปอนด์)	สถานที่ตั้ง	การตรวจเช็ค								หมายเหตุ
				สลักดันบีบ		สายฉีด		สภาพทั่วถัง		ระดับน้ำยา		
				ปกติ	ชำรุด	ปกติ	ชำรุด	ปกติ	ชำรุด	ปกติ	ไม่ปกติ	
	THB-FHC-LP-B1-1	10	ในตู้ FHC-B1- 1	✓		✓		✓		✓		
	THB-FHC-LP-B1-2	10	ในตู้ FHC-B1- 2	✓		✓		✓		✓		
	THB-FHC-LP-B1-3	10	ในตู้ FHC-B1- 3	✓		✓		✓		✓		
	THB-FHC-LP-B1-4	10	ในตู้ FHC-B1- 4	✓		✓		✓		✓		
	THB-FHC-LP-B1-5	10	ในตู้ FHC-B1- 5	✓		✓		✓		✓		
	THB-FHC-LP-B1-6	10	ในตู้ FHC-B1- 6	✓		✓		✓		✓		
	THB-FHC-LP-B1-7	10	ในตู้ FHC-B1- 7	✓		✓		✓		✓		
	THB-WATE-B1-1	10	หน้าห้อง MRI	✓		✓		✓		✓		
	THB-WATE-B1-2	10	หน้าห้อง MRI	✓		✓		✓		✓		
	THB-WATE-B1-3	10	หน้าห้อง MRI	✓		✓		✓		✓		

ถังดับเพลิงชนิด CO2 : ชั้น ..... ประจำเดือน..... ปี .....

ลำดับ	Code / รหัส	ขนาดถัง ดับเพลิง (ปอนด์)	สถานที่ตั้ง	การตรวจเช็ค									หมายเหตุ
				สลักดันบีบ		สายฉีด		สภาพทั่วถัง		น้ำหนักถัง			
				ปกติ	ชำรุด	ปกติ	ชำรุด	ปกติ	ชำรุด	น้ำหนักถัง	ปกติ	ไม่ปกติ	
	THB-CO2-B1-1	10	ข้างประตูกันไฟอีฟต์ A	✓		✓		✓			✓		
	THB-CO2-B1-2	10	แผนก เด็ก	✓		✓		✓			✓		
	THB-CO2-B1-3	10	จุดลงทะเบียน แผนกเด็ก	✓		✓		✓			✓		
	THB-CO2-B1-4	10	บันไดกลาง	✓		✓		✓			✓		
	THB-CO2-B1-5	10	Cathlab B1	✓		✓		✓			✓		

หมายเหตุ : การตรวจสอบถังดับเพลิงเคมีทุกครั้งจะต้องตรวจเช็ค เพิ่มเติม :

1.เกจแสดงระดับน้ำยาเคมี เข็มจะต้องอยู่ช่วงปกติพื้นที่สีเขียว

2.สลักและคันบีบ พร้อมที่ล็อกถังดับเพลิงอยู่ในสภาพพร้อมใช้งานหรือไม่

3.สภาพของสายฉีดดับเพลิงอยู่ในสภาพดีไม่ชำรุด และมีการอุดตันของสายฉีดหรือไม่

4.ตัวถังดับเพลิงต้องอยู่ในสภาพไม่บุบหรือเป็นสนิม มองเห็นชัดเจนและไม่มีสิ่งกีดขวาง

5.ถังดับเพลิง Co2 ต้องทำการชั่งน้ำหนักในการตรวจสอบ น้ำหนักถังดับเพลิง -10 ก.ก

*** น้ำหนักลดลงได้ไม่เกิน 10 % (1 ปอนด์ = 2.3 k.g.)

** แจกแจงรายละเอียดทุกครั้งถ้าถังดับเพลิงเคมีมีผิดปกติ

ผู้ตรวจสอบ : [redacted] ผู้ทบทวน : ..... หัวหน้าทีม : [redacted]

วันที่ 1 / 3 / 69 วันที่ ...../...../..... วันที่ ...../...../.....

แบบฟอร์มตรวจสอบถังดับเพลิง โรงพยาบาลธนบุรี บำรุงเมือง

ถังดับเพลิงภายในตู้ FHC / วางพื้น : ชั้น ..... ประจำเดือน มี.ค. ปี 2569

ลำดับ	Code / รหัส	ขนาดถัง ดับเพลิง (ปอนด์)	สถานที่ตั้ง	การตรวจเช็ค								หมายเหตุ
				สลักดันบีบ		สายฉีด		สภาพทั่วถัง		ระดับน้ำยา		
				ปกติ	ชำรุด	ปกติ	ชำรุด	ปกติ	ชำรุด	ปกติ	ไม่ปกติ	
	THB-LP-B2-1	10	ในห้อง หวี	✓		✓		✓		✓		
	THB-LP-B2-2	10	ในห้อง หวี	✓		✓		✓		✓		
	THB-FHC-LP-B2-1	10	ในตู้ FHC-B2- 1	✓		✓		✓		✓		
	THB-FHC-LP-B2-2	10	ในตู้ FHC-B2- 2	✓		✓		✓		✓		
	THB-FHC-LP-B2-3	10	ในตู้ FHC-B2- 3	✓		✓		✓		✓		
	THB-FHC-LP-B2-4	10	ในตู้ FHC-B2- 4	✓		✓		✓		✓		
	THB-FHC-LP-B2-5	10	ในตู้ FHC-B2- 5	✓		✓		✓		✓		
	THB-FHC-LP-B2-6	10	ในตู้ FHC-B2- 6	✓		✓		✓		✓		
	THB-FHC-LP-B2-7	10	ในตู้ FHC-B2- 7	✓		✓		✓		✓		
	THB-FHC-LP-B2-8	10	ในตู้ FHC-B2- 8	✓		✓		✓		✓		
	THB-FABC-B2-1	10	Free space	✓		✓		✓		✓		
	THB-FABC-B2-2	10	Free space	✓		✓		✓		✓		
	THB-FABC-B2-3	10	Free space	✓		✓		✓		✓		
	THB-FABC-B2-3	10	Free space	✓		✓		✓		✓		
	THB-FABC-B2-4	10	Free space	✓		✓		✓		✓		
	THB-FABC-B2-5	10	Free space	✓		✓		✓		✓		
	THB-FABC-B2-6	10	Free space	✓		✓		✓		✓		
	THB-FABC-B2-7	10	Free space	✓		✓		✓		✓		

ถังดับเพลิงชนิด CO2 : ชั้น ..... ประจำเดือน..... ปี .....

ลำดับ	Code / รหัส	ขนาดถัง ดับเพลิง (ปอนด์)	สถานที่ตั้ง	การตรวจเช็ค								หมายเหตุ
				สลักดันบีบ		สายฉีด		สภาพทั่วถัง		น้ำหนักถัง		
				ปกติ	ชำรุด	ปกติ	ชำรุด	ปกติ	ชำรุด	น้ำหนักถัง	ปกติ	ไม่ปกติ	
	THB-CO2-B2-1	10	คลีนวรรภัณฑ์	✓		✓		✓			✓		
	THB-CO2-B2-2	10	คลีนวรรภัณฑ์	✓		✓		✓			✓		
	THB-CO2-B2-3	10	คลีนวรรภัณฑ์	✓		✓		✓			✓		
	THB-CO2-B2-4	10	คลีนวรรภัณฑ์	✓		✓		✓			✓		
	THB-CO2-B2-5	10	Canteen	✓		✓		✓			✓		
	THB-CO2-B2-6	11	Canteen	✓		✓		✓			✓		
	THB-CO2-B2-7	10	Doctor Lounge	✓		✓		✓			✓		

หมายเหตุ : การตรวจสอบถังดับเพลิงเคมีทุกครั้งจะต้องตรวจเช็ค เพิ่มเติม :

1.เกจแสดงระดับน้ำยาเคมี เข็มจะต้องอยู่ช่วงปกติพื้นที่สีเขียว

2.สลักและคันบีบ พร้อมที่ล็อกถังดับเพลิงอยู่ในสภาพพร้อมใช้งานหรือไม่

3.สภาพของสายฉีดดับเพลิงอยู่ในสภาพดีไม่ชำรุด และมีการอุดตันของสายฉีดหรือไม่

4.ตัวถังดับเพลิงต้องอยู่ในสภาพไม่บุบหรือเป็นสนิม มองเห็นชัดเจนและไม่มีสิ่งกีดขวาง

5.ถังดับเพลิง Co2 ต้องทำการชั่งน้ำหนักในการตรวจสอบ น้ำหนักถังดับเพลิง -10 ก.ก

*** น้ำหนักลดลงได้ไม่เกิน 10 % (1 ปอนด์ = 2.3 k.g.)

** แจกแจงรายละเอียดทุกครั้งถ้าถังดับเพลิงเคมีมีผิดปกติ

ผู้ตรวจสอบ : [redacted] ผู้ทบทวน : ..... หัวหน้าทีม : [redacted]

วันที่ 1 / 3 / 69 วันที่ ...../...../..... วันที่ ...../...../.....

แบบฟอร์มตรวจสอบถังดับเพลิง โรงพยาบาลธนบุรี บำรุงเมือง

ถังดับเพลิงภายในตู้ FHC / วางพื้น : ชั้น ..... ประจำเดือน มี.ค. ปี 2569

ลำดับ	Code / รหัส	ขนาดถัง ดับเพลิง (ปอนด์)	สถานที่ตั้ง	การตรวจเช็ค								หมายเหตุ
				สลักดันบีบ		สายฉีด		สภาพทั่วถัง		ระดับน้ำยา		
				ปกติ	ชำรุด	ปกติ	ชำรุด	ปกติ	ชำรุด	ปกติ	ไม่ปกติ	
	THB-FHC-FABC-B3-1	10	ในตู้ FHC-B3- 1	✓		✓		✓		✓		
	THB-FHC-FABC-B3-2	10	ในตู้ FHC-B3- 2	✓		✓		✓		✓		
	THB-FHC-FABC-B3-3	10	ในตู้ FHC-B3- 3	✓		✓		✓		✓		
	THB-FHC-FABC-B3-4	10	ในตู้ FHC-B3- 4	✓		✓		✓		✓		
	THB-FHC-FABC-B3-5	10	ในตู้ FHC-B3- 5	✓		✓		✓		✓		

ถังดับเพลิงชนิด CO2 : ชั้น ..... ประจำเดือน..... ปี .....

ลำดับ	Code / รหัส	ขนาดถัง ดับเพลิง (ปอนด์)	สถานที่ตั้ง	การตรวจเช็ค									หมายเหตุ
				สลักดันบีบ		สายฉีด		สภาพทั่วถัง		น้ำหนักถัง			
				ปกติ	ชำรุด	ปกติ	ชำรุด	ปกติ	ชำรุด	น้ำหนักถัง	ปกติ	ไม่ปกติ	
1													
2													
3													
4													
5													
6													
7													
8													
9													

หมายเหตุ : การตรวจสอบถังดับเพลิงเคมีทุกครั้งจะต้องตรวจเช็ค เพิ่มเติม :

1.เกจแสดงระดับน้ำยาเคมี เข็มจะต้องอยู่ช่วงปกติพื้นที่สีเขียว

2.สลักและคันบีบ พร้อมที่ล็อกถังดับเพลิงอยู่ในสภาพพร้อมใช้งานหรือไม่

3.สภาพของสายฉีดดับเพลิงอยู่ในสภาพดีไม่ชำรุด และมีการอุดตันของสายฉีดหรือไม่

4.ตัวถังดับเพลิงต้องอยู่ในสภาพไม่บุบหรือเป็นสนิม มองเห็นชัดเจนและไม่มีสิ่งกีดขวาง

5.ถังดับเพลิง Co2 ต้องทำการชั่งน้ำหนักในการตรวจสอบ น้ำหนักถังดับเพลิง -10 ก.ก

*** น้ำหนักลดลงได้ไม่เกิน 10 % (1 ปอนด์ = 2.3 k.g.)

** แจกแจงรายละเอียดทุกครั้งถ้าถังดับเพลิงเคมีมีผิดปกติ

ผู้ตรวจสอบ : [redacted] ผู้ทบทวน : ..... หัวหน้าทีม : [redacted]

วันที่ 1 / 3 / 69 วันที่ ...../...../..... วันที่ ...../...../.....

แบบฟอร์มตรวจสอบถังดับเพลิง โรงพยาบาลธนบุรี บำรุงเมือง

ถังดับเพลิงภายในตู้ FHC / วางพื้น : ชั้น ..... ประจำเดือน มี.ค. 69 ปี .....

ลำดับ	Code / รหัส	ขนาดถังดับเพลิง (ปอนด์)	สถานที่ตั้ง	การตรวจเช็ค: สลักดับปิด ปกติ	สลักดับปิด ชำรุด	สายฉีด ปกติ	สายฉีด ชำรุด	สภาพหัวถัง ปกติ	สภาพหัวถัง ชำรุด	ระดับน้ำยา ปกติ	ระดับน้ำยา ไม่ปกติ	หมายเหตุ
1	THB-FHC-FABC-B4-1	10	ในตู้ FHC-B4-1	✓		✓		✓		✓		
2	THB-FHC-FABC-B4-2	10	ในตู้ FHC-B4-2	✓		✓		✓		✓		
3	THB-FHC-FABC-B4-3	10	ในตู้ FHC-B4-3	✓		✓		✓		✓		
4	THB-FHC-FABC-B4-4	10	ในตู้ FHC-B4-4	✓		✓		✓		✓		
5	THB-FHC-FABC-B4-5	10	ในตู้ FHC-B4-5	✓		✓		✓		✓		

ถังดับเพลิงชนิด CO2 : ชั้น ..... ประจำเดือน..... ปี .....

ลำดับ	Code / รหัส	ขนาดถังดับเพลิง (ปอนด์)	สถานที่ตั้ง	การตรวจเช็ค: สลักดับปิด ปกติ	สลักดับปิด ชำรุด	สายฉีด ปกติ	สายฉีด ชำรุด	สภาพหัวถัง ปกติ	สภาพหัวถัง ชำรุด	น้ำหนักถัง น้ำหนักถัง	น้ำหนักถัง ปกติ	น้ำหนักถัง ไม่ปกติ	หมายเหตุ
1													
2													
3													
4													
5													
6													
7													
8													
9													

หมายเหตุ : การตรวจสอบถังดับเพลิงเหมือนทุกครั้งจะต้องตรวจเช็ค

1.เกจแสดงระดับน้ำยาเหมือนเข็มจะต้องอยู่ช่วงปกติพื้นที่สีเขียว

2.สลักและคันบีบ พร้อมที่ล็อคถังดับเพลิงอยู่ในสภาพพร้อมหรือไม่

3.สภาพของสายฉีดดับเพลิงมีรอยแตกหรือชำรุด และมีการอุดตันของสายฉีดหรือไม่

4.ตัวถังดับเพลิงต้องอยู่ในสภาพไม่บุบหรือเป็นสนิม มองเห็นชัดเจนและไม่มีสิ่งกีดขวาง

5.ถังดับเพลิง Co2 ต้องทำการชั่งน้ำหนักในการตรวจสอบ น้ำหนักถังดับเพลิง =10 ก.ก

*** น้ำหนักลดลงได้ไม่เกิน 10 % (1 ปอนด์ = 2.2 k.g.)

** บอกเจ้าของรายละเอียดทุกครั้งเข้าถังดับเพลิงเคมีมีผลปกติ

เพิ่มเติม : .....

ผู้ตรวจสอบ : [redacted] ผู้ทบทวน : ..... หัวหน้าทีม [redacted]

วันที่ 1 / 3 / 69 วันที่ ... / ... / ... วันที่ ... / ... / ...

แบบฟอร์มตรวจสอบถังดับเพลิง โรงพยาบาลธนบุรี บำรุงเมือง

ถังดับเพลิงภายในตู้ FHC / วางพื้น : ชั้น ..... ประจำเดือน มี.ค. 69 ปี .....

ลำดับ	Code / รหัส	ขนาดถังดับเพลิง (ปอนด์)	สถานที่ตั้ง	การตรวจเช็ค: สลักดับปิด ปกติ	สลักดับปิด ชำรุด	สายฉีด ปกติ	สายฉีด ชำรุด	สภาพหัวถัง ปกติ	สภาพหัวถัง ชำรุด	ระดับน้ำยา ปกติ	ระดับน้ำยา ไม่ปกติ	หมายเหตุ
1	THB-FHC-FABC-B5-1	10	ในตู้ FHC-B5-1	✓		✓		✓		✓		
2	THB-FHC-FABC-B5-2	10	ในตู้ FHC-B5-2	✓		✓		✓		✓		
3	THB-FHC-FABC-B5-3	10	ในตู้ FHC-B5-3	✓		✓		✓		✓		
4	THB-FHC-FABC-B5-4	10	ในตู้ FHC-B5-4	✓		✓		✓		✓		
5	THB-FHC-FABC-B5-5	10	ในตู้ FHC-B5-5	✓		✓		✓		✓		

ถังดับเพลิงชนิด CO2 : ชั้น ..... ประจำเดือน..... ปี .....

ลำดับ	Code / รหัส	ขนาดถังดับเพลิง (ปอนด์)	สถานที่ตั้ง	การตรวจเช็ค: สลักดับปิด ปกติ	สลักดับปิด ชำรุด	สายฉีด ปกติ	สายฉีด ชำรุด	สภาพหัวถัง ปกติ	สภาพหัวถัง ชำรุด	น้ำหนักถัง น้ำหนักถัง	น้ำหนักถัง ปกติ	น้ำหนักถัง ไม่ปกติ	หมายเหตุ
1													
2													
3													
4													
5													
6													
7													
8													
9													

หมายเหตุ : การตรวจสอบถังดับเพลิงเหมือนทุกครั้งจะต้องตรวจเช็ค

1.เกจแสดงระดับน้ำยาเหมือนเข็มจะต้องอยู่ช่วงปกติพื้นที่สีเขียว

2.สลักและคันบีบ พร้อมที่ล็อคถังดับเพลิงอยู่ในสภาพพร้อมหรือไม่

3.สภาพของสายฉีดดับเพลิงมีรอยแตกหรือชำรุด และมีการอุดตันของสายฉีดหรือไม่

4.ตัวถังดับเพลิงต้องอยู่ในสภาพไม่บุบหรือเป็นสนิม มองเห็นชัดเจนและไม่มีสิ่งกีดขวาง

5.ถังดับเพลิง Co2 ต้องทำการชั่งน้ำหนักในการตรวจสอบ น้ำหนักถังดับเพลิง =10 ก.ก

*** น้ำหนักลดลงได้ไม่เกิน 10 % (1 ปอนด์ = 2.2 k.g.)

** บอกเจ้าของรายละเอียดทุกครั้งเข้าถังดับเพลิงเคมีมีผลปกติ

เพิ่มเติม : .....

ผู้ตรวจสอบ : [redacted] ผู้ทบทวน : ..... หัวหน้าทีม [redacted]

วันที่ 1 / 3 / 69 วันที่ ... / ... / ... วันที่ ... / ... / ...

แบบฟอร์มตรวจสอบถังดับเพลิง โรงพยาบาลธนบุรี บำรุงเมือง

ถังดับเพลิงภายในตู้ FHC / วางพื้น : ชั้น ..... ประจำเดือน เม.ย. 69 ปี 2569

ลำดับ	Code / รหัส	ขนาดถังดับเพลิง (ปอนด์)	สถานที่ตั้ง	การตรวจเช็ค: สลักดับปิด ปกติ	สลักดับปิด ชำรุด	สายฉีด ปกติ	สายฉีด ชำรุด	สภาพหัวถัง ปกติ	สภาพหัวถัง ชำรุด	ระดับน้ำยา ปกติ	ระดับน้ำยา ไม่ปกติ	หมายเหตุ
1	THB-FHC-LP-11-1	10	ในตู้ FHC-11-1	✓		✓		✓		✓		
2	THB-FHC-LP-11-2	10	ในตู้ FHC-11-2	✓		✓		✓		✓		
3	THB-FHC-LP-11-3	10	ในตู้ FHC-11-3	✓		✓		✓		✓		
4	THB-FHC-LP-11-4	10	ในตู้ FHC-11-4	✓		✓		✓		✓		
5	THB-FHC-LP-11-5	10	ในตู้ FHC-11-5	✓		✓		✓		✓		
6	THB-FHC-LP-11-6	10	ในตู้ FHC-11-6	✓		✓		✓		✓		

ถังดับเพลิงชนิด CO2 : ชั้น ..... ประจำเดือน..... ปี .....

ลำดับ	Code / รหัส	ขนาดถังดับเพลิง (ปอนด์)	สถานที่ตั้ง	การตรวจเช็ค: สลักดับปิด ปกติ	สลักดับปิด ชำรุด	สายฉีด ปกติ	สายฉีด ชำรุด	สภาพหัวถัง ปกติ	สภาพหัวถัง ชำรุด	น้ำหนักถัง น้ำหนักถัง	น้ำหนักถัง ปกติ	น้ำหนักถัง ไม่ปกติ	หมายเหตุ
1	THB-CO2-11-1	10	หน้าเคาน์เตอร์ Ward 11A	✓		✓		✓			✓		
2	THB-CO2-11-2	10	ในห้อง Day Room	✓		✓		✓			✓		
3	THB-CO2-11-3	10	หน้าเคาน์เตอร์ Ward 11B	✓		✓		✓			✓		
4	THB-CO2-11-4	10	ในเคาน์เตอร์ Ward 11C	✓		✓		✓			✓		
5	THB-CO2-11-5	10	หน้าประตูเก็บอุปกรณ์การแพทย์	✓		✓		✓			✓		
6	THB-CO2-11-6	10	ปั้นไลกลาง	✓		✓		✓			✓		

หมายเหตุ : การตรวจสอบถังดับเพลิงเหมือนทุกครั้งจะต้องตรวจเช็ค

1.เกจแสดงระดับน้ำยาเหมือนเข็มจะต้องอยู่ช่วงปกติพื้นที่สีเขียว

2.สลักและคันบีบ พร้อมที่ล็อคถังดับเพลิงอยู่ในสภาพพร้อมหรือไม่

3.สภาพของสายฉีดดับเพลิงมีรอยแตกหรือชำรุด และมีการอุดตันของสายฉีดหรือไม่

4.ตัวถังดับเพลิงต้องอยู่ในสภาพไม่บุบหรือเป็นสนิม มองเห็นชัดเจนและไม่มีสิ่งกีดขวาง

5.ถังดับเพลิง Co2 ต้องทำการชั่งน้ำหนักในการตรวจสอบ น้ำหนักถังดับเพลิง =10 ก.ก

*** น้ำหนักลดลงได้ไม่เกิน 10 % (1 ปอนด์ = 2.2 k.g.)

** บอกเจ้าของรายละเอียดทุกครั้งเข้าถังดับเพลิงเคมีมีผลปกติ

เพิ่มเติม : .....

ผู้ตรวจสอบ : [redacted] ผู้ทบทวน : ..... หัวหน้าทีม [redacted]

วันที่ 1 / 4 / 69 วันที่ ... / ... / ... วันที่ ... / ... / ...

แบบฟอร์มตรวจสอบถังดับเพลิง โรงพยาบาลธนบุรี บำรุงเมือง

ถังดับเพลิงภายในตู้ FHC / วางพื้น : ชั้น ..... ประจำเดือน เม.ย. 69 ปี 2569

ลำดับ	Code / รหัส	ขนาดถังดับเพลิง (ปอนด์)	สถานที่ตั้ง	การตรวจเช็ค: สลักดับปิด ปกติ	สลักดับปิด ชำรุด	สายฉีด ปกติ	สายฉีด ชำรุด	สภาพหัวถัง ปกติ	สภาพหัวถัง ชำรุด	ระดับน้ำยา ปกติ	ระดับน้ำยา ไม่ปกติ	หมายเหตุ
1	THB-FHC-LP-11-1	10	ในตู้ FHC-11-1	✓		✓		✓		✓		
2	THB-FHC-LP-11-2	10	ในตู้ FHC-11-2	✓		✓		✓		✓		
3	THB-FHC-LP-11-3	10	ในตู้ FHC-11-3	✓		✓		✓		✓		
4	THB-FHC-LP-11-4	10	ในตู้ FHC-11-4	✓		✓		✓		✓		
5	THB-FHC-LP-11-5	10	ในตู้ FHC-11-5	✓		✓		✓		✓		
6	THB-FHC-LP-11-6	10	ในตู้ FHC-11-6	✓		✓		✓		✓		
7	THB-FHC-LP-11-7	10	ในตู้ FHC-11-7	✓		✓		✓		✓		
8	THB-FHC-LP-11-8	10	ในตู้ FHC-11-8	✓		✓		✓		✓		
9	THB-FHC-LP-11-9	10	ในตู้ FHC-11-9	✓		✓		✓		✓		
10	THB-FHC-LP-11-10	10	ในตู้ FHC-11-10	✓		✓		✓		✓		
11	THB-FHC-LP-11-11	10	ในตู้ FHC-11-11	✓		✓		✓		✓		
12	THB-FHC-LP-11-12	10	ในตู้ FHC-11-12	✓		✓		✓		✓		

ถังดับเพลิงชนิด CO2 : ชั้น ..... ประจำเดือน..... ปี .....

ลำดับ	Code / รหัส	ขนาดถังดับเพลิง (ปอนด์)	สถานที่ตั้ง	การตรวจเช็ค: สลักดับปิด ปกติ	สลักดับปิด ชำรุด	สายฉีด ปกติ	สายฉีด ชำรุด	สภาพหัวถัง ปกติ	สภาพหัวถัง ชำรุด	น้ำหนักถัง น้ำหนักถัง	น้ำหนักถัง ปกติ	น้ำหนักถัง ไม่ปกติ	หมายเหตุ
1	THB-CO2-Rooftop-1	10	หน้าประตูหนีไฟ ST 1	✓		✓		✓			✓		
2	THB-CO2-Rooftop-2	10	หน้าประตูหนีไฟ ST 3	✓		✓		✓			✓		
3	THB-CO2-Rooftop-3	10	หน้าประตูหนีไฟ ST 5	✓		✓		✓			✓		
4	THB-CO2-Rooftop-4	10	หน้าประตูหนีไฟ ST 6	✓		✓		✓			✓		

หมายเหตุ : การตรวจสอบถังดับเพลิงเหมือนทุกครั้งจะต้องตรวจเช็ค

1.เกจแสดงระดับน้ำยาเหมือนเข็มจะต้องอยู่ช่วงปกติพื้นที่สีเขียว

2.สลักและคันบีบ พร้อมที่ล็อคถังดับเพลิงอยู่ในสภาพพร้อมหรือไม่

3.สภาพของสายฉีดดับเพลิงมีรอยแตกหรือชำรุด และมีการอุดตันของสายฉีดหรือไม่

4.ตัวถังดับเพลิงต้องอยู่ในสภาพไม่บุบหรือเป็นสนิม มองเห็นชัดเจนและไม่มีสิ่งกีดขวาง

5.ถังดับเพลิง Co2 ต้องทำการชั่งน้ำหนักในการตรวจสอบ น้ำหนักถังดับเพลิง =10 ก.ก

*** น้ำหนักลดลงได้ไม่เกิน 10 % (1 ปอนด์ = 2.2 k.g.)

** บอกเจ้าของรายละเอียดทุกครั้งเข้าถังดับเพลิงเคมีมีผลปกติ

เพิ่มเติม : .....

ผู้ตรวจสอบ : [redacted] ผู้ทบทวน : ..... หัวหน้าทีม [redacted]

วันที่ 1 / 4 / 69 วันที่ ... / ... / ... วันที่ ... / ... / ...

แบบฟอร์มตรวจสอบถังดับเพลิง โรงพยาบาลธนบุรี บำรุงเมือง

ถังดับเพลิงภายในตู้ FHC / วางพื้น : ชั้น ..... ประจำเดือน 12. ธ ปี 2569

ลำดับ	Code / รหัส	ขนาดถังดับเพลิง (ปอนด์)	สถานที่ตั้ง	การตรวจเช็ค: สลัก,คันบีบ ปกติ	สลัก,คันบีบ ชำรุด	สายฉีด ปกติ	สายฉีด ชำรุด	สภาพหัวถัง ปกติ	สภาพหัวถัง ชำรุด	ระดับน้ำยา ปกติ	ระดับน้ำยา ไม่ปกติ	หมายเหตุ
	THB-FHC-LP-10-1	10	ในตู้ FHC-10- 1	/		/		/		/		
	THB-FHC-LP-10-2	10	ในตู้ FHC-10- 2	/		/		/		/		
	THB-FHC-LP-10-3	10	ในตู้ FHC-10- 3	/		/		/		/		
	THB-FHC-LP-10-4	10	ในตู้ FHC-10- 4	/		/		/		/		
	THB-FHC-LP-10-5	10	ในตู้ FHC-10- 5	/		/		/		/		
	THB-FHC-LP-10-6	10	ในตู้ FHC-10- 6	/		/		/		/		
	THB-FABC-10-1	10	ในห้องซิมเลเตอร์	/		/		/		/		
	THB-FABC-10-2	10	ห้องนัดพัก Ward 10A	/		/		/		/		

ถังดับเพลิงชนิด CO2 : ชั้น ..... ประจำเดือน..... ปี .....

ลำดับ	Code / รหัส	ขนาดถังดับเพลิง (ปอนด์)	สถานที่ตั้ง	การตรวจเช็ค: สลัก,คันบีบ ปกติ	สลัก,คันบีบ ชำรุด	สายฉีด ปกติ	สายฉีด ชำรุด	สภาพหัวถัง ปกติ	สภาพหัวถัง ชำรุด	น้ำหนักถัง น้ำหนักถัง	น้ำหนักถัง ปกติ	น้ำหนักถัง ไม่ปกติ	หมายเหตุ
	THB-CO2-10-1	10	หน้าเคาน์เตอร์ Ward 10A	/		/		/			/		
	THB-CO2-10-2	10	หน้าเคาน์เตอร์ Ward 10B	/		/		/			/		
	THB-CO2-10-3	10	หน้าห้องไฟฟ้า	/		/		/			/		
	THB-CO2-10-4	10	หน้าห้องการเงินผู้ป่วยใน	/		/		/			/		
	THB-CO2-10-5	10	ทางเดิน Ward 10C	/		/		/			/		
	THB-CO2-10-6	10	บันไดลอย	/		/		/			/		
	THB-CO2-10-7	10	ในห้องซิมเลเตอร์	/		/		/			/		

หมายเหตุ : การตรวจสอบถังดับเพลิงทุกครั้งจะต้องตรวจเช็ค

1.เกจแสดงระดับน้ำยาเหมือ เข็มจะต้องอยู่ช่วงปกติพื้นที่สีเขียว

2.สลักและคันบีบ พร้อมที่ล็อคถังดับเพลิงอยู่ในสภาพพร้อมใช้หรือไม่

3.สภาพของสายฉีดถังดับเพลิงอยู่รอยแตกหรือชำรุด และมีการอุดตันของสายฉีดหรือไม่

4.ตัวถังดับเพลิงต้องอยู่ในสภาพไม่บุบหรือเป็นสนิม มองเห็นชัดเจนและไม่มีสิ่งกีดขวาง

5.ถังดับเพลิง Co2 ต้องทำการชั่งน้ำหนักในการตรวจสอบ น้ำหนักถังดับเพลิง =10 ก.ก

*** น้ำหนักผลลดไม่ได้ไม่เกิน 10 % (1 ปอนด์ = 2.2 k.g.)

** แจกแจงรายละเอียดทุกครั้งถ้าถังดับเพลิงเหมือมีสีเปลี่ยนสี

เพิ่มเติม : .....

ผู้ตรวจสอบ : [redacted] ผู้ทบทวน : ..... หัวหน้าทีม [redacted]

วันที่ 1 / 4 / 69 วันที่ ... / ... / ... วันที่ ... / ... / ...

แบบฟอร์มตรวจสอบถังดับเพลิง โรงพยาบาลธนบุรี บำรุงเมือง

ถังดับเพลิงภายในตู้ FHC / วางพื้น : ชั้น ..... ประจำเดือน 12. ธ ปี 2569

ลำดับ	Code / รหัส	ขนาดถังดับเพลิง (ปอนด์)	สถานที่ตั้ง	การตรวจเช็ค: สลัก,คันบีบ ปกติ	สลัก,คันบีบ ชำรุด	สายฉีด ปกติ	สายฉีด ชำรุด	สภาพหัวถัง ปกติ	สภาพหัวถัง ชำรุด	ระดับน้ำยา ปกติ	ระดับน้ำยา ไม่ปกติ	หมายเหตุ
	THB-FHC-LP-9-1	10	ในตู้ FHC-9- 1	/		/		/		/		
	THB-FHC-LP-9-2	10	ในตู้ FHC-9- 2	/		/		/		/		
	THB-FHC-LP-9-3	10	ในตู้ FHC-9- 3	/		/		/		/		
	THB-FHC-LP-9-4	10	ในตู้ FHC-9- 4	/		/		/		/		
	THB-FHC-LP-9-5	10	ในตู้ FHC-9- 5	/		/		/		/		
	THB-FHC-LP-9-6	10	ในตู้ FHC-9- 6	/		/		/		/		

ถังดับเพลิงชนิด CO2 : ชั้น ..... ประจำเดือน..... ปี .....

ลำดับ	Code / รหัส	ขนาดถังดับเพลิง (ปอนด์)	สถานที่ตั้ง	การตรวจเช็ค: สลัก,คันบีบ ปกติ	สลัก,คันบีบ ชำรุด	สายฉีด ปกติ	สายฉีด ชำรุด	สภาพหัวถัง ปกติ	สภาพหัวถัง ชำรุด	น้ำหนักถัง น้ำหนักถัง	น้ำหนักถัง ปกติ	น้ำหนักถัง ไม่ปกติ	หมายเหตุ
	THB-CO2-9-1	10	หน้าเคาน์เตอร์ Ward 9A	/		/		/			/		
	THB-CO2-9-2	10	ชั้นห้อง 921	/		/		/			/		
	THB-CO2-9-3	10	หน้าห้อง SLEEP LAB	/		/		/			/		
	THB-CO2-9-4	10	หน้าลิฟท์ A	/		/		/			/		
	THB-CO2-9-5	10	หน้าห้อง ICU -6	/		/		/			/		
	THB-CO2-9-6	10	หน้าห้องไฟฟ้า	/		/		/			/		
	THB-CO2-9-7	10	ในห้องพัก จนท ICU SEMI	/		/		/			/		

หมายเหตุ : การตรวจสอบถังดับเพลิงเหมือทุกครั้งจะต้องตรวจเช็ค

1.เกจแสดงระดับน้ำยาเหมือ เข็มจะต้องอยู่ช่วงปกติพื้นที่สีเขียว

2.สลักและคันบีบ พร้อมที่ล็อคถังดับเพลิงอยู่ในสภาพพร้อมใช้หรือไม่

3.สภาพของสายฉีดถังดับเพลิงอยู่รอยแตกหรือชำรุด และมีการอุดตันของสายฉีดหรือไม่

4.ตัวถังดับเพลิงต้องอยู่ในสภาพไม่บุบหรือเป็นสนิม มองเห็นชัดเจนและไม่มีสิ่งกีดขวาง

5.ถังดับเพลิง Co2 ต้องทำการชั่งน้ำหนักในการตรวจสอบ น้ำหนักถังดับเพลิง =10 ก.ก

*** น้ำหนักผลลดไม่ได้ไม่เกิน 10 % (1 ปอนด์ = 2.2 k.g.)

** แจกแจงรายละเอียดทุกครั้งถ้าถังดับเพลิงเหมือมีสีเปลี่ยนสี

เพิ่มเติม : .....

ผู้ตรวจสอบ : [redacted] ผู้ทบทวน : ..... หัวหน้าทีม [redacted]

วันที่ 1 / 4 / 69 วันที่ ... / ... / ... วันที่ ... / ... / ...

แบบฟอร์มตรวจสอบถังดับเพลิง โรงพยาบาลธนบุรี บำรุงเมือง

ถังดับเพลิงภายในตู้ FHC / วางพื้น : ชั้น ..... ประจำเดือน 12. ธ ปี 2569

ลำดับ	Code / รหัส	ขนาดถังดับเพลิง (ปอนด์)	สถานที่ตั้ง	การตรวจเช็ค: สลัก,คันบีบ ปกติ	สลัก,คันบีบ ชำรุด	สายฉีด ปกติ	สายฉีด ชำรุด	สภาพหัวถัง ปกติ	สภาพหัวถัง ชำรุด	ระดับน้ำยา ปกติ	ระดับน้ำยา ไม่ปกติ	หมายเหตุ
	THB-FHC-LP-8-1	10	ในตู้ FHC-8- 1	/		/		/		/		
	THB-FHC-LP-8-2	10	ในตู้ FHC-8- 2	/		/		/		/		
	THB-FHC-LP-8-3	10	ในตู้ FHC-8- 3	/		/		/		/		
	THB-FHC-LP-8-4	10	ในตู้ FHC-8- 4	/		/		/		/		
	THB-FHC-LP-8-5	10	ในตู้ FHC-8- 5	/		/		/		/		
	THB-FHC-LP-8-6	10	ในตู้ FHC-8- 6	/		/		/		/		
	THB-LP-8-1	10	โถงทักถอดไตเทียม 2	/		/		/		/		
	THB-LP-8-2	10	Nurse Station ไตเทียม	/		/		/		/		
	THB-LP-8-3	10	Nurse Station ไตเทียม	/		/		/		/		
	THB-LP-8-4	10	Nurse Station ICU	/		/		/		/		
	THB-LP-8-5	10	Nurse Station ICU	/		/		/		/		
	THB-LP-8-6	10	Nurse Station NICU	/		/		/		/		
	THB-LP-8-7	10	Nurse Station NICU	/		/		/		/		

ถังดับเพลิงชนิด CO2 : ชั้น ..... ประจำเดือน..... ปี .....

ลำดับ	Code / รหัส	ขนาดถังดับเพลิง (ปอนด์)	สถานที่ตั้ง	การตรวจเช็ค: สลัก,คันบีบ ปกติ	สลัก,คันบีบ ชำรุด	สายฉีด ปกติ	สายฉีด ชำรุด	สภาพหัวถัง ปกติ	สภาพหัวถัง ชำรุด	น้ำหนักถัง น้ำหนักถัง	น้ำหนักถัง ปกติ	น้ำหนักถัง ไม่ปกติ	หมายเหตุ
	THB-CO2-8-1	10	หน้าห้องฟิสะอาด	/		/		/			/		
	THB-CO2-8-2	10	ชั้นห้อง จนท ทั้ง	/		/		/			/		
	THB-CO2-8-3	10	หน้าห้องเครื่องสำรองไฟ	/		/		/			/		
	THB-CO2-8-4	10	หน้าห้องเครื่อง(รอบ)	/		/		/			/		
	THB-CO2-8-5	10	ในห้อง CCTV	/		/		/			/		

หมายเหตุ : การตรวจสอบถังดับเพลิงเหมือทุกครั้งจะต้องตรวจเช็ค

1.เกจแสดงระดับน้ำยาเหมือ เข็มจะต้องอยู่ช่วงปกติพื้นที่สีเขียว

2.สลักและคันบีบ พร้อมที่ล็อคถังดับเพลิงอยู่ในสภาพพร้อมใช้หรือไม่

3.สภาพของสายฉีดถังดับเพลิงอยู่รอยแตกหรือชำรุด และมีการอุดตันของสายฉีดหรือไม่

4.ตัวถังดับเพลิงต้องอยู่ในสภาพไม่บุบหรือเป็นสนิม มองเห็นชัดเจนและไม่มีสิ่งกีดขวาง

5.ถังดับเพลิง Co2 ต้องทำการชั่งน้ำหนักในการตรวจสอบ น้ำหนักถังดับเพลิง =10 ก.ก

*** น้ำหนักผลลดไม่ได้ไม่เกิน 10 % (1 ปอนด์ = 2.2 k.g.)

** แจกแจงรายละเอียดทุกครั้งถ้าถังดับเพลิงเหมือมีสีเปลี่ยนสี

เพิ่มเติม : .....

ผู้ตรวจสอบ : [redacted] ผู้ทบทวน : ..... หัวหน้าทีม [redacted]

วันที่ 1 / 4 / 69 วันที่ ... / ... / ... วันที่ ... / ... / ...

แบบฟอร์มตรวจสอบถังดับเพลิง โรงพยาบาลธนบุรี บำรุงเมือง

ถังดับเพลิงภายในตู้ FHC / วางพื้น : ชั้น ..... ประจำเดือน 12. ธ ปี 2569

ลำดับ	Code / รหัส	ขนาดถังดับเพลิง (ปอนด์)	สถานที่ตั้ง	การตรวจเช็ค: สลัก,คันบีบ ปกติ	สลัก,คันบีบ ชำรุด	สายฉีด ปกติ	สายฉีด ชำรุด	สภาพหัวถัง ปกติ	สภาพหัวถัง ชำรุด	ระดับน้ำยา ปกติ	ระดับน้ำยา ไม่ปกติ	หมายเหตุ
	THB-FHC-FABC-7-1	10	ในตู้ FHC-7- 1	/		/		/		/		
	THB-FHC-FABC-7-2	10	ในตู้ FHC-7- 2	/		/		/		/		
	THB-FHC-FABC-7-3	10	ในตู้ FHC-7- 3	/		/		/		/		
	THB-FHC-FABC-7-4	10	ในตู้ FHC-7- 4	/		/		/		/		
	THB-FHC-FABC-7-5	10	ในตู้ FHC-7- 5	/		/		/		/		
	THB-FHC-FABC-7-6	10	ในตู้ FHC-7- 6	/		/		/		/		
	THB-LP-7-1	10	ครัวอาหรับ	/		/		/		/		
	THB-LP-7-2	10	ครัวอาหรับ	/		/		/		/		
	THB-FABC-7-1	10	หน้าห้อง แผนกธุรการงานยานพาหนะ	/		/		/		/		
	THB-FABC-7-2	10	หน้าลิฟท์ C	/		/		/		/		
	THB-FABC-7-3	10	ในห้อง Day Room	/		/		/		/		

ถังดับเพลิงชนิด CO2 : ชั้น ..... ประจำเดือน..... ปี .....

ลำดับ	Code / รหัส	ขนาดถังดับเพลิง (ปอนด์)	สถานที่ตั้ง	การตรวจเช็ค: สลัก,คันบีบ ปกติ	สลัก,คันบีบ ชำรุด	สายฉีด ปกติ	สายฉีด ชำรุด	สภาพหัวถัง ปกติ	สภาพหัวถัง ชำรุด	น้ำหนักถัง น้ำหนักถัง	น้ำหนักถัง ปกติ	น้ำหนักถัง ไม่ปกติ	หมายเหตุ
	THB-CO2-7-1	10	หน้าห้องไฟเวอร์	/		/		/			/		
	THB-CO2-7-2	10	หน้าลิฟท์ C	/		/		/			/		
	THB-CO2-7-3	10	หน้าห้องเทนเลอฟ์	/		/		/			/		

หมายเหตุ : การตรวจสอบถังดับเพลิงเหมือทุกครั้งจะต้องตรวจเช็ค

1.เกจแสดงระดับน้ำยาเหมือ เข็มจะต้องอยู่ช่วงปกติพื้นที่สีเขียว

2.สลักและคันบีบ พร้อมที่ล็อคถังดับเพลิงอยู่ในสภาพพร้อมใช้หรือไม่

3.สภาพของสายฉีดถังดับเพลิงอยู่รอยแตกหรือชำรุด และมีการอุดตันของสายฉีดหรือไม่

4.ตัวถังดับเพลิงต้องอยู่ในสภาพไม่บุบหรือเป็นสนิม มองเห็นชัดเจนและไม่มีสิ่งกีดขวาง

5.ถังดับเพลิง Co2 ต้องทำการชั่งน้ำหนักในการตรวจสอบ น้ำหนักถังดับเพลิง =10 ก.ก

*** น้ำหนักผลลดไม่ได้ไม่เกิน 10 % (1 ปอนด์ = 2.2 k.g.)

** แจกแจงรายละเอียดทุกครั้งถ้าถังดับเพลิงเหมือมีสีเปลี่ยนสี

เพิ่มเติม : .....

ผู้ตรวจสอบ : [redacted] ผู้ทบทวน : ..... หัวหน้าทีม [redacted]

วันที่ 1 / 4 / 69 วันที่ ... / ... / ... วันที่ ... / ... / ...

แบบฟอร์มตรวจสอบถังดับเพลิง โรงพยาบาลธนบุรี บำรุงเมือง

ถังดับเพลิงภายในตู้ FHC / วางพื้น : ชั้น ..... ประจำเดือน 1มิ.ย. ปี 2569

ลำดับ	Code / รหัส	ขนาดถังดับเพลิง (ปอนด์)	สถานที่ตั้ง	การตรวจเช็ค								หมายเหตุ
				สลักดันปืน		สายฉีด		สภาพทั่วถัง		ระดับน้ำยา		
				ปกติ	ชำรุด	ปกติ	ชำรุด	ปกติ	ชำรุด	ปกติ	ไม่ปกติ	
	THB-FHC-FABC-6-1	10	ในตู้ FHC-6- 1	✓		✓		✓		✓		
	THB-FHC-FABC-6-2	10	ในตู้ FHC-6- 2	✓		✓		✓		✓		
	THB-FHC-FABC-6-3	10	ในตู้ FHC-6- 3	✓		✓		✓		✓		
	THB-FHC-FABC-6-4	10	ในตู้ FHC-6- 4	✓		✓		✓		✓		
	THB-FHC-FABC-6-5	10	ในตู้ FHC-6- 5	✓		✓		✓		✓		
	THB-FHC-FABC-6-6	10	ในตู้ FHC-6- 6	✓		✓		✓		✓		
	THB-FABC-6-1	10	หน้าฟิทซ์ C	✓		✓		✓		✓		

ถังดับเพลิงชนิด CO2 : ชั้น ..... ประจำเดือน..... ปี .....

ลำดับ	Code / รหัส	ขนาดถังดับเพลิง (ปอนด์)	สถานที่ตั้ง	การตรวจเช็ค								หมายเหตุ
				สลักดันปืน		สายฉีด		สภาพทั่วถัง		น้ำหนักถัง		
				ปกติ	ชำรุด	ปกติ	ชำรุด	ปกติ	ชำรุด	น้ำหนักถัง	ปกติ	ไม่ปกติ
	THB-CO2-6-1	10	หน้าห้องผ้า สกปรก	✓		✓		✓			✓	

หมายเหตุ : การตรวจสอบถังดับเพลิงทุกครั้งจะต้องตรวจเช็ค

เพิ่มเติม : .....

1.เกจแสดงระดับน้ำยาเหมาะและต้องอยู่ช่วงปกติสีเขียว

2.สลักและคันบีบ พร้อมที่ล็อคถังดับเพลิงอยู่ในสภาพเรียบร้อยหรือไม่

3.สภาพของสายฉีดดับเพลิงอยู่รอยแตกหรือชำรุด และมีการอุดตันของสายฉีดหรือไม่

4.ตัวถังดับเพลิงต้องอยู่ในสภาพไม่บุบหรือเป็นสนิม มองทั่วผิวหมดและไม่มีสิ่งผิดพรวน

5.ถังดับเพลิง Co2 ต้องทำการชั่งน้ำหนักในการตรวจสอบ น้ำหนักถังดับเพลิง -10 ก.ก

*** น้ำหนักลดลงได้ไม่เกิน 10 % (1 ปอนด์ = 2.2 k.g.)

** แจ้งผลการตรวจสอบทุกครั้งถังดับเพลิงจะมีสีติดปกติ

ผู้ตรวจสอบ : [redacted] ผู้ทบทวน : ..... หัวหน้าทีม [redacted]

วันที่ 1 / 9 / 69 วันที่ ...../...../..... วันที่ ...../...../.....

แบบฟอร์มตรวจสอบถังดับเพลิง โรงพยาบาลธนบุรี บำรุงเมือง

ถังดับเพลิงภายในตู้ FHC / วางพื้น : ชั้น ..... ประจำเดือน มิ.ย. ปี 2569

ลำดับ	Code / รหัส	ขนาดถังดับเพลิง (ปอนด์)	สถานที่ตั้ง	การตรวจเช็ค								หมายเหตุ
				สลักดันปืน		สายฉีด		สภาพทั่วถัง		ระดับน้ำยา		
				ปกติ	ชำรุด	ปกติ	ชำรุด	ปกติ	ชำรุด	ปกติ	ไม่ปกติ	
	THB-FHC-LP-5-1	10	ในตู้ FHC-5- 1	✓		✓		✓		✓		
	THB-FHC-LP-5-2	10	ในตู้ FHC-5- 2	✓		✓		✓		✓		
	THB-FHC-LP-5-3	10	ในตู้ FHC-5- 3	✓		✓		✓		✓		
	THB-FHC-FABC-5-2	10	ในตู้ FHC-5- 4	✓		✓		✓		✓		
	THB-FHC-FABC-5-3	10	ในตู้ FHC-5- 5	✓		✓		✓		✓		
	THB-DP1000-5-1	10	ห้อง IT	✓		✓		✓		✓		
	THB-DP1000-5-2	10	ห้อง IT	✓		✓		✓		✓		
	THB-DP1000-5-3	10	ห้อง IT	✓		✓		✓		✓		
	THB-LP-5-1	10	หน้าห้องเครื่องกลาง	✓		✓		✓		✓		
	THB-A.BLT-5-1	10	ในห้องเก็บของยาง เวชระเบียน	✓		✓		✓		✓		
	THB-A.BLT-5-2	10	ในห้องเก็บของยาง เวชระเบียน	✓		✓		✓		✓		
	THB-A.BLT-5-3	10	ในห้องเก็บของยาง เวชระเบียน	✓		✓		✓		✓		
	THB-A.BLT-5-4	10	ในห้องเก็บของยาง เวชระเบียน	✓		✓		✓		✓		
	THB-A.BLT-5-5	10	ในห้องเก็บของยาง เวชระเบียน	✓		✓		✓		✓		
	THB-A.BLT-5-6	10	ในห้องเก็บของยาง เวชระเบียน	✓		✓		✓		✓		
	THB-A.BLT-5-7	10	ในห้องเก็บของยาง เวชระเบียน	✓		✓		✓		✓		
	THB-A.BLT-5-8	10	ในห้องเก็บของยาง เวชระเบียน	✓		✓		✓		✓		
	THB-A.BLT-5-9	10	ในห้องเก็บของยาง เวชระเบียน	✓		✓		✓		✓		
	THB-A.BLT-5-10	10	ในห้องเก็บของยาง เวชระเบียน	✓		✓		✓		✓		
	THB-A.BLT-5-11	10	ในห้องเก็บของยาง เวชระเบียน	✓		✓		✓		✓		
	THB-A.BLT-5-12	10	ในห้องเก็บของยาง เวชระเบียน	✓		✓		✓		✓		
	THB-A.BLT-5-13	10	ในห้องเก็บของยาง เวชระเบียน	✓		✓		✓		✓		

ถังดับเพลิงชนิด CO2 : ชั้น ..... ประจำเดือน..... ปี .....

ลำดับ	Code / รหัส	ขนาดถังดับเพลิง (ปอนด์)	สถานที่ตั้ง	การตรวจเช็ค								หมายเหตุ
				สลักดันปืน		สายฉีด		สภาพทั่วถัง		น้ำหนักถัง		
				ปกติ	ชำรุด	ปกติ	ชำรุด	ปกติ	ชำรุด	น้ำหนักถัง	ปกติ	ไม่ปกติ
	THB-CO2-5-1	10	ชั้นห้อง CCD	✓		✓		✓			✓	
	THB-CO2-5-2	10	บริเวณเก้าอี้รับรอง	✓		✓		✓			✓	
	THB-CO2-5-3	10	ชั้นประชุมใหญ่	✓		✓		✓			✓	
	THB-CO2-5-4	10	หน้าห้องเวร์ ซีซียู	✓		✓		✓			✓	
	THB-CO2-5-5	10	หน้าห้องเครื่องกลาง	✓		✓		✓			✓	
	THB-CO2-5-6	10	ด้านหน้าห้อง บริการน้ำดื่มกาแฟ	✓		✓		✓			✓	
	THB-CO2-5-7	10	ห้องกายภาพ	✓		✓		✓			✓	
	THB-CO2-5-8	10	ในห้องแล็บ	✓		✓		✓			✓	

หมายเหตุ : การตรวจสอบถังดับเพลิงทุกครั้งจะต้องตรวจเช็ค

เพิ่มเติม : .....

1.เกจแสดงระดับน้ำยาเหมาะและต้องอยู่ช่วงปกติสีเขียว

2.สลักและคันบีบ พร้อมที่ล็อคถังดับเพลิงอยู่ในสภาพเรียบร้อยหรือไม่

3.สภาพของสายฉีดดับเพลิงอยู่รอยแตกหรือชำรุด และมีการอุดตันของสายฉีดหรือไม่

4.ตัวถังดับเพลิงต้องอยู่ในสภาพไม่บุบหรือเป็นสนิม มองทั่วผิวหมดและไม่มีสิ่งผิดพรวน

5.ถังดับเพลิง Co2 ต้องทำการชั่งน้ำหนักในการตรวจสอบ น้ำหนักถังดับเพลิง -10 ก.ก

*** น้ำหนักลดลงได้ไม่เกิน 10 % (1 ปอนด์ = 2.2 k.g.)

** แจ้งผลการตรวจสอบทุกครั้งถังดับเพลิงจะมีสีติดปกติ

ผู้ตรวจสอบ : [redacted] ผู้ทบทวน : ..... หัวหน้าทีม [redacted]

วันที่ 1 / 9 / 69 วันที่ ...../...../..... วันที่ ...../...../.....

แบบฟอร์มตรวจสอบถังดับเพลิง โรงพยาบาลธนบุรี บำรุงเมือง

ถังดับเพลิงภายในตู้ FHC / วางพื้น : ชั้น ..... ประจำเดือน 13.ย. ปี 2569

ลำดับ	Code / รหัส	ขนาดถังดับเพลิง (ปอนด์)	สถานที่ตั้ง	การตรวจเช็ค								หมายเหตุ
				สลักดันปืน		สายฉีด		สภาพทั่วถัง		ระดับน้ำยา		
				ปกติ	ชำรุด	ปกติ	ชำรุด	ปกติ	ชำรุด	ปกติ	ไม่ปกติ	
	THB-FHC-LP-4-1	10	ในตู้ FHC-4- 1	✓		✓		✓		✓		
	THB-FHC-LP-4-2	10	ในตู้ FHC-4- 2	✓		✓		✓		✓		
	THB-FHC-LP-4-3	10	ในตู้ FHC-4- 3	✓		✓		✓		✓		
	THB-FHC-LP-4-4	10	ในตู้ FHC-4- 4	✓		✓		✓		✓		
	THB-FHC-LP-4-5	10	ในตู้ FHC-4- 5	✓		✓		✓		✓		
	THB-FHC-LP-4-6	10	ในตู้ FHC-4- 6	✓		✓		✓		✓		
	THB-LP-4-1	10	IVF Lab	✓		✓		✓		✓		
	THB-LP-4-2	10	IVF Lab	✓		✓		✓		✓		
	THB-LP-4-3	10	IVF Lab	✓		✓		✓		✓		
	THB-LP-4-4	10	IVF Lab	✓		✓		✓		✓		
	THB-LP-4-5	10	IVF Lab	✓		✓		✓		✓		
	THB-LP-4-6	10	IVF Lab	✓		✓		✓		✓		
	THB-HLT-4-1	10	ห้องทดลอง	✓		✓		✓		✓		

ถังดับเพลิงชนิด CO2 : ชั้น ..... ประจำเดือน..... ปี .....

ลำดับ	Code / รหัส	ขนาดถังดับเพลิง (ปอนด์)	สถานที่ตั้ง	การตรวจเช็ค								หมายเหตุ
				สลักดันปืน		สายฉีด		สภาพทั่วถัง		น้ำหนักถัง		
				ปกติ	ชำรุด	ปกติ	ชำรุด	ปกติ	ชำรุด	น้ำหนักถัง	ปกติ	ไม่ปกติ
	THB-CO2-4-1	10	หน้าห้องหลิ ชนท IVF	✓		✓		✓			✓	
	THB-CO2-4-2	10	ห้องการเงิน IVF	✓		✓		✓			✓	
	THB-CO2-4-3	10	ชั้างเคาน์เตอร์ เลซิค	✓		✓		✓			✓	
	THB-CO2-4-4	10	แผนก CCSD	✓		✓		✓			✓	
	THB-CO2-4-5	10	แผนก OR	✓		✓		✓			✓	
	THB-CO2-4-6	10	แผนก OR	✓		✓		✓			✓	
	THB-CO2-4-7	10	แผนก OR	✓		✓		✓			✓	
	THB-CO2-4-8	10	แผนก OR	✓		✓		✓			✓	
	THB-CO2-4-9	10	ปั้นไลลอง	✓		✓		✓			✓	

หมายเหตุ : การตรวจสอบถังดับเพลิงทุกครั้งจะต้องตรวจเช็ค

เพิ่มเติม : .....

1.เกจแสดงระดับน้ำยาเหมาะ เข็มจะต้องอยู่ช่วงปกติสีเขียว

2.สลักและคันบีบ พร้อมที่ล็อคถังดับเพลิงอยู่ในสภาพเรียบร้อยหรือไม่

3.สภาพของสายฉีดดับเพลิงอยู่รอยแตกหรือชำรุด และมีการอุดตันของสายฉีดหรือไม่

4.ตัวถังดับเพลิงต้องอยู่ในสภาพไม่บุบหรือเป็นสนิม มองทั่วผิวหมดและไม่มีสิ่งผิดพรวน

5.ถังดับเพลิง Co2 ต้องทำการชั่งน้ำหนักในการตรวจสอบ น้ำหนักถังดับเพลิง -10 ก.ก

*** น้ำหนักลดลงได้ไม่เกิน 10 % (1 ปอนด์ = 2.2 k.g.)

** แจ้งผลการตรวจสอบทุกครั้งถังดับเพลิงจะมีสีติดปกติ

ผู้ตรวจสอบ : ..... ผู้ทบทวน : ..... หัวหน้าทีม [redacted]

วันที่ ...../...../..... วันที่ ...../...../..... วันที่ ...../...../.....

แบบฟอร์มตรวจสอบถังดับเพลิง โรงพยาบาลธนบุรี บำรุงเมือง

ถังดับเพลิงภายในตู้ FHC / วางพื้น : ชั้น ..... ประจำเดือน มิ.ย. ปี 2569

ลำดับ	Code / รหัส	ขนาดถังดับเพลิง (ปอนด์)	สถานที่ตั้ง	การตรวจเช็ค								หมายเหตุ
				สลักดันปืน		สายฉีด		สภาพทั่วถัง		ระดับน้ำยา		
				ปกติ	ชำรุด	ปกติ	ชำรุด	ปกติ	ชำรุด	ปกติ	ไม่ปกติ	
	THB-FHC-LP-3-1	10	ในตู้ FHC-3- 1	✓		✓		✓		✓		
	THB-FHC-LP-3-2	10	ในตู้ FHC-3- 2	✓		✓		✓		✓		
	THB-FHC-LP-3-3	10	ในตู้ FHC-3- 3	✓		✓		✓		✓		
	THB-FHC-LP-3-4	10	ในตู้ FHC-3- 4	✓		✓		✓		✓		
	THB-FHC-LP-3-5	10	ในตู้ FHC-3- 5	✓		✓		✓		✓		
	THB-FHC-LP-3-6	10	ในตู้ FHC-3- 6	✓		✓		✓		✓		

ถังดับเพลิงชนิด CO2 : ชั้น ..... ประจำเดือน..... ปี .....

ลำดับ	Code / รหัส	ขนาดถังดับเพลิง (ปอนด์)	สถานที่ตั้ง	การตรวจเช็ค								หมายเหตุ
				สลักดันปืน		สายฉีด		สภาพทั่วถัง		น้ำหนักถัง		
				ปกติ	ชำรุด	ปกติ	ชำรุด	ปกติ	ชำรุด	น้ำหนักถัง	ปกติ	ไม่ปกติ
	THB-CO2-3-1	10	หน้าห้องตรวจ 4	✓		✓		✓			✓	
	THB-CO2-3-2	10	ชั้างประตูมานเอ็ลน Jin Wellness	✓		✓		✓			✓	
	THB-CO2-3-3	10	หน้าห้องฟิทเนส	✓		✓		✓			✓	
	THB-CO2-3-4	10	หน้าเคาน์เตอร์ แผนก กายภาพ	✓		✓		✓			✓	
	THB-CO2-3-5	10	เคาน์เตอร์การเงิน	✓		✓		✓			✓	
	THB-CO2-3-6	10	ปั้นไลลอง	✓		✓		✓			✓	
	THB-CO2-3-7	10	หน้าแผนก GI	✓		✓		✓			✓	
	THB-CO2-3-8	10	เคาน์เตอร์อายุรกรรม	✓		✓		✓			✓	
	THB-CO2-3-9	10	ชั้างห้องเก็บของ แผนก GI	✓		✓		✓			✓	
	THB-CO2-3-10	10	แผนก ER	✓		✓		✓			✓	

หมายเหตุ : การตรวจสอบถังดับเพลิงทุกครั้งจะต้องตรวจเช็ค

เพิ่มเติม : .....

1.เกจแสดงระดับน้ำยาเหมาะ เข็มจะต้องอยู่ช่วงปกติสีเขียว

2.สลักและคันบีบ พร้อมที่ล็อคถังดับเพลิงอยู่ในสภาพเรียบร้อยหรือไม่

3.สภาพของสายฉีดดับเพลิงอยู่รอยแตกหรือชำรุด และมีการอุดตันของสายฉีดหรือไม่

4.ตัวถังดับเพลิงต้องอยู่ในสภาพไม่บุบหรือเป็นสนิม มองทั่วผิวหมดและไม่มีสิ่งผิดพรวน

5.ถังดับเพลิง Co2 ต้องทำการชั่งน้ำหนักในการตรวจสอบ น้ำหนักถังดับเพลิง -10 ก.ก

*** น้ำหนักลดลงได้ไม่เกิน 10 % (1 ปอนด์ = 2.2 k.g.)

** แจ้งผลการตรวจสอบทุกครั้งถังดับเพลิงจะมีสีติดปกติ

ผู้ตรวจสอบ : [redacted] ผู้ทบทวน : ..... หัวหน้าทีม [redacted]

วันที่ 1 / 9 / 69 วันที่ ...../...../..... วันที่ ...../...../.....

แบบฟอร์มตรวจสอบถังดับเพลิง โรงพยาบาลธนบุรี บำรุงเมือง

ถังดับเพลิงภายในตู้ FHC / วางพื้น : ชั้น ..... ประจำเดือน 12, 2 ปี 2569

ลำดับ	Code / รหัส	ขนาดถัง/น้ำหนักดับเพลิง (ปอนด์)	สถานที่ตั้ง	การตรวจเช็ค: สลัก,คันบีบ ปกติ	สลัก,คันบีบ ชำรุด	สายฉีด ปกติ	สายฉีด ชำรุด	สภาพหัวถัง ปกติ	สภาพหัวถัง ชำรุด	ระดับน้ำยา ปกติ	ระดับน้ำยา ไม่ปกติ	หมายเหตุ
	THB-FHC-LP-2-1	10	ในตู้ FHC-2- 1	/		/		/		/		
	THB-FHC-LP-2-2	10	ในตู้ FHC-2- 2	/		/		/		/		
	THB-FHC-LP-2-3	10	ในตู้ FHC-2- 3	/		/		/		/		
	THB-FHC-LP-2-4	10	ในตู้ FHC-2- 4	/		/		/		/		
	THB-FHC-LP-2-5	10	ในตู้ FHC-2- 5	/		/		/		/		
	THB-FHC-LP-2-6	10	ในตู้ FHC-2- 6	/		/		/		/		

ถังดับเพลิงชนิด CO2 : ชั้น ..... ประจำเดือน ..... ปี .....

ลำดับ	Code / รหัส	ขนาดถัง/น้ำหนักดับเพลิง (ปอนด์)	สถานที่ตั้ง	การตรวจเช็ค: สลัก,คันบีบ ปกติ	สลัก,คันบีบ ชำรุด	สายฉีด ปกติ	สายฉีด ชำรุด	สภาพหัวถัง ปกติ	สภาพหัวถัง ชำรุด	น้ำหนักถัง น้ำหนักถัง	น้ำหนักถัง ปกติ	น้ำหนักถัง ไม่ปกติ	หมายเหตุ
	THB-CO2-2-1	10	หน้าห้องซักอ้างแม่บ้าน	/		/		/			/		
	THB-CO2-2-2	10	ข้างเคาน์เตอร์ แผนก ศูนย์ หัวใจ	/		/		/			/		
	THB-CO2-2-3	10	ข้างเคาน์เตอร์ แผนก เรดิสัช	/		/		/			/		
	THB-CO2-2-4	10	ข้างห้องน้ำ แผนก เอกซเรย์	/		/		/			/		
	THB-CO2-2-5	10	ข้างเคาน์เตอร์ แผนก เอกซเรย์	/		/		/			/		
	THB-CO2-2-6	10	ข้างห้องเอกซเรย์ 1	/		/		/			/		
	THB-CO2-2-7	10	บันไดกลาง	/		/		/			/		
	THB-CO2-2-8	10	หน้าห้อง EXAM 6 ทันตกรรม	/		/		/			/		
	THB-CO2-2-9	10	หน้าลิฟท์ A	/		/		/			/		
	THB-CO2-2-10	10	แผนก ACC	/		/		/			/		

หมายเหตุ : การตรวจสอบถังดับเพลิงเคมีทุกครั้งจะต้องตรวจเช็ค เพิ่มเติม : .....

1.เกจแสดงระดับน้ำยาเคมี เข็มจะต้องอยู่ช่วงปกติพื้นที่สีเขียว

2.สลักและคันบีบ พร้อมที่ล็อคถังดับเพลิงอยู่ในสภาพพร้อมหรือไม่

3.สภาพของสายฉีดดับเพลิงมีรอยแตกหรือชำรุด และมีการอุดตันของสายฉีดหรือไม่

4.ตัวถังดับเพลิงต้องอยู่ในสภาพไม่บุบหรือเป็นสนิม มองเห็นชัดเจนและไม่มีสิ่งกีดขวาง

5.ถังดับเพลิง Co2 ต้องทำการชั่งน้ำหนักในการตรวจสอบ น้ำหนักถังดับเพลิง =10 ก.ก

*** น้ำหนักลดลงได้ไม่เกิน 10 % (1 ปอนด์ = 2.2 k.g.)

** แจกแจงรายละเอียดทุกครั้งเข้าถังดับเพลิงเคมีติดปกติ

ผู้ตรวจสอบ : [redacted] ผู้ทบทวน : _____ หัวหน้าทีม : [redacted]

( ) ( ) ( )

วันที่ 1 / 4 / 69 วันที่ ... / ... / ... วันที่ ... / ... / ...

แบบฟอร์มตรวจสอบถังดับเพลิง โรงพยาบาลธนบุรี บำรุงเมือง

ถังดับเพลิงภายในตู้ FHC / วางพื้น : ชั้น ..... ประจำเดือน 12, 2 ปี 2569

ลำดับ	Code / รหัส	ขนาดถัง/น้ำหนักดับเพลิง (ปอนด์)	สถานที่ตั้ง	การตรวจเช็ค: สลัก,คันบีบ ปกติ	สลัก,คันบีบ ชำรุด	สายฉีด ปกติ	สายฉีด ชำรุด	สภาพหัวถัง ปกติ	สภาพหัวถัง ชำรุด	ระดับน้ำยา ปกติ	ระดับน้ำยา ไม่ปกติ	หมายเหตุ
	THB-FHC-LP-1-1	10	ในตู้ FHC-1- 1	/		/		/		/		
	THB-FHC-LP-1-2	10	ในตู้ FHC-1- 2	/		/		/		/		
	THB-FHC-LP-1-3	10	ในตู้ FHC-1- 3	/		/		/		/		
	THB-FHC-LP-1-4	10	ในตู้ FHC-1- 4	/		/		/		/		
	THB-FHC-LP-1-5	10	ในตู้ FHC-1- 5	/		/		/		/		
	THB-FHC-LP-1-6	10	ในตู้ FHC-1- 6	/		/		/		/		
	THB-LP-1-1	10	ห้อง ไฟเบอร์แบริ	/		/		/		/		
	THB-LP-1-2	10	OPD Med	/		/		/		/		
	THB-HLT-1-1	10	Cashier	/		/		/		/		
	THB-HLT-1-2	10	ห้องยา	/		/		/		/		
	THB-FABC-1-1	10	ปั๊มหน้า 1	/		/		/		/		
	THB-FABC-1-2	10	ปั๊มหน้า 2	/		/		/		/		
	THB-FABC-1-3	10	ปั๊มหลัง 1	/		/		/		/		
	THB-FABC-1-4	10	ปั๊มหลัง 2	/		/		/		/		
	THB-FABC-1-5	10	Fire Pump Room	/		/		/		/		
	THB-FABC-1-6	10	Fire Pump Room	/		/		/		/		

ถังดับเพลิงชนิด CO2 : ชั้น ..... ประจำเดือน ..... ปี .....

ลำดับ	Code / รหัส	ขนาดถัง/น้ำหนักดับเพลิง (ปอนด์)	สถานที่ตั้ง	การตรวจเช็ค: สลัก,คันบีบ ปกติ	สลัก,คันบีบ ชำรุด	สายฉีด ปกติ	สายฉีด ชำรุด	สภาพหัวถัง ปกติ	สภาพหัวถัง ชำรุด	น้ำหนักถัง น้ำหนักถัง	น้ำหนักถัง ปกติ	น้ำหนักถัง ไม่ปกติ	หมายเหตุ
	THB-CO2-1-1	10	หน้า สการ์ปกซ์	/		/		/			/		
	THB-CO2-1-2	10	บันไดกลาง	/		/		/			/		
	THB-CO2-1-3	10	ข้างห้องเอกซ์เรย์ทางการแพทย์	/		/		/			/		
	THB-CO2-1-4	10	ข้างเคาน์เตอร์ แผนก DM	/		/		/			/		
	THB-CO2-1-5	10	ทางเดินเข้าแผนก ER	/		/		/			/		
	THB-CO2-1-6	10	ข้างเคาน์เตอร์ แผนก ER	/		/		/			/		
	THB-CO2-1-7	10	ห้องไฟฟ้าด้านหลังอาคาร	/		/		/			/		

หมายเหตุ : การตรวจสอบถังดับเพลิงเคมีทุกครั้งจะต้องตรวจเช็ค เพิ่มเติม : .....

1.เกจแสดงระดับน้ำยาเคมี เข็มจะต้องอยู่ช่วงปกติพื้นที่สีเขียว

2.สลักและคันบีบ พร้อมที่ล็อคถังดับเพลิงอยู่ในสภาพพร้อมหรือไม่

3.สภาพของสายฉีดดับเพลิงมีรอยแตกหรือชำรุด และมีการอุดตันของสายฉีดหรือไม่

4.ตัวถังดับเพลิงต้องอยู่ในสภาพไม่บุบหรือเป็นสนิม มองเห็นชัดเจนและไม่มีสิ่งกีดขวาง

5.ถังดับเพลิง Co2 ต้องทำการชั่งน้ำหนักในการตรวจสอบ น้ำหนักถังดับเพลิง =10 ก.ก

*** น้ำหนักลดลงได้ไม่เกิน 10 % (1 ปอนด์ = 2.2 k.g.)

** แจกแจงรายละเอียดทุกครั้งเข้าถังดับเพลิงเคมีติดปกติ

ผู้ตรวจสอบ : [redacted] ผู้ทบทวน : _____ หัวหน้าทีม : [redacted]

( ) ( ) ( )

วันที่ 1 / 4 / 69 วันที่ ... / ... / ... วันที่ ... / ... / ...

แบบฟอร์มตรวจสอบถังดับเพลิง โรงพยาบาลธนบุรี บำรุงเมือง

ถังดับเพลิงภายในตู้ FHC / วางพื้น : ชั้น ..... ประจำเดือน ..... ปี .....

ลำดับ	Code / รหัส	ขนาดถัง/น้ำหนักดับเพลิง (ปอนด์)	สถานที่ตั้ง	การตรวจเช็ค: สลัก,คันบีบ ปกติ	สลัก,คันบีบ ชำรุด	สายฉีด ปกติ	สายฉีด ชำรุด	สภาพหัวถัง ปกติ	สภาพหัวถัง ชำรุด	ระดับน้ำยา ปกติ	ระดับน้ำยา ไม่ปกติ	หมายเหตุ
1												
2												
ถังดับเพลิงชนิด CO2 : ชั้น ..... ประจำเดือน 12, 2 ปี 2569

ลำดับ	Code / รหัส	ขนาดถัง/น้ำหนักดับเพลิง (ปอนด์)	สถานที่ตั้ง	การตรวจเช็ค: สลัก,คันบีบ ปกติ	สลัก,คันบีบ ชำรุด	สายฉีด ปกติ	สายฉีด ชำรุด	สภาพหัวถัง ปกติ	สภาพหัวถัง ชำรุด	น้ำหนักถัง น้ำหนักถัง	น้ำหนักถัง ปกติ	น้ำหนักถัง ไม่ปกติ	หมายเหตุ
	THB-CO2-เรือนไทย - 1	10	ในเรือนไทย ชั้น 1	/		/		/			/		
	THB-CO2-เรือนไทย - 2	10	ในเรือนไทย ชั้น 1	/		/		/			/		
	THB-CO2-เรือนไทย - 3	10	ในเรือนไทย ชั้น 2	/		/		/			/		
	THB-CO2-เรือนไทย - 4	10	ในเรือนไทย ชั้น 2	/		/		/			/		

หมายเหตุ : การตรวจสอบถังดับเพลิงเคมีทุกครั้งจะต้องตรวจเช็ค เพิ่มเติม : .....

1.เกจแสดงระดับน้ำยาเคมี เข็มจะต้องอยู่ช่วงปกติพื้นที่สีเขียว

2.สลักและคันบีบ พร้อมที่ล็อคถังดับเพลิงอยู่ในสภาพพร้อมหรือไม่

3.สภาพของสายฉีดดับเพลิงมีรอยแตกหรือชำรุด และมีการอุดตันของสายฉีดหรือไม่

4.ตัวถังดับเพลิงต้องอยู่ในสภาพไม่บุบหรือเป็นสนิม มองเห็นชัดเจนและไม่มีสิ่งกีดขวาง

5.ถังดับเพลิง Co2 ต้องทำการชั่งน้ำหนักในการตรวจสอบ น้ำหนักถังดับเพลิง =10 ก.ก

*** น้ำหนักลดลงได้ไม่เกิน 10 % (1 ปอนด์ = 2.2 k.g.)

** แจกแจงรายละเอียดทุกครั้งเข้าถังดับเพลิงเคมีติดปกติ

ผู้ตรวจสอบ : [redacted] ผู้ทบทวน : _____ หัวหน้าทีม : [redacted]

( ) ( ) ( )

วันที่ 1 / 4 / 69 วันที่ ... / ... / ... วันที่ ... / ... / ...

แบบฟอร์มตรวจสอบถังดับเพลิง โรงพยาบาลธนบุรี บำรุงเมือง

ถังดับเพลิงภายในตู้ FHC / วางพื้น : ชั้น ..... ประจำเดือน 12, 2 ปี 2569

ลำดับ	Code / รหัส	ขนาดถัง/น้ำหนักดับเพลิง (ปอนด์)	สถานที่ตั้ง	การตรวจเช็ค: สลัก,คันบีบ ปกติ	สลัก,คันบีบ ชำรุด	สายฉีด ปกติ	สายฉีด ชำรุด	สภาพหัวถัง ปกติ	สภาพหัวถัง ชำรุด	ระดับน้ำยา ปกติ	ระดับน้ำยา ไม่ปกติ	หมายเหตุ
	THB-FHC-LP-B1-1	10	ในตู้ FHC-B1- 1	/		/		/		/		
	THB-FHC-LP-B1-2	10	ในตู้ FHC-B1- 2	/		/		/		/		
	THB-FHC-LP-B1-3	10	ในตู้ FHC-B1- 3	/		/		/		/		
	THB-FHC-LP-B1-4	10	ในตู้ FHC-B1- 4	/		/		/		/		
	THB-FHC-LP-B1-5	10	ในตู้ FHC-B1- 5	/		/		/		/		
	THB-FHC-LP-B1-6	10	ในตู้ FHC-B1- 6	/		/		/		/		
	THB-FHC-LP-B1-7	10	ในตู้ FHC-B1- 7	/		/		/		/		
	THB-WATE-B1-1	10	หน้าห้อง MRI	/		/		/		/		
	THB-WATE-B1-2	10	หน้าห้อง MRI	/		/		/		/		
	THB-WATE-B1-3	10	หน้าห้อง MRI	/		/		/		/		

ถังดับเพลิงชนิด CO2 : ชั้น ..... ประจำเดือน ..... ปี .....

ลำดับ	Code / รหัส	ขนาดถัง/น้ำหนักดับเพลิง (ปอนด์)	สถานที่ตั้ง	การตรวจเช็ค: สลัก,คันบีบ ปกติ	สลัก,คันบีบ ชำรุด	สายฉีด ปกติ	สายฉีด ชำรุด	สภาพหัวถัง ปกติ	สภาพหัวถัง ชำรุด	น้ำหนักถัง น้ำหนักถัง	น้ำหนักถัง ปกติ	น้ำหนักถัง ไม่ปกติ	หมายเหตุ
	THB-CO2-B1-1	10	ข้างประตูต้นไฟ ฮิฟท์ A	/		/		/			/		
	THB-CO2-B1-2	10	แผนก เล็ก	/		/		/			/		
	THB-CO2-B1-3	10	จุดลงทะเบียน แผนกเล็ก	/		/		/			/		
	THB-CO2-B1-4	10	บันไดกลาง	/		/		/			/		
	THB-CO2-B1-5	10	Cathlab B1	/		/		/			/		

หมายเหตุ : การตรวจสอบถังดับเพลิงเคมีทุกครั้งจะต้องตรวจเช็ค เพิ่มเติม : .....

1.เกจแสดงระดับน้ำยาเคมี เข็มจะต้องอยู่ช่วงปกติพื้นที่สีเขียว

2.สลักและคันบีบ พร้อมที่ล็อคถังดับเพลิงอยู่ในสภาพพร้อมหรือไม่

3.สภาพของสายฉีดดับเพลิงมีรอยแตกหรือชำรุด และมีการอุดตันของสายฉีดหรือไม่

4.ตัวถังดับเพลิงต้องอยู่ในสภาพไม่บุบหรือเป็นสนิม มองเห็นชัดเจนและไม่มีสิ่งกีดขวาง

5.ถังดับเพลิง Co2 ต้องทำการชั่งน้ำหนักในการตรวจสอบ น้ำหนักถังดับเพลิง =10 ก.ก

*** น้ำหนักลดลงได้ไม่เกิน 10 % (1 ปอนด์ = 2.2 k.g.)

** แจกแจงรายละเอียดทุกครั้งเข้าถังดับเพลิงเคมีติดปกติ

ผู้ตรวจสอบ : [redacted] ผู้ทบทวน : _____ หัวหน้าทีม : [redacted]

( ) ( ) ( )

วันที่ 1 / 4 / 69 วันที่ ... / ... / ... วันที่ ... / ... / ...

แบบฟอร์มตรวจสอบถังดับเพลิง โรงพยาบาลธนบุรี บำรุงเมือง

ถังดับเพลิงภายในตู้ FHC / วางพื้น : ชั้น ..... ประจำเดือน 13 ม.ค. ปี 2569

ลำดับ	Code / รหัส	ขนาดถังดับเพลิง (ปอนด์)	สถานที่ตั้ง	การตรวจเช็ค: สลัก,คันบีบ ปกติ	สลัก,คันบีบ ชำรุด	สายฉีด ปกติ	สายฉีด ชำรุด	สภาพตัวถัง ปกติ	สภาพตัวถัง ชำรุด	ระดับน้ำยา ปกติ	ระดับน้ำยา ไม่ปกติ	หมายเหตุ
1	THB-LP-B2-1	10	ในห้อง ตรึง	✓		✓		✓		✓		
2	THB-LP-B2-2	10	ในห้อง ตรึง	✓		✓		✓		✓		
3	THB-FHC-LP-B2-1	10	ในตู้ FHC-B2- 1	✓		✓		✓		✓		
4	THB-FHC-LP-B2-2	10	ในตู้ FHC-B2- 2	✓		✓		✓		✓		
5	THB-FHC-LP-B2-3	10	ในตู้ FHC-B2- 3	✓		✓		✓		✓		
6	THB-FHC-LP-B2-4	10	ในตู้ FHC-B2- 4	✓		✓		✓		✓		
7	THB-FHC-LP-B2-5	10	ในตู้ FHC-B2- 5	✓		✓		✓		✓		
8	THB-FHC-LP-B2-6	10	ในตู้ FHC-B2- 6	✓		✓		✓		✓		
9	THB-FHC-LP-B2-7	10	ในตู้ FHC-B2- 7	✓		✓		✓		✓		
10	THB-FHC-LP-B2-8	10	ในตู้ FHC-B2- 8	✓		✓		✓		✓		
11	THB-FABC-B2-1	10	Free space	✓		✓		✓		✓		
12	THB-FABC-B2-2	10	Free space	✓		✓		✓		✓		
13	THB-FABC-B2-3	10	Free space	✓		✓		✓		✓		
14	THB-FABC-B2-5	10	Free space	✓		✓		✓		✓		
15	THB-FABC-B2-4	10	Free space	✓		✓		✓		✓		
16	THB-FABC-B2-5	10	Free space	✓		✓		✓		✓		
17	THB-FABC-B2-6	10	Free space	✓		✓		✓		✓		
18	THB-FABC-B2-7	10	Free space	✓		✓		✓		✓		

ถังดับเพลิงชนิด CO2 : ชั้น ..... ประจำเดือน ..... ปี .....

ลำดับ	Code / รหัส	ขนาดถังดับเพลิง (ปอนด์)	สถานที่ตั้ง	การตรวจเช็ค: สลัก,คันบีบ ปกติ	สลัก,คันบีบ ชำรุด	สายฉีด ปกติ	สายฉีด ชำรุด	สภาพตัวถัง ปกติ	สภาพตัวถัง ชำรุด	น้ำหนักถัง น้ำหนักถัง	ระดับน้ำยา ปกติ	ระดับน้ำยา ไม่ปกติ	หมายเหตุ
1	THB-CO2-B2-1	10	คลังวัสดุกันชาย์	✓		✓		✓			✓		
2	THB-CO2-B2-2	10	คลังวัสดุกันชาย์	✓		✓		✓			✓		
3	THB-CO2-B2-3	10	คลังวัสดุกันชาย์	✓		✓		✓			✓		
4	THB-CO2-B2-4	10	คลังวัสดุกันชาย์	✓		✓		✓			✓		
5	THB-CO2-B2-5	10	Canteen	✓		✓		✓			✓		
6	THB-CO2-B2-6	11	Canteen	✓		✓		✓			✓		
7	THB-CO2-B2-7	10	Doctor Lounge	✓		✓		✓			✓		

หมายเหตุ : การตรวจสอบถังดับเพลิงเดือนที่ทุกครั้งจะต้องตรวจเช็ค เพิ่มเติม :

1.เกจแสดงระดับน้ำยาเคมี เข็มจะต้องอยู่ช่วงปกติพื้นที่สีเขียว

2.สลักและคันบีบ พร้อมที่ล็อคถังดับเพลิงอยู่ในสภาพพร้อมใช้งานหรือไม่

3.สภาพของสายฉีดถังดับเพลิงอยู่รอยแตกหรือชำรุด และมีการอุดตันของสายฉีดหรือไม่

4.ตัวถังดับเพลิงต้องอยู่ในสภาพไม่บุบหรือเป็นสนิม มองเห็นชัดเจนและไม่มีสิ่งกีดขวาง

5.ถังดับเพลิง Co2 ต้องทำการชั่งน้ำหนักในการตรวจสอบ น้ำหนักถังดับเพลิง -10 ก.ก

*** น้ำหนักลดลงได้ไม่เกิน 10 % (1 ปอนด์ = 2.2 k.g.)

** ผลการตรวจสอบเดือนทุกครั้งถังดับเพลิงเคมีมีผลปกติ

ผู้ตรวจสอบ : [redacted] ผู้ทบทวน : ..... หัวหน้าทีม : [redacted]

วันที่ 1 / 4 / 69 วันที่ ..... / ..... / ..... วันที่ ..... / ..... / .....

แบบฟอร์มตรวจสอบถังดับเพลิง โรงพยาบาลธนบุรี บำรุงเมือง

ถังดับเพลิงภายในตู้ FHC / วางพื้น : ชั้น ..... ประจำเดือน 13 ม.ค. ปี 2569

ลำดับ	Code / รหัส	ขนาดถังดับเพลิง (ปอนด์)	สถานที่ตั้ง	การตรวจเช็ค: สลัก,คันบีบ ปกติ	สลัก,คันบีบ ชำรุด	สายฉีด ปกติ	สายฉีด ชำรุด	สภาพตัวถัง ปกติ	สภาพตัวถัง ชำรุด	ระดับน้ำยา ปกติ	ระดับน้ำยา ไม่ปกติ	หมายเหตุ
1	THB-FHC-FABC-B3-1	10	ในตู้ FHC-B3- 1	✓		✓		✓		✓		
2	THB-FHC-FABC-B3-2	10	ในตู้ FHC-B3- 2	✓		✓		✓		✓		
3	THB-FHC-FABC-B3-3	10	ในตู้ FHC-B3- 3	✓		✓		✓		✓		
4	THB-FHC-FABC-B3-4	10	ในตู้ FHC-B3- 4	✓		✓		✓		✓		
5	THB-FHC-FABC-B3-5	10	ในตู้ FHC-B3- 5	✓		✓		✓		✓		

ถังดับเพลิงชนิด CO2 : ชั้น ..... ประจำเดือน ..... ปี .....

ลำดับ	Code / รหัส	ขนาดถังดับเพลิง (ปอนด์)	สถานที่ตั้ง	การตรวจเช็ค: สลัก,คันบีบ ปกติ	สลัก,คันบีบ ชำรุด	สายฉีด ปกติ	สายฉีด ชำรุด	สภาพตัวถัง ปกติ	สภาพตัวถัง ชำรุด	น้ำหนักถัง น้ำหนักถัง	น้ำหนักถัง ปกติ	น้ำหนักถัง ไม่ปกติ	หมายเหตุ
1													
2													
3													
4													
5													
6													
7													
8													
9													

หมายเหตุ : การตรวจสอบถังดับเพลิงเดือนที่ทุกครั้งจะต้องตรวจเช็ค เพิ่มเติม :

1.เกจแสดงระดับน้ำยาเคมี เข็มจะต้องอยู่ช่วงปกติพื้นที่สีเขียว

2.สลักและคันบีบ พร้อมที่ล็อคถังดับเพลิงอยู่ในสภาพพร้อมใช้งานหรือไม่

3.สภาพของสายฉีดถังดับเพลิงอยู่รอยแตกหรือชำรุด และมีการอุดตันของสายฉีดหรือไม่

4.ตัวถังดับเพลิงต้องอยู่ในสภาพไม่บุบหรือเป็นสนิม มองเห็นชัดเจนและไม่มีสิ่งกีดขวาง

5.ถังดับเพลิง Co2 ต้องทำการชั่งน้ำหนักในการตรวจสอบ น้ำหนักถังดับเพลิง -10 ก.ก

*** น้ำหนักลดลงได้ไม่เกิน 10 % (1 ปอนด์ = 2.2 k.g.)

** ผลการตรวจสอบเดือนทุกครั้งถังดับเพลิงเคมีมีผลปกติ

ผู้ตรวจสอบ : [redacted] ผู้ทบทวน : ..... หัวหน้าทีม : [redacted]

วันที่ 1 / 4 / 69 วันที่ ..... / ..... / ..... วันที่ ..... / ..... / .....

แบบฟอร์มตรวจสอบถังดับเพลิง โรงพยาบาลธนบุรี บำรุงเมือง

ถังดับเพลิงภายในตู้ FHC / วางพื้น : ชั้น ..... ประจำเดือน 13 ม.ค. ปี 2569

ลำดับ	Code / รหัส	ขนาดถังดับเพลิง (ปอนด์)	สถานที่ตั้ง	การตรวจเช็ค: สลัก,คันบีบ ปกติ	สลัก,คันบีบ ชำรุด	สายฉีด ปกติ	สายฉีด ชำรุด	สภาพตัวถัง ปกติ	สภาพตัวถัง ชำรุด	ระดับน้ำยา ปกติ	ระดับน้ำยา ไม่ปกติ	หมายเหตุ
1	THB-FHC-FABC-B4-1	10	ในตู้ FHC-B4- 1	✓		✓		✓		✓		
2	THB-FHC-FABC-B4-2	10	ในตู้ FHC-B4- 2	✓		✓		✓		✓		
3	THB-FHC-FABC-B4-3	10	ในตู้ FHC-B4- 3	✓		✓		✓		✓		
4	THB-FHC-FABC-B4-4	10	ในตู้ FHC-B4- 4	✓		✓		✓		✓		
5	THB-FHC-FABC-B4-5	10	ในตู้ FHC-B4- 5	✓		✓		✓		✓		

ถังดับเพลิงชนิด CO2 : ชั้น ..... ประจำเดือน ..... ปี .....

ลำดับ	Code / รหัส	ขนาดถังดับเพลิง (ปอนด์)	สถานที่ตั้ง	การตรวจเช็ค: สลัก,คันบีบ ปกติ	สลัก,คันบีบ ชำรุด	สายฉีด ปกติ	สายฉีด ชำรุด	สภาพตัวถัง ปกติ	สภาพตัวถัง ชำรุด	น้ำหนักถัง น้ำหนักถัง	น้ำหนักถัง ปกติ	น้ำหนักถัง ไม่ปกติ	หมายเหตุ
1													
2													
3													
4													
5													
6													
7													
8													
9													

หมายเหตุ : การตรวจสอบถังดับเพลิงเดือนที่ทุกครั้งจะต้องตรวจเช็ค เพิ่มเติม :

1.เกจแสดงระดับน้ำยาเคมี เข็มจะต้องอยู่ช่วงปกติพื้นที่สีเขียว

2.สลักและคันบีบ พร้อมที่ล็อคถังดับเพลิงอยู่ในสภาพพร้อมใช้งานหรือไม่

3.สภาพของสายฉีดถังดับเพลิงอยู่รอยแตกหรือชำรุด และมีการอุดตันของสายฉีดหรือไม่

4.ตัวถังดับเพลิงต้องอยู่ในสภาพไม่บุบหรือเป็นสนิม มองเห็นชัดเจนและไม่มีสิ่งกีดขวาง

5.ถังดับเพลิง Co2 ต้องทำการชั่งน้ำหนักในการตรวจสอบ น้ำหนักถังดับเพลิง -10 ก.ก

*** น้ำหนักลดลงได้ไม่เกิน 10 % (1 ปอนด์ = 2.2 k.g.)

** ผลการตรวจสอบเดือนทุกครั้งถังดับเพลิงเคมีมีผลปกติ

ผู้ตรวจสอบ : ..... ผู้ทบทวน : ..... หัวหน้าทีม : [redacted]

วันที่ ..... / ..... / ..... วันที่ ..... / ..... / ..... วันที่ ..... / ..... / .....

แบบฟอร์มตรวจสอบถังดับเพลิง โรงพยาบาลธนบุรี บำรุงเมือง

ถังดับเพลิงภายในตู้ FHC / วางพื้น : ชั้น ..... ประจำเดือน..... ปี .....

ลำดับ	Code / รหัส	ขนาดถังดับเพลิง (ปอนด์)	สถานที่ตั้ง	การตรวจเช็ค								หมายเหตุ
				สลักคันบีบ		สายฉีด		สภาพตัวถัง		ระดับน้ำยา		
				ปกติ	ชำรุด	ปกติ	ชำรุด	ปกติ	ชำรุด	ปกติ	ไม่ปกติ	
1												
2												
ถังดับเพลิงชนิด CO2 : ชั้น ..... ประจำเดือน..... ปี .....

ลำดับ	Code / รหัส	ขนาดถังดับเพลิง (ปอนด์)	สถานที่ตั้ง	การตรวจเช็ค									หมายเหตุ
				สลักคันบีบ		สายฉีด		สภาพตัวถัง		น้ำหนักถัง			
				ปกติ	ชำรุด	ปกติ	ชำรุด	ปกติ	ชำรุด	น้ำหนักถัง	ปกติ	ไม่ปกติ	
1	THB-CO2-Rooftop-1	10	หน้าประตูหนีไฟ ST 1	/		/		/			/		
2	THB-CO2-Rooftop-2	10	หน้าประตูหนีไฟ ST 3	/		/		/			/		
3	THB-CO2-Rooftop-3	10	หน้าประตูหนีไฟ ST 5	/		/		/			/		
4	THB-CO2-Rooftop-4	10	หน้าประตูหนีไฟ ST 6	/		/		/			/		

หมายเหตุ : การตรวจสอบถังดับเพลิงเดือนละครั้งจะต้องตรวจเช็ค

1.เกจแสดงระดับน้ำยาเหมือ เข็มจะต้องอยู่ช่วงปกติสีเขียว

2.สลักและคันบีบ พร้อมที่ล็อคถังดับเพลิงอยู่ในสภาพเรียบร้อยหรือไม่

3.สภาพของสายฉีดดับเพลิงอยู่รอยแตกหรือชำรุด และมีการอุดตันของสายฉีดหรือไม่

4.ตัวถังดับเพลิงต้องอยู่ในสภาพไม่บุบหรือเป็นสนิม มองเห็นชัดเจนและไม่มีสิ่งกีดขวาง

5.ถังดับเพลิง Co2 ต้องทำการชั่งน้ำหนักในการตรวจสอบ น้ำหนักถังดับเพลิง -10 ก.ก

*** น้ำหนักลดลงได้ไม่เกิน 10 % (1 ปอนด์ = 2.2 k.g.)

** แจ้งผลการตรวจสอบทุกครั้งถังดับเพลิงแก้ไขทันที

เพิ่มเติม : _____

ผู้ตรวจสอบ : [redacted] ผู้ทบทวน : _____ หัวหน้าทีม : [redacted]

วันที่ 1 / 5 / 69 วันที่ ...../...../..... วันที่ 1 / 5 / 69

แบบฟอร์มตรวจสอบถังดับเพลิง โรงพยาบาลธนบุรี บำรุงเมือง

ถังดับเพลิงภายในตู้ FHC / วางพื้น : ชั้น ..... ประจำเดือน..... ปี .....

ลำดับ	Code / รหัส	ขนาดถังดับเพลิง (ปอนด์)	สถานที่ตั้ง	การตรวจเช็ค								หมายเหตุ
				สลักคันบีบ		สายฉีด		สภาพตัวถัง		ระดับน้ำยา		
				ปกติ	ชำรุด	ปกติ	ชำรุด	ปกติ	ชำรุด	ปกติ	ไม่ปกติ	
	THB-FHC-LP-11-1	10	ในตู้ FHC-11- 1	✓		/		/		/		
	THB-FHC-LP-11-2	10	ในตู้ FHC-11- 2	/		/		/		/		
	THB-FHC-LP-11-3	10	ในตู้ FHC-11- 3	/		/		/		/		
	THB-FHC-LP-11-4	10	ในตู้ FHC-11- 4	/		/		/		/		
	THB-FHC-LP-11-5	10	ในตู้ FHC-11- 5	/		/		/		/		
	THB-FHC-LP-11-6	10	ในตู้ FHC-11- 6	/		/		/		/		

ถังดับเพลิงชนิด CO2 : ชั้น 11 ประจำเดือน พ.ย. ปี 2569

ลำดับ	Code / รหัส	ขนาดถังดับเพลิง (ปอนด์)	สถานที่ตั้ง	การตรวจเช็ค									หมายเหตุ
				สลักคันบีบ		สายฉีด		สภาพตัวถัง		น้ำหนักถัง			
				ปกติ	ชำรุด	ปกติ	ชำรุด	ปกติ	ชำรุด	น้ำหนักถัง	ปกติ	ไม่ปกติ	
	THB-CO2-11-1	10	หน้าเคาน์เตอร์ Ward 11A	/		/		/			/		
	THB-CO2-11-2	10	ในห้อง Day Room	/		/		/			/		
	THB-CO2-11-3	10	หน้าเคาน์เตอร์ Ward 11B	/		/		/			/		
	THB-CO2-11-4	10	ในเคาน์เตอร์ Ward 11C	/		/		/			/		
	THB-CO2-11-5	10	หน้าประตูกันดูแปกหน้าเคาเตอร์	/		/		/			/		
	THB-CO2-11-6	10	ปันโรคกลาง	/		/		/			/		

หมายเหตุ : การตรวจสอบถังดับเพลิงเดือนละครั้งจะต้องตรวจเช็ค

1.เกจแสดงระดับน้ำยาเหมือ เข็มจะต้องอยู่ช่วงปกติสีเขียว

2.สลักและคันบีบ พร้อมที่ล็อคถังดับเพลิงอยู่ในสภาพเรียบร้อยหรือไม่

3.สภาพของสายฉีดดับเพลิงอยู่รอยแตกหรือชำรุด และมีการอุดตันของสายฉีดหรือไม่

4.ตัวถังดับเพลิงต้องอยู่ในสภาพไม่บุบหรือเป็นสนิม มองเห็นชัดเจนและไม่มีสิ่งกีดขวาง

5.ถังดับเพลิง Co2 ต้องทำการชั่งน้ำหนักในการตรวจสอบ น้ำหนักถังดับเพลิง -10 ก.ก

*** น้ำหนักลดลงได้ไม่เกิน 10 % (1 ปอนด์ = 2.2 k.g.)

** แจ้งผลการตรวจสอบทุกครั้งถังดับเพลิงแก้ไขทันที

เพิ่มเติม : _____

ผู้ตรวจสอบ : [redacted] ผู้ทบทวน : _____ หัวหน้าทีม : [redacted]

วันที่ 1 / 5 / 69 วันที่ ...../...../..... วันที่ 1 / 5 / 69

แบบฟอร์มตรวจสอบถังดับเพลิง โรงพยาบาลธนบุรี บำรุงเมือง

ถังดับเพลิงภายในตู้ FHC / วางพื้น : ชั้น 10 ประจำเดือน พ.ย. ปี 2569

ลำดับ	Code / รหัส	ขนาดถังดับเพลิง (ปอนด์)	สถานที่ตั้ง	การตรวจเช็ค								หมายเหตุ
				สลักคันบีบ		สายฉีด		สภาพตัวถัง		ระดับน้ำยา		
				ปกติ	ชำรุด	ปกติ	ชำรุด	ปกติ	ชำรุด	ปกติ	ไม่ปกติ	
	THB-FHC-LP-10-1	10	ในตู้ FHC-10- 1	✓		✓		✓		✓		
	THB-FHC-LP-10-2	10	ในตู้ FHC-10- 2	/		/		/		/		
	THB-FHC-LP-10-3	10	ในตู้ FHC-10- 3	/		/		/		/		
	THB-FHC-LP-10-4	10	ในตู้ FHC-10- 4	/		/		/		/		
	THB-FHC-LP-10-5	10	ในตู้ FHC-10- 5	/		/		/		/		
	THB-FHC-LP-10-6	10	ในตู้ FHC-10- 6	/		/		/		/		
7	THB-FABC-10-1	10	ในห้องซิลเลอร์	/		/		/		/		
8	THB-FABC-10-2	10	ห้องเย็บแผ่น Ward 10A	/		/		/		/		

ถังดับเพลิงชนิด CO2 : ชั้น ..... ประจำเดือน..... ปี .....

ลำดับ	Code / รหัส	ขนาดถังดับเพลิง (ปอนด์)	สถานที่ตั้ง	การตรวจเช็ค									หมายเหตุ
				สลักคันบีบ		สายฉีด		สภาพตัวถัง		น้ำหนักถัง			
				ปกติ	ชำรุด	ปกติ	ชำรุด	ปกติ	ชำรุด	น้ำหนักถัง	ปกติ	ไม่ปกติ	
	THB-CO2-10-1	10	หน้าเคาน์เตอร์ Ward 10A	/		/		/			/		
	THB-CO2-10-2	10	หน้าเคาน์เตอร์ Ward 10B	/		/		/			/		
	THB-CO2-10-3	10	หน้าห้องไฟฟ้า	/		/		/			/		
	THB-CO2-10-4	10	หน้าห้องการบินผู้ป่วยใน	/		/		/			/		
	THB-CO2-10-5	10	ทางเดิน Ward 10C	/		/		/			/		
	THB-CO2-10-6	10	ปันโรคกลาง	/		/		/			/		
	THB-CO2-10-7	10	ในห้องซิลเลอร์	/		/		/			/		

หมายเหตุ : การตรวจสอบถังดับเพลิงเดือนละครั้งจะต้องตรวจเช็ค

1.เกจแสดงระดับน้ำยาเหมือ เข็มจะต้องอยู่ช่วงปกติสีเขียว

2.สลักและคันบีบ พร้อมที่ล็อคถังดับเพลิงอยู่ในสภาพเรียบร้อยหรือไม่

3.สภาพของสายฉีดดับเพลิงอยู่รอยแตกหรือชำรุด และมีการอุดตันของสายฉีดหรือไม่

4.ตัวถังดับเพลิงต้องอยู่ในสภาพไม่บุบหรือเป็นสนิม มองเห็นชัดเจนและไม่มีสิ่งกีดขวาง

5.ถังดับเพลิง Co2 ต้องทำการชั่งน้ำหนักในการตรวจสอบ น้ำหนักถังดับเพลิง -10 ก.ก

*** น้ำหนักลดลงได้ไม่เกิน 10 % (1 ปอนด์ = 2.2 k.g.)

** แจ้งผลการตรวจสอบทุกครั้งถังดับเพลิงแก้ไขทันที

เพิ่มเติม : _____

ผู้ตรวจสอบ : [redacted] ผู้ทบทวน : _____ หัวหน้าทีม : [redacted]

วันที่ 1 / 5 / 69 วันที่ ...../...../..... วันที่ 1 / 5 / 69

แบบฟอร์มตรวจสอบถังดับเพลิง โรงพยาบาลธนบุรี บำรุงเมือง

ถังดับเพลิงภายในตู้ FHC / วางพื้น : ชั้น 9 ประจำเดือน พ.ย. ปี 2569

ลำดับ	Code / รหัส	ขนาดถังดับเพลิง (ปอนด์)	สถานที่ตั้ง	การตรวจเช็ค								หมายเหตุ
				สลักคันบีบ		สายฉีด		สภาพตัวถัง		ระดับน้ำยา		
				ปกติ	ชำรุด	ปกติ	ชำรุด	ปกติ	ชำรุด	ปกติ	ไม่ปกติ	
	THB-FHC-LP-9-1	10	ในตู้ FHC-9- 1	/		/		/		/		
	THB-FHC-LP-9-2	10	ในตู้ FHC-9- 2	/		/		/		/		
	THB-FHC-LP-9-3	10	ในตู้ FHC-9- 3	/		/		/		/		
	THB-FHC-LP-9-4	10	ในตู้ FHC-9- 4	/		/		/		/		
	THB-FHC-LP-9-5	10	ในตู้ FHC-9- 5	/		/		/		/		
	THB-FHC-LP-9-6	10	ในตู้ FHC-9- 6	/		/		/		/		

ถังดับเพลิงชนิด CO2 : ชั้น ..... ประจำเดือน..... ปี .....

ลำดับ	Code / รหัส	ขนาดถังดับเพลิง (ปอนด์)	สถานที่ตั้ง	การตรวจเช็ค									หมายเหตุ
				สลักคันบีบ		สายฉีด		สภาพตัวถัง		น้ำหนักถัง			
				ปกติ	ชำรุด	ปกติ	ชำรุด	ปกติ	ชำรุด	น้ำหนักถัง	ปกติ	ไม่ปกติ	
	THB-CO2-9-1	10	หน้าเคาน์เตอร์ Ward 9A	/		/		/			/		
	THB-CO2-9-2	10	ข้างห้อง 921	/		/		/			/		
	THB-CO2-9-3	10	หน้าห้อง SLEEP LAB	/		/		/			/		
	THB-CO2-9-4	10	หน้าอิฟฟ์ A	/		/		/			/		
	THB-CO2-9-5	10	หน้าห้อง ICU -6	/		/		/			/		
	THB-CO2-9-6	10	หน้าห้องไฟฟ้า	/		/		/			/		
	THB-CO2-9-7	10	ในห้องพัก ยบช ICU SEMI	/		/		/			/		

หมายเหตุ : การตรวจสอบถังดับเพลิงเดือนละครั้งจะต้องตรวจเช็ค

1.เกจแสดงระดับน้ำยาเหมือ เข็มจะต้องอยู่ช่วงปกติสีเขียว

2.สลักและคันบีบ พร้อมที่ล็อคถังดับเพลิงอยู่ในสภาพเรียบร้อยหรือไม่

3.สภาพของสายฉีดดับเพลิงอยู่รอยแตกหรือชำรุด และมีการอุดตันของสายฉีดหรือไม่

4.ตัวถังดับเพลิงต้องอยู่ในสภาพไม่บุบหรือเป็นสนิม มองเห็นชัดเจนและไม่มีสิ่งกีดขวาง

5.ถังดับเพลิง Co2 ต้องทำการชั่งน้ำหนักในการตรวจสอบ น้ำหนักถังดับเพลิง -10 ก.ก

*** น้ำหนักลดลงได้ไม่เกิน 10 % (1 ปอนด์ = 2.2 k.g.)

** แจ้งผลการตรวจสอบทุกครั้งถังดับเพลิงแก้ไขทันที

เพิ่มเติม : _____

ผู้ตรวจสอบ : [redacted] ผู้ทบทวน : _____ หัวหน้าทีม : [redacted]

วันที่ 1 / 5 / 69 วันที่ ...../...../..... วันที่ 1 / 5 / 69

แบบฟอร์มตรวจสอบถังดับเพลิง โรงพยาบาลธนบุรี บำรุงเมือง

ถังดับเพลิงภายในตู้ FHC / วางพื้น : ชั้น 8 ประจำเดือน มิ.ย. ปี 2569

ลำดับ	Code / รหัส	ขนาดถังดับเพลิง (ปอนด์)	สถานที่ตั้ง	การตรวจเช็ค: สลัก,คันบีบ ปกติ	สลัก,คันบีบ ชำรุด	สายฉีด ปกติ	สายฉีด ชำรุด	สภาพหัวถัง ปกติ	สภาพหัวถัง ชำรุด	ระดับน้ำยา ปกติ	ระดับน้ำยา ไม่ปกติ	หมายเหตุ
1	THB-FHC-LP-8-1	10	ในตู้ FHC-8- 1	/		/		/		/		
2	THB-FHC-LP-8-2	10	ในตู้ FHC-8- 2	/		/		/		/		
3	THB-FHC-LP-8-3	10	ในตู้ FHC-8- 3	/		/		/		/		
4	THB-FHC-LP-8-4	10	ในตู้ FHC-8- 4	/		/		/		/		
5	THB-FHC-LP-8-5	10	ในตู้ FHC-8- 5	/		/		/		/		
6	THB-FHC-LP-8-6	10	ในตู้ FHC-8- 6	/		/		/		/		
7	THB-LP-8-1	10	โรงพักคอยไพเทียม 2	/		/		/		/		
8	THB-LP-8-2	10	Nurse Station ไพเทียม	/		/		/		/		
9	THB-LP-8-3	10	Nurse Station ไพเทียม	/		/		/		/		
10	THB-LP-8-4	10	Nurse Station ICU	/		/		/		/		
11	THB-LP-8-5	10	Nurse Station NICU	/		/		/		/		
12	THB-LP-8-6	10	Nurse Station NICU	/		/		/		/		
13	THB-LP-8-7	10	Nurse Station NICU	/		/		/		/		

ถังดับเพลิงชนิด CO2 : ชั้น ..... ประจำเดือน..... ปี .....

ลำดับ	Code / รหัส	ขนาดถังดับเพลิง (ปอนด์)	สถานที่ตั้ง	การตรวจเช็ค: สลัก,คันบีบ ปกติ	สลัก,คันบีบ ชำรุด	สายฉีด ปกติ	สายฉีด ชำรุด	สภาพหัวถัง ปกติ	สภาพหัวถัง ชำรุด	น้ำหนักถัง น้ำหนักถัง	น้ำหนักถัง ปกติ	น้ำหนักถัง ไม่ปกติ	หมายเหตุ
1	THB-CO2-8-1	10	หน้าห้องตึกระสาท	/		/		/			/		
2	THB-CO2-8-2	10	ข้างห้อง ธนาคาร	/		/		/			/		
3	THB-CO2-8-3	10	หน้าห้องเครื่องสำรองไฟ	/		/		/			/		
4	THB-CO2-8-4	10	หน้าห้องเครื่องกลาง	/		/		/			/		
5	THB-CO2-8-5	10	ในห้อง CCTV	/		/		/			/		

หมายเหตุ : การตรวจสอบถังดับเพลิงเหมือนทุกครั้งจะต้องตรวจเช็ค

1.เกจแสดงระดับน้ำยาเหมือนเข็มจะต้องอยู่ช่วงปกติพื้นที่สีเขียว

2.สลักและคันบีบ พร้อมที่ล็อคถังดับเพลิงอยู่ในสภาพเรียบร้อยหรือไม่

3.สภาพของสายฉีดถังดับเพลิงรูรอยแตกหรือชำรุด และมีการอุดตันของสายฉีดหรือไม่

4.ตัวถังดับเพลิงต้องอยู่ในสภาพไม่บุบหรือเป็นสนิม มองเห็นชัดแจนและไม่มีสิ่งกีดขวาง

5.ถังดับเพลิง Co2 ต้องทำการชั่งน้ำหนักในการตรวจสอบ น้ำหนักถังดับเพลิง =10 ก.ก

*** น้ำหนักลดลงได้ไม่เกิน 10 % (1 ปอนด์ = 2.2 k.g.)

** ออกแจงรายละเอียดทุกครั้งถ้าถังดับเพลิงเหมือนมีผิดปกติ

เพิ่มเติม :

ผู้ตรวจสอบ : [redacted] ผู้ทวนสอบ : ..... หัวหน้าทีม : [redacted]

วันที่ 1 / 5 / 69 วันที่ ..... / ..... / ..... วันที่ 1 / 6 / 69

แบบฟอร์มตรวจสอบถังดับเพลิง โรงพยาบาลธนบุรี บำรุงเมือง

ถังดับเพลิงภายในตู้ FHC / วางพื้น : ชั้น 7 ประจำเดือน มิ.ย. ปี 2569

ลำดับ	Code / รหัส	ขนาดถังดับเพลิง (ปอนด์)	สถานที่ตั้ง	การตรวจเช็ค: สลัก,คันบีบ ปกติ	สลัก,คันบีบ ชำรุด	สายฉีด ปกติ	สายฉีด ชำรุด	สภาพหัวถัง ปกติ	สภาพหัวถัง ชำรุด	ระดับน้ำยา ปกติ	ระดับน้ำยา ไม่ปกติ	หมายเหตุ
1	THB-FHC-FABC-7-1	10	ในตู้ FHC-7- 1	/		/		/		/		
2	THB-FHC-FABC-7-2	10	ในตู้ FHC-7- 2	/		/		/		/		
3	THB-FHC-FABC-7-3	10	ในตู้ FHC-7- 3	/		/		/		/		
4	THB-FHC-FABC-7-4	10	ในตู้ FHC-7- 4	/		/		/		/		
5	THB-FHC-FABC-7-5	10	ในตู้ FHC-7- 5	/		/		/		/		
6	THB-FHC-FABC-7-6	10	ในตู้ FHC-7- 6	/		/		/		/		
7	THB-LP-7-1	10	ครัวอาหาร	/		/		/		/		
8	THB-LP-7-2	10	ครัวอาหาร	/		/		/		/		
9	THB-FABC-7-1	10	หน้าห้อง แผนกฐรอาชาเอนต์	/		/		/		/		
10	THB-FABC-7-2	10	หน้าอิฟฟ์ C	/		/		/		/		
11	THB-FABC-7-3	10	ในห้อง Day Room	/		/		/		/		

ถังดับเพลิงชนิด CO2 : ชั้น ..... ประจำเดือน..... ปี .....

ลำดับ	Code / รหัส	ขนาดถังดับเพลิง (ปอนด์)	สถานที่ตั้ง	การตรวจเช็ค: สลัก,คันบีบ ปกติ	สลัก,คันบีบ ชำรุด	สายฉีด ปกติ	สายฉีด ชำรุด	สภาพหัวถัง ปกติ	สภาพหัวถัง ชำรุด	น้ำหนักถัง น้ำหนักถัง	น้ำหนักถัง ปกติ	น้ำหนักถัง ไม่ปกติ	หมายเหตุ
1	THB-CO2-7-1	10	หน้าห้องไฟเวอร์	/		/		/			/		
2	THB-CO2-7-2	10	หน้าอิฟฟ์ C	/		/		/			/		
3	THB-CO2-7-3	10	หน้าห้องสหแอสเซท	/		/		/			/		

หมายเหตุ : การตรวจสอบถังดับเพลิงเหมือนทุกครั้งจะต้องตรวจเช็ค

1.เกจแสดงระดับน้ำยาเหมือนเข็มจะต้องอยู่ช่วงปกติพื้นที่สีเขียว

2.สลักและคันบีบ พร้อมที่ล็อคถังดับเพลิงอยู่ในสภาพเรียบร้อยหรือไม่

3.สภาพของสายฉีดถังดับเพลิงรูรอยแตกหรือชำรุด และมีการอุดตันของสายฉีดหรือไม่

4.ตัวถังดับเพลิงต้องอยู่ในสภาพไม่บุบหรือเป็นสนิม มองเห็นชัดแจนและไม่มีสิ่งกีดขวาง

5.ถังดับเพลิง Co2 ต้องทำการชั่งน้ำหนักในการตรวจสอบ น้ำหนักถังดับเพลิง =10 ก.ก

*** น้ำหนักลดลงได้ไม่เกิน 10 % (1 ปอนด์ = 2.2 k.g.)

** ออกแจงรายละเอียดทุกครั้งถ้าถังดับเพลิงเหมือนมีผิดปกติ

เพิ่มเติม :

ผู้ตรวจสอบ : [redacted] ผู้ทวนสอบ : ..... หัวหน้าทีม : [redacted]

วันที่ 1 / 5 / 69 วันที่ ..... / ..... / ..... วันที่ 1 / 6 / 69

แบบฟอร์มตรวจสอบถังดับเพลิง โรงพยาบาลธนบุรี บำรุงเมือง

ถังดับเพลิงภายในตู้ FHC / วางพื้น : ชั้น 6 ประจำเดือน มิ.ย. ปี 2569

ลำดับ	Code / รหัส	ขนาดถังดับเพลิง (ปอนด์)	สถานที่ตั้ง	การตรวจเช็ค: สลัก,คันบีบ ปกติ	สลัก,คันบีบ ชำรุด	สายฉีด ปกติ	สายฉีด ชำรุด	สภาพหัวถัง ปกติ	สภาพหัวถัง ชำรุด	ระดับน้ำยา ปกติ	ระดับน้ำยา ไม่ปกติ	หมายเหตุ
1	THB-FHC-FABC-6-1	10	ในตู้ FHC-6- 1	/		/		/		/		
2	THB-FHC-FABC-6-2	10	ในตู้ FHC-6- 2	/		/		/		/		
3	THB-FHC-FABC-6-3	10	ในตู้ FHC-6- 3	/		/		/		/		
4	THB-FHC-FABC-6-4	10	ในตู้ FHC-6- 4	/		/		/		/		
5	THB-FHC-FABC-6-5	10	ในตู้ FHC-6- 5	/		/		/		/		
6	THB-FHC-FABC-6-6	10	ในตู้ FHC-6- 6	/		/		/		/		
7	THB-FABC-6-1	10	หน้าอิฟฟ์ C	/		/		/		/		

ถังดับเพลิงชนิด CO2 : ชั้น ..... ประจำเดือน..... ปี .....

ลำดับ	Code / รหัส	ขนาดถังดับเพลิง (ปอนด์)	สถานที่ตั้ง	การตรวจเช็ค: สลัก,คันบีบ ปกติ	สลัก,คันบีบ ชำรุด	สายฉีด ปกติ	สายฉีด ชำรุด	สภาพหัวถัง ปกติ	สภาพหัวถัง ชำรุด	น้ำหนักถัง น้ำหนักถัง	น้ำหนักถัง ปกติ	น้ำหนักถัง ไม่ปกติ	หมายเหตุ
1	THB-CO2-6-1	10	หน้าห้องผ้า สกปรก	/		/		/			/		

หมายเหตุ : การตรวจสอบถังดับเพลิงเหมือนทุกครั้งจะต้องตรวจเช็ค

1.เกจแสดงระดับน้ำยาเหมือนเข็มจะต้องอยู่ช่วงปกติพื้นที่สีเขียว

2.สลักและคันบีบ พร้อมที่ล็อคถังดับเพลิงอยู่ในสภาพเรียบร้อยหรือไม่

3.สภาพของสายฉีดถังดับเพลิงรูรอยแตกหรือชำรุด และมีการอุดตันของสายฉีดหรือไม่

4.ตัวถังดับเพลิงต้องอยู่ในสภาพไม่บุบหรือเป็นสนิม มองเห็นชัดแจนและไม่มีสิ่งกีดขวาง

5.ถังดับเพลิง Co2 ต้องทำการชั่งน้ำหนักในการตรวจสอบ น้ำหนักถังดับเพลิง =10 ก.ก

*** น้ำหนักลดลงได้ไม่เกิน 10 % (1 ปอนด์ = 2.2 k.g.)

** ออกแจงรายละเอียดทุกครั้งถ้าถังดับเพลิงเหมือนมีผิดปกติ

เพิ่มเติม :

ผู้ตรวจสอบ : [redacted] ผู้ทวนสอบ : ..... หัวหน้าทีม : [redacted]

วันที่ 1 / 5 / 69 วันที่ ..... / ..... / ..... วันที่ 1 / 6 / 69

แบบฟอร์มตรวจสอบถังดับเพลิง โรงพยาบาลธนบุรี บำรุงเมือง

ถังดับเพลิงภายในตู้ FHC / วางพื้น : ชั้น 5 ประจำเดือน มิ.ย. ปี 2569

ลำดับ	Code / รหัส	ขนาดถังดับเพลิง (ปอนด์)	สถานที่ตั้ง	การตรวจเช็ค: สลัก,คันบีบ ปกติ	สลัก,คันบีบ ชำรุด	สายฉีด ปกติ	สายฉีด ชำรุด	สภาพหัวถัง ปกติ	สภาพหัวถัง ชำรุด	ระดับน้ำยา ปกติ	ระดับน้ำยา ไม่ปกติ	หมายเหตุ
1	THB-FHC-LP-5-1	10	ในตู้ FHC-5- 1	/		/		/		/		
2	THB-FHC-LP-5-2	10	ในตู้ FHC-5- 2	/		/		/		/		
3	THB-FHC-LP-5-3	10	ในตู้ FHC-5- 3	/		/		/		/		
4	THB-FHC-FABC-5-1	10	ในตู้ FHC-5- 4	/		/		/		/		
5	THB-FHC-FABC-5-2	10	ในตู้ FHC-5- 5	/		/		/		/		
6	THB-FHC-FABC-5-3	10	ในตู้ FHC-5- 6	/		/		/		/		
7	THB-RT2000-5-1	10	ห้อง IT	/		/		/		/		
8	THB-RT2000-5-2	10	ห้อง IT	/		/		/		/		
9	THB-RT2000-5-3	10	ห้อง IT	/		/		/		/		
10	THB-LP-5-1	10	หน้าห้องผอ.พิเทยกร์	/		/		/		/		
11	THB-A.HLT-5-1	10	ในห้องทันตกรรม (ชายเมือง	/		/		/		/		
12	THB-A.HLT-5-2	10	ในห้องทันตกรรม (ชายเมือง	/		/		/		/		
13	THB-A.HLT-5-3	10	ในห้องทันตกรรม (ชายเมือง	/		/		/		/		
14	THB-A.HLT-5-4	10	ในห้องทันตกรรม (ชายเมือง	/		/		/		/		
15	THB-A.HLT-5-5	10	ในห้องทันตกรรม (ชายเมือง	/		/		/		/		
16	THB-A.HLT-5-6	10	ในห้องทันตกรรม (ชายเมือง	/		/		/		/		
17	THB-A.HLT-5-7	10	ในห้องทันตกรรม (ชายเมือง	/		/		/		/		
18	THB-A.HLT-5-8	10	ในห้องทันตกรรม (ชายเมือง	/		/		/		/		
19	THB-A.HLT-5-9	10	ในห้องทันตกรรม (ชายเมือง	/		/		/		/		
20	THB-A.HLT-5-10	10	ในห้องทันตกรรม (ชายเมือง	/		/		/		/		
21	THB-A.HLT-5-11	10	ในห้องทันตกรรม (ชายเมือง	/		/		/		/		
22	THB-A.HLT-5-12	10	ในห้องทันตกรรม (ชายเมือง	/		/		/		/		
23	THB-A.HLT-5-13	10	ในห้องทันตกรรม (ชายเมือง	/		/		/		/		

ถังดับเพลิงชนิด CO2 : ชั้น ..... ประจำเดือน..... ปี .....

ลำดับ	Code / รหัส	ขนาดถังดับเพลิง (ปอนด์)	สถานที่ตั้ง	การตรวจเช็ค: สลัก,คันบีบ ปกติ	สลัก,คันบีบ ชำรุด	สายฉีด ปกติ	สายฉีด ชำรุด	สภาพหัวถัง ปกติ	สภาพหัวถัง ชำรุด	น้ำหนักถัง น้ำหนักถัง	น้ำหนักถัง ปกติ	น้ำหนักถัง ไม่ปกติ	หมายเหตุ
1	THB-CO2-5-1	10	ห้องโถง CCD	/		/		/			/		
2	THB-CO2-5-2	10	บริเวณเก็บรักษา	/		/		/			/		
3	THB-CO2-5-3	10	ห้องประชุมใหญ่	/		/		/			/		
4	THB-CO2-5-4	10	หน้าห้องผอ.ศัลย์	/		/		/			/		
5	THB-CO2-5-5	10	หน้าห้องผอ.พิเทยกร์	/		/		/			/		
6	THB-CO2-5-6	10	ห้องทันตกรรม บริเวณโถงทางเดิน	/		/		/			/		
7	THB-CO2-5-7	10	ห้องเวรเปล	/		/		/			/		
8	THB-CO2-5-8	10	ในห้องเล็ก	/		/		/			/		

หมายเหตุ : การตรวจสอบถังดับเพลิงเหมือนทุกครั้งจะต้องตรวจเช็ค

1.เกจแสดงระดับน้ำยาเหมือนเข็มจะต้องอยู่ช่วงปกติพื้นที่สีเขียว

2.สลักและคันบีบ พร้อมที่ล็อคถังดับเพลิงอยู่ในสภาพเรียบร้อยหรือไม่

3.สภาพของสายฉีดถังดับเพลิงรูรอยแตกหรือชำรุด และมีการอุดตันของสายฉีดหรือไม่

4.ตัวถังดับเพลิงต้องอยู่ในสภาพไม่บุบหรือเป็นสนิม มองเห็นชัดแจนและไม่มีสิ่งกีดขวาง

5.ถังดับเพลิง Co2 ต้องทำการชั่งน้ำหนักในการตรวจสอบ น้ำหนักถังดับเพลิง =10 ก.ก

*** น้ำหนักลดลงได้ไม่เกิน 10 % (1 ปอนด์ = 2.2 k.g.)

** ออกแจงรายละเอียดทุกครั้งถ้าถังดับเพลิงเหมือนมีผิดปกติ

เพิ่มเติม :

ผู้ตรวจสอบ : [redacted] ผู้ทวนสอบ : ..... หัวหน้าทีม : [redacted]

วันที่ 1 / 5 / 69 วันที่ ..... / ..... / ..... วันที่ 1 / 6 / 69

แบบฟอร์มตรวจสอบถังดับเพลิง โรงพยาบาลธนบุรี บำรุงเมือง

ถังดับเพลิงภายในตู้ FHC / วางพื้น : ชั้น 4 ประจำเดือน พ.ย. ปี 2569

ลำดับ	Code / รหัส	ขนาดถังดับเพลิง (ปอนด์)	สถานที่ตั้ง	การตรวจเช็ค: สลัก,คันบีบ ปกติ	สลัก,คันบีบ ชำรุด	สายฉีด ปกติ	สายฉีด ชำรุด	สภาพหัวถัง ปกติ	สภาพหัวถัง ชำรุด	ระดับน้ำยา ปกติ	ระดับน้ำยา ไม่ปกติ	หมายเหตุ
1	THB-FHC-LP-4-1	10	ใหญ่ FHC-4- 1	/		/		/		/		
2	THB-FHC-LP-4-2	10	ใหญ่ FHC-4- 2	/		/		/		/		
3	THB-FHC-LP-4-3	10	ใหญ่ FHC-4- 3	/		/		/		/		
4	THB-FHC-LP-4-4	10	ใหญ่ FHC-4- 4	/		/		/		/		
5	THB-FHC-LP-4-5	10	ใหญ่ FHC-4- 5	/		/		/		/		
6	THB-FHC-LP-4-6	10	ใหญ่ FHC-4- 6	/		/		/		/		
7	THB-LP-4-1	10	IVF Lab	/		/		/		/		
8	THB-LP-4-2	10	IVF Lab	/		/		/		/		
9	THB-LP-4-3	10	IVF Lab	/		/		/		/		
10	THB-LP-4-4	10	IVF Lab	/		/		/		/		
11	THB-LP-4-5	10	IVF Lab	/		/		/		/		
12	THB-LP-4-6	10	IVF Lab	/		/		/		/		
13	THB-HLT-4-1	10	ห้องคลอด	/		/		/		/		

ถังดับเพลิงชนิด CO2 : ชั้น ..... ประจำเดือน..... ปี .....

ลำดับ	Code / รหัส	ขนาดถังดับเพลิง (ปอนด์)	สถานที่ตั้ง	การตรวจเช็ค: สลัก,คันบีบ ปกติ	สลัก,คันบีบ ชำรุด	สายฉีด ปกติ	สายฉีด ชำรุด	สภาพหัวถัง ปกติ	สภาพหัวถัง ชำรุด	น้ำหนักถัง น้ำหนักถัง	น้ำหนักถัง ปกติ	น้ำหนักถัง ไม่ปกติ	หมายเหตุ
1	THB-CO2-4-1	10	หน้าห้องพัก ธนท IVF	/		/		/			/		
2	THB-CO2-4-2	10	ห้องการเงิน IVF	/		/		/			/		
3	THB-CO2-4-3	10	ข้างเคาน์เตอร์ เอสิส	/		/		/			/		
4	THB-CO2-4-4	10	แผนก CCSD	/		/		/			/		
5	THB-CO2-4-5	10	แผนก OR	/		/		/			/		
6	THB-CO2-4-6	10	แผนก OR	/		/		/			/		
7	THB-CO2-4-7	10	แผนก OR	/		/		/			/		
8	THB-CO2-4-8	10	แผนก OR	/		/		/			/		
9	THB-CO2-4-9	10	ปั้นไกลกลาง	/		/		/			/		

หมายเหตุ : การตรวจสอบถังดับเพลิงเดือนละครั้งจะต้องตรวจเช็ค เพิ่มเติม :

1.เกจแสดงระดับน้ำยาเคมี เข็มจะต้องอยู่ช่วงปกติสีเขียว

2.สลักและคันบีบ หรือแหวนที่ล็อกถังดับเพลิงอยู่ในสภาพเรียบร้อยหรือไม่

3.สภาพของสายฉีดดับเพลิงมีรอยแตกหรือชำรุด และมีการอุดตันของสายฉีดหรือไม่

4.ตัวถังดับเพลิงต้องอยู่ในสภาพไม่บุบหรือเป็นสนิม มองเห็นชัดเจนและไม่มีสิ่งกีดขวาง

5.ถังดับเพลิง Co2 ต้องทำการชั่งน้ำหนักในการตรวจสอบ น้ำหนักถังดับเพลิง -10 ก.ก

*** น้ำหนักลดลงได้ไม่เกิน 10 % (1 ปอนด์ = 2.2 k.g.)

** แจ้งเจ้าหน้าที่ทันทีถ้าถังดับเพลิงเคมีมีสีเปลี่ยน

ผู้ตรวจสอบ : [redacted] ผู้ทบทวน : _____ หัวหน้าทีม : [redacted]

วันที่ 1 / 5 / 69 วันที่ ... / ... / ... วันที่ 1 / 10 / 69

แบบฟอร์มตรวจสอบถังดับเพลิง โรงพยาบาลธนบุรี บำรุงเมือง

ถังดับเพลิงภายในตู้ FHC / วางพื้น : ชั้น 3 ประจำเดือน พ.ย. ปี 2569

ลำดับ	Code / รหัส	ขนาดถังดับเพลิง (ปอนด์)	สถานที่ตั้ง	การตรวจเช็ค: สลัก,คันบีบ ปกติ	สลัก,คันบีบ ชำรุด	สายฉีด ปกติ	สายฉีด ชำรุด	สภาพหัวถัง ปกติ	สภาพหัวถัง ชำรุด	ระดับน้ำยา ปกติ	ระดับน้ำยา ไม่ปกติ	หมายเหตุ
1	THB-FHC-LP-3-1	10	ใหญ่ FHC-3- 1	/		/		/		/		
2	THB-FHC-LP-3-2	10	ใหญ่ FHC-3- 2	/		/		/		/		
3	THB-FHC-LP-3-3	10	ใหญ่ FHC-3- 3	/		/		/		/		
4	THB-FHC-LP-3-4	10	ใหญ่ FHC-3- 4	/		/		/		/		
5	THB-FHC-LP-3-5	10	ใหญ่ FHC-3- 5	/		/		/		/		
6	THB-FHC-LP-3-6	10	ใหญ่ FHC-3- 6	/		/		/		/		

ถังดับเพลิงชนิด CO2 : ชั้น ..... ประจำเดือน..... ปี .....

ลำดับ	Code / รหัส	ขนาดถังดับเพลิง (ปอนด์)	สถานที่ตั้ง	การตรวจเช็ค: สลัก,คันบีบ ปกติ	สลัก,คันบีบ ชำรุด	สายฉีด ปกติ	สายฉีด ชำรุด	สภาพหัวถัง ปกติ	สภาพหัวถัง ชำรุด	น้ำหนักถัง น้ำหนักถัง	น้ำหนักถัง ปกติ	น้ำหนักถัง ไม่ปกติ	หมายเหตุ
1	THB-CO2-3-1	10	หน้าห้องตรวจ 4	/		/		/			/		
2	THB-CO2-3-2	10	ข้างประตูบานเลื่อน Jin Wellness	/		/		/			/		
3	THB-CO2-3-3	10	หน้าห้องฟิตเนส	/		/		/			/		
4	THB-CO2-3-4	10	หน้าเคาน์เตอร์ แผนก ลายแกท	/		/		/			/		
5	THB-CO2-3-5	10	เคาน์เตอร์การเงิน	/		/		/			/		
6	THB-CO2-3-6	10	ปั้นไกลกลาง	/		/		/			/		
7	THB-CO2-3-7	10	หน้าแผนก GI	/		/		/			/		
8	THB-CO2-3-8	10	เคาน์เตอร์ชุมชรรม	/		/		/			/		
9	THB-CO2-3-9	10	ข้างห้องเก็บของ แผนก GI	/		/		/			/		
10	THB-CO2-3-10	10	แผนก ER	/		/		/			/		

หมายเหตุ : การตรวจสอบถังดับเพลิงเคมีทุกครั้งจะต้องตรวจเช็ค เพิ่มเติม :

1.เกจแสดงระดับน้ำยาเคมี เข็มจะต้องอยู่ช่วงปกติสีเขียว

2.สลักและคันบีบ หรือแหวนที่ล็อกถังดับเพลิงอยู่ในสภาพเรียบร้อยหรือไม่

3.สภาพของสายฉีดดับเพลิงมีรอยแตกหรือชำรุด และมีการอุดตันของสายฉีดหรือไม่

4.ตัวถังดับเพลิงต้องอยู่ในสภาพไม่บุบหรือเป็นสนิม มองเห็นชัดเจนและไม่มีสิ่งกีดขวาง

5.ถังดับเพลิง Co2 ต้องทำการชั่งน้ำหนักในการตรวจสอบ น้ำหนักถังดับเพลิง -10 ก.ก

*** น้ำหนักลดลงได้ไม่เกิน 10 % (1 ปอนด์ = 2.2 k.g.)

** แจ้งเจ้าหน้าที่ทันทีถ้าถังดับเพลิงเคมีมีสีเปลี่ยน

ผู้ตรวจสอบ : [redacted] ผู้ทบทวน : _____ หัวหน้าทีม : [redacted]

วันที่ 1 / 5 / 69 วันที่ ... / ... / ... วันที่ 1 / 10 / 66

แบบฟอร์มตรวจสอบถังดับเพลิง โรงพยาบาลธนบุรี บำรุงเมือง

ถังดับเพลิงภายในตู้ FHC / วางพื้น : ชั้น 2 ประจำเดือน พ.ย. ปี 2569

ลำดับ	Code / รหัส	ขนาดถังดับเพลิง (ปอนด์)	สถานที่ตั้ง	การตรวจเช็ค: สลัก,คันบีบ ปกติ	สลัก,คันบีบ ชำรุด	สายฉีด ปกติ	สายฉีด ชำรุด	สภาพหัวถัง ปกติ	สภาพหัวถัง ชำรุด	ระดับน้ำยา ปกติ	ระดับน้ำยา ไม่ปกติ	หมายเหตุ
1	THB-FHC-LP-2-1	10	ใหญ่ FHC-2- 1	/		/		/		/		
2	THB-FHC-LP-2-2	10	ใหญ่ FHC-2- 2	/		/		/		/		
3	THB-FHC-LP-2-3	10	ใหญ่ FHC-2- 3	/		/		/		/		
4	THB-FHC-LP-2-4	10	ใหญ่ FHC-2- 4	/		/		/		/		
5	THB-FHC-LP-2-5	10	ใหญ่ FHC-2- 5	/		/		/		/		
6	THB-FHC-LP-2-6	10	ใหญ่ FHC-2- 6	/		/		/		/		

ถังดับเพลิงชนิด CO2 : ชั้น ..... ประจำเดือน..... ปี .....

ลำดับ	Code / รหัส	ขนาดถังดับเพลิง (ปอนด์)	สถานที่ตั้ง	การตรวจเช็ค: สลัก,คันบีบ ปกติ	สลัก,คันบีบ ชำรุด	สายฉีด ปกติ	สายฉีด ชำรุด	สภาพหัวถัง ปกติ	สภาพหัวถัง ชำรุด	น้ำหนักถัง น้ำหนักถัง	น้ำหนักถัง ปกติ	น้ำหนักถัง ไม่ปกติ	หมายเหตุ
1	THB-CO2-2-1	10	หน้าห้องซักล้างแม่บ้าน	/		/		/			/		
2	THB-CO2-2-2	10	ข้างเคาน์เตอร์ แผนก ศูนย์ หัวใจ	/		/		/			/		
3	THB-CO2-2-3	10	ข้างเคาน์เตอร์ แผนก เรือดิน	/		/		/			/		
4	THB-CO2-2-4	10	ข้างห้องน้ำ แผนก เอกซเรย์	/		/		/			/		
5	THB-CO2-2-5	10	ข้างเคาน์เตอร์ แผนก เอกซเรย์	/		/		/			/		
6	THB-CO2-2-6	10	ข้างห้องเอกซเรย์ 1	/		/		/			/		
7	THB-CO2-2-7	10	ปั้นไกลกลาง	/		/		/			/		
8	THB-CO2-2-8	10	หน้าห้อง EXAM 6 ทันตกรรม	/		/		/			/		
9	THB-CO2-2-9	10	หน้าฟิตซ์ A	/		/		/			/		
10	THB-CO2-2-10	10	แผนก ACC	/		/		/			/		

หมายเหตุ : การตรวจสอบถังดับเพลิงเคมีทุกครั้งจะต้องตรวจเช็ค เพิ่มเติม :

1.เกจแสดงระดับน้ำยาเคมี เข็มจะต้องอยู่ช่วงปกติสีเขียว

2.สลักและคันบีบ หรือแหวนที่ล็อกถังดับเพลิงอยู่ในสภาพเรียบร้อยหรือไม่

3.สภาพของสายฉีดดับเพลิงมีรอยแตกหรือชำรุด และมีการอุดตันของสายฉีดหรือไม่

4.ตัวถังดับเพลิงต้องอยู่ในสภาพไม่บุบหรือเป็นสนิม มองเห็นชัดเจนและไม่มีสิ่งกีดขวาง

5.ถังดับเพลิง Co2 ต้องทำการชั่งน้ำหนักในการตรวจสอบ น้ำหนักถังดับเพลิง -10 ก.ก

*** น้ำหนักลดลงได้ไม่เกิน 10 % (1 ปอนด์ = 2.2 k.g.)

** แจ้งเจ้าหน้าที่ทันทีถ้าถังดับเพลิงเคมีมีสีเปลี่ยน

ผู้ตรวจสอบ : [redacted] ผู้ทบทวน : _____ หัวหน้าทีม : [redacted]

วันที่ ... / ... / ... วันที่ ... / ... / ... วันที่ 1 / 10 / 69

แบบฟอร์มตรวจสอบถังดับเพลิง โรงพยาบาลธนบุรี บำรุงเมือง

ถังดับเพลิงภายในตู้ FHC / วางพื้น : ชั้น ..... ประจำเดือน พ.ย. ปี 2569

ลำดับ	Code / รหัส	ขนาดถังดับเพลิง (ปอนด์)	สถานที่ตั้ง	การตรวจเช็ค: สลัก,คันบีบ ปกติ	สลัก,คันบีบ ชำรุด	สายฉีด ปกติ	สายฉีด ชำรุด	สภาพหัวถัง ปกติ	สภาพหัวถัง ชำรุด	ระดับน้ำยา ปกติ	ระดับน้ำยา ไม่ปกติ	หมายเหตุ
1	THB-FHC-LP-B1-1	10	ใหญ่ FHC-B1- 1	/		/		/		/		
2	THB-FHC-LP-B1-2	10	ใหญ่ FHC-B1- 2	/		/		/		/		
3	THB-FHC-LP-B1-3	10	ใหญ่ FHC-B1- 3	/		/		/		/		
4	THB-FHC-LP-B1-4	10	ใหญ่ FHC-B1- 4	/		/		/		/		
5	THB-FHC-LP-B1-5	10	ใหญ่ FHC-B1- 5	/		/		/		/		
6	THB-FHC-LP-B1-6	10	ใหญ่ FHC-B1- 6	/		/		/		/		
7	THB-FHC-LP-B1-7	10	ใหญ่ FHC-B1- 7	/		/		/		/		
8	THB-WATE-B1-1	10	หน้าห้อง MRI	/		/		/		/		
9	THB-WATE-B1-2	10	หน้าห้อง MRI	/		/		/		/		
10	THB-WATE-B1-3	10	หน้าห้อง MRI	/		/		/		/		

ถังดับเพลิงชนิด CO2 : ชั้น ..... ประจำเดือน..... ปี .....

ลำดับ	Code / รหัส	ขนาดถังดับเพลิง (ปอนด์)	สถานที่ตั้ง	การตรวจเช็ค: สลัก,คันบีบ ปกติ	สลัก,คันบีบ ชำรุด	สายฉีด ปกติ	สายฉีด ชำรุด	สภาพหัวถัง ปกติ	สภาพหัวถัง ชำรุด	น้ำหนักถัง น้ำหนักถัง	น้ำหนักถัง ปกติ	น้ำหนักถัง ไม่ปกติ	หมายเหตุ
1	THB-CO2-B1-1	10	ข้างประตูลิฟไฟล์ดิ้ง A	/		/		/			/		
2	THB-CO2-B1-2	10	แผนก เลือ	/		/		/			/		
3	THB-CO2-B1-3	10	ตู้ลงทะเบียน แผนกเลือก	/		/		/			/		
4	THB-CO2-B1-4	10	ปั้นไกลกลาง	/		/		/			/		
5	THB-CO2-B1-5	10	Cathlab B1	/		/		/			/		

หมายเหตุ : การตรวจสอบถังดับเพลิงเคมีทุกครั้งจะต้องตรวจเช็ค เพิ่มเติม :

1.เกจแสดงระดับน้ำยาเคมี เข็มจะต้องอยู่ช่วงปกติสีเขียว

2.สลักและคันบีบ หรือแหวนที่ล็อกถังดับเพลิงอยู่ในสภาพเรียบร้อยหรือไม่

3.สภาพของสายฉีดดับเพลิงมีรอยแตกหรือชำรุด และมีการอุดตันของสายฉีดหรือไม่

4.ตัวถังดับเพลิงต้องอยู่ในสภาพไม่บุบหรือเป็นสนิม มองเห็นชัดเจนและไม่มีสิ่งกีดขวาง

5.ถังดับเพลิง Co2 ต้องทำการชั่งน้ำหนักในการตรวจสอบ น้ำหนักถังดับเพลิง -10 ก.ก

*** น้ำหนักลดลงได้ไม่เกิน 10 % (1 ปอนด์ = 2.2 k.g.)

** แจ้งเจ้าหน้าที่ทันทีถ้าถังดับเพลิงเคมีมีสีเปลี่ยน

ผู้ตรวจสอบ : [redacted] ผู้ทบทวน : _____ หัวหน้าทีม : [redacted]

วันที่ 1 / 5 / 69 วันที่ ... / ... / ... วันที่ 1 / 10 / 69

แบบฟอร์มตรวจสอบถังดับเพลิง โรงพยาบาลธนบุรี บำรุงเมือง

ถังดับเพลิงภายในตู้ FHC / วางพื้น : ชั้น 8P ประจำเดือน พ.ย ปี 2569

ลำดับ	Code / รหัส	ขนาดถังดับเพลิง (ปอนด์)	สถานที่ตั้ง	การตรวจเช็ค: สลัก,คันบีบ ปกติ	สลัก,คันบีบ ชำรุด	สายฉีด ปกติ	สายฉีด ชำรุด	สภาพตัวถัง ปกติ	สภาพตัวถัง ชำรุด	ระดับน้ำยา ปกติ	ระดับน้ำยา ไม่ปกติ	หมายเหตุ
1	THB-LP-B2-1	10	ใบเบิ้ง ตรึง	/		/		/		/		
2	THB-LP-B2-2	10	ใบเบิ้ง ตรึง	/		/		/		/		
	THB-FHC-LP-B2-1	10	ใบตู้ FHC-B2- 1	/		/		/		/		
	THB-FHC-LP-B2-2	10	ใบตู้ FHC-B2- 2	/		/		/		/		
	THB-FHC-LP-B2-3	10	ใบตู้ FHC-B2- 3	/		/		/		/		
	THB-FHC-LP-B2-4	10	ใบตู้ FHC-B2- 4	/		/		/		/		
	THB-FHC-LP-B2-5	10	ใบตู้ FHC-B2- 5	/		/		/		/		
	THB-FHC-LP-B2-6	10	ใบตู้ FHC-B2- 6	/		/		/		/		
	THB-FHC-LP-B2-7	10	ใบตู้ FHC-B2- 7	/		/		/		/		
	THB-FHC-LP-B2-8	10	ใบตู้ FHC-B2- 8	/		/		/		/		
11	THB-FABC-B2-1	10	Free space	/		/		/		/		
12	THB-FABC-B2-2	10	Free space	/		/		/		/		
13	THB-FABC-B2-3	10	Free space	/		/		/		/		
14	THB-FABC-B2-3	10	Free space	/		/		/		/		
15	THB-FABC-B2-4	10	Free space	/		/		/		/		
16	THB-FABC-B2-5	10	Free space	/		/		/		/		
17	THB-FABC-B2-6	10	Free space	/		/		/		/		
18	THB-FABC-B2-7	10	Free space	/		/		/		/		

ถังดับเพลิงชนิด CO2 : ชั้น ..... ประจำเดือน..... ปี .....

ลำดับ	Code / รหัส	ขนาดถังดับเพลิง (ปอนด์)	สถานที่ตั้ง	การตรวจเช็ค: สลัก,คันบีบ ปกติ	สลัก,คันบีบ ชำรุด	สายฉีด ปกติ	สายฉีด ชำรุด	สภาพตัวถัง ปกติ	สภาพตัวถัง ชำรุด	น้ำหนักถัง น้ำหนักถัง	น้ำหนักถัง ปกติ	น้ำหนักถัง ไม่ปกติ	หมายเหตุ
	THB-CO2-B2-1	10	คลินิกจักษุ	/		/		/			/		
	THB-CO2-B2-2	10	คลินิกจักษุ	/		/		/			/		
	THB-CO2-B2-3	10	คลินิกจักษุ	/		/		/			/		
	THB-CO2-B2-4	10	คลินิกจักษุ	/		/		/			/		
	THB-CO2-B2-5	10	Canteen	/		/		/			/		
	THB-CO2-B2-6	11	Canteen	/		/		/			/		
	THB-CO2-B2-7	10	Doctor Lounge	/		/		/			/		

หมายเหตุ : การตรวจสอบถังดับเพลิงทุกครั้งจะต้องตรวจเช็ค เพิ่มเติม :

1.เกจแสดงระดับน้ำยาเหมือนเข็มจะต้องอยู่ช่วงปกติพื้นที่สีเขียว

2.สลักและคันบีบ พร้อมที่ล็อคถังดับเพลิงอยู่ในสภาพเรียบร้อยหรือไม่

3.สภาพของสายฉีดดับเพลิงมีรอยแตกหรือชำรุด และมีการอุดตันของสายฉีดหรือไม่

4.ตัวถังดับเพลิงต้องอยู่ในสภาพไม่บุบหรือเป็นสนิม มองเห็นชัดเจนและไม่มีสิ่งกีดขวาง

5.ถังดับเพลิง Co2 ต้องทำการชั่งน้ำหนักในการตรวจสอบ น้ำหนักถังดับเพลิง -10 ก.ก

*** น้ำหนักลดลงได้ไม่เกิน 10 % (1 ปอนด์ = 2.2 k.g.)

** ผลการตรวจสอบถังดับเพลิงทุกครั้งต้องมีป้ายติดปกติ

ผู้ตรวจสอบ : [redacted] ผู้ทบทวน : ..... หัวหน้าทีม : [redacted]

วันที่ 1 / 5 / 69 วันที่ ... / ... / ... วันที่ 1 / 5 / 69

แบบฟอร์มตรวจสอบถังดับเพลิง โรงพยาบาลธนบุรี บำรุงเมือง

ถังดับเพลิงภายในตู้ FHC / วางพื้น : ชั้น ..... ประจำเดือน พ.ย ปี 2569

ลำดับ	Code / รหัส	ขนาดถังดับเพลิง (ปอนด์)	สถานที่ตั้ง	การตรวจเช็ค: สลัก,คันบีบ ปกติ	สลัก,คันบีบ ชำรุด	สายฉีด ปกติ	สายฉีด ชำรุด	สภาพตัวถัง ปกติ	สภาพตัวถัง ชำรุด	ระดับน้ำยา ปกติ	ระดับน้ำยา ไม่ปกติ	หมายเหตุ
1	THB-FHC-FABC-B5-1	10	ใบตู้ FHC-B5- 1	/		/		/		/		
2	THB-FHC-FABC-B5-2	10	ใบตู้ FHC-B5- 2	/		/		/		/		
3	THB-FHC-FABC-B5-3	10	ใบตู้ FHC-B5- 3	/		/		/		/		
4	THB-FHC-FABC-B5-4	10	ใบตู้ FHC-B5- 4	/		/		/		/		
5	THB-FHC-FABC-B5-5	10	ใบตู้ FHC-B5- 5	/		/		/		/		

ถังดับเพลิงชนิด CO2 : ชั้น ..... ประจำเดือน..... ปี .....

ลำดับ	Code / รหัส	ขนาดถังดับเพลิง (ปอนด์)	สถานที่ตั้ง	การตรวจเช็ค: สลัก,คันบีบ ปกติ	สลัก,คันบีบ ชำรุด	สายฉีด ปกติ	สายฉีด ชำรุด	สภาพตัวถัง ปกติ	สภาพตัวถัง ชำรุด	น้ำหนักถัง น้ำหนักถัง	น้ำหนักถัง ปกติ	น้ำหนักถัง ไม่ปกติ	หมายเหตุ
1													
2													
3													
4													
5													
6													
7													
8													
9													

หมายเหตุ : การตรวจสอบถังดับเพลิงทุกครั้งจะต้องตรวจเช็ค เพิ่มเติม :

1.เกจแสดงระดับน้ำยาเหมือนเข็มจะต้องอยู่ช่วงปกติพื้นที่สีเขียว

2.สลักและคันบีบ พร้อมที่ล็อคถังดับเพลิงอยู่ในสภาพเรียบร้อยหรือไม่

3.สภาพของสายฉีดดับเพลิงมีรอยแตกหรือชำรุด และมีการอุดตันของสายฉีดหรือไม่

4.ตัวถังดับเพลิงต้องอยู่ในสภาพไม่บุบหรือเป็นสนิม มองเห็นชัดเจนและไม่มีสิ่งกีดขวาง

5.ถังดับเพลิง Co2 ต้องทำการชั่งน้ำหนักในการตรวจสอบ น้ำหนักถังดับเพลิง -10 ก.ก

*** น้ำหนักลดลงได้ไม่เกิน 10 % (1 ปอนด์ = 2.2 k.g.)

** ผลการตรวจสอบถังดับเพลิงทุกครั้งต้องมีป้ายติดปกติ

ผู้ตรวจสอบ : [redacted] ผู้ทบทวน : ..... หัวหน้าทีม : [redacted]

วันที่ 1 / 5 / 69 วันที่ ... / ... / ... วันที่ 1 / 5 / 69

แบบฟอร์มตรวจสอบถังดับเพลิง โรงพยาบาลธนบุรี บำรุงเมือง

ถังดับเพลิงภายในตู้ FHC / วางพื้น : ชั้น ดาดฟ้า ประจำเดือน มิ.ย. ปี 2569

ลำดับ	Code / รหัส	ขนาดถังดับเพลิง (ปอนด์)	สถานที่ตั้ง	การตรวจเช็ค: สลัก,คันบีบ ปกติ	สลัก,คันบีบ ชำรุด	สายฉีด ปกติ	สายฉีด ชำรุด	สภาพตัวถัง ปกติ	สภาพตัวถัง ชำรุด	ระดับน้ำยา ปกติ	ระดับน้ำยา ไม่ปกติ	หมายเหตุ
1												
2												
ถังดับเพลิงชนิด CO2 : ชั้น ..... ประจำเดือน มิ.ย. ปี 2569

ลำดับ	Code / รหัส	ขนาดถังดับเพลิง (ปอนด์)	สถานที่ตั้ง	การตรวจเช็ค: สลัก,คันบีบ ปกติ	สลัก,คันบีบ ชำรุด	สายฉีด ปกติ	สายฉีด ชำรุด	สภาพตัวถัง ปกติ	สภาพตัวถัง ชำรุด	น้ำหนักถัง น้ำหนักถัง	น้ำหนักถัง ปกติ	น้ำหนักถัง ไม่ปกติ	หมายเหตุ
1	THB-CO2-Rooftop-1	10	หน้าประตูหนีไฟ ST 1	/		/		/			/		
2	THB-CO2-Rooftop-2	10	หน้าประตูหนีไฟ ST 3	/		/		/			/		
3	THB-CO2-Rooftop-3	10	หน้าประตูหนีไฟ ST 5	/		/		/			/		
4	THB-CO2-Rooftop-4	10	หน้าประตูหนีไฟ ST 6	/		/		/			/		

หมายเหตุ : การตรวจสอบถังดับเพลิงทุกครั้งจะต้องตรวจเช็ค เพิ่มเติม :

1.เกจแสดงระดับน้ำยาเหมือนเข็มจะต้องอยู่ช่วงปกติพื้นที่สีเขียว

2.สลักและคันบีบ พร้อมที่ล็อคถังดับเพลิงอยู่ในสภาพเรียบร้อยหรือไม่

3.สภาพของสายฉีดดับเพลิงมีรอยแตกหรือชำรุด และมีการอุดตันของสายฉีดหรือไม่

4.ตัวถังดับเพลิงต้องอยู่ในสภาพไม่บุบหรือเป็นสนิม มองเห็นชัดเจนและไม่มีสิ่งกีดขวาง

5.ถังดับเพลิง Co2 ต้องทำการชั่งน้ำหนักในการตรวจสอบ น้ำหนักถังดับเพลิง -10 ก.ก

*** น้ำหนักลดลงได้ไม่เกิน 10 % (1 ปอนด์ = 2.2 k.g.)

** ผลการตรวจสอบถังดับเพลิงทุกครั้งต้องมีป้ายติดปกติ

ผู้ตรวจสอบ : [redacted] ผู้ทบทวน : [redacted] หัวหน้าทีม : [redacted]

วันที่ 1 / 6 / 69 วันที่ 1 / 6 / 69 วันที่ ... / ... / ...

แบบฟอร์มตรวจสอบถังดับเพลิง โรงพยาบาลธนบุรี บำรุงเมือง

ถังดับเพลิงภายในตู้ FHC / วางพื้น : ชั้น 11 ประจำเดือน มิ.ย. ปี 2569

ลำดับ	Code / รหัส	ขนาดถังดับเพลิง (ปอนด์)	สถานที่ตั้ง	การตรวจเช็ค: สลัก,คันบีบ ปกติ	สลัก,คันบีบ ชำรุด	สายฉีด ปกติ	สายฉีด ชำรุด	สภาพตัวถัง ปกติ	สภาพตัวถัง ชำรุด	ระดับน้ำยา ปกติ	ระดับน้ำยา ไม่ปกติ	หมายเหตุ
	THB-FHC-LP-11-1	10	ใบตู้ FHC-11- 1	/		/		/		/		
	THB-FHC-LP-11-2	10	ใบตู้ FHC-11- 2	/		/		/		/		
	THB-FHC-LP-11-3	10	ใบตู้ FHC-11- 3	/		/		/		/		
	THB-FHC-LP-11-4	10	ใบตู้ FHC-11- 4	/		/		/		/		
	THB-FHC-LP-11-5	10	ใบตู้ FHC-11- 5	/		/		/		/		
	THB-FHC-LP-11-6	10	ใบตู้ FHC-11- 6	/		/		/		/		

ถังดับเพลิงชนิด CO2 : ชั้น ..... ประจำเดือน มิ.ย. ปี 2569

ลำดับ	Code / รหัส	ขนาดถังดับเพลิง (ปอนด์)	สถานที่ตั้ง	การตรวจเช็ค: สลัก,คันบีบ ปกติ	สลัก,คันบีบ ชำรุด	สายฉีด ปกติ	สายฉีด ชำรุด	สภาพตัวถัง ปกติ	สภาพตัวถัง ชำรุด	น้ำหนักถัง น้ำหนักถัง	น้ำหนักถัง ปกติ	น้ำหนักถัง ไม่ปกติ	หมายเหตุ
	THB-CO2-11-1	10	หน้าเคาน์เตอร์ Ward 11A	/		/		/			/		
	THB-CO2-11-2	10	ทางเดิน Day Room	/		/		/			/		
	THB-CO2-11-3	10	หน้าเคาน์เตอร์ Ward 11B	/		/		/			/		
	THB-CO2-11-4	10	ในเคาน์เตอร์ Ward 11C	/		/		/			/		
	THB-CO2-11-5	10	หน้าประตูกันอุปกรณ์การแพทย์	/		/		/			/		
	THB-CO2-11-6	10	ปีกโลกลาง	/		/		/			/		

หมายเหตุ : การตรวจสอบถังดับเพลิงทุกครั้งจะต้องตรวจเช็ค เพิ่มเติม :

1.เกจแสดงระดับน้ำยาเหมือนเข็มจะต้องอยู่ช่วงปกติพื้นที่สีเขียว

2.สลักและคันบีบ พร้อมที่ล็อคถังดับเพลิงอยู่ในสภาพเรียบร้อยหรือไม่

3.สภาพของสายฉีดดับเพลิงมีรอยแตกหรือชำรุด และมีการอุดตันของสายฉีดหรือไม่

4.ตัวถังดับเพลิงต้องอยู่ในสภาพไม่บุบหรือเป็นสนิม มองเห็นชัดเจนและไม่มีสิ่งกีดขวาง

5.ถังดับเพลิง Co2 ต้องทำการชั่งน้ำหนักในการตรวจสอบ น้ำหนักถังดับเพลิง -10 ก.ก

*** น้ำหนักลดลงได้ไม่เกิน 10 % (1 ปอนด์ = 2.2 k.g.)

** ผลการตรวจสอบถังดับเพลิงทุกครั้งต้องมีป้ายติดปกติ

ผู้ตรวจสอบ : [redacted] ผู้ทบทวน : [redacted] หัวหน้าทีม : [redacted]

วันที่ 1 / 6 / 69 วันที่ 1 / 6 / 69 วันที่ ... / ... / ...

แบบฟอร์มตรวจสอบถังดับเพลิง โรงพยาบาลธนบุรี บำรุงเมือง

ถังดับเพลิงภายในตู้ FHC / วางพื้น : ชั้น 10 ประจำเดือน มี.ค. ปี 2569

ลำดับ	Code / รหัส	ขนาดถังดับเพลิง (ปอนด์)	สถานที่ตั้ง	การตรวจเช็ค: สลัก,คันบีบ ปกติ	สลัก,คันบีบ ชำรุด	สายฉีด ปกติ	สายฉีด ชำรุด	สภาพหัวถัง ปกติ	สภาพหัวถัง ชำรุด	ระดับน้ำยา ปกติ	ระดับน้ำยา ไม่ปกติ	หมายเหตุ
	THB-FHC-LP-10-1	10	ในตู้ FHC-10- 1	/		/		/		/		
	THB-FHC-LP-10-2	10	ในตู้ FHC-10- 2	/		/		/		/		
	THB-FHC-LP-10-3	10	ในตู้ FHC-10- 3	/		/		/		/		
	THB-FHC-LP-10-4	10	ในตู้ FHC-10- 4	/		/		/		/		
	THB-FHC-LP-10-5	10	ในตู้ FHC-10- 5	/		/		/		/		
	THB-FHC-LP-10-6	10	ในตู้ FHC-10- 6	/		/		/		/		
7	THB-FABC-10-1	10	ในห้องซิมเลเตอร์	/		/		/		/		
8	THB-FABC-10-2	10	ห้องรับส่ง Ward 10A	/		/		/		/		

ถังดับเพลิงชนิด CO2 : ชั้น ..... ประจำเดือน..... ปี .....

ลำดับ	Code / รหัส	ขนาดถังดับเพลิง (ปอนด์)	สถานที่ตั้ง	การตรวจเช็ค: สลัก,คันบีบ ปกติ	สลัก,คันบีบ ชำรุด	สายฉีด ปกติ	สายฉีด ชำรุด	สภาพหัวถัง ปกติ	สภาพหัวถัง ชำรุด	น้ำหนักถัง น้ำหนักถัง	น้ำหนักถัง ปกติ	น้ำหนักถัง ไม่ปกติ	หมายเหตุ
	THB-CO2-10-1	10	หน้าแคชเตอร์ Ward 10A	/		/		/			/		
	THB-CO2-10-2	10	หน้าแคชเตอร์ Ward 10B	/		/		/			/		
	THB-CO2-10-3	10	หน้าห้องไฟฟ้า	/		/		/			/		
	THB-CO2-10-4	10	หน้าห้องการเงินผู้ป่วยใน	/		/		/			/		
	THB-CO2-10-5	10	ทางเดิน Ward 10C	/		/		/			/		
	THB-CO2-10-6	10	บันไดลอย	/		/		/			/		
	THB-CO2-10-7	10	ในห้องซิมเลเตอร์	/		/		/			/		

หมายเหตุ : การตรวจสอบถังดับเพลิงทุกครั้งจะต้องตรวจเช็ค เพิ่มเติม : _____

1.เกจแสดงระดับน้ำยาหมึก เข็มจะต้องอยู่ช่วงปกติพื้นที่สีเขียว

2.สลักและคันบีบ พร้อมที่ล็อกถังดับเพลิงอยู่ในสภาพเรียบร้อยหรือไม่

3.สภาพของสายฉีดดับเพลิงรูรอยแยกหรือชำรุด และมีการอุดตันของสายฉีดหรือไม่

4.ตัวถังดับเพลิงต้องอยู่ในสภาพไม่บุบหรือเป็นสนิม มองเห็นชัดเจนและไม่มีสิ่งสกปรก

5.ถังดับเพลิง Co2 ต้องทำการชั่งน้ำหนักในการตรวจสอบ น้ำหนักถังดับเพลิง -10 ก.ก

*** น้ำหนักลดลงได้ไม่เกิน 10 % (1 ปอนด์ = 2.2 k.g.)

** ผลตรวจสอบถังดับเพลิงทุกครั้งที่เจ้าหน้าที่ดับเพลิงเห็นผิดปกติ

ผู้ตรวจสอบ [redacted] ผู้ตรวจสอบ : [redacted] หัวหน้าทีม : [redacted]

วันที่ 1 / 6 / 69 วันที่ 1 / 6 / 69 วันที่ ... / ... / ...

แบบฟอร์มตรวจสอบถังดับเพลิง โรงพยาบาลธนบุรี บำรุงเมือง

ถังดับเพลิงภายในตู้ FHC / วางพื้น : ชั้น 9 ประจำเดือน มี.ค. ปี 2569

ลำดับ	Code / รหัส	ขนาดถังดับเพลิง (ปอนด์)	สถานที่ตั้ง	การตรวจเช็ค: สลัก,คันบีบ ปกติ	สลัก,คันบีบ ชำรุด	สายฉีด ปกติ	สายฉีด ชำรุด	สภาพหัวถัง ปกติ	สภาพหัวถัง ชำรุด	ระดับน้ำยา ปกติ	ระดับน้ำยา ไม่ปกติ	หมายเหตุ
	THB-FHC-LP-9-1	10	ในตู้ FHC-9- 1	/		/		/		/		
	THB-FHC-LP-9-2	10	ในตู้ FHC-9- 2	/		/		/		/		
	THB-FHC-LP-9-3	10	ในตู้ FHC-9- 3	/		/		/		/		
	THB-FHC-LP-9-4	10	ในตู้ FHC-9- 4	/		/		/		/		
	THB-FHC-LP-9-5	10	ในตู้ FHC-9- 5	/		/		/		/		
	THB-FHC-LP-9-6	10	ในตู้ FHC-9- 6	/		/		/		/		

ถังดับเพลิงชนิด CO2 : ชั้น ..... ประจำเดือน..... ปี .....

ลำดับ	Code / รหัส	ขนาดถังดับเพลิง (ปอนด์)	สถานที่ตั้ง	การตรวจเช็ค: สลัก,คันบีบ ปกติ	สลัก,คันบีบ ชำรุด	สายฉีด ปกติ	สายฉีด ชำรุด	สภาพหัวถัง ปกติ	สภาพหัวถัง ชำรุด	น้ำหนักถัง น้ำหนักถัง	น้ำหนักถัง ปกติ	น้ำหนักถัง ไม่ปกติ	หมายเหตุ
	THB-CO2-9-1	10	หน้าแคชเตอร์ Ward 9A	/		/		/			/		
	THB-CO2-9-2	10	ชั้นห้อง 921	/		/		/			/		
	THB-CO2-9-3	10	หน้าห้อง SLEEP LAB	/		/		/			/		
	THB-CO2-9-4	10	หน้าลิฟท์ A	/		/		/			/		
	THB-CO2-9-5	10	หน้าห้อง ICU -6	/		/		/			/		
	THB-CO2-9-6	10	หน้าห้องไฟฟ้า	/		/		/			/		
	THB-CO2-9-7	10	ในห้องพัก ชนท ICU SEMI	/		/		/			/		

หมายเหตุ : การตรวจสอบถังดับเพลิงทุกครั้งจะต้องตรวจเช็ค เพิ่มเติม : _____

1.เกจแสดงระดับน้ำยาหมึก เข็มจะต้องอยู่ช่วงปกติพื้นที่สีเขียว

2.สลักและคันบีบ พร้อมที่ล็อกถังดับเพลิงอยู่ในสภาพเรียบร้อยหรือไม่

3.สภาพของสายฉีดดับเพลิงรูรอยแยกหรือชำรุด และมีการอุดตันของสายฉีดหรือไม่

4.ตัวถังดับเพลิงต้องอยู่ในสภาพไม่บุบหรือเป็นสนิม มองเห็นชัดเจนและไม่มีสิ่งสกปรก

5.ถังดับเพลิง Co2 ต้องทำการชั่งน้ำหนักในการตรวจสอบ น้ำหนักถังดับเพลิง -10 ก.ก

*** น้ำหนักลดลงได้ไม่เกิน 10 % (1 ปอนด์ = 2.2 k.g.)

** ผลตรวจสอบถังดับเพลิงทุกครั้งที่เจ้าหน้าที่ดับเพลิงเห็นผิดปกติ

ผู้ตรวจสอบ [redacted] ผู้ตรวจสอบ : [redacted] หัวหน้าทีม : [redacted]

วันที่ 1 / 6 / 69 วันที่ 1 / 6 / 69 วันที่ ... / ... / ...

แบบฟอร์มตรวจสอบถังดับเพลิง โรงพยาบาลธนบุรี บำรุงเมือง

ถังดับเพลิงภายในตู้ FHC / วางพื้น : ชั้น 8 ประจำเดือน มี.ค. ปี 2569

ลำดับ	Code / รหัส	ขนาดถังดับเพลิง (ปอนด์)	สถานที่ตั้ง	การตรวจเช็ค: สลัก,คันบีบ ปกติ	สลัก,คันบีบ ชำรุด	สายฉีด ปกติ	สายฉีด ชำรุด	สภาพหัวถัง ปกติ	สภาพหัวถัง ชำรุด	ระดับน้ำยา ปกติ	ระดับน้ำยา ไม่ปกติ	หมายเหตุ
	THB-FHC-LP-8-1	10	ในตู้ FHC-8- 1	/								
	THB-FHC-LP-8-2	10	ในตู้ FHC-8- 2	/								
	THB-FHC-LP-8-3	10	ในตู้ FHC-8- 3	/								
	THB-FHC-LP-8-4	10	ในตู้ FHC-8- 4	/								
	THB-FHC-LP-8-5	10	ในตู้ FHC-8- 5	/								
	THB-FHC-LP-8-6	10	ในตู้ FHC-8- 6	/								
	THB-LP-8-1	10	โถงพักคอยไพทีเยน 2	/								
	THB-LP-8-2	10	Nurse Station ไพทีเยน	/								
	THB-LP-8-3	10	Nurse Station ไพทีเยน	/								
	THB-LP-8-4	10	Nurse Station ICU	/								
	THB-LP-8-5	10	Nurse Station ICU	/								
	THB-LP-8-6	10	Nurse Station NICU	/								
	THB-LP-8-7	10	Nurse Station NICU	/								

ถังดับเพลิงชนิด CO2 : ชั้น ..... ประจำเดือน..... ปี .....

ลำดับ	Code / รหัส	ขนาดถังดับเพลิง (ปอนด์)	สถานที่ตั้ง	การตรวจเช็ค: สลัก,คันบีบ ปกติ	สลัก,คันบีบ ชำรุด	สายฉีด ปกติ	สายฉีด ชำรุด	สภาพหัวถัง ปกติ	สภาพหัวถัง ชำรุด	น้ำหนักถัง น้ำหนักถัง	น้ำหนักถัง ปกติ	น้ำหนักถัง ไม่ปกติ	หมายเหตุ
	THB-CO2-8-1	10	หน้าห้องตึกระอาด	/									
	THB-CO2-8-2	10	ข้างห้อง ชนท ICU	/									
	THB-CO2-8-3	10	หน้าห้องเครื่องสำรองไฟ	/									
	THB-CO2-8-4	10	หน้าห้องเครื่องกลาง	/									
	THB-CO2-8-5	10	ในห้อง CCTV	/									

หมายเหตุ : การตรวจสอบถังดับเพลิงทุกครั้งจะต้องตรวจเช็ค เพิ่มเติม : _____

1.เกจแสดงระดับน้ำยาหมึก เข็มจะต้องอยู่ช่วงปกติพื้นที่สีเขียว

2.สลักและคันบีบ พร้อมที่ล็อกถังดับเพลิงอยู่ในสภาพเรียบร้อยหรือไม่

3.สภาพของสายฉีดดับเพลิงรูรอยแยกหรือชำรุด และมีการอุดตันของสายฉีดหรือไม่

4.ตัวถังดับเพลิงต้องอยู่ในสภาพไม่บุบหรือเป็นสนิม มองเห็นชัดเจนและไม่มีสิ่งสกปรก

5.ถังดับเพลิง Co2 ต้องทำการชั่งน้ำหนักในการตรวจสอบ น้ำหนักถังดับเพลิง -10 ก.ก

*** น้ำหนักลดลงได้ไม่เกิน 10 % (1 ปอนด์ = 2.2 k.g.)

** ผลตรวจสอบถังดับเพลิงทุกครั้งที่เจ้าหน้าที่ดับเพลิงเห็นผิดปกติ

ผู้ตรวจสอบ [redacted] ผู้ตรวจสอบ : [redacted] หัวหน้าทีม : [redacted]

วันที่ ... / ... / ... วันที่ ... / ... / ... วันที่ ... / ... / ...

แบบฟอร์มตรวจสอบถังดับเพลิง โรงพยาบาลธนบุรี บำรุงเมือง

ถังดับเพลิงภายในตู้ FHC / วางพื้น : ชั้น 7 ประจำเดือน มี.ค. ปี 2569

ลำดับ	Code / รหัส	ขนาดถังดับเพลิง (ปอนด์)	สถานที่ตั้ง	การตรวจเช็ค: สลัก,คันบีบ ปกติ	สลัก,คันบีบ ชำรุด	สายฉีด ปกติ	สายฉีด ชำรุด	สภาพหัวถัง ปกติ	สภาพหัวถัง ชำรุด	ระดับน้ำยา ปกติ	ระดับน้ำยา ไม่ปกติ	หมายเหตุ
1	THB-FHC-FABC-7-1	10	ในตู้ FHC-7- 1	/		/		/		/		
2	THB-FHC-FABC-7-2	10	ในตู้ FHC-7- 2	/		/		/		/		
3	THB-FHC-FABC-7-3	10	ในตู้ FHC-7- 3	/		/		/		/		
4	THB-FHC-FABC-7-4	10	ในตู้ FHC-7- 4	/		/		/		/		
5	THB-FHC-FABC-7-5	10	ในตู้ FHC-7- 5	/		/		/		/		
6	THB-FHC-FABC-7-6	10	ในตู้ FHC-7- 6	/		/		/		/		
	THB-LP-7-1	10	ครัวอาหาร	/		/		/		/		
	THB-LP-7-2	10	ครัวอาหาร	/		/		/		/		
9	THB-FABC-7-1	10	หน้าห้อง แผนกธุรการอาคารแรก	/		/		/		/		
10	THB-FABC-7-2	10	หน้าลิฟท์ C	/		/		/		/		
11	THB-FABC-7-3	10	ในห้อง Day Room	/		/		/		/		

ถังดับเพลิงชนิด CO2 : ชั้น ..... ประจำเดือน..... ปี .....

ลำดับ	Code / รหัส	ขนาดถังดับเพลิง (ปอนด์)	สถานที่ตั้ง	การตรวจเช็ค: สลัก,คันบีบ ปกติ	สลัก,คันบีบ ชำรุด	สายฉีด ปกติ	สายฉีด ชำรุด	สภาพหัวถัง ปกติ	สภาพหัวถัง ชำรุด	น้ำหนักถัง น้ำหนักถัง	น้ำหนักถัง ปกติ	น้ำหนักถัง ไม่ปกติ	หมายเหตุ
	THB-CO2-7-1	10	หน้าห้องไลวอร์	/		/		/			/		
	THB-CO2-7-2	10	หน้าลิฟท์ C	/		/		/			/		
	THB-CO2-7-3	10	หน้าห้องแทลเลอท์	/		/		/			/		

หมายเหตุ : การตรวจสอบถังดับเพลิงทุกครั้งจะต้องตรวจเช็ค เพิ่มเติม : _____

1.เกจแสดงระดับน้ำยาหมึก เข็มจะต้องอยู่ช่วงปกติพื้นที่สีเขียว

2.สลักและคันบีบ พร้อมที่ล็อกถังดับเพลิงอยู่ในสภาพเรียบร้อยหรือไม่

3.สภาพของสายฉีดดับเพลิงรูรอยแยกหรือชำรุด และมีการอุดตันของสายฉีดหรือไม่

4.ตัวถังดับเพลิงต้องอยู่ในสภาพไม่บุบหรือเป็นสนิม มองเห็นชัดเจนและไม่มีสิ่งสกปรก

5.ถังดับเพลิง Co2 ต้องทำการชั่งน้ำหนักในการตรวจสอบ น้ำหนักถังดับเพลิง -10 ก.ก

*** น้ำหนักลดลงได้ไม่เกิน 10 % (1 ปอนด์ = 2.2 k.g.)

** ผลตรวจสอบถังดับเพลิงทุกครั้งที่เจ้าหน้าที่ดับเพลิงเห็นผิดปกติ

ผู้ตรวจสอบ [redacted] ผู้ตรวจสอบ : [redacted] หัวหน้าทีม : [redacted]

วันที่ 1 / 6 / 69 วันที่ 1 / 6 / 69 วันที่ ... / ... / ...

แบบฟอร์มตรวจสอบถังดับเพลิง โรงพยาบาลธนบุรี บำรุงเมือง

ถังดับเพลิงภายในตู้ FHC / วางพื้น : ชั้น 6 ประจำเดือน มิ.ย. ปี 2569

ลำดับ	Code / รหัส	ขนาดถังดับเพลิง (ปอนด์)	สถานที่ตั้ง	การตรวจเช็ค								หมายเหตุ
				สลักดันบีบ		สายฉีด		สภาพตัวถัง		ระดับน้ำยา		
				ปกติ	ชำรุด	ปกติ	ชำรุด	ปกติ	ชำรุด	ปกติ	ไม่ปกติ	
1	THB-FHC-FABC-6-1	10	ในตู้ FHC-6- 1	✓		✓		✓		✓		
2	THB-FHC-FABC-6-2	10	ในตู้ FHC-6- 2	✓		✓		✓		✓		
3	THB-FHC-FABC-6-3	10	ในตู้ FHC-6- 3	✓		✓		✓		✓		
4	THB-FHC-FABC-6-4	10	ในตู้ FHC-6- 4	✓		✓		✓		✓		
5	THB-FHC-FABC-6-5	10	ในตู้ FHC-6- 5	✓		✓		✓		✓		
6	THB-FHC-FABC-6-6	10	ในตู้ FHC-6- 6	✓		✓		✓		✓		
7	THB-FABC-6-1	10	หน้าลิฟท์ C	✓		✓		✓		✓		

ถังดับเพลิงชนิด CO2 : ชั้น ..... ประจำเดือน..... ปี .....

ลำดับ	Code / รหัส	ขนาดถังดับเพลิง (ปอนด์)	สถานที่ตั้ง	การตรวจเช็ค								หมายเหตุ
				สลักดันบีบ		สายฉีด		สภาพตัวถัง		น้ำหนักถัง		
				ปกติ	ชำรุด	ปกติ	ชำรุด	ปกติ	ชำรุด	น้ำหนักถัง	ปกติ	ไม่ปกติ
	THB-CO2-6-1	10	หน้าห้องผ้า สกปรก	✓		✓		✓			✓	

หมายเหตุ : การตรวจสอบถังดับเพลิงเคมีทุกครั้งจะต้องตรวจเช็ค เพิ่มเติม :

1.เกจแสดงระดับน้ำยาเคมี เข็มจะต้องอยู่ช่วงปกติสีเขียว

2.สลักและคันบีบ พร้อมที่ล็อกถังดับเพลิงอยู่ในสภาพเรียบร้อยหรือไม่

3.สภาพของสายฉีดดับเพลิงชนิดผงเคมีแห้งชำรุด และมีการอุดตันของสายฉีดหรือไม่

4.ตัวถังดับเพลิงต้องอยู่ในสภาพไม่บุบหรือเป็นสนิม มองเห็นชัดเจนและไม่มีสิ่งสกปรก

5.ถังดับเพลิง Co2 ต้องทำการชั่งน้ำหนักในการตรวจสอบ น้ำหนักถังดับเพลิง -10 ก.ก

*** น้ำหนักลดลงได้ไม่เกิน 10 % (1 ปอนด์ = 2.2 k.g.)

** แจกแจงรายละเอียดรายการซื้อถังดับเพลิงเคมีที่ตรวจเช็คปกติ

ผู้ตรวจสอบ : [redacted] ผู้ทบทวน : [redacted] หัวหน้าทีม : [redacted]

วันที่ 1 / 6 / 69 วันที่ 1 / 6 / 69 วันที่ ...../...../.....

แบบฟอร์มตรวจสอบถังดับเพลิง โรงพยาบาลธนบุรี บำรุงเมือง

ถังดับเพลิงภายในตู้ FHC / วางพื้น : ชั้น 5 ประจำเดือน มิ.ย. ปี 2569

ลำดับ	Code / รหัส	ขนาดถังดับเพลิง (ปอนด์)	สถานที่ตั้ง	การตรวจเช็ค								หมายเหตุ
				สลักดันบีบ		สายฉีด		สภาพตัวถัง		ระดับน้ำยา		
				ปกติ	ชำรุด	ปกติ	ชำรุด	ปกติ	ชำรุด	ปกติ	ไม่ปกติ	
	THB-FHC-LP-5-1	10	ในตู้ FHC-5- 1	✓		✓		✓		✓		
	THB-FHC-LP-5-2	10	ในตู้ FHC-5- 2	✓		✓		✓		✓		
	THB-FHC-LP-5-3	10	ในตู้ FHC-5- 3	✓		✓		✓		✓		
4	THB-FHC-FABC-5-1	10	ในตู้ FHC-5- 4	✓		✓		✓		✓		
5	THB-FHC-FABC-5-2	10	ในตู้ FHC-5- 7	✓		✓		✓		✓		
6	THB-FHC-FABC-5-3	10	ในตู้ FHC-5- 6	✓		✓		✓		✓		
7	THB-BUSBAS-5-1	10	ห้อง IT	✓		✓		✓		✓		
8	THB-BUSBAS-5-2	10	ห้อง IT	✓		✓		✓		✓		
9	THB-BUSBAS-5-3	10	ห้อง IT	✓		✓		✓		✓		
10	THB-LP-5-1	10	หน้าห้องผลตรวจเคมี	✓		✓		✓		✓		
11	THB-LHLT-5-1	10	ในห้องเก็บผลตรวจ (ชายเตียง)	✓		✓		✓		✓		
12	THB-LHLT-5-2	10	ในห้องเก็บผลตรวจ (ชายเตียง)	✓		✓		✓		✓		
13	THB-LHLT-5-3	10	ในห้องเก็บผลตรวจ (ชายเตียง)	✓		✓		✓		✓		
14	THB-LHLT-5-4	10	ในห้องเก็บผลตรวจ (ชายเตียง)	✓		✓		✓		✓		
15	THB-LHLT-5-5	10	ในห้องเก็บผลตรวจ (ชายเตียง)	✓		✓		✓		✓		
16	THB-LHLT-5-6	10	ในห้องเก็บผลตรวจ (ชายเตียง)	✓		✓		✓		✓		
17	THB-LHLT-5-7	10	ในห้องเก็บผลตรวจ (ชายเตียง)	✓		✓		✓		✓		
18	THB-LHLT-5-8	10	ในห้องเก็บผลตรวจ (ชายเตียง)	✓		✓		✓		✓		
19	THB-LHLT-5-9	10	ในห้องเก็บผลตรวจ (ชายเตียง)	✓		✓		✓		✓		
20	THB-LHLT-5-10	10	ในห้องเก็บผลตรวจ (ชายเตียง)	✓		✓		✓		✓		
21	THB-LHLT-5-11	10	ในห้องเก็บผลตรวจ (ชายเตียง)	✓		✓		✓		✓		
22	THB-LHLT-5-12	10	ในห้องเก็บผลตรวจ (ชายเตียง)	✓		✓		✓		✓		
23	THB-LHLT-5-13	10	ในห้องเก็บผลตรวจ (ชายเตียง)	✓		✓		✓		✓		

ถังดับเพลิงชนิด CO2 : ชั้น ..... ประจำเดือน..... ปี .....

ลำดับ	Code / รหัส	ขนาดถังดับเพลิง (ปอนด์)	สถานที่ตั้ง	การตรวจเช็ค								หมายเหตุ
				สลักดันบีบ		สายฉีด		สภาพตัวถัง		น้ำหนักถัง		
				ปกติ	ชำรุด	ปกติ	ชำรุด	ปกติ	ชำรุด	น้ำหนักถัง	ปกติ	ไม่ปกติ
	THB-CO2-5-1	10	ชั้นห้อง CCU	✓		✓		✓			✓	
	THB-CO2-5-2	10	บริเวณลิฟท์ใกล้ผนัง	✓		✓		✓			✓	
	THB-CO2-5-3	10	ชั้นประตูกันไฟ	✓		✓		✓			✓	
	THB-CO2-5-4	10	แป้นโอเวอร์ ฮีดพื้น	✓		✓		✓			✓	
	THB-CO2-5-5	10	แป้นห้องเคมีบำบัด	✓		✓		✓			✓	
	THB-CO2-5-6	10	ด้านหน้าห้อง บริเวณห้องเวรเคมี	✓		✓		✓			✓	
	THB-CO2-5-7	10	ห้องเวรเย็น	✓		✓		✓			✓	
	THB-CO2-5-8	10	ในห้องเย็น	✓		✓		✓			✓	

หมายเหตุ : การตรวจสอบถังดับเพลิงเคมีทุกครั้งจะต้องตรวจเช็ค เพิ่มเติม :

1.เกจแสดงระดับน้ำยาเคมี เข็มจะต้องอยู่ช่วงปกติสีเขียว

2.สลักและคันบีบ พร้อมที่ล็อกถังดับเพลิงอยู่ในสภาพเรียบร้อยหรือไม่

3.สภาพของสายฉีดดับเพลิงชนิดผงเคมีแห้งชำรุด และมีการอุดตันของสายฉีดหรือไม่

4.ตัวถังดับเพลิงต้องอยู่ในสภาพไม่บุบหรือเป็นสนิม มองเห็นชัดเจนและไม่มีสิ่งสกปรก

5.ถังดับเพลิง Co2 ต้องทำการชั่งน้ำหนักในการตรวจสอบ น้ำหนักถังดับเพลิง -10 ก.ก

*** น้ำหนักลดลงได้ไม่เกิน 10 % (1 ปอนด์ = 2.2 k.g.)

** แจกแจงรายละเอียดรายการซื้อถังดับเพลิงเคมีที่ตรวจเช็คปกติ

ผู้ตรวจสอบ : [redacted] ผู้ทบทวน : [redacted] หัวหน้าทีม : [redacted]

วันที่ 1 / 6 / 69 วันที่ 1 / 6 / 69 วันที่ ...../...../.....

แบบฟอร์มตรวจสอบถังดับเพลิง โรงพยาบาลธนบุรี บำรุงเมือง

ถังดับเพลิงภายในตู้ FHC / วางพื้น : ชั้น 4 ประจำเดือน มิ.ย. ปี 2569

ลำดับ	Code / รหัส	ขนาดถังดับเพลิง (ปอนด์)	สถานที่ตั้ง	การตรวจเช็ค								หมายเหตุ
				สลักดันบีบ		สายฉีด		สภาพตัวถัง		ระดับน้ำยา		
				ปกติ	ชำรุด	ปกติ	ชำรุด	ปกติ	ชำรุด	ปกติ	ไม่ปกติ	
	THB-FHC-LP-4-1	10	ในตู้ FHC-4- 1	✓		✓		✓		✓		
	THB-FHC-LP-4-2	10	ในตู้ FHC-4- 2	✓		✓		✓		✓		
	THB-FHC-LP-4-3	10	ในตู้ FHC-4- 3	✓		✓		✓		✓		
	THB-FHC-LP-4-4	10	ในตู้ FHC-4- 4	✓		✓		✓		✓		
	THB-FHC-LP-4-5	10	ในตู้ FHC-4- 5	✓		✓		✓		✓		
	THB-FHC-LP-4-6	10	ในตู้ FHC-4- 6	✓		✓		✓		✓		
7	THB-LP-4-1	10	IVF Lab	✓		✓		✓		✓		
8	THB-LP-4-2	10	IVF Lab	✓		✓		✓		✓		
9	THB-LP-4-3	10	IVF Lab	✓		✓		✓		✓		
10	THB-LP-4-4	10	IVF Lab	✓		✓		✓		✓		
11	THB-LP-4-5	10	IVF Lab	✓		✓		✓		✓		
12	THB-LP-4-6	10	IVF Lab	✓		✓		✓		✓		
13	THB-HLT-4-1	10	ห้องคลอด	✓		✓		✓		✓		

ถังดับเพลิงชนิด CO2 : ชั้น ..... ประจำเดือน..... ปี .....

ลำดับ	Code / รหัส	ขนาดถังดับเพลิง (ปอนด์)	สถานที่ตั้ง	การตรวจเช็ค								หมายเหตุ
				สลักดันบีบ		สายฉีด		สภาพตัวถัง		น้ำหนักถัง		
				ปกติ	ชำรุด	ปกติ	ชำรุด	ปกติ	ชำรุด	น้ำหนักถัง	ปกติ	ไม่ปกติ
	THB-CO2-4-1	10	หน้าห้องพัก ออก IVF	✓		✓		✓			✓	
	THB-CO2-4-2	10	ห้องลาวัน IVF	✓		✓		✓			✓	
	THB-CO2-4-3	10	ชั้างเก็บเตอร์ เลสิค	✓		✓		✓			✓	
	THB-CO2-4-4	10	แผนก CCSD	✓		✓		✓			✓	
	THB-CO2-4-5	10	แผนก OR	✓		✓		✓			✓	
	THB-CO2-4-6	10	แผนก OR	✓		✓		✓			✓	
	THB-CO2-4-7	10	แผนก OR	✓		✓		✓			✓	
	THB-CO2-4-8	10	แผนก OR	✓		✓		✓			✓	
	THB-CO2-4-9	10	ปั้นโลหลาง	✓		✓		✓			✓	

หมายเหตุ : การตรวจสอบถังดับเพลิงเคมีทุกครั้งจะต้องตรวจเช็ค เพิ่มเติม :

1.เกจแสดงระดับน้ำยาเคมี เข็มจะต้องอยู่ช่วงปกติสีเขียว

2.สลักและคันบีบ พร้อมที่ล็อกถังดับเพลิงอยู่ในสภาพเรียบร้อยหรือไม่

3.สภาพของสายฉีดดับเพลิงชนิดผงเคมีแห้งชำรุด และมีการอุดตันของสายฉีดหรือไม่

4.ตัวถังดับเพลิงต้องอยู่ในสภาพไม่บุบหรือเป็นสนิม มองเห็นชัดเจนและไม่มีสิ่งสกปรก

5.ถังดับเพลิง Co2 ต้องทำการชั่งน้ำหนักในการตรวจสอบ น้ำหนักถังดับเพลิง -10 ก.ก

*** น้ำหนักลดลงได้ไม่เกิน 10 % (1 ปอนด์ = 2.2 k.g.)

** แจกแจงรายละเอียดรายการซื้อถังดับเพลิงเคมีที่ตรวจเช็คปกติ

ผู้ตรวจสอบ : [redacted] ผู้ทบทวน : [redacted] หัวหน้าทีม : [redacted]

วันที่ 1 / 6 / 2569 วันที่ 1 / 6 / 69 วันที่ ...../...../.....

แบบฟอร์มตรวจสอบถังดับเพลิง โรงพยาบาลธนบุรี บำรุงเมือง

ถังดับเพลิงภายในตู้ FHC / วางพื้น : ชั้น ..... ประจำเดือน มิ.ย. ปี 2569

ลำดับ	Code / รหัส	ขนาดถังดับเพลิง (ปอนด์)	สถานที่ตั้ง	การตรวจเช็ค								หมายเหตุ
				สลักดันบีบ		สายฉีด		สภาพตัวถัง		ระดับน้ำยา		
				ปกติ	ชำรุด	ปกติ	ชำรุด	ปกติ	ชำรุด	ปกติ	ไม่ปกติ	
	THB-FHC-LP-3-1	10	ในตู้ FHC-3- 1	✓		✓		✓		✓		
	THB-FHC-LP-3-2	10	ในตู้ FHC-3- 2	✓		✓		✓		✓		
	THB-FHC-LP-3-3	10	ในตู้ FHC-3- 3	✓		✓		✓		✓		
	THB-FHC-LP-3-4	10	ในตู้ FHC-3- 4	✓		✓		✓		✓		
	THB-FHC-LP-3-5	10	ในตู้ FHC-3- 5	✓		✓		✓		✓		
	THB-FHC-LP-3-6	10	ในตู้ FHC-3- 6	✓		✓		✓		✓		

ถังดับเพลิงชนิด CO2 : ชั้น ..... ประจำเดือน..... ปี .....

ลำดับ	Code / รหัส	ขนาดถังดับเพลิง (ปอนด์)	สถานที่ตั้ง	การตรวจเช็ค								หมายเหตุ
				สลักดันบีบ		สายฉีด		สภาพตัวถัง		น้ำหนักถัง		
				ปกติ	ชำรุด	ปกติ	ชำรุด	ปกติ	ชำรุด	น้ำหนักถัง	ปกติ	ไม่ปกติ
	THB-CO2-3-1	10	หน้าห้องตรวจ 4	✓		✓		✓			✓	
	THB-CO2-3-2	10	ชั้างประตูบานเลื่อน Jin Wellness	✓		✓		✓			✓	
	THB-CO2-3-3	10	หน้าห้องฟิตเนส	✓		✓		✓			✓	
	THB-CO2-3-4	10	หน้าตาเลิตร์ แผนก ตาบภาท	✓		✓		✓			✓	
	THB-CO2-3-5	10	เคาน์เตอร์ราเวิน	✓		✓		✓			✓	
	THB-CO2-3-6	10	ปั้นโคกลาง	✓		✓		✓			✓	
	THB-CO2-3-7	10	หน้าแผนก GI	✓		✓		✓			✓	
	THB-CO2-3-8	10	เคาน์เตอร์อายุรกรรม	✓		✓		✓			✓	
	THB-CO2-3-9	10	ชั้างฟ้อนเก็บของ แผนก GI	✓		✓		✓			✓	
	THB-CO2-3-10	10	แผนก ER	✓		✓		✓			✓	

หมายเหตุ : การตรวจสอบถังดับเพลิงเคมีทุกครั้งจะต้องตรวจเช็ค เพิ่มเติม :

1.เกจแสดงระดับน้ำยาเคมี เข็มจะต้องอยู่ช่วงปกติสีเขียว

2.สลักและคันบีบ พร้อมที่ล็อกถังดับเพลิงอยู่ในสภาพเรียบร้อยหรือไม่

3.สภาพของสายฉีดดับเพลิงชนิดผงเคมีแห้งชำรุด และมีการอุดตันของสายฉีดหรือไม่

4.ตัวถังดับเพลิงต้องอยู่ในสภาพไม่บุบหรือเป็นสนิม มองเห็นชัดเจนและไม่มีสิ่งสกปรก

5.ถังดับเพลิง Co2 ต้องทำการชั่งน้ำหนักในการตรวจสอบ น้ำหนักถังดับเพลิง -10 ก.ก

*** น้ำหนักลดลงได้ไม่เกิน 10 % (1 ปอนด์ = 2.2 k.g.)

** แจกแจงรายละเอียดรายการซื้อถังดับเพลิงเคมีที่ตรวจเช็คปกติ

ผู้ตรวจสอบ : [redacted] ผู้ทบทวน : [redacted] หัวหน้าทีม : [redacted]

วันที่ 1 / 6 / 69 วันที่ 1 / 6 / 69 วันที่ ...../...../.....

แบบฟอร์มตรวจสอบถังดับเพลิง โรงพยาบาลธนบุรี บำรุงเมือง

ถังดับเพลิงภายในตู้ FHC / วางพื้น : ชั้น 2 ประจำเดือน มิ.ย. ปี 2569

ลำดับ	Code / รหัส	ขนาดถัง/น้ำหนักถัง (ปอนด์)	สถานที่ตั้ง	การตรวจเช็ค: สลัก,กันเปิน ปกติ	สลัก,กันเปิน ชำรุด	สายฉีด ปกติ	สายฉีด ชำรุด	สภาพหัวถัง ปกติ	สภาพหัวถัง ชำรุด	ระดับน้ำยา ปกติ	ระดับน้ำยา ไม่ปกติ	หมายเหตุ
1	THB-FHC-LP-2-1	10	ในตู้ FHC-2- 1	✓		✓		✓		✓		
2	THB-FHC-LP-2-2	10	ในตู้ FHC-2- 2	✓		✓		✓		✓		
3	THB-FHC-LP-2-3	10	ในตู้ FHC-2- 3	✓		✓		✓		✓		
4	THB-FHC-LP-2-4	10	ในตู้ FHC-2- 4	✓		✓		✓		✓		
5	THB-FHC-LP-2-5	10	ในตู้ FHC-2- 5	✓		✓		✓		✓		
6	THB-FHC-LP-2-6	10	ในตู้ FHC-2- 6	✓		✓		✓		✓		

ถังดับเพลิงชนิด CO2 : ชั้น ..... ประจำเดือน..... ปี .....

ลำดับ	Code / รหัส	ขนาดถัง/น้ำหนักถัง (ปอนด์)	สถานที่ตั้ง	การตรวจเช็ค: สลัก,กันเปิน ปกติ	สลัก,กันเปิน ชำรุด	สายฉีด ปกติ	สายฉีด ชำรุด	สภาพหัวถัง ปกติ	สภาพหัวถัง ชำรุด	น้ำหนักถัง น้ำหนักถัง	น้ำหนักถัง ไม่ปกติ	หมายเหตุ
1	THB-CO2-2-1	10	หน้าห้องซักล้างแม่ปริน	✓		✓		✓			✓	
2	THB-CO2-2-2	10	ข้างตาน์เตอร์ แผนก ศูนย์ หัวใจ	✓		✓		✓			✓	
3	THB-CO2-2-3	10	ข้างตาน์เตอร์ แผนก เซ็คอิน	✓		✓		✓			✓	
4	THB-CO2-2-4	10	ข้างห้องโถ แผนก เอกซเรย์	✓		✓		✓			✓	
5	THB-CO2-2-5	10	ข้างตาน์เตอร์ แผนก เอกซเรย์	✓		✓		✓			✓	
6	THB-CO2-2-6	10	ข้างห้องเอกซเรย์ 1	✓		✓		✓			✓	
7	THB-CO2-2-7	10	บันไดกลาง	✓		✓		✓			✓	
8	THB-CO2-2-8	10	หน้าห้อง EXAM 6 ทันตกรรม	✓		✓		✓			✓	
9	THB-CO2-2-9	10	หน้าลิฟท์ A	✓		✓		✓			✓	
10	THB-CO2-2-10	10	แผนก ACC	✓		✓		✓			✓	

หมายเหตุ : การตรวจสอบถังดับเพลิงตามทุกครั้งจะต้องตรวจเช็ค เพิ่มเติม :

1.เกจแสดงระดับน้ำยาเหมือ เข็มจะต้องอยู่ช่วงปกติพื้นที่สีเขียว

2.สลักและกันเปิน พร้อมที่ล็อคถังดับเพลิงอยู่ในสภาพเรียบร้อยหรือไม่

3.สภาพของสายฉีดดับเพลิงมีรอยแตกหรือชำรุด และมีการอุดตันของสายฉีดหรือไม่

4.ตัวถังดับเพลิงต้องอยู่ในสภาพไม่บุบหรือเป็นสนิม มองเห็นชัดเจนและไม่มีสิ่งกีดขวาง

5.ถังดับเพลิง Co2 ต้องทำการชั่งน้ำหนักในการตรวจสอบ น้ำหนักถังดับเพลิง =10 ก.ก

*** น้ำหนักลดลงได้ไม่เกิน 10 % (1 ปอนด์ = 2.2 k.g.)

** แจกแจงรายละเอียดกรณีไม่ผ่านการตรวจสอบ น้ำหนักถังดับเพลิงไม่ผ่านทุกถัง

ผู้ตรวจสอบ : [redacted] ผู้ทบทวน : [redacted] หัวหน้าทีม : [redacted]

วันที่ 1 / 6 / 69 วันที่ 1 / 6 / 69 วันที่ ... / ... / ...

แบบฟอร์มตรวจสอบถังดับเพลิง โรงพยาบาลธนบุรี บำรุงเมือง

ถังดับเพลิงภายในตู้ FHC / วางพื้น : ชั้น 1 ประจำเดือน มิ.ย. ปี 2569

ลำดับ	Code / รหัส	ขนาดถัง/น้ำหนักถัง (ปอนด์)	สถานที่ตั้ง	การตรวจเช็ค: สลัก,กันเปิน ปกติ	สลัก,กันเปิน ชำรุด	สายฉีด ปกติ	สายฉีด ชำรุด	สภาพหัวถัง ปกติ	สภาพหัวถัง ชำรุด	ระดับน้ำยา ปกติ	ระดับน้ำยา ไม่ปกติ	หมายเหตุ
1	THB-FHC-LP-1-1	10	ในตู้ FHC-1- 1	✓		✓		✓		✓		
2	THB-FHC-LP-1-2	10	ในตู้ FHC-1- 2	✓		✓		✓		✓		
3	THB-FHC-LP-1-3	10	ในตู้ FHC-1- 3	✓		✓		✓		✓		
4	THB-FHC-LP-1-4	10	ในตู้ FHC-1- 4	✓		✓		✓		✓		
5	THB-FHC-LP-1-5	10	ในตู้ FHC-1- 5	✓		✓		✓		✓		
6	THB-FHC-LP-1-6	10	ในตู้ FHC-1- 6	✓		✓		✓		✓		
7	THB-LP-1-1	10	ห้อง ไฮเปอร์แบริก	✓		✓		✓		✓		
8	THB-LP-1-2	10	OPD Med	✓		✓		✓		✓		
9	THB-HLT-1-1	10	Cashier	✓		✓		✓		✓		
10	THB-HLT-1-2	10	ห้องแก	✓		✓		✓		✓		
11	THB-FABC-1-1	10	เอ็นเทอน้ำ 1	✓		✓		✓		✓		
12	THB-FABC-1-2	10	เอ็นเทอน้ำ 2	✓		✓		✓		✓		
13	THB-FABC-1-3	10	เอ็นเทอหลัง 1	✓		✓		✓		✓		
14	THB-FABC-1-4	10	เอ็นเทอหลัง 2	✓		✓		✓		✓		
15	THB-FABC-1-5	10	Fire Pump Room	✓		✓		✓		✓		
16	THB-FABC-1-6	10	Fire Pump Room	✓		✓		✓		✓		

ถังดับเพลิงชนิด CO2 : ชั้น ..... ประจำเดือน..... ปี .....

ลำดับ	Code / รหัส	ขนาดถัง/น้ำหนักถัง (ปอนด์)	สถานที่ตั้ง	การตรวจเช็ค: สลัก,กันเปิน ปกติ	สลัก,กันเปิน ชำรุด	สายฉีด ปกติ	สายฉีด ชำรุด	สภาพหัวถัง ปกติ	สภาพหัวถัง ชำรุด	น้ำหนักถัง น้ำหนักถัง	น้ำหนักถัง ไม่ปกติ	หมายเหตุ
1	THB-CO2-1-1	10	หน้า เคาร์เตอร์	✓		✓		✓			✓	
2	THB-CO2-1-2	10	บันไดกลาง	✓		✓		✓			✓	
3	THB-CO2-1-3	10	ข้างห้องเอกซเรย์ธรรมเทพพร	✓		✓		✓			✓	
4	THB-CO2-1-4	10	ข้างตาน์เตอร์ แผนก DM	✓		✓		✓			✓	
5	THB-CO2-1-5	10	หางเสือหน้าแผนก ER	✓		✓		✓			✓	
6	THB-CO2-1-6	10	ข้างตาน์เตอร์ แผนก ER	✓		✓		✓			✓	
7	THB-CO2-1-7	10	ห้องไฟฟ้าด้านหลังอาหาร	✓		✓		✓			✓	

หมายเหตุ : การตรวจสอบถังดับเพลิงตามทุกครั้งจะต้องตรวจเช็ค เพิ่มเติม :

1.เกจแสดงระดับน้ำยาเหมือ เข็มจะต้องอยู่ช่วงปกติพื้นที่สีเขียว

2.สลักและกันเปิน พร้อมที่ล็อคถังดับเพลิงอยู่ในสภาพเรียบร้อยหรือไม่

3.สภาพของสายฉีดดับเพลิงมีรอยแตกหรือชำรุด และมีการอุดตันของสายฉีดหรือไม่

4.ตัวถังดับเพลิงต้องอยู่ในสภาพไม่บุบหรือเป็นสนิม มองเห็นชัดเจนและไม่มีสิ่งกีดขวาง

5.ถังดับเพลิง Co2 ต้องทำการชั่งน้ำหนักในการตรวจสอบ น้ำหนักถังดับเพลิง =10 ก.ก

*** น้ำหนักลดลงได้ไม่เกิน 10 % (1 ปอนด์ = 2.2 k.g.)

** แจกแจงรายละเอียดกรณีไม่ผ่านการตรวจสอบ น้ำหนักถังดับเพลิงไม่ผ่านทุกถัง

ผู้ตรวจสอบ : [redacted] ผู้ทบทวน : [redacted] หัวหน้าทีม : [redacted]

วันที่ 1 / 6 / 69 วันที่ 1 / 6 / 69 วันที่ ... / ... / ...

แบบฟอร์มตรวจสอบถังดับเพลิง โรงพยาบาลธนบุรี บำรุงเมือง

ถังดับเพลิงภายในตู้ FHC / วางพื้น : ชั้น บี1 ประจำเดือน มิ.ย. ปี 2569

ลำดับ	Code / รหัส	ขนาดถัง/น้ำหนักถัง (ปอนด์)	สถานที่ตั้ง	การตรวจเช็ค: สลัก,กันเปิน ปกติ	สลัก,กันเปิน ชำรุด	สายฉีด ปกติ	สายฉีด ชำรุด	สภาพหัวถัง ปกติ	สภาพหัวถัง ชำรุด	ระดับน้ำยา ปกติ	ระดับน้ำยา ไม่ปกติ	หมายเหตุ
1												
2												
ถังดับเพลิงชนิด CO2 : ชั้น ..... ประจำเดือน..... ปี .....

ลำดับ	Code / รหัส	ขนาดถัง/น้ำหนักถัง (ปอนด์)	สถานที่ตั้ง	การตรวจเช็ค: สลัก,กันเปิน ปกติ	สลัก,กันเปิน ชำรุด	สายฉีด ปกติ	สายฉีด ชำรุด	สภาพหัวถัง ปกติ	สภาพหัวถัง ชำรุด	น้ำหนักถัง น้ำหนักถัง	น้ำหนักถัง ไม่ปกติ	หมายเหตุ
1	THB-CO2-เรือนไทย - 1	10	ในเรือนไทย ชั้น 1	✓		✓		✓			✓	
2	THB-CO2-เรือนไทย - 2	10	ในเรือนไทย ชั้น 1	✓		✓		✓			✓	
3	THB-CO2-เรือนไทย - 3	10	ในเรือนไทย ชั้น 2	✓		✓		✓			✓	
4	THB-CO2-เรือนไทย - 4	10	ในเรือนไทย ชั้น 2	✓		✓		✓			✓	

หมายเหตุ : การตรวจสอบถังดับเพลิงตามทุกครั้งจะต้องตรวจเช็ค เพิ่มเติม :

1.เกจแสดงระดับน้ำยาเหมือ เข็มจะต้องอยู่ช่วงปกติพื้นที่สีเขียว

2.สลักและกันเปิน พร้อมที่ล็อคถังดับเพลิงอยู่ในสภาพเรียบร้อยหรือไม่

3.สภาพของสายฉีดดับเพลิงมีรอยแตกหรือชำรุด และมีการอุดตันของสายฉีดหรือไม่

4.ตัวถังดับเพลิงต้องอยู่ในสภาพไม่บุบหรือเป็นสนิม มองเห็นชัดเจนและไม่มีสิ่งกีดขวาง

5.ถังดับเพลิง Co2 ต้องทำการชั่งน้ำหนักในการตรวจสอบ น้ำหนักถังดับเพลิง =10 ก.ก

*** น้ำหนักลดลงได้ไม่เกิน 10 % (1 ปอนด์ = 2.2 k.g.)

** แจกแจงรายละเอียดกรณีไม่ผ่านการตรวจสอบ น้ำหนักถังดับเพลิงไม่ผ่านทุกถัง

ผู้ตรวจสอบ : [redacted] ผู้ทบทวน : [redacted] หัวหน้าทีม : [redacted]

วันที่ 1 / 6 / ... วันที่ 1 / 6 / 69 วันที่ ... / ... / ...

แบบฟอร์มตรวจสอบถังดับเพลิง โรงพยาบาลธนบุรี บำรุงเมือง

ถังดับเพลิงภายในตู้ FHC / วางพื้น : ชั้น B1 ประจำเดือน มิ.ย. ปี 2569

ลำดับ	Code / รหัส	ขนาดถัง/น้ำหนักถัง (ปอนด์)	สถานที่ตั้ง	การตรวจเช็ค: สลัก,กันเปิน ปกติ	สลัก,กันเปิน ชำรุด	สายฉีด ปกติ	สายฉีด ชำรุด	สภาพหัวถัง ปกติ	สภาพหัวถัง ชำรุด	ระดับน้ำยา ปกติ	ระดับน้ำยา ไม่ปกติ	หมายเหตุ
1	THB-FHC-LP-B1-1	10	ในตู้ FHC-B1- 1	✓		✓		✓		✓		
2	THB-FHC-LP-B1-2	10	ในตู้ FHC-B1- 2	✓		✓		✓		✓		
3	THB-FHC-LP-B1-3	10	ในตู้ FHC-B1- 3	✓		✓		✓		✓		
4	THB-FHC-LP-B1-4	10	ในตู้ FHC-B1- 4	✓		✓		✓		✓		
5	THB-FHC-LP-B1-5	10	ในตู้ FHC-B1- 5	✓		✓		✓		✓		
6	THB-FHC-LP-B1-6	10	ในตู้ FHC-B1- 6	✓		✓		✓		✓		
7	THB-FHC-LP-B1-7	10	ในตู้ FHC-B1- 7	✓		✓		✓		✓		
8	THB-WATE-B1-1	10	หน้าห้อง MRI	✓		✓		✓		✓		
9	THB-WATE-B1-2	10	หน้าห้อง MRI	✓		✓		✓		✓		
10	THB-WATE-B1-3	10	หน้าห้อง MRI	✓		✓		✓		✓		

ถังดับเพลิงชนิด CO2 : ชั้น ..... ประจำเดือน..... ปี .....

ลำดับ	Code / รหัส	ขนาดถัง/น้ำหนักถัง (ปอนด์)	สถานที่ตั้ง	การตรวจเช็ค: สลัก,กันเปิน ปกติ	สลัก,กันเปิน ชำรุด	สายฉีด ปกติ	สายฉีด ชำรุด	สภาพหัวถัง ปกติ	สภาพหัวถัง ชำรุด	น้ำหนักถัง น้ำหนักถัง	น้ำหนักถัง ไม่ปกติ	หมายเหตุ
1	THB-CO2-B1-1	10	ข้างประตูกันไฟ ลิฟท์ A	✓		✓		✓			✓	
2	THB-CO2-B1-2	10	แผนก เล็ก	✓		✓		✓			✓	
3	THB-CO2-B1-3	10	ตู้เลงกะเปี๋ยน แผนกเล็ก	✓		✓		✓			✓	
4	THB-CO2-B1-4	10	บันไดกลาง	✓		✓		✓			✓	
5	THB-CO2-B1-5	10	Cathlab B1	✓		✓		✓			✓	

หมายเหตุ : การตรวจสอบถังดับเพลิงตามทุกครั้งจะต้องตรวจเช็ค เพิ่มเติม :

1.เกจแสดงระดับน้ำยาเหมือ เข็มจะต้องอยู่ช่วงปกติพื้นที่สีเขียว

2.สลักและกันเปิน พร้อมที่ล็อคถังดับเพลิงอยู่ในสภาพเรียบร้อยหรือไม่

3.สภาพของสายฉีดดับเพลิงมีรอยแตกหรือชำรุด และมีการอุดตันของสายฉีดหรือไม่

4.ตัวถังดับเพลิงต้องอยู่ในสภาพไม่บุบหรือเป็นสนิม มองเห็นชัดเจนและไม่มีสิ่งกีดขวาง

5.ถังดับเพลิง Co2 ต้องทำการชั่งน้ำหนักในการตรวจสอบ น้ำหนักถังดับเพลิง =10 ก.ก

*** น้ำหนักลดลงได้ไม่เกิน 10 % (1 ปอนด์ = 2.2 k.g.)

** แจกแจงรายละเอียดกรณีไม่ผ่านการตรวจสอบ น้ำหนักถังดับเพลิงไม่ผ่านทุกถัง

ผู้ตรวจสอบ : [redacted] ผู้ทบทวน : [redacted] หัวหน้าทีม : [redacted]

วันที่ 1 / 6 / 69 วันที่ 1 / 6 / 69 วันที่ ... / ... / ...

แบบฟอร์มตรวจสอบถังดับเพลิง โรงพยาบาลธนบุรี บำรุงเมือง

ถังดับเพลิงภายในตู้ FHC / วางพื้น : ชั้น 82 ประจำเดือน มิ.ย. ปี 2569

ลำดับ	Code / รหัส	ขนาดถัง ดับเพลิง (ปอนด์)	สถานที่ตั้ง	การตรวจเช็ก								หมายเหตุ
				สลัก,กันเปิน		สายฉีด		สภาพตัวถัง		ระดับน้ำยา		
				ปกติ	ชำรุด	ปกติ	ชำรุด	ปกติ	ชำรุด	ปกติ	ไม่ปกติ	
1	THB-LP-B2-1	10	โรงโม่ เตรี	✓		✓		✓		✓		
2	THB-LP-B2-2	10	โรงโม่ เตรี	✓		✓		✓		✓		
	THB-FHC-LP-B2-1	10	ใหญ่ FHC-B2- 1	✓		✓		✓		✓		
	THB-FHC-LP-B2-2	10	ใหญ่ FHC-B2- 2	✓		✓		✓		✓		
	THB-FHC-LP-B2-3	10	ใหญ่ FHC-B2- 3	✓		✓		✓		✓		
	THB-FHC-LP-B2-4	10	ใหญ่ FHC-B2- 4	✓		✓		✓		✓		
	THB-FHC-LP-B2-5	10	ใหญ่ FHC-B2- 5	✓		✓		✓		✓		
	THB-FHC-LP-B2-6	10	ใหญ่ FHC-B2- 6	✓		✓		✓		✓		
	THB-FHC-LP-B2-7	10	ใหญ่ FHC-B2- 7	✓		✓		✓		✓		
	THB-FHC-LP-B2-8	10	ใหญ่ FHC-B2- 8	✓		✓		✓		✓		
11	THB-FABC-B2-1	10	Free space	✓		✓		✓		✓		
12	THB-FABC-B2-2	10	Free space	✓		✓		✓		✓		
13	THB-FABC-B2-3	10	Free space	✓		✓		✓		✓		
14	THB-FABC-B2-3	10	Free space	✓		✓		✓		✓		
15	THB-FABC-B2-4	10	Free space	✓		✓		✓		✓		
16	THB-FABC-B2-5	10	Free space	✓		✓		✓		✓		
17	THB-FABC-B2-6	10	Free space	✓		✓		✓		✓		
18	THB-FABC-B2-7	10	Free space	✓		✓		✓		✓		

ถังดับเพลิงชนิด CO2 : ชั้น ..... ประจำเดือน..... ปี .....

ลำดับ	Code / รหัส	ขนาดถัง ดับเพลิง (ปอนด์)	สถานที่ตั้ง	การตรวจเช็ก								หมายเหตุ
				สลัก,กันเปิน		สายฉีด		สภาพตัวถัง		น้ำหนักถัง		
				ปกติ	ชำรุด	ปกติ	ชำรุด	ปกติ	ชำรุด	น้ำหนักถัง	ปกติ	ไม่ปกติ
1	THB-CO2-B2-1	10	คลังวัสดุทั่วไ	✓		✓		✓			✓	
2	THB-CO2-B2-2	10	คลังวัสดุทั่วไ	✓		✓		✓			✓	
3	THB-CO2-B2-3	10	คลังวัสดุทั่วไ	✓		✓		✓			✓	
4	THB-CO2-B2-4	10	คลังวัสดุทั่วไ	✓		✓		✓			✓	
5	THB-CO2-B2-5	10	Canteen	✓		✓		✓			✓	
6	THB-CO2-B2-6	11	Canteen	✓		✓		✓			✓	
7	THB-CO2-B2-7	10	Doctor Lounge	✓		✓		✓			✓	

หมายเหตุ : การตรวจสอบถังดับเพลิงเดือนละครั้งจะต้องตรวจเช็ก เพิ่มเติม :

1.เกจแสดงระดับน้ำยาเหมือ เข็มจะต้องอยู่ช่วงปกติพื้นที่สีเขียว

2.สลักและคันเปิน พร้อมที่ล็อคถังดับเพลิงอยู่ในสภาพเรียบร้อยหรือไม่

3.สภาพของสายฉีดดับเพลิงชนิดผงเคมีแห้งว่ารอยแตกหรือชำรุด และมีการอุดตันของสายฉีดหรือไม่

4.ตัวถังดับเพลิงต้องอยู่ในสภาพไม่บุบหรือเป็นสนิม มองดันข้อต่อและไม่มีสิ่งกีดขวาง

5.ถังดับเพลิง Co2 ต้องทำการชั่งน้ำหนักในการตรวจสอบ น้ำหนักถังดับเพลิง -10 ก.ก

*** น้ำหนักลดลงได้ไม่เกิน 10 % (1 ปอนด์ = 2.2 k.g.)

** แจกแจงรายละเอียดทุกครั้งที่ถังดับเพลิงเกิดปกติ

ผู้ตรวจสอบ : [redacted] ผู้ทบทวน : [redacted] หัวหน้าทีม : [redacted]

วันที่ 1 / 6 / 69 วันที่ 1 / 6 / 69 วันที่ ..... / ..... / .....

แบบฟอร์มตรวจสอบถังดับเพลิง โรงพยาบาลธนบุรี บำรุงเมือง

ถังดับเพลิงภายในตู้ FHC / วางพื้น : ชั้น 83 ประจำเดือน มิ.ย. ปี 2569

ลำดับ	Code / รหัส	ขนาดถัง ดับเพลิง (ปอนด์)	สถานที่ตั้ง	การตรวจเช็ก								หมายเหตุ
				สลัก,กันเปิน		สายฉีด		สภาพตัวถัง		ระดับน้ำยา		
				ปกติ	ชำรุด	ปกติ	ชำรุด	ปกติ	ชำรุด	ปกติ	ไม่ปกติ	
1	THB-FHC-FABC-B3-1	10	ใหญ่ FHC-B3- 1	✓		✓		✓		✓		
2	THB-FHC-FABC-B3-2	10	ใหญ่ FHC-B3- 2	✓		✓		✓		✓		
3	THB-FHC-FABC-B3-3	10	ใหญ่ FHC-B3- 3	✓		✓		✓		✓		
4	THB-FHC-FABC-B3-4	10	ใหญ่ FHC-B3- 4	✓		✓		✓		✓		
5	THB-FHC-FABC-B3-5	10	ใหญ่ FHC-B3- 5	✓		✓		✓		✓		

ถังดับเพลิงชนิด CO2 : ชั้น ..... ประจำเดือน..... ปี .....

ลำดับ	Code / รหัส	ขนาดถัง ดับเพลิง (ปอนด์)	สถานที่ตั้ง	การตรวจเช็ก								หมายเหตุ
				สลัก,กันเปิน		สายฉีด		สภาพตัวถัง		น้ำหนักถัง		
				ปกติ	ชำรุด	ปกติ	ชำรุด	ปกติ	ชำรุด	น้ำหนักถัง	ปกติ	ไม่ปกติ
1												
2												
3												
4												
5												
6												
7												
8												
9												

หมายเหตุ : การตรวจสอบถังดับเพลิงเดือนละครั้งจะต้องตรวจเช็ก เพิ่มเติม :

1.เกจแสดงระดับน้ำยาเหมือ เข็มจะต้องอยู่ช่วงปกติพื้นที่สีเขียว

2.สลักและคันเปิน พร้อมที่ล็อคถังดับเพลิงอยู่ในสภาพเรียบร้อยหรือไม่

3.สภาพของสายฉีดดับเพลิงชนิดผงเคมีแห้งว่ารอยแตกหรือชำรุด และมีการอุดตันของสายฉีดหรือไม่

4.ตัวถังดับเพลิงต้องอยู่ในสภาพไม่บุบหรือเป็นสนิม มองดันข้อต่อและไม่มีสิ่งกีดขวาง

5.ถังดับเพลิง Co2 ต้องทำการชั่งน้ำหนักในการตรวจสอบ น้ำหนักถังดับเพลิง -10 ก.ก

*** น้ำหนักลดลงได้ไม่เกิน 10 % (1 ปอนด์ = 2.2 k.g.)

** แจกแจงรายละเอียดทุกครั้งที่ถังดับเพลิงเกิดปกติ

ผู้ตรวจสอบ : [redacted] ผู้ทบทวน : [redacted] หัวหน้าทีม : [redacted]

วันที่ 1 / 6 / 69 วันที่ 1 / 6 / 69 วันที่ ..... / ..... / .....

แบบฟอร์มตรวจสอบถังดับเพลิง โรงพยาบาลธนบุรี บำรุงเมือง

ถังดับเพลิงภายในตู้ FHC / วางพื้น : ชั้น 84 ประจำเดือน มิ.ย. ปี 2569

ลำดับ	Code / รหัส	ขนาดถัง ดับเพลิง (ปอนด์)	สถานที่ตั้ง	การตรวจเช็ก								หมายเหตุ
				สลัก,กันเปิน		สายฉีด		สภาพตัวถัง		ระดับน้ำยา		
				ปกติ	ชำรุด	ปกติ	ชำรุด	ปกติ	ชำรุด	ปกติ	ไม่ปกติ	
1	THB-FHC-FABC-B4-1	10	ใหญ่ FHC-B4- 1	✓		✓		✓		✓		
2	THB-FHC-FABC-B4-2	10	ใหญ่ FHC-B4- 2	✓		✓		✓		✓		
3	THB-FHC-FABC-B4-3	10	ใหญ่ FHC-B4- 3	✓		✓		✓		✓		
4	THB-FHC-FABC-B4-4	10	ใหญ่ FHC-B4- 4	✓		✓		✓		✓		
5	THB-FHC-FABC-B4-5	10	ใหญ่ FHC-B4- 5	✓		✓		✓		✓		

ถังดับเพลิงชนิด CO2 : ชั้น ..... ประจำเดือน..... ปี .....

ลำดับ	Code / รหัส	ขนาดถัง ดับเพลิง (ปอนด์)	สถานที่ตั้ง	การตรวจเช็ก								หมายเหตุ
				สลัก,กันเปิน		สายฉีด		สภาพตัวถัง		น้ำหนักถัง		
				ปกติ	ชำรุด	ปกติ	ชำรุด	ปกติ	ชำรุด	น้ำหนักถัง	ปกติ	ไม่ปกติ
1												
2												
3												
4												
5												
6												
7												
8												
9												

หมายเหตุ : การตรวจสอบถังดับเพลิงเดือนละครั้งจะต้องตรวจเช็ก เพิ่มเติม :

1.เกจแสดงระดับน้ำยาเหมือ เข็มจะต้องอยู่ช่วงปกติพื้นที่สีเขียว

2.สลักและคันเปิน พร้อมที่ล็อคถังดับเพลิงอยู่ในสภาพเรียบร้อยหรือไม่

3.สภาพของสายฉีดดับเพลิงชนิดผงเคมีแห้งว่ารอยแตกหรือชำรุด และมีการอุดตันของสายฉีดหรือไม่

4.ตัวถังดับเพลิงต้องอยู่ในสภาพไม่บุบหรือเป็นสนิม มองดันข้อต่อและไม่มีสิ่งกีดขวาง

5.ถังดับเพลิง Co2 ต้องทำการชั่งน้ำหนักในการตรวจสอบ น้ำหนักถังดับเพลิง -10 ก.ก

*** น้ำหนักลดลงได้ไม่เกิน 10 % (1 ปอนด์ = 2.2 k.g.)

** แจกแจงรายละเอียดทุกครั้งที่ถังดับเพลิงเกิดปกติ

ผู้ตรวจสอบ : [redacted] ผู้ทบทวน : [redacted] หัวหน้าทีม : [redacted]

วันที่ 1 / 6 / 69 วันที่ 1 / 6 / 69 วันที่ ..... / ..... / .....

แบบฟอร์มตรวจสอบถังดับเพลิง โรงพยาบาลธนบุรี บำรุงเมือง

ถังดับเพลิงภายในตู้ FHC / วางพื้น : ชั้น 85 ประจำเดือน มิ.ย. ปี 2569

ลำดับ	Code / รหัส	ขนาดถัง ดับเพลิง (ปอนด์)	สถานที่ตั้ง	การตรวจเช็ก								หมายเหตุ
				สลัก,กันเปิน		สายฉีด		สภาพตัวถัง		ระดับน้ำยา		
				ปกติ	ชำรุด	ปกติ	ชำรุด	ปกติ	ชำรุด	ปกติ	ไม่ปกติ	
1	THB-FHC-FABC-B5-1	10	ใหญ่ FHC-B5- 1	✓		✓		✓		✓		
2	THB-FHC-FABC-B5-2	10	ใหญ่ FHC-B5- 2	✓		✓		✓		✓		
3	THB-FHC-FABC-B5-3	10	ใหญ่ FHC-B5- 3	✓		✓		✓		✓		
4	THB-FHC-FABC-B5-4	10	ใหญ่ FHC-B5- 4	✓		✓		✓		✓		
5	THB-FHC-FABC-B5-5	10	ใหญ่ FHC-B5- 5	✓		✓		✓		✓		

ถังดับเพลิงชนิด CO2 : ชั้น ..... ประจำเดือน..... ปี .....

ลำดับ	Code / รหัส	ขนาดถัง ดับเพลิง (ปอนด์)	สถานที่ตั้ง	การตรวจเช็ก								หมายเหตุ
				สลัก,กันเปิน		สายฉีด		สภาพตัวถัง		น้ำหนักถัง		
				ปกติ	ชำรุด	ปกติ	ชำรุด	ปกติ	ชำรุด	น้ำหนักถัง	ปกติ	ไม่ปกติ
1												
2												
3												
4												
5												
6												
7												
8												
9												

หมายเหตุ : การตรวจสอบถังดับเพลิงเดือนละครั้งจะต้องตรวจเช็ก เพิ่มเติม :

1.เกจแสดงระดับน้ำยาเหมือ เข็มจะต้องอยู่ช่วงปกติพื้นที่สีเขียว

2.สลักและคันเปิน พร้อมที่ล็อคถังดับเพลิงอยู่ในสภาพเรียบร้อยหรือไม่

3.สภาพของสายฉีดดับเพลิงชนิดผงเคมีแห้งว่ารอยแตกหรือชำรุด และมีการอุดตันของสายฉีดหรือไม่

4.ตัวถังดับเพลิงต้องอยู่ในสภาพไม่บุบหรือเป็นสนิม มองดันข้อต่อและไม่มีสิ่งกีดขวาง

5.ถังดับเพลิง Co2 ต้องทำการชั่งน้ำหนักในการตรวจสอบ น้ำหนักถังดับเพลิง -10 ก.ก

*** น้ำหนักลดลงได้ไม่เกิน 10 % (1 ปอนด์ = 2.2 k.g.)

** แจกแจงรายละเอียดทุกครั้งที่ถังดับเพลิงเกิดปกติ

ผู้ตรวจสอบ : [redacted] ผู้ทบทวน : [redacted] หัวหน้าทีม : [redacted]

วันที่ 1 / 6 / 69 วันที่ 1 / 6 / 69 วันที่ ..... / ..... / .....

แบบฟอร์มตรวจสอบถังดับเพลิง โรงพยาบาลธนบุรี บำรุงเมือง

ถังดับเพลิงภายในตู้ FHC / วางพื้น : ชั้น 86 ประจำเดือน มิ.ย. ปี 2569

ลำดับ	Code / รหัส	ขนาดถัง ดับเพลิง (ปอนด์)	สถานที่ตั้ง	การตรวจเช็ก								หมายเหตุ
				สลัก,กันเปิน		สายฉีด		สภาพตัวถัง		ระดับน้ำยา		
				ปกติ	ชำรุด	ปกติ	ชำรุด	ปกติ	ชำรุด	ปกติ	ไม่ปกติ	
1	THB-FHC-FABC-B6-1	10	ใหญ่ FHC-B6- 1	✓		✓		✓		✓		
2	THB-FHC-FABC-B6-2	10	ใหญ่ FHC-B6- 2	✓		✓		✓		✓		
3	THB-FHC-FABC-B6-3	10	ใหญ่ FHC-B6- 3	✓		✓		✓		✓		
4	THB-FHC-FABC-B6-4	10	ใหญ่ FHC-B6- 4	✓		✓		✓		✓		
5	THB-FHC-FABC-B6-5	10	ใหญ่ FHC-B6- 5	✓		✓		✓		✓		

ถังดับเพลิงชนิด CO2 : ชั้น ..... ประจำเดือน..... ปี .....

ลำดับ	Code / รหัส	ขนาดถัง ดับเพลิง (ปอนด์)	สถานที่ตั้ง	การตรวจเช็ก								หมายเหตุ
				สลัก,กันเปิน		สายฉีด		สภาพตัวถัง		น้ำหนักถัง		
				ปกติ	ชำรุด	ปกติ	ชำรุด	ปกติ	ชำรุด	น้ำหนักถัง	ปกติ	ไม่ปกติ
1												
2												
3												
4												
5												
6												
7												
8												
9												

หมายเหตุ : การตรวจสอบถังดับเพลิงเดือนละครั้งจะต้องตรวจเช็ก เพิ่มเติม :

1.เกจแสดงระดับน้ำยาเหมือ เข็มจะต้องอยู่ช่วงปกติพื้นที่สีเขียว

2.สลักและคันเปิน พร้อมที่ล็อคถังดับเพลิงอยู่ในสภาพเรียบร้อยหรือไม่

3.สภาพของสายฉีดดับเพลิงชนิดผงเคมีแห้งว่ารอยแตกหรือชำรุด และมีการอุดตันของสายฉีดหรือไม่

4.ตัวถังดับเพลิงต้องอยู่ในสภาพไม่บุบหรือเป็นสนิม มองดันข้อต่อและไม่มีสิ่งกีดขวาง

5.ถังดับเพลิง Co2 ต้องทำการชั่งน้ำหนักในการตรวจสอบ น้ำหนักถังดับเพลิง -10 ก.ก

*** น้ำหนักลดลงได้ไม่เกิน 10 % (1 ปอนด์ = 2.2 k.g.)

** แจกแจงรายละเอียดทุกครั้งที่ถังดับเพลิงเกิดปกติ

ผู้ตรวจสอบ : [redacted] ผู้ทบทวน : [redacted] หัวหน้าทีม : [redacted]

วันที่ 1 / 6 / 69 วันที่ 1 / 6 / 69 วันที่ ..... / ..... / .....

เอกสาร 2-5

ตัวอย่างสำเนาใบเสร็จรับเงินค่าธรรมเนียมสูบสิ่งปฏิกูล

ธนบุรี บำรุงเมือง
THONBURI BAMRUNGMUANG

บริษัท โรงพยาบาลธนบุรี บำรุงเมือง จำกัด
611 ถนนบำรุงเมือง แขวงคลองมหานาค เขตป้อมปราบศัตรูพ่าย กรุงเทพมหานคร 10100
โทร +662-220-7999 โทรสาร - เลขประจำตัวผู้เสียภาษีอากร 0105545057829

ใบสั่งซื้อ (Purchase Order)

รหัสผู้ขาย VOT00003
ชื่อผู้ขาย บริษัท [redacted]
ที่อยู่ 136 ซอย ลาดพร้าว 64 แยก 12 แขวงวังทองหลาง เขตวังทองหลาง กรุงเทพมหานคร 10310 เลขทะเบียน [redacted]
เลขประจำตัวผู้เสียภาษี
โทร. **โทรสาร**
หน่วยงาน 15020300 Engineer Maintenance Department

เลขที่ PO No. PO126030568
วันที่ / Date 30/03/2026
กำหนดส่ง 20/03/2026
จำนวนวันเครดิต 0 วัน
มัดจำ
อ้างอิงเอกสาร 126030289

#	รหัสสินค้า	รายการ	จำนวน	หน่วย	ราคา/หน่วย	ส่วนลด	จำนวนเงิน
1	R-EX50028	งานดูดบ่อ EFFLUENT TANK ขนาด 42 ลบ.ม.	1.00	ORDER	[redacted]	0.00	[redacted]

Ref:

รวมเงิน	[redacted]
ส่วนลด 0.00%	0.00
มูลค่าหลังหักส่วนลด	[redacted]
ภาษีมูลค่าเพิ่ม	
จำนวนรวมทั้งสิ้น	

(สี่หมื่นหกพันห้าร้อยสี่สิบห้าบาท ถ้วน)

หมายเหตุ

MEMO No.068/2569

ใบเสนอราคาเลขที่ CS6902019

[redacted]
(ชุติกาญจน์ ระแบบเลิศ)
เจ้าหน้าที่จัดซื้อ
วันที่ __30/03/2026__

[redacted]
(นารีทิพย์ ยรรยงเกียรติ)
ผู้จัดการฝ่ายจัดซื้อ
วันที่ __30/03/2026__

C.S.ENVIRONMENT

ใบส่งมอบงาน

วันที่ 9 เมษายน พ.ศ 2569

เรื่อง ส่งมอบงานเพื่อประกอบการขอเบิกเงิน

เรียน ผู้มีส่วนเกี่ยวข้อง

ตามที่ บริษัท โรงพยาบาลธนบุรี บำรุงเมือง จำกัด ตั้งอยู่เลขที่ 611 ถนนบำรุงเมือง แขวงคลองมหานาค เขต ป้อมปราบศัตรูพ่าย กรุงเทพมหานคร ได้ตกลงว่าจ้างให้ทาง บริษัท [redacted] จำกัด ดำเนินการ ปฏิบัติงานดูดตะกอน ล้างบ่อ EFFLUENT TANK 42Q จำนวน 1 บ่อ

ตามใบเสนอราคาเลขที่ CS6903012 ลงวันที่ 25 มีนาคม 2569 และใบสั่งจ้างเลขที่ PO No. 126030568 ลง วันที่ 30 มีนาคม 2569 ในราคา [redacted] ยังไม่รวมภาษีมูลค่าเพิ่ม

บัดนี้ ได้ทำการส่งมอบเสร็จเรียบร้อยแล้วเพื่อตรวจรับ และขอตั้งเบิกค่าใช้จ่ายดังกล่าวข้างต้นให้กับ บริษัท [redacted] จำกัด เป็นเงิน [redacted] ยังไม่รวม ภาษีมูลค่าเพิ่ม

ขอแสดงความนับถือ

บริษัท [redacted] จำกัด

ผู้รับจ้าง

ผู้ควบคุมและส่งมอบงาน	เจ้าของพื้นที่
ผู้รับจ้างได้ทำงานแล้วเสร็จตามขอบเขตของงาน	ผู้รับจ้างได้ทำงานแล้วเสร็จตามขอบเขตของงาน
ตั้งแต่วันที่....9 เมษายน 2569.....และงานแล้วเสร็จ	วันที่.....เวลา.....
(/) ภายในกำหนด	จึงตกลงรับมอบงาน
( ) เกินกำหนดสัญญา จำนวน.....วัน	
(ลงชื่อ)[redacted]	(ลงชื่อ)[redacted]
(.....)	(.....(นายประพฤทธิ์ ปิยะนาคร))
วันที่....9.../....เม.ย...../...2569.....	วันที่ 7/พ.ค/69

[redacted]
ปาริฉัตร บุญสิม
(Accounting Division Manager)
06 MAY 2026

[redacted]
ดร.สานิตย์ แสงขาม
11 MAY 2026