

ที่ ทส ๑๐๑๐.๕/ ๘ ๖ ๑

สำนักงานนโยบายและแผน
ทรัพยากรธรรมชาติและสิ่งแวดล้อม
๑๑๘/๑ อาคารทิปโก้ ๒ ถนนพระรามที่ ๖
แขวงพญาไท เขตพญาไท กรุงเทพฯ ๑๐๔๐๐

๑๘ มกราคม ๒๕๖๕

เรื่อง แจ้งผลการพิจารณารายงานการประเมินผลกระทบสิ่งแวดล้อมโครงการ ดุสิต ปริ๊นเซส พัทลุง (Dusit Princess Phatthalung) ของบริษัท บ้านในสวนดีเวลลอปเม้นท์ จำกัด

เรียน กรรมการผู้จัดการบริษัท บ้านในสวนดีเวลลอปเม้นท์ จำกัด

สิ่งที่ส่งมาด้วย ๑. สำเนาหนังสือบริษัท ไทยเอ็นไวรอนเม้นท์ จำกัด ที่ TE 64317 ลงวันที่ ๑ พฤศจิกายน ๒๕๖๔
๒. สำเนาหนังสือบริษัท ไทยเอ็นไวรอนเม้นท์ จำกัด ที่ TE 65002 ลงวันที่ ๕ มกราคม ๒๕๖๕
๓. มาตรการป้องกันและแก้ไขผลกระทบสิ่งแวดล้อม และมาตรการติดตามตรวจสอบผลกระทบสิ่งแวดล้อมที่โครงการ ดุสิต ปริ๊นเซส พัทลุง (Dusit Princess Phatthalung) ของบริษัท บ้านในสวนดีเวลลอปเม้นท์ จำกัด ตั้งอยู่ที่ ถนนมโนราห์ ตำบลท่ามิหรำ อำเภอเมืองพัทลุง จังหวัดพัทลุง ต้องยึดถือปฏิบัติอย่างเคร่งครัด

ตามที่ บริษัท บ้านในสวนดีเวลลอปเม้นท์ จำกัด ได้มอบหมายและมอบอำนาจให้บริษัท ไทยเอ็นไวรอนเม้นท์ จำกัด จัดทำและเสนอรายงานการประเมินผลกระทบสิ่งแวดล้อมโครงการ ดุสิต ปริ๊นเซส พัทลุง (Dusit Princess Phatthalung) ตั้งอยู่ที่ ถนนมโนราห์ ตำบลท่ามิหรำ อำเภอเมืองพัทลุง จังหวัดพัทลุง เป็นโครงการประเภทโรงแรม มีจำนวนห้องพัก ๑๓๒ ห้อง ให้สำนักงานนโยบายและแผนทรัพยากรธรรมชาติและสิ่งแวดล้อม ดำเนินการตามขั้นตอนการพิจารณารายงาน รายละเอียดตามสิ่งที่ส่งมาด้วย ๑ และ ๒

สำนักงานนโยบายและแผนทรัพยากรธรรมชาติและสิ่งแวดล้อม ได้เสนอรายงานการประเมินผลกระทบสิ่งแวดล้อมโครงการดังกล่าวให้คณะกรรมการผู้ชำนาญการพิจารณารายงานการประเมินผลกระทบสิ่งแวดล้อมโครงการอาคาร การจัดสรรที่ดิน และบริการชุมชน พิจารณาตามลำดับ และในการประชุมครั้งที่ ๒/๒๕๖๕ เมื่อวันที่ ๑๒ มกราคม ๒๕๖๕ คณะกรรมการผู้ชำนาญการฯ มีมติให้ความเห็นชอบรายงานการประเมินผลกระทบสิ่งแวดล้อมโครงการ ดุสิต ปริ๊นเซส พัทลุง (Dusit Princess Phatthalung) ของบริษัท บ้านในสวนดีเวลลอปเม้นท์ จำกัด โดยให้ปฏิบัติตามมาตรการป้องกันและแก้ไขผลกระทบสิ่งแวดล้อม และมาตรการติดตามตรวจสอบผลกระทบสิ่งแวดล้อมอย่างเคร่งครัด รายละเอียดตามสิ่งที่ส่งมาด้วย ๓ และให้ประสานบริษัทที่ปรึกษาเพื่อจัดทำรายงานที่ได้รวบรวมรายละเอียดข้อมูลทั้งหมดเรียงตามลำดับการพิจารณา จำนวน ๑ ฉบับ และรายงานฉบับสมบูรณ์ ที่ได้แก้ไขเพิ่มเติมตามที่คณะกรรมการผู้ชำนาญการกำหนดแล้ว จำนวน ๑ ฉบับ พร้อมทั้งจัดทำแผ่นบันทึกข้อมูลในรูปแบบ Portable Document Format (PDF File) จำนวน ๑ แผ่น และ ๘ แผ่น

ตามลำดับ...

ตามลำดับ เสนอต่อสำนักงานนโยบายฯ ภายในเวลา ๔๕ วัน เพื่อใช้เป็นเอกสารอ้างอิงและส่งให้หน่วยงานที่เกี่ยวข้องต่อไป และหากได้รับอนุญาตจากหน่วยงานอนุญาตแล้ว ขอความร่วมมือส่งสำเนาใบอนุญาตพร้อมเงื่อนไขให้สำนักงานนโยบายฯ ทราบด้วย ทั้งนี้ สำนักงานนโยบายฯ ได้มีหนังสือแจ้งบริษัท ไทยเอ็นไวรอนเม้นท์ จำกัด เพื่อดำเนินการในส่วนที่เกี่ยวข้องต่อไปด้วยแล้ว

จึงเรียนมาเพื่อโปรดพิจารณา

ขอแสดงความนับถือ

(นายพิรุณ สัยยะสิทธิ์พานิช)
เลขาธิการ
สำนักงานนโยบายและแผนทรัพยากรธรรมชาติและสิ่งแวดล้อม

กองวิเคราะห์ผลกระทบสิ่งแวดล้อม
โทรศัพท์ ๐ ๒๒๖๕ ๖๖๒๔
โทรสาร ๐ ๒๒๖๕ ๖๖๑๖
ไปรษณีย์อิเล็กทรอนิกส์ sarabun@onep.go.th

สำเนาถูกต้อง
(นางสาวมลิวรรณ สอนดา)
เจ้าพนักงานธุรการอาวุโส



ที่ ทส ๑๐๑๐.๑/๙๐๗

ถึง บริษัท ไทยเอ็นไวรอนเม้นท์ จำกัด

สำนักงานนโยบายและแผนทรัพยากรธรรมชาติและสิ่งแวดล้อม ขอส่งสำเนาหนังสือ ที่ ทส ๑๐๑๐.๕/๘๖๑ ลงวันที่ ๑๘ มกราคม ๒๕๖๕ เรื่อง แจ้งผลการพิจารณารายงานการประเมินผลกระทบสิ่งแวดล้อมโครงการ ดุสิต ปริ๊นเซส พัทลุง (Dusit Princess Phatthalung) ของบริษัท บ้านในสวนดีเวลลอปเม้นท์ จำกัด ตั้งอยู่ที่ ถนนมโนราห์ ตำบลท่ามิหรำ อำเภอเมืองพัทลุง จังหวัดพัทลุง เพื่อโปรดดำเนินการต่อไป

สำนักงานนโยบายและแผน
ทรัพยากรธรรมชาติและสิ่งแวดล้อม
๑๘ มกราคม ๒๕๖๕



กองวิเคราะห์ผลกระทบสิ่งแวดล้อม
โทร. ๐๒ ๒๖๕ ๖๖๑๕
โทรสาร ๐๒ ๒๖๕ ๖๖๑๖
ไปรษณีย์อิเล็กทรอนิกส์ sarabun@onep.go.th

บริษัท ไทยเอ็นไวรอนเม้นท์ จำกัด สิ่งที่ส่งมาด้วย ๑
THAI ENVIRONMENT CO., LTD.
53 ซอยกาหลง 9 ตำบลท่าทราย อำเภอเมืองนนทบุรี จังหวัดนนทบุรี 11000 โทรศัพท์ 02 950 1370-1 โทรสาร 02 580 6897
53 Ka Long Soi 9, Tha Sai, Muang, Nonthaburi 11000 Tel. : 02 950 1370-1 Fax. : 02 580 6897
Email : teco69730@gmail.com

สำนักงานนโยบายและแผน
ทรัพยากรธรรมชาติและสิ่งแวดล้อม
เลขที่ 16175 วันที่ ๑ พ.ย. ๒๕๖๔
เวลา 11:07 น. รับ

ที่ TE 64317

1 พฤศจิกายน 2564

เรื่อง ขอส่งรายงานการประเมินผลกระทบสิ่งแวดล้อม โครงการดุสิต ปริ๊นเซส พัทลุง (Dusit Princess Phatthalung) ของบริษัท บ้านในสวนดีเวลลอปเม้นท์ จำกัด

เรียน เลขาธิการสำนักงานนโยบายและแผนทรัพยากรธรรมชาติและสิ่งแวดล้อม

สิ่งที่ส่งมาด้วย
1. หนังสือมอบอำนาจ
2. สำเนาหนังสือนำส่งรายงาน ถึง เทศบาลตำบลท่ามิหรำ ลงวันที่ 1 พฤศจิกายน 2564
3. รายงานการประเมินผลกระทบสิ่งแวดล้อม โครงการดุสิต ปริ๊นเซส พัทลุง (Dusit Princess Phatthalung) รายงานหลัก จำนวน 15 เล่ม
4. รายงานการประเมินผลกระทบสิ่งแวดล้อม โครงการดุสิต ปริ๊นเซส พัทลุง (Dusit Princess Phatthalung) ภาคผนวก จำนวน 15 เล่ม

ด้วย บริษัท ไทยเอ็นไวรอนเม้นท์ จำกัด ได้รับมอบอำนาจจากบริษัท บ้านในสวนดีเวลลอปเม้นท์ จำกัด ตามสิ่งที่ส่งมาด้วย 1 ให้เป็นผู้ดำเนินการจัดทำและเสนอรายงานการประเมินผลกระทบสิ่งแวดล้อม โครงการดุสิต ปริ๊นเซส พัทลุง (Dusit Princess Phatthalung) ตั้งอยู่ที่ถนนมโนราห์ ตำบลท่ามิหรำ อำเภอเมืองพัทลุง จังหวัดพัทลุง เป็นโครงการประเภทโรงแรม มีห้องพักจำนวน 132 ห้อง ประกอบด้วยอาคารห้องพักสูง 5 ชั้น จำนวน 1 อาคาร อาคารบริการจำนวน 2 อาคาร (อาคารสูง 2 ชั้น และอาคารชั้นเดียว) และอาคารสาธารณูปโภค ชั้นเดียว จำนวน 3 อาคาร มีขนาดพื้นที่โครงการ 4-2-27.7 ไร่ เพื่อประกอบการขออนุญาตก่อสร้าง

ในการนี้ บริษัท ไทยเอ็นไวรอนเม้นท์ จำกัด ได้ทำการศึกษาและจัดทำรายงานการประเมินผลกระทบสิ่งแวดล้อม โครงการดุสิต ปริ๊นเซส พัทลุง (Dusit Princess Phatthalung) เสร็จเรียบร้อยแล้ว พร้อมทั้งได้นำส่งรายงานฯ ให้ เทศบาลตำบลท่ามิหรำ แล้ว ดังสำเนาหนังสือตามสิ่งที่ส่งมาด้วย 2 บริษัทฯ จึงขอส่งรายงานฯ ดังกล่าว ตามสิ่งที่ส่งมาด้วย 3 และ 4 เพื่อการพิจารณาของสำนักงานนโยบายและแผนทรัพยากรธรรมชาติและสิ่งแวดล้อม ต่อไป

จึงเรียนมาเพื่อโปรดพิจารณา

ขอแสดงความนับถือ
บริษัท ไทยเอ็นไวรอนเม้นท์ จำกัด

(นางสาววรรณา หงอสกุล)
กรรมการผู้จัดการ

สำเนาถูกต้อง
(นางสาวมลิวรรณ สอนดา)
เจ้าพนักงานธุรการอาวุโส

สแกนเรียบร้อยแล้ว
วันที่ 1 พ.ย. 2564

บริษัท ไทยเอ็นไวรอนเม้นท์ จำกัด
THAI ENVIRONMENT CO., LTD.
53 ซอยกาหลง 9 ตำบลท่าทราย อำเภอเมืองนนทบุรี จังหวัดนนทบุรี 11000 โทรศัพท์ 02 950 1370-1 โทรสาร 02 580 6897
53 Ka Long Soi 9, Tha Sai, Muang, Nonthaburi 11000 Tel. : 02 950 1370-1 Fax. : 02 580 6897
Email : teco69730@gmail.com

สิ่งที่ส่งมาด้วย ๒

สำนักงานนโยบายและแผน
ทรัพยากรธรรมชาติและสิ่งแวดล้อม
เลขที่ 106 วันที่ 5 ม.ค. ๒๕๖๕
เวลา 10.40 ผู้รับ

ที่ TE 65002

5 มกราคม 2565

เรื่อง ขอส่งข้อมูลเพิ่มเติมรายงานการประเมินผลกระทบสิ่งแวดล้อม โครงการดุสิต ปริ๊นเซส พัทลุง (Dusit Princess Phatthalung) ของบริษัท บ้านในสวนดีเวลลอปเม้นท์ จำกัด

เรียน เลขาธิการสำนักงานนโยบายและแผนทรัพยากรธรรมชาติและสิ่งแวดล้อม

อ้างถึง การประชุมคณะกรรมการผู้ชำนาญการพิจารณารายงานการประเมินผลกระทบสิ่งแวดล้อมโครงการอาคาร การจัดสรรที่ดิน และบริการชุมชน ครั้งที่ 14/2564 เมื่อวันที่ 15 ธันวาคม 2564

สิ่งที่ส่งมาด้วย 1. สำเนาหนังสือมอบอำนาจ
2. ข้อมูลเพิ่มเติมรายงานการประเมินผลกระทบสิ่งแวดล้อม โครงการดุสิต ปริ๊นเซส พัทลุง (Dusit Princess Phatthalung) จำนวน 15 เล่ม

ตามหนังสือที่อ้างถึง สำนักงานนโยบายและแผนทรัพยากรธรรมชาติและสิ่งแวดล้อม ได้จัดการประชุมคณะกรรมการผู้ชำนาญการพิจารณารายงานการประเมินผลกระทบสิ่งแวดล้อมโครงการอาคาร การจัดสรรที่ดินและบริการชุมชน ครั้งที่ 14/2564 เมื่อวันที่ 15 ธันวาคม 2564 เพื่อพิจารณารายงานการประเมินผลกระทบสิ่งแวดล้อม โครงการดุสิต ปริ๊นเซส พัทลุง (Dusit Princess Phatthalung) ของบริษัท บ้านในสวนดีเวลลอปเม้นท์ จำกัด ตั้งอยู่ที่ถนนมโนราห์ ตำบลท่ามิหรำ อำเภอเมืองพัทลุง จังหวัดพัทลุง เป็นโครงการประเภทโรงแรม มีห้องพักจำนวน 132 ห้อง ประกอบด้วยอาคารห้องพักสูง 5 ชั้น จำนวน 1 อาคาร อาคารบริการ จำนวน 2 อาคาร (อาคารสูง 2 ชั้น และอาคารชั้นเดียว) และอาคารสาธารณูปโภคชั้นเดียว จำนวน 3 อาคาร มีขนาดพื้นที่โครงการ 4-2-27.7 ไร่ เพื่อประกอบการขออนุญาตก่อสร้าง ผลการประชุมคณะกรรมการผู้ชำนาญการฯ ได้เสนอลงมติผลการพิจารณารายงานฯ โดยให้เพิ่มเติมรายละเอียดข้อมูลตามประเด็นที่คณะกรรมการผู้ชำนาญการฯ กำหนด ความละเอียดแจ้งแล้ว นั้น

บัดนี้ บริษัท ไทยเอ็นไวรอนเม้นท์ จำกัด ซึ่งเป็นบริษัทที่ปรึกษาที่ได้รับมอบอำนาจจากเจ้าของโครงการให้เป็นผู้จัดทำและเสนอรายงานฯ ตามสิ่งที่ส่งมาด้วย 1 ได้จัดทำข้อมูลเพิ่มเติมรายงานการประเมินผลกระทบสิ่งแวดล้อม โครงการดุสิต ปริ๊นเซส พัทลุง (Dusit Princess Phatthalung) เสร็จเรียบร้อยแล้ว ตามสิ่งที่ส่งมาด้วย 2 จึงขอส่งข้อมูลเพิ่มเติมรายงานฯ โครงการดังกล่าว ให้สำนักงานนโยบายและแผนทรัพยากรธรรมชาติและสิ่งแวดล้อม เพื่อดำเนินการตามขั้นตอนการพิจารณารายงานต่อไป

จึงเรียนมาเพื่อโปรดพิจารณา

ขอแสดงความนับถือ
บริษัท ไทยเอ็นไวรอนเม้นท์ จำกัด

(นางสาววรรณา หงอสกุล)
กรรมการผู้จัดการ

สำเนาถูกต้อง
(นางสาวมลิวรรณ สอนดา)
เจ้าพนักงานธุรการอาวุโส

มาตรการป้องกันและแก้ไขผลกระทบสิ่งแวดล้อม
และมาตรการติดตามตรวจสอบผลกระทบสิ่งแวดล้อม
ที่โครงการดุสิต ปริ๊นเซส พัทลุง (Dusit Princess Phatthalung)
ของ บริษัท บ้านในสวนดีเวลลอปเม้นท์ จำกัด
ตั้งอยู่ที่ถนนมโนราห์ ตำบลท่ามิหรำ อำเภอเมืองพัทลุง จังหวัดพัทลุง
ต้องยึดถือปฏิบัติอย่างเคร่งครัด

มกราคม 2565 ลงชื่อ.....

(นางวนัสนันท์ ไตรสุวรรณ)

กรรมการผู้มีอำนาจ

บริษัท บ้านในสวนดีเวลลอปเม้นท์ จำกัด

บริษัท บ้านในสวน ดีเวลลอปเม้นท์ จำกัด Baan Nai Suan Development Co.,Ltd.

มกราคม 2565 ลงชื่อ.....

(นางสาววรรณา หงอสกุล)

ผู้ชำนาญการด้านสิ่งแวดล้อม

บริษัท ไทยเอ็นไวรอนเม้นท์ จำกัด

TECO

ตารางที่ 1 : มาตรการป้องกันและแก้ไขผลกระทบสิ่งแวดล้อมโครงการดุสิต ปริ๊นเซส พัทลุง (Dusit Princess Phatthalung) ของบริษัท บ้านในสวนดีเวลลอปเม้นท์ จำกัด

ผลกระทบสิ่งแวดล้อม	มาตรการป้องกันและแก้ไขผลกระทบสิ่งแวดล้อม	สถานที่ดำเนินการ	ระยะเวลาดำเนินการ	ผู้รับผิดชอบ
มาตรการทั่วไป	โครงการจะต้องปฏิบัติตามมาตรการป้องกันและแก้ไขผลกระทบสิ่งแวดล้อม และมาตรการติดตามตรวจสอบผลกระทบสิ่งแวดล้อม ตามที่เสนอไว้ในรายงานการประเมินผลกระทบสิ่งแวดล้อมโครงการดุสิต ปริ๊นเซส พัทลุง (Dusit Princess Phatthalung) ของบริษัท บ้านในสวนดีเวลลอปเม้นท์ จำกัด โครงการตั้งอยู่ที่ถนนมโนราห์ ตำบลท่ามิหรำ อำเภอเมืองพัทลุง จังหวัดพัทลุง เป็นโครงการประเภทโรงแรม มีจำนวนห้องพัก 132 ห้อง ประกอบด้วย อาคารห้องพักสูง 5 ชั้น จำนวน 1 อาคาร อาคารบริการจำนวน 2 อาคาร (อาคารสูง 2 ชั้น และอาคารชั้นเดียว) และอาคารสาธารณูปโภคชั้นเดียวจำนวน 3 อาคาร มีขนาดพื้นที่ 4-2-27.7 ไร่ จัดทำรายงานการประเมินผลกระทบสิ่งแวดล้อมโดยบริษัท ไทยเอ็นไวรอนเม้นท์ จำกัด ดังรายละเอียดต่อไปนี้ 1. โครงการจะต้องยึดถือปฏิบัติตามมาตรการป้องกันและแก้ไขผลกระทบสิ่งแวดล้อม และมาตรการติดตามตรวจสอบผลกระทบสิ่งแวดล้อมตามที่เสนอไว้ในรายงานการประเมินผลกระทบสิ่งแวดล้อมโครงการดุสิต ปริ๊นเซส พัทลุง (Dusit Princess Phatthalung) ของบริษัท บ้านในสวนดีเวลลอปเม้นท์ จำกัด อย่างเคร่งครัด	พื้นที่โครงการ	ตลอดช่วงการก่อสร้างและช่วงดำเนินการ	บริษัท บ้านในสวนดีเวลลอปเม้นท์ จำกัด

มกราคม 2565 ลงชื่อ.....

(นางวนัสนันท์ ไตรสุวรรณ)
กรรมการผู้มีอำนาจ
บริษัท บ้านในสวนดีเวลลอปเม้นท์ จำกัด

บริษัท บ้านในสวน ดีเวลลอปเม้นท์ จำกัด Baan Nai Suan Development Co.,Ltd.

มกราคม 2565 ลงชื่อ.....

(นางสาววรรณา หงอสกุล)
ผู้ชำนาญการด้านสิ่งแวดล้อม
บริษัท ไทยเอ็นไวรอนเม้นท์ จำกัด

TECO

ตารางที่ 1 : มาตรการป้องกันและแก้ไขผลกระทบสิ่งแวดล้อมโครงการดุสิต ปริ๊นเซส พัทลุง (Dusit Princess Phatthalung) ของบริษัท บ้านในสวนดีเวลลอปเม้นท์ จำกัด (ต่อ)

ผลกระทบสิ่งแวดล้อม	มาตรการป้องกันและแก้ไขผลกระทบสิ่งแวดล้อม	สถานที่ดำเนินการ	ระยะเวลาดำเนินการ	ผู้รับผิดชอบ
	2. โครงการจะต้องบันทึกผลการติดตามตรวจสอบการดำเนินการหรือการปฏิบัติตามมาตรการป้องกันและแก้ไขผลกระทบสิ่งแวดล้อม และมาตรการติดตามตรวจสอบผลกระทบสิ่งแวดล้อมตามที่เสนอไว้ในรายงานฯ และส่งผลการดำเนินการมายังหน่วยงานผู้อนุญาต ตามแนวทางการเสนอรายงานผลการปฏิบัติตามมาตรการป้องกันและแก้ไขผลกระทบสิ่งแวดล้อม และมาตรการติดตามตรวจสอบผลกระทบสิ่งแวดล้อม โดยในช่วงการก่อสร้างให้ดำเนินการจัดส่ง 2 ครั้ง/ปี คือ ภายในเดือนกรกฎาคม (รวบรวมผลการติดตามตรวจสอบของเดือนมกราคม-มิถุนายน) และภายในเดือนมกราคม (รวบรวมผลการติดตามตรวจสอบของเดือนกรกฎาคม-ธันวาคมปีก่อน) ส่วนในช่วงดำเนินการจัดส่ง 1 ครั้ง/ปี คือ ภายในเดือนมกราคม (รวบรวมผลการติดตามตรวจสอบช่วงเดือนมกราคม-ธันวาคมของปีก่อน)	พื้นที่โครงการ	ตลอดช่วงการก่อสร้างและช่วงดำเนินการ	บริษัท บ้านในสวนดีเวลลอปเม้นท์ จำกัด

มกราคม 2565 ลงชื่อ.....

(นางวนัสนันท์ ไตรสุวรรณ)
กรรมการผู้มีอำนาจ
บริษัท บ้านในสวนดีเวลลอปเม้นท์ จำกัด

บริษัท บ้านในสวน ดีเวลลอปเม้นท์ จำกัด Baan Nai Suan Development Co.,Ltd.

มกราคม 2565 ลงชื่อ.....

(นางสาววรรณา หงอสกุล)
ผู้ชำนาญการด้านสิ่งแวดล้อม
บริษัท ไทยเอ็นไวรอนเม้นท์ จำกัด

TECO

ตารางที่ 1 : มาตรการป้องกันและแก้ไขผลกระทบสิ่งแวดล้อมโครงการดุสิต ปริ๊นเซส พัทลุง (Dusit Princess Phatthalung) ของบริษัท บ้านในสวนดีเวลลอปเม้นท์ จำกัด (ต่อ)

ผลกระทบสิ่งแวดล้อม	มาตรการป้องกันและแก้ไขผลกระทบสิ่งแวดล้อม	สถานที่ดำเนินการ	ระยะเวลาดำเนินการ	ผู้รับผิดชอบ
	3. ในกรณีที่โครงการมีความจำเป็นต้องเปลี่ยนแปลงรายละเอียดโครงการ หรือมาตรการป้องกันและแก้ไขผลกระทบสิ่งแวดล้อม และมาตรการติดตามตรวจสอบผลกระทบสิ่งแวดล้อม ตามที่เสนอไว้ในรายงานการประเมินผลกระทบสิ่งแวดล้อมที่ได้รับความเห็นชอบไว้แล้ว ให้โครงการแจ้งให้หน่วยงานที่มีอำนาจหน้าที่ในการพิจารณาอนุมัติหรืออนุญาต ดำเนินการ ดังนี้ 1) หากหน่วยงานผู้อนุมัติหรืออนุญาตเห็นว่าการเปลี่ยนแปลงดังกล่าวเกิดผลดีต่อสิ่งแวดล้อมมากกว่า หรือเทียบเท่ามาตรการฯ ที่กำหนดไว้ในรายงานการประเมินผลกระทบสิ่งแวดล้อมที่ได้รับความเห็นชอบไว้แล้ว ให้หน่วยงานผู้อนุมัติหรืออนุญาตรับจดแจ้งให้เป็นไปตามหลักเกณฑ์และเงื่อนไขที่กำหนดไว้ในกฎหมายนั้นๆ ต่อไป พร้อมกับให้จัดทำสำเนาการเปลี่ยนแปลงดังกล่าวข้างต้นที่รับจดแจ้งไว้ แจ้งให้สำนักงานนโยบายและแผนทรัพยากรธรรมชาติและสิ่งแวดล้อมเพื่อทราบ 2) หากหน่วยงานผู้อนุมัติหรืออนุญาตเห็นว่าการเปลี่ยนแปลงดังกล่าวอาจกระทบต่อสาระสำคัญในรายงานการประเมินผลกระทบสิ่งแวดล้อมที่ได้รับความเห็นชอบไว้แล้ว ให้หน่วยงานผู้อนุมัติหรืออนุญาตจัดส่งรายงานการเปลี่ยนแปลงดังกล่าวให้สำนักงานนโยบายและแผนทรัพยากรธรรมชาติและสิ่งแวดล้อม เพื่อเสนอให้คณะกรรมการผู้ชำนาญการพิจารณารายงานการประเมินผลกระทบสิ่งแวดล้อม (คชก.) ชุดที่เกี่ยวข้องให้ความเห็นชอบประกอบก่อนดำเนินการเปลี่ยนแปลง และเมื่อโครงการได้รับอนุมัติหรืออนุญาตให้มีการเปลี่ยนแปลงให้หน่วยงานผู้อนุมัติหรืออนุญาตแจ้งผลการเปลี่ยนแปลงดังกล่าวให้สำนักงานนโยบายและแผนทรัพยากรธรรมชาติและสิ่งแวดล้อมเพื่อทราบ	พื้นที่โครงการ	ตลอดช่วงการก่อสร้างและช่วงดำเนินการ	บริษัท บ้านในสวนดีเวลลอปเม้นท์ จำกัด

มกราคม 2565 ลงชื่อ.....

(นางวนัสนันท์ ไตรสุวรรณ)

กรรมการผู้มีอำนาจ

บริษัท บ้านในสวนดีเวลลอปเม้นท์ จำกัด

4-110

มกราคม 2565 ลงชื่อ.....

(นางสาววรรณา หงอสกุล)

ผู้ชำนาญการด้านสิ่งแวดล้อม

บริษัท ไทยเอ็นไวรอนเม้นท์ จำกัด

ตารางที่ 1 : มาตรการป้องกันและแก้ไขผลกระทบสิ่งแวดล้อมโครงการดุสิต ปริ๊นเซส พัทลุง (Dusit Princess Phatthalung) ของบริษัท บ้านในสวนดีเวลลอปเม้นท์ จำกัด (ต่อ)

ผลกระทบสิ่งแวดล้อม	มาตรการป้องกันและแก้ไขผลกระทบสิ่งแวดล้อม	สถานที่ดำเนินการ	ระยะเวลาดำเนินการ	ผู้รับผิดชอบ
	4. **ในกรณีที่มีการโอนสิทธิ์** เจ้าของโครงการเดิม (ผู้โอน) มีหน้าที่ต้องแจ้งให้เจ้าของโครงการใหม่ (ผู้รับโอน) ทราบถึงสิทธิและหน้าที่ในการปฏิบัติตามมาตรการป้องกันและแก้ไขผลกระทบสิ่งแวดล้อม และมาตรการติดตามตรวจสอบผลกระทบสิ่งแวดล้อม ที่ระบุไว้ในรายงานการประเมินผลกระทบสิ่งแวดล้อมอย่างเคร่งครัด หากผู้โอนไม่มีหลักฐานการแจ้งสิทธิและหน้าที่และหลักฐานการรับทราบถึงสิทธิและหน้าที่ดังกล่าว ให้ถือว่าผู้โอนยังต้องรับผิดชอบตามสิทธิและหน้าที่ที่กำหนดไว้ในมาตรการป้องกันและแก้ไขผลกระทบสิ่งแวดล้อม และมาตรการติดตามตรวจสอบผลกระทบสิ่งแวดล้อม ที่ระบุไว้ในรายงานการประเมินผลกระทบสิ่งแวดล้อมอย่างเคร่งครัด	พื้นที่โครงการ	ตลอดช่วงการก่อสร้างและช่วงดำเนินการ	บริษัท บ้านในสวนดีเวลลอปเม้นท์ จำกัด
	5. หากได้รับการร้องเรียนจากประชาชนว่าได้รับความเดือดร้อนรำคาญจากกิจกรรมการดำเนินโครงการหรือโครงการก่อให้เกิดความเสียหายแก่สาธารณสมบัติ หรือชีวิตและทรัพย์สินของประชาชน เจ้าของโครงการจะต้องดำเนินการแก้ไขปัญหาดังกล่าวโดยเร็ว และแจ้งหน่วยงานอนุญาต สำนักงานนโยบายและแผนทรัพยากรธรรมชาติและสิ่งแวดล้อม และหน่วยงานที่เกี่ยวข้องเพื่อหาแนวทางและมาตรการในการแก้ไขปัญหาต่อไป	พื้นที่โครงการ	ตลอดช่วงการก่อสร้างและช่วงดำเนินการ	บริษัท บ้านในสวนดีเวลลอปเม้นท์ จำกัด

มกราคม 2565 ลงชื่อ.....

(นางวนัสนันท์ ไตรสุวรรณ)
กรรมการผู้มีอำนาจ
บริษัท บ้านในสวนดีเวลลอปเม้นท์ จำกัด

บริษัท บ้านในสวน ดีเวลลอปเม้นท์ จำกัด
Baan Nai Suan Development Co.,Ltd.

มกราคม 2565 ลงชื่อ.....

(นางสาววรรณา หงอสกุล)
ผู้ชำนาญการด้านสิ่งแวดล้อม
บริษัท ไทยเอ็นไวรอนเม้นท์ จำกัด

ตารางที่ 2 : รายการแสดงผลกระทบสิ่งแวดล้อมที่สำคัญ มาตรการป้องกันและแก้ไขผลกระทบสิ่งแวดล้อม และมาตรการติดตามตรวจสอบผลกระทบสิ่งแวดล้อม โครงการดุสิต ปริ๊นเซส พัทลุง (Dusit Princess Phatthalung) ในช่วงการก่อสร้าง

องค์ประกอบทางสิ่งแวดล้อม และคุณค่าต่างๆ	ผลกระทบต่อสิ่งแวดล้อมที่สำคัญ	มาตรการป้องกันและแก้ไข ผลกระทบสิ่งแวดล้อม	มาตรการติดตามตรวจสอบ ผลกระทบสิ่งแวดล้อม
1. ทรัพยากรสิ่งแวดล้อมทางกายภาพ			
1.1 สภาพภูมิประเทศ	- สภาพภูมิประเทศของพื้นที่โครงการเป็นที่ราบ และในช่วงการก่อสร้างจะมีการขุดดินเพื่อก่อสร้างฐานรากอาคารและระบบสาธารณูปโภคที่อยู่ใต้ดิน (ถังเก็บน้ำใช้ ถังบำบัดน้ำเสีย และบ่อหน่วงน้ำ) และสระว่ายน้ำ ดินที่ขุดขึ้นมาบางส่วนจะถมกลับและใช้ปรับระดับเพื่อสภาพภูมิสถาปัตย์ภายในพื้นที่โครงการ ส่วนที่เหลือใช้ปรับระดับพื้นที่ส่วนกันออก ดังนั้นจะไม่ก่อให้เกิดการเปลี่ยนแปลงที่มีนัยสำคัญต่อสภาพภูมิประเทศ	---	---
1.2 ทรัพยากรดิน	- ในช่วงงานฐานรากอาคาร ระบบสาธารณูปโภคใต้ดิน และสระว่ายน้ำ จะมีการขุดดินปริมาณ 5,434 ลบ.ม. และปริมาณดินถมกลับประมาณ 3,817 ลบ.ม. ส่วนดินที่เหลือปริมาณ 1,617 ลบ.ม. จะใช้ปรับระดับพื้นที่ส่วนที่กันออกและบางส่วนใช้ปรับระดับเพื่อจัดภูมิทัศน์ภายในพื้นที่โครงการ ทั้งนี้ การขุดดินอาจก่อให้เกิดการพังทลายของดินได้	- จัดให้มีมาตรการป้องกันการพังทลายของดินดังนี้ ■ การขุดดินเพื่อก่อสร้างระบบสาธารณูปโภคใต้ดิน ต้องมีระบบกำแพงกันดิน หรือบ่อที่ขุดต้องมีความลาดชันของขอบบ่อที่เหมาะสม เพื่อป้องกันดินพังทลายเนื่องจากการถูกรบกวนจากสภาพการทำงานหรือผลกระทบจากฝน ทั้งนี้ ระบบกำแพงกันดินที่ใช้หรือความลาดชันของขอบบ่อต้องมีการเตรียมการและขออนุญาตจากวิศวกรผู้ควบคุมงานก่อนการดำเนินการ	---

มกราคม 2565 ลงชื่อ.....

(นางวนัสนันท์ ไตรสุวรรณ)
กรรมการผู้มีอำนาจ
บริษัท บ้านในสวนดีเวลลอปเม้นท์ จำกัด

มกราคม 2565 ลงชื่อ.....

(นางสาววรรณา หงอสกุล)
ผู้ชำนาญการด้านสิ่งแวดล้อม
บริษัท ไทยเอ็นไวรอนเม้นท์ จำกัด

ตารางที่ 2 : รายการแสดงผลกระทบสิ่งแวดล้อมที่สำคัญ มาตรการป้องกันและแก้ไขผลกระทบสิ่งแวดล้อม และมาตรการติดตามตรวจสอบผลกระทบสิ่งแวดล้อม โครงการดุสิต ปริ๊นเซส พัทลุง (Dusit Princess Phatthalung) ในช่วงการก่อสร้าง (ต่อ)

องค์ประกอบทางสิ่งแวดล้อม และคุณค่าต่างๆ	ผลกระทบต่อสิ่งแวดล้อมที่สำคัญ	มาตรการป้องกันและแก้ไข ผลกระทบสิ่งแวดล้อม	มาตรการติดตามตรวจสอบ ผลกระทบสิ่งแวดล้อม
1.2 ทรัพยากรดิน (ต่อ)		■ห้ามกองวัสดุ จอดรถบรรทุกหนักๆ หรือกระทำการใดๆ ที่ก่อให้เกิดการสั่นสะเทือนรอบๆ ปากบ่อเปิด เพราะจะเป็นผลให้ดินปากบ่อพังทลายได้ ■ไม่กองดินไว้บริเวณปากหลุมของบ่อดิน โดยให้กองห่างจากปากหลุมไม่น้อยกว่าระยะแขนของรถขุดดิน และต้องดำเนินการปรับแต่งกองดินให้มีความลาดเอียงที่เหมาะสมกับลักษณะดิน เพื่อไม่ให้เกิดการพังทลายจากการรบกวนของสภาพการทำงานหรือจากการรับน้ำหนักของน้ำที่ดินอุ้มไว้ ■การกองดินที่สูงเกินกว่า 2 ม. ในพื้นที่ต่างๆ ต้องขออนุญาตวิศวกรผู้ควบคุมงาน โดยต้องตรวจสอบสภาพและคุณลักษณะของพื้นที่ที่จะกองดินว่าสามารถรับน้ำหนักดินที่จะกองได้หรือไม่	

มกราคม 2565 ลงชื่อ.....

(นางวนัสนันท์ ไตรสุวรรณ์)
กรรมการผู้มีอำนาจ
บริษัท บ้านในสวนดีเวลลอปเม้นท์ จำกัด

มกราคม 2565 ลงชื่อ.....

(นางสาววรรณา หงอสกุล)
ผู้ชำนาญการด้านสิ่งแวดล้อม
บริษัท ไทยเอ็นไวรอนเม้นท์ จำกัด

ตารางที่ 2 : รายการแสดงผลกระทบสิ่งแวดล้อมที่สำคัญ มาตรการป้องกันและแก้ไขผลกระทบสิ่งแวดล้อม และมาตรการติดตามตรวจสอบผลกระทบสิ่งแวดล้อม โครงการดุสิต ปริ๊นเซส พัทลุง (Dusit Princess Phatthalung) ในช่วงการก่อสร้าง (ต่อ)

องค์ประกอบทางสิ่งแวดล้อม และคุณค่าต่างๆ	ผลกระทบต่อสิ่งแวดล้อมที่สำคัญ	มาตรการป้องกันและแก้ไข ผลกระทบสิ่งแวดล้อม	มาตรการติดตามตรวจสอบ ผลกระทบสิ่งแวดล้อม
1.2 ทรัพยากรดิน (ต่อ)		■ ในช่วงที่มีฝนตกต้องมีการขุดร่องน้ำโดยรอบบริเวณหลุมหรือบ่อขุด เพื่อเบี่ยงน้ำหลากออกจากพื้นที่ขุด และในหลุมหรือบ่อขุดต้องมีการระบายน้ำออกอย่างเพียงพอ ที่จะไม่ทำให้สภาพของดินเปลี่ยนไป อันอาจมีความเสี่ยงต่อการเกิดการพังทลายของดิน ■ ปฏิบัติตามมาตรการป้องกันการพังทลายของดินที่กำหนดในกฎกระทรวงกำหนดมาตรการป้องกันการพังทลายของดินหรือสิ่งปลูกสร้างในการขุดดินหรือถมดิน พ.ศ. 2548 อย่างเคร่งครัด	
1.3 ธรณีวิทยา	- พื้นที่โครงการตั้งอยู่ในจังหวัดพัทลุงไม่ได้อยู่ในบริเวณที่อาจได้รับผลกระทบจากแผ่นดินไหวตามกฎกระทรวงกำหนดการรับน้ำหนัก ความต้านทาน ความคงทนของอาคารหรือพื้นดินที่รองรับอาคารในการต้านทานแรงสั่นสะเทือนของแผ่นดินไหว พ.ศ.2564	---	---

มกราคม 2565 ลงชื่อ.....
(นางวนัสนันท์ ไตรสุวรรณ)
กรรมการผู้มีอำนาจ
บริษัท บ้านในสวนดีเวลลอปเม้นท์ จำกัด

มกราคม 2565 ลงชื่อ.....
(นางสาววรรณา หงอสกุล)
ผู้ชำนาญการด้านสิ่งแวดล้อม
บริษัท ไทยเอ็นไวรอนเม้นท์ จำกัด

ตารางที่ 2 : รายการแสดงผลกระทบสิ่งแวดล้อมที่สำคัญ มาตรการป้องกันและแก้ไขผลกระทบสิ่งแวดล้อม และมาตรการติดตามตรวจสอบผลกระทบสิ่งแวดล้อม โครงการดุสิต ปริ๊นเซส พัทลุง (Dusit Princess Phatthalung) ในช่วงการก่อสร้าง (ต่อ)

องค์ประกอบทางสิ่งแวดล้อม และคุณค่าต่างๆ	ผลกระทบต่อสิ่งแวดล้อมที่สำคัญ	มาตรการป้องกันและแก้ไข ผลกระทบสิ่งแวดล้อม	มาตรการติดตามตรวจสอบ ผลกระทบสิ่งแวดล้อม
1.4 คุณภาพอากาศ	- กิจกรรมการก่อสร้างภายในพื้นที่โครงการที่มีการเปิดหน้าดิน และการใช้เครื่องจักรในการก่อสร้างจะทำให้คุณภาพอากาศของพื้นที่เปลี่ยนแปลง ดังนี้ ■ ค่าเฉลี่ย 24 ชม. ของ TSP ในบรรยากาศช่วงการก่อสร้างมีค่าอยู่ในช่วง 0.045 – 0.062 มก./ลบ.ม. ซึ่งยังอยู่ในเกณฑ์มาตรฐานฯ ที่กำหนดให้มีค่าไม่เกิน 0.33 มก./ลบ.ม. ■ ค่าเฉลี่ย 24 ชม. ของ PM-10 ในบรรยากาศช่วงการก่อสร้างมีค่าอยู่ในช่วง 0.0181 – 0.0271 มก./ลบ.ม. ซึ่งยังอยู่ในเกณฑ์มาตรฐานฯ ที่กำหนดให้มีค่าไม่เกิน 0.12 มก./ลบ.ม. ■ ค่าเฉลี่ย 1 ชม.ของ CO ในบรรยากาศ ช่วงการก่อสร้างมีค่าอยู่ในช่วง 0.2068 – 0.6068 มก./ลบ.ม. ซึ่งอยู่ในเกณฑ์มาตรฐานฯ ที่กำหนดให้ที่มีค่าไม่เกิน 34.2 มก./ลบ.ม.	- จัดให้มีรั้ว Metal Sheet ชั่วคราว สูงไม่น้อยกว่า 2 ม. โดยรอบพื้นที่โครงการ พร้อมประตูเข้า-ออก - ปิดประตูทางเข้า-ออกพื้นที่โครงการตลอดเวลา ยกเว้นช่วงที่มีการผ่านเข้า-ออกของยานพาหนะ - ติดตั้งผ้าใบกันฝุ่น (Mesh sheet) คลุมตลอดแนวอาคารโดยมีความสูงเท่ากับความสูงอาคารที่ก่อสร้างและดูแลให้อยู่ในสภาพดีตลอดระยะเวลาการก่อสร้าง - จัดให้มีคนงานก่อสร้างเก็บกวาดทำความสะอาดภายในโครงการเป็นประจำทุกวัน รวมทั้งถนนสาธารณะด้านหน้า และบริเวณทางเข้า-ออกโครงการ โดยพรมน้ำให้ชื้นก่อนกวาดทุกครั้ง - จัดให้มีการคลุมเศษวัสดุก่อสร้างที่เก็บกองบนพื้นที่โครงการให้มิดชิด เพื่อป้องกันการฟุ้งกระจายของฝุ่น	**ตรวจวัดคุณภาพอากาศ** ■ **จุดตรวจวัด** - ภายในพื้นที่โครงการบริเวณแนวเขตที่ดินด้านทิศใต้ - บริเวณพื้นที่วัดโคกคีรี ■ **ดัชนีตรวจวัด** - TSP, PM-10, และ CO ■ **ความถี่** - TSP และ PM-10 ตรวจวัดทุกสัปดาห์ในช่วงก่อสร้างเสาเข็ม และรายงานผลทุกเดือนหลังจากนั้นตรวจวัดทุก 1 เดือน (ตรวจวัดต่อเนื่อง 3 วัน/ครั้ง) - CO ตรวจวัดทุก 1 เดือน (ตรวจวัด 1 วัน/ครั้ง)

มกราคม 2565 ลงชื่อ.....

(นางวนัสนันท์ ไตรสุวรรณ)
กรรมการผู้มีอำนาจ
บริษัท บ้านในสวนดีเวลลอปเม้นท์ จำกัด

มกราคม 2565 ลงชื่อ.....

(นางสาววรรณา หงอสกุล)
ผู้ชำนาญการด้านสิ่งแวดล้อม
บริษัท ไทยเอ็นไวรอนเม้นท์ จำกัด

ตารางที่ 2 : รายการแสดงผลกระทบสิ่งแวดล้อมที่สำคัญ มาตรการป้องกันและแก้ไขผลกระทบสิ่งแวดล้อม และมาตรการติดตามตรวจสอบผลกระทบสิ่งแวดล้อม โครงการดุสิต ปริ๊นเซส พัทลุง (Dusit Princess Phatthalung) ในช่วงการก่อสร้าง (ต่อ)

องค์ประกอบทางสิ่งแวดล้อม และคุณค่าต่างๆ	ผลกระทบต่อสิ่งแวดล้อมที่สำคัญ	มาตรการป้องกันและแก้ไข ผลกระทบสิ่งแวดล้อม	มาตรการติดตามตรวจสอบ ผลกระทบสิ่งแวดล้อม
1.4 คุณภาพอากาศ (ต่อ)		- จัดให้มีการพรมน้ำเศษวัสดุก่อสร้างให้ชื้น ก่อนการขนย้ายไปกำจัด - รถบรรทุกที่ขนย้ายเศษวัสดุจากการก่อสร้างและการขนส่งวัสดุก่อสร้างจะต้องคลุมกระบะด้วยผ้าใบให้มิดชิดป้องกันการปลิวหรือฟุ้งกระจายและหกหล่นบนเส้นทางขนส่ง - เปิดหน้าดินเพื่อการก่อสร้างเท่าที่จำเป็น - ละเว้นการเผาขยะและวัสดุก่อสร้างภายในพื้นที่ก่อสร้าง - ติดตั้งปล่องชั่วคราวสำหรับทิ้งเศษวัสดุก่อสร้าง โดยให้มีความสูงเท่ากับความสูงของอาคารขณะก่อสร้าง และพรมน้ำเศษวัสดุก่อสร้างให้ชื้นก่อนทิ้งลงปล่อง เพื่อลดการฟุ้งกระจายของฝุ่นละอองรบกวนผู้ที่อยู่อาศัยข้างเคียง	

มกราคม 2565 ลงชื่อ.....
(นางวนัสนันท์ ไตรสุวรรณ์)
กรรมการผู้มีอำนาจ
บริษัท บ้านในสวนดีเวลลอปเม้นท์ จำกัด

บริษัท บ้านในสวน ดีเวลลอปเม้นท์ จำกัด
Baan Nai Suan Development Co.,Ltd.

มกราคม 2565 ลงชื่อ.....
(นางสาววรรณา หงอสกุล)
ผู้ชำนาญการด้านสิ่งแวดล้อม
บริษัท ไทยเอ็นไวรอนเม้นท์ จำกัด

ตารางที่ 2 : รายการแสดงผลกระทบสิ่งแวดล้อมที่สำคัญ มาตรการป้องกันและแก้ไขผลกระทบสิ่งแวดล้อม และมาตรการติดตามตรวจสอบผลกระทบสิ่งแวดล้อม โครงการดุสิต ปริ๊นเซส พัทลุง (Dusit Princess Phatthalung) ในช่วงการก่อสร้าง (ต่อ)

องค์ประกอบทางสิ่งแวดล้อม และคุณค่าต่างๆ	ผลกระทบต่อสิ่งแวดล้อมที่สำคัญ	มาตรการป้องกันและแก้ไข ผลกระทบสิ่งแวดล้อม	มาตรการติดตามตรวจสอบ ผลกระทบสิ่งแวดล้อม
1.4 คุณภาพอากาศ (ต่อ)		- พรมน้ำผิวดินภายในพื้นที่ก่อสร้าง ได้แก่ ถนนภายในพื้นที่ก่อสร้างและบริเวณต่างๆ ที่ไม่มีสิ่งปกคลุม และกองดิน/วัสดุก่อสร้างบนพื้นที่โครงการ เพื่อให้ชื้นเป็นประจำ โดยมีความถี่ในการพรมน้ำอย่างน้อย 2 ครั้ง/วัน หรือตามความเหมาะสมของสภาพอากาศ เพื่อป้องกันการฟุ้งกระจายของฝุ่นละออง - การกองดิน หิน หรือทรายบนพื้นที่ให้ใช้พลาสติกหรือผ้าใบคลุมเพื่อลดการฟุ้งกระจายของฝุ่นละออง หรือพรมน้ำกองดินเป็นประจำตามความเหมาะสม - อุปกรณ์และเครื่องจักรที่มีการใช้งานเป็นครั้งคราวให้ดับเครื่องระหว่างการพัก - ตรวจสอบและบำรุงรักษาเครื่องจักรที่ใช้งานเป็นประจำอย่างสม่ำเสมอ	
	- การฟุ้งกระจายของฝุ่นละอองจากการขนส่งวัสดุ/อุปกรณ์ก่อสร้างเข้า-ออกพื้นที่โครงการ ส่งผลกระทบต่อผู้พักอาศัยที่อยู่ใกล้เคียงโครงการ และในเส้นทางขนส่งของโครงการ	- ปฏิบัติตามมาตรการด้านการคมนาคมขนส่งอย่างเคร่งครัด	---

มกราคม 2565 ลงชื่อ.....

(นางวนัสนันท์ ไตรสุวรรณ)
กรรมการผู้มีอำนาจ
บริษัท บ้านในสวนดีเวลลอปเม้นท์ จำกัด

บริษัท บ้านในสวน ดีเวลลอปเม้นท์ จำกัด
Baan Nai Suan Development Co.,Ltd.

มกราคม 2565 ลงชื่อ.....

(นางสาววรรณา หงอสกุล)
ผู้ชำนาญการด้านสิ่งแวดล้อม
บริษัท ไทยเอ็นไวรอนเม้นท์ จำกัด

TECO

ตารางที่ 2 : รายการแสดงผลกระทบสิ่งแวดล้อมที่สำคัญ มาตรการป้องกันและแก้ไขผลกระทบสิ่งแวดล้อม และมาตรการติดตามตรวจสอบผลกระทบสิ่งแวดล้อม โครงการดุสิต ปริ๊นเซส พัทลุง (Dusit Princess Phatthalung) ในช่วงการก่อสร้าง (ต่อ)

องค์ประกอบทางสิ่งแวดล้อม และคุณค่าต่างๆ	ผลกระทบต่อสิ่งแวดล้อมที่สำคัญ	มาตรการป้องกันและแก้ไข ผลกระทบสิ่งแวดล้อม	มาตรการติดตามตรวจสอบ ผลกระทบสิ่งแวดล้อม
1.5 เสียงและการสั่นสะเทือน **(1) เสียง**	- กิจกรรมการก่อสร้างของโครงการจะก่อให้เกิดเสียงดังรบกวน	- จัดให้มีรั้ว Metal Sheet ชั่วคราวสูงไม่น้อยกว่า 2.0 ม. โดยรอบพื้นที่โครงการ พร้อมประตูเข้า-ออก ซึ่งรั้วจะทำหน้าที่เป็นกำแพงกันเสียง ลดระดับเสียงที่ออกสู่ภายนอกพื้นที่โครงการ - ปิดประตูเข้า-ออกตลอดเวลา ยกเว้นช่วงที่มียานพาหนะผ่านเข้า-ออก - หลีกเลี่ยงการทิ้งสิ่งของลงมาจากที่สูงในระหว่างการก่อสร้าง หากจำเป็นต้องจัดให้มีวัสดุรองรับเพื่อลดเสียงดังจากการตกกระทบพื้น - ใช้น้ำมันหล่อลื่นช่วยลดการเสียดสีระหว่างชิ้นส่วนของเครื่องจักรที่ใช้ในงานก่อสร้าง - ดูแลและบำรุงรักษาอุปกรณ์เครื่องจักรที่ใช้ในงานก่อสร้างให้อยู่ในสภาพใช้งานได้ดีอยู่เสมอ เพื่อป้องกันเสียงดังที่เกิดจากสภาพการทำงานที่ไม่สมบูรณ์ - ในกรณีที่พบว่า ระดับเสียงที่เกิดขึ้นมีผลรบกวนผู้พักอาศัยในบริเวณข้างเคียง ให้ดำเนินการปรับเปลี่ยนวิธีการก่อสร้าง และ/หรือหามาตรการลดระดับเสียงไม่ให้เกินค่าที่กำหนดตามกฎหมาย เพื่อลดผลกระทบต่อผู้อยู่อาศัยในบริเวณข้างเคียง	**1) ตรวจวัดระดับเสียง** ■ **จุดตรวจวัด** - ภายในพื้นที่โครงการบริเวณแนวเขตที่ดินด้านทิศใต้ ■ **ดัชนีตรวจวัด** L_{eq} 24 ชม., L_{max} และ L_{90} ■ **ความถี่** - ทุกสัปดาห์ในช่วงก่อสร้างเสาเข็ม และรายงานผลทุกเดือน หลังจากนั้นตรวจวัดทุก 1 เดือน (ตรวจวัดต่อเนื่อง 3 วัน/ครั้ง) **2) คำนวณระดับเสียงรบกวน** ■ **จุดที่คำนวณระดับเสียงรบกวน** - ภายในพื้นที่โครงการบริเวณแนวเขตที่ดินด้านทิศใต้ ■ **ความถี่** - ทุกสัปดาห์ในช่วงงานเสาเข็ม หลังจากนั้นทุก 1 เดือน

มกราคม 2565 ลงชื่อ.....
(นางวนัสนันท์ ไตรสุวรรณ)
กรรมการผู้มีอำนาจ
บริษัท บ้านในสวนดีเวลลอปเม้นท์ จำกัด

มกราคม 2565 ลงชื่อ.....
(นางสาววรรณา หงอสกุล)
ผู้ชำนาญการด้านสิ่งแวดล้อม
บริษัท ไทยเอ็นไวรอนเม้นท์ จำกัด

ตารางที่ 2 : รายการแสดงผลกระทบสิ่งแวดล้อมที่สำคัญ มาตรการป้องกันและแก้ไขผลกระทบสิ่งแวดล้อม และมาตรการติดตามตรวจสอบผลกระทบสิ่งแวดล้อม โครงการดุสิต ปริ๊นเซส พัทลุง (Dusit Princess Phatthalung) ในช่วงการก่อสร้าง (ต่อ)

องค์ประกอบทางสิ่งแวดล้อม และคุณค่าต่างๆ	ผลกระทบต่อสิ่งแวดล้อมที่สำคัญ	มาตรการป้องกันและแก้ไข ผลกระทบสิ่งแวดล้อม	มาตรการติดตามตรวจสอบ ผลกระทบสิ่งแวดล้อม
(1) เสียง (ต่อ)		- ช่วงงานโครงสร้างให้ติดตั้งกำแพงกันเสียงแบบเคลื่อนย้ายได้เพิ่มเติม โดยติดตั้งที่ชั้น 2 ของอาคารต้อนรับ และที่ชั้น 2-5 ของอาคารห้องพัก โดยใช้วัสดุ Galvanized Steel Sheet หนา 1.0 มม. สูง 2 ม. - กำหนดชั่วโมงทำงานก่อสร้างในวันจันทร์-เสาร์ ระหว่างเวลา 8.00-17.00 น. โดยหยุดวันอาทิตย์และวันหยุดนักขัตฤกษ์ ในกรณีที่มีการทำงานล่วงเวลาให้กระทำเฉพาะกรณีเทปูนฐานรากเท่านั้น และต้องไม่เกิน 20.00 น. และต้องแจ้งให้ผู้พักอาศัยข้างเคียงทราบล่วงหน้าอย่างน้อย 1 วัน - เลือกใช้เทคโนโลยีและเครื่องมือที่มีระดับเสียงต่ำทั้งงานก่อสร้างและงานดิน - กำหนดให้บริเวณกิจกรรมที่ก่อให้เกิดเสียงดังอยู่ห่างจากอาคารข้างเคียงให้มากที่สุด	

มกราคม 2565 ลงชื่อ.....
(นางวนัสนันท์ ไตรสุวรรณ)
กรรมการผู้มีอำนาจ
บริษัท บ้านในสวนดีเวลลอปเม้นท์ จำกัด

บริษัท บ้านในสวน ดีเวลลอปเม้นท์ จำกัด
Baan Nai Suan Development Co.,Ltd.

มกราคม 2565 ลงชื่อ.....
(นางสาววรรณา หงอสกุล)
ผู้ชำนาญการด้านสิ่งแวดล้อม
บริษัท ไทยเอ็นไวรอนเม้นท์ จำกัด

ตารางที่ 2 : รายการแสดงผลกระทบสิ่งแวดล้อมที่สำคัญ มาตรการป้องกันและแก้ไขผลกระทบสิ่งแวดล้อม และมาตรการติดตามตรวจสอบผลกระทบสิ่งแวดล้อม โครงการดุสิต ปริ๊นเซส พัทลุง (Dusit Princess Phatthalung) ในช่วงการก่อสร้าง (ต่อ)

องค์ประกอบทางสิ่งแวดล้อม และคุณค่าต่างๆ	ผลกระทบต่อสิ่งแวดล้อมที่สำคัญ	มาตรการป้องกันและแก้ไข ผลกระทบสิ่งแวดล้อม	มาตรการติดตามตรวจสอบ ผลกระทบสิ่งแวดล้อม
(1) เสียง (ต่อ)		- จัดพื้นที่เฉพาะโดยกั้นเป็นห้องสำหรับกิจกรรมที่มีเสียงดังรบกวน เช่น การตัด การเจียร เป็นต้น และจัดให้คนงานที่ทำงานในพื้นที่ดังกล่าวสวมใส่อุปกรณ์ป้องกันที่เหมาะสม - หันทิศทางท่อไอเสียของอุปกรณ์/เครื่องจักรที่อาจก่อให้เกิดเสียงดัง ออกจากอาคารข้างเคียง - อุปกรณ์และเครื่องจักรที่มีการใช้งานเป็นครั้งคราวจะต้องดับเครื่องหรือเบาเครื่องระหว่างการพัก - เลือกใช้วัสดุ/ชิ้นส่วนสำเร็จรูปที่มีการตัดแต่งมาจากโรงงาน เพื่อลดกิจกรรมที่มีเสียงดังที่หน้างาน - ใช้น้ำมันหล่อลื่นลดการเสียดสีระหว่างชิ้นส่วนของเครื่องจักร	

มกราคม 2565 ลงชื่อ.....
(นางวนัสนันท์ ไตรสุวรรณ)
กรรมการผู้มีอำนาจ
บริษัท บ้านในสวนดีเวลลอปเม้นท์ จำกัด

บริษัท บ้านในสวน ดีเวลลอปเม้นท์ จำกัด
Baan Nai Suan Development Co.,Ltd.

มกราคม 2565 ลงชื่อ.....
(นางสาววรรณา หงอสกุล)
ผู้ชำนาญการด้านสิ่งแวดล้อม
บริษัท ไทยเอ็นไวรอนเม้นท์ จำกัด

ตารางที่ 2 : รายการแสดงผลกระทบสิ่งแวดล้อมที่สำคัญ มาตรการป้องกันและแก้ไขผลกระทบสิ่งแวดล้อม และมาตรการติดตามตรวจสอบผลกระทบสิ่งแวดล้อม โครงการดุสิต ปริ๊นเซส พัทลุง (Dusit Princess Phatthalung) ในช่วงการก่อสร้าง (ต่อ)

องค์ประกอบทางสิ่งแวดล้อม และคุณค่าต่างๆ	ผลกระทบต่อสิ่งแวดล้อมที่สำคัญ	มาตรการป้องกันและแก้ไข ผลกระทบสิ่งแวดล้อม	มาตรการติดตามตรวจสอบ ผลกระทบสิ่งแวดล้อม
(1) เสียง (ต่อ)	- การขนส่งวัสดุ/อุปกรณ์ก่อสร้างเข้า-ออกพื้นที่โครงการอาจก่อให้เกิดเสียงดังรบกวนผู้พักอาศัยที่อยู่บริเวณข้างเคียงโครงการ และริมสองฝั่งของเส้นทางขนส่ง	- กำหนดการขนส่งวัสดุ/อุปกรณ์ก่อสร้างเข้า-ออกพื้นที่โครงการในช่วงนอกเวลาเร่งด่วน (09.00 น. -16.00 น. สำหรับรถบรรทุก 6 ล้อ และ 10.00 น. – 15.00 น. สำหรับรถบรรทุก 10 ล้อ) หรือตามข้อกำหนดของเจ้าพนักงานจราจรท้องถิ่น - จำกัดความเร็วของรถบรรทุกที่เกี่ยวข้องกับโครงการที่ 30 กม./ชม. ในเขตชุมชนบริเวณข้างเคียงโครงการ - ห้ามรถที่เกี่ยวข้องกับโครงการกดแตรหรือเบิ้ลเครื่องยนต์ให้เกิดเสียงดังโดยไม่จำเป็น	---
	- ผู้ที่จะได้รับผลกระทบโดยตรงคือคนงานก่อสร้างที่ทำงานกับเครื่องจักรหรืออุปกรณ์ที่มีเสียงดัง หรือทำงานในบริเวณที่มีเสียงดัง เป็นเวลานานอาจทำให้ระบบการได้ยินเสียหายได้	- จัดหาอุปกรณ์ลดเสียง เช่น ปลั๊กลดเสียง (Ear Plug) หรือที่ครอบหูลดเสียง (Ear Muffs) ให้กับคนงานที่ปฏิบัติงานบริเวณที่มีเสียงดัง หรือที่ทำงานกับเครื่องจักร/อุปกรณ์ที่มีเสียงดัง สวมใส่	---

มกราคม 2565 ลงชื่อ.....

(นางวนัสนันท์ ไตรสุวรรณ์)
กรรมการผู้มีอำนาจ
บริษัท บ้านในสวนดีเวลลอปเม้นท์ จำกัด

มกราคม 2565 ลงชื่อ.....

(นางสาววรรณา หงอสกุล)
ผู้ชำนาญการด้านสิ่งแวดล้อม
บริษัท ไทยเอ็นไวรอนเม้นท์ จำกัด

ตารางที่ 2 : รายการแสดงผลกระทบสิ่งแวดล้อมที่สำคัญ มาตรการป้องกันและแก้ไขผลกระทบสิ่งแวดล้อม และมาตรการติดตามตรวจสอบผลกระทบสิ่งแวดล้อม โครงการดุสิต ปริ๊นเซส พัทลุง (Dusit Princess Phatthalung) ในช่วงการก่อสร้าง (ต่อ)

องค์ประกอบทางสิ่งแวดล้อม และคุณค่าต่างๆ	ผลกระทบต่อสิ่งแวดล้อมที่สำคัญ	มาตรการป้องกันและแก้ไข ผลกระทบสิ่งแวดล้อม	มาตรการติดตามตรวจสอบ ผลกระทบสิ่งแวดล้อม
(2) การสั่นสะเทือน	- ความสั่นสะเทือนจากงานเสาเข็มของโครงการอาจก่อให้เกิดความเสียหายต่ออาคารข้างเคียง	- ก่อนเริ่มงานก่อสร้าง บริษัทประกันภัยของโครงการและ/หรือของผู้รับเหมาก่อสร้าง พร้อมผู้รับเหมาก่อสร้าง และเจ้าของอาคารข้างเคียงตรวจสอบสภาพอาคารข้างเคียงร่วมกัน รวมทั้งถ่ายรูป/วีดิโอเพื่อเป็นหลักฐานของสภาพอาคารก่อนมีการก่อสร้างโครงการ - การก่อสร้างฐานรากของอาคารต้อนรับ อาคารสโมสรเด็ก อาคารป้อมยาม ฐานรากของสระว่ายน้ำ และบ่อหน่วงน้ำ ใช้เสาเข็มชนิดเข็มตอก ส่วนการก่อสร้างฐานรากของอาคารห้องพัก อาคารห้องระบบไฟฟ้าและปั๊มน้ำ อาคารพักขยะ ฐานรากของถังเก็บน้ำใช้ของอาคารห้องพัก และฐานรากของถังบำบัดน้ำเสียรวมใช้เสาเข็มชนิดเข็มเจาะ	**ตรวจวัดความสั่นสะเทือน** ■ **จุดตรวจวัด** - บ้านพักอาศัยชั้นเดียวด้านทิศใต้ของพื้นที่โครงการ ■ **ดัชนีตรวจวัด** - Peak Particle Velocity (PPV) ■ **ความถี่** - ทุกสัปดาห์ในช่วงก่อสร้างเสาเข็ม และรายงานเป็นประจำทุกเดือน หลังจากนั้นตรวจวัดทุก 1 เดือน (ตรวจวัด 1 วัน/ครั้ง)

มกราคม 2565 ลงชื่อ.....

(นางวนัสนันท์ ไตรสุวรรณ)
กรรมการผู้มีอำนาจ
บริษัท บ้านในสวนดีเวลลอปเม้นท์ จำกัด

บริษัท บ้านในสวน ดีเวลลอปเม้นท์ จำกัด Baan Nai Suan Development Co.,Ltd.

มกราคม 2565 ลงชื่อ.....

(นางสาววรรณา หงอสกุล)
ผู้ชำนาญการด้านสิ่งแวดล้อม
บริษัท ไทยเอ็นไวรอนเม้นท์ จำกัด

ตารางที่ 2 : รายการแสดงผลกระทบสิ่งแวดล้อมที่สำคัญ มาตรการป้องกันและแก้ไขผลกระทบสิ่งแวดล้อม และมาตรการติดตามตรวจสอบผลกระทบสิ่งแวดล้อม โครงการดุสิต ปริ๊นเซส พัทลุง (Dusit Princess Phatthalung) ในช่วงการก่อสร้าง (ต่อ)

องค์ประกอบทางสิ่งแวดล้อม และคุณค่าต่างๆ	ผลกระทบต่อสิ่งแวดล้อมที่สำคัญ	มาตรการป้องกันและแก้ไข ผลกระทบสิ่งแวดล้อม	มาตรการติดตามตรวจสอบ ผลกระทบสิ่งแวดล้อม
(2) การสั่นสะเทือน (ต่อ)		- ในกรณีที่พบว่าระดับความสั่นสะเทือนที่เกิดขึ้นมีผลกระทบต่ออาคารข้างเคียง ให้ดำเนินการปรับปรุง/ปรับเปลี่ยนวิธีการก่อสร้าง และ/หรือหามาตรการลดระดับความสั่นสะเทือน พร้อมทั้งเจรจากับผู้เสียหายเพื่อทำความตกลงในการซ่อมแซมหรือชดเชยค่าเสียหาย ที่เกิดขึ้นตามความเหมาะสมโดยไม่ชักช้า กรณีที่ไม่สามารถตกลงกันได้ให้จัดตั้งคณะกรรมการประสานงานแก้ไขปัญหาจากการพัฒนาโครงการ ซึ่งประกอบด้วย 1) ผู้ร้อง 2) เจ้าของโครงการ และ 3) ตัวแทนของเทศบาลตำบลท่ามิหรำ เพื่อเจรจาหาข้อตกลงร่วมกัน	
	- การขนส่งวัสดุ/อุปกรณ์ก่อสร้างเข้า-ออกพื้นที่โครงการอาจก่อให้เกิดความสั่นสะเทือนและความเดือดร้อนรำคาญต่อผู้พักอาศัย และ/หรือก่อให้เกิดความเสียหายต่อทรัพย์สินในบริเวณริมสองฝั่งของเส้นทางขนส่ง และที่อยู่อาศัยในบริเวณข้างเคียงพื้นที่โครงการ	- จำกัดความเร็วของรถบรรทุกที่เกี่ยวข้องกับโครงการที่ 30 กม./ชม. ในเขตชุมชนบริเวณข้างเคียงพื้นที่โครงการ และน้ำหนักบรรทุกไม่เกินที่กฎหมายกำหนด (รถบรรทุก 6 ล้อ 15 ตัน และรถบรรทุก 10 ล้อ 25 ตัน)	---

มกราคม 2565 ลงชื่อ.....

(นางวนัสนันท์ ไตรสุวรรณ)
กรรมการผู้มีอำนาจ
บริษัท บ้านในสวนดีเวลลอปเม้นท์ จำกัด

บริษัท บ้านในสวน ดีเวลลอปเม้นท์ จำกัด Baan Nai Suan Development Co.,Ltd.

17/110

มกราคม 2565 ลงชื่อ.....

(นางสาววรรณา หงอสกุล)
ผู้ชำนาญการด้านสิ่งแวดล้อม
บริษัท ไทยเอ็นไวรอนเม้นท์ จำกัด

ตารางที่ 2 : รายการแสดงผลกระทบสิ่งแวดล้อมที่สำคัญ มาตรการป้องกันและแก้ไขผลกระทบสิ่งแวดล้อม และมาตรการติดตามตรวจสอบผลกระทบสิ่งแวดล้อม โครงการดุสิต ปริ๊นเซส พัทลุง (Dusit Princess Phatthalung) ในช่วงการก่อสร้าง (ต่อ)

องค์ประกอบทางสิ่งแวดล้อม และคุณค่าต่างๆ	ผลกระทบต่อสิ่งแวดล้อมที่สำคัญ	มาตรการป้องกันและแก้ไข ผลกระทบสิ่งแวดล้อม	มาตรการติดตามตรวจสอบ ผลกระทบสิ่งแวดล้อม
1.6 ทรัพยากรน้ำ **(1) น้ำผิวดิน**	- พื้นที่โครงการไม่มีแหล่งน้ำผิวดินไหลผ่าน แหล่งน้ำผิวดินที่อยู่ใกล้พื้นที่โครงการมากที่สุด คือ คลองสาธารณประโยชน์ที่อยู่ห่างจากพื้นที่โครงการไปทางด้านทิศตะวันตกประมาณ 90 ม. โดยในปัจจุบันใช้ประโยชน์ในการระบายน้ำฝนและน้ำทิ้งจากชุมชนเป็นหลัก - การจัดการน้ำเสียปริมาณ 9 ลบ.ม./วัน ซึ่งประกอบด้วย น้ำเสียจากการล้างทำความสะอาด 6 ลบ.ม./วัน และน้ำเสียจากห้องส้วม 3 ลบ.ม./วัน ที่ไม่เหมาะสมอาจก่อให้เกิดผลกระทบต่อน้ำผิวดินที่รองรับน้ำเสียของโครงการ	- จัดให้มีห้องส้วมชาย-หญิงที่ถูกหลักสุขาภิบาลสำหรับคนงานก่อสร้างจำนวนไม่น้อยกว่า 1 ห้อง/คนงาน 20 คน และจัดให้มีคนงานรับผิดชอบดูแลทำความสะอาดเป็นประจำอย่างสม่ำเสมอ - น้ำเสียจากการล้างทำความสะอาดจะรวบรวมเข้าสู่บ่อพักให้เกิดการตกตะกอน ส่วนน้ำเสียจากห้องส้วมจะรวบรวมเข้าสู่ถังบำบัดน้ำเสียสำเร็จรูปชนิดเกรอะ-กรองเติมอากาศขนาดความสามารถ 3 ลบ.ม./วัน และน้ำทิ้งที่มีค่า BOD ไม่เกิน 20 มก./ล. จะระบายออกสู่ท่อระบายน้ำสาธารณะหน้าโครงการ	---
(2) น้ำใต้ดิน	- การนำน้ำใต้ดินมาใช้ในปริมาณมากอาจก่อให้เกิดผลกระทบต่อสภาพอุทกธรณีวิทยา - การจัดการน้ำเสียที่ไม่เหมาะสมอาจก่อให้เกิดการปนเปื้อนน้ำใต้ดิน	- โครงการจะได้รับบริการจ่ายน้ำประปาจากการประปาส่วนภูมิภาคสาขาพัทลุง โดยไม่มีการสูบน้ำบาดาลมาใช้ - น้ำเสียจากห้องส้วมจะทำการบำบัดให้น้ำทิ้งมีค่า BOD ไม่เกิน 20 มก./ล. ก่อนระบายออกสู่ท่อระบายน้ำสาธารณะหน้าโครงการ	---

มกราคม 2565 ลงชื่อ.....

(นางวนัสนันท์ ไตรสุวรรณ)
กรรมการผู้มีอำนาจ
บริษัท บ้านในสวนดีเวลลอปเม้นท์ จำกัด

มกราคม 2565 ลงชื่อ.....

(นางสาววรรณา หงอสกุล)
ผู้ชำนาญการด้านสิ่งแวดล้อม
บริษัท ไทยเอ็นไวรอนเม้นท์ จำกัด

ตารางที่ 2 : รายการแสดงผลกระทบสิ่งแวดล้อมที่สำคัญ มาตรการป้องกันและแก้ไขผลกระทบสิ่งแวดล้อม และมาตรการติดตามตรวจสอบผลกระทบสิ่งแวดล้อม โครงการดุสิต ปริ๊นเซส พัทลุง (Dusit Princess Phatthalung) ในช่วงการก่อสร้าง (ต่อ)

องค์ประกอบทางสิ่งแวดล้อม และคุณค่าต่างๆ	ผลกระทบต่อสิ่งแวดล้อมที่สำคัญ	มาตรการป้องกันและแก้ไข ผลกระทบสิ่งแวดล้อม	มาตรการติดตามตรวจสอบ ผลกระทบสิ่งแวดล้อม
2.ทรัพยากรสิ่งแวดล้อมทางชีวภาพ	- พื้นที่โครงการตั้งอยู่ที่ตำบลท่ามิหรำ ในเขตพื้นที่เทศบาลตำบลท่ามิหรำ อำเภอเมืองพัทลุง จังหวัดพัทลุง ในรัศมี 1 กม. ของพื้นที่โครงการเป็นที่อยู่อาศัยและพาณิชยกรรม สลับกับที่ว่าง พื้นที่นาบ้างบางส่วน พื้นที่ปลูกปาล์มน้ำมันบางส่วน รวมถึงการปลูกไม้ผลและไม้ประดับเพื่อความร่มรื่นและสวยงาม ไม่มีทรัพยากรป่าไม้หรือสัตว์ป่าหายาก โดยส่วนใหญ่จะพบเฉพาะสัตว์ขนาดเล็กจำพวกนกและสัตว์เลื้อยคลานที่อาศัยอยู่ในเขตชุมชนเมืองทั่วไป อีกทั้งน้ำทิ้งจากโครงการที่ระบายออกสู่ท่อระบายน้ำสาธารณะหน้าโครงการจะมีค่า BOD ไม่เกิน 20 มก./ล. ก่อนไหลไปลงคลองสาธารณประโยชน์ทางด้านทิศตะวันตกของพื้นที่โครงการ ซึ่งปัจจุบันใช้ประโยชน์ในการระบายน้ำฝนและน้ำทิ้งจากชุมชนเป็นหลัก ดังนั้น กิจกรรมช่วงการก่อสร้างของโครงการจะไม่ก่อให้เกิดผลกระทบที่มีนัยสำคัญต่อทรัพยากรชีวภาพบนบกและในน้ำตามธรรมชาติของพื้นที่	---	---

มกราคม 2565 ลงชื่อ.....
(นางวนัสนันท์ ไตรสุวรรณ)
กรรมการผู้มีอำนาจ
บริษัท บ้านในสวนดีเวลลอปเม้นท์ จำกัด

มกราคม 2565 ลงชื่อ.....
(นางสาววรรณา หงอสกุล)
ผู้ชำนาญการด้านสิ่งแวดล้อม
บริษัท ไทยเอ็นไวรอนเม้นท์ จำกัด

ตารางที่ 2 : รายการแสดงผลกระทบสิ่งแวดล้อมที่สำคัญ มาตรการป้องกันและแก้ไขผลกระทบสิ่งแวดล้อม และมาตรการติดตามตรวจสอบผลกระทบสิ่งแวดล้อม โครงการดุสิต ปริ๊นเซส พัทลุง (Dusit Princess Phatthalung) ในช่วงการก่อสร้าง (ต่อ)

องค์ประกอบทางสิ่งแวดล้อม และคุณค่าต่างๆ	ผลกระทบต่อสิ่งแวดล้อมที่สำคัญ	มาตรการป้องกันและแก้ไข ผลกระทบสิ่งแวดล้อม	มาตรการติดตามตรวจสอบ ผลกระทบสิ่งแวดล้อม
3. คุณค่าการใช้ประโยชน์ของมนุษย์ **3.1 การใช้น้ำ**	- น้ำดื่มที่ไม่สะอาด อาจส่งผลกระทบต่อสุขภาพผู้บริโภค - การใช้น้ำในช่วงการก่อสร้างคาดว่าจะมีปริมาณสูงสุด 14 ลบ.ม./วัน และได้รับบริการจ่ายน้ำจากการประปาส่วนภูมิภาคสาขาพัทลุง ที่สามารถจ่ายน้ำได้อย่างเพียงพอ อย่างไรก็ตาม การใช้น้ำอย่างไม่ประหยัดจะเป็นการสิ้นเปลืองทรัพยากร	- จัดหาน้ำดื่มบรรจุถังที่มีขายทั่วไปในท้องตลาดให้กับคนงานก่อสร้างในปริมาณที่เพียงพอต่อความต้องการ - กำชับคนงานให้ใช้น้ำอย่างประหยัด และปิดก๊อกน้ำเมื่อไม่ต้องการใช้น้ำ - จัดให้มีกระบะหรือภาชนะสำหรับล้างอุปกรณ์ เพื่อที่จะสามารถล้างอุปกรณ์ได้ในปริมาณมาก และประหยัดน้ำกว่าวิธีการล้างอุปกรณ์ทีละชิ้นจากก๊อกน้ำโดยตรง	- ตรวจสอบการรั่วซึมหรือชำรุดของท่อน้ำประปา และก๊อกน้ำ ■ **ความถี่** : ทุกวัน
3.2 การจัดการน้ำเสียและสิ่งปฏิกูล	- การจัดการน้ำเสีย 9 ลบ.ม./วัน ประกอบด้วยน้ำเสียจากการล้างทำความสะอาด 6 ลบ.ม./วัน และน้ำเสียจากห้องส้วม 3 ลบ.ม./วัน ที่ไม่เหมาะสม อาจก่อให้เกิดผลกระทบต่อพื้นที่โครงการและชุมชนข้างเคียง	- จัดให้มีห้องส้วมชาย-หญิง ที่ถูกหลักสุขาภิบาลในพื้นที่ก่อสร้างจำนวนไม่น้อยกว่า 1 ห้อง/คนงาน 20 คน - น้ำเสียที่เกิดจากกิจกรรมในชีวิตประจำวันของคนงานก่อสร้าง ได้แก่ น้ำเสียจากการล้างทำความสะอาด 6 ลบ.ม./วัน จะรวบรวมเข้าสู่บ่อพักให้เกิดการตกตะกอน ก่อนระบายออกสู่	- ตรวจวัดคุณภาพน้ำทิ้ง ■ **จุดตรวจวัด** : บ่อพักน้ำทิ้งจากถังบำบัดน้ำเสีย ■ **ดัชนีตรวจวัด** : pH, BOD, SS, TDS, Settleable Solids, TKN, Oil & Grease และ Sulfide ■ **ความถี่** : ทุก 1 เดือน

มกราคม 2565 ลงชื่อ.....

(นางวนัสนันท์ ไตรสุวรรณ)
กรรมการผู้มีอำนาจ
บริษัท บ้านในสวนดีเวลลอปเม้นท์ จำกัด

มกราคม 2565 ลงชื่อ.....

(นางสาววรรณา หงอสกุล)
ผู้ชำนาญการด้านสิ่งแวดล้อม
บริษัท ไทยเอ็นไวรอนเม้นท์ จำกัด

ตารางที่ 2 : รายการแสดงผลกระทบสิ่งแวดล้อมที่สำคัญ มาตรการป้องกันและแก้ไขผลกระทบสิ่งแวดล้อม และมาตรการติดตามตรวจสอบผลกระทบสิ่งแวดล้อม โครงการดุสิต ปริ๊นเซส พัทลุง (Dusit Princess Phatthalung) ในช่วงการก่อสร้าง (ต่อ)

องค์ประกอบทางสิ่งแวดล้อม และคุณค่าต่างๆ	ผลกระทบต่อสิ่งแวดล้อมที่สำคัญ	มาตรการป้องกันและแก้ไข ผลกระทบสิ่งแวดล้อม	มาตรการติดตามตรวจสอบ ผลกระทบสิ่งแวดล้อม
3.2 การจัดการน้ำเสียและสิ่งปฏิกูล (ต่อ)		ท่อระบายน้ำสาธารณะหน้าโครงการ ส่วนน้ำเสียจากห้องส้วม 3 ลบ.ม./วัน จะรวบรวมเข้าสู่ถังบำบัดน้ำเสียสำเร็จรูปชนิดเกรอะ-กรองเติมอากาศขนาดความสามารถ 3 ลบ.ม./วัน น้ำทิ้งจากระบบบำบัดน้ำเสีย ซึ่งจะมีค่า BOD ไม่เกิน 20 มก./ล. ระบายออกสู่ท่อระบายน้ำสาธารณะหน้าโครงการ - กำหนดให้มีคนงานรับผิดชอบดูแลทำความสะอาดห้องส้วมให้ถูกสุขลักษณะอยู่เสมอ และกำชับคนงานให้ช่วยกันรักษาความสะอาดห้องส้วม - ประสานให้รถสูบสิ่งปฏิกูลเอกชนที่ได้รับอนุญาตจากเทศบาลตำบลท่ามิหรำเข้ามาสูบตะกอนจากถังบำบัดน้ำเสียไปกำจัดเป็นประจำตามความเหมาะสม	- ตรวจสอบความเพียงพอและความสะอาดของห้องส้วม ■ **ความถี่** : ทุกวัน

มกราคม 2565 ลงชื่อ.....

(นางวนัสนันท์ ไตรสุวรรณ์)
กรรมการผู้มีอำนาจ
บริษัท บ้านในสวนดีเวลลอปเม้นท์ จำกัด

บริษัท บ้านในสวน ดีเวลลอปเม้นท์ จำกัด Baan Nai Suan Development Co.,Ltd.

มกราคม 2565 ลงชื่อ.....

(นางสาววรรณา หงอสกุล)
ผู้ชำนาญการด้านสิ่งแวดล้อม
บริษัท ไทยเอ็นไวรอนเม้นท์ จำกัด

ตารางที่ 2 : รายการแสดงผลกระทบสิ่งแวดล้อมที่สำคัญ มาตรการป้องกันและแก้ไขผลกระทบสิ่งแวดล้อม และมาตรการติดตามตรวจสอบผลกระทบสิ่งแวดล้อม โครงการดุสิต ปริ๊นเซส พัทลุง (Dusit Princess Phatthalung) ในช่วงการก่อสร้าง (ต่อ)

องค์ประกอบทางสิ่งแวดล้อม และคุณค่าต่างๆ	ผลกระทบต่อสิ่งแวดล้อมที่สำคัญ	มาตรการป้องกันและแก้ไข ผลกระทบสิ่งแวดล้อม	มาตรการติดตามตรวจสอบ ผลกระทบสิ่งแวดล้อม
3.3 การระบายน้ำและป้องกันน้ำท่วม	- น้ำหลากจากพื้นที่ก่อสร้างที่ชะล้างตะกอนดินไหลเข้าสู่พื้นที่ข้างเคียง และน้ำหลากจากพื้นที่ข้างเคียงไหลเข้าพื้นที่ก่อสร้าง - น้ำฝนที่ตกในบริเวณที่มีการขุดดินเพื่อก่อสร้างฐานรากอาจก่อให้เกิดการพังทลายของดิน	- จัดให้มีคูระบายน้ำและบ่อพักรอบบริเวณก่อสร้างเพื่อป้องกันมิให้น้ำหลากจากด้านนอกไหลเข้าสู่พื้นที่ก่อสร้าง และไม่ให้น้ำหลากจากพื้นที่ก่อสร้างที่ชะล้างตะกอนดินไหลเข้าสู่พื้นที่ข้างเคียง และให้เกิดการตกตะกอนก่อนระบายออกสู่ท่อระบายน้ำสาธารณะหน้าโครงการ - จัดให้มีคนรับผิดชอบดูแลรักษาและขุดลอกตะกอนดินในคูระบายน้ำและบ่อพักตะกอนเป็นประจำอย่างสม่ำเสมอ เพื่อให้อยู่ในสภาพใช้งานได้อย่างมีประสิทธิภาพ และดูแลไม่ให้มีน้ำขังภายในพื้นที่ก่อสร้างภายหลังฝนตก - จัดเตรียมเครื่องสูบน้ำสำหรับสูบน้ำฝนที่ตกภายในพื้นที่ที่มีการขุดดินเพื่อก่อสร้างระบบสาธารณูปโภคใต้ดินไปพักที่บ่อพักตะกอน ก่อนระบายออกสู่ท่อระบายน้ำสาธารณะหน้าโครงการ	- ตรวจสอบปริมาณตะกอนดิน/ขุดลอกตะกอนดินในคูระบายน้ำและบ่อพักตะกอน ■ **ความถี่** : ทุก 1 เดือน ในช่วงฤดูฝน และหลังฝนตกหนักทุกครั้ง

มกราคม 2565 ลงชื่อ.....

(นางวนัสนันท์ ไตรสุวรรณ)
กรรมการผู้มีอำนาจ
บริษัท บ้านในสวนดีเวลลอปเม้นท์ จำกัด

บริษัท บ้านในสวน ดีเวลลอปเม้นท์ จำกัด
Baan Nai Suan Development Co.,Ltd.

มกราคม 2565 ลงชื่อ.....

(นางสาววรรณา หงอสกุล)
ผู้ชำนาญการด้านสิ่งแวดล้อม
บริษัท ไทยเอ็นไวรอนเม้นท์ จำกัด

ตารางที่ 2 : รายการแสดงผลกระทบสิ่งแวดล้อมที่สำคัญ มาตรการป้องกันและแก้ไขผลกระทบสิ่งแวดล้อม และมาตรการติดตามตรวจสอบผลกระทบสิ่งแวดล้อม โครงการดุสิต ปริ๊นเซส พัทลุง (Dusit Princess Phatthalung) ในช่วงการก่อสร้าง (ต่อ)

องค์ประกอบทางสิ่งแวดล้อม และคุณค่าต่างๆ	ผลกระทบต่อสิ่งแวดล้อมที่สำคัญ	มาตรการป้องกันและแก้ไข ผลกระทบสิ่งแวดล้อม	มาตรการติดตามตรวจสอบ ผลกระทบสิ่งแวดล้อม
3.4 การจัดการขยะมูลฝอย	- ขยะมูลฝอยจากคนงานก่อสร้างปริมาณ 0.6 ลบ.ม./วัน และเศษวัสดุจากการก่อสร้างอาคารใหม่ปริมาณ 0.38 ตัน/วัน ถ้าไม่มีการจัดการที่เหมาะสมอาจก่อให้เกิดผลกระทบต่อสิ่งแวดล้อมและชุมชนข้างเคียง	- จัดให้มีพื้นที่เก็บกองเศษวัสดุจากการก่อสร้างภายในพื้นที่ก่อสร้าง - เศษวัสดุจากการก่อสร้างอาคารส่วนที่สามารถนำกลับมาใช้ประโยชน์ได้อีก ให้คัดแยกและนำกลับไปใช้ใหม่ เพื่อลดปริมาณขยะที่ต้องนำไปกำจัด - เศษวัสดุจากการก่อสร้างอาคารส่วนที่ใช้ประโยชน์ไม่ได้ ให้เก็บกองรวมกันไว้ และเก็บขนไปกำจัดตามความเหมาะสมเมื่อมีปริมาณมากพอ - ประสานงานให้รถเก็บขนขยะของเทศบาลตำบลท่ามิหรำ เข้ามาเก็บขนขยะย่อยสลาย ขยะทั่วไป และขยะอันตราย เพื่อนำไปกำจัดเป็นประจำอย่างสม่ำเสมอ - จัดให้มีคนงานรับผิดชอบเก็บรวบรวมขยะที่มีการแยกประเภทของขยะ ณ แหล่งกำเนิด และอำนวยความสะดวกแก่พนักงานเก็บขนขยะของเทศบาลตำบลท่ามิหรำที่เข้ามาเก็บขนขยะไปกำจัด	- ตรวจสอบปริมาณขยะตกค้าง และสภาพความสามารถใช้งานของถังขยะ ■ **ความถี่** : ทุกวัน

มกราคม 2565 ลงชื่อ.....

(นางวนัสนันท์ ไตรสุวรรณ)
กรรมการผู้มีอำนาจ
บริษัท บ้านในสวนดีเวลลอปเม้นท์ จำกัด

มกราคม 2565 ลงชื่อ.....

(นางสาววรรณา หงอสกุล)
ผู้ชำนาญการด้านสิ่งแวดล้อม
บริษัท ไทยเอ็นไวรอนเม้นท์ จำกัด

ตารางที่ 2 : รายการแสดงผลกระทบสิ่งแวดล้อมที่สำคัญ มาตรการป้องกันและแก้ไขผลกระทบสิ่งแวดล้อม และมาตรการติดตามตรวจสอบผลกระทบสิ่งแวดล้อม โครงการดุสิต ปริ๊นเซส พัทลุง (Dusit Princess Phatthalung) ในช่วงการก่อสร้าง (ต่อ)

องค์ประกอบทางสิ่งแวดล้อม และคุณค่าต่างๆ	ผลกระทบต่อสิ่งแวดล้อมที่สำคัญ	มาตรการป้องกันและแก้ไข ผลกระทบสิ่งแวดล้อม	มาตรการติดตามตรวจสอบ ผลกระทบสิ่งแวดล้อม
3.4 การจัดการขยะมูลฝอย (ต่อ)		- จัดให้มีถังขยะที่มีฝาปิดมิดชิดขนาด 200 ลิตร พร้อมข้อความระบุประเภทขยะที่ด้านข้างถังวางไว้ตามจุดต่างๆ ในบริเวณที่ก่อสร้าง จุดละ 4 ถัง (ถังขยะทั่วไป ถังขยะย่อยสลาย ถังขยะรีไซเคิล และถังขยะอันตราย) - ตรวจสอบความเพียงพอของถังขยะ ถ้าพบว่าไม่เพียงพอให้จัดหามาเพิ่มเติม - กำชับคนงานให้ทิ้งขยะลงในถังขยะที่ได้จัดเตรียมไว้ และห้ามทิ้งขยะและของเสียทุกชนิดนอกพื้นที่โครงการโดยเด็ดขาด - จัดให้มีคนงานดูแลตรวจสอบสภาพและความสะอาดของถังขยะที่จัดวางในพื้นที่ก่อสร้างให้อยู่ในสภาพที่มีฝาปิดมิดชิด และไม่ส่งกลิ่นรบกวนตลอดระยะเวลาการก่อสร้าง - ทำความสะอาดถังขยะอย่างสม่ำเสมอ เพื่อไม่ให้เป็นแหล่งเพาะพันธุ์และที่อยู่อาศัยของเชื้อโรคและสัตว์ที่เป็นพาหะนำโรค	

มกราคม 2565 ลงชื่อ.....

(นางวนัสนันท์ ไตรสุวรรณ)
กรรมการผู้มีอำนาจ
บริษัท บ้านในสวนดีเวลลอปเม้นท์ จำกัด

มกราคม 2565 ลงชื่อ.....

(นางสาววรรณา หงอสกุล)
ผู้ชำนาญการด้านสิ่งแวดล้อม
บริษัท ไทยเอ็นไวรอนเม้นท์ จำกัด

ตารางที่ 2 : รายการแสดงผลกระทบสิ่งแวดล้อมที่สำคัญ มาตรการป้องกันและแก้ไขผลกระทบสิ่งแวดล้อม และมาตรการติดตามตรวจสอบผลกระทบสิ่งแวดล้อม โครงการดุสิต ปริ๊นเซส พัทลุง (Dusit Princess Phatthalung) ในช่วงการก่อสร้าง (ต่อ)

องค์ประกอบทางสิ่งแวดล้อม และคุณค่าต่างๆ	ผลกระทบต่อสิ่งแวดล้อมที่สำคัญ	มาตรการป้องกันและแก้ไข ผลกระทบสิ่งแวดล้อม	มาตรการติดตามตรวจสอบ ผลกระทบสิ่งแวดล้อม
3.4 การจัดการขยะมูลฝอย (ต่อ)	- ในกรณีที่ยังมีการระบาดของโรคโควิด-19 การจัดการขยะติดเชื้อที่ไม่ถูกสุขลักษณะ อาจก่อให้เกิดการแพร่กระจายของโรคโควิด-19 ได้	- ในกรณีที่ยังมีการแพร่ระบาดของโรคโควิด-19 จัดให้มีถังขยะติดเชื้อสำหรับรองรับขยะหน้ากากอนามัยที่ทิ้งแล้ว ดังนี้ ■ จัดให้มีถังขยะติดเชื้อถังสีแดงที่มีสัญลักษณ์และข้อความ “ขยะติดเชื้อ” และมีถุงขยะพลาสติกสวมอยู่ด้านในพร้อมฝาปิดมิดชิดวางไว้ในพื้นที่ก่อสร้างและพื้นที่บ้านพักคนงานก่อสร้าง ■ ให้มีคนงานรับผิดชอบในการรวบรวมขยะติดเชื้อไว้ในถุงขยะ 2 ชั้น ถุงขยะชั้นแรกที่บรรจุขยะติดเชื้อจะต้องเทราดด้วยสารฆ่าเชื้อ เช่น แอลกอฮอล์ 70% หรือน้ำยาฟอกขาว (เช่น ไฮเตอร์) โดยเทราดลงไปในถุงเพื่อทำลายเชื้อ จากนั้นมัดปากถุงให้มิดชิดแล้วฉีดพ่นด้วยสารฆ่าเชื้อบริเวณปากถุงแล้วซ้อนถุงอีก 1 ชั้นมัดปากถุงให้มิดชิด และฉีดพ่นบริเวณปากถุงด้วยสารฆ่าเชื้ออีกครั้ง	---

มกราคม 2565 ลงชื่อ.....

(นางวนัสนันท์ ไตรสุวรรณ)
กรรมการผู้มีอำนาจ
บริษัท บ้านในสวนดีเวลลอปเม้นท์ จำกัด

มกราคม 2565 ลงชื่อ.....

(นางสาววรรณา หงอสกุล)
ผู้ชำนาญการด้านสิ่งแวดล้อม
บริษัท ไทยเอ็นไวรอนเม้นท์ จำกัด

ตารางที่ 2 : รายการแสดงผลกระทบสิ่งแวดล้อมที่สำคัญ มาตรการป้องกันและแก้ไขผลกระทบสิ่งแวดล้อม และมาตรการติดตามตรวจสอบผลกระทบสิ่งแวดล้อม โครงการดุสิต ปริ๊นเซส พัทลุง (Dusit Princess Phatthalung) ในช่วงการก่อสร้าง (ต่อ)

องค์ประกอบทางสิ่งแวดล้อม และคุณค่าต่างๆ	ผลกระทบต่อสิ่งแวดล้อมที่สำคัญ	มาตรการป้องกันและแก้ไข ผลกระทบสิ่งแวดล้อม	มาตรการติดตามตรวจสอบ ผลกระทบสิ่งแวดล้อม
3.4 การจัดการขยะมูลฝอย (ต่อ)		■ ถุงขยะที่ผ่านการทำลายเชื้อแล้ว ประสานเทศบาลตำบลท่ามิหรำ/หน่วยงานท้องถิ่นเข้ามาจัดเก็บเพื่อนำไปกำจัดพร้อมกับขยะทั่วไป	
3.5 พลังงานและไฟฟ้า	- ช่วงการก่อสร้างความต้องการใช้ไฟฟ้าของโครงการมีปริมาณไม่มากจะไม่ก่อให้เกิดผลกระทบต่อชุมชนข้างเคียง และการไฟฟ้าฯ มีความสามารถในการให้บริการได้อย่างเพียงพอ อย่างไรก็ตามการใช้ไฟฟ้าอย่างไม่ประหยัดเป็นการสิ้นเปลืองพลังงาน - การลัดวงจรของกระแสไฟฟ้าอาจก่อให้เกิดไฟไหม้ ซึ่งเป็นอันตรายต่อชีวิตและทรัพย์สิน	- กำชับคนงานให้ใช้ไฟฟ้าอย่างประหยัดและระมัดระวังการเชื่อมต่อสายไฟและการใช้ไฟฟ้า เพื่อป้องกันไฟฟ้าลัดวงจร - ตรวจสอบเครื่องมือและอุปกรณ์ก่อสร้างก่อนนำไปใช้งานทุกครั้งให้อยู่ในสภาพดี ถ้าพบว่าชำรุดเสียหายให้ส่งซ่อมห้ามนำไปใช้งาน - สารไวไฟที่ใช้ในการก่อสร้างจะต้องจัดเก็บให้มิดชิดในพื้นที่ที่จัดเตรียมไว้ - จัดเตรียมถังดับเพลิงแบบมือถือไว้ในบริเวณก่อสร้างและบ้านพักคนงานในตำแหน่งที่สามารถหยิบมาใช้งานได้โดยสะดวกเมื่อเกิดเหตุฉุกเฉิน	- ตรวจสอบสภาพและความสามารถใช้งานของอุปกรณ์/ระบบไฟฟ้า ■ **ความถี่** : ก่อนนำไปใช้งาน

มกราคม 2565 ลงชื่อ.....

(นางวนัสนันท์ ไตรสุวรรณ)
กรรมการผู้มีอำนาจ
บริษัท บ้านในสวนดีเวลลอปเม้นท์ จำกัด

บริษัท บ้านในสวน ดีเวลลอปเม้นท์ จำกัด Baan Nai Suan Development Co.,Ltd.

26/110

มกราคม 2565 ลงชื่อ.....

(นางสาววรรณา หงอสกุล)
ผู้ชำนาญการด้านสิ่งแวดล้อม
บริษัท ไทยเอ็นไวรอนเม้นท์ จำกัด

ตารางที่ 2 : รายการแสดงผลกระทบสิ่งแวดล้อมที่สำคัญ มาตรการป้องกันและแก้ไขผลกระทบสิ่งแวดล้อม และมาตรการติดตามตรวจสอบผลกระทบสิ่งแวดล้อม โครงการดุสิต ปริ๊นเซส พัทลุง (Dusit Princess Phatthalung) ในช่วงการก่อสร้าง (ต่อ)

องค์ประกอบทางสิ่งแวดล้อม และคุณค่าต่างๆ	ผลกระทบต่อสิ่งแวดล้อมที่สำคัญ	มาตรการป้องกันและแก้ไข ผลกระทบสิ่งแวดล้อม	มาตรการติดตามตรวจสอบ ผลกระทบสิ่งแวดล้อม
3.6 การคมนาคมขนส่ง	- ปริมาณจราจรจากการเข้า-ออกของยานพาหนะสูงสุดประมาณ 16 PCU/ชม. ในช่วงเดือนที่ 8-11 ของการก่อสร้าง ส่วนช่วงเวลาอื่นปริมาณจราจรจะอยู่ในช่วงประมาณ 9-14 PCU/ชม. ปริมาณจราจรที่เพิ่มขึ้นจะเพิ่มโอกาสในการเกิดอุบัติเหตุ - การจอดรถบนถนนสาธารณะกีดขวางการจราจร - เศษวัสดุก่อสร้างที่หกหล่นจากรถบรรทุกก่อให้เกิดความสกปรกบนถนนสาธารณะ และเป็นอันตรายต่อผู้ร่วมใช้ถนนโดยเฉพาะรถจักรยานยนต์	- ควบคุมดูแลรถบรรทุกให้ปฏิบัติตามข้อกำหนดของกฎหมายอย่างเคร่งครัด โดยเฉพาะน้ำหนักบรรทุก ความเร็ว และการคลุมกระบะ - กำหนดให้รถบรรทุกของโครงการ บรรทุกน้ำหนักตามกฎหมายกำหนด (รถบรรทุก 6 ล้อ ไม่เกิน 15 ตัน และรถบรรทุก 10 ล้อ ไม่เกิน 25 ตัน) - กำหนดการขนส่งวัสดุ/อุปกรณ์ก่อสร้างในช่วงนอกเวลาเร่งด่วน 09.00-16.00 น. สำหรับรถบรรทุก 6 ล้อ และ 10.00 น.-15.00 น. สำหรับรถบรรทุก 10 ล้อ หรือตามข้อกำหนดของเจ้าพนักงานจราจรท้องถิ่น - จำกัดความเร็วของรถบรรทุกที่เกี่ยวข้องกับโครงการที่ 30 กม./ชม. ในเขตชุมชนบริเวณข้างเคียงโครงการ - กำหนดให้รถบรรทุกทุกคันที่เข้า-ออกพื้นที่โครงการจะต้องคลุมกระบะป้องกันการฟุ้งกระจายของฝุ่นและการหกหล่นของวัสดุก่อสร้างบนเส้นทางขนส่ง	1) ตรวจสอบสภาพและความสามารถใช้งานของจุดล้างล้อรถ **ความถี่** : ทุกวัน 2) ตรวจสอบความเรียบร้อยในการคลุมผ้าใบของรถบรรทุก **ความถี่** : ทุกวัน 3) ตรวจสอบไม่ให้มีการจอดยานพาหนะที่เกี่ยวข้องกับโครงการบนถนนสาธารณะหน้าโครงการ **ความถี่** : ทุกวัน

มกราคม 2565 ลงชื่อ.....

(นางวนัสนันท์ ไตรสุวรรณ)
กรรมการผู้มีอำนาจ
บริษัท บ้านในสวนดีเวลลอปเม้นท์ จำกัด

มกราคม 2565 ลงชื่อ.....

(นางสาววรรณา หงอสกุล)
ผู้ชำนาญการด้านสิ่งแวดล้อม
บริษัท ไทยเอ็นไวรอนเม้นท์ จำกัด

ตารางที่ 2 : รายการแสดงผลกระทบสิ่งแวดล้อมที่สำคัญ มาตรการป้องกันและแก้ไขผลกระทบสิ่งแวดล้อม และมาตรการติดตามตรวจสอบผลกระทบสิ่งแวดล้อม โครงการดุสิต ปริ๊นเซส พัทลุง (Dusit Princess Phatthalung) ในช่วงการก่อสร้าง (ต่อ)

องค์ประกอบทางสิ่งแวดล้อม และคุณค่าต่างๆ	ผลกระทบต่อสิ่งแวดล้อมที่สำคัญ	มาตรการป้องกันและแก้ไข ผลกระทบสิ่งแวดล้อม	มาตรการติดตามตรวจสอบ ผลกระทบสิ่งแวดล้อม
3.6 การคมนาคมขนส่ง (ต่อ)		- จัดให้มีจุดล้างล้อรถบริเวณทางออกโครงการ โดยรถทุกคันก่อนออกจากพื้นที่โครงการ ต้องล้างล้อรถเพื่อไม่ให้มีดินติดล้อรถไปร่วงหล่นบนถนนสาธารณะ และมีการขุดลอกตะกอนดินจากการล้างล้อรถในบ่อพักตะกอนเป็นประจำตามความเหมาะสม - ถ้ามีดินหรือทรายหกหล่นบนถนนนอกพื้นที่ก่อสร้างให้จัดคนงานไปทำความสะอาดโดยไม่ชักช้า - ดูแลถนนในพื้นที่ก่อสร้างให้อยู่ในสภาพใช้งานได้ดีตลอดระยะเวลาการก่อสร้าง - จัดให้มีป้ายชื่อโครงการและลูกศรแสดงทางเข้า-ออกพื้นที่โครงการ ติดตั้งบริเวณด้านหน้าพื้นที่โครงการ - จัดให้มีพนักงานคอยดูแลอำนวยการจราจรบริเวณทางเข้า-ออกโครงการ - จัดให้มีที่จอดรถและพื้นที่เก็บกองวัสดุก่อสร้างบนพื้นที่โครงการ ห้ามจอดรถและเก็บกองวัสดุก่อสร้างบนพื้นที่สาธารณะ	

มกราคม 2565 ลงชื่อ.....

(นางวนัสนันท์ ไตรสุวรรณ)
กรรมการผู้มีอำนาจ
บริษัท บ้านในสวนดีเวลลอปเม้นท์ จำกัด

มกราคม 2565 ลงชื่อ.....

(นางสาววรรณา หงอสกุล)
ผู้ชำนาญการด้านสิ่งแวดล้อม
บริษัท ไทยเอ็นไวรอนเม้นท์ จำกัด

ตารางที่ 2 : รายการแสดงผลกระทบสิ่งแวดล้อมที่สำคัญ มาตรการป้องกันและแก้ไขผลกระทบสิ่งแวดล้อม และมาตรการติดตามตรวจสอบผลกระทบสิ่งแวดล้อม โครงการดุสิต ปริ๊นเซส พัทลุง (Dusit Princess Phatthalung) ในช่วงการก่อสร้าง (ต่อ)

องค์ประกอบทางสิ่งแวดล้อม และคุณค่าต่างๆ	ผลกระทบต่อสิ่งแวดล้อมที่สำคัญ	มาตรการป้องกันและแก้ไข ผลกระทบสิ่งแวดล้อม	มาตรการติดตามตรวจสอบ ผลกระทบสิ่งแวดล้อม
3.6 การคมนาคมขนส่ง (ต่อ)		- ในช่วงที่มีรถบรรทุกจำนวนมากจากการขนส่งวัสดุก่อสร้างเข้า-ออกโครงการ จะต้องมีการวางแผนการจัดการจราจรล่วงหน้า เพื่อป้องกันรถบรรทุกไปจอดรอเข้าโครงการบนถนนสาธารณะซึ่งจะทำให้การจราจรติดขัดได้ - ในเขตชุมชนห้ามรถบรรทุกที่เกี่ยวข้องกับโครงการเบิ้ลเครื่องยนต์และกดแตรให้เกิดเสียงดังโดยไม่จำเป็น - ห้ามคนงานทิ้งขยะลงบนถนนสาธารณะระหว่างทางที่รถรับ-ส่งคนงานกำลังเดินทางโดยเด็ดขาด - หมั่นตรวจสอบและบำรุงรักษาเครื่องยนต์ของรถบรรทุก เพื่อไม่ให้มีควันดำเกินมาตรฐานของกฎหมาย - จัดให้มีผู้ดูแลโครงการประสานแจ้งแผนการทำงานของโครงการ และทำความเข้าใจกับผู้อยู่อาศัย/ทำงานในบริเวณข้างเคียงเป็นระยะๆ พร้อมทั้งให้ชื่อและหมายเลขโทรศัพท์ติดต่อเพื่อให้สามารถติดต่อร้องเรียนปัญหาเดือดร้อนรำคาญ ซึ่งจะช่วยลดความกังวลของผู้พักอาศัยในบริเวณใกล้เคียง	

มกราคม 2565 ลงชื่อ.....
(นางวนัสนันท์ ไตรสุวรรณ)
กรรมการผู้มีอำนาจ
บริษัท บ้านในสวนดีเวลลอปเม้นท์ จำกัด

มกราคม 2565 ลงชื่อ.....
(นางสาววรรณา หงอสกุล)
ผู้ชำนาญการด้านสิ่งแวดล้อม
บริษัท ไทยเอ็นไวรอนเม้นท์ จำกัด

ตารางที่ 2 : รายการแสดงผลกระทบสิ่งแวดล้อมที่สำคัญ มาตรการป้องกันและแก้ไขผลกระทบสิ่งแวดล้อม และมาตรการติดตามตรวจสอบผลกระทบสิ่งแวดล้อม โครงการดุสิต ปริ๊นเซส พัทลุง (Dusit Princess Phatthalung) ในช่วงการก่อสร้าง (ต่อ)

องค์ประกอบทางสิ่งแวดล้อม และคุณค่าต่างๆ	ผลกระทบต่อสิ่งแวดล้อมที่สำคัญ	มาตรการป้องกันและแก้ไข ผลกระทบสิ่งแวดล้อม	มาตรการติดตามตรวจสอบ ผลกระทบสิ่งแวดล้อม
3.6 การคมนาคมขนส่ง (ต่อ)		- ในกรณีที่การก่อสร้างโครงการทำให้ถนนสาธารณะชำรุดเสียหาย โครงการต้องประสานงานกับหน่วยงานที่เกี่ยวข้อง เพื่อรับผิดชอบค่าใช้จ่ายในการซ่อมแซมถนนสาธารณะดังกล่าว	
3.7 การใช้ประโยชน์ที่ดิน	- ที่ตั้งโครงการ แนวอาคาร ระยะถอยร่นของโครงการ และการใช้ประโยชน์ที่ดินของโครงการมีความสอดคล้องกับข้อกำหนดของกฎหมายต่อไปนี้ (1) กฎกระทรวงให้ใช้บังคับผังเมืองรวม จังหวัดพัทลุง พ.ศ.2560 (2) กฎกระทรวงฉบับที่ 55 (พ.ศ.2543) ออกตามความใน พ.ร.บ.ควบคุมอาคาร พ.ศ. 2522 (3) กฎกระทรวงให้ใช้บังคับผังเมืองรวมจังหวัดพัทลุง พ.ศ.2560	- ออกแบบและดำเนินการก่อสร้างให้สอดคล้องกับข้อกำหนดของกฎหมายที่เกี่ยวข้องอย่างเคร่งครัด	---

มกราคม 2565 ลงชื่อ.....

(นางวนัสนันท์ ไตรสุวรรณ)
กรรมการผู้มีอำนาจ
บริษัท บ้านในสวนดีเวลลอปเม้นท์ จำกัด

บริษัท บ้านในสวน ดีเวลลอปเม้นท์ จำกัด
Baan Nai Suan Development Co.,Ltd.

มกราคม 2565 ลงชื่อ.....

(นางสาววรรณา หงอสกุล)
ผู้ชำนาญการด้านสิ่งแวดล้อม
บริษัท ไทยเอ็นไวรอนเม้นท์ จำกัด

ตารางที่ 2 : รายการแสดงผลกระทบสิ่งแวดล้อมที่สำคัญ มาตรการป้องกันและแก้ไขผลกระทบสิ่งแวดล้อม และมาตรการติดตามตรวจสอบผลกระทบสิ่งแวดล้อม โครงการดุสิต ปริ๊นเซส พัทลุง (Dusit Princess Phatthalung) ในช่วงการก่อสร้าง (ต่อ)

องค์ประกอบทางสิ่งแวดล้อม และคุณค่าต่างๆ	ผลกระทบต่อสิ่งแวดล้อมที่สำคัญ	มาตรการป้องกันและแก้ไข ผลกระทบสิ่งแวดล้อม	มาตรการติดตามตรวจสอบ ผลกระทบสิ่งแวดล้อม
4. คุณค่าต่อคุณภาพชีวิต **4.1 สภาพเศรษฐกิจและสังคม** **1) สภาพเศรษฐกิจ**	- การก่อสร้างโครงการจะก่อให้เกิดการจ้างงาน ซึ่งเป็นผลดีต่อสภาพเศรษฐกิจ รวมทั้งช่วยลดปัญหาการว่างงาน - การก่อสร้างจะเป็นการลงทุนและมีการซื้อขายวัสดุก่อสร้างรวมทั้งอุปกรณ์ตกแต่งต่างๆ ซึ่งจะส่งผลดีต่อสภาพเศรษฐกิจของท้องถิ่นและโดยรวมของประเทศ	---	---
2) สภาพสังคม	- จากการสำรวจความคิดเห็น/ข้อห่วงกังวลช่วงการก่อสร้างโครงการของประชาชนในรัศมี 1 กม.ของพื้นที่โครงการ พบว่าผู้แสดงความคิดเห็นบางส่วนมีข้อห่วงกังวลด้านคุณภาพอากาศ เสียง การสั่นสะเทือน การจราจร การระบายน้ำและป้องกันน้ำท่วม การจัดการขยะมูลฝอย ความปลอดภัยในชีวิตและทรัพย์สิน การดำเนินชีวิตประจำวันและสุขภาพและทัศนียภาพ อย่างไรก็ตาม จากการนำเสนอร่างมาตรการฯ ผู้แสดงความคิดเห็นทั้งหมดมีความเห็นว่ามาตรการฯ มีความเพียงพอสำหรับแก้ไขและลดข้อห่วงกังวล	- ควบคุมดูแลให้ผู้รับเหมาปฏิบัติตามมาตรการป้องกันและแก้ไขผลกระทบสิ่งแวดล้อม โดยเฉพาะในประเด็นที่ทางชุมชนห่วงกังวลอย่างเคร่งครัด - ก่อนเริ่มงานก่อสร้าง เจ้าของโครงการ บริษัทประกันภัยของโครงการและ/หรือของผู้รับเหมาก่อสร้าง ผู้รับเหมาก่อสร้าง เจ้าของอาคารข้างเคียง และ/หรือบริษัทประกันภัยของอาคารข้างเคียง ร่วมกันตรวจสอบสภาพอาคารข้างเคียง รวมทั้งถ่ายรูป/วีดิโอ เพื่อเป็นหลักฐานของสภาพอาคารก่อนมีการก่อสร้างโครงการ	---

มกราคม 2565 ลงชื่อ.....

(นางวนัสนันท์ ไตรสุวรรณ)
กรรมการผู้มีอำนาจ
บริษัท บ้านในสวนดีเวลลอปเม้นท์ จำกัด

บริษัท บ้านในสวน ดีเวลลอปเม้นท์ จำกัด
Baan Nai Suan Development Co.,Ltd.

มกราคม 2565 ลงชื่อ.....

(นางสาววรรณา หงอสกุล)
ผู้ชำนาญการด้านสิ่งแวดล้อม
บริษัท ไทยเอ็นไวรอนเม้นท์ จำกัด

ตารางที่ 2 : รายการแสดงผลกระทบสิ่งแวดล้อมที่สำคัญ มาตรการป้องกันและแก้ไขผลกระทบสิ่งแวดล้อม และมาตรการติดตามตรวจสอบผลกระทบสิ่งแวดล้อม โครงการดุสิต ปริ๊นเซส พัทลุง (Dusit Princess Phatthalung) ในช่วงการก่อสร้าง (ต่อ)

องค์ประกอบทางสิ่งแวดล้อม และคุณค่าต่างๆ	ผลกระทบต่อสิ่งแวดล้อมที่สำคัญ	มาตรการป้องกันและแก้ไข ผลกระทบสิ่งแวดล้อม	มาตรการติดตามตรวจสอบ ผลกระทบสิ่งแวดล้อม
2) สภาพสังคม (ต่อ)		- ก่อนเริ่มงานก่อสร้างอาคาร โครงการต้องทำหนังสือแจ้งเพื่อนบ้านเกี่ยวกับกิจกรรมของโครงการ พร้อมทั้งให้ชื่อและหมายเลขโทรศัพท์ของผู้ประสานงานโครงการ ที่สามารถติดต่อได้ในกรณีได้รับความเดือดร้อนรำคาญจากการก่อสร้าง - ดำเนินการก่อสร้างโครงการให้แล้วเสร็จตามแผนงานและระยะเวลาที่กำหนด - บริษัทรับเหมาก่อสร้างต้องมีรายชื่อและรูปถ่ายพร้อมประวัติคนงานและเจ้าหน้าที่ทุกคนที่สามารถเรียกดูได้ตลอดเวลา - กำหนดชั่วโมงทำงานก่อสร้างในวันจันทร์-เสาร์ ระหว่างเวลา 8.00-17.00 น. โดยหยุดวันอาทิตย์และวันหยุดนักขัตฤกษ์ ในกรณีที่มีการทำงานล่วงเวลาให้กระทำเฉพาะกรณีเทปูนฐานรากเท่านั้น และต้องไม่เกิน 20.00 น. และต้องแจ้งให้ผู้พักอาศัยข้างเคียงทราบล่วงหน้าอย่างน้อย 1 วัน	

มกราคม 2565 ลงชื่อ.....

(นางวนัสนันท์ ไตรสุวรรณ)
กรรมการผู้มีอำนาจ
บริษัท บ้านในสวนดีเวลลอปเม้นท์ จำกัด

บริษัท บ้านในสวน ดีเวลลอปเม้นท์ จำกัด Baan Nai Suan Development Co.,Ltd.

มกราคม 2565 ลงชื่อ.....

(นางสาววรรณา หงอสกุล)
ผู้ชำนาญการด้านสิ่งแวดล้อม
บริษัท ไทยเอ็นไวรอนเม้นท์ จำกัด

ตารางที่ 2 : รายการแสดงผลกระทบสิ่งแวดล้อมที่สำคัญ มาตรการป้องกันและแก้ไขผลกระทบสิ่งแวดล้อม และมาตรการติดตามตรวจสอบผลกระทบสิ่งแวดล้อม โครงการดุสิต ปริ๊นเซส พัทลุง (Dusit Princess Phatthalung) ในช่วงการก่อสร้าง (ต่อ)

องค์ประกอบทางสิ่งแวดล้อม และคุณค่าต่างๆ	ผลกระทบต่อสิ่งแวดล้อมที่สำคัญ	มาตรการป้องกันและแก้ไข ผลกระทบสิ่งแวดล้อม	มาตรการติดตามตรวจสอบ ผลกระทบสิ่งแวดล้อม
2) สภาพสังคม (ต่อ)		- ในกรณีที่มีความเสียหายเกิดขึ้นแก่ทรัพย์สินของผู้พักอาศัยข้างเคียงให้ส่งเจ้าหน้าที่เข้าไปตรวจสอบและทำความตกลงกับผู้เสียหายโดยไม่ชักช้า กรณีที่ไม่สามารถตกลงกันได้ ให้จัดตั้งคณะกรรมการประสานงานแก้ไขปัญหาจากการพัฒนาโครงการประกอบด้วย 1) ผู้ร้อง 2) เจ้าของโครงการ และ 3) ตัวแทนของเทศบาลตำบลท่ามิหรำ เพื่อเจรจาหาข้อตกลงร่วมกัน - จัดทำป้ายข้อมูลขนาดไม่น้อยกว่า 0.5 x 1.0 ม. แสดงชื่อ ประเภทและขนาดโครงการ เจ้าของโครงการ บริษัทรับเหมาก่อสร้าง พร้อมระบุชื่อและหมายเลขโทรศัพท์ของผู้รับผิดชอบในการควบคุมการก่อสร้าง หน่วยงานอนุญาตก่อสร้าง และมาตรการป้องกันและแก้ไขผลกระทบสิ่งแวดล้อมของโครงการ ติดตั้งบริเวณด้านหน้าพื้นที่โครงการให้เห็นชัดเจน เพื่อเป็นช่องทางการร้องเรียน/แจ้งปัญหาความเดือดร้อนจากกิจกรรมการก่อสร้างของโครงการ	

มกราคม 2565 ลงชื่อ.....

(นางวนัสนันท์ ไตรสุวรรณ)
กรรมการผู้มีอำนาจ
บริษัท บ้านในสวนดีเวลลอปเม้นท์ จำกัด

บริษัท บ้านในสวน ดีเวลลอปเม้นท์ จำกัด
Baan Nai Suan Development Co.,Ltd.

มกราคม 2565 ลงชื่อ.....

(นางสาววรรณา หงอสกุล)
ผู้ชำนาญการด้านสิ่งแวดล้อม
บริษัท ไทยเอ็นไวรอนเม้นท์ จำกัด

ตารางที่ 2 : รายการแสดงผลกระทบสิ่งแวดล้อมที่สำคัญ มาตรการป้องกันและแก้ไขผลกระทบสิ่งแวดล้อม และมาตรการติดตามตรวจสอบผลกระทบสิ่งแวดล้อม โครงการดุสิต ปริ๊นเซส พัทลุง (Dusit Princess Phatthalung) ในช่วงการก่อสร้าง (ต่อ)

องค์ประกอบทางสิ่งแวดล้อม และคุณค่าต่างๆ	ผลกระทบต่อสิ่งแวดล้อมที่สำคัญ	มาตรการป้องกันและแก้ไข ผลกระทบสิ่งแวดล้อม	มาตรการติดตามตรวจสอบ ผลกระทบสิ่งแวดล้อม
2) สภาพสังคม (ต่อ)		- จัดให้มีช่องทางรับข้อคิดเห็น/ข้อร้องเรียนจากภายนอก โดยจัดทำเป็นกล่องข้อคิดเห็น/ข้อร้องเรียน พร้อมทั้งมีหมายเลขโทรศัพท์ติดต่อและชื่อผู้ประสานงานโครงการติดตั้งหน้าพื้นที่ก่อสร้างบริเวณที่เห็นได้ชัดเจน - จัดให้มีเจ้าหน้าที่ของโครงการประสานแจ้งแผนการทำงานของโครงการ และทำความเข้าใจกับผู้อยู่อาศัยในบริเวณข้างเคียงเป็นระยะๆ พร้อมทั้งให้หมายเลขโทรศัพท์ติดต่อเพื่อรับฟังปัญหาความเดือดร้อนรำคาญของผู้อาศัยในบริเวณใกล้เคียง ซึ่งจะช่วยลดความกังวลได้ - ในกรณีที่มีผู้ได้รับความเดือดร้อนรำคาญ ให้ดำเนินการป้องกันและแก้ไขโดยเร็ว	
	- บ้านพักคนงานก่อสร้างที่อยู่นอกพื้นที่ก่อสร้างอาจก่อให้เกิดผลกระทบต่อชุมชนข้างเคียงบริเวณโดยรอบ ถ้าไม่มีการจัดการดูแลที่เหมาะสม	- กำหนดให้ผู้รับเหมาก่อสร้างต้องจัดให้มีที่พักคนงานไว้ภายนอกพื้นที่ก่อสร้างที่มีการจัดการระบบสุขาภิบาลที่ถูกสุขลักษณะ โดยต้องมีลักษณะ/คุณสมบัติเทียบเท่าหรือดีกว่าที่กำหนดในแนวทางตามประกาศคณะกรรมการสวัสดิการแรงงานเรื่องมาตรฐานด้านสวัสดิการแรงงานที่พักอาศัยสำหรับลูกจ้างประเภทกิจการก่อสร้าง	---

มกราคม 2565 ลงชื่อ.....

(นางวนัสนันท์ ไตรสุวรรณ)
กรรมการผู้มีอำนาจ
บริษัท บ้านในสวนดีเวลลอปเม้นท์ จำกัด

บริษัท บ้านในสวน ดีเวลลอปเม้นท์ จำกัด Baan Nai Suan Development Co.,Ltd.

มกราคม 2565 ลงชื่อ.....

(นางสาววรรณา หงอสกุล)
ผู้ชำนาญการด้านสิ่งแวดล้อม
บริษัท ไทยเอ็นไวรอนเม้นท์ จำกัด

ตารางที่ 2 : รายการแสดงผลกระทบสิ่งแวดล้อมที่สำคัญ มาตรการป้องกันและแก้ไขผลกระทบสิ่งแวดล้อม และมาตรการติดตามตรวจสอบผลกระทบสิ่งแวดล้อม โครงการดุสิต ปริ๊นเซส พัทลุง (Dusit Princess Phatthalung) ในช่วงการก่อสร้าง (ต่อ)

องค์ประกอบทางสิ่งแวดล้อม และคุณค่าต่างๆ	ผลกระทบต่อสิ่งแวดล้อมที่สำคัญ	มาตรการป้องกันและแก้ไข ผลกระทบสิ่งแวดล้อม	มาตรการติดตามตรวจสอบ ผลกระทบสิ่งแวดล้อม
2) สภาพสังคม (ต่อ)		- จัดให้มีหัวหน้าคนงานคอยควบคุมดูแลความประพฤติของคนงานก่อสร้าง และออกกฎห้ามคนงานรุกล้ำเข้าไปในพื้นที่ข้างเคียงโดยเด็ดขาด - จัดให้มีการติดประกาศกฎระเบียบ รวมทั้งบทลงโทษต่างๆ ภายในบริเวณที่พักคนงาน เช่น เขตปลอดยาเสพติด การดื่มสุรา การทะเลาะวิวาท การส่งเสียงดังในยามวิกาล การทิ้งขยะมูลฝอยนอกถังขยะ การจำกัดความเร็วของยานพาหนะ การบุกรุกเข้าไปในพื้นที่ข้างเคียง เป็นต้น	
4.2 การสาธารณสุข (1) การบริการด้านสาธารณสุข	- คนงานก่อสร้างสูงสุดของโครงการจำนวน 200 คน ก่อให้เกิดภาระในการดูแลรักษาเมื่อเข้ารับการรักษาในสถานพยาบาลโดยเฉพาะของภาครัฐ	- ผู้รับเหมาจัดให้คนงานก่อสร้างทุกคนมีหลักประกันสุขภาพ - จัดให้มีพื้นที่ปฐมพยาบาลพร้อมเวชภัณฑ์ในการปฐมพยาบาลเบื้องต้นที่หน้างาน - มีหมายเลขโทรศัพท์ของสถานพยาบาลที่อยู่ใกล้พื้นที่โครงการและหมายเลขสายด่วนฉุกเฉิน (1669) ติดไว้ในสำนักงานสนาม	---

มกราคม 2565 ลงชื่อ.....
(นางวนัสนันท์ ไตรสุวรรณ)
กรรมการผู้มีอำนาจ
บริษัท บ้านในสวนดีเวลลอปเม้นท์ จำกัด

มกราคม 2565 ลงชื่อ.....
(นางสาววรรณา หงอสกุล)
ผู้ชำนาญการด้านสิ่งแวดล้อม
บริษัท ไทยเอ็นไวรอนเม้นท์ จำกัด

ตารางที่ 2 : รายการแสดงผลกระทบสิ่งแวดล้อมที่สำคัญ มาตรการป้องกันและแก้ไขผลกระทบสิ่งแวดล้อม และมาตรการติดตามตรวจสอบผลกระทบสิ่งแวดล้อม โครงการดุสิต ปริ๊นเซส พัทลุง (Dusit Princess Phatthalung) ในช่วงการก่อสร้าง (ต่อ)

องค์ประกอบทางสิ่งแวดล้อม และคุณค่าต่างๆ	ผลกระทบต่อสิ่งแวดล้อมที่สำคัญ	มาตรการป้องกันและแก้ไข ผลกระทบสิ่งแวดล้อม	มาตรการติดตามตรวจสอบ ผลกระทบสิ่งแวดล้อม
(2) ผลกระทบต่อสุขภาพ 1) ฝุ่นละอองและมลสาร	- ฝุ่นละอองและมลสารจากการปรับเตรียมพื้นที่การก่อสร้างอาคาร/ระบบสาธารณูปโภค การขนย้ายเศษวัสดุจากการก่อสร้าง และการขนส่งวัสดุ/อุปกรณ์ก่อสร้าง อาจก่อให้เกิดผลกระทบต่อระบบทางเดินหายใจ รวมทั้งการระคายเคืองผิวหนัง เป็นต้น และอาจเพิ่มอัตราการป่วยด้วยโรคระบบทางเดินหายใจ	- โครงการจะต้องปฏิบัติตามมาตรการป้องกันและแก้ไขผลกระทบด้านคุณภาพอากาศ (หน้า 9/110 - 11/110) อย่างเคร่งครัด	- โครงการจะต้องปฏิบัติตามมาตรการติดตามตรวจสอบผลกระทบด้านคุณภาพอากาศอย่างเคร่งครัด
2) เสียง	- เสียงดังของเครื่องจักรและอุปกรณ์จากกิจกรรมการก่อสร้างของโครงการก่อให้เกิดความรำคาญและรบกวนเวลาพักผ่อนของชุมชน รวมทั้งความเสียหายต่อระบบการได้ยินของคนงานก่อสร้างจากการทำงานกับ/ใกล้เครื่องจักรหรืออุปกรณ์การก่อสร้างหรือทำงานบริเวณที่มีเสียงดังเป็นเวลานาน	- โครงการจะต้องปฏิบัติตามมาตรการป้องกันและแก้ไขผลกระทบด้านเสียง (หน้า 12/110 - 15/110) อย่างเคร่งครัด	- โครงการจะต้องปฏิบัติตามมาตรการติดตามตรวจสอบผลกระทบด้านเสียงอย่างเคร่งครัด

มกราคม 2565 ลงชื่อ.....

(นางวนัสนันท์ ไตรสุวรรณ)
กรรมการผู้มีอำนาจ
บริษัท บ้านในสวนดีเวลลอปเม้นท์ จำกัด

บริษัท บ้านในสวน ดีเวลลอปเม้นท์ จำกัด
Baan Nai Suan Development Co.,Ltd.

มกราคม 2565 ลงชื่อ.....

(นางสาววรรณา หงอสกุล)
ผู้ชำนาญการด้านสิ่งแวดล้อม
บริษัท ไทยเอ็นไวรอนเม้นท์ จำกัด

ตารางที่ 2 : รายการแสดงผลกระทบสิ่งแวดล้อมที่สำคัญ มาตรการป้องกันและแก้ไขผลกระทบสิ่งแวดล้อม และมาตรการติดตามตรวจสอบผลกระทบสิ่งแวดล้อม โครงการดุสิต ปริ๊นเซส พัทลุง (Dusit Princess Phatthalung) ในช่วงการก่อสร้าง (ต่อ)

องค์ประกอบทางสิ่งแวดล้อม และคุณค่าต่างๆ	ผลกระทบต่อสิ่งแวดล้อมที่สำคัญ	มาตรการป้องกันและแก้ไข ผลกระทบสิ่งแวดล้อม	มาตรการติดตามตรวจสอบ ผลกระทบสิ่งแวดล้อม
3) อาชีวอนามัยและความปลอดภัย/ความเครียดและความกังวล	- กิจกรรมการก่อสร้างของโครงการอาจก่อให้เกิดความเสียหายต่อชีวิตและทรัพย์สิน รวมถึงก่อให้เกิดความเครียดและผลกระทบด้านสุขภาพจิตจากความกังวลด้านความปลอดภัยในชีวิตและทรัพย์สินของชุมชนข้างเคียง จากการเกิดอุบัติเหตุต่างๆ เช่น การตกจากที่สูง อุบัติเหตุจากการใช้เครื่องมืออุปกรณ์ต่างๆ และการปฏิบัติงานของคนงาน การก่อสร้างที่ไม่มีสิ่งป้องกันอันตรายหรือการไม่ปฏิบัติตามขั้นตอนหรือวิธีการก่อสร้างที่ถูกต้องตามหลักความปลอดภัย และไม่ได้มีการดำเนินการด้านความปลอดภัย อาชีวอนามัย และสภาพแวดล้อมในการทำงานเกี่ยวกับงานก่อสร้างที่เหมาะสม	- โครงการจะต้องปฏิบัติตามมาตรการป้องกันและแก้ไขผลกระทบด้านการคมนาคมขนส่ง (หน้า 27/110 - 30/110) และด้านสังคม (หน้า 31/110 - 35/110) อย่างเคร่งครัด - ตรวจสอบให้ผู้รับเหมามีการเก็บข้อมูลสถิติความปลอดภัยและอุบัติเหตุในการก่อสร้างในรูปแบบของรายงานความปลอดภัยประจำวัน ประจำสัปดาห์ และประจำเดือน พร้อมทั้งให้ประเมินผลและหาแนวทางในการลดและป้องกันการเกิดอุบัติเหตุซ้ำ	- โครงการจะต้องปฏิบัติตามมาตรการติดตามตรวจสอบผลกระทบด้านการคมนาคมขนส่งและด้านสังคมอย่างเคร่งครัด

มกราคม 2565 ลงชื่อ.....

(นางวนัสนันท์ ไตรสุวรรณ)
กรรมการผู้มีอำนาจ
บริษัท บ้านในสวนดีเวลลอปเม้นท์ จำกัด

มกราคม 2565 ลงชื่อ.....

(นางสาววรรณา หงอสกุล)
ผู้ชำนาญการด้านสิ่งแวดล้อม
บริษัท ไทยเอ็นไวรอนเม้นท์ จำกัด

ตารางที่ 2 : รายการแสดงผลกระทบสิ่งแวดล้อมที่สำคัญ มาตรการป้องกันและแก้ไขผลกระทบสิ่งแวดล้อม และมาตรการติดตามตรวจสอบผลกระทบสิ่งแวดล้อม โครงการดุสิต ปริ๊นเซส พัทลุง (Dusit Princess Phatthalung) ในช่วงการก่อสร้าง (ต่อ)

องค์ประกอบทางสิ่งแวดล้อม และคุณค่าต่างๆ	ผลกระทบต่อสิ่งแวดล้อมที่สำคัญ	มาตรการป้องกันและแก้ไข ผลกระทบสิ่งแวดล้อม	มาตรการติดตามตรวจสอบ ผลกระทบสิ่งแวดล้อม
4) โรคติดต่อ **4.1) โรคอุจจาระร่วงหรือโรคติดต่อทางอาหารและน้ำ**	- การรับประทานอาหารและน้ำที่ปนเปื้อนเชื้อโรคที่ก่อให้เกิดโรคอุจจาระร่วงหรือโรคติดต่อทางอาหารและน้ำ ทำให้ร่างกายขาดน้ำและเกลือแร่ไปพร้อมกับการถ่ายอุจจาระจำนวนมาก จนอาจทำให้ช็อก หมดสติ และถึงแก่ความตายได้	- มีการจัดการน้ำเสียและสิ่งปฏิกูลตามที่กำหนดในหัวข้อการจัดการน้ำเสีย (หน้า 20/110 - 21/110) อย่างเคร่งครัด - มีการจัดการขยะมูลฝอยตามที่กำหนดในหัวข้อการจัดการขยะมูลฝอย (หน้า 23/110 - 26/110) อย่างเคร่งครัด - ดูแลพื้นที่โครงการและบริเวณบ้านพักคนงานให้มีสภาพแวดล้อมที่สะอาดและถูกสุขลักษณะ - ประชาสัมพันธ์ให้ความรู้เกี่ยวกับสาเหตุและวิธีป้องกันโรคอุจจาระร่วงกับคนงานก่อสร้าง ดังนี้ ■ ล้างมือให้สะอาดด้วยสบู่และน้ำสะอาดทุกครั้งก่อนและหลังรับประทานอาหาร หรือก่อนสัมผัสกับอาหาร หลังการเข้าห้องน้ำหรือจับสิ่งสกปรกอื่นๆ ■ รักษาความสะอาดบริเวณที่มีการเตรียมอาหารให้ถูกสุขลักษณะ รวมถึงการล้างมือให้สะอาดขณะเตรียมอาหาร	(1) ตรวจสอบให้ถังขยะมีฝาปิดมิดชิด และไม่มีขยะล้นถัง **ความถี่** : ทุกวัน (2) ทำความสะอาดพื้นที่ก่อสร้างและบ้านพักคนงานก่อสร้างให้สะอาดและเป็นระเบียบเรียบร้อยอยู่เสมอ **ความถี่** : ทุกวัน

มกราคม 2565 ลงชื่อ.....

(นางวนัสนันท์ ไตรสุวรรณ)
กรรมการผู้มีอำนาจ
บริษัท บ้านในสวนดีเวลลอปเม้นท์ จำกัด

มกราคม 2565 ลงชื่อ.....

(นางสาววรรณา หงอสกุล)
ผู้ชำนาญการด้านสิ่งแวดล้อม
บริษัท ไทยเอ็นไวรอนเม้นท์ จำกัด

ตารางที่ 2 : รายการแสดงผลกระทบสิ่งแวดล้อมที่สำคัญ มาตรการป้องกันและแก้ไขผลกระทบสิ่งแวดล้อม และมาตรการติดตามตรวจสอบผลกระทบสิ่งแวดล้อม โครงการดุสิต ปริ๊นเซส พัทลุง (Dusit Princess Phatthalung) ในช่วงการก่อสร้าง (ต่อ)

องค์ประกอบทางสิ่งแวดล้อม และคุณค่าต่างๆ	ผลกระทบต่อสิ่งแวดล้อมที่สำคัญ	มาตรการป้องกันและแก้ไข ผลกระทบสิ่งแวดล้อม	มาตรการติดตามตรวจสอบ ผลกระทบสิ่งแวดล้อม
4.1) โรคอุจจาระร่วงหรือโรคติดต่อทางอาหารและน้ำ (ต่อ)		■ เลือกรับประทานอาหารที่สะอาด สุกใหม่ๆ ไม่ควรรับประทานอาหารที่สุกๆ ดิบๆ หรืออาหารที่มีแมลงวันตอม หากจะเก็บอาหารที่เหลือจากการรับประทานหรืออาหารสำเร็จรูปที่ซื้อไว้ควรเก็บไว้ในตู้เย็นและอุ่นให้เดือดทั่วถึงทุกครั้งก่อนรับประทาน ■ ดูแลความสะอาดภาชนะที่ใส่และตักอาหาร ■ ผักหรือผลไม้ ก่อนรับประทานให้ล้างด้วยน้ำสะอาดหลายๆ ครั้ง ■ ป้องกันอาหารจากแมลงวันตอมและการสัมผัสของแมลงสาบ ■ ดื่มน้ำที่สะอาดถูกสุขลักษณะ - ในกรณีที่มีคนงานมีอาการอุจจาระร่วง ให้แยกตัวผู้ป่วยนำส่งแพทย์ และแจ้งเจ้าหน้าที่สาธารณสุขในพื้นที่ เพื่อหาสาเหตุและดำเนินการควบคุมโรคต่อไป	

มกราคม 2565 ลงชื่อ.....

(นางวนัสนันท์ ไตรสุวรรณ)
กรรมการผู้มีอำนาจ
บริษัท บ้านในสวนดีเวลลอปเม้นท์ จำกัด

มกราคม 2565 ลงชื่อ.....

(นางสาววรรณา หงอสกุล)
ผู้ชำนาญการด้านสิ่งแวดล้อม
บริษัท ไทยเอ็นไวรอนเม้นท์ จำกัด

ตารางที่ 2 : รายการแสดงผลกระทบสิ่งแวดล้อมที่สำคัญ มาตรการป้องกันและแก้ไขผลกระทบสิ่งแวดล้อม และมาตรการติดตามตรวจสอบผลกระทบสิ่งแวดล้อม โครงการดุสิต ปริ๊นเซส พัทลุง (Dusit Princess Phatthalung) ในช่วงการก่อสร้าง (ต่อ)

องค์ประกอบทางสิ่งแวดล้อม และคุณค่าต่างๆ	ผลกระทบต่อสิ่งแวดล้อมที่สำคัญ	มาตรการป้องกันและแก้ไข ผลกระทบสิ่งแวดล้อม	มาตรการติดตามตรวจสอบ ผลกระทบสิ่งแวดล้อม
4.1) โรคอุจจาระร่วงหรือโรคติดต่อทางอาหารและน้ำ (ต่อ)		- บ้านพักคนงานที่อยู่นอกพื้นที่โครงการในกรณีที่เป็นบ้านพักคนงานก่อสร้างชั่วคราว ภายหลังการก่อสร้างแล้วเสร็จต้องรื้อถอนอาคารและระบบสุขาภิบาลในพื้นที่ทั้งหมด รวมทั้งเก็บกวาดทำความสะอาดพื้นที่ ฉีดพ่นยาฆ่าเชื้อโรคและสัตว์ที่เป็นพาหะนำโรค และปรับระดับพื้นที่บริเวณดังกล่าวให้อยู่ในสภาพเรียบร้อยดังเดิม	
4.2) โรคพิษสุนัขบ้า	- การถูกสัตว์ที่ติดเชื้อไวรัสเรบีส์ (rabies) กัดหรือข่วนโดยเฉพาะสุนัข จะก่อให้เกิดโรคพิษสุนัขบ้าหรือโรคกลัวน้ำ ซึ่งมีอันตรายร้ายแรงถึงชีวิต ผู้ที่เป็นโรคพิษสุนัขบ้าจะเสียชีวิตเกือบทุกราย เนื่องจากปัจจุบันยังไม่มียารักษาโรคพิษสุนัขบ้า แต่ทั้งนี้เป็นโรคที่สามารถป้องกันได้โดยการฉีดวัคซีน	- รณรงค์และประชาสัมพันธ์ให้ความรู้เกี่ยวกับโรคพิษสุนัขบ้ากับคนงาน - ควบคุมดูแลให้สุนัขที่คนงานเลี้ยงได้รับการฉีดวัคซีนโรคกลัวน้ำเป็นประจำตามกำหนด - ดูแลไม่ให้มีสุนัขจรจัดบนพื้นที่ก่อสร้างและบ้านพักคนงาน รวมทั้งห้ามคนงานให้อาหารแก่สุนัขจรจัด - ในกรณีที่มีผู้ถูกสุนัขกัด ให้รีบล้างแผลโดยเร็วที่สุดด้วยสบู่และน้ำสะอาดหลายๆ ครั้ง แล้วเช็ดแผลให้แห้งใส่ยาฆ่าเชื้อ จากนั้นนำไปพบแพทย์เพื่อรักษาและฉีดวัคซีน	---

มกราคม 2565 ลงชื่อ.....
(นางวนัสนันท์ ไตรสุวรรณ)
กรรมการผู้มีอำนาจ
บริษัท บ้านในสวนดีเวลลอปเม้นท์ จำกัด

มกราคม 2565 ลงชื่อ.....
(นางสาววรรณา หงอสกุล)
ผู้ชำนาญการด้านสิ่งแวดล้อม
บริษัท ไทยเอ็นไวรอนเม้นท์ จำกัด

ตารางที่ 2 : รายการแสดงผลกระทบสิ่งแวดล้อมที่สำคัญ มาตรการป้องกันและแก้ไขผลกระทบสิ่งแวดล้อม และมาตรการติดตามตรวจสอบผลกระทบสิ่งแวดล้อม โครงการดุสิต ปริ๊นเซส พัทลุง (Dusit Princess Phatthalung) ในช่วงการก่อสร้าง (ต่อ)

องค์ประกอบทางสิ่งแวดล้อม และคุณค่าต่างๆ	ผลกระทบต่อสิ่งแวดล้อมที่สำคัญ	มาตรการป้องกันและแก้ไข ผลกระทบสิ่งแวดล้อม	มาตรการติดตามตรวจสอบ ผลกระทบสิ่งแวดล้อม
4.2) **โรคพิษสุนัขบ้า (ต่อ)**		- กักและสังเกตอาการสุนัขที่กัด 10 วัน และหยุดฉีดวัคซีนเมื่อสัตว์ยังเป็นปรกติตลอดเวลากักขังเพื่อดูอาการ	
4.3) **โรคไข้เลือดออก**	- การถูกยุงลายที่มีเชื้อไวรัสเดงกิ (dengue) กัดจะก่อให้เกิดโรคไข้เลือดออก ซึ่งโรคนี้พบประปรายตลอดปี โดยเฉพาะอย่างยิ่งในช่วงฤดูฝน (พ.ค.-ก.ย.) ที่มีฝนตกชุก และมีแอ่งน้ำท่วมขัง รวมทั้งน้ำนิ่งที่ขังอยู่ในภาชนะเก็บน้ำต่างๆ เช่น โอ่ง กระป๋อง ยางรถยนต์ หรือกระถาง เป็นต้น ซึ่งเป็นแหล่งเพาะพันธุ์ยุงลาย	- ให้ความรู้และคำแนะนำแก่คนงานก่อสร้างเกี่ยวกับวงจรชีวิตของยุง การแพร่เชื้อและวิธีป้องกัน - ทำลายแหล่งเพาะพันธุ์ยุงลายในบริเวณพื้นที่ก่อสร้างและบ้านพักคนงาน เช่น คว่ำ ปิดฝาภาชนะ หรือไม่ปล่อยให้ภาชนะมีน้ำขังเพื่อป้องกันยุงมาวางไข่ - ปิดฝาภาชนะเก็บน้ำดื่มและน้ำใช้ให้สนิท - ทำความสะอาดคู/รางระบายน้ำฝนไม่ให้มีน้ำขัง - กำหนดให้คนงานแต่งกายมิดชิด สวมเสื้อและกางเกงขายาว ฉีดสเปรย์หรือทายากันยุง และนอนในมุ้ง - แจ้งเจ้าหน้าที่สาธารณสุขหากพบว่ามีการระบาดของยุงในชุมชน - ถ้าคนงานมีไข้สูงเฉียบพลัน ปวดหัว หรือมีผื่นแดงหรือห้อเลือด ให้รีบนำไปพบแพทย์ทันที	- พ่นยาฆ่ายุงในพื้นที่ก่อสร้างและบ้านพักคนงานก่อสร้างเมื่อมีรายงานจากสถานพยาบาลในพื้นที่ว่ามีผู้ป่วยเป็นโรคไข้เลือดออก **ความถี่ :** เมื่อมีรายงานจากสถานพยาบาลในพื้นที่ว่ามีผู้ป่วยเป็นโรคไข้เลือดออก

มกราคม 2565 ลงชื่อ.....

(นางวนัสนันท์ ไตรสุวรรณ)
กรรมการผู้มีอำนาจ
บริษัท บ้านในสวนดีเวลลอปเม้นท์ จำกัด

มกราคม 2565 ลงชื่อ.....

(นางสาววรรณา หงอสกุล)
ผู้ชำนาญการด้านสิ่งแวดล้อม
บริษัท ไทยเอ็นไวรอนเม้นท์ จำกัด

ตารางที่ 2 : รายการแสดงผลกระทบสิ่งแวดล้อมที่สำคัญ มาตรการป้องกันและแก้ไขผลกระทบสิ่งแวดล้อม และมาตรการติดตามตรวจสอบผลกระทบสิ่งแวดล้อม โครงการดุสิต ปริ๊นเซส พัทลุง (Dusit Princess Phatthalung) ในช่วงการก่อสร้าง (ต่อ)

องค์ประกอบทางสิ่งแวดล้อม และคุณค่าต่างๆ	ผลกระทบต่อสิ่งแวดล้อมที่สำคัญ	มาตรการป้องกันและแก้ไข ผลกระทบสิ่งแวดล้อม	มาตรการติดตามตรวจสอบ ผลกระทบสิ่งแวดล้อม
4.4) โรคติดเชื้อไวรัสโคโรนา 2019 หรือโรคโควิด-19	- การได้รับเชื้อไวรัสโคโรนา 2019 หรือเชื้อโควิด-19 จะก่อให้เกิดโรคติดเชื้อไวรัสโคโรนา 2019 หรือโรคโควิด-19 โดยเชื้อไวรัสนี้แพร่กระจายผ่านทางละอองของเหลว (droplet) จากปากและจมูก ติดต่อทางระบบทางเดินหายใจ และการสัมผัสพื้นผิวที่มีเชื้อโรคเกาะอยู่ แล้วเอามือมาสัมผัสหน้าทำให้เชื้อเข้าตาหรือทางเดินหายใจ โรคโควิด-19 เป็นโรคติดต่ออันตรายที่กำลังแพร่ระบาดไปอย่างรวดเร็วทั่วโลก และมีผู้เสียชีวิตจำนวนมาก อีกทั้งยังไม่มียาปฏิชีวนะตัวไหนสามารถรักษาให้หายได้โดยตรง และหากมีอาการรุนแรงมากอาจทำให้อวัยวะภายในล้มเหลว	ให้มีมาตรการเพื่อป้องกันการแพร่ระบาดของโรคโควิด-19 ดังนี้ **1) มาตรการฯ สำหรับผู้รับเหมาก่อสร้าง** - กำหนดนโยบายอาชีวอนามัยและความปลอดภัย โดยเพิ่มประเด็นการป้องกันโรคโควิด 19 และออกแนวทางปฏิบัติการป้องกันโรคโควิด-19 และให้คนงานปฏิบัติตามอย่างเคร่งครัด - พิจารณางดกิจกรรมที่ทำให้เกิดความแออัด โดยถือหลักหลีกเลี่ยงการติดต่อสัมผัสระหว่างกัน - มีการกำกับ ติดตามให้คนงานก่อสร้างและผู้มาติดต่อทุกคนต้องปฏิบัติตามมาตรการป้องกันโรคโควิด-19 อย่างเคร่งครัด เช่น สวมหน้ากากผ้าหรือหน้ากากอนามัยตลอดเวลาในการปฏิบัติงานหรือมาใช้บริการ เว้นระยะห่างระหว่างกัน ทำความสะอาดมือบ่อยๆ	---

มกราคม 2565 ลงชื่อ.....

(นางวนัสนันท์ ไตรสุวรรณ)
กรรมการผู้มีอำนาจ
บริษัท บ้านในสวนดีเวลลอปเม้นท์ จำกัด

มกราคม 2565 ลงชื่อ.....

(นางสาววรรณา หงอสกุล)
ผู้ชำนาญการด้านสิ่งแวดล้อม
บริษัท ไทยเอ็นไวรอนเม้นท์ จำกัด

ตารางที่ 2 : รายการแสดงผลกระทบสิ่งแวดล้อมที่สำคัญ มาตรการป้องกันและแก้ไขผลกระทบสิ่งแวดล้อม และมาตรการติดตามตรวจสอบผลกระทบสิ่งแวดล้อม โครงการดุสิต ปริ๊นเซส พัทลุง (Dusit Princess Phatthalung) ในช่วงการก่อสร้าง (ต่อ)

องค์ประกอบทางสิ่งแวดล้อม และคุณค่าต่างๆ	ผลกระทบต่อสิ่งแวดล้อมที่สำคัญ	มาตรการป้องกันและแก้ไข ผลกระทบสิ่งแวดล้อม	มาตรการติดตามตรวจสอบ ผลกระทบสิ่งแวดล้อม
4.4) โรคติดเชื้อไวรัสโคโรนา 2019 หรือโรคโควิด-19 (ต่อ)		- จัดทำทะเบียนคนงาน ผู้ปฏิบัติงาน ผู้รับเหมา ผู้รับจ้าง และผู้มาติดต่อ ให้เป็นปัจจุบัน รวมทั้งระบุการติดต่อที่สามารถติดต่อได้ - ให้ความรู้ความเข้าใจเชื้อโรค COVID-19 แก่พนักงานและคนงาน ดังนี้ ■ ทานอาหารจานเดียวหรือสำรับอาหารคนเดียวแทนการนั่งกินรวมกันเป็นกลุ่ม ■ ควรทานอาหารที่ปรุงสุกแล้ว งดอาหารดิบและเนื้อสัตว์ป่า ■ ต้องใช้ช้อนกลางส่วนตัว เมื่อทานอาหารร่วมกับผู้อื่น ■ หมั่นล้างมืออย่างสม่ำเสมอด้วยสบู่และน้ำอย่างน้อย 20 วินาที หรือแอลกอฮอล์เจลที่มีความเข้มข้นของแอลกอฮอล์ไม่ต่ำกว่า 70% ■ การยืนนั่งห่างกันอย่างน้อย 1.5 - 2 เมตร ■ ระมัดระวังการสัมผัสพื้นผิวที่ไม่สะอาดและอาจมีเชื้อโรคเกาะอยู่ เช่น กลอนประตู ก๊อกน้ำ ราวบันได ลูกบิดประตูที่เปิด-ปิดประตูรถ ฯลฯ เมื่อจับแล้วอย่าเอามือสัมผัสหน้าและข้าวของเครื่องใช้ส่วนตัว	

มกราคม 2565 ลงชื่อ.....

(นางวนัสนันท์ ไตรสุวรรณ)
กรรมการผู้มีอำนาจ
บริษัท บ้านในสวนดีเวลลอปเม้นท์ จำกัด

บริษัท บ้านในสวน ดีเวลลอปเม้นท์ จำกัด
Baan Nai Suan Development Co.,Ltd.

มกราคม 2565 ลงชื่อ.....

(นางสาววรรณา หงอสกุล)
ผู้ชำนาญการด้านสิ่งแวดล้อม
บริษัท ไทยเอ็นไวรอนเม้นท์ จำกัด

ตารางที่ 2 : รายการแสดงผลกระทบสิ่งแวดล้อมที่สำคัญ มาตรการป้องกันและแก้ไขผลกระทบสิ่งแวดล้อม และมาตรการติดตามตรวจสอบผลกระทบสิ่งแวดล้อม โครงการดุสิต ปริ๊นเซส พัทลุง (Dusit Princess Phatthalung) ในช่วงการก่อสร้าง (ต่อ)

องค์ประกอบทางสิ่งแวดล้อม และคุณค่าต่างๆ	ผลกระทบต่อสิ่งแวดล้อมที่สำคัญ	มาตรการป้องกันและแก้ไข ผลกระทบสิ่งแวดล้อม	มาตรการติดตามตรวจสอบ ผลกระทบสิ่งแวดล้อม
4.4) โรคติดเชื้อไวรัสโคโรนา 2019 หรือโรคโควิด-19 (ต่อ)		▪ งดจับตา จมูก ปาก ขณะไม่ได้ล้างมือ ▪ หลีกเลี่ยงการใกล้ชิดผู้ป่วย ▪ จัดให้มีคนเช็ดทำความสะอาดจุดสัมผัสต่างๆ ให้ปลอดภัยด้วยน้ำยาฆ่าเชื้อ ▪ จัดให้มีหน้ากากอนามัย และเจลล้างมือชนิดแอลกอฮอล์ให้เพียงพอสำหรับพนักงานและคนงาน ▪ กำชับให้คนงานสวมใส่หน้ากากอนามัยทุกครั้งเมื่ออยู่ในพื้นที่สาธารณะ หลีกเลี่ยงการอยู่ในสถานที่แออัด ▪ จัดให้คนงานได้รับการฉีดวัคซีนครบถ้วนตามที่กำหนด - จัดให้มีการคัดกรองคนงานก่อสร้าง ผู้ปฏิบัติงานในสถานที่ก่อสร้าง และผู้มาติดต่อ ดังนี้ ▪ ให้ผู้ปฏิบัติงานสังเกตอาการตนเองหรือประเมินตนเองก่อนออกจากบ้าน/ห้องพัก/ที่พัก ด้วยแอพพลิเคชั่นของทางราชการหรือหน่วยงานกำหนด หากพบอาการผิดปกติหรือมีความเสี่ยงสูงให้แจ้งหัวหน้างาน เพื่อพิจารณาหยุดปฏิบัติงาน	

มกราคม 2565 ลงชื่อ.....
(นางวนัสนันท์ ไตรสุวรรณ)
กรรมการผู้มีอำนาจ
บริษัท บ้านในสวนดีเวลลอปเม้นท์ จำกัด

บริษัท บ้านในสวน ดีเวลลอปเม้นท์ จำกัด Baan Nai Suan Development Co.,Ltd.

มกราคม 2565 ลงชื่อ.....
(นางสาววรรณา หงอสกุล)
ผู้ชำนาญการด้านสิ่งแวดล้อม
บริษัท ไทยเอ็นไวรอนเม้นท์ จำกัด

ตารางที่ 2 : รายการแสดงผลกระทบสิ่งแวดล้อมที่สำคัญ มาตรการป้องกันและแก้ไขผลกระทบสิ่งแวดล้อม และมาตรการติดตามตรวจสอบผลกระทบสิ่งแวดล้อม โครงการดุสิต ปริ๊นเซส พัทลุง (Dusit Princess Phatthalung) ในช่วงการก่อสร้าง (ต่อ)

องค์ประกอบทางสิ่งแวดล้อม และคุณค่าต่างๆ	ผลกระทบต่อสิ่งแวดล้อมที่สำคัญ	มาตรการป้องกันและแก้ไข ผลกระทบสิ่งแวดล้อม	มาตรการติดตามตรวจสอบ ผลกระทบสิ่งแวดล้อม
4.4) โรคติดเชื้อไวรัสโคโรนา 2019 หรือโรคโควิด-19 (ต่อ)		▪ สถานที่ก่อสร้างและบ้านพักคนงานต้องกำหนดทางเข้า – ออกสถานที่ให้ชัดเจน เพื่อควบคุมการเข้าออกของสถานที่ ▪ สถานที่ก่อสร้างและบ้านพักคนงานต้องมีระบบคัดกรอง โดยการวัดไข้ พร้อมสังเกตอาการเสี่ยง หากพบว่ามีอาการไข้หรือวัดอุณหภูมิได้ตั้งแต่ 37.5 องศาเซลเซียสขึ้นไป ร่วมกับ ไอ น้ำมูก เจ็บคอ จมูกไม่ได้กลิ่น ลิ้นไม่รับรส หายใจเร็ว หายใจเหนื่อยหรือหายใจลำบาก อย่างใดอย่างหนึ่ง และอาจมีอาการท้องเสียร่วมด้วย หรือมีประวัติเดินทางไปในสถานที่เสี่ยง หรือใกล้ชิดผู้ติดเชื้อ ให้หัวหน้าคนงานหรือผู้ได้รับมอบหมาย พิจารณาห้ามเข้าพื้นที่ปฏิบัติงาน และแยกกันไว้ในบริเวณที่กำหนด ก่อนส่งให้ตรวจคัดกรองหรือพบแพทย์ และให้หยุดปฏิบัติงาน	

มกราคม 2565 ลงชื่อ.....
(นางวนัสนันท์ ไตรสุวรรณ)
กรรมการผู้มีอำนาจ
บริษัท บ้านในสวนดีเวลลอปเม้นท์ จำกัด

บริษัท บ้านในสวน ดีเวลลอปเม้นท์ จำกัด
Baan Nai Suan Development Co.,Ltd.

มกราคม 2565 ลงชื่อ.....
(นางสาววรรณา หงอสกุล)
ผู้ชำนาญการด้านสิ่งแวดล้อม
บริษัท ไทยเอ็นไวรอนเม้นท์ จำกัด

TECO

ตารางที่ 2 : รายการแสดงผลกระทบสิ่งแวดล้อมที่สำคัญ มาตรการป้องกันและแก้ไขผลกระทบสิ่งแวดล้อม และมาตรการติดตามตรวจสอบผลกระทบสิ่งแวดล้อม โครงการดุสิต ปริ๊นเซส พัทลุง (Dusit Princess Phatthalung) ในช่วงการก่อสร้าง (ต่อ)

องค์ประกอบทางสิ่งแวดล้อม และคุณค่าต่างๆ	ผลกระทบต่อสิ่งแวดล้อมที่สำคัญ	มาตรการป้องกันและแก้ไข ผลกระทบสิ่งแวดล้อม	มาตรการติดตามตรวจสอบ ผลกระทบสิ่งแวดล้อม
4.4) โรคติดเชื้อไวรัสโคโรนา 2019 หรือโรคโควิด-19 (ต่อ)		- ควบคุมดูแลสถานที่ก่อสร้างและบ้านพักคนงานให้สะอาด ปลอดภัย ดังนี้ ■ ให้มีการทำความสะอาดสถานที่ ห้องพัก และบริเวณพื้นที่ส่วนกลางหรือพื้นที่ที่ใช้ร่วมกันทั้งในสถานที่ก่อสร้างและที่พักแรงงานก่อสร้าง เป็นประจำทุกวัน และให้มีการระบายอากาศที่ดี แสงแดดส่องถึง เช่น เปิดประตูและหน้าต่าง พัดลม เป็นต้น ■ ดูแลให้มีการทำความสะอาด ห้องน้ำ ห้องส้วม และใช้น้ำยาฆ่าเชื้อในจุดที่มีการสัมผัสร่วมกัน เช่น ลูกบิดประตู ราวจับ สวิตช์ไฟ ก๊อกน้ำ เป็นต้น อย่างสม่ำเสมอ ■ จัดให้มีอุปกรณ์เสริมหรือปรับปรุงสิ่งที่มีอยู่เพื่อการลดสัมผัส เช่น การใช้ก๊อกน้ำแบบเท้าเหยียบ เป็นต้น ■ จัดให้มีห้องน้ำห้องส้วมแยก อ่างล้างมือ ที่สำหรับบ้วนปากหรือที่แปรงฟัน เป็นสัดส่วน ■ จัดให้มีการรวบรวมน้ำเสีย หรือน้ำที่ใช้แล้วไม่ให้ท่วมขังในพื้นที่โดยรอบสถานที่ก่อสร้างและบ้านพักคนงาน	

มกราคม 2565 ลงชื่อ.....

(นางวนัสนันท์ ไตรสุวรรณ)
กรรมการผู้มีอำนาจ
บริษัท บ้านในสวนดีเวลลอปเม้นท์ จำกัด

มกราคม 2565 ลงชื่อ.....

(นางสาววรรณา หงอสกุล)
ผู้ชำนาญการด้านสิ่งแวดล้อม
บริษัท ไทยเอ็นไวรอนเม้นท์ จำกัด

ตารางที่ 2 : รายการแสดงผลกระทบสิ่งแวดล้อมที่สำคัญ มาตรการป้องกันและแก้ไขผลกระทบสิ่งแวดล้อม และมาตรการติดตามตรวจสอบผลกระทบสิ่งแวดล้อม โครงการดุสิต ปริ๊นเซส พัทลุง (Dusit Princess Phatthalung) ในช่วงการก่อสร้าง (ต่อ)

องค์ประกอบทางสิ่งแวดล้อม และคุณค่าต่างๆ	ผลกระทบต่อสิ่งแวดล้อมที่สำคัญ	มาตรการป้องกันและแก้ไข ผลกระทบสิ่งแวดล้อม	มาตรการติดตามตรวจสอบ ผลกระทบสิ่งแวดล้อม
4.4) โรคติดเชื้อไวรัสโคโรนา 2019 หรือโรคโควิด-19 (ต่อ)		▪ จัดให้มีการเว้นระยะห่างระหว่างบุคคลอย่างน้อย 1 - 2 เมตร เช่น ที่นั่งบริเวณรับประทานอาหาร ที่นั่งพัก ทางเดิน หรือหากพื้นที่ไม่เพียงพออาจใช้ฉากกั้น ▪ จัดให้มีถังขยะมูลฝอยแบบมีฝาปิดและรวบรวมขยะออกจากพื้นที่ทุกจุดเพื่อนำไปกำจัดทุกวัน - จัดหาสื่อความรู้และข้อมูลข่าวสาร เกี่ยวกับการป้องกันโรคโควิด-19 และวิธีป้องกันตนเองและครอบครัว ด้วยภาษาที่คนงานสามารถเข้าใจได้ **2) มาตรการฯ สำหรับคนงานก่อสร้าง** - ติดตามข้อมูลข่าวสาร หาความรู้เกี่ยวกับการป้องกันตนเองจากการติดเชื้อโรคโควิด-19 - งดการรวมกลุ่มและกินอาหารร่วมกัน ในช่วงเวลางาน และงดกิจกรรมที่มีการรวมกลุ่ม การดื่ม หรือเล่นสังสรรค์ ในช่วงเวลาเลิกงาน หรือวันหยุด - งดพฤติกรรมเสี่ยงต่อการแพร่โรค เช่น ไม่ถ่มน้ำลายหรือบ้วนปากลงพื้น ทิ้งขยะในถังขยะ	

มกราคม 2565 ลงชื่อ.....
(นางวนัสนันท์ ไตรสุวรรณ)
กรรมการผู้มีอำนาจ
บริษัท บ้านในสวนดีเวลลอปเม้นท์ จำกัด

บริษัท บ้านในสวน ดีเวลลอปเม้นท์ จำกัด Baan Nai Suan Development Co., Ltd.

มกราคม 2565 ลงชื่อ.....
(นางสาววรรณา หงอสกุล)
ผู้ชำนาญการด้านสิ่งแวดล้อม
บริษัท ไทยเอ็นไวรอนเม้นท์ จำกัด

ตารางที่ 2 : รายการแสดงผลกระทบสิ่งแวดล้อมที่สำคัญ มาตรการป้องกันและแก้ไขผลกระทบสิ่งแวดล้อม และมาตรการติดตามตรวจสอบผลกระทบสิ่งแวดล้อม โครงการดุสิต ปริ๊นเซส พัทลุง (Dusit Princess Phatthalung) ในช่วงการก่อสร้าง (ต่อ)

องค์ประกอบทางสิ่งแวดล้อม และคุณค่าต่างๆ	ผลกระทบต่อสิ่งแวดล้อมที่สำคัญ	มาตรการป้องกันและแก้ไข ผลกระทบสิ่งแวดล้อม	มาตรการติดตามตรวจสอบ ผลกระทบสิ่งแวดล้อม
4.4) โรคติดเชื้อไวรัสโคโรนา 2019 หรือโรคโควิด-19 (ต่อ)		- ไม่ไปในสถานที่มีคนแออัด เช่น ตลาด ร้านค้า เป็นต้น หรือหากจำเป็นให้ใช้ระยะเวลาอันสั้น และสวมหน้ากากตลอดเวลา และไม่พาบุคคลในครอบครัวไปในสถานที่แออัด หรือสถานที่ที่มีการรวมกันของคนจำนวนมาก - ให้ทำความสะอาดห้องพัก หรือพื้นที่ที่ใช้ร่วมกันในสถานที่พักคนงาน และให้มีการระบายอากาศที่ดี แสงแดดส่องถึง โดยการเปิดประตู และหน้าต่างเพื่อหมุนเวียนอากาศ เป็นประจำทุกวัน - ให้ทำความสะอาดห้องน้ำ/ที่อาบน้ำ ห้องส้วม และใช้น้ำยาฆ่าเชื้อในจุดที่มีการสัมผัสร่วมกัน เช่น ลูกบิดประตู ราวจับ สวิตช์ไฟ เป็นต้น อย่างน้อยวันละ 2 ครั้ง หรือในช่วงที่มีคนใช้งานจำนวนมาก - กรณีที่มีการปรุงประกอบอาหารในบริเวณที่พัก ผู้ปรุงประกอบอาหาร สวมหน้ากากขณะปรุงประกอบอาหาร ล้างมือด้วยน้ำและสบู่ทุกครั้งก่อนหยิบหรือจับอาหาร ปกปิดอาหารให้สะอาด เสมอ ใช้ถุงมือและปากคีบหยิบจับอาหาร และ	

หมายเหตุ : มาตรการที่มีการปรับปรุง/แก้ไข คือ ข้อความที่ขีดเส้นใต้

มกราคม 2565 ลงชื่อ.....

(นางวนัสนันท์ ไตรสุวรรณ)
กรรมการผู้มีอำนาจ
บริษัท บ้านในสวนดีเวลลอปเม้นท์ จำกัด

มกราคม 2565 ลงชื่อ.....

(นางสาววรรณา หงอสกุล)
ผู้ชำนาญการด้านสิ่งแวดล้อม
บริษัท ไทยเอ็นไวรอนเม้นท์ จำกัด

ตารางที่ 2 : รายการแสดงผลกระทบสิ่งแวดล้อมที่สำคัญ มาตรการป้องกันและแก้ไขผลกระทบสิ่งแวดล้อม และมาตรการติดตามตรวจสอบผลกระทบสิ่งแวดล้อม โครงการดุสิต ปริ๊นเซส พัทลุง (Dusit Princess Phatthalung) ในช่วงการก่อสร้าง (ต่อ)

องค์ประกอบทางสิ่งแวดล้อม และคุณค่าต่างๆ	ผลกระทบต่อสิ่งแวดล้อมที่สำคัญ	มาตรการป้องกันและแก้ไข ผลกระทบสิ่งแวดล้อม	มาตรการติดตามตรวจสอบ ผลกระทบสิ่งแวดล้อม
4.4) โรคติดเชื้อไวรัสโคโรนา 2019 หรือโรคโควิด-19 (ต่อ)		ใช้ช้อนกลางส่วนตัว เมื่อต้องรับประทานร่วมกันในครอบครัว ทำความสะอาดบริเวณจุดเสี่ยงบ่อย ๆ เช่น ห้องครัว โต๊ะอาหาร รวมถึงล้างภาชนะอุปกรณ์ หรือสิ่งของเครื่องใช้ให้สะอาดเป็นประจำทุกวัน - รวบรวมขยะทั่วไปใส่ถุงขยะ มัดปากถุงให้แน่น และนำไปทิ้งในจุดรวบรวมขยะที่จัดเตรียมไว้เพื่อนำไปกำจัดอย่างถูกต้อง - หมั่นสังเกตตนเองและบุคคลในครอบครัว หากมีอาการไข้ ร่วมกับ ไอ น้ำมูก เจ็บคอ จมูกไม่ได้กลิ่น ลิ้นไม่รับรส หายใจเร็ว หายใจเหนื่อย หรือหายใจลำบาก อย่างใดอย่างหนึ่ง และอาจมีอาการท้องเสียร่วมด้วย ให้หยุดปฏิบัติงาน แจ้งหัวหน้างานหรือนายจ้าง และรีบไปพบแพทย์	

มกราคม 2565 ลงชื่อ.....
(นางวนัสนันท์ ไตรสุวรรณ)
กรรมการผู้มีอำนาจ
บริษัท บ้านในสวนดีเวลลอปเม้นท์ จำกัด

มกราคม 2565 ลงชื่อ.....
(นางสาววรรณา หงอสกุล)
ผู้ชำนาญการด้านสิ่งแวดล้อม
บริษัท ไทยเอ็นไวรอนเม้นท์ จำกัด

ตารางที่ 2 : รายการแสดงผลกระทบสิ่งแวดล้อมที่สำคัญ มาตรการป้องกันและแก้ไขผลกระทบสิ่งแวดล้อม และมาตรการติดตามตรวจสอบผลกระทบสิ่งแวดล้อม โครงการดุสิต ปริ๊นเซส พัทลุง (Dusit Princess Phatthalung) ในช่วงการก่อสร้าง (ต่อ)

องค์ประกอบทางสิ่งแวดล้อม และคุณค่าต่างๆ	ผลกระทบต่อสิ่งแวดล้อมที่สำคัญ	มาตรการป้องกันและแก้ไข ผลกระทบสิ่งแวดล้อม	มาตรการติดตามตรวจสอบ ผลกระทบสิ่งแวดล้อม
4.3 อาชีวอนามัยและความปลอดภัย	- อุบัติเหตุการตกหล่นของวัสดุก่อสร้างและสิ่งของจากที่สูงลงสู่พื้นล่างเป็นอันตรายต่อชีวิตและทรัพย์สิน - อุบัติเหตุจากการทำงานของคนงานก่อสร้างอาจก่อให้เกิดอันตรายต่อชีวิต - ในการก่อสร้างมีการใช้ไฟฟ้า และสารไวไฟ ซึ่งการใช้งานและจัดเก็บที่ไม่เหมาะสมอาจก่อให้เกิดอัคคีภัย และ/หรือส่งผลให้เกิดอันตรายต่อชีวิตและทรัพย์สิน	- จัดให้มีมาตรการบริหารงานด้านอาชีวอนามัยและความปลอดภัยระหว่างการรื้อถอนและก่อสร้างโครงการ - จัดให้มีการฝึกอบรมด้านความปลอดภัยในการทำงาน โดยเฉพาะการใช้เครื่องจักรกับคนงานทั้งเก่าและใหม่เป็นระยะๆ ตามความเหมาะสม - กรณีที่มีความเสียหายเกิดขึ้นแก่ทรัพย์สินของอาคารข้างเคียงให้ส่งเจ้าหน้าที่เข้าไปตรวจสอบและดำเนินการตกลงกับผู้เสียหายโดยไม่ชักช้า - จัดให้มีรั้ว Metal Sheet ชั่วคราวสูงไม่น้อยกว่า 2 ม. โดยรอบพื้นที่โครงการ พร้อมประตูเข้า-ออก และติดตั้งป้าย“เขตก่อสร้าง อันตราย ห้ามบุคคลภายนอกเข้าก่อนได้รับอนุญาต” ในตำแหน่งที่สังเกตเห็นได้ง่าย - จัดให้มีเจ้าหน้าที่ รปภ. คอยตรวจตราดูแลความสงบเรียบร้อยและความปลอดภัย - ติดตั้งวัสดุป้องกันเศษวัสดุร่วงหล่นโดยรอบอาคารเป็นระยะตลอดความสูงอาคารที่ก่อสร้างและดูแลให้อยู่ในสภาพแข็งแรง สามารถป้องกันได้อย่างมีประสิทธิภาพตลอดระยะเวลาการก่อสร้าง	- ตรวจสอบให้ผู้รับเหมามีการเก็บข้อมูลสถิติความปลอดภัยและอุบัติเหตุในการก่อสร้างในรูปแบบของรายงานความปลอดภัยประจำวัน ประจำสัปดาห์ และประจำเดือน ■ **ความถี่** : ทุก 1 เดือน - ตรวจสอบสภาพและความสามารถใช้งานของถังดับเพลิงแบบมือถือ ■ **ความถี่** : ทุก 6 เดือนหรือตามข้อกำหนด/อายุการใช้งานที่ระบุโดยบริษัทผู้ผลิต

มกราคม 2565 ลงชื่อ.....

(นางวนัสนันท์ ไตรสุวรรณ)
กรรมการผู้มีอำนาจ
บริษัท บ้านในสวนดีเวลลอปเม้นท์ จำกัด

มกราคม 2565 ลงชื่อ.....

(นางสาววรรณา หงอสกุล)
ผู้ชำนาญการด้านสิ่งแวดล้อม
บริษัท ไทยเอ็นไวรอนเม้นท์ จำกัด

ตารางที่ 2 : รายการแสดงผลกระทบสิ่งแวดล้อมที่สำคัญ มาตรการป้องกันและแก้ไขผลกระทบสิ่งแวดล้อม และมาตรการติดตามตรวจสอบผลกระทบสิ่งแวดล้อม โครงการดุสิต ปริ๊นเซส พัทลุง (Dusit Princess Phatthalung) ในช่วงการก่อสร้าง (ต่อ)

องค์ประกอบทางสิ่งแวดล้อม และคุณค่าต่างๆ	ผลกระทบต่อสิ่งแวดล้อมที่สำคัญ	มาตรการป้องกันและแก้ไข ผลกระทบสิ่งแวดล้อม	มาตรการติดตามตรวจสอบ ผลกระทบสิ่งแวดล้อม
4.3 อาชีวอนามัยและความปลอดภัย (ต่อ)		- สำหรับอาคารที่ก่อสร้าง ต้องจัดบันไดทางขึ้น-ลง สำหรับคนงานและผู้เกี่ยวข้องให้เรียบร้อยเพื่อความสะดวกในการทำงาน - จัดให้มีนั่งร้านที่ปลอดภัย แข็งแรง สำหรับคนงานก่อสร้าง โดยได้รับความเห็นชอบจากวิศวกรควบคุมงาน และมีราวกันตกสูงอย่างน้อย 0.90 ม. และไม่เกิน 1.10 ม. จากพื้นนั่งร้าน - เก็บกองวัสดุก่อสร้างให้เป็นระเบียบและจัดพื้นที่เก็บกองให้เป็นสัดส่วน - จัดให้คนงานและผู้เกี่ยวข้องทุกคนสวมใส่อุปกรณ์ป้องกันที่เหมาะสมในขณะปฏิบัติงาน เช่น หมวกนิรภัย เข็มขัดนิรภัย ถุงมือ รองเท้านิรภัย รองเท้ายาง เป็นต้น - กำหนดให้คนงานทุกคนแต่งกายให้รัดกุมเพื่อป้องกันอุบัติเหตุในขณะปฏิบัติงาน - จัดให้มีหัวหน้าคนงานคอยดูแลความเรียบร้อยในการเก็บรักษาวัสดุไวไฟจำพวกทินเนอร์และอื่นๆ รวมทั้งการเดินสายไฟฟ้าและการใช้ไฟฟ้าของคนงานก่อสร้าง	

มกราคม 2565 ลงชื่อ.....
(นางวนัสนันท์ ไตรสุวรรณ)
กรรมการผู้มีอำนาจ
บริษัท บ้านในสวนดีเวลลอปเม้นท์ จำกัด

บริษัท บ้านในสวน ดีเวลลอปเม้นท์ จำกัด Baan Nai Suan Development Co.,Ltd.

มกราคม 2565 ลงชื่อ.....
(นางสาววรรณา หงอสกุล)
ผู้ชำนาญการด้านสิ่งแวดล้อม
บริษัท ไทยเอ็นไวรอนเม้นท์ จำกัด

ตารางที่ 2 : รายการแสดงผลกระทบสิ่งแวดล้อมที่สำคัญ มาตรการป้องกันและแก้ไขผลกระทบสิ่งแวดล้อม และมาตรการติดตามตรวจสอบผลกระทบสิ่งแวดล้อม โครงการดุสิต ปริ๊นเซส พัทลุง (Dusit Princess Phatthalung) ในช่วงการก่อสร้าง (ต่อ)

องค์ประกอบทางสิ่งแวดล้อม และคุณค่าต่างๆ	ผลกระทบต่อสิ่งแวดล้อมที่สำคัญ	มาตรการป้องกันและแก้ไข ผลกระทบสิ่งแวดล้อม	มาตรการติดตามตรวจสอบ ผลกระทบสิ่งแวดล้อม
4.3 อาชีวอนามัยและความปลอดภัย (ต่อ)		- ก่อนการทำงานที่มีประกายไฟ เช่น การเชื่อมเหล็ก การตัดเหล็ก การเจียร เป็นต้น ให้ตรวจสอบและดูแลไม่ให้มีวัสดุที่ติดไฟได้ง่ายและสารไวไฟในบริเวณที่ทำงาน - จัดให้มีถังดับเพลิงแบบมือถือ ติดตั้งในบริเวณก่อสร้างและบ้านพักคนงานซึ่งอยู่นอกพื้นที่โครงการที่ตำแหน่งต่างๆ ที่เหมาะสม สามารถนำมาใช้ได้โดยสะดวก - ติดป้ายแนะนำการทำงานและป้ายเตือนทั้งภาษาไทยและภาษาต่างชาติตามสัญชาติของคนงาน เพื่อให้คนงานก่อสร้างอ่านเข้าใจได้และปฏิบัติได้อย่างถูกต้อง โดยจะมีหัวหน้าคนงานเป็นผู้ควบคุมดูแล - ในเวลากลางคืนจะติดตั้งสัญญาณไฟ เพื่อให้สัญญาณแก่คนงานหรือบุคคลอื่นๆ ทราบถึงอาณาเขตบริเวณก่อสร้าง - การกระทำใดๆ ที่เห็นว่าอาจเกิดอันตราย ให้วิศวกรเป็นผู้พิจารณาตัดสินใจก่อนดำเนินการ	

มกราคม 2565 ลงชื่อ.....
(นางวนัสนันท์ ไตรสุวรรณ)
กรรมการผู้มีอำนาจ
บริษัท บ้านในสวนดีเวลลอปเม้นท์ จำกัด

มกราคม 2565 ลงชื่อ.....
(นางสาววรรณา หงอสกุล)
ผู้ชำนาญการด้านสิ่งแวดล้อม
บริษัท ไทยเอ็นไวรอนเม้นท์ จำกัด

ตารางที่ 2 : รายการแสดงผลกระทบสิ่งแวดล้อมที่สำคัญ มาตรการป้องกันและแก้ไขผลกระทบสิ่งแวดล้อม และมาตรการติดตามตรวจสอบผลกระทบสิ่งแวดล้อม โครงการดุสิต ปริ๊นเซส พัทลุง (Dusit Princess Phatthalung) ในช่วงการก่อสร้าง (ต่อ)

องค์ประกอบทางสิ่งแวดล้อม และคุณค่าต่างๆ	ผลกระทบต่อสิ่งแวดล้อมที่สำคัญ	มาตรการป้องกันและแก้ไข ผลกระทบสิ่งแวดล้อม	มาตรการติดตามตรวจสอบ ผลกระทบสิ่งแวดล้อม
4.3 อาชีวอนามัยและความปลอดภัย (ต่อ)		- ตรวจสอบสภาพความพร้อมในการใช้งานของเครื่องจักรอย่างสม่ำเสมอ เพื่อป้องกันความผิดพลาดหรืออุบัติเหตุจากเครื่องจักร - ประตูเข้า-ออกพื้นที่โครงการต้องปิดตลอดเวลา ยกเว้นช่วงที่มีการผ่านเข้า-ออกของยานพาหนะ - จัดให้มีน้ำดื่ม น้ำใช้ และส้วมที่ถูกสุขลักษณะ และมีจำนวน/ปริมาณที่เพียงพอและเหมาะสมแก่คนงานก่อสร้าง - จัดให้มีเวชภัณฑ์ในการปฐมพยาบาลเบื้องต้นเพื่อช่วยเหลือคนงานได้ทันท่วงทีเมื่อประสบอุบัติเหตุ มีหมายเลขโทรศัพท์สายด่วนฉุกเฉิน (1669) และหมายเลขโทรศัพท์ของสถานพยาบาลที่อยู่ใกล้บริเวณพื้นที่โครงการไว้ในสำนักงานสนามเพื่อติดต่อในกรณีเกิดเหตุฉุกเฉิน และมีรถสำหรับนำคนเจ็บส่งแพทย์หรือสถานพยาบาลโดยเร็วตลอดเวลาทำงาน	

มกราคม 2565 ลงชื่อ.....

(นางวนัสนันท์ ไตรสุวรรณ)
กรรมการผู้มีอำนาจ
บริษัท บ้านในสวนดีเวลลอปเม้นท์ จำกัด

มกราคม 2565 ลงชื่อ.....

(นางสาววรรณา หงอสกุล)
ผู้ชำนาญการด้านสิ่งแวดล้อม
บริษัท ไทยเอ็นไวรอนเม้นท์ จำกัด

ตารางที่ 2 : รายการแสดงผลกระทบสิ่งแวดล้อมที่สำคัญ มาตรการป้องกันและแก้ไขผลกระทบสิ่งแวดล้อม และมาตรการติดตามตรวจสอบผลกระทบสิ่งแวดล้อม โครงการดุสิต ปริ๊นเซส พัทลุง (Dusit Princess Phatthalung) ในช่วงการก่อสร้าง (ต่อ)

องค์ประกอบทางสิ่งแวดล้อม และคุณค่าต่างๆ	ผลกระทบต่อสิ่งแวดล้อมที่สำคัญ	มาตรการป้องกันและแก้ไข ผลกระทบสิ่งแวดล้อม	มาตรการติดตามตรวจสอบ ผลกระทบสิ่งแวดล้อม
4.4 สุนทรียภาพ	- กิจกรรมการก่อสร้างอาคาร จะก่อให้เกิดผลกระทบต่อทัศนียภาพโดยรอบพื้นที่โครงการ	- จัดให้มีรั้ว Metal Sheet ชั่วคราวสูงไม่น้อยกว่า 2 ม. โดยรอบพื้นที่โครงการพร้อมประตูเข้า-ออก และปิดประตูตลอดเวลา ยกเว้นช่วงที่มียานพาหนะเข้า-ออกโครงการ - ดูแลและจัดระเบียบบริเวณก่อสร้าง และจัดการเก็บกองวัสดุก่อสร้างให้เป็นระเบียบเรียบร้อยอยู่เสมอ ซึ่งนอกจากจะเป็นระเบียบแล้ว ยังเพิ่มความสะดวกและปลอดภัยในการทำงาน - ปลูกไม้กระถางหรือไม้พุ่มรอบบริเวณห้องส้วมคนงาน - ในช่วงงานภูมิสถาปัตย์ของโครงการก่อนการปลูกต้นไม้จะมีการปรับปรุงและบำรุงดินเพื่อให้ดินมีความร่วนซุยและมีธาตุอาหารที่เหมาะสมต่อการเจริญเติบโตของไม้ยืนต้นและพืชคลุมดิน	- ตรวจสอบความเรียบร้อยในการจัดเก็บวัสดุอุปกรณ์ก่อสร้าง ■ **ความถี่** : ทุกวัน

มกราคม 2565 ลงชื่อ.....

(นางวนัสนันท์ ไตรสุวรรณ)
กรรมการผู้มีอำนาจ
บริษัท บ้านในสวนดีเวลลอปเม้นท์ จำกัด

มกราคม 2565 ลงชื่อ.....

(นางสาววรรณา หงอสกุล)
ผู้ชำนาญการด้านสิ่งแวดล้อม
บริษัท ไทยเอ็นไวรอนเม้นท์ จำกัด

ตารางที่ 2 : รายการแสดงผลกระทบสิ่งแวดล้อมที่สำคัญ มาตรการป้องกันและแก้ไขผลกระทบสิ่งแวดล้อม และมาตรการติดตามตรวจสอบผลกระทบสิ่งแวดล้อม โครงการดุสิต ปริ๊นเซส พัทลุง (Dusit Princess Phatthalung) ในช่วงการก่อสร้าง (ต่อ)

องค์ประกอบทางสิ่งแวดล้อม และคุณค่าต่างๆ	ผลกระทบต่อสิ่งแวดล้อมที่สำคัญ	มาตรการป้องกันและแก้ไข ผลกระทบสิ่งแวดล้อม	มาตรการติดตามตรวจสอบ ผลกระทบสิ่งแวดล้อม
4.5 การบดบังทิศทางลม แสงแดด และคลื่นวิทยุ-โทรทัศน์ (1) การบดบังทิศทางลม	- อาคารของโครงการอาจส่งผลกระทบด้านการบดบังทิศทางลมของอาคารข้างเคียง	- ก่อนเริ่มงานก่อสร้างจะมีการประชาสัมพันธ์และมีหนังสือแจ้งประชาชนที่อยู่ข้างเคียงพื้นที่โครงการให้รับทราบว่าอาคารโครงการอาจส่งผลกระทบต่อการบดบังทิศทางลม โดยในหนังสือระบุชื่อและหมายเลขโทรศัพท์ของเจ้าหน้าที่โครงการที่สามารถประสานงาน/รับเรื่องร้องเรียนได้โดยตรง - จัดให้มีผู้รับผิดชอบและประสานงานในการรับแจ้งผลกระทบจากการบดบังทิศทางลมตั้งแต่การก่อสร้างอาคารชั้น 2 จนถึงช่วง 1 ปีแรก ของการดำเนินการ	---

มกราคม 2565 ลงชื่อ.....

(นางวนัสนันท์ ไตรสุวรรณ)
กรรมการผู้มีอำนาจ
บริษัท บ้านในสวนดีเวลลอปเม้นท์ จำกัด

บริษัท บ้านในสวน ดีเวลลอปเม้นท์ จำกัด
Baan Nai Suan Development Co.,Ltd.
55/110

มกราคม 2565 ลงชื่อ.....

(นางสาววรรณา หงอสกุล)
ผู้ชำนาญการด้านสิ่งแวดล้อม
บริษัท ไทยเอ็นไวรอนเม้นท์ จำกัด

ตารางที่ 2 : รายการแสดงผลกระทบสิ่งแวดล้อมที่สำคัญ มาตรการป้องกันและแก้ไขผลกระทบสิ่งแวดล้อม และมาตรการติดตามตรวจสอบผลกระทบสิ่งแวดล้อม โครงการดุสิต ปริ๊นเซส พัทลุง (Dusit Princess Phatthalung) ในช่วงการก่อสร้าง (ต่อ)

องค์ประกอบทางสิ่งแวดล้อม และคุณค่าต่างๆ	ผลกระทบต่อสิ่งแวดล้อมที่สำคัญ	มาตรการป้องกันและแก้ไข ผลกระทบสิ่งแวดล้อม	มาตรการติดตามตรวจสอบ ผลกระทบสิ่งแวดล้อม
(2) การบดบังแสงแดด	- เงาอาคารของโครงการอาจส่งผลกระทบด้านการบดบังแสงแดดของพื้นที่ข้างเคียง	- ก่อนเริ่มงานก่อสร้างจะมีการประชาสัมพันธ์และมีหนังสือแจ้งประชาชนที่อยู่ข้างเคียงพื้นที่โครงการให้รับทราบว่าอาคารโครงการอาจส่งผลกระทบต่อการบดบังแสงแดด โดยในหนังสือระบุชื่อและหมายเลขโทรศัพท์ของเจ้าหน้าที่โครงการที่สามารถประสานงาน/รับเรื่องร้องเรียนได้โดยตรง - จัดให้มีผู้รับผิดชอบและประสานงานในการรับแจ้งผลกระทบจากการบดบังแสงแดด ตั้งแต่การก่อสร้างอาคารชั้น 2 จนถึงช่วง 1 ปีแรกของการดำเนินการ	---
(3) การบดบังคลื่นวิทยุ-โทรทัศน์	- ปัจจุบันการส่งสัญญาณคลื่นวิทยุและโทรทัศน์ได้ปรับเปลี่ยนไปเป็นระบบดิจิตอลซึ่งไม่มีปัญหาการบดบังสัญญาณแม้จะอยู่ในบริเวณที่มีตึกสูง	---	---

ผู้รับผิดชอบ : บริษัท บ้านในสวนดีเวลลอปเม้นท์ จำกัด

หมายเหตุ : บริษัท บ้านในสวนดีเวลลอปเม้นท์ จำกัด ต้องจัดทำรายงานผลการปฏิบัติตามมาตรการฯ ในช่วงการก่อสร้างเสนอ**ต่อเทศบาลตำบลท่ามิหรำ** โดยให้ดำเนินการจัดส่ง 2 ครั้ง/ปี คือ ภายในเดือนกรกฎาคม (รวบรวมผลการติดตามตรวจสอบของเดือนมกราคม-มิถุนายน) และภายในเดือนมกราคม (รวบรวมผลการติดตามตรวจสอบของเดือนกรกฎาคม-ธันวาคมของปีก่อน)

มกราคม 2565 ลงชื่อ.....

(นางวนัสนันท์ ไตรสุวรรณ)
กรรมการผู้มีอำนาจ
บริษัท บ้านในสวนดีเวลลอปเม้นท์ จำกัด

บริษัท บ้านในสวน ดีเวลลอปเม้นท์ จำกัด
Baan Nai Suan Development Co.,Ltd.

มกราคม 2565 ลงชื่อ.....

(นางสาววรรณา หงอสกุล)
ผู้ชำนาญการด้านสิ่งแวดล้อม
บริษัท ไทยเอ็นไวรอนเม้นท์ จำกัด

ตารางที่ 3 : รายการแสดงผลกระทบสิ่งแวดล้อมที่สำคัญ มาตรการป้องกันและแก้ไขผลกระทบสิ่งแวดล้อม และมาตรการติดตามตรวจสอบผลกระทบสิ่งแวดล้อม โครงการดุสิต ปริ๊นเซส พัทลุง (Dusit Princess Phatthalung) ในช่วงดำเนินการ

องค์ประกอบทางสิ่งแวดล้อม และคุณค่าต่างๆ	ผลกระทบต่อสิ่งแวดล้อมที่สำคัญ	มาตรการป้องกันและแก้ไข ผลกระทบสิ่งแวดล้อม	มาตรการติดตามตรวจสอบ ผลกระทบสิ่งแวดล้อม
1. ทรัพยากรสิ่งแวดล้อมทางกายภาพ			
1.1 สภาพภูมิประเทศ	- เมื่อโครงการเปิดดำเนินการเป็นโรงแรม ซึ่งภายในพื้นที่โครงการประกอบด้วย อาคารห้องพักจำนวน 1 อาคาร อาคารบริการจำนวน 2 อาคาร และอาคารสาธารณูปโภคจำนวน 3 อาคาร พื้นที่จอดรถ ถนน ทางเดิน สระว่ายน้ำ และพื้นที่สีเขียว ไม่มีกิจกรรมที่จะก่อให้เกิดการเปลี่ยนแปลงสภาพภูมิประเทศของพื้นที่	---	---
1.2 ทรัพยากรดิน	- พื้นที่ส่วนที่เป็นดินไม่มีสิ่งก่อสร้างปกคลุม อาจก่อให้เกิดการฟุ้งกระจายของฝุ่นหรือการกัดเซาะหน้าดิน	- พื้นที่ส่วนที่ไม่มีสิ่งก่อสร้างปกคลุม จะมีการปลูกพืชคลุมดิน ป้องกันการสูญเสียหน้าดินและป้องกันการเกิดฝุ่น	---
1.3 ธรณีวิทยาและแผ่นดินไหว	- พื้นที่โครงการตั้งอยู่ในจังหวัดพัทลุงไม่ได้อยู่ในบริเวณซึ่งอาจได้รับผลกระทบจากแผ่นดินไหวตามกฎกระทรวงกำหนดการรับน้ำหนักความต้านทาน ความคงทนของอาคาร และพื้นดินที่รองรับอาคารในการต้านทานแรงสั่นสะเทือนของแผ่นดินไหว พ.ศ. 2564	---	---

มกราคม 2565 ลงชื่อ.....

(นางวนัสนันท์ ไตรสุวรรณ)
กรรมการผู้มีอำนาจ
บริษัท บ้านในสวนดีเวลลอปเม้นท์ จำกัด

มกราคม 2565 ลงชื่อ.....

(นางสาววรรณา หงอสกุล)
ผู้ชำนาญการด้านสิ่งแวดล้อม
บริษัท ไทยเอ็นไวรอนเม้นท์ จำกัด

ตารางที่ 3 : รายการแสดงผลกระทบสิ่งแวดล้อมที่สำคัญ มาตรการป้องกันและแก้ไขผลกระทบสิ่งแวดล้อม และมาตรการติดตามตรวจสอบผลกระทบสิ่งแวดล้อม โครงการดุสิต ปริ๊นเซส พัทลุง (Dusit Princess Phatthalung) ในช่วงดำเนินการ (ต่อ)

องค์ประกอบทางสิ่งแวดล้อม และคุณค่าต่างๆ	ผลกระทบต่อสิ่งแวดล้อมที่สำคัญ	มาตรการป้องกันและแก้ไข ผลกระทบสิ่งแวดล้อม	มาตรการติดตามตรวจสอบ ผลกระทบสิ่งแวดล้อม
1.4 คุณภาพอากาศ	- ยานพาหนะที่เข้า-ออกโครงการจะระบายมลสารที่ประกอบด้วย TSP (24 ชม.), PM-10 (24 ชม.) และ CO (1 ชม.) ในปริมาณ 1.42 x 10^{-4}, 1.42 x 10^{-4} และ 3.0 x 10^{-4} มก./ลบ.ม.	- พื้นที่โครงการที่ไม่มีสิ่งก่อสร้างปกคลุมจะมีการปลูกไม้ยืนต้นและพืชคลุมดิน ซึ่งจะตรึง CO_2 ผ่านกระบวนการสังเคราะห์แสง และคายก๊าซ O_2 - ดูแลรักษาต้นไม้ที่ปลูกให้เจริญเติบโต และในกรณีต้นไม้ที่ปลูกไว้ตายให้ทำการปลูกใหม่ทดแทน - ให้พนักงานล้างทำความสะอาดถนนและพื้นที่จอดรถภายในโครงการเป็นประจำตามความเหมาะสม เพื่อป้องกันการสะสมของฝุ่นละออง - ติดป้าย “ห้ามติดเครื่องยานพาหนะขณะจอดรอ” บริเวณพื้นที่จอดรถ ในจุดที่เห็นได้ง่ายและชัดเจน - ติดป้ายจำกัดความเร็วภายในพื้นที่โครงการที่ 20 กม./ชม. เพื่อลดการฟุ้งกระจายของฝุ่นละออง และเพื่อความปลอดภัย	---

มกราคม 2565 ลงชื่อ.....

(นางวนัสนันท์ ไตรสุวรรณ)
กรรมการผู้มีอำนาจ
บริษัท บ้านในสวนดีเวลลอปเม้นท์ จำกัด

มกราคม 2565 ลงชื่อ.....

(นางสาววรรณา หงอสกุล)
ผู้ชำนาญการด้านสิ่งแวดล้อม
บริษัท ไทยเอ็นไวรอนเม้นท์ จำกัด

ตารางที่ 3 : รายการแสดงผลกระทบสิ่งแวดล้อมที่สำคัญ มาตรการป้องกันและแก้ไขผลกระทบสิ่งแวดล้อม และมาตรการติดตามตรวจสอบผลกระทบสิ่งแวดล้อม โครงการดุสิต ปริ๊นเซส พัทลุง (Dusit Princess Phatthalung) ในช่วงดำเนินการ (ต่อ)

องค์ประกอบทางสิ่งแวดล้อม และคุณค่าต่างๆ	ผลกระทบต่อสิ่งแวดล้อมที่สำคัญ	มาตรการป้องกันและแก้ไข ผลกระทบสิ่งแวดล้อม	มาตรการติดตามตรวจสอบ ผลกระทบสิ่งแวดล้อม
1.5 เสียงและการสั่นสะเทือน (1) เสียง	- การดำเนินโครงการซึ่งเป็นโรงแรมที่ให้บริการห้องพัก และห้องอาหาร อาจมีเสียงดังจากยานพาหนะที่เข้า-ออกพื้นที่โครงการ แต่คาดว่าระดับเสียงดังกล่าวจะไม่ทำให้ระดับเสียงบริเวณพื้นที่โครงการและบริเวณโดยรอบเปลี่ยนแปลงไปอย่างมีนัยสำคัญ จากในปัจจุบันมีระดับเสียงเฉลี่ย 24 ชม. อยู่ในช่วง 58.8-59.9 dB(A) ซึ่งเป็นระดับเสียงที่อยู่ในเกณฑ์มาตรฐานฯ	- จำกัดความเร็วของยานพาหนะภายในพื้นที่โครงการที่ 20 กม./ชม. เพื่อป้องกันเสียงดังจากเครื่องยนต์ - ติดตั้งป้ายสัญลักษณ์ห้ามกดแตรบนพื้นที่โครงการในตำแหน่งที่มองเห็นชัดเจน - หลีกเลี่ยงการจัดกิจกรรมที่มีเสียงดังรบกวนภายนอกอาคาร โดยเฉพาะในช่วงเวลากลางคืนหลังเวลา 22.00 น.	---
(2) การสั่นสะเทือน	- การดำเนินโครงการเป็นโรงแรม ไม่มีกิจกรรมที่ก่อให้เกิดผลกระทบด้านการสั่นสะเทือนต่อพื้นที่ข้างเคียง	---	---

มกราคม 2565 ลงชื่อ.....

(นางวนัสนันท์ ไตรสุวรรณ)
กรรมการผู้มีอำนาจ
บริษัท บ้านในสวนดีเวลลอปเม้นท์ จำกัด

บริษัท บ้านในสวน ดีเวลลอปเม้นท์ จำกัด Baan Nai Suan Development Co.,Ltd.

มกราคม 2565 ลงชื่อ.....

(นางสาววรรณา หงอสกุล)
ผู้ชำนาญการด้านสิ่งแวดล้อม
บริษัท ไทยเอ็นไวรอนเม้นท์ จำกัด

ตารางที่ 3 : รายการแสดงผลกระทบสิ่งแวดล้อมที่สำคัญ มาตรการป้องกันและแก้ไขผลกระทบสิ่งแวดล้อม และมาตรการติดตามตรวจสอบผลกระทบสิ่งแวดล้อม โครงการดุสิต ปริ๊นเซส พัทลุง (Dusit Princess Phatthalung) ในช่วงดำเนินการ (ต่อ)

องค์ประกอบทางสิ่งแวดล้อม และคุณค่าต่างๆ	ผลกระทบต่อสิ่งแวดล้อมที่สำคัญ	มาตรการป้องกันและแก้ไข ผลกระทบสิ่งแวดล้อม	มาตรการติดตามตรวจสอบ ผลกระทบสิ่งแวดล้อม
1.6 ทรัพยากรน้ำ (1) น้ำผิวดิน	- พื้นที่โครงการและพื้นที่ข้างเคียงไม่มีแหล่งน้ำผิวดินไหลผ่าน แหล่งน้ำผิวดินที่อยู่ใกล้เคียง คือ คลองสาธารณประโยชน์ซึ่งอยู่ห่างจากพื้นที่โครงการไปทางทิศตะวันตกประมาณ 90 ม. โดยในปัจจุบันใช้ประโยชน์ในการระบายน้ำฝนและน้ำทิ้งจากชุมชนเป็นหลัก - การจัดการน้ำเสียปริมาณ 91 ลบ.ม./วัน ที่ไม่เหมาะสมจะก่อให้เกิดผลกระทบต่อแหล่งน้ำผิวดินที่รองรับน้ำเสียจากโครงการ	- น้ำเสียจากกิจกรรมต่างๆ ของโครงการจะได้รับการบำบัดให้น้ำทิ้งมีค่า BOD ไม่เกิน 20 มก./ล. ก่อนระบายออกสู่ท่อระบายน้ำสาธารณะหน้าโครงการ	---
(2) น้ำใต้ดิน	- การนำน้ำใต้ดินมาใช้ในปริมาณมากอาจก่อให้เกิดผลกระทบต่อสภาพอุทกธรณีวิทยา - การจัดการน้ำเสียปริมาณ 91 ลบ.ม./วัน ที่ไม่เหมาะสมอาจก่อให้เกิดปัญหาการปนเปื้อนน้ำใต้ดินได้	- โครงการจะใช้น้ำประปาจากการประปาส่วนภูมิภาคสาขาพัทลุง โดยไม่มีการสูบน้ำบาดาลมาใช้ - น้ำเสียจากกิจกรรมต่างๆ จะได้รับการบำบัดให้มีค่าความสกปรกในรูป BOD ไม่เกิน 20 มก./ล. และระบายออกสู่ท่อระบายน้ำสาธารณะหน้าโครงการ	---

มกราคม 2565 ลงชื่อ.....
(นางวนัสนันท์ ไตรสุวรรณ)
กรรมการผู้มีอำนาจ
บริษัท บ้านในสวนดีเวลลอปเม้นท์ จำกัด

มกราคม 2565 ลงชื่อ.....
(นางสาววรรณา หงอสกุล)
ผู้ชำนาญการด้านสิ่งแวดล้อม
บริษัท ไทยเอ็นไวรอนเม้นท์ จำกัด

ตารางที่ 3 : รายการแสดงผลกระทบสิ่งแวดล้อมที่สำคัญ มาตรการป้องกันและแก้ไขผลกระทบสิ่งแวดล้อม และมาตรการติดตามตรวจสอบผลกระทบสิ่งแวดล้อม โครงการดุสิต ปริ๊นเซส พัทลุง (Dusit Princess Phatthalung) ในช่วงดำเนินการ (ต่อ)

องค์ประกอบทางสิ่งแวดล้อม และคุณค่าต่างๆ	ผลกระทบต่อสิ่งแวดล้อมที่สำคัญ	มาตรการป้องกันและแก้ไข ผลกระทบสิ่งแวดล้อม	มาตรการติดตามตรวจสอบ ผลกระทบสิ่งแวดล้อม
2. ทรัพยากรสิ่งแวดล้อมทางชีวภาพ	- พื้นที่โครงการตั้งอยู่ที่ตำบลท่ามิหรำ ในเขตพื้นที่เทศบาลตำบลท่ามิหรำ อำเภอเมืองพัทลุง จังหวัดพัทลุง ในรัศมี 1 กม. ของพื้นที่โครงการเป็นที่อยู่อาศัยและพาณิชยกรรม สลับกับที่ว่าง พื้นที่นา พื้นที่ปลูกปาล์มน้ำมัน และพื้นที่ปลูกไม้ผลและไม้ประดับเพื่อความร่มรื่นและสวยงามไม่มีทรัพยากรป่าไม้หรือสัตว์ป่าหายากโดยส่วนใหญ่จะพบเฉพาะสัตว์ขนาดเล็กจำพวกนกและสัตว์เลื้อยคลานที่อาศัยอยู่ในเขตชุมชนทั่วไป อีกทั้งน้ำทิ้งจากโครงการที่ระบายออกสู่ท่อระบายน้ำสาธารณะหน้าโครงการจะมีค่า BOD ไม่เกิน 20 มก./ล. ก่อนไหลไปลงคลองสาธารณประโยชน์ทางด้านทิศตะวันตกของพื้นที่โครงการ ซึ่งปัจจุบันใช้ประโยชน์ในการระบายน้ำฝนและน้ำทิ้งจากชุมชนเป็นหลัก ดังนั้นการดำเนินการของโครงการจะไม่ก่อให้เกิดผลกระทบต่อทรัพยากรชีวภาพบนบกและในน้ำตามธรรมชาติของพื้นที่	---	---

มกราคม 2565 ลงชื่อ.....

(นางวนัสนันท์ ไตรสุวรรณ)
กรรมการผู้มีอำนาจ
บริษัท บ้านในสวนดีเวลลอปเม้นท์ จำกัด

บริษัท บ้านในสวน ดีเวลลอปเม้นท์ จำกัด
Baan Nai Suan Development Co.,Ltd.
61/110

มกราคม 2565 ลงชื่อ.....

(นางสาววรรณา หงอสกุล)
ผู้ชำนาญการด้านสิ่งแวดล้อม
บริษัท ไทยเอ็นไวรอนเม้นท์ จำกัด

ตารางที่ 3 : รายการแสดงผลกระทบสิ่งแวดล้อมที่สำคัญ มาตรการป้องกันและแก้ไขผลกระทบสิ่งแวดล้อม และมาตรการติดตามตรวจสอบผลกระทบสิ่งแวดล้อม โครงการดุสิต ปริ๊นเซส พัทลุง (Dusit Princess Phatthalung) ในช่วงดำเนินการ (ต่อ)

องค์ประกอบทางสิ่งแวดล้อม และคุณค่าต่างๆ	ผลกระทบต่อสิ่งแวดล้อมที่สำคัญ	มาตรการป้องกันและแก้ไข ผลกระทบสิ่งแวดล้อม	มาตรการติดตามตรวจสอบ ผลกระทบสิ่งแวดล้อม
3. คุณค่าการใช้ประโยชน์ของมนุษย์ **3.1 การใช้น้ำ**	- ความต้องการใช้น้ำของโครงการสูงสุดประมาณ 117 ลบ.ม./วัน คิดเป็นร้อยละ 0.97 ของปริมาณน้ำจำหน่ายของการประปาส่วนภูมิภาค สาขาพัทลุง อย่างไรก็ตาม การใช้น้ำของโครงการอาจทำให้น้ำประปาในบริเวณข้างเคียงไหลอ่อน	- จัดให้มีปริมาณน้ำสำรองใช้ภายในโครงการ 283 ลบ.ม. ในกรณีที่ระบบจ่ายน้ำของการประปาฯ ขัดข้อง โครงการจะมีน้ำสำรองใช้ได้ไม่ต่ำกว่า 2 วัน - ในกรณีที่บริเวณพื้นที่โครงการมีปัญหาเรื่องการไหลของน้ำประปา กำหนดให้โครงการปิดวาล์วน้ำประปาที่เข้าสู่ถังเก็บน้ำใช้ของโครงการในช่วงเวลาที่ความต้องการใช้น้ำของชุมชนสูง (05.00 - 09.00 น. และ 17.00 - 20.00 น.) และเปิดวาล์วให้น้ำประปาเข้าสู่ถังเก็บน้ำใช้ของโครงการในช่วงเวลาที่ความต้องการน้ำใช้ของชุมชนต่ำ เพื่อลดปัญหาน้ำประปาในบริเวณข้างเคียงไหลอ่อน	---
	- การใช้น้ำอย่างไม่ประหยัด และการรั่วไหลของท่อน้ำประปาและก๊อกน้ำจะเป็นการสิ้นเปลืองทรัพยากร	- ติดตั้งสุขภัณฑ์ประหยัดน้ำภายในโครงการ - ในกรณีที่พบการรั่วไหลของท่อ/ก๊อกน้ำให้ดำเนินการซ่อมแซมโดยไม่ชักช้า - ติดป้ายประชาสัมพันธ์รณรงค์ให้พนักงาน/เจ้าหน้าที่โครงการ และผู้มาใช้บริการใช้น้ำอย่างประหยัด	- ตรวจสอบการรั่วไหลหรือชำรุดของท่อน้ำประปาและก๊อกน้ำ ■ **ความถี่** : ทุกวัน

มกราคม 2565 ลงชื่อ.....

(นางวนัสนันท์ ไตรสุวรรณ)
กรรมการผู้มีอำนาจ
บริษัท บ้านในสวนดีเวลลอปเม้นท์ จำกัด

บริษัท บ้านในสวน ดีเวลลอปเม้นท์ จำกัด
Baan Nai Suan Development Co.,Ltd.
62/110

มกราคม 2565 ลงชื่อ.....

(นางสาววรรณา หงอสกุล)
ผู้ชำนาญการด้านสิ่งแวดล้อม
บริษัท ไทยเอ็นไวรอนเม้นท์ จำกัด

ตารางที่ 3 : รายการแสดงผลกระทบสิ่งแวดล้อมที่สำคัญ มาตรการป้องกันและแก้ไขผลกระทบสิ่งแวดล้อม และมาตรการติดตามตรวจสอบผลกระทบสิ่งแวดล้อม โครงการดุสิต ปริ๊นเซส พัทลุง (Dusit Princess Phatthalung) ในช่วงดำเนินการ (ต่อ)

องค์ประกอบทางสิ่งแวดล้อม และคุณค่าต่างๆ	ผลกระทบต่อสิ่งแวดล้อมที่สำคัญ	มาตรการป้องกันและแก้ไข ผลกระทบสิ่งแวดล้อม	มาตรการติดตามตรวจสอบ ผลกระทบสิ่งแวดล้อม
3.1 การใช้น้ำ (ต่อ)	- น้ำใช้ที่ไม่สะอาดอาจก่อให้เกิดผลกระทบต่อสุขภาพของผู้ใช้น้ำ	- ล้างทำความสะอาดและฆ่าเชื้อโรคถังเก็บน้ำใช้เป็นประจำอย่างสม่ำเสมอ	- ล้างทำความสะอาดและฆ่าเชื้อโรคในถังเก็บน้ำใช้ ■ **ความถี่** : อย่างน้อย 1 ครั้ง/ปี
3.2 การจัดการน้ำเสีย	- น้ำเสียจากกิจกรรมต่างๆ ของโครงการคาดว่าจะมีปริมาณ 91 ลบ.ม./วัน การจัดการน้ำเสียที่ไม่เหมาะสม จะก่อให้เกิดผลกระทบต่อสภาพแวดล้อมของโครงการและชุมชนข้างเคียง	- จัดให้มีถังดักไขมันขนาดความจุ 1.6 ลบ.ม. สำหรับรองรับน้ำเสียจากห้องครัวของอาคารต้อนรับ และน้ำล้นจากถังดักไขมันระบายเข้าสู่ถังบำบัดน้ำเสียรวม (WWTP) ของโครงการต่อไป - จัดให้มีระบบบำบัดน้ำเสียรวมชนิดตะกอนเร่ง ขนาดความสามารถ 95 ลบ.ม./วัน (WWTP) สำหรับรองรับน้ำเสียจากห้องน้ำ ห้องส้วม น้ำล้างทำความสะอาดอาคารพักขยะ และน้ำล้นจากถังดักไขมัน - น้ำทิ้งจากถังระบบบำบัดน้ำเสียรวม (WWTP) มีค่า BOD ไม่เกิน 20 มก./ล. และระบายออกสู่ท่อระบายน้ำสาธารณะหน้าโครงการ - ทำการเทเศษอาหารในตะแกรงดักเศษอาหารทุกวัน และตักช้อนน้ำมันและไขมันทุก 3-5 วัน ในถังดักไขมันที่บริเวณอาคารต้อนรับ ใส่ถุงขยะมัดปากถุงให้มิดชิด แล้วนำไปพักเก็บที่ส่วนพักขยะย่อยสลายรวมกับขยะจากกิจกรรมอื่นๆ ของโครงการ รอรถเก็บขนขยะของเทศบาลตำบลท่ามิหรำเข้ามาจัดเก็บ	1) การตรวจวัดคุณภาพน้ำก่อนและหลังเข้าสู่ถังบำบัดน้ำเสียรวม (1) บ่อพักน้ำเสีย/ตรวจคุณภาพน้ำเสียก่อนเข้าถังบำบัดน้ำเสียรวม ■ **ดัชนีตรวจวัด** : BOD ■ **ความถี่** : ทุก 1 เดือน (2) บ่อพักน้ำทิ้ง/ตรวจคุณภาพน้ำทิ้งจากถังบำบัดน้ำเสียรวม ■ **ดัชนีตรวจวัด** : pH, BOD, SS, TDS, Settleable Solids, TKN, Oil & Grease และ Sulfide ■ **ความถี่** : ทุก 1 เดือน

มกราคม 2565 ลงชื่อ.....

(นางวนัสนันท์ ไตรสุวรรณ)
กรรมการผู้มีอำนาจ
บริษัท บ้านในสวนดีเวลลอปเม้นท์ จำกัด

บริษัท บ้านในสวน ดีเวลลอปเม้นท์ จำกัด Baan Nai Suan Development Co.,Ltd.

มกราคม 2565 ลงชื่อ.....

(นางสาววรรณา หงอสกุล)
ผู้ชำนาญการด้านสิ่งแวดล้อม
บริษัท ไทยเอ็นไวรอนเม้นท์ จำกัด

ตารางที่ 3 : รายการแสดงผลกระทบสิ่งแวดล้อมที่สำคัญ มาตรการป้องกันและแก้ไขผลกระทบสิ่งแวดล้อม และมาตรการติดตามตรวจสอบผลกระทบสิ่งแวดล้อม โครงการดุสิต ปริ๊นเซส พัทลุง (Dusit Princess Phatthalung) ในช่วงดำเนินการ (ต่อ)

องค์ประกอบทางสิ่งแวดล้อม และคุณค่าต่างๆ	ผลกระทบต่อสิ่งแวดล้อมที่สำคัญ	มาตรการป้องกันและแก้ไข ผลกระทบสิ่งแวดล้อม	มาตรการติดตามตรวจสอบ ผลกระทบสิ่งแวดล้อม
3.2 การจัดการน้ำเสีย (ต่อ)		- ประสานให้รถสูบสิ่งปฏิกูลเอกชนที่ได้รับอนุญาตจากเทศบาลตำบลท่ามิหรำเข้ามาสูบตะกอนจากบ่อเก็บตะกอนส่วนเกินของถังบำบัดน้ำเสียรวมทุก 1 เดือน หรือตามความเหมาะสม - ประสานให้รถสูบสิ่งปฏิกูลเอกชนที่ได้รับอนุญาตจากเทศบาลตำบลท่ามิหรำเข้ามาสูบตะกอนหนักจากบ่อแยกกากตะกอนของถังบำบัดน้ำเสียรวมทุก 12 เดือน หรือตามความเหมาะสม - ติดตั้งมิเตอร์ไฟฟ้าสำหรับระบบบำบัดน้ำเสียแยกต่างหากเพื่อความสะดวกในการติดตามตรวจสอบประสิทธิภาพของระบบฯ	2) การสูบกำจัดตะกอนส่วนเกินและตะกอนหนักจากถังบำบัดน้ำเสียรวม - สูบกำจัดตะกอนที่บ่อเก็บตะกอนส่วนเกิน **ความถี่** ทุก 1 เดือน หรือตามความเหมาะสม - สูบกำจัดตะกอนหนักที่บ่อแยกกากตะกอน **ความถี่** ทุก 12 เดือน หรือตามความเหมาะสม
	- ในช่วงที่มีการบำรุงรักษาถังบำบัดน้ำเสียรวม อาจก่อให้เกิดผลกระทบต่อการสัญจรของรถยนต์ภายในโครงการ	- ในช่วงที่มีการบำรุงรักษาถังบำบัดน้ำเสียรวม รถยนต์ที่เข้าสู่พื้นที่โครงการเมื่อผ่านประตูทางเข้า กำหนดให้ใช้วงเวียนและเดินรถเข้าจอดที่พื้นที่จอดรถทางด้านหน้าของโครงการ โดยไม่ให้เดินรถตรงเข้าไปด้านหลังพื้นที่โครงการ และจะตั้งแผงกั้นพร้อมป้ายห้ามเข้า	---

มกราคม 2565 ลงชื่อ.....
(นางวนัสนันท์ ไตรสุวรรณ)
กรรมการผู้มีอำนาจ
บริษัท บ้านในสวนดีเวลลอปเม้นท์ จำกัด

บริษัท บ้านในสวน ดีเวลลอปเม้นท์ จำกัด
Baan Nai Suan Development Co.,Ltd.

มกราคม 2565 ลงชื่อ.....
(นางสาววรรณา หงอสกุล)
ผู้ชำนาญการด้านสิ่งแวดล้อม
บริษัท ไทยเอ็นไวรอนเม้นท์ จำกัด

ตารางที่ 3 : รายการแสดงผลกระทบสิ่งแวดล้อมที่สำคัญ มาตรการป้องกันและแก้ไขผลกระทบสิ่งแวดล้อม และมาตรการติดตามตรวจสอบผลกระทบสิ่งแวดล้อม โครงการดุสิต ปริ๊นเซส พัทลุง (Dusit Princess Phatthalung) ในช่วงดำเนินการ (ต่อ)

องค์ประกอบทางสิ่งแวดล้อม และคุณค่าต่างๆ	ผลกระทบต่อสิ่งแวดล้อมที่สำคัญ	มาตรการป้องกันและแก้ไข ผลกระทบสิ่งแวดล้อม	มาตรการติดตามตรวจสอบ ผลกระทบสิ่งแวดล้อม
3.2 การจัดการน้ำเสีย (ต่อ)		บริเวณทางเดินรถทางด้านทิศตะวันออกของพื้นที่โครงการถัดจากวงเวียน พร้อมทั้งมีพนักงานคอยอำนวยการจราจรตลอดระยะเวลาดำเนินการ รวมถึงตรวจสอบให้มีการคืนสภาพผิวจราจรให้เหมือนเดิมภายหลังการดำเนินการก่อนเปิดการจราจร - จัดให้มีผู้ที่มีความรู้และประสบการณ์ด้านการดูแลและบำรุงรักษาระบบบำบัดน้ำเสีย รับผิดชอบการดูแลระบบบำบัดน้ำเสียของโครงการ - รวบรวมก๊าซมีเทนจากถังบำบัดน้ำเสียรวมเข้าสู่บ่อดินขนาดพื้นที่ 2.25 ตร.ม. สำหรับกำจัดก๊าซมีเทนโดยอาศัยกระบวนการทางชีวภาพของจุลินทรีย์กลุ่ม Methanotroph ในดิน	

มกราคม 2565 ลงชื่อ.....
(นางวนัสนันท์ ไตรสุวรรณ)
กรรมการผู้มีอำนาจ
บริษัท บ้านในสวนดีเวลลอปเม้นท์ จำกัด

บริษัท บ้านในสวน ดีเวลลอปเม้นท์ จำกัด Baan Nai Suan Development Co.,Ltd.

มกราคม 2565 ลงชื่อ.....
(นางสาววรรณา หงอสกุล)
ผู้ชำนาญการด้านสิ่งแวดล้อม
บริษัท ไทยเอ็นไวรอนเม้นท์ จำกัด

ตารางที่ 3 : รายการแสดงผลกระทบสิ่งแวดล้อมที่สำคัญ มาตรการป้องกันและแก้ไขผลกระทบสิ่งแวดล้อม และมาตรการติดตามตรวจสอบผลกระทบสิ่งแวดล้อม โครงการดุสิต ปริ๊นเซส พัทลุง (Dusit Princess Phatthalung) ในช่วงดำเนินการ (ต่อ)

องค์ประกอบทางสิ่งแวดล้อม และคุณค่าต่างๆ	ผลกระทบต่อสิ่งแวดล้อมที่สำคัญ	มาตรการป้องกันและแก้ไข ผลกระทบสิ่งแวดล้อม	มาตรการติดตามตรวจสอบ ผลกระทบสิ่งแวดล้อม
3.2 การจัดการน้ำเสีย (ต่อ)	- โครงการเป็นโรงแรมที่มีจำนวนห้องพัก 132 ห้อง เข้าข่ายต้องปฏิบัติตามกฎกระทรวง เรื่อง กำหนดหลักเกณฑ์ วิธีการและแบบการเก็บสถิติและข้อมูลการจัดทำบันทึกรายละเอียดและรายงานสรุปผลการทำงานของระบบบำบัดน้ำเสีย พ.ศ. 2555	- ปฏิบัติตามกฎกระทรวง เรื่องกำหนดหลักเกณฑ์ วิธีการและแบบการเก็บสถิติและข้อมูลการจัดทำบันทึกรายละเอียดและรายงานสรุปผลการทำงานของระบบบำบัดน้ำเสีย พ.ศ. 2555 ดังนี้ ■ จัดให้มีการเก็บสถิติและข้อมูลซึ่งแสดงผลการทำงานของระบบบำบัดน้ำเสียในแต่ละวัน และจัดทำบันทึกรายละเอียดดังกล่าวตามแบบ ทส.1 เก็บไว้เป็นระยะเวลาสองปีนับแต่วันที่มีการเก็บสถิติและข้อมูล ■ จัดทำรายงานสรุปผลการทำงานของระบบบำบัดน้ำเสียในแต่ละเดือน และนำส่งรายงานดังกล่าวตามแบบ ทส.2 ต่อเจ้าพนักงานท้องถิ่น (นายกเทศมนตรีตำบลท่ามิหรำ) ภายในวันที่ 15 ของเดือนถัดไป	- ดำเนินการจัดเก็บสถิติข้อมูล และรายงานผลการตรวจวัดคุณภาพน้ำทิ้งให้เป็นไปตามกฎกระทรวง เรื่องกำหนดหลักเกณฑ์ วิธีการและแบบการเก็บสถิติ และข้อมูล การจัดทำบันทึกรายละเอียด และรายงานสรุปผลการทำงานของระบบบำบัดน้ำเสีย พ.ศ.2555 (1) บันทึกสถิติและข้อมูลผลการทำงานของระบบบำบัดน้ำเสียประจำวันตามแบบ ทส.1 **ความถี่ :** ทุกวัน (2) จัดทำรายงานสรุปผลการทำงานของระบบบำบัดน้ำเสีย ตามแบบ ทส.2 **ความถี่ :** ทุก 1 เดือน

มกราคม 2565 ลงชื่อ.....

(นางวนัสนันท์ ไตรสุวรรณ)
กรรมการผู้มีอำนาจ
บริษัท บ้านในสวนดีเวลลอปเม้นท์ จำกัด

มกราคม 2565 ลงชื่อ.....

(นางสาววรรณา หงอสกุล)
ผู้ชำนาญการด้านสิ่งแวดล้อม
บริษัท ไทยเอ็นไวรอนเม้นท์ จำกัด

ตารางที่ 3 : รายการแสดงผลกระทบสิ่งแวดล้อมที่สำคัญ มาตรการป้องกันและแก้ไขผลกระทบสิ่งแวดล้อม และมาตรการติดตามตรวจสอบผลกระทบสิ่งแวดล้อม โครงการดุสิต ปริ๊นเซส พัทลุง (Dusit Princess Phatthalung) ในช่วงดำเนินการ (ต่อ)

องค์ประกอบทางสิ่งแวดล้อม และคุณค่าต่างๆ	ผลกระทบต่อสิ่งแวดล้อมที่สำคัญ	มาตรการป้องกันและแก้ไข ผลกระทบสิ่งแวดล้อม	มาตรการติดตามตรวจสอบ ผลกระทบสิ่งแวดล้อม
3.3 การระบายน้ำและป้องกันน้ำท่วม	- ก่อนพัฒนาโครงการอัตราน้ำนองสูงสุด 0.073 ลบ.ม./วินาที ส่วนภายหลังการพัฒนาอัตราน้ำนองสูงสุด 0.232 ลบ.ม./วินาที ถ้าไม่มีการจัดการการระบายน้ำที่ดีอาจก่อให้เกิดปัญหาน้ำท่วมพื้นที่โครงการและบริเวณข้างเคียง	- จัดให้มีการหน่วงน้ำภายในบ่อหน่วงน้ำขนาดความจุประมาณ 268 ลบ.ม. ภายในบ่อหน่วงน้ำติดตั้งปั๊มขนาด 0.065 ลบ.ม./วินาที จำนวน 2 ชุด (ใช้งาน 1 สำรอง 1) สำหรับสูบระบายออกสู่ท่อระบายน้ำสาธารณะหน้าโครงการซึ่งเมื่อรวมกับปริมาณน้ำทิ้งที่ระบายออกสู่ภายนอก 0.0011 ลบ.ม./วินาที จะมีอัตราการระบายน้ำสูงสุด 0.0661 ลบ.ม./วินาที ซึ่งไม่เกินอัตราน้ำนองก่อนพัฒนาโครงการที่มีค่า 0.073 ลบ.ม./วินาที - ทำความสะอาดระบบท่อระบายน้ำและบ่อพักสุดท้าย/บ่อดักขยะเป็นประจำสม่ำเสมอเพื่อให้การระบายน้ำมีประสิทธิภาพตามที่ออกแบบ	- ตรวจสอบปริมาณตะกอนและขุดลอกท่อระบายน้ำ บ่อพัก และบ่อหน่วงน้ำ ■ **ความถี่** : ปีละ 1 ครั้งในช่วงก่อนเข้าฤดูฝน - ตรวจสอบและทำความสะอาดบ่อพักสุดท้าย/ดักขยะ ■ **ความถี่** : ทุกเดือน

มกราคม 2565 ลงชื่อ.....

(นางวนัสนันท์ ไตรสุวรรณ)
กรรมการผู้มีอำนาจ
บริษัท บ้านในสวนดีเวลลอปเม้นท์ จำกัด

บริษัท บ้านในสวน ดีเวลลอปเม้นท์ จำกัด
Baan Nai Suan Development Co.,Ltd.

มกราคม 2565 ลงชื่อ.....

(นางสาววรรณา หงอสกุล)
ผู้ชำนาญการด้านสิ่งแวดล้อม
บริษัท ไทยเอ็นไวรอนเม้นท์ จำกัด

ตารางที่ 3 : รายการแสดงผลกระทบสิ่งแวดล้อมที่สำคัญ มาตรการป้องกันและแก้ไขผลกระทบสิ่งแวดล้อม และมาตรการติดตามตรวจสอบผลกระทบสิ่งแวดล้อม โครงการดุสิต ปริ๊นเซส พัทลุง (Dusit Princess Phatthalung) ในช่วงดำเนินการ (ต่อ)

องค์ประกอบทางสิ่งแวดล้อม และคุณค่าต่างๆ	ผลกระทบต่อสิ่งแวดล้อมที่สำคัญ	มาตรการป้องกันและแก้ไข ผลกระทบสิ่งแวดล้อม	มาตรการติดตามตรวจสอบ ผลกระทบสิ่งแวดล้อม
3.4 การจัดการขยะมูลฝอย	- ปริมาณขยะของโครงการสูงสุด 484 กก./วัน หรือ 1.99 ลบ.ม./วัน ประกอบด้วย ขยะย่อยสลาย ขยะทั่วไป ขยะรีไซเคิล และขยะอันตราย ปริมาณ 309.76, 14.52, 145.20 และ 14.52 กก./วัน ตามลำดับ หรือ 0.65, 0.11, 1.12 และ 0.11 ลบ.ม./วัน ตามลำดับ ซึ่งการจัดการขยะมูลฝอยที่ไม่ถูกสุขลักษณะจะก่อให้เกิดผลกระทบต่อสิ่งแวดล้อมของโครงการและพื้นที่ข้างเคียง	- จัดให้มีการคัดแยกประเภทขยะที่แหล่งกำเนิดเป็นขยะย่อยสลาย ขยะทั่วไป ขยะรีไซเคิล และขยะอันตราย - รณรงค์และประชาสัมพันธ์ให้ผู้มาใช้บริการและพนักงานของโครงการแยกขยะและทิ้งขยะลงในถังตามประเภทของขยะ - จัดให้มีการลดขยะ การนำกลับไปใช้ซ้ำ และนำกลับไปใช้ใหม่ (3R) - จัดตั้งถังขยะบริเวณพื้นที่ต่างๆ จุดละ 4 ถัง ได้แก่ ถังขยะย่อยสลาย (สีเขียว) ถังขยะทั่วไป (สีน้ำเงิน) ถังขยะรีไซเคิล (สีเหลือง) และถังขยะอันตราย (สีส้ม) ซึ่งนอกจากจะแยกสีของถังขยะแต่ละประเภทแล้ว ถังขยะแต่ละถังยังมีข้อความระบุชนิดขยะที่มีขนาดและสีมองเห็นได้ชัดเจนไว้ด้านหน้าถัง - มีพนักงานเก็บรวบรวมขยะจากถังขยะที่จัดไว้ในบริเวณต่างๆ ไปพักเก็บที่อาคารพักขยะ 1-2 ครั้ง/วัน ตามความเหมาะสมของปริมาณขยะ	- ตรวจสอบความเพียงพอของถังขยะและพื้นที่รองรับขยะไม่ให้มีขยะล้นถัง ■ **ความถี่** : ทุกวัน - ตรวจสอบสภาพและความสามารถใช้งานของถังขยะ ■ **ความถี่** : ทุก 6 เดือน

มกราคม 2565 ลงชื่อ.....

(นางวนัสนันท์ ไตรสุวรรณ)
กรรมการผู้มีอำนาจ
บริษัท บ้านในสวนดีเวลลอปเม้นท์ จำกัด

บริษัท บ้านในสวน ดีเวลลอปเม้นท์ จำกัด
Baan Nai Suan Development Co.,Ltd.

มกราคม 2565 ลงชื่อ.....

(นางสาววรรณา หงอสกุล)
ผู้ชำนาญการด้านสิ่งแวดล้อม
บริษัท ไทยเอ็นไวรอนเม้นท์ จำกัด

ตารางที่ 3 : รายการแสดงผลกระทบสิ่งแวดล้อมที่สำคัญ มาตรการป้องกันและแก้ไขผลกระทบสิ่งแวดล้อม และมาตรการติดตามตรวจสอบผลกระทบสิ่งแวดล้อม โครงการดุสิต ปริ๊นเซส พัทลุง (Dusit Princess Phatthalung) ในช่วงดำเนินการ (ต่อ)

องค์ประกอบทางสิ่งแวดล้อม และคุณค่าต่างๆ	ผลกระทบต่อสิ่งแวดล้อมที่สำคัญ	มาตรการป้องกันและแก้ไข ผลกระทบสิ่งแวดล้อม	มาตรการติดตามตรวจสอบ ผลกระทบสิ่งแวดล้อม
3.4 การจัดการขยะมูลฝอย (ต่อ)		- จัดให้มีอาคารพักขยะที่มีประตูปิดมิดชิด ทางด้านทิศใต้ของพื้นที่โครงการ ขนาดพื้นที่รองรับขยะ 38 ตร.ม. แบ่งออกเป็น 4 ส่วน ได้แก่ ส่วนพักขยะย่อยสลาย ส่วนพักขยะทั่วไป ส่วนพักขยะรีไซเคิล และส่วนพักขยะอันตราย ซึ่งสามารถรองรับขยะย่อยสลายได้ไม่ต่ำกว่า 14 วัน รองรับขยะทั่วไปได้ไม่ต่ำกว่า 85 วัน รองรับขยะรีไซเคิลได้ไม่ต่ำกว่า 8 วัน และรองรับขยะอันตรายได้ไม่ต่ำกว่า 85 วัน - ถังขยะแต่ละใบจะมีถุงขยะพลาสติกสวมอยู่ด้านในโดยใช้ถุงพลาสติกชนิดหนา ในการจัดเก็บขยะพนักงานทำความสะอาดจะมัดปากถุงขยะให้มิดชิด โดยระวังไม่ให้มีปริมาณและน้ำหนักมากเกินไป ป้องกันถุงฉีกขาดและขยะหกรั่ว และจะมีการเปลี่ยนถุงพลาสติกใบใหม่แทนถุงเก่าทุกครั้ง - จัดให้มีแนวทางในการลดปริมาณขยะที่เทศบาลตำบลท่ามิหรำต้องเข้ามาเก็บขนเพื่อนำไปกำจัด ดังนี้	

มกราคม 2565 ลงชื่อ.....
(นางวนัสนันท์ ไตรสุวรรณ)
กรรมการผู้มีอำนาจ
บริษัท บ้านในสวนดีเวลลอปเม้นท์ จำกัด

มกราคม 2565 ลงชื่อ.....
(นางสาววรรณา หงอสกุล)
ผู้ชำนาญการด้านสิ่งแวดล้อม
บริษัท ไทยเอ็นไวรอนเม้นท์ จำกัด

ตารางที่ 3 : รายการแสดงผลกระทบสิ่งแวดล้อมที่สำคัญ มาตรการป้องกันและแก้ไขผลกระทบสิ่งแวดล้อม และมาตรการติดตามตรวจสอบผลกระทบสิ่งแวดล้อม โครงการดุสิต ปริ๊นเซส พัทลุง (Dusit Princess Phatthalung) ในช่วงดำเนินการ (ต่อ)

องค์ประกอบทางสิ่งแวดล้อม และคุณค่าต่างๆ	ผลกระทบต่อสิ่งแวดล้อมที่สำคัญ	มาตรการป้องกันและแก้ไข ผลกระทบสิ่งแวดล้อม	มาตรการติดตามตรวจสอบ ผลกระทบสิ่งแวดล้อม
3.4 การจัดการขยะมูลฝอย (ต่อ)		■ ขยะย่อยสลายพวกเศษอาหารจะมีเกษตรกรในพื้นที่เข้ามารับสำหรับนำไปใช้เป็นอาหารสัตว์หรือนำไปหมักเป็นปุ๋ยอินทรีย์ ■ ขยะรีไซเคิลจะขายให้กับผู้รับซื้อของเก่า ■ เลือกใช้หลอดไฟฟ้าชนิดประหยัดพลังงานและมีอายุการใช้งานที่ยาวนาน เช่น หลอด LED เพื่อลดปริมาณขยะอันตรายที่เกิดขึ้นในโครงการ - ขยะอันตรายของโครงการจะเก็บรวบรวมไว้และประสานให้รถเก็บขนขยะอันตรายของเทศบาลตำบลท่ามิหรำเข้ามาเก็บขนเพื่อนำส่งให้กับ อบจ.พัทลุง ซึ่งรับผิดชอบการจัดการขยะอันตราย - มีการล้างทำความสะอาดห้องพักขยะ และถังขยะอย่างสม่ำเสมอ เพื่อป้องกันการเกิดกลิ่น รวมทั้งเป็นแหล่งสะสมของเชื้อโรคและสัตว์ที่เป็นพาหะนำโรค - น้ำเสียจากการทำความสะอาดถังขยะและพื้นที่รองรับขยะ ระบายเข้าสู่ถังบำบัดน้ำเสียรวม	

มกราคม 2565 ลงชื่อ.....

(นางวนัสนันท์ ไตรสุวรรณ)
กรรมการผู้มีอำนาจ
บริษัท บ้านในสวนดีเวลลอปเม้นท์ จำกัด

บริษัท บ้านในสวน ดีเวลลอปเม้นท์ อำกัด Baan Nai Suan Development Co.,Ltd.

มกราคม 2565 ลงชื่อ.....

(นางสาววรรณา หงอสกุล)
ผู้ชำนาญการด้านสิ่งแวดล้อม
บริษัท ไทยเอ็นไวรอนเม้นท์ จำกัด

ตารางที่ 3 : รายการแสดงผลกระทบสิ่งแวดล้อมที่สำคัญ มาตรการป้องกันและแก้ไขผลกระทบสิ่งแวดล้อม และมาตรการติดตามตรวจสอบผลกระทบสิ่งแวดล้อม โครงการดุสิต ปริ๊นเซส พัทลุง (Dusit Princess Phatthalung) ในช่วงดำเนินการ (ต่อ)

องค์ประกอบทางสิ่งแวดล้อม และคุณค่าต่างๆ	ผลกระทบต่อสิ่งแวดล้อมที่สำคัญ	มาตรการป้องกันและแก้ไขผลกระทบสิ่งแวดล้อม	มาตรการติดตามตรวจสอบผลกระทบสิ่งแวดล้อม
3.4 การจัดการขยะมูลฝอย (ต่อ)		- กำหนดให้เจ้าหน้าที่รักษาความปลอดภัยคอยอำนวยความสะดวกให้แก่รถเก็บขนขยะที่เข้ามาจัดเก็บขยะไปทำการกำจัด	
	- ในกรณีที่ยังมีการระบาดของโรคโควิด-19 ซึ่งทุกคนรวมทั้งพนักงานและแขกที่เข้าพักต้องสวมใส่หน้ากากอนามัย การจัดการหน้ากากอนามัยที่ทิ้งแล้วที่ไม่ถูกสุขลักษณะอาจก่อให้เกิดการแพร่กระจายของโรคโควิด-19 ได้	- ในกรณีที่ยังมีการแพร่ระบาดของโรคโควิด-19 จัดให้มีถังขยะติดเชื้อสำหรับรองรับขยะ หน้ากากอนามัยที่ทิ้งแล้ว ดังนี้ ■ จัดให้มีถังขยะติดเชื้อถังสีแดงที่มีสัญลักษณ์และข้อความ “ขยะติดเชื้อ” และมีถุงขยะ 2 ชั้น สวมอยู่ด้านในพร้อมฝาปิดมิดชิดวางไว้บริเวณโถงต้อนรับของอาคารต้อนรับ และที่โถงหน้าลิฟต์ที่ชั้น 1 ของอาคารห้องพัก ■ ให้พนักงานรวบรวมไว้ในถุงขยะ 2 ชั้น ถุงขยะชั้นแรกที่บรรจุขยะติดเชื้อจะต้องเทราดด้วยสารฆ่าเชื้อ เช่น แอลกอฮอล์ 70% หรือน้ำยาฟอกขาว (เช่น ไฮเตอร์) โดยเทราดลงไปในถุงเพื่อทำลายเชื้อ จากนั้นมัดปากถุงให้มิดชิดแล้วฉีดพ่นด้วยสารฆ่าเชื้อบริเวณปากถุง แล้วซ้อนถุงอีก 1 ชั้นมัดปากถุงให้มิดชิด และฉีดพ่นบริเวณปากถุงด้วยสารฆ่าเชื้ออีกครั้ง ■ ถุงขยะที่ผ่านการทำลายเชื้อแล้วนำไปพักเก็บที่อาคารพักขยะ เพื่อนำไปกำจัดพร้อมกับขยะทั่วไป	---

มกราคม 2565 ลงชื่อ.....

(นางวนัสนันท์ ไตรสุวรรณ)
กรรมการผู้มีอำนาจ
บริษัท บ้านในสวนดีเวลลอปเม้นท์ จำกัด

มกราคม 2565 ลงชื่อ.....

(นางสาววรรณา หงอสกุล)
ผู้ชำนาญการด้านสิ่งแวดล้อม
บริษัท ไทยเอ็นไวรอนเม้นท์ จำกัด

ตารางที่ 3 : รายการแสดงผลกระทบสิ่งแวดล้อมที่สำคัญ มาตรการป้องกันและแก้ไขผลกระทบสิ่งแวดล้อม และมาตรการติดตามตรวจสอบผลกระทบสิ่งแวดล้อม โครงการดุสิต ปริ๊นเซส พัทลุง (Dusit Princess Phatthalung) ในช่วงดำเนินการ (ต่อ)

องค์ประกอบทางสิ่งแวดล้อม และคุณค่าต่างๆ	ผลกระทบต่อสิ่งแวดล้อมที่สำคัญ	มาตรการป้องกันและแก้ไข ผลกระทบสิ่งแวดล้อม	มาตรการติดตามตรวจสอบ ผลกระทบสิ่งแวดล้อม
3.5 พลังงานและไฟฟ้า	- ในช่วงดำเนินการจะได้รับบริการจ่ายกระแสไฟฟ้าจากการไฟฟ้าส่วนภูมิภาคจังหวัดพัทลุง โดยความต้องการใช้ไฟฟ้าของโครงการสูงสุดประมาณ 1,148 KVA และจะได้ติดตั้งหม้อแปลงไฟฟ้าขนาด 630 KVA จำนวน 2 ชุด ทั้งนี้ การไฟฟ้าฯ จะสามารถบริการจ่ายกระแสไฟฟ้าให้กับโครงการและชุมชนในพื้นที่รับผิดชอบได้อย่างเพียงพอ อย่างไรก็ตาม การใช้ไฟฟ้าอย่างไม่ประหยัดจะเป็นการสิ้นเปลืองพลังงาน	- จัดให้มีมาตรการอนุรักษ์พลังงาน สำหรับเจ้าของโครงการและผู้มาใช้บริการ ดังนี้ **ก) มาตรการสำหรับเจ้าของโครงการ** ■ **การออกแบบ** (1) ออกแบบอาคารให้เป็นไปตามกฎกระทรวงกำหนดประเภท หรือขนาดของอาคาร และมาตรฐานหลักเกณฑ์ วิธีการในการออกแบบอาคารเพื่อการอนุรักษ์พลังงาน พ.ศ.2552 (2) เลือกใช้อุปกรณ์ที่ประหยัดพลังงานภายในอาคาร เช่น เครื่องใช้ไฟฟ้า หลอดไฟฟ้า ก๊อกน้ำ ฝักบัว เป็นต้น ■ **การประหยัดไฟฟ้าและพลังงาน** **(1) ระบบไฟฟ้าแสงสว่าง** เลือกใช้อุปกรณ์ที่ให้ประสิทธิภาพสูงสุด และประหยัดพลังงาน ดังนี้	- ตรวจสอบประสิทธิภาพของอุปกรณ์/ระบบไฟฟ้า ■ **ความถี่** : ทุก 6 เดือน หรือตามข้อกำหนด/อายุการใช้งานของบริษัทผู้ผลิต

มกราคม 2565 ลงชื่อ.....

(นางวนัสนันท์ ไตรสุวรรณ)
กรรมการผู้มีอำนาจ
บริษัท บ้านในสวนดีเวลลอปเม้นท์ จำกัด

มกราคม 2565 ลงชื่อ.....

(นางสาววรรณา หงอสกุล)
ผู้ชำนาญการด้านสิ่งแวดล้อม
บริษัท ไทยเอ็นไวรอนเม้นท์ จำกัด

ตารางที่ 3 : รายการแสดงผลกระทบสิ่งแวดล้อมที่สำคัญ มาตรการป้องกันและแก้ไขผลกระทบสิ่งแวดล้อม และมาตรการติดตามตรวจสอบผลกระทบสิ่งแวดล้อม โครงการดุสิต ปริ๊นเซส พัทลุง (Dusit Princess Phatthalung) ในช่วงดำเนินการ (ต่อ)

องค์ประกอบทางสิ่งแวดล้อม และคุณค่าต่างๆ	ผลกระทบต่อสิ่งแวดล้อมที่สำคัญ	มาตรการป้องกันและแก้ไข ผลกระทบสิ่งแวดล้อม	มาตรการติดตามตรวจสอบ ผลกระทบสิ่งแวดล้อม
3.5 พลังงานและไฟฟ้า (ต่อ)		- ดวงโคมให้ใช้ชนิดที่มีแผ่นช่วยสะท้อนและกระจายแสงแบบอลูมิเนียม เพื่อกระจายแสงได้สม่ำเสมอทุกพื้นที่และได้ประสิทธิภาพสูงสุด การติดตั้งเป็นแบบฝังฝ้าและติดลอยตามพื้นที่ทำงานหรือพื้นที่ใช้งานต่างๆ โดยจัดให้ได้ความสว่างตามมาตรฐานสากลและประหยัดพลังงาน - หลอดไฟฟ้า เลือกใช้หลอด LED (Light Emitting Diode) ในส่วนที่สามารถติดตั้งได้ - จัดวงจรแสงสว่างให้เข้ากลุ่มโดยไม่ขึ้นแก่กันเพื่อความเหมาะสมในการใช้แสงสว่างในแต่ละบริเวณ และกำชับให้เจ้าหน้าที่ดูแลการใช้ไฟฟ้าในบริเวณพื้นที่ส่วนกลาง โดยปิดไฟทุกครั้งเมื่อไม่ต้องการใช้ แม้จะเป็นช่วงระยะเวลาสั้นๆ - กำชับพนักงานให้ทำความสะอาดหลอดไฟฟ้าและโคมไฟอย่างสม่ำเสมอ	

มกราคม 2565 ลงชื่อ.....

(นางวนัสนันท์ ไตรสุวรรณ)
กรรมการผู้มีอำนาจ
บริษัท บ้านในสวนดีเวลลอปเม้นท์ จำกัด

มกราคม 2565 ลงชื่อ.....

(นางสาววรรณา หงอสกุล)
ผู้ชำนาญการด้านสิ่งแวดล้อม
บริษัท ไทยเอ็นไวรอนเม้นท์ จำกัด

ตารางที่ 3 : รายการแสดงผลกระทบสิ่งแวดล้อมที่สำคัญ มาตรการป้องกันและแก้ไขผลกระทบสิ่งแวดล้อม และมาตรการติดตามตรวจสอบผลกระทบสิ่งแวดล้อม โครงการดุสิต ปริ๊นเซส พัทลุง (Dusit Princess Phatthalung) ในช่วงดำเนินการ (ต่อ)

องค์ประกอบทางสิ่งแวดล้อม และคุณค่าต่างๆ	ผลกระทบต่อสิ่งแวดล้อมที่สำคัญ	มาตรการป้องกันและแก้ไข ผลกระทบสิ่งแวดล้อม	มาตรการติดตามตรวจสอบ ผลกระทบสิ่งแวดล้อม
3.5 พลังงานและไฟฟ้า (ต่อ)		(2) **ระบบปรับอากาศ** เลือกใช้อุปกรณ์ที่มีประสิทธิภาพสูงสุด ประหยัดพลังงาน และต้องมีการบำรุงรักษา ดังนี้ - ทำความสะอาดและดูแลระบบปรับอากาศเป็นประจำอย่างสม่ำเสมอ (3) **ปลูกต้นไม้** เพื่อบังแสงแดดไม่ให้ส่องกระทบตัวอาคารและพื้นคอนกรีตของโครงการซึ่งนอกจากจะช่วยประหยัดพลังงานแล้วยังช่วยสร้างสภาพแวดล้อมให้ร่มรื่นน่าอยู่มากขึ้น **ข) มาตรการสำหรับผู้มาใช้บริการ และพนักงานโครงการ** (1) มีการรณรงค์และประชาสัมพันธ์ให้พนักงานและผู้มาใช้บริการประหยัดและอนุรักษ์พลังงานไว้ตามป้ายประกาศ/บอร์ดประชาสัมพันธ์ และพื้นที่ให้บริการต่างๆ ของโครงการ	

มกราคม 2565 ลงชื่อ.....
(นางวนัสนันท์ ไตรสุวรรณ)
กรรมการผู้มีอำนาจ
บริษัท บ้านในสวนดีเวลลอปเม้นท์ จำกัด

บริษัท บ้านในสวน ดีเวลลอปเม้นท์ จำกัด Baan Nai Suan Development Co.,Ltd.

มกราคม 2565 ลงชื่อ.....
(นางสาววรรณา หงอสกุล)
ผู้ชำนาญการด้านสิ่งแวดล้อม
บริษัท ไทยเอ็นไวรอนเม้นท์ จำกัด

ตารางที่ 3 : รายการแสดงผลกระทบสิ่งแวดล้อมที่สำคัญ มาตรการป้องกันและแก้ไขผลกระทบสิ่งแวดล้อม และมาตรการติดตามตรวจสอบผลกระทบสิ่งแวดล้อม โครงการดุสิต ปริ๊นเซส พัทลุง (Dusit Princess Phatthalung) ในช่วงดำเนินการ (ต่อ)

องค์ประกอบทางสิ่งแวดล้อม และคุณค่าต่างๆ	ผลกระทบต่อสิ่งแวดล้อมที่สำคัญ	มาตรการป้องกันและแก้ไข ผลกระทบสิ่งแวดล้อม	มาตรการติดตามตรวจสอบ ผลกระทบสิ่งแวดล้อม
3.5 พลังงานและไฟฟ้า (ต่อ)		(2) ติดสติ๊กเกอร์รณรงค์การประหยัดและอนุรักษ์พลังงานในพื้นที่ต่างๆ เช่น สติ๊กเกอร์ข้อความให้ประหยัดน้ำ ปิดน้ำให้สนิท ไม่เปิดน้ำทิ้งไว้ โดยติดไว้บริเวณผนังเหนือก๊อกน้ำ และสติ๊กเกอร์ข้อความให้ประหยัดไฟฟ้า ปิดไฟเมื่อไม่ใช้งาน โดยติดไว้บริเวณผนังเหนือสวิทช์ไฟ และติดสติ๊กเกอร์ให้ผู้มาใช้บริการแจ้งพนักงานเมื่อพบการรั่วไหลของน้ำ เป็นต้น	
3.6 การระบายอากาศและการปรับอากาศ	- ระบบปรับอากาศภายในอาคาร เป็นระบบ Variable Refrigerant Volume (VRV) สำหรับอาคารห้องพัก และแบบ Split Type สำหรับอาคารต้อนรับ และอาคารสโมสรเด็ก มีปริมาณความเย็นรวมประมาณ 304.75 ตัน ทั้งนี้การดูแลรักษาระบบปรับอากาศที่ไม่เหมาะสมจะก่อให้เกิดเชื้อลีจิโอเนลล่า ส่งผลเสียต่อสุขภาพของพนักงาน/เจ้าหน้าที่โครงการ และผู้มาใช้บริการ	- เลือกใช้ระบบปรับอากาศ/อุปกรณ์ที่มีประสิทธิภาพสูงสุด ประหยัดพลังงาน และและมีการดูแลบำรุงรักษาอย่างสม่ำเสมอ - ดูแลและบำรุงรักษาเครื่องปรับอากาศให้ถูกต้องและสม่ำเสมอเพื่อลดโอกาสในการเกิดเชื้อลีจิโอเนลล่า - การจัดผังภูมิสถาปัตย์ โดยปลูกไม้ยืนต้น/ไม้พุ่ม/ไม้คลุมดินกระจายในพื้นที่โครงการ ซึ่งจะช่วยบดบังแสงแดดที่ส่องกระทบพื้นหรือ	- ล้างทำความสะอาดระบบปรับอากาศ **ความถี่** : ทุก 6 เดือน

มกราคม 2565 ลงชื่อ.....
(นางวนัสนันท์ ไตรสุวรรณ)
กรรมการผู้มีอำนาจ
บริษัท บ้านในสวนดีเวลลอปเม้นท์ จำกัด

บริษัท บ้านในสวน ดีเวลลอปเม้นท์ จำกัด Baan Nai Suan Development Co.,Ltd.

มกราคม 2565 ลงชื่อ.....
(นางสาววรรณา หงอสกุล)
ผู้ชำนาญการด้านสิ่งแวดล้อม
บริษัท ไทยเอ็นไวรอนเม้นท์ จำกัด

ตารางที่ 3 : รายการแสดงผลกระทบสิ่งแวดล้อมที่สำคัญ มาตรการป้องกันและแก้ไขผลกระทบสิ่งแวดล้อม และมาตรการติดตามตรวจสอบผลกระทบสิ่งแวดล้อม โครงการดุสิต ปริ๊นเซส พัทลุง (Dusit Princess Phatthalung) ในช่วงดำเนินการ (ต่อ)

องค์ประกอบทางสิ่งแวดล้อม และคุณค่าต่างๆ	ผลกระทบต่อสิ่งแวดล้อมที่สำคัญ	มาตรการป้องกันและแก้ไข ผลกระทบสิ่งแวดล้อม	มาตรการติดตามตรวจสอบ ผลกระทบสิ่งแวดล้อม
3.6 การระบายอากาศและการปรับอากาศ (ต่อ)		ผนังคอนกรีตของอาคาร ลดการถ่ายเทความร้อนจากอากาศสู่คอนกรีต การคายน้ำเพิ่มความชุ่มชื้นและลดอุณหภูมิของอากาศ และไม้คลุมดินช่วยสะท้อนรังสีความร้อนจากพื้นดินกลับสู่บรรยากาศ	
3.7 การคมนาคมขนส่ง	- การจอดรถบนถนนสาธารณะหน้าโครงการก่อให้เกิดการกีดขวางการจราจร - ปริมาณจราจรที่เพิ่มขึ้นและยานพาหนะที่เลี้ยวเข้า-ออกพื้นที่โครงการจะก่อให้เกิดการเลี้ยวตัดกระแสจราจรของรถทางตรงบนถนนโครงข่ายที่ใช้ในการเข้า-ออกพื้นที่โครงการ เป็นการเพิ่มโอกาสในการเกิดอุบัติเหตุ	- จัดให้มีที่จอดรถยนต์จำนวน 38 คัน ประกอบด้วย ที่จอดรถบุคคลทั่วไป 36 คัน และที่จอดรถผู้พิการฯ 2 คัน และมีที่จอดรถจักรยานยนต์จำนวน 12 คัน (**รูปที่ 1** แผนผังระบบจราจร) - เจ้าหน้าที่ รปภ. ของโครงการดูแลไม่ให้ผู้มาใช้บริการและพนักงานโครงการจอดรถยนต์บนถนนสาธารณะหน้าโครงการ - จัดให้มีป้ายสัญลักษณ์จราจรภายในโครงการแนะนำการใช้เส้นทางอย่างเหมาะสมและชัดเจน ระบุเส้นทางรถวิ่ง และทางเข้า-ออก เพื่อลดความสับสนของผู้ขับรถ และให้รถสามารถเคลื่อนตัวไปได้โดยไม่ติดขัด และจัดให้มีป้าย/สัญลักษณ์ต่างๆ ในตำแหน่งที่เหมาะสมสามารถ	- ตรวจสอบสภาพและความสมบูรณ์ของป้าย/อุปกรณ์จราจร ■ **ความถี่** : ทุก 1 เดือน - ตรวจสอบสภาพและความสมบูรณ์ของผิวจราจร ■ **ความถี่** : ทุก 1 เดือน - ตรวจสอบไม่ให้มีการจอดรถที่เกี่ยวข้องกับโครงการบนถนนสาธารณะหน้าโครงการ หรือมีสิ่งกีดขวางบนผิวจราจร ■ **ความถี่** : ทุกวัน

มกราคม 2565 ลงชื่อ.....

(นางวนัสนันท์ ไตรสุวรรณ)
กรรมการผู้มีอำนาจ
บริษัท บ้านในสวนดีเวลลอปเม้นท์ จำกัด

มกราคม 2565 ลงชื่อ.....

(นางสาววรรณา หงอสกุล)
ผู้ชำนาญการด้านสิ่งแวดล้อม
บริษัท ไทยเอ็นไวรอนเม้นท์ จำกัด

ตารางที่ 3 : รายการแสดงผลกระทบสิ่งแวดล้อมที่สำคัญ มาตรการป้องกันและแก้ไขผลกระทบสิ่งแวดล้อม และมาตรการติดตามตรวจสอบผลกระทบสิ่งแวดล้อม โครงการดุสิต ปริ๊นเซส พัทลุง (Dusit Princess Phatthalung) ในช่วงดำเนินการ (ต่อ)

องค์ประกอบทางสิ่งแวดล้อม และคุณค่าต่างๆ	ผลกระทบต่อสิ่งแวดล้อมที่สำคัญ	มาตรการป้องกันและแก้ไข ผลกระทบสิ่งแวดล้อม	มาตรการติดตามตรวจสอบ ผลกระทบสิ่งแวดล้อม
3.7 การคมนาคมขนส่ง (ต่อ)		มองเห็นได้ชัดเจนเพื่อให้ผู้ขับขี่เพิ่มความระมัดระวังและเกิดความปลอดภัยในการขับขี่ และมีการดูแลรักษาให้อยู่ในสภาพดีสามารถใช้งานได้ตลอดระยะเวลาดำเนินการ - จัดทำป้ายชื่อโครงการและป้ายลูกศรแสดงทางเข้า-ออกเพื่อเป็นจุดสังเกตแก่ผู้ขับขี่ยานพาหนะ โดยติดตั้งก่อนถึงทางเข้า-ออกพื้นที่โครงการ ในตำแหน่งที่เห็นได้ง่ายและชัดเจน - ติดตั้งไฟส่องสว่างบริเวณพื้นที่จอดรถและทางเข้า-ออกเพื่อให้มองเห็นรถเข้า-ออกโครงการได้ชัดเจนในเวลากลางคืน และมีการดูแลรักษาให้อยู่ในสภาพดีสามารถใช้งานได้ตลอดระยะเวลาดำเนินการ - จัดให้มีเจ้าหน้าที่คอยควบคุมและอำนวยการจราจรบริเวณทางเข้า-ออกโครงการ และให้ความสะดวกแก่คนเดินเท้าบนถนนสาธารณะหน้าโครงการ - จัดให้มีระบบ CCTV บริเวณทางเข้า-ออกพื้นที่โครงการ ถนนภายในโครงการ และพื้นที่จอดรถ มีการดูแลรักษาให้อยู่ในสภาพดีสามารถใช้งานได้ตลอดระยะเวลาดำเนินการ	

มกราคม 2565 ลงชื่อ.....

(นางวนัสนันท์ ไตรสุวรรณ)
กรรมการผู้มีอำนาจ
บริษัท บ้านในสวนดีเวลลอปเม้นท์ จำกัด

มกราคม 2565 ลงชื่อ.....

(นางสาววรรณา หงอสกุล)
ผู้ชำนาญการด้านสิ่งแวดล้อม
บริษัท ไทยเอ็นไวรอนเม้นท์ จำกัด

ตารางที่ 3 : รายการแสดงผลกระทบสิ่งแวดล้อมที่สำคัญ มาตรการป้องกันและแก้ไขผลกระทบสิ่งแวดล้อม และมาตรการติดตามตรวจสอบผลกระทบสิ่งแวดล้อม โครงการดุสิต ปริ๊นเซส พัทลุง (Dusit Princess Phatthalung) ในช่วงดำเนินการ (ต่อ)

องค์ประกอบทางสิ่งแวดล้อม และคุณค่าต่างๆ	ผลกระทบต่อสิ่งแวดล้อมที่สำคัญ	มาตรการป้องกันและแก้ไข ผลกระทบสิ่งแวดล้อม	มาตรการติดตามตรวจสอบ ผลกระทบสิ่งแวดล้อม
3.8 การใช้ประโยชน์ที่ดิน	- การใช้ประโยชน์ที่ดินของโครงการมีความสอดคล้องกับกฎกระทรวงให้ใช้บังคับผังเมืองรวมจังหวัดพัทลุง พ.ศ.2560 ที่บริเวณพื้นที่โครงการตั้งอยู่ในเขตสีชมพู ที่ดินประเภทชุมชน บริเวณหมายเลข 1.7 ซึ่งโครงการเป็นโรงแรมถือเป็นการใช้ประโยชน์ที่ดินเพื่อพาณิชยกรรมตามข้อกำหนดหลักของที่ดินบริเวณนี้ รวมทั้งสอดคล้องกับการใช้ประโยชน์ที่ดินของพื้นที่โดยรอบในรัศมี 1 กม. ซึ่งส่วนใหญ่เป็นที่อยู่อาศัย/พาณิชยกรรม	---	---
4. คุณค่าต่อคุณภาพชีวิต **4.1 เศรษฐกิจและสังคม** **1) สภาพเศรษฐกิจ**	- การดำเนินโครงการ จะก่อให้เกิดผลดีต่อสภาพเศรษฐกิจ โดยเฉพาะในส่วนของการจ้างงาน การจับจ่ายใช้สอยเพื่อการอุปโภค-บริโภคของผู้มาใช้บริการของโครงการ รวมถึงการใช้บริการ รถโดยสาร และบริการอื่นๆ นอกจากนี้ส่วนราชการยังมีรายได้จากภาษีและค่าธรรมเนียมต่างๆ	- พิจารณารับคนในพื้นที่เข้าทำงานก่อนคนต่างถิ่น	---

มกราคม 2565 ลงชื่อ.....

(นางวนัสนันท์ ไตรสุวรรณ)
กรรมการผู้มีอำนาจ
บริษัท บ้านในสวนดีเวลลอปเม้นท์ จำกัด

มกราคม 2565 ลงชื่อ.....

(นางสาววรรณา หงอสกุล)
ผู้ชำนาญการด้านสิ่งแวดล้อม
บริษัท ไทยเอ็นไวรอนเม้นท์ จำกัด

ตารางที่ 3 : รายการแสดงผลกระทบสิ่งแวดล้อมที่สำคัญ มาตรการป้องกันและแก้ไขผลกระทบสิ่งแวดล้อม และมาตรการติดตามตรวจสอบผลกระทบสิ่งแวดล้อม โครงการดุสิต ปริ๊นเซส พัทลุง (Dusit Princess Phatthalung) ในช่วงดำเนินการ (ต่อ)

องค์ประกอบทางสิ่งแวดล้อม และคุณค่าต่างๆ	ผลกระทบต่อสิ่งแวดล้อมที่สำคัญ	มาตรการป้องกันและแก้ไข ผลกระทบสิ่งแวดล้อม	มาตรการติดตามตรวจสอบ ผลกระทบสิ่งแวดล้อม
2) สภาพสังคม	- จากการสำรวจความคิดเห็นของประชาชนในรัศมี 1 กม. ของพื้นที่โครงการ พบว่าผู้แสดงความคิดเห็นบางส่วนมีความกังวลด้านคุณภาพอากาศ เสียงดังรบกวน การจราจรติดขัด น้ำเสีย การระบายน้ำและป้องกันน้ำท่วม และความปลอดภัยในชีวิตและทรัพย์สิน แต่อย่างไรก็ตามผู้แสดงความคิดเห็นบางส่วนคาดว่าจะได้รับผลดีจากการดำเนินโครงการในด้านมีลูกค้าเพิ่มขึ้น/เศรษฐกิจในพื้นที่ดีขึ้น และผู้แสดงความคิดเห็นทั้งหมดมีความเห็นว่าร่างมาตรการของโครงการมีความเพียงพอสำหรับป้องกันและลดข้อห่วงกังวล	- ปฏิบัติตามมาตรการป้องกันและแก้ไขผลกระทบสิ่งแวดล้อมอย่างเคร่งครัด โดยเฉพาะด้านที่ประชาชนมีข้อห่วงกังวล - มีช่องทางรับข้อคิดเห็น/ข้อร้องเรียนจากภายนอกโดยจัดทำเป็นกล่องรับข้อคิดเห็น/ข้อร้องเรียน พร้อมทั้งมีหมายเลขโทรศัพท์และชื่อผู้ประสานงานโครงการติดตั้งภายในโครงการบริเวณที่เห็นได้ง่ายและชัดเจน - จัดให้มีเจ้าหน้าที่รับผิดชอบในการประสานงานกับเพื่อนบ้านในการให้ข่าวสารโครงการ รับฟังปัญหาเดือดร้อนรำคาญและดำเนินการแก้ไขปัญหาโดยเร็ว	- ประเมินผลการดำเนินการแก้ไขปัญหากรณีมีข้อคิดเห็น/ข้อร้องเรียนจากผู้มาใช้บริการของโครงการ และผู้ที่อยู่อาศัยข้างเคียงพื้นที่โครงการ ▪ **ความถี่** : อย่างน้อย 1 ครั้ง/ปี

มกราคม 2565 ลงชื่อ.....

(นางวนัสนันท์ ไตรสุวรรณ)
กรรมการผู้มีอำนาจ
บริษัท บ้านในสวนดีเวลลอปเม้นท์ จำกัด

บริษัท บ้านในสวน ดีเวลลอปเม้นท์ จำกัด
Baan Nai Suan Development Co.,Ltd.

มกราคม 2565 ลงชื่อ.....

(นางสาววรรณา หงอสกุล)
ผู้ชำนาญการด้านสิ่งแวดล้อม
บริษัท ไทยเอ็นไวรอนเม้นท์ จำกัด

ตารางที่ 3 : รายการแสดงผลกระทบสิ่งแวดล้อมที่สำคัญ มาตรการป้องกันและแก้ไขผลกระทบสิ่งแวดล้อม และมาตรการติดตามตรวจสอบผลกระทบสิ่งแวดล้อม โครงการดุสิต ปริ๊นเซส พัทลุง (Dusit Princess Phatthalung) ในช่วงดำเนินการ (ต่อ)

องค์ประกอบทางสิ่งแวดล้อม และคุณค่าต่างๆ	ผลกระทบต่อสิ่งแวดล้อมที่สำคัญ	มาตรการป้องกันและแก้ไข ผลกระทบสิ่งแวดล้อม	มาตรการติดตามตรวจสอบ ผลกระทบสิ่งแวดล้อม
4.2 การสาธารณสุข (1) การบริการด้านสาธารณสุข	- พื้นที่โครงการอยู่ในเขตพื้นที่จังหวัดพัทลุง ซึ่งมีสถานบริการทางการแพทย์และสาธารณสุขอย่างเพียงพอทั้งภาครัฐและเอกชน และสามารถเดินทางไปใช้บริการได้โดยสะดวก	- จัดให้พนักงานและเจ้าหน้าที่ของโครงการทุกคนมีหลักประกันสุขภาพ	---
(2) ผลกระทบต่อสุขภาพ 1) ฝุ่นละอองและมลสาร	- ฝุ่นละอองและมลพิษที่ปล่อยออกจากยานพาหนะภายในโครงการ ก่อให้เกิดผลกระทบต่อระบบทางเดินหายใจโดยเฉพาะกลุ่มอาการที่มาจากการระคายเคือง เช่น ไอ จาม แสบคอ รวมทั้งการระคายเคืองผิวหนัง	- โครงการจะต้องปฏิบัติตามมาตรการป้องกันและแก้ไขผลกระทบสิ่งแวดล้อมด้านคุณภาพอากาศ (หน้า 58/110) อย่างเคร่งครัด	- โครงการจะต้องปฏิบัติตามมาตรการติดตามตรวจสอบผลกระทบด้านคุณภาพอากาศอย่างเคร่งครัด
2) เสียง	- เสียงดังจากยานพาหนะเข้า-ออกโครงการก่อให้เกิดความรำคาญและรบกวนเวลาพักผ่อนของผู้ใช้บริการในโครงการ และผู้ที่อยู่อาศัยในพื้นที่ข้างเคียง	- โครงการจะต้องปฏิบัติตามมาตรการป้องกันและแก้ไขผลกระทบสิ่งแวดล้อมด้านเสียง (หน้า 59/110) อย่างเคร่งครัด	---

มกราคม 2565 ลงชื่อ.....

(นางวนัสนันท์ ไตรสุวรรณ)
กรรมการผู้มีอำนาจ
บริษัท บ้านในสวนดีเวลลอปเม้นท์ จำกัด

บริษัท บ้านในสวน ดีเวลลอปเม้นท์ จำกัด Baan Nai Suan Development Co.,Ltd.

มกราคม 2565 ลงชื่อ.....

(นางสาววรรณา หงอสกุล)
ผู้ชำนาญการด้านสิ่งแวดล้อม
บริษัท ไทยเอ็นไวรอนเม้นท์ จำกัด

ตารางที่ 3 : รายการแสดงผลกระทบสิ่งแวดล้อมที่สำคัญ มาตรการป้องกันและแก้ไขผลกระทบสิ่งแวดล้อม และมาตรการติดตามตรวจสอบผลกระทบสิ่งแวดล้อม โครงการดุสิต ปริ๊นเซส พัทลุง (Dusit Princess Phatthalung) ในช่วงดำเนินการ (ต่อ)

องค์ประกอบทางสิ่งแวดล้อม และคุณค่าต่างๆ	ผลกระทบต่อสิ่งแวดล้อมที่สำคัญ	มาตรการป้องกันและแก้ไข ผลกระทบสิ่งแวดล้อม	มาตรการติดตามตรวจสอบ ผลกระทบสิ่งแวดล้อม
3) โรคติดต่อ 3.1) โรคอุจจาระร่วงหรือโรคติดต่อทางอาหารและน้ำ	- การจัดการขยะมูลฝอยที่ไม่ถูกหลักสุขาภิบาล ขยะที่มีการจัดเก็บและนำไปกำจัดล่าช้า จะเป็นแหล่งสะสมและเพาะพันธุ์เชื้อโรค และการจัดการสุขาภิบาลอาหารที่ไม่ถูกสุขลักษณะจะก่อให้เกิดการปนเปื้อนของเชื้อโรคที่ก่อให้เกิดโรคอุจจาระร่วงหรือโรคติดต่อทางอาหารและน้ำ ทำให้ร่างกายขาดน้ำและเกลือแร่ไป พร้อมกับการถ่ายอุจจาระจำนวนมาก จนอาจทำให้ช็อก หมดสติ และถึงแก่ความตายได้	- โครงการจะต้องปฏิบัติตามมาตรการป้องกันและแก้ไขผลกระทบสิ่งแวดล้อมด้านการจัดการขยะมูลฝอย (หน้า 68/110 - 71/110) อย่างเคร่งครัด - จัดให้มีการจัดการสุขาภิบาลอาหารของห้องอาหารของโครงการ ดังนี้ ■ ห้องอาหารและห้องเตรียมอาหารต้องสะอาดเป็นระเบียบ และจัดเป็นสัดส่วน ■ จัดให้มีโต๊ะสำหรับเตรียม/ปรุงอาหารสูงจากพื้นอย่างน้อย 60 ซม. ■ ใช้สารปรุงแต่งอาหารที่มีความปลอดภัยมีเครื่องหมายรับรอง เช่น เครื่องหมายรับรองมาตรฐานของกระทรวงอุตสาหกรรม (มอก.) ■ อาหารสดล้างให้สะอาดก่อนนำมาปรุงหรือเก็บ ทั้งนี้ การเก็บอาหารประเภทต่างๆ จะได้แยกเก็บเป็นสัดส่วน ■ อาหารที่ปรุงสำเร็จแล้ว เก็บในภาชนะที่สะอาด มีการปกปิด วางสูงจากพื้นอย่างน้อย 60 ซม.	- โครงการจะต้องปฏิบัติตามมาตรการติดตามตรวจสอบผลกระทบด้านการจัดการขยะมูลฝอยอย่างเคร่งครัด

มกราคม 2565 ลงชื่อ.....
(นางวนัสนันท์ ไตรสุวรรณ)
กรรมการผู้มีอำนาจ
บริษัท บ้านในสวนดีเวลลอปเม้นท์ จำกัด

มกราคม 2565 ลงชื่อ.....
(นางสาววรรณา หงอสกุล)
ผู้ชำนาญการด้านสิ่งแวดล้อม
บริษัท ไทยเอ็นไวรอนเม้นท์ จำกัด

ตารางที่ 3 : รายการแสดงผลกระทบสิ่งแวดล้อมที่สำคัญ มาตรการป้องกันและแก้ไขผลกระทบสิ่งแวดล้อม และมาตรการติดตามตรวจสอบผลกระทบสิ่งแวดล้อม โครงการดุสิต ปริ๊นเซส พัทลุง (Dusit Princess Phatthalung) ในช่วงดำเนินการ (ต่อ)

องค์ประกอบทางสิ่งแวดล้อม และคุณค่าต่างๆ	ผลกระทบต่อสิ่งแวดล้อมที่สำคัญ	มาตรการป้องกันและแก้ไข ผลกระทบสิ่งแวดล้อม	มาตรการติดตามตรวจสอบ ผลกระทบสิ่งแวดล้อม
3.1) โรคอุจจาระร่วงหรือโรคติดต่อทางอาหารและน้ำ (ต่อ)		■ น้ำแข็งที่ใช้บริโภคต้องสะอาดเก็บในภาชนะที่สะอาด มีฝาปิด ใช้อุปกรณ์ที่มีด้ามสำหรับคีบหรือตักโดยเฉพาะ วางสูงจากพื้นอย่างน้อย 60 ซม. และไม่มีสิ่งของอย่างอื่นแช่รวมไว้ ■ ที่ล้างภาชนะ วางสูงจากพื้นอย่างน้อย 60 ซม. ■ เขียงและมีดมีสภาพดี แยกใช้ระหว่างเนื้อสัตว์สุก เนื้อสัตว์ดิบ ผัก และผลไม้ ■ ช้อน ส้อม และตะเกียบ วางเป็นระเบียบในภาชนะโปร่ง สะอาด และมีการปกปิดโดยเก็บสูงจากพื้นอย่างน้อย 60 ซม. ■ ขยะมูลฝอยและน้ำเสียทุกชนิด จะได้รับการกำจัดด้วยวิธีที่ถูกหลักสุขาภิบาล ■ ห้องส้วมสำหรับผู้ใช้บริการและผู้สัมผัสอาหารสะอาด มีอ่างล้างมือที่ใช้การได้ดี และมีสบู่ใช้ตลอดเวลา ■ ผู้สัมผัสอาหารแต่งกายสะอาด สวมเสื้อมีแขน ผู้ปรุงอาหารมีการผูกผ้ากันเปื้อนที่สะอาดและสวมหมวกหรือเน็ทคลุมผม	

มกราคม 2565 ลงชื่อ.....

(นางวนัสนันท์ ไตรสุวรรณ)
กรรมการผู้มีอำนาจ
บริษัท บ้านในสวนดีเวลลอปเม้นท์ จำกัด

บริษัท บ้านในสวน ดีเวลลอปเม้นท์ จำกัด
Baan Nai Suan Development Co.,Ltd.

มกราคม 2565 ลงชื่อ.....

(นางสาววรรณา หงอสกุล)
ผู้ชำนาญการด้านสิ่งแวดล้อม
บริษัท ไทยเอ็นไวรอนเม้นท์ จำกัด

ตารางที่ 3 : รายการแสดงผลกระทบสิ่งแวดล้อมที่สำคัญ มาตรการป้องกันและแก้ไขผลกระทบสิ่งแวดล้อม และมาตรการติดตามตรวจสอบผลกระทบสิ่งแวดล้อม โครงการดุสิต ปริ๊นเซส พัทลุง (Dusit Princess Phatthalung) ในช่วงดำเนินการ (ต่อ)

องค์ประกอบทางสิ่งแวดล้อม และคุณค่าต่างๆ	ผลกระทบต่อสิ่งแวดล้อมที่สำคัญ	มาตรการป้องกันและแก้ไข ผลกระทบสิ่งแวดล้อม	มาตรการติดตามตรวจสอบ ผลกระทบสิ่งแวดล้อม
3.1) โรคอุจจาระร่วงหรือโรคติดต่อทางอาหารและน้ำ (ต่อ)		■ ผู้สัมผัสอาหารล้างมือให้สะอาดก่อนเตรียมหรือปรุง/ประกอบอาหารทุกครั้ง และใช้อุปกรณ์ในการหยิบจับอาหารที่ปรุงสำเร็จแล้วทุกชนิด ■ ผู้สัมผัสอาหารที่มีบาดแผลที่มือจะต้องปกปิดแผลให้มิดชิด และหลีกเลี่ยงการปฏิบัติงานที่มีโอกาสสัมผัสอาหาร ■ ผู้สัมผัสอาหารที่เจ็บป่วยด้วยโรคที่สามารถติดต่อไปยังผู้บริโภค โดยมีน้ำและอาหารเป็นสื่อ ให้หยุดปฏิบัติงานจนกว่าจะรักษาให้หายขาด ■ กำหนดให้พนักงานทำความสะอาดคัดแยกและรวบรวมขยะจากห้องอาหาร และห้องเตรียมอาหาร ไปพักเก็บที่ห้องพักขยะเป็นประจำทุกวัน วันละ 1 หรือ 2 ครั้ง ตามความเหมาะสม	

มกราคม 2565 ลงชื่อ.....
(นางวนัสนันท์ ไตรสุวรรณ)
กรรมการผู้มีอำนาจ
บริษัท บ้านในสวนดีเวลลอปเม้นท์ จำกัด

มกราคม 2565 ลงชื่อ.....
(นางสาววรรณา หงอสกุล)
ผู้ชำนาญการด้านสิ่งแวดล้อม
บริษัท ไทยเอ็นไวรอนเม้นท์ จำกัด

ตารางที่ 3 : รายการแสดงผลกระทบสิ่งแวดล้อมที่สำคัญ มาตรการป้องกันและแก้ไขผลกระทบสิ่งแวดล้อม และมาตรการติดตามตรวจสอบผลกระทบสิ่งแวดล้อม โครงการดุสิต ปริ๊นเซส พัทลุง (Dusit Princess Phatthalung) ในช่วงดำเนินการ (ต่อ)

องค์ประกอบทางสิ่งแวดล้อม และคุณค่าต่างๆ	ผลกระทบต่อสิ่งแวดล้อมที่สำคัญ	มาตรการป้องกันและแก้ไข ผลกระทบสิ่งแวดล้อม	มาตรการติดตามตรวจสอบ ผลกระทบสิ่งแวดล้อม
3.2) **โรคติดเชื้อไวรัสโคโรนา 2019 หรือโรคโควิด-19**	- การได้รับเชื้อไวรัสโคโรนา 2019 หรือเชื้อโควิด-19 จะก่อให้เกิดโรคติดเชื้อไวรัสโคโรนา 2019 หรือโรคโควิด-19 โดยเชื้อไวรัสนี้แพร่กระจายผ่านทางละอองของเหลว (droplet) จากปากและจมูก ติดต่อทางระบบทางเดินหายใจ และการสัมผัสพื้นผิวที่มีเชื้อโรคเกาะอยู่ แล้วเอามือมาสัมผัสหน้าทำให้เชื้อเข้าตา หรือทางเดินหายใจ โรคโควิด-19 เป็นโรคติดต่ออันตรายที่กำลังแพร่ระบาดไปอย่างรวดเร็วทั่วโลก และมีผู้เสียชีวิตจำนวนมาก อีกทั้งยังไม่มียาปฏิชีวนะตัวไหนสามารถรักษาให้หายได้โดยตรง และหากมีอาการรุนแรงมากอาจทำให้อวัยวะภายในล้มเหลว อย่างไรก็ตามโรคติดเชื้อไวรัสโคโรนา 2019 หรือโรคโควิด-19 สามารถป้องกันได้หากมีการประชาสัมพันธ์ให้ความรู้ความเข้าใจเชื้อโรค COVID-19 แก่พนักงานโครงการรวมถึงผู้ใช้บริการ	- จัดทำแผ่น/ป้ายประชาสัมพันธ์ให้ความรู้ความเข้าใจเชื้อโรค COVID-19 แก่พนักงานและแขกผู้เข้าพัก ดังนี้ ■ ทานอาหารคนเดียวแทนการนั่งทานรวมกันเป็นกลุ่ม ■ ควรทานอาหารที่ปรุงสุกแล้ว งดอาหารดิบและเนื้อสัตว์ป่า ■ หมั่นล้างมืออย่างสม่ำเสมอด้วยสบู่และน้ำอย่างน้อย 20 วินาที หรือแอลกอฮอล์เจลที่มีความเข้มข้นของแอลกอฮอล์ไม่ต่ำกว่า 70% ■ การยืน นั่งห่างกันอย่างน้อย 1.5 - 2 เมตร ■ ระมัดระวังการสัมผัสพื้นผิวที่ไม่สะอาดและอาจมีเชื้อโรคเกาะอยู่ รวมถึงสิ่งที่มีคนจับบ่อย เช่น กลอนประตู ก๊อกน้ำ ราวบันได ลูกบิดประตูที่เปิด-ปิดประตูรถ เมื่อจับแล้วอย่าเอามือสัมผัสหน้าและข้าวของเครื่องใช้ส่วนตัว ■ งดจับตา จมูก ปาก ขณะยังไม่ได้ล้างมือ - จัดให้มีหน้ากากอนามัย สบู่ และเจลล้างมือชนิดแอลกอฮอล์ให้เพียงพอสำหรับพนักงานและแขกผู้เข้าพัก	---

มกราคม 2565 ลงชื่อ.....

(นางวนัสนันท์ ไตรสุวรรณ)
กรรมการผู้มีอำนาจ
บริษัท บ้านในสวนดีเวลลอปเม้นท์ จำกัด

บริษัท บ้านในสวน ดีเวลลอปเม้นท์ จำกัด Baan Nai Suan Development Co.,Ltd.

มกราคม 2565 ลงชื่อ.....

(นางสาววรรณา หงอสกุล)
ผู้ชำนาญการด้านสิ่งแวดล้อม
บริษัท ไทยเอ็นไวรอนเม้นท์ จำกัด

ตารางที่ 3 : รายการแสดงผลกระทบสิ่งแวดล้อมที่สำคัญ มาตรการป้องกันและแก้ไขผลกระทบสิ่งแวดล้อม และมาตรการติดตามตรวจสอบผลกระทบสิ่งแวดล้อม โครงการดุสิต ปริ๊นเซส พัทลุง (Dusit Princess Phatthalung) ในช่วงดำเนินการ (ต่อ)

องค์ประกอบทางสิ่งแวดล้อม และคุณค่าต่างๆ	ผลกระทบต่อสิ่งแวดล้อมที่สำคัญ	มาตรการป้องกันและแก้ไข ผลกระทบสิ่งแวดล้อม	มาตรการติดตามตรวจสอบ ผลกระทบสิ่งแวดล้อม
3.2) โรคติดเชื้อไวรัสโคโรนา 2019 หรือโรคโควิด-19 (ต่อ)		- กำชับให้พนักงานสวมใส่หน้ากากอนามัยตลอดเวลาทำงาน - ติดป้ายประกาศให้แขกสวมใส่หน้ากากอนามัยเมื่ออยู่ในพื้นที่สาธารณะ - จัดให้มีคนเช็ดทำความสะอาดจุดสัมผัสต่างๆ ให้ปลอดภัยด้วยน้ำยาฆ่าเชื้อ - ถ้ายังมีการระบาดของโรค COVID-19 จัดให้มีการตรวจวัดอุณหภูมิของพนักงานและแขกทุกคนที่เข้าโรงแรม และไม่อนุญาตให้ผู้ที่มีอุณหภูมิสูงกว่า 37.5°C เข้าโรงแรม - จัดให้พนักงานและเจ้าหน้าที่ของโครงการได้รับการฉีดวัคซีนครบถ้วนตามที่กำหนด - ถ้ามีผู้มีอาการ มีไข้ เจ็บคอ ไอแห้งๆ น้ำมูกไหล และหายใจเหนื่อยหอบ ให้แยกผู้มีอาการและนำไปพบแพทย์ เพื่อทำการตรวจอย่างละเอียด และเมื่อแพทย์ซักถามให้ตอบตามความจริงไม่ปิดบัง ไม่บิดเบือนข้อมูลใดๆ เพื่อประโยชน์ต่อการวินิจฉัยโรค	

มกราคม 2565 ลงชื่อ.....

(นางวนัสนันท์ ไตรสุวรรณ)
กรรมการผู้มีอำนาจ
บริษัท บ้านในสวนดีเวลลอปเม้นท์ จำกัด

บริษัท บ้านในสวน ดีเวลลอปเม้นท์ จำกัด
Baan Nai Suan Development Co.,Ltd.

มกราคม 2565 ลงชื่อ.....

(นางสาววรรณา หงอสกุล)
ผู้ชำนาญการด้านสิ่งแวดล้อม
บริษัท ไทยเอ็นไวรอนเม้นท์ จำกัด

ตารางที่ 3 : รายการแสดงผลกระทบสิ่งแวดล้อมที่สำคัญ มาตรการป้องกันและแก้ไขผลกระทบสิ่งแวดล้อม และมาตรการติดตามตรวจสอบผลกระทบสิ่งแวดล้อม โครงการดุสิต ปริ๊นเซส พัทลุง (Dusit Princess Phatthalung) ในช่วงดำเนินการ (ต่อ)

องค์ประกอบทางสิ่งแวดล้อม และคุณค่าต่างๆ	ผลกระทบต่อสิ่งแวดล้อมที่สำคัญ	มาตรการป้องกันและแก้ไข ผลกระทบสิ่งแวดล้อม	มาตรการติดตามตรวจสอบ ผลกระทบสิ่งแวดล้อม
3.3) **โรคลีเจียนแนร์**	- การได้รับเชื้อแบคทีเรียลีจิโอเนลล่า (legionella) ที่อาจปนเปื้อนมากับละอองน้ำจากเครื่องปรับอากาศที่ไม่ได้ล้างทำความสะอาดอย่างสม่ำเสมอ และเข้าสู่ทางเดินหายใจ จะก่อให้เกิดโรคลีเจียนแนร์ ซึ่งเป็นโรคติดเชื้อจากแบคทีเรียอย่างเฉียบพลันในทางเดินหายใจส่วนล่าง อาการป่วยจะแบ่งเป็น 2 ลักษณะ คือ อาการเบา จนถึงหนัก โดยอาการเบาจะมีอาการคล้ายไข้หวัด แต่หากเชื้อเข้าสู่ร่างกายไปที่ปอด ทำให้ปอดอักเสบ มีไข้สูง ไอ หนาวสั่น ปวดศีรษะ ปวดกล้ามเนื้อ อ่อนเพลีย และอาจเป็นสาเหตุทำให้เสียชีวิต อย่างไรก็ตามโรคลีเจียนแนร์ สามารถป้องกันได้หากมีการล้างทำความสะอาดระบบปรับอากาศอย่างสม่ำเสมอ	- โครงการจะต้องปฏิบัติตามมาตรการป้องกันและแก้ไขผลกระทบสิ่งแวดล้อมด้านการระบายอากาศและการปรับอากาศ (หน้า 75/110 - 76/110) อย่างเคร่งครัด - ดูแลและบำรุงรักษาเครื่องปรับอากาศให้ถูกต้องและสม่ำเสมอเพื่อลดโอกาสในการเกิดเชื้อลีจิโอเนลล่า	- โครงการจะต้องปฏิบัติตามมาตรการติดตามตรวจสอบผลกระทบด้านการระบายอากาศและการปรับอากาศอย่างเคร่งครัด
4) **ความปลอดภัยในชีวิตและทรัพย์สิน/ความเครียดและความกังวล**	- การเกิดอัคคีภัยอาจก่อให้เกิดความเสียหายต่อชีวิตและทรัพย์สิน และการดำเนินโครงการซึ่งเป็นโรงแรมอาจมีมิจฉาชีพแฝงตัวเข้ามาในโครงการและก่อให้เกิดความไม่ปลอดภัยทั้งในชีวิตและทรัพย์สิน/ความเครียดและความกังวลทั้งของผู้ใช้บริการที่เข้าพักในโรงแรมและผู้พักอาศัยในชุมชนโดยรอบ	- โครงการจะต้องปฏิบัติตามมาตรการป้องกันและแก้ไขผลกระทบสิ่งแวดล้อมด้านการป้องกันและระงับอัคคีภัย และการรักษาความปลอดภัยอย่างเคร่งครัด	- โครงการจะต้องปฏิบัติตามมาตรการติดตามตรวจสอบผลกระทบด้านการป้องกันและระงับอัคคีภัย และการรักษาความปลอดภัยอย่างเคร่งครัด

มกราคม 2565 ลงชื่อ.....

(นางวนัสนันท์ ไตรสุวรรณ)
กรรมการผู้มีอำนาจ
บริษัท บ้านในสวนดีเวลลอปเม้นท์ จำกัด

มกราคม 2565 ลงชื่อ.....

(นางสาววรรณา หงอสกุล)
ผู้ชำนาญการด้านสิ่งแวดล้อม
บริษัท ไทยเอ็นไวรอนเม้นท์ จำกัด

ตารางที่ 3 : รายการแสดงผลกระทบสิ่งแวดล้อมที่สำคัญ มาตรการป้องกันและแก้ไขผลกระทบสิ่งแวดล้อม และมาตรการติดตามตรวจสอบผลกระทบสิ่งแวดล้อม โครงการดุสิต ปริ๊นเซส พัทลุง (Dusit Princess Phatthalung) ในช่วงดำเนินการ (ต่อ)

องค์ประกอบทางสิ่งแวดล้อม และคุณค่าต่างๆ	ผลกระทบต่อสิ่งแวดล้อมที่สำคัญ	มาตรการป้องกันและแก้ไข ผลกระทบสิ่งแวดล้อม	มาตรการติดตามตรวจสอบ ผลกระทบสิ่งแวดล้อม
5) สระว่ายน้ำอาจเป็นแหล่งแพร่กระจายของเชื้อโรค	- สระว่ายน้ำ อาจเป็นแหล่งแพร่กระจายของเชื้อโรคไปสู่ผู้ใช้สระว่ายน้ำ ถ้าไม่มีการดูแลคุณภาพน้ำให้ถูกสุขลักษณะ	- ปฏิบัติตามคำแนะนำของคณะกรรมการสาธารณสุข ฉบับที่ 1/2550 เรื่อง การควบคุมการประกอบกิจการสระว่ายน้ำ หรือกิจการอื่นๆ ในทำนองเดียวกัน - ในกรณีที่ยังมีการระบาดของโรคโควิด-19 ให้ควบคุมปริมาณ Free Chlorine ที่ 1-3 ppm.	- ตรวจวัดคุณภาพน้ำในสระว่ายน้ำตามคำแนะนำของคณะกรรมการสาธารณสุข ฉบับที่ 1/2550 เรื่อง การควบคุมการประกอบกิจการสระว่ายน้ำหรือกิจการอื่นๆ ในทำนองเดียวกัน ดังนี้ ■ **จุดเก็บตัวอย่างน้ำ** : เก็บตัวอย่างน้ำ 3 จุด ได้แก่ สระผู้ใหญ่ 2 สระ และสระเด็ก 1 สระ ■ **ดัชนีตรวจวัดและความถี่** ● pH และ free chlorine* **ความถี่** : ทุกวัน ก่อนเปิดและหลังปิดให้บริการ ● Total Coliform Bacteria และ Fecal Coliform Bacteria **ความถี่** : 1 ครั้ง/เดือน ● Combine Chlorine, Alkalinity, Calcium Hardness, Chloride, Ammonia, Nitrate และ *E.Coil* **ความถี่** : 1 ครั้ง/ปี - ตรวจสอบระบบไฟฟ้าส่องสว่างบริเวณสระว่ายน้ำให้พร้อมใช้งาน **ความถี่** : ทุกวัน

* ในกรณีที่ยังมีการระบาดของโรคโควิด-19 ให้ควบคุมปริมาณ Free Chlorine ที่ 1-3 ppm.

มกราคม 2565 ลงชื่อ.....

(นางวนัสนันท์ ไตรสุวรรณ)
กรรมการผู้มีอำนาจ
บริษัท บ้านในสวนดีเวลลอปเม้นท์ จำกัด

บริษัท บ้านในสวน ดีเวลลอปเม้นท์ จำกัด Baan Nai Suan Development Co.,Ltd.

มกราคม 2565 ลงชื่อ.....

(นางสาววรรณา หงอสกุล)
ผู้ชำนาญการด้านสิ่งแวดล้อม
บริษัท ไทยเอ็นไวรอนเม้นท์ จำกัด

ตารางที่ 3 : รายการแสดงผลกระทบสิ่งแวดล้อมที่สำคัญ มาตรการป้องกันและแก้ไขผลกระทบสิ่งแวดล้อม และมาตรการติดตามตรวจสอบผลกระทบสิ่งแวดล้อม โครงการดุสิต ปริ๊นเซส พัทลุง (Dusit Princess Phatthalung) ในช่วงดำเนินการ (ต่อ)

องค์ประกอบทางสิ่งแวดล้อม และคุณค่าต่างๆ	ผลกระทบต่อสิ่งแวดล้อมที่สำคัญ	มาตรการป้องกันและแก้ไข ผลกระทบสิ่งแวดล้อม	มาตรการติดตามตรวจสอบ ผลกระทบสิ่งแวดล้อม
4.3 การป้องกันอัคคีภัยและการจัดการรักษาความปลอดภัย **(1) การป้องกันและระงับอัคคีภัย**	- อาคารห้องพักของโครงการสูง 5 ชั้น มีความสูงจากระดับพื้นดินที่ก่อสร้างถึงระดับพื้นดาดฟ้า 16.00 ม. มีพื้นที่อาคาร 8,279 ตร.ม. ส่วนอาคารต้อนรับสูง 2 ชั้น และอาคารสโมสรเด็กเป็นอาคารชั้นเดียว มีความสูงจากระดับพื้นดินที่ก่อสร้างถึงยอดผนัง 6.85 และ 2.45 ม. ตามลำดับ และมีพื้นที่อาคาร 367 และ 39 ตร.ม. ตามลำดับ โดยได้จัดให้มีระบบป้องกันและระงับอัคคีภัยตามกฎกระทรวง ฉบับที่ 39 (พ.ศ.2537) และฉบับที่ 55 (พ.ศ. 2543) ออกตามความในพ.ร.บ.ควบคุมอาคาร พ.ศ. 2522 อย่างไรก็ตาม การเกิดอัคคีภัยอาจก่อให้เกิดความเสียหายต่อชีวิตและทรัพย์สิน	- จัดให้มีระบบป้องกันและระงับอัคคีภัย และมีการดูแลรักษาให้อยู่ในสภาพดีสามารถใช้งานได้ตลอดระยะเวลาดำเนินการ โดยจัดไว้ที่อาคารห้องพัก อาคารต้อนรับ และอาคารสโมสรเด็ก ดังนี้ 1) ระบบแจ้งเหตุเพลิงไหม้ ได้แก่ (1) แผงควบคุมระบบแจ้งเหตุเพลิงไหม้ (Fire Alarm Control Panel) ติดตั้งที่อาคารห้องพัก (2) จุดกดแจ้งเหตุ (Manual Station) ติดตั้งทุกชั้นของแต่ละอาคาร (3) อุปกรณ์ส่งสัญญาณแจ้งเหตุ (Alarm Speaker) ติดตั้งทุกชั้นของแต่ละอาคาร (4) เครื่องตรวจจับควัน (Smoke Detector) ติดตั้งทุกชั้นของอาคารห้องพักและอาคารต้อนรับ	- ตรวจสอบสภาพและความสามารถใช้งานของอุปกรณ์ดับเพลิง, อุปกรณ์แจ้งเหตุ, Sensor ของอุปกรณ์ตรวจจับ, ป้ายบอกชั้น, ป้ายบอกทางหนีไฟ, ระบบไฟฉุกเฉิน และประตูหนีไฟ ■ **ความถี่** : ทุก 6 เดือน หรือตามข้อกำหนด /อายุการใช้งานที่ระบุโดยบริษัทผู้ผลิต

มกราคม 2565 ลงชื่อ.....

(นางวนัสนันท์ ไตรสุวรรณ)
กรรมการผู้มีอำนาจ
บริษัท บ้านในสวนดีเวลลอปเม้นท์ จำกัด

มกราคม 2565 ลงชื่อ.....

(นางสาววรรณา หงอสกุล)
ผู้ชำนาญการด้านสิ่งแวดล้อม
บริษัท ไทยเอ็นไวรอนเม้นท์ จำกัด

ตารางที่ 3 : รายการแสดงผลกระทบสิ่งแวดล้อมที่สำคัญ มาตรการป้องกันและแก้ไขผลกระทบสิ่งแวดล้อม และมาตรการติดตามตรวจสอบผลกระทบสิ่งแวดล้อม โครงการดุสิต ปริ๊นเซส พัทลุง (Dusit Princess Phatthalung) ในช่วงดำเนินการ (ต่อ)

องค์ประกอบทางสิ่งแวดล้อม และคุณค่าต่างๆ	ผลกระทบต่อสิ่งแวดล้อมที่สำคัญ	มาตรการป้องกันและแก้ไข ผลกระทบสิ่งแวดล้อม	มาตรการติดตามตรวจสอบ ผลกระทบสิ่งแวดล้อม
(1) การป้องกันและระงับอัคคีภัย (ต่อ)		(5) เครื่องตรวจจับความร้อน (Heat Detector) ติดตั้งที่ห้องน้ำส่วนกลางที่อาคารห้องพัก ห้องน้ำส่วนกลางที่อาคารต้อนรับ และภายในห้องครัวที่อาคารต้อนรับ 2) ระบบน้ำดับเพลิง ของอาคารห้องพัก มีดังนี้ (1) ระบบท่อยืนน้ำดับเพลิง (ใช้ระบบท่อเปียก) จำนวน 2 ท่อ (2) ตู้สายน้ำดับเพลิง (Fire Hose Cabinet) ติดตั้งที่ชั้น 1-ชั้น 5 จำนวน 2 ตู้/ชั้น (3) หัวรับน้ำดับเพลิง (Fire Department Connection) ติดตั้งจำนวน 2 ชุด บริเวณด้านหน้าพื้นที่โครงการ (4) เครื่องสูบน้ำดับเพลิงขนาด 47.31 ลิตร/วินาที (750 แกลลอน/นาที) จำนวน 1 ชุด (5) น้ำสำรองดับเพลิงปริมาณ 143 ลบ.ม.	

มกราคม 2565 ลงชื่อ.....
(นางวนัสนันท์ ไตรสุวรรณ)
กรรมการผู้มีอำนาจ
บริษัท บ้านในสวนดีเวลลอปเม้นท์ จำกัด

มกราคม 2565 ลงชื่อ.....
(นางสาววรรณา หงอสกุล)
ผู้ชำนาญการด้านสิ่งแวดล้อม
บริษัท ไทยเอ็นไวรอนเม้นท์ จำกัด

ตารางที่ 3 : รายการแสดงผลกระทบสิ่งแวดล้อมที่สำคัญ มาตรการป้องกันและแก้ไขผลกระทบสิ่งแวดล้อม และมาตรการติดตามตรวจสอบผลกระทบสิ่งแวดล้อม โครงการดุสิต ปริ๊นเซส พัทลุง (Dusit Princess Phatthalung) ในช่วงดำเนินการ (ต่อ)

องค์ประกอบทางสิ่งแวดล้อม และคุณค่าต่างๆ	ผลกระทบต่อสิ่งแวดล้อมที่สำคัญ	มาตรการป้องกันและแก้ไข ผลกระทบสิ่งแวดล้อม	มาตรการติดตามตรวจสอบ ผลกระทบสิ่งแวดล้อม
(1) การป้องกันและระงับอัคคีภัย (ต่อ)		3) บันไดรองรับการหนีไฟจำนวน 3 บันได ได้แก่ บันได ST-1, ST-2 และ ST-3 ติดตั้งจากชั้นดาดฟ้า-ชั้น 1 4) ถังดับเพลิงแบบมือถือ ติดตั้งทุกชั้นของแต่ละอาคาร 5) ป้ายบอกชั้น ติดตั้งทุกชั้นของอาคารห้องพักและอาคารต้อนรับ 6) ป้ายบอกทางหนีไฟ ติดตั้งทุกชั้นของแต่ละอาคาร 7) ไฟส่องสว่างฉุกเฉินใช้แบตเตอรี่ ให้แสงสว่างได้ไม่น้อยกว่า 2 ชม. ติดตั้งทุกชั้นของอาคารห้องพักและอาคารต้อนรับ - จัดให้มีจุดรวมพลจำนวน 1 จุด พื้นที่ 80 ตร.ม. คิดเป็นสัดส่วนพื้นที่ต่อผู้พักอาศัยของโครงการ 0.25 ตร.ม./คน (**รูปที่ 2** แผนผังจุดรวมพลและเส้นทางหนีไฟ) - จัดให้มีแผนปฏิบัติการฉุกเฉินในกรณีเกิดเหตุเพลิงไหม้ ที่กำหนดผู้รับผิดชอบและขั้นตอนในการปฏิบัติงาน และจัดให้มีการซ้อมการปฏิบัติตามแผนฉุกเฉินเป็นการภายในหรือร่วมกับหน่วยงานดับเพลิงท้องถิ่นอย่างน้อยปีละ 1 ครั้ง - จัดอบรม ประชุม และฝึกซ้อมพนักงานและเจ้าหน้าที่เป็นการภายใน ตามแผนปฏิบัติการฉุกเฉินฯ เพื่อให้มีความพร้อมในการปฏิบัติหน้าที่	

มกราคม 2565 ลงชื่อ.....

(นางวนัสนันท์ ไตรสุวรรณ)
กรรมการผู้มีอำนาจ
บริษัท บ้านในสวนดีเวลลอปเม้นท์ จำกัด

มกราคม 2565 ลงชื่อ.....

(นางสาววรรณา หงอสกุล)
ผู้ชำนาญการด้านสิ่งแวดล้อม
บริษัท ไทยเอ็นไวรอนเม้นท์ จำกัด

ตารางที่ 3 : รายการแสดงผลกระทบสิ่งแวดล้อมที่สำคัญ มาตรการป้องกันและแก้ไขผลกระทบสิ่งแวดล้อม และมาตรการติดตามตรวจสอบผลกระทบสิ่งแวดล้อม โครงการดุสิต ปริ๊นเซส พัทลุง (Dusit Princess Phatthalung) ในช่วงดำเนินการ (ต่อ)

องค์ประกอบทางสิ่งแวดล้อม และคุณค่าต่างๆ	ผลกระทบต่อสิ่งแวดล้อมที่สำคัญ	มาตรการป้องกันและแก้ไข ผลกระทบสิ่งแวดล้อม	มาตรการติดตามตรวจสอบ ผลกระทบสิ่งแวดล้อม
(2) การรักษาความปลอดภัย	- การดำเนินโครงการซึ่งเป็นโรงแรมอาจมีมิจฉาชีพแฝงตัวเข้ามาในโครงการและก่อให้เกิดความไม่ปลอดภัยทั้งในชีวิตและทรัพย์สินทั้งของผู้ใช้บริการที่เข้าพักในโครงการและผู้พักอาศัยในชุมชนโดยรอบ	- ติดตั้งกล้องวงจรปิด (CCTV) บริเวณพื้นที่ต่างๆ เช่น ทางเข้า-ออกโครงการ พื้นที่จอดรถ พื้นที่โดยรอบโครงการ และทางเข้า-ออกของอาคารห้องพัก อาคารต้อนรับ และอาคารสโมสรเด็ก รวมถึงพื้นที่ส่วนกลางภายในอาคาร เป็นต้น และมีการดูแลรักษาให้อยู่ในสภาพดีสามารถใช้งานได้ตลอดระยะเวลาดำเนินการ - จัดให้มีเจ้าหน้าที่รักษาความปลอดภัยดูแลการเข้า-ออกโครงการ และตรวจตราความสงบเรียบร้อยภายในโครงการและบริเวณข้างเคียง	- ตรวจสอบสภาพและความสามารถใช้งานของระบบ CCTV ■ **ความถี่** : ทุกวัน หรือตามข้อกำหนด/อายุการใช้งานของบริษัทผู้ผลิต
4.4 สุนทรียภาพ **(1) โครงสร้างทางสถาปัตยกรรม และองค์ประกอบของอาคาร**	- ภายในโครงการประกอบด้วยอาคาร ค.ส.ล.สูง 5 ชั้น จำนวน 1 อาคาร สูง 2 ชั้น จำนวน 1 อาคาร และสูงชั้นเดียวจำนวน 4 อาคาร ส่วนที่เหลือเป็นพื้นที่สีเขียว สระว่ายน้ำ ถนน และพื้นที่จอดรถ จะก่อให้เกิดการเปลี่ยนแปลงทัศนียภาพจากเดิม อย่างไรก็ตาม การออกแบบอาคารของโครงการที่สีภายนอกอาคารใช้สีอ่อนที่กลมกลืนกับพื้นหลัง และมีการปลูกต้นไม้กระจายภายในโครงการเพื่อให้เกิดความร่มรื่นและสวยงาม รวมทั้งลดความกระด้างของอาคาร ดังนั้น จึงคาดว่าการพัฒนาโครงการจะไม่ก่อให้เกิดผลกระทบที่มีนัยสำคัญต่อภูมิทัศน์ของพื้นที่โดยรอบ	- ออกแบบโครงสร้างทางสถาปัตยกรรมของอาคารให้มีความกลมกลืนกับอาคารที่อยู่โดยรอบ มีพื้นที่สีเขียวเพื่อให้บรรยากาศโดยรอบร่มรื่น และลดความกระด้างของอาคาร	---

มกราคม 2565 ลงชื่อ.....
(นางวนัสนันท์ ไตรสุวรรณ)
กรรมการผู้มีอำนาจ
บริษัท บ้านในสวนดีเวลลอปเม้นท์ จำกัด

มกราคม 2565 ลงชื่อ.....
(นางสาววรรณา หงอสกุล)
ผู้ชำนาญการด้านสิ่งแวดล้อม
บริษัท ไทยเอ็นไวรอนเม้นท์ จำกัด

ตารางที่ 3 : รายการแสดงผลกระทบสิ่งแวดล้อมที่สำคัญ มาตรการป้องกันและแก้ไขผลกระทบสิ่งแวดล้อม และมาตรการติดตามตรวจสอบผลกระทบสิ่งแวดล้อม โครงการดุสิต ปริ๊นเซส พัทลุง (Dusit Princess Phatthalung) ในช่วงดำเนินการ (ต่อ)

องค์ประกอบทางสิ่งแวดล้อม และคุณค่าต่างๆ	ผลกระทบต่อสิ่งแวดล้อมที่สำคัญ	มาตรการป้องกันและแก้ไข ผลกระทบสิ่งแวดล้อม	มาตรการติดตามตรวจสอบ ผลกระทบสิ่งแวดล้อม
(2) พื้นที่สีเขียว	- อาคาร ค.ส.ล. และพื้นคอนกรีตทำให้รู้สึกไม่ร่มรื่น	- จัดให้มีพื้นที่สีเขียวภายในโครงการทั้งหมดประมาณ 998 ตร.ม. ซึ่งเป็นพื้นที่สีเขียวที่ระดับพื้นดินทั้งหมด โดยมีพื้นที่ปลูกไม้ยืนต้นประมาณ 601 ตร.ม. (**รูปที่** 3 แผนผังพื้นที่สีเขียว และ **รูปที่** 4 แผนผังไม้ยืนต้น) - ดูแลและตัดแต่งพื้นที่สีเขียวให้สวยงามและร่มรื่นอยู่เสมอ หากพบว่าไม้ยืนต้นที่ปลูกไว้ตายหรือเกิดความเสียหายให้ปลูกใหม่ทดแทน และตัดแต่งกิ่งไม้ยืนต้นบริเวณแนวเขตที่ดินอย่างสม่ำเสมอ ไม่ให้ล้ำออกนอกพื้นที่โครงการ รวมทั้งเก็บกวาดใบ ดอก และผลที่ร่วงหล่นลงดินเป็นประจำสม่ำเสมอ - พรวนดิน และใส่ปุ๋ยต้นไม้ที่ปลูกเป็นประจำอย่างสม่ำเสมอ	- ตรวจสอบการเจริญเติบโตของไม้ยืนต้นและไม้คลุมดินอย่างสม่ำเสมอ หากพบว่าต้นไม้ที่ปลูกไว้ตายให้ปลูกใหม่ทดแทน **ความถี่** : ทุกวัน
4.5 การบดบังทิศทางลมและแสงแดด **(1) การบดบังทิศทางลม**	- อาคารของโครงการอาจส่งผลกระทบทางลบด้านการบดบังทิศทางลมต่อพื้นที่ข้างเคียง	- จัดสร้างให้มีแนวอาคาร และระยะร่นของอาคารโครงการ ตามที่ได้ออกแบบ	---

มกราคม 2565 ลงชื่อ.....

(นางวนัสนันท์ ไตรสุวรรณ)
กรรมการผู้มีอำนาจ
บริษัท บ้านในสวนดีเวลลอปเม้นท์ จำกัด

มกราคม 2565 ลงชื่อ.....

(นางสาววรรณา หงอสกุล)
ผู้ชำนาญการด้านสิ่งแวดล้อม
บริษัท ไทยเอ็นไวรอนเม้นท์ จำกัด

ตารางที่ 3 : รายการแสดงผลกระทบสิ่งแวดล้อมที่สำคัญ มาตรการป้องกันและแก้ไขผลกระทบสิ่งแวดล้อม และมาตรการติดตามตรวจสอบผลกระทบสิ่งแวดล้อม โครงการดุสิต ปริ๊นเซส พัทลุง (Dusit Princess Phatthalung) ในช่วงดำเนินการ (ต่อ)

องค์ประกอบทางสิ่งแวดล้อม และคุณค่าต่างๆ	ผลกระทบต่อสิ่งแวดล้อมที่สำคัญ	มาตรการป้องกันและแก้ไข ผลกระทบสิ่งแวดล้อม	มาตรการติดตามตรวจสอบ ผลกระทบสิ่งแวดล้อม
(1) การบดบังทิศทางลม (ต่อ)		- ในกรณีที่อาคารข้างเคียงได้รับผลกระทบจากการบดบังทิศทางลมอันเนื่องมาจากอาคารโครงการ โครงการจะเจรจาตกลงกับผู้ที่ได้รับผลกระทบและชดเชยความเสียหายที่เกิดขึ้นอย่างเหมาะสมและเป็นธรรม ในกรณีที่ไม่สามารถตกลงกันได้จะใช้คณะกรรมการประสานงานและแก้ไขปัญหาจากการพัฒนาโครงการซึ่งประกอบด้วย 1) ผู้ร้อง 2) เจ้าของโครงการ และ 3) ตัวแทนของเทศบาลตำบลท่ามิหรำ เพื่อเจรจาหาข้อยุติร่วมกัน	
(2) การบดบังแสงแดด	- อาคารของโครงการอาจส่งผลกระทบด้านการบดบังแสงแดดต่อพื้นที่ข้างเคียง	- ในกรณีที่อาคารข้างเคียงได้รับผลกระทบจากการบดบังแสงแดดอันเนื่องมาจากอาคารโครงการ โครงการจะเจรจาทำความตกลงกับผู้ที่ได้รับผลกระทบ และชดเชยความเสียหายที่เกิดขึ้นอย่างเหมาะสมและเป็นธรรม ในกรณีที่ไม่สามารถตกลงกันได้จะใช้คณะกรรมการประสานงานและแก้ไขปัญหาจากการพัฒนาโครงการเพื่อเจรจาหาข้อยุติร่วมกัน	---

ผู้รับผิดชอบ : บริษัท บ้านในสวนดีเวลลอปเม้นท์ จำกัด

หมายเหตุ : บริษัท บ้านในสวนดีเวลลอปเม้นท์ จำกัด ต้องจัดทำและรายงานผลการปฏิบัติตามมาตรการ ในช่วงดำเนินการเสนอ**ต่อผู้ว่าราชการจังหวัดพัทลุง (นายทะเบียนโรงแรม)** โดยให้ดำเนินการจัดส่ง 1 ครั้ง/ปี คือ ภายในเดือนมกราคม (รวบรวมผลการติดตามตรวจสอบของเดือนมกราคม-ธันวาคมของปีก่อน)

มกราคม 2565 ลงชื่อ.....

(นางวนัสนันท์ ไตรสุวรรณ)
กรรมการผู้มีอำนาจ
บริษัท บ้านในสวนดีเวลลอปเม้นท์ จำกัด

มกราคม 2565 ลงชื่อ.....

(นางสาววรรณา หงอสกุล)
ผู้ชำนาญการด้านสิ่งแวดล้อม
บริษัท ไทยเอ็นไวรอนเม้นท์ จำกัด

ตารางที่ 4 : มาตรการติดตามตรวจสอบผลกระทบสิ่งแวดล้อมโครงการดุสิต ปริ๊นเซส พัทลุง (Dusit Princess Phatthalung) ในช่วงการก่อสร้าง

องค์ประกอบทางสิ่งแวดล้อม และคุณค่าต่างๆ	จุดตรวจวัด/ จุดดำเนินการ	ดัชนีตรวจวัด	วิธีการ	ความถี่	ผู้รับผิดชอบ
1. คุณภาพอากาศ	- ภายในพื้นที่โครงการบริเวณแนวเขตที่ดินด้านทิศใต้ - บริเวณพื้นที่วัดโคกคีรี (**รูปที่ 5** แผนผังจุดตรวจวัดคุณภาพสิ่งแวดล้อมช่วงการก่อสร้าง)	- TSP และ PM-10	- Gravimetric High Volume	- TSP และ PM-10 ตรวจวัดทุกสัปดาห์ในช่วงก่อสร้างเสาเข็ม และรายงานผลทุกเดือน หลังจากนั้นตรวจวัดทุก 1 เดือน (ตรวจวัดต่อเนื่อง 3 วัน/ครั้ง)	บริษัท บ้านในสวน ดีเวลลอปเม้นท์ จำกัด
		- CO	- Non-Dispersive Infared Detection	- CO ตรวจวัดทุก 1 เดือน (ตรวจวัด 1 วัน/ครั้ง)	
2. เสียง	- ภายในพื้นที่โครงการบริเวณแนวเขตที่ดินด้านทิศใต้ (รูปที่ 5 ประกอบ)	- ระดับเสียงเฉลี่ย 24 ชม. (L_{eq} 24 ชม.) - ระดับเสียงสูงสุด (L_{max}) - ระดับเสียงพื้นฐาน (L_{90})	- Intergrate Sound Level Method	- ทุกสัปดาห์ในช่วงก่อสร้างเสาเข็ม และรายงานผลทุกเดือน หลังจากนั้นตรวจวัดทุก 1 เดือน (ตรวจวัดต่อเนื่อง 3 วัน/ครั้ง)	
		- ระดับเสียงรบกวน	- คำนวณตามประกาศกรมควบคุมมลพิษ เรื่อง วิธีการตรวจวัดระดับเสียงพื้นฐาน ระดับเสียงขณะไม่มีการรบกวน การตรวจวัดและการคำนวณระดับเสียงขณะมีการรบกวน การคำนวณค่าระดับการรบกวน และแบบบันทึกการตรวจวัดเสียงรบกวน ประกาศในราชกิจจานุเบกษา วันที่ 28 กันยายน 2550	- ทุกสัปดาห์ในช่วงงานเสาเข็ม หลังจากนั้นทุก 1 เดือน	

มกราคม 2565 ลงชื่อ.....

(นางวนัสนันท์ ไตรสุวรรณ)

กรรมการผู้มีอำนาจ

บริษัท บ้านในสวนดีเวลลอปเม้นท์ จำกัด

บริษัท บ้านในสวน ดีเวลลอปเม้นท์ จำกัด Baan Nai Suan Development Co.,Ltd.

มกราคม 2565 ลงชื่อ.....

(นางสาววรรณา หงอสกุล)

ผู้ชำนาญการด้านสิ่งแวดล้อม

บริษัท ไทยเอ็นไวรอนเม้นท์ จำกัด

ตารางที่ 4 : มาตรการติดตามตรวจสอบผลกระทบสิ่งแวดล้อมโครงการดุสิต ปริ๊นเซส พัทลุง (Dusit Princess Phatthalung) ในช่วงการก่อสร้าง (ต่อ)

องค์ประกอบทางสิ่งแวดล้อม และคุณค่าต่างๆ	จุดตรวจวัด/ จุดดำเนินการ	ดัชนีตรวจวัด	วิธีการ	ความถี่	ผู้รับผิดชอบ
3. ความสั่นสะเทือน	- บ้านพักอาศัยชั้นเดียวด้านทิศใต้ของพื้นที่โครงการ (ดูรูปที่ 5 ประกอบ)	- ค่าความเร็วคลื่นอนุภาคสูงสุด (Peak Particle Velocity : PPV)	- มาตรวัดความสั่นสะเทือน	- ทุกสัปดาห์ในช่วงก่อสร้างเสาเข็ม และรายงานผลทุกเดือน หลังจากนั้นตรวจวัดทุก 1 เดือน (ตรวจวัด 1 วัน/ครั้ง)	บริษัท บ้านในสวน ดีเวลลอปเม้นท์ จำกัด
4. การใช้น้ำ	- ท่อน้ำประปาและก๊อกน้ำ	- การรั่วซึมหรือการชำรุดของท่อน้ำประปา และก๊อกน้ำ	- ตรวจสอบการรั่วซึมหรือชำรุด	- ทุกวัน	
5. การจัดการน้ำเสีย (1) คุณภาพน้ำทิ้ง	- บ่อพักน้ำทิ้งจากถังบำบัดน้ำเสีย (ดูรูปที่ 5 ประกอบ)	- pH, BOD, SS, TDS, Settleable Solids, TKN, Oil & Grease และ Sulfide	- มาตรฐานการวิเคราะห์คุณภาพน้ำใน Standard Methods for Examination of Water and Wastewater	- ทุก 1 เดือน	
(2) ความสะอาด	- ห้องส้วมสำหรับคนงานก่อสร้าง	- ความเพียงพอและความสะอาด	- ตรวจสอบความเพียงพอและความสะอาดของห้องส้วม	- ทุกวัน	
6. การระบายน้ำและป้องกันน้ำท่วม	- คูระบายน้ำและบ่อพักตะกอน	- ปริมาณตะกอนดิน	- ตรวจสอบปริมาณตะกอนดินและขุดลอกตะกอนดินในคูระบายน้ำและบ่อพักตะกอน	- ทุก 1 เดือน ในช่วงฤดูฝนและหลังฝนตกหนักทุกครั้ง	

มกราคม 2565 ลงชื่อ.....
(นางวนัสนันท์ ไตรสุวรรณ)
กรรมการผู้มีอำนาจ
บริษัท บ้านในสวนดีเวลลอปเม้นท์ จำกัด

บริษัท บ้านในสวน ดีเวลลอปเม้นท์ จำกัด Baan Nai Suan Development Co.,Ltd.

มกราคม 2565 ลงชื่อ.....
(นางสาววรรณา หงอสกุล)
ผู้ชำนาญการด้านสิ่งแวดล้อม
บริษัท ไทยเอ็นไวรอนเม้นท์ จำกัด

ตารางที่ 4 : มาตรการติดตามตรวจสอบผลกระทบสิ่งแวดล้อมโครงการดุสิต ปริ๊นเซส พัทลุง (Dusit Princess Phatthalung) ในช่วงการก่อสร้าง (ต่อ)

องค์ประกอบทางสิ่งแวดล้อมและคุณค่าต่างๆ	จุดตรวจวัด/จุดดำเนินการ	ดัชนีตรวจวัด	วิธีการ	ความถี่	ผู้รับผิดชอบ
7. การจัดการขยะมูลฝอย	- ถังขยะ	- ความเพียงพอและสภาพของถังขยะ	- ตรวจสอบปริมาณขยะตกค้างและสภาพความสามารถใช้งานของถังขยะ	- ทุกวัน	บริษัท บ้านในสวน ดีเวลลอปเม้นท์ จำกัด
8. พลังงานและไฟฟ้า	- อุปกรณ์/ระบบไฟฟ้า	- สภาพและความสามารถใช้งานของอุปกรณ์/ระบบไฟฟ้า	- ตรวจสอบสภาพและความสามารถใช้งานของอุปกรณ์/ระบบไฟฟ้า	- ก่อนนำไปใช้งาน	
9. การคมนาคมขนส่ง	- จุดล้างล้อรถ	- สภาพและความสามารถใช้งาน	- ตรวจสอบสภาพของจุดล้างล้อรถ	- ทุกวัน	
	- รถบรรทุก	- ความเรียบร้อยของการคลุมกระบะรถบรรทุกด้วยผ้าใบ	- ตรวจสอบความเรียบร้อยในการคลุมผ้าใบของรถบรรทุก	- ทุกวัน	
	- ยานพาหนะที่เกี่ยวข้องของโครงการ	- ไม่ให้มีการจอดยานพาหนะที่เกี่ยวข้องของโครงการบนถนนสาธารณะหน้าโครงการ	- ตรวจสอบไม่ให้มีการจอดยานพาหนะที่เกี่ยวข้องกับโครงการบนถนนสาธารณะหน้าโครงการ	- ทุกวัน	

มกราคม 2565 ลงชื่อ.....

(นางวนัสนันท์ ไตรสุวรรณ)
กรรมการผู้มีอำนาจ
บริษัท บ้านในสวนดีเวลลอปเม้นท์ จำกัด

บริษัท บ้านในสวน ดีเวลลอปเม้นท์ จำกัด
Baan Nai Suan Development Co.,Ltd.

มกราคม 2565 ลงชื่อ.....

(นางสาววรรณา หงอสกุล)
ผู้ชำนาญการด้านสิ่งแวดล้อม
บริษัท ไทยเอ็นไวรอนเม้นท์ จำกัด

ตารางที่ 4 : มาตรการติดตามตรวจสอบผลกระทบสิ่งแวดล้อมโครงการดุสิต ปริ๊นเซส พัทลุง (Dusit Princess Phatthalung) ในช่วงการก่อสร้าง (ต่อ)

องค์ประกอบทางสิ่งแวดล้อมและคุณค่าต่างๆ	จุดตรวจวัด/จุดดำเนินการ	ดัชนีตรวจวัด	วิธีการ	ความถี่	ผู้รับผิดชอบ
10. การสาธารณสุข					บริษัท บ้านในสวน ดีเวลลอปเม้นท์ จำกัด
1) การควบคุมและป้องกันการเกิดโรคอุจจาระร่วงหรือโรคติดต่อทางอาหารและน้ำ	- ถังขยะในพื้นที่ก่อสร้างและบ้านพักคนงาน	- ให้มีฝาปิดถังขยะและขยะไม่ล้นถัง	- ตรวจสอบให้ถังขยะมีฝาปิดมิดชิดและไม่มีขยะล้นถัง	- ทุกวัน	
	- พื้นที่ก่อสร้างและบ้านพักคนงาน	- ความสะอาดและเป็นระเบียบเรียบร้อย	- ทำความสะอาดพื้นที่ก่อสร้างและบ้านพักคนงานให้สะอาดและเป็นระเบียบเรียบร้อยอยู่เสมอ	- ทุกวัน	
2) การควบคุมและป้องกันการเกิดโรคไข้เลือดออก	- พื้นที่ก่อสร้างและบ้านพักคนงาน	- ไม่ให้มียุงที่เป็นพาหะนำโรค	- พ่นยาฆ่ายุงเมื่อมีรายงานจากสถานพยาบาลในพื้นที่ว่ามีผู้ป่วยเป็นโรคไข้เลือดออก	- เมื่อมีรายงานจากสถานพยาบาลในพื้นที่ว่ามีผู้ป่วยเป็นโรคไข้เลือดออก	
11. อาชีวอนามัยและความปลอดภัย	- พื้นที่โครงการ คนงานก่อสร้าง และยานพาหนะที่เกี่ยวข้อง	- การจัดเก็บสถิติความปลอดภัยและรายงานความปลอดภัย	- ตรวจสอบให้ผู้รับเหมามีการจัดเก็บข้อมูลสถิติความปลอดภัยและอุบัติเหตุในการก่อสร้างในรูปแบบของรายงานความปลอดภัยประจำวัน ประจำสัปดาห์ และประจำเดือน	- ทุก 1 เดือน	
	- ถังดับเพลิงแบบมือถือ	- สภาพและความสามารถใช้งาน	- ตรวจสอบสภาพและความสามารถใช้งานของถังดับเพลิงแบบมือถือ	- ทุก 6 เดือน หรือตามข้อกำหนด/อายุการใช้งานของบริษัทผู้ผลิต	

มกราคม 2565 ลงชื่อ.....

(นางวนัสนันท์ ไตรสุวรรณ)
กรรมการผู้มีอำนาจ
บริษัท บ้านในสวนดีเวลลอปเม้นท์ จำกัด

บริษัท บ้านในสวน ดีเวลลอปเม้นท์ จำกัด
Baan Nai Suan Development Co.,Ltd.

มกราคม 2565 ลงชื่อ.....

(นางสาววรรณา หงอสกุล)
ผู้ชำนาญการด้านสิ่งแวดล้อม
บริษัท ไทยเอ็นไวรอนเม้นท์ จำกัด

ตารางที่ 4 : มาตรการติดตามตรวจสอบผลกระทบสิ่งแวดล้อมโครงการดุสิต ปริ๊นเซส พัทลุง (Dusit Princess Phatthalung) ในช่วงการก่อสร้าง (ต่อ)

องค์ประกอบทางสิ่งแวดล้อมและคุณค่าต่างๆ	จุดตรวจวัด/จุดดำเนินการ	ดัชนีตรวจวัด	วิธีการ	ความถี่	ผู้รับผิดชอบ
12. สุนทรียภาพ	- พื้นที่โครงการและถนนสาธารณะด้านหน้าพื้นที่โครงการ	- การเก็บกองวัสดุอุปกรณ์ก่อสร้าง และไม่จอดยานพาหนะที่เกี่ยวข้องบนถนนสาธารณะ	- ตรวจสอบความเรียบร้อยในการจัดเก็บวัสดุอุปกรณ์ก่อสร้าง	- ทุกวัน	บริษัท บ้านในสวน ดีเวลลอปเม้นท์ จำกัด

หมายเหตุ : บริษัท บ้านในสวนดีเวลลอปเม้นท์ จำกัด ต้องจัดทำรายงานผลการปฏิบัติตามมาตรการฯ ในช่วงการก่อสร้างเสนอต่อ**เทศบาลนครตำบลท่ามิหรำ** โดยให้ดำเนินการจัดส่ง 2 ครั้ง/ปี คือ ภายในเดือนกรกฎาคม (รวบรวมผลการติดตามตรวจสอบของเดือนมกราคม-มิถุนายน) และภายในเดือนมกราคม (รวบรวมผลการติดตามตรวจสอบของเดือนกรกฎาคม-ธันวาคมของปีก่อน)

มกราคม 2565 ลงชื่อ.....

(นางวนัสนันท์ ไตรสุวรรณ)
กรรมการผู้มีอำนาจ
บริษัท บ้านในสวนดีเวลลอปเม้นท์ จำกัด

บริษัท บ้านในสวน ดีเวลลอปเม้นท์ จำกัด Baan Nai Suan Development Co.,Ltd.

มกราคม 2565 ลงชื่อ.....

(นางสาววรรณา หงอสกุล)
ผู้ชำนาญการด้านสิ่งแวดล้อม
บริษัท ไทยเอ็นไวรอนเม้นท์ จำกัด

ตารางที่ 5 : มาตรการติดตามตรวจสอบผลกระทบสิ่งแวดล้อมโครงการดุสิต ปริ๊นเซส พัทลุง (Dusit Princess Phatthalung) ในช่วงดำเนินการ

องค์ประกอบทางสิ่งแวดล้อมและคุณค่าต่างๆ	จุดตรวจวัด/จุดดำเนินการ	ดัชนีตรวจวัด	วิธีการ	ความถี่	ผู้รับผิดชอบ
1. การใช้น้ำ	- ระบบท่อน้ำประปา และก๊อกน้ำ	- การรั่วไหลหรือแตกของท่อและก๊อกน้ำ	- ตรวจสอบการชำรุดของท่อและก๊อกน้ำใช้	- ทุกวัน	บริษัท บ้านในสวน ดีเวลลอปเม้นท์ จำกัด
	- ถังเก็บน้ำใช้	- ความสะอาดของถัง	- ล้างทำความสะอาดและฆ่าเชื้อโรคในถังเก็บน้ำใช้	- อย่างน้อย 1 ครั้ง/ปี	
2. การจัดการน้ำเสีย (1) คุณภาพน้ำก่อนและหลังเข้าถังบำบัดน้ำเสียรวม	- บ่อพักน้ำเสีย/ตรวจคุณภาพน้ำเสียก่อนเข้าถังบำบัดน้ำเสียรวม (**รูปที่ 6** แผนผังจุดตรวจคุณภาพน้ำเสียและน้ำทิ้งช่วงดำเนินการ)	- BOD	- มาตรฐานการวิเคราะห์คุณภาพน้ำใน Standard Methods for Examination of Water and Wastewater	- ทุก 1 เดือน	
	- บ่อพักน้ำทิ้ง/ตรวจคุณภาพน้ำทิ้งจากถังบำบัดน้ำเสียรวม (ดูรูปที่ 6 ประกอบ)	- pH, BOD, SS, TDS, Settleable Solids, TKN, Oil & Grease และ Sulfide			

มกราคม 2565 ลงชื่อ.....

(นางวนัสนันท์ ไตรสุวรรณ)
กรรมการผู้มีอำนาจ
บริษัท บ้านในสวนดีเวลลอปเม้นท์ จำกัด

บริษัท บ้านในสวน ดีเวลลอปเม้นท์ จำกัด
Baan Nai Suan Development Co.,Ltd.

มกราคม 2565 ลงชื่อ.....

(นางสาววรรณา หงอสกุล)
ผู้ชำนาญการด้านสิ่งแวดล้อม
บริษัท ไทยเอ็นไวรอนเม้นท์ จำกัด

ตารางที่ 5 : มาตรการติดตามตรวจสอบผลกระทบสิ่งแวดล้อมโครงการดุสิต ปริ๊นเซส พัทลุง (Dusit Princess Phatthalung) ในช่วงดำเนินการ (ต่อ)

องค์ประกอบทางสิ่งแวดล้อมและคุณค่าต่างๆ	จุดตรวจวัด/จุดดำเนินการ	ดัชนีตรวจวัด	วิธีการ	ความถี่	ผู้รับผิดชอบ
(2) การสูบกำจัดตะกอนส่วนเกินและตะกอนหนักจากถังบำบัดน้ำเสียรวม	- บ่อเก็บตะกอนส่วนเกิน	- การสูบกำจัดตะกอน	- สูบกำจัดตะกอนที่บ่อเก็บตะกอนส่วนเกินของถังบำบัดน้ำเสียรวม	- ทุก 1 เดือน หรือตามความเหมาะสม	บริษัท บ้านในสวน ดีเวลลอปเม้นท์ จำกัด
	- บ่อแยกกากตะกอน	- การสูบกำจัดตะกอน	- สูบกำจัดตะกอนหนักที่บ่อแยกกากตะกอนของถังบำบัดน้ำเสียรวม	- ทุก 12 เดือน หรือตามความเหมาะสม	
(3) การจัดเก็บสถิติและข้อมูล/รายงานผลการทำงานของระบบบำบัดน้ำเสียตามกฎกระทรวง เรื่อง กำหนดหลักเกณฑ์ วิธีการ และแบบการเก็บสถิติ และข้อมูลการจัดทำบันทึกรายละเอียด และรายงานสรุปผลการทำงานของระบบบำบัดน้ำเสีย พ.ศ.2555	- ระบบบำบัดน้ำเสียของโครงการ	- สถิติและข้อมูลผลการทำงานของระบบบำบัดน้ำเสีย	- บันทึกสถิติและข้อมูลผลการทำงานของระบบบำบัดน้ำเสียประจำวันตามแบบ ทส.1	- ทุกวัน	
			- จัดทำรายงานสรุปผลการทำงานของระบบบำบัดน้ำเสียประจำเดือน ตามแบบ ทส.2 และเสนอรายงานดังกล่าว ภายในวันที่สิบห้าของเดือนถัดไป โดยยื่นต่อเจ้าพนักงานท้องถิ่น (นายกเทศมนตรีตำบลท่ามิหรำ) หรือส่งทางไปรษณีย์ตอบรับ หรือรายงานด้วยวิธีการทางอิเล็กทรอนิกส์ตามที่อธิบดีกรมควบคุมมลพิษประกาศกำหนด	- ทุกเดือน	

มกราคม 2565 ลงชื่อ.....

(นางวนัสนันท์ ไตรสุวรรณ)
กรรมการผู้มีอำนาจ
บริษัท บ้านในสวนดีเวลลอปเม้นท์ จำกัด

มกราคม 2565 ลงชื่อ.....

(นางสาววรรณา หงอสกุล)
ผู้ชำนาญการด้านสิ่งแวดล้อม
บริษัท ไทยเอ็นไวรอนเม้นท์ จำกัด

ตารางที่ 5 : มาตรการติดตามตรวจสอบผลกระทบสิ่งแวดล้อมโครงการดุสิต ปริ๊นเซส พัทลุง (Dusit Princess Phatthalung) ในช่วงดำเนินการ (ต่อ)

องค์ประกอบทางสิ่งแวดล้อม และคุณค่าต่างๆ	จุดตรวจวัด/ จุดดำเนินการ	ดัชนีตรวจวัด	วิธีการ	ความถี่	ผู้รับผิดชอบ
3. ระบบระบายน้ำ และป้องกันน้ำท่วม	- ระบบระบายน้ำ	- ปริมาณตะกอนในท่อระบายน้ำ บ่อพัก และบ่อหน่วงน้ำ	- ตรวจสอบปริมาณตะกอน และขุดลอกท่อระบายน้ำ บ่อพัก และบ่อหน่วงน้ำ	- ปีละ 1 ครั้ง ในช่วงก่อนเข้าฤดูฝน	บริษัท บ้านในสวน ดีเวลลอปเม้นท์ จำกัด
		- ขยะที่ตะแกรงดักขยะ	- ตรวจสอบและทำความสะอาดบ่อพักสุดท้าย/ดักขยะ	- ทุกเดือน	
4. การจัดการมูลฝอย	- ถังขยะ และห้องพักขยะ	- ความเพียงพอและสภาพความสามารถใช้งาน	- ตรวจสอบความเพียงพอของถังขยะและพื้นที่รองรับขยะ ไม่ให้มีขยะล้นถัง	- ทุกวัน	
			- ตรวจสอบสภาพและความสามารถใช้งานของถังขยะ	- ทุก 6 เดือน	
5. พลังงานและไฟฟ้า	- อุปกรณ์/ระบบไฟฟ้า	- ประสิทธิภาพของอุปกรณ์/ระบบไฟฟ้า	- ตรวจสอบประสิทธิภาพของอุปกรณ์/ระบบไฟฟ้า	- ทุก 6 เดือน หรือตามข้อกำหนด/อายุการใช้งานของบริษัทผู้ผลิต	
6. การระบายอากาศและระบบปรับอากาศ	- ระบบปรับอากาศภายในโครงการ	- ประสิทธิภาพการทำงานและความสะอาดของเครื่องปรับอากาศ	- ตรวจสอบประสิทธิภาพการทำงานของระบบปรับอากาศ และล้างทำความสะอาด	- ทุก 6 เดือน	

มกราคม 2565 ลงชื่อ.....
(นางวนัสนันท์ ไตรสุวรรณ)
กรรมการผู้มีอำนาจ
บริษัท บ้านในสวนดีเวลลอปเม้นท์ จำกัด

มกราคม 2565 ลงชื่อ.....
(นางสาววรรณา หงอสกุล)
ผู้ชำนาญการด้านสิ่งแวดล้อม
บริษัท ไทยเอ็นไวรอนเม้นท์ จำกัด

ตารางที่ 5 : มาตรการติดตามตรวจสอบผลกระทบสิ่งแวดล้อมโครงการดุสิต ปริ๊นเซส พัทลุง (Dusit Princess Phatthalung) ในช่วงดำเนินการ (ต่อ)

องค์ประกอบทางสิ่งแวดล้อม และคุณค่าต่างๆ	จุดตรวจวัด/ จุดดำเนินการ	ดัชนีตรวจวัด	วิธีการ	ความถี่	ผู้รับผิดชอบ
7. การคมนาคมขนส่ง	- ป้าย/อุปกรณ์จราจร	- สภาพและความสมบูรณ์	- ตรวจสอบสภาพและความสมบูรณ์ของป้าย/อุปกรณ์จราจร	- ทุก 1 เดือน	บริษัท บ้านในสวน ดีเวลลอปเม้นท์ จำกัด
	- ผิวจราจรถนนสาธารณะหน้าโครงการ	- สภาพและความสมบูรณ์	- ตรวจสอบสภาพและความสมบูรณ์ของผิวจราจร	- ทุก 1 เดือน	
		- ไม่มีสิ่งกีดขวางบนผิวจราจร	- ตรวจสอบไม่ให้มีการจอดรถที่เกี่ยวข้องกับโครงการบนถนนสาธารณะหน้าโครงการหรือมีสิ่งกีดขวางบนผิวจราจร	- ทุกวัน	
8. สภาพสังคม	- กล่องรับข้อคิดเห็น/ข้อเสนอแนะ	- ข้อคิดเห็น/ข้อร้องเรียน	- ตรวจสอบข้อคิดเห็น/ข้อร้องเรียนและประเมินผลการดำเนินการแก้ไขปัญหา	- อย่างน้อย 1 ครั้ง/ปี	

มกราคม 2565 ลงชื่อ.....

(นางวนัสนันท์ ไตรสุวรรณ)
กรรมการผู้มีอำนาจ
บริษัท บ้านในสวนดีเวลลอปเม้นท์ จำกัด

มกราคม 2565 ลงชื่อ.....

(นางสาววรรณา หงอสกุล)
ผู้ชำนาญการด้านสิ่งแวดล้อม
บริษัท ไทยเอ็นไวรอนเม้นท์ จำกัด

ตารางที่ 5 : มาตรการติดตามตรวจสอบผลกระทบสิ่งแวดล้อมโครงการดุสิต ปริ๊นเซส พัทลุง (Dusit Princess Phatthalung) ในช่วงดำเนินการ (ต่อ)

องค์ประกอบทางสิ่งแวดล้อม และคุณค่าต่างๆ	จุดตรวจวัด/ จุดดำเนินการ	ดัชนีตรวจวัด	วิธีการ	ความถี่	ผู้รับผิดชอบ
9. สระว่ายน้ำ	- สระว่ายน้ำของโครงการ 3 จุด ได้แก่ สระผู้ใหญ่ 2 สระ และสระเด็ก 1 สระ	- pH และ Free Chlorine*	- มาตรฐานการวิเคราะห์คุณภาพน้ำใน Standard Methods for Examination of Water and Wastewater ของ APHA และ AWWA	- ทุกวันก่อนเปิดและหลังปิดบริการ	บริษัท บ้านในสวน ดีเวลลอปเม้นท์ จำกัด
		- Total Coliform Bacteria และ Fecal Coliform Bacteria		- 1 ครั้ง/เดือน	
		- Combine Chlorine, Alkalinity, Calcium hardness, Chloride, Ammonia, Nitrate, และ *E.Coli*		- 1 ครั้ง/ปี	
	- ระบบไฟฟ้าส่องสว่างบริเวณสระว่ายน้ำ	- ความพร้อมใช้งาน	- ตรวจสอบความพร้อมใช้งาน	- ทุกวัน	
10. การป้องกันและระงับอัคคีภัย	- ระบบ/อุปกรณ์ดับเพลิง และอุปกรณ์แจ้งเหตุเพลิงไหม้	- ความพร้อมและประสิทธิภาพของอุปกรณ์	- ตรวจสอบสภาพและความสามารถใช้งานของอุปกรณ์ดับเพลิง, อุปกรณ์แจ้งเหตุ, Sensor ของอุปกรณ์ตรวจจับ, โมดูลระบบแจ้งเหตุเพลิงไหม้, ป้ายบอกชั้น, ป้ายบอกทางหนีไฟ, ระบบไฟฉุกเฉิน และประตูหนีไฟ	- ทุก 6 เดือน หรือตามข้อกำหนด/อายุการใช้งานของบริษัทผู้ผลิต	
11. การรักษาความปลอดภัย	- ระบบ CCTV	- สภาพและความสามารถใช้งาน	- ตรวจสอบสภาพและความสามารถใช้งานของระบบ CCTV	- ทุกวัน หรือตามข้อกำหนด/อายุการใช้งานของบริษัทผู้ผลิต	

*ในกรณีที่ยังมีการระบาดของโรคโควิด-19 ให้ควบคุมปริมาณ Free Chlorine ที่ 3 ppm.

มกราคม 2565 ลงชื่อ.....

(นางวนัสนันท์ ไตรสุวรรณ์)
กรรมการผู้มีอำนาจ
บริษัท บ้านในสวนดีเวลลอปเม้นท์ จำกัด

มกราคม 2565 ลงชื่อ.....

(นางสาววรรณา หงอสกุล)
ผู้ชำนาญการด้านสิ่งแวดล้อม
บริษัท ไทยเอ็นไวรอนเม้นท์ จำกัด

ตารางที่ 5 : มาตรการติดตามตรวจสอบผลกระทบสิ่งแวดล้อมโครงการดุสิต ปริ๊นเซส พัทลุง (Dusit Princess Phatthalung) ในช่วงดำเนินการ (ต่อ)

องค์ประกอบทางสิ่งแวดล้อม และคุณค่าต่างๆ	จุดตรวจวัด/ จุดดำเนินการ	ดัชนีตรวจวัด	วิธีการ	ความถี่	ผู้รับผิดชอบ
12. สุนทรียภาพ - พื้นที่สีเขียวและทัศนียภาพ	- พื้นที่สีเขียวภายในโครงการ	- การเจริญเติบโตของไม้ยืนต้นและไม้คลุมดิน	- ตรวจสอบการเจริญเติบโตของไม้ยืนต้น และไม้คลุมดินอย่างสม่ำเสมอ หากพบว่าต้นไม้ที่ปลูกไว้ตายให้ปลูกใหม่ทดแทน	- ทุกวัน	บริษัท บ้านในสวน ดีเวลลอปเม้นท์ จำกัด

หมายเหตุ : บริษัท บ้านในสวนดีเวลลอปเม้นท์ จำกัด ต้องจัดทำรายงานผลการปฏิบัติตามมาตรการฯ ในช่วงดำเนินการเสนอต่อ**ผู้ว่าราชการจังหวัดพัทลุง (นายทะเบียนโรงแรม)** โดยให้ดำเนินการจัดส่ง 1 ครั้ง/ปี คือ ภายในเดือนมกราคม (รวบรวมผลการติดตามตรวจสอบของเดือนมกราคม-ธันวาคมของปีก่อน)

มกราคม 2565 ลงชื่อ.....

(นางวนัสนันท์ ไตรสุวรรณ)
กรรมการผู้มีอำนาจ
บริษัท บ้านในสวนดีเวลลอปเม้นท์ จำกัด

บริษัท บ้านในสวน ดีเวลลอปเม้นท์ จำกัด Baan Nai Suan Development Co.,Ltd.

มกราคม 2565 ลงชื่อ.....

(นางสาววรรณา หงอสกุล)
ผู้ชำนาญการด้านสิ่งแวดล้อม
บริษัท ไทยเอ็นไวรอนเม้นท์ จำกัด




สัญลักษณ์

- ทิศทางจราจรบนพื้นถนน
- ทิศทางจราจรบนพื้นถนน
- ทิศทางจราจรบนพื้นถนน
- ป้ายทางเข้า
- ป้ายทางออก
- ป้ายเดินรถทางเดียว
- ป้ายเดินรถ 2 ทิศทาง
- ป้ายให้เลี้ยวขวา
- ป้ายห้ามเลี้ยวขวา
- ป้ายห้ามเลี้ยวซ้าย
- ป้ายจำกัดความเร็ว 20 กม./ชม
- ป้ายวงเวียน
- ป้ายที่จอดรถผู้พิการฯ
- ป้ายที่กลับรถ
- กระจกโค้ง
- ป้ายเตือนมีสันชะลอความเร็วข้างหน้า
- สันชะลอความเร็ว (มาตรฐาน มผย.2301-56)

จำนวนที่จอดรถ

ที่จอดรถ		คัน
1. ที่จอดรถยนต์	รถทั่วไป	36
	รถผู้พิการฯ	2
	รวม	38
2. ที่จอดรถจักรยานยานยนต์		12
3. ที่จอดรถกอล์ฟ		4

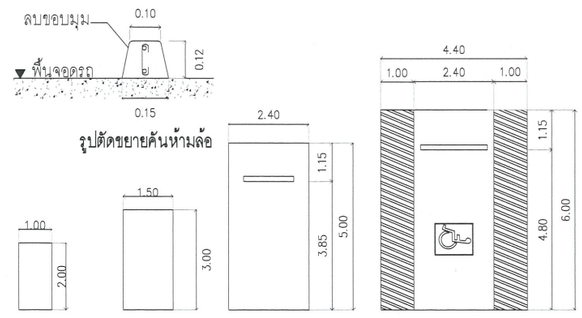

มกราคม 2565 ลงชื่อ.....

(นางวนัสนันท์ ไตรสุวรรณ)
กรรมการผู้มีอำนาจ
บริษัท บ้านในสวนดีเวลลอปเม้นท์ จำกัด

รูปที่ 1 : แผนผังระบบจราจร

มกราคม 2565 ลงชื่อ.....

(นางสาววรรณา หงอสกุล)
ผู้ชำนาญการด้านสิ่งแวดล้อม
บริษัท ไทยเอ็นไวรอนเม้นท์ จำกัด

CREATE GREAT DESIGN
105 Phetkasem Road, Bang Wa, Phasi Charoen, Bangkok 10160 Thailand
Tel : (662) 423-1343-5, Fax : (662) 423-1342
www.cgdinter.com, Email : cgd@cgdinter.com
ARCHITECT PLANNING INTERIOR DESIGN

OWNER

บริษัท บ้านในสวนดีเวลลอปเม้นท์ จำกัด

PROJECT TITLE

โครงการดุสิต ปรินเซส พัทลุง
(Dusit Princess Phatthalung)

PRINCIPAL :		
อาทิตย์ เล่ากุล		ส-สน 225
โสภิต สุจริกกุล		ส-สน 224
ARCHITECT :		
สมศิต อินสิงอิน		ส-สน 1370
อาทิตย์ เล่ากุล		
โสภิต สุจริกกุล		

STRUCTURAL ENGINEER :		
อดิพันท์ อิราบุทัศนา		วย.1873
ศาสิตน์ สิริศรวิโรจ		ศย.11571

ELECTRICAL ENGINEERS :		
ธนวัฒน์ ตันปิยาติ		สพก. 2287
MECHANICAL ENGINEERS & FIRE PROTECTION ENGINEERS :		
ณัฐพล ประชาเสรี		สก.3352
ภัทรงค์ ไกรวัลยเพชงค์		สก.3982
นิชานาถ ไชน่าค		กก. 44233
SANITARY ENGINEERS :		
ดุไรณ์ ชุติวงศ์ธนพัฒน์		สส.136
ณัฐพล ประชาเสรี		กส.1816
ภัทรกร ศุ้ยสังเวงค์		กส.4713

INTERIOR DESIGNER:		
อาทิตย์ เล่ากุล		ส-สน 225
โสภิต สุจริกกุล		ส-สน 224

LANDSCAPE ARCHITECT :


DATE	STATUS
	FOR EIA

REV	DATE	DESCRIPTION	CHK

THE DESIGN IN THIS DRAWING IS THE PROPERTY OF CREATE GREAT DESIGN LTD AND MUST NOT MUST NOT BE COPIED OR REPRODUCED WITHOUT WRITTEN PERMISSION FROM CREATE GREAT DESIGN Co.,Ltd.

DRAWING TITLE

DRAWN BY CGD TEAM	CHECKED BY ARTHIT	APPROVED BY ARTHIT
SCALE AS SHOW	DATE	TOTAL SHEET
JOB No. 2020		DRAWING No.

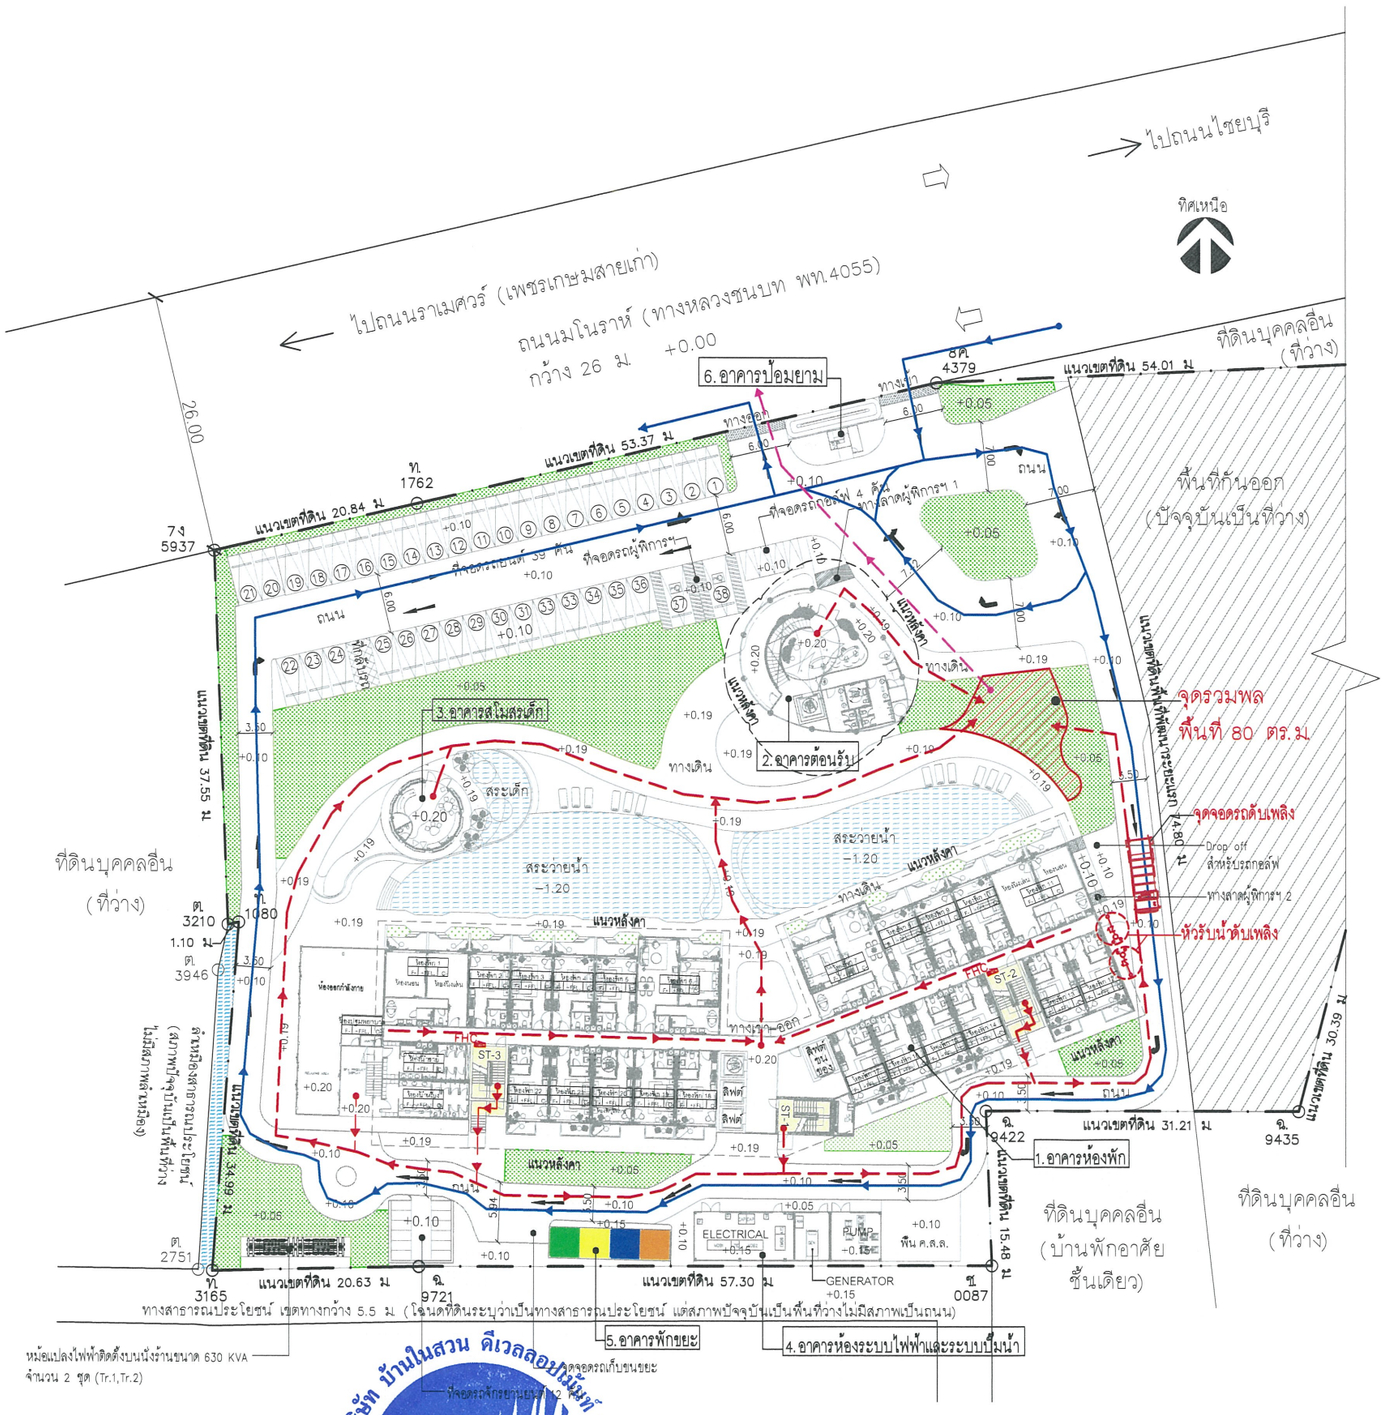

รูปที่ 2 : แผนผังจุดรวมพลและเส้นทางหนีไฟ

มกราคม 2565 ลงชื่อ.....

(นางวนัสนันท์ ไตรสุวรรณ์)
กรรมการผู้มีอำนาจ
บริษัท บ้านในสวนดีเวลลอปเม้นท์ จำกัด

มกราคม 2565 ลงชื่อ.....

(นางสาววรรณา หงอสกุล)
ผู้ชำนาญการด้านสิ่งแวดล้อม
บริษัท ไทยเอ็นไวรอนเม้นท์ จำกัด

CREATE GREAT DESIGN
105 Pheonasem Road, Bang Wa, Phasi Charoen, Bangkok 10160 Thailand
Tel. : (662) 423-3343-5, Fax. (662) 423-3342
www.cgdnet.com, Email. : cgd@cgdnet.com
ARCHITECT PLANNING INTERIOR DESIGN

OWNER

บริษัท บ้านในสวนดีเวลลอปเม้นท์ จำกัด

PROJECT TITLE

โครงการดุสิต ปริ๊นเซส พัทลุง
(Dusit Princess Phatthalung)

PRINCIPAL :		
อาทิตย์ เล่าสกุล		ส-สน 225
โสภิต สุจริตกุล		ส-สน 224

ARCHITECT :		
สมศิต อินสิงเอิน		ส-สถ 1370
อาทิตย์ เล่าสกุล		
โสภิต สุจริตกุล		

STRUCTURAL ENGINEER :		
ชลินนท์ ธีรานุพัฒนา		วส.1873
ดารัตน์ ลิขิตทวีโชค		สย.11571

ELECTRICAL ENGINEERS :		
รนวัฒน์ ศันนิชาติ		สพท. 2287

MECHANICAL ENGINEERS & FIRE PROTECTION ENGINEERS :		
ณัฐพล ประชาเสรี		สก.3352
ภัทรงค์ ไกรวัฒนพงศ์		สก.3962
นิธนาท ไร่นาค		ภก. 44233

SANITARY ENGINEERS :		
สุโรจน์ จุติวงศ์ธนะพัฒน์		สส.136
ณัฐพล ประชาเสรี		ภส.1816
ภัทรกร คุ้ยสันเทียะ		ภส.4713

INTERIOR DESIGNER:		
อาทิตย์ เล่าสกุล		ส-สน 225
โสภิต สุจริตกุล		ส-สน 224

LANDSCAPE ARCHITECT :


DATE	STATUS
	FOR EIA

REV.	DATE	DESCRIPTION	CHK

THE DESIGN IN THIS DRAWING IS THE PROPERTY OF CREATE GREAT DESIGN LTD. AND MUST NOT MUST NOT BE COPIED OR REPRODUCED WITHOUT WRITTEN PERMISSION FROM CREATE GREAT DESIGN Co.,Ltd.

DRAWING TITLE

DRAWN BY CGD TEAM	CHECKED BY ARTHIT	APPROVED BY ARTHIT
SCALE AS SHOW	DATE	TOTAL SHEET
JOB No. 2020		DRAWING No.

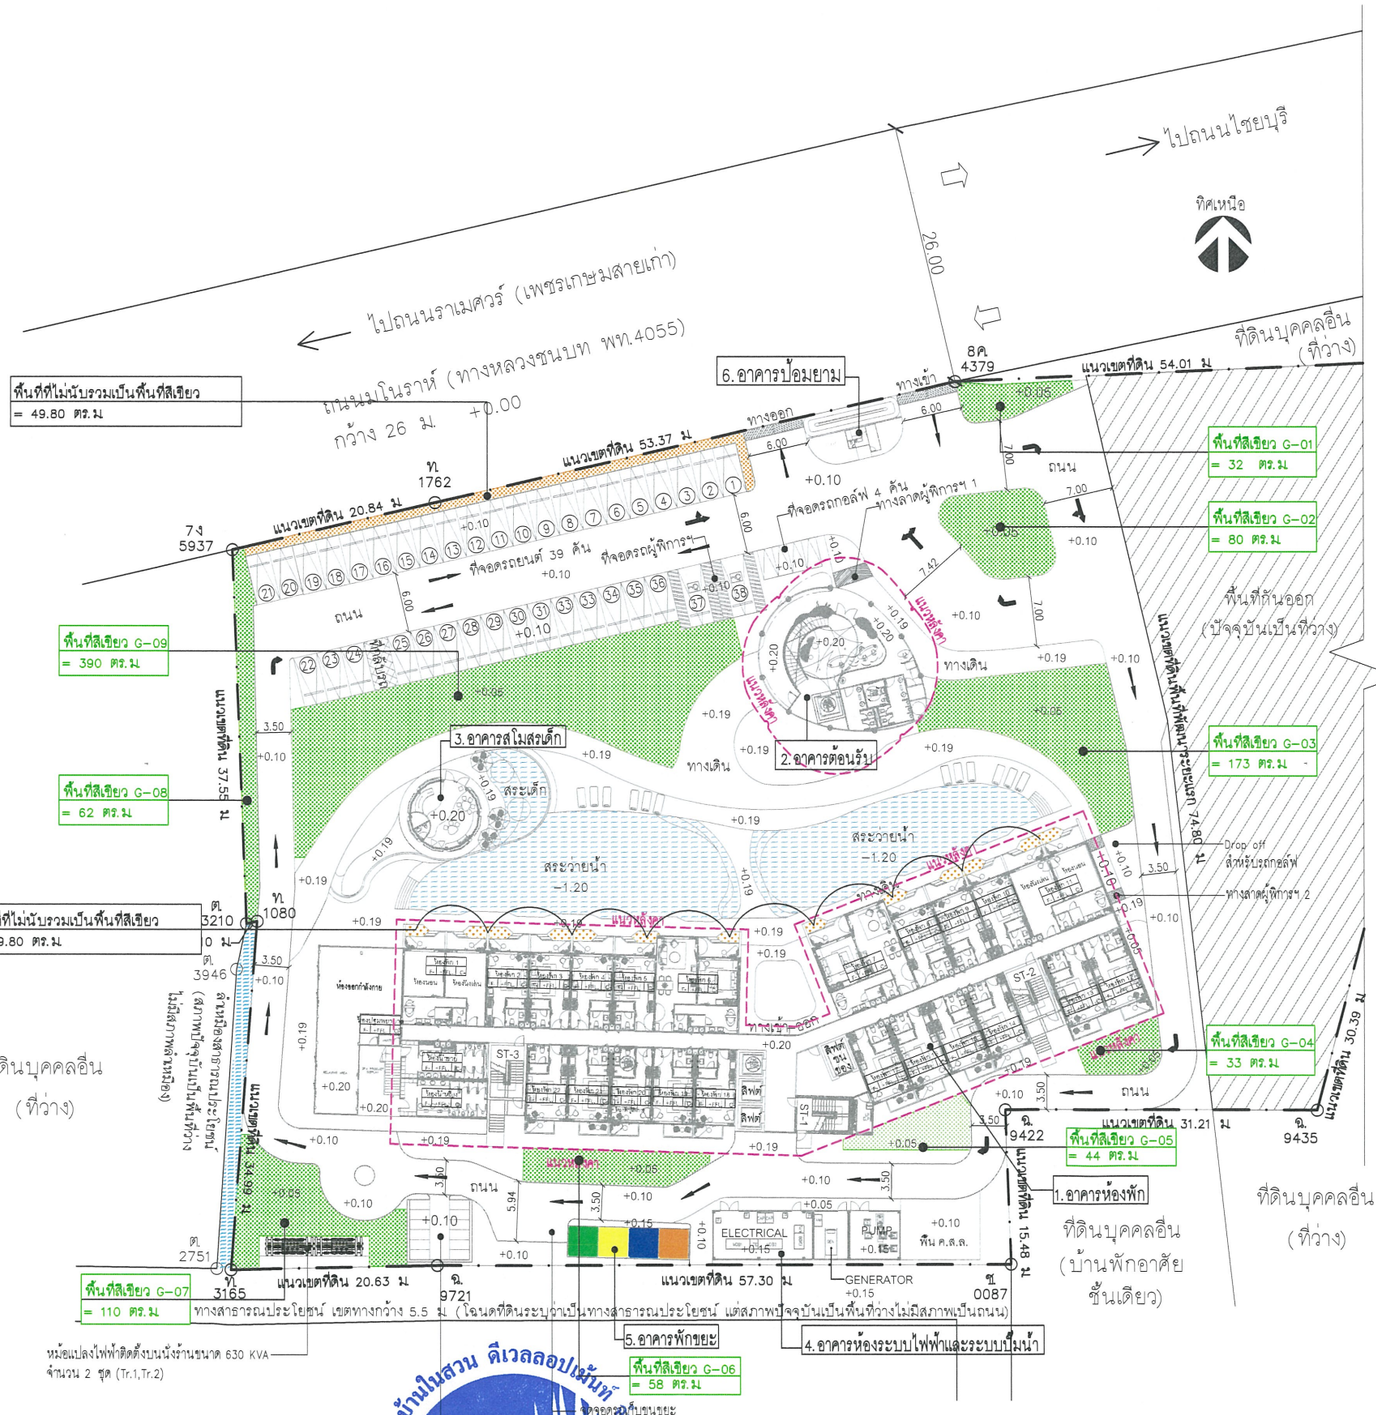

สรุปพื้นที่สีเขียวของโครงการ

สัญลักษณ์	พื้นที่สีเขียว	จำนวน (ตร.ม)
	พื้นที่สีเขียว G-01	32
	พื้นที่สีเขียว G-02	80
	พื้นที่สีเขียว G-03	173
	พื้นที่สีเขียว G-04	33
	พื้นที่สีเขียว G-05	44
	พื้นที่สีเขียว G-06	58
	พื้นที่สีเขียว G-07	110
	พื้นที่สีเขียว G-08	62
	พื้นที่สีเขียว G-09	390
	รวม	982

สัญลักษณ์

- พื้นที่ที่คิดเป็นพื้นที่สีเขียวของโครงการ
- พื้นที่จัดสวนแต่ไม่นับรวมเป็นพื้นที่สีเขียวของโครงการ
- แนวหลังคา

มกราคม 2565 ลงชื่อ.....
(นางวนัสนันท์ ไตรสุวรรณ์)
กรรมการผู้มีอำนาจ
บริษัท บ้านในสวนดีเวลลอปเม้นท์ จำกัด

รูปที่ 3 : แผนผังพื้นที่สีเขียว

มกราคม 2565 ลงชื่อ.....
(นางสาววรรณา หงอสกุล)
ผู้ชำนาญการด้านสิ่งแวดล้อม
บริษัท ไทยเอ็นไวรอนเม้นท์ จำกัด

CREATE GREAT DESIGN
105 Pinklasem 4oad, Bang Wa, Phasi Charoen, Bangkok 10160 Thailand
Tel. (662) 423-1343-5, Fax. (662) 423-1342
www.cgdmer.com, Email : cgd@cgdmer.com
ARCHITECT PLANNING INTERIOR DESIGN

OWNER

บริษัท บ้านในสวนดีเวลลอปเม้นท์ จำกัด

PROJECT TITLE

โครงการดุสิต ปรินเซส พัทลุง
(Dusit Princess Phatthalung)

PRINCIPAL :		
อาทิตย์ เล่ากุล		ส-สถ 225
โสภิต สุจริกกุล		ส-สถ 224
ARCHITECT :		
ดนตรี อินสิงอิน		ส-สถ 1370
อาทิตย์ เล่ากุล		
โสภิต สุจริกกุล		
STRUCTURAL ENGINEER :		
ชลิมันท์ ธีรานุพัฒนา		วย.1873
ศาสัตน์ ลิขิตหวิโรจน		ศย.11571
ELECTRICAL ENGINEERS :		
ธนวัฒน์ ต้นปิยาติ		สพท. 2287
MECHANICAL ENGINEERS & FIRE PROTECTION ENGINEERS :		
ณัฐพล ประชานที		สก.3352
ภัทรงค์ ไกรวัฒนพงศ์		สก.3962
นิธนกา ไข่น่าค		ภก. 44233
SANITARY ENGINEERS :		
ดุโรจน์ ธุติวงศ์ธนะพัฒน์		สส.136
ณัฐพล ประชานที		ภส.1816
ภัทรกร คุ้มเต็มวงศ์		ภส.4713
INTERIOR DESIGNER:		
อาทิตย์ เล่ากุล		ส-สถ 225
โสภิต สุจริกกุล		ส-สถ 224
LANDSCAPE ARCHITECT :		
อภิมันท์ ไชยมงคล		ส-ภส 84


DATE	STATUS
	FOR EIA

REV	DATE	DESCRIPTION	CHK

THE DESIGN IN THIS DRAWING IS THE PROPERTY OF CREATE GREAT DESIGN LTD AND MUST NOT MUST NOT BE COPIED OR REPRODUCED WITHOUT WRITTEN PERMISSION FROM CREATE GREAT DESIGN Co.,Ltd.

DRAWING TITLE

DRAWN BY	CHECKED BY	APPROVED BY
CGD TEAM	ARTHIT	ARTHIT
SCALE	DATE	TOTAL SHEET
AS SHOW		
JOB No.		DRAWING No.
2020		

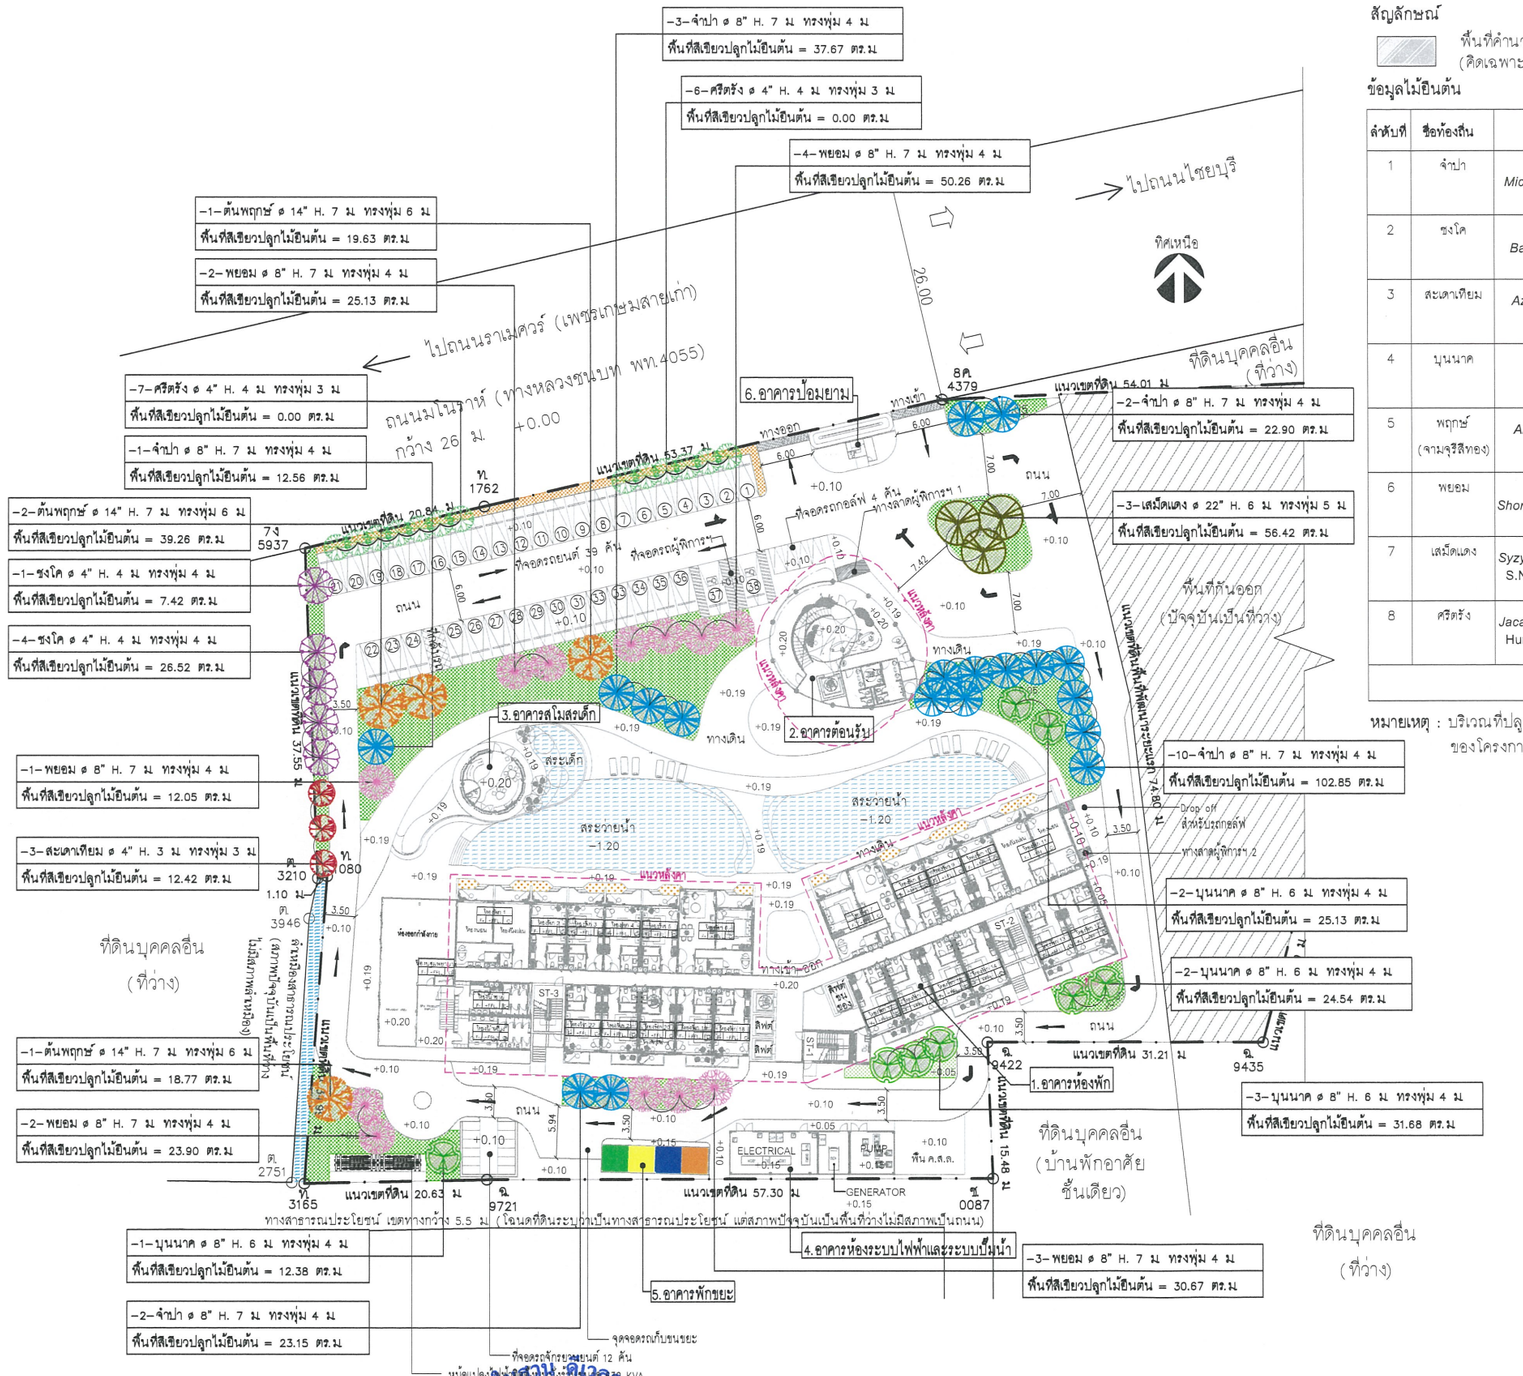

สัญลักษณ์

พื้นที่คำนวณพื้นที่ปลูกไม้ยืนต้น (คิดเฉพาะบริเวณที่ทรงพุ่มคลุมดิน)

ข้อมูลไม้ยืนต้น

ลำดับที่	ชื่อท้องถิ่น	ชื่อวิทยาศาสตร์	สัญลักษณ์	ทรงพุ่ม ø(เมตร)	ความสูง (เมตร)	จำนวน (ต้น)	พื้นที่ปลูกต้นไม้(ตร.ม)
1	จำปา	*Michelia champaca* L.		4.00	7.00	18	199.13
2	ชงโค	*Bauhinia purpurea* L.		4.00	4.00	5	33.94
3	สะเดาเทียม	*Azadirachta excelsa* (Jack) Jacobs.		3.00	3.00	3	12.42
4	บุนนาค	*Mesua ferrea* L.		4.00	6.00	8	93.73
5	พฤกษ์ (จามจุรีสีทอง)	*Albizia lebbeck* (L.) Benth.		6.00	7.00	4	77.66
6	พยอม	*Shorea roxburghii* G.Don.		4.00	7.00	12	116.88
7	เสม็ดแดง	*Syzygium gratum* (Wight) S.N. Mitra var. gratum.		5.00	6.00	3	56.42
8	ศรีตรัง	*Jacaranda obtisifolia* Humb. & Bonpl.		3.00	4.00	13	–
							590.18 ≈590

หมายเหตุ : บริเวณที่ปลูกต้นศรีตรังเป็นพื้นที่จัดสวนแต่ไม่นับรวมเป็นพื้นที่ปลูกไม้ยืนต้นของโครงการ

มกราคม 2565 ลงชื่อ.....

(นางวนัสนันท์ ไตรสุวรรณ)

กรรมการผู้มีอำนาจ

บริษัท บ้านในสวน ดีเวลลอปเม้นท์ จำกัด

รูปที่ 4 : แผนผังไม้ยืนต้น

มกราคม 2565 ลงชื่อ.....

(นางสาววรรณา หงอสกุล)

ผู้ชำนาญการด้านสิ่งแวดล้อม

บริษัท ไทยเอ็นไวรอนเม้นท์ จำกัด

CREATE GREAT DESIGN
105 Phetkasem Road, Bang Wa, Phasi Charoen, Bangkok 10160 Thailand
Tel : (662) 423-1343-5, Fax : (662) 423-1342
www.cgdinter.com, Email : cgd@cgdinter.com
ARCHITECT PLANNING INTERIOR DESIGN

OWNER

บริษัท บ้านในสวนดีเวลลอปเม้นท์ จำกัด

PROJECT TITLE

โครงการดุสิต ปริ๊นเซส พัทลุง
(Dusit Princess Phatthalung)

PRINCIPAL :		
อาทิตย์ เล่ห์กุล		ส-สน 225
โสภิต สุจริตกุล		ส-สน 224
ARCHITECT :		
สมคิด อินคีย์อิน		ส-สถ 1370
อาทิตย์ เล่ห์กุล		
โสภิต สุจริตกุล		
STRUCTURAL ENGINEER :		
อดิเรก ธีรานุพัฒนา		วย.1873
ศาสัตน์ ลิขิตหวิโชค		สย.11571
ELECTRICAL ENGINEERS :		
ธนวัฒน์ ตันปิยาติ		สพท. 2287
MECHANICAL ENGINEERS & FIRE PROTECTION ENGINEERS :		
ณัฐพล ประชาเสรี		สก.3352
ภัทรงค์ ไกรวัลนพพงศ์		สก.3982
นิธนาท ไร่นาค		ภก. 44233
SANITARY ENGINEERS :		
สุโรจน์ ชุติวงศ์ธนะพัฒน์		สส.136
ณัฐพล ประชาเสรี		ภส.1816
ภัทรวรา คุ้ยสังวงศ์		ภส.4713
INTERIOR DESIGNER:		
อาทิตย์ เล่ห์กุล		ส-สน 225
โสภิต สุจริตกุล		ส-สน 224
LANDSCAPE ARCHITECT :		
อภินันท์ ไชยมงคล		ส-ภส 84


DATE	STATUS
	FOR EIA

REV	DATE	DESCRIPTION	CHK


THE DESIGN IN THIS DRAWING IS THE PROPERTY OF CREATE GREAT DESIGN LTD AND MUST NOT MUST NOT BE COPIED OR REPRODUCED WITHOUT WRITTEN PERMISSION FROM CREATE GREAT DESIGN Co.,Ltd

DRAWING TITLE

DRAWN BY CGD TEAM	CHECKED BY ARTHIT	APPROVED BY ARTHIT
SCALE AS SHOW	DATE	TOTAL SHEET
JOB No. 2020		DRAWING No.

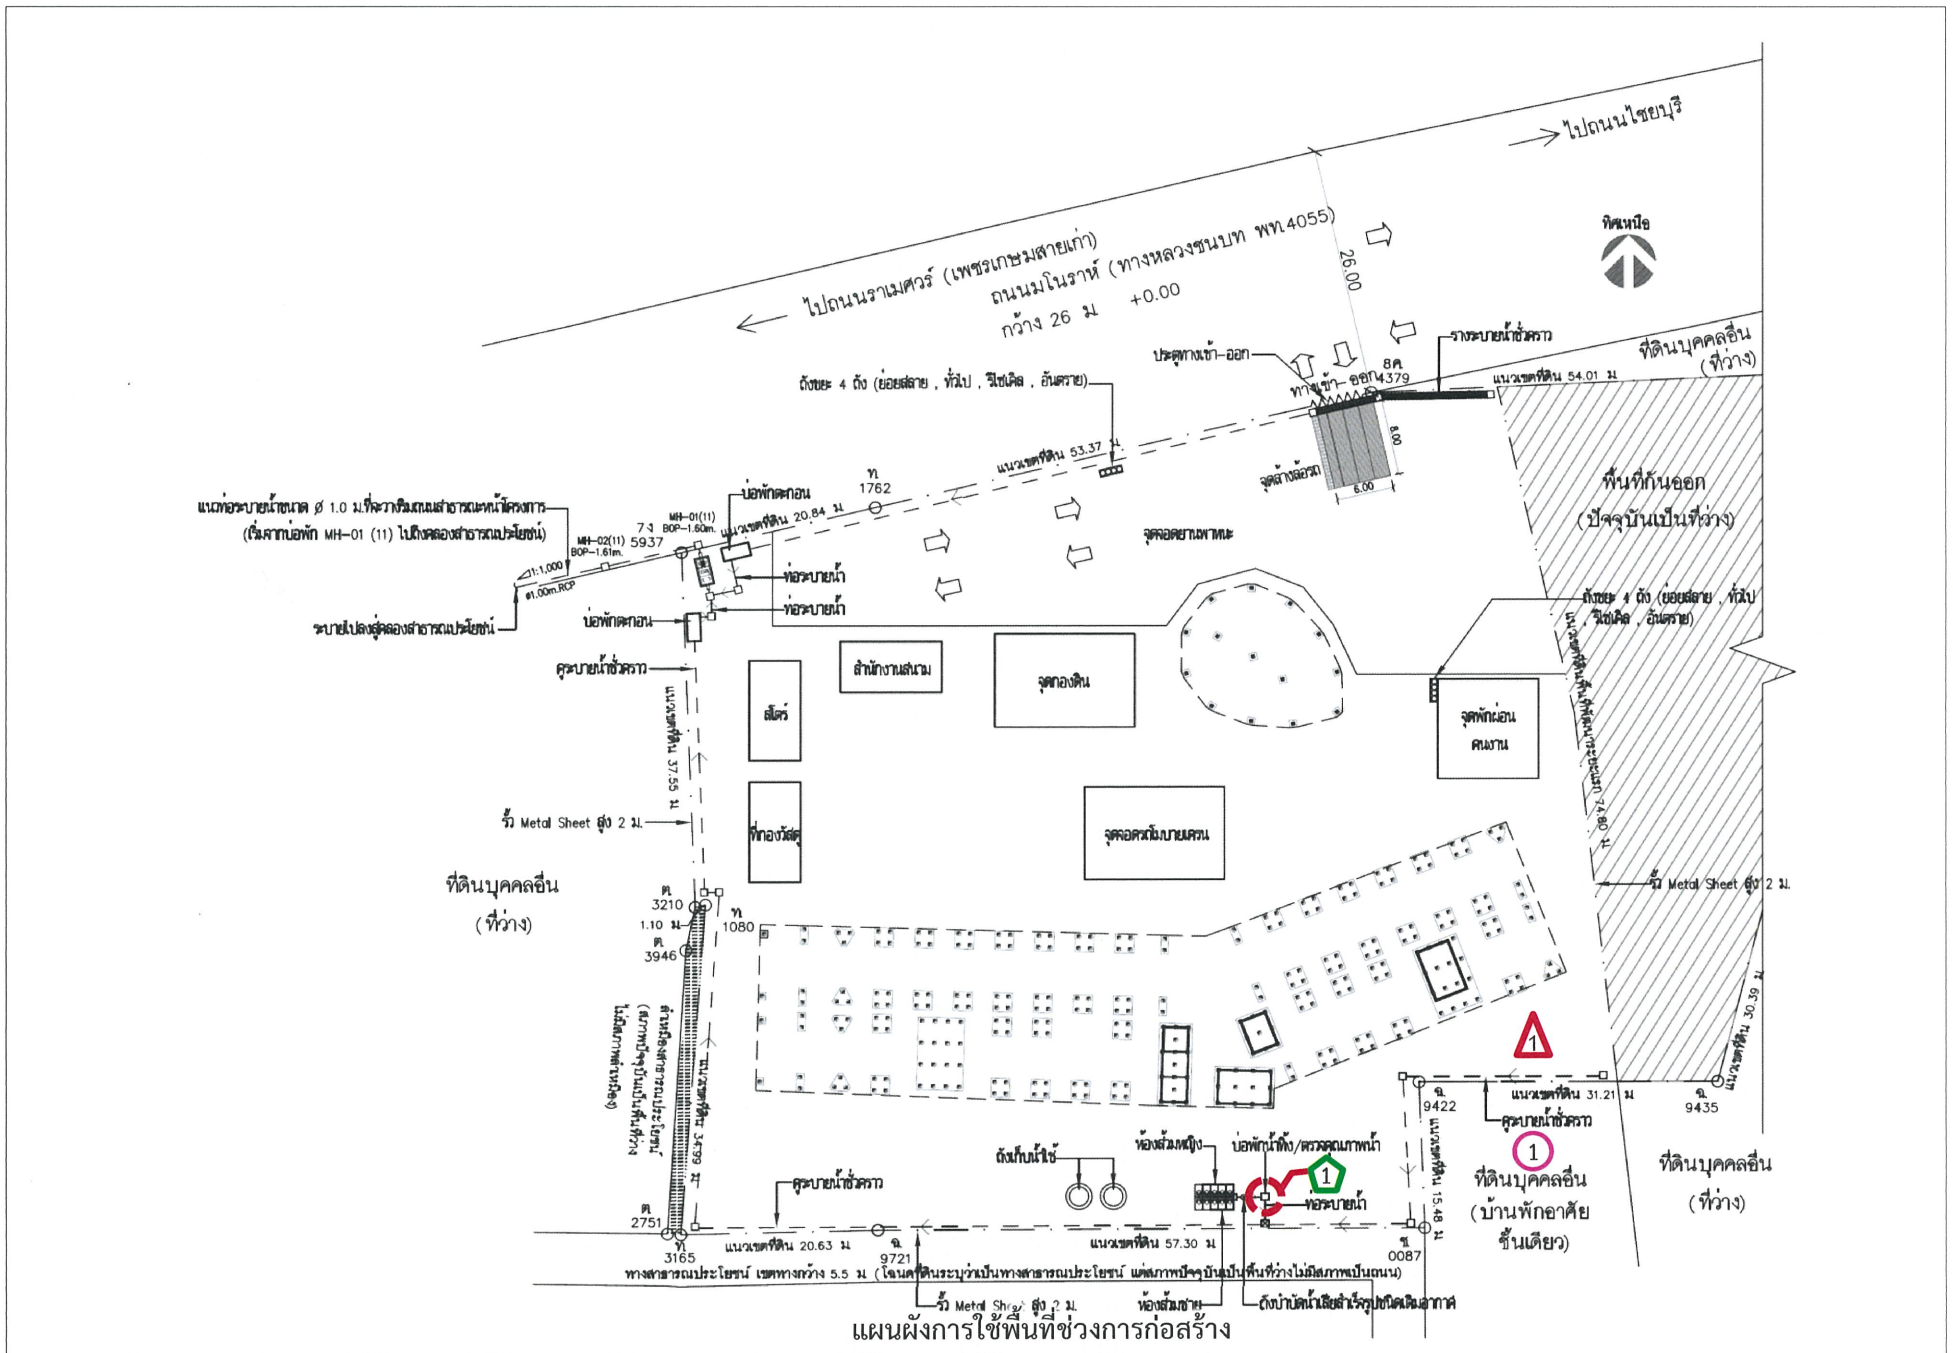

แผนผังการใช้พื้นที่ช่วงการก่อสร้าง

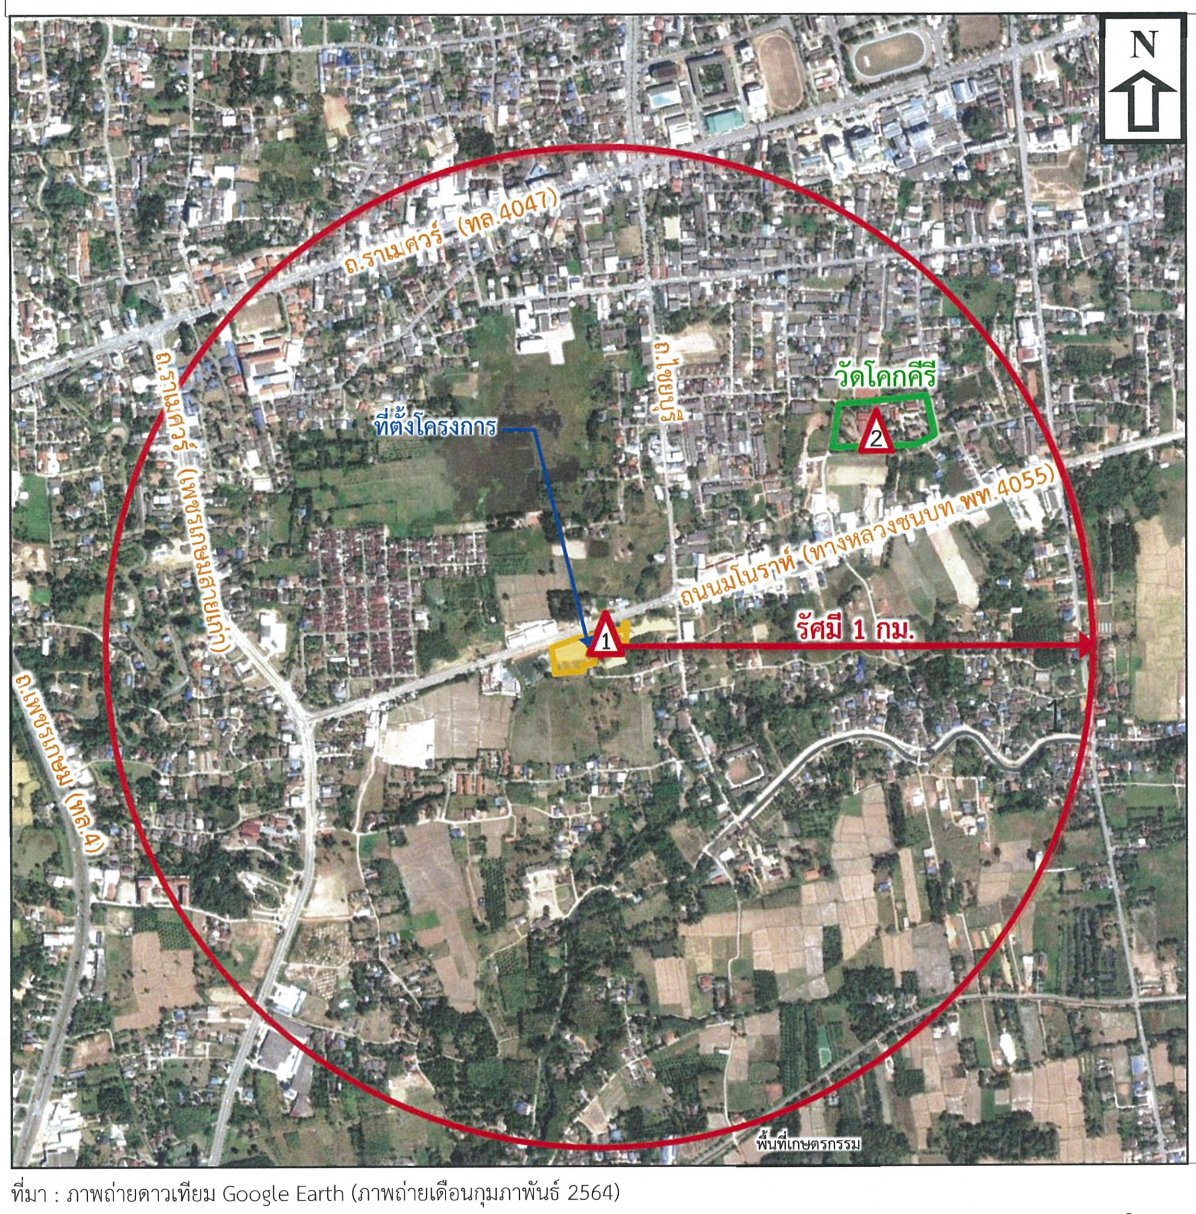

สัญลักษณ์

จุดตรวจวัดคุณภาพอากาศ

1 แนวเขตพื้นที่โครงการด้านทิศใต้ของพื้นที่โครงการ

2 บริเวณพื้นที่วัดโคกศีรี

จุดตรวจวัดระดับเสียง

1 แนวเขตพื้นที่โครงการด้านทิศใต้ของพื้นที่โครงการ

จุดตรวจวัดความสั่นสะเทือน

1 บ้านพักอาศัยชั้นเดียวด้านทิศใต้ของพื้นที่โครงการ

จุดตรวจวัดคุณภาพน้ำทิ้ง

1 บ่อพักน้ำทิ้งจากถังบำบัดน้ำเสีย

ที่มา : ภาพถ่ายดาวเทียม Google Earth (ภาพถ่ายเดือนกุมภาพันธ์ 2564)

รูปที่ 5 : แผนที่แสดงจุดตรวจวัดคุณภาพสิ่งแวดล้อมช่วงการก่อสร้าง

มกราคม 2565 ลงชื่อ.....

(นางวนัสนันท์ ไตรสุวรรณ)

กรรมการผู้มีอำนาจ


บริษัท บ้านในสวนดีเวลลอปเม้นท์ จำกัด


มกราคม 2565 ลงชื่อ.....

(นางสาววรรณา หงอสกุล)

ผู้ชำนาญการด้านสิ่งแวดล้อม

บริษัท ไทยเอ็นไวรอนเม้นท์ จำกัด

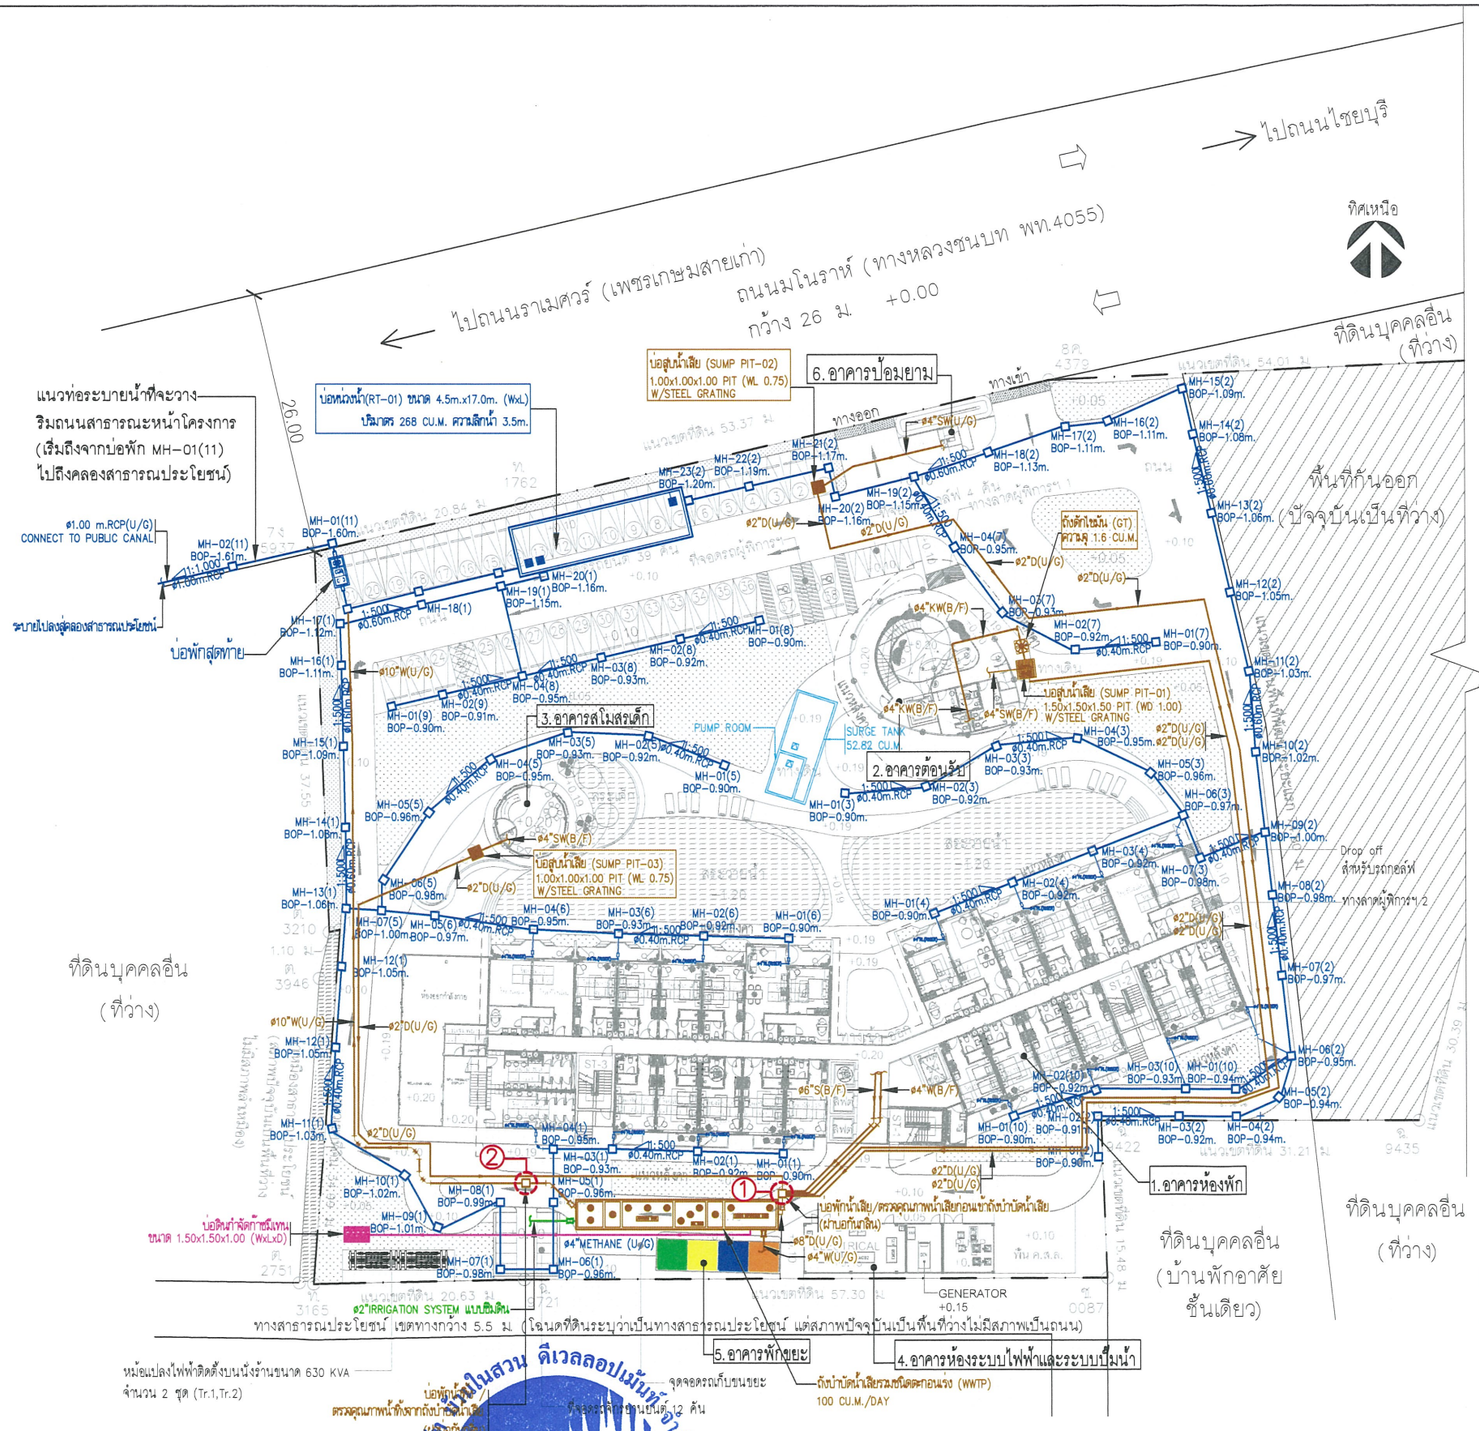

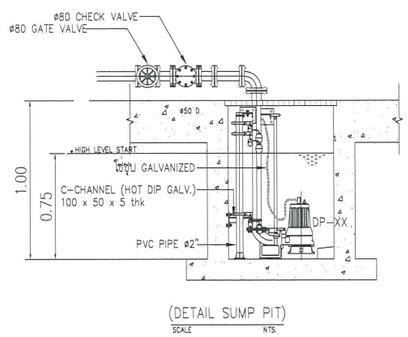

(DETAIL SUMP PIT)
SCALE NTS.

จุดตรวจคุณภาพน้ำเสียและน้ำทิ้ง

① บ่อพักน้ำเสีย/ตรวจคุณภาพน้ำเสียก่อนเข้าถังบำบัดน้ำเสียรวม

② บ่อพักน้ำทิ้ง/ตรวจคุณภาพน้ำทิ้งจากถังบำบัดน้ำเสียรวม

สัญลักษณ์

- ท่อน้ำเสีย / น้ำทิ้ง
- ท่อน้ำเสียจากห้องพักขยะ
- ท่อรวบรวมก๊าซมีเทน
- ท่อน้ำฝน
- ท่อรดน้ำพื้นที่สีเขียว

PUMP SCHEDULE

ITEM no.	DESCRIPTION	SYSTEM COMPONENT AND SPECIFICATION	TOTAL AMOUNT (SET)	CAPACITY (EACH) FLOWRATE (l/S.)	CAPACITY (EACH) TDH (m)
1	SUMP PUMP SP-01,02 (1-DUTY, 1-STANDBY) SUMP PIT-01 LOCATED AT RECEPTION	SUBMERSIBLE PUMP NON CLOG IMPELLER TYPE COMPLETE WITH GUIDE RAIL, CHAIN AND ACCESSORIES.	2	0.186	10
2	SUMP PUMP SP-01,02 (1-DUTY, 1-STANDBY) SUMP PIT-02 LOCATED AT SECURITY ROOM	SUBMERSIBLE PUMP NON CLOG IMPELLER TYPE COMPLETE WITH GUIDE RAIL, CHAIN AND ACCESSORIES.	2	0.037	15
3	SUMP PUMP SP-01,02 (1-DUTY, 1-STANDBY) SUMP PIT-03 LOCATED AT KIDS CLUB	SUBMERSIBLE PUMP NON CLOG IMPELLER TYPE COMPLETE WITH GUIDE RAIL, CHAIN AND ACCESSORIES.	2	0.037	8

มกราคม 2565 ลงชื่อ.....
(นางวนัสนันท์ ไตรสุวรรณ์)
กรรมการผู้มีอำนาจ
บริษัท บ้านในสวนดีเวลลอปเม้นท์ จำกัด

รูปที่ 6 แผนผังจุดตรวจคุณภาพน้ำเสียและน้ำทิ้งช่วงดำเนินการ

มกราคม 2565 ลงชื่อ.....
(นางสาววรรณา หงอสกุล)
ผู้ชำนาญการด้านสิ่งแวดล้อม
บริษัท ไทยเอ็นไวรอนเม้นท์ จำกัด

110/110

CREATE GREAT DESIGN
105 Phetkasem Road, Bang Wa, Phasi Charoen, Bangkok 10160 Thailand
Tel. (662) 423-1343-5, Fax. (662) 423-1342
www.cgdinter.com, Email: : cgd@cgdinter.com
ARCHITECT PLANNING INTERIOR DESIGN

OWNER
บริษัท บ้านในสวนดีเวลลอปเม้นท์ จำกัด

PROJECT TITLE
โครงการดุสิต ปรินเซส พัทลุง
(Dusit Princess Phatthalung)

PRINCIPAL :
อาทิตย์ เล่าสกุล ส-สน 225
โสภิต สุจริตกุล ส-สน 224

ARCHITECT :
สมศิต ยืนศิยังยืน ส-สถ 1370
อาทิตย์ เล่าสกุล
โสภิต สุจริตกุล

STRUCTURAL ENGINEER :
อดิพันธ์ ธีรานุพัฒนา วย.1873
ดารัตน์ ธิติศาวิโรจ สย.11571

ELECTRICAL ENGINEERS :
ธนวัฒน์ ศันนิชาติ สพท. 2287

MECHANICAL ENGINEERS & FIRE PROTECTION ENGINEERS :
ณัฐพล ประชาเสรี สกว.3352
ภัทรงค์ ไกรวัลมนพงศ์ สกว.3982
นิธนกา ไข่น่าค ภก. 44233

SANITARY ENGINEERS :
สุโรจน์ จุติวงศ์ธนะพัฒน์ สพ.136
ณัฐพล ประชาเสรี กส.1816
ภัทรกร ทุ่ยศิริวงศ์ กส.4713

INTERIOR DESIGNER:
อาทิตย์ เล่าสกุล ส-สน 225
โสภิต สุจริตกุล ส-สน 224

LANDSCAPE ARCHITECT :

DATE	STATUS
	FOR EIA

REV	DATE	DESCRIPTION	CHK

THE DESIGN IN THIS DRAWING IS THE PROPERTY OF CREATE GREAT DESIGN LTD. AND MUST NOT MUST NOT BE COPIED OR REPRODUCED WITHOUT WRITTEN PERMISSION FROM CREATE GREAT DESIGN Co.,Ltd.

DRAWING TITLE

DRAWN BY	CHECKED BY	APPROVED BY
CGD TEAM	ARTHIT	ARTHIT
SCALE AS SHOW	DATE	TOTAL SHEET
JOB No. 2020		DRAWING No.