


ภาคผนวกที่ 4

แผนการใช้เส้นทางและการขนส่ง

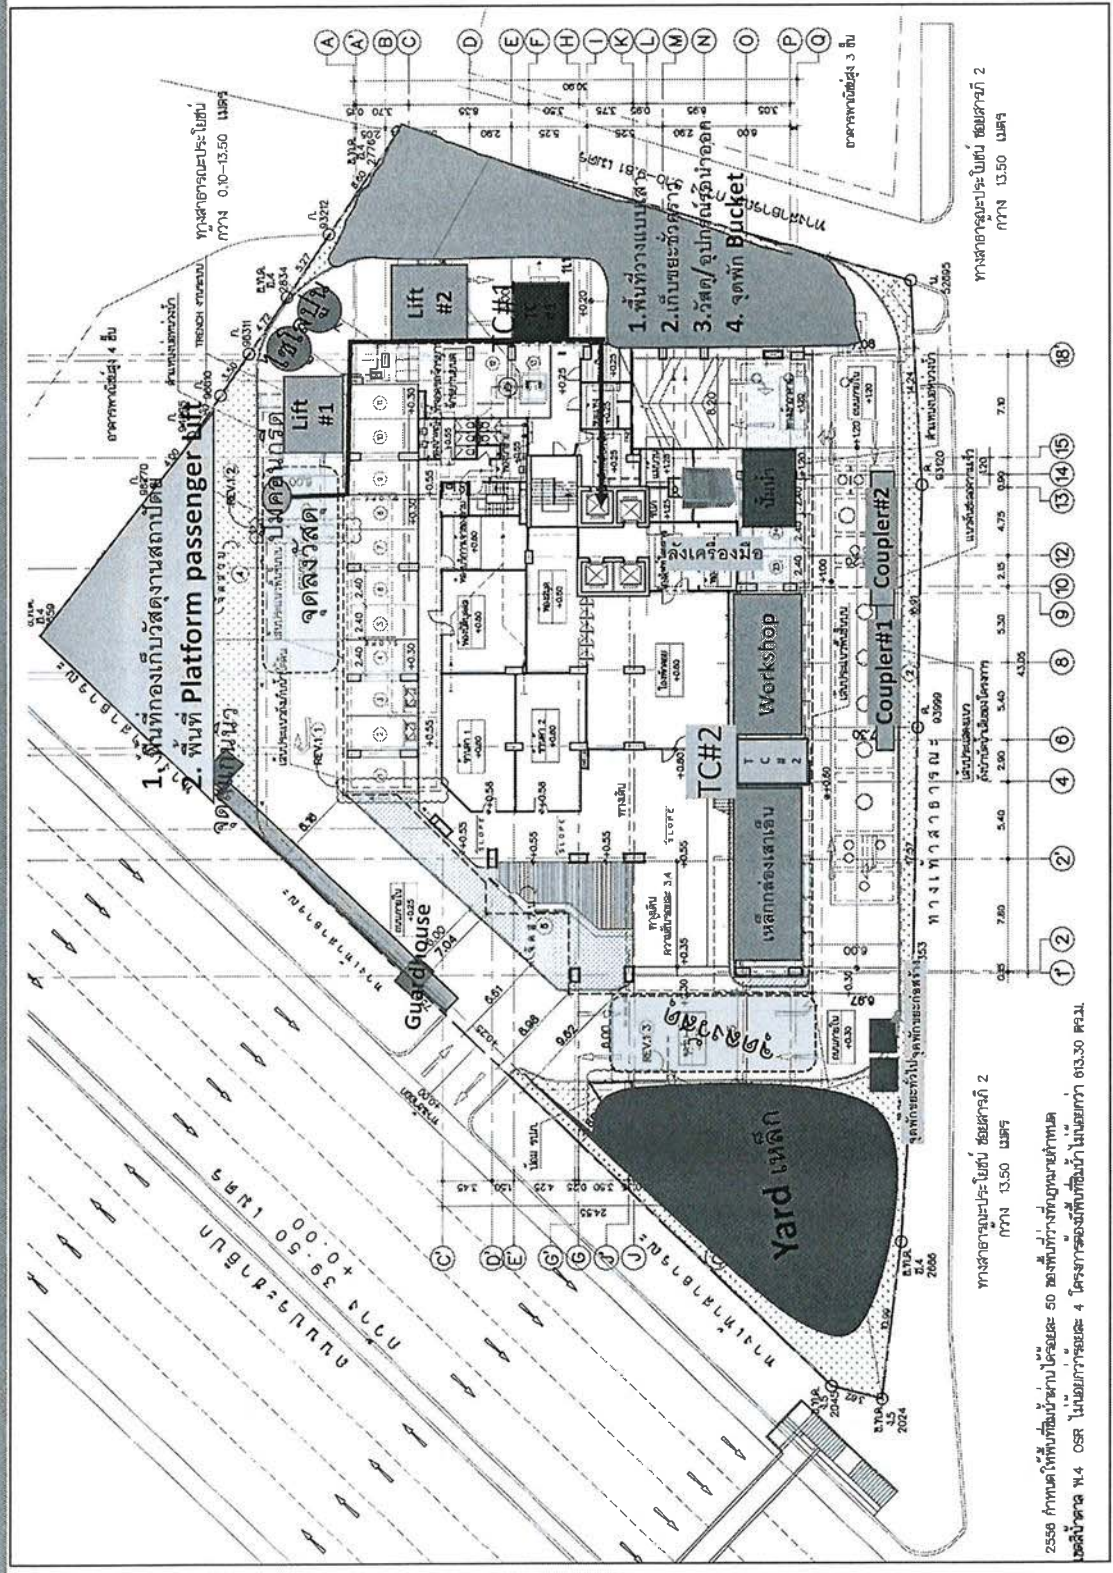

Site Layout : J049 โครงการ ศุภาลัย ลอฟท์ ประชาธิปไตย-วงเวียนใหญ่ : ชั้นที่ 1



1. พื้นที่กองเก็บวัสดุงานสถาปัตย์
2. พื้นที่ Platform passenger lift

ทางสาธารณูปโภคประปา
ทวิคูณ 0.10-13.50 เมตร

ทางสาธารณูปโภคประปา
ทวิคูณ 13.50 เมตร

ทางสาธารณูปโภคประปา
ทวิคูณ 13.50 เมตร

2550 กำหนดให้พื้นที่ที่ขึ้นบันไดจำนวน 50 ของพื้นที่ว่างที่อนุญาตทั้งหมด
ชนิดวัสดุ พ.4 OSR ไม่น้อยกว่าร้อยละ 4 โครงสร้างของพื้นที่ขึ้นบันได ไม่น้อยกว่า 0.13.30 ศ.พ.1.