



ที่ ทส ๑๐๐๙.๗/ ๑ ๒ ๖ ๑๙

สำนักงานนโยบายและแผน
ทรัพยากรธรรมชาติและสิ่งแวดล้อม
๖๐/๑ ซอยพิบูลย์วัฒนา ๗ ถนนพระรามที่ ๖
แขวงสามเสนใน เขตพญาไท
กรุงเทพฯ ๑๐๔๐๐

๑๑ พฤศจิกายน ๒๕๕๗

เรื่อง ผลการพิจารณารายงานผลกระทบสิ่งแวดล้อมเบื้องต้น โครงการ เจ.พี. เขาพระตำหนัก

เรียน ผู้ว่าราชการจังหวัดชลบุรี

อ้างถึง หนังสือจังหวัดชลบุรี ที่ ขบ ๐๐๑๓.๒/๒๐๙๘๖ ลงวันที่ ๒๔ ตุลาคม ๒๕๕๗

สิ่งที่ส่งมาด้วย สรุปรายมาตรการป้องกันและแก้ไขผลกระทบสิ่งแวดล้อม และมาตรการติดตามตรวจสอบผลกระทบสิ่งแวดล้อมที่โครงการ เจ.พี. เขาพระตำหนัก ของนายจรงค์ พงษ์ประเสริฐ ต้องยึดถือปฏิบัติอย่างเคร่งครัด

ตามหนังสือที่อ้างถึง จังหวัดชลบุรีได้แจ้งมติคณะกรรมการผู้ชำนาญการพิจารณารายงานผลกระทบสิ่งแวดล้อมเบื้องต้น และรายงานการวิเคราะห์ผลกระทบสิ่งแวดล้อมในเขตพื้นที่คุ้มครองสิ่งแวดล้อมจังหวัดชลบุรี ในการประชุมครั้งที่ ๑๗/๒๕๕๖ เมื่อวันที่ ๒๗ พฤศจิกายน ๒๕๕๖ มีมติให้ความเห็นชอบรายงานผลกระทบสิ่งแวดล้อมเบื้องต้น โครงการ เจ.พี. เขาพระตำหนัก ของนายจรงค์ พงษ์ประเสริฐ จำนวนห้องพัก ๕๑ ห้อง ตั้งอยู่ที่ ซอยพระตำหนัก ๒ ถนนพระตำหนัก ตำบลหนองปรือ อำเภอบางละมุง จังหวัดชลบุรี พร้อมทั้งสรุปรายมาตรการป้องกันและแก้ไขผลกระทบสิ่งแวดล้อม และมาตรการติดตามตรวจสอบผลกระทบสิ่งแวดล้อมที่โครงการเจ.พี. เขาพระตำหนัก ของนายจรงค์ พงษ์ประเสริฐ ต้องยึดถือปฏิบัติอย่างเคร่งครัด ความละเอียดแจ้งแล้ว นั้น

สำนักงานนโยบายและแผนทรัพยากรธรรมชาติและสิ่งแวดล้อม รับทราบการแจ้งมติคณะกรรมการผู้ชำนาญการพิจารณารายงานผลกระทบสิ่งแวดล้อมเบื้องต้น และรายงานการวิเคราะห์ผลกระทบสิ่งแวดล้อมในเขตพื้นที่คุ้มครองสิ่งแวดล้อมจังหวัดชลบุรี พร้อมทั้งสรุปรายมาตรการป้องกันและแก้ไขผลกระทบสิ่งแวดล้อม และมาตรการติดตามตรวจสอบผลกระทบสิ่งแวดล้อมที่โครงการ เจ.พี. เขาพระตำหนัก ของนายจรงค์ พงษ์ประเสริฐ ต้องยึดถือปฏิบัติอย่างเคร่งครัด รายละเอียดตามสิ่งที่ส่งมาด้วย ทั้งนี้ ตามมาตรา ๕๐ วรคสองแห่งพระราชบัญญัติส่งเสริมและรักษาคุณภาพสิ่งแวดล้อมแห่งชาติ พ.ศ. ๒๕๓๕ เมื่อคณะกรรมการผู้ชำนาญการได้ให้ความเห็นชอบในรายงานการวิเคราะห์ผลกระทบสิ่งแวดล้อมตามมาตรา ๔๙ แล้ว ให้เจ้าหน้าที่ซึ่งมีอำนาจ

ตามกฎหมาย...

ตามกฎหมายในการพิจารณาสั่งอนุญาตหรือต่ออายุใบอนุญาต นำมาตรการตามที่เสนอไว้ในรายงาน การวิเคราะห์ผลกระทบสิ่งแวดล้อมไปกำหนดเป็นเงื่อนไขในการสั่งอนุญาตหรือต่ออายุใบอนุญาต โดยให้ถือว่าเป็นเงื่อนไขที่กำหนดตามกฎหมายในเรื่องนั้นด้วย

จึงเรียนมาเพื่อโปรดพิจารณาดำเนินการต่อไป

ขอแสดงความนับถือ



(นางรวิวรรณ ภูริเดช)

รองเลขาธิการฯ ปฏิบัติราชการแทน

เลขาธิการสำนักงานนโยบายและแผนทรัพยากรธรรมชาติและสิ่งแวดล้อม

สำนักวิเคราะห์ผลกระทบสิ่งแวดล้อม

โทรศัพท์ ๐ ๒๒๖๕ ๖๖๒๘

โทรสาร ๐ ๒๒๖๕ ๖๖๑๖

**มาตรการป้องกันและแก้ไขผลกระทบสิ่งแวดล้อม และมาตรการติดตามตรวจสอบผลกระทบสิ่งแวดล้อม
ที่โครงการ เจ.พี. เขาพระตำหนัก ของ นายจรงักษ์ พฤกษ์ประเสริฐ ต้องยึดถือปฏิบัติอย่างเคร่งครัด**

โครงการจะต้องปฏิบัติตามมาตรการป้องกันและแก้ไขผลกระทบสิ่งแวดล้อม และมาตรการติดตามตรวจสอบผลกระทบสิ่งแวดล้อม ตามที่เสนอไว้ในรายงานผลกระทบสิ่งแวดล้อมเบื้องต้นโครงการ เจ.พี. เขาพระตำหนัก ซึ่งตั้งอยู่ที่ซอยพระตำหนัก 2 ถนนพระตำหนัก ตำบลหนองปรือ อำเภอบางละมุง จังหวัดชลบุรี มีจำนวนห้องชุดพักอาศัย 51 ห้อง จัดทำรายงานฯ โดย บริษัท ไทยเอ็นไวรอนเม้นท์ จำกัด ดังรายละเอียดต่อไปนี้

1. โครงการจะต้องยึดถือปฏิบัติตามมาตรการป้องกันและแก้ไขผลกระทบสิ่งแวดล้อม และมาตรการติดตามตรวจสอบผลกระทบสิ่งแวดล้อม (ในตารางที่ 1 ถึงตารางที่ 4) ตามที่เสนอไว้ในรายงานผลกระทบสิ่งแวดล้อมเบื้องต้นโครงการ เจ.พี. เขาพระตำหนัก ของนายจรงักษ์ พฤกษ์ประเสริฐ อย่างเคร่งครัด

2. โครงการจะต้องบันทึกผลการติดตามตรวจสอบการดำเนินการหรือการปฏิบัติตามมาตรการป้องกันและแก้ไขผลกระทบสิ่งแวดล้อม และมาตรการติดตามตรวจสอบผลกระทบสิ่งแวดล้อมตามที่เสนอไว้ในรายงาน และส่งผลการดำเนินการมายังหน่วยงานผู้อนุญาต และสำนักงานนโยบายและแผนทรัพยากรธรรมชาติและสิ่งแวดล้อม ตามแนวทางการเสนอรายงานผลการปฏิบัติตามมาตรการป้องกันและแก้ไขผลกระทบสิ่งแวดล้อม และมาตรการติดตามตรวจสอบผลกระทบสิ่งแวดล้อม

3. ในกรณีที่โครงการมีความจำเป็นต้องเปลี่ยนแปลงรายละเอียดโครงการ หรือมาตรการป้องกันและแก้ไขผลกระทบสิ่งแวดล้อม และมาตรการติดตามตรวจสอบผลกระทบสิ่งแวดล้อม ตามที่เสนอไว้ในรายงานผลกระทบสิ่งแวดล้อมเบื้องต้น ที่ได้รับความเห็นชอบไว้แล้ว ให้โครงการแจ้งให้หน่วยงานที่มีอำนาจหน้าที่ในการพิจารณาอนุมัติหรืออนุญาตดำเนินการดังนี้

1) หากหน่วยงานผู้อนุมัติหรืออนุญาตเห็นว่าการเปลี่ยนแปลงดังกล่าว เกิดผลดีต่อสิ่งแวดล้อมมากกว่าหรือเทียบเท่ามาตรการที่กำหนดไว้ในรายงานผลกระทบสิ่งแวดล้อมเบื้องต้นที่ได้รับความเห็นชอบไว้แล้ว ให้หน่วยงานผู้อนุมัติ หรืออนุญาตรับจดทะเบียนให้เป็นไปตามหลักเกณฑ์ และเงื่อนไขที่กำหนดไว้ในกฎหมายนั้นๆ ต่อไป พร้อมกับการจัดทำสำเนาการเปลี่ยนแปลงดังกล่าวข้างต้นที่รับจดทะเบียนไว้ แจ้งให้สำนักงานนโยบายและแผนทรัพยากรธรรมชาติและสิ่งแวดล้อม เพื่อทราบ

2) หากหน่วยงานผู้อนุมัติหรืออนุญาต เห็นว่าการเปลี่ยนแปลงดังกล่าว อาจกระทบต่อสาระสำคัญในรายงานผลกระทบสิ่งแวดล้อมที่ได้รับความเห็นชอบไว้แล้ว ให้หน่วยงานผู้อนุมัติหรืออนุญาต จัดส่งรายงานการเปลี่ยนแปลงดังกล่าวให้สำนักงานนโยบายและแผนทรัพยากรธรรมชาติและสิ่งแวดล้อม เพื่อเสนอให้คณะกรรมการผู้ชำนาญการพิจารณารายงานการวิเคราะห์ผลกระทบสิ่งแวดล้อม (คชก.) ชุดที่เกี่ยวข้อง ให้ความเห็นชอบประกอบก่อนดำเนินการเปลี่ยนแปลง และเมื่อโครงการได้รับอนุมัติหรืออนุญาตให้มีการเปลี่ยนแปลง ให้หน่วยงานผู้อนุมัติหรืออนุญาตแจ้งผลการเปลี่ยนแปลงดังกล่าวให้สำนักงานนโยบายและแผนทรัพยากรธรรมชาติและสิ่งแวดล้อมเพื่อทราบ

กันยายน 2557 ลงชื่อ.....

(นายจรงักษ์ พฤกษ์ประเสริฐ)
เจ้าของโครงการ

กันยายน 2557 ลงชื่อ.....




(นางสาววรรณฯ หงสกุล)

ผู้ชำนาญการด้านสิ่งแวดล้อม
บริษัท ไทยเอ็นไวรอนเม้นท์ จำกัด

4. เมื่อเจ้าของโครงการดำเนินโครงการเสร็จสิ้นแล้ว และก่อนที่จะมีการมอบสิทธิให้กับนิติบุคคล (ในกรณีที่มีการโอนสิทธิ) เจ้าของโครงการมีหน้าที่ต้องแจ้งให้นิติบุคคลผู้รับโอนทราบถึงสิทธิและหน้าที่ในการปฏิบัติตามมาตรการป้องกันและแก้ไขผลกระทบสิ่งแวดล้อม และมาตรการติดตามตรวจสอบผลกระทบสิ่งแวดล้อม ที่ระบุไว้ในรายงานการวิเคราะห์ผลกระทบสิ่งแวดล้อมอย่างเคร่งครัด หากเจ้าของโครงการไม่มีหลักฐานการแจ้งสิทธิและหน้าที่ และหลักฐานการรับทราบถึงสิทธิและหน้าที่ดังกล่าวของนิติบุคคล ให้ถือว่าเจ้าของโครงการยังต้องรับผิดชอบตามสิทธิและหน้าที่ที่กำหนดไว้ในมาตรการป้องกันและแก้ไขผลกระทบสิ่งแวดล้อม และมาตรการติดตามตรวจสอบผลกระทบสิ่งแวดล้อม ที่ระบุไว้ในรายงานการวิเคราะห์ผลกระทบสิ่งแวดล้อมอย่างเคร่งครัด

5. หากได้รับการร้องเรียนจากประชาชนว่าได้รับความเดือดร้อนรำคาญจากกิจกรรมการดำเนินการโครงการ หรือโครงการก่อให้เกิดความเสียหายแก่สาธารณสมบัติ หรือชีวิตและทรัพย์สินของประชาชน เจ้าของโครงการหรือนิติบุคคลผู้รับโอนสิทธิและหน้าที่ในการปฏิบัติตามมาตรการป้องกันและแก้ไขผลกระทบสิ่งแวดล้อมและมาตรการติดตามตรวจสอบผลกระทบสิ่งแวดล้อม จะต้องดำเนินการแก้ไขปัญหาดังกล่าวโดยไม่ชักช้า และแจ้งหน่วยงานอนุญาต สำนักงานนโยบายและแผนทรัพยากรธรรมชาติและสิ่งแวดล้อม และหน่วยงานที่เกี่ยวข้องทราบ เพื่อหาแนวทางหรือมาตรการในการแก้ไขปัญหาต่อไป

กันยายน 2557 ลงชื่อ.....

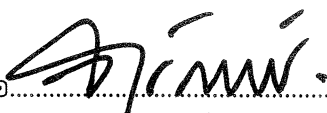
(นายจรัสกร พงษ์ประเสริฐ)
เจ้าของโครงการ

กันยายน 2557 ลงชื่อ.....




(นางสาววรรณมา หงอสกุล)
ผู้อำนวยการด้านสิ่งแวดล้อม
บริษัท ไทยเอ็นไวรอนเม้นท์ จำกัด

ตารางที่ 1 : สรุปผลกระทบสิ่งแวดล้อมที่สำคัญ มาตรการป้องกันและแก้ไขผลกระทบสิ่งแวดล้อม และมาตรการติดตามตรวจสอบผลกระทบสิ่งแวดล้อมของโครงการ เจ.พี. เขาพระตำหนัก ช่วงก่อสร้าง

องค์ประกอบทางสิ่งแวดล้อมและคุณค่าต่าง ๆ	ผลกระทบต่อสิ่งแวดล้อมที่สำคัญ	มาตรการป้องกันและแก้ไขผลกระทบสิ่งแวดล้อม	มาตรการติดตามตรวจสอบผลกระทบสิ่งแวดล้อม
1. ทรัพยากรสิ่งแวดล้อมทางกายภาพ 1.1 ลักษณะภูมิประเทศ	- สภาพภูมิประเทศบริเวณพื้นที่โครงการเป็นที่ราบ การก่อสร้างโครงการจะมีการปรับพื้นที่เพียงเล็กน้อย เพื่อตกแต่งภูมิสถาปัตย์โดยใช้ดินที่ขุดขึ้นมาจากการก่อสร้างฐานรากและระบบสาธารณูปโภค ดังนั้นการก่อสร้างโครงการจะไม่ก่อให้เกิดผลกระทบที่มีนัยสำคัญต่อสภาพภูมิประเทศ	—	—
1.2 คุณภาพอากาศ เสียง และการถล่มหิน	- การขนส่งวัสดุ อุปกรณ์ และเครื่องจักรเข้า-ออกพื้นที่โครงการอาจก่อให้เกิดการฟุ้งกระจายของฝุ่นละออง และส่งผลกระทบต่อผู้ที่อาศัย/ประกอบอาชีพที่อยู่ในเส้นทางขนส่งวัสดุของโครงการและในบริเวณข้างเคียงพื้นที่โครงการ - กิจกรรมการก่อสร้าง เช่น การเปิดหน้าดินและขุดดิน เพื่อการก่อสร้าง การก่อสร้างตัวอาคาร และการเก็บกวาดทำความสะอาดพื้นที่ จะก่อให้เกิดการฟุ้งกระจายของฝุ่นละออง (TSP) 0.053 มก./ลบ.ม. ซึ่งมีค่าน้อยมากเมื่อเทียบกับค่ามาตรฐานคุณภาพในบรรยากาศโดยทั่วไป ที่กำหนดให้มีค่าฝุ่นละอองรวม (TSP) เฉลี่ย 24 ชม. ไม่เกิน 0.33 มก./ลบ.ม.	- รถบรรทุกที่ขนส่งวัสดุก่อสร้างเข้า-ออกโครงการจะมีการคลุมกระบะด้วยผ้าใบเพื่อป้องกันการหกหล่นและฟุ้งกระจายของเศษวัสดุก่อสร้างบนเส้นทางสัญจร - จัดให้มีจุดล้างล้อรถบริเวณทางเข้า-ออกโครงการ โดยรถยนต์ทุกคันที่ออกจากพื้นที่โครงการต้องล้างล้อรถเพื่อทำความสะอาดไม่ให้ดินติดล้อรถไปรบกวนบนถนนสาธารณะ ซึ่งจะก่อให้เกิดปัญหาฝุ่นละอองของเส้นทางดังกล่าว และเป็นอันตรายต่อผู้ร่วมใช้ถนน - ถ้ามีดินหรือทรายตกหล่นบนถนนสาธารณะให้ส่งคนงานไปทำความสะอาดในพื้นที่ที่ทำได้ - หมั่นตรวจสอบและบำรุงรักษาเครื่องยนต์ของรถบรรทุกและเครื่องจักรที่ใช้ในการก่อสร้างให้สมบูรณ์อยู่ตลอดเวลา และควบคุมควันดำไม่ให้เป็นมาตรฐานของกฎหมาย	- ตรวจวัดคุณภาพอากาศบนพื้นที่โครงการ ● จุดตรวจวัด ■ แนวเขตที่ดินด้านทิศใต้ติดกับอาคารข้างเคียง ● ดัชนีตรวจวัด ■ TSP และ PM-10 ● ความถี่ในการตรวจวัด ■ ทุกวันตลอดระยะเวลาก่อสร้างฐานราก หลังจากรื้อถอนตรวจวัดเดือนละ 1 ครั้ง

ผู้รับผิดชอบ : นายจรัสกร พงษ์ประเสริฐ

กัณยาน 2557 ลงชื่อ.....
(นายจรัสกร พงษ์ประเสริฐ)
เจ้าของโครงการ

กัณยาน 2557 ลงชื่อ.....
(นางสาววรรณนา หงอสกุล)
ผู้อำนวยการด้านสิ่งแวดล้อม
บริษัท ไทยเอ็นวีรอนเมนท์ จำกัด



ตารางที่ 1 : สรุปผลกระทบสิ่งแวดล้อมที่สำคัญ มาตรการป้องกันและแก้ไขผลกระทบสิ่งแวดล้อม และมาตรการติดตามตรวจสอบผลกระทบสิ่งแวดล้อมของโครงการ เจ.พี. เขาพระตำหนัก ช่วงก่อสร้าง (ต่อ)

องค์ประกอบทางสิ่งแวดล้อมและคุณค่าต่าง ๆ	ผลกระทบต่อสิ่งแวดล้อมที่สำคัญ	มาตรการป้องกันและแก้ไขผลกระทบสิ่งแวดล้อม	มาตรการติดตามตรวจสอบผลกระทบสิ่งแวดล้อม
		- จัดให้มีรั้ว metal sheet สูงราวสูง 3 ม. ตลอดแนวเขตพื้นที่ก่อสร้าง เพื่อช่วยลดการฟุ้งกระจายของฝุ่นออกไปนอกพื้นที่โครงการ - ปิดประตูทางเข้า-ออกพื้นที่โครงการตลอดเวลา ยกเว้นช่วงเวลาที่มีการผ่านเข้า-ออกของยานพาหนะ - ติดตั้งแผงกันฝุ่นตลอดแนวอาคารที่ทำการก่อสร้าง และดูแลรักษาให้อยู่ในสภาพดีตลอดการก่อสร้าง - ภายหลังการก่อสร้างแล้วเสร็จในแต่ละวันจัดให้มีคนงานก่อสร้างกวาดทำความสะอาดภายในพื้นที่ก่อสร้าง รวมทั้งถนนด้านหน้าทางเข้า-ออกโครงการทุกวันตลอดระยะเวลาการก่อสร้าง โดยเฉพาะพื้นที่อาคารที่ก่อสร้าง และจะมีการพรมน้ำก่อนกวาดทุกครั้ง เพื่อลดการฟุ้งกระจายของฝุ่น - จัดให้มีปล่องรับเศษวัสดุก่อสร้าง โดยคลุมผ้าใบอย่างหนาโดยรอบ และมีความสูงเท่ากับความสูงของอาคารขณะก่อสร้าง และให้พรมน้ำเศษวัสดุก่อสร้างให้ชื้นก่อนทิ้งลงปล่อง เพื่อลดการฟุ้งกระจายของฝุ่นละอองรบกวนผู้ที่อยู่อาศัยข้างเคียง - เปิดหน้าดินเพื่อการก่อสร้างเท่าที่จำเป็น - จัดให้มีการคลุมวัสดุก่อสร้างจำพวกดิน หิน และทรายที่เก็บกองบนพื้นที่โครงการเพื่อป้องกันการฟุ้งกระจายของฝุ่น	

ผู้รับผิดชอบ : นายจรัสพงษ์ พงษ์ประเสริฐ


 กัณยาน 2557 ลงชื่อ.....
 (นายจรัสพงษ์ พงษ์ประเสริฐ)
 เจ้าของโครงการ

กัณยาน 2557 ลงชื่อ.....

 (นางสาววรรณภา หงอสกุล)
 ผู้อำนวยการด้านสิ่งแวดล้อม
 บริษัท ไทยเอ็นวีรอนเมนท์ จำกัด

ตารางที่ 1 : สรุปผลกระทบสิ่งแวดล้อมที่สำคัญ มาตรการป้องกันและแก้ไขผลกระทบสิ่งแวดล้อม และมาตรการติดตามตรวจสอบผลกระทบสิ่งแวดล้อมของโครงการ เจ.พี. เขาพระดำนักรัง ช่างก่อสร้าง (ต่อ)

องค์ประกอบทางสิ่งแวดล้อมและคุณค่าต่าง ๆ	ผลกระทบต่อสิ่งแวดล้อมที่สำคัญ	มาตรการป้องกันและแก้ไขผลกระทบสิ่งแวดล้อม	มาตรการติดตามตรวจสอบผลกระทบสิ่งแวดล้อม
(2) เสียง	- การดำเนินกิจกรรมการก่อสร้างของโครงการอาจส่งผลกระทบด้านเสียงต่อชุมชนข้างเคียง	- พรมน้ำผิวดินบริเวณที่มีการเปิดหน้าดิน และกองวัสดุบนพื้นที่โครงการเป็นประจำทุกวัน รวมทั้งบริเวณดินหน้าทางเข้า-ออกโครงการทุกวันตลอดระยะเวลาการก่อสร้าง โดยมีความถี่ในการพรมน้ำตามความเหมาะสมของสภาพอากาศ อย่างน้อยเช้าและเย็น - พรมน้ำพื้นผิวที่จะทำความสะอาดก่อนทำการกวาดทุกครั้ง เพื่อลดการฟุ้งกระจายของฝุ่น - ตรวจสอบสภาพเครื่องยนต์ของยานพาหนะและเครื่องจักรที่ใช้ในงานก่อสร้างอย่างสม่ำเสมอ เพื่อป้องกันและลดมลพิษจากท่อไอเสีย - ห้ามติดเครื่องยนต์ยานพาหนะและเครื่องจักรทิ้งไว้เมื่อไม่ได้ปฏิบัติงาน - จัดทำรั้ว metal sheet ชั่วคราวสูง 3 ม. รอบพื้นที่ก่อสร้าง - กำหนดบริเวณกิจกรรมที่ก่อให้เกิดเสียงตั้งอยู่ห่างจากอาคารข้างเคียงให้มากที่สุดเท่าที่จะเป็นไปได้ - เลือกใช้เทคโนโลยีและเครื่องมือที่มีระดับเสียงต่ำทั้งงานก่อสร้าง และงานดิน - หลีกเลี่ยงการใช้อุปกรณ์หรือเครื่องจักรที่มีเสียงดังพร้อมกัน - เลือกใช้วัสดุหรือชิ้นส่วนสำเร็จรูปที่ตัดแต่งมาจากโรงงานเพื่อลดกิจกรรมที่มีเสียงดังบริเวณหน้างาน	• จุดตรวจวัด ▪ แนวเขตที่ดินด้านทิศใต้ที่ติดกับอาคารข้างเคียง • ดัชนีตรวจวัด ▪ L_{eq} (24 ชม.) และ L_{max} • ความถี่ในการตรวจวัด ▪ ทุกวันตลอดระยะเวลาก่อสร้างฐานราก หลังจากรันตรวจวัดเดือนละ 1 ครั้ง

ผู้รับผิดชอบ : นายจรัสกร พงษ์ประเสริฐ

กำนายน 2557 ลงชื่อ.....
 (นายจรัสกร พงษ์ประเสริฐ)
 เจ้าของโครงการ

กำนายน 2557 ลงชื่อ.....
 (นางสาววรรณมา หงอสกุล)
 ผู้อำนวยการด้านสิ่งแวดล้อม
 บริษัท ไทยเอ็นวีรอนเมนท์ จำกัด

ตารางที่ 1 : สรุปผลกระทบสิ่งแวดล้อมที่สำคัญ มาตรการป้องกันและแก้ไขผลกระทบสิ่งแวดล้อม และมาตรการติดตามตรวจสอบผลกระทบสิ่งแวดล้อมของโครงการ เจ.พี. เขาพระตำหนัก ช่วงก่อสร้าง (ต่อ)

องค์ประกอบทางสิ่งแวดล้อมและคุณค่าต่าง ๆ	ผลกระทบต่อสิ่งแวดล้อมที่สำคัญ	มาตรการป้องกันและแก้ไขผลกระทบสิ่งแวดล้อม	มาตรการติดตามตรวจสอบผลกระทบสิ่งแวดล้อม
	ผลกระทบโดยตรงคือคนงานก่อสร้างที่ ผู้ที่จะได้รับผลกระทบโดยตรงคือคนงานก่อสร้างที่ทำงานกับเครื่องจักรหรืออุปกรณ์ที่มีเสียงดัง	จัดพื้นที่เฉพาะ โดยกันเป็นห้องสำหรับกิจกรรมที่จะมีเสียงดังรับกวน เช่น การตัด เจียร และคนงานที่ทำงานในพื้นที่ดังกล่าวให้จัดให้มีการสวมใส่อุปกรณ์ลดเสียง ไม่ดำเนินกิจกรรม ซึ่งก่อให้เกิดเสียงดังรบกวนผู้อยู่อาศัยข้างเคียงระหว่างเวลา 18.00-07.00 น. ของวันถัดไป อันเป็นช่วงเวลาที่อ่อนของประชาชน จำกัดความเร็วของยานพาหนะที่ทำการขนส่งวัสดุ ก่อสร้างและอุปกรณ์ต่างๆ เข้าสู่พื้นที่โครงการที่ 30 กม./ชม. ในเขตชุมชนบริเวณข้างเคียงโครงการ ในเขตชุมชนห้ามรถบรรทุกที่ขนส่งวัสดุก่อสร้างของโครงการเปิดเครื่องและกดแตรโดยไม่จำเป็น จัดหาอุปกรณ์ลดเสียง เช่น ปลั๊กลดเสียง (Ear Plug) หรือที่ครอบหูลดเสียง (Ear Muffs) ที่ลดเสียงได้ไม่น้อยกว่า 25 dB(A) ให้กับคนงานที่ปฏิบัติงานบริเวณที่มีเสียงดัง หรือคนงานที่ทำงานกับเครื่องจักรอุปกรณ์ที่มีเสียงดัง ใช้น้ำมันหล่อลื่นช่วยลดการเสียดสีระหว่างชิ้นส่วนของเครื่องจักร <td> มาตรการป้องกันและแก้ไขผลกระทบสิ่งแวดล้อม </td>	มาตรการป้องกันและแก้ไขผลกระทบสิ่งแวดล้อม

ผู้รับผิดชอบ : นายจรงรักษ์ พฤกษ์ประเสริฐ

กัณยาน 2557 ลงชื่อ.....

นายจรงรักษ์ พฤกษ์ประเสริฐ

เจ้าของโครงการ

กัณยาน 2557 ลงชื่อ.....

(นางสาววรรณมา หงอสกุล)

ผู้อำนวยการด้านสิ่งแวดล้อม

บริษัท ไทยเอ็นวีรอนเมนท์ จำกัด

1000

ตารางที่ 1 : สรุปผลกระทบสิ่งแวดล้อมที่สำคัญ มาตรการป้องกันและแก้ไขผลกระทบสิ่งแวดล้อม และมาตรการติดตามตรวจสอบผลกระทบสิ่งแวดล้อมของโครงการ เจ.พี. เขาพระตำหนัก ช่วงก่อสร้าง (ต่อ)

องค์ประกอบทางสิ่งแวดล้อมและคุณค่าต่าง ๆ	ผลกระทบสิ่งแวดล้อมที่สำคัญ	มาตรการป้องกันและแก้ไขผลกระทบสิ่งแวดล้อม	มาตรการติดตามตรวจสอบผลกระทบสิ่งแวดล้อม
(3) การสั่นสะเทือน	- กิจกรรมการก่อสร้างที่ก่อให้เกิดการสั่นสะเทือน ได้แก่ การก่อสร้างฐานรากอาคาร การผ่านเข้า-ออกของรถบรรทุกที่ใช้ในการขนส่งวัสดุและอุปกรณ์การก่อสร้างเข้าสู่พื้นที่โครงการ	- ใช้เสาเข็มแบบเจาะในการก่อสร้างฐานรากซึ่งจัดเป็นวิธีการก่อสร้างที่มีความสั่นสะเทือนน้อยที่สุด - จำกัดความเร็วของรถที่ขนส่งวัสดุก่อสร้างและอุปกรณ์ต่างๆ เข้าสู่พื้นที่โครงการในเขตชุมชนบริเวณข้างเคียงโครงการที่ 30 กม./ชม. และน้ำหนักบรรทุกไม่เกินที่กฎหมายกำหนด (15 ตันสำหรับรถ 6 ล้อ และ 25 ตัน สำหรับรถ 10 ล้อ) ซึ่งนอกจากจะเป็นการลดการสั่นสะเทือนแล้ว ยังเพิ่มความปลอดภัยต่อผู้ใช้รถใช้ถนนในเส้นทางดังกล่าวด้วย - เมื่ออาคารข้างเคียงได้รับความเสียหาย ทางเจ้าของโครงการ บริษัทฯ รับเหมาก่อสร้าง และ/หรือบริษัทประกันภัยของผู้รับเหมาก่อสร้างดำเนินการตรวจสอบความเสียหายที่เกิดขึ้น และทำการเจรจากับผู้ได้รับความเสียหายเรื่องค่าซ่อมแซมหรือชดเชยความเสียหายตามสภาพความเป็นจริงโดยไม่ชักช้า โดยมีระยะเวลาในการรับผิดชอบและชดเชยความเสียหาย ตลอดระยะเวลาก่อสร้าง	- ตรวจวัดความสั่นสะเทือนบนพื้นที่โครงการ ● จุดตรวจวัด ■ แนวเขตที่ดินด้านทิศใต้ติดกับอาคารข้างเคียง ● ดัชนีตรวจวัด ■ ค่าความเร็วคลื่นอนุภาคสูงสุด (Peak Particle Velocity : PPV) ● ความถี่ในการตรวจวัด ■ ทุกวันตลอดระยะเวลาก่อสร้างฐานราก หลังจากรันตรวจวัดเดือนละ 1 ครั้ง

ผู้รับผิดชอบ : นายจรัสกร พงษ์ประเสริฐ

กำนายน 2557 ลงชื่อ.....
 (นายจรัสกร พงษ์ประเสริฐ)
 เจ้าของโครงการ


กำนายน 2557 ลงชื่อ.....
 (นางสาววรรณนา พงษ์กุล)
 ผู้ชำนาญการด้านสิ่งแวดล้อม
 บริษัท ไทยเอ็นไวรอนเม้นท์ จำกัด

ตารางที่ 1 : สรุปผลกระทบสิ่งแวดล้อมที่สำคัญ มาตรการป้องกันและแก้ไขผลกระทบสิ่งแวดล้อม และมาตรการติดตามตรวจสอบผลกระทบสิ่งแวดล้อมของโครงการ เจ.พี. เขาพระตำหนัก ช่วงก่อสร้าง (ต่อ)

องค์ประกอบทางสิ่งแวดล้อมและคุณค่าต่าง ๆ	ผลกระทบต่อสิ่งแวดล้อมที่สำคัญ	มาตรการป้องกันและแก้ไขผลกระทบสิ่งแวดล้อม	มาตรการติดตามตรวจสอบผลกระทบสิ่งแวดล้อม
1.3 ทรัพยากรดิน	- โครงการมีการขุดดินเพื่อก่อสร้างฐานราก ถึงเก็บน้ำใช้ และระบบบำบัดน้ำเสีย รวมทั้งการกองดินบนพื้นที่โครงการอาจก่อให้เกิดการกัดเซาะหน้าดิน และการพังทลายของดิน	มาตรการป้องกันและแก้ไขผลกระทบสิ่งแวดล้อม - จัดให้มีมาตรการป้องกันผลกระทบของดินดังนี้ 1) การขุดหรือเปิดหน้าดินในพื้นที่กว้าง ให้ดำเนินการแต่งผนังดินขุดให้มีความลาดเอียงที่เหมาะสมกับลักษณะดินที่ขุดเปิด เพื่อไม่ให้เกิดการพังทลายของดินเนื่องจากการถูกรบกวนจากสภาพการทำงานในหน่วยงานหรือจากการรับน้ำหนักของน้ำฝนที่อุ้มไว้ 2) ห้ามดำเนินการใดๆ ที่จะก่อให้เกิดการรบกวนสภาพบ่อดินขุดโดยมิได้รับอนุญาตจากวิศวกรผู้ควบคุมงานก่อน และหากมีความจำเป็นจะต้องดำเนินการ จะต้องมีการป้องกันการรบกวนและเสริมความแข็งแรงของระบบป้องกันดินพังทลายก่อน พร้อมทั้งให้เตรียมการและจัดทำการขออนุญาตก่อนการปฏิบัติงาน 3) ห้ามกองวัสดุ จอรถบรรทุกหนักๆ หรือกระทำการใด ๆ ที่จะก่อให้เกิดการสั่นสะเทือนรอบๆ ปากบ่อเปิด เพราะจะเป็นผลให้ดินปากบ่อพังทลายลงมา 4) ไม่กองดินไว้บริเวณปากหลุมของบ่อดินที่เปิดให้ต้องห่างจากปากหลุมไม่น้อยกว่าระยะแขนของรถขุดดิน	---

ผู้รับผิดชอบ : นายจรัสพงษ์ พฤกษ์ประเสริฐ


 กันยายน 2557 ลงชื่อ.....
 (นายจรัสพงษ์ พฤกษ์ประเสริฐ)
 เจ้าของโครงการ

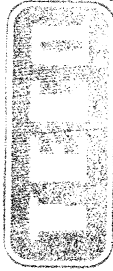กันยายน 2557 ลงชื่อ.....

 (นางสาววรรณมา พงสกุล)
 ผู้อำนวยการด้านสิ่งแวดล้อม
 บริษัท ไทยเอ็นวีรอนเมนท์ จำกัด

ตารางที่ 1 : สรุปผลกระทบสิ่งแวดล้อมที่สำคัญ มาตรการป้องกันและแก้ไขผลกระทบสิ่งแวดล้อม และมาตรการติดตามตรวจสอบผลกระทบสิ่งแวดล้อมของโครงการ เจ.พี. เขาพระตำหนัก ช่วงก่อสร้าง (ต่อ)

องค์ประกอบทางสิ่งแวดล้อมและคุณค่าต่าง ๆ	ผลกระทบต่อสิ่งแวดล้อมที่สำคัญ	มาตรการป้องกันและแก้ไขผลกระทบสิ่งแวดล้อม	มาตรการติดตามตรวจสอบผลกระทบสิ่งแวดล้อม
		5) การก่อกองดินที่ต้องทิ้งไว้นาน (เกินกว่า 3 วัน) ต้องดำเนินการปรับแต่งก่อกองดินให้มีความลาดเอียงที่เหมาะสมกับลักษณะดิน เพื่อไม่ให้เกิดการพังทลายเนื่องจากการถูกรบกวนจากสภาพการทำงานในหน่วยงานหรือจากการรับน้ำหนักของน้ำฝนที่ซึมได้ 6) การก่อกองดินที่สูงเกินกว่า 2 เมตร ในพื้นที่ ต้องทำการขออนุญาตวิศวกรรมผู้ควบคุมงานโดยต้องทำการตรวจสอบสภาพและคุณสมบัติของพื้นที่ที่จะก่อกองดินนั้นว่าสามารถรับน้ำหนักดินที่จะก่อกองได้หรือไม่ 7) ในช่วงที่มีฝนตก ต้องมีการขุดร่องน้ำดักโดยรอบบริเวณหลุมหรือบ่อขุด เพื่อเบี่ยงน้ำไหลออกจากพื้นที่ขุด และในหลุมหรือบ่อขุดต้องมีการระบายน้ำออกจากหลุมหรือบ่ออย่างเพียงพอที่จะไม่ทำให้สภาพของดินเปลี่ยนไป อันอาจมีความเสี่ยงต่อการเกิดการพังทลายของดิน - ปฏิบัติตามมาตรการป้องกันการพังทลายของดินที่กำหนดในกฎกระทรวงกำหนดมาตรการป้องกันการพังทลายของดินหรือสิ่งปลูกสร้างในการขุดดินหรือถมดิน พ.ศ.2548	

ผู้รับผิดชอบ : นายจรัสพงษ์ พงษ์ประเสริฐ

กัณยาน 2557 ลงชื่อ.....
(นายจรัสพงษ์ พงษ์ประเสริฐ)
เจ้าของโครงการ

กัณยาน 2557 ลงชื่อ.....
(นางสาววรรณ พงษ์กุล)
ผู้อำนวยการด้านสิ่งแวดล้อม
บริษัท ไทยเอ็นวีรอนเมนท์ จำกัด

ตารางที่ 1 : สรุปผลกระทบสิ่งแวดล้อมที่สำคัญ มาตรการป้องกันและแก้ไขผลกระทบสิ่งแวดล้อม และมาตรการติดตามตรวจสอบผลกระทบสิ่งแวดล้อมของโครงการ เจ.พี. เขาพระตำหนัก ช่วงก่อสร้าง (ต่อ)

องค์ประกอบทางสิ่งแวดล้อมและคุณค่าต่าง ๆ	ผลกระทบต่อสิ่งแวดล้อมที่สำคัญ	มาตรการป้องกันและแก้ไขผลกระทบสิ่งแวดล้อม	มาตรการติดตามตรวจสอบผลกระทบสิ่งแวดล้อม
1.4 น้ำผิวดินและน้ำทะเล	- การจัดการน้ำเสียที่เกิดขึ้นจากการก่อสร้าง ที่ไม่เหมาะสมจะก่อให้เกิดผลกระทบต่อคุณภาพน้ำผิวดินและน้ำทะเลในบริเวณข้างเคียง	- จัดให้มีห้องส้วมชาย-หญิงที่ถูกสุขลักษณะในพื้นที่ก่อสร้างจำนวน 2 ห้อง (แยกชาย-หญิง) นำเสียจากห้องส้วมรวบรวมเข้าสู่ถังบำบัดน้ำเสียสำเร็จรูป 1 ถัง และนำส่งจากถังบำบัดน้ำเสียเข้าสู่ระบบบำบัดน้ำเสียของระบบน้ำประปา - นำเสียจากการล้างทำความสะอาดรถบรรทุกเข้าสู่อัฒจันทร์เพื่อให้เกิดการตกตะกอนก่อนระบายออกสู่ท่อระบายน้ำริมซอยพระตำหนัก 2 ซึ่งจะรวบรวมน้ำเสียเข้าสู่ระบบรวบรวมน้ำเสียรวมหาดจอมเทียน	---
1.5 น้ำใต้ดิน	- แหล่งน้ำใช้ในช่างก่อสร้างโครงการใช้น้ำประปาจากการประปาส่วนภูมิภาคสาขาพัทยาไม่ได้ใช้น้ำใต้ดิน และน้ำเสียหลังผ่านการบำบัดเบื้องต้นจะระบายเข้าสู่ท่อระบายน้ำสาธารณะและเข้าสู่ระบบบำบัดน้ำเสียรวมหาดจอมเทียน ดังนั้นการดำเนินงานก่อสร้างโครงการจะไม่ส่งผลกระทบต่อน้ำใต้ดินแต่อย่างใด	---	---
2.ทรัพยากรสิ่งแวดล้อมทางชีวภาพ	- พื้นที่โครงการอยู่ในเขตที่ปกอาศัย และจัดเป็นนิเวศวิทยาลังคมเมือง (Urban Ecology) ดังนั้นการก่อสร้างจึงไม่มีผลกระทบต่อการทรัพยากรสิ่งแวดล้อมทางด้านชีวภาพ	---	---
3. คุณค่าการใช้ประโยชน์ของมนุษย์ 3.1 การใช้ประโยชน์ที่ดิน	- ที่ตั้งโครงการ แนวอาคาร และระยะถอยร่นของโครงการ มีความสอดคล้องกับข้อกำหนดของกฎหมายต่อไป	- ออกแบบอาคารตามข้อกำหนดของกฎหมาย	

ผู้รับผิดชอบ : นายจรัสกร พงษ์ประเสริฐ

กัณยาน 2557 ลงชื่อ.....
 (นายจรัสกร พงษ์ประเสริฐ)
 เจ้าของโครงการ

กัณยาน 2557 ลงชื่อ.....
 (นางสาวรรณา หงสกุล)
 ผู้อำนวยการด้านสิ่งแวดล้อม
 บริษัท ไทยเอ็นวีรอนเมนท์ จำกัด

ตารางที่ 1 : สรุปผลกระทบสิ่งแวดล้อมที่สำคัญ มาตรการป้องกันและแก้ไขผลกระทบสิ่งแวดล้อม และมาตรการติดตามตรวจสอบผลกระทบสิ่งแวดล้อมของโครงการ เจ.พี. เขาพระตำหนัก ช่วงก่อสร้าง (ต่อ)

องค์ประกอบทางสิ่งแวดล้อมและคุณค่าต่าง ๆ	ผลกระทบต่อสิ่งแวดล้อมที่สำคัญ	มาตรการป้องกันและแก้ไขผลกระทบสิ่งแวดล้อม	มาตรการติดตามตรวจสอบผลกระทบสิ่งแวดล้อม
	(1) ประกาศกระทรวงทรัพยากรธรรมชาติและสิ่งแวดล้อม เรื่อง กำหนดพื้นที่และมาตรการคุ้มครองสิ่งแวดล้อมในบริเวณพื้นที่อำเภอบางละมุง และอำเภอสัตหีบ จังหวัดชลบุรี พ.ศ. 2553 (2) ข้อบัญญัติเมืองพัทยา เรื่อง กำหนดบริเวณห้ามก่อสร้าง ดัดแปลง ใช้ หรือ เปลี่ยนการใช้อาคารบางชนิดหรือบางประเภท ในท้องที่เขตเมืองพัทยาจังหวัดชลบุรี พ.ศ.2553 (3) กฎกระทรวงฉบับที่ 55 (พ.ศ.2543) ออกตามความในพระราชบัญญัติอาคาร พ.ศ.2522		
3.2 การคมนาคมขนส่ง	- ในช่วงก่อสร้างโครงการจะใช้ขอยพระตำหนัก 2 เป็นเส้นทางในการขนส่งวัสดุก่อสร้างเข้า – ออกพื้นที่โครงการ - ปริมาณการจราจรที่เพิ่มขึ้นจะเพิ่มโอกาสในการเกิดอุบัติเหตุ	- ตรวจสอบสภาพรถบรรทุกทุกกองนำมาเสมอเพื่อป้องกันรถเสียระหว่างการขนส่ง - รถที่ทำการบรรทุกวัสดุ/เศษวัสดุก่อสร้างของโครงการจัดให้มีป้ายผ้าใบ/Vinyl ระบุชื่อโครงการ ผู้รับเหมาก่อสร้าง พร้อมหมายเลขโทรศัพท์ที่สามารถติดต่อร้องเรียนในกรณีที่ได้รับความสะดวกหรือจากที่โครงการ เชนวไว้ข้างรถ - กำหนดให้รถบรรทุกทุกคันที่เข้า-ออกพื้นที่โครงการจะต้องคลุมกระบะป้องกันการฟุ้งกระจายของฝุ่นและการตกหล่นของดินและวัสดุก่อสร้าง - จัดให้มีจุดล้างล้อรถและยานพาหนะบริเวณทางเข้าออกโครงการ โดยรถทุกคันต้องล้างล้อรถก่อนออกจากพื้นที่โครงการเพื่อให้ดินติดล้อรถไปร่วงหล่นบนถนน ซึ่งจะก่อให้เกิดปัญหาฝุ่นละอองของเส้นทางดังกล่าว	---

ผู้รับผิดชอบ : นายจรัสักษ์ พฤกษ์ประเสริฐ

กำนายน 2557 ลงชื่อ.....
 (นายจรัสักษ์ พฤกษ์ประเสริฐ)
 เจ้าของโครงการ

กำนายน 2557 ลงชื่อ.....
 (นางสาววรรณมา หงอสกุล)
 ผู้อำนวยการด้านสิ่งแวดล้อม
 บริษัท ไทยเอ็นวีรอนเมนท์ จำกัด

ตารางที่ 1 : สรุปผลกระทบสิ่งแวดล้อมที่สำคัญ มาตรการป้องกันและแก้ไขผลกระทบสิ่งแวดล้อม และมาตรการติดตามตรวจสอบผลกระทบสิ่งแวดล้อมของโครงการ เจ.พี. เขาพระตำหนัก ช่วงก่อสร้าง (ต่อ)

องค์ประกอบทางสิ่งแวดล้อมและคุณค่าต่าง ๆ	ผลกระทบต่อสิ่งแวดล้อมที่สำคัญ	มาตรการป้องกันและแก้ไขผลกระทบสิ่งแวดล้อม	มาตรการติดตามตรวจสอบผลกระทบสิ่งแวดล้อม
		- ถัดดิน พราย หรือเศษวัสดุก่อสร้างตกหล่นบนถนน สาธารณะให้จัดคนงานไปทำความสะอาดในทันทีที่ได้ และให้ปิดประตูทางเข้า-ออกพื้นที่โครงการตลอดเวลา ยกเว้นช่วงที่มีการเข้า-ออกของยานพาหนะ - กำจัดให้คนขับบรรทุกที่ขนส่งก่อสร้างและอุปกรณ์ต่างๆ เพื่อเข้าสู่พื้นที่โครงการ ใช้ความเร็วไม่เกิน 30 กม./ชม. ในเขตชุมชน และต้องปฏิบัติตามกฎจราจรอย่างเคร่งครัด รวมทั้งไม่บรรทุกเกินอัตราการบรรทุกที่กฎหมายกำหนด - หลีกเลี่ยงการขนส่งวัสดุก่อสร้างในช่วงรุ่งอรุณ - จัดให้มีเจ้าหน้าที่คอยอำนวยความสะดวกบริเวณทางเข้า-ออกโครงการ - ในวันที่จะมีรถขนส่งของจำนวนมาก เช่น วันที่เป็นไป มีการวางแผนจัดการจราจรล่วงหน้า ป้องกันการจราจรติดขัดของพื้นที่สาธารณะ - ไม่จอดรถบนพื้นที่สาธารณะ โดยเฉพาะบริเวณทางเข้า-ออก ของอาคารข้างเคียง - ไม่กองวัสดุและอุปกรณ์ก่อสร้างในพื้นที่สาธารณะเพื่อป้องกันการขวางทางสัญจร - จัดให้มีรั้วรับ-ส่งคนงานก่อสร้างระหว่างบ้านพักคนงาน และพื้นที่ก่อสร้าง	

ผู้รับผิดชอบ : นายจรัสกร พฤษะพรเสริฐ


 กัณยาน 2557 ลงชื่อ.....
 (นายจรัสกร พฤษะพรเสริฐ)
 เจ้าของโครงการ

กัณยาน 2557 ลงชื่อ.....
 (นางสาววรรณมา หงอสกุล)
 ผู้อำนวยการด้านสิ่งแวดล้อม
 บริษัท ไทยเอ็นวีรอนเมนท์ จำกัด




ตารางที่ 1 : สรุปผลกระทบสิ่งแวดล้อมที่สำคัญ มาตรการป้องกันและแก้ไขผลกระทบสิ่งแวดล้อม และมาตรการติดตามตรวจสอบผลกระทบสิ่งแวดล้อมของโครงการ เจ.พี. เขาพระตำหนัก ช่วงก่อสร้าง (ต่อ)

องค์ประกอบทางสิ่งแวดล้อมและคุณค่าต่าง ๆ	ผลกระทบต่อสิ่งแวดล้อมที่สำคัญ	มาตรการป้องกันและแก้ไขผลกระทบสิ่งแวดล้อม	มาตรการติดตามตรวจสอบผลกระทบสิ่งแวดล้อม
3.3 การใช้น้ำ	- การใช้พื้นที่ไม่ประหยัต์จะเป็นการสิ้นเปลืองทรัพยากร - น้ำดื่มที่ไม่สะอาดจะมีผลต่อสุขภาพคนงาน	- กำชับให้คนงานใช้น้ำอย่างประหยัด และไม่เปิดก๊อกน้ำทิ้งไว้เมื่อไม่ต้องการใช้น้ำ - จัดให้มีกระเบหรือภาชนะสำหรับล้างทำความสะอาดอุปกรณ์เพื่อที่จะสามารถล้างอุปกรณ์ได้ในปริมาณมาก และประหยัดน้ำกว่าวิธีการล้างอุปกรณ์ที่ละชิ้นจากก๊อกน้ำโดยตรง - ในกรณีที่เกิดการรั่วซึมของน้ำประปาที่ท่อ หรือก๊อกน้ำ ให้รีบดำเนินการซ่อมแซม - จัดเตรียมน้ำดื่มที่สะอาดสำหรับคนงานก่อสร้าง และมีบ่อเก็บน้ำไว้สำรองสำหรับคนงานและการก่อสร้างอย่างเพียงพอ	
3.4 การจัดการน้ำเสีย	- การจัดการน้ำเสียปริมาณ 1.8 ลบ.ม./วัน ที่ไม่เหมาะสมจะเกิดผลกระทบต่อสิ่งแวดล้อมในบริเวณข้างเคียง	- จัดให้มีห้องส้วมชาย-หญิง จำนวน 2 ห้อง สำหรับคนงานก่อสร้างสูงสุด 40 คน ในพื้นที่ก่อสร้าง และจัดให้มีคนรับผิดชอบดูแลรักษาความสะอาดห้องส้วมให้ถูกสุขลักษณะอยู่เสมอ - นำเสียจากห้องส้วมจะรวบรวมเข้าสู่ถังบำบัดน้ำเสียสำเร็จรูปขนาด 2 ลบ.ม./วัน ซึ่งสามารถรองรับน้ำเสีย 1.8 ลบ.ม./วัน ได้อย่างเพียงพอ น้ำล้นที่ผ่านการบำบัดเบื้องต้นจะระบายเข้าสู่ท่อระบายน้ำกริรมชอยพระตำหนัก 2 - นำเสียจากการล้างทำความสะอาด รวบรวมเข้าสู่บ่อพัก ให้เกิดการตกตะกอนก่อนระบายออกสู่ท่อระบายน้ำกริรมชอยพระตำหนัก 2 - จัดให้มีพนักงานรับผิดชอบการดูแลรักษาห้องส้วมให้ถูกสุขลักษณะอยู่เสมอ	

ผู้รับผิดชอบ : นายจรงค์ พดกษประเสริฐ


 กัณยาน 2557 ลงชื่อ.....
 (นายจรงค์ พดกษประเสริฐ)
 เจ้าของโครงการ

กัณยาน 2557 ลงชื่อ.....
 (นางสาวรรณา หงสกุล)
 ผู้อำนวยการด้านสิ่งแวดล้อม
 บริษัท ไทยเอ็นวีรอนเมนท์ จำกัด

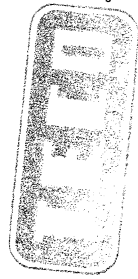

ตารางที่ 1 : สรุปผลกระทบสิ่งแวดล้อมที่สำคัญ มาตรการป้องกันและแก้ไขผลกระทบสิ่งแวดล้อม และมาตรการติดตามตรวจสอบผลกระทบสิ่งแวดล้อมของโครงการ เจ.พี. เขาพระตำหนัก ช่วงก่อสร้าง (ต่อ)

องค์ประกอบทางสิ่งแวดล้อมและคุณค่าต่าง ๆ	ผลกระทบต่อสิ่งแวดล้อมที่สำคัญ	มาตรการป้องกันและแก้ไขผลกระทบสิ่งแวดล้อม	มาตรการติดตามตรวจสอบผลกระทบสิ่งแวดล้อม
3.5 การระบายน้ำและป้องกันน้ำท่วม	- การระบายน้ำที่ไม่เหมาะสมบนพื้นที่โครงการอาจก่อให้เกิดปัญหาน้ำท่วมพื้นที่ก่อสร้างและพื้นที่ข้างเคียง	- จัดทำคูระบายน้ำชั่วคราวโดยรอบพื้นที่ก่อสร้างพร้อมบ่อพัก เพื่อทำให้เกิดการตกตะกอนก่อนระบายออกสู่สาธารณะน้ำสาธารณะ - จัดให้มีผู้รับผิดชอบดูแล รักษา และทำการขุดลอกคูระบายน้ำ และบ่อดักตะกอนเป็นประจำตามความเหมาะสมเพื่อให้อยู่ในสภาพที่ใช้งานได้อย่างมีประสิทธิภาพ	---
3.6 การจัดการขยะมูลฝอย	- ขยะจากคนงานก่อสร้างประมาณ 0.12 ลบ.ม./วัน ถ้าการจัดการขยะไม่เหมาะสมอาจก่อให้เกิดผลกระทบต่อสิ่งแวดล้อมและชุมชนข้างเคียง	- จัดให้มีถังขยะที่มีฝาปิดมิดชิดขนาด 200 ลิตร จุดละ 3 ถึง (ถึงขยะเปียก ถึงขยะแห้ง และถึงขยะอันตราย) วางไว้ตามจุดต่างๆ ที่เหมาะสมในบริเวณก่อสร้าง และในกรณีพบว่าถังขยะที่จัดไว้ไม่เพียงพอให้จัดทำมาเพิ่มเติม - จัดให้มีคนงานรับผิดชอบการเก็บรวบรวมขยะและอำนวยความสะดวกแก่เจ้าหน้าที่จัดเก็บขยะมูลฝอยของหน่วยงานที่เกี่ยวข้องที่เข้ามาเก็บขยะไปทำการกำจัด - จัดให้มีการแยกขยะก่อสร้างออกเป็นขยะที่สามารถนำกลับมาใช้ใหม่ ขยะที่ไม่สามารถนำกลับมาใช้ประโยชน์และขยะอันตราย ซึ่งคนงานจะทำการเก็บรวบรวมและนำไปกำจัดตามความเหมาะสมเมื่อมีปริมาณมากพอ - ขยะอันตรายจัดให้มีการคัดแยกเก็บรวบรวมไว้ เมื่อมีปริมาณมากพอจะติดต่อบริษัทที่ได้รับอนุญาตกำจัดขยะอันตรายจากกรมโรงงานอุตสาหกรรมเข้ามารับไปกำจัด - ทำความสะอาดถังขยะเป็นประจำทุกครึ่งหลังรถขยะของเมืองที่พามาจัดเก็บขยะไปกำจัด	- ตรวจสอบความเพียงพอของถังขยะ ตลอดจนระยะเวลาการก่อสร้าง

ผู้รับผิดชอบ : นายจรัสพงษ์ พงษ์ประเสริฐ


 กัณยาน 2557 ลงชื่อ.....
 (นายจรัสพงษ์ พงษ์ประเสริฐ)
 เจ้าของโครงการ

กัณยาน 2557 ลงชื่อ.....
 (นางสาววรรณมา หงอสกุล)
 ผู้อำนวยการด้านสิ่งแวดล้อม
 บริษัท ไทยเอ็นวีรอนเมนท์ จำกัด



ตารางที่ 1 : สรุปผลกระทบสิ่งแวดล้อมที่สำคัญ มาตรการป้องกันและแก้ไขผลกระทบสิ่งแวดล้อม และมาตรการติดตามตรวจสอบผลกระทบสิ่งแวดล้อมของโครงการ เจ.พี. เขาพระตำหนัก ช่วงก่อสร้าง (ต่อ)

องค์ประกอบทางสิ่งแวดล้อมและคุณค่าต่าง ๆ	ผลกระทบต่อสิ่งแวดล้อมที่สำคัญ	มาตรการป้องกันและแก้ไขผลกระทบสิ่งแวดล้อม	มาตรการติดตามตรวจสอบผลกระทบสิ่งแวดล้อม
3.7 ระบบไฟฟ้า	- ปริมาณไฟฟ้าที่ต้องการใช้ในช่วงก่อสร้างมีค่าน้อยกว่าจะก่อให้เกิดผลกระทบใดๆ ต่อชุมชนข้างเคียง และการไฟฟ้าส่วนภูมิภาคเมืองพิมาย สามารถให้บริการได้อย่างเพียงพอ - การใช้ไฟฟ้าอย่างไม่ประหยัดจะเป็นการสิ้นเปลืองทรัพยากร - กระแสไฟฟ้าลัดวงจร ซึ่งจะเป็นอันตรายต่อชีวิตและทรัพย์สินจากการเชื่อมต่อสายไฟฟ้าไม่ได้	- ตรวจสอบความเพียงพอของถังขยะ และห้ามคนงานทิ้งขยะนอกพื้นที่ก่อสร้าง - รณรงค์ให้คนงานใช้ไฟฟ้าอย่างประหยัด - ถ้าจำเป็นต้องใช้ระยะสั้นในการเดินสายไฟ และ/หรือเชื่อมต่อสายไฟ และตรวจสอบสภาพอุปกรณ์ไฟฟ้าเป็นประจำและคอยดูแลให้อยู่ในสภาพที่ตลอดเวลา - หัวหน้างานควบคุมดูแลการเชื่อมต่อสายไฟฟ้าให้มีความปลอดภัย - จัดให้มีผู้รับผิดชอบในการจัดเก็บสารไวไฟที่ใช้ในการก่อสร้าง เพื่อป้องกันการเกิดอัคคีภัย	
4. คุณค่าต่อคุณภาพชีวิต 4.1 สภาพเศรษฐกิจและสังคม	- การก่อสร้างโครงการก่อให้เกิดการจ้างงาน และการลงทุนมีการซื้อขายวัสดุก่อสร้างต่างๆ รวมทั้งอุปกรณ์ตกแต่งซึ่งจะส่งผลดีต่อสภาพเศรษฐกิจโดยรวมของประเทศ - จากการดำเนินงานมีส่วนร่วมของประชาชน บางส่วนมีข้อห่วงกังวลในเรื่องฝุ่นละออง เสียง ความสั่นสะเทือนและความปลอดภัยของทรัพย์สิน	- ควบคุมดูแลให้ผู้รับเหมามาปฏิบัติตามมาตรการป้องกันและแก้ไขผลกระทบในด้านฝุ่นละออง เสียง ความสั่นสะเทือน และความปลอดภัยอย่างเคร่งครัด - จัดให้มีหัวหน้าคนงานคอยดูแลความปลอดภัยของค่นงานก่อสร้างอย่างเคร่งครัด และห้ามคนงานรูก่ล่าเข้าไปในพื้นที่ซึ่งเสี่ยงโดยเด็ดขาด - จัดให้มี รมป.ประจำที่ประตูเข้า-ออก และจัดบันทึกการผ่านเข้า-ออกพื้นที่โครงการ นอกเวลาเข้า-ออกงานของคนงานก่อสร้าง	

ผู้รับผิดชอบ : นายจรัสพงษ์ พงษ์ประเสริฐ

กัณยาน 2557 ลงชื่อ.....
 (นายจรัสพงษ์ พงษ์ประเสริฐ)
 เจ้าของโครงการ

กัณยาน 2557 ลงชื่อ.....
 (นางสาวรรณา หงอสกุล)
 ผู้อำนวยการด้านสิ่งแวดล้อม
 บริษัท ไทยเอ็นวีรอนเมนท์ จำกัด

ตารางที่ 1 : สรุปผลกระทบสิ่งแวดล้อมที่สำคัญ มาตรการป้องกันและแก้ไขผลกระทบสิ่งแวดล้อม และมาตรการติดตามตรวจสอบผลกระทบสิ่งแวดล้อมของโครงการ เจ.พี. เขาพระตำหนัก ช่วงก่อสร้าง (ต่อ)

องค์ประกอบทางสิ่งแวดล้อมและคุณค่าต่าง ๆ	ผลกระทบต่อสิ่งแวดล้อมที่สำคัญ	มาตรการป้องกันและแก้ไขผลกระทบสิ่งแวดล้อม	มาตรการติดตามตรวจสอบผลกระทบสิ่งแวดล้อม
		- กำหนดให้ผู้รับเหมาก่อสร้างต้องทำประกันภัยในช่วงก่อสร้างสำหรับชดเชยความเสียหายต่อร่างกาย ชีวิต และทรัพย์สินของผู้ที่อยู่ข้างเคียงพื้นที่โครงการ - เมื่ออาคารข้างเคียงได้รับความเสียหาย ทางเจ้าของโครงการ บริษัทฯ รับเหมาก่อสร้าง และ/หรือบริษัทประกันภัยของผู้รับเหมาก่อสร้าง ดำเนินการตรวจสอบความเสียหายที่เกิดขึ้น และทำการเจรจากับผู้ได้รับผลกระทบเรื่องการซ่อมแซมหรือชดเชยความเสียหายตามสภาพความเป็นจริงโดยไม่ชักช้า โดยมีระยะเวลาในการรับผิดชอบและชดเชยความเสียหาย ตลอดระยะเวลาก่อสร้าง - ตัดป้ายประกาศหน้าโครงการ ระบุรายละเอียดโครงการระยะเวลาและขั้นตอนการก่อสร้าง ผู้รับเหมาก่อสร้าง รวมทั้งชื่อผู้รับผิดชอบและหมายเลขโทรศัพท์หรือสถานที่ที่สามารถติดต่อและร้องเรียนได้ - ทางโครงการมีช่องทางรับข้อคิดเห็น/ข้อร้องเรียนซึ่งจัดทำเป็นกล่องรับข้อคิดเห็น/ข้อร้องเรียนพร้อมทั้งมีหมายเลขโทรศัพท์ติดต่อและชื่อผู้ประสานงานโครงการ ติดตั้งไว้บริเวณด้านหน้าพื้นที่ก่อสร้าง - รทที่ทำการบรรพทุกวัด/เขตวัดสุดก่อนก่อสร้างโครงการจัดให้มีป้ายผ้าใบ A/nyl ระบุชื่อโครงการ ผู้รับเหมาก่อสร้าง พร้อมหมายเลขโทรศัพท์ที่สามารถติดต่อร้องเรียนในกรณีที่ได้รับความสะดวกหรือร้องเรียนจากโครงการ แขวงไว้ข้างรถ	

ผู้รับผิดชอบ : นายจรงรักษ์ พฤกษ์ประเสริฐ

กัณยาน 2557 ลงชื่อ.....

(นายจรงรักษ์ พฤกษ์ประเสริฐ)

เจ้าของโครงการ

กัณยาน 2557 ลงชื่อ.....

(นางสาววรรณมา หงอสกุล)

ผู้อำนวยการด้านสิ่งแวดล้อม

บริษัท ไทยเอ็นวีรอนเมนท์ จำกัด



ตารางที่ 1 : สรุปผลกระทบสิ่งแวดล้อมที่สำคัญ มาตราการป้องกันและแก้ไขผลกระทบสิ่งแวดล้อม และมาตรการติดตามตรวจสอบผลกระทบสิ่งแวดล้อมของโครงการ เจ.พี. เขาพระตำหนัก ช่วงก่อสร้าง (ต่อ)

องค์ประกอบทางสิ่งแวดล้อมและคุณค่าต่าง ๆ	ผลกระทบต่อสิ่งแวดล้อมที่สำคัญ	มาตรการป้องกันและแก้ไขผลกระทบสิ่งแวดล้อม	มาตรการติดตามตรวจสอบผลกระทบสิ่งแวดล้อม
	- บ้านพักคนงานที่อยู่นอกพื้นที่ก่อสร้างอาจก่อให้เกิดผลกระทบต่อชุมชนข้างเคียงบ้านพักคนงาน ถ้าไม่มีการจัดการดูแลที่เหมาะสม	- จัดให้มีเจ้าหน้าที่รับผิดชอบในการประสานงานกับเพื่อนบ้านในการให้ข่าวสารโครงการเป็นระยะๆ รวมทั้งรับฟังปัญหาเดือดร้อน และดำเนินการแก้ไขปัญหาดังกล่าวโดยเร็ว - ตลอดระยะการก่อสร้าง - กำหนดให้ผู้รับเหมาก่อสร้างต้องจัดให้มีที่พักคนงานสำหรับคนงานก่อสร้างที่ถูกสุจริตและ โดยต้องมีลักษณะ/คุณสมบัติเทียบเท่าหรือดีกว่าที่กำหนดในแนวทางในการจัดสวัสดิการที่พึงอาศัยชั่วคราวของลูกจ้าง ในกิจการก่อสร้างของสมาคมวิศวกรรมสถานแห่งประเทศไทย - จัดให้มีทางเข้า-ออกที่พนักงานงานทางเดียว และมีเจ้าหน้าที่รักษาความปลอดภัยควบคุมดูแลการเข้า-ออกตลอดเวลา - จัดให้มีการติดประกาศ กฎระเบียบ รวมทั้งบทลงโทษต่างๆ ภายในพื้นที่ที่พนักงาน เช่น เขตปลอดยาเสพติด การทิ้งขยะมูลฝอย การจำกัดความเร็วของรถยนต์ การรักษาสภาพที่ขึงเคียง เป็นต้น - จัดให้มีหัวหน้าคนงานคอยดูแลความเป็นระเบียบเรียบร้อยของที่พัก และความปลอดภัยของพนักงานก่อสร้างอย่างเคร่งครัด - ในกรณีที่เป็นบ้านพักคนงานก่อสร้างชั่วคราว ภายหลังการก่อสร้างโครงการแล้วเสร็จ ผู้รับเหมาก่อสร้างต้องดำเนินการรื้อถอนอาคารรวมทั้งระบบสุขาภิบาลในพื้นที่ทั้งหมด เก็บกวาด ทำความสะอาดพื้นที่ รวมทั้งฉีดพ่นยาฆ่าเชื้อโรคและสัตว์ที่เป็นพาหะนำโรค และทำการปรับระดับพื้นที่บริเวณดังกล่าวให้อยู่ในสภาพเรียบร้อยดังเดิม	

ผู้รับผิดชอบ : นายจรัสพงษ์ พงษ์ประเสริฐ

กำนายน 2557 ลงชื่อ.....
 (นายจรัสพงษ์ พงษ์ประเสริฐ)
 เจ้าของโครงการ


กำนายน 2557 ลงชื่อ.....
 (นางสาววรรณนา พงษ์กุล)
 ผู้อำนวยการด้านสิ่งแวดล้อม
 บริษัท ไทยเอ็นวีรอนเมนท์ จำกัด

ตารางที่ 1 : สรุปผลกระทบสิ่งแวดล้อมที่สำคัญ มาตรการป้องกันและแก้ไขผลกระทบสิ่งแวดล้อม และมาตรการติดตามตรวจสอบผลกระทบสิ่งแวดล้อมของโครงการ เจ.พี. เขาพระตำหนัก ช่วงก่อสร้าง (ต่อ)

องค์ประกอบทางสิ่งแวดล้อมและคุณค่าต่าง ๆ	ผลกระทบสิ่งแวดล้อมที่สำคัญ	มาตรการป้องกันและแก้ไขผลกระทบสิ่งแวดล้อม	มาตรการติดตามตรวจสอบผลกระทบสิ่งแวดล้อม
4.2 การสาธารณสุข	- พื้นที่ก่อสร้างโครงการอยู่ในเมืองพักอาศัย ซึ่งมีสถานบริการทางการแพทย์และสาธารณสุขอยู่ใกล้เคียงพอแต่อย่างใดก็ตามกิจกรรมการก่อสร้างและการจัดการสุขาภิบาลในพื้นที่ก่อสร้างที่ไม่เหมาะสมอาจก่อให้เกิดผลกระทบต่อสุขภาพอนามัยของแรงงานก่อสร้างและผู้ที่อยู่โดยรอบพื้นที่โครงการ	- จัดให้มีเวชภัณฑ์ในการปฐมพยาบาลเบื้องต้น เพื่อช่วยเหลือคนงานได้ทันทั่วทั้งเมื่อประสบอุบัติเหตุ และจัดให้มีเบอร์โทรศัพท์ของสถานพยาบาลที่อยู่ใกล้เคียงบริเวณพื้นที่โครงการไว้ในสำนักงานสนาม และมีรถพร้อมลำเลียงนำคนเจ็บส่งแพทย์ หรือสถานพยาบาลตลอดเวลาทำงาน - ควบคุมให้ผู้รับเหมาก่อสร้างและคนงานก่อสร้างปฏิบัติตามมาตรการด้านความปลอดภัย การระบายน้ำ การจัดการขยะมูลฝอย อาชีวอนามัยและความปลอดภัยในพื้นที่ก่อสร้างอย่างเคร่งครัด - เมื่อการก่อสร้างโครงการแล้วเสร็จ ผู้รับเหมาก่อสร้างต้องดำเนินการรื้อถอนอาคารชั่วคราว รวมทั้งระบบสุขาภิบาลในพื้นที่โครงการ และพื้นที่บ้านพักคนงานชั่วคราวทั้งหมดโดยเก็บกวาดทำความสะอาดพื้นที่ ถัดพยายามแก้ไขข้อโรค และแมลงที่เป็นพาหะนำโรค และปรับระดับพื้นที่บริเวณดังกล่าวให้อยู่ในสภาพเรียบร้อยดังเดิม	
4.3 อาชีวอนามัยและความปลอดภัย	- อุบัติเหตุจากการทำงานก่อให้เกิดความเสียหายต่อชีวิตและทรัพย์สิน - การใช้ไฟฟ้าและสารไวไฟ ที่ประมาณเท่าเลือนอาจก่อให้เกิดอัคคีภัย และส่งผลให้เกิดอันตรายต่อชีวิตและทรัพย์สิน	- จัดให้มีการการบริหารงานด้านอาชีวอนามัยและความปลอดภัยระหว่างการทำงานก่อสร้างโครงการ - มีการกันรั้ว metal sheet ชั่วคราวสูง 3 ม. โดยรอบพื้นที่โครงการ	

ผู้รับผิดชอบ : นายจรัสพงษ์ พฤกษ์ประเสริฐ

กัณยาน 2557 ลงชื่อ.....
(นายจรัสพงษ์ พฤกษ์ประเสริฐ)
เจ้าของโครงการ

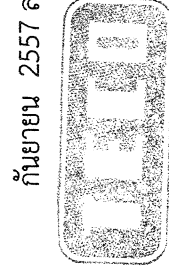

กัณยาน 2557 ลงชื่อ.....
(นางสาววรรณนา พงสกุล)
ผู้อำนวยการด้านสิ่งแวดล้อม
บริษัท ไทยเอ็นวีรอนเมนท์ จำกัด

ตารางที่ 1 : สรุปผลกระทบสิ่งแวดล้อมที่สำคัญ มาตรการป้องกันและแก้ไขผลกระทบสิ่งแวดล้อม และมาตรการติดตามตรวจสอบผลกระทบสิ่งแวดล้อมของโครงการ เจ.พี. เขาพระตำหนัก ช่วงก่อสร้าง (ต่อ)

องค์ประกอบทางสิ่งแวดล้อมและคุณค่าต่าง ๆ	ผลกระทบต่อสิ่งแวดล้อมที่สำคัญ	มาตรการป้องกันและแก้ไขผลกระทบสิ่งแวดล้อม	มาตรการติดตามตรวจสอบผลกระทบสิ่งแวดล้อม
		- จัดให้มีทางเข้า-ออกที่พนักงานทางเดียวและมีเจ้าหน้าที่รักษาความปลอดภัยควบคุม ดูแลการเข้า-ออกพื้นที่บ้านพักพนักงาน(ที่อยู่ภายนอกโครงการ) อยู่ตลอดเวลา - ต้องจัดบันไดทางขึ้น-ลงอาคารที่ก่อสร้าง สำหรับคนงานและผู้เกี่ยวข้องให้เรียบร้อย เพื่อความสะดวกและปลอดภัยในการทำงาน - ต้องมีรั้วกันที่ปลอดภัย แข็งแรง สำหรับคนงานก่อสร้าง โดยได้รับความเห็นชอบจากวิศวกรควบคุมงาน และมีรั้วกันตลอดสูง 0.90-1.10 ม. จากพื้นนั้่งรำน - กำหนดให้คนงานทุกคน และผู้เกี่ยวข้องปฏิบัติงาน อุปกรณ์ป้องกันอันตรายที่เหมาะสมในขณะปฏิบัติงาน เช่น ปลั๊กอุดเสียง (Ear Plug) ที่ครอบหูลดเสียง (Ear Muffs) หมวกเหล็ก เข็มขัดนิรภัย รองเท้ายาง ถุงมือ เป็นต้น ให้กับคนงาน - ตัดป้ายแนะนำการทำงานและป้ายเตือน เพื่อให้คนงานก่อสร้างปฏิบัติตามได้อย่างถูกต้อง โดยจะมีหัวหน้าคนงานเป็นผู้ควบคุมดูแล - การกระทำใด ๆ ที่เห็นว่าอาจเกิดอันตราย ให้วิศวกรเป็นผู้พิจารณาอนุมัติดำเนินการลงไป	

ผู้รับผิดชอบ : นายจรงค์ พงษ์ประเสริฐ

กัณยาน 2557 ลงชื่อ.....

 (นายจรงค์ พงษ์ประเสริฐ)
 เจ้าของโครงการ

กัณยาน 2557 ลงชื่อ.....

 (นางสาววรรณ หงอสกุล)
 ผู้อำนวยการด้านสิ่งแวดล้อม
 บริษัท ไทยเอ็นวีรอนเมนท จำกัด



ตารางที่ 1 : สรุปผลกระทบสิ่งแวดล้อมที่สำคัญ มาตรการป้องกันและแก้ไขผลกระทบสิ่งแวดล้อม และมาตรการติดตามตรวจสอบผลกระทบสิ่งแวดล้อมของโครงการ เจ.พี. เขาพระตำหนัก ช่วงก่อสร้าง (ต่อ)

องค์ประกอบทางสิ่งแวดล้อมและคุณค่าต่าง ๆ	ผลกระทบต่อสิ่งแวดล้อมที่สำคัญ	มาตรการป้องกันและแก้ไขผลกระทบสิ่งแวดล้อม	มาตรการติดตามตรวจสอบผลกระทบสิ่งแวดล้อม
		- ติดตั้งแผงรั้ววัสดุที่มีความมั่นคงแข็งแรงหรือตาข่ายที่มีความถี่ของตาข่ายดี สำหรับป้องกันเศษวัสดุที่อาจจะตกหล่นจากที่สูง ทำให้เกิดอันตรายแก่คนงานและผู้อาศัยในบริเวณใกล้เคียง - ตรวจสอบสภาพของเครื่องจักรในการทำงานอย่างสม่ำเสมอ เพื่อความพร้อมในการใช้งาน มิฉะนั้นอาจทำให้เกิดความผิดพลาดหรืออุบัติเหตุจากเครื่องจักรได้ - จัดให้มีหัวหน้างานคอยดูแลความเรียบร้อยของการเก็บรักษาวัสดุไว้ให้จำพวกหินเนอร์ ถึงแก่เสร็จรวมทั้งการใช้ไฟฟ้าของคณงานก่อสร้าง - จัดให้มีถังดับเพลิงแบบมีถาดติดตั้งไว้ทั้งในพื้นที่ก่อสร้าง และบ้านพักคนงาน ซึ่งอยู่ภายนอกพื้นที่โครงการ ในตำแหน่งที่สามารถนำมาใช้ได้โดยสะดวกเมื่อเกิดเหตุฉุกเฉิน - หลีกเลี่ยงการใช้เครื่องจักร หรืออุปกรณ์ที่มีเสียงดังพร้อมกัน - กำหนดให้ผู้รับเหมาก่อสร้างต้องเก็บข้อมูลสถิติความพลัดภัยและอุบัติเหตุใหญ่ในการก่อสร้างในรูปแบบรายงานความปลอดภัยประจำวัน ประจำสัปดาห์ และประจำเดือน - รบรทุกที่ขนส่งวัสดุก่อสร้างและอุปกรณ์ต่างๆ จะต้องคลุมกระบะด้วยผ้าใบให้มิดชิด	

ผู้รับผิดชอบ : นายจรัสพงษ์ พฤกษ์ประเสริฐ


กำนายน 2557 ลงชื่อ.....
 (นายจรัสพงษ์ พฤกษ์ประเสริฐ)
 เจ้าของโครงการ

กำนายน 2557 ลงชื่อ.....
 (นางสาววรรณมา หงอสกุล)
 ผู้อำนวยการด้านสิ่งแวดล้อม
 บริษัท ไทยเอ็นวีรอนเมนท์ จำกัด

ตารางที่ 1 : สรุปผลกระทบสิ่งแวดล้อมที่สำคัญ มาตรการป้องกันและแก้ไขผลกระทบสิ่งแวดล้อม และมาตรการติดตามตรวจสอบผลกระทบสิ่งแวดล้อมของโครงการ เจ.พี. เขาพระตำหนัก ช่วงก่อสร้าง (ต่อ)

องค์ประกอบทางสิ่งแวดล้อมและคุณค่าต่าง ๆ	ผลกระทบต่อสิ่งแวดล้อมที่สำคัญ	มาตรการป้องกันและแก้ไขผลกระทบสิ่งแวดล้อม	มาตรการติดตามตรวจสอบผลกระทบสิ่งแวดล้อม
		- กำหนดความเร็วของยานพาหนะที่ทำการขนส่งวัสดุก่อสร้างและอุปกรณ์ต่างๆ เข้าสู่พื้นที่โครงการไม่เกิน 30 กม./ชม. ในเขตชุมชนบริเวณข้างเคียงโครงการ - กรณีมีการรบกวนของวัสดุก่อสร้างใดๆ จากรถบรรทุกบนถนนสาธารณะให้จัดคนงานไปทำการเก็บกวาดให้เรียบร้อยในพื้นที่ให้ได้ - เก็บกองวัสดุก่อสร้างให้เป็นระเบียบ และจัดพื้นที่เก็บกองให้เป็นสัดส่วน รวมทั้งไม่กองบนพื้นที่สาธารณะ - กำหนดให้คนงานอยู่ภายในบริเวณบ้านพักคนงานก่อสร้าง และในพื้นที่ก่อสร้างโดยไม่ไปรบกวนพื้นที่บุคคลอื่น - จัดให้มีกฎระเบียบและบทลงโทษแก่คนงานก่อสร้างและเจ้าหน้าที่ เพื่อป้องกันการฝ่าฝืน - จัดให้มีเวชภัณฑ์ในการปฐมพยาบาลเบื้องต้นที่สำนักงานสนาม เพื่อช่วยเหลือคนงานได้ทันทีทั้งเมื่อประสบอุบัติเหตุ และจัดให้มีเบอร์โทรศัพท์ของโรงพยาบาลที่อยู่ใกล้เคียงในพื้นที่โครงการไว้ในสำนักงานสนาม และมีรถประจำพาน้ำงานอย่างน้อย 1 คัน เพื่อสามารถนำผู้บาดเจ็บส่งโรงพยาบาลโดยเร็ว - จัดให้มีน้ำดื่ม น้ำใช้ และส้วมที่ถูกสุขลักษณะ และปริมาณ/จำนวนเหมาะสมแก่คนงาน	

ผู้รับผิดชอบ : นายจรัสพงษ์ พฤกษ์ประเสริฐ

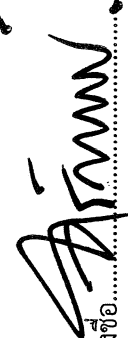
 กัญยาน 2557 ลงชื่อ.....
 (นายจรัสพงษ์ พฤกษ์ประเสริฐ)
 เจ้าของโครงการ

กัญยาน 2557 ลงชื่อ.....
 (นางสาววรรณฯ พงษ์กุล)
 ผู้อำนวยการด้านสิ่งแวดล้อม
 บริษัท ไทยเอ็นวีรอนเมนท์ จำกัด



ตารางที่ 1 : สรุปผลกระทบสิ่งแวดล้อมที่สำคัญ มาตรการป้องกันและแก้ไขผลกระทบสิ่งแวดล้อม และมาตรการติดตามตรวจสอบผลกระทบสิ่งแวดล้อมของโครงการ เจริญ. เขาพระตำหนัก ช่วงก่อสร้าง (ต่อ)

องค์ประกอบทางสิ่งแวดล้อมและคุณค่าต่าง ๆ	ผลกระทบต่อสิ่งแวดล้อมที่สำคัญ	มาตรการป้องกันและแก้ไขผลกระทบสิ่งแวดล้อม	มาตรการติดตามตรวจสอบผลกระทบสิ่งแวดล้อม
4.4 ทัศนียภาพ	- การก่อสร้างโครงการก่อให้เกิดผลกระทบต่อทัศนียภาพโดยรอบพื้นที่โครงการอย่างหลีกเลี่ยงไม่ได้ แต่จะเป็นผลกระทบชั่วคราวในระยะก่อสร้างเท่านั้น	- กำหนดให้ผู้รับเหมาก่อสร้างต้องจัดให้มีที่พักคนงาน โดยต้องมีลักษณะ/คุณสมบัติเทียบเท่า หรือไม่ต่ำกว่าที่กำหนดไว้ในแนวทางการจัดสวัสดิการที่ภาคีผู้สำรวจของลูกจ้างในกิจการก่อสร้างของวิศวกรรมสถานแห่งประเทศไทย - สำหรับบ้านพักคนงานก่อสร้างชั่วคราว หลังการก่อสร้างโครงการแล้วเสร็จ ทางผู้รับเหมาก่อสร้างต้องดำเนินการรื้อถอนอาคารรวมทั้งระบบสุขาภิบาลในพื้นที่ทั้งหมดโดยเก็บกวาดทำความสะอาดพื้นที่และปรับระดับพื้นที่ บริเวณดังกล่าวให้อยู่ในสภาพเรียบร้อยดังเดิม รวมทั้งฉีดพ่นยาฆ่าเชื้อโรคและแมลงที่เป็นพาหะนำโรค - มีการกั้นรั้ว metal sheet สูง 3 ม. โดยรอบพื้นที่โครงการ - บุคลากรหรือไม่มีหมวกบริเวณห้องส้วมคนงาน - ดูแลและจัดระเบียบบริเวณพื้นที่ก่อสร้าง และจัดการเก็บกองวัสดุก่อสร้างให้เป็นระเบียบเรียบร้อยอยู่เสมอ - ห้ามรถบรรทุกจอดรอและเก็บกองวัสดุก่อสร้างบนถนนสาธารณะ	---

ผู้รับผิดชอบ : นายจรัสกร พงษ์ประเสริฐ

กัณยาน 2557 ลงชื่อ.....
(นายจรัสกร พงษ์ประเสริฐ)
เจ้าของโครงการ

กัณยาน 2557 ลงชื่อ.....
(นางสาวรรณา พงษ์กุล)
ผู้อำนวยการด้านสิ่งแวดล้อม
บริษัท ไทยเอ็นวีรอนเมนท์ จำกัด

ตารางที่ 2 : สรุปผลกระทบสิ่งแวดล้อมที่สำคัญ มาตรการป้องกันและแก้ไขผลกระทบสิ่งแวดล้อม และมาตรการติดตามตรวจสอบผลกระทบสิ่งแวดล้อมของโครงการ เจ.พี. เขาพระตำหนัก ช่วงดำเนินการ

องค์ประกอบทางสิ่งแวดล้อมและคุณค่าต่าง ๆ	ผลกระทบต่อสิ่งแวดล้อมที่สำคัญ	มาตรการป้องกันและแก้ไขผลกระทบสิ่งแวดล้อม	มาตรการติดตามตรวจสอบผลกระทบสิ่งแวดล้อม
1. ทรัพยากรสิ่งแวดล้อมทางกายภาพ 1.1 สภาพภูมิประเทศ	- การดำเนินการของโครงการซึ่งเป็นอาคารอยู่อาศัยรวมไม่มีกิจกรรมที่ก่อให้เกิดการเปลี่ยนแปลงของสภาพภูมิประเทศของพื้นที่	- ดูแลรักษาพืชคลุมดินและต้นไม้บนพื้นที่โครงการให้มีสภาพดีอยู่เสมอ	---
1.2 คุณภาพอากาศ เสียง และการสั่นสะเทือน (1) คุณภาพอากาศ	- การเข้า-ออกของยานพาหนะในพื้นที่โครงการ จะมีการปล่อยสารมลพิษออกสู่บรรยากาศ แต่อย่างไรก็ตามความเข้มข้นของสารมลพิษดังกล่าวมีค่าต่ำกว่าเกณฑ์มาตรฐานคุณภาพอากาศ	- ปลูกไม้ยืนต้นบนพื้นที่โครงการ เพื่อช่วยดูดซับก๊าซคาร์บอนไดออกไซด์ (CO₂) และคายก๊าซออกซิเจน (O₂) ออกสู่บรรยากาศ - ติดป้าย “ห้ามติดเครื่องยนต์ของยานพาหนะทิ้งไว้ขณะจอดรถ” ที่บริเวณลานจอดรถและกำชับให้เจ้าหน้าที่รักษาความปลอดภัยควบคุมดูแลอย่างเคร่งครัด - จำกัดความเร็วของยานพาหนะภายในพื้นที่โครงการที่ 30 กม./ชม. - ติดตั้งป้ายห้ามกีดขวางบนพื้นที่โครงการ และกำชับรถปิกอัพให้ดูแลอย่างเคร่งครัด	---
(2) เสียงและการสั่นสะเทือน	- เนื่องจากกิจกรรมหลักของโครงการคือการพักอาศัย ซึ่งต้องการความเงียบสงบ จึงไม่ได้เป็นแหล่งกำเนิดมลพิษทางเสียง และความสั่นสะเทือน		---
1.3 น้ำผิวดินและน้ำทะเล	- บริเวณโดยรอบโครงการไม่มีแหล่งน้ำผิวดินและอยู่ห่างจากทะเล 860 ม. ส่วนน้ำเสียจากการดำเนินการโครงการจะมีการบำบัดด้วยระบบบำบัดน้ำเสียเบื้องต้นก่อนระบายออกสู่ท่อระบายน้ำริมซอยพระตำหนัก 2 ซึ่งจะรวบรวมเข้าสู่ระบบบำบัดน้ำเสียรวมหาดจอมเทียนเพื่อบำบัดต่อไป ดังนั้นจึงไม่ก่อให้เกิดผลกระทบต่อน้ำผิวดินและน้ำทะเล	- ติดตั้งระบบบำบัดน้ำเสียขนาดความสามารถ 75.5 ลบ.ม./วัน เพื่อรองรับน้ำเสียปริมาณ 30 ลบ.ม./วัน น้ำที่มีค่า BOD ไม่เกิน 20 มก./ล. - ดูแลและบำรุงรักษาลังบำบัดน้ำเสียสำเร็จรูปตามข้อกำหนดของผู้ออกแบบเพื่อให้ระบบฯ ทำงานอย่างมีประสิทธิภาพ	---

ผู้รับผิดชอบ : นิตินุศลาการชุด

กัณยาน 2557 ลงชื่อ.....
(นายจรัสกร พฤกษ์ประเสริฐ)
เจ้าของโครงการ


กัณยาน 2557 ลงชื่อ.....
(นางสาววรรณ พงสกุล)
ผู้อำนวยการด้านสิ่งแวดล้อม
บริษัท ไทยเอ็นไวรอนเม้นท์ จำกัด




ตารางที่ 2 : สรุปผลกระทบสิ่งแวดล้อมที่สำคัญ มาตรการป้องกันและแก้ไขผลกระทบสิ่งแวดล้อม และมาตรการติดตามตรวจสอบผลกระทบสิ่งแวดล้อมของโครงการ เจ.พี. เขาพระตำหนัก ช่วงดำเนินการ (ต่อ)

องค์ประกอบทางสิ่งแวดล้อมและคุณค่าต่าง ๆ	ผลกระทบต่อสิ่งแวดล้อมที่สำคัญ	มาตรการป้องกันและแก้ไขผลกระทบสิ่งแวดล้อม	มาตรการติดตามตรวจสอบผลกระทบสิ่งแวดล้อม
1.4 น้ำใต้ดิน	- น้ำใช้ของโครงการ จะใช้น้ำประปาจากกก.สาขาพญา ไม่มีการนำน้ำใต้ดินมาใช้ ประกอบกับน้ำทิ้งจากระบบบำบัดน้ำเสียทั้งหมดจะระบายออกสู่ระบบระบายน้ำสาธารณะ ดังนั้นการดำเนินโครงการจะไม่ส่งผลกระทบต่อคุณภาพน้ำใต้ดินแต่อย่างใด	---	---
2. ทรัพยากรสิ่งแวดล้อมทางชีวภาพ	- พื้นที่โครงการอยู่ในเขตที่ปกอาศัย โดยรอบพื้นที่โครงการเป็นพื้นที่ปกอาศัย และอาคารชุดพักอาศัยซึ่งจัดเป็นนิเวศวิทยาสังคมเมือง (Urban Ecology) ดังนั้นการดำเนินการโครงการไม่ก่อให้เกิดผลกระทบต่อทรัพยากรทางชีวภาพ	---	---
3. คุณค่าการใช้ประโยชน์ ของมนุษย์	- การพัฒนาโครงการมีความสอดคล้องกับสภาพพื้นที่ข้างเคียงในปัจจุบัน ซึ่งเป็นที่อยู่อาศัยและอาคารอยู่อาศัยยววม และเป็นการใช้ที่ดินให้เกิดประโยชน์จากเดิมที่เป็พื้นที่ว่าง ซึ่งไม่มีการใช้ประโยชน์ใดๆ	---	---
3.1 การใช้ประโยชน์ที่ดิน	- การจัดการจราจรที่ไม่เหมาะสมของโครงการอาจก่อให้เกิดปัญหาการจราจรและก่อให้เกิดการจราจรติดขัดต่อเนื่องออกไปนอกพื้นที่โครงการ - ปริมาณจราจรสืบเนื่องจากการดำเนินโครงการสูงสุดประมาณ 13 PCU/ชม. (รถยนต์ 12 PCU/ชม. และรถจักรยานยนต์ 1 PCU/ชม.) ทำให้ปริมาณจราจรบนถนนสาธารณะเพิ่มขึ้น แต่ไม่ได้ทำให้สภาพการจราจรของถนนเปลี่ยนไปจากเดิม - ปริมาณจราจรที่เพิ่มขึ้นอาจเพิ่มโอกาสในการเกิดอุบัติเหตุได้	- จัดให้มีที่จอดรถยนต์ภายในพื้นที่โครงการจำนวน 12 คัน และรถจักรยานยนต์ 2 คัน - ติดตั้งไฟส่องสว่างบริเวณพื้นที่จอดรถและทางเข้า-ออก เพื่อให้มองเห็นรถเข้า-ออกโครงการได้ชัดเจน - จัดให้มีป้ายสัญลักษณ์การจราจรบริเวณที่จำเป็นภายในโครงการ เช่น ติดตั้งกระจกโค้งบริเวณห้ามุมทางโค้งเนินสะดุดบริเวณปากทางออกสู่ถนนสาธารณะ เป็นต้น - ติดตั้งป้ายเตือน “ระวังด้านหน้ามีรถเข้า-ออก” บริเวณซอยพระตำหนัก 2 และซอยพระตำหนัก 3 ตำแหน่งก่อนถึงพื้นที่โครงการทั้ง 2 ฝั่ง	---
3.2 การคมนาคมขนส่ง			

ผู้รับผิดชอบ : ปิณฑลลดาการชุด

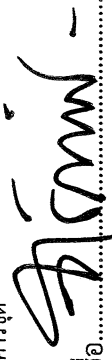
 กันยายน 2557 ลงชื่อ.....
 (นายจรงค์ษ์ พฤษะเสริฐ)
 เจ้าของโครงการ

กันยายน 2557 ลงชื่อ.....
 (นางสาววรรณนา หงสกุล)
 ผู้อำนวยการด้านสิ่งแวดล้อม
 บริษัท ไทยเอ็นวีรอนเมนท์ จำกัด

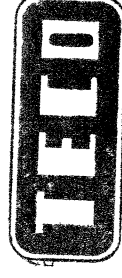

ตารางที่ 2 : สรุปผลกระทบสิ่งแวดล้อมที่สำคัญ มาตรการป้องกันและแก้ไขผลกระทบสิ่งแวดล้อม และมาตรการติดตามตรวจสอบผลกระทบสิ่งแวดล้อมของโครงการ เจ.พี. เขาพระตำหนัก ช่วงดำเนินการ (ต่อ)

องค์ประกอบทางสิ่งแวดล้อมและคุณค่าต่าง ๆ	ผลกระทบต่อสิ่งแวดล้อมที่สำคัญ	มาตรการป้องกันและแก้ไขผลกระทบสิ่งแวดล้อม	มาตรการติดตามตรวจสอบผลกระทบสิ่งแวดล้อม
		- จัดให้มีเจ้าหน้าที่รักษาความปลอดภัยควบคุมและอำนวยความสะดวกให้แก่ยานพาหนะที่เกี่ยวข้องกับโครงการ - ควบคุมดูแลไม่ให้นายพาหนะเพื่อป้องกันการกีดขวางจราจร - จัดให้มีเจ้าหน้าที่รักษาความปลอดภัย คอยควบคุมและอำนวยความสะดวกทางเข้า-ออกโครงการ	
3.3 น้ำใช้	- ทางโครงการจะได้รับบริการจ่ายน้ำประปาจากกปภ. สาขาพญา โดยความต้องการใช้น้ำของโครงการ 38 ลบ.ม./วัน คิดเป็นส่วนเพียงร้อยละ 0.03 ของปริมาณน้ำจำหน่ายในปัจจุบันของ กปภ.พญา - การใช้น้ำอย่างไม่ประหยัด และการรั่วไหลของท่อน้ำประปาและก๊อกน้ำจะเป็นการสิ้นเปลืองทรัพยากร	- จัดให้มีการสำรองน้ำใช้ในโครงการ 156 ลบ.ม. สามารถสำรองใช้ได้ประมาณ 4 วัน - ในกรณีที่บริเวณข้างเคียงพื้นที่โครงการมีปัญหาเรื่อง การไหลของน้ำประปา กำหนดให้เปิดวาล์วน้ำประปาเข้าสู่ถังเก็บน้ำใช้ของโครงการในช่วงเวลาที่ความ ต้องการใช้น้ำใช้ของชุมชนข้างเคียงต่ำ และทำการปิดวาล์วน้ำประปาที่เข้าสู่ถังเก็บน้ำ ในช่วงเวลาที่มีความต้องการใช้น้ำของชุมชนสูง (05.30-08.00 น. และ 18.00-20.00 น.) - รณรงค์ให้ใช้น้ำอย่างประหยัด และหมั่นตรวจสอบการรั่วไหลของระบบน้ำใช้ ถ้าพบว่ามีกรรั่วไหลของระบบน้ำใช้ ให้ดำเนินการซ่อมแซมและแก้ไขโดยไม่ชักช้า	- ตรวจสอบการรั่วไหลของท่อน้ำประปาและการรั่วไหลหรือชำรุดของก๊อกน้ำตลอดระยะเวลาดำเนินการ ความถี่ : ทุกวัน

ผู้รับผิดชอบ : นิติบุคคลอาคารชุด

กัณยาน 2557 ลงชื่อ.....
(นายจรงค์ พงษ์ประเสริฐ)
เจ้าของโครงการ

กัณยาน 2557 ลงชื่อ.....
(นางสาววรรณ พงสกุล)
ผู้อำนวยการด้านสิ่งแวดล้อม
บริษัท ไทยเอ็นไวรอนเม้นท์ จำกัด



ตารางที่ 2 : สรุปผลกระทบสิ่งแวดล้อมที่สำคัญ มาตรการป้องกันและแก้ไขผลกระทบสิ่งแวดล้อม และมาตรการติดตามตรวจสอบผลกระทบสิ่งแวดล้อมของโครงการ เจ.พี. เขาพระตำหนัก ช่วงดำเนินการ (ต่อ)

องค์ประกอบทางสิ่งแวดล้อมและคุณค่าต่าง ๆ	ผลกระทบต่อสิ่งแวดล้อมที่สำคัญ	มาตรการป้องกันและแก้ไขผลกระทบสิ่งแวดล้อม	มาตรการติดตามตรวจสอบผลกระทบสิ่งแวดล้อม
3.4 การจัดการน้ำเสีย	- น้ำใช้ที่ไม่สะอาดอาจก่อให้เกิดผลกระทบต่อสุขภาพผู้ใช้น้ำ - การจัดการน้ำเสียปริมาณ 30 ลบ.ม./วัน ที่ไม่เหมาะสมจะก่อให้เกิดผลกระทบต่อสิ่งแวดล้อมในบริเวณข้างเคียง	- ล้างทำความสะอาดและฆ่าเชื้อโรคในถังเก็บน้ำใช้ใต้ดินและถังบำบัดฟัอย่างน้อยปีละครั้ง - ติดตั้งระบบบำบัดน้ำเสียขนาดความสกปรก 75.5 ลบ.ม./วัน น้ำทิ้งมีค่า BOD ไม่เกิน 20 มก./ล. จะระบายสู่ท่อระบายน้ำริมซอยพระตำหนัก 2 ซึ่งจะรวบรวมน้ำเข้าสู่ระบบบำบัดน้ำเสียรวมหาดจอมเทียน - น้ำเสียจากห้องพักขยะรวบรวมเข้าสู่ระบบบำบัดน้ำเสียของโครงการ - ประสานงานให้รถสูบล้างถังของเมืองพัทยา เข้ามาสูบล้างก่อนจากท่อแยกกากทุก 1 ปี หรือตามความเหมาะสม - จัดให้มีผู้ที่มีความรู้และประสบการณ์ด้านการดูแลและบำรุงรักษาระบบบำบัดน้ำเสียรับผิดชอบดูแลระบบบำบัดน้ำเสียของโครงการ - จัดให้มีการทวงน้ำในบ่อทวงน้ำขนาดความจุ 18 ลบ.ม. เพื่อชะลอน้ำฝนก่อนทยอยระบายออกสู่ท่อระบายน้ำริมซอยพระตำหนัก 2 ในอัตรา 0.0075 ลบ.ม./วินาที ร่วมกับน้ำฝนจากระบบบำบัดน้ำเสีย 0.0003 ลบ.ม./วินาที รวมมีอัตราการระบายน้ำหลังพัฒนาโครงการ 0.0078 ลบ.ม./วินาที ซึ่งไม่เกินอัตราการระบายน้ำก่อนพัฒนาโครงการที่มีค่า 0.0080 ลบ.ม./วินาที - ทำความสะอาดระบบระบายน้ำเป็นประจำอย่างน้อยปีละครั้งในช่วงก่อนเข้าฤดูฝน	1) ตรวจวัดคุณภาพน้ำที่บ่อบำบัดน้ำสุดท้าย Solid, Oil & Grease, TKN และ Sulfide ความถี่ : ทุก 1 เดือน - ติดต่อรถสูบล้างถังของเมืองพัทยาเข้ามาสูบล้างก่อนจากท่อแยกกากทุก 1 ปี ความถี่ : ทุก 1 ปี หรือตามความเหมาะสม
3.5 การระบายน้ำ และป้องกันน้ำท่วม	- การระบายน้ำที่ไม่เหมาะสมอาจก่อให้เกิดปัญหาน้ำท่วมพื้นที่โครงการและบริเวณข้างเคียง	- จัดให้มีการทวงน้ำในบ่อทวงน้ำขนาดความจุ 18 ลบ.ม. เพื่อชะลอน้ำฝนก่อนทยอยระบายออกสู่ท่อระบายน้ำริมซอยพระตำหนัก 2 ในอัตรา 0.0075 ลบ.ม./วินาที ร่วมกับน้ำฝนจากระบบบำบัดน้ำเสีย 0.0003 ลบ.ม./วินาที รวมมีอัตราการระบายน้ำหลังพัฒนาโครงการ 0.0078 ลบ.ม./วินาที ซึ่งไม่เกินอัตราการระบายน้ำก่อนพัฒนาโครงการที่มีค่า 0.0080 ลบ.ม./วินาที	

ผู้รับผิดชอบ : นิติบุคคลอาคารชุด


 กัณยาน 2557 ลงชื่อ.....
 (นายจักรักษ์ พฤษ์ประเสริฐ)
 เจ้าของโครงการ

กัณยาน 2557 ลงชื่อ.....
 (นางสาวรรณา หงสกุล)
 ผู้อำนวยการด้านสิ่งแวดล้อม
 บริษัท ไทยเอ็นวีรอนเมนท์ จำกัด



ตารางที่ 2 : สรุปผลกระทบสิ่งแวดล้อมที่สำคัญ มาตรการป้องกันและแก้ไขผลกระทบสิ่งแวดล้อมของโครงการ เจ.พี. เขาพระตำหนัก ช่วงดำเนินการ (ต่อ)

องค์ประกอบทางสิ่งแวดล้อมและคุณค่าต่าง ๆ	ผลกระทบต่อสิ่งแวดล้อมที่สำคัญ	มาตรการป้องกันและแก้ไขผลกระทบสิ่งแวดล้อม	มาตรการติดตามตรวจสอบผลกระทบสิ่งแวดล้อม
3.6 การจัดการขยะมูลฝอย	- การจัดการขยะที่ไม่ถูกหลักอนามัยจะก่อให้เกิดผลกระทบต่อสิ่งแวดล้อมในบริเวณข้างเคียง	- จัดให้มีการแยกประเภทขยะที่แหล่งกำเนิด - จัดให้มีถังขยะแยกตามประเภทของขยะ ได้แก่ ถังสีเขียวสำหรับขยะเปียก ถังสีฟ้าสำหรับขยะแห้ง ถังสีเหลืองสำหรับขยะรีไซเคิล และถังสีแดงสำหรับขยะอันตรายไว้ในห้องพักขยะประจำชั้น พร้อมจัดให้มีพนักงานทำหน้าที่เก็บรวบรวมไปไว้ที่ห้องพักขยะรวมของโครงการ 1-2 ครั้ง/วัน ตามความเหมาะสมของปริมาณขยะ - จัดให้มีห้องพักขยะรวมที่สามารถรองรับขยะได้ ไม่ต่ำกว่า 3 วัน ที่มีประตูปิดมิดชิดแบ่งเป็น 2 ห้อง คือ ห้องพักขยะเปียก ห้องพักขยะแห้ง โดยห้องพักขยะแห้งจัดพื้นที่รองรับขยะออกเป็น 3 ประเภท ได้แก่ ขยะแห้งทั่วไป ขยะรีไซเคิล และขยะอันตราย - ส่วนขยะอันตรายภายในห้องพักขยะแห้งจัดให้มีถังขยะ 4 ถัง ได้แก่ ถังที่ 1 รองรับกระป๋องสเปรย์ และภาชนะบรรจุยาฆ่าแมลง, ถังที่ 2 รองรับภาชนะบรรจุน้ำมันทำความสะอาด, ถังที่ 3 รองรับหลอดฟลูออเรสเซนต์ และถังที่ 4 รองรับถ่านไฟฉาย แบตเตอรี่ โทรศัพท์มือถือและขยะอันตรายทั่วไป - ถึงขยะทุกถังจะมีถุงขยะพลาสติกสวมอยู่ด้านในโดยใช้ถุงพลาสติกชนิดหนา ในการจัดเก็บขยะของพนักงานทำความสะอาดให้มัดปากถุงให้มิดชิด ระมัดระวังไม่ให้นำหนักมากเกินไปป้องกันกรณีกิขาดและหกกรั่ว และให้เปลี่ยนถุงพลาสติกไปใหม่แทนถุงเก่าทุกครั้ง	

ผู้รับผิดชอบ : นิตินันดา อาริยา

กัณยาน 2557 ลงชื่อ.....
(นายจรัสกร ฤกษ์พรเสริญ)
เจ้าของโครงการ

กัณยาน 2557 ลงชื่อ.....
(นางสาวรรณา หงสกุล)
ผู้อำนวยการด้านสิ่งแวดล้อม
บริษัท ไทยเอ็นวีรอนเมนท์ จำกัด



ตารางที่ 2 : สรุปผลกระทบสิ่งแวดล้อมที่สำคัญ มาตรการป้องกันและแก้ไขผลกระทบสิ่งแวดล้อม และมาตรการติดตามตรวจสอบผลกระทบสิ่งแวดล้อมของโครงการ เจ.พี. เขาพระตำหนัก ช่วงดำเนินการ (ต่อ)

องค์ประกอบทางสิ่งแวดล้อมและคุณค่าต่าง ๆ	ผลกระทบต่อสิ่งแวดล้อมที่สำคัญ	มาตรการป้องกันและแก้ไขผลกระทบสิ่งแวดล้อม	มาตรการติดตามตรวจสอบผลกระทบสิ่งแวดล้อม
		- ชยะเป็ยกและชยะแ่งท้งทัวไป ประสานเมืองพทยาเข้า มาจัดเก็บทุกวัน - ชยะรีไซเคิลจำหน่ายให้กับรถรับซื้อของเก่าทุก 3 วัน หรือตามความเหมาะสมของปริมาณชยะ - ชยะอันตรายติดต่อบริษัทที่ได้รับอนุญาตจากกรม โรงงานอุตสาหกรรมเข้ามารับไปกำจัดทุก 2 เดือน หรือตามความเหมาะสมของปริมาณชยะ - ทุกครั้งหลังการจัดเก็บชยะโดยเมืองพทยา จะมีการล้าง ทำความสะอาดห้องพักชยะและถังชยะเพื่อป้องกันการ เกิดกลิ่น และเป็นแหล่งสะสมของเชื้อโรค และการเป็น ที่อยู่อาศัยของสัตว์ที่เป็นพาหะนำโรคติดต่อ - นำเสียจากการทำความสะอาดถังชยะและห้องพักชยะ ระบายเข้าสู่ระบบบำบัดน้ำเสียของโครงการ - จัดให้มีที่จอดรถชยะบริเวณด้านข้างห้องพักชยะรวม และกำหนดให้เจ้าหน้าที่รักษาความปลอดภัยคอย อำนวยความสะดวก ให้แก่รถเก็บชยะมูลฝอยของเมือง พทยาลดระยะเวลาเก็บชยะชยะภายในโครงการ - ให้ประสานงานกับเมืองพทยาในการเข้ามำจัดเก็บชยะ มูลฝอยของโครงการไปกำจัดอย่างสมำเสมอไม่ให้มีชยะ ตกค้าง - ติดป้ายและสติ๊กเกอร์รณรงค์และประชาสัมพันธ์ให้ พนักงานและผู้พักอาศัยในโครงการทิ้งชยะลงในถังชยะ แยกตามประเภทของชยะเพื่อลดปริมาณชยะที่ทาง เมืองพทยาต้องนำมำกำจัด	

ผู้รับผิดชอบ : นิติบุคคลอาคารชุด

กัณยาน 2557 ลงชื่อ.....
 (นายจรงรักษ์ พฤกษ์ประเสริฐ)
 เจ้าของโครงการ

กัณยาน 2557 ลงชื่อ.....
 (นางสาวรรณา หงอสกุล)
 ผู้อำนวยการด้านสิ่งแวดล้อม
 บริษัท ไทยเอ็นวีรอนเม้นท์ จำกัด

ตารางที่ 2 : สรุปผลกระทบสิ่งแวดล้อมที่สำคัญ มาตรการป้องกันและแก้ไขผลกระทบสิ่งแวดล้อม และมาตรการติดตามตรวจสอบผลกระทบสิ่งแวดล้อมของโครงการ เจ.พี. เขาพระตำหนัก ช่วงดำเนินการ (ต่อ)

องค์ประกอบทางสิ่งแวดล้อมและคุณค่าต่าง ๆ	ผลกระทบต่อสิ่งแวดล้อมที่สำคัญ	มาตรการป้องกันและแก้ไขผลกระทบสิ่งแวดล้อม	มาตรการติดตามตรวจสอบผลกระทบสิ่งแวดล้อม
3.7 การใช้ไฟฟ้า และการอนุรักษ์พลังงาน	- การใช้ไฟฟ้าอย่างไม่ประหยัดจะเป็นการสิ้นเปลืองทรัพยากร	ก) มาตรการสำหรับเจ้าของโครงการ ■ การออกแบบ (1) ออกแบบอาคารให้เป็นไปตามกฎกระทรวงกำหนดประเภท หรือขนาดของอาคาร และมาตรฐานหลักเกณฑ์ วิธีการในการออกแบบอาคารเพื่อการอนุรักษ์พลังงาน พ.ศ.2552 (2) เลือกใช้อุปกรณ์ที่ประหยัดพลังงานภายในอาคาร เช่น เครื่องปรับอากาศ หลอดไฟฟ้ายกยี่ห้อ ฝักบัว เป็นต้น ■ การประหยัดและอนุรักษ์พลังงาน (1) ระบบไฟฟ้าแสงสว่าง เลือกใช้อุปกรณ์ที่ให้ประสิทธิภาพสูงสุด และประหยัดพลังงาน ดังนี้ - ดวงโคมให้ใช้ชนิดที่มีแผ่นช่วยสะท้อนและกระจายแสงแบบอลูมิเนียม เพื่อให้กระจายแสงได้สม่ำเสมอทุกพื้นที่และได้ประสิทธิภาพสูงสุด การติดตั้งเป็นแบบฝังฝ้าและติดลอยตามพื้นที่ทำงานหรือ พื้นที่ใช้งานต่างๆ โดยจัดให้ได้ความสว่างตามมาตรฐานสากลและประหยัดพลังงาน - หลอดไฟฟ้าใช้หลอดรุ่นใหม่ชนิดประหยัดพลังงาน และให้ความสว่างของหลอดสูงสุด - Ballast สำหรับหลอดฟลูออเรสเซนต์ ใช้ชนิด Low Loss เพื่อผลในการประหยัดพลังงาน	---

ผู้รับผิดชอบ : นิติบุคคลอาคารชุด

กัณยาน 2557 ลงชื่อ.....
(นายจรงค์ พฤษะเสริฐ)
เจ้าของโครงการ

กัณยาน 2557 ลงชื่อ.....
(นางสาวรรณา หงสกุล)



ผู้อำนวยการด้านสิ่งแวดล้อม
บริษัท ไทยเอ็นวีรอนเมนท์ จำกัด


ตารางที่ 2 : สรุปผลกระทบสิ่งแวดล้อมที่สำคัญ มาตรการป้องกันและแก้ไขผลกระทบสิ่งแวดล้อม และมาตรการติดตามตรวจสอบผลกระทบสิ่งแวดล้อมของโครงการ เจ.พี. เขาพระตำหนัก ช่วงดำเนินการ (ต่อ)

องค์ประกอบทางสิ่งแวดล้อมและคุณค่าต่าง ๆ	ผลกระทบต่อสิ่งแวดล้อมที่สำคัญ	มาตรการป้องกันและแก้ไขผลกระทบสิ่งแวดล้อม	มาตรการติดตามตรวจสอบผลกระทบสิ่งแวดล้อม
		- จัดวางแสงสว่างให้เข้ากลุ่มโดยไม่ขึ้นแก่กันภายในบริเวณพื้นที่ส่วนกลางเพื่อความเหมาะสมในการใช้แสงสว่างในแต่ละบริเวณ และกำชับให้เจ้าหน้าที่ดูแลการใช้ไฟฟ้าในบริเวณพื้นที่ส่วนกลางโดยปิดไฟทุกครั้งเมื่อไม่ต้องการใช้ แม้จะเป็นช่วงที่ไม่ต้องการใช้ไฟในระยะเวลาสั้นๆ - กำชับพนักงานให้ทำความสะอาดหลอดไฟฟ้าและโคมไฟในบริเวณพื้นที่ส่วนกลางอย่างสม่ำเสมอ (2) ระบบปรับอากาศ เลือกใช้อุปกรณ์ที่มีประสิทธิภาพสูงสุด ประหยัดพลังงาน และต้องมีการดูแลบำรุงรักษา ดังนี้ - เลือกใช้เครื่องปรับอากาศให้มีขนาดที่เหมาะสมกับขนาดพื้นที่ห้องและเลือกเครื่องปรับอากาศที่มีประสิทธิภาพในการประหยัดพลังงานสูงสุด - ทดสอบและปรับแต่งระบบเป็นครั้งคราวตามข้อกำหนดของผู้ผลิตตลอดอายุการใช้งาน เนื่องจากส่วนใหญ่มีการปรับแต่งระบบในครั้งแรกเพียงครั้งเดียวจะทำให้ประสิทธิภาพของระบบลดลงเรื่อยๆ	

ผู้รับผิดชอบ : นิติปุคธลาการชุด

กัณยาน 2557 ลงชื่อ.....
(นายจรัสกร พฤษะพรเสฐ์)
เจ้าของโครงการ

กัณยาน 2557 ลงชื่อ.....
(นางสาววรรณมา หงอสกุล)
ผู้อำนวยการด้านสิ่งแวดล้อม
บริษัท ไทยเอ็นวีรอนเมนท์ จำกัด

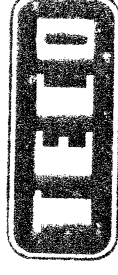

ตารางที่ 2 : สรุปผลกระทบสิ่งแวดล้อมที่สำคัญ มาตรการป้องกันและแก้ไขผลกระทบสิ่งแวดล้อม และมาตรการติดตามตรวจสอบผลกระทบสิ่งแวดล้อมของโครงการ เจ.พี. เขาพระตำหนัก ช่วงดำเนินการ (ต่อ)

องค์ประกอบทางสิ่งแวดล้อมและคุณค่าต่าง ๆ	ผลกระทบต่อสิ่งแวดล้อมที่สำคัญ	มาตรการป้องกันและแก้ไขผลกระทบสิ่งแวดล้อม	มาตรการติดตามตรวจสอบผลกระทบสิ่งแวดล้อม
		- ทำความสะอาดเครื่องปรับอากาศเป็นประจำ อย่างสม่ำเสมอ การทำความสะอาดคอยล์ จะทำให้เครื่องปรับอากาศมีประสิทธิภาพกลับคืนไปใกล้เคียงกับตอนที่ติดตั้งใหม่อีกครั้ง คอมเพรสเซอร์ทำงานน้อยลง ประหยัดพลังงานมากขึ้น - ใช้เทอร์มิสตัดชนิดอิเล็กทรอนิกส์เทอร์มิสตัด ซึ่งใช้ความต้านทานในวงจรไฟฟ้า เป็นเครื่องวัดอุณหภูมิและสามารถควบคุมอุณหภูมิในห้องปรับอากาศให้คงได้ไม่เกิน 1-2 องศาเซลเซียส ซึ่งช่วยประหยัดพลังงานและเพิ่มความสบายให้กับผู้ใช้งาน (3) ปลุกต้นไม้รอบอาคาร เพื่อบังแสงแดดไม่ให้ส่องกระทบตัวอาคารและพื้นถนนของโครงการ ซึ่งจะช่วยประหยัดพลังงาน และช่วยสร้างสภาพแวดล้อมให้ร่มรื่นน่าอยู่มากขึ้น ข) มาตรการสำหรับผู้พักอาศัย และพนักงานโครงการ (1) มีการรณรงค์ ประชาสัมพันธ์ให้พนักงาน และผู้พักอาศัยประหยัดและอนุรักษ์พลังงานไว้ตามป้ายประกาศ/บอร์ดประชาสัมพันธ์ของโครงการ	

ผู้รับผิดชอบ : นิติบุคคลอาคารชุด

กัณยาน 2557 ลงชื่อ.....
(นายจรัสกร พงษ์ประเสริฐ)
เจ้าของโครงการ

กัณยาน 2557 ลงชื่อ.....
(นางสาววรรณนา หงอสกุล)
ผู้อำนวยการด้านสิ่งแวดล้อม
บริษัท ไทยเอ็นไวรอนเม้นท์ จำกัด



ตารางที่ 2 : สรุปผลกระทบสิ่งแวดล้อมที่สำคัญ มาตรการป้องกันและแก้ไขผลกระทบสิ่งแวดล้อม และมาตรการติดตามตรวจสอบผลกระทบสิ่งแวดล้อมของโครงการ เจ.พี. เขาพระตำหนัก ช่วงดำเนินการ (ต่อ)

องค์ประกอบทางสิ่งแวดล้อมและคุณค่าต่าง ๆ	ผลกระทบต่อสิ่งแวดล้อมที่สำคัญ	มาตรการป้องกันและแก้ไขผลกระทบสิ่งแวดล้อม	มาตรการติดตามตรวจสอบผลกระทบสิ่งแวดล้อม
3.8 การป้องกันและระงับอัคคีภัย	- อาคารของโครงการเป็นอาคารอยู่อาศัยรวม การเกิดอัคคีภัยอาจก่อให้เกิดความเสียหายต่อชีวิตและทรัพย์สิน	(2) จัดทำคู่มือการอนุรักษ์พลังงานซึ่งมีเนื้อหาเกี่ยวกับประหยัดและอนุรักษ์พลังงาน เช่น การประหยัดน้ำ การประหยัดไฟจากหลอดไฟแสงสว่าง การประหยัดไฟจากการใช้ตู้เย็น การติดน้ำร้อน โทรทัศน์ และเครื่องปรับอากาศ เป็นต้น (3) ติดสติ๊กเกอร์รณรงค์การประหยัดและอนุรักษ์พลังงานในห้องพัก เช่น สติกเกอร์ข้อความให้ประหยัดน้ำ ปิดน้ำให้สนิท ไม่เปิดทิ้งไว้ โดยติดไว้บริเวณผนังเหนือก๊อกน้ำ และสติ๊กเกอร์ข้อความให้ประหยัดไฟฟ้า ปิดไฟและทีวีเมื่อไม่ใช้งาน โดยติดไว้บริเวณผนังเหนือสวิทช์ไฟในห้องพัก และติดสติ๊กเกอร์ให้ผู้พักอาศัยแจ้งพนักงานเมื่อมีการรั่วไหลของน้ำ เป็นต้น (4) จัดอบรมพนักงานในการอนุรักษ์พลังงานเป็นประจำอย่างสม่ำเสมอ	- ตรวจสอบสภาพและความสามารถใช้งานของอุปกรณ์ดับเพลิง อุปกรณ์แจ้งเหตุ และไฟส่องสว่างฉุกเฉิน ความถี่ ทุก 6 เดือน หรือตามข้อกำหนด/อายุการใช้งานของบริษัทผู้ผลิต
		- ออกแบบระบบป้องกันและระงับอัคคีภัยของอาคาร โครงการตามข้อกำหนด ดังนี้ 1) กฎกระทรวงฉบับที่ 39 (พ.ศ.2537) ออกตามความใน พ.ร.บ. ควบคุมอาคาร พ.ศ.2522 2) กฎกระทรวงฉบับที่ 55 (พ.ศ.2543) ออกตามความใน พ.ร.บ. ควบคุมอาคาร พ.ศ.2522 - จัดให้มีระบบป้องกันและระงับอัคคีภัยของอาคาร ดังนี้	

ผู้รับผิดชอบ : นิตินุศลาคารชุด


 (นายจรัสกร พงษ์ประเสริฐ)
 เจ้าของโครงการ

กันยายน 2557 ลงชื่อ 
 (นางสาววรรณ พงษ์กุล)
 ผู้อำนวยการด้านสิ่งแวดล้อม
 บริษัท ไทยเอ็นวีรอนเมนท์ จำกัด



ตารางที่ 2 : สรุปผลกระทบสิ่งแวดล้อมที่สำคัญ มาตรการป้องกันและแก้ไขผลกระทบสิ่งแวดล้อม และมาตรการติดตามตรวจสอบผลกระทบสิ่งแวดล้อมของโครงการ เจ.พี. เขาพระตำหนัก ช่วงดำเนินการ (ต่อ)

องค์ประกอบทางสิ่งแวดล้อมและคุณค่าต่าง ๆ	ผลกระทบต่อสิ่งแวดล้อมที่สำคัญ	มาตรการป้องกันและแก้ไขผลกระทบสิ่งแวดล้อม	มาตรการติดตามตรวจสอบผลกระทบสิ่งแวดล้อม
		(1) อุปกรณ์แจ้งเหตุด้วยมือ และอุปกรณ์แจ้งเหตุเตือนภัยด้วยเสียง (2) เครื่องตรวจจับควัน (Smoke Detector) (3) เครื่องตรวจจับความร้อน (Heat Detector) (4) ถังดับเพลิงแบบมือถือ (5) ป้ายบอกชั้น (6) ป้ายบอกทางหนีไฟ (7) ไฟส่องสว่างฉุกเฉิน (8) แบตเตอรี่ไฟ 1 ปี - จัดให้มีจุดรวมพล ขนาดพื้นที่ 50 ตร.ม. คิดเป็นสัดส่วนพื้นที่จุดรวมพลต่อผู้พักอาศัยไม่น้อยกว่า 0.27 ตร.ม./คน ดังรูปที่ 1 แผนผังจุดรวมพลและเส้นทางหนีไฟ - จัดให้มีแผนปฏิบัติการฉุกเฉินในการณีเกิดเพลิงไหม้ ที่กำหนดผู้รับผิดชอบและขั้นตอนในการปฏิบัติงาน และจัดให้มีการซ้อมแผนฉุกเฉินร่วมกับหน่วยงานดับเพลิง ท้องถิ่นเป็นประจำปีละ 1 ครั้ง - มีแผนฉุกเฉินกรณีเกิดแผ่นดินไหว และกำหนดให้มีการฝึกซ้อมตามแผนร่วมกับหน่วยงานท้องถิ่นปีละครั้ง	
3.9 การป้องกันแผ่นดินไหว	- ตามกฎหมายกำหนดการรับน้ำหนัก ความต้านทาน ความคงทนของอาคารและพื้นดินที่รองรับอาคารในการต้านทานแรงสั่นสะเทือนของแผ่นดินไหว พ.ศ. 2550 นั้น จังหวัดชลบุรีไม่ได้อยู่ในพื้นที่ตามข้อกำหนดในกฎกระทรวงฯ ดังนั้นโครงการฯ ซึ่งตั้งอยู่ที่ตำบลหนองปรือ อำเภอบางละมุงจึงไม่เข้าข่ายต้องออกแบบโครงสร้างอาคารให้มีเสถียรภาพในการต้านทานการสั่นสะเทือนของแผ่นดินไหวตามกฎกระทรวงฯ		

ผู้รับผิดชอบ : นิตติคุณอาคารชุด

กัณยาน 2557 ลงชื่อ.....
(นายจักรกฤษ พฤกษ์ประเสริฐ)
เจ้าของโครงการ

กัณยาน 2557 ลงชื่อ.....
(นางสาววรรณนา หงอกล)
ผู้อำนวยการด้านสิ่งแวดล้อม
บริษัท ไทยเอ็นวีรอนเมนท์ จำกัด





PROJECT

คอนโดมิเนียม 8 ชั้น


OWNER :

LOCATION :

พระตำหนัก ซอย 2 ต. ทนงบุรี
อ. บางละมุง จ. ชลบุรี

PROJECT ARCHITECT	
จันทิพย์ พุดทะปะนัง	รหัส.389
ชรีฟ จันฉันท	รหัส.5062
ภาณุพันธ์ สันยา	รหัส.13829
ชัยวัฒน์ วิชัยแก้ว	รหัส.14683

INTERIOR DESIGNERS

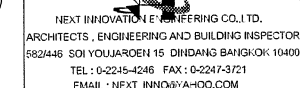

STRUCTURAL ENGINEER

จักรกฤษ รัตนสินวิวัฒน์	สย.8662
ตา เพ็ญพุง	กย.56588
กิตติพงษ์ กองเงิน	กย.58236

MECHANICAL ENGINEER
ณัฏฐพล ประจักษ์กุล 3352

ELECTRICAL ENGINEER

ศรวิมล ช่างคิด	สพก.4846
พริ้งค์ดี เปี่ยมทอง	รพก.41792

SANITARY ENGINEER *Wattana Pook*
 ณัฐพล ปะชาชนะ ภาส.1816
 เข้าวรรณ ฐนไชย ภาส.2526
 มัทธิยา บัวขาวสโรกุล ภาส.2826

KEY PLAN

REVISION

[illegible]

	DRAWING TITLE


LAYOUT

DRAWING BY
DATE
CHECKED BY
DATE
APPROVED BY
DATE

DRAWING NO.	
-------------	--


A0-03

NOTES : การก่อสร้างตามแบบแปลนนี้จะต้องดำเนินการได้ ต้องได้รับ
การอนุญาตปลูกสร้างจากกรมโยธาธิการและผังเมือง
CONSTRUCTION WORKS AS PER THIS DRAWING SHALL
COMMENCE ONLY AFTER OBTAINING PERMISSION FROM
RELEVANT GOVERNMENT AUTHORITIES.

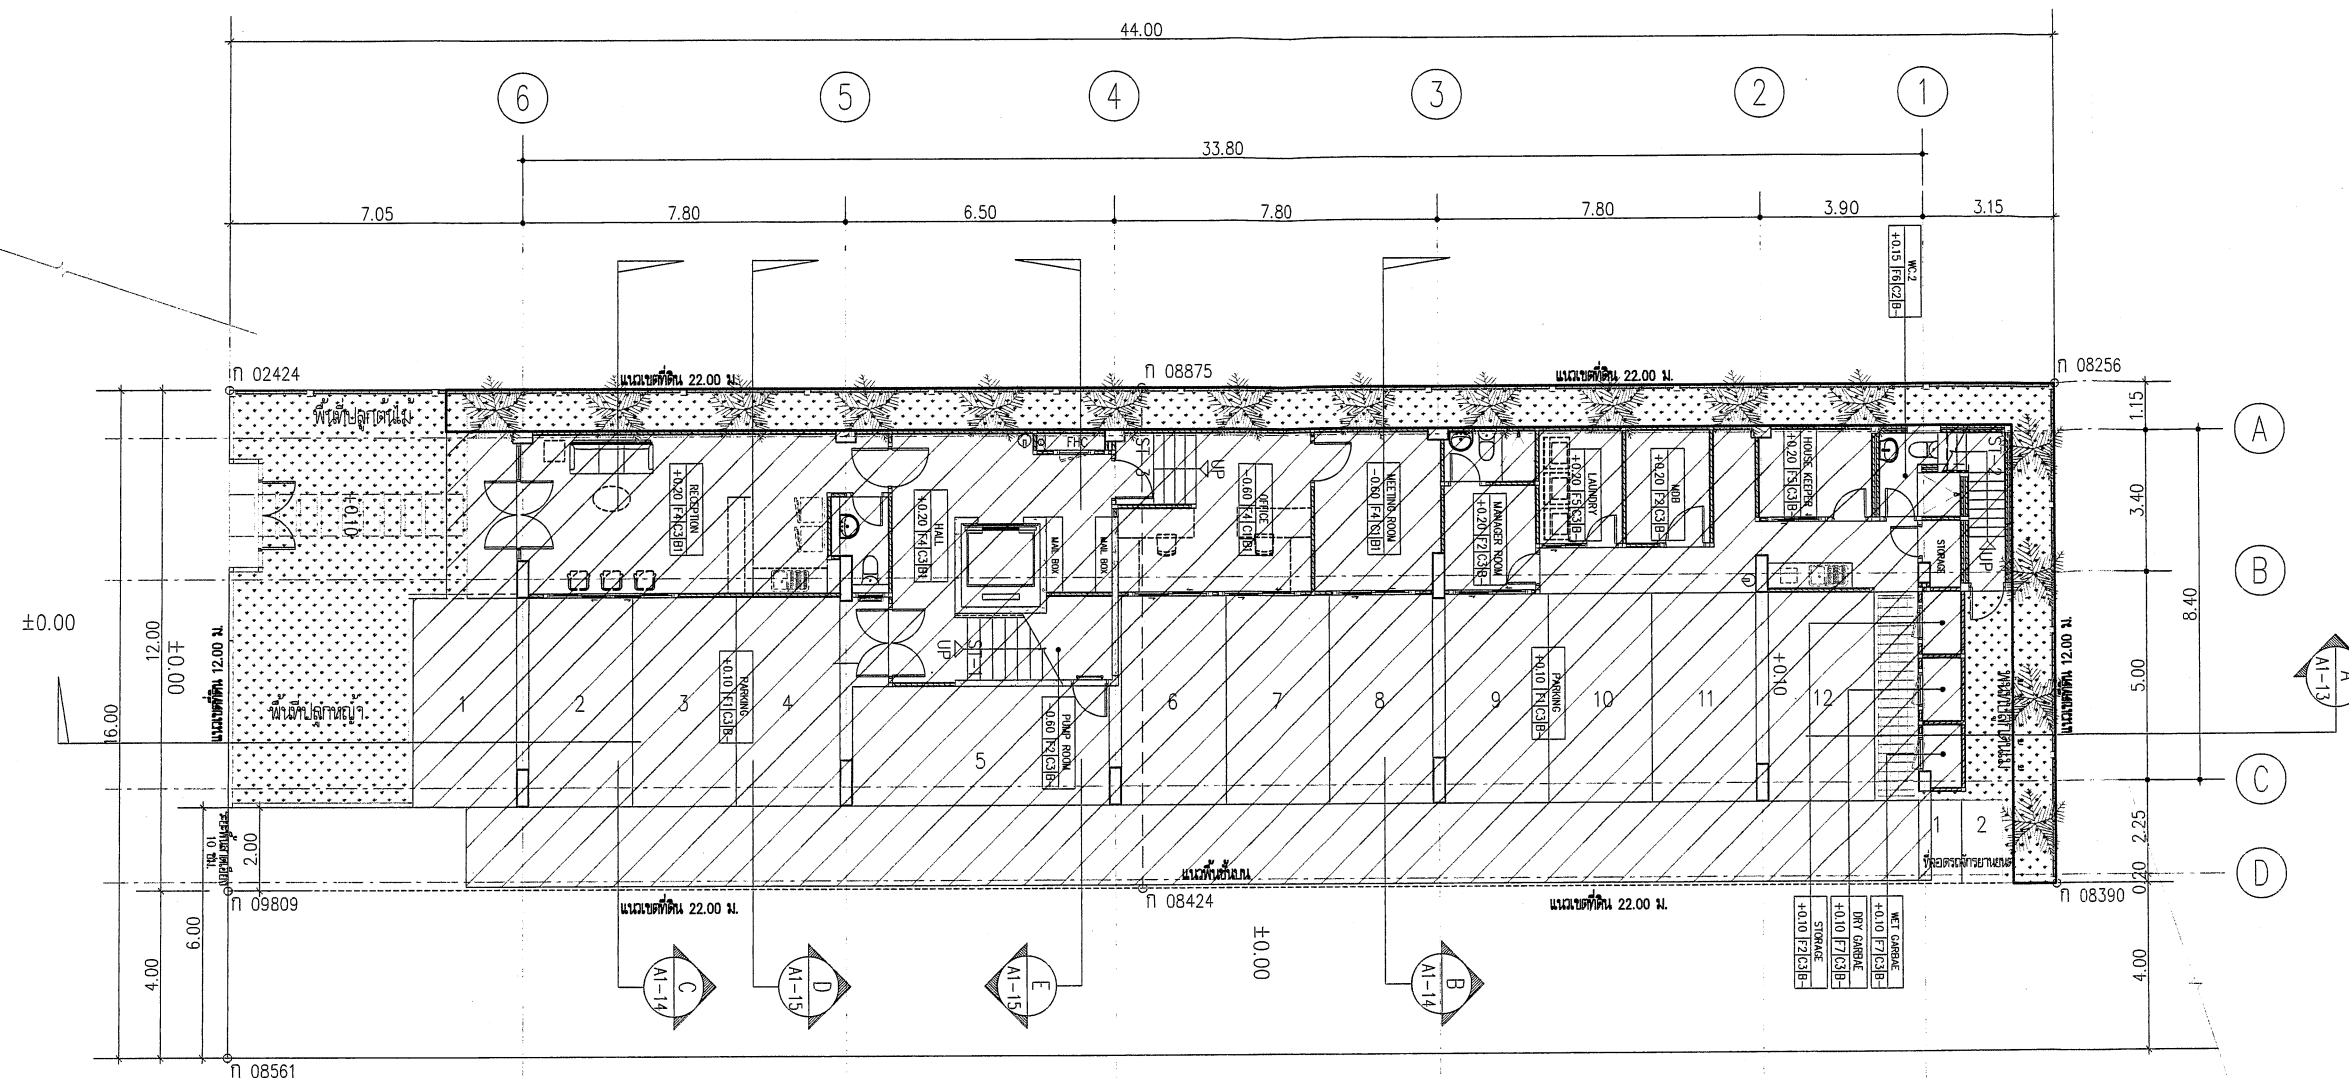

รูปที่ 2 : แผนผังพื้นที่สีเขียวชั้นล่าง

พื้นที่สีเขียวทั้งหมด 191.62 ตร.ม. - ชั้นที่ 1 106.62 ตร.ม. - ชั้นหลังคา 85.00 ตร.ม. ลดส่วนพื้นที่สีเขียว/ผู้พักอาศัย = 191.62/188 = 1.02 ตร.ม./คน ลดส่วนพื้นที่สีเขียวที่ยืนต่อพื้นที่ว่าง = 191.62/211.2 = 90.73% ของพื้นที่ว่าง	สัญลักษณ์ พื้นที่อาคารคลุมดิน							
	พื้นที่สีเขียวชั้นล่างทั้งหมด 106.62 ตร.ม.							
	สัญลักษณ์ พื้นที่ไม้ยืนต้น 56.12 ตร.ม.							
	พื้นที่ปลูกหญ้ามาเลเซีย (เท่ากับพื้นที่สีเขียวทั้งหมด) 50.50 ตร.ม.							
	รายการพรรณไม้ <table><thead><tr><th>ประเภท</th><th>สัญลักษณ์</th><th>จำนวน (คน)</th><th>พันธุ์ไม้</th></tr></thead><tbody><tr><td>ไม้ยืนต้น</td><td> </td><td>16</td><td>ปาล์มเยอรมัน</td></tr></tbody></table>	ประเภท	สัญลักษณ์	จำนวน (คน)	พันธุ์ไม้	ไม้ยืนต้น		16
ประเภท	สัญลักษณ์	จำนวน (คน)	พันธุ์ไม้					
ไม้ยืนต้น		16	ปาล์มเยอรมัน					

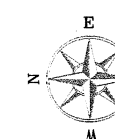

GROUND FLOOR PLAN

A3 - SCALE 1 : 150

กัณยายน 2557 ลงชื่อ.....

(นายจรัล ทรัพย์ประเสริฐ)

เจ้าของโครงการ

กันยายน 2557 ลงชื่อ Oran Veng



(นางสาววรรณ หงอสกุล)

ผู้ชำนาญการด้านสิ่งแวดล้อม

บริษัท ไทยเอ็นไวรอนเม้นท์ จำกัด

