

ที่ ทส 1009.3/ 3647

สำนักงานนโยบายและแผน
ทรัพยากรธรรมชาติและสิ่งแวดล้อม
60/1 ซอยพิบูลวัฒนา 7
ถนนพระรามที่ 6 กรุงเทพฯ 10400

2 เมษายน 2557

เรื่อง ผลการพิจารณารายงานผลกระทบสิ่งแวดล้อมเบื้องต้นโครงการประดับญาติ อพาร์ทเมนท์ ของนางสาววัลลา ประดับญาติ

เรียน นางสาววัลลา ประดับญาติ

อ้างถึง บริษัท ไทยเอ็นไวรอนเม้นท์ จำกัด ที่ TE 56214 ลงวันที่ 17 ตุลาคม 2556

สิ่งที่ส่งมาด้วย 1. สำเนาหนังสือจังหวัดชลบุรี ที่ ชบ 0013.2/4631 ลงวันที่ 14 มีนาคม 2557
2. มาตรการป้องกันและแก้ไขผลกระทบสิ่งแวดล้อม และมาตรการติดตามตรวจสอบผลกระทบสิ่งแวดล้อมที่โครงการประดับญาติ อพาร์ทเมนท์ ของนางสาววัลลา ประดับญาติ ต้องยึดถือปฏิบัติอย่างเคร่งครัด

ตามหนังสือที่อ้างถึง นางสาววัลลา ประดับญาติ ได้มอบหมายให้บริษัท ไทยเอ็นไวรอนเม้นท์ จำกัด จัดทำและมอบอำนาจให้เสนอรายงานผลกระทบสิ่งแวดล้อมเบื้องต้นโครงการประดับญาติ อพาร์ทเมนท์ เป็นโครงการประเภทอาคารอยู่อาศัยรวม จำนวน 50 ห้อง ตั้งอยู่ที่ซอยสุขุมวิท-พัทยา 42 ถนนสุขุมวิท ตำบลหนองปรือ อำเภอบางละมุง จังหวัดชลบุรี ให้สำนักงานนโยบายและแผนทรัพยากรธรรมชาติและสิ่งแวดล้อมดำเนินการตามขั้นตอนการพิจารณารายงานฯ ความละเอียดแจ้งแล้ว นั้น

สำนักงานนโยบายและแผนทรัพยากรธรรมชาติและสิ่งแวดล้อม ได้ดำเนินการตามขั้นตอนการพิจารณารายงานฯ และจังหวัดชลบุรีได้แจ้งมติคณะกรรมการผู้ชำนาญการพิจารณารายงานผลกระทบสิ่งแวดล้อมเบื้องต้นและรายงานการวิเคราะห์ผลกระทบสิ่งแวดล้อมในเขตพื้นที่คุ้มครองสิ่งแวดล้อมจังหวัดชลบุรี ในการประชุมครั้งที่ 1/2557 เมื่อวันที่ 6 มกราคม 2557 เห็นชอบรายงานผลกระทบสิ่งแวดล้อมเบื้องต้นโครงการประดับญาติ อพาร์ทเมนท์ ของนางสาววัลลา ประดับญาติ พร้อมทั้งมาตรการป้องกันและแก้ไขผลกระทบสิ่งแวดล้อม และมาตรการติดตามตรวจสอบผลกระทบสิ่งแวดล้อมที่โครงการประดับญาติ อพาร์ทเมนท์ ของนางสาววัลลา ประดับญาติ ต้องยึดถือปฏิบัติอย่างเคร่งครัดตามสิ่งที่ส่งมาด้วย 1 และ 2 และโครงการจะต้องประสานกับผู้จัดทำรายงานฯ ให้ดำเนินการรวบรวมรายละเอียด

ข้อมูล...

ข้อมูลทั้งหมดตามลำดับการพิจารณาของคณะกรรมการผู้ชำนาญการฯ จำนวน 1 ฉบับ พร้อมแผ่นบันทึกข้อมูล (CD-ROM) ในรูปของ Portable Document Format (PDF) จำนวน 1 แผ่น และจัดทำเป็นรายงานฉบับสมบูรณ์ จำนวน 3 ฉบับ พร้อมแผ่นบันทึกข้อมูล จำนวน 8 แผ่น และเสนอต่อสำนักงานฯ ภายในเวลา 1 เดือน เพื่อใช้เป็นเอกสารอ้างอิง และส่งให้หน่วยงานที่เกี่ยวข้องต่อไป ทั้งนี้ สำนักงานฯ ได้สำเนาหนังสือแจ้งบริษัท ไทยเอ็นไวรอนเม้นท์ จำกัด เพื่อดำเนินการต่อไปด้วยแล้ว

จึงเรียนมาเพื่อโปรดพิจารณาดำเนินการต่อไป

ขอแสดงความนับถือ

(นางรวีวรรณ ภูริเดช)
รองเลขาธิการฯ ปฏิบัติราชการแทน
เลขาธิการสำนักงานนโยบายและแผนทรัพยากรธรรมชาติและสิ่งแวดล้อม

สำเนาถูกต้อง
(นางสุปราณี แตงไทย)
เจ้าพนักงานธุรการอาวุโส

สำนักวิเคราะห์ผลกระทบสิ่งแวดล้อม
โทรศัพท์ 0 2265 6500 ต่อ 6798
โทรสาร 0 2265 6516



ที่ ทส 1009.1/ 3719

ถึง บริษัท ไทยเอ็นไวรอนเม้นท์ จำกัด

สำนักงานนโยบายและแผนทรัพยากรธรรมชาติและสิ่งแวดล้อม ขอส่งสำเนาหนังสือที่ ทส 1009.3/3647 ลงวันที่ 2 เมษายน 2557 เรื่อง ผลการพิจารณารายงานผลกระทบสิ่งแวดล้อมเบื้องต้นโครงการประดับญาติ อพาร์ทเมนท์ ของนางสาววัลลา ประดับญาติ ตั้งอยู่ที่ ซอยสุขุมวิท-พัทยา 42 ถนนสุขุมวิท ตำบลหนองปรือ อำเภอบางละมุง จังหวัดชลบุรี มาเพื่อโปรดดำเนินการต่อไป



สำนักงานนโยบายและแผน
ทรัพยากรธรรมชาติและสิ่งแวดล้อม
3 เมษายน 2557

สำนักวิเคราะห์ผลกระทบสิ่งแวดล้อม
โทร. 0-2 265-6624
โทรสาร 0 2 265-6616

สิ่งที่ส่งมาด้วย 1

ที่ ชบ ๐๐๑๓.๒/๔๖๓๑

ศาลากลางจังหวัดชลบุรี
ถนนมนตเสวี ชบ ๒๐๐๐๐

๑๔ มีนาคม ๒๕๕๗

เรื่อง การพิจารณารายงานผลกระทบสิ่งแวดล้อมเบื้องต้นโครงการประดับญาติ อพาร์ทเมนท์

เรียน เลขาธิการสำนักงานนโยบายและแผนทรัพยากรธรรมชาติและสิ่งแวดล้อม

สำนักงานนโยบายและแผน
ทรัพยากรธรรมชาติและสิ่งแวดล้อม
เลขที่ 4404 วันที่ 21 มี.ค. 2557
เวลา 14.34 ผู้รับ

อ้างถึง หนังสือสำนักงานนโยบายและแผนทรัพยากรธรรมชาติและสิ่งแวดล้อม ที่ ทส ๑๐๐๙.๓/๑๓๕๒๑ ลงวันที่ ๑๒ พฤศจิกายน ๒๕๕๖

สิ่งที่ส่งมาด้วย ๑. รายงานการประชุมคณะกรรมการผู้ชำนาญการฯ ครั้งที่ ๑/๒๕๕๗ เมื่อวันที่ ๖ มกราคม ๒๕๕๗ จำนวน ๑ ชุด
๒. มาตรการป้องกันและแก้ไขผลกระทบสิ่งแวดล้อม และมาตรการติดตามตรวจสอบผลกระทบสิ่งแวดล้อมโครงการประดับญาติ อพาร์ทเมนท์ จำนวน ๗ ชุด

ตามหนังสือที่อ้างถึง สำนักงานนโยบายและแผนทรัพยากรธรรมชาติและสิ่งแวดล้อม แจ้งความเห็นเบื้องต้นต่อรายงานผลกระทบสิ่งแวดล้อมเบื้องต้นโครงการประดับญาติ อพาร์ทเมนท์ ของนางสาววัลลา ประดับญาติ เป็นโครงการประเภทอาคารอยู่อาศัยรวม จำนวนห้องพัก ๕๐ ห้อง ตั้งอยู่ที่ซอยสุขุมวิท-พัทยา ๔๒ ถนนสุขุมวิท ตำบลหนองปรือ อำเภอบางละมุง จังหวัดชลบุรี จัดทำและเสนอรายงานโดยบริษัท ไทยเอ็นไวรอนเม้นท์ จำกัด เพื่อให้จังหวัดนำเสนอคณะกรรมการผู้ชำนาญการพิจารณารายงานผลกระทบสิ่งแวดล้อมเบื้องต้นและรายงานการวิเคราะห์ผลกระทบสิ่งแวดล้อม ในเขตพื้นที่คุ้มครองสิ่งแวดล้อมจังหวัดชลบุรีพิจารณา นั้น

จังหวัดได้นำเสนอคณะกรรมการผู้ชำนาญการพิจารณารายงานผลกระทบสิ่งแวดล้อมเบื้องต้นและรายงานการวิเคราะห์ผลกระทบสิ่งแวดล้อม ในเขตพื้นที่คุ้มครองสิ่งแวดล้อมจังหวัดชลบุรี พิจารณาในการประชุมครั้งที่ ๑/๒๕๕๗ เมื่อวันที่ ๖ มกราคม ๒๕๕๗ ซึ่งคณะกรรมการผู้ชำนาญการฯ มีมติเห็นชอบรายงาน โดยให้บริษัท ไทยเอ็นไวรอนเม้นท์ จำกัด ทำการแก้ไขเพิ่มเติมข้อมูลรวม ๔ ประเด็น แล้วเสนอให้ฝ่ายเลขานุการตรวจสอบความถูกต้องครบถ้วนก่อน จึงให้จังหวัดแจ้งมติเห็นชอบรายงานให้สำนักงานนโยบายและแผนทรัพยากรธรรมชาติและสิ่งแวดล้อมทราบ ต่อมาบริษัท ไทยเอ็นไวรอนเม้นท์ จำกัด ได้เสนอข้อมูลเพิ่มเติม และฝ่ายเลขานุการได้ตรวจสอบแล้วเห็นว่าถูกต้องครบถ้วนตามมติคณะกรรมการผู้ชำนาญการฯ ดังนั้น จึงขอแจ้งมติเห็นชอบรายงานผลกระทบสิ่งแวดล้อมเบื้องต้นโครงการประดับญาติ อพาร์ทเมนท์ พร้อมทั้งมาตรการป้องกันและแก้ไขผลกระทบสิ่งแวดล้อม และมาตรการติดตามตรวจสอบผลกระทบสิ่งแวดล้อมโครงการดังกล่าวซึ่งเจ้าของโครงการจะต้องยึดถือปฏิบัติ รายละเอียดปรากฏตามสิ่งที่ส่งมาด้วย

จึงเรียนมาเพื่อโปรดทราบและพิจารณาดำเนินการต่อไป

สำเนาถูกต้อง

ขอแสดงความนับถือ

สำนักวิเคราะห์ผลกระทบสิ่งแวดล้อม
เลขที่ 879 วันที่ 21 มี.ค. 2557
เวลา 15.35 ผู้รับ

(นางสุปราณี แตงไทย)
เจ้าพนักงานธุรการอาวุโส
สำนักงานทรัพยากรธรรมชาติและสิ่งแวดล้อมจังหวัดชลบุรี
ส่วนสิ่งแวดล้อม
โทร./โทรสาร ๐ ๓๘๔๖ ๗๐๓๔

(นายพงษ์ศักดิ์ ปรีชาวิทย์)
รองผู้ว่าราชการจังหวัดชลบุรี ปฏิบัติราชการแทน
ผู้ว่าราชการจังหวัดชลบุรี

กลุ่มอุตสาหกรรม
เลขที่ 2179 วันที่ 24 มี.ค. 2557
เวลา 10.29 ผู้รับ

สิ่งที่ส่งมาด้วย ๔

สรุปมาตรการป้องกันและแก้ไขผลกระทบสิ่งแวดล้อม และมาตรการติดตามตรวจสอบผลกระทบสิ่งแวดล้อม

โครงการประดับญาติ อพาร์ทเมนท์
ซอยสุขุมวิท-พัทยา 42 ตำบลหนองปรือ
อำเภอบางละมุง จังหวัดชลบุรี

ของ

นางสาววัลลา ประดับญาติ

12/38 หมู่ที่ 9 ตำบลหนองปรือ อำเภอบางละมุง จังหวัดชลบุรี

มาตรการป้องกันและแก้ไขผลกระทบสิ่งแวดล้อม และมาตรการติดตามตรวจสอบผลกระทบสิ่งแวดล้อม ที่โครงการประดับญาติ อพาร์ทเมนท์ ของ นางสาววัลลา ประดับญาติ ต้องยึดถือปฏิบัติอย่างเคร่งครัด

โครงการจะต้องปฏิบัติตามมาตรการป้องกันและแก้ไขผลกระทบสิ่งแวดล้อม และมาตรการติดตามตรวจสอบผลกระทบสิ่งแวดล้อม ตามที่เสนอไว้ในรายงานผลกระทบสิ่งแวดล้อมเบื้องต้นโครงการ ซึ่งตั้งอยู่ที่ซอยสุขุมวิท-พัทยา 42 ถนนสุขุมวิท ตำบลหนองปรือ อำเภอบางละมุง จังหวัดชลบุรี มีจำนวนห้องพัก 50 ห้อง จัดทำรายงานฯ โดย บริษัท ไทยเอ็นไวรอนเม้นท์ จำกัด ดังรายละเอียดต่อไปนี้

1. โครงการจะต้องยึดถือปฏิบัติตามมาตรการป้องกันและแก้ไขผลกระทบสิ่งแวดล้อม และมาตรการติดตามตรวจสอบผลกระทบสิ่งแวดล้อม (ในตารางที่ 1 ถึงตารางที่ 4) ตามที่เสนอไว้ในรายงานผลกระทบสิ่งแวดล้อมเบื้องต้นโครงการประดับญาติ อพาร์ทเมนท์ ของ นางสาววัลลา ประดับญาติ อย่างเคร่งครัด

2. โครงการจะต้องบันทึกผลการติดตามตรวจสอบการดำเนินการหรือการปฏิบัติตามมาตรการป้องกันและแก้ไขผลกระทบสิ่งแวดล้อม และมาตรการติดตามตรวจสอบผลกระทบสิ่งแวดล้อมตามที่เสนอไว้ในรายงาน และส่งผลการดำเนินการมายังหน่วยงานผู้อนุญาต และสำนักงานนโยบายและแผนทรัพยากรธรรมชาติและสิ่งแวดล้อม ตามแนวทางการเสนอรายงานผลการปฏิบัติตามมาตรการป้องกันและแก้ไขผลกระทบสิ่งแวดล้อม และมาตรการติดตามตรวจสอบผลกระทบสิ่งแวดล้อม

3. ในกรณีที่โครงการมีความจำเป็นต้องเปลี่ยนแปลงรายละเอียดโครงการ หรือมาตรการป้องกันและแก้ไขผลกระทบสิ่งแวดล้อม และมาตรการติดตามตรวจสอบผลกระทบสิ่งแวดล้อม ตามที่เสนอไว้ในรายงานผลกระทบสิ่งแวดล้อมเบื้องต้นที่ได้รับความเห็นชอบไว้แล้ว ให้โครงการแจ้งให้หน่วยงานที่มีอำนาจหน้าที่ในการพิจารณาอนุมัติหรืออนุญาตดำเนินการดังนี้

1) หากหน่วยงานผู้อนุมัติหรืออนุญาตเห็นว่าการเปลี่ยนแปลงดังกล่าว เกิดผลดีต่อสิ่งแวดล้อมมากกว่าหรือเทียบเท่ามาตรการที่กำหนดไว้ในรายงานผลกระทบสิ่งแวดล้อมเบื้องต้นที่ได้รับความเห็นชอบไว้แล้ว ให้หน่วยงานผู้อนุมัติหรืออนุญาต รับจดแจ้งให้เป็นไปตามหลักเกณฑ์ และเงื่อนไขที่กำหนดไว้ในกฎหมายนั้นๆ ต่อไป พร้อมกับให้จัดทำสำเนาการเปลี่ยนแปลงดังกล่าวข้างต้นที่รับจดแจ้งไว้ แจ้งให้สำนักงานนโยบายและแผนทรัพยากรธรรมชาติและสิ่งแวดล้อม เพื่อทราบ

2) หากหน่วยงานผู้อนุมัติหรืออนุญาต เห็นว่าการเปลี่ยนแปลงดังกล่าว อาจกระทบต่อสาระสำคัญในรายงานผลกระทบสิ่งแวดล้อมที่ได้รับความเห็นชอบไว้แล้ว ให้หน่วยงานผู้อนุมัติหรืออนุญาต จัดส่งรายงานการเปลี่ยนแปลงดังกล่าวให้สำนักงานนโยบายและแผนทรัพยากรธรรมชาติและสิ่งแวดล้อม เพื่อเสนอให้คณะกรรมการผู้ชำนาญการพิจารณารายงาน**การวิเคราะห์ผลกระทบสิ่งแวดล้อม (คชก.)** ชุดที่เกี่ยวข้อง ให้ความเห็นชอบประกอบก่อนดำเนินการเปลี่ยนแปลง และเมื่อโครงการได้รับอนุมัติหรืออนุญาตให้มีการเปลี่ยนแปลง ให้หน่วยงานผู้อนุมัติหรืออนุญาตแจ้งผลการเปลี่ยนแปลงดังกล่าวให้สำนักงานนโยบายและแผนทรัพยากรธรรมชาติและสิ่งแวดล้อมเพื่อทราบ

4. หากได้รับการร้องเรียนจากประชาชนว่าได้รับความเดือดร้อนรำคาญจากกิจกรรมการดำเนินโครงการหรือโครงการก่อให้เกิดความเสียหายแก่สาธารณสมบัติ หรือชีวิตและทรัพย์สินของประชาชน เจ้าของโครงการจะต้องดำเนินการแก้ไขปัญหาดังกล่าวโดยเร็ว และแจ้งหน่วยงานอนุญาต สำนักงานนโยบายและแผนทรัพยากรธรรมชาติและสิ่งแวดล้อม และหน่วยงานที่เกี่ยวข้องเพื่อหาแนวทางและมาตรการในการแก้ไขปัญหาต่อไป

จำนวน 1/36 หน้า

กุมภาพันธ์ 2557 ลงชื่อ.....วัลลา ประดับญาติ.....
(นางสาววัลลา ประดับญาติ)
เจ้าของโครงการ

กุมภาพันธ์ 2557 ลงชื่อ.....
(นางสาววรรณา หงอสกุล)
ผู้ชำนาญการด้านสิ่งแวดล้อม
บริษัท ไทยเอ็นไวรอนเม้นท์ จำกัด

ตารางที่ 1 : รายงานการแสดงผลกระทบสิ่งแวดล้อมที่สำคัญ มาตรการป้องกันและแก้ไขผลกระทบสิ่งแวดล้อม และมาตรการติดตามตรวจสอบผลกระทบสิ่งแวดล้อมโครงการประดับญาติ อพาร์ทเมนท์ ช่วงรื้อถอนและช่วงก่อสร้าง

องค์ประกอบทางสิ่งแวดล้อม และคุณค่าต่าง ๆ	ผลกระทบต่อสิ่งแวดล้อมที่สำคัญ	มาตรการป้องกันและแก้ไขผลกระทบสิ่งแวดล้อม	มาตรการติดตามตรวจสอบผลกระทบสิ่งแวดล้อม
ช่วงรื้อถอนและช่วงก่อสร้าง **1. ทรัพยากรสิ่งแวดล้อมทางกายภาพ** 1.1 ลักษณะภูมิประเทศ	- สภาพภูมิประเทศบริเวณพื้นที่โครงการเป็นที่ราบ การก่อสร้างโครงการจะมีการปรับพื้นที่เพียงเล็กน้อย เพื่อตกแต่งภูมิสถาปัตย์ โดยใช้ดินที่ขุดขึ้นมาจากการก่อสร้างฐานรากและระบบสาธารณูปโภค ดังนั้นการก่อสร้างโครงการจะไม่ก่อให้เกิดผลกระทบที่มีนัยสำคัญต่อสภาพภูมิประเทศ	---	---
1.2 คุณภาพอากาศ เสียง และการสั่นสะเทือน (1) คุณภาพอากาศ - ผลกระทบจากกิจกรรมการรื้อถอน	- การรื้อถอนอาคารเดิมและการขนส่งเศษวัสดุจากการรื้อถอนอาคารเดิมอาจก่อให้เกิดการฟุ้งกระจายของฝุ่นละอองและส่งผลกระทบต่อผู้พักอาศัยบริเวณข้างเคียงพื้นที่โครงการและผู้พักอาศัยที่อยู่ในเส้นทางขนส่งวัสดุก่อสร้าง	- ทำการฉีดพรมน้ำส่วนที่เป็นคอนกรีตให้ชื้นก่อนทำการรื้อถอน - จัดให้มีคนงานทำความสะอาดเก็บกวาดภายในพื้นที่โครงการที่ทำการรื้อถอนเป็นประจำทุกวัน - จัดให้มีการฉีดพรมน้ำเศษวัสดุก่อนทำการเก็บกวาดทุกครั้ง - การขนส่งเศษวัสดุจากการรื้อถอนอาคารกำหนดให้รถบรรทุกจะต้องคลุมกระบะด้วยผ้าใบให้มิดชิดป้องกันการปลิวหรือฟุ้งกระจาย และตกหล่นของเศษวัสดุระหว่างรถวิ่ง พร้อมทั้งรถทุกคันทำการล้างล้อรถก่อนออกจากโครงการ	- ตรวจวัดคุณภาพอากาศช่วงรื้อถอนอาคารเดิมและช่วงก่อสร้างอาคารใหม่ ● จุดตรวจวัด ■ แนวเขตที่ดินโครงการด้านที่อยู่ใกล้อาคารข้างเคียง ● ดัชนีตรวจวัด ■ TSP และ PM-10 ● ความถี่ในการตรวจวัด ■ ทุกวันในช่วงที่ทำการรื้อถอนและก่อสร้างฐานราก หลังจากนั้น 1 ครั้ง/เดือน ตลอดระยะเวลาก่อสร้าง

ผู้รับผิดชอบ : เจ้าของโครงการ

กุมภาพันธ์ 2557 ลงชื่อ.....วัลลา ประดับญาติ.....

(นางสาววัลลา ประดับญาติ)
เจ้าของโครงการ

กุมภาพันธ์ 2557 ลงชื่อ .....

(นางสาววรรณา หงอสกุล)
ผู้ชำนาญการด้านสิ่งแวดล้อม
บริษัท ไทยเอ็นไวรอนเม้นท์ จำกัด

ตารางที่ 1 : รายงานการแสดงผลกระทบสิ่งแวดล้อมที่สำคัญ มาตรการป้องกันและแก้ไขผลกระทบสิ่งแวดล้อม และมาตรการติดตามตรวจสอบผลกระทบสิ่งแวดล้อมโครงการประดับญาติ อพาร์ทเมนท์ ช่วงรื้อถอนและช่วงก่อสร้าง (ต่อ)

องค์ประกอบทางสิ่งแวดล้อม และคุณค่าต่าง ๆ	ผลกระทบต่อสิ่งแวดล้อมที่สำคัญ	มาตรการป้องกันและแก้ไขผลกระทบสิ่งแวดล้อม	มาตรการติดตามตรวจสอบผลกระทบสิ่งแวดล้อม
- ผลกระทบจากกิจกรรมการก่อสร้าง	- การขนส่งวัสดุ อุปกรณ์ และเครื่องจักรเข้า-ออกพื้นที่โครงการอาจก่อให้เกิดการฟุ้งกระจายของฝุ่นละออง และส่งผลกระทบต่อผู้พักอาศัย/ประกอบอาชีพที่อยู่ในเส้นทางขนส่งวัสดุก่อสร้างของโครงการและในบริเวณข้างเคียงพื้นที่โครงการ - กิจกรรมการก่อสร้าง เช่น การเปิดหน้าดินและขุดดินเพื่อการก่อสร้าง การก่อสร้างตัวอาคาร และการเก็บกวาดทำความสะอาด อาจก่อให้เกิดการฟุ้งกระจายของฝุ่นละออง	- รถบรรทุกที่ขนส่งวัสดุก่อสร้างเข้า-ออกโครงการจะมีการคลุมกระบะด้วยผ้าใบเพื่อป้องกันการหกหล่นและฟุ้งกระจายของเศษวัสดุก่อสร้างบนเส้นทางสัญจร - จัดให้มีจุดล้างล้อรถบริเวณทางเข้า-ออกโครงการ โดยรถยนต์ทุกคันก่อนออกจากพื้นที่โครงการต้องล้างล้อรถเพื่อทำความสะอาดไม่ให้มีดินติดล้อรถไปร่วงหล่นบนถนนสาธารณะ ซึ่งจะก่อให้เกิดปัญหาฝุ่นละอองของเส้นทางดังกล่าว และเป็นอันตรายต่อผู้ร่วมใช้ถนน - ถ้ามีดินหรือทรายหกหล่นบนถนนสาธารณะให้ส่งคนงานไปทำความสะอาดถนนในทันทีที่ทำได้ - จัดให้มีรั้ว metal sheet ชั่วคราวสูง 3 ม. ตลอดแนวเขตพื้นที่ก่อสร้าง เพื่อช่วยลดการฟุ้งกระจายของฝุ่นออกไปนอกพื้นที่โครงการ - ปิดประตูทางเข้า-ออกพื้นที่โครงการตลอดเวลา ยกเว้นช่วงเวลาที่มีการผ่านเข้า-ออกของรถยนต์ - ติดตั้งผ้าใบหรือวัสดุเทียบเท่ากั้นรอบอาคารให้มีความสูงเท่ากับอาคารขณะก่อสร้าง และดูแลรักษาให้อยู่ในสภาพดีตลอดการก่อสร้าง - จัดให้มีคนงานก่อสร้างทำความสะอาดภายในโครงการที่ทำการก่อสร้างทุกวัน โดยเฉพาะพื้นอาคารที่ก่อสร้าง และจะมีการพรมน้ำก่อนกวาดทุกครั้ง เพื่อลดการฟุ้งกระจายของฝุ่น	

ผู้รับผิดชอบ : เจ้าของโครงการ

กุมภาพันธ์ 2557 ลงชื่อ..... วัลลา ประดับญาติ .....

(นางสาววัลลา ประดับญาติ)
เจ้าของโครงการ

กุมภาพันธ์ 2557 ลงชื่อ .....

(นางสาววรรณา หงอสกุล)
ผู้ชำนาญการด้านสิ่งแวดล้อม
บริษัท ไทยเอ็นไวรอนเม้นท์ จำกัด

ตารางที่ 1 : รายงานการแสดงผลกระทบสิ่งแวดล้อมที่สำคัญ มาตรการป้องกันและแก้ไขผลกระทบสิ่งแวดล้อม และมาตรการติดตามตรวจสอบผลกระทบสิ่งแวดล้อมโครงการประดับญาติ อพาร์ทเมนท์ ช่วงรื้อถอนและช่วงก่อสร้าง (ต่อ)

องค์ประกอบทางสิ่งแวดล้อม และคุณค่าต่าง ๆ	ผลกระทบต่อสิ่งแวดล้อมที่สำคัญ	มาตรการป้องกันและแก้ไขผลกระทบสิ่งแวดล้อม	มาตรการติดตามตรวจสอบผลกระทบสิ่งแวดล้อม
		- ติดตั้งปล่องชั่วคราว สำหรับทิ้งเศษวัสดุก่อสร้างโดยมีความสูงเท่ากับความสูงของอาคารขณะที่ทำการก่อสร้าง และพรมน้ำเศษวัสดุก่อสร้างให้ชื้นก่อนทิ้งลงปล่องเพื่อป้องกันการแพร่กระจายของฝุ่นละอองรบกวนผู้อยู่ข้างเคียง - เปิดหน้าดินเพื่อการก่อสร้างเท่าที่จำเป็น - จัดให้มีการคลุมกองวัสดุก่อสร้างจำพวกดิน หิน และทรายที่เก็บกองบนพื้นที่โครงการเพื่อป้องกันการฟุ้งกระจายของฝุ่น - พรมน้ำผิวดินที่ไม่มีสิ่งปกคลุมและกองวัสดุก่อสร้างบนพื้นที่โครงการเพื่อให้ชื้นเป็นประจำ โดยมีความถี่ในการพรมน้ำตามความเหมาะสมของสภาพอากาศ กล่าวคือ พรมน้ำเมื่อผิวดินแห้ง - ตรวจสภาพและบำรุงรักษาเครื่องยนต์ของยานพาหนะและเครื่องจักรที่ใช้ในงานก่อสร้างเป็นประจำอย่างสม่ำเสมอ เพื่อป้องกันและลดมลพิษจากท่อไอเสีย	
(2) เสียง - ผลกระทบจากกิจกรรมการรื้อถอน	- เสียงดังจากการรื้อถอนบ้านเดี่ยวสูง 2 ชั้น ที่มีอยู่เดิมรบกวนการดำเนินชีวิตประจำวันผู้พักอาศัยในบริเวณข้างเคียง	- จัดสร้างรั้ว Metal Sheet ชั่วคราวสูง 3 ม. ตลอดแนวเขตพื้นที่ก่อสร้างซึ่งจะช่วยลดระดับเสียงสู่ภายนอกพื้นที่โครงการ - กิจกรรมการรื้อถอนอาคารให้ดำเนินการระหว่างเวลา 08.00-17.00 น. และหลีกเลี่ยงการทำงานล่วงเวลา - หลีกเลี่ยงการใช้อุปกรณ์หรือเครื่องจักรที่มีเสียงดังพร้อมกัน	- **ตรวจวัดระดับเสียงช่วงรื้อถอนอาคารเดิมและช่วงก่อสร้าง** ●**จุดตรวจวัด** ■ แนวเขตที่ดินโครงการด้านที่อยู่ใกล้อาคารข้างเคียง ●**ดัชนีตรวจวัด** ■ L_{eq} 24 ชม. และ L_{max}

ผู้รับผิดชอบ : เจ้าของโครงการ

กุมภาพันธ์ 2557 ลงชื่อ..... วัลลา ประดับญาติ .....

(นางสาววัลลา ประดับญาติ)
เจ้าของโครงการ

กุมภาพันธ์ 2557 ลงชื่อ .....

(นางสาววรรณา หงอสกุล)
ผู้ชำนาญการด้านสิ่งแวดล้อม
บริษัท ไทยเอ็นไวรอนเม้นท์ จำกัด

ตารางที่ 1 : รายงานการแสดงผลกระทบสิ่งแวดล้อมที่สำคัญ มาตรการป้องกันและแก้ไขผลกระทบสิ่งแวดล้อม และมาตรการติดตามตรวจสอบผลกระทบสิ่งแวดล้อมโครงการประดับญาติ อพาร์ทเมนท์ ช่วงรื้อถอนและช่วงก่อสร้าง (ต่อ)

องค์ประกอบทางสิ่งแวดล้อม และคุณค่าต่าง ๆ	ผลกระทบต่อสิ่งแวดล้อมที่สำคัญ	มาตรการป้องกันและแก้ไขผลกระทบสิ่งแวดล้อม	มาตรการติดตามตรวจสอบผลกระทบสิ่งแวดล้อม
- ผลกระทบจากกิจกรรมการก่อสร้าง	- การดำเนินกิจกรรมการก่อสร้างของโครงการอาจส่งผลกระทบด้านเสียงต่อชุมชนข้างเคียง	- ใช้น้ำมันหล่อลื่นช่วยลดการเสียดสีระหว่างชิ้นส่วนของเครื่องจักร - ในเขตชุมชนห้ามรถบรรทุกที่เกี่ยวข้องกับโครงการเร่งเครื่องให้เกิดเสียงดังและกดแตรโดยไม่จำเป็น - จัดทำรั้ว metal sheet ชั่วคราวสูง 3 ม. รอบพื้นที่ก่อสร้าง เพื่อเป็นกำแพงกันเสียง จากกิจกรรมการก่อสร้างภายในโครงการ - กำหนดบริเวณกิจกรรมที่ก่อให้เกิดเสียงดังอยู่ห่างจากอาคารข้างเคียงให้มากที่สุดเท่าที่จะเป็นไปได้ - เลือกใช้เทคโนโลยีและเครื่องมือที่มีระดับเสียงต่ำทั้งงานก่อสร้าง และงานดิน - หลีกเลี่ยงการใช้อุปกรณ์หรือเครื่องจักรที่มีเสียงดังพร้อมกัน - เลือกใช้วัสดุก่อสร้างที่ตัดแต่งมาจากโรงงานเพื่อลดกิจกรรมที่มีเสียงดังบริเวณหน้างาน - จัดพื้นที่เฉพาะ โดยกั้นเป็นห้องสำหรับกิจกรรมที่จะมีเสียงดังรบกวน เช่น การตัด เจียร และคนงานที่ทำงานในพื้นที่ดังกล่าวให้จัดให้มีการสวมใส่อุปกรณ์ลดเสียง - ไม่ดำเนินกิจกรรม ซึ่งก่อให้เกิดเสียงดังรบกวนผู้อยู่อาศัยข้างเคียงระหว่างเวลา 18.00-07.00 น. ของวันถัดไป อันเป็นช่วงเวลาพักผ่อนของประชาชน - จำกัดความเร็วของยานพาหนะที่ทำการขนส่งวัสดุก่อสร้างและอุปกรณ์ต่างๆ เข้าสู่พื้นที่โครงการที่ 30 กม./ชม. ในเขตชุมชนบริเวณข้างเคียงโครงการ	● **ความถี่ในการตรวจวัด** ■ ทุกวันในช่วงที่ทำการก่อสร้างฐานราก หลังจากนั้นตรวจวัดทุก 1 เดือน

ผู้รับผิดชอบ : เจ้าของโครงการ

กุมภาพันธ์ 2557 ลงชื่อ..... วัลลา ประดับญาติ .....

(นางสาววัลลา ประดับญาติ)
เจ้าของโครงการ

กุมภาพันธ์ 2557 ลงชื่อ .....

(นางสาววรรณา หงอสกุล)
ผู้ชำนาญการด้านสิ่งแวดล้อม
บริษัท ไทยเอ็นไวรอนเม้นท์ จำกัด

ตารางที่ 1 : รายงานการแสดงผลกระทบสิ่งแวดล้อมที่สำคัญ มาตรการป้องกันและแก้ไขผลกระทบสิ่งแวดล้อม และมาตรการติดตามตรวจสอบผลกระทบสิ่งแวดล้อมโครงการประดับญาติ อพาร์ทเมนท์ ช่วงรื้อถอนและช่วงก่อสร้าง (ต่อ)

องค์ประกอบทางสิ่งแวดล้อม และคุณค่าต่าง ๆ	ผลกระทบต่อสิ่งแวดล้อมที่สำคัญ	มาตรการป้องกันและแก้ไขผลกระทบสิ่งแวดล้อม	มาตรการติดตามตรวจสอบผลกระทบสิ่งแวดล้อม
	- ผู้ที่จะได้รับผลกระทบโดยตรงคือคนงานก่อสร้างที่ทำงานกับเครื่องจักรหรืออุปกรณ์ที่มีเสียงดัง	- ในเขตชุมชนห้ามรถบรรทุกที่ขนส่งวัสดุก่อสร้างของโครงการเบิ้ลเครื่องให้เกิดเสียงดังและกดแตรโดยไม่จำเป็น - จัดหาอุปกรณ์ลดเสียง เช่น ปลั๊กลดเสียง (Ear Plug) หรือที่ครอบหูลดเสียง (Ear Muffs) ให้กับคนงานที่ปฏิบัติงานบริเวณที่มีเสียงดัง หรือคนงานที่ทำงานกับเครื่องจักรอุปกรณ์ที่มีเสียงดัง - ใช้น้ำมันหล่อลื่นช่วยลดการเสียดสีระหว่างชิ้นส่วนของเครื่องจักร	
(3) การสั่นสะเทือน - ผลกระทบจากกิจกรรมการรื้อถอน	- ช่วงการรื้อถอนบ้านเดี่ยวสูง 2 ชั้น ที่มีอยู่เดิม กิจกรรมที่อาจเกิดการสั่นสะเทือน คือ การขนย้ายเศษวัสดุจากการรื้อถอนออกสู่ภายนอกโครงการ	- จำกัดความเร็วของรถที่ขนส่งวัสดุก่อสร้างและอุปกรณ์ต่างๆ เข้าสู่พื้นที่โครงการที่ 30 กม./ชม. ในเขตชุมชนบริเวณข้างเคียงโครงการ และน้ำหนักบรรทุกไม่เกินที่กฎหมายกำหนด (15 ตัน สำหรับรถ 6 ล้อ และ 25 ตัน สำหรับรถ 10 ล้อ)ซึ่งนอกจากจะเป็นการลดการสั่นสะเทือนแล้ว ยังเพิ่มความปลอดภัยต่อผู้ใช้รถใช้ถนนในเส้นทางดังกล่าวด้วย	- **จุดตรวจวัดการสั่นสะเทือนช่วงก่อสร้าง** ●**จุดตรวจวัด** ■ แนวเขตที่ดินโครงการด้านที่อยู่ใกล้อาคารข้างเคียง ●**ดัชนีตรวจวัด** ■ ค่าความเร็วอนุภาคสูงสุด (Peak Particle Velocity : PPV) ●**ความถี่ในการตรวจวัด** ■ ทุกวันในช่วงที่ทำการก่อสร้างฐานราก หลังจากนั้นตรวจวัดทุก 1 เดือน

ผู้รับผิดชอบ : เจ้าของโครงการ

กุมภาพันธ์ 2557 ลงชื่อ.....วัลลา ประดับญาติ.....

(นางสาววัลลา ประดับญาติ)
เจ้าของโครงการ

กุมภาพันธ์ 2557 ลงชื่อ .....

(นางสาววรรณา หงอสกุล)
ผู้ชำนาญการด้านสิ่งแวดล้อม
บริษัท ไทยเอ็นไวรอนเม้นท์ จำกัด

ตารางที่ 1 : รายงานการแสดงผลกระทบสิ่งแวดล้อมที่สำคัญ มาตรการป้องกันและแก้ไขผลกระทบสิ่งแวดล้อม และมาตรการติดตามตรวจสอบผลกระทบสิ่งแวดล้อมโครงการประดับญาติ อพาร์ทเมนท์ ช่วงรื้อถอนและช่วงก่อสร้าง (ต่อ)

องค์ประกอบทางสิ่งแวดล้อม และคุณค่าต่าง ๆ	ผลกระทบต่อสิ่งแวดล้อมที่สำคัญ	มาตรการป้องกันและแก้ไขผลกระทบสิ่งแวดล้อม	มาตรการติดตามตรวจสอบผลกระทบสิ่งแวดล้อม
- ผลกระทบจากกิจกรรมการก่อสร้าง	- กิจกรรมการก่อสร้างที่ก่อให้เกิดการสั่นสะเทือน ได้แก่ การก่อสร้างฐานรากอาคาร การผ่านเข้า-ออกของรถบรรทุกที่ใช้ในการขนส่งวัสดุและอุปกรณ์การก่อสร้างเข้าสู่พื้นที่โครงการ	- ใช้เสาเข็มแบบเจาะที่เป็นวิธีการก่อสร้างฐานรากที่มีความสั่นสะเทือนน้อยที่สุดน้อยวิธีหนึ่ง - จำกัดความเร็วของรถที่ขนส่งวัสดุก่อสร้างและอุปกรณ์ต่างๆ เข้าสู่พื้นที่โครงการในเขตชุมชนบริเวณข้างเคียงโครงการที่ 30 กม./ชม. และน้ำหนักบรรทุกไม่เกินที่กฎหมายกำหนด (15 ตัน สำหรับรถ 6 ล้อ และ 25 ตัน สำหรับรถ 10 ล้อ) ซึ่งนอกจากจะเป็นการลดการสั่นสะเทือนแล้ว ยังเพิ่มความปลอดภัยต่อผู้ใช้รถใช้ถนนในเส้นทางดังกล่าวด้วย - เมื่ออาคารข้างเคียงได้รับความเสียหาย ทางเจ้าของโครงการ บริษัทรับเหมาก่อสร้าง และ/หรือบริษัทประกันภัยของผู้รับเหมาจะดำเนินการตรวจสอบความเสียหายที่เกิดขึ้น และทำการเจรจากับผู้ได้รับผลกระทบเรื่องการซ่อมแซมหรือชดเชยความเสียหายตามสภาพความเป็นจริงโดยไม่ชักช้า โดยมีระยะเวลาในการรับผิดชอบและชดเชยความเสียหาย ตลอดระยะเวลาก่อสร้าง	---
1.3 ทรัพยากรดิน	- โครงการมีการขุดดินเพื่อก่อสร้างฐานราก การพังทลายของดิน อาจก่อให้เกิดความเสียหายต่อชีวิตและทรัพย์สิน	- จัดให้มีมาตรการป้องกันการพังทลายของดินตามที่กำหนดในกฎกระทรวงกำหนดมาตรการป้องกันการพังทลายของดินหรือสิ่งปลูกสร้างในการขุดดินหรือถมดิน พ.ศ.2548 ดังนี้ 1) การขุดหรือเปิดหน้าดินในพื้นที่กว้าง ให้ดำเนินการแต่งผนังดินขุดให้มีความลาดเอียงที่เหมาะสมกับลักษณะดินที่ขุดเปิด เพื่อไม่ให้เกิดการพังทลายของดิน เนื่องจากการถูกรบกวนจากสภาพการทำงานในหน่วยงานหรือจากการรับน้ำหนักของน้ำฝนที่อุ้มไว้	

ผู้รับผิดชอบ : เจ้าของโครงการ

กุมภาพันธ์ 2557 ลงชื่อ.....วัลลา ประดับญาติ.....

(นางสาววัลลา ประดับญาติ)
เจ้าของโครงการ

กุมภาพันธ์ 2557 ลงชื่อ .....

(นางสาววรรณา หงอสกุล)
ผู้ชำนาญการด้านสิ่งแวดล้อม
บริษัท ไทยเอ็นไวรอนเม้นท์ จำกัด

ตารางที่ 1 : รายงานการแสดงผลกระทบสิ่งแวดล้อมที่สำคัญ มาตรการป้องกันและแก้ไขผลกระทบสิ่งแวดล้อม และมาตรการติดตามตรวจสอบผลกระทบสิ่งแวดล้อมโครงการประดับญาติ อพาร์ทเมนท์ ช่วงรื้อถอนและช่วงก่อสร้าง (ต่อ)

องค์ประกอบทางสิ่งแวดล้อม และคุณค่าต่าง ๆ	ผลกระทบต่อสิ่งแวดล้อมที่สำคัญ	มาตรการป้องกันและแก้ไขผลกระทบสิ่งแวดล้อม	มาตรการติดตามตรวจสอบผลกระทบสิ่งแวดล้อม
		2) ห้ามดำเนินการใดๆ ที่จะก่อให้เกิดการรบกวนสภาพบ่อดินขุดโดยมิได้รับอนุญาตจากวิศวกรผู้ควบคุมงานก่อน และหากมีความจำเป็นต้องดำเนินการ จะต้องมีวิธีการป้องกันการรบกวน และเสริมความแข็งแรงของระบบป้องกันดินพังทลายก่อน พร้อมทั้งให้เตรียมการและจัดทำการขออนุญาตก่อนการปฏิบัติงาน 3) ห้ามกองวัสดุ จอดรถบรรทุกหนักๆ หรือกระทำการใดๆ ที่จะก่อให้มีการสั่นสะเทือนรอบๆ ปากบ่อเปิด เพราะจะเป็นผลให้ดินปากบ่อพังทลายลงมา 4) ไม่กองดินไว้บริเวณปากหลุมของบ่อดินที่เปิดให้กองห่างจากปากหลุมไม่น้อยกว่าระยะแขนของรถขุดดิน 5) การกองดินที่ต้องทิ้งไว้นาน (เกินกว่า 3 วัน) ต้องดำเนินการปรับแต่งกองดินให้มีความลาดเอียงที่เหมาะสมกับลักษณะดิน เพื่อไม่ให้เกิดการพังทลายเนื่องจากการถูกรบกวนจากสภาพการทำงานในหน่วยงาน หรือจากการรับน้ำหนักของน้ำฝนที่อุ้มไว้ 6) การกองดินในพื้นที่ที่สูงเกินกว่า 2 เมตร ต้องทำการขออนุญาตวิศวกรผู้ควบคุมงาน โดยต้องทำการตรวจสภาพและคุณลักษณะของพื้นที่ที่จะกองดินนั้น ว่าสามารถรับน้ำหนักดินที่จะกองได้หรือไม่	

ผู้รับผิดชอบ : เจ้าของโครงการ

กุมภาพันธ์ 2557 ลงชื่อ..... วัลลา ประดับญาติ .....

(นางสาววัลลา ประดับญาติ)
เจ้าของโครงการ

กุมภาพันธ์ 2557 ลงชื่อ .....

(นางสาววรรณา หงอสกุล)
ผู้ชำนาญการด้านสิ่งแวดล้อม
บริษัท ไทยเอ็นไวรอนเม้นท์ จำกัด

ตารางที่ 1 : รายงานการแสดงผลกระทบสิ่งแวดล้อมที่สำคัญ มาตรการป้องกันและแก้ไขผลกระทบสิ่งแวดล้อม และมาตรการติดตามตรวจสอบผลกระทบสิ่งแวดล้อมโครงการประดับญาติ อพาร์ทเมนท์ ช่วงรื้อถอนและช่วงก่อสร้าง (ต่อ)

องค์ประกอบทางสิ่งแวดล้อม และคุณค่าต่าง ๆ	ผลกระทบต่อสิ่งแวดล้อมที่สำคัญ	มาตรการป้องกันและแก้ไขผลกระทบสิ่งแวดล้อม	มาตรการติดตามตรวจสอบผลกระทบสิ่งแวดล้อม
		7) ในช่วงที่มีฝนตก ต้องมีการขุดร่องน้ำดักโดยรอบบริเวณหลุมหรือบ่อขุด เพื่อเบี่ยงน้ำหลากออกจากพื้นที่ขุด และในหลุมหรือบ่อขุดต้องมีการระบายน้ำออกจากหลุมหรือบ่ออย่างเพียงพอ ที่จะไม่ทำให้สภาพของดินเปลี่ยนไป อันอาจมีความเสี่ยงต่อการเกิดการพังทลายของดิน	
1.4 น้ำผิวดิน และน้ำทะเล	- ในบริเวณพื้นที่โครงการและพื้นที่ข้างเคียงไม่มีแหล่งน้ำผิวดิน ส่วนน้ำทะเลอยู่ห่างจากพื้นที่โครงการไปทางทิศตะวันตก ประมาณ 2 กม. ดังนั้นการดำเนินการของโครงการไม่ก่อให้เกิดผลกระทบต่อน้ำผิวดินและน้ำทะเล	---	---
1.5 น้ำใต้ดิน	- โครงการใช้น้ำประปาจากการประปาส่วนภูมิภาค สาขาพัทยาไม่ได้ใช้น้ำใต้ดิน และน้ำเสียหลังผ่านการบำบัดเบื้องต้นจะระบายเข้าสู่ท่อรวบรวมน้ำเสียสาธารณะซึ่งจะรวบรวมไปเข้าสู่ระบบบำบัดน้ำเสียรวม (พัทยา) ไม่มีการระบายลงดิน ดังนั้นการดำเนินงานก่อสร้างโครงการจะไม่ส่งผลกระทบต่อแหล่งน้ำใต้ดินแต่อย่างใด	---	....
2.ทรัพยากรสิ่งแวดล้อมทางชีวภาพ	- พื้นที่โครงการอยู่ในย่านที่พักอาศัยและพาณิชยกรรม และจัดเป็นนิเวศวิทยาสังคมเมือง (Urban Ecology) ดังนั้นการก่อสร้างจึงไม่มีผลกระทบต่อทรัพยากรสิ่งแวดล้อมทางด้านชีวภาพ	---	---

ผู้รับผิดชอบ : เจ้าของโครงการ

กุมภาพันธ์ 2557 ลงชื่อ..... วัลลา ประดับญาติ .....

(นางสาววัลลา ประดับญาติ)
เจ้าของโครงการ

กุมภาพันธ์ 2557 ลงชื่อ .....

(นางสาววรรณา หงอสกุล)
ผู้ชำนาญการด้านสิ่งแวดล้อม
บริษัท ไทยเอ็นไวรอนเม้นท์ จำกัด

ตารางที่ 1 : รายงานการแสดงผลกระทบสิ่งแวดล้อมที่สำคัญ มาตรการป้องกันและแก้ไขผลกระทบสิ่งแวดล้อม และมาตรการติดตามตรวจสอบผลกระทบสิ่งแวดล้อมโครงการประดับญาติ อพาร์ทเมนท์ ช่วงรื้อถอนและช่วงก่อสร้าง (ต่อ)

องค์ประกอบทางสิ่งแวดล้อม และคุณค่าต่าง ๆ	ผลกระทบต่อสิ่งแวดล้อมที่สำคัญ	มาตรการป้องกันและแก้ไขผลกระทบสิ่งแวดล้อม	มาตรการติดตามตรวจสอบผลกระทบสิ่งแวดล้อม
3. คุณค่าการใช้ประโยชน์ของมนุษย์ 3.1 การใช้ประโยชน์ที่ดิน	- ที่ตั้งโครงการ แนวอาคาร และระยะถอยร่นของโครงการมีความสอดคล้องกับข้อกำหนดของกฎหมายต่อไปนี้ (1) ประกาศกระทรวงทรัพยากรธรรมชาติและสิ่งแวดล้อม เรื่อง กำหนดพื้นที่และมาตรการคุ้มครองสิ่งแวดล้อมในบริเวณพื้นที่อำเภอบางละมุง และอำเภอสัตหีบ จังหวัดชลบุรี พ.ศ. 2553 (2) ข้อบัญญัติเมืองพัทยา เรื่อง กำหนดบริเวณห้ามก่อสร้าง ดัดแปลง ใช้ หรือ เปลี่ยนการใช้อาคารบางชนิดหรือบางประเภท ในท้องที่เขตเมืองพัทยาจังหวัดชลบุรี พ.ศ.2553 (3) ร่างผังเมืองรวมเมืองพัทยา จังหวัดชลบุรี (ปรับปรุง ครั้งที่ 3) (4) กฎกระทรวงฉบับที่ 55 (พ.ศ.2543) ออกตามความในพรบ.ควบคุมอาคาร พ.ศ.2522	- ออกแบบอาคารตามข้อกำหนดของกฎหมาย	---
3.2 การคมนาคมขนส่ง (ช่วงรื้อถอนและช่วงก่อสร้าง)	- ในช่วงรื้อถอนและก่อสร้างอาคารจะมีการขนส่งเศษวัสดุจากการรื้อถอนและวัสดุก่อสร้างทั่วไปสูงสุดเพียง 4.5 PCU/ชม. จะทำให้ปริมาณการจราจรบนถนนสาธารณะที่เกี่ยวข้องเพิ่มขึ้นเล็กน้อย แต่สภาพความคล่องตัวของการจราจรยังคงเหมือนเดิม - ปริมาณจราจรที่เพิ่มขึ้นอาจเพิ่มโอกาสในการเกิดอุบัติเหตุ	- ตรวจสอบสภาพรถบรรทุกอย่างสม่ำเสมอเพื่อป้องกันรถเสียระหว่างการขนส่ง - จัดให้มีการคลุมกระบะรถบรรทุก ป้องกันการปลิวหกหล่น และฟุ้งกระจายของวัสดุก่อสร้างบนเส้นทางสัญจร - จัดให้มีที่ล้างล้อรถบรรทุก เพื่อทำความสะอาดล้อรถก่อนออกจากพื้นที่โครงการ - ในกรณีที่มีทราย หรือเศษวัสดุก่อสร้างหกหล่นบนถนนสาธารณะให้จัดคนงานไปทำความสะอาดถนนในทันทีที่ทำได้	

ผู้รับผิดชอบ : เจ้าของโครงการ

กุมภาพันธ์ 2557 ลงชื่อ..... วัลลา ประดับญาติ .....

(นางสาววัลลา ประดับญาติ)
เจ้าของโครงการ

กุมภาพันธ์ 2557 ลงชื่อ .....

(นางสาววรรณา หงอสกุล)
ผู้ชำนาญการด้านสิ่งแวดล้อม
บริษัท ไทยเอ็นไวรอนเม้นท์ จำกัด

ตารางที่ 1 : รายงานการแสดงผลกระทบสิ่งแวดล้อมที่สำคัญ มาตรการป้องกันและแก้ไขผลกระทบสิ่งแวดล้อม และมาตรการติดตามตรวจสอบผลกระทบสิ่งแวดล้อมโครงการประดับญาติ อพาร์ทเมนท์ ช่วงรื้อถอนและช่วงก่อสร้าง (ต่อ)

องค์ประกอบทางสิ่งแวดล้อม และคุณค่าต่าง ๆ	ผลกระทบต่อสิ่งแวดล้อมที่สำคัญ	มาตรการป้องกันและแก้ไขผลกระทบสิ่งแวดล้อม	มาตรการติดตามตรวจสอบผลกระทบสิ่งแวดล้อม
		- กำชับให้คนขับรถบรรทุกที่ขนวัสดุก่อสร้างและอุปกรณ์ต่างๆ โครงการ ใช้ความเร็วไม่เกิน 30 กม./ชม. ในเขตชุมชนบริเวณข้างเคียงโครงการ และต้องปฏิบัติตามกฎจราจรอย่างเคร่งครัด รวมทั้งไม่บรรทุกเกินอัตราการบรรทุกที่กฎหมายกำหนด - หลีกเลี่ยงการขนส่งวัสดุก่อสร้างในชั่วโมงเร่งด่วน - จัดให้มีเจ้าหน้าที่คอยอำนวยการจราจรบริเวณทางเข้า-ออกโครงการ - ในวันที่จะมีรถมาส่งของจำนวนมาก เช่น วันที่เทปูน ให้มีการวางแผนจัดการจราจรล่วงหน้า ป้องกันการจอดรถรอส่งของบนพื้นที่โครงการ - ไม่จอดรถบนพื้นที่สาธารณะ โดยเฉพาะบริเวณทางเข้า-ออกของอาคารข้างเคียง - ไม่กองวัสดุและอุปกรณ์ก่อสร้างในพื้นที่สาธารณะ เพื่อป้องกันการกีดขวางทางสัญจร	
3.3 การใช้น้ำ (ช่วงรื้อถอนและช่วงก่อสร้าง)	- การใช้น้ำอย่างไม่ประหยัดจะเป็นการสิ้นเปลืองทรัพยากร	- จัดเตรียมน้ำดื่มที่สะอาดสำหรับคนงานก่อสร้าง และมีถัง/บ่อเก็บน้ำใช้สำรองสำหรับคนงานและการรื้อถอน/ก่อสร้างอย่างเพียงพอ - กำชับให้คนงานใช้น้ำอย่างประหยัด และไม่เปิดก๊อกน้ำทิ้งไว้เมื่อไม่ต้องการใช้น้ำ - จัดให้มีกระบะหรือภาชนะสำหรับล้างทำความสะอาดอุปกรณ์เพื่อที่จะสามารถล้างอุปกรณ์ได้ในปริมาณมาก และประหยัดน้ำกว่าวิธีการล้างอุปกรณ์ทีละชิ้นจากก๊อกน้ำโดยตรง - ในกรณีที่พบการรั่วซึมของน้ำประปาที่ท่อ หรือก๊อกน้ำ ให้รีบดำเนินการซ่อมแซม	---

ผู้รับผิดชอบ : เจ้าของโครงการ

กุมภาพันธ์ 2557 ลงชื่อ..... วัลลา ประดับญาติ .....

(นางสาววัลลา ประดับญาติ)
เจ้าของโครงการ

กุมภาพันธ์ 2557 ลงชื่อ .....

(นางสาววรรณา หงอสกุล)
ผู้ชำนาญการด้านสิ่งแวดล้อม
บริษัท ไทยเอ็นไวรอนเม้นท์ จำกัด

ตารางที่ 1 : รายงานการแสดงผลกระทบสิ่งแวดล้อมที่สำคัญ มาตรการป้องกันและแก้ไขผลกระทบสิ่งแวดล้อม และมาตรการติดตามตรวจสอบผลกระทบสิ่งแวดล้อมโครงการประดับญาติ อพาร์ทเมนท์ ช่วงรื้อถอนและช่วงก่อสร้าง (ต่อ)

องค์ประกอบทางสิ่งแวดล้อม และคุณค่าต่าง ๆ	ผลกระทบต่อสิ่งแวดล้อมที่สำคัญ	มาตรการป้องกันและแก้ไขผลกระทบสิ่งแวดล้อม	มาตรการติดตามตรวจสอบผลกระทบสิ่งแวดล้อม
3.4 การจัดการน้ำเสียและสิ่งปฏิกูล (ช่วงรื้อถอนและช่วงก่อสร้าง)	- การจัดการน้ำเสียที่ไม่เหมาะสมจะก่อให้เกิดผลกระทบต่อสิ่งแวดล้อมในบริเวณข้างเคียง	- จัดให้มีห้องส้วมชาย-หญิงจำนวน 2 ห้อง สำหรับคนงานก่อสร้างสูงสุด 30 คน ในพื้นที่ก่อสร้าง และจัดให้มีคนรับผิดชอบดูแลรักษาความสะอาดห้องส้วมให้ถูกสุขลักษณะอยู่เสมอ - น้ำเสียจากห้องส้วมจะรวบรวมเข้าสู่บ่อเกรอะ 2 บ่อ เพื่อบำบัดเบื้องต้น ก่อนระบายเข้าสู่ท่อรวบรวมน้ำเสียสาธารณะริมถนนหน้าพื้นที่โครงการ - น้ำเสียจากการล้างทำความสะอาด รวบรวมเข้าสู่บ่อพักให้เกิดการตกตะกอนก่อนระบายออกสู่ท่อระบายน้ำริมถนนหน้าพื้นที่โครงการ - จัดให้มีพนักงานรับผิดชอบการดูแลรักษาความสะอาดห้องส้วมให้ถูกสุขลักษณะอยู่เสมอ	---
3.5 การระบายน้ำและป้องกันน้ำท่วม	- น้ำหลากจากพื้นที่ก่อสร้างไหลบ่าเข้าพื้นที่ข้างเคียง และ/หรือน้ำหลากจากพื้นที่ข้างเคียงไหลเข้าพื้นที่ก่อสร้าง	- ในฤดูฝนจัดให้มีคูระบายน้ำโดยรอบบริเวณที่ทำการก่อสร้าง เพื่อรองรับน้ำหลากและระบายลงสู่บ่อพักตะกอน ก่อนระบายออกสู่ท่อระบายน้ำสาธารณะ - จัดให้มีผู้รับผิดชอบดูแล รักษา และทำการขุดลอกคูระบายน้ำ และบ่อดักตะกอนเป็นประจำตามความเหมาะสมเพื่อให้อยู่ในสภาพที่ใช้งานได้อย่างมีประสิทธิภาพ	---
3.6 การจัดการขยะมูลฝอย (ช่วงรื้อถอนและช่วงก่อสร้าง)	- การจัดการเศษวัสดุช่วงรื้อถอนอาคารเดิมและขยะมูลฝอยที่ไม่ถูกลักษณะจะก่อให้เกิดผลกระทบต่อสิ่งแวดล้อมในบริเวณข้างเคียง	- จัดให้มีถังขยะที่มีฝาปิดมิดชิดขนาด 200 ลิตร จุดละ 2 ถัง (ถังขยะเปียก และถังขยะแห้ง) วางไว้ตามจุดต่างๆ ที่เหมาะสมในบริเวณก่อสร้าง และในกรณีที่พบว่าถังขยะที่จัดไว้ไม่เพียงพอให้จัดหามาเพิ่มเติม และมีการล้างทำความสะอาดถังขยะเป็นประจำอย่างสม่ำเสมอเพื่อป้องกันกลิ่นรบกวน	

ผู้รับผิดชอบ : เจ้าของโครงการ

กุมภาพันธ์ 2557 ลงชื่อ..... วัลลา ประดับญาติ .....

(นางสาววัลลา ประดับญาติ)
เจ้าของโครงการ

กุมภาพันธ์ 2557 ลงชื่อ .....

(นางสาววรรณา หงอสกุล)
ผู้ชำนาญการด้านสิ่งแวดล้อม
บริษัท ไทยเอ็นไวรอนเม้นท์ จำกัด

ตารางที่ 1 : รายงานการแสดงผลกระทบสิ่งแวดล้อมที่สำคัญ มาตรการป้องกันและแก้ไขผลกระทบสิ่งแวดล้อม และมาตรการติดตามตรวจสอบผลกระทบสิ่งแวดล้อมโครงการประดับญาติ อพาร์ทเมนท์ ช่วงรื้อถอนและช่วงก่อสร้าง (ต่อ)

องค์ประกอบทางสิ่งแวดล้อม และคุณค่าต่าง ๆ	ผลกระทบต่อสิ่งแวดล้อมที่สำคัญ	มาตรการป้องกันและแก้ไขผลกระทบสิ่งแวดล้อม	มาตรการติดตามตรวจสอบผลกระทบสิ่งแวดล้อม
		- จัดให้มีคนงานรับผิดชอบการเก็บรวบรวมขยะและอำนวยความสะดวกแก่พนักงานจัดเก็บขยะมูลฝอยของเมืองพัทยาที่เข้ามาเก็บขนขยะไปทำการกำจัด - จัดให้มีการแยกขยะก่อสร้างออกเป็นขยะที่สามารถนำกลับมาใช้ใหม่ ขยะที่ไม่สามารถนำกลับมาใช้ประโยชน์ และขยะอันตราย สำหรับขยะที่ไม่สามารถนำกลับมาใช้ประโยชน์คนงานจะทำการรวบรวมไปเก็บกองรวมกัน และนำไปกำจัดตามความเหมาะสมเมื่อมีปริมาณมากพอ - ขยะอันตรายจัดให้มีการคัดแยกเก็บรวบรวมไว้เมื่อมีปริมาณมากพอจะติดต่อบริษัทที่ได้รับอนุญาตกำจัดขยะอันตรายจากกรมโรงงานอุตสาหกรรมเข้ามารับไปกำจัด - มีพื้นที่เก็บกองวัสดุก่อสร้างที่เป็นสัดส่วน ไม่กองบนพื้นที่สาธารณะและคอยสอดส่องดูแลไม่ให้คนงานทิ้งขยะในที่สาธารณะ - ทำความสะอาดถังขยะเป็นประจำทุกครั้งหลังรถขยะของเมืองพัทยาจัดเก็บขยะไปกำจัด - ตรวจสอบความเพียงพอของถังขยะ และห้ามคนงานทิ้งขยะนอกพื้นที่ก่อสร้าง	
3.7 การใช้ไฟฟ้า	- การใช้ไฟฟ้าอย่างไม่ประหยัดจะเป็นการสิ้นเปลืองทรัพยากร - การเชื่อมต่อสายไฟฟ้าไม่ดีอาจเกิดกระแสไฟฟ้าลัดวงจร ซึ่งจะเป็นอันตรายต่อชีวิตและทรัพย์สิน	- รณรงค์ให้คนงานใช้ไฟฟ้าอย่างประหยัด - กำชับคนงานให้ระมัดระวังในการเดินสายไฟ และ/หรือเชื่อมต่อสายไฟ ตรวจสภาพอุปกรณ์ไฟฟ้าเป็นประจำ และคอยดูแลให้อยู่ในสภาพดีตลอดเวลา - หัวหน้าคนงานควบคุมดูแลการเชื่อมต่อสายไฟฟ้าให้มีความปลอดภัย	---

ผู้รับผิดชอบ : เจ้าของโครงการ

กุมภาพันธ์ 2557 ลงชื่อ..... วัลลา ประดับญาติ .....

(นางสาววัลลา ประดับญาติ)
เจ้าของโครงการ

กุมภาพันธ์ 2557 ลงชื่อ .....

(นางสาววรรณา หงอสกุล)
ผู้ชำนาญการด้านสิ่งแวดล้อม
บริษัท ไทยเอ็นไวรอนเม้นท์ จำกัด

ตารางที่ 1 : รายงานการแสดงผลกระทบสิ่งแวดล้อมที่สำคัญ มาตรการป้องกันและแก้ไขผลกระทบสิ่งแวดล้อม และมาตรการติดตามตรวจสอบผลกระทบสิ่งแวดล้อมโครงการประดับญาติ อพาร์ทเมนท์ ช่วงรื้อถอนและช่วงก่อสร้าง (ต่อ)

องค์ประกอบทางสิ่งแวดล้อม และคุณค่าต่าง ๆ	ผลกระทบต่อสิ่งแวดล้อมที่สำคัญ	มาตรการป้องกันและแก้ไขผลกระทบสิ่งแวดล้อม	มาตรการติดตามตรวจสอบผลกระทบสิ่งแวดล้อม
		- จัดให้มีผู้รับผิดชอบในการจัดเก็บสารไวไฟที่ใช้ในการก่อสร้าง เพื่อป้องกันการเกิดอัคคีภัย	
4. คุณค่าต่อคุณภาพชีวิต 4.1 สภาพเศรษฐกิจและสังคม	- การก่อสร้างโครงการก่อให้เกิดการจ้างงานและการลงทุนมีการซื้อขายวัสดุก่อสร้างต่างๆ รวมทั้งอุปกรณ์ตกแต่งซึ่งจะส่งผลดีต่อสภาพเศรษฐกิจ โดยรวมของประเทศ - จากการดำเนินการมีส่วนร่วมของประชาชนบางส่วนมีข้อห่วงกังวลในเรื่องฝุ่นละออง เสียง ความสั่นสะเทือน การจราจรติดขัดและการเกิดอุบัติเหตุ และขยะมูลฝอย	--- - ควบคุมดูแลให้ผู้รับเหมาปฏิบัติตามมาตรการป้องกันและแก้ไขผลกระทบในด้านฝุ่นละออง เสียง ความสั่นสะเทือน การคมนาคมขนส่ง การจัดการขยะมูลฝอยและอาชีวอนามัยและความปลอดภัยอย่างเคร่งครัด - เมื่ออาคารข้างเคียงได้รับความเสียหาย ทางเจ้าของโครงการ/บริษัทรับเหมาก่อสร้าง และ/หรือบริษัทประกันภัยของผู้รับเหมาจะดำเนินการตรวจสอบความเสียหายที่เกิดขึ้น และทำการเจรจากับผู้ได้รับผลกระทบเรื่องการซ่อมแซมหรือชดเชยความเสียหายตามสภาพความเป็นจริงโดยไม่ชักช้าโดยมีระยะเวลาในการรับผิดชอบและชดเชยความเสียหายตลอดระยะเวลาก่อสร้าง - ติดป้ายประกาศหน้าโครงการ ระบุรายละเอียดโครงการ ระยะเวลาและขั้นตอนการก่อสร้างผู้รับเหมาก่อสร้าง รวมทั้งชื่อผู้รับผิดชอบและหมายเลขโทรศัพท์หรือสถานที่ ซึ่งสามารถติดต่อและร้องเรียนได้ - ติดตั้งตู้รับเรื่องร้องเรียนหน้าพื้นที่ก่อสร้าง	---

ผู้รับผิดชอบ : เจ้าของโครงการ

กุมภาพันธ์ 2557 ลงชื่อ..... วัลลา ประดับญาติ .....

(นางสาววัลลา ประดับญาติ)
เจ้าของโครงการ

กุมภาพันธ์ 2557 ลงชื่อ .....

(นางสาววรรณา หงอสกุล)
ผู้ชำนาญการด้านสิ่งแวดล้อม
บริษัท ไทยเอ็นไวรอนเม้นท์ จำกัด

ตารางที่ 1 : รายงานการแสดงผลกระทบสิ่งแวดล้อมที่สำคัญ มาตรการป้องกันและแก้ไขผลกระทบสิ่งแวดล้อม และมาตรการติดตามตรวจสอบผลกระทบสิ่งแวดล้อมโครงการประดับญาติ อพาร์ทเมนท์ ช่วงรื้อถอนและช่วงก่อสร้าง (ต่อ)

องค์ประกอบทางสิ่งแวดล้อม และคุณค่าต่าง ๆ	ผลกระทบต่อสิ่งแวดล้อมที่สำคัญ	มาตรการป้องกันและแก้ไขผลกระทบสิ่งแวดล้อม	มาตรการติดตามตรวจสอบผลกระทบสิ่งแวดล้อม
	- บ้านพักคนงานที่อยู่นอกพื้นที่ก่อสร้างอาจก่อให้เกิดผลกระทบต่อชุมชนข้างเคียง ถ้าไม่มีการจัดการดูแลที่เหมาะสม	- จัดให้มีเจ้าหน้าที่รับผิดชอบการประสานงานกับเพื่อนบ้านในการให้ข้อมูลข่าวสารโครงการเป็นระยะๆ รวมทั้งรับฟังปัญหาเดือดร้อน และดำเนินการแก้ไขปัญหาโดยเร็วตลอดระยะการก่อสร้าง - กำหนดให้ผู้รับเหมาก่อสร้างต้องจัดให้มีที่พักสำหรับคนงานก่อสร้างที่มีการจัดการระบบสุขาภิบาลที่ถูกสุขลักษณะ โดยต้องมีลักษณะ/คุณสมบัติเทียบเท่าหรือไม่ต่ำกว่าที่กำหนดในแนวทางในการจัดสวัสดิการที่พักอาศัยชั่วคราวของลูกจ้างในกิจการก่อสร้าง ของสมาคมวิศวกรรมสถานแห่งประเทศไทย ซึ่งประกอบด้วยห้องพักจำนวนไม่น้อยกว่า 15 ห้อง ห้องน้ำ-ห้องส้วมไม่น้อยกว่า 2 ห้อง (คนงาน 20 คน/ห้อง) ห้องครัว และที่พักขยะ - จัดให้มีการติดประกาศ กฎระเบียบ รวมทั้งบทลงโทษต่างๆ ภายในพื้นที่บ้านพักคนงาน เช่น เขตปลอดยาเสพติด การทิ้งขยะ การดื่มสุรา การทะเลาะวิวาท การส่งเสียงดังยามวิกาล การลักขโมย เป็นต้น - จัดให้มีหัวหน้าคนงานคอยดูแลความประพฤติของคนงานก่อสร้างอย่างเคร่งครัดและความเป็นระเบียบเรียบร้อยของที่พัก - จัดให้มีเจ้าหน้าที่ประสานงานกับผู้ที่อยู่อาศัยบริเวณข้างเคียง เพื่อแจ้งข้อมูลการก่อสร้างและผลกระทบที่อาจจะได้รับจากการก่อสร้าง โดยแจ้งก่อนเริ่มดำเนินการก่อสร้างล่วงหน้าอย่างน้อย 1 สัปดาห์	

ผู้รับผิดชอบ : เจ้าของโครงการ

กุมภาพันธ์ 2557 ลงชื่อ..... วัลลา ประดับญาติ .....

(นางสาววัลลา ประดับญาติ)
เจ้าของโครงการ

กุมภาพันธ์ 2557 ลงชื่อ .....

(นางสาววรรณา หงอสกุล)
ผู้ชำนาญการด้านสิ่งแวดล้อม
บริษัท ไทยเอ็นไวรอนเม้นท์ จำกัด

ตารางที่ 1 : รายงานการแสดงผลกระทบสิ่งแวดล้อมที่สำคัญ มาตรการป้องกันและแก้ไขผลกระทบสิ่งแวดล้อม และมาตรการติดตามตรวจสอบผลกระทบสิ่งแวดล้อมโครงการประดับญาติ อพาร์ทเมนท์ ช่วงรื้อถอนและช่วงก่อสร้าง (ต่อ)

องค์ประกอบทางสิ่งแวดล้อม และคุณค่าต่าง ๆ	ผลกระทบต่อสิ่งแวดล้อมที่สำคัญ	มาตรการป้องกันและแก้ไขผลกระทบสิ่งแวดล้อม	มาตรการติดตามตรวจสอบผลกระทบสิ่งแวดล้อม
		- สำหรับบ้านพักคนงานก่อสร้างชั่วคราว ภายหลังการก่อสร้างโครงการแล้วเสร็จ ผู้รับเหมาก่อสร้างต้องดำเนินการรื้อถอนอาคารรวมทั้งระบบสุขาภิบาลในพื้นที่ทั้งหมด เก็บกวาด ทำความสะอาดพื้นที่ รวมทั้งฉีดพ่นยาฆ่าเชื้อโรคและสัตว์ที่เป็นพาหะนำโรค และทำการปรับระดับพื้นที่บริเวณดังกล่าวให้อยู่ในสภาพเรียบร้อยดังเดิม	
4.2 การสาธารณสุข	- พื้นที่ก่อสร้างโครงการอยู่ในเขตเมืองพัทยา ซึ่งมีสถานบริการทางการแพทย์และสาธารณสุขอย่างเพียงพอ แต่อย่างไรก็ตามกิจกรรมการก่อสร้างและการจัดการสุขาภิบาลในพื้นที่ก่อสร้างที่ไม่เหมาะสมอาจก่อให้เกิดผลกระทบต่อสิ่งแวดล้อมในบริเวณข้างเคียง	- ควบคุมให้ผู้รับเหมาและคนงานก่อสร้างปฏิบัติตามมาตรการด้านคุณภาพอากาศ เสียง ความสั่นสะเทือน การใช้น้ำ การจัดการน้ำเสีย การระบายน้ำ การจัดการขยะมูลฝอย รวมทั้งอาชีวอนามัยและความปลอดภัยในพื้นที่ก่อสร้างอย่างเคร่งครัด - จัดให้มีเวชภัณฑ์ในการปฐมพยาบาลเบื้องต้น เพื่อช่วยเหลือคนงานได้ทันท่วงทีเมื่อประสบอุบัติเหตุ และจัดให้มีเบอร์โทรศัพท์ของสถานพยาบาลที่อยู่ใกล้บริเวณพื้นที่โครงการไว้ในสำนักงานสนาม และมีรถพร้อมสำหรับนำคนเจ็บส่งแพทย์หรือสถานพยาบาลตลอดเวลาทำงาน	
4.3 อาชีวอนามัยและความปลอดภัย (ช่วงรื้อถอนและช่วงก่อสร้าง)	- อุบัติเหตุจากการทำงานของคนงานก่อสร้างทั้งในช่วงการรื้อถอนบ้านเดี่ยว 2 ชั้น ที่มีอยู่เดิม และกิจกรรมก่อสร้างอาคารอยู่อาศัยรวมของโครงการก่อให้เกิดความเสียหายต่อชีวิตและทรัพย์สิน - การใช้ไฟฟ้าและสารไวไฟ รวมทั้งการเชื่อม/ตัดเหล็กที่ประมาทเลินเล่ออาจก่อให้เกิดอัคคีภัย และส่งผลให้เกิดอันตรายต่อชีวิตและทรัพย์สิน	- จัดให้มีมาตรการบริหารงานด้านอาชีวอนามัยและความปลอดภัยระหว่างการก่อสร้างโครงการ - ตรวจสอบให้ผู้รับเหมามีการจัดเก็บข้อมูลสถิติความปลอดภัยและอุบัติเหตุในการก่อสร้างในรูปแบบรายงานความปลอดภัยประจำวัน ประจำสัปดาห์ และประจำเดือน - จัดสร้าง metal sheet ชั่วคราวสูง 3 ม. โดยรอบพื้นที่โครงการ	

ผู้รับผิดชอบ : เจ้าของโครงการ

กุมภาพันธ์ 2557 ลงชื่อ..... วัลลา ประดับญาติ .....

(นางสาววัลลา ประดับญาติ)
เจ้าของโครงการ

กุมภาพันธ์ 2557 ลงชื่อ .....

(นางสาววรรณา หงอสกุล)
ผู้ชำนาญการด้านสิ่งแวดล้อม
บริษัท ไทยเอ็นไวรอนเม้นท์ จำกัด

ตารางที่ 1 : รายงานการแสดงผลกระทบสิ่งแวดล้อมที่สำคัญ มาตรการป้องกันและแก้ไขผลกระทบสิ่งแวดล้อม และมาตรการติดตามตรวจสอบผลกระทบสิ่งแวดล้อมโครงการประดับญาติ อพาร์ทเมนท์ ช่วงรื้อถอนและช่วงก่อสร้าง (ต่อ)

องค์ประกอบทางสิ่งแวดล้อม และคุณค่าต่าง ๆ	ผลกระทบต่อสิ่งแวดล้อมที่สำคัญ	มาตรการป้องกันและแก้ไขผลกระทบสิ่งแวดล้อม	มาตรการติดตามตรวจสอบผลกระทบสิ่งแวดล้อม
		- ต้องจัดบันไดทางขึ้น-ลงอาคารที่ก่อสร้าง สำหรับคนงานและผู้เกี่ยวข้องให้เรียบร้อย เพื่อความสะดวกในการทำงาน - จัดให้มีนั่งร้านที่แข็งแรง สำหรับคนงาน โดยได้รับความเห็นชอบจากวิศวกรควบคุมงาน และมีราวกันตกสูง 0.90-1.10 ม. จากพื้นนั่งร้าน - ติดตั้งแผงรับวัสดุที่มีความมั่นคงแข็งแรงหรือตาข่ายที่มีความถี่ของตาข่ายถี่ สำหรับป้องกันเศษวัสดุที่อาจจะตกหล่นจากที่สูง เป็นอันตรายแก่คนงานและผู้ที่อาศัยในบริเวณใกล้เคียง - ตรวจสอบสภาพการทำงานของเครื่องจักรอย่างสม่ำเสมอ เพื่อความพร้อมในการใช้งาน และป้องกันความผิดพลาดหรืออุบัติเหตุจากเครื่องจักรได้ - ผู้รับเหมาจัดเตรียมอุปกรณ์ป้องกันส่วนบุคคลที่เหมาะสมให้คนงาน เช่น ปลั๊กลดเสียง (Ear Plug) ที่ครอบหูลดเสียง (Ear Muffs) หมวกนิรภัย เข็มขัดนิรภัย รองเท้ายาง ถุงมือ เป็นต้น - กำหนดให้ทุกคนแต่งกายให้รัดกุมเพื่อป้องกันอุบัติเหตุในการปฏิบัติงาน - เครื่องจักรที่มีเสียงดังขณะทำงาน ให้มีการทำงานในเฉพาะเวลากลางวันเท่านั้น (08.00-18.00 น.) เพื่อป้องกันไม่ให้รบกวนเวลาพักผ่อนของผู้พักอาศัยข้างเคียง - การกระทำใดๆ ที่เห็นว่าอาจจะเกิดอันตรายให้วิศวกรเป็นผู้พิจารณาตัดสินใจก่อนดำเนินการ	

ผู้รับผิดชอบ : เจ้าของโครงการ

กุมภาพันธ์ 2557 ลงชื่อ.....วัลลา ประดับญาติ.....

(นางสาววัลลา ประดับญาติ)
เจ้าของโครงการ

กุมภาพันธ์ 2557 ลงชื่อ .....

(นางสาววรรณา หงอสกุล)
ผู้ชำนาญการด้านสิ่งแวดล้อม
บริษัท ไทยเอ็นไวรอนเม้นท์ จำกัด

ตารางที่ 1 : รายงานการแสดงผลกระทบสิ่งแวดล้อมที่สำคัญ มาตรการป้องกันและแก้ไขผลกระทบสิ่งแวดล้อม และมาตรการติดตามตรวจสอบผลกระทบสิ่งแวดล้อมโครงการประดับญาติ อพาร์ทเมนท์ ช่วงรื้อถอนและช่วงก่อสร้าง (ต่อ)

องค์ประกอบทางสิ่งแวดล้อม และคุณค่าต่าง ๆ	ผลกระทบต่อสิ่งแวดล้อมที่สำคัญ	มาตรการป้องกันและแก้ไขผลกระทบสิ่งแวดล้อม	มาตรการติดตามตรวจสอบผลกระทบสิ่งแวดล้อม
		- จัดให้มีหัวหน้าคนงานคอยดูแลความเรียบร้อยของการเก็บรักษาวัสดุไวไฟ จำพวกทินเนอร์หรืออื่นๆ รวมทั้งการเชื่องต่อและการใช้ไฟฟ้าของคนงานก่อสร้าง - ในเวลากลางคืนจะต้องติดตั้งสัญญาณไฟ เพื่อให้สัญญาณแก่คนงานหรือบุคคลอื่นๆ ทราบถึงอาณาเขตบริเวณก่อสร้าง - รถบรรทุกที่ขนส่งวัสดุก่อสร้างและอุปกรณ์ต่างๆ ของโครงการจะต้องคลุมกระบะด้วยผ้าใบให้มิดชิด - จำกัดความเร็วของยานพาหนะที่ทำการขนส่งวัสดุก่อสร้างและอุปกรณ์ต่างๆ เข้าสู่พื้นที่โครงการที่ 30 กม./ชม. ในเขตชุมชนบริเวณข้างเคียงโครงการ - รถบรรทุกที่ขนส่งเศษวัสดุก่อสร้าง/วัสดุก่อสร้างและอุปกรณ์ต่างๆ เข้า-ออกพื้นที่โครงการจะต้องคลุมกระบะด้วยผ้าใบให้มิดชิดเพื่อป้องกันการหกหล่นและฟุ้งกระจายของวัสดุก่อสร้าง - ในกรณีมีการหกหล่นของดินหรือเศษวัสดุ/วัสดุก่อสร้างใดๆ จากรถบรรทุกบนถนนสาธารณะ ให้จัดคนงานไปทำการเก็บกวาดให้เรียบร้อยในทันทีที่ทำได้ - เก็บกองเศษวัสดุ/วัสดุก่อสร้างให้เป็นระเบียบ และจัดพื้นที่เก็บกองให้เป็นสัดส่วน รวมทั้งไม่กองไว้บนพื้นที่สาธารณะ	

ผู้รับผิดชอบ : เจ้าของโครงการ

กุมภาพันธ์ 2557 ลงชื่อ.....

(นางสาววัลลา ประดับญาติ)
เจ้าของโครงการ

กุมภาพันธ์ 2557 ลงชื่อ .....

(นางสาววรรณา หงอสกุล)
ผู้ชำนาญการด้านสิ่งแวดล้อม
บริษัท ไทยเอ็นไวรอนเม้นท์ จำกัด

ตารางที่ 1 : รายงานการแสดงผลกระทบสิ่งแวดล้อมที่สำคัญ มาตรการป้องกันและแก้ไขผลกระทบสิ่งแวดล้อม และมาตรการติดตามตรวจสอบผลกระทบสิ่งแวดล้อมโครงการประดับญาติ อพาร์ทเมนท์ ช่วงรื้อถอนและช่วงก่อสร้าง (ต่อ)

องค์ประกอบทางสิ่งแวดล้อม และคุณค่าต่าง ๆ	ผลกระทบต่อสิ่งแวดล้อมที่สำคัญ	มาตรการป้องกันและแก้ไขผลกระทบสิ่งแวดล้อม	มาตรการติดตามตรวจสอบผลกระทบสิ่งแวดล้อม
		- กำหนดให้คนงานอยู่ภายในบริเวณพื้นที่ก่อสร้างโดยไม่ไปบุกรุกพื้นที่ส่วนบุคคลอื่นๆ ที่อยู่รอบบริเวณพื้นที่โครงการ - ออกกฎระเบียบและบทลงโทษสำหรับบังคับใช้กับคนงานก่อสร้างและพนักงานเพื่อป้องกันการฝ่าฝืน - จัดให้มีเวชภัณฑ์ในการปฐมพยาบาลเบื้องต้นที่ เพื่อช่วยเหลือคนงานเมื่อประสบอุบัติเหตุ โดยไม่คิดมูลค่า และจัดให้มีเบอร์โทรศัพท์ของสถานพยาบาลที่อยู่ใกล้บริเวณพื้นที่โครงการไว้ในสำนักงานสนามเพื่อติดต่อในกรณีฉุกเฉิน รวมทั้งมีรถสำหรับนำคนเจ็บส่งแพทย์หรือสถานพยาบาลโดยเร็วตลอดเวลาทำงาน - กำหนดให้ผู้รับเหมาก่อสร้างต้องจัดให้มีที่พักคนงานที่มีการจัดการระบบสุขาภิบาลที่ถูกสุขลักษณะ โดยต้องมีลักษณะ/คุณสมบัติเท่าหรือไม่ต่ำกว่าที่กำหนดในแนวทางในการจัดสวัสดิการที่พักอาศัยชั่วคราวของลูกจ้างในกิจการก่อสร้างของวิศวกรรมสถานแห่งประเทศไทย - จัดให้มีน้ำดื่ม น้ำใช้ และส้วมที่ถูกสุขลักษณะ และปริมาณ/จำนวนเหมาะสมแก่คนงาน - ติดตั้งป้ายแนะนำการทำงานและป้ายเตือน เพื่อให้คนงานก่อสร้างปฏิบัติได้อย่างถูกต้อง โดยจะมีหัวหน้าคนงานเป็นผู้ควบคุมดูแล - จัดให้มีหัวหน้าคนงานควบคุมดูแลการเก็บรักษาวัสดุไวไฟจำพวกทินเนอร์หรืออื่นๆ รวมทั้งการเชื่อมต่อและการใช้ไฟฟ้าของคนงานก่อสร้าง	

ผู้รับผิดชอบ : เจ้าของโครงการ

กุมภาพันธ์ 2557 ลงชื่อ.....วัลลา ประดับญาติ.....

(นางสาววัลลา ประดับญาติ)

เจ้าของโครงการ

กุมภาพันธ์ 2557 ลงชื่อ .....

(นางสาววรรณา หงอสกุล)

ผู้ชำนาญการด้านสิ่งแวดล้อม

บริษัท ไทยเอ็นไวรอนเม้นท์ จำกัด

ตารางที่ 1 : รายงานการแสดงผลกระทบสิ่งแวดล้อมที่สำคัญ มาตรการป้องกันและแก้ไขผลกระทบสิ่งแวดล้อม และมาตรการติดตามตรวจสอบผลกระทบสิ่งแวดล้อมโครงการประดับญาติ อพาร์ทเมนท์ ช่วงรื้อถอนและช่วงก่อสร้าง (ต่อ)

องค์ประกอบทางสิ่งแวดล้อม และคุณค่าต่าง ๆ	ผลกระทบต่อสิ่งแวดล้อมที่สำคัญ	มาตรการป้องกันและแก้ไขผลกระทบสิ่งแวดล้อม	มาตรการติดตามตรวจสอบผลกระทบสิ่งแวดล้อม
		- ในเวลากลางคืนจะต้องติดตั้งสัญญาณไฟ เพื่อให้สัญญาณแก่คนงานหรือบุคคลอื่นๆ ทราบถึงอาณาเขตบริเวณก่อสร้าง - จัดอบรมเกี่ยวกับมาตรการด้านความปลอดภัยในการทำงานแก่คนงานก่อสร้างก่อนเริ่มทำงาน และมีหัวหน้าคนงานคอยดูแลความเรียบร้อยและกำชับให้เกิดการปฏิบัติงานที่ถูกต้องและปลอดภัยตลอดระยะเวลาก่อสร้าง - จัดให้มีถังดับเพลิงแบบมือถือไว้ภายในพื้นที่ก่อสร้างและบ้านพักคนงาน โดยติดตั้งในบริเวณที่สามารถนำมาใช้ได้โดยสะดวก	
4.4 ทัศนียภาพ	- การก่อสร้างโครงการก่อให้เกิดผลกระทบต่อทัศนียภาพโดยรอบพื้นที่โครงการอย่างหลีกเลี่ยงไม่ได้ แต่จะเป็นผลกระทบชั่วคราวในระยะก่อสร้างเท่านั้น	- จัดสร้าง metal sheet ชั่วคราวสูง 3 ม. โดยรอบพื้นที่โครงการ - ปลูกไม้กระถางหรือไม้พุ่มรอบบริเวณห้องส้วมคนงาน - ดูแลและจัดระเบียบบริเวณพื้นที่ก่อสร้าง และจัดการเก็บกองวัสดุก่อสร้างให้เป็นระเบียบเรียบร้อยอยู่เสมอ - ห้ามรถบรรทุกจอดรอและเก็บกองวัสดุก่อสร้างบนถนนสาธารณะ	---

ผู้รับผิดชอบ : เจ้าของโครงการ

กุมภาพันธ์ 2557 ลงชื่อ.....วัลลา ประดับญาติ.....

(นางสาววัลลา ประดับญาติ)
เจ้าของโครงการ

กุมภาพันธ์ 2557 ลงชื่อ .....

(นางสาววรรณา หงอสกุล)
ผู้ชำนาญการด้านสิ่งแวดล้อม
บริษัท ไทยเอ็นไวรอนเม้นท์ จำกัด

ตารางที่ 2 : รายงานการแสดงผลกระทบสิ่งแวดล้อมที่สำคัญ มาตรการป้องกันและแก้ไขผลกระทบสิ่งแวดล้อม และมาตรการติดตามตรวจสอบผลกระทบสิ่งแวดล้อมโครงการประดับญาติ อพาร์ทเมนท์ ช่วงดำเนินการ

องค์ประกอบทางสิ่งแวดล้อม และคุณค่าต่าง ๆ	ผลกระทบต่อสิ่งแวดล้อมที่สำคัญ	มาตรการป้องกันและแก้ไขผลกระทบสิ่งแวดล้อม	มาตรการติดตามตรวจสอบผลกระทบสิ่งแวดล้อม
1. ทรัพยากรสิ่งแวดล้อมทางกายภาพ 1.1 สภาพภูมิประเทศ	- การดำเนินการโครงการซึ่งเป็นอพาร์ทเม้นต์ที่ให้บริการห้องพักอาศัย ไม่มีกิจกรรมที่ก่อให้เกิดการเปลี่ยนแปลงสภาพภูมิประเทศของพื้นที่	- ดูแลรักษาพืชคลุมดินและต้นไม้บนพื้นที่โครงการให้เจริญงอกงาม มีสภาพดีอยู่เสมอ	---
1.2 คุณภาพอากาศ เสียง และการสั่นสะเทือน (1) คุณภาพอากาศ	- การเข้า-ออกของยานพาหนะในพื้นที่โครงการ จะระบายมลพิษจากท่อไอเสียออกสู่บรรยากาศ แต่ความเข้มข้นของสารมลพิษดังกล่าวมีค่าต่ำกว่าเกณฑ์มาตรฐานคุณภาพอากาศในบรรยากาศมาก ซึ่งคาดว่าจะไม่ก่อให้เกิดการเปลี่ยนแปลงที่มีนัยสำคัญต่อคุณภาพอากาศบริเวณที่ตั้งโครงการและพื้นที่โดยรอบ	- ปลูกไม้ยืนต้นบนพื้นที่โครงการ เพื่อช่วยดูดซับก๊าซคาร์บอนไดออกไซด์ (CO_2) และคายก๊าซออกซิเจน (O_2) ออกสู่บรรยากาศ - ติดป้าย “ห้ามติดเครื่องยานพาหนะทิ้งไว้ ขณะจอดรอ” ที่บริเวณลานจอดรถ และมีการควบคุมดูแลให้ปฏิบัติตามอย่างเคร่งครัด	---
(2) เสียงและการสั่นสะเทือน	- กิจกรรมหลักของโครงการคือเพื่อการพักอาศัย ซึ่งต้องการความเงียบสงบ จึงไม่ได้เป็นแหล่งกำเนิดมลพิษทางเสียง และความสั่นสะเทือนที่สำคัญ	- จำกัดความเร็วของยานพาหนะภายในพื้นที่โครงการที่ 30 กม./ชม. - ติดตั้งป้ายห้ามกดแตรบนพื้นที่โครงการ และกำชับรปภ.ให้ดูแลอย่างเคร่งครัด	---
1.3 น้ำผิวดินและน้ำทะเล	- น้ำเสียจากกิจกรรมของโครงการจะได้รับการบำบัดและน้ำทิ้งจากถังบำบัดน้ำเสียสำเร็จรูป มีค่า BOD ไม่เกิน 20 มก./ล. จะระบายสู่ท่อรวบรวมน้ำเสียของเมืองพัทยา อีกทั้งบริเวณข้างเคียงพื้นที่โครงการไม่มีแหล่งน้ำผิวดิน และอยู่ห่างทะเล 2 กม. ดังนั้นจึงไม่มีผลกระทบต่อแหล่งน้ำผิวดิน และน้ำทะเล	- ติดตั้งถังบำบัดน้ำเสียสำเร็จรูปขนาดความสามารถ 25 ลบ.ม./วัน เพื่อรองรับน้ำเสียจากห้องพักและอาคารพักขยะ - ดูแลและบำรุงรักษาถังบำบัดน้ำเสียสำเร็จรูปตามข้อกำหนดของผู้ออกแบบ เพื่อให้ระบบฯ ทำงานอย่างมีประสิทธิภาพ	---
1.4 น้ำใต้ดิน	- น้ำใช้ของโครงการ จะใช้น้ำประปาจาก กปภ.สาขาพัทยา ไม่มีการนำน้ำใต้ดินมาใช้ ส่วนน้ำเสียจากโครงการจะบำบัดด้วยถังบำบัดน้ำเสียสำเร็จรูป และระบายออกสู่ท่อรวบรวมน้ำเสียสาธารณะหน้าพื้นที่โครงการ และเข้าสู่ระบบบำบัดน้ำเสียรวม (พัทยา)	---	---

ผู้รับผิดชอบ : เจ้าของโครงการ

กุมภาพันธ์ 2557 ลงชื่อ..... วัลลา ประดับญาติ .....

(นางสาววัลลา ประดับญาติ)
เจ้าของโครงการ

กุมภาพันธ์ 2557 ลงชื่อ .....

(นางสาววรรณา หงอสกุล)
ผู้ชำนาญการด้านสิ่งแวดล้อม
บริษัท ไทยเอ็นไวรอนเม้นท์ จำกัด

ตารางที่ 2 : รายงานการแสดงผลกระทบสิ่งแวดล้อมที่สำคัญ มาตรการป้องกันและแก้ไขผลกระทบสิ่งแวดล้อม และมาตรการติดตามตรวจสอบผลกระทบสิ่งแวดล้อมโครงการประดับญาติ อพาร์ทเมนท์ ช่วงดำเนินการ (ต่อ)

องค์ประกอบทางสิ่งแวดล้อม และคุณค่าต่าง ๆ	ผลกระทบต่อสิ่งแวดล้อมที่สำคัญ	มาตรการป้องกันและแก้ไขผลกระทบสิ่งแวดล้อม	มาตรการติดตามตรวจสอบผลกระทบสิ่งแวดล้อม
	เพื่อบำบัด ดังนั้นจึงไม่มีผลกระทบต่อคุณภาพน้ำใต้ดิน		
2. ทรัพยากรสิ่งแวดล้อมทางชีวภาพ	- พื้นที่โครงการอยู่ในเขตที่พักอาศัยและพาณิชยกรรม โดยรอบพื้นที่โครงการเป็นที่พักอาศัย และพาณิชยกรรม ซึ่งจัดเป็นนิเวศวิทยาสังคมเมือง (Urban Ecology) ดังนั้นการดำเนินการโครงการไม่ก่อให้เกิดผลกระทบต่อทรัพยากรทางชีวภาพที่มีนัยสำคัญ		
3. คุณค่าการใช้ประโยชน์ของมนุษย์ 3.1 การใช้ประโยชน์ที่ดิน	- การพัฒนาโครงการเป็นอพาร์ทเม้นต์ จัดเป็นการใช้ที่ดินเพื่อการอยู่อาศัยมีความสอดคล้องกับการใช้ที่ดินของพื้นที่ข้างเคียงในปัจจุบัน ซึ่งเป็นที่อยู่อาศัยและพาณิชยกรรม และเป็นการใช้ที่ดินให้เกิดประโยชน์สูงสุดจากเดิมที่เป็นบ้านพักอาศัย 2 ชั้น ไปเป็นอาคารอยู่อาศัยรวมสูง 5 ชั้น มีห้องพักให้เช่า 50 ห้อง	---	---
3.2 การคมนาคมขนส่ง	- ปริมาณจราจรสืบเนื่องจากการดำเนินโครงการ ทำให้ปริมาณจราจรบนถนนสาธารณะเพิ่มขึ้น แต่ไม่ได้ทำให้สภาพการจราจรของถนนเปลี่ยนไปจากเดิม แต่อย่างไรก็ตามการเข้า-ออกโครงการอาจเพิ่มโอกาสเกิดอุบัติเหตุและการจราจรติดขัด	- จัดให้มีที่จอดรถยนต์บริเวณข้างเคียงพื้นที่โครงการ - ติดป้าย “ห้ามติดเครื่องยานพาหนะทิ้งไว้ขณะจอดรอ” และกวดขันให้มีการปฏิบัติตามอย่างเคร่งครัด - แจ้งจำนวนที่จอดรถต่อผู้ที่มาติดต่อเรื่องการเช่าห้องพัก - ติดตั้งไฟส่องสว่างบริเวณพื้นที่จอดรถ และทางเข้า-ออก เพื่อให้มองเห็นรถเข้า-ออกจากโครงการได้ชัดเจน	

ผู้รับผิดชอบ : เจ้าของโครงการ

กุมภาพันธ์ 2557 ลงชื่อ.....วัลลา ประดับญาติ.....

(นางสาววัลลา ประดับญาติ)

เจ้าของโครงการ

กุมภาพันธ์ 2557 ลงชื่อ .....

(นางสาววรรณา หงอสกุล)

ผู้ชำนาญการด้านสิ่งแวดล้อม

บริษัท ไทยเอ็นไวรอนเม้นท์ จำกัด

ตารางที่ 2 : รายงานการแสดงผลกระทบสิ่งแวดล้อมที่สำคัญ มาตรการป้องกันและแก้ไขผลกระทบสิ่งแวดล้อม และมาตรการติดตามตรวจสอบผลกระทบสิ่งแวดล้อมโครงการประดับญาติ อพาร์ทเมนท์ ช่วงดำเนินการ (ต่อ)

องค์ประกอบทางสิ่งแวดล้อม และคุณค่าต่าง ๆ	ผลกระทบต่อสิ่งแวดล้อมที่สำคัญ	มาตรการป้องกันและแก้ไขผลกระทบสิ่งแวดล้อม	มาตรการติดตามตรวจสอบผลกระทบสิ่งแวดล้อม
		- จัดให้มีเจ้าหน้าที่รักษาความปลอดภัย คอยดูแลและอำนวยความสะดวกและความปลอดภัยในการเข้า-ออก รวมทั้งดูแลไม่ให้มีการจอดรถนอกพื้นที่โครงการและริมถนนสาธารณะด้านหน้าพื้นที่โครงการ - ติดกระจกโค้งหน้าพื้นที่โครงการ เพื่อให้รถยนต์ที่ออกจากโครงการสามารถมองเห็นรถบนซอยสุขุมวิท-พัทยา 42 และทำเนินสะดุดบริเวณทางออกเพื่อให้รถยนต์ที่จะออกชะลอ/หยุดดูสภาพการจราจรบนถนนด้านหน้าก่อนนำรถออกสู่ถนนด้านนอก - ติดป้ายเตือนในระยะ 50 ม. ก่อนถึงหน้าโครงการ ให้ยานพาหนะที่เข้าใกล้พื้นที่โครงการระมัดระวังเนื่องจากข้างหน้าจะมียานพาหนะเข้า-ออก - ควบคุมดูแลไม่ให้ยานพาหนะที่เกี่ยวข้องกับโครงการจอดบนถนนสาธารณะเพื่อป้องกันการกีดขวางการจราจร	---
3.3 ระบบน้ำใช้	- การใช้น้ำอย่างไม่ประหยัด และการรั่วไหลของท่อน้ำประปาและก๊อกน้ำจะเป็นการสิ้นเปลืองทรัพยากร	- จัดให้มีการสำรองน้ำใช้ในโครงการ 82 ลบ.ม. สามารถสำรองใช้ได้ประมาณ 2.6 วัน - กำหนดให้เปิดวาล์วน้ำประปาเข้าสู่ถังเก็บน้ำใช้ของโครงการในช่วงเวลาที่ความต้องการน้ำใช้ของชุมชนข้างเคียงต่ำ และทำการปิดวาล์วน้ำประปาที่เข้าสู่ถังเก็บน้ำ ในช่วงเวลาที่ความต้องการใช้น้ำของชุมชนสูง	

ผู้รับผิดชอบ : เจ้าของโครงการ

กุมภาพันธ์ 2557 ลงชื่อ..... วัลลา ประดับญาติ .....

(นางสาววัลลา ประดับญาติ)
เจ้าของโครงการ

กุมภาพันธ์ 2557 ลงชื่อ .....

(นางสาววรรณา หงอสกุล)
ผู้ชำนาญการด้านสิ่งแวดล้อม
บริษัท ไทยเอ็นไวรอนเม้นท์ จำกัด

ตารางที่ 2 : รายงานการแสดงผลกระทบสิ่งแวดล้อมที่สำคัญ มาตรการป้องกันและแก้ไขผลกระทบสิ่งแวดล้อม และมาตรการติดตามตรวจสอบผลกระทบสิ่งแวดล้อมโครงการประดับญาติ อพาร์ทเมนท์ ช่วงดำเนินการ (ต่อ)

องค์ประกอบทางสิ่งแวดล้อม และคุณค่าต่าง ๆ	ผลกระทบต่อสิ่งแวดล้อมที่สำคัญ	มาตรการป้องกันและแก้ไขผลกระทบสิ่งแวดล้อม	มาตรการติดตามตรวจสอบผลกระทบสิ่งแวดล้อม
	- น้ำใช้ที่ไม่สะอาดอาจก่อให้เกิดผลกระทบต่อสุขภาพผู้ใช้น้ำ	(05.30-08.00 น. และ 18.00-20.00 น.) เพื่อป้องกันปัญหาน้ำประปาของพื้นที่ข้างเคียงไหลอ่อน - รณรงค์ให้ใช้น้ำอย่างประหยัด และหมั่นตรวจสอบการรั่วไหลของระบบน้ำใช้ ถ้าพบว่ามีการรั่วไหลของระบบน้ำใช้ ให้ดำเนินการซ่อมแซมและแก้ไขโดยไม่ชักช้า - ล้างทำความสะอาดและฆ่าเชื้อโรคในถังเก็บน้ำใช้ใต้ดินและชั้นดาดฟ้าอย่างน้อยปีละครั้ง	---
3.4 การจัดการน้ำเสียและสิ่งปฏิกูล	- การจัดการน้ำเสียที่ไม่เหมาะสมจะก่อให้เกิดผลกระทบต่อสิ่งแวดล้อมในบริเวณข้างเคียง	- ติดตั้งถังบำบัดน้ำเสียสำเร็จรูปขนาดความสามารถ 25 ลบ.ม./วัน และน้ำทิ้งจากถังบำบัดน้ำเสียสำเร็จรูปมีค่า BOD ไม่เกิน 20 มก./ล. ระบายสู่ท่อรวบรวมน้ำเสียสาธารณะหน้าพื้นที่โครงการ ซึ่งจะรวบรวมเข้าสู่ระบบบำบัดน้ำเสียรวม (พัทยา) - น้ำเสียจากอาคารพักขยะรวบรวมเข้าสู่ถังบำบัดน้ำเสียสำเร็จรูปของโครงการ - ติดต่อรถสูบสิ่งปฏิกูลของเมืองพัทยาเข้ามาสูบตะกอนจากถังบำบัดน้ำเสียสำเร็จรูปทุก 2 เดือน หรือตามความเหมาะสม	- ตรวจวัดคุณภาพน้ำทิ้ง ● **จุดตรวจวัด :** บ่อพักน้ำสุดท้ายก่อนระบายสู่ท่อระบายน้ำสาธารณะ ● **ดัชนีตรวจวัด :** pH, BOD, SS, Oil & Grease และ Sulfide ● **ความถี่ :** ทุก 1 เดือน
3.5 การระบายน้ำ และป้องกันน้ำท่วม	- การจัดการการระบายน้ำหลาก/น้ำฝนที่ไม่เหมาะสมอาจก่อให้เกิดปัญหาน้ำท่วมพื้นที่โครงการและบริเวณข้างเคียง	- จัดให้มีการหน่วงน้ำในท่อระบายน้ำคสล.ขนาด ∅ 0.30 ม. ยาว 86 ม. ปริมาตร 6.1 ลบ.ม. และทะยอยระบายน้ำออกสู่ท่อรวบรวมน้ำเสียสาธารณะหน้าพื้นที่โครงการในอัตรา 0.0164 ลบ.ม./วินาที ซึ่งไม่เกินอัตราน้ำหลาก 0.0178 ลบ.ม./วินาที ในช่วงก่อนการพัฒนาโครงการ	

ผู้รับผิดชอบ : เจ้าของโครงการ

กุมภาพันธ์ 2557 ลงชื่อ.....

(นางสาววัลลา ประดับญาติ)
เจ้าของโครงการ

กุมภาพันธ์ 2557 ลงชื่อ .....

(นางสาววรรณา หงอสกุล)
ผู้ชำนาญการด้านสิ่งแวดล้อม
บริษัท ไทยเอ็นไวรอนเม้นท์ จำกัด

ตารางที่ 2 : รายงานการแสดงผลกระทบสิ่งแวดล้อมที่สำคัญ มาตรการป้องกันและแก้ไขผลกระทบสิ่งแวดล้อม และมาตรการติดตามตรวจสอบผลกระทบสิ่งแวดล้อมโครงการประดับญาติ อพาร์ทเมนท์ ช่วงดำเนินการ (ต่อ)

องค์ประกอบทางสิ่งแวดล้อม และคุณค่าต่าง ๆ	ผลกระทบต่อสิ่งแวดล้อมที่สำคัญ	มาตรการป้องกันและแก้ไขผลกระทบสิ่งแวดล้อม	มาตรการติดตามตรวจสอบผลกระทบสิ่งแวดล้อม
3.6 การจัดการขยะมูลฝอย	- การจัดการขยะมูลฝอยที่ไม่ถูกสุขลักษณะ อาจก่อให้เกิดผลกระทบต่อสิ่งแวดล้อมบริเวณพื้นที่โครงการและบริเวณข้างเคียง	- จัดให้มีการแยกประเภทขยะที่แหล่งกำเนิด โดยจัดให้มีถังขยะแยกตามประเภทของขยะ ได้แก่ ถังสีเขียวสำหรับขยะเปียก ถังสีฟ้าสำหรับขยะแห้ง ถังสีเหลืองสำหรับขยะรีไซเคิล และถังสีแดงสำหรับขยะอันตราย วางไว้ในห้องพักขยะประจำชั้น เพื่อรองรับขยะจากผู้พักอาศัยในแต่ละชั้นของอาคาร - จัดให้มีพนักงานทำความสะอาดเก็บรวบรวมขยะจากถังขยะในแต่ละชั้นไปไว้ที่อาคารพักขยะของโครงการ 1-2 ครั้ง/วัน ตามความเหมาะสมของปริมาณขยะ - จัดให้มีอาคารพักขยะรวมที่สามารถรองรับขยะได้ไม่ต่ำกว่า 3 วัน มีประตูปิดมิดชิดแบ่งเป็น 2 ห้อง คือ ห้องพักขยะเปียก และห้องพักขยะแห้ง โดยห้องพักขยะแห้งจัดพื้นที่รองรับขยะออกเป็น 3 ประเภท ได้แก่ ขยะแห้งทั่วไป ขยะรีไซเคิล และขยะอันตราย ส่วนพักขยะอันตรายจัดให้มีถังขยะ 4 ถัง ได้แก่ ถังที่ 1 รองรับกระป๋องสเปรย์ และภาชนะบรรจุยาฆ่าแมลง, ถังที่ 2 รองรับภาชนะบรรจุน้ำยาทำความสะอาด ถังที่ 3 รองรับถ่านไฟฉาย แบตเตอรี่โทรศัพท์มือถือและขยะอันตรายทั่วไป, ถังที่ 4 รองรับหลอดฟลูออเรสเซนต์	---

ผู้รับผิดชอบ : เจ้าของโครงการ

กุมภาพันธ์ 2557 ลงชื่อ.....

(นางสาววัลลา ประดับญาติ)
เจ้าของโครงการ

กุมภาพันธ์ 2557 ลงชื่อ .....

(นางสาววรรณา หงอสกุล)
ผู้ชำนาญการด้านสิ่งแวดล้อม
บริษัท ไทยเอ็นไวรอนเม้นท์ จำกัด

ตารางที่ 2 : รายงานการแสดงผลกระทบสิ่งแวดล้อมที่สำคัญ มาตรการป้องกันและแก้ไขผลกระทบสิ่งแวดล้อม และมาตรการติดตามตรวจสอบผลกระทบสิ่งแวดล้อมโครงการประดับญาติ อพาร์ทเมนท์ ช่วงดำเนินการ (ต่อ)

องค์ประกอบทางสิ่งแวดล้อม และคุณค่าต่าง ๆ	ผลกระทบต่อสิ่งแวดล้อมที่สำคัญ	มาตรการป้องกันและแก้ไขผลกระทบสิ่งแวดล้อม	มาตรการติดตามตรวจสอบผลกระทบสิ่งแวดล้อม
		- การจัดตั้งถังขยะจะมีถุงพลาสติกสวมอยู่ด้านในโดยใช้ถุงพลาสติกชนิดหนาในการจัดเก็บขยะของพนักงานทำความสะอาดให้มัดปากถุงให้มิดชิดระวังไม่ให้น้ำหนักมากเกินไป ป้องกันการฉีกขาดและหกรั่วและให้เปลี่ยนถุงพลาสติกใหม่แทนถุงเก่าทุกครั้ง - ขยะเปียกและขยะแห้งทั่วไป ประสานเมืองพัทยาเข้ามาจัดเก็บทุกวัน - ขยะรีไซเคิลจำหน่ายให้กับรถรับซื้อของเก่าทุก 3-5 วัน หรือตามความเหมาะสมของปริมาณขยะ - ขยะอันตรายติดต่อบริษัทที่ได้รับอนุญาตกำจัดขยะอันตรายจากกรมโรงงานอุตสาหกรรมเข้ามารับไปกำจัดทุก 2-3 เดือน หรือตามความเหมาะสมของปริมาณขยะ - ทุกครั้งหลังการจัดเก็บขยะโดยเมืองพัทยา จะมีการล้างทำความสะอาดห้องพักขยะเปียกและถังขยะเพื่อป้องกันการเกิดกลิ่นและเป็นแหล่งสะสมของเชื้อโรค รวมทั้งที่อยู่อาศัยของสัตว์ที่เป็นพาหะนำโรคติดต่อ - น้ำเสียจากการทำความสะอาดถังขยะและห้องพักขยะระบายเข้าสู่ระบบบำบัดน้ำเสียของโครงการ	

ผู้รับผิดชอบ : เจ้าของโครงการ

กุมภาพันธ์ 2557 ลงชื่อ..... วัลลา ประดับญาติ .....

(นางสาววัลลา ประดับญาติ)
เจ้าของโครงการ

กุมภาพันธ์ 2557 ลงชื่อ.....

(นางสาววรรณา หงอสกุล)
ผู้ชำนาญการด้านสิ่งแวดล้อม
บริษัท ไทยเอ็นไวรอนเม้นท์ จำกัด

ตารางที่ 2 : รายงานการแสดงผลกระทบสิ่งแวดล้อมที่สำคัญ มาตรการป้องกันและแก้ไขผลกระทบสิ่งแวดล้อม และมาตรการติดตามตรวจสอบผลกระทบสิ่งแวดล้อมโครงการประดับญาติ อพาร์ทเมนท์ ช่วงดำเนินการ (ต่อ)

องค์ประกอบทางสิ่งแวดล้อม และคุณค่าต่าง ๆ	ผลกระทบต่อสิ่งแวดล้อมที่สำคัญ	มาตรการป้องกันและแก้ไขผลกระทบสิ่งแวดล้อม	มาตรการติดตามตรวจสอบผลกระทบสิ่งแวดล้อม
		- กำหนดให้เจ้าหน้าที่รักษาความปลอดภัยคอยดูแลอำนวยความสะดวก ให้แก่รถเก็บขนขยะของเมืองพัทยา - ประสานกับเมืองพัทยาในการเข้ามาจัดเก็บขยะมูลฝอยของโครงการอย่างสม่ำเสมอเพื่อไม่ให้มีขยะตกค้าง - กำหนดให้พนักงานโครงการเข็นถังขยะจากอาคารพักขยะมาไว้ที่บริเวณด้านหน้าโครงการ หรือริมถนนสาธารณะหน้าโครงการ ในตำแหน่งที่เมืองพัทยากำหนด เพื่อความสะดวกในการจัดเก็บไปทำการกำจัด - ตรวจสอบความสามารถใช้งาน ความสมบูรณ์และความเพียงพอต่อความต้องการใช้ของถังขยะเป็นประจำ	
3.7 การใช้ไฟฟ้า และอนุรักษ์พลังงาน	- การใช้ไฟฟ้าอย่างไม่ประหยัดจะเป็นการสิ้นเปลืองทรัพยากร	- จัดให้มีมาตรการอนุรักษ์พลังงาน เพื่อเป็นแนวทางสำหรับเจ้าของโครงการ พนักงาน และผู้พักอาศัยภายในโครงการปฏิบัติ ดังนี้ **ก) มาตรการสำหรับเจ้าของโครงการ** ■ **การออกแบบ** เลือกใช้อุปกรณ์ที่ประหยัดพลังงานภายในอาคาร เช่น เครื่องปรับอากาศ หลอดไฟฟ้า ก๊อกน้ำฝักบัว เป็นต้น	---

ผู้รับผิดชอบ : เจ้าของโครงการ

กุมภาพันธ์ 2557 ลงชื่อ.....

(นางสาววัลลา ประดับญาติ)
เจ้าของโครงการ

กุมภาพันธ์ 2557 ลงชื่อ .....

(นางสาววรรณา หงอสกุล)
ผู้ชำนาญการด้านสิ่งแวดล้อม
บริษัท ไทยเอ็นไวรอนเม้นท์ จำกัด

ตารางที่ 2 : รายงานการแสดงผลกระทบสิ่งแวดล้อมที่สำคัญ มาตรการป้องกันและแก้ไขผลกระทบสิ่งแวดล้อม และมาตรการติดตามตรวจสอบผลกระทบสิ่งแวดล้อมโครงการประดับญาติ อพาร์ทเมนท์ ช่วงดำเนินการ (ต่อ)

องค์ประกอบทางสิ่งแวดล้อม และคุณค่าต่าง ๆ	ผลกระทบต่อสิ่งแวดล้อมที่สำคัญ	มาตรการป้องกันและแก้ไขผลกระทบสิ่งแวดล้อม	มาตรการติดตามตรวจสอบผลกระทบสิ่งแวดล้อม
		■ **การประหยัดและอนุรักษ์พลังงาน** 1)**ระบบไฟฟ้าแสงสว่าง** เลือกใช้อุปกรณ์ที่ให้ประสิทธิภาพสูงสุด และประหยัดพลังงาน ดังนี้ - ดวงโคมให้ใช้ชนิดที่มีแผ่นช่วยสะท้อนและกระจายแสงแบบอลูมิเนียม เพื่อให้กระจายแสงได้สม่ำเสมอทุกพื้นที่และได้ประสิทธิภาพสูงสุด การติดตั้งเป็นแบบฝังฝ้าและติดลอยตามพื้นที่ทำงานหรือพื้นที่ใช้งานต่างๆ โดยจัดให้ได้ความสว่างตามมาตรฐานฯ และประหยัดพลังงาน - หลอดไฟฟ้าใช้หลอดรุ่นใหม่ชนิดประหยัดพลังงาน และให้ความสว่างของหลอดสูงสุด - Ballast สำหรับหลอดฟลูออเรสเซนท์ ใช้ชนิด Low Loss เพื่อผลในการประหยัดพลังงาน - จัดวงจรแสงสว่างให้เข้ากลุ่มโดยไม่ขึ้นแก่กันภายในบริเวณพื้นที่ส่วนกลางเพื่อความเหมาะสมในการใช้แสงสว่างของแต่ละบริเวณ - กำชับให้เจ้าหน้าที่ดูแลการใช้ไฟฟ้าในบริเวณพื้นที่ส่วนกลาง โดยปิดไฟทุกครั้งเมื่อไม่ต้องการใช้แม้จะเป็นช่วงที่ไม่ต้องการใช้ไฟในระยะสั้นๆ - กำชับพนักงานให้ทำความสะอาดหลอดไฟฟ้าและโคมไฟในบริเวณพื้นที่ส่วนกลางอย่างสม่ำเสมอ	

ผู้รับผิดชอบ : เจ้าของโครงการ

กุมภาพันธ์ 2557 ลงชื่อ.....วัลลา ประดับญาติ.....

(นางสาววัลลา ประดับญาติ)
เจ้าของโครงการ

กุมภาพันธ์ 2557 ลงชื่อ .....

(นางสาววรรณา หงอสกุล)
ผู้ชำนาญการด้านสิ่งแวดล้อม
บริษัท ไทยเอ็นไวรอนเม้นท์ จำกัด

ตารางที่ 2 : รายงานการแสดงผลกระทบสิ่งแวดล้อมที่สำคัญ มาตรการป้องกันและแก้ไขผลกระทบสิ่งแวดล้อม และมาตรการติดตามตรวจสอบผลกระทบสิ่งแวดล้อมโครงการประดับญาติ อพาร์ทเมนท์ ช่วงดำเนินการ (ต่อ)

องค์ประกอบทางสิ่งแวดล้อม และคุณค่าต่าง ๆ	ผลกระทบต่อสิ่งแวดล้อมที่สำคัญ	มาตรการป้องกันและแก้ไขผลกระทบสิ่งแวดล้อม	มาตรการติดตามตรวจสอบผลกระทบสิ่งแวดล้อม
		2) ระบบปรับอากาศ เลือกใช้อุปกรณ์ที่มีประสิทธิภาพสูงสุด ประหยัดพลังงาน และต้องมีการดูแลบำรุงรักษา ดังนี้ - เลือกใช้เครื่องปรับอากาศให้มีขนาดที่เหมาะสมกับขนาดพื้นที่ห้อง และเลือกเครื่องปรับอากาศที่มีประสิทธิภาพในการประหยัดพลังงานสูงสุด - ทดสอบและปรับแต่งระบบเป็นครั้งคราวตามข้อกำหนดของผู้ผลิตตลอดอายุการใช้งาน - ทำความสะอาดเครื่องปรับอากาศเป็นประจำอย่างสม่ำเสมอ การทำความสะอาดคอยล์ จะทำให้เครื่องปรับอากาศมีประสิทธิภาพกลับคืนไปใกล้เคียงกับตอนที่ติดตั้งใหม่ คอมเพรสเซอร์ทำงานน้อยลง ประหยัดพลังงานมากขึ้น - ใช้เทอร์โมสตัทชนิดอิเลคโทรนิคส์เทอร์โมสตัท ซึ่งใช้ความต้านทานในวงจรไฟฟ้า เป็นเครื่องวัดอุณหภูมิและสามารถควบคุมอุณหภูมิในห้องปรับอากาศให้เปลี่ยนแปลงได้ไม่เกิน 1-2°c ช่วยประหยัดพลังงานและเพิ่มความสบายให้กับผู้ใช้งาน 3) ตรวจสอบสภาพและความสามารถใช้งานของระบบไฟฟ้าทุก 6 เดือน หรือตามข้อกำหนด/อายุการใช้งานของบริษัทผู้ผลิต 4) ปลูกต้นไม้รอบอาคาร เพื่อบังแสงแดดไม่ให้ส่องกระทบตัวอาคารและพื้นถนนของโครงการ ซึ่งจะช่วยประหยัดพลังงาน และช่วยสร้างสภาพแวดล้อมให้ร่มรื่นน่าอยู่มากขึ้น	

ผู้รับผิดชอบ : เจ้าของโครงการ

กุมภาพันธ์ 2557 ลงชื่อ..... วัลลา ประดับญาติ .....

(นางสาววัลลา ประดับญาติ)
เจ้าของโครงการ

กุมภาพันธ์ 2557 ลงชื่อ .....

(นางสาววรรณา หงอสกุล)
ผู้ชำนาญการด้านสิ่งแวดล้อม
บริษัท ไทยเอ็นไวรอนเม้นท์ จำกัด

ตารางที่ 2 : รายงานการแสดงผลกระทบสิ่งแวดล้อมที่สำคัญ มาตรการป้องกันและแก้ไขผลกระทบสิ่งแวดล้อม และมาตรการติดตามตรวจสอบผลกระทบสิ่งแวดล้อมโครงการประดับญาติ อพาร์ทเมนท์ ช่วงดำเนินการ (ต่อ)

องค์ประกอบทางสิ่งแวดล้อม และคุณค่าต่าง ๆ	ผลกระทบต่อสิ่งแวดล้อมที่สำคัญ	มาตรการป้องกันและแก้ไขผลกระทบสิ่งแวดล้อม	มาตรการติดตามตรวจสอบผลกระทบสิ่งแวดล้อม
		ข) มาตรการสำหรับผู้พักอาศัย และพนักงานโครงการ 1) มีการรณรงค์ ประชาสัมพันธ์ให้พนักงาน และผู้พักอาศัยประหยัดและอนุรักษ์พลังงานไว้ตามป้ายประกาศ/บอร์ดประชาสัมพันธ์ของโครงการ 2) จัดทำคู่มือการอนุรักษ์พลังงานซึ่งมีเนื้อหาเกี่ยวกับการประหยัดและอนุรักษ์พลังงาน เช่น การประหยัดน้ำ การประหยัดไฟจากหลอดไฟแสงสว่าง การประหยัดไฟจากการใช้ตู้เย็น กระติกน้ำร้อน โทรทัศน์ และเครื่องปรับอากาศ เป็นต้น 3) ติดสติ๊กเกอร์รณรงค์การประหยัดและอนุรักษ์พลังงานในห้องพัก เช่น สติกเกอร์ข้อความให้ประหยัดน้ำ “ปิดน้ำให้สนิท ไม่เปิดน้ำทิ้งไว้”บริเวณผนังเหนือก๊อกน้ำ และสติ๊กเกอร์ข้อความให้ประหยัดไฟฟ้า “ปิดไฟและทีวีเมื่อไม่ใช้งาน” บริเวณผนังเหนือสวิทช์ไฟในห้องพัก และติดสติ๊กเกอร์ให้ผู้พักอาศัยแจ้งพนักงานเมื่อมีการรั่วไหลของน้ำ เป็นต้น 4) จัดอบรมพนักงานในการอนุรักษ์พลังงานเป็นประจำอย่างสม่ำเสมอ	
3.8 การป้องกันและระงับอัคคีภัย	- อาคารของโครงการเป็นอาคารพักอาศัย การเกิดอัคคีภัยอาจก่อให้เกิดความเสียหายต่อชีวิตและทรัพย์สิน	- จัดให้มีระบบป้องกันและระงับอัคคีภัย ดังนี้ 1) ถังดับเพลิงแบบมือถือ 2) เครื่องตรวจจับควัน 3) เครื่องตรวจจับความร้อน 4) ป้ายบอกทางหนีไฟ	---

ผู้รับผิดชอบ : เจ้าของโครงการ

กุมภาพันธ์ 2557 ลงชื่อ.....
(นางสาววัลลา ประดับญาติ)
เจ้าของโครงการ

กุมภาพันธ์ 2557 ลงชื่อ .....
(นางสาววรรณา หงอสกุล)
ผู้ชำนาญการด้านสิ่งแวดล้อม
บริษัท ไทยเอ็นไวรอนเม้นท์ จำกัด

ตารางที่ 2 : รายงานการแสดงผลกระทบสิ่งแวดล้อมที่สำคัญ มาตรการป้องกันและแก้ไขผลกระทบสิ่งแวดล้อม และมาตรการติดตามตรวจสอบผลกระทบสิ่งแวดล้อมโครงการประดับญาติ อพาร์ทเมนท์ ช่วงดำเนินการ (ต่อ)

องค์ประกอบทางสิ่งแวดล้อม และคุณค่าต่าง ๆ	ผลกระทบต่อสิ่งแวดล้อมที่สำคัญ	มาตรการป้องกันและแก้ไขผลกระทบสิ่งแวดล้อม	มาตรการติดตามตรวจสอบผลกระทบสิ่งแวดล้อม
		5) ป้ายบอกชั้น 6) ไฟส่องสว่างฉุกเฉิน 7) บันไดหนีไฟ 1 บันได ทอดจากชั้น 5 ถึง ชั้น 1 8) จุดรวมพล 9) แผนฉุกเฉินในกรณีเกิดเพลิงไหม้ - จัดให้มีจุดรวมพล บริเวณด้านหน้าอาคาร พื้นที่ 45 ตร.ม. ดังแสดงในรูปที่ 1. จุดรวมพลและเส้นทางหนีไฟ คิดเป็นสัดส่วนพื้นที่จุดรวมพลต่อผู้พักอาศัย 153 คน = 0.29 ตร.ม./คน - จัดให้มีแผนปฏิบัติการฉุกเฉินในกรณีเกิดเพลิงไหม้ที่กำหนดผู้รับผิดชอบและขั้นตอนในการปฏิบัติงาน และจัดให้มีการซ้อมแผนฉุกเฉินร่วมกับหน่วยงานดับเพลิงท้องถิ่นเป็นประจำอย่างน้อยปีละ 1 ครั้ง - ตรวจสอบสภาพและความสามารถใช้งานของอุปกรณ์ดับเพลิง, อุปกรณ์แจ้งเหตุ, Sensor ของอุปกรณ์ตรวจจับ และไฟส่องสว่างฉุกเฉินทุก 6 เดือน หรือตามข้อกำหนด/อายุการใช้งานของบริษัทผู้ผลิต	
4. คุณค่าต่อคุณภาพชีวิต 4.1 เศรษฐกิจและสังคม	- การดำเนินโครงการเป็นอพาร์ทเม้นต์ จะมีผลดีต่อสภาพเศรษฐกิจและสังคม เช่น เพิ่มทางเลือกด้านสถานที่พักอาศัย เป็นต้น	- จัดให้มีช่องทางรับข้อคิดเห็น/ข้อร้องเรียนจากภายนอกโดยจัดทำกล่องรับข้อคิดเห็น/ข้อร้องเรียน พร้อมทั้งมีเบอร์ติดต่อและชื่อผู้ประสานงานโครงการติดตั้งไว้บริเวณชั้นล่างของอาคารพักอาศัยในตำแหน่งที่เห็นชัดเจน	---


ผู้รับผิดชอบ : เจ้าของโครงการ

กุมภาพันธ์ 2557 ลงชื่อ..... วัลลา ประดับญาติ .....

(นางสาววัลลา ประดับญาติ)
เจ้าของโครงการ

กุมภาพันธ์ 2557 ลงชื่อ .....

(นางสาววรรณา หงอสกุล)
ผู้ชำนาญการด้านสิ่งแวดล้อม
บริษัท ไทยเอ็นไวรอนเม้นท์ จำกัด

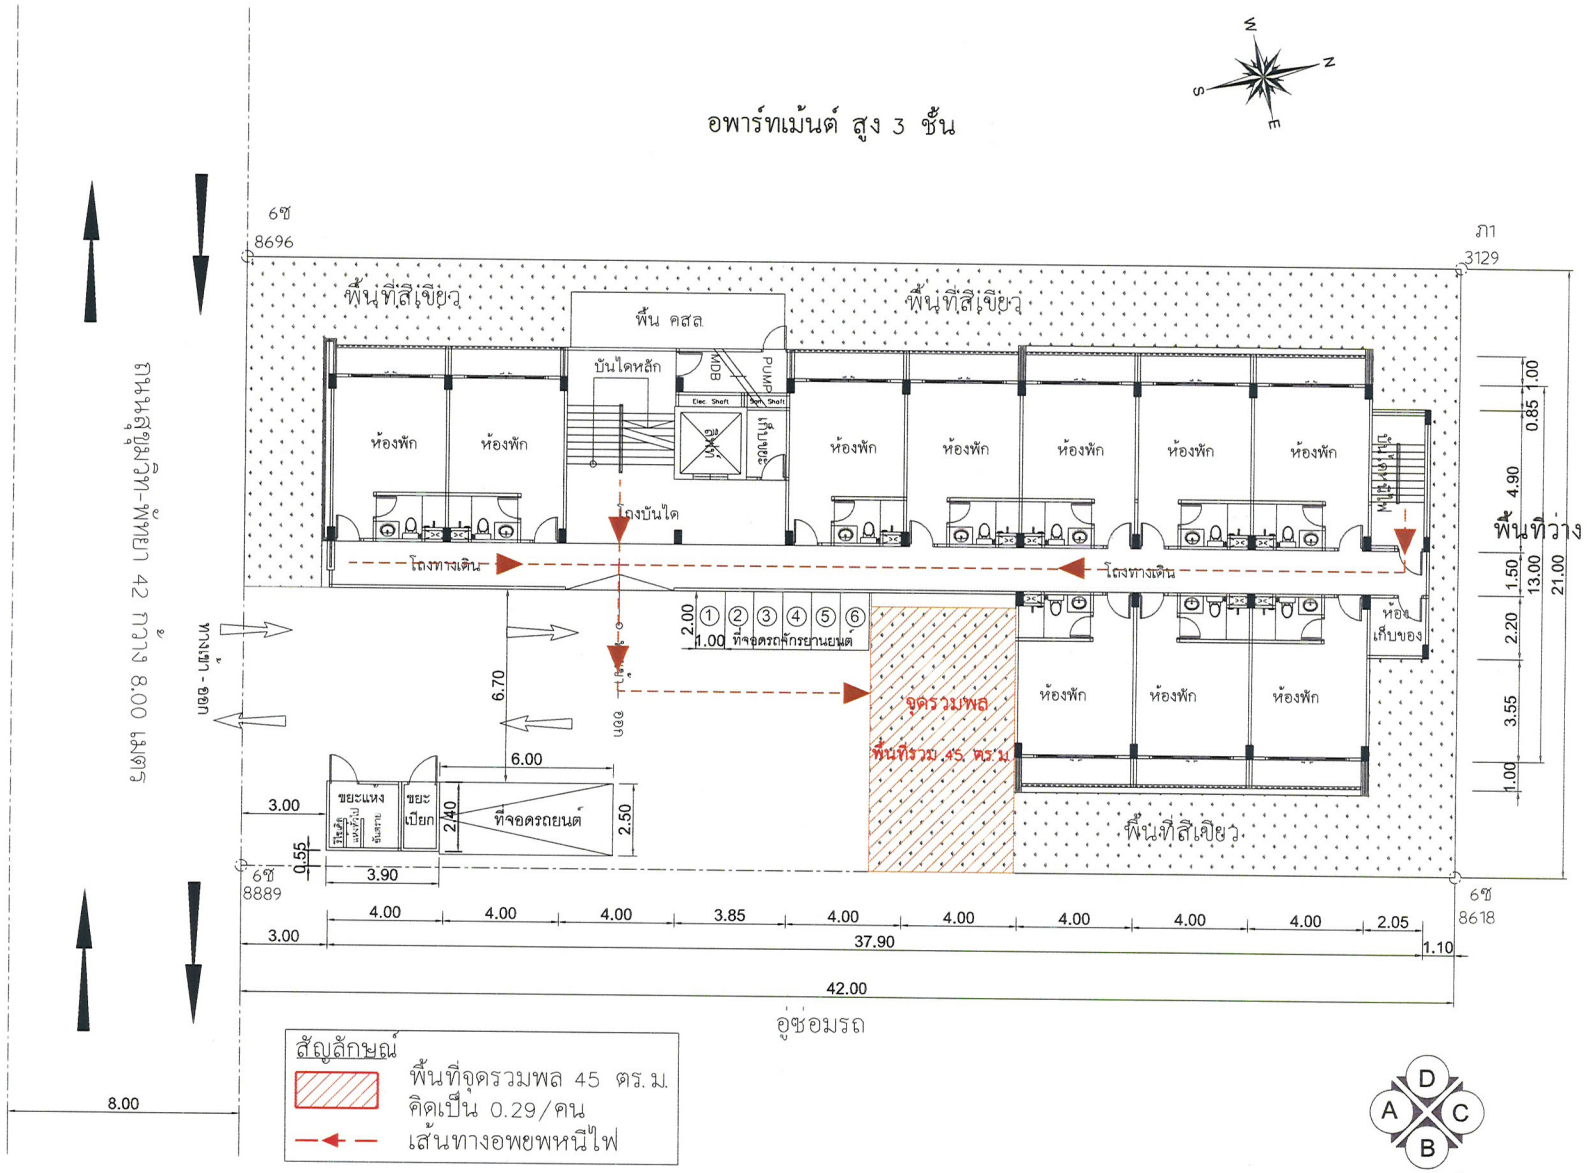

รูปที่ 1 : แผนผังจุดรวมพล และเส้นทางหนีไฟ

กุมภาพันธ์ 2557 ลงชื่อ.....

(นางสาววัลลา ประดับญาติ)

เจ้าของโครงการ

กุมภาพันธ์ 2557 ลงชื่อ.....

(นางสาววรรณา หงอสกุล)

ผู้ชำนาญการด้านสิ่งแวดล้อม

บริษัท ไทยเอ็นไวรอนเม้นท์ จำกัด

สัญลักษณ์รูปด้าน

โครงการประดับญาติ
อพาร์ทเมนท์

PROJECT NAME:
ค.ส.ล.พักอาศัยรวม
5 ชั้น 50 ห้อง

LOCATION
ถ.สุขุมวิท ต.หนองปรือ
อ.บางละมุง จ.ชลบุรี

OWNER :
น..ส.วัลลา ประดับญาติ

ARCHITECTS:
นายฐานุพงศ์ ภัคศิริกุลวัฒน์
ส- สภ.2022

STRUCTURAL ENGINEERS:
นายสุวพงษ์ หินคำ ภส.2809

DRAWN:

REVISION:

NO.	DESCRIPTION	BY	DATE

DRAWING TITLE:

DRAWN BY: | DRAWING NO.

DATE | TOTAL

SCALE 1:100

ตารางที่ 2 : รายงานการแสดงผลกระทบสิ่งแวดล้อมที่สำคัญ มาตรการป้องกันและแก้ไขผลกระทบสิ่งแวดล้อม และมาตรการติดตามตรวจสอบผลกระทบสิ่งแวดล้อมโครงการประดับญาติ อพาร์ทเมนท์ ช่วงดำเนินการ (ต่อ)

องค์ประกอบทางสิ่งแวดล้อม และคุณค่าต่าง ๆ	ผลกระทบต่อสิ่งแวดล้อมที่สำคัญ	มาตรการป้องกันและแก้ไขผลกระทบสิ่งแวดล้อม	มาตรการติดตามตรวจสอบผลกระทบสิ่งแวดล้อม
4.2 การสาธารณสุข	- พื้นที่โครงการอยู่ในเขตเมืองพัทยา ซึ่งมีสถานบริการทางการแพทย์และสาธารณสุขอย่างเพียงพอ การจัดการสภาพแวดล้อมและระบบสาธารณูปโภคที่ไม่เหมาะสมจะก่อให้เกิดผลกระทบต่อสุขภาพอนามัยของผู้พักอาศัยภายในโครงการและผู้ที่อยู่โดยรอบพื้นที่โครงการ - การเกิดเชื้อลิจิโอเนลลาในเครื่องปรับอากาศภายในห้องพักอาศัยจะส่งผลเสียต่อสุขภาพของผู้พักอาศัย	- ทางโครงการต้องปฏิบัติตามมาตรการป้องกันและแก้ไขด้านคุณภาพอากาศ เสียง การคมนาคมขนส่ง การใช้น้ำ การจัดการน้ำเสียและสิ่งปฏิกูล การระบายน้ำและป้องกันน้ำท่วม การจัดการขยะมูลฝอย และพื้นที่สีเขียวอย่างเคร่งครัด - ดูแลและบำรุงรักษาเครื่องปรับอากาศภายในห้องพักอาศัยให้ถูกต้องและสม่ำเสมอ เพื่อลดโอกาสในการเกิดเชื้อลิจิโอเนลลา - ทำความสะอาดเครื่องปรับอากาศภายในห้องพักทุก 6 เดือน	---
4.3 สุนทรียภาพ (1) โครงสร้างทางสถาปัตยกรรม และองค์ประกอบของอาคาร	- อาคารของโครงการมีรูปทรงทางสถาปัตยกรรมที่สอดคล้องกับอาคารพักอาศัยโดยรอบและมีความสูงใกล้เคียงกับอาคารในบริเวณข้างเคียง	- รูปแบบทางสถาปัตยกรรมของอาคาร ออกแบบกลมกลืนกับอาคารโดยรอบ	---
(2) พื้นที่สีเขียว	- ภายในโครงการได้จัดให้มีพื้นที่สีเขียว ซึ่งประกอบด้วยไม้ยืนต้น และไม้คลุมดิน เพื่อสร้างความร่มรื่นน่าอยู่อาศัย โดยมีพื้นที่สีเขียวไม่น้อยกว่า 1 ตร.ม./คน และพื้นที่สีเขียวชั้นล่างไม่น้อยกว่าร้อยละ 50 ของพื้นที่ว่างตามกฎหมายควบคุมอาคาร	- จัดให้มีพื้นที่สีเขียวที่ชั้นล่างของโครงการประมาณ 250 ตร.ม. และเป็นพื้นที่ปลูกไม้ยืนต้นประมาณ 155.58 ตร.ม. ดังแสดงในรูปที่ 2 แผนผังพื้นที่สีเขียว - จัดให้มีพนักงานคอยดูแลและตัดแต่งพื้นที่สีเขียวให้เจริญงอกงาม และสวยงามร่มรื่นอยู่เสมอ - รณรงค์ประชาสัมพันธ์ให้ผู้พักอาศัยร่วมดูแลพื้นที่สีเขียวของโครงการ และหากพบว่าไม้ยืนต้นที่ปลูกตายหรือเกิดความเสียหายให้ทำการปลูกทดแทน	---


ผู้รับผิดชอบ : เจ้าของโครงการ

กุมภาพันธ์ 2557 ลงชื่อ.....

(นางสาววัลลา ประดับญาติ)
เจ้าของโครงการ

กุมภาพันธ์ 2557 ลงชื่อ .....

(นางสาววรรณา หงอสกุล)
ผู้ชำนาญการด้านสิ่งแวดล้อม
บริษัท ไทยเอ็นไวรอนเม้นท์ จำกัด

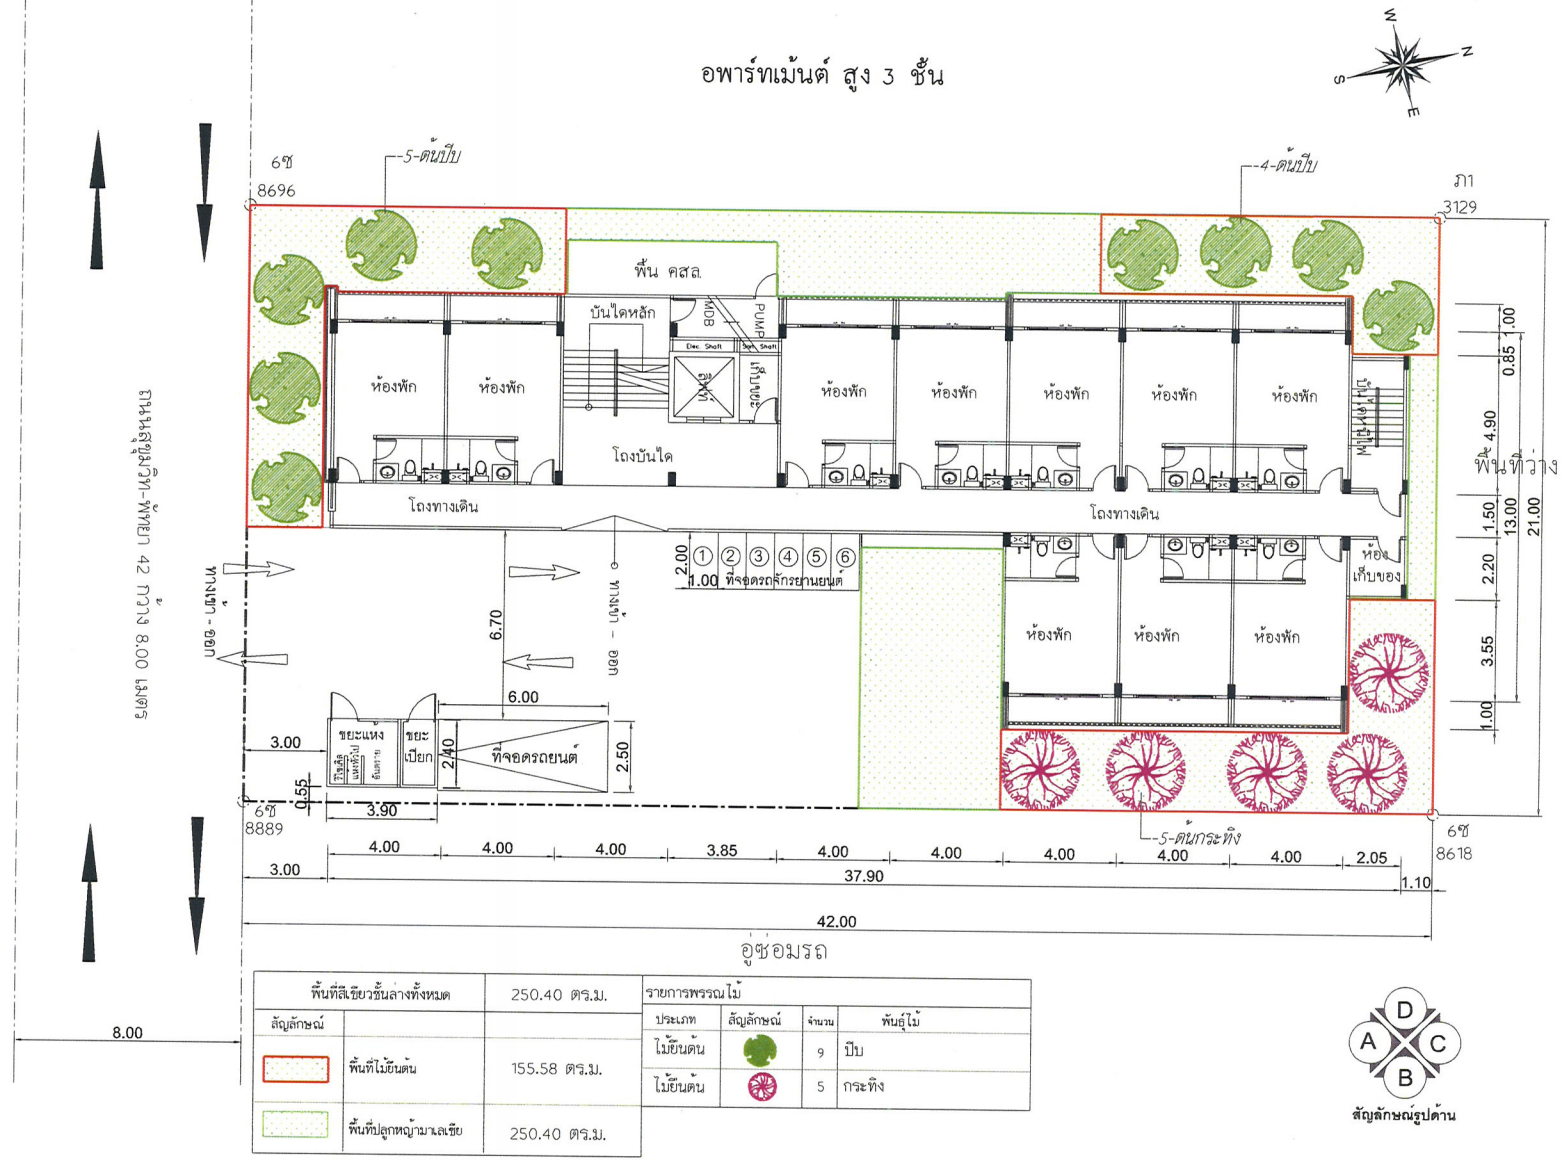

พื้นที่สีเขียวชั้นล่างทั้งหมด		250.40 ตร.ม.
สัญลักษณ์		
	พื้นที่ไม้ยืนต้น	155.58 ตร.ม.
	พื้นที่ปลูกหญ้ามาเลเซีย	250.40 ตร.ม.

รายการพรรณไม้			
ประเภท	สัญลักษณ์	จำนวน	พันธุ์ไม้
ไม้ยืนต้น		9	ปีบ
ไม้ยืนต้น		5	กระทิง

สัญลักษณ์รูปด้าน

รูปที่ 2 : แผนผังพื้นที่สีเขียว

โครงการประดับญาติ
อพาร์ทเมนท์

PROJECT NAME:
ค.ส.ล.พักอาศัยรวม
5 ชั้น 50 ห้อง

LOCATION
ถ.สุขุมวิท ต.หนองปรือ
อ.บางละมุง จ.ชลบุรี

OWNER :
น.ส.วัลลา ประดับญาติ

ARCHITECTS:
นายฐานุพงศ์ รัศศิริกุลวัฒน์
ส- สภ.2022

STRUCTURAL ENGINEERS:
นายสุวพงษ์ หินคำ ภส.2809

DRAWN:

REVISION:

NO.	DESCRIPTION	BY	DATE

DRAWING TITLE:

DRAWN BY:	DRAWING NO.
DATE	TOTAL
SCALE 1:100	

กุมภาพันธ์ 2557 ลงชื่อ.....
(นางสาววัลลา ประดับญาติ)
เจ้าของโครงการ

กุมภาพันธ์ 2557 ลงชื่อ.....
(นางสาววรรณา หงอสกุล)
ผู้ชำนาญการด้านสิ่งแวดล้อม
บริษัท ไทยเอ็นไวรอนเม้นท์ จำกัด

ตารางที่ 2 : รายงานการแสดงผลกระทบสิ่งแวดล้อมที่สำคัญ มาตรการป้องกันและแก้ไขผลกระทบสิ่งแวดล้อม และมาตรการติดตามตรวจสอบผลกระทบสิ่งแวดล้อมโครงการประดับญาติ อพาร์ทเมนท์ ช่วงดำเนินการ (ต่อ)

องค์ประกอบทางสิ่งแวดล้อม และคุณค่าต่าง ๆ	ผลกระทบต่อสิ่งแวดล้อมที่สำคัญ	มาตรการป้องกันและแก้ไขผลกระทบสิ่งแวดล้อม	มาตรการติดตามตรวจสอบผลกระทบสิ่งแวดล้อม
(3) การบดบังทิศทางลม	- อาคารของโครงการมีความสูง 5 ชั้น และแนวอาคารมีระยะถอยร่นจากแนวเขตที่ดินไม่ต่ำกว่า 3.0 ม. จึงมีการถ่ายเทอากาศที่ดี อีกทั้งโดยปกติจะมีการหมุนเวียนอากาศและการพัดผ่านของลมทางอ้อมอาคาร (กรณีที่มีอาคารขวางกั้นทิศทางลม) จากการสร้างสมดุลธรรมชาติของกระแสลมในพื้นที่เกิดกระแสลมพัดผ่านเข้ามาแทนที่ในแต่ละบริเวณ ดังนั้นผลกระทบด้านการบดบังทิศทางลมภายในพื้นที่โครงการต่อพื้นที่ข้างเคียงจึงอยู่ในระดับต่ำ	- การก่อสร้างอาคารให้มีระยะถอยร่นตามที่ออกแบบไว้ เพื่อให้มีช่องว่างระหว่างตัวอาคารที่ลมสามารถพัดผ่านเข้าสู่พื้นที่ข้างเคียงได้ - จัดให้มีพื้นที่สีเขียวโดยรอบพื้นที่โครงการ เพื่อช่วยลดผลกระทบที่เกิดจากความร้อน โดยต้นไม้จะบังแสงแดดไม่ให้ส่องกระทบพื้นหรือผนังคอนกรีต และการคายน้ำของต้นไม้และหญ้าจะเพิ่มความชุ่มชื้นและลดอุณหภูมิของบรรยากาศโดยรอบ ก่อให้เกิดความร่มรื่นต่อพื้นที่โครงการและพื้นที่ข้างเคียง	---

ผู้รับผิดชอบ : เจ้าของโครงการ

กุมภาพันธ์ 2557 ลงชื่อ.....

(นางสาววัลลา ประดับญาติ)
เจ้าของโครงการ

กุมภาพันธ์ 2557 ลงชื่อ .....

(นางสาววรรณา หงอสกุล)
ผู้ชำนาญการด้านสิ่งแวดล้อม
บริษัท ไทยเอ็นไวรอนเม้นท์ จำกัด

ตารางที่ 3 : มาตรการติดตามตรวจสอบผลกระทบสิ่งแวดล้อมโครงการประดับญาติ อพาร์ทเมนท์ ช่วงรื้อถอนและก่อสร้าง

องค์ประกอบทางสิ่งแวดล้อม และคุณค่าต่างๆ	จุดเก็บตัวอย่าง/จุดดำเนินการ	ดัชนีตรวจวัด	วิธีการ	ความถี่	ผู้รับผิดชอบ
ช่วงการก่อสร้าง 1. คุณภาพอากาศ	- แนวเขตที่ดินโครงการด้านที่ติดกับอาคารข้างเคียง	- TSP - PM-10	- ระบบ Gravimetric Method	- ทุกวันนี้มีการก่อสร้างฐานรากหลังจากนั้นเดือนละ 1 ครั้ง ตลอดระยะเวลาก่อสร้าง	- เจ้าของโครงการ
2. ระดับเสียง	- แนวเขตที่ดินโครงการด้านที่ติดกับอาคารข้างเคียง	- L_{eq} 24 ชม. - L_{max}	- Integrated Sound Level Method	- ทุกวันนี้มีการก่อสร้างฐานรากหลังจากนั้นเดือนละ 1 ครั้ง ตลอดระยะเวลาก่อสร้าง	- เจ้าของโครงการ
3. ความสั่นสะเทือน	- แนวเขตที่ดินโครงการด้านที่ติดกับอาคารข้างเคียง	- PPV	- มาตรวัดความสั่นสะเทือน	- ทุกวันนี้มีการก่อสร้างฐานรากหลังจากนั้นเดือนละ 1 ครั้ง ตลอดระยะเวลาก่อสร้าง	- เจ้าของโครงการ

ตารางที่ 4 : มาตรการติดตามตรวจสอบผลกระทบสิ่งแวดล้อม โครงการประดับญาติ อพาร์ทเมนท์ ช่วงดำเนินการ

องค์ประกอบทางสิ่งแวดล้อม และคุณค่าต่างๆ	จุดเก็บตัวอย่าง/จุดดำเนินการ	ดัชนีตรวจวัด	วิธีการ	ความถี่	ผู้รับผิดชอบ
ช่วงดำเนินการ **การจัดการน้ำเสีย** - ตรวจวัดคุณภาพน้ำทิ้ง	- บ่อพักน้ำสุดท้ายก่อนระบายสู่ท่อรวบรวมน้ำเสียเมืองพัทยา	- pH, BOD, SS, Oil & Grease และ sulfide	- มาตรฐานการวิเคราะห์คุณภาพน้ำใน Standard Methods for Examination of Water and Wastewater, 21st ed., APHA, AWWA และ WEF, 2005.	- ทุก 1 เดือน	- เจ้าของโครงการ

กุมภาพันธ์ 2557 ลงชื่อ.....วัลลา ประดับญาติ.....

(นางสาววัลลา ประดับญาติ)

เจ้าของโครงการ

กุมภาพันธ์ 2557 ลงชื่อ .....

(นางสาววรรณา หงอสกุล)

ผู้ชำนาญการด้านสิ่งแวดล้อม

บริษัท ไทยเอ็นไวรอนเม้นท์ จำกัด