

ที่ วว 0804/ 10270



สำนักงานนโยบายและแผนสิ่งแวดล้อม
ซอยพินิจวัฒนา 7 ถนนพระรามที่ 6
กรุงเทพฯ 10400

๒ กรกฎาคม 2540

เรื่อง รายงานการวิเคราะห์ผลกระทบสิ่งแวดล้อมโครงการจัดสรรที่ดิน เมืองทองสุขสวัสดิ์

เรียน อธิบดีกรมที่ดิน

- สิ่งที่ส่งมาด้วย
1. สำเนาหนังสือบริษัท ยูนิเวอร์ซัลเอ็นวีเนียริงคอนซัลแตนท์ จำกัด ที่ 6/261/38 ลงวันที่ 31 กรกฎาคม 2538
 2. สำเนาหนังสือบริษัท เอเชียน เอ็นไวรอนเมนทัล โปรดักชั่น จำกัด ที่ AEP 96/01/090 ลงวันที่ 4 กันยายน 2539
 3. สำเนาหนังสือบริษัท เอเชียน เอ็นไวรอนเมนทัล โปรดักชั่น จำกัด ที่ 97/1/022 ลงวันที่ 14 มกราคม 2540
 4. สำเนาหนังสือบริษัท เอเชียน เอ็นไวรอนเมนทัล โปรดักชั่น จำกัด ที่ 97/1/145 ลงวันที่ 9 มิถุนายน 2540
 5. สำเนาหนังสือบริษัท เอเชียน เอ็นไวรอนเมนทัล โปรดักชั่น จำกัด ที่ AEP 97/1/172 ลงวันที่ 9 กรกฎาคม 2540
 6. มาตรการป้องกันและแก้ไขผลกระทบสิ่งแวดล้อม โครงการจัดสรรที่ดิน เมืองทองสุขสวัสดิ์ ต้องยึดถือปฏิบัติ

ด้วย บริษัท ยูนิเวอร์ซัลเอ็นวีเนียริงคอนซัลแตนท์ จำกัด ซึ่งได้รับมอบอำนาจจากบริษัท บางกอกแลนด์ จำกัด (มหาชน) ในการจัดทำรายงานการวิเคราะห์ผลกระทบสิ่งแวดล้อมโครงการจัดสรรที่ดิน เมืองทองสุขสวัสดิ์ ซึ่งตั้งอยู่ ตำบลปากคลองบางปลากด อำเภอพระสมุทรเจดีย์ จังหวัดสมุทรปราการ ขนาดเนื้อที่ 223 - 3 - 38.3 ไร่ จำนวน 2,318 แปลง โดยมีบริษัท เอเชียน เอ็นไวรอนเมนทัล โปรดักชั่น จำกัด ร่วมจัดทำรายงานฯ ฉบับดังกล่าว และได้ส่งรายงานฯ ให้สำนักงานนโยบายและแผนสิ่งแวดล้อม ดำเนินการตามขั้นตอนการพิจารณารายงานฯ ดังรายละเอียดตามสิ่งที่ส่งมาด้วย 1 , 2 และ 3

2/ สำนักงาน.....

สำนักงานนโยบายและแผนสิ่งแวดล้อม กระทรวงพลังงานพิจารณาของคณะกรรมการผู้
ชำนาญการพิจารณารายงานการวิเคราะห์ผลกระทบสิ่งแวดล้อม ด้านโครงการที่พักอาศัย บริการชุมชน
และสถานที่พักตากอากาศ ในคราวประชุมครั้งที่ 3/2540 เมื่อวันที่ 4 กุมภาพันธ์ 2540 และการพิจารณา
รายละเอียดเพิ่มเติมเมื่อวันที่ 3 กรกฎาคม 2540 ดังรายละเอียดตามสิ่งที่ส่งมาด้วย 4 ซึ่งมีมติเห็นชอบ
ในรายงานฯ โครงการจัดสรรที่ดินเมืองทองสุขสวัสดิ์ รับผิดชอบปรับปรุงรายละเอียดมาตรการฯ ดังสิ่งที่
ส่งมาด้วย 5 และกำหนดมาตรการป้องกันและแก้ไขผลกระทบสิ่งแวดล้อมให้โครงการฯ ยึดถือปฏิบัติอย่าง
เคร่งครัด ดังรายละเอียดในสิ่งที่ส่งมาด้วย 6 รวมทั้งสำนักงานฯ ให้ความร่วมมือท่านในการควบคุม
ดูแลให้โครงการฯ ปฏิบัติตามกฎหมายอื่นใดที่เกี่ยวข้องก่อนออกใบอนุญาต

จึงเรียนมาเพื่อโปรดทราบและพิจารณาดำเนินการ ทั้งนี้ สำนักงานนโยบายและ
แผนสิ่งแวดล้อม ได้สำเนาแจ้ง บริษัท บางกอกแลนด์ จำกัด (มหาชน) ทราบด้วยแล้ว

ขอแสดงความนับถือ

(นายศักดิ์สิทธิ์ ตริ์เดช)

เลขาธิการสำนักงานนโยบายและแผนสิ่งแวดล้อม

กองวิเคราะห์ผลกระทบสิ่งแวดล้อม

โทร. 2792792, 2797180-9 ต่อ 152

โทรสาร. 2785469, 2713226

สำเนาถูกต้อง

(นางลำพวน จำปาทอง)

เจ้าพนักงานธุรการ 4

14 กรกฎาคม 2540

เรื่อง รายงานการวิเคราะห์ผลกระทบสิ่งแวดล้อมโครงการจัดสรรที่ดิน เมืองทองสุขสวัสดิ์

เรียน อธิบดีกรมที่ดิน

- สิ่งที่ส่งมาด้วย 1. สำเนาหนังสือบริษัท ยูนิเวอร์ซัลเอ็นวีเนียริงคอนซัลแตนท์ จำกัด
ที่ 6/261/38 ลงวันที่ 31 กรกฎาคม 2538
2. สำเนาหนังสือบริษัท เอเชียน เอ็นไวรอนเมนทัล โพรเทคชั่น จำกัด
ที่ AEP 96/01/090 ลงวันที่ 4 กันยายน 2539
3. สำเนาหนังสือบริษัท เอเชียน เอ็นไวรอนเมนทัล โพรเทคชั่น จำกัด
ที่ 97/1/022 ลงวันที่ 14 มกราคม 2540
4. สำเนาหนังสือบริษัท เอเชียน เอ็นไวรอนเมนทัล โพรเทคชั่น จำกัด
ที่ 97/1/145 ลงวันที่ 9 มิถุนายน 2540
5. สำเนาหนังสือบริษัท เอเชียน เอ็นไวรอนเมนทัล โพรเทคชั่น จำกัด
ที่ AEP 97/1/172 ลงวันที่ 9 กรกฎาคม 2540
6. มาตรการป้องกันและแก้ไขผลกระทบสิ่งแวดล้อม โครงการจัดสรรที่ดิน
เมืองทองสุขสวัสดิ์ ต้องยึดถือปฏิบัติ

ด้วย บริษัท ยูนิเวอร์ซัลเอ็นวีเนียริงคอนซัลแตนท์ จำกัด ซึ่งได้รับมอบอำนาจจากบริษัท
บางกอกแลนด์ จำกัด (มหาชน) ในการจัดทำรายงานการวิเคราะห์ผลกระทบสิ่งแวดล้อมโครงการ
จัดสรรที่ดิน เมืองทองสุขสวัสดิ์ ซึ่งตั้งอยู่ ตำบลปากคลองบางปลากด อำเภอพระสมุทรเจดีย์ จังหวัด
สมุทรปราการ ขนาดเนื้อที่ 223 - 3 - 38.3 ไร่ จำนวน 2,318 แปลง โดยมีบริษัท เอเชียน
เอ็นไวรอนเมนทัล โพรเทคชั่น จำกัด ร่วมจัดทำรายงานฯ ฉบับดังกล่าว และได้ส่งรายงานฯ ให้
สำนักงานนโยบายและแผนสิ่งแวดล้อม ดำเนินการตามขั้นตอนการพิจารณารายงานฯ ดังรายละเอียด
ตามสิ่งที่ส่งมาด้วย 1 , 2 และ 3

สำนักงานนโยบายและแผนสิ่งแวดล้อม ใ้คร้ขอแจ้งผลการพิจารณาของคณะกรรมการผู้
ชำนาญการพิจารณารายงานการวิเคราะห์ผลกระทบสิ่งแวดล้อม ด้านโครงการที่พักอาศัย บริการชุมชน
และสถานที่พักตากอากาศ ในคราวประชุมครั้งที่ 3/2540 เมื่อวันที่ 4 กุมภาพันธ์ 2540 และการพิจารณา
รายละเอียดเพิ่มเติมเมื่อวันที่ 3 กรกฎาคม 2540 ดังรายละเอียดตามสิ่งที่ส่งมาด้วย 4 ซึ่งมีมติเห็นชอบ
ในรายงานฯ โครงการจัดสรรที่ดินเมืองทองสุขสวัสดิ์ โดยให้ปรับปรุงรายละเอียดมาตรการฯ ดังสิ่งที่
ส่งมาด้วย 5 และกำหนดมาตรการป้องกันและแก้ไขผลกระทบสิ่งแวดล้อมให้โครงการฯ ยึดถือปฏิบัติอย่าง
เคร่งครัด ดังรายละเอียดในสิ่งที่ส่งมาด้วย 6 รวมทั้งสำนักงานฯ ใ้คร้ขอความร่วมมือท่านในการควบคุม
ดูแลให้โครงการฯ ปฏิบัติตามกฎหมายอื่นใดที่เกี่ยวข้องก่อนออกใบอนุญาต

จึงเรียนมาเพื่อโปรดทราบและพิจารณาดำเนินการ ทั้งนี้ สำนักงานนโยบายและ
แผนสิ่งแวดล้อม ใ้คร้สำเนาแจ้ง บริษัท บางกอกแลนด์ จำกัด (มหาชน) ทราบด้วยแล้ว

ขอแสดงความนับถือ

(นายศักดิ์สิทธิ์ ตรีเดช)

เลขาธิการสำนักงานนโยบายและแผนสิ่งแวดล้อม

กองวิเคราะห์ผลกระทบสิ่งแวดล้อม

โทร. 2792792, 2797180-9 ต่อ 152

โทรสาร. 2785469, 2713226

Am
.....ผู้ตรวจ
.....ผู้แทน
.....ผู้พิมพ์
.....ผู้ร่าง

บริษัท ยูนิเวอร์ซัลเอนจิเนียริงคอนซัลแตนท์ จำกัด



ที่ 6/261/38

31 กรกฎาคม 2538

สำนักงานนโยบายและแผนสิ่งแวดล้อม
รับที่ 323 (7000) วันที่ 4 ส.ค. 2538
เวลา 10.00 ผู้รับ

เรื่อง ขอส่งรายงานการศึกษามาตรการป้องกันและแก้ไขผลกระทบสิ่งแวดล้อม
โครงการเมืองทองสุขสวัสดิ์

เรียน เลขาธิการ สำนักงานนโยบายและแผนสิ่งแวดล้อม

กองวิเคราะห์ผลกระทบสิ่งแวดล้อม

รับที่ 324 ลงวันที่ 4 ส.ค. 38

เวลา 13.00 น. ผู้รับ

ตามที่ทาง บริษัท บางกอกแลนด์ จำกัด (มหาชน) ได้มอบหมายให้ บริษัท ยูนิเวอร์ซัลเอนจิเนียริงคอนซัลแตนท์ จำกัด เป็นผู้จัดทำรายงาน สำหรับการศึกษามาตรการป้องกัน และแก้ไขผลกระทบสิ่งแวดล้อม โครงการเมืองทองสุขสวัสดิ์ ตั้งอยู่บริเวณตำบลปากคลองบางปลากด (ในคลองบางปลากด) อำเภอพระสมุทรเจดีย์ จังหวัดสมุทรปราการ

บัดนี้ ทางบริษัทฯ ได้จัดทำรายงานดังกล่าวสำเร็จลงแล้ว บริษัทฯ จึงใคร่ขอส่งรายงาน เพื่อที่ทางกองวิเคราะห์ ผลกระทบสิ่งแวดล้อม สำนักงานนโยบายและแผนสิ่งแวดล้อม จะได้ดำเนินการต่อไป

จึงเรียนมาเพื่อทราบ

ขอแสดงความนับถือ

บริษัท ยูนิเวอร์ซัลเอนจิเนียริงคอนซัลแตนท์ จำกัด



UNIVERSAL ENGINEERING CONSULTANTS CO., LTD
(ในชื่อบริษัท เคนดุนด์)

กรรมการผู้จัดการ

วุฒิจวกรควบคุม เลขทะเบียนวิชาชีพ วย.632



บริษัท บางกอกแลนด์ จำกัด (มหาชน)

หนังสือมอบอำนาจ

17 กรกฎาคม 2538

ข้าพเจ้า บริษัท บางกอกแลนด์ จำกัด (มหาชน) โดย นายอนันต์ กาญจนพาสน์ และ
นายมนตรี โกสิกุล กรรมการผู้มีอำนาจกระทำการแทนบริษัทฯ ตั้งอยู่เลขที่ 1091/290 - 4
ซอยศูนย์การค้าเมโทร ถนนเพชรบุรีตัดใหม่ แขวงมักกะสัน เขตพญาไท กรุงเทพมหานคร ขอมอบ
อำนาจให้ บริษัท ยูนิเวอร์ซัลเอ็นเนียริงคอนซัลแตนท์ จำกัด เป็นผู้มีอำนาจดำเนินการ เสนอราย
งานการศึกษาผลกระทบสิ่งแวดล้อม ในการทำโครงการเมืองทองสุขสวัสดิ์ต่อหน่วยงานราชการหรือ
กองวิเคราะห์ผลกระทบสิ่งแวดล้อม สำนักงานนโยบายและแผนสิ่งแวดล้อม ที่เกี่ยวข้อง

ข้าพเจ้า บริษัท บางกอกแลนด์ จำกัด (มหาชน) ตกลงยินยอมรับผิดชอบในการกระทำ
ที่ผู้รับมอบอำนาจได้กระทำอันเกี่ยวกับการขึ้นทบทวนการ ผู้มอบอำนาจ และ ผู้รับมอบอำนาจ ได้ลง
ลายมือชื่อไว้เป็นหลักฐานต่อหน้าพยานด้วยแล้ว.

บริษัท บางกอกแลนด์ จำกัด (มหาชน)




.....
(นายอนันต์ กาญจนพาสน์ นายมนตรี โกสิกุล)
กรรมการ


.....
ผู้มอบอำนาจ

บริษัท ยูนิเวอร์ซัลเอ็นเนียริงคอนซัลแตนท์ จำกัด



UNIVERSAL ENGINEERING CONSULTANTS CO., LTD.

ลงชื่อ.....


17 JUL 1995

.....ผู้รับมอบอำนาจ


(นายเบิกฟ้า เกตุนต์)

กรรมการผู้จัดการ

ลงชื่อ.....

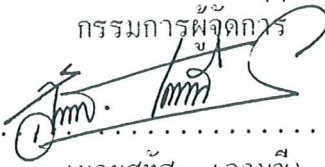
.....พยาน
(นายสุทัศน์ เขามณี)

ลงชื่อ.....

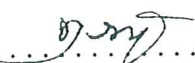
.....พยาน
(นายทรายคำ คำปัญญา)



บริษัท เอเชียเอ็น เอ็นไวรอนเม้นทัล โปรเทคชั่น จำกัด
ASIAN ENVIRONMENTAL PROTECTION CO.,LTD.

926/26 ซอยเซี่ยง 1 ถนนบางนา-ตราด เขตพระโขนง กรุงเทพฯ 10260 โทร. 3989144-6 7474170-9 โทรสาร : (662) 7474178
926/26 Soi Chalieng 1, Bangna-Trad Road, Prakhonong, Bangkok 10260 Tel. 3989144-6, 7474170-9 Fax : (662) 7474178

ที่ AEP96/01/090

4 กันยายน 2539

สำนักงานนโยบายและแผนสิ่งแวดล้อม

รับที่ 570 (9391) วันที่ - 4 ก.ย. 2539

เวลา 13.30 น. ผู้รับ

เรื่อง ขอส่งคำชี้แจงเพิ่มเติมรายงานการวิเคราะห์ผลกระทบสิ่งแวดล้อม โครงการเมืองทองสุขสวัสดิ์

เรียน เลขาธิการ สำนักงานนโยบายและแผนสิ่งแวดล้อม

อ้างถึง หนังสือสำนักงานนโยบายและแผนสิ่งแวดล้อม ที่ วว.0804/11314

ลงวันที่ 21 สิงหาคม 2538

สิ่งที่ส่งมาด้วย คำชี้แจงเพิ่มเติมรายงานการวิเคราะห์ผลกระทบสิ่งแวดล้อม โครงการเมืองทองสุขสวัสดิ์ จำนวน 15 ชุด

กองวิเคราะห์ผลกระทบสิ่งแวดล้อม

รับที่ 278 ลงวันที่ 4 ก.ย. 39

เวลา 15.30 น. ผู้รับ

บริษัท เอเชียเอ็น เอ็นไวรอนเม้นทัล โปรเทคชั่น จำกัด เป็นผู้จัดทำคำชี้แจงเพิ่มเติมรายงานการวิเคราะห์ผลกระทบสิ่งแวดล้อม โครงการเมืองทองสุขสวัสดิ์ เพื่อประกอบการพิจารณา ตามหนังสือที่อ้างถึง ซึ่งบัดนี้ทางบริษัทฯ ได้รวบรวมคำชี้แจงรายละเอียดเรียบร้อยแล้ว บริษัทฯ จึงใคร่ขอส่งคำชี้แจงเพิ่มเติมจำนวน 15 ชุด เพื่อที่ทางกองวิเคราะห์ผลกระทบสิ่งแวดล้อม สำนักงานนโยบายและแผนสิ่งแวดล้อม จะได้ดำเนินการต่อไป

จึงเรียนมาเพื่อโปรดพิจารณา



บริษัท เอเชียเอ็น เอ็นไวรอนเม้นทัล โปรเทคชั่น จำกัด
ASIAN ENVIRONMENTAL PROTECTION CO.,LTD.

ไพจิตร ใจดี

(นางสาวพรทิพย์ ใจดีกุลรัตน์)

กรรมการบริหาร



บริษัท เอเชีย เอ็นไวรอนเม้นทัล โปรเทคชั่น จำกัด
ASIAN ENVIRONMENTAL PROTECTION CO., LTD.

926/26 ซอยเชลียง 1 ถนนบางนา-ตราด เขตพระโขนง กรุงเทพฯ 10260 โทร. 3999144-6, 7474170-9 โทรสาร (662) 7474178
926/26 Soi Chalieng 1, Bangna-Trad Road, Prakhong, Bangkok 10260 Tel. 3999144-6, 7474170-9 (Fax) 7474178

ที่ ๙๗/๑/๐๒๒

รับที่ ๓๖๔ วันที่ 14 ส.ค. 2540
เวลา 15.30 ผู้รับ ก.พ. ๑๕

๑๕ มกราคม ๒๕๔๐

เรื่อง ขอส่งคำชี้แจงเพิ่มเติมรายงานการวิเคราะห์ผลกระทบสิ่งแวดล้อม กองวิเคราะห์ผลกระทบสิ่งแวดล้อม
โครงการจัดสรรที่ดินเมืองทองสุขสวัสดิ์
รับที่ 14 ลงวันที่ ส.ค. 2540
เรียน เลขาธิการ สำนักงานนโยบายและแผนสิ่งแวดล้อม เวลา 16.00 น. ผู้รับ ก.พ. ๑๕
อ้างถึง หนังสือสำนักงานนโยบายและแผนสิ่งแวดล้อม ที่ วว.๐๘๐๔/๑๕๕๘๘
ลงวันที่ ๒๒ ตุลาคม ๒๕๓๙
สิ่งที่ส่งมาด้วย คำชี้แจงเพิ่มเติมรายงานการวิเคราะห์ผลกระทบสิ่งแวดล้อม
โครงการจัดสรรที่ดินเมืองทองสุขสวัสดิ์ จำนวน ๑๕ ชุด

บริษัท เอเชีย เอ็นไวรอนเม้นทัล โปรเทคชั่น จำกัด เป็นผู้จัดทำคำชี้แจงเพิ่มเติมรายงาน
การวิเคราะห์ผลกระทบสิ่งแวดล้อม โครงการจัดสรรที่ดินเมืองทองสุขสวัสดิ์ เพื่อประกอบการพิจารณาตาม
หนังสือที่อ้างถึง ซึ่งบัดนี้ทางบริษัทฯ ได้รวบรวมคำชี้แจงรายละเอียดเรียบร้อยแล้ว บริษัทฯ จึงใคร่ขอส่งคำ
ชี้แจงเพิ่มเติมจำนวน ๑๕ ชุด เพื่อที่ทางกองวิเคราะห์ผลกระทบสิ่งแวดล้อม สำนักงานนโยบายและแผน
สิ่งแวดล้อม จะได้ดำเนินการต่อไป

จึงเรียนมาเพื่อโปรดพิจารณา

ขอแสดงความนับถือ
[Signature]

บริษัท เอเชีย เอ็นไวรอนเม้นทัล โปรเทคชั่น จำกัด
ASIAN ENVIRONMENTAL PROTECTION CO., LTD.
(นางพรทิพย์ โชติสกุลรัตน์)

กรรมการบริหาร



บริษัท เอเชียเอ็น เอ็นไวรอนเมนทัล โปรเทคชั่น จำกัด
ASIAN ENVIRONMENTAL PROTECTION CO., LTD.

926/26 ซอยเชลียง 1 ถนนบางนา-ตราด เขตพระโขนง กรุงเทพฯ 10260 โทร. 3989144-6, 7474170-9 โทรสาร : (662) 7474178
926/26 Soi Chalieng 1, Bangna-Trad Road, Prakhonong, Bangkok 10260 Tel. 3989144-6, 7474170-9 Fax : (662) 7474178

สงทสงมคว 4

ที่ ๙๗/๑/๑๔๕

๙ มิถุนายน ๒๕๔๐

เรื่อง ขอส่งคำชี้แจงเพิ่มเติมรายงานการวิเคราะห์ผลกระทบสิ่งแวดล้อม
โครงการจัดสรรที่ดินเมืองทองสุขสวัสดิ์
เรียน เลขาธิการ สำนักงานนโยบายและแผนสิ่งแวดล้อม
อ้างถึง หนังสือสำนักงานนโยบายและแผนสิ่งแวดล้อม ที่ วว.๐๘๐๔/๑๙๙๕
ลงวันที่ ๗ กุมภาพันธ์ ๒๕๔๐
สิ่งที่ส่งมาด้วย คำชี้แจงเพิ่มเติมรายงานการวิเคราะห์ผลกระทบสิ่งแวดล้อม
โครงการจัดสรรที่ดินเมืองทองสุขสวัสดิ์ จำนวน ๑๕ ชุด

สำนักงานนโยบายและแผนสิ่งแวดล้อม
วันที่ 4/4 วันที่ 10 มิ.ย. ๒๕๔๐
เวลา 14.10 น. ผู้รับ จ.ค.

บริษัท เอเชียเอ็น เอ็นไวรอนเมนทัล โปรเทคชั่น จำกัด เป็นผู้จัดทำคำชี้แจงเพิ่มเติมรายงานการวิเคราะห์ผลกระทบสิ่งแวดล้อม โครงการจัดสรรที่ดินเมืองทองสุขสวัสดิ์ เพื่อประกอบการพิจารณาตามหนังสือที่อ้างถึง ซึ่งบัดนี้ทางบริษัทฯ ได้รวบรวมคำชี้แจงรายละเอียดเรียบร้อยแล้ว บริษัทฯ จึงใคร่ขอส่งคำชี้แจงเพิ่มเติมจำนวน ๑๕ ชุด เพื่อที่ทางกองวิเคราะห์ผลกระทบสิ่งแวดล้อม สำนักงานนโยบายและแผนสิ่งแวดล้อม จะได้ดำเนินการต่อไป

จึงเรียนมาเพื่อโปรดพิจารณา



ขอแสดงความนับถือ
บริษัท เอเชียเอ็น เอ็นไวรอนเมนทัล โปรเทคชั่น จำกัด
ASIAN ENVIRONMENTAL PROTECTION CO., LTD.

(นางพรทิพย์ โชติสกุลรัตน์)
กรรมการบริหาร

กองวิเคราะห์ผลกระทบสิ่งแวดล้อม
วันที่ 17/5 ลงวันที่ 10 มิ.ย. ๒๕๔๐
เวลา 15.00 น. ผู้รับ จ.ค.



บริษัท เอเชียเอ็น เอ็นไวรอนเมนทล โปรเทคชั่น จำกัด
ASIAN ENVIRONMENTAL PROTECTION CO., LTD.

926/26 ซอยเชลียง 1 ถนนบางนา-ตราด เขตพระโขนง กรุงเทพฯ 10260 โทร: 3989144-6, 7474170-9 โทรสาร: (662) 7474178
 926/26 Soi Chalieng 1, Bangna-Trad Road, Prakhong, Bangkok 10260 Tel. 3989144-6, 7474170-9 Fax: (662) 7474178

ที่ AEP97/1/172

รับที่ 507 วันที่ 9 ก.ค. 40
 เวลา 15.40 ผู้รับ ทน
 9 กรกฎาคม 2540

เรื่อง ขอส่งสรุปรายละเอียดมาตรการป้องกันและแก้ไขผลกระทบสิ่งแวดล้อม
 และมาตรการติดตามตรวจสอบคุณภาพสิ่งแวดล้อม
 โครงการจัดสรรที่ดินเมืองทองสุขสวัสดิ์

กองวิเคราะห์ผลกระทบสิ่งแวดล้อม
 รับที่ 207 วันที่ 9 ก.ค. 2540
 เวลา 15.40 น. ผู้รับ ทน

เรียน เลขาธิการ สำนักงานนโยบายและแผนสิ่งแวดล้อม
 สิ่งที่ส่งมาด้วย สรุปรายละเอียดมาตรการป้องกันและแก้ไขผลกระทบสิ่งแวดล้อม
 และมาตรการติดตามตรวจสอบคุณภาพสิ่งแวดล้อม
 โครงการจัดสรรที่ดินเมืองทองสุขสวัสดิ์ จำนวน 6 ชุด

บริษัท เอเชียเอ็น เอ็นไวรอนเมนทล โปรเทคชั่น จำกัด เป็นผู้จัดทำรายงานการวิเคราะห์
 ผลกระทบสิ่งแวดล้อม โครงการจัดสรรที่ดินเมืองทองสุขสวัสดิ์ ซึ่งบัดนี้ทางบริษัทฯ ได้รวบรวมสรุปรายละเอียด
 มาตรการป้องกันและแก้ไขผลกระทบสิ่งแวดล้อม และมาตรการติดตามตรวจสอบคุณภาพสิ่งแวดล้อม
 โครงการจัดสรรที่ดินเมืองทองสุขสวัสดิ์ เรียบร้อยครบถ้วนแล้ว ดังนั้นบริษัทฯ จึงใคร่ขอส่งสรุปรายละเอียด
 ดังกล่าวจำนวน 6 ชุด เพื่อให้กองวิเคราะห์ผลกระทบสิ่งแวดล้อม สำนักงานนโยบายและแผนสิ่งแวดล้อม
 จะได้ดำเนินการต่อไป

จึงเรียนมาเพื่อโปรดพิจารณา

ขอแสดงความนับถือ

กัทธา ไรตัสกุลรัตน์

(นางสาวกัทธา ไรตัสกุลรัตน์)

กรรมการบริหาร



บริษัท เอเชียเอ็น เอ็นไวรอนเมนทล โปรเทคชั่น จำกัด
 ASIAN ENVIRONMENTAL PROTECTION CO., LTD.

**มาตรการป้องกันและแก้ไขผลกระทบสิ่งแวดล้อม โครงการจัดสรรที่ดิน เมืองทองสุขสวัสดิ์
ตอยึดถือปฏิบัติ**

โครงการฯ จักต้องปฏิบัติตามมาตรการป้องกันและแก้ไขผลกระทบสิ่งแวดล้อมและมาตรการติดตามตรวจสอบคุณภาพสิ่งแวดล้อมที่เสนอไว้ในรายงานการวิเคราะห์ผลกระทบสิ่งแวดล้อม โครงการเมืองทองสุขสวัสดิ์ ของบริษัท บางกอกแลนด์ จำกัด (มหาชน) ซึ่งตั้งอยู่ตำบลปากคลองบางปลากด อำเภอพระสมุทรเจดีย์ จังหวัดสมุทรปราการ ขนาดเนื้อที่ 223-3-38.3 ไร่ จำนวน 2,318 แปลง จัดทำรายงานฯ โดยบริษัท เอเชียน เอ็นไวรอนเม้นทัล โปรดักชั่น จำกัด และมีมติของคณะกรรมการผู้ชำนาญการพิจารณารายงานการวิเคราะห์ผลกระทบสิ่งแวดล้อมด้านโครงการที่ภาคภัย บริการชุมชน และสถานที่พักตากอากาศ ดังรายละเอียดต่อไปนี้

1. โครงการฯ จักต้องยึดถือปฏิบัติตามมาตรการป้องกันและแก้ไขผลกระทบสิ่งแวดล้อมตามที่เสนอไว้ในรายงานฯ และรายละเอียดในเอกสารแนบ
2. โครงการฯ จักต้องติดตั้งระบบบำบัดน้ำเสีย ที่สามารถบำบัดน้ำเสียทั้งหมดทุกกิจกรรมด้วยระบบบำบัดน้ำเสียสำเร็จรูปแบบบ่อเกรอะ-บ่อกรองใโรอากาศ ของแต่ละครัวเรือน แล้วระบายเข้าสู่ระบบบำบัดน้ำเสียรวมของโครงการฯ แบบ Aerated Lagoon จำนวน 3 บ่อ โดยต่อเนื่องกัน ซึ่งออกแบบรองรับน้ำเสียทั้งหมด 7,100 ลบ.ม./วัน และมีบ่อพักน้ำทิ้ง โดยมีรายละเอียดขบวนการ ขั้นตอนการบำบัดน้ำเสีย ขนาด ที่ตั้ง และเครื่องเติมอากาศ รวมทั้งประสิทธิภาพ ตามที่เสนอไว้ในรายงานฯ
3. โครงการฯ จักต้องควบคุมดูแลรักษาระบบบำบัดน้ำเสียให้มีประสิทธิภาพในการบำบัดอยู่เสมอ รวมทั้งการกำจัดตะกอนส่วนเกินจากระบบบำบัดฯ ตามระยะเวลาที่เสนอไว้ในรายงานฯ ตลอดจนการกำจัดไขมันและน้ำมันในบ่อดักไขมัน จนกว่าจะมีคณะกรรมการหมู่บ้านเข้ามารับผิดชอบดูแล
4. โครงการฯ จักต้องบำบัดน้ำเสียโดยมีคุณภาพน้ำทิ้งอย่างน้อยต้องได้ตามมาตรฐานควบคุมการระบายน้ำทิ้งจากที่ดินจัดสรร ตามประกาศกระทรวงวิทยาศาสตร์ เทคโนโลยีและสิ่งแวดล้อม ก่อนระบายลงสู่แหล่งน้ำสาธารณะ หรือออกสู่ภายนอกพื้นที่โครงการฯ
5. โครงการฯ จักต้องจัดเตรียมถังขยะพร้อมฝาปิด โดยพิจารณาความแข็งแรงและคงทนของถัง เช่น ถังขยะของ กทม. ซึ่งมีจำนวนให้เพียงพอ ทั้งนี้ให้แยกประเภทเก็บรวบรวมมูลฝอย ตลอดจนควบคุมดูแลบริเวณที่ตั้งของภาชนะดังกล่าว และให้ดำเนินการเก็บรวบรวมให้ถูกสุขลักษณะอยู่เสมอ

6. โครงการฯ จำต้องควบคุมการระบายน้ำ โดยเฉพาะกรณีฝนตกหนัก ซึ่งต้องไม่ก่อให้เกิดผลกระทบทั้งภายในโครงการฯ และพื้นที่บริเวณใกล้เคียง ทั้งนี้การหน่วงน้ำในเส้นทาง และบ่อ Aerated Lagoon ของโครงการฯ จำต้องไม่ก่อให้เกิดผลกระทบแต่อย่างใด และสามารถรองรับน้ำได้อย่างน้อยไม่ทำให้อัตราการระบายน้ำออกสู่ภายนอกโครงการสูงกว่าเดิม ตลอดจนไม่ก่อให้เกิดผลกระทบต่อระบบระบายน้ำหรือท่อระบายน้ำ ทั้งภายในและภายนอกพื้นที่โครงการฯ ตามที่เสนอไว้ในรายงานฯ

7. โครงการฯ จำต้องทำการติดตามตรวจสอบประสิทธิภาพของระบบป้องกันอัคคีภัย ระบบไฟฟ้า ระบบประปา การเก็บรวบรวมมูลฝอย เป็นต้น

8. หากได้รับการร้องเรียนจากราษฎรว่าได้รับความเดือดร้อน รำคาญ จากกิจกรรมการดำเนินโครงการฯ หรือโครงการฯ ก่อให้เกิดความเสียหายแก่สาธารณะสมบัติและสำนักงานนโยบาย และแผนสิ่งแวดล้อมได้พิสูจน์ทราบแล้วว่า เกิดจากการไม่ปฏิบัติตามมาตรการที่กำหนดไว้ เจ้าของโครงการ จะต้องแก้ไขเหตุแห่งความเดือดร้อน รำคาญหรือความเสียหายนั้นให้เสร็จสิ้นโดยไม่มีชักช้า

9. โครงการฯ จำต้องติดตามตรวจสอบคุณภาพสิ่งแวดล้อม ตามที่เสนอไว้ในรายงานฯ และส่งผลทุกครั้งที่มีการตรวจสอบมายังสำนักงานนโยบายและแผนสิ่งแวดล้อม ทั้งนี้ วิธีการเก็บรักษาตัวอย่างน้ำทิ้งให้ใช้วิธีการที่ถูกต้องตามหลักวิชาการ

10. หากโครงการฯ จะขอเปลี่ยนแปลงรายละเอียดมาตรการป้องกันและแก้ไขผลกระทบสิ่งแวดล้อม และติดตามตรวจสอบคุณภาพสิ่งแวดล้อมแตกต่างจากที่เสนอไว้ในรายงานฯ โครงการฯ จำต้องเสนอรายละเอียดของการเปลี่ยนแปลงดังกล่าว ให้สำนักงานนโยบายและแผนสิ่งแวดล้อมพิจารณาให้ความเห็นชอบด้านสิ่งแวดล้อมก่อนดำเนินการเปลี่ยนแปลงใด ๆ

ตารางที่ 1 สรุปการประเมินผลกระทบสิ่งแวดล้อม มรดกการป้องกันและแก้ไขผลกระทบสิ่งแวดล้อม ช่วงระหว่างการดำเนินการดำเนินการก่อสร้าง

องค์ประกอบทางสิ่งแวดล้อม และคุณค่าต่าง ๆ	ผลกระทบสิ่งแวดล้อม	มาตรการป้องกันและแก้ไขผลกระทบสิ่งแวดล้อม	ผู้รับผิดชอบดำเนินการ	ระยะเวลาดำเนินการตามมาตรการป้องกันและแก้ไขผลกระทบสิ่งแวดล้อม
1) ทรัพยากรทางกายภาพ - ทรัพยากรดิน - คุณภาพอากาศ	- การสูญเสียทรัพยากรดินสูงสุดและสร้างผลกระทบระยะประชิดสิ่งแวดล้อมเขตที่ดินของโครงการ 7.18 ต้นต่อไร่ต่อปี - ก่อให้เกิดการฟุ้งกระจายของฝุ่นละออง - ก่อให้เกิดเสียงดัง	- ดำเนินการก่อสร้างกำแพงกั้นดินตลอดแนวเขตที่ดินของโครงการ - จำกัดความเร็วรถบรรทุกให้ไม่เกิน 40 กิโลเมตรต่อชั่วโมง - จัดเตรียมตลอดแนวถนนอย่างน้อย 3 ครั้งต่อวันหรือก่อนการปฏิบัติงานทุกครั้ง - ใช้น้ำไปคลุมกระบะบรรทุกของรถบรรทุกอย่างมีขีดจำกัดเส้นทางทางขนส่ง - จำกัดเวลาการทำงานในส่วนการก่อสร้างเฉพาะในเวลากลางวันเท่านั้น และงดกิจกรรมการก่อสร้างที่ก่อให้เกิดเสียงดังในเวลากลางคืน - จำกัดความเร็วรถบรรทุกให้ไม่เกิน 40 กิโลเมตรต่อชั่วโมง	- บริษัท บางกอกแลนด์ จำกัด (มหาชน) - บริษัทผู้รับเหมาก่อสร้าง	- ดำเนินการก่อสร้างโดยเร่งด่วนในส่วนของพื้นที่ที่ทำการปรับถม และดำเนินการก่อสร้างก่อนการปรับถมพื้นที่ในระยะต่อไป - ตั้งแต่เริ่มดำเนินการก่อสร้างโครงการ
2) คุณค่าการใช้ประโยชน์ของมนุษย์ - สิ่งอำนวยความสะดวกขั้นพื้นฐานของผู้ใช้แรงงานก่อสร้าง - การระบายน้ำและการป้องกันน้ำท่วม	- อาจก่อให้เกิดความไม่เพียงพอของปริมาณน้ำใช้กรณีฉุกเฉิน ที่การประปานครหลวงไม่สามารถจ่ายน้ำให้ได้ - ความไม่เพียงพอของลานชักล้างในบริเวณสถานที่ก่อสร้างที่ใช้แรงงานก่อสร้าง - ความไม่เพียงพอของภาษาจะรองรับผู้ผลัดเปลี่ยนงานที่อาศัยของผู้ใช้แรงงานก่อสร้าง - อาจก่อให้เกิดผลกระทบด้านต่าง ๆ จากการกำจัดมูลฝอยของผู้ใช้แรงงานก่อสร้าง - เกิดการปรับเปลี่ยนสภาพการระบายน้ำเดิมของพื้นที่	- ดำเนินการก่อสร้างป้องกันน้ำใช้สำรองไว้ - ความจุโดยรวมอย่างน้อย 36.6 ลูกบาศก์เมตร - ดำเนินการก่อสร้างลานชักล้างใหม่พื้นที่โดยรอบอย่างน้อย 70 ตารางเมตร - ดำเนินการจัดหาภาษาจะรองรับผู้ผลัดเปลี่ยนงาน 200 ลิตร จำนวนอย่างน้อย 2 ที่ - ดำเนินการประสานงานจัดจ้างเอกชนในการเก็บรวบรวมมูลฝอยเพื่อนำไปกำจัดต่อไป - คัดเลือกไม่ปรับถมพื้นที่ทางระบายน้ำสาธารณะหรือต้องไม่ดำเนินการก่อสร้างสิ่งปลูกสร้างใด ๆ สิ่งปลูกสร้างสาธารณะอย่างเด็ดขาด - ดำเนินการศึกษาและประสานงานกับกรมชลประทานหรือกรมเจ้าท่า ในการดำเนินการปรับเปลี่ยนแนวทางระบายน้ำในคลองกั้นระหว่างลำน้ำสาธารณะระบายน้ำออกสู่คลองอนุสาวรีย์ด้านทิศเหนือของคลองกั้นระหว่าง	- บริษัทผู้รับเหมาก่อสร้าง - บริษัทผู้รับเหมาก่อสร้าง - บริษัท บางกอกแลนด์ จำกัด (มหาชน) ต้องกำหนดนโยบายมาตรการป้องกันและแก้ไขการปรับเปลี่ยนสภาพการระบายน้ำเดิมให้กับผู้รับเหมาก่อสร้างปฏิบัติตาม	- ตั้งแต่เริ่มดำเนินการก่อสร้างอาคารชั่วคราวสำหรับผู้ใช้งานก่อสร้าง - ตั้งแต่เริ่มดำเนินการปรับปรุงพื้นที่โครงการ

องค์ประกอบทางสิ่งแวดล้อม และคุณค่าต่าง ๆ	ผลกระทบต่อสิ่งแวดล้อม	มาตรการป้องกันและแก้ไขผลกระทบสิ่งแวดล้อม	ผู้รับผิดชอบดำเนินการ	ระยะเวลาดำเนินการตามมาตรการป้องกัน และแก้ไขผลกระทบสิ่งแวดล้อม
- การคมนาคมขนส่ง 3) คุณค่าภูมิทัศน์ - อาชีวอนามัยและความปลอดภัยของ ผู้ใช้แรงงานก่อสร้าง	- อาจก่อให้เกิดอุบัติเหตุและมีการจราจรขังติด จากการแข่งขัน - อาจก่อให้เกิดอุบัติเหตุและมีการจราจรขังติด	- จำกัดความเร็วรถบรรทุกไม่เกิน 40 กิโลเมตร ต่อชั่วโมง ในเขตก่อสร้างและเขตชุมชน - จำกัดกีดขวางรถบรรทุก มิให้บรรทุก เกินพิกัดที่กำหนดไว้ในแต่ละประเภทของ รถบรรทุก - ใช้ผ้าใบคลุมกระบะบรรทุกของรถบรรทุกตลอด เส้นทางขนส่ง - ทำความสะอาดล้อรถบรรทุกก่อนออกนอก พื้นที่โครงการ - ห้ามมิให้จอดรถบรรทุกตลอดแนวด้านหน้า พื้นที่โครงการ และบริเวณทางเข้า-ออก - จัดพนักงานควบคุมดูแลการจราจรบริเวณทาง เข้า-ออกพื้นที่โครงการตลอดเวลารการทำงาน - คัดเลือกบริษัทผู้รับเหมาก่อสร้างที่มีมาตรการ ป้องกันอุบัติเหตุจากการทำงานและคำนึงถึง สวัสดิภาพของผู้ใช้แรงงานก่อสร้างเป็นสำคัญ - ต้องปฏิบัติตามประกาศกระทรวงมหาดไทย เรื่อง "ความปลอดภัยในการทำงานก่อสร้างและ กำหนดเขตปลอดภัยในการทำงานก่อสร้างและ ห้ามบุคคลภายนอกล่วงล้ำพื้นที่ก่อสร้าง - ต้องจัดให้มีการฝึกอบรมผู้ใช้แรงงานก่อสร้าง ให้มีทัศนคติที่ดีเกี่ยวกับความปลอดภัยในการ ทำงานก่อนทำการปฏิบัติงาน - ต้องจัดให้มีผู้ที่มีความสามารถปฐมพยาบาล และจัดเตรียมรถส่งส่งผู้ประสบอุบัติเหตุ ไว้ตลอดเวลา	- บริษัทผู้รับเหมาก่อสร้าง - บริษัท บางกอกแลนด์ จำกัด (มหาชน) - บริษัทผู้รับเหมาก่อสร้าง	- ตั้งแต่เริ่มดำเนินการก่อสร้างโครงการ - ตั้งแต่การพิจารณาคัดเลือกผู้รับเหมาก่อสร้าง - ตั้งแต่เริ่มดำเนินการก่อสร้างโครงการ

ตารางที่ 2 (ต่อ)


องค์ประกอบทางสิ่งแวดล้อม และคุณค่าต่าง ๆ	ผลกระทบต่อสิ่งแวดล้อม	มาตรการป้องกันและแก้ไขผลกระทบสิ่งแวดล้อม	ผู้รับผิดชอบดำเนินการ	ระยะเวลาดำเนินการตามมาตรการป้องกัน และแก้ไขผลกระทบสิ่งแวดล้อม
- การจราจร	- การดำเนินการจัดเก็บมูลฝอยโดยการกวาดล้างเอกชน ซึ่งจะต้องใช้เวลาในการจัดเก็บรวบรวมมูลฝอยเป็นเวลานาน และยังคงก่อให้เกิดการตกค้างของมูลฝอยภายในโครงการได้ - อาจก่อให้เกิดอุบัติเหตุบริเวณทางเข้า-ออกพื้นที่โครงการ	- ดำเนินการจัดจ้างพนักงานเก็บรวบรวมมูลฝอยและจัดเตรียมอุปกรณ์และเครื่องมือการเก็บรวบรวมมูลฝอยให้พร้อม - ดำเนินการจัดสร้างที่พักมูลฝอย ปริมาณความจุอย่างน้อย 25 ลูกบาศก์เมตร บริเวณที่ทิ้งของระบบบำบัดน้ำเสียรวมส่วนกลาง - จัดหาเจ้าหน้าที่ควบคุมการจราจรบริเวณทางเข้า-ออก ตลอดเวลา - ดำเนินการก่อสร้างทางเบี่ยงจากปากทางเข้า-ออก ข้างละ 50 เมตร เพื่อใช้เป็นช่องทางเบี่ยงลดความเร็ว และใช้เป็นช่องทางเบี่ยงเพิ่มความเร็ว	- บริษัท บางกอกแลนด์ จำกัด (มหาชน) - คณะกรรมการหมู่บ้าน	- ตั้งแต่เริ่มเปิดดำเนินการ - ตั้งแต่หมดหน้าที่ความรับผิดชอบของบริษัท บางกอกแลนด์ จำกัด (มหาชน)

ตารางที่ 3 รูปแบบการติดตามตรวจสอบคุณภาพสิ่งแวดล้อมเมื่อเปิดดำเนินการของชุมชน


มาตรฐานการติดตามตรวจสอบ	วิธีการตรวจวัด	ดัชนี	การติดตามตรวจสอบ	วิธีการวิเคราะห์ดัชนี	ค่ามาตรฐานเปรียบเทียบ	ความถี่	ค่าใช้จ่าย	ผู้รับผิดชอบ
1) ประสิทธิภาพการทำงานของระบบบำบัดน้ำเสียส่วนกลาง - บ่อเติมอากาศที่ 1 (บริเวณจุดระบายน้ำเสียช่วงท่อ) - บ่อพักน้ำทิ้ง (บริเวณจุดระบายน้ำทิ้งออกจากบ่อ) หมายเหตุ : ตำแหน่งจุดเก็บตัวอย่างน้ำ แสดงในภาพแนบ	- Grab samples	- บีโอดี (BOD) - สารละลายแขวนลอย (Suspended Solid) - น้ำมันและไขมัน (Oil & Grease) - ฟิโคลไลต์ฟอร์แมคทีเรีย (Fecal Coliform Bacteria) หมายเหตุ : - บ่อเติมอากาศที่ 1 มีดัชนี บีโอดี (BOD) สารละลายแขวนลอย (Suspended Solid) น้ำมันและไขมัน (Oil & Grease) - บ่อพักน้ำทิ้ง มีดัชนี บีโอดี (BOD) สารละลายแขวนลอย (Suspended Solid) น้ำมันและไขมัน (Oil & Grease) ฟิโคลไลต์ฟอร์แมคทีเรีย (Fecal Coliform Bacteria)	- AZIDE MODIFICATION METHOD - GLASS FIBER FILTER DISC - SOXHLET - MULTIPLE TUBE FERMENTATION	- ไม่มากกว่า 20 มิลลิกรัมต่อลิตร - ไม่มากกว่า 30 มิลลิกรัมต่อลิตร - ไม่มากกว่า 20 มิลลิกรัมต่อลิตร (-) หมายเหตุ : ค่าดัชนีเปรียบเทียบคุณภาพน้ำทิ้งพิจารณาตามค่ามาตรฐานน้ำทิ้งจากชุมชนประเภท ก.	- อย่างน้อยปีละ 4 ครั้ง หรือ 3 เดือนต่อครั้ง และส่งผลวิเคราะห์คุณภาพน้ำให้สำนักงานนโยบายและแผนสิ่งแวดล้อม และกรมเจ้าท่า พิจารณาทุกครั้งที่มีการตรวจวัด	- ประมาณ 2,000 บาทต่อครั้ง	- บริษัท บางกอกแลนด์ จำกัด (มหาชน) (ตั้งแต่เปิดดำเนินการจนถึงการปรับปรุงและบำรุงรักษาโรงบำบัดน้ำเสีย) - คณะกรรมการหมู่บ้าน (ตั้งแต่เริ่มต้นน้ำทิ้งร่วมกับผู้ผลิตของบริษัท บางกอกแลนด์ จำกัด (มหาชน))	
2) คุณภาพน้ำผิวดินในแหล่งรองรับน้ำทิ้ง - บริเวณก่อนต้นน้ำแห่งจุดระบายน้ำทิ้ง - บริเวณหลังต้นน้ำแห่งจุดระบายน้ำทิ้ง - บริเวณจุดระบายน้ำทิ้ง หมายเหตุ : ตำแหน่งจุดเก็บตัวอย่างน้ำ แสดงในภาพแนบ	- Grab samples	- ออกซิเจนละลายน้ำ (Dissolved oxygen, DO) - บีโอดี (BOD) - ไนเตรตในรูปไนโตรเจน (NO ₃ -N) - ฟิโคลไลต์ฟอร์แมคทีเรีย (Fecal Coliform Bacteria)	- AZIDE MODIFICATION METHOD & DO METER - AZIDE MODIFICATION METHOD - SPECTROPHOTOMETER - MULTIPLE TUBE FERMENTATION	- ไม่ต่ำกว่า 2.0 มิลลิกรัมต่อลิตร - ไม่ต่ำกว่า 4.0 มิลลิกรัมต่อลิตร - ไม่ต่ำกว่า 5.0 มิลลิกรัมต่อลิตร (-) หมายเหตุ : ค่าดัชนีเปรียบเทียบคุณภาพน้ำผิวดินในแหล่งรองรับน้ำทิ้งพิจารณาตามค่ามาตรฐานน้ำในแหล่งน้ำผิวดินที่มีใช้ทะเลประเภท 4	- อย่างน้อยปีละ 4 ครั้ง หรือ 3 เดือนต่อครั้ง และส่งผลวิเคราะห์คุณภาพน้ำให้สำนักงานนโยบายและแผนสิ่งแวดล้อม และกรมเจ้าท่า พิจารณาทุกครั้งที่มีการตรวจวัด	- ประมาณ 2,000 บาทต่อครั้ง	- บริษัท บางกอกแลนด์ จำกัด (มหาชน) (ตั้งแต่เปิดดำเนินการจนถึงการปรับปรุงและบำรุงรักษาโรงบำบัดน้ำเสีย) - คณะกรรมการหมู่บ้าน (ตั้งแต่เริ่มต้นน้ำทิ้งร่วมกับผู้ผลิตของบริษัท บางกอกแลนด์ จำกัด (มหาชน))	

หมายเหตุ : (-) ไม่ได้กำหนด

ภาคผนวก

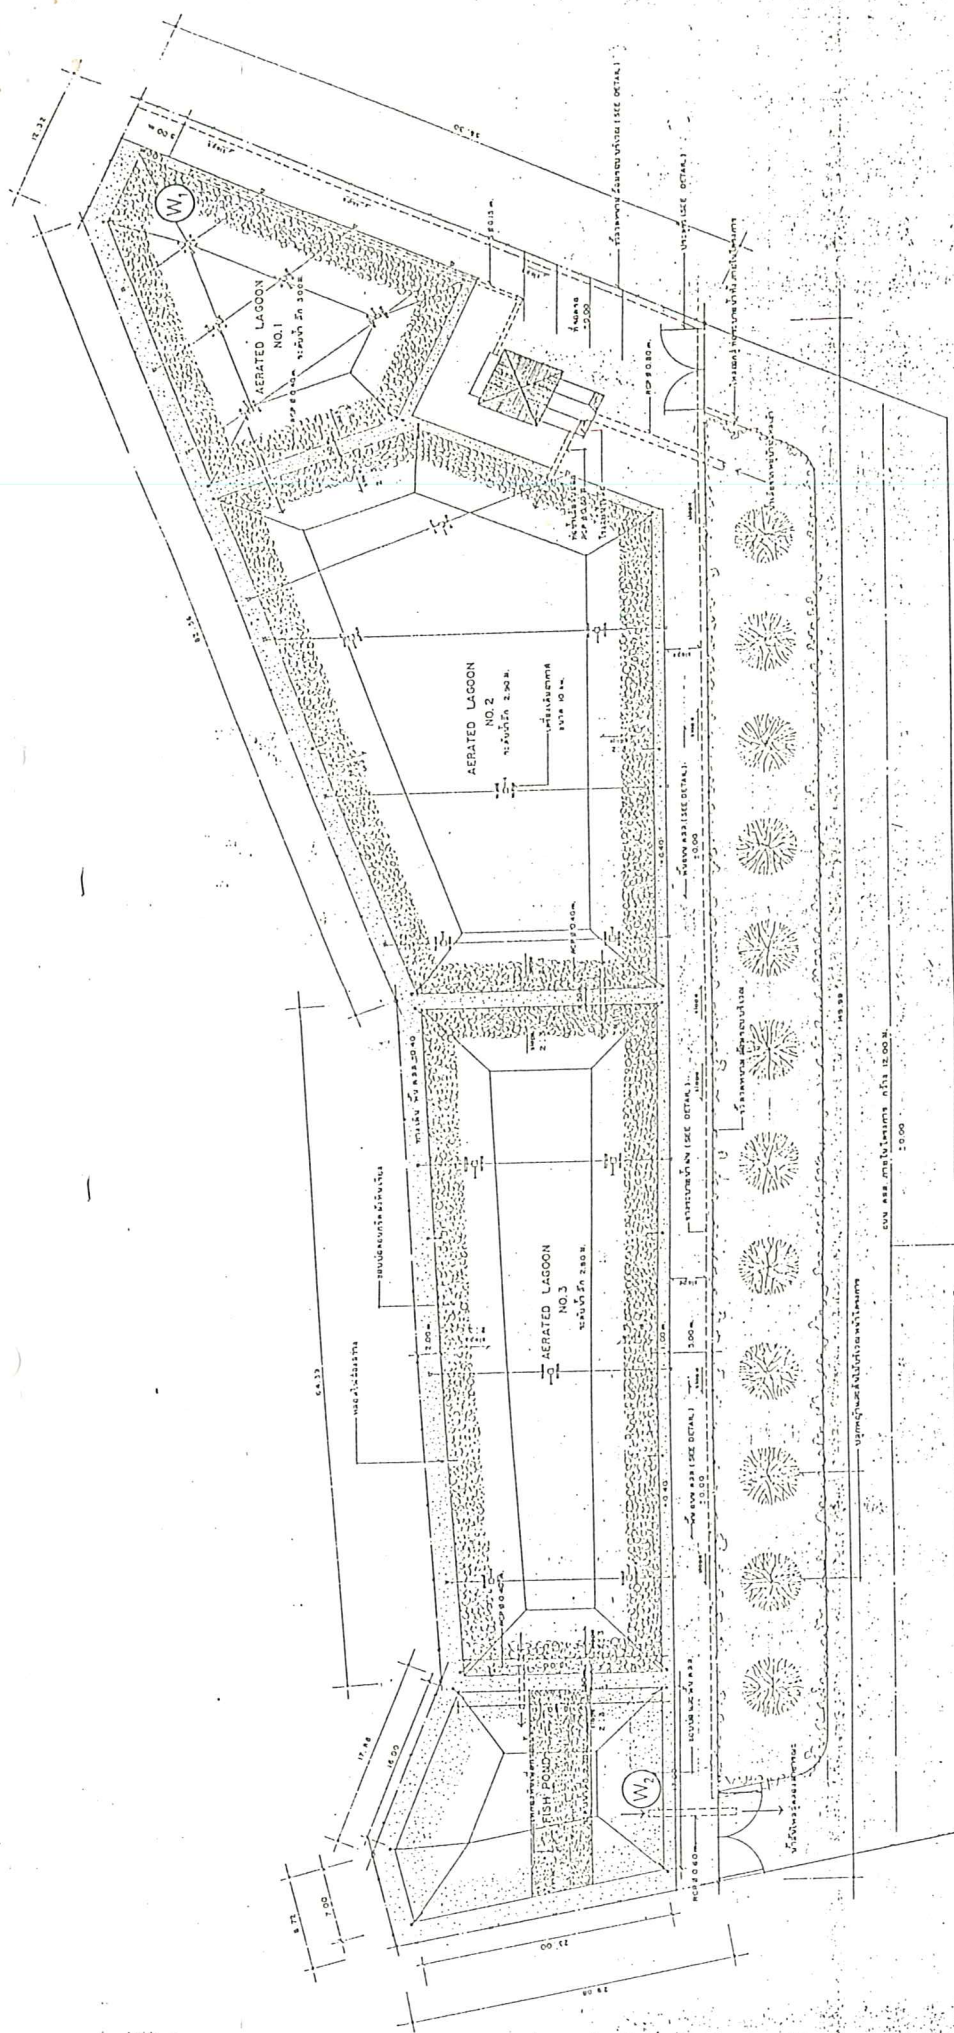

PLAN LAY-OUT
SCALE 1:200

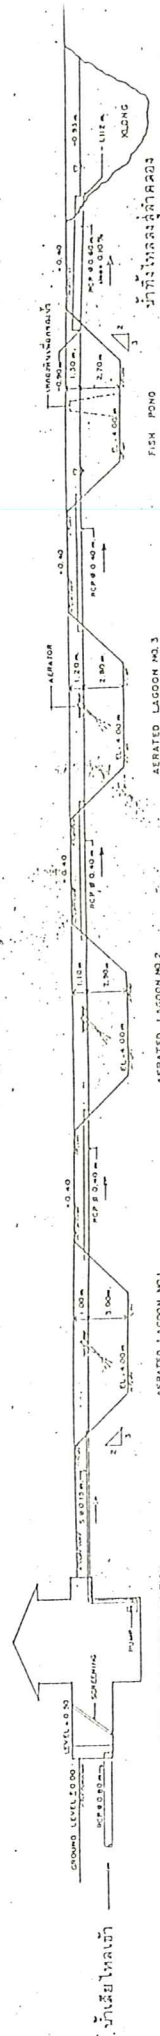

HYDRAULIC PROFILE OF WASTEWATER TREATMENT SYSTEM
SCALE 1:200

ผู้จัดทำ

W. บริษัท ชลประทาน จำกัด (มหาชน) 1

W. บริษัท ชลประทาน จำกัด (มหาชน) 2

แสดงจุดที่ติดตั้งถังบำบัดน้ำเสียตามโครงการประปาภิบาล

การบำบัดน้ำเสียของระบบบำบัดน้ำเสียตามโครงการ

PROJECT	MUANG THONG SANG
DESIGN	บริษัท ชลประทาน จำกัด
DATE	10/10/2558
BY	W. บริษัท ชลประทาน จำกัด (มหาชน) 1
CHECKED	W. บริษัท ชลประทาน จำกัด (มหาชน) 2
DATE	10/10/2558

