

มาตรการป้องกันและลดผลกระทบสิ่งแวดล้อม และมาตรการติดตามตรวจสอบ
คุณภาพสิ่งแวดล้อม ที่โครงการบ้านเอื้ออาทร บางเขน (คลองถนน)
ของ การเคหะแห่งชาติ ต้องยึดถือปฏิบัติอย่างเคร่งครัด

ลงชื่อ.....




(นายวินัย ปัตนะศรี)

รองผู้อำนวยการ การเคหะแห่งชาติ

พฤษภาคม 2553

ลงชื่อ.....

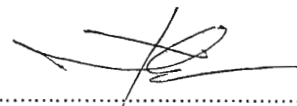

(นายวุฒิพงษ์ สุวรรณเลิศ)

ผู้อำนวยการสิ่งแวดล้อม

บริษัท ทราวิส เอเชีย คอนซัลแตนท์ จำกัด

มาตรการป้องกันและลดผลกระทบสิ่งแวดล้อม และมาตรการติดตามตรวจสอบคุณภาพสิ่งแวดล้อม ที่
โครงการบ้านเอื้ออาทร บางเขน (คลองถนน)
ต้องยึดถือปฏิบัติอย่างเคร่งครัด

โครงการจะต้องปฏิบัติตามมาตรการป้องกันและลดผลกระทบสิ่งแวดล้อม และมาตรการติดตามตรวจสอบคุณภาพสิ่งแวดล้อม ตามที่เสนอไว้ในรายงานการวิเคราะห์ผลกระทบสิ่งแวดล้อม โครงการบ้านเอื้ออาทร บางเขน (คลองถนน) ของการเคหะแห่งชาติ ตั้งอยู่ที่ถนนสุขาภิบาล 3 แขวงคลองถนน เขตสายไหม จังหวัด กรุงเทพมหานคร จัดทำรายงานการวิเคราะห์ผลกระทบสิ่งแวดล้อม โดย บริษัท ทรานส์ เอเซีย คอนซัลแตนท์ จำกัด ดังรายละเอียดต่อไปนี้

1. โครงการจะต้องยึดถือปฏิบัติตามมาตรการป้องกันและลดผลกระทบสิ่งแวดล้อม และมาตรการติดตามตรวจสอบคุณภาพสิ่งแวดล้อม ตามที่เสนอไว้ในรายงานการวิเคราะห์ผลกระทบสิ่งแวดล้อมโครงการบ้านเอื้ออาทร บางเขน (คลองถนน) ของการเคหะแห่งชาติ

2. โครงการจะต้องบันทึกผลการติดตามตรวจสอบการดำเนินการหรือการปฏิบัติตามมาตรการป้องกันและลดผลกระทบสิ่งแวดล้อม และมาตรการติดตามตรวจสอบคุณภาพสิ่งแวดล้อม ตามที่เสนอไว้ในรายงานและส่งผลการดำเนินการมายังหน่วยงานผู้อนุญาตและสำนักงานนโยบายและแผนทรัพยากรธรรมชาติและสิ่งแวดล้อม ตามแนวทางการเสนอรายงานผลการปฏิบัติตามมาตรการป้องกันและลดผลกระทบสิ่งแวดล้อมและมาตรการติดตามตรวจสอบคุณภาพสิ่งแวดล้อม

3. หากโครงการจะเปลี่ยนแปลงรายละเอียดโครงการ รวมทั้งมาตรการป้องกันและลดผลกระทบสิ่งแวดล้อม และมาตรการติดตามตรวจสอบคุณภาพสิ่งแวดล้อมแตกต่างจากที่เสนอไว้ในรายงานโครงการจะต้องเสนอรายละเอียดการเปลี่ยนแปลงดังกล่าว ให้หน่วยงานผู้อนุญาตและสำนักงานนโยบายและแผนทรัพยากรธรรมชาติและสิ่งแวดล้อมเพื่อนำเสนอคณะกรรมการผู้ชำนาญการพิจารณาให้ความเห็นชอบด้านสิ่งแวดล้อมก่อนดำเนินการเปลี่ยนแปลงใดๆ

4. หากได้รับการร้องเรียนจากประชาชนว่าได้รับความเดือดร้อนรำคาญจากกิจกรรมการดำเนินโครงการ หรือโครงการก่อให้เกิดความเสียหายแก่สาธารณสมบัติหรือชีวิตและทรัพย์สินของประชาชนเจ้าของโครงการจะต้องดำเนินการแก้ไขปัญหาดังกล่าวโดยไม่ชักช้า และแจ้งหน่วยงานอนุญาต สำนักงานนโยบายและแผนทรัพยากรธรรมชาติและสิ่งแวดล้อม และหน่วยงานที่เกี่ยวข้องทราบ เพื่อหาแนวทางและมาตรการในการแก้ไขปัญหาต่อไป

รับรองจำนวน 1/34 หน้า

ลงชื่อ.....

(นายวินัย ปัทมะรัส)

รองผู้ว่าการ การเคหะแห่งชาติ

พฤษภาคม 2553

ลงชื่อ.....

(นายวุฒิพงศ์ สุวรรณเลิศ)

ผู้ชำนาญการสิ่งแวดล้อม

บริษัท ทรานส์ เอเซีย คอนซัลแตนท์ จำกัด

ตารางที่ 1 มาตรการป้องกันและลดผลกระทบสิ่งแวดล้อม และมาตรการติดตามตรวจสอบคุณภาพสิ่งแวดล้อม
โครงการบ้านเอื้ออาทร บางเขน (คลองถนน) ระยะดำเนินการ

องค์ประกอบทางสิ่งแวดล้อม และคุณค่าต่าง ๆ	ผลกระทบต่อสิ่งแวดล้อมที่สำคัญ	มาตรการป้องกันและลดผลกระทบสิ่งแวดล้อม	มาตรการติดตามตรวจสอบคุณภาพ สิ่งแวดล้อม
1) <u>ทรัพยากรทางกายภาพ</u> 1.1 คุณภาพอากาศ เสียง และ ความสั่นสะเทือน	เนื่องจากกิจกรรมหลักของโครงการเป็นเป็นกิจการด้านที่ พักอาศัย ซึ่งไม่มีกิจกรรมใดที่เป็นแหล่งกำเนิดเสียงดัง หรือฝุ่นละอองจำนวนมากที่จะส่งผลกระทบต่อชุมชน โดยรอบ สำหรับผลกระทบทางด้านความร้อนจากการ ดำเนินการโครงการ เนื่องจากโครงการได้ออกแบบระบบ แสงสว่างโดยเน้นการใช้แสงสว่างจากธรรมชาติ ไร้หลอด ไฟฟ้าชนิดประหยัดพลังงาน และปลุกไม้ยืนต้นไว้ภายใน โครงการ จึงถือว่าการดำเนินโครงการจะก่อให้เกิด ผลกระทบด้านฝุ่นละออง ระดับเสียง และความร้อน ใน ระดับต่ำ	1) มีการติดตั้งป้ายกำหนดความเร็วของรถที่เข้า-ออก โครงการให้เป็นไปตามมาตรฐานความปลอดภัย ทางด้านจราจร 2) มีเจ้าหน้าที่ดูแลรักษาต้นไม้และพื้นที่สีเขียว ภายในโครงการให้มีสภาพดีอยู่เสมอ 3) มีเจ้าหน้าที่ดูแลรักษาถนนและที่จอดรถภายใน โครงการให้มีสภาพดีอยู่เสมอ 4) ติดป้ายจำกัดความเร็วของรถยนต์และห้ามติด เครื่องยนต์ทิ้งไว้เป็นระยะเวลานาน ๆ	
1.2 การชะล้างพังทลายของดิน	เนื่องจากกิจกรรมหลักของโครงการเป็นเป็นกิจการด้านที่ พักอาศัย ซึ่งไม่มีกิจกรรมใดที่เกิดการชะล้างพังทลาย ของดิน อย่างไรก็ตามโครงการได้มีการปลูกต้นไม้คลุม ดิน เพื่อป้องกันการชะล้างหน้าดินจากฝน จึงถือว่าการ ดำเนินโครงการจะก่อให้เกิดผลกระทบด้านการชะล้าง พังทลายของดินในระดับต่ำ	มีเจ้าหน้าที่ดูแลรักษารักษาต้นไม้และพื้นที่สีเขียว ภายในโครงการรวมทั้งบริเวณบ่อหนองน้ำให้มีสภาพดี อยู่เสมอ	
2) <u>ทรัพยากรทางชีวภาพ</u>	บริเวณพื้นที่โครงการไม่มีทรัพยากรทางชีวภาพทั้งบนบก และในน้ำที่หายาก หรือมีความสำคัญต่อระบบนิเวศใน บริเวณพื้นที่ศึกษาแต่อย่างใด		

ลงชื่อ
 (นายวินัย ปัทมะรัส)
 รองผู้ว่าการ การเคหะแห่งชาติ

พฤศจิกายน 2553

รับรองจำนวน 2/34 หน้า
 ลงชื่อ
 (นายวุฒิพงศ์ สุวรรณเลิศ)
 ผู้อำนวยการสิ่งแวดล้อม
 บริษัท ทรานส์ เอเซีย คอนซัลแตนท์ จำกัด

ตารางที่ 1 มาตรการป้องกันและลดผลกระทบสิ่งแวดล้อม และมาตรการติดตามตรวจสอบคุณภาพสิ่งแวดล้อม
โครงการบ้านเอื้ออาทร บางเขน (คลองถนน) ระยะดำเนินการ (ต่อ)

องค์ประกอบทางสิ่งแวดล้อม และคุณค่าต่าง ๆ	ผลกระทบต่อสิ่งแวดล้อมที่สำคัญ	มาตรการป้องกันและลดผลกระทบสิ่งแวดล้อม	มาตรการติดตามตรวจสอบคุณภาพ สิ่งแวดล้อม
3) คุณค่าต่อการใช้ประโยชน์ของมนุษย์ 3.1 การใช้น้ำ	โครงการตั้งอยู่ในพื้นที่ให้บริการของสำนักงานประปา สาขาบางเขน ซึ่งมีความสามารถในการให้บริการ น้ำประปาได้อย่างเพียงพอ โดยไม่ก่อให้เกิดผลกระทบต่อ ผู้ใช้บริการรายอื่นที่อยู่โดยรอบพื้นที่โครงการ	1) จัดให้มีมาตรการรณรงค์ให้ผู้เข้าพักอาศัยและ พนักงานของโครงการใช้น้ำอย่างประหยัดและ/ หรือเลือกใช้สุขภัณฑ์ประหยัดน้ำ 2) ตรวจสอบดูแลระบบจ่ายน้ำ ระบบเส้นท่อประปา ก๊อกน้ำ และเครื่องสุขภัณฑ์ต่าง ๆ ของโครงการให้ อยู่ในสภาพที่ดีอยู่เสมอ เพื่อการป้องกันการ สูญเสียน้ำโดยเปล่าประโยชน์และป้องกันการ ปนเปื้อนของน้ำประปา 3) จัดให้มีถังเก็บน้ำใต้ดินและถังเก็บน้ำบนชั้นหลังคาไว้ แต่ละอาคาร โดยมีความจุ 37.5 ลบ.ม.และ 17.75 ลบ. ม. ตามลำดับ ซึ่งสามารถสำรองน้ำใช้ได้อย่างน้อย 24 ชั่วโมง	
3.2 การระบายน้ำฝน	อัตราการระบายน้ำช่วงหลังจากพัฒนาโครงการจะมีการ เปลี่ยนแปลงไปจากช่วงก่อนพัฒนาโครงการค่อนข้าง น้อย เนื่องจากโครงการได้จัดให้มีบ่อหน่วงน้ำเพื่อเก็บกัก น้ำฝนไว้ในโครงการ พร้อมทั้งมีการจัดการควบคุม การระบายน้ำออกจากบ่อหน่วงน้ำ เพื่อเป็นการป้องกัน และแก้ไขผลกระทบด้านการระบายน้ำซึ่งอาจจะเกิดขึ้น	1) จัดให้มีบ่อหน่วงน้ำฝนขนาด 3,939.25 ลบ.ม. จำนวน 1 บ่อ โดยเมื่อระดับในบ่อหน่วงน้ำของ โครงการสูงกว่าระดับน้ำภายนอกจะควบคุมการ ระบายน้ำออกจากบ่อหน่วงน้ำด้วยวิธี Gravity Flow ในอัตรา 0.65 ลบ.ม./วินาที (ไม่เกินค่าอัตรา การระบายน้ำสูงสุดก่อนพัฒนา(1.29ลบ.ม./วินาที))	

ลงชื่อ
(นายวินัย ปัตถะรัส)
รองผู้จัดการ การเคหะแห่งชาติ

พฤศจิกายน 2553

รับรองจำนวน 3/34 หน้า
ลงชื่อ
(นายวุฒิพงศ์ สุวรรณเลิศ)
ผู้อำนวยการสิ่งแวดล้อม
บริษัท ทราฟส์ เอเชีย คอนซัลแตนท์ จำกัด

ตารางที่ 1 มาตรการป้องกันและลดผลกระทบสิ่งแวดล้อม และมาตรการติดตามตรวจสอบคุณภาพสิ่งแวดล้อม
โครงการบ้านเอื้ออาทร บางเขน (คลองถนน) ระยะดำเนินการ (ต่อ)

องค์ประกอบทางสิ่งแวดล้อม และคุณค่าต่าง ๆ	ผลกระทบต่อสิ่งแวดล้อมที่สำคัญ	มาตรการป้องกันและลดผลกระทบสิ่งแวดล้อม	มาตรการติดตามตรวจสอบคุณภาพ สิ่งแวดล้อม
3.2 การระบายน้ำฝน (ต่อ)	ทั้งต่อโครงการและบริเวณใกล้เคียง ดังนั้น จึงถือว่าการ ดำเนินโครงการจะก่อให้เกิดผลกระทบด้านการระบายน้ำ ในระดับต่ำ	และเมื่อระดับน้ำภายนอกบ่อหน้าของโครงการ ต่ำกว่าระดับน้ำภายนอกจะทำการปิดประตูระบาย น้ำและใช้เครื่องสูบน้ำออกจากบ่อหน้าโดยไม่ เกินอัตราการระบายน้ำสูงสุด (รูปที่ 1) 2) จัดให้มีการดูแลบำรุงรักษาระบบระบายน้ำ เช่น ตะแกรงดักขยะ ท่อระบายน้ำ และบ่อหน้า รวมทั้งเครื่องสูบน้ำ อุปกรณ์ต่างๆ ให้มีสภาพดีอยู่ เสมอ 3) ให้โครงการหมั่นตรวจสอบดูแลและขุดลอกบ่อพัก น้ำโดยรอบโครงการอย่างสม่ำเสมอ เพื่อป้องกันมิ ให้มีการสะสมของตะกอนดินในบ่อพักน้ำอันเป็น สาเหตุให้เกิดการอุดตันซึ่งเป็นอุปสรรคต่อการ ระบายน้ำ 4) ติดป้ายเตือน "อันตรายห้ามเข้า" บริเวณบ่อหน้า น้ำซึ่งเป็นบ่อเปิด เพื่อเตือนให้ผู้พบเห็นระมัดระวัง และเพื่อป้องกันอุบัติเหตุที่อาจเกิดขึ้น	
3.3 การจัดการน้ำเสีย	น้ำเสียที่เกิดขึ้นทั้งหมดภายในโครงการ ส่วนใหญ่เป็นน้ำ เสียจากอาคารพักอาศัย ซึ่งคาดว่าจะมีประมาณ 1,876 ลบ.ม./วันโดยน้ำเสียจะไหลเข้าสู่บ่อดักไขมันและจะถูก บำบัดโดยระบบบำบัดน้ำเสียแบบ Fixed Film Aeration ซึ่ง	1) จัดให้มีบ่อดักไขมันและระบบบำบัดน้ำเสียแบบ Fixed Film Aeration จำนวน 1 ชุด/อาคาร ซึ่ง วิศวกรได้ออกแบบระบบบำบัดสามารถรองรับน้ำ เสียได้ 40 ลบ.ม./วัน มีประสิทธิภาพ 92%สามารถ	1) ตรวจวัดคุณภาพน้ำเพื่อประเมินประสิทธิภาพ ของระบบบำบัดน้ำเสียโดยเก็บตัวอย่างน้ำ เสียก่อนเข้าระบบบำบัดตรวจวิเคราะห์ค่า pH, BOD, SS, TKN, Oil & Grease และ Fecal

ลงชื่อ
(นายวินัย บัณฑิตะรัส)
รองผู้จัดการ การเคหะแห่งชาติ

พฤศจิกายน 2553

รับรองจำนวน 4/34 หน้า

ลงชื่อ
(นายวุฒิพงษ์ สุวรรณเลิศ)
ผู้อำนวยการสิ่งแวดล้อม
บริษัท ทรานส์ เอเซีย คอนซัลแตนท์ จำกัด

**ตารางที่ 1 มาตรการป้องกันและลดผลกระทบสิ่งแวดล้อม และมาตรการติดตามตรวจสอบคุณภาพสิ่งแวดล้อม
โครงการบ้านเอื้ออาทร บางเขน (คลองถนน) ระยะดำเนินการ (ต่อ)**

องค์ประกอบทางสิ่งแวดล้อม และคุณค่าต่าง ๆ	ผลกระทบต่อสิ่งแวดล้อมที่สำคัญ	มาตรการป้องกันและลดผลกระทบสิ่งแวดล้อม	มาตรการติดตามตรวจสอบคุณภาพ สิ่งแวดล้อม
3.3 การจัดการน้ำเสีย(ต่อ)	สามารถบำบัดน้ำเสียที่เกิดขึ้นได้อย่างเพียงพอ ส่วนน้ำทิ้งที่ผ่านการบำบัดแล้วจะมีคุณภาพเป็นไปตามเกณฑ์มาตรฐานคุณภาพน้ำทิ้งจากอาคารประเภท ก. จึงไม่ก่อให้เกิดผลกระทบแต่อย่างใด นอกจากนี้โครงการจัดให้มีบ่อดักไขมันเพื่อรองรับน้ำเสียของแต่ละอาคารไว้อย่างเพียงพอ แต่ถ้าไม่มีการกำจัดกากไขมันภายในถังดักไขมัน อาจทำให้ประสิทธิภาพการดักไขมันลดลง จึงจำเป็นต้องมีมาตรการป้องกันและลดผลกระทบดังกล่าว	บำบัดน้ำเสียให้มีค่าความสกปรก (BOD) เท่ากับ 20 มก./ลิตร และค่าปริมาณสารแขวนลอย (SS) ไม่เกิน 30 มก./ลิตร ซึ่งอยู่ในเกณฑ์มาตรฐานน้ำทิ้งจากอาคารประเภท ก 2) ให้ทางการเคหะแห่งชาติกำกับดูแลระบบบำบัดน้ำเสียให้สามารถบำบัดน้ำเสียได้อย่างมีประสิทธิภาพให้เป็นไปตามมาตรฐานที่กำหนดและจัดให้มีระบบฆ่าเชื้อโรคอย่างเหมาะสม โดยให้ผู้ที่มีความรู้ความเชี่ยวชาญมาเป็นผู้เดินเครื่องและดูแลระบบบำบัดน้ำเสียของโครงการ 3) จัดให้มีการตรวจสอบกากตะกอนทุก ๆ 2.5 เดือน หากพบว่าปริมาณมากเกินขีดกักเก็บ (ประมาณ 1 ใน 3 ของความสูงถัง) ต้องประสานงานให้สำนักงานเขตสายไหมเข้ามาดำเนินการสูบน้ำออก เพื่อป้องกันไม่ให้เกิดตะกอนแข็งติดอยู่จนบ่อดักไขมันอุดตันได้ยาก และส่งผลต่อประสิทธิภาพการทำงานของระบบ 4) จัดให้มีการดักกากไขมันไปกำจัดเป็นประจำทุกสัปดาห์	Coliform Bacteria ตรวจวัดเดือนละ 1 ครั้ง ตลอดระยะดำเนินการ 2) ตรวจวัดคุณภาพน้ำเพื่อประเมินประสิทธิภาพของระบบบำบัดน้ำเสียโดยเก็บตัวอย่างน้ำเสียหลังผ่านการบำบัดตรวจวิเคราะห์ค่า pH, BOD, SS, TKN, Oil & Grease, Nitrate และ Fecal Coliform Bacteria ตรวจวัดเดือนละ 1 ครั้งตลอดระยะดำเนินการ 3) ตรวจวัดคุณภาพน้ำในบ่อดักน้ำเสียก่อนระบายออกจากพื้นที่โครงการตรวจวิเคราะห์ค่า pH, BOD, SS, Nitrate, TKN, Oil & Grease Total Phosphorus และ Fecal Coliform Bacteria ตรวจวัดเดือนละ 1 ครั้ง ตลอดระยะเวลาดำเนินการโครงการ 4) จัดหาเจ้าหน้าที่เพิ่มเติมเพื่อกำกับ ดูแล และจัดอบรมอย่างสม่ำเสมอให้แก่ผู้เกี่ยวข้องอย่างน้อยปีละ 1 ครั้ง

ลงชื่อ
(นายวินัย ปันณะรัส)
รองผู้จัดการ การเคหะแห่งชาติ

พฤษภาคม 2553

รับรองจำนวน 5/34 หน้า

ลงชื่อ
(นายวุฒิพงศ์ สุวรรณเลิศ)
ผู้อำนวยการสิ่งแวดล้อม
บริษัท ทรานส์ เอเซีย คอนซัลแตนท์ จำกัด

ตารางที่ 1 มาตรการป้องกันและลดผลกระทบสิ่งแวดล้อม และมาตรการติดตามตรวจสอบคุณภาพสิ่งแวดล้อม
โครงการบ้านเอื้ออาทร บางเขน (คลองถนน) ระยะดำเนินการ (ต่อ)

องค์ประกอบทางสิ่งแวดล้อม และคุณค่าต่าง ๆ	ผลกระทบต่อสิ่งแวดล้อมที่สำคัญ	มาตรการป้องกันและลดผลกระทบสิ่งแวดล้อม	มาตรการติดตามตรวจสอบคุณภาพ สิ่งแวดล้อม
3.3 การจัดการน้ำเสีย (ต่อ)		5) ตรวจสอบและบำรุงรักษาระบบบำบัดน้ำเสียให้มีประสิทธิภาพในการบำบัดน้ำเสียเป็นไปตามที่ออกแบบไว้อยู่เสมอเพื่อมิให้มีผลกระทบต่อคุณภาพน้ำในแหล่งรองรับน้ำทิ้งจากโครงการ 6) ดูแลบำรุงรักษาอุปกรณ์ เครื่องมือ และเครื่องใช้ในการบำบัดน้ำเสียให้ใช้การได้ต่อเนื่องเสมอ กรณีเกิดการชำรุดเสียหาย ต้องซ่อมแซมให้ใช้งานได้อย่างมีประสิทธิภาพในเวลาอันรวดเร็ว 7) จัดทำคู่มืออย่างง่ายในการดูแลระบบบำบัดน้ำเสีย โดยเก็บไว้ประจำห้องช่างของโครงการ เพื่อใช้ศึกษาได้ตลอดเวลาทั้งนี้เพื่อให้ระบบบำบัดน้ำเสียทำงานอย่างมีประสิทธิภาพตรงตามที่ได้ออกแบบไว้ เช่น - รายการบันทึกประจำวันที่ต้องทำการตรวจสอบ เช่น การทำงานเดินเครื่องเดิมอากาศ เพื่อใช้เป็นข้อมูลเบื้องต้นในการสังเกตการทำงานที่ผิดปกติของระบบบำบัดน้ำเสีย - การสังเกตสี กลิ่น ตะกอนลอย ที่ถือว่าผิดปกติซึ่งสื่อความหมายว่าระบบบำบัดน้ำเสียไม่สามารถทำงานได้อย่างมีประสิทธิภาพ	

ลงชื่อ
(นายวินัย ปัทมะรัส)
รองผู้อำนวยการ การเคหะแห่งชาติ

พฤษภาคม 2553

รับรองจำนวน 6/34 หน้า

ลงชื่อ
(นายวุฒิพงศ์ สุวรรณเลิศ)
ผู้อำนวยการสิ่งแวดล้อม
บริษัท ทรานส์ เอเชีย คอนสตรัคชั่น จำกัด

ตารางที่ 1 มาตรการป้องกันและลดผลกระทบสิ่งแวดล้อม และมาตรการติดตามตรวจสอบคุณภาพสิ่งแวดล้อม
โครงการบ้านเอื้ออาทร บางเขน (คลองถนน) ระยะดำเนินการ (ต่อ)

องค์ประกอบทางสิ่งแวดล้อม และคุณค่าต่าง ๆ	ผลกระทบต่อสิ่งแวดล้อมที่สำคัญ	มาตรการป้องกันและลดผลกระทบสิ่งแวดล้อม	มาตรการติดตามตรวจสอบคุณภาพ สิ่งแวดล้อม
3.3 การจัดการน้ำเสีย (ต่อ)		8) จัดฝึกอบรมแก่เจ้าหน้าที่ประจำโครงการที่ รับผิดชอบดูแลระบบบำบัดน้ำเสียเป็นประจำทุก 6 เดือน และทุกครั้งที่มีพนักงานใหม่	
3.4 การจัดการขยะมูลฝอย	มูลฝอยที่เกิดจากโครงการคาดว่าจะมีประมาณ 35 ลบ.ม./ วัน โดยผู้พักอาศัยและพนักงานในโครงการจะต้องนำขยะมา ทิ้งลงในถังขยะที่จัดวางไว้ และประสานงานให้สำนักงานเขต สายไหมเข้ามาทำการเก็บขนมูลฝอยไปกำจัดทุกวันจึงไม่ ก่อให้เกิดผลกระทบด้านการจัดการมูลฝอยแต่อย่างใดแต่ อาจมีผลกระทบด้านการจัดการมูลฝอย อาทิเช่น ปัญหา กลิ่นรบกวน การจัดการขยะอันตราย การจัดการน้ำชะล้าง ห้องพักขยะ จึงจำเป็นต้องมีมาตรการป้องกันและลด ผลกระทบดังกล่าว	1) จัดให้มีถังขยะแบบมีฝาปิดขนาด 240 ลิตร ไว้ ด้านหน้าอาคาร จำนวน 17 จุด รวมทั้งหมด 465 ถัง แสดงในรูปที่ 2 สามารถรองรับมูลฝอยได้นาน ประมาณ 3 วัน 2) ติดป้ายประชาสัมพันธ์ให้ผู้เข้าพักในโครงการคัด แยกขยะเปียกขยะแห้งและขยะอันตราย ก่อนทิ้งลง ถังรองรับมูลฝอยที่โครงการจัดเตรียมไว้ 3) จัดตั้งถังรองรับขยะอันตรายแบบมีฝาปิดที่มีป้าย ติดที่ถังว่า "ขยะอันตราย" ไว้บริเวณที่ตั้งถังขยะทั้ง 17 จุด จำนวน 1 ถัง/จุด และจัดการให้เป็นไปตาม กฎระเบียบและข้อบังคับที่เกี่ยวข้อง 4) ติดป้ายประชาสัมพันธ์ให้ลูกบ้านรู้จักมูลฝอยแต่ละ ประเภท ไว้ที่โถงชั้นล่างของทุกอาคาร 5) รณรงค์ให้ลูกบ้านคัดแยกมูลฝอยก่อนทิ้งลงถังถึงรับ มูลฝอยแต่ละประเภทที่จัดไว้ ทั้งนี้มูลฝอยที่สามารถ ขายได้ให้ลูกบ้านรวบรวมมาขายทุกสัปดาห์ โดยทาง	

รับรองจำนวน 7/34 หน้า

ลงชื่อ
(นายวินัย ปัตถะรัส)
ผู้ว่าการ การเคหะแห่งชาติ

พฤษภาคม 2553

ลงชื่อ
(นายวุฒิพงศ์ สุวรรณเลิศ)
ผู้อำนวยการสิ่งแวดล้อม
บริษัท ทราวิส เอเชีย คอนซัลแตนท์ จำกัด

ตารางที่ 1 มาตรการป้องกันและลดผลกระทบสิ่งแวดล้อม และมาตรการติดตามตรวจสอบคุณภาพสิ่งแวดล้อม
โครงการบ้านเอื้ออาทร บางเขน (คลองถนน) ระยะดำเนินการ (ต่อ)

องค์ประกอบทางสิ่งแวดล้อม และคุณค่าต่าง ๆ	ผลกระทบต่อสิ่งแวดล้อมที่สำคัญ	มาตรการป้องกันและลดผลกระทบสิ่งแวดล้อม	มาตรการติดตามตรวจสอบคุณภาพ สิ่งแวดล้อม
3.4 การจัดการขยะมูลฝอย (ต่อ)		โครงการประสานให้ผู้รับซื้อของเก่า/มูลฝอยที่ Reuse/ ขายได้มารับซื้อทุกสัปดาห์ในวันหยุดเสาร์-อาทิตย์ 6) จัดให้มีพนักงานรวบรวมขยะทั้งหมดใส่ถุงดำแล้วขนถ่ายขยะมูลฝอยด้วยความระมัดระวัง โดยการใช้ผ้าคลุมรถขนถ่ายเพื่อป้องกันการตกหล่นของขยะมูลฝอย 7) จัดให้มีพนักงานคัดแยกขยะที่สามารถนำไป Recycle ได้ เช่น ขวดแก้ว กระดาษ และกระป๋องโลหะ ออกจากขยะประเภทอื่นๆ 8) รายได้จากการขายมูลฝอยที่สามารถ Reuse/Recycle นำมาเป็นรายจ่ายในการจัดประชุม/จัดเลี้ยงปีใหม่/วันเด็ก/งานลอยกระทง/สงกรานต์ เพื่อให้ผู้พักอาศัยในแต่ละอาคารได้มีส่วนร่วมในกิจกรรมดังกล่าว ขณะเดียวกันจะเห็นผลจากรายได้เหล่านี้และมีการคัดแยกมูลฝอยมากขึ้น	

ลงชื่อ

(นายวินัย ปันณะรัส)

รองผู้ว่าการ การเคหะแห่งชาติ

พฤศจิกายน 2553

รับรองจำนวน 8/34 หน้า

ลงชื่อ

(นายวุฒิพงศ์ สุวรรณเลิศ)

ผู้อำนวยการสิ่งแวดล้อม

บริษัท ทรานส์ เอเชีย คอนซัลแตนท์ จำกัด

ตารางที่ 1 มาตรการป้องกันและลดผลกระทบสิ่งแวดล้อม และมาตรการติดตามตรวจสอบคุณภาพสิ่งแวดล้อม
โครงการบ้านเอื้ออาทร บางเขน (คลองถนน) ระยะดำเนินการ (ต่อ)

องค์ประกอบทางสิ่งแวดล้อม และคุณค่าต่าง ๆ	ผลกระทบต่อสิ่งแวดล้อมที่สำคัญ	มาตรการป้องกันและลดผลกระทบสิ่งแวดล้อม	มาตรการติดตามตรวจสอบคุณภาพ สิ่งแวดล้อม
3.4 การจัดการขยะมูลฝอย (ต่อ)		9) ในการเก็บรวบรวมมูลฝอยให้ปฏิบัติดังนี้ - สำหรับลูกบ้านทุกห้องในแต่ละอาคารจะนำถุงบรรจุมูลฝอยแต่ละประเภทมาทิ้งยังที่พักมูลฝอยแต่ละจุดที่จัดไว้ใกล้อาคารของตนเองมากที่สุด ซึ่งแต่ละจุดจะจัดให้มีถังรองรับมูลฝอยแต่ละประเภทไว้ให้แล้ว ทั้งนี้ สำหรับมูลฝอยที่สามารถขายได้ ลูกบ้านอาจเลือกไว้ขายเอง โดยเก็บไว้ที่ห้อง และนำมาขายทุกวันเสาร์-อาทิตย์ - มูลฝอยที่สามารถขายได้ แต่ลูกบ้านเลือกที่จะทิ้งลงในถังรองรับมูลฝอยนั้น จะจัดให้แม่บ้านคัดเลือกเพื่อรวบรวมไว้ขาย/บริจาคทุกวันสุดสัปดาห์ตามที่โครงการได้ประสานให้ผู้รับซื้อ/บริจาคมารับตามที่ตกลงกันไว้ทั้งนี้ควรแบ่งเป็นประเภทมูลฝอยขายได้/บริจาค ได้อย่างน้อย 4 ประเภท คือ แก้ว โลหะ พลาสติก กระดาษ เพื่ออำนวยความสะดวกในการขาย และเพิ่มราคามูลฝอย	

ลงชื่อ
(นายวินัย ปัทมะรัส)
รองผู้ว่าการ การเคหะแห่งชาติ

พฤษภาคม 2553

รับรองจำนวน 9/34 หน้า
ลงชื่อ
(นายวุฒิพงศ์ สุวรรณเลิศ)
ผู้อำนวยการสิ่งแวดล้อม
บริษัท ทราเนอ เอเซีย คอนซัลแตนท์ จำกัด

ตารางที่ 1 มาตรการป้องกันและลดผลกระทบสิ่งแวดล้อม และมาตรการติดตามตรวจสอบคุณภาพสิ่งแวดล้อม
โครงการบ้านเอื้ออาทร บางเขน (คลองถนน) ระยะดำเนินการ (ต่อ)

องค์ประกอบทางสิ่งแวดล้อม และคุณค่าต่าง ๆ	ผลกระทบต่อสิ่งแวดล้อมที่สำคัญ	มาตรการป้องกันและลดผลกระทบสิ่งแวดล้อม	มาตรการติดตามตรวจสอบคุณภาพ สิ่งแวดล้อม
3.4 การจัดการขยะมูลฝอย (ต่อ)		10) จัดหาอุปกรณ์ป้องกันในการปฏิบัติงานให้กับ พนักงานที่ต้องสัมผัสกับขยะมูลฝอย เช่น ถุงมือยาง ผ้าปิดจมูกและสถานที่สำหรับชำระล้างร่างกาย หลังจากทำการขนถ่ายขยะมูลฝอยเรียบร้อยแล้ว 11) ตรวจสอบสภาพถังขยะให้อยู่ในสภาพที่เป็นระเบียบ เรียบร้อยอยู่เสมอ - ถังขยะต้องมีรอยรั่ว หากพบว่ามีรอยแตกให้รีบ การเปลี่ยนแปลงถังขยะดังกล่าว - ผ้าปิดถังขยะต้องอยู่ในสภาพเรียบร้อย ไม่ชำรุด เพื่อป้องกันน้ำฝนไหลเข้าไปในถังขยะ - ถังขยะต้องอยู่ในสภาพที่ตั้งอย่างเป็นระเบียบ เรียบร้อยอยู่เสมอ 12) ดำเนินการทำความสะอาดถังขยะอย่างน้อยสัปดาห์ละ 1 ครั้ง เพื่อป้องกันการเกิดกลิ่นเหม็นอันเนื่องมาจาก การหมักหมมของขยะและเป็นการป้องกันแมลงวัน หรือสัตว์พาหะนำโรคอื่นๆมาใช้แหล่งเพาะพันธุ์ โดยรวบรวมน้ำเสียที่เกิดจากการล้างทำความสะอาด ถังขยะและลานที่ตั้งถังขยะให้ระบายลงสู่ระบบบำบัด น้ำเสียของอาคารที่อยู่ใกล้เคียงที่ตั้งถังขยะนั้นๆ	

รับรองจำนวน 10/34 หน้า

ลงชื่อ
(นายวินัย ปัทมะรัส)
รองผู้อำนวยการ การเคหะแห่งชาติ


พฤษภาคม 2553

ลงชื่อ
(นายวุฒิพงศ์ สุวรรณเลิศ)
ผู้อำนวยการสิ่งแวดล้อม
บริษัท ทรานส์ เอเซีย คอนซัลแตนท์ จำกัด

ตารางที่ 1 มาตรการป้องกันและลดผลกระทบสิ่งแวดล้อม และมาตรการติดตามตรวจสอบคุณภาพสิ่งแวดล้อม
โครงการบ้านเอื้ออาทร บางเขน (คลองถนน) ระยะดำเนินการ (ต่อ)

องค์ประกอบทางสิ่งแวดล้อม และคุณค่าต่าง ๆ	ผลกระทบต่อสิ่งแวดล้อมที่สำคัญ	มาตรการป้องกันและลดผลกระทบสิ่งแวดล้อม	มาตรการติดตามตรวจสอบคุณภาพ สิ่งแวดล้อม
3.4 การจัดการขยะมูลฝอย (ต่อ)		13) จัดให้มีการใช้ปูนขาวโรยรอบบริเวณถังขยะมูลฝอย เพื่อป้องกันกลิ่นเหม็นอันเนื่องมาจากการหมักหมมของขยะและน้ำขยะมูลฝอย	
3.5 การคมนาคม	เมื่อโครงการเปิดให้ดำเนินการแล้วจะมีปริมาณการจราจรบนถนนสุขาภิบาล 3 (เพิ่มสิน) เพิ่มขึ้น 497 PCU/ชั่วโมง จึงส่งผลให้ค่า V/C Ratio มีค่าเท่ากับ 0.41 ถนนพหลโยธิน (ซอยพหลโยธิน 54/1) มีค่า V/C Ratio เท่ากับ 0.69 ถนนเพิ่มสิน (ทางเข้า-ออกโครงการ) มีค่า V/C Ratio เท่ากับ 0.55 ถนนวัชรพล มีค่า V/C Ratio เท่ากับ 0.43 ถนนสุขาภิบาล 3 (ออเงิน) มีค่า V/C Ratio เท่ากับ 0.52 ซึ่งทำให้ปริมาณการจราจรบนถนนสุขาภิบาล 3 (เพิ่มสิน) มีสภาพการจราจรคล่องตัว ถนนพหลโยธิน (ซอยพหลโยธิน 54/1) สภาพการจราจรติดขัดมาก ถนนเพิ่มสิน (ทางเข้า-ออกโครงการ) การเคลื่อนตัวของสภาพการจราจรพอใช้ ส่วนถนนวัชรพลและถนนสุขาภิบาล 3 (ออเงิน) มีสภาพการจราจรคล่องตัว	1) จัดให้มีที่จอดรถจำนวนไม่น้อยกว่า 835 คัน ดังแสดงในรูปที่ 3 2) ติดป้ายสัญญาณจราจรตลอดแนวถนนภายในโครงการ ให้เป็นไปตามมาตรฐานความปลอดภัยทางด้านจราจร 3) จัดทำสัญญาณภายในโครงการให้เป็นไปตามมาตรฐานความปลอดภัยทางการจราจร โดยเฉพาะบริเวณที่จะเข้าทางแยก ทางเข้า-ออกโครงการ และจุดข้ามถนน 4) ประชาสัมพันธ์ให้ผู้มาใช้บริการและพนักงานภายในโครงการสัญจรด้วยความระมัดระวัง เพื่อลดอุบัติเหตุจากการสัญจร 5) จัดให้มีเจ้าหน้าที่ ดูแล รักษาป้ายสัญญาณจราจรต่าง ๆ รวมถึงสัญญาณให้อยู่ในสภาพดีอยู่เสมอ หากพบว่าชำรุดให้ทำการซ่อมแซมหรือเปลี่ยนใหม่	

รับรองจำนวน 11/34 หน้า

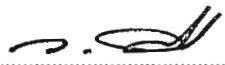ลงชื่อ 

(นายวินัย ปถะระรัส)

รองผู้ว่าการ การเคหะแห่งชาติ

ลงชื่อ 

(นายวุฒิพงศ์ สุวรรณเลิศ)

ผู้อำนวยการสิ่งแวดล้อม

บริษัท ทรานส์ เอเซีย คอนซัลแตนท์ จำกัด

พฤษภาคม 2553

ตารางที่ 1 มาตรการป้องกันและลดผลกระทบสิ่งแวดล้อม และมาตรการติดตามตรวจสอบคุณภาพสิ่งแวดล้อม
โครงการบ้านเอื้ออาทร บางเขน (คลองถนน) ระยะดำเนินการ (ต่อ)

องค์ประกอบทางสิ่งแวดล้อม และคุณค่าต่าง ๆ	ผลกระทบต่อสิ่งแวดล้อมที่สำคัญ	มาตรการป้องกันและลดผลกระทบสิ่งแวดล้อม	มาตรการติดตามตรวจสอบคุณภาพ สิ่งแวดล้อม
3.5 การคมนาคม(ต่อ)		6) กำหนดทิศทางการเดินรถภายในโครงการให้ชัดเจน และติดตั้งป้ายจำกัดความเร็วของรถยนต์ 7) ติดตั้งป้ายชื่อโครงการและป้ายทางเข้า-ออกพร้อม ไฟฟ้าส่องสว่าง ให้สามารถมองเห็นได้ชัดเจนใน เวลากลางคืน 8) จัดให้มีการประสาน/อำนวยความสะดวกให้มีบริการ ขนส่งมวลชนสาธารณะสำหรับผู้พักอาศัยภายใน 9) ประชาสัมพันธ์ให้ผู้พักอาศัยในโครงการใช้ระบบ ขนส่งสาธารณะที่ผ่านพื้นที่โครงการให้มากที่สุด 10) ให้ทางทะเลาะแห่งชาติประสานงานกับทางท้องถิ่น ในการจัดทำทางม้าลายคนข้ามพร้อมติดตั้ง ไฟสัญญาณคนข้ามถนน 11) ให้การทะเลาะแห่งชาติประสานงานกับหน่วยงานที่ เกี่ยวข้องเพื่อจัดหาทรัพยากรเพิ่มเติมสำหรับ รองรับผู้พักอาศัยภายในโครงการได้อย่างเพียงพอ	

ลงชื่อ
(นายวินัย ปัทมะรัส)
รองผู้ว่าการ การทะเลาะแห่งชาติ

พฤษภาคม 2553

รับรองจำนวน 12/34 หน้า
ลงชื่อ
(นายวุฒิพงศ์ สุวรรณเลิศ)
ผู้อำนวยการสิ่งแวดล้อม
บริษัท ทราเนส์ เอเชีย คอนซัลแตนท์ จำกัด

ตารางที่ 1 มาตรการป้องกันและลดผลกระทบสิ่งแวดล้อม และมาตรการติดตามตรวจสอบคุณภาพสิ่งแวดล้อม
โครงการบ้านเอื้ออาทร บางเขน (คลองถนน) ระยะดำเนินการ (ต่อ)

องค์ประกอบทางสิ่งแวดล้อม และคุณค่าต่าง ๆ	ผลกระทบต่อสิ่งแวดล้อมที่สำคัญ	มาตรการป้องกันและลดผลกระทบสิ่งแวดล้อม	มาตรการติดตามตรวจสอบคุณภาพ สิ่งแวดล้อม
3.5 การคมนาคม(ต่อ)		12) จัดให้มีเจ้าหน้าที่คอยจัดการจราจรบริเวณทางเข้า – ออก และจัดระเบียบการจราจรเพื่อให้การเข้า – ออก เป็นไปด้วยความสะดวกรวดเร็วและเป็นระเบียบไม่ กีดขวางการจราจร 13) ระบุแนวเส้นแบ่งเขตในบริเวณพื้นที่จอดรถแต่ละคัน 14) ติดป้ายประชาสัมพันธ์ธงชั้นล่างของทุกอาคารถึง ระเบียบการที่จอดรถ 15) จัดให้มีระบบไฟฟ้าส่องสว่างภายในโครงการโดย ติดตั้งเสาไฟฟ้าให้เป็นไปตามมาตรฐานการไฟฟ้า นครหลวงเขตบางเขน ตลอดแนวกวบนของโครงการ ซึ่งการดูแลบำรุงรักษา อยู่ในความรับผิดชอบของ การไฟฟ้านครหลวงเขตบางเขน 16) ทางการเคหะแห่งชาติจะประสานกับสำนักงานเขต สายไหมซึ่งเป็นหน่วยงานที่รับผิดชอบในการ พิจารณาติดตั้งป้ายรถประจำทางพร้อมจุดพัก ผู้โดยสารไว้บริเวณด้านหน้าโครงการ อย่างไรก็ตาม รายละเอียดของตำแหน่งของจุดติดตั้งที่เหมาะสม จะต้องตรวจสอบและประสานงานกับหน่วยงานที่	

ลงชื่อ
(นายวินัย ปัทมะรัส)
รองผู้ว่าการ การเคหะแห่งชาติ

พฤศจิกายน 2553

รับรองจำนวน 13/34 หน้า

ลงชื่อ
(นายวุฒิพงศ์ สุวรรณเลิศ)
ผู้อำนวยการสิ่งแวดล้อม
บริษัท ทราเนส์ เอเชีย คอนซัลแตนท์ จำกัด

ตารางที่ 1 มาตรการป้องกันและลดผลกระทบสิ่งแวดล้อม และมาตรการติดตามตรวจสอบคุณภาพสิ่งแวดล้อม
โครงการบ้านเอื้ออาทร บางเขน (คลองถนน) ระยะดำเนินการ (ต่อ)

องค์ประกอบทางสิ่งแวดล้อม และคุณค่าต่าง ๆ	ผลกระทบต่อสิ่งแวดล้อมที่สำคัญ	มาตรการป้องกันและลดผลกระทบสิ่งแวดล้อม	มาตรการติดตามตรวจสอบคุณภาพ สิ่งแวดล้อม
3.5 การคมนาคม(ต่อ)		เกี่ยวข้องข้างต้น 17) ทางโครงการจะประสานงานกับหน่วยงานท้องถิ่น เพื่อดำเนินการติดตั้งป้าย "ลดความเร็วในเขต ชุมชน" ก่อนที่จะถึงบริเวณทางเข้า-ออกของ โครงการ	
3.6 อากาศ	บริเวณพื้นที่โครงการ อยู่ในเขตความรับผิดชอบของ สถานีดับเพลิงย่อยสายใหม่ ซึ่งในปัจจุบันได้ปฏิบัติหน้าที่ โดยใช้กำลังพลของสถานีดับเพลิงบางเขนไปประจำวันละ 6 นาย โดยสถานีดับเพลิงย่อยสายใหม่มายังบริเวณพื้นที่ โครงการใช้เวลาโดยประมาณ 15 นาที ส่วนสถานี ดับเพลิงบางเขนมายังบริเวณพื้นที่โครงการ ใช้เวลา โดยประมาณ 30 นาที	1) โครงการได้จัดให้มีพื้นที่จุดรวมพลทั้งหมด 7,767 ตร.ม. คิดเป็น 0.66 ตร.ม./คน โดยแบ่งเป็น 3 โซน ได้แก่ โซนที่ 1 มีขนาดพื้นที่ 3,003.51 ตร.ม. โซน ที่ 2 มีขนาดพื้นที่ 2,805.46 ตร.ม.และโซนที่ 3 มี ขนาดพื้นที่ 1,958.42 ตร.ม ดังแสดงในรูปที่ 4 2) กำหนดให้ติดตั้งระบบป้องกันอัคคีภัยตามที่ ออกแบบไว้ และให้ได้ตามมาตรฐานของสมาคม วิศวกรรมสถานแห่งประเทศไทยในพระบรม ราชูปถัมภ์	

ลงชื่อ
(นายวินัย ปัทมะรัส)
รองผู้ว่าการ การเคหะแห่งชาติ

พฤษภาคม 2553

รับรองจำนวน 14/34 หน้า
ลงชื่อ
(นายวุฒิพงศ์ สุวรรณเลิศ)
ผู้อำนวยการสิ่งแวดล้อม
บริษัท ทราฟส์ เอเชีย คอนซัลแตนท์ จำกัด

ตารางที่ 1 มาตรการป้องกันและลดผลกระทบสิ่งแวดล้อม และมาตรการติดตามตรวจสอบคุณภาพสิ่งแวดล้อม
โครงการบ้านเอื้ออาทร บางเขน (คลองถนน) ระยะดำเนินการ (ต่อ)

องค์ประกอบทางสิ่งแวดล้อม และคุณค่าต่าง ๆ	ผลกระทบต่อสิ่งแวดล้อมที่สำคัญ	มาตรการป้องกันและลดผลกระทบสิ่งแวดล้อม	มาตรการติดตามตรวจสอบคุณภาพ สิ่งแวดล้อม
3.6 อัดคึกภัย (ต่อ)		3) ตรวจสอบประสิทธิภาพของอุปกรณ์ระบบดับเพลิง ปีละ 2 ครั้ง 4) ติดต่อประสานงานเพื่อขอความช่วยเหลือเมื่อเกิดเหตุเพลิงไหม้จากหน่วยงานที่รับผิดชอบ คือ สถานีดับเพลิงย่อยสายไหม 5) จัดเจ้าหน้าที่ตรวจสอบความสงบเรียบร้อยในพื้นที่โครงการตลอด 24 ชั่วโมง และอำนวยความสะดวกให้การดับเพลิงเข้า-ออกโครงการ 6) จัดอบรมและฝึกซ้อมการป้องกันอัคคีภัยของโครงการอย่างน้อยปีละ 1 ครั้ง 7) ประชาสัมพันธ์และกำชับให้ผู้พักอาศัยภายในโครงการไม่วางสิ่งของที่สามารติดไฟได้ไว้ที่ระเบียงหลังห้อง 8) ติดประกาศแสดงเส้นทางหนีไฟ (Automatic EmergencyExitLight) เป็นป้ายพลาสติกที่มีตัวอักษรเรืองแสง "EXIT" มีตำแหน่งติดตั้งบริเวณทางเข้า-ออกสู่บันไดหนีไฟ และบริเวณโถง	

รับรองจำนวน 15/34 หน้า

ลงชื่อ 
(นายวินัย ปัตตะระศรี)
รองผู้จัดการ การเคหะแห่งชาติ

พฤษภาคม 2553

ลงชื่อ 
(นายวุฒิพงศ์ สุวรรณเลิศ)
ผู้อำนวยการสิ่งแวดล้อม
บริษัท ทรานส์ เอเซีย คอนซัลแตนท์ จำกัด


ตารางที่ 1 มาตรการป้องกันและลดผลกระทบสิ่งแวดล้อม และมาตรการติดตามตรวจสอบคุณภาพสิ่งแวดล้อม
โครงการบ้านเอื้ออาทร บางเขน (คลองถนน) ระยะดำเนินการ (ต่อ)

องค์ประกอบทางสิ่งแวดล้อม และคุณค่าต่าง ๆ	ผลกระทบต่อสิ่งแวดล้อมที่สำคัญ	มาตรการป้องกันและลดผลกระทบสิ่งแวดล้อม	มาตรการติดตามตรวจสอบคุณภาพ สิ่งแวดล้อม
3.6 อัดคึกภัย (ก่อ)		ทางเดินรวม 2 จุด/ชั้น 9) ติดป้ายแสดงชั้นและแผนผังแสดงตำแหน่งอุปกรณ์ดับเพลิง เป็นป้ายพลาสติกติดตั้งบริเวณโถงบันไดกลางของทุก ๆ ชั้น 10) ตรวจสอบประสิทธิภาพของระบบดับเพลิงทุกตำแหน่งและอุปกรณ์ที่ใช้ในการดำเนินการรักษาความปลอดภัยต่าง ๆ อย่างสม่ำเสมอ 11) ระบบไฟฟ้าฉุกเฉิน (EmergencyLight) ทำการติดตั้งชั้นละ 2 ตัว/อาคาร โดยจะติดตั้งบริเวณบันไดหนีไฟจำนวน 1 ตัว เพื่อให้แสงสว่างบริเวณโถงทางเดินในแต่ละชั้นและติดตั้งบริเวณบันไดหนีไฟจำนวน 1 ตัว เพื่อให้เกิดความสว่างแก่บันไดหนีไฟ ส่วนอาคารศูนย์ชุมชนแบบ C จะมีติดตั้งไว้ที่ทางเข้า-ออกอาคารจำนวน 1 เครื่อง	
4) คุณค่าต่อคุณภาพชีวิต 4.1 สาธารณสุข อาชีวอนามัย และความปลอดภัย	การดำเนินการของโครงการอาจส่งผลกระทบ ให้เกิดการเปลี่ยนแปลงความสงบเรียบร้อยภายในโครงการและบริเวณโดยรอบ หากไม่มีการควบคุมการพักอาศัยให้อยู่ในความสงบเรียบร้อย ดังนั้นนิติบุคคลอาคารชุดจะมีการกำหนดให้มีระเบียบปฏิบัติควบคุมการอยู่อาศัยของผู้พัก	1. ข้อกำหนดและระเบียบปฏิบัติของอาคารชุดพักอาศัยภายในโครงการ - ต้องดูแลรักษาห้องชุดและทรัพย์สินส่วนกลางให้อยู่ในสภาพดี และจะไม่กระทำการใดๆที่ไม่เหมาะสมให้เป็นอันตราย เตือนร้อน น่ารังเกียจไม่สุภาพก่อ	

ลงชื่อ 
(นายวินัย ปันณะรัส)
รองผู้ว่าการ การเคหะแห่งชาติ

พฤษภาคม 2553

รับรองจำนวน 16/34 หน้า

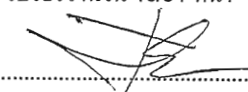ลงชื่อ 
(นายวุฒิพงศ์ สุวรรณเลิศ)
ผู้อำนวยการสิ่งแวดล้อม
บริษัท ทรานส์ เอเซีย คอนซัลแตนท์ จำกัด

ตารางที่ 1 มาตรการป้องกันและลดผลกระทบสิ่งแวดล้อม และมาตรการติดตามตรวจสอบคุณภาพสิ่งแวดล้อม
โครงการบ้านเอื้ออาทร บางเขน (คลองถนน) ระยะดำเนินการ (ต่อ)

องค์ประกอบทางสิ่งแวดล้อม และคุณค่าต่าง ๆ	ผลกระทบต่อสิ่งแวดล้อมที่สำคัญ	มาตรการป้องกันและลดผลกระทบสิ่งแวดล้อม	มาตรการติดตามตรวจสอบคุณภาพ สิ่งแวดล้อม
4.1 สาธารณสุข อาชีวอนามัย และ ความปลอดภัย(ต่อ)	อาศัยในโครงการ	ความรำคาญ ส่งเสียงดังรบกวนความสงบสุข และ ขัดต่อกฎระเบียบข้อบังคับ ศีลธรรมอันดีในการ อาศัยอยู่ร่วมกัน - หากมีความประสงค์จะตกแต่งหรือต่อเติมห้องชุด จะต้องแจ้งให้ฝ่ายจัดการฯ ทราบล่วงหน้าก่อนทุก ครั้ง เพื่อตรวจสอบแบบแปลนการตกแต่ง ผลกระทบต่อโครงสร้างส่วนรวม ระบบ สาธารณูปโภค และเพื่อเข้าใจกฎระเบียบการ ตกแต่งและปฏิบัติตามกฎระเบียบได้อย่างถูกต้อง ตามขั้นตอน - ต้องปฏิบัติตามคู่มือ/ข้อกำหนดและระเบียบ ปฏิบัติของอาคารชุดพักอาศัยของการเคหะ แห่งชาติ เพื่อความปลอดภัยของผู้อยู่อาศัยรวมทั้ง มีสุขภาพกายและสุขภาพจิตที่ดี	
4.2 สุขภาพและทัศนียภาพ	โครงการมีผู้พักอาศัยภายในโครงการทั้งหมด 11,727 คน จัดให้มีพื้นที่สีเขียว 31,564 ตารางเมตร คิดเป็นอัตราส่วน ระหว่างพื้นที่สีเขียวต่อคนเท่ากับ 2.69:1 จึงคาดว่า ผลกระทบด้านความเพียงพอของพื้นที่สีเขียวต่อผู้พักอาศัย ภายในโครงการจะอยู่ในระดับต่ำ	1) จัดให้มีพื้นที่สีเขียว กล่าวคือ บริเวณพื้นที่ สวนสาธารณะและสนามเด็กเล่น บริเวณพื้นที่ว่าง รอบอาคารทั้งหมด รวมพื้นที่สีเขียวทั้งหมด 31,564 ตร.ม.ดังแสดงในรูปที่ 5 2) การจัดพื้นที่สีเขียวไม่ส่งผลกระทบต่อระบบ สาธารณูปโภคของโครงการ	

รับรองจำนวน 17/34 หน้า

ลงชื่อ
(นายวินัย ปัทมะธรัส)
รองผู้อำนวยการ การเคหะแห่งชาติ

ลงชื่อ
(นายวุฒิพงศ์ สุวรรณเลิศ)
ผู้อำนวยการสิ่งแวดล้อม
บริษัท ทรานส์ เอเซีย คอนซัลแตนท์ จำกัด

ตารางที่ 1 มาตรการป้องกันและลดผลกระทบสิ่งแวดล้อม และมาตรการติดตามตรวจสอบคุณภาพสิ่งแวดล้อม
โครงการบ้านเอื้ออาทร บางเขน (คลองถนน) ระยะดำเนินการ (ต่อ)

องค์ประกอบทางสิ่งแวดล้อม และคุณค่าต่าง ๆ	ผลกระทบต่อสิ่งแวดล้อมที่สำคัญ	มาตรการป้องกันและลดผลกระทบสิ่งแวดล้อม	มาตรการติดตามตรวจสอบคุณภาพ สิ่งแวดล้อม
4.2 สุนทรียภาพและทัศนียภาพ (ต่อ)		3) ดูแล บำรุงและรักษาต้นไม้ที่ปลูกไว้ในส่วนพื้นที่ สีเขียวของโครงการอยู่เสมอ ดังนี้ - ให้เจ้าหน้าที่/คนสวนรดน้ำต้นไม้ทุกวันวันละ 2 ครั้ง ในช่วงเช้าและเย็น - ให้น้ำปุ๋ยและพรวนดินโคนต้นไม้ทุกเดือน โดยทำ สลับเวียนกันไปให้ทั่วทั้งโครงการ - คอยตัดแต่งต้นไม้ให้มีทรงพุ่มสวยงามอย่าง สม่ำเสมอทุกเดือน - ตรวจสอบการเจริญเติบโตอย่างสม่ำเสมอทุกวัน หากพบว่ามามีบริเวณใดตายหรือเสื่อมโทรมลง ให้ทำ การปลูกทดแทนภายใน 1-2 สัปดาห์ โดยให้ ผู้จัดการนิเทศดูแลคอยกำกับดูแลอีกชั้นหนึ่งทุกๆ 1 เดือน	
4.3 สภาพเศรษฐกิจ-สังคม	ก่อให้เกิดผลกระทบทางบวกในแง่ของการเพิ่มแหล่งที่พัก อาศัยและยังส่งผลให้ประชาชนมีอาชีพค้าขายและบริการ ต่างๆ มีรายได้เพิ่มมากขึ้น	1) ทำการสำรวจสภาพเศรษฐกิจ สังคม และความ คิดเห็นครัวเรือนประชาชนในชุมชนโดยรอบ โครงการในรัศมี 100 เมตร จากที่ตั้งโครงการ รวมถึงสอบถามความคิดเห็นของผู้นำชุมชน ผู้นำ ท้องถิ่น และตัวแทนจากหน่วยงานที่เกี่ยวข้อง ได้แก่ สข. (ตัวแทนจากการเคหะแห่งชาติ) กำนัน/ ผู้ใหญ่บ้าน ตัวแทนจาก อบต.เป็นต้นที่มีต่อการ	- ทำการสำรวจสภาพเศรษฐกิจ-สังคม และความ ความคิดเห็นครัวเรือนประชาชนในชุมชน โดยรอบโครงการในรัศมี 100 เมตร จากที่ตั้ง โครงการอย่างน้อยปีละ 1 ครั้ง - ทุกครั้งที่โครงการจะทำการติดตามตรวจสอบ คุณภาพสิ่งแวดล้อม ทำการเชิญให้ผู้นำ

รับรองจำนวน 18/34 หน้า

ลงชื่อ

(นายวินัย ปัทมะรัส)

รองผู้อำนวยการ การเคหะแห่งชาติ

ลงชื่อ

(นายวุฒิพงศ์ สุวรรณเลิศ)

ผู้อำนวยการสิ่งแวดล้อม

บริษัท ทรานส์ เอเซีย คอนซัลแตนท์ จำกัด

พฤศจิกายน 2553

ตารางที่ 1 มาตรการป้องกันและลดผลกระทบสิ่งแวดล้อม และมาตรการติดตามตรวจสอบคุณภาพสิ่งแวดล้อม
โครงการบ้านเอื้ออาทร บางเขน (คลองถนน) ระยะดำเนินการ (ต่อ)

องค์ประกอบทางสิ่งแวดล้อม และคุณค่าต่าง ๆ	ผลกระทบต่อสิ่งแวดล้อมที่สำคัญ	มาตรการป้องกันและลดผลกระทบสิ่งแวดล้อม	มาตรการติดตามตรวจสอบคุณภาพ สิ่งแวดล้อม
4.3 สภาพเศรษฐกิจ-สังคม(ต่อ)		ดำเนินโครงการในปัจจุบัน อย่างน้อยปีละ 1 ครั้ง เพื่อนำผลที่ได้มาทำการสรุป และวิเคราะห์ ข้อเสนอแนะและข้อห่วงกังวลต่าง ๆ จากชุมชน จากนั้นนำมาปรับเปลี่ยนมาตรการป้องกันและ แก้ไขผลกระทบสิ่งแวดล้อม รวมถึงมาตรการ ติดตามตรวจสอบคุณภาพสิ่งแวดล้อมให้สอดคล้อง กับความต้องการของชุมชนเป็นระยะๆต่อไป 2) เปิดโอกาสให้ชุมชนโดยรอบโครงการเข้าร่วมใน กิจกรรมต่างๆ ที่มีในโครงการตามความเหมาะสม 3) ด้านการมีส่วนร่วมในการติดตามตรวจสอบการ ปฏิบัติตามมาตรการฯ - ทางการเคหะแห่งชาติได้จัดให้มี สช. (สำนักงาน ดุแลชุมชน) ไปดูแลโครงการบ้านเอื้ออาทรทุก โครงการ และเพื่อให้เกิดความรู้ความเข้าใจที่ ตรงกันในการอยู่ร่วมกันระหว่างโครงการกับชุมชน โดยรอบให้เป็นไปด้วยดีตลอดอายุโครงการ	ของชุมชนที่อยู่โดยรอบ รวมถึงทำนันท/ ผู้ใหญ่บ้านและหน่วยงานอนุญาตเข้าร่วม สังเกตการณ์ระหว่างทำการติดตามตรวจสอบ คุณภาพ - รับข้อเสนอแนะ/ข้อห่วงกังวลต่างๆ ในระหว่าง ปฏิบัติการ เพื่อนำประยุกต์และหรือกำหนด มาตรการป้องกันแก้ไขผลกระทบให้สอดคล้อง กับสภาพการณ์นั้นๆ ตามความเหมาะสมต่อไป - ทำการสำรวจสภาพเศรษฐกิจ-สังคม และความ คิดเห็นครัวเรือนประชาชนในชุมชน โดยรอบโครงการในรัศมี 100 เมตร จากที่ตั้ง โครงการอย่างน้อยปีละ 1 ครั้ง
4.4 การสร้างสิ่งอำนวยความสะดวกสำหรับคนพิการภายใน โครงการ		1) จัดทำห้องส้วมสำหรับผู้พิการในบริเวณอาคารศูนย์ ชุมชน จำนวน 1 ห้อง และมีป้ายบ่งบอกที่ชัดเจน ว่าเป็นห้องส้วมสำหรับผู้พิการ	

ลงชื่อ
(นายวินัย ปัทมะรัส)
รองผู้ว่าการ การเคหะแห่งชาติ

พฤศจิกายน 2553

รับรองจำนวน 19/34 หน้า
ลงชื่อ
(นายวุฒิพงศ์ สุวรรณเลิศ)
ผู้อำนวยการสิ่งแวดล้อม
บริษัท ทวานส์ เอเชีย คอนสตรัคชั่น จำกัด

ตารางที่ 1 มาตรการป้องกันและลดผลกระทบสิ่งแวดล้อม และมาตรการติดตามตรวจสอบคุณภาพสิ่งแวดล้อม
โครงการบ้านเอื้ออาทร บางเขน (คลองถนน) ระยะดำเนินการ (ต่อ)

องค์ประกอบทางสิ่งแวดล้อม และคุณค่าต่าง ๆ	ผลกระทบต่อสิ่งแวดล้อมที่สำคัญ	มาตรการป้องกันและลดผลกระทบสิ่งแวดล้อม	มาตรการติดตามตรวจสอบคุณภาพ สิ่งแวดล้อม
4.4 การสร้างสิ่งอำนวยความสะดวก สำหรับคนพิการภายใน โครงการ(ต่อ)		2) จัดที่จอดรถสำหรับคนพิการ บริเวณลานจอดรถ ด้านหน้าโครงการ เพื่ออำนวยความสะดวกให้คน พิการที่เข้ามาพักอาศัยหรือติดต่อกับเจ้าหน้าที่ หรือผู้ที่อยู่ในโครงการได้อย่างสะดวก รวมทั้ง ติดตั้งสัญลักษณ์รูปผู้พิการ 3) จัดทำเครื่องหมายแสดงทางไปสู่สิ่งอำนวยความสะดวก สำหรับผู้พิการ โดยป้ายแสดงสิ่งอำนวยความสะดวก สำหรับผู้พิการ อยู่ในตำแหน่งที่เห็น ได้ชัดเจน ไม่สับสน และจัดให้มีแสงสว่างที่ สามารถมองเห็นได้ทั้งกลางวันและกลางคืน 4) ในการคัดเลือกหน่วยที่พักอาศัย ถ้าพบว่ามีคน พิการในครอบครัวของผู้พักอาศัย ทางการเคหะ แห่งชาติจะคัดเลือกหน่วยพักที่อยู่ชั้นล่างสุดของ อาคารให้ ทั้งนี้เพื่อเป็นการอำนวยความสะดวก ขั้นต้นสำหรับคนพิการที่เข้าพักอาศัยในโครงการ บ้านเอื้ออาทร	

ลงชื่อ
(นายวินัย ปัตถะรัส)
ผู้ว่าการ การเคหะแห่งชาติ

พฤศจิกายน 2553

รับรองจำนวน 20/34 หน้า
ลงชื่อ
(นายวุฒิพงศ์ สุวรรณเลิศ)
ผู้อำนวยการสิ่งแวดล้อม
บริษัท ทรานส์ เอเซีย คอนซัลแตนท์ จำกัด

ตารางที่ 1 มาตรการป้องกันและลดผลกระทบสิ่งแวดล้อม และมาตรการติดตามตรวจสอบคุณภาพสิ่งแวดล้อม
โครงการบ้านเอื้ออาทร บางเขน (คลองถนน) ระยะดำเนินการ (ต่อ)

องค์ประกอบทางสิ่งแวดล้อม และคุณค่าต่าง ๆ	ผลกระทบต่อสิ่งแวดล้อมที่สำคัญ	มาตรการป้องกันและลดผลกระทบสิ่งแวดล้อม	มาตรการติดตามตรวจสอบคุณภาพ สิ่งแวดล้อม
4.4 การสร้างสิ่งอำนวยความสะดวกสำหรับคนพิการภายใน โครงการ(ต่อ)		5) จัดให้มีทางลาดขึ้นอาคารต่างๆ เช่นในอาคารที่พัก อาศัย และอาคารศูนย์ชุมชน เพื่อเป็นการอำนวยความสะดวก ให้กับผู้พิการในการขึ้นลงอาคาร โดย พื้นผิวของทางลาดเป็นวัสดุที่ไม่ลื่น และพื้นผิวของ จุดต่อเนื่องระหว่างพื้นกับทางลาดเป็นพื้นผิวเรียบ ไม่สะดุดต้งแสดงในรูปที่ 6	

ลงชื่อ
(นายวินัย ปัทมะรัส)
รองผู้ว่าการ การเคหะแห่งชาติ

พฤษภาคม 2553

รับรองจำนวน 21/34 หน้า
ลงชื่อ
(นายวุฒิพงศ์ สุวรรณเลิศ)
ผู้อำนวยการสิ่งแวดล้อม
บริษัท ทรานส์ เอเซีย คอนซัลแตนท์ จำกัด

ตารางที่ 2 มาตรการติดตามตรวจสอบคุณภาพสิ่งแวดล้อมโครงการบ้านเอื้ออาทร บางเขน (คลองถนน) ระยะดำเนินการ


คุณภาพสิ่งแวดล้อม	ตัวแปรที่กำหนด	บริเวณที่ตรวจวัด	ระยะเวลา/ความถี่	ผู้รับผิดชอบ
1) คุณภาพน้ำเสียและน้ำทิ้ง 1.1) ตรวจวัดคุณภาพน้ำเพื่อประเมินประสิทธิภาพของระบบบำบัดน้ำเสีย	- น้ำเสียก่อนเข้าระบบบำบัดตรวจวิเคราะห์ค่า pH, BOD, SS, TKN, Oil & Grease, และ Fecal Coliform Bacteria - น้ำเสียหลังผ่านการบำบัดตรวจวิเคราะห์ค่า pH, BOD, SS, TKN, Oil & Grease, Nitrate และ Fecal Coliform Bacteria	เก็บตัวอย่างน้ำจากระบบบำบัดน้ำเสีย จำนวน 2 จุด ดังนี้ 1. น้ำเสียก่อนเข้าระบบบำบัดน้ำเสีย 2. น้ำเสียหลังจากระบบบำบัดน้ำเสีย ดังแสดงในรูปที่ 7 และตารางที่ 2-1	ตรวจวัดเดือนละ 1 ครั้งตลอดระยะดำเนินการ	เจ้าของโครงการ หรือนิติบุคคล
1.2) ตรวจวัดคุณภาพน้ำในบ่อกักน้ำเสียก่อนระบายออกจากพื้นที่โครงการ	ตรวจวิเคราะห์ค่า pH, BOD, SS, TKN, Oil & Grease, Nitrate, Total Phosphorus และ Fecal Coliform Bacteria	เก็บตัวอย่างน้ำในบ่อกักตรวจวัดคุณภาพน้ำก่อนระบายออกจากโครงการ	ตรวจวัดเดือนละ 1 ครั้งตลอดระยะดำเนินการ	เจ้าของโครงการ หรือนิติบุคคล
2) เศรษฐกิจ-สังคม และสุขภาพ	ดำเนินการสำรวจข้อมูลด้านเศรษฐกิจ-สังคม และสุขภาพของประชาชนที่พักอาศัยภายในโครงการและประชาชนที่พักอาศัยโดยรอบรัศมี 100 เมตรจากพื้นที่โครงการและเปรียบเทียบข้อมูลก่อนดำเนินการ	ประชาชนที่พักอาศัยภายในโครงการและประชาชนที่พักอาศัยโดยรอบรัศมี 100 เมตรจากพื้นที่โครงการ	ปีละ 1 ครั้ง ตลอดระยะดำเนินการ	เจ้าของโครงการ หรือนิติบุคคล

ลงชื่อ
(นายวินัย ปัทมะรัส)
รองผู้จัดการ การเคหะแห่งชาติ

พฤศจิกายน 2553

รับรองจำนวน 22/34 หน้า

ลงชื่อ
(นายวุฒิพงศ์ สุวรรณเลิศ)
ผู้อำนวยการสิ่งแวดล้อม
บริษัท ทรานส์ เอเซีย คอนซัลแตนท์ จำกัด

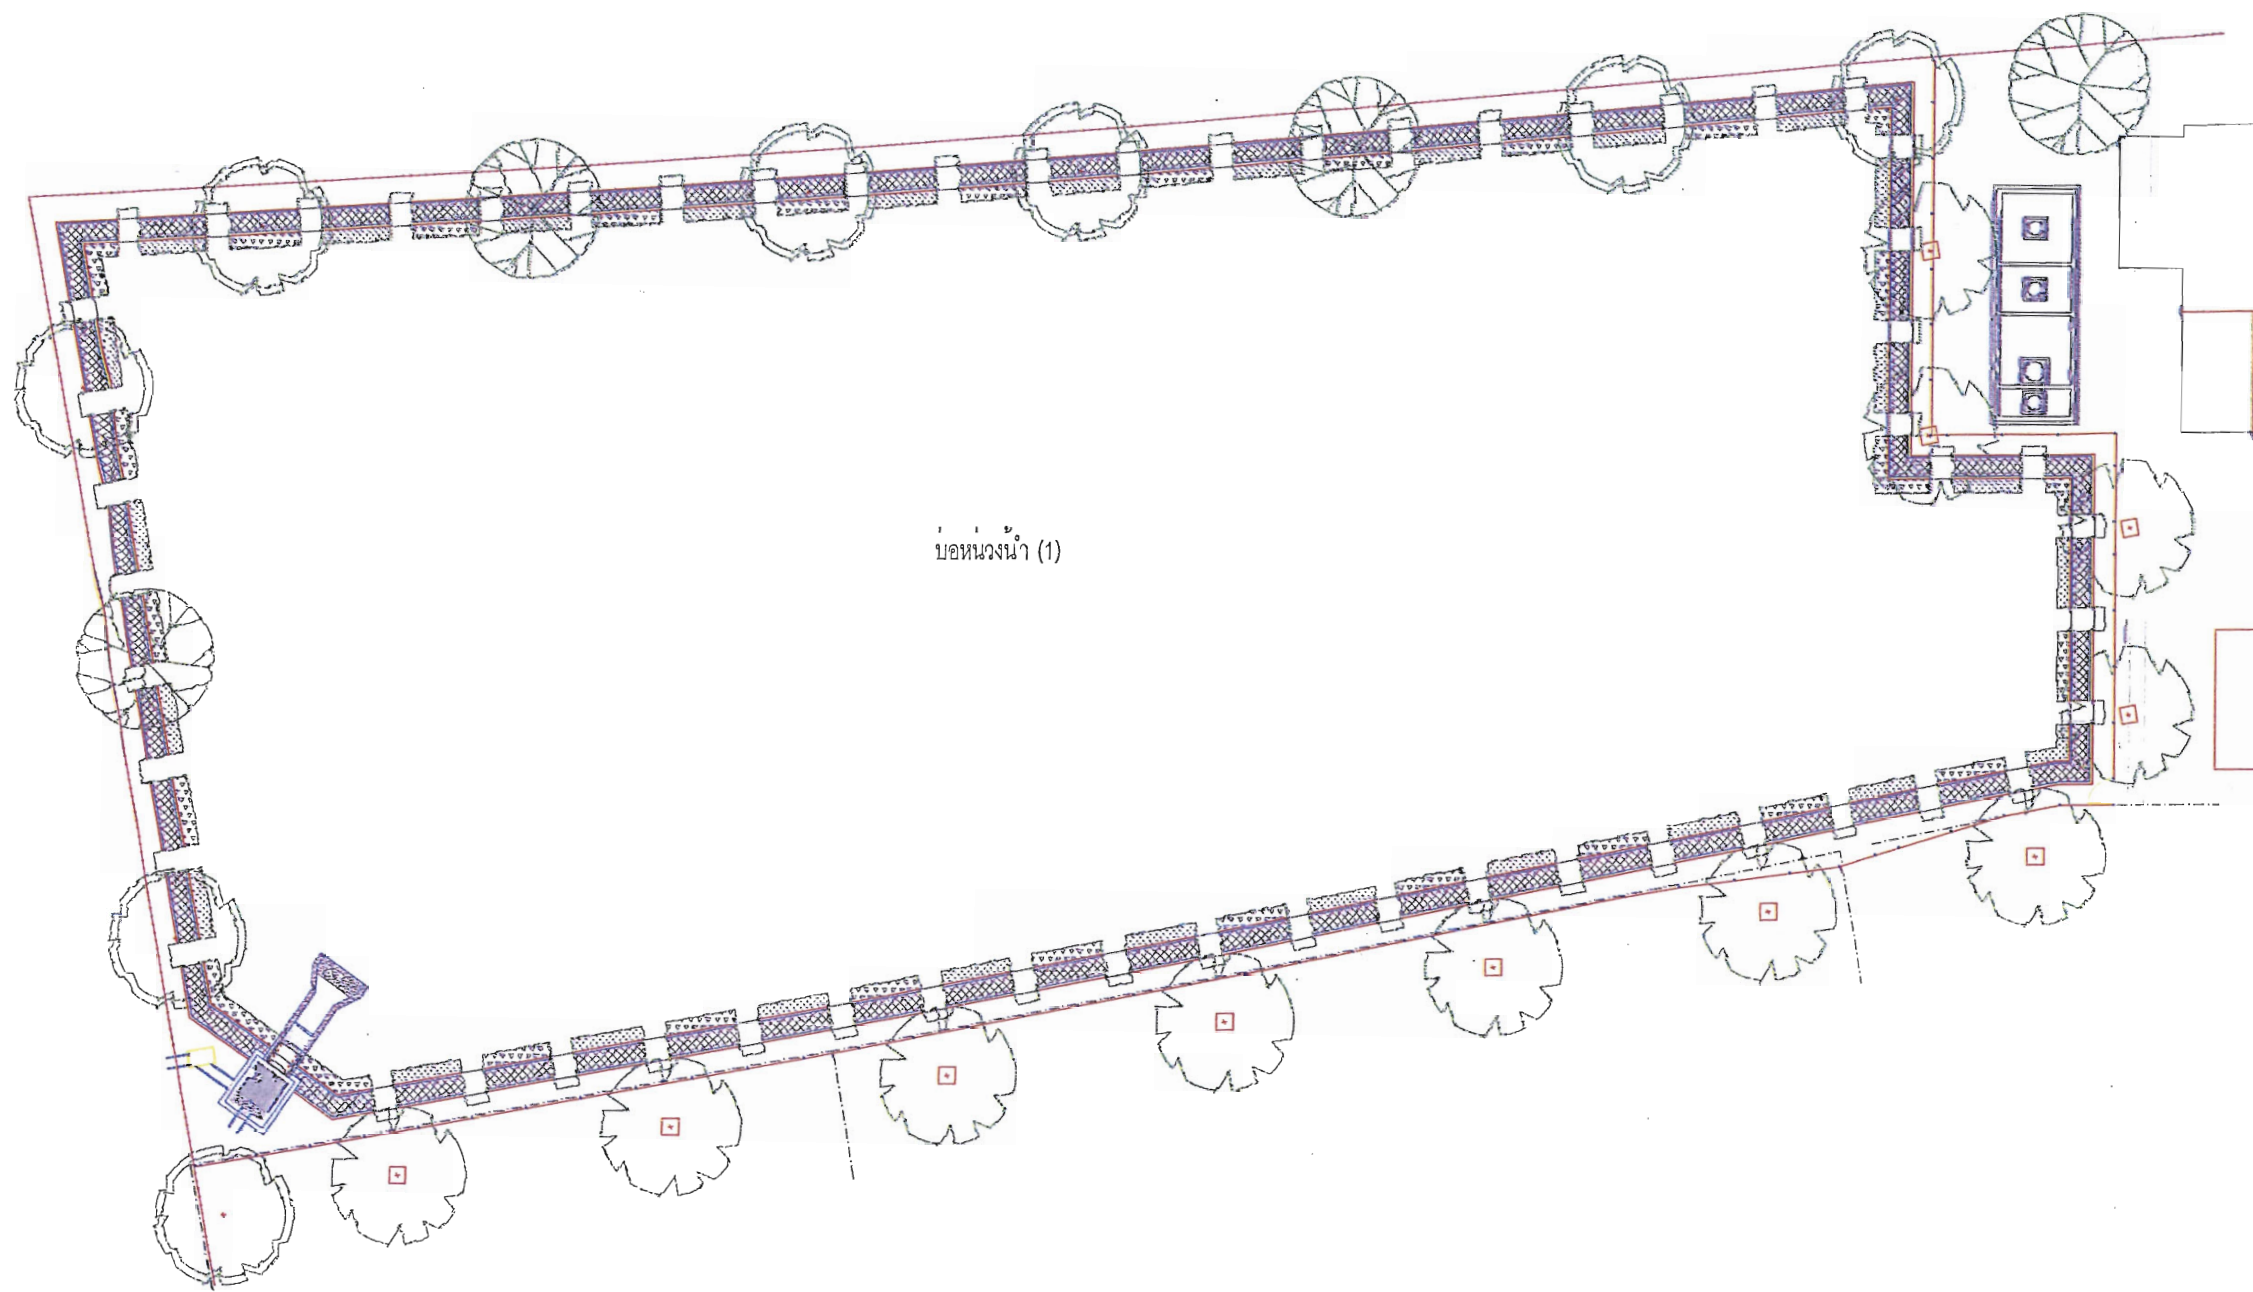

บ่อบำบัดน้ำ (1)

แบบขยายบ่อบำบัดน้ำที่รอบบ่อบำบัดน้ำ 1
 มาตรฐาน 1:400

ลงชื่อ.....
 (นายวินัย ปิ่นระรัส)

รองผู้อำนวยการ การเคหะแห่งชาติ

พฤศจิกายน 2553


รับรองจำนวน 23/34 หน้า

ลงชื่อ.....
 (นายวุฒิพงศ์ สุวรรณเลิศ)

ผู้อำนวยการสิ่งแวดล้อม

บริษัท ทรานส์ เอเชีย คอนซัลแตนท์ จำกัด


รูปที่ 1 ผังแสดงรายละเอียดบ่อบำบัดน้ำของโครงการ

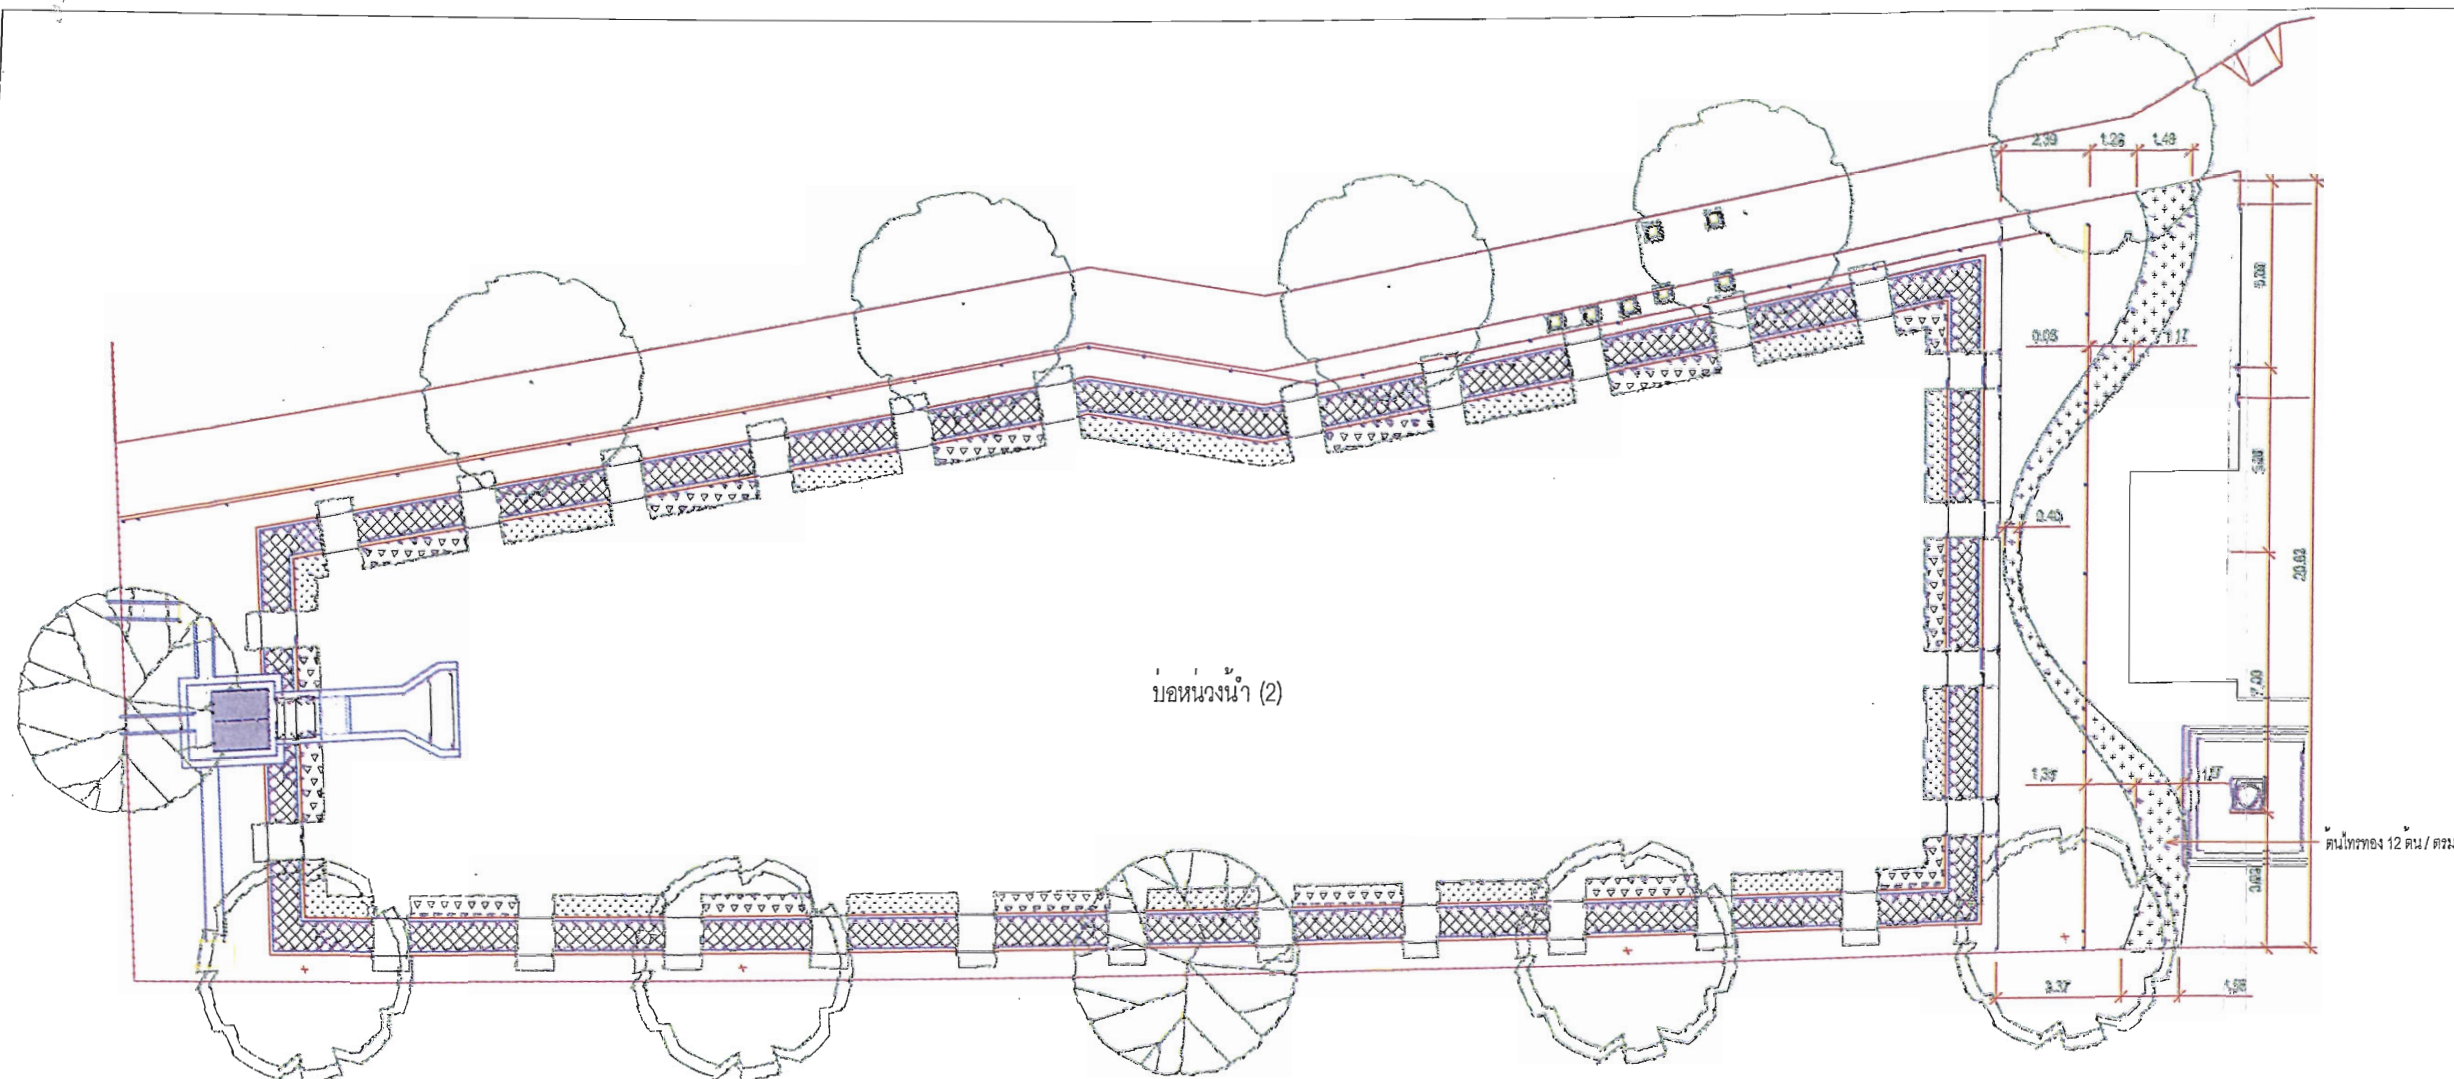

แบบขยายบล็อกคอนกรีตบ่อหนอง 2


มาตราส่วน 1:250

กระดุมทอง 12 ตัน / ตรม.
หรือหินปูนมวลน้อย

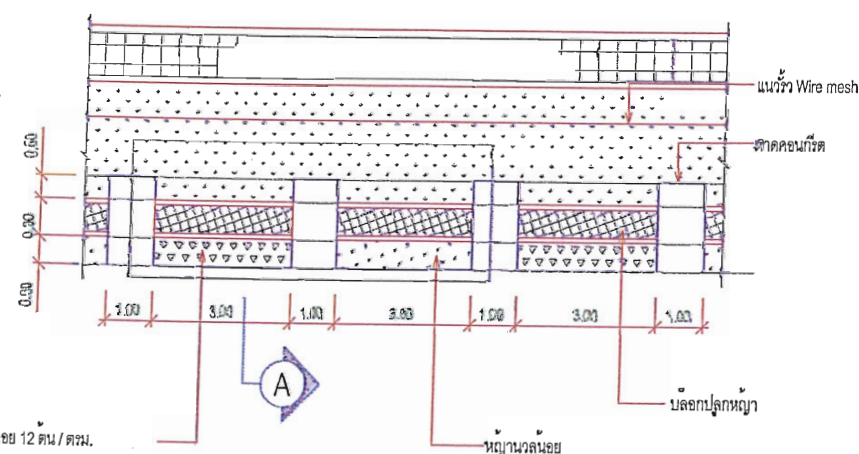

ต้นไม้รอบบ่อหนอง

มาตราส่วน 1:200

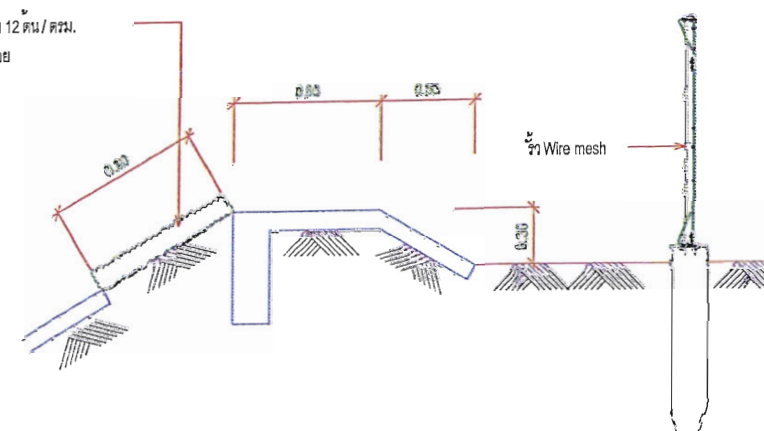

รูปตัด A-A

มาตราส่วน 1:50

รับรองจำนวน 24/34 หน้า

ลงชื่อ.....

(นายวุฒิพงศ์ สุวรรณเลิศ)

ผู้อำนวยการสิ่งแวดล้อม

ลงชื่อ.....

(นายวินัย ปั่นละรัส)


รองผู้ว่าการ การเคหะแห่งชาติ

พฤศจิกายน 2553


บริษัท ทราเนอ เอเชีย คอนซัลแตนท์ จำกัด

รูปที่ 1 ผังแสดงรายละเอียดบ่อหนองน้ำของโครงการ (ต่อ)

เลขแบบ	KTN-LC01-206	แผ่นที่	144
งานที่			
งานเสร็จ			
จำนวนแบบทั้งหมด		แผ่น	

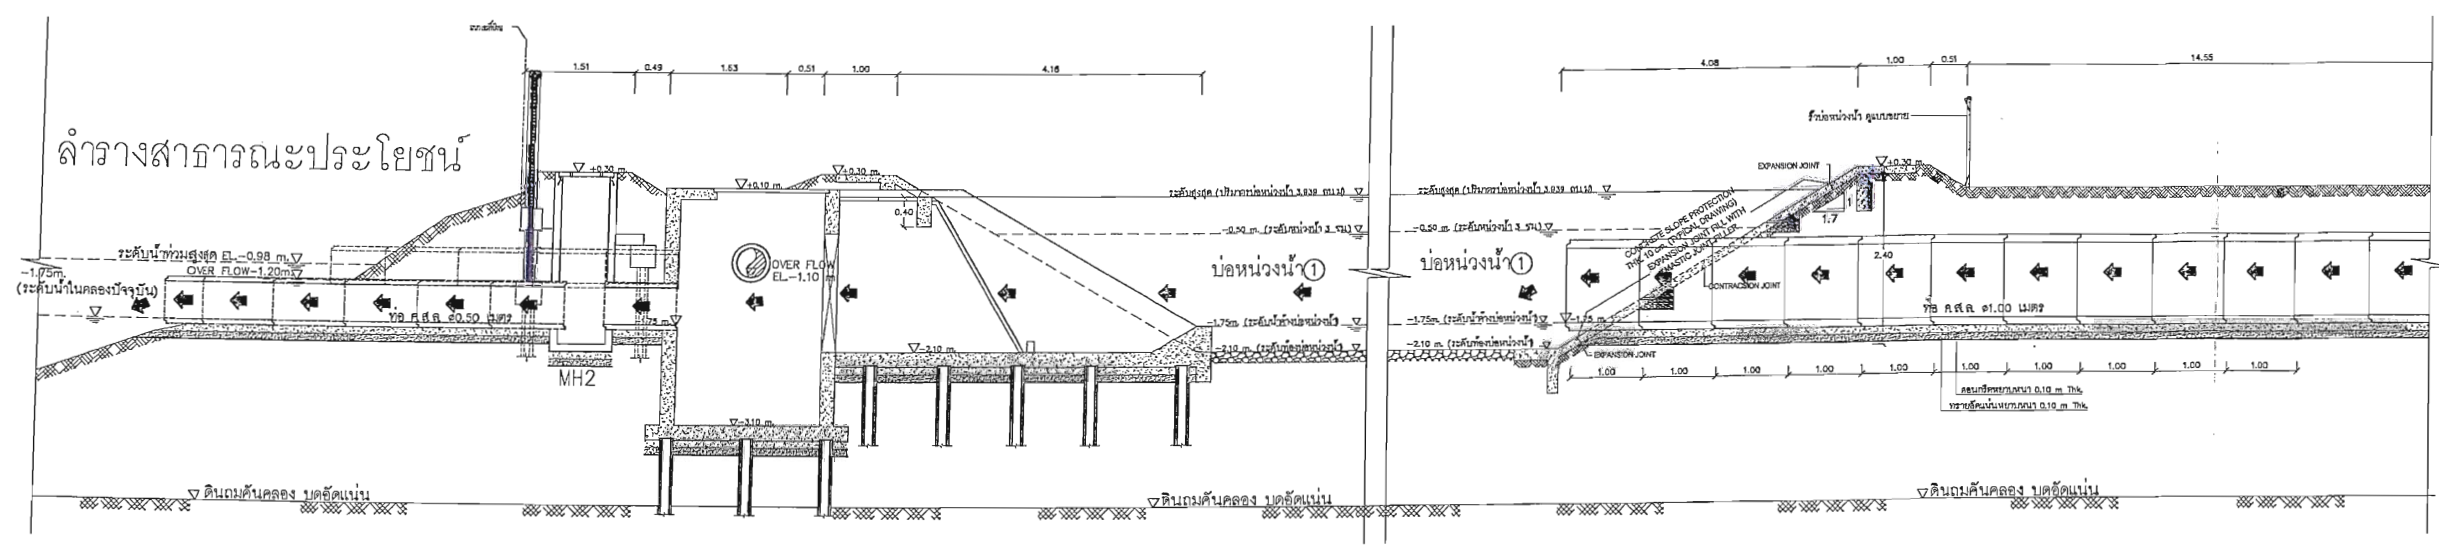

รูปตัดบ่อคอกน้ำ ① SECTION ① - A

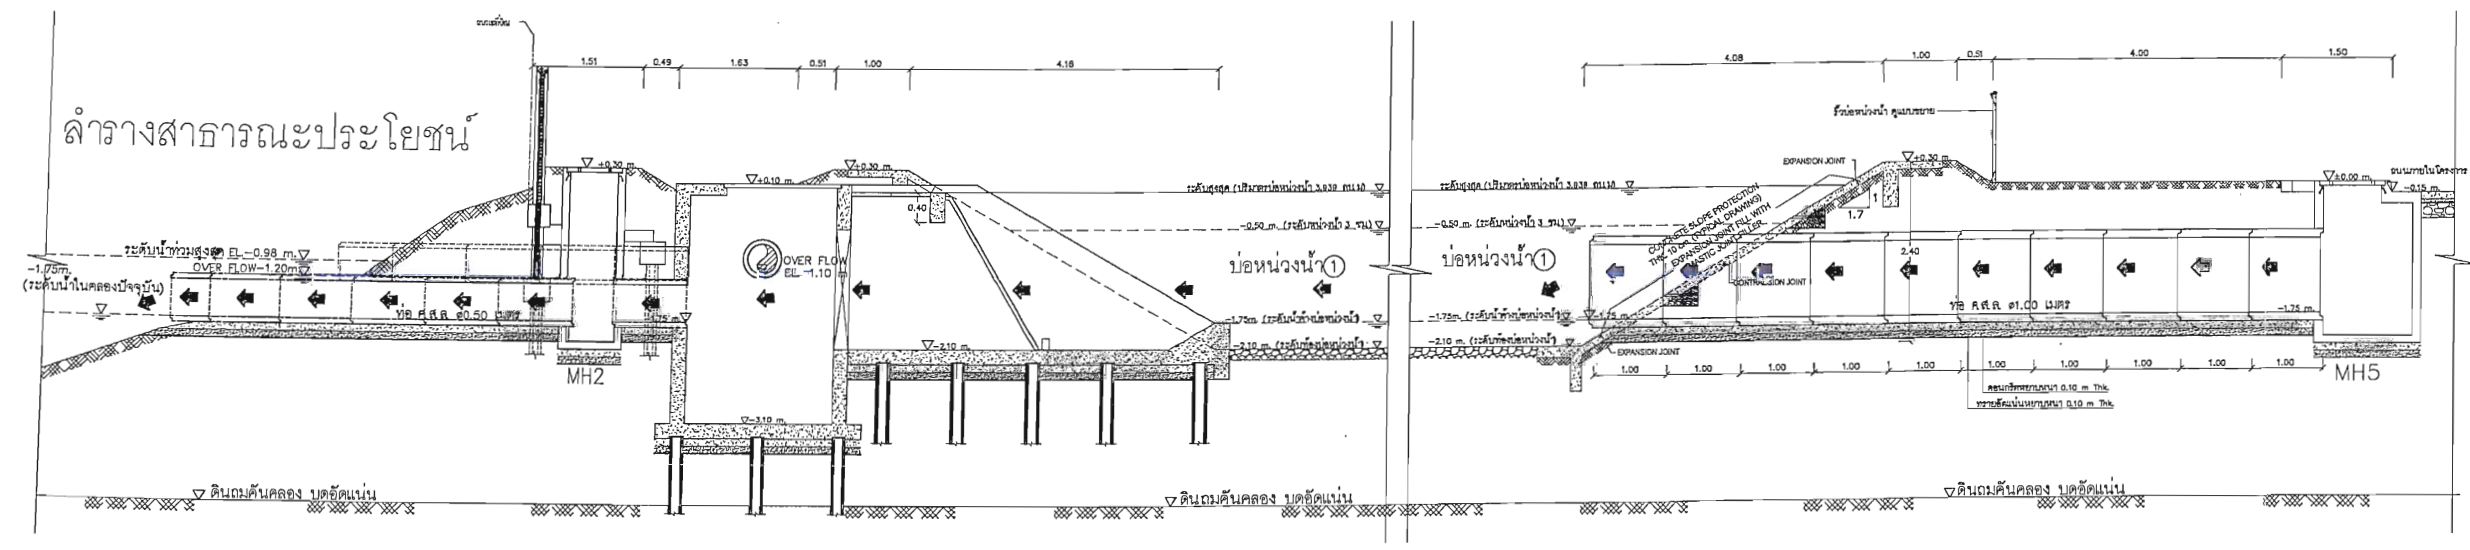

รูปตัดบ่อคอกน้ำ ① SECTION ② - A


ลงชื่อ.....
 (นายวินัย ปิ่นละรัส)
 รองผู้ว่าการ การเคหะแห่งชาติ

รับรองจำนวน 25/34 หน้า
 ลงชื่อ.....
 (นายวุฒิพงศ์ สุวรรณเลิศ)
 ผู้อำนวยการสิ่งแวดล้อม

รองผู้ว่าการ การเคหะแห่งชาติ พลุจิกายน 2553 บริษัท ทรานส์ เอเชีย คอนซัลแตนท์ จำกัด

รูปที่ 1 ฝั่งแสดงรายละเอียดบ่อคอกน้ำของโครงการ (ต่อ)

ผู้ว่าราชการ	
เลขแบบ	แฟ้มที่
TYP - DW37 - 003	090
งาน	
งานเสร็จ	
จำนวนแบบทั้งหมด	ฉบับ

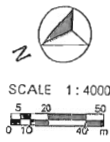


โครงการบ้านเอื้ออาทร บางเขน (คลองถนน)

พื้นที่ 78-3-00 ไร่ 126,000 ตรม.

จำนวน 87 อาคาร 3,909 หน่วย ความหนาแน่น 49.64 หน่วย/ไร่

จำนวนที่จอดรถ 835 คัน

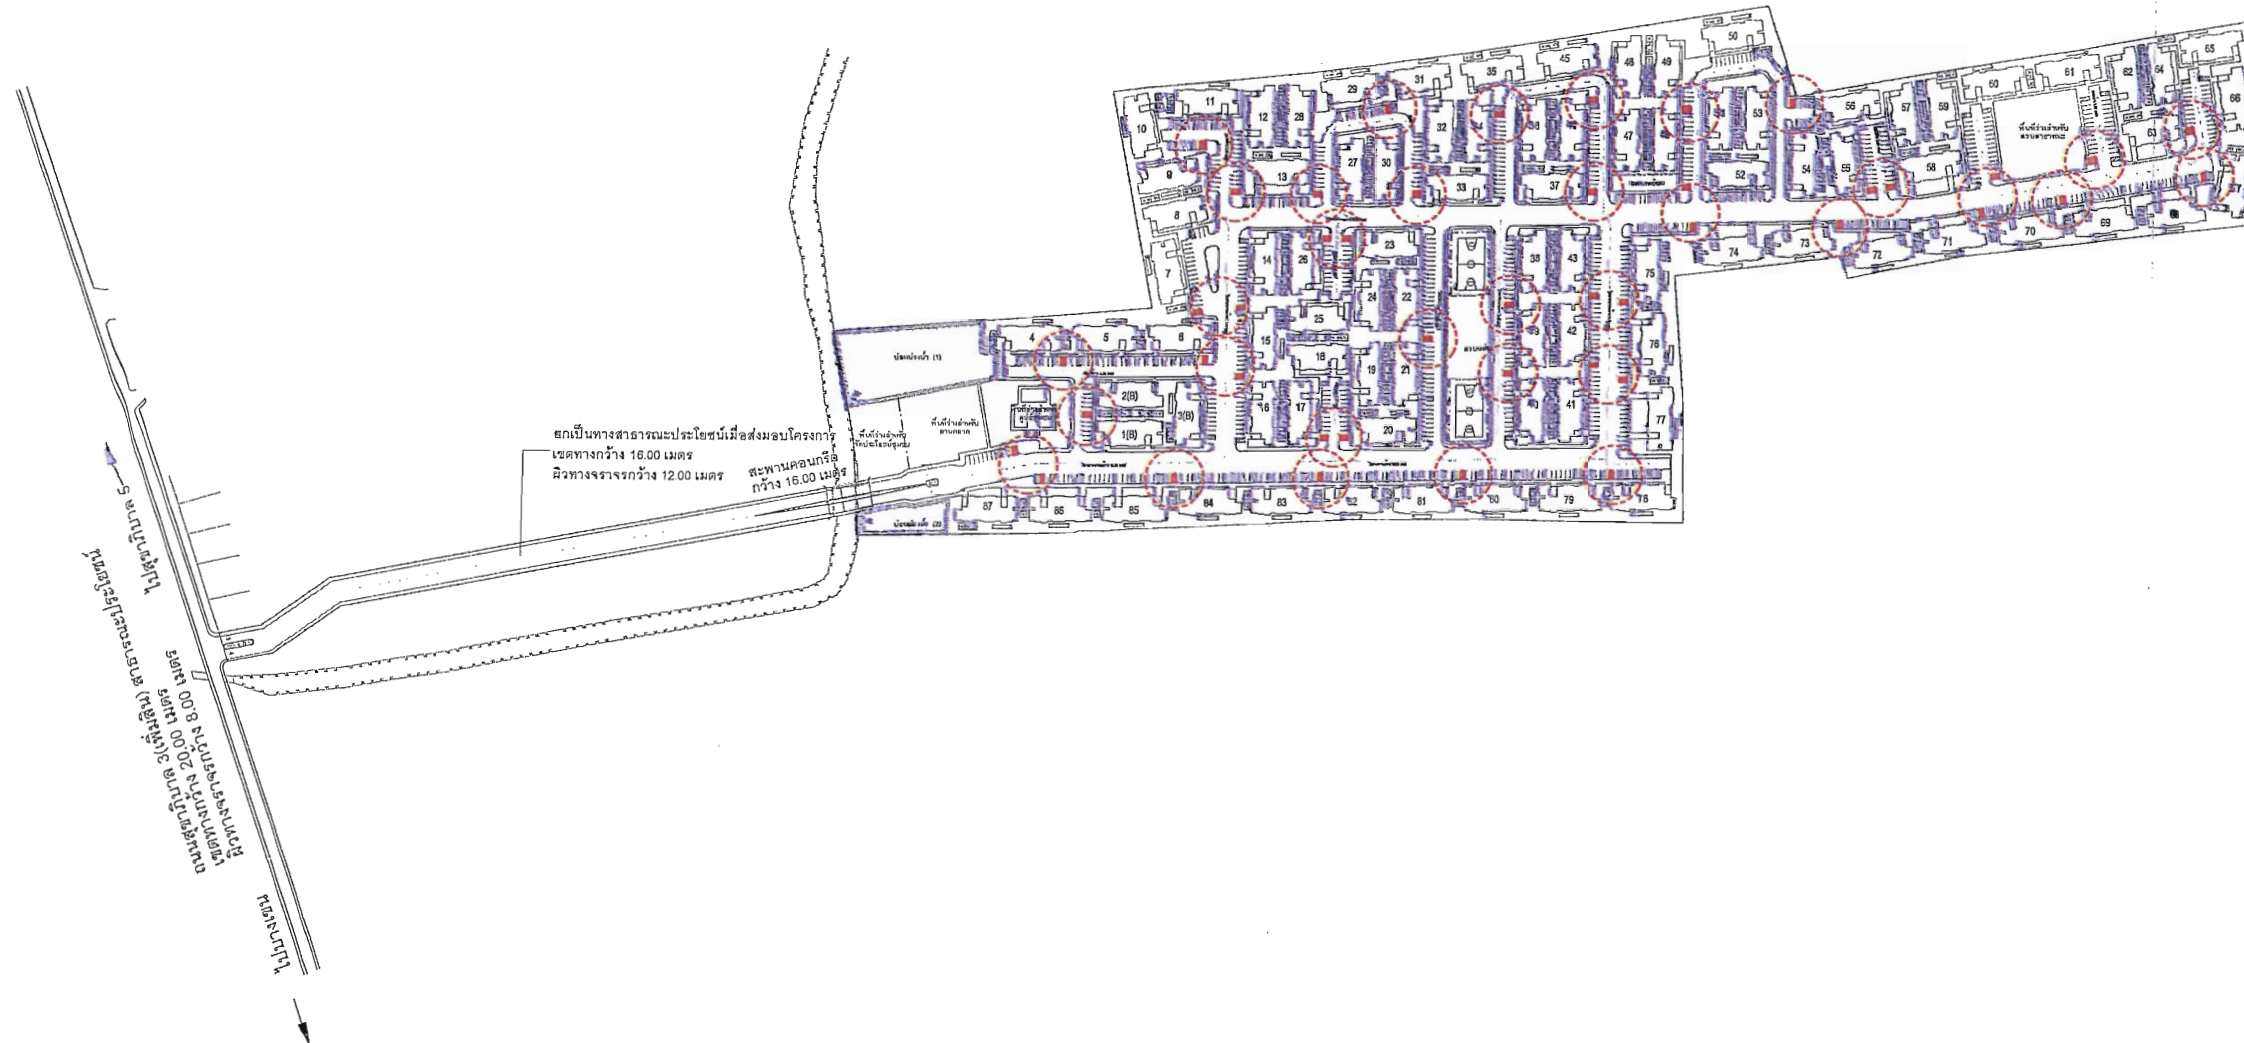

ลงชื่อ.....

(นายวินัย ปิณฑะรัต)

รองผู้ว่าการ การเคหะแห่งชาติ

พฤษภาคม 2553

รับรองจำนวน 26/34 หน้า

ลงชื่อ.....

(นายวุฒิพงษ์ สุวรรณเลิศ)

ผู้อำนวยการสิ่งแวดล้อม

บริษัท ทรานส์ เอเซีย คอนซัลแตนท์ จำกัด


รูปที่ 2 ผังแสดงตำแหน่งที่ตั้งถึงรองรับมูลฝอยของโครงการ

กิจการร่วมทำงาน กตภูมิ - ไอทีดี


2034/132-161 ด.เพชรบุรีดีใหม่ แขวงบางกะปิ เขตห้วยขวาง กรุงเทพฯ 10320

โทรศัพท์ (02)716-1600-700 โทรสาร (02)716-1488

http://www.italian-thai.co.th

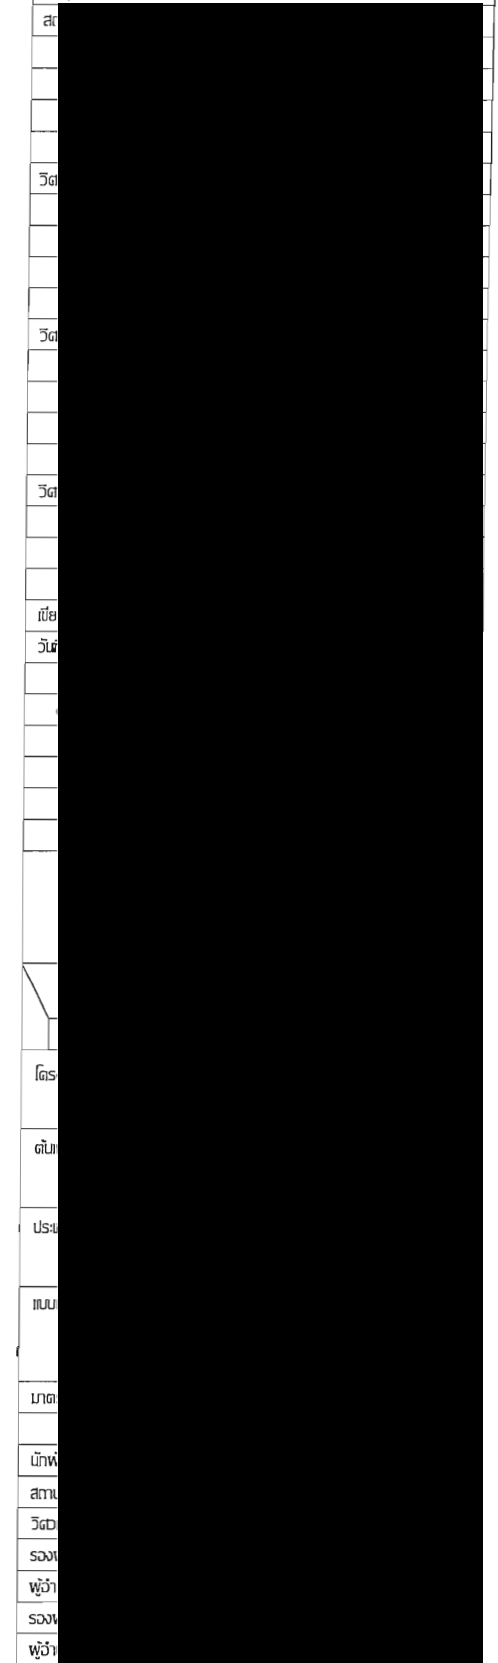


ผู้ว่าราชการ	
เลขแบบ	แผนที่
KTN-LC01-201	138
งานที่	
งานเสร็จ	
จำนวนแบบทั้งหมด	แผ่น

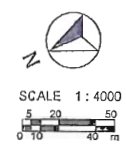

โครงการบ้านเอื้ออาทร บางเขน (คลองถนน)

พื้นที่ 78-3-00 ไร่ 126,000 ตรม.
จำนวน 87 อาคาร, 909 หน่วย ความหนาแน่น 49.64 หน่วย/ไร่
จำนวนที่จอดรถ 835 คัน

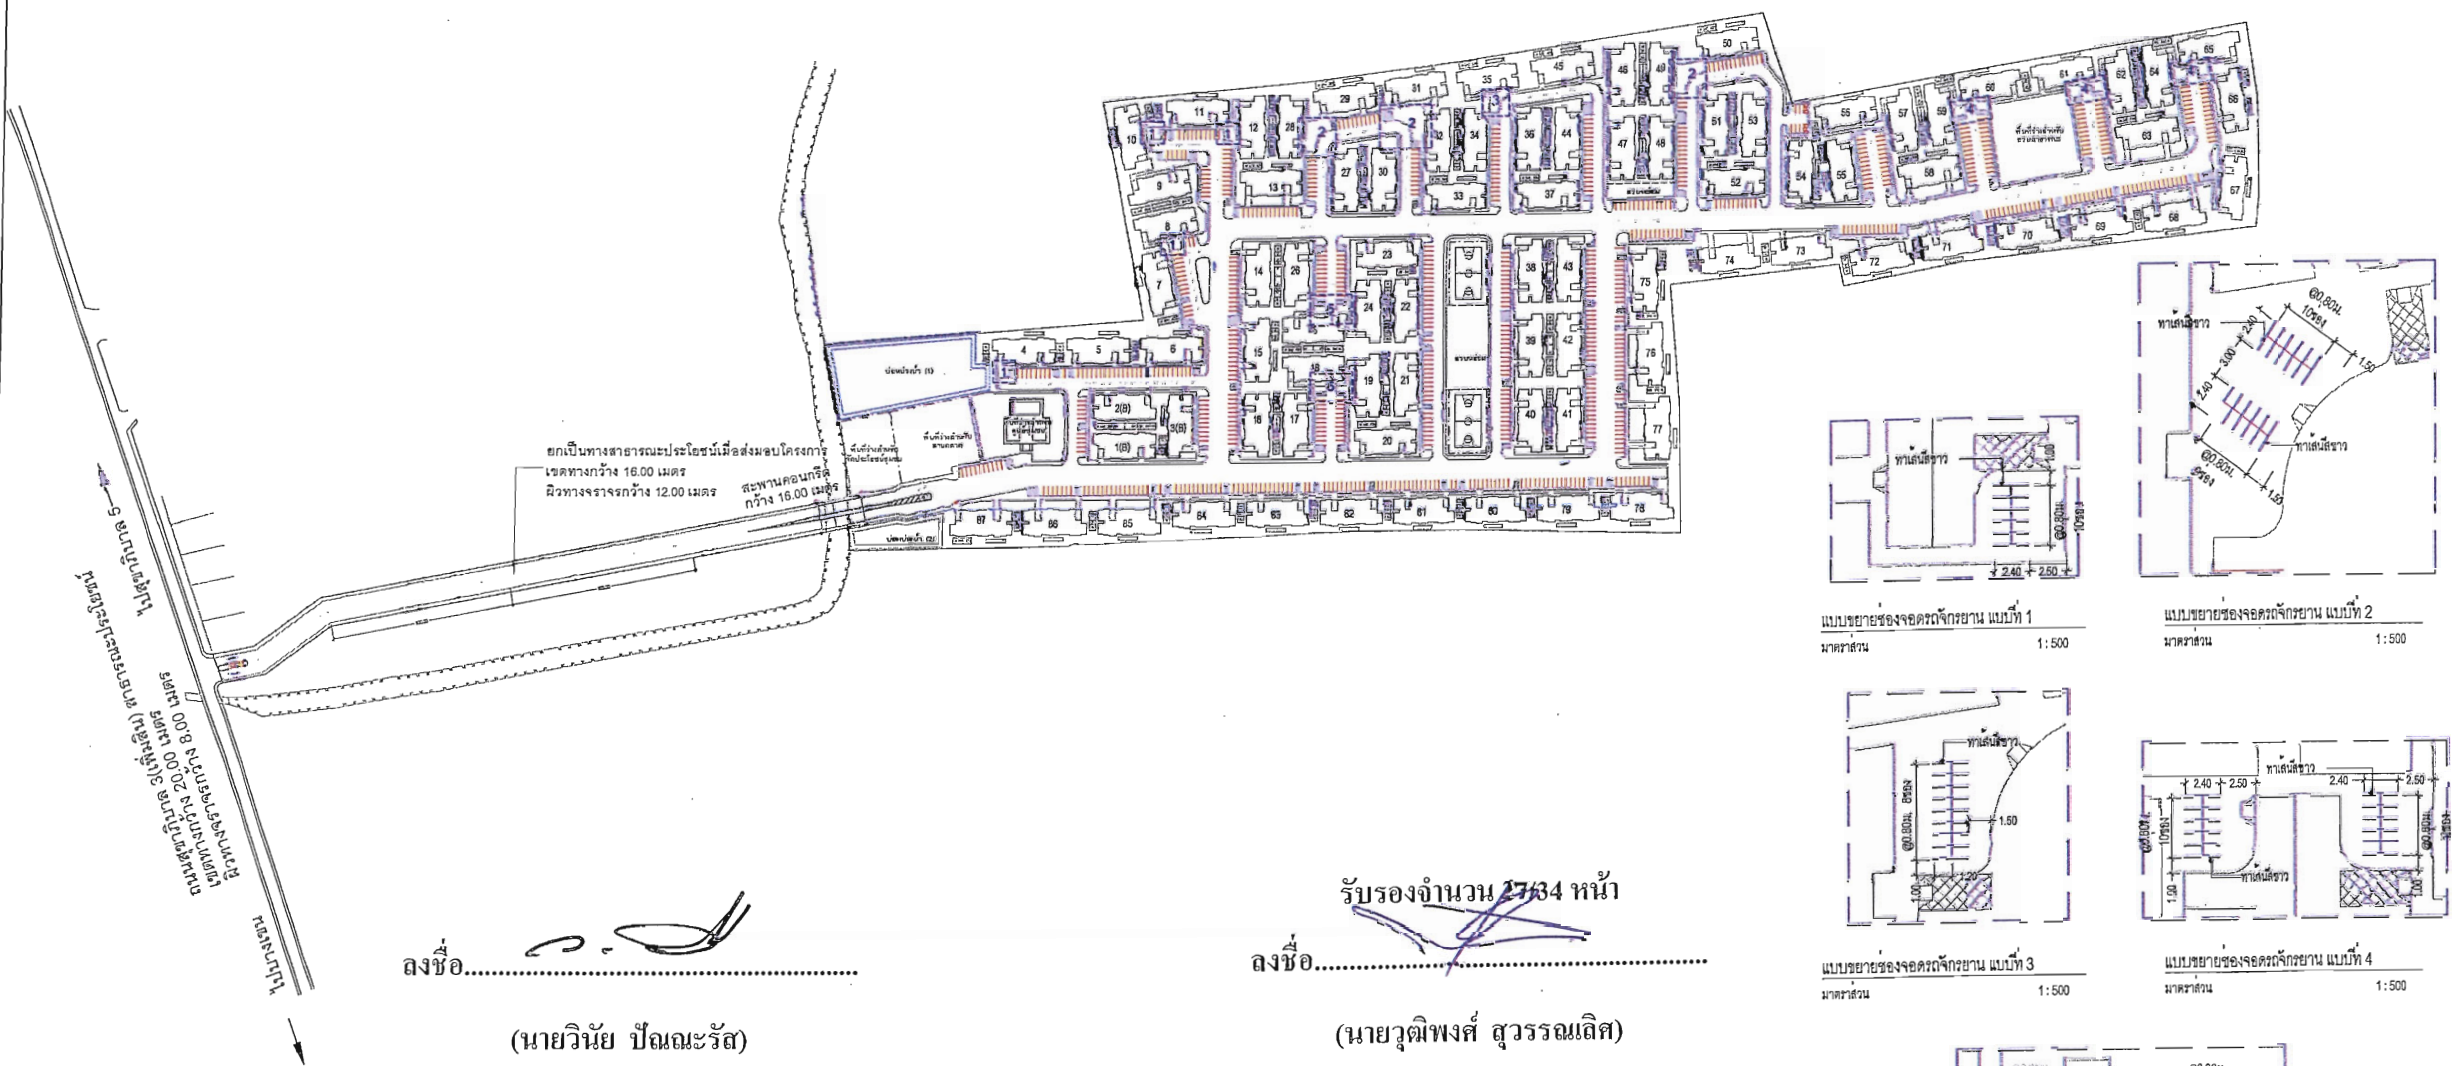

ลงชื่อ.....

(นายวินัย ปิ่นละรัส)

รองผู้ว่าการ การเคหะแห่งชาติ

รับรองจำนวน 2734 หน้า

ลงชื่อ.....

(นายวุฒิพงศ์ สุวรรณเลิศ)

ผู้อำนวยการสิ่งแวดล้อม

พฤษภาคม 2553

รูปที่ 3 ผังแสดงตำแหน่งที่จอดรถของโครงการ

ผู้ว่ากรม	
เลขแบบ	แผ่นที่
KTN-LC06-001	144
วงกบ	
งานเสร็จ	
จำนวนแบบทั้งหมด	แผ่น

โครงการบ้านเอื้ออาทร บางเขน (คลองถนน)




พื้นที่ 78-3-00 ไร่ 126,000 ตร.ม.

จำนวน 87 อาคาร 3,909 หน่วย ความหนาแน่น 49.64 หน่วย/ไร่

จำนวนที่จอดรถ 835 คัน

SCALE 1: 4000
0 5 10 20 30 40 50 60 70 80 90 100 m

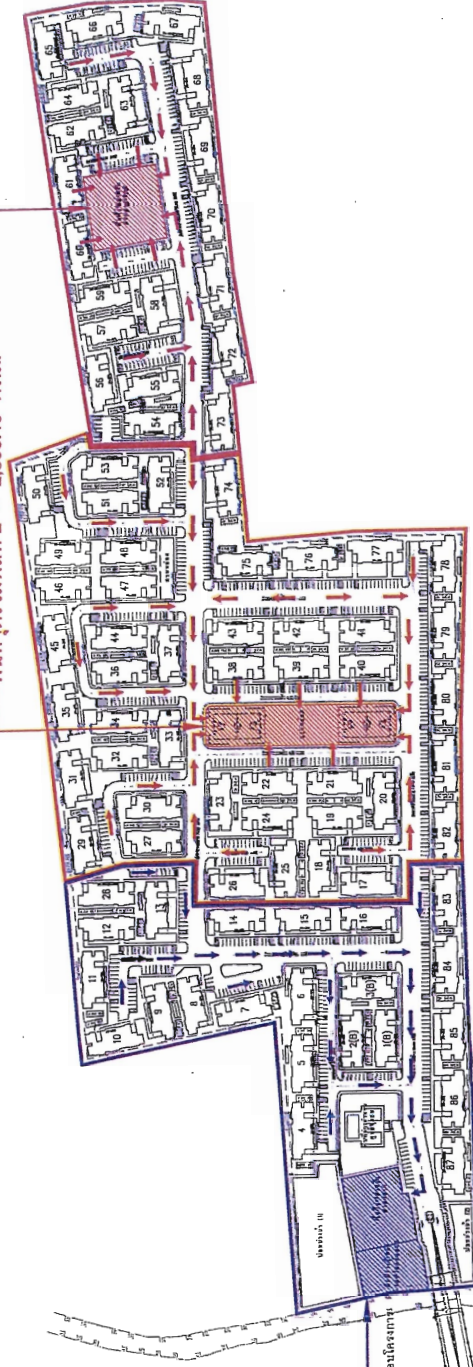

พื้นที่จุดรวมพลที่ 1 = 3,003.52 ตร.ม.

สถานที่จอดรถและลานจอดรถ
ขนาดพื้นที่ 10,000 ตร.ม.
มีทางจักรยานกว้าง 12.00 เมตร

หมายเหตุ

- พื้นที่จุดรวมพลทั้งหมด = 7,767.40 ตร.ม.
- คิดเป็น $\frac{7,767.40 \text{ ตร.ม.}}{3,909 \text{ หน่วย} \times 3 \text{ คน/หน่วย}} = 0.66 \text{ ตร.ม./คน}$

รับรองจำนวน 18/34 หน้า

ลงชื่อ.....

(นายวุฒิพงษ์ สุวรรณเลิศ)

ผู้อำนวยการสิ่งแวดล้อม

บริษัท พราณส์ เอเชีย คอนซัลแตนท์ จำกัด


ลงชื่อ.....

(นายวิชัย บัณฑิต)

รองผู้อำนวยการเคหะแห่งชาติ

พฤศจิกายน 2553

รูปที่ 4 ผังแสดงพื้นที่จุดรวมพลและเส้นทางอพยพหนีไฟของโครงการ

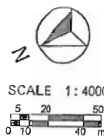


โครงการบ้านเอื้ออาทร บางเขน (คลองถนน)

พื้นที่ 78-3-00 ไร่ 126,000 ตรม.

จำนวน 87 อาคาร 3,909 หน่วย ความหนาแน่น 49.64 หน่วย/ไร่

จำนวนที่จอดรถ 835 คัน

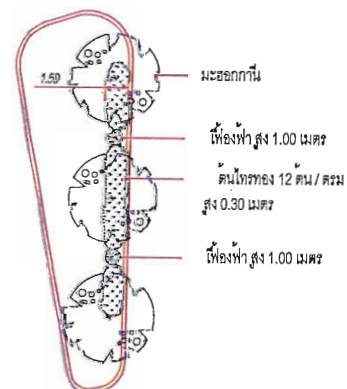

แบบขยายส่วน
มาตราส่วน 1:500

สัญลักษณ์	ความหมาย	จำนวน
	ราชพฤกษ์ ขนาดเส้นผ่านศูนย์กลาง 2"	107 ต้น ระยะห่างประมาณ 6-12 ม.
	ตะแบก ขนาดเส้นผ่านศูนย์กลาง 2"	232 ต้น ระยะห่างประมาณ 6-12 ม.
	สะเดาบาน ขนาดเส้นผ่านศูนย์กลาง 2"	63 ต้น ระยะห่างประมาณ 6-12 ม.
	พญาสัตบรรณ ขนาดเส้นผ่านศูนย์กลาง 2"	127 ต้น ระยะห่างประมาณ 6-12 ม.
	ไม้ปติ ขนาดเส้นผ่านศูนย์กลาง 2"	84 ต้น ระยะห่างประมาณ 6-12 ม.
	มะฮอกกานี ขนาดเส้นผ่านศูนย์กลาง 1 1/2"	191 ต้น ระยะห่างประมาณ 6-12 ม.
	ประดู่แดง ขนาดเส้นผ่านศูนย์กลาง 1 1/2"	48 ต้น ระยะห่างประมาณ 6-12 ม.
	จามจุรี ขนาดเส้นผ่านศูนย์กลาง 1 1/2"	6 ต้น ตามแบบ
	นนทรี ขนาดเส้นผ่านศูนย์กลาง 1 1/2"	1 ต้น ตามแบบ
	หมากม้วน สูง 2.00 เมตร	3 ต้น ระยะห่างประมาณ 6 ม.
	เฟื่องฟ้า สูง 1.00 เมตร	2 ต้น ระยะห่างประมาณ 8 ม.
	ต้นไม้ทรง 12 ต้น / ตารางเมตร	21 ตรม.
	กระดุมทองเลื้อยรอบบ่อหนอง 12 ต้น / ตารางเมตร	47.30 ตรม.
	หญ้านวลน้อย	33,072.00 ตรม.
	ต้นไม้ทรง 12 ต้น / ตารางเมตร	40.20 ตรม.
	ต้นไม้โต 21 ต้น / จุดที่หักขยะ	861 ต้น
ถึงขยะ 240 ลิตร		440 ใบ 5 ใบ - 7 จุด, 10 ใบ - 30 จุด, 15 ใบ - 7 จุด

หมายเหตุ

หญ้านวลน้อยปลูกทั่วไป ยกเว้น ศูนย์ชุมชน, สนามเด็กเล่น, รร.อนุบาล, ลานตลาด, Substation

ลงชื่อ.....

(นายวินัย ปิ่นระรัต)

รองผู้ว่าการ การเคหะแห่งชาติ

พฤศจิกายน 2553

รูปที่ 5 ผังแสดงพื้นที่สีเขียวของโครงการ

รับรองจำนวน 29/34 หน้า

ลงชื่อ.....

(นายวุฒิพงษ์ สุวรรณเลิศ)


ผู้อำนวยการสิ่งแวดล้อม

บริษัท ทรานส์ เอเชีย คอนซัลแตนท์ จำกัด

กิจกรรมทำงาน ภูมิ - ไอทีดี


2034/132-161 ด.เพชรบุรีดีดีใหม่ แขวงบางกะปิ เขตห้วยขวาง กรุงเทพฯ 10320
โทรศัพท์ (02)716-1600-700 โทรสาร (02)716-4488

เลขที่	แผ่นที่
KTN-LC01-201	138
งานที่	
งานเสร็จ	
จำนวนแบบทั้งหมด	แผ่น

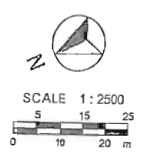



รูปที่ 5 ผังแสดงพื้นที่สีเขียวของโครงการ (ต่อ)

ผู้ว่ากร	
เลขแบบ	แผนที่
KTN-LC01-203	140
งานที่	
งานเสร็จ	
จำนวนพื้นที่	พื้นที่

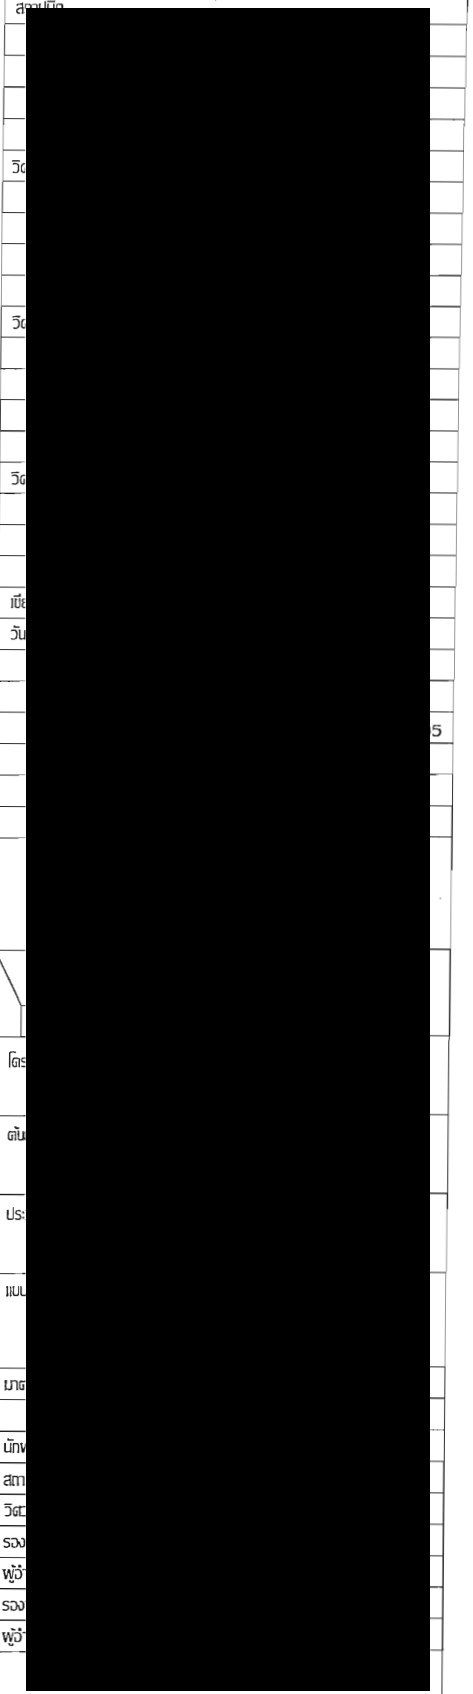

ผู้ว่าการ

เลขแบบ	KTN-LC01-204	แผ่นที่	141
งานที่			
งานเสร็จ			
จำนวนแบบทั้งหมด		แผ่น	

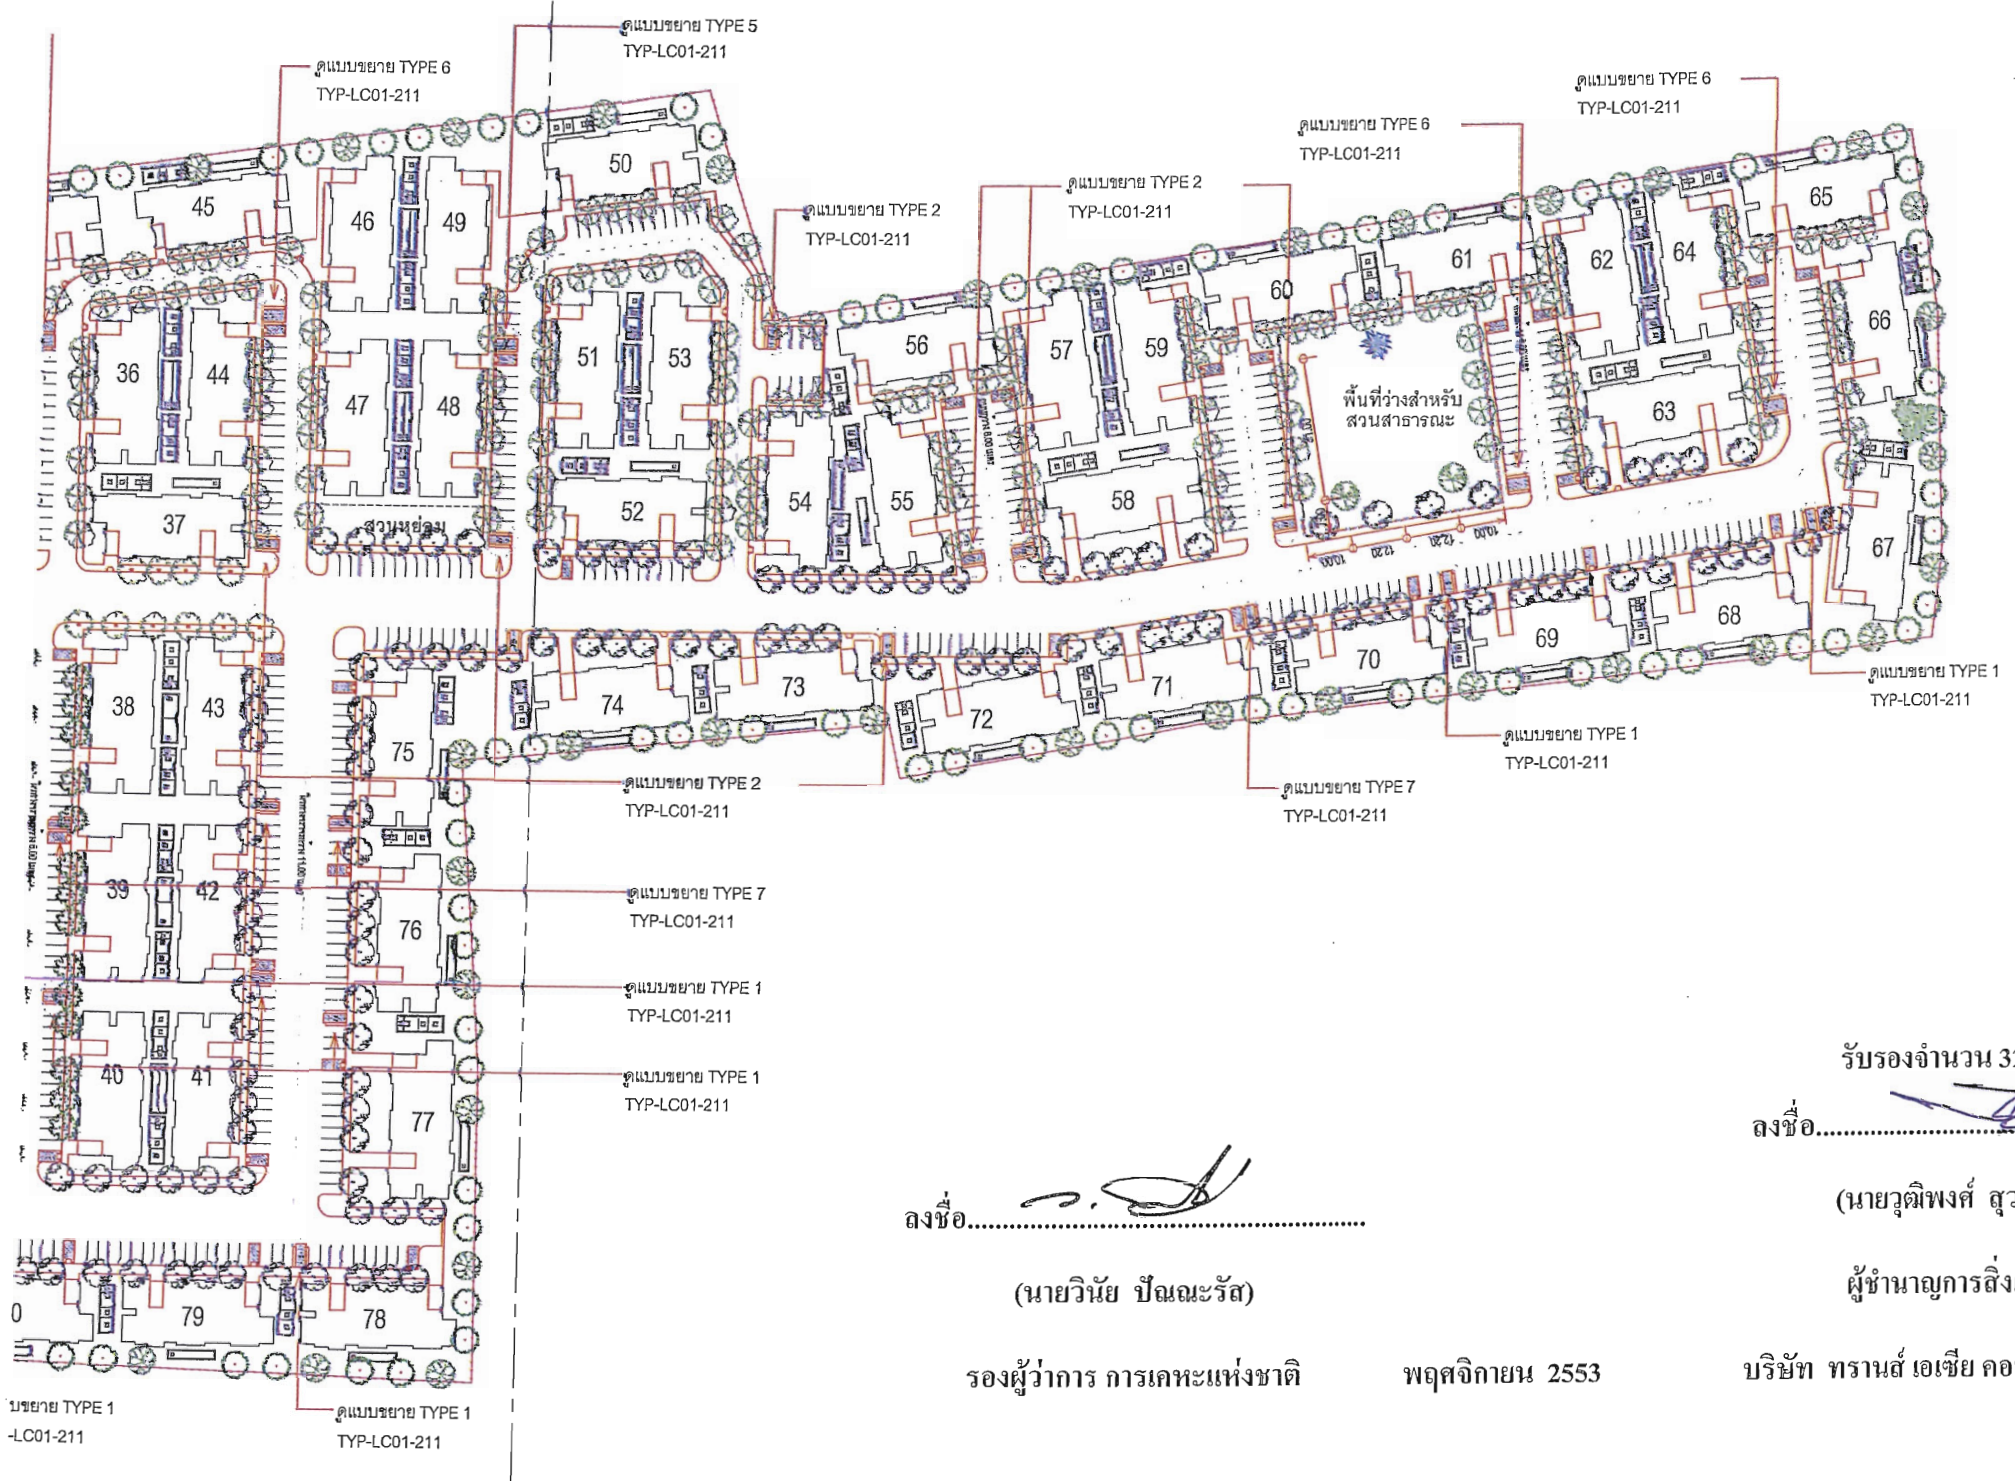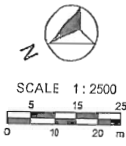


ลงชื่อ.....
 (นายวินัย ปันณะรัตน์)

รองผู้ว่าการ การเคหะแห่งชาติ

พุดศุภิกายน 2553


รับรองจำนวน 32/34 หน้า
 ลงชื่อ.....
 (นายวุฒิพงศ์ สุวรรณเลิศ)
 ผู้อำนวยการสิ่งแวดล้อม
 บริษัท ทรานส์ เอเซีย คอนซัลแตนท์ จำกัด

รูปที่ 5 ฝั่งแสดงพื้นที่สีเขียวของโครงการ (ต่อ)

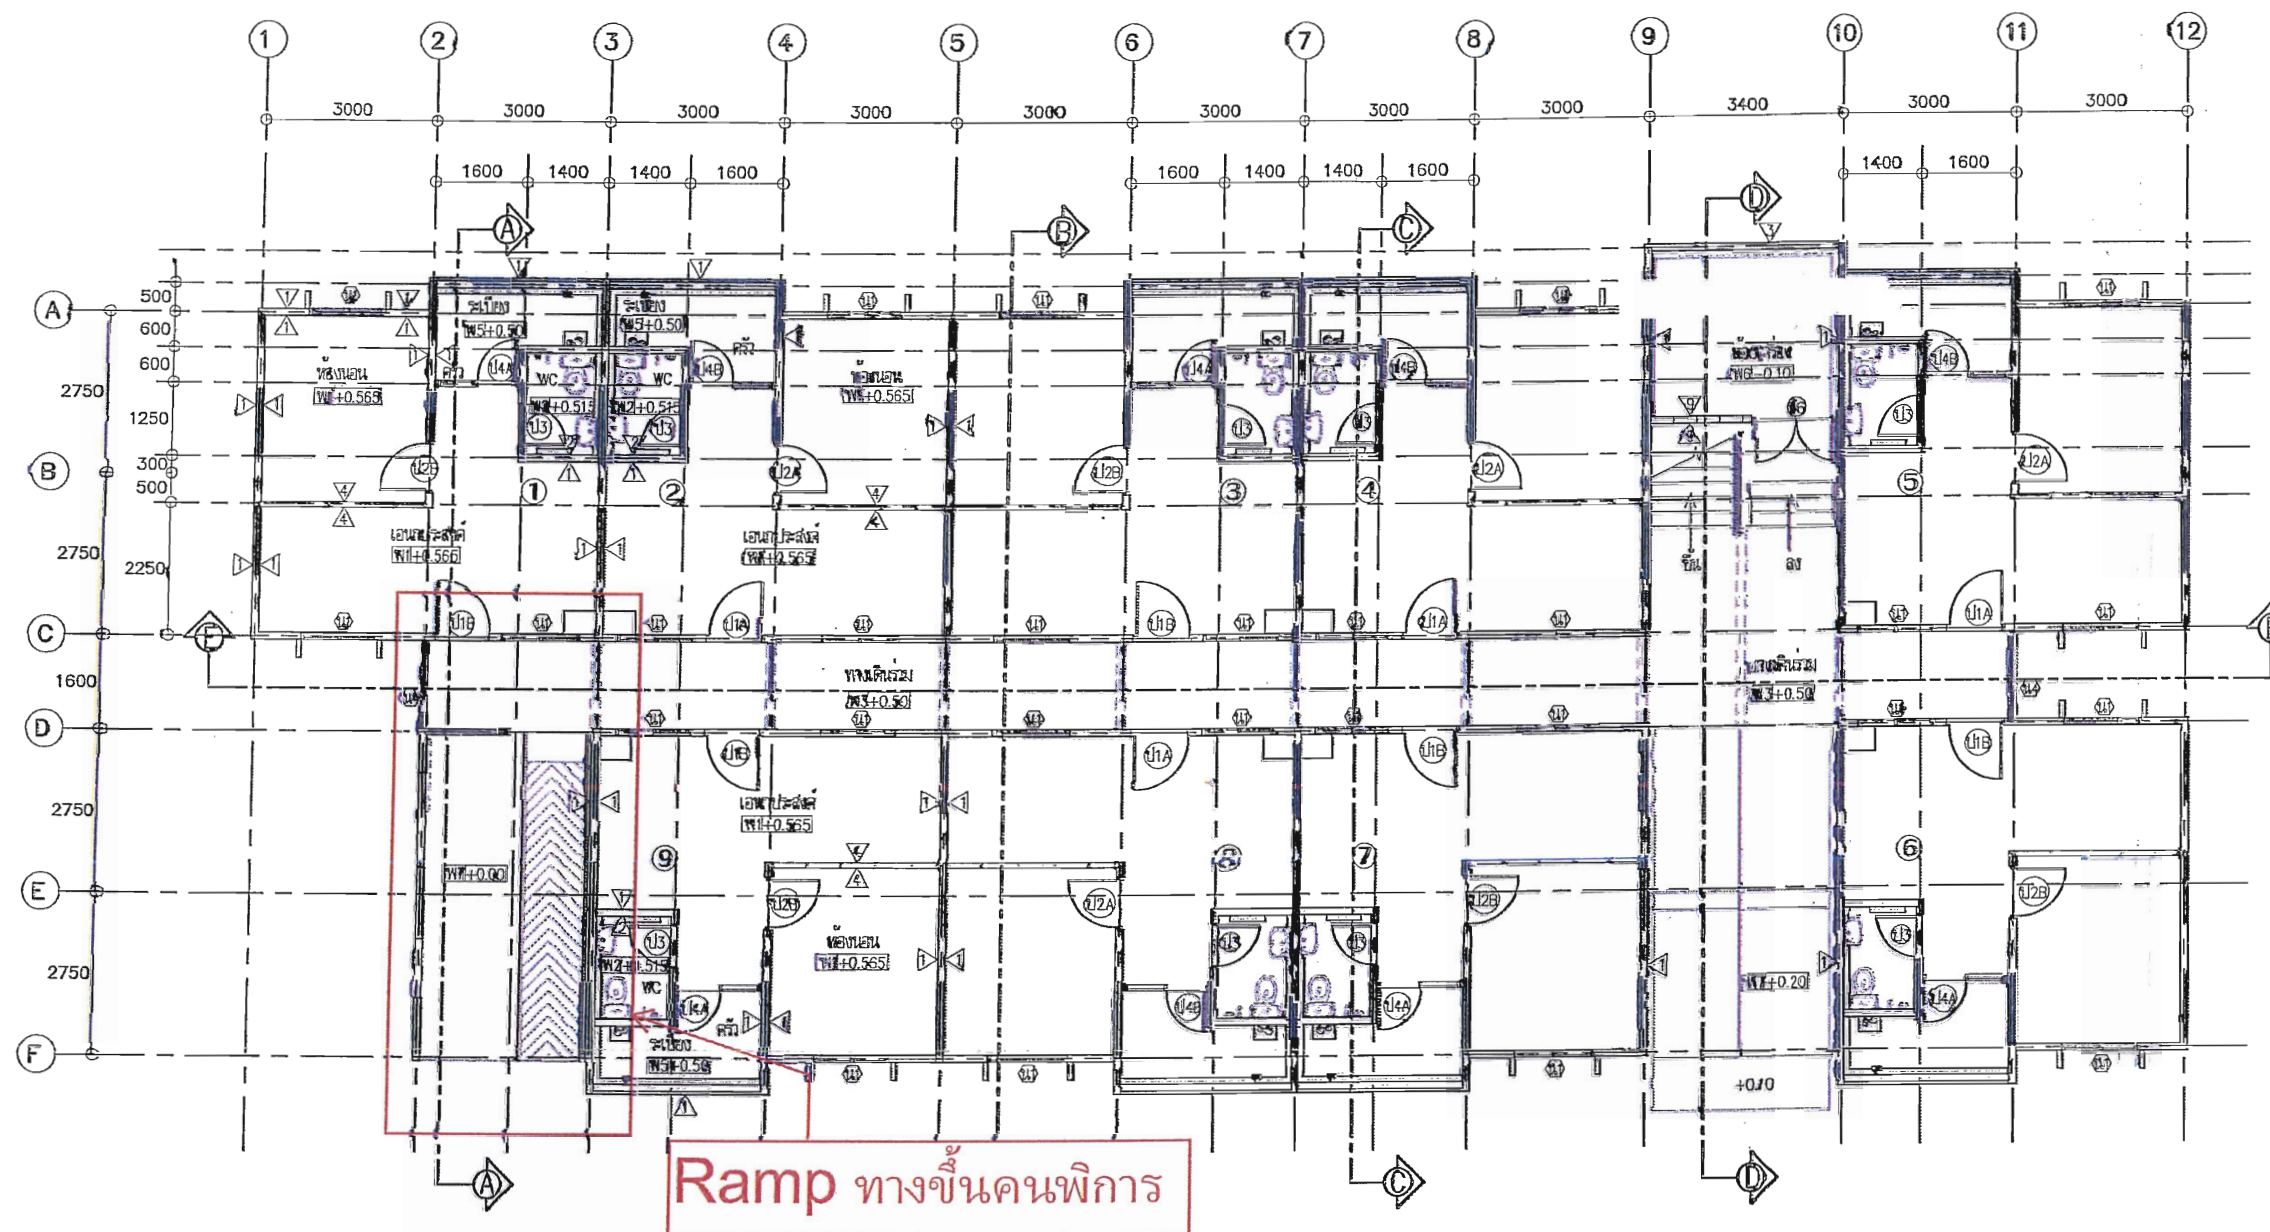

รับรองจำนวน 33/34 หน้า

แปลร่าง 1
SCALE 1:125

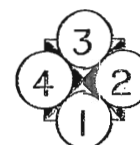

ลงชื่อ

(นายวุฒิพงษ์ สุวรรณเลิศ)

ผู้อำนวยการสำนักงาน

บริษัท ทราวิส เอเซีย คอนซัลแตนท์ จำกัด


ลงชื่อ

(นายวินัย ปิณฑะรัต)

รองผู้อำนวยการ การเคหะแห่งชาติ พุทธศักราช 2553

รูปที่ 6 ผังแสดงทางลาดสำหรับคนพิการของแต่ละอาคาร

ผู้ออกแบบ	
วันที่	ผู้ตรวจสอบ
แบบ TYP-AR71-001	วันที่
วันที่	02
วันที่	
จำนวนแบบทั้งหมด	ฉบับ

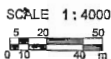


โครงการบ้านเอื้ออาทร บางเขน (คลองถนน)

พื้นที่ 78-3-00 ไร่ 126,000 ตรม.

จำนวน 87 อาคาร 3,909 หน่วย ความหนาแน่น 49.64 หน่วย/ไร่

จำนวนที่จอดรถ 728 คัน

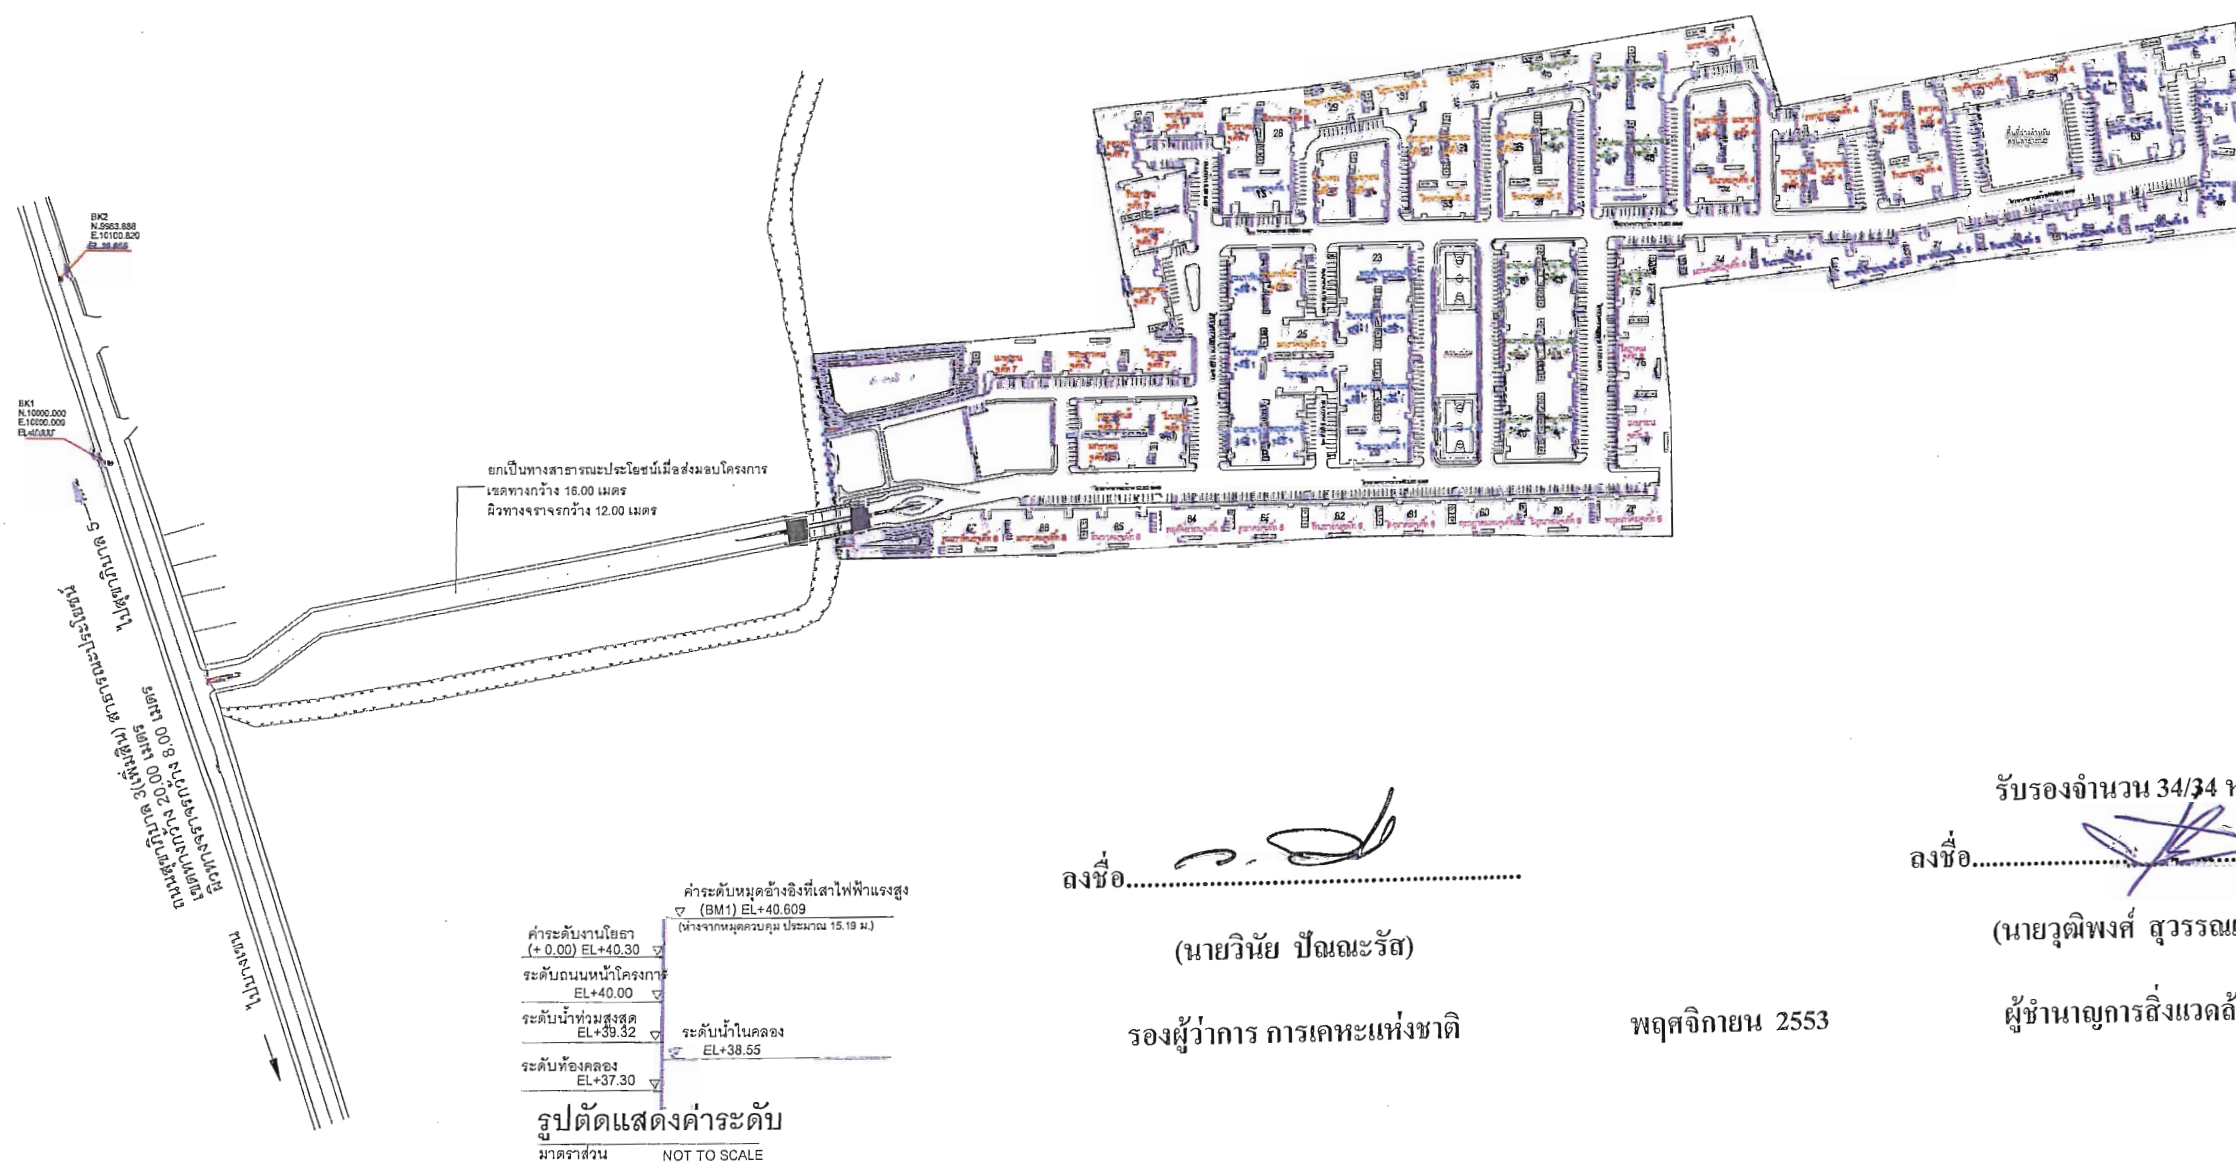

ลงชื่อ.....

(นายวินัย ปัณณะรัตน์)

รองผู้ว่าการ การเคหะแห่งชาติ

พฤษภาคม 2553

รับรองจำนวน 34/34 หน้า

ลงชื่อ.....

(นายวุฒิพงศ์ สุวรรณเลิศ)

ผู้ชำนาญการสิ่งแวดล้อม

พุ่มข้าว

121110

KTN-CW03-103/1

เทพี



งานที่

งานสารนิพนธ์

จำนวน ๑๖๖

ເພິ່ນ

รูปที่ 7 ผังแสดงจุดเก็บตัวอย่างน้ำในแต่ละเดือนของโครงการ

ตารางที่ 2-1 การเก็บตัวอย่างน้ำในแต่ละเดือนเพื่อติดตามตรวจสอบคุณภาพน้ำในแต่ละช่วงเปิดดำเนินการของโครงการบ้านเอื้ออาทร บางเขน (คลองถนน)

เดือน	สถานีเก็บตัวอย่าง
มกราคม	1. ก่อน-หลังผ่านระบบบำบัดน้ำเสีย อาคาร 13,25,38,50,62,74,1(B),86 2. บ่อพักน้ำสุดท้ายก่อนระบายออกนอกโครงการ 1 จุด เก็บทุกเดือน
กุมภาพันธ์	1. ก่อน-หลังผ่านระบบบำบัดน้ำเสีย อาคาร 14,26,39,51,63,75,2(B),87 2. บ่อพักน้ำสุดท้ายก่อนระบายออกนอกโครงการ 1 จุด เก็บทุกเดือน
มีนาคม	1. ก่อน-หลังผ่านระบบบำบัดน้ำเสีย อาคาร 15,27,40,52,64,76,3(B),28, 2. บ่อพักน้ำสุดท้ายก่อนระบายออกนอกโครงการ 1 จุด เก็บทุกเดือน
เมษายน	1. ก่อน-หลังผ่านระบบบำบัดน้ำเสีย อาคาร 16,30,41,53,65,77,4 2. บ่อพักน้ำสุดท้ายก่อนระบายออกนอกโครงการ 1 จุด เก็บทุกเดือน
พฤษภาคม	1. ก่อน-หลังผ่านระบบบำบัดน้ำเสีย อาคาร 17,29,42,54,66,78,5 2. บ่อพักน้ำสุดท้ายก่อนระบายออกนอกโครงการ 1 จุด เก็บทุกเดือน
มิถุนายน	1. ก่อน-หลังผ่านระบบบำบัดน้ำเสีย อาคาร 18,31,43,55,67,79,6 2. บ่อพักน้ำสุดท้ายก่อนระบายออกนอกโครงการ 1 จุด เก็บทุกเดือน
กรกฎาคม	1. ก่อน-หลังผ่านระบบบำบัดน้ำเสีย อาคาร 19,32,44,56,68,80,7 2. บ่อพักน้ำสุดท้ายก่อนระบายออกนอกโครงการ 1 จุด เก็บทุกเดือน
สิงหาคม	1. ก่อน-หลังผ่านระบบบำบัดน้ำเสีย อาคาร 20,33,45,57,69,81,8 2. บ่อพักน้ำสุดท้ายก่อนระบายออกนอกโครงการ 1 จุด เก็บทุกเดือน
กันยายน	1. ก่อน-หลังผ่านระบบบำบัดน้ำเสีย อาคาร 21,34,46,58,70,82,9 2. บ่อพักน้ำสุดท้ายก่อนระบายออกนอกโครงการ 1 จุด เก็บทุกเดือน
ตุลาคม	1. ก่อน-หลังผ่านระบบบำบัดน้ำเสีย อาคาร 22,35,47,59,71,83,10 2. บ่อพักน้ำสุดท้ายก่อนระบายออกนอกโครงการ 1 จุด เก็บทุกเดือน
พฤศจิกายน	1. ก่อน-หลังผ่านระบบบำบัดน้ำเสีย อาคาร 23,36,48,60,72,84,11 2. บ่อพักน้ำสุดท้ายก่อนระบายออกนอกโครงการ 1 จุด เก็บทุกเดือน
ธันวาคม	1. ก่อน-หลังผ่านระบบบำบัดน้ำเสีย อาคาร 24,37,49,61,73,85,12 2. บ่อพักน้ำสุดท้ายก่อนระบายออกนอกโครงการ 1 จุด เก็บทุกเดือน

ลงชื่อ.....
(นายวินัย ปัตถะรัส)
รองผู้ว่าการ การเคหะแห่งชาติ

พฤศจิกายน 2553

รับรองจำนวน 34-1/34 หน้า
ลงชื่อ.....
(นายวุฒิพงศ์ สุวรรณเลิศ)
ผู้อำนวยการสิ่งแวดล้อม
บริษัท ทรานส์ เอเชีย คอนสตรัคชั่น จำกัด

แนวทางการเสนอรายงานผลการปฏิบัติตามมาตรการป้องกันและแก้ไข
ผลกระทบสิ่งแวดล้อมและมาตรการติดตามตรวจสอบคุณภาพสิ่งแวดล้อม
โครงการด้านที่หกอเคีย บริการชุมชนและสถานที่พักตากอากาศ

เพื่อให้รู้เป้าหมายของรายงานผลการปฏิบัติตามมาตรการฯ เป็นไปในแนวทางเดียวกัน อีกทั้งเพื่อใช้เป็น
แนวทางในการจัดทำรายงานของเจ้าของโครงการหรือผู้ที่ได้รับมอบหมายจากเจ้าของโครงการ ให้เป็นผู้จัดทำ
รายงาน ให้ผู้จัดทำรายงานเสนอรายงานผลการปฏิบัติตามมาตรการฯ ตามรูปแบบตัวอย่าง ดังนี้

1. ส่วนหน้าของรายงาน

1.1 ปกหน้าประกอบด้วย

- ชื่อ โครงการ
- เจ้าของโครงการและสถานที่อยู่พักติดต่อได้
- สถานที่ตั้งโครงการ
- บริษัทที่ปรึกษาผู้จัดทำรายงาน (ถ้ามี)

1.2 หนังสือรับรองการจัดทำรายงาน ฯ บัญชีรายชื่อผู้จัดทำรายงานตามแบบ คด. 1

2. บทนำ

2.1 รายละเอียดโครงการโดยสังเขป ตามแบบ คด.2

- ที่ตั้ง แผนที่และภาพประกอบ
- การดำเนินงานโดยทั่วไปของโครงการ
- การใช้พื้นที่เสนอภาพแสดงลักษณะการใช้ที่ดินภายในเขตพื้นที่โครงการ

2.2 ความเป็นมาของการจัดทำรายงาน

2.3 แผนการดำเนินการตามมาตรการป้องกันและแก้ไขผลกระทบสิ่งแวดล้อมและมาตรการ

ติดตามตรวจสอบคุณภาพสิ่งแวดล้อม ตามที่ระบุไว้ในรายงานการวิเคราะห์ผลกระทบ
สิ่งแวดล้อม

3. ผลการดำเนินการตามมาตรการป้องกันและลดผลกระทบสิ่งแวดล้อม

- 3.1 จัดทำตารางเปรียบเทียบมาตรการป้องกันและแก้ไขผลกระทบสิ่งแวดล้อมที่กำหนดไว้ใน
รายงานการวิเคราะห์ผลกระทบสิ่งแวดล้อม และการปฏิบัติตามมาตรการป้องกันและแก้ไข
ผลกระทบสิ่งแวดล้อมตามจริง แสดงพร้อมภาพตามมาตรการป้องกันและแก้ไขผลกระทบ
ที่อยู่ในรูปธรรมประกอบการพิจารณาแก้ไขของมาตรการ ตามแบบ คด.3

- ๔.๒ หากโครงการมีการเปลี่ยนแปลงรายละเอียดการดำเนินการหรือมาตรการป้องกันและแก้ไขผลกระทบสิ่งแวดล้อมที่แตกต่างไปจาก รายละเอียดหรือมาตรการที่เสนอไว้ในรายงาน ฯ ที่ผ่านการทบทวนเห็นชอบแล้ว ให้เสนอมาตรการป้องกันและแก้ไขผลกระทบสิ่งแวดล้อมที่เปลี่ยนแปลงดังกล่าว พร้อมให้เหตุผลประกอบ โดยแนบข้อมูลหรือภาพประกอบด้วย

๔. ผลการติดตามตรวจสอบคุณภาพสิ่งแวดล้อม

- ๔.๑ คณะผู้จัดทำรายงานคุณภาพสิ่งแวดล้อม เช่น คุณภาพน้ำ เป็นต้น ต้องแสดงให้เห็นว่า ครอบคลุม หรือทั้งแสดงหรือนำเสนอในการตรวจวัด และมาตรฐานเปรียบเทียบ
- ๔.๒ ให้เปรียบเทียบผลการตรวจวัดคุณภาพสิ่งแวดล้อมกับมาตรฐานคุณภาพสิ่งแวดล้อมของประเทศไทย ผลการตรวจวัดของทุกครั้งที่ผ่านมาและคุณภาพสิ่งแวดล้อมที่ประเมินได้ในรายงาน ฯ ที่ผ่านความเห็นชอบ โดยแสดงในรูปกราฟ ตารางหรือลักษณะอื่น ๆ ที่สามารถแสดงการเปรียบเทียบผลการตรวจวัดคุณภาพสิ่งแวดล้อมได้อย่างชัดเจน รวมทั้งจำแนกผลและให้ข้อเสนอแนะ
- ๔.๓ ต้องมีภาพถ่ายแสดงขณะทำการเก็บตัวอย่าง ภาพถ่ายเครื่องมือที่จะตรวจวัด (ภาคสนาม) พร้อมแสดง วันที่ และเวลาในภาพถ่ายอย่างชัดเจน โดยการถ่ายภาพจะต้องแสดงให้เห็นว่าเป็นการตรวจวัด ณ สถานที่ตามที่กำหนดไว้ในรายงาน ฯ

๕. สรุปผลการติดตามตรวจสอบคุณภาพสิ่งแวดล้อม

สรุปผลการติดตามตรวจสอบการปฏิบัติตามเงื่อนไขของมาตรการป้องกันและแก้ไขผลกระทบสิ่งแวดล้อมและผลการตรวจวัดคุณภาพสิ่งแวดล้อมให้การติดตามตรวจสอบครั้งนี้ พร้อมทั้งสรุปประเด็นการปฏิบัติที่ต้องปรับปรุงโดยเสนอแนะมาตรการเพิ่มเติมหรือเห็นสมควรยุติการปฏิบัติ เนื่องจากการปฏิบัติตามมาตรการที่ผ่านมาสามารถป้องกันและแก้ไขผลกระทบสิ่งแวดล้อมได้อย่างสมบูรณ์ หรือมาตรการดังกล่าวไม่มีความจำเป็นต้องปฏิบัติอีกต่อไป โดยมีข้อบ่งชี้ต่าง ๆ สนับสนุนอย่างเพียงพอ หากผู้ประกอบการต้องการปรับเปลี่ยนมาตรการฯ หรือวิธีการปฏิบัติอย่างหนึ่งอย่างใด ต้องเสนอรายละเอียดไต่ถามคณะกรรมการผู้ชำนาญการพิจารณาเห็นชอบกับมาตรการฯ ที่ขอเปลี่ยนแปลงก่อนจึงจะสามารถดำเนินการเปลี่ยนแปลงได้

6. การดำเนินงาน

ประกอบด้วยแหล่งที่มาของเอกสารลับดังต่อไปนี้ สำหรับนำสื่ออนุญาตขึ้นทะเบียน
เพื่อปฏิบัติกรวิเคราะห์เอกสาร สำหรับหนังสืออนุญาตการขอเปลี่ยนแปลงรายละเอียดโครงการ หรือ
มาตรการ ขยายพื้นที่หรือภาพถ่ายอุปกรณ์เครื่องมือที่ใช้ในการเก็บตัวอย่าง เพื่อตรวจวิเคราะห์คุณภาพ
สิ่งแวดล้อมและข้อมูลประกาศอื่น ๆ เป็นต้น

การเสนอรายงาน

หน่วยงานที่จัดส่ง รายงานผลการปฏิบัติงานมาตรการที่จัดทำขึ้น จะต้องส่งให้หน่วยงานที่
เกี่ยวข้องพิจารณา ดังนี้

- | | |
|---|---------------------------------|
| 1. สำนักงานนโยบายและแผน
ทรัพยากรธรรมชาติและสิ่งแวดล้อม | จำนวน 1 ฉบับ พร้อม CD-ROM 1 ชุด |
| 2. สำนักงานทรัพยากรธรรมชาติและสิ่งแวดล้อม
จังหวัด | จำนวน 1 ฉบับ พร้อม CD-ROM 1 ชุด |
| 3. องค์การปกครองส่วนท้องถิ่น | จำนวน 1 ฉบับ พร้อม CD-ROM 1 ชุด |
| 4. หน่วยงานผู้อนุญาต
(เช่น กรมที่ดิน กรมการปกครอง ปลัดกระทรวงสาธารณสุข กรมสนับสนุนบริการสุขภาพ
ผู้ว่าราชการจังหวัด ฯลฯ) | จำนวน 1 ฉบับ พร้อม CD-ROM 1 ชุด |

หมายเหตุ : กรณีโครงการตั้งอยู่ใน กทม. ให้ส่ง สผ. หน่วยงานผู้อนุญาต และ สำนักงานเขตใน
พื้นที่รับผิดชอบ

ระยะเวลาที่จัดส่ง : ส่ง 2 ครั้ง ต่อปี คือ ภายในเดือนกรกฎาคม (รวบรวมผลการติดตามตรวจสอบ
ของเดือนมกราคมถึงมิถุนายน) และภายในเดือนมกราคม (รวบรวมผลการติดตามตรวจสอบของเดือน
กรกฎาคมถึงธันวาคมของปีก่อน)

หนังสือรับรองการจัดทำรายงานผลการปฏิบัติตามมาตรการป้องกันและแก้ไขผลกระทบสิ่งแวดล้อม

• และมาตรการติดตามตรวจสอบคุณภาพสิ่งแวดล้อม

โครงการด้านที่หกอาศัย บริการชุมชนและสภาน้ำรักษ์ตากอากาศ

วันที่ เดือน พ.ศ.

หนังสือรับรองฉบับนี้ ขอรับรองว่า เป็นผู้จัดทำ
รายงานผลการปฏิบัติตามมาตรการป้องกันและแก้ไขผลกระทบสิ่งแวดล้อมและมาตรการติดตาม
ตรวจสอบคุณภาพสิ่งแวดล้อม โครงการ
ของ ประจําเดือน โดยบริษัทฯ ผู้จัดทำ
รายงาน ดังต่อไปนี้

ผู้จัดทำรายงาน	ลายมือชื่อ	ตำแหน่ง
.....		
.....		
.....		
.....		

ขอสงวนความหมายคือ

ตำแหน่ง

(ประทับตราบริษัท)

รายงานผลการปฏิบัติงานตามมาตรการป้องกันและแก้ไขผลกระทบสิ่งแวดล้อม

และมาตรการติดตามตรวจสอบคุณภาพสิ่งแวดล้อม

โครงการดำเนินโครงการขุดลอกและสร้างฝายกั้นน้ำในลำน้ำห้วยจิ้งจอก

1. ชื่อโครงการ
2. สถานที่ตั้ง
3. ชื่อเจ้าของโครงการ
4. จัดทำโดย
5. โครงการผ่านการพิจารณาของคณะกรรมการผู้ชำนาญการเมื่อวันที่ .. เดือน พ.ศ.
6. โครงการได้นำเสนอรายงานผลการปฏิบัติงานครั้งสุดท้าย เมื่อวันที่ .. เดือน พ.ศ.
7. รายละเอียดโครงการ
ลักษณะ / ประเภทโครงการ

7.2 พื้นที่โครงการ

7.3 กิจกรรมในโครงการ

- การขุดลอกน้ำเสีย

- การระบายน้ำ

- การจัดการขยะมูลฝอย

- กรณีพบปัญหาหรือผลกระทบจากการดำเนินการของ โครงการที่เปลี่ยนแปลงหรือแตกต่างไปจาก
รายละเอียดที่เสนอไว้ในรายงานผลกระทบสิ่งแวดล้อมเบื้องต้น

ตารางที่ 1. แบบรายงานผลการปฏิบัติตามมาตรการป้องกันและแก้ไขผลกระทบสิ่งแวดล้อม

และมาตรการติดตามตรวจสอบคุณภาพสิ่งแวดล้อม

โครงการ

เงื่อนไขตามมาตรการ	ผลการปฏิบัติตามมาตรการ	ปัญหา อุปสรรค ที่ไม่สามารถปฏิบัติตามมาตรการ และแนวทางแก้ไข
มาตรการป้องกันและแก้ไข ผลกระทบสิ่งแวดล้อมและ มาตรการติดตามตรวจสอบ คุณภาพสิ่งแวดล้อมที่เสนอไว้ ในรายงานการวิเคราะห์ ผลกระทบสิ่งแวดล้อม 1 2 3		

๕๕. กรมการปกครอง กระทรวงมหาดไทย กรุงเทพมหานคร โทษ โอนไปขึ้นและตั้งภาคอื่นหรือแจ้งกำหนดการปกครองตามสมควร
ถ้ามีเหตุสมควร