


ภาคผนวก ข
แบบแปลนและผังของโครงการ



ภาคผนวก ข แบบแปลนและผังของโครงการ


ภาคผนวก ข-1	แบบแปลน รูปด้าน รูปตัด แต่ละอาคาร
ภาคผนวก ข-2	แบบแปลนระบบสุขาภิบาลแต่ละอาคาร
ภาคผนวก ข-3	แบบแปลนระบบแจ้งเตือนและป้องกันอัคคีภัย และระบบโทรทัศน์วงจรปิด

แบบแปลน รูปด้าน รูปตัด แต่ละอาคาร

อาคาร A (อาคารห้องพัก)

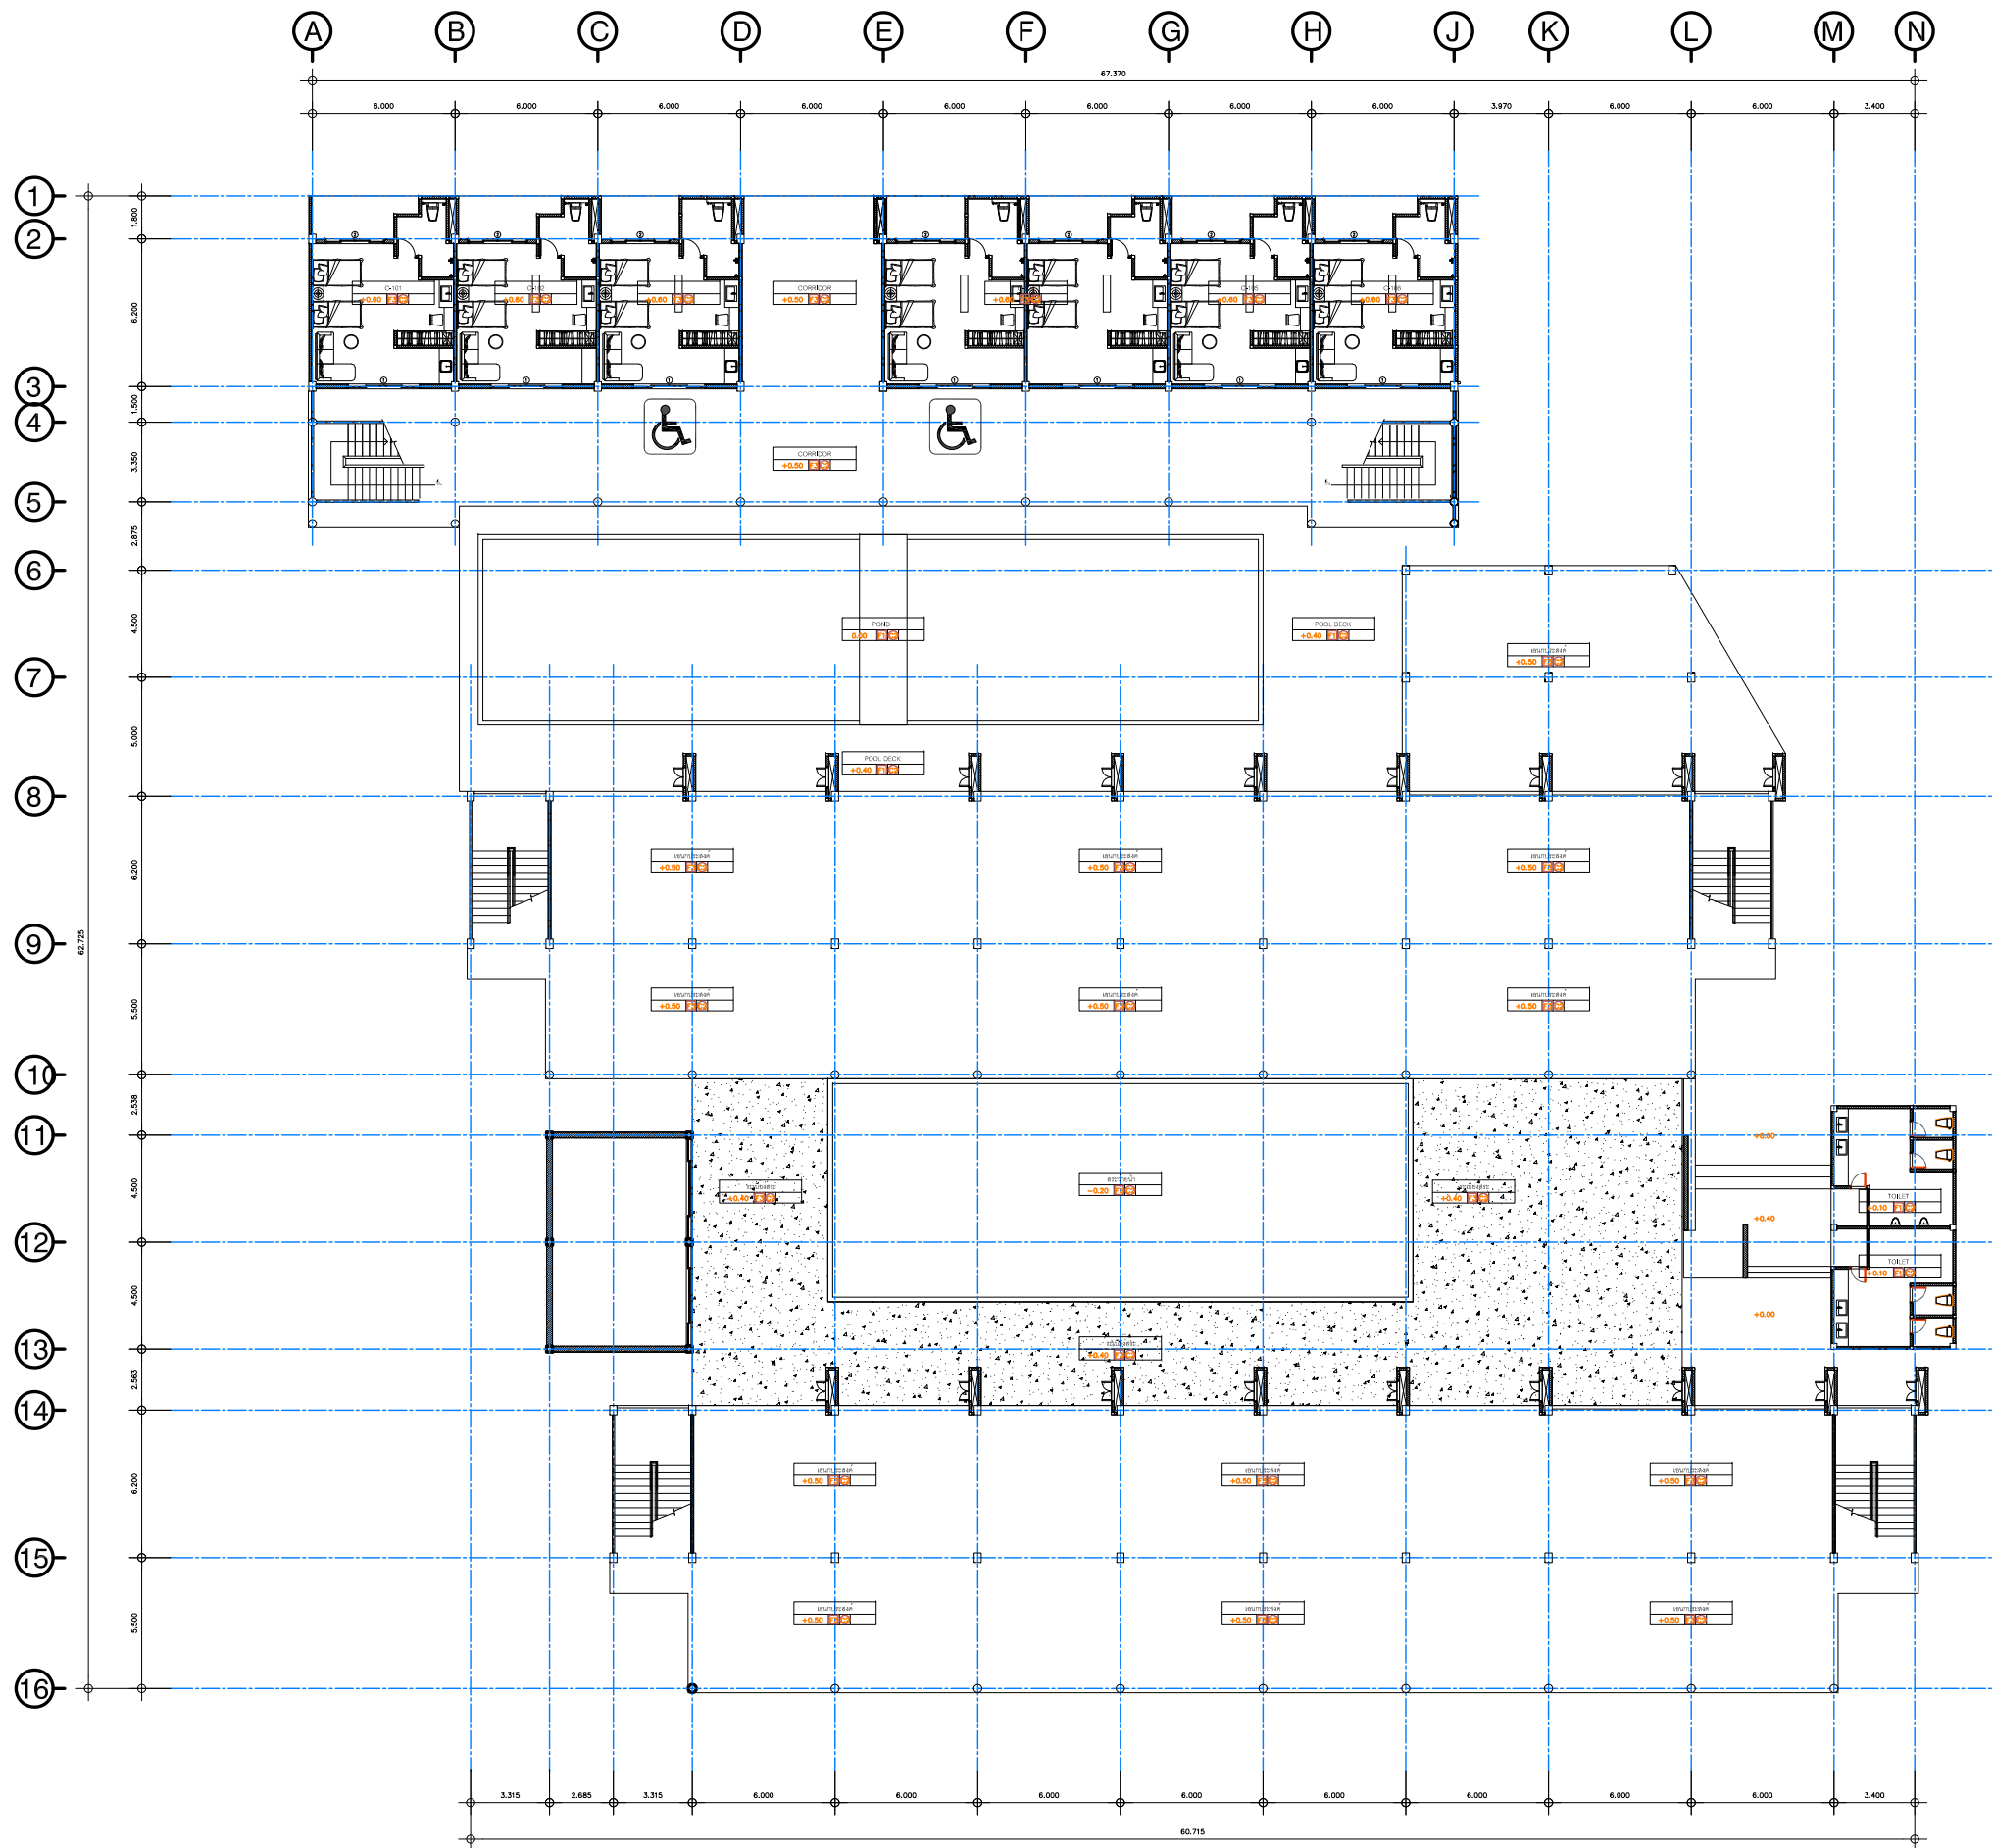


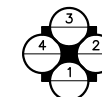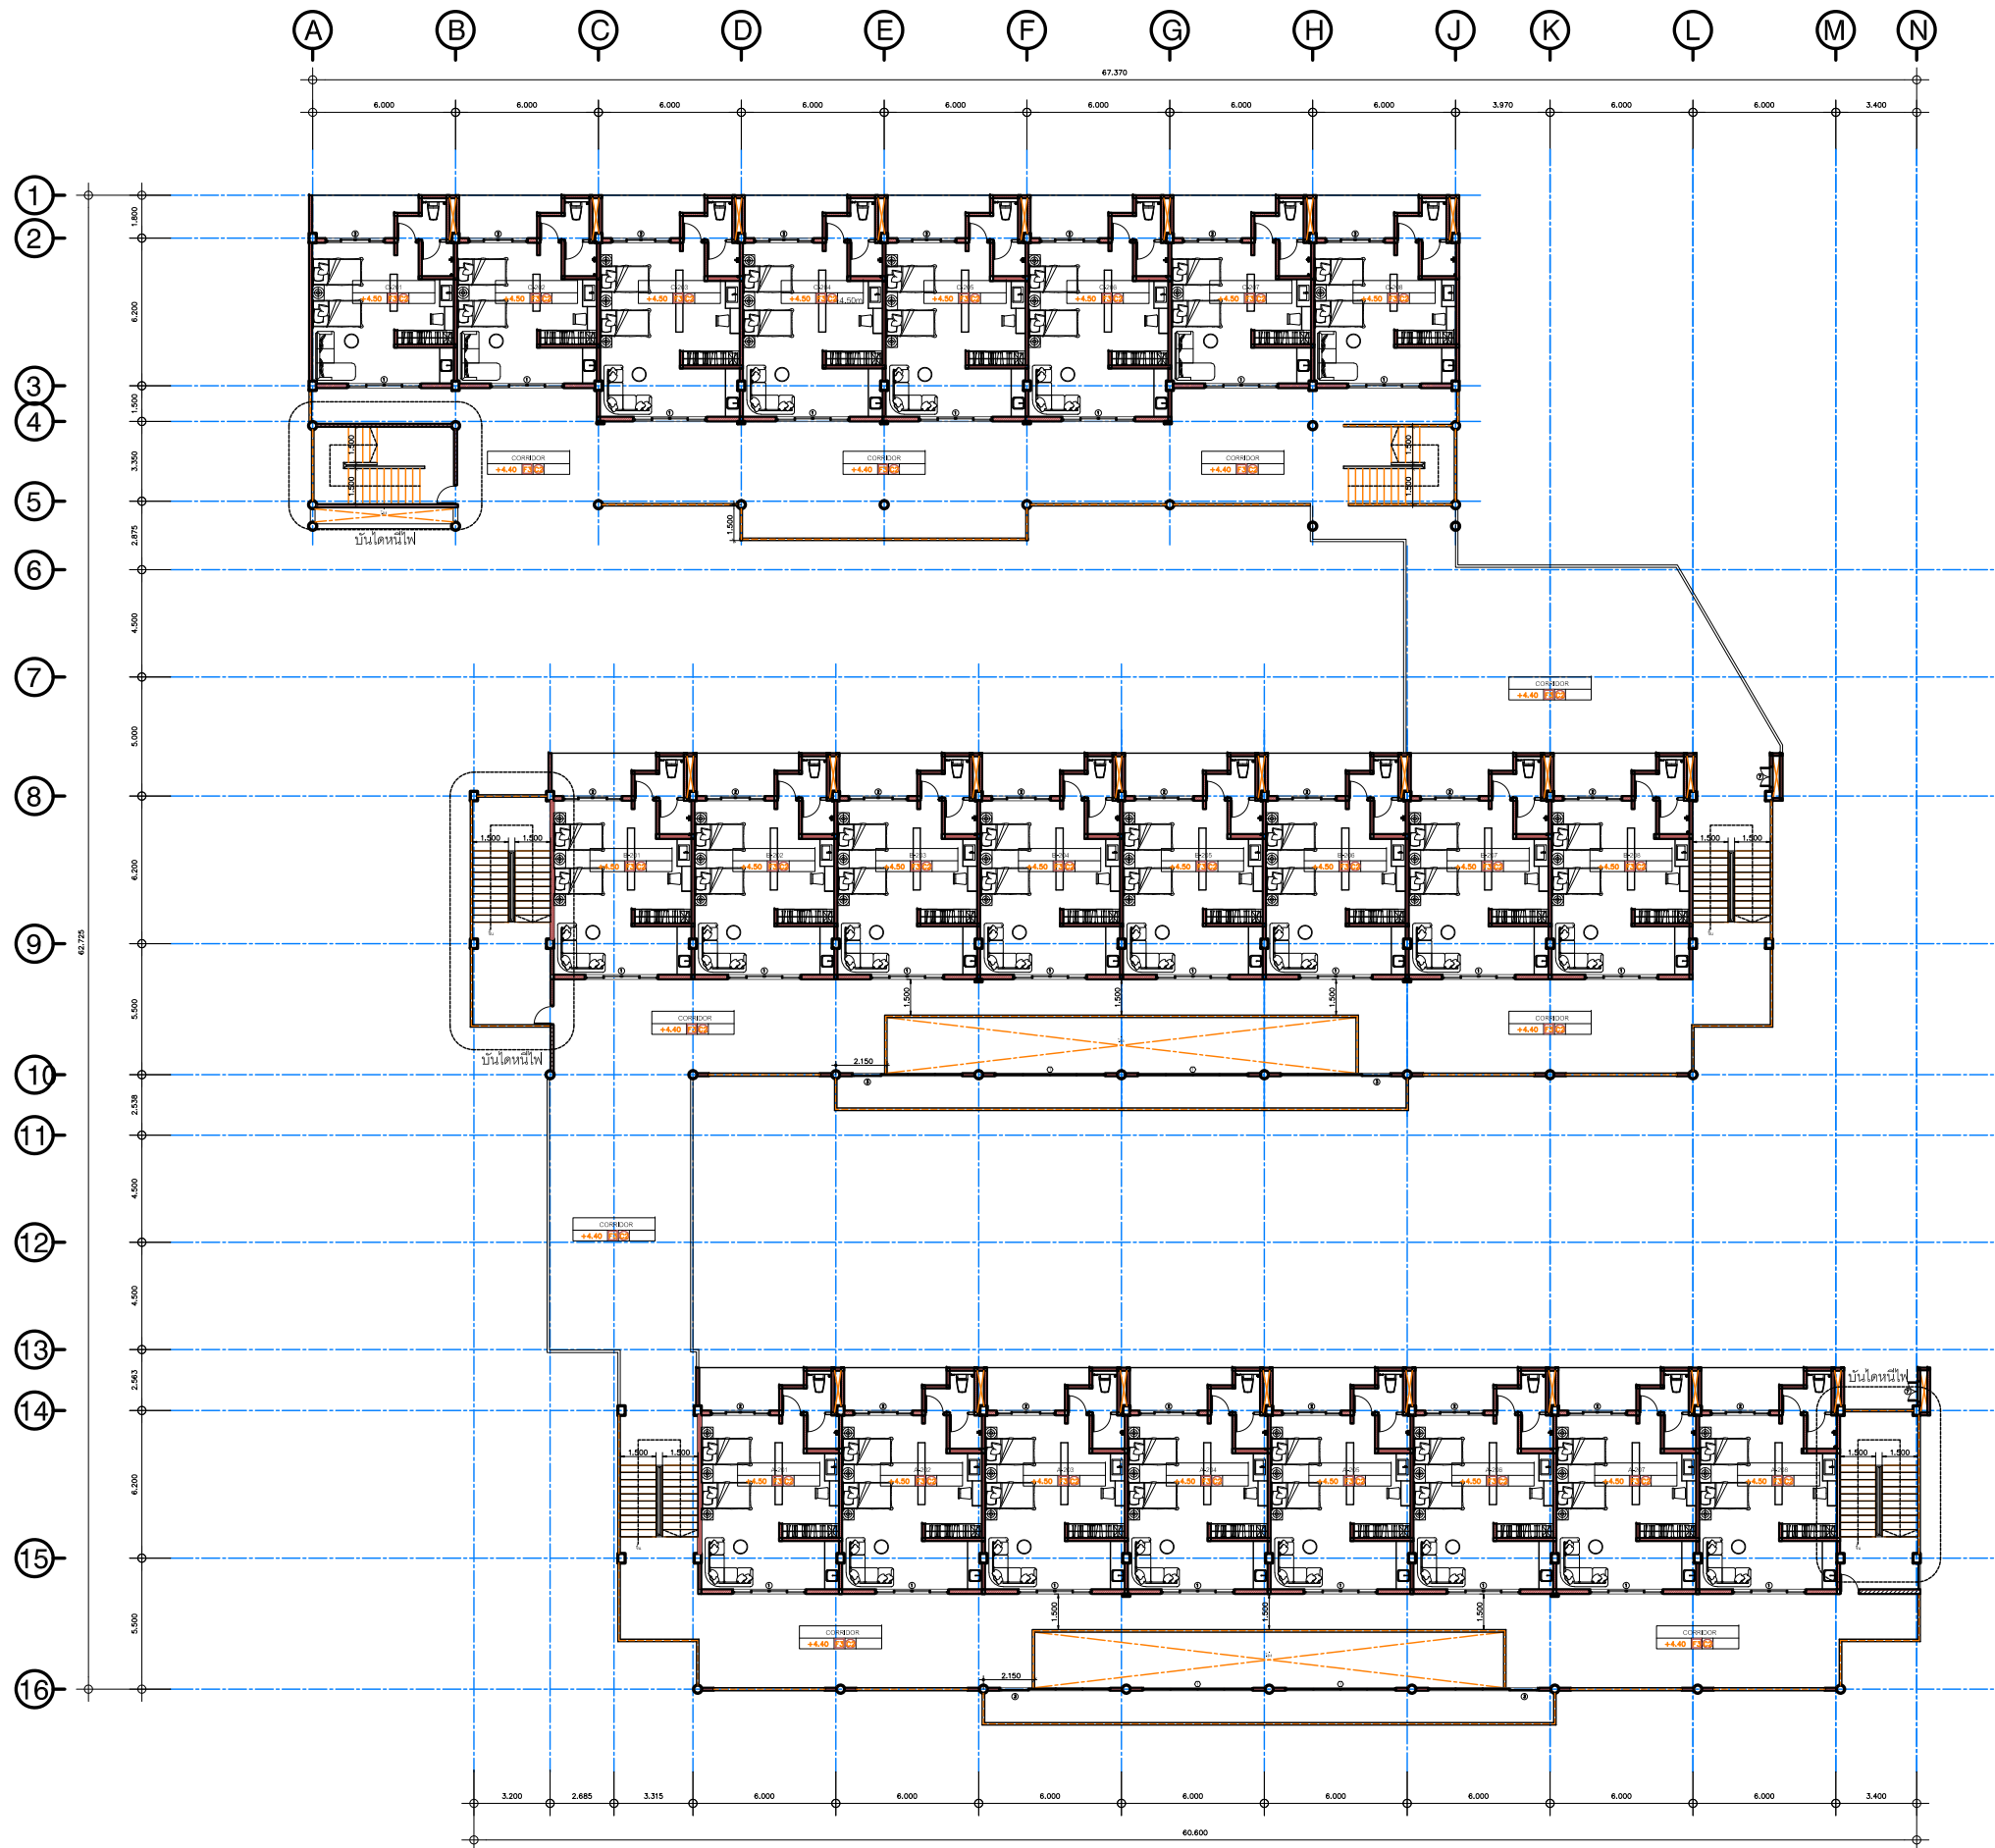


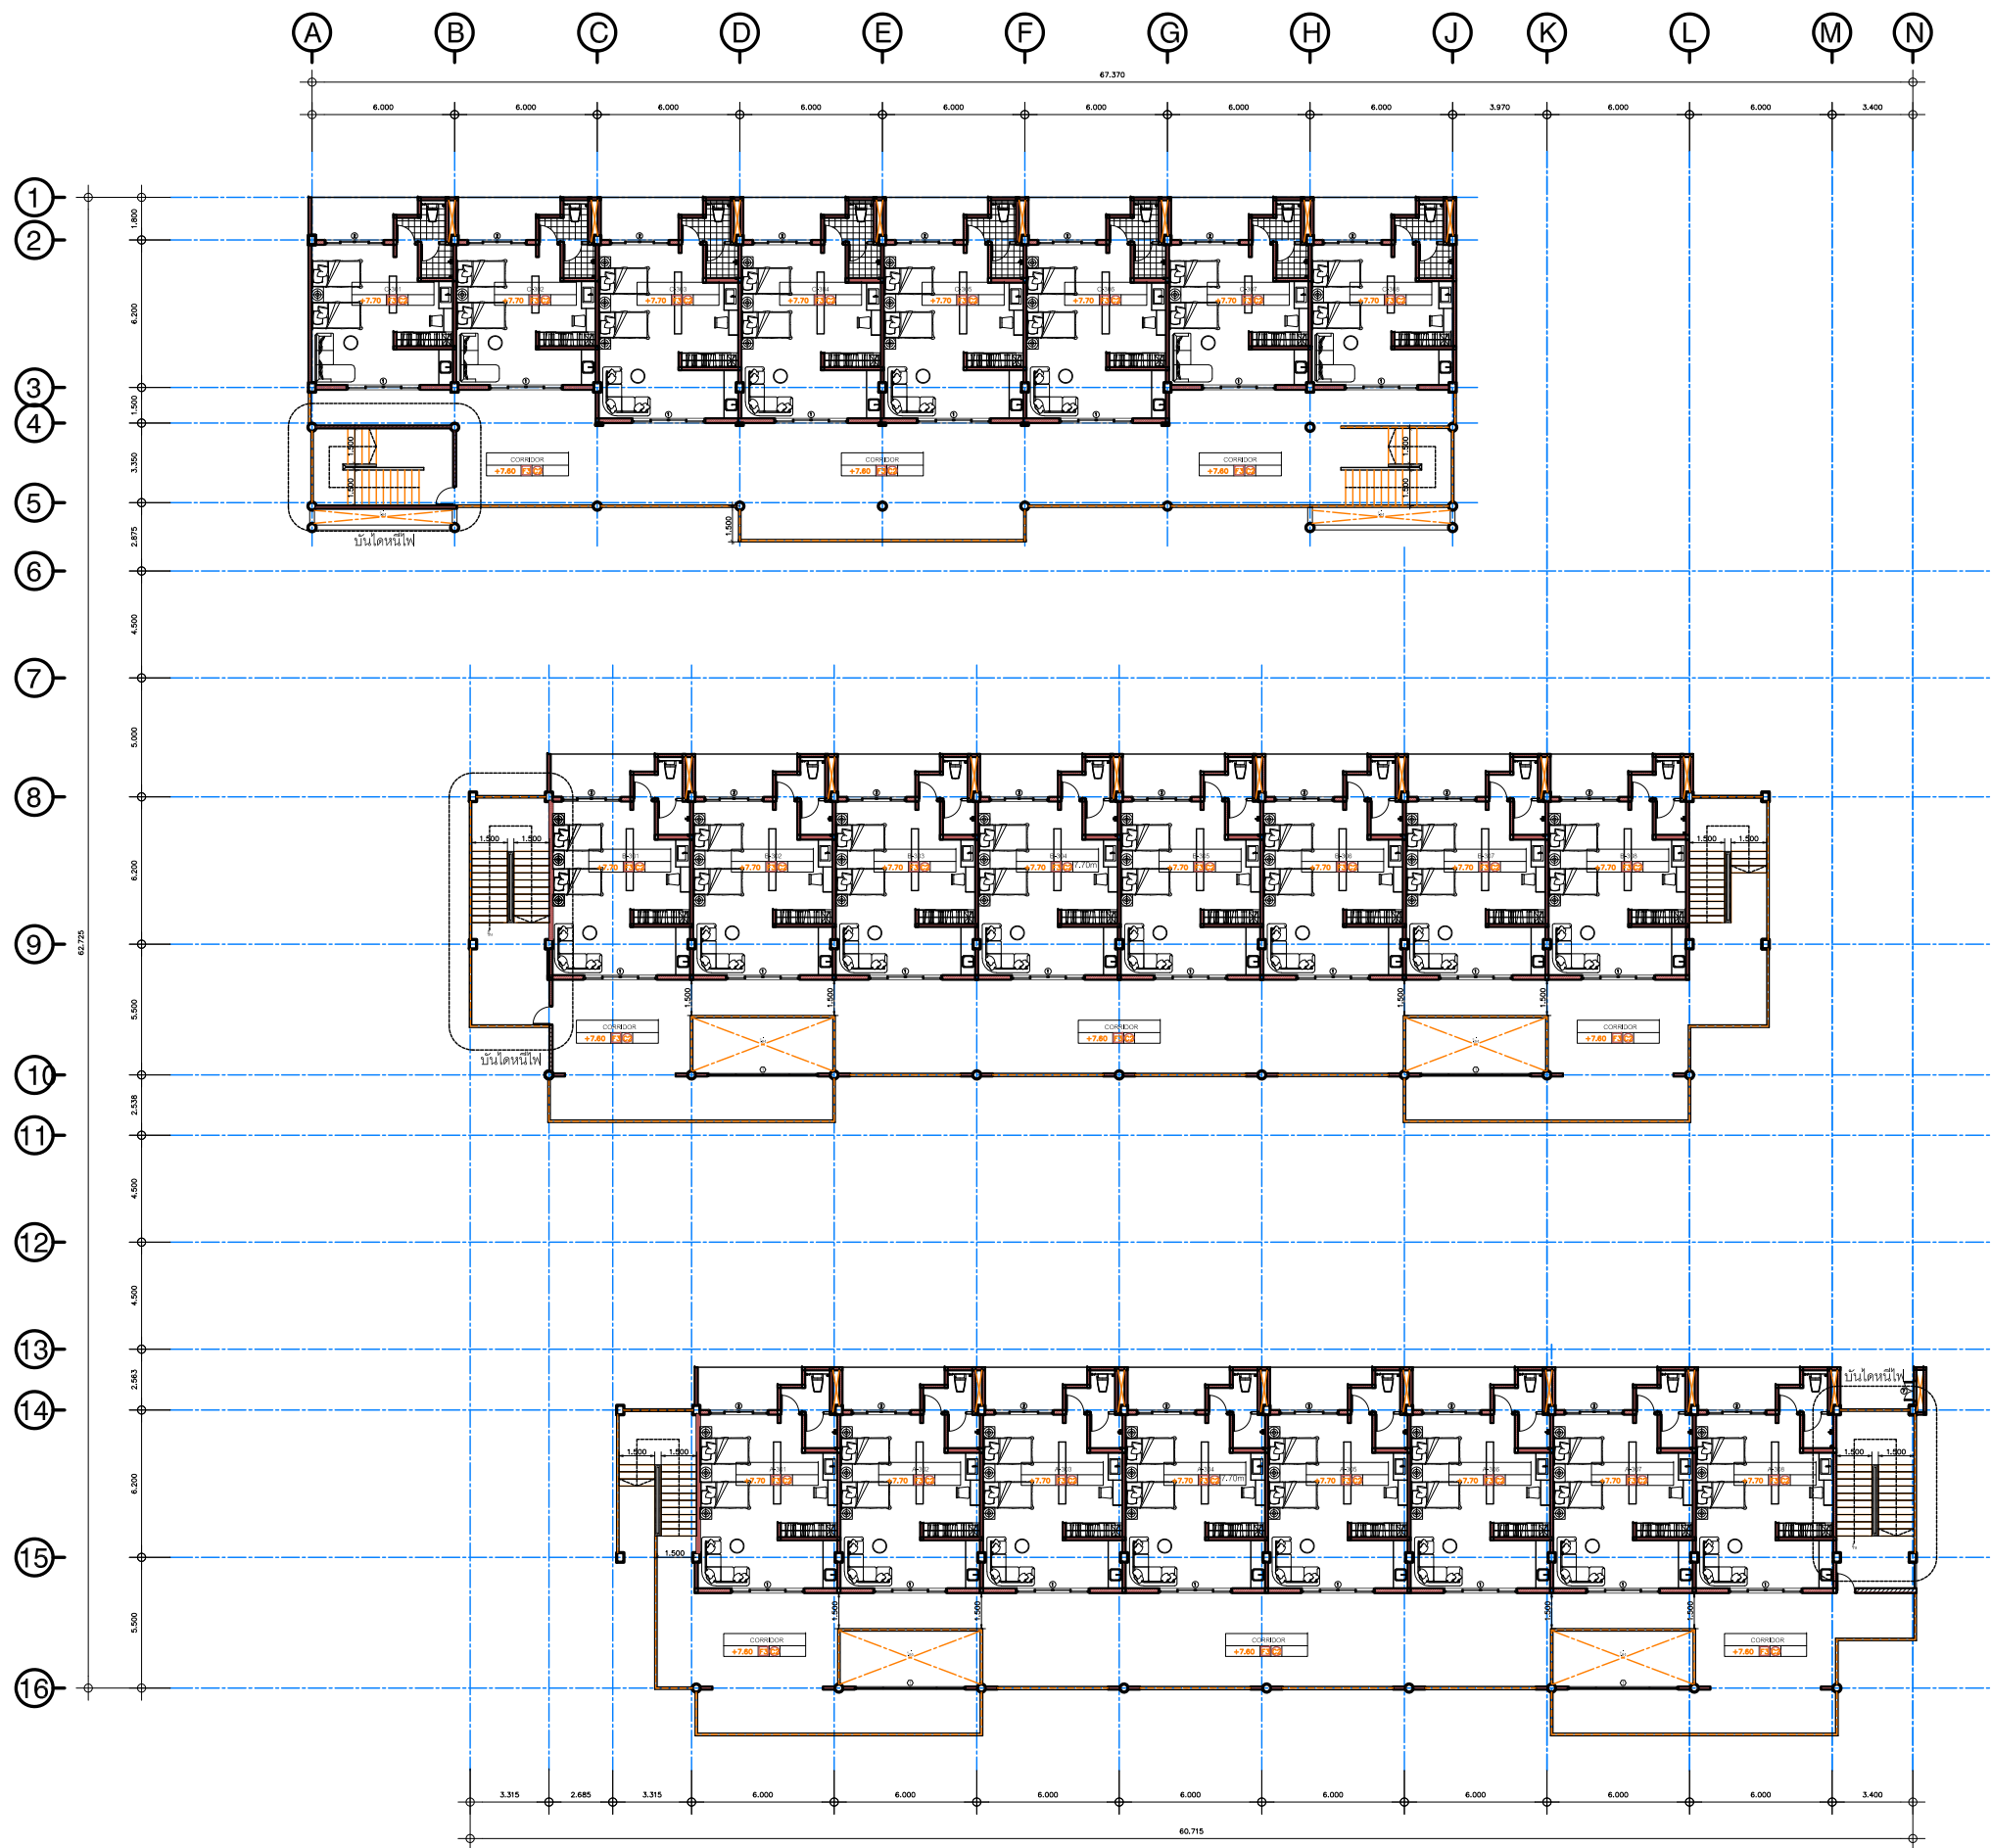


แปลน
Scale
BUILDING : A


3
1:125

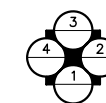

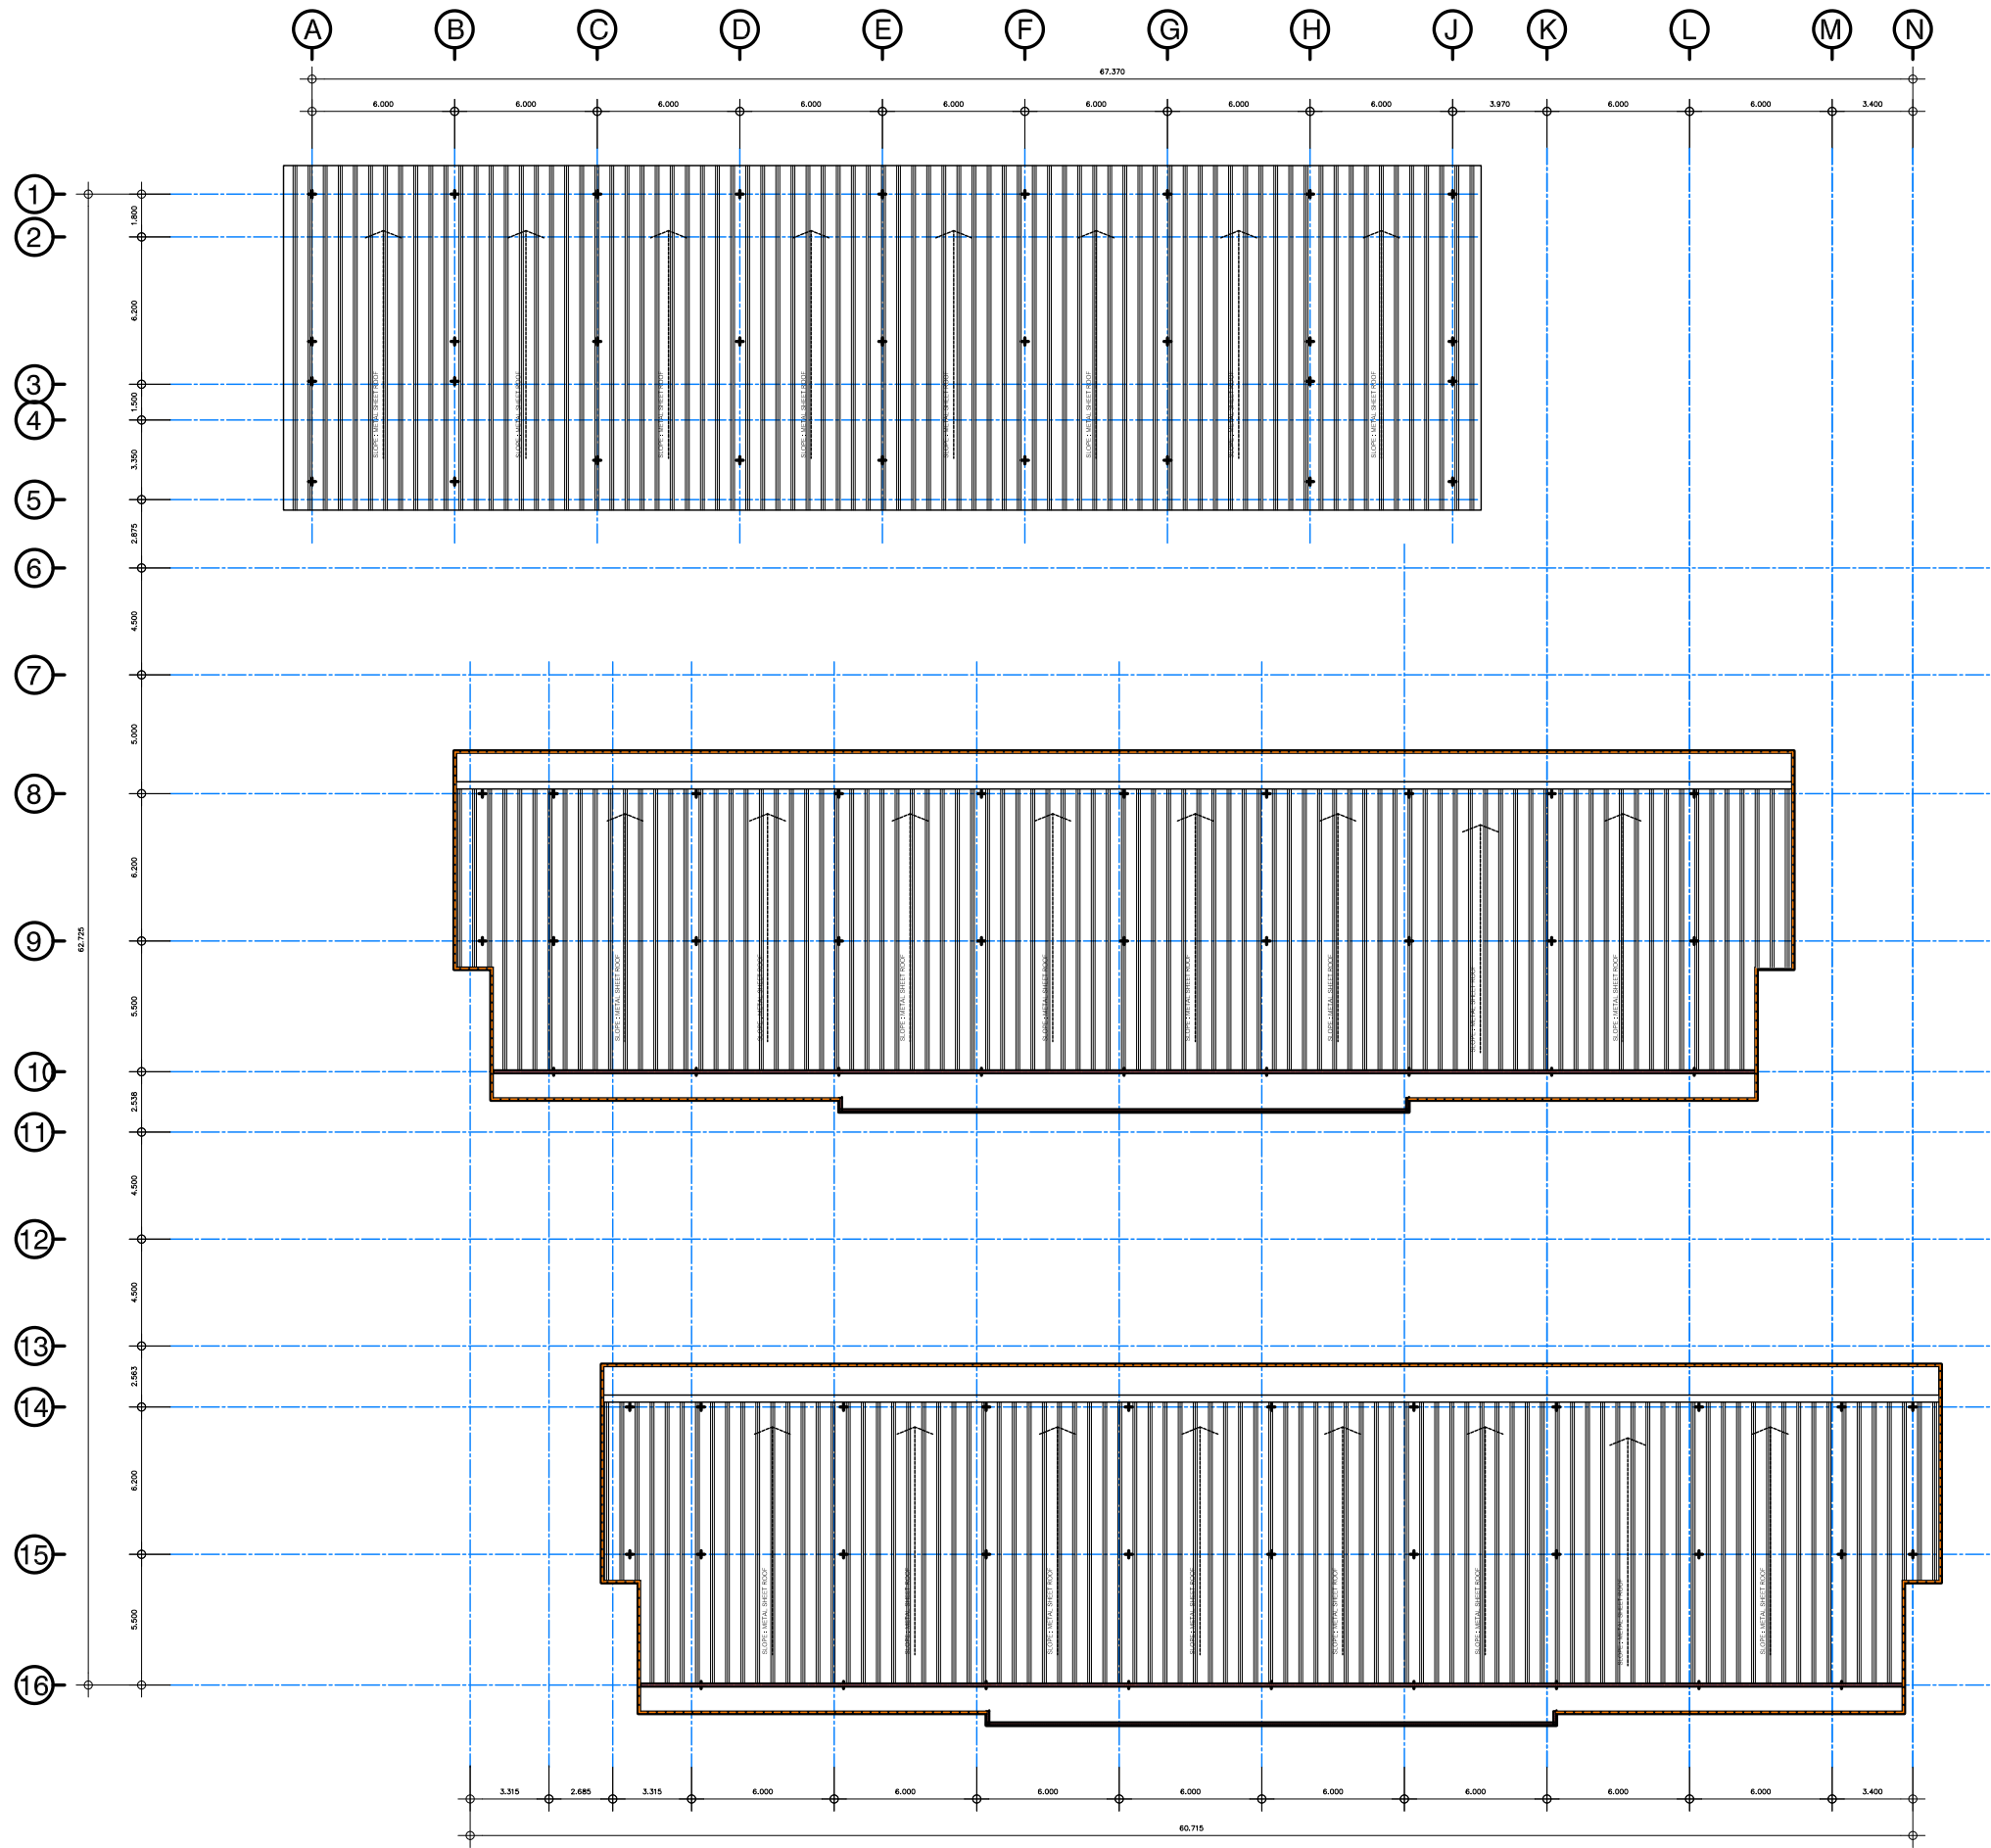


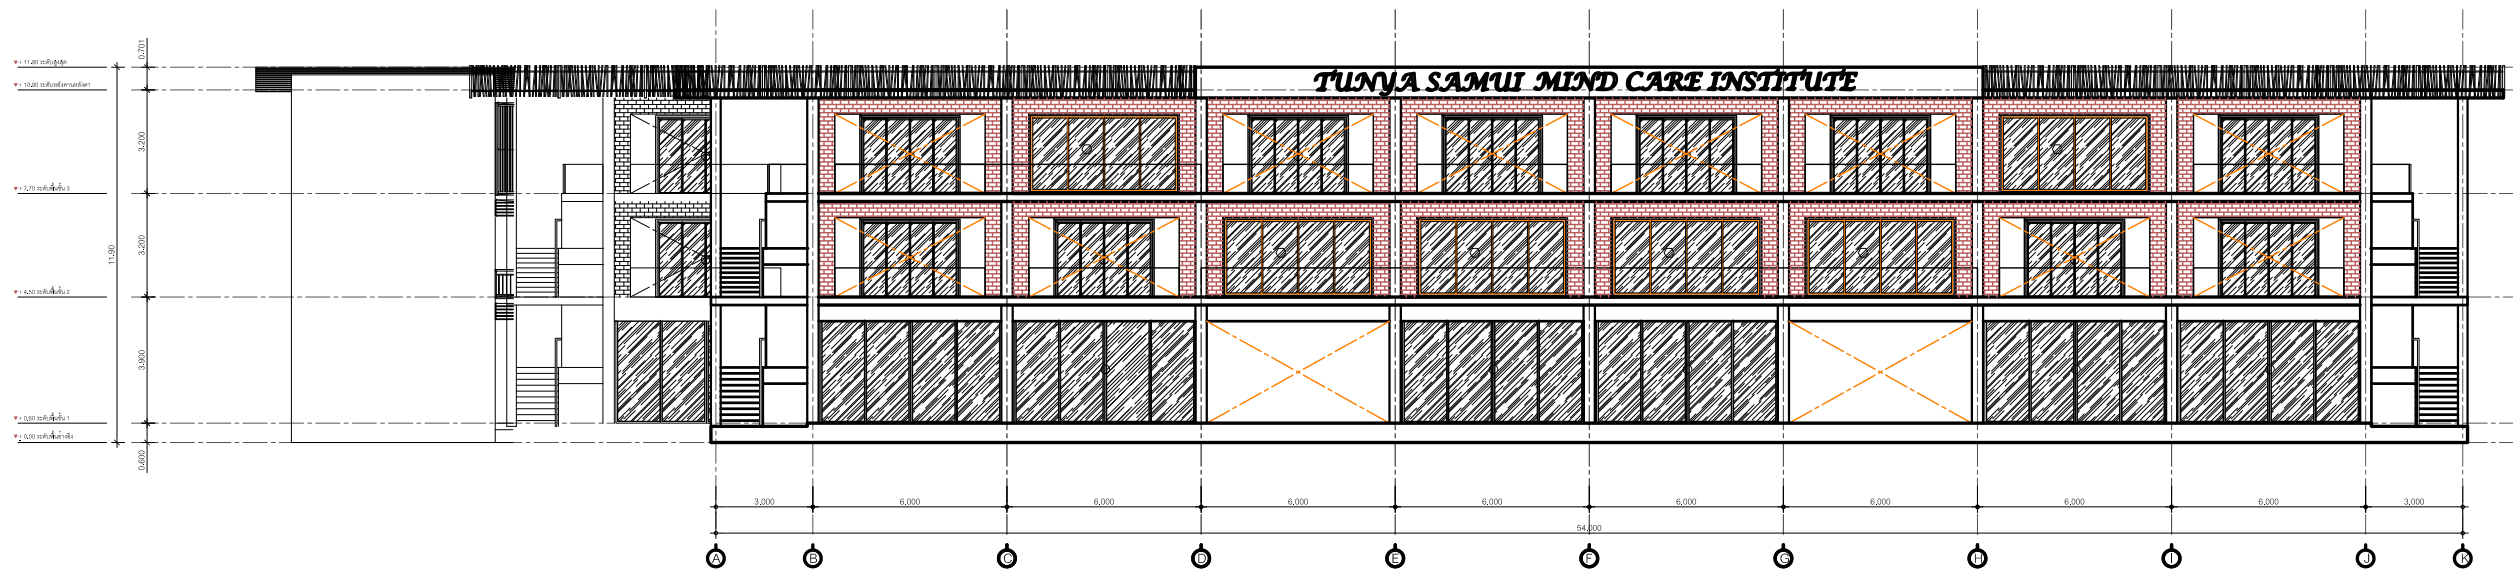


รูปด้าน 1
Scale 1:125

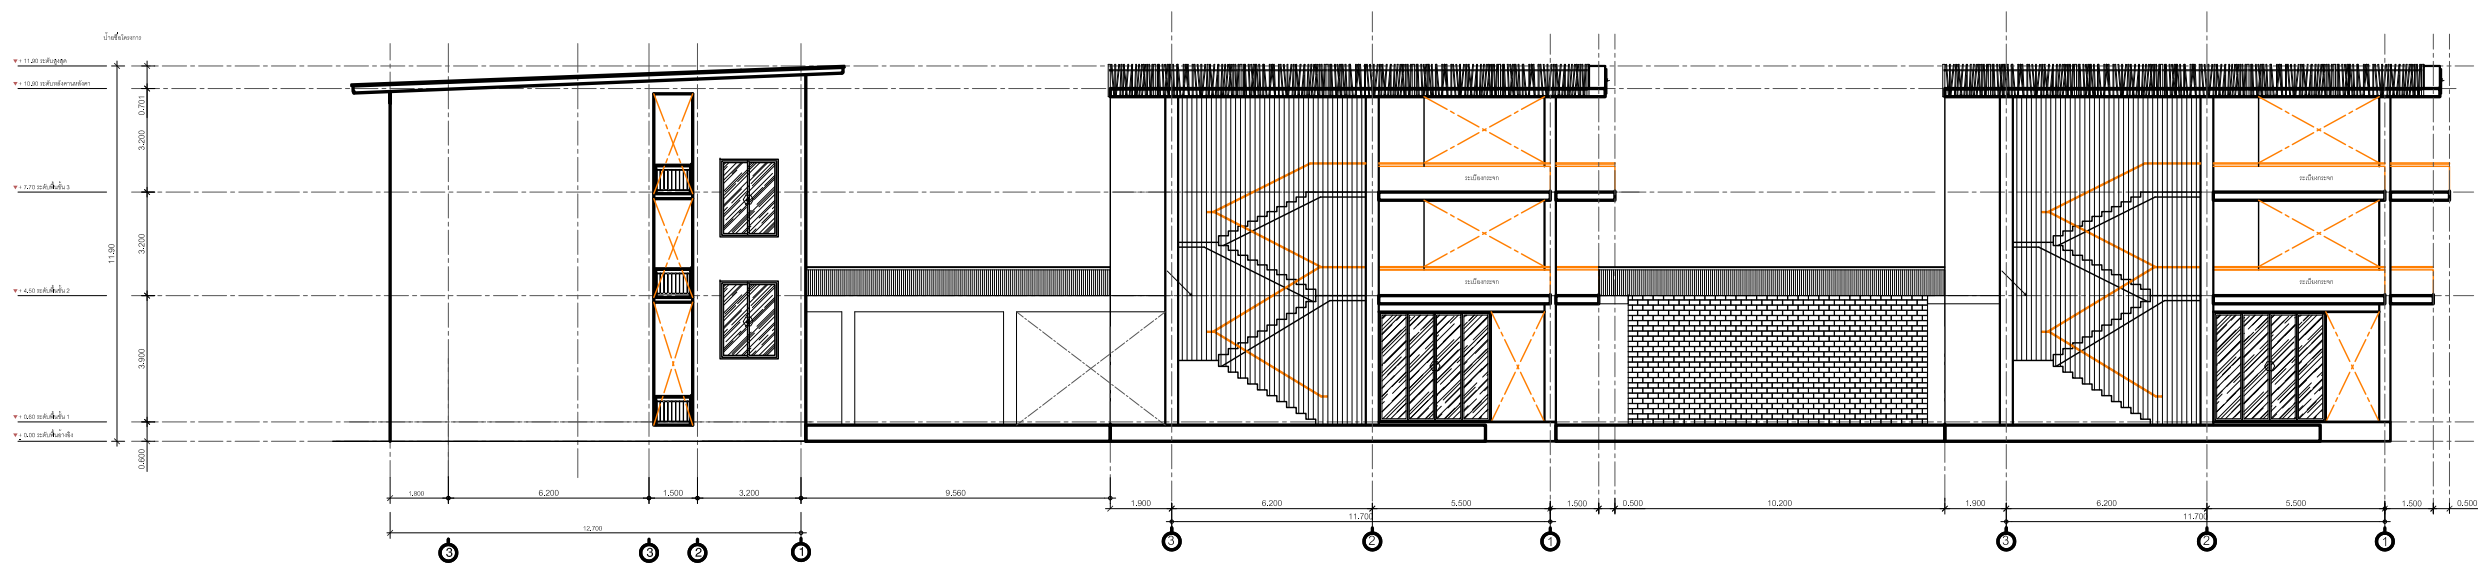


รูปด้าน 2
Scale 1:125

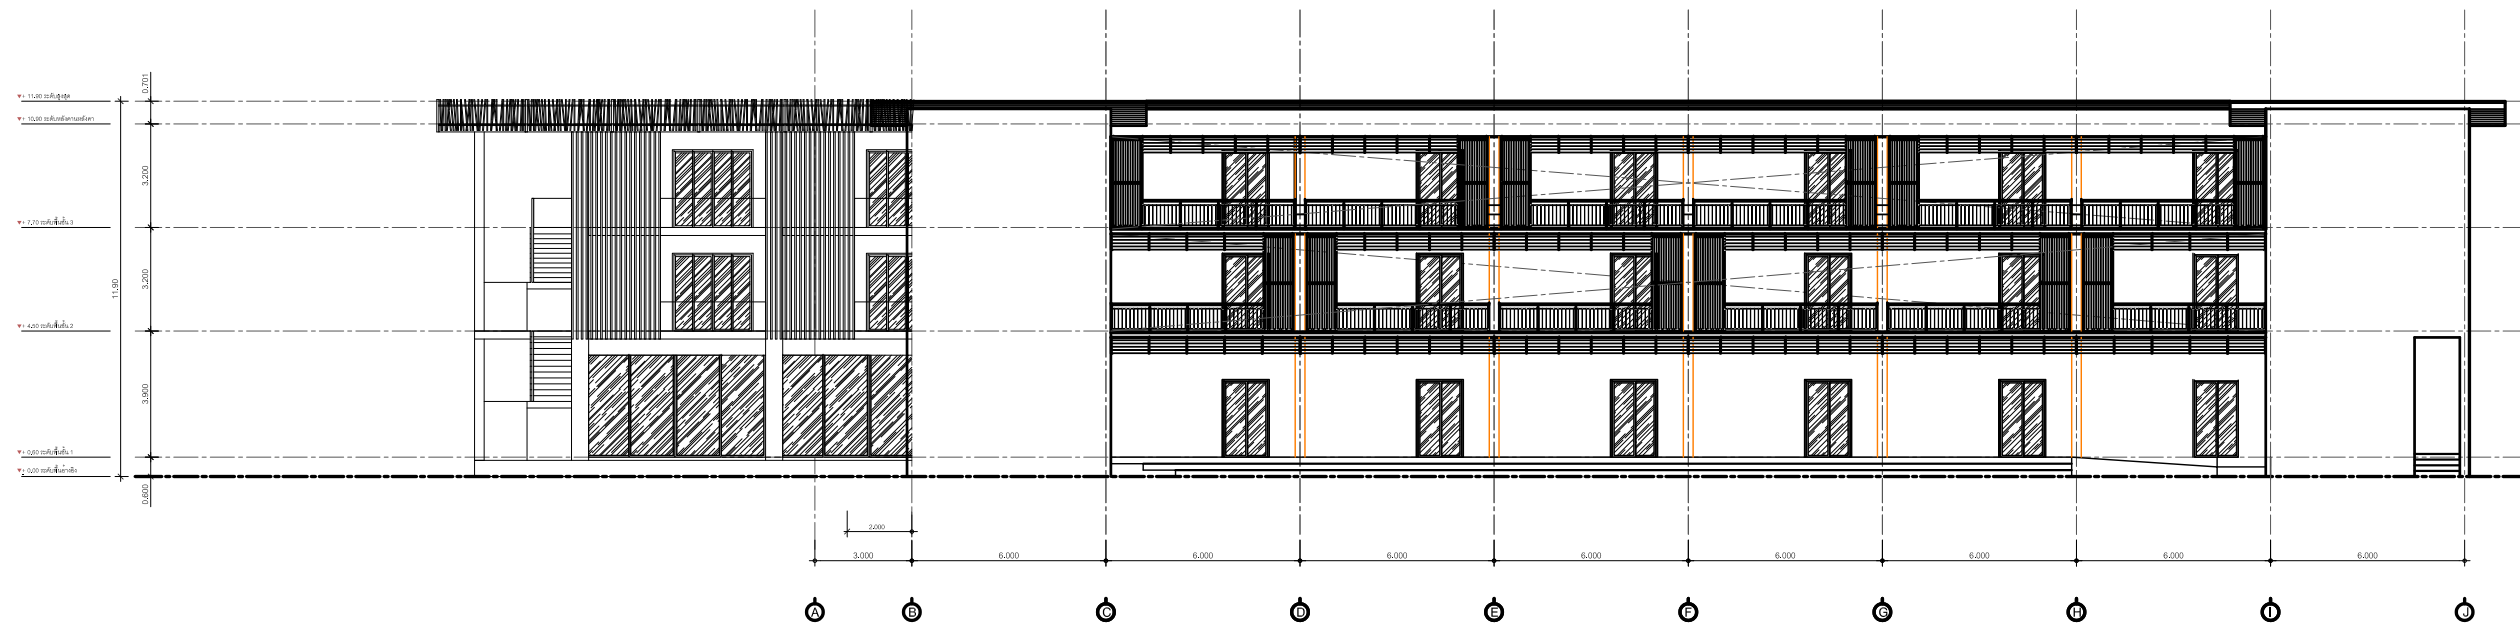

รูปด้าน 3
Scale 1:125

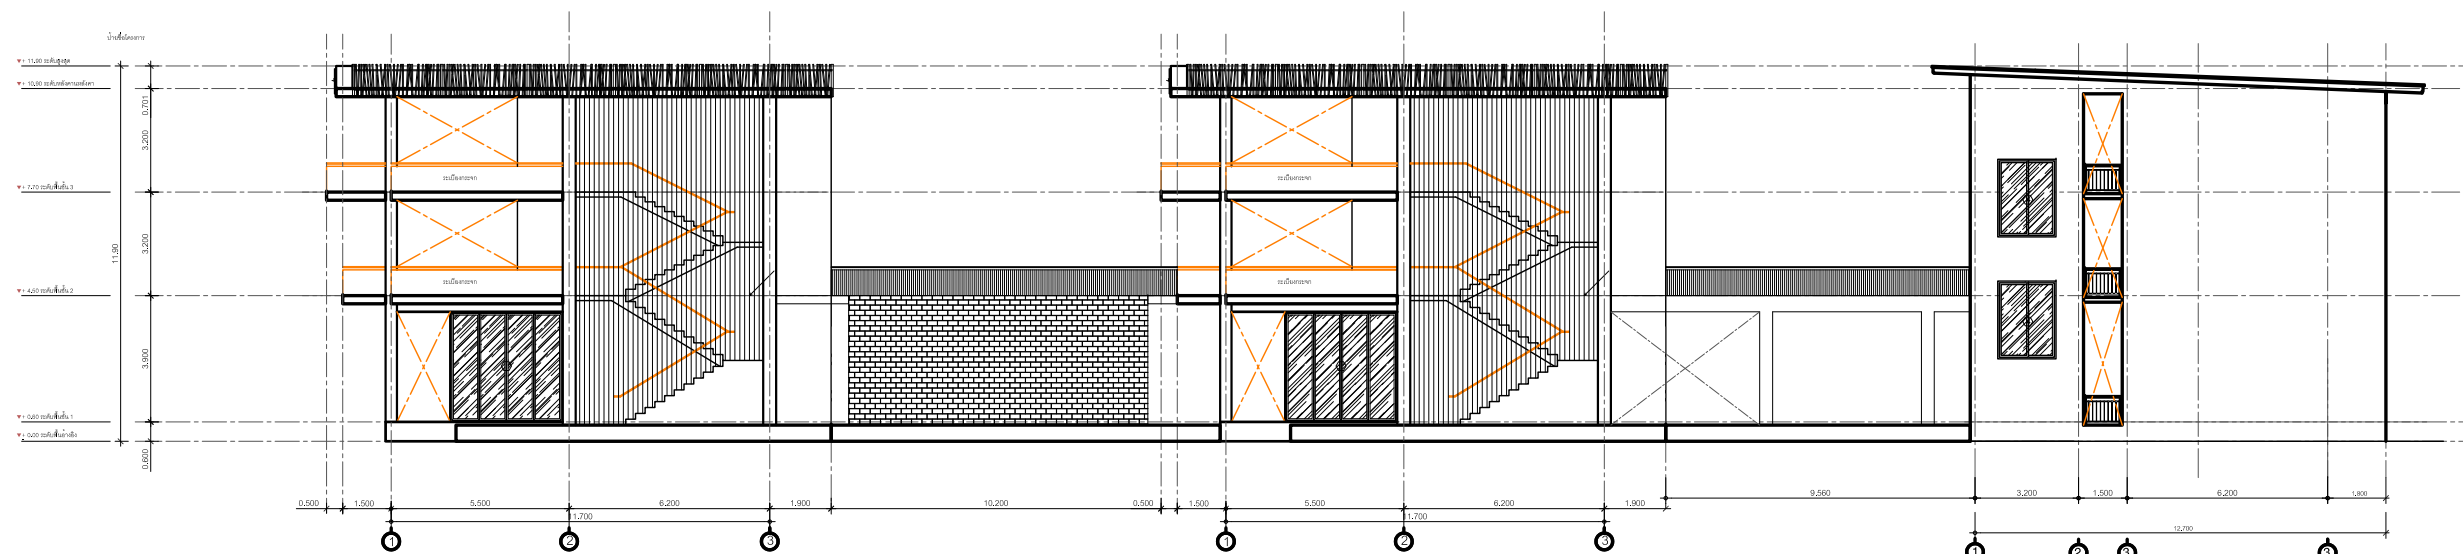


รูปด้าน 4
Scale 1:125

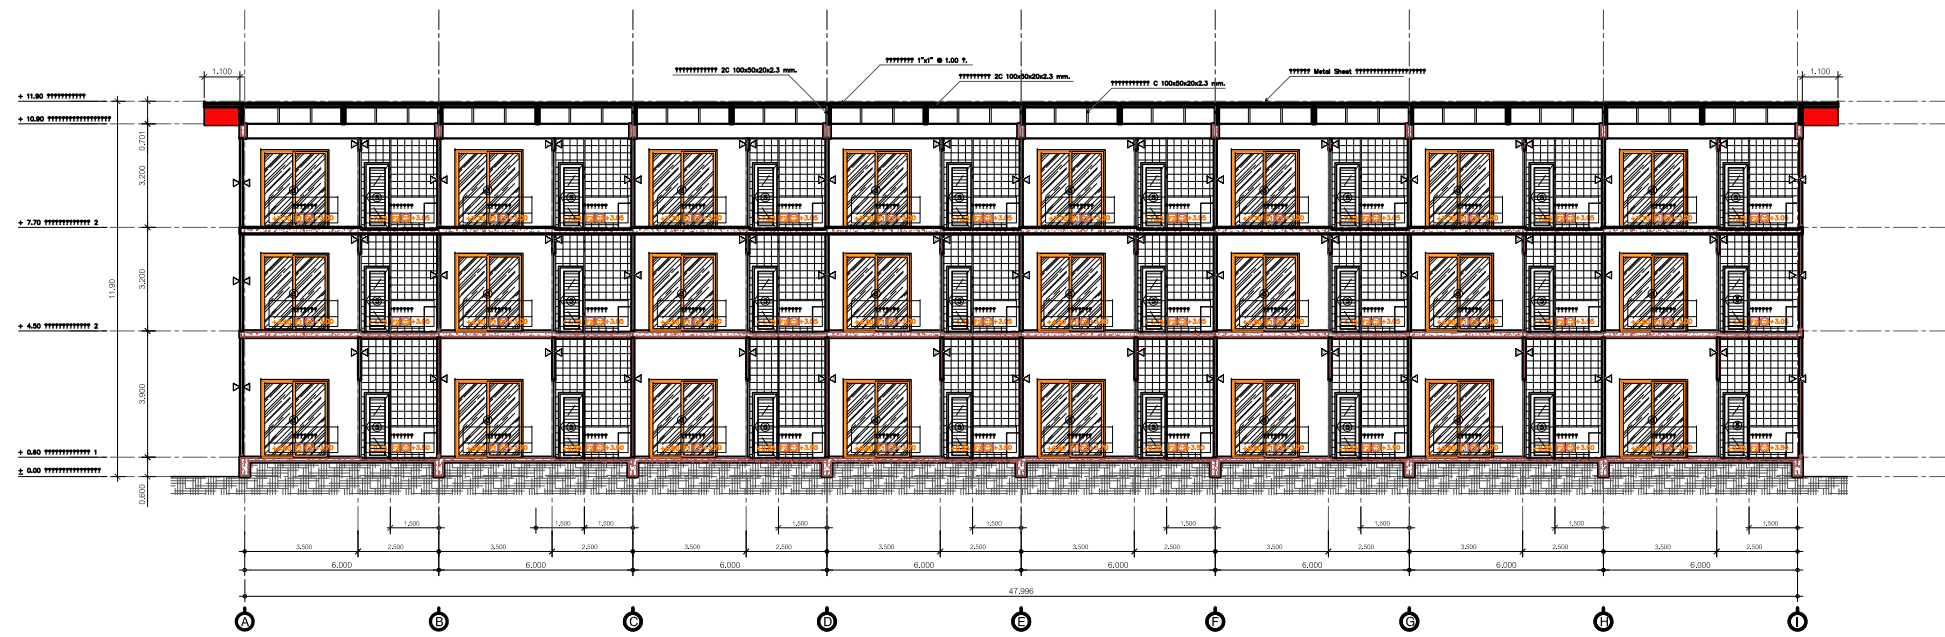

รูปตัด A


Scale 1:125

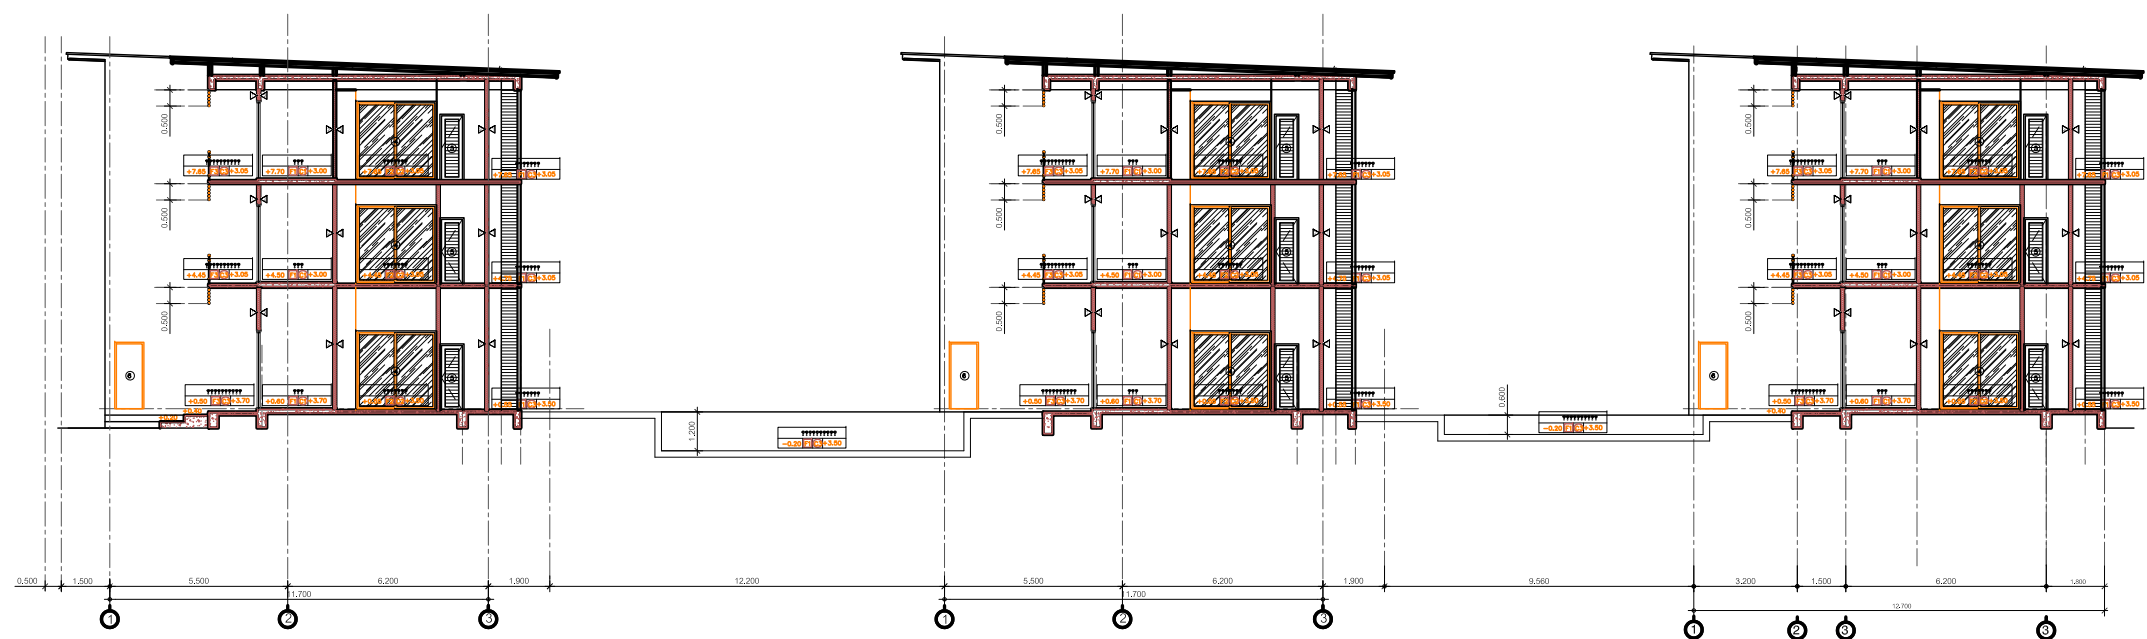



รูปตัด B

Scale 1:125


อาคาร B (อาคารร้านอาหาร)

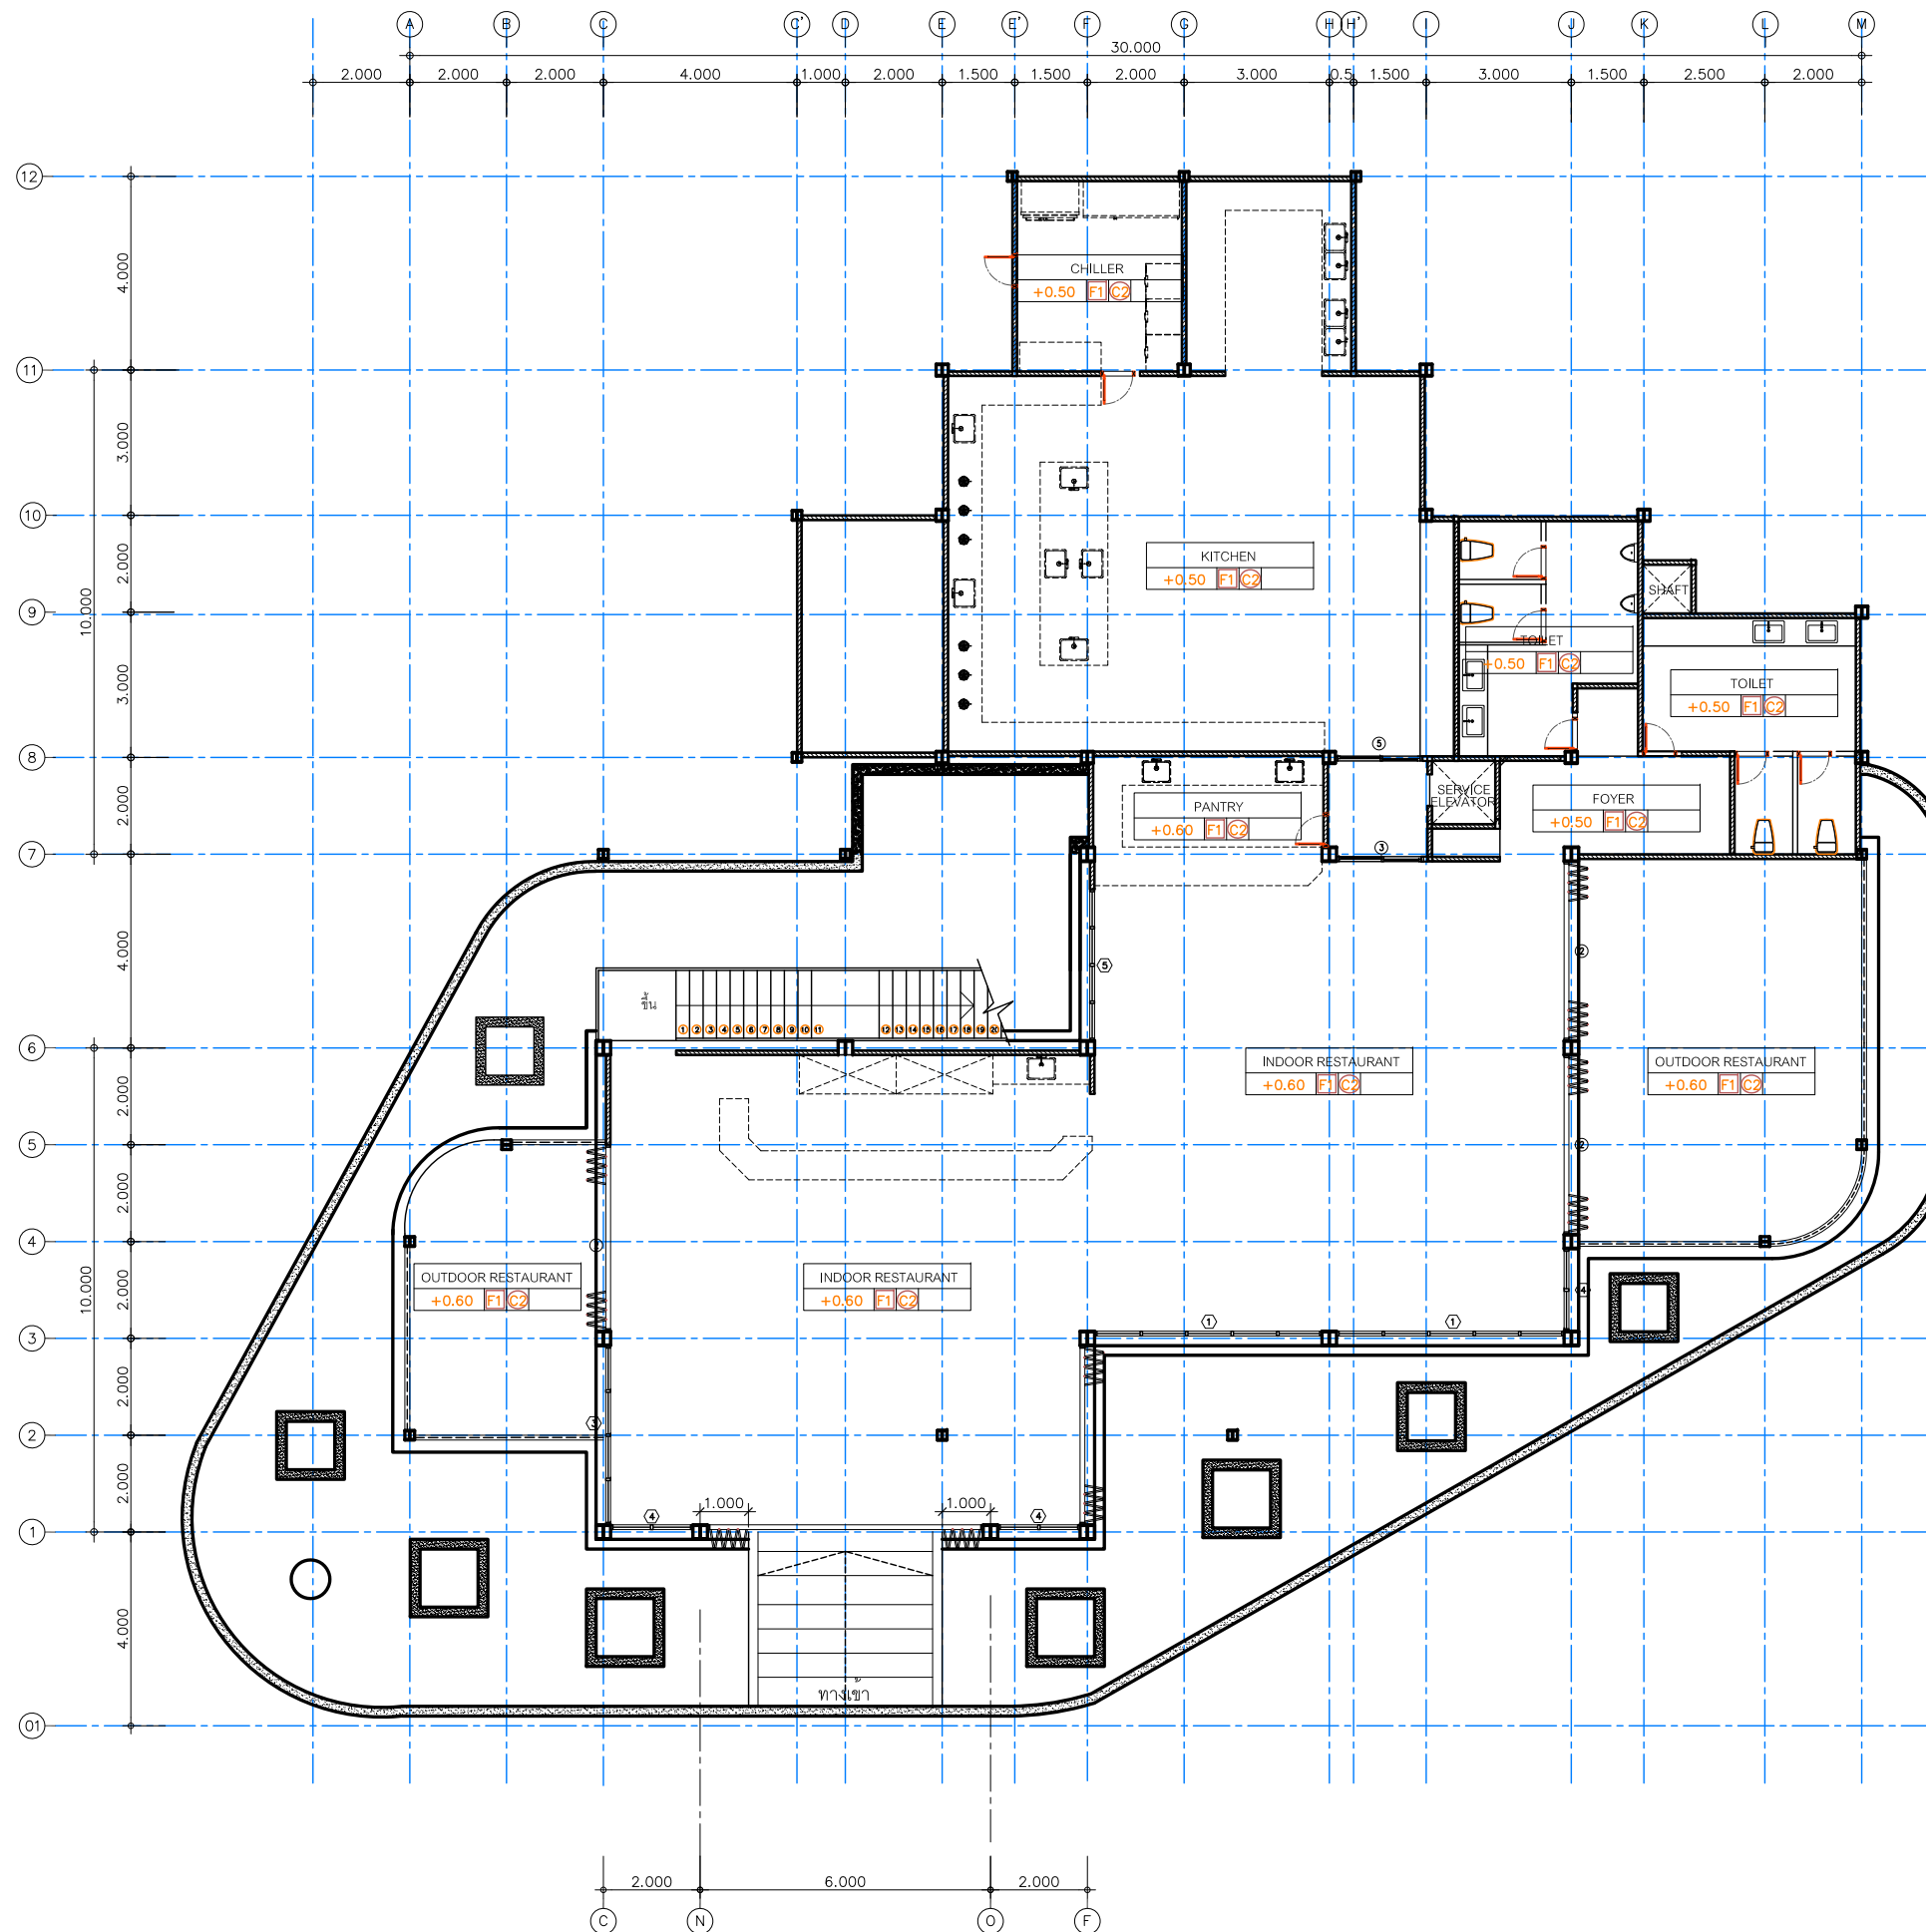


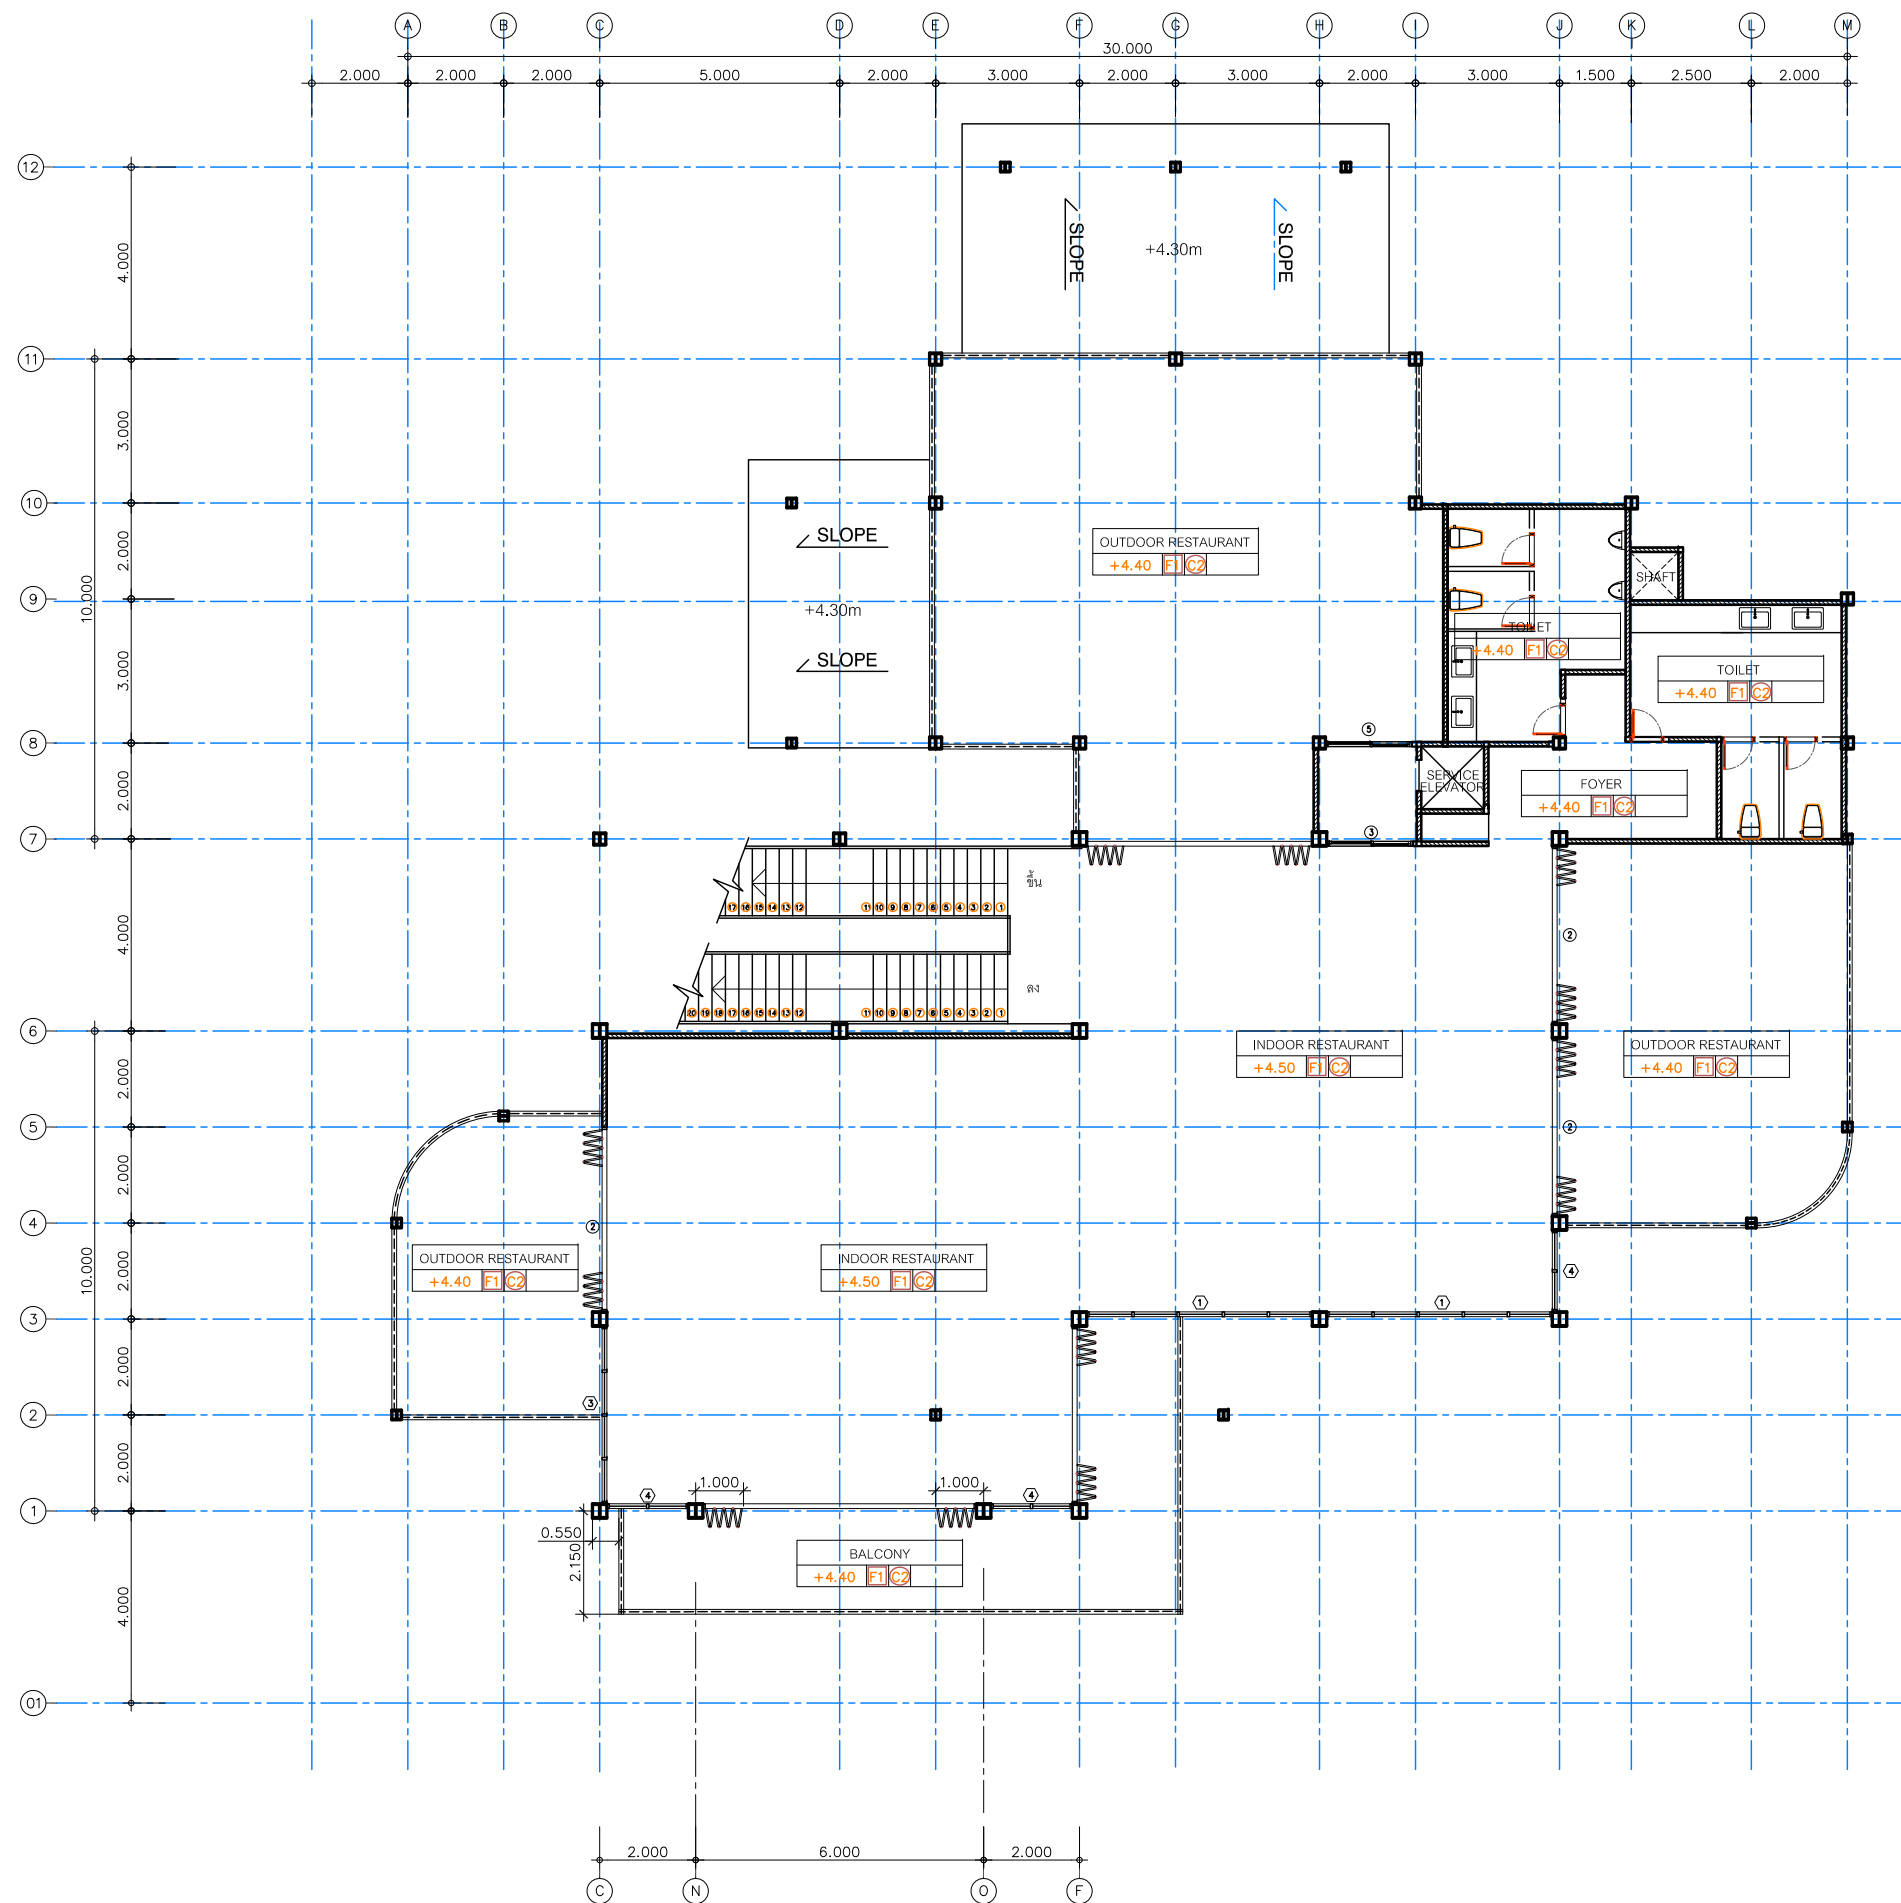


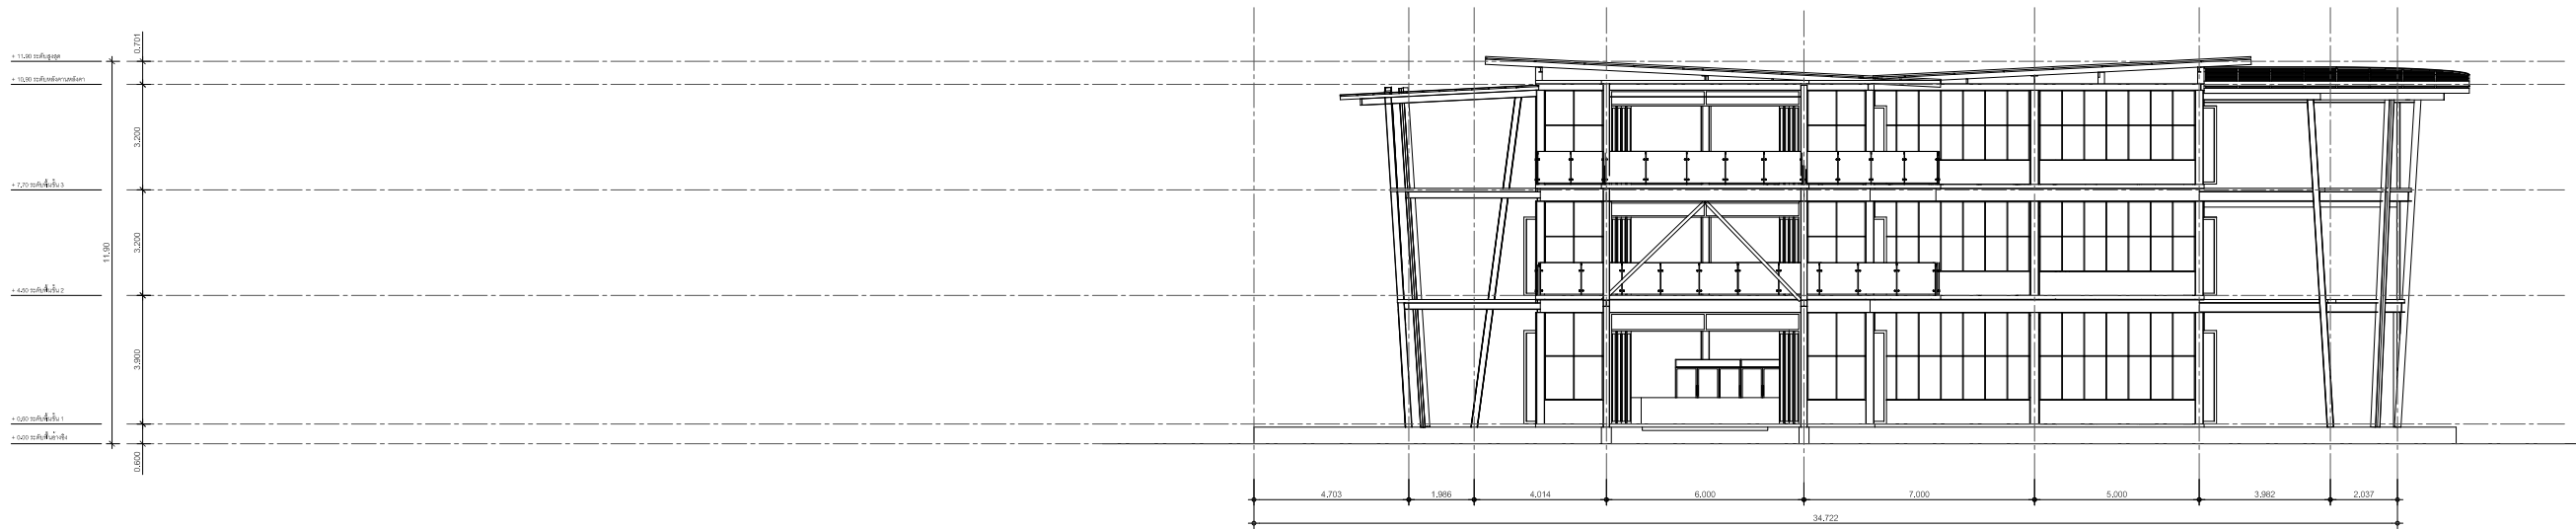


รูปด้าน 1
Scale 1:125

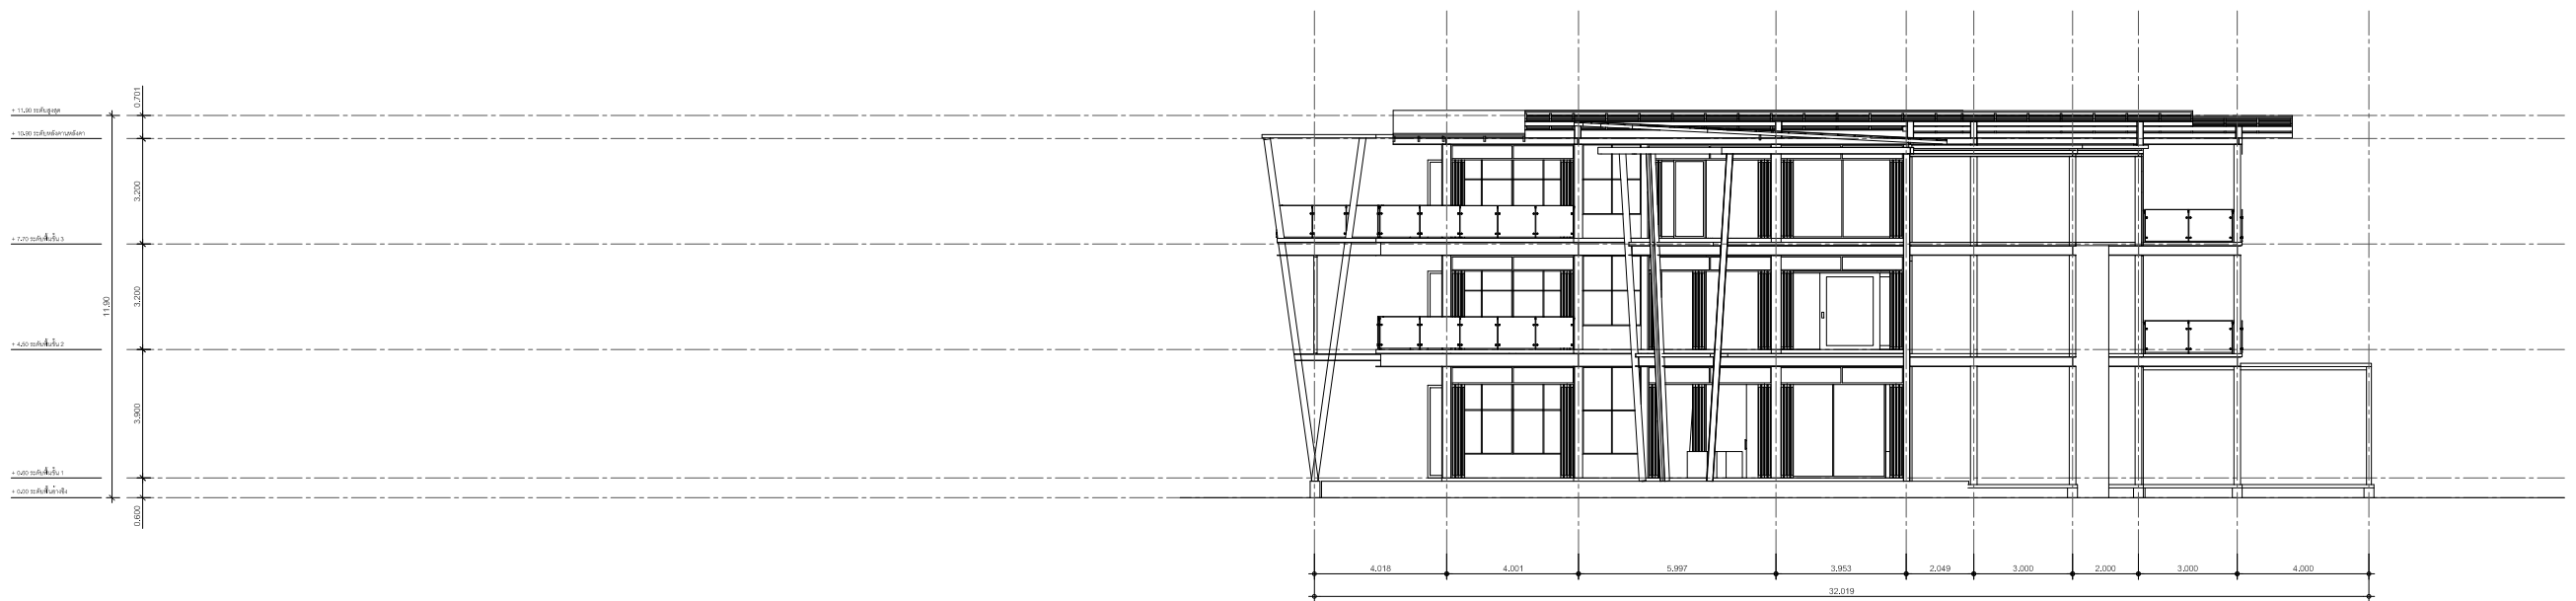

รูปด้าน 2
Scale 1:125

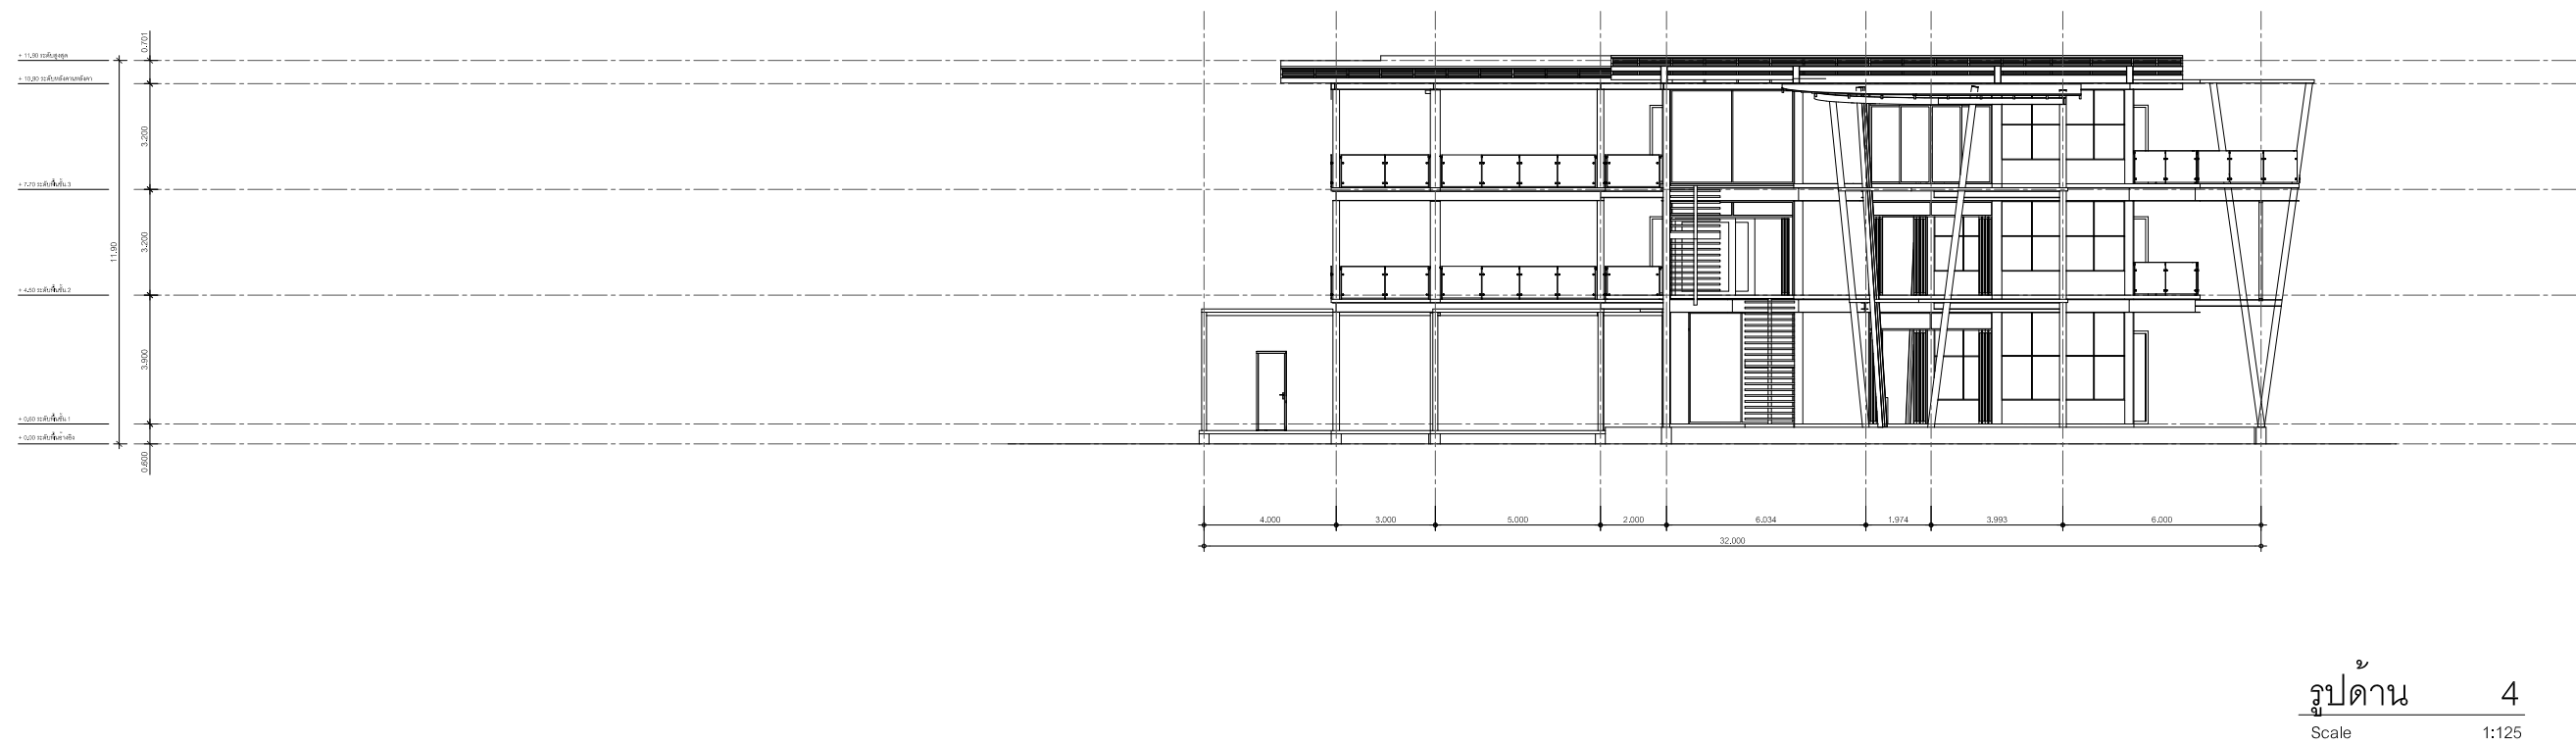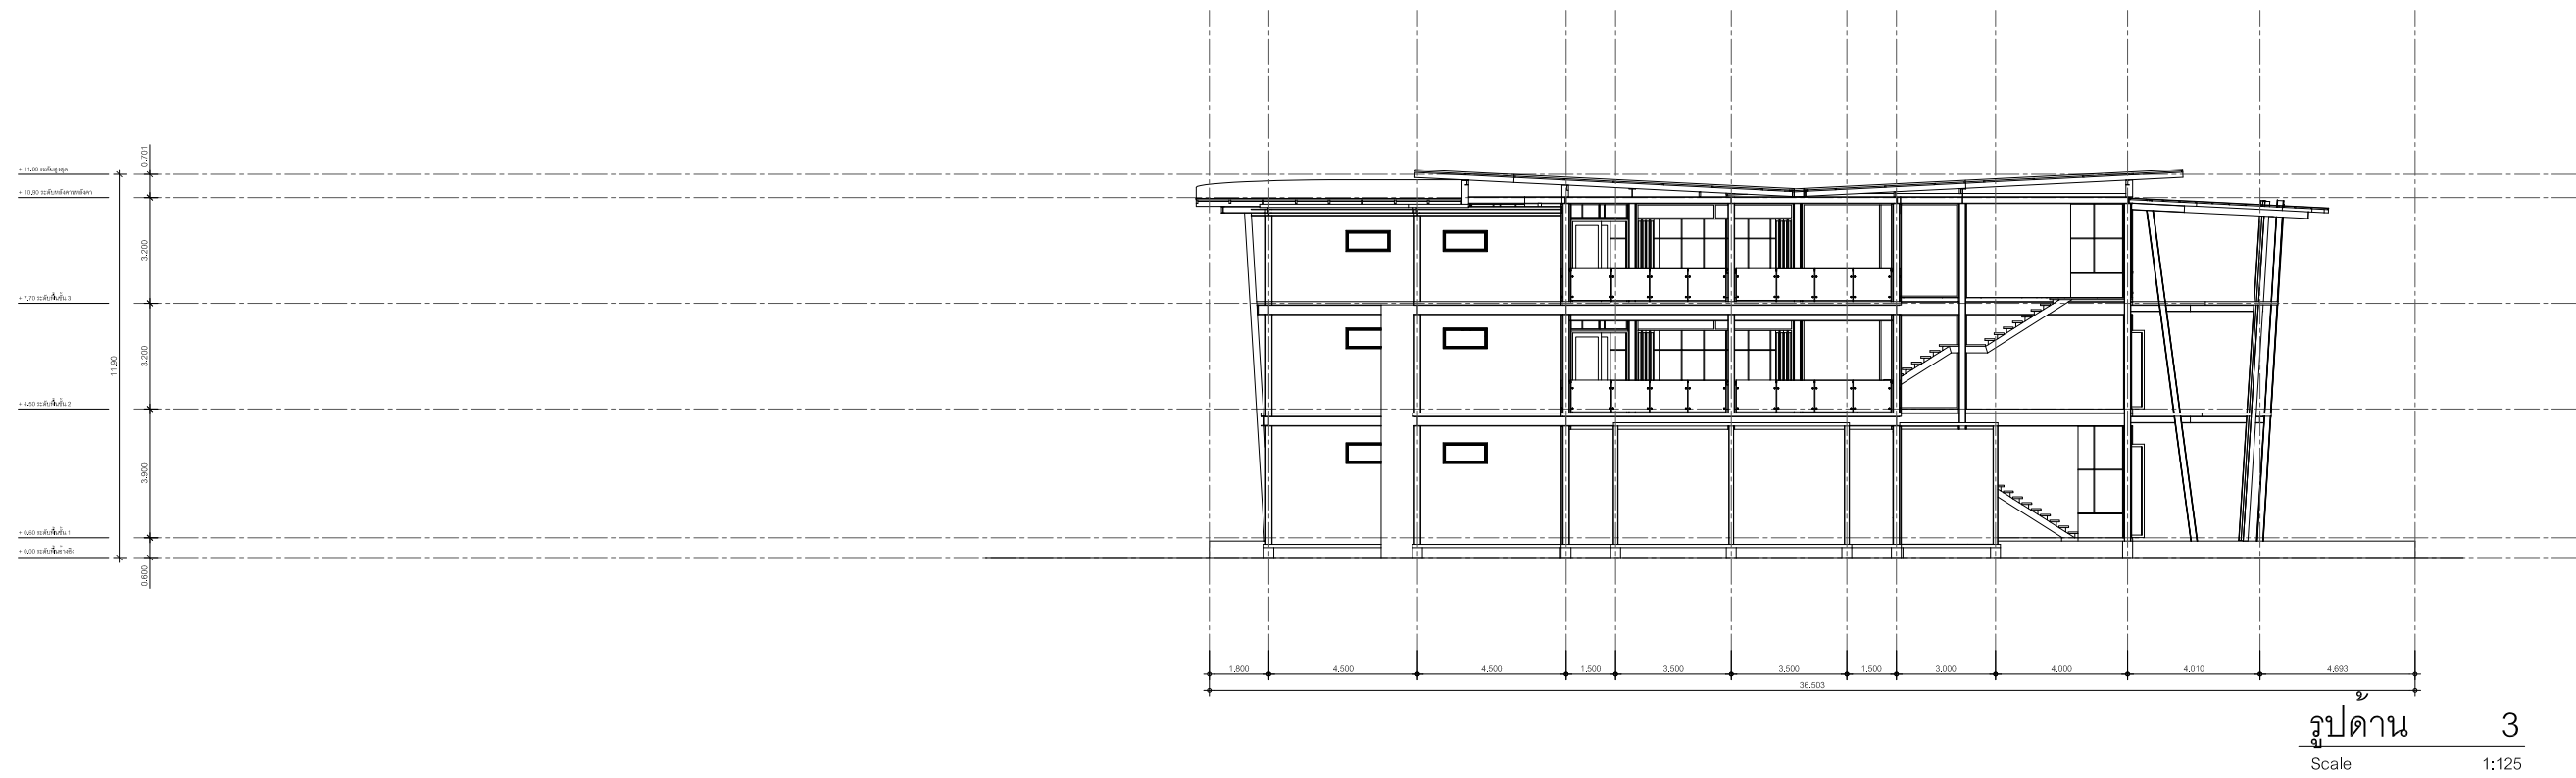

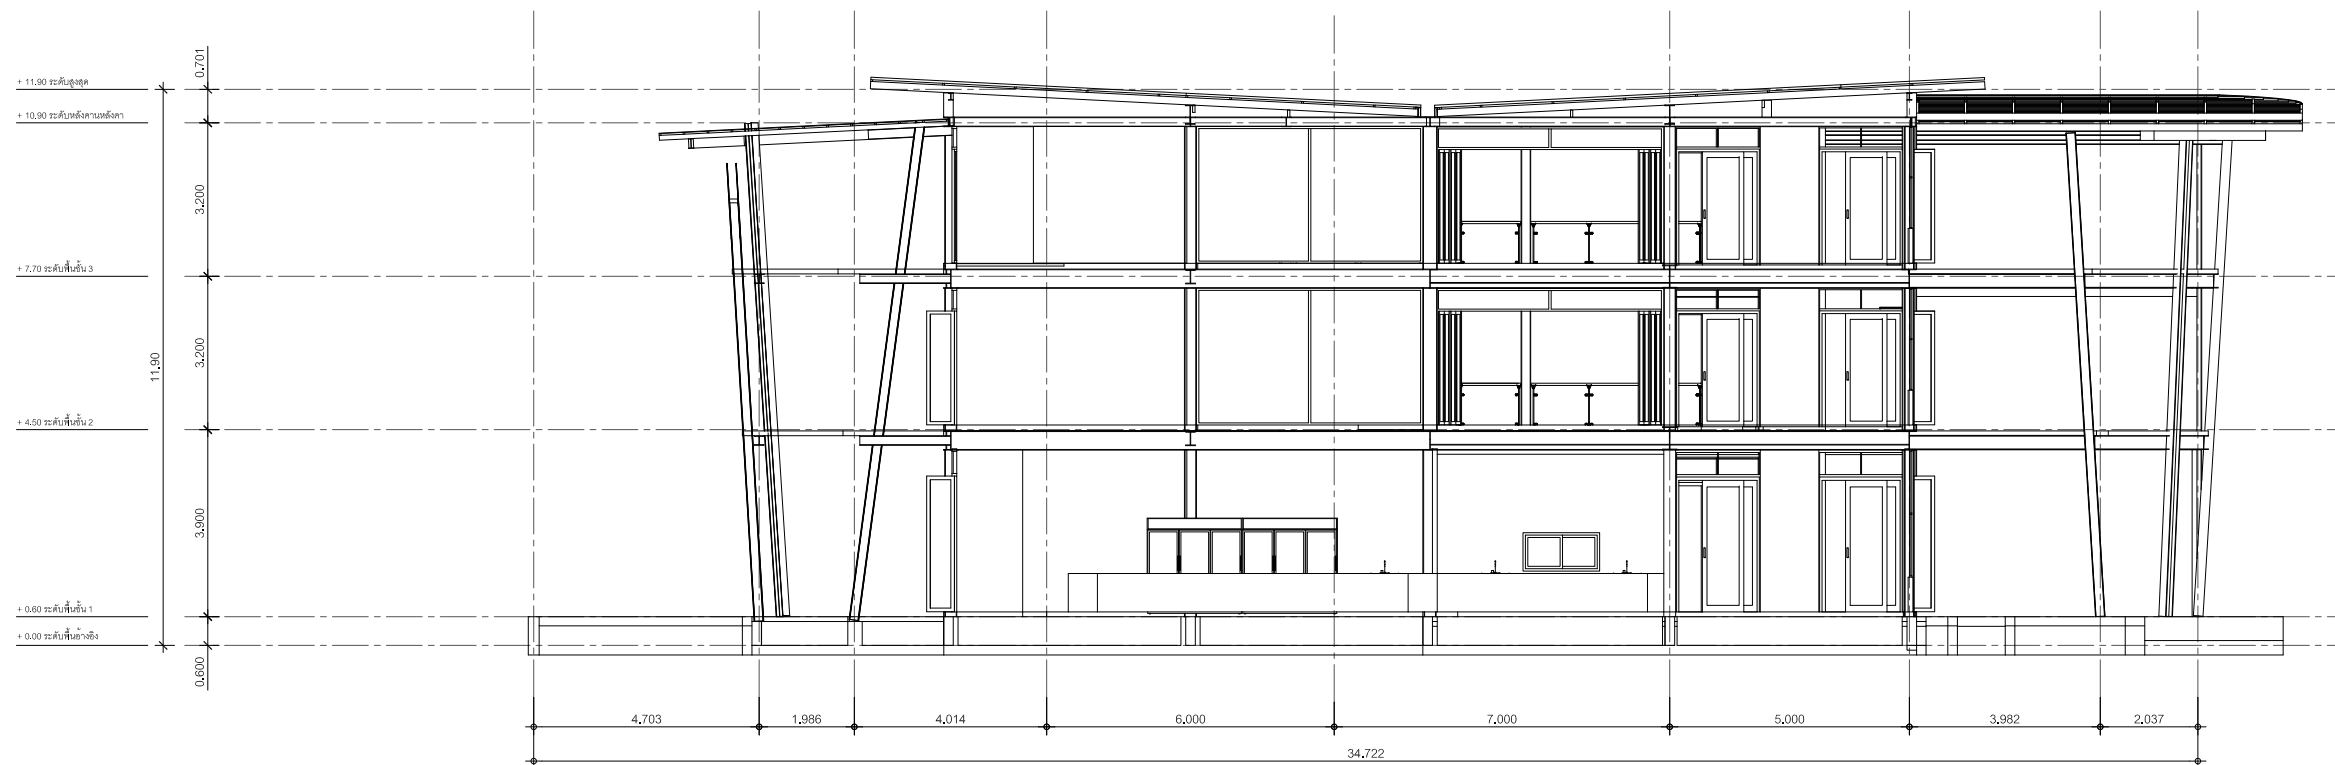



รูปตัด 1




รูปตัด 2


อาคาร C (อาคารบริการ)

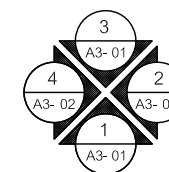

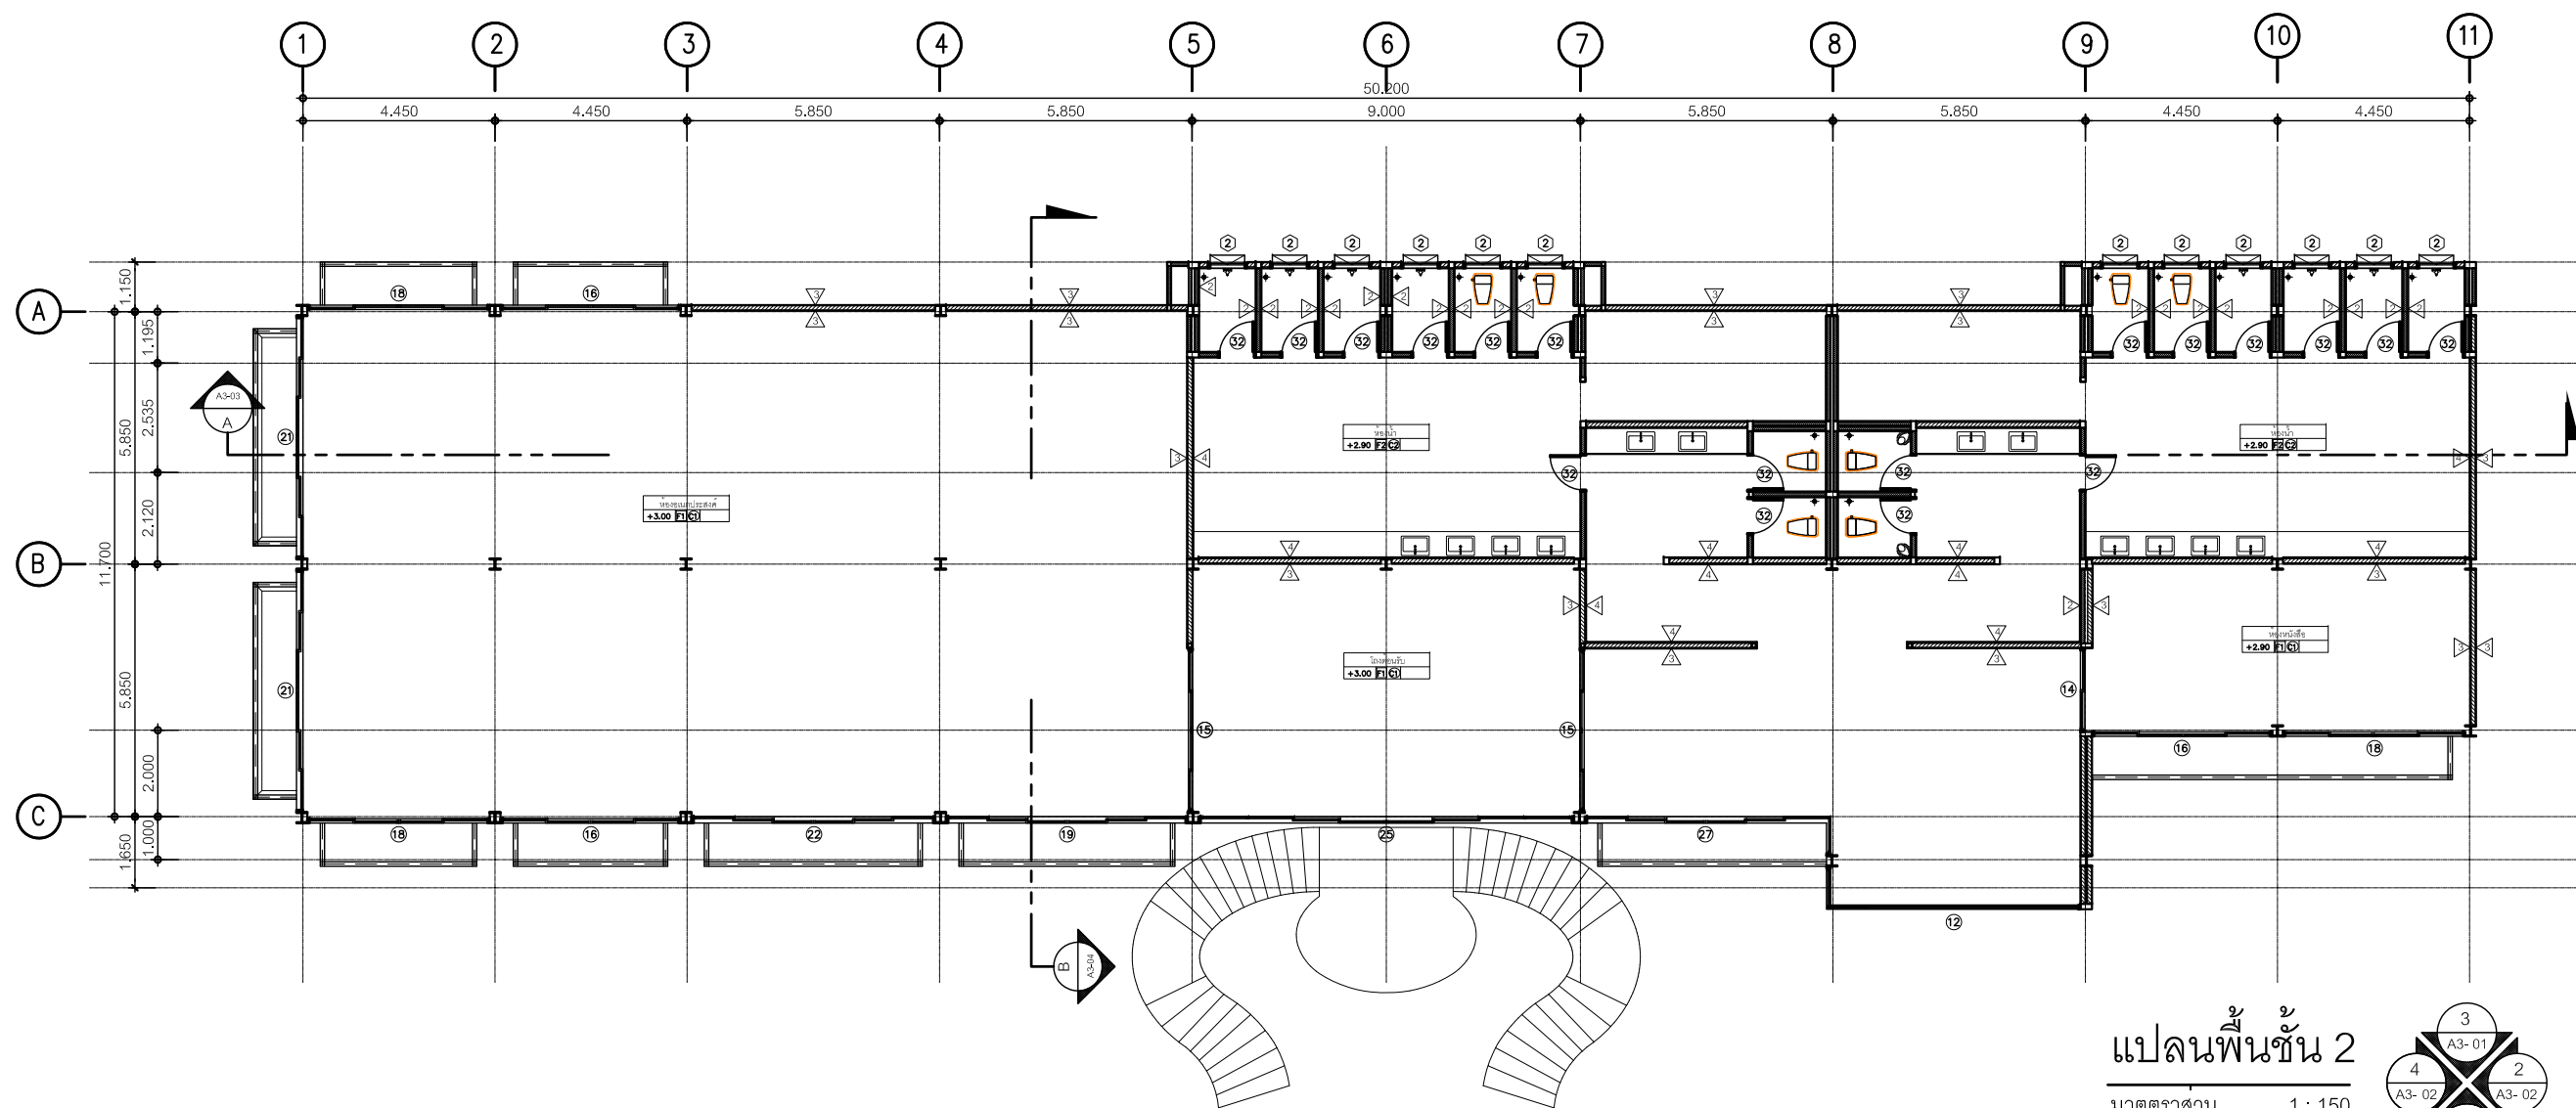



แปลนพื้นที่ 2
มาตราส่วน 1 : 150

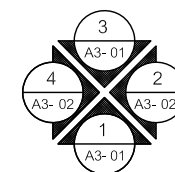

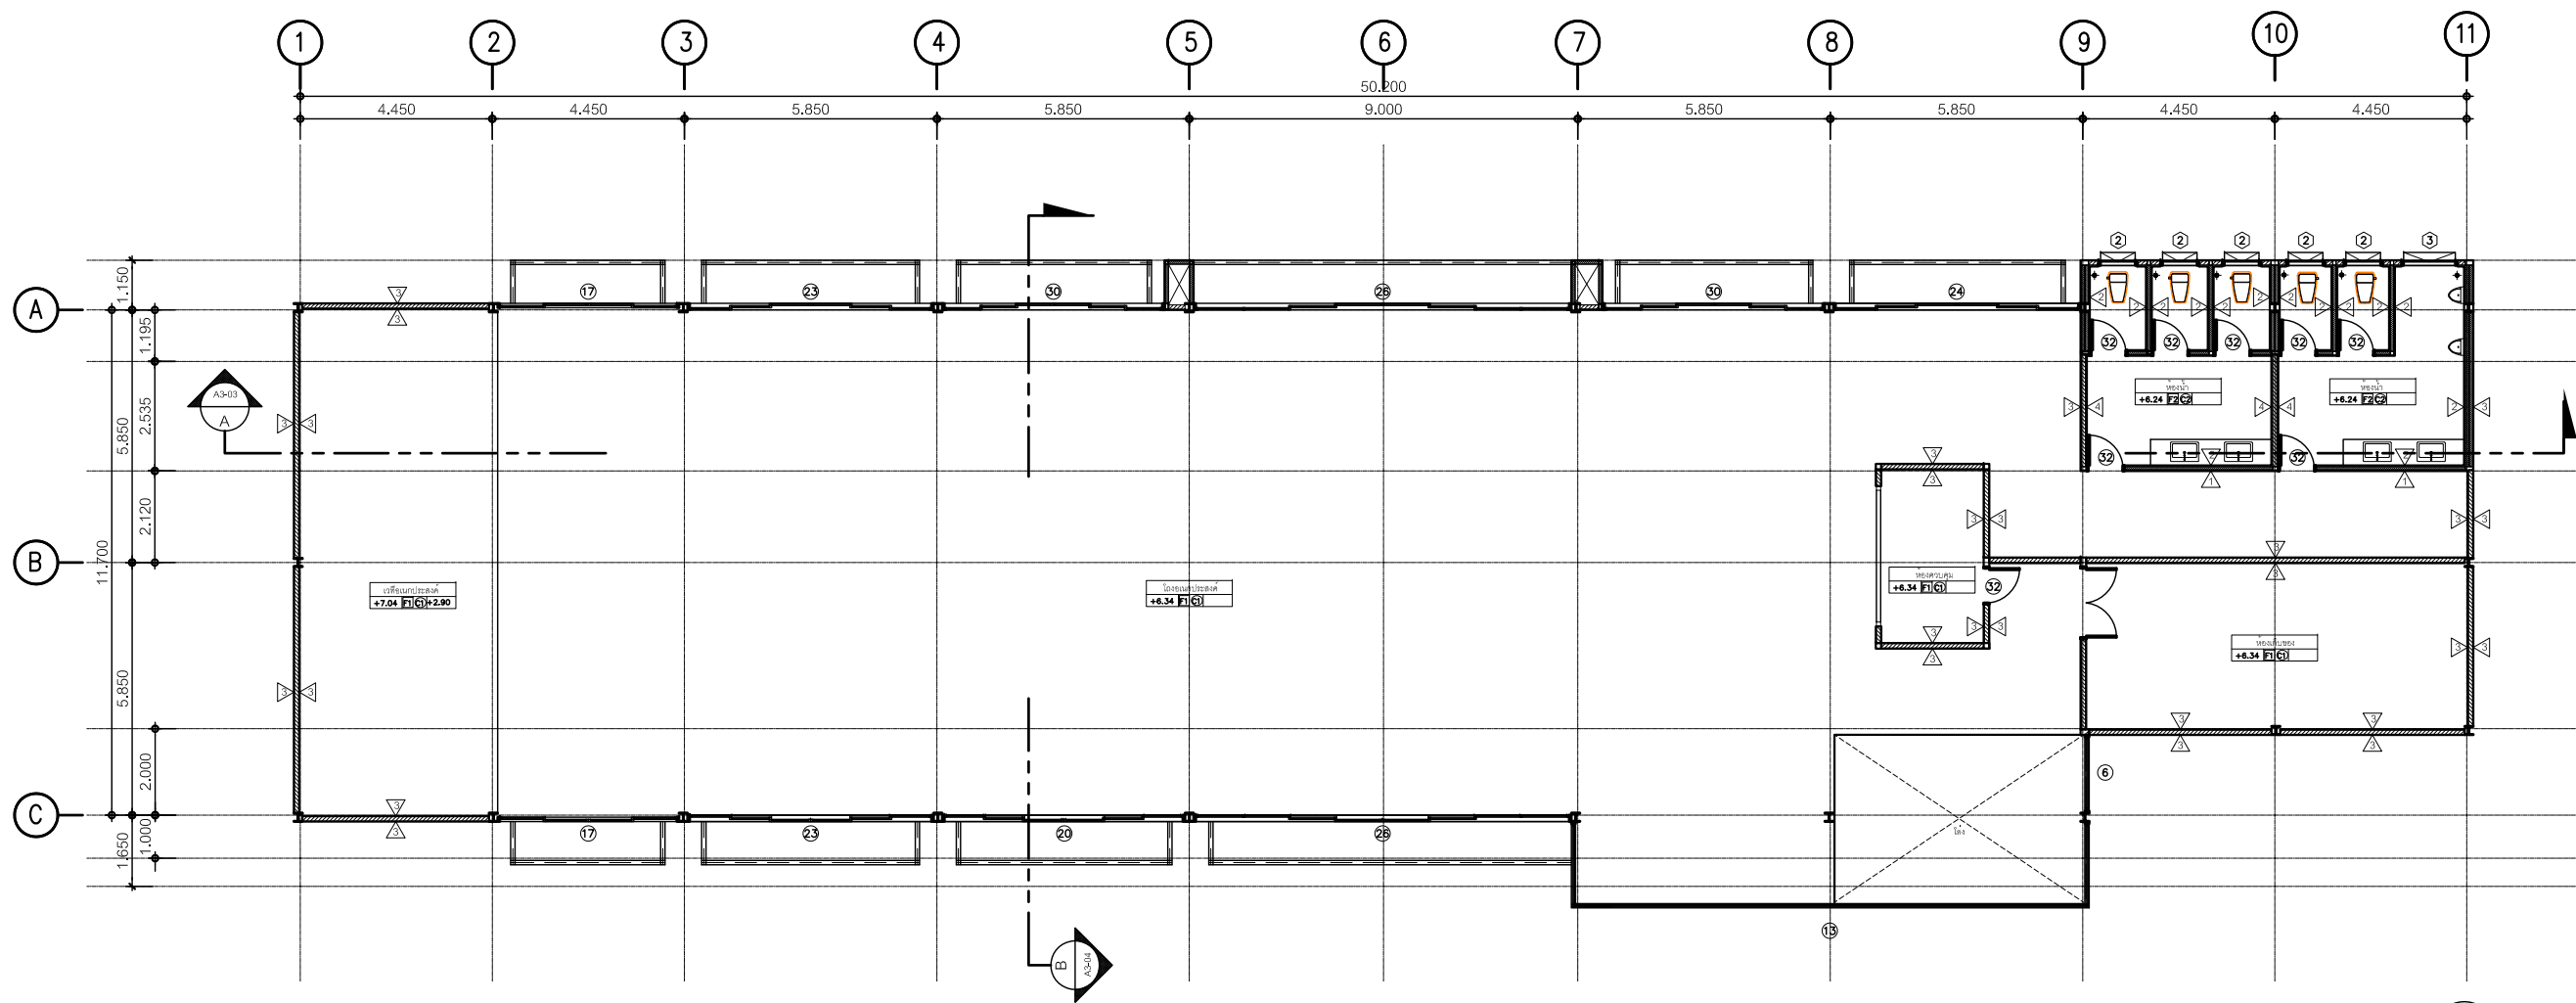


แปลนพื้นที่ 3
มาตราส่วน 1 : 150

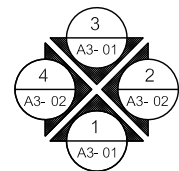

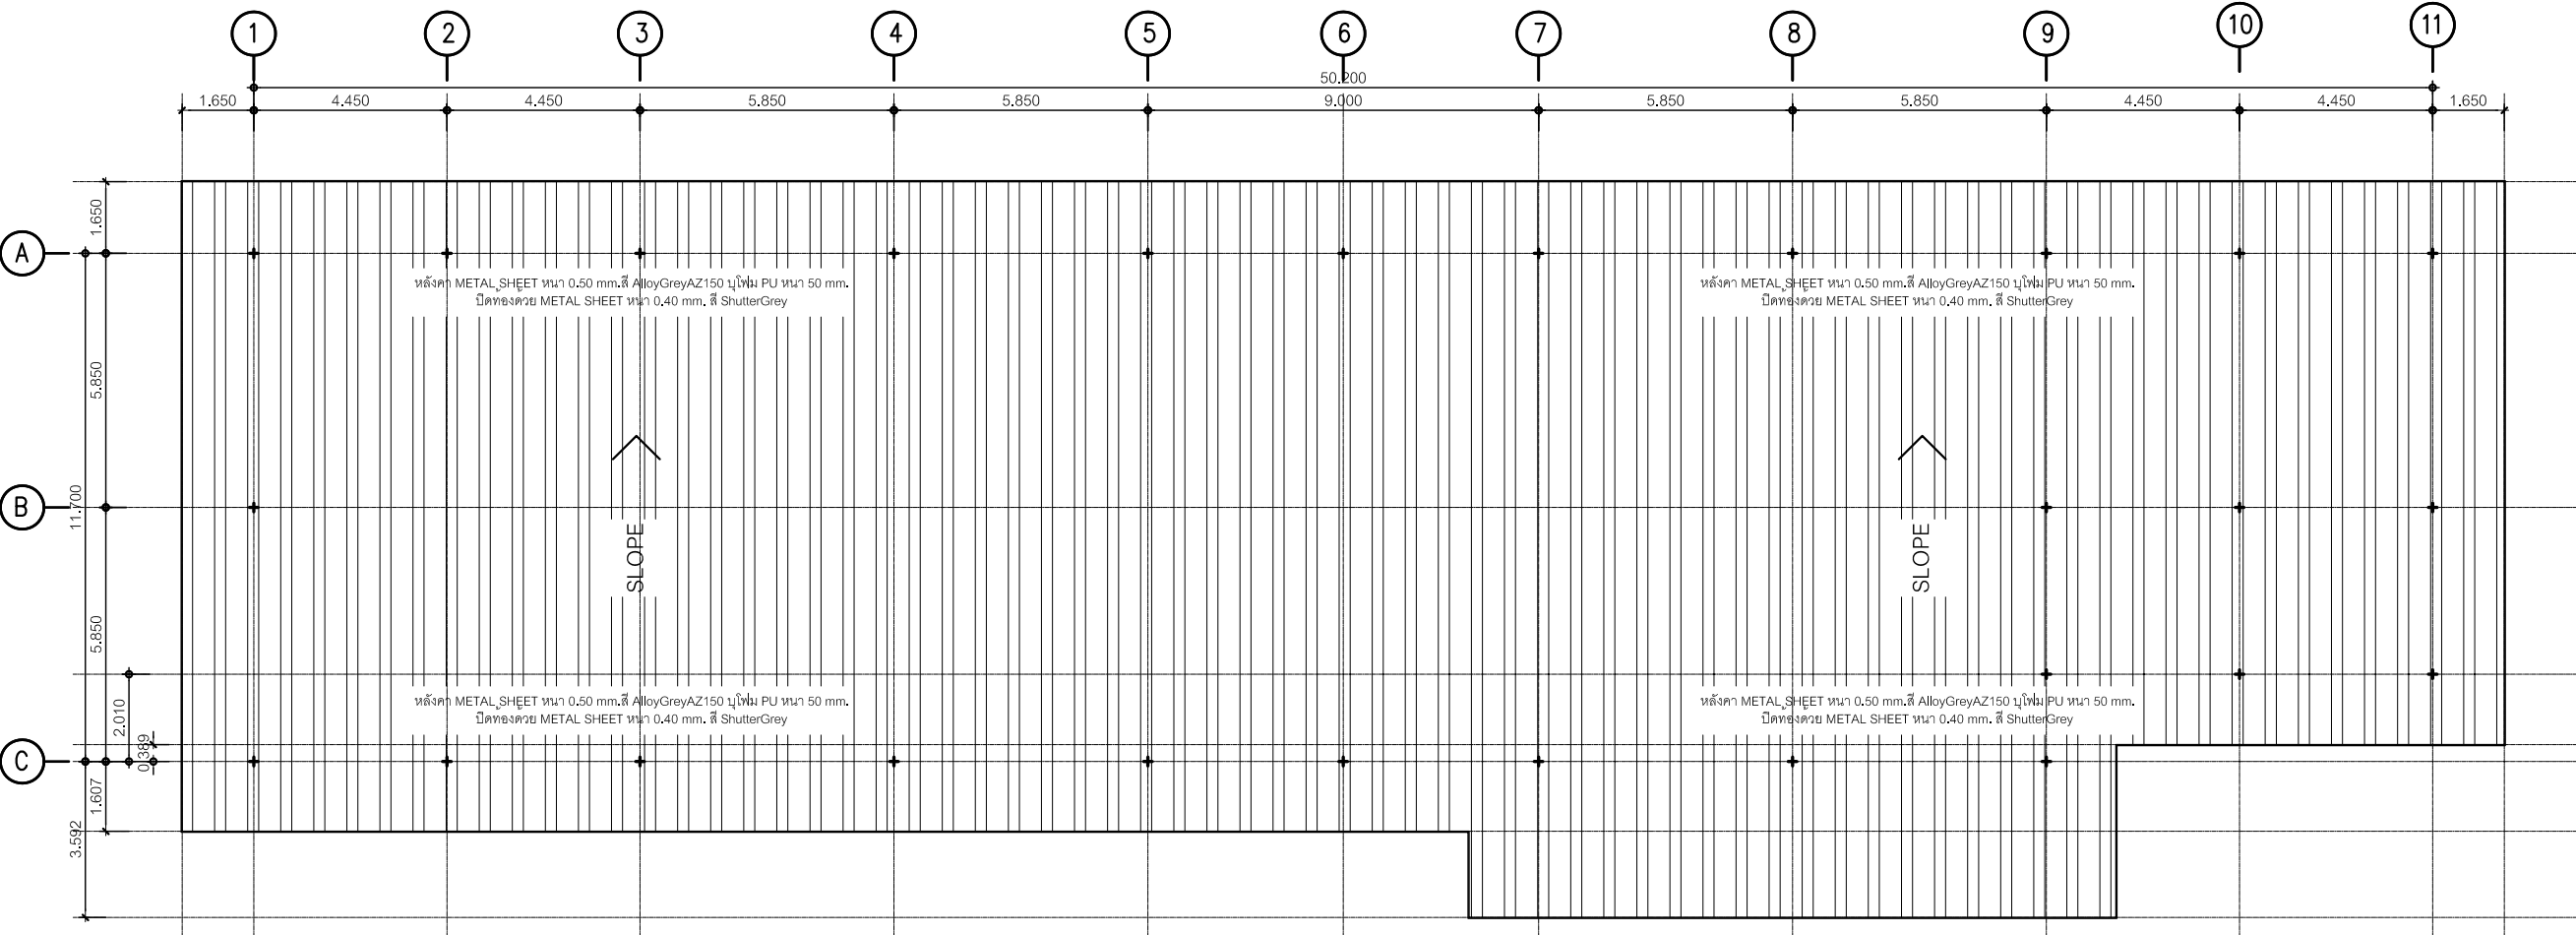


แปลนหลังคา

มาตราส่วน 1 : 150

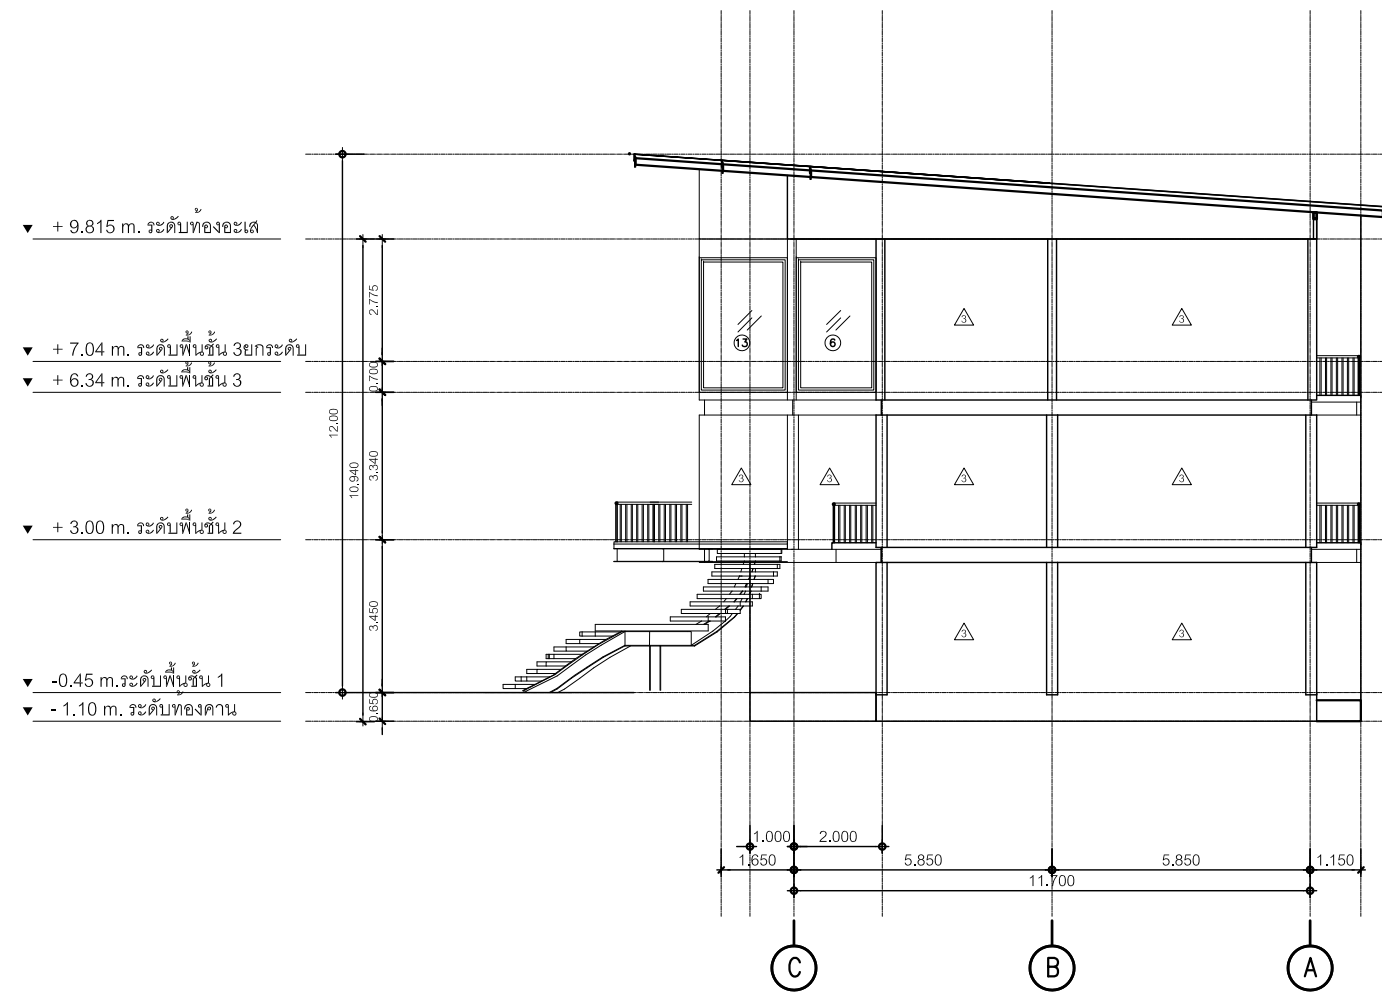

รูปด้าน 2
มาตราส่วน 1 : 150

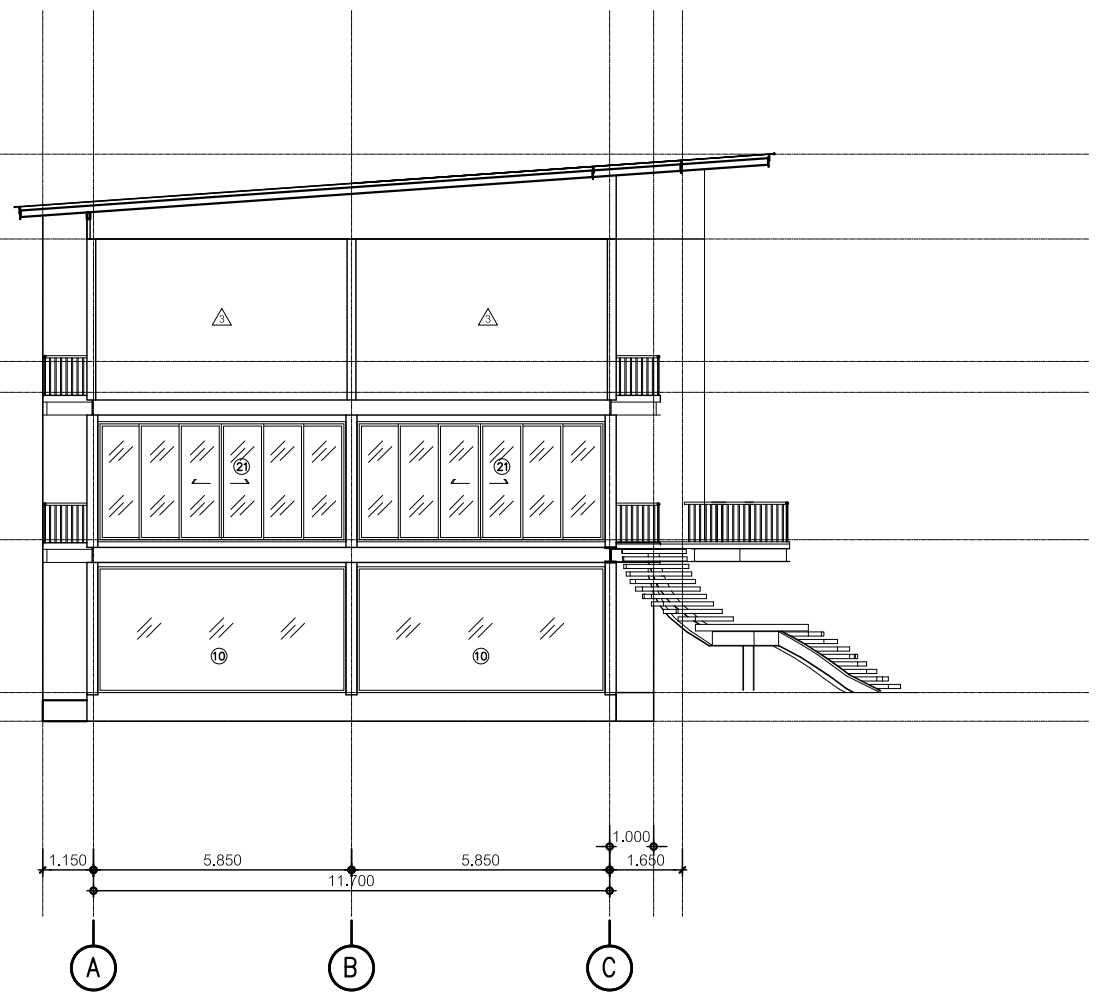

รูปด้าน 4
มาตราส่วน 1 : 150

▼ + 9.815 m. ระดับท้องอะเส


▼ + 7.04 m. ระดับพื้นชั้น 3ยกระดับ

▼ + 6.34 m. ระดับพื้นชั้น 3


▼ + 3.00 m. ระดับพื้นชั้น 2

▼ -0.45 m.ระดับพื้นชั้น 1

▼ - 1.10 m. ระดับท้องคาน

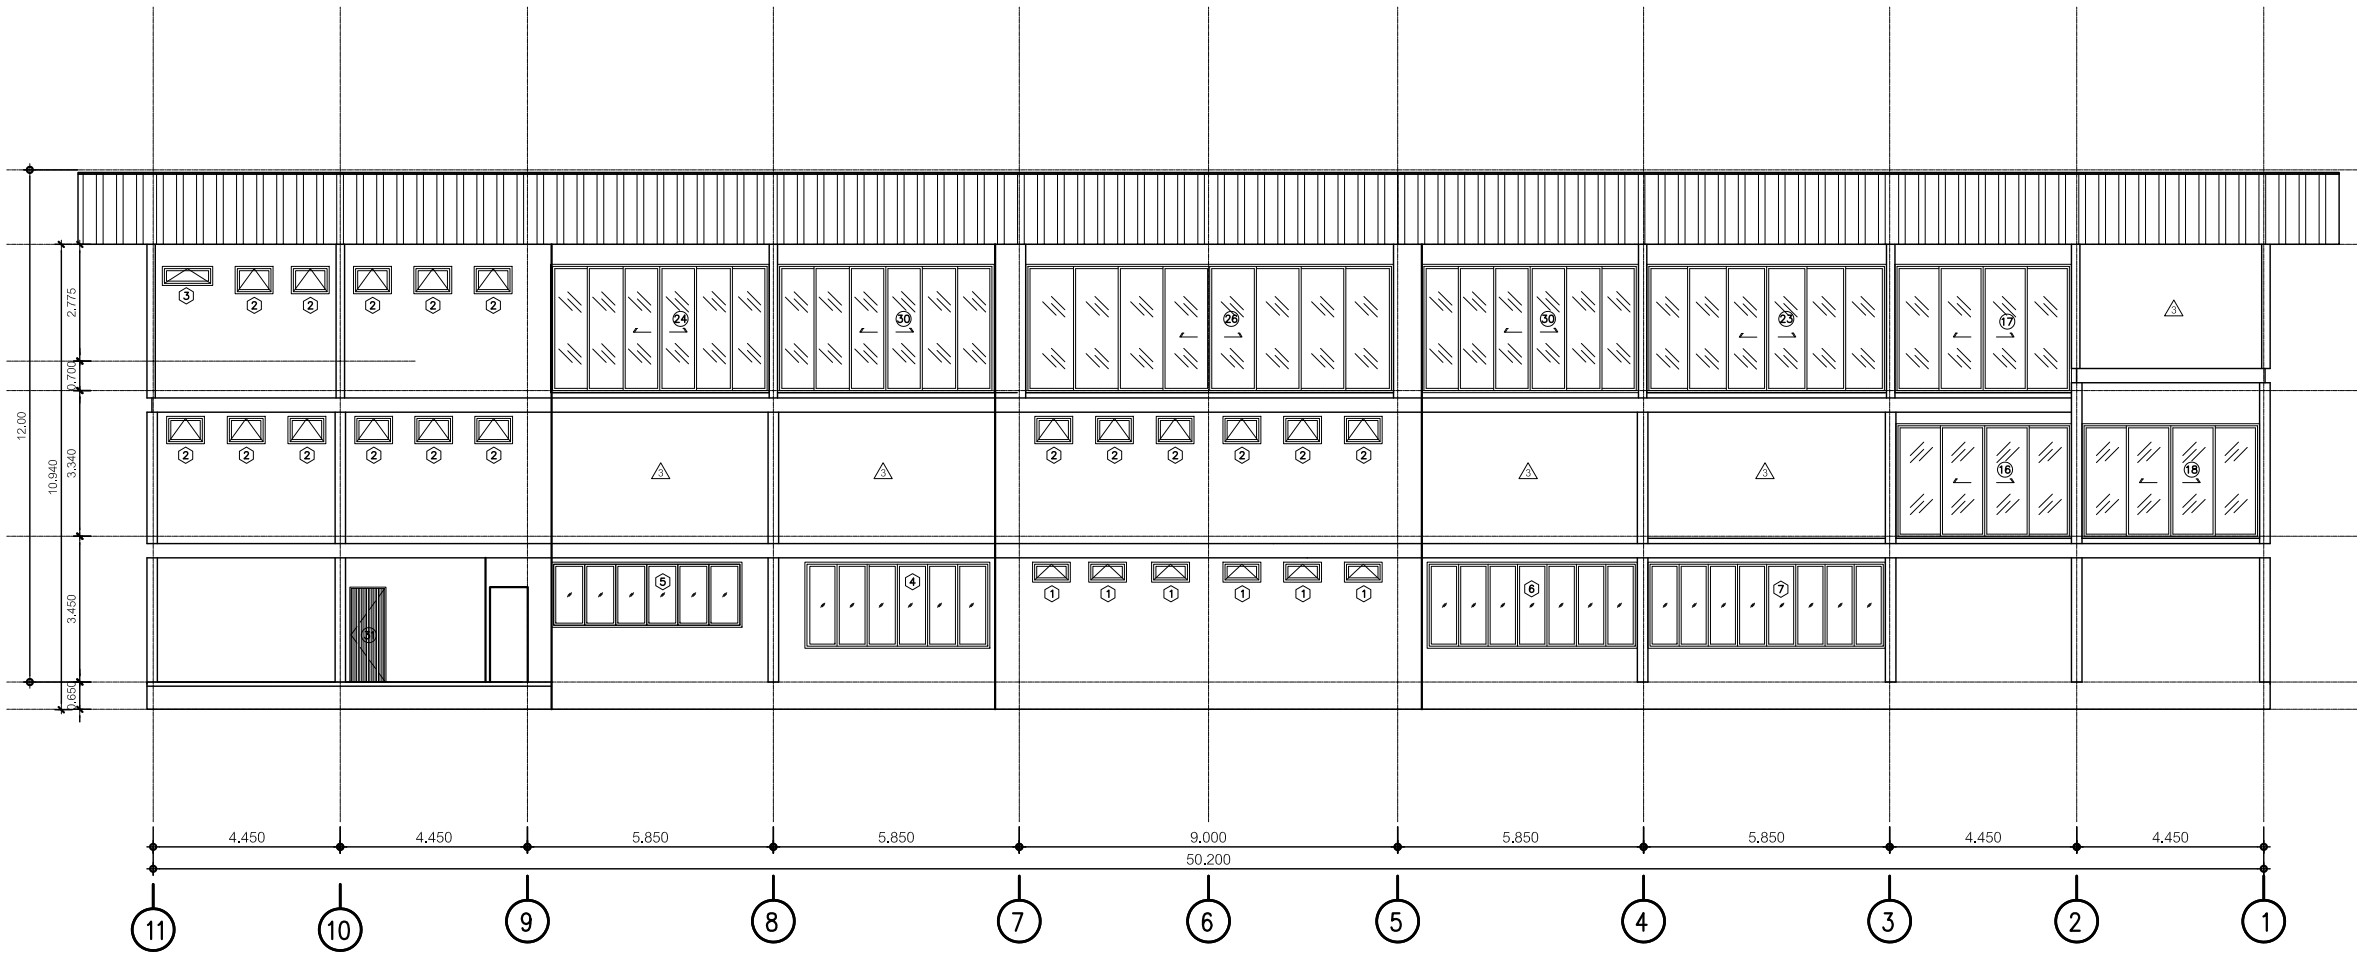


รูปด้าน 3
มาตราส่วน 1 : 150

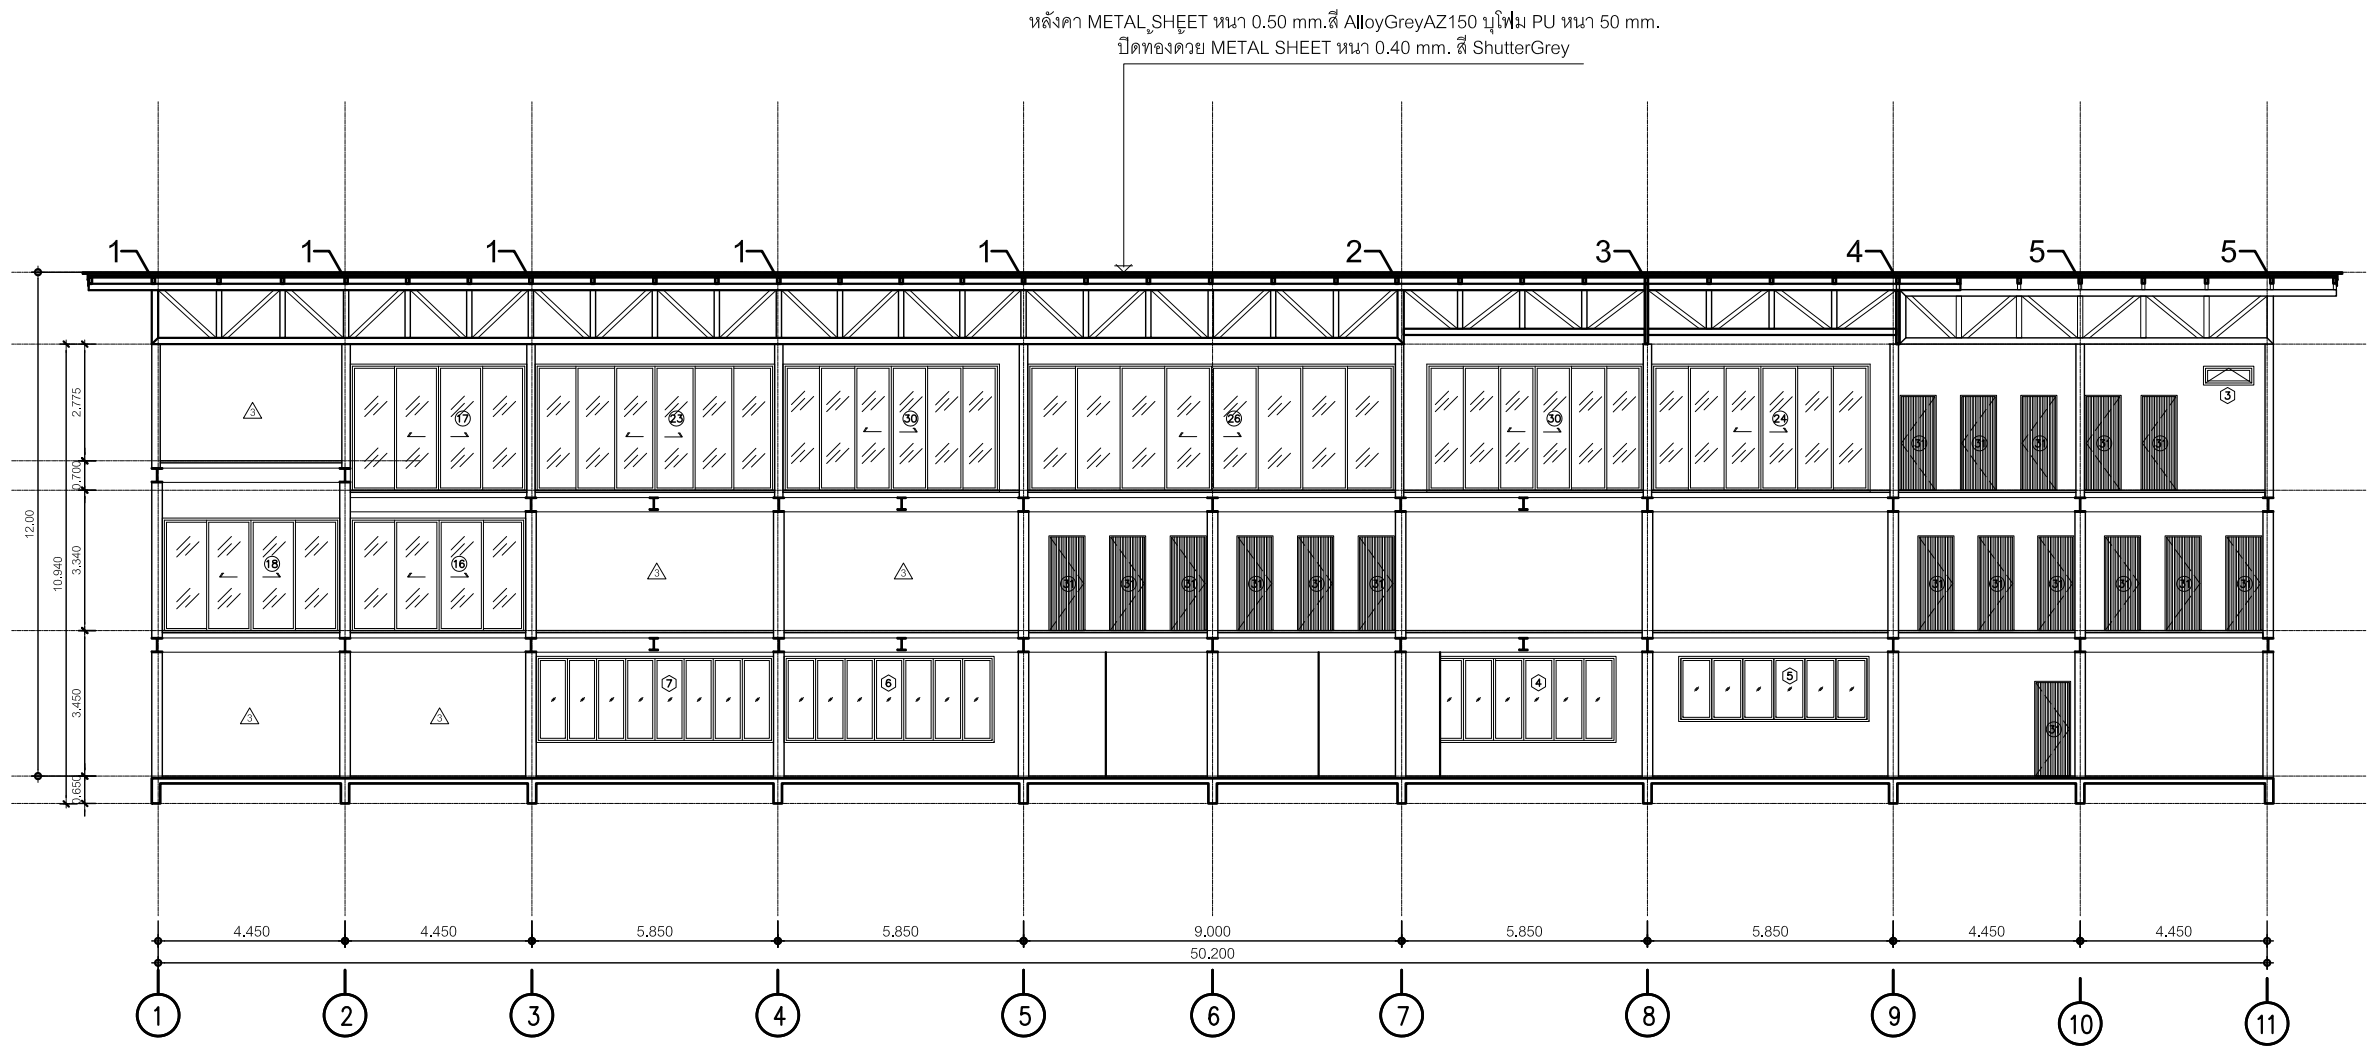


รูปตัด A
มาตราส่วน 1 : 150


อาคาร D (อาคารห้องพัก)

อาคาร D (Zone D1)

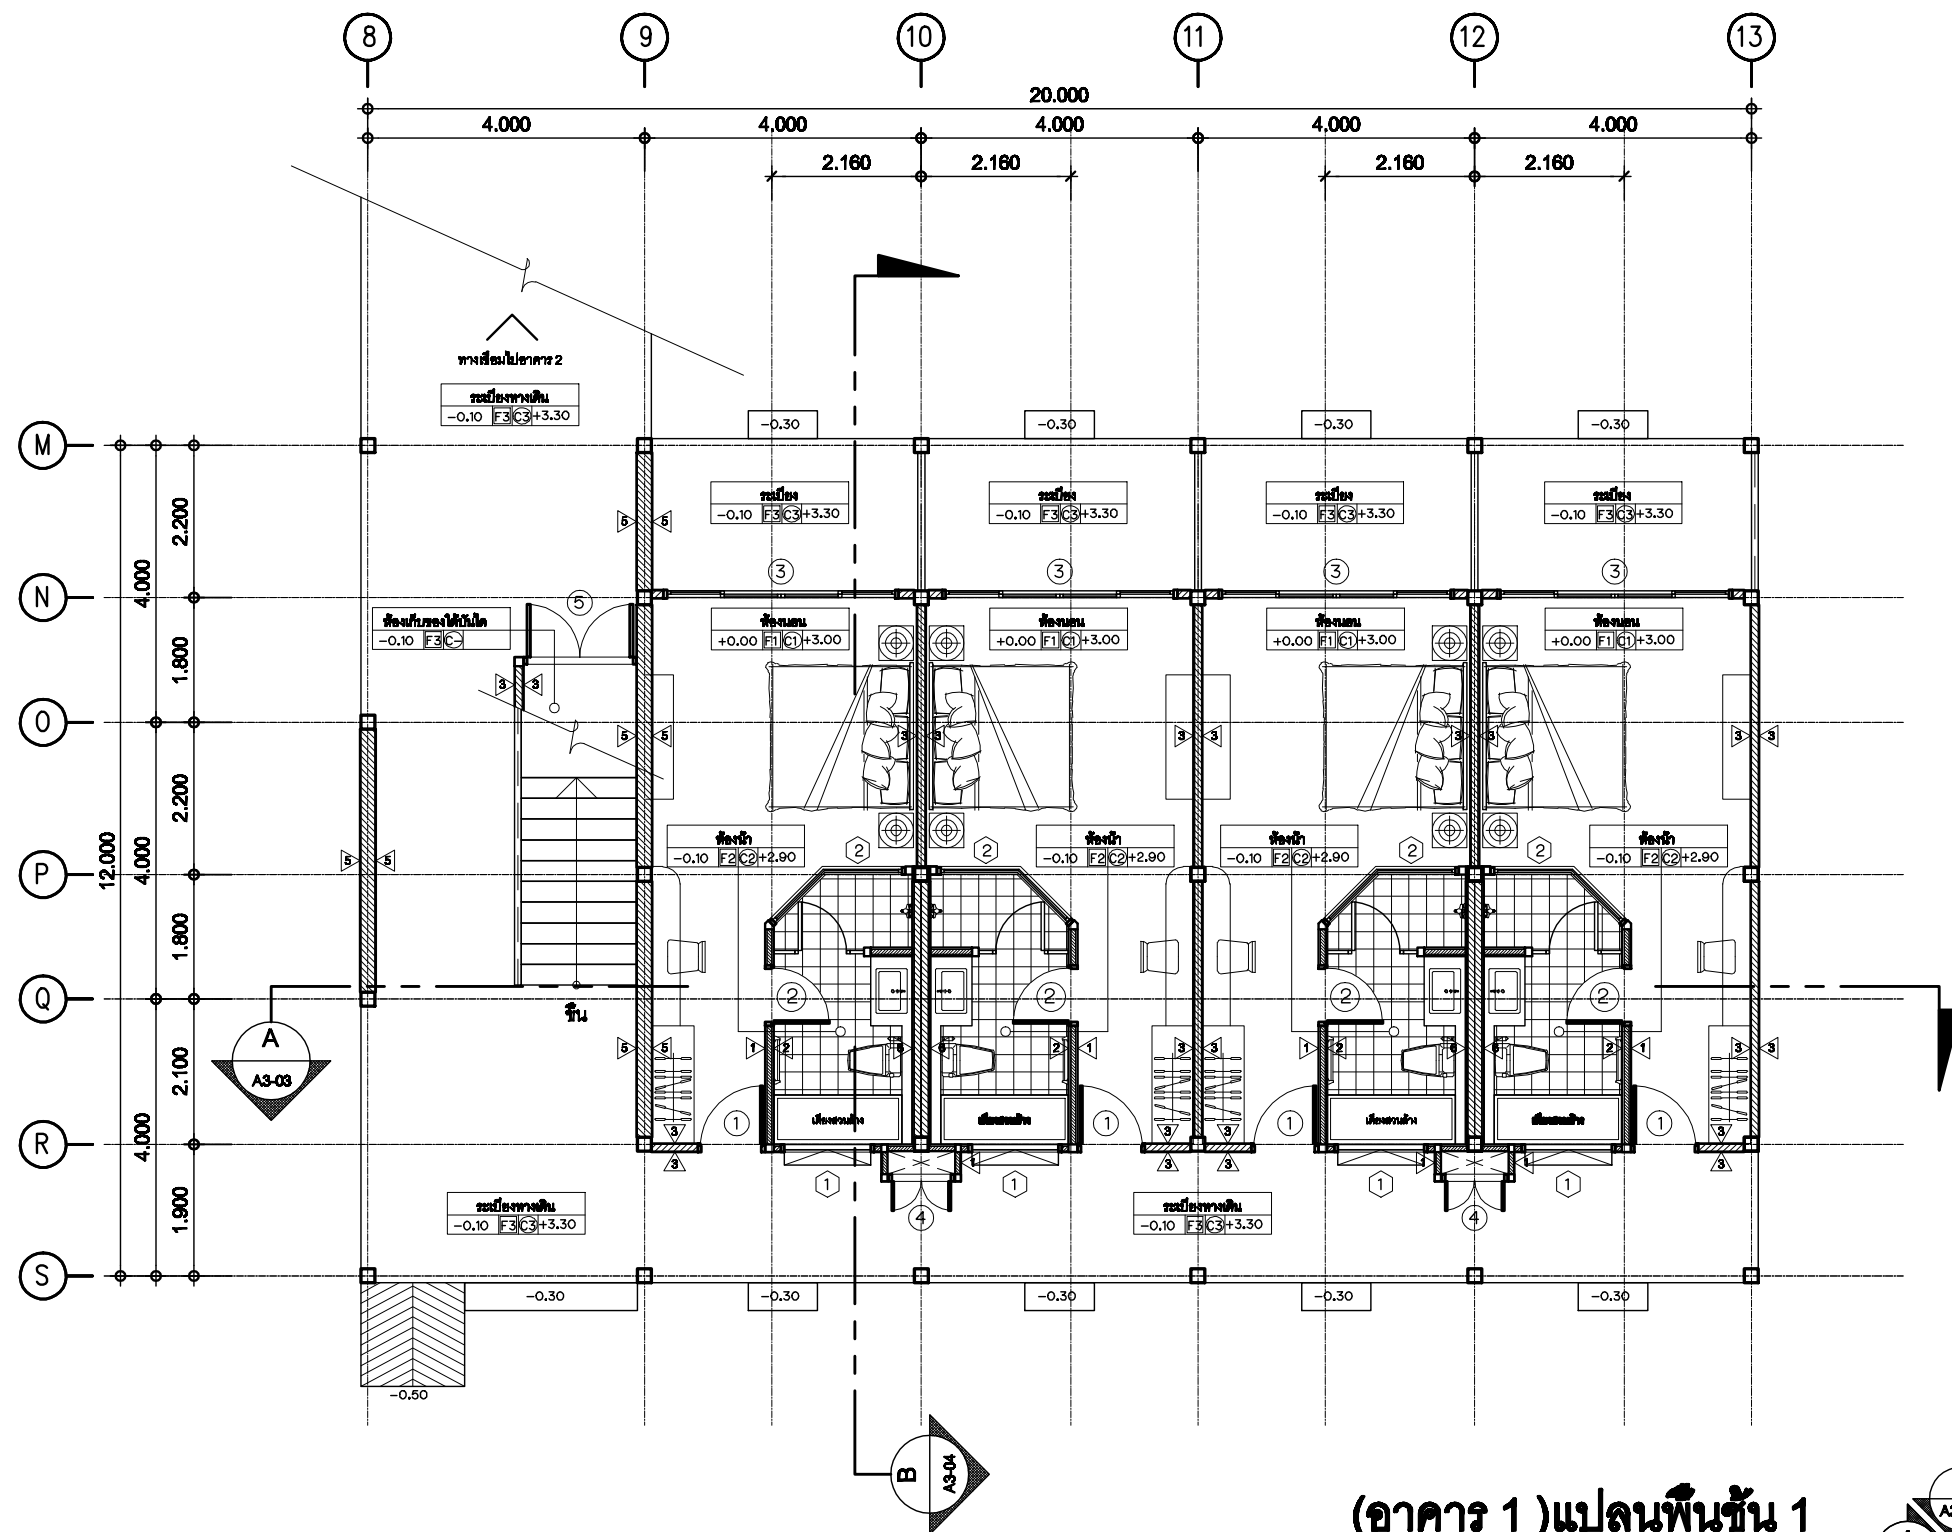



(อาคาร 1) แปลนพื้นที่ 1
 มาตรฐาน
 1 : 100

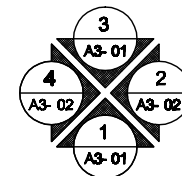


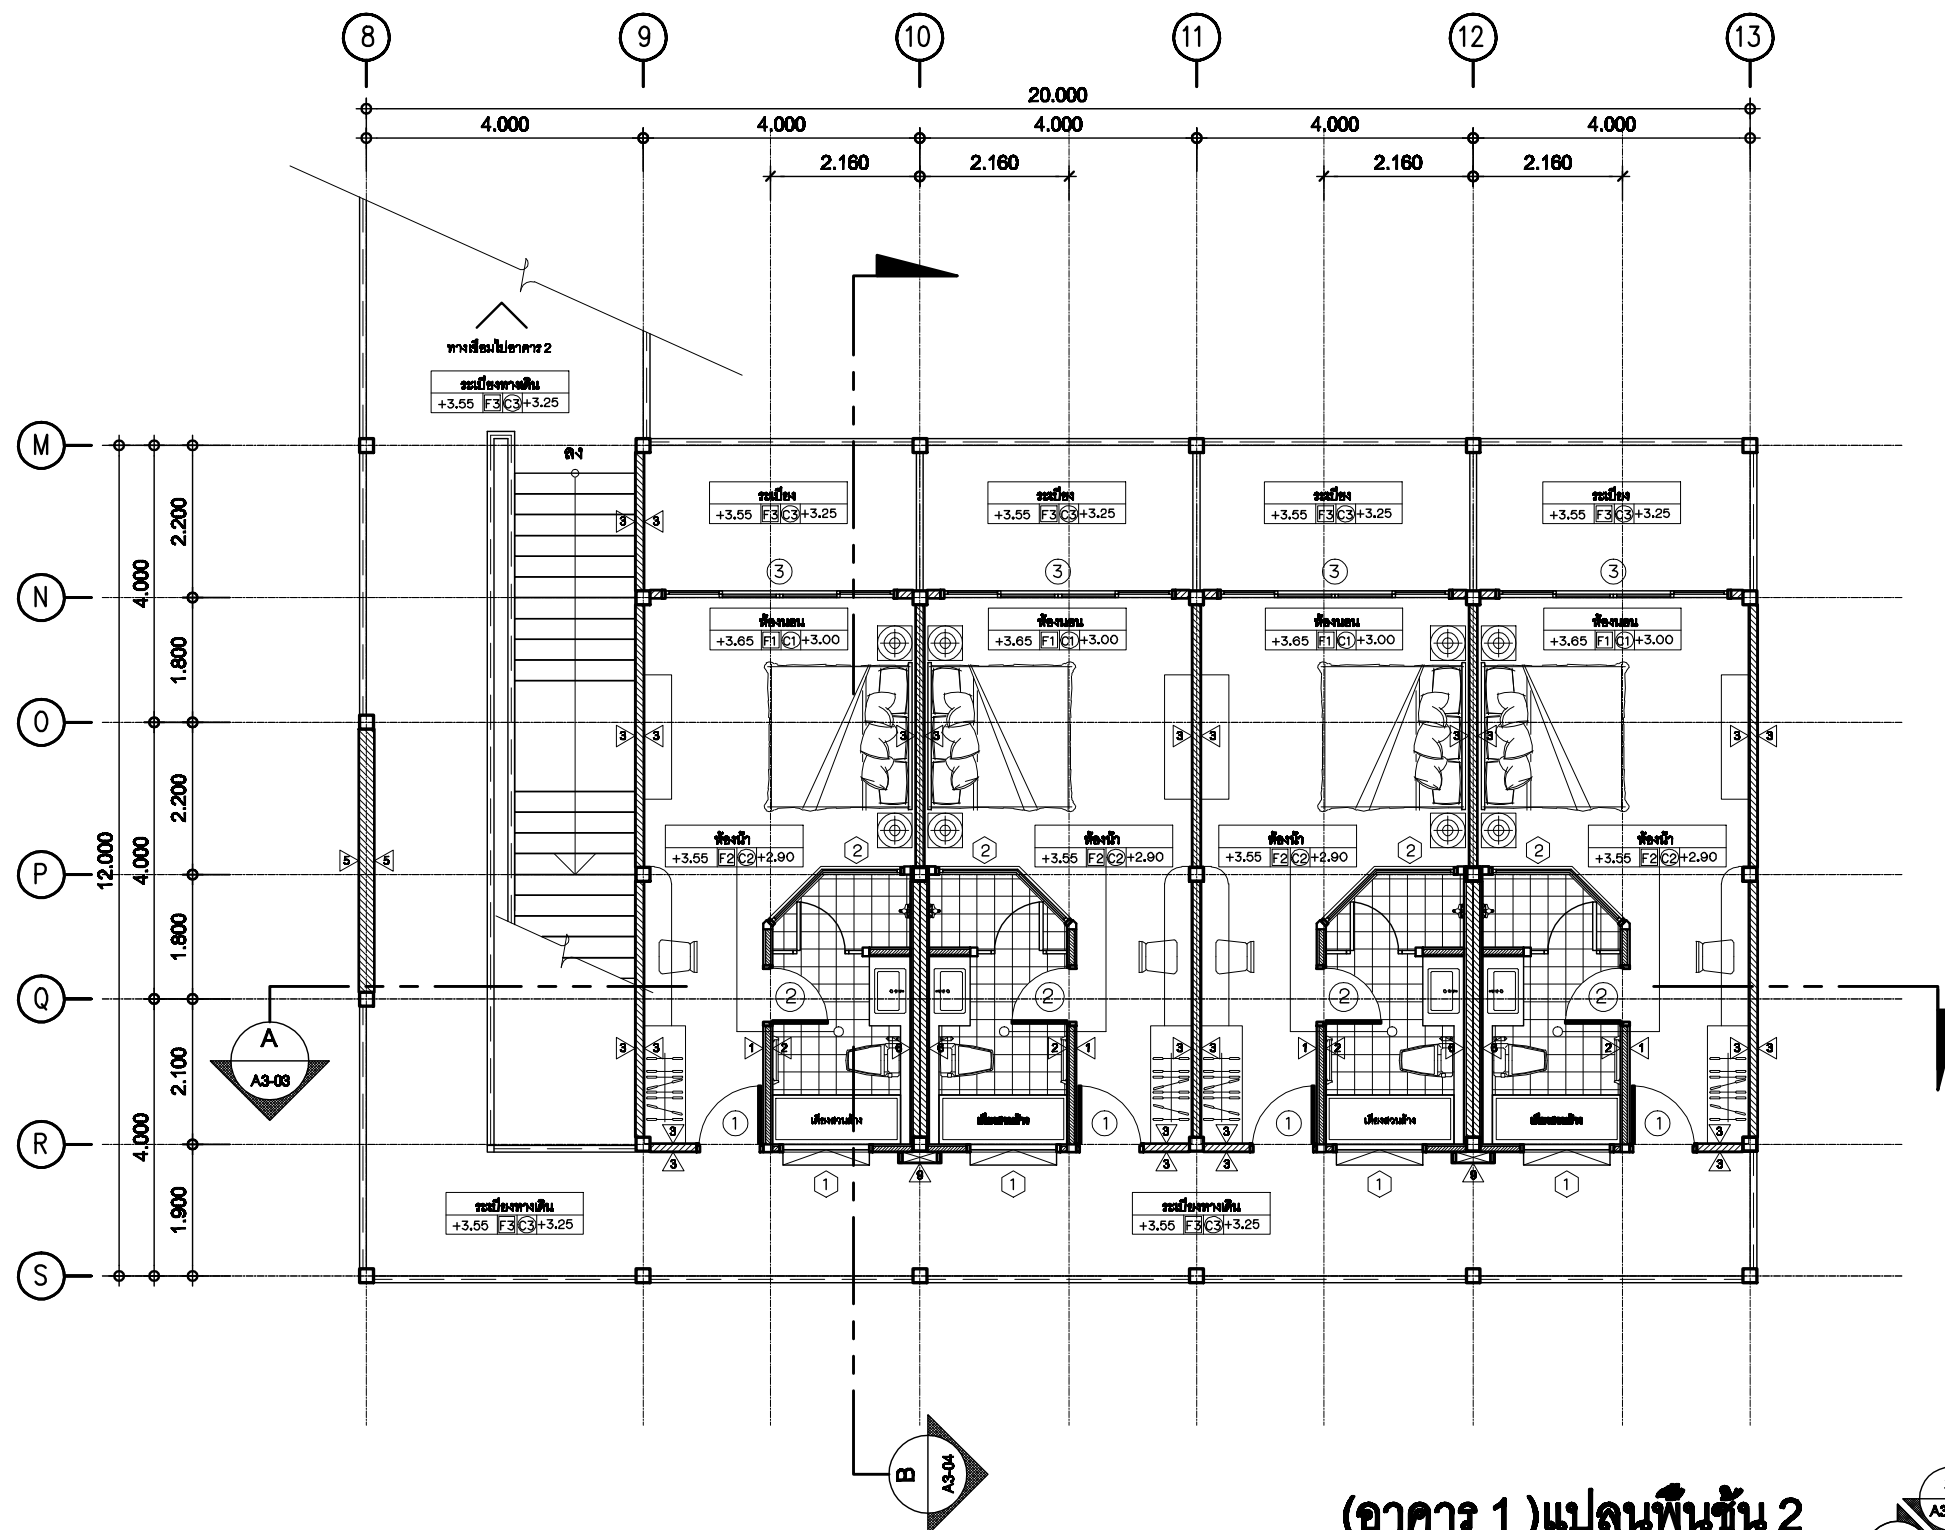


(อาคาร 1) แปลนพื้นที่ชั้น 2
 มาตรฐาน
 1 : 100

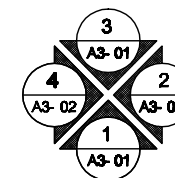

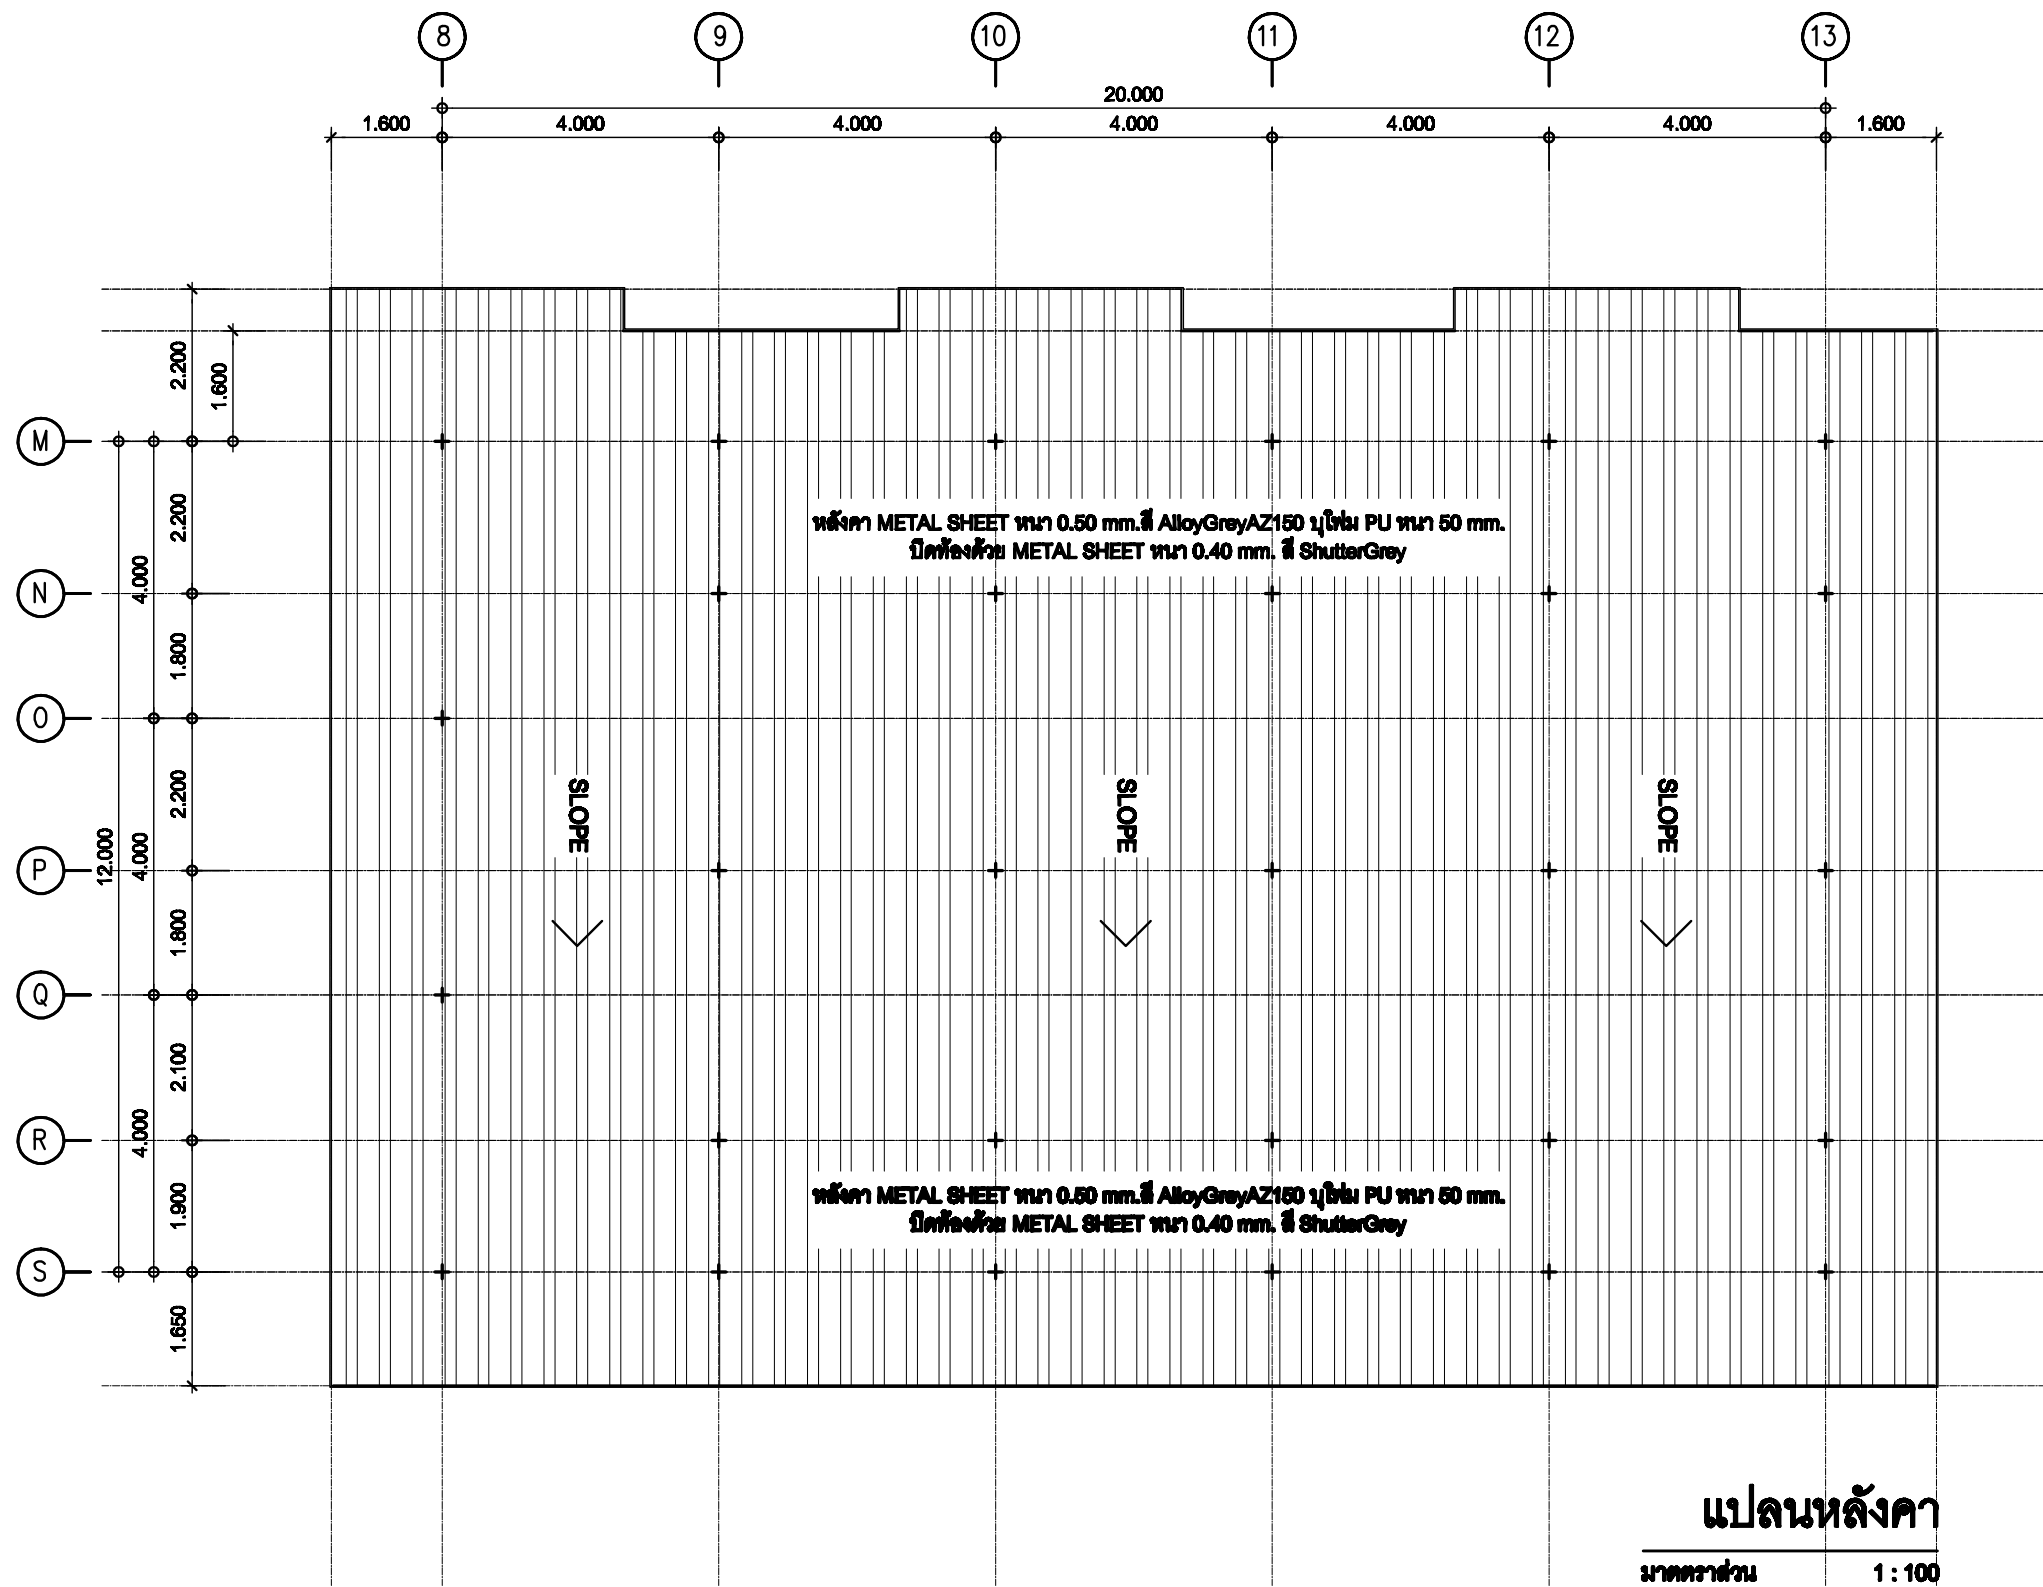


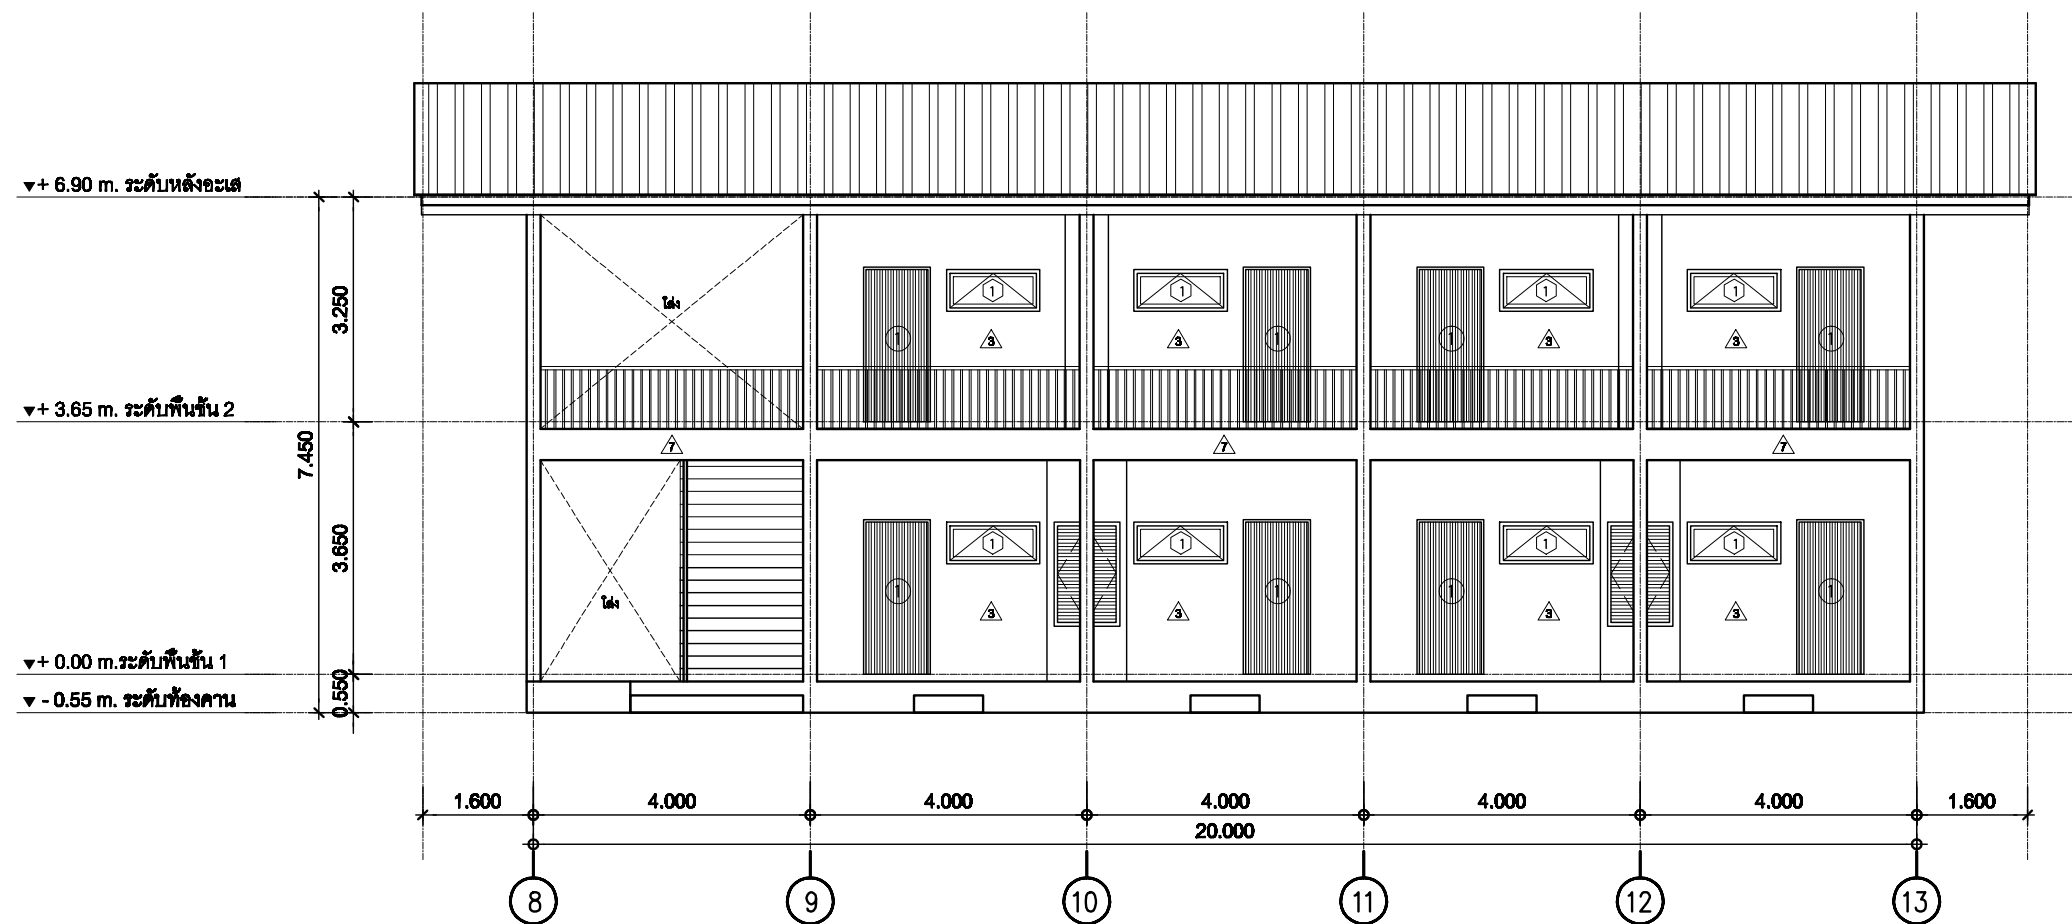


รูปด้าน 1
มาตราส่วน 1:100

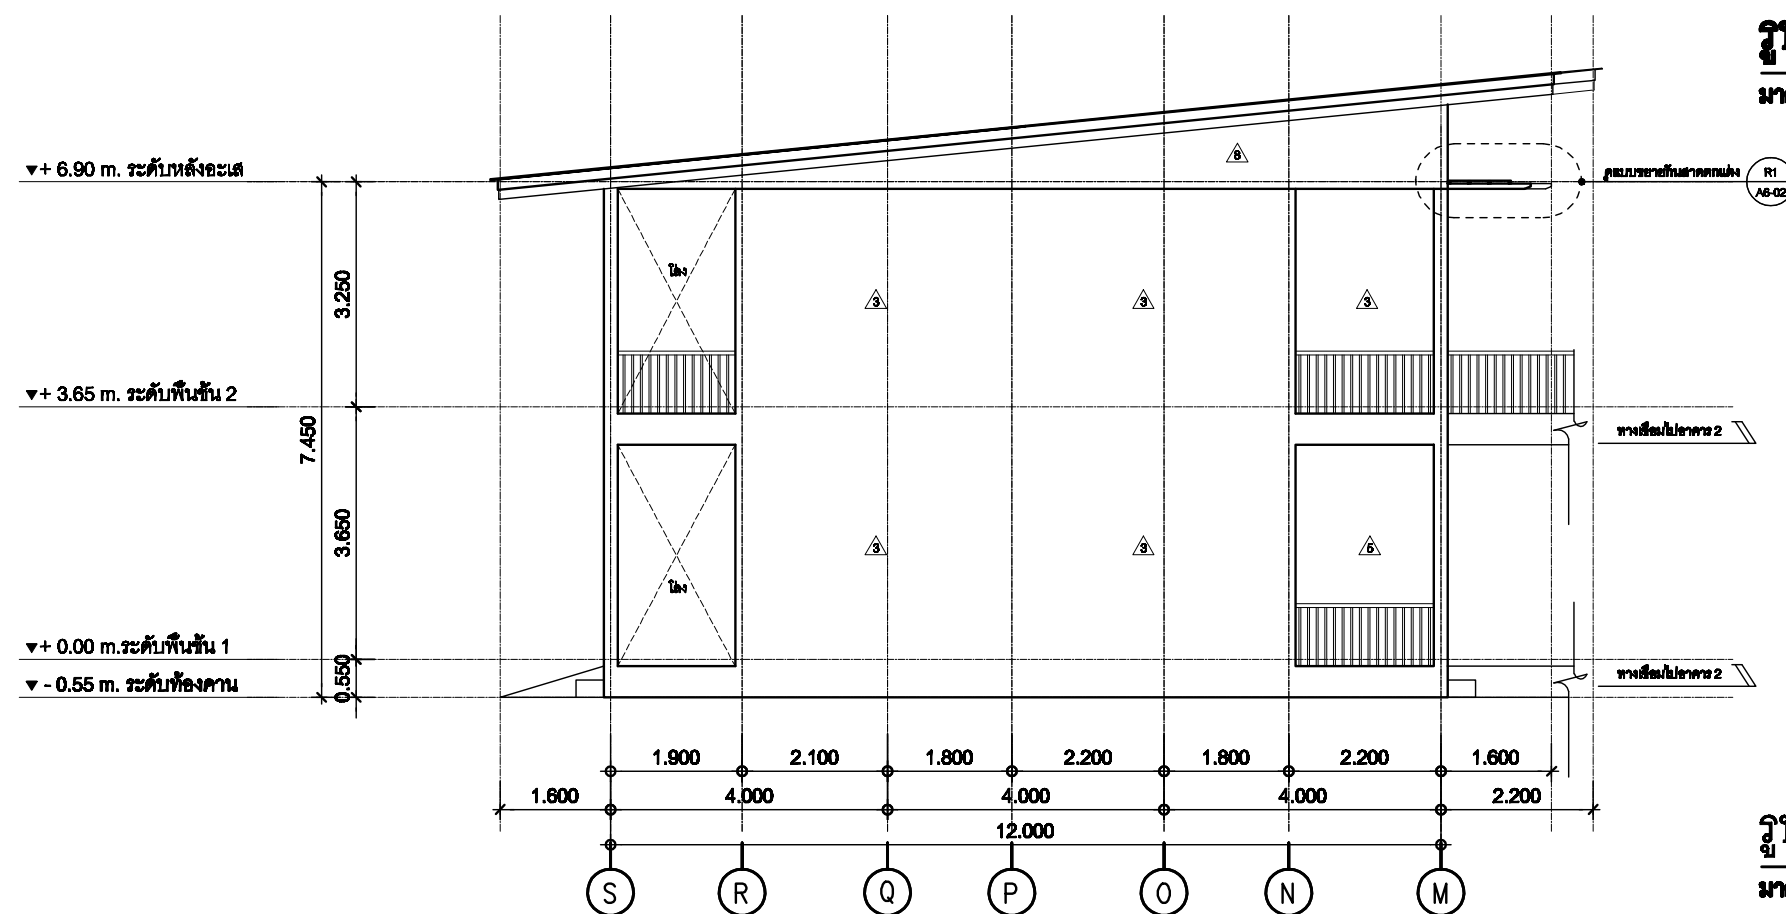

รูปด้าน 2
มาตราส่วน 1:100

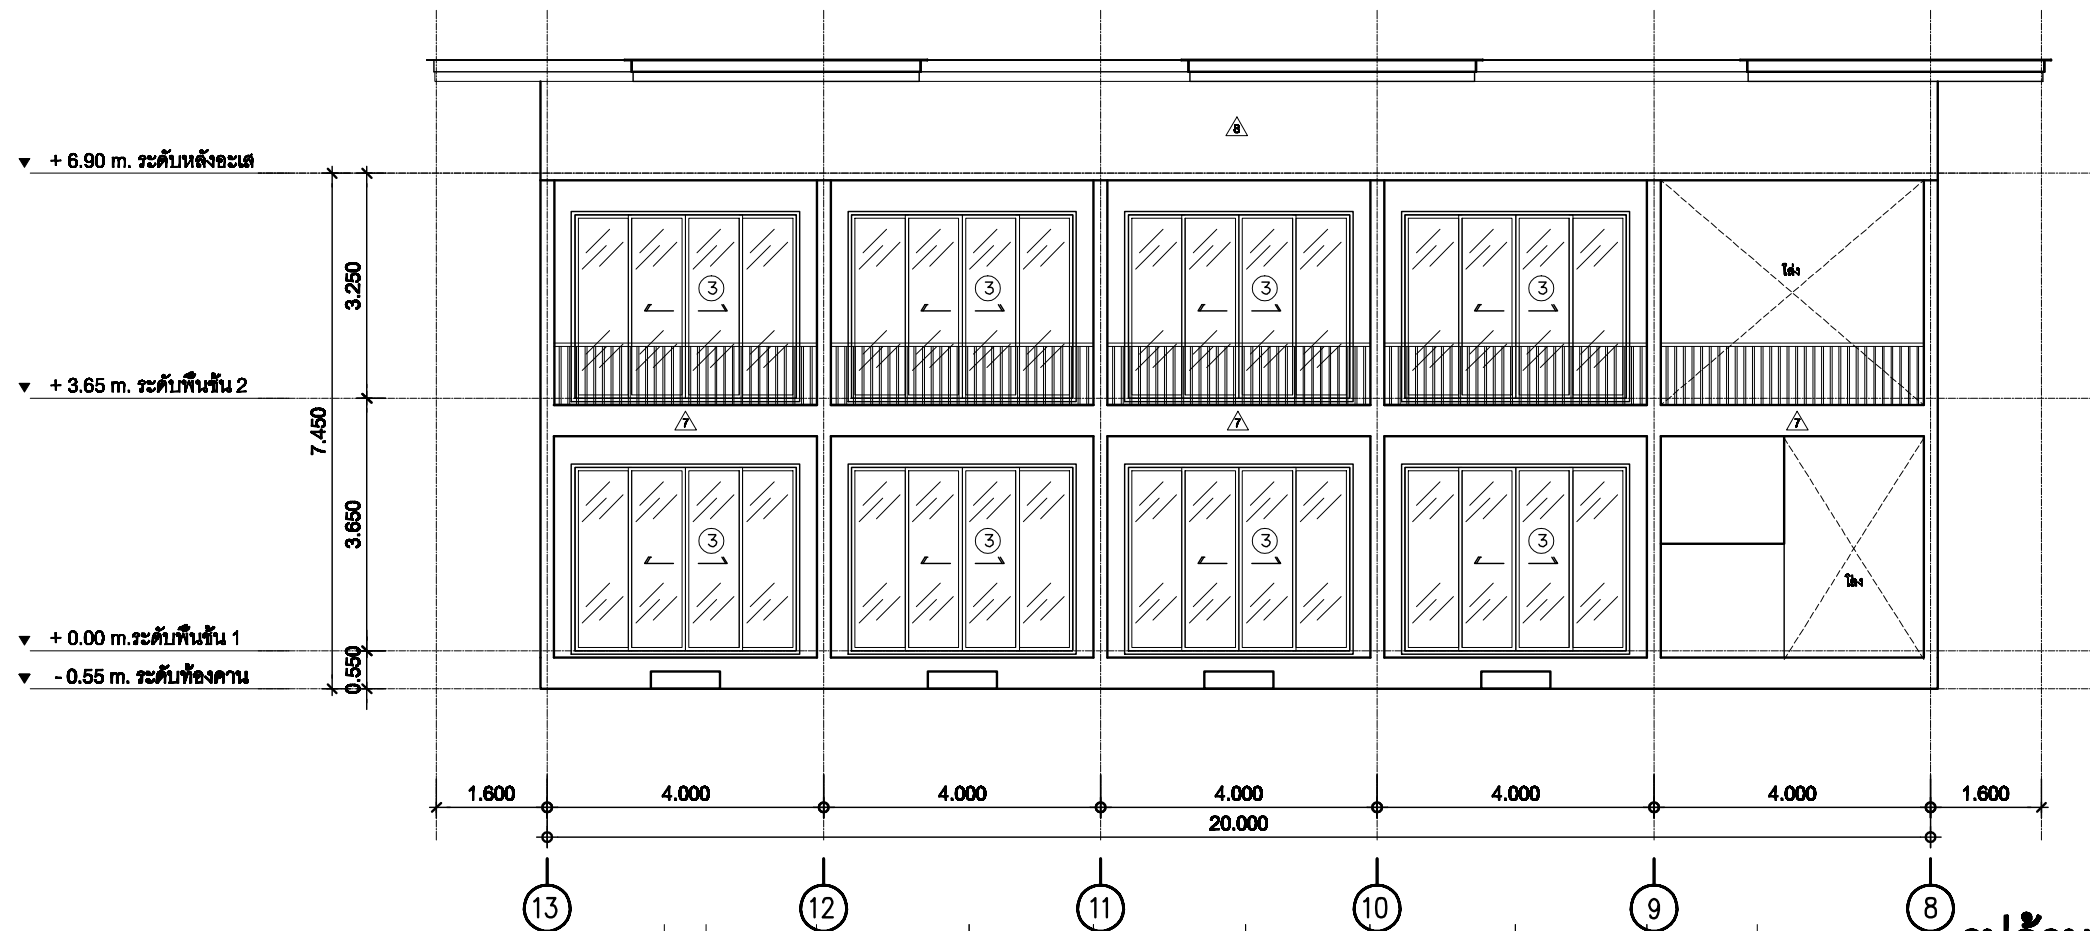


รูปด้าน 3
ภาคกลางส่วน 1:100

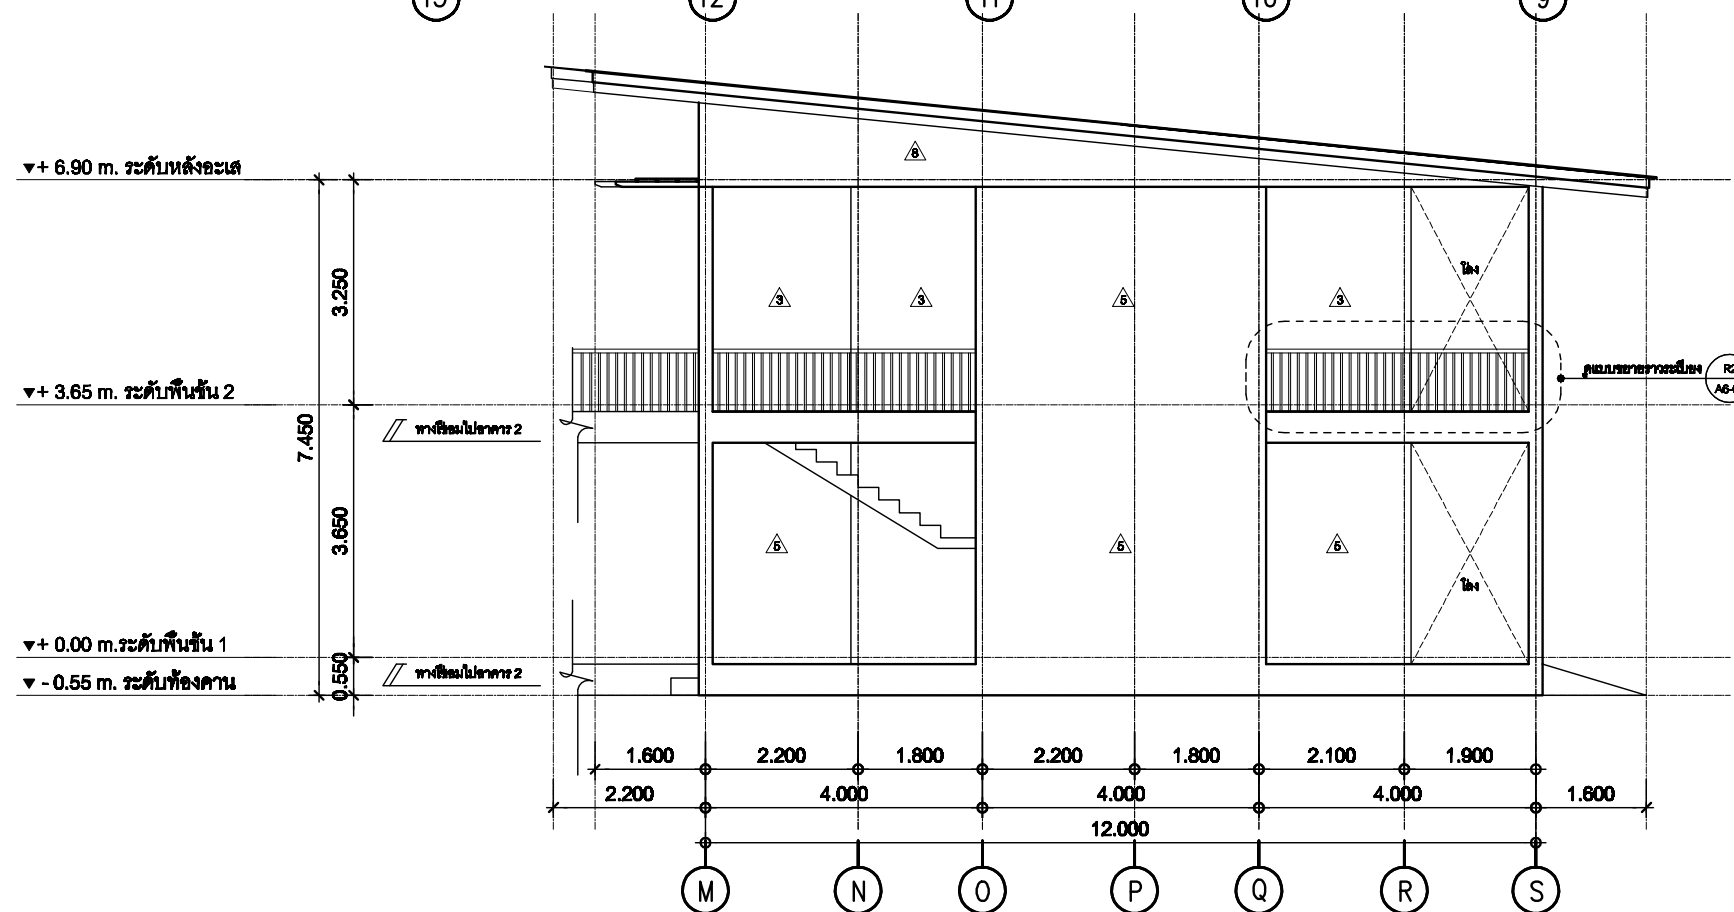



รูปด้าน 4
ภาคกลางส่วน 1:100

อาคาร D (Zone D2)

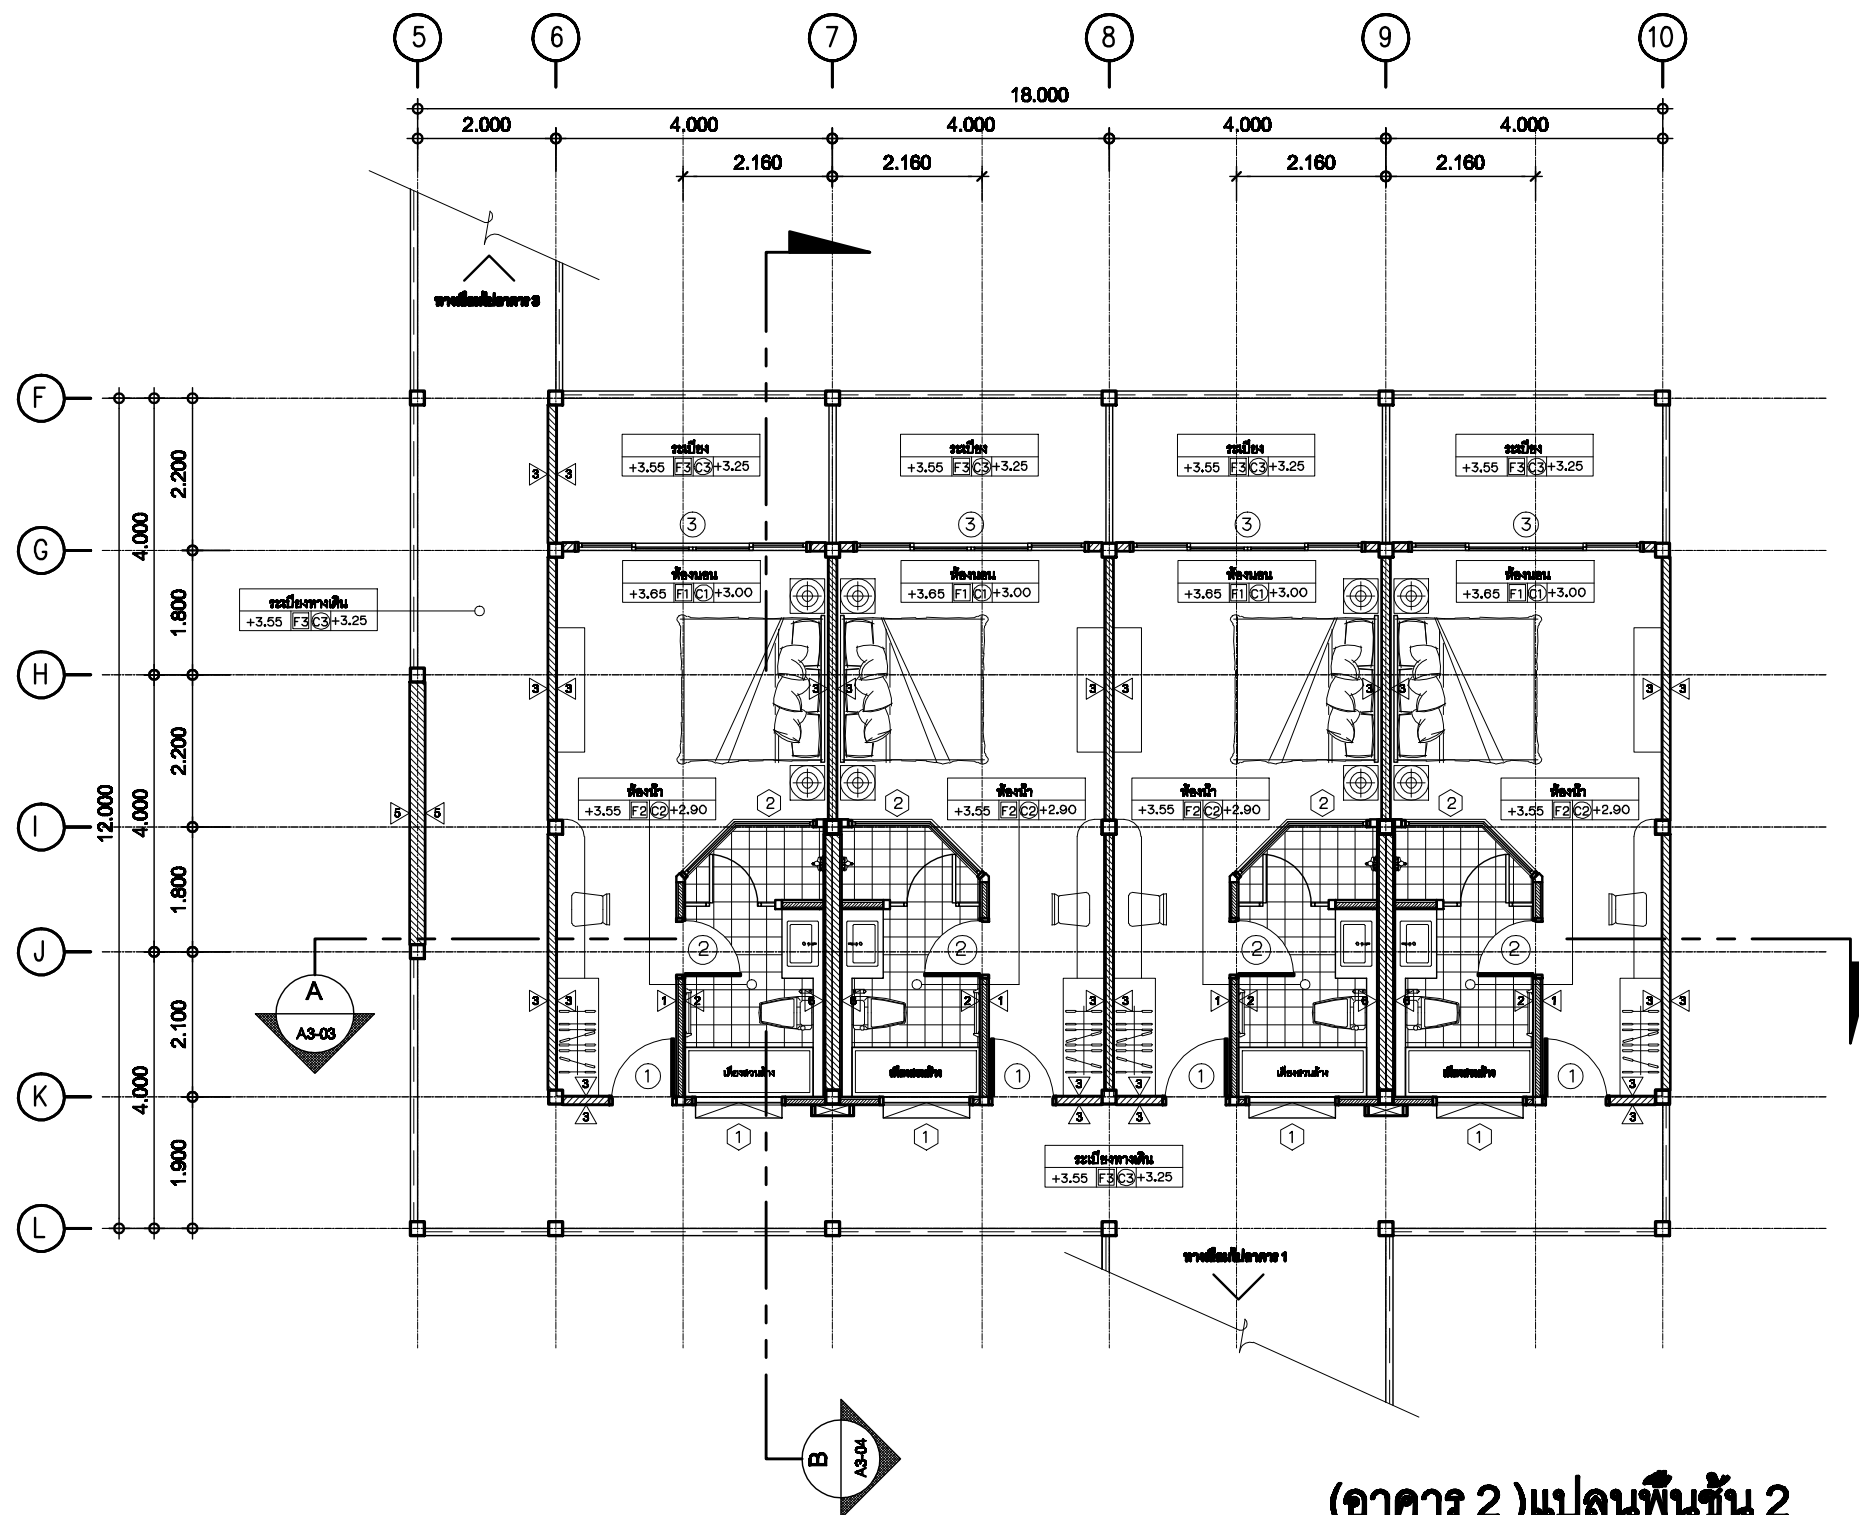

(อาคาร 2) แปลนพื้นที่ชั้น 2
 มาตรฐาน
 1 : 100

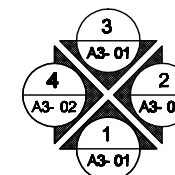


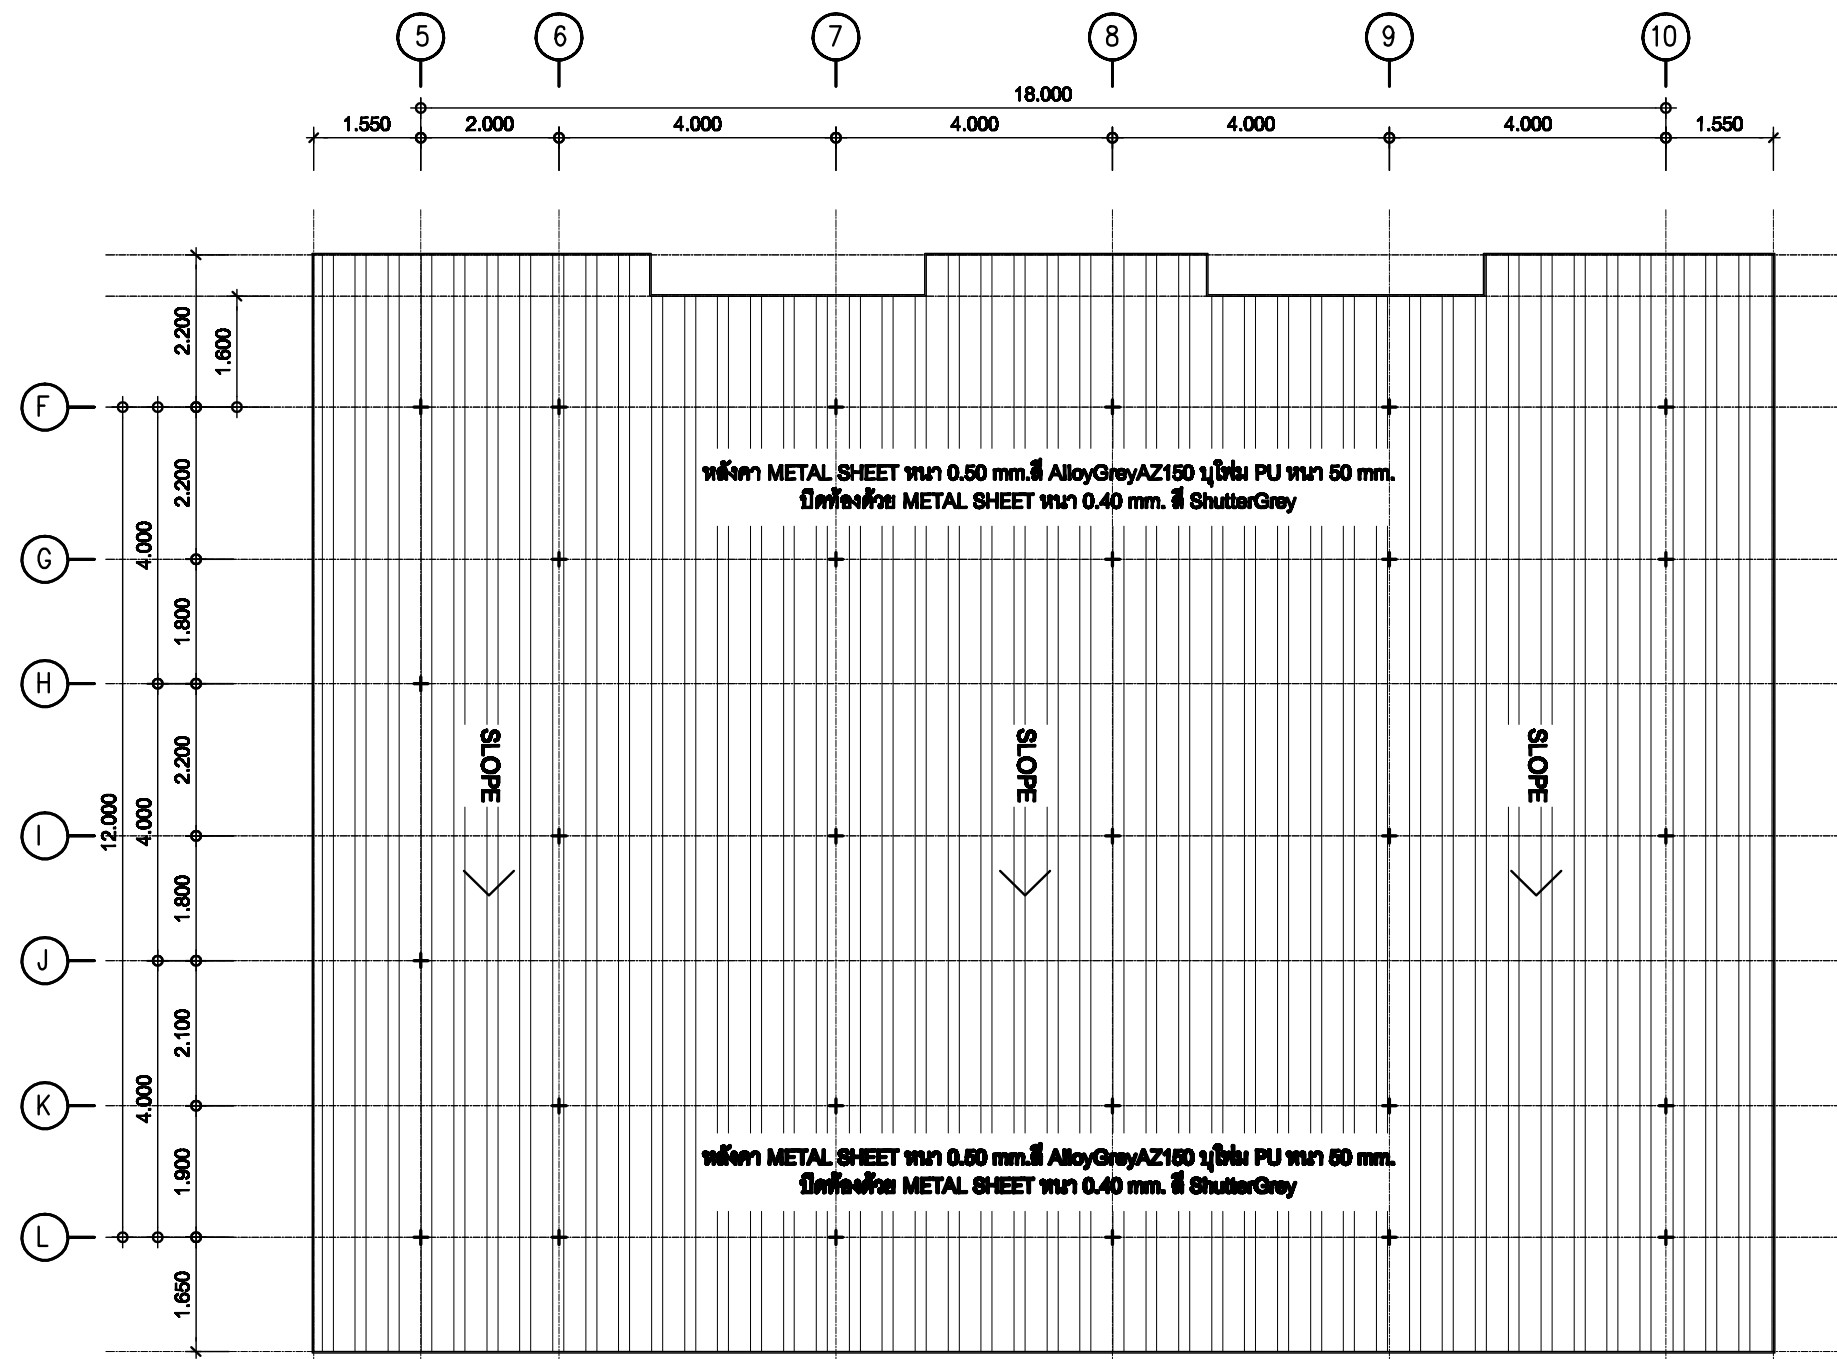


แปลนหลังคา

มาตราส่วน


1 : 100

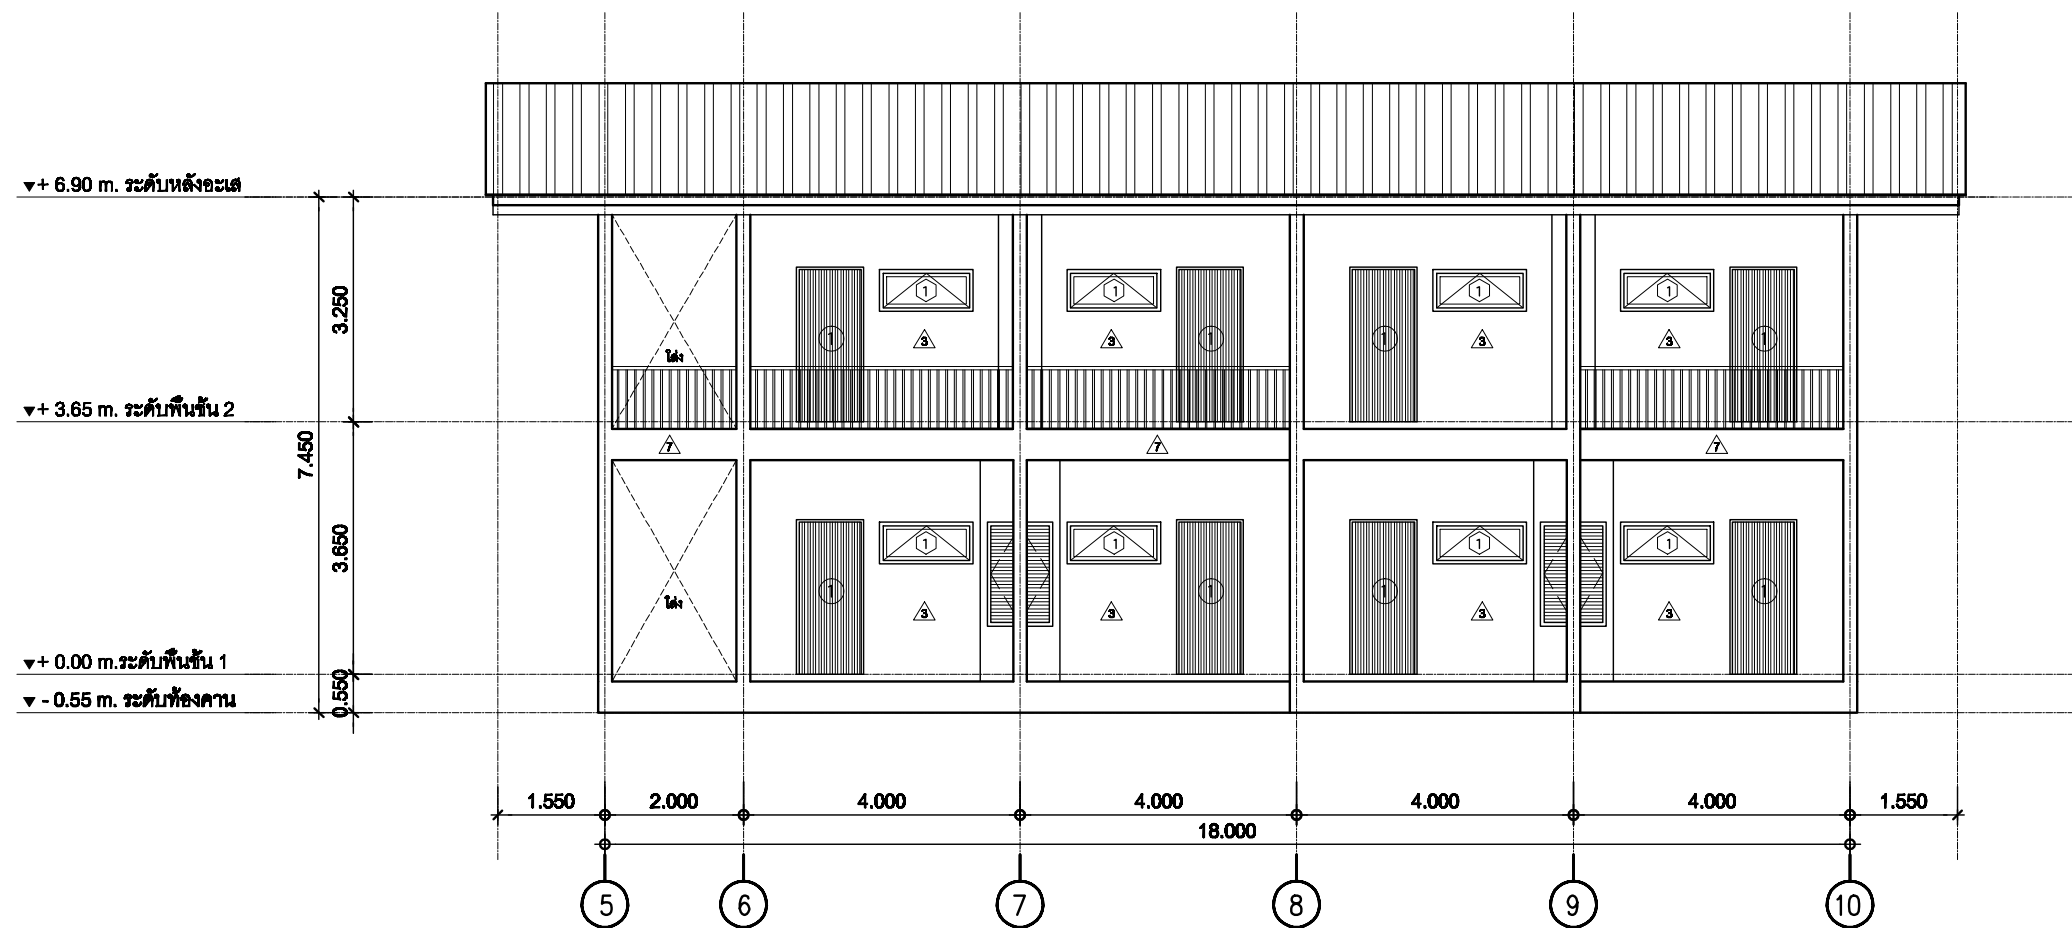


รูปด้าน 1
มาตราส่วน 1:100

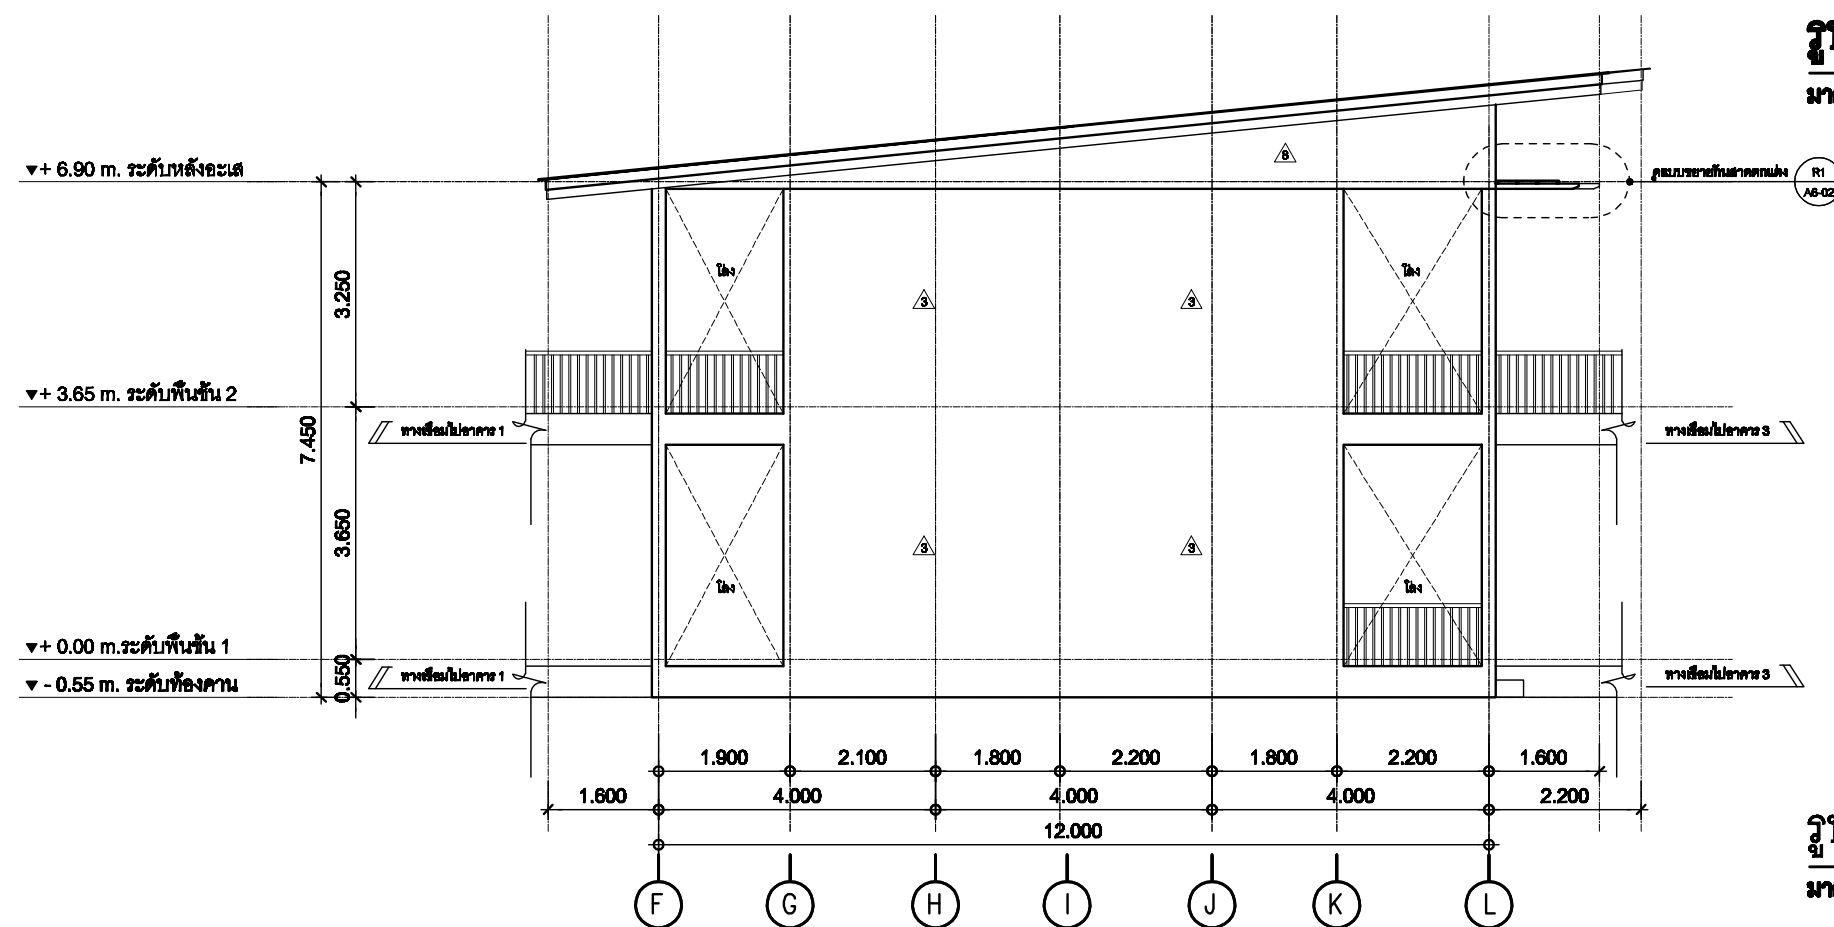

รูปด้าน 2
มาตราส่วน 1:100

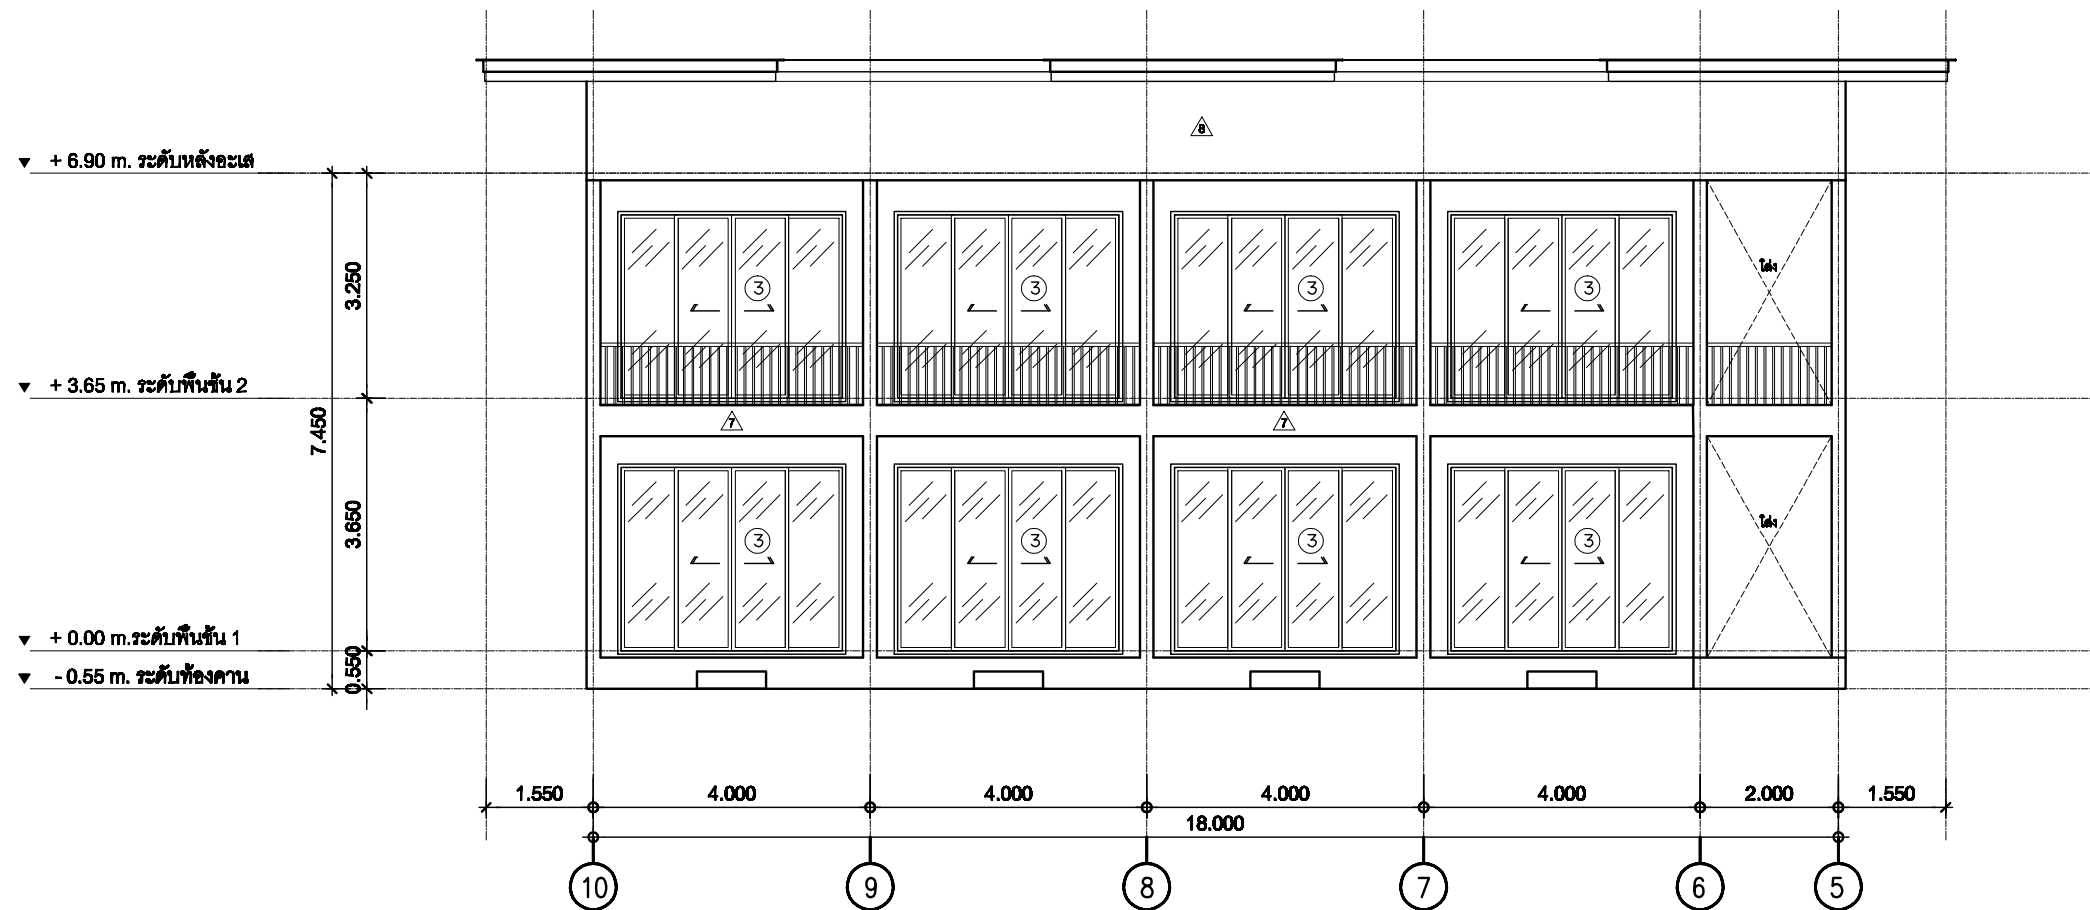


รูปด้าน 3
มาตราส่วน 1:100

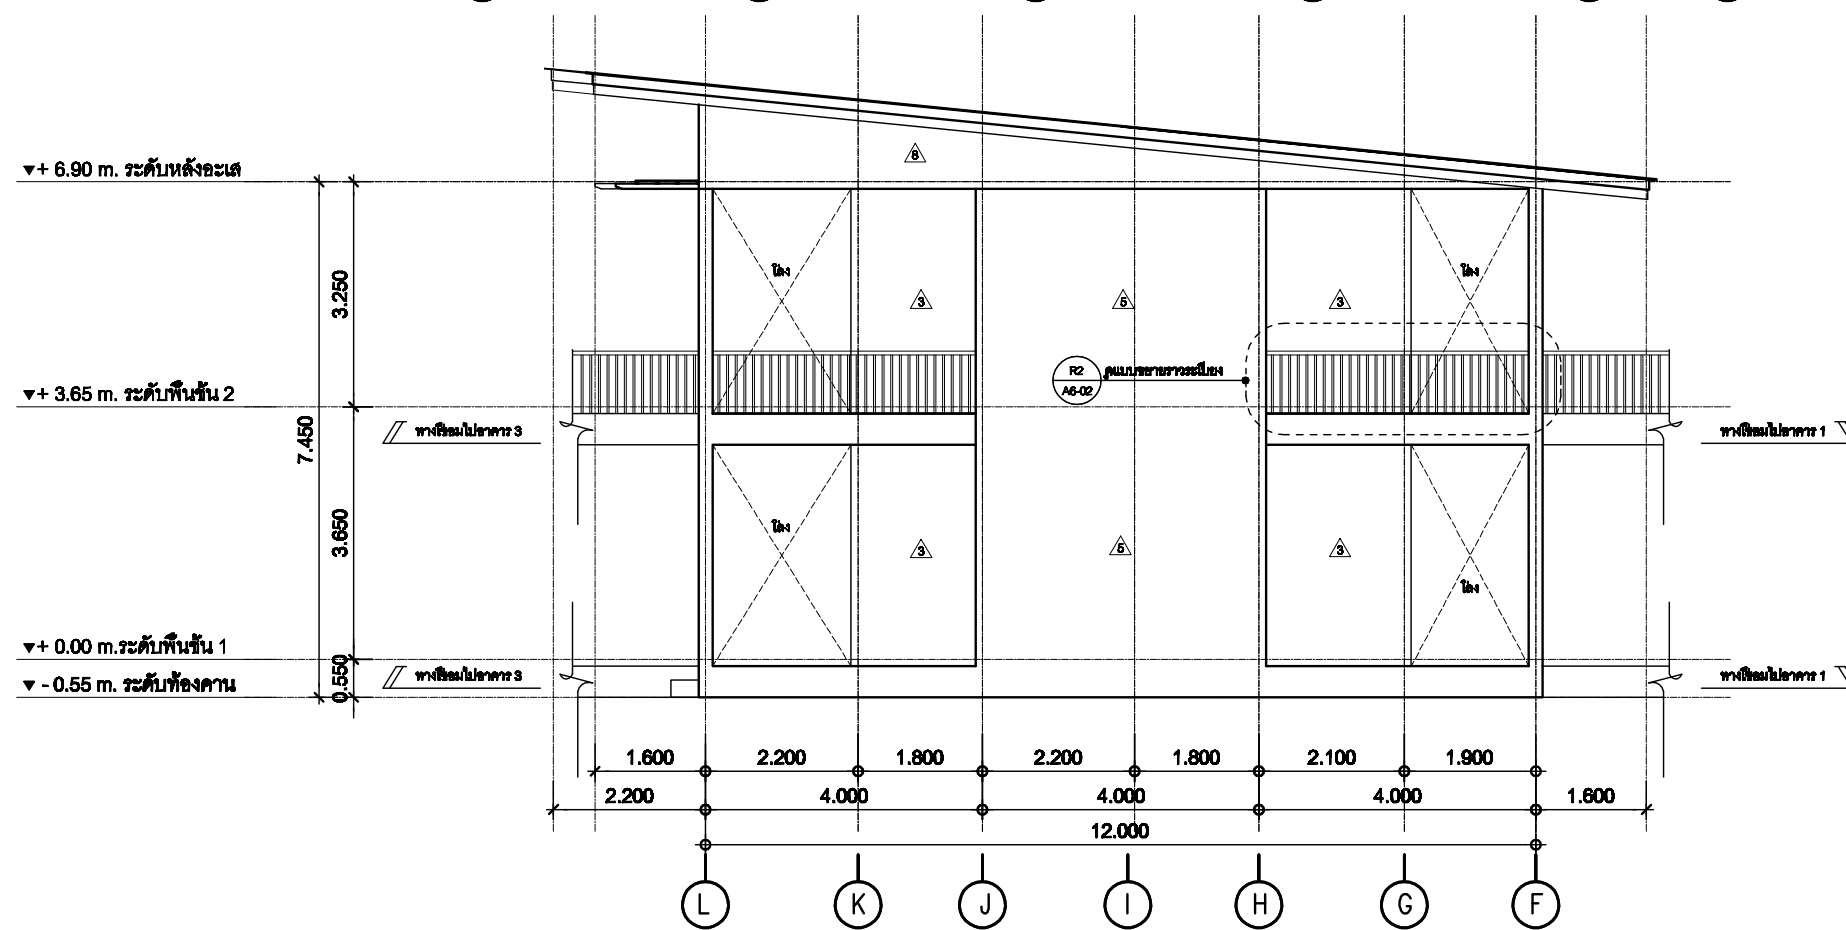



รูปด้าน 4
มาตราส่วน 1:100

อาคาร D (Zone D3)

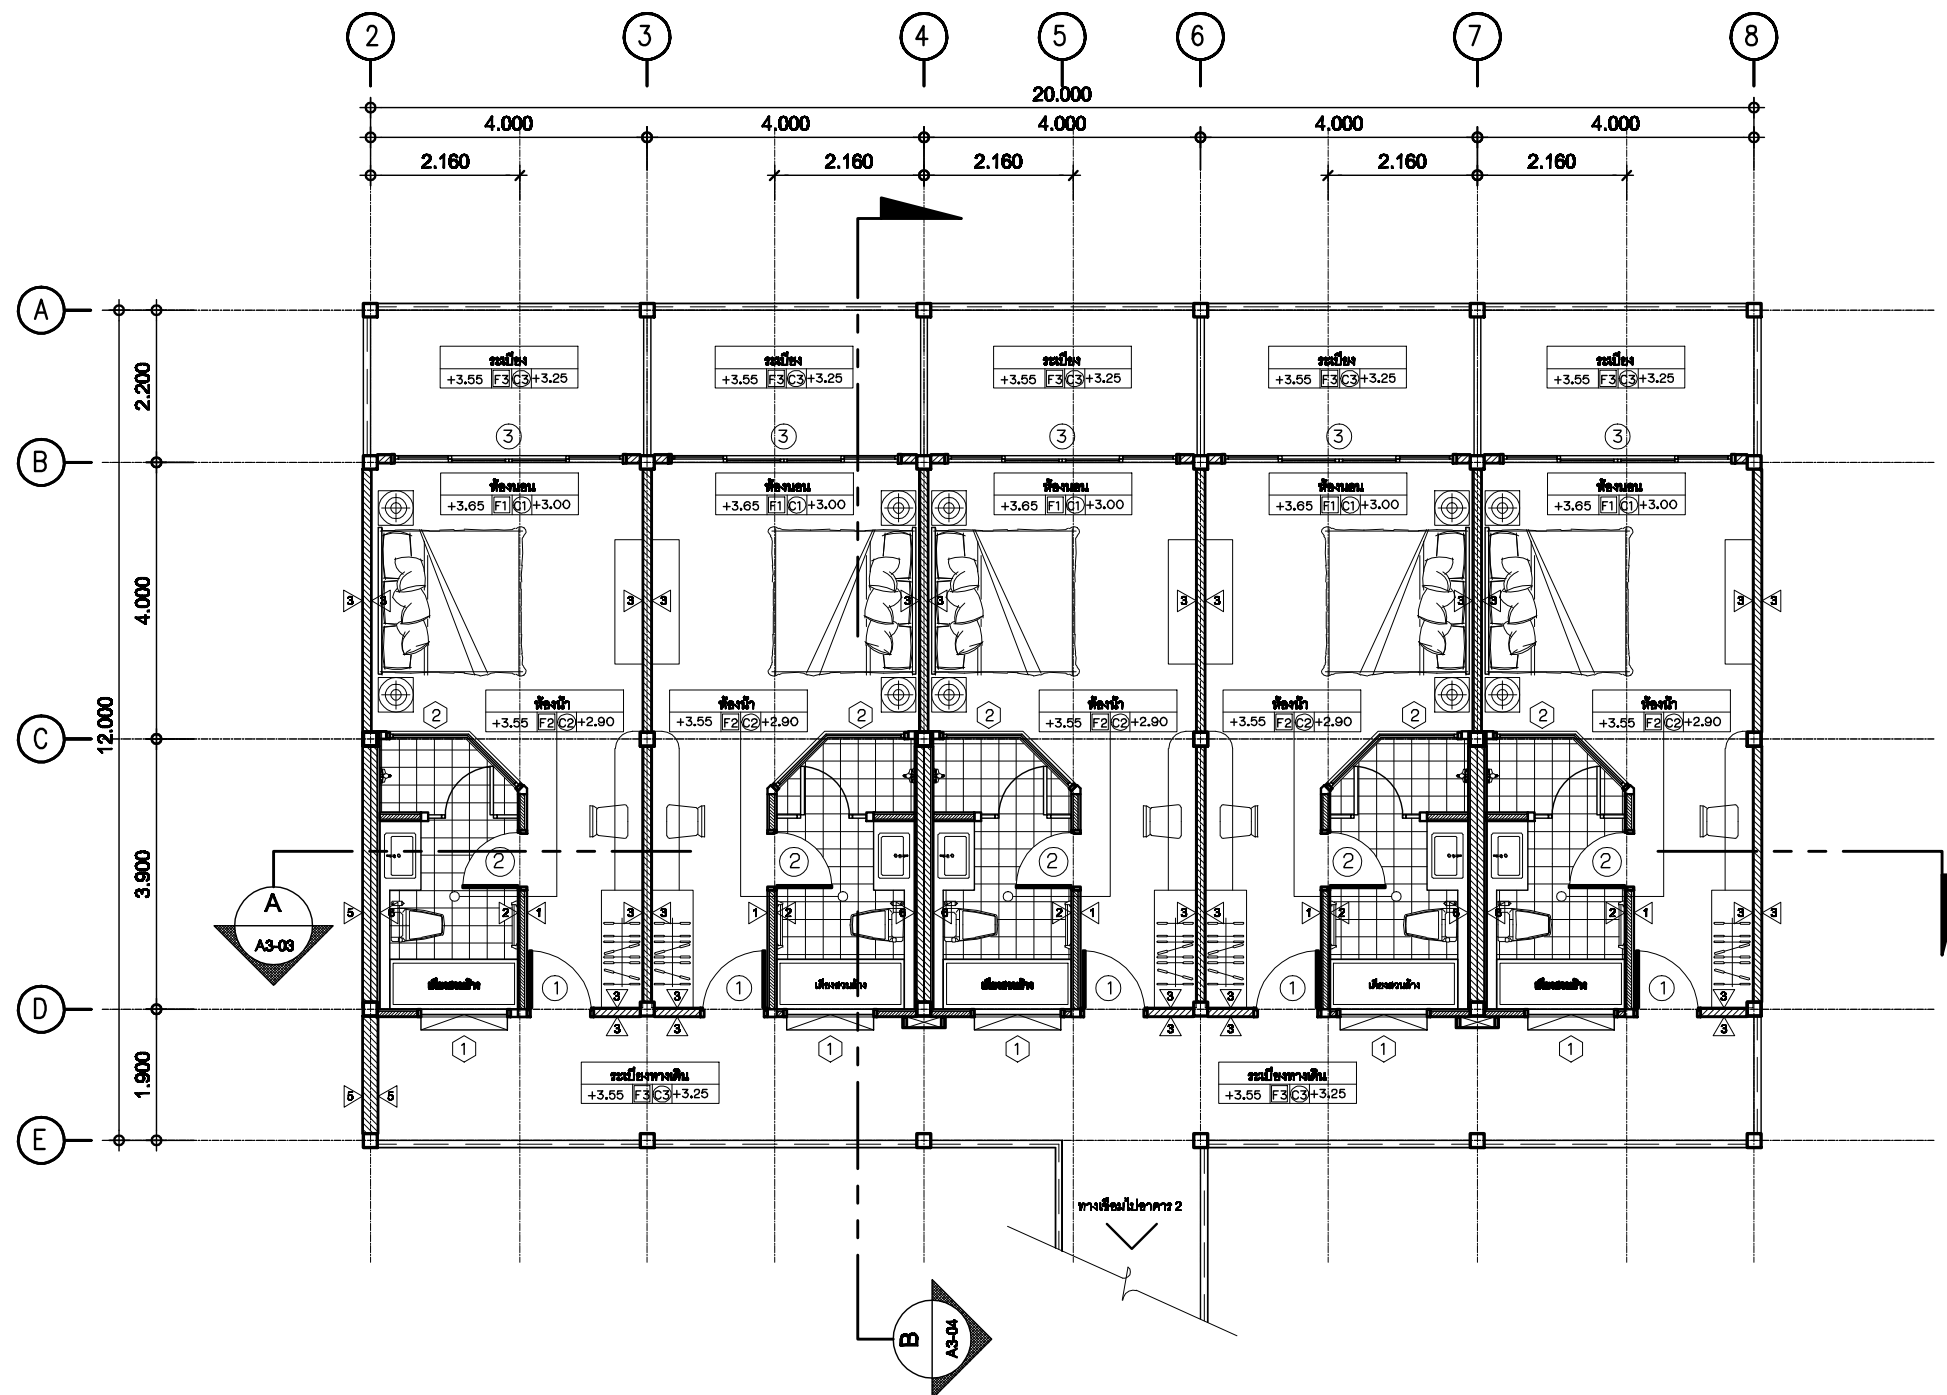


(อาคาร 3) แปลนพื้นที่ 2
 มาตรฐาน
 1:100

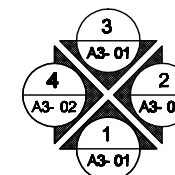

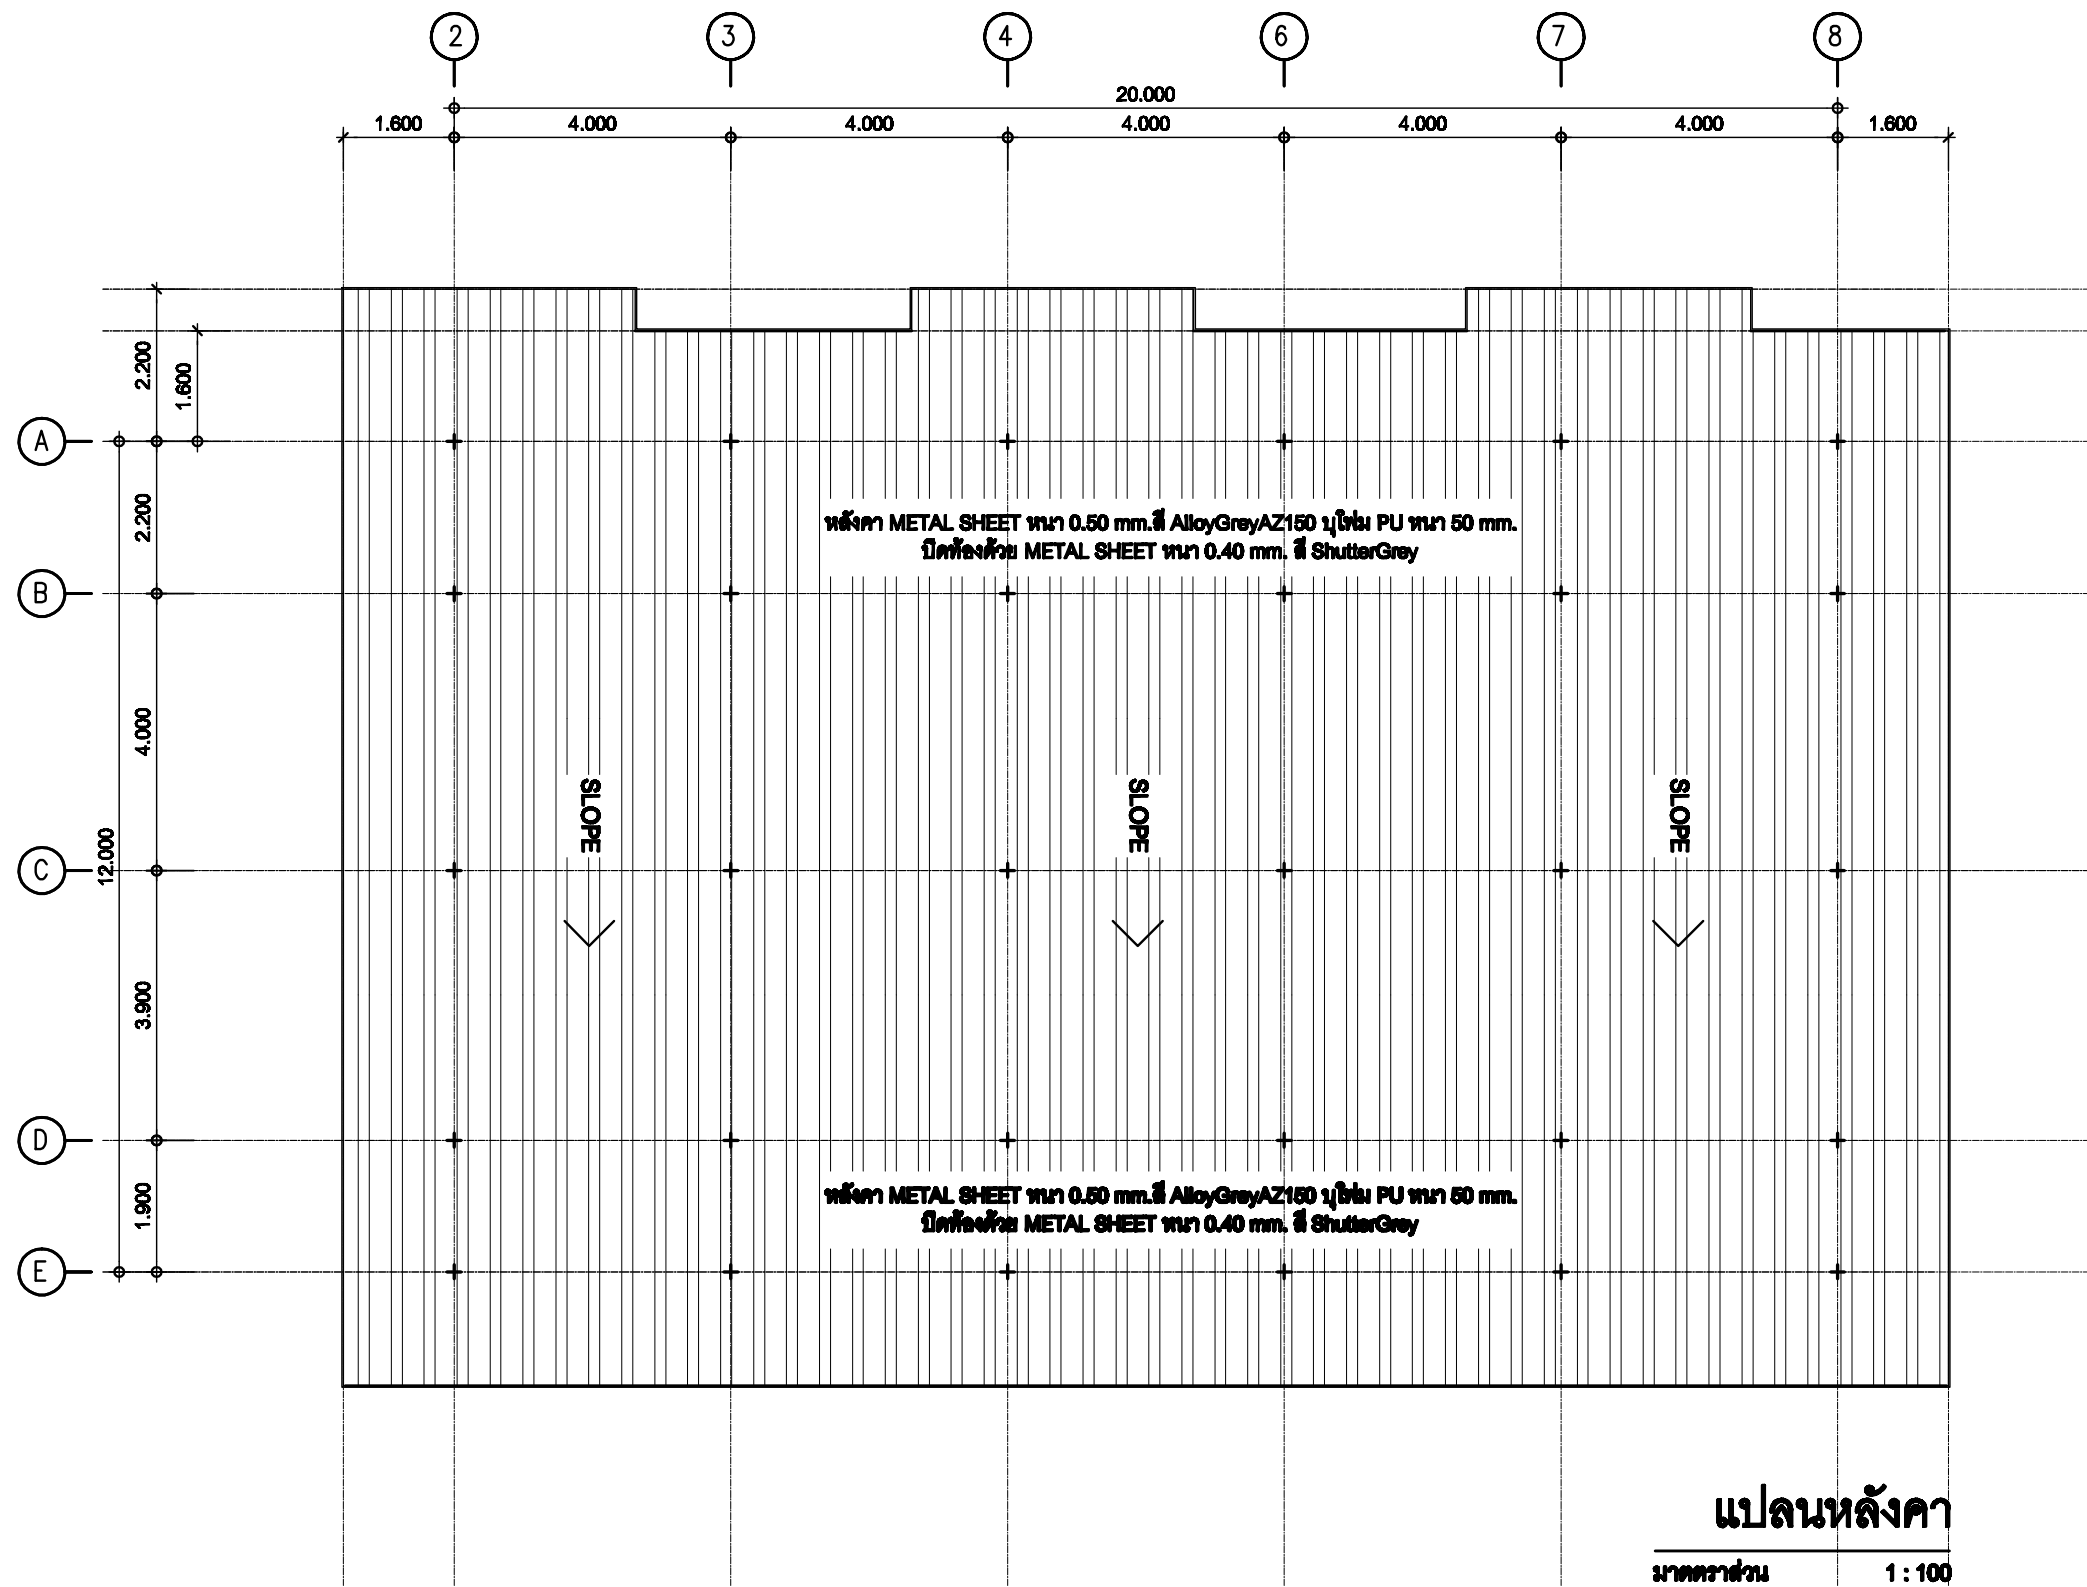


แปลนหลังคา


มาตราส่วน 1 : 100

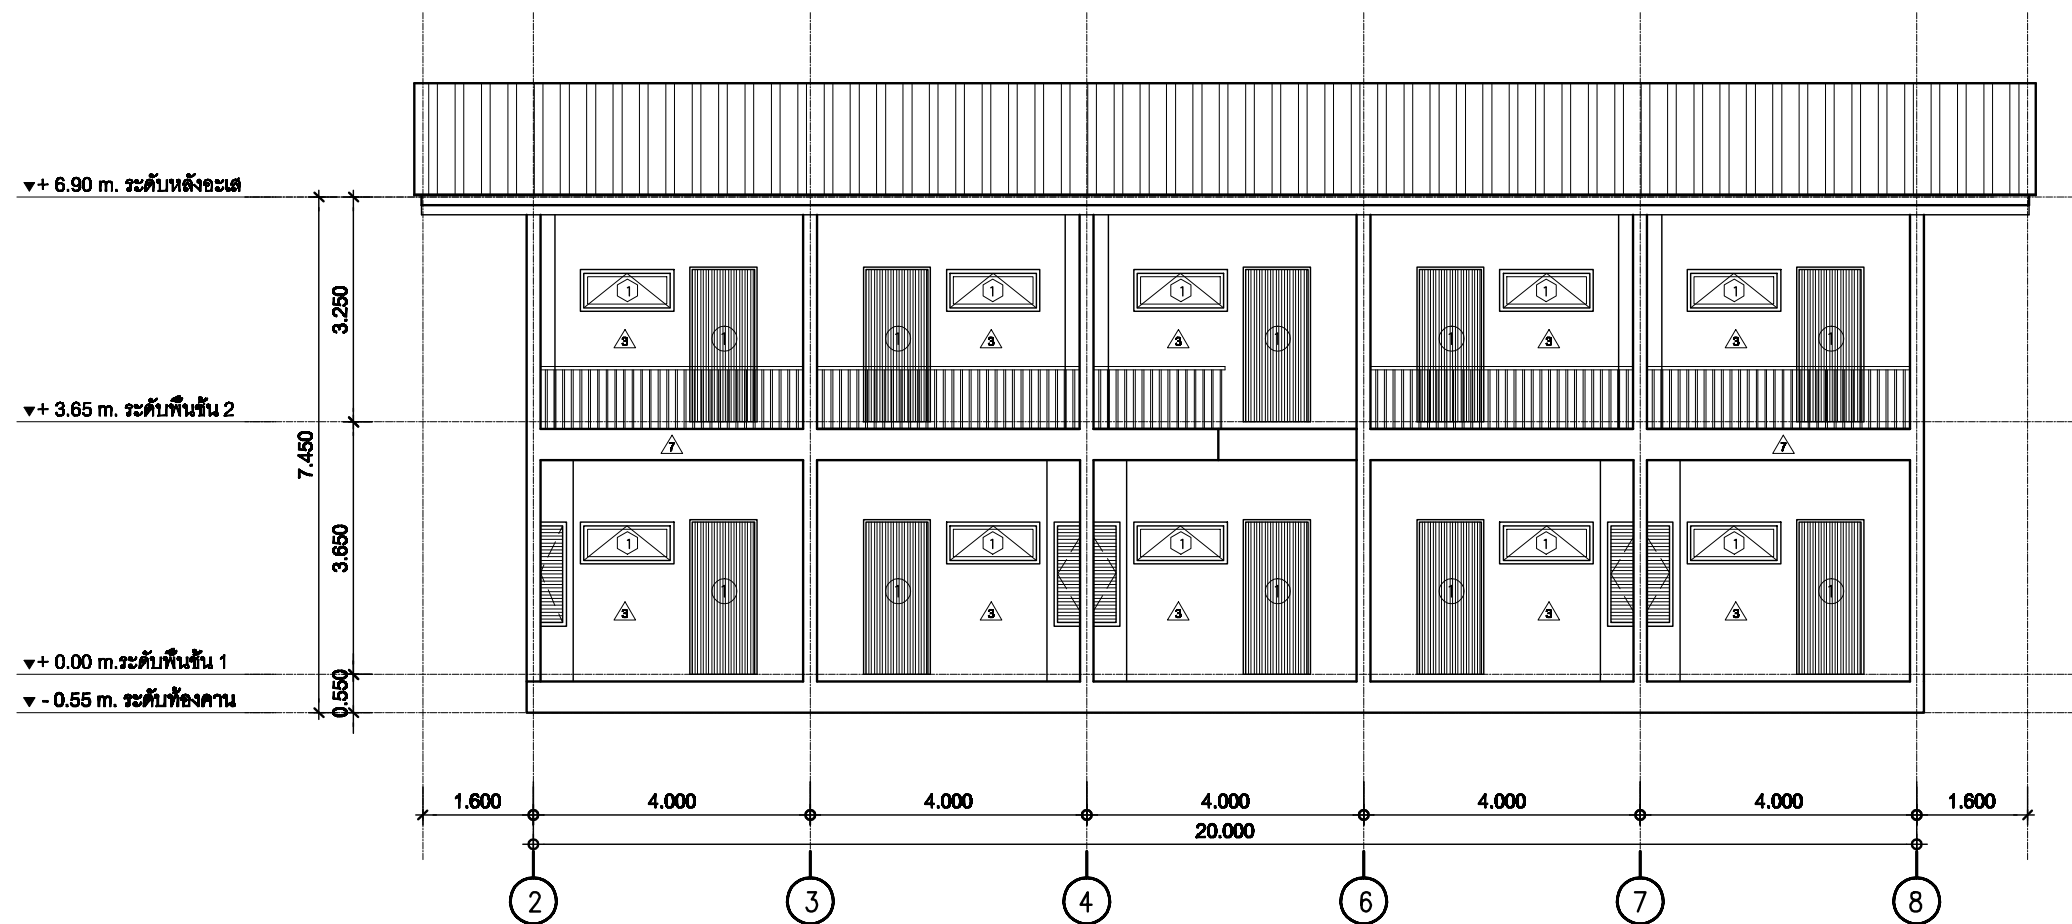


รูปด้าน 1
มาตราส่วน 1:100

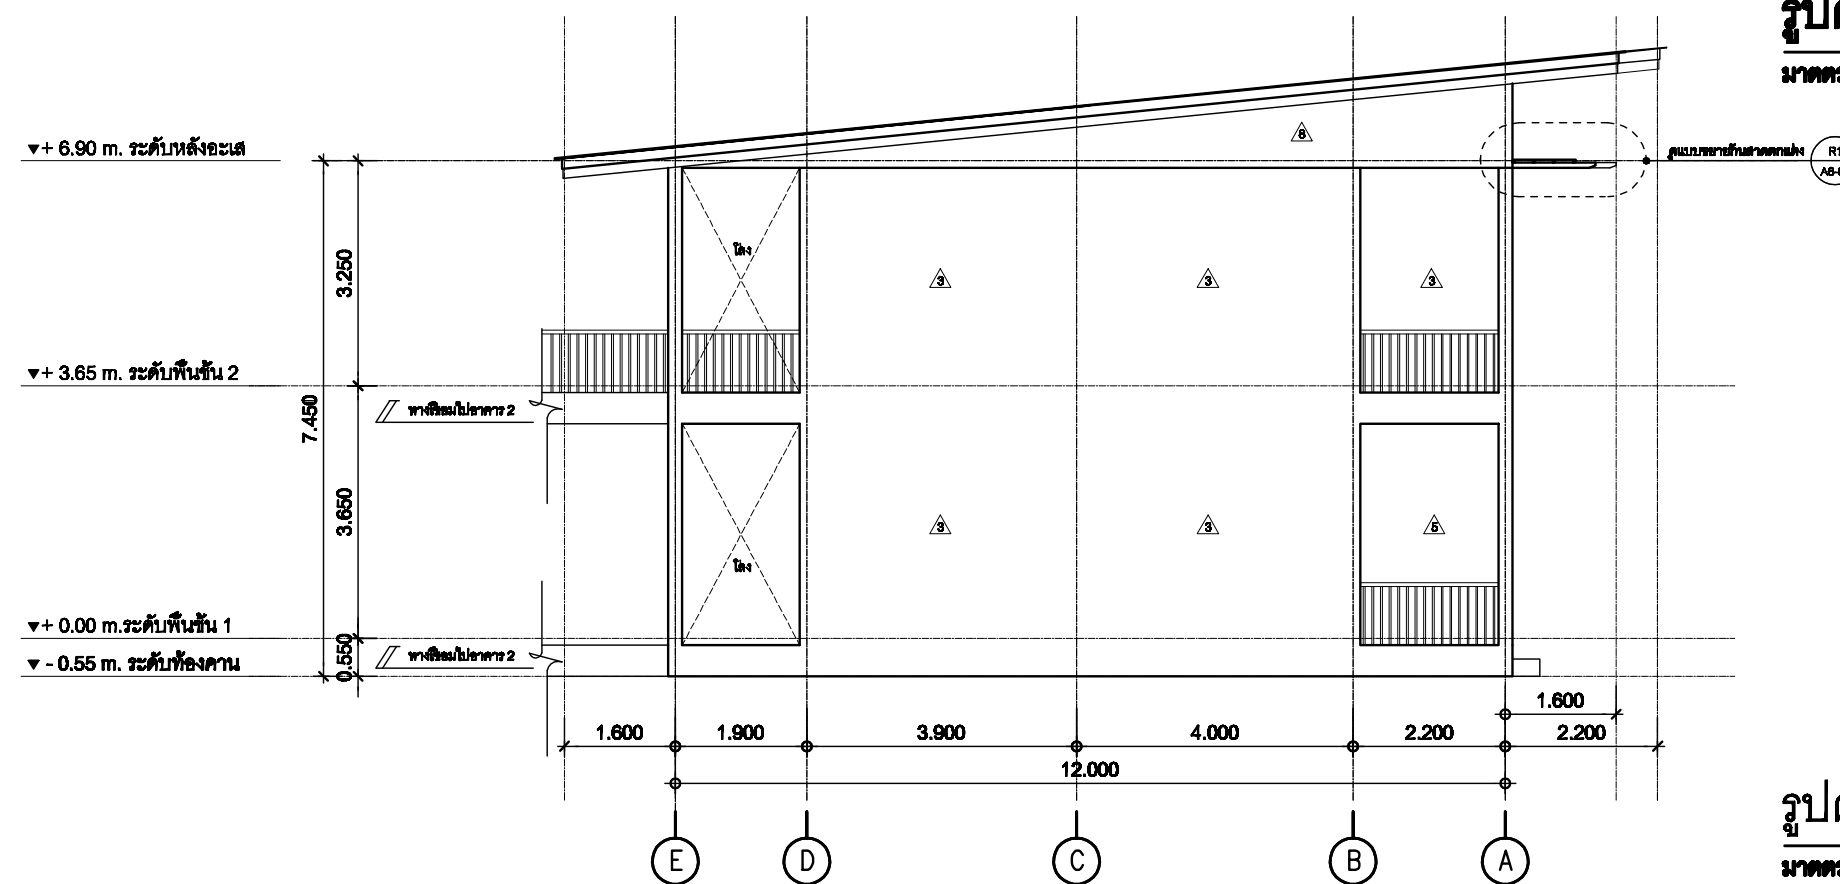

รูปด้าน 2
มาตราส่วน 1:100

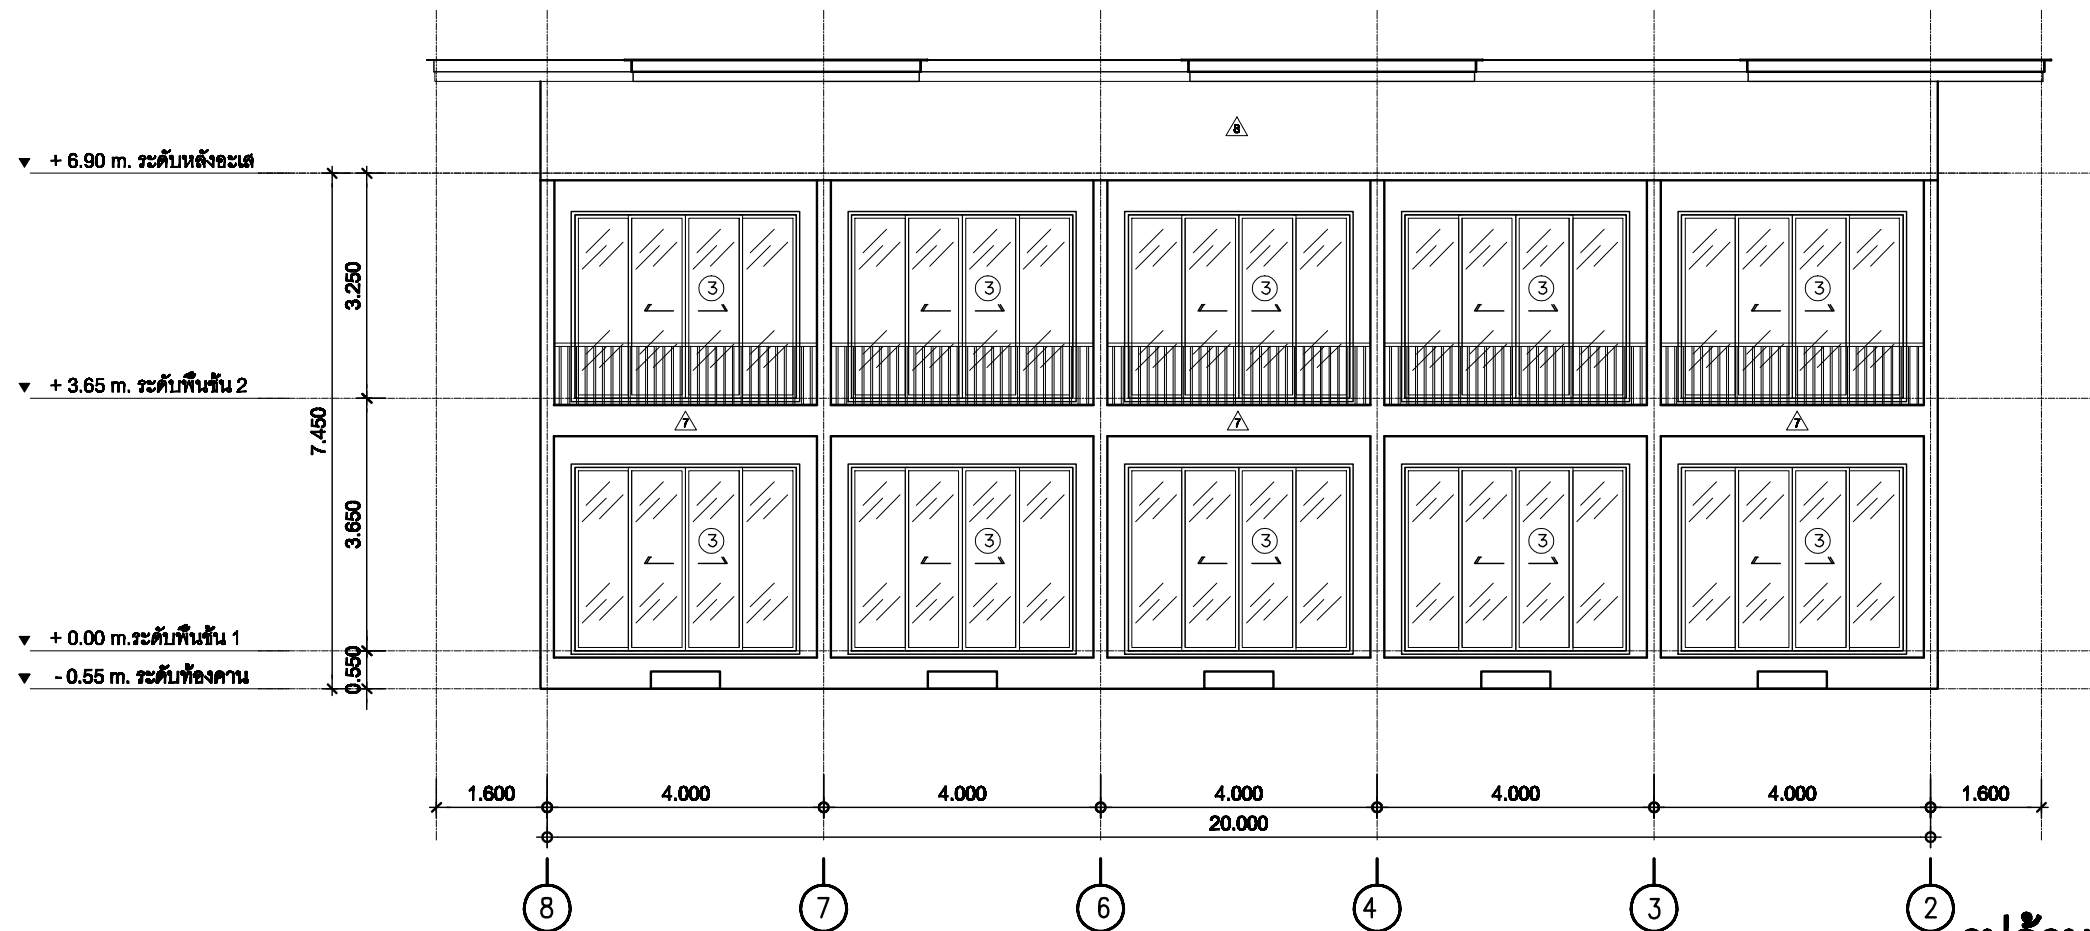

รูปด้าน 3
ภาคขวาง 1:100

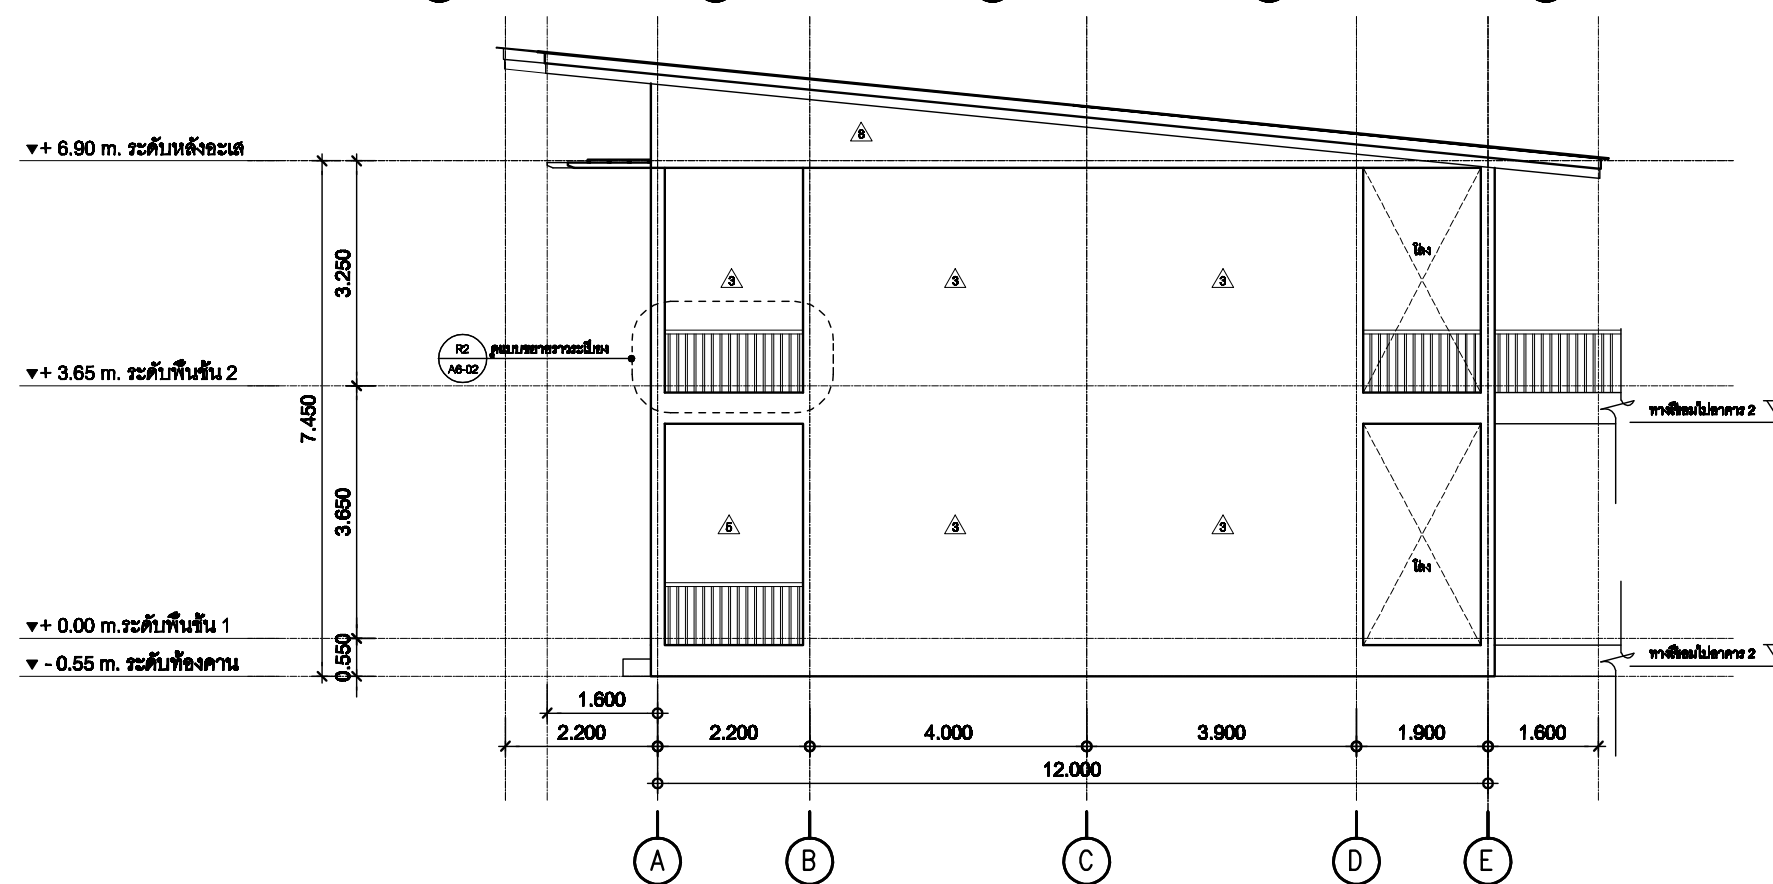


รูปด้าน 4
ภาคขวาง 1:100


รูปตัด B
มาตราส่วน 1 : 100


อาคาร F (อาคารห้องพัก)

อาคาร F (Zone F1)

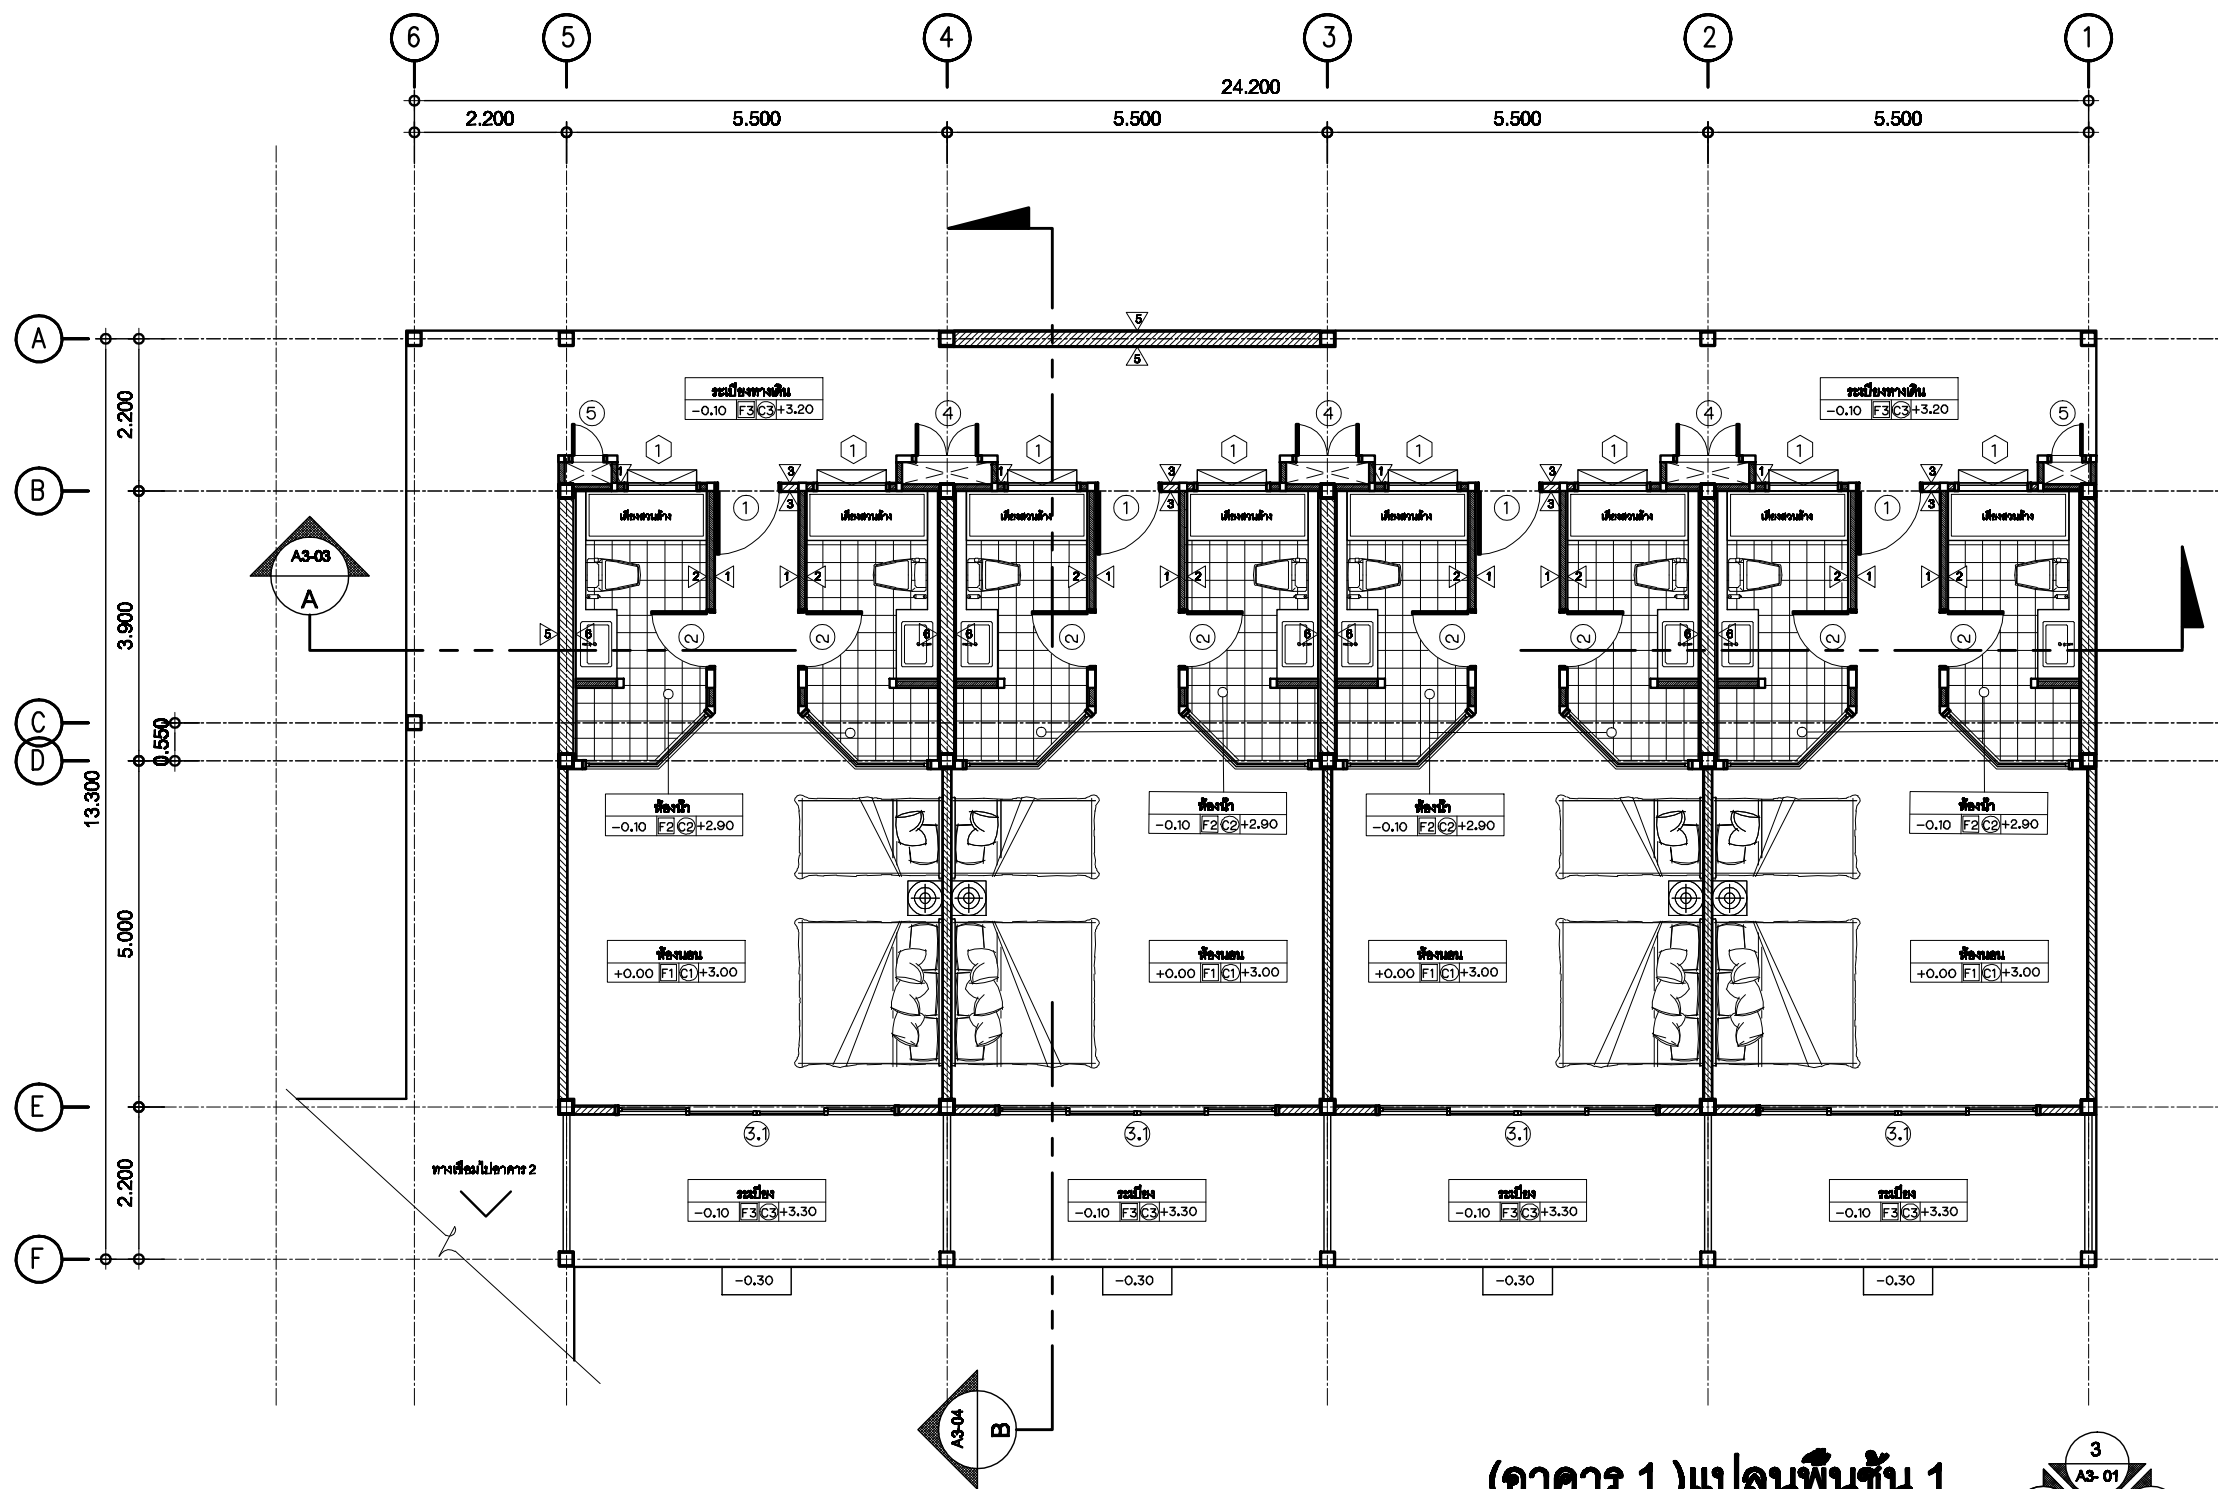



(อาคาร 1) แปลนพื้นที่ 1
 มาตรฐาน 1 : 100

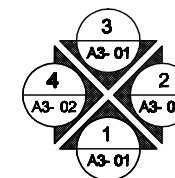

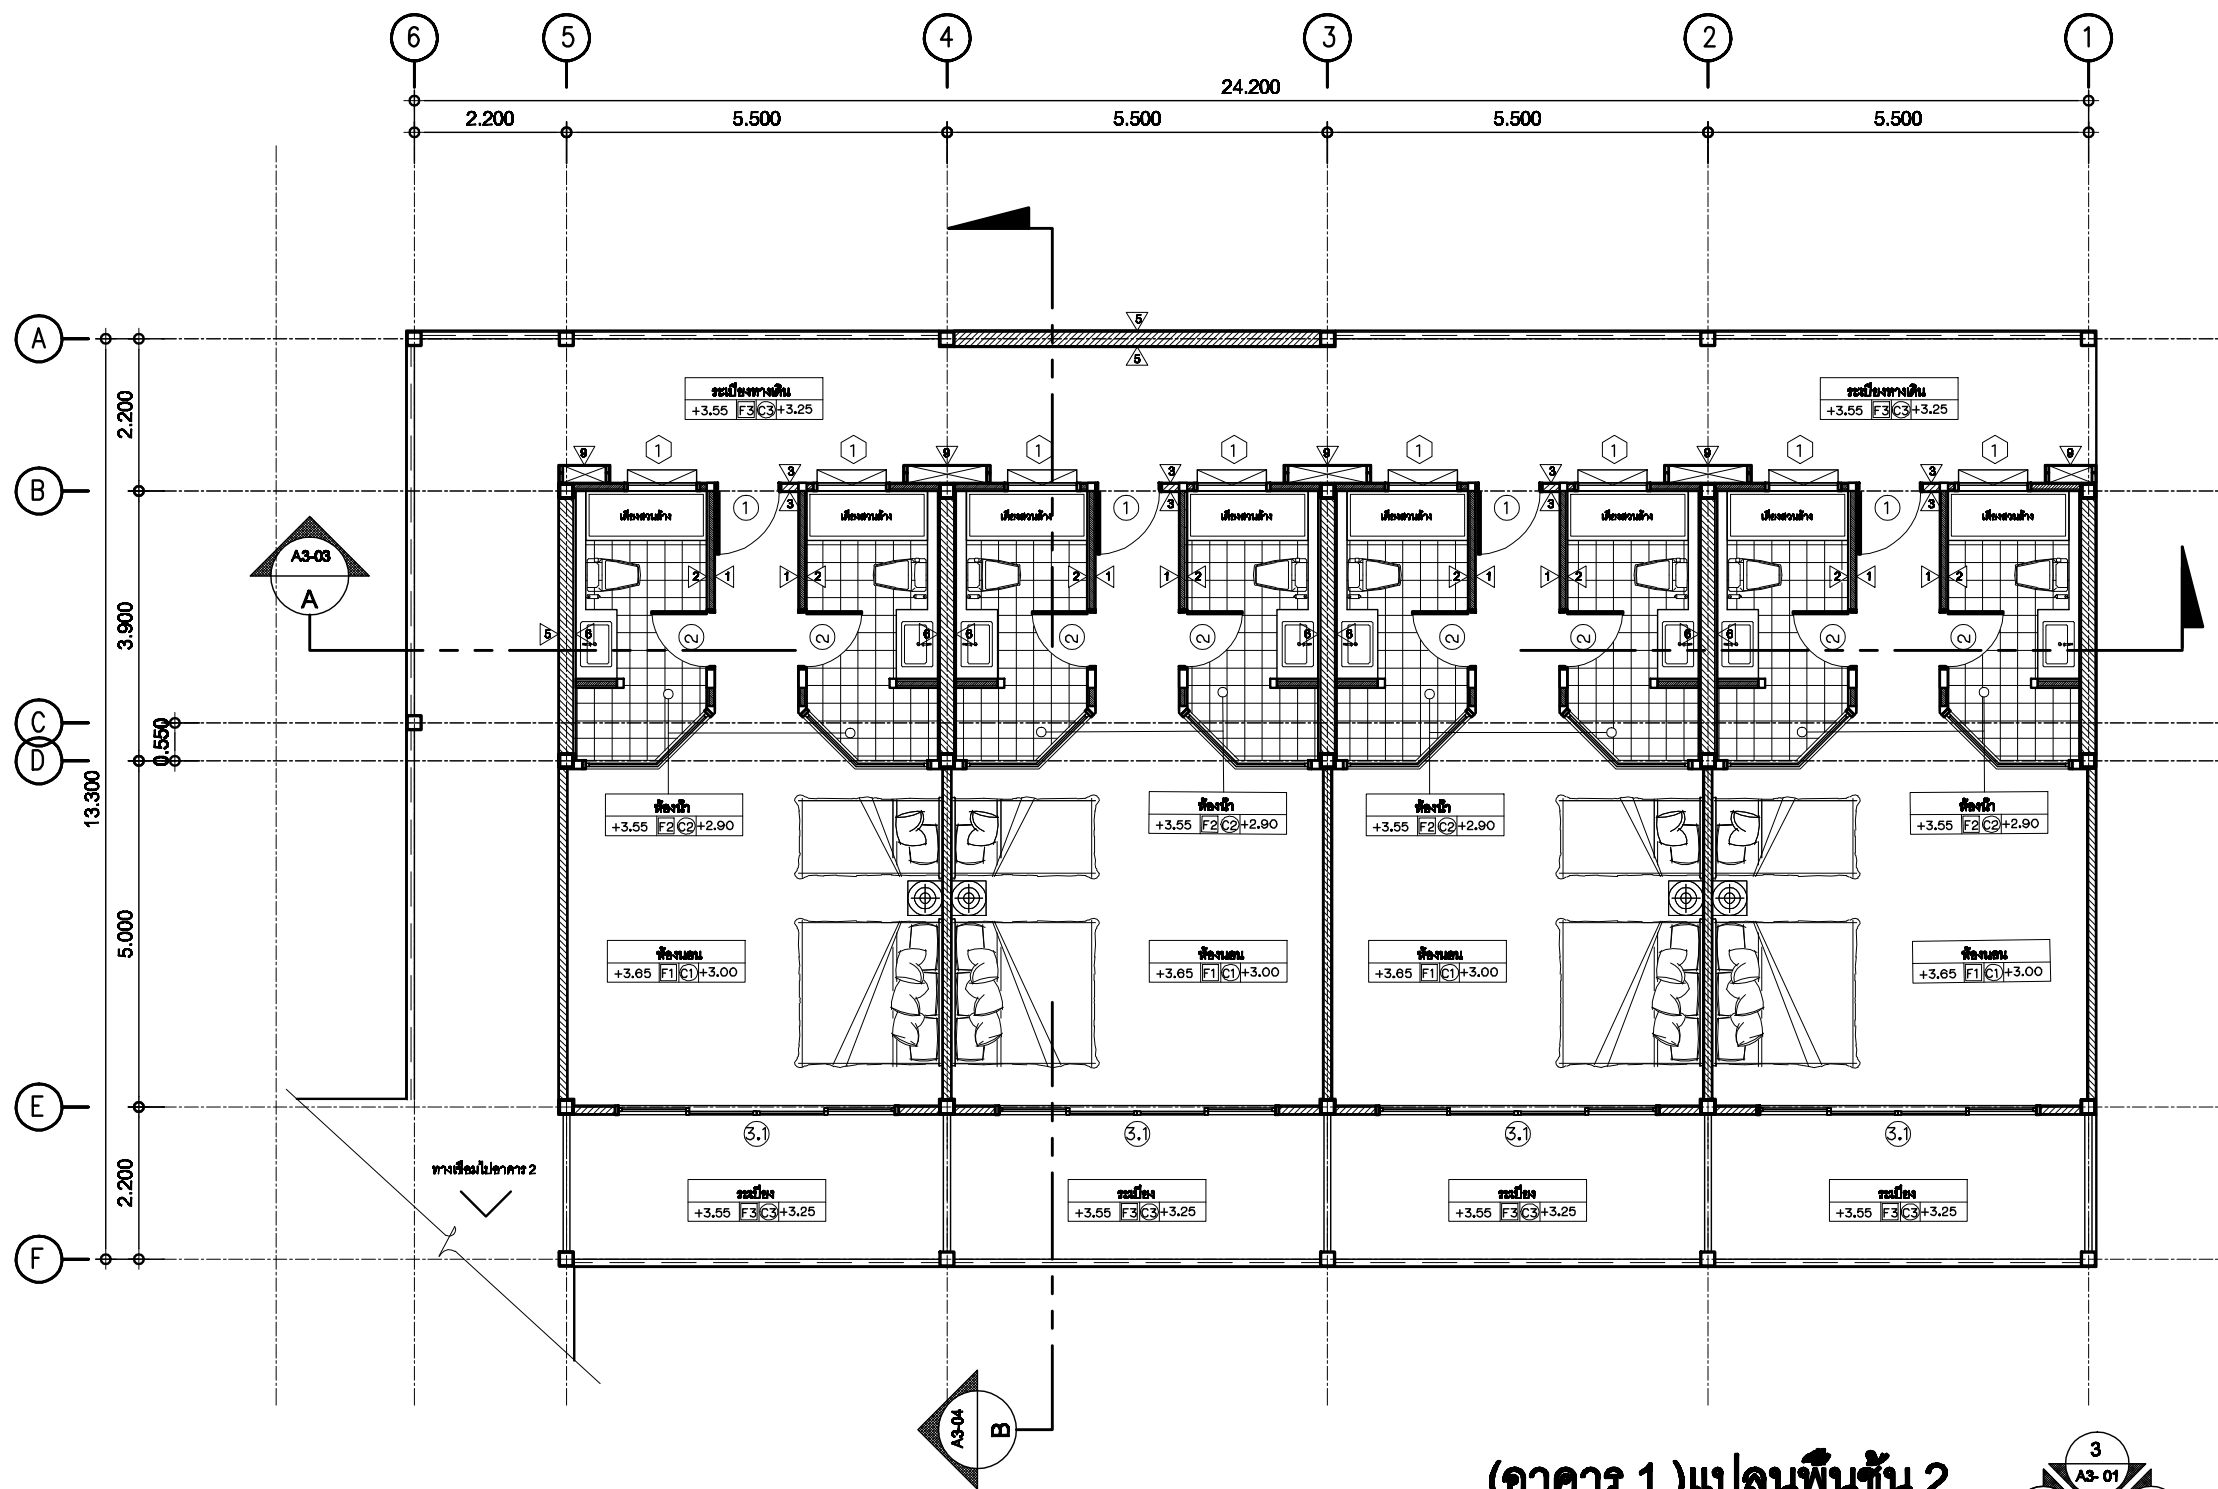


(อาคาร 1) แปลนพื้นที่ 2
 มาตรฐาน
 1 : 100

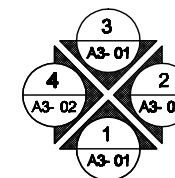

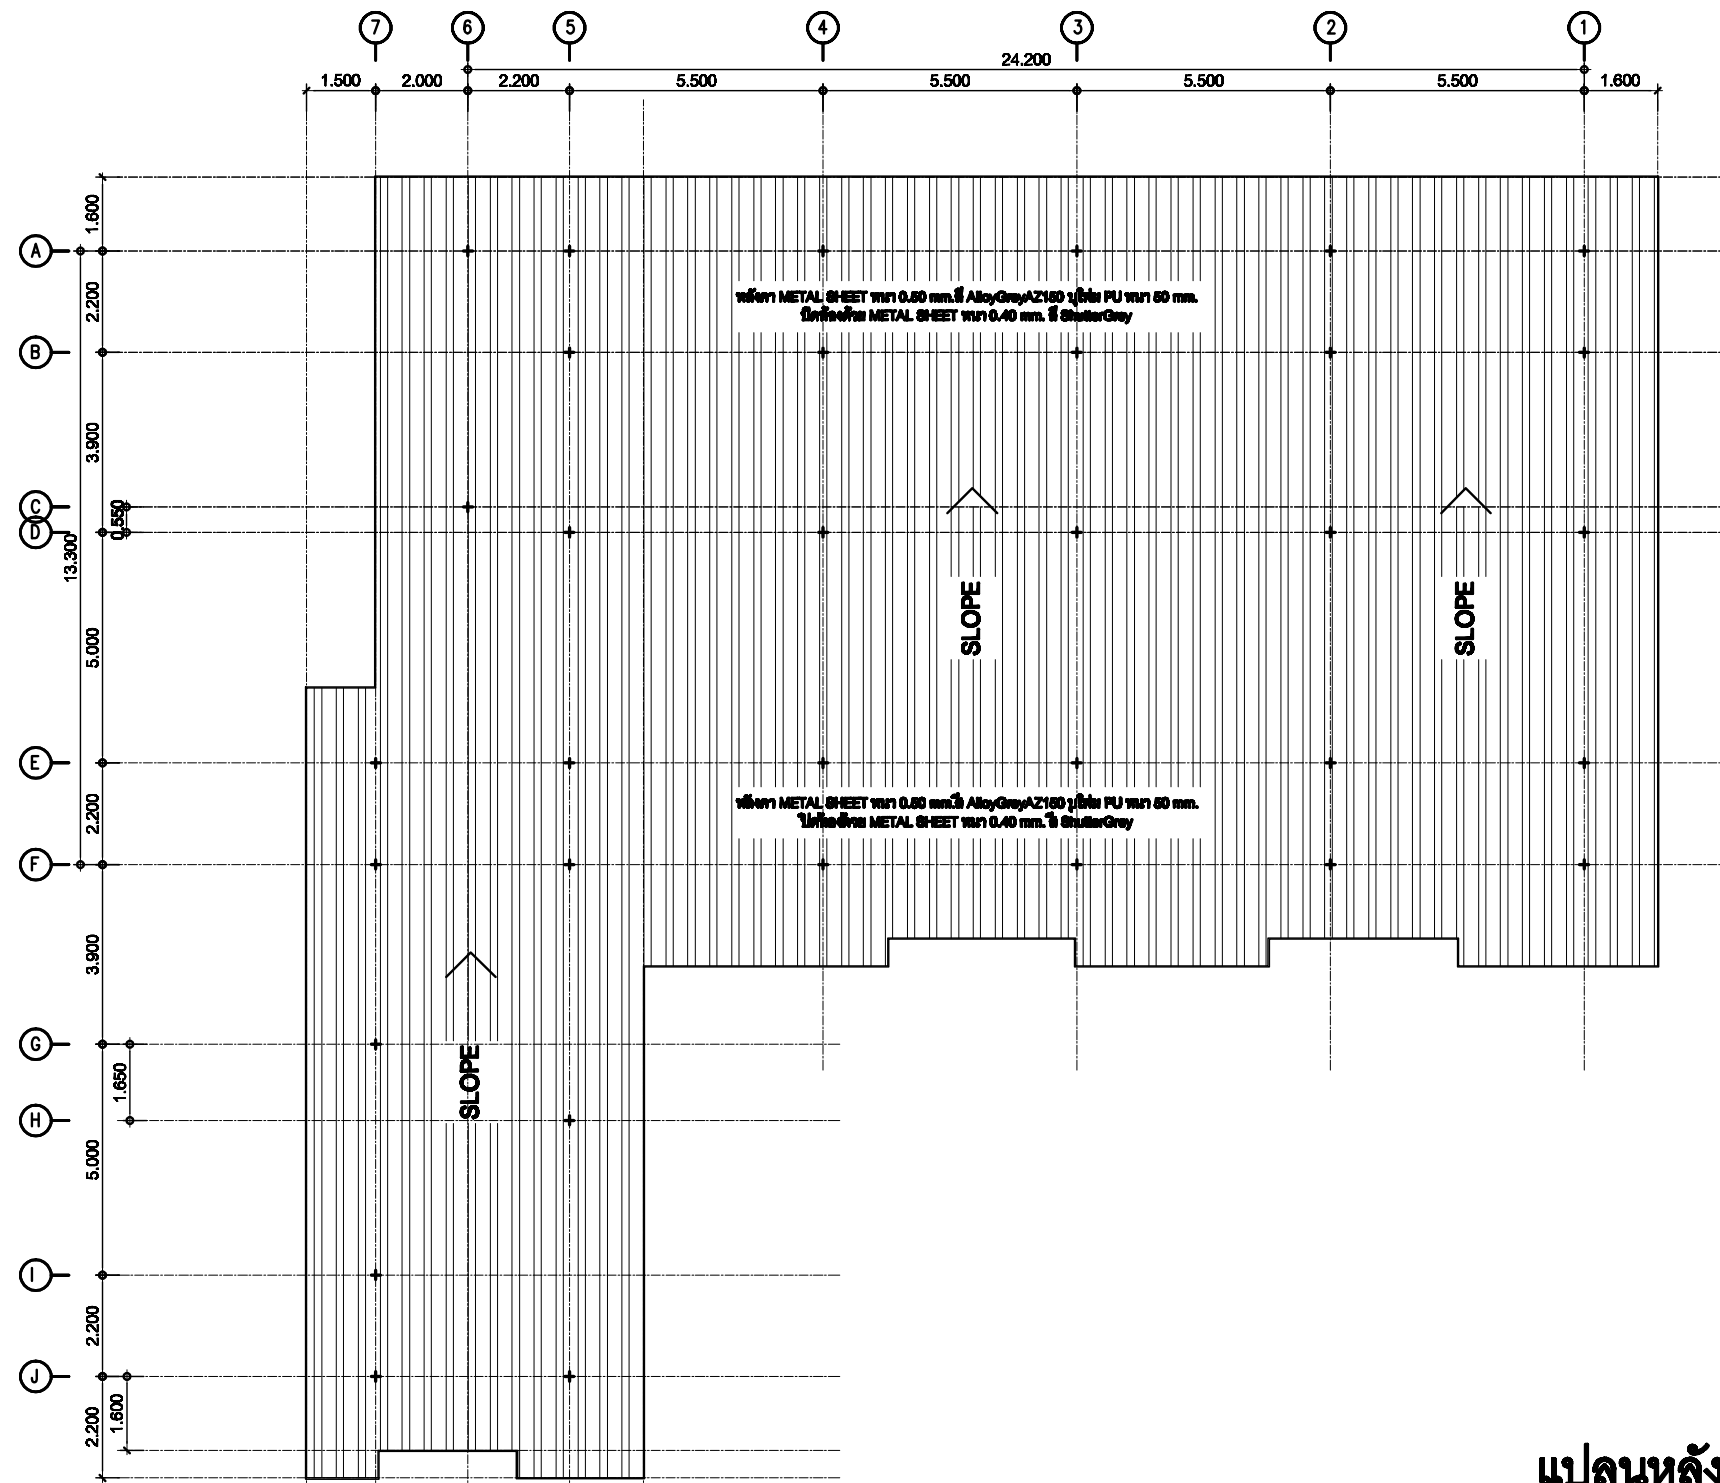


แปลนหลังคา
 มาตรฐาน 1 : 150

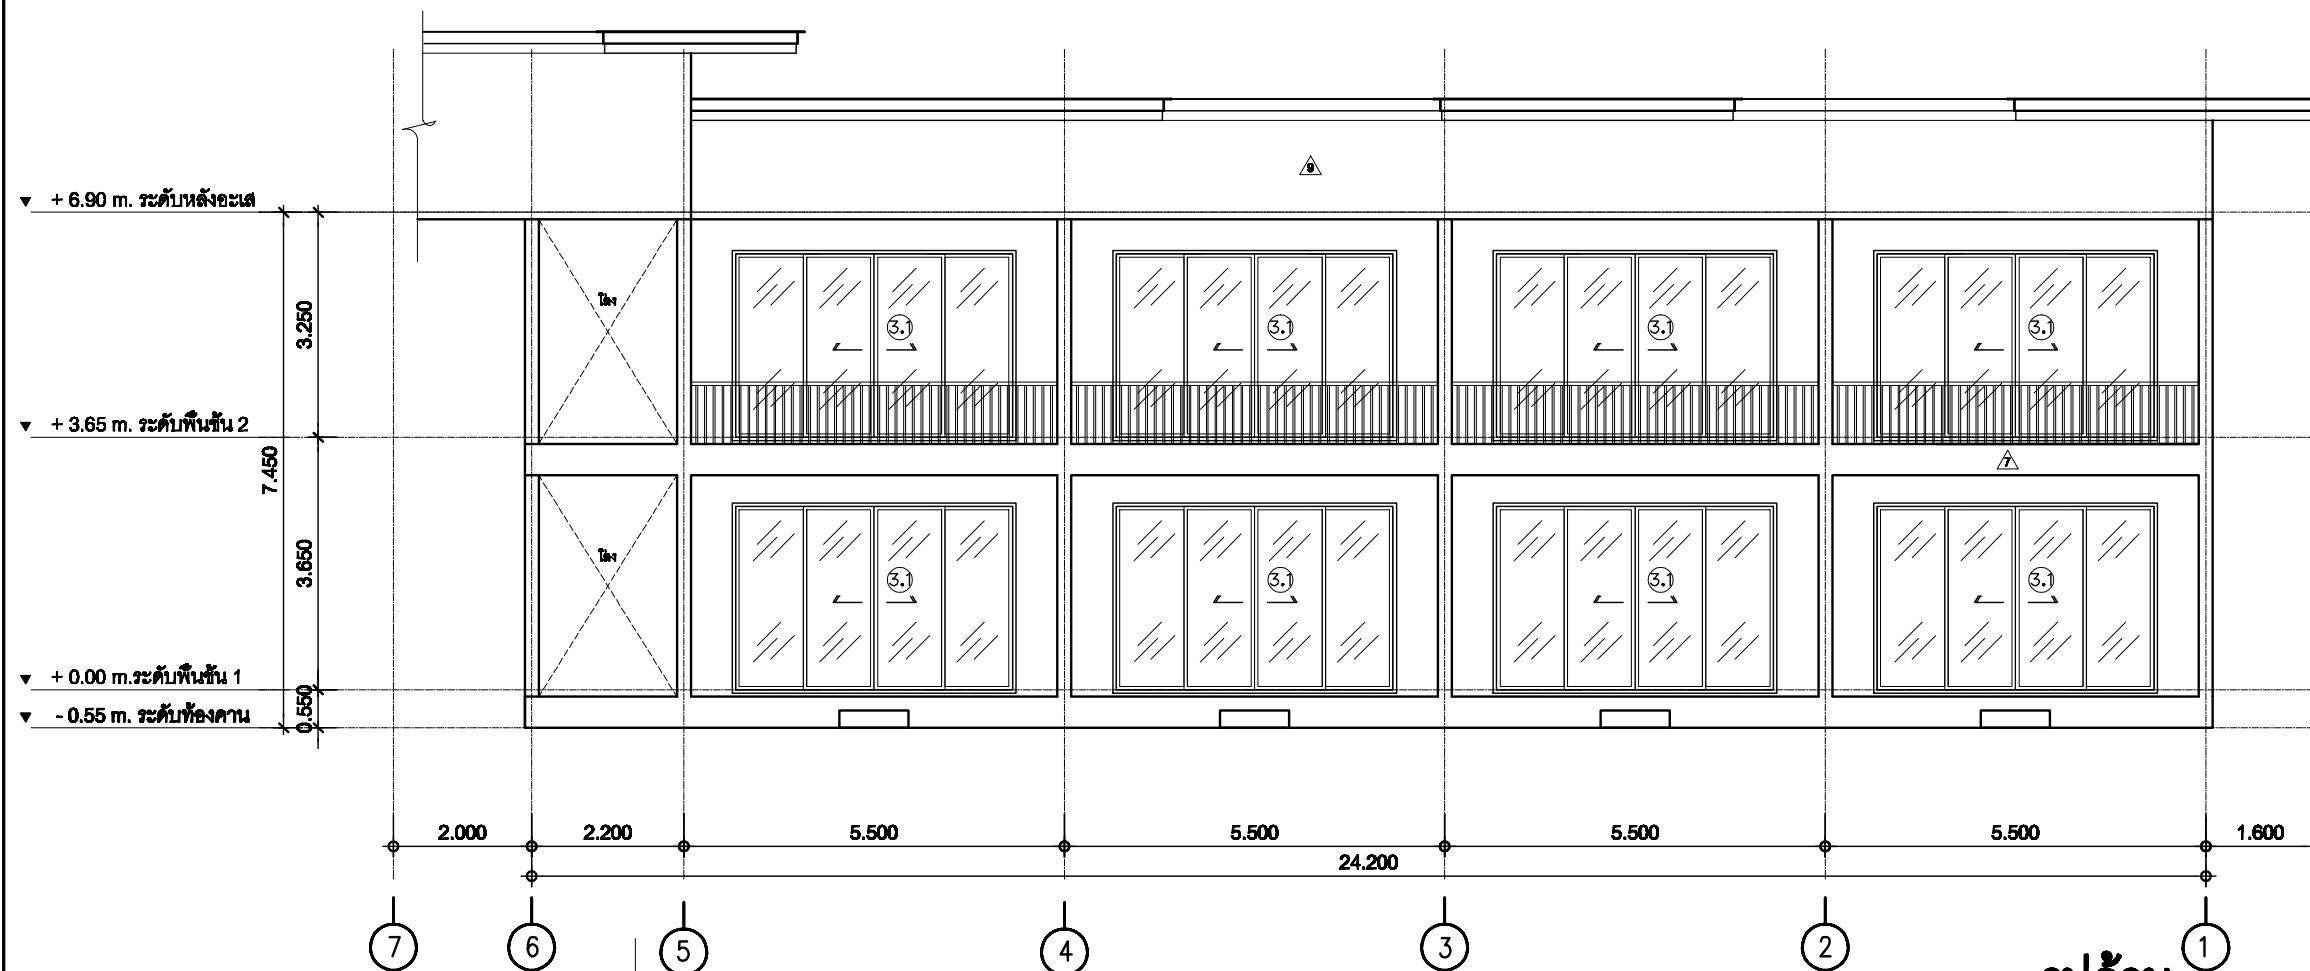

รูปด้าน

มาตราส่วน


1 : 10

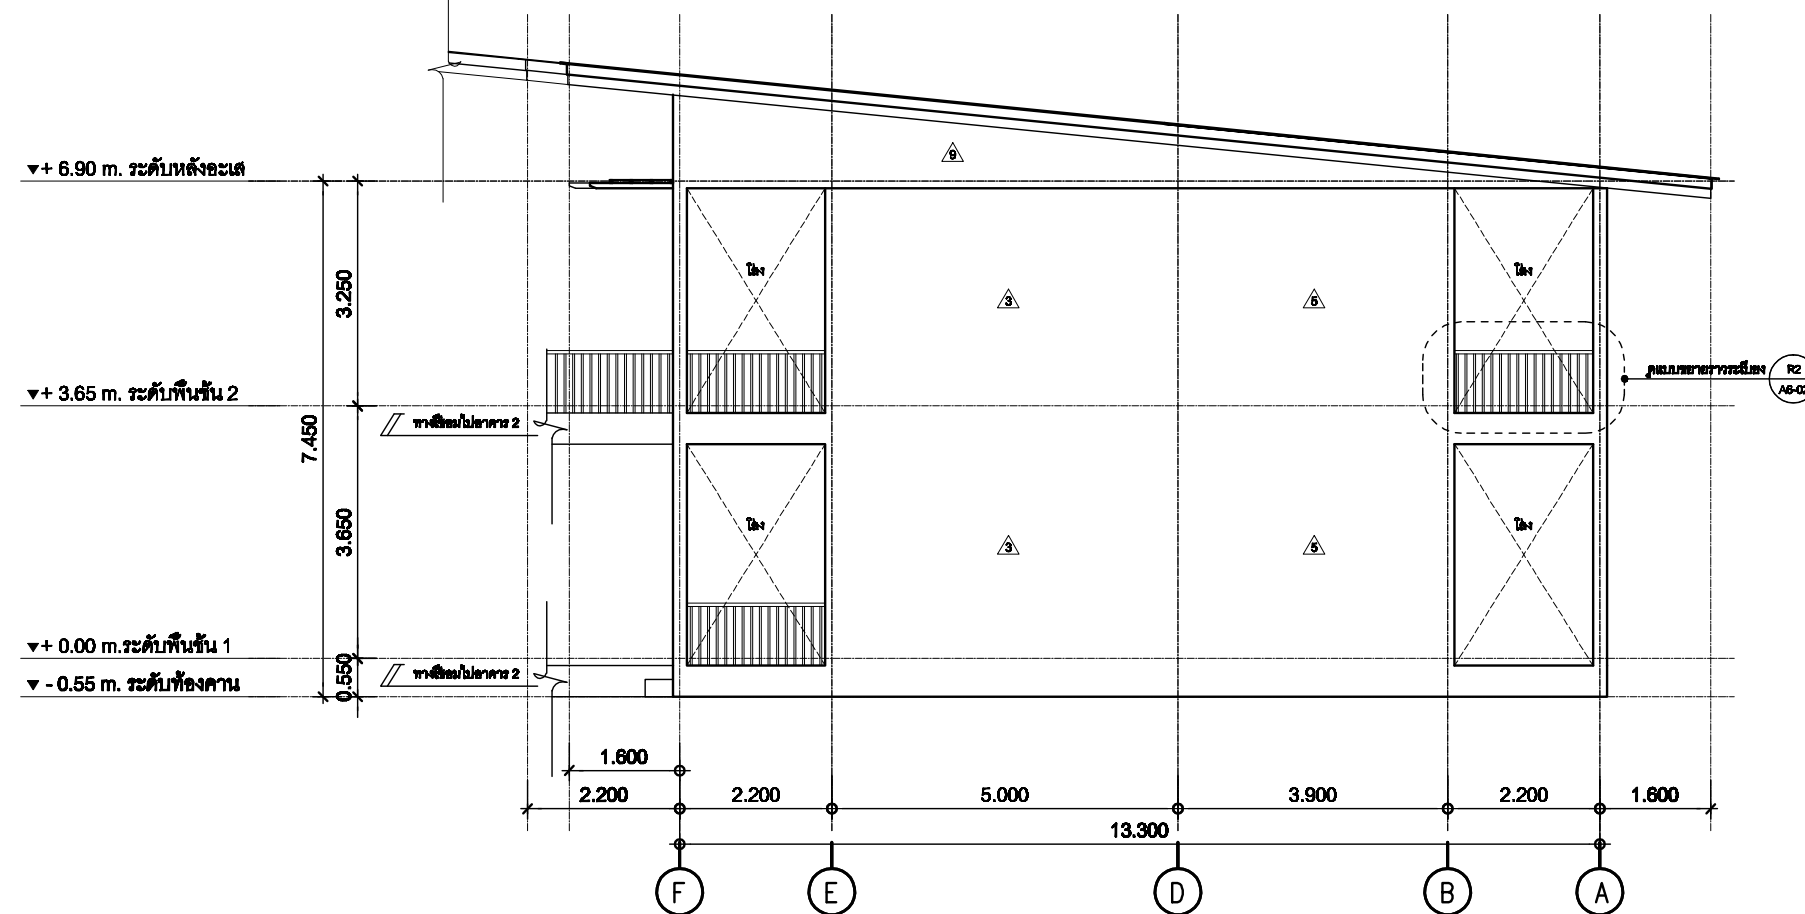


รูปด้าน

มาตราส่วน


1 : 10

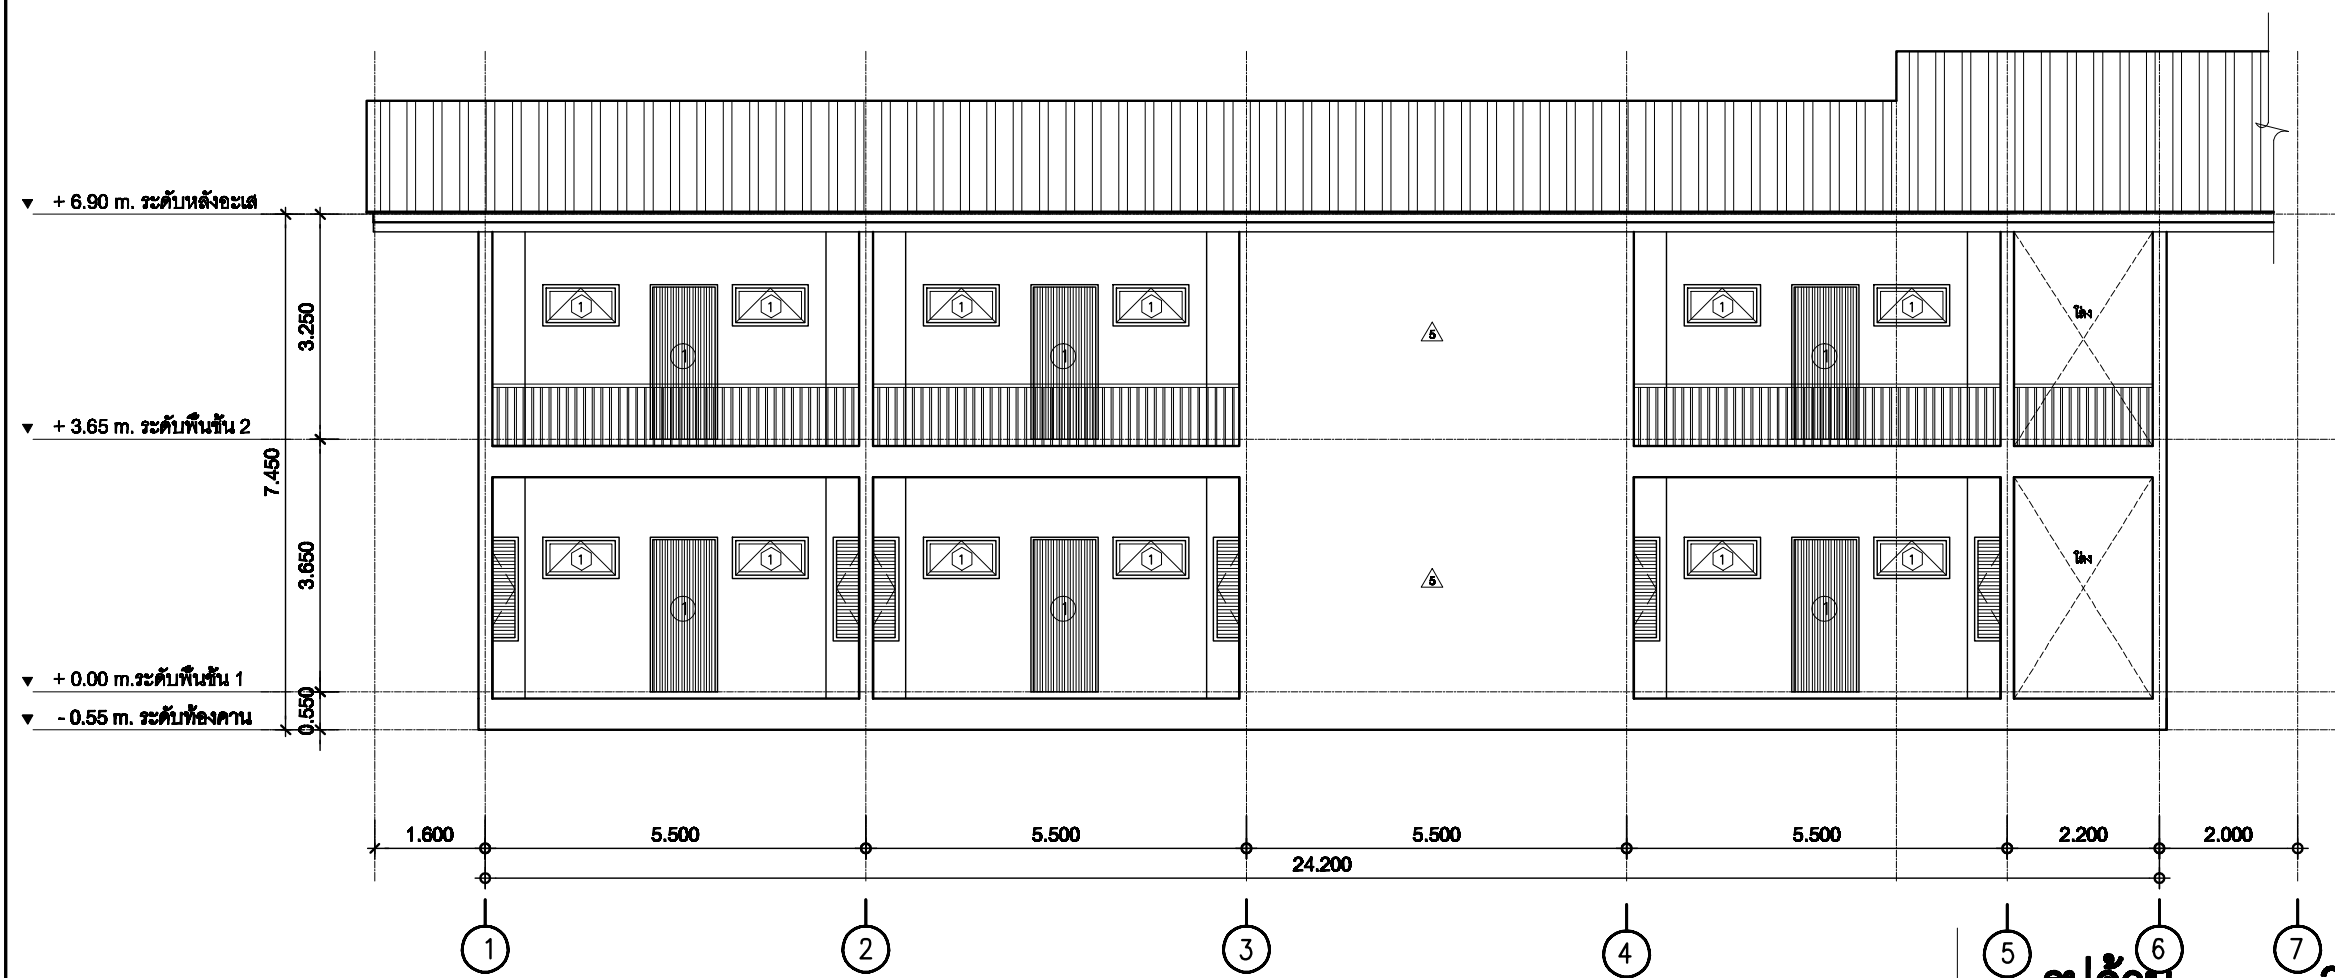


รูปด้าน 3
 มัดตราส่วน 1 : 100

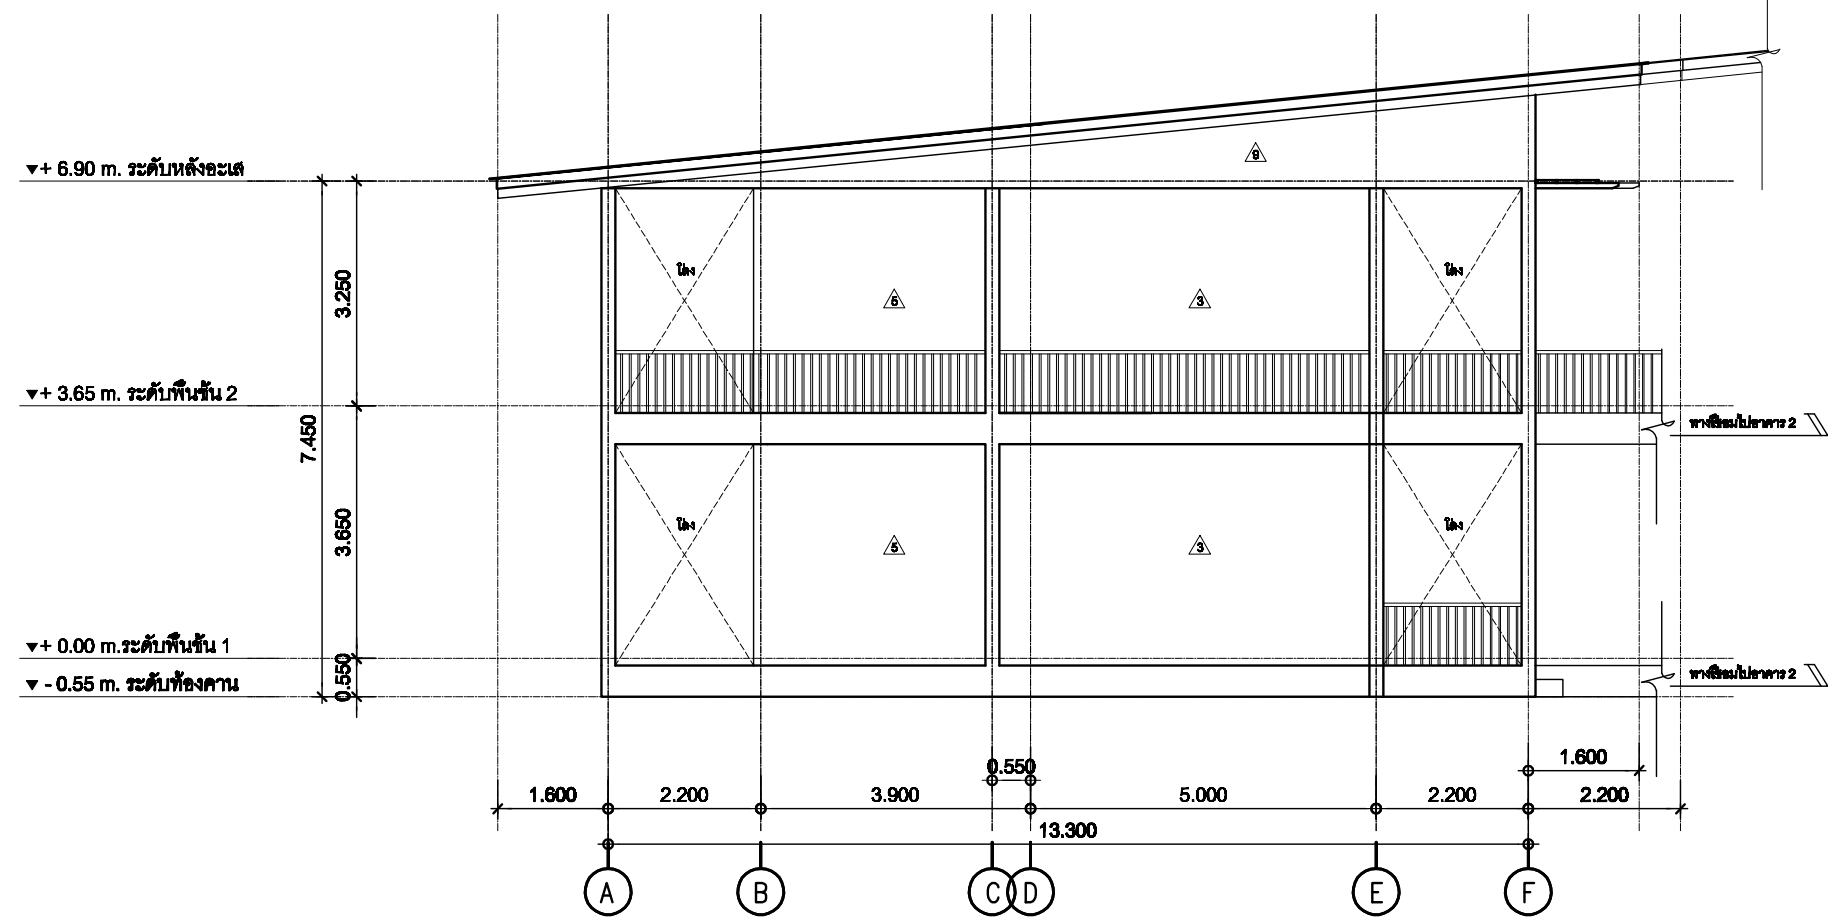

รูปด้าน 4
 มัดตราส่วน 1 : 100

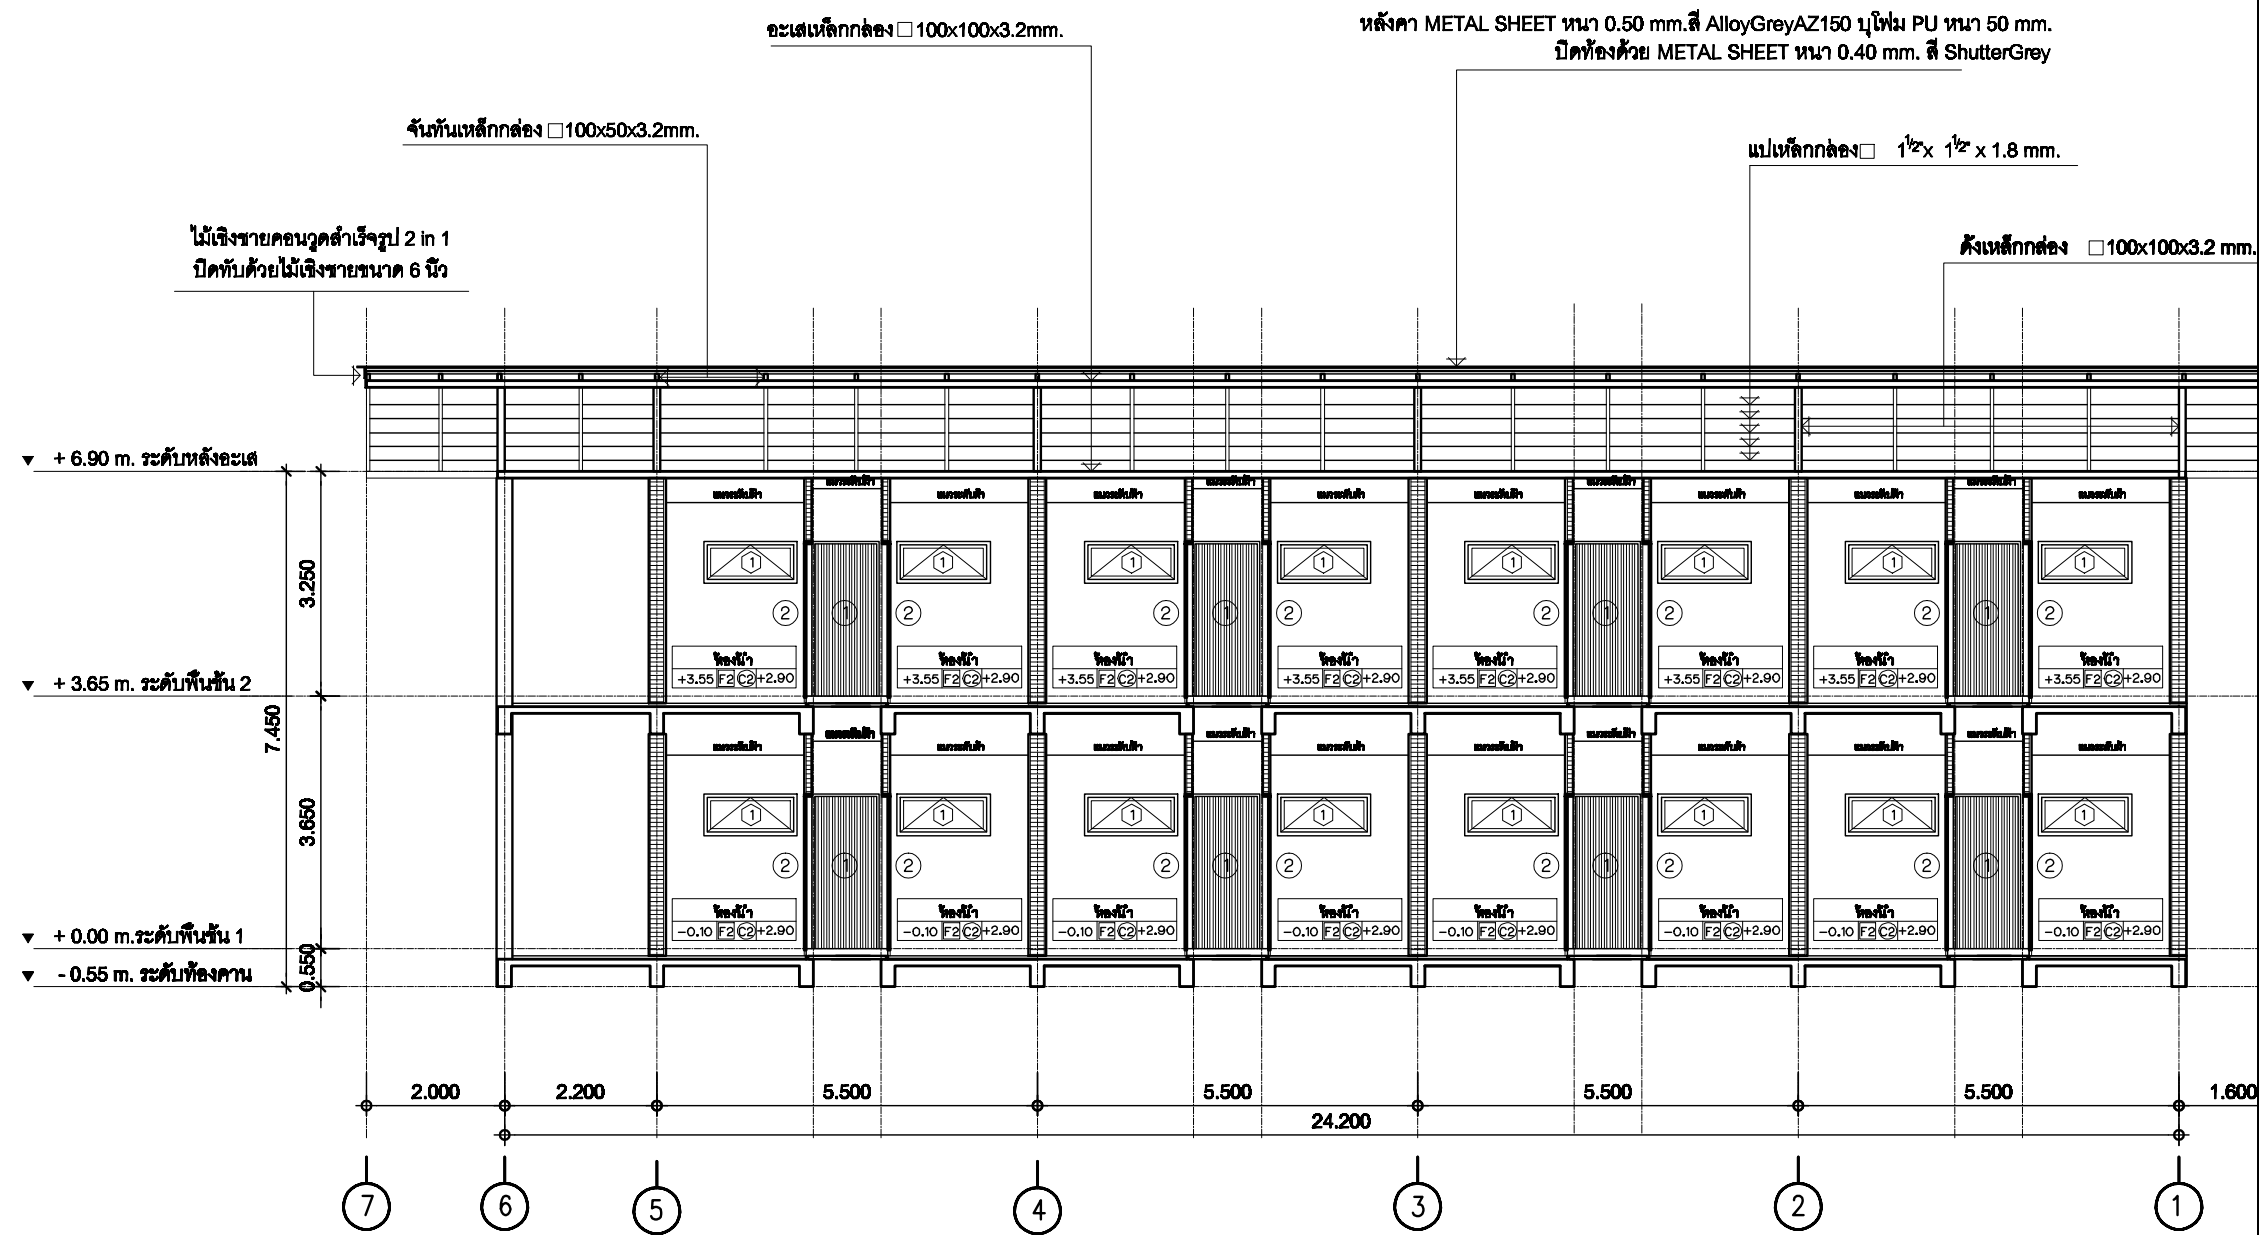


รูปตัด A
มาตราส่วน 1 : 100

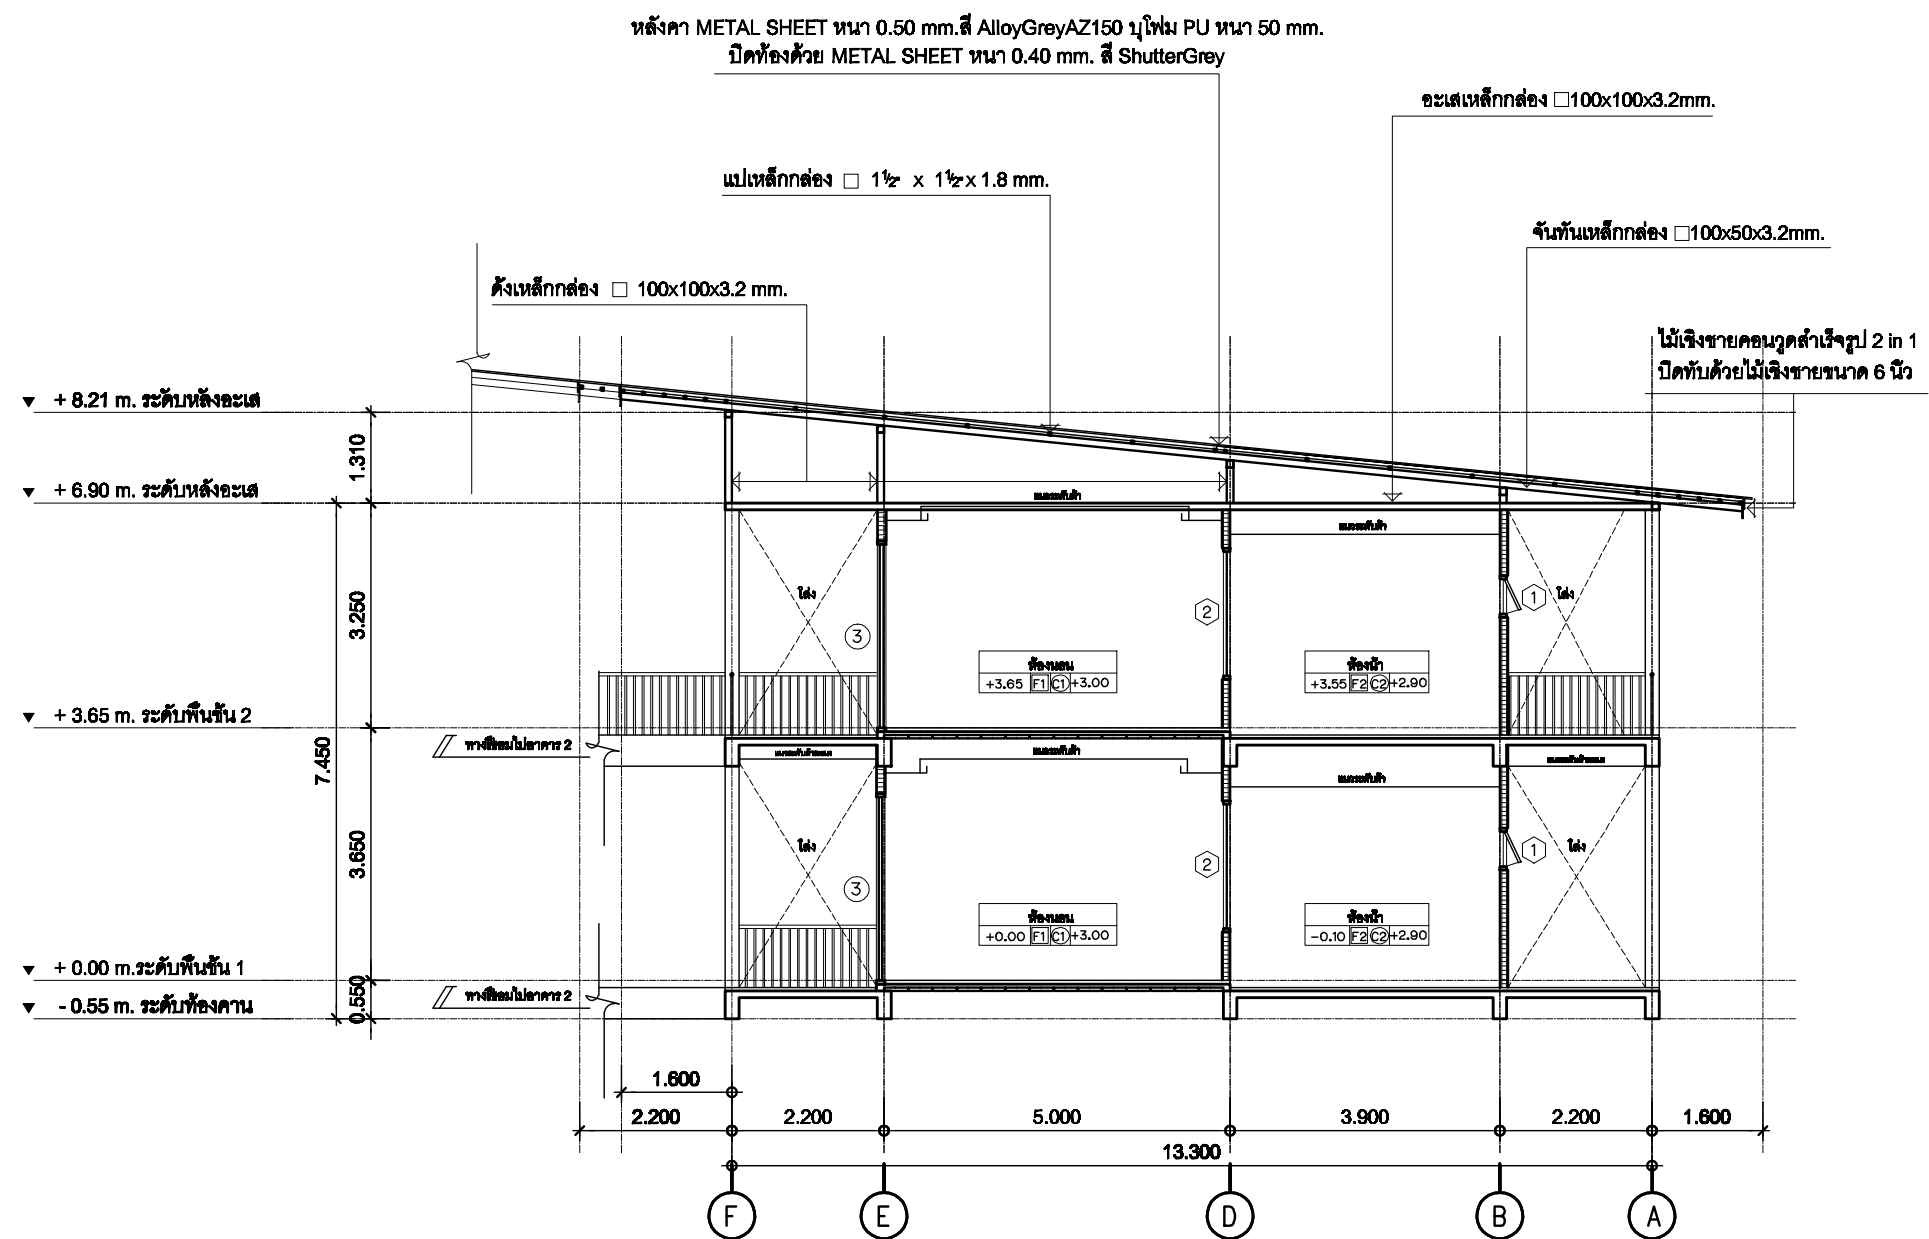

รูปตัด B

มาตราส่วน 1 : 100


อาคาร F (Zone F2)

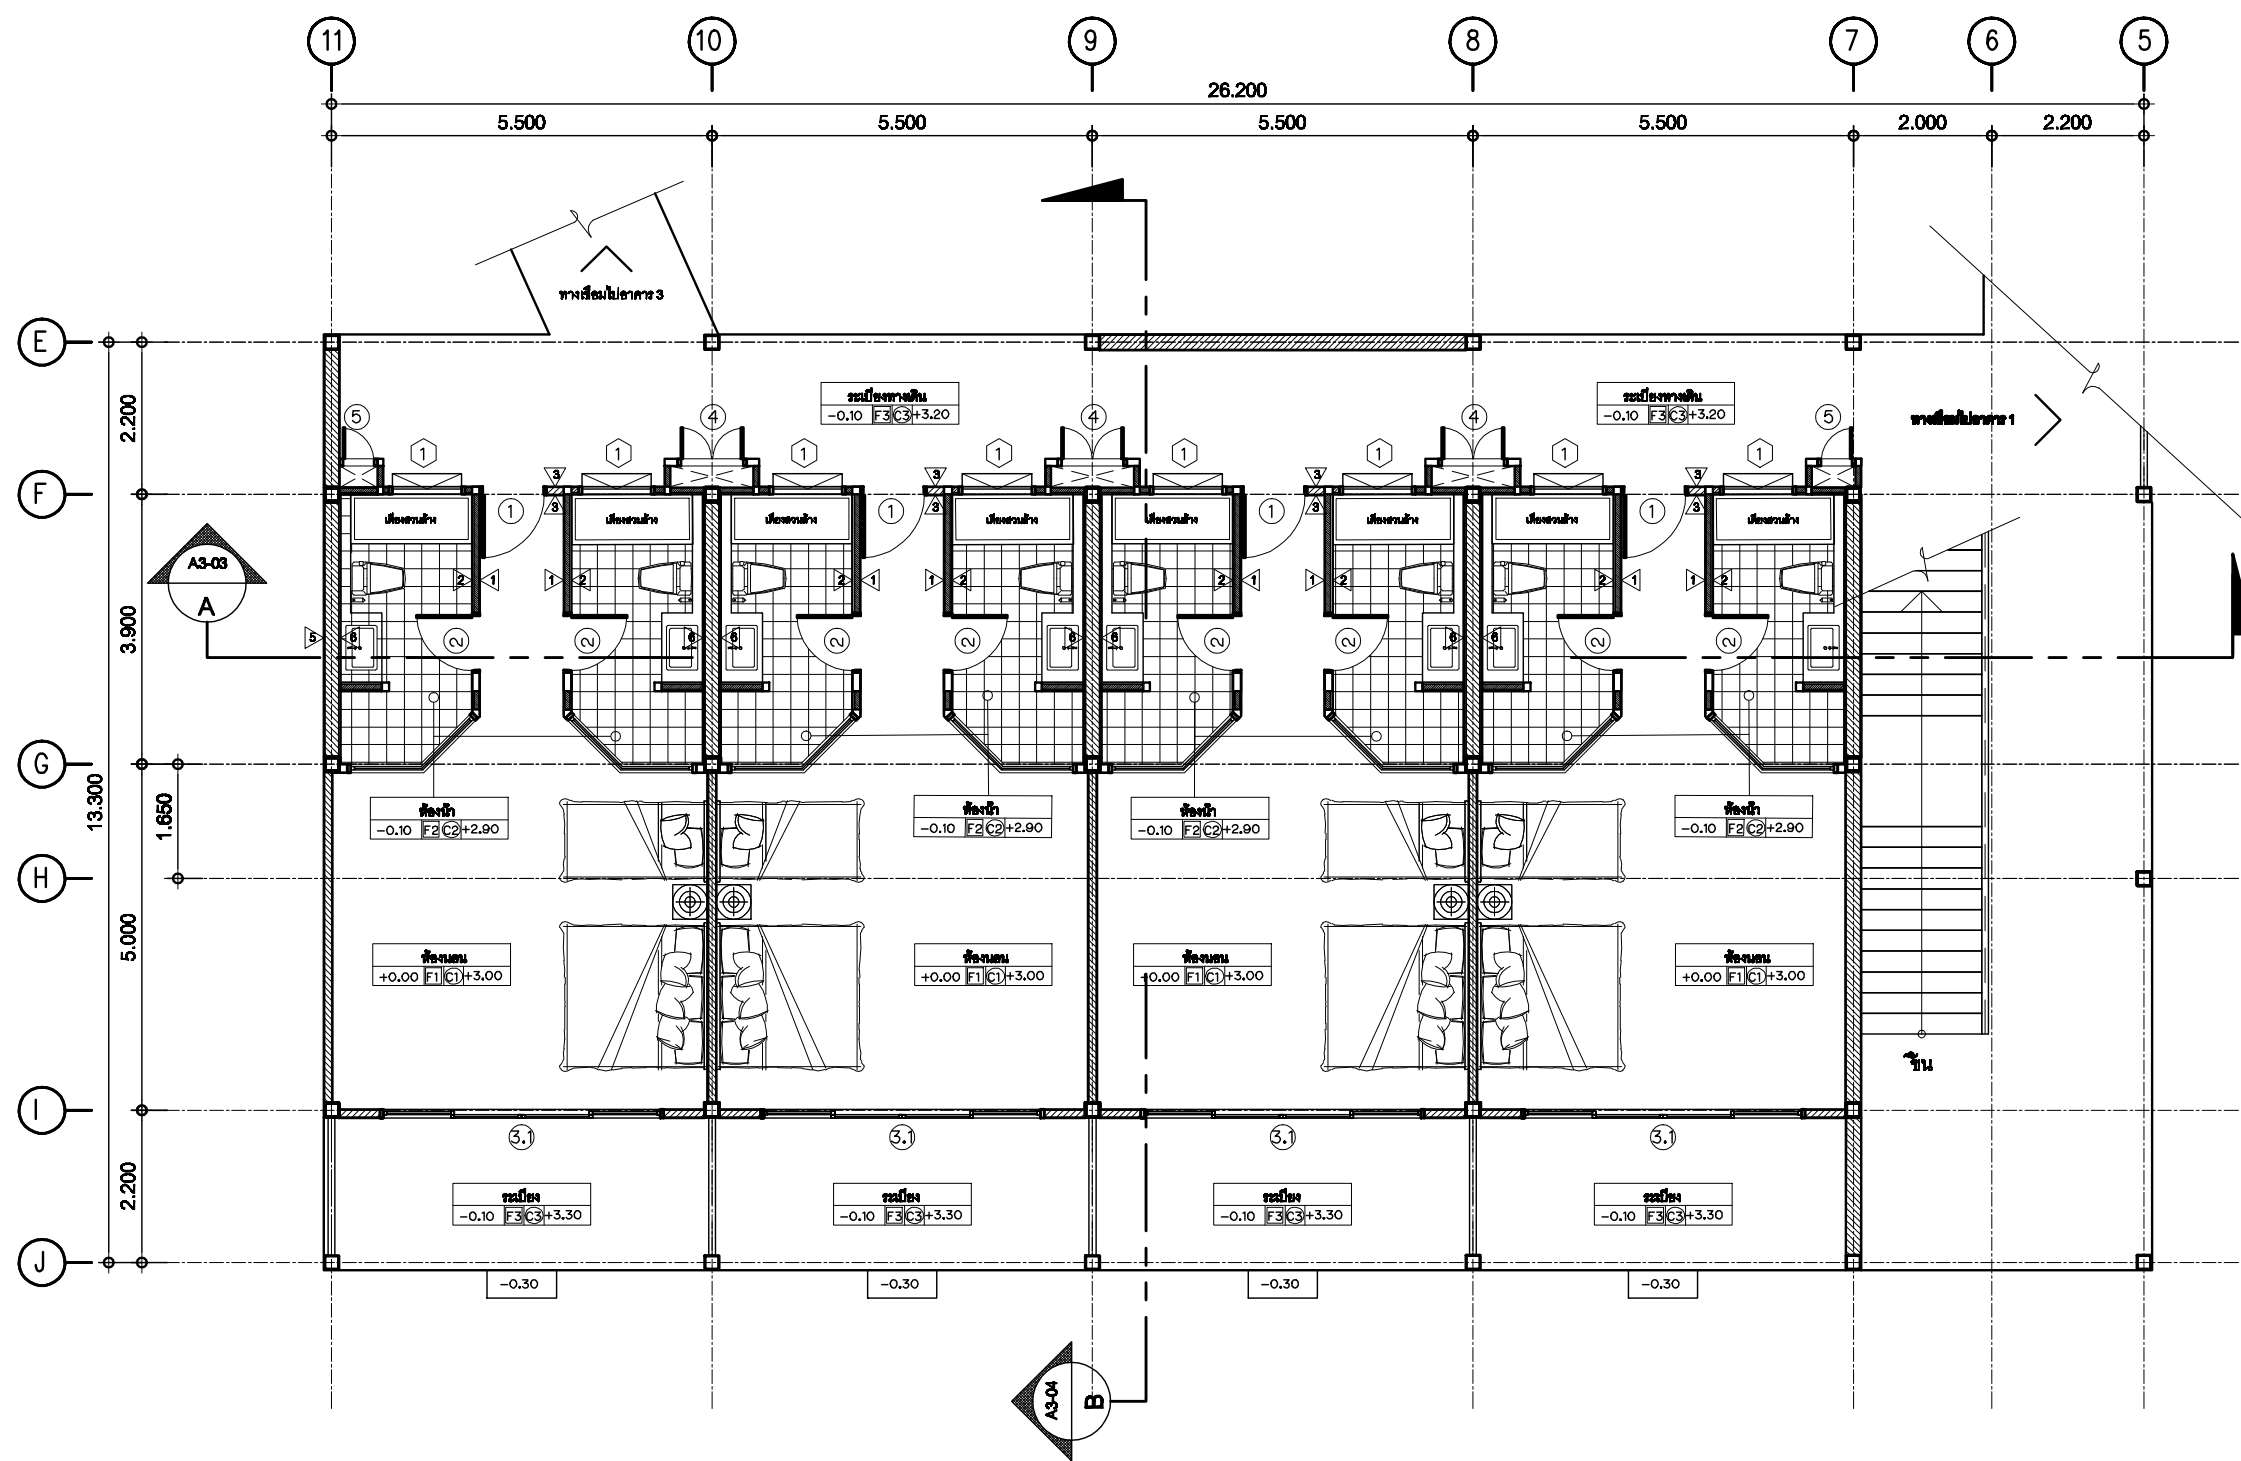


(อาคาร 2) แปลนพื้นที่ 1


มาตรฐาน


1 : 100

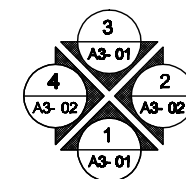

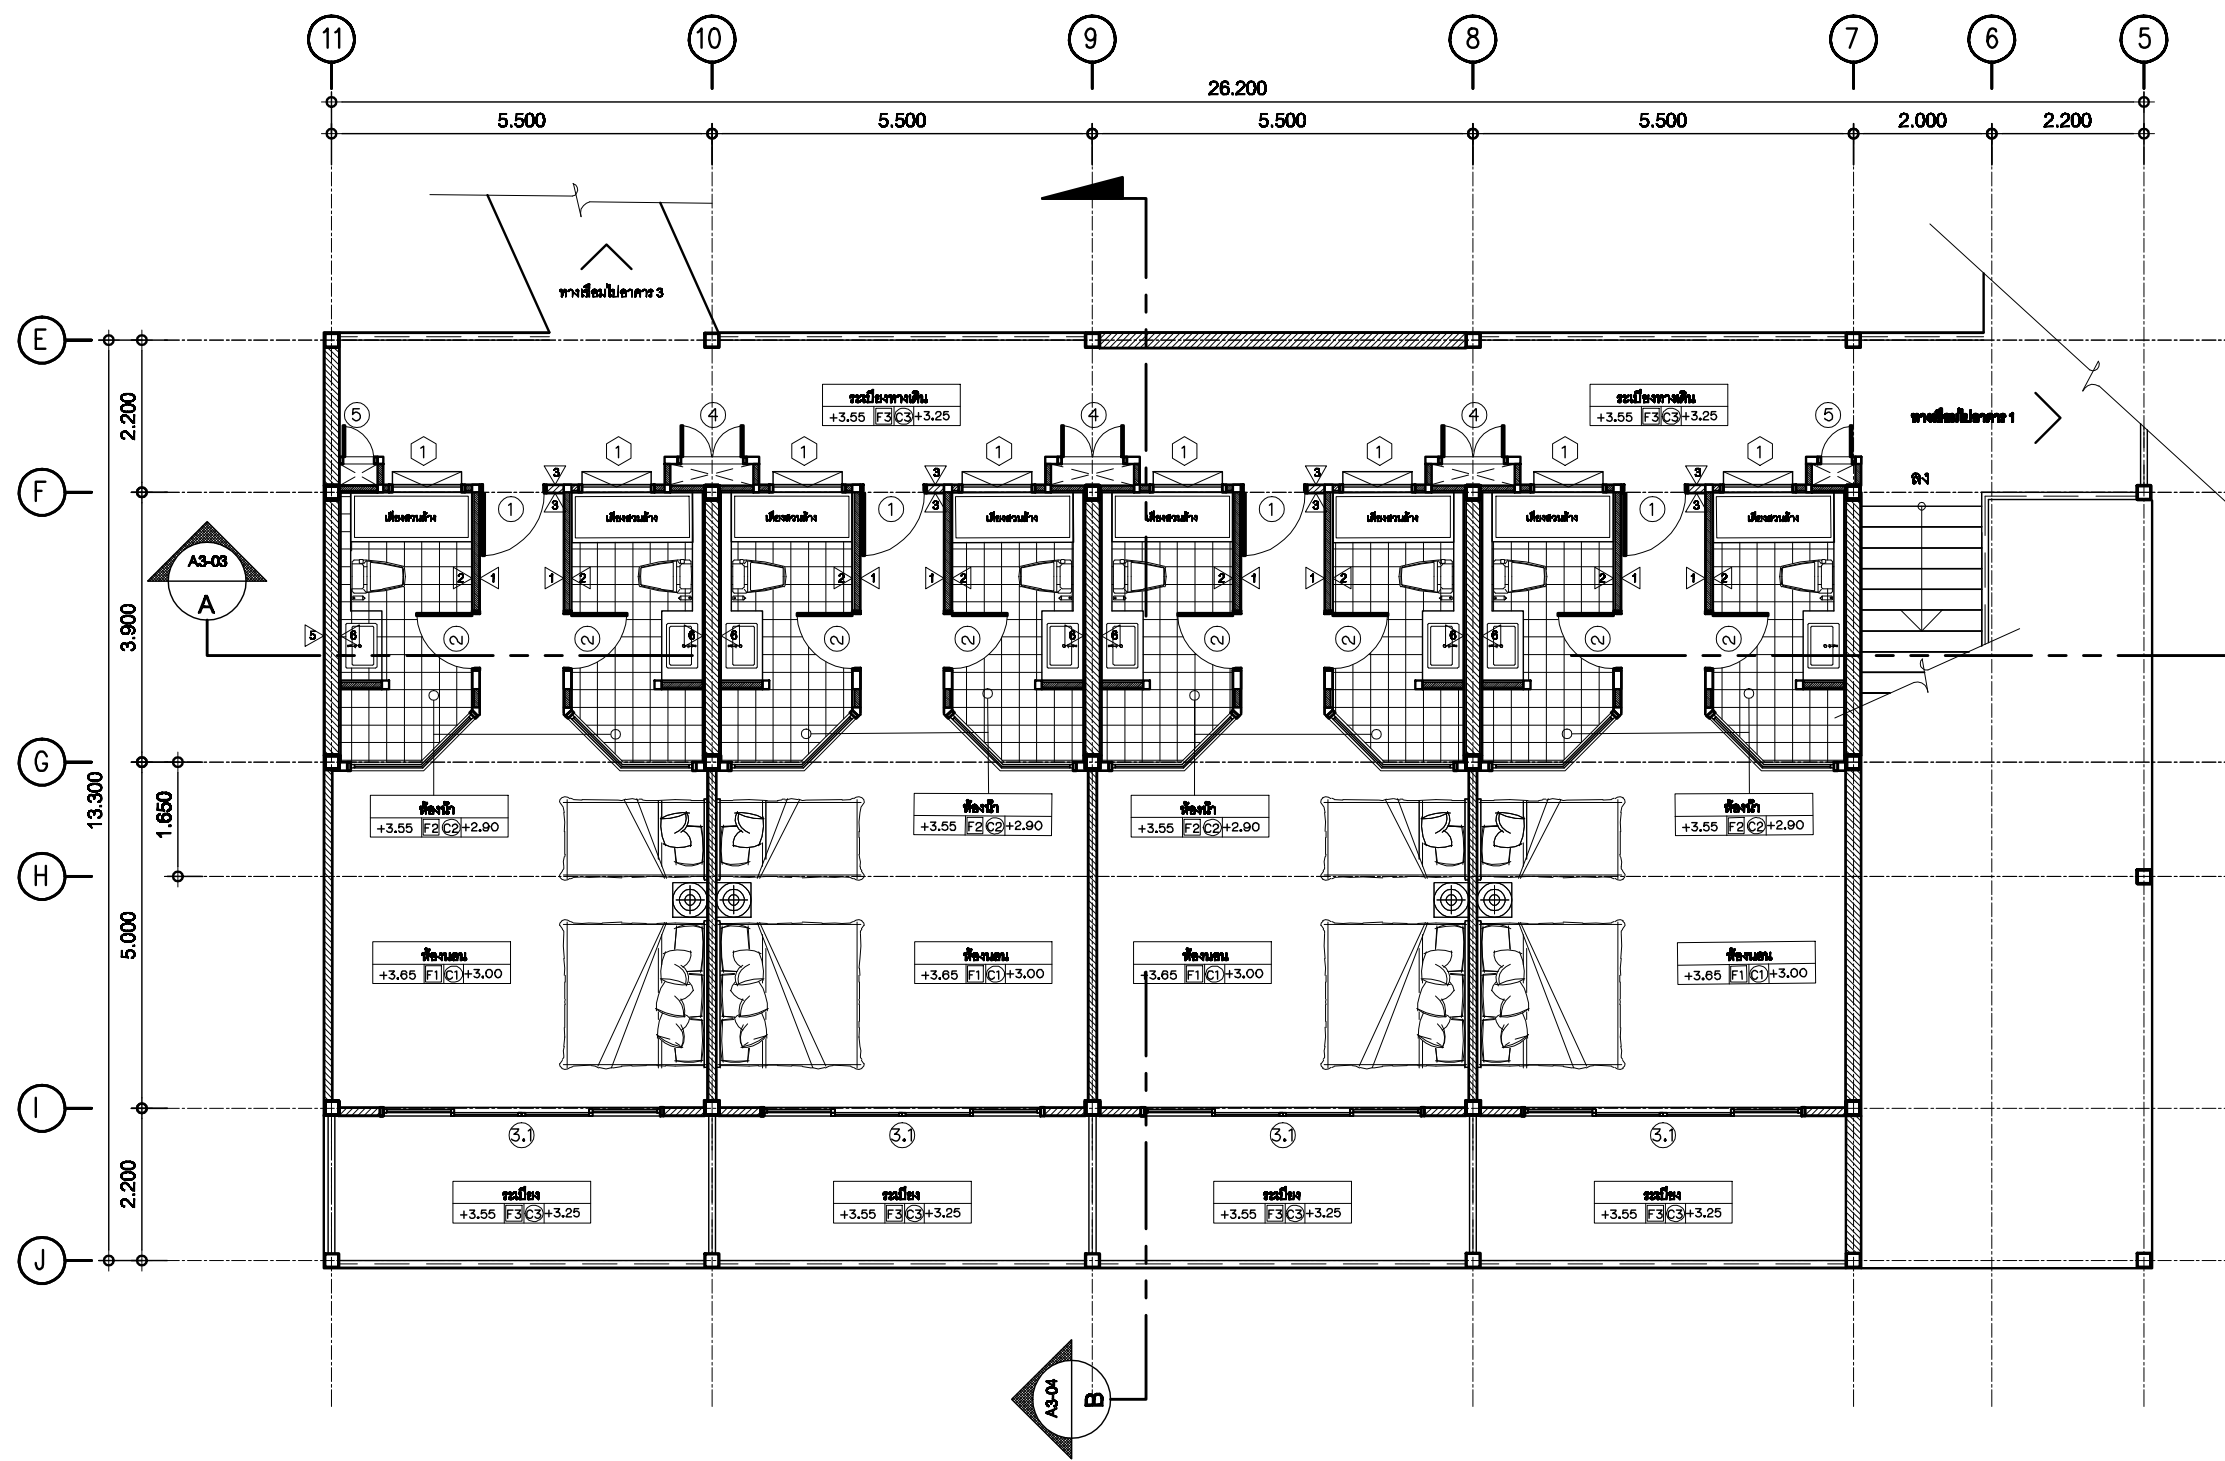


(อาคาร 2) แปลนพื้นที่ 2
 มาตรฐาน 1 : 100

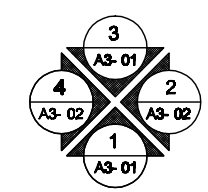


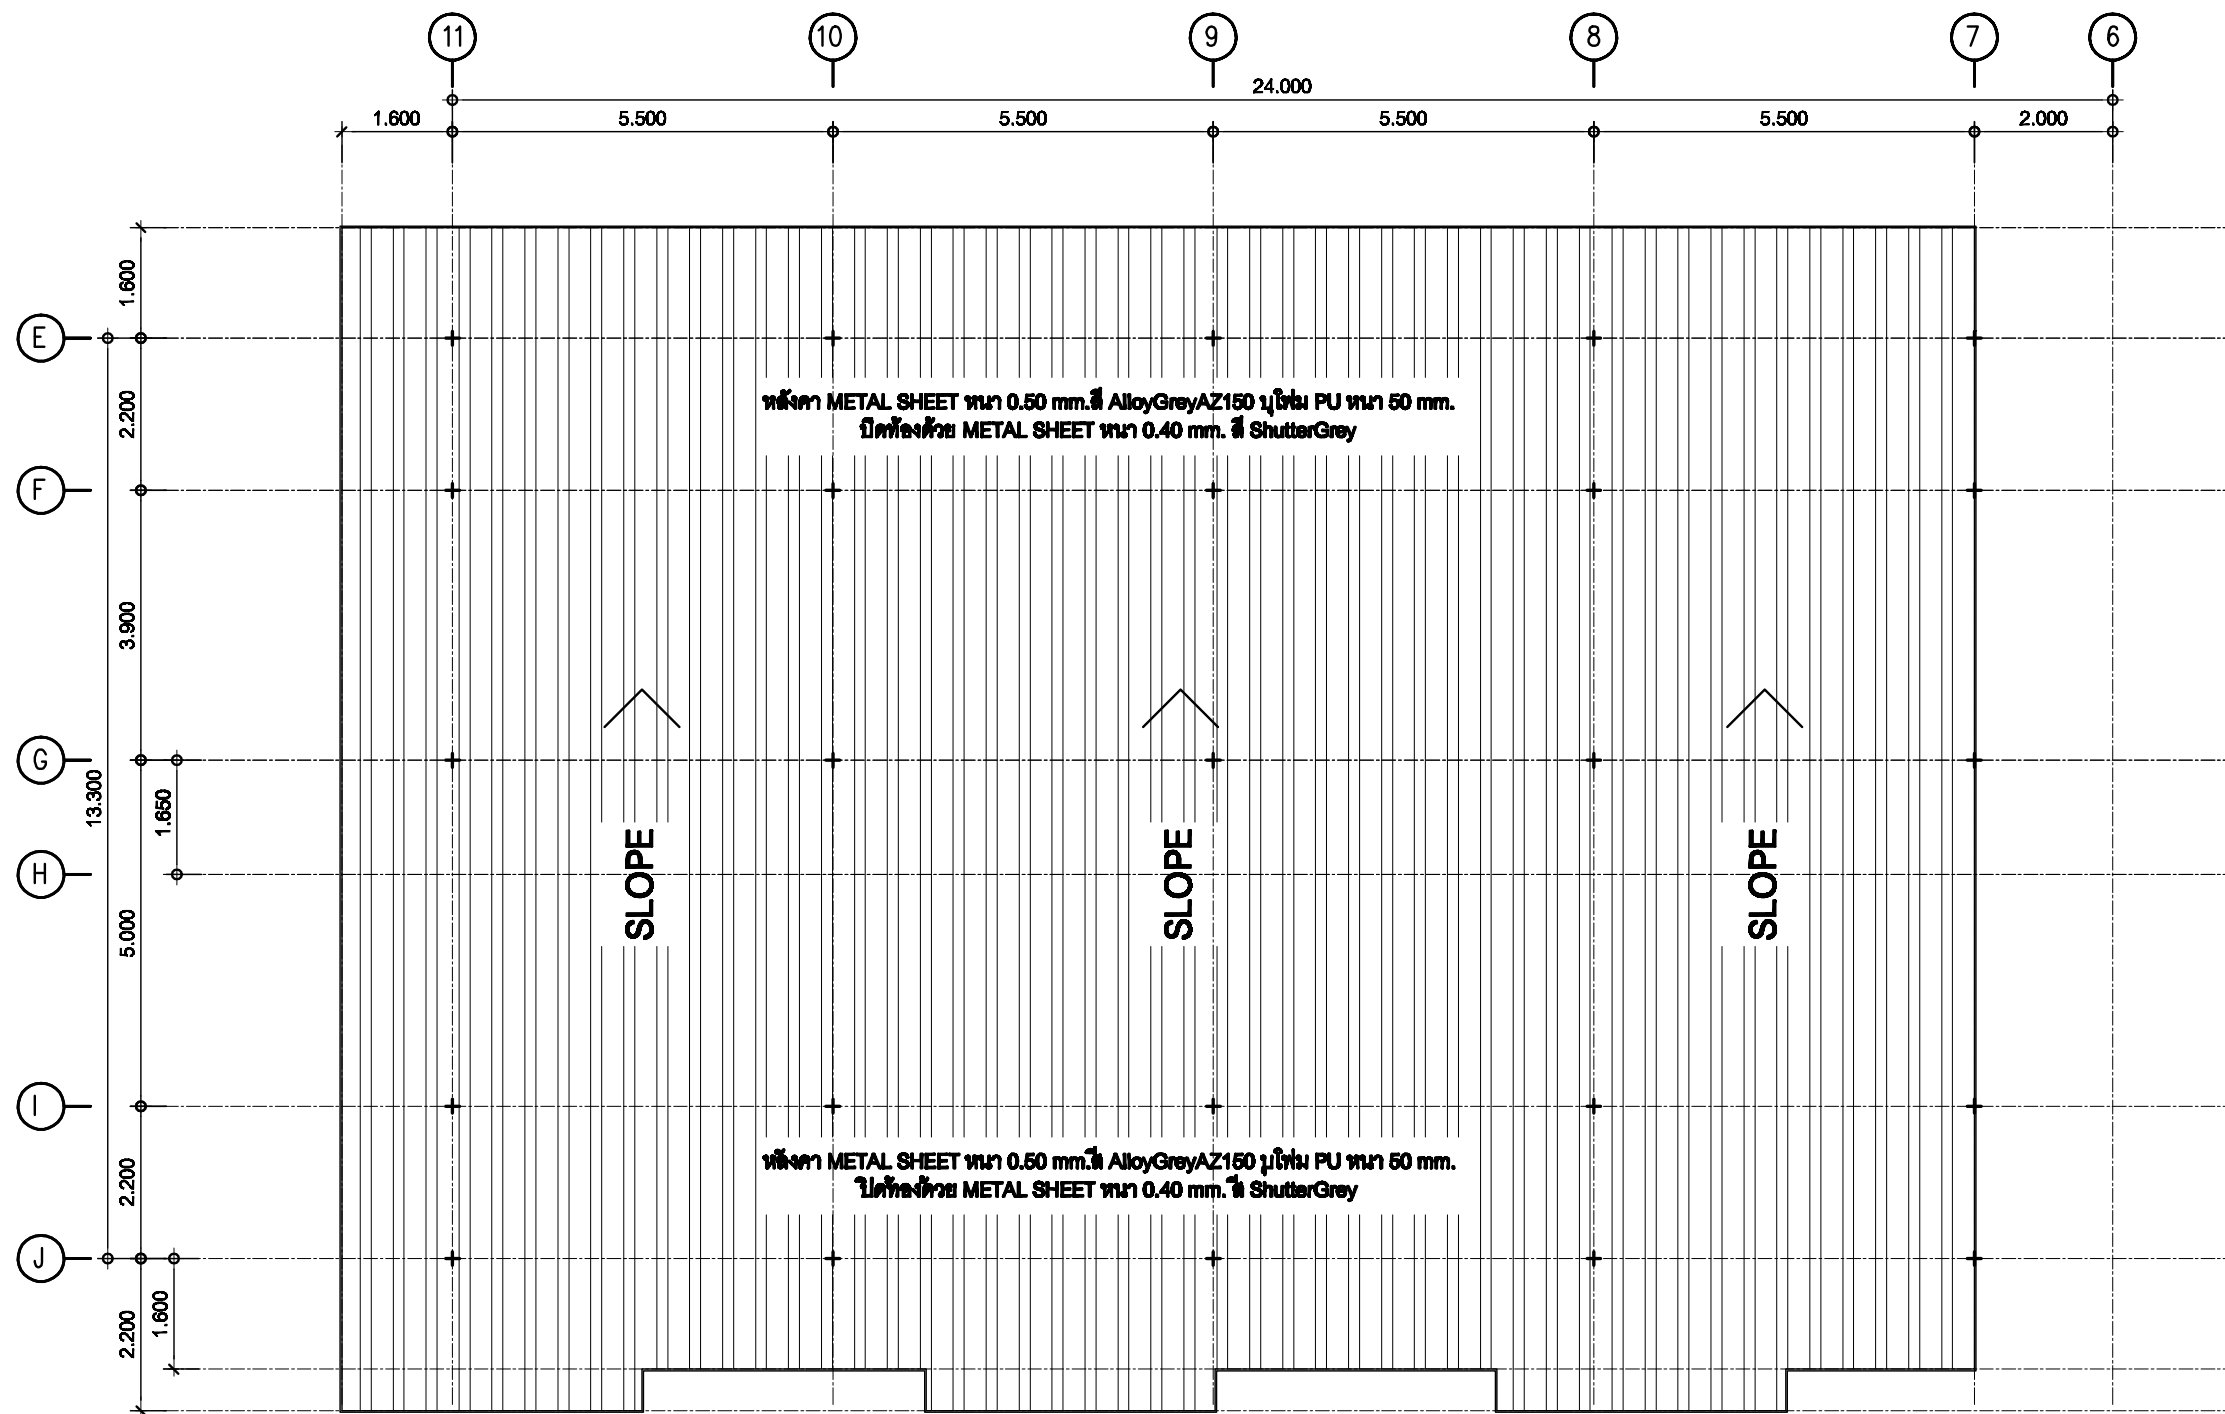


แปลนหลังคา
มาตราส่วน 1 : 100

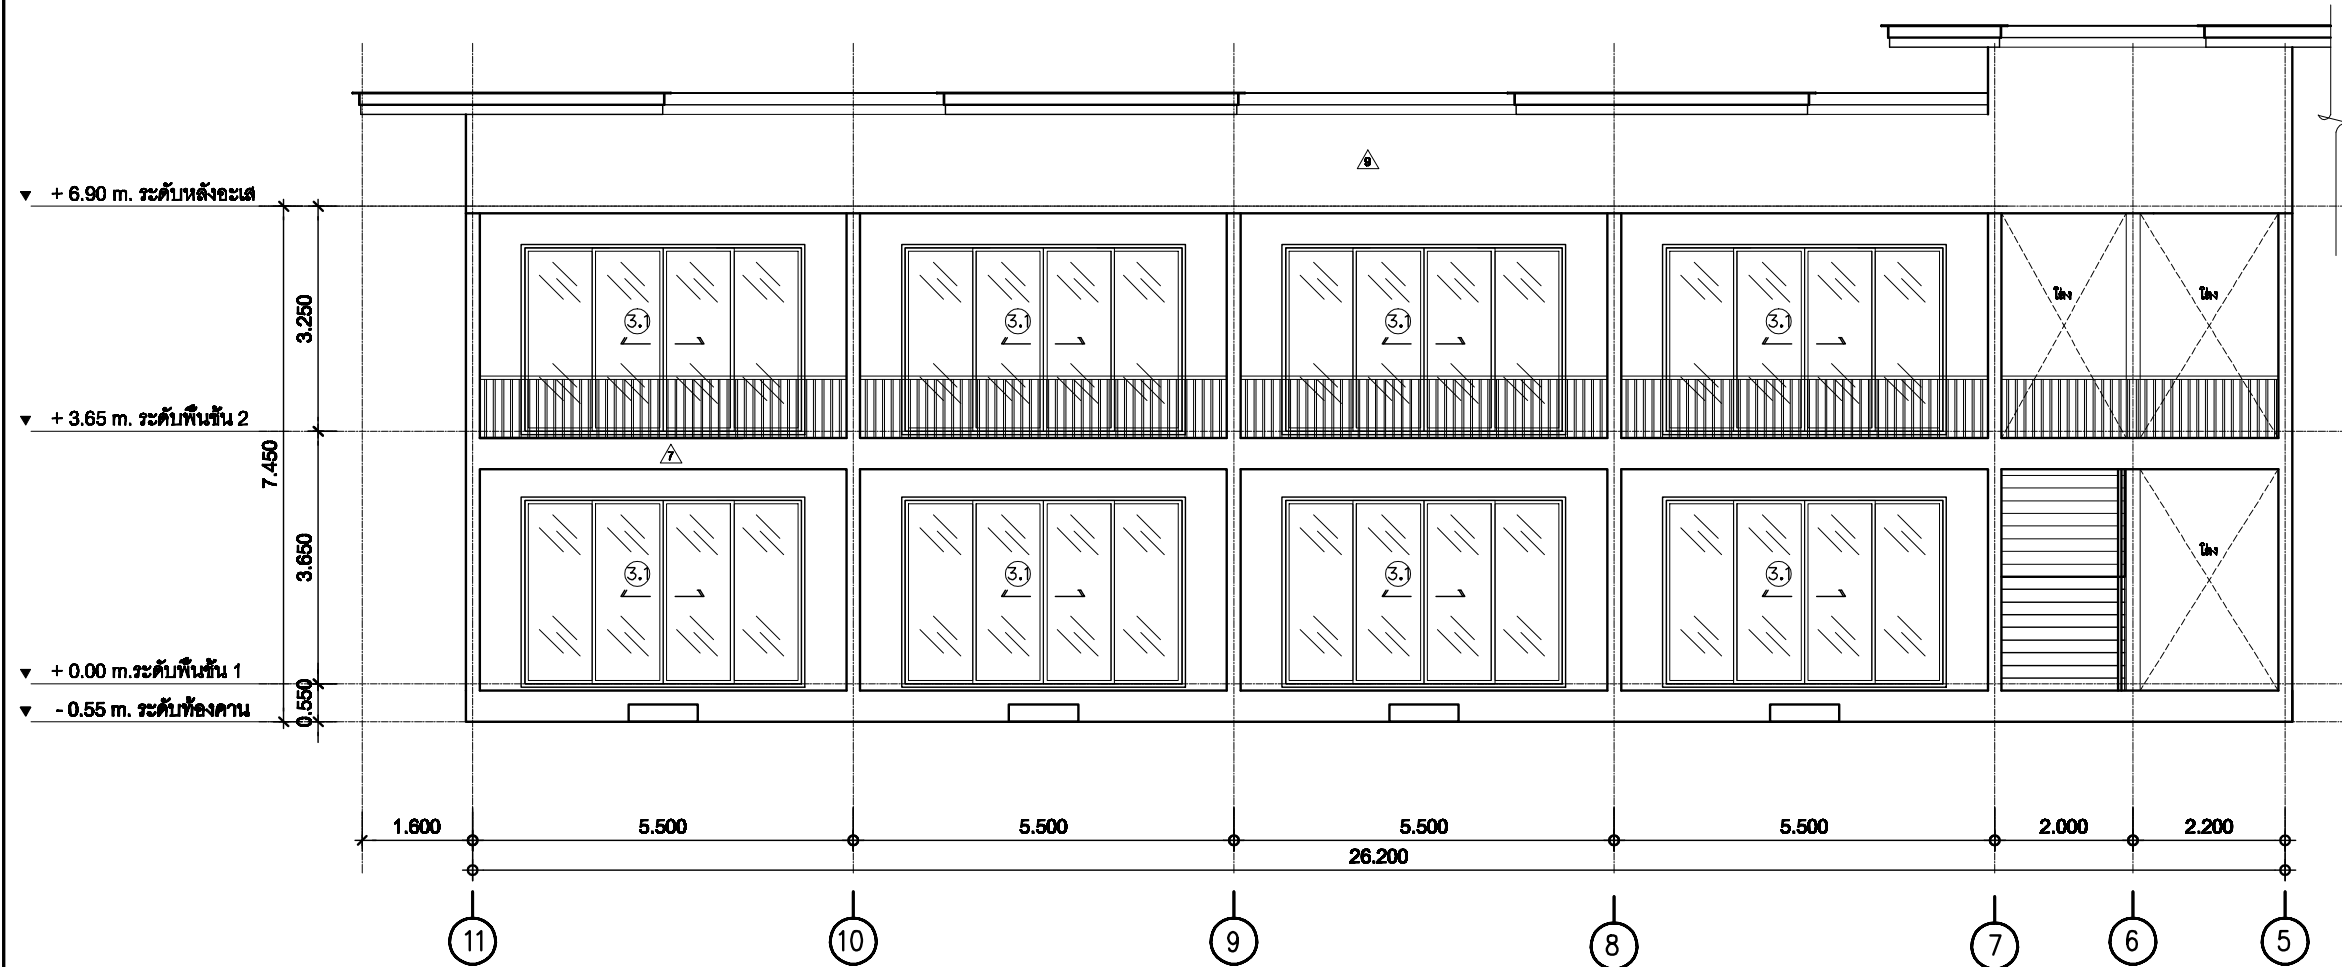


รูปด้าน 1
 มาตรฐาน 1 : 100

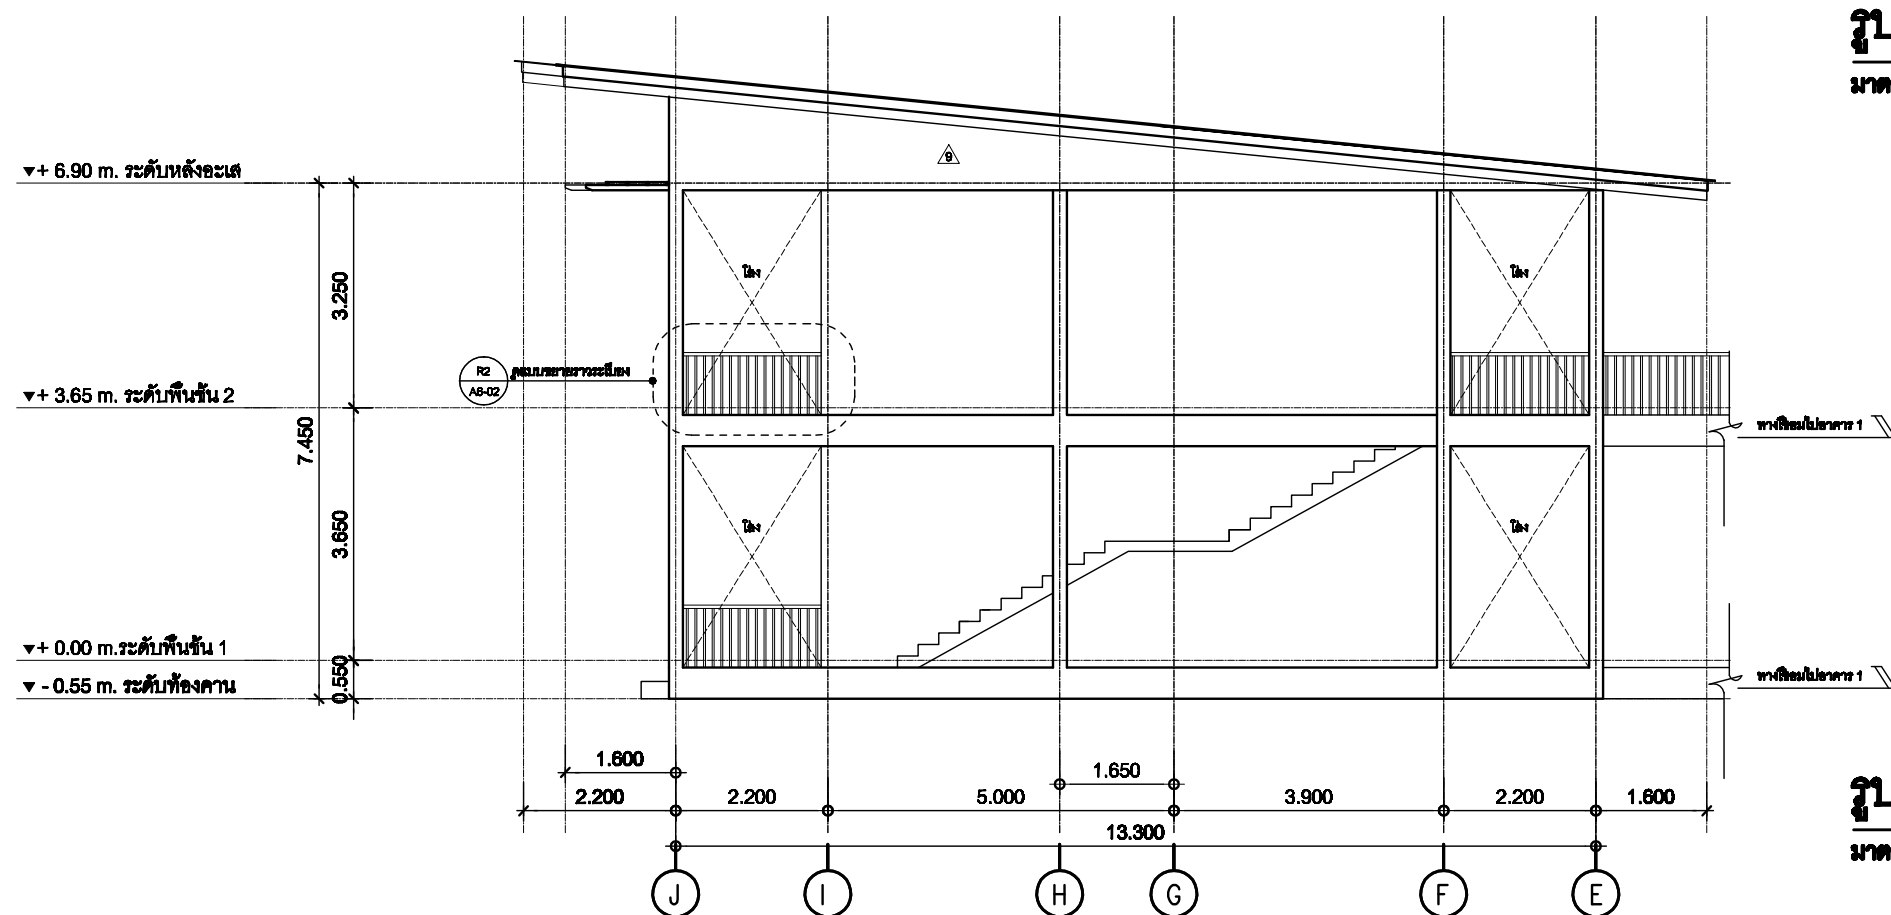

รูปด้าน 2
 มาตรฐาน 1 : 100

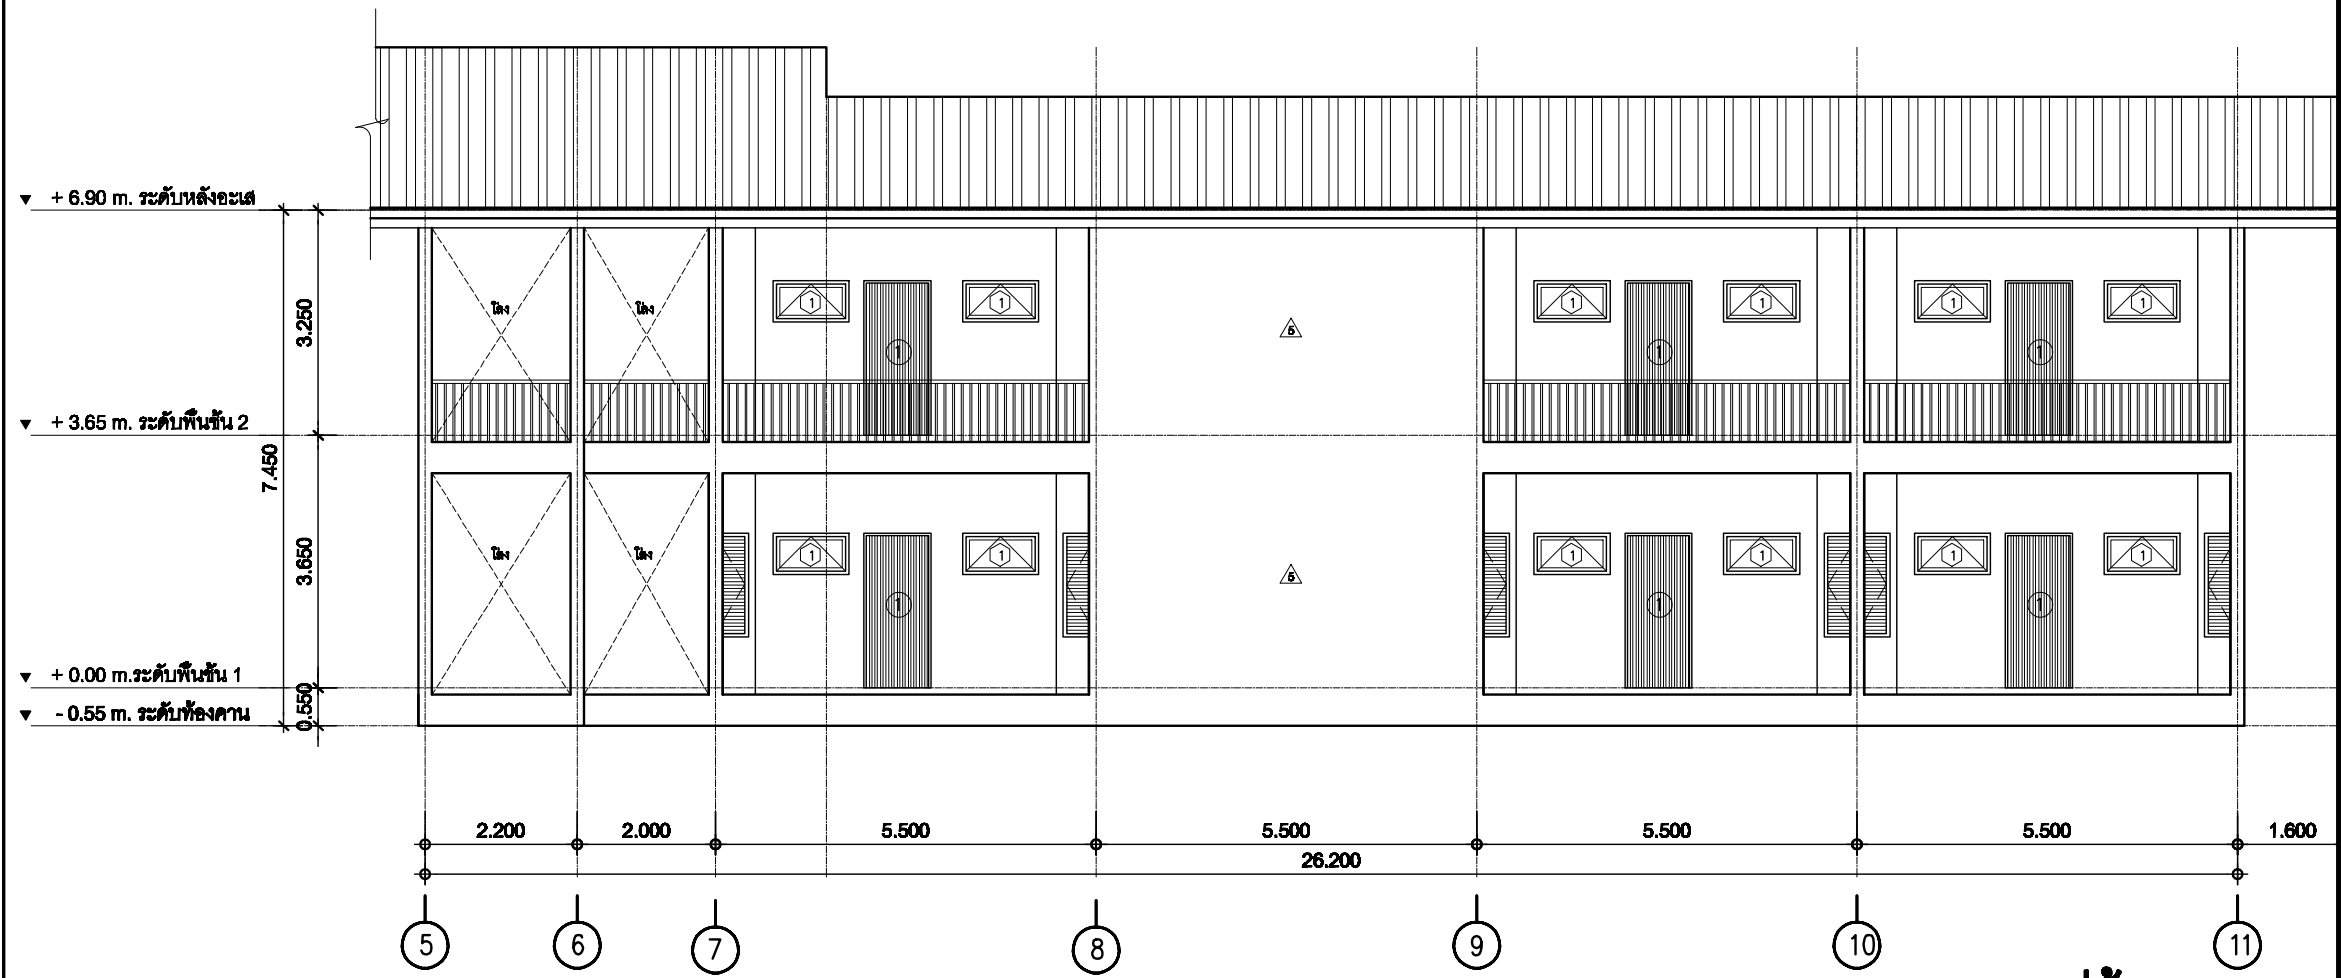

รูปด้าน 3
มาตราส่วน 1:100

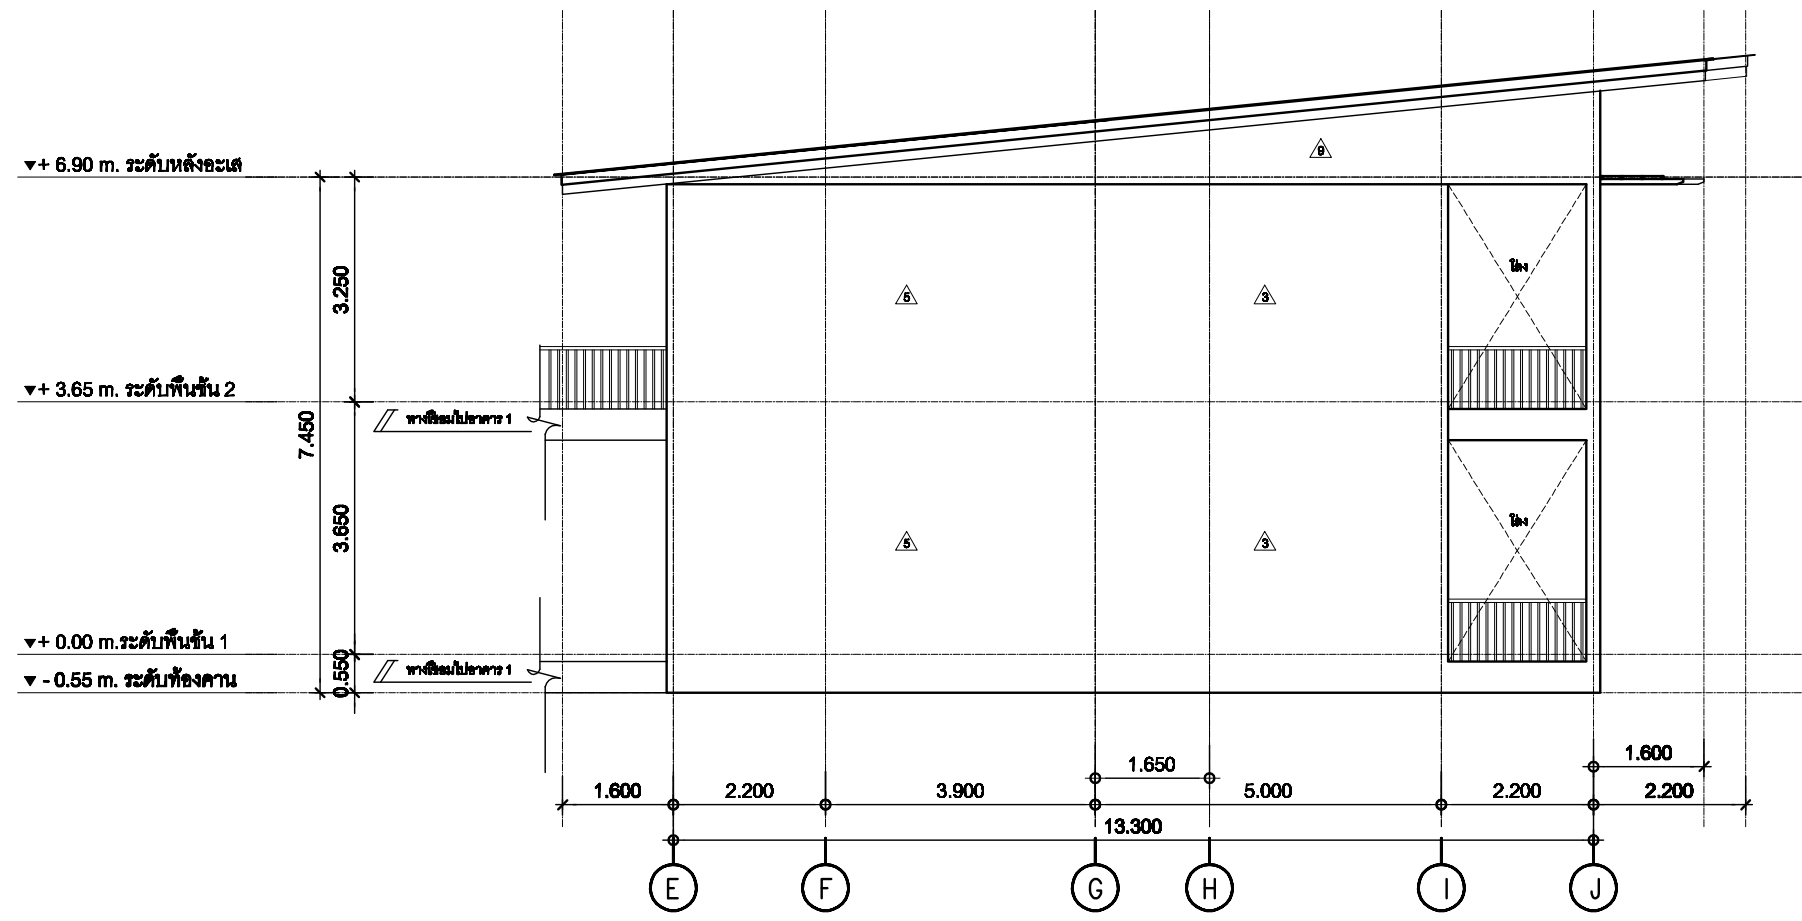

รูปด้าน 4
มาตราส่วน 1:100

หลังคา METAL SHEET หนา 0.50 mm. สี AlloyGreyAZ150 ฟูโฟม PU หนา 50 mm.
ปิดห้องด้วย METAL SHEET หนา 0.40 mm. สี ShutterGrey


อะแดปเตอร์ □100x100x3.2mm.

แปเหล็กกล่อ ☐ $1\frac{1}{2} \times 1\frac{1}{2} \times 1.8$ mm.

จำนวนเหล็กกล่อง □100x50x3.2mm.


ดั่งเหล็กกล่อง ☐ 100x100x3.2 mm.

ไม้เชิงขายคอนกรีตสำเร็จรูป 2 in 1
ปิดทับด้วยไม้เชิงขายขนาด 6 นิ้ว

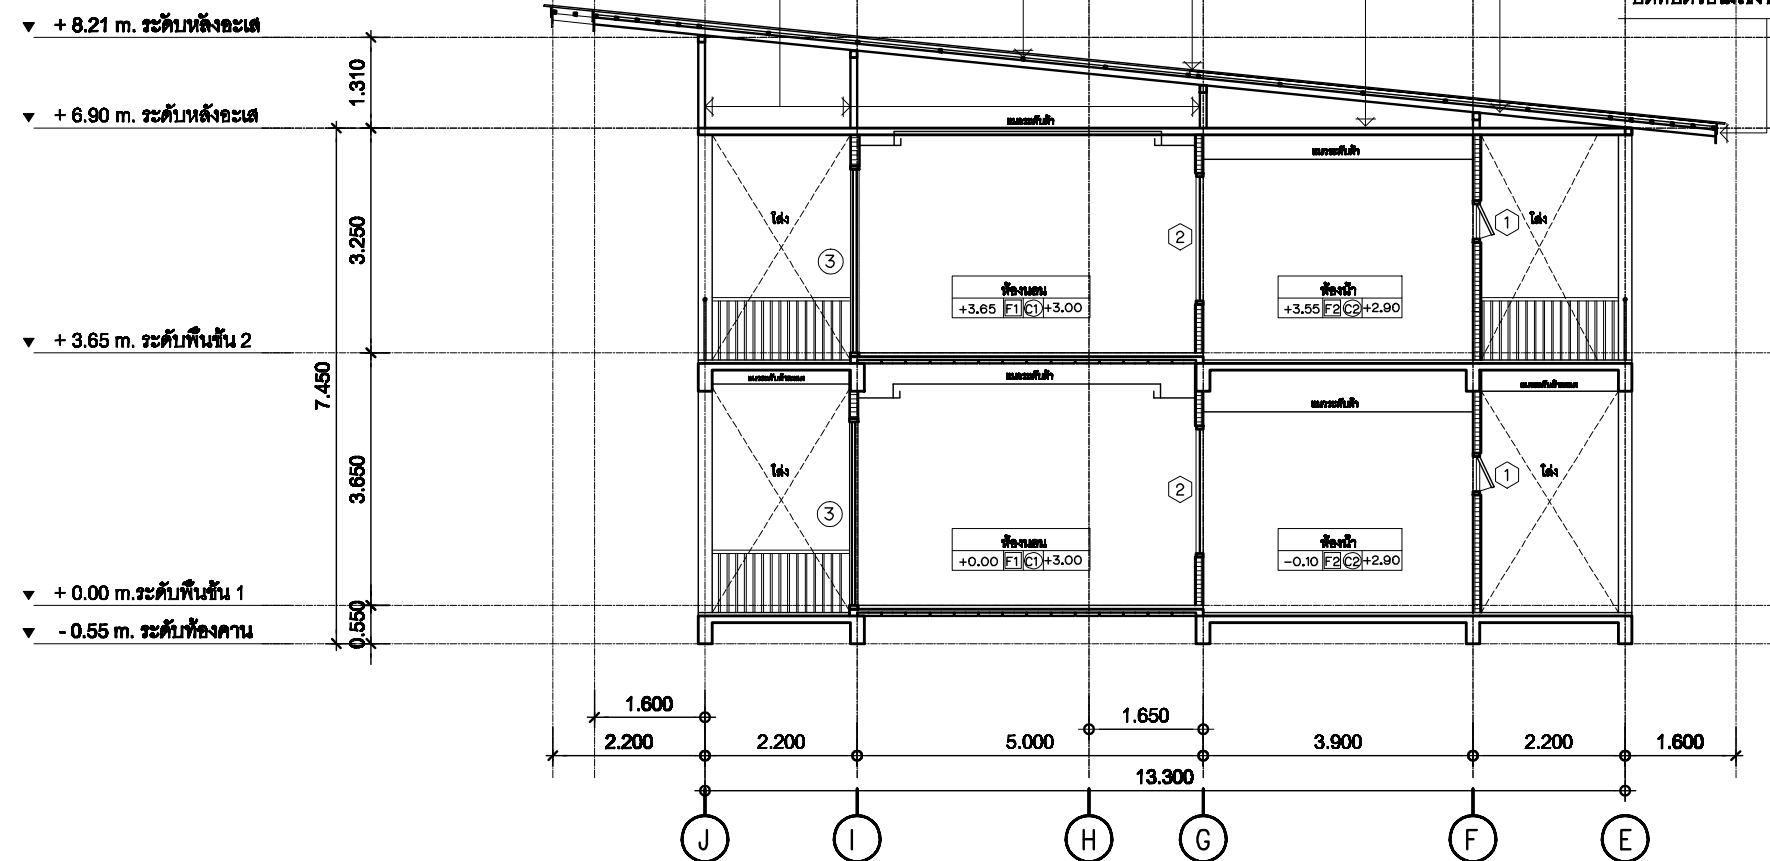


รูปตัด B
มาตราส่วน 1 : 100


อาคาร F (Zone F3)

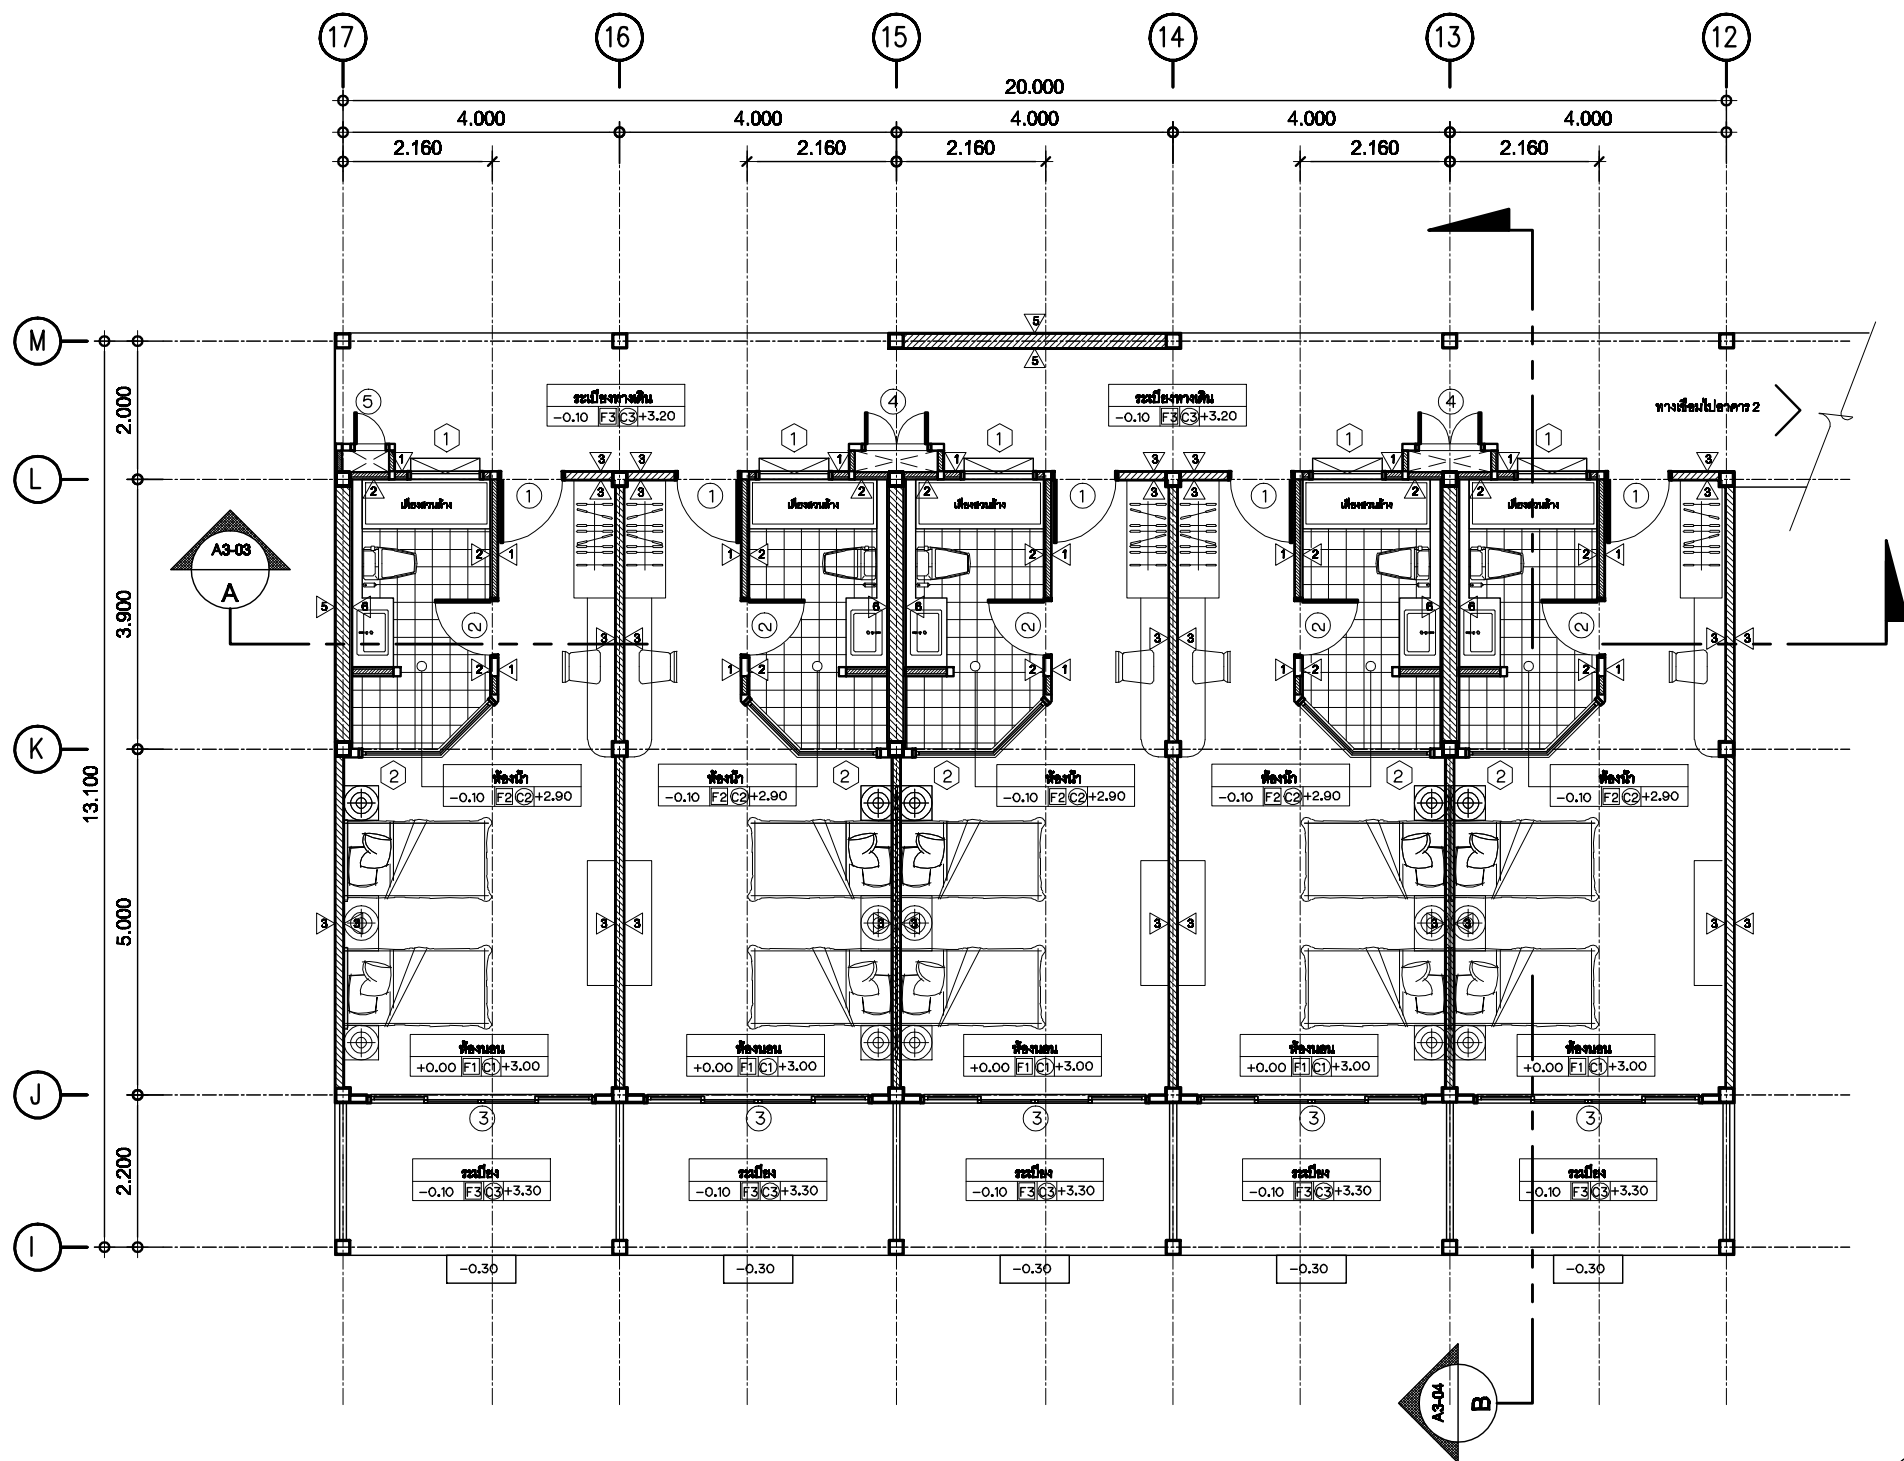


(อาคาร 3) แปลนพื้นที่ 1
ภาคกลาง


1 : 100

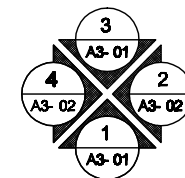

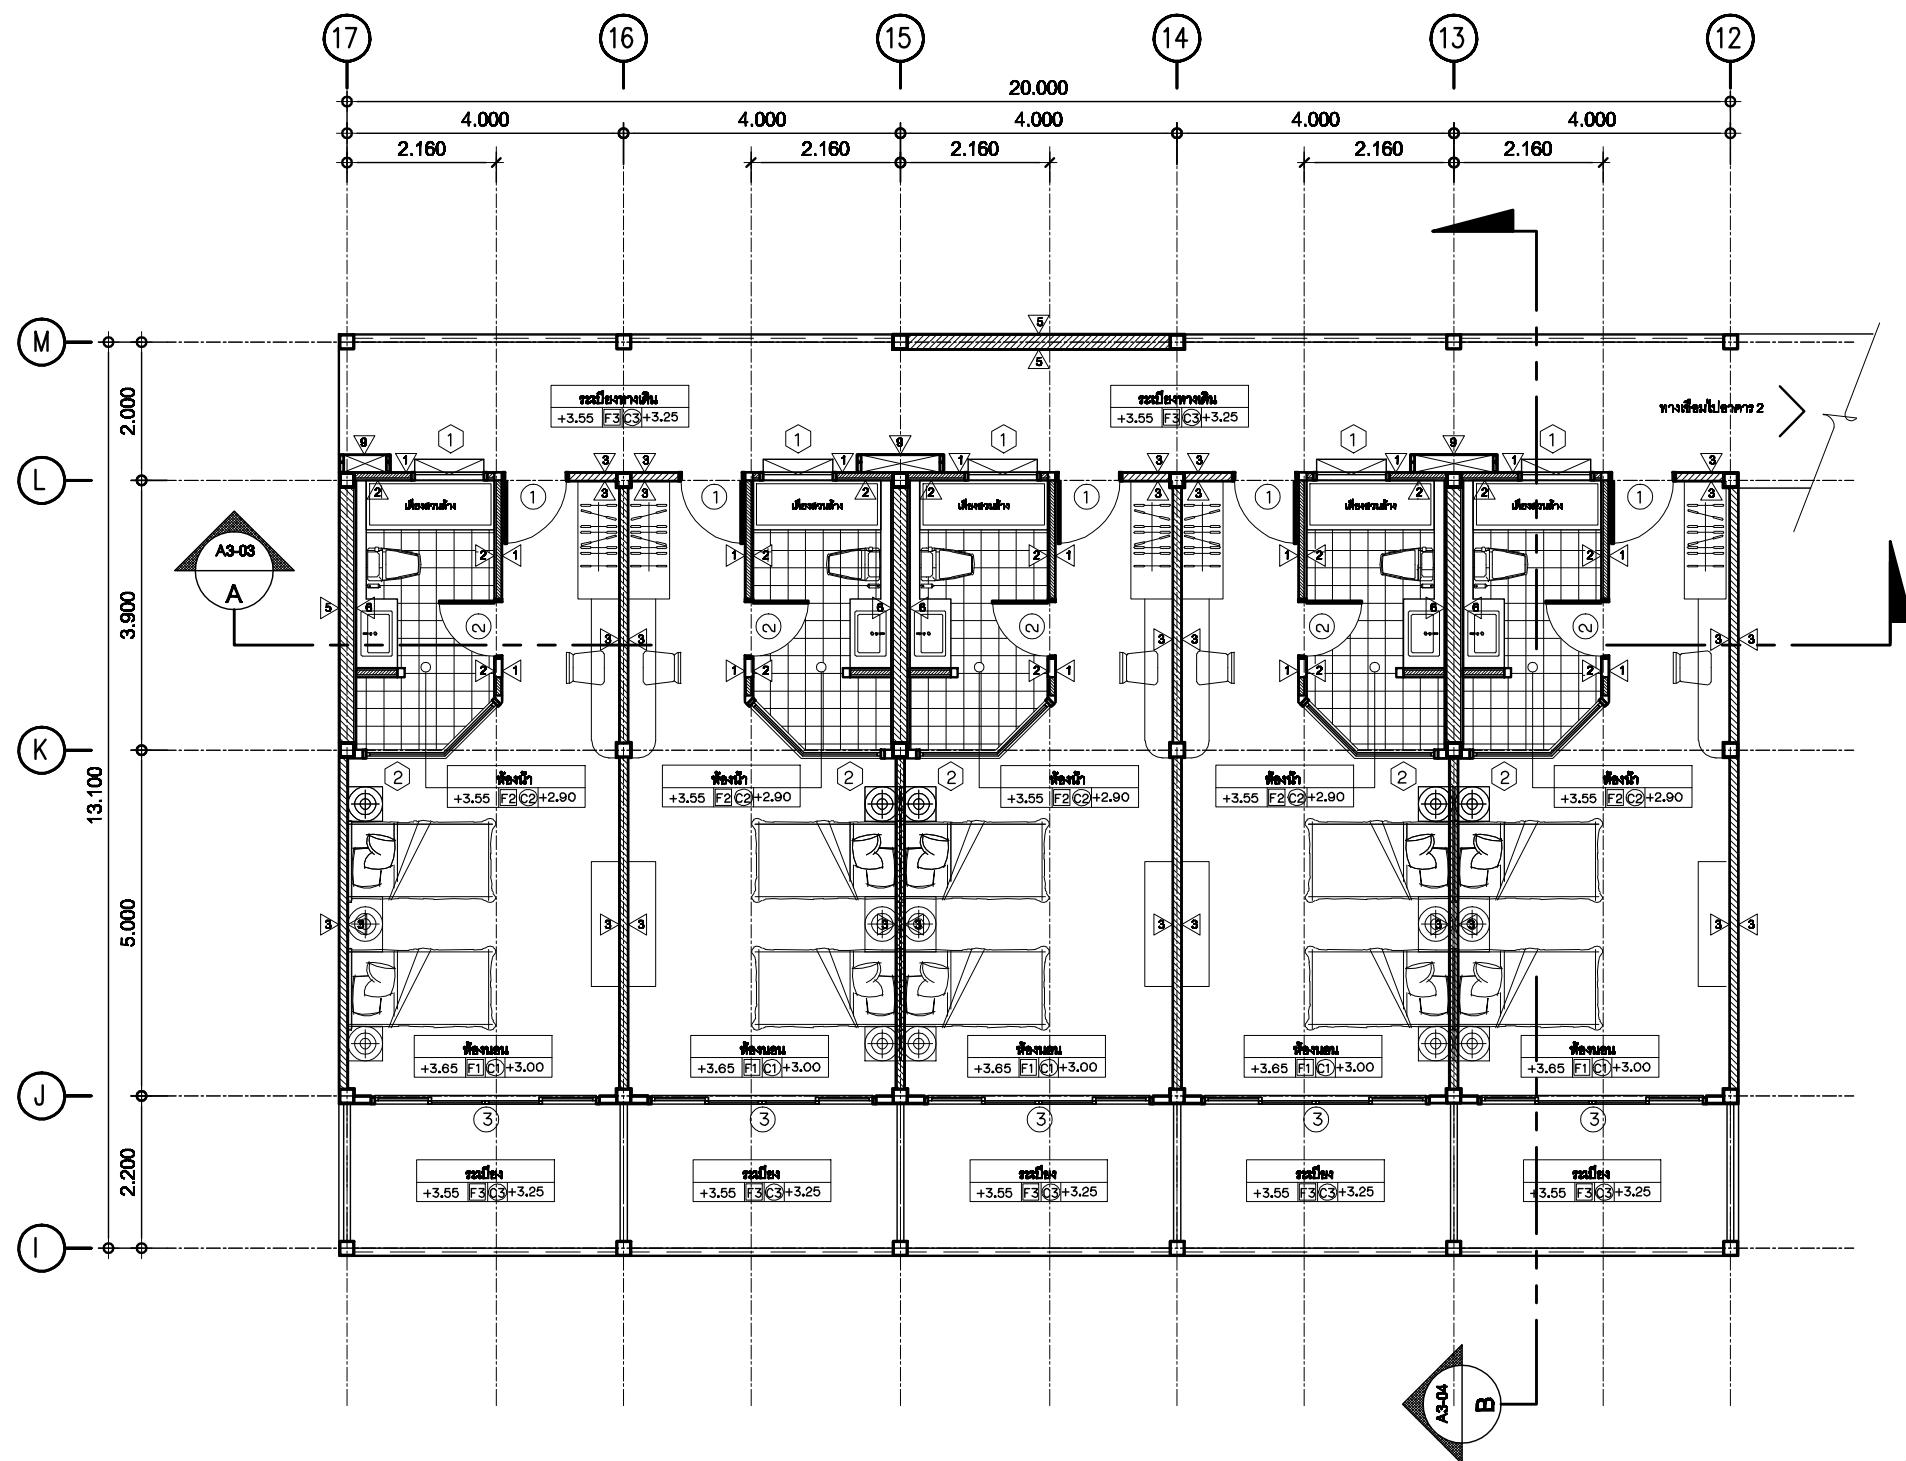

(อาคาร 3) แปลนพื้นที่ 2
 มาตรฐาน 1 : 100


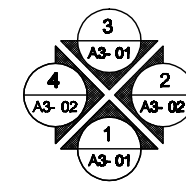


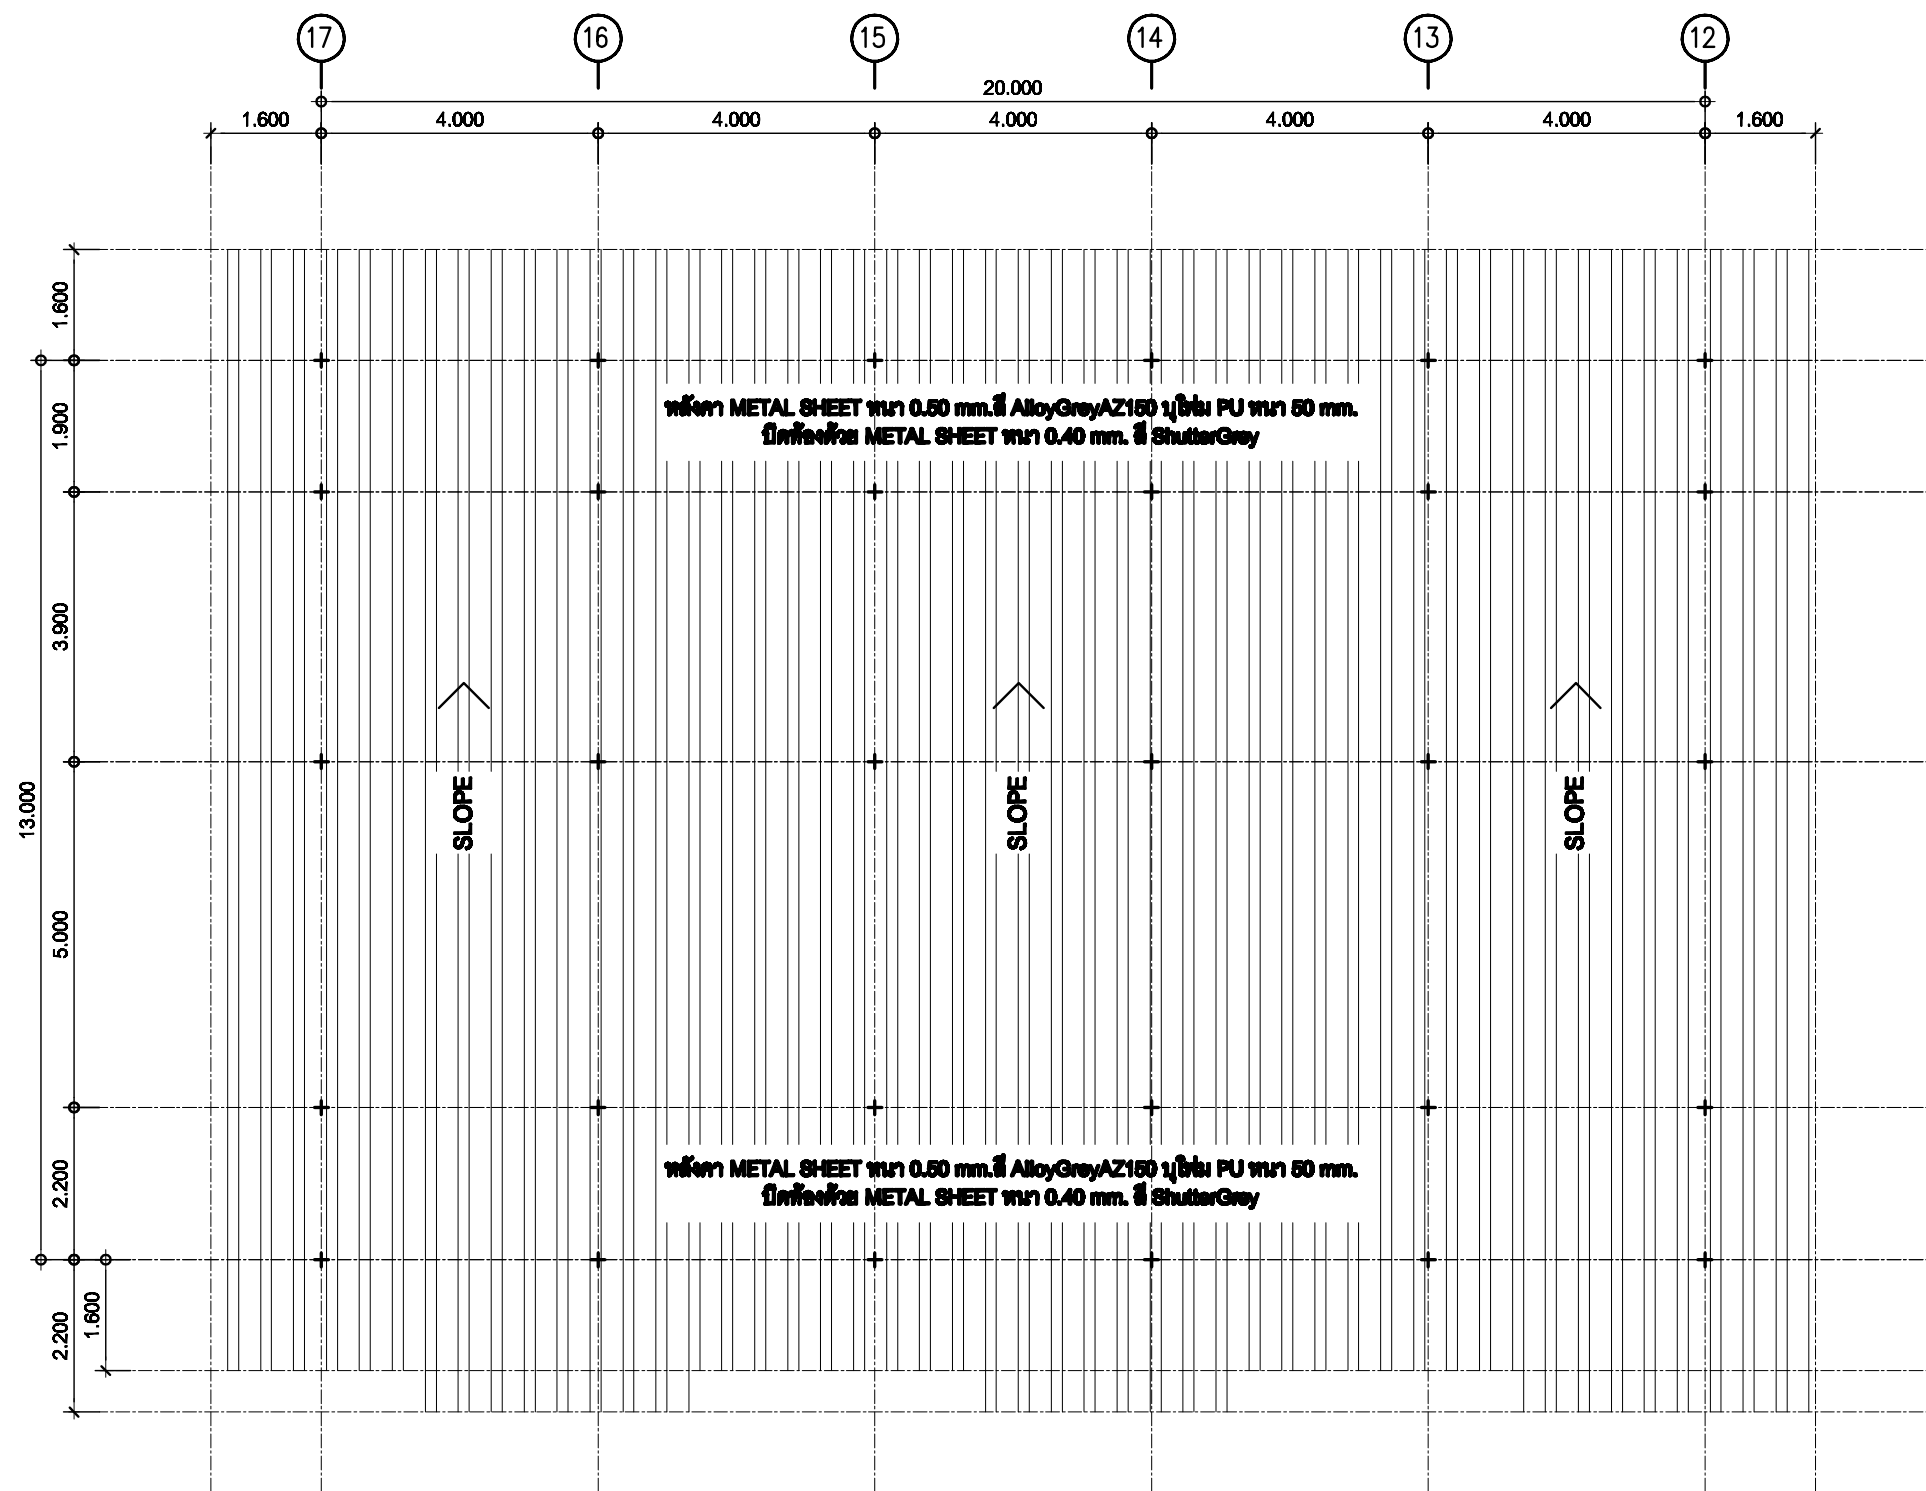


แปลนหลังคา

มาตราส่วน

1 : 100

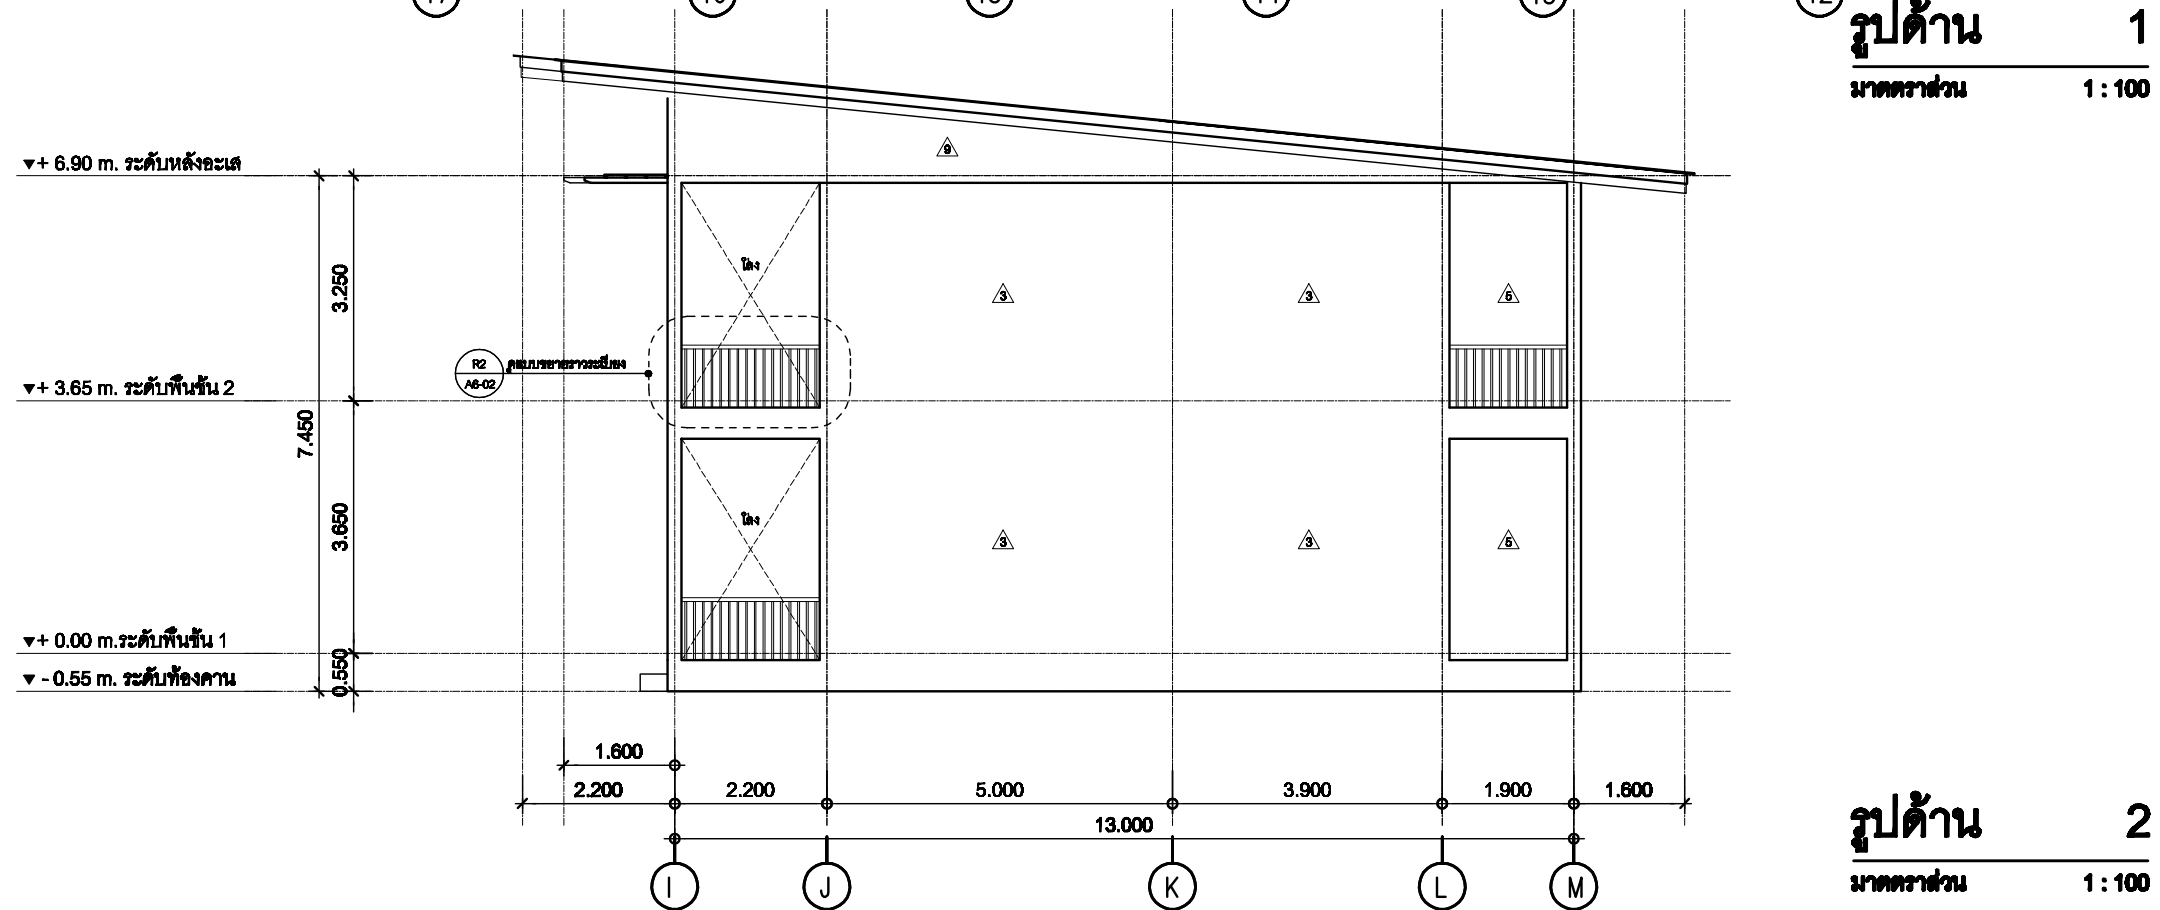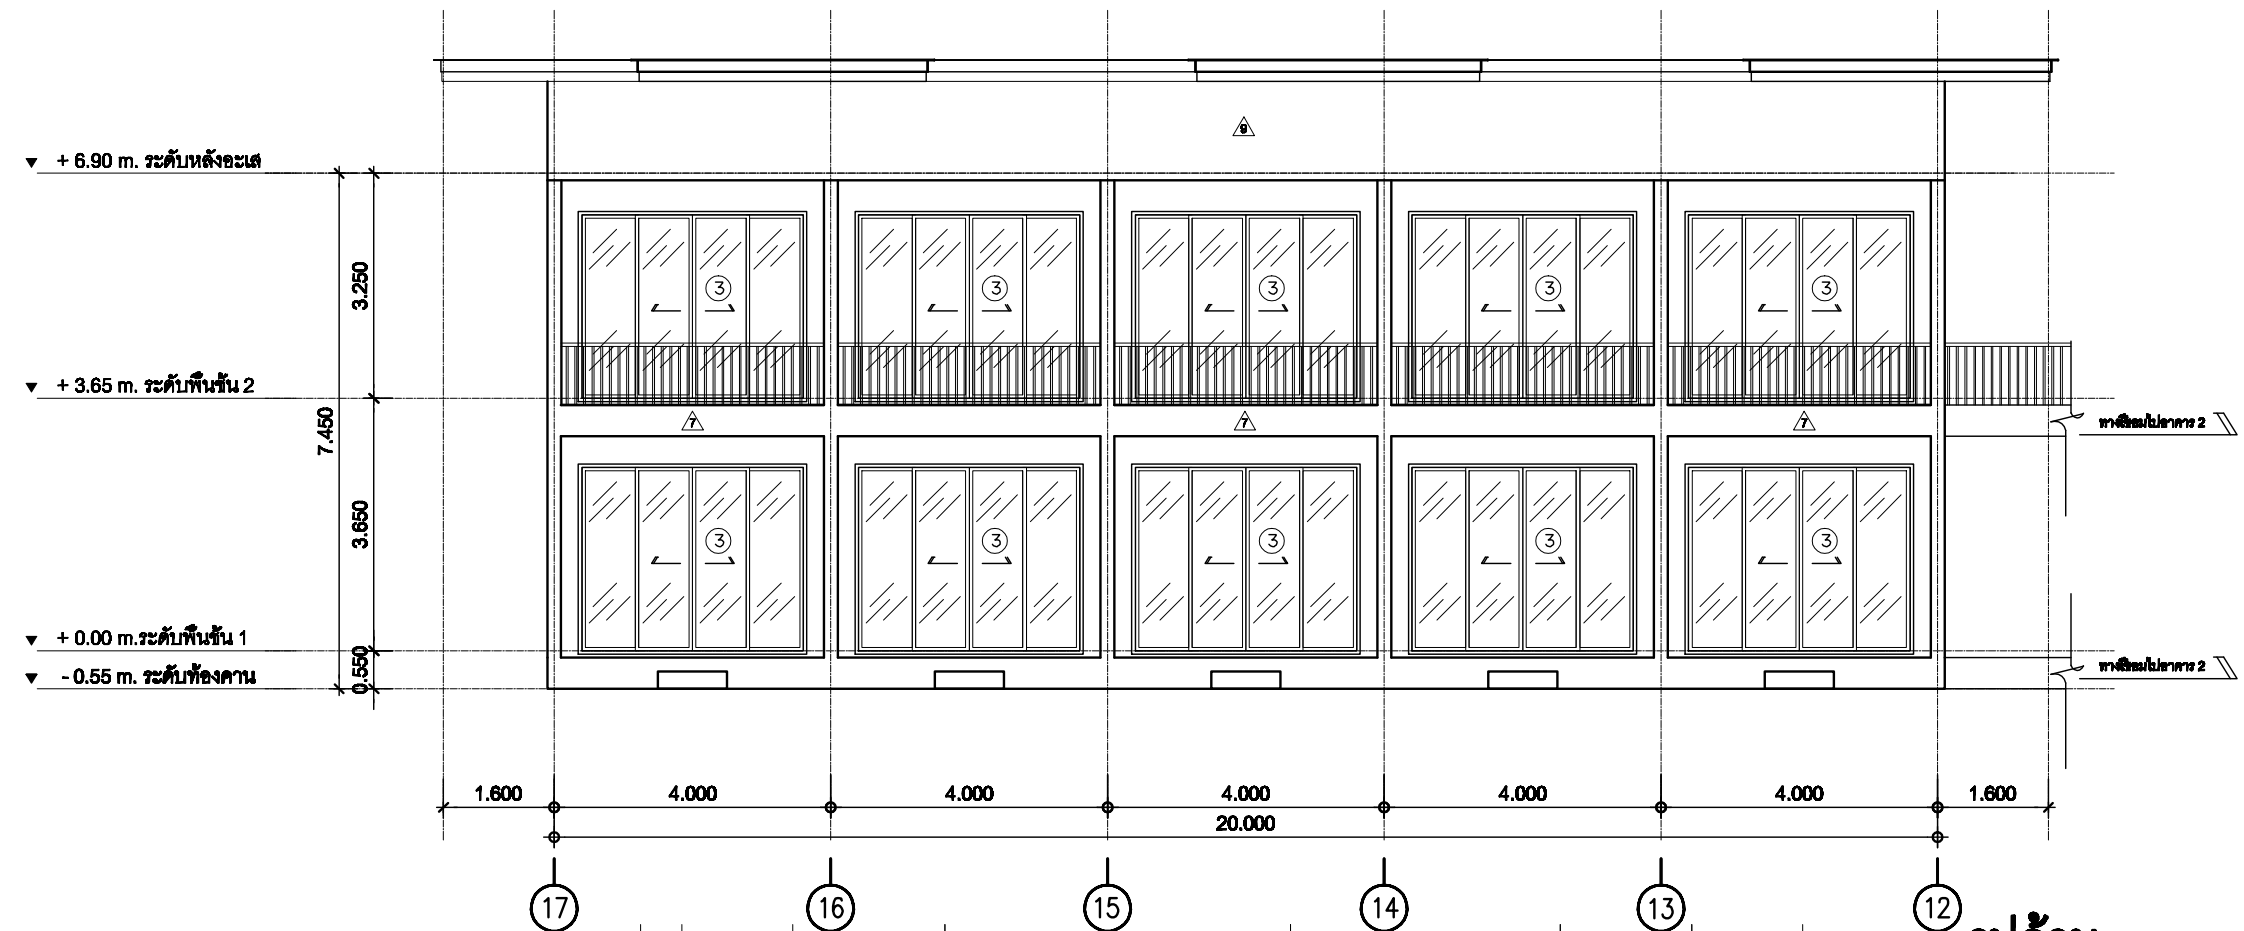


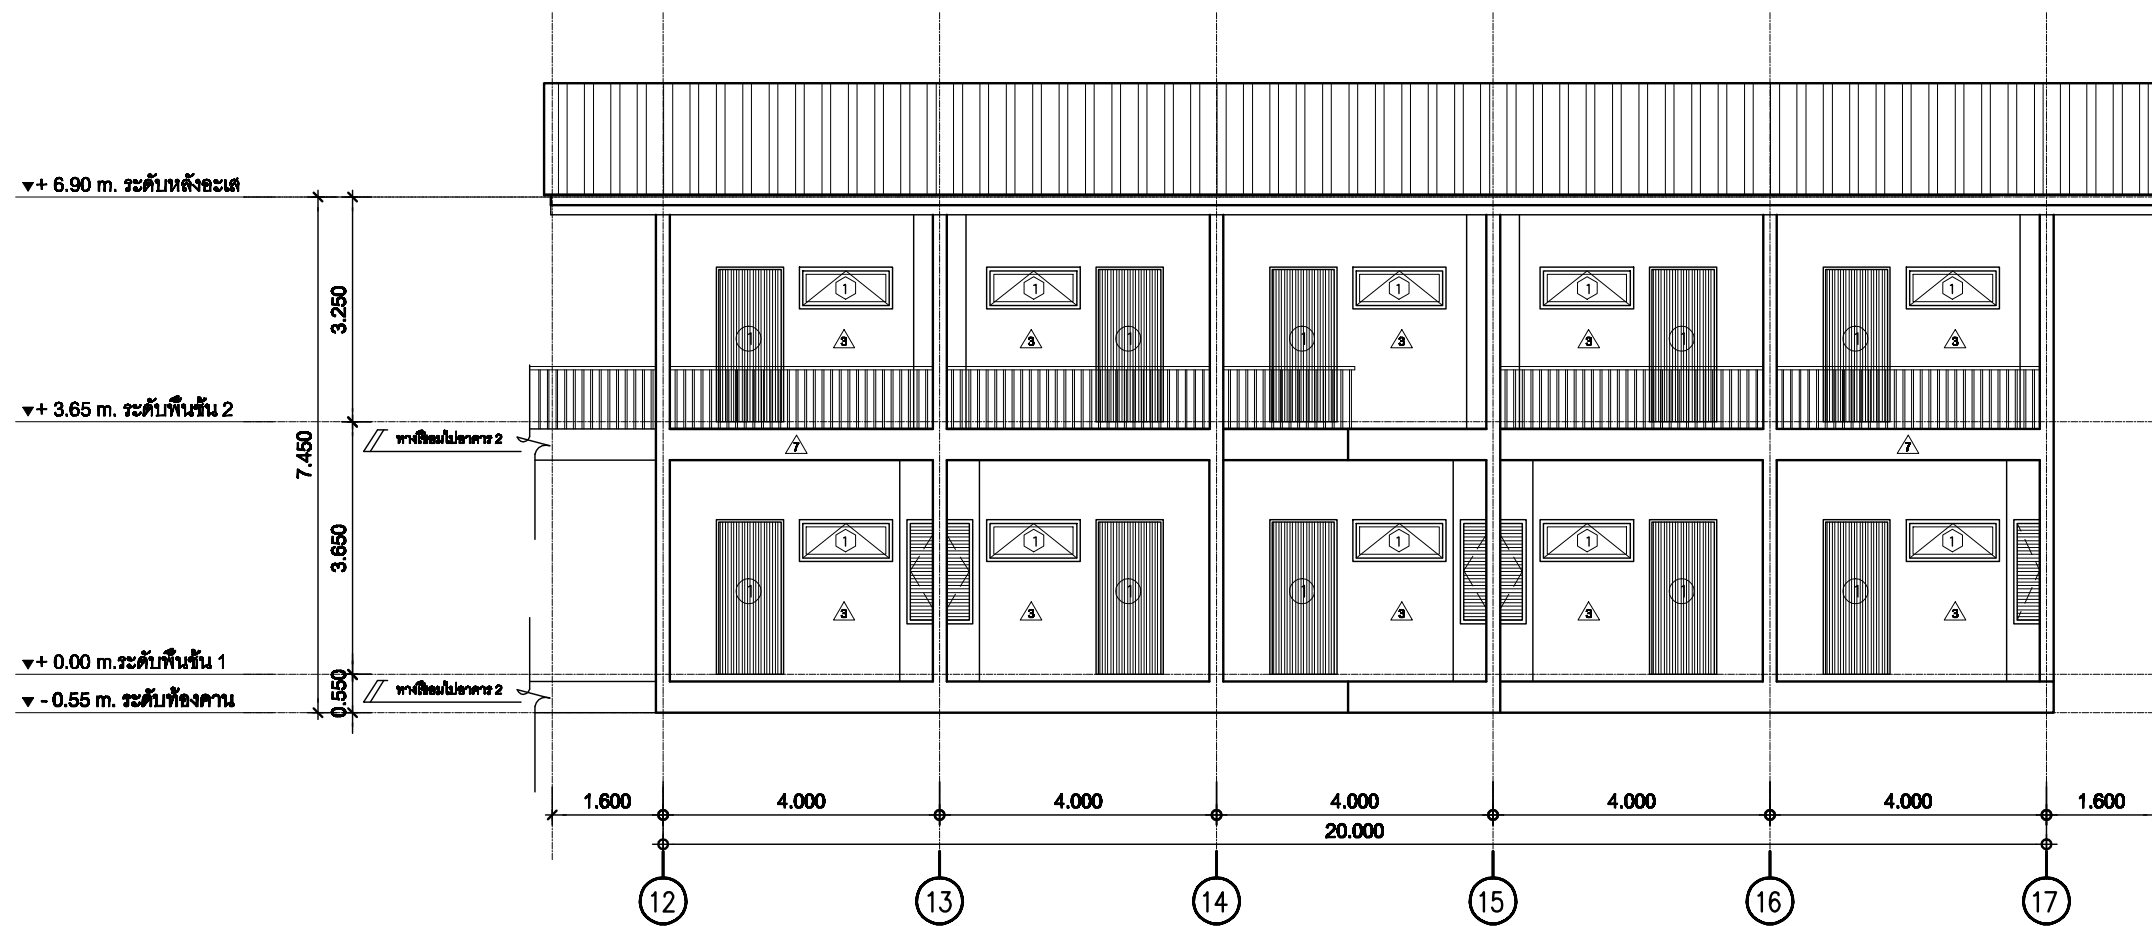

รูปด้าน

ขนาดจริง


1:

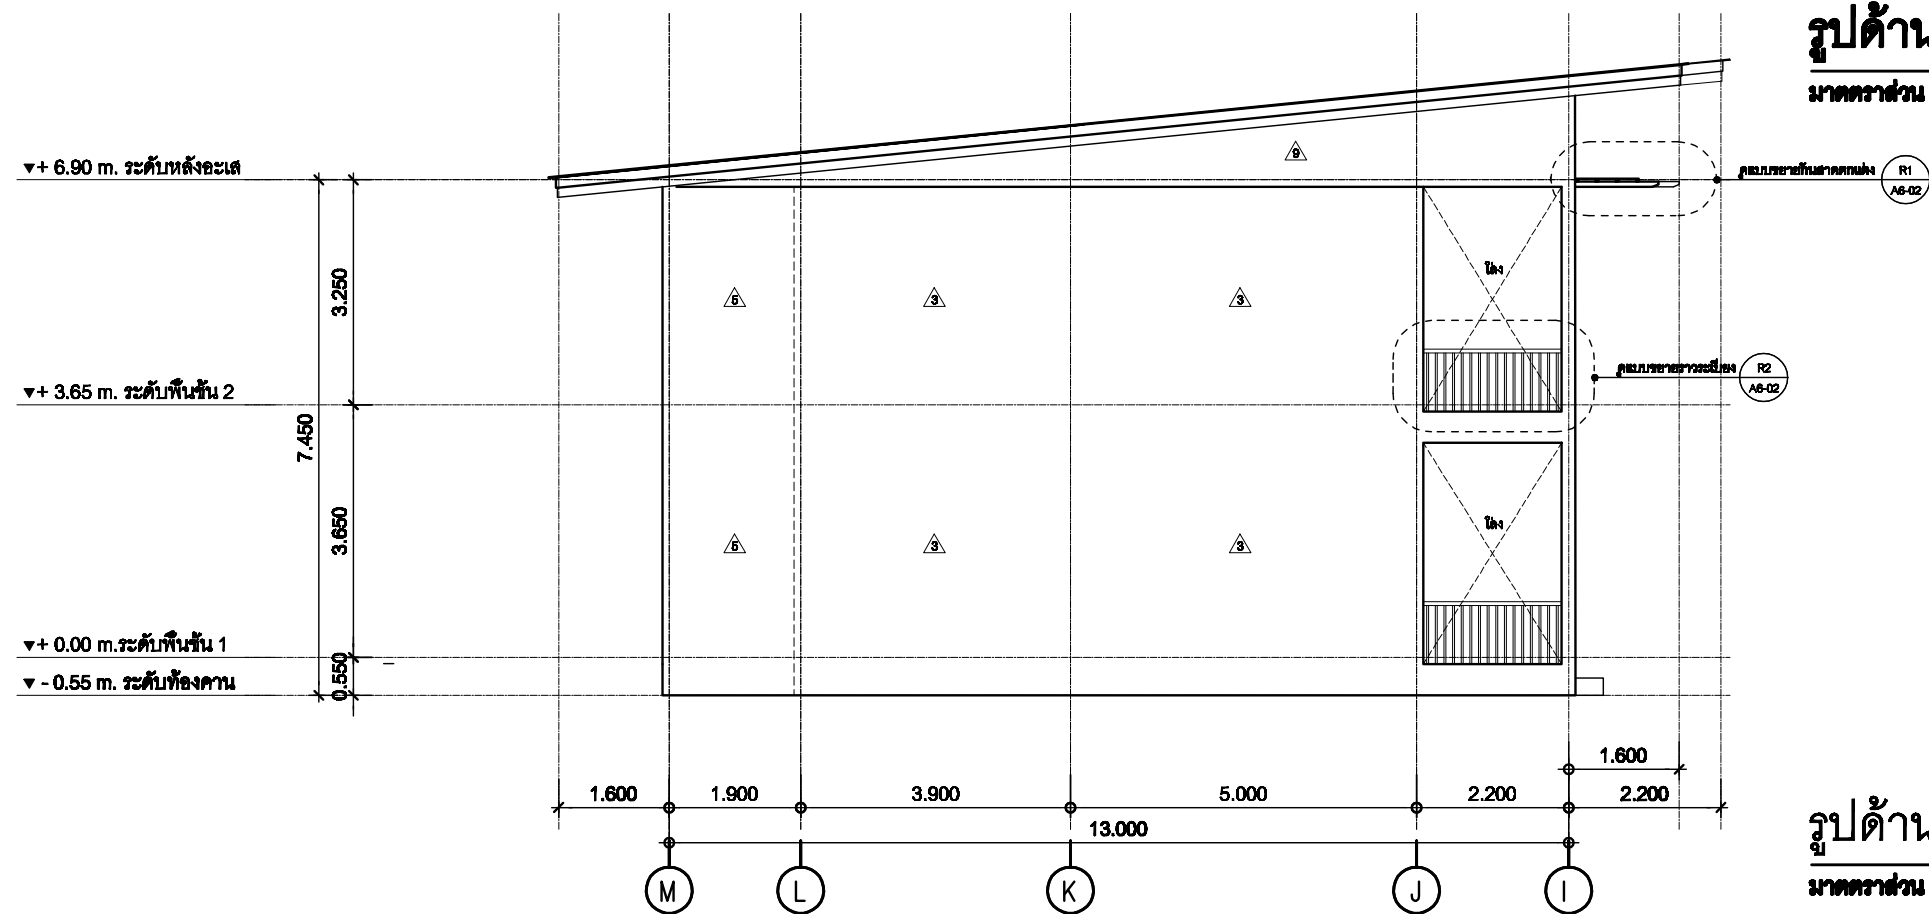

รูปด้าน

ขนาดจริง

1:

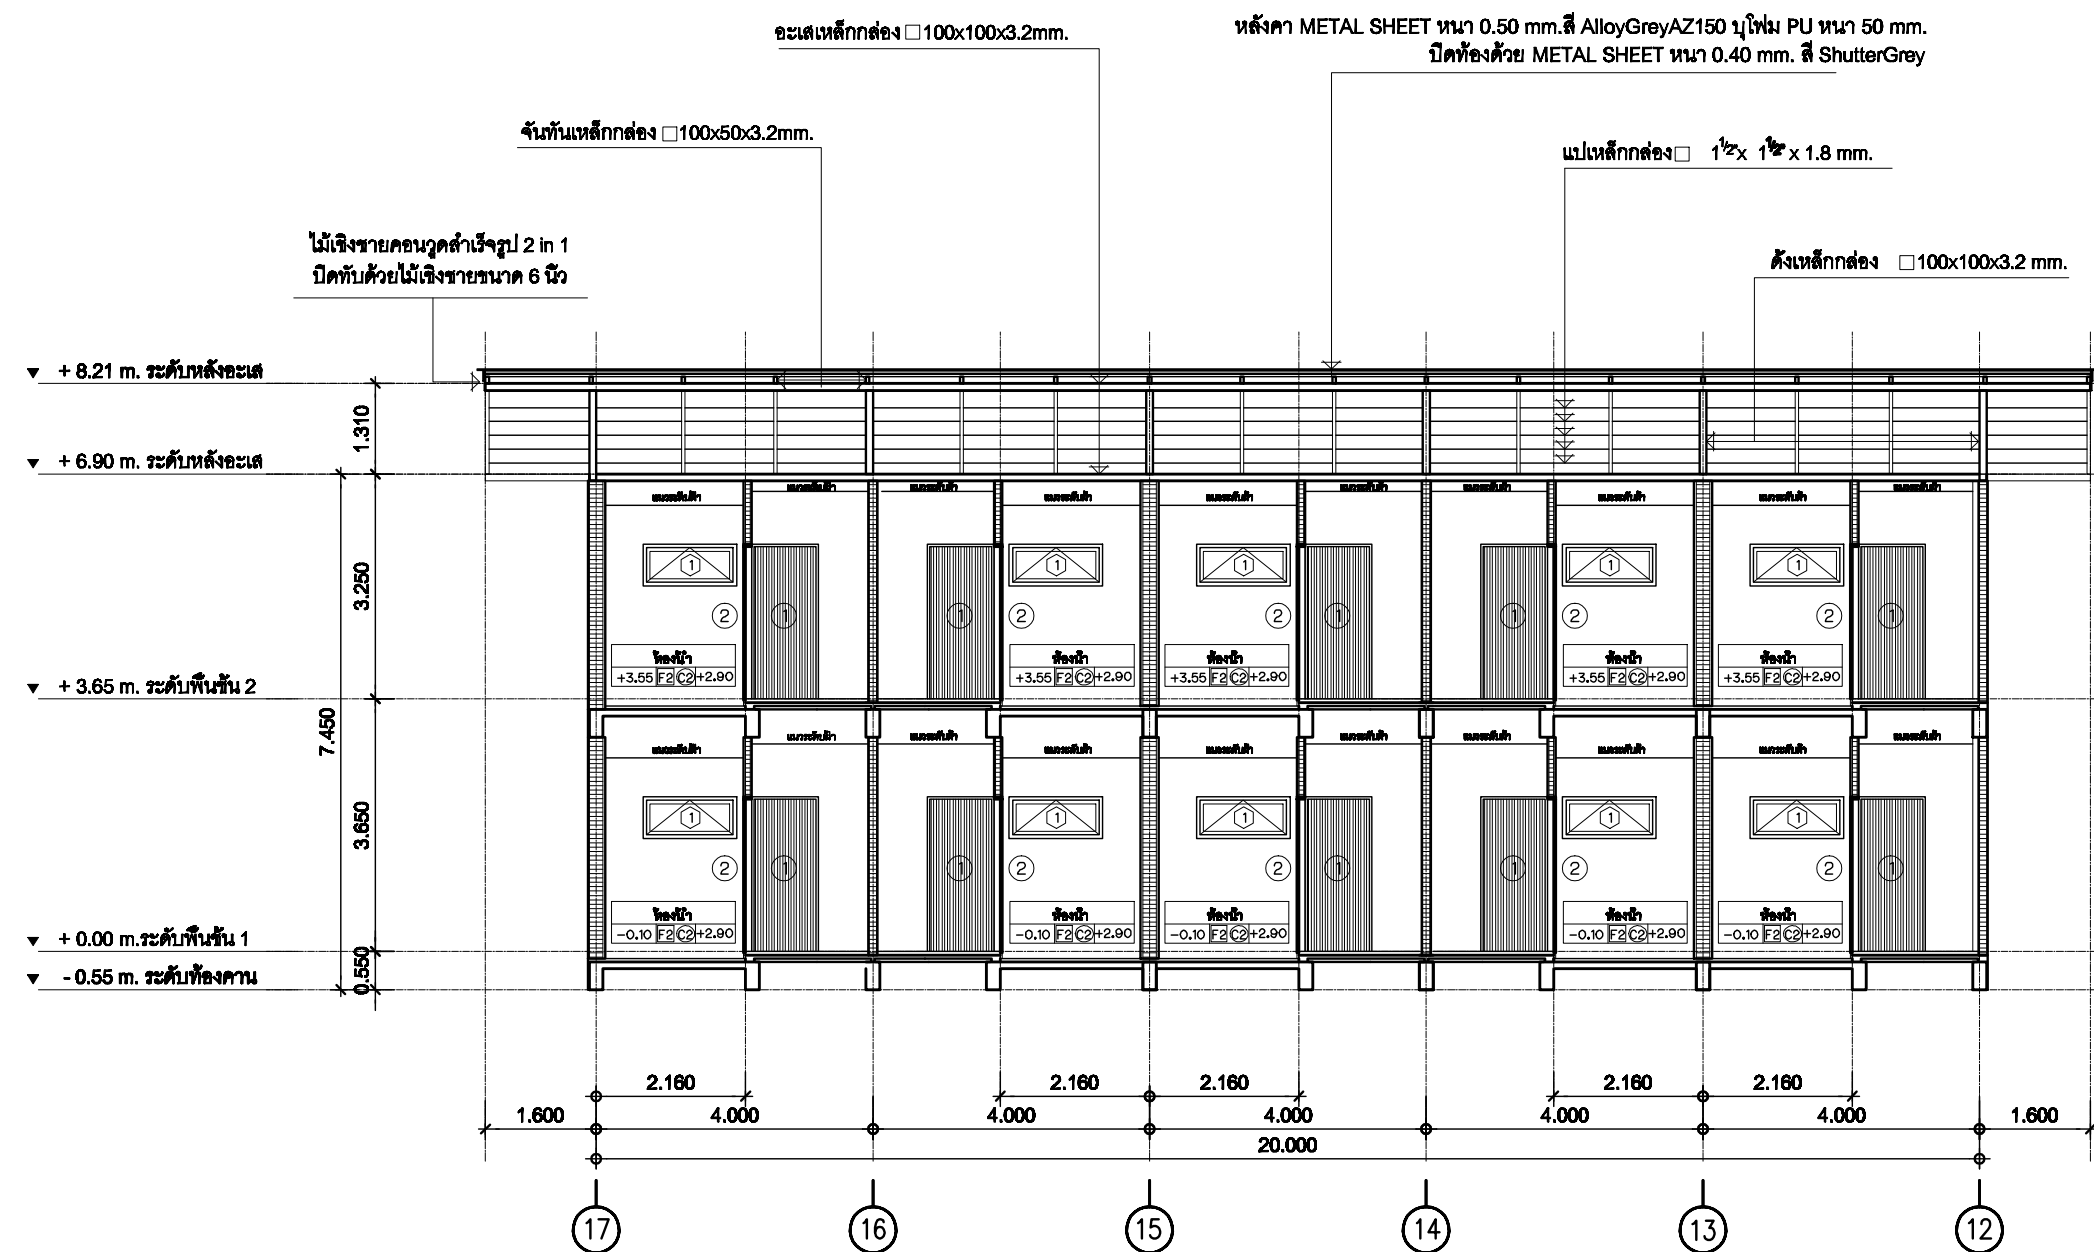

รูปตัด A
มาตราส่วน 1 : 100

