

ภาคผนวก

ภาคผนวก
1-ก

ผลการศึกษาเปรียบเทียบความ
เหมาะสมของแนวทางเลือกระบบ
โครงข่ายไฟฟ้า 230 กิโลโวลต์
คลองแวงะ-สตูล

ตารางที่ 1 ผลการศึกษาเปรียบเทียบความเหมาะสมของแนวทางเลือกระบบโครงข่ายไฟฟ้า 230 กิโลโวลต์ คลองงะ-สตูล

ปัจจัยและแนวคิดในการพิจารณา		คะแนน ความสำคัญ	แนวทางเลือกที่ 1 เส้นสีดำ			แนวทางเลือกที่ 2 เส้นสีแดง			แนวทางเลือกที่ 3 เส้นสีน้ำเงิน		
			ค่าหรือ ข้อมูล ของปัจจัย	ค่า สัมประสิทธิ์ ตัวคูณ	คะแนน ความ เหมาะสม	ค่าหรือ ข้อมูล ของปัจจัย	ค่า สัมประสิทธิ์ ตัวคูณ	คะแนน ความ เหมาะสม	ค่าหรือ ข้อมูล ของ ปัจจัย	ค่า สัมประสิทธิ์ ตัวคูณ	คะแนน ความ เหมาะสม
1. ด้านผลกระทบต่อชุมชนและสังคม (35 คะแนน)											
1.1	จำนวนบ้านเรือนราษฎรในเขต R.O.W. (หลัง)	5.00	0.00	1.00	5.00	0.00	1.00	5.00	0.00	1.00	5.00
1.2	จำนวนแปลงพื้นที่เตรียมพัฒนา/ พัฒนาแล้วในเขต R.O.W. (แปลง)	3.50	0.00	0.00	3.50	0.00	1.00	3.50	0.00	1.00	3.50
1.3	จำนวนสิ่งปลูกสร้างอื่น ๆ (แห่ง)	2.50	0.00	1.00	2.50	0.00	1.00	2.50	0.00	1.00	2.50
1.4	จำนวนพื้นที่ดินถมรกร้างที่อยู่ในเขต R.O.W. (แห่ง)	1.00	0.00	1.00	1.00	0.00	1.00	1.00	0.00	1.00	1.00
1.5	ระยะทางที่แนวทางเลือกวางขนานกับระบบโครงข่ายไฟฟ้าเดิม (เมตร)	4.50	0.00	1.00	4.50	0.00	1.00	4.50	0.00	1.00	4.50
1.6	จำนวนอำเภอที่อยู่ใกล้แนวเขต R.O.W. ภายในรัศมี 2 กิโลเมตร (แห่ง)	4.00	0.00	1.00	4.00	0.00	1.00	4.00	0.00	1.00	4.00
1.7	จำนวนแหล่งชุมชนหนาแน่นที่มีพื้นที่จำกัดบริเวณใกล้ R.O.W. ภายในรัศมี 200 เมตร (แห่ง)	3.50	0.00	1.00	3.50	0.00	1.00	3.50	0.00	1.00	3.50
1.8	จำนวนแหล่งชุมชนที่อยู่ใกล้ R.O.W. ภายในรัศมี 200 เมตร (แห่ง)	3.00	0.00	1.00	3.00	10.00	0.00	0.00	9.00	0.10	0.30
1.9	ระยะทางวางขนานไปกับเส้นทางคมนาคม (เมตร)	2.50	0.00	1.00	2.50	0.00	1.00	2.50	0.00	1.00	2.50
1.10	ระยะทางใกล้ที่สุดจากสถานที่ราชการ สถานศึกษา หรือสถานที่ยึดเหนี่ยวจิตใจ (เมตร)	2.50	0.00	1.00	2.50	0.00	1.00	2.50	0.00	1.00	2.50
1.11	ระยะทางการวางแผนวางระบบโครงข่ายไฟฟ้าผ่านพื้นที่สวน (เมตร)	1.50	24.83	1.00	1.50	70.08	0.4	0.60	74.75	0.30	0.45
1.12	ระยะทางที่พาดผ่านไม้เศรษฐกิจที่ต้องขออนุญาตตัดฟัน (เมตร)	1.50	0.00	1.00	1.50	0.00	1.00	1.50	0.00	1.00	1.50
รวมคะแนนความเหมาะสมด้านผลกระทบต่อชุมชนและสังคม		35.00			35.00			26.50			26.80
2. ด้านผลกระทบต่อสิ่งแวดล้อม/ทรัพยากรธรรมชาติ (30 คะแนน)											
2.1	ระยะทางที่ระบบโครงข่ายไฟฟ้าพาดผ่านพื้นที่เขตรักษาพันธุ์สัตว์ป่า (เมตร)	6.00	7.55	0.00	0.00	0.00	1.00	6.00	0.00	1.00	6.00
2.2	ระยะทางที่ระบบโครงข่ายไฟฟ้าพาดผ่านพื้นที่อุทยานแห่งชาติ (เมตร)	6.00	0.00	1.00	6.00	0.00	1.00	6.00	0.00	1.00	6.00
2.3	ระยะทางที่ระบบโครงข่ายไฟฟ้าพาดผ่านพื้นที่ป่าชายเลน (เมตร)	4.00	0.00	1.00	4.00	0.00	1.00	4.00	0.00	1.00	4.00
2.4	ระยะทางที่ระบบโครงข่ายไฟฟ้าพาดผ่านพื้นที่เขตห้ามล่าสัตว์ป่า (เมตร)	4.00	0.00	1.00	4.00	0.00	1.00	4.00	0.00	1.00	4.00
2.5	ระยะทางที่ระบบโครงข่ายไฟฟ้าพาดผ่านพื้นที่เขตรวนอุทยาน (เมตร)	3.00	0.00	1.00	3.00	0.00	1.00	3.00	0.00	1.00	3.00
2.6	ระยะทางที่ระบบโครงข่ายไฟฟ้าพาดผ่านพื้นที่คุณภาพลุ่มน้ำชั้นที่ 1 (เมตร)	3.00	0.00	1.00	3.00	0.00	1.00	3.00	0.00	1.00	3.00
2.7	ระยะทางที่ระบบโครงข่ายไฟฟ้าพาดผ่านพื้นที่ป่าอนุรักษ์เพิ่มเติม (ป่า C) (เมตร)	2.00	7.80	0.20	0.40	2.69	0.80	1.60	1.32	1.00	2.00
2.8	ระยะทางที่ระบบโครงข่ายไฟฟ้าพาดผ่านพื้นที่ป่าสงวนแห่งชาติ (เมตร)	1.00	7.80	0.20	0.20	2.69	0.80	0.80	1.32	1.00	1.00

ตารางที่ 1.4-4 ผลการศึกษาเปรียบเทียบความเหมาะสมของแนวทางเลือกระบบโครงข่ายไฟฟ้า 230 กิโลโวลต์ คลองแฉะ-สตูล (ต่อ)

ปัจจัยและแนวคิดในการพิจารณา		คะแนน ความสำคัญ	แนวทางเลือกที่ 1 เส้นสีดำ			แนวทางเลือกที่ 2 เส้นสีแดง			แนวทางเลือกที่ 3 เส้นสีน้ำเงิน		
			ค่าหรือ ข้อมูล ของปัจจัย	ค่า สัมประสิทธิ์ ตัวคูณ	คะแนน ความ เหมาะสม	ค่าหรือ ข้อมูล ของปัจจัย	ค่า สัมประสิทธิ์ ตัวคูณ	คะแนน ความ เหมาะสม	ค่าหรือ ข้อมูล ของ ปัจจัย	ค่า สัมประสิทธิ์ ตัวคูณ	คะแนน ความ เหมาะสม
2.. ด้านผลกระทบต่อสิ่งแวดล้อม/ทรัพยากรธรรมชาติ (30 คะแนน) (ต่อ)											
2.9	ระยะทางที่ระบบโครงข่ายไฟฟ้าพาดผ่านพื้นที่ป่าชุมชน (เมตร)	1.00	0.00	1.00	1.00	0.00	1.00	1.00	0.00	1.00	1.00
รวมคะแนนความเหมาะสมด้านผลกระทบต่อสิ่งแวดล้อม/ทรัพยากรธรรมชาติ		30.00			21.60			29.40			30.00
1. ด้านวิศวกรรม (20 คะแนน)											
3.1	ระยะทางที่แนวระบบโครงข่ายไฟฟ้าผ่านเข้าพื้นที่เขตความปลอดภัยในการเดินอากาศ (เมตร)	2.00	0.00	1.00	2.00	0.00	1.00	2.00	0.00	1.00	2.00
3.2	ระยะทางแนวระบบโครงข่ายไฟฟ้า (กิโลเมตร)	1.50	26.03	1.00	1.50	70.41	0.40	0.60	75.08	0.30	0.45
3.3	จำนวนเสาต้นหักมุม (PI) (ต้น)	1.50	11.00	1.00	1.50	48.00	0.30	0.45	56.00	0.20	0.30
3.4	จำนวนจุดตัดเส้นทางคมนาคมหลัก (ครั้ง)	0.50	7.00	1.00	0.50	9.00	0.80	0.40	8.00	0.90	0.45
3.5	จำนวนจุดข้ามแหล่งน้ำ (ครั้ง)	0.50	4.00	1.00	0.50	21.00	0.20	0.10	19.00	0.30	0.15
3.6	จำนวนจุดตัดระบบโครงข่ายไฟฟ้า 115 kV (ครั้ง)	1.50	0.00	1.00	1.50	0.00	1.00	1.50	2.00	0.00	0.00
3.7	จำนวนจุดตัดระบบโครงข่ายไฟฟ้า 230 kV (ครั้ง)	3.00	0.00	1.00	3.00	0.00	1.00	3.00	0.00	1.00	3.00
3.8	จำนวนจุดตัดระบบโครงข่ายไฟฟ้า 500 kV (ครั้ง)	5.00	0.00	1.00	5.00	0.00	1.00	5.00	2.00	0.00	0.00
3.9	ระยะทางที่แนวขนานระบบโครงข่ายไฟฟ้า 115 kV (เมตร)	1.00	0.00	1.00	1.00	5120	0.40	0.40	8620	0.00	0.00
3.10	ระยะทางที่แนวขนานระบบโครงข่ายไฟฟ้า 230 kV (เมตร)	1.50	0.00	1.00	1.50	0.00	1.00	1.50	0.00	1.00	1.50
3.11	ระยะทางที่แนวขนานระบบโครงข่ายไฟฟ้า 500 kV (เมตร)	2.00	0.00	1.00	2.00	0.00	1.00	2.00	0.00	1.00	2.00
รวมคะแนนความเหมาะสมด้านวิศวกรรม		20.00			20.00			16.95			9.85
4. ด้านเศรษฐศาสตร์และการลงทุน (15 คะแนน)											
4.1	ค่าก่อสร้างตามระยะทางแนวระบบโครงข่ายไฟฟ้า (ล้านบาท)	6.00	109.00	1.00	6.00	315.00	0.40	2.40	342.00	0.30	1.80
4.2	ค่าก่อสร้างตามจำนวนเสาส่งต้นหักมุม (ล้านบาท)	6.00	24.00	1.00	6.00	98.00	0.40	2.40	114.00	0.20	1.20
4.3	ค่าก่อสร้างส่วนที่เพิ่มเนื่องจากพาดผ่านสภาพพื้นที่ภูมิประเทศที่เป็นภูเขา/บ่อ (ล้านบาท)	3.00	3157	0.2	0.6	944.00	0.90	2.70	601.00	1.00	3.00
รวมคะแนนความเหมาะสมด้านเศรษฐศาสตร์และการลงทุน		15.00			12.00			4.80			3.00
คะแนนรวมทุกด้าน		100.00			88.60			77.65			69.65

ที่มา : การไฟฟ้าฝ่ายผลิตแห่งประเทศไทย (2565)

ภาคผนวก
1-ข

หนังสืออนุญาตศึกษาวิจัยในเขต
ป่าสงวนแห่งชาติ



หนังสืออนุญาตให้เข้าไปศึกษาหรือวิจัยทางวิชาการ ภายในเขตป่าสงวนแห่งชาติ

เล่มที่ 013

ฉบับที่ 40

ที่ทำการ กรมป่าไม้

วันที่ ๑๐ เดือน พฤษภาคม พ.ศ. ๒๕๖๕

อาศัยอำนาจตามความในมาตรา ๑๓ แห่งพระราชบัญญัติป่าสงวนแห่งชาติ พ.ศ. ๒๕๐๓
อธิบดีกรมป่าไม้อนุญาตให้ กษโณฬายผลิตาแห่งประเทศไทย อายุ - ปี สัญชาติ -
มีภูมิลำเนาอยู่บ้านเลขที่ ๕๒ ซอย - ถนน กล้วยน้ำว้า หมู่ที่ ๒

ตำบล/แขวง นางกรวย อำเภอ/เขต นางกรวย จังหวัด นนทบุรี
เพื่อสำรวจแนวเขตระบบโครงข่ายไฟฟ้า และสำรวจทรัพยากรธรรมชาติสิ่งแวดล้อมในที่ดินทำกิน เพื่อใช้เป็นข้อมูลในการ
กระทำการ กำหนดแนวเขตระบบโครงข่ายไฟฟ้า และจัดการที่ดินและจัดการทรัพยากรธรรมชาติและสิ่งแวดล้อมในพื้นที่
ในเขตป่าสงวนแห่งชาติ ๒๓๐ กิโลเมตร ๑๐๐๐๐-๑๐๐๐๐
เพื่อประโยชน์ในการศึกษาหรือวิจัยทางวิชาการภายในเขตป่าสงวนแห่งชาติ

ป่า เพื่อก่อให้เกิด ไร่สวนผลไม้ ไร่สวนผลไม้

ในท้องที่ตำบลทุ่งขวางและตำบลเทพนรินทร์ อำเภอ โทกภูมิ จังหวัด สุราษฎร์ธานี

เนื้อที่ ๒,๐๐๕ ไร่ ๒ งาน ๖๕ ตารางวา จนถึงวันที่ ๙ เดือน พฤษภาคม พ.ศ. ๒๕๖๗

ตามแผนที่สังเขปท้ายหนังสืออนุญาตนี้ โดยมีอาณาเขตดังต่อไปนี้

ทิศเหนือ	จด	วัดใต้	เมตร
ทิศตะวันออก	จด	สระน้ำของราษฎร	วัดใต้
ทิศใต้	จด	แผนที่สังเขปแนวกว้าง	วัดใต้
ทิศตะวันตก	จด	หน้าวัด ๑๐๐๐๐	วัดใต้

ผู้รับอนุญาตจะต้องปฏิบัติตามเงื่อนไขที่แนบท้ายหนังสืออนุญาตนี้

(ลงชื่อ) ผู้อนุญาต

(นายวันชัย จริยาเศรษฐโชค)


ตำแหน่ง รองอธิบดี ปฏิบัติราชการแทน

อธิบดีกรมป่าไม้

แผนที่สังเขปแนบท้ายหนังสืออนุญาต

เล่มที่ ๐๑๓ ฉบับที่ ๔๐ ลงวันที่ ๑๐ พฤษภาคม ๒๕๖๕

แสดงบริเวณที่อนุญาตให้การไฟฟ้าฝ่ายผลิตแห่งประเทศไทย (โดยบริษัท เอ็นริช คอนซัลแตนท์ จำกัด) เข้าไปศึกษาหรือวิจัยทางวิชาการในเขตป่าสงวนแห่งชาติป่าเทือกเขาแก้ว ป่าคลองเขาล่อน และป่าคลองปอม เพื่อสำรวจแนวเขตระบบโครงข่ายไฟฟ้า และสำรวจทรัพยากรธรรมชาติสิ่งแวดล้อมในด้านต่าง ๆ เพื่อใช้เป็นข้อมูลในการกำหนดแนวเขตระบบโครงข่ายไฟฟ้า และการศึกษาและจัดทำรายงานผลกระทบสิ่งแวดล้อมเบื้องต้น โครงการระบบโครงข่ายไฟฟ้า ๒๓๐ กิโลโวลต์ คลองแฉะ - สตูล ท้องที่ตำบลท่าชะมวง และตำบลเขาพระ อำเภอรัษฎา จังหวัดสงขลา เนื้อที่ ๒,๑๐๘ ไร่ ๒ งาน ๖๔ ตารางวา

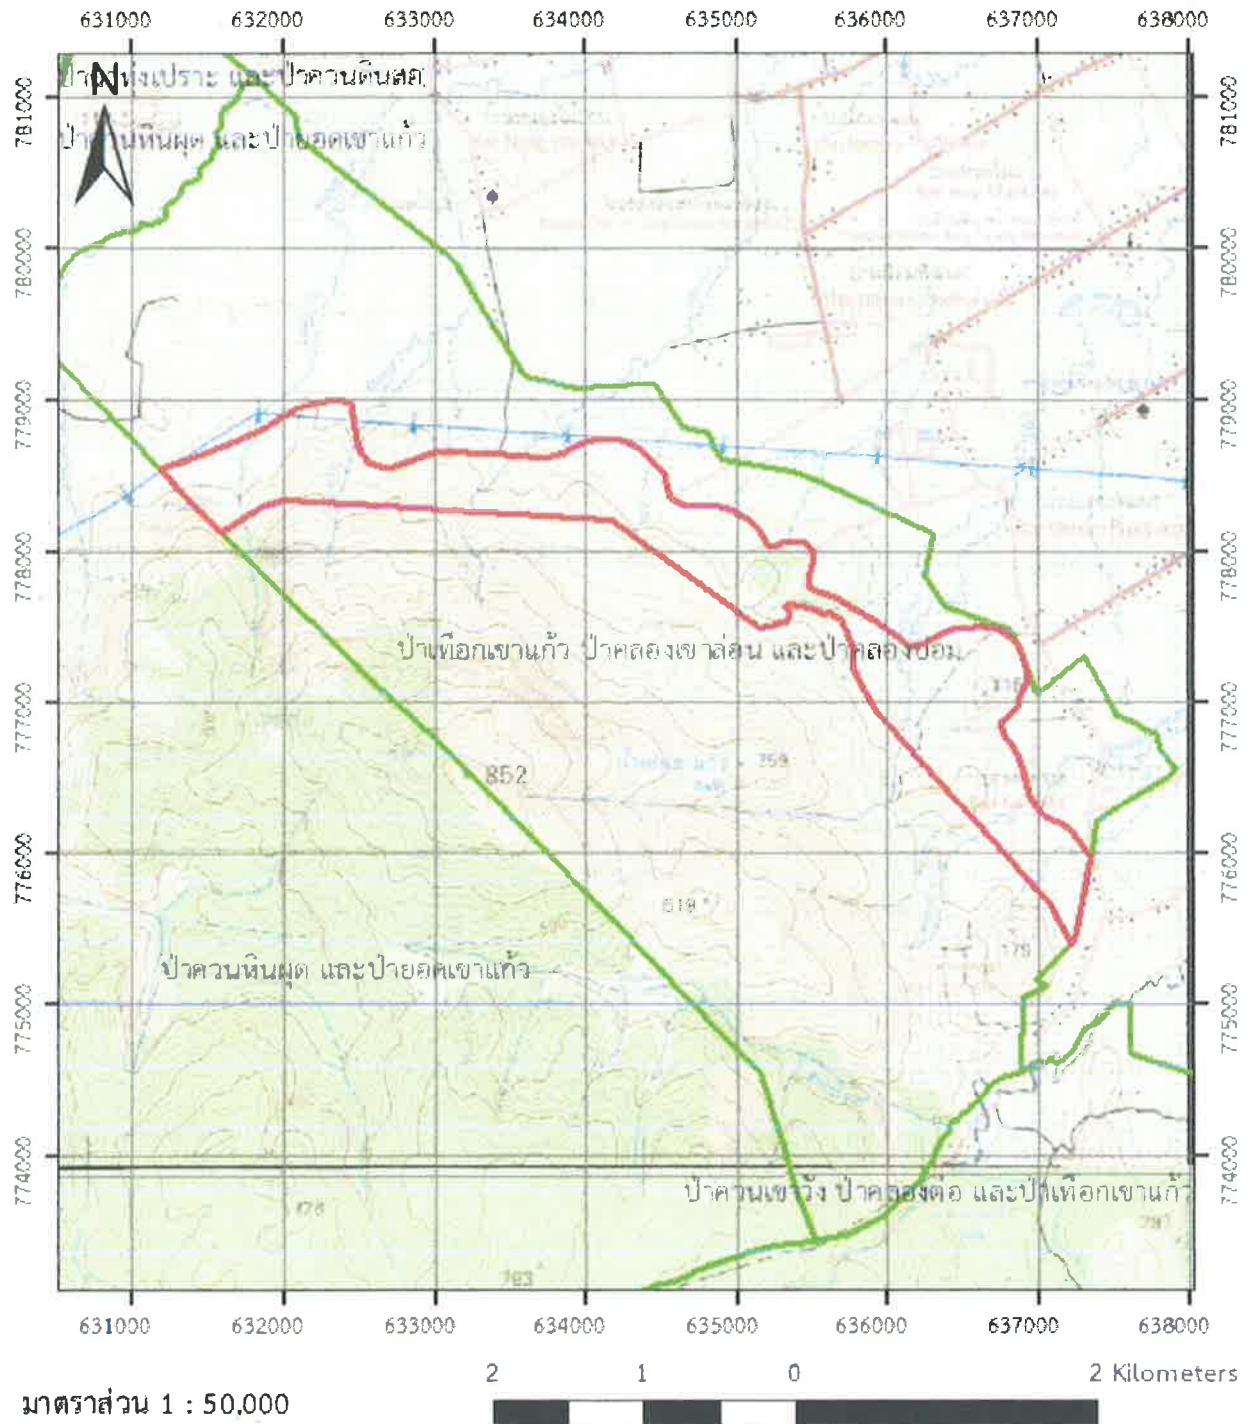

มาตราส่วน 1 : 50,000

- แนวเขตป่าสงวนแห่งชาติ
- บริเวณที่ได้รับอนุญาต

ลงชื่อ

(นายวันชัย จริยาเศรษฐโชค)

รองอธิบดี ปฏิบัติราชการแทน
อธิบดีกรมป่าไม้

เงื่อนไขแนบท้ายหนังสืออนุญาต

ให้ผู้รับอนุญาตให้เข้าไปศึกษาหรือวิจัยทางวิชาการในเขตป่าสงวนแห่งชาติ ตามหนังสืออนุญาต
เล่มที่ ๐๑๓ ฉบับที่ ๕๐ ลงวันที่ ๑๐ เดือน พฤษภาคม พ.ศ. ๒๕๖๕ ปฏิบัติดังต่อไปนี้

- (๑) ต้องแจ้งเป็นหนังสือให้อธิบดีกรมป่าไม้ทราบก่อนเข้าไปดำเนินการในพื้นที่ อย่างน้อย ๑๕ วัน
- (๒) ผู้ได้รับอนุญาตต้องปฏิบัติตามวัตถุประสงค์ แผนงาน และวิธีการ ที่ระบุไว้ในโครงการหรือกิจกรรมที่ศึกษาหรือวิจัยทางวิชาการที่ขออนุญาตไว้เท่านั้น
- (๓) ผู้ได้รับอนุญาตต้องดำเนินการตามคำแนะนำของพนักงานเจ้าหน้าที่กรมป่าไม้
โดยเคร่งครัด

(๔) ผู้ได้รับอนุญาตต้องปฏิบัติตามกฎหมายเกี่ยวกับการป่าไม้ และกฎหมายอื่นที่เกี่ยวข้อง
อย่างเคร่งครัด ตลอดจนต้องปฏิบัติตามระเบียบ ข้อกำหนด ประกาศ คำสั่ง วิธีการ และเงื่อนไขที่กำหนดไว้ใน
หนังสืออนุญาต และต้องปฏิบัติตามคำสั่งของพนักงานเจ้าหน้าที่ของกรมป่าไม้ ซึ่งสั่งการตามอำนาจหน้าที่
โดยชอบด้วยกฎหมาย

(๕) เมื่อดำเนินการแล้วเสร็จ ให้ส่งรายงานการวิเคราะห์ผลกระทบสิ่งแวดล้อมเบื้องต้น
รายงานการวิเคราะห์ผลกระทบสิ่งแวดล้อม และรายงานการวิเคราะห์ผลกระทบสิ่งแวดล้อมสำหรับโครงการ
หรือกิจการที่อาจก่อให้เกิดผลกระทบต่อชุมชนอย่างรุนแรงทั้งด้านคุณภาพสิ่งแวดล้อม ทรัพยากรธรรมชาติและ
สุขภาพหรือรายงานผลการศึกษาหรือวิจัยฉบับสมบูรณ์ พร้อมผลการพิจารณาจากผู้มีอำนาจให้กรมป่าไม้

(๖) ผู้ได้รับอนุญาตให้เข้าไปศึกษาหรือวิจัยทางวิชาการ หรือเก็บตัวอย่างทรัพยากรธรรมชาติ
แล้วนำผลการศึกษาหรือวิจัยทางวิชาการ หรือตัวอย่างไปจดทะเบียนทรัพย์สินทางปัญญา (Intellectual
Property) เช่น ลิขสิทธิ์ (Copyright) สิทธิบัตร (Patent) เครื่องหมายการค้า (Trademark) การให้ความคุ้มครอง
พันธุ์พืชใหม่ (Protection of New Varieties of Plant) เป็นต้น หรือทะเบียนอื่นใดตามกฎหมาย เพื่อผลิต
เป็นอุตสาหกรรมหรือทางการค้าหรือพิมพ์ผลงานเพื่อจำหน่าย หรือนำไปใช้ในการดำเนินการด้านการ
ลดก๊าซเรือนกระจก หรือดำเนินการด้านอื่นใด ต้องได้รับอนุญาตจากกรมป่าไม้ก่อน และให้ถือว่าทรัพย์สินทางปัญญา
รวมถึงสิทธิประโยชน์จากการดำเนินการด้านการลดก๊าซเรือนกระจก หรือดำเนินการด้านอื่นใด เป็นสมบัติ
ร่วมกันกับกรมป่าไม้และต้องทำความตกลงการแบ่งปันผลประโยชน์ที่เกิดขึ้นให้กับกรมป่าไม้

(๗) ให้ผู้รับอนุญาตนัดหมายพนักงานเจ้าหน้าที่กรมป่าไม้ตรวจสอบการดำเนินการอย่างน้อย ๑ ครั้ง

(๘) เมื่อผู้ได้รับอนุญาตฝ่าฝืนหรือไม่ปฏิบัติตามกฎหมาย ระเบียบ ข้อบังคับ ประกาศ คำสั่ง
หรือทำให้เกิดความเสียหายหรือเป็นอันตรายต่อพื้นที่ป่าไม้และสภาพแวดล้อม หรือทรัพยากรธรรมชาติอื่น ๆ
อธิบดีกรมป่าไม้อาจจะระงับการอนุญาตและดำเนินการตามกฎหมายที่เกี่ยวข้อง

(ลงชื่อ)



ผู้อนุญาต

(นายวันชัย จรียาเศรษฐโชค)

รองอธิบดี ปฏิบัติราชการแทน

อธิบดีกรมป่าไม้

(ลงชื่อ)

รองอธิบดี กรมป่าไม้

ผู้รับอนุญาต

(รองอธิบดี กรมป่าไม้)



หนังสืออนุญาตให้เข้าไปศึกษาหรือวิจัยทางวิชาการ ภายในเขตป่าสงวนแห่งชาติ

เล่มที่ 013

ฉบับที่ 39

ที่ทำการ..... กรมป่าไม้

วันที่ ๑๐ เดือน พฤษภาคม พ.ศ. ๒๕๖๕

อาศัยอำนาจตามความในมาตรา ๑๓ แห่งพระราชบัญญัติป่าสงวนแห่งชาติ พ.ศ. ๒๕๐๓
อธิบดีกรมป่าไม้อนุญาตให้..... กำนันไฟฟ้าผลิตแห่งประเทศไทย..... อายุ..... ปี สัญชาติ.....
มีภูมิลำเนาอยู่บ้านเลขที่ ๕๒ ซอย..... ถนน..... อำเภอ..... หมู่ที่ ๒
ตำบล/แขวง..... อำเภอ/เขต..... จังหวัด.....
เพื่อสำรวจแนวเขตถนนสายไฟฟ้าและสำรวจไฟฟ้าการรวมชาติสิ่งทวดล้อมในด้านต่างๆ เพื่อใช้เป็นข้อมูล
กระทำการการกำหนดแนวเขตถนนสายไฟฟ้าและทางศึกษาและจัดทำรายงานผลกระทบสิ่งแวดล้อมเบื้องต้น โครงการรวม
โดยทนายไฟฟ้า ๒๕๐๓ ๒๕๐๓ ๒๕๐๓ - ๒๕๐๓ เพื่อประโยชน์ในการศึกษาหรือวิจัยทางวิชาการภายในเขตป่าสงวนแห่งชาติ
ป่าแม่พระ ป่าเทือกเขาไฟไหม้ และป่าคลองแก้ว
ในท้องที่ตำบล..... อำเภอ..... จังหวัด.....
เนื้อที่ ๗๖๓ ไร่ ๓ งาน ๖๐ ตารางวา จนถึงวันที่ ๙ เดือน พฤษภาคม พ.ศ. ๒๕๖๕
ตามแผนที่สังเขปท้ายหนังสืออนุญาตนี้ โดยมีอาณาเขตดังต่อไปนี้

ทิศเหนือ	จด	วัดใต้	เมตร
ทิศตะวันออก	จด	วัดใต้	เมตร
ทิศใต้	จด	วัดใต้	เมตร
ทิศตะวันตก	จด	วัดใต้	เมตร

ผู้รับอนุญาตจะต้องปฏิบัติตามเงื่อนไขที่แนบท้ายหนังสืออนุญาตนี้

(ลงชื่อ)..... ผู้อนุญาต

(นายวันชัย จริยาเศรษฐโชค)

รองอธิบดี ปฏิบัติราชการแทน

ตำแหน่ง..... อธิบดีกรมป่าไม้

แผนที่สังเขปแบบท้ายหนังสืออนุญาต

เล่มที่ ๐๑๓ ฉบับที่ ๓๙ ลงวันที่

๑๐


พฤษภาคม

๒๕๖๕

แสดงบริเวณที่อนุญาตให้การไฟฟ้าฝ่ายผลิตแห่งประเทศไทย (โดยบริษัท เอ็นริช คอนซัลแตนท์ จำกัด) เข้าไปศึกษาหรือวิจัยทางวิชาการในเขตป่าสงวนแห่งชาติป่าแม่พร ป่าเทือกเขาไฟไหม้ และป่าคลองแก้ว เพื่อสำรวจแนวเขตระบบโครงข่ายไฟฟ้า และสำรวจทรัพยากรธรรมชาติสิ่งแวดล้อมในด้านต่าง ๆ เพื่อใช้เป็นข้อมูลในการกำหนดแนวเขตระบบโครงข่ายไฟฟ้า และการศึกษาและจัดทำรายงานผลกระทบสิ่งแวดล้อมเบื้องต้น

โครงการระบบโครงข่ายไฟฟ้า ๒๓๐ กิโลโวลต์ คลองแฉะ - สตูล

ท้องที่ตำบลเขาพระ อำเภอรัตภูมิ จังหวัดสงขลา เนื้อที่ ๗๖๓ ไร่ ๓ งาน ๖๑ ตารางวา

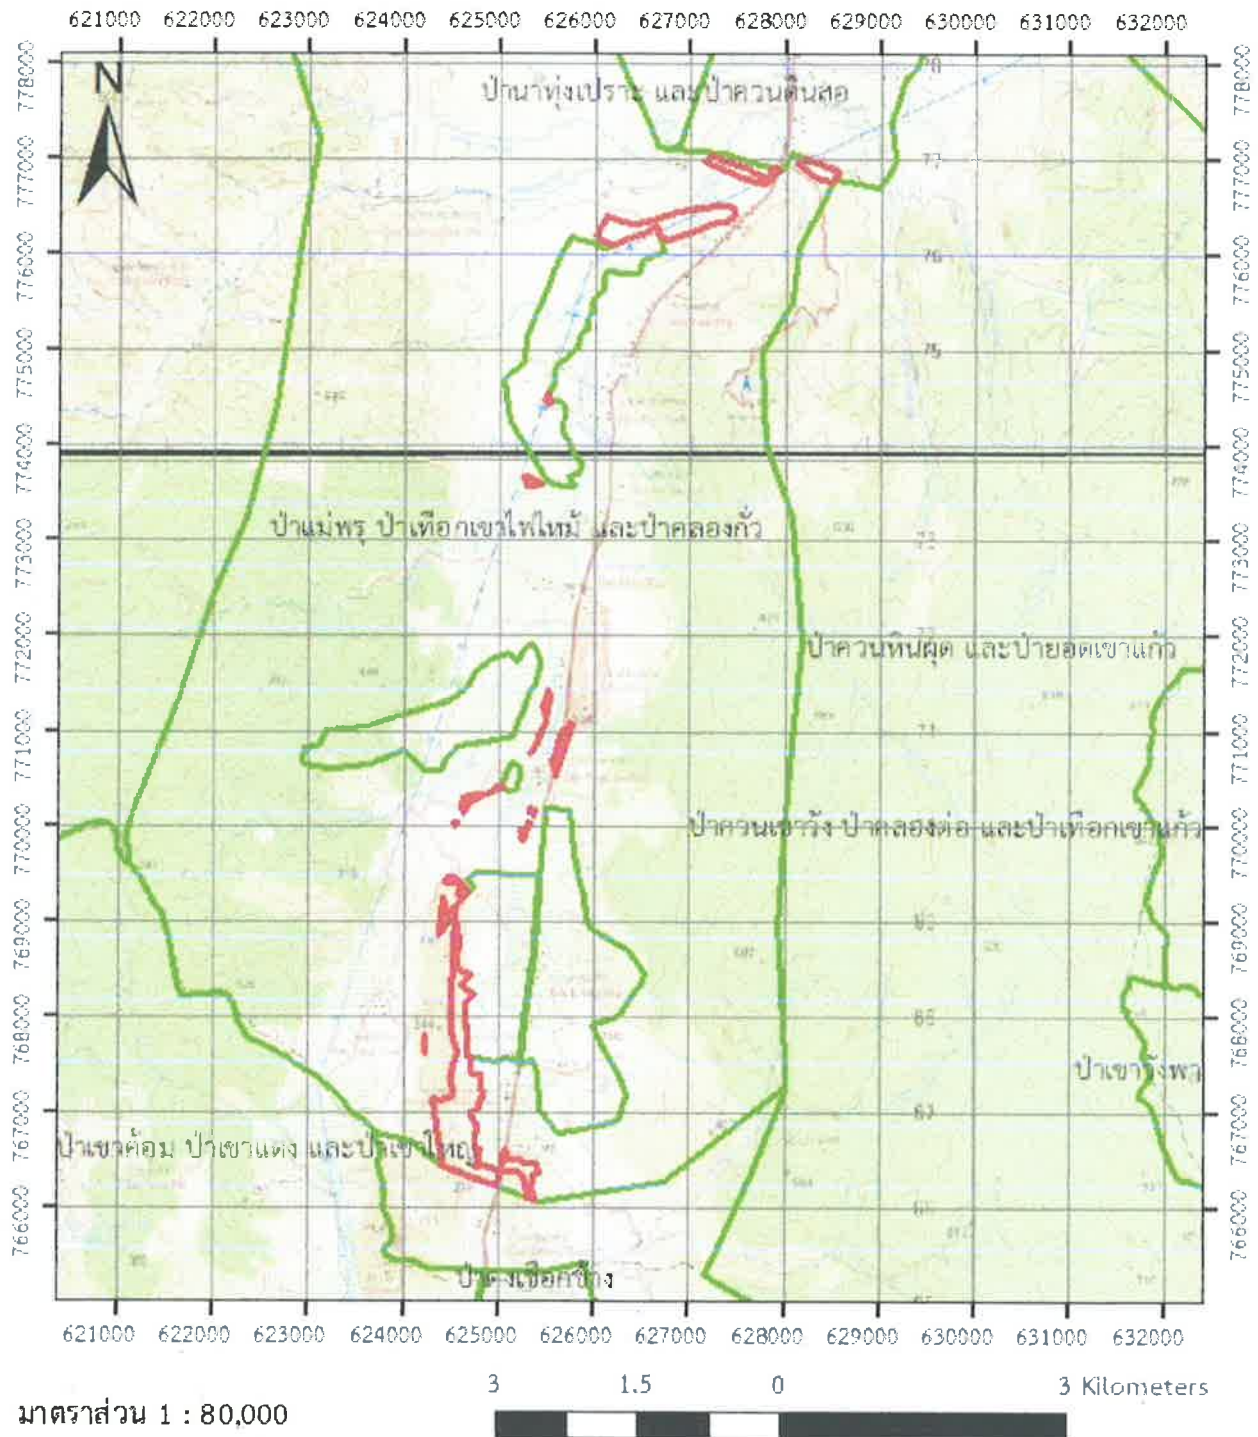

มาตราส่วน 1 : 80,000

- แนวเขตป่าสงวนแห่งชาติ
- บริเวณที่ได้รับอนุญาต

ลงชื่อ

(นายวันชัย จริยาเศรษฐโชค)

รองอธิบดี ปฏิบัติราชการแทน
อธิบดีกรมป่าไม้

เงื่อนไขแนบท้ายหนังสืออนุญาต

ให้ผู้รับอนุญาตให้เข้าไปศึกษาหรือวิจัยทางวิชาการในเขตป่าสงวนแห่งชาติ ตามหนังสืออนุญาต
เล่มที่ ๐๑๓ ฉบับที่ ๓๙ ลงวันที่ ๑๐ เดือน พฤษภาคม พ.ศ. ๒๕๖๕ ปฏิบัติดังต่อไปนี้

- (๑) ต้องแจ้งเป็นหนังสือให้อธิบดีกรมป่าไม้ทราบก่อนเข้าไปดำเนินการในพื้นที่ อย่างน้อย ๑๕ วัน
- (๒) ผู้ได้รับอนุญาตต้องปฏิบัติตามวัตถุประสงค์ แผนงาน และวิธีการ ที่ระบุไว้ในโครงการหรือกิจกรรมที่ศึกษาหรือวิจัยทางวิชาการที่ขออนุญาตไว้เท่านั้น
- (๓) ผู้ได้รับอนุญาตต้องดำเนินการตามคำแนะนำของพนักงานเจ้าหน้าที่กรมป่าไม้ โดยเคร่งครัด

(๔) ผู้ได้รับอนุญาตต้องปฏิบัติตามกฎหมายเกี่ยวกับการป่าไม้ และกฎหมายอื่นที่เกี่ยวข้องอย่างเคร่งครัด ตลอดจนต้องปฏิบัติตามระเบียบ ข้อกำหนด ประกาศ คำสั่ง วิธีการ และเงื่อนไขที่กำหนดไว้ในหนังสืออนุญาต และต้องปฏิบัติตามคำสั่งของพนักงานเจ้าหน้าที่ของกรมป่าไม้ ซึ่งสั่งการตามอำนาจหน้าที่โดยชอบด้วยกฎหมาย

(๕) เมื่อดำเนินการแล้วเสร็จ ให้ส่งรายงานการวิเคราะห์ผลกระทบสิ่งแวดล้อมเบื้องต้น รายงานการวิเคราะห์ผลกระทบสิ่งแวดล้อม และรายงานการวิเคราะห์ผลกระทบสิ่งแวดล้อมสำหรับโครงการหรือกิจการที่อาจก่อให้เกิดผลกระทบต่อชุมชนอย่างรุนแรงทั้งด้านคุณภาพสิ่งแวดล้อม ทรัพยากรธรรมชาติ และสุขภาพหรือรายงานผลการศึกษาหรือวิจัยฉบับสมบูรณ์ พร้อมผลการพิจารณาจากผู้มีอำนาจให้กรมป่าไม้

(๖) ผู้ได้รับอนุญาตให้เข้าไปศึกษาหรือวิจัยทางวิชาการ หรือเก็บตัวอย่างทรัพยากรธรรมชาติ แล้วนำผลการศึกษาหรือวิจัยทางวิชาการ หรือตัวอย่างไปจดทะเบียนทรัพย์สินทางปัญญา (Intellectual Property) เช่น ลิขสิทธิ์ (Copyright) สิทธิบัตร (Patent) เครื่องหมายการค้า (Trademark) การให้ความคุ้มครองพันธุ์พืชใหม่ (Protection of New Varieties of Plant) เป็นต้น หรือทะเบียนอื่นใดตามกฎหมาย เพื่อผลิตเป็นอุตสาหกรรมหรือทางการค้าหรือพิมพ์ผลงานเพื่อจำหน่าย หรือนำไปใช้ในการดำเนินการด้านการลดก๊าซเรือนกระจก หรือดำเนินการด้านอื่นใด ต้องได้รับอนุญาตจากกรมป่าไม้ก่อน และให้ถือว่าทรัพย์สินทางปัญญารวมถึงสิทธิประโยชน์จากการดำเนินการด้านการลดก๊าซเรือนกระจก หรือดำเนินการด้านอื่นใด เป็นสมบัติร่วมกันกับกรมป่าไม้และต้องทำความตกลงการแบ่งปันผลประโยชน์ที่เกิดขึ้นให้กับกรมป่าไม้

(๗) ให้ผู้รับอนุญาตนัดหมายพนักงานเจ้าหน้าที่กรมป่าไม้ตรวจสอบการดำเนินการอย่างน้อย ๑ ครั้ง

(๘) เมื่อผู้ได้รับอนุญาตฝ่าฝืนหรือไม่ปฏิบัติตามกฎหมาย ระเบียบ ข้อบังคับ ประกาศ คำสั่ง หรือทำให้เกิดความเสียหายหรือเป็นอันตรายต่อพื้นที่ป่าไม้และสภาพแวดล้อม หรือทรัพยากรธรรมชาติอื่น ๆ อธิบดีกรมป่าไม้อาจระงับการอนุญาตและดำเนินการตามกฎหมายที่เกี่ยวข้อง

(ลงชื่อ)



ผู้อนุญาต

(นายวันชัย จริยาเศรษฐโชค)

รองอธิบดี ปฏิบัติราชการแทน

อธิบดีกรมป่าไม้

(ลงชื่อ)

รองนางสาว ทนุลา

ผู้รับอนุญาต

(รองนางสาว ทนุลา)

ภาคผนวก
1-ค

หนังสืออนุญาตศึกษาวิจัยใน
เขตรักษาพันธุ์สัตว์ป่า

อสค.
รับที่ ๒๐๐๖
วันที่ ๐๗ ส.ค. ๒๕๖๓



การไฟฟ้าฝ่ายผลิตแห่งประเทศไทย
รับที่ ๓๑๐๖๓
วันที่ - ๖ ส.ค. ๒๕๖๓

ที่ ทส ๐๙๐๙.๒๐๔/ ๑๕๖๔๕

กรมอุทยานแห่งชาติ สัตว์ป่า และพันธุ์พืช
๒๑ ถนนพหลโยธิน เขตจตุจักร
กรุงเทพฯ ๑๐๙๐๐

รป.พ.

๖๔๘

รับที่ ๑๐ ส.ค. ๒๕๖๓

๓๑ กรกฎาคม ๒๕๖๓

เรื่อง ขออนุญาตเข้าไปทำการศึกษาหรือวิจัยทางวิชาการในพื้นที่เขตรักษาพันธุ์สัตว์ป่าไผ่ตงช้าง สำหรับ
โครงการระบบโครงข่ายไฟฟ้า ๒๓๐ กิโลโวลต์ คลองแฉะ - สตูล (ส่วนที่พาดผ่านพื้นที่ป่าอนุรักษ์เพิ่มเติม)

เรียน ผู้ว่าการการไฟฟ้าฝ่ายผลิตแห่งประเทศไทย

- อ้างถึง ๑. หนังสือการไฟฟ้าฝ่ายผลิตแห่งประเทศไทย ที่ กฟผ. ส๘๒๒๐๐/๑๓๒๓๙
ลงวันที่ ๑๔ กุมภาพันธ์ ๒๕๖๓
๒. หนังสือการไฟฟ้าฝ่ายผลิตแห่งประเทศไทย ที่ กฟผ. ส๘๒๒๐๐/๔๙๓๓๖
ลงวันที่ ๘ กรกฎาคม ๒๕๖๓

สนอ
๑/อสค ๐๑
○ ดันฉบับ
△ ดันส่งมอบ
X ไม่มีส่งมอบ
- 6 ส.ค. ๒๕๖๓

สิ่งที่ส่งมาด้วย สำเนาหนังสือกรมอุทยานแห่งชาติ สัตว์ป่า และพันธุ์พืช ที่ ทส ๐๙๐๙.๒๐๔/๑๕๖๔๕
ลงวันที่ ๓๑ กรกฎาคม ๒๕๖๓

ตามหนังสือที่อ้างถึง ๑ การไฟฟ้าฝ่ายผลิตแห่งประเทศไทยส่งคำขออนุญาตเพื่อเข้าไป
ทำการศึกษาหรือวิจัยทางวิชาการในพื้นที่ป่าอนุรักษ์ เพื่อการศึกษาหรือวิจัยทางวิชาการ ให้กรมอุทยานแห่งชาติ
สัตว์ป่า และพันธุ์พืช พิจารณาการขออนุญาต เข้าไปดำเนินการศึกษาสำรวจทรัพยากรป่าไม้ และสัตว์ป่า
เพื่อใช้เป็นข้อมูลประกอบการจัดทำรายงานการประเมินผลกระทบสิ่งแวดล้อมเบื้องต้น โครงการศึกษา
ผลกระทบสิ่งแวดล้อมเบื้องต้น (IEE) โครงการระบบโครงข่ายไฟฟ้า ๒๓๐ กิโลโวลต์ คลองแฉะ - สตูล
(ส่วนที่พาดผ่านพื้นที่ป่าอนุรักษ์เพิ่มเติม) โดยมี นางคึกคินา เขยชุม เป็นหัวหน้าโครงการ ระยะเวลาศึกษาวิจัย ๒ ปี
นับจากวันที่ได้รับอนุญาต และหนังสือที่อ้างถึง ๒ การไฟฟ้าฝ่ายผลิตแห่งประเทศไทยส่งคำชี้แจงรายละเอียด
และวิธีการศึกษา ตามข้อเสนอแนะของกรมอุทยานแห่งชาติ สัตว์ป่า และพันธุ์พืช เพื่อประกอบการพิจารณา
อนุญาต ความละเอียดแจ้งแล้ว นั้น

กรมอุทยานแห่งชาติ สัตว์ป่า และพันธุ์พืช พิจารณาแล้ว เพื่อประโยชน์ในการคุ้มครอง
ดูแลรักษา หรือบำรุงเขตรักษาพันธุ์สัตว์ป่า จึงอนุญาตให้หัวหน้าเขตรักษาพันธุ์สัตว์ป่าไผ่ตงช้าง
ในฐานะพนักงานเจ้าหน้าที่ ร่วมดำเนินการศึกษาสำรวจข้อมูลด้านทรัพยากรป่าไม้และสัตว์ป่า โดยไม่มี
การเก็บตัวอย่างพันธุ์พืชและพันธุ์สัตว์ป่า ตามโครงการศึกษาผลกระทบสิ่งแวดล้อมเบื้องต้น (IEE) โครงการ
ระบบโครงข่ายไฟฟ้า ๒๓๐ กิโลโวลต์ คลองแฉะ - สตูล (ส่วนที่พาดผ่านพื้นที่ป่าอนุรักษ์เพิ่มเติม) ภายใต้
การสนับสนุนของการไฟฟ้าฝ่ายผลิตแห่งประเทศไทย โดย นางคึกคินา เขยชุม หัวหน้าโครงการ และคณะ

เรียน แสลง.พ.
เพื่อโปรดดำเนินการต่อไป
นางคึกคินา เขยชุม ๖๓
รป.พ.

เรียน	ขอสด-1.
✓	ขอสด-2.
	วท.11
	เพื่อทราบ
✓	เพื่อพิจารณา

เรียน กป.ร.พ.
เพื่อโปรดดำเนินการต่อไป
ระยะเวลา...
นางสมใจ บุนนาค
๒๕๖๓
๒๕๖๓
(นายเอกรัฐ สมินทรปัญญา)

ส่งตาม ☒ กรณ ☐ ไม่กรณ ☐ ยังไม่ได้รับ

ระยะเวลาศึกษาวิจัย ๒ ปี นับจากวันที่อธิบดีลงนามอนุญาต และให้หัวหน้าเขตรักษาพันธุ์สัตว์ป่าโตนงาช้าง เป็นผู้ควบคุม กำกับดูแล การดำเนินการใดๆ ให้เป็นไปตามพระราชบัญญัติสงวนและคุ้มครองสัตว์ป่า พ.ศ. ๒๕๖๒ อย่างเคร่งครัด ทั้งนี้ ก่อนเข้าไปดำเนินการในพื้นที่ ขอได้โปรดสั่งการให้ นางคัคณา เขยชุม หัวหน้าโครงการ และคณะ ประธานหัวหน้าเขตรักษาพันธุ์สัตว์ป่าโตนงาช้าง ทราบก่อนเข้าดำเนินการทุกครั้ง และเมื่อสิ้นสุดโครงการแล้วจะต้องส่งรายงานผลการศึกษาหรือวิจัยฉบับสมบูรณ์ จำนวน ๓ ชุด พร้อมแผ่นบันทึกข้อมูล จำนวน ๑ แผ่น ให้กรมอุทยานแห่งชาติ สัตว์ป่า และพันธุ์พืช เพื่อใช้ประโยชน์ต่อไป อนึ่ง ทรัพยากรเส้นทางปัญญาที่เป็นผล มาจากการศึกษาวิจัยให้ถือเป็นสมบัติร่วมกันกับกรมอุทยานแห่งชาติ สัตว์ป่า และพันธุ์พืช และหากมีการ นำไปใช้ประโยชน์ในเชิงพาณิชย์ต้องได้รับอนุญาตจากกรมอุทยานแห่งชาติ สัตว์ป่า และพันธุ์พืช ก่อน พร้อมทั้งต้องทำความเข้าใจความตกลงการแบ่งปันผลประโยชน์ที่จะเกิดขึ้นในภายหน้าให้กับกรมอุทยานแห่งชาติ สัตว์ป่า และพันธุ์พืช ด้วย

จึงเรียนมาเพื่อโปรดทราบและพิจารณา

ขอแสดงความนับถือ



(นายประกิต วงศ์ศรีวัฒนกุล)

รองอธิบดี ปฏิบัติราชการแทน

อธิบดีกรมอุทยานแห่งชาติ สัตว์ป่า และพันธุ์พืช

สำนักอนุรักษ์สัตว์ป่า

โทร./โทรสาร ๐ ๒๕๖๑ ๔๘๓๕



บันทึกข้อความ

ส่วนราชการ กรมอุทยานแห่งชาติ สัตว์ป่า และพันธุ์พืช สำนักอนุรักษ์สัตว์ป่า โทร. ๐ ๒๕๖๑ ๐๗๗๗ ต่อ ๑๖๒๔
ที่ ทส ๐๙๐๙.๒๐๔/ ๑ ๕ ๖ ๔ ๖ วันที่ ๓๑ กรกฎาคม ๒๕๖๓
เรื่อง ขออนุญาตเข้าไปทำการศึกษาหรือวิจัยทางวิชาการในพื้นที่เขตรักษาพันธุ์สัตว์ป่าโดนงาช้าง สำหรับ
โครงการระบบโครงข่ายไฟฟ้า ๒๓๐ กิโลโวลต์ คลองแฉะ - สตูล (ส่วนที่พาดผ่านพื้นที่ป่าอนุรักษ์เพิ่มเติม)
เรียน ผู้อำนวยการสำนักบริหารพื้นที่อนุรักษ์ที่ ๖

ด้วยการไฟฟ้าฝ่ายผลิตแห่งประเทศไทย มีหนังสือ ที่ กฟผ. S๘๒๒๐๐/๑๓๒๗๙ ลงวันที่ ๑๔
กุมภาพันธ์ ๒๕๖๓ แจ้งขออนุญาตเข้าไปดำเนินการศึกษาสำรวจเก็บข้อมูลด้านทรัพยากรป่าไม้และ
ด้านทรัพยากรสัตว์ป่า ในพื้นที่เขตรักษาพันธุ์สัตว์ป่าโดนงาช้าง ตามโครงการ “การศึกษาและจัดทำรายงาน
ผลกระทบสิ่งแวดล้อมเบื้องต้น (IEE) โครงการระบบโครงข่ายไฟฟ้า ๒๓๐ กิโลโวลต์ คลองแฉะ - สตูล (ส่วนที่
พาดผ่านพื้นที่ป่าอนุรักษ์เพิ่มเติม) โดยมี นางศันสนา เขยชุม เป็นหัวหน้าโครงการ ระยะเวลาศึกษาวิจัย ๒ ปี
นับจากวันที่ได้รับอนุญาต และหนังสือการไฟฟ้าฝ่ายผลิตแห่งประเทศไทย ที่ กฟผ. S๘๒๒๐๐/๔๙๓๓๖
ลงวันที่ ๘ กรกฎาคม ๒๕๖๓ ส่งคำชี้แจงรายละเอียดและวิธีการศึกษา ตามข้อเสนอแนะของกรมอุทยานแห่งชาติ
สัตว์ป่า และพันธุ์พืช เพื่อประกอบการพิจารณาอนุญาต

กรมอุทยานแห่งชาติ สัตว์ป่า และพันธุ์พืช พิจารณาแล้ว เห็นว่าวิธีการศึกษาหรือสำรวจข้อมูล
เพื่อจัดทำรายงานการประเมินผลกระทบสิ่งแวดล้อมเบื้องต้น โครงการระบบโครงข่ายไฟฟ้า ๒๓๐ กิโลโวลต์
คลองแฉะ - สตูล (ส่วนที่พาดผ่านพื้นที่ป่าอนุรักษ์เพิ่มเติม) ในพื้นที่เขตรักษาพันธุ์สัตว์ป่าโดนงาช้าง เป็นไปตาม
หลักวิชาการ ไม่ก่อให้เกิดผลกระทบรุนแรงต่อพื้นที่และทำให้ทราบข้อมูลระบบนิเวศของพื้นที่ ตลอดจน
ผลกระทบที่อาจจะเกิดขึ้น เพื่อประโยชน์ในการคุ้มครอง ดูแลรักษา หรือบำรุงเขตรักษาพันธุ์สัตว์ป่า อาศัย
อำนาจตามความในมาตรา ๕๖ และมาตรา ๑๑๖ แห่งพระราชบัญญัติสงวนและคุ้มครองสัตว์ป่า พ.ศ. ๒๕๖๒
และข้อ ๔ แห่งระเบียบกรมป่าไม้ ว่าด้วยการปฏิบัติการของพนักงานเจ้าหน้าที่ในเขตรักษาพันธุ์สัตว์ป่า
พ.ศ. ๒๕๓๕ ซึ่งแก้ไขเพิ่มเติมโดยระเบียบกรมป่าไม้ ว่าด้วยการปฏิบัติการของพนักงานเจ้าหน้าที่
ในเขตรักษาพันธุ์สัตว์ป่า (ฉบับที่ ๒) พ.ศ. ๒๕๓๗ มาตรา ๖๗ และมาตรา ๑๖๑ แห่งพระราชกฤษฎีกาโอน
กิจการบริหารและอำนาจหน้าที่ของส่วนราชการให้เป็นไปตามพระราชบัญญัติปรับปรุงกระทรวง ทบวง กรม
พ.ศ. ๒๕๔๕ พ.ศ. ๒๕๔๕ ประกอบกับมาตรา ๓ และมาตรา ๑๐๖ แห่งพระราชกฤษฎีกาแก้ไขบทบัญญัติ
ให้สอดคล้องกับการโอนอำนาจหน้าที่ของส่วนราชการให้เป็นไปตามพระราชบัญญัติปรับปรุงกระทรวง ทบวง
กรม พ.ศ. ๒๕๔๕ พ.ศ. ๒๕๔๕ จึงอนุญาตให้หัวหน้าเขตรักษาพันธุ์สัตว์ป่าโดนงาช้าง ในฐานะพนักงานเจ้าหน้าที่

เข้าร่วม...

เข้าร่วมดำเนินการศึกษาสำรวจทรัพยากรป่าไม้ และทรัพยากรสัตว์ป่า โดยไม่มีการเก็บตัวอย่างพันธุ์พืชและสัตว์ป่า ภายใต้การสนับสนุนของการไฟฟ้าฝ่ายผลิตแห่งประเทศไทย โดย นางคัคณา เขยชุม เป็นหัวหน้าโครงการ และให้เป็นผู้ควบคุม กำกับดูแล การศึกษาสำรวจข้อมูลทรัพยากรป่าไม้ และทรัพยากรสัตว์ป่า โดยให้ปฏิบัติตามพระราชบัญญัติสงวนและคุ้มครองสัตว์ป่า พ.ศ. ๒๕๖๒ และระเบียบที่เกี่ยวข้องโดยเคร่งครัด

จึงเรียนมาเพื่อทราบและพิจารณา



(นายประกิต วงศ์ศรีวัฒนกุล)
รองอธิบดี ปฏิบัติราชการแทน
อธิบดีกรมอุทยานแห่งชาติ สัตว์ป่า และพันธุ์พืช

สำเนาถูกต้อง



(นางสาววรรณฤดี สุขโต)
นักวิชาการป่าไม้ปฏิบัติการ

ภาคผนวก
2-ก

ประกาศกำหนดเขตรบบโครงข่าย
ไฟฟ้าของโครงการ

Infoma อสร.
วันที่ ๗ พ.ค. ๕๙

กสร-พพ.
รับที่ 5709 วันที่ 9/11/59
ส่งที่ วันที่

การไฟฟ้าฝ่ายผลิตแห่งประเทศไทย
รับที่ 54078
วันที่ - 4 พ.ย. 2559

ช.อสร.
รับที่ ๒๑๘๖
วันที่ ๕ พ.ย. ๕๙



ที่ สกพ ๕๕๐๒/๐๐๗๕๓

สำนักงานคณะกรรมการกำกับกิจการพลังงาน
๓๑๙ อาคารจัตุรัสจามจุรี ชั้น ๑๙ ถนนพญาไท
แขวงปทุมวัน เขตปทุมวัน กรุงเทพฯ ๑๐๓๓๐

พชน-พ.
รับที่ ๑๓ วันที่ 9 พ.ย. ๕๙
ส่งที่ วันที่

๓๖ ตุลาคม ๒๕๕๙

เรื่อง แจ้งผลการพิจารณาเห็นชอบแผนผังแสดงรายละเอียดของลักษณะทิศทางและแนวเขตในการวางระบบ
โครงข่ายไฟฟ้า

เรียน ผู้ว่าการการไฟฟ้าฝ่ายผลิตแห่งประเทศไทย

วส.๑๑ อสร.
รับที่ ๑๐๘ / ๙ พ.ย. ๕๙
ส่งที่ / ๙ พ.ย. ๕๙

อ้างถึง หนังสือที่ กฟผ. ๙A๑๒๐๔/ ๘๑๙๔๘ ลงวันที่ ๓๐ กันยายน ๒๕๕๙

สิ่งที่ส่งมาด้วย สำเนาประกาศสำนักงานคณะกรรมการกำกับกิจการพลังงาน เรื่อง กำหนดเขตระบบ
โครงข่ายไฟฟ้า ๒๓๐ กิโลโวลต์ คลองแฉะ - สตูล (ช่วงที่ ๑) ตามพระราชบัญญัติการประกอบ
กิจการพลังงาน พ.ศ. ๒๕๕๐ จำนวน ๓ แผ่น และแผนผังแสดงรายละเอียด แบบเลขที่ ๔ -
KNE - STU - ๐๗.๒๐๑๖ ๑/๑ และ ๔ - KNE - STU - ๐๗.๒๐๑๖ ๑/๒ จำนวน ๒ แผ่น

ตามหนังสือที่อ้างถึง การไฟฟ้าฝ่ายผลิตแห่งประเทศไทย (กฟผ.) ได้ขอความเห็นชอบแผนผัง
แสดงรายละเอียดของลักษณะทิศทางและแนวเขตในการวางระบบโครงข่ายไฟฟ้า ๒๓๐ กิโลโวลต์ คลองแฉะ -
สตูล (ช่วงที่ ๑) ของ กฟผ. ต่อคณะกรรมการกำกับกิจการพลังงาน (กกพ.) จำนวน ๑ เขตระบบโครงข่ายไฟฟ้า
เพื่อให้เป็นไปตามบทบัญญัติของกฎหมาย ความละเอียดแจ้งแล้ว นั้น

สำนักงานคณะกรรมการกำกับกิจการพลังงาน (สำนักงาน กกพ.) ได้นำเรื่องขอความเห็นชอบเขต
ระบบโครงข่ายไฟฟ้าดังกล่าว เข้าสู่วาระการประชุมของ กกพ. ครั้งที่ ๔๖/๒๕๕๙ (ครั้งที่ ๔๒๖) เมื่อวันที่ ๑๙
ตุลาคม ๒๕๕๙

อาศัยอำนาจตามความในมาตรา ๑๐๖ แห่งพระราชบัญญัติการประกอบกิจการพลังงาน พ.ศ.
๒๕๕๐ และประกาศคณะกรรมการกำกับกิจการพลังงาน เรื่อง หลักเกณฑ์การจัดทำประกาศ เครื่องหมาย และ
วิธีการแจ้งสิทธิในเขตระบบโครงข่ายพลังงาน พ.ศ. ๒๕๕๒ ลงวันที่ ๓๐ กันยายน ๒๕๕๒ กกพ. ได้พิจารณา
และมีมติให้ความเห็นชอบต่อแผนผังแสดงรายละเอียดของลักษณะทิศทางและแนวเขตในการวางระบบโครงข่ายไฟฟ้า
๒๓๐ กิโลโวลต์ คลองแฉะ - สตูล (ช่วงที่ ๑) ระยะทางประมาณ ๕๘.๐๔ กิโลเมตร รายละเอียดปรากฏตามสิ่งที่ส่งมา
ด้วย

ทั้งนี้ เพื่อให้การดำเนินงานไปด้วยความเรียบร้อย ให้ กฟผ. ปฏิบัติตามกฎหมาย ระเบียบ
ข้อบังคับ และประกาศอื่นๆ ที่เกี่ยวข้อง ก่อนดำเนินโครงการก่อสร้างวางระบบโครงข่ายไฟฟ้าดังกล่าว

ชื่อ อ.อสร.
ชื่อ น.อสร.
พ.ช.น.

(นายคุณผล รัตนกร)

ชื่อ น.อสร.
ไปตามบัญชีรายชื่อ

ตาม	ตาม
จิ๋วพล	๑
จิ๋วพล	๑
จิ๋วพล	๑
จิ๋วพล	๑

ชื่อ น.อสร.
ชื่อ น.อสร.
ชื่อ น.อสร.
(นายบุญทรง บิดานนท์ชัย)

☐ ไม่เห็นด้วย ☒ เห็นด้วย
สิ่งแนบ ☒ ครบ ☐ ไม่ครบ ☐ ยังไม่ได้รับ

ชื่อ น.อสร.
ชื่อ น.อสร.
ชื่อ น.อสร.

ชื่อ น.อสร.
ชื่อ น.อสร.
ชื่อ น.อสร.

จึงเรียนมาเพื่อโปรดทราบ ทั้งนี้ สำนักงาน กกพ. ได้ประกาศกำหนดเขตรบบโครงข่ายไฟฟ้า
ดังกล่าวเรียบร้อยแล้ว และขอส่งสำเนาประกาศสำนักงานคณะกรรมการกำกับกิจการพลังงาน ตามสิ่งที่ส่งมาด้วย
จำนวน ๑ ฉบับ เพื่อโปรดดำเนินการในส่วนที่เกี่ยวข้องต่อไป

ขอแสดงความนับถือ



(นายสุรศักดิ์ เรืองจันทร์)

ผู้อำนวยการฝ่ายจัดการที่ดินและทรัพย์สิน ปฏิบัติการแทน
เลขาธิการสำนักงานคณะกรรมการกำกับกิจการพลังงาน

ฝ่ายจัดการที่ดินและทรัพย์สิน

โทร. ๐ ๒๒๐๗ ๓๕๙๙ ต่อ ๖๐๙

โทรสาร ๐ ๒๒๐๗ ๓๕๐๒



ประกาศสำนักงานคณะกรรมการกำกับกิจการพลังงาน
เรื่อง กำหนดเขตระบบโครงข่ายไฟฟ้า ๒๓๐ กิโลโวลต์ คลองแฉะ - สตูล (ช่วงที่ ๑)
ตามพระราชบัญญัติการประกอบกิจการพลังงาน พ.ศ. ๒๕๕๐

ด้วยคณะกรรมการกำกับกิจการพลังงาน ได้พิจารณาให้ความเห็นชอบต่อแผนผังแสดงรายละเอียดของลักษณะทิศทางและแนวเขตในการวางระบบโครงข่ายไฟฟ้า ของการไฟฟ้าฝ่ายผลิตแห่งประเทศไทย (กฟผ.) ตามโครงการก่อสร้างวางระบบโครงข่ายไฟฟ้า ๒๓๐ กิโลโวลต์ คลองแฉะ - สตูล (ช่วงที่ ๑) เพื่อเสริมความมั่นคงของระบบไฟฟ้า และสนองความต้องการไฟฟ้าที่เพิ่มขึ้น รักษาระดับความมั่นคงเชื่อถือได้ของระบบไฟฟ้า รวมทั้งเพื่อลดปริมาณการเกิดไฟฟ้าตกไฟฟ้าดับซึ่งเป็นความสูญเสียทางเศรษฐกิจของประเทศ

อาศัยอำนาจตามความในมาตรา ๑๐๖ มาตรา ๑๐๗ มาตรา ๑๐๘ แห่งพระราชบัญญัติการประกอบกิจการพลังงาน พ.ศ. ๒๕๕๐ และประกาศคณะกรรมการกำกับกิจการพลังงาน เรื่อง หลักเกณฑ์การจัดทำประกาศ เครื่องหมาย และวิธีการแจ้งสิทธิในเขตระบบโครงข่ายพลังงาน พ.ศ. ๒๕๕๒ ลงวันที่ ๓๐ กันยายน พ.ศ. ๒๕๕๒ สำนักงานคณะกรรมการกำกับกิจการพลังงาน จึงประกาศให้ทราบโดยทั่วกัน ดังต่อไปนี้

ข้อ ๑ กำหนดให้พื้นที่ที่แนวเขตระบบโครงข่ายไฟฟ้า ๒๓๐ กิโลโวลต์ คลองแฉะ - สตูล (ช่วงที่ ๑) เริ่มต้นจากสถานีไฟฟ้าย่อยคลองแฉะ ในท้องที่ตำบลปริก อำเภอสะเดา จังหวัดสงขลา ไปยัง กม. (กม.สายส่งไฟฟ้า) ที่ ๓๐+๒๓๖.๑๓ ท้องที่ตำบลเกตุรี อำเภอเมืองสตูล จังหวัดสตูล ระยะทางประมาณ ๕๘.๐๔ กิโลเมตร พาดผ่านท้องที่ดังต่อไปนี้ เป็นเขตระบบโครงข่ายไฟฟ้า

จังหวัดสงขลา

อำเภอสะเดา	ตำบลปริก	ตำบลท่าโพธิ์
	ตำบลทุ่งหมอ	ตำบลปาดังเบซาร์
อำเภอคลองหอยโข่ง	ตำบลคลองหอยโข่ง	

จังหวัดสตูล

อำเภอควนโดน	ตำบลวังประจัน	ตำบลควนโดน
	ตำบลควนสตอ	
อำเภอเมืองสตูล	ตำบลเกตุรี	

ทั้งนี้ ได้กำหนดความกว้างของเขตระบบโครงข่ายไฟฟ้า มีขนาดความกว้างจากแนวศูนย์กลางของเสา สายส่งไฟฟ้าด้านละ ๒๕.๐๐ เมตร (รวมทั้งสองด้านกว้าง ๕๐.๐๐ เมตร) ปรากฏตามแผนผังแสดงรายละเอียด แบบ เลขที่ ๔ - KNE - STU - ๐๗.๒๐๑๖.๑/๒ และแบบเลขที่ ๔ - KNE - STU - ๐๗.๒๐๑๖.๒/๒ จำนวน ๒ แผ่น ที่แนบท้ายประกาศนี้

รับรองสำเนาถูกต้อง

(นายกิตติพงษ์ ปวรินทร์พงษ์)

ผู้อำนวยการพิเศษ ฝ่ายจัดการที่ดินและทรัพย์สิน

[Handwritten signature]

ข้อ ๒ กฟผ. จะได้จัดทำเครื่องหมายแสดงบริเวณเขตรบบโครงข่ายไฟฟ้าบนพื้นที่จริง และมีหนังสือประกาศกำหนดเขตรบบโครงข่ายไฟฟ้าแก่เจ้าของหรือผู้ครอบครองอสังหาริมทรัพย์หรือผู้ทรงสิทธิอื่น ซึ่งมีอสังหาริมทรัพย์อยู่ในเขตรบบโครงข่ายไฟฟ้าเพื่อทราบ เจ้าของหรือผู้ครอบครองอสังหาริมทรัพย์ หรือผู้ทรงสิทธิอื่น ประสงค์ใช้สิทธิอุทธรณ์เหตุไม่สมควรตามข้อ ๑ สามารถยื่นอุทธรณ์ต่อคณะกรรมการกำกับกิจการพลังงาน ภายในสามสิบวันนับแต่วันที่ได้รับหนังสือแจ้งจาก กฟผ.

ข้อ ๓ คณะกรรมการกำกับกิจการพลังงาน จะพิจารณากำหนดราคาที่ดินและทรัพย์สินเพื่อให้ กฟผ. ใช้ในการคิดคำนวณจ่ายค่าทดแทนที่ดิน ค่าทดแทนที่ตั้งเสาไฟฟ้า ค่าทดแทนในการรื้อถอนโรงเรือนหรือสิ่งปลูกสร้างอื่น ค่าทดแทนต้นไม้หรือพืชผล และค่าทดแทนทรัพย์สินอื่นที่อยู่ในเขตรบบโครงข่ายไฟฟ้าให้แก่เจ้าของหรือผู้ครอบครองทรัพย์สิน หรือผู้ทรงสิทธิอื่นโดยชอบด้วยกฎหมาย ณ วันที่ประกาศกำหนดเขตรบบโครงข่ายไฟฟ้าด้วยความเป็นธรรม ในกรณีที่เมื่อพิจารณาจำนวนเงินค่าใช้ประโยชน์หรือค่าทดแทน สามารถยื่นอุทธรณ์ต่อคณะกรรมการกำกับกิจการพลังงาน ภายในสามสิบวันนับแต่วันที่ได้รับหนังสือแจ้งจาก กฟผ.

เพื่อให้การจ่ายค่าทดแทนให้แก่เจ้าของหรือผู้ครอบครองทรัพย์สิน หรือผู้ทรงสิทธิอื่น เป็นไปอย่างเหมาะสมถูกต้องและเป็นธรรม กฟผ. จะทำการสำรวจรายละเอียดของที่ดินและทรัพย์สินในเขตรบบโครงข่ายไฟฟ้านับแต่วันประกาศนี้

ข้อ ๔ ภายในเขตรบบโครงข่ายไฟฟ้าตามข้อ ๑ กฟผ. มีอำนาจดำเนินการดังต่อไปนี้

(๑) วางระบบโครงข่ายไฟฟ้าไปได้ เหนือ ตามหรือข้ามระบบโครงข่ายพลังงานของผู้รับใบอนุญาตรายอื่น

(๒) วางระบบโครงข่ายไฟฟ้าไปได้ เหนือ ตามหรือข้ามที่ดินอันเป็นสาธารณสมบัติของแผ่นดิน

(๓) วางระบบโครงข่ายไฟฟ้าไปได้ เหนือ ตามหรือข้ามพื้นดินของบุคคลใด ปักหรือตั้งเสา หรืออุปกรณ์อื่นลงในหรือบนพื้นดินของบุคคลใดซึ่งมิใช่เป็นที่ตั้งโรงเรือน

(๔) รื้อถอนอาคารหรือโรงเรือนของบุคคลอื่น หรือทำลายสิ่งอื่นที่สร้าง หรือทำขึ้น หรือทำลายหรือตัดฟันต้นไม้ กิ่ง หรือรากของต้นไม้ของบุคคลอื่น หรือพืชผลในเขตรบบโครงข่ายไฟฟ้า

ข้อ ๕ ก่อนจะดำเนินการตามข้อ ๔ กฟผ. จะมีหนังสือแจ้งให้ผู้รับใบอนุญาตรายอื่น เจ้าของหรือผู้ครอบครองทรัพย์สิน หรือผู้ทรงสิทธิอื่น เพื่อรับทราบกำหนดวันดำเนินการที่แน่นอนอีกครั้งหนึ่ง หากผู้รับใบอนุญาตรายอื่น เจ้าของหรือผู้ครอบครองทรัพย์สิน หรือผู้ทรงสิทธิอื่น ไม่เห็นด้วยกับการกระทำดังกล่าว ให้ยื่นคำร้องคัดค้านแสดงเหตุที่ไม่สมควรทำเช่นนั้นไปยังคณะกรรมการกำกับกิจการพลังงาน ภายในสามสิบวันนับแต่วันที่ได้รับหนังสือนั้น

ข้อ ๖ การอุทธรณ์ตามข้อ ๒ และ ข้อ ๓ หรือคัดค้านตามข้อ ๕ ให้ผู้รับใบอนุญาตรายอื่น เจ้าของหรือผู้ครอบครองทรัพย์สิน หรือผู้ทรงสิทธิอื่น ทำเป็นหนังสือระบุรายละเอียดของข้อโต้แย้ง ข้อเท็จจริงหรือข้อกฎหมาย และพยานหลักฐาน (หากมี) ที่อ้างอิงประกอบ จะยื่นโดยตรงหรือส่งทางไปรษณีย์ไปยัง สำนักงานคณะกรรมการกำกับกิจการพลังงาน เลขที่ ๓๑๙ อาคารจัตุรัสจามจุรี ชั้น ๑๙ ถนนพญาไท แขวงปทุมวัน เขตปทุมวัน กรุงเทพมหานคร รหัสไปรษณีย์ ๑๐๓๓๐ และกรณีที่ไม่ได้รับแจ้งผลการพิจารณาวินิจฉัยอุทธรณ์หรือคัดค้านภายในหกสิบวัน หรือได้รับแจ้งแต่ไม่เห็นด้วยกับผลการวินิจฉัยอุทธรณ์ สามารถยื่นฟ้องคดีต่อศาลปกครองภายในเก้าสิบวันนับแต่วันสิ้นสุดระยะเวลาการพิจารณาหรือวันที่ได้รับแจ้งแล้วแต่กรณี

รับรองสำเนาถูกต้อง

(นายกิตติพงษ์ ปวรินทร์พงษ์)


ผู้อำนวยการพิเศษ ฝ่ายจัดการที่ดินและทรัพย์สิน

/ ข้อ ๗ ...

Signature

ข้อ ๗ การประกาศกำหนดเขตระบบโครงข่ายไฟฟ้าไม่มีผลกระทบต่อกรรมสิทธิ์หรือสิทธิครอบครองที่ดินโดยชอบด้วยกฎหมาย โดยผู้เป็นเจ้าของหรือผู้มีสิทธิครอบครองที่ดิน ยังคงเป็นเจ้าของหรือผู้มีสิทธิครอบครองที่ดินดังเดิมทุกประการ แต่ทั้งนี้ต้องปฏิบัติให้สอดคล้องกับข้อกำหนดห้ามตามประกาศคณะกรรมการกำกับกิจการพลังงาน เรื่อง หลักเกณฑ์ วิธีการ และเงื่อนไขการปลูกสร้างอาคาร โรงเรือน ต้นไม้ หรือสิ่งอื่นใด ติดตั้งสิ่งใด เจาะหรือขุดพื้นดิน ถมดิน ทิ้งสิ่งของ หรือกระทำด้วยประการใดๆ ที่อาจทำให้เกิดอันตรายหรือเป็นอุปสรรคในเขตระบบโครงข่ายไฟฟ้า พ.ศ. ๒๕๕๓ ซึ่งประกาศในราชกิจจานุเบกษา ฉบับประกาศทั่วไป เล่ม ๑๒๗ ตอนพิเศษ ๔๓ ง วันที่ ๕ เมษายน ๒๕๕๓

ประกาศ ณ วันที่ ๓๐ ตุลาคม พ.ศ. ๒๕๕๙

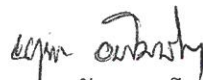

(นางสาวณัฏฐ์ อมรโษิต)

เลขาธิการสำนักงานคณะกรรมการกำกับกิจการพลังงาน

รับรองสำเนาถูกต้อง



(นายกิตติพงษ์ ปวรินทร์พงษ์)

ผู้อำนวยการพิเศษ ฝ่ายจัดการที่ดินและทรัพย์สิน



640,000 E

650,000 E

660,000 E



0 5 1 2 3 4 5 กิโลเมตร

มาตราส่วน 1 : 50,000

----- ระบบโครงข่ายไฟฟ้า 230 กิโลโวลต์ คลองแงะ - สตูล

รับรองสำเนาถูกต้อง

(นายกิตติพงษ์ ปวรินทร์พงษ์)
ผู้อำนวยการพิเศษ ฝ่ายจัดการที่ดินและทรัพย์สิน



การไฟฟ้าฝ่ายผลิตแห่งประเทศไทย

แผนผังแสดงรายละเอียดท้ายประกาศสำนักงานคณะกรรมการกำกับกิจการพลังงาน
เรื่อง กำหนดเขตระบบโครงข่ายไฟฟ้า
230 กิโลโวลต์ คลองแงะ - สตูล
ขนาดความกว้างจากแนวศูนย์กลางของเสาสายส่งไฟฟ้าด้านละ 25.00 เมตร
(รวมทั้งสองด้านกว้าง 50.00 เมตร)

เห็นชอบ

(นายวิชัย อาชวรั้งสรรค์)
หัวหน้ากองสำรวจ

อนุมัติ

(นายวันชัย ประไพสุวรรณ์)
ผู้อำนวยการฝ่ายสำรวจ

เขียน

กิตติพงษ์ ปวรินทร์พงษ์
(นายวิชัย อาชวรั้งสรรค์)

ตรวจ

วิชัย อาชวรั้งสรรค์
(นายวันชัย ประไพสุวรรณ์)

แบบเลขที่

4-KNE-STU-07.2016.1/2

บันทึก แผนผังฉบับนี้อ้างอิงจากแผนที่ L7018 ระวาง 5022-III, III, IV 5122-III, IV กรมแผนที่ทหาร

640,000 E

650,000 E


750,000 N

740,000 N

620,000 E

630,000 E

640,000 E

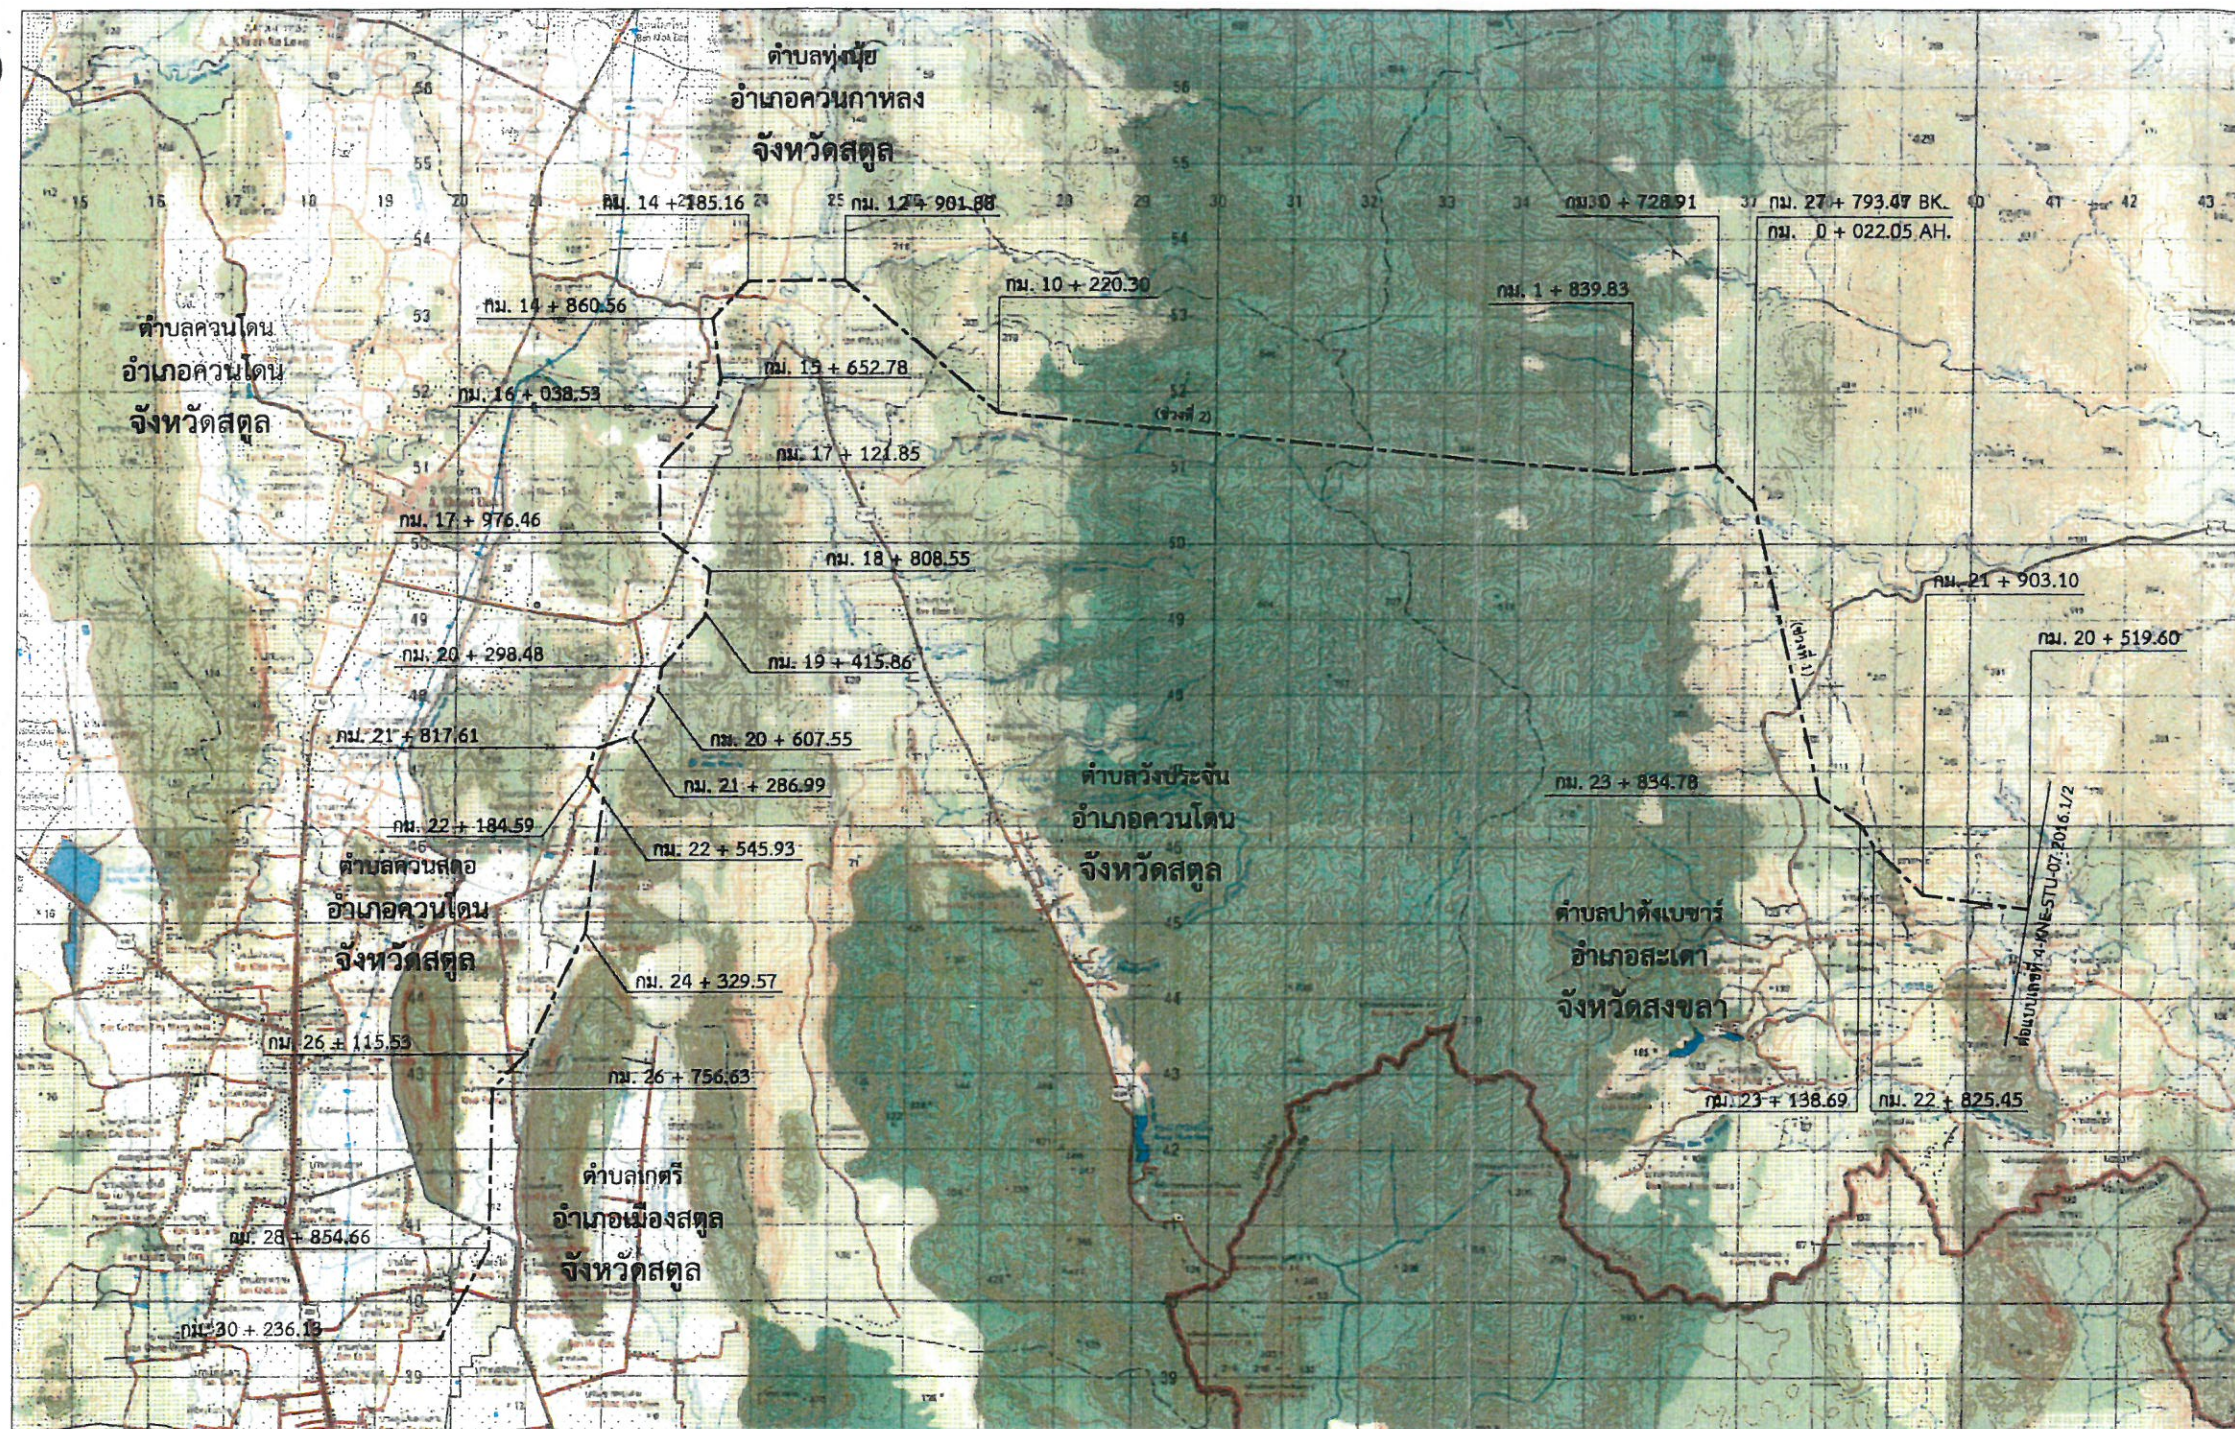

0 5 1 2 3 4 5 กิโลเมตร

มาตราส่วน 1 : 50,000

----- ระบบโครงข่ายไฟฟ้า 230 กิโลโวลต์ คลองแงะ - สตูล

รับรองสำเนาถูกต้อง

(นายกิตติพงษ์ ปวรินทร์พงษ์)

ผู้อำนวยการพิเศษ ฝ่ายจัดการที่ดินและทรัพย์สิน



การไฟฟ้าฝ่ายผลิตแห่งประเทศไทย

แผนผังแสดงรายละเอียดท้ายประกาศสำนักงานคณะกรรมการกำกับกิจการพลังงาน

เรื่อง กำหนดเขตระบบโครงข่ายไฟฟ้า

230 กิโลโวลต์ คลองแงะ - สตูล

ขนาดความกว้างจากแนวศูนย์กลางของเสาสายส่งไฟฟ้าด้านละ 25.00 เมตร

(รวมทั้งสองด้านกว้าง 50.00 เมตร)

เห็นชอบ

(นายวิชัย อาชวรงค์)
หัวหน้ากองสำรวจ

อนุมัติ

(นายวันชัย ประไพสุวรรณ์)
ผู้อำนวยการฝ่ายสำรวจ

เขียน

(นายวิชัย อาชวรงค์)

ตรวจ

(นายวันชัย ประไพสุวรรณ์)

แบบเลขที่

4-KNE-STU-07.2016.2/2

บันทึก แผนผังฉบับนี้อ้างอิงจากแผนที่ L7018 ระวาง 5022-III, IV กรมแผนที่ทหาร

620,000 E

630,000 E



ที่ สกพ ๕๕๐๒/๒๗๓๐

สำนักงานคณะกรรมการกำกับกิจการพลังงาน
๓๑๙ อาคารจัตุรัสจามจุรี ชั้น ๑๙ ถนนพญาไท
แขวงปทุมวัน เขตปทุมวัน กรุงเทพฯ ๑๐๓๓๐

๒๒ กุมภาพันธ์ ๒๕๖๑

กสร-พฟ.
รับที่ 743 วันที่ 28/2/61
ส่งที่ วันที่

เรื่อง แจ้งผลการพิจารณาเห็นชอบแผนผังแสดงรายละเอียดของลักษณะทิศทางและแนวเขตในการวางระบบโครงข่ายไฟฟ้า

เรียน ผู้ว่าการการไฟฟ้าฝ่ายผลิตแห่งประเทศไทย

อ้างถึง หนังสือ กฟผ. ที่ ๙A๑๒๐๔/๔๓๕๔ ฉบับลงวันที่ ๑๕ มกราคม ๒๕๖๑

สิ่งที่ส่งมาด้วย สำเนาประกาศสำนักงานคณะกรรมการกำกับกิจการพลังงาน เรื่อง กำหนดเขตระบบโครงข่ายไฟฟ้า ๒๓๐ กิโลโวลต์ คลองแฉะ - สตูล (ช่วงที่ ๒) ตามพระราชบัญญัติการประกอบกิจการพลังงาน พ.ศ. ๒๕๕๐ จำนวน ๓ แผ่น และแผนผังแสดงรายละเอียด แบบเลขที่ ๔-KNE-STU-๑๒.๒๐๑๗ จำนวน ๑ แผ่น

ตามหนังสือที่อ้างถึง การไฟฟ้าฝ่ายผลิตแห่งประเทศไทย (กฟผ.) ได้ขอความเห็นชอบแผนผังแสดงรายละเอียดของลักษณะทิศทางและแนวเขตในการวางระบบโครงข่ายไฟฟ้า ๒๓๐ กิโลโวลต์ คลองแฉะ - สตูล (ช่วงที่ ๒) ของ กฟผ. ต่อคณะกรรมการกำกับกิจการพลังงาน (กกพ.) เพื่อให้เป็นไปตามบทบัญญัติของกฎหมาย ความละเอียดแจ้งแล้วนั้น

สำนักงานคณะกรรมการกำกับกิจการพลังงาน (สำนักงาน กกพ.) ได้นำเรื่องขอความเห็นชอบแผนผังแสดงรายละเอียดของลักษณะทิศทางและแนวเขตในการวางระบบโครงข่ายไฟฟ้าดังกล่าว เข้าสู่วาระการประชุมของ กกพ. ครั้งที่ ๖/๒๕๖๑ (ครั้งที่ ๕๐๗) เมื่อวันที่ ๑๔ กุมภาพันธ์ ๒๕๖๑

อาศัยอำนาจตามความในมาตรา ๑๐๖ แห่งพระราชบัญญัติการประกอบกิจการพลังงาน พ.ศ. ๒๕๕๐ และประกาศคณะกรรมการกำกับกิจการพลังงาน เรื่อง หลักเกณฑ์การจัดทำประกาศ เครื่องหมาย และวิธีการแจ้งสิทธิในเขตระบบโครงข่ายพลังงาน พ.ศ. ๒๕๕๒ ลงวันที่ ๓๐ กันยายน ๒๕๕๒ กกพ. ได้พิจารณาและมีมติให้ความเห็นชอบแผนผังแสดงรายละเอียดของลักษณะทิศทางและแนวเขตในการวางระบบโครงข่ายไฟฟ้า ๒๓๐ กิโลโวลต์ คลองแฉะ - สตูล (ช่วงที่ ๒) ระยะทางประมาณ ๑.๔๖ กิโลเมตร รายละเอียดปรากฏตามสิ่งที่ส่งมาด้วย

เพื่อให้การดำเนินงานเป็นไปด้วยความเรียบร้อย ให้ กฟผ. ปฏิบัติตามกฎหมาย ระเบียบข้อบังคับ และประกาศ อื่นๆ ที่เกี่ยวข้อง ก่อนดำเนินโครงการก่อสร้างวางระบบโครงข่ายไฟฟ้าดังกล่าว

แผนขอ		
	ร.ว.ส.	1
	ร.ว.พ.	1
	อ.ท.อ.	
	อ.ด.ร.	0.1

๐ ต้นฉบับ

Δ ต้นสิ่งแนบ

x ไม่มีสิ่งแนบ

๑
27 ก.พ. 2561

/ จึงเรียนมา ...

สั่งแนบ ☒ ครบ ☐ ไม่ครบ ☐ ยังไม่ได้รับ

☐ ไม่เก็บสิ่งแนบ ☒ เก็บสิ่งแนบ.....

จึงเรียนมาเพื่อโปรดทราบ ทั้งนี้ สำนักงาน กกพ. ได้ประกาศกำหนดเขตรบบโครงข่ายไฟฟ้า
ดังกล่าวเรียบร้อยแล้ว และขอส่งสำเนาประกาศสำนักงานคณะกรรมการกำกับกิจการพลังงาน ตามสิ่งที่ส่งมา
ด้วย จำนวน ๑ ฉบับ มาเพื่อโปรดดำเนินการในส่วนที่เกี่ยวข้องต่อไป

ขอแสดงความนับถือ



(นายสุรวิทย์ ชุณหสภาค)

ผู้อำนวยการฝ่ายจัดการที่ดินและทรัพย์สิน ปฏิบัติการแทน
เลขาธิการสำนักงานคณะกรรมการกำกับกิจการพลังงาน

ฝ่ายจัดการที่ดินและทรัพย์สิน

โทรศัพท์ ๐ ๒๒๐๗ ๓๕๙๙ ต่อ ๕๖๗

โทรสาร ๐ ๒๒๐๗ ๓๕๐๒



ประกาศสำนักงานคณะกรรมการกำกับกิจการพลังงาน
เรื่อง กำหนดเขตระบบโครงข่ายไฟฟ้า ๒๓๐ กิโลโวลต์ คลองแנג – สตูล (ช่วงที่ ๒)
ตามพระราชบัญญัติการประกอบกิจการพลังงาน พ.ศ. ๒๕๕๐

ด้วยคณะกรรมการกำกับกิจการพลังงาน ได้พิจารณาให้ความเห็นชอบต่อแผนผังแสดงรายละเอียดของลักษณะทิศทางและแนวเขตในการวางระบบโครงข่ายไฟฟ้า ของการไฟฟ้าฝ่ายผลิตแห่งประเทศไทย (กฟผ.) ตามโครงการก่อสร้างวางระบบโครงข่ายไฟฟ้า ๒๓๐ กิโลโวลต์ คลองแנג – สตูล (ช่วงที่ ๒) เพื่อเสริมความมั่นคงของระบบไฟฟ้า และสนองความต้องการไฟฟ้าที่เพิ่มขึ้น รักษาระดับความมั่นคงเชื่อถือได้ของระบบไฟฟ้า รวมทั้งเพื่อลดปริมาณการเกิดไฟฟ้าตกไฟฟ้าดับซึ่งเป็นความสูญเสียทางเศรษฐกิจของประเทศ

อาศัยอำนาจตามความในมาตรา ๑๐๖ มาตรา ๑๐๗ มาตรา ๑๐๘ แห่งพระราชบัญญัติการประกอบกิจการพลังงาน พ.ศ. ๒๕๕๐ และประกาศคณะกรรมการกำกับกิจการพลังงาน เรื่อง หลักเกณฑ์การจัดทำประกาศ เครื่องหมาย และวิธีการแจ้งสิทธิในเขตระบบโครงข่ายพลังงาน พ.ศ. ๒๕๕๒ สำนักงานคณะกรรมการกำกับกิจการพลังงาน จึงประกาศให้ทราบโดยทั่วกัน ดังต่อไปนี้

ข้อ ๑ กำหนดให้พื้นที่แนวเขตระบบโครงข่ายไฟฟ้า ๒๓๐ กิโลโวลต์ คลองแנג – สตูล (ช่วงที่ ๒) โดยเริ่มต้นจากจุดสิ้นสุดช่วงที่ ๑ กม. (กม.สายส่งไฟฟ้า) ที่ ๓๐ + ๒๓๖.๑๓ ตั้งอยู่ในท้องที่ตำบลเกตรี อำเภอเมืองสตูล จังหวัดสตูล ไปยังสถานีไฟฟ้าย่อยสตูล ตั้งอยู่ในท้องที่ตำบลเกตรี อำเภอเมืองสตูล จังหวัดสตูล ระยะทางประมาณ ๑.๔๖ กิโลเมตร เป็นเขตระบบโครงข่ายไฟฟ้า โดยพาดผ่านท้องที่ตำบลเกตรี อำเภอเมืองสตูล จังหวัดสตูล

ทั้งนี้ ได้กำหนดความกว้างของเขตระบบโครงข่ายไฟฟ้า มีขนาดความกว้างจากแนวศูนย์กลางของเสา สายส่งไฟฟ้าด้านละ ๒๕.๐๐ เมตร (รวมทั้งสองด้านกว้าง ๕๐.๐๐ เมตร) ปรากฏตามแผนผังแสดงรายละเอียด แบบ เลขที่ ๔-KNE-STU-๑๒.๒๐๑๗ จำนวน ๑ แผ่น ที่แนบท้ายประกาศนี้

ข้อ ๒ กฟผ. จะได้จัดทำเครื่องหมายแสดงบริเวณเขตระบบโครงข่ายไฟฟ้าบนพื้นที่จริง และมีหนังสือประกาศกำหนดเขตระบบโครงข่ายไฟฟ้าแจ้งเจ้าของหรือผู้ครอบครองอสังหาริมทรัพย์หรือผู้ทรงสิทธิอื่น ซึ่งมีอสังหาริมทรัพย์อยู่ในเขตระบบโครงข่ายไฟฟ้าเพื่อทราบ เจ้าของหรือผู้ครอบครองอสังหาริมทรัพย์ หรือผู้ทรงสิทธิอื่น ประสงค์ใช้สิทธิอุทธรณ์เหตุไม่สมควรตามข้อ ๑ สามารถยื่นอุทธรณ์ต่อคณะกรรมการกำกับกิจการพลังงาน ภายในสามสิบวันนับแต่วันที่ได้รับหนังสือแจ้งจาก กฟผ.

ข้อ ๓ คณะกรรมการกำกับกิจการพลังงาน จะพิจารณากำหนดราคาที่ดินและทรัพย์สินเพื่อให้ กฟผ. ใช้ในการคิดคำนวณจ่ายค่าทดแทนที่ดิน ค่าทดแทนที่ตั้งเสาไฟฟ้า ค่าทดแทนในการรื้อถอนโรงเรือนหรือสิ่งปลูกสร้างอื่น ค่าทดแทนต้นไม้หรือพืชผล และค่าทดแทนทรัพย์สินอื่นที่อยู่ในเขตระบบโครงข่ายไฟฟ้าให้แก่เจ้าของหรือผู้ครอบครองทรัพย์สิน หรือผู้ทรงสิทธิอื่นโดยชอบด้วยกฎหมาย ณ วันที่ประกาศกำหนดเขตระบบโครงข่ายไฟฟ้าด้วยความเป็นธรรม ในกรณีที่ไม่พอใจจำนวนเงินค่าใช้ประโยชน์หรือค่าทดแทน สามารถยื่นอุทธรณ์ต่อคณะกรรมการกำกับกิจการพลังงาน ภายในสามสิบวันนับแต่วันที่ได้รับหนังสือแจ้งจาก กฟผ.

รับรองสำเนาถูกต้อง

(นายกิตติพงษ์ ปวรินทร์พงษ์)

ผู้อำนวยการพิเศษ ฝ่ายจัดการที่ดินและทรัพย์สิน

/ เพื่อให้ ...

เพื่อให้การจ่ายค่าทดแทนให้แก่เจ้าของหรือผู้ครอบครองทรัพย์สิน หรือผู้ทรงสิทธิอื่น เป็นไปอย่างเหมาะสมถูกต้องและเป็นธรรม กฟผ. จะทำการสำรวจรายละเอียดของที่ดินและทรัพย์สินในเขตรบบโครงข่ายไฟฟ้า นับแต่วันประกาศนี้

ข้อ ๔ ภายในเขตรบบโครงข่ายไฟฟ้าตามข้อ ๑ กฟผ. มีอำนาจดำเนินการดังต่อไปนี้

(๑) วางระบบโครงข่ายไฟฟ้าไปได้ เหนือ ตามหรือข้ามระบบโครงข่ายพลังงานของผู้รับใบอนุญาตรายอื่น

(๒) วางระบบโครงข่ายไฟฟ้าไปได้ เหนือ ตามหรือข้ามที่ดินอันเป็นสาธารณสมบัติของแผ่นดิน

(๓) วางระบบโครงข่ายไฟฟ้าไปได้ เหนือ ตามหรือข้ามพื้นดินของบุคคลใด ปักหรือตั้งเสา หรืออุปกรณ์อื่นลงในหรือบนพื้นดินของบุคคลใดซึ่งมิใช่เป็นที่ตั้งโรงเรือน

(๔) รื้อถอนอาคารหรือโรงเรือนของบุคคลอื่น หรือทำลายสิ่งอื่นที่สร้าง หรือทำขึ้น หรือทำลายหรือตัดฟันต้นไม้ หรือรากของต้นไม้ของบุคคลอื่น หรือพืชผลในเขตรบบโครงข่ายไฟฟ้า

ข้อ ๕ ก่อนจะดำเนินการตามข้อ ๔ กฟผ. จะมีหนังสือแจ้งให้ผู้รับใบอนุญาตรายอื่น เจ้าของหรือผู้ครอบครองทรัพย์สิน หรือผู้ทรงสิทธิอื่น เพื่อรับทราบกำหนดวันดำเนินการที่แน่นอนอีกครั้งหนึ่ง หากผู้รับใบอนุญาตรายอื่น เจ้าของหรือผู้ครอบครองทรัพย์สิน หรือผู้ทรงสิทธิอื่น ไม่เห็นด้วยกับการกระทำดังกล่าว ให้ยื่นคำร้องคัดค้านแสดงเหตุที่ไม่สมควรทำเช่นนั้นไปยังคณะกรรมการกำกับกิจการพลังงาน ภายในสามสิบวันนับแต่วันที่ได้รับหนังสือนั้น

ข้อ ๖ การอุทธรณ์ตามข้อ ๒ และข้อ ๓ หรือคัดค้านตามข้อ ๕ ให้ผู้รับใบอนุญาตรายอื่น เจ้าของหรือผู้ครอบครองทรัพย์สิน หรือผู้ทรงสิทธิอื่น ทำเป็นหนังสือระบุรายละเอียดของข้อโต้แย้ง ข้อเท็จจริงหรือข้อกฎหมาย และพยานหลักฐาน (หากมี) ที่อ้างอิงประกอบ จะยื่นโดยตรงหรือส่งทางไปรษณีย์ไปยัง สำนักงานคณะกรรมการกำกับกิจการพลังงาน เลขที่ ๓๑๙ อาคารจัตุรัสจามจุรี ชั้น ๑๙ แขวงปทุมวัน เขตปทุมวัน กรุงเทพมหานคร รหัสไปรษณีย์ ๑๐๓๓๐

ข้อ ๗ กรณีการอุทธรณ์ตามข้อ ๒ หากไม่ได้รับแจ้งผลการพิจารณาวินิจฉัยอุทธรณ์ภายในระยะเวลาการพิจารณาหกสิบวัน หรือได้รับแจ้งภายในระยะเวลาการพิจารณาแต่ไม่เห็นด้วยกับผลการวินิจฉัยอุทธรณ์ สามารถยื่นฟ้องคดีต่อศาลปกครองภายในเก้าสิบวันนับแต่วันสิ้นสุดระยะเวลาการพิจารณาหรือวันที่ได้รับแจ้งแล้วแต่กรณี

กรณีการอุทธรณ์ตามข้อ ๓ หรือคัดค้านตามข้อ ๕ หากไม่ได้รับแจ้งผลการพิจารณาวินิจฉัยอุทธรณ์หรือคัดค้านภายในระยะเวลาการพิจารณาเก้าสิบวัน หรือได้รับแจ้งภายในระยะเวลาการพิจารณาแต่ไม่เห็นด้วยกับผลการวินิจฉัยอุทธรณ์หรือคัดค้าน สามารถยื่นฟ้องคดีต่อศาลปกครองภายในเก้าสิบวันนับแต่วันสิ้นสุดระยะเวลาการพิจารณาหรือวันที่ได้รับแจ้งแล้วแต่กรณี

ข้อ ๘ การประกาศกำหนดเขตรบบโครงข่ายไฟฟ้าไม่มีผลกระทบต่อกรรมสิทธิ์หรือสิทธิครอบครองที่ดินโดยชอบด้วยกฎหมาย โดยผู้เป็นเจ้าของหรือผู้มีสิทธิครอบครองที่ดิน ยังคงเป็นเจ้าของหรือผู้มีสิทธิครอบครองที่ดินดังเดิมทุกประการ แต่ทั้งนี้ต้องปฏิบัติตามข้อกำหนดห้ามตามประกาศคณะกรรมการกำกับกิจการพลังงาน เรื่อง หลักเกณฑ์ วิธีการ และเงื่อนไขการปลูกสร้างอาคาร โรงเรือน ต้นไม้

รับรองสำเนาถูกต้อง

(นายกิตติพงษ์ ปวรินทร์พงษ์)


ผู้อำนวยการพิเศษ ฝ่ายจัดการที่ดินและทรัพย์สิน

/ หรือสิ่งอื่นใด ...

๑๕๕

หรือสิ่งอื่นใด ติดตั้งสิ่งใด เจาะหรือขุดพื้นดิน ถมดิน ทิ้งสิ่งของ หรือกระทำด้วยประการใดๆ ที่อาจทำให้เกิดอันตรายหรือเป็นอุปสรรคในเขตรบบโครงข่ายไฟฟ้า พ.ศ. ๒๕๕๓ ซึ่งประกาศในราชกิจจานุเบกษา ฉบับประกาศทั่วไป เล่ม ๑๒๗ ตอนพิเศษ ๔๓ ง วันที่ ๕ เมษายน ๒๕๕๓

ประกาศ ณ วันที่ ๑๙ กุมภาพันธ์ พ.ศ. ๒๕๖๑

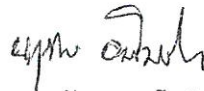

(นางสาวนฤภัทร อมรโฆสิต)

เลขาธิการสำนักงานคณะกรรมการกำกับกิจการพลังงาน

รับรองสำเนาถูกต้อง




(นายกิตติพงษ์ ปวรินทร์พงษ์)

ผู้อำนวยการพิเศษ ฝ่ายจัดการที่ดินและทรัพย์สิน

620,000 E

630,000 E

640,000 E

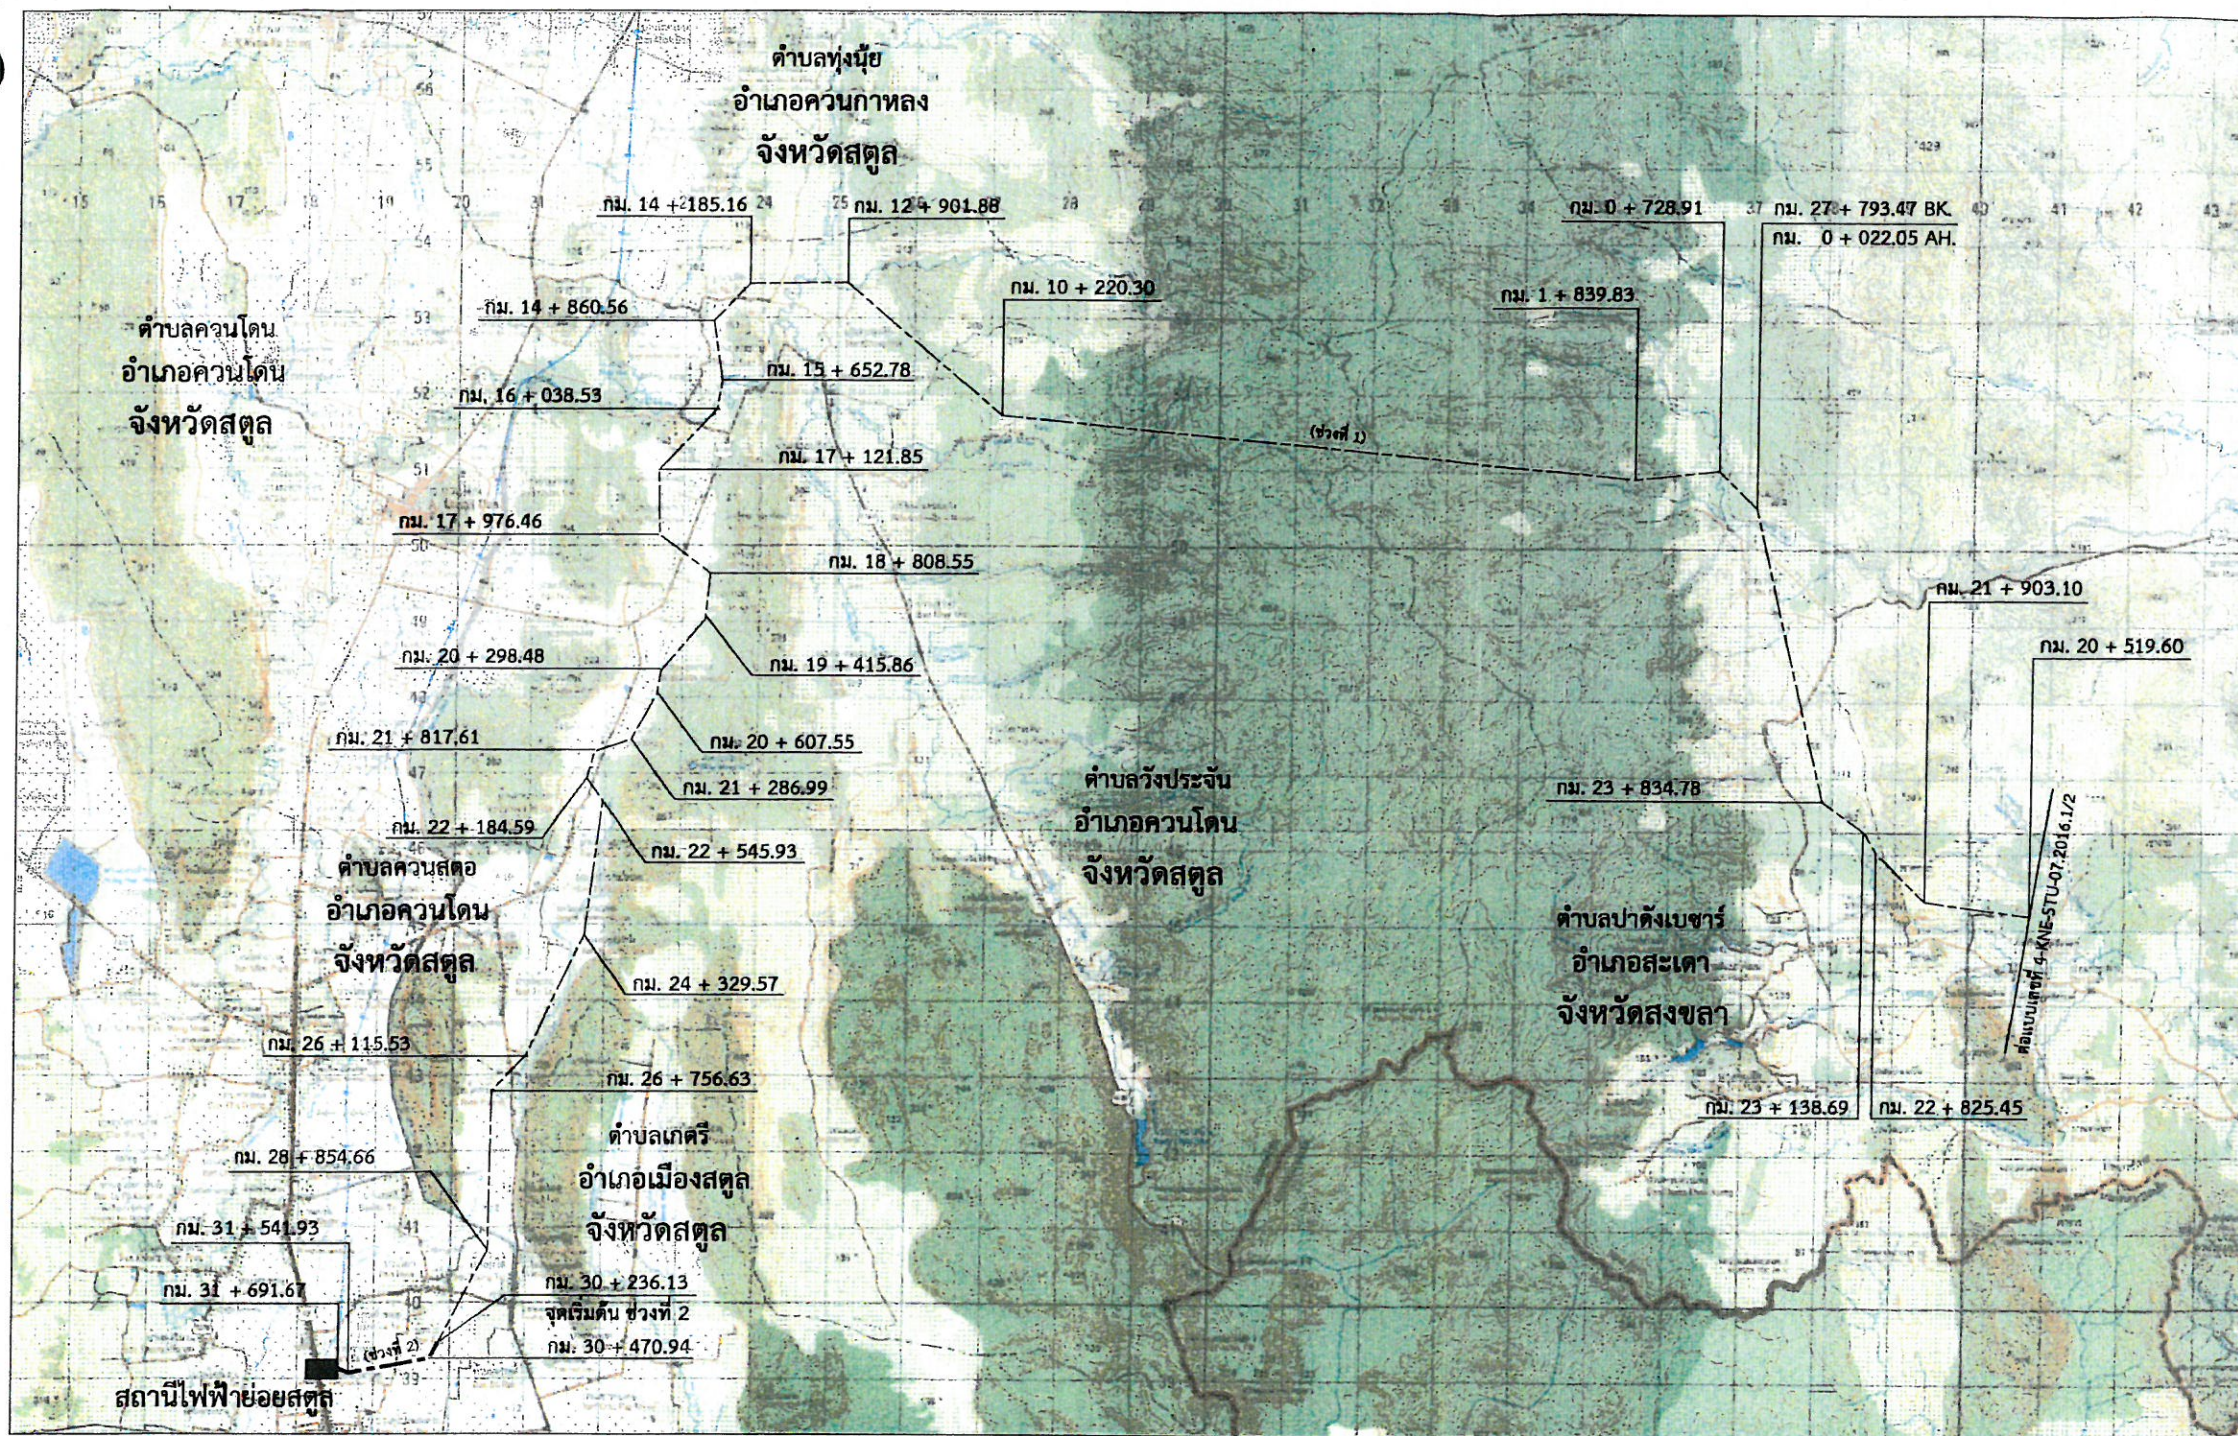

0 5 1 2 3 4 5 กิโลเมตร

มาตราส่วน 1 : 50,000

----- ระบบโครงข่ายไฟฟ้า 230 กิโลโวลต์ คลองแงะ - สตูล (ช่วงที่ 2)

----- ระบบโครงข่ายไฟฟ้า 230 กิโลโวลต์ คลองแงะ - สตูล (ช่วงที่ 1) ซึ่งได้รับความเห็นชอบจากคณะกรรมการกำกับกิจการพลังงาน เมื่อวันที่ 19 ตุลาคม 2559

620,000 E

630,000 E

บันทึก แผนผังฉบับนี้อ้างอิงจากแผนที่ L7018 ระวาง 5022-I, II, III, IV กรมแผนที่ทหาร

รับรองสำเนาถูกต้อง

(นายกิตติพงษ์ ปวรินทร์พงษ์)

ผู้อำนวยการพิเศษ ฝ่ายจัดการที่ดินและทรัพย์สิน



การไฟฟ้าฝ่ายผลิตแห่งประเทศไทย

แผนผังแสดงรายละเอียดท้ายประกาศสำนักงานคณะกรรมการกำกับกิจการพลังงาน

เรื่อง กำหนดเขตระบบโครงข่ายไฟฟ้า

230 กิโลโวลต์ คลองแงะ - สตูล (ช่วงที่ 2)

ขนาดความกว้างจากแนวศูนย์กลางของเสาสายส่งไฟฟ้าแต่ละ 25.00 เมตร

(รวมทั้งสองด้านกว้าง 50.00 เมตร)

เห็นชอบ

(นายวิโรจน์ อาวรงค์สรค์)
หัวหน้ากองสำรวจ

อนุมัติ

(นายศุภผล รัตนกร)
ผู้อำนวยการฝ่ายสำรวจ

เขียน

(นางสาวสุพัตรา มาน้อย)

ตรวจ



(นายสาธิต ราษฎร์ทอง)

แบบเลขที่

4-KNE-STU-12.2017

อ้างอิงแบบเลขที่


4-KNE-STU-07.2016.2/2

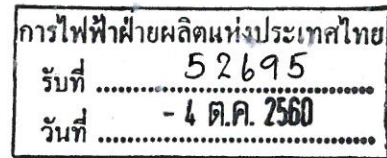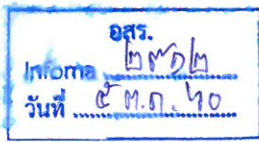

ที่ สกพ ๕๕๐๒/ ๑๐๗๕๐

สำนักงานคณะกรรมการกำกับกิจการพลังงาน
๓๑๙ อาคารจัตุรัสจามจุรี ชั้น ๑๙ ถนนพญาไท
แขวงปทุมวัน เขตปทุมวัน กรุงเทพฯ ๑๐๓๓๐

๒๗ กันยายน ๒๕๖๐

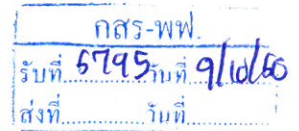

เรื่อง ส่งประกาศสำนักงานคณะกรรมการกำกับกิจการพลังงาน

เรียน ผู้ว่าการการไฟฟ้าฝ่ายผลิตแห่งประเทศไทย

อ้างถึง หนังสือ กฟผ. ที่ ๙A๑๒๐๔/๙๒๒๑๑ ฉบับลงวันที่ ๔ กันยายน ๒๕๖๐

สิ่งที่ส่งมาด้วย สำเนาประกาศสำนักงานคณะกรรมการกำกับกิจการพลังงาน เรื่อง ยกเลิกเขตรบบโครงข่ายไฟฟ้า ๒๓๐ กิโลโวลต์ คลองแฉะ - สตูล (ช่วงที่ ๑) (ช่วงปรับแก้แนวเขตรบบโครงข่ายไฟฟ้า) และกำหนดเขตรบบโครงข่ายไฟฟ้า ๒๓๐ กิโลโวลต์ คลองแฉะ - สตูล (ช่วงที่ ๑) (ช่วงปรับแก้แนวเขตรบบโครงข่ายไฟฟ้า) ตามพระราชบัญญัติการประกอบกิจการพลังงาน พ.ศ. ๒๕๕๐ จำนวน ๑ แผ่น และแผนผังแสดงรายละเอียด แบบเลขที่ ๔-KNE-STU-๐๗.๒๐๑๖.๑/๒ REV.๑ จำนวน ๑ แผ่น

ตามที่คณะกรรมการกำกับกิจการพลังงาน ในการประชุม ครั้งที่ ๒๘/๒๕๖๐ (ครั้งที่ ๔๗๐) เมื่อวันที่ ๑๙ กรกฎาคม ๒๕๖๐ มีมติให้ความเห็นชอบปรับแก้แนวเขตรบบโครงข่ายไฟฟ้า ๒๓๐ กิโลโวลต์ คลองแฉะ - สตูล (ช่วงที่ ๑) ของการไฟฟ้าฝ่ายผลิตแห่งประเทศไทย (กฟผ.) ตามข้ออุทธรณ์ของผู้ได้รับผลกระทบจากโครงการก่อสร้างระบบโครงข่ายไฟฟ้าของ กฟผ. โดยสำนักงานคณะกรรมการกำกับกิจการพลังงาน (สำนักงาน กกพ.) ได้ประกาศกำหนดเขตรบบโครงข่ายไฟฟ้างดงกล่าวเรียบร้อยแล้ว นั้น

เพื่อให้เป็นไปตามความในมาตรา ๑๐๖ แห่งพระราชบัญญัติการประกอบกิจการพลังงาน พ.ศ. ๒๕๕๐ และประกาศคณะกรรมการกำกับกิจการพลังงาน เรื่อง หลักเกณฑ์การจัดทำประกาศ เครื่องหมาย และวิธีการแจ้งสิทธิในเขตรบบโครงข่ายพลังงาน พ.ศ. ๒๕๕๒ ลงวันที่ ๓๐ กันยายน ๒๕๕๒ สำนักงาน กกพ. จึงขอส่งประกาศสำนักงานคณะกรรมการกำกับกิจการพลังงาน ตามสิ่งที่ส่งมาด้วย เพื่อโปรดดำเนินการในส่วนที่เกี่ยวข้องต่อไป

จึงเรียนมาเพื่อโปรดทราบ

เรียน กสท-พฟ
เพื่อโปรดทราบและดำเนินการต่อไป.
นายคุณ รัตนกร
อสร.

ขอแสดงความนับถือ

(นายสุรศักดิ์ เรืองจันทร์)

ผู้อำนวยการฝ่ายจัดการที่ดินและทรัพย์สิน ปฏิบัติการแทน
เลขาธิการสำนักงานคณะกรรมการกำกับกิจการพลังงาน

นาย	วิวัฒน์
	วิวัฒน์
	วิวัฒน์
	วิวัฒน์
	วิวัฒน์

○ คัดฉบับ
△ สันติภาพ
X ไม่มีสิ่งแนบ

ฝ่ายจัดการที่ดินและทรัพย์สิน

โทรศัพท์ ๐ ๒๒๐๗ ๓๕๙๙ ต่อ ๕๖๗

โทรสาร ๐ ๒๒๐๗ ๓๕๐๒

- 4 ต.ค. 2560

ส่งแนบ ☒ ครบ ☐ ไม่ครบ ☐ ยังไม่ได้รับ



ประกาศสำนักงานคณะกรรมการกำกับกิจการพลังงาน
เรื่อง ยกเลิกเขตรบบโครงข่ายไฟฟ้า ๒๓๐ กิโลโวลต์ คลองแฉะ – สตูล (ช่วงที่ ๑)
(ช่วงปรับแก้แนวเขตรบบโครงข่ายไฟฟ้า)
และกำหนดเขตรบบโครงข่ายไฟฟ้า ๒๓๐ กิโลโวลต์ คลองแฉะ – สตูล (ช่วงที่ ๑)
(ช่วงปรับแก้แนวเขตรบบโครงข่ายไฟฟ้า)
ตามพระราชบัญญัติการประกอบกิจการพลังงาน พ.ศ. ๒๕๕๐

ด้วยคณะกรรมการกำกับกิจการพลังงาน (กพพ.) ได้พิจารณาให้ความเห็นชอบต่อแผนผังแสดงรายละเอียดของลักษณะทิศทางและแนวเขตในการวางระบบโครงข่ายไฟฟ้า ของการไฟฟ้าฝ่ายผลิตแห่งประเทศไทย (กฟผ.) ตามโครงการก่อสร้างระบบโครงข่ายไฟฟ้า ๒๓๐ กิโลโวลต์ คลองแฉะ – สตูล (ช่วงที่ ๑) (ช่วงปรับแก้แนวเขตรบบโครงข่ายไฟฟ้า) ทั้งนี้ เพื่อความเหมาะสมของการใช้ประโยชน์ในพื้นที่บริเวณดังกล่าว

อาศัยอำนาจตามความในมาตรา ๑๐๖ มาตรา ๑๐๗ มาตรา ๑๐๘ แห่งพระราชบัญญัติการประกอบกิจการพลังงาน พ.ศ. ๒๕๕๐ และประกาศคณะกรรมการกำกับกิจการพลังงาน เรื่อง หลักเกณฑ์การจัดทำประกาศเครื่องหมาย และวิธีการแจ้งสิทธิในเขตรบบโครงข่ายพลังงาน พ.ศ. ๒๕๕๒ ประกอบกับมติ กพพ. ในการประชุมครั้งที่ ๒๘/๒๕๖๐ (ครั้งที่ ๔๗๐) เมื่อวันที่ ๑๙ กรกฎาคม ๒๕๖๐ สำนักงานคณะกรรมการกำกับกิจการพลังงาน จึงประกาศให้ทราบโดยทั่วกันดังต่อไปนี้

ข้อ ๑ ให้ยกเลิกพื้นที่แนวเขตรบบโครงข่ายไฟฟ้า ๒๓๐ กิโลโวลต์ คลองแฉะ – สตูล (ช่วงที่ ๑) (ช่วงปรับแก้แนวเขตรบบโครงข่ายไฟฟ้า) ในท้องที่ตำบลทุ่งหมอ อำเภอสะเดา จังหวัดสงขลา เริ่มตั้งแต่ กม. (สายส่งไฟฟ้า) ที่ ๖ + ๒๒๖.๑๓ ถึง กม. (สายส่งไฟฟ้า) ที่ ๗ + ๕๙๑.๑๕ ระยะทางประมาณ ๑,๓๖๕.๐๒ เมตร

ข้อ ๒ กำหนดให้พื้นที่แนวเขตรบบโครงข่ายไฟฟ้า ๒๓๐ กิโลโวลต์ คลองแฉะ – สตูล (ช่วงที่ ๑) (ช่วงปรับแก้แนวเขตรบบโครงข่ายไฟฟ้า) ในท้องที่ตำบลทุ่งหมอ อำเภอสะเดา จังหวัดสงขลา เริ่มต้นจาก กม. (สายส่งไฟฟ้า) ที่ ๖ + ๒๒๖.๑๓ ถึง กม. (สายส่งไฟฟ้า) ที่ ๖ + ๕๖๓.๕๓ ถึง กม. (สายส่งไฟฟ้า) ที่ ๖ + ๙๒๓.๗๖ ถึง กม. (สายส่งไฟฟ้า) ที่ ๗ + ๒๗๔.๘๐ และเข้าบรรจบจุดเชื่อมระบบโครงข่ายไฟฟ้าเดิม กม. (สายส่งไฟฟ้า) ที่ ๘ + ๐๓๔.๙๙ BK. ระยะทางประมาณ ๑,๘๐๘.๘๖ เมตร เป็นเขตรบบโครงข่ายไฟฟ้า ๗ + ๕๙๑.๑๕ AH.

ทั้งนี้ กำหนดให้ความกว้างของเขตรบบโครงข่ายไฟฟ้า มีขนาดความกว้างจากแนวศูนย์กลางของเสาสายส่งไฟฟ้าด้านละ ๒๕.๐๐ เมตร (รวมทั้งสองด้านกว้าง ๕๐.๐๐ เมตร) สำหรับรายละเอียดของลักษณะทิศทางและแนวเขตในการวางระบบโครงข่ายไฟฟ้า ดังปรากฏตามแผนผังแสดงรายละเอียด แบบเลขที่ ๔-KNE-STU-๐๗.๒๐๑๖.๑/๒ REV.๑ จำนวน ๑ แผ่น ที่แนบท้ายประกาศนี้ โดย กพพ. จะได้จัดทำเครื่องหมายแสดงบริเวณเขตรบบโครงข่ายไฟฟ้าบนพื้นที่จริงต่อไป

ประกาศ ณ วันที่ ๒๒ กันยายน พ.ศ. ๒๕๖๐

(นางสาวณัฏฐา อมรโชติ)

เลขาธิการสำนักงานคณะกรรมการกำกับกิจการพลังงาน

640,000 E

650,000 E


660,000 E



0 5 1 2 3 4 5 กิโลเมตร

มาตราส่วน 1 : 50,000

- ระบบโครงข่ายไฟฟ้า 230 กิโลโวลต์ คลองแงะ - สตูล
- ระบบโครงข่ายไฟฟ้า 230 กิโลโวลต์ คลองแงะ - สตูล (แนวเดิม)
- ระบบโครงข่ายไฟฟ้า 230 กิโลโวลต์ คลองแงะ - สตูล (แนวที่ปรับแก้)

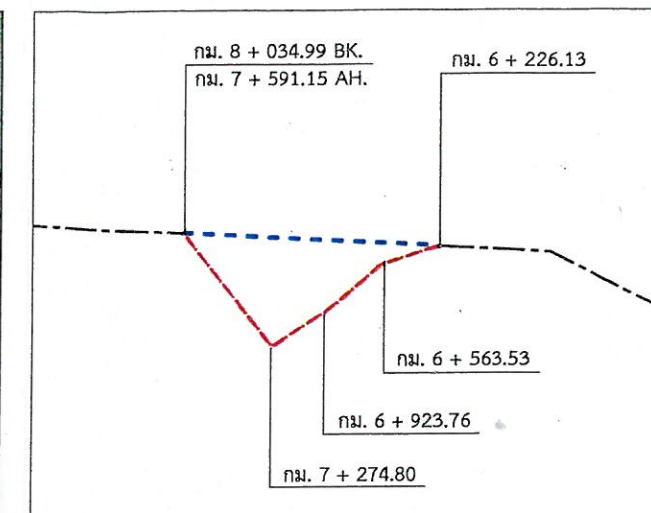

รูปขยาย
มาตราส่วน 1 : 20,000



การไฟฟ้าฝ่ายผลิตแห่งประเทศไทย

แผนผังแสดงรายละเอียดท้ายประกาศสำนักงานคณะกรรมการกำกับกิจการพลังงาน
เรื่อง กำหนดเขตระบบโครงข่ายไฟฟ้า
230 กิโลโวลต์ คลองแงะ - สตูล (ช่วงที่ 1)
(ช่วงปรับแก้แนวเขตระบบโครงข่ายไฟฟ้า)
ขนาดความกว้างจากแนวศูนย์กลางของเสาสายส่งไฟฟ้าด้านละ 25.00 เมตร
(รวมทั้งสองด้านกว้าง 50.00 เมตร)

เห็นชอบ

(นายวิชัย อวชรังสรรค์)

หัวหน้ากองสำรวจ

อนุมัติ

(นายคุณผล รัตนกร)

ผู้อำนวยการฝ่ายสำรวจ

เขียน

(นายสุวิทย์ มาน้อย)

ตรวจ

(นายวิชัย อวชรังสรรค์)

แบบเลขที่

4-KNE-STU-07.2016.1 (REV. 1)

อ้างอิงแบบเลขที่

4-KNE-STU-07.2016.1

640,000 E

650,000 E

บันทึก แผนผังฉบับนี้อ้างอิงจากแผนที่ L7018 ระวาง 5022-III, III, IV 5122-III, IV กรมแผนที่ทหาร

อสร. ๑๕๗
Infoma
วันที่ ๑๕ ม.ค. ๖๑



การไฟฟ้าฝ่ายผลิตแห่งประเทศไทย
รับที่ 2476
วันที่ 17 ม.ค. 2561

ที่ สกพ ๕๕๐๒/ ๐๕๖๗

สำนักงานคณะกรรมการกำกับกิจการพลังงาน
๓๑๙ อาคารจัตุรัสจามจุรี ชั้น ๑๙ ถนนพญาไท
แขวงปทุมวัน เขตปทุมวัน กรุงเทพฯ ๑๐๓๓๐

๑๕ มกราคม ๒๕๖๑

กสร-พฟ.
รับที่ 269 วันที่ 19/1/61
วันที่

เรื่อง ส่งประกาศสำนักงานคณะกรรมการกำกับกิจการพลังงาน

เรียน ผู้ว่าการการไฟฟ้าฝ่ายผลิตแห่งประเทศไทย

อ้างถึง หนังสือ กฟผ. ที่ ๙A๑๒๐๔/๑๓๒๔๗๗ ลงวันที่ ๔ ธันวาคม ๒๕๖๐

สิ่งที่ส่งมาด้วย สำเนาประกาศสำนักงานคณะกรรมการกำกับกิจการพลังงาน เรื่อง ยกเลิกเขตรบบโครงข่ายไฟฟ้า ๒๓๐ กิโลโวลต์ คลองแฉะ - สตูล (ช่วงที่ ๑) (ช่วงปรับแก้แนวเขตรบบโครงข่ายไฟฟ้า) และกำหนดเขตรบบโครงข่ายไฟฟ้า ๒๓๐ กิโลโวลต์ คลองแฉะ - สตูล (ช่วงที่ ๑) (ช่วงปรับแก้แนวเขตรบบโครงข่ายไฟฟ้า) ตามพระราชบัญญัติการประกอบกิจการพลังงาน พ.ศ. ๒๕๕๐ จำนวน ๑ แผ่น และแผนผังแสดงรายละเอียด แบบเลขที่ ๔-KNE-STU-๐๗.๒๐๑๖.๑/๒ REV.๒ จำนวน ๑ แผ่น

ตามที่คณะกรรมการกำกับกิจการพลังงาน ในการประชุม ครั้งที่ ๓๔/๒๕๖๐ (ครั้งที่ ๔๗๖) เมื่อวันที่ ๑๖ สิงหาคม ๒๕๖๐ มีมติให้ความเห็นชอบปรับแก้แนวเขตรบบโครงข่ายไฟฟ้า ๒๓๐ กิโลโวลต์ คลองแฉะ - สตูล (ช่วงที่ ๑) ของการไฟฟ้าฝ่ายผลิตแห่งประเทศไทย (กฟผ.) ตามข้ออุทธรณ์ของผู้ได้รับผลกระทบจากโครงการก่อสร้างระบบโครงข่ายไฟฟ้าของ กฟผ. โดยสำนักงานคณะกรรมการกำกับกิจการพลังงาน (สำนักงาน กกพ.) ได้ประกาศกำหนดเขตรบบโครงข่ายไฟฟ้าดังกล่าวเรียบร้อยแล้ว นั้น

เพื่อให้เป็นไปตามความในมาตรา ๑๐๖ แห่งพระราชบัญญัติการประกอบกิจการพลังงาน พ.ศ. ๒๕๕๐ และประกาศคณะกรรมการกำกับกิจการพลังงาน เรื่อง หลักเกณฑ์การจัดทำประกาศ เครื่องหมาย และวิธีการแจ้งสิทธิในเขตรบบโครงข่ายพลังงาน พ.ศ. ๒๕๕๒ ลงวันที่ ๓๐ กันยายน ๒๕๕๒ สำนักงาน กกพ. จึงขอส่งประกาศสำนักงานคณะกรรมการกำกับกิจการพลังงาน ตามสิ่งที่ส่งมาด้วย เพื่อโปรดดำเนินการในส่วนที่เกี่ยวข้องต่อไป

จึงเรียนมาเพื่อโปรดทราบ

ขอแสดงความนับถือ

๑ ธีรณ ธรรม-พฟ

เลขาธิการ กกพ.

(นายศุภผล รัตนกร)

(นายสุรศักดิ์ ชูณหโสภาค)

ผู้อำนวยการฝ่ายจัดการที่ดินและทรัพย์สิน ปฏิบัติการแทน
เลขาธิการสำนักงานคณะกรรมการกำกับกิจการพลังงาน

ฝ่ายจัดการที่ดินและทรัพย์สิน อสร. 18 ม.ค. ๖1
โทรศัพท์ ๐ ๒๒๐๗ ๓๕๕๔ ต่อ ๕๖๗
โทรสาร ๐ ๒๒๐๗ ๓๕๐๒

๑ ธีรณ ธรรม-พฟ
เลขาธิการ กกพ.
cc. ทนาย ธีรณ Web (นายวิไล อาชวรงค์)

๔.๐๐๑(๖)

กสร-พฟ. 18 ม.ค. 2561

ส่งแนบ ☒ ครบ ☐ ไม่ครบ ☐ ยังไม่ได้รับ

☐ ไม่เก็บสิ่งแนบ ☒ เก็บสิ่งแนบ

เสนอ		
	รจพฟ.	ปรมค
✓	อสร.	๐A

- ดันฉบับ
- △ ดันสิ่งแนบ
- X ไม่มีสิ่งแนบ

17 ม.ค. 2561



ประกาศสำนักงานคณะกรรมการกำกับกิจการพลังงาน
เรื่อง ยกเลิกเขตระบบโครงข่ายไฟฟ้า ๒๓๐ กิโลโวลต์ คลองแฉะ – สตูล (ช่วงที่ ๑)
(ช่วงปรับแก้แนวเขตระบบโครงข่ายไฟฟ้า)
และกำหนดเขตระบบโครงข่ายไฟฟ้า ๒๓๐ กิโลโวลต์ คลองแฉะ – สตูล (ช่วงที่ ๑)
(ช่วงปรับแก้แนวเขตระบบโครงข่ายไฟฟ้า)
ตามพระราชบัญญัติการประกอบกิจการพลังงาน พ.ศ. ๒๕๕๐

ด้วยคณะกรรมการกำกับกิจการพลังงาน (กกพ.) ได้พิจารณาให้ความเห็นชอบต่อแผนผังแสดงรายละเอียดของลักษณะทิศทางและแนวเขตในการวางระบบโครงข่ายไฟฟ้า ของการไฟฟ้าฝ่ายผลิตแห่งประเทศไทย (กฟผ.) ตามโครงการก่อสร้างระบบโครงข่ายไฟฟ้า ๒๓๐ กิโลโวลต์ คลองแฉะ – สตูล (ช่วงที่ ๑) (ช่วงปรับแก้แนวเขตระบบโครงข่ายไฟฟ้า) ทั้งนี้ เพื่อความเหมาะสมของการใช้ประโยชน์ในพื้นที่บริเวณดังกล่าว

อาศัยอำนาจตามความในมาตรา ๑๐๖ มาตรา ๑๐๗ มาตรา ๑๐๘ แห่งพระราชบัญญัติการประกอบกิจการพลังงาน พ.ศ. ๒๕๕๐ และประกาศคณะกรรมการกำกับกิจการพลังงาน เรื่อง หลักเกณฑ์การจัดทำประกาศเครื่องหมาย และวิธีการแจ้งสิทธิในเขตระบบโครงข่ายพลังงาน พ.ศ. ๒๕๕๒ ประกอบกับมติ กกพ. ในการประชุมครั้งที่ ๓๔/๒๕๖๐ (ครั้งที่ ๔๗๖) เมื่อวันที่ ๑๖ สิงหาคม ๒๕๖๐ สำนักงานคณะกรรมการกำกับกิจการพลังงาน จึงประกาศให้ทราบโดยทั่วกันดังต่อไปนี้

ข้อ ๑ ให้ยกเลิกพื้นที่แนวเขตระบบโครงข่ายไฟฟ้า ๒๓๐ กิโลโวลต์ คลองแฉะ – สตูล (ช่วงที่ ๑) (ช่วงปรับแก้แนวเขตระบบโครงข่ายไฟฟ้า) ในท้องที่ตำบลปริก อำเภอสะเดา จังหวัดสงขลา เริ่มตั้งแต่ กม. (สายส่งไฟฟ้า) ที่ ๐ + ๑๓๕.๘๑ ถึง กม. (สายส่งไฟฟ้า) ที่ ๐ + ๓๔๒.๖๘ ระยะทางประมาณ ๒๐๖.๘๗ เมตร

ข้อ ๒ กำหนดให้พื้นที่แนวเขตระบบโครงข่ายไฟฟ้า ๒๓๐ กิโลโวลต์ คลองแฉะ – สตูล (ช่วงที่ ๑) (ช่วงปรับแก้แนวเขตระบบโครงข่ายไฟฟ้า) ในท้องที่ตำบลปริก อำเภอสะเดา จังหวัดสงขลา เริ่มต้นจาก กม. (สายส่งไฟฟ้า) ที่ ๐ + ๑๓๕.๘๑ ถึง กม. (สายส่งไฟฟ้า) ที่ ๐ + ๒๔๒.๖๘ และเข้าบรรจบจุดเชื่อมระบบโครงข่ายไฟฟ้าเดิม กม. (สายส่งไฟฟ้า) ที่ $\frac{๐+๓๔๔.๘๔ BK.}{๐+๓๔๒.๖๘ AH.}$ ระยะทางประมาณ ๒๐๙.๐๓ เมตร เป็นเขตระบบโครงข่ายไฟฟ้า

ทั้งนี้ กำหนดให้ความกว้างของเขตระบบโครงข่ายไฟฟ้า มีขนาดความกว้างจากแนวศูนย์กลางของเสาสายส่งไฟฟ้าด้านละ ๒๕.๐๐ เมตร (รวมทั้งสองด้านกว้าง ๕๐.๐๐ เมตร) สำหรับรายละเอียดของลักษณะทิศทางและแนวเขตในการวางระบบโครงข่ายไฟฟ้า ดังปรากฏตามแผนผังแสดงรายละเอียด แบบเลขที่ ๔-KNE-STU-๐๗.๒๐๑๖.๑/๒ REV.๒ จำนวน ๑ แผ่น ที่แนบท้ายประกาศนี้ โดย กฟผ. จะได้จัดทำเครื่องหมายแสดงบริเวณเขตระบบโครงข่ายไฟฟ้าบนพื้นที่จริงต่อไป

รับรองสำเนาถูกต้อง

ประกาศ ณ วันที่ ๑๐ มกราคม พ.ศ. ๒๕๖๑

(นายกิตติพงษ์ ปวรินทร์พงษ์)

(นางสาวณัฏฐา อมรโมชิต)



ผู้อำนวยการพิเศษ ฝ่ายจัดการที่ดินและทรัพย์สิน

เลขาธิการสำนักงานคณะกรรมการกำกับกิจการพลังงาน

640,000 E

650,000 E

660,000 E

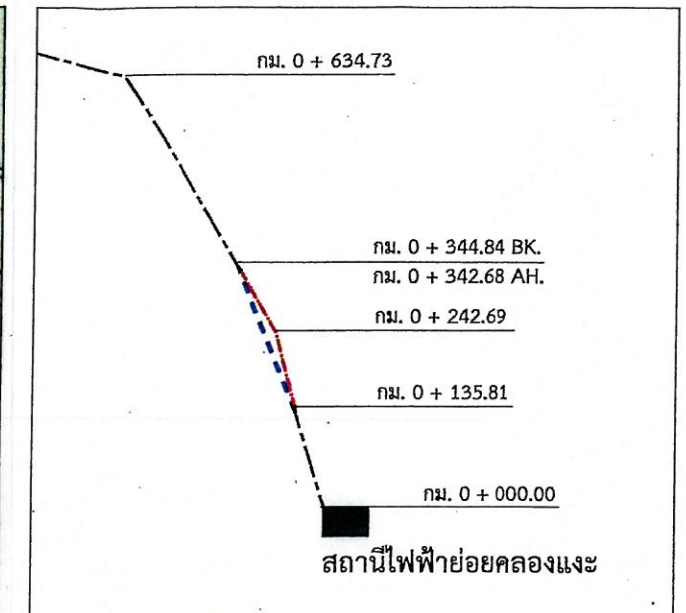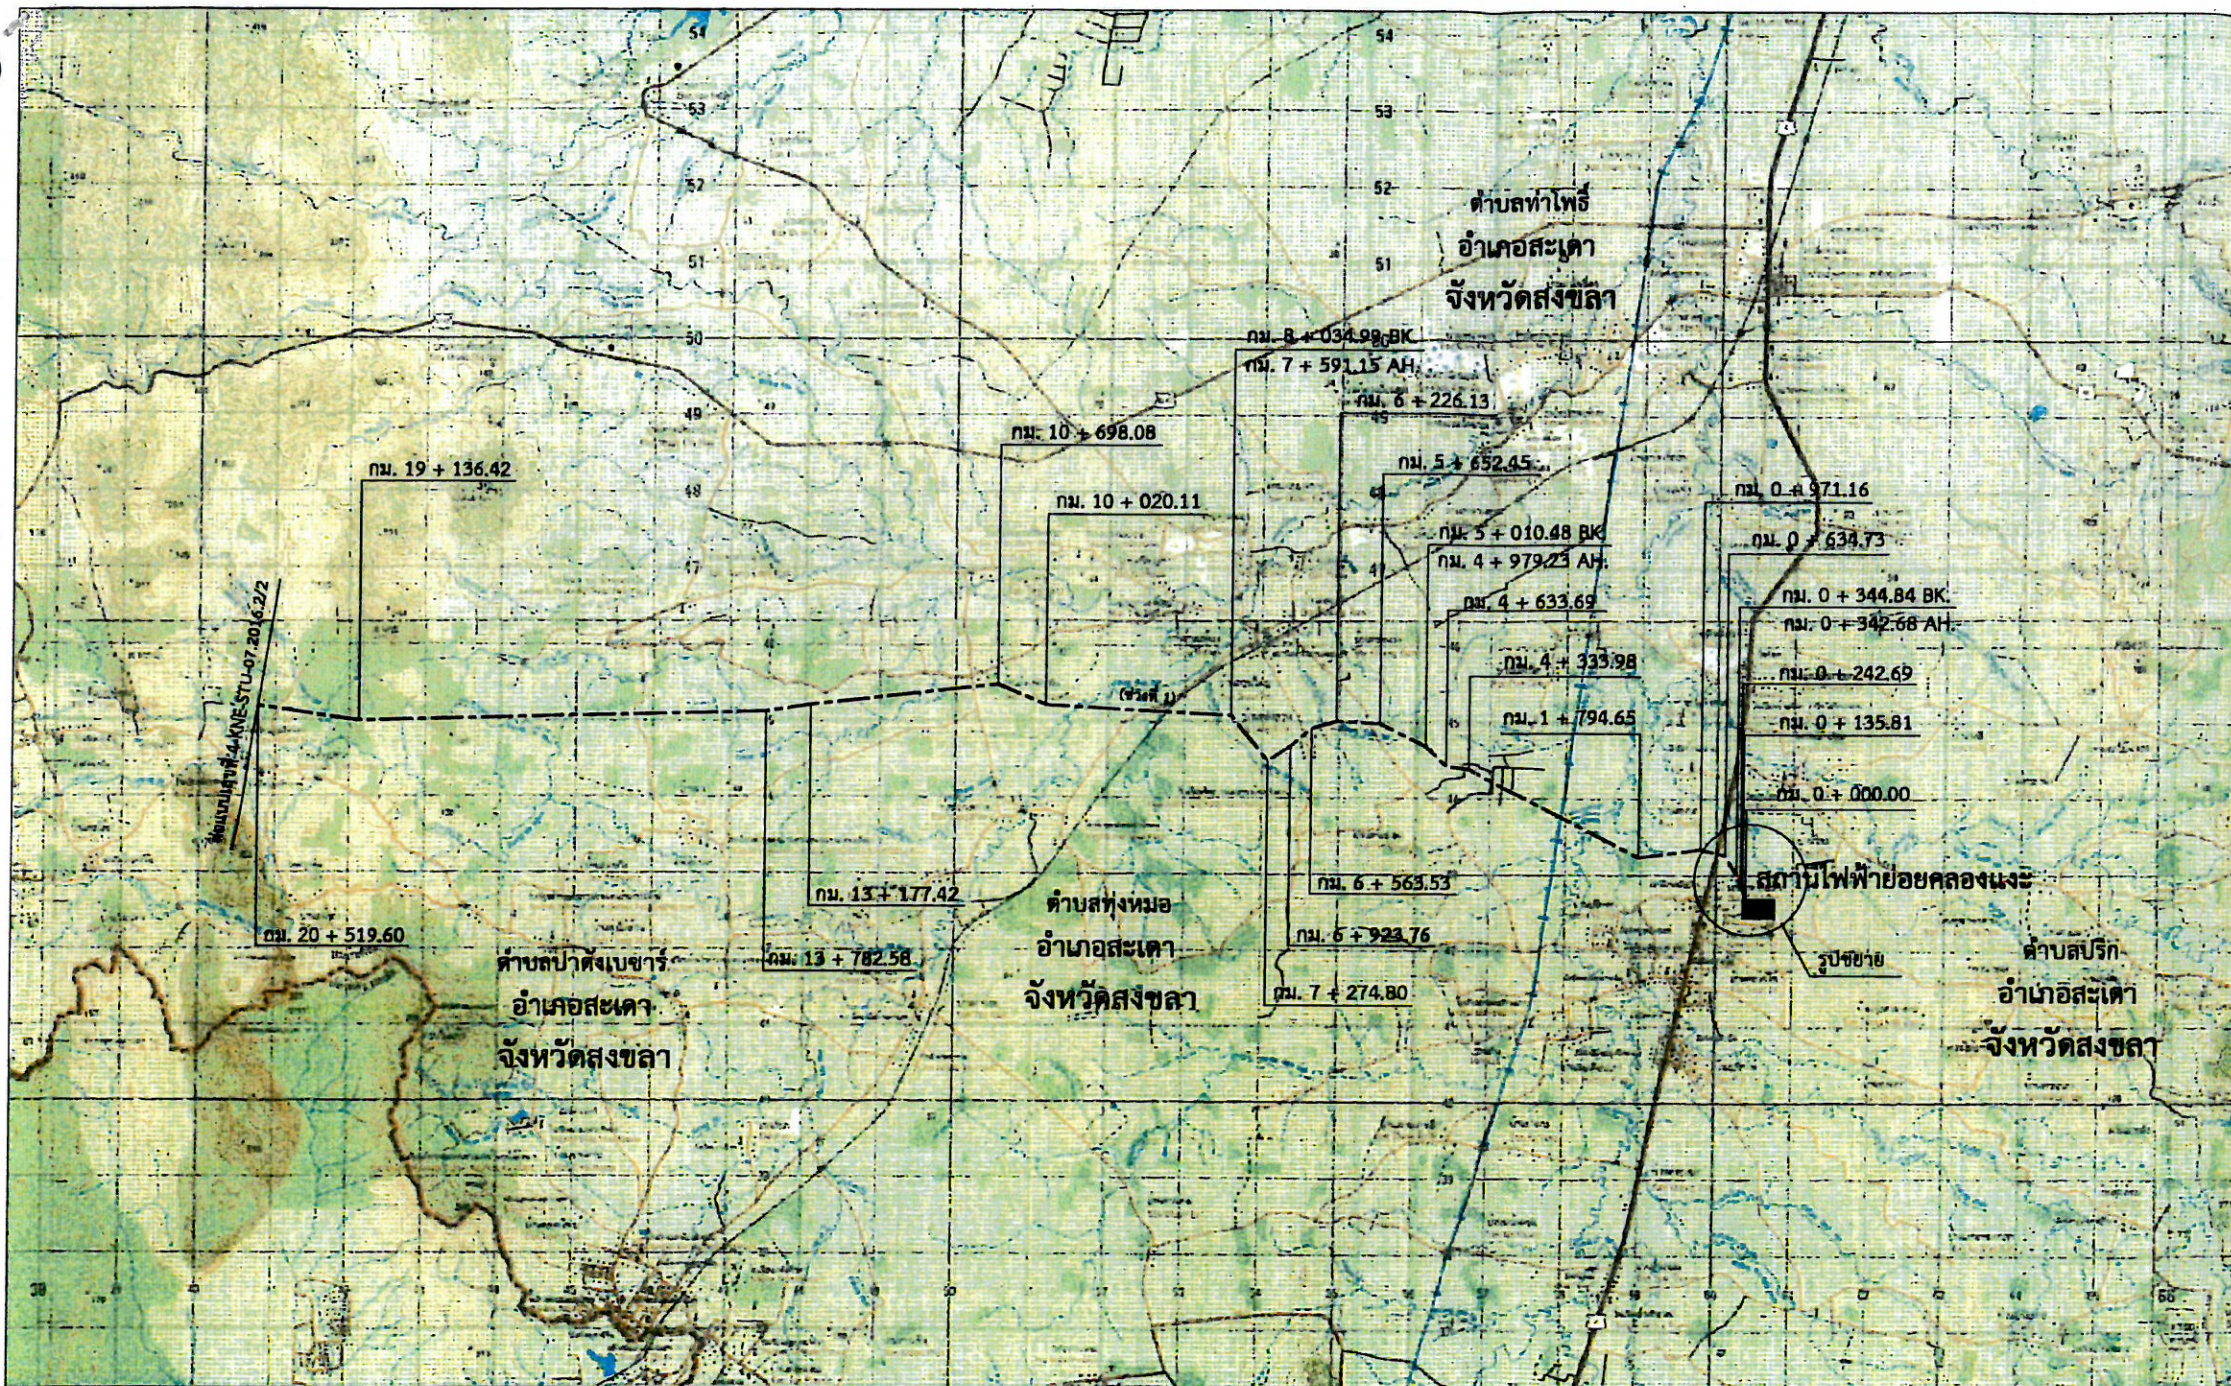

รูปขยาย
มาตราส่วน 1 : 5,000

รับรองสำเนาถูกต้อง

(นายกิตติพงษ์ ปวรินทร์พงษ์)
ผู้อำนวยการพิเศษ ฝ่ายจัดการที่ดินและทรัพย์สิน

0 1 2 3 4 5 กิโลเมตร
มาตราส่วน 1 : 50,000

- ระบบโครงข่ายไฟฟ้า 230 กิโลโวลต์ คลองแงะ - สตูล
- ระบบโครงข่ายไฟฟ้า 230 กิโลโวลต์ คลองแงะ - สตูล (แนวเดิม)
- ระบบโครงข่ายไฟฟ้า 230 กิโลโวลต์ คลองแงะ - สตูล (แนวที่ปรับแก้)



การไฟฟ้าฝ่ายผลิตแห่งประเทศไทย

แผนผังแสดงรายละเอียดท้ายประกาศสำนักงานคณะกรรมการกำกับกิจการพลังงาน
เรื่อง กำหนดเขตระบบโครงข่ายไฟฟ้า
230 กิโลโวลต์ คลองแงะ - สตูล (ช่วงที่ 1)
(ช่วงปรับแก้แนวเขตระบบโครงข่ายไฟฟ้า)
ขนาดความกว้างจากแนวศูนย์กลางของเสาสายส่งไฟฟ้าด้านละ 25.00 เมตร
(รวมทั้งสองด้านกว้าง 50.00 เมตร)

เห็นชอบ

(นายวิโรจน์ อาวรงค์สรณ์)

หัวหน้ากองสำรวจ

อนุมัติ

(นายสุกผล รัตนกร)

ผู้อำนวยการฝ่ายสำรวจ

เขียน

ศุภพัชรา จิน

ตรวจสอบ

(นายสุชาติ งามน้อย)

แบบเลขที่

4-KNE-STU-07.2016.1/2 REV.2

อ้างอิงแบบเลขที่



4-KNE-STU-07.2016.1/2

640,000 E

650,000 E

บันทึก แบบผังฉบับนี้อ้างอิงจากแผนที่ L7018 ระวาง 5022-I,II,III,IV 5122-III, IV กรมแผนที่ทหาร

๑๕๓

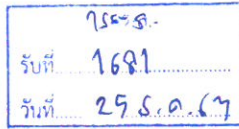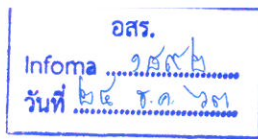

ที่ สกพ ๕๕๐๒/๑๕๓๗๗

สำนักงานคณะกรรมการกำกับกิจการพลังงาน
๓๑๙ อาคารจัตุรัสจามจุรี ชั้น ๑๙ ถนนพญาไท
แขวงปทุมวัน เขตปทุมวัน กรุงเทพฯ ๑๐๓๓๐

๑๗ ธันวาคม ๒๕๖๓

เรื่อง ส่งประกาศสำนักงานคณะกรรมการกำกับกิจการพลังงาน

เรียน ผู้ว่าการการไฟฟ้าฝ่ายผลิตแห่งประเทศไทย

อ้างถึง หนังสือการไฟฟ้าฝ่ายผลิตแห่งประเทศไทยที่ กฟผ. 5๖๑๒๐๐/๙๓๖๐๒ ลงวันที่ ๑๗ พฤศจิกายน ๒๕๖๓

สิ่งที่ส่งมาด้วย สำเนาประกาศสำนักงานคณะกรรมการกำกับกิจการพลังงาน เรื่อง กำหนดเขตรบบโครงข่ายไฟฟ้า ๒๓๐ กิโลโวลต์ คลองแנג - สตูล (ช่วงที่ ๑) (ช่วงปรับแก้ทิศทางและแนวเขตรบบโครงข่ายไฟฟ้า) ตามพระราชบัญญัติการประกอบกิจการพลังงาน พ.ศ. ๒๕๕๐ จำนวน ๒ แผ่น และแผนผังแสดงรายละเอียด แบบเลขที่ ๔-KNE-STU-๐๗.๒๐๑๖.๑/๒ REV.๓ จำนวน ๑ แผ่น

ตามที่ คณะกรรมการกำกับกิจการพลังงาน (กกพ.) ในการประชุมครั้งที่ ๔๔/๒๕๖๓ (ครั้งที่ ๖๘๗) เมื่อวันที่ ๒๙ กรกฎาคม ๒๕๖๓ ได้พิจารณาแล้วมีความเห็นว่า แนวเขตรบบโครงข่ายไฟฟ้าที่ปรับแก้ตามมติ กกพ. ในการประชุมครั้งที่ ๒๘/๒๕๖๐ เมื่อวันที่ ๑๙ กรกฎาคม ๒๕๖๐ ถูกต้องแล้ว แต่เกิดความผิดพลาดในขั้นตอนการประกาศกำหนดเขตรบบโครงข่ายไฟฟ้าช่วงปรับแก้แนวเขตของสำนักงานคณะกรรมการกำกับกิจการพลังงาน (สำนักงาน กกพ.) ดังนั้น กกพ. จึงควรรับทราบการดำเนินการของสำนักงาน กกพ. ในการแก้ไขประกาศกำหนดเขตรบบโครงข่ายไฟฟ้า ๒๓๐ กิโลโวลต์ คลองแנג - สตูล (ช่วงที่ ๑) (ช่วงปรับแก้แนวเขตรบบโครงข่ายไฟฟ้า) ในบริเวณพื้นที่ดังกล่าว เพื่อให้ถูกต้องตามมติ กกพ. ในการประชุม ครั้งที่ ๒๘/๒๕๖๐ เมื่อวันที่ ๑๙ กรกฎาคม ๒๕๖๐ โดย สำนักงาน กกพ. ได้ประกาศกำหนดเขตรบบโครงข่ายไฟฟ้างดังกล่าวเรียบร้อยแล้ว นั้น

เพื่อให้เป็นไปตามความในมาตรา ๑๐๖ แห่งพระราชบัญญัติการประกอบกิจการพลังงาน พ.ศ. ๒๕๕๐ และประกาศคณะกรรมการกำกับกิจการพลังงาน เรื่อง หลักเกณฑ์การจัดทำประกาศ เครื่องหมาย และวิธีการแจ้งสิทธิในเขตรบบโครงข่ายพลังงาน พ.ศ. ๒๕๕๒ ลงวันที่ ๓๐ กันยายน ๒๕๕๒ สำนักงาน กกพ. จึงขอส่งประกาศสำนักงาน กกพ. ตามสิ่งที่ส่งมาด้วย เพื่อโปรดดำเนินการในส่วนที่เกี่ยวข้องต่อไป

จึงเรียนมาเพื่อโปรดทราบ

ธวัช ชื่น-ค.

เรียน กกพ.-ธ/กกพ.-ค.

เพื่อโปรดพิจารณา/แจ้ง

ขอแสดงความนับถือ

เพื่อโปรดพิจารณา/แจ้ง

๒๕/๑๒/๖๓

(นายสุรเกียรติ์ ชูณห์โสภา)

ผู้อำนวยการฝ่ายจัดการที่ดินและทรัพย์สิน ปฏิบัติการแทน

เลขาธิการสำนักงานคณะกรรมการกำกับกิจการพลังงาน

(นายวิชัย อาวรวงศ์)

อสร.

ส.ท.ท. ๕๕๐-๖๓.

เลข

รับ	ส่ง
อสร.	๐๔

ส่งเอกสาร

○ ด่วนจับ

△ ด่วนส่งแนบ

× ไม่มีส่งแนบ

๒๔ ธ.ค. ๒๕๖๓

ฝ่ายจัดการที่ดินและทรัพย์สิน

โทร ๐ ๒๒๐๗ ๓๕๕๙ ต่อ ๖๔๐

โทรสาร ๐ ๒๒๐๗ ๓๕๐๒

ส่งแนบ ☒ กรบ ☐ ไม่กรบ ☐ ยังไม่ได้รับ

☐ ไม่เก็บส่งแนบ ☒ เก็บส่งแนบ...ส่งเอกสาร



ประกาศสำนักงานคณะกรรมการกำกับกิจการพลังงาน
เรื่อง กำหนดเขตรบบโครงข่ายไฟฟ้า ๒๓๐ กิโลโวลต์ คลองแฉะ – สตูล (ช่วงที่ ๑)
(ช่วงปรับแก้ทิศทางและแนวเขตรบบโครงข่ายไฟฟ้า)
ตามพระราชบัญญัติการประกอบกิจการพลังงาน พ.ศ. ๒๕๕๐

ด้วยคณะกรรมการกำกับกิจการพลังงาน (กกพ.) ได้พิจารณาให้ความเห็นชอบทิศทางและแนวเขตในการวางระบบโครงข่ายไฟฟ้า ตามแผนผังแสดงรายละเอียดของลักษณะทิศทางและแนวเขตในการวางระบบโครงข่ายไฟฟ้า ของการไฟฟ้าฝ่ายผลิตแห่งประเทศไทย (กฟผ.) ตามโครงการก่อสร้างระบบโครงข่ายไฟฟ้า ๒๓๐ กิโลโวลต์ คลองแฉะ – สตูล (ช่วงที่ ๑) (ช่วงปรับแก้ทิศทางและแนวเขตรบบโครงข่ายไฟฟ้า) เพื่อความเหมาะสมของการใช้ประโยชน์ในพื้นที่บริเวณดังกล่าว

อาศัยอำนาจตามความในมาตรา ๑๐๖ มาตรา ๑๐๗ มาตรา ๑๐๘ แห่งพระราชบัญญัติการประกอบกิจการพลังงาน พ.ศ. ๒๕๕๐ และประกาศ กกพ. เรื่อง หลักเกณฑ์การจัดทำประกาศ เครื่องหมายและวิธีการแจ้งสิทธิในเขตรบบโครงข่ายพลังงาน พ.ศ. ๒๕๕๒ ประกอบกับมติ กกพ. ในการประชุมครั้งที่ ๒๘/๒๕๖๐ (ครั้งที่ ๔๗๐) เมื่อวันที่ ๑๙ กรกฎาคม ๒๕๖๐ และในการประชุมครั้งที่ ๔๔/๒๕๖๓ (ครั้งที่ ๖๘๗) เมื่อวันที่ ๒๙ กรกฎาคม ๒๕๖๓ สำนักงานคณะกรรมการกำกับกิจการพลังงาน จึงประกาศให้ทราบโดยทั่วกันดังต่อไปนี้

ข้อ ๑ ยกเลิกประกาศสำนักงานคณะกรรมการกำกับกิจการพลังงาน เรื่อง ยกเลิกเขตรบบโครงข่ายไฟฟ้า ๒๓๐ กิโลโวลต์ คลองแฉะ – สตูล (ช่วงที่ ๑) (ช่วงปรับแก้แนวเขตรบบโครงข่ายไฟฟ้า) และกำหนดเขตรบบโครงข่ายไฟฟ้า ๒๓๐ กิโลโวลต์ คลองแฉะ – สตูล (ช่วงที่ ๑) (ช่วงปรับแก้แนวเขตรบบโครงข่ายไฟฟ้า) ตามพระราชบัญญัติการประกอบกิจการพลังงาน พ.ศ. ๒๕๕๐ ลงวันที่ ๒๒ กันยายน พ.ศ. ๒๕๖๐

ข้อ ๒ ยกเลิกทิศทางและแนวเขตรบบโครงข่ายไฟฟ้า ตามแผนผังแสดงรายละเอียดของลักษณะทิศทางและแนวเขตในการวางระบบโครงข่ายไฟฟ้า ๒๓๐ กิโลโวลต์ คลองแฉะ – สตูล (ช่วงที่ ๑) เริ่มต้นจาก กม. (สายส่งไฟฟ้า) ที่ ๖ + ๒๒๖.๑๓ ไปยัง กม. (สายส่งไฟฟ้า) ที่ ๗ + ๕๕๑.๑๕ ระยะทางประมาณ ๑,๓๒๕.๐๒ เมตร พาดผ่านท้องที่ตำบลทุ่งหมอ อำเภอสะเดา จังหวัดสงขลา

ข้อ ๓ กำหนดให้พื้นที่แนวเขตรบบโครงข่ายไฟฟ้า ๒๓๐ กิโลโวลต์ คลองแฉะ – สตูล (ช่วงที่ ๑) (ช่วงปรับแก้ทิศทางและแนวเขตรบบโครงข่ายไฟฟ้า) เริ่มต้นจาก กม. (สายส่งไฟฟ้า) ที่ ๖ + ๒๒๖.๑๓ ไปยัง กม. (สายส่งไฟฟ้า) ที่ ๖ + ๔๐๕.๐๐ ไปยัง กม. (สายส่งไฟฟ้า) ที่ ๖ + ๖๐๑.๗๗ ไปยัง กม. (สายส่งไฟฟ้า) ที่ ๖ + ๘๕๕.๖๗ ไปยัง กม. (สายส่งไฟฟ้า) ที่ $\frac{\text{กม. } ๗+๓๑๓.๔๕ \text{ BK.}}{\text{กม. } ๗+๒๗๔.๘๐ \text{ AH.}}$ และเข้าบรรจบจุดเชื่อมระบบโครงข่ายไฟฟ้าเดิม กม. (สายส่งไฟฟ้า) ที่ $\frac{\text{กม. } ๘+๐๓๔.๙๙ \text{ BK.}}{\text{กม. } ๗+๕๕๑.๑๕ \text{ AH.}}$ ระยะทางประมาณ ๑,๘๐๘.๘๖ เมตร พาดผ่านท้องที่ตำบลทุ่งหมอ อำเภอสะเดา จังหวัดสงขลา เป็นเขตรบบโครงข่ายไฟฟ้า

รับรองสำเนาถูกต้อง

(นายณฐกร พันธ์ศรีสุข)

เจ้าหน้าที่วิชาการ ฝ่ายจัดการที่ดินและทรัพย์สิน

/ ทั้งนี้ ...

ทั้งนี้ กำหนดให้ความกว้างของเขตรบบโครงข่ายไฟฟ้าดังกล่าว วัดจากแนวศูนย์กลางของเสาสายส่งไฟฟ้าออกไปด้านละ ๒๕.๐๐ เมตร รวมทั้งสองด้านกว้าง ๕๐.๐๐ เมตร ปราบกฏตามแผนผังแสดงรายละเอียด แบบเลขที่ ๔-KNE-STU-๐๗.๒๐๑๖.๑/๒ REV.๓ จำนวน ๑ แผ่น ที่แนบท้ายประกาศนี้ โดย กฟผ. จะได้จัดทำเครื่องหมายแสดงบริเวณเขตรบบโครงข่ายไฟฟ้าบนพื้นที่จริงต่อไป

ประกาศ ณ วันที่ ๑๖ ธันวาคม พ.ศ. ๒๕๖๓



(นายคมกฤช ตันตระวาณิชย์)

เลขาธิการสำนักงานคณะกรรมการกำกับกิจการพลังงาน



รับรองสำเนาถูกต้อง



(นายณฐกร พัทธ ศรีสุข)

เจ้าหน้าที่วิชาการ ฝ่ายจัดการที่ดินและทรัพย์สิน



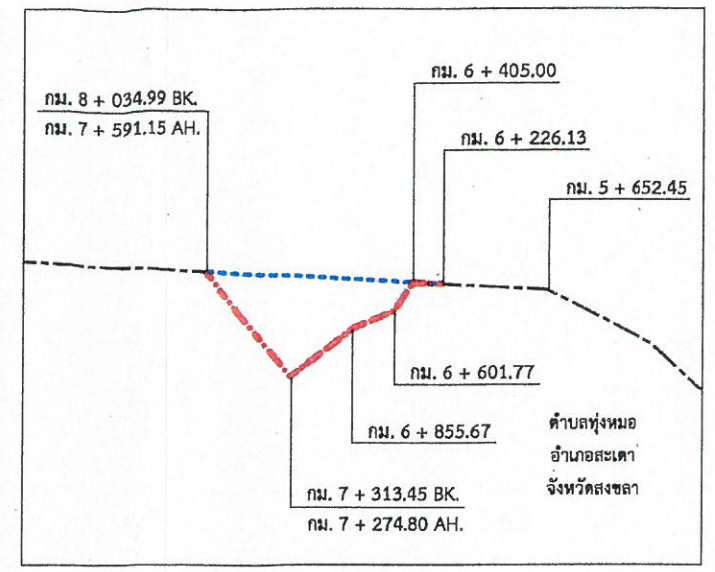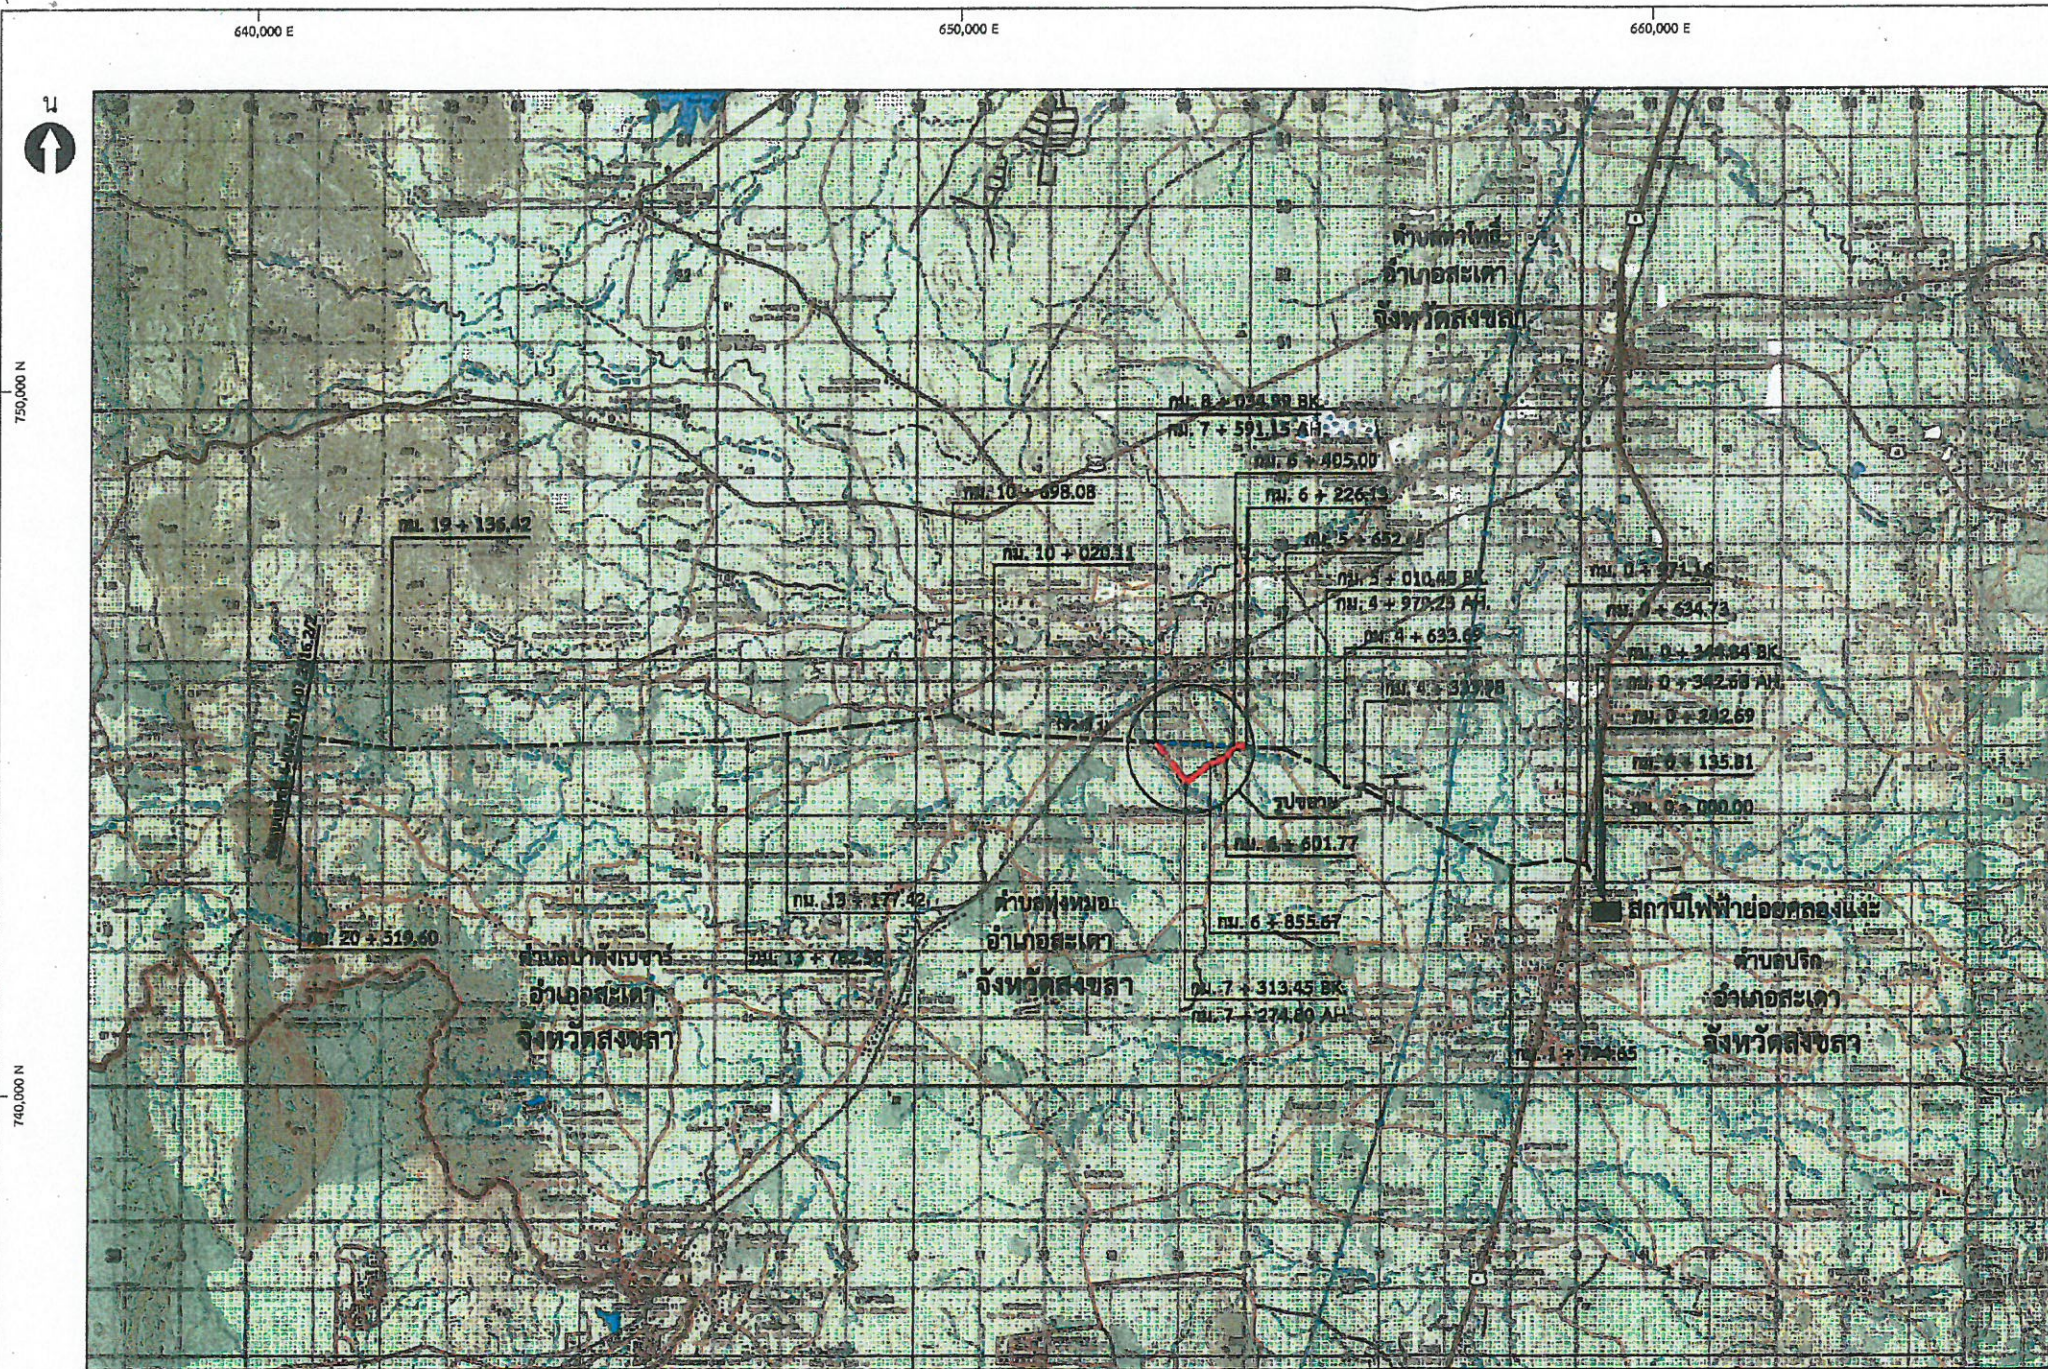

รูปขยาย
มาตราส่วน 1 : 20,000

รับรองสำเนาถูกต้อง
(Signature)
(นายณฐกร พัทธ ศรีสุข)
เจ้าหน้าที่วิชาการ ฝ่ายจัดการที่ดินและทรัพย์สิน

- ระบบโครงข่ายไฟฟ้า 230 กิโลโวลต์ คลองแงะ - สตูล
- ระบบโครงข่ายไฟฟ้า 230 กิโลโวลต์ คลองแงะ - สตูล (แนวเดิม)
- ระบบโครงข่ายไฟฟ้า 230 กิโลโวลต์ คลองแงะ - สตูล (แนวปรับแก้)

การไฟฟ้าฝ่ายผลิตแห่งประเทศไทย			
แผนผังแสดงรายละเอียดสายส่งไฟฟ้าแรงดัน 230 กิโลโวลต์ คลองแงะ - สตูล (ช่วงที่ 1) (ช่วงปรับแก้แนวเขตระบบโครงข่ายไฟฟ้า) ตั้งแต่ กม. 6 + 226.13 ถึง กม. 8 + 034.99 BK. กม. 7 + 591.15 AH. ขนาดความกว้างจากแนวศูนย์กลางของเสาสายส่งไฟฟ้าคานละ 25.00 เมตร (รวมทั้งสองด้านกว้าง 50.00 เมตร)			
เห็นชอบ อนุมัติ	<i>(Signature)</i> (นายณฐกร พัทธ ศรีสุข) หัวหน้ากองสำรวจ	<i>(Signature)</i> (นายวิชัย อาริวิทย์) ผู้อำนวยการฝ่ายสำรวจ	เขียน ช่างสำรวจ (นายสมชาย งามงาม)
ตรวจสอบ (นายสมชาย งามงาม)	อนุมัติ (นายสมชาย งามงาม)	อนุมัติ (นายสมชาย งามงาม)	อนุมัติ (นายสมชาย งามงาม)

๑๕๕

อสร.
๕๐๓
วันที่ ๑๔ ก.พ. ๖๔



การไฟฟ้าฝ่ายผลิตแห่งประเทศไทย
รับที่ 10759
วันที่ 17 ก.พ. 2564

ที่ สกพ ๕๕๐๒/ ๑๕๓๖

ทสรส-ส.
รับที่ 81๕๐ วันที่ ๑3 ก.พ. ๖๔
ส่งที่ วันที่

สำนักงานคณะกรรมการกำกับกิจการพลังงาน
๓๑๙ อาคารจัตุรัสจามจุรี ชั้น ๑๙ ถนนพญาไท
แขวงปทุมวัน เขตปทุมวัน กรุงเทพฯ ๑๐๓๓๐

๑๑ กุมภาพันธ์ ๒๕๖๔

เรื่อง แจ้งผลการพิจารณาเห็นชอบทิศทางและแนวเขตในการวางระบบโครงข่ายไฟฟ้า ตามแผนผังแสดงรายละเอียดของลักษณะทิศทาง และแนวเขตในการวางระบบโครงข่ายไฟฟ้า

เรียน ผู้ว่าการการไฟฟ้าฝ่ายผลิตแห่งประเทศไทย

อ้างถึง ๑. หนังสือการไฟฟ้าฝ่ายผลิตแห่งประเทศไทยที่ กฟผ. 5๖๑๐Co/๖๖๒๔๘ ลงวันที่ ๒๖ สิงหาคม ๒๕๖๓
๒. หนังสือการไฟฟ้าฝ่ายผลิตแห่งประเทศไทยที่ กฟผ. 5๖๑๒๐๐/๘๘๓๓๘ ลงวันที่ ๖ พฤศจิกายน ๒๕๖๓

- สิ่งที่ส่งมาด้วย ๑. สำเนาประกาศสำนักงานคณะกรรมการกำกับกิจการพลังงาน เรื่อง กำหนดเขตระบบโครงข่ายไฟฟ้า ๑๑๕ กิโลโวลต์ อุดรราชธานี ๑ - อุดรราชธานี ๒ (ช่วงปรับแก้ทิศทางและแนวเขตระบบโครงข่ายไฟฟ้า) ตามพระราชบัญญัติการประกอบกิจการพลังงาน พ.ศ. ๒๕๕๐ จำนวน ๒ แผ่น และแผนผังแสดงรายละเอียด แบบเลขที่ ๔ - UB๑ - UB๒ - ๐๘.๒๐๒๐ จำนวน ๑ แผ่น
๒. สำเนาประกาศสำนักงานคณะกรรมการกำกับกิจการพลังงาน เรื่อง กำหนดเขตระบบโครงข่ายไฟฟ้า ๑๑๕ กิโลโวลต์ สิรินคร - อุดรราชธานี ๑ (ช่วงปรับแก้ทิศทางและแนวเขตระบบโครงข่ายไฟฟ้า) ตามพระราชบัญญัติการประกอบกิจการพลังงาน พ.ศ. ๒๕๕๐ จำนวน ๒ แผ่น และแผนผังแสดงรายละเอียด แบบเลขที่ ๔ - SRD - UB๑ - ๑๐.๒๐๒๐ จำนวน ๑ แผ่น
๓. สำเนาประกาศสำนักงานคณะกรรมการกำกับกิจการพลังงาน เรื่อง กำหนดเขตระบบโครงข่ายไฟฟ้า ๑๑๕ กิโลโวลต์ อุดรราชธานี ๑ - อำนาจเจริญ (ช่วงปรับแก้ทิศทางและแนวเขตระบบโครงข่ายไฟฟ้า) ตามพระราชบัญญัติการประกอบกิจการพลังงาน พ.ศ. ๒๕๕๐ จำนวน ๒ แผ่น และแผนผังแสดงรายละเอียด แบบเลขที่ ๔ - UB๑ - AN - ๑๒.๒๐๒๐ จำนวน ๑ แผ่น
๔. สำเนาประกาศสำนักงานคณะกรรมการกำกับกิจการพลังงาน เรื่อง กำหนดเขตระบบโครงข่ายไฟฟ้า ๒๓๐ กิโลโวลต์ อุดรราชธานี ๓ - อุดรราชธานี ๑ (ช่วงปรับแก้ทิศทางและแนวเขตระบบโครงข่ายไฟฟ้า) ตามพระราชบัญญัติการประกอบกิจการพลังงาน พ.ศ. ๒๕๕๐ จำนวน ๒ แผ่น และแผนผังแสดงรายละเอียด แบบเลขที่ ๔ - UB๓ - UB๑ - ๑๒.๒๐๒๐ จำนวน ๑ แผ่น
๕. สำเนาประกาศสำนักงานคณะกรรมการกำกับกิจการพลังงาน เรื่อง กำหนดเขตระบบโครงข่ายไฟฟ้า ๒๓๐ กิโลโวลต์ คลองแระ - สตูล (ช่วงที่ ๑) (ช่วงปรับแก้ทิศทางและแนวเขตระบบโครงข่ายไฟฟ้า) ตามพระราชบัญญัติการประกอบกิจการพลังงาน พ.ศ. ๒๕๕๐ จำนวน ๓ แผ่น และแผนผังแสดงรายละเอียด แบบเลขที่ ๔ - KNE - STU - ๑๒.๒๐๒๐.๒/๒ จำนวน ๑ แผ่น

แทน

ผวก	๗
รวส	๗
อกท	
อสร	๐๘
กอส-ส	สำนักงานกฟผ.

○ ค้นฉบับ
△ ค้นถึงแนบ
× ไม่มีถึงแนบ
18 ก.พ. 2564

ตามหนังสือที่อ้างถึง ๑ - ๒ การไฟฟ้าฝ่ายผลิตแห่งประเทศไทย (กฟผ.) ได้ขอความเห็นชอบปรับแก้ทิศทางและแนวเขตในการวางระบบโครงข่ายไฟฟ้า ตามแผนผังแสดงรายละเอียดของลักษณะทิศทางและแนวเขตในการวางระบบโครงข่ายไฟฟ้า ต่อคณะกรรมการกำกับกิจการพลังงาน (กกพ.) เพื่อให้เป็นไปตามบทบัญญัติของกฎหมาย นั้น

/ สำนักงาน ...

สำนักงานคณะกรรมการกำกับกิจการพลังงาน (สำนักงาน กกพ.) ได้นำเรื่องดังกล่าวเข้าสู่วาระการประชุมของ กกพ. ในการประชุมครั้งที่ ๕/๒๕๖๔ (ครั้งที่ ๗๑๔) เมื่อวันที่ ๒๗ มกราคม ๒๕๖๔

อาศัยอำนาจตามความในมาตรา ๑๐๖ แห่งพระราชบัญญัติการประกอบกิจการพลังงาน พ.ศ. ๒๕๕๐ และประกาศคณะกรรมการกำกับกิจการพลังงาน เรื่อง หลักเกณฑ์การจัดทำประกาศ เครื่องหมาย และวิธีการแจ้งสิทธิในเขตรบบโครงข่ายพลังงาน พ.ศ. ๒๕๕๒ กกพ. ได้พิจารณาและมีมติดังนี้

๑. ระบบโครงข่ายไฟฟ้า ๑๑๕ กิโลโวลต์ อุบลราชธานี ๑ – อุบลราชธานี ๒ (ช่วงปรับแก้ทิศทางและแนวเขตรบบโครงข่ายไฟฟ้า)

- เห็นชอบทิศทางและแนวเขตในการวางระบบโครงข่ายไฟฟ้า ตามแผนผังแสดงรายละเอียดของลักษณะทิศทาง และแนวเขตในการวางระบบโครงข่ายไฟฟ้า ๑๑๕ กิโลโวลต์ อุบลราชธานี ๑ – อุบลราชธานี ๒ (ช่วงปรับแก้ทิศทางและแนวเขตรบบโครงข่ายไฟฟ้า) เริ่มต้นจากสถานีไฟฟ้าย่อยอุบลราชธานี ๑ กม. (สายส่งไฟฟ้า) ที่ ๐+๐๐๐.๐๐ ไปยัง กม. (สายส่งไฟฟ้า) ที่ ๐+๐๘๗.๙๓ และเข้าบรรจบจุดเชื่อมระบบโครงข่ายไฟฟ้าเดิม กม. (สายส่งไฟฟ้า) ที่ $\frac{\text{กม. } ๐+๑๖๑.๗๙ \text{ BK.}}{\text{กม. } ๐+๑๒๕.๗๐ \text{ AH.}}$ ระยะทางประมาณ ๑๖๑.๗๙ เมตร พาดผ่านท้องที่ตำบลขามใหญ่ และตำบลไธสง อำเภอมืองอุบลราชธานี จังหวัดอุบลราชธานี เป็นเขตรบบโครงข่ายไฟฟ้า โดยกำหนดความกว้างของเขตรบบโครงข่ายไฟฟ้า วัดจากแนวศูนย์กลางของเสาสายส่งไฟฟ้าออกไปด้านละ ๑๒.๐๐ เมตร รวมทั้งสองด้านกว้าง ๒๔.๐๐ เมตร

๒. ระบบโครงข่ายไฟฟ้า ๑๑๕ กิโลโวลต์ สิรินคร - อุบลราชธานี ๑ (ช่วงปรับแก้ทิศทางและแนวเขตรบบโครงข่ายไฟฟ้า)

- เห็นชอบทิศทางและแนวเขตในการวางระบบโครงข่ายไฟฟ้า ตามแผนผังแสดงรายละเอียดของลักษณะทิศทาง และแนวเขตในการวางระบบโครงข่ายไฟฟ้า ๑๑๕ กิโลโวลต์ สิรินคร - อุบลราชธานี ๑ (ช่วงปรับแก้ทิศทางและแนวเขตรบบโครงข่ายไฟฟ้า) เริ่มต้นจาก กม. (สายส่งไฟฟ้า) ที่ $\frac{\text{กม. } ๒๑+๑๙๔.๕๕ \text{ BK.}}{\text{กม. } ๒๑+๑๙๑.๑๒ \text{ AH.}}$ ไปยัง กม. (สายส่งไฟฟ้า) ที่ ๒๑+๒๓๓.๒๒ และสิ้นสุดที่สถานีไฟฟ้าย่อยอุบลราชธานี ๑ กม. (สายส่งไฟฟ้า) ที่ ๒๑+๓๑๘.๑๙ ระยะทางประมาณ ๑๒๗.๐๗ เมตร พาดผ่านท้องที่ตำบลขามใหญ่ อำเภอมืองอุบลราชธานี จังหวัดอุบลราชธานี เป็นเขตรบบโครงข่ายไฟฟ้า โดยกำหนดความกว้างของเขตรบบโครงข่ายไฟฟ้า วัดจากแนวศูนย์กลางของเสาสายส่งไฟฟ้าออกไปด้านละ ๑๐.๐๐ เมตร รวมทั้งสองด้านกว้าง ๒๐.๐๐ เมตร

๓. ระบบโครงข่ายไฟฟ้า ๑๑๕ กิโลโวลต์ อุบลราชธานี ๑ – อำนาจเจริญ (ช่วงปรับแก้ทิศทางและแนวเขตรบบโครงข่ายไฟฟ้า)

- เห็นชอบทิศทางและแนวเขตในการวางระบบโครงข่ายไฟฟ้า ตามแผนผังแสดงรายละเอียดของลักษณะทิศทาง และแนวเขตในการวางระบบโครงข่ายไฟฟ้า ๑๑๕ กิโลโวลต์ อุบลราชธานี ๑ – อำนาจเจริญ (ช่วงปรับแก้ทิศทางและแนวเขตรบบโครงข่ายไฟฟ้า) เริ่มต้นจากสถานีไฟฟ้าย่อยอุบลราชธานี ๑ กม. (สายส่งไฟฟ้า) ที่ ๐+๐๐๐.๐๐ ไปยัง กม. (สายส่งไฟฟ้า) ที่ ๐+๐๗๒.๒๙ และเข้าบรรจบจุดเชื่อมระบบโครงข่ายไฟฟ้าเดิม กม. (สายส่งไฟฟ้า) ที่ $\frac{\text{กม. } ๐+๑๒๐.๖๘ \text{ BK.}}{\text{กม. } ๐+๐๐๐.๐๐ \text{ AH.}}$ ระยะทางประมาณ ๑๒๐.๖๘ เมตร พาดผ่านท้องที่ตำบลขามใหญ่ อำเภอมืองอุบลราชธานี จังหวัดอุบลราชธานี เป็นเขตรบบโครงข่าย โดยกำหนดความกว้างของเขตรบบโครงข่ายไฟฟ้า วัดจากแนวศูนย์กลางของเสาสายส่งไฟฟ้าออกไปด้านละ ๑๒.๐๐ เมตร รวมทั้งสองด้านกว้าง ๒๔.๐๐ เมตร

๔. ระบบโครงข่ายไฟฟ้า ๒๓๐ กิโลโวลต์ อุบลราชธานี ๓ - อุบลราชธานี ๑ (ช่วงปรับแก้ทิศทางและแนวเขตระบบโครงข่ายไฟฟ้า)

- เห็นชอบทิศทางและแนวเขตในการวางระบบโครงข่ายไฟฟ้า ตามแผนผังแสดงรายละเอียดของลักษณะทิศทาง และแนวเขตในการวางระบบโครงข่ายไฟฟ้า ๒๓๐ กิโลโวลต์ อุบลราชธานี ๓ - อุบลราชธานี ๑ (ช่วงปรับแก้ทิศทางและแนวเขตระบบโครงข่ายไฟฟ้า) เริ่มต้นจาก กม. (สายส่งไฟฟ้า) ที่ ๑๙+๑๖๙.๖๔ ไปยัง กม. (สายส่งไฟฟ้า) ที่ ๑๙ + ๑๙๘.๒๒ และสิ้นสุดที่สถานีไฟฟ้าย่อยอุบลราชธานี ๑ กม. (สายส่งไฟฟ้า) ที่ ๑๙ + ๒๖๓.๓๗ ระยะทางประมาณ ๙๓.๗๓ เมตร พาดผ่านท้องที่ตำบลขามใหญ่ อำเภอเมืองอุบลราชธานี จังหวัดอุบลราชธานี เป็นเขตระบบโครงข่าย โดยกำหนดความกว้างของเขตระบบโครงข่ายไฟฟ้า วัดจากแนวศูนย์กลางของเสาสายส่งไฟฟ้าออกไปด้านละ ๑๒.๐๐ เมตร รวมทั้งสองด้านกว้าง ๒๔.๐๐ เมตร

๕. ระบบโครงข่ายไฟฟ้า ๒๓๐ กิโลโวลต์ คลองแระ - สตูล (ช่วงที่ ๑) (ช่วงปรับแก้ทิศทางและแนวเขตระบบโครงข่ายไฟฟ้า)

๕.๑ เห็นชอบยกเลิกทิศทางและแนวเขตระบบโครงข่ายไฟฟ้า ตามแผนผังแสดงรายละเอียดของลักษณะทิศทาง และแนวเขตในการวางระบบโครงข่ายไฟฟ้า ๒๓๐ กิโลโวลต์ คลองแระ - สตูล (ช่วงที่ ๑) ของ เริ่มต้นจาก กม. (สายส่งไฟฟ้า) ที่ $\frac{\text{กม. ๑๕+๙๒๗.๓๙ BK.}}{\text{กม. ๐+๐๐๐.๐๐ AH.}}$ ตั้งอยู่ในท้องที่ตำบลปาดังเบซาร์ อำเภอสะเดา จังหวัดสงขลา ไปยัง กม. (สายส่งไฟฟ้า) ที่ $\frac{\text{กม. ๑๔+๓๒๙.๕๐ BK.}}{\text{กม. ๑๔+๑๘๕.๑๖ AH.}}$ ตั้งอยู่ในท้องที่ตำบลควนโดน อำเภอควนโดน จังหวัดสตูล ระยะทางประมาณ ๒๖.๐๓ กิโลเมตร พาดผ่านท้องที่จำนวน ๓ ตำบล ใน ๒ อำเภอ ของ ๒ จังหวัด

๕.๒ เห็นชอบทิศทางและแนวเขตในการวางระบบโครงข่ายไฟฟ้า ตามแผนผังแสดงรายละเอียดของลักษณะทิศทาง และแนวเขตในการวางระบบโครงข่ายไฟฟ้า ๒๓๐ กิโลโวลต์ คลองแระ - สตูล (ช่วงที่ ๑) (ช่วงปรับแก้ทิศทางและแนวเขตระบบโครงข่ายไฟฟ้า) (แนวทางเลือกที่ ๑) เริ่มต้นจาก กม. (สายส่งไฟฟ้า) ที่ $\frac{\text{กม. ๑๕+๙๒๗.๓๙ BK.}}{\text{กม. ๐+๐๐๐.๐๐ AH.}}$ ตั้งอยู่ในท้องที่ตำบลปาดังเบซาร์ อำเภอสะเดา จังหวัดสงขลา ไปยัง กม. (สายส่งไฟฟ้า) ที่ $\frac{\text{กม. ๑๔+๓๒๙.๕๐ BK.}}{\text{กม. ๑๔+๑๘๕.๑๖ AH.}}$ ตั้งอยู่ในท้องที่ตำบลควนโดน อำเภอควนโดน จังหวัดสตูล ระยะทางประมาณ ๗๐.๓๗ กิโลเมตร พาดผ่านท้องที่จำนวน ๑๑ ตำบล ใน ๖ อำเภอ ของ ๒ จังหวัด เป็นเขตระบบโครงข่ายไฟฟ้า โดยกำหนดความกว้างของเขตระบบโครงข่ายไฟฟ้า วัดจากแนวศูนย์กลางของเสาสายส่งไฟฟ้าออกไปด้านละ ๒๕.๐๐ เมตร รวมทั้งสองด้านกว้าง ๕๐.๐๐ เมตร

เพื่อให้การดำเนินงานเป็นไปด้วยความเรียบร้อย ให้ กฟผ. ปฏิบัติตามกฎหมาย ระเบียบ ข้อบังคับ และประกาศอื่นๆ ที่เกี่ยวข้องในการวางระบบโครงข่ายไฟฟ้าต่อไป

จึงเรียนมาเพื่อโปรดทราบ ทั้งนี้ สำนักงาน กกพ. ได้ประกาศกำหนดเขตระบบโครงข่ายไฟฟ้า จำนวน ๕ ระบบโครงข่ายดังกล่าวเรียบร้อยแล้ว ปรากฏตามสิ่งที่ส่งมาด้วย ๑ - ๕

เรียน กรม-ส./ทพ-ก.
โปรดแจ้ง ทบอ.ตามที่เกี่ยวข้อง.

ขอแสดงความนับถือ

เรียน กรม-ส.
นพ-ส.
นพ-ส.
สอ/ปร-กรม.

(นายสุรวิทย์ ชุนทโสภาค)

(นายวิชัย อาวรวงศ์)

ผู้อำนวยการฝ่ายจัดการที่ดินและทรัพย์สิน ปฏิบัติการแทน
เลขาธิการสำนักงานคณะกรรมการกำกับกิจการพลังงาน

สอ/ปร, สอ/ปร.
๒๒/๓๗/๖๔.

(นายกัมปนาท ศิริรัตน์)
หัวหน้ากองสำรวจ
๓.๒

ฝ่ายจัดการที่ดินและทรัพย์สิน

โทรศัพท์ ๐ ๒๒๐๗ ๓๕๙๙ โทรสาร ๐ ๒๒๐๗ ๓๕๐๒



ประกาศสำนักงานคณะกรรมการกำกับกิจการพลังงาน
เรื่อง กำหนดเขตระบบโครงข่ายไฟฟ้า ๒๓๐ กิโลโวลต์ คลองแระ – สตูล (ช่วงที่ ๑)
(ช่วงปรับแก้ทิศทางและแนวเขตระบบโครงข่ายไฟฟ้า)
ตามพระราชบัญญัติการประกอบกิจการพลังงาน พ.ศ. ๒๕๕๐

ด้วยคณะกรรมการกำกับกิจการพลังงาน ได้พิจารณาให้ความเห็นชอบทิศทางและแนวเขตในการวางระบบโครงข่ายไฟฟ้า ตามแผนผังแสดงรายละเอียดของลักษณะทิศทาง และแนวเขตในการวางระบบโครงข่ายไฟฟ้า ของการไฟฟ้าฝ่ายผลิตแห่งประเทศไทย (กฟผ.) ตามโครงการก่อสร้างระบบโครงข่ายไฟฟ้า ๒๓๐ กิโลโวลต์ คลองแระ – สตูล (ช่วงที่ ๑) (ช่วงปรับแก้ทิศทางและแนวเขตระบบโครงข่ายไฟฟ้า) เพื่อเสริมความมั่นคงของระบบไฟฟ้า และสนองความต้องการไฟฟ้าที่เพิ่มขึ้น รักษาระดับความมั่นคงเชื่อถือได้ของระบบไฟฟ้า รวมทั้ง เพื่อลดปริมาณการเกิดไฟฟ้าตกไฟฟ้าดับซึ่งเป็นความสูญเสียทางเศรษฐกิจของประเทศ

อาศัยอำนาจตามความในมาตรา ๑๐๖ มาตรา ๑๐๗ มาตรา ๑๐๘ แห่งพระราชบัญญัติการประกอบกิจการพลังงาน พ.ศ. ๒๕๕๐ และประกาศคณะกรรมการกำกับกิจการพลังงาน เรื่อง หลักเกณฑ์การจัดทำประกาศ เครื่องหมาย และวิธีการแจ้งสิทธิในเขตระบบโครงข่ายพลังงาน พ.ศ. ๒๕๕๒ ประกอบกับมติคณะกรรมการกำกับกิจการพลังงาน ในการประชุมครั้งที่ ๕/๒๕๖๔ (ครั้งที่ ๗๑๔) เมื่อวันที่ ๒๗ มกราคม ๒๕๖๔ สำนักงานคณะกรรมการกำกับกิจการพลังงาน จึงประกาศให้ทราบโดยทั่วกัน ดังต่อไปนี้

ข้อ ๑ ยกเลิกทิศทางและแนวเขตระบบโครงข่ายไฟฟ้า ตามแผนผังแสดงรายละเอียดของลักษณะทิศทาง และแนวเขตในการวางระบบโครงข่ายไฟฟ้า ๒๓๐ กิโลโวลต์ คลองแระ – สตูล (ช่วงที่ ๑) เริ่มต้นจาก กม. (สายส่งไฟฟ้า) ที่ $\frac{\text{กม. } ๑๕+๙๒๗.๓๙ \text{ BK.}}{\text{กม. } ๐+๐๐๐.๐๐ \text{ AH.}}$ ตั้งอยู่ในท้องที่ตำบลปาดังเบซาร์ อำเภอสะเดา จังหวัดสงขลา ไปยัง กม. (สายส่งไฟฟ้า) ที่ $\frac{\text{กม. } ๑๔+๓๒๙.๕๐ \text{ BK.}}{\text{กม. } ๑๔+๑๘๕.๑๖ \text{ AH.}}$ ตั้งอยู่ในท้องที่ตำบลควนโดน อำเภอควนโดน จังหวัดสตูล ระยะทางประมาณ ๒๖.๐๓ กิโลเมตร พาดผ่านท้องที่จำนวน ๓ ตำบล ใน ๒ อำเภอ ของ ๒ จังหวัด ได้แก่

จังหวัดสงขลา

อำเภอสะเดา

ตำบลปาดังเบซาร์

จังหวัดสตูล

อำเภอควนโดน

ตำบลวังประจัน

ตำบลควนโดน

ข้อ ๒ กำหนดให้พื้นที่แนวเขตระบบโครงข่ายไฟฟ้า ๒๓๐ กิโลโวลต์ คลองแระ – สตูล (ช่วงที่ ๑) (ช่วงปรับแก้ทิศทางและแนวเขตระบบโครงข่ายไฟฟ้า) เริ่มต้นจาก กม. (สายส่งไฟฟ้า) ที่ $\frac{\text{กม. } ๑๕+๙๒๗.๓๙ \text{ BK.}}{\text{กม. } ๐+๐๐๐.๐๐ \text{ AH.}}$ ตั้งอยู่ในท้องที่ตำบลปาดังเบซาร์ อำเภอสะเดา จังหวัดสงขลา ไปยัง กม. (สายส่งไฟฟ้า) ที่ $\frac{\text{กม. } ๑๔+๓๒๙.๕๐ \text{ BK.}}{\text{กม. } ๑๔+๑๘๕.๑๖ \text{ AH.}}$ ตั้งอยู่ในท้องที่ตำบลควนโดน อำเภอควนโดน จังหวัดสตูล ระยะทางประมาณ ๗๐.๓๗ กิโลเมตร พาดผ่านท้องที่จำนวน ๑๑ ตำบล ใน ๖ อำเภอ ของ ๒ จังหวัด เป็นเขตระบบโครงข่ายไฟฟ้า ได้แก่

รับรองสำเนาถูกต้อง

(นายณฐพัทธ์ ศรีสุข)

เจ้าหน้าที่วิชาการ ฝ่ายจัดการที่ดินและทรัพย์สิน

/ จังหวัด ...

๑๕๕

จังหวัดสงขลา

อำเภอสะเดา	ตำบลปาดังเบซาร์	ตำบลทุ่งหมอ
อำเภอคลองหอยโข่ง	ตำบลคลองหอยโข่ง	ตำบลคลองทลา
อำเภอหาดใหญ่	ตำบลทุ่งตำเสา	ตำบลลุง
อำเภอรัตนบุรี	ตำบลกำแพงเพชร	ตำบลท่าชะมวง
	ตำบลเขาพระ	

จังหวัดสตูล

อำเภอควนกาหลง	ตำบลทุ่งนุ้ย
อำเภอควนโดน	ตำบลควนโดน

ทั้งนี้ กำหนดความกว้างของเขตรบบโครงข่ายไฟฟ้า วัดจากแนวศูนย์กลางของเสา สายส่งไฟฟ้าออกไปด้านละ ๒๕.๐๐ เมตร รวมทั้งสองด้านกว้าง ๕๐.๐๐ เมตร ปรากฏตามแผนผังแสดงรายละเอียด แบบเลขที่ ๔-KNE-STU-๑๒.๒๐๒๐.๒/๒ จำนวน ๑ แผ่น ที่แนบท้ายประกาศนี้

กฟผ. จะจัดทำเครื่องหมายแสดงบริเวณเขตรบบโครงข่ายไฟฟ้าบนพื้นที่จริง และมี หนังสือประกาศกำหนดเขตรบบโครงข่ายไฟฟ้าแก่เจ้าของหรือผู้ครอบครองอสังหาริมทรัพย์ หรือผู้ทรงสิทธิอื่น ซึ่งมีอสังหาริมทรัพย์อยู่ในเขตรบบโครงข่ายไฟฟ้าเพื่อทราบ เจ้าของหรือผู้ครอบครองอสังหาริมทรัพย์ หรือ ผู้ทรงสิทธิอื่น ประสงค์ใช้สิทธิอุทธรณ์เหตุไม่สมควรทำเช่นนั้น สามารถยื่นอุทธรณ์ต่อคณะกรรมการกำกับกิจการ พลังงาน ภายในสามสิบวันนับแต่วันที่ได้รับหนังสือแจ้งจาก กฟผ.

ข้อ ๓ ภายในเขตรบบโครงข่ายไฟฟ้า กฟผ. มีอำนาจดำเนินการดังต่อไปนี้

- (๑) วางระบบโครงข่ายไฟฟ้าไปได้ เหนือ ตามหรือข้ามระบบโครงข่ายพลังงานของผู้รับ ใบอนุญาตรายอื่น
- (๒) วางระบบโครงข่ายไฟฟ้าไปได้ เหนือ ตามหรือข้ามที่ดินอันเป็นสาธารณสมบัติของแผ่นดิน
- (๓) วางระบบโครงข่ายไฟฟ้าไปได้ เหนือ ตามหรือข้ามพื้นดินของบุคคลใด ปักหรือตั้งเสา หรืออุปกรณ์อื่นลงในหรือบนพื้นดินของบุคคลใดซึ่งมิใช่เป็นที่ตั้งโรงเรือน
- (๔) รื้อถอนอาคารหรือโรงเรือนของบุคคลอื่น หรือทำลายสิ่งอื่นที่สร้าง หรือทำขึ้น หรือ ทำลาย หรือตัดฟันต้นไม้ หรือรากของต้นไม้ของบุคคลอื่น หรือพืชผลในเขตรบบโครงข่ายไฟฟ้า

ก่อนจะดำเนินการตาม (๑) ถึง (๔) กฟผ. จะมีหนังสือแจ้งให้ผู้รับใบอนุญาตรายอื่น เจ้าของหรือผู้ครอบครองทรัพย์สิน หรือผู้ทรงสิทธิอื่น เพื่อรับทราบกำหนดวันดำเนินการที่แน่นอนอีกครั้งหนึ่ง หากผู้รับใบอนุญาตรายอื่น เจ้าของหรือผู้ครอบครองทรัพย์สิน หรือผู้ทรงสิทธิอื่น ไม่เห็นด้วยกับการกระทำ ดังกล่าว ให้ยื่นคำร้องคัดค้านแสดงเหตุที่ไม่สมควรทำเช่นนั้นไปยังคณะกรรมการกำกับกิจการพลังงาน ภายใน สามสิบวันนับแต่วันที่ได้รับหนังสือนั้น

ข้อ ๔ คณะกรรมการกำกับกิจการพลังงาน จะพิจารณากำหนดราคาที่ดินและทรัพย์สินเพื่อให้ กฟผ. ใช้ในการคิดคำนวณจ่ายค่าทดแทนที่ดิน ค่าทดแทนที่ตั้งเสาไฟฟ้า ค่าทดแทนในการรื้อถอนโรงเรือน หรือ สิ่งปลูกสร้างอื่น ค่าทดแทนต้นไม้หรือพืชผล และค่าทดแทนทรัพย์สินอื่นที่อยู่ในเขตรบบโครงข่ายไฟฟ้าให้แก่ เจ้าของหรือผู้ครอบครองทรัพย์สิน หรือผู้ทรงสิทธิอื่นโดยชอบด้วยกฎหมาย ณ วันที่ประกาศกำหนดเขตรบบ โครงข่ายไฟฟ้าด้วยความเป็นธรรม ในกรณีที่ไม่พอใจจำนวนเงินค่าใช้ประโยชน์หรือค่าทดแทน สามารถ ยื่นอุทธรณ์ต่อคณะกรรมการกำกับกิจการพลังงาน ภายในสามสิบวันนับแต่วันที่ได้รับหนังสือแจ้งจาก กฟผ.

รับรองสำเนาถูกต้อง



(นายณฐพัทธ์ ศรีสุข)

ผู้อำนวยการฝ่ายกฎหมาย สำนักงานคณะกรรมการกำกับกิจการพลังงาน

/ เพื่อให้ ...



เพื่อให้การจ่ายค่าทดแทนให้แก่เจ้าของหรือผู้ครอบครองทรัพย์สิน หรือผู้ทรงสิทธิอื่น เป็นไปอย่างเหมาะสมถูกต้องและเป็นธรรม กฟผ. จะทำการสำรวจรายละเอียดของที่ดินและทรัพย์สินในเขตรบบโครงข่ายไฟฟ้าฉบับนี้

ข้อ ๕ การอุทธรณ์หรือการคัดค้าน ให้ทำเป็นหนังสือรายละเอียดของข้อโต้แย้ง ข้อเท็จจริง หรือข้อกฎหมาย และพยานหลักฐาน (หากมี) ที่อ้างอิงประกอบ จะยื่นโดยตรงหรือส่งทางไปรษณีย์ไปยัง สำนักงานคณะกรรมการกำกับกิจการพลังงาน เลขที่ ๓๑๙ อาคารจัตุรัสจามจุรี ชั้น ๑๙ ถนนพญาไท แขวงปทุมวัน เขตปทุมวัน กรุงเทพมหานคร รหัสไปรษณีย์ ๑๐๓๓๐

ข้อ ๖ การประกาศกำหนดเขตรบบโครงข่ายไฟฟ้าไม่มีผลกระทบต่อกรรมสิทธิ์หรือสิทธิครอบครองที่ดินโดยชอบด้วยกฎหมาย โดยผู้เป็นเจ้าของหรือผู้มีสิทธิครอบครองที่ดิน ยังคงเป็นเจ้าของหรือผู้มีสิทธิครอบครองที่ดินดั้งเดิมทุกประการ แต่ทั้งนี้ต้องปฏิบัติตามข้อกำหนดห้ามตามประกาศ คณะกรรมการกำกับกิจการพลังงาน เรื่อง หลักเกณฑ์ วิธีการ และเงื่อนไขการปลูกสร้างอาคาร โรงเรือน ต้นไม้ หรือสิ่งอื่นใด ติดตั้งสิ่งใด เจาะหรือขุดพื้นดิน ถมดิน ทิ้งสิ่งของ หรือกระทำด้วยประการใดๆ ที่อาจทำให้เกิดอันตรายหรือเป็นอุปสรรคในเขตรบบโครงข่ายไฟฟ้า พ.ศ. ๒๕๕๓ ซึ่งประกาศในราชกิจจานุเบกษา ฉบับประกาศทั่วไป เล่ม ๑๒๗ ตอนพิเศษ ๔๓ ง วันที่ ๕ เมษายน ๒๕๕๓

ประกาศ ณ วันที่ ๑๐ กุมภาพันธ์ พ.ศ. ๒๕๖๔

(นายคมกฤช ตันตระวาณิชย์)

เลขาธิการสำนักงานคณะกรรมการกำกับกิจการพลังงาน

รับรองสำเนาถูกต้อง



(นายณัฐพัชร์ ศรีสุข)

เจ้าหน้าที่วิชาการ ฝ่ายจัดการที่ดินและทรัพย์สิน

