


## ภาคผนวกที่ 2

แบบแปลนพื้น รูปด้าน รูปตัด

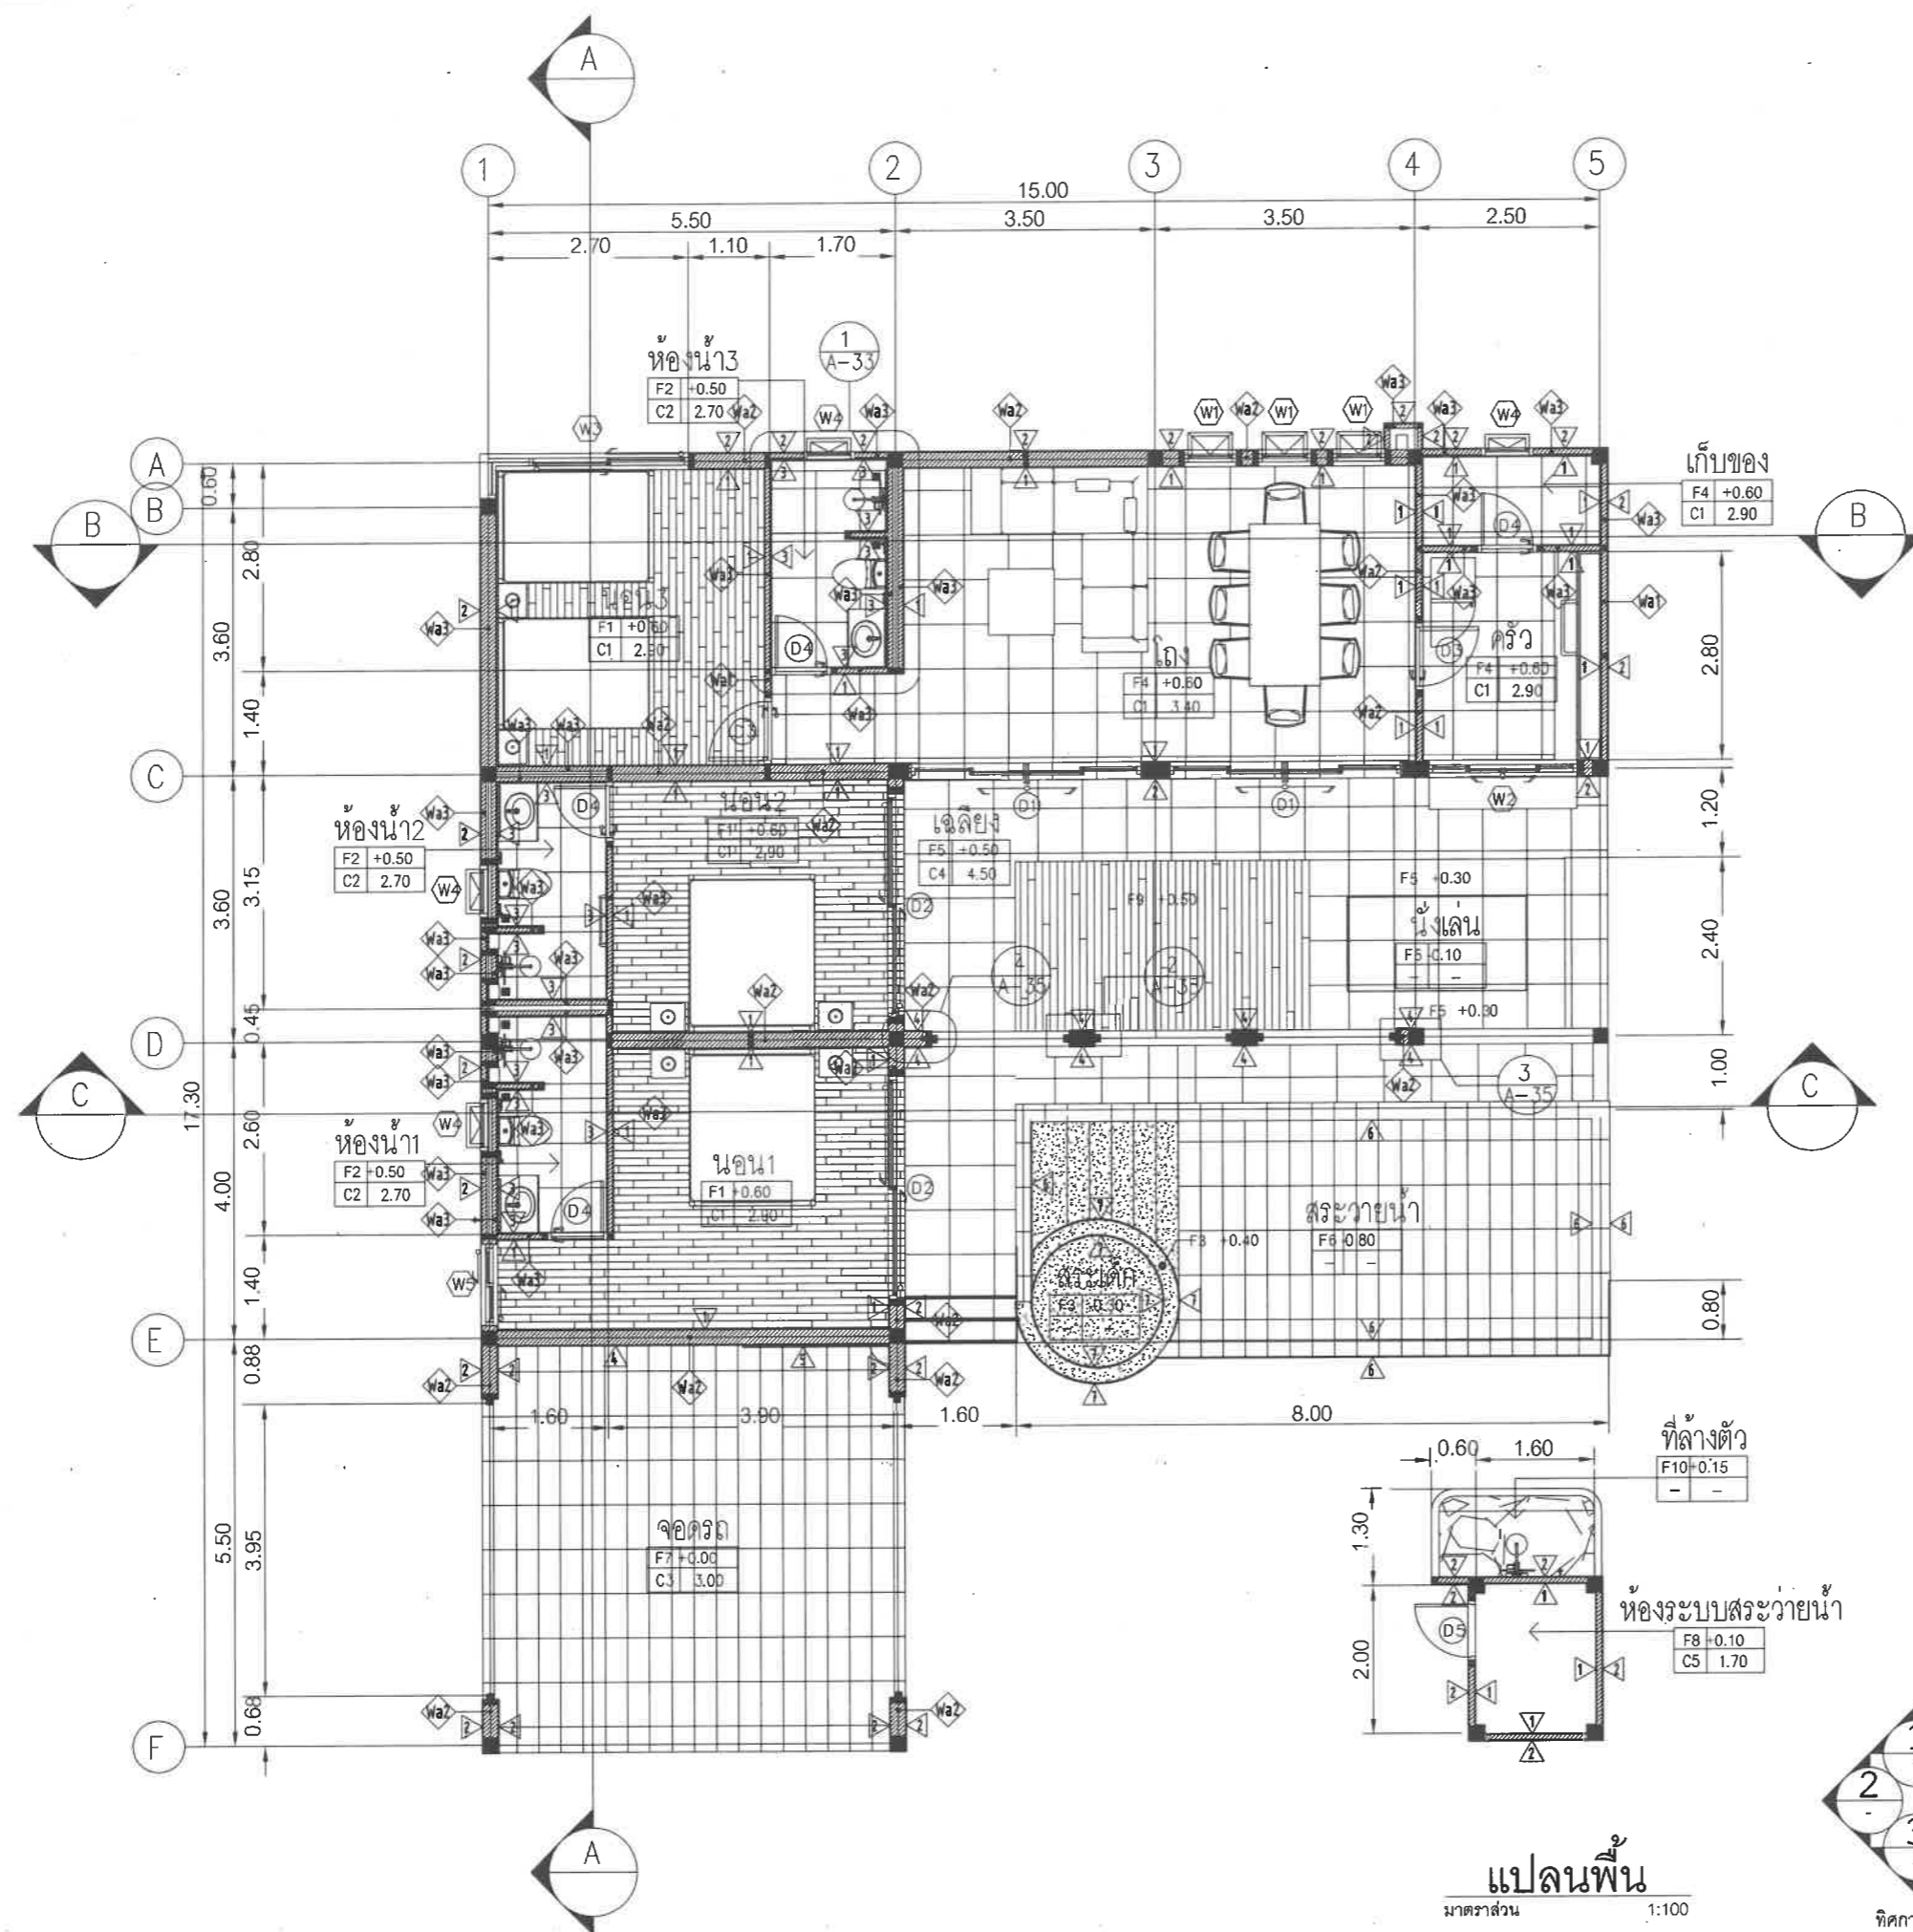

OWNER :

บริษัท ประเทืองบุญ จำกัด

PROJECT NAME :

โครงการจัดสรรที่ดิน  
รีวา (Reeva)

ตำบลชะอำ อำเภอชะอำ จังหวัดเพชรบุรี

DRAWING TITLE :

แบบบ้าน TYPE A  
(แผ่นที่ 2/6)

ISSUED/REVISION :

NO.	DESCRIPTION	BY	DATE

CHECKED BY DRAWING NO.


TOTAL

DRAWN BY SHEET

PORANUN T. SCALE AS SHOWN


PRINTED DATE REF. FILE

12 / 01 / 2024 MAIN

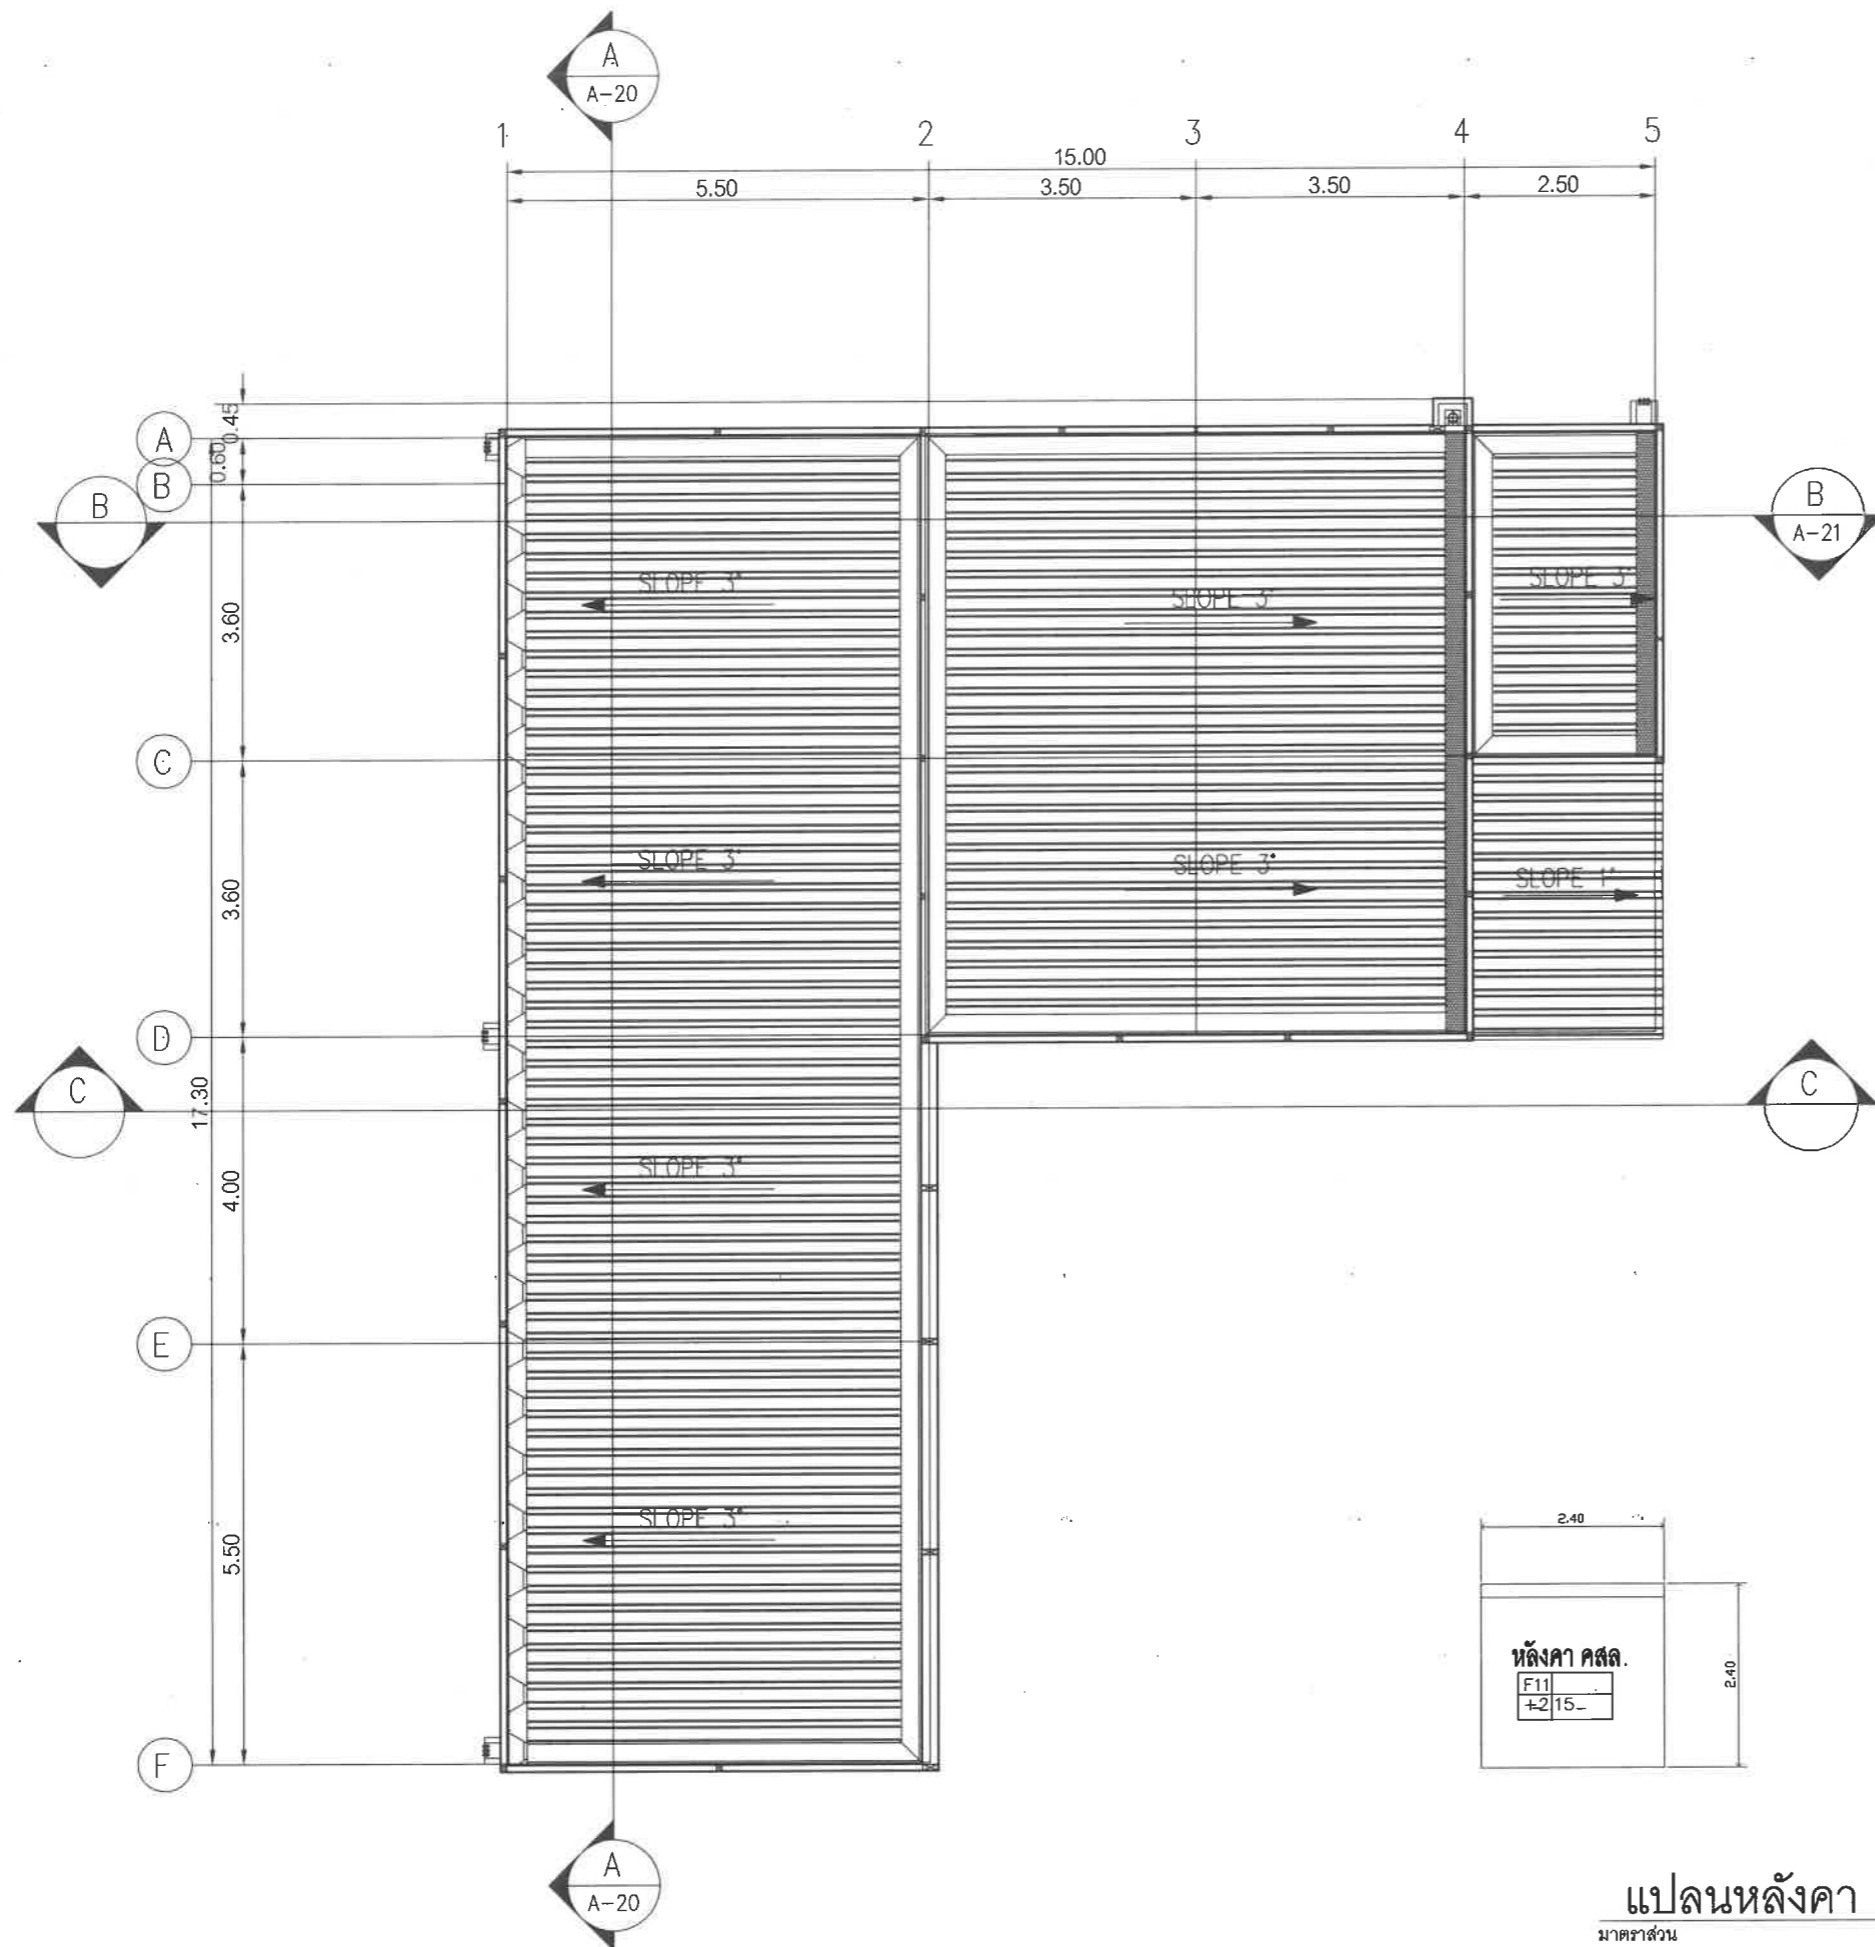


แปลนหลังคา

มาตราส่วน 1:100

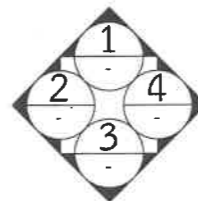


ทิศการมอง

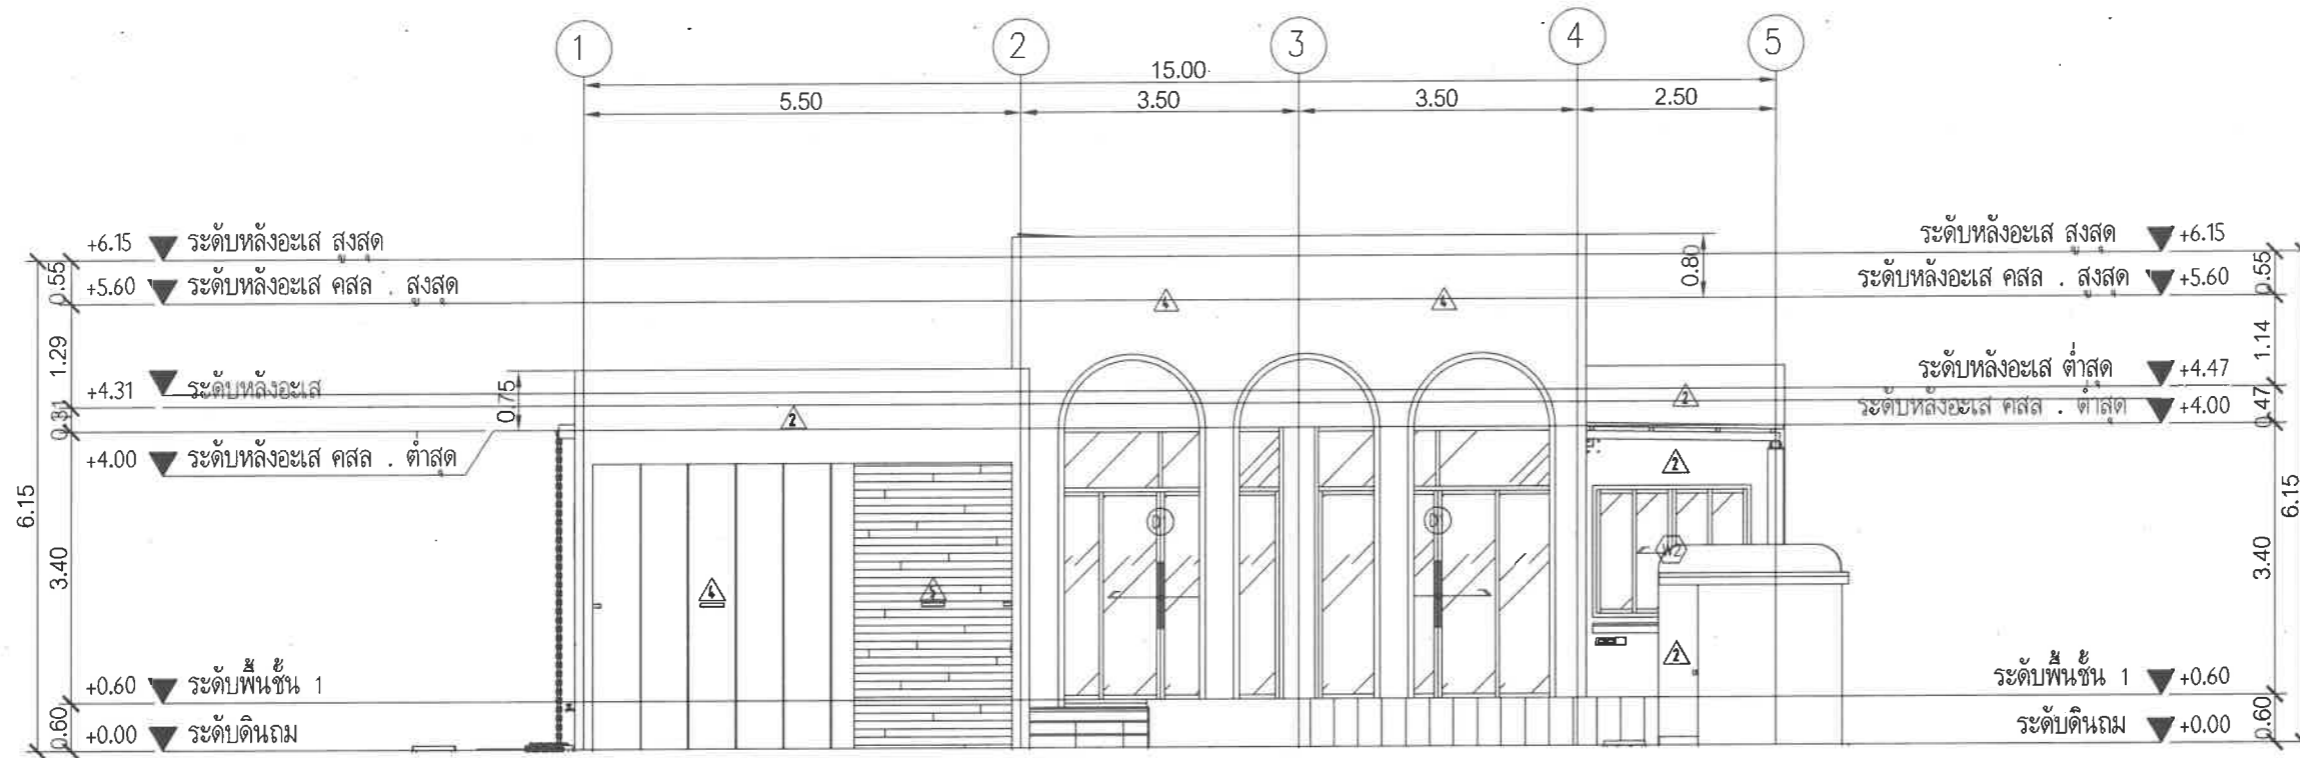

รูปด้าน 1

มาตรฐาน 1:100

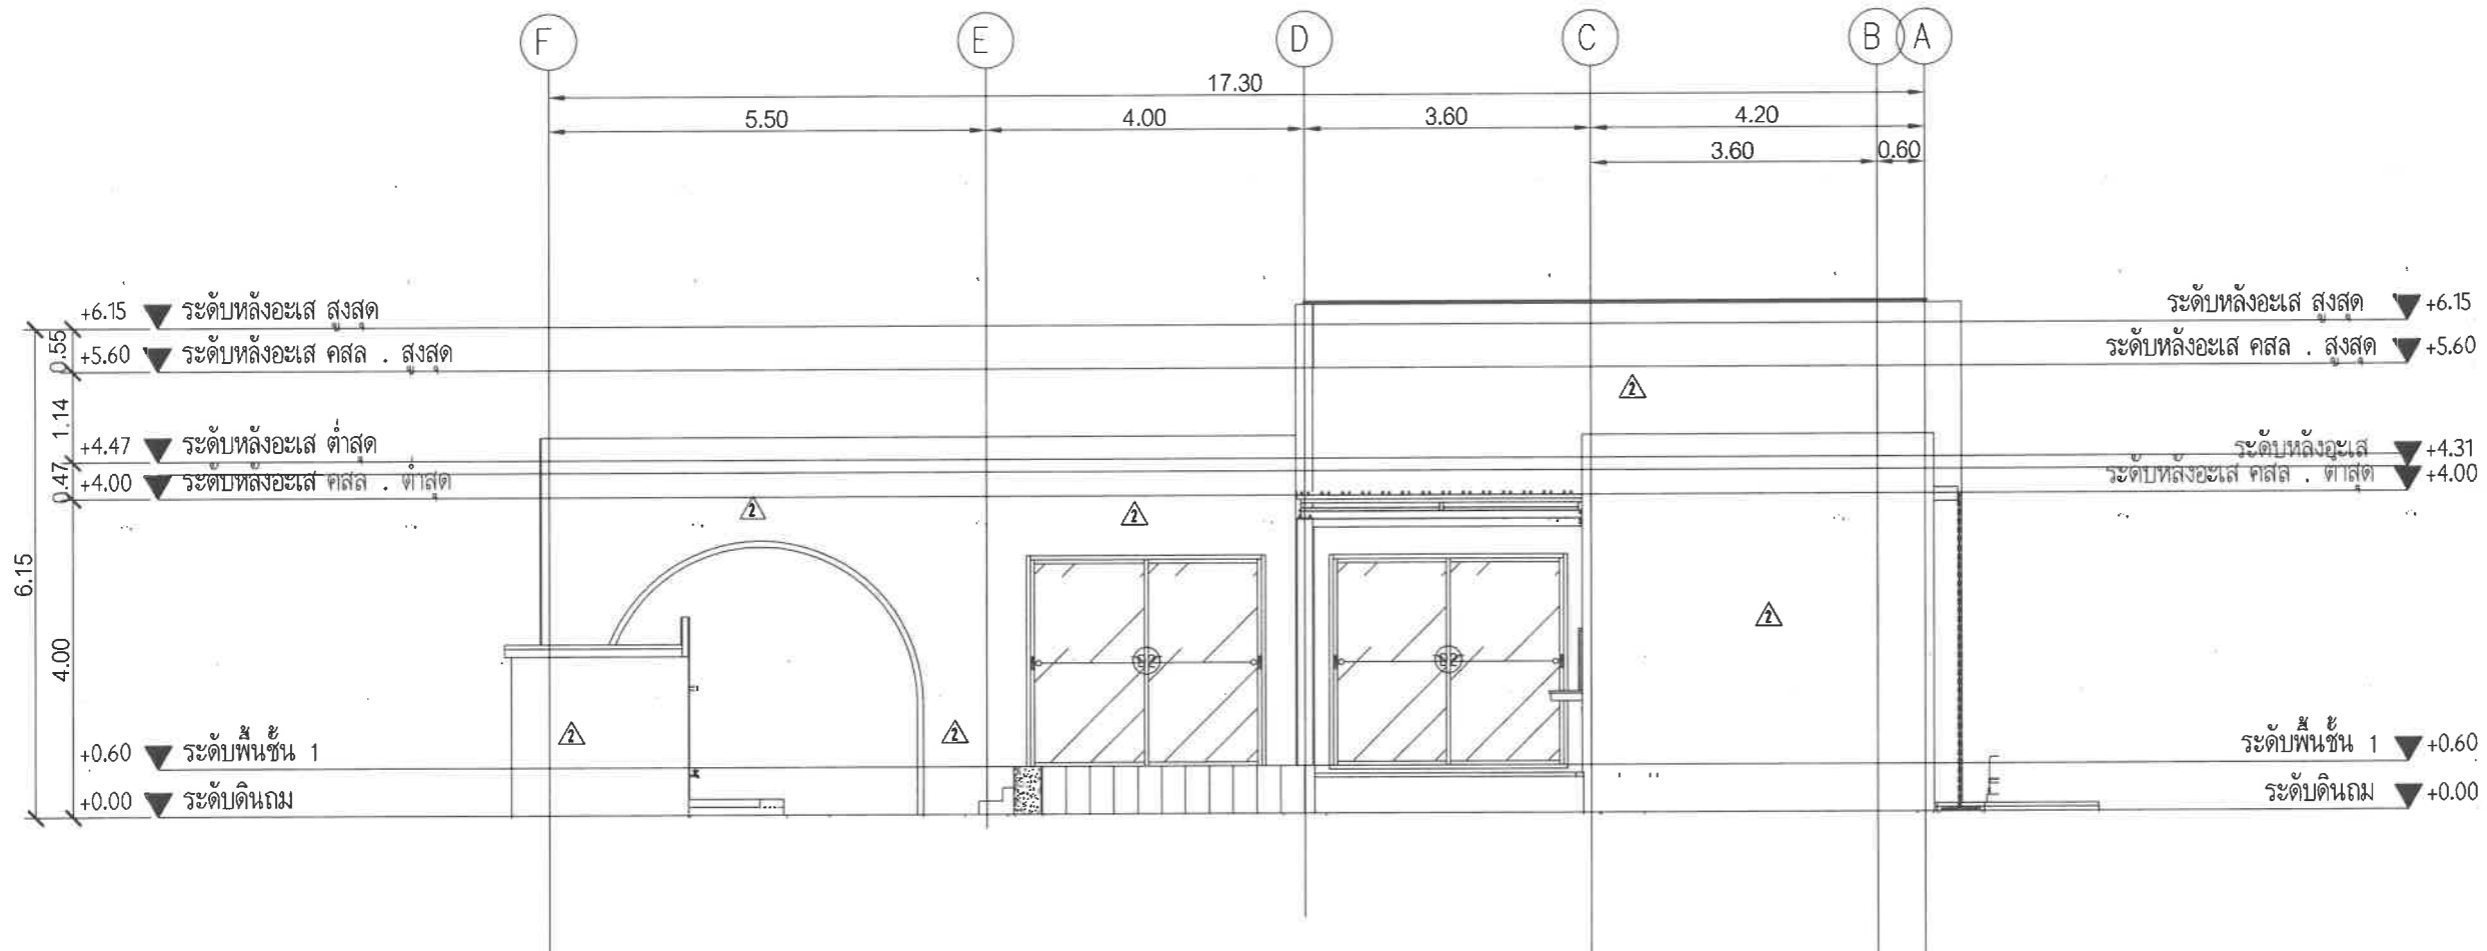

รูปด้าน 2

มาตรฐาน 1:100

PROJECT NAME :

โครงการจัดสรรที่ดิน  
รีวา (Reeva)

ตำบลชะอำ อำเภอชะอำ จังหวัดเพชรบุรี

DRAWING TITLE :

แบบบ้าน TYPE A  
(แผ่นที่ 3/6)

ISSUED/REVISION :

NO.	DESCRIPTION	BY	DATE

CHECKED BY

DRAWING NO.

TOTAL

DRAWN BY

SHEET

PRINTED DATE


SCALE AS SHOWN

12 / 01 / 2024


REF. FILE

MAIN

บริษัท ประเทืองบุญ จำกัด

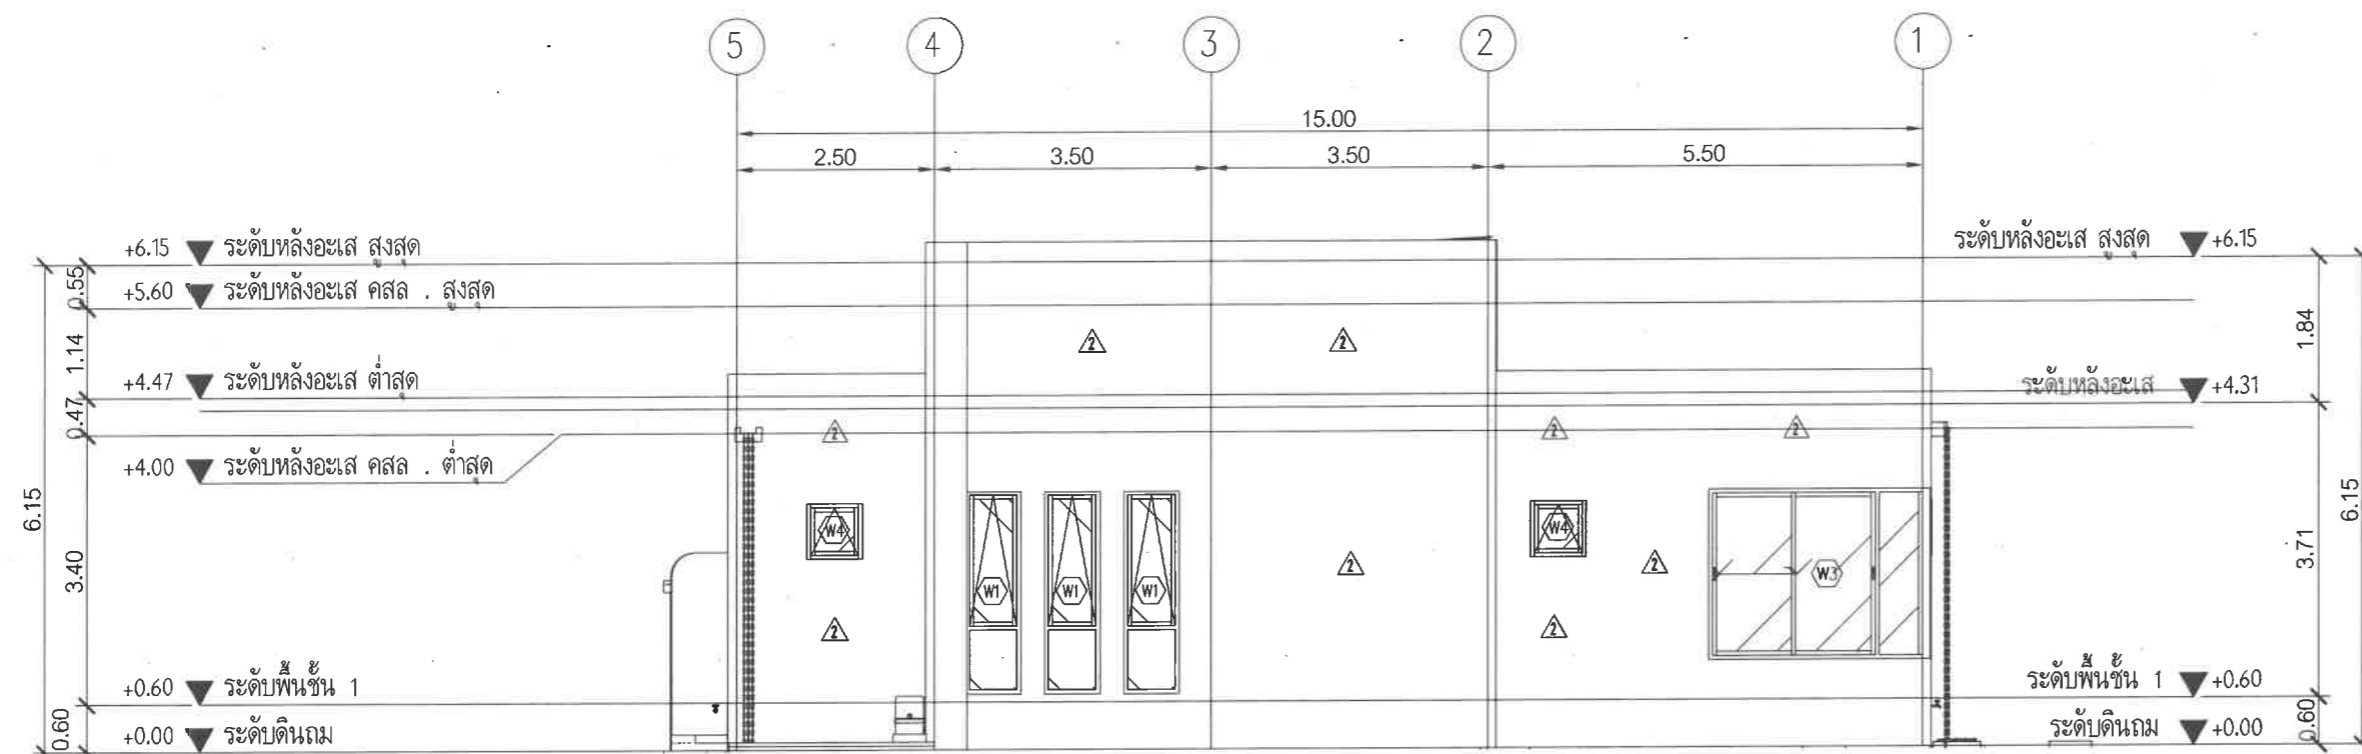

มาตราส่วน 1:100

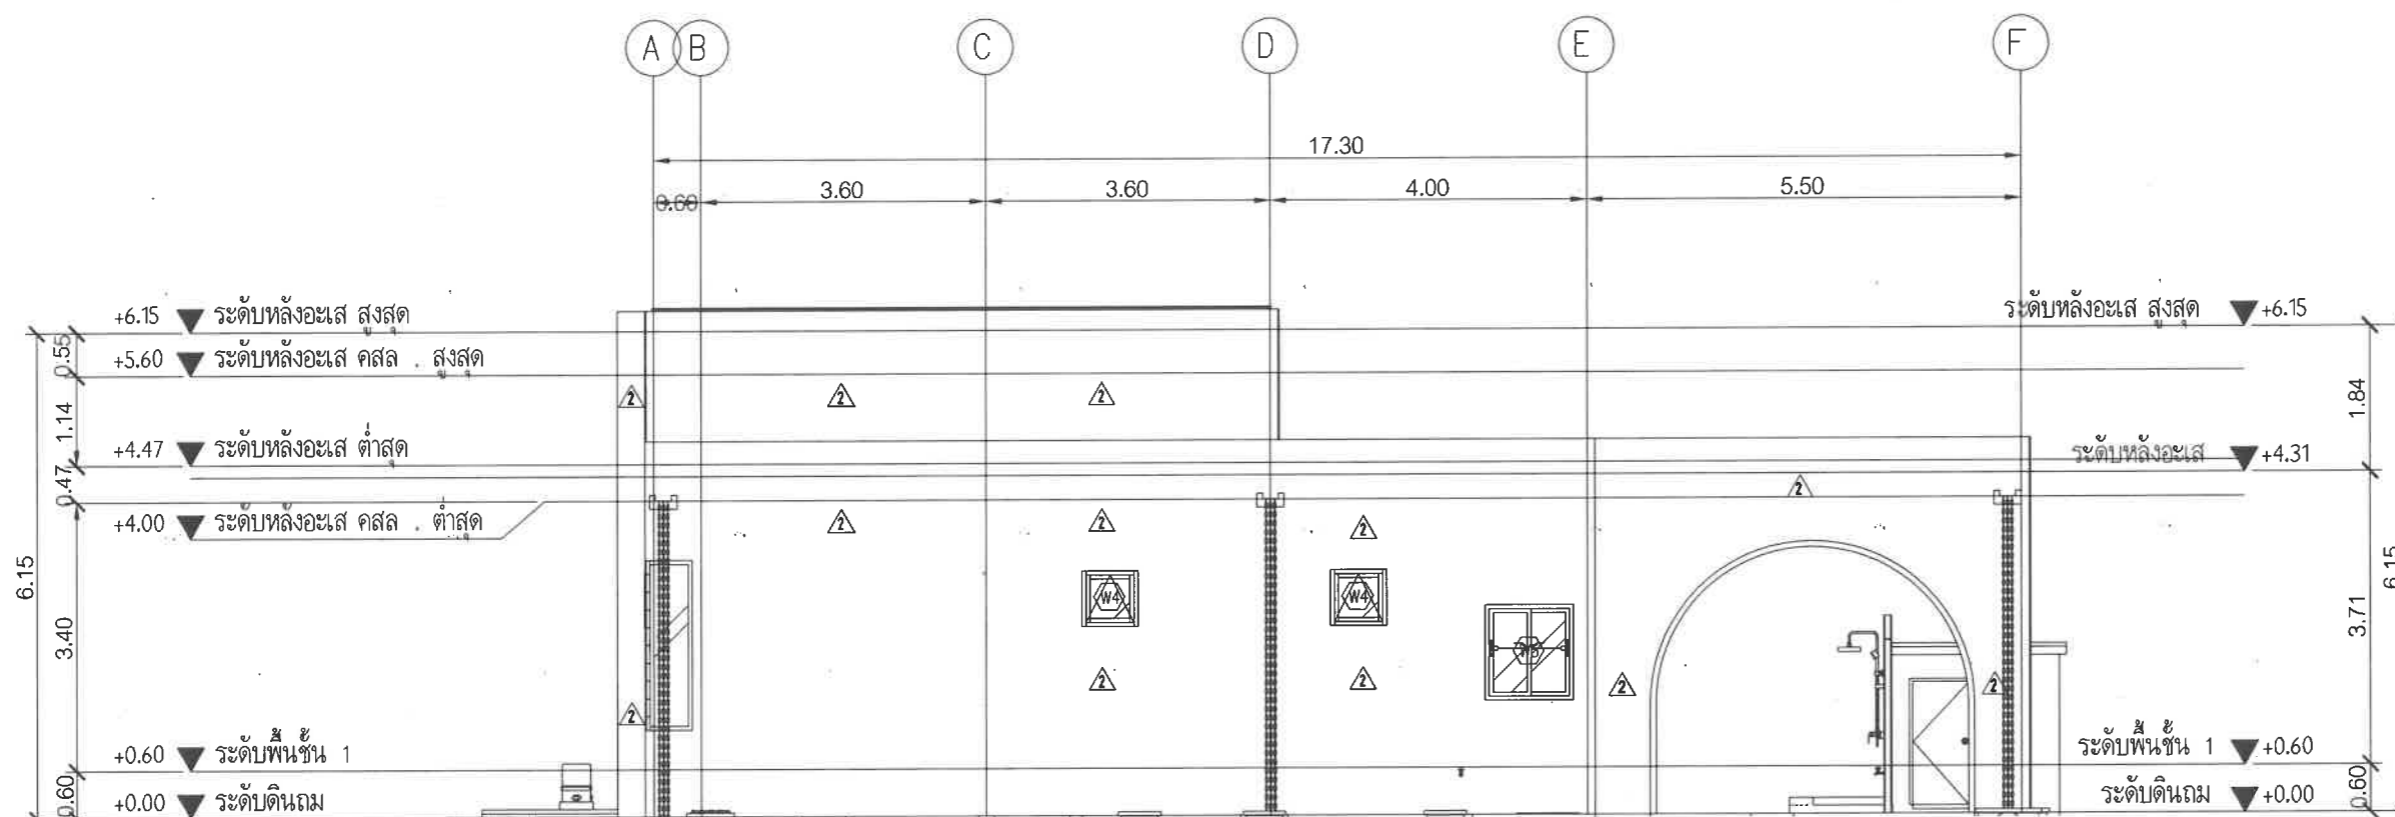

มาตราส่วน 1:100

โครงการจัดสรรที่ดิน  
รีวา (Reeva)  
ตำบลชะอำ อำเภอชะอำ จังหวัดเพชรบุรี


แบบบ้าน TYPE A  
(แผ่นที่ 4/6)

NO.	DESCRIPTION	BY	DATE

	TOTAL

DRAWN BY	SHEET
PORANUN T.	SCALE AS SHOWN
PRINTED DATE	REF. FILE
12 / 01 / 2024	MAIN



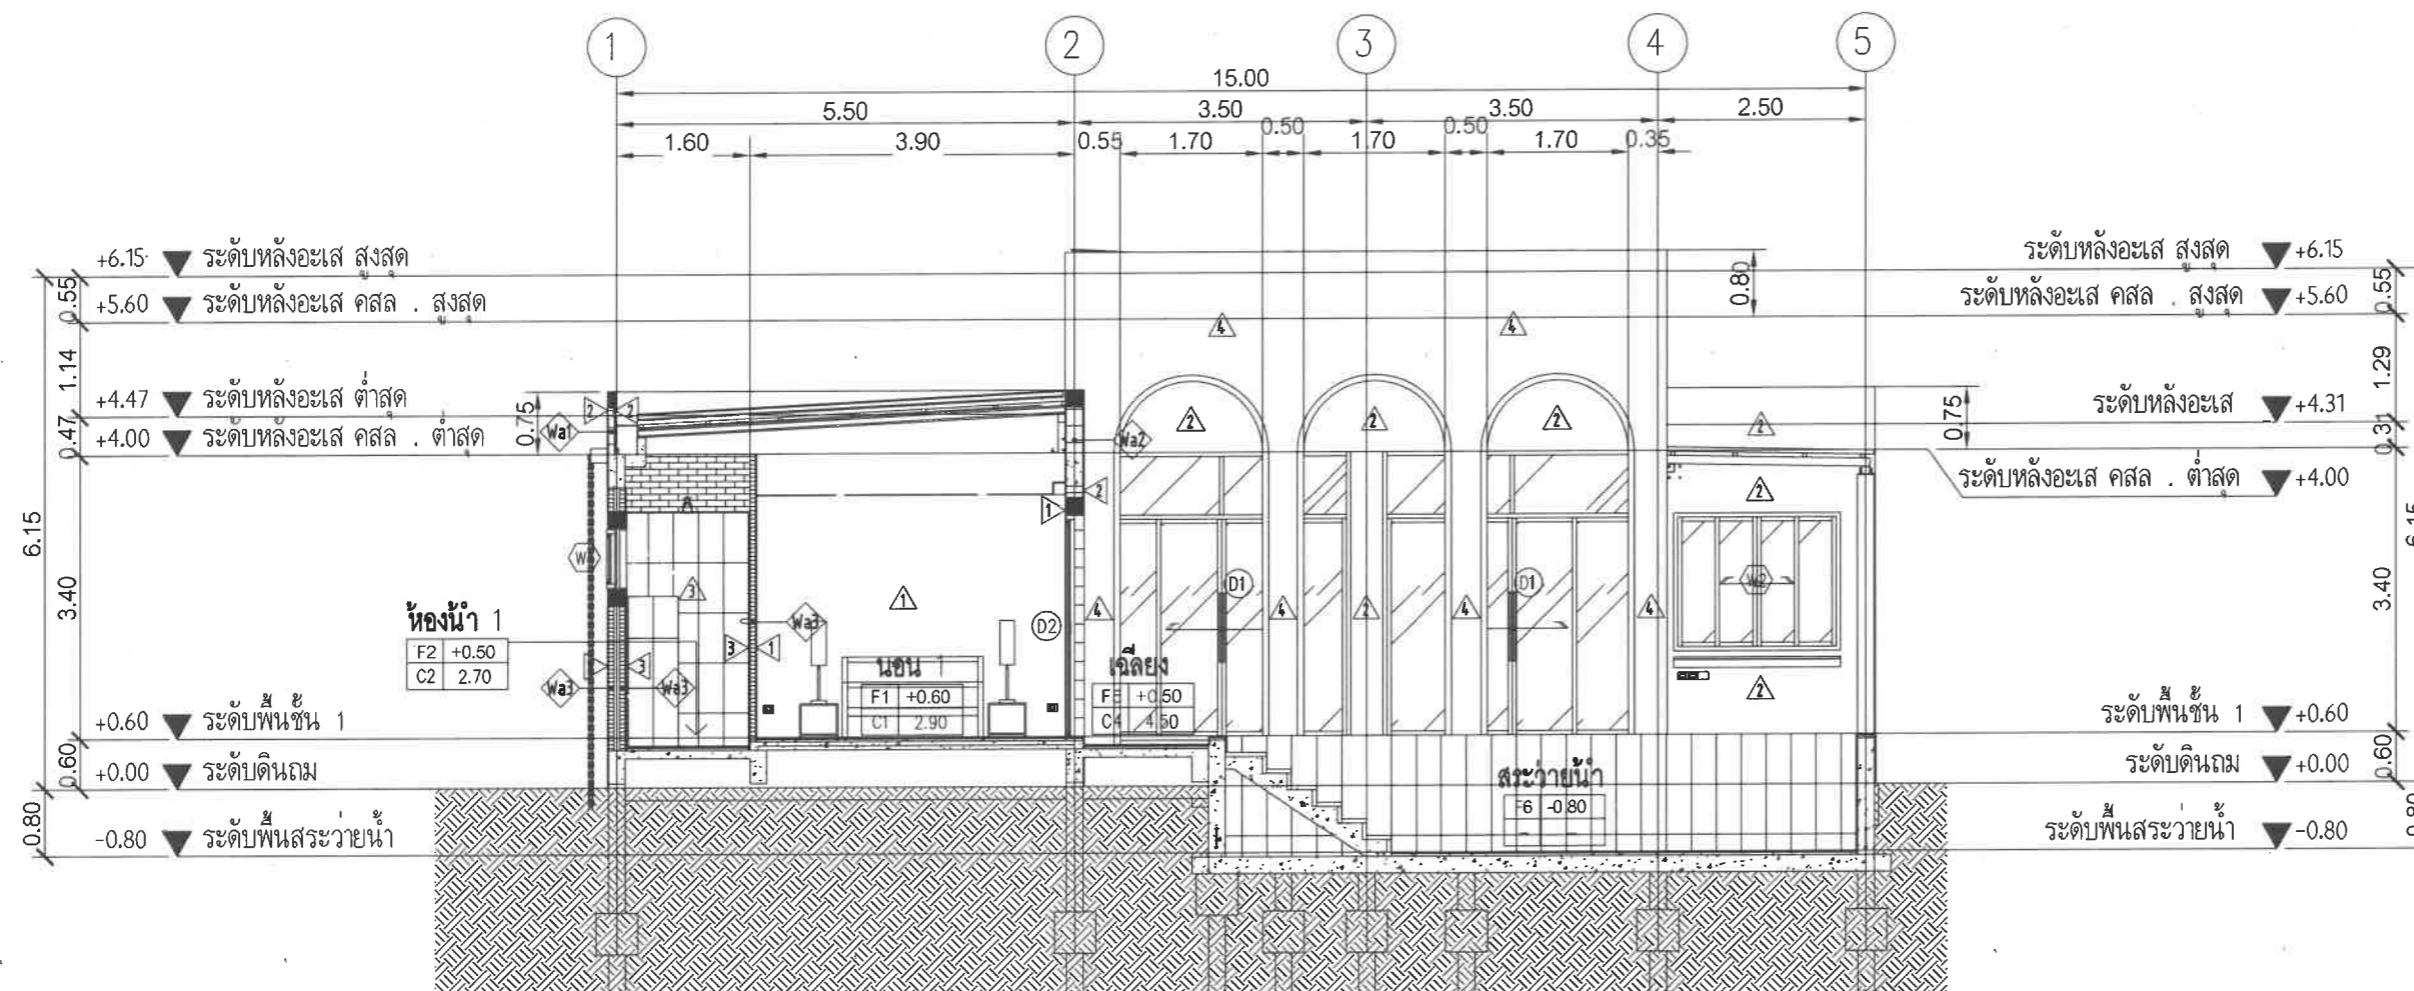

รูปตัด C-C

มาตราส่วน 1:100

PROJECT NAME :

โครงการจัดสรรที่ดิน  
รีวา (Reeva)  
ตำบลชะอำ อำเภอชะอำ จังหวัดเพชรบุรี

DRAWING TITLE :

แบบบ้าน TYPE A  
(แผ่นที่ 6/6)

ISSUED/REVISION :

NO.	DESCRIPTION	BY	DATE

CHECKED BY	DRAWING NO.
------------	-------------

	TOTAL
--	-------

DRAWN BY	SHEET
----------	-------


PORANUN T.	SCALE AS SHOWN
------------	----------------

PRINTED DATE	REF. FILE
--------------	-----------

12 / 01 / 2024	MAIN
----------------	------

OWNER :

บริษัท ประเทืองบุญ จำกัด

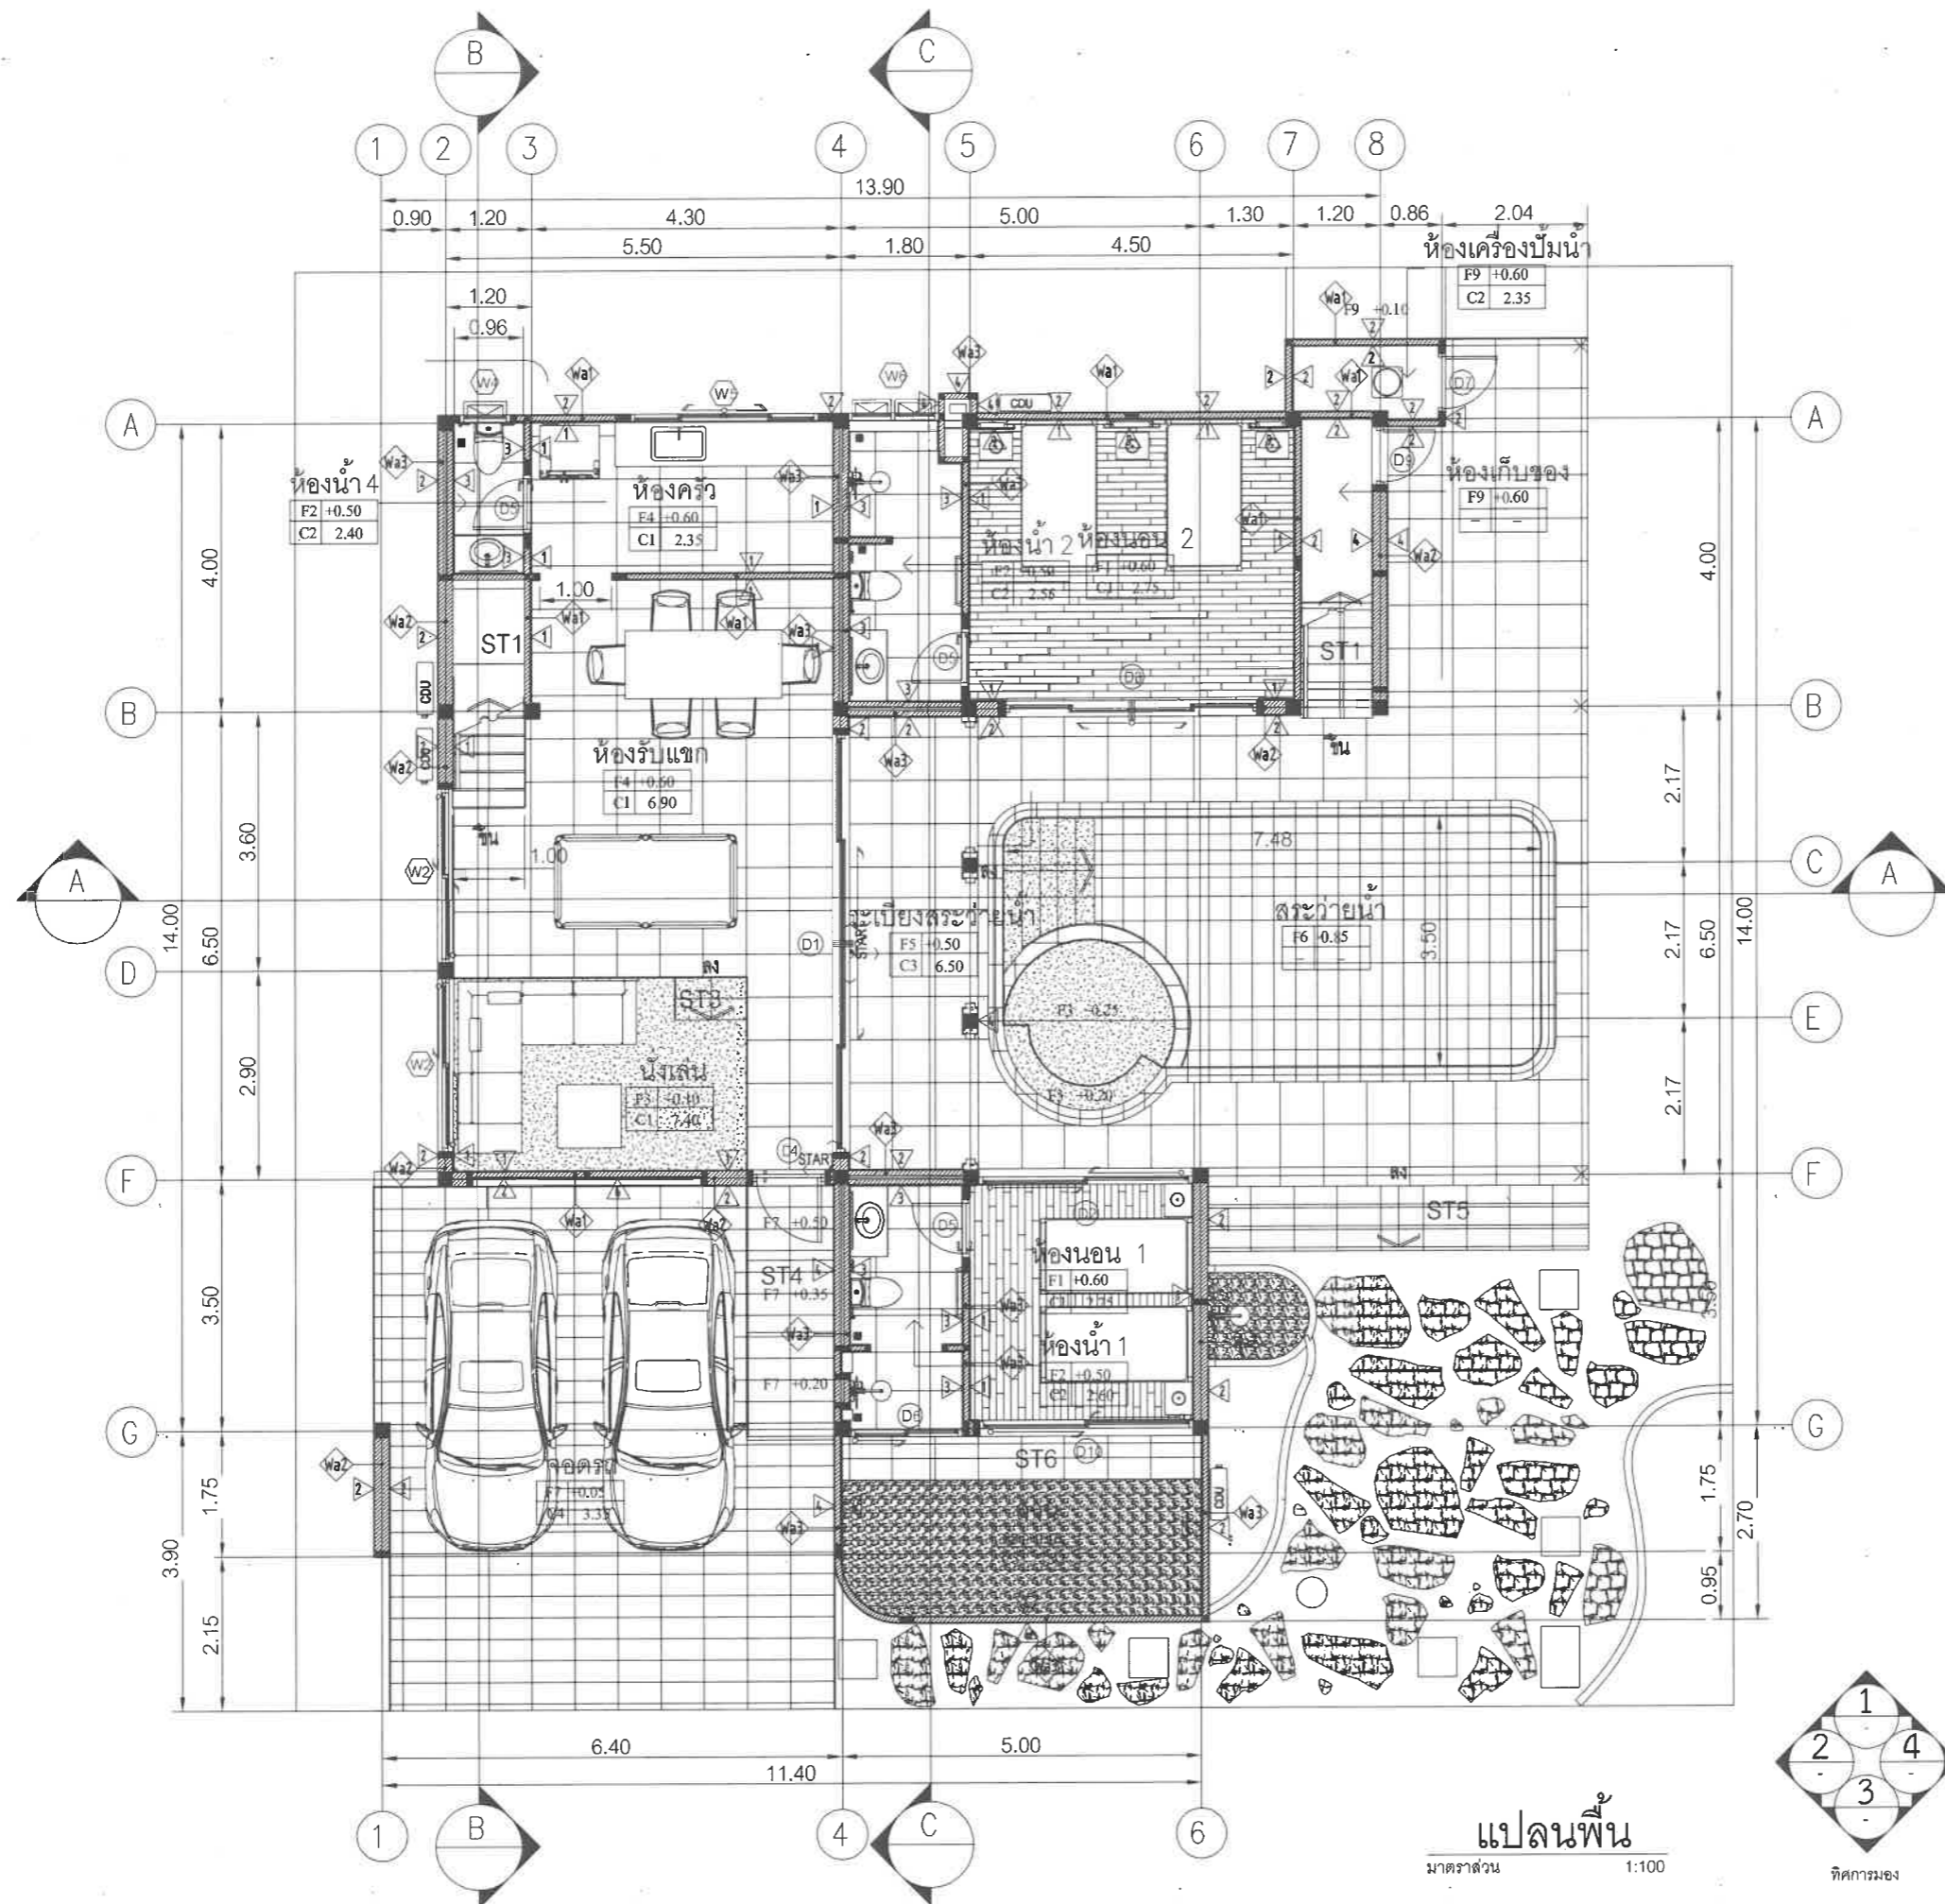

PROJECT NAME :

โครงการจัดสรรที่ดิน  
รีวา (Reeva)

ตำบลชะอำ อำเภอชะอำ จังหวัดเพชรบุรี

DRAWING TITLE :

แบบบ้าน TYPE B  
(แผ่นที่ 1/8)

ISSUED/REVISION :

NO.	DESCRIPTION	BY	DATE

CHECKED BY

DRAWING NO.

DRAWN BY

SHEET

PORANUN T.

SCALE AS SHOWN

PRINTED DATE


REF. FILE

12 / 01 / 2024

MAIN


OWNER :

บริษัท ประเทืองบุญ จำกัด

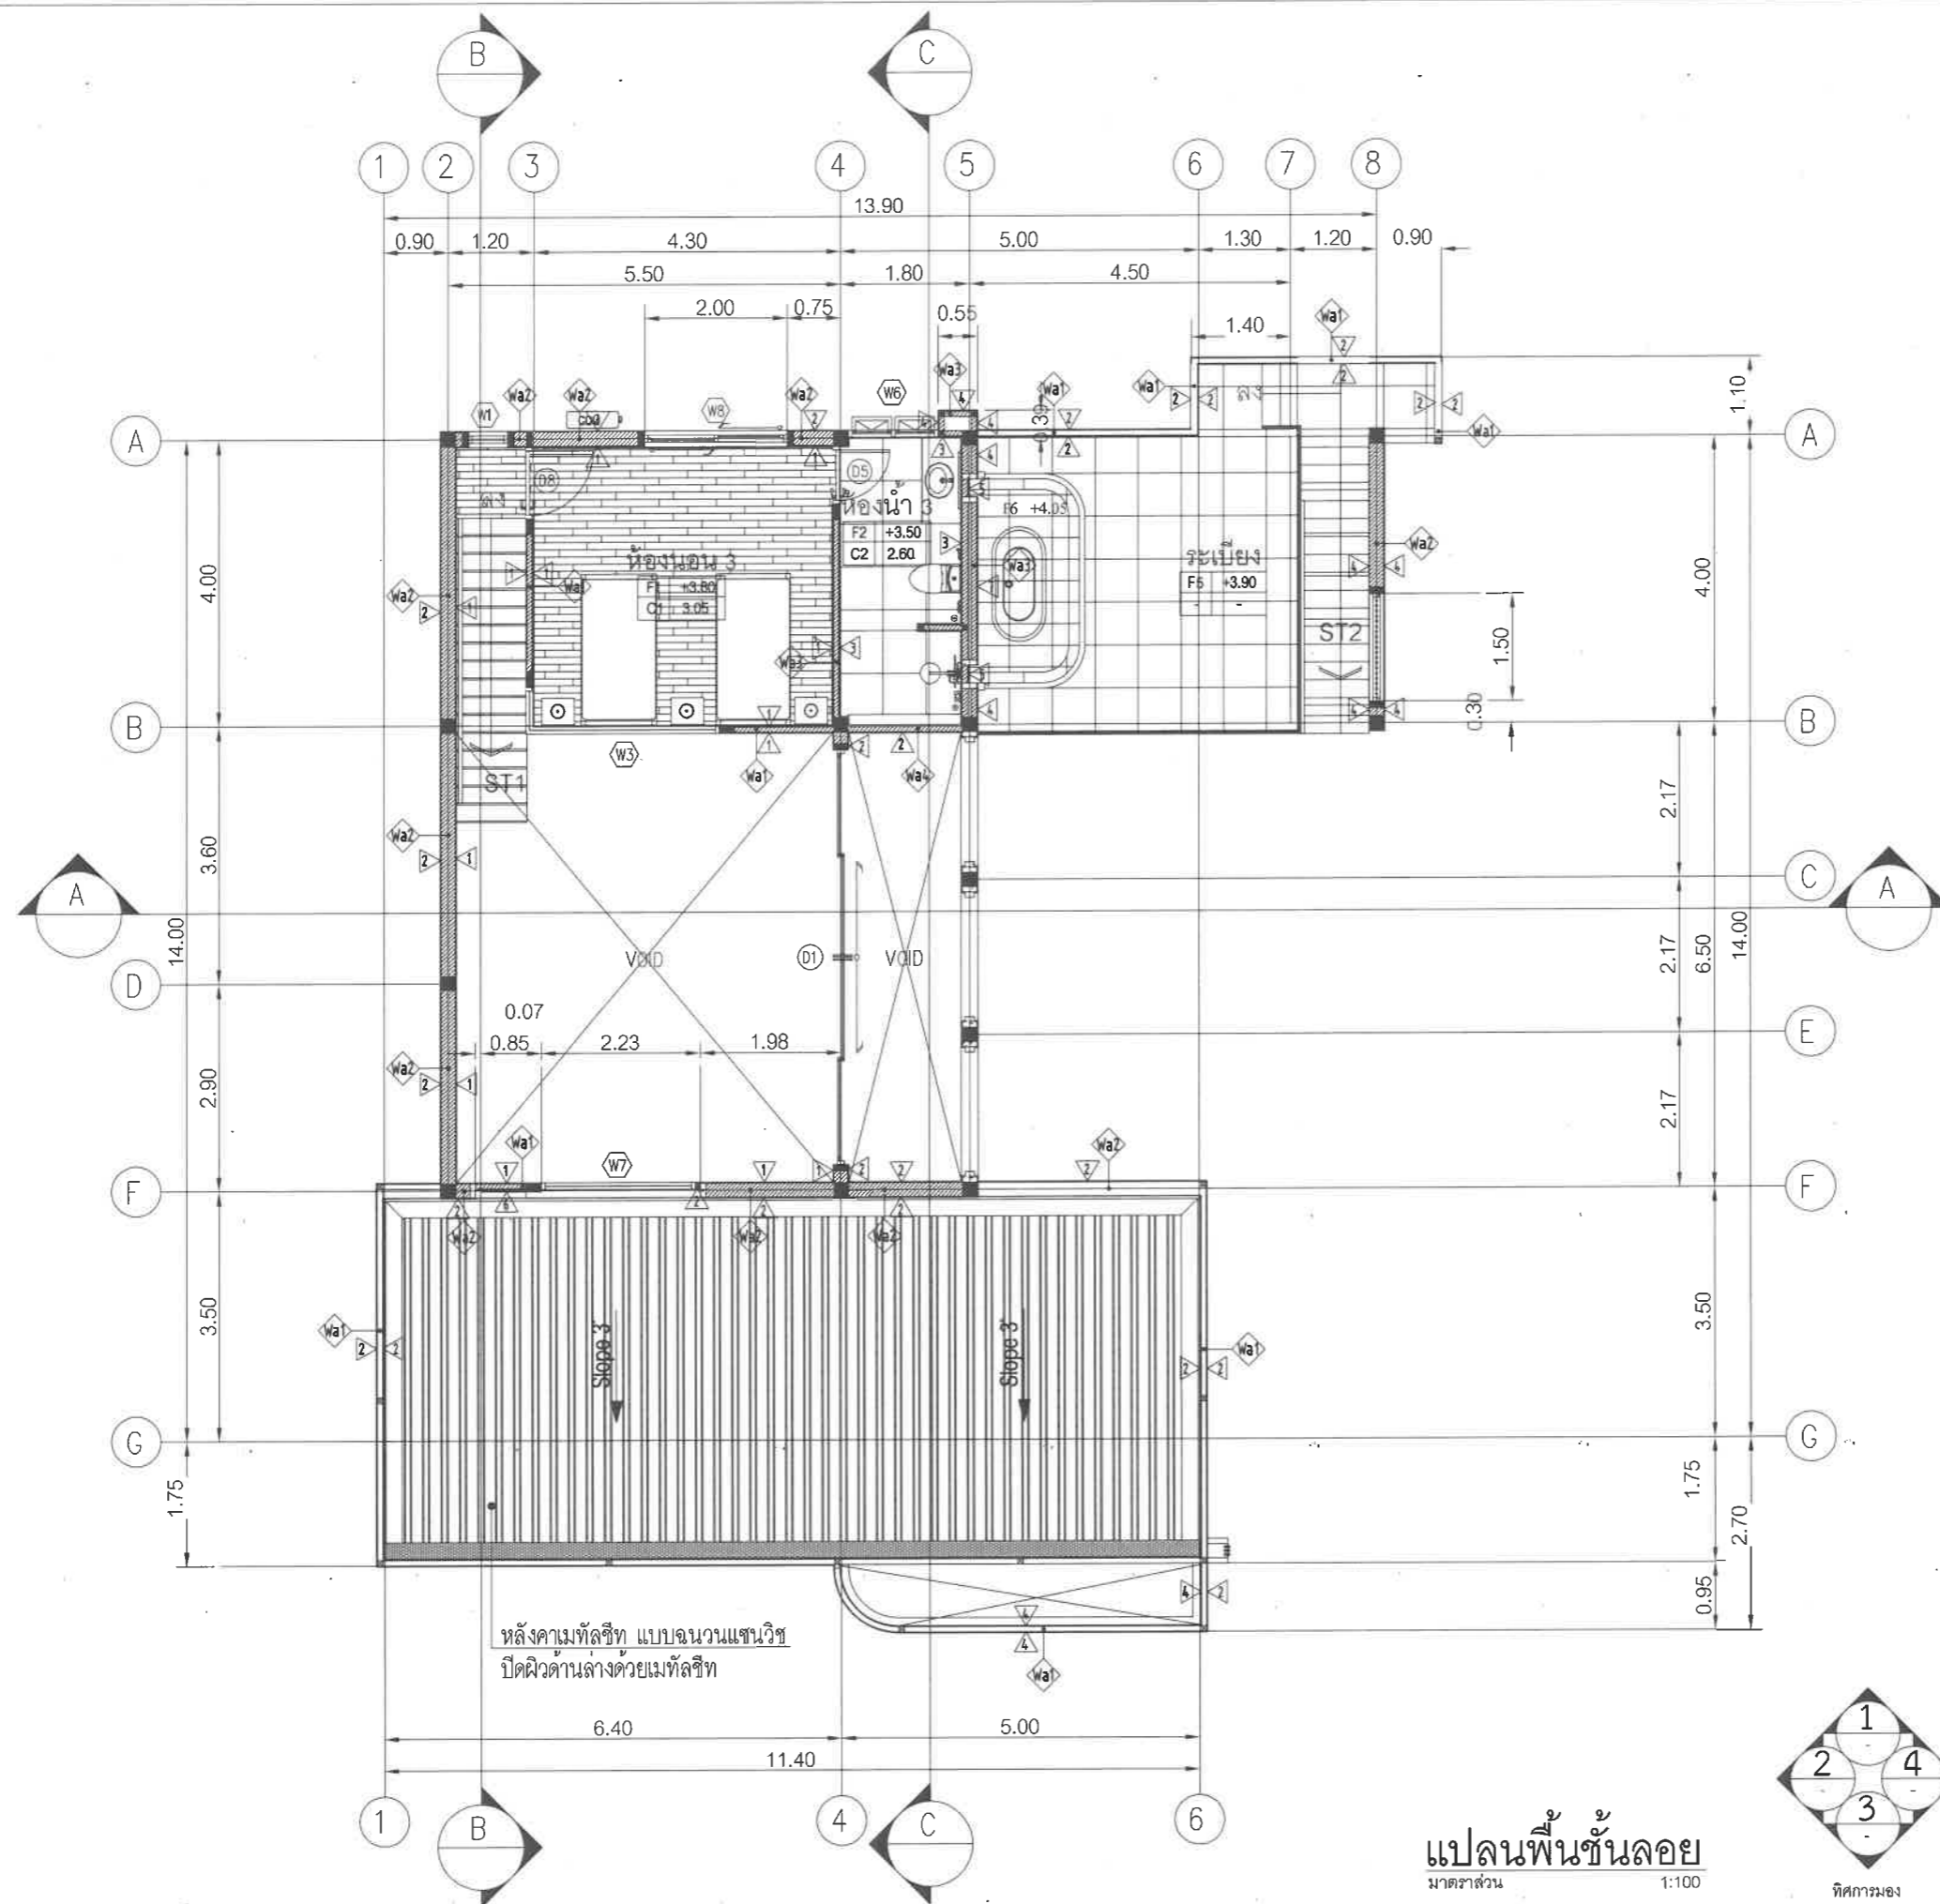

หลังคาเมทัลชีท แบบฉนวนกันความร้อน  
ปิดผิวด้านล่างด้วยเมทัลชีท

แปลนพื้นที่  
มาตราส่วน 1:100

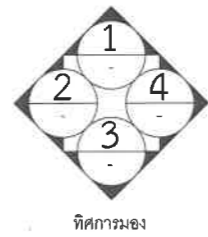

PROJECT NAME :

โครงการจัดสรรที่ดิน  
รีวา (Reeva)  
ตำบลชะอำ อำเภอชะอำ จังหวัดเพชรบุรี

DRAWING TITLE :

แบบบ้าน TYPE B  
(แผ่นที่ 2/8)

ISSUED/REVISION :

NO.	DESCRIPTION	BY	DATE

CHECKED BY

DRAWING NO.

TOTAL

DRAWN BY

SHEET

PORANUN T.

SCALE AS SHOWN



PRINTED DATE

REF. FILE

12/01/2024

MAIN




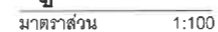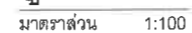

DRAWN BY	SHEET
PORANUN T.	SCALE AS SHOWN
PRINTED DATE	REF. FILE
12 / 01 / 2024	MAIN


OWNER :

บริษัท ประเทืองบุญ จำกัด

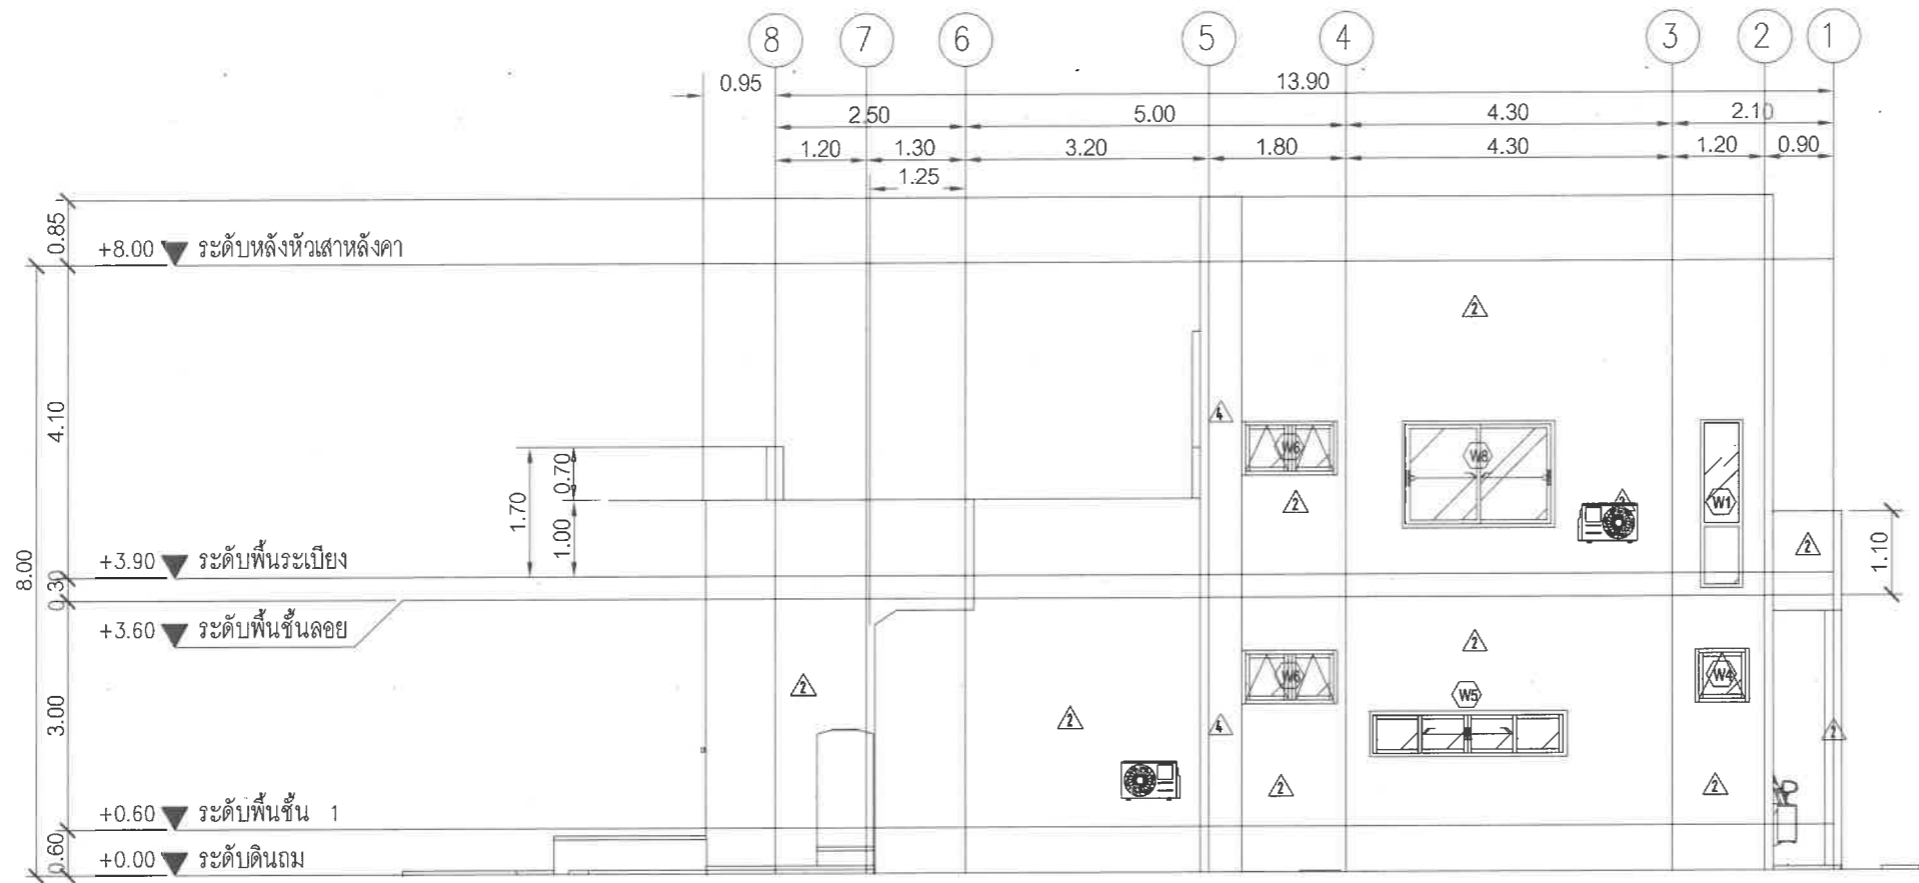

รูปด้าน 3

มาตราส่วน 1:100

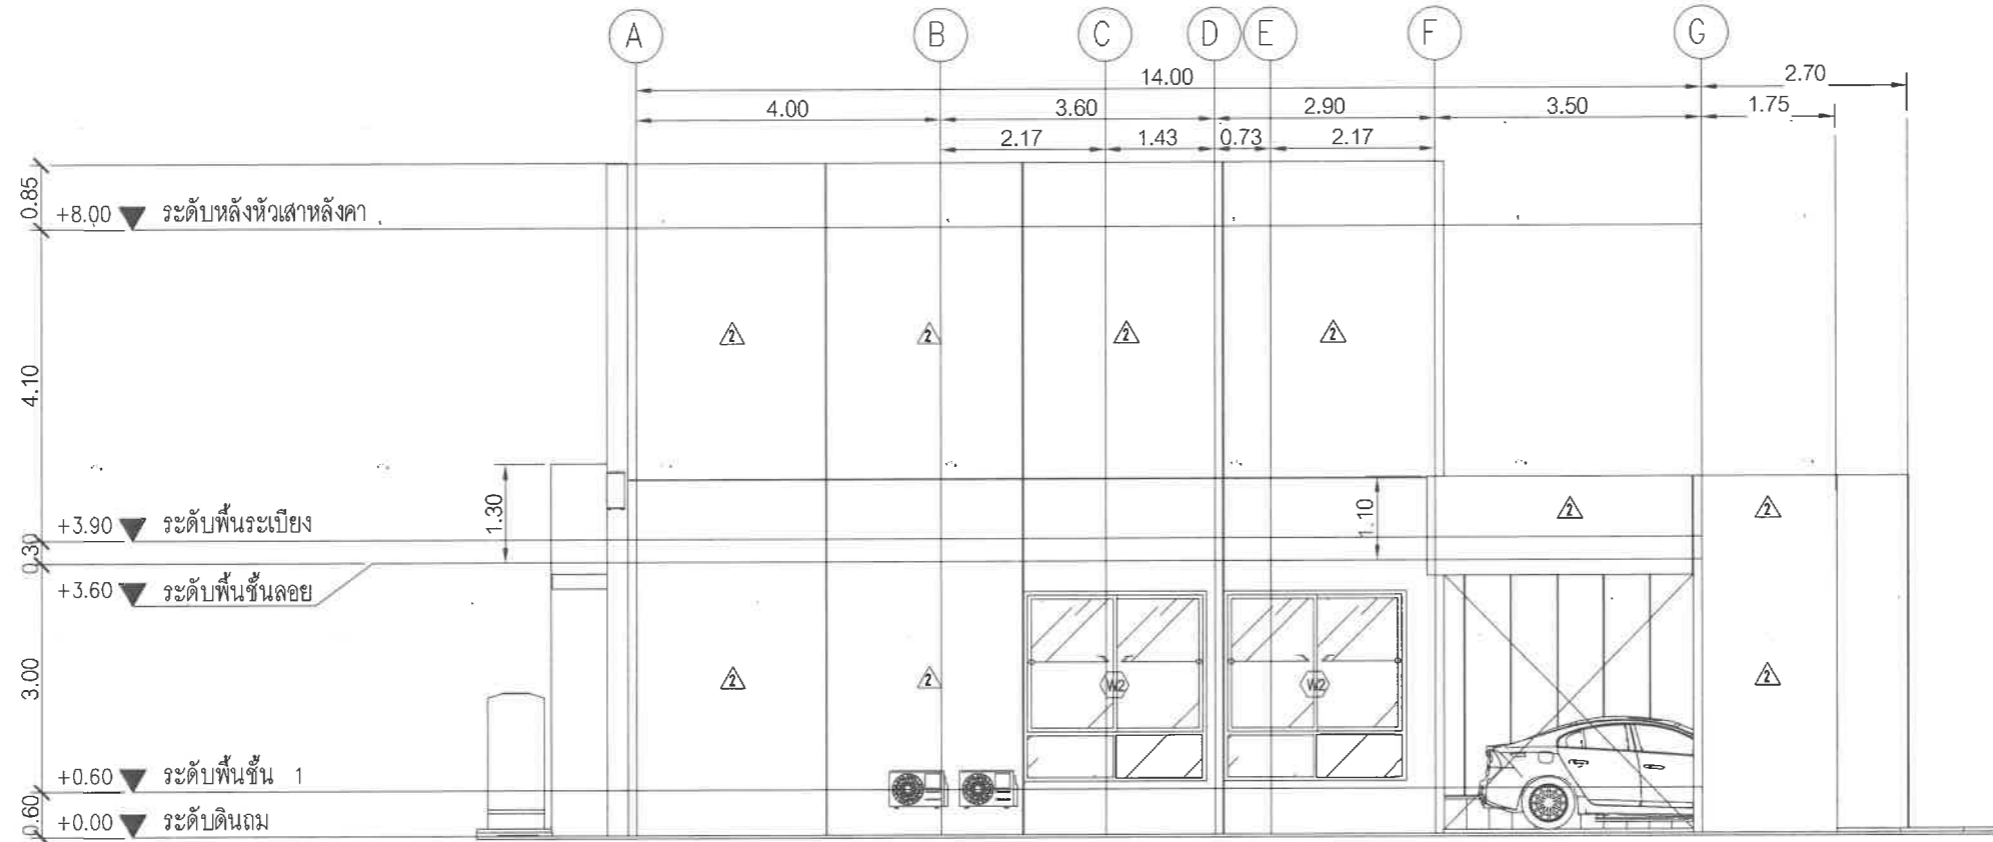

รูปด้าน 4

มาตราส่วน 1:100

PROJECT NAME :

โครงการจัดสรรที่ดิน  
รีวา (Reeva)

ตำบลชะอำ อำเภอชะอำ จังหวัดเพชรบุรี

DRAWING TITLE :


แบบบ้าน TYPE B  
(แผ่นที่ 5/8)

ISSUED/REVISION :

NO.	DESCRIPTION	BY	DATE

CHECKED BY

DRAWING NO.

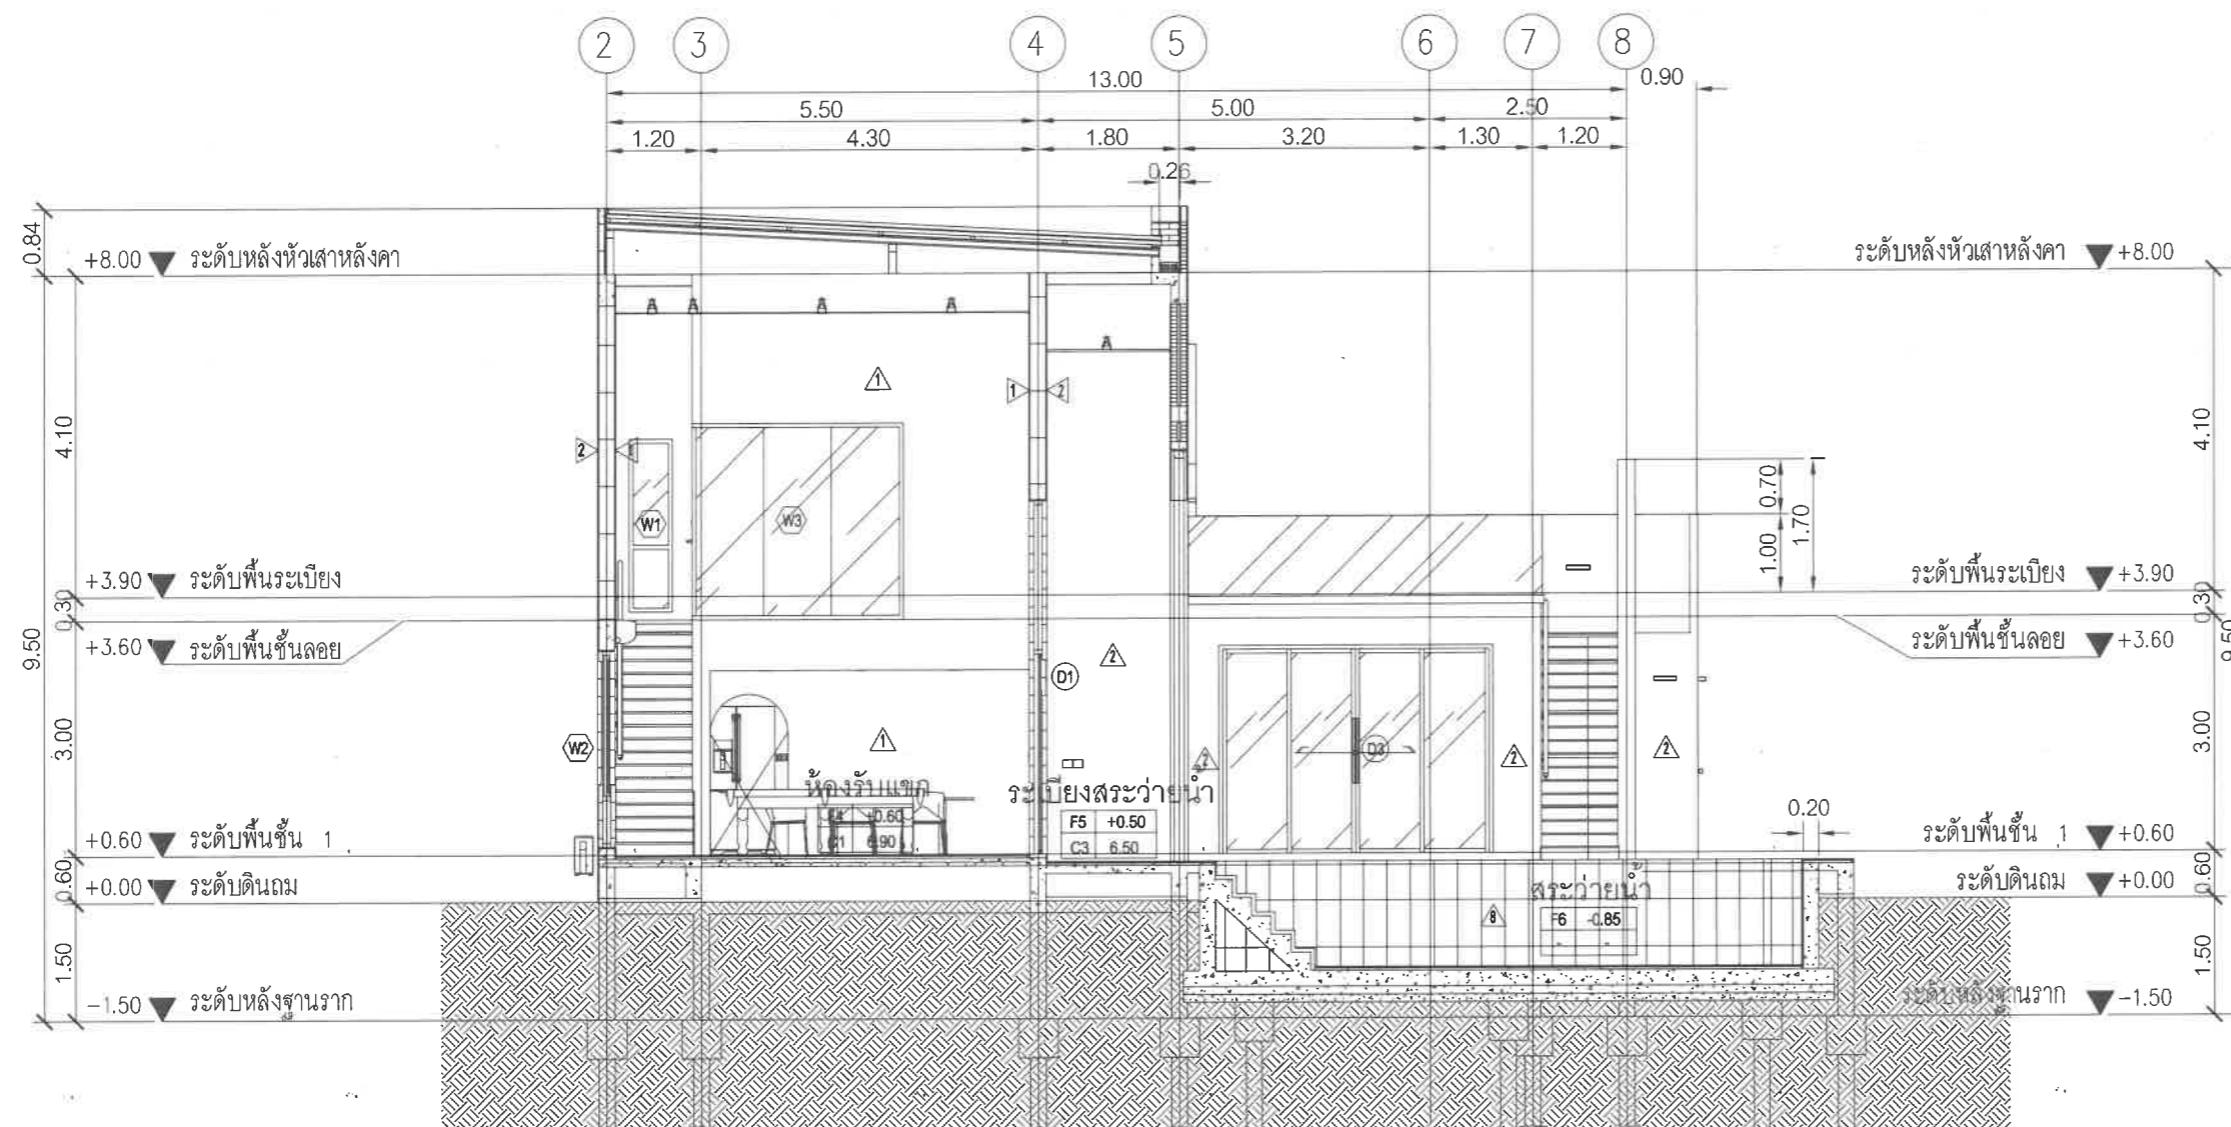

รูปตัด A-A

มาตราส่วน

1:100

PROJECT NAME :

โครงการจัดสรรที่ดิน  
รีวา (Reeva)  
ตำบลชะอำ อำเภอชะอำ จังหวัดเพชรบุรี

DRAWING TITLE :

แบบบ้าน TYPE B  
(แผ่นที่ 6/8)

ISSUED/REVISION :

NO.	DESCRIPTION	BY	DATE

CHECKED BY	DRAWING NO.
------------	-------------

	TOTAL
--	-------

DRAWN BY	SHEET
----------	-------


PORANUN T.	SCALE AS SHOWN
------------	----------------

PRINTED DATE	REF. FILE
--------------	-----------

12/01/2024	MAIN
------------	------

OWNER :

บริษัท ประเทืองบุญ จำกัด

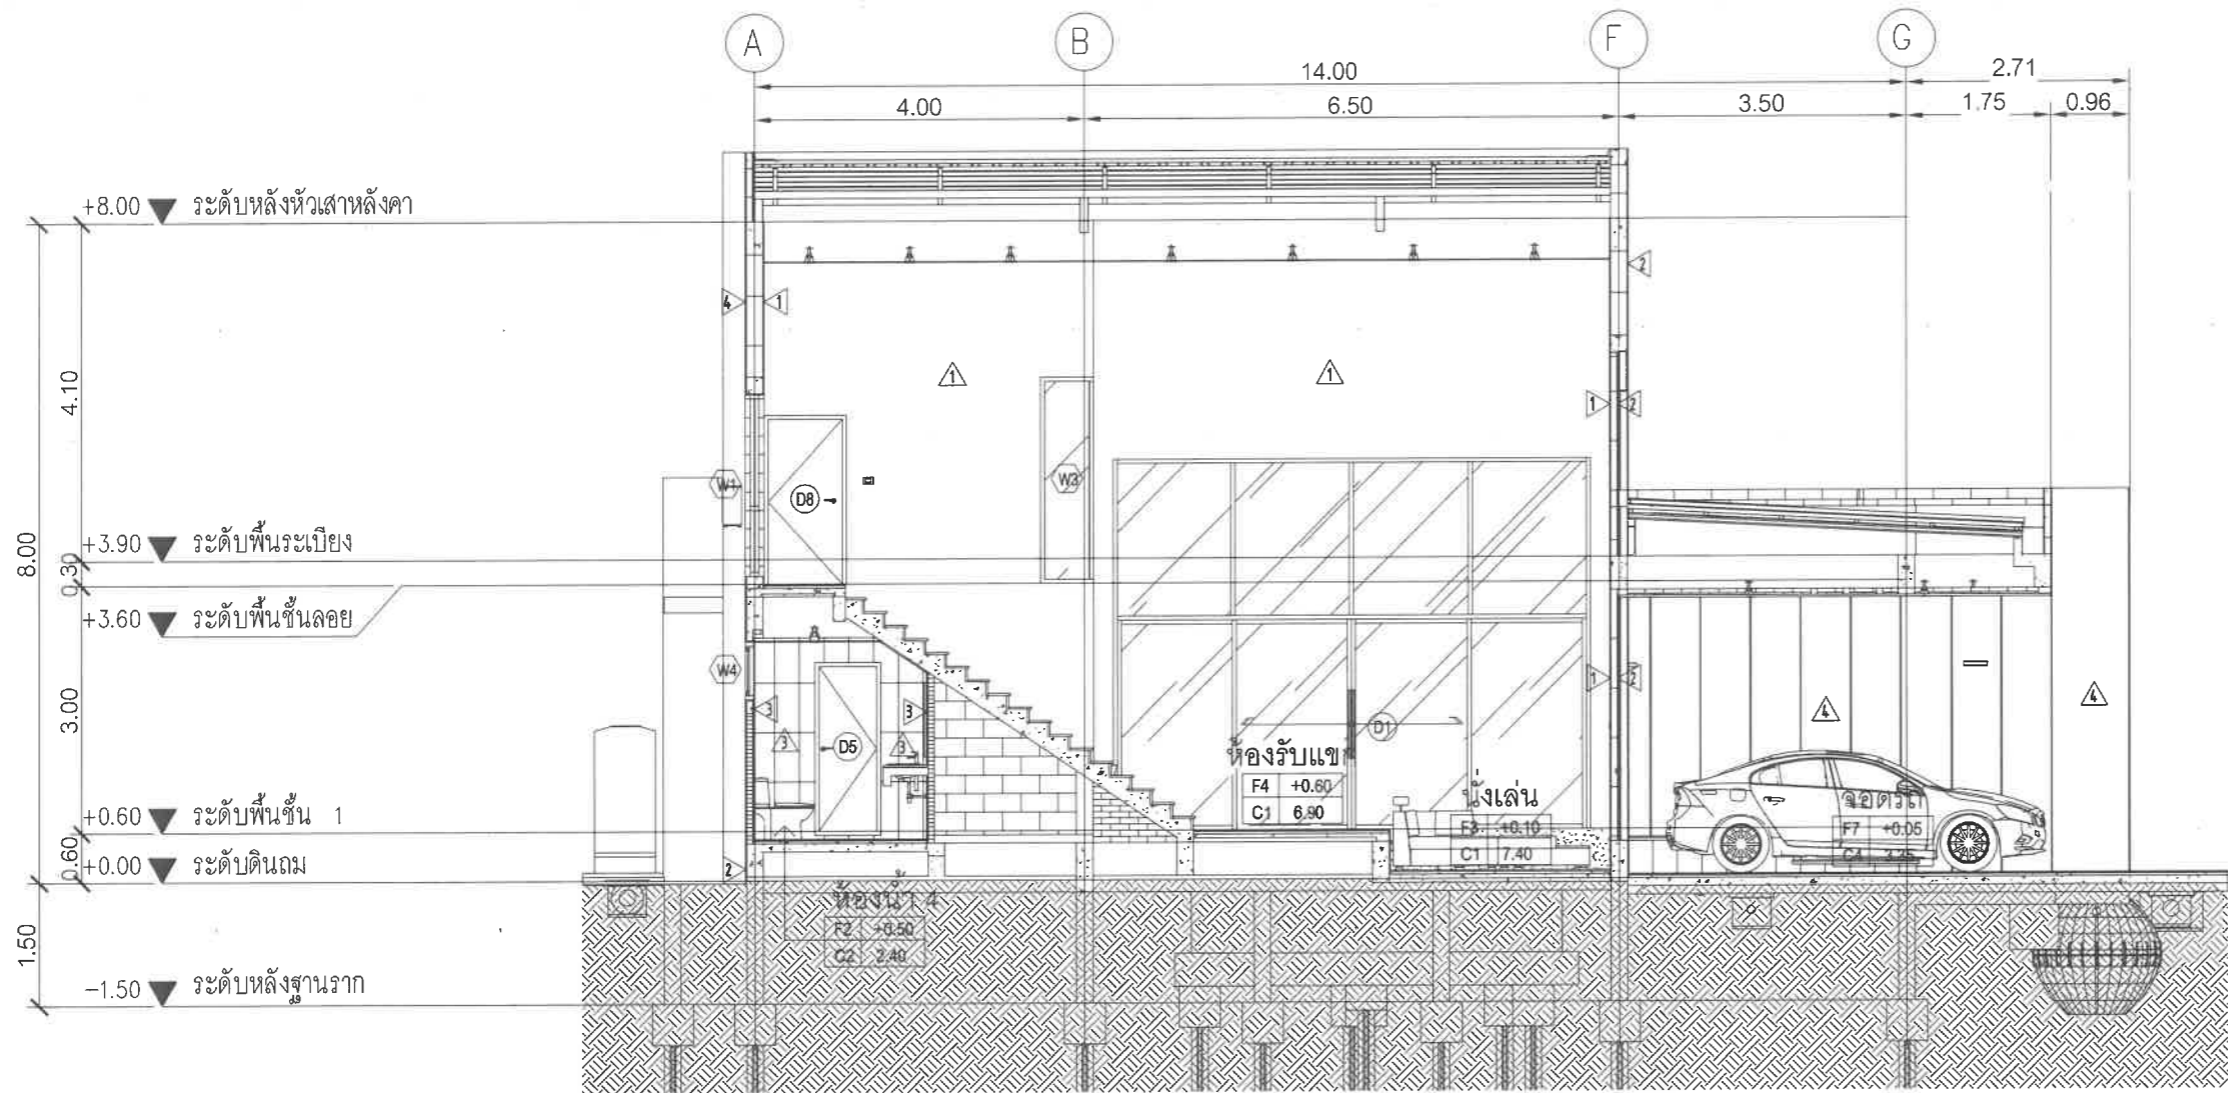

รูปตัด B-B

มาตราส่วน 1:100

PROJECT NAME :

โครงการจัดสรรที่ดิน

รีวา (Reeva)

ตำบลชะอำ อำเภอชะอำ จังหวัดเพชรบุรี

DRAWING TITLE :

แบบบ้าน TYPE B

(แผ่นที่ 7/8)

ISSUED/REVISION :

NO.	DESCRIPTION	BY	DATE

CHECKED BY

DRAWING NO.

TOTAL

DRAWN BY

SHEET

PORANUN T.

SCALE AS SHOWN

PRINTED DATE


REF. FILE

12 / 01 / 2024

MAIN

OWNER :

บริษัท ประเทืองบุญ จำกัด

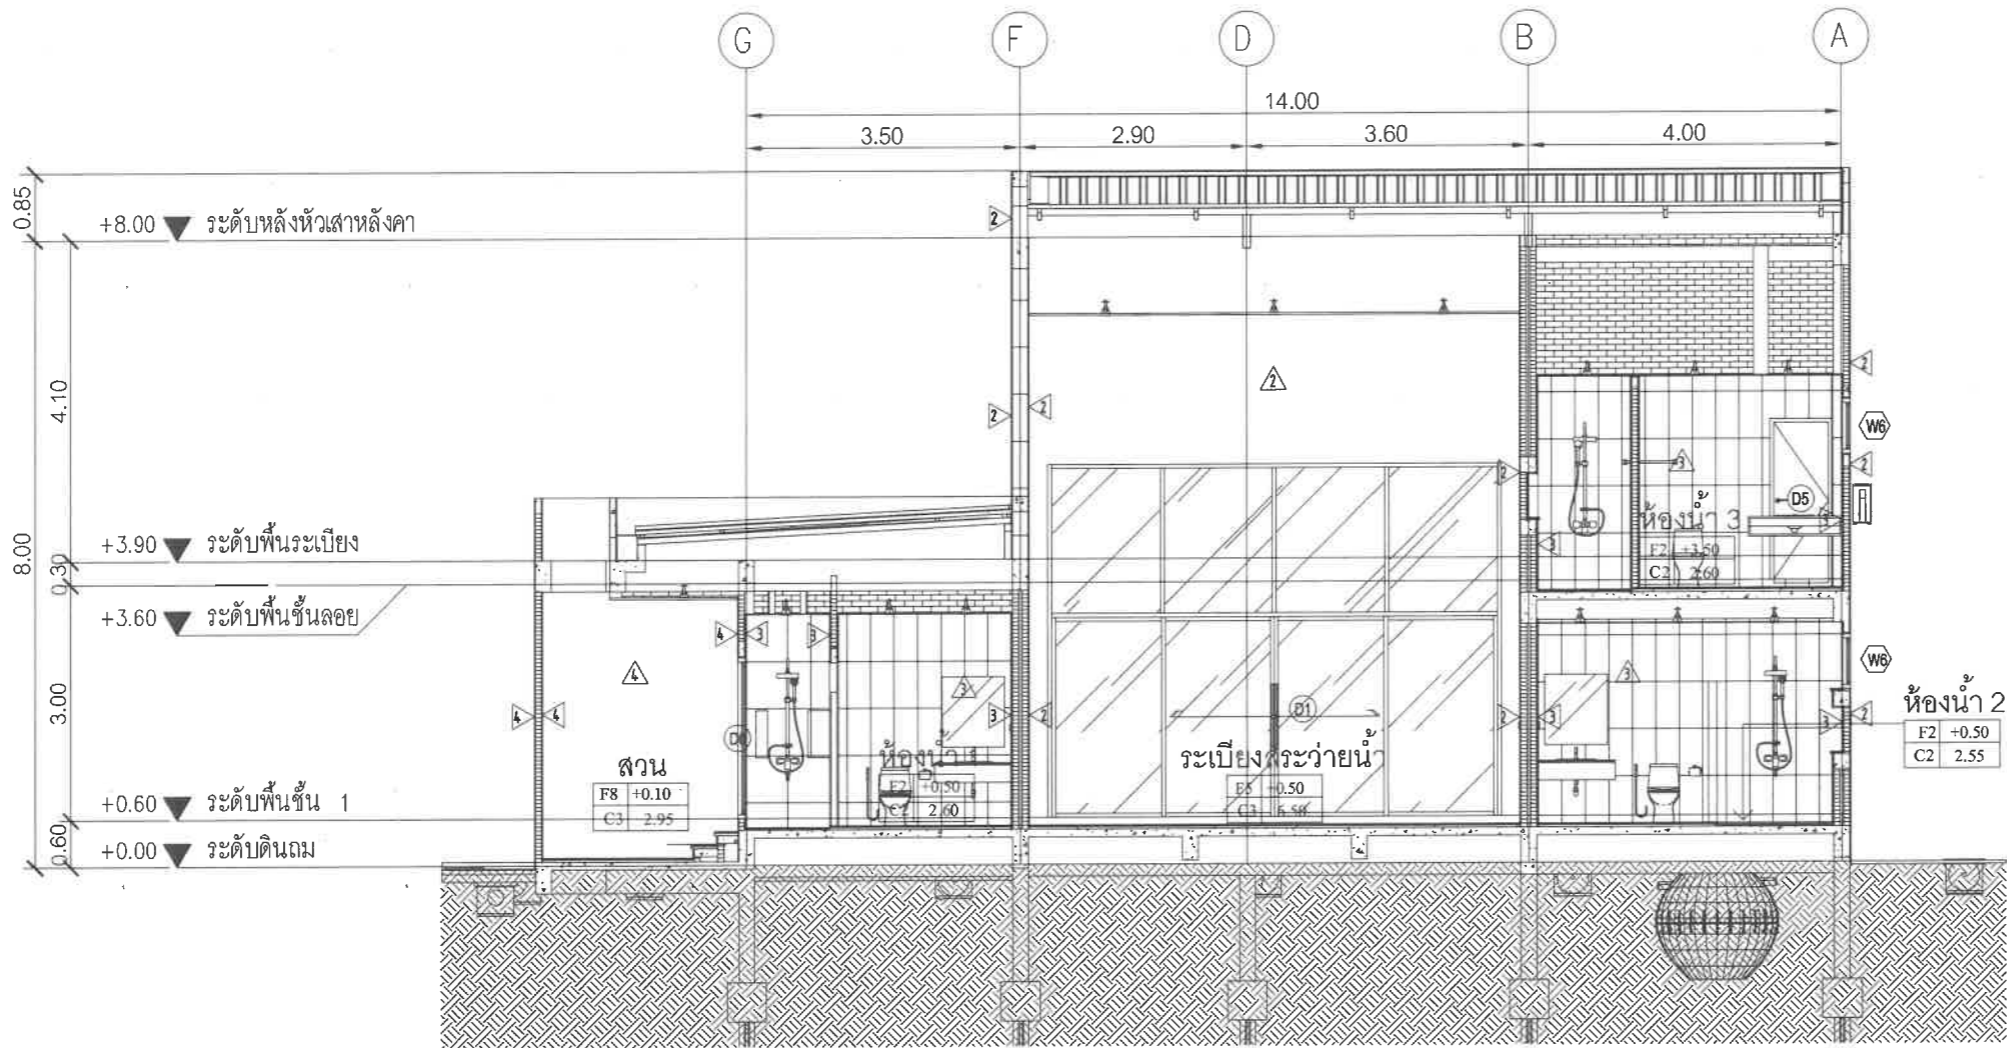

รูปตัด C-C

มาตราส่วน 1:100

PROJECT NAME :

โครงการจัดสรรที่ดิน  
รีวา (Reeva)

ตำบลชะอำ อำเภอชะอำ จังหวัดเพชรบุรี

DRAWING TITLE :

แบบบ้าน TYPE B  
(แผ่นที่ 8/8)

ISSUED/REVISION :

NO.	DESCRIPTION	BY	DATE

CHECKED BY DRAWING NO.

TOTAL

DRAWN BY SHEET

PORANUN T. SCALE AS SHOWN

PRINTED DATE REF. FILE

12 / 01 / 2024 MAIN

DRAWN BY	SHEET
PORANUN T.	SCALE AS SHOWN
PRINTED DATE	REF. FILE
12 / 01 / 2024	MAIN



OWNER :

บริษัท ประเทืองบุญ จำกัด

PROJECT NAME :

โครงการจัดสรรที่ดิน  
รีวา (Reeva)

ตำบลชะอำ อำเภอชะอำ จังหวัดเพชรบุรี

DRAWING TITLE :

แบบบ้าน TYPE C  
(แผ่นที่ 2/8)

ISSUED/REVISION :

NO.	DESCRIPTION	BY	DATE

CHECKED BY

DRAWING NO.

TOTAL

DRAWN BY

SHEET

PORANUN T.


SCALE AS SHOWN

PRINTED DATE

REF. FILE

12 / 01 / 2024

MAIN

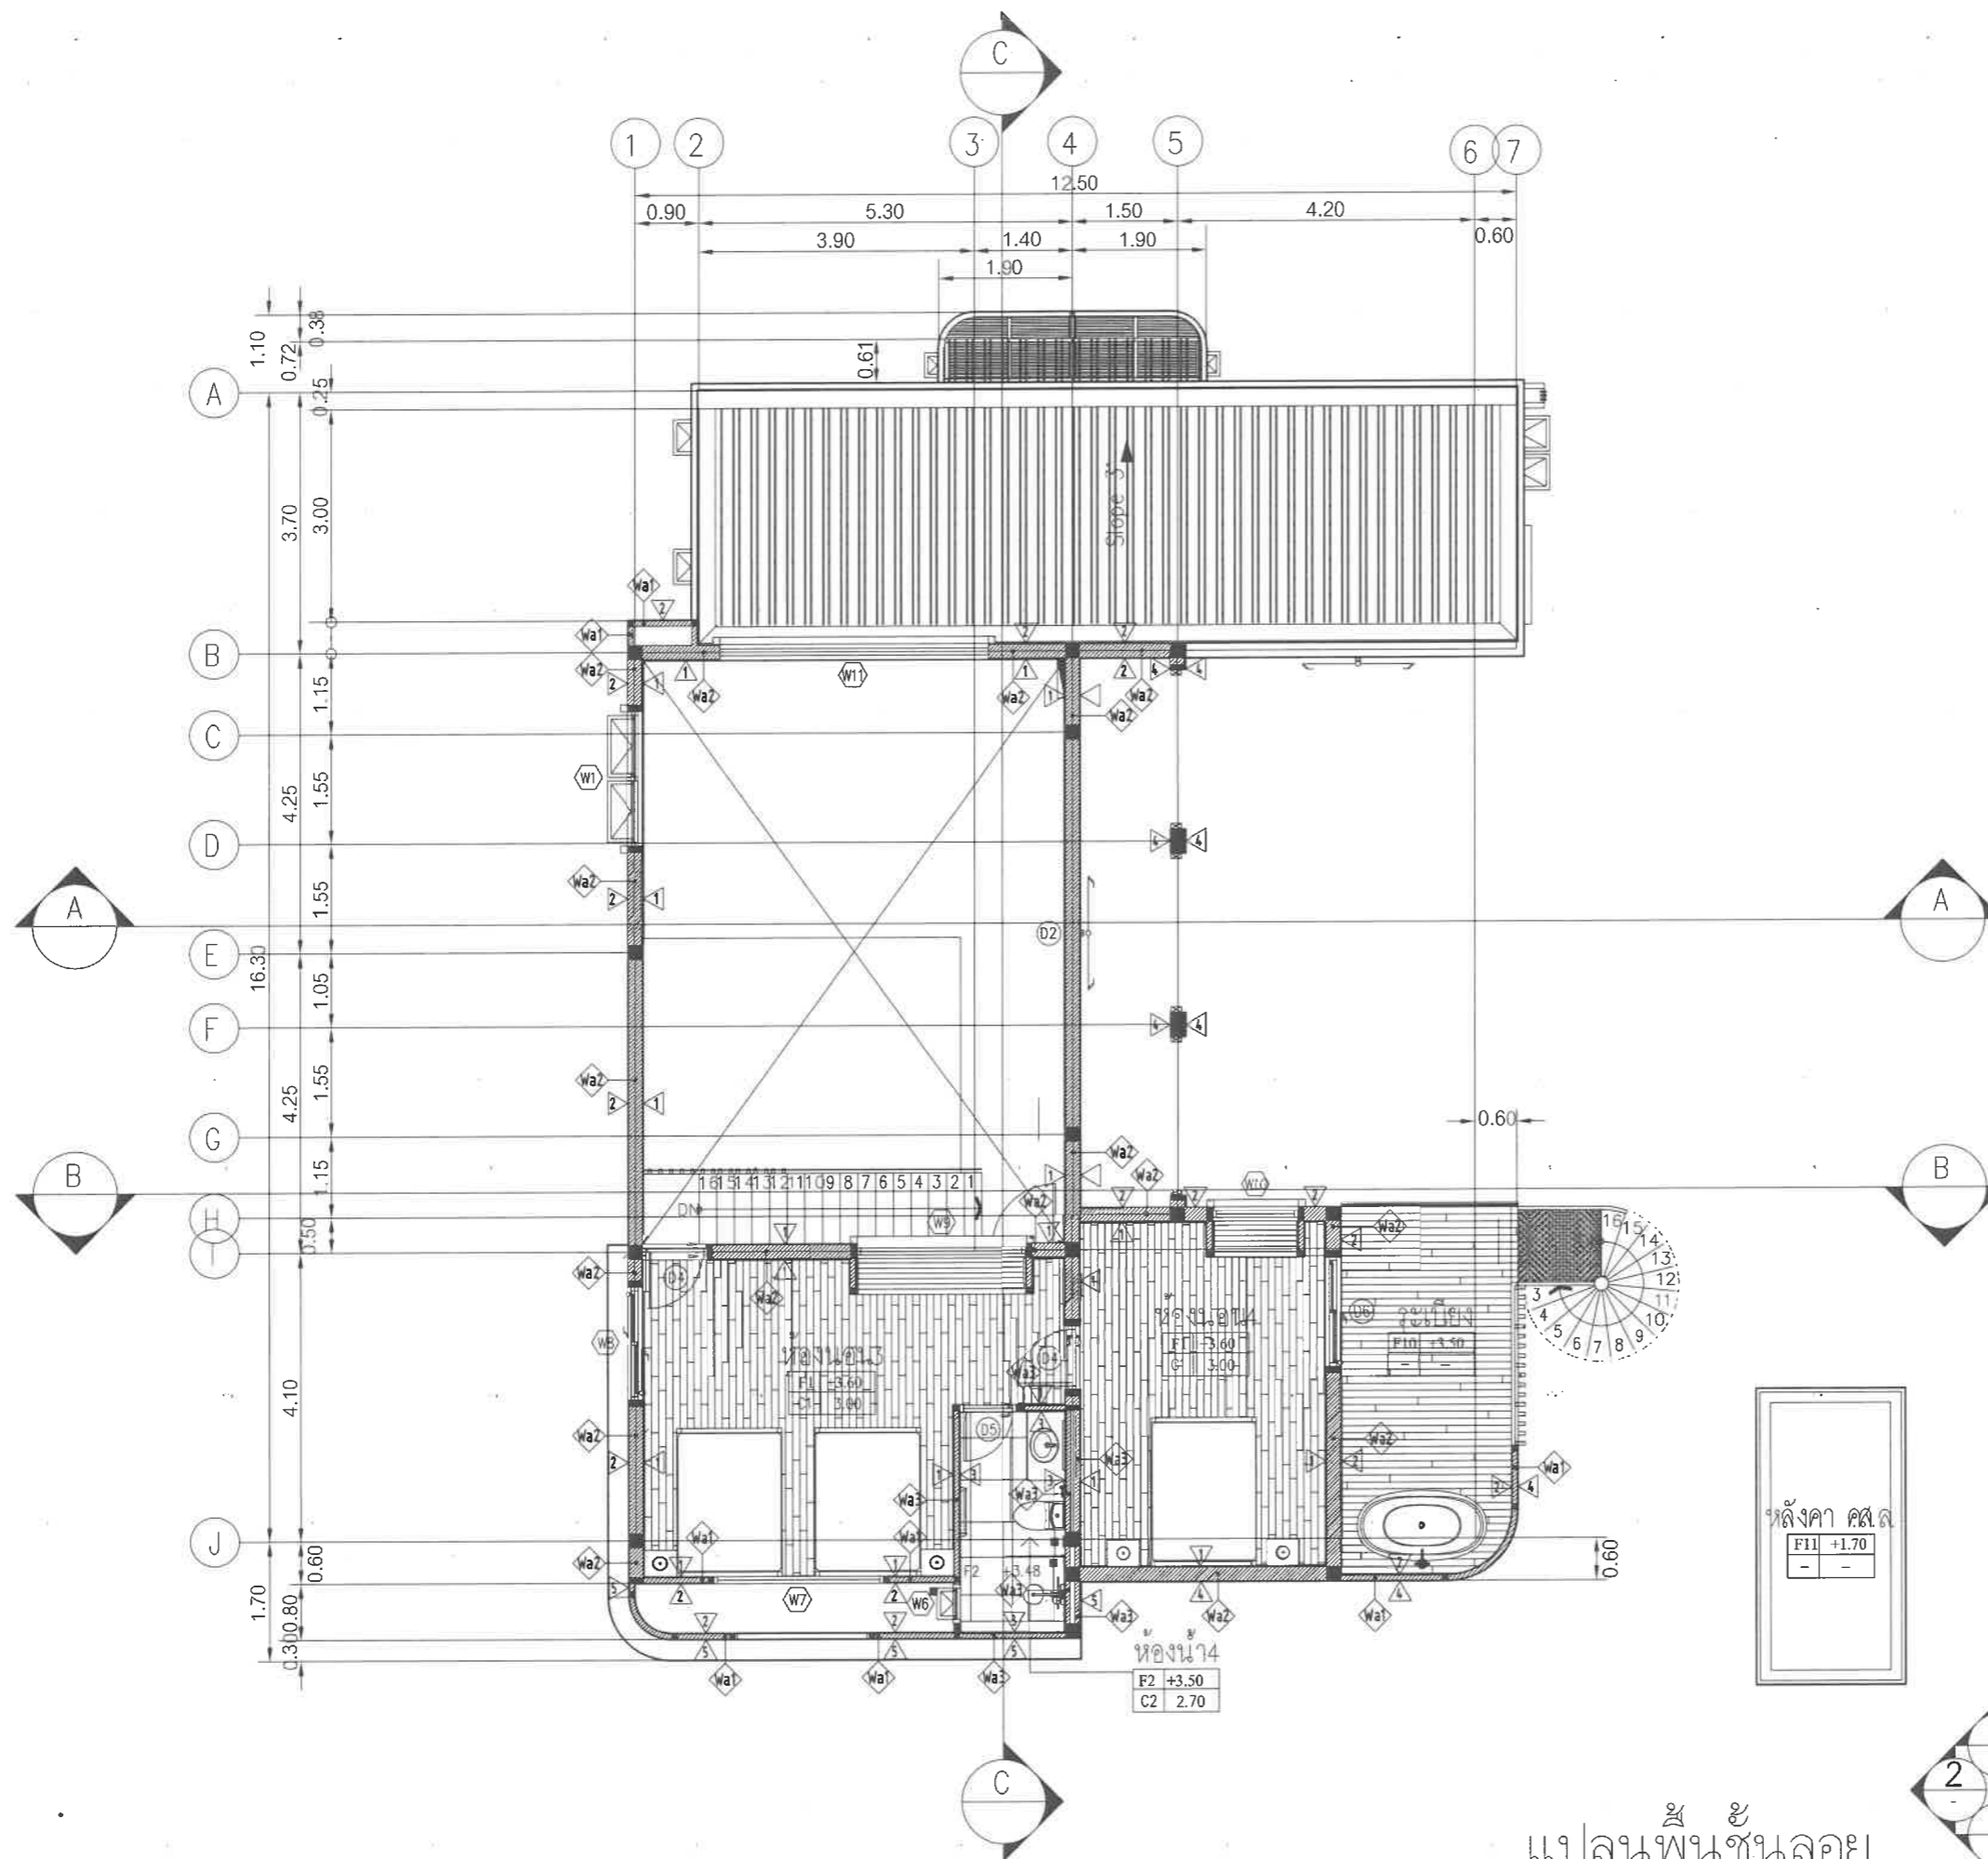

แปลนพื้นที่

มาตราส่วน

1:100

ทิศการมอง

ผ2-16

OWNER :

บริษัท ประเทืองบุญ จำกัด

PROJECT NAME :

โครงการจัดสรรที่ดิน  
รีวา (Reeva)

ตำบลชะอำ อำเภอชะอำ จังหวัดเพชรบุรี

DRAWING TITLE :

แบบบ้าน TYPE C  
(แผ่นที่ 3/8)

ISSUED/REVISION :

NO.	DESCRIPTION	BY	DATE

CHECKED BY

DRAWING NO.

TOTAL

DRAWN BY

SHEET

PORANUN T.


SCALE AS SHOWN

PRINTED DATE

REF. FILE

12 / 01 / 2024


MAIN

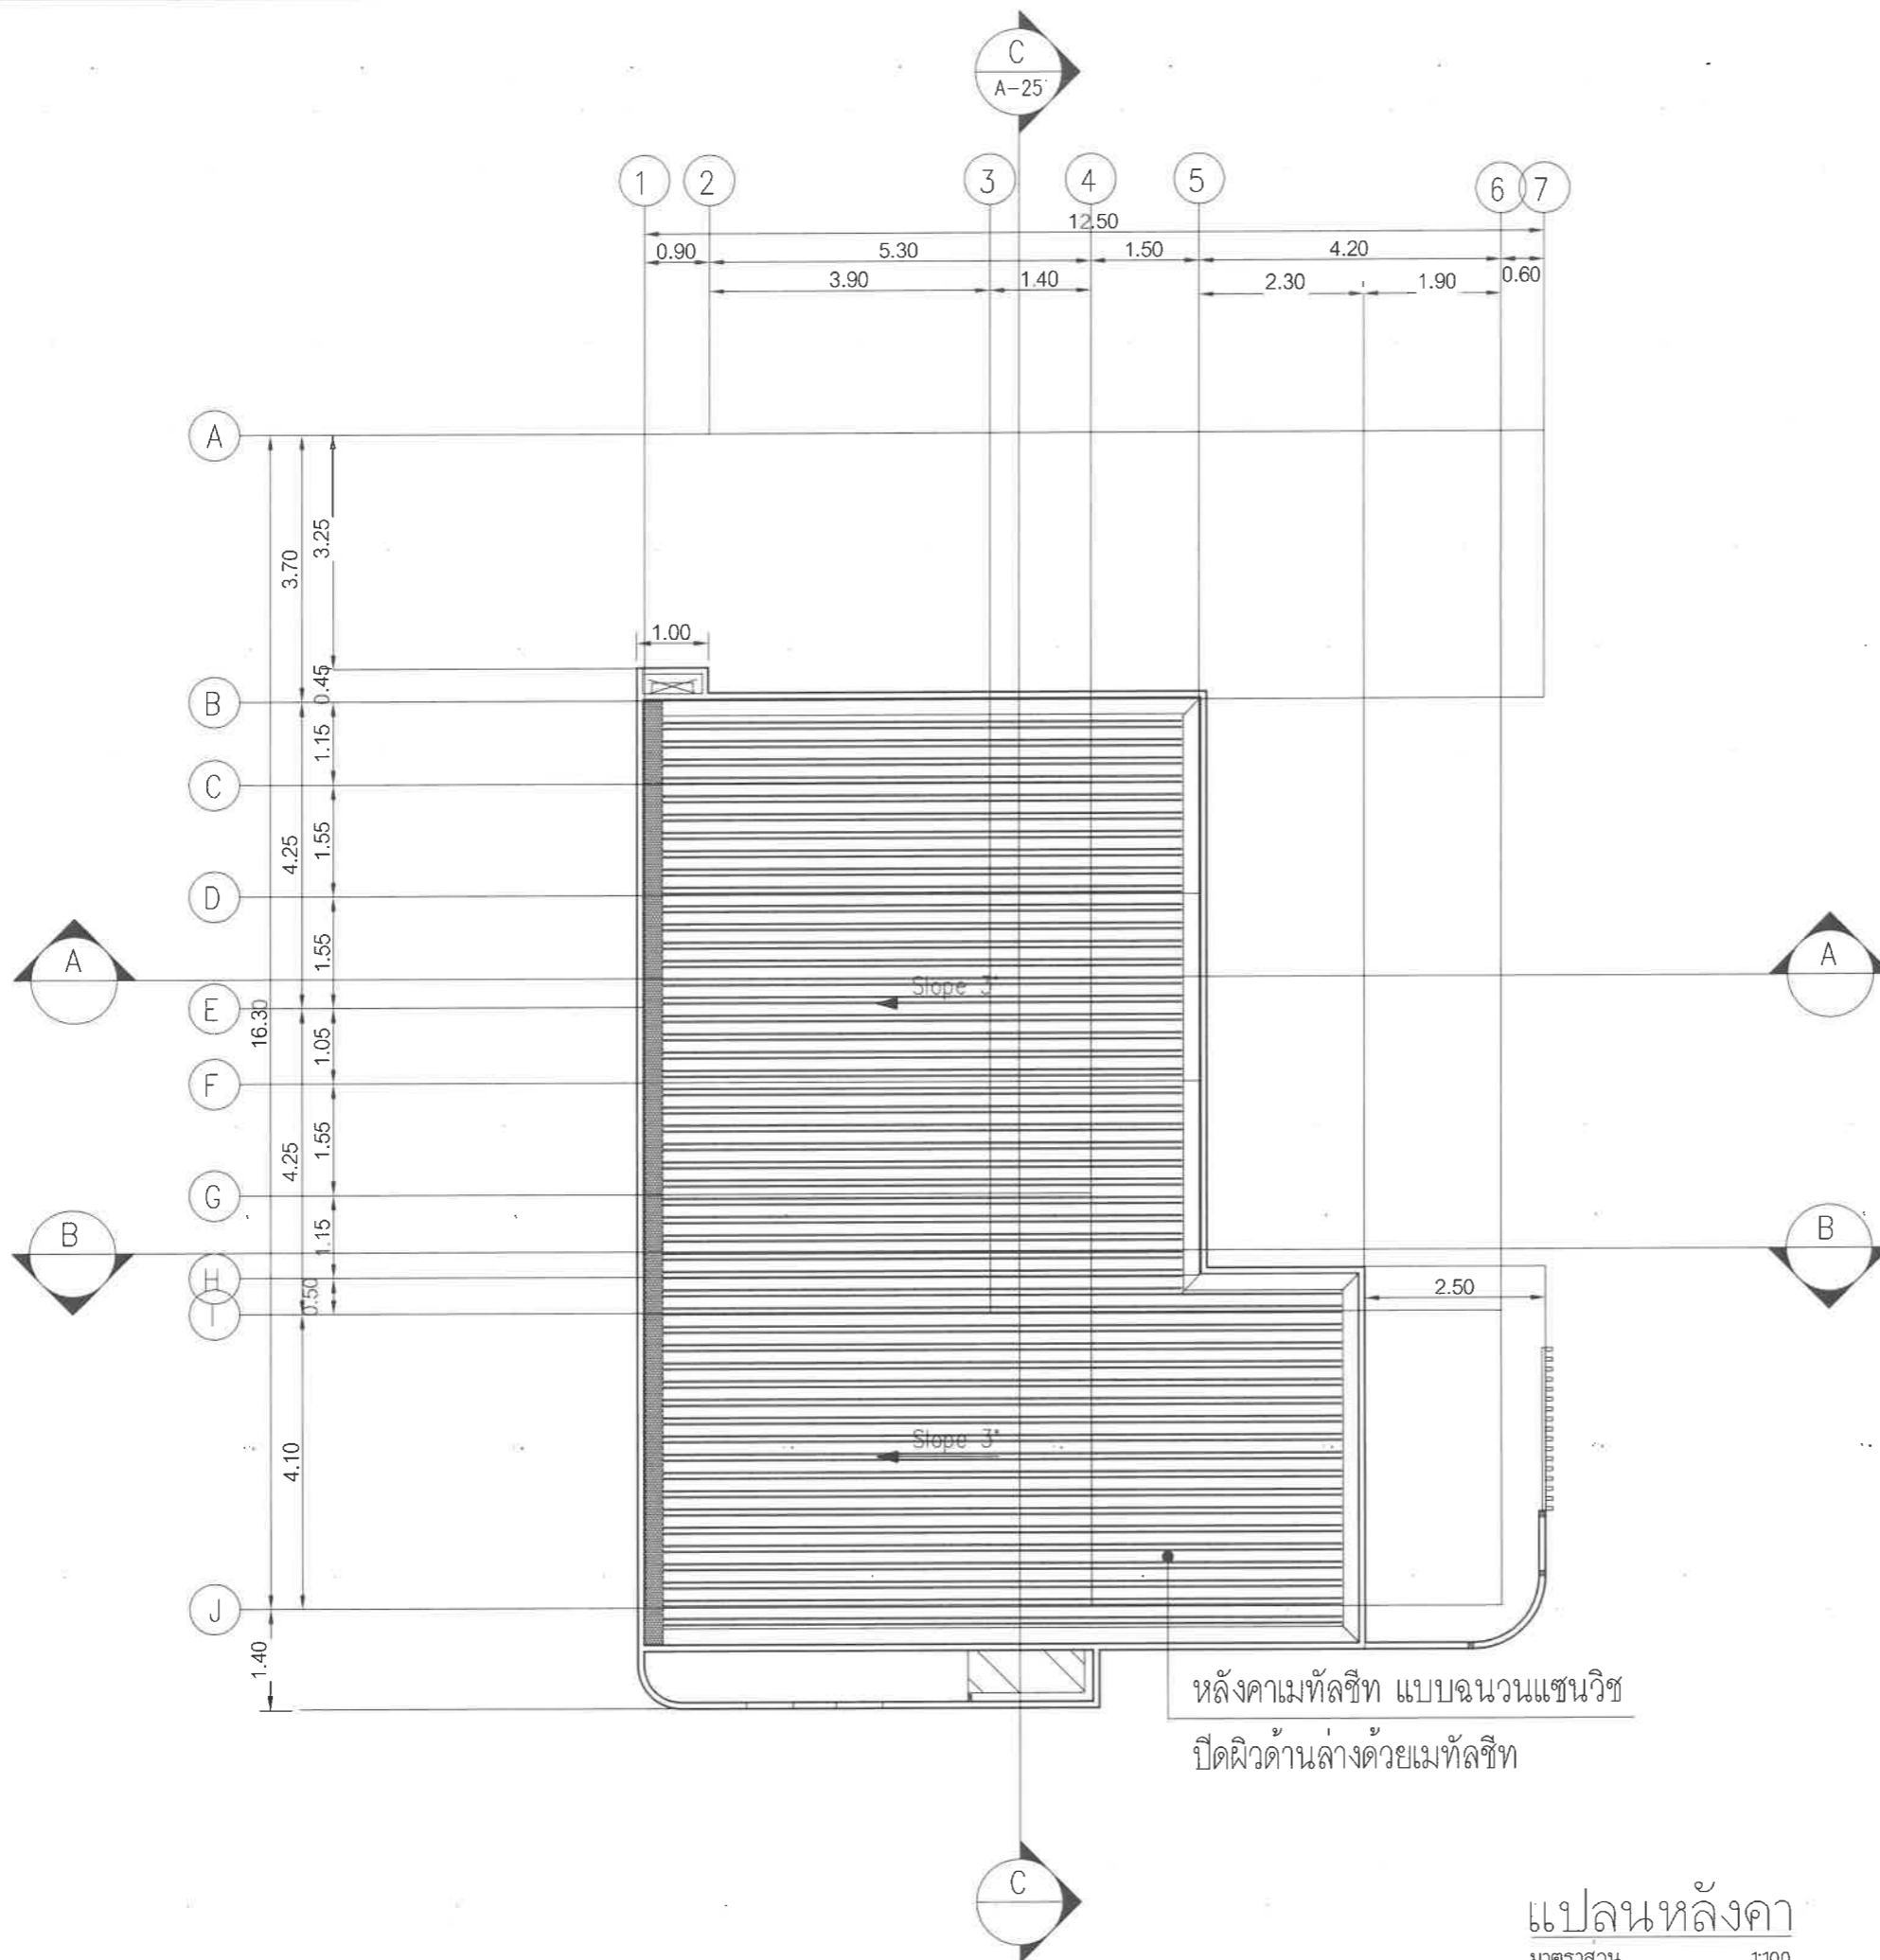

แปลนหลังคา

มาตราส่วน

1:100

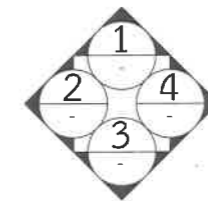


ทิศการมอง

ผ2-17


OWNER :

บริษัท ประเทืองบุญ จำกัด

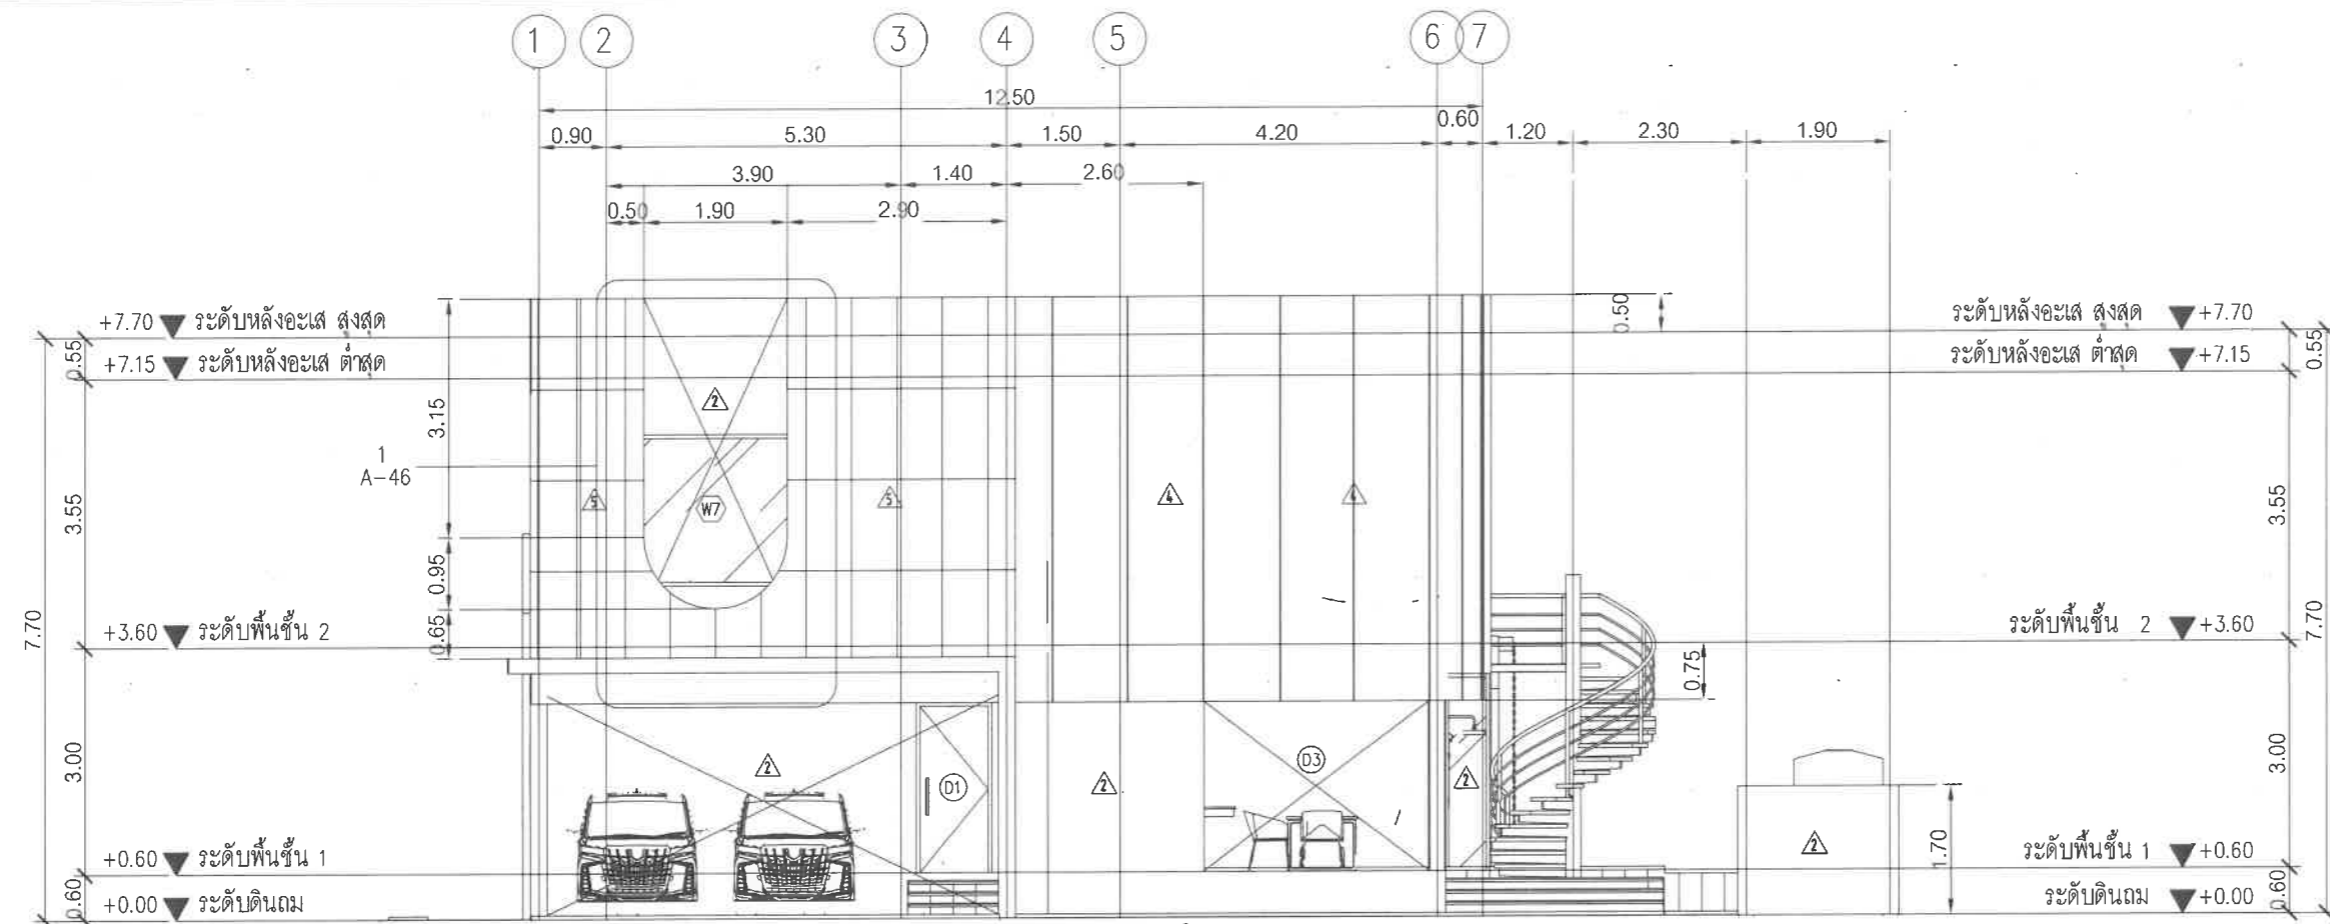

รูปด้าน 1

มาตราส่วน 1:100

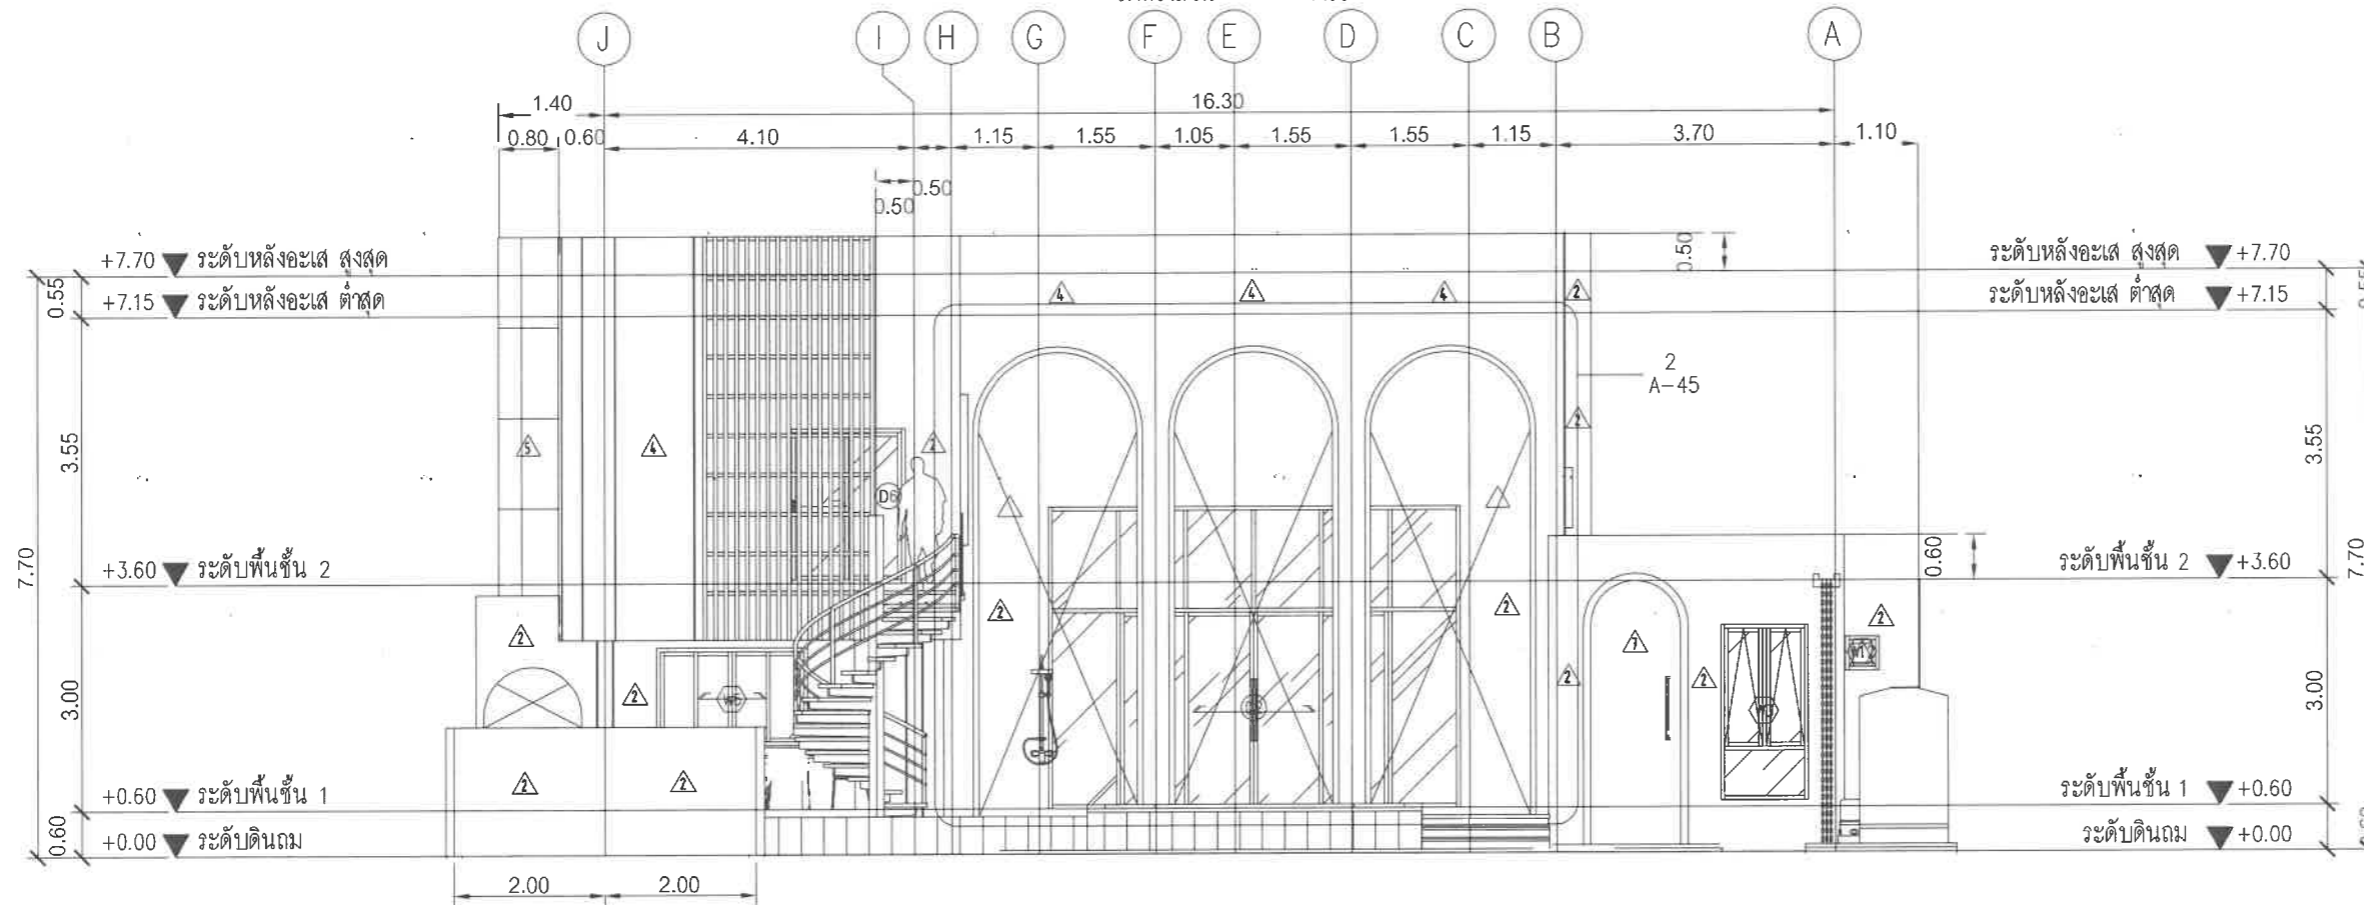

รูปด้าน 2

มาตราส่วน 1:100

PROJECT NAME :

โครงการจัดสรรที่ดิน  
รีวา (Reeva)  
ตำบลชะอำ อำเภอชะอำ จังหวัดเพชรบุรี

DRAWING TITLE :

แบบบ้าน TYPE C  
(แผ่นที่ 4/8)

ISSUED/REVISION :

NO.	DESCRIPTION	BY	DATE

CHECKED BY DRAWING NO.

TOTAL

DRAWN BY SHEET

PORANUN T. SCALE AS SHOWN


PRINTED DATE REF. FILE

12 / 01 / 2024 MAIN



OWNER :

บริษัท ประเทืองบุญ จำกัด

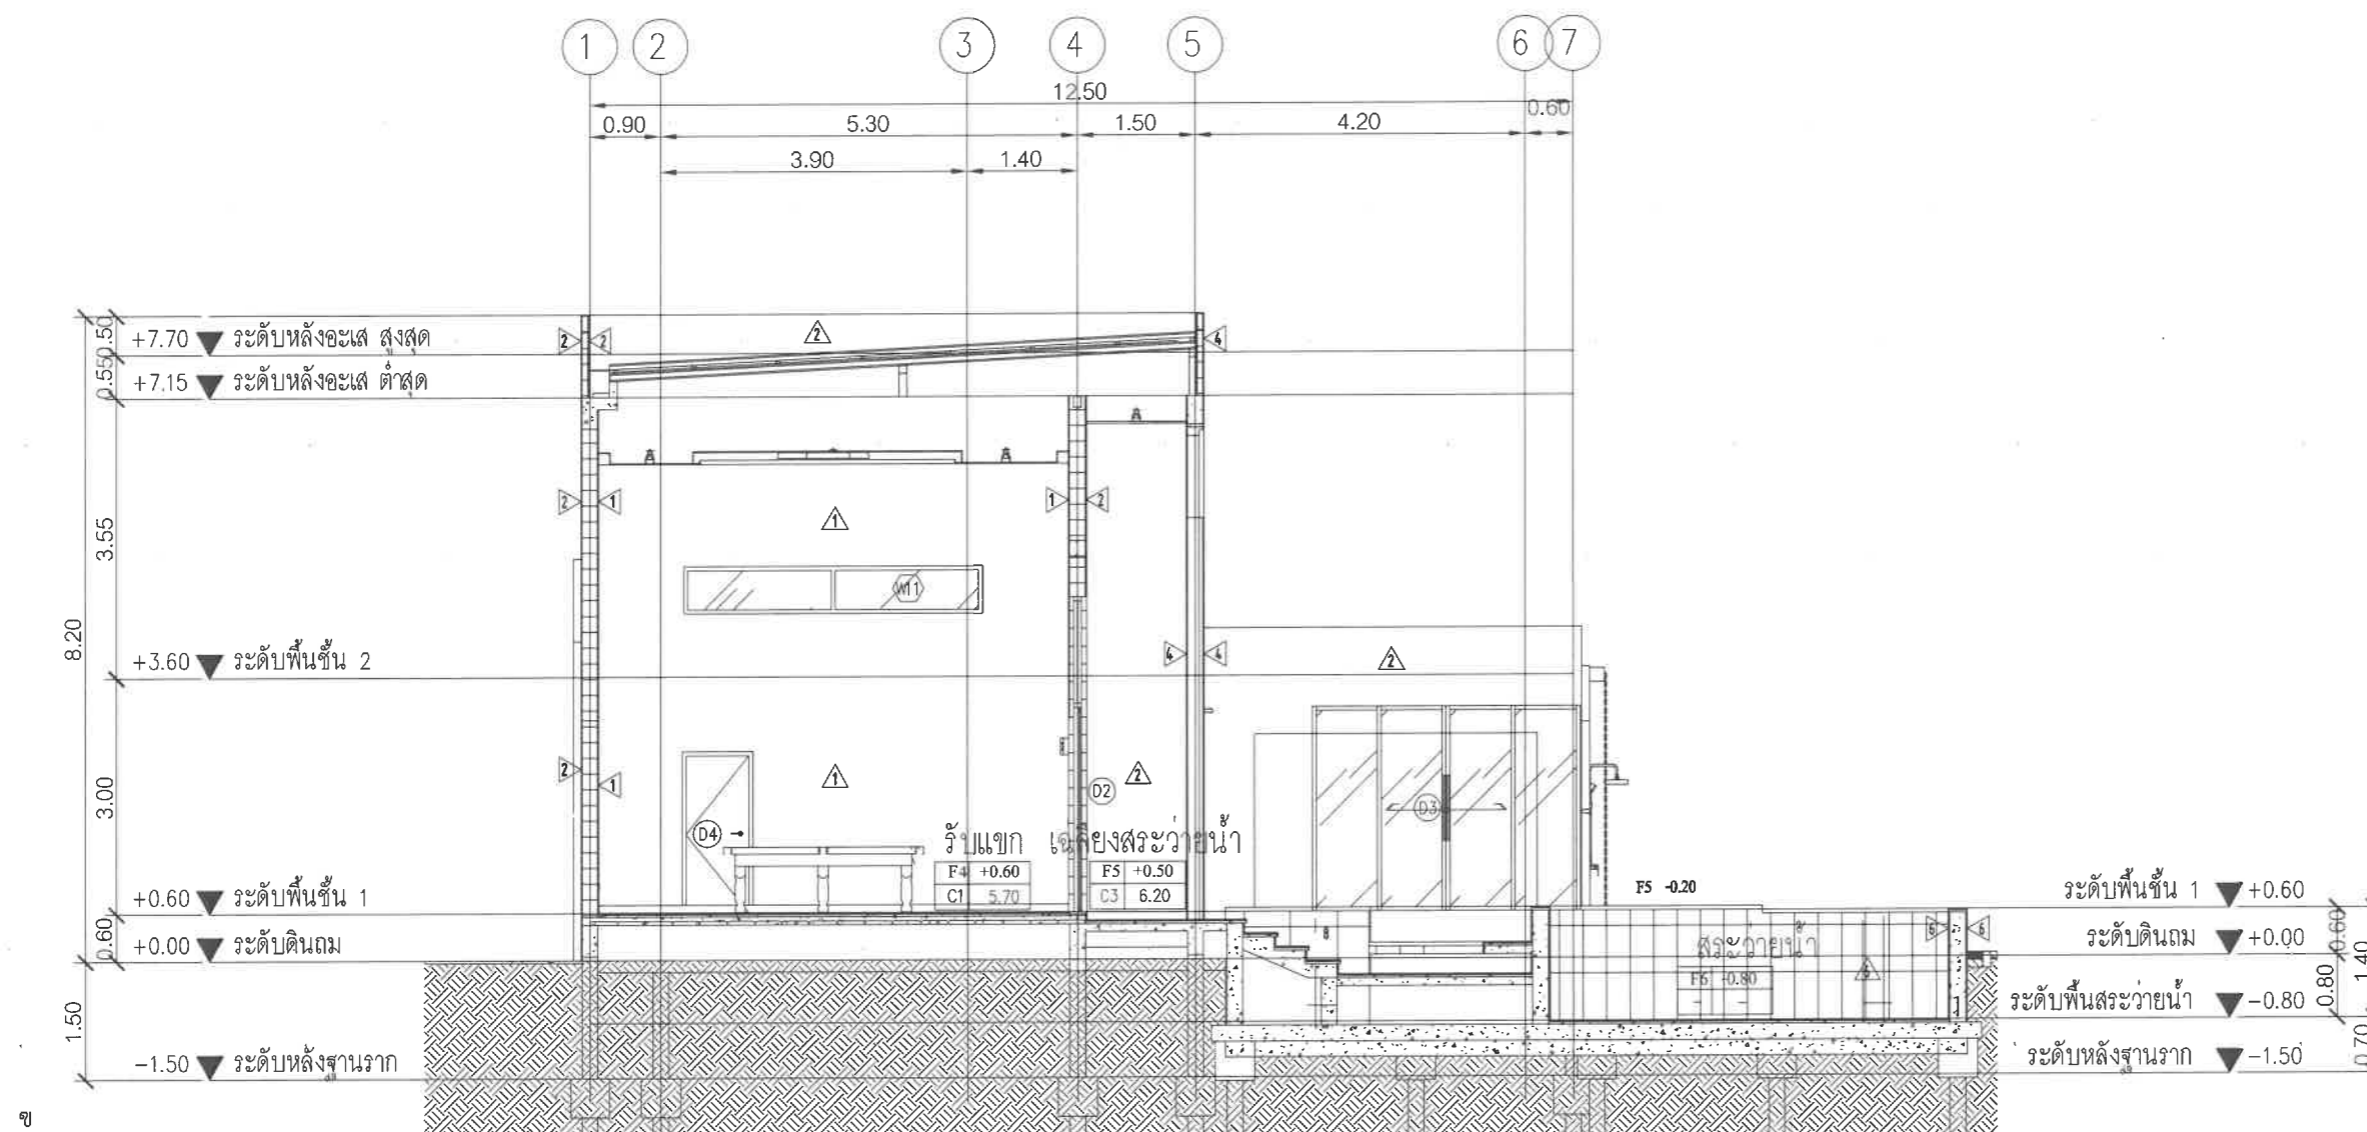

รูปตัด A-A  
มาตราส่วน 1:100

PROJECT NAME :

โครงการจัดสรรที่ดิน  
รีวา (Reeva)  
ตำบลชะอำ อำเภอชะอำ จังหวัดเพชรบุรี

DRAWING TITLE :

แบบบ้าน TYPE C  
(แผ่นที่ 6/8)

ISSUED/REVISION :

NO.	DESCRIPTION	BY	DATE

CHECKED BY DRAWING NO.

TOTAL

DRAWN BY SHEET


PORANUN T. SCALE AS SHOWN

PRINTED DATE REF. FILE

12 / 01 / 2024 MAIN

OWNER :

บริษัท ประเทืองบุญ จำกัด

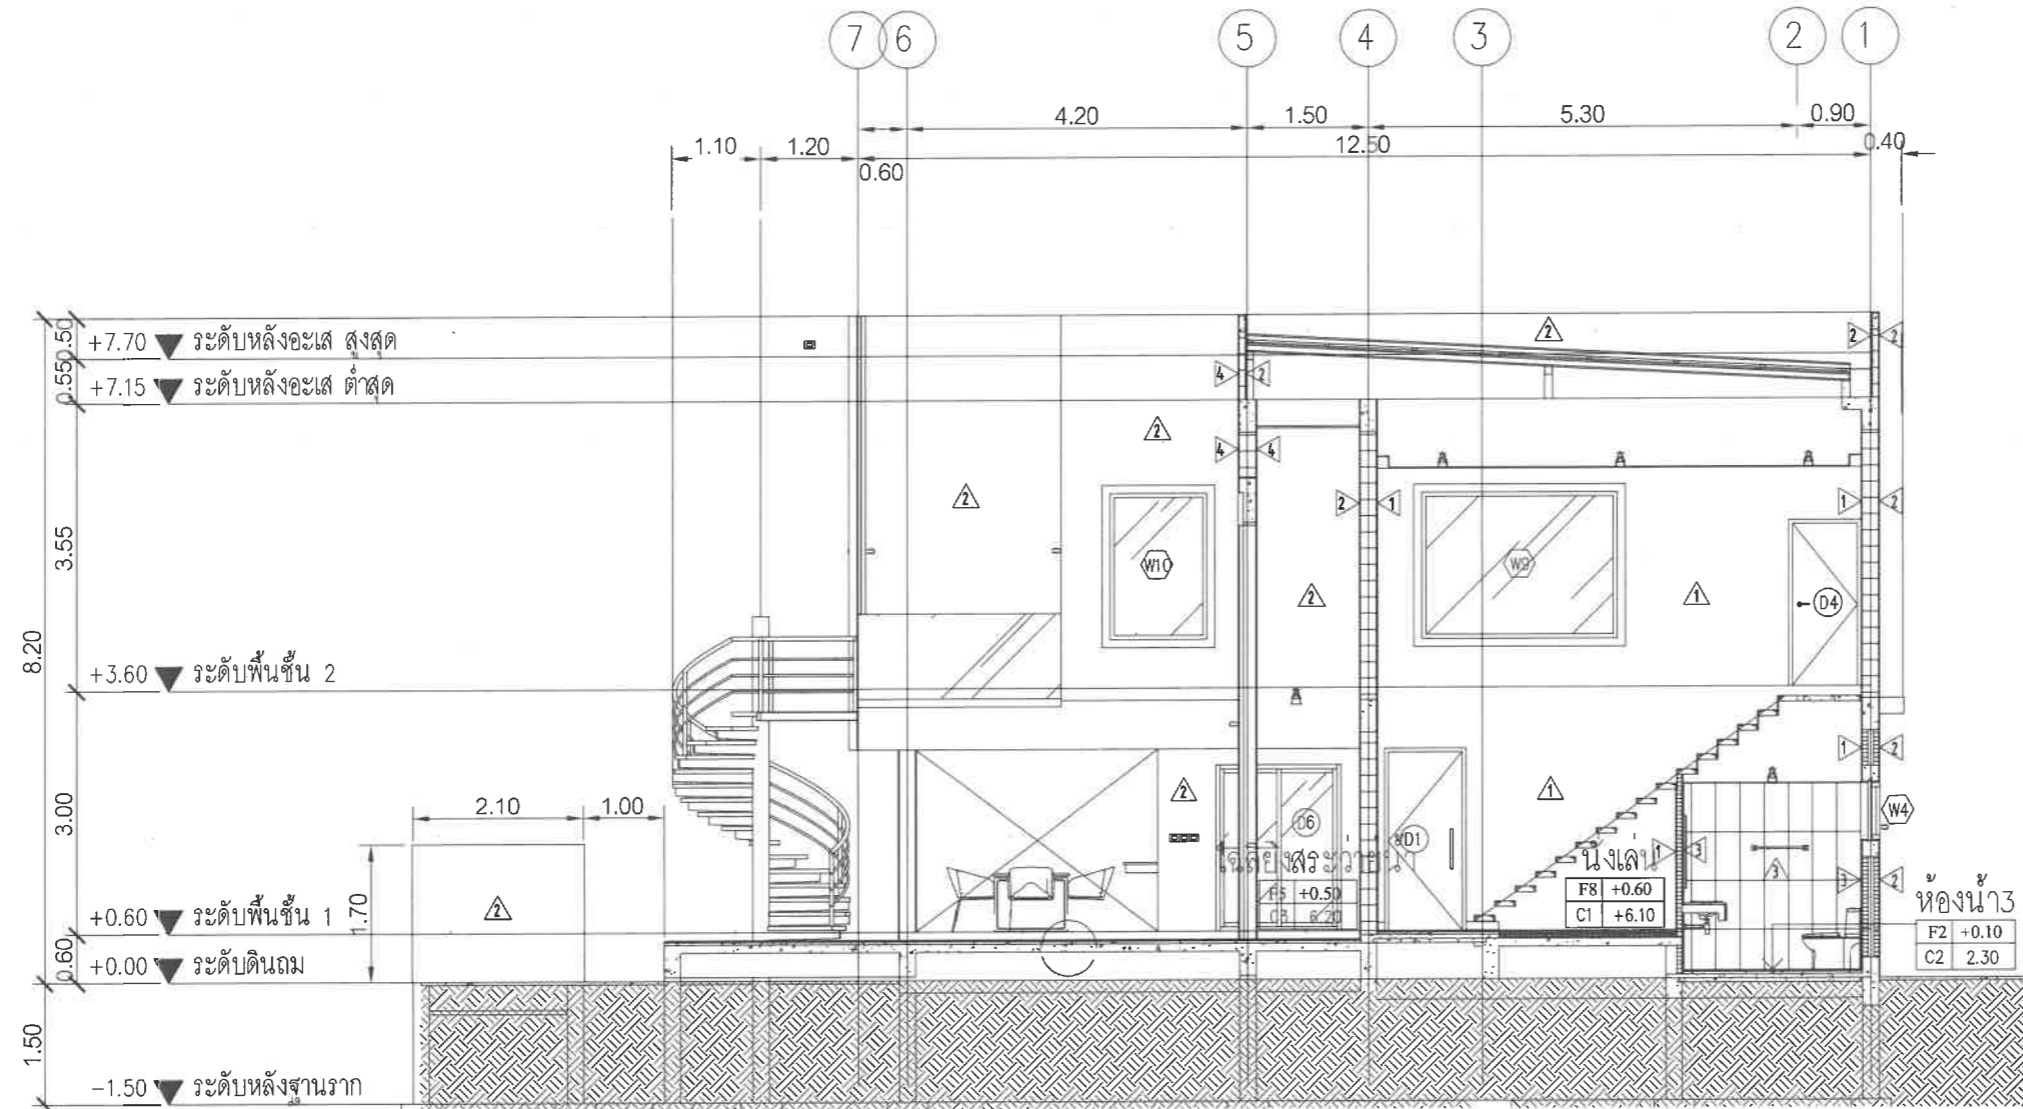

รูปตัด B-B

มาตราส่วน 1:100

PROJECT NAME :

โครงการจัดสรรที่ดิน  
รีวา (Reeva)

ตำบลชะอำ อำเภอชะอำ จังหวัดเพชรบุรี

DRAWING TITLE :

แบบบ้าน TYPE C  
(แผ่นที่ 7/8)

ISSUED/REVISION :

NO.	DESCRIPTION	BY	DATE

CHECKED BY

DRAWING NO.

TOTAL

DRAWN BY

SHEET

PORANUN T.

SCALE AS SHOWN


PRINTED DATE

REF. FILE

12 / 01 / 2024

MAIN



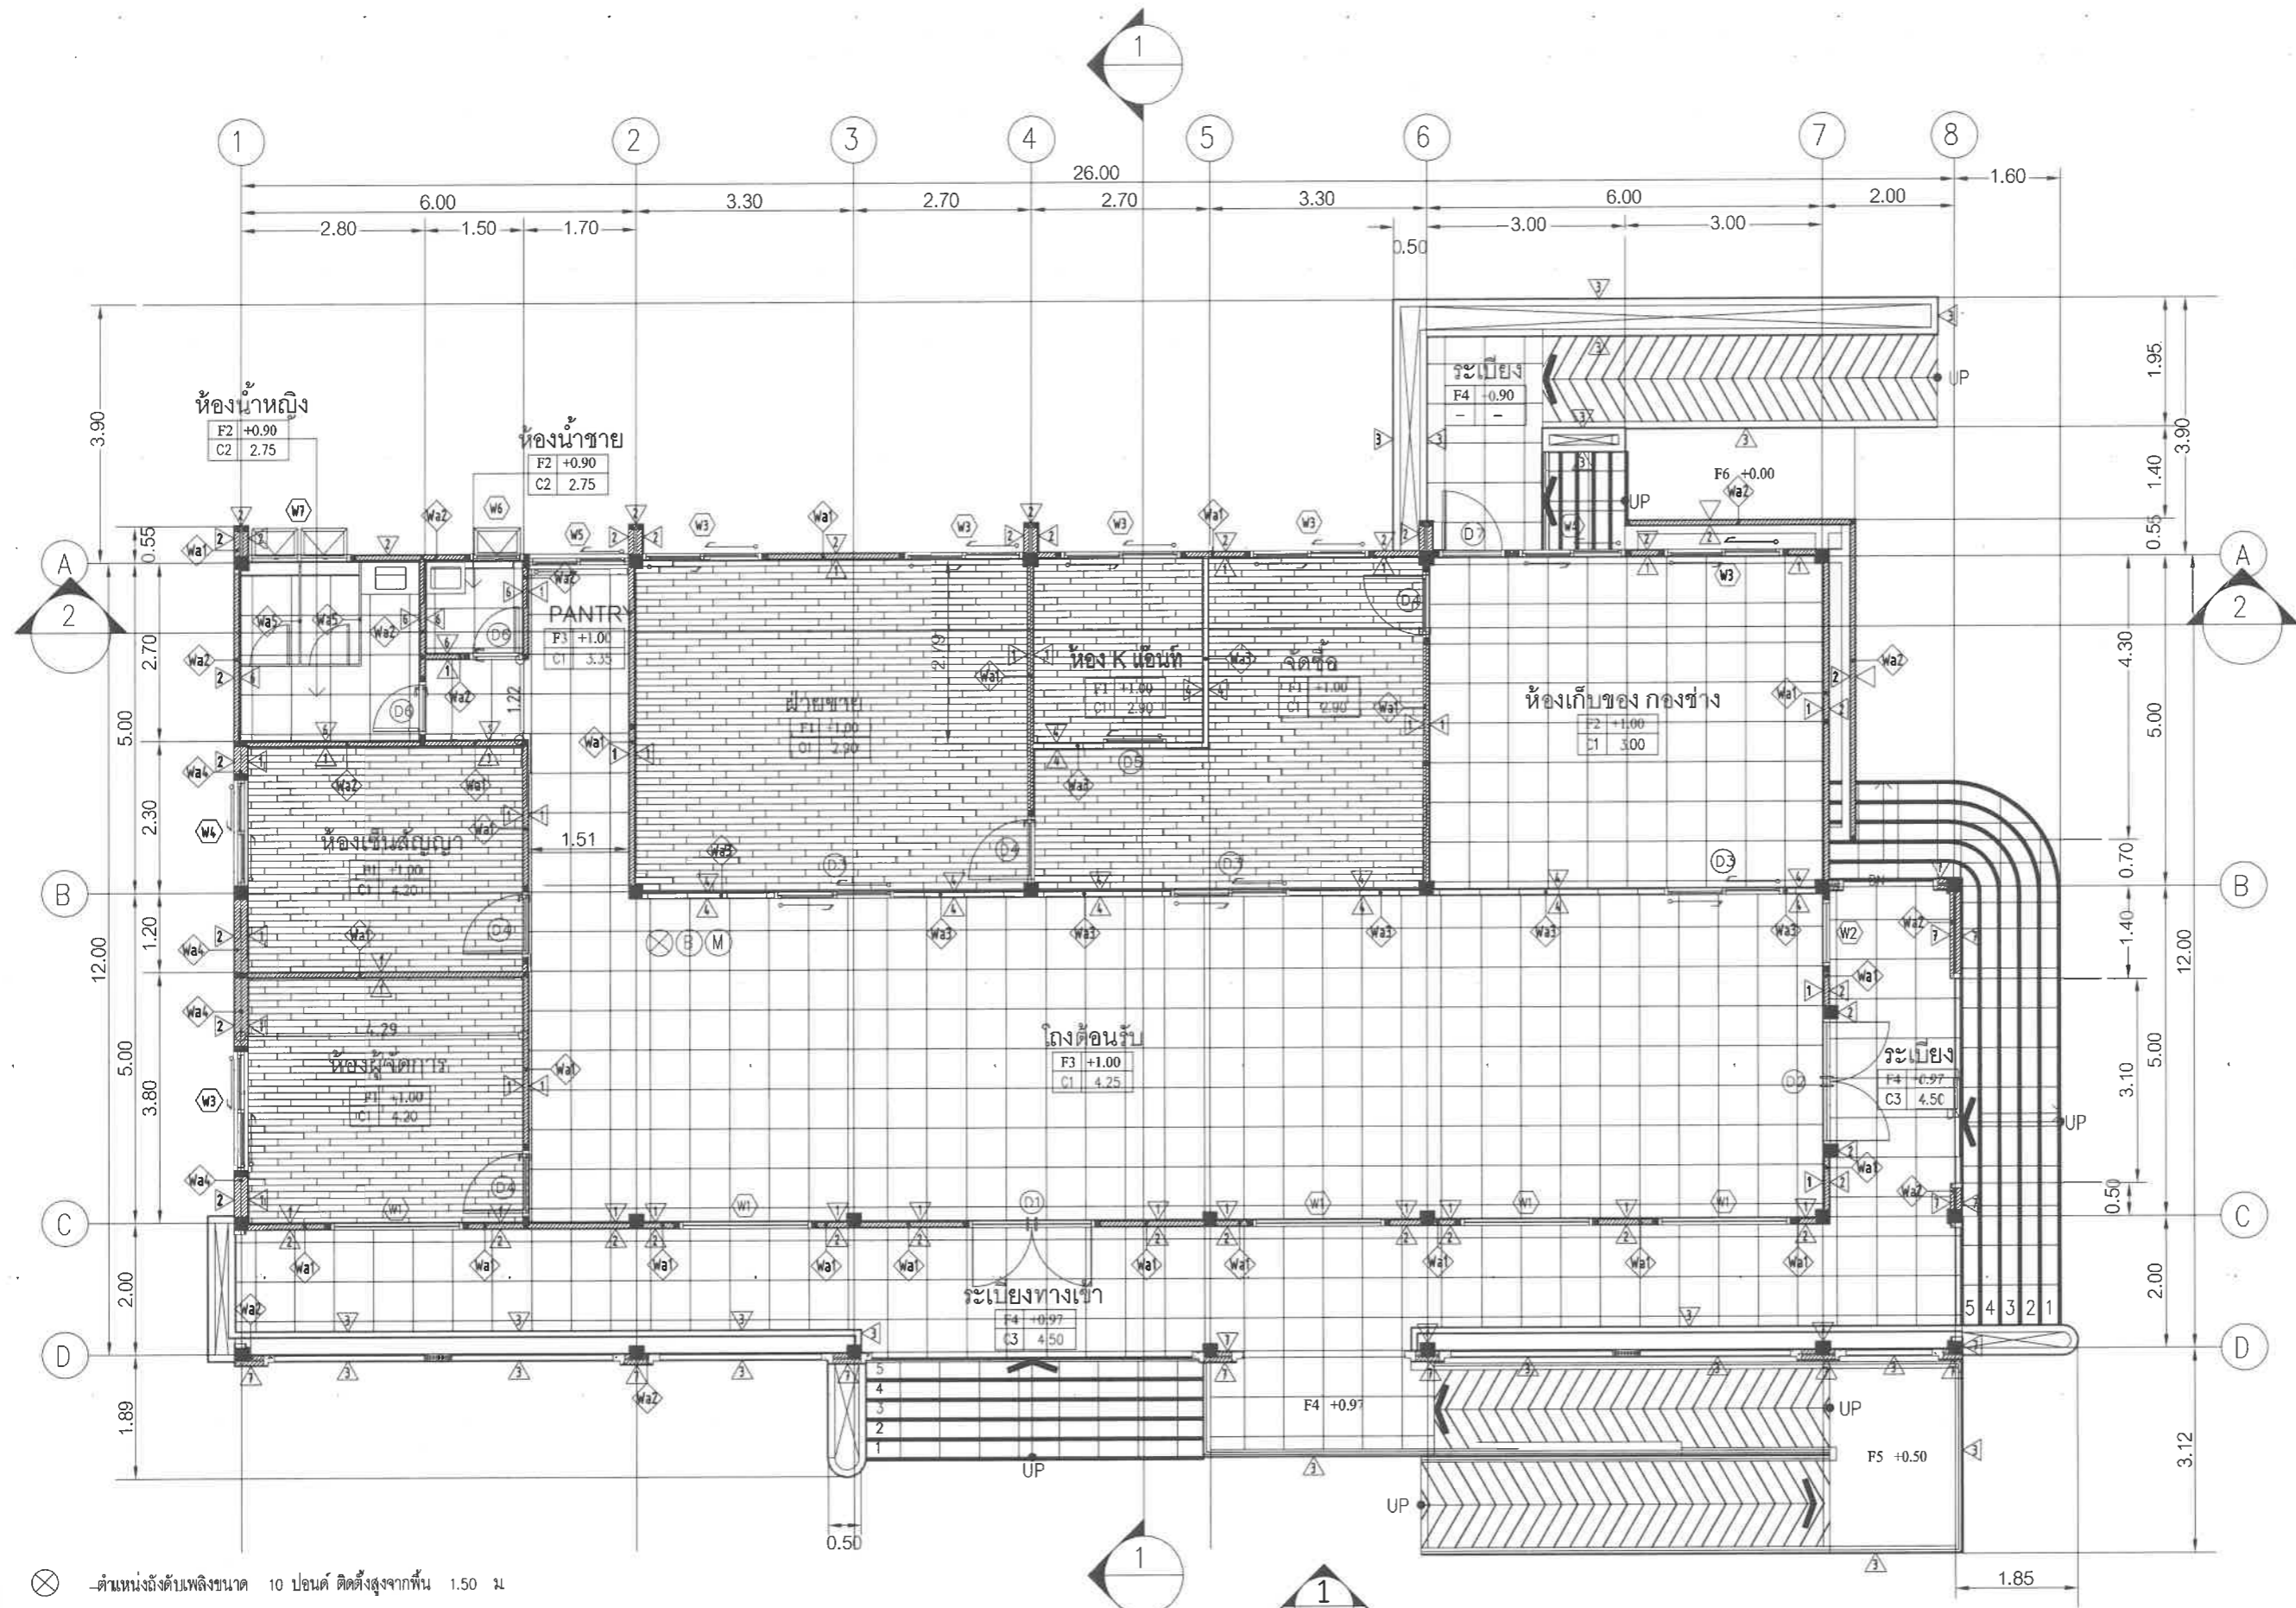

- (X) – ต้นทางระดับแรงจูงใจ 10 ปอนด์ ติดตั้งสูงจากพื้น 1.50 ม.
- (B) – กรังสัญญาณเตือนภัย
- (M) – อุปกรณ์แจ้งเหตุเพลิงไหม้ด้วยมือ (Manual Pull Stations)

# แผนผัง

มาตราส่วน

1:100

ทิศการมอง

W2-23

PROJECT NAME :

โครงการจัดสรรที่ดิน  
รีวา (Reeva)

ตำบลชะอำ อำเภอชะอำ จังหวัดเพชรบุรี

DRAWING TITLE :

แบบสำนักงานนิติบุคคล  
(แผ่นที่ 1/5)

ISSUED/REVISION :

NO.	DESCRIPTION	BY	DATE

CHECKED BY

DRAWING NO.

TOTAL

DRAWN BY

SHEET

PORANUN T.

SCALE AS SHOWN

PRINTED DATE	
--------------	--


REF. FILE

12 / 01 / 2024

MAIN


OWNER :

บริษัท ประเทืองบุญ จำกัด

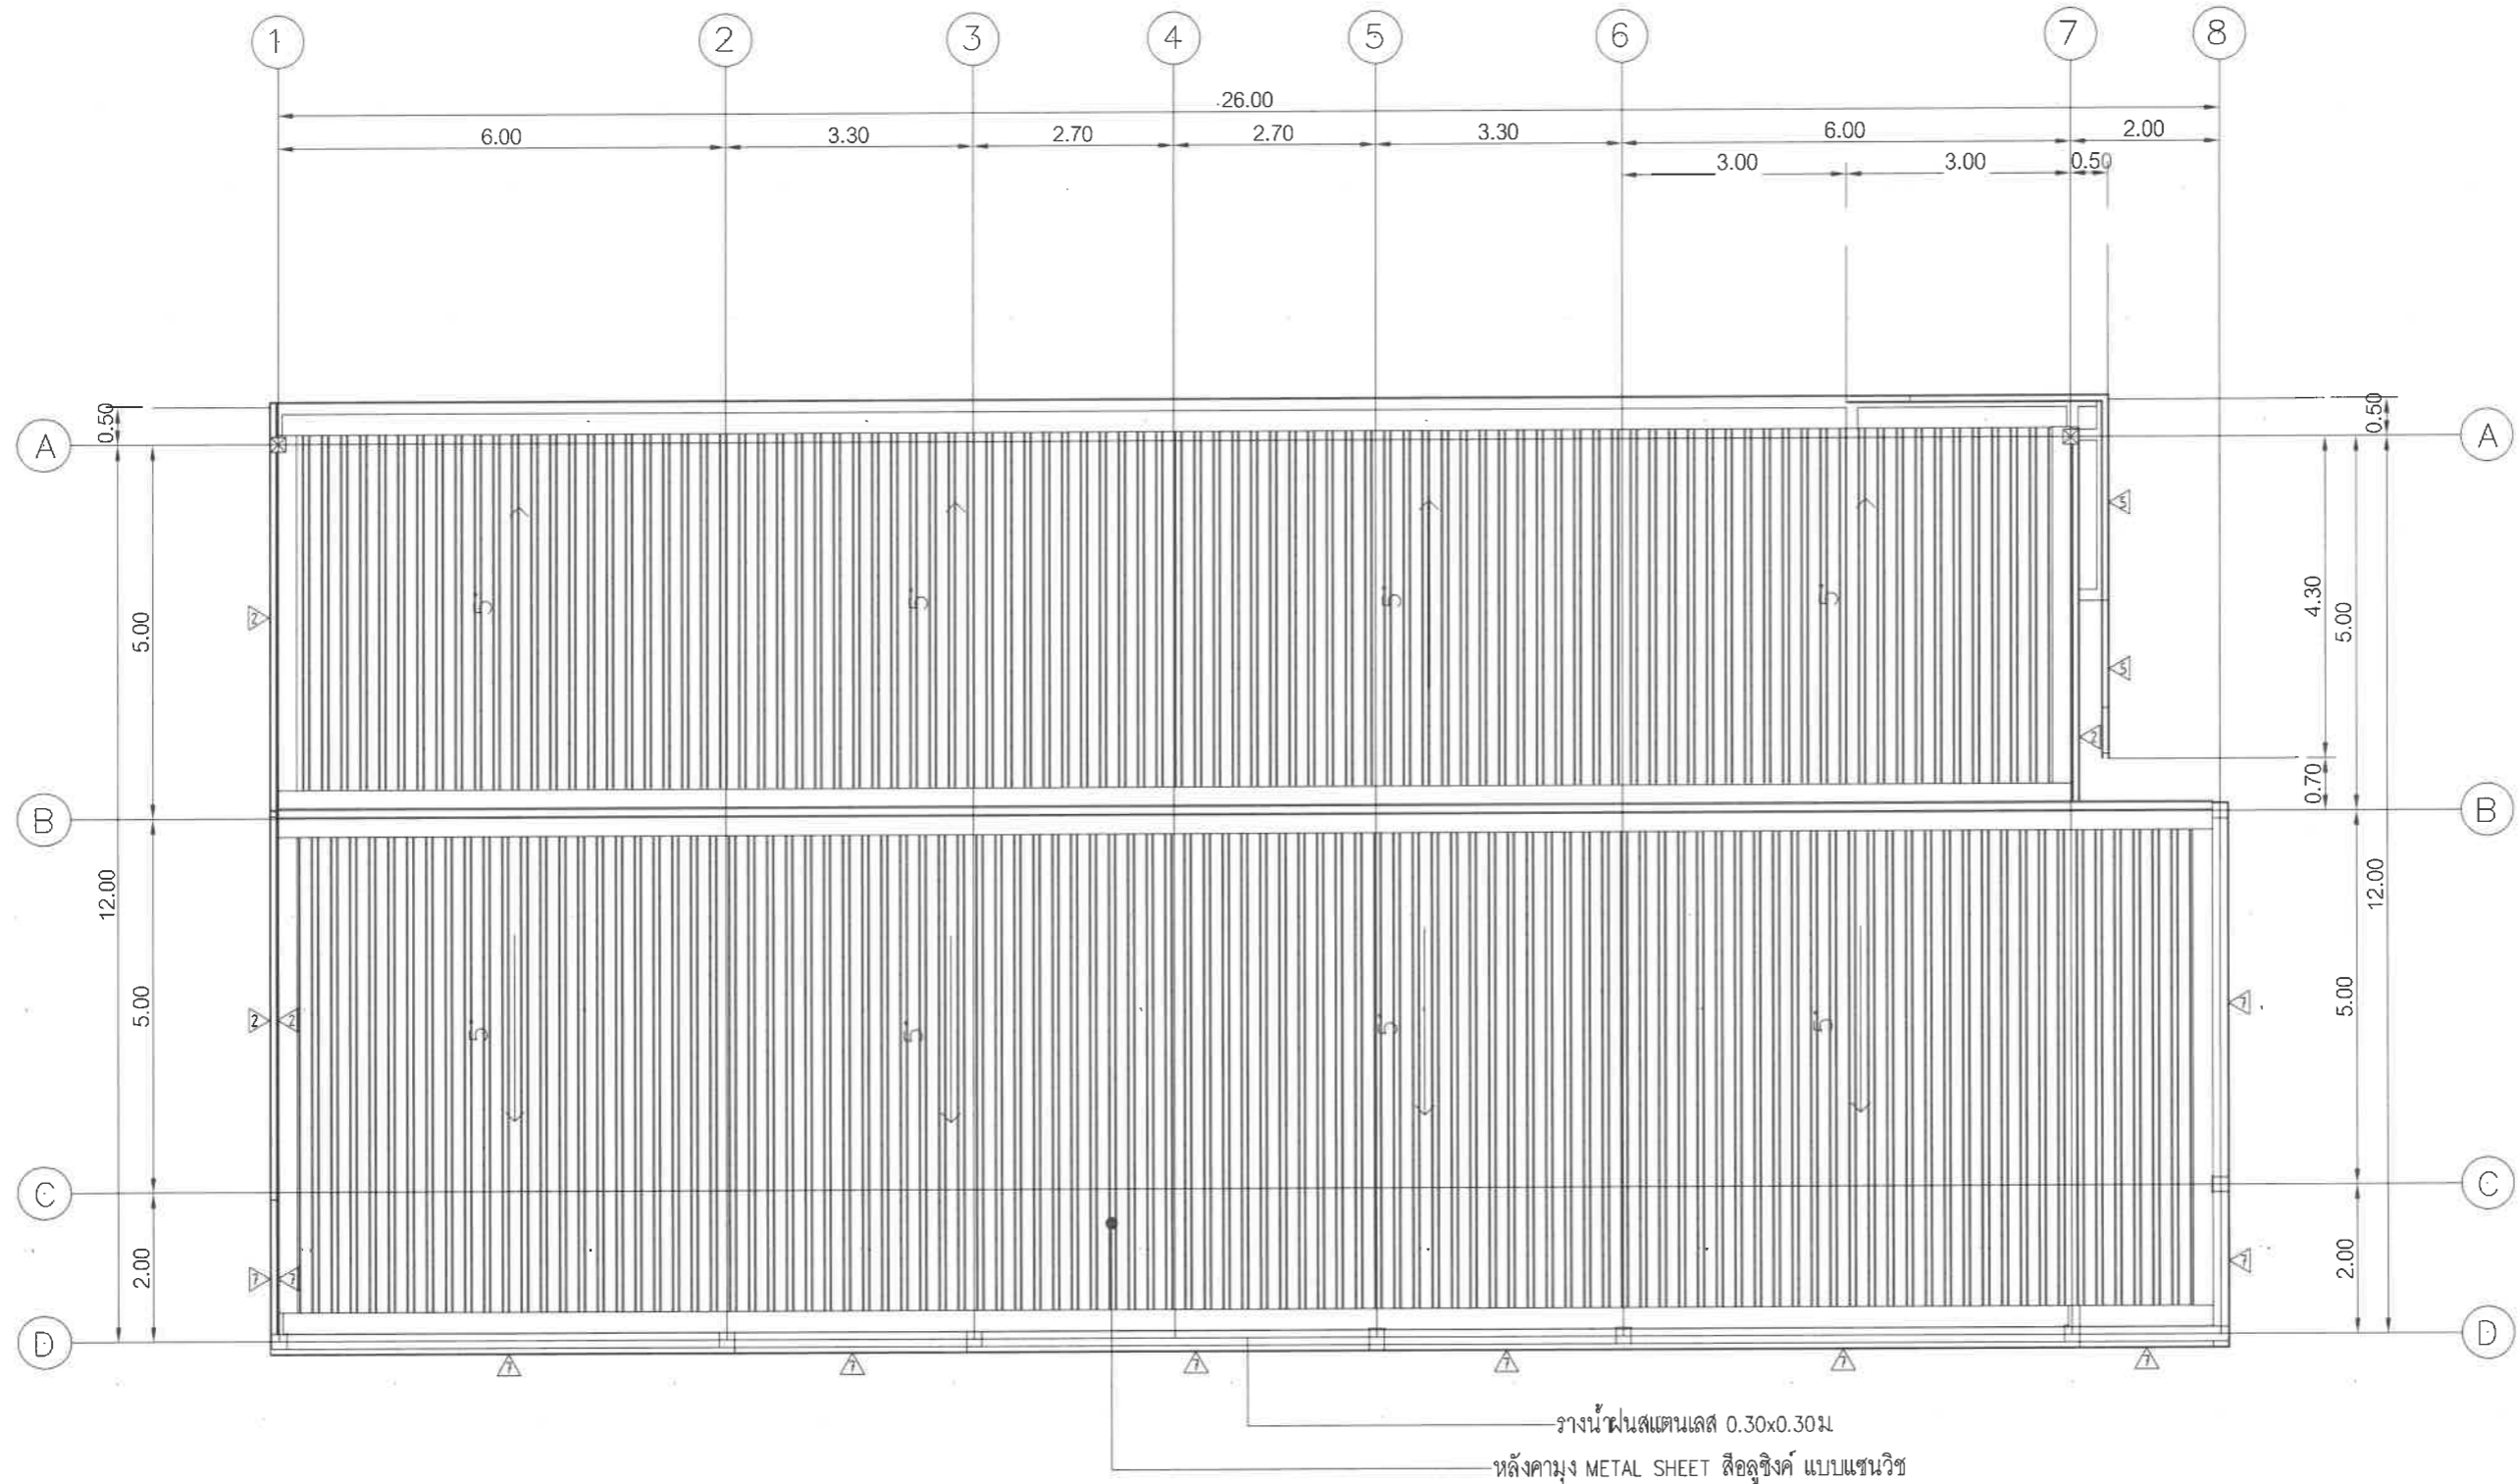

แปลนหลังคา

มาตราส่วน 1:100

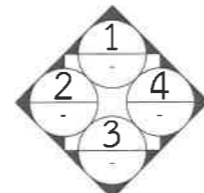

ทิศการมอง

PROJECT NAME :

โครงการจัดสรรที่ดิน  
รีวา (Reeva)

ตำบลชะอำ อำเภอชะอำ จังหวัดเพชรบุรี

DRAWING TITLE :

แบบสำนักงานนิติบุคคล  
(แผ่นที่ 2/5)

ISSUED/REVISION :

NO.	DESCRIPTION	BY	DATE

CHECKED BY

DRAWING NO.

TOTAL

DRAWN BY

SHEET

PORANUN T.

SCALE AS SHOWN

PRINTED DATE


REF. FILE

12 / 01 / 2024


MAIN

OWNER :

บริษัท ประเทืองบุญ จำกัด

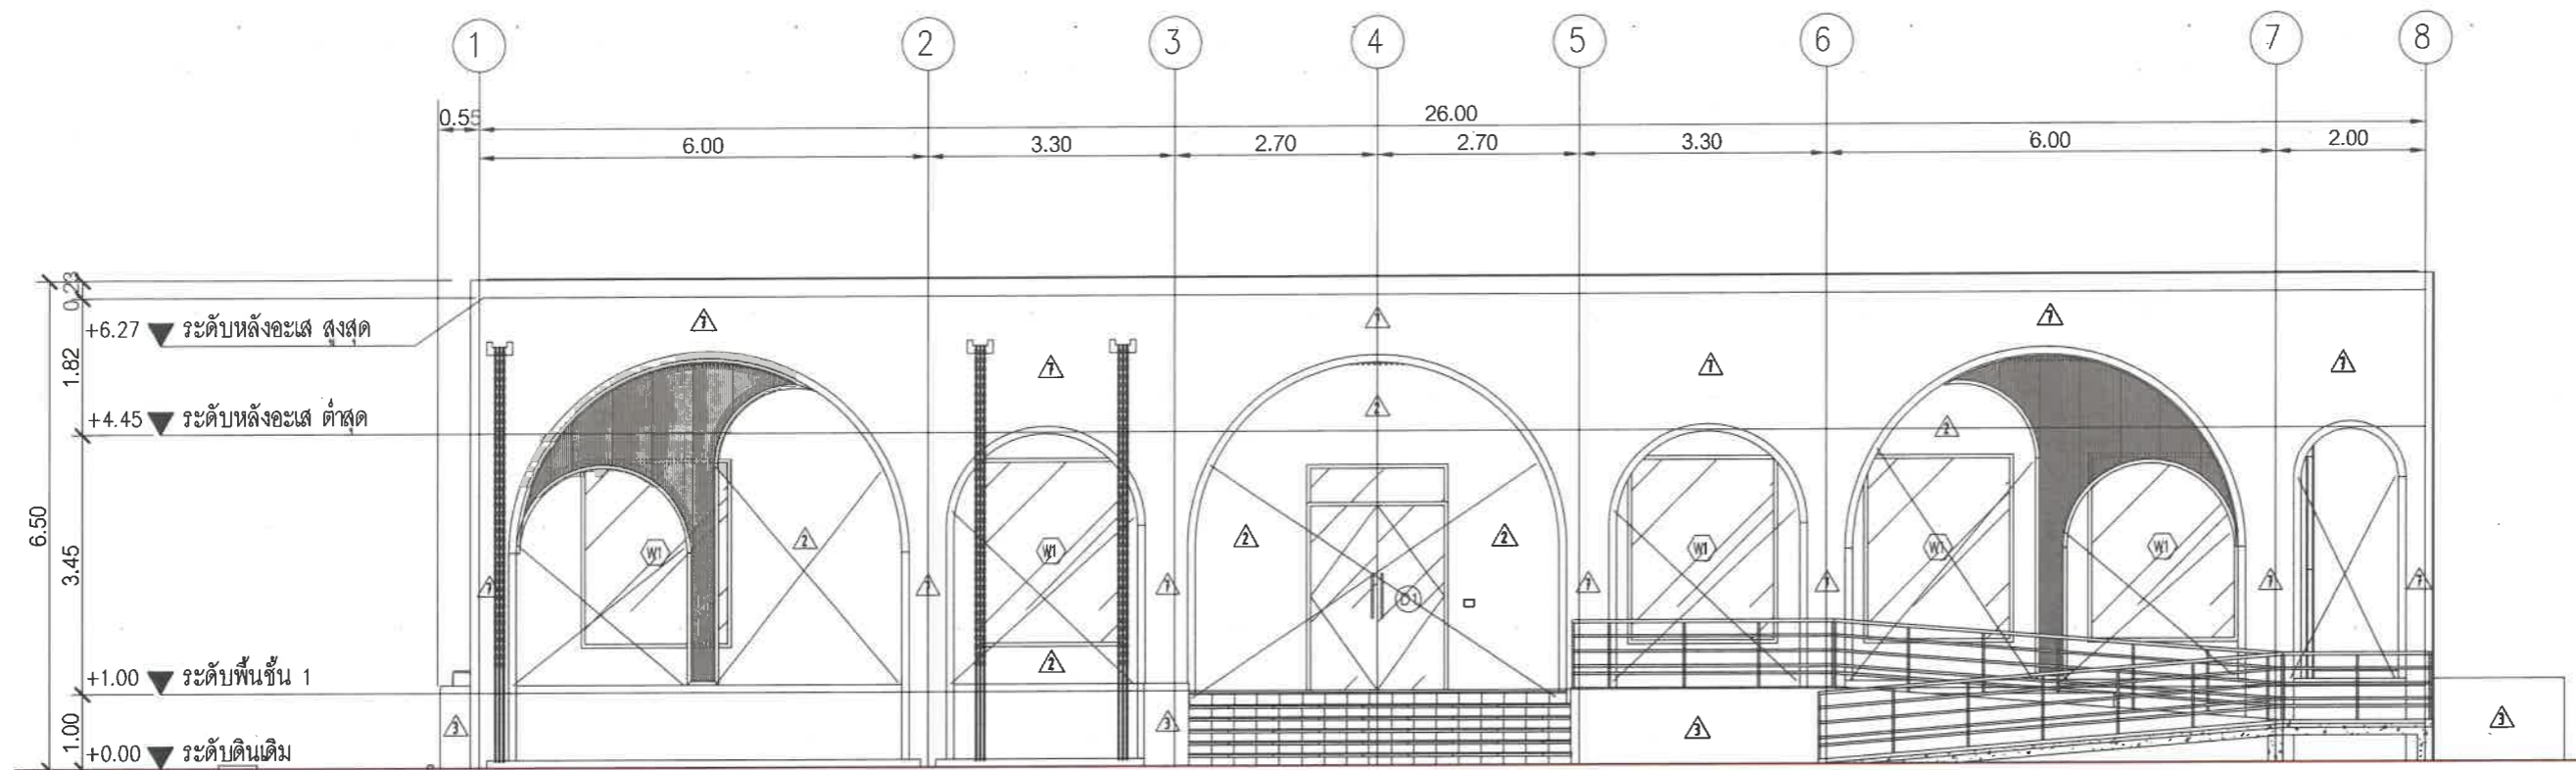

รูปด้าน 1  
มาตราส่วน 1:100

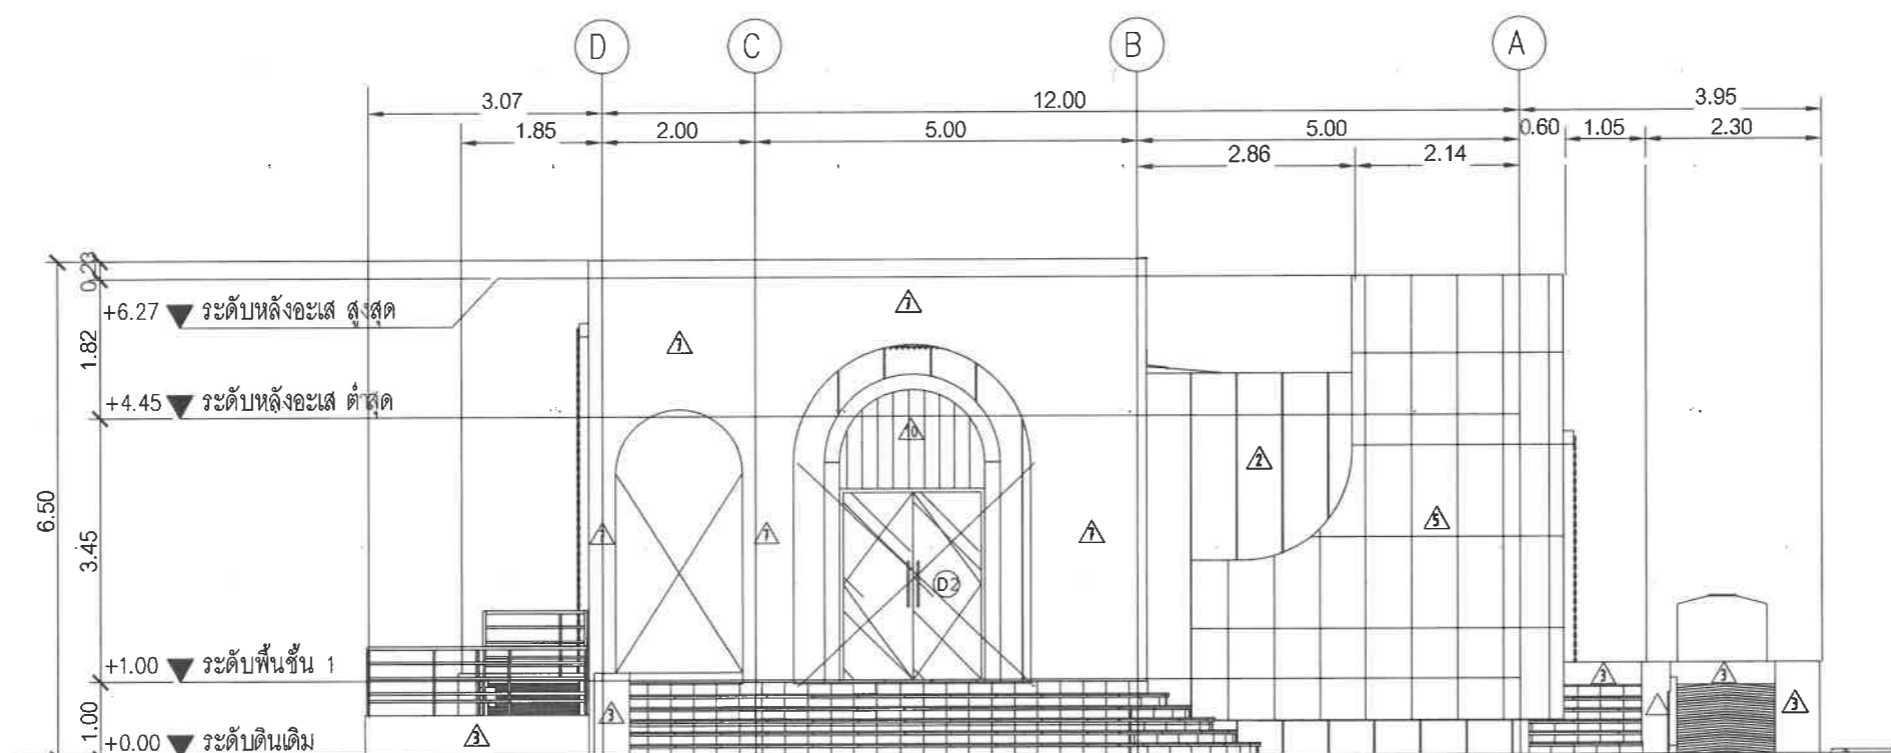

รูปด้าน 2  
มาตราส่วน 1:100

PROJECT NAME :

โครงการจัดสรรที่ดิน  
รีวา (Reeva)  
ตำบลชะอำ อำเภอชะอำ จังหวัดเพชรบุรี

DRAWING TITLE :

แบบสำนักงานนิติบุคคล  
(แผ่นที่ 3/5)

ISSUED/REVISION :

NO.	DESCRIPTION	BY	DATE

CHECKED BY

DRAWING NO.

TOTAL

DRAWN BY

SHEET

PORANUN T.

SCALE AS SHOWN

PRINTED DATE


REF. FILE

12 / 01 / 2024

MAIN


OWNER :

บริษัท ประเทืองบุญ จำกัด

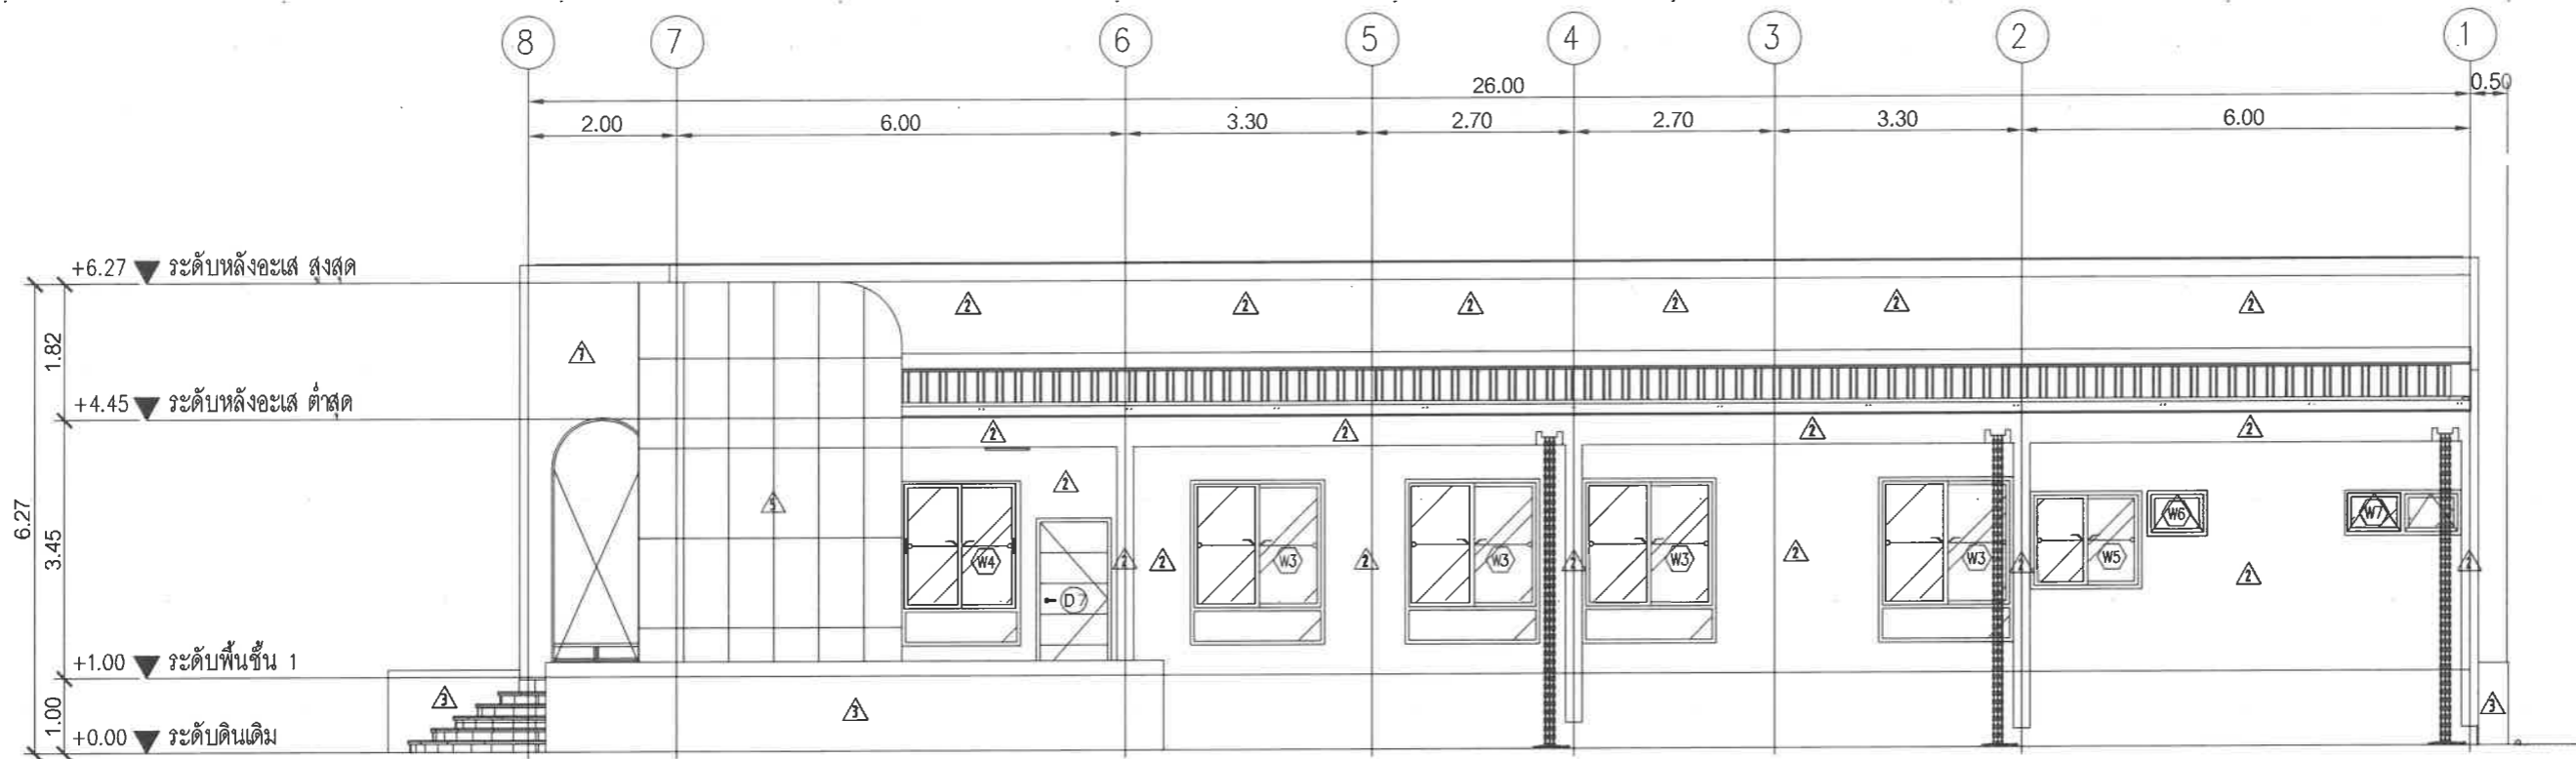

รูปด้าน 3  
มุมมอง

มาตราส่วน 1:100

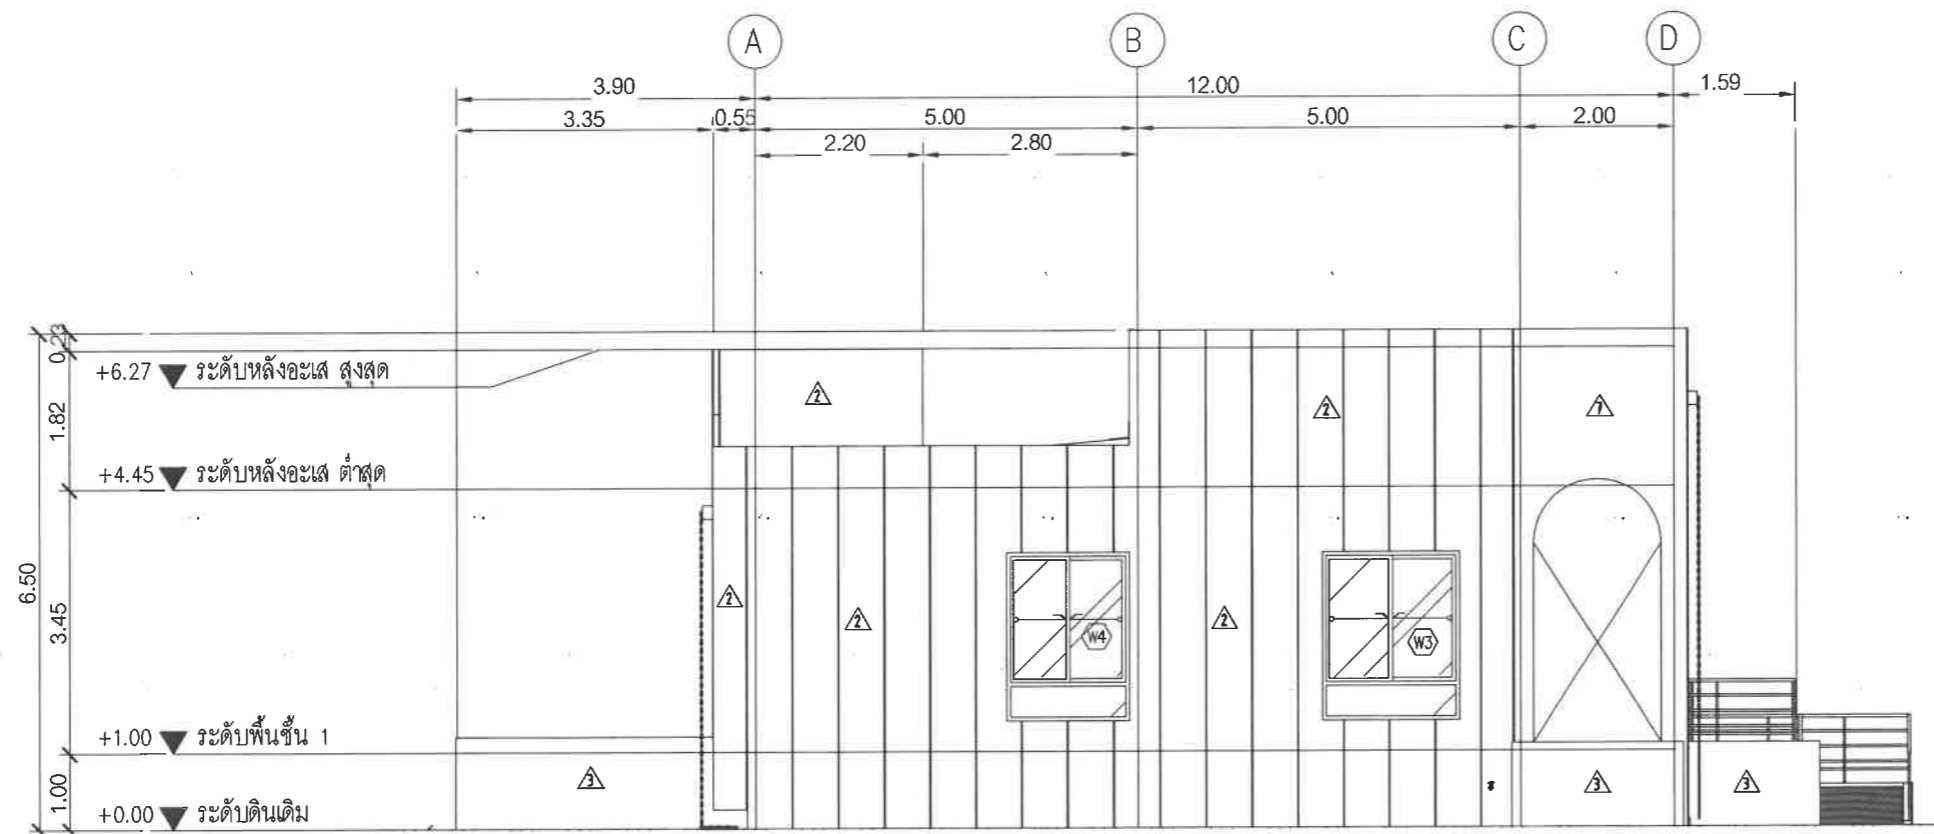

รูปด้าน 4  
มุมมอง

มาตราส่วน 1:100

PROJECT NAME :

โครงการจัดสรรที่ดิน  
รีวา (Reeva)

ตำบลชะอำ อำเภอชะอำ จังหวัดเพชรบุรี

DRAWING TITLE :

แบบสำนักงานนิติบุคคล  
(แผ่นที่ 4/5)

ISSUED/REVISION :

NO.	DESCRIPTION	BY	DATE

CHECKED BY

DRAWING NO.

TOTAL

DRAWN BY

SHEET

PORANUN T.

SCALE AS SHOWN

PRINTED DATE


REF. FILE

12 / 01 / 2024

MAIN

OWNER :

บริษัท ประเทืองบุญ จำกัด

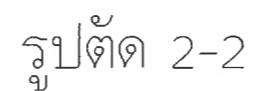

มาตราส่วน 1:100



มาตราส่วน 1:100

PROJECT NAME :

โครงการจัดสรรที่ดิน  
รีวา (Reeva)  
ตำบลชะอำ อำเภอชะอำ จังหวัดเพชรบุรี

DRAWING TITLE :

แบบสำนักงานนิติบุคคล  
(แผ่นที่ 5/5)

ISSUED/REVISION :

CHECKED BY	DRAWING NO.
------------	-------------

	TOTAL
--	-------

DRAWN BY

SHEET.

PORANUN T.

SCALE AS SHOWN

PRINTED DATE

TE	REF. FILE
----	-----------

12 / 01 / 2024

MAIN