



ภาคผนวก ง


ผังการผลิตไฟฟ้าและไอน้ำของโครงการ

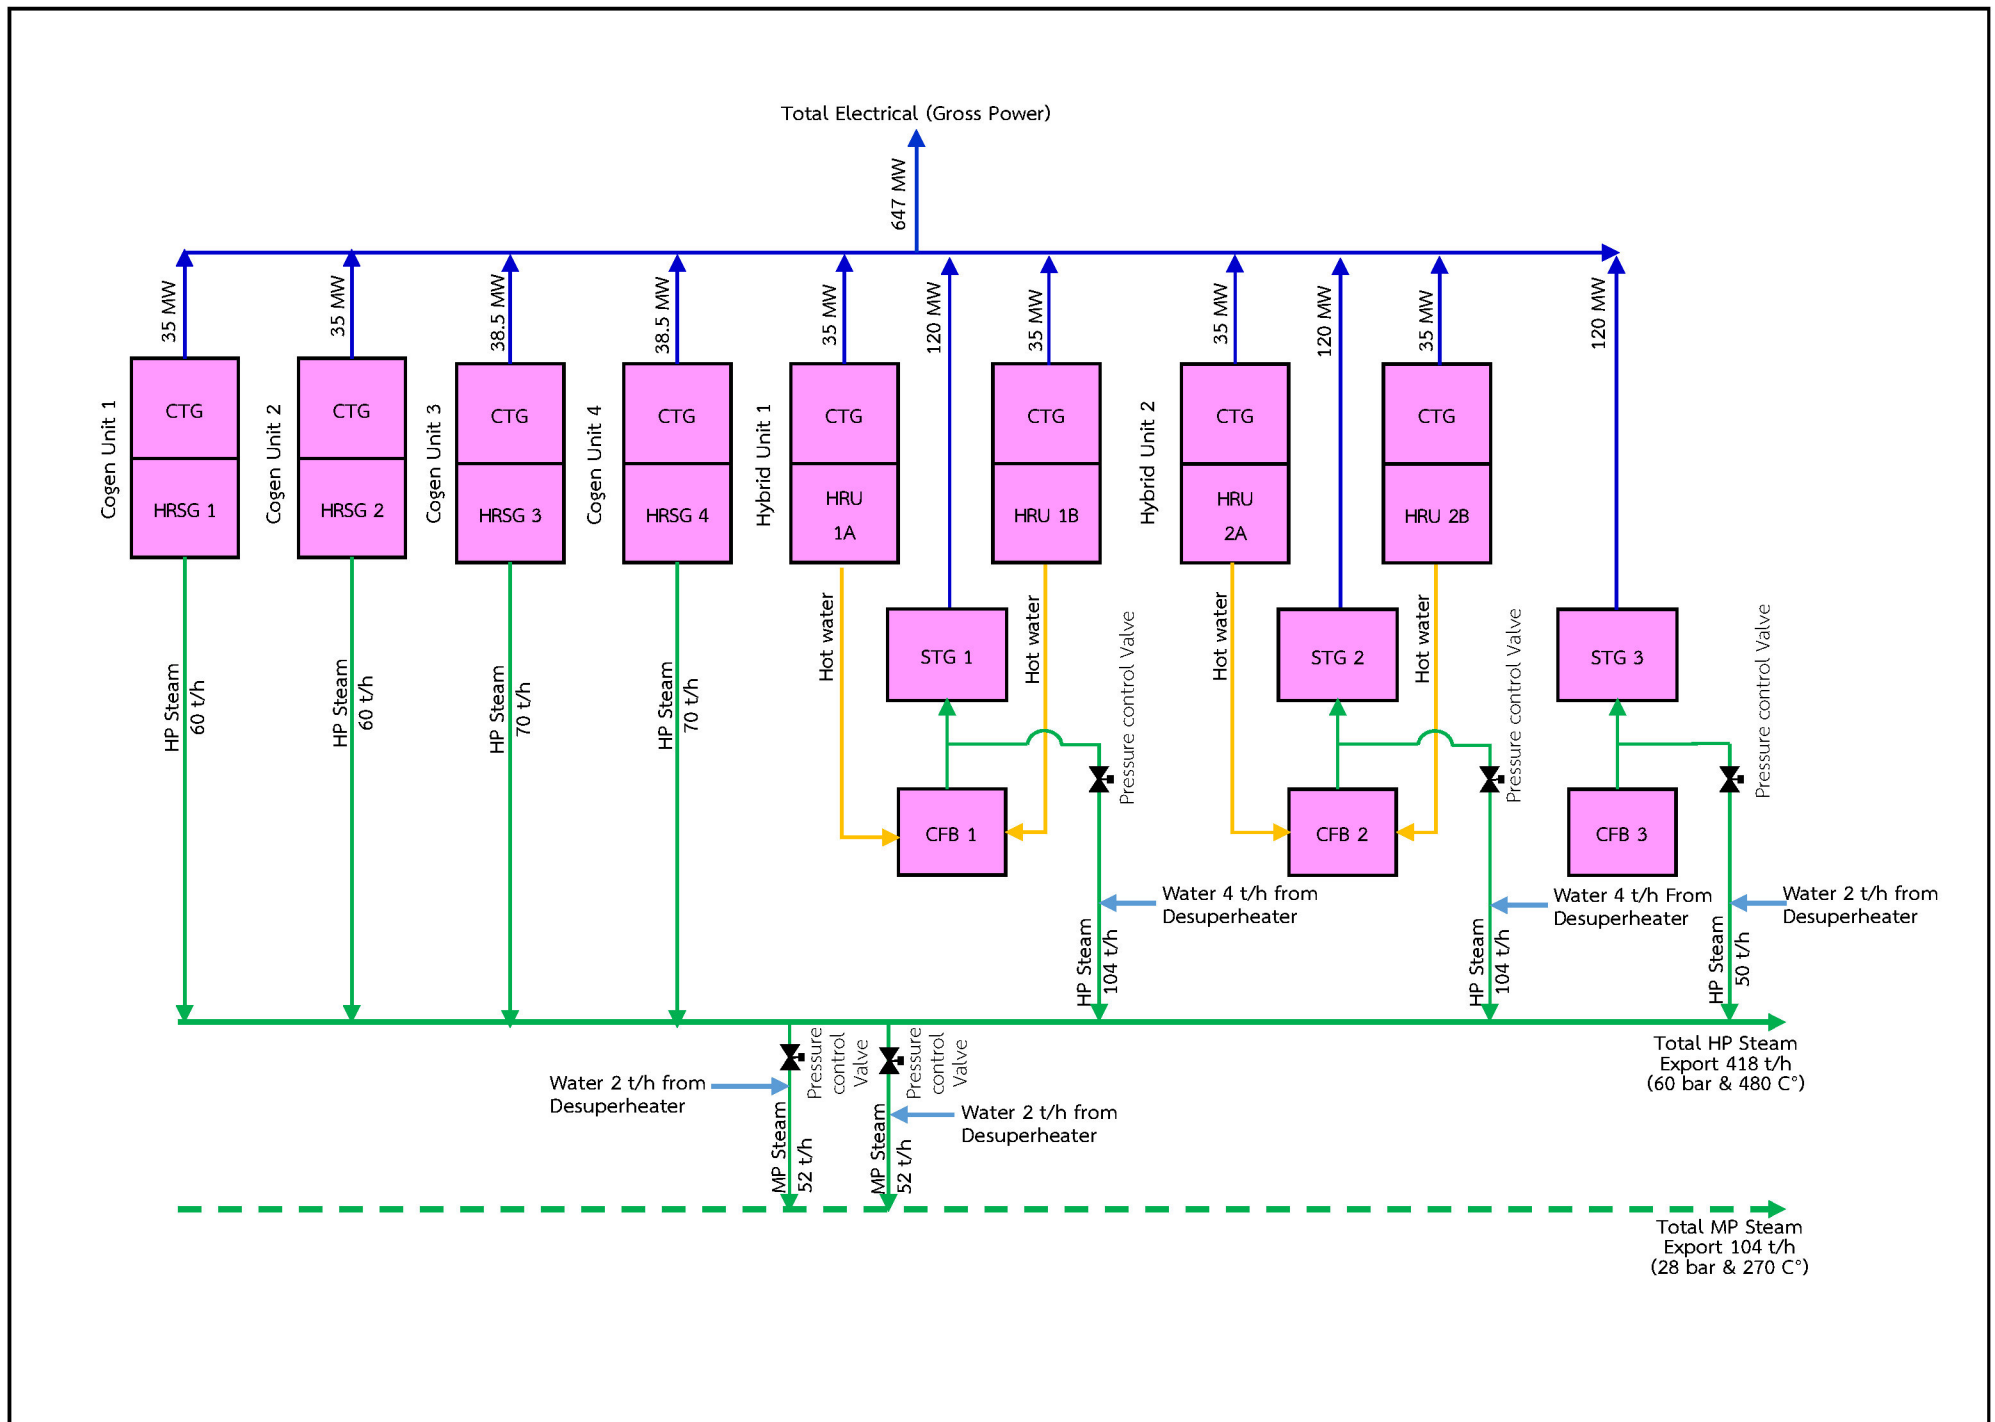

รูปที่ 1 ผังการผลิตไฟฟ้าและไอน้ำของโครงการ (ก่อนเปลี่ยนแปลงรายละเอียดโครงการ (ครั้งที่ 8))

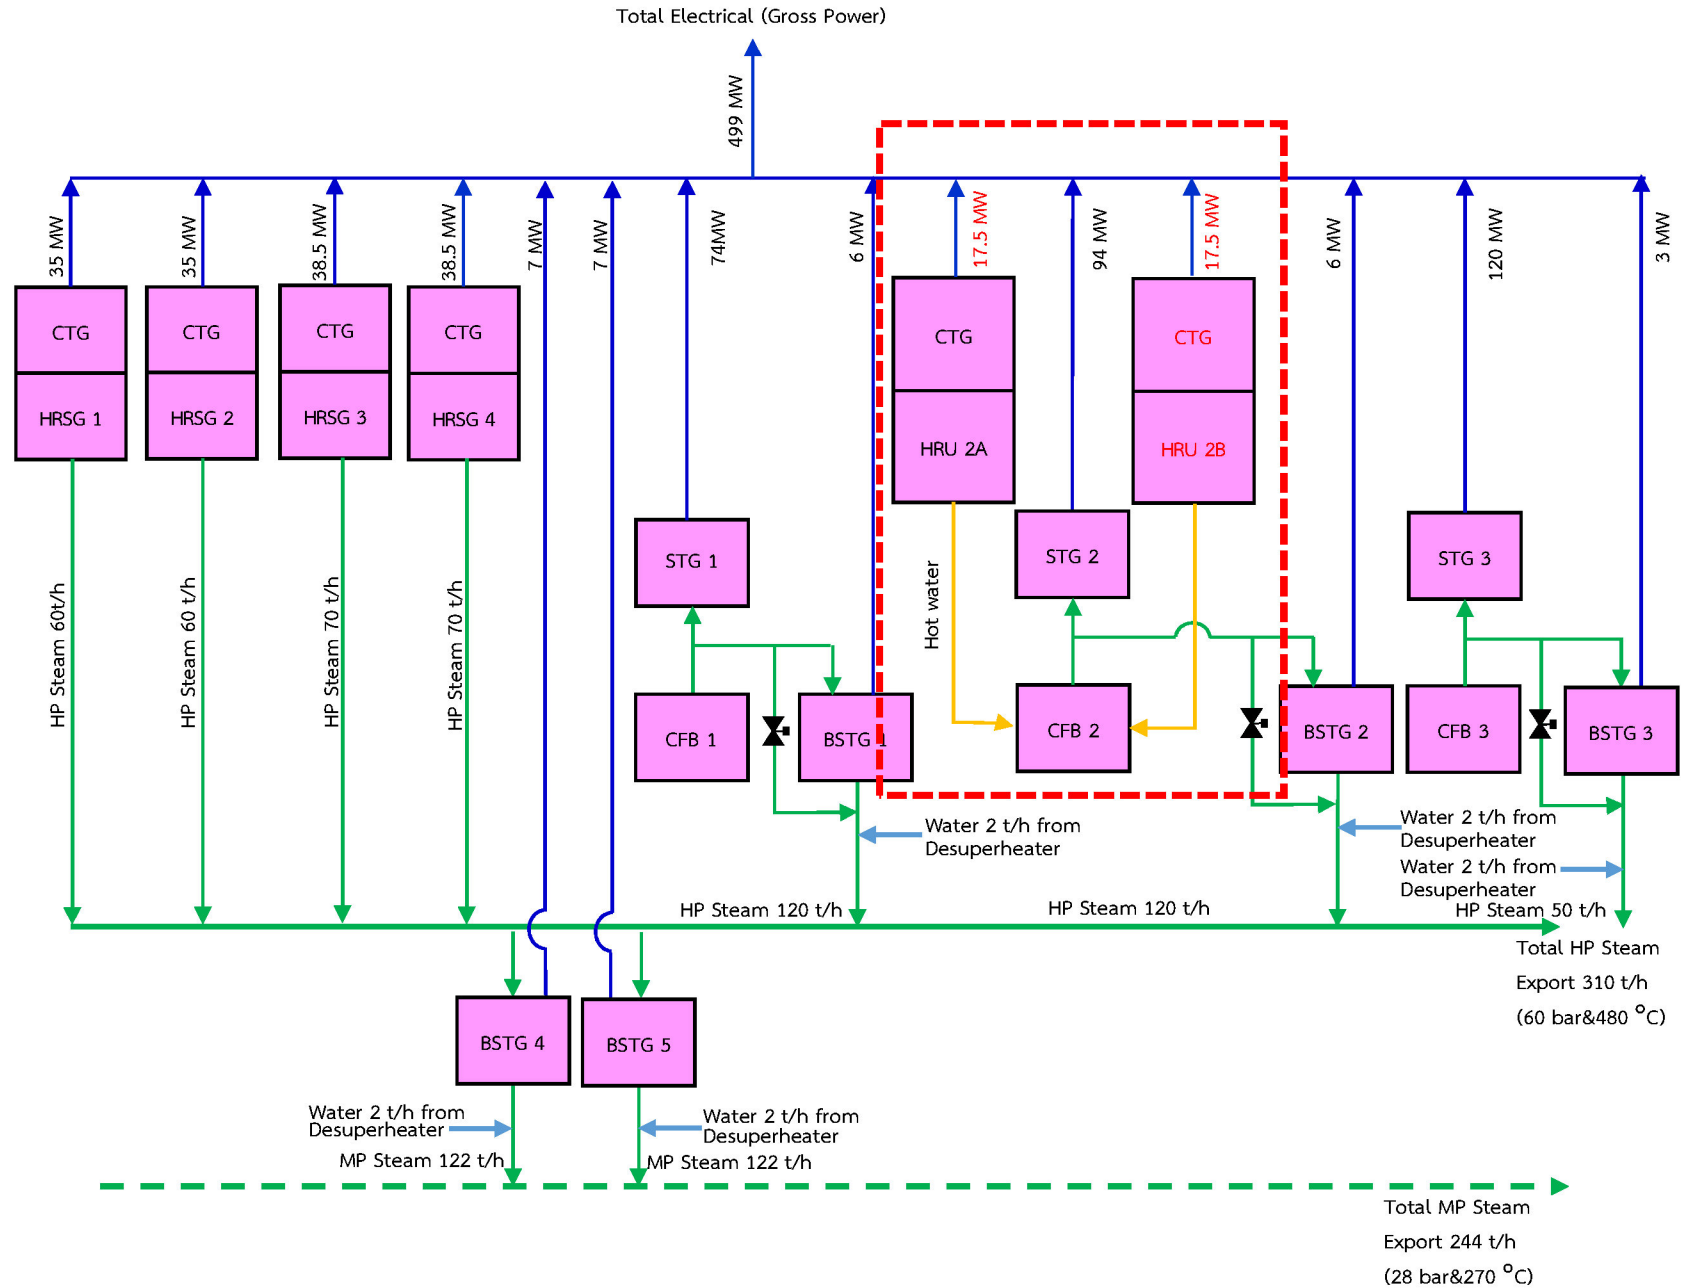


รูปที่ 2 ผังการผลิตไฟฟ้าและไอน้ำของโครงการเมื่อมีการเปลี่ยนแปลงรายละเอียดโครงการ (กรณีที่มีหน่วยผลิต GSPP2 เดินเครื่อง 2 ชุด)

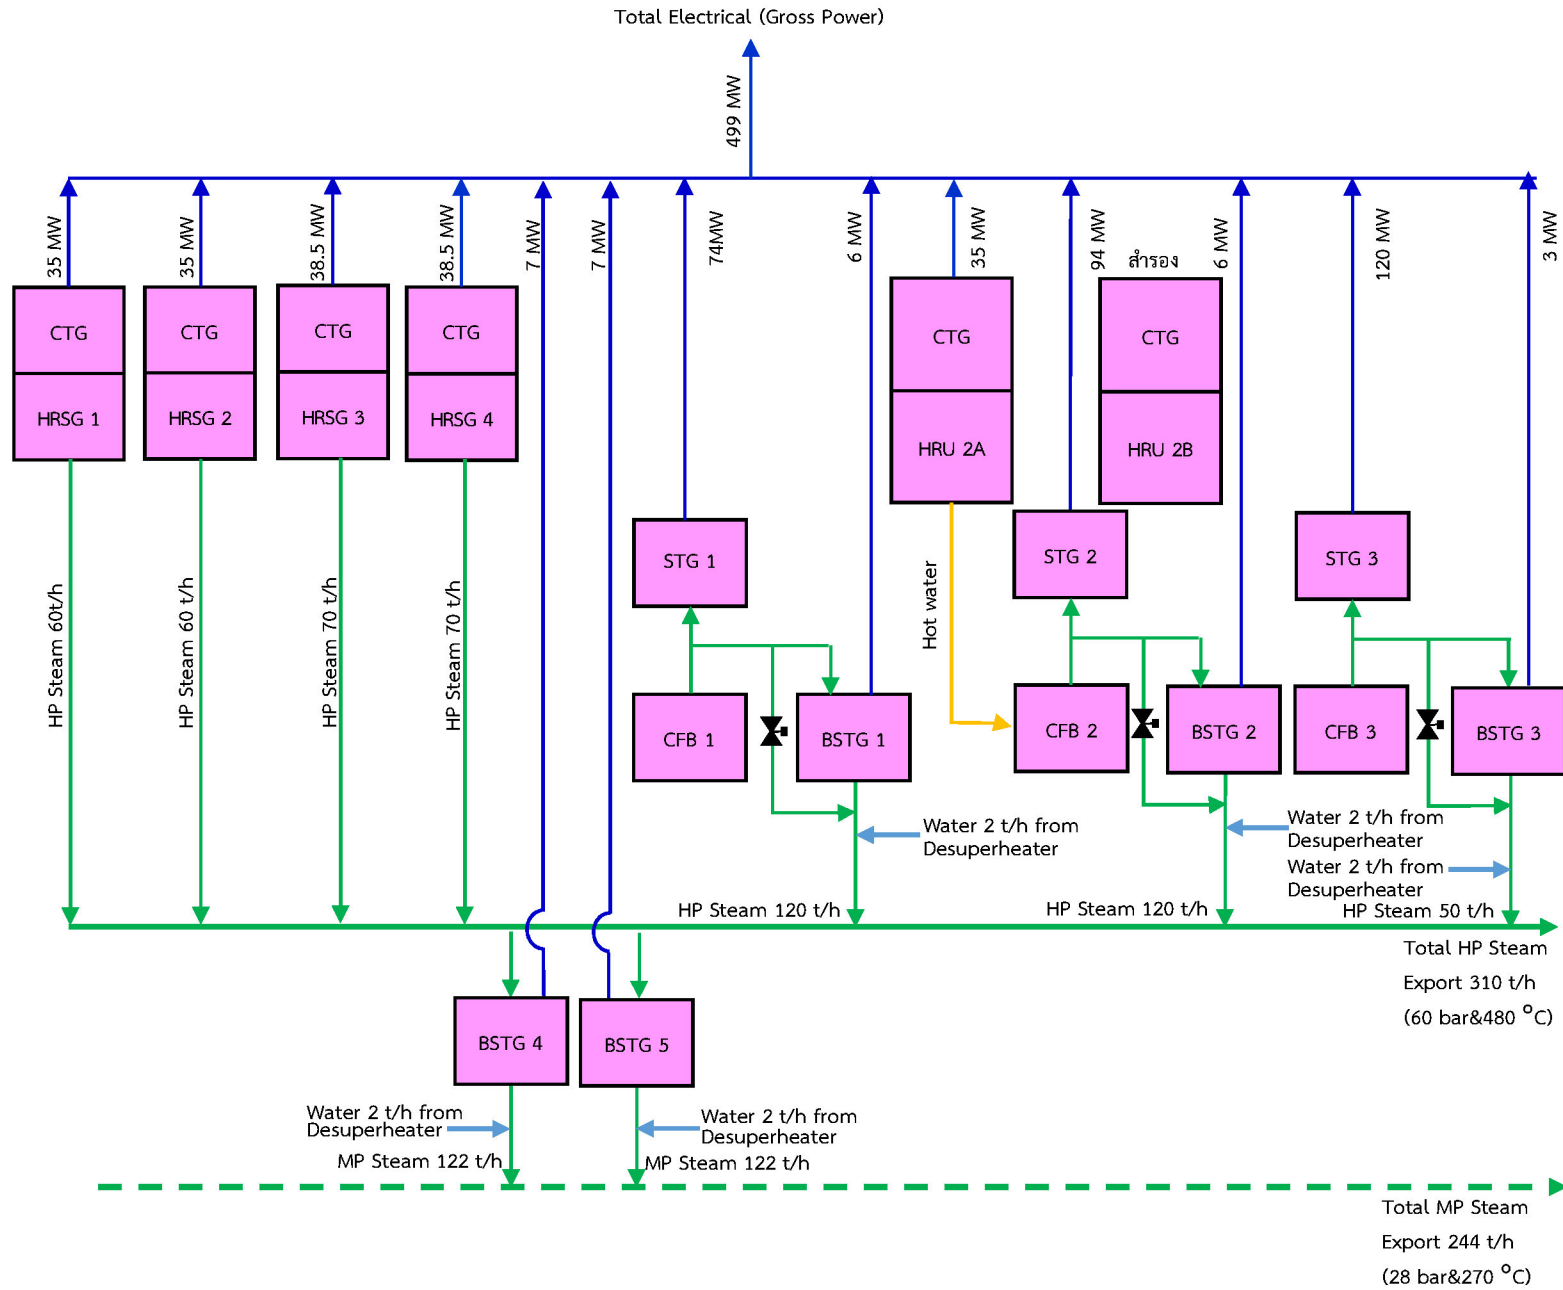


รูปที่ 3 พังการผลิตไฟฟ้าและไอน้ำของโครงการเมื่อมีการเปลี่ยนแปลงรายละเอียดโครงการ
(กรณีที่ 1.2 มีหน่วยผลิต GSPP2 เดินเครื่อง 3 ชุด และกรณีที่ 1.3 มีหน่วยผลิต GSPP2 เดินเครื่อง 3 ชุด)

ภาคผนวก จ


ผังสมมูลน้ำใช้ของโครงการ

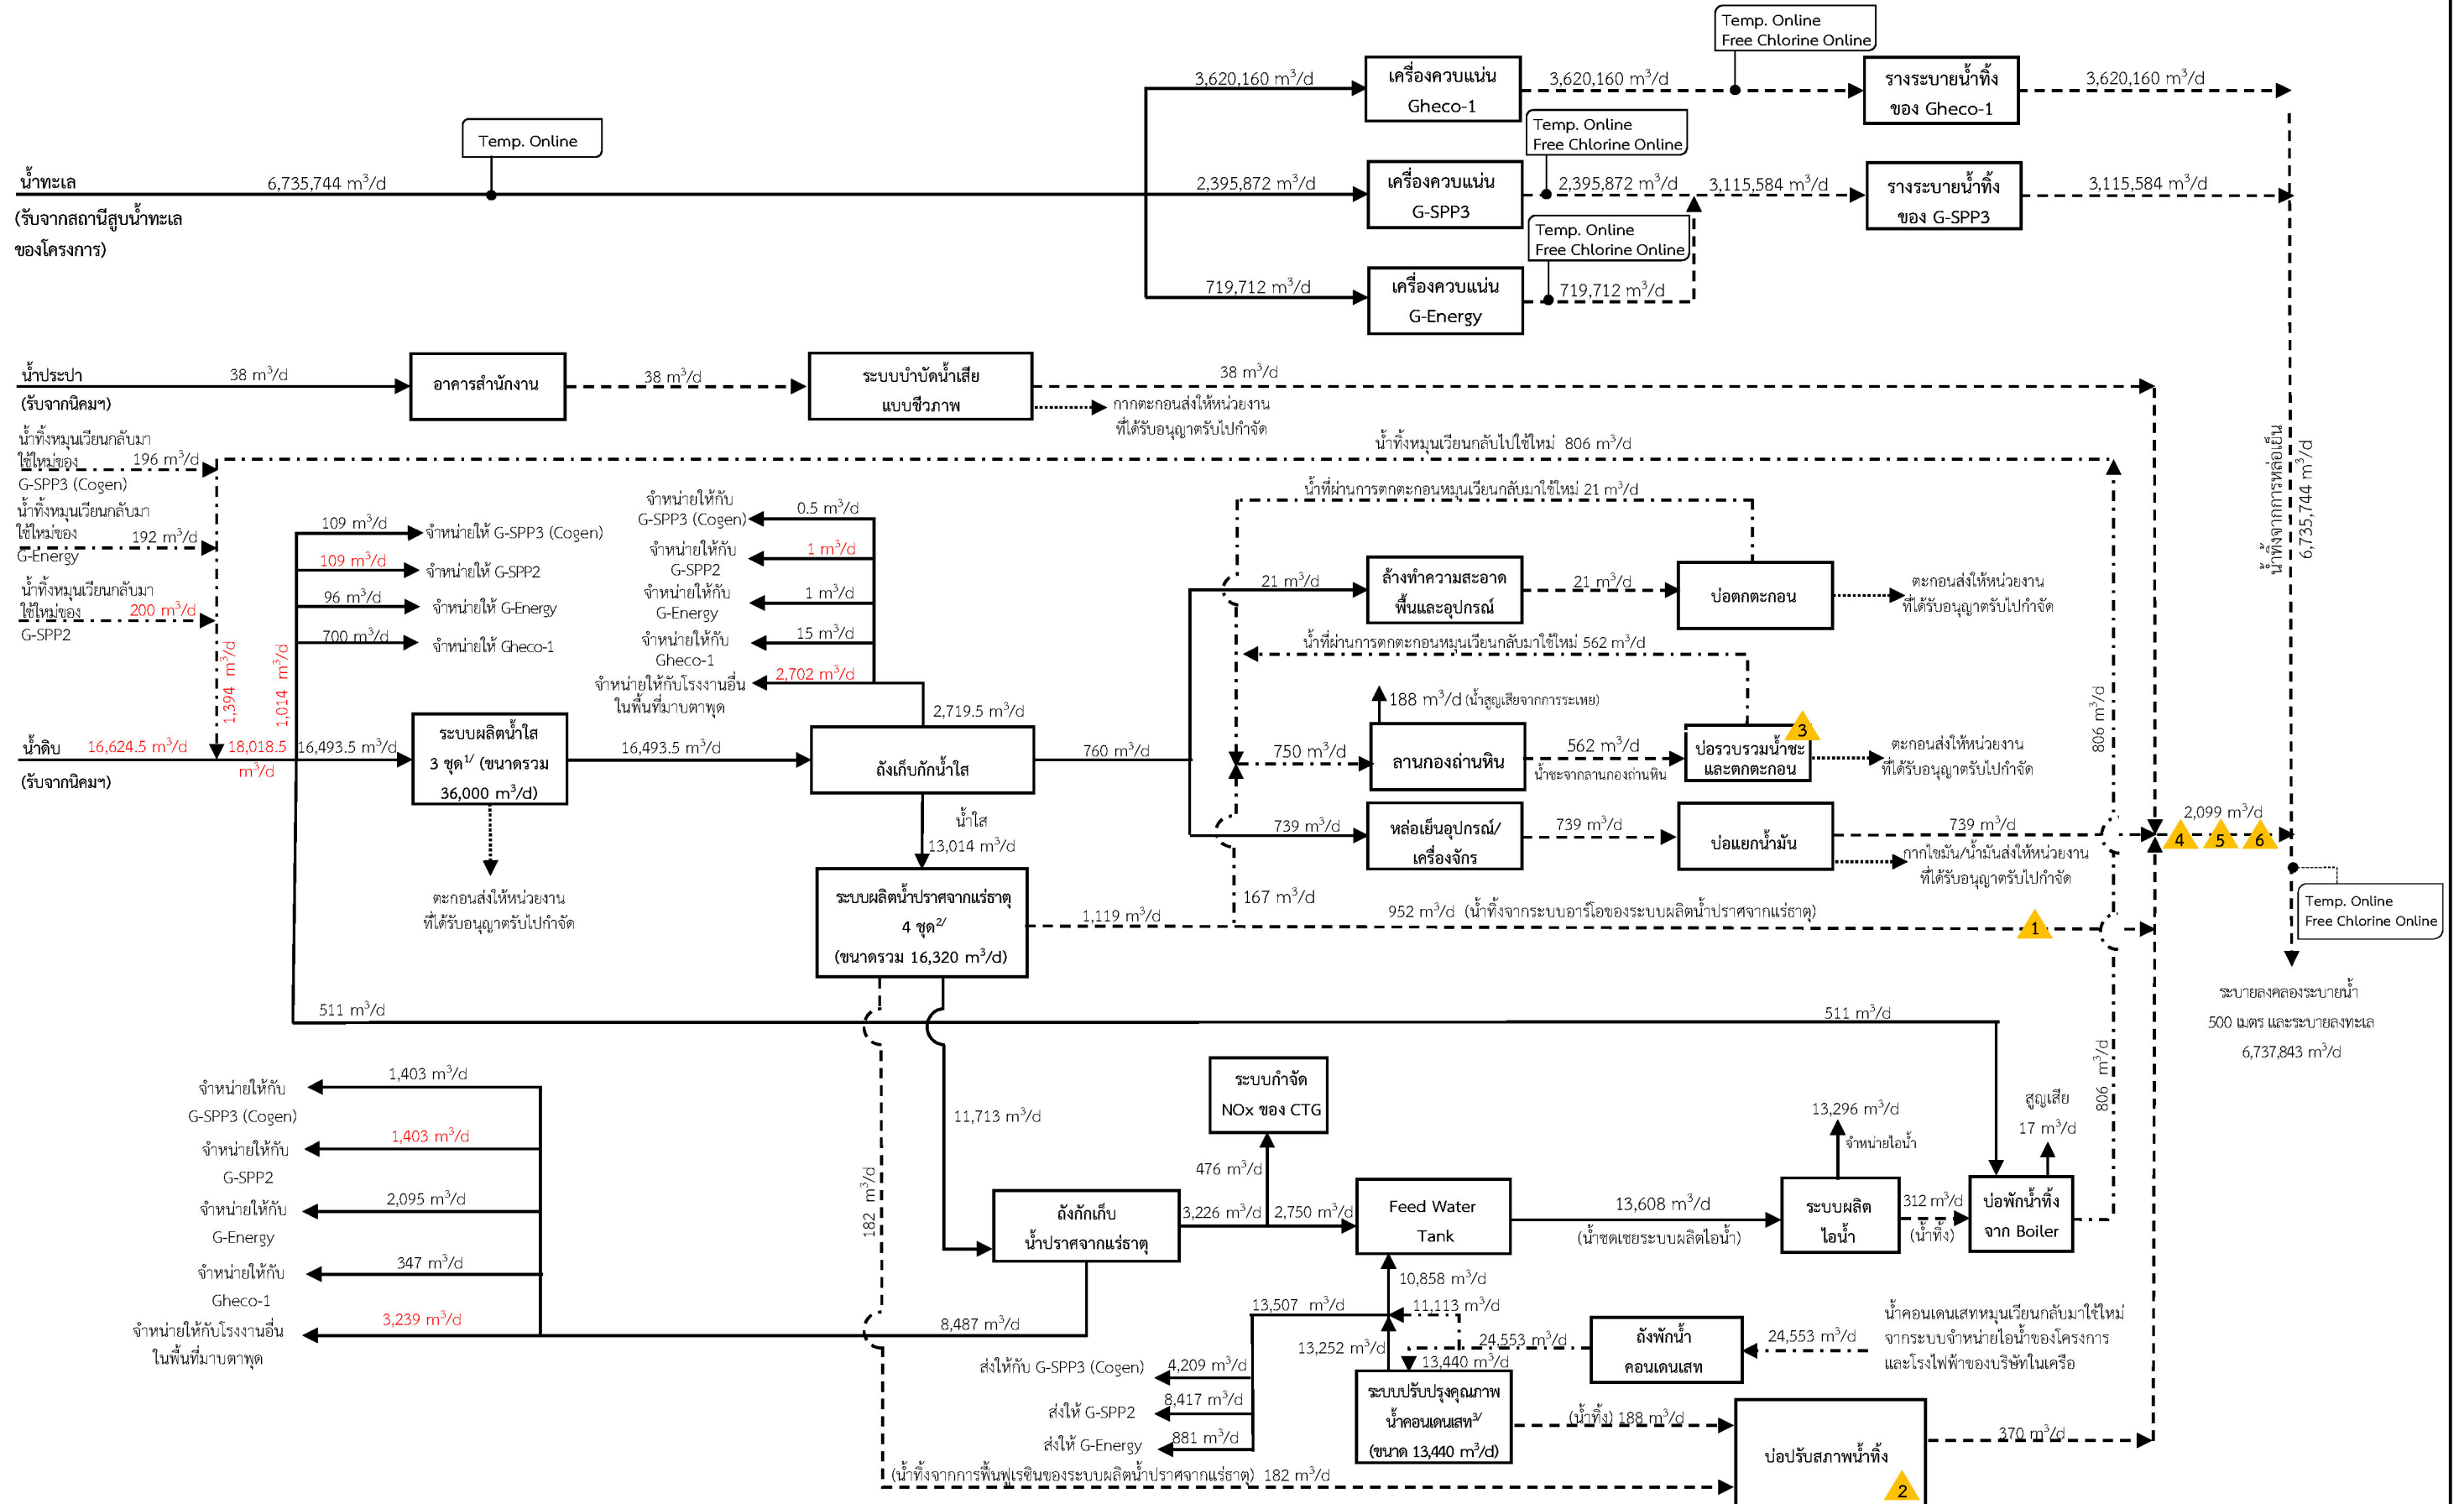

รูปที่ 2 ผังคูลน้ำใช้เมื่อมีการเปลี่ยนแปลงรายละเอียดโครงการ (กรณีที่ 1.1 มีหน่วยผลิต GSPP2 เดินเครื่อง 2 ชุด)

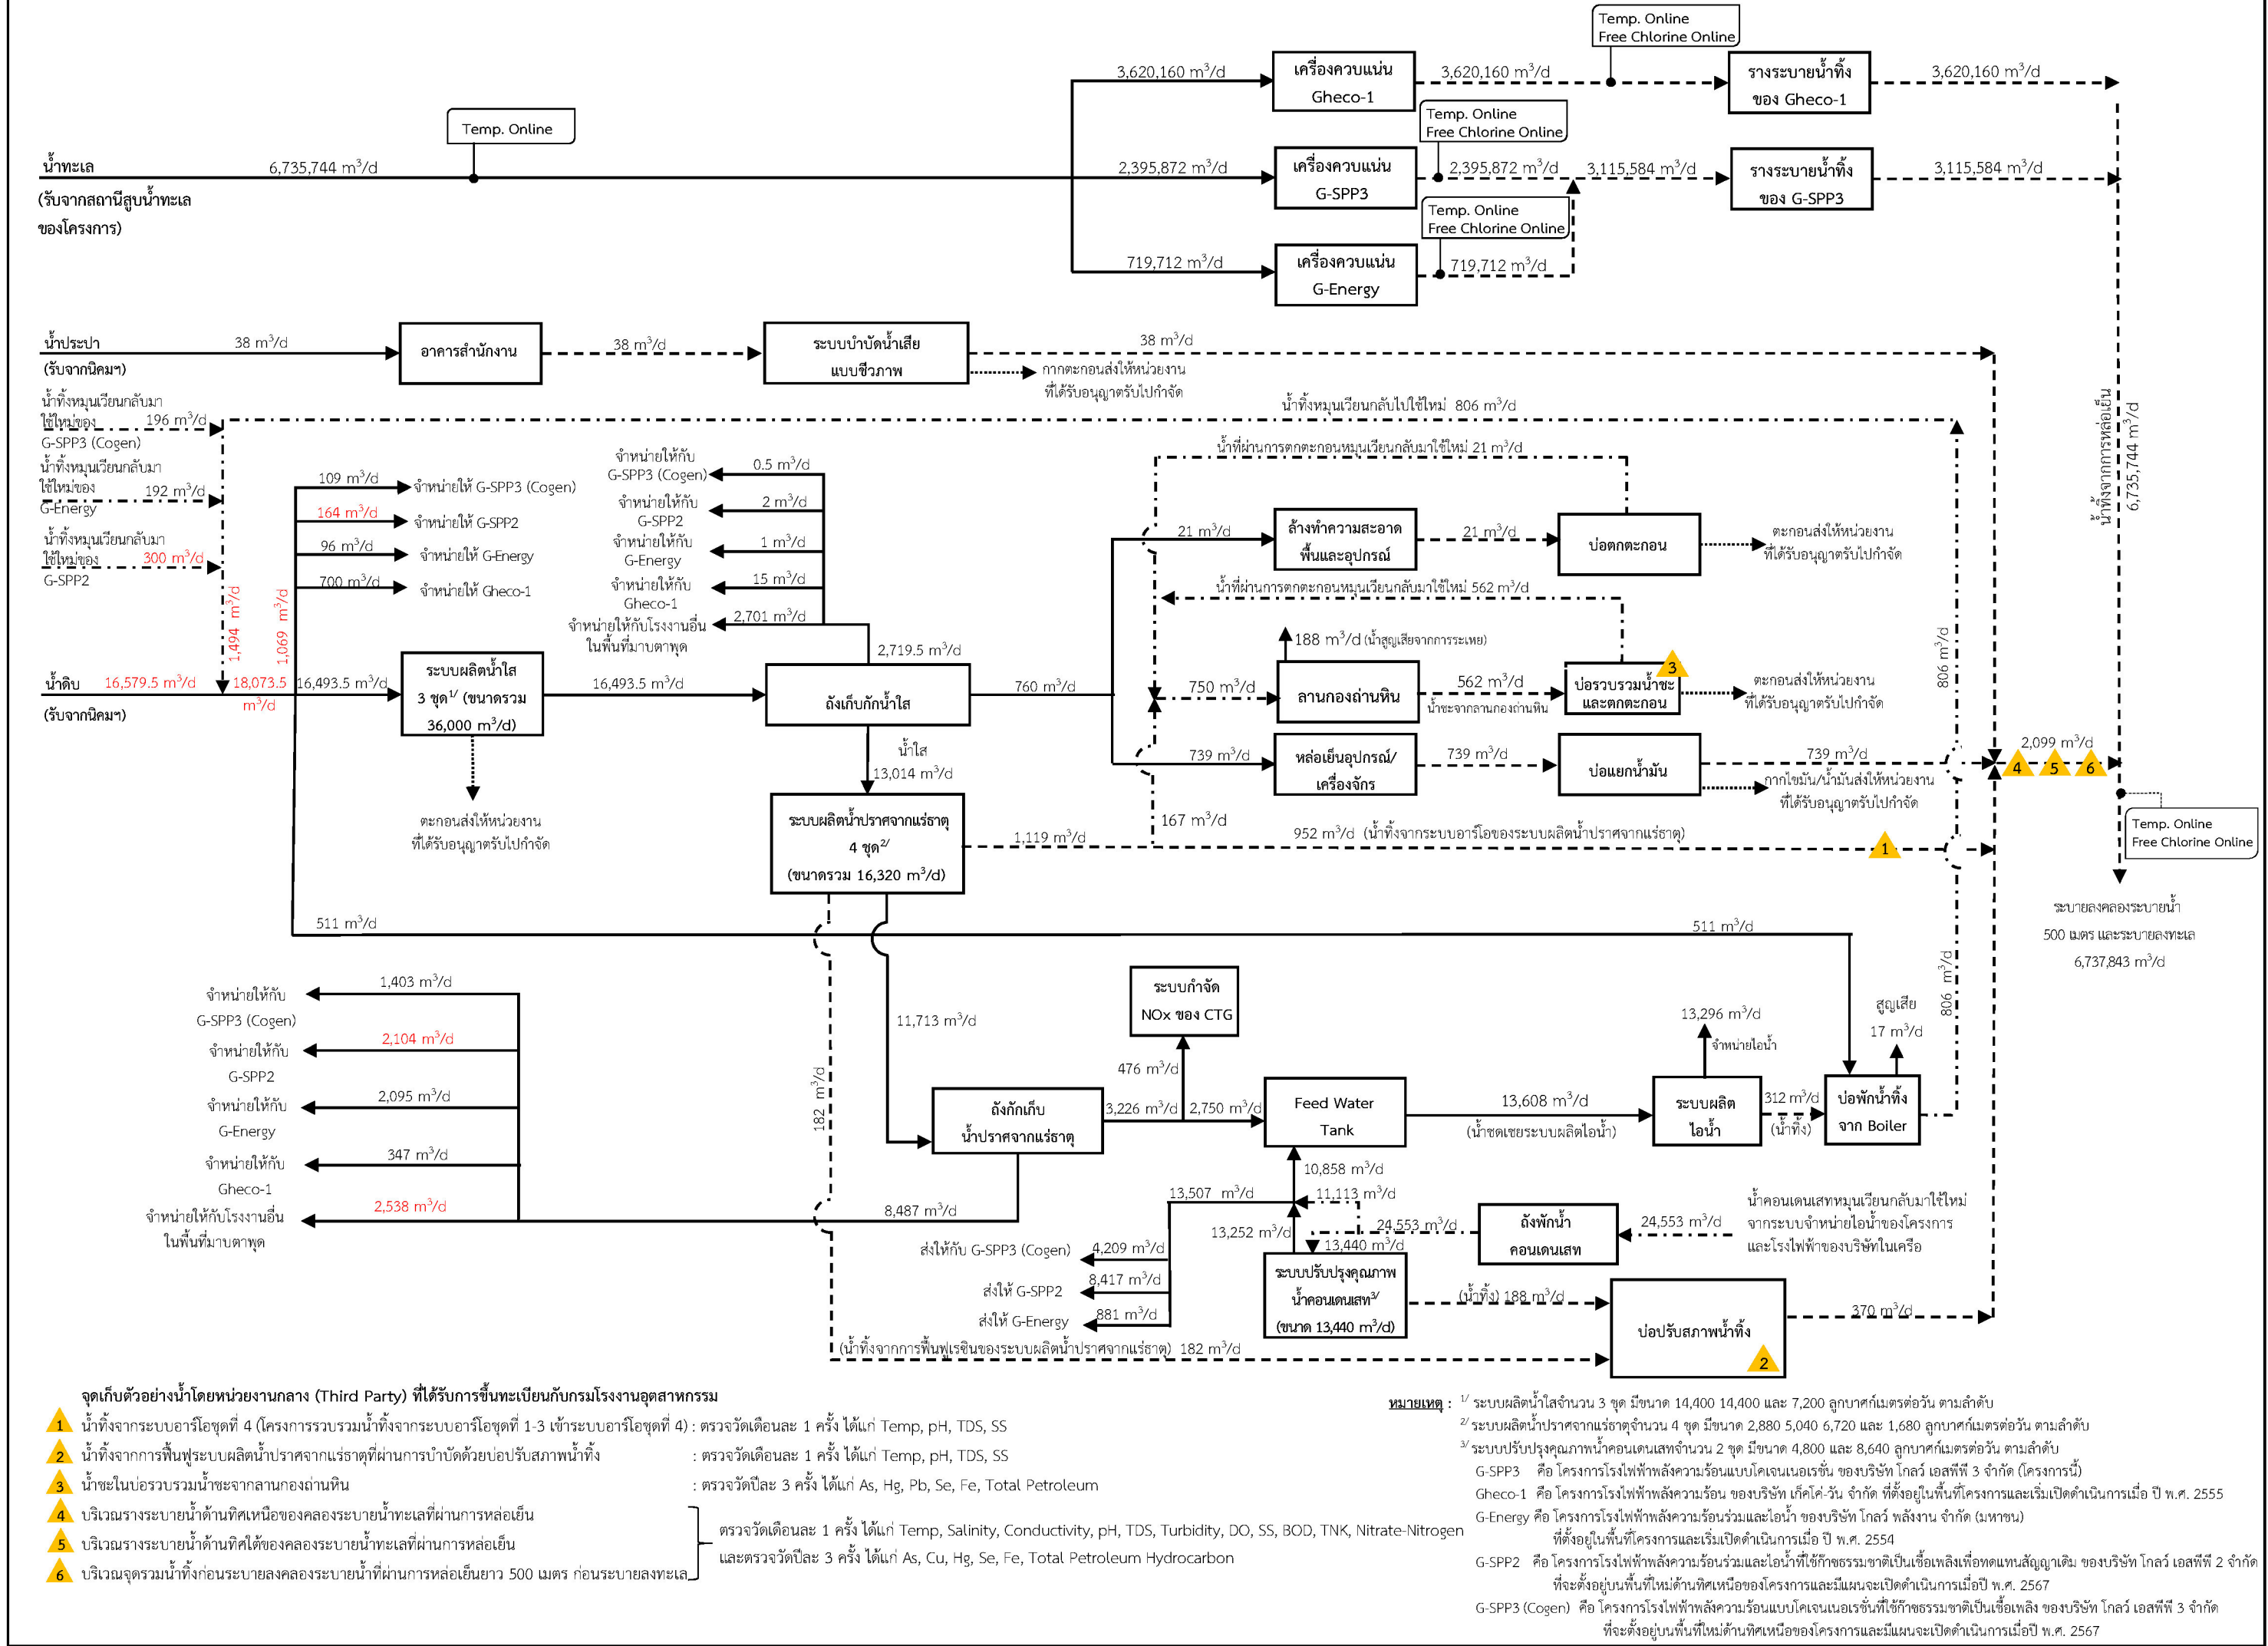

รูปที่ 3 ผังดูลน้ำใช้เมื่อมีการเปลี่ยนแปลงรายละเอียดโครงการ (กรณีที่มีหน่วยผลิต GSPP2 เติบโต 3 ชุด)

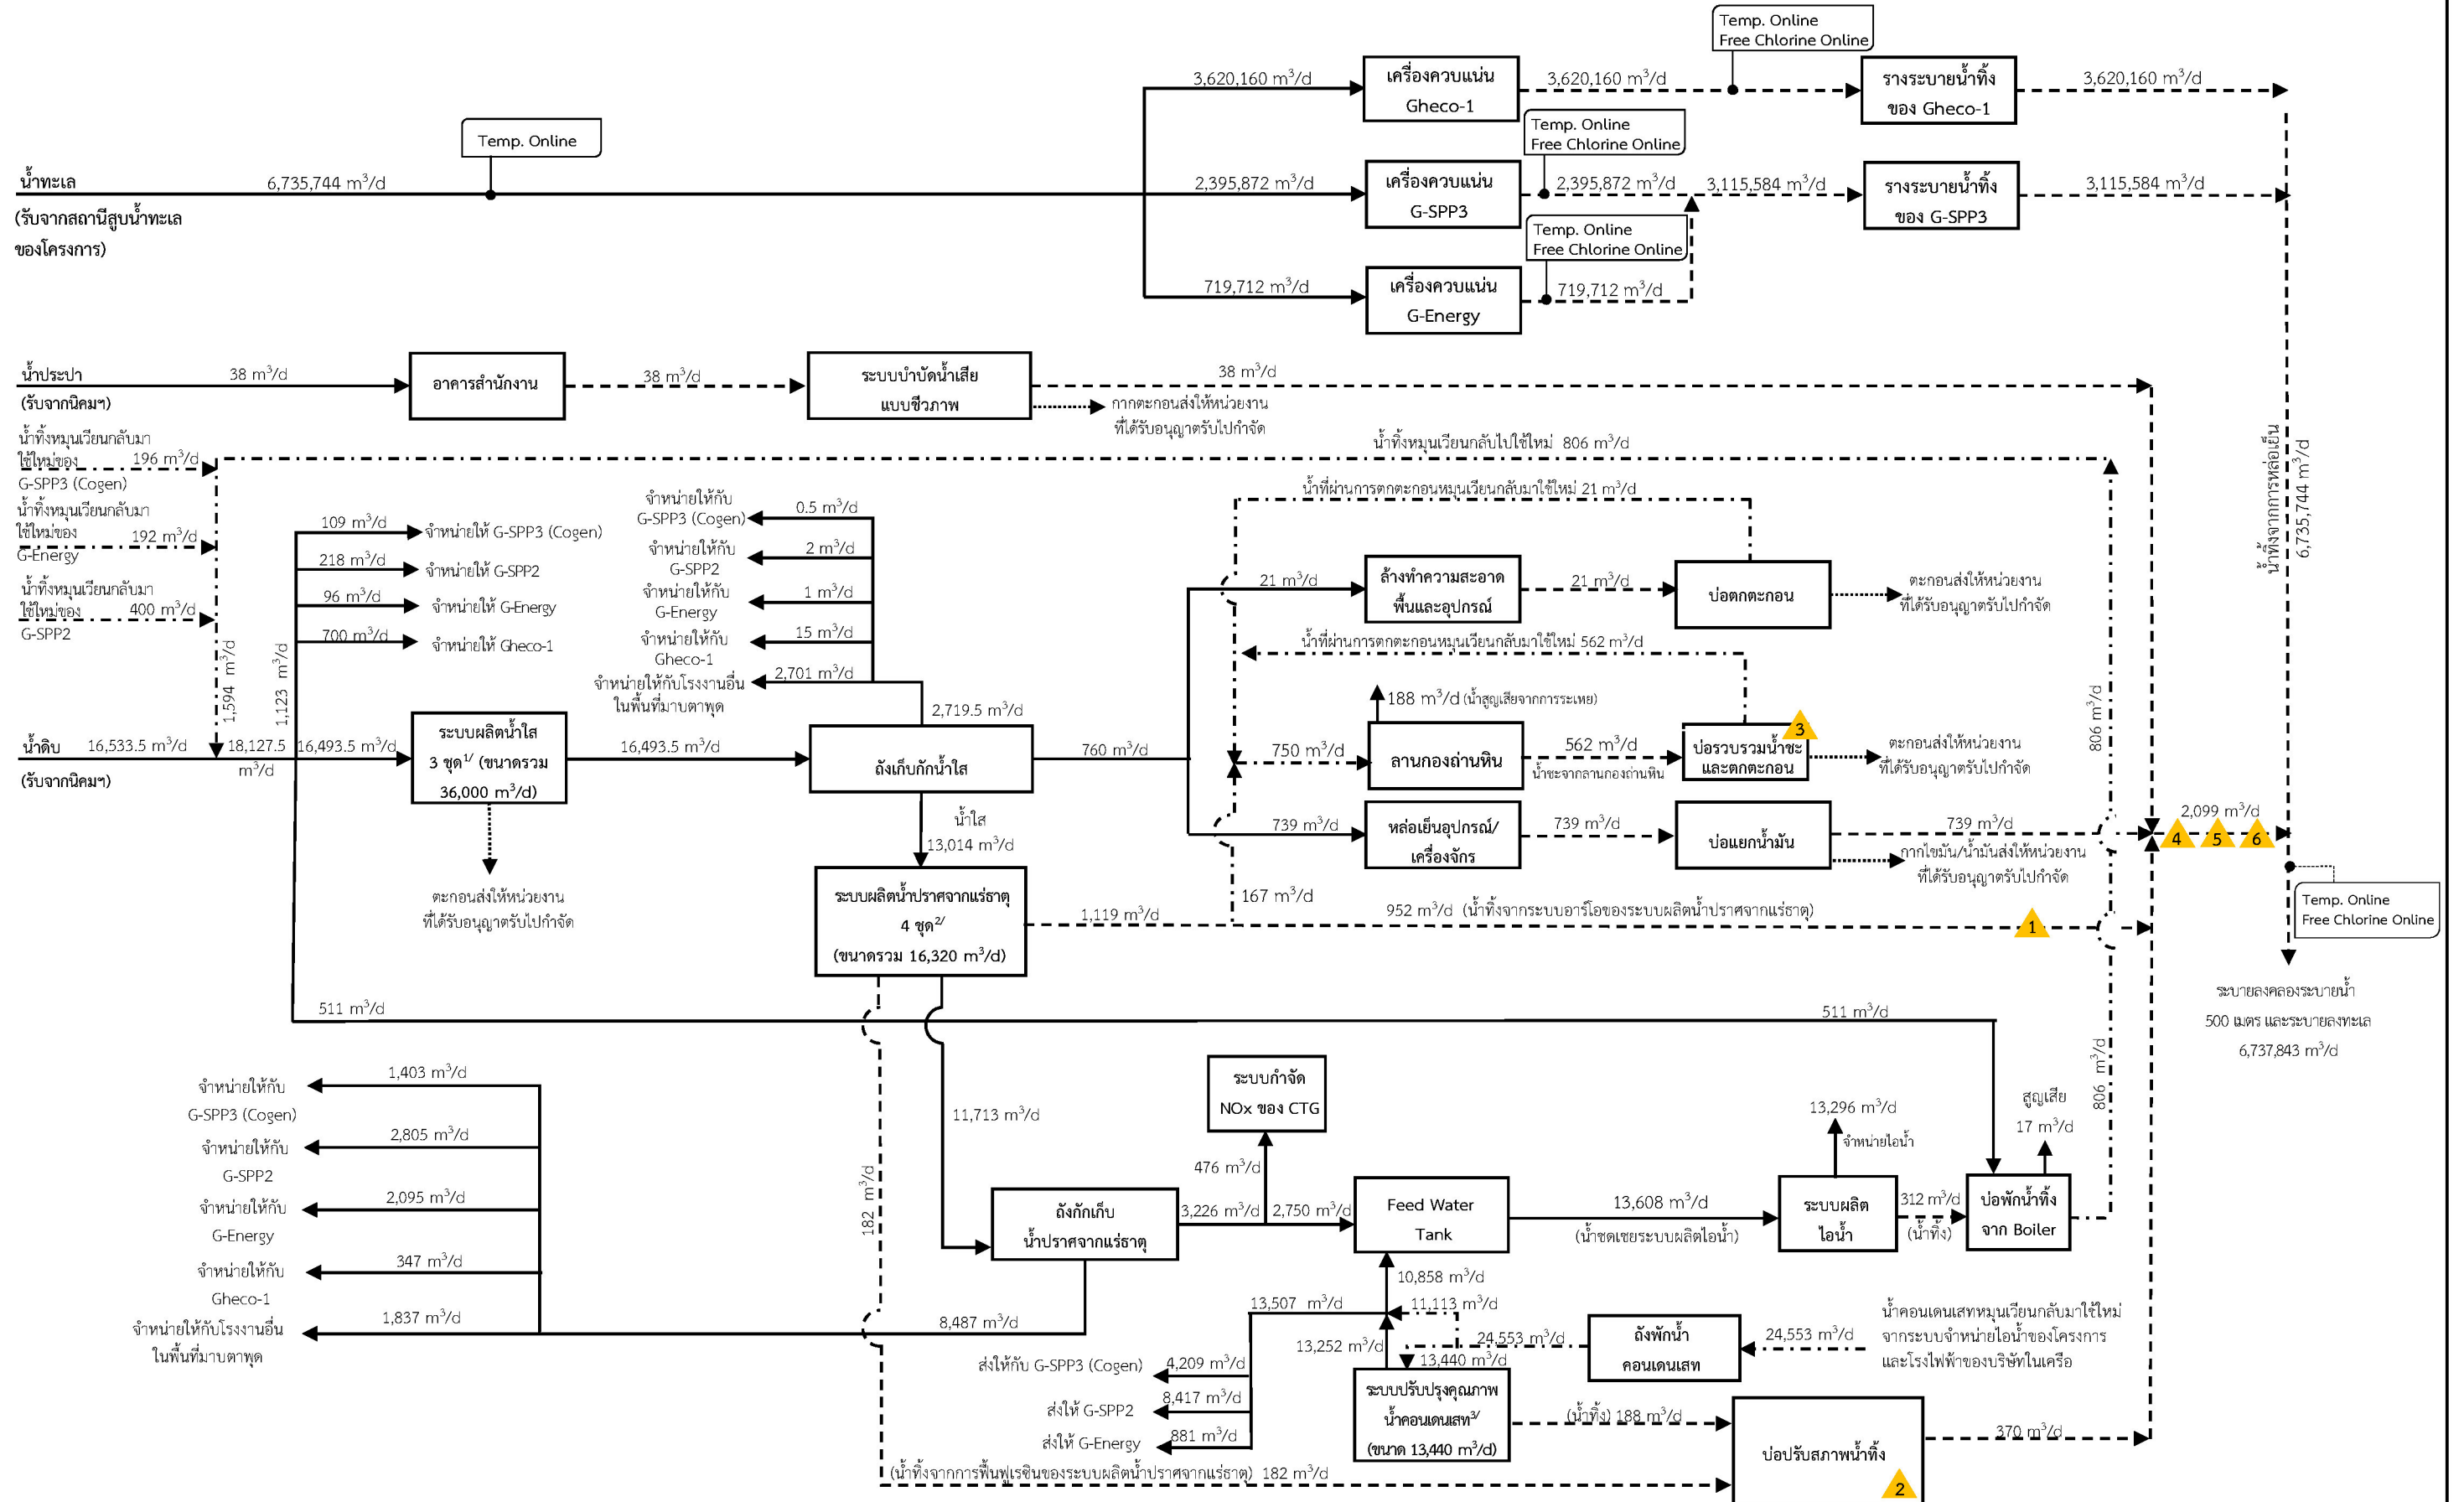

รูปที่ 4 ผังคูลน้ำใช้เมื่อมีการเปลี่ยนแปลงรายละเอียดโครงการ (กรณีที่ 1.3 มีหน่วยผลิต GSPP2 เดินเครื่อง 4 ชุด)