

ภาคผนวก 15

ผังตำแหน่ง และฐานรากอาคารของโครงการ

GENERAL NOTE

- THIS DRAWING IS THE PROPERTY OF DUANGRIT BUNNAG ARCHITECT LIMITED
- THE DRAWING IS PURPOSELY FOR THE PROJECT, OF WHICH ITS NAME IS INDICATED
- DO NOT SCALE THIS DRAWING. USE FIGURED DIMENSIONS ONLY.

| REVISION | DATE | BY | NOTE |
|----------|------|----|------|
| | | | |
| | | | |
| | | | |
| | | | |

OWNER

KHAOLAK LAND OWNER LIMITED
บริษัท เขาลาก แลนด์ โอนเนอร์ จำกัด

PROJECT NAME

MARRIOTT'S KHAO LAK BEACH CLUB
แมริออท เขาลาก บีช คลับ
MASTERPLAN

DRAWING TITLE

REFERENCE NO.

DRAWING NO.

ที่ดินข้างเคียง

JW MARRIOT KHAO LAK
RESORT & SPA

คลองขุด

คลองขุด

ที่ดินข้างเคียง


ที่ดินข้างเคียง

ถนนการะจำยอม

- = เสาเข็ม ๓๓ -0.30x0.30xL (L≈14.00 m.) รับน้ำหนักปลอดภัยได้ไม่น้อยกว่า 30 Ton/Pile. (SF=2.5)
▨ = เสาเข็ม ๓๓ -0.40x0.40xL (L≈14.00 m.) รับน้ำหนักปลอดภัยได้ไม่น้อยกว่า 40 Ton/Pile. (SF=2.5)





ผังบริเวณ
SCALE A3 1:750


0 1 5 10 20

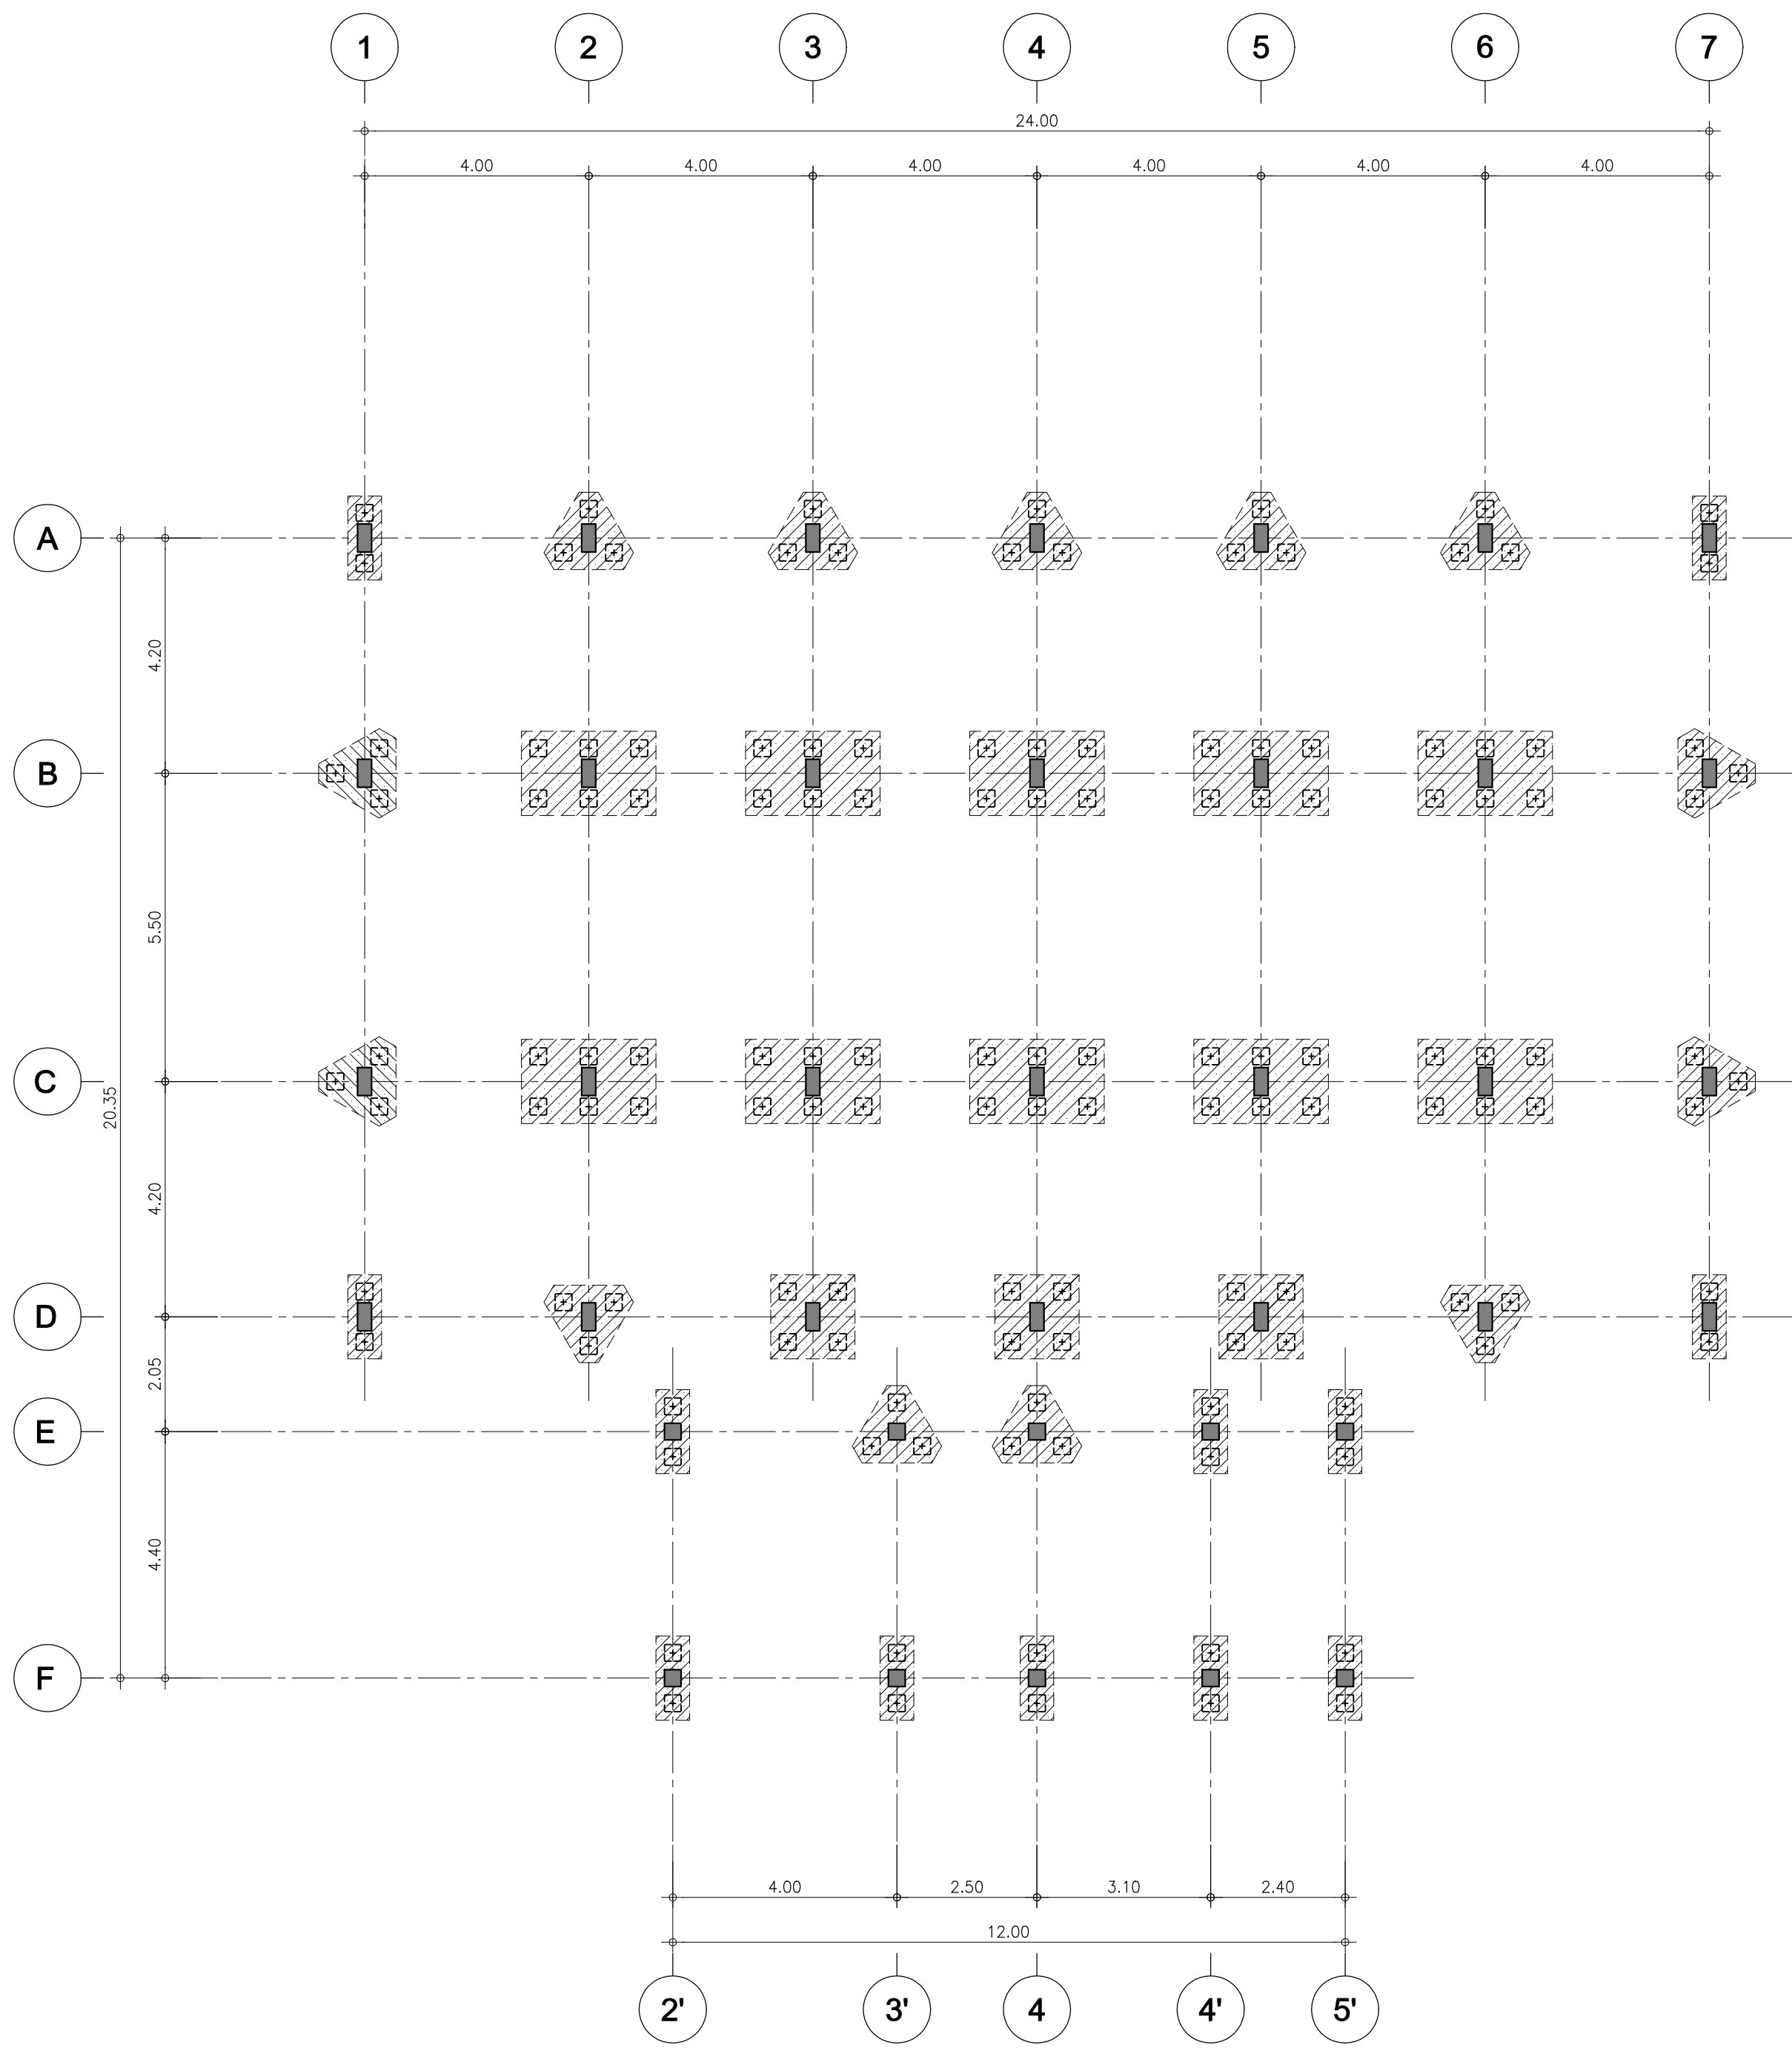


[Hatched Box] = เสาเข็ม ๕๓ -0.30x0.30xL (L≈14.00 m.) รับน้ำหนักปลอดภัยได้ไม่น้อยกว่า 30 Ton/Pile. (SF=2.5)

ผังฐานราก (อาคารวิลล่า)
SCALE 1:100

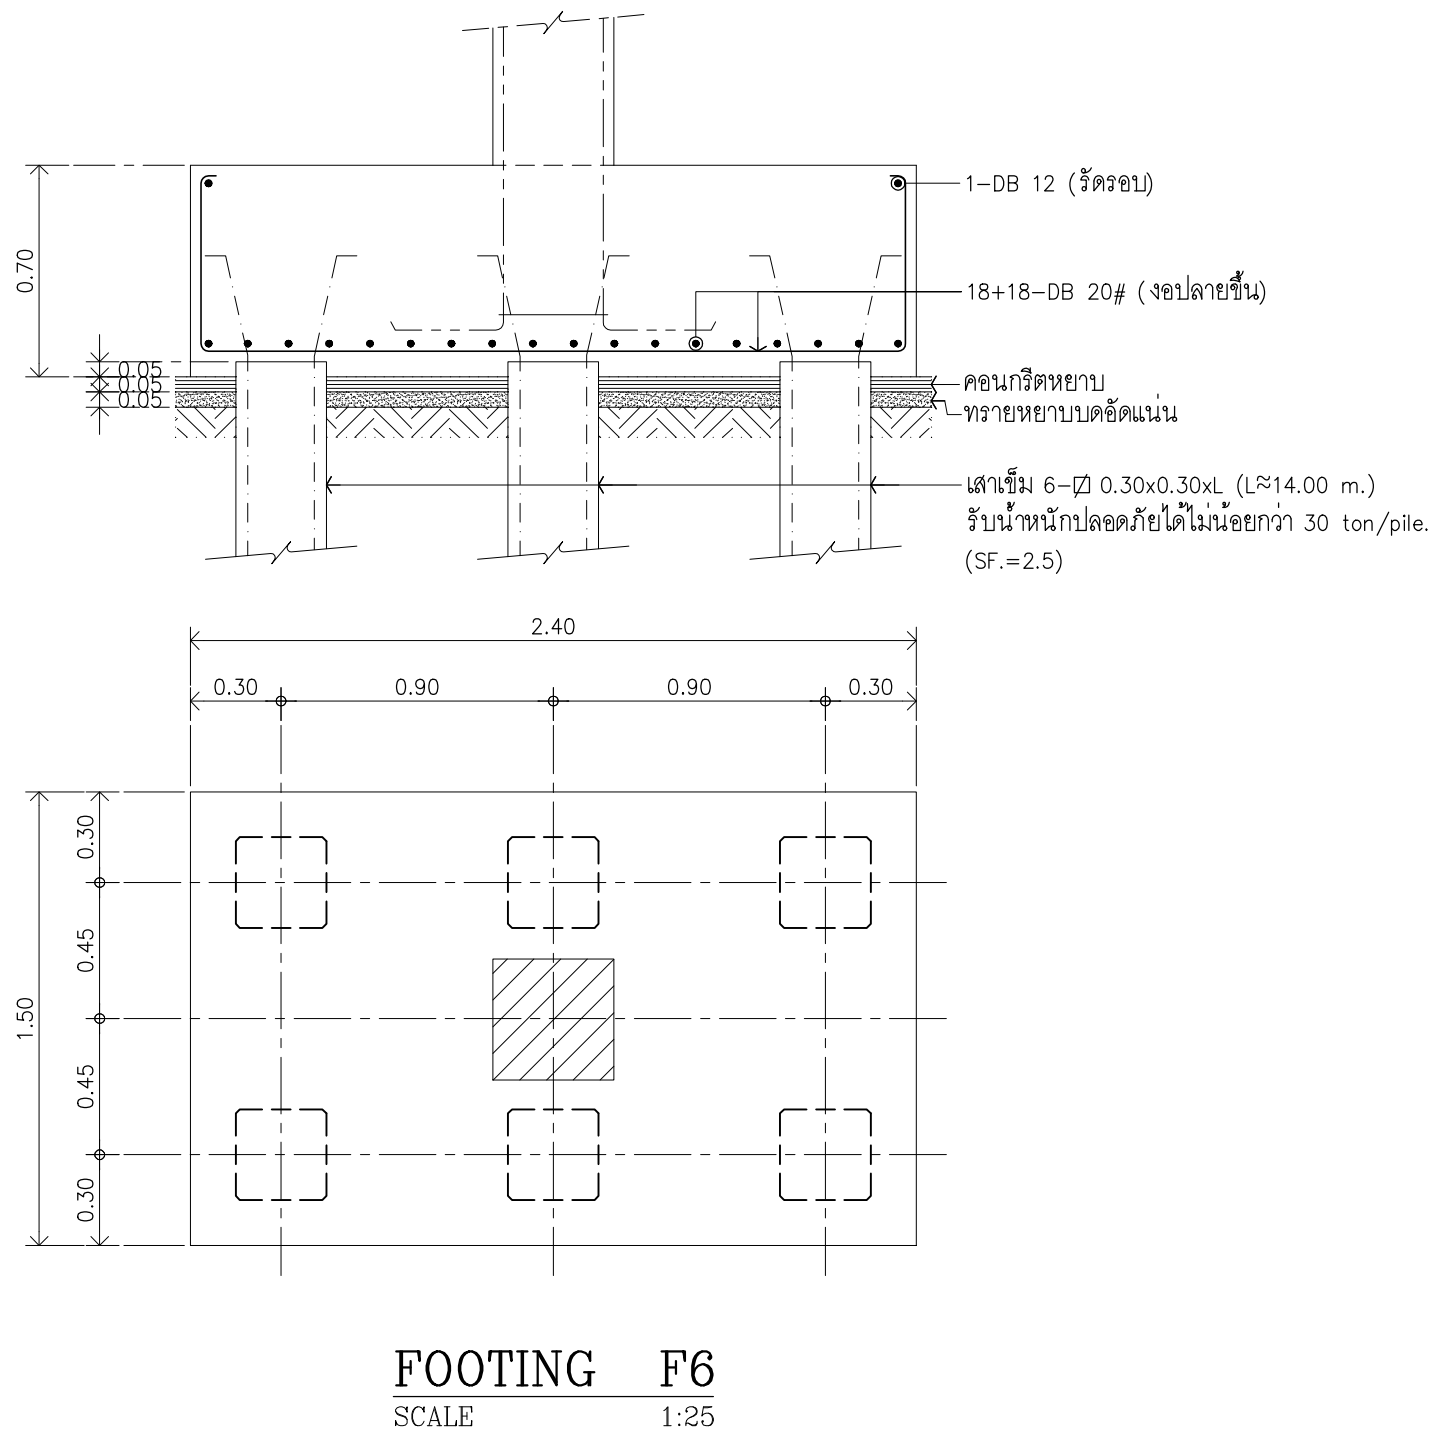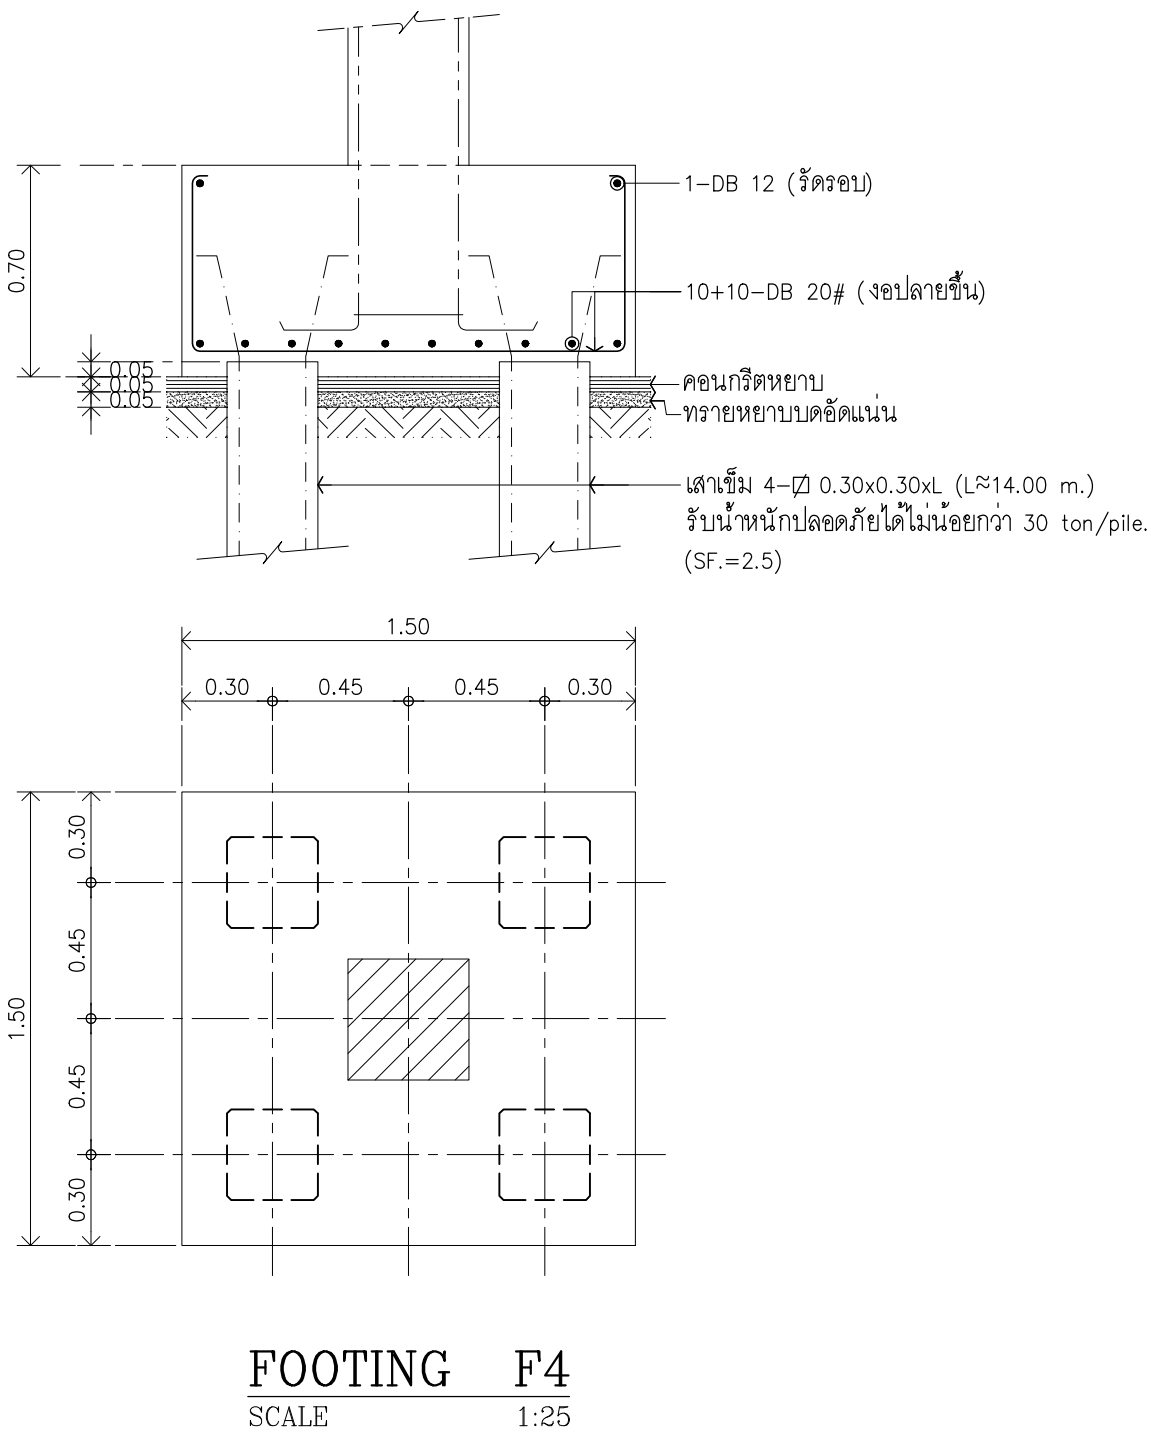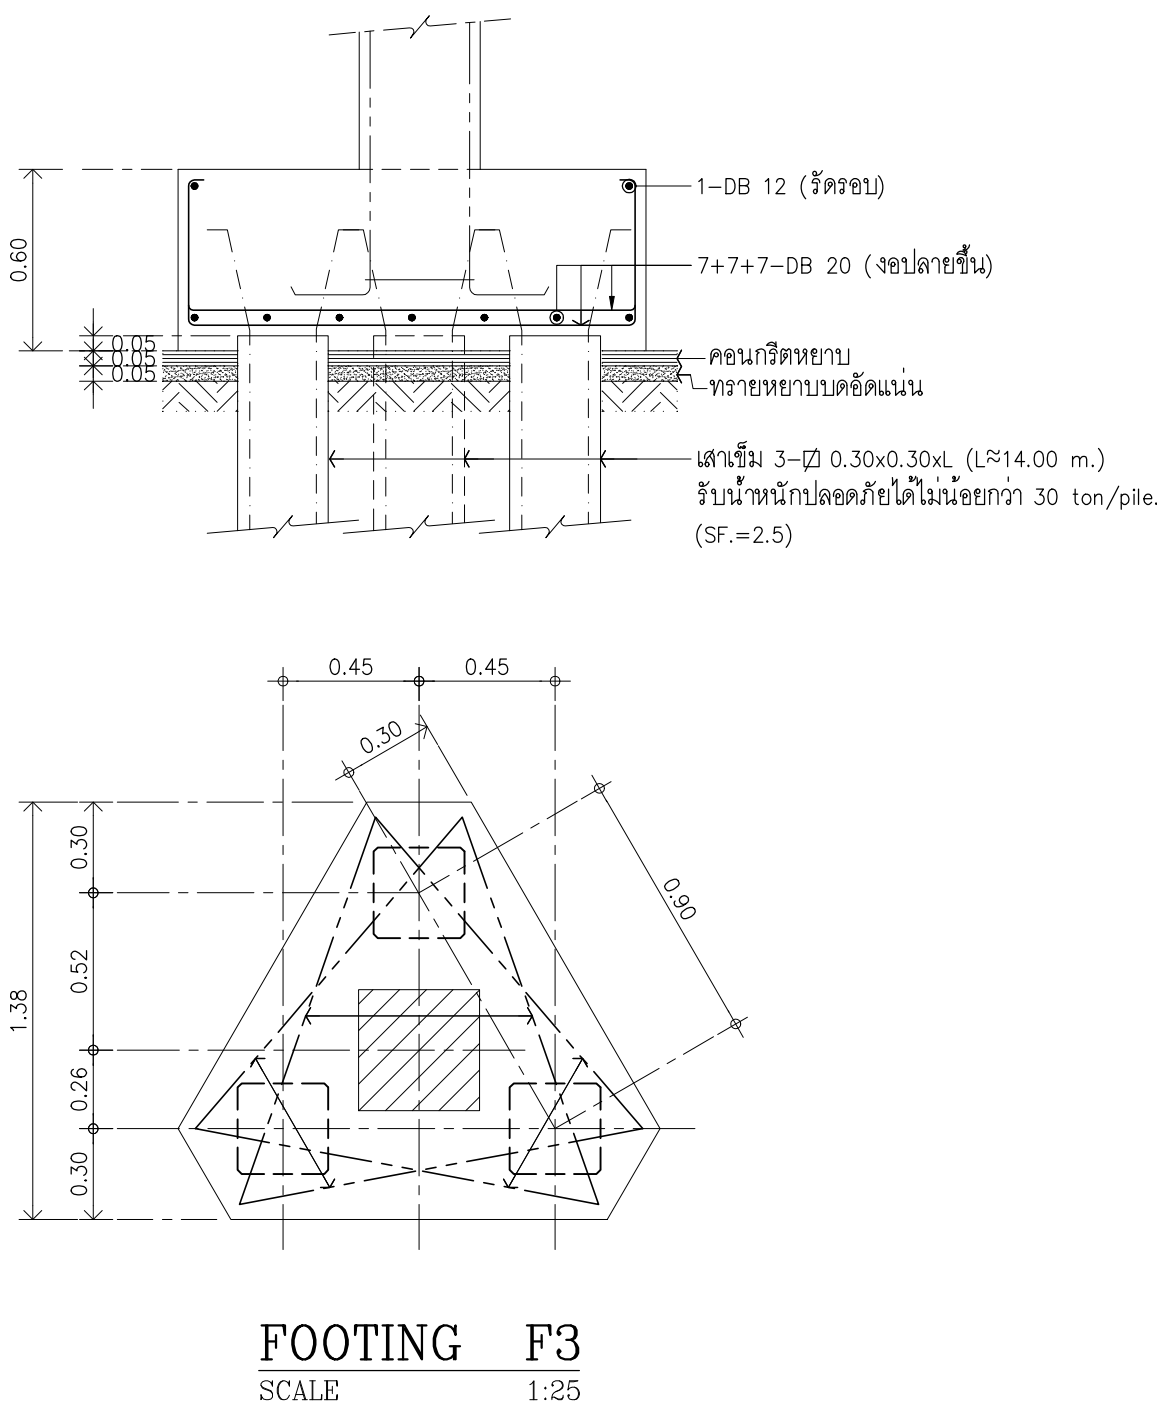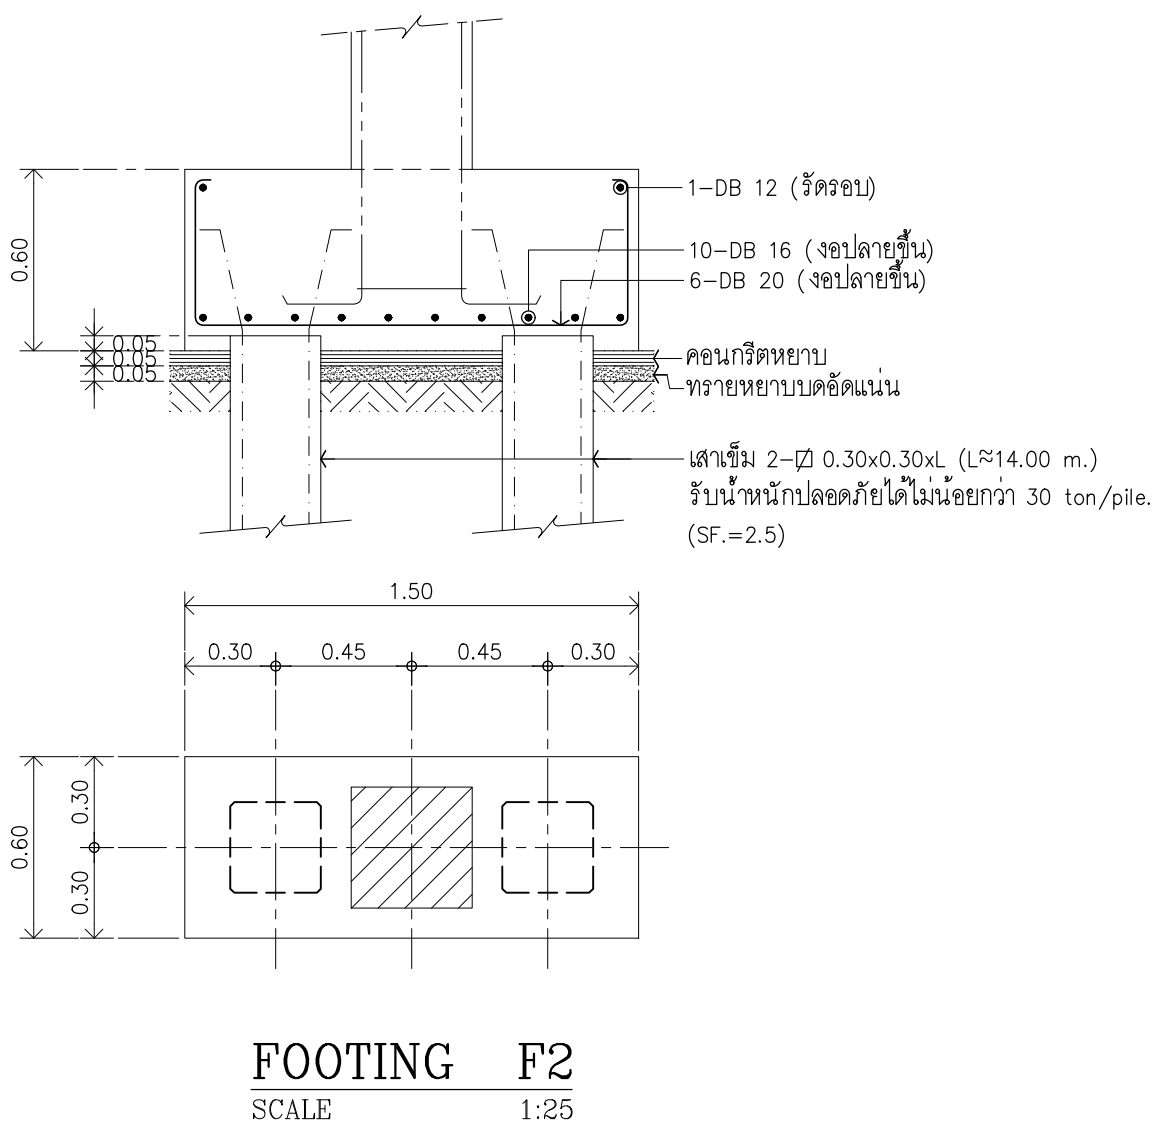


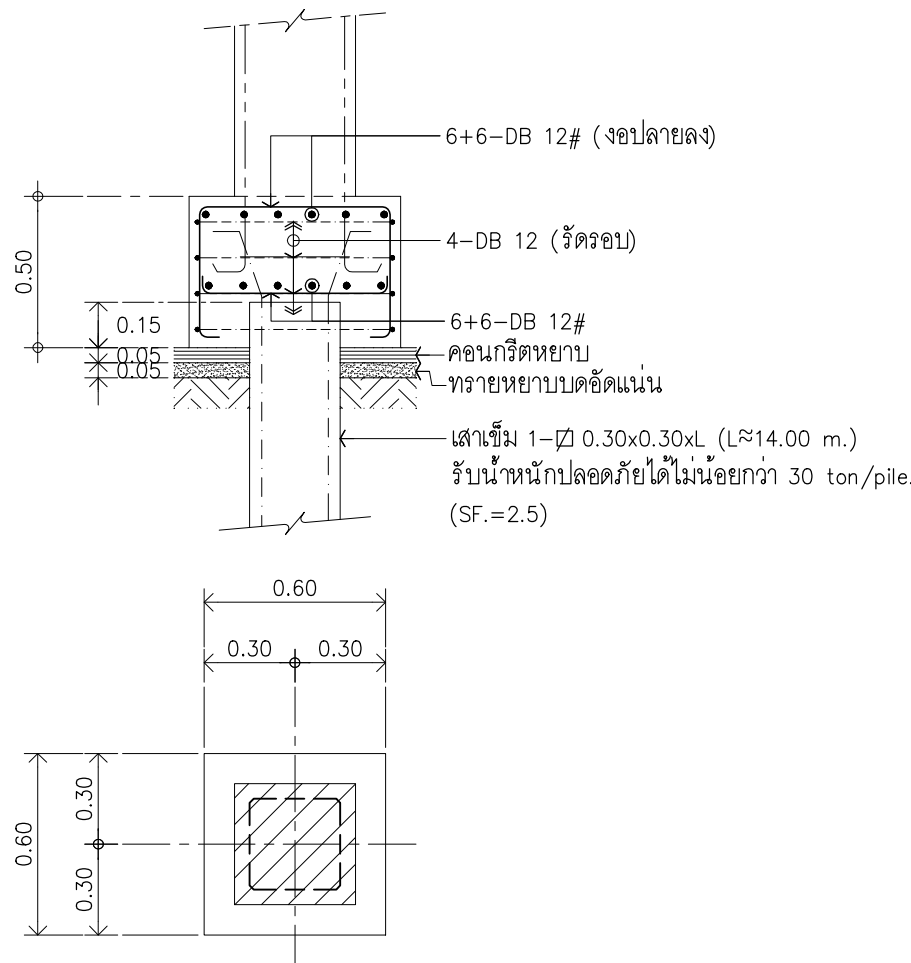


FOOTING F1
SCALE 1:25

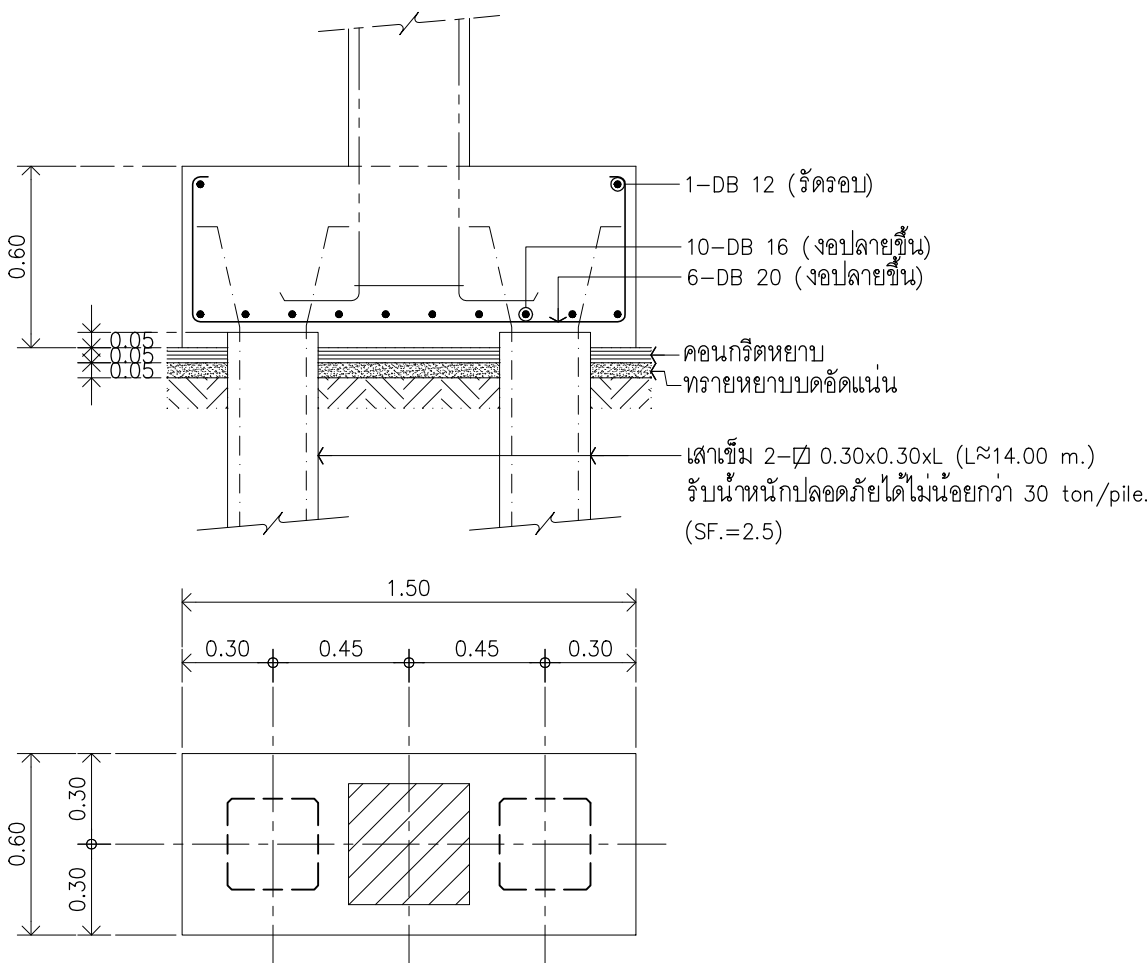

FOOTING F2
SCALE 1:25

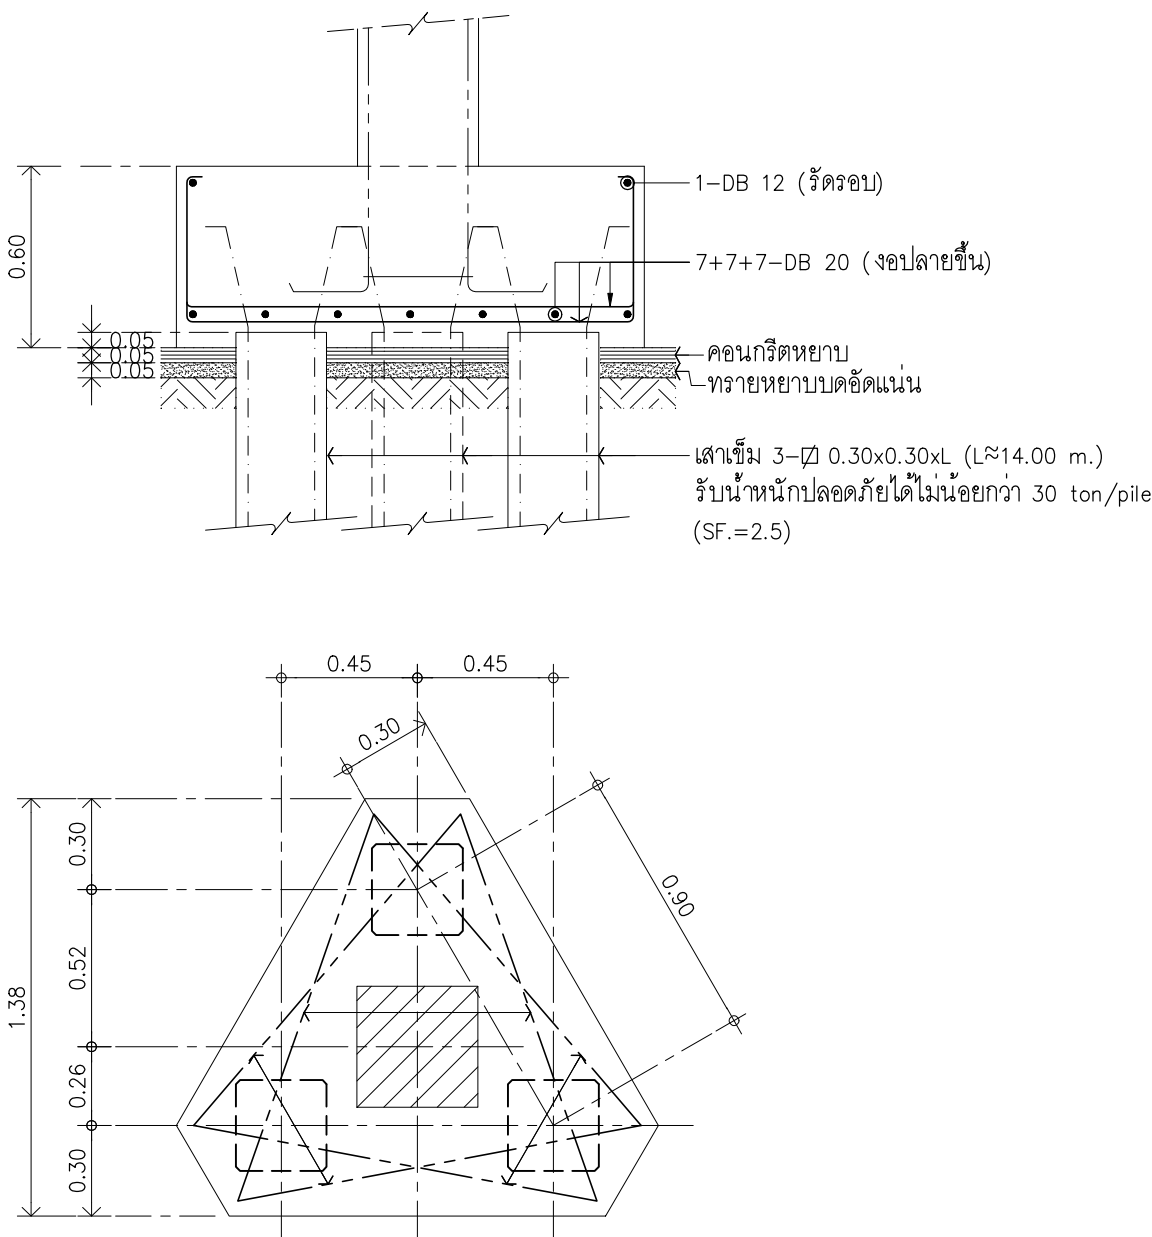


FOOTING F3
SCALE 1:25

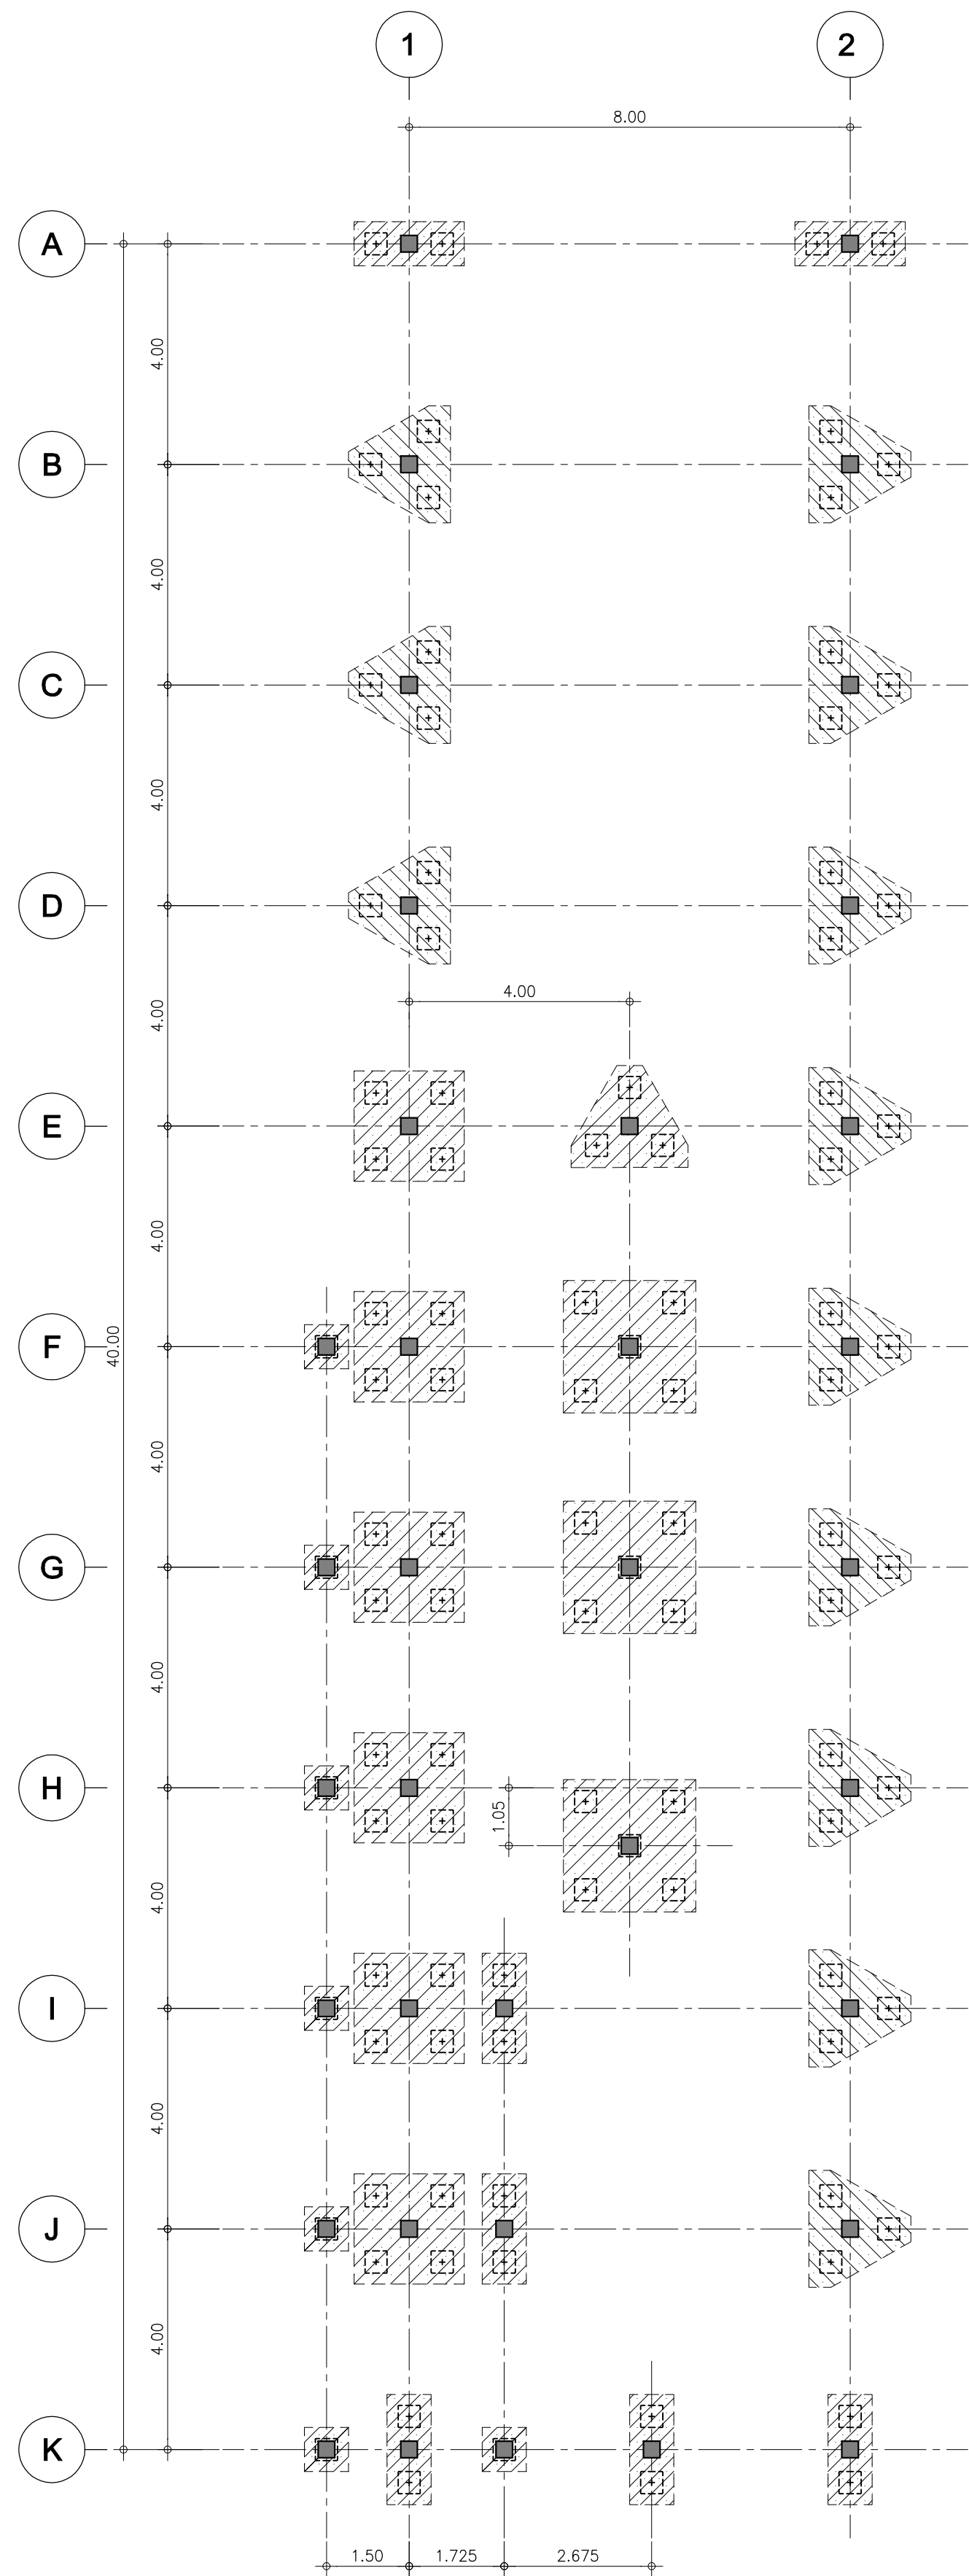


[] = เสาค้ำ ๓ - 0.40x0.40xL (L≥14.00 m.) รับน้ำหนักปลอดภัยได้ไม่น้อยกว่า 40 Ton/Pile. (SF=2.5)


ผังฐานราก (อาคารห้องเครื่องอาคารห้องเครื่องสระว่ายน้ำ)
SCALE 1:100

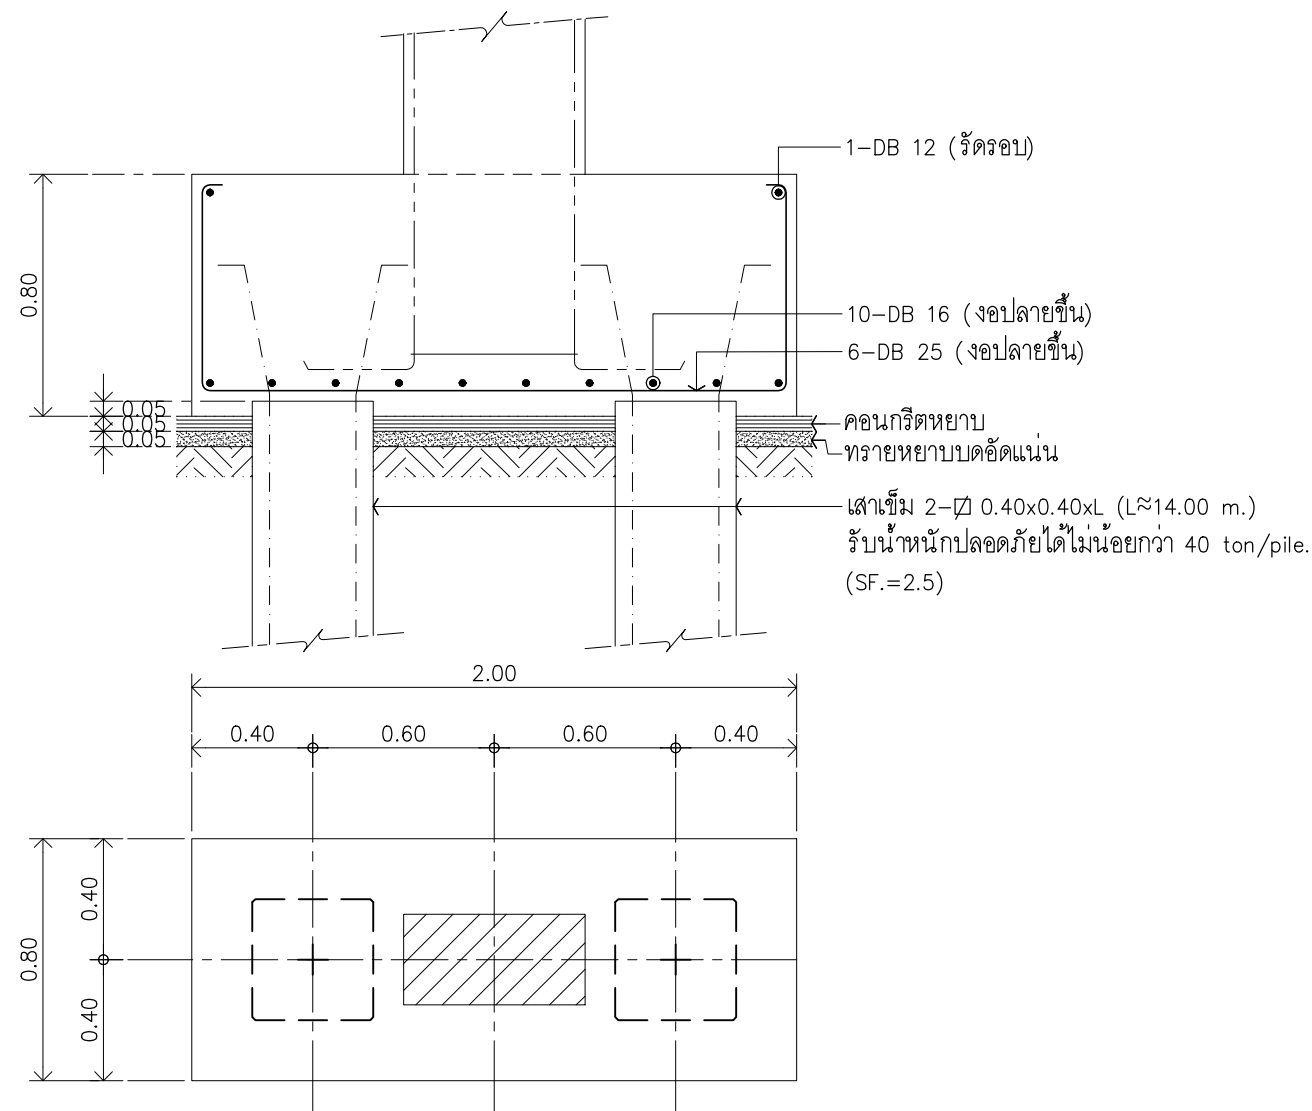


FOOTING F2
SCALE 1:25

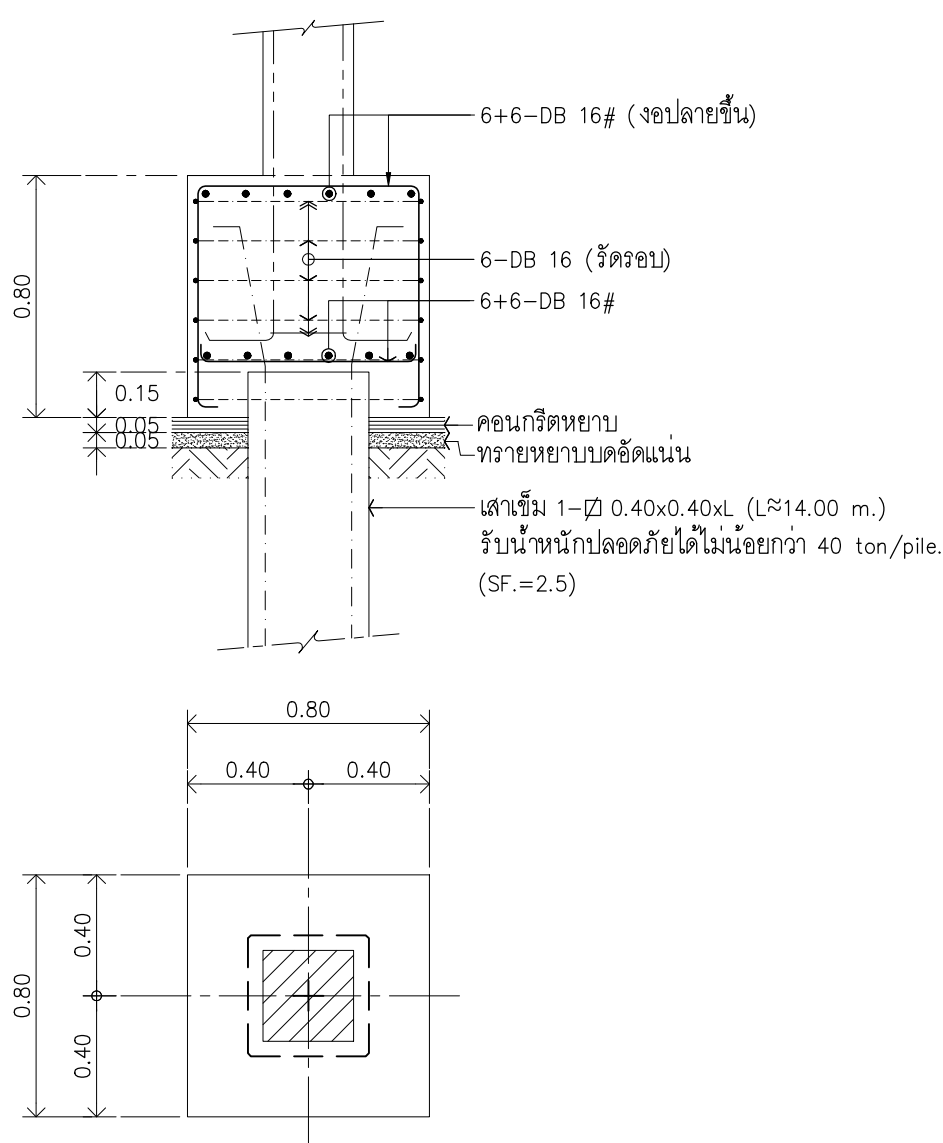


FOOTING F1
SCALE 1:25

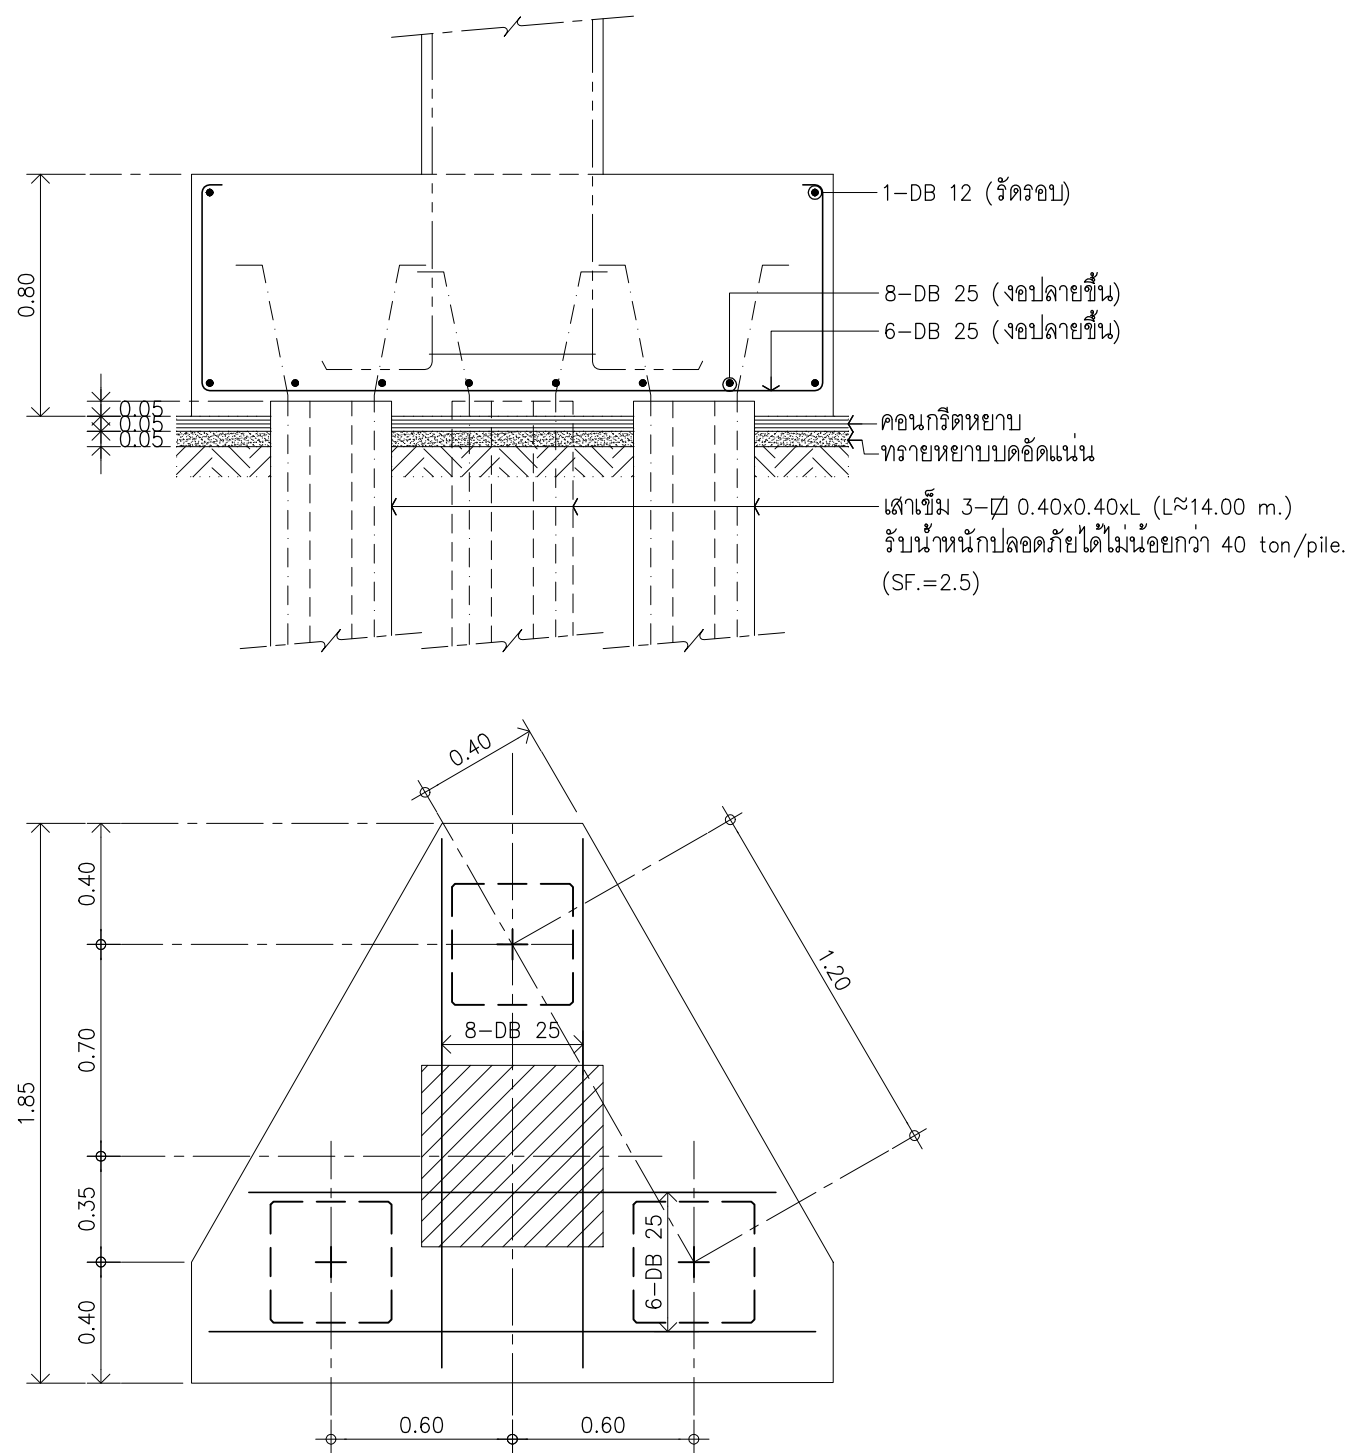

FOOTING F3
SCALE 1:25

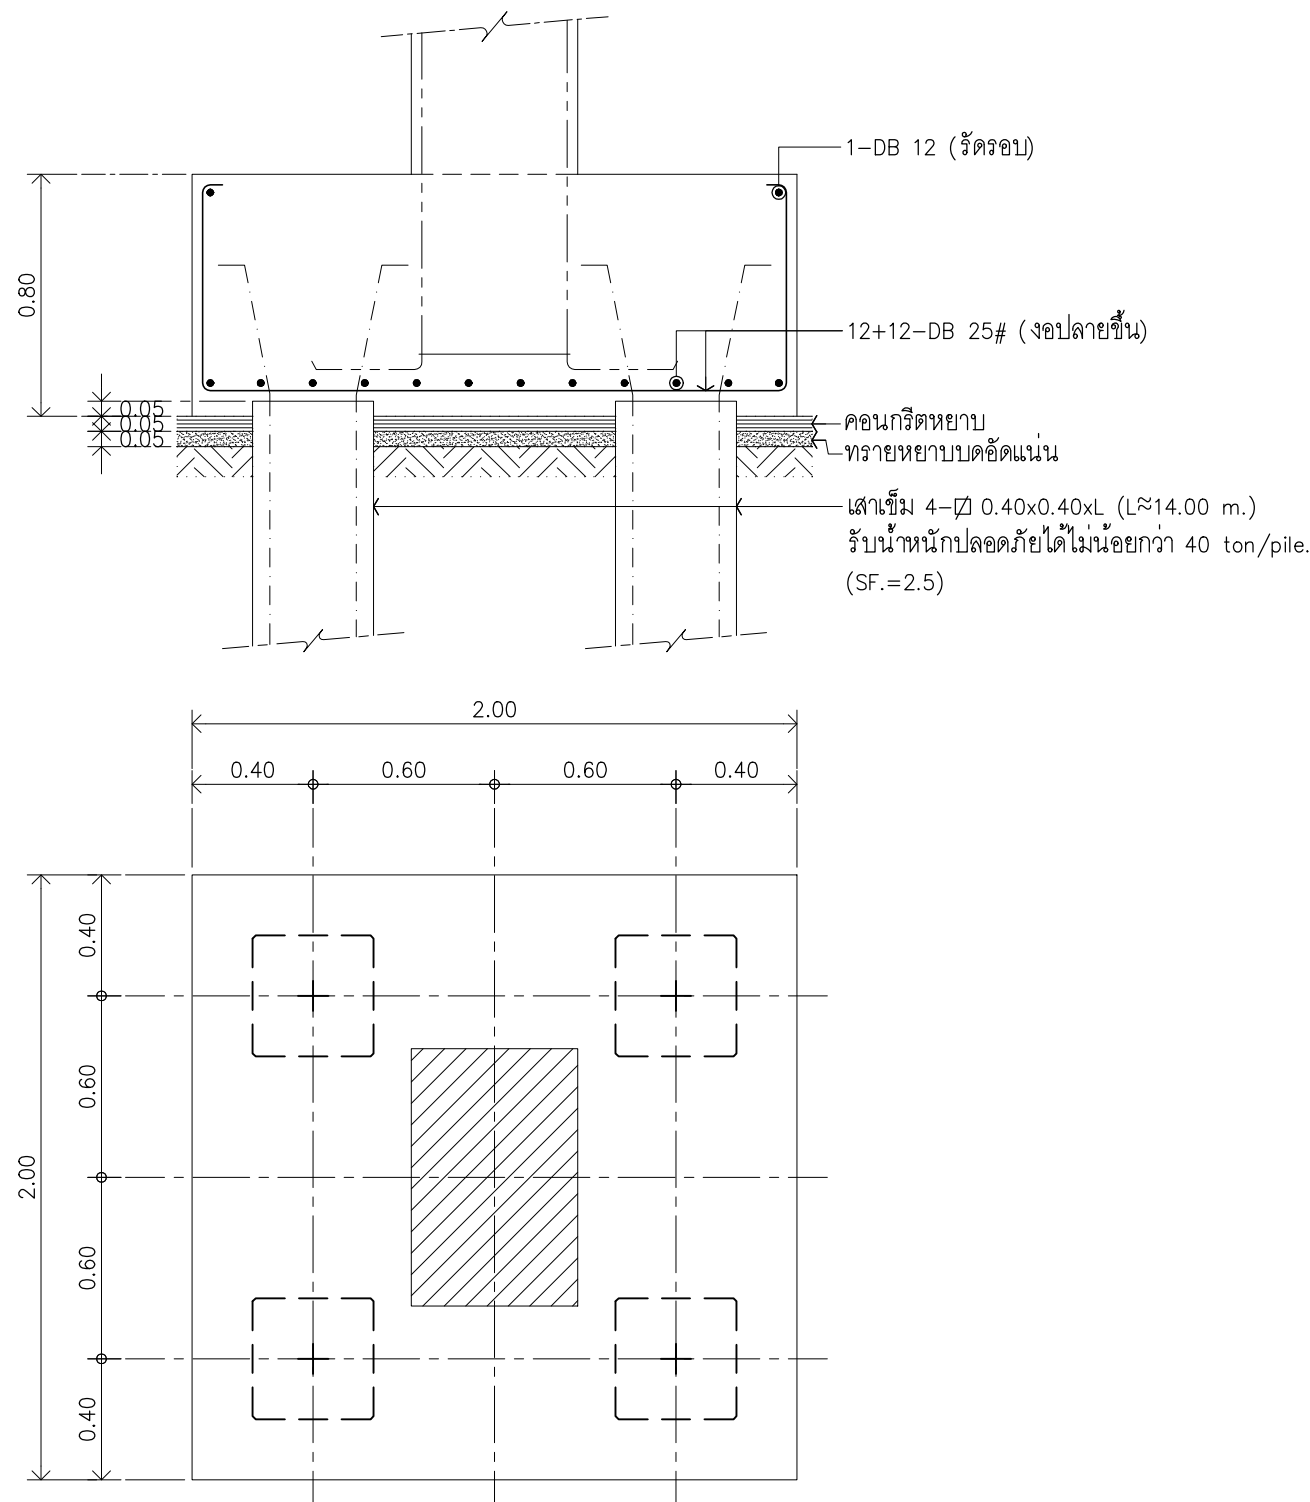

FOOTING F4
SCALE 1:25

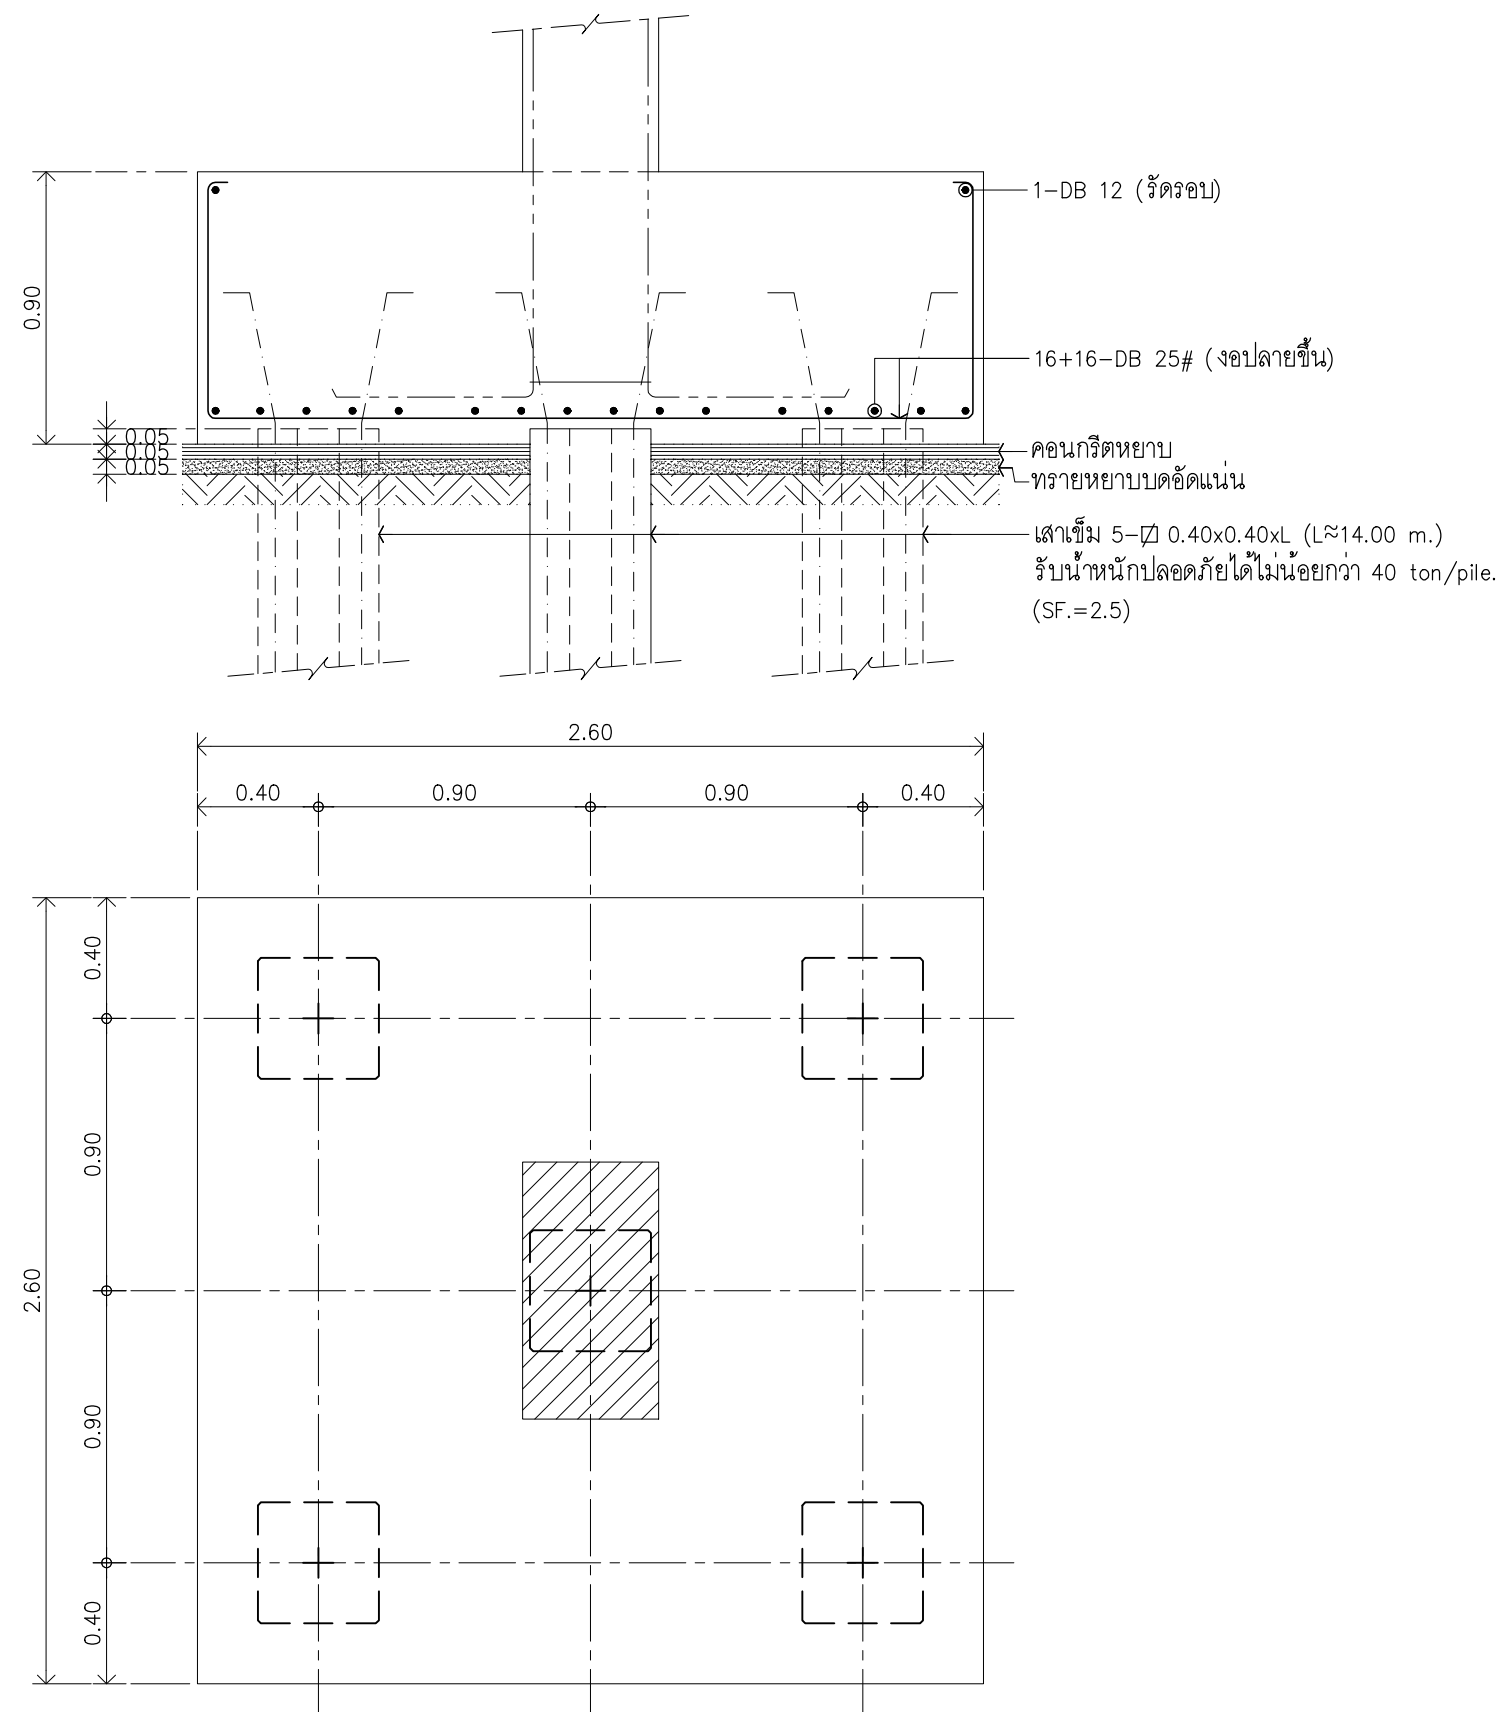

FOOTING F5
SCALE 1:25