

ภาคผนวกที่ 3

แบบแปลนโครงการ

ภาคผนวกที่ 3-1

แปลนพื้น รูปด้าน รูปตัด และแบบขยายบันได

บริษัท การชัยศรี จำกัด

๓๖๖
 นายอานันท์ ชิงชีพ
 นายอานันท์ ชิงชีพ ๓-๓๘๒๒๓

ศวกกร โครงสร้าง
นายไตรทิพย์ ฤทธิกิจ สย12447

ศวก.รัง.แวต.ลอม
Superat Vir.
นายสุภณัฐ วิสิษฐนนท์ สส.477

ศดร.ไฟฟ้า 
นายศดร. ไชยงค์ สฟก.5228

ศวกกรเครือองกล


นายณัฐพล ขวัญเมือง

นที่

แจ้งแก้ไข	วันที่
-----------	--------

แผนที่	จำนวนแผนรวม
--------	-------------


A-09	111
------	-----

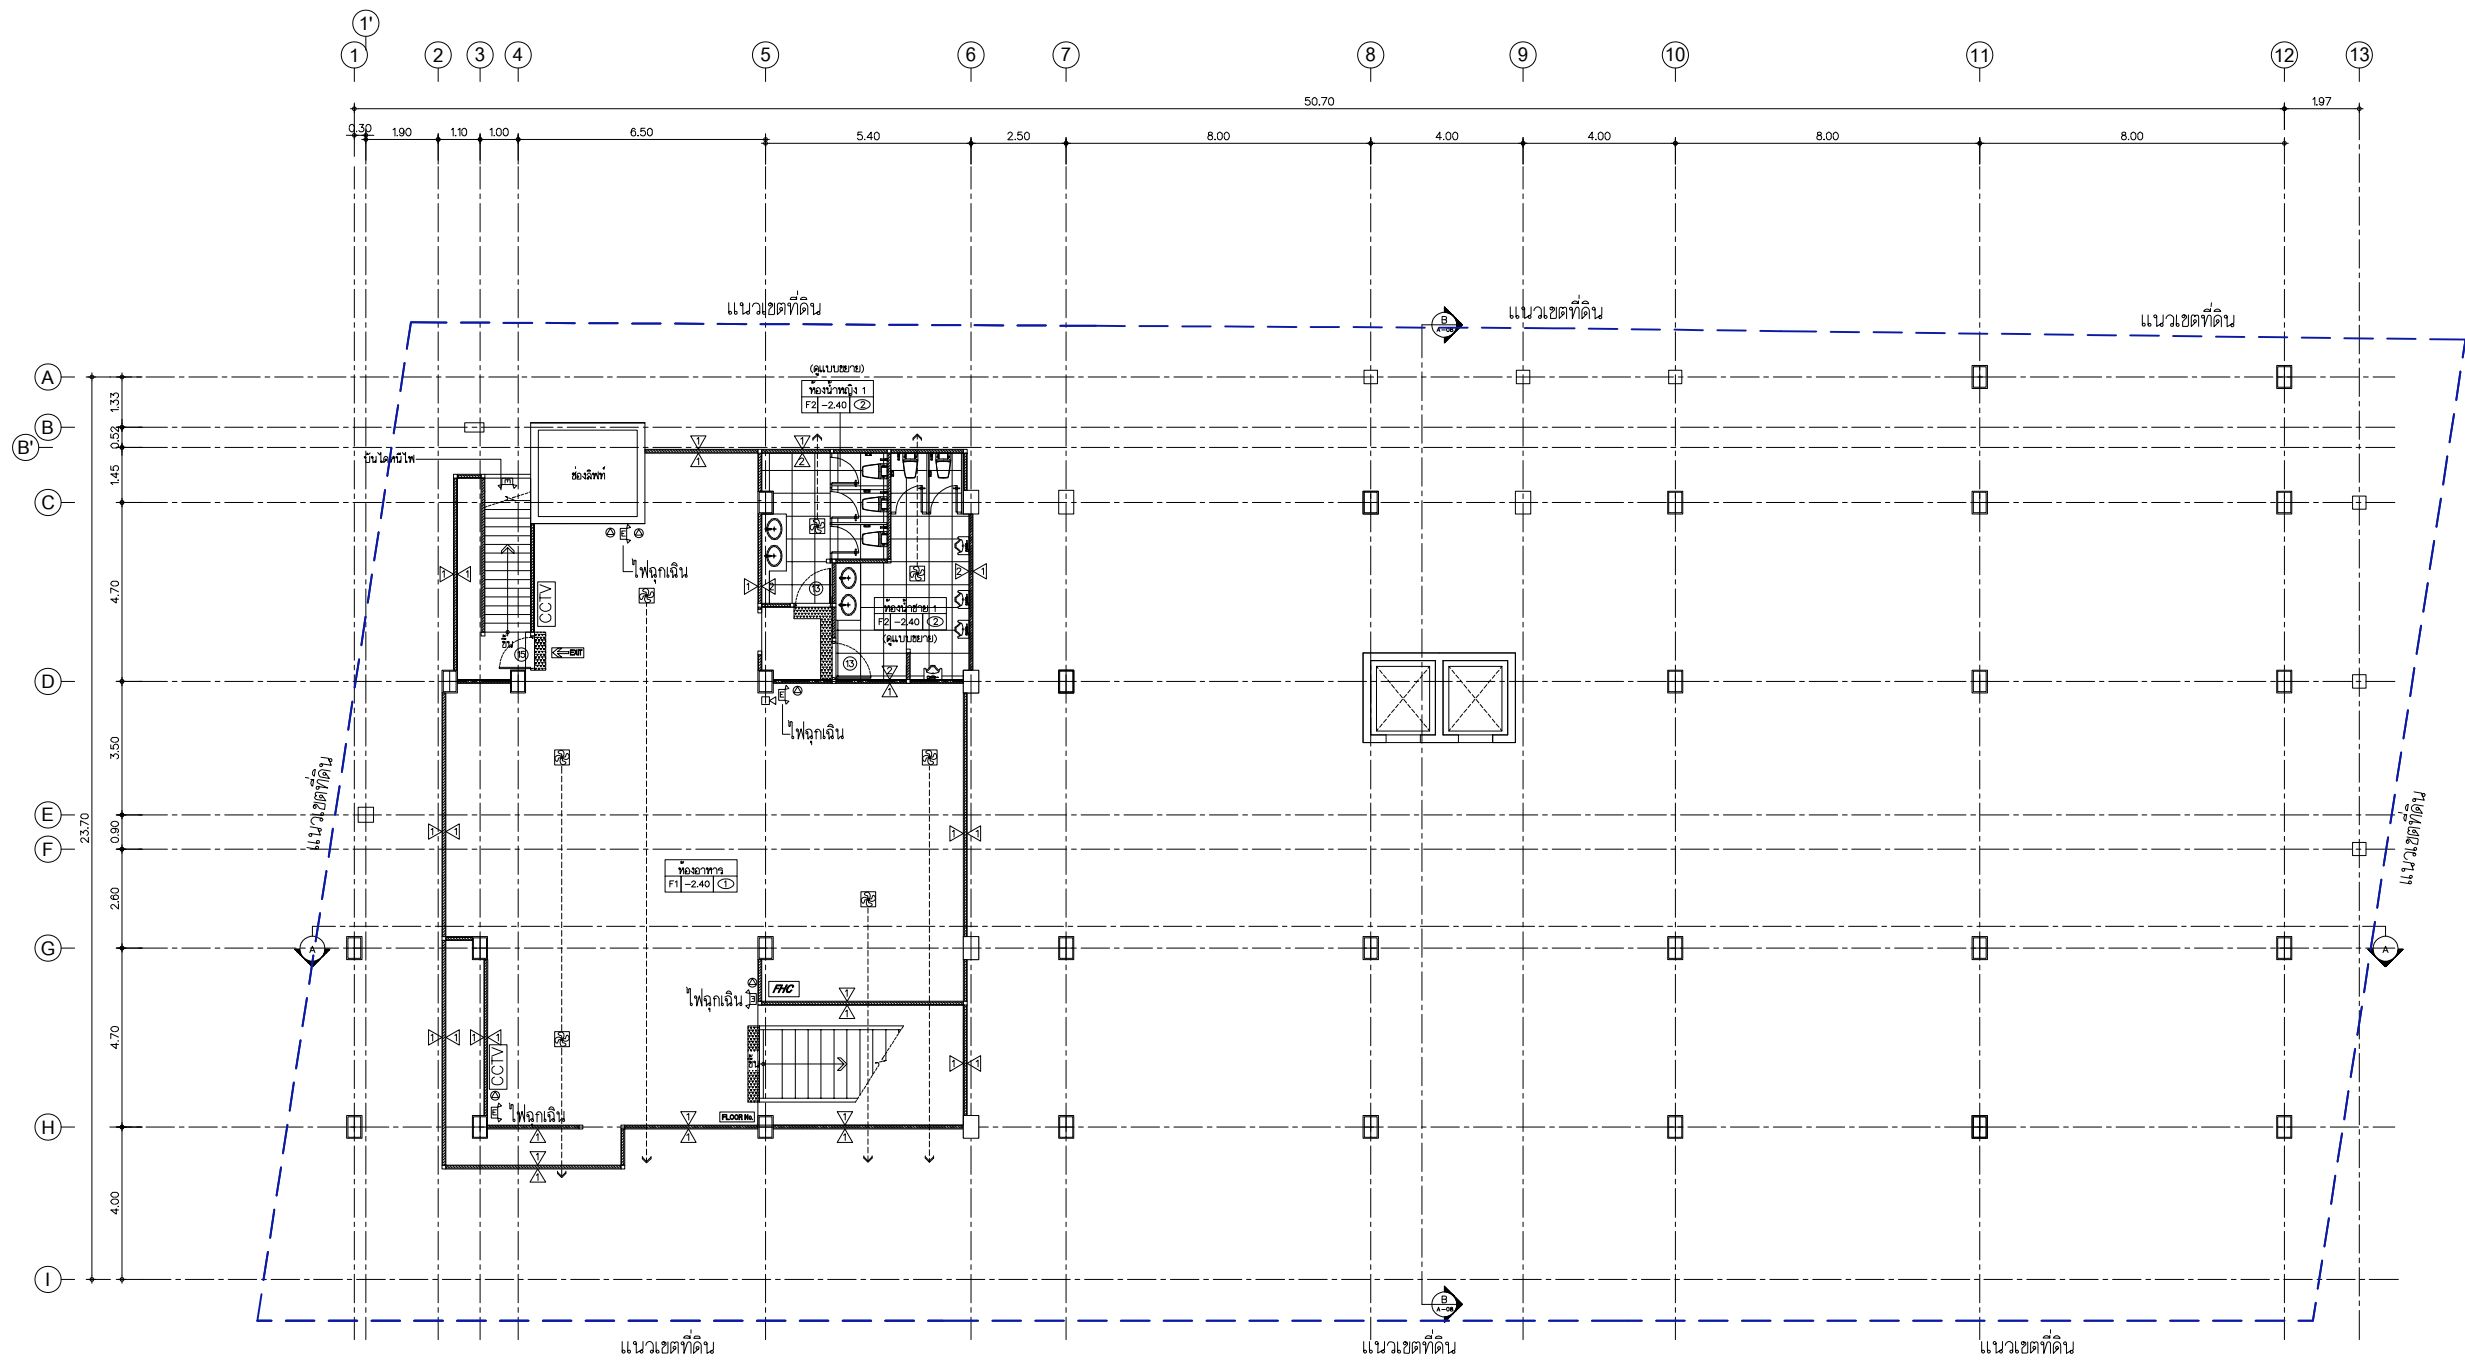

สัญลักษณ์	ความหมาย
	ไฟฉุกเฉินจ่ายกระแสไฟได้ไม่น้อยกว่า 2 ชม.
	ถึงต้นเพลิงเคมีแบบมือถือขนาด 15 ปอนด์
	ถังสูญญานเคียนวีย์ แบบอัตโนมัติและแบบมือถือ
	ปูขายอกขึ้นแบบมีเสาร้าง ความสูงตัวอักษรไม่น้อยกว่า 10 ซม.
	ป้ายบอกทางหนีไฟแบบมีแสงสว่าง
	กล้องวงจรปิด จ่ายพลังงานไฟฟ้าไม่น้อยกว่า 2 ชม.
	ตู้ดับเพลิง
	เครื่องตรวจจับควัน
	เครื่องตรวจจับความร้อน
	พัดลมดูดอากาศ สามารถระบายอากาศได้ไม่น้อยกว่า 24 เท่า ของปริมาตรห้อง/1 ชม.



พื้นที่ใช้สอย 243.00 ตารางเมตร
พื้นที่รวม 7,982.00 ตารางเมตร

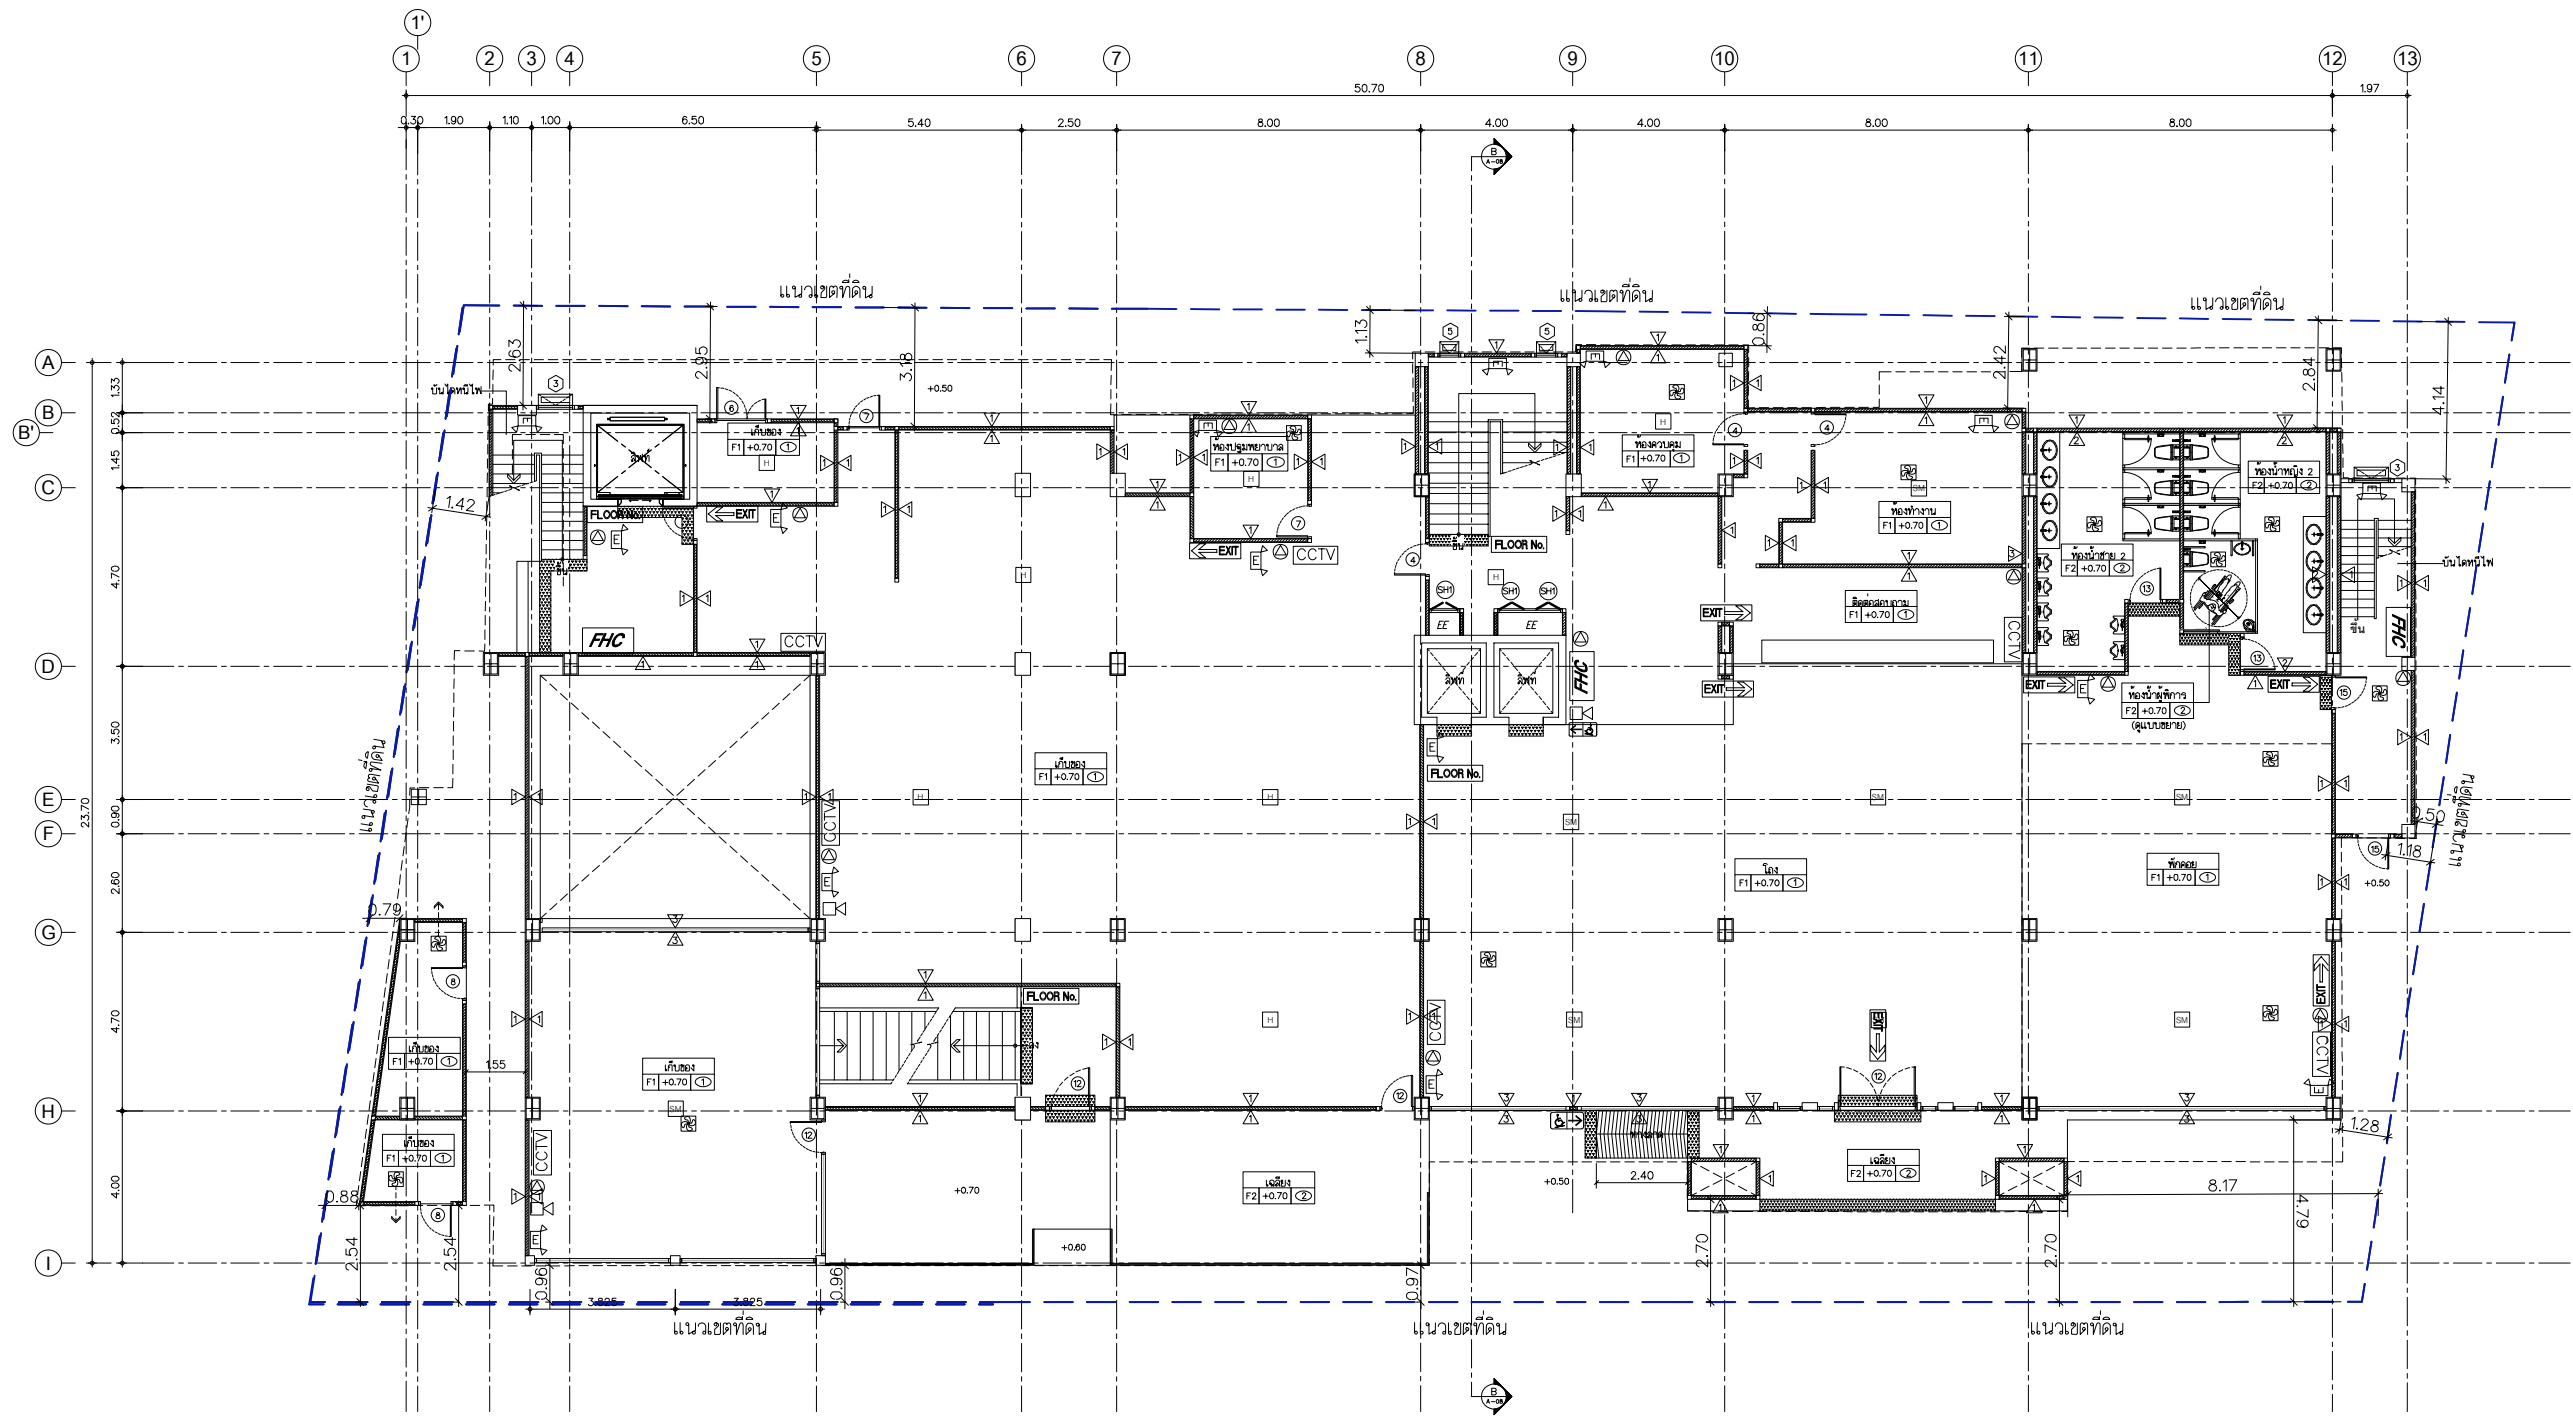

สัญลักษณ์	ความหมาย
	ไฟฉุกเฉินแจ้งกระแสไฟได้ไม่น้อยกว่า 2 ชม.
	ถังดับเพลิงเคมีแบบมือถือขนาด 15 ปอนด์
	กริ่งสัญญาณเตือนภัย แบบอัตโนมัติและแบบมือกด
	ป้ายบอกชั้นแบบมีแสงสว่าง ความสูงตัวอักษรไม่น้อยกว่า 10 ซม.
	ป้ายบอกทางหนีไฟแบบมีแสงสว่าง
	กล่องวงจรปิด ถ่ายพลังงานไฟฟ้าไม่น้อยกว่า 2 ชม.
	ตู้ดับเพลิง
	เครื่องตรวจควัน
	เครื่องตรวจอุณหภูมิ
	พัดลมดูดอากาศ สามารถระบายอากาศได้ไม่น้อยกว่า 24 เท่าของปริมาตรห้อง/1 ชม.



แปลนพื้นที่ 1
SCALE 1:100
พื้นที่ใช้สอย 1054.00 ตารางเมตร
พื้นที่รวม 7,982.00 ตารางเมตร

..\\แผนห้องจากโรงแรม\LOGO 1.png

หมู่ 10 397/42 ถนนพริยาสายสอง
อำเภอ บางละมุง จังหวัด ชลบุรี

โครงการ
อินทิเมท พัททยา
(Intimate Hotel Pattaya)
(เพื่อใช้เป็นโรงแรม)

เจ้าของ
บริษัท การชัยศรี จำกัด

สถานที่
พัทยาสายสองซอย 14
ตำบลหนองปรือ อำเภอ บางละมุง
จังหวัด ชลบุรี

สถาปนิก
นายอาทกร สิงห์หม ส-สธ.2823

วิศวกรโครงสร้าง
นายไตรทิพย์ ธุระกิจ สย.12447

วิศวกรสิ่งแวดล้อม
นายคุณันต์ วิไลสุนันท์ สส.477

วิศวกรไฟฟ้า
นายศิวกร ไชยงค์ สท.5228

วิศวกรเครื่องกล


เขียนแบบ
นายณัฐพล ขวัญเมือง

วันที่

แบบแก้ไข	วันที่

แผ่นที่
A-10

จำนวนแผ่นรวม
111

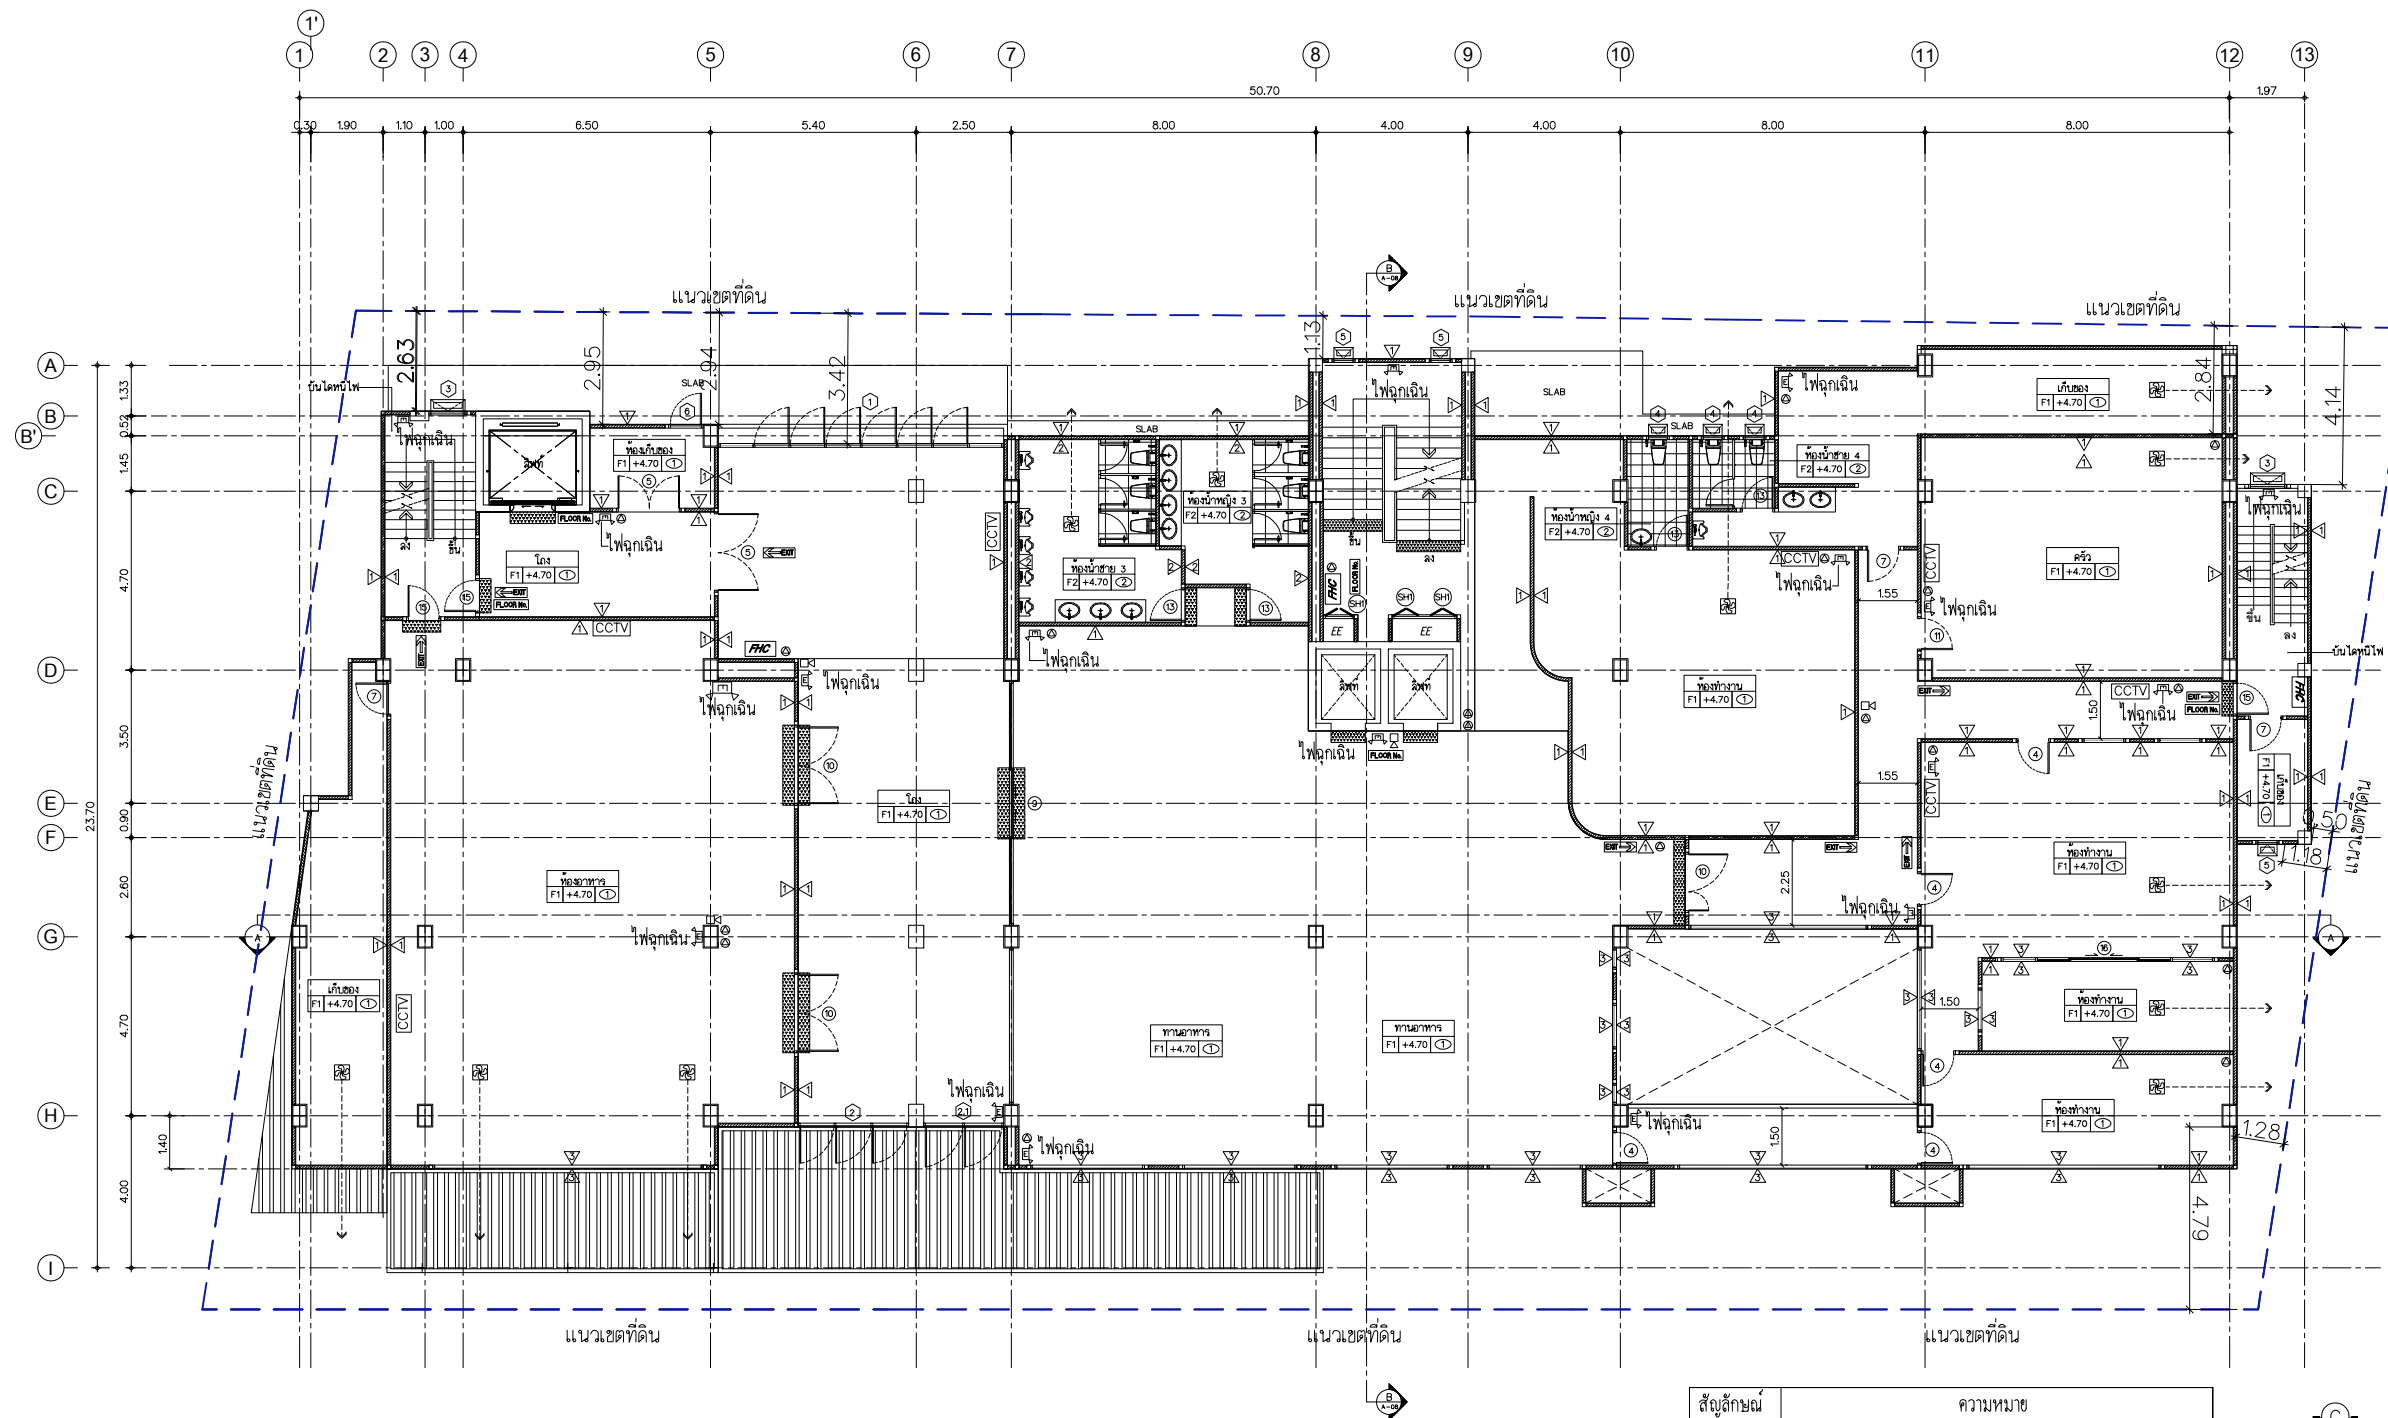

สัญลักษณ์	ความหมาย
	ไฟฉุกเฉินจ่ายกระแสไฟได้ไม่น้อยกว่า 2 ชม.
	ถังดับเพลิงเคมีแบบมือถือขนาด 15 ปอนด์
	กริ่งสัญญาณเตือนภัย แบบอัตโนมัติและแบบมือกด
FLOOR No.	ป้ายบอกชั้นแบบมีแสงสว่าง ความสูงตัวอักษรไม่น้อยกว่า 10 ซม.
EXIT	ป้ายบอกทางหนีไฟแบบมีแสงสว่าง
CCTV	กล้องวงจรปิด จ่ายพลังงานไฟฟ้าไม่น้อยกว่า 2 ชม.
FHC	ตู้เก็บเพลิง
SM	เครื่องตรวจจับควัน
H	เครื่องตรวจจับความร้อน
	พัดลมดูดอากาศ สามารถระบายอากาศได้ไม่น้อยกว่า 24 เท่าของปริมาตรห้อง/1 ชม.



สัญลักษณ์การมองรูปด้าน

แปลนพื้นที่ชั้น 2
SCALE 1:100
พื้นที่ใช้สอย 961.00 ตารางเมตร
พื้นที่รวม 7,982.00 ตารางเมตร

..\แบบร่างจากโครงการ\LOGO 1.png

หมู่ 10 397/42 ถนนพืฒนาสายสอง
อำเภอบางละมุง จังหวัดชลบุรี

โครงการ
อินทิเมท พัททยา
(Intimate Hotel Pattaya)
(เพื่อใช้เป็นโรงแรม)

เจ้าของ
บริษัท การชัยศรี จำกัด

สถานที่
พัทยาสายสองซอย 14
ตำบลหนองปรือ อำเภอ บางละมุง
จังหวัด ชลบุรี

สถาปนิก

นายอาทกร สิงห์ม ส-สธ.2823

วิศวกรโครงสร้าง

นายไตรทิพย์ อรุณกิจ สย.12447

วิศวกรสิ่งแวดล้อม

นายสุกัญญา วิสิฐอนันท์ สส.477

วิศวกรไฟฟ้า

นายวิศวกร ไชยงค์ สฟ.5228

วิศวกรเครื่องกล


เขียนแบบ
นายณัฐพล ขวัญเมือง

วันที่

แบบแก้ไข วันที่

แผ่นที่
A-11

จำนวนแผ่นรวม
111

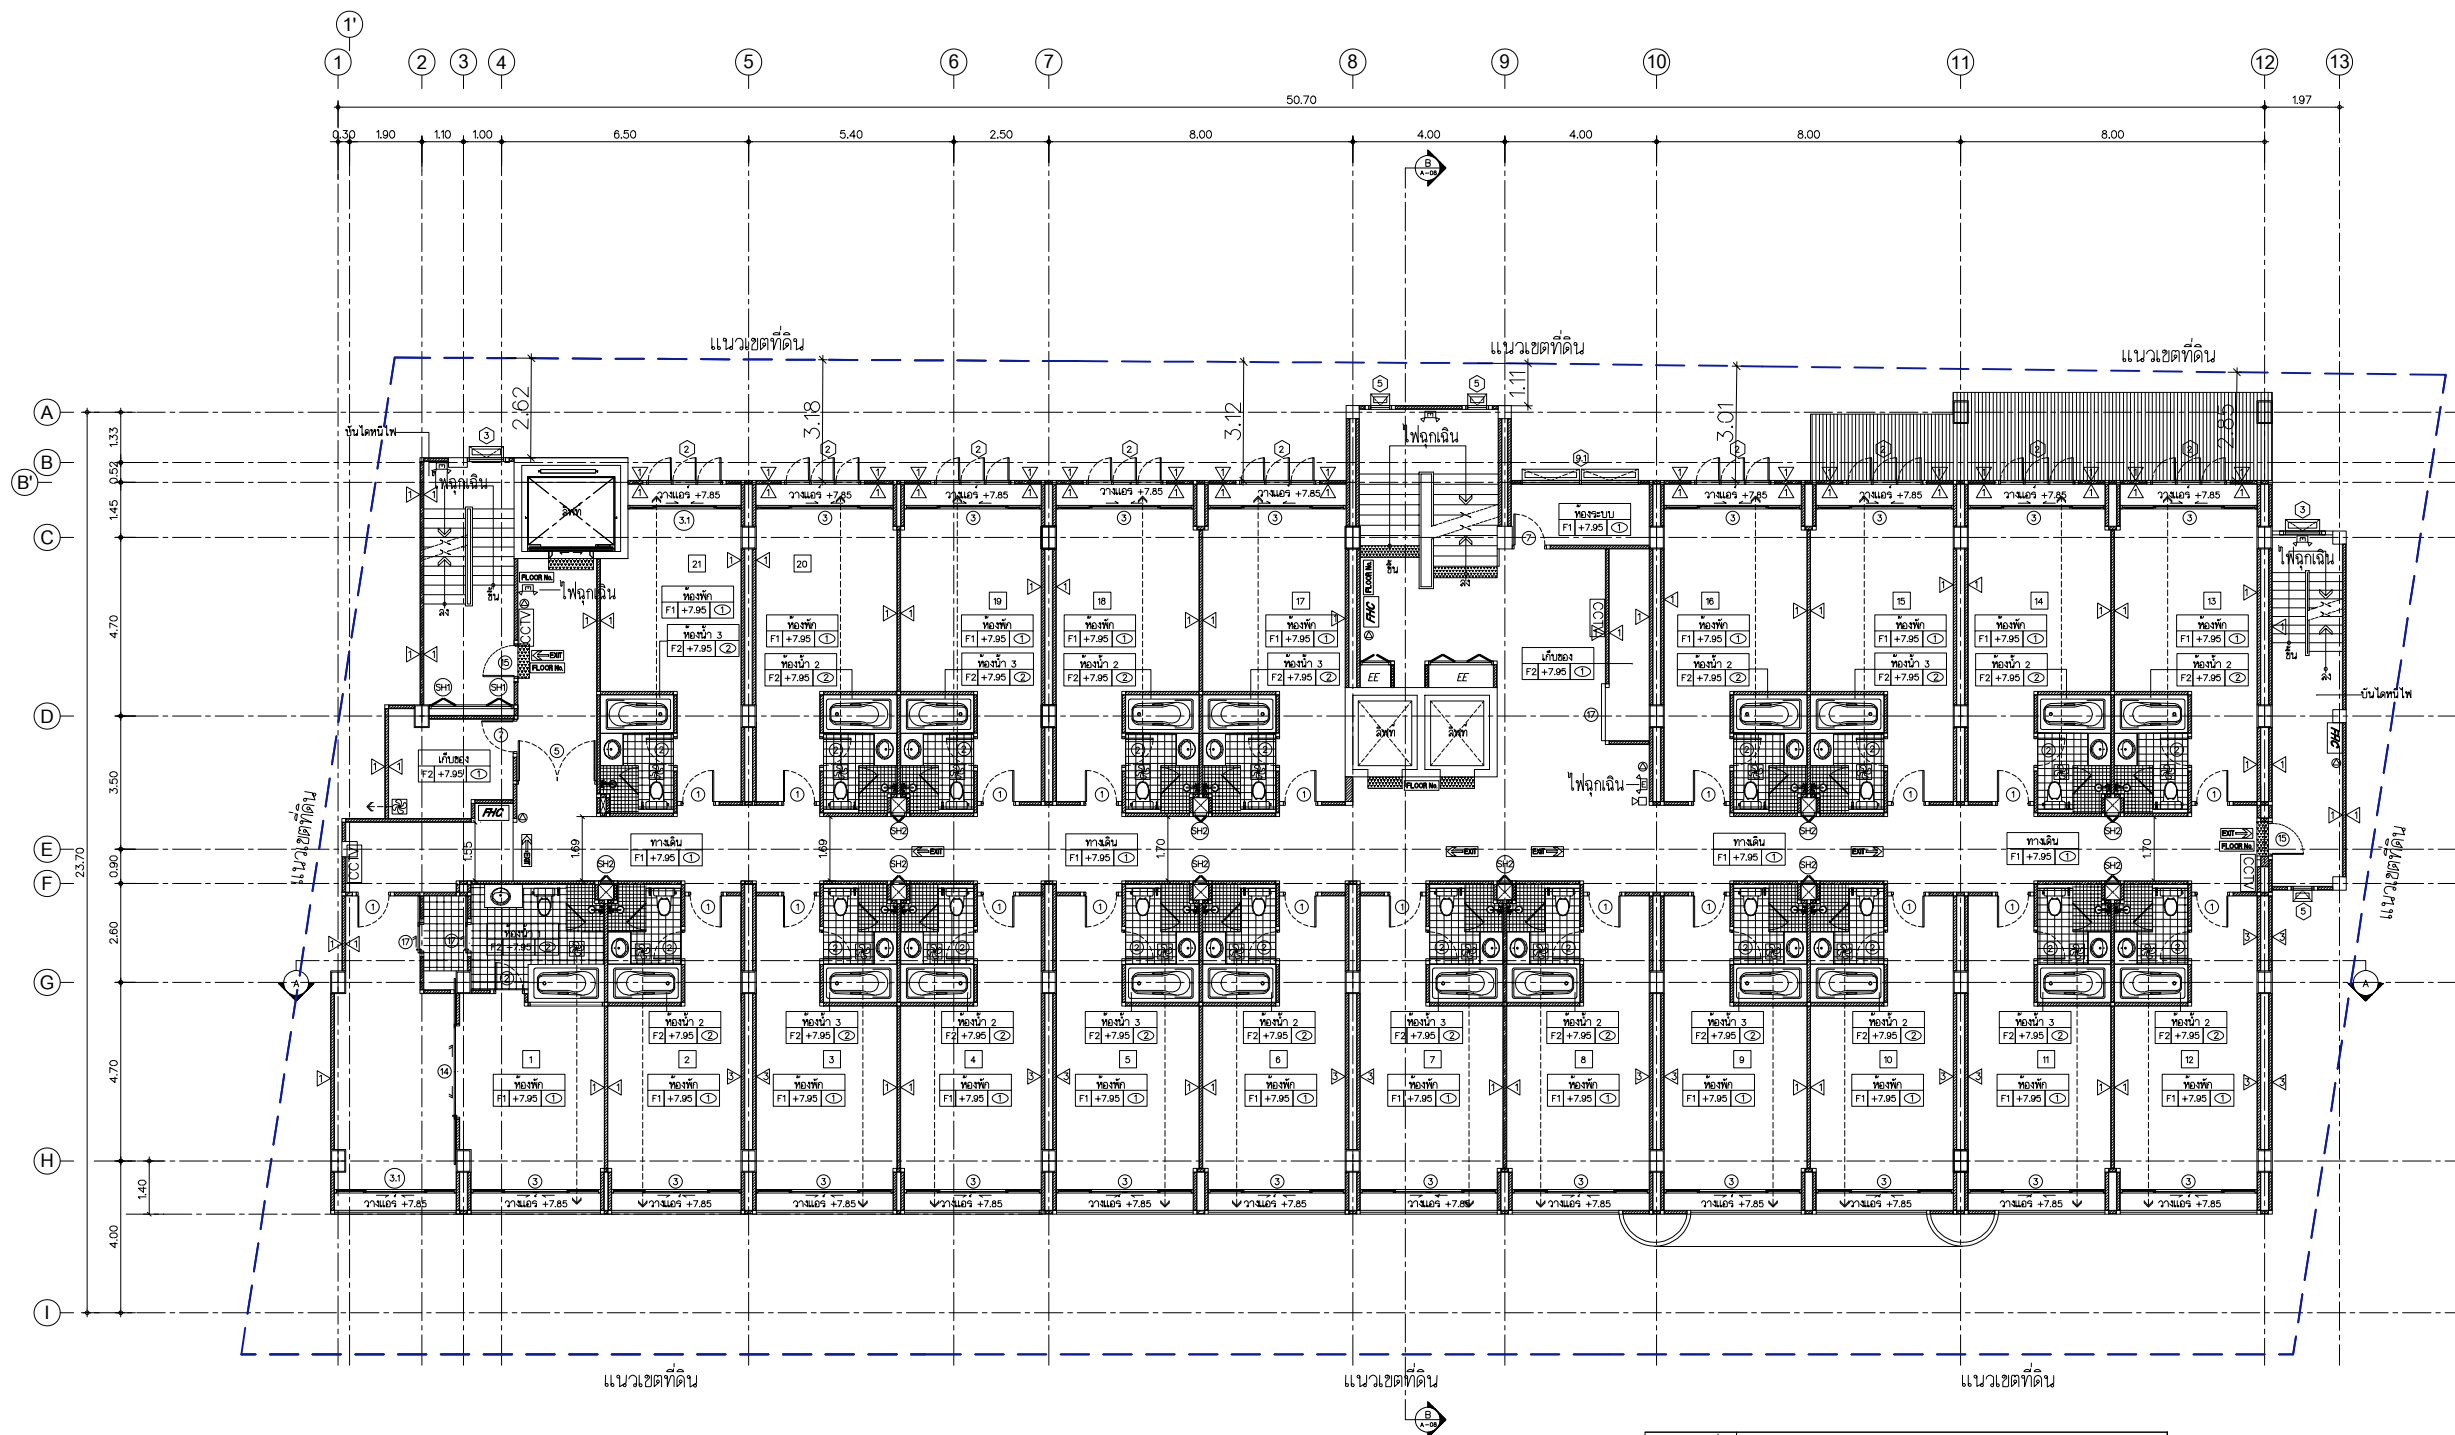

สัญลักษณ์	ความหมาย
	ไฟฉุกเฉินจากระบบไฟไหม้ไม่น้อยกว่า 2 ซม.
	ถังดับเพลิงเคมีแบบมือถือขนาด 15 ปอนด์
	กริ่งสัญญาณเตือนภัย แบบอัตโนมัติและแบบมือกด
FLOOR No.	ป้ายบอกชั้นแบบมีแสงสว่าง ความสูงตัวอักษรไม่น้อยกว่า 10 ซม.
EXIT	ป้ายบอกทางหนีไฟแบบมีแสงสว่าง
CCTV	กล้องวงจรปิด ถ่ายพลังงานไฟฟ้าไม่น้อยกว่า 2 ซม.
FHC	ตู้ดับเพลิง
SM	เครื่องตรวจจับควัน
H	เครื่องตรวจจับความร้อน
	พัดลมดูดอากาศ สามารถระบายอากาศได้ไม่น้อยกว่า 24 เท่าของปริมาตรห้อง/1 ชม.



สัญลักษณ์การมองรูปด้าน

แปลนพื้นที่ 3

SCALE 1:100

พื้นที่ใช้สอย 997.00 ตารางเมตร

พื้นที่รวม 7,982.00 ตารางเมตร

..\แบบห้องจากโรงแรม\LOGO 1.png

หมู่ 10 397/42 ถนนพหลโยธิน
อำเภอ บางละมุง จังหวัดชลบุรี

โครงการ
อินทิเมท พัททยา
(Intimate Hotel Pattaya)
(เพื่อใช้เป็นโรงแรม)

เจ้าของ
บริษัท การชัยศรี จำกัด

สถานที่
พัทยาสายสองซอย 14
ตำบลหนองปรือ อำเภอ บางละมุง
จังหวัด ชลบุรี

สถาปนิก
นายอาทธร สิงห์ม ส-สธ.2823

วิศวกรโครงสร้าง
นายไตรทิพย์ สุระกิจ สย.12447

วิศวกรสิ่งแวดล้อม
นายศุภณัฐ วิสิฐนันท์ สส.477

วิศวกรไฟฟ้า
นายศิวกร ไชยรักษ์ สฟ.5228

วิศวกรเครื่องกล


เขียนแบบ
นายณัฐพล ขวัญเมือง

วันที่

แบบแก้ไข วันที่

แผ่นที่ จำนวนแผ่นรวม

A-12 111

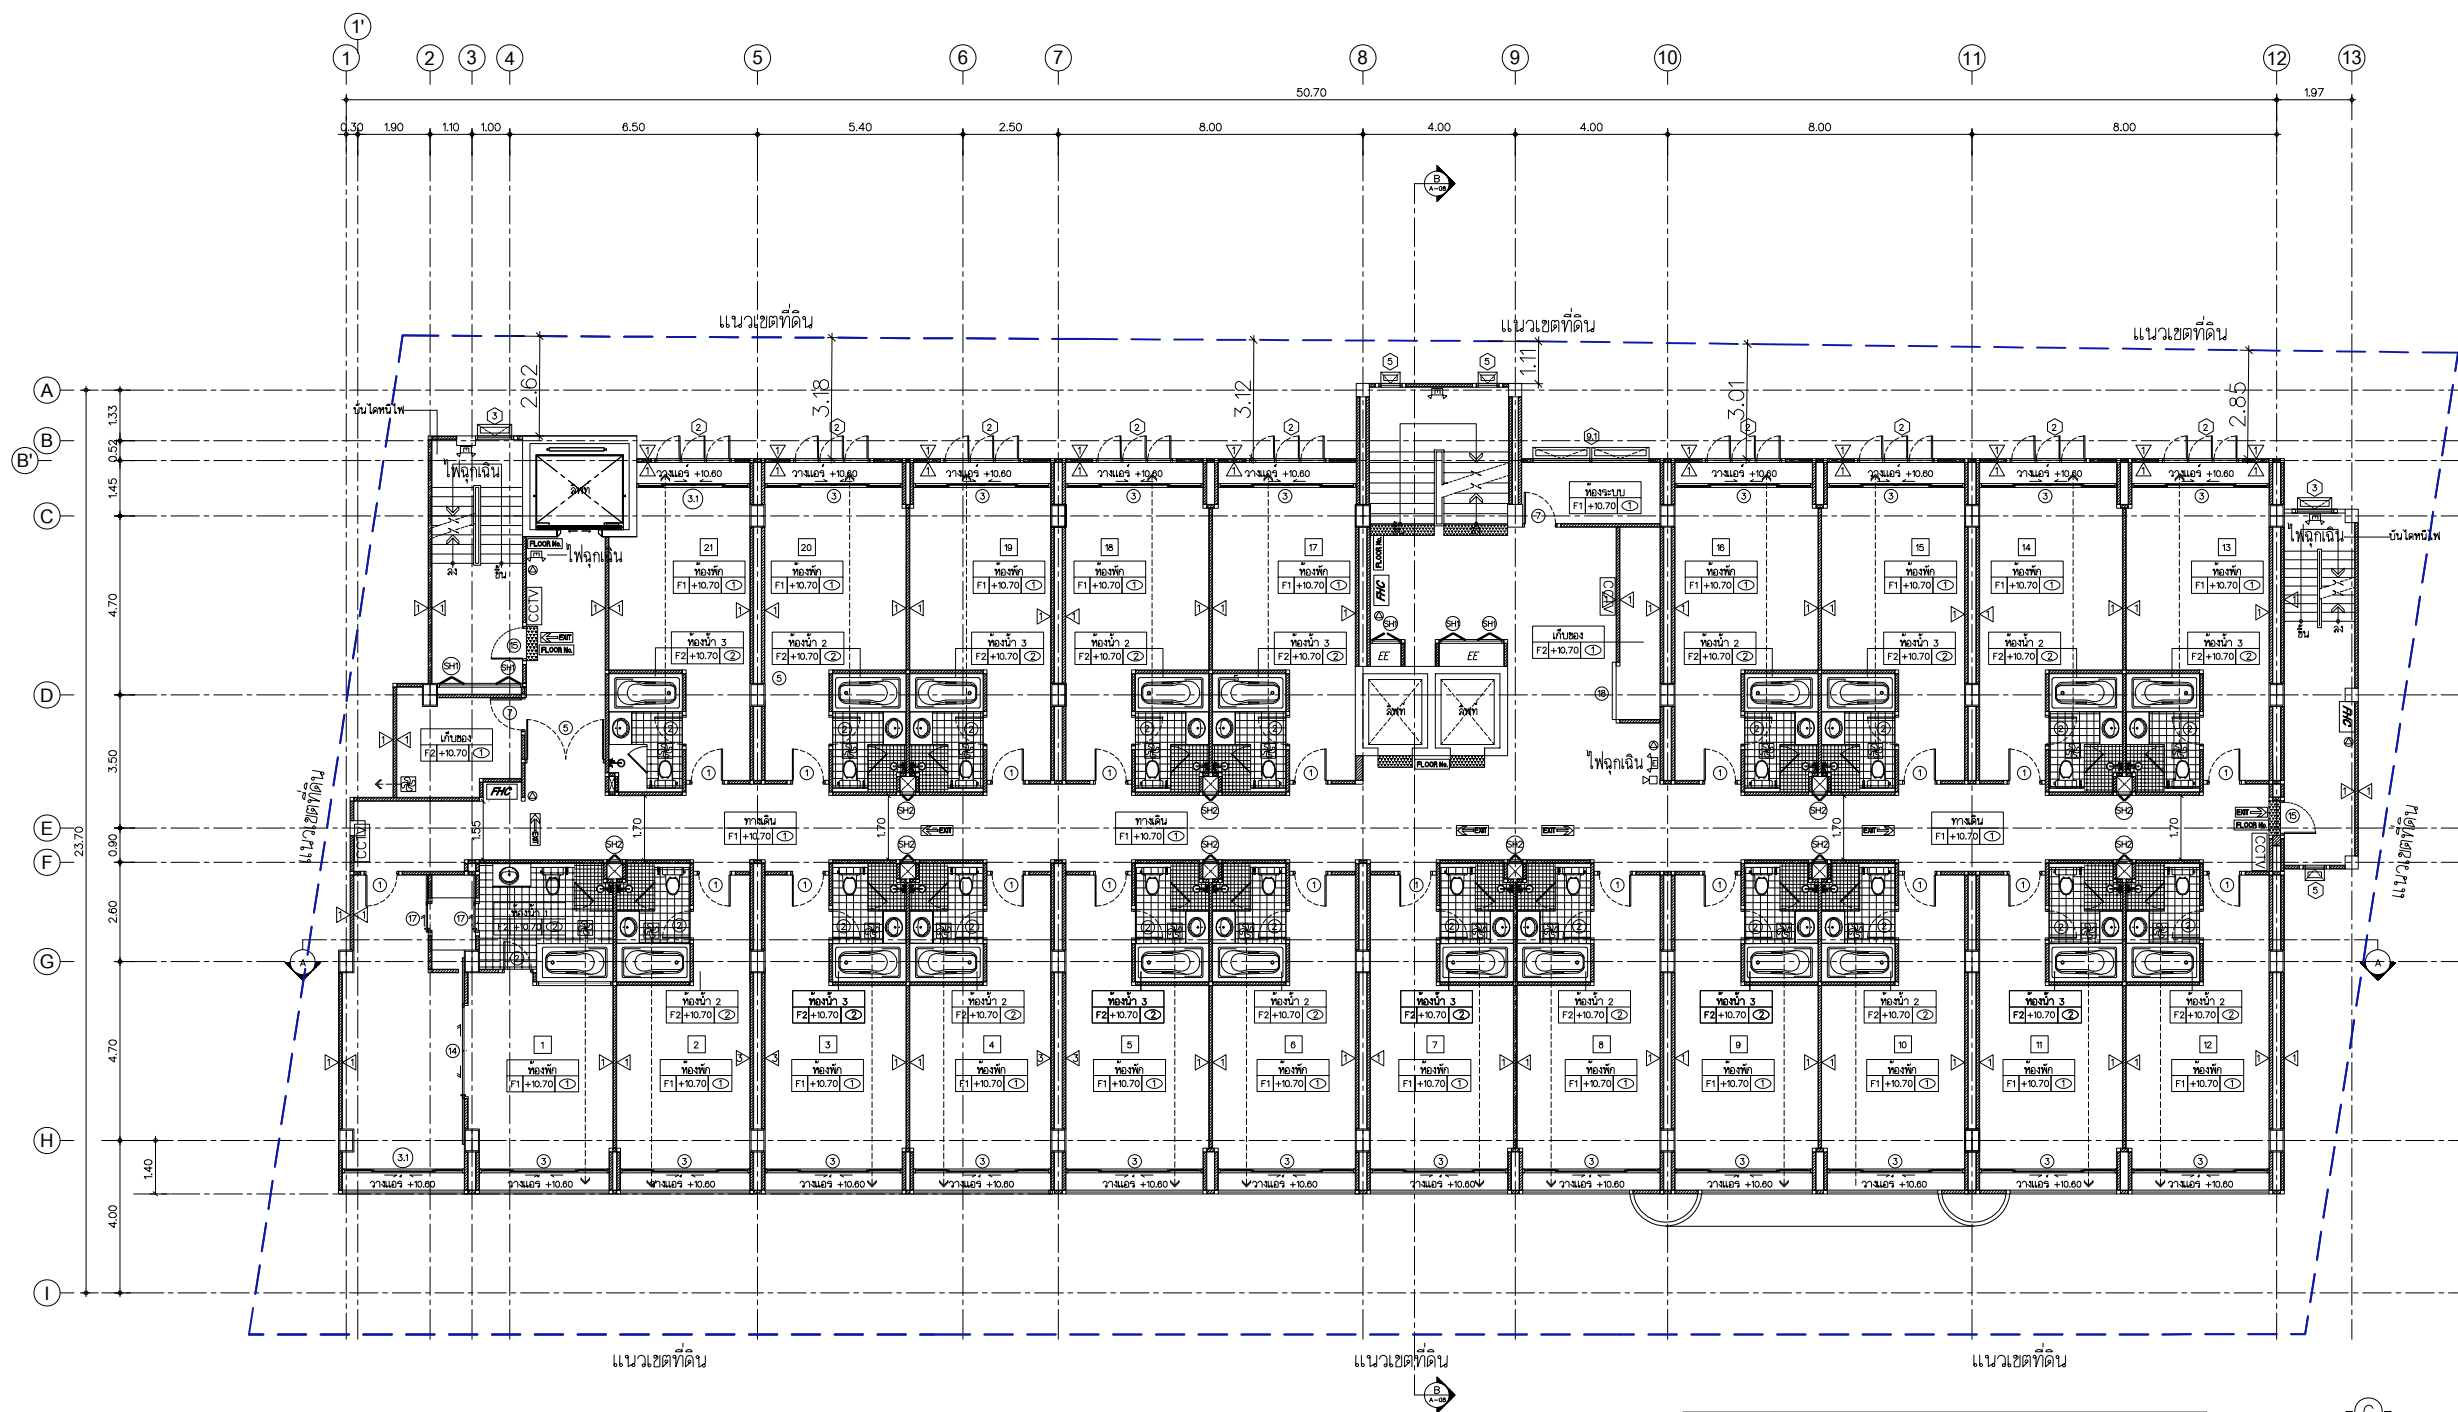

สัญลักษณ์	ความหมาย
	ไฟฉุกเฉินจ่ายกระแสไฟได้ไม่น้อยกว่า 2 ชม.
	ถังดับเพลิงเคมีแบบมือถือขนาด 15 ปอนด์
	เครื่องสัญญาณเตือนภัย แบบอัตโนมัติและแบบมือกด
	ป้ายบอกเส้นทางแบบมีแสงสว่าง ความสูงตัวอักษรไม่น้อยกว่า 10 ซม.
	ป้ายบอกทางหนีไฟแบบมีแสงสว่าง
	กล่องวงจรปิด ถ่ายผลงานไฟฟ้าไม่น้อยกว่า 2 ชม.
	ตู้ดับเพลิง
	เครื่องตรวจเช็คควัน
	เครื่องตรวจเช็คความร้อน
	พัดลมดูดอากาศ สามารถระบายอากาศได้ไม่น้อยกว่า 24 เท่าของปริมาตรห้อง/1 ชม.

สัญลักษณ์การมองรูปด้าน

แปลนพื้นชั้น 4

SCALE 1:100

พื้นที่ใช้สอยชั้น 4 = 997.10 ตารางเมตร

พื้นที่รวม 7,982.00 ตารางเมตร

..\\แผนห้องจากโรงแรม\LOGO 1.png

หมู่ 10 397/42 ถนนพหลโยธิน
อำเภอ บางละมุง จังหวัดชลบุรี

โครงการ
อินทิเมท พัทยา
(Intimate Hotel Pattaya)
(เพื่อใช้เป็นโรงแรม)

เจ้าของ
บริษัท การชัยศรี จำกัด

สถานที่
พัทยาสายสองซอย 14
ตำบลหนองปรือ อำเภอ บางละมุง
จังหวัด ชลบุรี

สถาปนิก
นายอาทธร สิงห์ทอม ส-สธ.2823

วิศวกรโครงสร้าง
นายไตรทิพย์ ภูระกิจ สย.12447

วิศวกรสิ่งแวดล้อม
นายคุณันท์ วิไลสุทธนันท์ สส.477

วิศวกรไฟฟ้า
นายศิวกร ไชยวงศ์ สฟ.5228


วิศวกรเครื่องกล

เขียนแบบ
นายณัฐพล ขวัญเมือง

วันที่

แบบแก้ไข วันที่

แผ่นที่ A-13 จำนวนแผ่นรวม 111

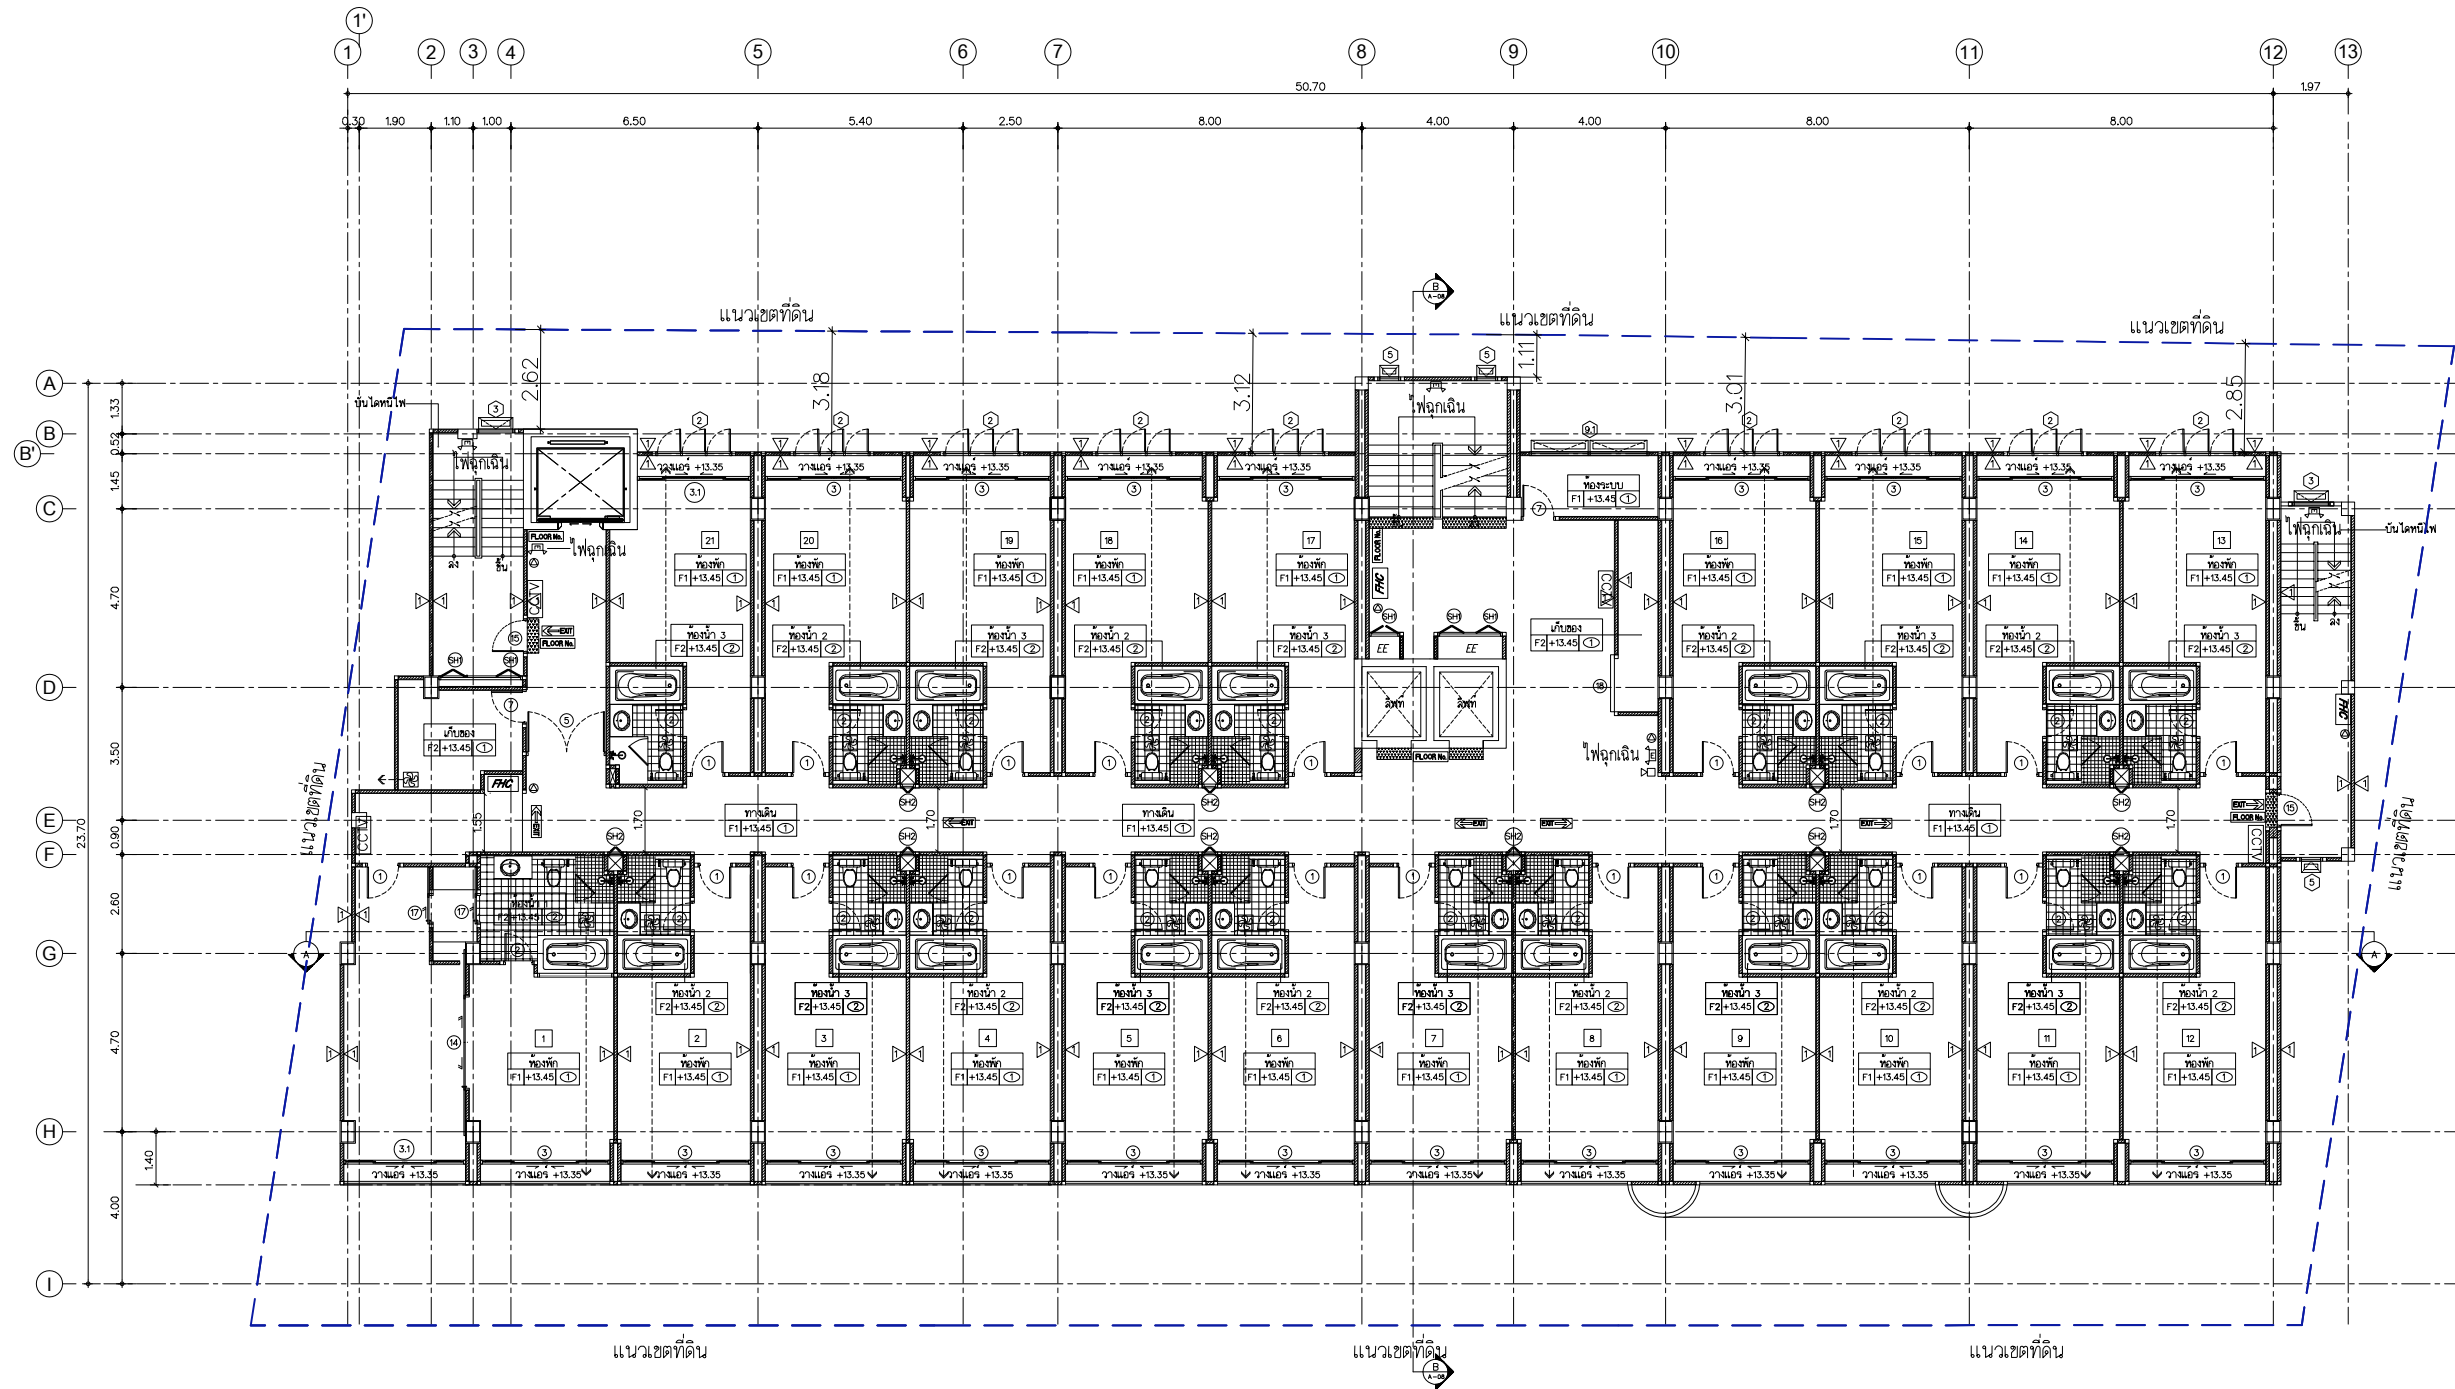

สัญลักษณ์	ความหมาย
	ไฟฉุกเฉินจ่ายกระแสไฟได้ไม่น้อยกว่า 2 ชม
	ถังดับเพลิงเคมีแบบมือถือขนาด 15 ปอนด์
	กริ่งสัญญาณเตือนภัย แบบอัตโนมัติและแบบมือกด
	ป้ายบอกชั้นแบบมีแสงสว่าง ความสูงตัวอักษรไม่น้อยกว่า 10 ซม
	ป้ายบอกทางหนีไฟแบบมีแสงสว่าง
	กล้องวงจรปิด ถ่ายพลังงานไฟฟ้าไม่น้อยกว่า 2 ชม
	ตู้ดับเพลิง
	เครื่องตรวจจับควัน
	เครื่องตรวจจับความร้อน
	พัดลมดูดอากาศ สามารถระบายอากาศได้ไม่น้อยกว่า 24 เท่าของปริมาตรห้อง/1 ชม



แปลนพื้นที่ชั้น 5
SCALE 1:100
พื้นที่ใช้สอย 997.00 ตารางเมตร
พื้นที่รวม 7,982.00 ตารางเมตร

..\แปลนห้องจากโรงแรม\LOGO 1.png

หมู่ 10 397/42 ถนนพทยาสอย
อำเภอ บางละมุง จังหวัดชลบุรี

โครงการ
อินทิเมท พัตยา
(Intimate Hotel Pattaya)
(เพื่อใช้เป็นโรงแรม)

เจ้าของ
บริษัท การชัยศรี จำกัด

สถานที่
พทยาสอยซอย 14
ตำบลหนองปรือ อำเภอ บางละมุง
จังหวัด ชลบุรี

สถาปนิก
นายอานนท์ สิงห์ธรรม ส-สค.2823

วิศวกรโครงสร้าง
นายไตรทิพย์ อรรถกิจ สย.12447

วิศวกรสิ่งแวดล้อม
นายสุภาณัฐ วิสิฐนนท์ สส.477

วิศวกรไฟฟ้า
นายศิวกร ไชยงค์ สฟท.5228

วิศวกรเครื่องกล


เขียนแบบ
นายณัฐพล ขวัญเมือง

วันที่

แบบแก้ไข	วันที่

แผ่นที่
A-14

จำนวนแผ่นรวม
111

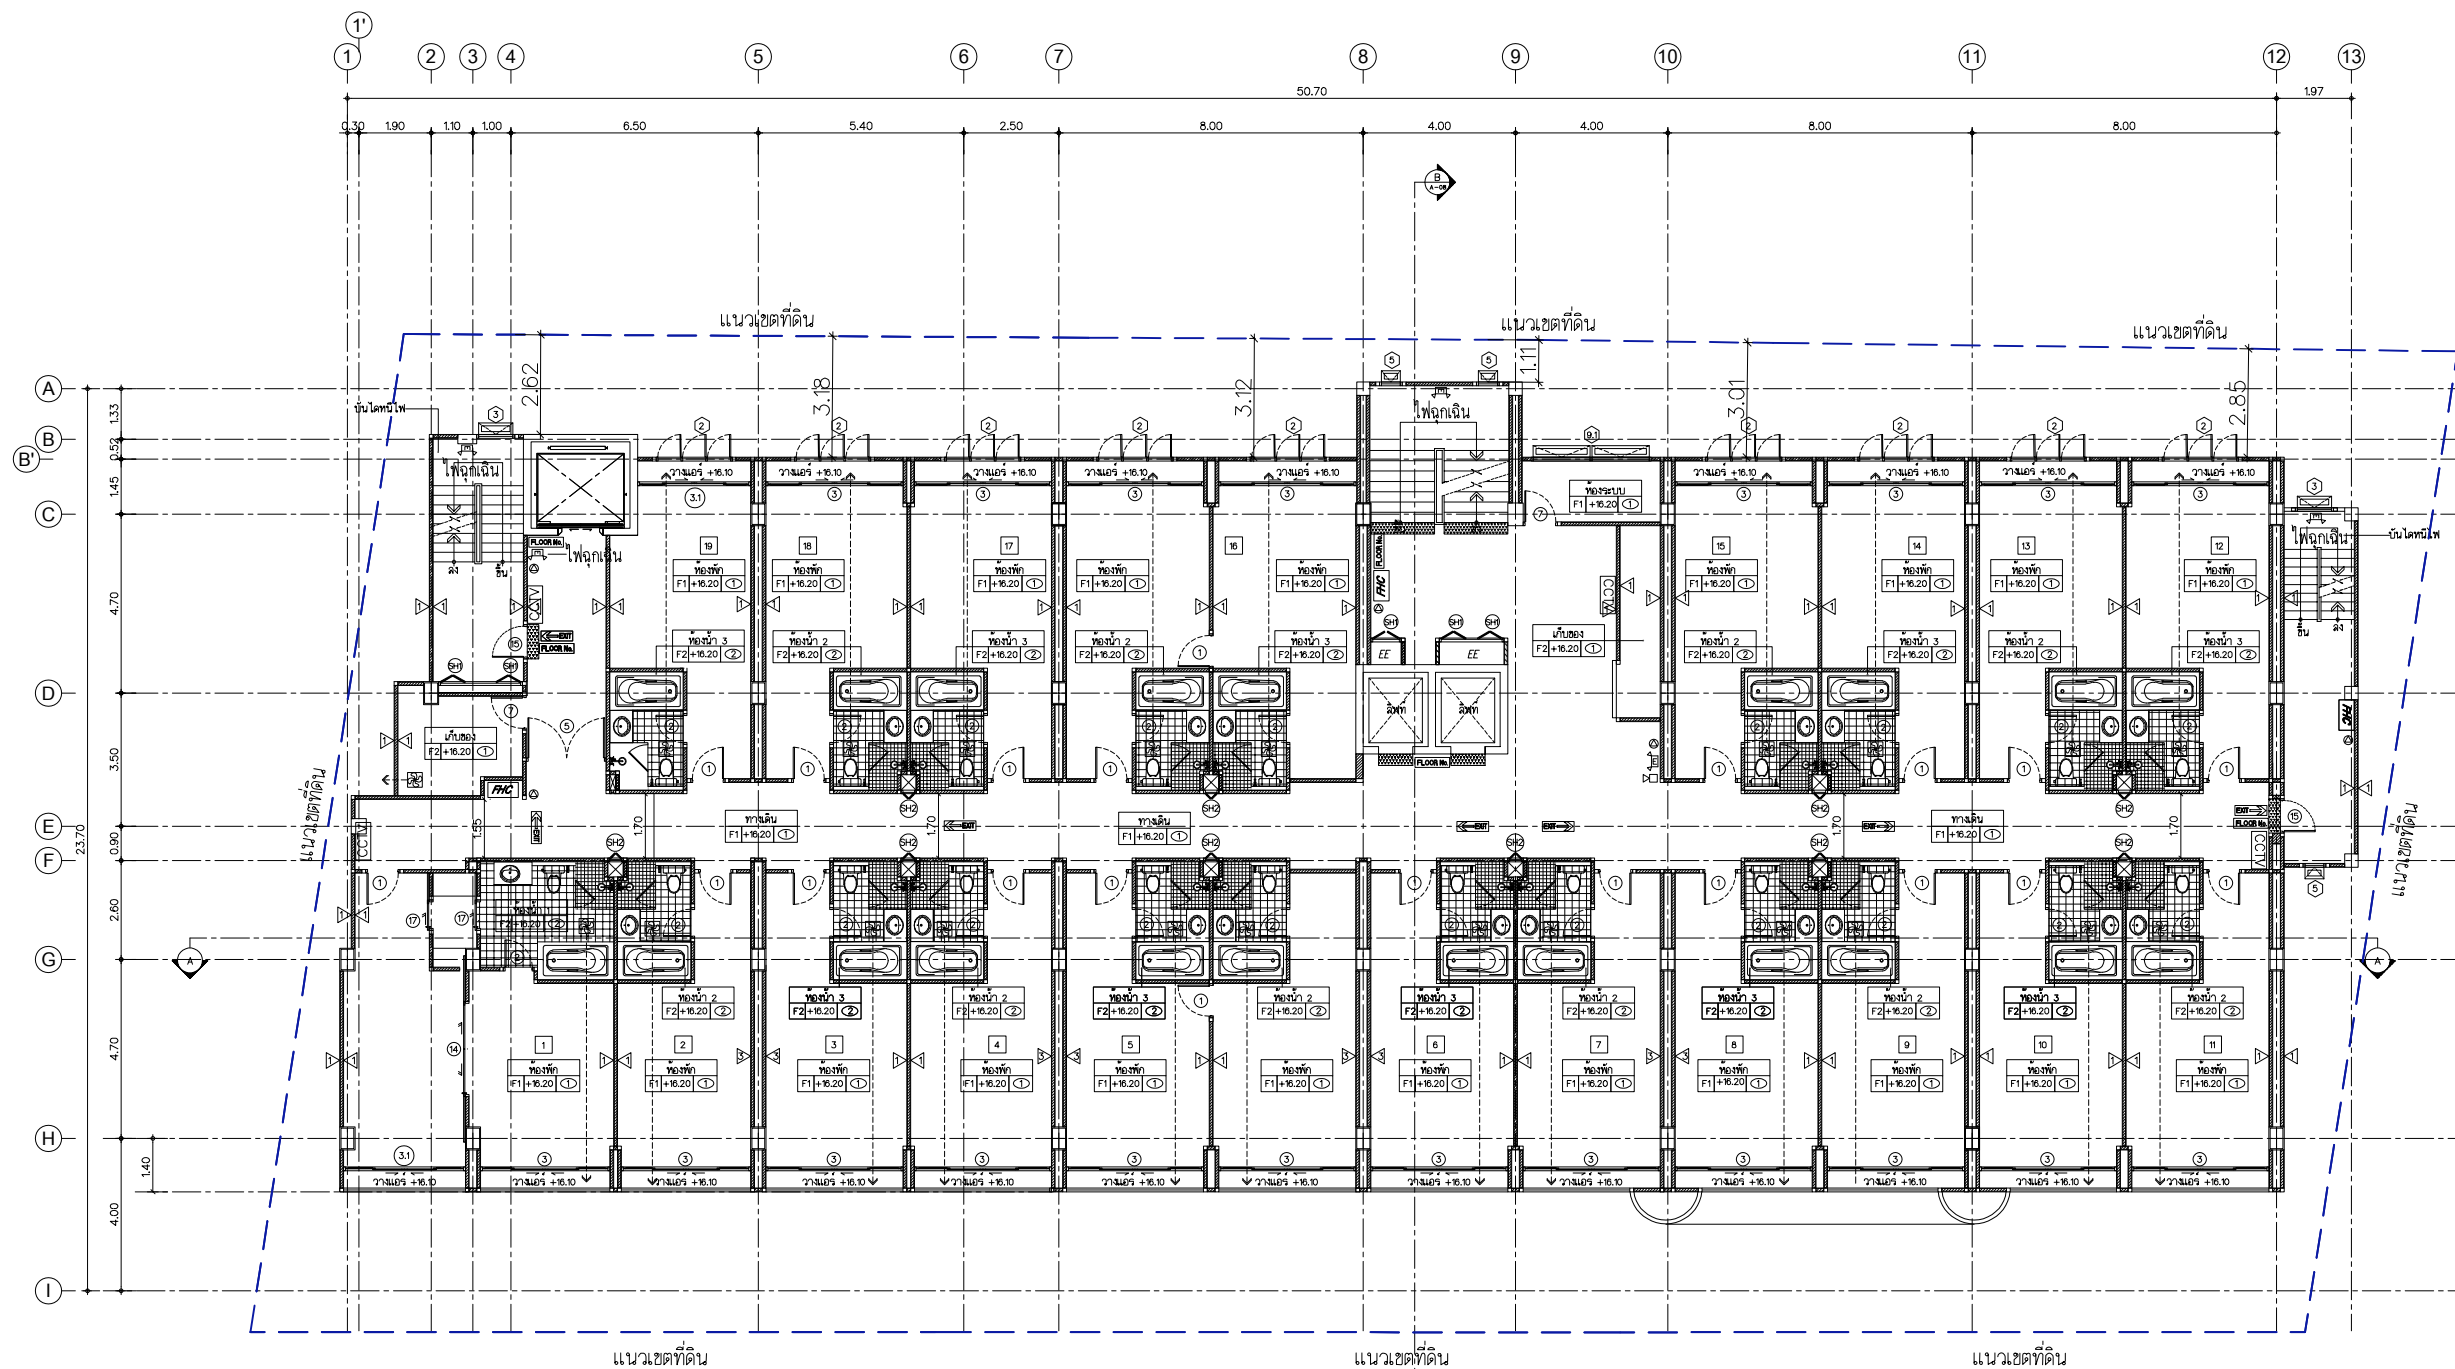

สัญลักษณ์	ความหมาย
	ไฟฉุกเฉินจ่ายกระแสไฟได้ไม่น้อยกว่า 2 ชม.
	ถังดับเพลิงเคมีแบบมือถือขนาด 15 ปอนด์
	กรงสัญญาณเตือนภัย แบบอัตโนมัติและแบบมือกด
FLOOR No.	ป้ายบอกชั้นแบบมีแสงสว่าง ความสูงตัวอักษรไม่น้อยกว่า 10 ซม.
EXIT	ป้ายบอกทางหนีไฟแบบมีแสงสว่าง
CCTV	กล้องวงจรปิด จ่ายพลังงานไฟฟ้าไม่น้อยกว่า 2 ชม.
FHC	ตู้ดับเพลิง
SM	เครื่องตรวจจับควัน
H	เครื่องตรวจจับความร้อน
	พัดลมดูดอากาศ สามารถระบายอากาศได้ไม่น้อยกว่า 24 เท่าของปริมาตรห้อง/1 ชม.



แปลนพื้นที่ 6
SCALE 1:100
พื้นที่ใช้สอย 997.00 ตารางเมตร
พื้นที่รวม 7,962.00 ตารางเมตร

..\\แผนห้องจากโรงแรม\\LOGO 1.png

หมู่ 10 397/42 ถนนพหลโยธิน
อำเภอ บางละมุง จังหวัดชลบุรี

โครงการ
อินทิเมท พัททยา
(Intimate Hotel Pattaya)
(เพื่อใช้เป็นโรงแรม)

เจ้าของ
บริษัท การชัยศรี จำกัด

สถานที่
พัทยาสายสองซอย 14
ตำบลหนองปรือ อำเภอ บางละมุง
จังหวัด ชลบุรี

สถาปนิก
นายอาทพร สิงห์หม ส-สถ.2823

วิศวกรโครงสร้าง
นายไตรทิพย์ จุระกิจ สข.12447

วิศวกรสิ่งแวดล้อม
นายศุภณัฐ วิสิษฐอนันท์ สข.477

วิศวกรไฟฟ้า
นายวิศวกร ไชยงค์ สฟ.5228

วิศวกรเครื่องกล


เขียนแบบ
นายณัฐพล ขวัญเมือง

วันที่

แบบแก้ไข วันที่

แผ่นที่ จำนวนแผ่นรวม

A-15 111

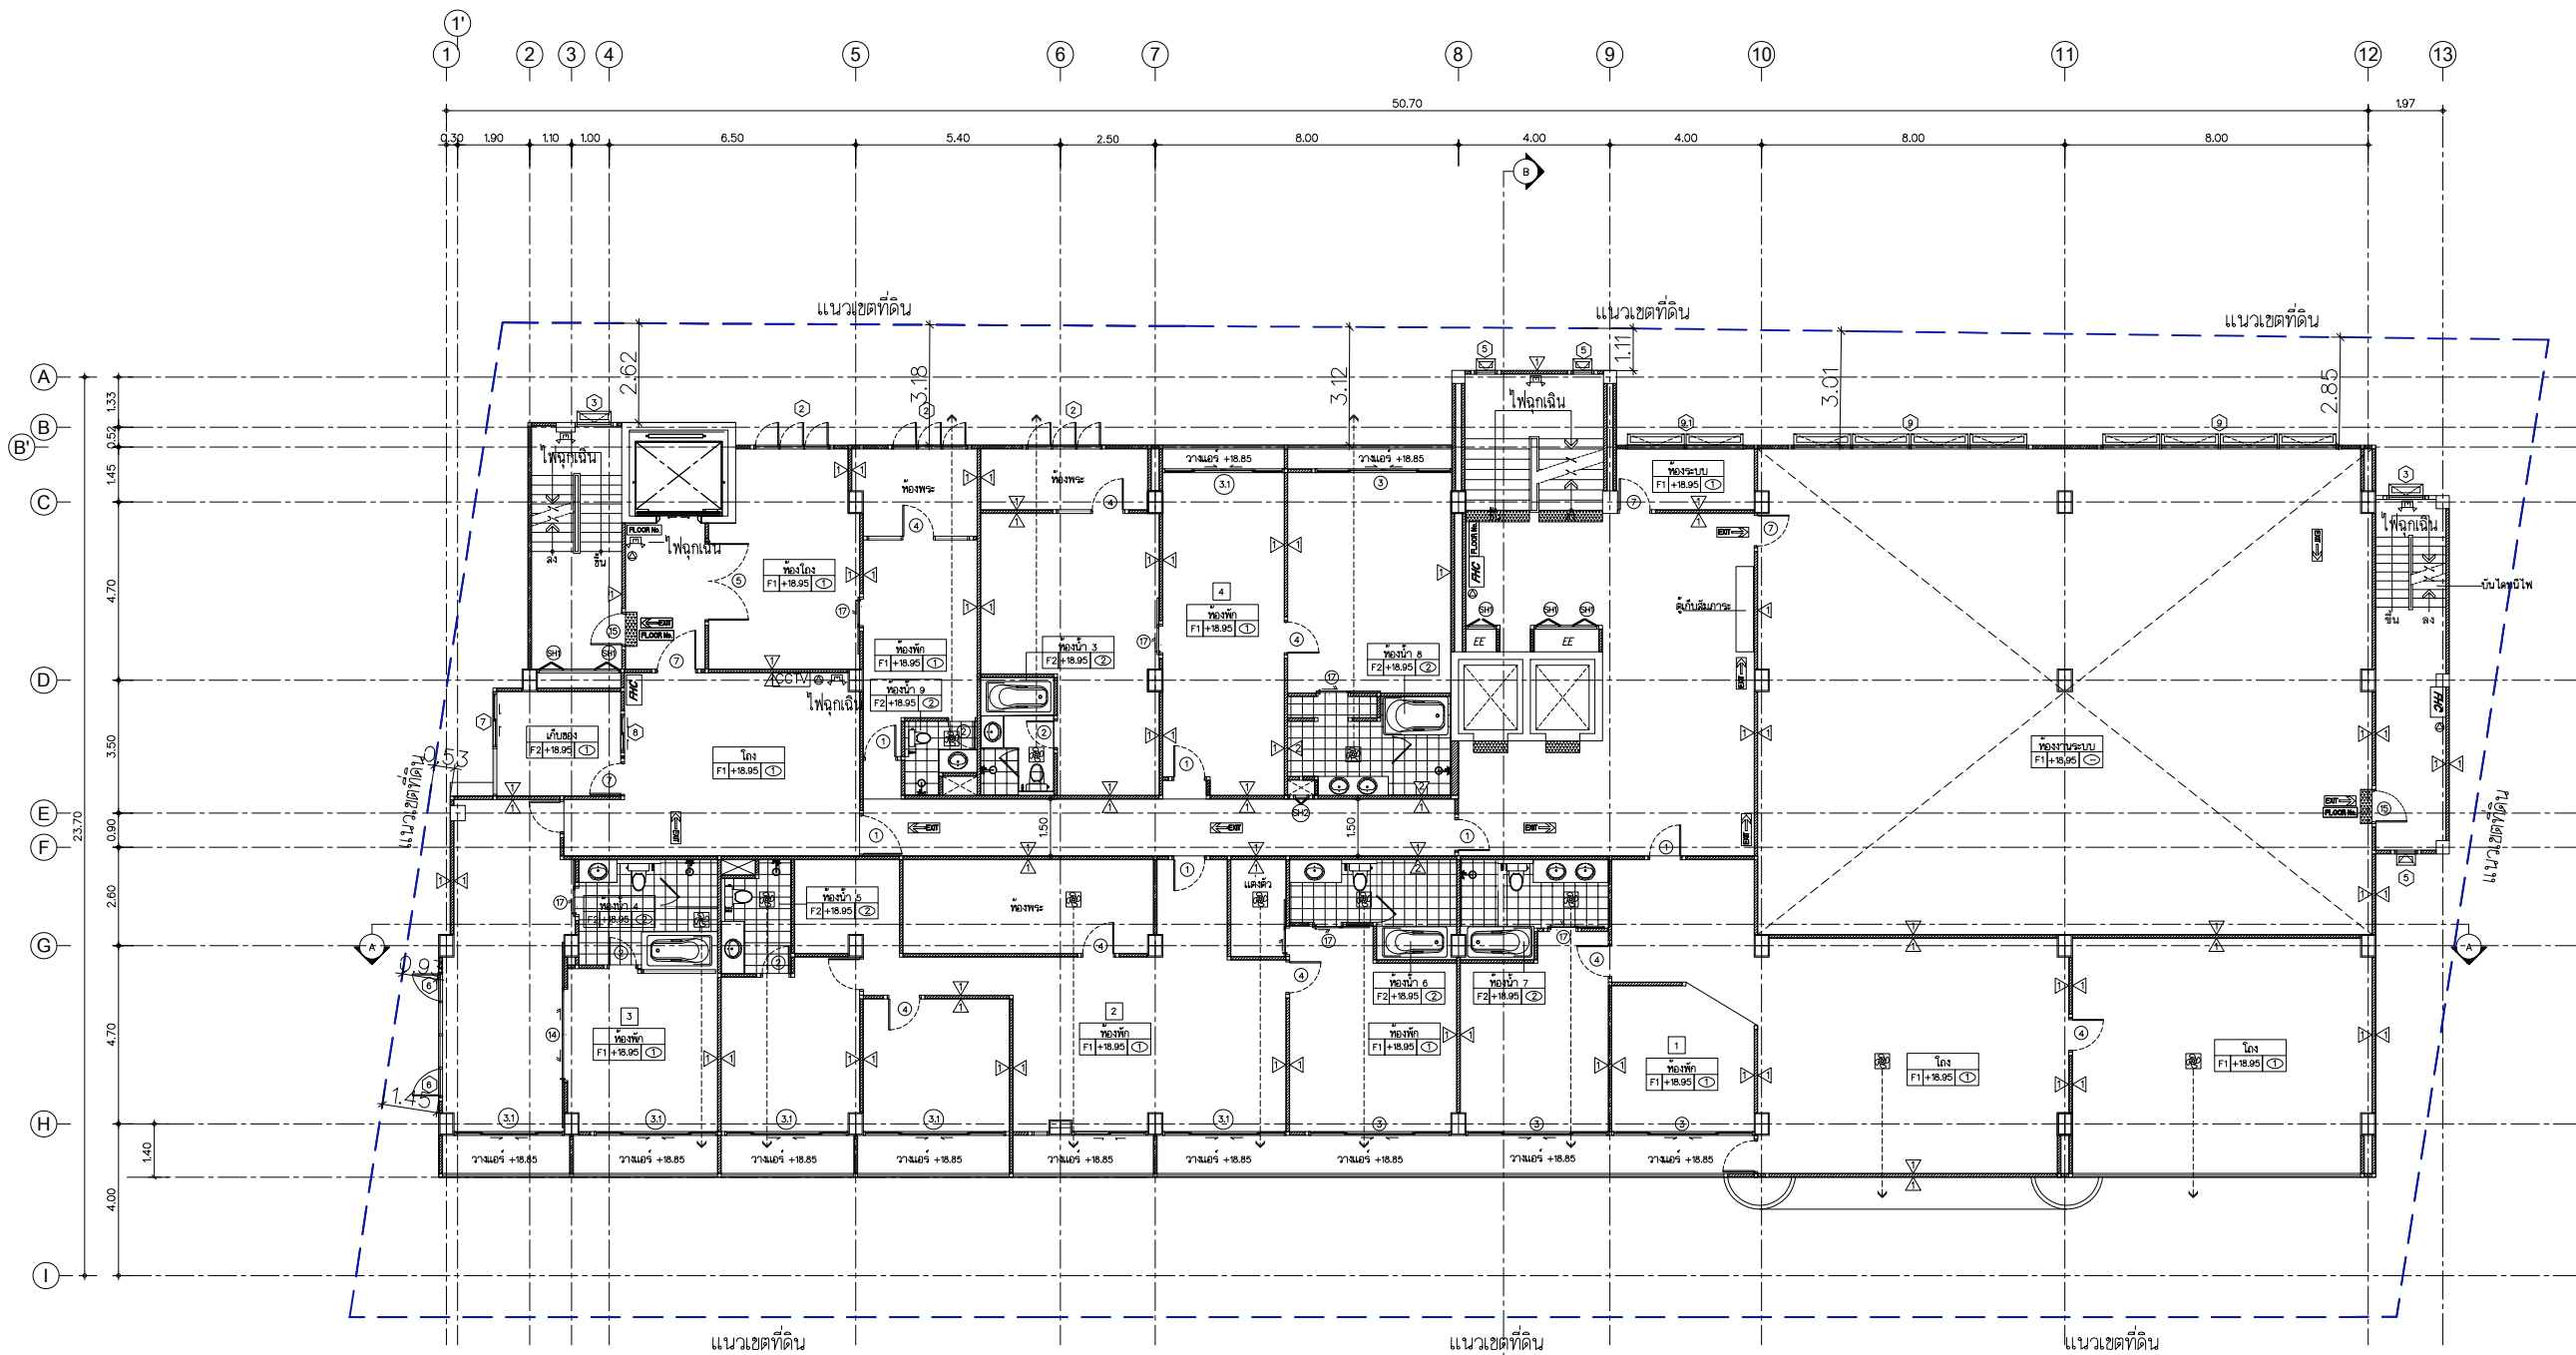

สัญลักษณ์	ความหมาย
	ไฟฉุกเฉินจ่ายกระแสไฟได้ไม่น้อยกว่า 2 ชม.
	ถังดับเพลิงเคมีแบบมือถือขนาด 15 ปอนด์
	ถังสัญญาณเตือนภัย แบบอัตโนมัติและแบบมือกด
FLOOR No.	ป้ายบอกชั้นแบบมีแสงสว่าง ความสูงตัวอักษรไม่น้อยกว่า 10 ซม.
EXIT	ป้ายบอกทางหนีไฟแบบมีแสงสว่าง
CCTV	กล้องวงจรปิด ถ่ายพลังงานไฟฟ้าไม่น้อยกว่า 2 ชม.
FHC	ตู้ดับเพลิง
SM	เครื่องตรวจควัน
H	เครื่องตรวจความชื้น
	พัดลมดูดอากาศ สามารถระบายอากาศได้ไม่น้อยกว่า 24 เท่าของปริมาตรห้อง/1 ชม.



แปลนพื้นที่ 7
SCALE 1:100
พื้นที่ใช้สอย 997.00 ตารางเมตร
พื้นที่รวม 7,982.00 ตารางเมตร

..\แปลนห้องจากโรงแรม\LOGO 1.png

หมู่ 10 397/42 ถนนพหลโยธิน
อำเภอ บางละมุง จังหวัดชลบุรี

โครงการ
อินทิเมท พัททยา
(Intimate Hotel Pattaya)
(เพื่อใช้เป็นโรงแรม)

เจ้าของ
บริษัท การชัยศรี จำกัด

สถานที่
พัทยาสายสองซอย 14
ตำบลหนองปรือ อำเภอ บางละมุง
จังหวัด ชลบุรี

สถาปนิก
นายอานนท์ สิงห์ถม ส-สธ.2823

วิศวกรโครงสร้าง
นายไตรทิพย์ อรรถกิจ สย.12447

วิศวกรสิ่งแวดล้อม
นายสุภากร วิสิฐอนันต์ สส.477

วิศวกรไฟฟ้า
นายศิวกร ไชยงค์ สฟท.5228

วิศวกรเครื่องกล


เขียนแบบ
นายณัฐพล ขวัญเมือง

วันที่

แบบแก้ไข	วันที่

แผ่นที่
A-16

จำนวนแผ่นรวม
111

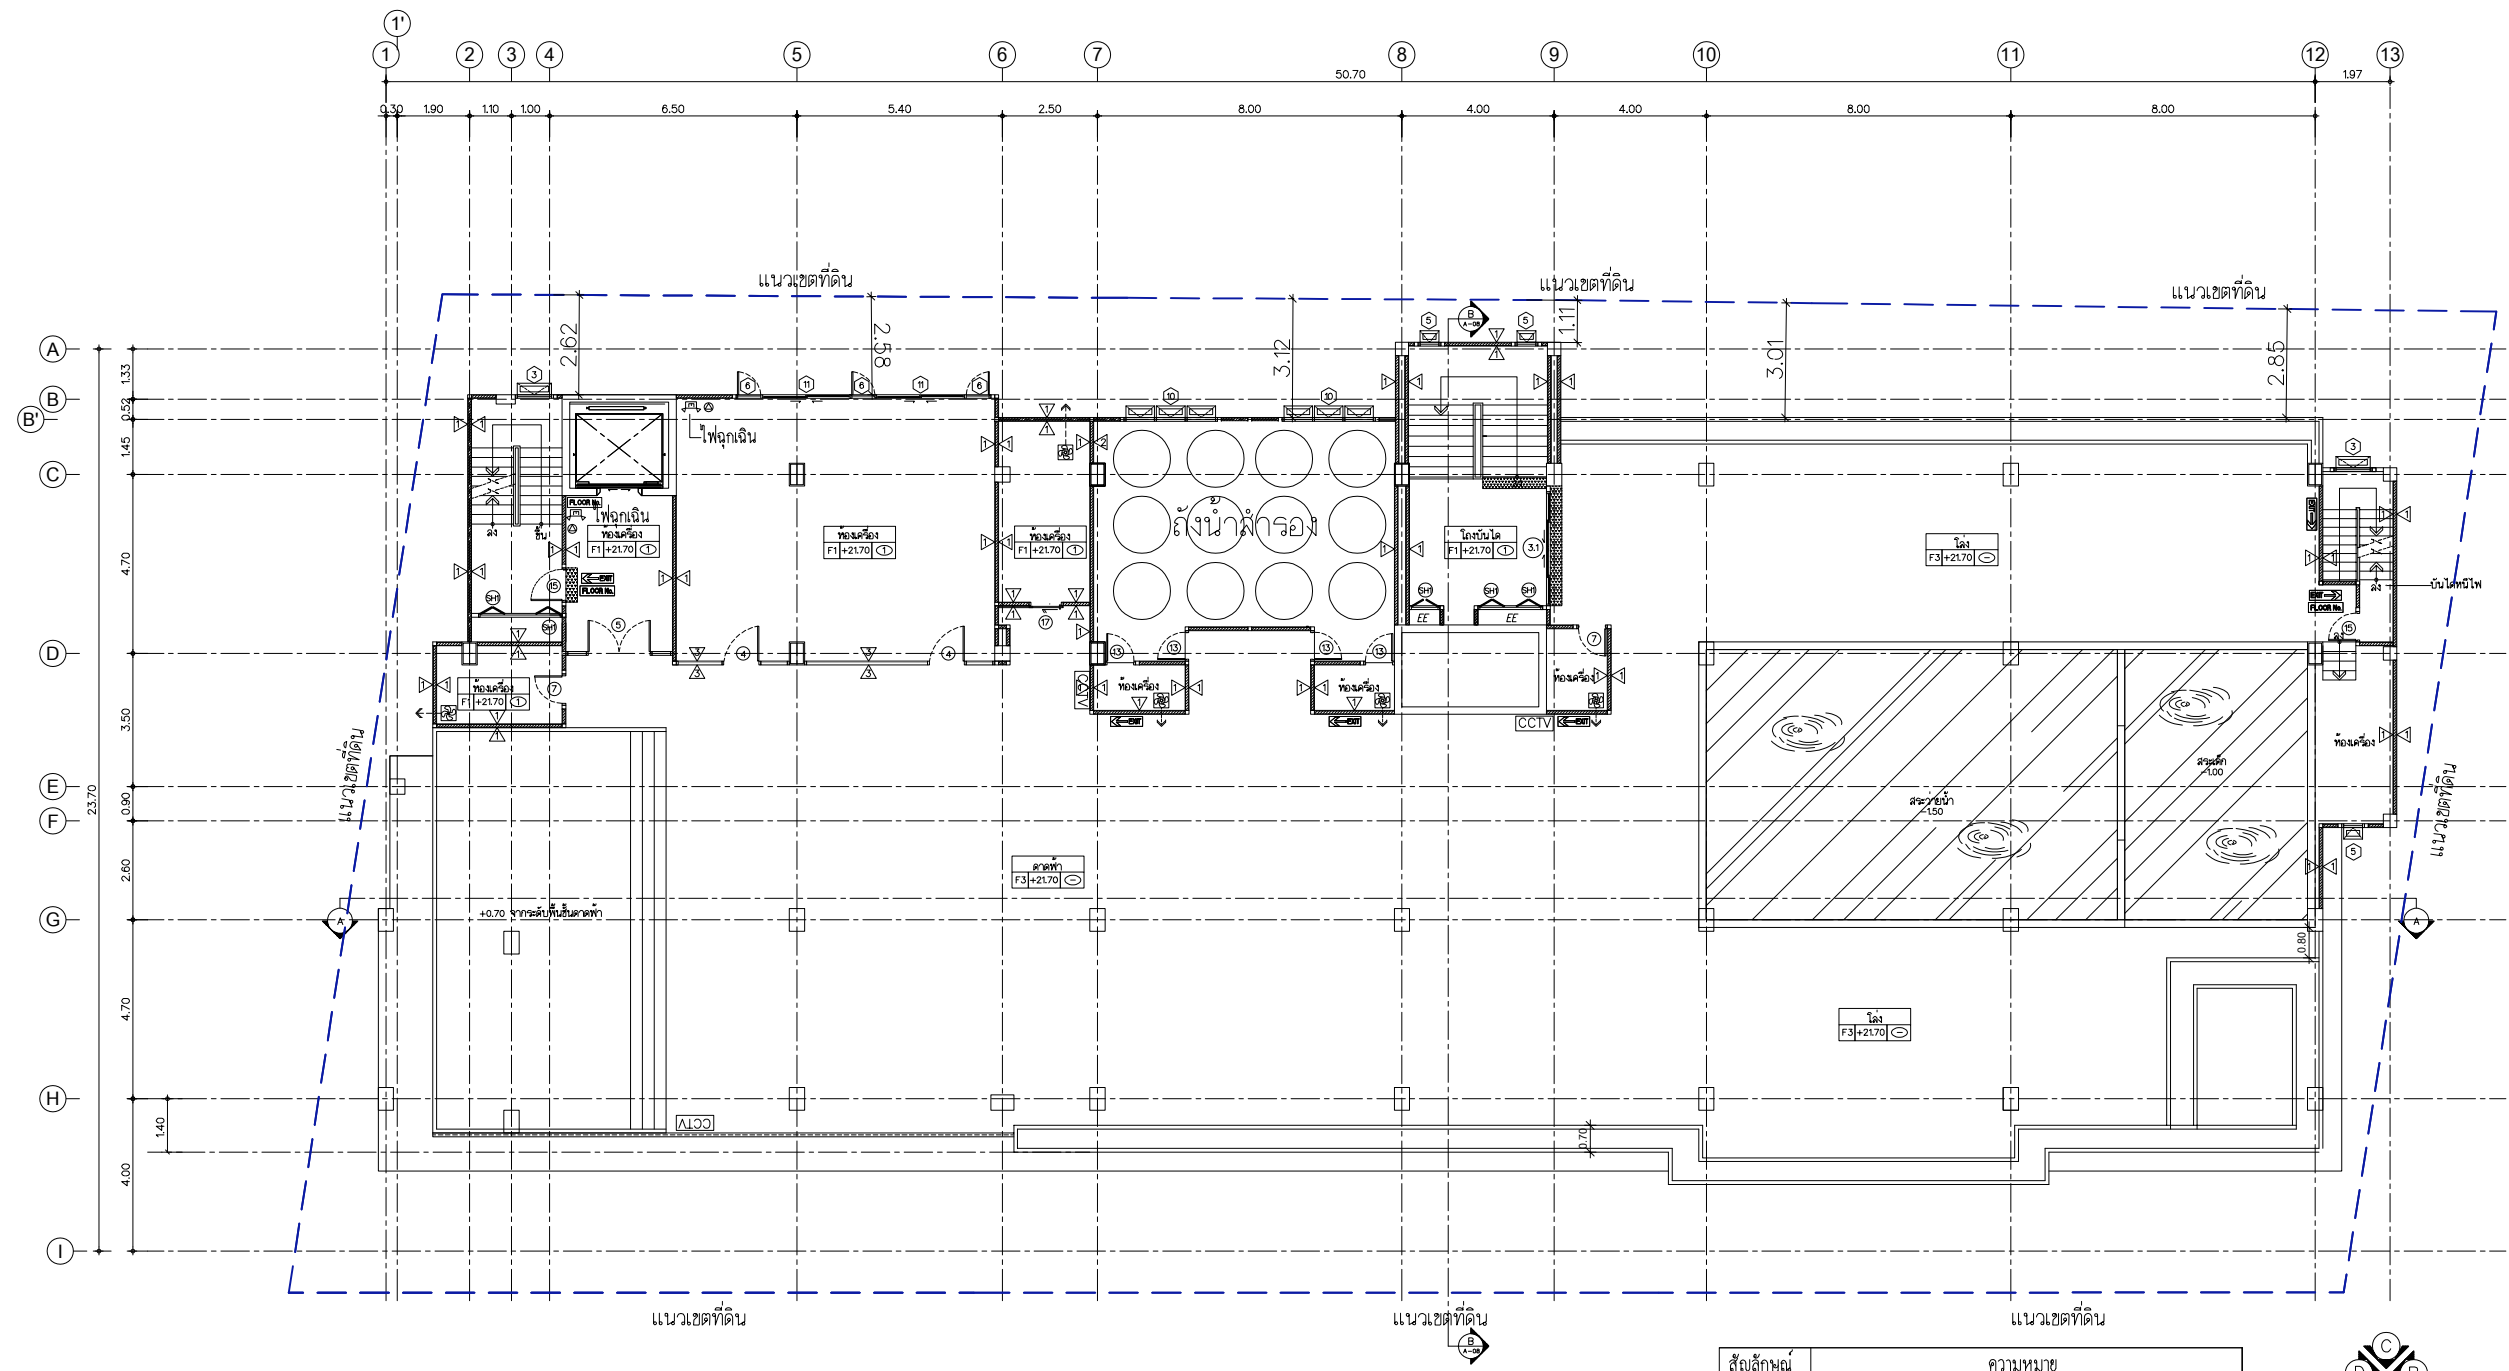

สัญลักษณ์	ความหมาย
	ไฟฉุกเฉินแจ้งกระแสไฟได้ไม่น้อยกว่า 2 ชม.
	ถังดับเพลิงเคมีแบบมือถือขนาด 15 ปอนด์
	เครื่องสัญญาณเตือนภัย แบบอัตโนมัติและแบบมือกด
FLOOR No.	ป้ายบอกชั้นแบบมีแสงสว่าง ความสูงตัวอักษรไม่น้อยกว่า 10 ซม.
EXIT	ป้ายบอกทางหนีไฟแบบมีแสงสว่าง
CCTV	กล้องวงจรปิด ถ่ายพิกเซลภาพไฟไม่น้อยกว่า 2 ชม.
FHC	ตู้ดับเพลิง
SM	เครื่องตรวจจับควัน
H	เครื่องตรวจจับความร้อน
	พัดลมดูดอากาศ สามารถระบายอากาศได้ไม่น้อยกว่า 24 เท่า ของปริมาตรห้อง/1 ชม.

สัญลักษณ์การมองรูปด้าน

แปลนพื้นชั้นดาดฟ้า

SCALE 1:100

พื้นที่ใช้สอย 793.00 ตารางเมตร

พื้นที่รวม 7,982.00 ตารางเมตร

..\แปลนห้องจากโรงแรม\LOGO 1.png

หมู่ 10 397/42 ถนนพหลโยธิน
อำเภอ บางละมุง จังหวัดชลบุรี

โครงการ
อินทิเมท พัททยา
(Intimate Hotel Pattaya)
(เพื่อใช้เป็นโรงแรม)

เจ้าของ
บริษัท การชัยศรี จำกัด

สถานที่
พัทยาสายสองซอย 14
ตำบลหนองปรือ อำเภอ บางละมุง
จังหวัด ชลบุรี

สถาปนิก

นายอาทธร สิงห์ถม ส-สธ.2823

วิศวกรโครงสร้าง

นายไตรทิพย์ อรรถกิจ สย.12447

วิศวกรสิ่งแวดล้อม

นายศุภณัฐ วิสิฐนันท์ สส.477

วิศวกรไฟฟ้า

นายศิวกร ไชยงค์ สฟท.5228

วิศวกรเครื่องกล

เขียนแบบ
นายณัฐพล ขวัญเมือง

วันที่


แบบแก้ไข

วันที่

แผ่นที่

จำนวนแผ่นรวม

A-17111

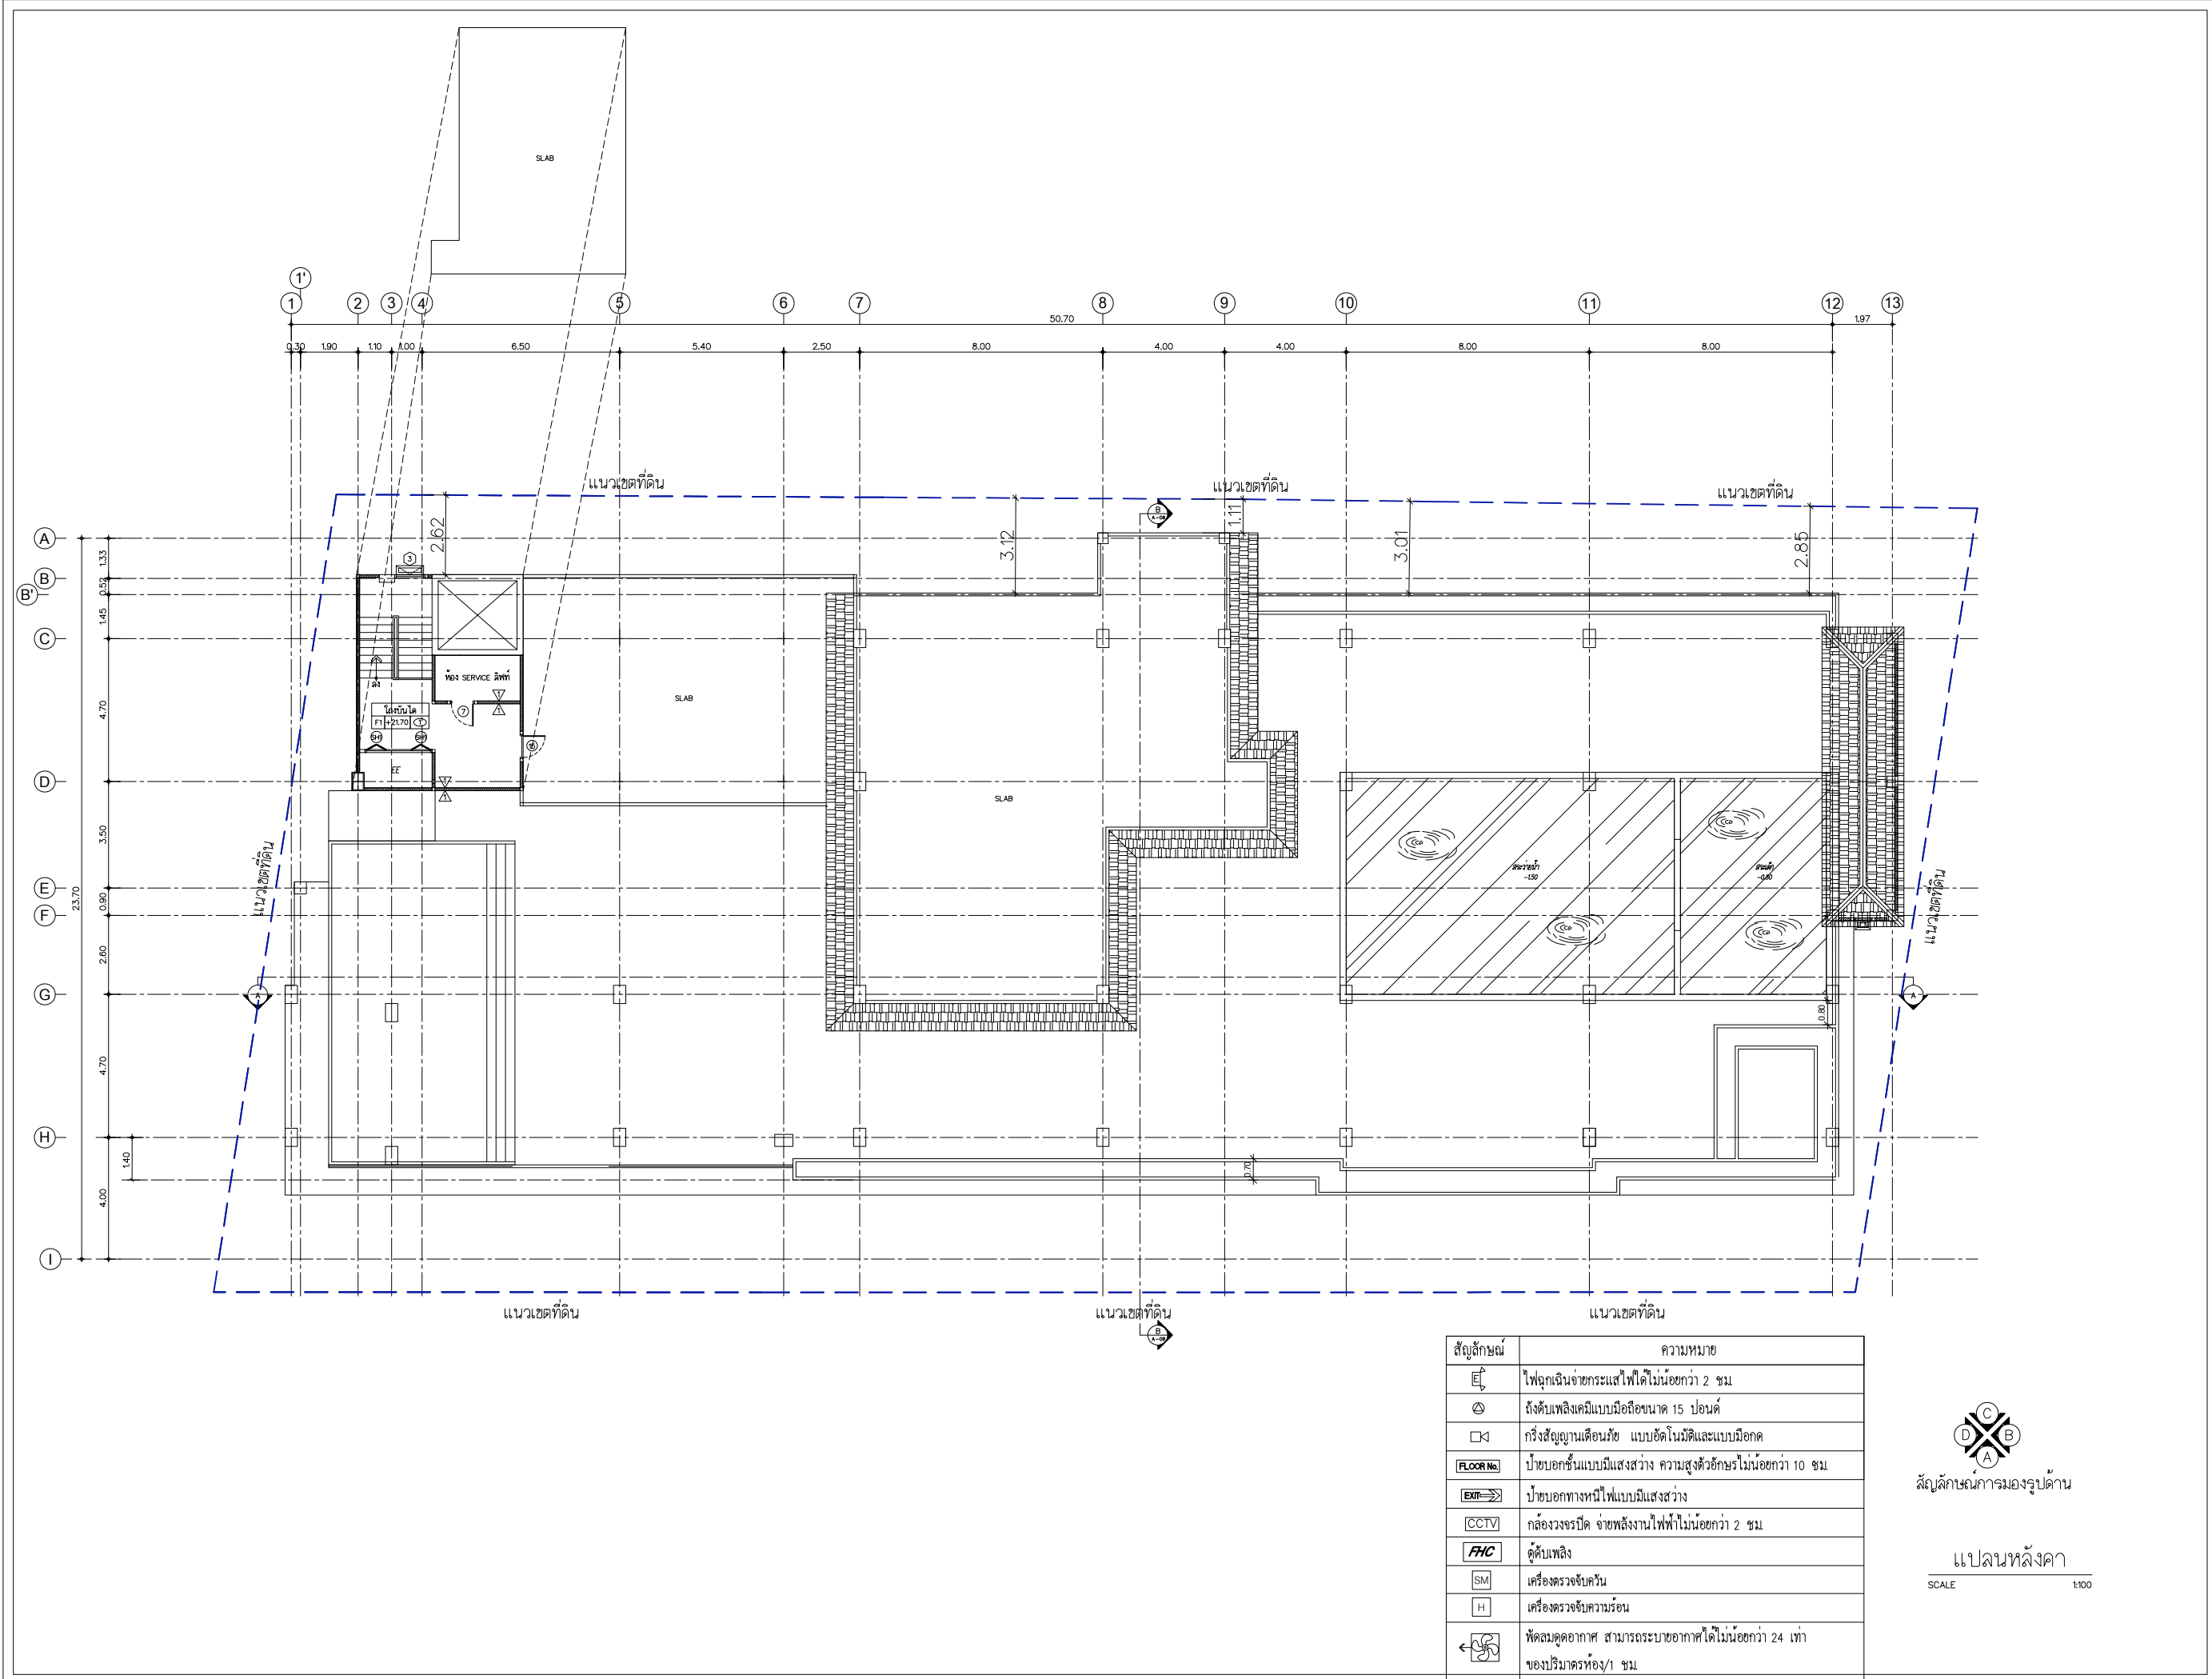


สัญลักษณ์	ความหมาย
	ไฟฉุกเฉินจ่ายกระแสไฟได้ไม่น้อยกว่า 2 ชม
	ถังดับเพลิงเคมีแบบมือถือขนาด 15 ปอนด์
	กริ่งสัญญาณเตือนภัย แบบอัตโนมัติและแบบมือกด
	ป้ายบอกขึ้นแบบมีแสงสว่าง ความสูงตัวอักษรไม่น้อยกว่า 10 ซม.
	ป้ายบอกทางหนีไฟแบบมีแสงสว่าง
	กล่องวงจรปิด ถ่ายส่งงานไฟฟ้าไม่น้อยกว่า 2 ชม
	ตู้ดับเพลิง
	เครื่องตรวจจับควัน
	เครื่องตรวจจับความร้อน
	พัดลมดูดอากาศ สามารถระบายอากาศได้ไม่น้อยกว่า 24 เท่าของปริมาตรห้อง/1 ชม

สัญลักษณ์การมองรูปด้าน


แปลนหลังคา

SCALE 1:100


..\แปลนห้องจากโรงแรม\LOGO 1.png	
หมู่ 10 397/42 ถนนพิทยาสายสอง อำเภอบางละมุง จังหวัดชลบุรี	
โครงการ อินทิเมท พัทยา (Intimate Hotel Pattaya) (เพื่อใช้เป็นโรงแรม)	
เจ้าของ บริษัท การชัยศรี จำกัด	
สถานที่ พัทยาสายสองซอย 14 ตำบลหนองปรือ อำเภอ บางละมุง จังหวัด ชลบุรี	
สถาปนิก นายอาหาร สิงห์ถม ส-สธ.2823	
วิศวกรโครงสร้าง นายไตรทิพย์ อู่ระกิจ สย.12447	
วิศวกรสิ่งแวดล้อม นายศุภณัฐ วิสิฐอนันต์ สส.477	
วิศวกรไฟฟ้า นายศิวกร ไชยงค์ สฟ.5228	
วิศวกรเครื่องกล	
เขียนแบบ นายณัฐพล ขวัญเมือง	
วันที่	
แบบแก้ไข	วันที่
แผ่นที่	จำนวนแผ่นรวม
A-18	111

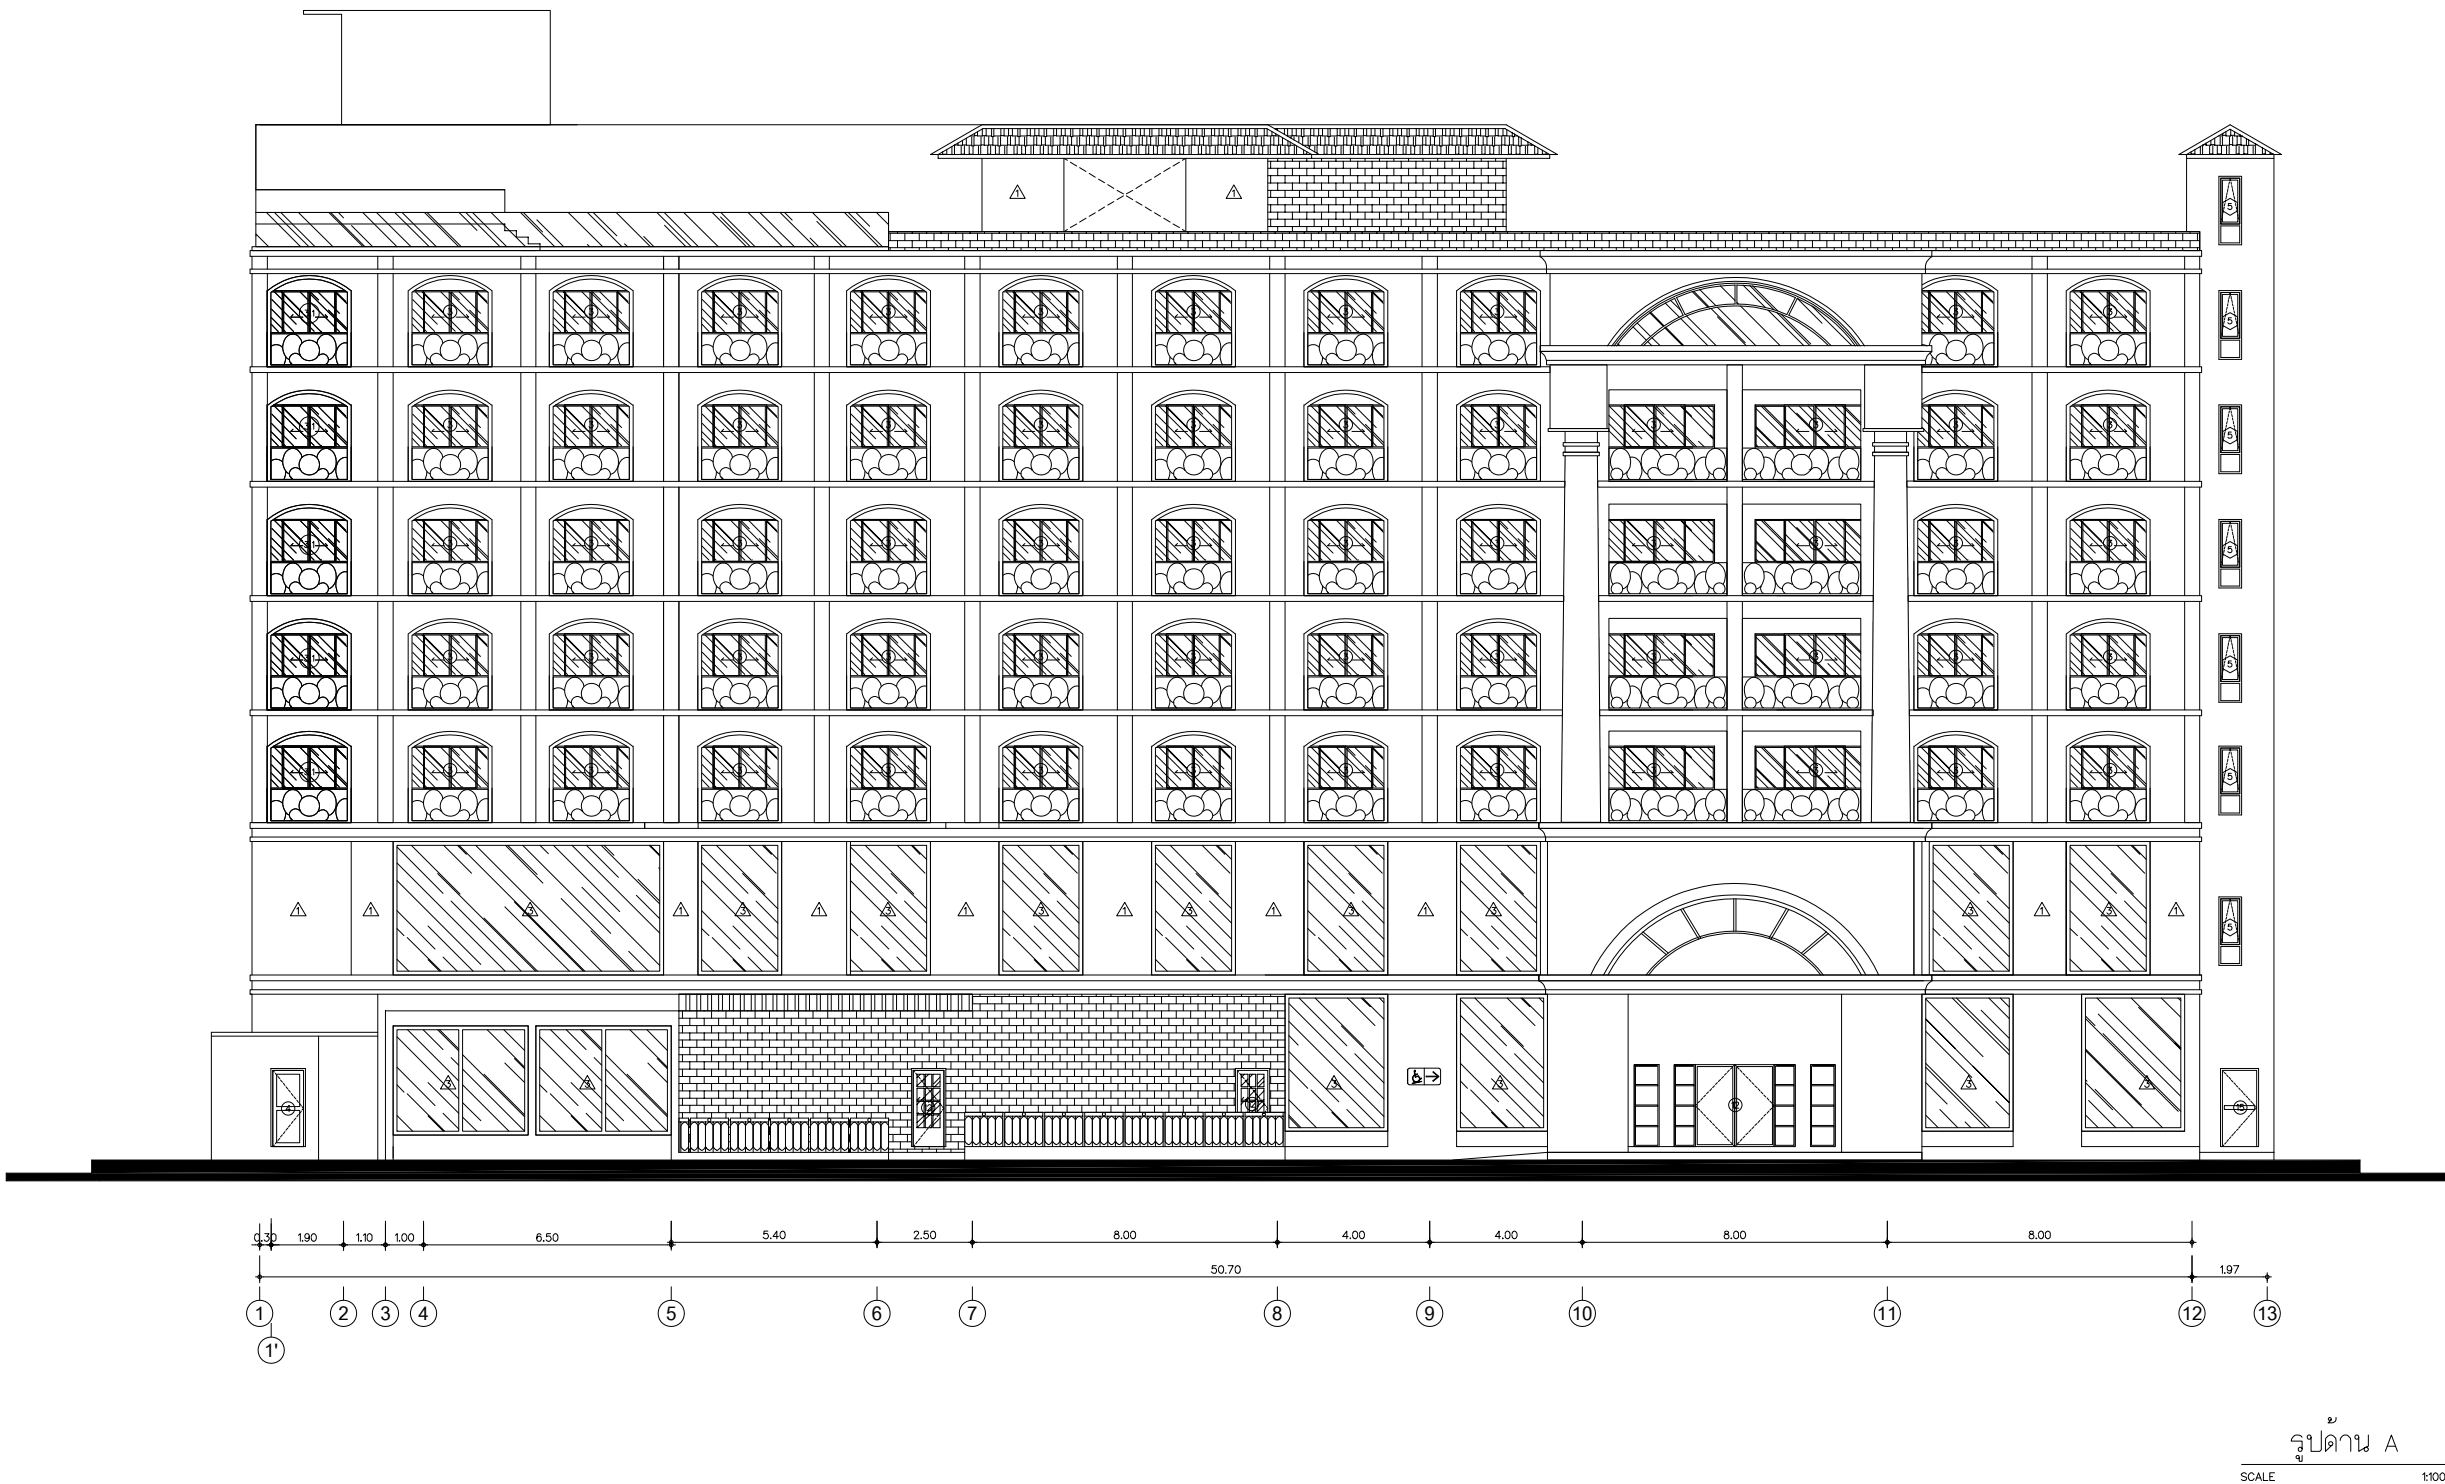

.\แปลนห้องจากโรงแรม\LOGO 1.png	
หมู่ 10 397/42 ถนนพัทยาสายสอง อำเภอบางละมุง จังหวัดชลบุรี	
โครงการ อินทิเมท พัทยา (Intimate Hotel Pattaya) (เพื่อใช้เป็นโรงแรม)	
เจ้าของ บริษัท การชัยศรี จำกัด	
สถานที่ พัทยาสายสองซอย 14 ตำบลหนองปรือ อำเภอ บางละมุง จังหวัด ชลบุรี	
สถาปนิก  นายอาทกร สิงห์ถม ส-สถ.2823	
วิศวกรโครงสร้าง  นายไตรทิพย์ อู่ระกิจ สย.12447	
วิศวกรสิ่งแวดล้อม  นายสุภณัฐ วิสิฐอนันท์ สส.477	
วิศวกรไฟฟ้า  นายศิวกร ไชยงค์ สฟท.5228	
วิศวกรเครื่องกล	
เขียนแบบ นายณัฐพล ขวัญเมือง	
วันที่	
แบบแก้ไข	วันที่
แผ่นที่	จำนวนแผ่นรวม
A-19	111

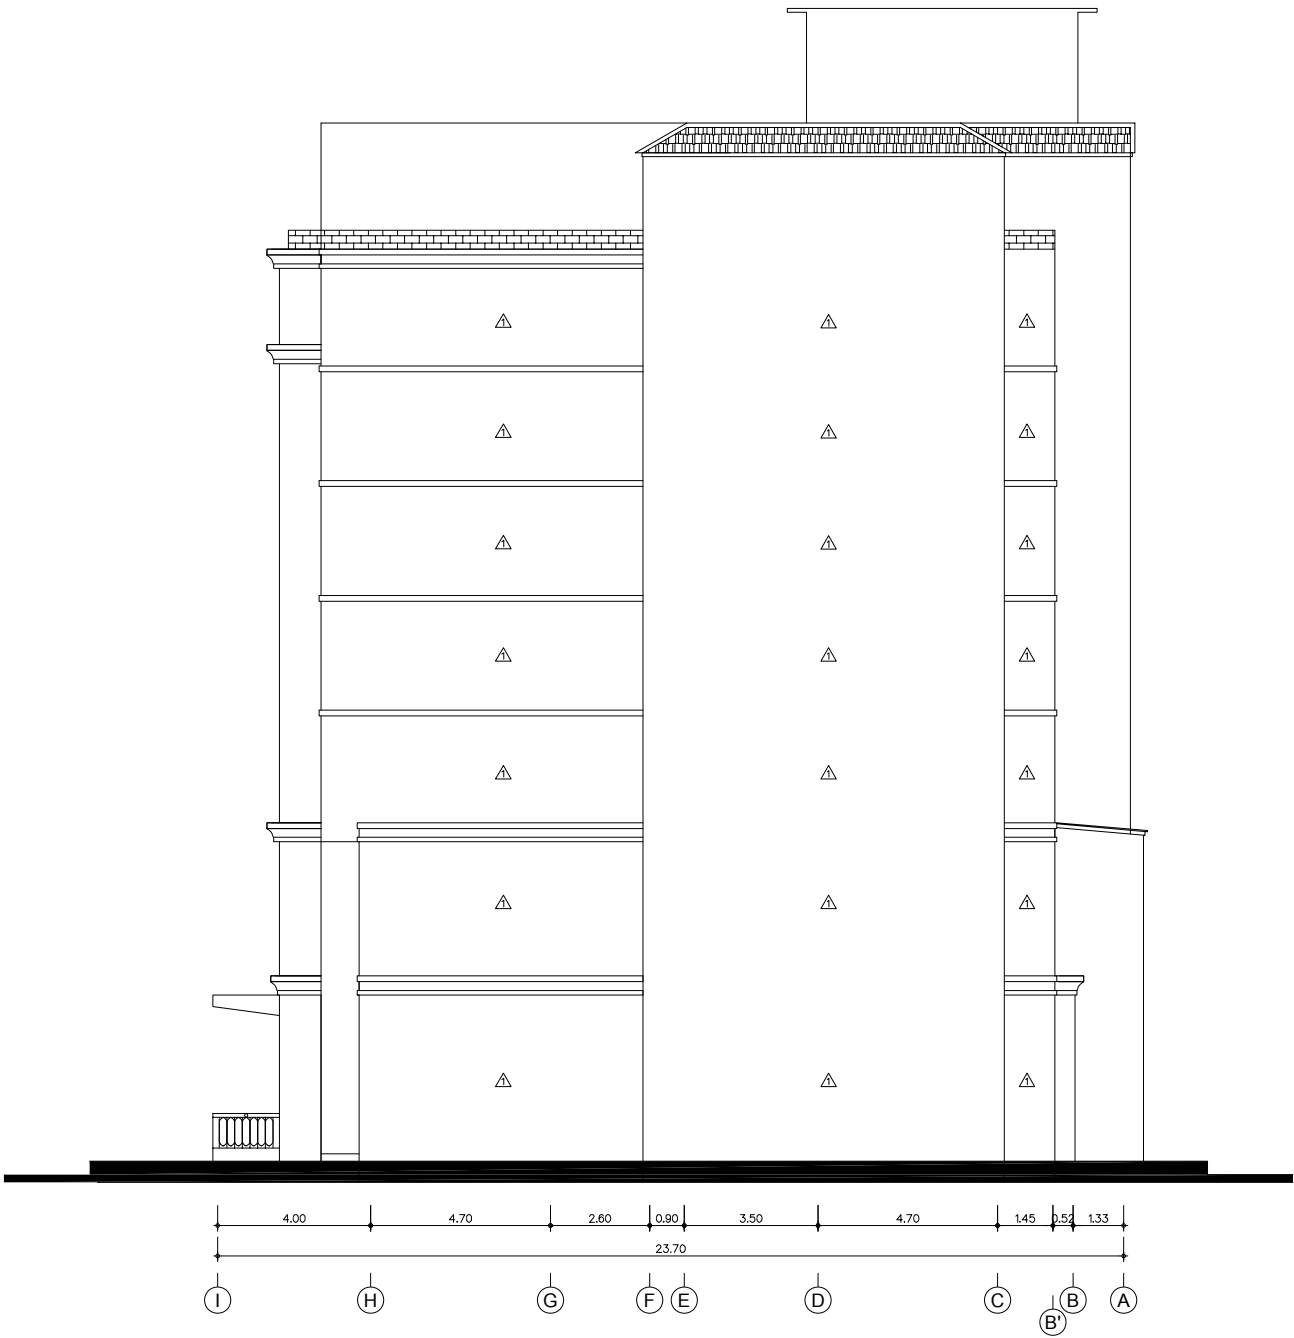

รูปด้าน B
SCALE 1:100

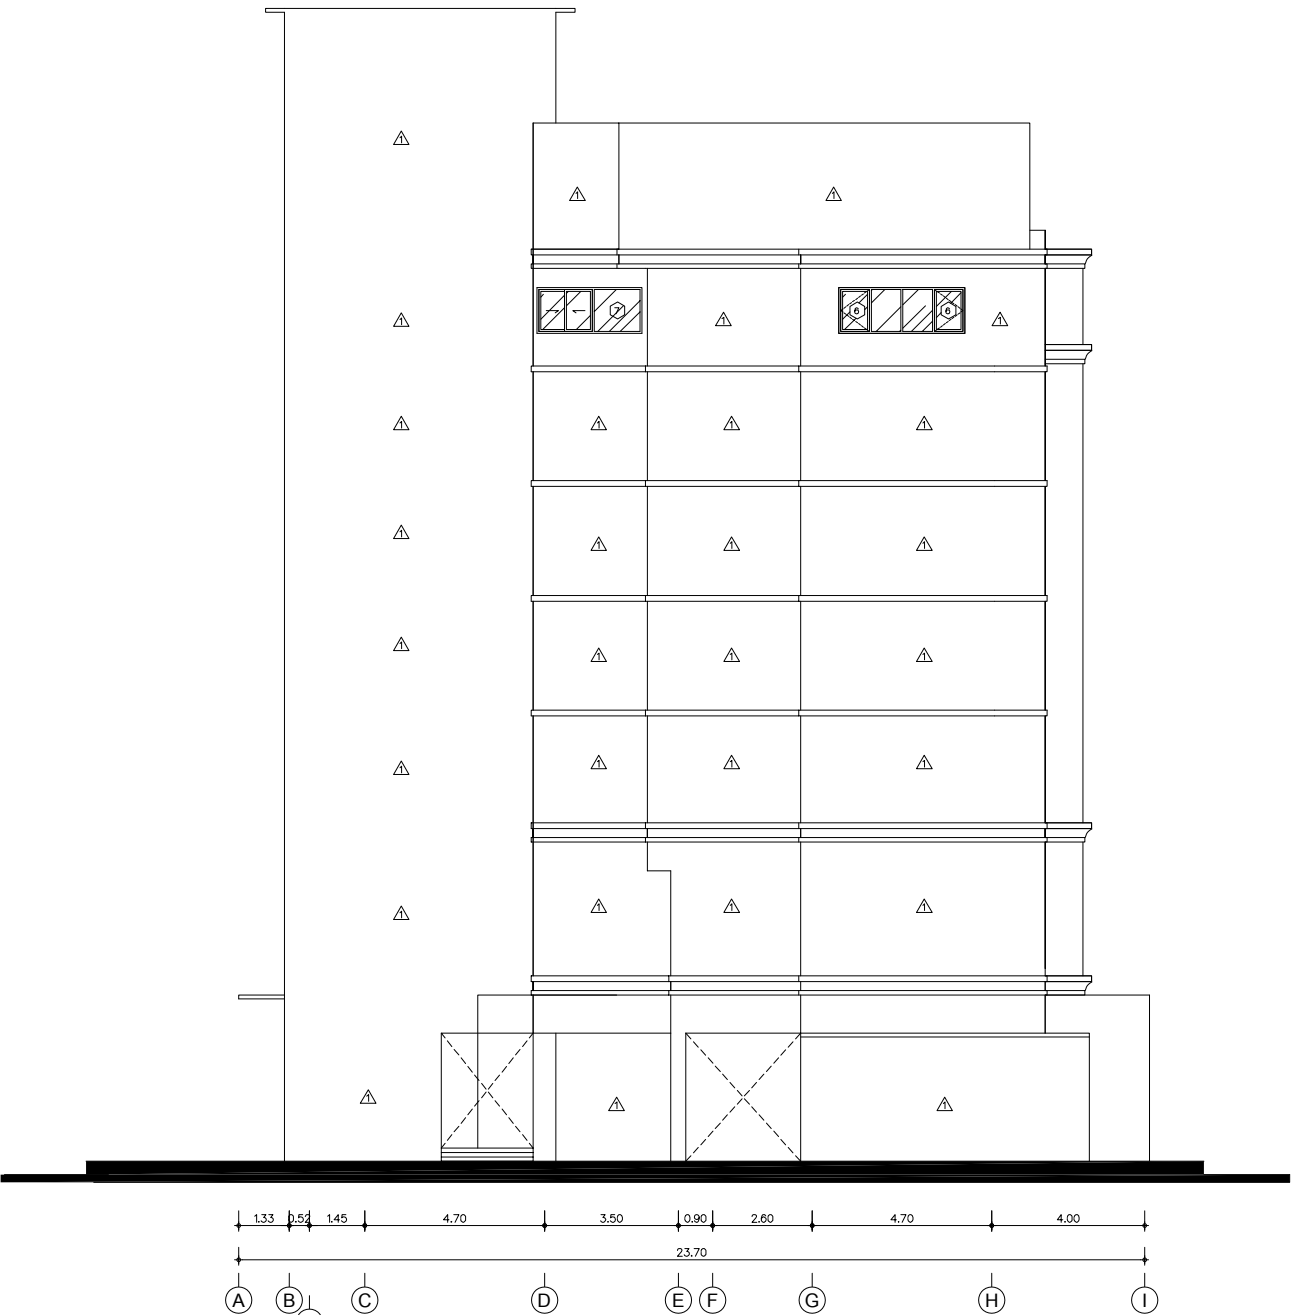

รูปด้าน D
SCALE 1:100

..\แบบห้องจากโรงแรม\LOGO 1.png	
หมู่ 10 397/42 ถนนพืทยาสายสอง อำเภอบางละมุง จังหวัดชลบุรี	
โครงการ อินทิเมท พัททยา (Intimate Hotel Pattaya) (เพื่อใช้เป็นโรงแรม)	
เจ้าของ บริษัท การชัยศรี จำกัด	
สถานที่ พัทยาสายสองซอย 14 ตำบลหนองปรือ อำเภอ บางละมุง จังหวัด ชลบุรี	
สถาปนิก นายอาทร สิงห์ถม ส-สธ.2823	
วิศวกรโครงสร้าง นายไตรทิพย์ อู่ระกิจ สย.12447	
วิศวกรสิ่งแวดล้อม นายศุภณัฐ วิสิฐอนันท์ สส.477	
วิศวกรไฟฟ้า นายวิศวกร ไชยงค์ สฟท.5228	
วิศวกรเครื่องกล	
เขียนแบบ นายณัฐพล ขวัญเมือง	
วันที่	
แบบแก้ไข	วันที่
แผ่นที่	จำนวนแผ่นรวม
A-20	111



รูปด้าน C
SCALE 1:100

..\แปลนห้องจากโรงแรม\LOGO 1.png

หมู่ 10 397/42 ถนนพืฒาสายสอง
อำเภอบางละมุง จังหวัดชลบุรี

โครงการ
อินทิเมท พัทยา
(Intimate Hotel Pattaya)
(เพื่อใช้เป็น โรงแรม)

เจ้าของ
บริษัท การชัยศรี จำกัด

สถานที่
พัทยาสายสองซอย 14
ตำบลหนองปรือ อำเภอ บางละมุง
จังหวัด ชลบุรี

สถาปนิก
นายอาทธร สิงห์ถม ส-สถ.2823

วิศวกร โครงสร้าง
นายไตรทิพย์ อูระกิจ สย.12447

วิศวกร สิ่งแวดล้อม
นายศุภณัฐ วิสิฐธนนันท์ สส.477

วิศวกร ไฟฟ้า
นายศิวกร ไชยวงศ์ สฟ.5228


วิศวกร เครื่องกล

เขียนแบบ
นายณัฐพล ขวัญเมือง

วันที่


แบบแก้ไข	วันที่

แผ่นที่	จำนวนแผ่นรวม
A-21	111

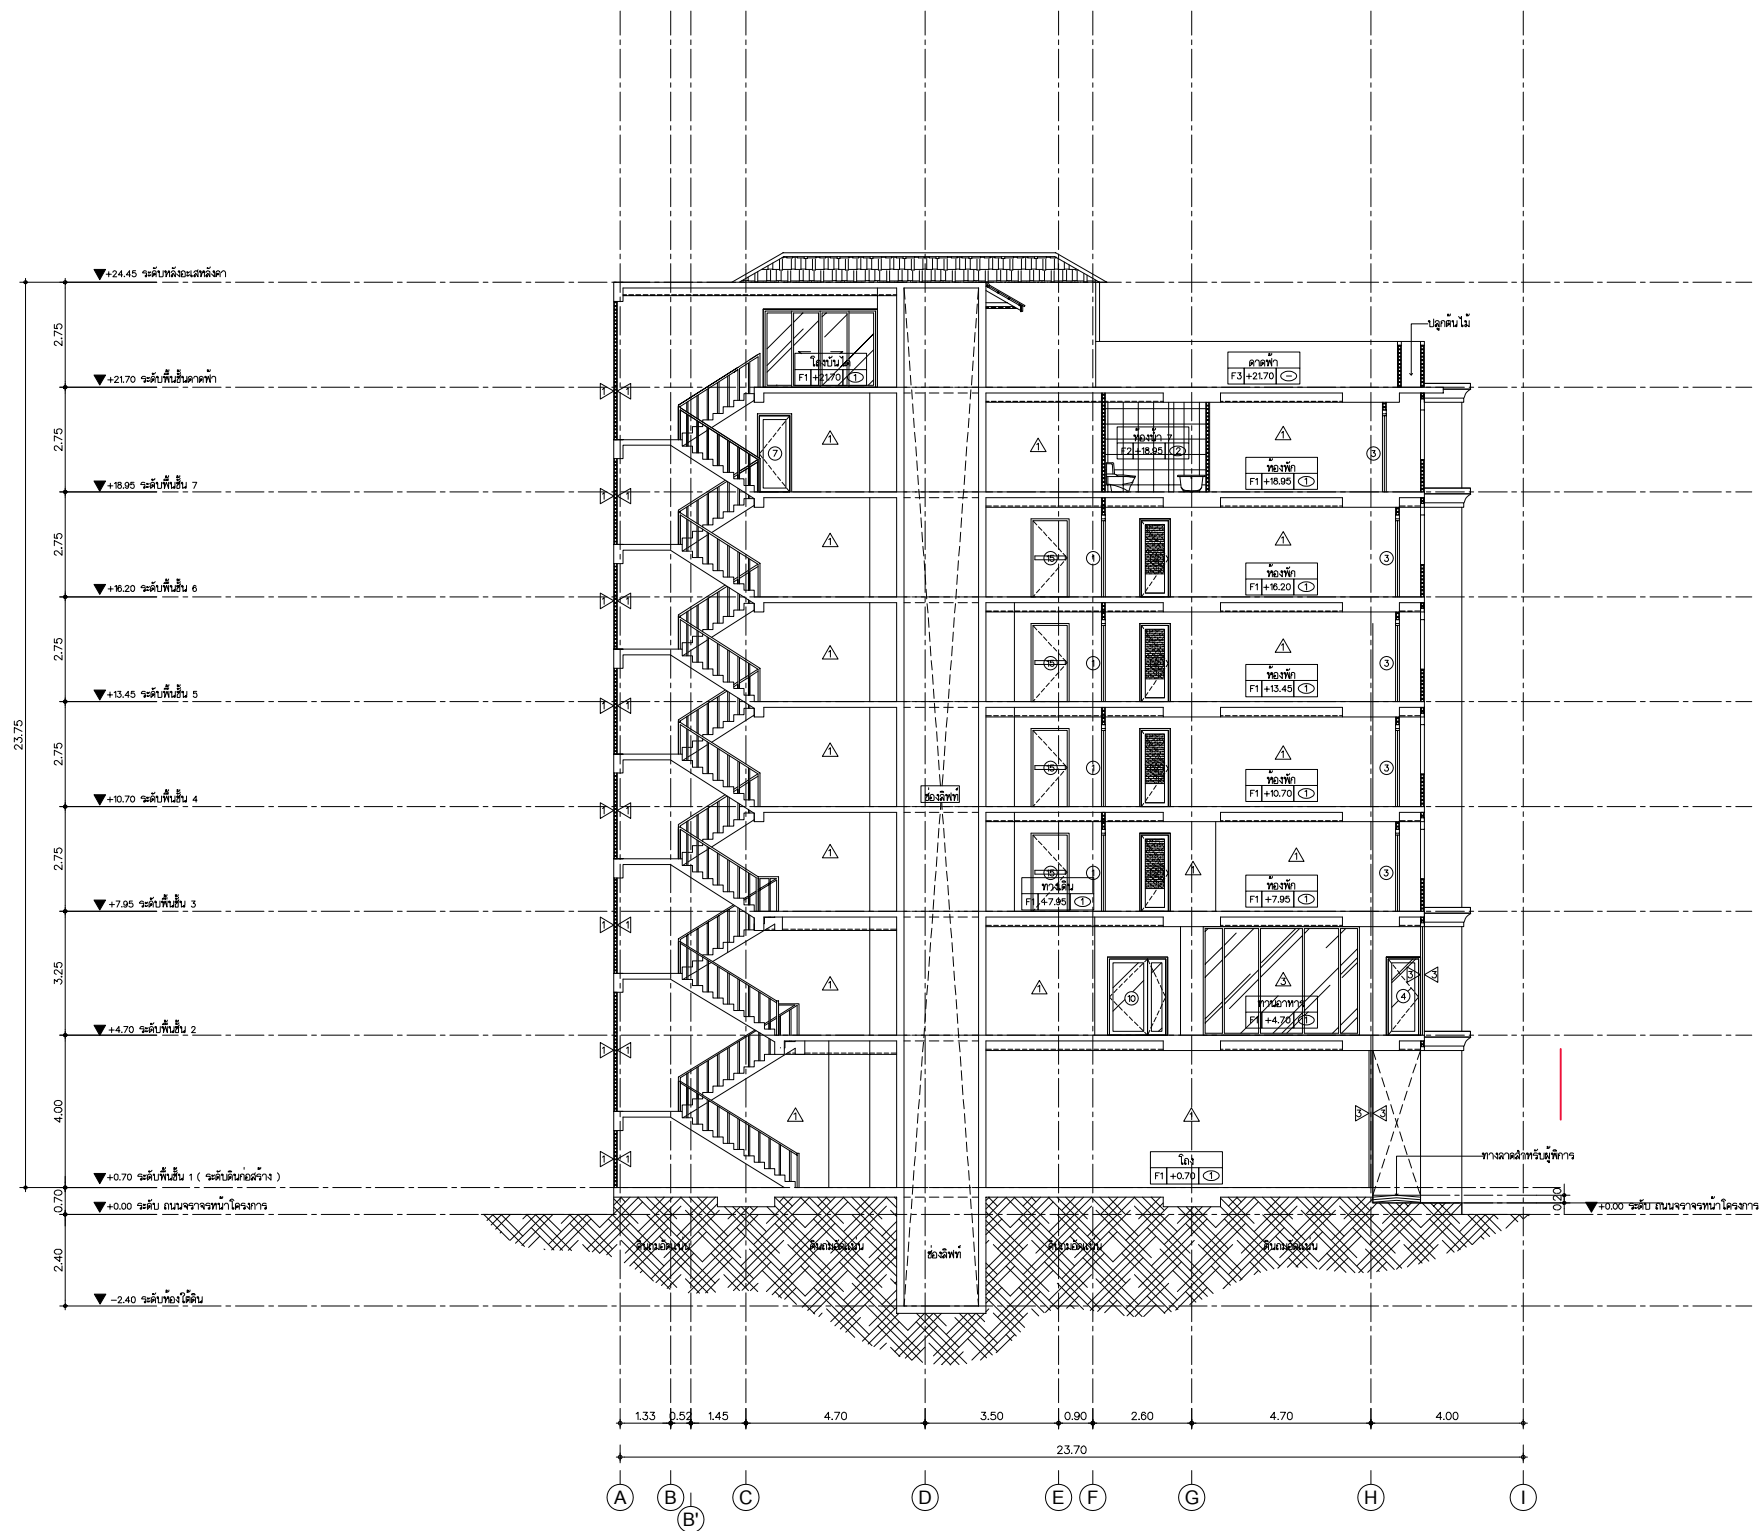

รูปตัด A
SCALE 1:100

..\แบบห้องจากโรงแรม\LOGO 1.png	
หมู่ 10 397/42 ถนนพืฒสาตอง อำเภอบางละมุง จังหวัดชลบุรี	
โครงการ อินทิเมท พัทยา (Intimate Hotel Pattaya) (เพื่อใช้เป็นโรงแรม)	
เจ้าของ บริษัท การชัยศรี จำกัด	
สถานที่ พัทยาสายสองซอย 14 ตำบลหนองปรือ อำเภอ บางละมุง จังหวัด ชลบุรี	
สถาปนิก  นายอานทร สิงห์ถัม ฅ-สค.2823	
วิศวกรโครงสร้าง  นายไตรทิพย์ อูระกิจ สย.12447	
วิศวกรสิ่งแวดล้อม  นายศุภณัฐ วิสิฐอนันท์ สส.477	
วิศวกรไฟฟ้า  นายศิวกร ไชยงค์ สฟท.5228	
วิศวกรเครื่องกล	
เขียนแบบ นายณัฐพล ขวัญเมือง	
วันที่	
แบบแก้ไข	วันที่
แผ่นที่	จำนวนแผ่นรวม
A-22	111

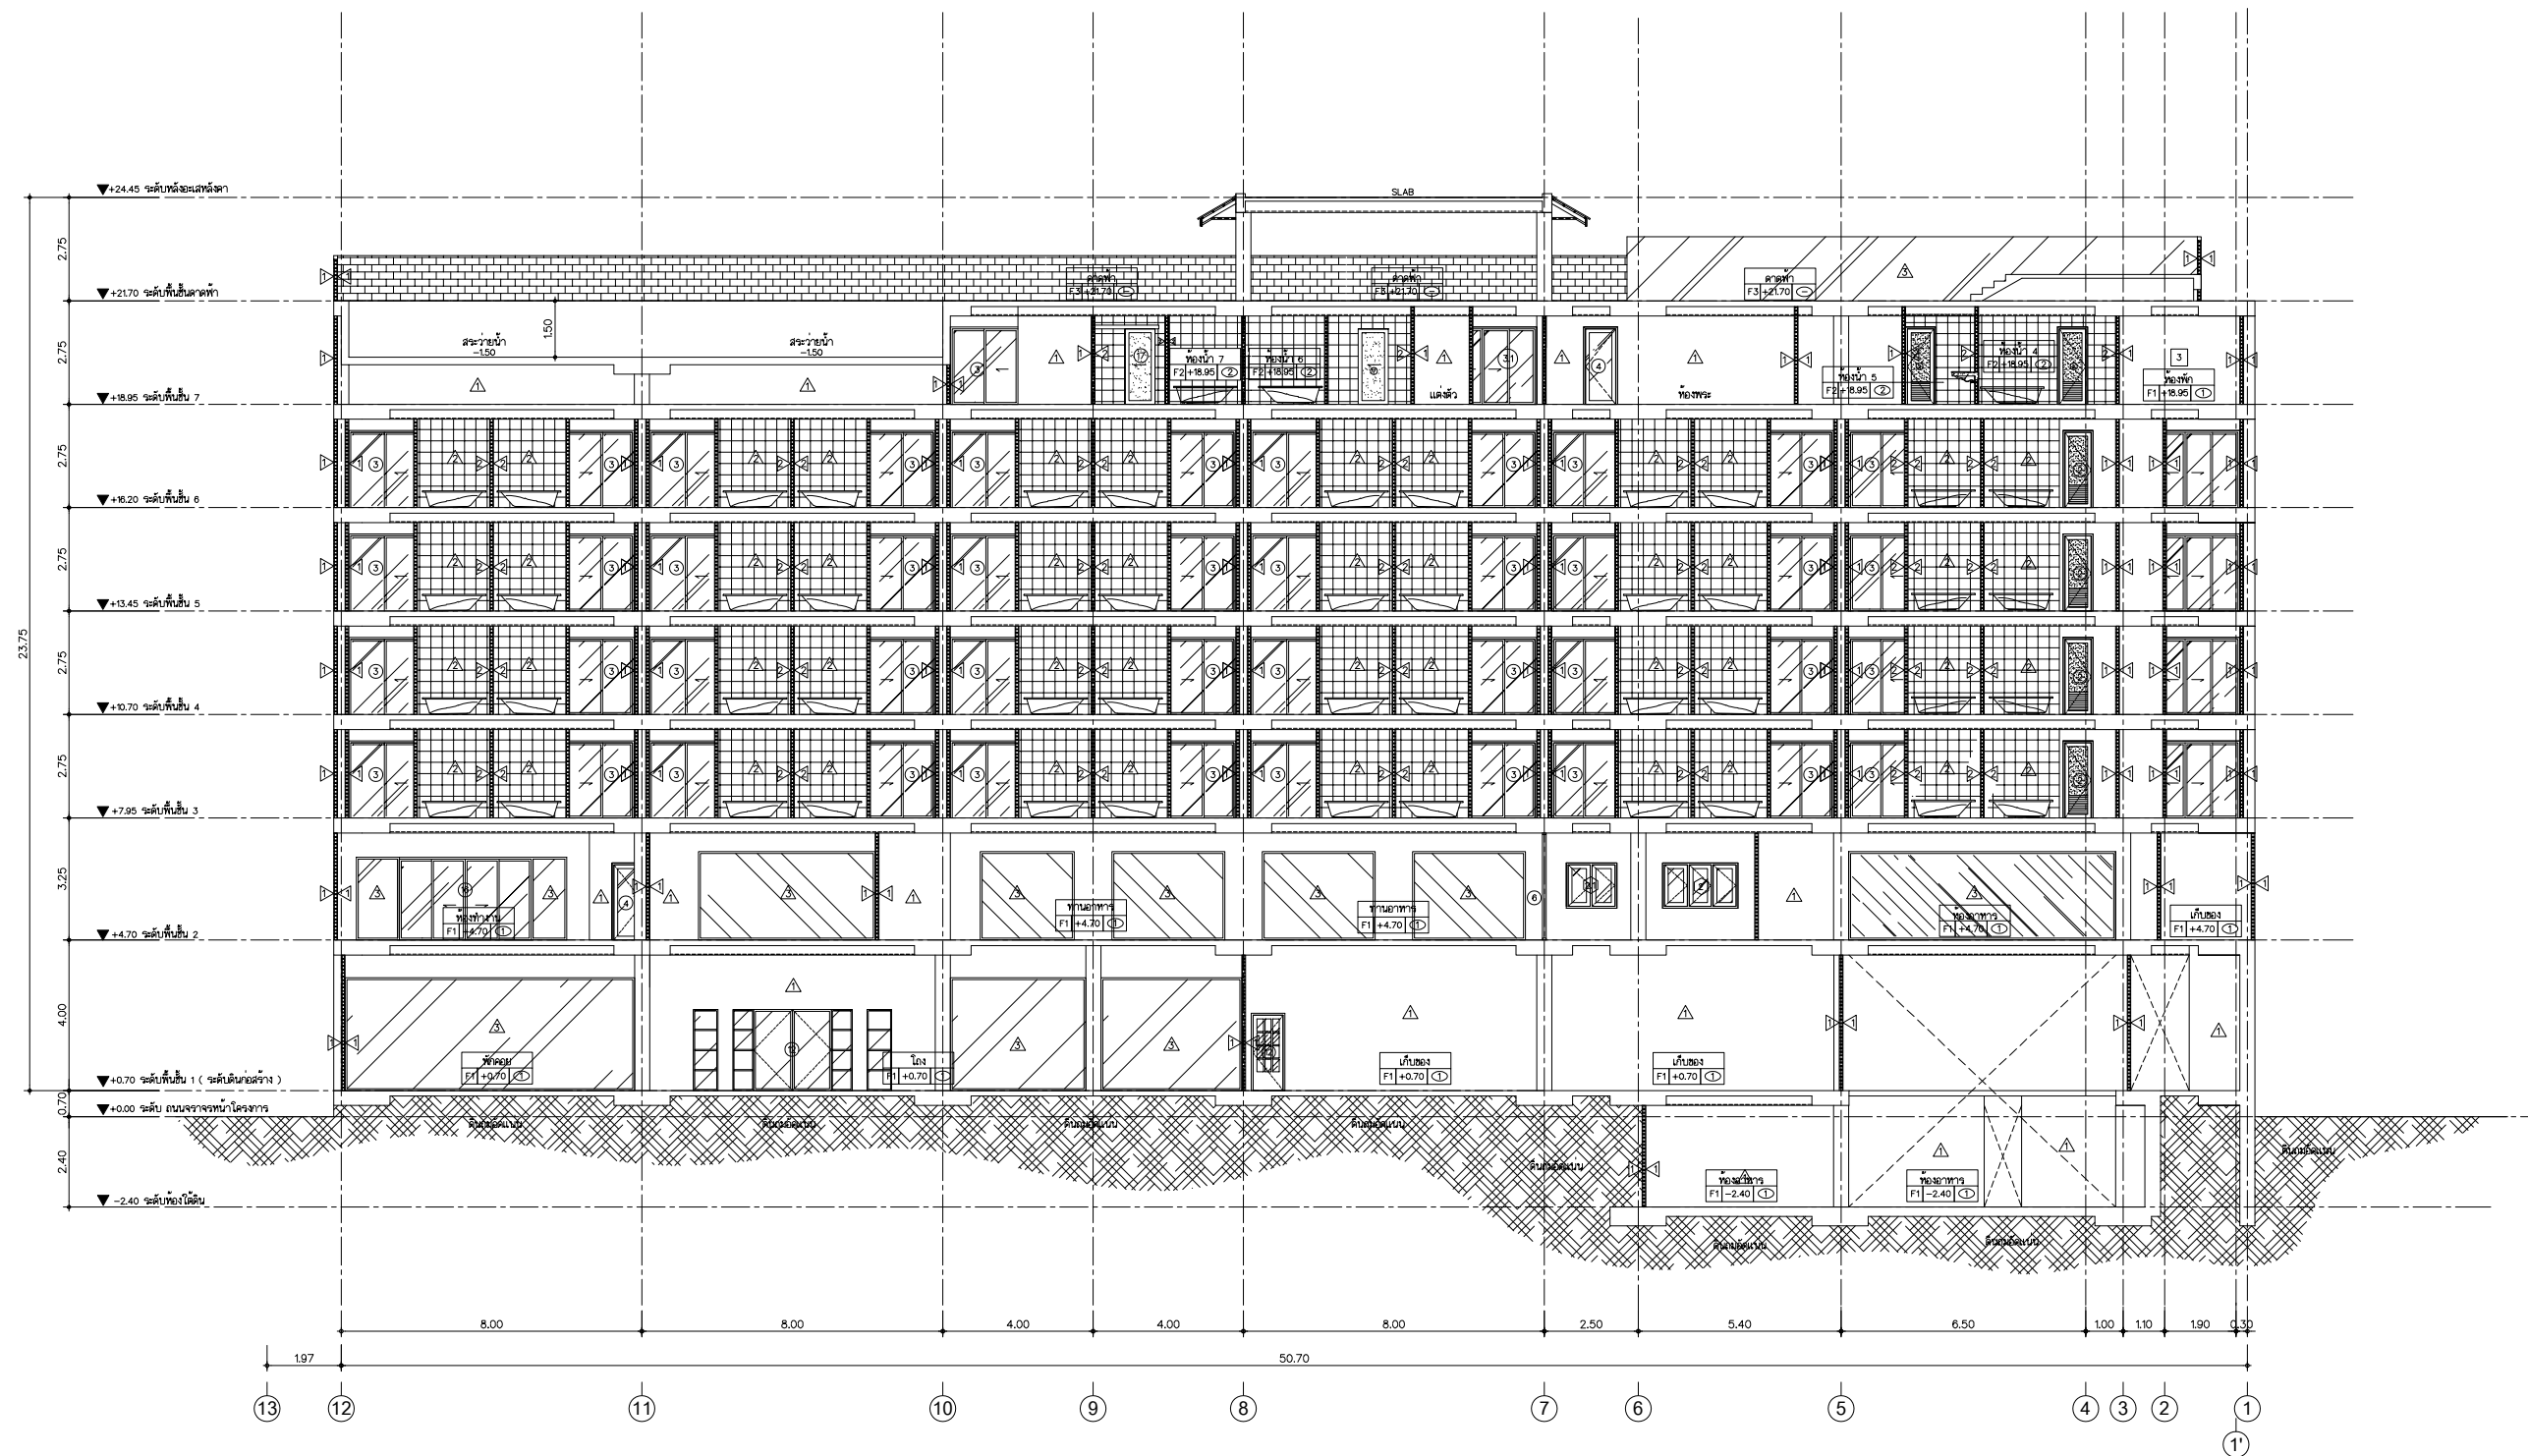

รูปตัด B
SCALE 1:100

..\\แปลนห้องจากโรงแรม\\LOGO 1.png

หมู่ 10 397/42 ถนนพืฒาสายสอง
อำเภอบางละมุง จังหวัดชลบุรี

โครงการ
อินทิเมท พัทยา
(Intimate Hotel Pattaya)
(เพื่อใช้เป็นโรงแรม)

เจ้าของ
บริษัท การชัยศรี จำกัด

สถานที่
พัทยาสายสองซอย 14
ตำบลหนองปรือ อำเภอ บางละมุง
จังหวัด ชลบุรี

สถาปนิก
นายอานร สิงห์ม ส-สธ.2823

วิศวกรโครงสร้าง
นายไตรทิพย์ อรุณกิจ สย12447

วิศวกรสิ่งแวดล้อม
นายสุกฤษ วิสุทธินันท์ สส.477

วิศวกรไฟฟ้า
นายศิวกร ไชยงค์ สฟ.5228

วิศวกรเครื่องกล

เขียนแบบ
นายณัฐพล ขวัญเมือง

วันที่


แบบแก้ไข	วันที่

แผ่นที่
A-23

จำนวนแผ่นรวม
111


ภาคผนวกที่ 3-2

แบบแปลนระบบสุขาภิบาล

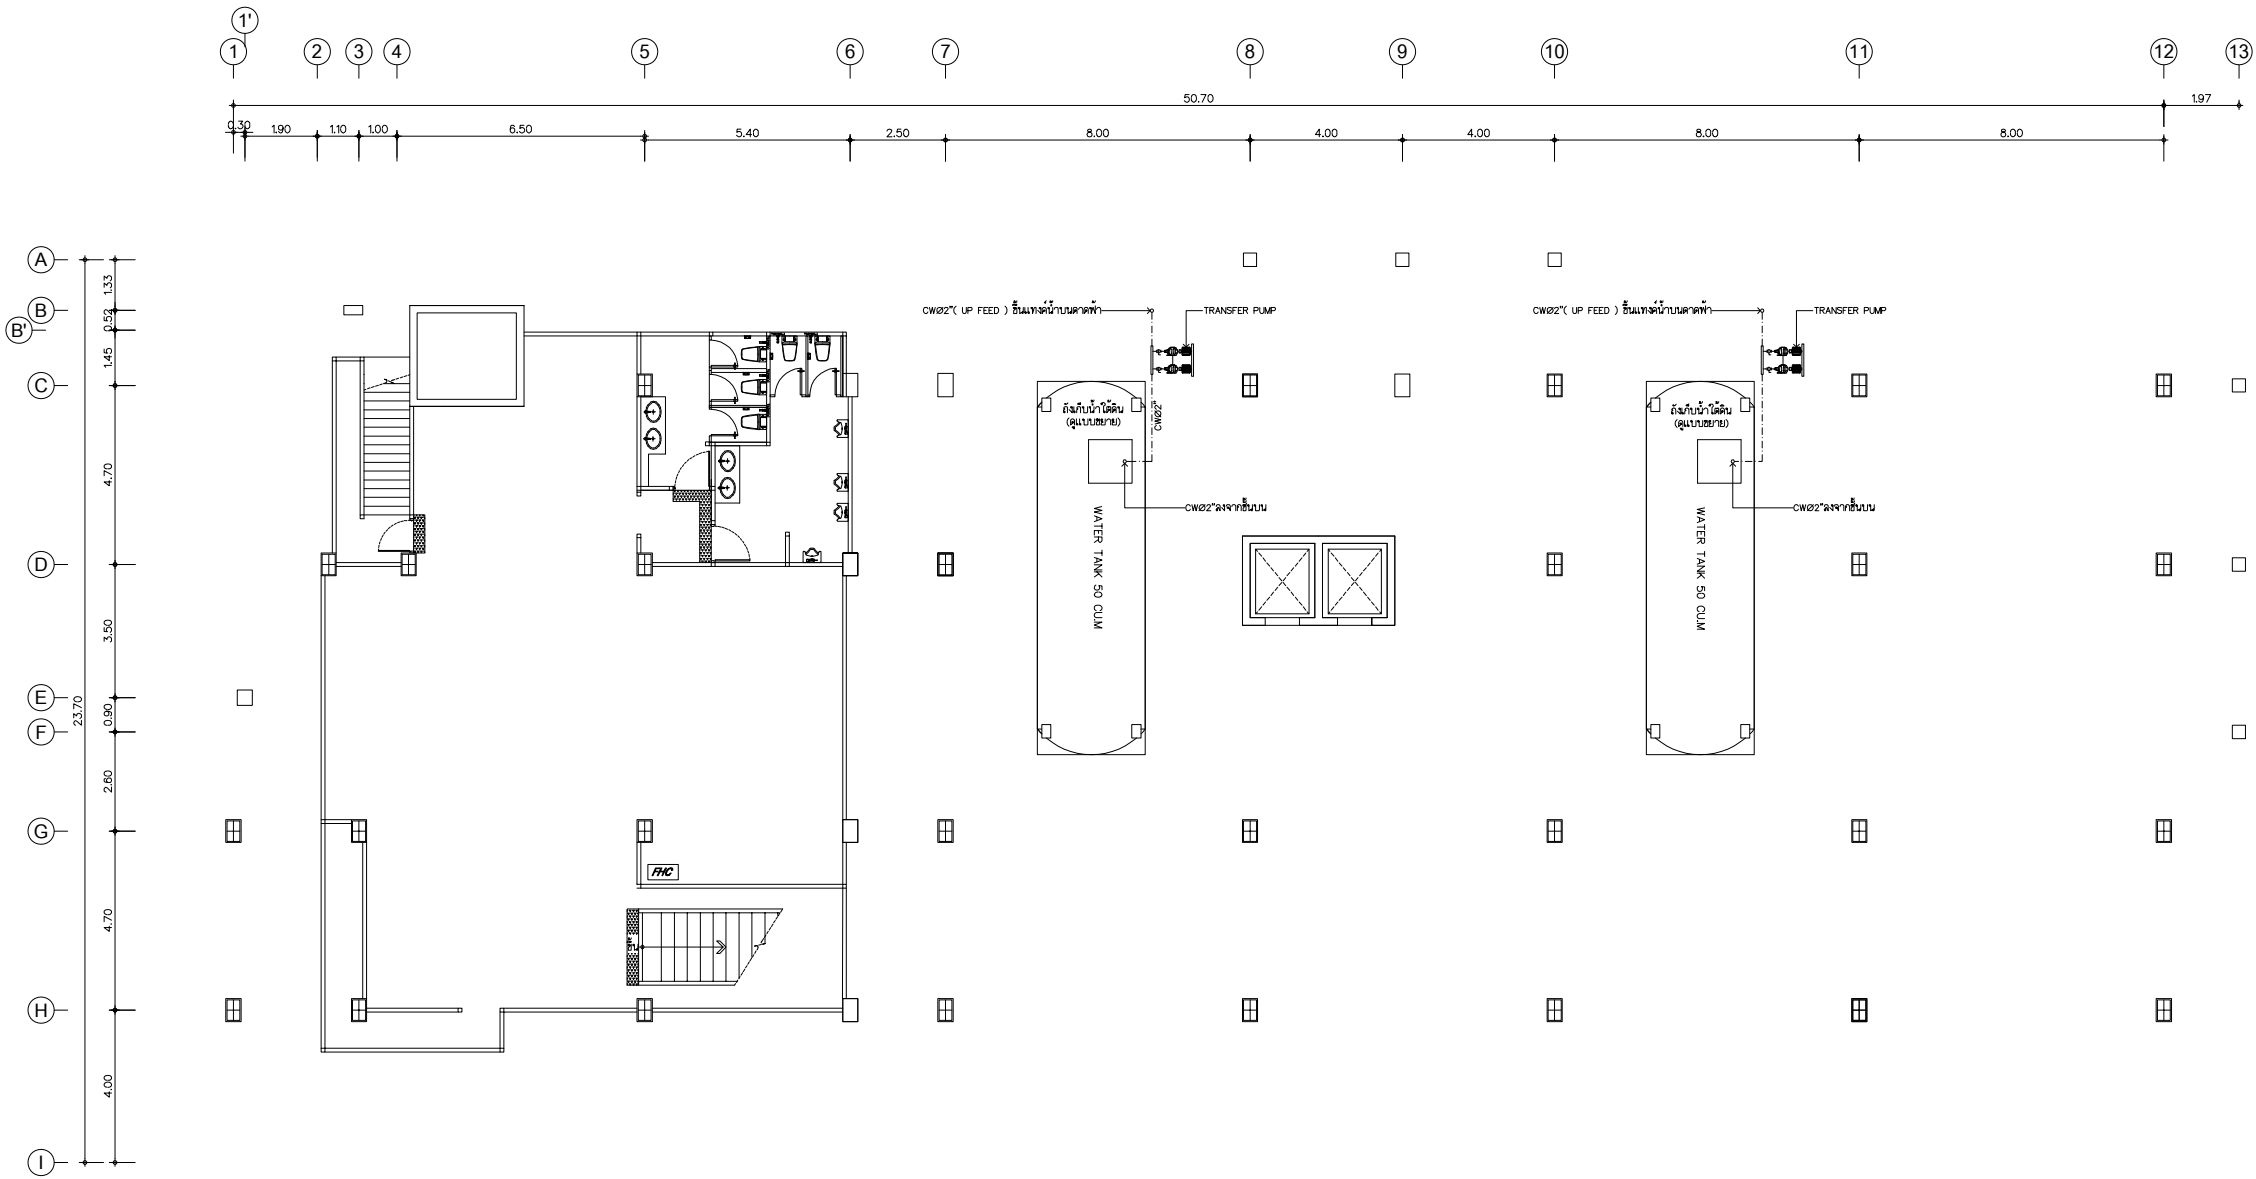


แปลนประปา ชั้นใต้ดิน
SCALE 1:100

..\แบบห้องจากโรงแรม\LOGO 1.png	
หมู่ 10 397/42 ถนนพหลโยธิน อำเภอ บางละมุง จังหวัดชลบุรี	
โครงการ อินทิเมท พัทยา (Intimate Hotel Pattaya) (เพื่อใช้เป็นโรงแรม)	
เจ้าของ บริษัท การชัยศรี จำกัด	
สถานที่ พัทยาสายสองซอย 14 ตำบลหนองปรือ อำเภอ บางละมุง จังหวัด ชลบุรี	
สถาปนิก  นายอาทกร สิงห์ถม ส-สธ.2823	
วิศวกรโครงสร้าง  นายไตรทิพย์ อริยะกิจ สย.12447	
วิศวกรสิ่งแวดล้อม  นายศุภณัฐ วิสิฐอนันท์ สส.477	
วิศวกรไฟฟ้า  นายศิวกร ไชยงค์ สฟท.5228	
วิศวกรเครื่องกล	
เขียนแบบ นายณัฐพล ขวัญเมือง	
วันที่	
แบบแก้ไข	วันที่
แผ่นที่	จำนวนแผ่นรวม
SN-03	111

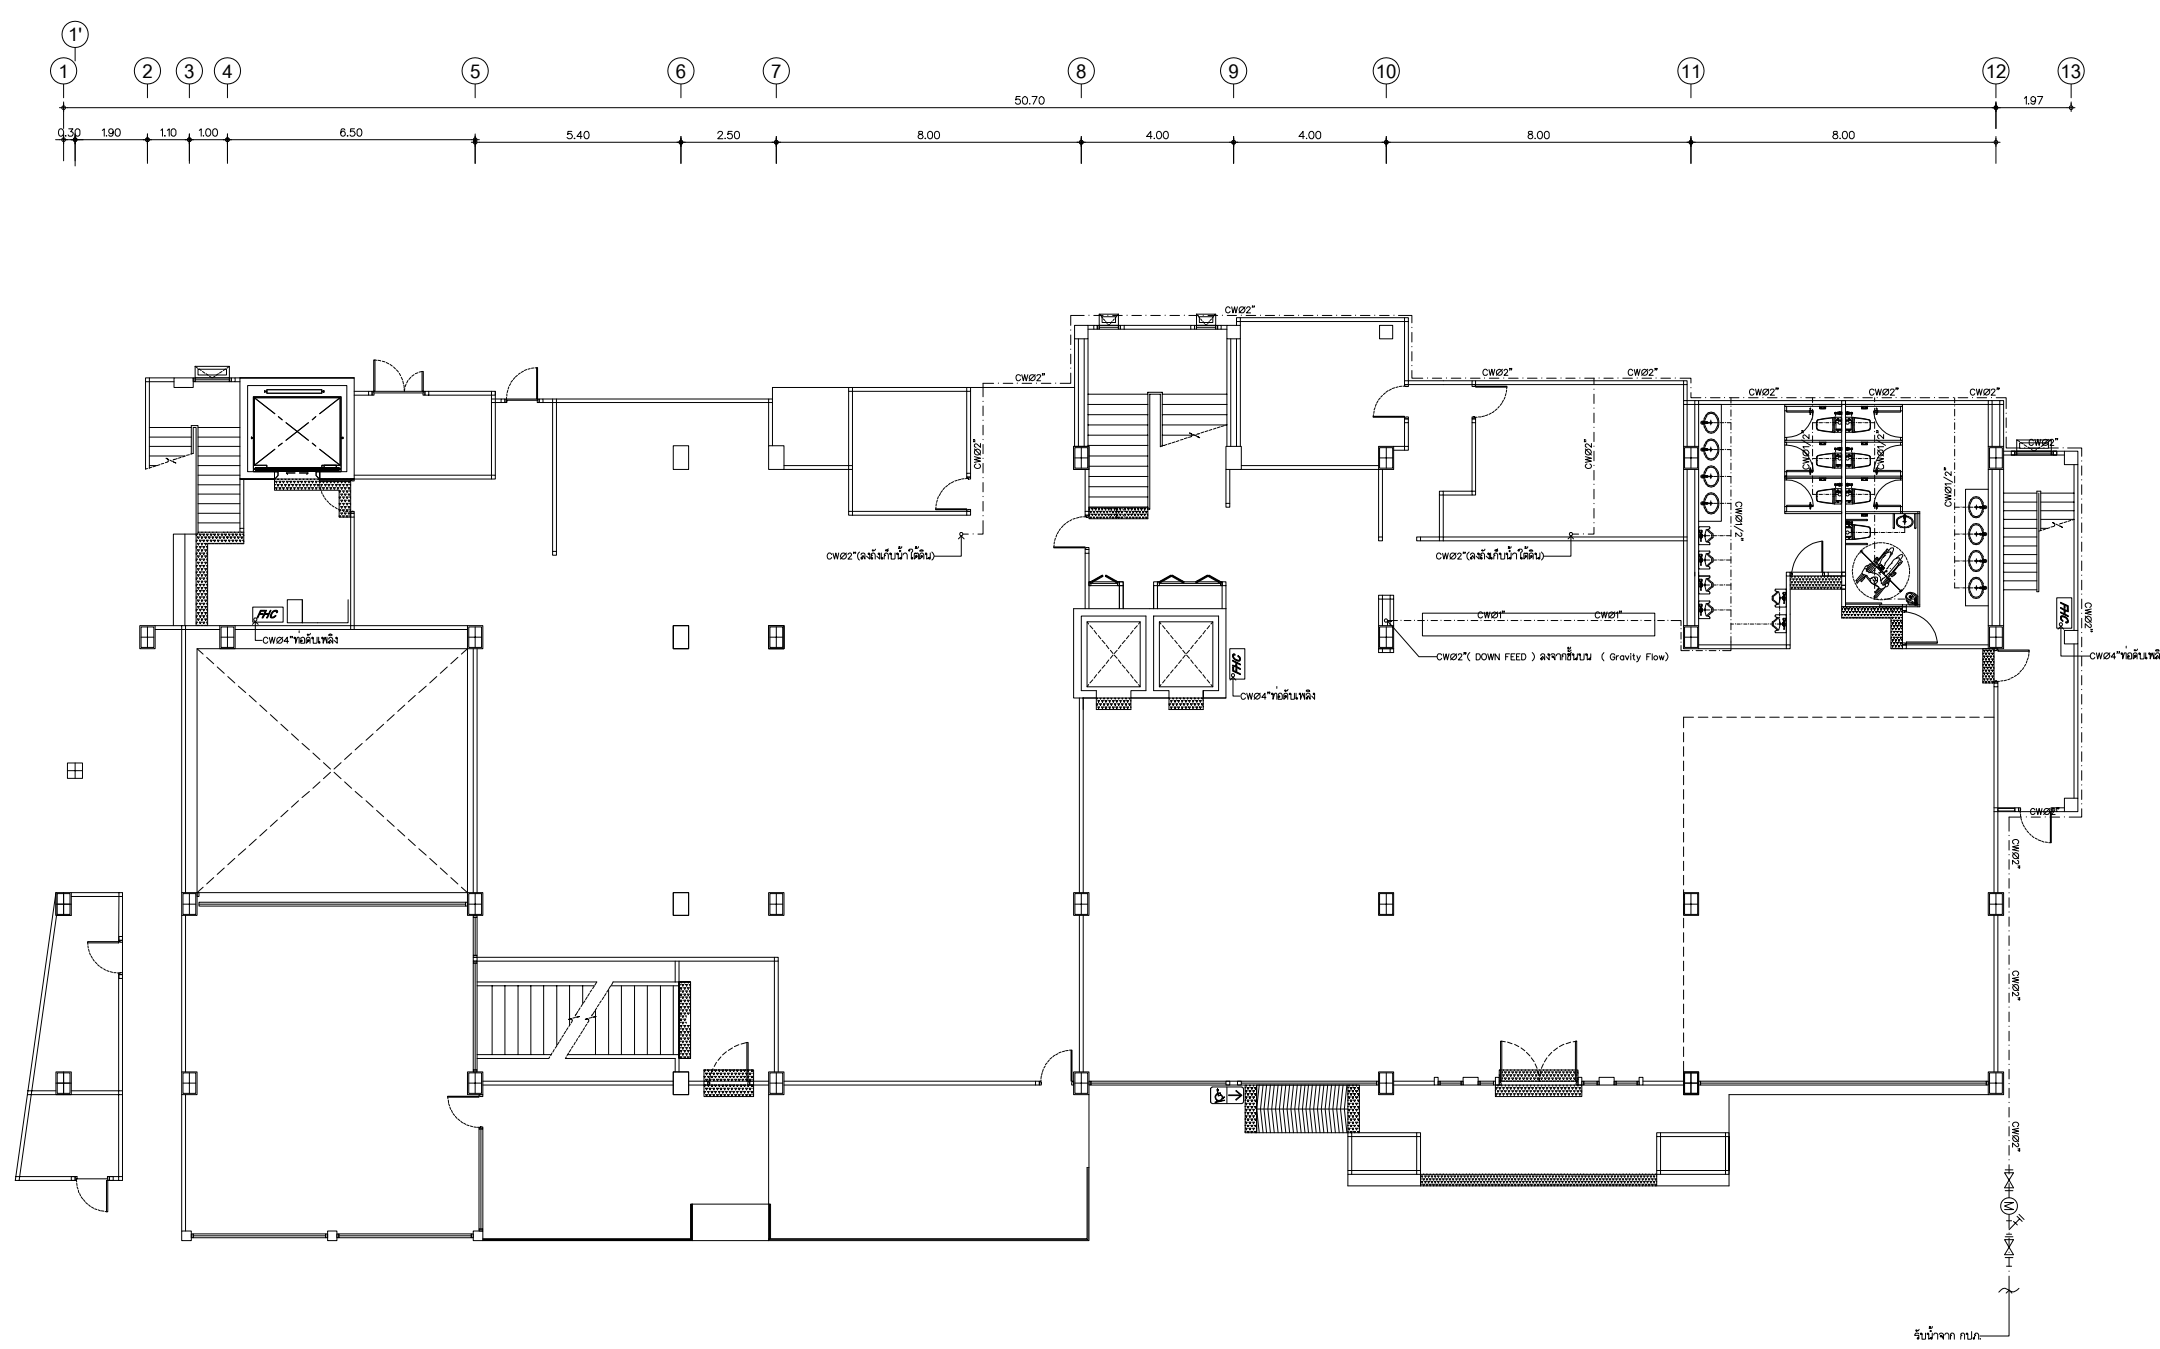


แปลนประปา ชั้น 1
SCALE 1:100

..\แปลนห้องจากโรงแรม\LOGO 1.png	
หมู่ 10 397/42 ถนนพญาสายสอง อำเภอบางละมุง จังหวัดชลบุรี	
โครงการ อินทิเมท พัทยา (Intimate Hotel Pattaya) (เพื่อใช้เป็นโรงแรม)	
เจ้าของ บริษัท การชัยศรี จำกัด	
สถานที่ พัทยาสายสองซอย 14 ตำบลหนองปรือ อำเภอ บางละมุง จังหวัด ชลบุรี	
สถาปนิก นายอานร สิงห์ม ส-สธ.2823	
วิศวกร โครงสร้าง นายไตรทิพย์ อูระกิจ สย.12447	
วิศวกร สิ่งแวดล้อม นายศุภณัฐ วิสิฐอนันท์ สส.477	
วิศวกร ไฟฟ้า นายศิวกร ไชยงค์ สฟ.5228	
วิศวกร เครื่องกล	
เขียนแบบ นายณัฐพล ขวัญเมือง	
วันที่	
แบบแก้ไข	วันที่
แผ่นที่	จำนวนแผ่นรวม
SN-04	111

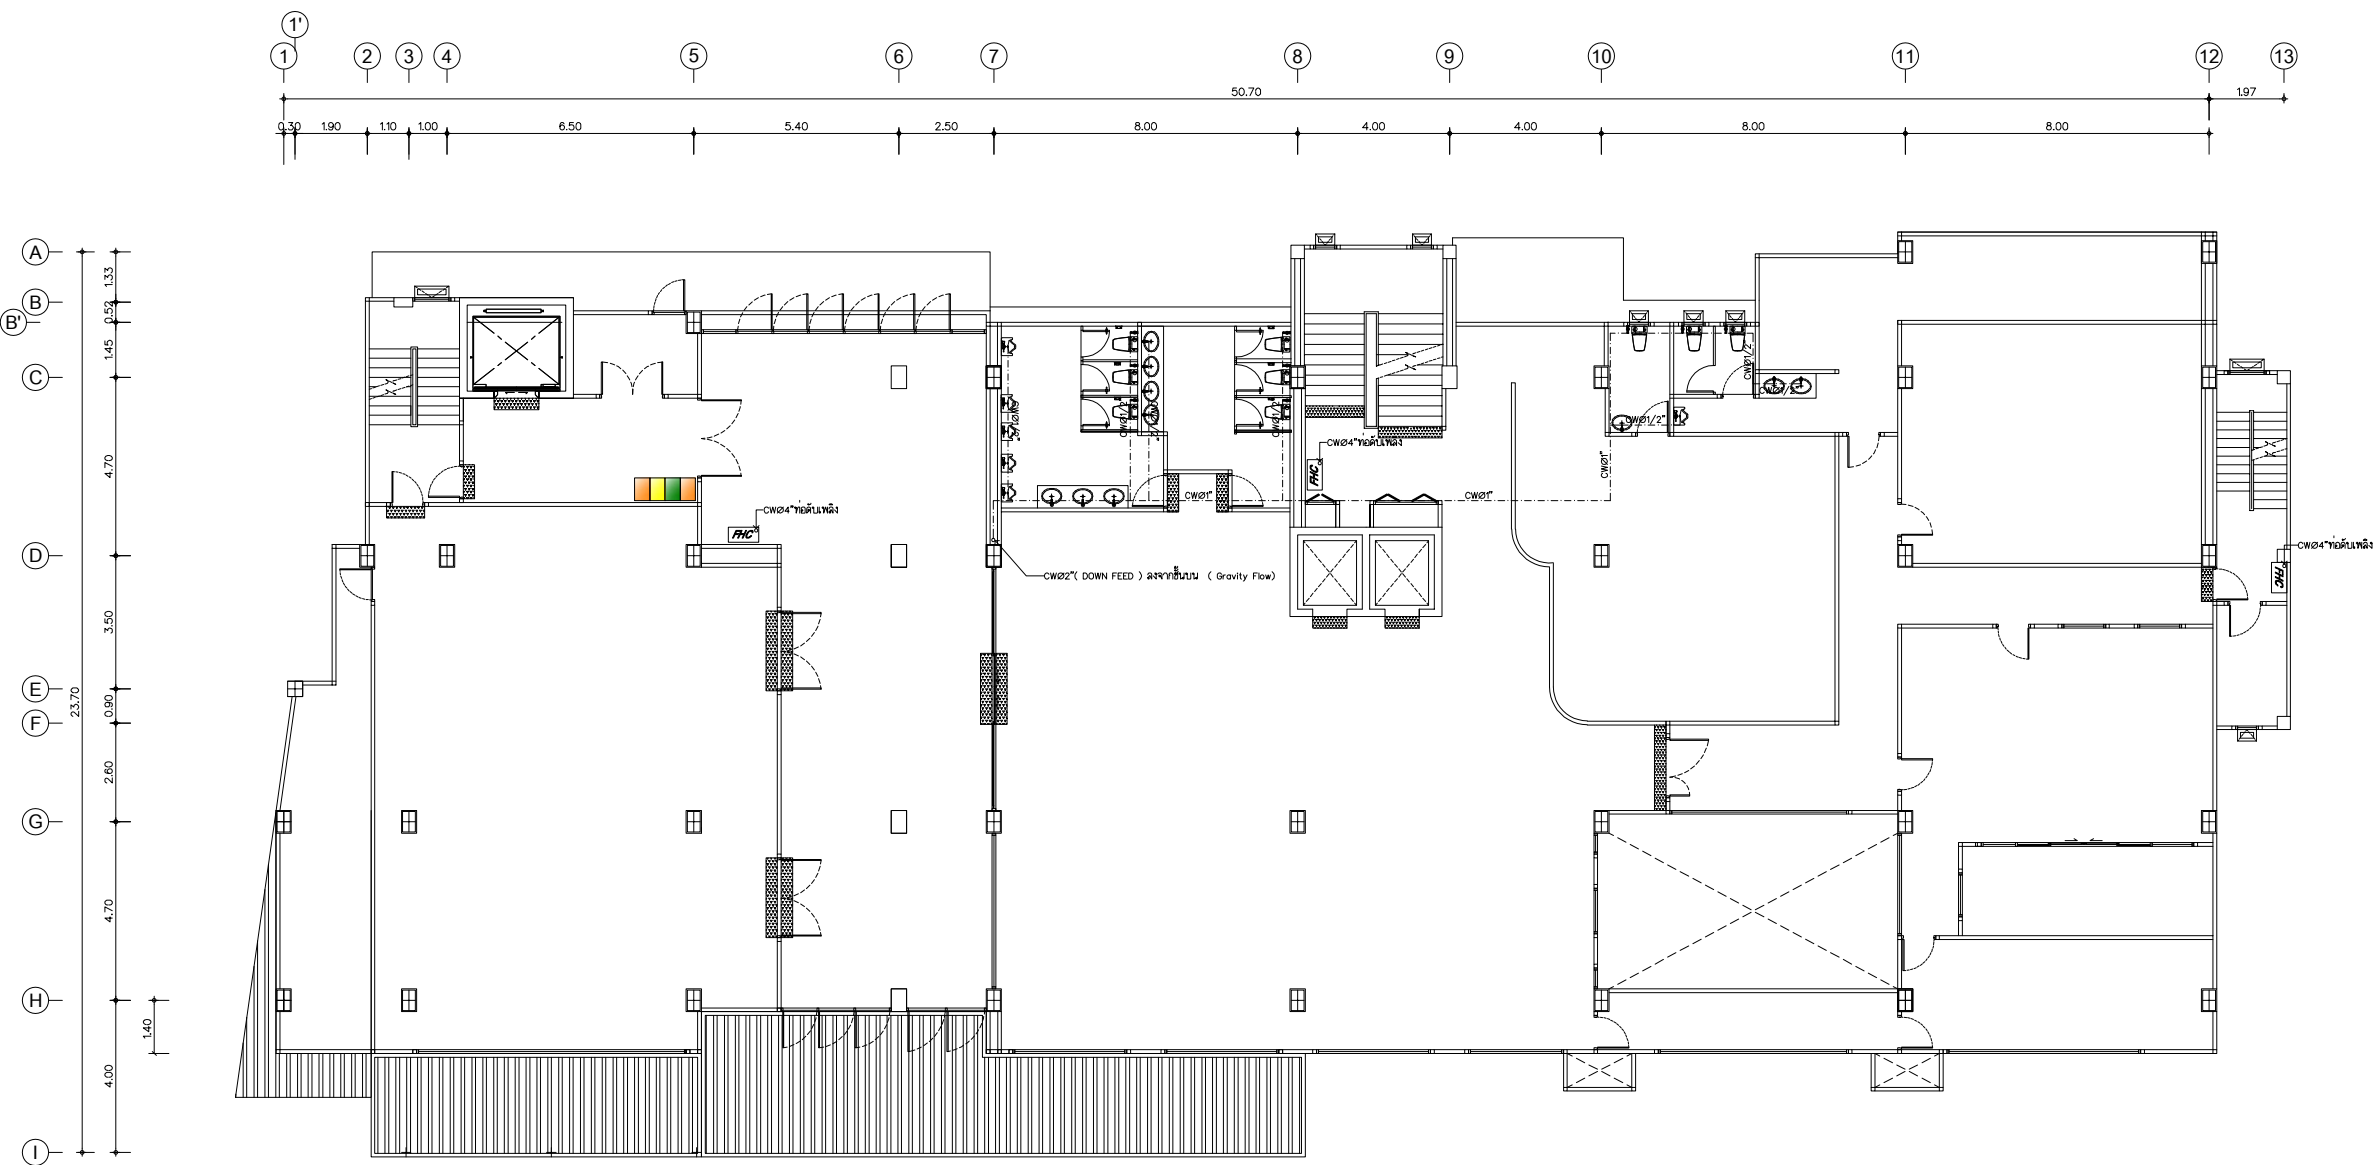

แปลนประปา ชั้น 2
SCALE 1:100

..\แบบห้องจากโรงแรม\LOGO 1.png	
หมู่ 10 397/42 ถนนพหลโยธิน อำเภอ บางละมุง จังหวัดชลบุรี	
โครงการ อินทิเมท พัทยา (Intimate Hotel Pattaya) (เพื่อใช้เป็นโรงแรม)	
เจ้าของ บริษัท การชัยศรี จำกัด	
สถานที่ พัทยาสายสองซอย 14 ตำบลหนองปรือ อำเภอ บางละมุง จังหวัด ชลบุรี	
สถาปนิก นายอาทร สิงห์ถม ส-สธ.2823	
วิศวกรโครงสร้าง นายไตรทิพย์ อรุณกิจ สย.12447	
วิศวกรสิ่งแวดล้อม นายศุภณัฐ วิสิฐอนันท์ สส.477	
วิศวกรไฟฟ้า นายศิวกร ไชยงค์ สฟท.5228	
วิศวกรเครื่องกล	
เขียนแบบ นายณัฐพล ขวัญเมือง	
วันที่	
แบบแก้ไข	วันที่
แผ่นที่	จำนวนแผ่นรวม
SN-05	111

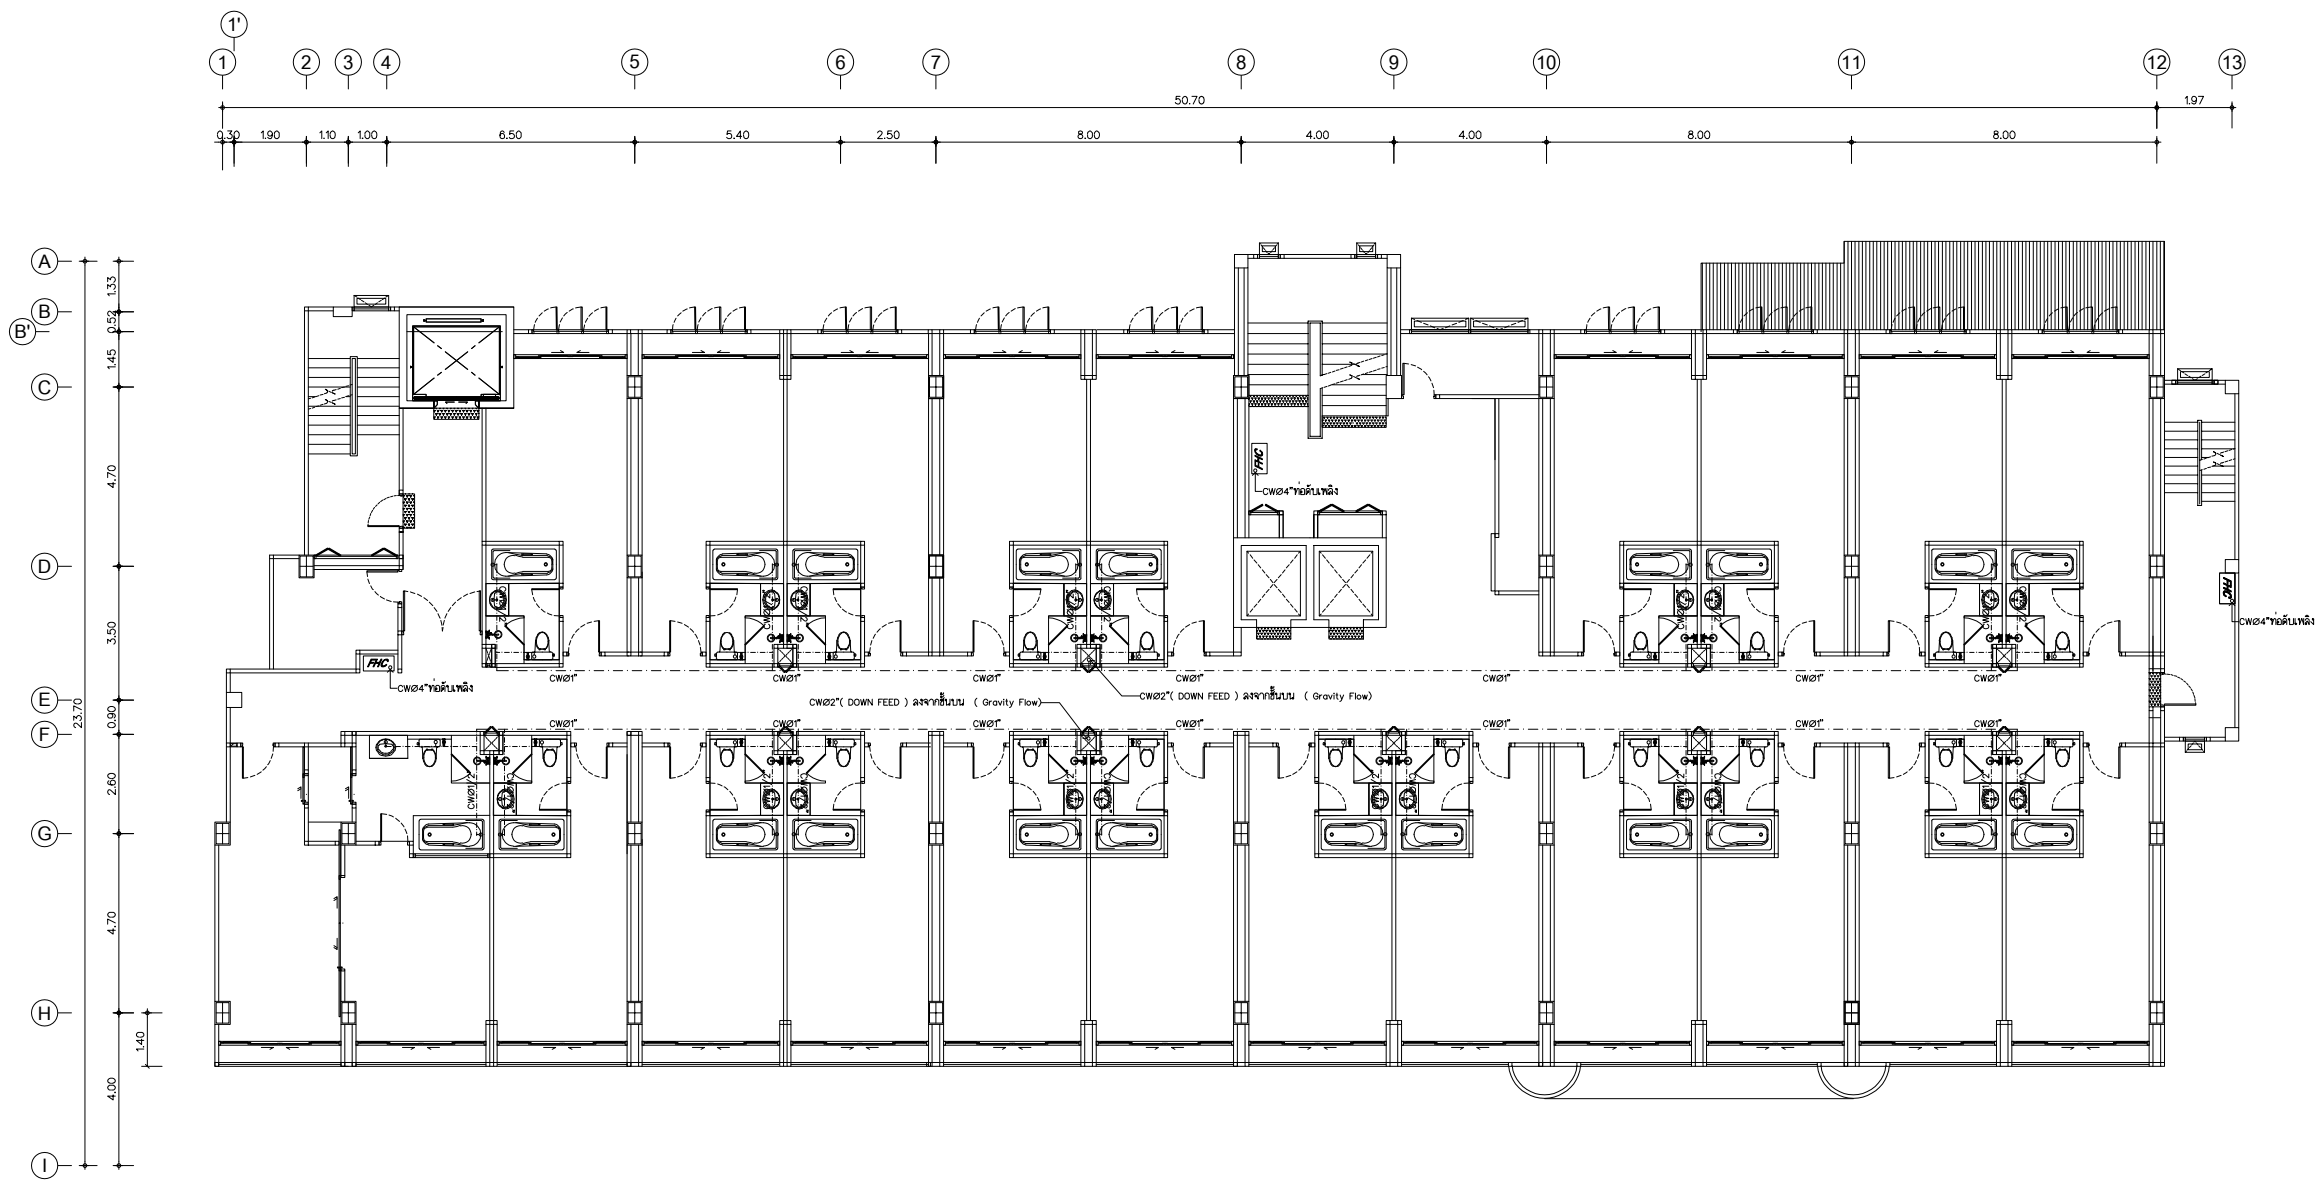

แปลนประปา ชั้น 3-5
SCALE 1:100

..\แปลนห้องจากโรงแรม\LOGO 1.png

หมู่ 10 397/42 ถนนพหลโยธิน
อำเภอ บางละมุง จังหวัดชลบุรี

โครงการ
อินทิเมท พัทยา
(Intimate Hotel Pattaya)
(เพื่อใช้เป็นโรงแรม)

เจ้าของ
บริษัท การชัยศรี จำกัด

สถานที่
พัทยาสายสองซอย 14
ตำบลหนองปรือ อำเภอ บางละมุง
จังหวัด ชลบุรี

สถาปนิก
นายอาทร สิงห์ม ส-สธ.2823

วิศวกรโครงสร้าง
นายไตรทิพย์ อริยะกิจ สย.12447

วิศวกรสิ่งแวดล้อม
นายศุภณัฐ วิสิฐอนันท์ สย.477

วิศวกรไฟฟ้า
นายศิวกร ไชยวงศ์ สฟ.5228

วิศวกรเครื่องกล

เขียนแบบ
นายณัฐพล ขวัญเมือง

วันที่

แบบแก้ไข	วันที่

แผ่นที่	จำนวนแผ่นรวม
SN-06	111

โครงการ
อินทิเมท พัทยา
(Intimate Hotel Pattaya)
(เพื่อใช้เป็นโรงแรม)

เจ้าของ
บริษัท การชัยศรี จำกัด

สถานที่
พัทยาสายสองซอย 14
ตำบลหนองปรือ อำเภอ บางละมุง
จังหวัด ชลบุรี

สถาปนิก

นายยุทธ สิงห์ถม ส-สธ.2823

วิศวกรโครงสร้าง

นายไตรทิพย์ อรุณกิจ สย.12447

วิศวกรสิ่งแวดล้อม

นายศุภณัฐ วิสิฐธนนันท์ สส.477

วิศวกรไฟฟ้า

นายศิวกร ไชยงค์ สฟก.5228

วิศวกรเครื่องกล


เขียนแบบ
นายณัฐพล ขวัญเมือง


วันที่

แบบแก้ไข	วันที่

แผ่นที่	จำนวนแผ่นรวม
SN-07	111

แปลนประกอบชิ้น 6
SCALE 1:100

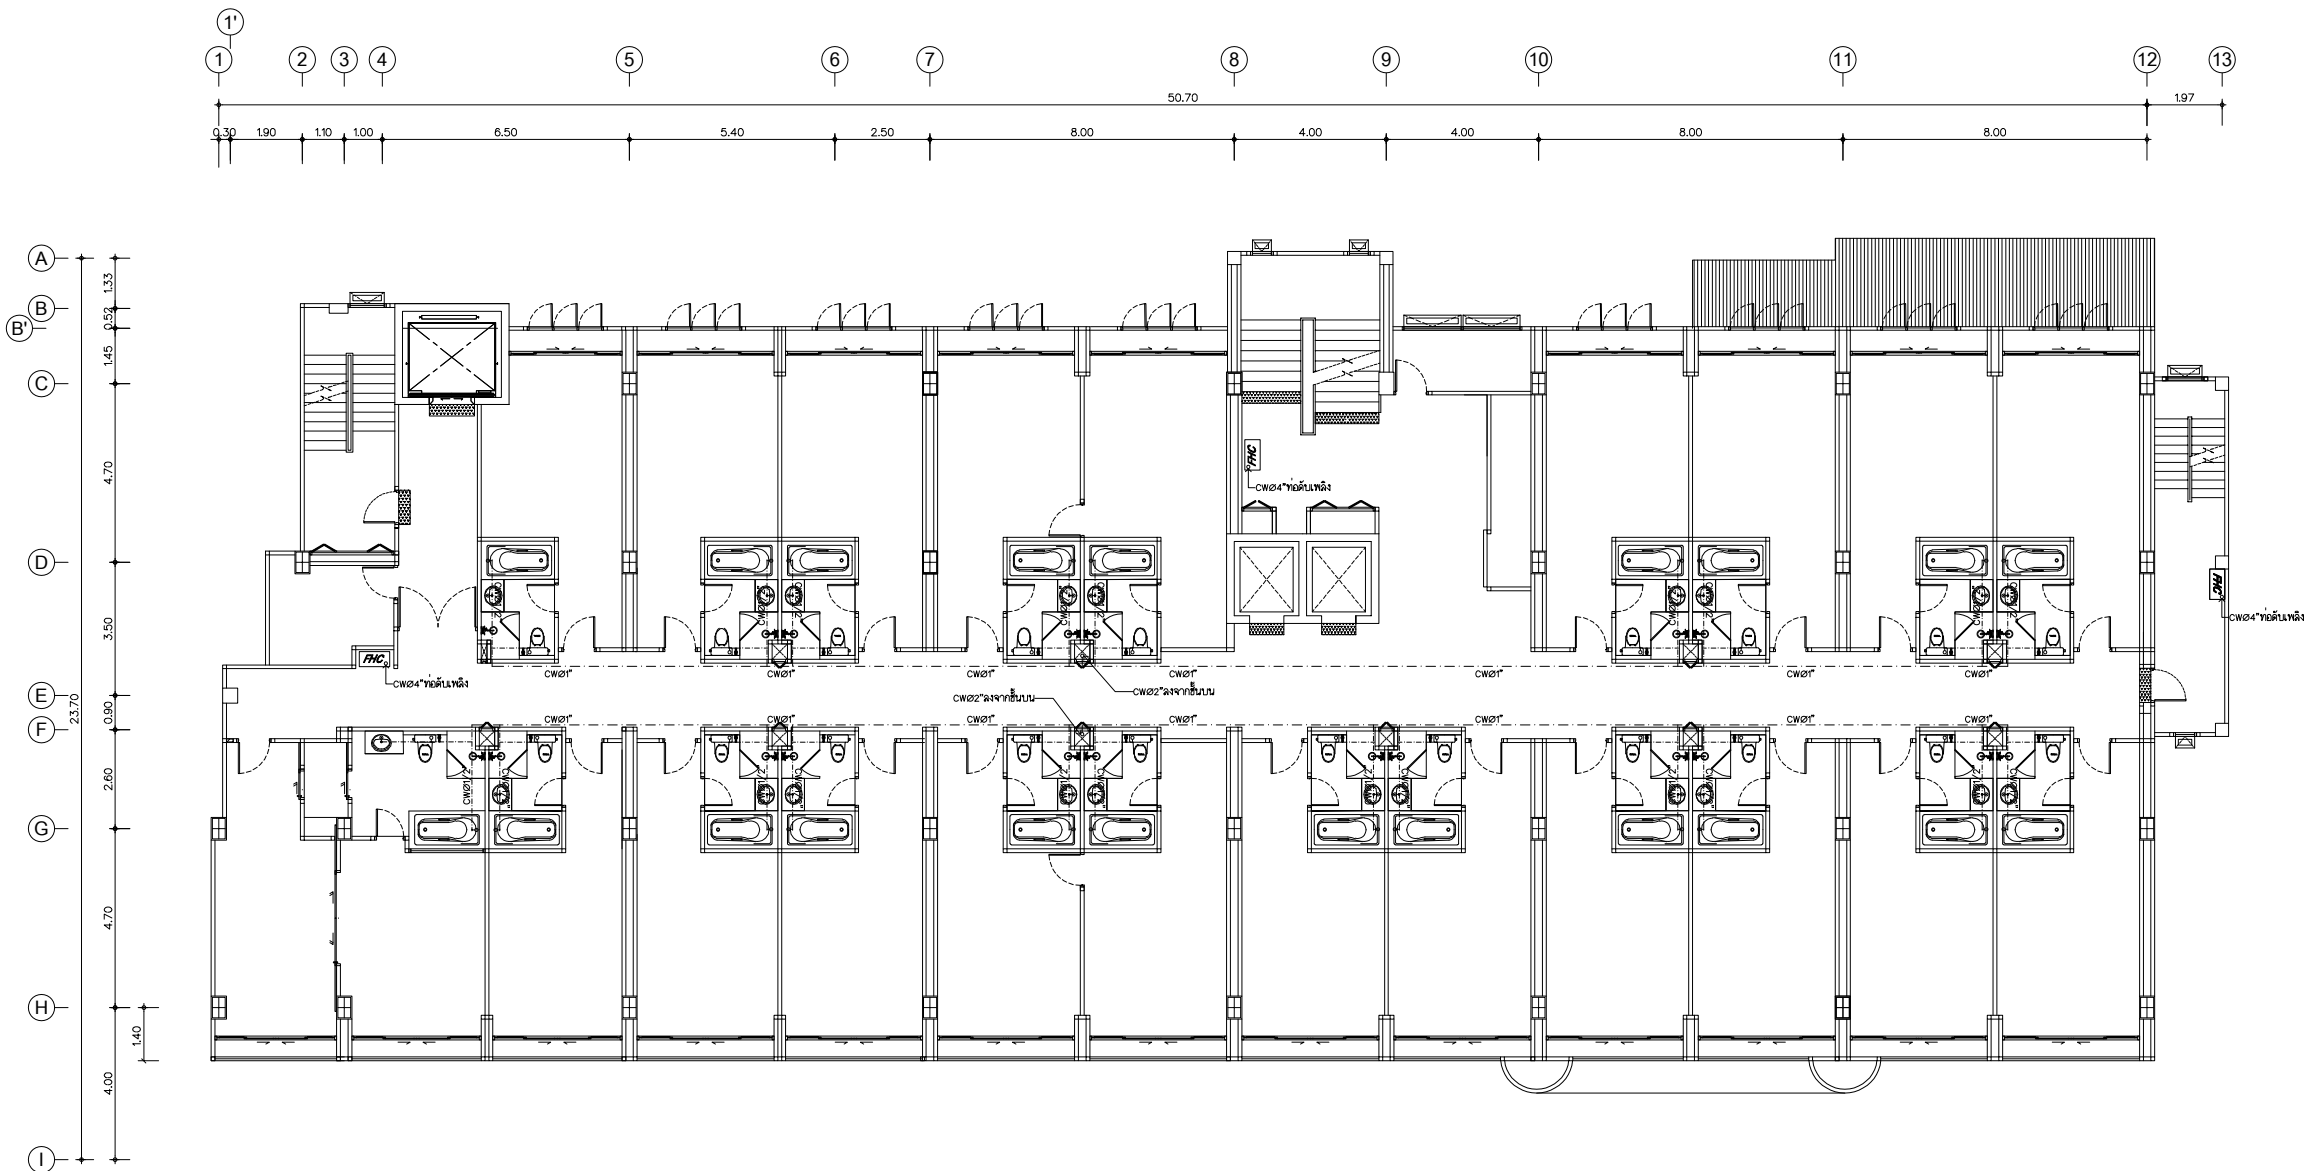

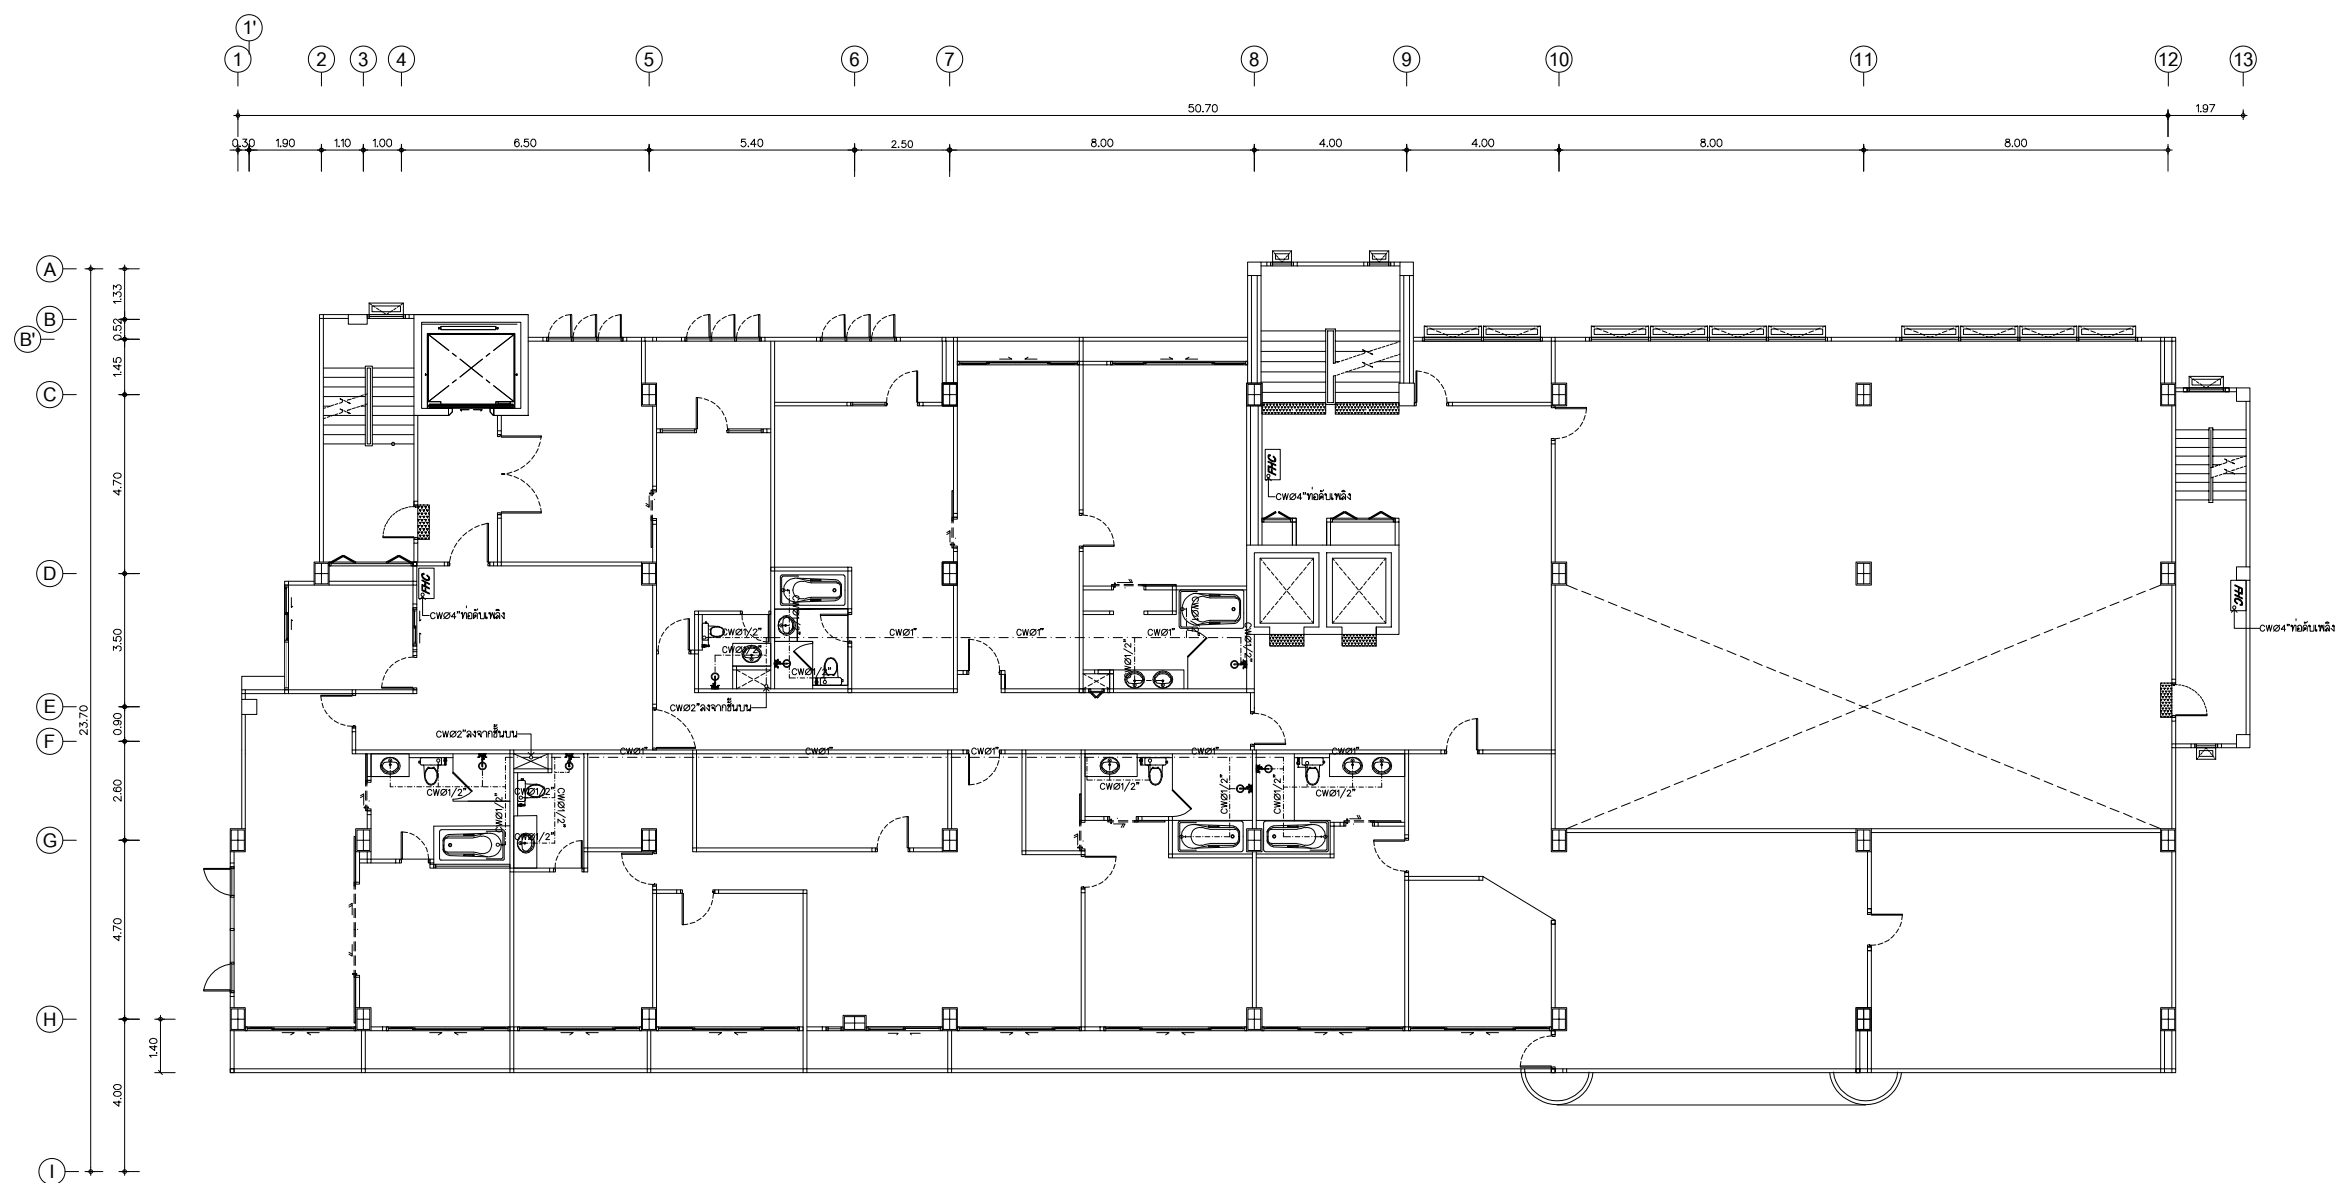

แปลนประกอบ ชั้น 7
SCALE 1:100

..\แปลนห้องจากโรงแรม\LOGO 1.png

หมู่ 10 397/42 ถนนพหลโยธิน
อำเภอ บางละมุง จังหวัดชลบุรี

โครงการ
อินทิเมท พัทยา
(Intimate Hotel Pattaya)
(เพื่อใช้เป็นโรงแรม)

เจ้าของ
บริษัท การชัยศรี จำกัด

สถานที่
พัทยาสายสองซอย 14
ตำบลหนองปรือ อำเภอ บางละมุง
จังหวัด ชลบุรี

สถาปนิก
นายอาทรร สิงห์ถม ส-สธ.2823

วิศวกรโครงสร้าง
นายไตรทิพย์ อู่ระกีก สย.12447

วิศวกรสิ่งแวดล้อม
นายคุณนัฐ วิไลธรรมนันท์ สส.477

วิศวกรไฟฟ้า
นายศิวกร ไชยวงศ์ สฟ.ก.5228

วิศวกรเครื่องกล

เขียนแบบ
นายณัฐพล ขวัญเมือง

วันที่

แบบแก้ไข	วันที่

แผ่นที่	จำนวนแผ่นรวม
SN-08	111

อินทิเมท พัทยา
(Intimate Hotel Pattaya)
(เพื่อใช้เป็นโรงแรม)

บริษัท การชัยศิริ จำกัด

	สถาบัน
--	--------

วิศวกรโครงสร้าง

นายไตรทิพย์ ธรรมกิจ สย.12447

ศาสตราจารย์ ดร. วิจิตร นันท์ สส. 477

วิศวกรไฟฟ้า 
นายวิศวกร ไชยวงศ์ สฟก.5228

วิศวกรรมเครื่องกล

เขียนแบบ

นายณัฐพล ขวัญเมือง

วันที่

แบบแก้ไข


วันที่

แผ่นที่

	จำนวนแผ่นรวม
--	--------------

SN-09

111

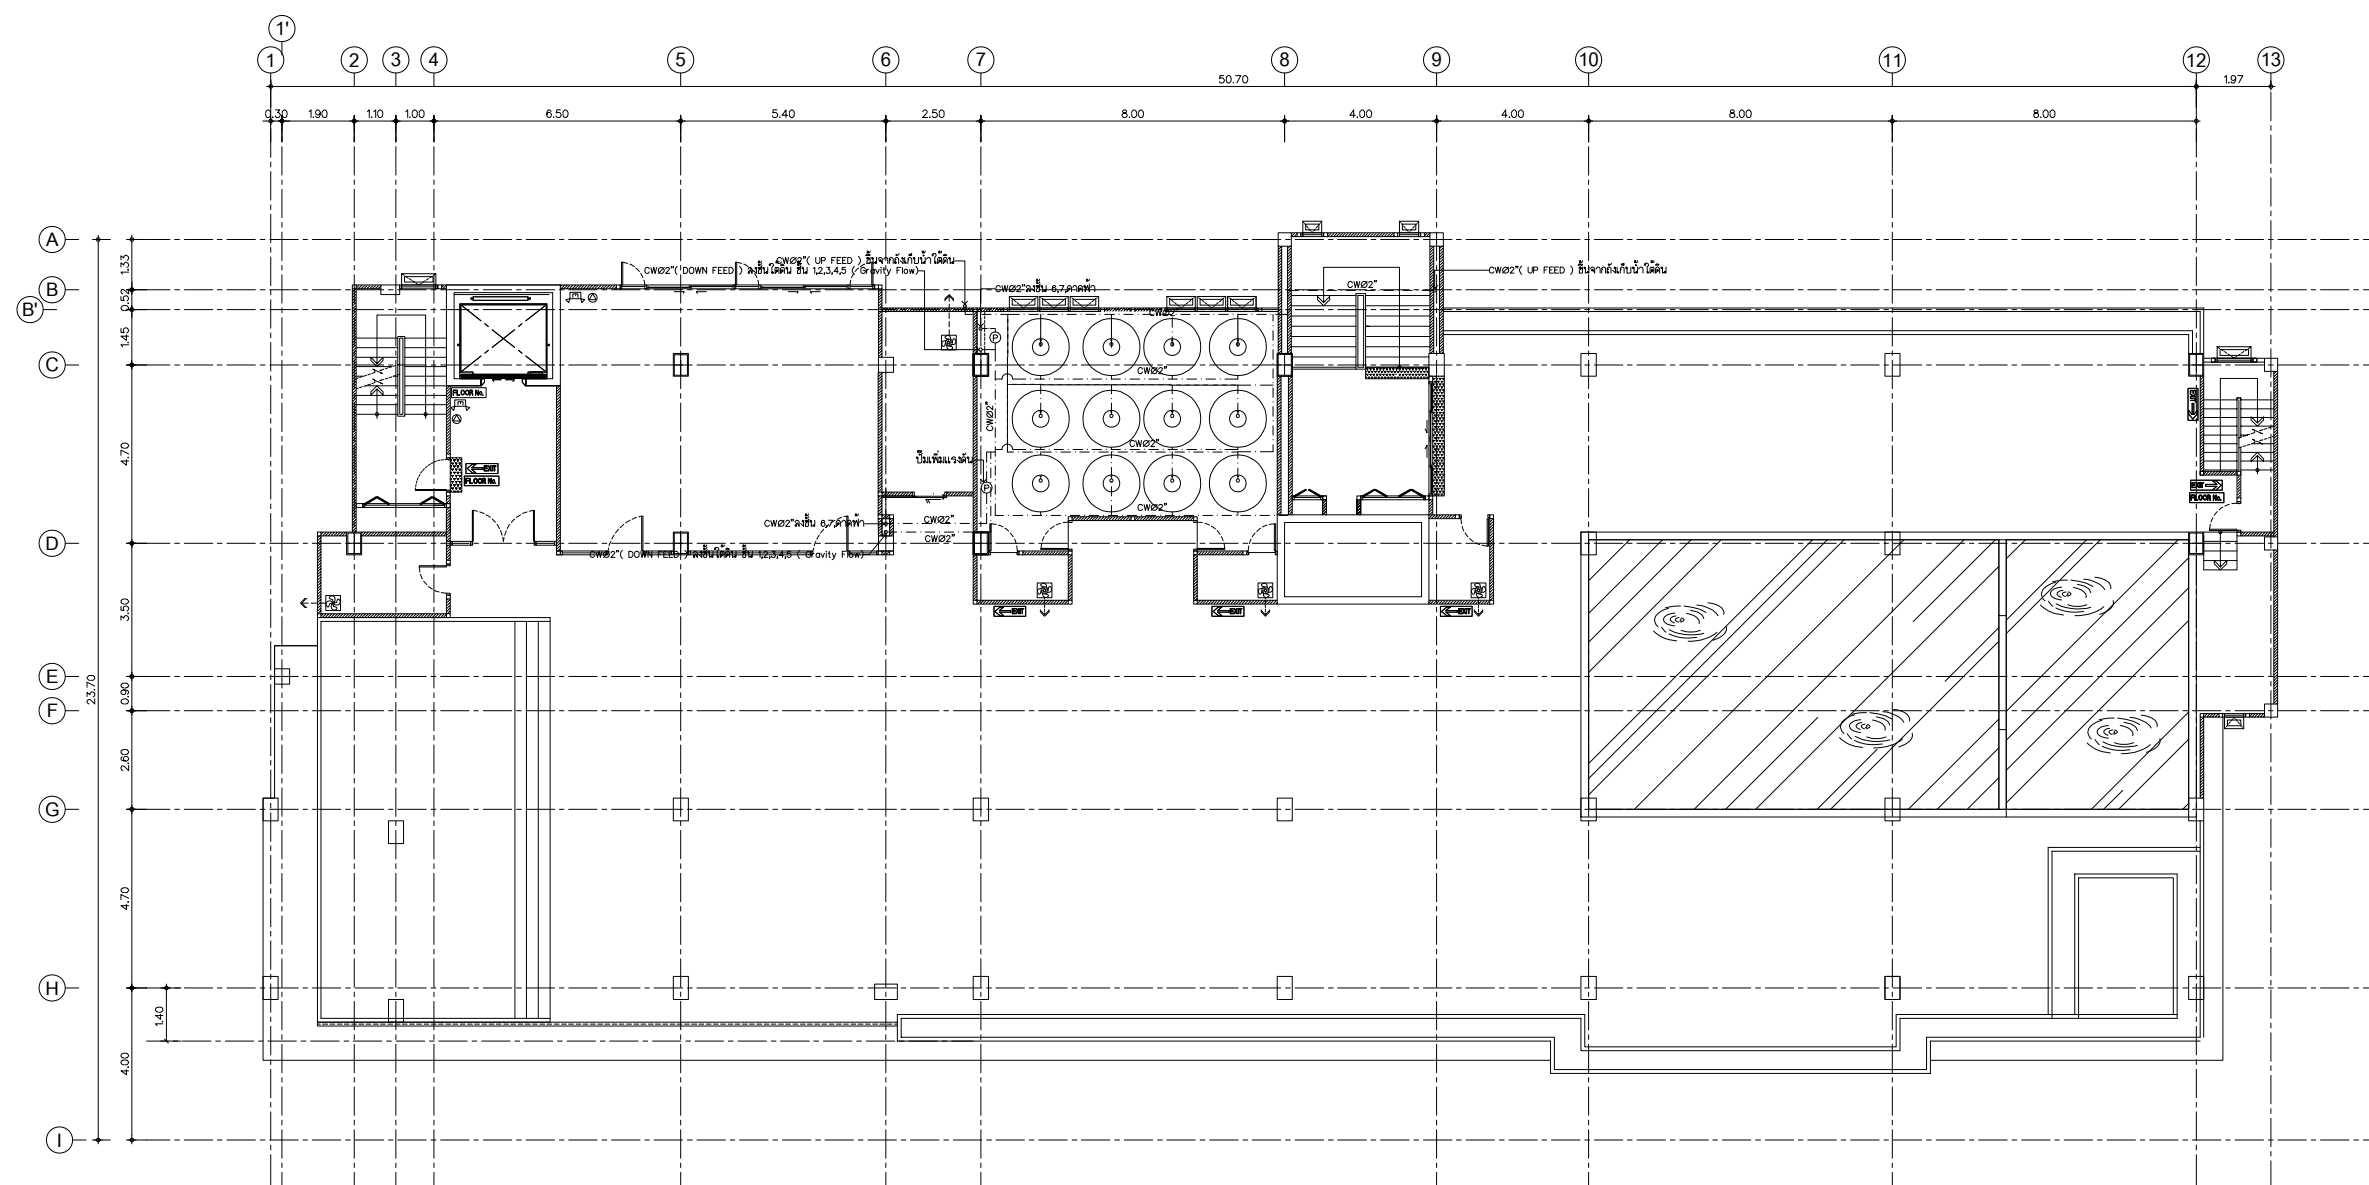

ស័ណ្ឌលក្ខណ៍

ความหมาย

ถังเก็บน้ำประปาขนาด 3 ลบ.ม.

รายละเอียดตามแบบขยาย

แปลนประปา ชื่นดาตฟ้า

SCALE 1:100

โครงการ
อินทิเมท พัททยา
(Intimate Hotel Pattaya)
(เพื่อใช้เป็นโรงแรม)

เจ้าของ
บริษัท การชัยศรี จำกัด

สถานที่
พัทยาสายสองซอย 14
ตำบลหนองปรือ อำเภอ บางละมุง
จังหวัด ชลบุรี

สถาปนิก
นายอาทร สิงห์ถัม ส-สถ.2823

วิศวกรโครงสร้าง
นายไตรทิพย์ อู่ระกิจ สย.12447

วิศวกรสิ่งแวดล้อม
นายศุภณัฐ วิสิฐอนันท์ สส.477

วิศวกรไฟฟ้า
นายศิวกร ไชยยงค์ สฟ.5228


วิศวกรเครื่องกล

เขียนแบบ
นายณัฐพล ขวัญเมือง

วันที่

แบบแก้ไข	วันที่

แผ่นที่	จำนวนแผ่นรวม
SN-10	111

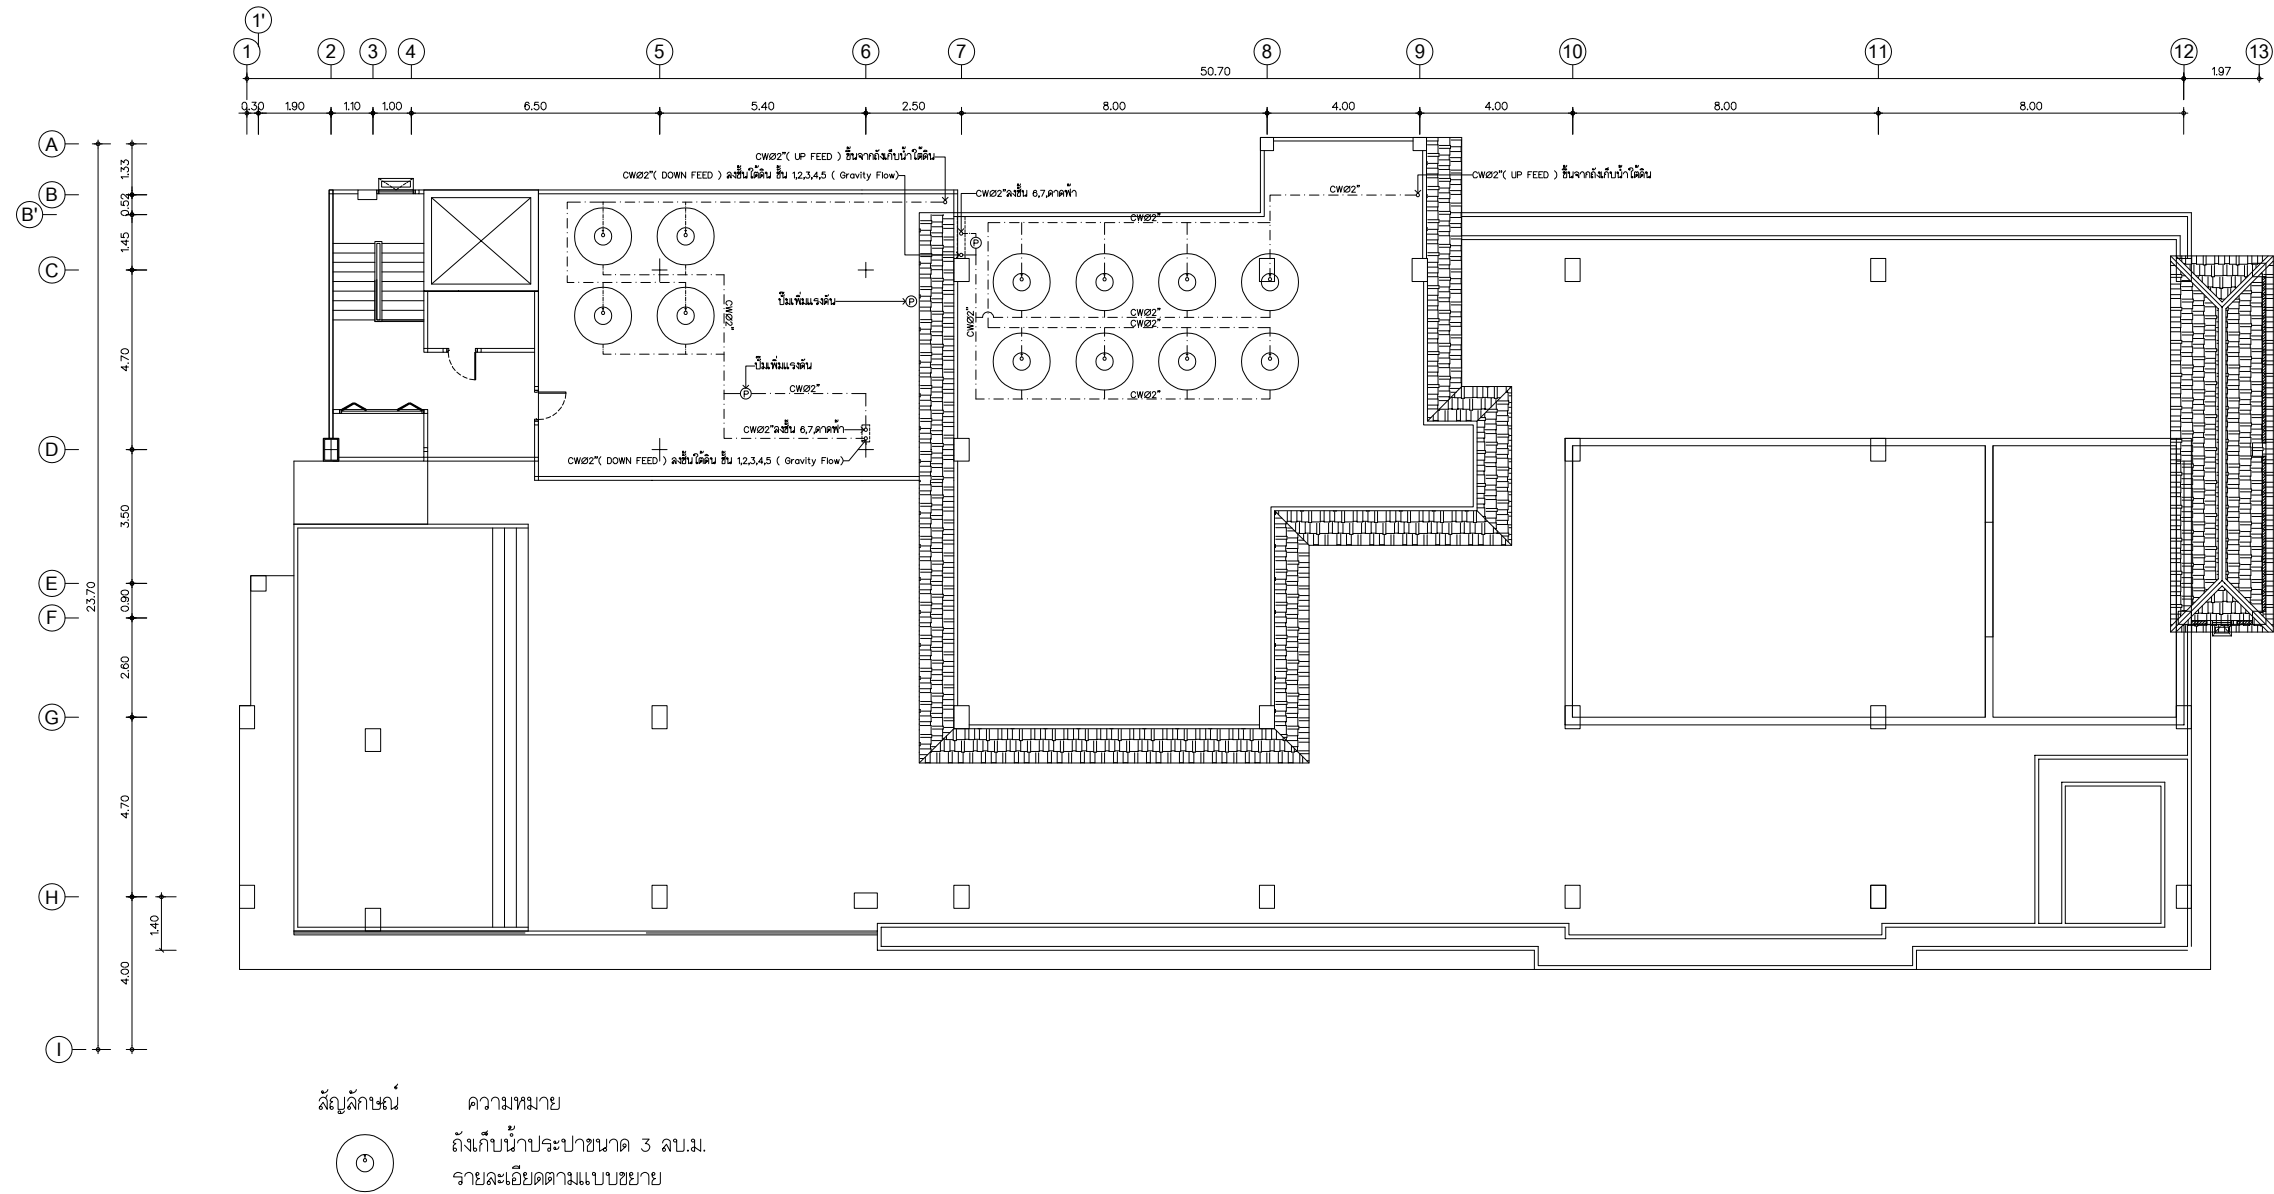

โครงการ
อินทิเมท พัทยา
(Intimate Hotel Pattaya)
(เพื่อใช้เป็นโรงแรม)

เจ้าของ
บริษัท การชัยศรี จำกัด

สถานที่
พัทยาสายสองซอย 14
ตำบลหนองปรือ อำเภอ บางละมุง
จังหวัด ชลบุรี

สถาปนิก

นายอาทธร สิงห์ถม ส-สถ.2823

วิศวกรโครงสร้าง

นายไตรทิพย์ รุระกิจ สย.12447

วิศวกรสิ่งแวดล้อม

นายศุภณัฐ วิสิฐธนนันท์ สส.477

วิศวกรไฟฟ้า

นายศิวกร ไชยวงศ์ สฟท.5228


วิศวกรเครื่องกล

เขียนแบบ
นายณัฐพล ขวัญเมือง

วันที่

แบบแก้ไข	วันที่

แผ่นที่	จำนวนแผ่นรวม
SN-14	111

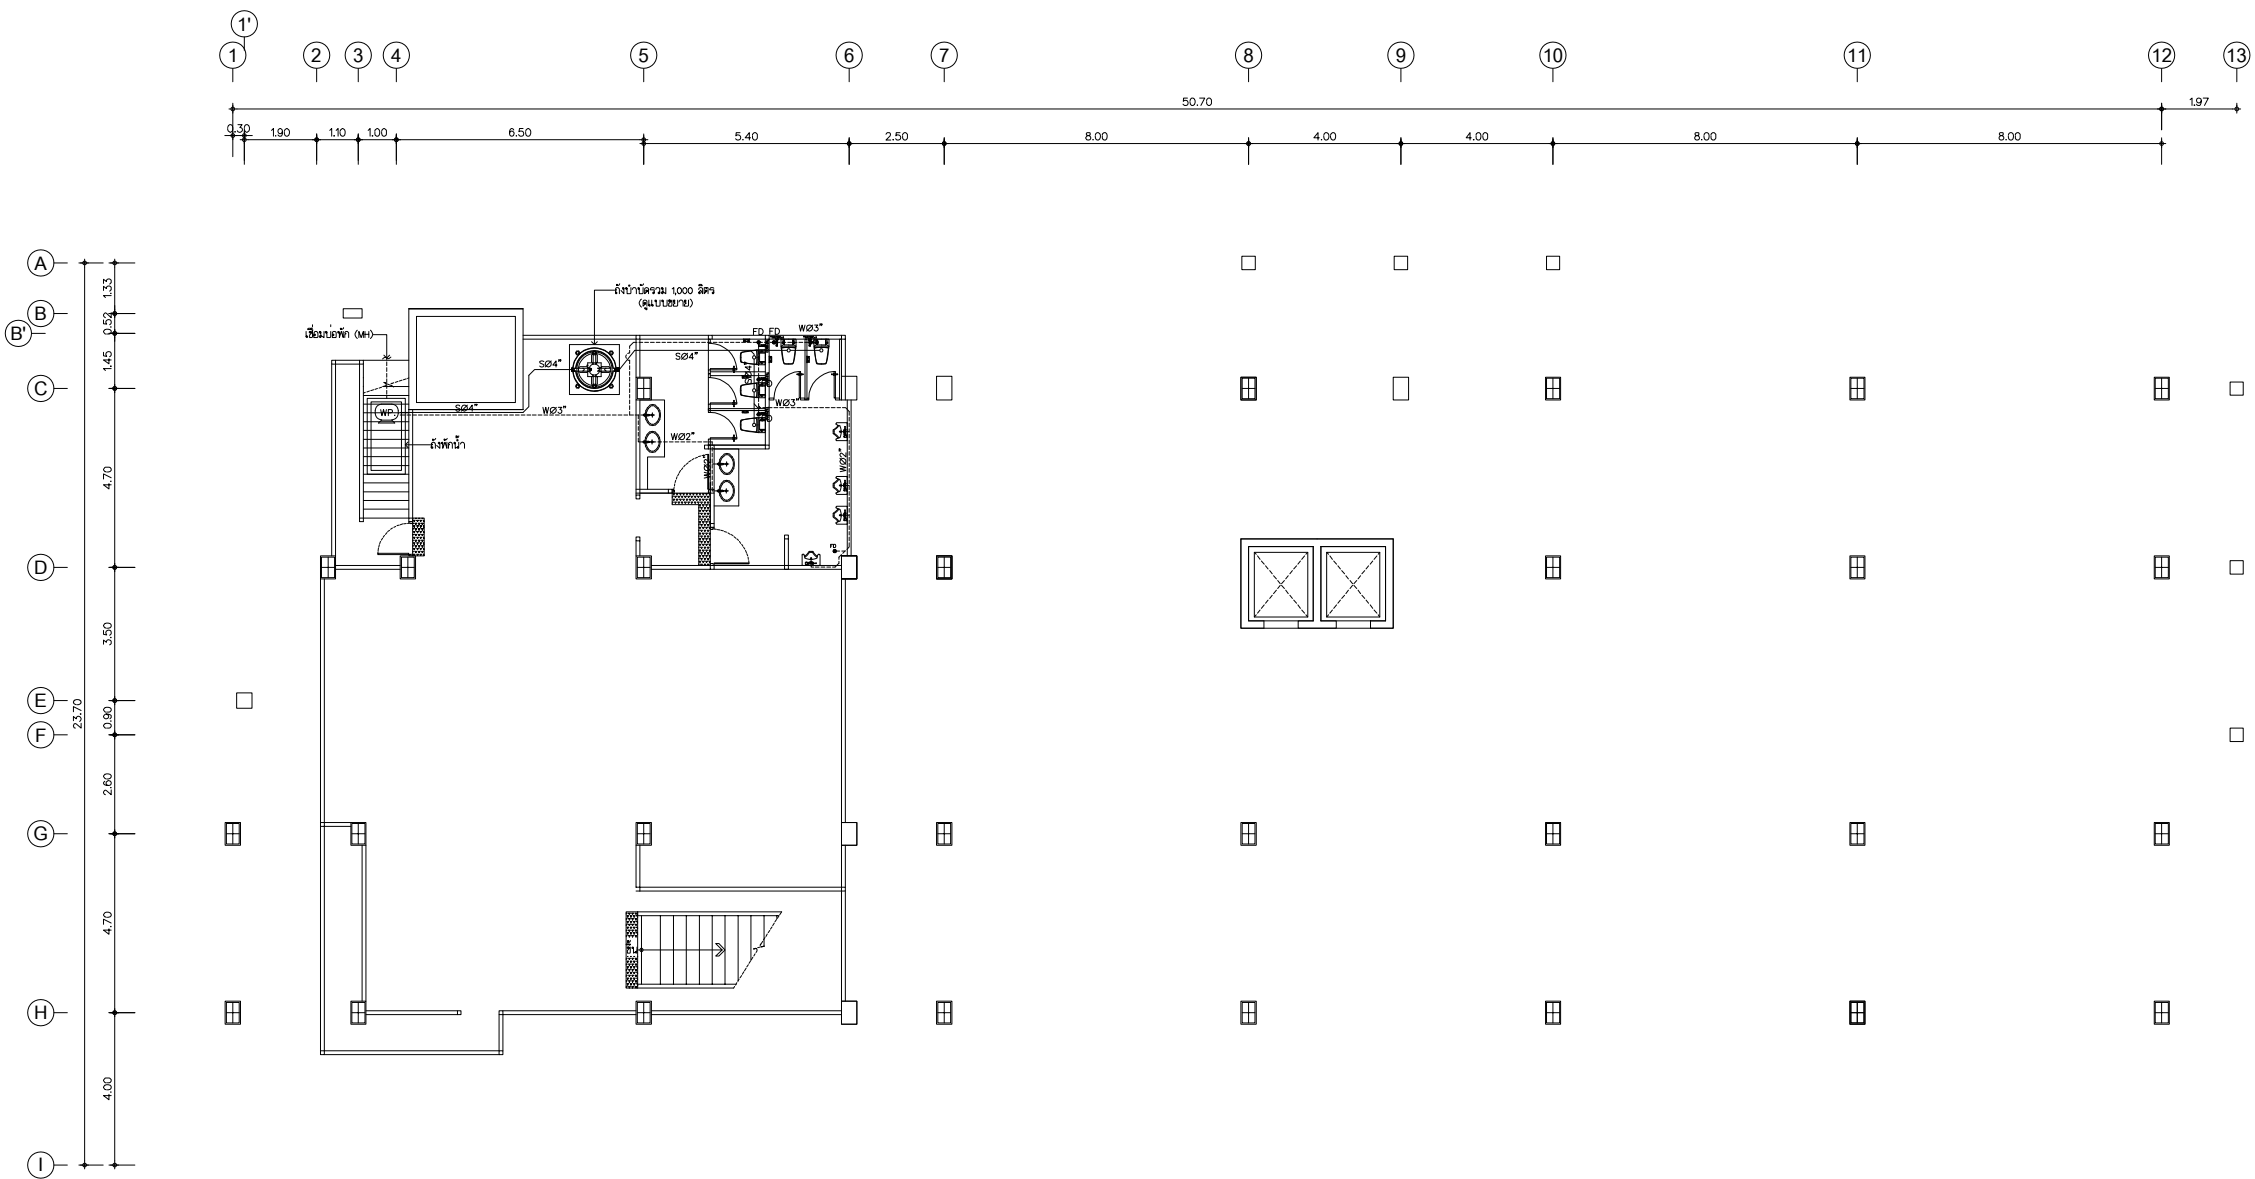

อินทิเมท พัทยา
(Intimate Hotel Pattaya)
(เพื่อใช้เป็นโรงแรม)

บริษัท การชัยศรี จำกัด

พัทยาสายสองซอย 14
 บลหนองปรือ อำเภอบาง
 จังหวัดชลบุรี

นายอาทร สิงห์ถม ส-๘

นายไตรทิพย์ ฐระกิจ สย.12447


นายศกนัฐ วิสิษฐนนท์ สส.477


นายศิริกร ไชยวงศ์ สฟล.5228

นายณัฐพล ขวัญเมือง

วันที่

111

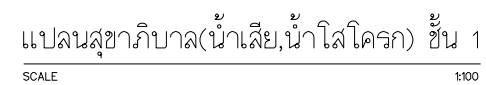

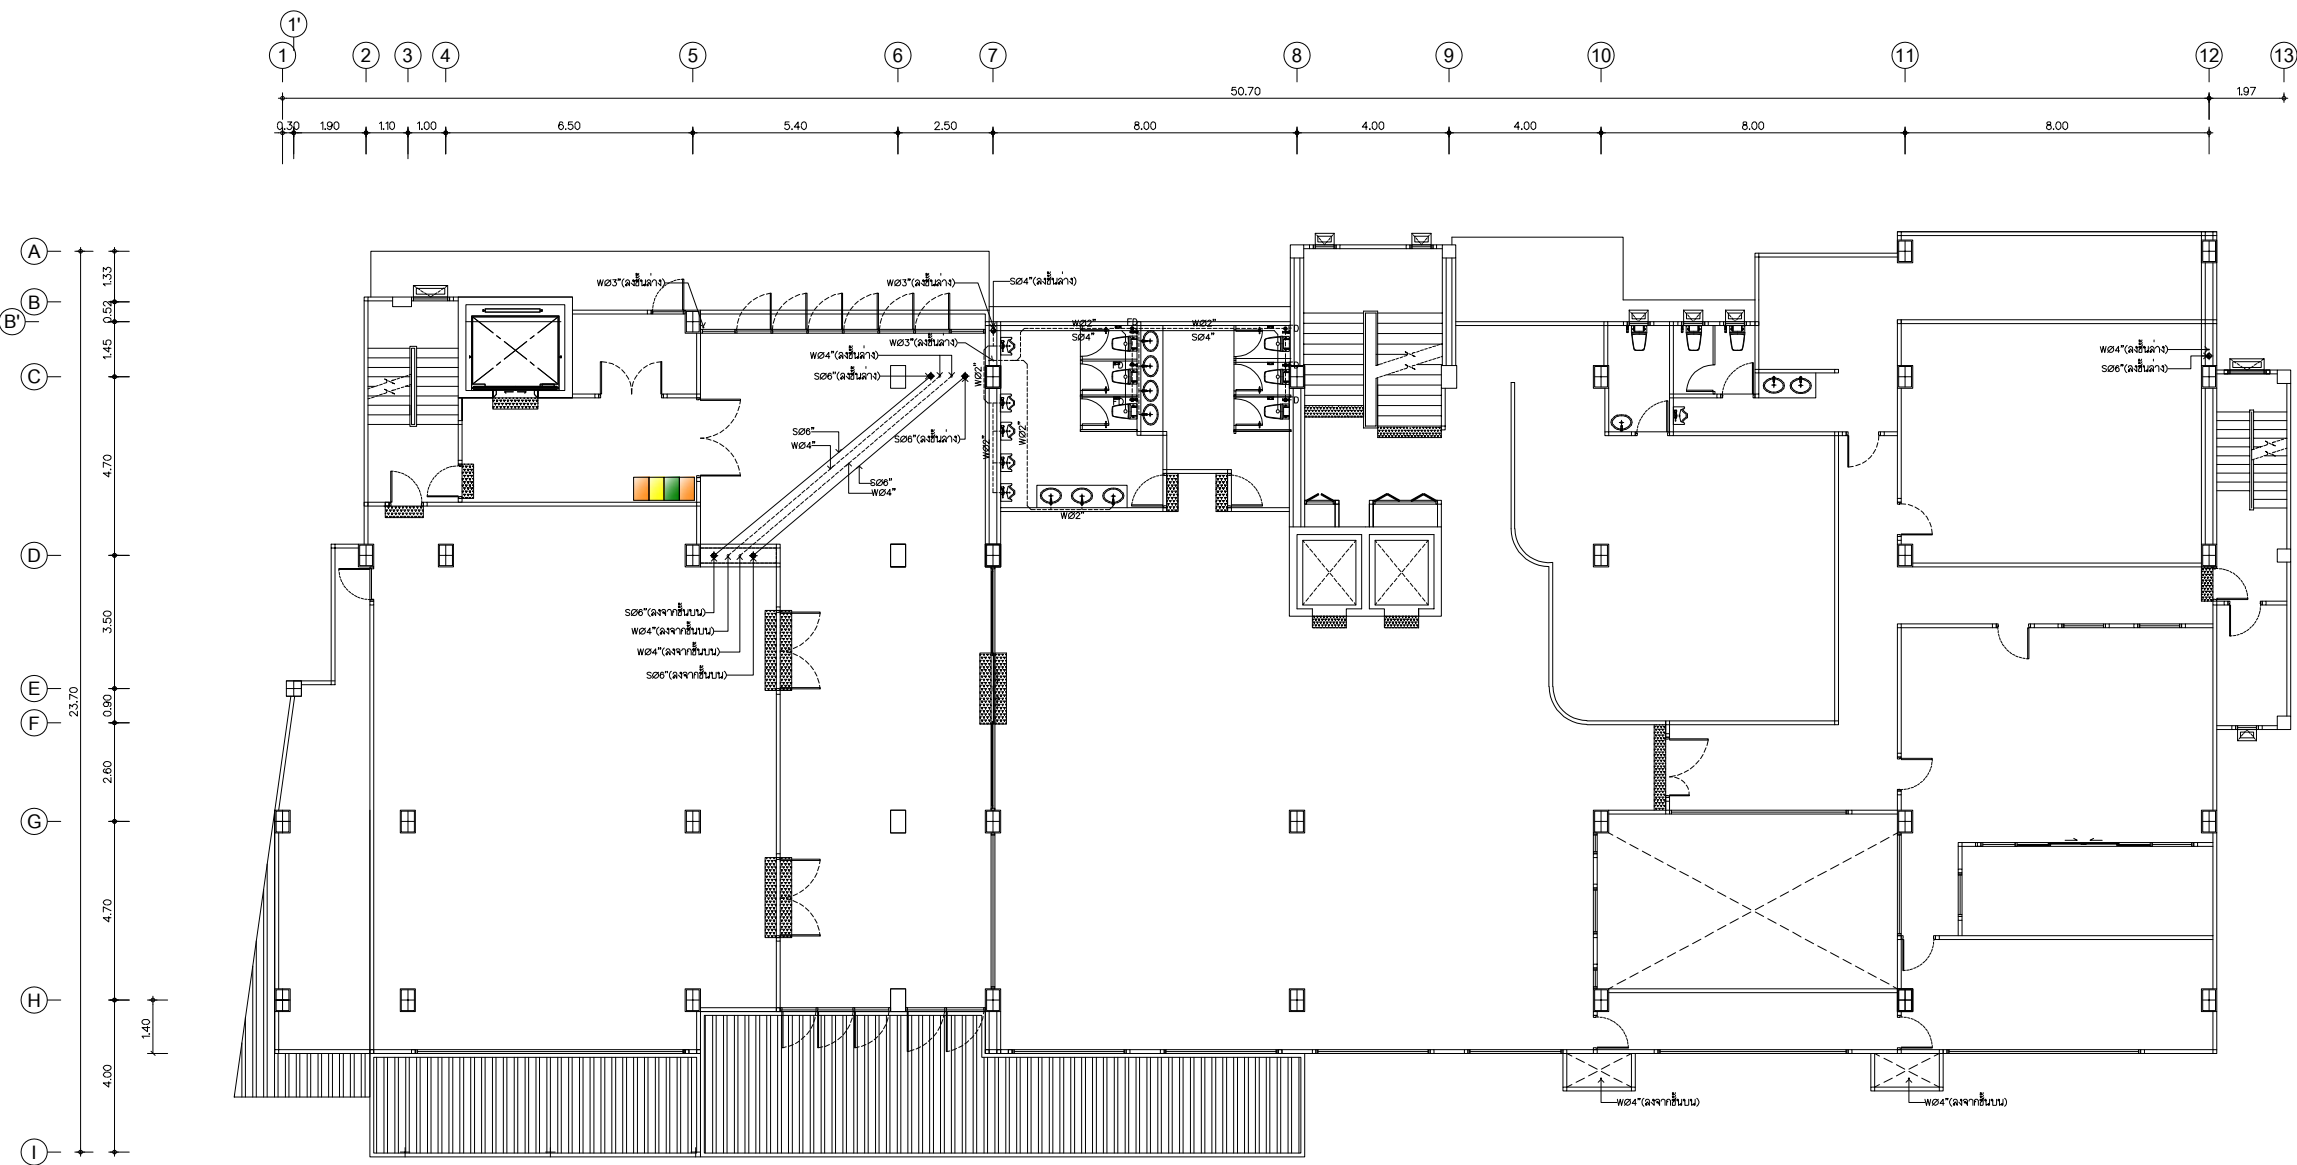

แปลนสุขาภิบาล(น้ำเสีย,น้ำโสโครก) ชั้น 2
SCALE 1:100

..\แบบห้องจากโรงแรม\LOGO 1.png	
หมู่ 10 397/42 ถนนพหลโยธิน อำเภอ บางละมุง จังหวัดชลบุรี	
โครงการ อินทิเมท พัทยา (Intimate Hotel Pattaya) (เพื่อใช้เป็นโรงแรม)	
เจ้าของ บริษัท การชัยศรี จำกัด	
สถานที่ พัทยาสายสองซอย 14 ตำบลหนองปรือ อำเภอ บางละมุง จังหวัด ชลบุรี	
สถาปนิก นายอาทร สิงห์ม ส-สธ.2823	
วิศวกรโครงสร้าง นายไตรทิพย์ อรุณกิจ สย.12447	
วิศวกรสิ่งแวดล้อม นายศุภณัฐ วิสิฐอนันท์ สส.477	
วิศวกรไฟฟ้า นายศิวกร ไชยงค์ สฟท.5228	
วิศวกรเครื่องกล	
เขียนแบบ นายณัฐพล ขวัญเมือง	
วันที่	
แบบแก้ไข	วันที่
แผ่นที่	จำนวนแผ่นรวม
SN-16	111

อินทิเมท พัทยา
(Intimate Hotel Pattaya)
(เพื่อใช้เป็นโรงแรม)

บริษัท การชัยศรี จำกัด

พิทยาสายสองซอย 14
ตำบลหนองปรือ อำเภอบางละมุง
จังหวัดชลบุรี

นายอาทกร สิงห์ถม ส-สจ.2823

นายไตรทิพย์ อรรถกิจ สย.12447

นายสุภณัฐ วิสิษฐนนท์ สส.477

นายติวกร ไชยวงศ์ สฟก.5228

นายณัฐพล ขวัญเมือง


 $\frac{1}{\sqrt{2}} \begin{pmatrix} 1 & i \\ 0 & 1 \end{pmatrix}$


วันที่

	จำนวนแผ่นรวม
--	--------------

SN-17


111

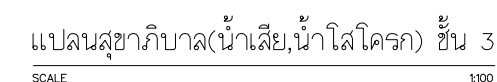


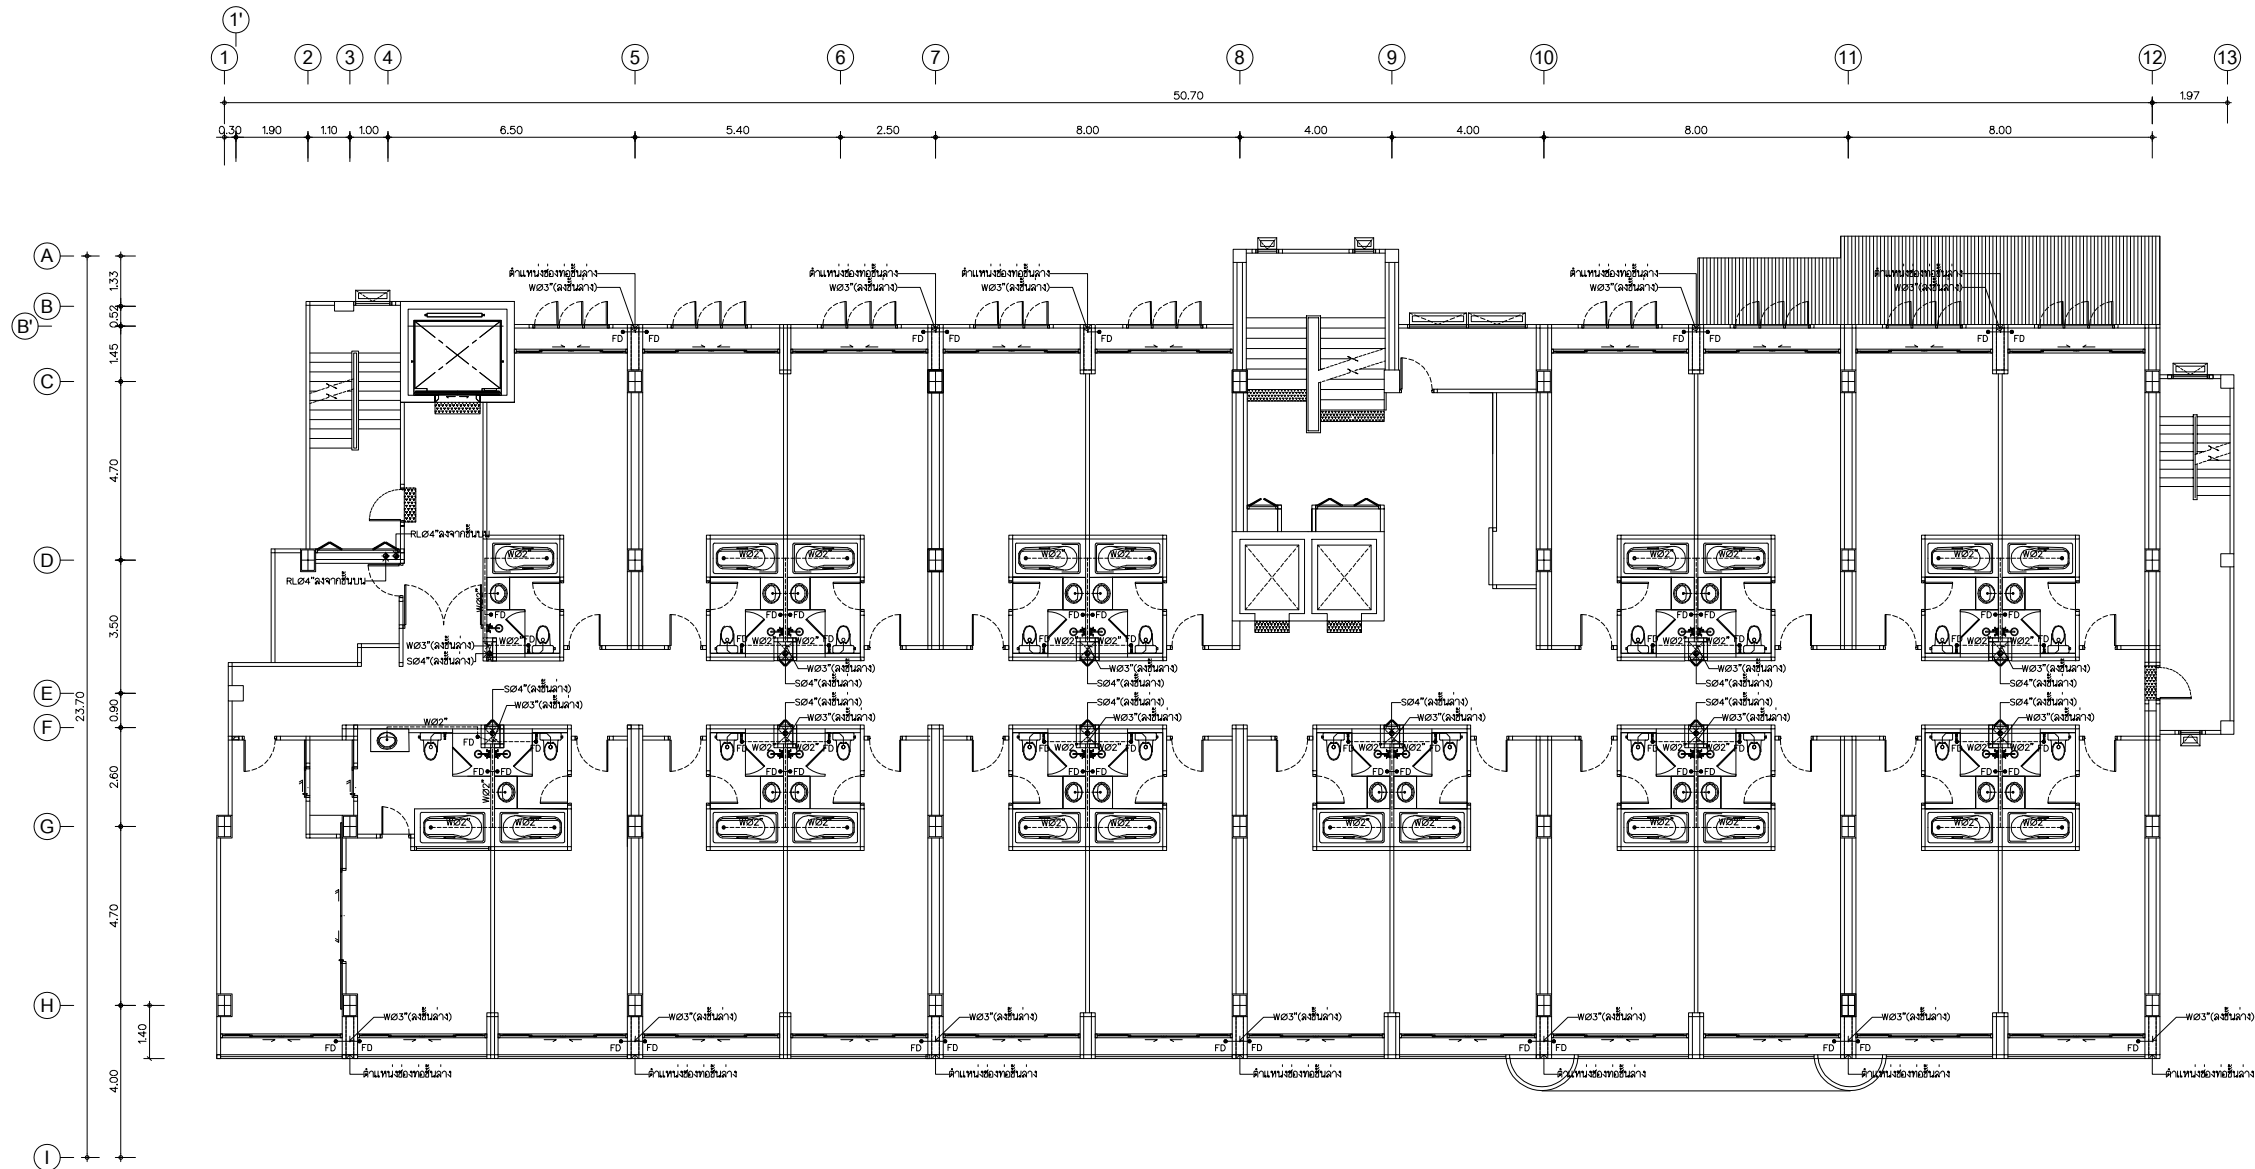



แปลนสุขาภิบาล(น้ำเสีย,น้ำโสโครก) ชั้น 4-5
SCALE 1:100

..\แบบห้องจากโรงแรม\LOGO 1.png	
หมู่ 10 397/42 ถนนพาทย์สายสอง อำเภอ บางละมุง จังหวัดชลบุรี	
โครงการ อินทิเมท พัททยา (Intimate Hotel Pattaya) (เพื่อใช้เป็นโรงแรม)	
เจ้าของ บริษัท การชัยศรี จำกัด	
สถานที่ พัทธยาสายสองซอย 14 ตำบลหนองปรือ อำเภอ บางละมุง จังหวัด ชลบุรี	
สถาปนิก นายอภาพ สิงห์ถอม ส-สธ.2823	
วิศวกรโครงสร้าง นายไตรทิพย์ อริยะกิจ สย.12447	
วิศวกรสิ่งแวดล้อม นายศุภณัฐ วิสิษฐนันท์ สส.477	
วิศวกรไฟฟ้า นายศิวกร ไชยยงค์ สฟท.5228	
วิศวกรเครื่องกล	
เขียนแบบ นายณัฐพล ขวัญเมือง	
วันที่	
แบบแก้ไข	วันที่
แผ่นที่	จำนวนแผ่นรวม
SN-18	111

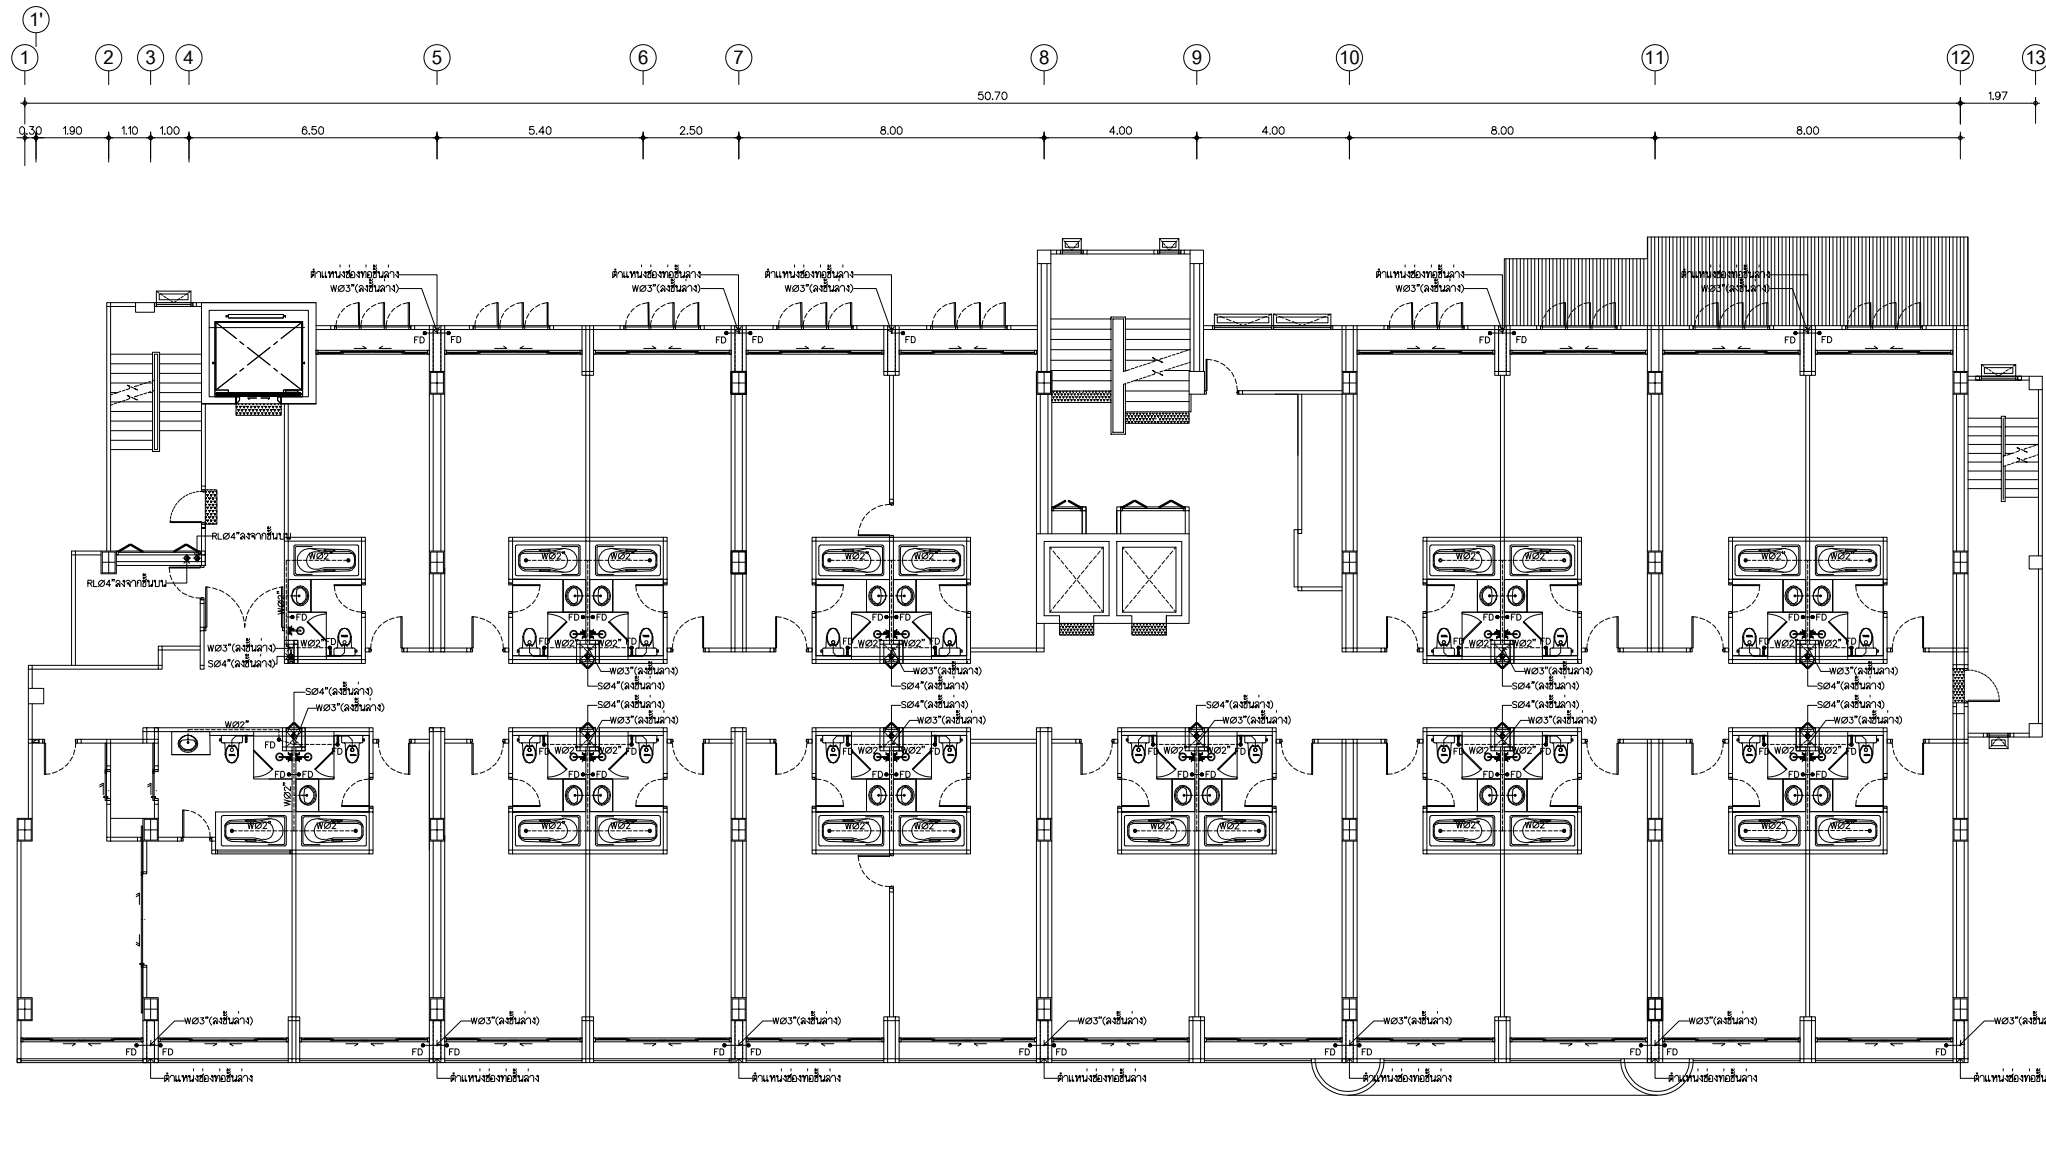

แปลนสุขาภิบาล(น้ำเสีย,น้ำโสโครก) ชั้น 6
SCALE 1:100

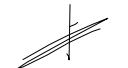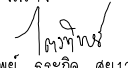..\แบบห้องจากโรงแรม\LOGO 1.png	
หมู่ 10 397/42 ถนนพืฒาสายตอง อำเภอ บางละมุง จังหวัดชลบุรี	
โครงการ อินทิเมท พัทยา (Intimate Hotel Pattaya) (เพื่อใช้เป็นโรงแรม)	
เจ้าของ บริษัท การชัยศรี จำกัด	
สถานที่ พัทยาสายตองซอย 14 ตำบลหนองปรือ อำเภอ บางละมุง จังหวัด ชลบุรี	
สถาปนิก  นายอาทกร สิงห์ถม ส-สธ.2823	
วิศวกรโครงสร้าง  นายไตรทิพย์ วัชรกิจ สย.12447	
วิศวกรสิ่งแวดล้อม  นายศุภณัฐ วิสิฐอนันต์ สส.477	
วิศวกรไฟฟ้า  นายศิวกร ไชยงค์ สฟ.5228	
วิศวกรเครื่องกล	
เขียนแบบ นายณัฐพล ขวัญเมือง	
วันที่	
แบบแก้ไข	วันที่
แผ่นที่	จำนวนแผ่นรวม
SN-18	111

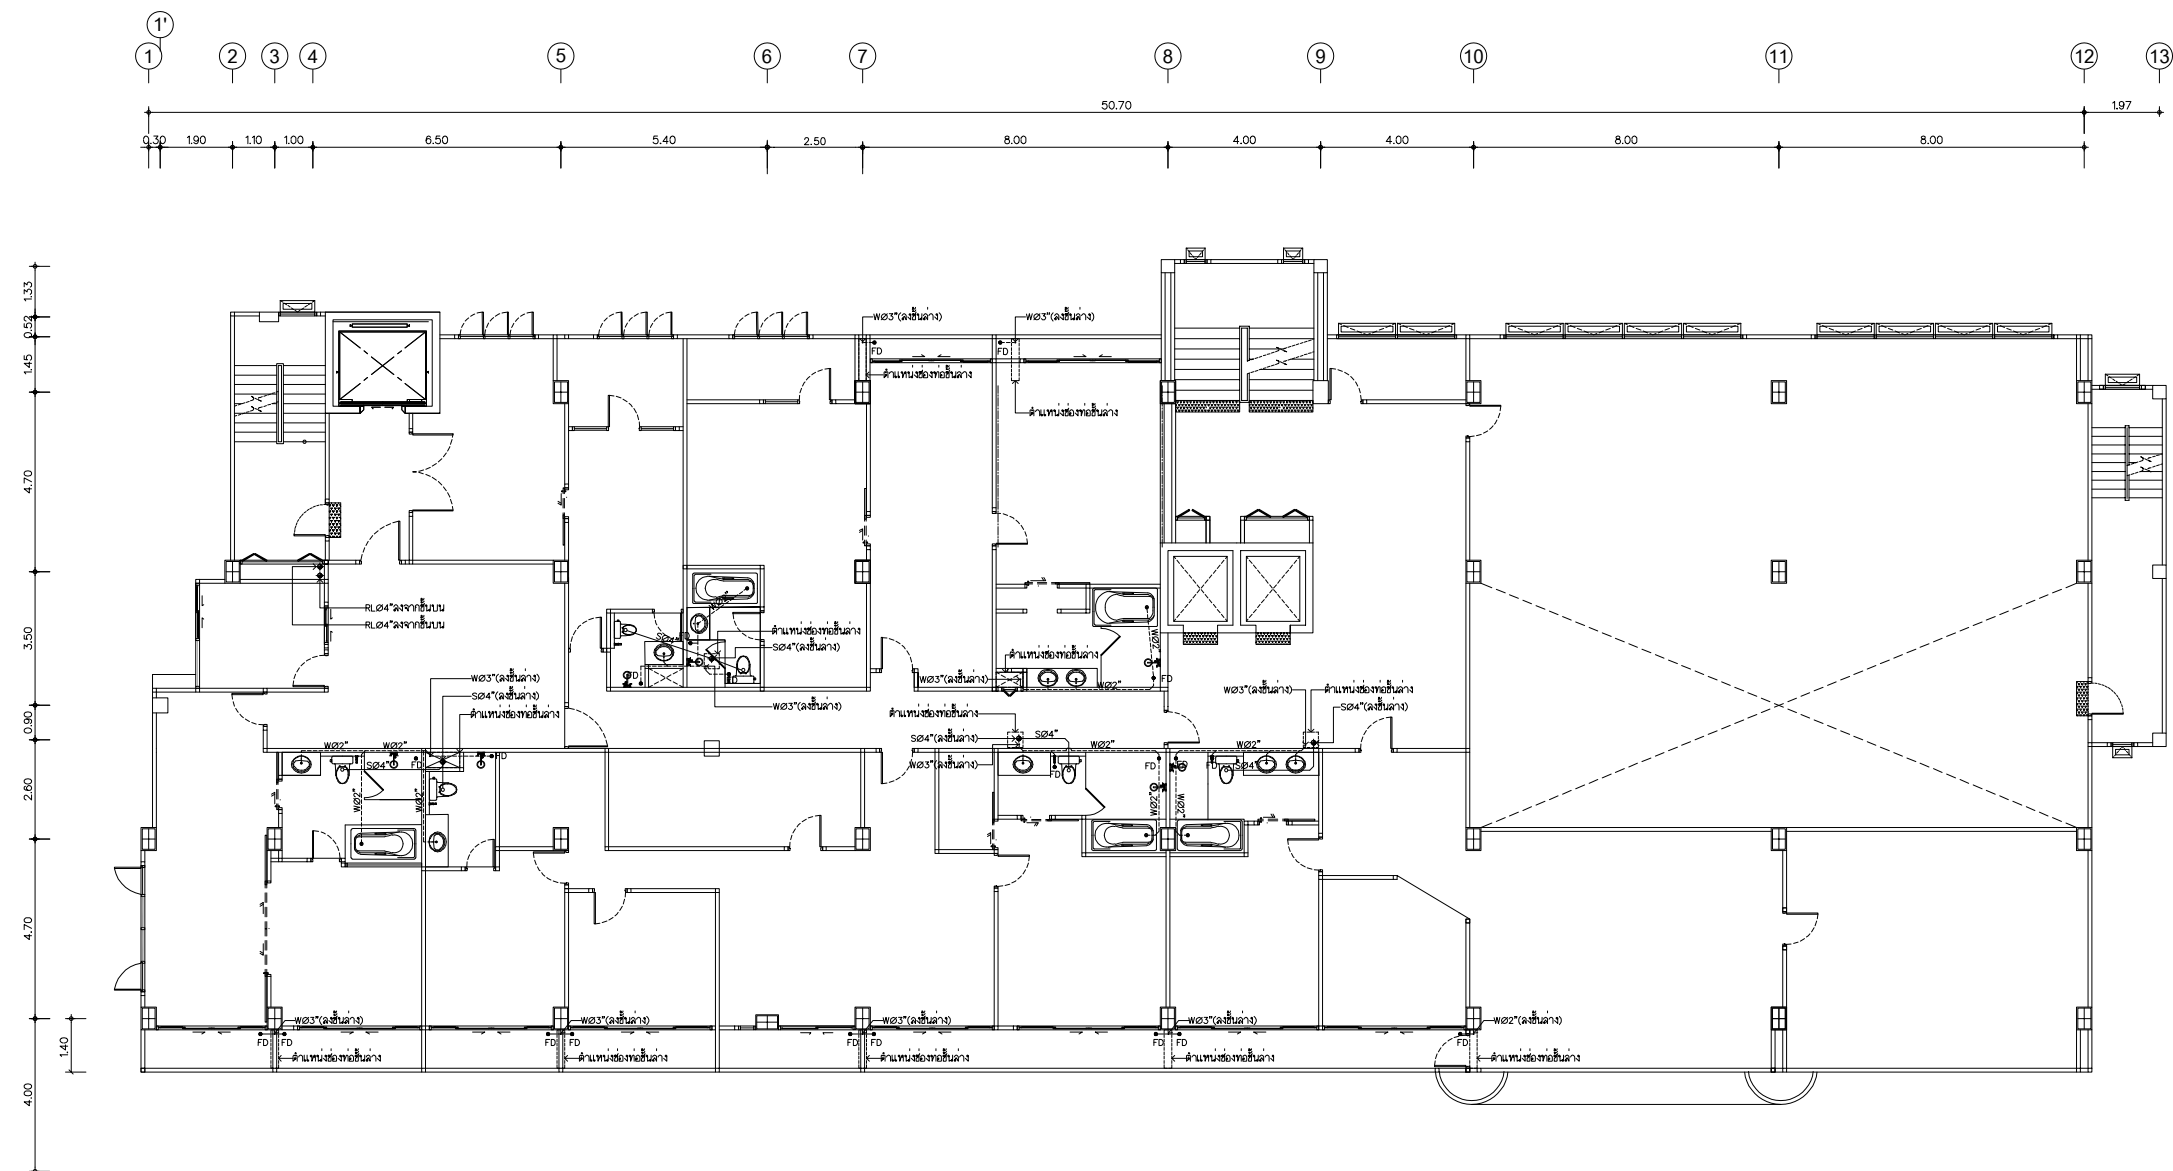

แปลนสุขภาพิบาล(น้ำเสี๑,น้ำโสโครก) ชั๑ 7

..\แผนห้องจากโรงแรม\LOGO 1.png

หมู่ 10 397/42 ถนนพทยาสายสอง
อำเภอบางละมุง จังหวัดชลบุรี

โครงการ
อินทิเมท พัทยา
(Intimate Hotel Pattaya)
(เพื่อใช้เป็นโรงแรม)

๖
เจ้าของ
บริษัท การชัยศรี จำกัด

สถานที่
 พัทธยาสถานสองซอย 14
 ตำบลหนองปรือ อำเภอบางละมุง
 จังหวัดชลบุรี

สถาปนิก 
นายอาทร สิงห์ถม ส-สถ.2823

วิศวกรโครงสร้าง
นายไตรทิพย์ อู่ระกิจ สย 12447

วิศวกรสิ่งแวดล้อม

 นายสุภณัฐ วิสิษฐนนท์ สส.477

วิศวกรไฟฟ้า 
นายวิศวกร ไชยวงศ์ สฟก.5228

วิศวกรรมเครื่องกล

เขียนแบบ



นายณัฐพล ขวัญเมือง

วันที่


แบบแก้ไข	วันที่
----------	--------

แผนที่	จำนวนแผ่นรวม
--------	--------------

SN-19	111
-------	-----

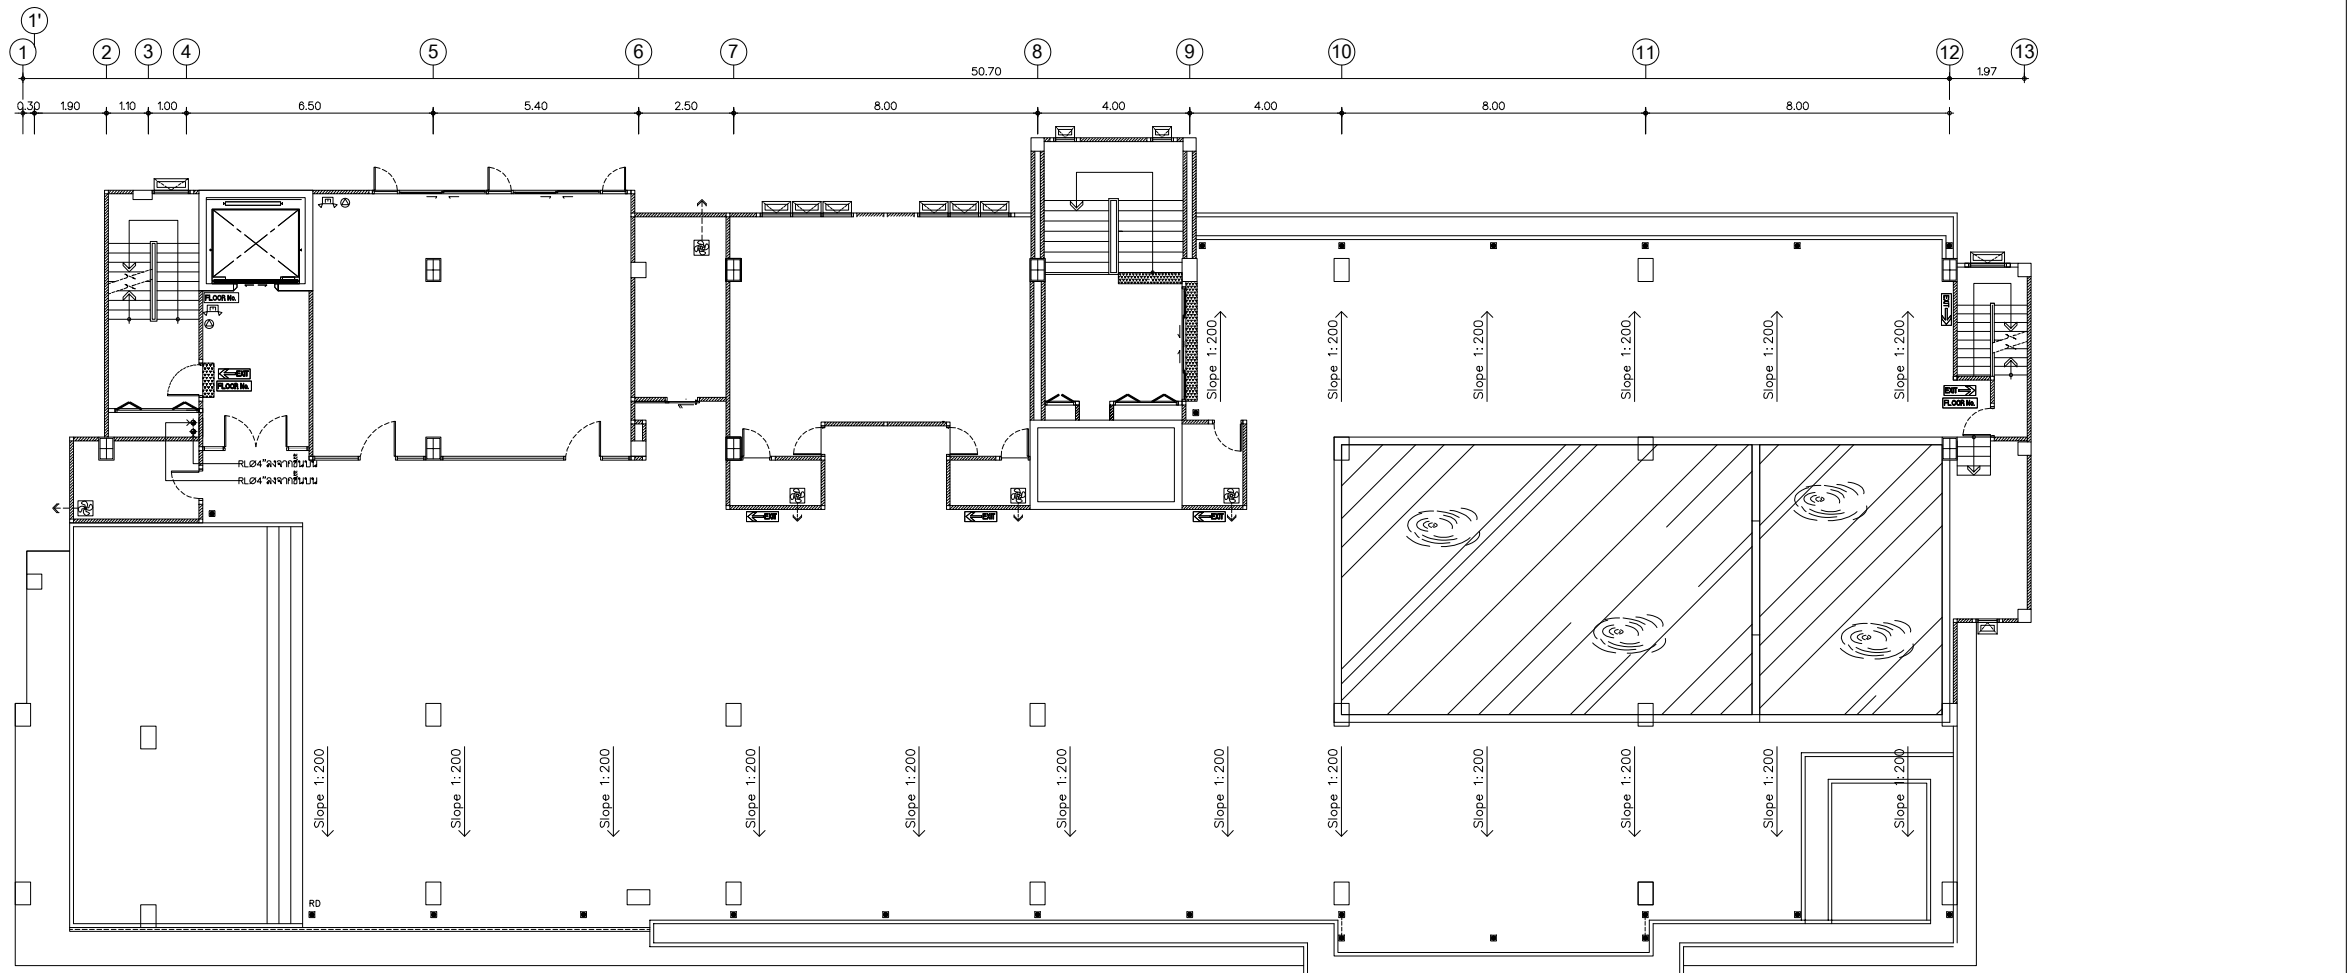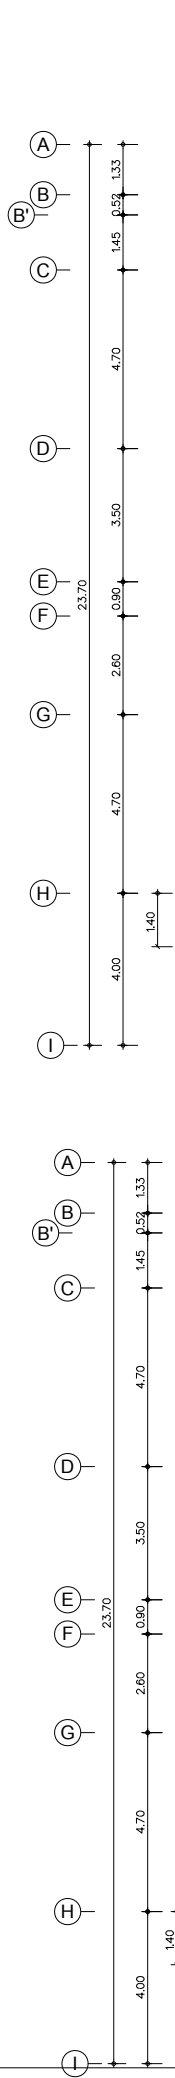

แปลนสุขาภิบาล(น้ำเสีย,น้ำโสโครก) ชั้นคาเฟ่
SCALE 1:100

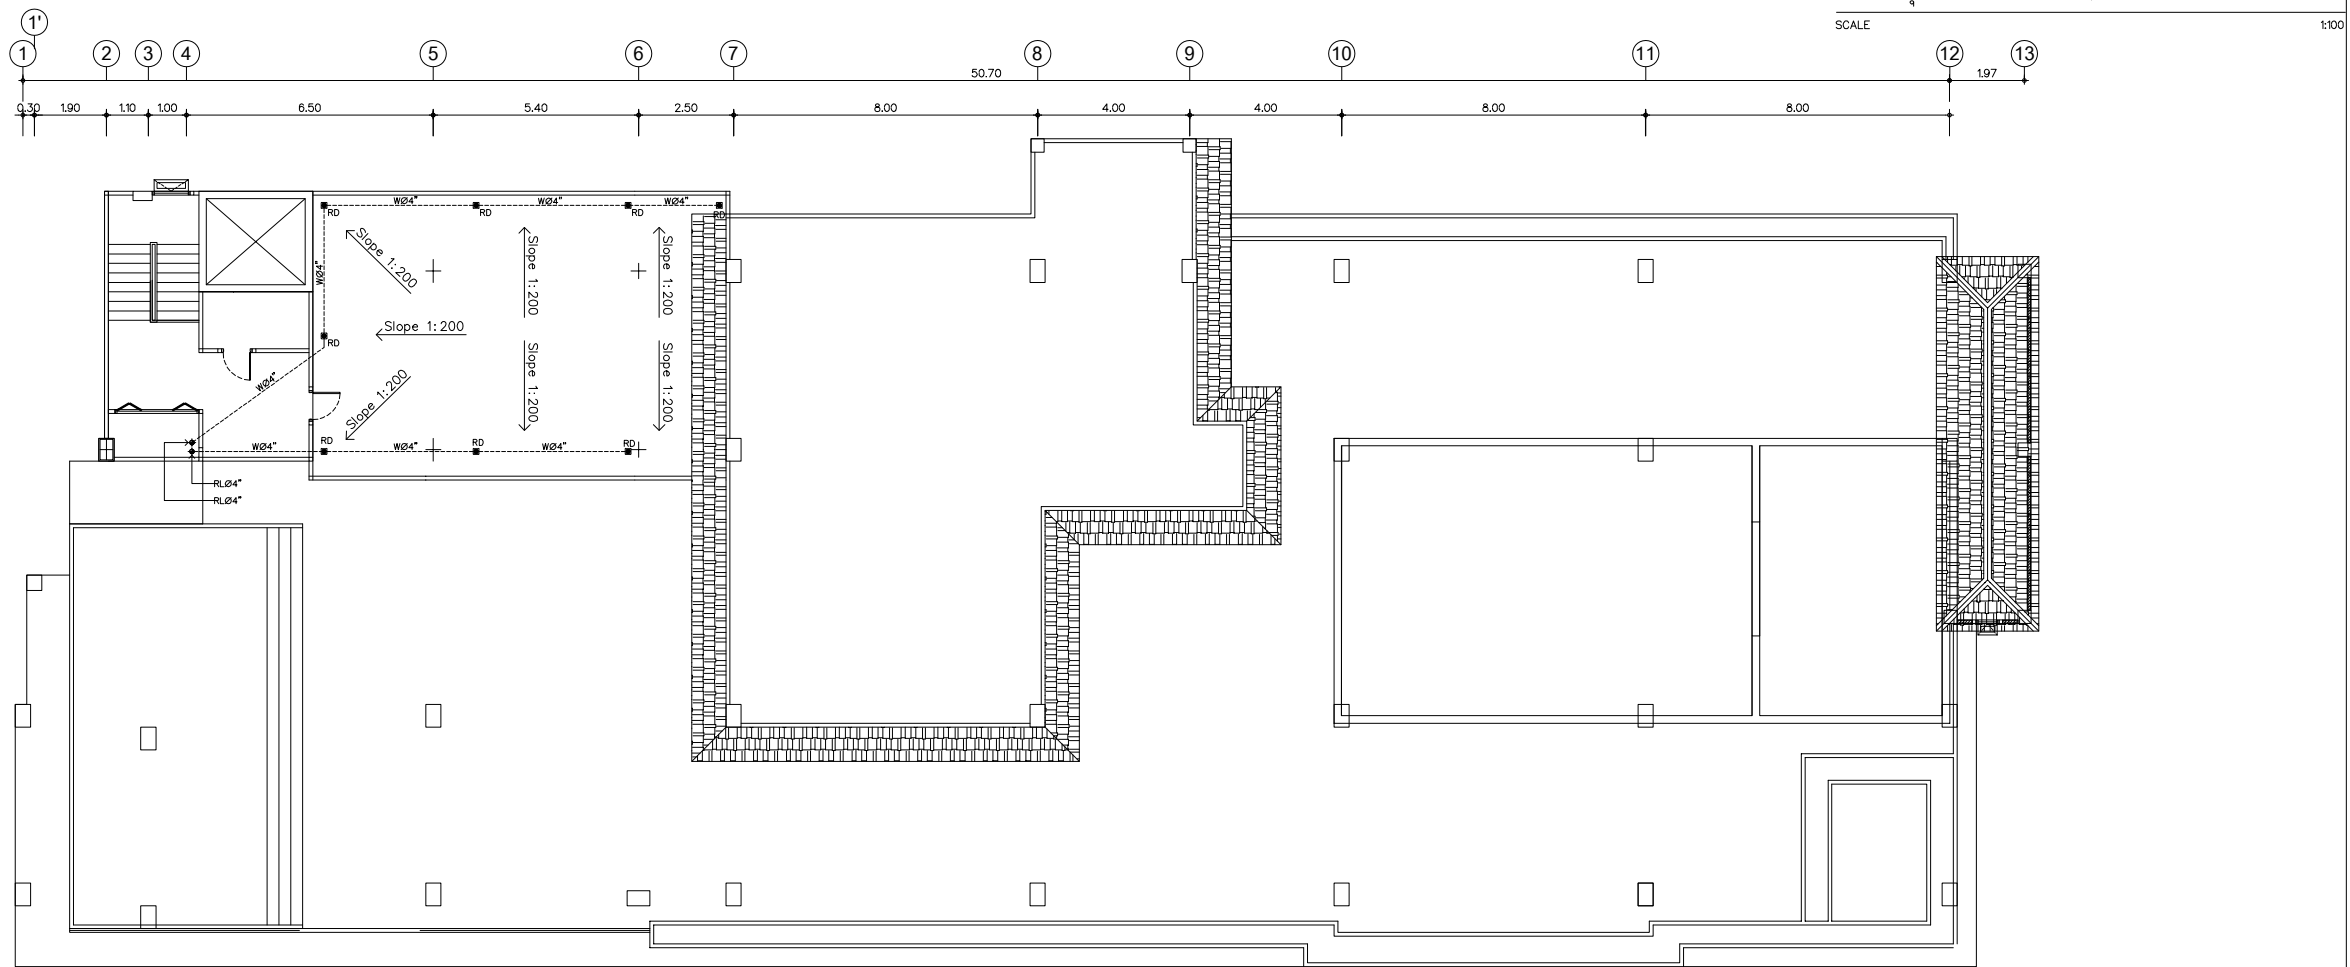

แปลนสุขาภิบาล(น้ำเสีย,น้ำโสโครก) ชั้นหลังคา
SCALE 1:100

..\แปลนห้องจากโรงแรม\LOGO 1.png	
หมู่ 10 397/42 ถนนพหลโยธิน อำเภอ บางละมุง จังหวัดชลบุรี	
โครงการ อินทิเมท พัทยา (Intimate Hotel Pattaya) (เพื่อใช้เป็นโรงแรม)	
เจ้าของ บริษัท การชัยศรี จำกัด	
สถานที่ พัทยาสายสองซอย 14 ตำบลหนองปรือ อำเภอ บางละมุง จังหวัด ชลบุรี	
สถาปนิก  นายอาทร สิงห์อม ส-สธ.2823	
วิศวกรโครงสร้าง  นายไตรทิพย์ อรุณกิจ สย.12447	
วิศวกรสิ่งแวดล้อม  นายศุภณัฐ วิสิฐอนันท์ สส.477	
วิศวกรไฟฟ้า  นายศิวกร ไชยรงค์ สฟ.5228	
วิศวกรเครื่องกล	
เขียนแบบ นายณัฐพล ขวัญเมือง	
วันที่	
แบบแก้ไข	วันที่
แผ่นที่	จำนวนแผ่นรวม
SN-20	111

ภาคผนวกที่ 3-3

แบบแปลนระบบไฟฟ้า

โครงการ
อินทิเมท พัทยา
(Intimate Hotel Pattaya)
(เพื่อใช้เป็นโรงแรม)

เจ้าของ
บริษัท การชัยศรี จำกัด

สถานที่
พัทยาสายสองซอย 14
ตำบลหนองปรือ อำเภอ บางละมุง
จังหวัด ชลบุรี

สถาปนิก

นายอาทร สิงห์ถม ส-สธ.2823

วิศวกรโครงสร้าง

นายไตรทิพย์ อรุณกิจ สย.12447

วิศวกรสิ่งแวดล้อม

นายศุภณัฐ วิสิษฐอนันท์ สส.477

วิศวกรไฟฟ้า

นายศิวกร ไชยยังค์ สฟท.5228




วิศวกรเครื่องกล

เขียนแบบ
นายณัฐพล ขวัญเมือง

วันที่


แบบแก้ไข	วันที่

แผ่นที่	จำนวนแผ่นรวม
E-10	111

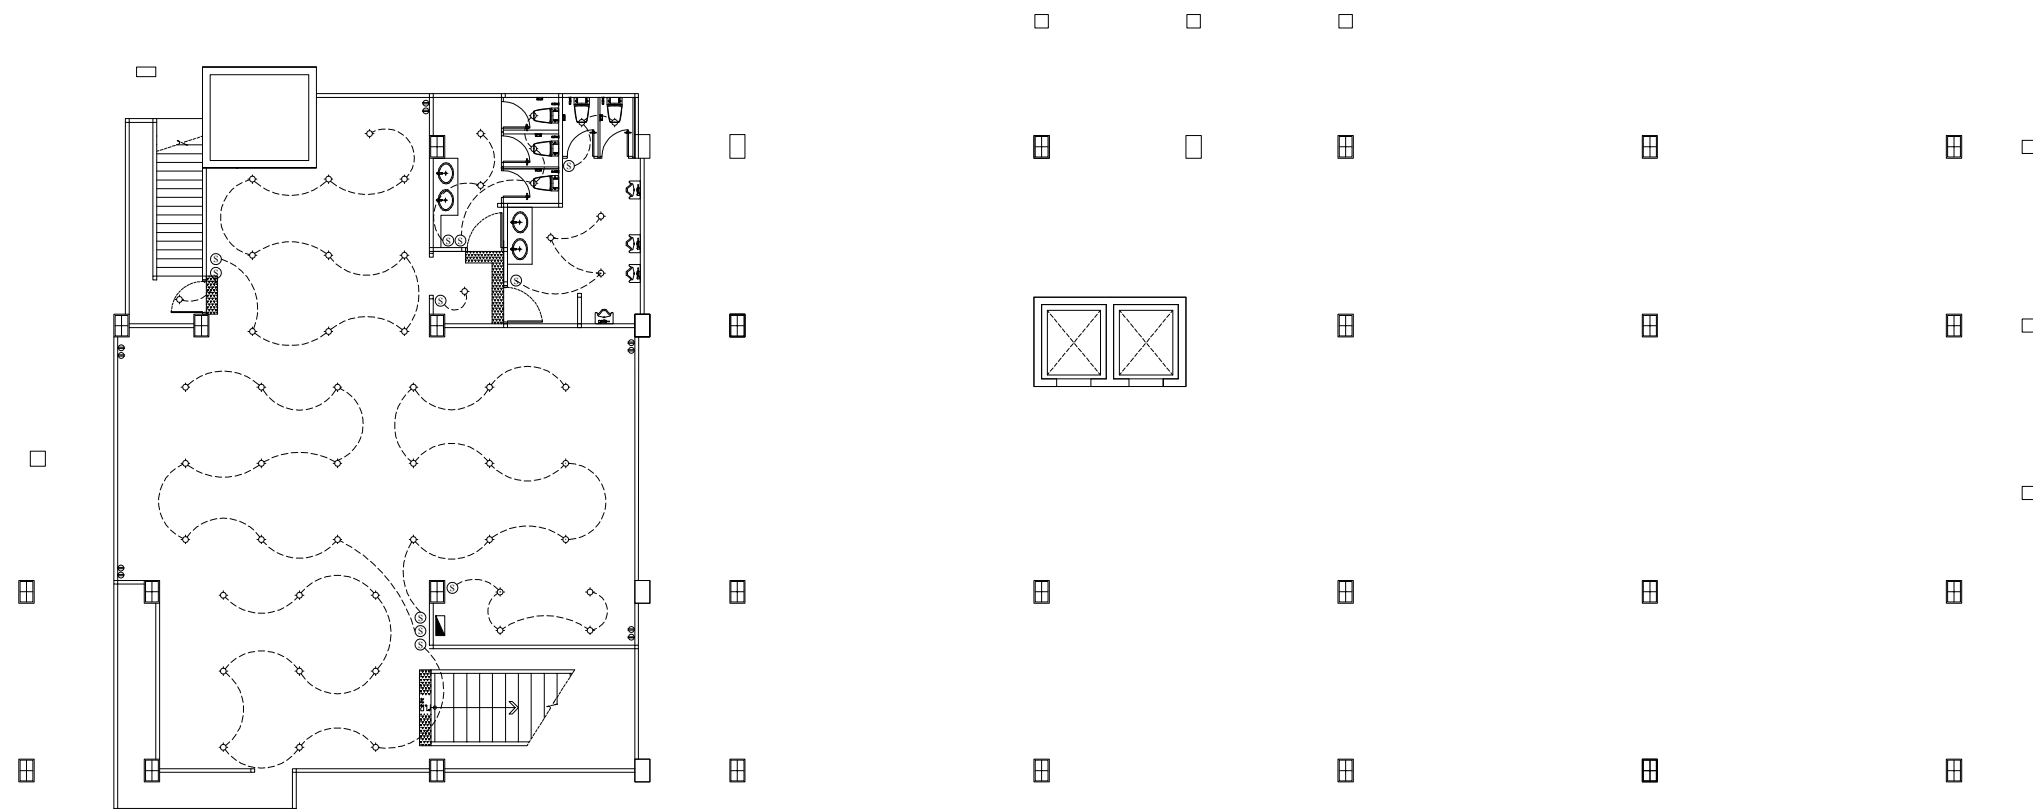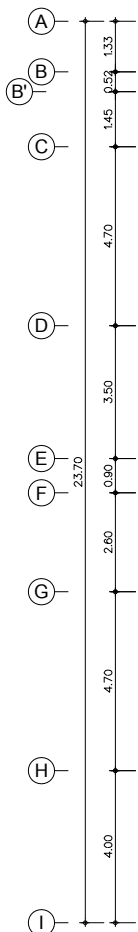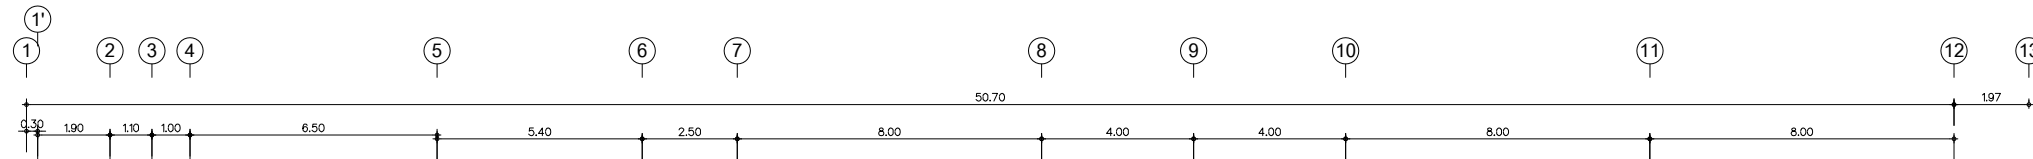

สัญลักษณ์	ความหมาย
	ควมโคมแบบแผ่นระยบพาสติก 2หลอดไฟ LED 18 วัตต์
	ควมโคมแบบแผ่นระยบพาสติก หลอดไฟ LED 18 วัตต์
	ควมโคม DOWNLIGHT LED PANEL 12 W. ติดฝังในเพดาน
	เต้ารับ 3 ตำแหน่ง
	สวิทช์ขั้วเดียว
	สวิทช์ 2 ทาง
	เต้ารับโทรศัพท์
	แผงควบคุมไฟฟ้าตู้ย่อย
----	สายไฟเดินร้อยในท่อสายไฟ P.V.C. ติดผนังภายนอก หรือซ่อนในฝ้า (ใช้ชื่อตามมาตรฐาน มอก.เช่น BANGKOK CABLE, THAI YASAKI ฯลฯ)

แปลนไฟฟ้า แสงสว่างชั้นใต้ดิน
SCALE 1:100

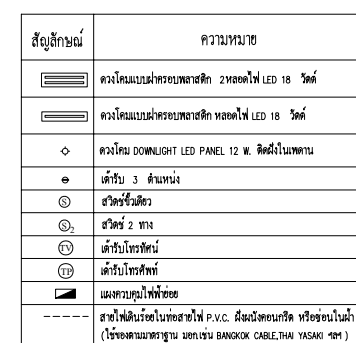

แปลนไฟฟ้า แสงสว่างชั้น 1
SCALE 1:100

..\แผนห้องจากโรงแรม\LOGO 1.png

หมู่ 10 397/42 ถนนพิทยาสายสอง
อำเภอบางละมุง จังหวัดชลบุรี

โครงการ
อินทิเมท พัทยา
(Intimate Hotel Pattaya)
(เพื่อใช้เป็นโรงแรม)

เจ้าของ
บริษัท การยัศศรี จำกัด

สถานที่
พิทยาสายสองซอย 14
ตำบลหนองปรือ อำเภอบางละมุง
จังหวัดชลบุรี

สถาปนิก

นายอาทกร สิงห์ถม ส-สธ.2823

วิศวกรโครงสร้าง
นายไตรทิพย์ ฐะระกิจ สย.12447

ศาสตราจารย์ ดร. วิสิฐนนท์ สส.477

วิศวกรไฟฟ้า 
นายวิศวกร ไชยวงศ์ สฟก.5228

วิศวกรรมเครื่องกล

เจียนแบบ

นายณัฐพล ขวัญเมือง

วันที่

แบบแก้ไข	วันที่
----------	--------

แผนที่	จำนวนแผ่นรวม
--------	--------------

E-11	111
------	-----

โครงการ
อินทิเมท พัทยา
(Intimate Hotel Pattaya)
(เพื่อให้เป็นโรงแรม)

เจ้าของ
บริษัท การชัยศิริ จำกัด

สถานที่
พื๋ยทยาสยสองซอຍ 14
ตำบลหนองปรือ อำเภอบางละมุง
จังหวัดชลบุรี

สถาปนิก

นายฉัตร สิงห์ถม ส-สถ.2823

วิศวกรโครงสร้าง

นายไตรทิพย์ ธรรมกิจ สย12447

ศาสตราจารย์ ดร. วิจิตร วังวิเศษ
 นายศุภณัฐ วิจิตรอนันต์ สส.477

วิศวกรไฟฟ้า 
นายวิศวกร ไชยงค์ สฟ.5228


วิศวกรรมเครื่องกล

เขียนแบบ

นายณัฏพณ ขวัญเมือง

วันที่


แบบแก้ไข	วันที่
แผ่นที่	จำนวนแผ่นรวม
E-12	111

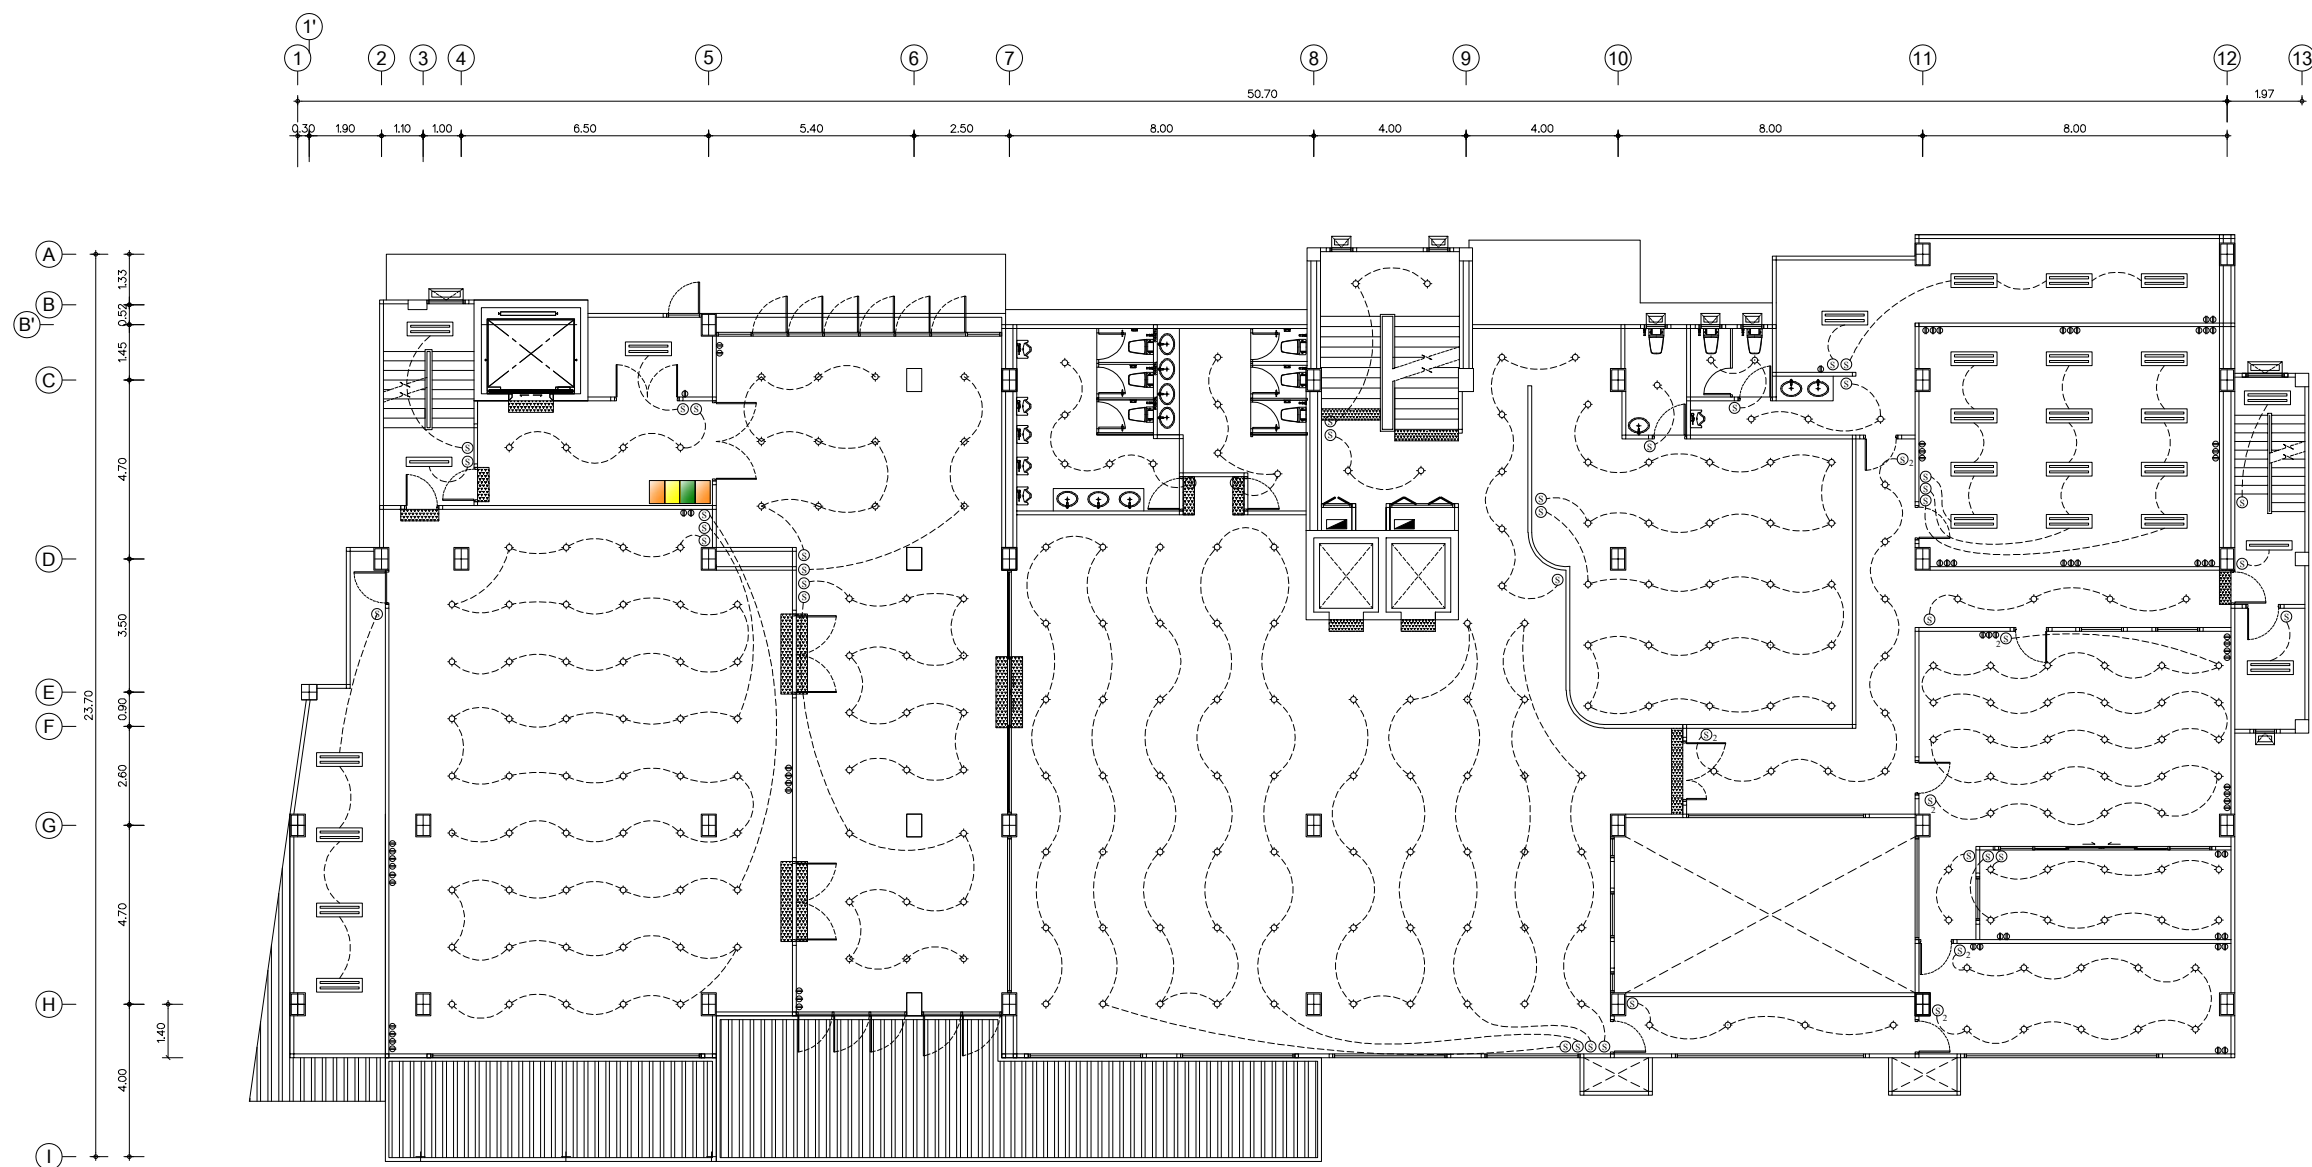

สัญลักษณ์	ความหมาย
	ดวงโคมแบบแผ่ทรงพลาสมาลง 2 มอดไฟ LED 18 วัตต์
	ดวงโคมแบบแผ่ทรงพลาสมาลง หอพักไฟ LED 18 วัตต์
	ดวงโคม DOWNLIGHT LED PANEL 12 W ติดตั้งในเพดาน
	ตั้งรับ 3 ด้านทรง
	สวิตช์เดี่ยว
	สวิตช์ 2 ทาง
	ตั้งรับโทรทัศน์
	ตั้งรับโทรศัพท์
	แผงควบคุมไฟห้อง
-----	สาขาฟิสิกส์อินโฟเทคสาขาฟิสิกส์ P.V.C. ฝั่งนิคมอุตสาหกรรมอีสเทิร์นอเนกประสงค์ (โรงเรียนนานาชาติบ้านนาหลวง เนชั่นเบงกอก CABLE, THAI YASAKI ฯลฯ)

แบบนไฟฟ้า แสงสว่างชั้น 2

SCALE 1:100

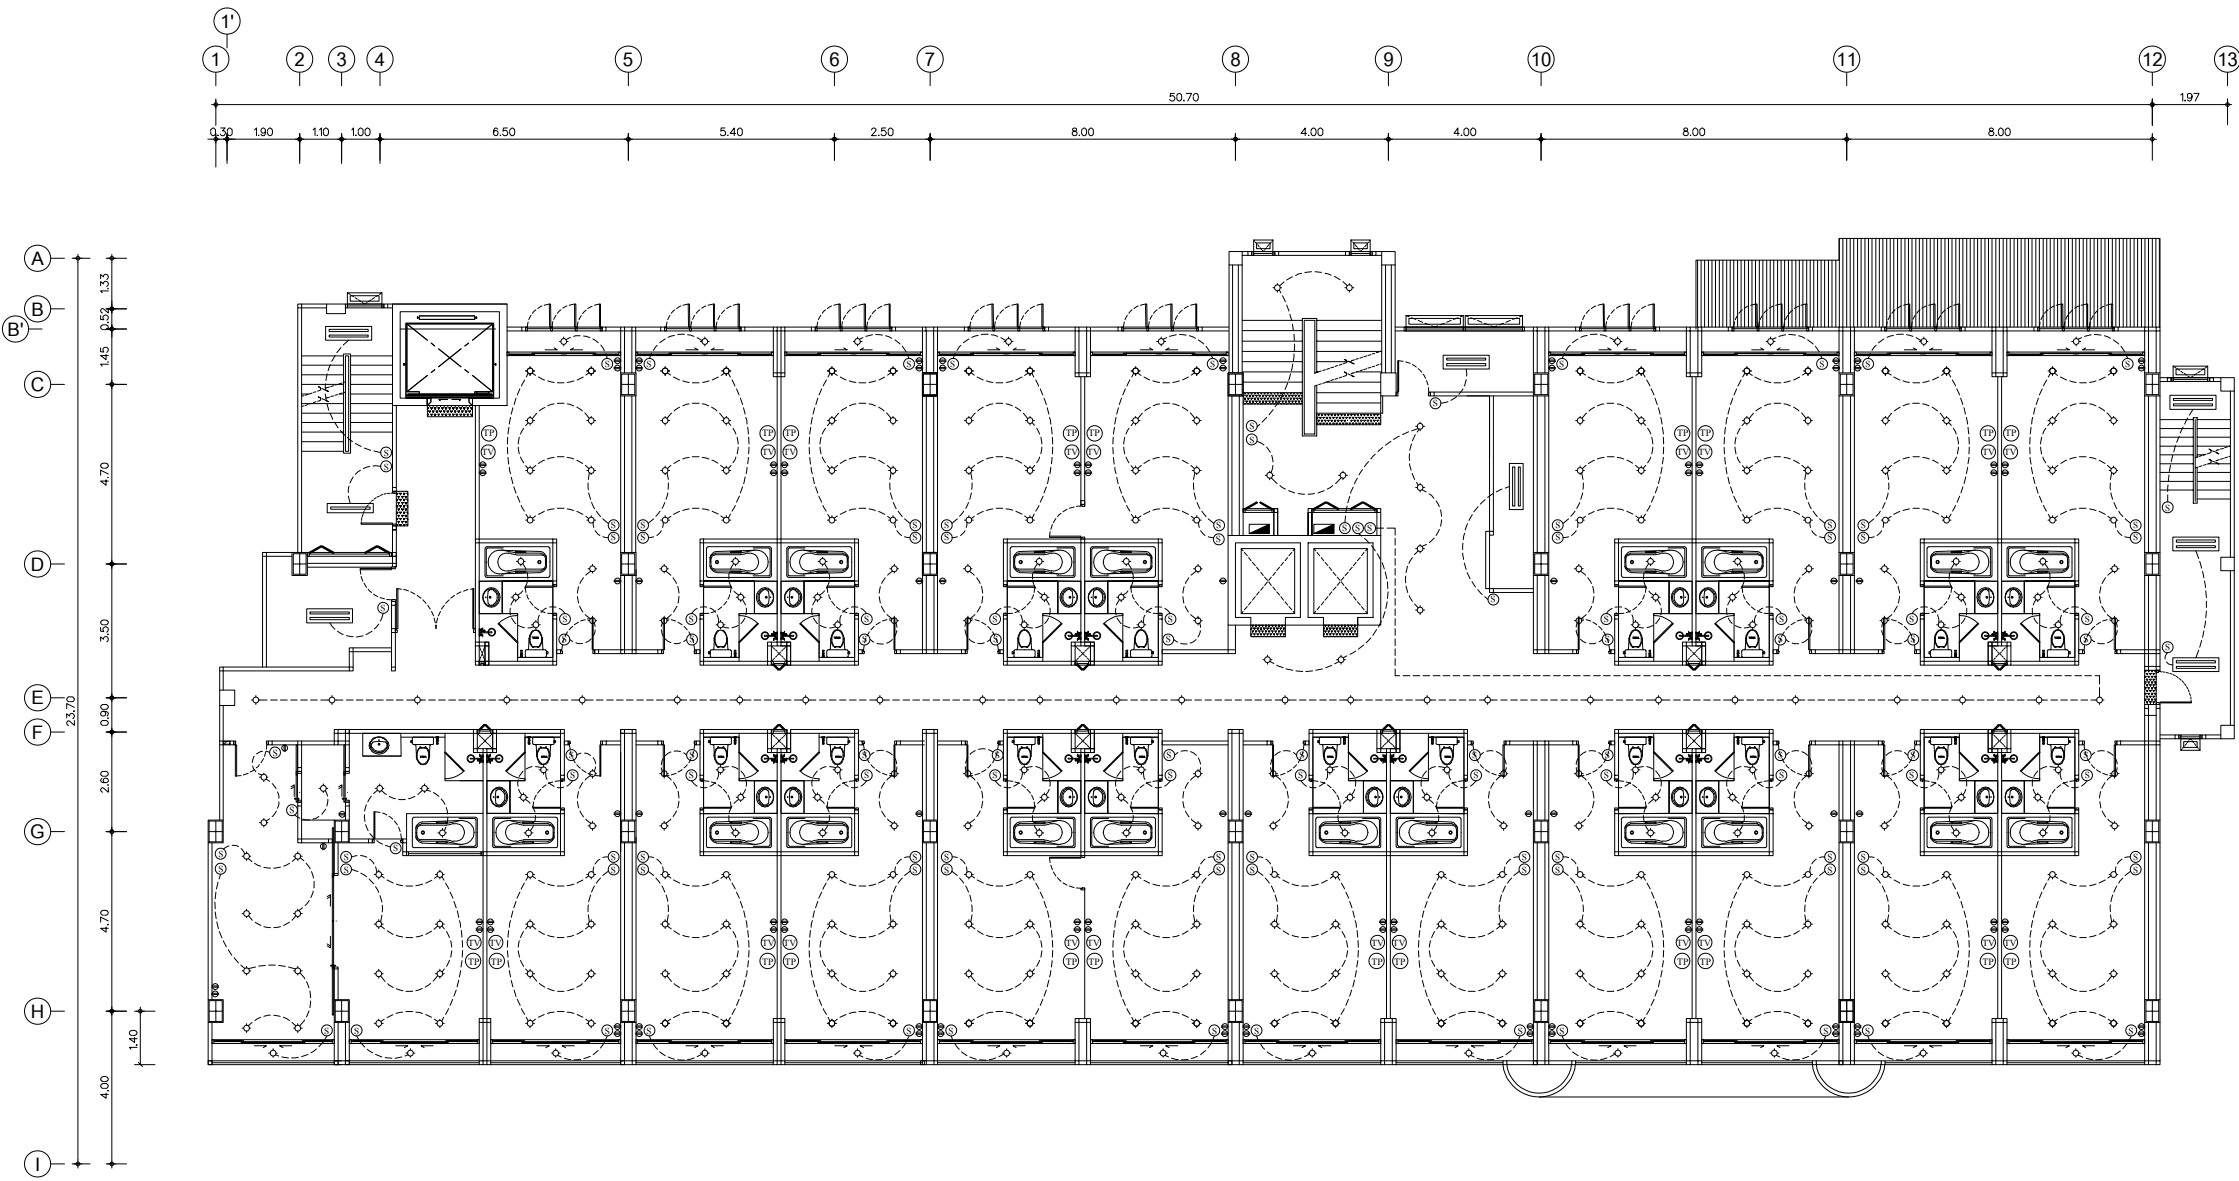

สัญลักษณ์	ความหมาย
	ดวงโคมแบบแผ่ระยอบพลาสติก 2หลอดไฟ LED 18 วัตต์
	ดวงโคมแบบแผ่ระยอบพลาสติก 1หลอดไฟ LED 18 วัตต์
	ดวงโคม DOWNLIGHT LED PANEL 12 W. ติดฝังในเพดาน
	ตัวจับ 3 ตำแหน่ง
	ตัวจับ 2 ทาง
	ตัวจับ 1 ทาง
	ตัวจับ 1 ทาง พร้อมตัวบ่งชี้
	ตัวจับ 1 ทาง พร้อมตัวบ่งชี้ และรีเซ็ต
	ตัวจับ 1 ทาง พร้อมตัวบ่งชี้ และรีเซ็ต และล็อก
	ตัวจับ 1 ทาง พร้อมตัวบ่งชี้ และรีเซ็ต และล็อก และรีเซ็ต

แปลนไฟฟ้า แสงสว่างชั้น 6
SCALE 1:100

..\แผนห้องจากโรงแรม\LOGO 1.png

หมู่ 10 397/42 ถนนพหลโยธิน
อำเภอ บางละมุง จังหวัดชลบุรี

โครงการ

อินทิเมท พัทยา
(Intimate Hotel Pattaya)
(เพื่อใช้เป็นโรงแรม)

เจ้าของ

บริษัท การชัยศรี จำกัด

สถานที่

พัทยาสายสองซอย 14
ตำบลหนองปรือ อำเภอ บางละมุง
จังหวัด ชลบุรี

สถาปนิก

นายอานันท์ สิงห์ทอง ส-สธ.2823

วิศวกรโครงสร้าง

นายไตรภพ ธุระกิจ สย.12447

วิศวกรสิ่งแวดล้อม

นายคุณัฐ วิสิฐอนันท์ สส.477

วิศวกรไฟฟ้า

นายศิวกร ไชยงค์ สฟ.5228

วิศวกรเครื่องกล

เขียนแบบ

นายณัฐพล ขวัญเมือง

วันที่

แบบแก้ไข

วันที่

แผ่นที่


จำนวนแผ่นรวม

111



แปลนไฟฟ้า แสงสว่างชั้นหลังคา

SCALE 1:100

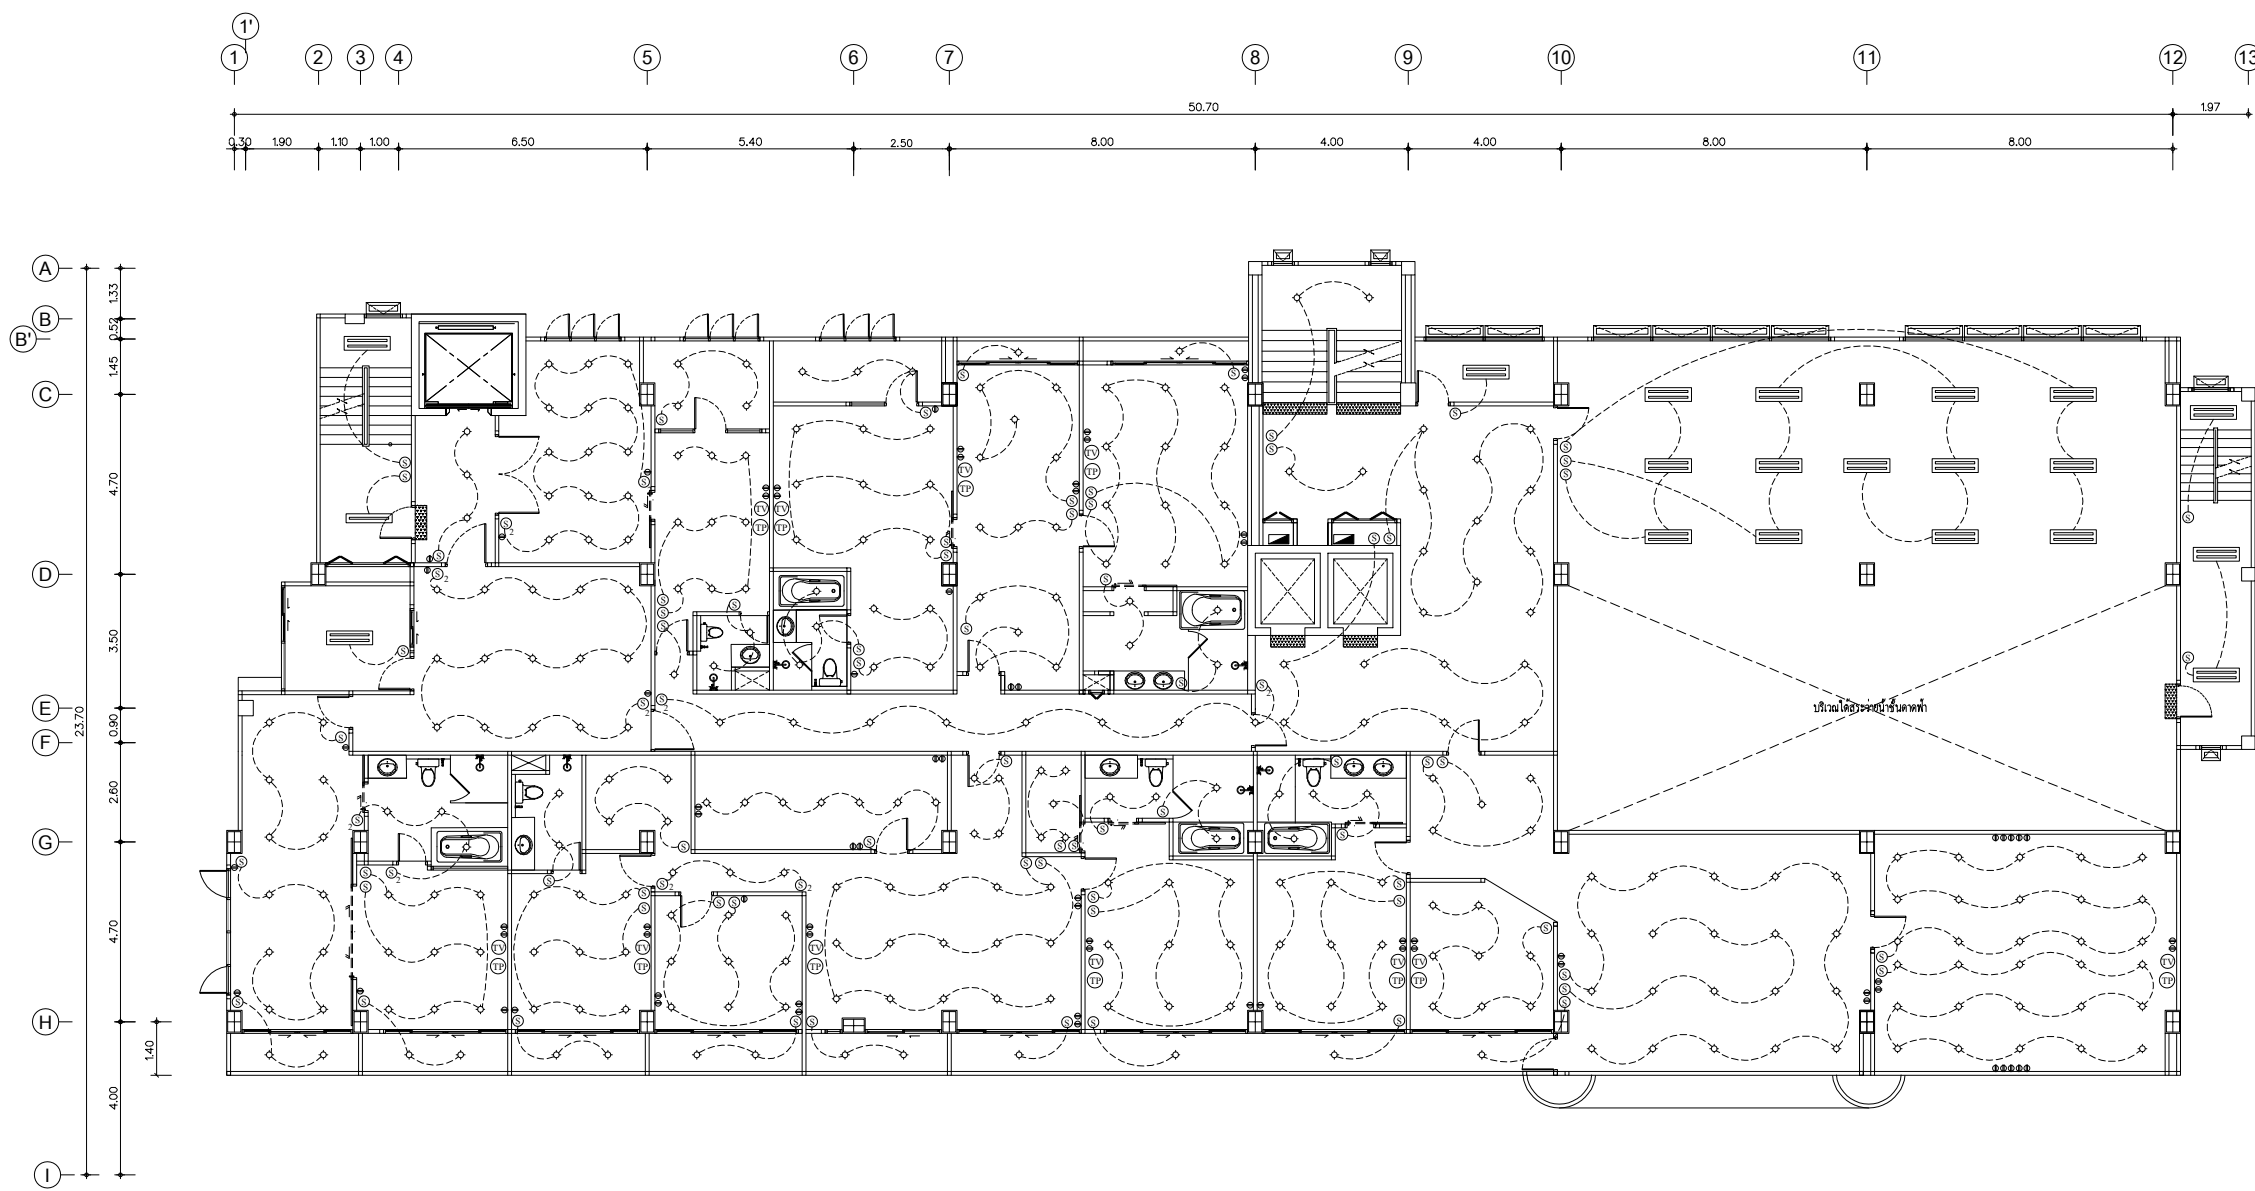

สัญลักษณ์	ความหมาย
	ดวงโคมแบบฝาครอบพลาสติก 2หลอดไฟ LED 18 วัตต์
	ดวงโคมแบบฝาครอบพลาสติก หลอดไฟ LED 18 วัตต์
	ดวงโคม DOWNLIGHT LED PANEL 12 พ. ติดตั้งในเพดาน
	ตัวรับ 3 ตำแหน่ง
	ตัวรับ 2 ทาง
	ตัวรับ 1 ทาง
	ตัวรับ 2 ทาง พร้อมสายดิน
	ตัวรับ 1 ทาง พร้อมสายดิน
	รางสายเคเบิล
	รางสายเคเบิล ฝาปิด
	รางสายเคเบิล ฝาปิด พร้อมสายเคเบิล

แปลนไฟฟ้าแสงสว่างชั้น 7
SCALE 1:100

..\แผนห้องจากโรงแรม\LOGO 1.png

หมู่ 10 397/42 ถนนพหลโยธิน
อำเภอ บางละมุง จังหวัดชลบุรี

โครงการ
อินทิเมท พัททยา
(Intimate Hotel Pattaya)
(เพื่อใช้เป็นโรงแรม)

เจ้าของ
บริษัท การชัยศรี จำกัด

สถานที่
พัทยาสายสองซอย 14
ตำบลหนองปรือ อำเภอ บางละมุง
จังหวัด ชลบุรี

สถาปนิก
นายอานันท์ สิงห์ม ส-สธ.2823

วิศวกรโครงสร้าง
นายไตรทิพย์ ภูระกิจ สย.12447

วิศวกรสิ่งแวดล้อม
นายศุภณัฐ วิสิษฐนันท์ สส.477

วิศวกรไฟฟ้า
นายศุภณัฐ วิสิษฐนันท์ สส.477

วิศวกรเครื่องกล

เขียนแบบ
นายณัฐพล ขวัญเมือง

วันที่

แบบแก้ไข	วันที่

แผ่นที่	จำนวนแผ่นรวม
E-14	111

ภาคผนวกที่ 3-4

แบบแปลนระบบป้องกันอัคคีภัย

โครงการ
อินทิเมท พัททยา
(Intimate Hotel Pattaya)
(เพื่อใช้เป็นโรงแรม)

เจ้าของ
บริษัท การชัยศรี จำกัด

สถานที่
พัทยาสายสองซอย 14
ตำบลหนองปรือ อำเภอ บางละมุง
จังหวัด ชลบุรี

สถาปนิก

นายอาทร สิงห์ถม ส-สธ.2823

วิศวกรโครงสร้าง

นายไตรทิพย์ ธุระกิจ สย.12447

วิศวกรสิ่งแวดล้อม

นายศุภณัฐ วิสิฐอนันท์ สส.477

วิศวกรไฟฟ้า

นายศิวกร ไชยงค์ สฟท.5228




วิศวกรเครื่องกล

เขียนแบบ
นายณัฐพล ขวัญเมือง

วันที่


แบบแก้ไข	วันที่

แผ่นที่	จำนวนแผ่นรวม
	111

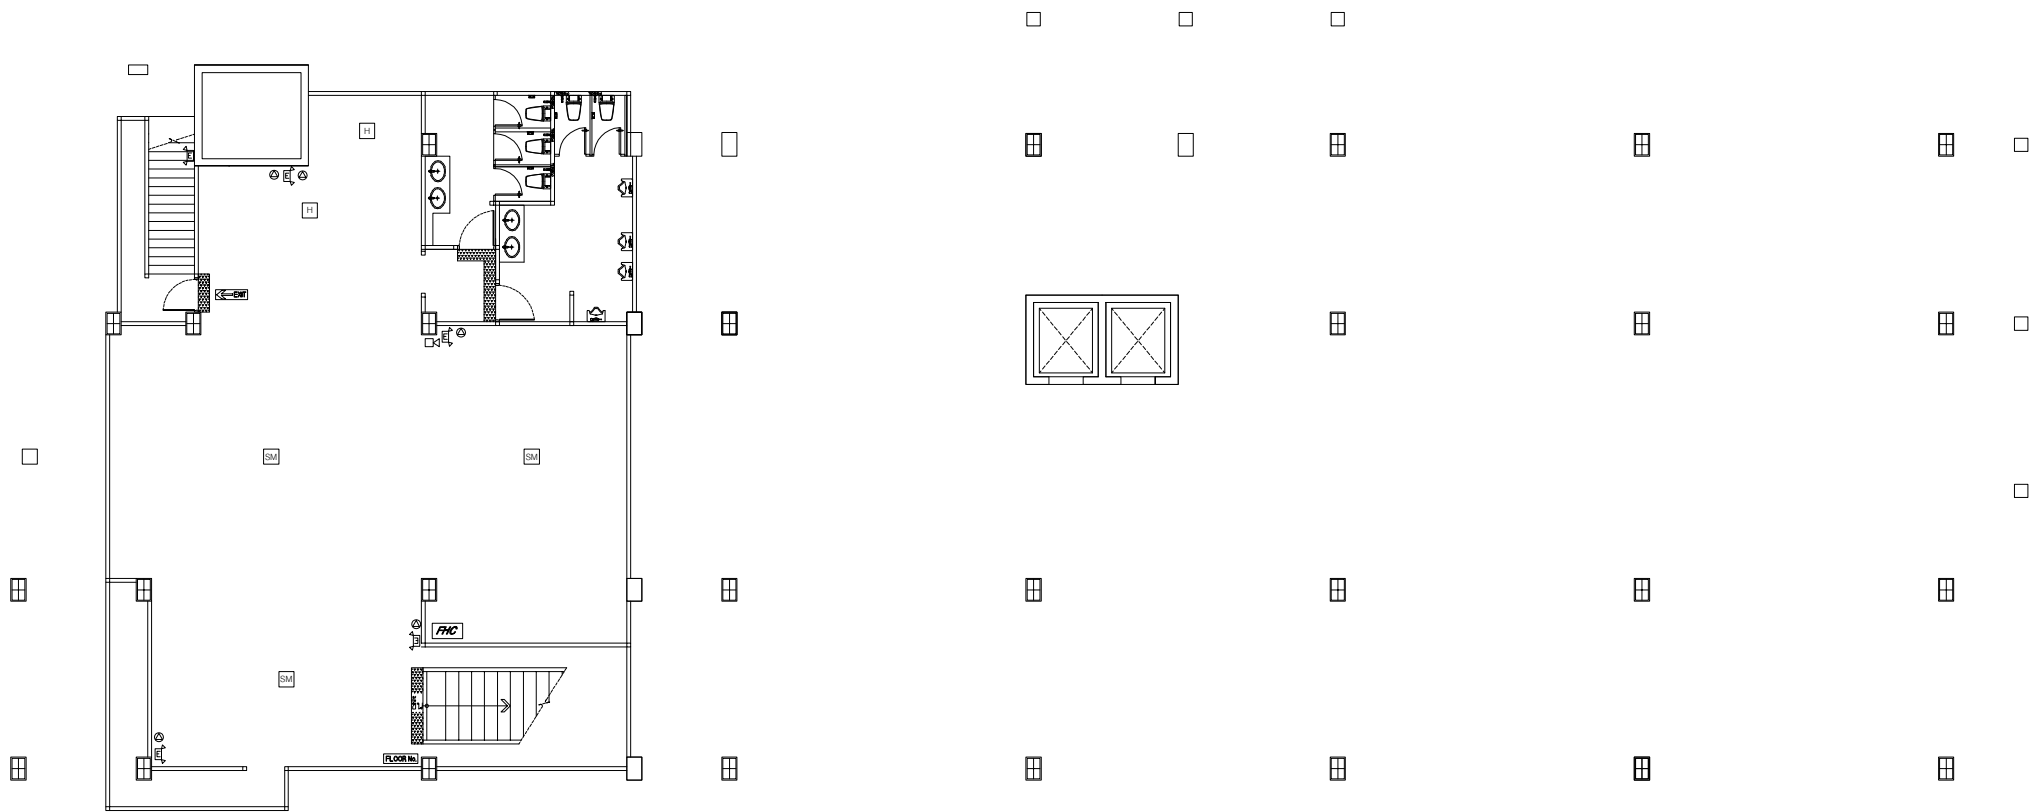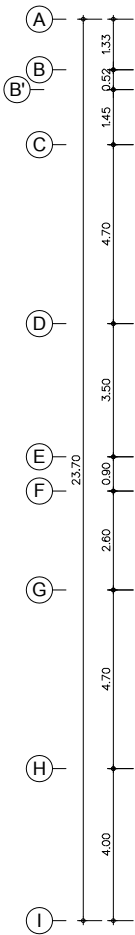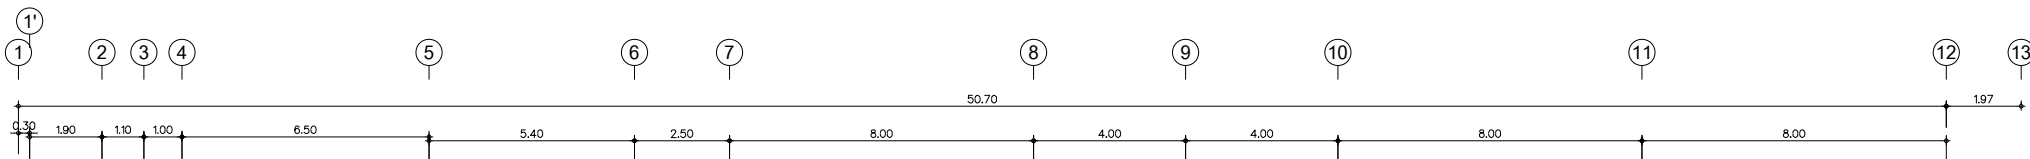

สัญลักษณ์	ความหมาย
	ไฟฉุกเฉิน/แจ้งเหตุและไฟได้ไม่น้อยกว่า 2 ชม.
	ถังดับเพลิงชนิดบีบีซีขนาด 15 ปอนด์
	ถังสัญญาณเตือนภัย แบบอัตโนมัติและแบบมือกด
	หน่วยออกสัญญาณแจ้งเหตุ ความสูงตัวอักษรไม่น้อยกว่า 10 ซม.
	ป้ายบอกทางหนีไฟแบบมีแสงสว่าง
	กล่องวงจรชนิด อยุ่ห่างจากไฟไม่น้อยกว่า 2 ซม.
	ตู้ควบคุม
	เครื่องตรวจจับควัน
	เครื่องตรวจจับความร้อน

แปลนระบบป้องกันอัคคีภัยชั้นใต้ดิน
SCALE 1:100

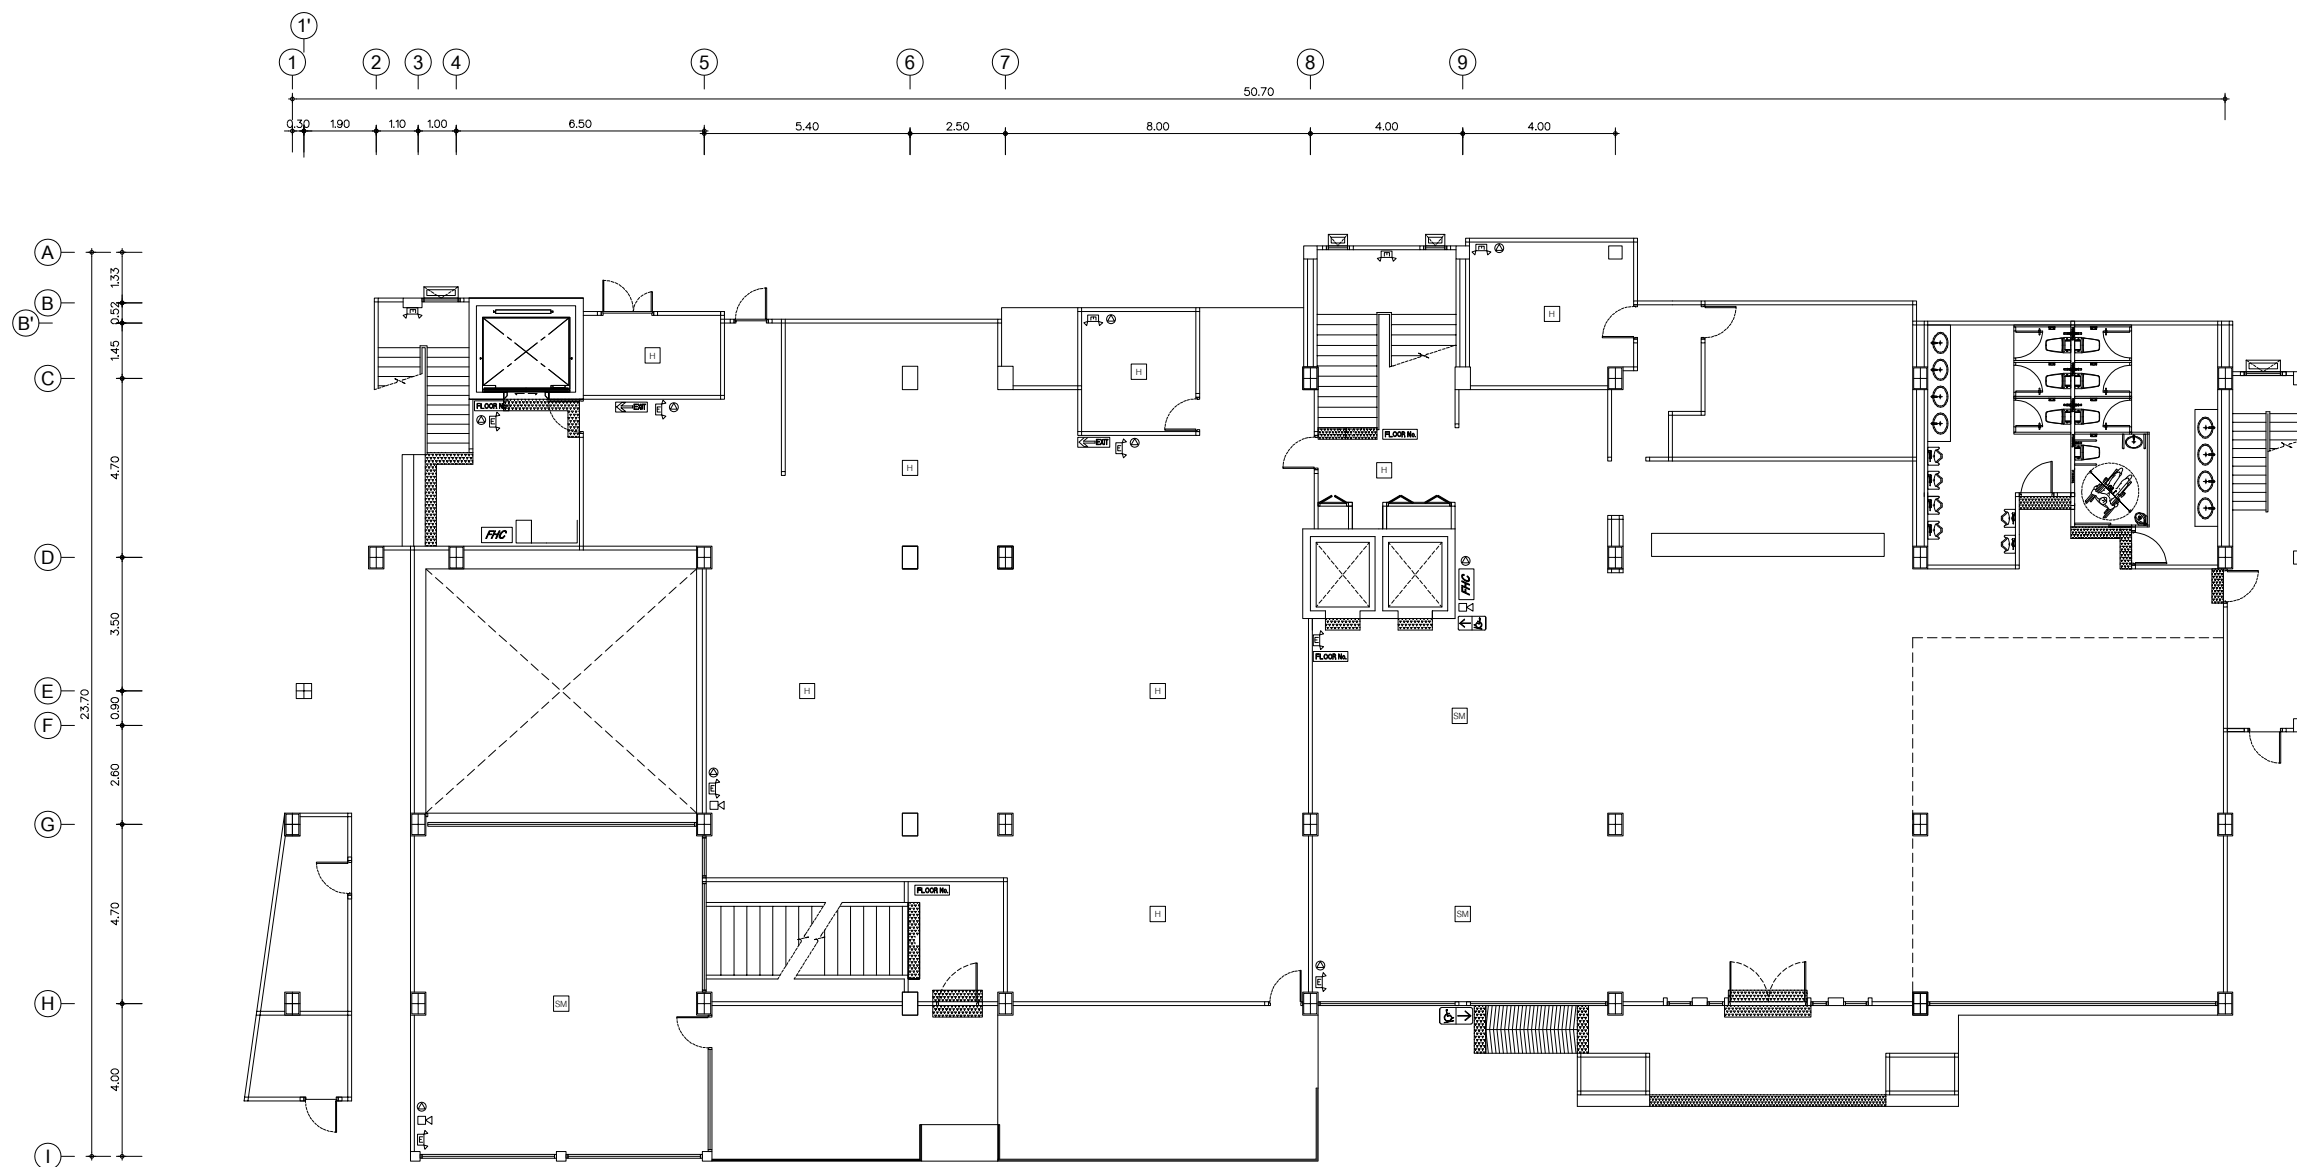

สัญลักษณ์	ความหมาย
⌚	ไฟฉุกเฉินจากระบบไฟได้ไม่น้อยกว่า 2 ชม
Ⓢ	ถังดับเพลิงชนิดบีบีซีชนิดขนาด 15 ปอนด์
□	ถังสัญญาณเตือนภัย แบบอัตโนมัติและแบบมือกด
Ⓜ	ป้ายบอกเส้นทางหนีไฟแบบมีแสงสว่าง ความสูงสัญลักษณ์ไม่น้อยกว่า 10 ซม
Ⓜ	ป้ายบอกทางหนีไฟแบบมีแสงสว่าง
Ⓜ	กล้องวงจรปิด ถ่ายส่งงานไฟฟ้าไม่น้อยกว่า 2 ชม
Ⓜ	ตู้รับเพลิง
Ⓜ	เครื่องตรวจควัน
Ⓜ	เครื่องตรวจความร้อน

แปลนระบบป้องกันอัคคีภัยชั้น 1
SCALE 1:100

..\แปลนห้องจากโรงแรม\LOGO 1.png

หมู่ 10 397/42 ถนนพหลโยธิน
อำเภอ บางละมุง จังหวัดชลบุรี

โครงการ
อินทิเมท พัททยา
(Intimate Hotel Pattaya)
(เพื่อใช้เป็นโรงแรม)

เจ้าของ
บริษัท การชัยศรี จำกัด

สถานที่
พัทยาสายสองซอย 14
ตำบลหนองปรือ อำเภอ บางละมุง
จังหวัด ชลบุรี

สถาปนิก
นายอาทรร สิงห์ถม ส-สธ.2823

วิศวกรโครงสร้าง
นายไตรทิพย์ ภูระกิจ สย.12447

วิศวกรสิ่งแวดล้อม
นายสุกัญญา วิสุธอนันท์ สส.477

วิศวกรไฟฟ้า
นายศิวกร ไชยงค์ สฟ.5228


วิศวกรเครื่องกล

เขียนแบบ
นายณัฐพล ขวัญเมือง

วันที่

แบบแก้ไข	วันที่

แผ่นที่	จำนวนแผ่นรวม
E-17	111

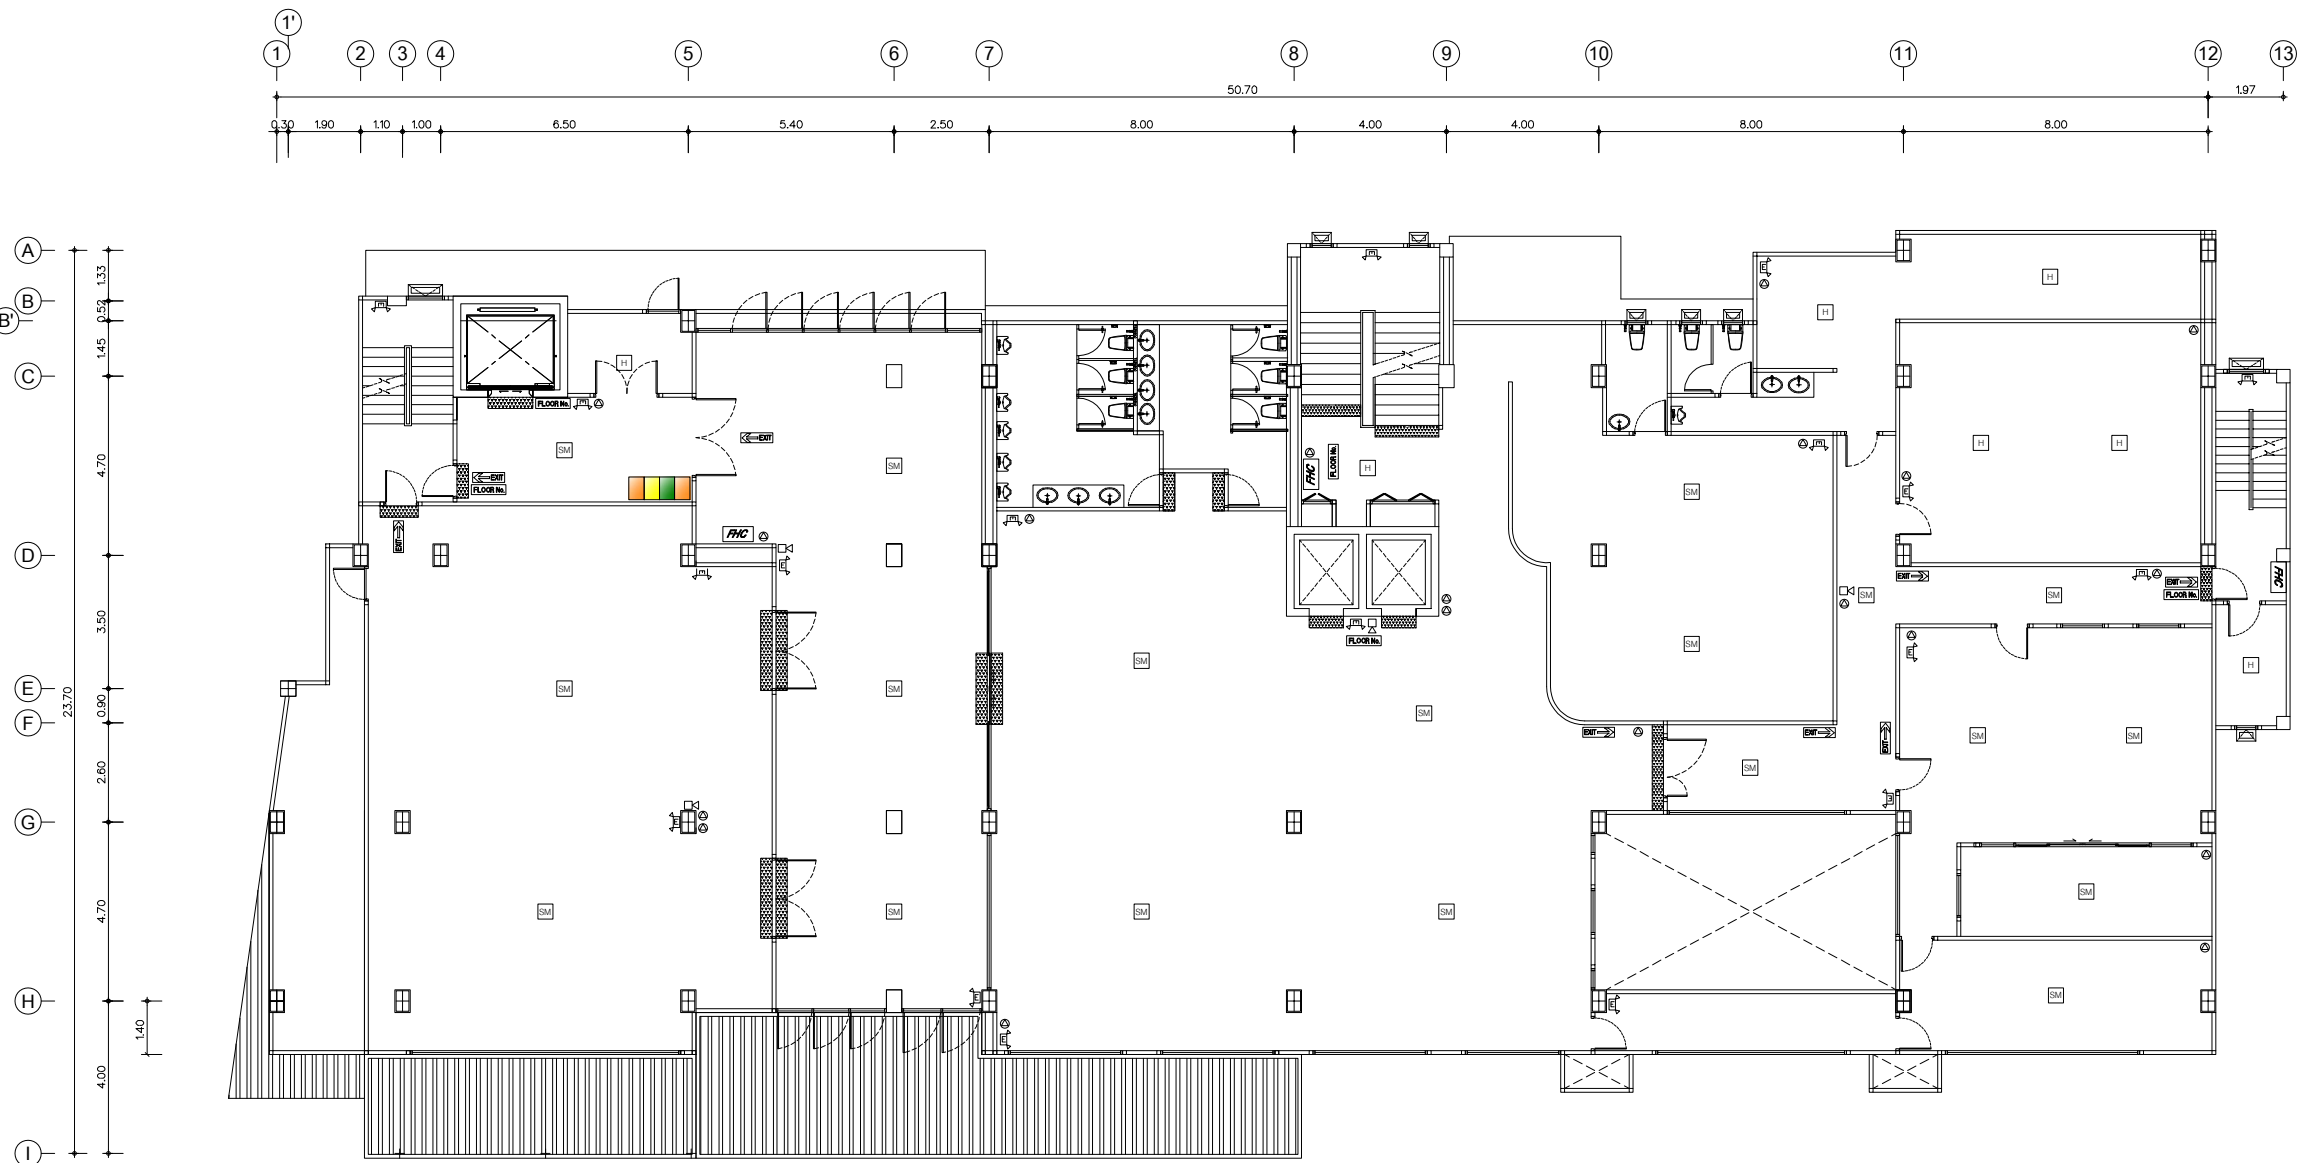

สัญลักษณ์	ความหมาย
☐	ไฟฉุกเฉินจากระบบไฟฟ้าไม่น้อยกว่า 2 ชม.
⊙	ถังดับเพลิงแบบมือถือขนาด 15 ปอนด์
☐	ถังสัญญาณเตือนภัย แบบติดตั้งในลิฟต์และบันได
☐	ป้ายบอกเส้นทางหนีไฟแบบมีแสงสว่าง ความสูงตัวอักษรไม่น้อยกว่า 10 ซม.
☐	ป้ายบอกทางหนีไฟแบบมีแสงสว่าง
☐	กล้องวงจรปิด จากระบบไฟฟ้าไม่น้อยกว่า 2 ชม.
☐	ตู้เก็บของ
☐	เครื่องตรวจจับควัน
☐	เครื่องตรวจจับความร้อน

แปลนระบบป้องกันอัคคีภัยชั้น 2
SCALE 1:100

..\แปลนห้องจากโรงแรม\LOGO 1.png	
หมู่ 10 397/42 ถนนพหลโยธิน อำเภอ บางละมุง จังหวัดชลบุรี	
โครงการ อินทิเมท พัทยา (Intimate Hotel Pattaya) (เพื่อใช้เป็นโรงแรม)	
เจ้าของ บริษัท การชัยศรี จำกัด	
สถานที่ พัทยาสายสองซอย 14 ตำบลหนองปรือ อำเภอ บางละมุง จังหวัด ชลบุรี	
สถาปนิก นายอาทธร สิงห์ถม ส-สธ.2823	
วิศวกรโครงสร้าง นายไตรทิพย์ วัชรวิทย์ สย.12447	
วิศวกรสิ่งแวดล้อม นายศุภณัฐ วิไลธอนนันท์ สส.477	
วิศวกรไฟฟ้า นายศิวกร ไชยงค์ สฟท.5228	
วิศวกรเครื่องกล	
เขียนแบบ นายณัฐพล ขวัญเมือง	
วันที่	
แบบแก้ไข	วันที่
แผ่นที่	จำนวนแผ่นรวม
E-18	111

..\แผนห้องจากโรงแรม\LOGO 1.png

หมู่ 10 397/42 ถนนพหลโยธิน
อำเภอ บางละมุง จังหวัดชลบุรี

โครงการ
อินทิเมท พัทยา
(Intimate Hotel Pattaya)
(เพื่อใช้เป็นโรงแรม)

เจ้าของ
บริษัท การชัยศรี จำกัด

สถานที่
พัทยาสายสองซอย 14
ตำบลหนองปรือ อำเภอ บางละมุง
จังหวัด ชลบุรี

สถาปนิก

นายอาทพร สิงห์นิม ส-สธ.2823

วิศวกรโครงสร้าง

นายไตรทิพย์ อูระกิจ สย.12447

วิศวกรสิ่งแวดล้อม

นายศุภณัฐ วิสิฐอนันท์ สส.477

วิศวกรไฟฟ้า

นายศิวกร ไชยยังค์ สฟท.5228

วิศวกรเครื่องกล

เขียนแบบ
นายณัฐพล ขวัญเมือง

วันที่


แบบแก้ไข

วันที่

แผ่นที่


จำนวนแผ่นรวม

E-19111

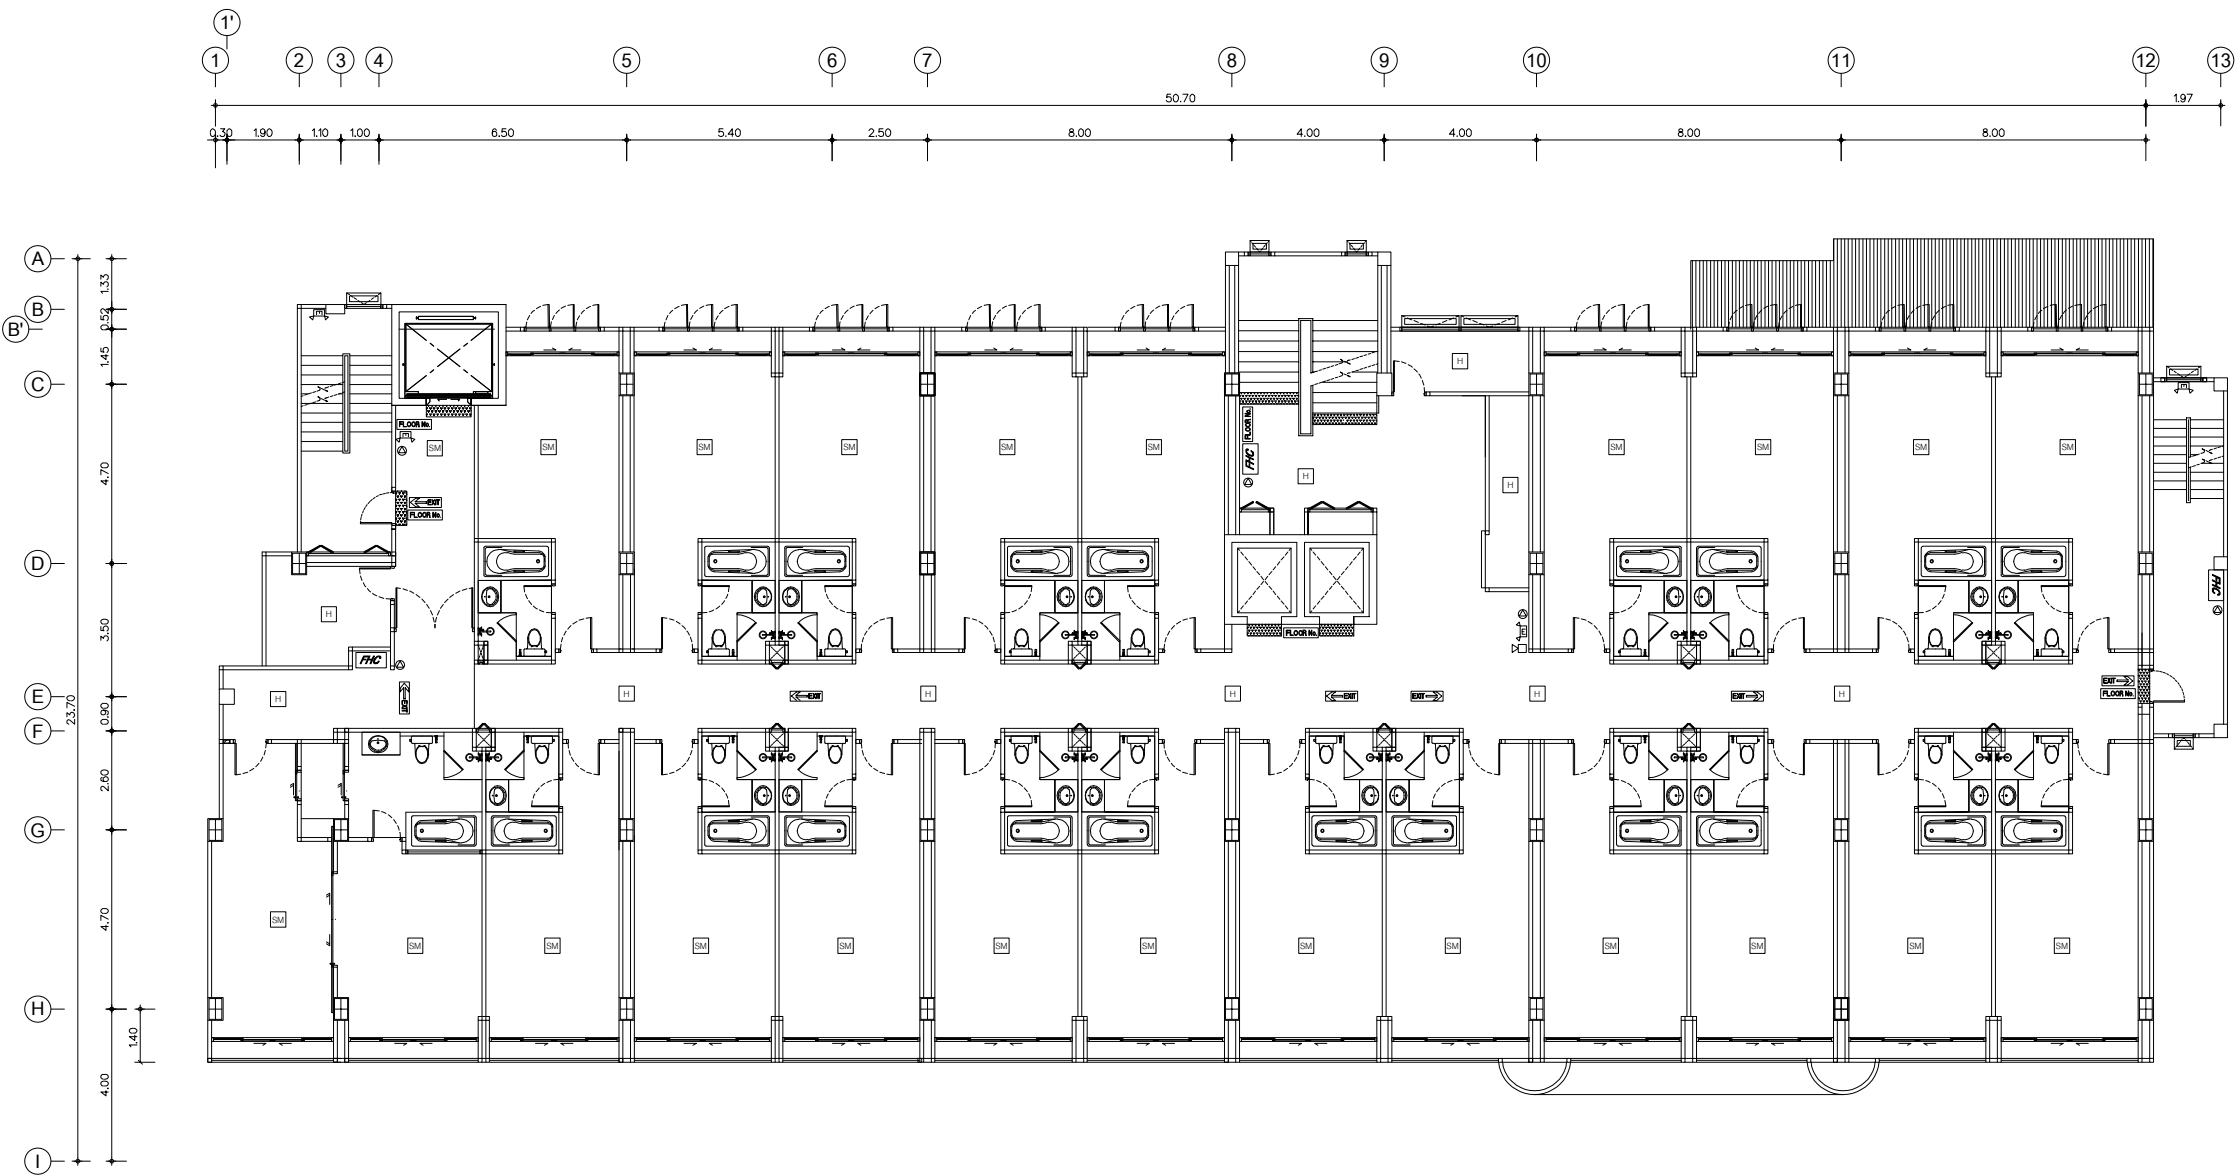


สัญลักษณ์	ความหมาย
	ไฟฉุกเฉินจากกระดิ่งไฟได้ไม่น้อยกว่า 2 ชม.
	ถังดับเพลิงชนิดมือถือขนาด 15 ปอนด์
	เครื่องสัญญาณเตือนภัย แบบดีโคโนมิคและแบบมิค
	ป้ายบอกเส้นทางหนีไฟแบบมีแสงสว่าง ความสูงอย่างน้อยไม่น้อยกว่า 10 ซม.
	ป้ายบอกทางหนีไฟแบบมีแสงสว่าง
	กล้องวงจรปิด จำนวนกล้องไฟฟ้าไม่น้อยกว่า 2 ชม.
	ตู้เก็บเพลิง
	เครื่องตรวจจับควัน
	เครื่องตรวจจับความร้อน

แปลนระบบป้องกันอัคคีภัยชั้น 3-5
SCALE 1:100

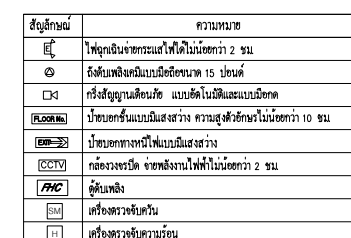

111

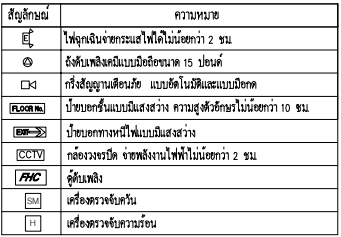

โครงการ
อินทิเมท พัทยา
(Intimate Hotel Pattaya)
(เพื่อใช้เป็นโรงแรม)

บริษัท การชัยศรี จำกัด

พื้นที่
พิทยาสายสองซอย 14
ตำบลหนองปรือ อำเภอบางละมุง
จังหวัดชลบุรี

นายอาทร สิงห์ถม ส-สจ.282

นายไตรทิพย์ ฐระกิจ สย.1244

นายสุภณัฐ วิสิษฐนนท์ สส.47

นายวิศวกร ไชยงค์ สฟ.5228


วิศวกรรมเครื่องกล

นายณัฏฐพล ขวัญเมือง

၈၇

แบบแก้ไข	วันที่

แผนที่	จำนวนแผ่น
E-20	111

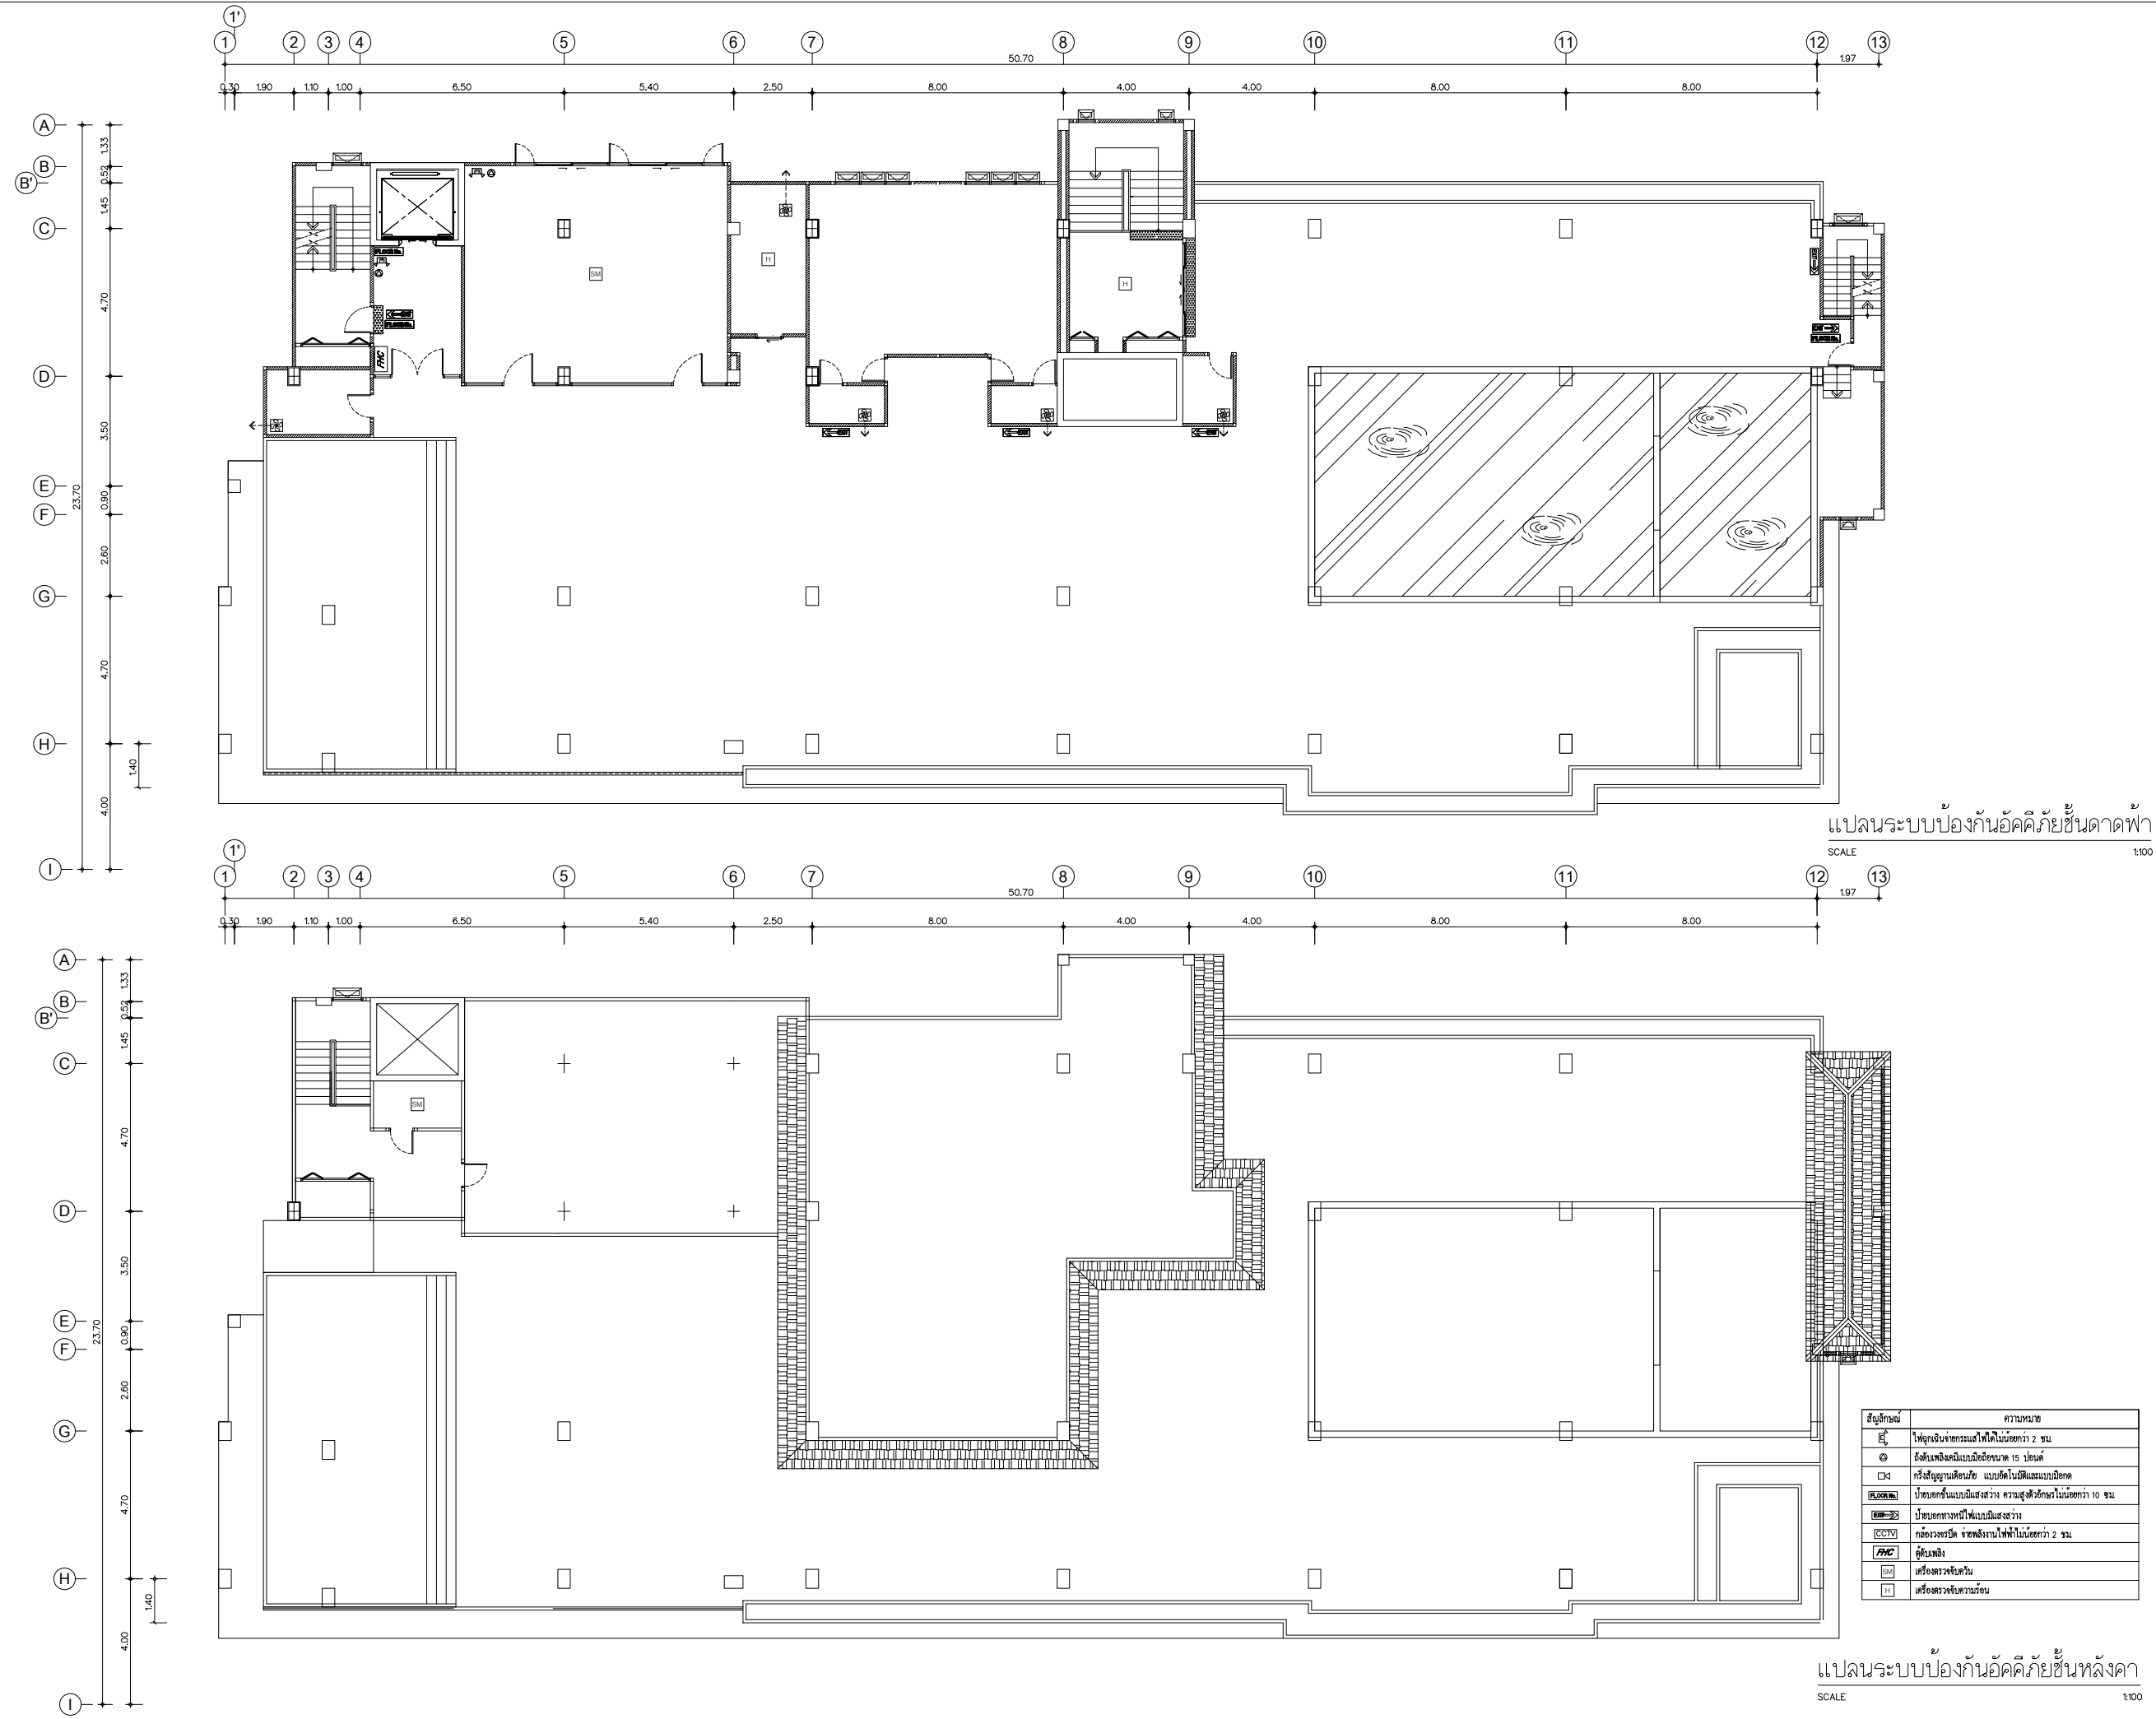

แปลนระบบป้องกันอัคคีภัยชั้นดาดฟ้า
SCALE 1:100

แปลนระบบป้องกันอัคคีภัยชั้นหลังคา
SCALE 1:100

สัญลักษณ์	ความหมาย
⬇	ไฟฉุกเฉินหรือกระแสปัดไฟไม่น้อยกว่า 2 ชม.
⊙	ถังดับเพลิงชนิดมือถือขนาด 15 ปอนด์
□	ถังดับเพลิงชนิดมือถือ ขนาด 10 ปอนด์
⬆	ป้ายบอกทางหนีไฟแบบมีแสงสว่าง
⬆	ป้ายบอกทางหนีไฟแบบมีแสงสว่าง
⬆	กล้องวงจรปิด จับหลักฐานภาพไม่น้อยกว่า 2 ชม.
⬆	ตู้รับเพลิง
⬆	เครื่องตรวจจับควัน
⬆	เครื่องตรวจจับความร้อน

..\แปลนห้องจากโรงแรม\LOGO 1.png

หน้า 10 397/42 ถนนพหลโยธิน
อำเภอ บางละมุง จังหวัดชลบุรี

โครงการ
อินทิเมท พัททยา
(Intimate Hotel Pattaya)
(เพื่อใช้เป็นโรงแรม)

เจ้าของ
บริษัท การชัยศรี จำกัด

สถานที่
พัทยาสายสองซอย 14
ตำบลหนองปรือ อำเภอ บางละมุง
จังหวัด ชลบุรี

สถาปนิก

นายอานนท์ สิงห์ธม ๙-๙๘๒๘๒๓

วิศวกรโครงสร้าง

นายไตรทิพย์ อรุณกิจ สย.12447

วิศวกรสิ่งแวดล้อม

นายสุภาณัฐ วิสิฐธนนันท์ สย.477

วิศวกรไฟฟ้า

นายวิศวกร ไชยงค์ สย.5228

วิศวกรเครื่องกล

เขียนแบบ
นายณัฐพล ขวัญเมือง

วันที่

แบบแก้ไข	วันที่

แผ่นที่ E-21 จำนวนแผ่นรวม 111