

ภาคผนวก ก.7

สำเนาหนังสือรับรองการให้บริการจ่ายกระแสไฟฟ้า
จากการไฟฟ้าส่วนภูมิภาคเมืองพัทยา



การไฟฟ้าส่วนภูมิภาค
200 ถนนงามวงศ์วาน แขวงลาดยาว เขตจตุจักร กรุงเทพมหานคร 10900
เลขประจำผู้เสียภาษีอากร 0994000165501

ใบเสนอราคา

เรียน: บริษัท บ้านคุ้มครอง จำกัด รหัสลูกค้า: 1019226921 ผู้ใช้ไฟฟ้า/ลูกค้า: บริษัท บ้านคุ้มครอง จำกัด ที่อยู่: 44/102 ม.9 ต.หนองปรือ อ.บางละมุง จ.ชลบุรี 20150 โทรศัพท์: โทรสาร:-	เลขที่มท. ใบเสนอราคาเลขที่1000690807 ใบคำร้อง120000764297 การไฟฟ้าส่วนภูมิภาคจอมเทียน เลขที่: 61/22 ม.1 ต.ห้วยใหญ่ อ.บางละมุง จ.ชลบุรี 20150 โทรศัพท์: 0-3811-1857 โทรสาร: 0-3807-6261 วันที่ 14 เดือน สิงหาคม พ.ศ. 2561
--	--

การไฟฟ้าส่วนภูมิภาค ขอเสนอราคาสินค้าและบริการพร้อมเงื่อนไขพิเศษ มาเพื่อให้ท่านโปรดพิจารณา ดังต่อไปนี้

ลำดับ	รหัส	รายละเอียด	จำนวน	หน่วย	ราคาต่อหน่วย (บาท)	จำนวนเงิน (บาท)
1	S-2A-003	ค่าก่อสร้างแผนกแรงสูงภายนอก	1	AU	87,527.96	87,527.96
2	S-2A-003	ค่าก่อสร้างแผนกแรงสูงภายนอก	1	AU	50,590.17	50,590.17
3	S-2A-005	ค่าก่อสร้างแผนกหม้อแปลงภายนอก	1	AU	166,408.86	166,408.86
4	S-2A-004	ค่าก่อสร้างแผนกแรงต่ำภายนอก	1	AU	272,231.60	272,231.60
5	S-2D-003	ค่าติดตั้งแผนกแรงสูงภายใน	1	AU	1,353.30	1,353.30
6	S-2C-003	ค่าก่อสร้างแผนกแรงสูงภายใน	1	AU	4,546.23	4,546.23
7	S-2C-006	ค่าก่อสร้างแผนกไฟฟ้าสาธารณะภายใน	1	AU	41,804.30	41,804.30
8	S-2E-001	ค่าสมทบการก่อสร้างระบบจำหน่าย	1	AU	16,000.00	16,000.00
9	S-3P-002	ค่าบริการHLกระเช้า22-33KV(ไม่พัก)ศพ.ป.1	1	AU	15,875.38	15,875.38
10	S-2F-901	หักค่าสำรวจออกแบบและจัดทำแผนผังประมาณการ	1	AU	5,000.00-	5,000.00
หมายเหตุ (ถ้ามี)				รวม		651,337.80
				หักส่วนลด		0.00
				รวมเป็นเงิน		651,337.80
				ภาษีมูลค่าเพิ่ม7%		45,593.65
รวมเงินทั้งสิ้น						696,931.45

เอกสารแนบท้าย: 14 สิงหาคม 2561 - 14 ตุลาคม 2561

เงื่อนไขและการชำระเงิน

หนดขึ้นราคา: 14 สิงหาคม 2561 - 14 ตุลาคม 2561

หนดส่งมอบภายใน: -

ะเวลาประกัน: -

ผู้เสนอราคา

(ลงชื่อ)

(นาย ชัชวาลย์ เช่งกิม)

พนักงานช่างระดับ 4
แผนกบริการลูกค้า

ผู้อนุมัติ

(ลงชื่อ)

(นาย ปิยะญา ปิยะโพธิ์)

หัวหน้าแผนก
แผนกบริการลูกค้า

ใบตอบรับราคา/ใบสั่งซื้อ

ข้าพเจ้า.....ผู้มีอำนาจลงนามข้างท้ายนี้ ขอยืนยัน
เรสั่งซื้อสินค้าและบริการตามรายการข้อ.....ภายใต้เงื่อนไข
ระข้อตกลงที่ท่านได้ระบุไว้ทุกประการ




(ลงชื่อ).....

(.....)

ตำแหน่ง.....

ผู้มีอำนาจลงนาม


วันที่.....
ประทับตราสำคัญของบริษัท (ถ้ามี)

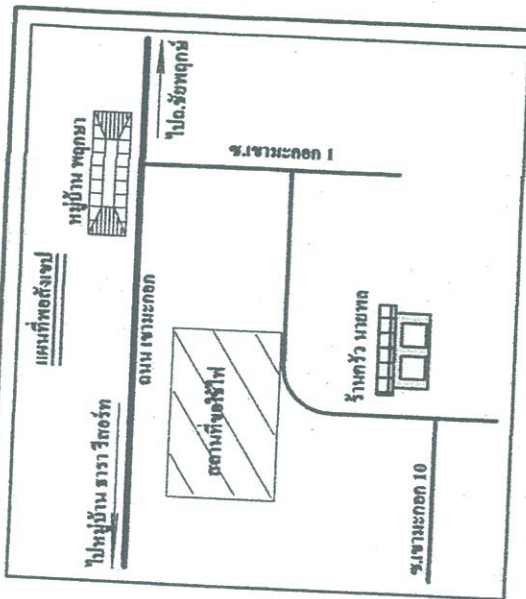

จ่ายไฟฟ้าจากสถานีไฟฟ้าแรงดัน 250KV
ติดตั้งหม้อแปลงขนาด 160 KVA จำนวน 1 ชุด
กฟผ. ออมเป็นผู้ใช้ดำเนินการติดตั้งและดูแลรักษาหม้อแปลงทั้งหมด
(M) จุดติดตั้งคือไฟฟ้าสาธารณะ

หม้อแปลง จุด A-B จะระดับสายแรงดันขนาด 250KV
50SAC ลอดใต้ที่ 115 KV

ขนาดหม้อแปลง	จำนวน	ประเภท	โวลต์
160 KVA	36	15A1P	124.20 KVA
F1	15	15A1P	81.75 KVA
F2	21	15A1P	72.45 KVA

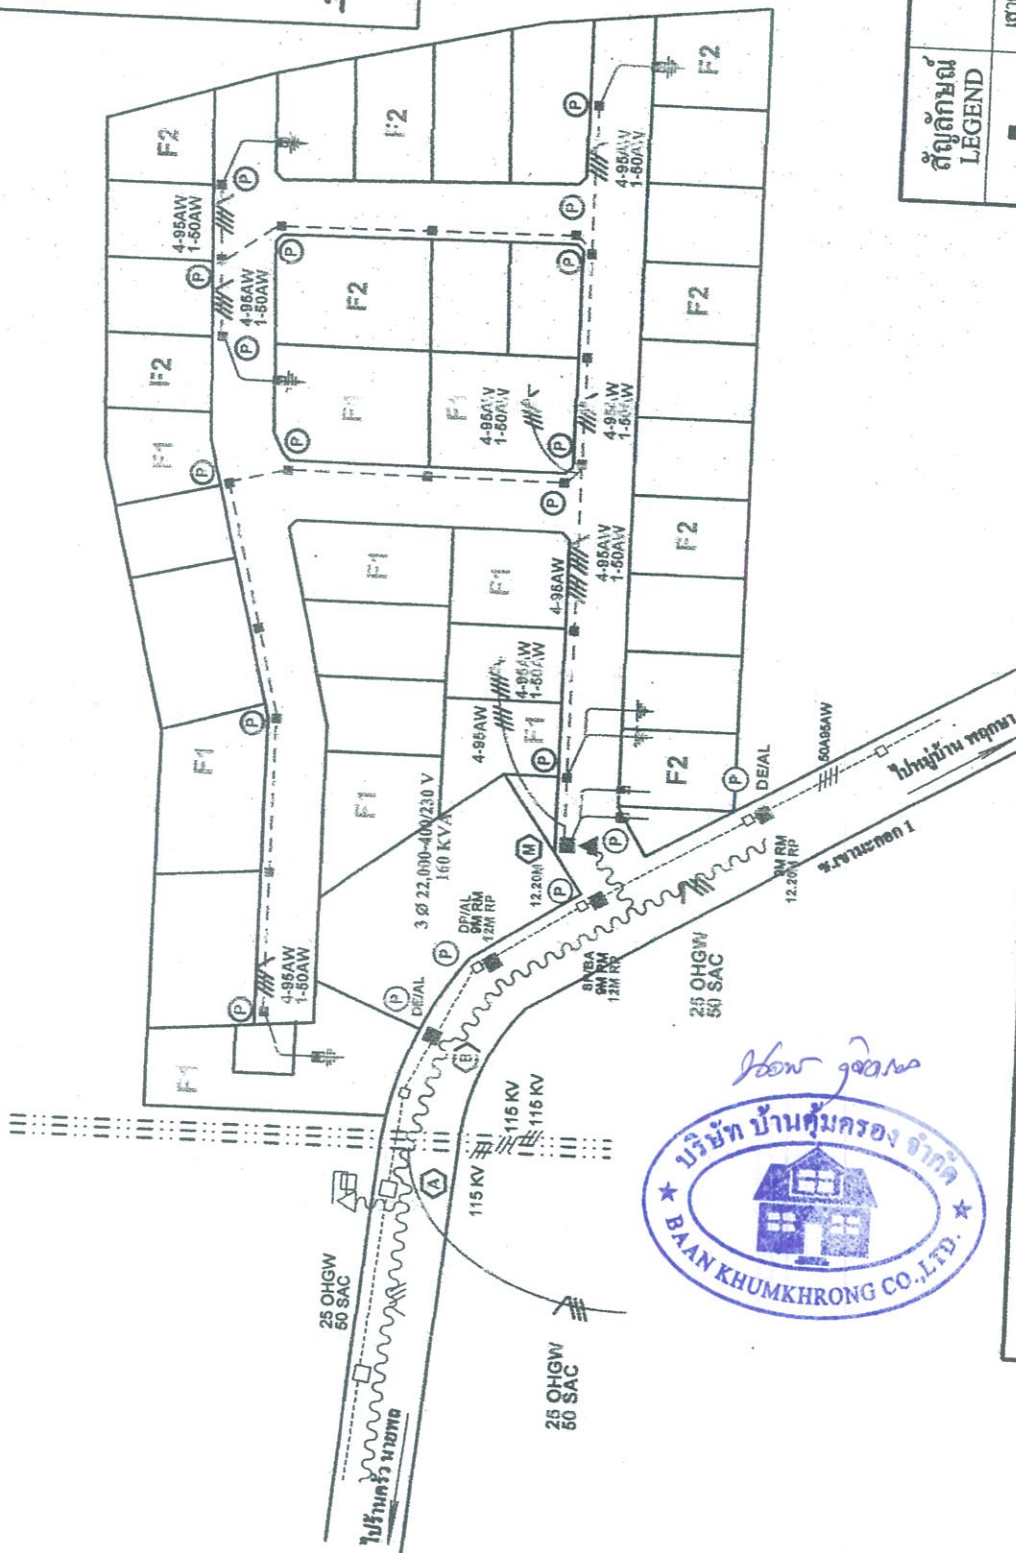

สัญลักษณ์ LEGEND	รายการ DESCRIPTION	จำนวน QUANTITY
■	เสาคอนกรีต 9, 12, 12.20 ม.	20, 3, 2 POLE
~	สายแรงดัน H.T. LINE 25 OHGW 50 SAC เค.วี.	135 M.
---	สายแรงดันที่หม้อแปลง 4-95AW, 1-50AW ALL SECONDARIES POLE SUPPORTED	325 M.
---	สายแรงดันที่อาคารพาณิชย์ ALL SECONDARIES BUILDING SUPPORTED	M.
→	หม้อแปลง ANCHOR GUY	ชุด SET
⊥	สายต่อดิน GROUND CONNECTION LT	6 ชุด SET
⚡	ล่อฟ้า 2.5-5 เค.วี. เค.เอ.	24 ชุด SET
▲	หม้อแปลงไฟฟ้า 1.60 เค.วี.	ชุด SET

ใช้แบบฉบับ.....
ออกแบบโดย.....
เขียนเสร็จวันที่ 8 ส.ค. 61
แก้ไขวันที่.....
มิตินี้เป็น.....เมตร.....
มาตราส่วน 1 : 1000
แผ่นที่.....ของจำนวน.....แผ่น
แบบเลขที่ RD30-015/610192

การไฟฟ้าส่วนภูมิภาค

กฟภ.จอมเทียน
ภาค 3 เขต 2
ผู้เขียน.....
ผู้ตรวจสอบ.....
วิศวกร.....
หัวหน้าแผนก.....
ผู้จัดการ.....
ผู้อำนวยการกอง.....
ผู้อำนวยการเขต.....
รองผู้อำนวยการ.....

การไฟฟ้าส่วนภูมิภาคจอมเทียน
แผนผังขยายเขตระบบจำหน่าย
บริษัท บ้านคุ้มครอง จำกัด