

---


---


เอกสารแนบที่ 2.9  
แบบแปลนอ่างล้างล้อรถบรรทุก

---

---


## แบบแปลนอ่างล้างล้อรถบรรทุก เหมืองน้ำโจ้

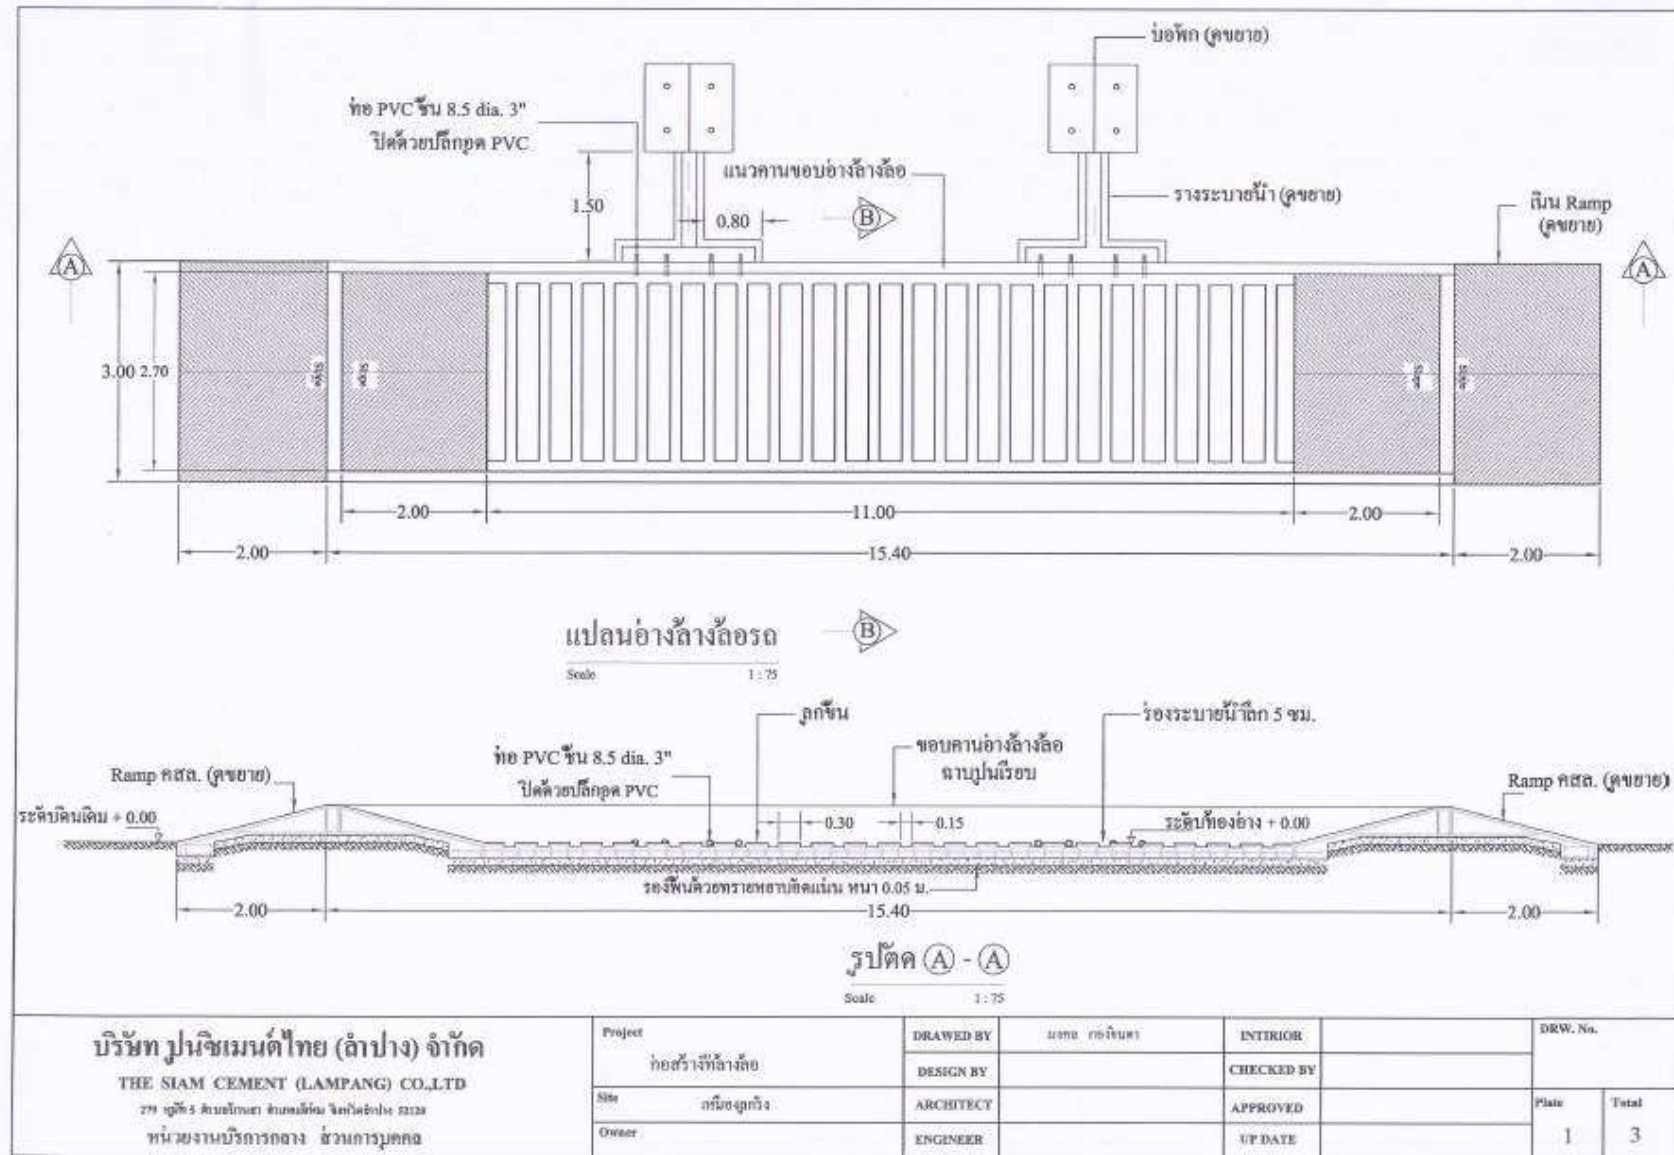

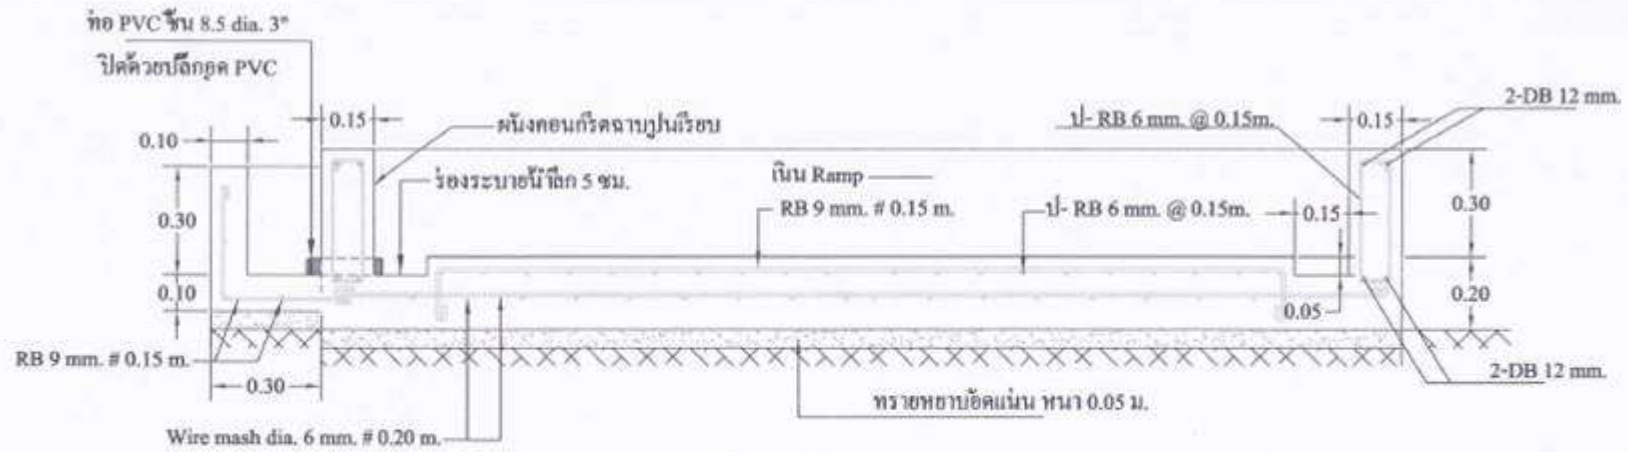


รูปตัด (B) - (B)

Scale 1 : 20

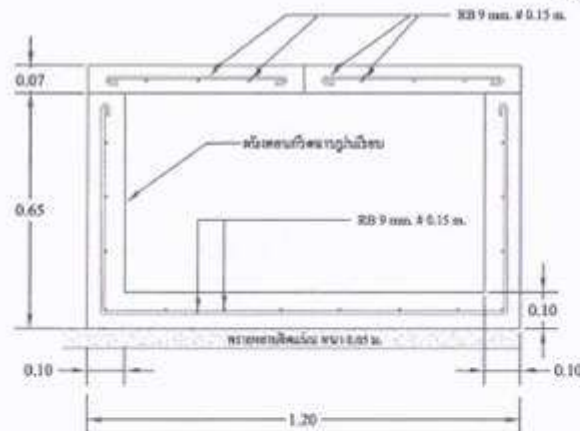

ขยายข้อพัก

Scale 1 : 20

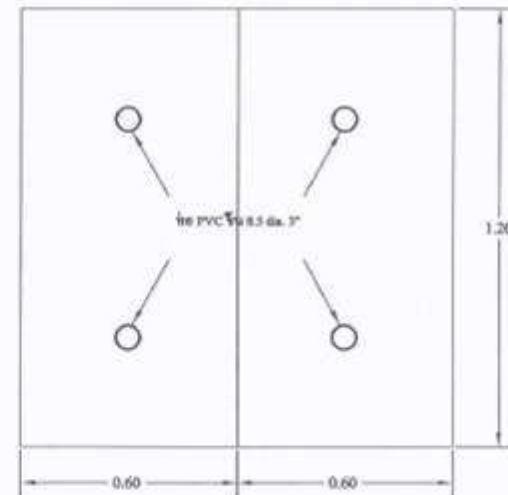


บริษัท ปูนซิเมนต์ไทย (ลำปาง) จำกัด

THE SIAM CEMENT (LAMPANG) CO., LTD.

279 หมู่ที่ 5 ตำบลวังเตา ตำบลวังเตา จังหวัดลำปาง 52228

หน่วยงานบริการกลาง ส่วนการปกครอง

Project	กรมการช่าง	DRAWN BY	นพพร ช่อจิระดา	INTERIOR		DRW. No.	
Site	กรมการช่าง	DESIGN BY		CHECKED BY			
Owner	กรมการช่าง	ARCHITECT		APPROVED		Plate	Total
		ENGINEER		UP DATE		2	3

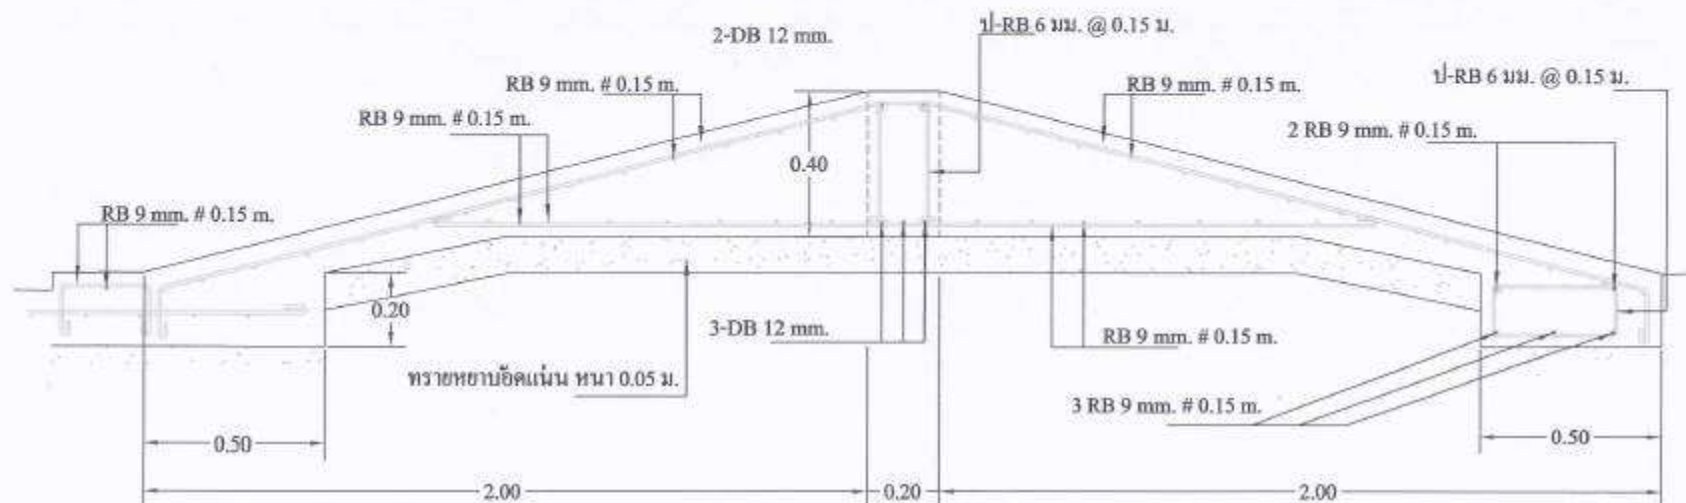

ขยายเหล็กเสริม Ramp

Scale 1 : 20

หมายเหตุ

1. หาดูรายละเอียดการก่อสร้างให้ชัดเจนเป็นพิเศษถึงข้อบ่งชี้ของช่างเขียนการก่อสร้าง  
รูปถ่ายทุก ขนาด 15x15 ซม. ยาว 28 วัน ไม่เกินกว่า 240 กก./ชม.
2. การดำเนินการให้ทราบให้ทราบให้ทราบการดำเนินการก่อสร้างตามแบบให้ชัดเจน  
หน้าอย่างอื่นมีขนาด และ ให้เขียนกัน โดยอ้างอิงขนาดคืออีก ไม่เกิน 2 มม.

บริษัท ปูนซิเมนต์ไทย (ลำปาง) จำกัด

THE SIAM CEMENT (LAMPANG) CO., LTD

279 หมู่ 5 ตำบลบ้านทราย อำเภอเมือง จังหวัดลำปาง 51100

หน่วยงานบริหารกลาง ส่วนการบุคคล

Project	ก่อสร้างจ้างจัด	DRAWN BY	มณฑล กอจิรณา	INTERIOR	DRW. No.
		DESIGN BY		CHECKED BY	
Site	เทมของสุกจึง	ARCHITECT		APPROVED	Plate
Owner		ENGINEER		UP DATE	Total
					3
					3