



ภาคผนวก ข-11

เอกสารแสดงรายละเอียดบ่อน้ำฝน
ของโครงการ

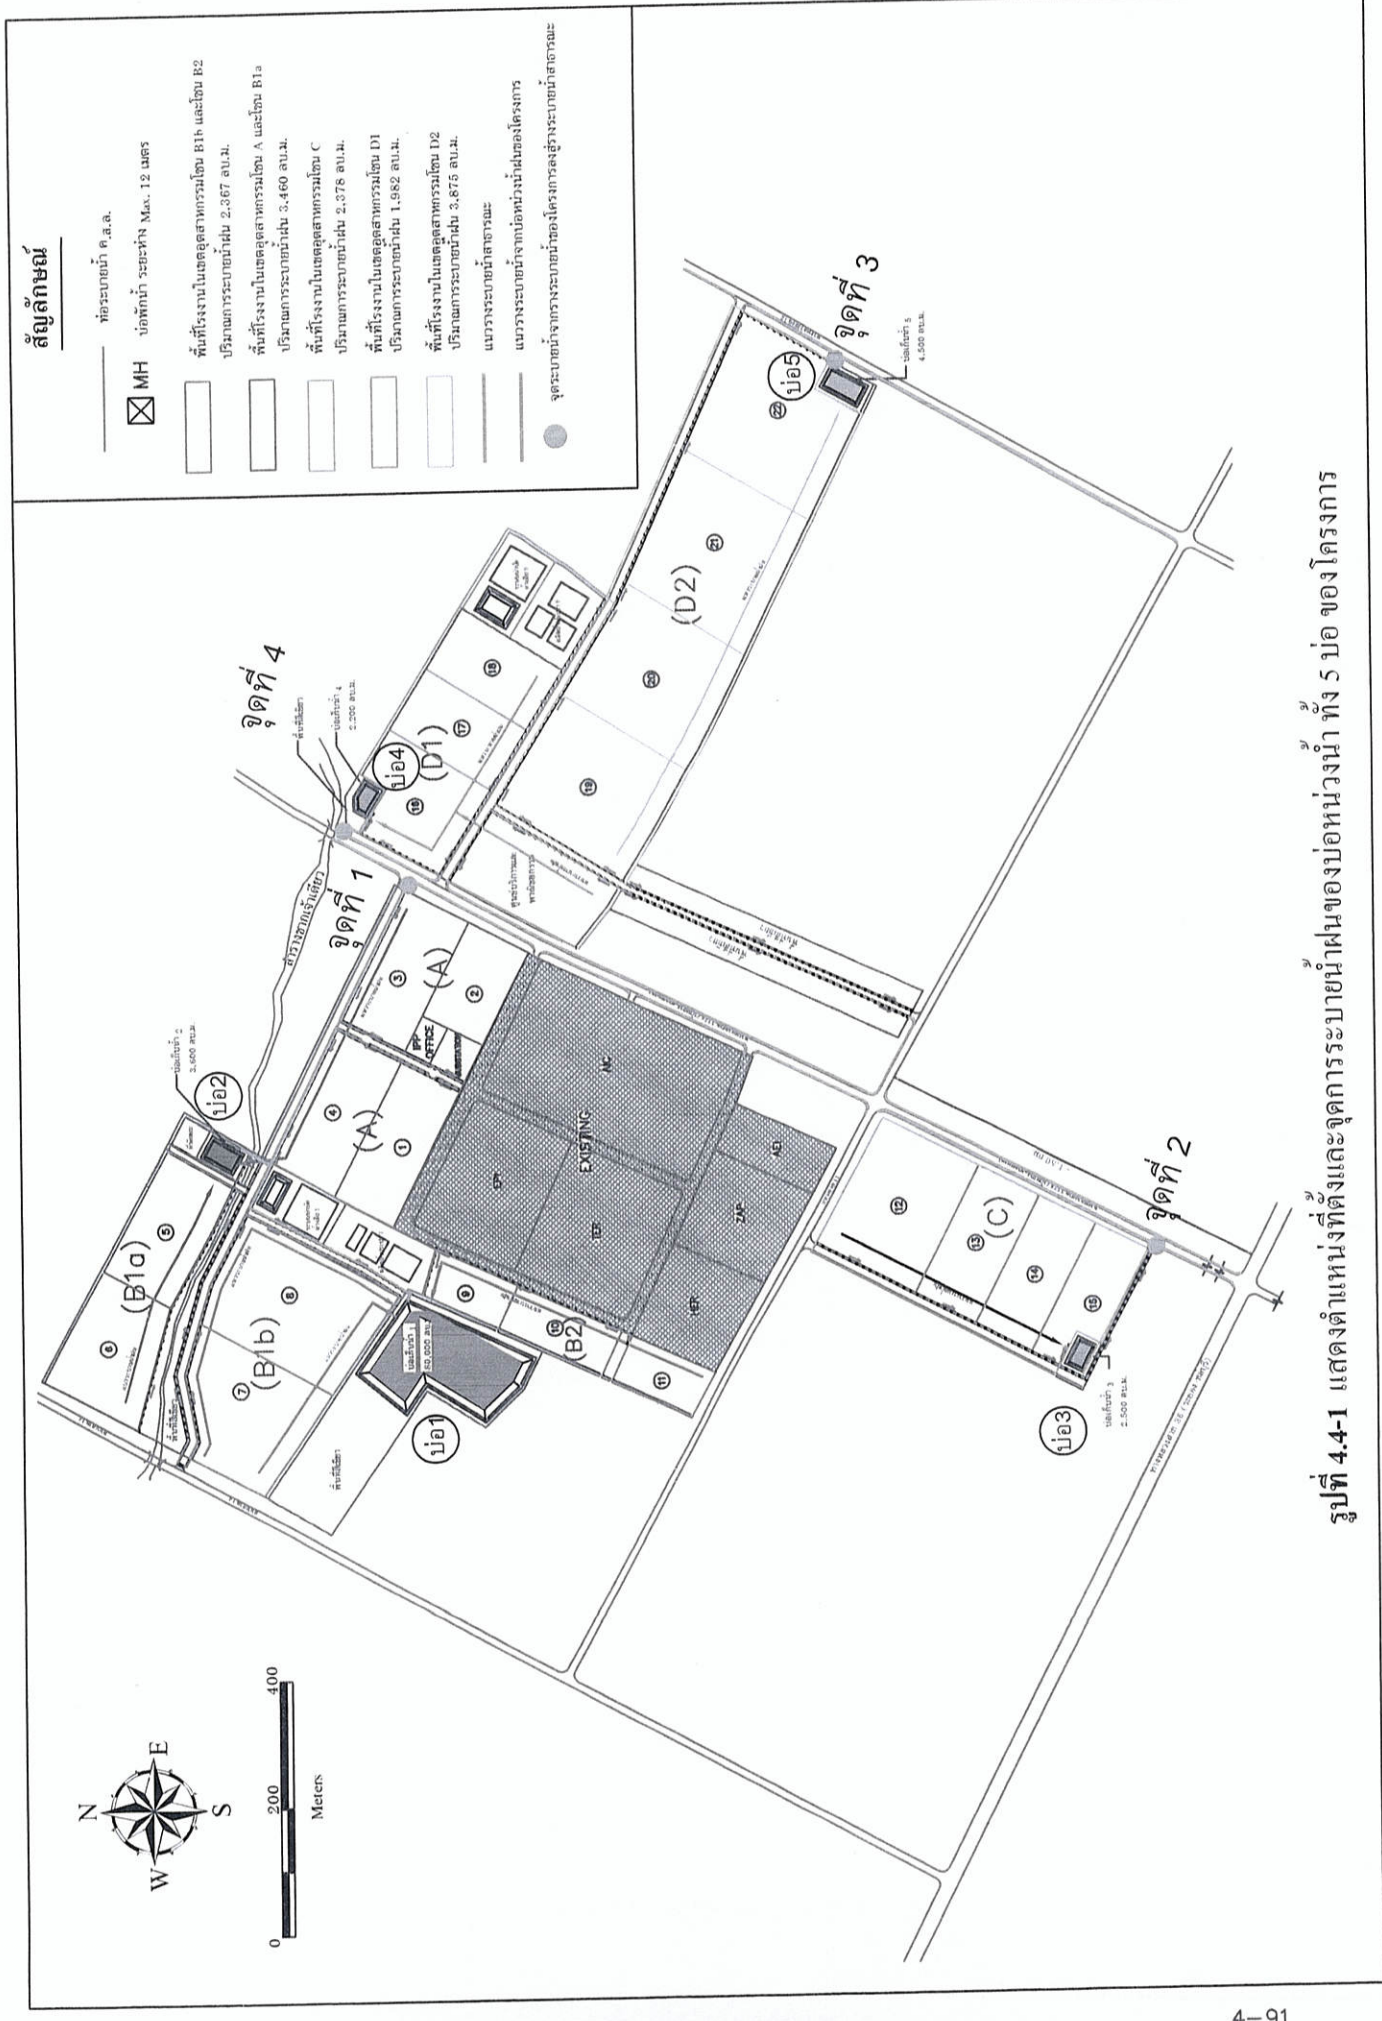


2-63

แปลนบ่อเก็บน้ำ 3 ZONE C

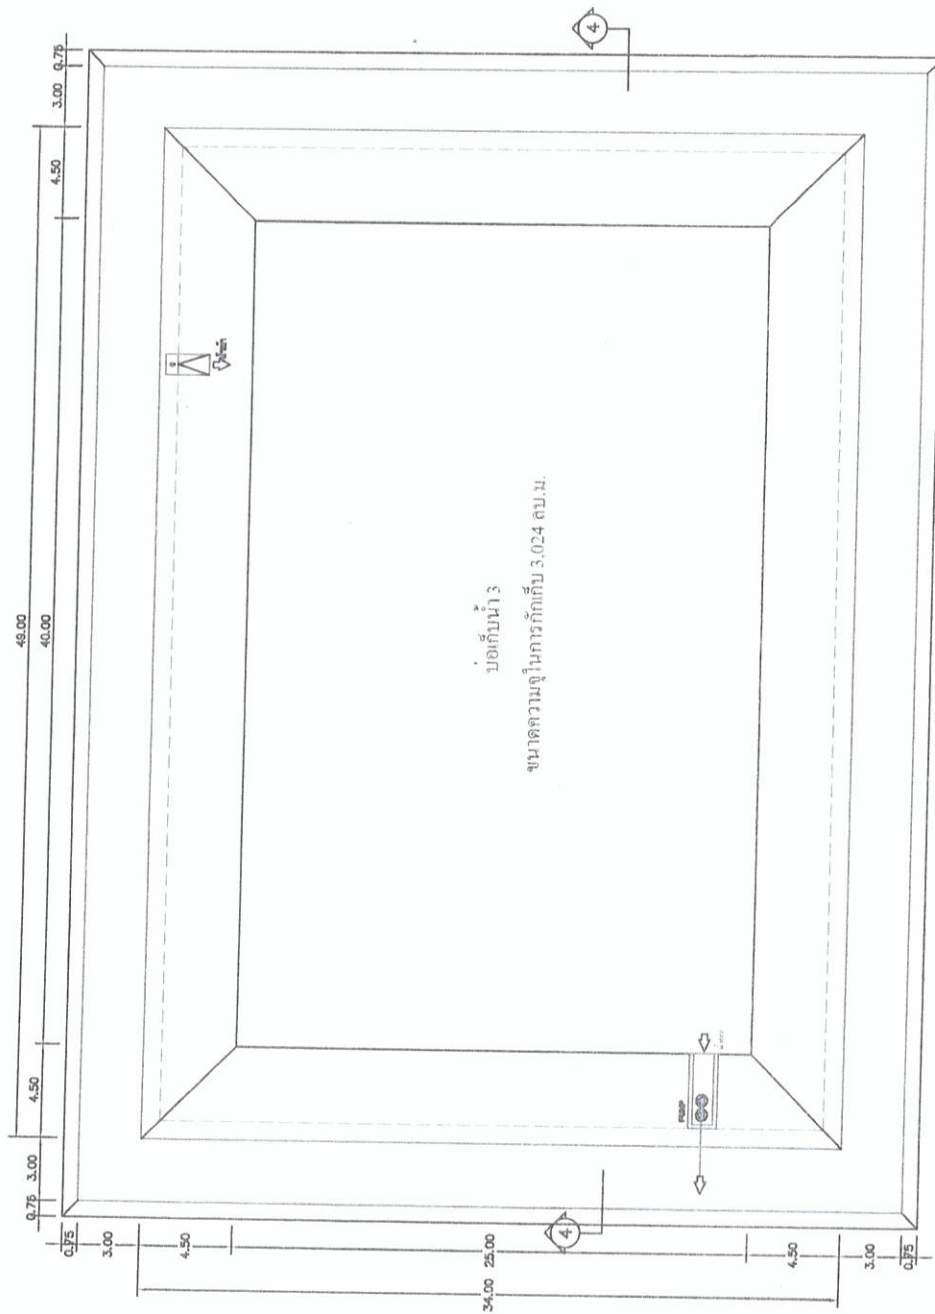


รูปตัด บ่อเก็บน้ำ 3 ZONE C

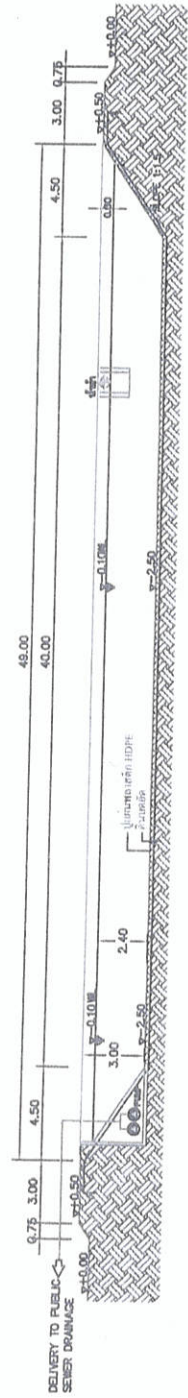


รูปที่ 2.4-8 รายละเอียดของบ่อน้ำฝน บ่อที่ 3 ของโครงการ

แปลนบ่อเก็บน้ำ 4 ZONE DI

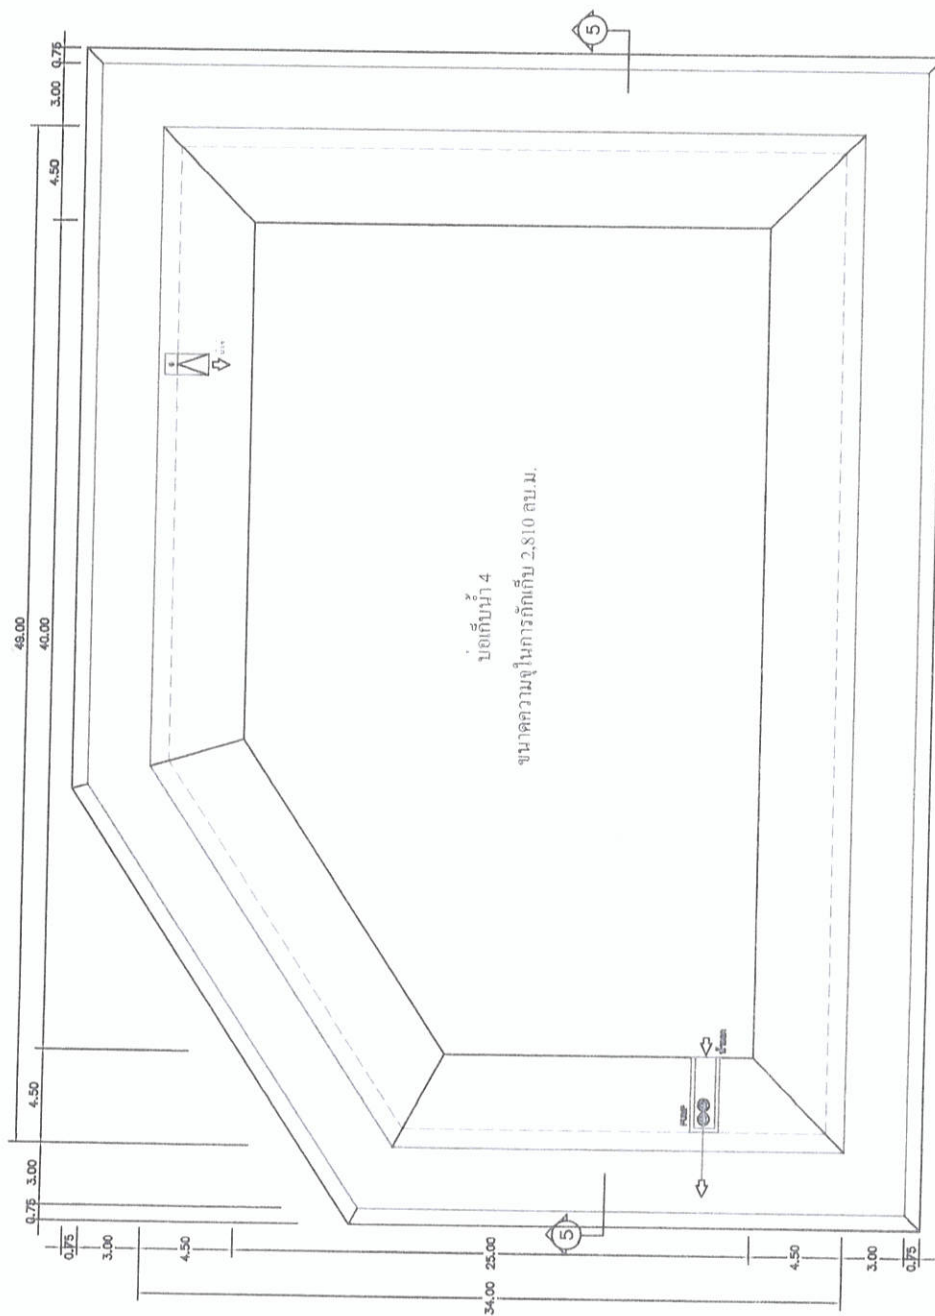


รูปตัด บ่อเก็บน้ำ 4 ZONE DI

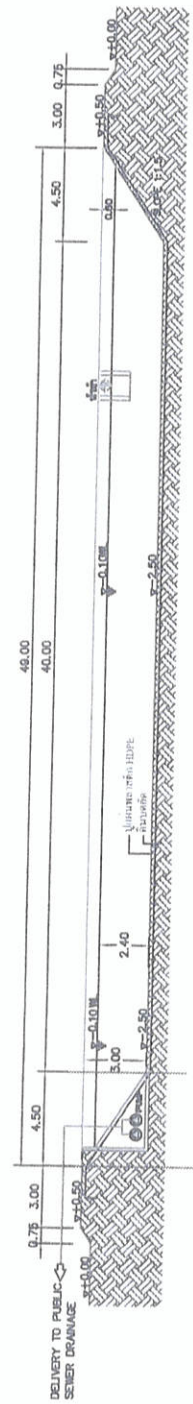


รูปที่ 2.4-9 รายละเอียดบ่อน้ำฝน บ่อที่ 4 ของโครงการ

แปลนบ่อเก็บน้ำ S ZONE D2

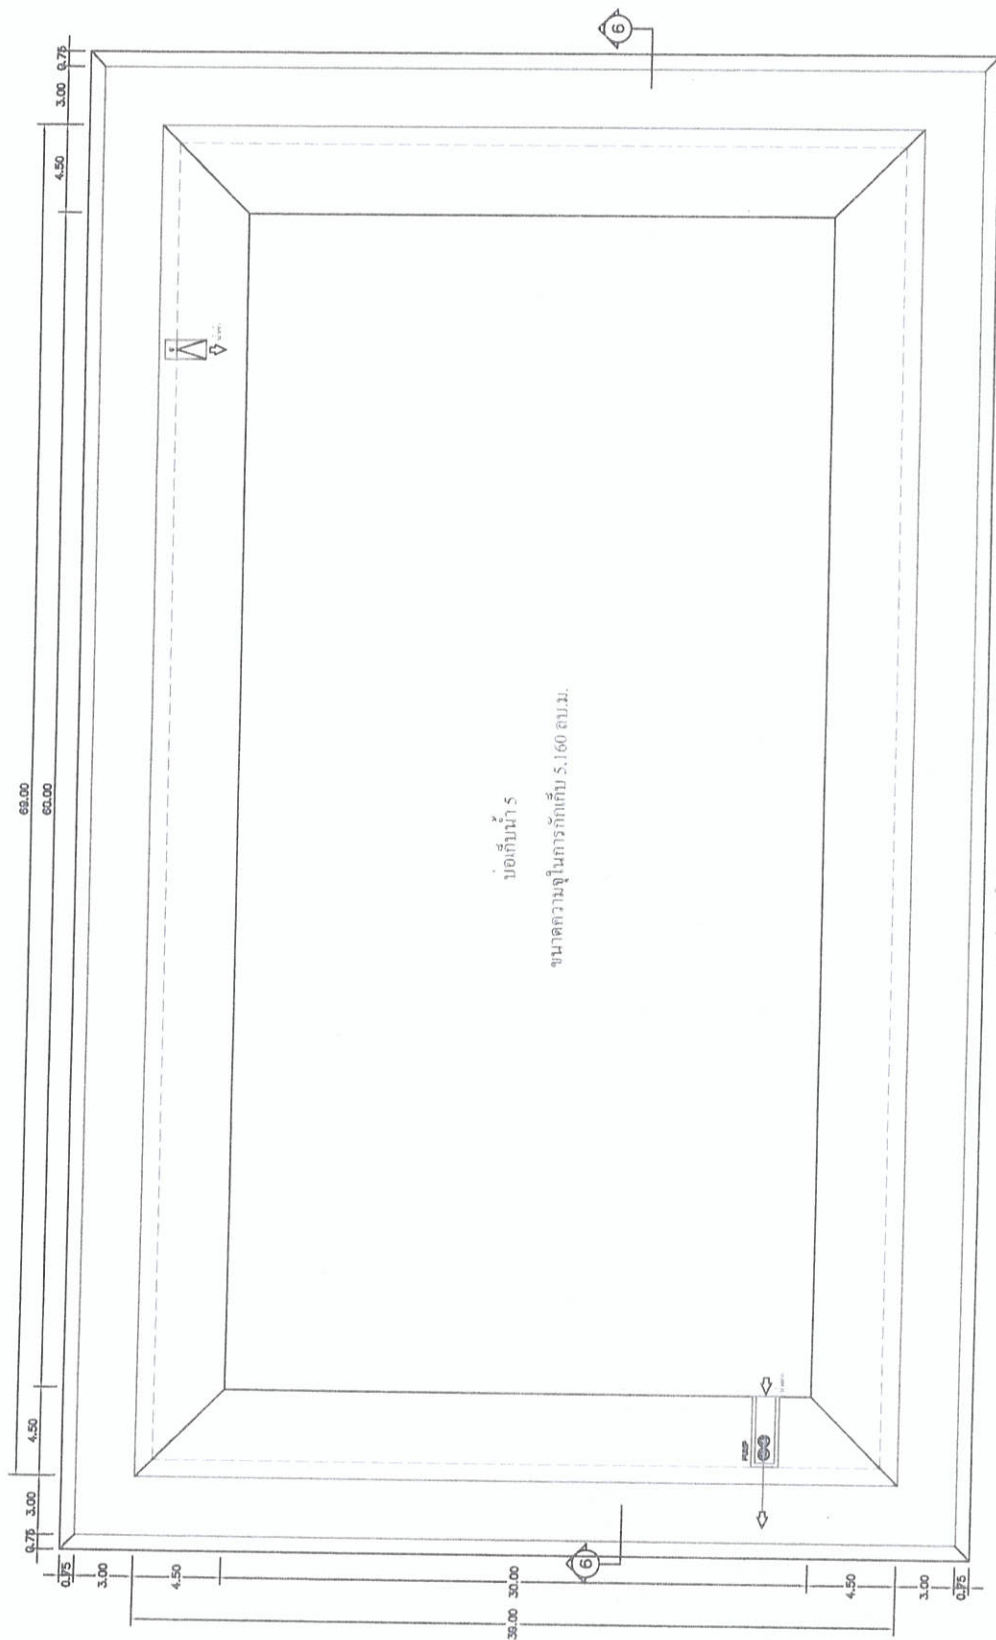

รูปตัด บ่อเก็บน้ำ S ZONE D2

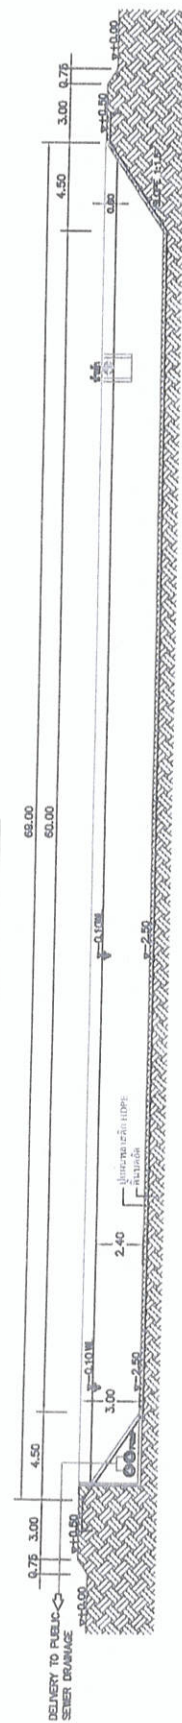

รูปที่ 2.4-10 รายละเอียดบ่อน้ำฝน บ่อที่ 5 ของโครงการ