



ภาคผนวก ข-18

เอกสารแนวทางการบริหารการจัดการด้านการ
ใช้น้ำของโครงการ

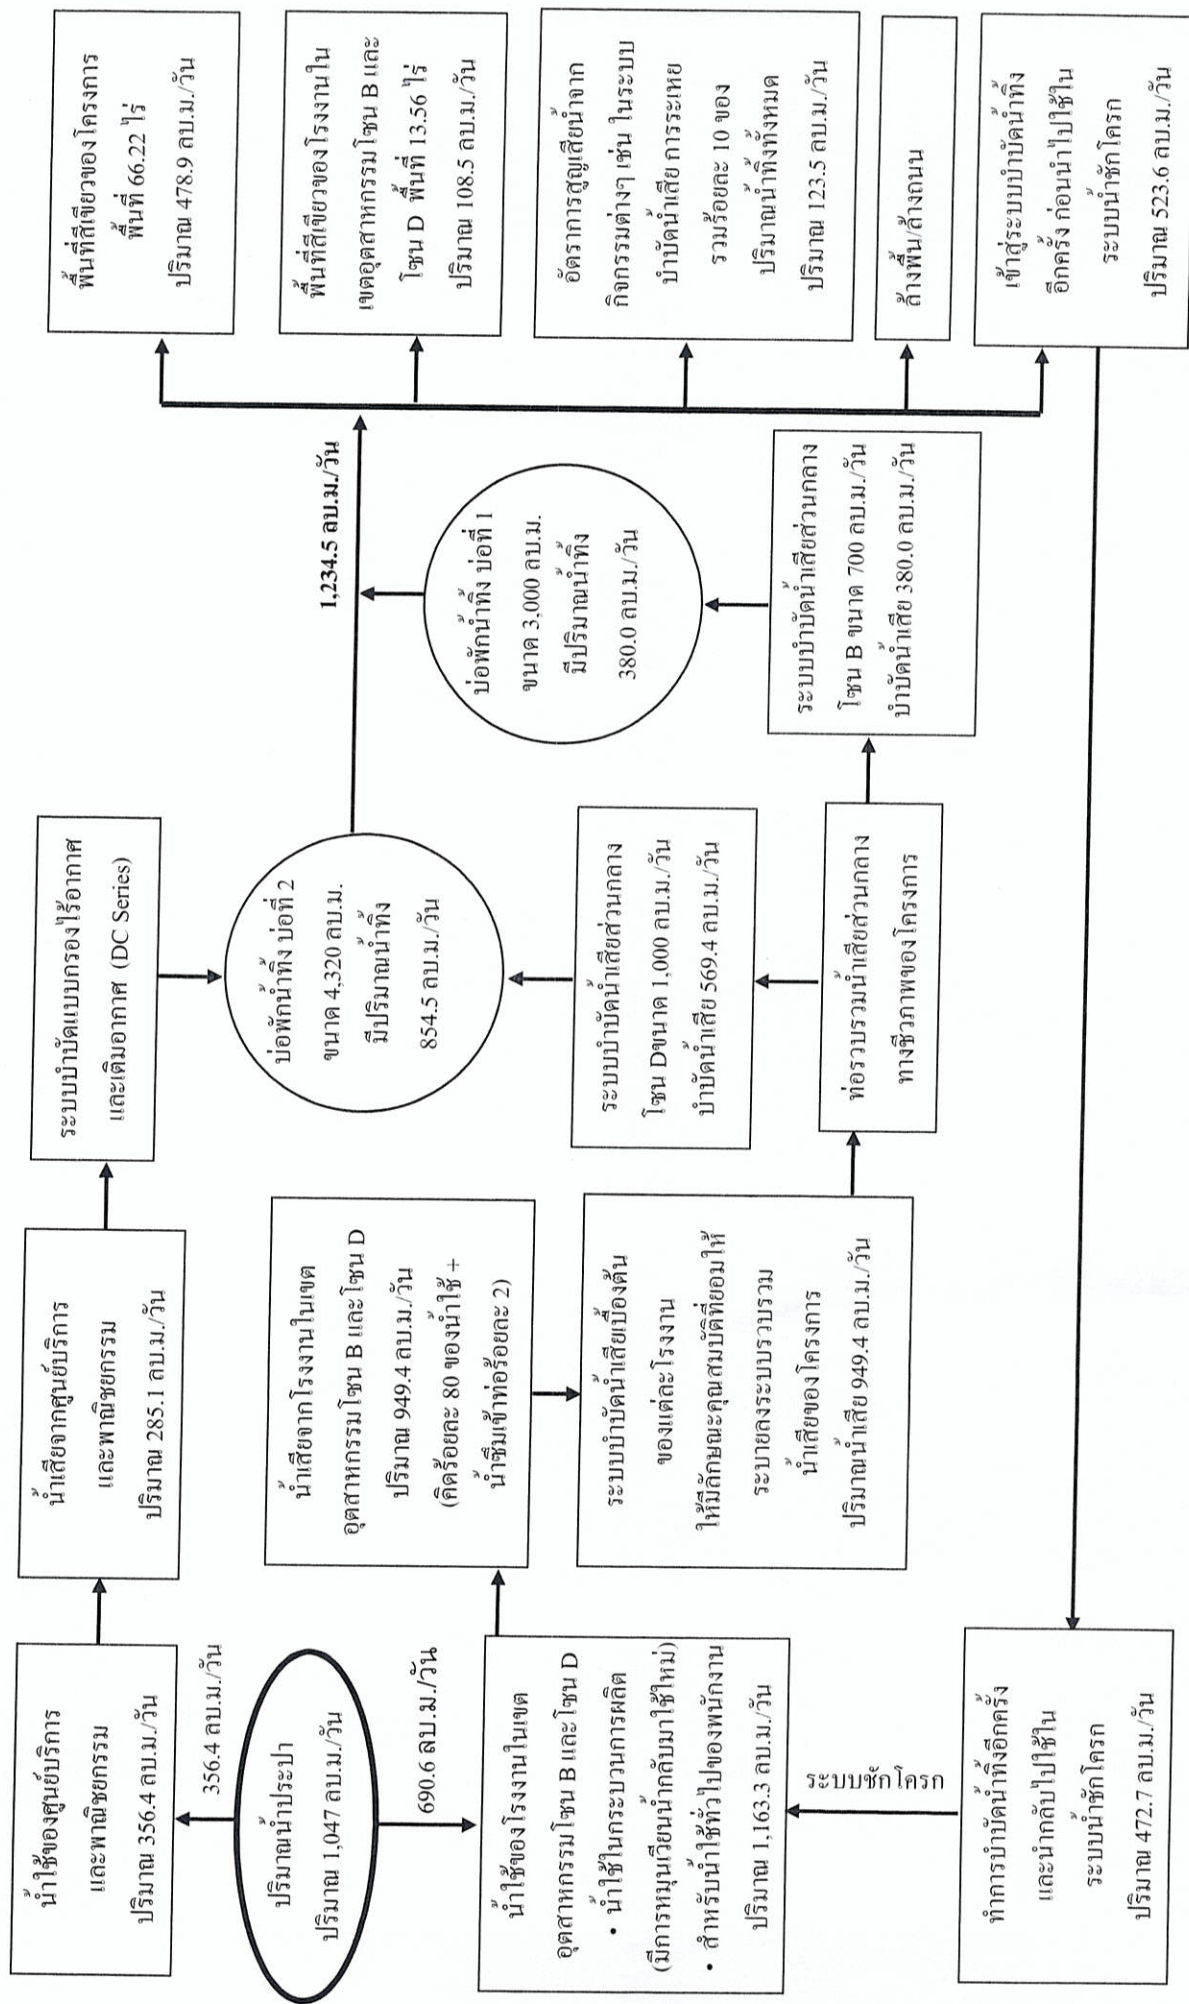

รูปที่ 2.4-12 การจัดการน้ำเสียที่ผ่านระบบบำบัดน้ำเสียส่วนกลางชีวภาพการบำบัดแล้วของโรงงาน ในเขตอุตสาหกรรมโซน B และโซน D

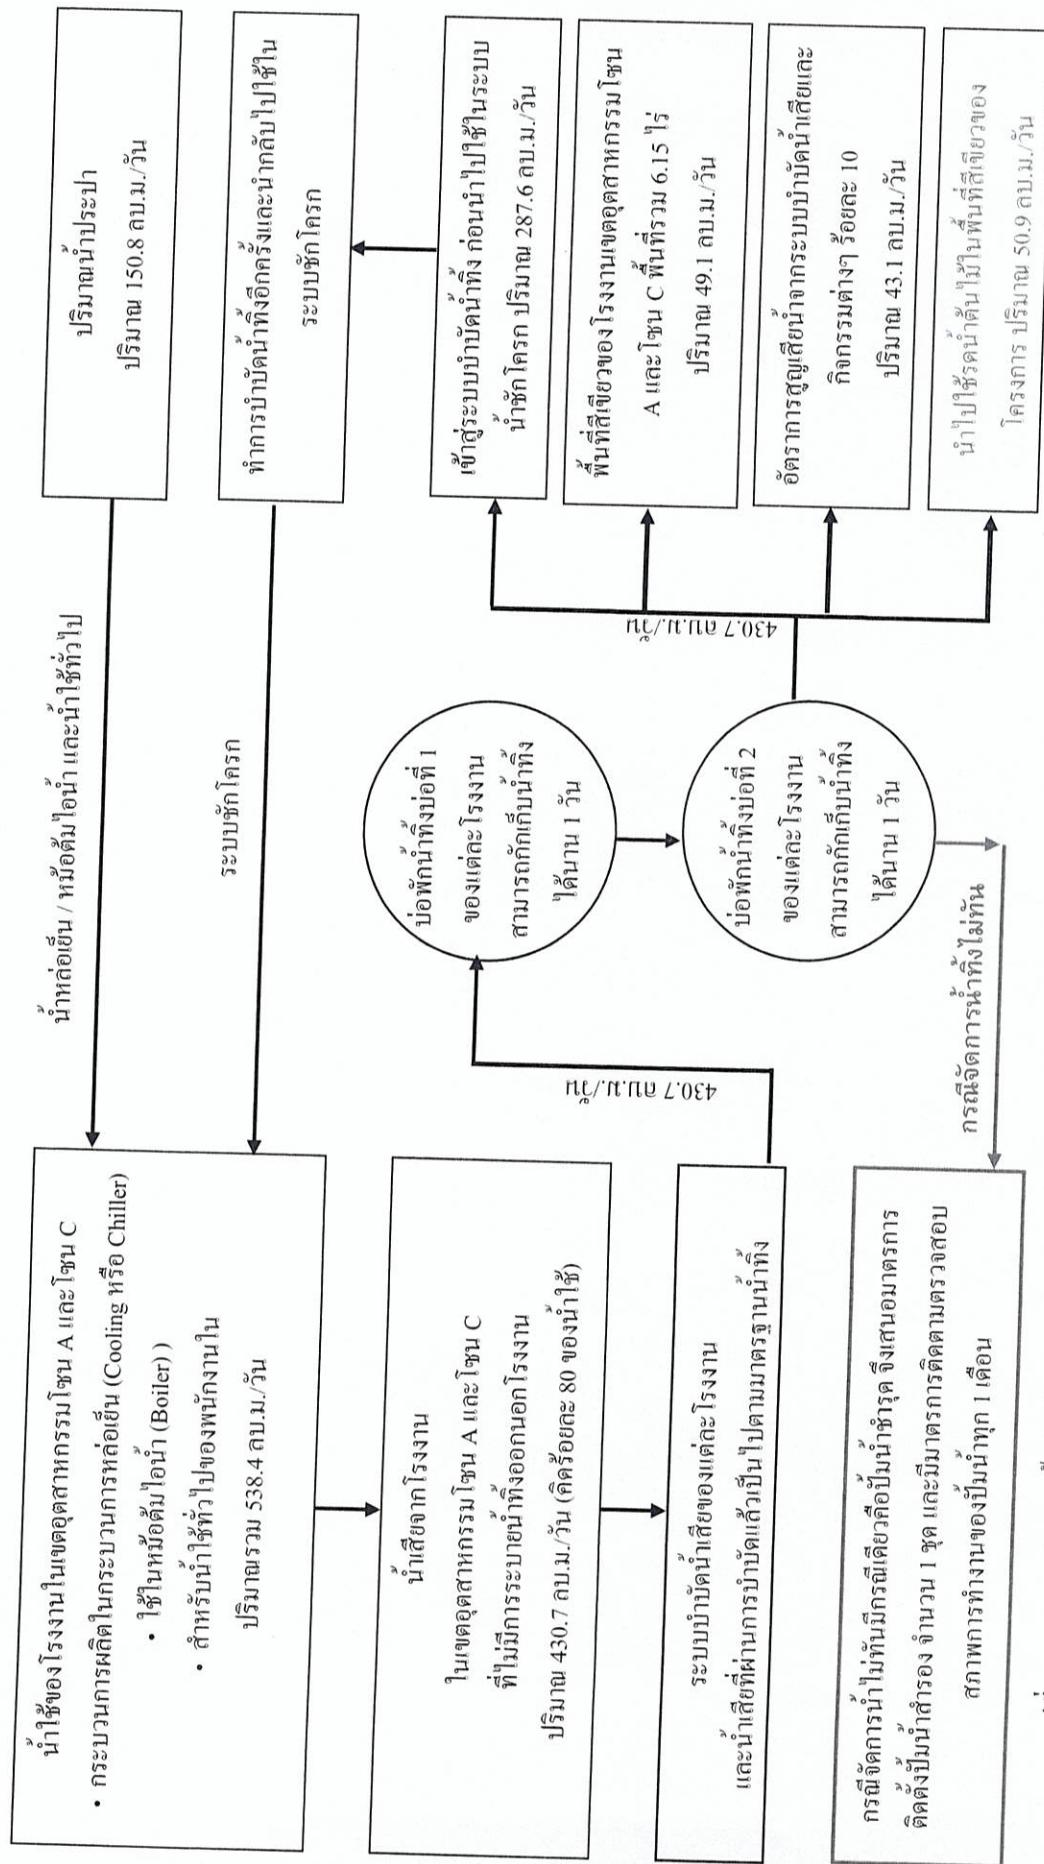

รูปที่ 2.4-11 การจัดการน้ำเสียที่ผ่านการบำบัดแล้วของโรงงานในเขตอุตสาหกรรมโซน A และ โซน C ที่ไม่มีการระบายน้ำทิ้งออกนอกโรงงาน
และกรณีไม่สามารถจัดการกับน้ำทิ้งที่ผ่านการบำบัดแล้วทันเวลา

ภาคผนวก ข-19

แผนผังการจ่ายน้ำของโครงการ
และระบบดับเพลิง

SYMBOL & ABBREVIATION


WATER SUPPLY PIPE (HDPE-PN10)

VALVE PIT FOR CUSTOMER

HD FIRE HYDRANT 2x64"

NOTE

- ระยะทางระหว่าง HD สูงสุดไม่เกิน 100 ม.
- จุดดับเพลิง 1 คัน ของ IPP จะอยู่ที่ IPP OFFICE
- บ่อน้ำใส (ประเภท) และดับเพลิง 1
- ขนาด 1.150 ซม.ม. (สำหรับดับเพลิง 480 ซม.ม.)
- บ่อน้ำใส (ประเภท) และดับเพลิง 2
- ขนาด 1.250 ซม.ม. (สำหรับดับเพลิง 480 ซม.ม.)

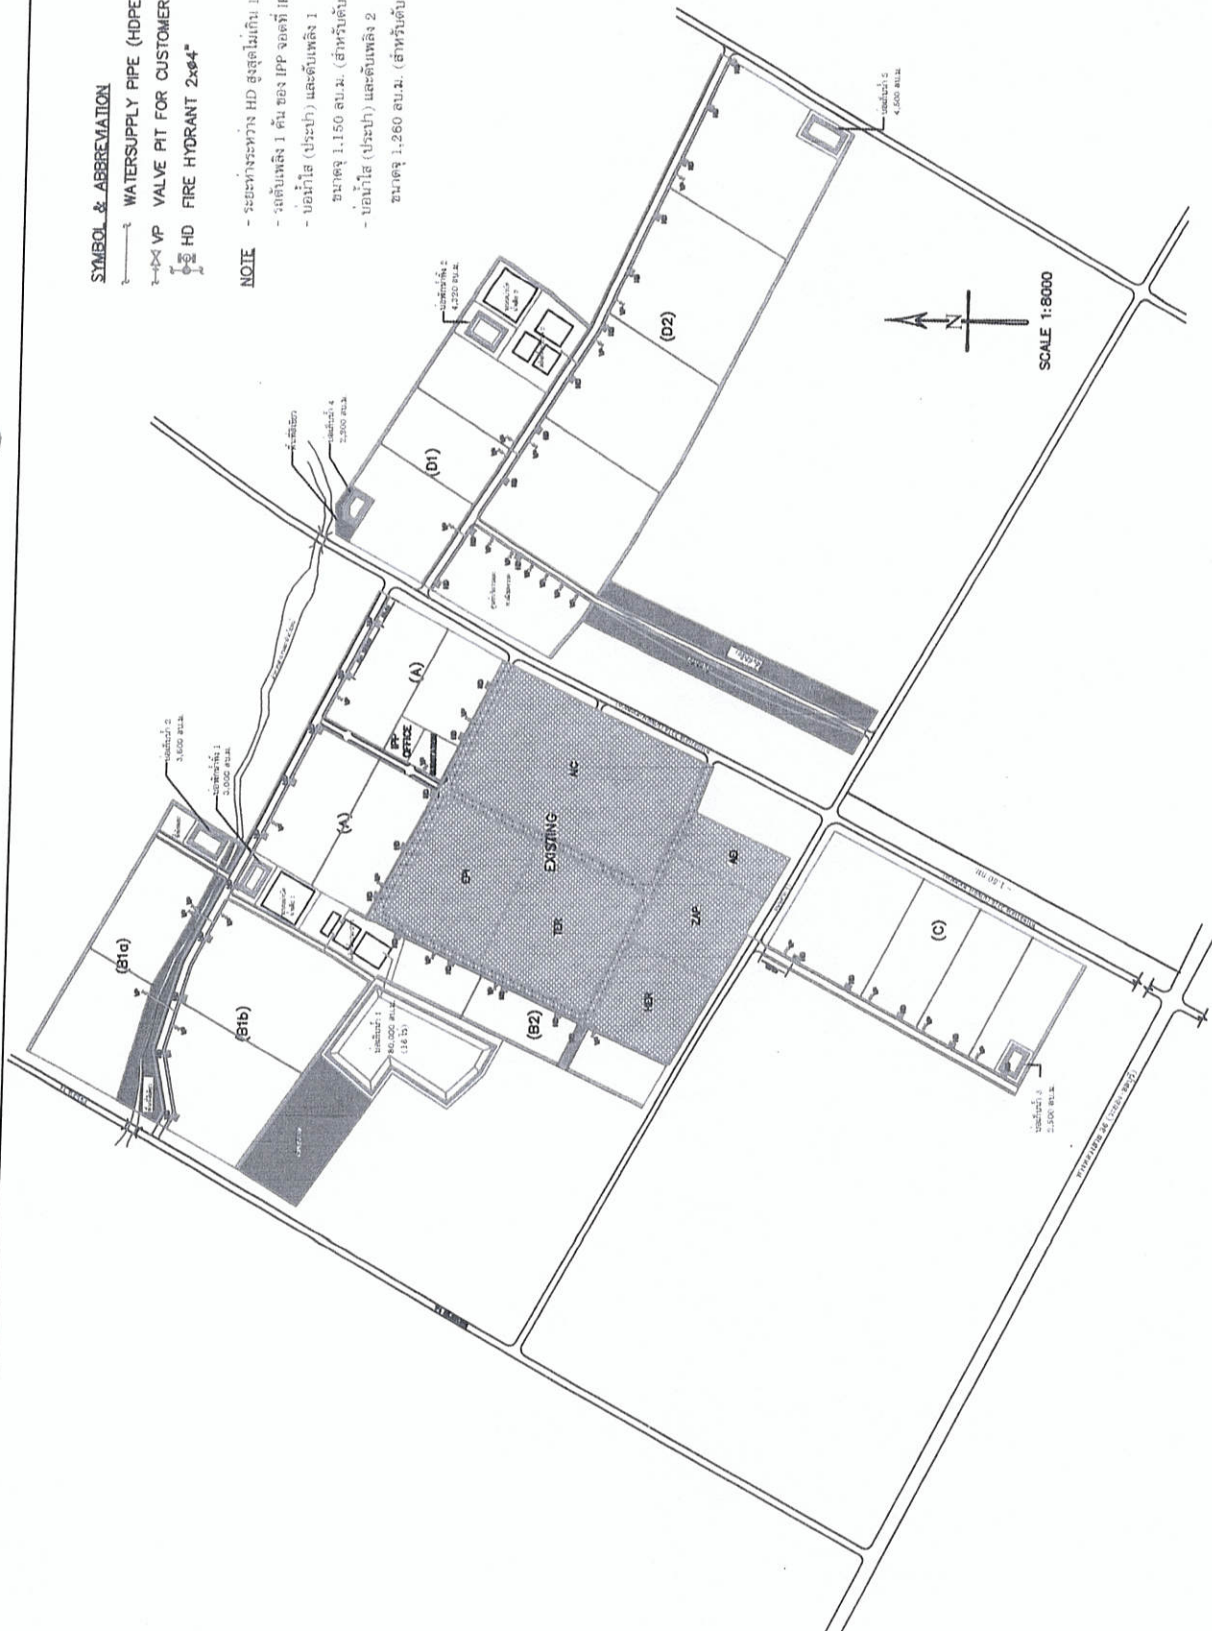

รูปที่ 2.4-3 แผนผังการจ่ายน้ำของโครงการและระบบดับเพลิง