

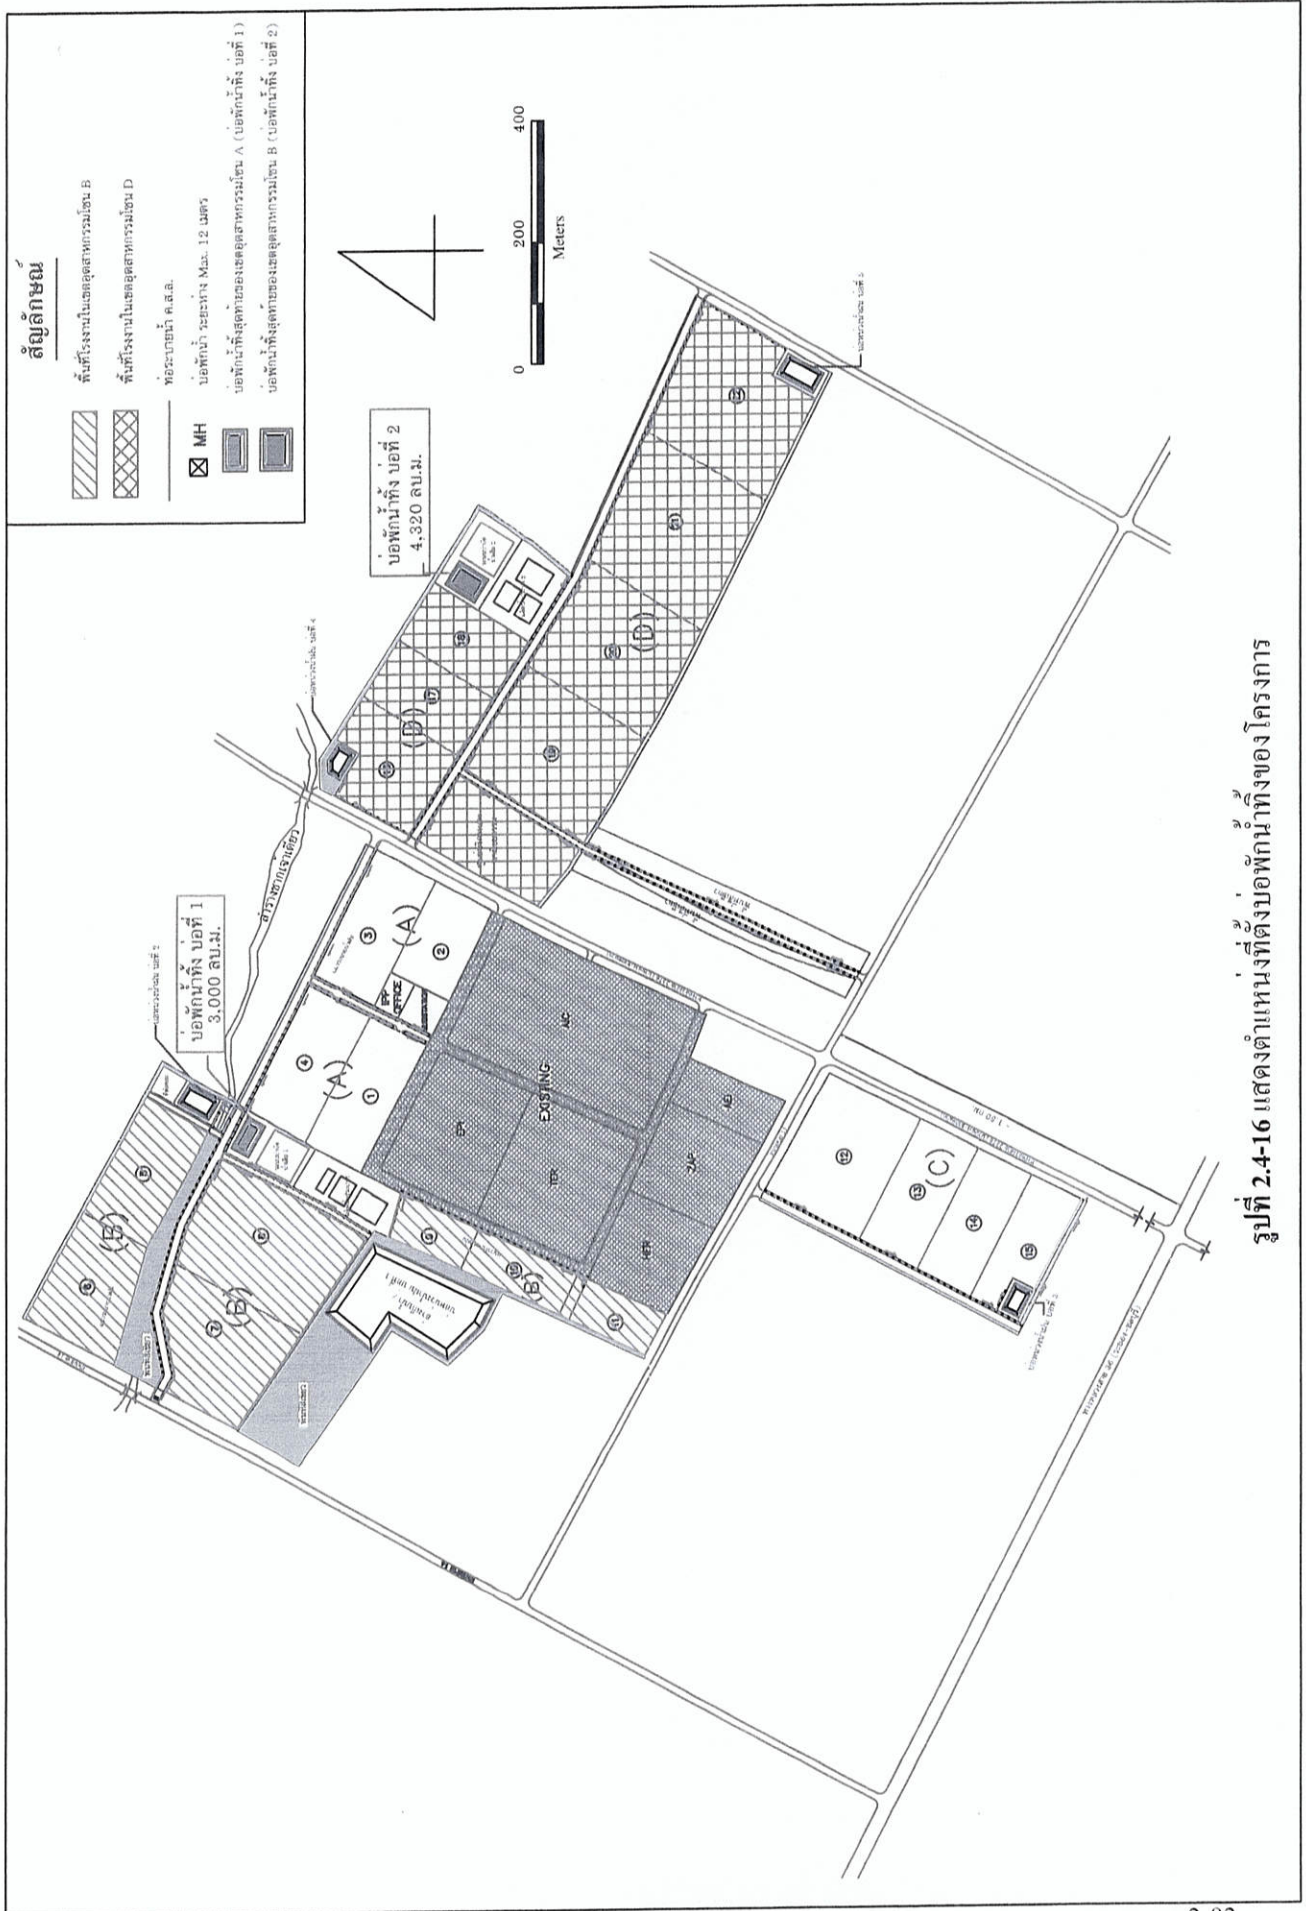




ภาคผนวก ข-9

แผนผังแสดงตำแหน่งที่ตั้งบ่อพักน้ำทิ้ง
ของโครงการ

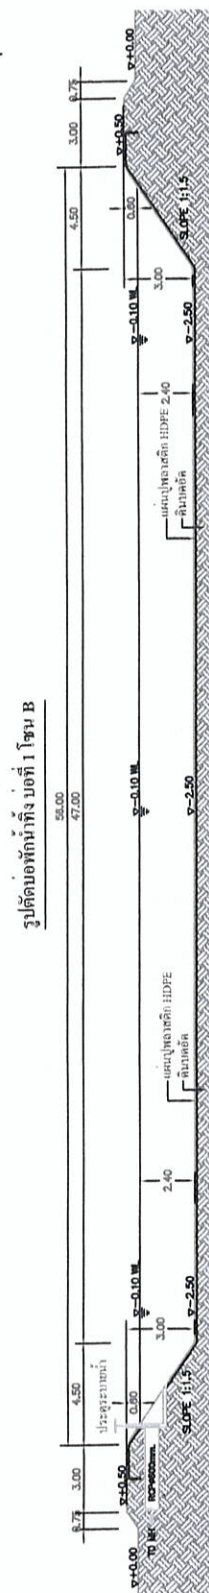

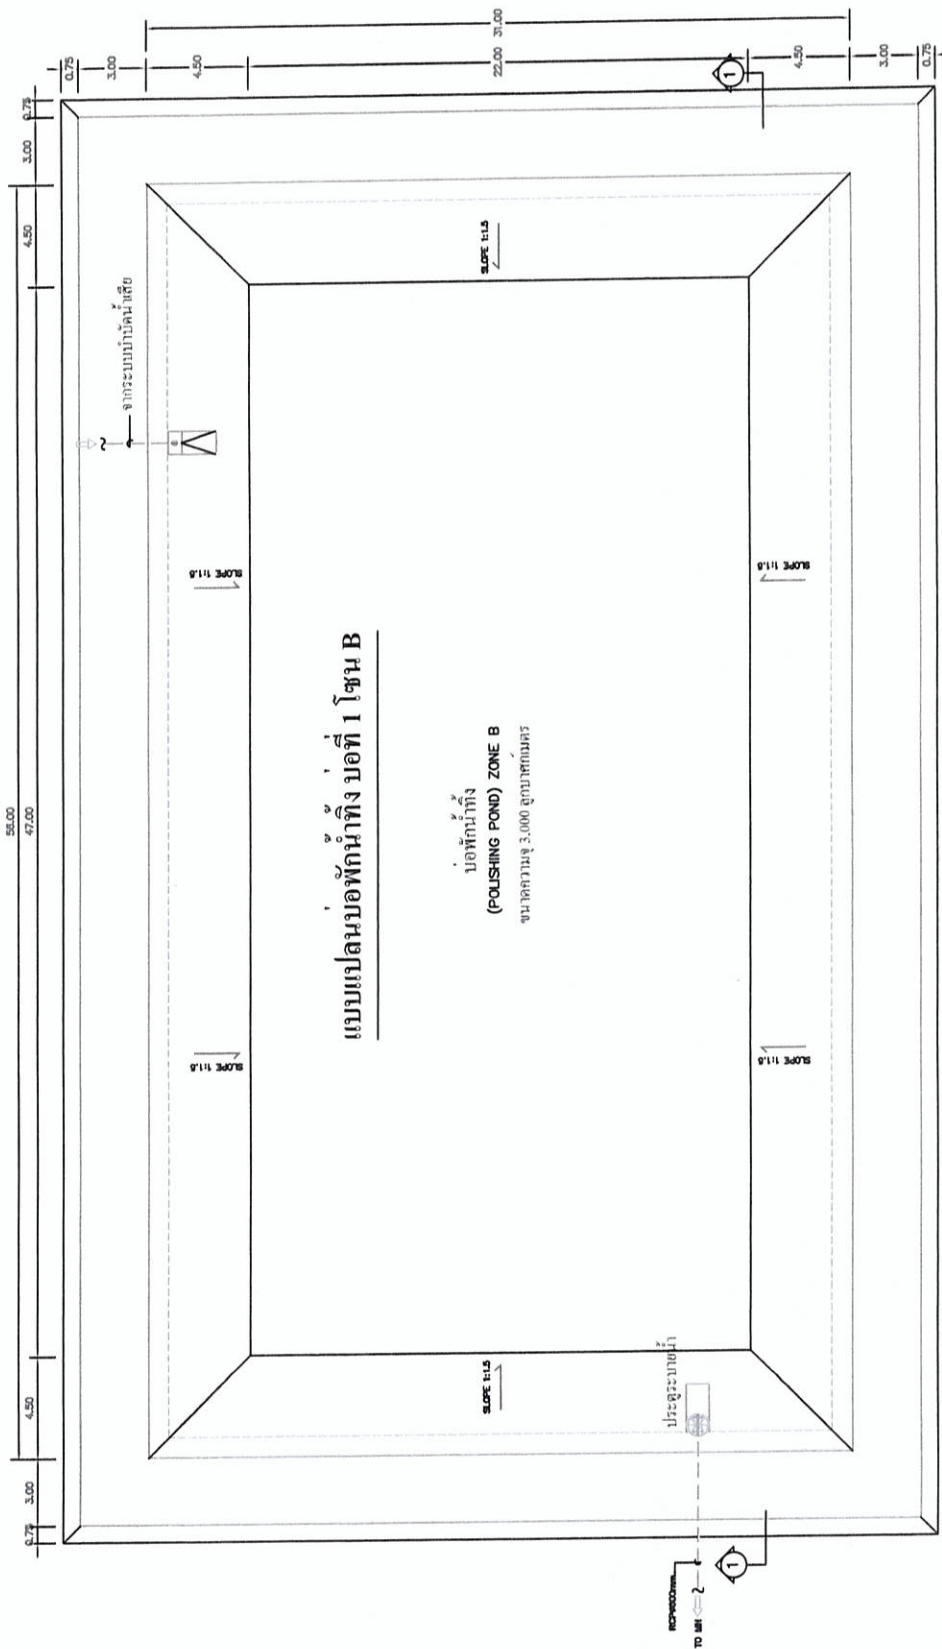


รูปที่ 2.4-17 รายละเอียดบ่อพักน้ำทิ้ง บ่อที่ 1 เขตอุตสาหกรรมโซน B

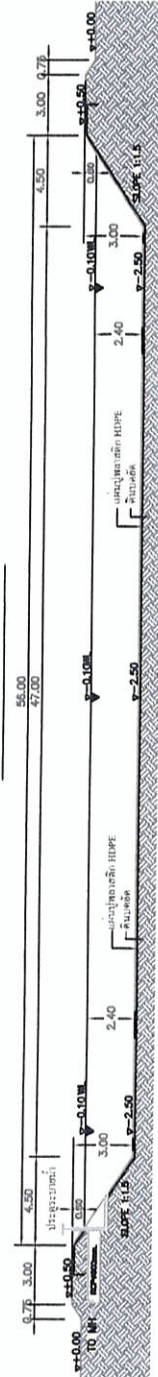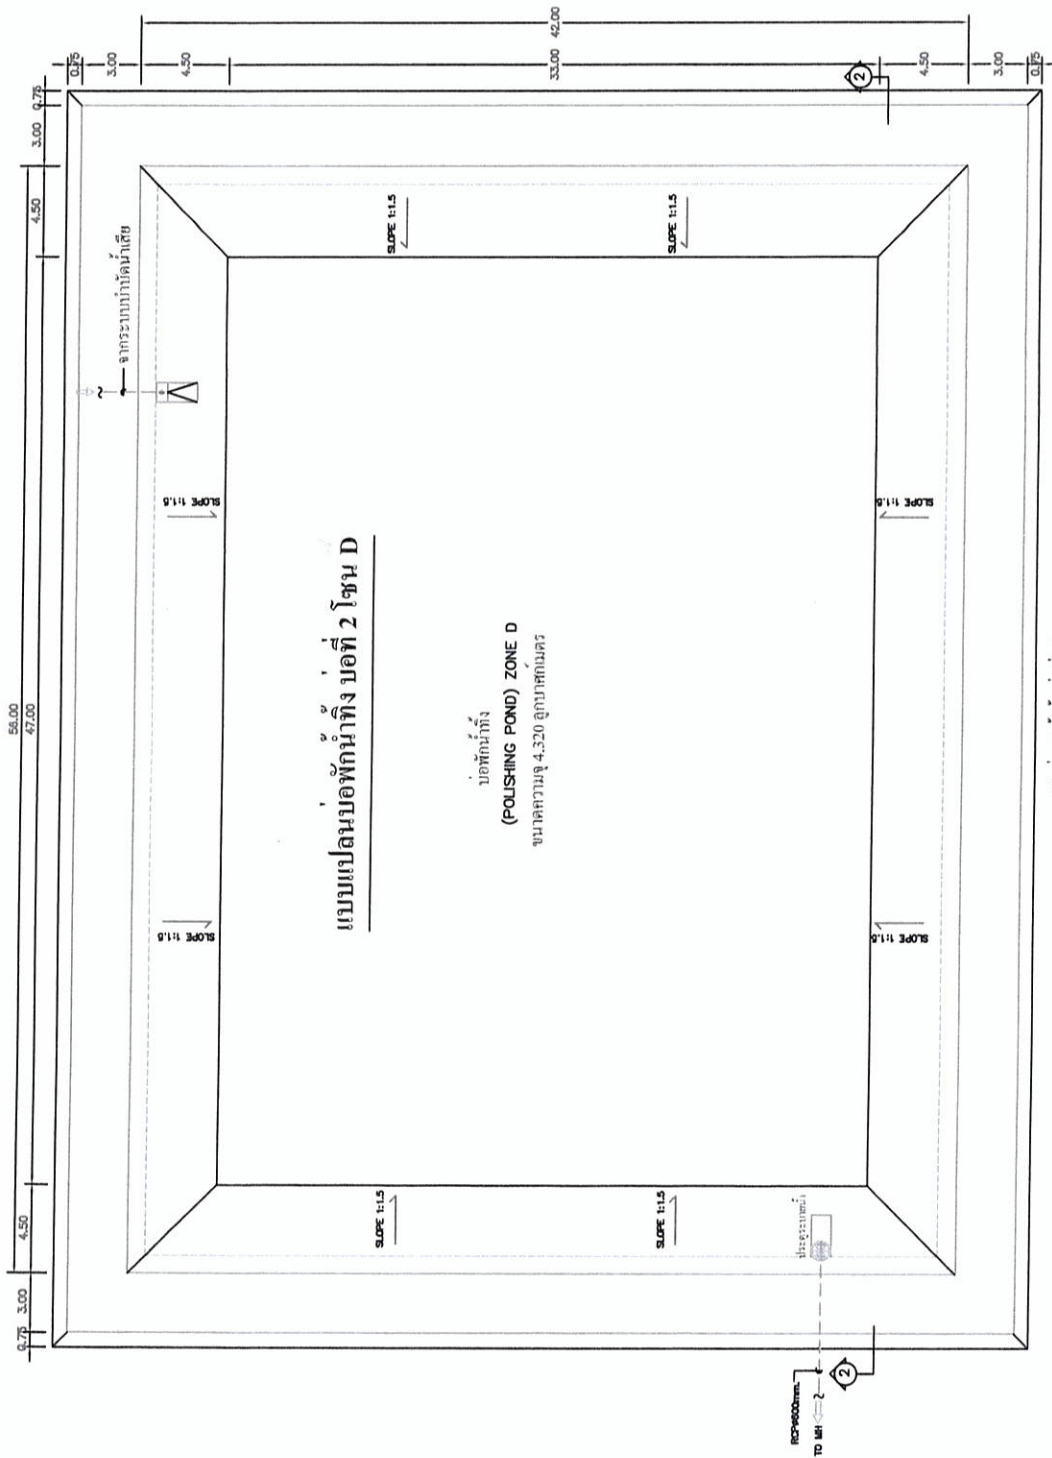

รูปที่ 2.4-18 รายละเอียดบ่อพักน้ำทั้ง บ่อที่ 2 เขตอุตสาหกรรมโซน D

ภาคผนวก ข-10

แผนผังระบบระบายน้ำเสียของโครงการ
และการจัดการน้ำเสีย

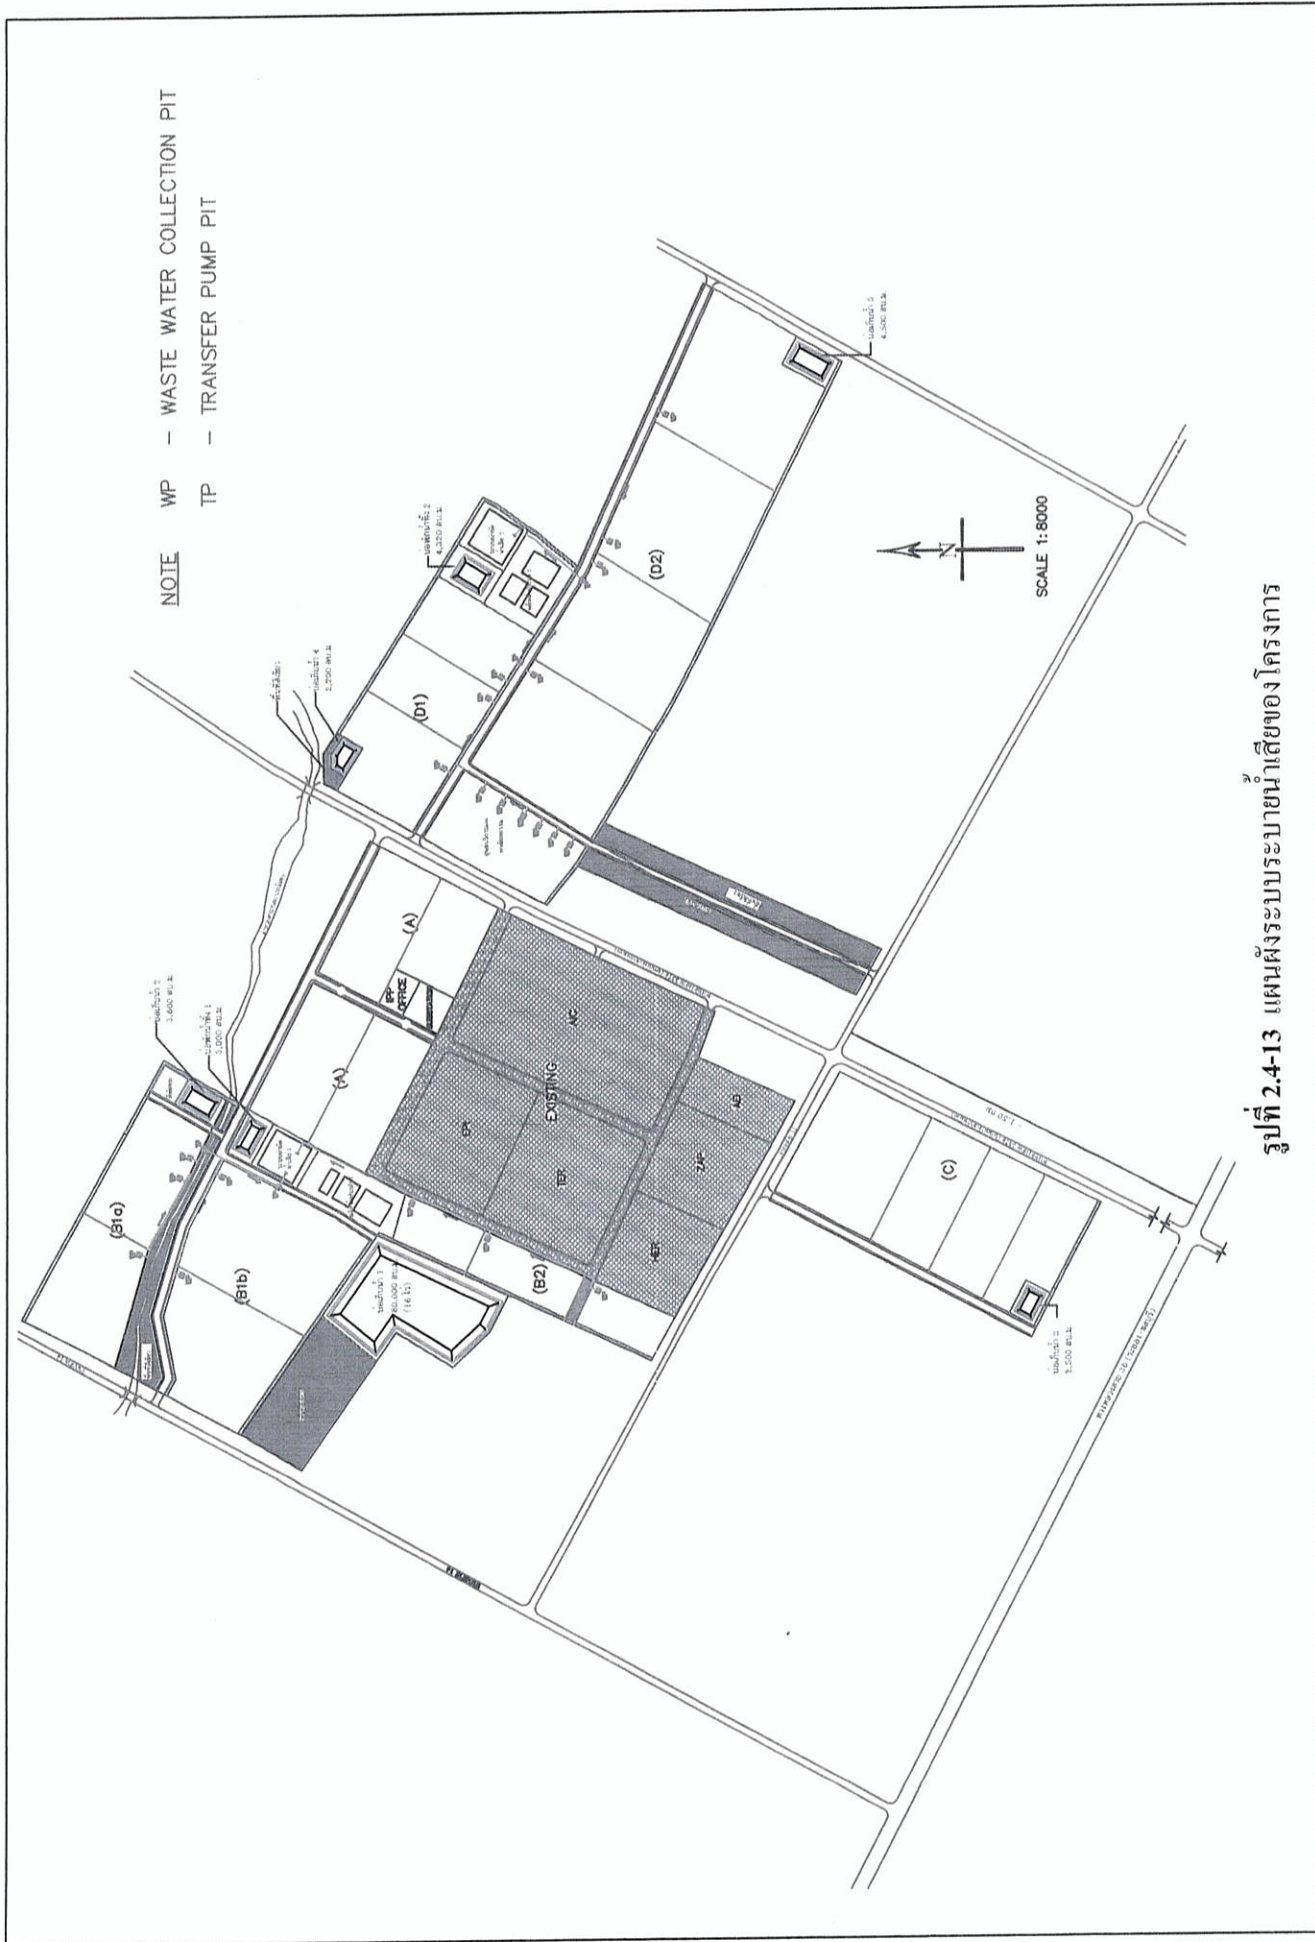

รูปที่ 2.4-13 แผนผังระบบระบายน้ำเสียของโครงการ