

ภาคผนวกที่ 2-8
ผังระบายน้ำระบบบำบัดน้ำเสีย


▽ ±0.00 ระดับถนนหน้าโครงการ

▽ ระดับน้ำในคลอง -0.70

▽ระดับ ±0.00 โครงการ

รูปตัดแสดงค่าระดับ

NOT TO SCALE

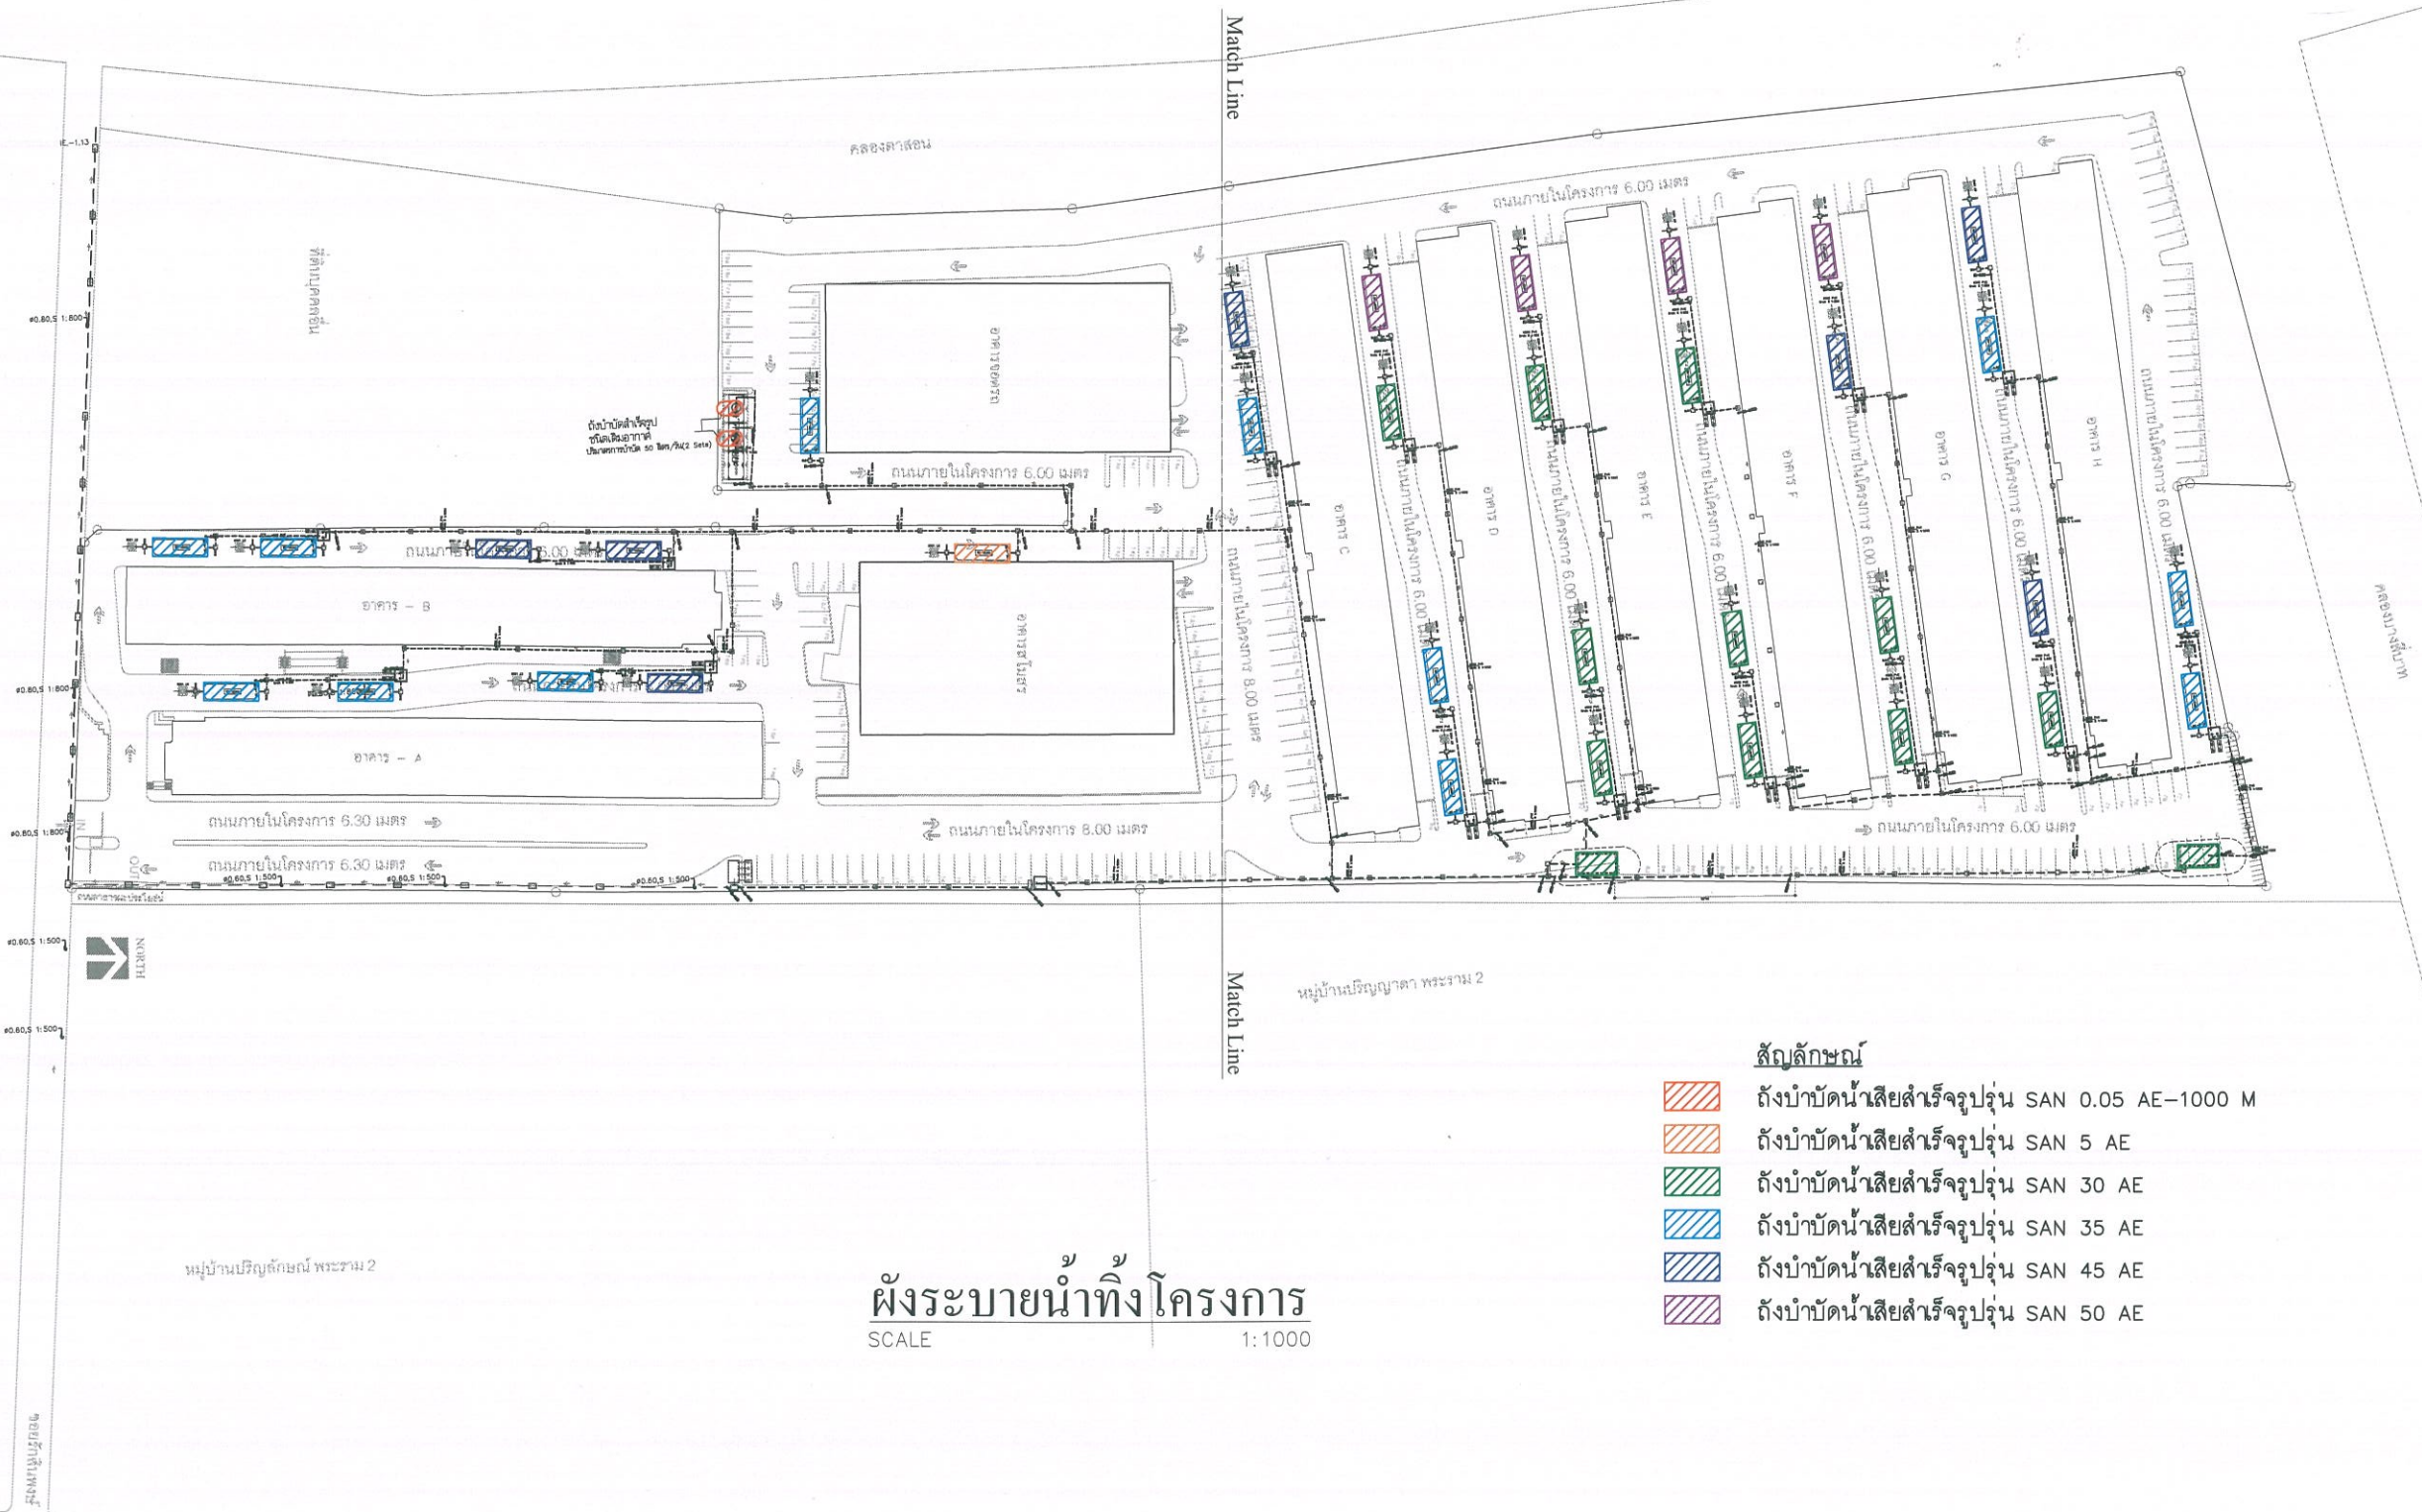


- สัญลักษณ์
- ถังบำบัดน้ำเสียสำเร็จรูปรุ่น SAN 0.05 AE-1000 M
 - ถังบำบัดน้ำเสียสำเร็จรูปรุ่น SAN 5 AE
 - ถังบำบัดน้ำเสียสำเร็จรูปรุ่น SAN 30 AE
 - ถังบำบัดน้ำเสียสำเร็จรูปรุ่น SAN 35 AE
 - ถังบำบัดน้ำเสียสำเร็จรูปรุ่น SAN 45 AE
 - ถังบำบัดน้ำเสียสำเร็จรูปรุ่น SAN 50 AE

ผังระบายน้ำทิ้งโครงการ

SCALE 1:1000

OWN
PR
PR
PR
AR
STR
LAP
ELE
SA
ME
REV
NO.
NO
DR
APP
DRA
DAT

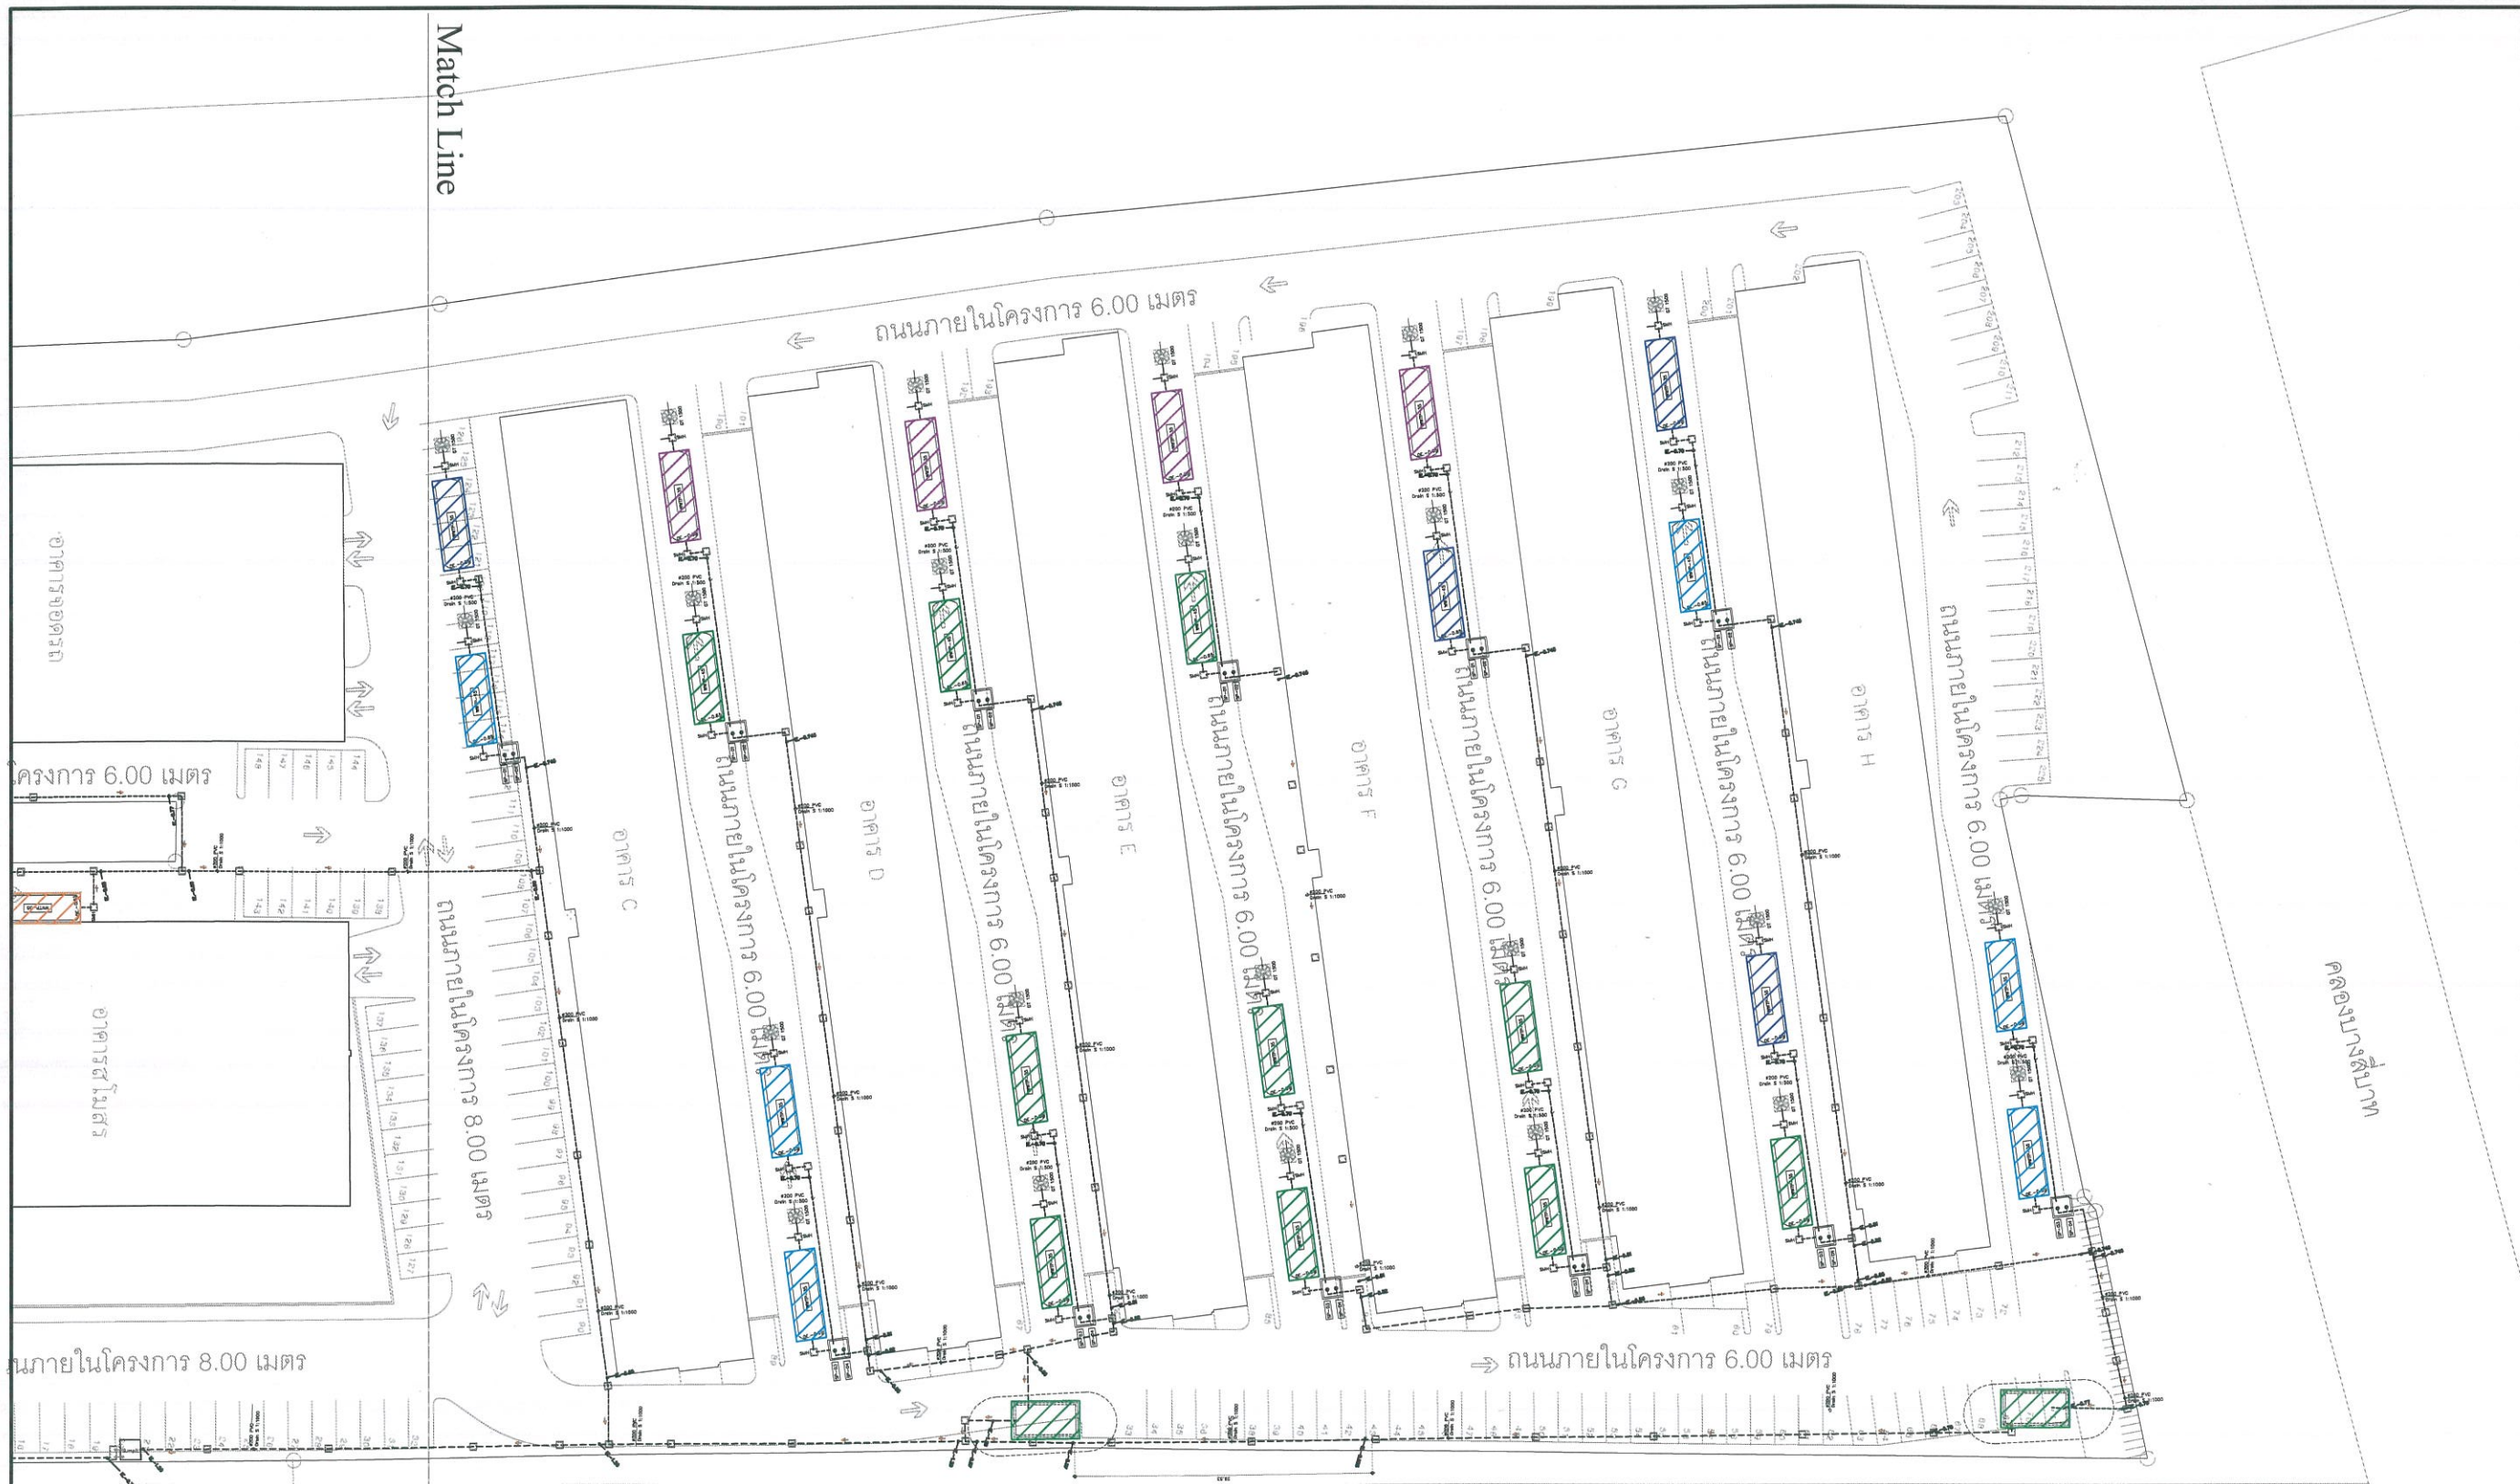

อาคารจอดรถ

โครงการ 6.00 เมตร

อาคารสโมสร

ภายในโครงการ 8.00 เมตร

Match Line

Match Line

หมู่บ้านปริญญาตา พระราม 2

ขยายผังระบายน้ำทิ้งโครงการ 2
SCALE 1:500

- สัญลักษณ์**
- ถังบำบัดน้ำเสียสำเร็จรูปรุ่น SAN 0.05 AE-1000 M
 - ถังบำบัดน้ำเสียสำเร็จรูปรุ่น SAN 5 AE
 - ถังบำบัดน้ำเสียสำเร็จรูปรุ่น SAN 30 AE
 - ถังบำบัดน้ำเสียสำเร็จรูปรุ่น SAN 35 AE
 - ถังบำบัดน้ำเสียสำเร็จรูปรุ่น SAN 45 AE
 - ถังบำบัดน้ำเสียสำเร็จรูปรุ่น SAN 50 AE

OWN	
PR	
PR	
PR	
ARC	
STR	
LAN	
ELE	
SAN	
MEC	
REV	
NO.	
NO	
DR	
APP	
DRA	
DAT	