




เอกสารแนบที่ 10
แผนผังทางหนีไฟ

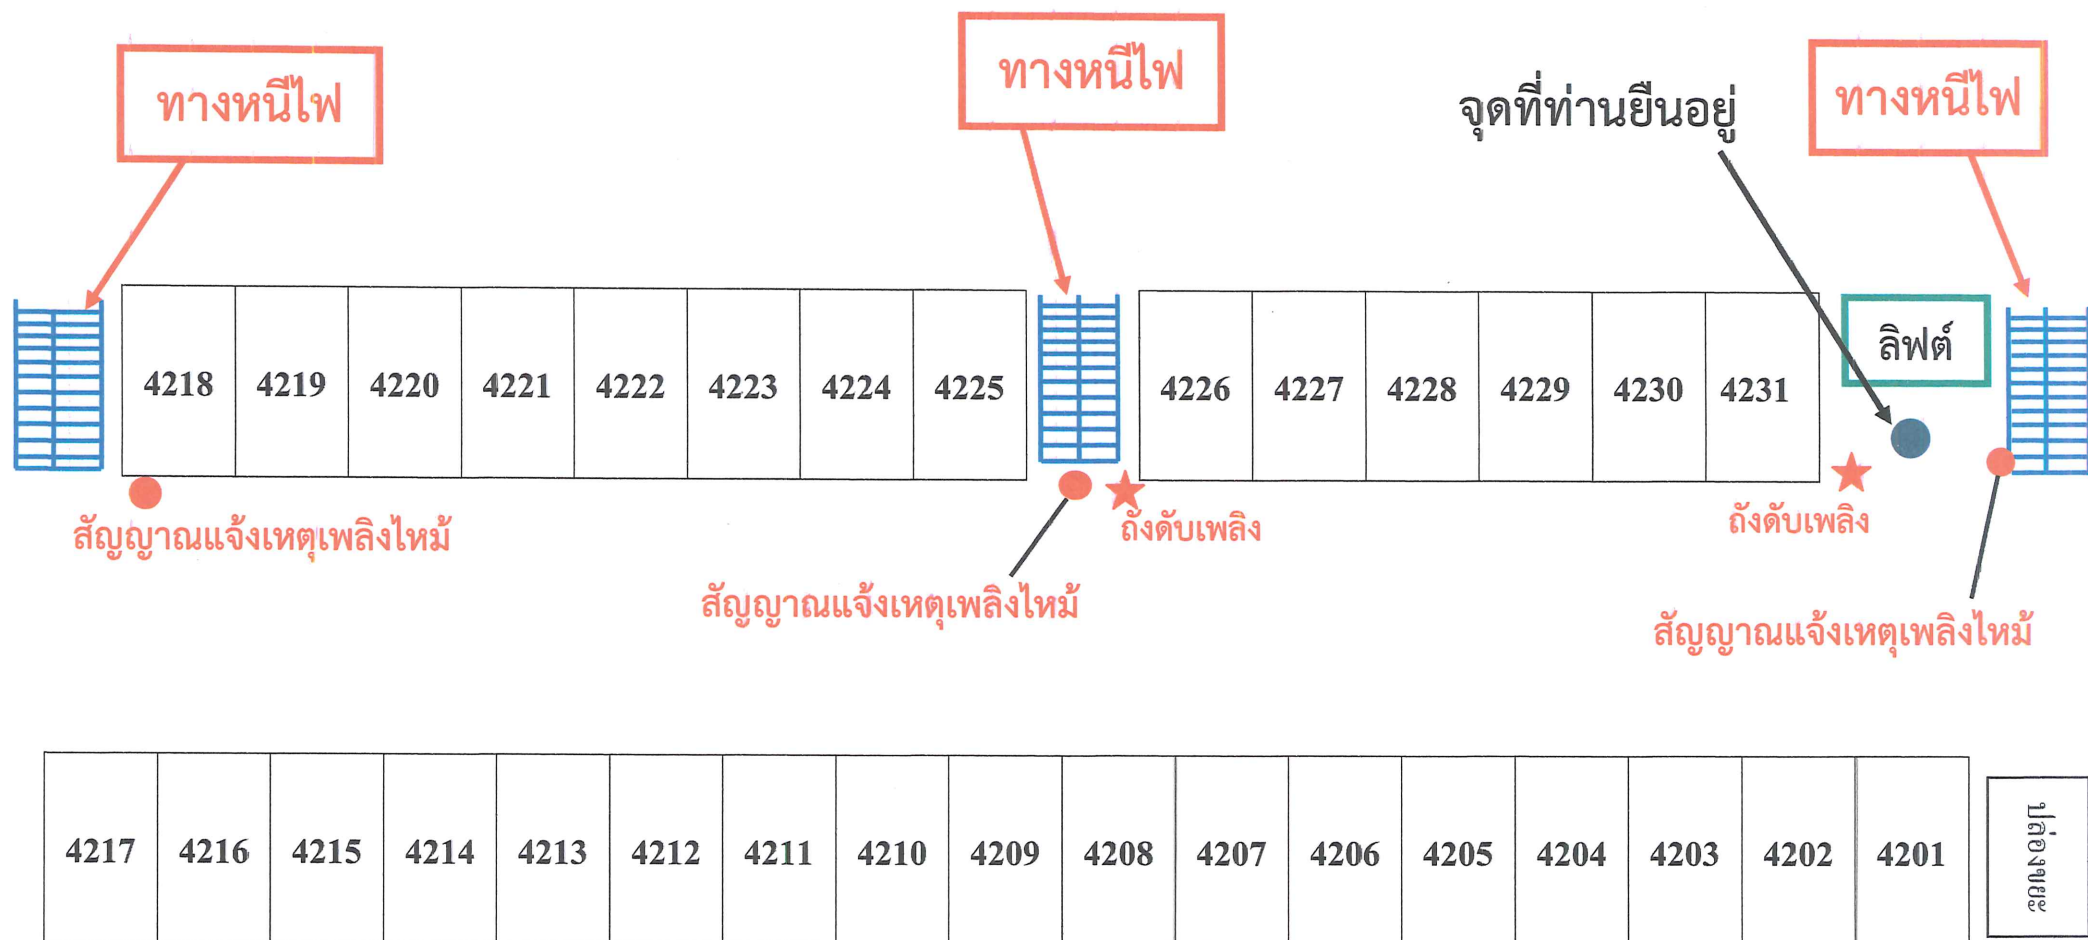


ผังอาคาร 4 ชั้น 2

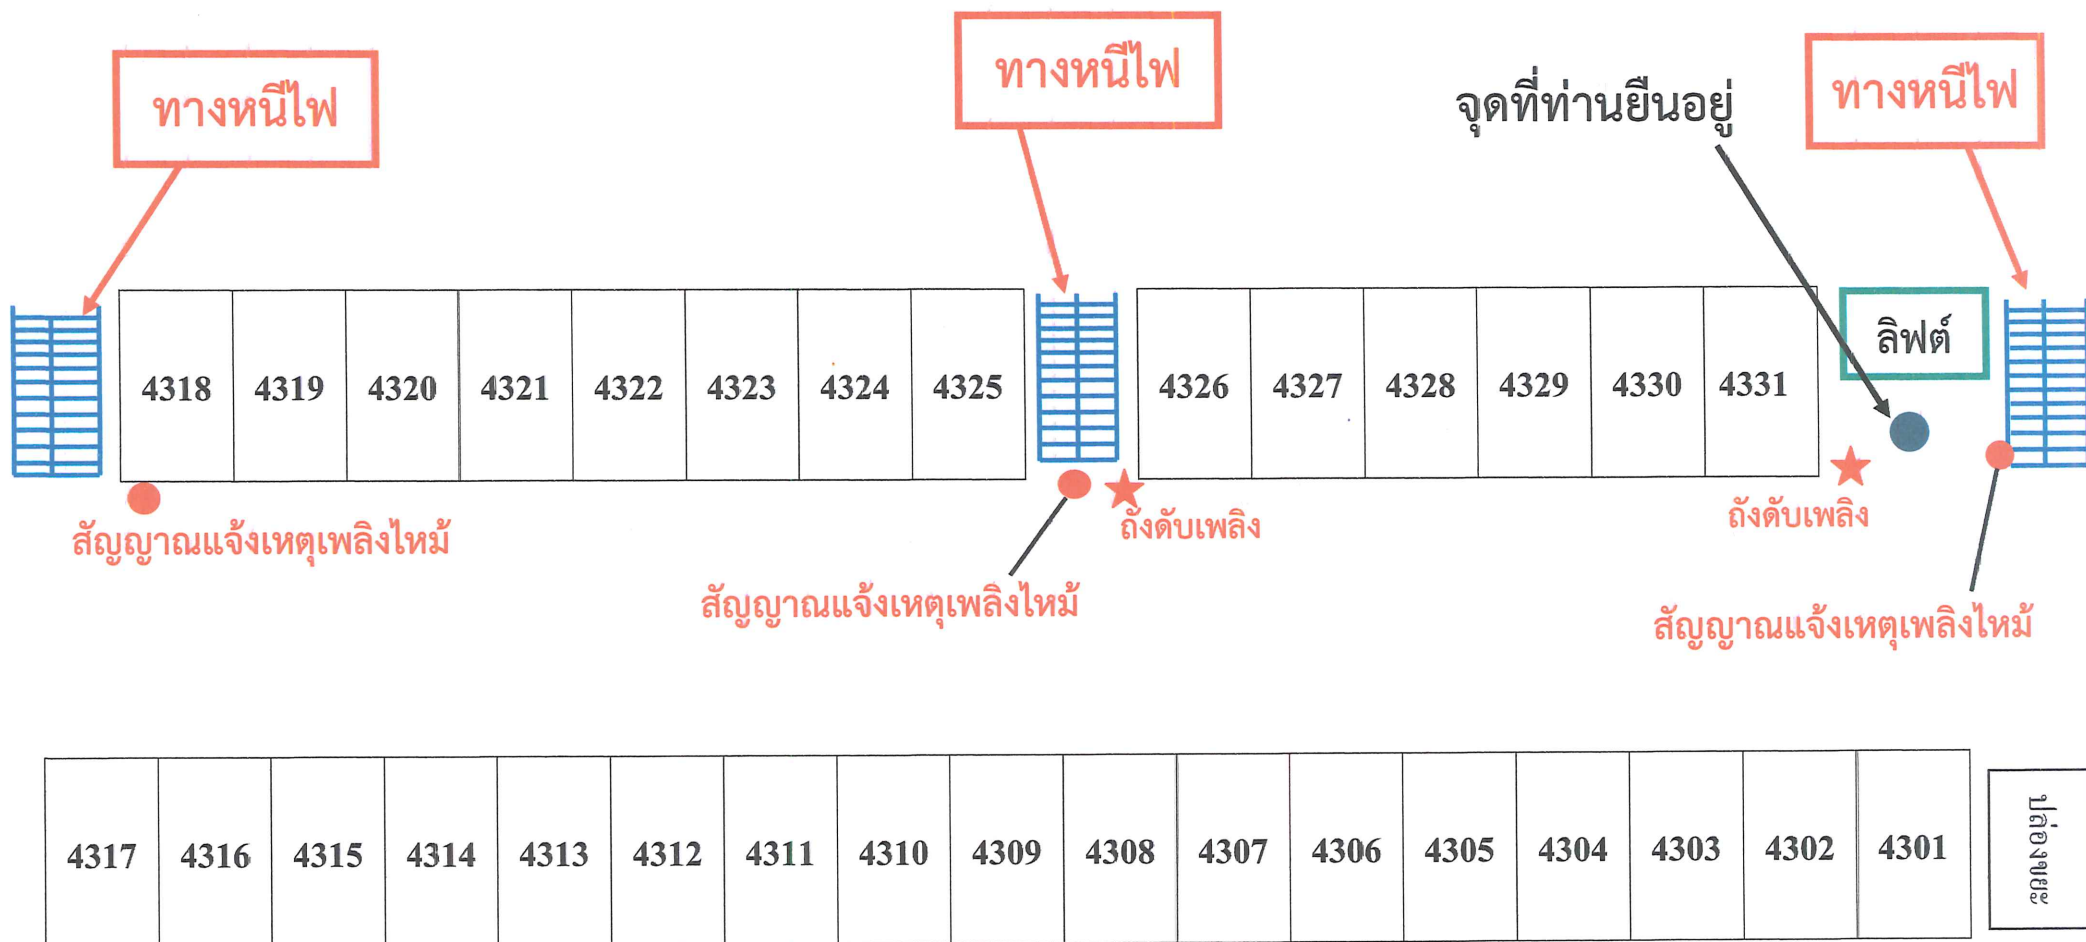


ผังอาคาร 4 ชั้น 3

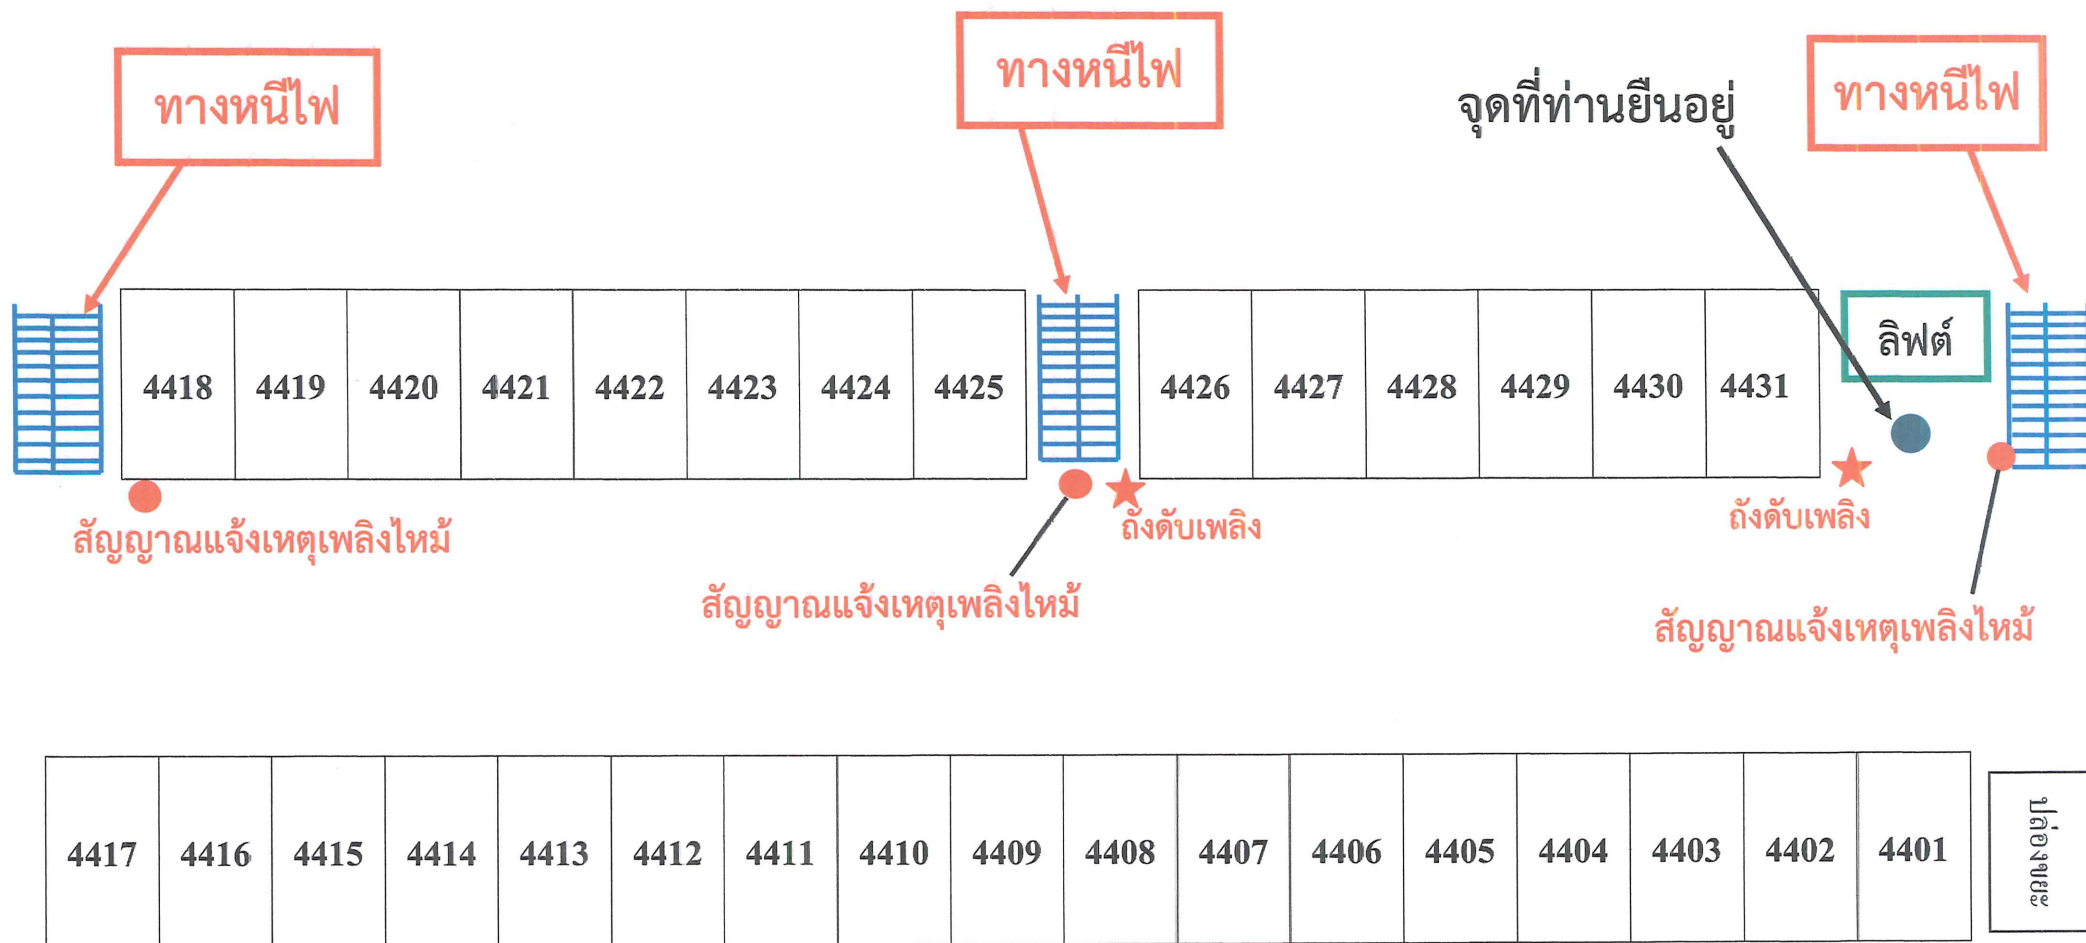


ผังอาคาร 4 ชั้น 4

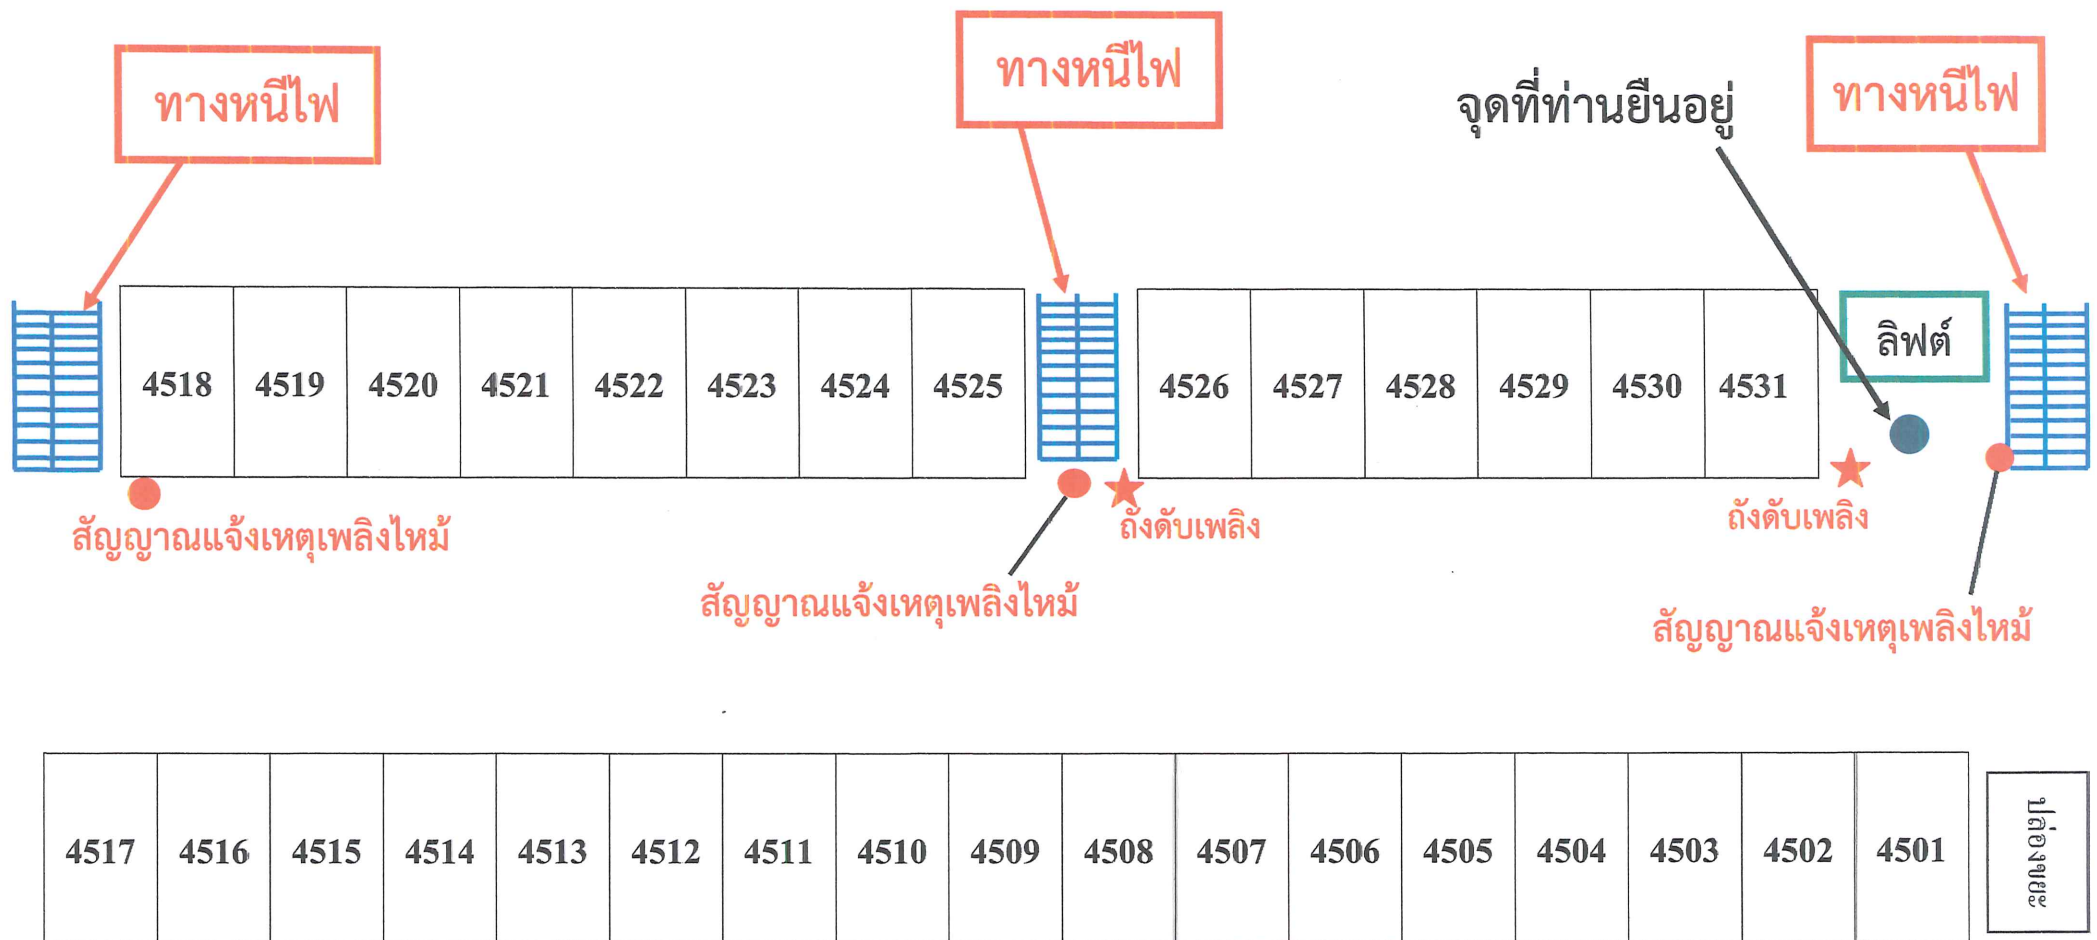


ผังอาคาร 4 ชั้น 5

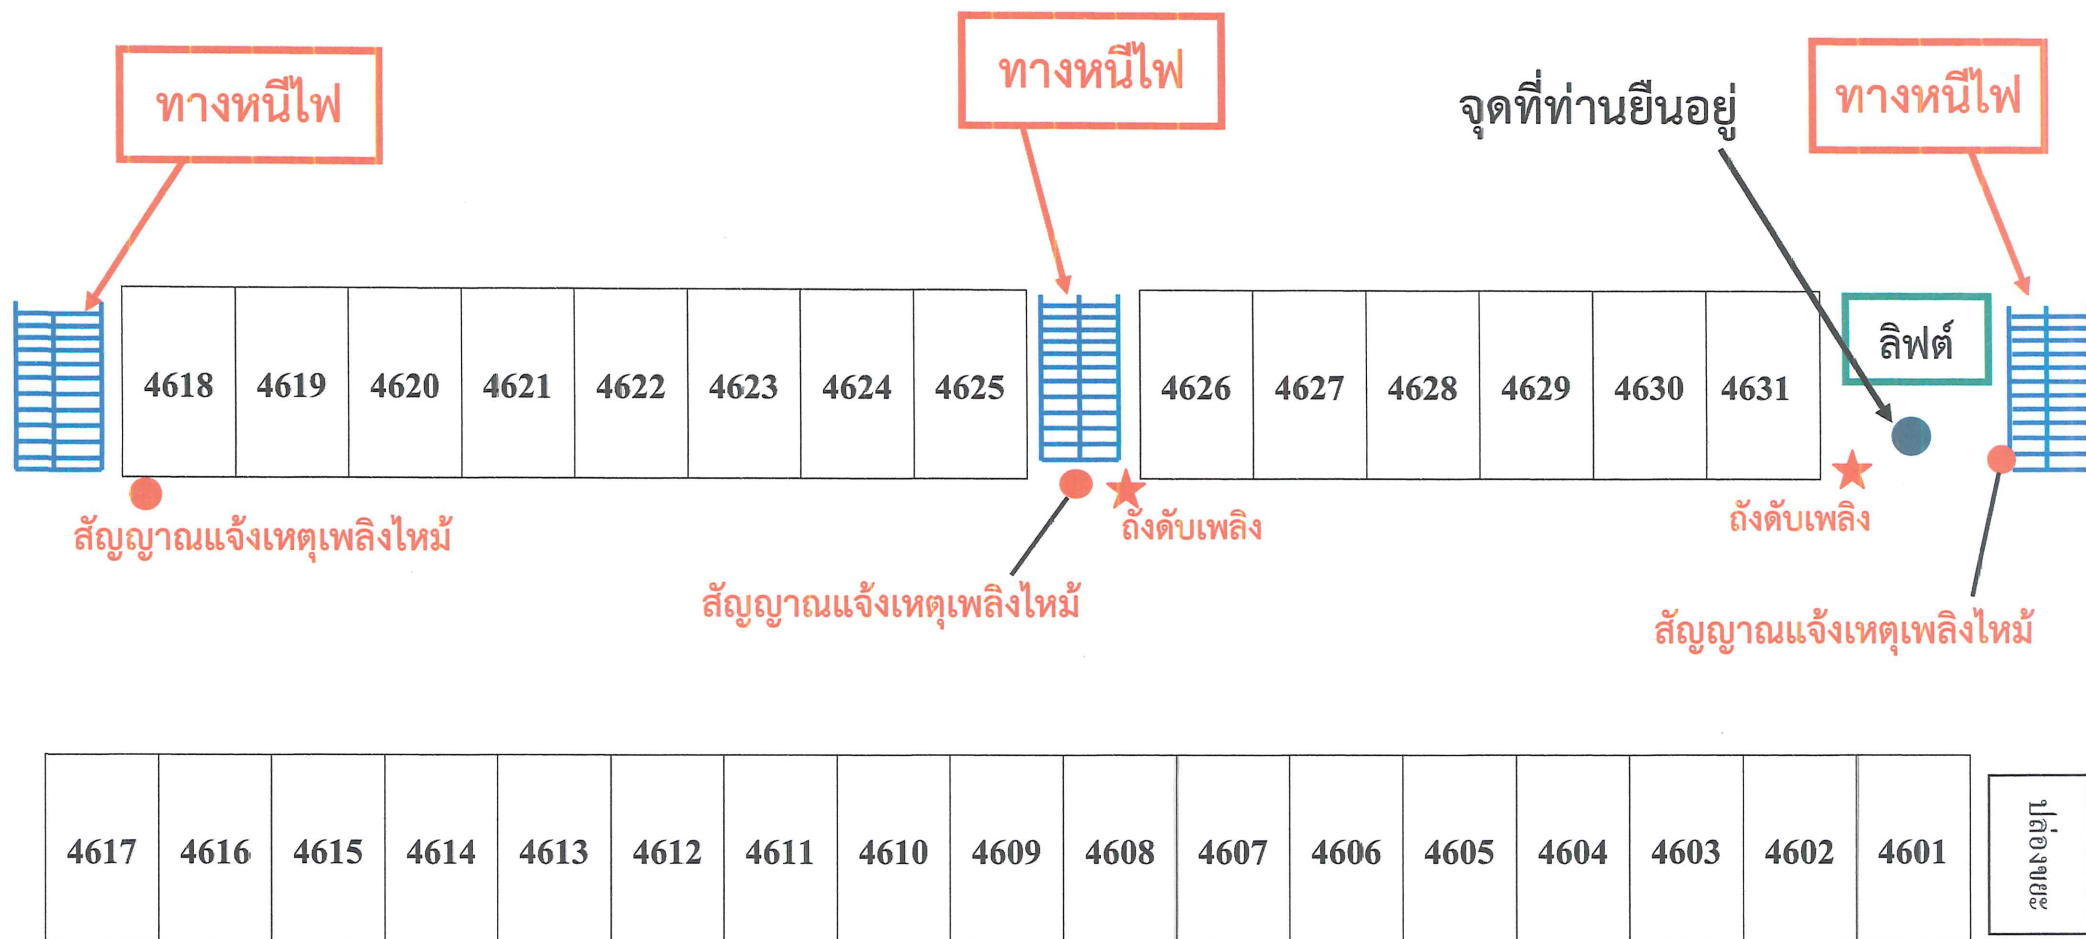

ผังอาคาร 4 ชั้น 6

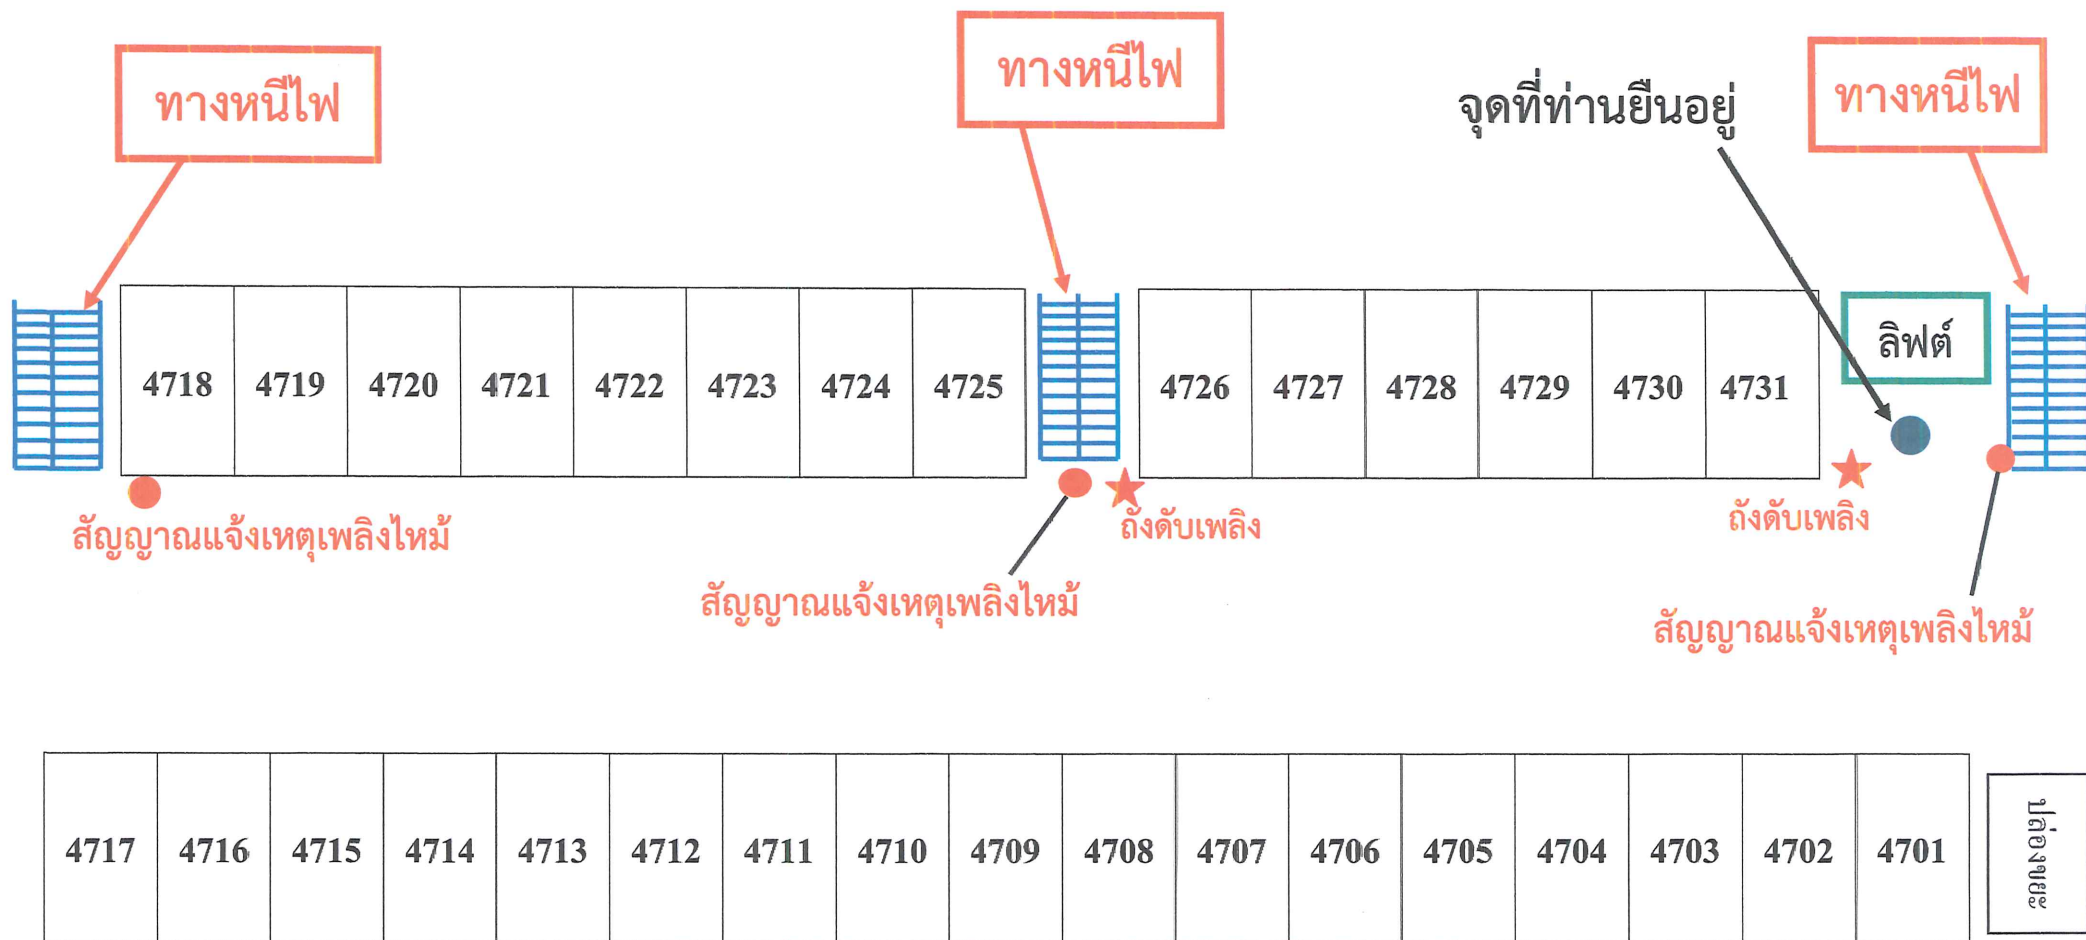

ผังอาคาร 4 ชั้น 7

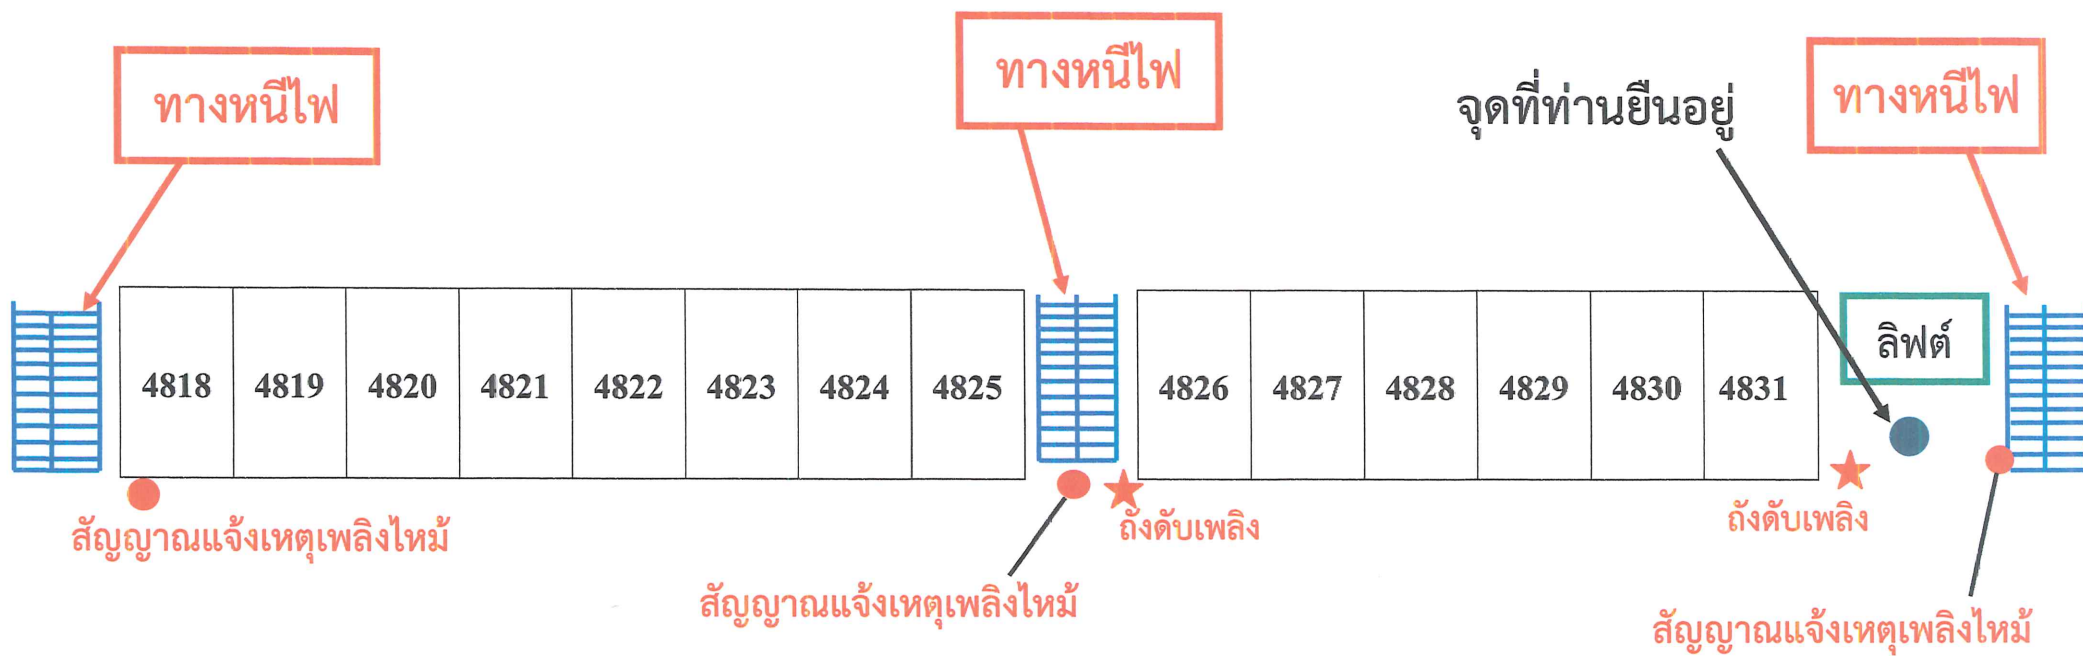

ผังอาคาร 4 ชั้น 8