

บทที่ 1

รายละเอียดโครงการ

บทที่ 1

รายละเอียดโครงการ


1.1 ความเป็นมาในการจัดทำรายงานการประเมินผลกระทบสิ่งแวดล้อม

โครงการ RUNESU THONGLOR 5 ตั้งอยู่ที่ซอยทองหล่อ 5 (ซอยไปติมาตีกกลาง) ถนนสุขุมวิท 53 แขวงคลองตันเหนือ เขตวัฒนา กรุงเทพมหานคร ขนาดพื้นที่โครงการทั้งหมด 0-3-91 ไร่ (1,564 ตารางเมตร) ดำเนินการโดย บริษัท ดับเบิ้ลยู-ซินวะ จำกัด สำนักงานตั้งอยู่ เลขที่ 1589 ถนนสุขุมวิท แขวงพระโขนงเหนือ เขตวัฒนา กรุงเทพมหานคร สำหรับการดำเนินการโครงการ RUNESU THONGLOR 5 มีลักษณะเป็นอาคารชุดพักอาศัย ขนาดความสูง 8 ชั้น จำนวน 1 อาคาร มีจำนวนห้องชุดรวมทั้งหมด 156 ห้อง จึงเข้าข่ายที่จะต้องศึกษาและจัดทำรายงานการประเมินผลกระทบสิ่งแวดล้อมในขั้นของการขออนุญาตก่อสร้าง ตามประกาศกระทรวงทรัพยากรธรรมชาติและสิ่งแวดล้อม เรื่อง กำหนดประเภทและขนาดของโครงการหรือกิจการซึ่งต้องจัดทำรายงานการประเมินผลกระทบสิ่งแวดล้อม และหลักเกณฑ์ วิธีการ ระเบียบปฏิบัติ และแนวทางการจัดทำรายงานการประเมินผลกระทบสิ่งแวดล้อม ลงวันที่ 16 มิถุนายน 2552 ซึ่งกำหนดให้อาคารอยู่อาศัยรวมตามกฎหมายว่า ด้วยการควบคุมอาคาร ที่มีจำนวนห้องพักตั้งแต่ 80 ห้องขึ้นไป หรือมีพื้นที่ใช้สอยตั้งแต่ 4,000 ตารางเมตรขึ้นไป ต้องจัดทำรายงานการประเมินผลกระทบสิ่งแวดล้อมในขั้นขออนุญาตก่อสร้าง เสนอต่อนักงานนโยบายและแผนทรัพยากรธรรมชาติและสิ่งแวดล้อม (สผ.) เพื่อประกอบการพิจารณาประกอบการดำเนินการ โดยได้ผ่านมติเห็นชอบรายงานฯ ตามหนังสือเลขที่ ทส. 1009.5/12219 ลงวันที่ 26 กันยายน 2560 ทั้งนี้ ตามหนังสือฉบับดังกล่าวได้กำหนดให้ทางโครงการทำการติดตามตรวจสอบผลกระทบสิ่งแวดล้อม และรายงานผลการติดตามตรวจสอบผลกระทบสิ่งแวดล้อม เสนอต่อน สผ. และหน่วยงานที่เกี่ยวข้องเพื่อพิจารณาทุก 6 เดือน

ดังนั้น นิติบุคคลอาคารชุด รุเนสสุ ทองหล่อ 5 (ปัจจุบัน บริษัท ดับเบิ้ลยู-ซินวะ จำกัด) ได้โอนอาคารให้แก่นิติบุคคลเรียบร้อยแล้ว (ภาคผนวก ข-1) ซึ่งตระหนักถึงการดำเนินงานด้านสิ่งแวดล้อม จึงได้มอบหมายให้ บริษัท ศูนย์วิเคราะห์น้ำ จำกัด ซึ่งเป็นนิติบุคคลและห้องปฏิบัติการวิเคราะห์คุณภาพสิ่งแวดล้อมที่ขึ้นทะเบียนต่อกรมโรงงานอุตสาหกรรม กระทรวงอุตสาหกรรม ทะเบียนเลขที่ ว-190 เป็นผู้ดำเนินการตรวจสอบการดำเนินงานดังกล่าว และจัดทำรายงาน โดยรายงานฉบับนี้ เป็นรายงานผลการปฏิบัติตามมาตรการป้องกันและแก้ไขผลกระทบสิ่งแวดล้อมและมาตรการติดตามตรวจสอบคุณภาพสิ่งแวดล้อม (ระยะดำเนินการ) ระหว่างเดือนกรกฎาคม ถึง ธันวาคม พ.ศ. 2566 เพื่อเสนอต่อนหน่วยงานที่เกี่ยวข้องต่อไป

1.2 รายละเอียดโครงการโดยสังเขป

- 1.2.1 ชื่อโครงการ : โครงการ RUNESU THONGLOR 5
- 1.2.2 สถานที่ตั้ง : 82 ซอยทองหล่อ 5 สุขุมวิท 53 แขวงคลองตันเหนือ เขตวัฒนา กรุงเทพมหานคร โดยพื้นที่โครงการมีอาณาเขตติดต่อในทิศทางต่าง ๆ ดังนี้
- | | | |
|-------------|--------|---|
| ทิศเหนือ | ติดกับ | บ้านพักอาศัย ขนาดความสูง 5 ชั้น จำนวน 6 หลัง |
| ทิศตะวันออก | ติดกับ | ถนนซอยไปตีมาติกลาง (บริเวณด้านหน้าโครงการ) กว้าง 7.87 -8.20 เมตร ถัดไปเป็นบ้านพักคนงาน |
| ทิศใต้ | ติดกับ | บ้านพักอาศัย ขนาดความสูง 2 ชั้น |
| ทิศตะวันตก | ติดกับ | บ้านพักอาศัย ขนาดความสูง 2 ชั้น จำนวน 2 หลัง และ บ้านพักอาศัย ขนาดความสูง 1 ชั้น จำนวน 1 หลัง |
- 1.2.3 เจ้าของโครงการ : นิติบุคคลอาคารชุด รุเนสส์ ทองหล่อ 5 (ภาคผนวก ข-1)
- สถานที่ติดต่อ : 82 ซอยทองหล่อ 5 สุขุมวิท 53 แขวงคลองตันเหนือ เขตวัฒนา กรุงเทพมหานคร
- 1.2.4 จัดทำโดย : บริษัท เอ็นไวรอนเมนทอล เทคโนโลยี คอนซัลแตนท์ จำกัด
- 1.2.5 โครงการได้รับความเห็นชอบในรายการประเมินผลกระทบสิ่งแวดล้อม : ตามหนังสือที่ ทส. 1009.5/12219 เมื่อวันที่ 26 กันยายน 2560 (ภาคผนวก ก)
- 1.2.6 โครงการได้นำเสนอรายงานผลการปฏิบัติตามมาตรการฯ ครึ่งสุดท้าย เมื่อ : ฉบับเดือนมกราคม ถึง มิถุนายน พ.ศ.2566 (ระยะดำเนินการ) เมื่อวันที่ 20 กรกฎาคม พ.ศ.2566 (ภาคผนวก ข-3)
- 1.2.7 ลักษณะ/ประเภทโครงการ : อาคารอยู่อาศัยรวม
- 1.2.8 ขนาดพื้นที่โครงการ : 0-3-91 ไร่ หรือ 1,564 ตารางเมตร
- 1.2.9 สถานภาพปัจจุบัน : โครงการมีการก่อสร้างและเปิดใช้อาคารรวมไปถึงระบบสาธารณูปโภคทั้งหมด (ภาพที่ 1.2-2) รายละเอียดการขออนุญาตก่อสร้าง และใบรับรองการก่อสร้าง (ภาคผนวก ข-2)

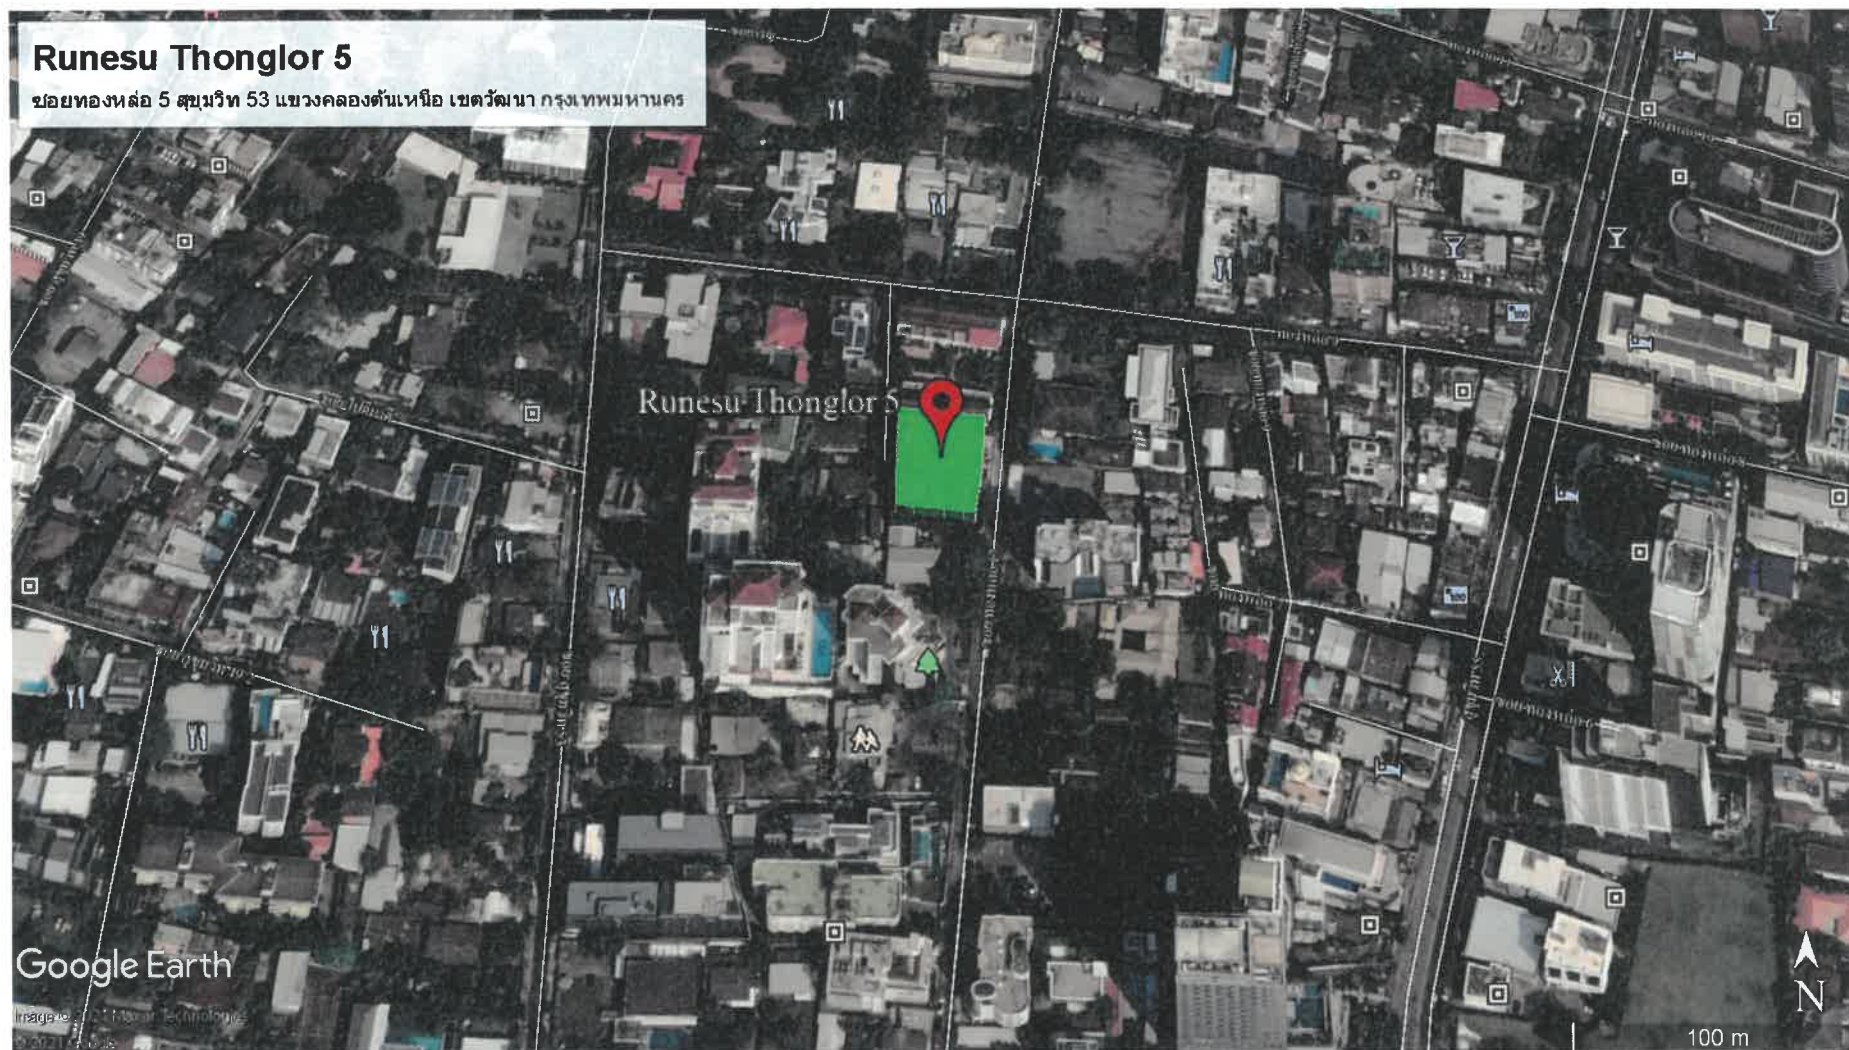

ภาพที่ 1.2-1 ที่ตั้งโครงการ



ภาพที่ 1.2-2 สภาพโครงการปัจจุบัน

1.3 รายละเอียดโครงการ

1.3.1 ประเภทและขนาดโครงการ

ตามรายงานประเมินผลกระทบสิ่งแวดล้อม

โครงการ RUNESU THONGLOR 5 ประกอบด้วย อาคารชุดพักอาศัย ขนาดความสูง 8 ชั้น และชั้นใต้ดิน 3 ชั้น ความสูง 22.90 เมตร (ความสูงวัดถึงระดับพื้นชั้นดาดฟ้า) จำนวน 1 อาคาร มีจำนวนห้องชุดพักอาศัย 156 ห้อง มีพื้นที่อาคารรวมที่ใช้คิดอัตราส่วนกับพื้นที่ดินเท่ากับพื้นที่อาคารรวม คือ 9,984.04 ตารางเมตร โดยมีรายละเอียด ดังนี้

ชั้นจอดรถใต้ดิน 3	ประกอบด้วย ที่จอดรถยนต์แบบอัตโนมัติ จำนวน 28 คัน
ชั้นจอดรถใต้ดิน 2	ประกอบด้วย ที่จอดรถยนต์แบบอัตโนมัติ จำนวน 28 คัน
ชั้นจอดรถใต้ดิน 1	ประกอบด้วย ห้องเครื่องสูบน้ำ ถังเก็บน้ำใต้ดิน ที่จอดรถยนต์แบบอัตโนมัติ จำนวน 28 คัน
ชั้นที่ 1	ประกอบด้วยห้องชุดพักอาศัย จำนวน 12 ห้อง โถงต้อนรับ ห้องนิติบุคคล อาคารชุด ห้องควบคุมไฟฟ้าหลัก ห้องพัสดุฝอยรวม ห้องน้ำ ทางเดิน บันไดลิฟต์ และโถงลิฟต์
ชั้นที่ 2	ประกอบด้วย ห้องชุดพักอาศัย จำนวน 18 ห้อง สระว่ายน้ำ ห้องไฟฟ้า ห้องพัสดุฝอยประจำชั้น ทางเดิน ลิฟต์ และโถงลิฟต์
ชั้นที่ 3-8	ประกอบด้วย ห้องพักอาศัย จำนวน 21 ห้อง/ชั้น ห้องไฟฟ้า ห้องพัสดุฝอยประจำชั้น ทางเดิน บันได ลิฟต์ และโถงลิฟต์
ชั้นดาดฟ้า	ประกอบด้วย พื้นที่จัดสวน ถังเก็บน้ำ ทางเดิน และบันได

การดำเนินการในปัจจุบัน

โครงการ RUNESU THONGLOR 5 มีอาคารทั้งหมด 1 อาคาร ขนาดความสูง 8 ชั้น เป็นพื้นที่พักอาศัยและพื้นที่ส่วนกลาง และชั้นใต้ดิน 3 ชั้น เป็นพื้นที่จอดรถชั้นใต้ดินแบบอัตโนมัติ โครงการมีจำนวนห้องพักอาศัยรวมทั้งสิ้น 156 ห้อง ปัจจุบันก่อสร้างเสร็จเรียบร้อยตามแบบที่ได้รับการเห็นชอบในรายงานผลการวิเคราะห์ผลกระทบสิ่งแวดล้อม

1.3.2 จำนวนผู้พักอาศัยภายในโครงการ

ตามรายงานประเมินผลกระทบสิ่งแวดล้อม

บริษัทที่ปรึกษาคิดปริมาณผู้พักอาศัยภายในโครงการ โดยใช้ตามค่ามาตรฐานขั้นต่ำที่กำหนด โดยสำนักงานนโยบายและแผนทรัพยากรธรรมชาติและสิ่งแวดล้อม ที่กำหนดให้ “ห้องชุดพักอาศัยขนาดพื้นที่ใช้สอย แต่ละหน่วย (ห้อง) ไม่เกิน 35 ตารางเมตร ใช้เกณฑ์จำนวนผู้พักอาศัย 3 คน และพื้นที่ใช้สอยแต่ละหน่วย (ห้อง) มากกว่า 35 ตารางเมตร ใช้เกณฑ์ผู้พักอาศัย 5 คนขึ้นไป” ทั้งนี้ หากพื้นที่ใช้สอยในแต่ละห้องพักภายในโครงการ มีขนาดมากกว่า 35 ตารางเมตร ในการประเมินจำนวนผู้พักอาศัยภายในโครงการ จะคำนึงถึงจำนวนห้องนอน ในแต่ละ

ห้องพักประกอบด้วย โดยกำหนดให้ 1 ห้องนอน มีผู้พักอาศัย 2 คน แต่หากพบว่าเมื่อประเมินแล้ว มีผู้พักอาศัยน้อยกว่าเกณฑ์ที่กำหนดของสำนักงานนโยบายและแผนทรัพยากรธรรมชาติและสิ่งแวดล้อมจะใช้ตามค่าที่ ประเมินจากจำนวนผู้พักอาศัยภายในโครงการ 652 คน และประเมินจากจำนวนพนักงานภายในโครงการ 8 คน

การดำเนินการในปัจจุบัน

โครงการ RUNESU THONGLOR 5 มีจำนวนห้องชุดพักอาศัย 156 ห้อง ส่งมอบห้องชุดพักอาศัยให้แก่ผู้พักอาศัยแล้ว จำนวน 47 ห้อง มีจำนวนผู้พักอาศัยในโครงการทั้งหมด 60 คน ซึ่งจำนวนผู้พักอาศัยในโครงการไม่เกินค่าที่ได้จากการประเมินฯ ดังนั้นทำให้ผลการดำเนินการสอดคล้องกับผลที่ได้จากการประเมินในรายงานการประเมินผลกระทบสิ่งแวดล้อม

1.3.3 ระบบน้ำใช้

ตามรายงานประเมินผลกระทบสิ่งแวดล้อม

1) แหล่งน้ำใช้

โครงการมีความต้องการน้ำใช้เพื่อการอุปโภค-บริโภค 131.09 ลูกบาศก์เมตร/วัน หรือ 5.46 ลูกบาศก์เมตร/ชั่วโมง ซึ่งแหล่งน้ำใช้ของโครงการมาจากน้ำประปาของการประปานครหลวง สำนักงานประปาสาขาสุขุมวิท ทั้งนี้ การประปานครหลวง สำนักงานประปาสาขาสุขุมวิท ได้ออกหนังสือรับรองการให้บริการจ่ายน้ำประปาให้กับโครงการ

ทั้งนี้ โครงการจะต่อท่อประปาจากการประปานครหลวงผ่านมิเตอร์ เพื่อนำน้ำมาเก็บไว้ในถังเก็บน้ำใต้ดิน จากนั้นจะสูบน้ำไปยังถังเก็บน้ำชั้นดาดฟ้า แล้วจึงจ่ายลงมายังส่วนต่างๆ ของอาคาร โดยถังเก็บน้ำของโครงการมีรายละเอียดดังนี้

(1) ถังเก็บน้ำใต้ดิน สำรองเพื่อการอุปโภค-บริโภค จำนวน 2 ถัง ประกอบด้วยถังเก็บน้ำใต้ดินขนาด 49.34 ลูกบาศก์เมตร และถังเก็บน้ำใต้ดินขนาด 36.27 ลูกบาศก์เมตร ปริมาตรรวม 85.61 ลูกบาศก์เมตร โดยติดตั้งเครื่องสูบน้ำ อัตราการสูบ 45.14 ลูกบาศก์เมตร/ชั่วโมง ที่ TDH 35 เมตร จำนวน 2 เครื่อง (ใช้งานจริง 1 เครื่อง สำรอง 1 เครื่อง) เพื่อสูบน้ำขึ้นถังเก็บน้ำชั้นดาดฟ้า

(2) ถังเก็บน้ำชั้นหลังคา สำรองเพื่อการอุปโภค-บริโภค ขนาด 25 ลูกบาศก์เมตร จำนวน 2 ถัง ปริมาตรรวม 50 ลูกบาศก์เมตร ติดตั้ง Booster Pump เพื่อเพิ่มแรงดันจ่ายน้ำ ไปยังส่วนต่างๆ ของอาคาร

(3) ถังเก็บน้ำชั้นหลังคา สำรองเพื่อการดับเพลิง ขนาด 20 ลูกบาศก์เมตร จำนวน 1 ถัง โดยใช้เครื่องสูบน้ำใช้พร้อมติดตั้งระบบวาล์วแรงดัน เพื่อช่วยสูบน้ำจ่ายไปยังท่อน้ำดับเพลิงที่ต่อกับตู้สายฉีดน้ำดับเพลิงพร้อมอุปกรณ์ (FHC)

สำหรับการรับจากท่อเมนประปาของการประปานครหลวงเพื่อนำมาเก็บไว้ในถังสำรองน้ำใช้ภายในโครงการในช่วง 24.00-05.00 น. หลังจากนั้นจะสูบน้ำจากถังเก็บใต้ดินไปยังถังเก็บชั้นดาดฟ้า แล้วจึงจ่ายลงมายังส่วนต่างๆ ของอาคาร ดังนั้น การสูบน้ำของโครงการจากท่อเมนประปาริมถนนซอยไปตึกกลาง จะไม่ส่งผล

กระทบต่อการใช้น้ำประปาของผู้อยู่อาศัยบริเวณใกล้เคียง เนื่องจากช่วงเวลาที่กำหนดให้มีการสูบน้ำประปามาเก็บไว้ในถังสำรองน้ำใช้เป็นช่วงเวลาที่ชุมชนโดยรอบมีความต้องการใช้น้ำน้อย

2) ปริมาณน้ำใช้

การประเมินปริมาณน้ำใช้ของโครงการในแต่ละวันทำการประเมินจากค่ามาตรฐานขั้นต่ำที่กำหนดโดยสำนักงานนโยบายและแผนทรัพยากรธรรมชาติและสิ่งแวดล้อม กำหนดให้ห้องชุดพักอาศัยที่มี พื้นที่ใช้สอยไม่เกิน 35 ตารางเมตร ใช้เกณฑ์จำนวนผู้พักอาศัย 3 คน และห้องชุดพักอาศัยที่มีพื้นที่ใช้สอยมากกว่า 35 ตารางเมตร ใช้เกณฑ์ผู้พักอาศัย 5 คนขึ้นไป ทั้งนี้ หากพื้นที่ใช้สอยในแต่ละห้องพักภายในโครงการมีขนาด มากกว่า 35 ตารางเมตร ในการประเมินจำนวนผู้พักอาศัยภายในโครงการจะคำนึงถึงจำนวนห้องนอนในแต่ละ ห้องพักประกอบด้วย โดยกำหนดให้ห้องนอนคู่ประเมินให้มีผู้พักอาศัย 2 คน ห้อง และห้องนอนเตียงเดี่ยว ประเมินให้มีผู้พักอาศัย 1 คน ห้อง แต่หากพบว่าเมื่อประเมินแล้ว มีผู้พักอาศัยน้อยกว่าเกณฑ์ที่กำหนดของ สำนักงานนโยบายและแผนทรัพยากรธรรมชาติและสิ่งแวดล้อมจะใช้ตามค่าที่กำหนดแทน ซึ่งจากการประเมิน พบว่า โครงการจะมีความต้องการใช้น้ำรวมทั้งสิ้น 131.09 ลูกบาศก์เมตร/วัน

3) การสำรองน้ำใช้

(1) การสำรองน้ำเพื่อการอุปโภค-บริโภค

โครงการจะจัดให้มีการสำรองน้ำใช้เพื่อการอุปโภค-บริโภค ไว้ในถังเก็บน้ำใต้ดินและถังเก็บน้ำชั้นหลังคา ปริมาณน้ำที่ต้องสำรองเพื่ออุปโภค-บริโภคทั้งหมดเท่ากับ 131.09 ลูกบาศก์เมตร/วัน

ถังเก็บน้ำใต้ดิน จำนวน 2 ถัง แบ่งเป็นถังขนาดละ 49.34 ลูกบาศก์เมตร จำนวน 1 ถัง และถังขนาดละ 36.27 ลูกบาศก์เมตร จำนวน 1 ถัง ปริมาตรรวม 85.61 ลูกบาศก์เมตร และถังเก็บน้ำชั้นดาดฟ้า ขนาด 25 ลูกบาศก์เมตร จำนวน 2 ถัง ปริมาตรรวม 50 ลูกบาศก์เมตร

ดังนั้น โครงการสามารถสำรองน้ำใช้เพื่อการอุปโภค-บริโภคได้น้อยกว่า 1 วัน ดังนั้นโครงการได้จัดให้มีการสำรองน้ำใช้ไว้อย่างเพียงพอ

นอกจากนี้ โครงการออกแบบให้มีการสำรองน้ำใช้เพื่อการดับเพลิงไว้ในถังเก็บน้ำชั้นหลังคา โดยใช้เครื่องสูบน้ำใช้ พร้อมติดตั้งระบบวาล์วแรงดัน เพื่อช่วยสูบน้ำจ่ายไปยังท่อน้ำดับเพลิงที่ต่อกับตู้สายฉีดน้ำดับเพลิงพร้อมอุปกรณ์ (FHC)

การดำเนินการในปัจจุบัน

โครงการ RUNESU THONGLOR 5 รับน้ำจากการประปานครหลวง เฉลี่ย 32 ลูกบาศก์เมตร/วัน โดยนำน้ำมาเก็บถังเก็บน้ำใต้ดิน จำนวน 2 ถัง โดยใช้ลูกลอยแบบอิเล็กทรอนิกส์ในการควบคุมปริมาณการสำรองน้ำ จากนั้นจะสูบน้ำไปยังถังเก็บน้ำชั้นดาดฟ้า จำนวน 3 ถัง เพื่อจ่ายน้ำไปยังพื้นที่ใช้สอยต่าง ๆ ของอาคาร โดยทางโครงการมีการทำความสะอาดถังเก็บภายในโครงการปีละ 1 ครั้ง แสดงดังภาพที่ 1.3.3-1



จุดเชื่อมต่อท่อประปาของการประปานครหลวง



บ่บม เพื่อการอุปโภค-บริโภค ชั้นใต้ดิน



ถึงสำรอมเพื่อการอุปโภค-บริโภค ชั้นใต้ดิน



บ่บม และถึงสำรอมเพื่อการอุปโภค-บริโภค ชั้นดาดฟ้า



ภาพที่ 1.3.3-1 ระบบน้ำใช้

1.3.4 การบำบัดน้ำเสีย

ตามรายงานประเมินผลกระทบสิ่งแวดล้อม

ปริมาณน้ำเสียของโครงการ ประกอบด้วย น้ำโสโครกจากห้องส้วม น้ำเสียจากการอาบล้าง และอื่นๆ และน้ำเสียจากการประกอบอาหารของแต่ละห้องพัก โดยปริมาณน้ำเสียคิดเป็นร้อยละ 80 ของปริมาณน้ำใช้ (ไม่รวมน้ำจากสระว่ายน้ำ) จากการประเมินพบว่าโครงการจะมีปริมาณน้ำเสียรวม 106.80 ลูกบาศก์เมตร/วัน

1) รายละเอียดและขั้นตอนการบำบัดน้ำเสีย

โครงการจัดให้ระบบบำบัดน้ำเสีย 1 ชุด เป็นระบบบำบัดน้ำเสียชนิดเติมอากาศ แบบมีตัวกลาง (Contact Aeration System) ปริมาตรรวมของถังบำบัดเท่ากับ 159.25 ลูกบาศก์เมตร ทำหน้าที่รองรับน้ำเสีย น้ำ

โสโครก และน้ำเสียจากการประกอบอาหารของโครงการ ที่มีปริมาณ 106.80 ลูกบาศก์เมตร/วัน โดยมีส่วนประกอบ ดังนี้ ถังดักไขมัน (Grease Trap Tank) เพื่อรองรับน้ำเสียจากการประกอบอาหาร ถังเกรอะ (Solid Separation Tank) รองรับน้ำเสีย และน้ำโสโครก จากนั้นน้ำเสียจะไหลไปยังถังปรับสมดุล (Equalization Tank) รองรับน้ำเสียจากการประกอบอาหาร น้ำเสีย และน้ำโสโครกทั้งหมด ทำหน้าที่ปรับอัตราการไหลของน้ำเสียที่เข้าระบบ เพื่อลดปัญหาการเปลี่ยนแปลงอัตราการไหล เช่น Peak Flow หรือ Minimum Flow ซึ่งจะมีผลต่อระยะเวลาในการบำบัดน้ำเสียของถังเติมอากาศและถังตกตะกอน และทำหน้าที่ปรับสภาพน้ำเสียให้มี คุณสมบัติเท่าเทียมกันทั้งหมด จากนั้นน้ำเสียทั้งหมดจะไหลเข้าสู่ถังเติมอากาศ ถังตกตะกอนน้ำใส และตะกอนสำหรับน้ำใสจะไหลไปยังถังพักน้ำใสต่อไป น้ำทิ้งของโครงการจะไหลเข้าสู่บ่อพักสุดท้าย พร้อมตะแกรงดักขยะ และระบายออกสู่ท่อระบายน้ำสาธารณะบริเวณด้านหน้าโครงการต่อไป

อนึ่ง ในการคำนวณประสิทธิภาพของระบบบำบัดน้ำเสีย จะคำนวณตามปริมาณน้ำเสียสูงสุดของโครงการ ซึ่งเท่ากับ 106.80 ลูกบาศก์เมตร/วัน โดยรายละเอียดส่วนประกอบของระบบบำบัดน้ำเสียของโครงการมีดังนี้

(1) ถังดักไขมัน (Grease Trap Tank) รองรับน้ำเสียจากการประกอบอาหารของห้องชุดพักอาศัยปริมาณ 21.36 ลูกบาศก์เมตร/วัน ทำหน้าที่ตกตะกอนสารอินทรีย์ที่แขวนอยู่ในน้ำเสีย เพื่อแยกไขมันออกจากน้ำเสียโดยการทำให้ลอยขึ้นสู่ผิวน้ำ สำหรับการกำจัดไขมันจากถังดักไขมัน โครงการต้องจัดให้มีเจ้าหน้าที่รักษาความสะอาดดักไขมันจากถังดักไขมันเป็นประจำทุกสัปดาห์ และติดต่อให้สำนักงานเขตวัฒนาเข้ามาจัดเก็บต่อไป

(2) ถังเกรอะ (Solid Separation Tank) รองรับน้ำเสีย และน้ำโสโครก ปริมาณ 106.80 ลูกบาศก์เมตร/วัน ทำหน้าที่ในการแยกกากตะกอนหนักและ ตะกอนเบา เพื่อให้เกิดการแยกชั้นของน้ำเสียและตะกอน จากนั้นน้ำเสียจะไหลเข้าสู่ถังปรับสมดุลต่อไป

(3) ถังปรับสมดุล (Equalization Tank) รองรับปริมาณน้ำเสียทั้งหมด ของโครงการปริมาณ 106.80 ลูกบาศก์เมตร/วัน ทำหน้าที่พักน้ำเสียก่อนเข้าสู่ระบบ เพื่อลดการแปรผันของคุณสมบัติน้ำเสียทั้งในด้านปริมาณและค่าความเข้มข้นของความสกปรกให้มีสภาพสม่ำเสมอทั่วกัน

(4) ถังเติมอากาศ (Fix flux aeration Tank) ทำหน้าที่เป็นบ่อเลี้ยงจุลินทรีย์ที่แขวนลอยอยู่ในน้ำเสีย ซึ่งส่วนใหญ่เป็นแบคทีเรีย จุลินทรีย์เหล่านี้ได้รับสารอาหารจากอินทรีย์สาร และอนินทรีย์สารที่ละลายอยู่ในน้ำเสีย และบางส่วนแขวนลอยอยู่ในน้ำเสีย การกวนหรือการเติมอากาศเป็นการเพิ่มออกซิเจนให้แก่ น้ำเสีย และทำให้แบคทีเรียสามารถสัมผัสกับอินทรีย์สารและอนินทรีย์สารในน้ำเสียได้อย่างทั่วถึงไม่ตกตะกอนเร็วเกินไปก่อนปฏิกิริยาการย่อยสลายสมบูรณ์ อินทรีย์สารและอนินทรีย์สารที่ถูกย่อยสลายแล้ว จะถูกแบคทีเรียนำไปใช้ในการสร้างเซลล์ใหม่ โดยผลจากการกวนหรือเติมอากาศทำให้แบคทีเรีย รวมทั้งจุลินทรีย์อื่น ๆ ที่มีอยู่เกิดการจับตัวกันเป็นตะกอนที่เรียกว่า FLOC ซึ่งมีสีน้ำตาลกระจายระจายกันทั่วไป เมื่อ FLOC นี้ตกตะกอนรวมกันจะกลายเป็น Sludge

(5) ถังตกตะกอน (Sedimentation Tank) ทำหน้าที่ตกตะกอนของ จุลินทรีย์ (Floc) ที่ปะปนมากับน้ำเสีย เพื่อทำให้น้ำใส โดยตะกอนแบคทีเรียทั้งหมดจะตกลงสู่ก้นของส่วน ตกตะกอน และไหลไปยังถังสูบน้ำใส และน้ำใสจะไหลไปยังถังเก็บน้ำใสต่อไป

(6) ถังเก็บตะกอน (Sludge Storage Tank) ทำหน้าที่เก็บกักตะกอนที่มาจากถังสูบน้ำใสตะกอนเพื่อรอให้บริษัทเอกชนที่ได้รับอนุญาตมาสูบต่อไป

(7) ถังเก็บน้ำใสผ่านการบำบัด (Treated Water Tank) ขนาดความกว้าง 1.00 เมตร ความยาว 2.08 เมตร ความลึก 3.00 เมตร ความจุประมาณ 6.24 ลูกบาศก์เมตร จะรองรับน้ำใสจากถัง ตกตะกอนน้ำใส โดยภายในจะติดตั้งเครื่องสูบน้ำ ขนาด 1.454 kw อัตราการสูบ 0.0148 ลูกบาศก์เมตร/วินาที จำนวน 2 ชุด ควบคุมด้วยสวิทช์ลูกลอย เพื่อสูบน้ำทิ้งที่ผ่านการบำบัดไปยังบ่อพักสุดท้ายพร้อมตะแกรงดักขยะ และระบายออกสู่ท่อระบายน้ำสาธารณะบริเวณด้านหน้าโครงการต่อไป

อย่างไรก็ตาม เพื่อเป็นการรักษาประสิทธิภาพการทำงานของระบบบำบัดน้ำเสีย ต้องจัดให้มีเจ้าหน้าที่ที่มีความรู้ความชำนาญดูแลรักษาและควบคุมการทำงานของระบบบำบัดน้ำเสียให้ทำงานอย่างมีประสิทธิภาพ รวมทั้งจัดให้มีระบบมิเตอร์ไฟฟ้าสำหรับระบบบำบัดน้ำเสียของโครงการ โดยเฉพาะแยกจากระบบไฟฟ้าอื่นๆ เพื่อให้สามารถติดตามตรวจสอบการใช้งานของระบบบำบัดน้ำเสียได้ และให้เกิดความมั่นใจว่า โครงการจะเดินระบบบำบัดน้ำเสียตลอดระยะเวลาที่เปิดดำเนินโครงการ

2) การจัดการละอองน้ำ (Aerosol)


กลิ่นที่รบกวนได้แก่ แบคทีเรียและเชื้อรา ภายในบ่อเติมอากาศและบ่อตกตะกอน เก็บตะกอน อาจเกาะมาที่ละอองน้ำ (Aerosol) ที่ไหลผ่านท่อระบายอากาศออกจากระบบบำบัดน้ำเสีย แพร่กระจายออกสู่ภายนอก โดยแบคทีเรียและเชื้อราดังกล่าวจะกระจายอยู่ในอากาศหรือทางฝอยละอองน้ำ (Aerosol) ได้ การสัมผัสหรือหายใจเข้าไป อาจส่งผลกระทบต่อสุขภาพของผู้พักอาศัยภายในโครงการได้ โครงการจะบำบัด Aerosol ที่เกิดจากระบบบำบัดน้ำเสีย โดยติดตั้งท่ออากาศ (Ventilation Pipe) พร้อมใส่ถ่านไว้ ภายใน เพื่กรองอากาศที่เกิดจากถังดังกล่าว โดยเปลี่ยนถ่านทุก 2 เดือน สำหรับการคำนวณหาปริมาณแอโรซอลของโครงการ

3) การจัดการก๊าซมีเทน

ก๊าซมีเทนจากระบบบำบัดน้ำเสียที่ระบายออกสู่ภายนอก จะส่งผลกระทบต่อภาวะเรือนกระจก ซึ่งเป็นอีกส่วนหนึ่งที่ทำให้อุณหภูมิโลกเพิ่มขึ้น จึงนับว่าเป็นสารที่มีผลกระทบต่อ ภาวะโลกร้อน เพื่อลดผลกระทบต่อภาวะโลกร้อน โครงการจัดให้มีการกำจัดก๊าซมีเทนที่เกิดจากระบบบำบัดน้ำเสีย ซึ่งออกแบบให้มีการกำจัดก๊าซมีเทนด้วยวิธีการติดตั้งบ่อปุ๋ยหมักสำหรับกำจัดมีเทน โดยปล่อยให้ก๊าซมีเทน ระบายผ่านดินในบ่อดิน

การดำเนินการในปัจจุบัน

โครงการก่อสร้างระบบบำบัดน้ำเสียแบบตะกอนเร่ง จำนวน 1 ชุด โดยสามารถรองรับน้ำเสียได้ 50 ลูกบาศก์เมตร/วัน ประกอบด้วย ถังดักไขมัน (Grease Trap Tank), ถังเกราะ (Septic Tank), ถังปรับสมดุล (Equalization Tank), ถังเติมอากาศ (Fix Flux Aeration Tank), ถังตกตะกอน (Sedimentation Tank) และบ่อตรวจคุณภาพน้ำ และมีระบบกำจัดก๊าซมีเทน ด้วยดิน ส่วน กำจัด Aerosol ติดตั้งท่อระบายอากาศรวบรวมอากาศจากบ่อเติมอากาศ ไประบายออกที่ชั้นหลังคา ปัจจุบันโครงการมีน้ำเสียเข้าระบบบำบัดน้ำเสีย เฉลี่ยรวม 26 ลูกบาศก์เมตรต่อวัน ระบบบำบัดน้ำเสียตั้งอยู่บริเวณชั้นใต้ดิน แสดงดังภาพที่ 1.3.4-1

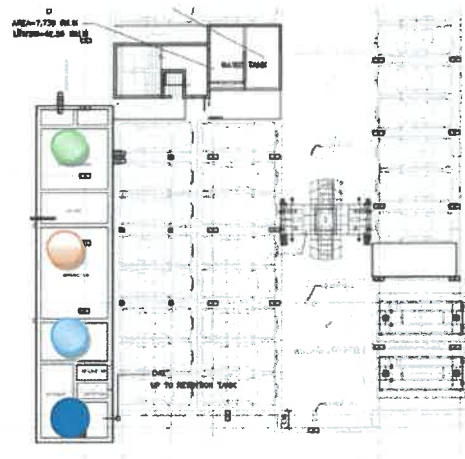

น้ำเข้าระบบบำบัด



ถึงตกตะกอน



ถึงเติมอากาศ



ตู้ควบคุมระบบบำบัดน้ำเสีย



น้ำออก

ภาพที่ 1.3.4-1 ระบบบำบัดน้ำเสีย



ตู้ควบคุม และบ่อสุดท้ายก่อนปล่อยออกนอกโครงการ



ท่อกำจัด Aerosol

บ่อดินกำจัดก๊าซมีเทน

ภาพที่ 1.3.4-1 (ต่อ) ระบบบำบัดน้ำเสีย

1.3.5 การระบายน้ำและการป้องกันน้ำท่วม

ตามรายงานประเมินผลกระทบสิ่งแวดล้อม

1) ระบบระบายน้ำฝนจากหลังคา ประกอบด้วย ทิวรับน้ำฝน (RD) ขนาดเส้นผ่านศูนย์กลาง 100 มิลลิเมตร รับน้ำฝนจากหลังคาอาคาร แล้วไหลลงตามท่อระบายน้ำฝน (PL) ขนาดเส้นผ่านศูนย์กลาง 100 มิลลิเมตร และไหลลงสู่ท่อระบายน้ำรอบ ๆ อาคารต่อไป

2) ระบบระบายน้ำภายในอาคาร

(1) ท่อระบายน้ำเสีย (Waste Pipe) ภายในอาคาร มีท่อระบายน้ำเสียขนาดเส้นผ่านศูนย์กลาง 4 นิ้ว ซึ่งทำหน้าที่ในการรับน้ำเสียจากการอาบน้ำและอื่น ๆ เข้าสู่ส่วนแยกกากตะกอนภายใน ระบบบำบัดน้ำเสียของโครงการ

(2) ท่อระบายน้ำโสโครก (Soil Pipe) โดยภายในอาคารมีท่อระบายน้ำโสโครก ขนาดเส้นผ่านศูนย์กลาง 4 นิ้ว ซึ่งทำหน้าที่ในการรับน้ำโสโครกจากห้องน้ำในส่วนต่าง ๆ ของอาคารเข้าสู่ส่วนแยกกากตะกอนภายในระบบบำบัดน้ำเสียของโครงการ

(3) ท่อระบายน้ำจากการประกอบอาหาร (Kitchen Pipe) โดยภายในอาคารจะมี ท่อระบายน้ำจากการประกอบอาหารขนาดเส้นผ่านศูนย์กลาง 3 นิ้ว ซึ่งทำหน้าที่ระบายน้ำจากการประกอบอาหาร ของแต่ละห้องพัก เข้าสู่ส่วนดักไขมัน ก่อนเข้าสู่ระบบบำบัดน้ำเสียของโครงการ

3) ระบบระบายน้ำภายนอกอาคาร

ระบบระบายน้ำภายนอกอาคาร จะเป็นระบบแยกน้ำฝนและน้ำเสีย กล่าวคือน้ำฝนจะไหลลงสู่ท่อระบายน้ำชนิดพอลิเอทิลีนความหนาแน่นสูง (High Density Polyethylene : HDPE) ขนาดเส้นผ่าศูนย์กลาง 0.20 เมตร เจาะรูขนาด 1 เซนติเมตร และพันด้วยผ้า ความลาดเอียง 1 : 200 และถูกรวมเข้าบ่อหน่วงน้ำและระบายลงสู่ท่อระบายน้ำสาธารณะบริเวณด้านหน้าโครงการต่อไป ในอัตราที่ไม่เกินอัตราการระบายน้ำก่อนการพัฒนาโครงการ

เมื่อการพัฒนาโครงการแล้วเสร็จจะทำให้อัตราการระบายน้ำออกจากพื้นที่โครงการเปลี่ยนแปลงไปจากสภาพเดิมก่อนมีการพัฒนาโครงการ ซึ่งการเปลี่ยนแปลงของอัตราการระบายน้ำดังกล่าวอาจส่งผลกระทบต่อด้านการระบายน้ำและปัญหาน้ำท่วมต่อพื้นที่ใกล้เคียงได้ โครงการจึงได้ประเมินอัตราการระบายน้ำก่อนการพัฒนาโครงการ พบว่า มีอัตราการระบายน้ำสูงสุด 0.0188 ลูกบาศก์เมตร/วินาที และหลังการพัฒนาโครงการ พบว่า มีอัตราการระบายน้ำ 0.0393 ลูกบาศก์เมตร/วินาที ทำให้มีปริมาณน้ำเพิ่มขึ้นหลังจากการพัฒนาโครงการ 7.66 ลูกบาศก์เมตร โดยโครงการจัดให้มีบ่อหน่วงน้ำจำนวน 1 บ่อ ความจุ 53 ลูกบาศก์เมตร สามารถรองรับปริมาณน้ำหลากของโครงการได้อย่างเพียงพอ

ในการระบายน้ำออกจากโครงการ จะควบคุมอัตราการระบายน้ำออกจากพื้นที่โครงการ โดยใช้เครื่องสูบน้ำ อัตราการสูบ 0.005 ลูกบาศก์เมตร/วินาที (18 ลูกบาศก์เมตร/ชั่วโมง) ที่ TDH 5 เมตร เพื่อระบายน้ำออกสู่ท่อระบายน้ำสาธารณะบริเวณด้านหน้าโครงการต่อไป

การดำเนินการในปัจจุบัน

โครงการมีระบบระบายน้ำ 3 ประเภท คือ ระบบระบายน้ำฝนจากหลังคาอาคาร, ระบบระบายน้ำฝนภายในอาคาร และระบบระบายน้ำฝนภายนอกอาคาร ซึ่งระบบต่าง ๆ ทำงานได้อย่างมีประสิทธิภาพ แสดงดังภาพที่ 1.3.5-1



ระบบระบายน้ำฝนจากหลังคาอาคาร



ระบบระบายน้ำภายในอาคาร

ภาพที่ 1.3.5-1 ระบบระบายน้ำ



บ่อท่วมน้ำฝน

การระบายน้ำภายนอกอาคาร

ภาพที่ 1.3.5-1 (ต่อ) ระบบระบายน้ำ

1.3.6 การจัดการมูลฝอย

ตามรายงานประเมินผลกระทบสิ่งแวดล้อม

1) ปริมาณมูลฝอย ข้อมูลจากกรมควบคุมมลพิษ เรื่อง แนวทางและข้อกำหนดเบื้องต้น การลด และใช้ประโยชน์ขยะมูลฝอย ปี 2548 แบ่งมูลฝอยออกได้เป็น 4 ประเภท ได้แก่

(1) มูลฝอยย่อยสลายได้ หรือ มูลฝอยเปียก สามารถนำมาหมักทำปุ๋ยได้ เช่น เศษผัก เปลือกผลไม้ เศษอาหาร ใบไม้ เศษเนื้อสัตว์ เป็นต้น แต่จะไม่รวมถึงซากหรือเศษของพืช ผัก ผลไม้ หรือสัตว์ที่เกิดจากการทดลองในห้องปฏิบัติการ โดยที่ขยะย่อยสลายนี้เป็นมูลฝอยที่พบมากที่สุด คือ พบมากถึงร้อยละ 64 ของ ปริมาณมูลฝอยทั้งหมดในกองมูลฝอย

(2) มูลฝอยที่ยังใช้ได้ หรือ ขยะรีไซเคิล คือ ของเสียบรรจุภัณฑ์ หรือวัสดุเหลือใช้ ซึ่งสามารถนำกลับมาใช้ประโยชน์ใหม่ได้ เช่น แก้ว กระดาษ เศษพลาสติก กล่องเครื่องดื่มแบบ UHT กระป๋อง เครื่องดื่ม เศษโลหะ อะลูมิเนียม ยางรถยนต์ เป็นต้น สำหรับขยะรีไซเคิลนี้เป็นมูลฝอยที่พบมากเป็นอันดับที่สอง ในกองมูลฝอย กล่าวคือ พบประมาณร้อยละ 30 ของปริมาณมูลฝอยทั้งหมดในกองมูลฝอย

(3) มูลฝอยอันตราย คือมูลฝอยที่มีองค์ประกอบหรือปนเปื้อนวัตถุอันตรายชนิดต่างๆ ซึ่งได้แก่ วัตถุระเบิด วัตถุไวไฟ วัตถุออกซิไดซ์ วัตถุมีพิษ วัตถุที่ทำให้เกิดโรค วัตถุกันมันตรังสี วัตถุที่ทำให้เกิดการเปลี่ยนแปลงทางพันธุกรรม วัตถุกัดกร่อน วัตถุที่ก่อให้เกิดการระคายเคือง วัตถุอย่างอื่นไม่ว่าจะเป็นเคมีภัณฑ์หรือสิ่งอื่นใดที่อาจทำให้เกิดอันตรายแก่บุคคล สัตว์ พืช หรือสิ่งแวดล้อม เช่น ถ่านไฟฉาย หลอดฟลูออเรสเซนต์ แบตเตอรี่ โทรศัพท์เคลื่อนที่ ภาชนะบรรจุสารกำจัดศัตรูพืช กระป๋องสเปรย์บรรจุสีหรือ สารเคมี เป็นต้น มูลฝอยอันตรายนี้เป็นมูลฝอยที่มักจะพบได้น้อยที่สุด กล่าวคือ พบประมาณเพียงร้อยละ 3 ของ ปริมาณมูลฝอยทั้งหมดในกองมูลฝอย

(4) มูลฝอยทั่วไป หรือ มูลฝอยแห้ง คือ มูลฝอยประเภทอื่นนอกเหนือจากมูลฝอยย่อยสลาย ขยะรีไซเคิล และมูลฝอยอันตราย มีลักษณะที่ย่อยสลายยากและไม่คุ้มค่าสำหรับการนำกลับมาใช้ประโยชน์ใหม่ เช่น หอพลาสติกใสขุ่น กระจกพลาสติกบรรจุผงซักฟอก พลาสติกห่อลูกอม ซองบะหมี่กึ่งสำเร็จรูป กระจกพลาสติกเป็นเศษอาหารโฟมเปื้อน อาหารพอยล์เปื้อนอาหาร เป็นต้น สำหรับมูลฝอยทั่วไปนี้เป็นมูลฝอยที่มี ปริมาณใกล้เคียงกับมูลฝอยอันตราย กล่าวคือ จะพบประมาณร้อยละ 3 ของปริมาณมูลฝอยทั้งหมดในกองมูลฝอย

ดังนั้น ในระยะดำเนินการจะมีปริมาณมูลฝอยเกิดขึ้นประมาณ 2.01 ลูกบาศก์เมตร/วัน โดยสามารถแบ่งเป็น ปริมาณมูลฝอยออกเป็น 4 ประเภท ได้แก่ มูลฝอยเปียกประมาณ 0.93 ลูกบาศก์เมตร/วัน (คิดเป็นร้อยละ 46 ของปริมาณมูลฝอยทั้งหมด) มูลฝอยแห้งประมาณ 0.06 ลูกบาศก์เมตร/วัน (คิดเป็นร้อยละ 3 ของปริมาณมูลฝอยทั้งหมด) มูลฝอยที่สามารถนำกลับมาใช้ประโยชน์ได้ (มูลฝอยรีไซเคิล) ประมาณ 0.34 ลูกบาศก์เมตร/วัน (คิดเป็นร้อยละ 42 ของปริมาณมูลฝอยทั้งหมด) และมูลฝอยอันตรายประมาณ 0.06 ลูกบาศก์เมตร/วัน (คิดเป็นร้อยละ 3 ของปริมาณมูลฝอยทั้งหมด)

2) การจัดการมูลฝอย

(1) ห้องพักมูลฝอยประจำชั้นภายในแต่ละชั้นของอาคาร ตั้งแต่ชั้นที่ 1 - 8 จำนวน 1 ห้อง/ชั้น โดยภายในห้องพักมูลฝอยประจำชั้นแต่ละห้องจะตั้งถังมูลฝอยขนาด 200 ลิตร จำนวน 4 ถัง/ชั้น/ห้อง ได้แก่ ถังมูลฝอยย่อยสลายได้ 1 ถัง (ถังสีเขียว) ถังมูลฝอยรีไซเคิล 1 ถัง (ถังสีเหลือง) ถังมูลฝอยทั่วไป 1 ถัง (ถังน้ำเงิน) ภายในถังรองด้วยถุงดำชั้นหนึ่ง และถังมูลฝอยอันตราย 1 ถัง (ถังสีแดง) ภายในถังรองด้วย ถุงพลาสติกสีส้ม ซึ่งเป็นถุงสำหรับใส่ มูลฝอยอันตราย และมีตัวอักษรพิมพ์อยู่ข้างถุงว่า “มูลฝอยอันตราย” ทั้งนี้เนื่องจากมูลฝอยอันตรายที่เกิดขึ้นจากโครงการเป็นมูลฝอยที่เกิดขึ้นจากชุมชน ดังนั้นสำนักงานเขตวัฒนาจะเข้ามา จัดเก็บเพื่อรับไปกำจัดต่อไป

ซึ่งเมื่อเปิดดำเนินการโครงการจะประชาสัมพันธ์ให้ผู้พักอาศัยนำมูลฝอยมาไว้ใน ห้องพักมูลฝอย ประจำชั้นดังกล่าว ทั้งนี้ โครงการจะติดป้ายประชาสัมพันธ์โครงการภายในพื้นที่โครงการ รณรงค์ ให้ผู้พักอาศัยคัด แยกมูลฝอยที่สามารถนำกลับมาใช้ได้โดยตรง เช่น ถุงพลาสติก นำกลับมาใช้ใหม่ เพื่อลดปริมาณ มูลฝอยของโครงการ และจัดให้มีพนักงานทำความสะอาดจัดเก็บมูลฝอยไปไว้ที่ห้องพักมูลฝอยรวมของโครงการ โดยกำหนดให้พนักงานทำความสะอาดปฏิบัติงานรวบรวมและขนย้ายมูลฝอยในช่วงเวลา 13.00-14.00 น. ซึ่งเป็น ช่วงเวลาที่รีบกวณผู้พักอาศัย น้อยที่สุด และดำเนินการเก็บขยะโดยสำนักงานเขตวัฒนาต่อไป

(2) ห้องพักมูลฝอยรวม ห้องพักมูลฝอยรวมของโครงการอยู่ในโครงการอยู่ในอาคาร บริเวณชั้นที่ 1 ด้านทิศตะวันออกเฉียงเหนือของอาคาร โดยแบ่งพื้นที่เป็น 3 ส่วน โดยมีรายละเอียด

ก) ห้องพักมูลฝอยเปียกและมูลฝอยแห้ง ขนาดพื้นที่ 3.87 ตารางเมตร ความสูงประมาณ 2.775 เมตร มีความจุ 3.87 ลูกบาศก์เมตร (คิดที่ระดับกักเก็บ 1.0 เมตร) จึงสามารถรองรับ ปริมาณมูลฝอยเปียกที่เกิดขึ้น 0.93 ลูกบาศก์เมตร/วัน ได้นาน 4 วัน (ไม่น้อยกว่า 3 วัน) สำหรับมูลฝอยแห้งจัดให้มี ถังขยะรองรับมูลฝอย แห้งในห้องพักมูลฝอยเปียก ขนาด 240 ลิตร รองรับปริมาณมูลฝอยแห้งที่เกิดขึ้น 0.06 ลูกบาศก์เมตร/วัน ซึ่งถังขยะ ดังกล่าวสามารถรองรับมูลฝอยแห้งได้นาน 4 วัน (ไม่น้อยกว่า 3 วัน)

ข) ห้องพักมูลฝอยรีไซเคิล ขนาดพื้นที่ 1.698 ตารางเมตร ความสูง ประมาณ 2.775 เมตร มีความจุ 2.55 ลูกบาศก์เมตร (คิดที่ระดับกักเก็บ 1.5 เมตร) จึงสามารถรองรับปริมาณมูล ฝอยรีไซเคิลที่เกิดขึ้น 0.84 ลูกบาศก์เมตร/วัน ได้นาน 3 วัน (ไม่น้อยกว่า 3 วัน)

ค) ห้องพักมูลฝอยอันตราย ขนาดพื้นที่ 1.05 ตารางเมตร ความสูงประมาณ 2.775 เมตร มี ความจุ 2.55 ลูกบาศก์เมตร (คิดที่ระดับกักเก็บ 1.0 เมตร) จึงสามารถรองรับปริมาณมูลฝอย อันตรายที่เกิดขึ้น 0.06 ลูกบาศก์เมตร/วัน ได้อย่างเพียงพอไม่น้อยกว่า 17 วัน (ไม่น้อยกว่า 15 วัน)

ทั้งนี้ ห้องพักมูลฝอยแต่ละห้องจะมีประตูปิด-เปิดอย่างมิดชิด ตะแกรงกันแมลง พร้อมติดตั้งระบบระบายอากาศและดูดกลิ่น อีกทั้งบริเวณห้องพักมูลฝอยรวมของโครงการจะมีการจัดพื้นที่สีเขียว โดยปลูกต้นไม้ และจัดให้มีพนักงานคอยดูแลทำความสะอาดภายหลังจากสำนักงานเขตวัฒนาเก็บขนมูลฝอย ไปแล้วในทุกๆ วัน ดังนั้นจึงไม่ก่อให้เกิดมูลฝอยตกค้างจนก่อให้เกิดผลกระทบด้านกลิ่นและทัศนียภาพแก่ผู้พักอาศัยภายในโครงการและพื้นที่โดยรอบ

อนึ่ง เมื่อเปิดดำเนินการโครงการจะประชาสัมพันธ์ให้ผู้พักอาศัยนำมูลฝอยมาทิ้งที่ถึงมูลฝอยที่ทางโครงการจัดเตรียมไว้ให้ตามจุดต่าง ๆ ภายในพื้นที่โครงการ และจะจัดให้มีพนักงานทำความสะอาดมาจัดเก็บมูลฝอยไปไว้ยังถังพักมูลฝอยรวมของโครงการ โดยจัดเก็บมูลฝอยจากทุกจุดภายในโครงการ และคัดแยกมูลฝอยแต่ละประเภทใส่ถุงมูลฝอย พร้อมทั้งติดฉลากบอกประเภทมูลฝอยนั้น ๆ และกำหนดให้พนักงานปฏิบัติงานรวบรวมและขนย้ายมูลฝอยในช่วงเวลา 13.00-14.00 น. ซึ่งเป็นช่วงเวลาที่רבวนผู้พักอาศัยน้อยที่สุด โดยมีเส้นทางขนขยะไปยังห้องพักมูลฝอยรวม

นอกจากโครงการจะจัดให้มีการคัดแยกมูลฝอยโดยพนักงานทำความสะอาดแล้ว โครงการจะจัดให้มีการติดป้ายประชาสัมพันธ์โครงการภายในพื้นที่โครงการ เพื่อรณรงค์ให้ผู้พักอาศัยของโครงการคัดแยกมูลฝอยที่สามารถนำกลับมาใช้ได้โดยตรง เช่น ถุงพลาสติก และถุงกระดาษ นำกลับมาใช้ใหม่ เพื่อลดปริมาณมูลฝอยของโครงการและเพื่อเป็นการรณรงค์ด้านการคัดแยกมูลฝอย โครงการกำหนดมีการติดป้ายประชาสัมพันธ์ให้ผู้พักอาศัยคัดแยกประเภทมูลฝอยไว้ในห้องพักมูลฝอยบริเวณชั้นพักอาศัย

สำหรับการจัดเก็บมูลฝอยของสำนักงานเขตวัฒนานั้น รถเก็บขนมูลฝอยสามารถ เข้าพื้นที่โครงการ โดยใช้เส้นทางถนนซอยสุขุมวิท 53 เข้าซอยทองหล่อ 9 และซอยปิติมาติกลาง เข้าสู่พื้นที่โครงการ โดยจัดให้มีที่จอดรถสำหรับเก็บขนมูลฝอยได้สะดวกบริเวณทางเข้า-ออกโครงการ ดังแสดงตำแหน่งที่จอดรถเก็บขนมูลฝอยไว้ และในช่วงที่เก็บขนมูลฝอยให้กับโครงการ จะจัดให้มีเจ้าหน้าที่อำนวยความสะดวกด้านการจราจรสำหรับรถเก็บขนมูลฝอย นอกจากนี้ โครงการจะควบคุมพนักงานให้ทำความสะอาด บริเวณห้องพักมูลฝอยรวมให้สะอาดอยู่เสมอ

การดำเนินการในปัจจุบัน

ปัจจุบันโครงการกำหนดให้ชั้นพักอาศัยชั้นที่ 2-8 มีห้องพักมูลฝอยประจำชั้น จำนวน 1 ห้อง/ชั้น ความจุ 200 ลิตร จำนวน 2 ถัง ภายในรองด้วยถุงดำอีกชั้นหนึ่ง โดยโครงการมีเจ้าหน้าที่ทำการเก็บรวบรวมเป็นประจำทุกวัน ซึ่งขยะทั้งหมดจะถูกรวบรวมมายังห้องพักขยะรวมของโครงการ ซึ่งตั้งอยู่ที่ชั้น 1 มีทั้งหมด 4 ห้อง เป็นห้องขยะเปียก, ห้องขยะแห้ง, ห้องขยะรีไซเคิล, ห้องขยะอันตราย และทางสำนักงานเขตจะเข้ามาเก็บขยะสัปดาห์ละ 3 ครั้ง โดยจัดเก็บช่วงเวลา 01.00 น. ภายหลังการเก็บขนพนักงานจะล้างทำความสะอาดเป็นประจำ แสดงดังภาพที่ 1.3.6-1



ห้องพักขยะประจำชั้น



เครื่องปรับอากาศ และท่อระบายอากาศ

ห้องพักขยะเปียก



ห้องพักขยะแห้ง

ห้องพักขยะรวม

ภาพที่ 1.3.6-1 ห้องพักมูลฝอย



ห้องพักขยะ Recycle



ห้องพักขยะอันตราย

จุดจอดรถขยะ

ห้องพักขยะรวม (ต่อ)

ภาพที่ 1.3.6-1 (ต่อ) ห้องพักมูลฝอย

1.3.7 ระบบไฟฟ้า

ตามรายงานประเมินผลกระทบสิ่งแวดล้อม

โครงการจะรับกระแสไฟฟ้ามาจากการไฟฟ้านครหลวงเขตบางกะปิ ซึ่งเป็นระบบจำหน่ายไฟฟ้าแรงสูงของการไฟฟ้านครหลวงเขตบางกะปิ โดยมีรายละเอียดการติดตั้งระบบไฟฟ้าดังนี้

1) **ระบบไฟฟ้าปกติ** โครงการมีความต้องการใช้ไฟฟ้า 958 KVA โดยตั้งระบบจ่ายไฟฟ้าของโครงการ อุปกรณ์หลักสำหรับระบบแจกจ่ายไฟฟ้าปกติ ประกอบด้วย สวิตช์บอร์ดแรงสูงชนิดติดตั้งภายในอาคาร สวิตช์บอร์ดแรงต่ำ และหม้อแปลงไฟฟ้า แปลงไฟฟ้าแรงสูงจากการไฟฟ้านครหลวงขนาด 24KV ผ่านหม้อแปลงไฟฟ้าชนิด Dry Type ขนาด 1,250KVA จำนวน 1 ชุด แปลงไฟให้ เป็น 410/240 V เพื่อจ่ายไปยังโหลดต่างๆ ในภาวะปกติ


2) **ระบบไฟฟ้าฉุกเฉิน** โครงการจัดเตรียมระบบไฟฟ้าสำรอง ในกรณีที่ระบบไฟฟ้าปกติขัดข้อง ได้แก่ เครื่องกำเนิดไฟฟ้าขนาด 150 KVA จำนวน 1 ชุด สามารถสำรองไฟได้นาน 8 ชั่วโมง และมี Battery ขนาด 24V สามารถสำรองไฟได้นาน 2 ชั่วโมง สำหรับระบบแสงสว่างฉุกเฉินและป้ายทางออก

อนึ่ง หม้อแปลงไฟฟ้าของโครงการเป็นชนิด Dry Type (ชนิดแห้ง) ติดตั้งภายในห้องไฟฟ้า บริเวณชั้นล่าง โดยตำแหน่งการวางหม้อแปลงจะติดตั้งให้มีระยะห่างจากหม้อแปลงไฟฟ้าถึงผนังห้องแต่ละด้าน อย่างน้อย 1 เมตร และจัดให้มีระบบปรับอากาศ ซึ่งเป็นการลดความร้อนจากการทำงานของหม้อแปลงได้ ทั้งนี้ ในการติดตั้งหม้อ


แปลงไฟฟ้าโครงการจะประสานให้การไฟฟ้านครหลวงเขตบางกะปิเป็นผู้ดำเนินการ ซึ่งการไฟฟ้านครหลวงจะเป็นผู้พิจารณาความเหมาะสมอีกทางหนึ่ง

การดำเนินการในปัจจุบัน

โครงการมีระบบไฟฟ้าอยู่ 2 ประเภท คือ ระบบไฟฟ้าปกติ และระบบไฟฟ้าฉุกเฉิน อยู่ชั้นที่ 1 โดยระบบไฟฟ้าปกติรับไฟฟ้าจากไฟฟ้านครหลวง ขนาด 1,250 KVA จำนวน 1 ชุด ส่วนระบบไฟฟ้าฉุกเฉิน โครงการจัดให้มีเครื่องกำเนิดไฟฟ้าฉุกเฉินขนาด 150 KVA จำนวน 1 ชุด และโครงการมีการบำรุงรักษาอยู่เป็นประจำ แสดงดังภาพที่ 1.3.7-1

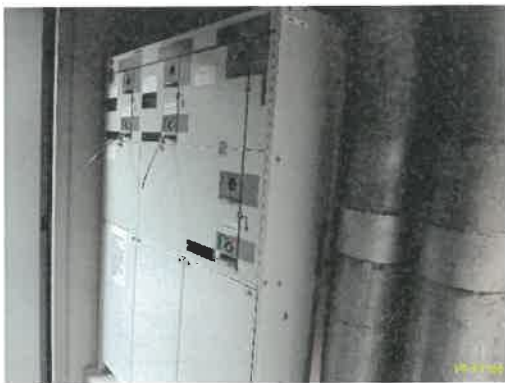

RMU

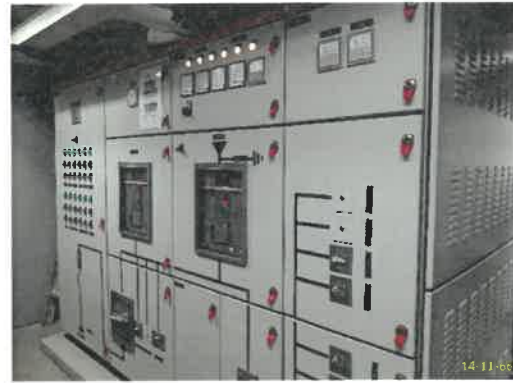

MDB



พัดลมระบายอากาศ



ไฟส่องสว่างฉุกเฉิน



เครื่องตรวจจับควัน



ป้ายอันตรายไฟฟ้าแรงสูง

ระบบไฟฟ้าปกติ

ภาพที่ 1.3.7-1 ระบบไฟฟ้าโครงการ



เครื่องกำเนิดไฟฟ้าสำรอง



พัดลมระบายอากาศ และไฟส่องสว่างฉุกเฉิน



เครื่องตรวจจับควัน



ปล่องระบายควันเสีย

ระบบไฟฟ้าฉุกเฉิน

ภาพที่ 1.3.7-1 (ต่อ) ระบบไฟฟ้าโครงการ

1.3.8 ระบบป้องกันและเตือนอัคคีภัย

ตามรายงานประเมินผลกระทบสิ่งแวดล้อม

1) ระบบป้องกันอัคคีภัย

(1) ระบบท่อยืน (Stand Pipe) จัดให้มีท่อยืน (Stand Pipe) ขนาดเส้นผ่าน ศูนย์กลาง 4 นิ้ว จำนวน 2 ท่อ เพื่อรับน้ำจากถังเก็บน้ำชั้นหลังคาที่โครงการจัดให้มีการสำรองน้ำเพื่อดับเพลิง 20 ลูกบาศก์เมตร โดยใช้ระบบเครื่องสูบน้ำใช้พร้อมติดตั้งระบบวาล์วแรงดัน เพื่อช่วยสูบน้ำไปยังท่อน้ำดับเพลิงที่ต่อกับตู้สายฉีดน้ำดับเพลิงพร้อมอุปกรณ์ (FHC)

(2) หัวรับน้ำดับเพลิงภายนอกอาคาร (Fire Department Connector : FDC) คัดตั้งหัวรับน้ำดับเพลิงภายนอกอาคาร (Fire Department Connector : FDC) ขนาด 4x2.5x2.5 นิ้ว พร้อม Check Valve จำนวน 1 ชุด ติดตั้งไว้บริเวณด้านข้างของอาคารใกล้กับถนนภายในโครงการ ซึ่งตำแหน่งดังกล่าวมีความสะดวกในการรับน้ำจากรถดับเพลิงจากสถานีดับเพลิงคลองเตย เพื่อส่งน้ำไปตามท่อยืนและจ่ายไปยังท่อน้ำดับเพลิงที่ต่อกับตู้สายฉีดน้ำดับเพลิงพร้อมอุปกรณ์ (FHC) และส่งน้ำเต็มถังเก็บน้ำสำรอง เพื่อการดับเพลิงต่อไป ทั้งนี้สำนักป้องกันและบรรเทาสาธารณภัย กรุงเทพมหานคร ได้ตรวจสอบจุดหัวรับน้ำดับเพลิงของอาคาร โครงการแล้วเห็นว่า ตำแหน่งที่ติดตั้งมีความเหมาะสมในการรับน้ำจากรถดับเพลิงเพื่อใช้ในการระงับเหตุเพลิงไหม้

(3) ตู้เก็บสายฉีดน้ำดับเพลิงพร้อมอุปกรณ์ (Fire Hose Cabinet : FHC) จะติดตั้งอยู่บริเวณโถงลิฟต์ และบริเวณทางเดินภายในอาคาร ใกล้กับลิฟต์ของแต่ละชั้น โดยชั้น 1 ติดตั้งจำนวน 1 ตู้ และ ชั้น 2-8 ติดตั้งจำนวน 2 ชั้น ตู้เก็บสายฉีดน้ำดับเพลิงพร้อมอุปกรณ์ (Fire Hose Cabinet : FHC) ประกอบด้วย สายฉีดน้ำดับเพลิงและหัวต่อสายฉีดน้ำดับเพลิงชนิดหัวต่อสวมเร็ว ติดไว้ทุกระยะห่างกันไม่เกิน 30 เมตร ต่อจากตู้หัวฉีดน้ำดับเพลิงแล้วสามารถนำไปใช้ดับเพลิงในพื้นที่ทั้งหมดในชั้นนั้นได้ และจัดเตรียมถังดับเพลิงเคมีแบบมือถือชนิดคาร์บอนไดออกไซด์ ขนาด 10 ปอนด์ โดยให้มี 1 เครื่องต่อพื้นที่อาคาร ไม่เกิน 1,000 ตารางเมตร มี ระยะห่างกันมากที่สุดไม่เกิน 45 เมตร ในทุกชั้น

2) ระบบเตือนอัคคีภัย ประกอบด้วยแผงควบคุม (Fire Alarm Control Panel : FCP) ซึ่งทำหน้าที่เป็นจุดศูนย์รวมการรับ-ส่งสัญญาณตรวจรับ โดยเมื่ออุปกรณ์ชุดแจ้งเหตุ (เครื่องตรวจจับควัน เครื่องตรวจจับความร้อน และเครื่องแจ้งเหตุด้วยมือ) ที่ติดตั้งไว้เริ่มทำงานจะส่งสัญญาณไปยังแผงควบคุม เพื่อให้เจ้าหน้าที่ในห้องควบคุมตรวจสอบ และหากเป็นเหตุเพลิงไหม้ จะส่งสัญญาณแจ้งเหตุให้ทราบทั่วทั้งอาคาร สำหรับเครื่องตรวจจับควัน (Smoke Detector) จะติดตั้งเครื่องตรวจจับควันบริเวณห้องชุดพักอาศัย (ห้องนอน (Bed Room) และห้องรับแขก (Living Room) ห้องสำนักงานนิติบุคคล ห้องโถงต้อนรับ ห้องออกกำลังกาย ห้องเครื่อง ห้องเครื่องปั๊ม ห้องเครื่องกำเนิดไฟฟ้า ห้องควบคุม โถงลิฟต์ และบริเวณทางเดินทั่วทั้งอาคาร โดยจะ เป็นตัวรับกลุ่มควันที่เกิดจากเพลิงไหม้ภายในอาคาร และส่งสัญญาณไปยังแผงควบคุม เพื่อให้เจ้าหน้าที่ในห้องควบคุมทราบ และส่งสัญญาณแจ้งเหตุให้ทราบทั่วทั้งอาคาร และติดตั้งเครื่องตรวจจับความร้อน (Heat Detector) ไว้บริเวณลานจอดรถยนต์ ห้องพักมูลฝอยรวม และห้องพักมูลฝอยประจำชั้น สำหรับอุปกรณ์ส่งสัญญาณเตือนอัคคีภัย ได้แก่ เครื่องแจ้งเหตุโดยใช้มือดึง (Fire Alarm Manual Station) และกริ่งสัญญาณเตือนภัย (Alarm Bell) จะติดตั้งอยู่บริเวณบันไดหลักและบันไดหนีไฟแต่ละชั้น

3) ทางหนีไฟ

โครงการจัดให้มีบันไดหนีไฟในอาคาร ซึ่งเป็นทางขึ้น-ลง ของอาคารในช่วงเวลาปกติ โดยออกแบบให้ใช้เป็นทางหนีไฟได้ จัดให้มีบันไดที่สามารถใช้หนีไฟจำนวน 2 แห่ง ได้แก่ บันได ST-1 กว้าง 1.5 เมตร และบันได ST-2 กว้าง 1.5 เมตร บันไดแต่ละแห่งทำด้วยคอนกรีตเสริมเหล็ก สามารถลงจากชั้นดาดฟ้า ถึงชั้นที่ 1 ได้ ทั้งนี้ ทางออกสู่บันไดทุกแห่งจะมีประตูกันไฟ พร้อมติดตั้งป้ายบอกทางออกฉุกเฉินแสดงให้เห็นได้ อย่างชัดเจน สำหรับป้ายบอกทางหนีไฟจะใช้ติดตั้งเครื่องหมาย “EXIT” และมีไฟแสงสว่างให้เห็นเด่นชัดตลอดเวลาทั้งภาวะปกติและภาวะฉุกเฉินไว้ที่บริเวณทางออกสู่บันไดทุก ๆ ชั้นของอาคาร

4) แผนการป้องกันอัคคีภัย

โครงการจะจัดให้มีการซักซ้อมการอพยพหนีไฟ เป็นประจำอย่างน้อยปีละ 1 ครั้ง โดย ประสานไปยังสถานีดับเพลิงคลองเตย เพื่อร่วมซักซ้อมแผนการป้องกันอัคคีภัยเป็นประจำ

5) การป้องกันอัคคีภัยกรณีเกิดเหตุไฟไหม้ในชั้นใต้ดินทั้ง 3 ชั้น

ซึ่งเป็นบริเวณที่จอดรถยนต์อัตโนมัติของโครงการเลือกติดตั้งเป็นถังดับเพลิงอัตโนมัติ (ติดตั้งบนเพดาน) ประเภทก๊าซเฉื่อยระเหย สามารถดับเพลิงได้ทุกชนิด มีรัศมีในการดับเพลิง 5 เมตร ลักษณะการทำงานเหมือน

ระบบสปริงเกอร์ ซึ่งทาง โครงการได้ทำงานติดตั้งบริเวณชั้นใต้ดินทั้ง 3 ชั้น ชั้นละ 14 จุด โดยติดตั้งที่รัศมี 2.5 เมตร ดังนั้นจึงครอบคลุมใน กรณีเกิดเหตุเพลิงไหม้ ทั้งนี้ได้แสดงเอกสารอนุญาตตามมาตรฐาน มอก นอกจากนี้ โครงการจัดให้มีการสำรองน้ำเพื่อการดับเพลิง 10 นาที ซึ่งจัดให้มีการสำรองน้ำเพื่อการดับเพลิงไว้ที่ถังเก็บน้ำชั้นหลังคา จำนวน 1 ถึง ปริมาตร 20 ลูกบาศก์เมตร โดยใช้เครื่องสูบน้ำใช้พร้อมติดตั้งระบบวาล์วแรงดัน เพื่อช่วยสูบน้ำจ่ายไปยังท่อน้ำดับเพลิง ที่ต่อกับตู้สายฉีดน้ำดับเพลิงพร้อมอุปกรณ์ (FHC) อัตราการสูบ 32.32 ลิตร/วินาที สามารถสำรองน้ำดับเพลิงได้นาน 10 นาที และสามารถเข้าดับเพลิงได้ทางบันไดที่โครงการปรับให้มีเพิ่มเติม โดย บันไดดังกล่าวสามารถลงไปยังดับเพลิงได้ โดย โครงการได้เพิ่มให้มีบันไดลงไปยังชั้นใต้ดินบันไดทำด้วยคอนกรีต เสริมเหล็ก กำหนดให้โครงการติดตั้งป้ายบอกทางออกฉุกเฉินแสดงให้เห็นได้อย่างชัดเจน โดยป้ายบอกทางหนีไฟจะใช้ติดตั้งเครื่องหมาย “EXIT” และมีไฟแสงสว่างให้เห็นเด่นชัดตลอดเวลาทั้งภาวะปกติและภาวะฉุกเฉินไว้ ที่บริเวณทางออกสู่บันไดทุก ๆ ชั้น เพื่อให้สามารถอพยพออกจากอาคารได้อย่างปลอดภัย

รายละเอียดการทำงานของระบบดับเพลิงอัตโนมัติที่บริเวณชั้นใต้ดินของโครงการ มี ลักษณะเป็นเครื่องดับเพลิงอัตโนมัติเมื่อเกิดเหตุเพลิงไหม้ ชนิดสารสะอาด ฮาโลทรอนวัน สารเคมีที่บรรจุ ส่วนประกอบที่สำคัญคือ น้ำยาดับเพลิงตัวใหม่ใช้ทดแทนสารฮาโลน 121 (BCF) กลุ่ม HCFC Blend B เป็นมิตร ต่อสิ่งแวดล้อม ซึ่งตัวน้ำยาเป็นก๊าซเหลวระเหย ที่ไม่มีสี ไม่มีกลิ่น ไม่กัดกร่อน ไม่ติดไฟ ไม่เป็นสื่อไฟฟ้า และไม่ทิ้งคราบสกปรกหลังการฉีดทำให้ไม่เกิดความเสียหายต่อสิ่งของต่าง ๆ และมองเห็นวิธีใช้ชัดเจนขณะฉีดใช้งานมีประสิทธิภาพในการดับไฟได้ดี สามารถดับได้ทั้ง Class A, B, C ตามมาตรฐาน EP4 และ AMPAC HALOIRON

เครื่องดับเพลิงอัตโนมัติที่ติดตั้งเป็นแบบ Shooting Fang (มือได้ไกล) ระยะการฉีด 2-5 เมตร ขนาด 10 ปอนด์ ลักษณะการทำงานอัตโนมัติ เมื่อได้รับความร้อนถึงอุณหภูมิที่กำหนดไว้ หัวฉีดน้ำยาดับเพลิงจะทำงานอัตโนมัติทันที ซึ่งอุณหภูมิที่กำหนดให้หัวฉีดทำงานอัตโนมัติคือ 68 องศาเซลเซียส โครงการมีการรับประกันขอบเขตการรับประกันอัตโนมัติ เป็นระยะ 15 ปี โดยมีการตรวจสอบสภาพของถังดับเพลิงอัตโนมัติทุก ๆ 6 เดือน

เนื่องจากโครงการจัดให้มีที่จอดรถยนต์อัตโนมัติในชั้นใต้ดินทั้งหมดเป็นระดับใต้ดินถึง 3 ชั้น จึงกำหนดมาตรการให้มีการตรวจสอบรถยนต์ประเภทที่มีการติดตั้งแก๊สเป็นเชื้อเพลิงลงไปจอดชั้นใต้ดิน โดยให้แสดงใบตรวจสอบสภาพรถยนต์และถังแก๊สประจำปีก่อนอนุญาตให้เข้าระบบจอดอัตโนมัติในชั้นใต้ดินของโครงการ และให้เพิ่มเติมการติดตั้งระบบ Gas Detector ในบริเวณชั้นจอดรถยนต์เพื่อช่วยเสริมความปลอดภัย

6) การป้องกันอัคคีภัยในพื้นที่เปิดโล่ง

เนื่องจากทางโครงการได้จัดให้มีระบบป้องกันอัคคีภัยภายในอาคารซึ่งครอบคลุมตัวอาคารทั้งหมด และมีความสามารถในการป้องกันได้อย่างเพียงพอ และนอกจากนี้ทางโครงการได้มีการเพิ่มผนัง กระจกเทมเปอร์สูง 30 เซนติเมตรจากฟ้าของเพดานในแต่ละชั้น เพื่อควบคุมควันไฟไม่ให้กระจายจากจุดเกิดเหตุไปยังพื้นที่ชั้นอื่นๆ ในกรณีเกิดเหตุเพลิงไหม้ ดังนั้นจึงสามารถป้องกันกรณีเกิดเหตุเพลิงไหม้ได้อีกทางหนึ่ง ทั้งนี้ บริษัทที่ปรึกษาได้กำหนดมาตรการจัดการความชื้นจากสระว่ายน้ำที่อาจส่งผลกระทบต่อผู้พักอาศัย

การดำเนินการในปัจจุบัน

โครงการมีระบบป้องกันและเตือนอัคคีภัย โดยมีรายละเอียด ระบบป้องกันอัคคีภัย ประกอบด้วย หัวรับน้ำดับเพลิงภายนอกอาคาร, ตู้เก็บสายฉีดน้ำดับเพลิงพร้อมอุปกรณ์ ระบบเตือนอัคคีภัย ประกอบด้วย แผงควบคุม, เครื่องตรวจจับควัน, เครื่องตรวจจับความร้อน, เครื่องแจ้งเหตุโดยใช้มือถือ, กริ่งสัญญาณเตือนอัคคีภัย, ทางหนีไฟ, แผนการอพยพหนีไฟ และระบบดับเพลิงอัตโนมัติ ซึ่งระบบดังกล่าวโครงการออกแบบตามที่ระบุไว้ในรายงาน และมีการทำงานอย่างมีประสิทธิภาพ แสดงภาพที่ 1.3.8-1



ระบบท่อเย็น



หัวรับน้ำดับเพลิง




ตู้เก็บสายฉีดน้ำดับเพลิงพร้อมอุปกรณ์



ป้ายแนะนำการใช้อุปกรณ์

ระบบป้องกันเพลิงไหม้

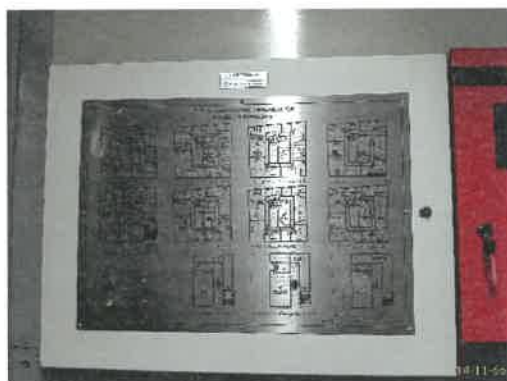

แผงควบคุม



ระบบเตือนอัคคีภัย

ภาพที่ 1.3.8-1 ระบบป้องกันและเตือนอัคคีภัย



ตรวจจับควัน



ตรวจจับความร้อน



สัญญาณกระดิ่งแจ้งเหตุอัคคีภัย



เครื่องแจ้งเหตุใช้มือกด

ระบบเตือนอัคคีภัย (ต่อ)



ST 1



ST2



ทางหนีไฟ


ภาพที่ 1.3.8-1 (ต่อ) ระบบป้องกันและเตือนอัคคีภัย



เครื่องดับเพลิงอัตโนมัติ



ที่จอดรถดับเพลิง

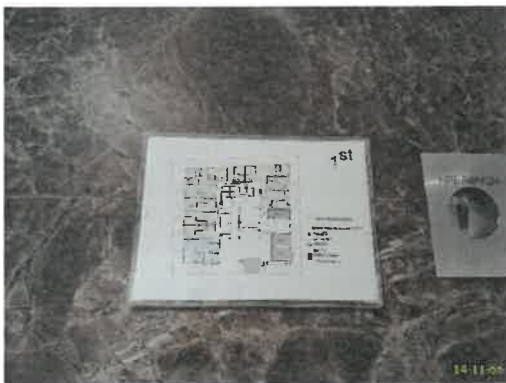

ผังอพยพหนีไฟ



ป้ายบอกทางหนีไฟ



จุดรวมพล



ภาพที่ 1.3.8-1 (ต่อ) ระบบป้องกันและเตือนอัคคีภัย

1.3.9 ระบบปรับอากาศและระบบระบายอากาศ

ตามรายงานประเมินผลกระทบสิ่งแวดล้อม

1) ระบบระบายอากาศ

ระบบระบายอากาศของโครงการ มีรายละเอียดดังนี้

(1) ระบบระบายอากาศโดยวิธีธรรมชาติ

โครงการจะมีการระบายอากาศเป็นแบบธรรมชาติ บริเวณพื้นที่ที่มีผนังด้าน นอกอย่างน้อย หนึ่งด้านซึ่งมีช่องเปิดสู่ภายนอกได้ เช่น ประตู หน้าต่าง โดยโครงการจะจัดให้มีพื้นที่ของช่องเปิด เหล่านั้น ไม่น้อยกว่า ร้อยละ 10 ของพื้นที่นั้น

(2) ระบบระบายอากาศโดยวิธีกล

โครงการจะจัดให้มีระบบระบายอากาศโดยวิธีกล โดยติดตั้งพัดลมระบายอากาศไว้บริเวณ ต่าง ๆ ของอาคาร เช่น พัดลมระบายอากาศบริเวณชั้นใต้ดิน 1 ชั้นใต้ดิน 2 และชั้นใต้ดิน 3 และบริเวณ บันไดหนีไฟ (บันได ST-1 และ ST-2) ติดตั้งระบบอัดอากาศภายในช่องบันไดหนีไฟที่สามารถทำงานได้โดย อัตโนมัติเมื่อเกิดเพลิง ไหม้

2) ระบบปรับอากาศ

ระบบปรับอากาศของโครงการเป็นแบบ Air Cooled Split Type ติดตั้งภายในแต่ละ ห้องพัก อาศัย ห้องสำนักงาน และห้องออกกำลังกาย 123.2 ต้นความเย็น

การดำเนินการในปัจจุบัน

ระบบระบายอากาศของโครงการ มี 2 ระบบ คือ การระบายอากาศโดยวิธีธรรมชาติและ การระบาย อากาศโดยวิธีกล ส่วนระบบปรับอากาศของโครงการเป็นแบบ Air Cooled Split Type ซึ่งทำงานได้อย่างมี ประสิทธิภาพ และมีการตรวจสอบอย่างสม่ำเสมอ แสดงดังภาพที่ 1.3.9-1



ระบบปรับอากาศ

ภาพที่ 1.3.9-1 ระบบปรับอากาศและระบบระบายอากาศ



ระบบระบายอากาศวิธีธรรมชาติ



ระบายอากาศบันไดหนีไฟ



ระบายอากาศห้องเครื่อง



ระบายอากาศชั้นใต้ดิน



พัดลมระบายอากาศ

ระบบระบายอากาศวิธีกล

ภาพที่ 1.3.9-1 (ต่อ) ระบบปรับอากาศและระบบระบายอากาศ

1.3.10 การคมนาคม

ตามรายงานประเมินผลกระทบสิ่งแวดล้อม

1) การเดินทางเข้า-ออกพื้นที่โครงการ

เส้นทางคมนาคมเข้า-ออกพื้นที่โครงการ จะใช้การคมนาคมทางบกโดยรถยนต์ ซึ่ง โครงการจะมีทางเข้า-ออก จำนวน 1 แห่ง ความกว้าง 6 เมตร เชื่อมต่อกับถนนซอยทองหล่อ 9 (ซอยไปติมาติกกลาง) สำหรับโครงการช่วยคมนาคมเข้า-ออกพื้นที่โครงการ

โครงการได้จัดให้มีที่จอดรถอัตโนมัติบริเวณชั้นใต้ดิน 3 ชั้น จำนวนที่จอดรถทั้งสิ้น 84 คัน จึงเข้าข่ายตามข้อกำหนดของข้อบัญญัติกรุงเทพมหานคร เรื่อง ควบคุมอาคาร พ.ศ. 2544 ข้อที่ 103 “อาคาร จอดรถซึ่งติดตั้งระบบเคลื่อนย้ายรถด้วยเครื่องจักรกล จะต้องมียะทางเดินรถจากปากทางเข้าออกของรถ หรือ ปากทางเข้าของรถถึงอาคารจอดรถไม่น้อยกว่า 20 เมตร ยกเว้นกรณีอาคารจอดรถไม่เกิน 20 คัน ระยะดังกล่าว จะต้องไม่น้อยกว่า 6 เมตร” ซึ่งโครงการได้ออกแบบให้มีระยะทางเข้า-ออกโครงการถึงที่จอดรถยนต์ของ โครงการเป็นระยะทาง 24.05 เมตร ดังนั้นจึงสอดคล้องกับ ข้อบัญญัติกรุงเทพมหานคร เรื่อง ควบคุมอาคาร พ.ศ. 2544

2) ถนนและที่จอดรถโครงการ

การจราจรภายในโครงการ จัดให้มีระบบเดินรถเป็นแบบ 2 ทิศทาง เพื่อเข้า-ออกอาคาร พร้อมทั้งมีลูกศรบอกทิศทางการจราจรบนพื้นทางอย่างชัดเจน มีจุดแลกบัตรที่มีความสะดวกและปลอดภัยต่อผู้พักอาศัยภายในโครงการ สำหรับที่จอดรถโครงการเป็นระบบจอดรถอัตโนมัติ (Automatic Parking System) ที่ชั้นใต้ดินของอาคาร จำนวน 3 ชั้น รวมทั้งจอดรถทั้งหมดจำนวน 84 คัน

ระบบจอดรถแบบอัตโนมัติ (Automatic Parking System) โครงการจัดให้มีระบบจอดรถ แบบอัตโนมัติ โดยใช้เครื่องจักรกล เพื่อนำรถของผู้พักอาศัยเข้าสู่ช่องจอดในชั้นใต้ดิน B1 - B3 ของอาคาร จำนวนทั้งหมด 3 ชั้น

การบำรุงรักษา (Maintenance) : โครงการมีแผนบำรุงรักษาและตรวจเช็ค ระบบจอดรถแบบอัตโนมัติ ได้แก่ อุปกรณ์ด้านเครื่องกล และไฟฟ้าตามมาตรฐานการบำรุงรักษาเครื่องจักรกล ของผู้ผลิต และมีการเก็บสำรองอะไหล่ไว้ที่บริษัทผู้จัดทำนาย รวมทั้งมีการอบรมเพื่อให้ความรู้แก่ช่างประจำโครงการ และผู้ดูแลระบบจอดรถอัตโนมัติของโครงการ เพื่อให้สามารถดูแลซ่อมบำรุงระบบ และแก้ไขปัญหาที่เกิดขึ้นในกรณีเหตุขัดข้องในเบื้องต้นได้ ทั้งนี้ หากมีเหตุฉุกเฉินหรือเหตุขัดข้องที่ช่างประจำโครงการ ไม่สามารถ แก้ไขได้ โครงการจะแจ้งขออบกพร่องที่เกิดขึ้นกับบริษัทผู้จำหน่าย ซึ่งจะมีช่างคอยให้บริการตลอด 24 ชั่วโมง และ จะมายังโครงการภายใน 2 ชั่วโมง

ทั้งนี้ทางโครงการ ได้พิจารณาความเหมาะสมของเงินกองทุนที่จอดรถยนต์ อัตโนมัติและแผนดำเนินการบริหารกองทุนสำหรับดูแลรักษาที่จอดรถอัตโนมัติ โดยบริษัท ดับเบิลยู-ซินวะ จำกัด (เจ้าของโครงการ) จะเป็นผู้รับผิดชอบค่าใช้จ่ายในการบำรุงรักษาในส่วนที่โครงการต้องรับผิดชอบในการ บำรุงรักษาเป็นเวลา 10 ปี โดยค่าใช้จ่ายในการบำรุงรักษาในระยะ 5 ปี แรก เจ้าของโครงการต้องเป็นผู้รับผิดชอบ ทั้งหมด และในปีที่ 6-10 เจ้าของโครงการต้องรับผิดชอบค่าใช้จ่ายในการบำรุงรักษา (Maintenance) ไม่รวม อะไหล่ โดยระบุความรับผิดชอบของเจ้าของโครงการไว้ในรายละเอียดการนิติบุคคลอาคารชุด โดยมีจำนวนเงินที่ เจ้าของโครงการต้องดูแลในปีที่ 6-10 ดังนี้

- ปีที่ 6 ค่าดูแลบำรุงรักษา 330,000 บาท
- ปีที่ 7 ค่าดูแลบำรุงรักษา 330,000 บาท
- ปีที่ 8 ค่าดูแลบำรุงรักษา 330,000 บาท
- ปีที่ 9 ค่าดูแลบำรุงรักษา 330,000 บาท
- ปีที่ 10 ค่าดูแลบำรุงรักษา 330,000 บาท

รวมค่าดูแลบำรุงรักษาประมาณ ปีที่ 6-10 เป็นเงิน 1,650,000 บาท

นอกจากนี้ กำหนดให้โครงการจัดให้มีมาตรการด้านการประชาสัมพันธ์ให้ผู้ซื้อรับทราบภาระค่าใช้จ่ายส่วนกลางที่ต้องเพิ่มขึ้นในการบริหารจัดการดูแลบำรุงรักษาที่จอดรถอัตโนมัติตั้งแต่ต้น เพื่อประกอบการตัดสินใจในการซื้อห้องชุดของโครงการ

สำหรับระบบที่จอดรถอัตโนมัติที่โครงการเลือกใช้คือ ระบบ PPY ซึ่งระบบนี้ ถูกออกแบบมาให้เหมาะกับโครงการที่ต้องการจอดรถในอาคารที่มีความสูงไม่เกิน 23 เมตร การทำงานจึงเน้นการเคลื่อนไหวในแนวราบด้วยลาดไปยังช่องจอดรถ โดยทำงานร่วมกับลิฟต์เพื่อรับ-ส่งระหว่างชั้นจอดรถกับทางออก ซึ่งรถที่จอดอยู่ภายในจะได้รับความปลอดภัย และการปกป้องจากสภาพแวดล้อมภายนอกอีกทั้งประหยัดพื้นที่ต่อกันได้อีกด้วย เหมาะกับอาคารที่ต้องจำกัดความสูงเนื่องจากเป็นที่จอดรถในแนวราบ

การดำเนินการในปัจจุบัน

ทางเข้า-ออกโครงการมีจำนวน 1 แห่ง เชื่อมต่อกับถนนซอยทองหล่อ 9 (ซอยไปติมาติกกลาง) ส่วนที่จอดรถโครงการเป็นแบบระบบจอดรถอัตโนมัติซึ่งอยู่บริเวณชั้นใต้ดิน มีทั้งหมด 3 ชั้น จำนวนที่จอดรถทั้งสิ้น 84 คัน และมีเจ้าหน้าที่คอยดูแลระบบจอดรถอัตโนมัติอย่างสม่ำเสมอ แสดงดังภาพที่ 1.3.10-1



ทางเข้า-ออกโครงการ



ที่จอดรถปกติชั้นที่ 1



ป้ายทางเข้า



ป้ายทางออก

ภาพที่ 1.3.10-1 การจราจรในโครงการ



ทางเข้า-ออกที่จอดรถอัตโนมัติ



ระบบนำรถออกจากที่จอดรถ



ระบบดับเพลิงอัตโนมัติ



เครื่องตรวจจับความร้อน



ที่จอดรถอัตโนมัติ



ระบบที่จอดรถอัตโนมัติ

ภาพที่ 1.3.10-1 (ต่อ) การจราจรในโครงการ

1.3.11 พื้นที่สีเขียว

ตามรายงานประเมินผลกระทบสิ่งแวดล้อม


การออกแบบพื้นที่สีเขียวจัดให้มีพื้นที่สีเขียวในแต่ละส่วนอย่างเพียงพอ โดยโครงการได้มีการออกแบบให้มีพื้นที่สีเขียวรวมทั้งหมด 662.40 ตารางเมตร คิดเป็นอัตราส่วนพื้นที่สีเขียวต่อผู้พักอาศัยและ พนักงาน 1.00 ตารางเมตร/คน แบ่งเป็น

1) ชั้นที่ 1 มีขนาดพื้นที่สีเขียว 335.40 ตารางเมตร (บริเวณการคิดขนาดพื้นที่สีเขียวในตำแหน่งการปลูกที่แคบที่สุดของโครงการมีความกว้างไม่น้อยกว่า 1 เมตร และหักพื้นที่สาธารณูปโภคใต้ดินออกแล้ว) มีพื้นที่ปลูกไม้ยืนต้น 246.40 ตารางเมตร

2) ชั้นดาดฟ้า ขนาดพื้นที่ 327 ตารางเมตร (เนื่องจากบนชั้นดาดฟ้าของอาคาร โครงการมีการใช้ประโยชน์พื้นที่บางส่วนเป็นพื้นที่สีเขียว ดังนั้นทางโครงการได้พิจารณาแสดงส่วนกันแยกในชั้นดาดฟ้าของโครงการในส่วนที่มีการใช้ประโยชน์ออกจากส่วนที่ไม่ได้ออกไปใช้ประโยชน์ให้มีความชัดเจนเรียบร้อยแล้ว)

การดำเนินการในปัจจุบัน

ปัจจุบันโครงการ จัดให้พื้นที่สีเขียวอยู่บริเวณชั้นที่ 1 และชั้นดาดฟ้า พื้นที่สีเขียวดังกล่าวมีการปลูกต้นไม้ และมีการบำรุงรักษาอย่างต่อเนื่อง แสดงดังภาพที่ 1.3.11-1

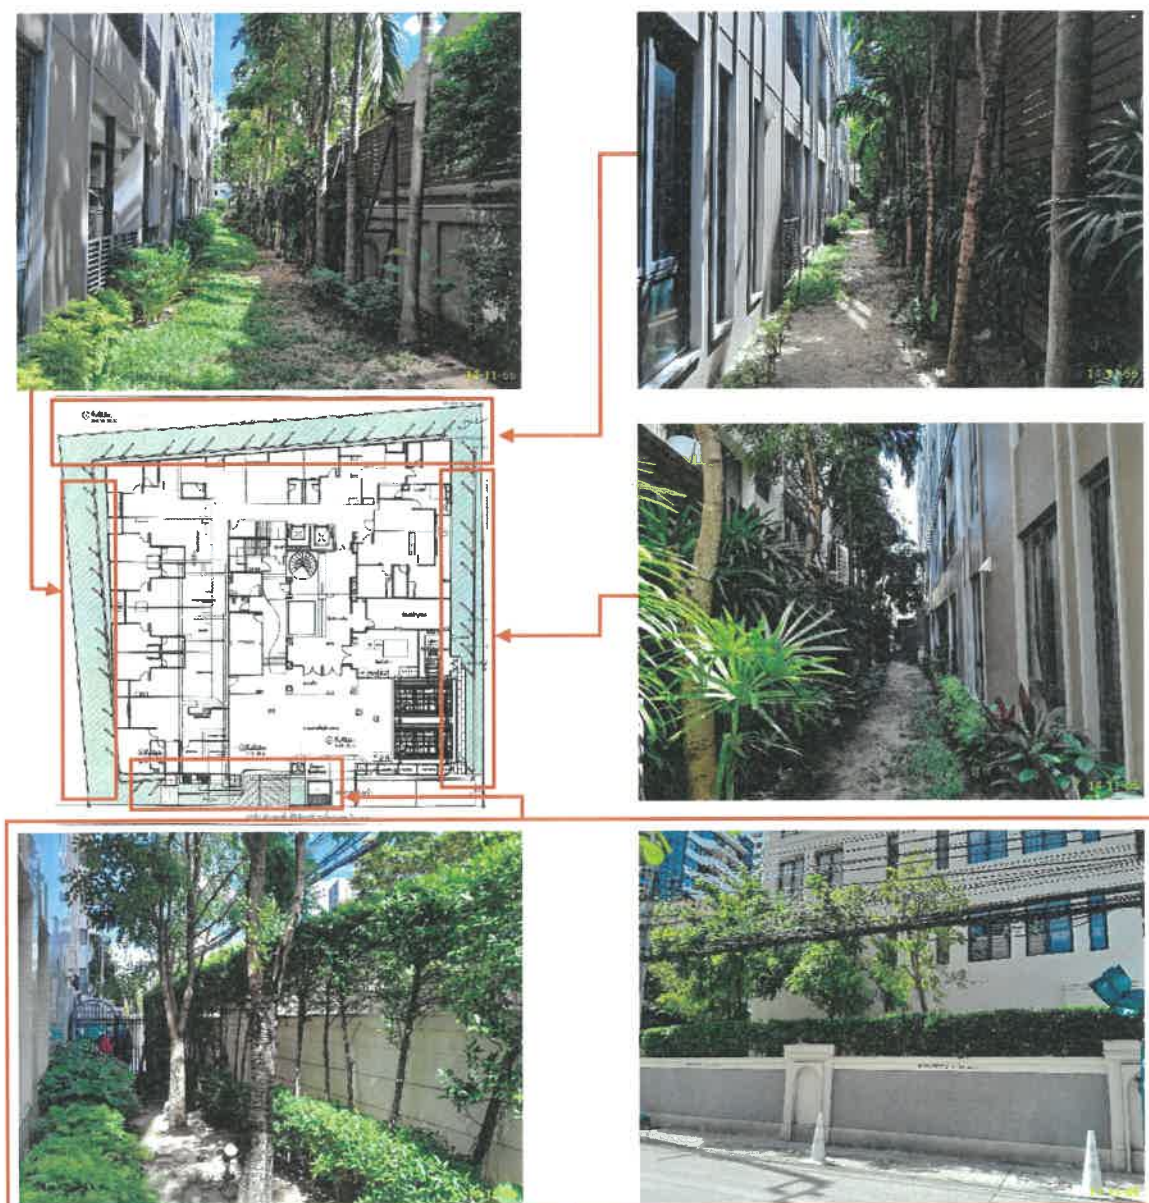

ชั้น 1

ภาพที่ 1.3.11-1 พื้นที่สีเขียว



ชั้นดาดฟ้า

ภาพที่ 1.3.11-1 (ต่อ) พื้นที่สีเขียว

1.3.12 ความปลอดภัยภายในโครงการ

ตามรายงานประเมินผลกระทบสิ่งแวดล้อม

โครงการ RUNESU THONGLOR 5 มีลักษณะเป็นอาคารชุดพักอาศัย ขนาดความสูง 3 ชั้น และชั้นใต้ดิน 3 ชั้น จำนวน 1 อาคาร มีจำนวนห้องชุดพักอาศัยรวมทั้งสิ้น 156 ห้อง ซึ่งในการผ่านเข้า-ออกอาคารอาจส่งผลกระทบในด้านความปลอดภัยในชีวิตและทรัพย์สินของผู้พักอาศัยภายในโครงการ ดังนั้น โครงการจึงจัดให้มีระบบรักษาความปลอดภัย พร้อมติดตั้งระบบการควบคุมและตรวจสอบของแต่ละชั้นของอาคารก่อนเข้าส่วนพักอาศัย และติดตั้งระบบโทรทัศน์วงจรปิด (CCTV System) ซึ่งเป็นระบบโทรทัศน์วงจรปิดที่สามารถเฝ้าดูพื้นที่เพื่อป้องกันความปลอดภัยตามจุดต่าง ๆ ได้แก่ บริเวณทางเข้า-ออกชั้นล่าง บันได ทางเดิน เป็นต้น ซึ่งโครงการจะติดตั้งกล้องวงจรปิด (CCTV System) ไว้ทุกชั้นของอาคาร และบริเวณชั้น 2 ของโครงการ ออกแบบให้มีพื้นที่ส่วนพักอาศัยและพื้นที่

ส่วนกลาง (สระว่ายน้ำและห้อง Sauna) ดังนั้นเพื่อความเป็นส่วนตัว ของผู้พักอาศัยบริเวณชั้นที่ 2 โครงการได้ให้ผู้พักอาศัยเข้ามาใช้บริการพื้นที่ส่วนกลางชั้นที่ 2 โดยเดินขึ้นจาก บันไดเวียนบริเวณชั้น 1 และได้เพิ่มเติมระบบคีย์การ์ด (Key Card) และติดตั้งกล้อง CCTV เพื่อความเป็นส่วนตัว และไม่รบกวนผู้พักอาศัยชั้นที่ 2

การดำเนินการในปัจจุบัน

ปัจจุบันโครงการ มีพนักงานรักษาความปลอดภัยบริเวณด้านหน้าของโครงการ เพื่ออำนวยความสะดวกและรักษาความปลอดภัยในพื้นที่โครงการ พร้อมติดตั้งระบบคีย์การ์ด (Key Card) บริเวณโถงลิฟต์ก่อนเข้าสู่ส่วนพักอาศัย และติดตั้งระบบโทรทัศน์วงจรปิด (CCTV) บริเวณโดยรอบโครงการทุกชั้น แสดงดังภาพที่ 1.3.12-1




รปภ. ทางเข้า-ออกโครงการ



ระบบคีย์การ์ดเข้าห้องพัก



กล้องวงจรปิด

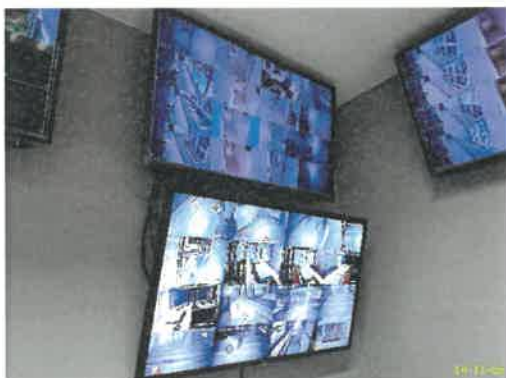

ระบบกล้องวงจรปิด



ภาพที่ 1.3.12-1 ระบบความปลอดภัยของโครงการ

1.4 แผนการดำเนินการตามมาตรการที่ระบุไว้ในรายงานประเมินผลกระทบสิ่งแวดล้อม

1.4.1 แผนการปฏิบัติตามมาตรการป้องกันและแก้ไขผลกระทบด้านสิ่งแวดล้อม

ตามรายงานการประเมินผลกระทบสิ่งแวดล้อมโครงการ RUNESU THONGLOR 5 ได้กำหนดให้มีมาตรการป้องกันและแก้ไขผลกระทบสิ่งแวดล้อม โดยมีวัตถุประสงค์เพื่อบรรเทาและฟื้นฟูสภาพแวดล้อม ที่เกิดจากการดำเนินการของโครงการอันจะเป็นการยับยั้งเหตุการณ์ที่อาจก่อให้เกิดผลกระทบรุนแรง ดังนั้นเพื่อเป็นการทบทวน/ติดตามตรวจสอบมาตรการที่ได้ปฏิบัติไปแล้วโครงการจึงได้นำเสนอรายงานดังบทที่ 2 ของรายงานฉบับนี้โดยมีกรอบเวลาทบทวนมาตรการดังตารางที่ 1.4.1-1

ตารางที่ 1.4.1-1 แผนการปฏิบัติตามมาตรการป้องกันและแก้ไขผลกระทบสิ่งแวดล้อม

รายละเอียด	ความถี่	ช่วงเวลาที่ทำการตรวจสอบ 2566											
		ม.ค	ก.พ	มี.ค	เม.ย	พ.ค	มิ.ย	ก.ค	ส.ค	ก.ย	ต.ค	พ.ย	ธ.ค
การติดตามตรวจสอบผลการปฏิบัติตามมาตรการป้องกันและแก้ไขผลกระทบสิ่งแวดล้อม	2 ครั้ง/ปี						⊙						⊙

1.4.2 แผนการดำเนินการเพื่อติดตามตรวจสอบผลกระทบสิ่งแวดล้อม

ทางโครงการมีแผนในการตรวจติดตามตรวจสอบผลกระทบสิ่งแวดล้อม ระหว่างเดือน กรกฎาคม ถึง ธันวาคม พ.ศ.2566 ประกอบด้วย สภาพภูมิประเทศ, การเกิดแผ่นดินไหว, สภาพภูมิอากาศและคุณภาพอากาศ คุณภาพน้ำ, สระว่ายน้ำ, น้ำใช้, ระบบระบายน้ำ, การจัดการมูลฝอย, ไฟฟ้า, การป้องกันอัคคีภัย, การคมนาคม, ทัศนียภาพ, การบดบังแสงแดดและทิศทางลม, การบดบังคลื่นวิทยุ/โทรทัศน์, การมีส่วนร่วมของประชาชน และความเป็นส่วนตัว ดังตารางที่ 1.4.2-1

ตารางที่ 1.4.2-1 มาตรการติดตามและตรวจสอบผลกระทบสิ่งแวดล้อม โครงการ RUNESU THONGLOR 5 (ระยะดำเนินการ)

องค์ประกอบทางสิ่งแวดล้อม	ดัชนีที่ตรวจวัด	บริเวณที่ตรวจวัด	ความถี่	ม.ค.	ก.พ.	มี.ค.	เม.ย.	พ.ค.	มิ.ย.	ก.ค.	ส.ค.	ก.ย.	ต.ค.	พ.ย.	ธ.ค.
1. สภาพภูมิประเทศ	- ตรวจสอบดูแลพื้นที่สีเขียวภายในโครงการหากพบว่ามีต้นไม้ตายให้รีบปลูทดแทน	- บริเวณพื้นที่โครงการ	- ทุกวันตลอดเวลาเปิดดำเนินการ												
2. การเกิดแผ่นดินไหว	- ตรวจสอบสภาพความมั่นคงแข็งแรงของโครงสร้างอาคาร ปีละ 1 ครั้ง	- อาคารของโครงการ	- ปีละ 1 ครั้ง												
3. สภาพภูมิอากาศและคุณภาพอากาศ	- ตรวจสอบไม้ยืนต้น ไม้พุ่ม และหญ้าคลุมดินบริเวณพื้นที่สีเขียวให้อยู่ในสภาพสมบูรณ์แข็งแรงเพื่อประสิทธิภาพในการดูดซับก๊าซคาร์บอนมอนอกไซด์และลดความร้อนเข้าสู่ตัวอาคาร	- พื้นที่สีเขียว	- ทุกวันตลอดเวลาดำเนินการ												
4. คุณภาพน้ำ	- pH, BOD, Suspended Soil, Total Dissolved Solid, Sulfide, TKN, Grease&Oil,, Total Coliform Bacteria	1) จุลรวมรวมน้ำเสียเข้าระบบบำบัดน้ำเสีย 2) จุลระบายน้ำออกจากระบบบำบัดน้ำเสีย	- เดือนละ 1 ครั้งตลอดดำเนินการ												

ตารางที่ 1.4.2-1 (ต่อ) มาตรการติดตามและตรวจสอบผลกระทบสิ่งแวดล้อม โครงการ RUNESU THONGLOR 5 (ระยะดำเนินการ)

องค์ประกอบทางสิ่งแวดล้อม	ดัชนีที่ตรวจวัด	บริเวณที่ตรวจวัด	ความถี่	ม.ค.	ก.พ.	มี.ค.	เม.ย.	พ.ค.	มิ.ย.	ก.ค.	ส.ค.	ก.ย.	ต.ค.	พ.ย.	ธ.ค.
5. สระว่ายน้ำ 5.1 โครงสร้างสระ ว่ายน้ำ	- ตรวจสอบสภาพ กระเบื้องอยู่ในสภาพดีไม่ แตกกร้าว	- พื้นสระว่ายน้ำ	- สัปดาห์ละ 1 ครั้ง ตลอดระยะเวลา ดำเนินการ												
	- สภาพพร้อมใช้งานไม่ ชำรุด	- อุปกรณ์ไฟฟ้าบริเวณสระ ว่ายน้ำ - ระบบไฟฟ้าส่องสว่าง	- สัปดาห์ละ 1 ครั้ง ตลอดระยะเวลา ดำเนินการ												
5.2 อุบัติเหตุจาก การจมน้ำ	- สภาพพร้อมใช้งานไม่ มีน้ำขัง	- ทางเดินรอบสระว่ายน้ำ	- สัปดาห์ละ 1 ครั้ง ตลอดระยะเวลา ดำเนินการ												
	- ตรวจสอบสภาพพร้อม ใช้งานไม่ชำรุด	- อุปกรณ์ช่วยชีวิตประจำ สระว่ายน้ำ ได้แก่ ไม้ ช่วยชีวิต ห่วงชูชีพ โฟม ช่วยชีวิตเครื่องช่วยหายใจ	- สัปดาห์ละ 1 ครั้ง ตลอดระยะเวลา ดำเนินการ												
5.3 คุณภาพน้ำสระ ว่ายน้ำ	- pH Residual Chlorine	- สระว่ายน้ำส่วนลึกและ ส่วนตื้น	- ทุกวัน ตลอด ระยะเวลาดำเนินการ												
6. น้ำใช้	- ตรวจสอบระบบจ่ายน้ำ และเส้นท่อประปา	- เส้นท่อประปา ป้อนน้ำ วาล์ว และมิเตอร์น้ำ	- เดือนละ 1 ครั้ง ตลอดเวลาดำเนินการ												
7. ระบบระบายน้ำ	- ตรวจสอบสิ่งอุดตัน/กีด ขวางทางไหลของน้ำ ภายในท่อระบายน้ำ และ ทำความสะอาดเป็น ประจำ	- ท่อระบายน้ำของโครงการ	- เดือนละ 1 ครั้ง ตลอดดำเนินการ												

ตารางที่ 1.4.2-1 (ต่อ) มาตรการติดตามและตรวจสอบผลกระทบสิ่งแวดล้อม โครงการ RUNESU THONGLOR 5 (ระยะดำเนินการ)

องค์ประกอบทางสิ่งแวดล้อม	ดัชนีที่ตรวจวัด	บริเวณที่ตรวจวัด	ความถี่	ม.ค.	ก.พ.	มี.ค.	เม.ย.	พ.ค.	มิ.ย.	ก.ค.	ส.ค.	ก.ย.	ต.ค.	พ.ย.	ธ.ค.
8. การจัดการมูลฝอย	- ปริมาณมูลฝอยที่ตกค้างและความสะอาดของห้องพักมูลฝอย	- ห้องพักมูลฝอยประจำชั้นและห้องพักมูลฝอยรวม	- ทุกวันตลอดระยะเวลาดำเนินการ												
	- ตรวจสอบปริมาณมูลฝอยที่ตกค้างและความสะอาดของห้องพักมูลฝอย	- ห้องพักมูลฝอยประจำชั้นและห้องพักมูลฝอยรวม	- ทุกวันตลอดระยะเวลาดำเนินการ												
	- ตรวจสอบถังรองรับมูลฝอยให้มีสภาพดีอยู่เสมอ	- ถังรองรับมูลฝอยประจำชั้น	- เดือนละ 1 ครั้งตลอดระยะเวลาดำเนินการ												
9. ไฟฟ้า	- ตรวจสอบอุปกรณ์ไฟฟ้าและไฟส่องสว่างภายในโครงการและส่วนบริการในจุดต่าง ๆ ให้อยู่ในสภาพดีพร้อมใช้งาน	- ระบบไฟฟ้าบริเวณพื้นที่โครงการ	- เดือนละ 1 ครั้งตลอดระยะเวลาดำเนินการ												
10. การป้องกันอัคคีภัย	- ตรวจสอบอุปกรณ์ป้องกันอัคคีภัยและเตือนอัคคีภัยภายในพื้นที่โครงการให้อยู่ในสภาพดีพร้อมใช้งานอยู่เสมอ	- ระบบป้องกันและเตือนอัคคีภัย	- ทุก 3 เดือน หรือตามความเหมาะสมตามที่ระบุในคู่มือการ												
	- จัดให้มีการอบรมวิธีการใช้อุปกรณ์ป้องกันอัคคีภัย	- ระบบป้องกันและเตือนอัคคีภัย	- ปีละ 1 ครั้ง ตลอดระยะดำเนินการ												

ตารางที่ 1.4.2-1 (ต่อ) มาตรการติดตามและตรวจสอบผลกระทบสิ่งแวดล้อม โครงการ RUNESU THONGLOR 5 (ระยะดำเนินการ)

องค์ประกอบทางสิ่งแวดล้อม	ดัชนีที่ตรวจวัด	บริเวณที่ตรวจวัด	ความถี่	ม.ค.	ก.พ.	มี.ค.	เม.ย.	พ.ค.	มิ.ย.	ก.ค.	ส.ค.	ก.ย.	ต.ค.	พ.ย.	ธ.ค.
10. การป้องกัน อัคคีภัย (ต่อ)	- จัดให้มีการซ้อมการ อพยพหนีไฟ		- ปีละ 1 ครั้ง ตลอด ระยะดำเนินการ												
	- ตรวจสอบไม่ให้มีสิ่งกีด ขวางการหนีไฟ โดย ตรวจสอบบริเวณบันได หนีไฟ และทางเดิน	- ทางหนีไฟ	- เดือนละ 1 ครั้ง ตลอดเวลาดำเนินการ												
11. การคมนาคม	- ตรวจสอบสัญญาณ จราจร ลูกศรแสดงทิศ ทางการเดินรถภายใน โครงการอยู่ในสภาพดี มองเห็นชัดเจน	- ป้ายและเครื่องหมาย จราจร	- เดือนละ 1 ครั้ง ตลอดเวลาดำเนินการ												
12. ทัศนียภาพ	- ตรวจสอบการแปลงสวน เจริญเติบโตของต้นไม้ใน ย่อม และต้นหญ้า	- พื้นที่สีเขียวภายใน โครงการ	- ทุกวันตลอดระยะ ดำเนินการ												
13. การบดบัง แสงแดด และ ทิศทางลม	- เรื่องร้องเรียนจากผู้ ได้รับผลกระทบ	- ผู้พักอาศัยข้างเคียงที่อยู่ใน ระยะ 100.00 เมตร จาก โครงการ	- ทุกวัน 1 ปี หลังจาก จดทะเบียนอาคารชุด แล้วเสร็จ												
14. การบดบัง คลื่นวิทยุ/ โทรศัพท์	- เรื่องร้องเรียนจากผู้ ได้รับผลกระทบ	- ผู้พักอาศัยข้างเคียง	- ทุกวัน 1 ปี หลังจาก จดทะเบียนอาคารชุด แล้วเสร็จ												
15. การมีส่วนร่วม ของประชาชน	- ตรวจสอบความคิดเห็น หรือข้อร้องเรียนจากผู้พัก อาศัยที่อยู่ข้างเคียง	- ผู้พักอาศัยข้างเคียง	- ทุกวันตลอดระยะ ดำเนินการ												



ตารางที่ 1.4.2-1 (ต่อ) มาตรการติดตามและตรวจสอบผลกระทบสิ่งแวดล้อม โครงการ RUNESU THONGLOR 5 (ระยะดำเนินการ)

องค์ประกอบทางสิ่งแวดล้อม	ดัชนีที่ตรวจวัด	บริเวณที่ตรวจวัด	ความถี่	ม.ค.	ก.พ.	มี.ค.	เม.ย.	พ.ค.	มิ.ย.	ก.ค.	ส.ค.	ก.ย.	ต.ค.	พ.ย.	ธ.ค.
16. ความเป็นส่วนตัว	- ตรวจสอบการปฏิบัติตามกฎระเบียบของอาคารชุด	- ภายในพื้นที่โครงการ	- ทุกวันตลอดระยะดำเนินการ												



ความถี่ ทุกวัน ตลอดระยะเวลาเปิดดำเนินการ

ความถี่ ปีละ 1 ครั้ง



ความถี่ เดือนละ 1 ครั้ง

ความถี่ สัปดาห์ละ 1 ครั้ง



ความถี่ 3 เดือน/ครั้ง

