



ภาคผนวก ข

แผนผังพื้นที่สีเขียว และภาพถ่ายการทำงาน

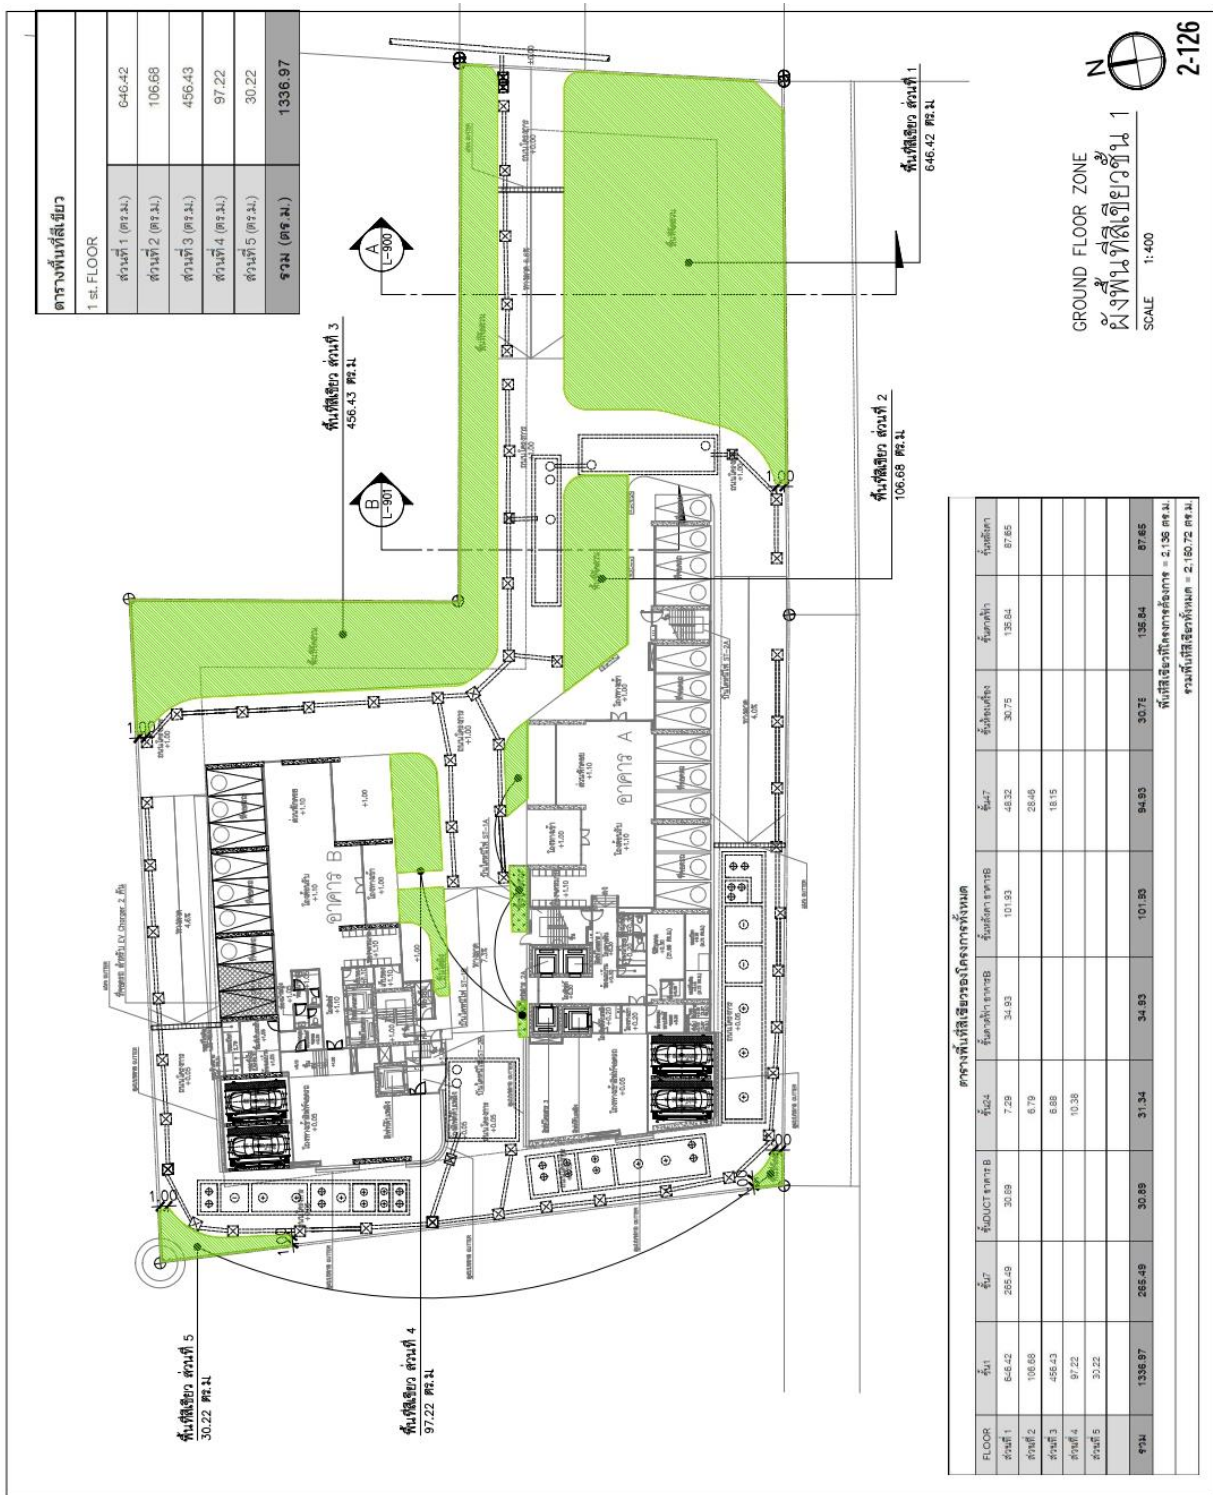


แผนผังที่ 1.3.1 พื้นที่สีเขียว

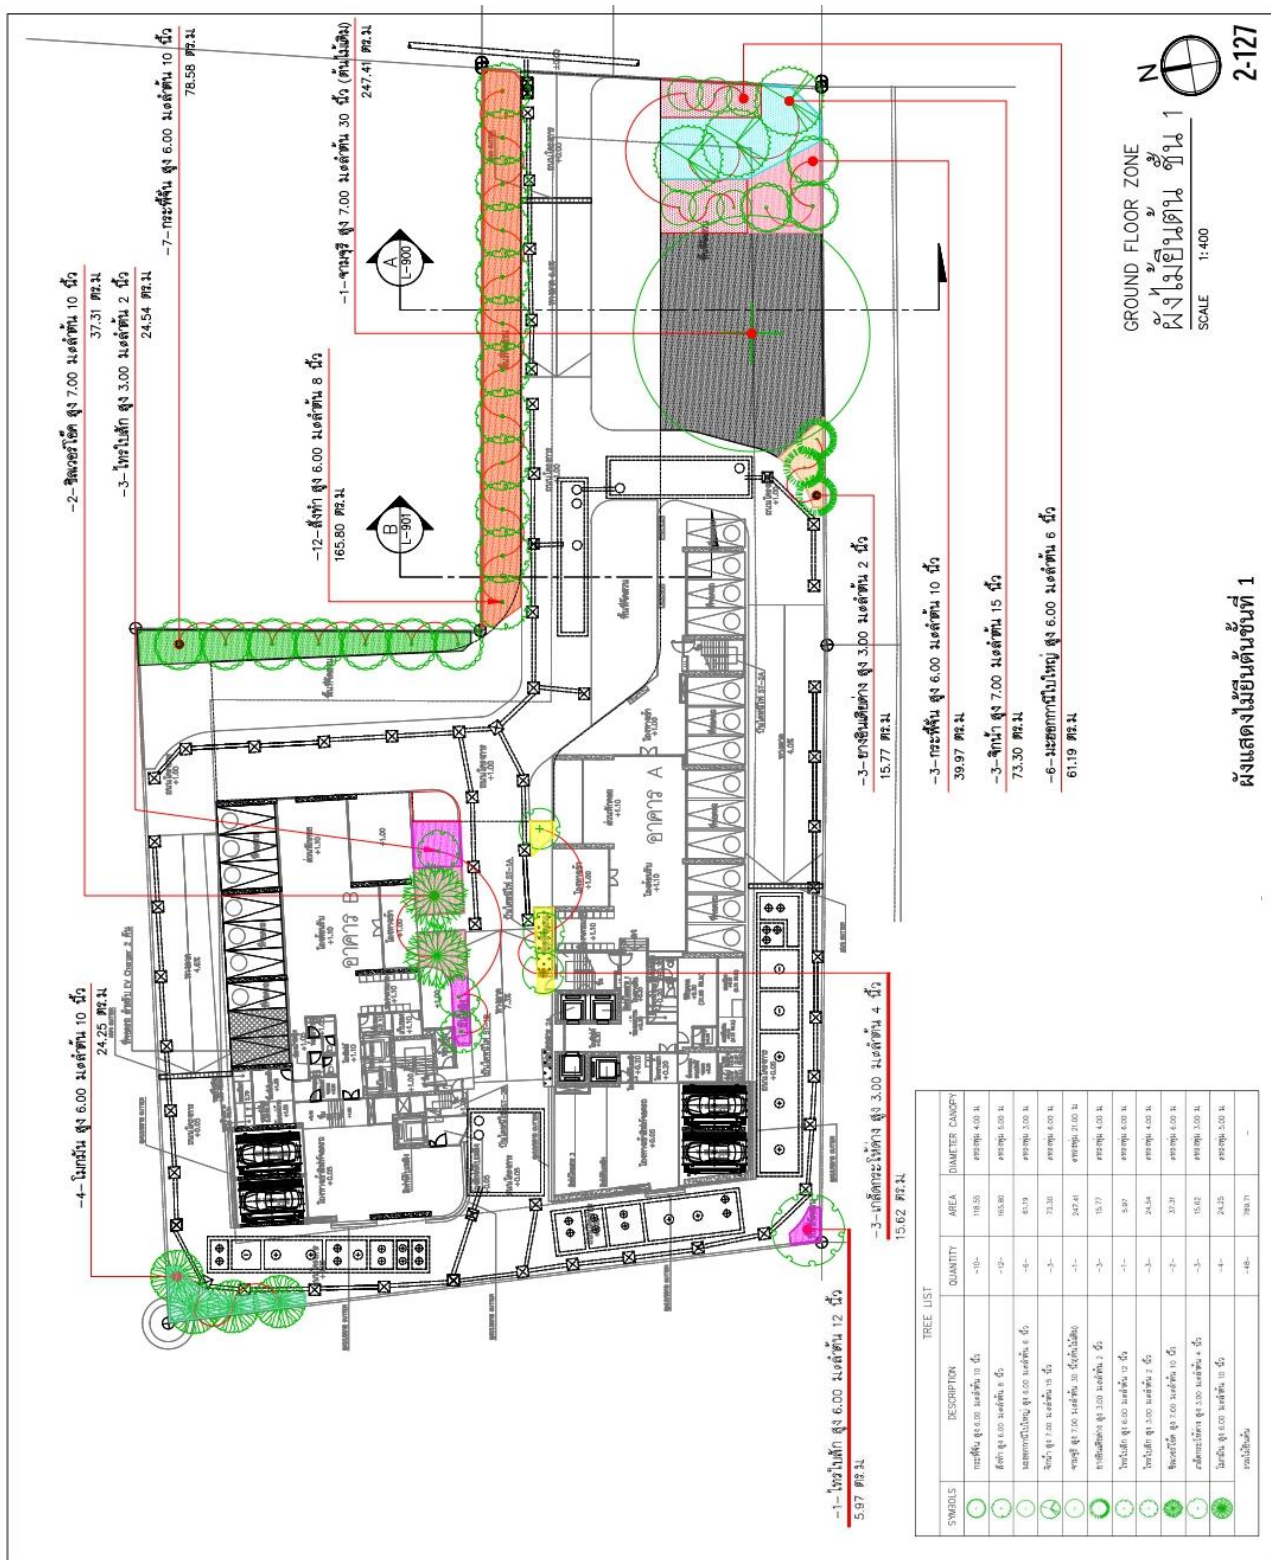


รูปที่ 1.3.2 พื้นที่สีเขียว ชั้น 1



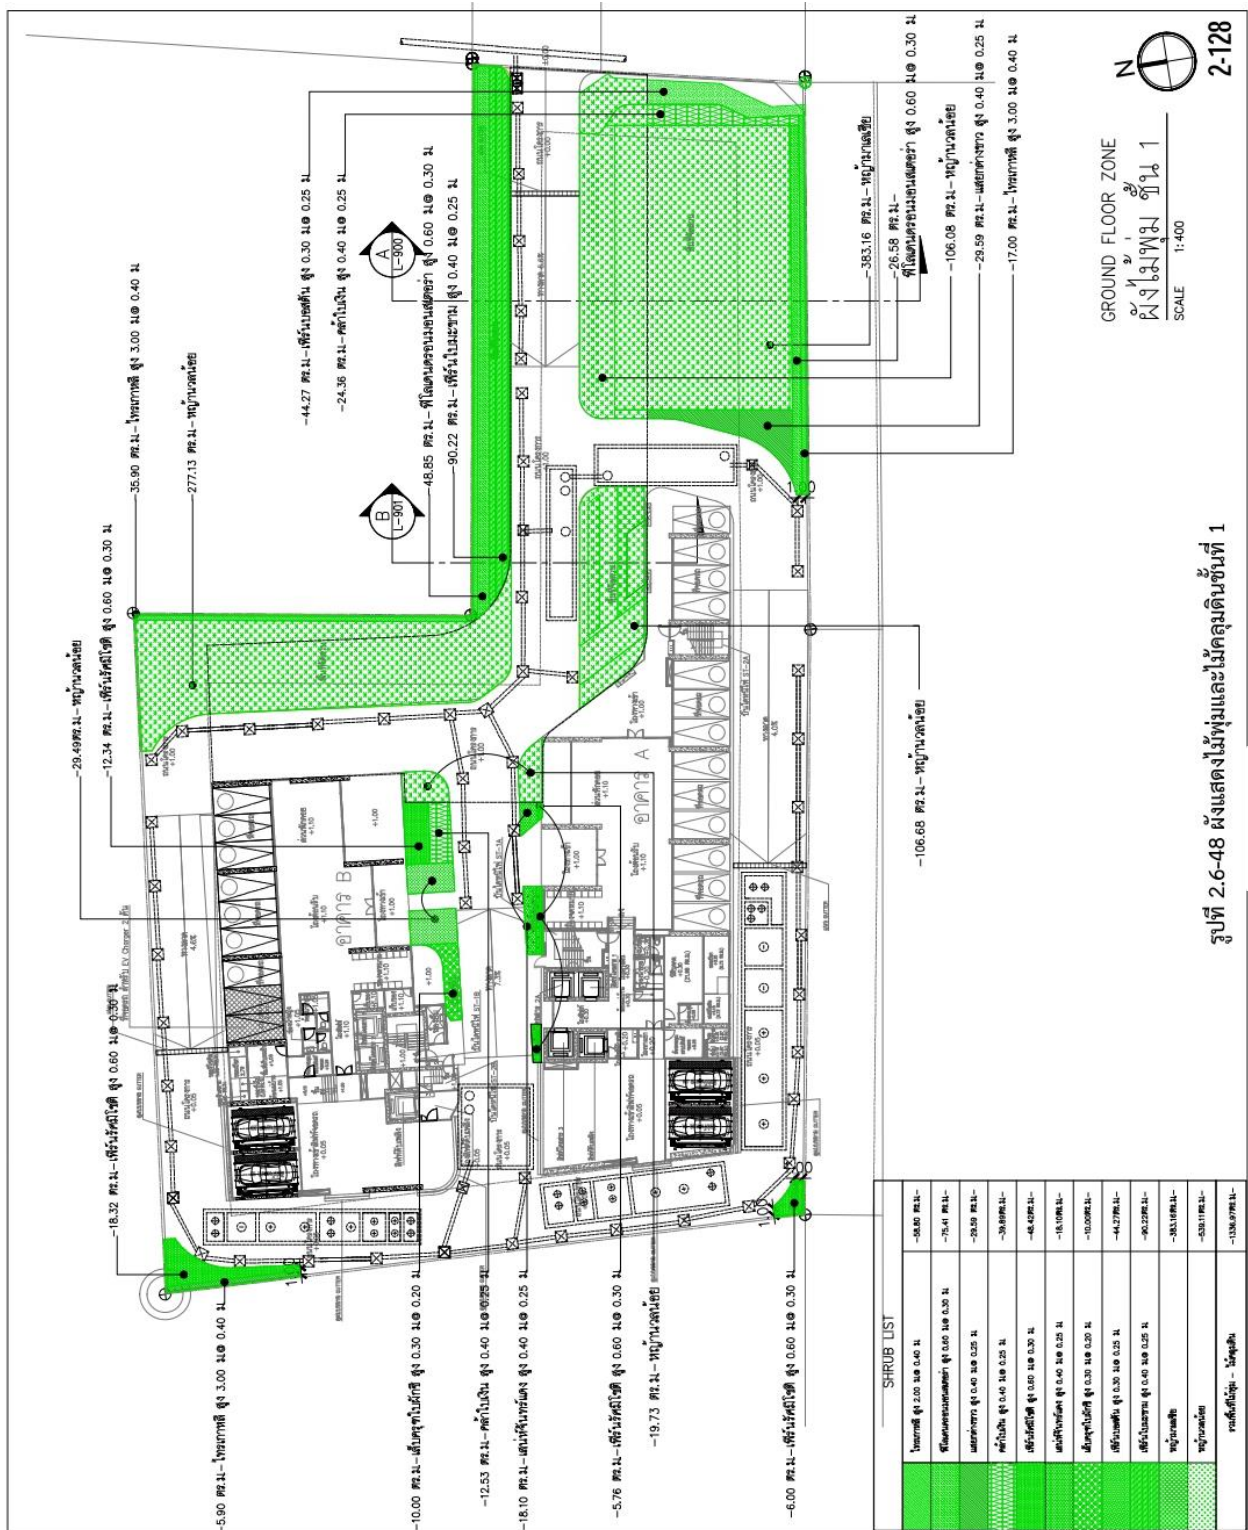


รูปที่ 1.3.3 พื้นที่สีเขียว

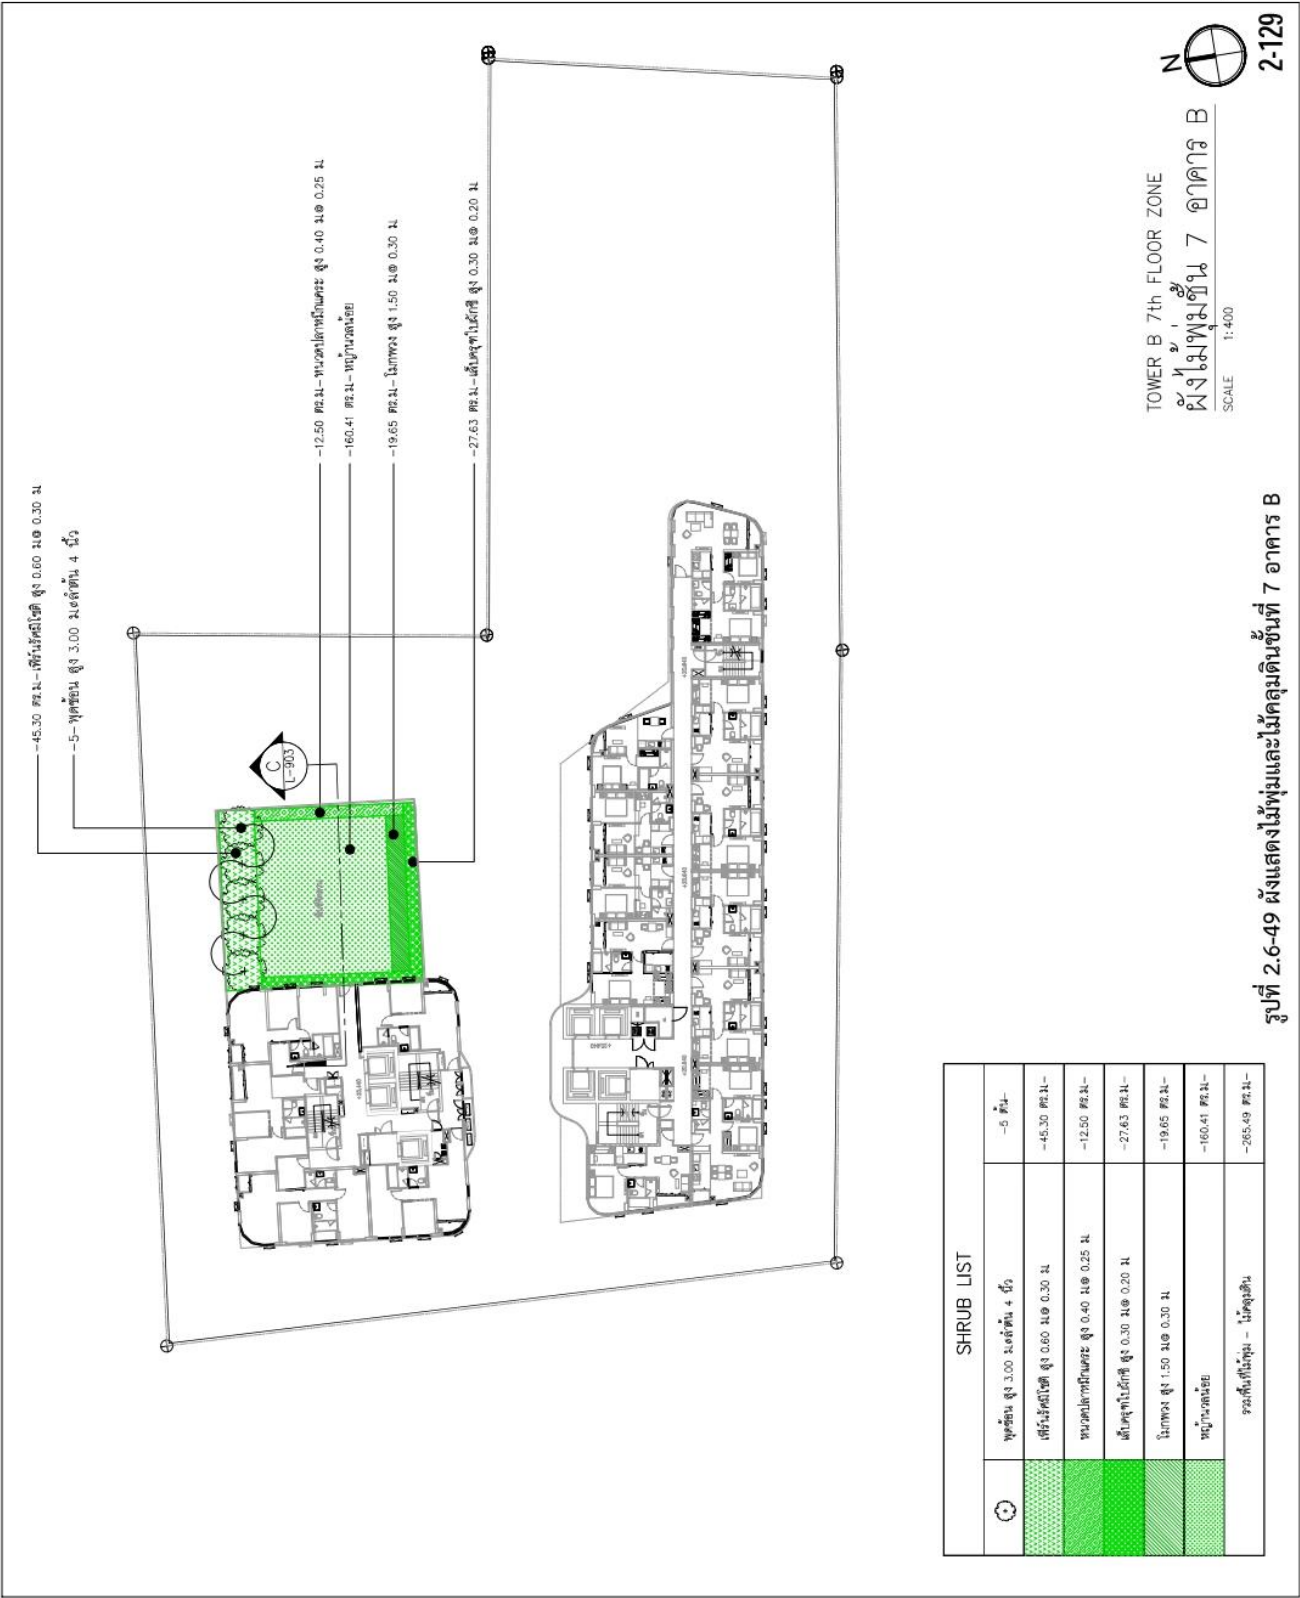


รูปที่ 1.3.4 พื้นที่สีเขียว อาคาร B

รูปที่ 2.6-49 ผังแสดงไม้พุ่มและไม้คลุมดินชั้นที่ 7 อาคาร B

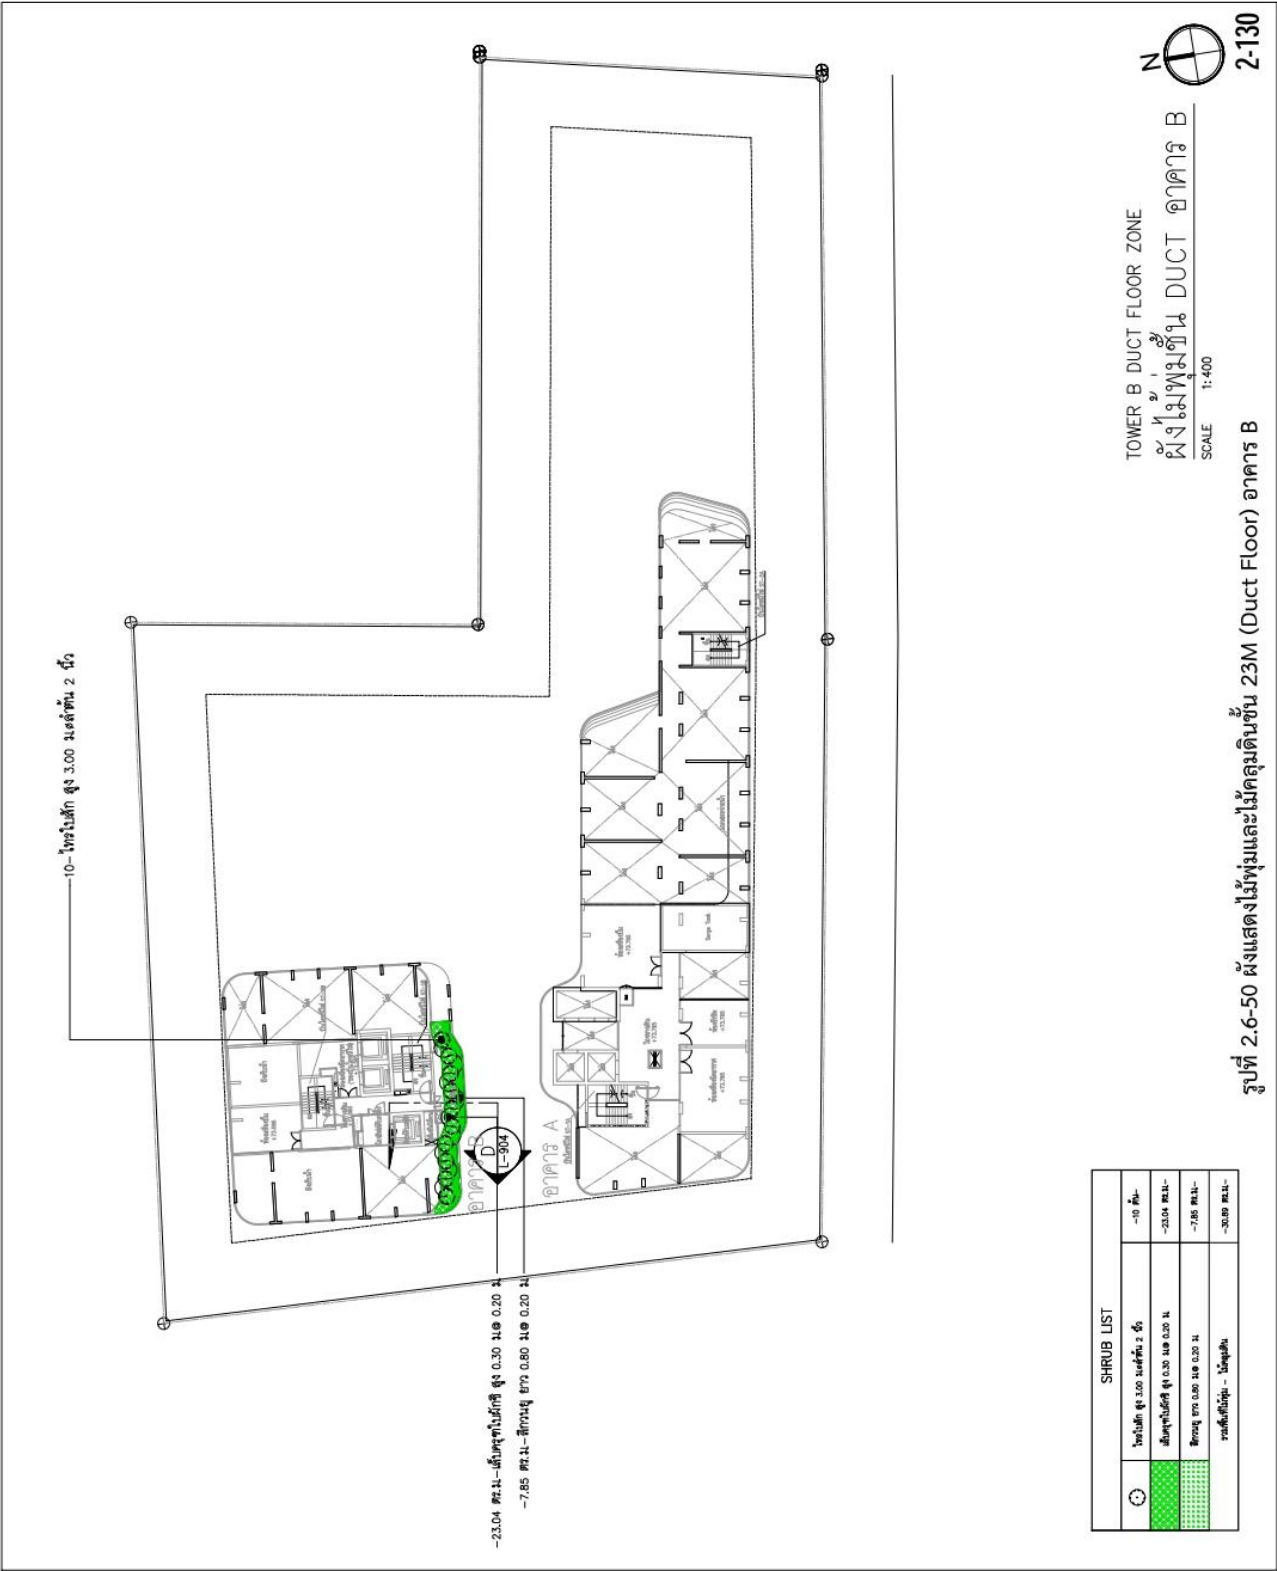


รูปที่ 1.3.5 พื้นที่สีเขียว อาคาร B

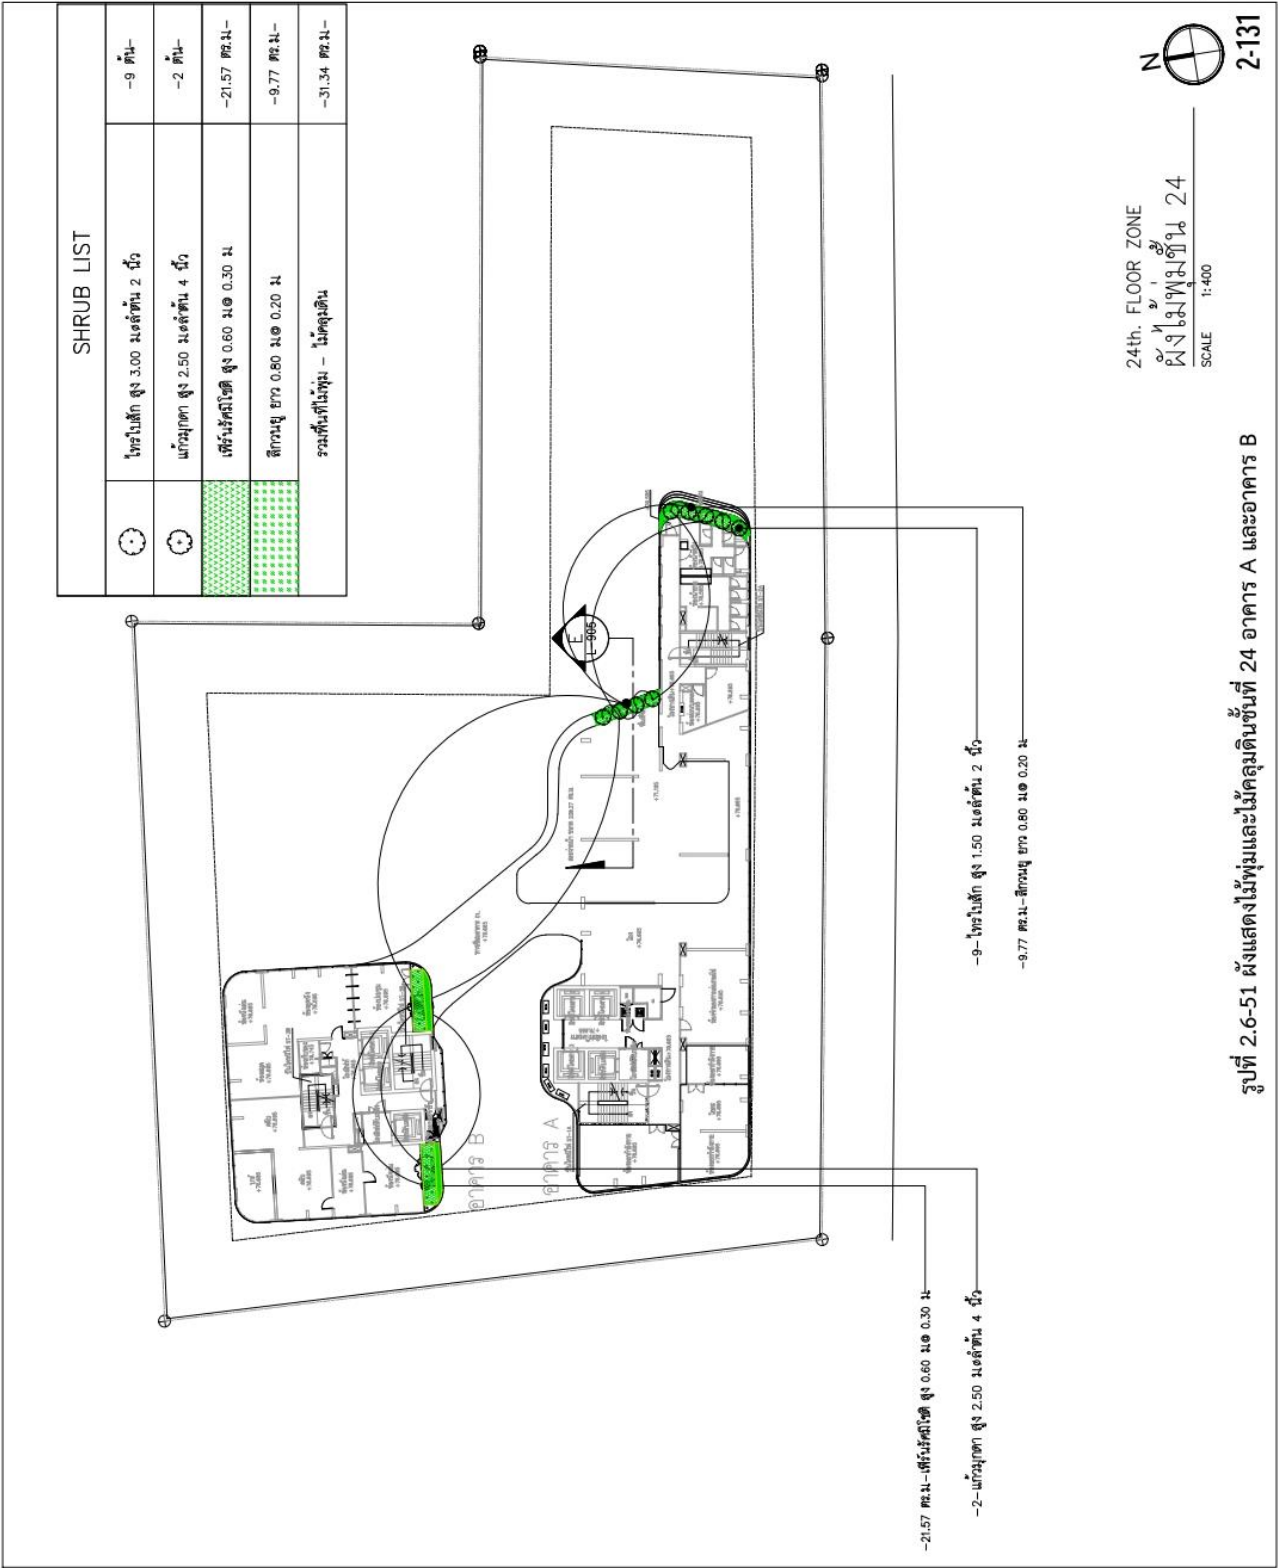

รูปที่ 1.3.6 พื้นที่เขียว อาคาร A และ B


รูปที่ 2.6-51 ผังแสดงไม้พุ่มและไม้คลุมดินชั้นที่ 24 อาคาร A และอาคาร B

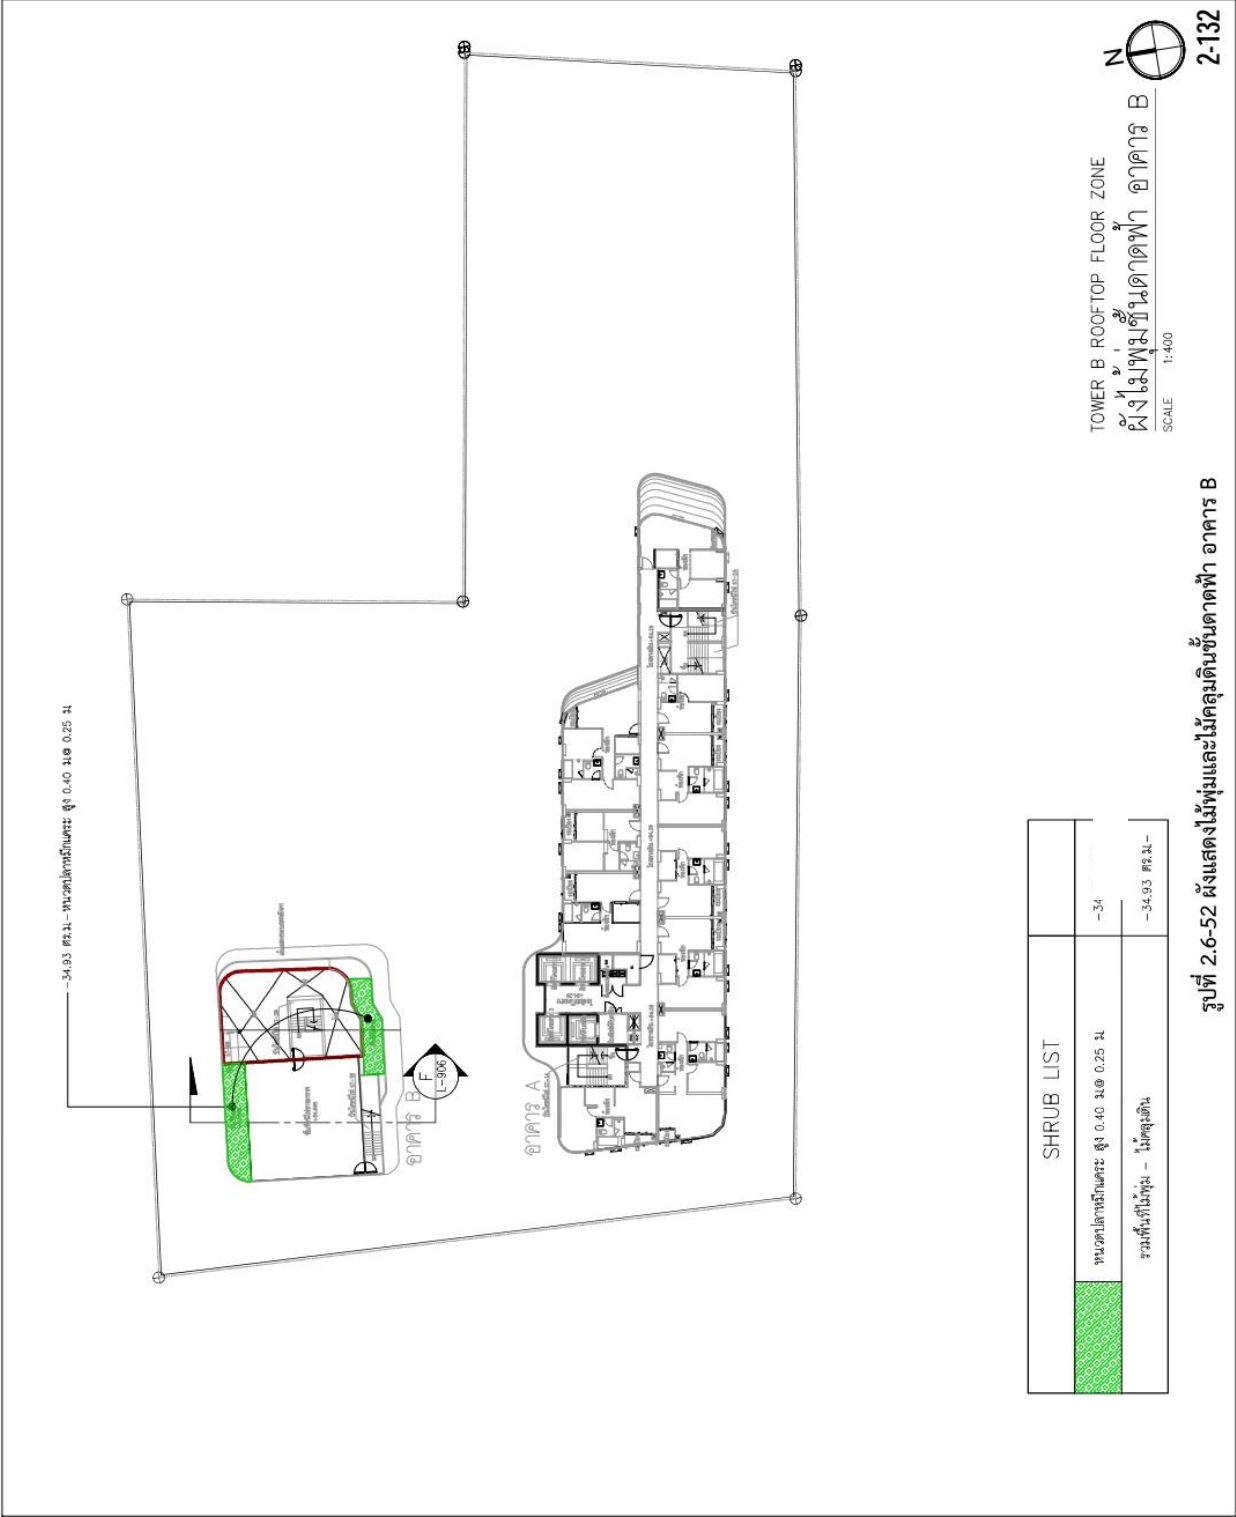


รูปที่ 1.3.7 พื้นที่สีเขียว อาคาร B


รูปที่ 2.6-52 ผังแสดงไม้พุ่มและไม้คลุมดินชั้นดาดฟ้า อาคาร B



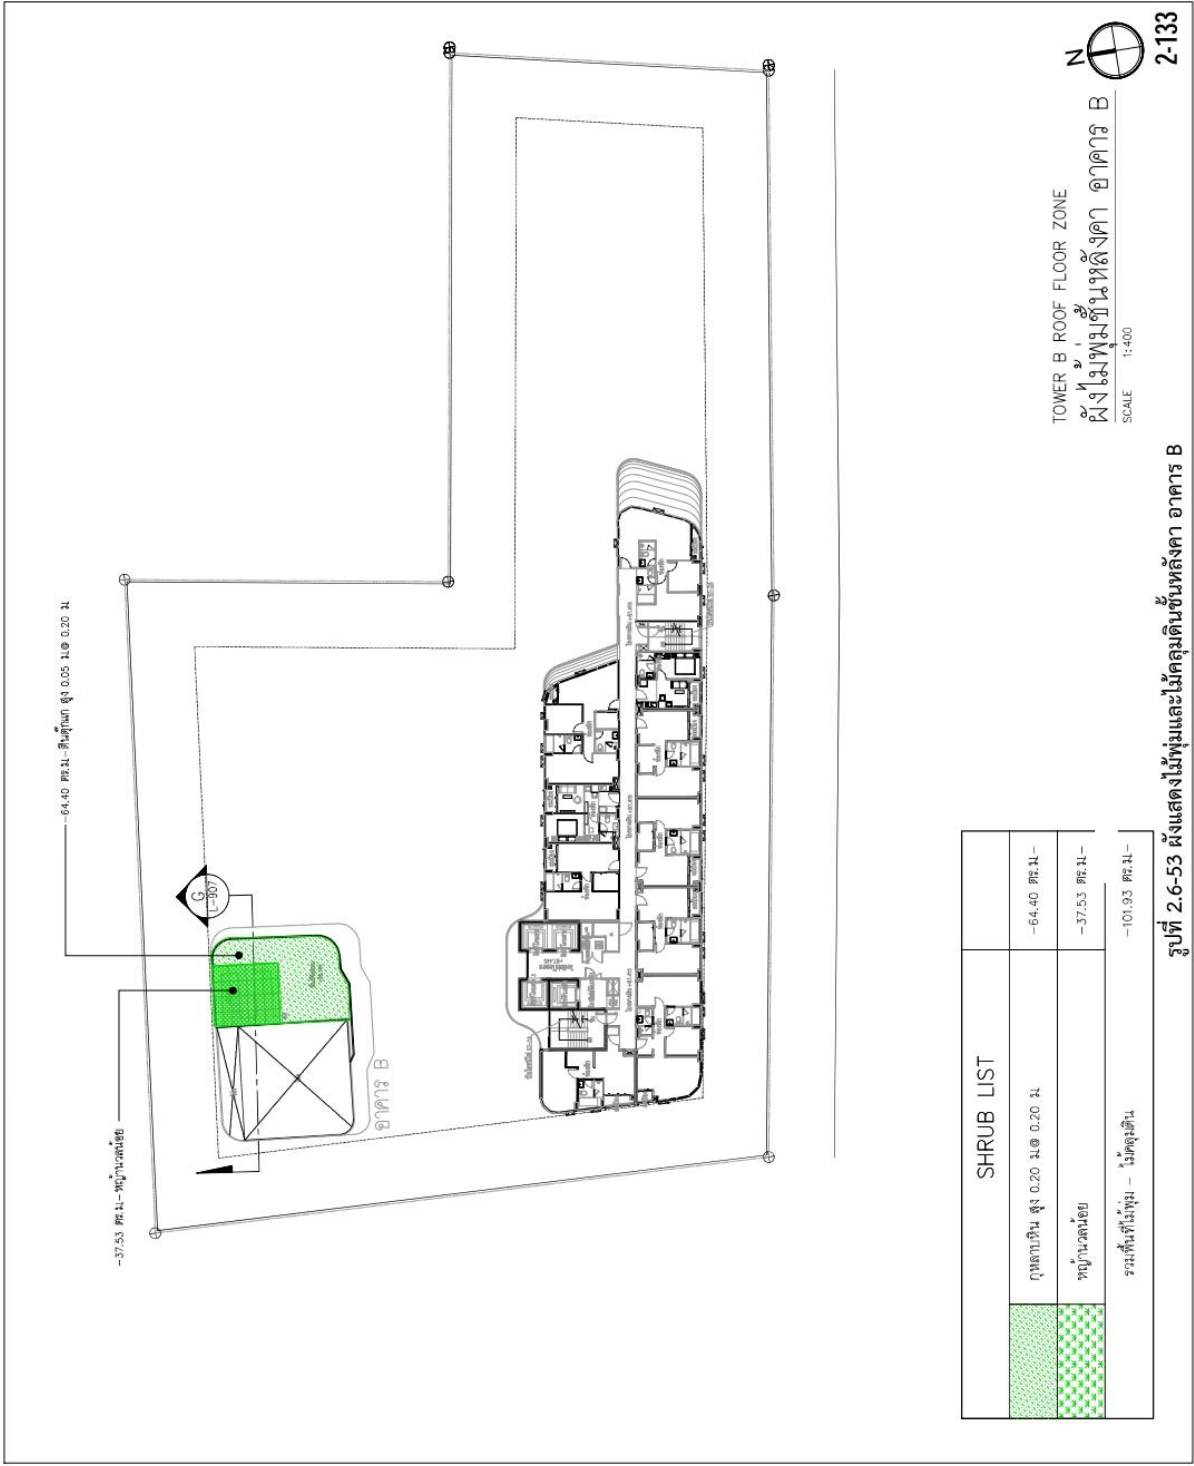

รูปที่ 1.3.8 พื้นที่สีเขียว อาคาร B

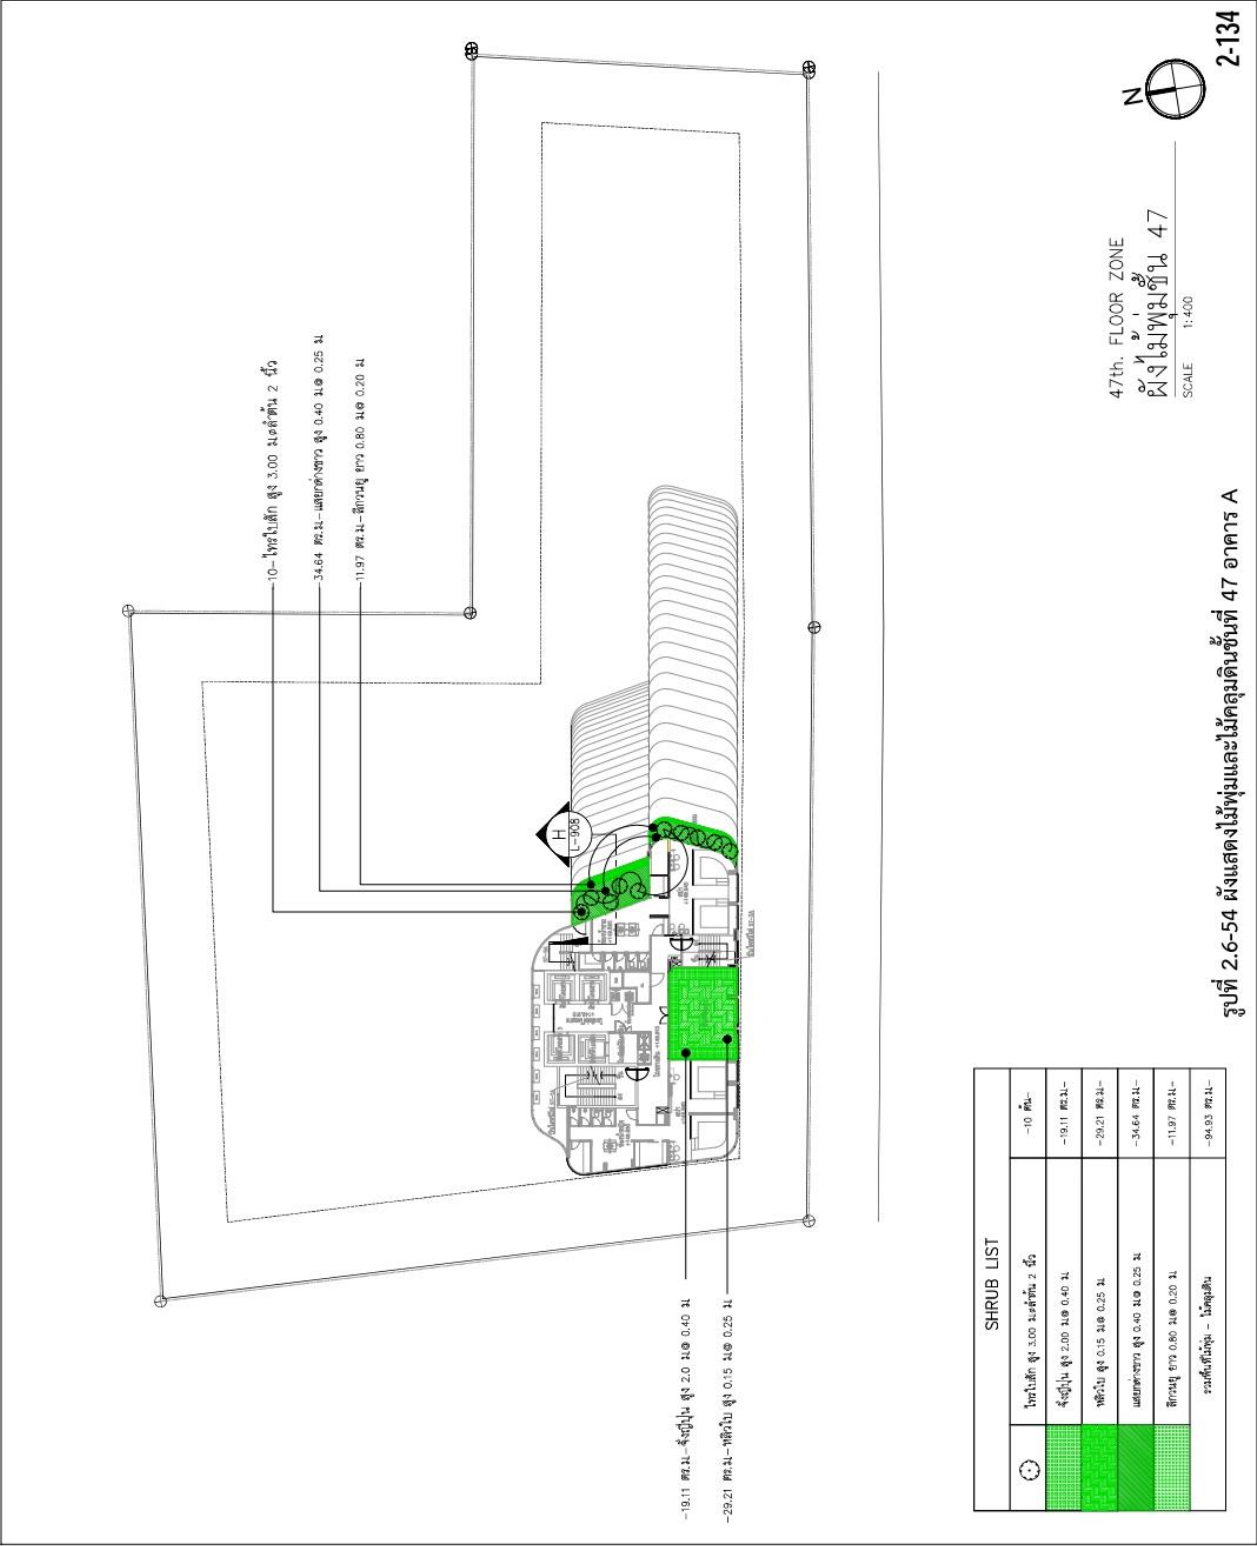


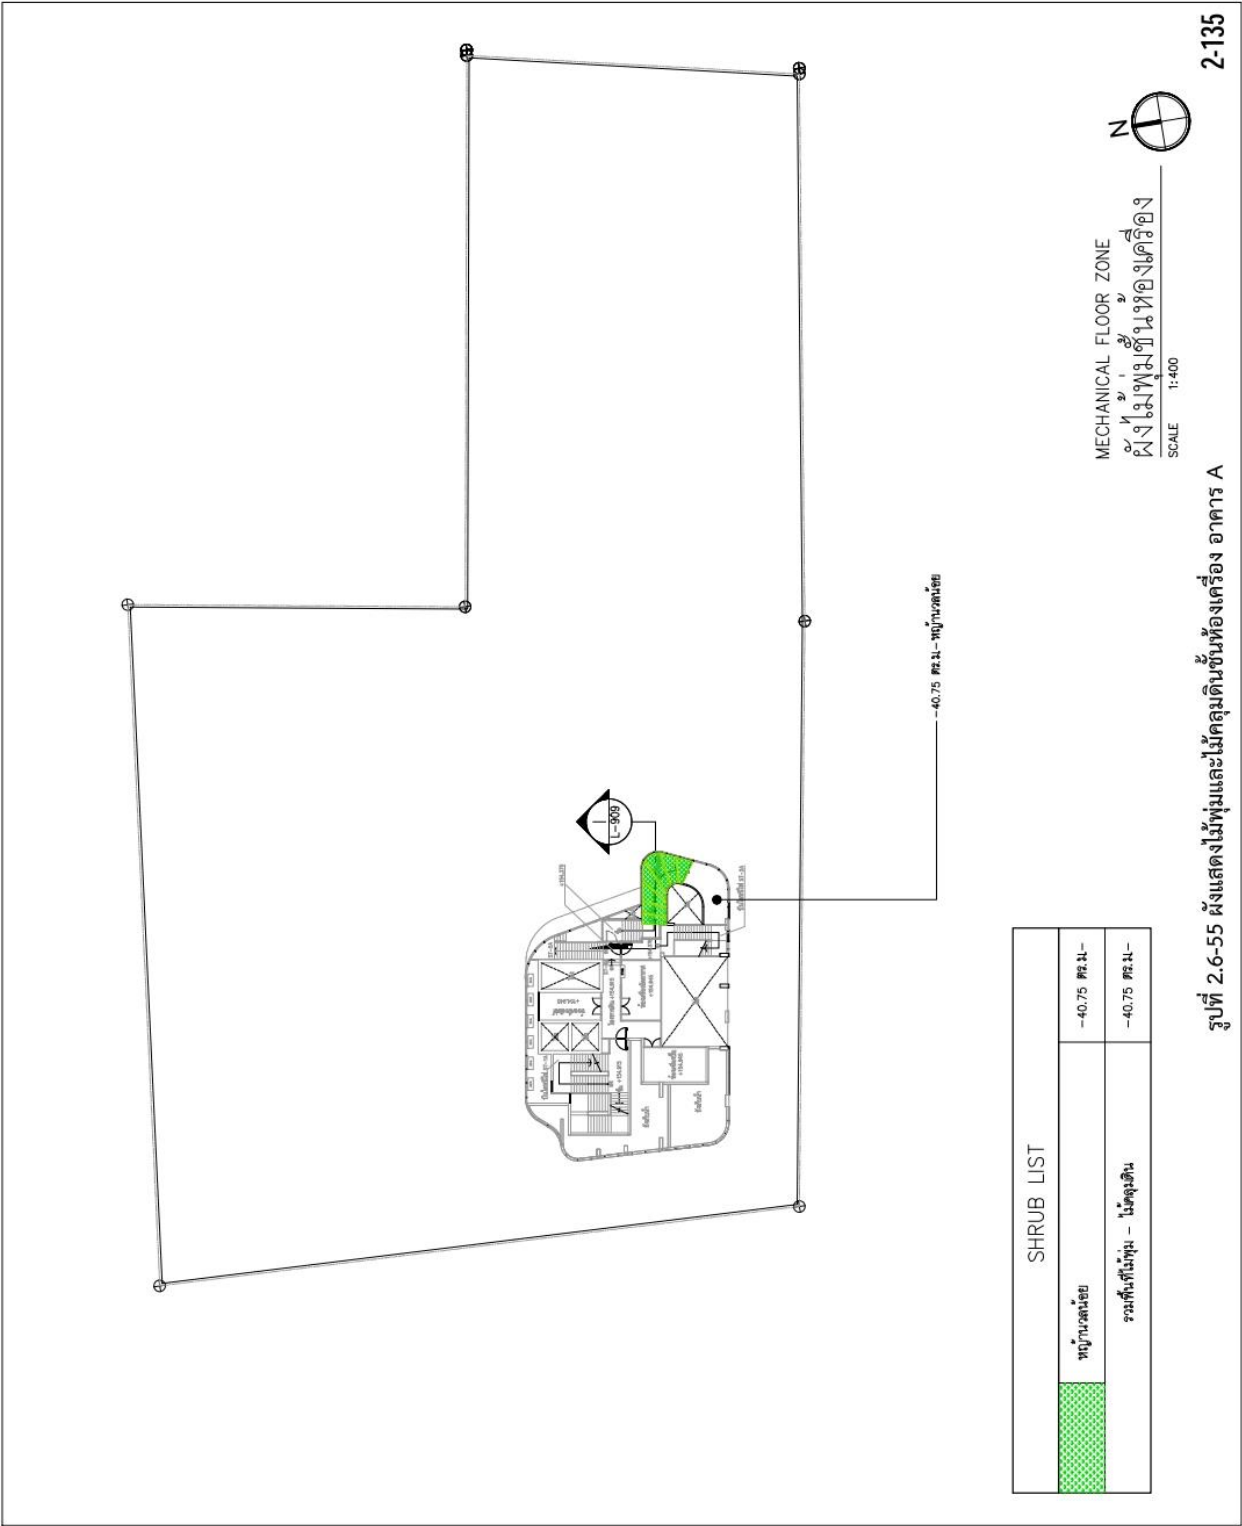

รูปที่ 1.3.10 พื้นที่สีเขียว อาคาร A ชั้นห้องเครื่อง





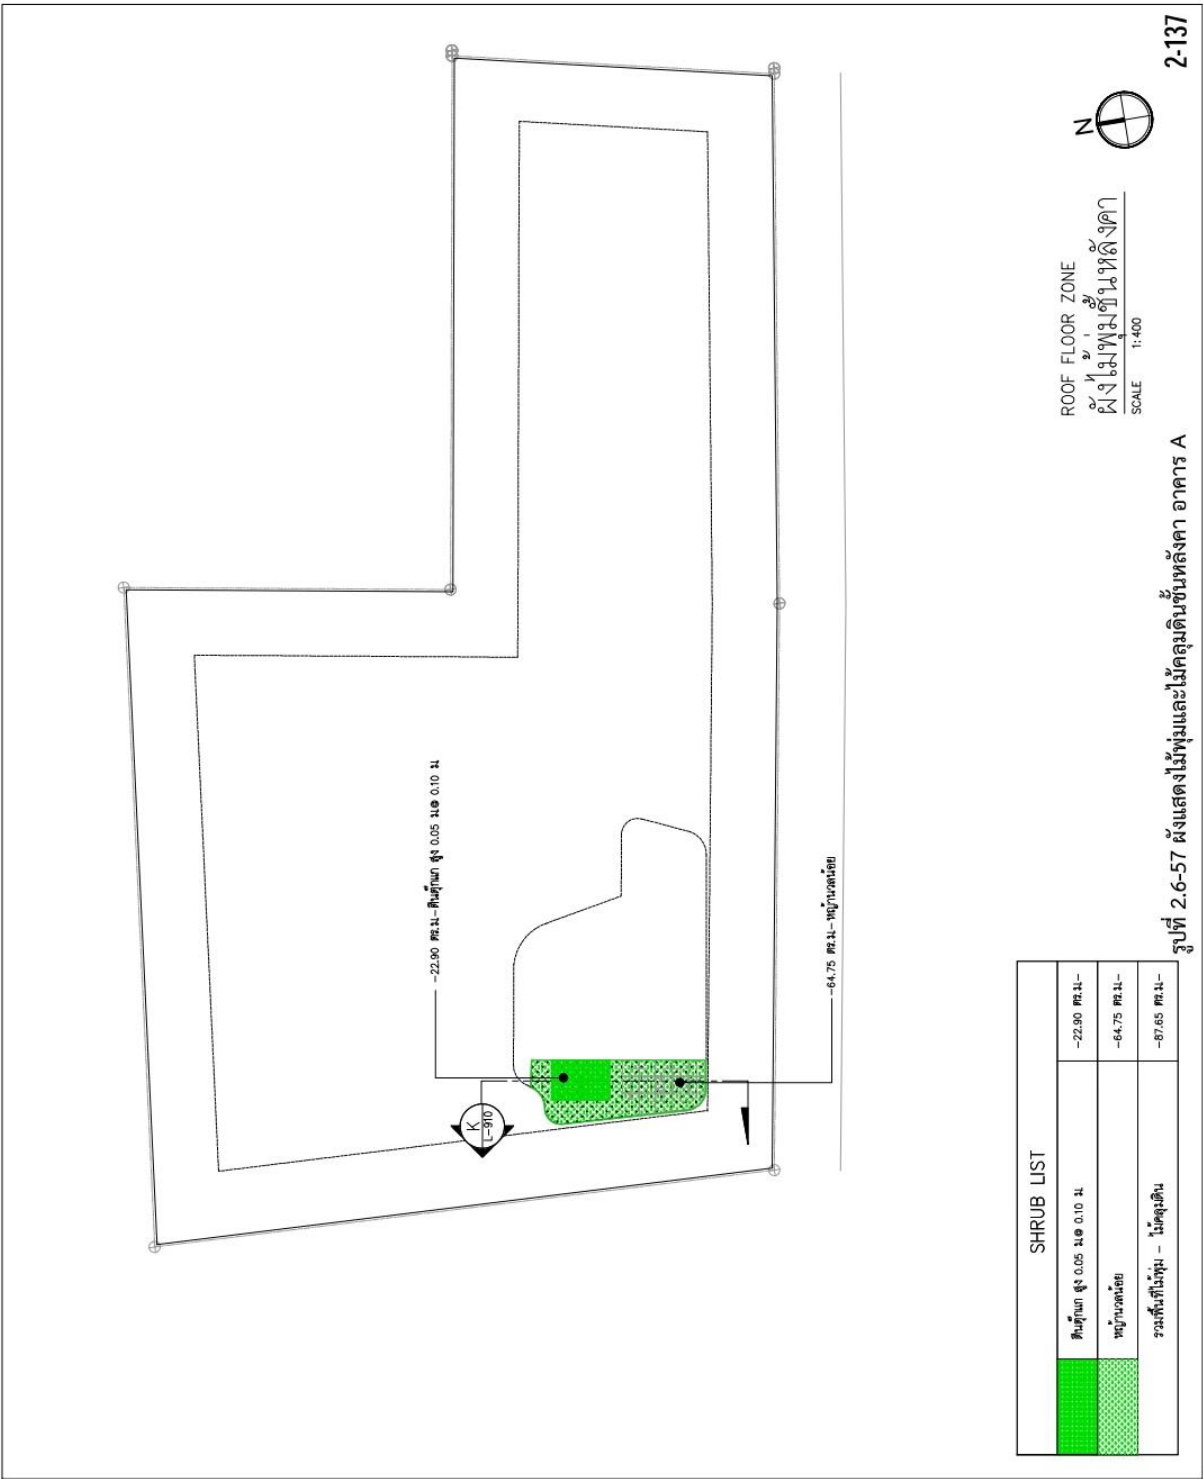

2-137

รูปที่ 1.3.12 พื้นที่สีเขียว อาคาร A (ต้นไม้พุ่มและคลุมดินชั้นดาดฟ้า)





รูปที่ 2.1 ทำความสะอาดเครื่องปรับอากาศ



รูปที่ 2.2 ตรวจสอบระบบไฟฟ้าฉุกเฉิน (Emergency Light)



รูปที่ 2.3 ตรวจสอบอุปกรณ์ดับเพลิง

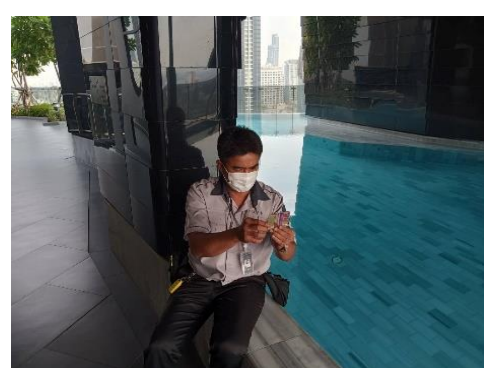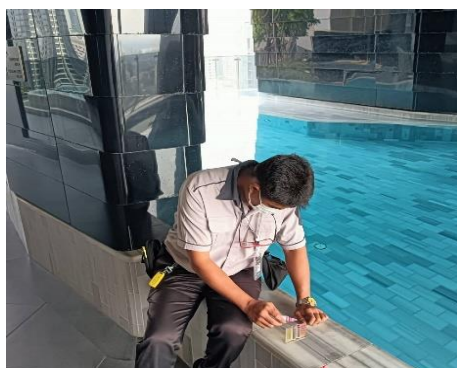

รูปที่ 2.4 ตรวจสอบค่าสภาวะน้ำ






รูปที่ 2.5 ตรวจเช็ครางระบายน้ำ



รูปที่ 2.6 บ่อดักไขมัน




รูปที่ 2.7 ประตูหนีไฟ

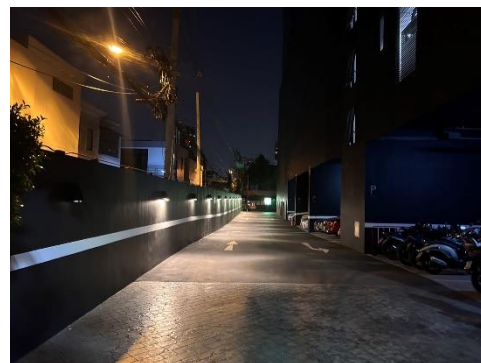

รูปที่ 2.8 ไฟส่องแสงสว่างบริเวณทางเข้า-ออกอาคาร



รูปที่ 2.9 ทำความสะอาดสระว่ายน้ำ และอุปกรณ์ช่วยชีวิต

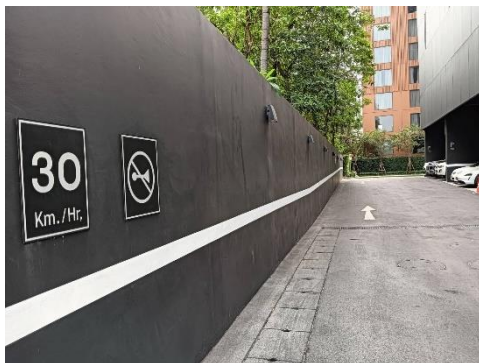

รูปที่ 2.10 เส้นทางจราจร และป้ายจำกัดความเร็ว



รูปที่ 2.11 ตรวจเช็คพัดลมอัดอากาศ





รูปที่ 2.12 ระบบไฟฟ้าสำรอง



รูปที่ 2.13 จุดรวมพล



รูปที่ 2.14 หัวรับน้ำดับเพลิง



รูปที่ 2.15 เครื่องสูบน้ำดับเพลิง






รูปที่ 2.16 ตรวจเช็คระบบบำบัดน้ำเสีย



รูปที่ 2.17 แม่บ้านคัดแยกขยะ และทำความสะอาดห้องขยะมูลฝอยรวม



รูปที่ 2.18 ระบบไฟฟ้าหลัก

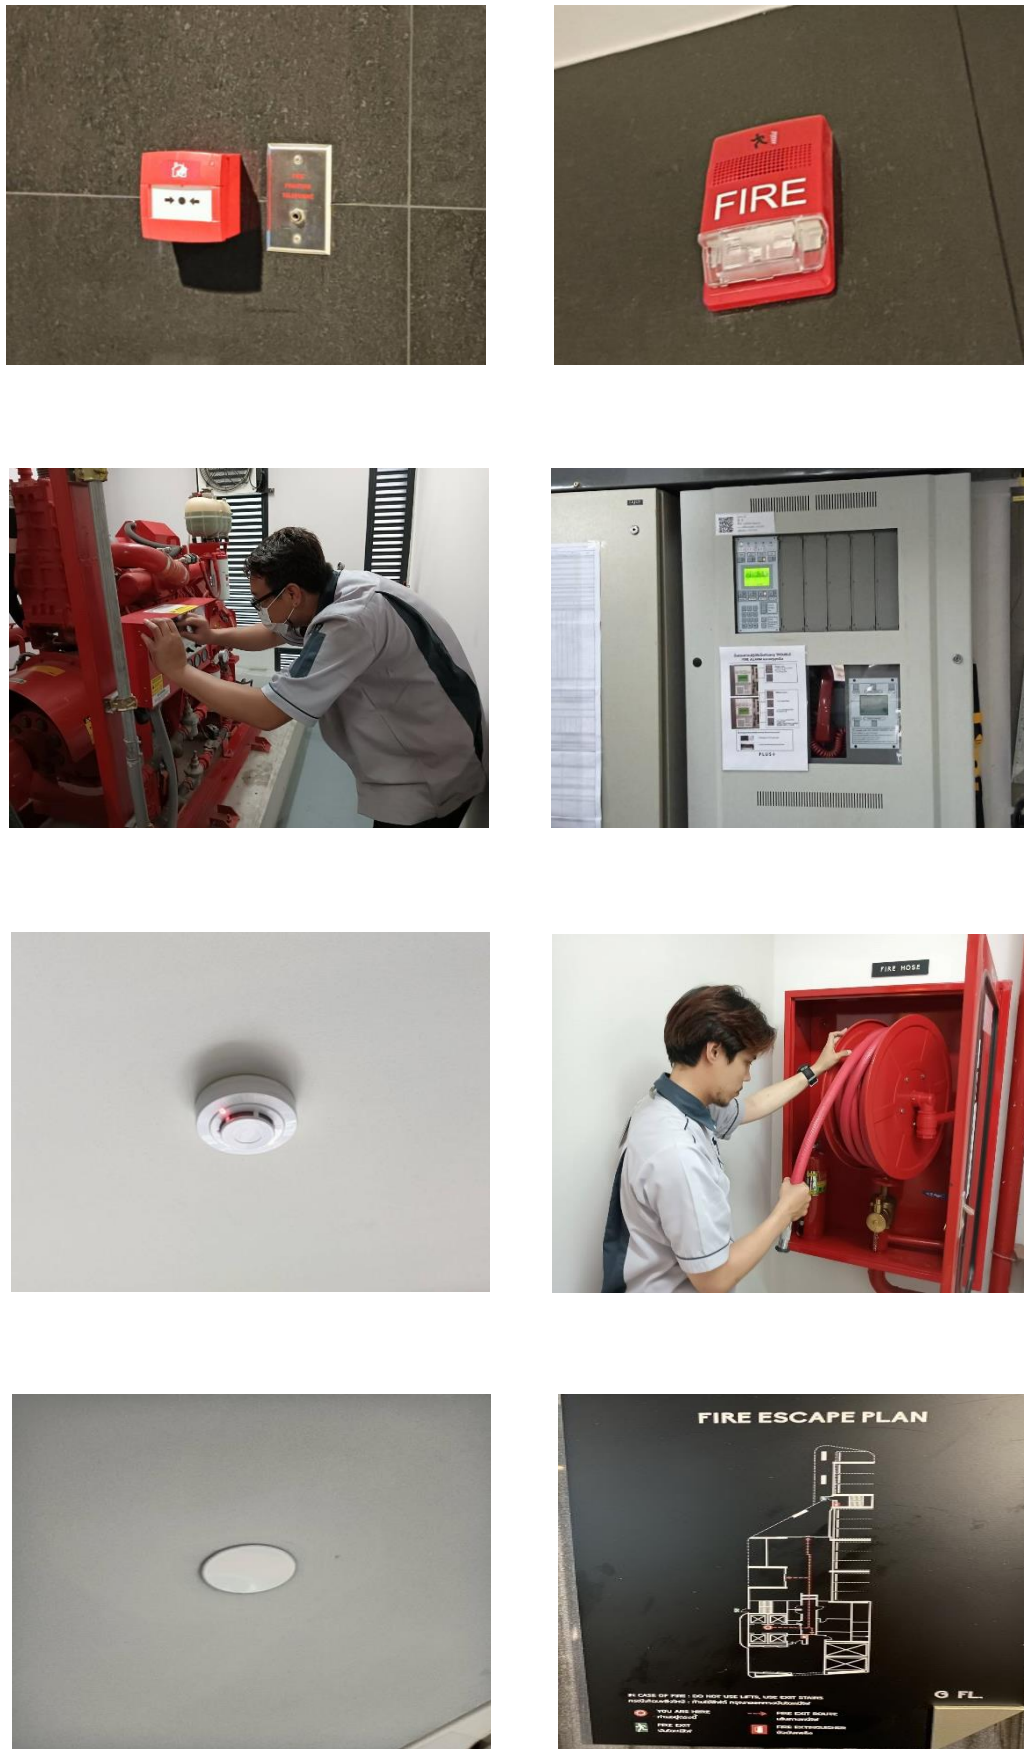


รูปที่ 2.19 ระบบป้องกันอัคคีภัย





รูปที่ 2.20 ที่จอดรถรวมและที่จอดรถอัตโนมัติ

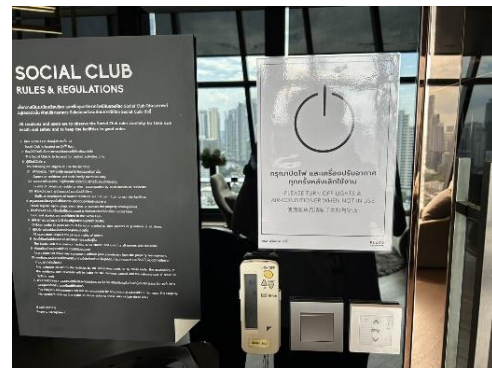

รูปที่ 2.21 ป้ายประชาสัมพันธ์ประหยัดพลังงานไฟฟ้า



รูปที่ 2.22 ตรวจสอบระบบน้ำประปา