



เอกสารแนบที่ 19 ผังติดตั้งอุปกรณ์ป้องกันภัยและ  
ระงับเหตุอัคคีภัย

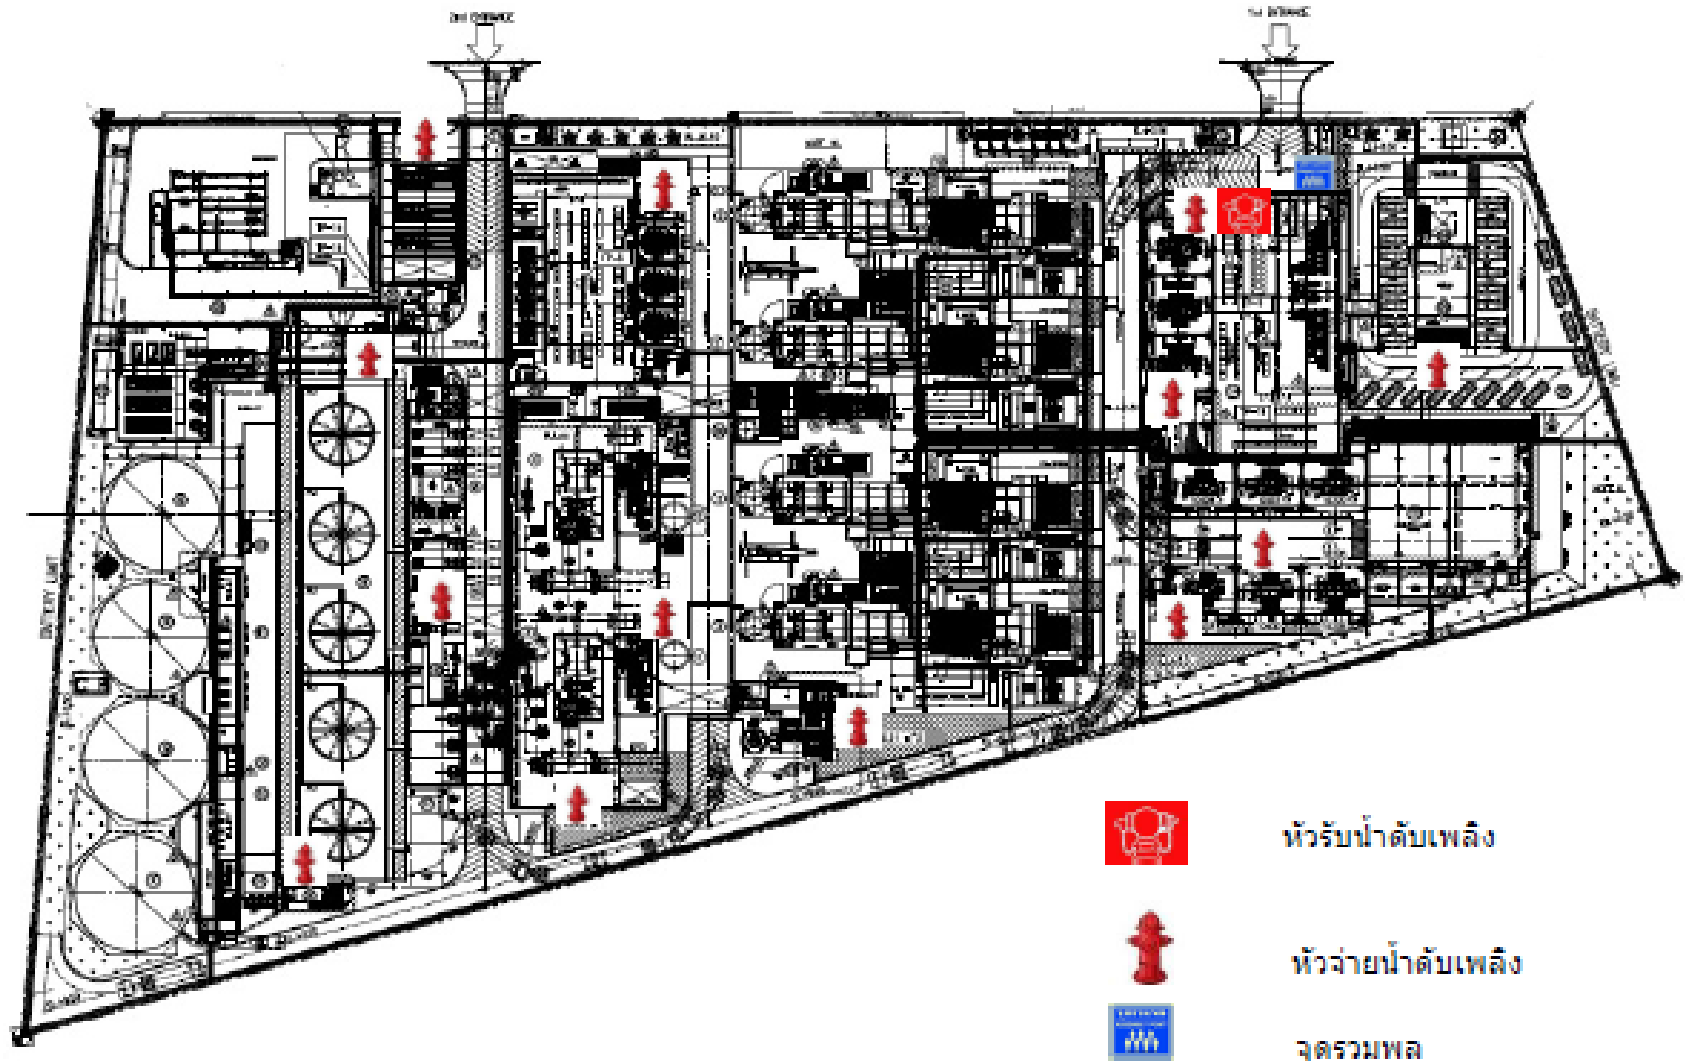


ผังติดตั้งอุปกรณ์ป้องกันภัยและระงับเหตุอัคคีภัย

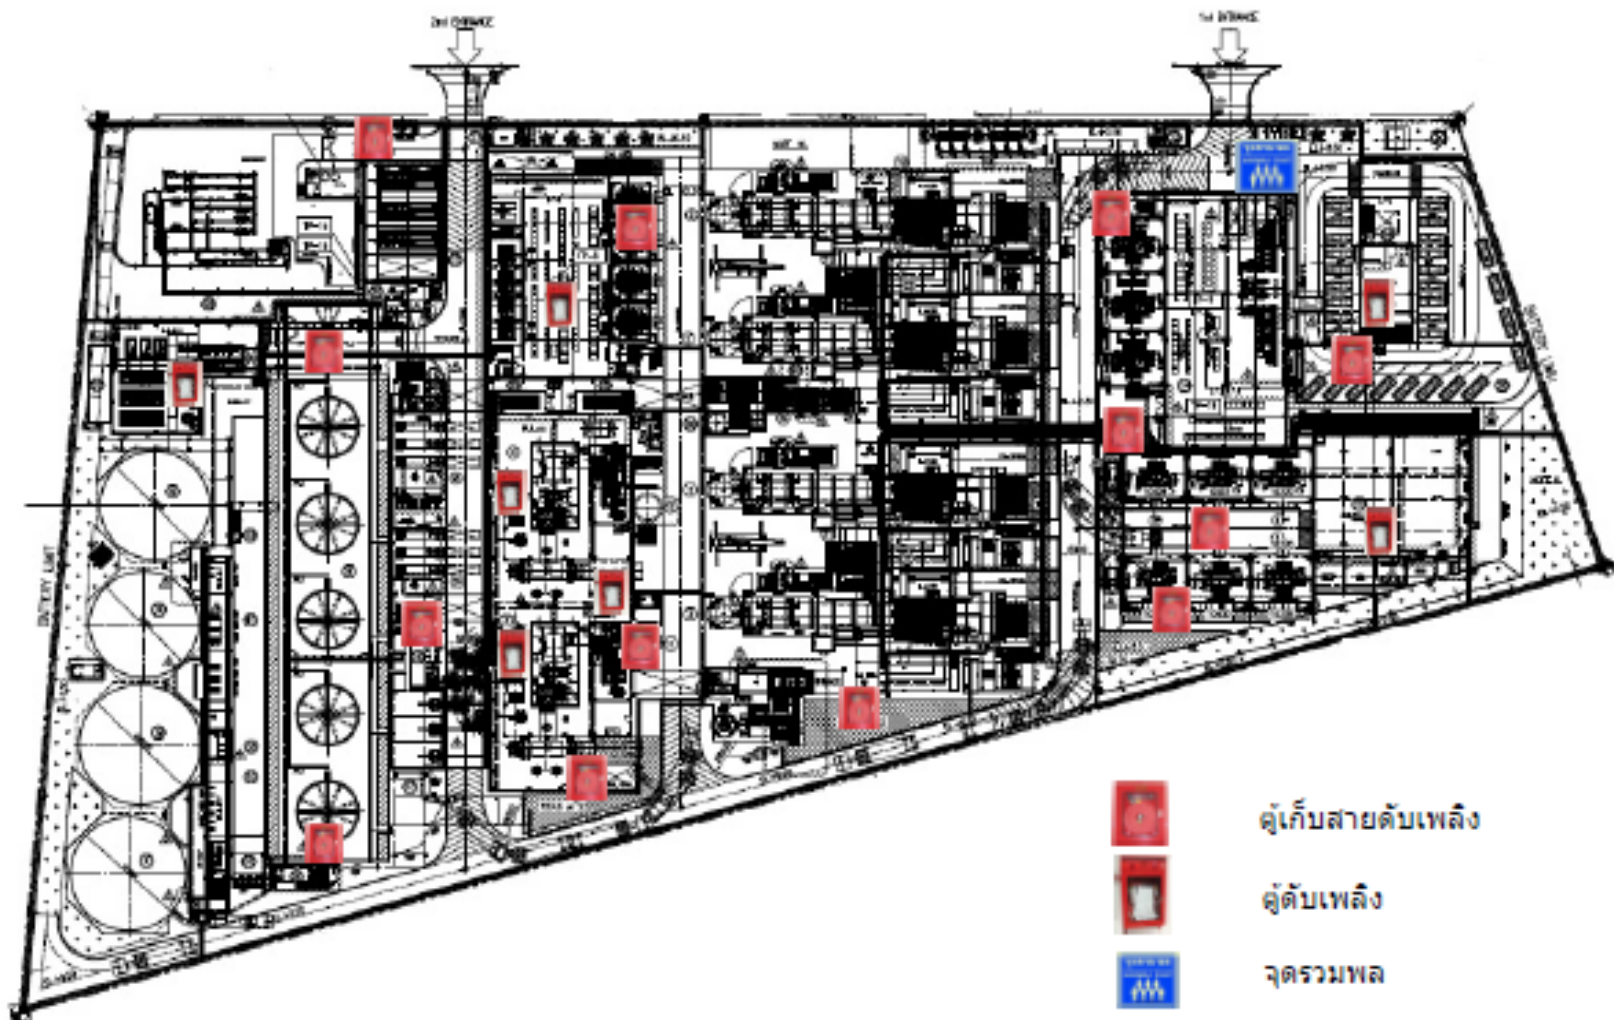

ผังติดตั้งอุปกรณ์ป้องกันภัยและระงับเหตุอัคคีภัย





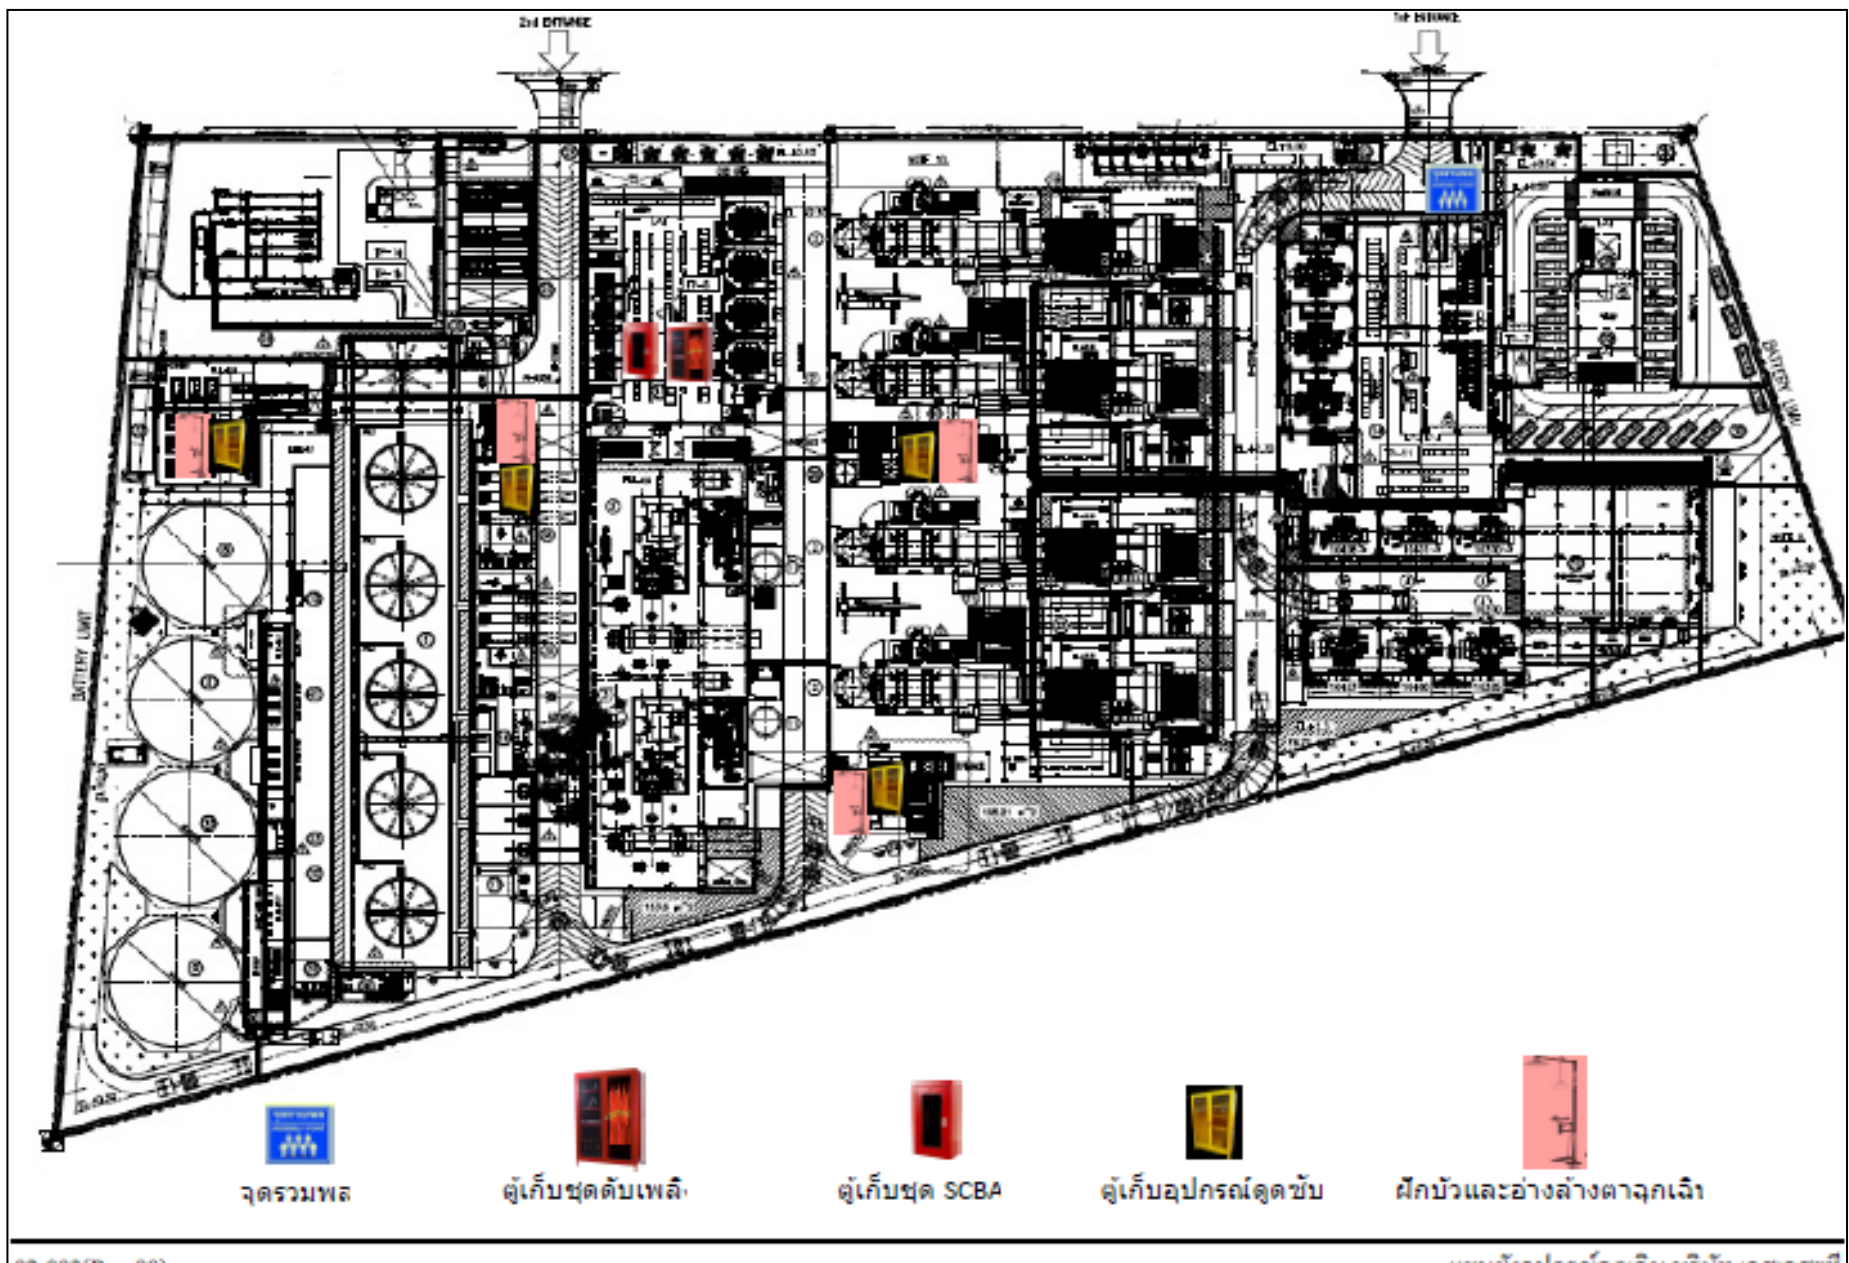

ผังติดตั้งอุปกรณ์ป้องกันภัยและระงับเหตุอัคคีภัย