


ภาคผนวก ข-10


แผนผังระบบระบายน้ำเสียของโครงการ
และการจัดการน้ำเสีย

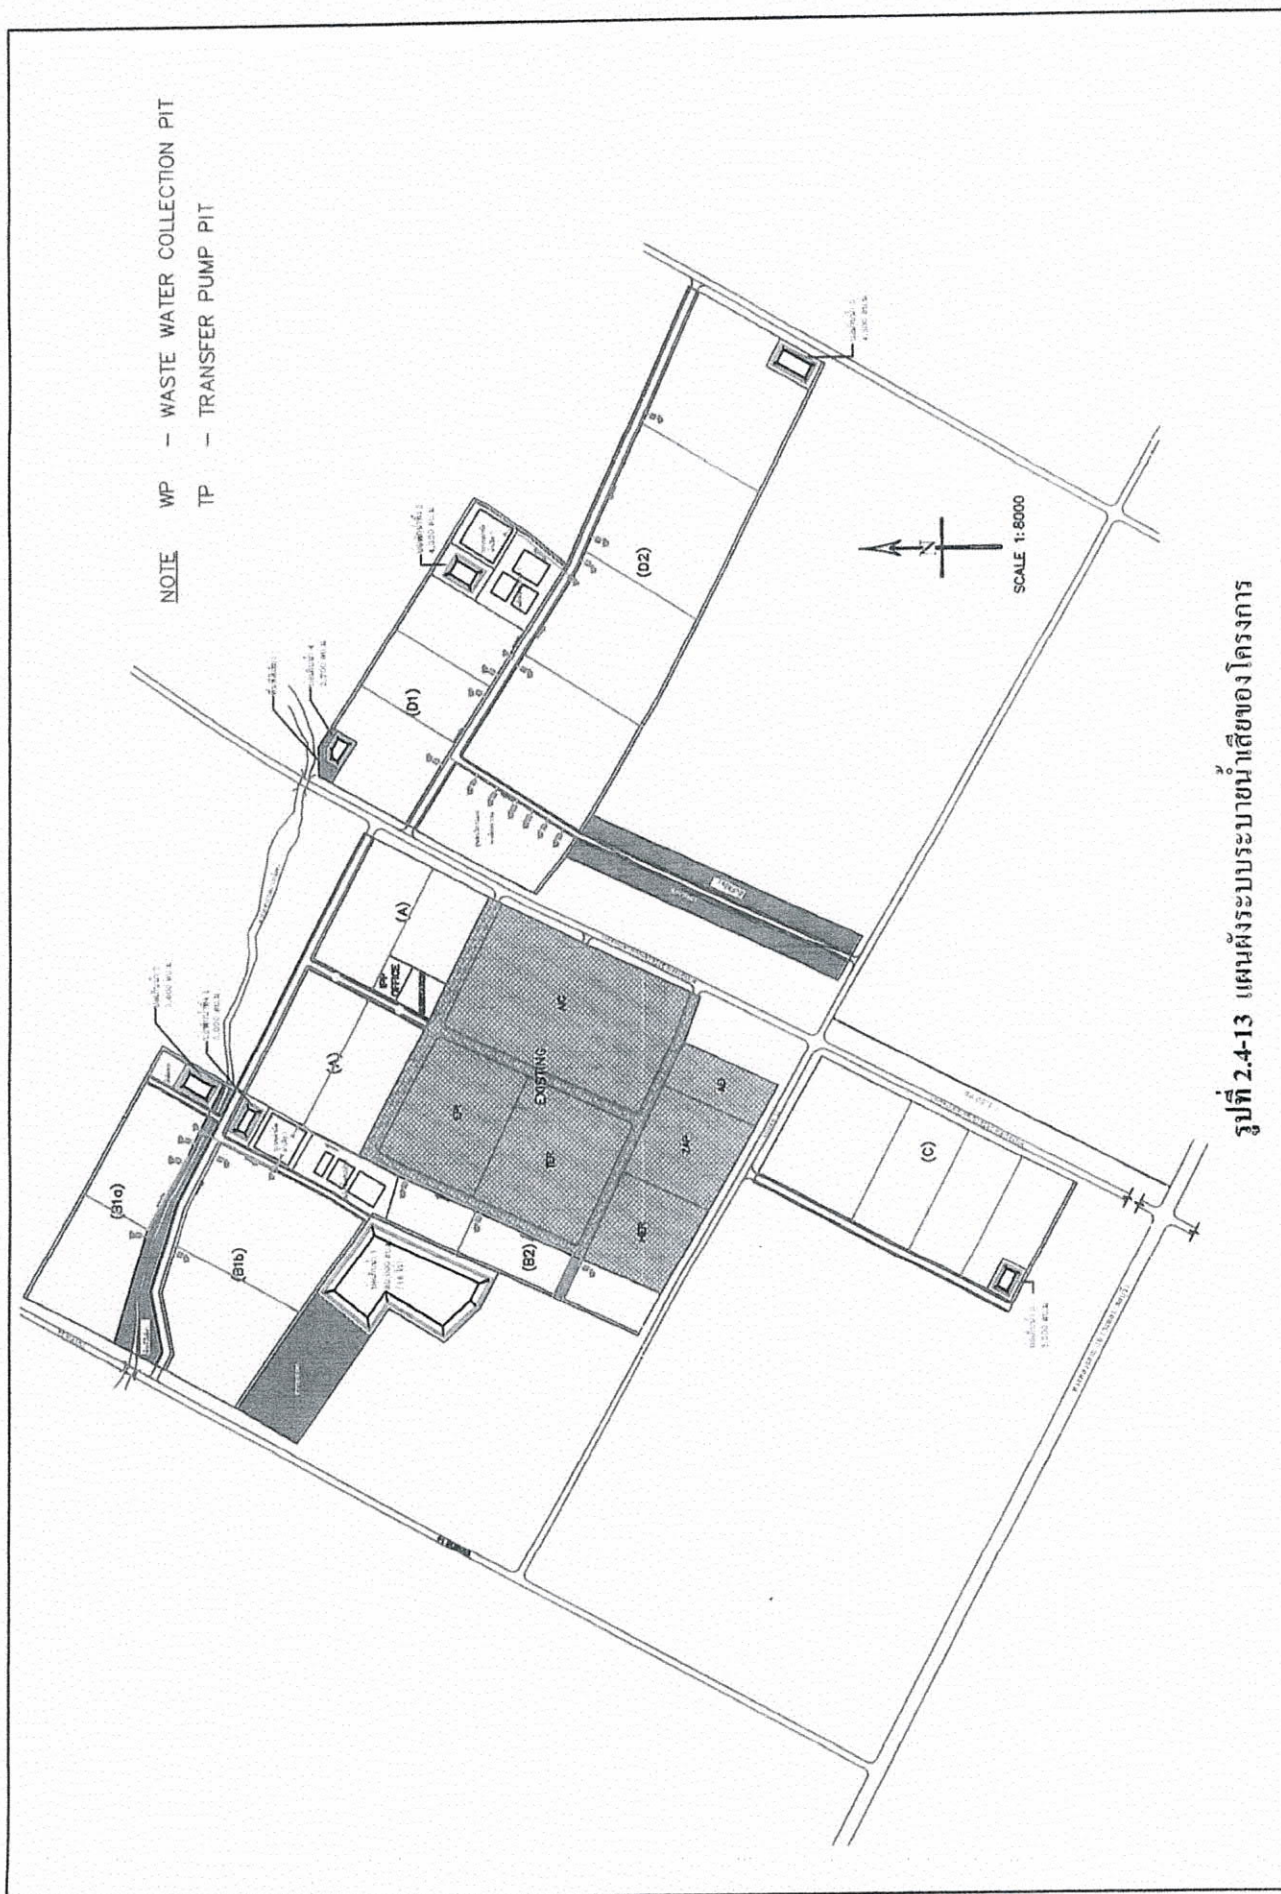



รูปที่ 2.4-13 แผนผังระบบระบายน้ำเสียของโครงการ

ภาคผนวก ข-11

เอกสารแสดงรายละเอียดบ่อน้ำฝน
ของโครงการ

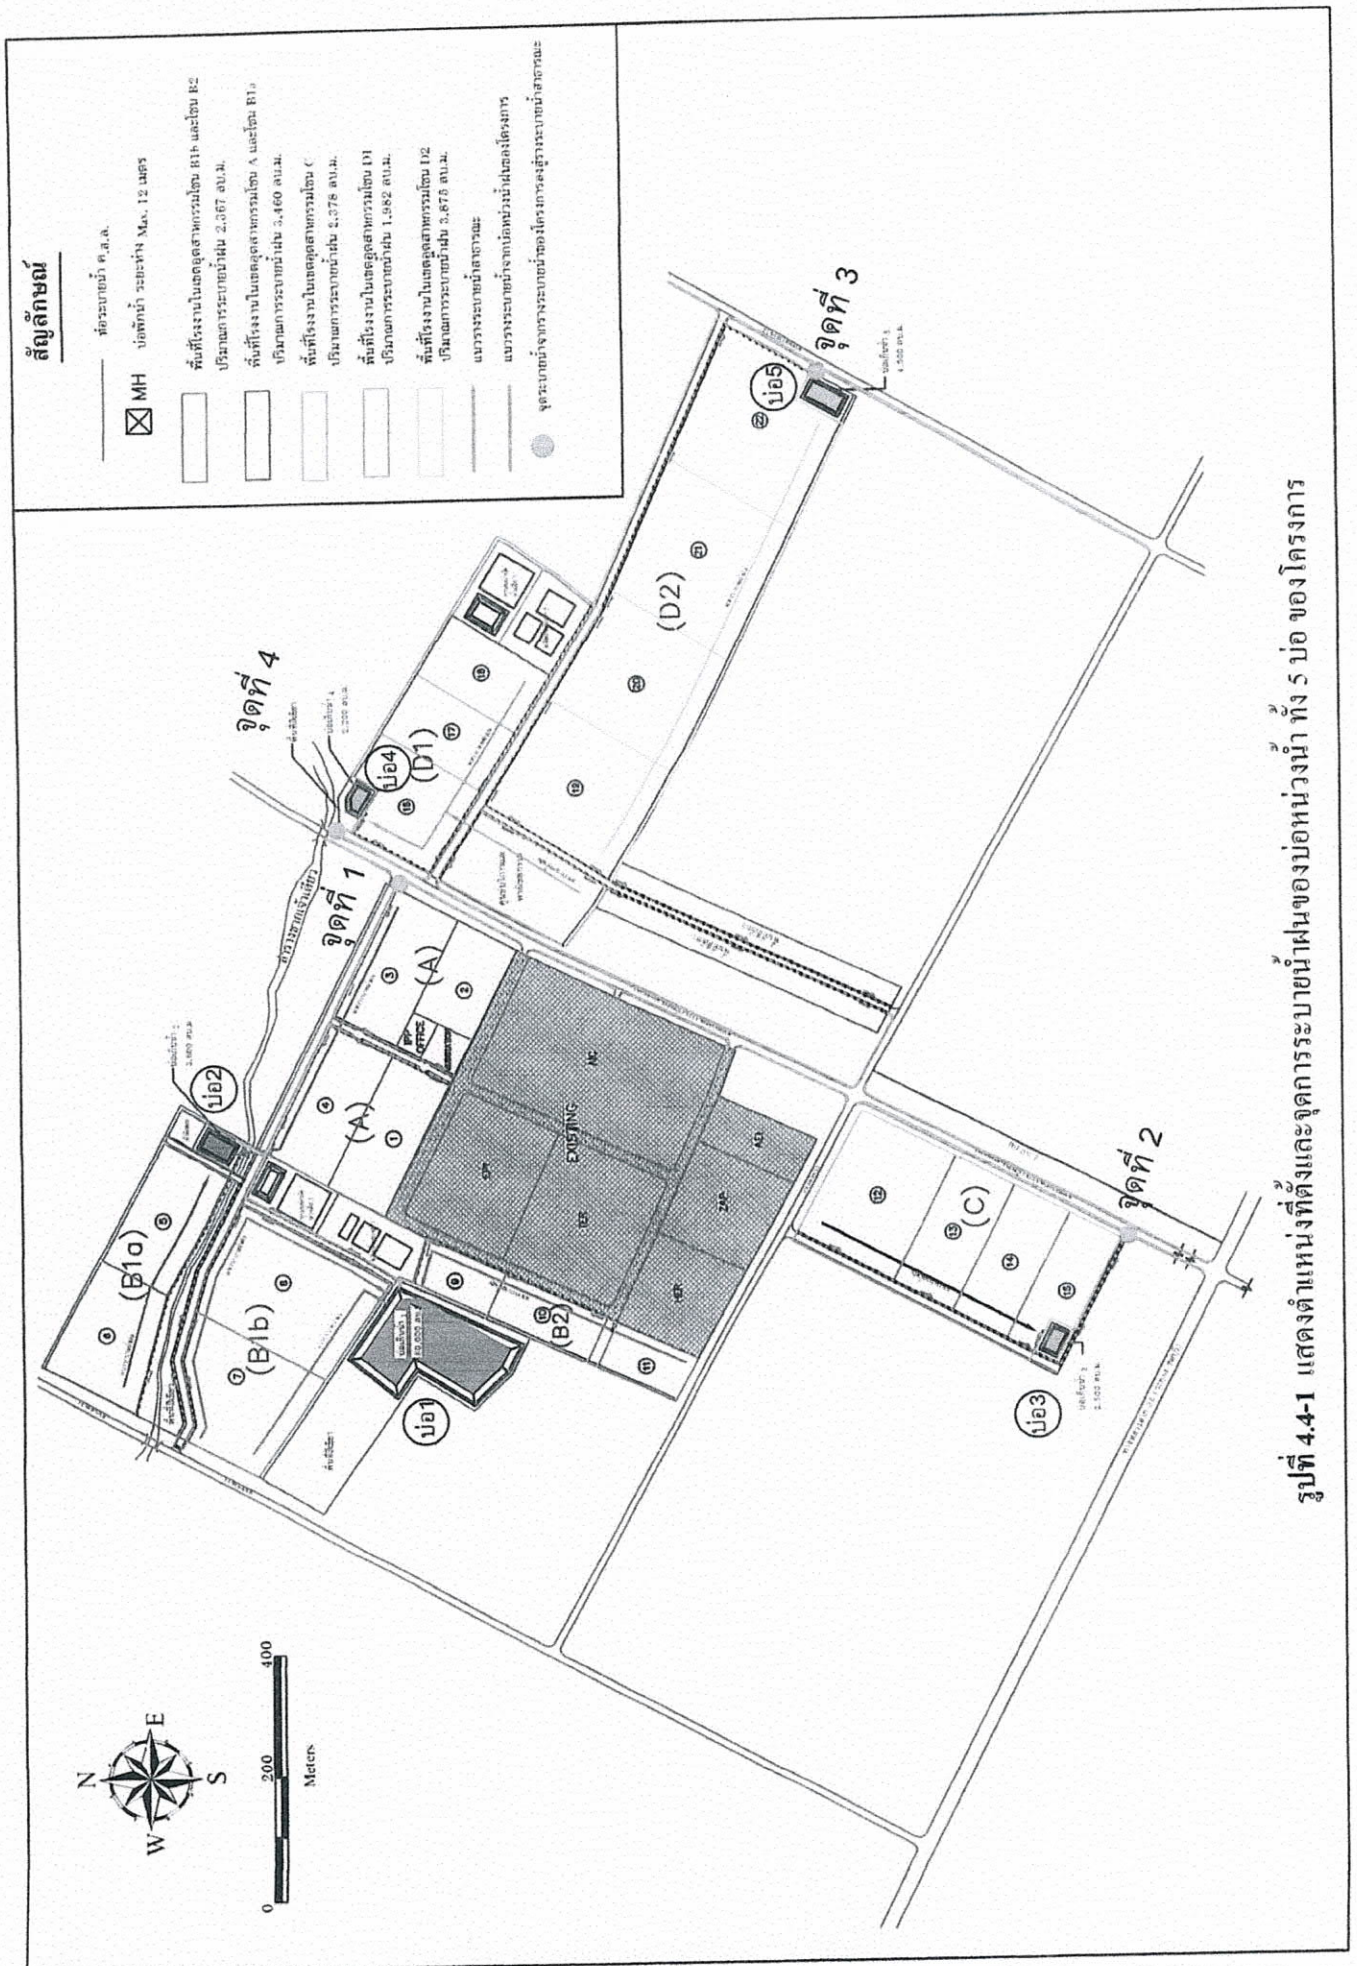


รูปที่ 4.4-1 แสดงตำแหน่งที่ตั้งและจุดการระบายน้ำฝนของบ่อน้ำทั้ง 5 บ่อ ของโครงการ

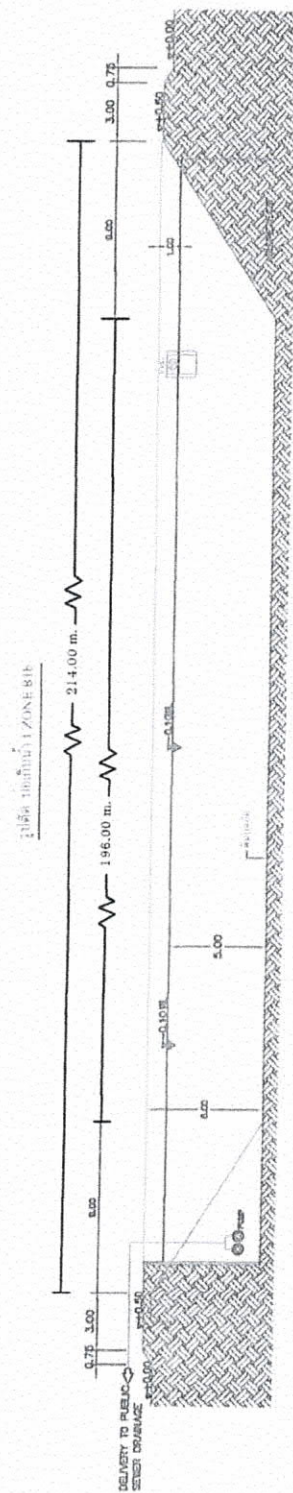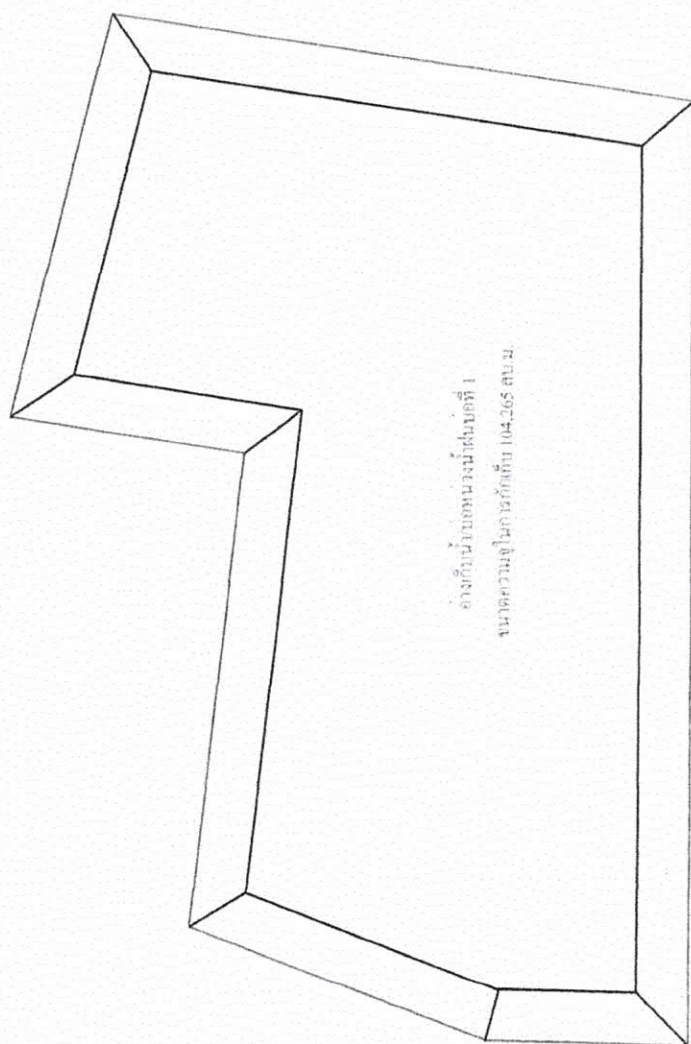


รูปที่ 2.4-6 รายละเอียดขอบทางฝั่งบ่อที่ 1 ของโครงการ

แปลนบ่อน้ำ 2 ZONE B1a

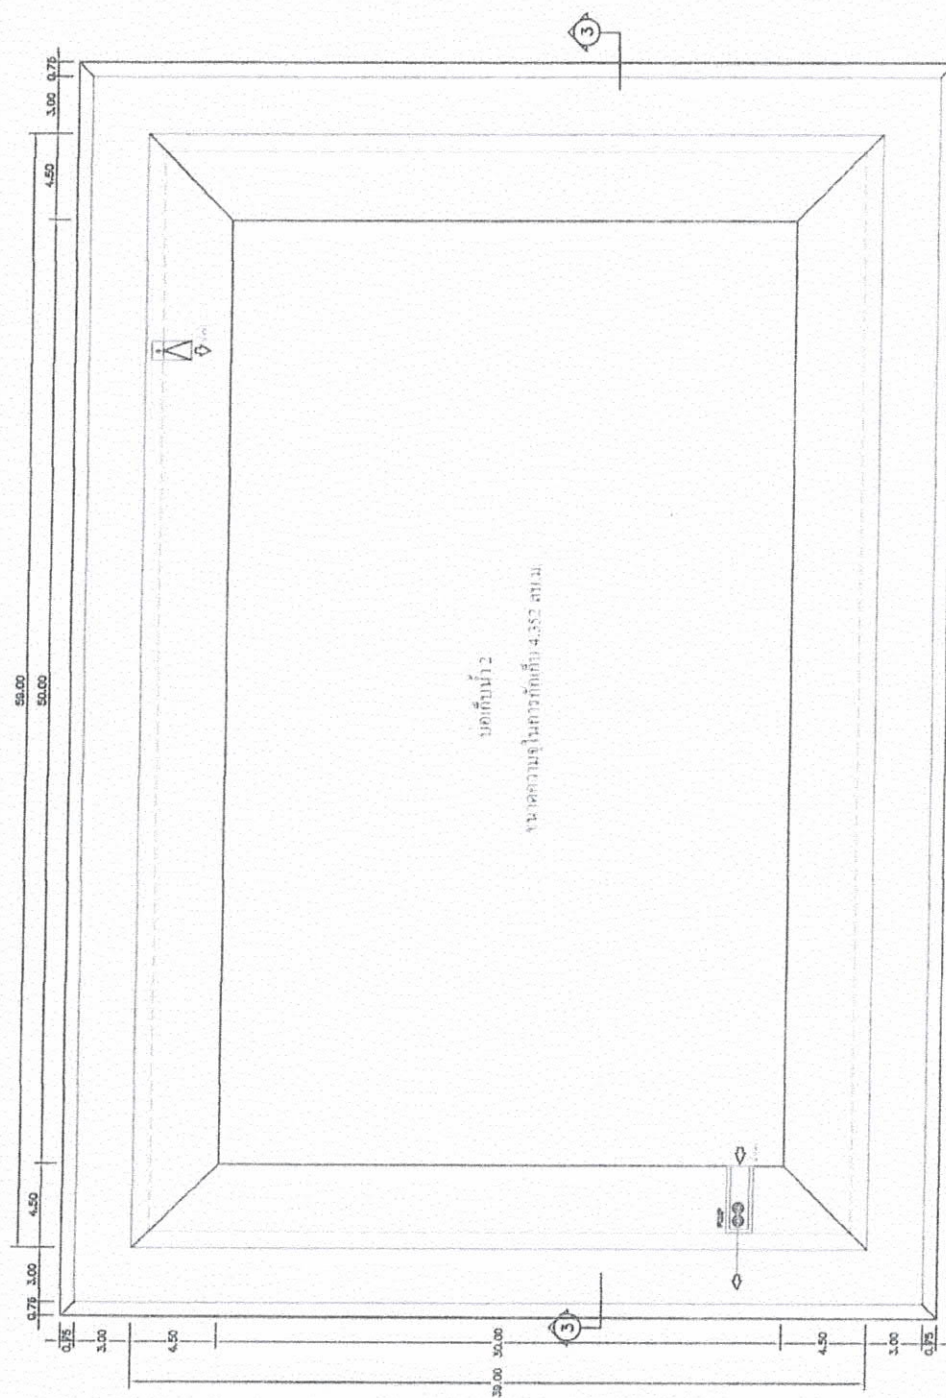


แปลน บ่อน้ำ 2 ZONE A & B1a

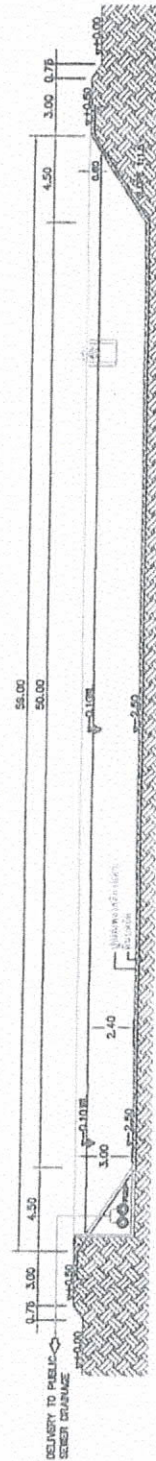


รูปที่ 2.4-7 รายละเอียดบ่อน้ำหน้า บ่อที่ 2 ของโครงการ

รูปที่ 2-4-7 บ่อเก็บน้ำ 3 ZONE C

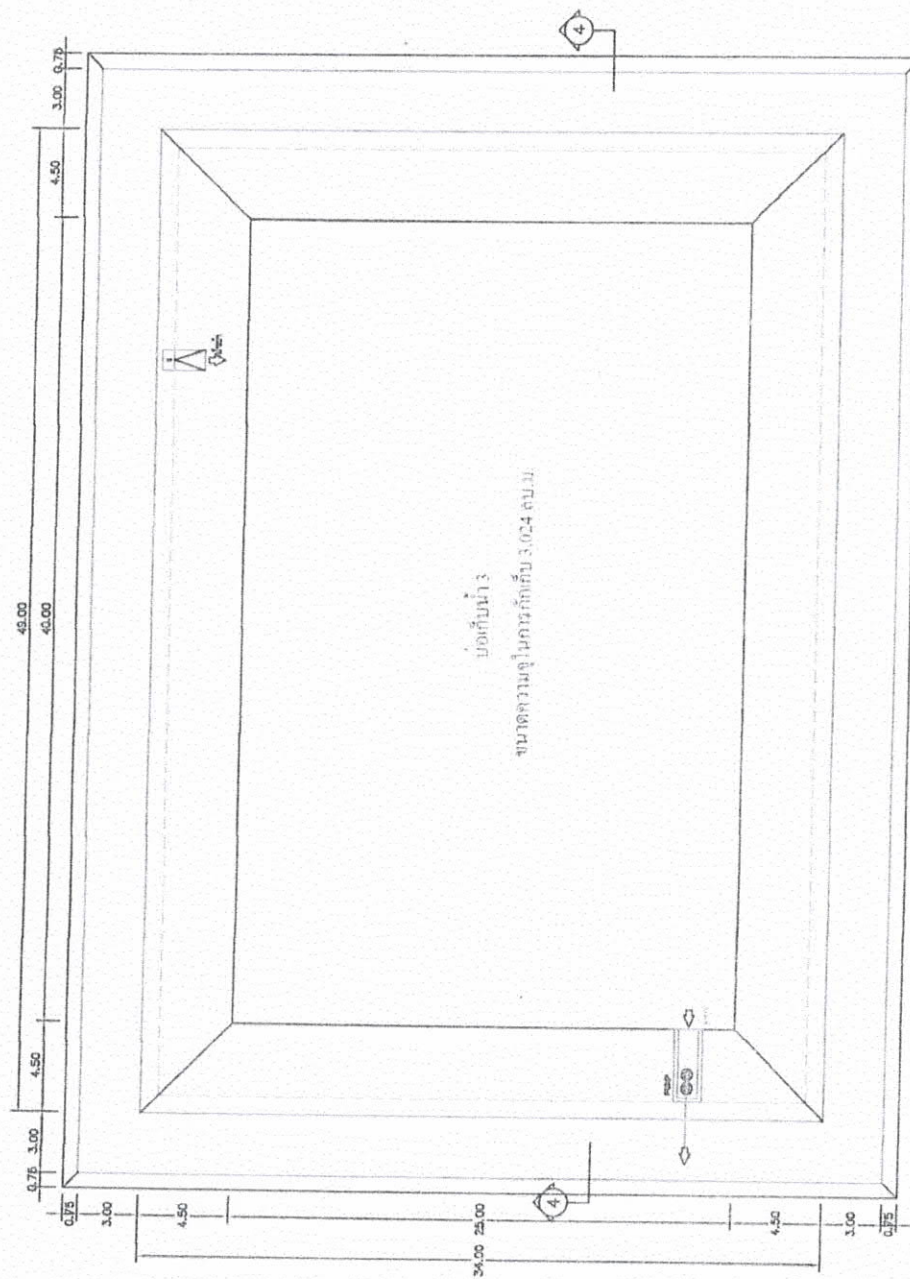


รูปที่ 2-4-8 บ่อเก็บน้ำ 3 ZONE C

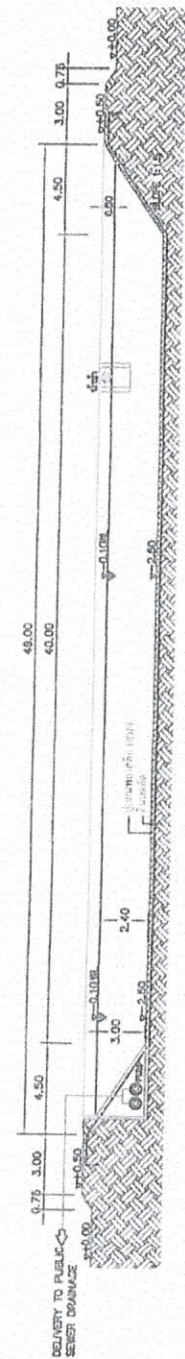


รูปที่ 2-4-8 รายละเอียดบ่อน้ำหน้าบ่อที่ 3 ของโครงการ

แปลนบ่อเก็บน้ำ 4 ZONE D1

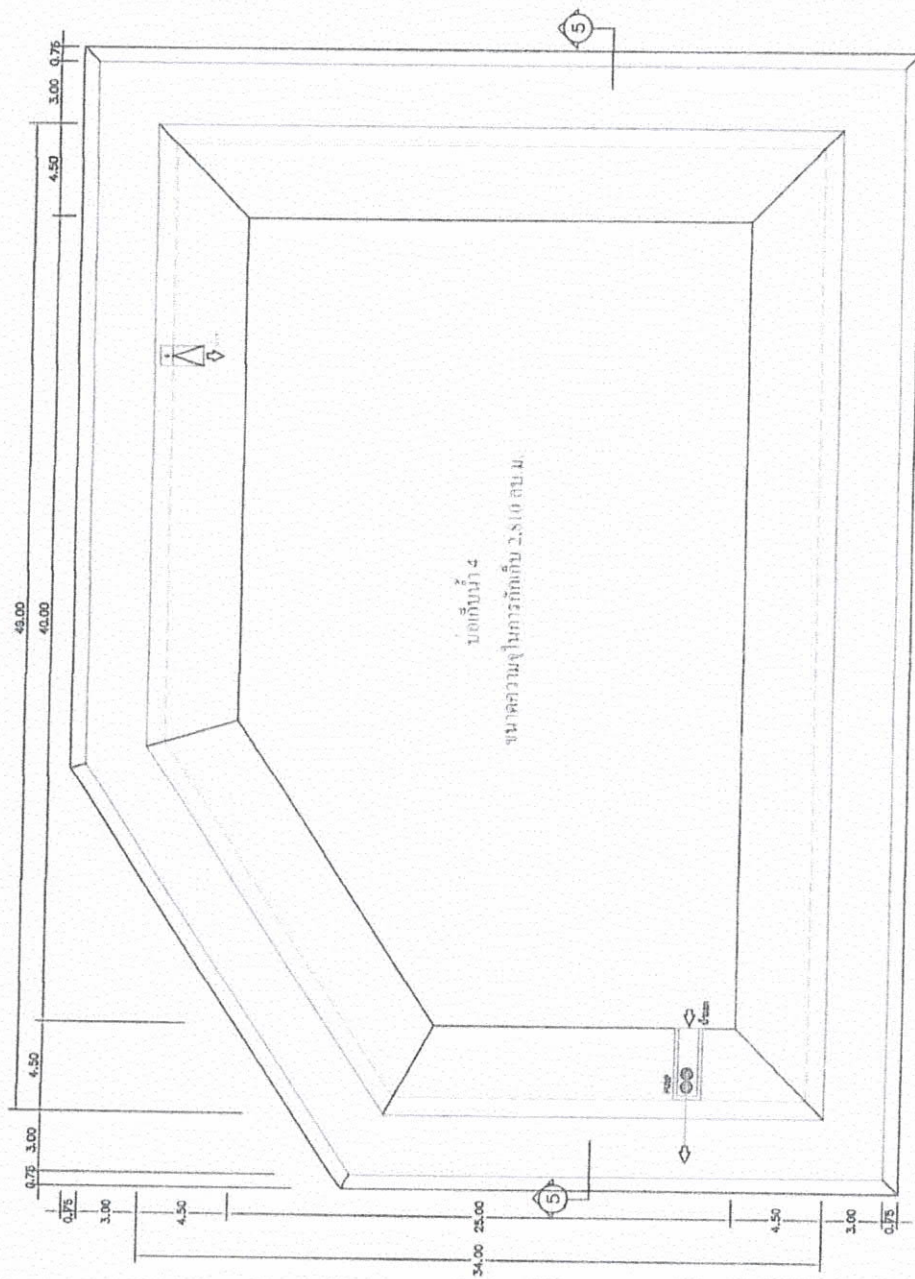


รูปตัด บ่อเก็บน้ำ 4 ZONE D1

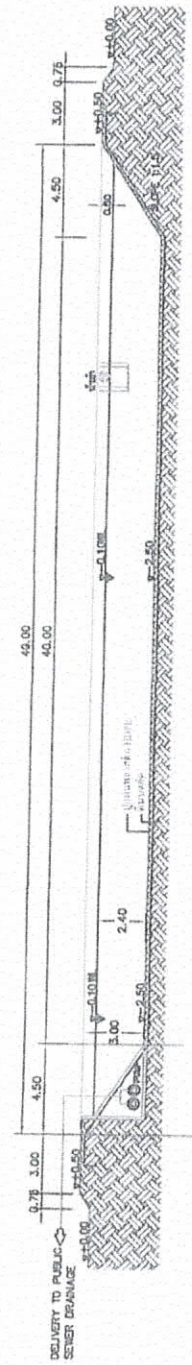


รูปที่ 2.4-9 รายละเอียดของบ่อน้ำฝน บ่อที่ 4 ของโครงการ

แปลนบ่อเก็บน้ำ S ZONE D2

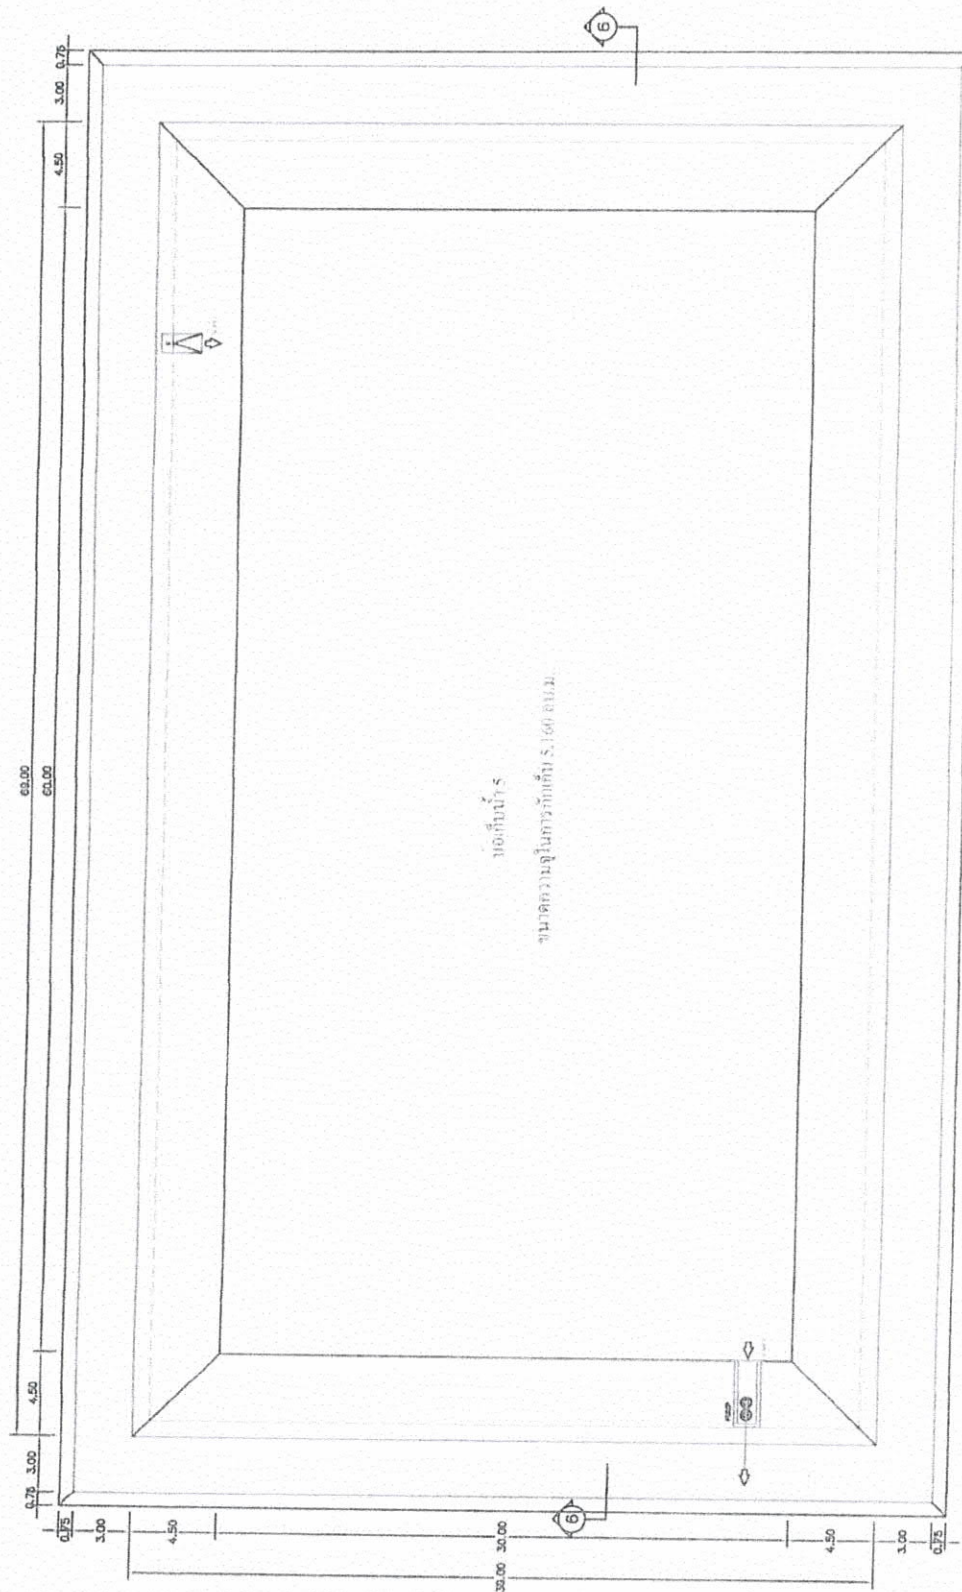

แปลน บ่อเก็บน้ำ S ZONE D2

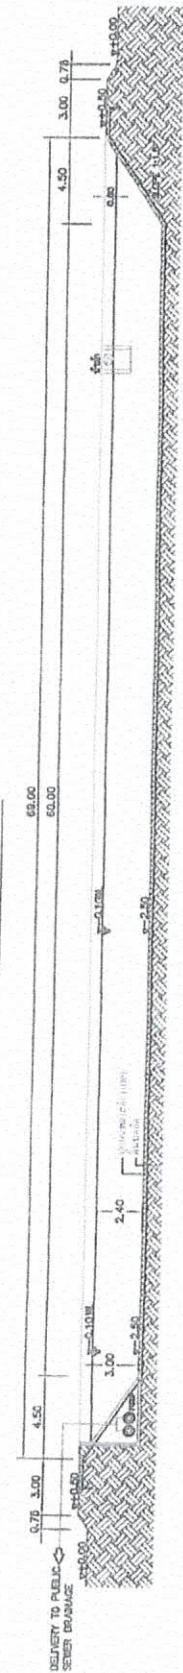

รูปที่ 2.4-10 รายละเอียดบ่อน้ำฝน บ่อที่ 5 ของโครงการ

ภาคผนวก ข-12

หนังสือยืนยันการขออนุญาตระบายน้ำฝน

ลงสู่รางระบายน้ำสาธารณะ