


ภาคผนวก ค
แบบแปลน


ภาคผนวก ค-1
แบบแปลนถังเก็บน้ำ

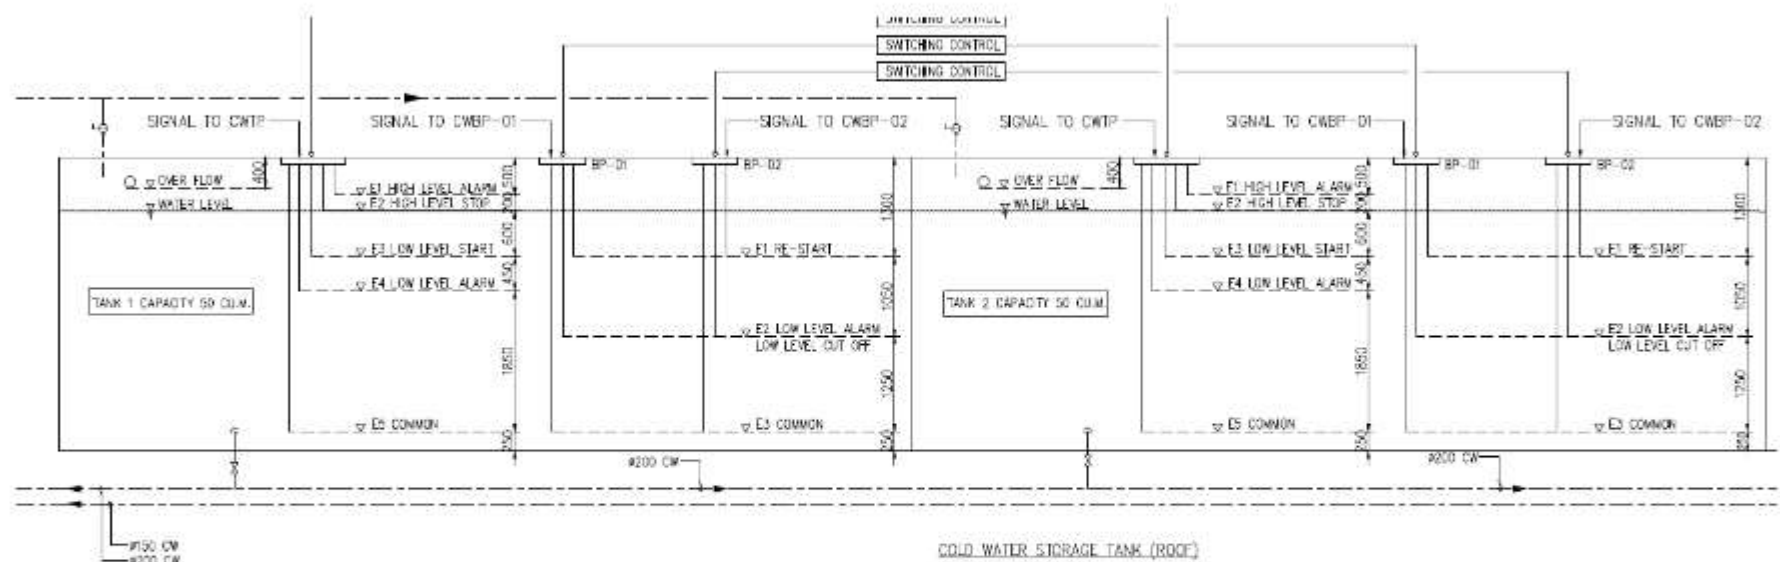

ชั้นดาดฟ้า

CWT-01 ขนาด 50 ลบ.ม.


CWT-01 ขนาด 50 ลบ.ม.

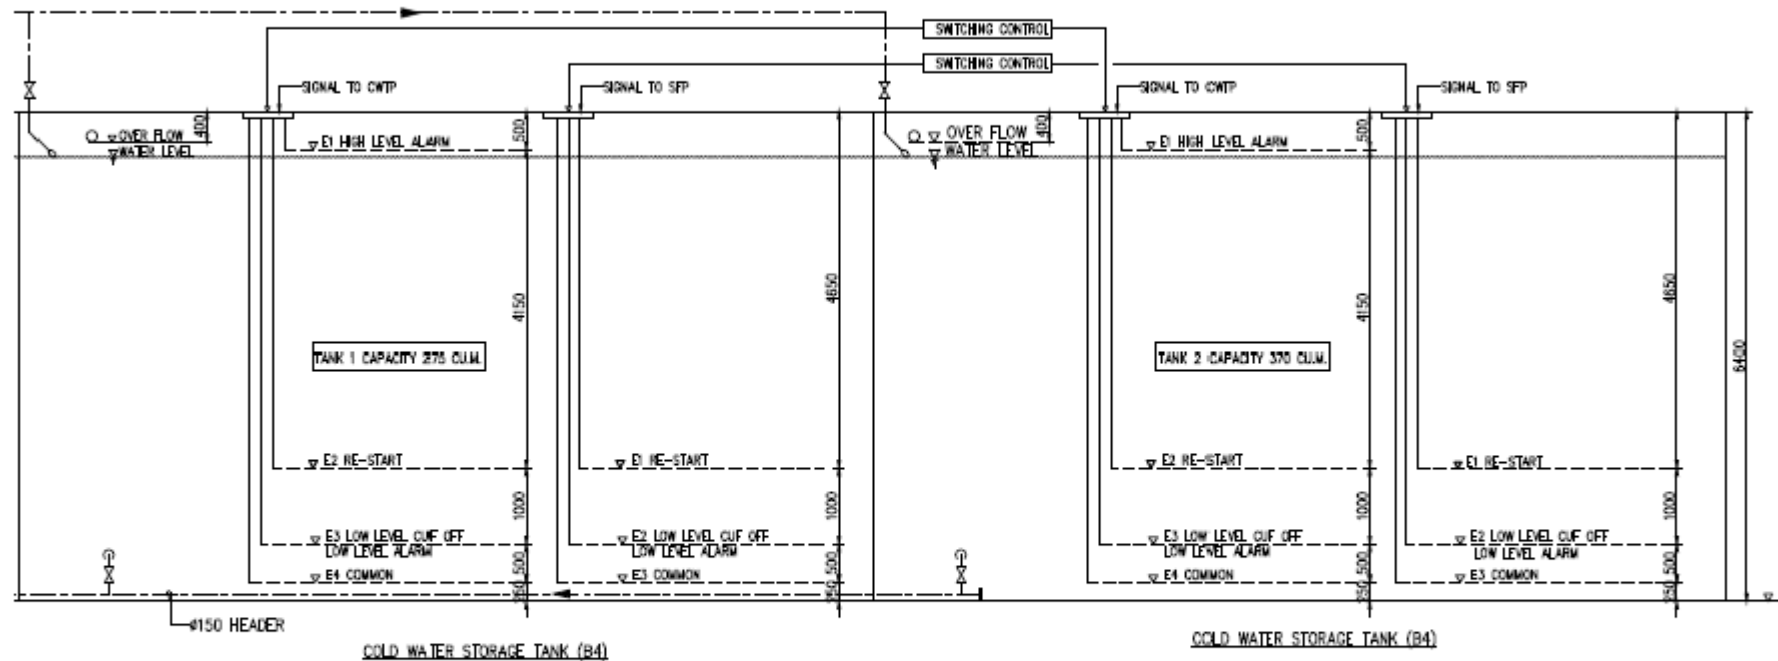

ชั้นใต้ดิน B4

CWT-01 ขนาด 275 ลบ.ม

CWT-02 ขนาด 370 ลบ.ม .

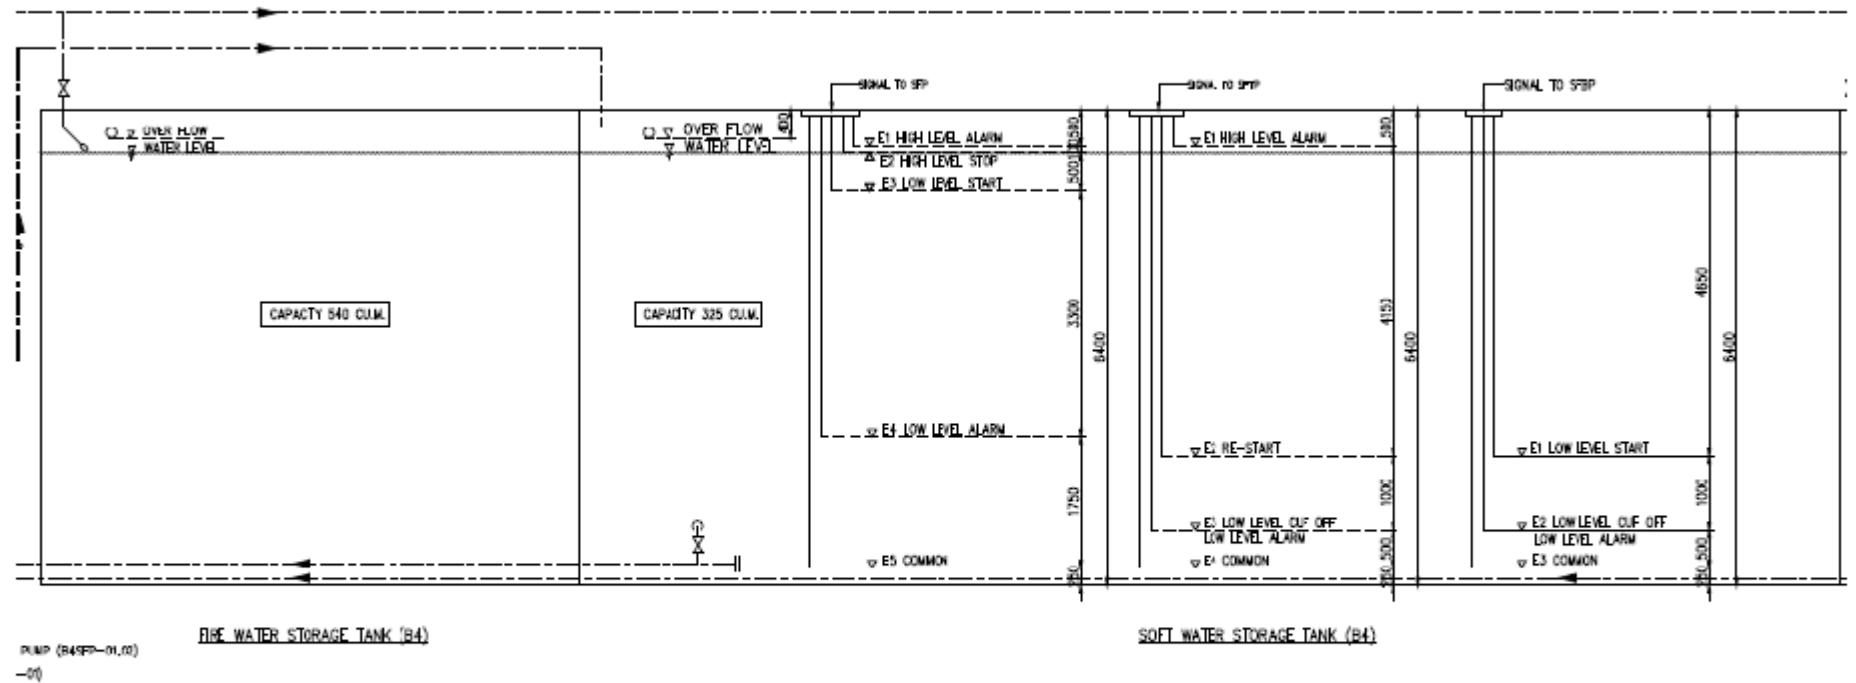


ชั้นใต้ดิน B4

ถังเก็บน้ำซอฟต์แวร์ SWT-01 ขนาด 375 ลบ.ม

ถังเก็บน้ำดับเพลิง FWT ขนาด 540 ลบ.ม.

ภาคผนวก ค-2
แบบแปลนพื้นที่สีเขียว

รายงานผลการปฏิบัติตามมาตรการป้องกันแก้ไขผลกระทบสิ่งแวดล้อม และมาตรการติดตามตรวจสอบคุณภาพสิ่งแวดล้อม
โครงการ ดับเพลิง กรุงเทพ ตั้งอยู่ที่ 106 ถนนสาทรเหนือ แขวงสีลม เขตบางรัก กรุงเทพมหานคร

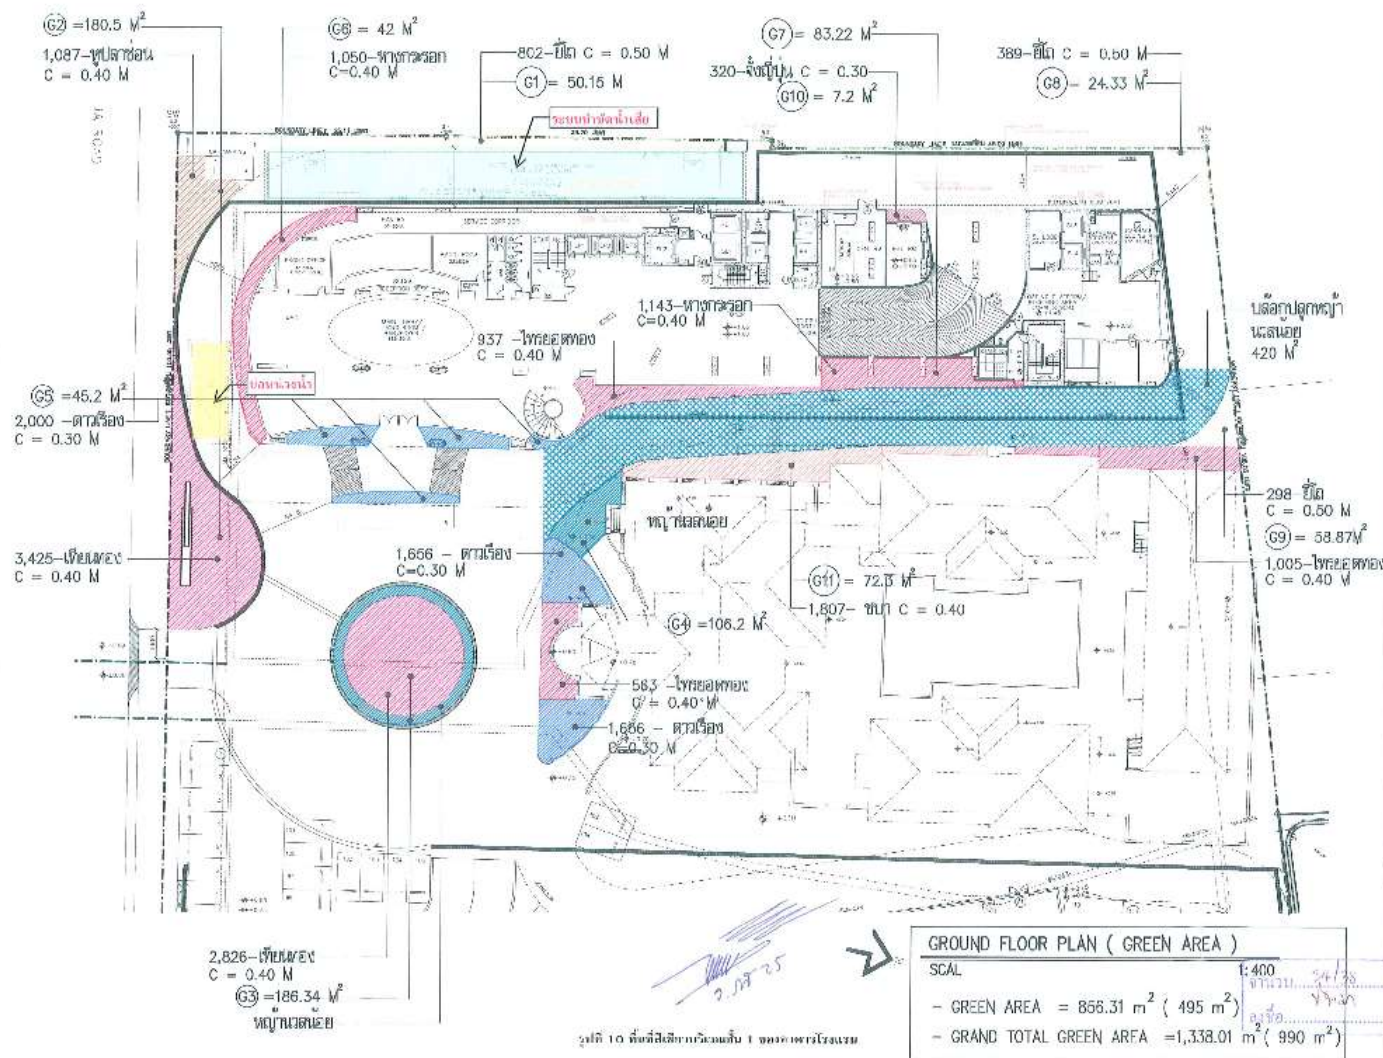

GREEN
ARCHITECTS
INTERNATIONAL

PROJECT NAME
ROYAL BANGKOK HOTEL BUILDING IN SATHORN SQUARE PROJECT

REVISIONS

 REVISIONS $\frac{1}{4}$

 REVISIONS $\frac{2}{4}$

 REVISIONS $\frac{3}{4}$

 REVISIONS $\frac{4}{4}$

LANDSCAPE ARCHITECTS
GREEN ARCHITECTS
INTERNATIONAL
LICENCE NO. 7 010-49


DRAWING TITLE

GROUND FLOOR PLAN
(GREEN AREA)

APPROVED	PLAK
DRAWN BY	BOY
DATE	11-12-67
SCALE	1:400


SHEET NO.
LA-01
PROJECT NO.
15213
lemgreen@sonnet.co.uk

โครงการ ดับเบิลยู กรุงเทพ ตั้งอยู่ที่ 106 ถนนสาทรเหนือ แขวงสีลม เขตบางรัก กรุงเทพมหานคร

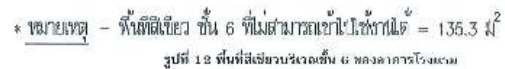


 GREEN ARCHITECTS INTERNATIONAL									
PROJECT NAME ROYAL BANGKOK HOTEL BUILDING IN SATHORN SQUARE PROJECT									
REVISIONS <table border="1"> <tr> <td>1</td> <td>REVISIONS # 4</td> </tr> <tr> <td>2</td> <td></td> </tr> <tr> <td>3</td> <td></td> </tr> <tr> <td>4</td> <td></td> </tr> </table>		1	REVISIONS # 4	2		3		4	
1	REVISIONS # 4								
2									
3									
4									
LANDSCAPE ARCHITECTS GREEN ARCHITECTS INTERNATIONAL LICENCE NO. 9 015-49									
DRAWING TITLE GROUND FLOOR PLAN (GREEN AREA + TREE)									
APPROVED	MAX								
DRAWN BY	BOY								
DATE	11-12-07								
SCALE	1:400								
SHEET NO. LA-03 PROJECT NO.									
temgreen@sanet.co.th									

รายงานผลการปฏิบัติตามมาตรการป้องกันแก้ไขผลกระทบสิ่งแวดล้อม และมาตรการติดตามตรวจสอบคุณภาพสิ่งแวดล้อม
โครงการ ดับเบิลยู กรุงเทพฯ ตั้งอยู่ที่ 106 ถนนสาทรเหนือ แขวงสีลม เขตบางรัก กรุงเทพมหานคร

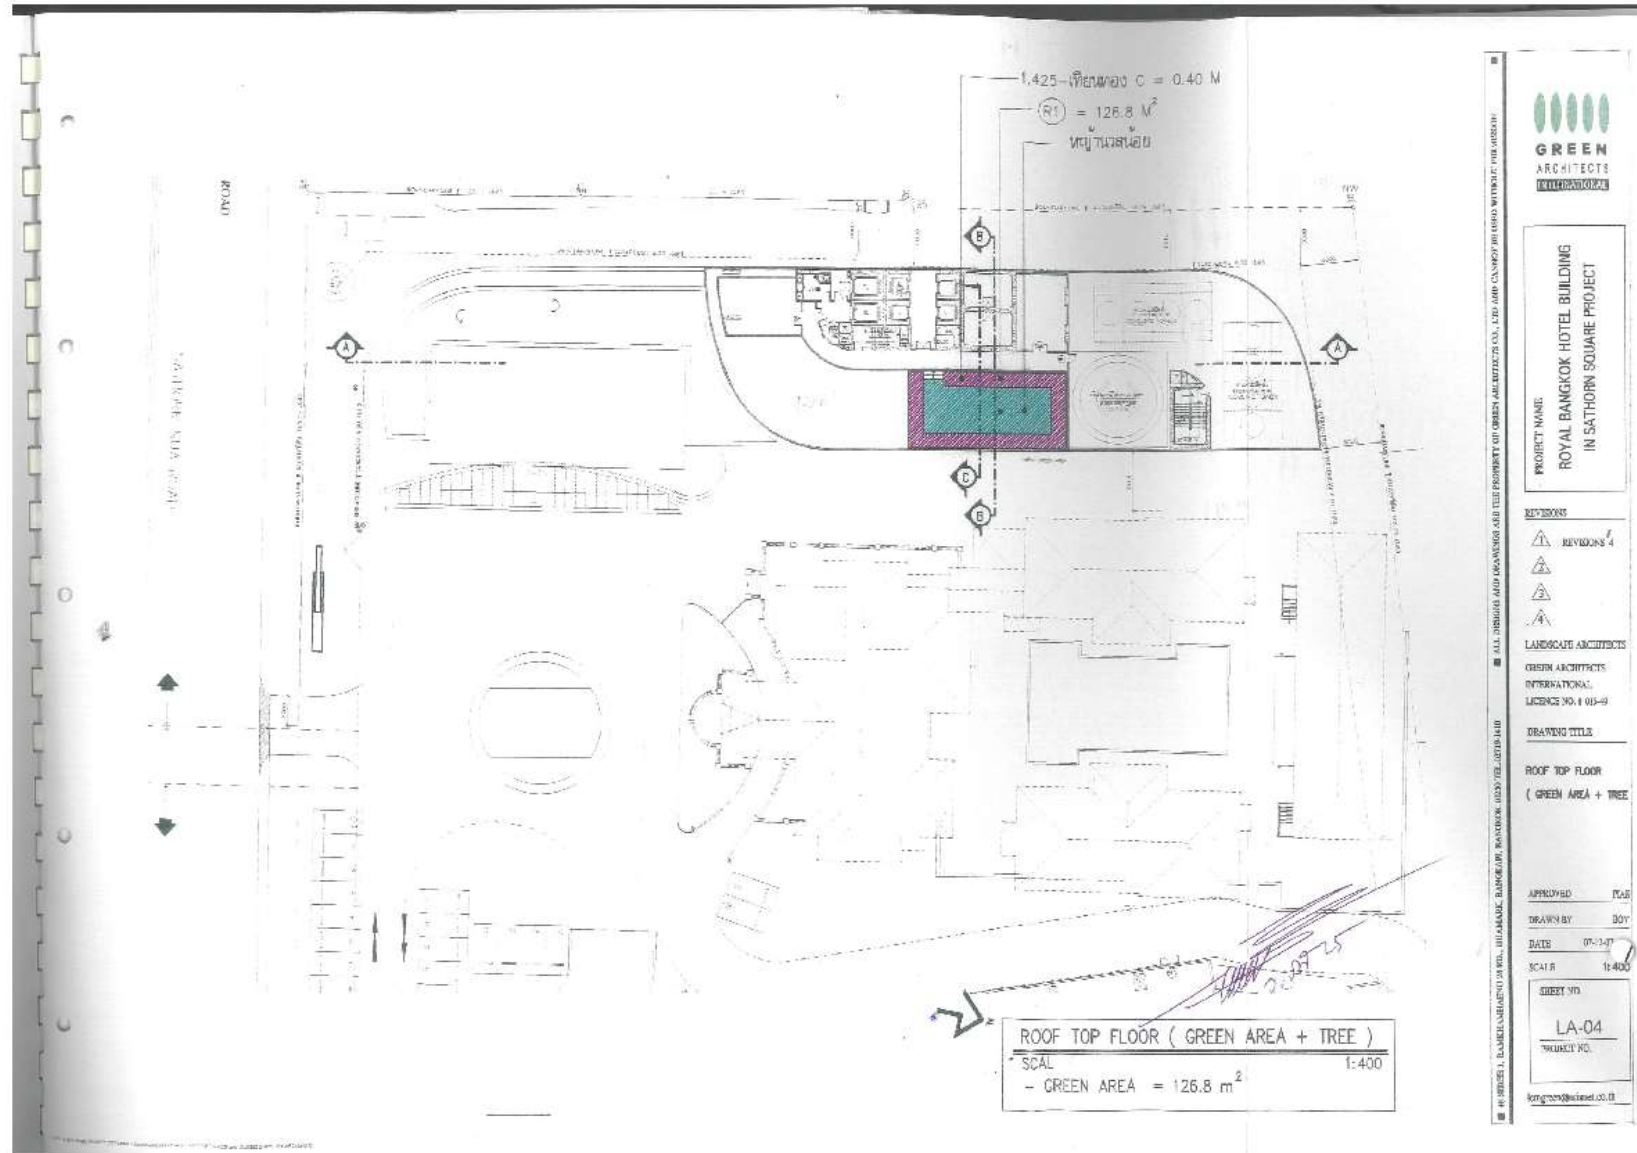


ภาคผนวก ค-3
แบบการจ่ายน้ำเย็นระบบปรับอากาศ

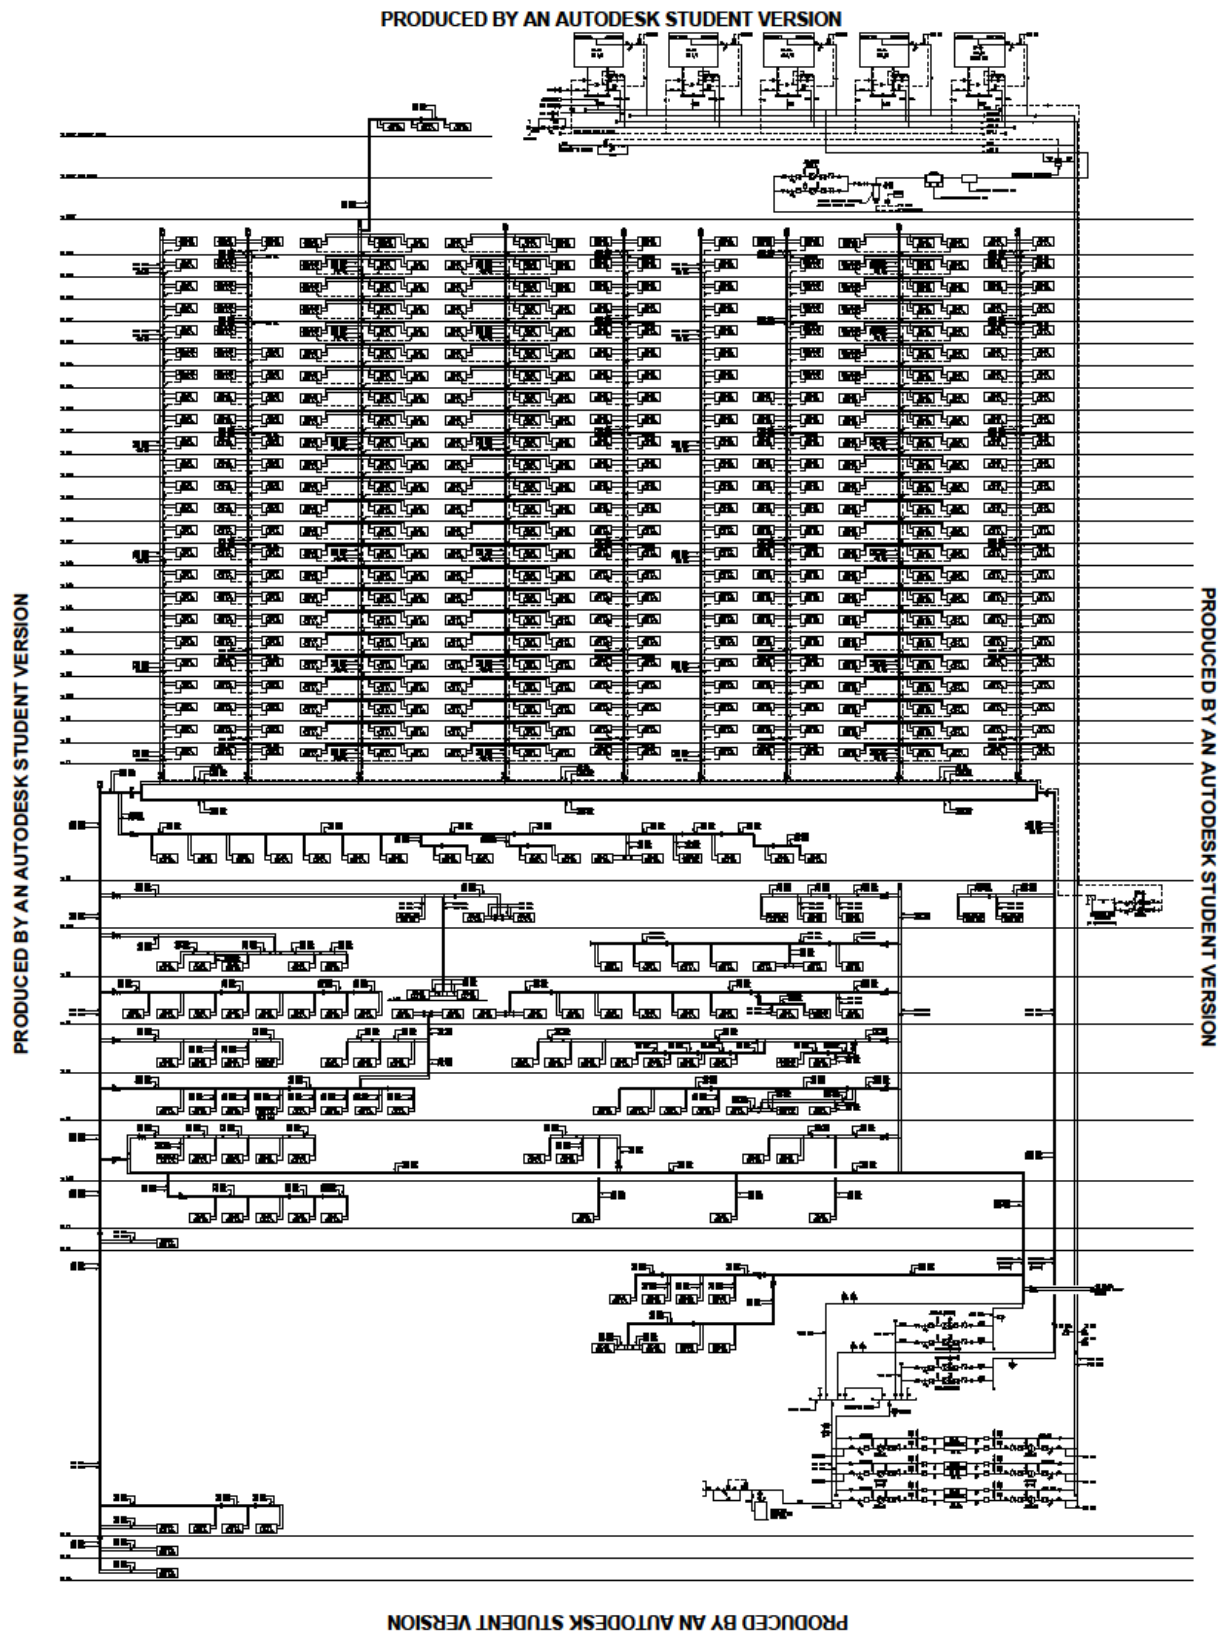


ภาคผนวก ค-4
แบบแสดงการจ่ายน้ำไปยังชั้นต่างๆ

รายงานผลการปฏิบัติตามมาตรการป้องกันแก้ไขผลกระทบสิ่งแวดล้อม และมาตรการติดตามตรวจสอบคุณภาพสิ่งแวดล้อม
โครงการ ดับเบิลยู กรุงเทพฯ ตั้งอยู่ที่ 106 ถนนสาทรเหนือ แขวงสีลม เขตบางรัก กรุงเทพมหานคร

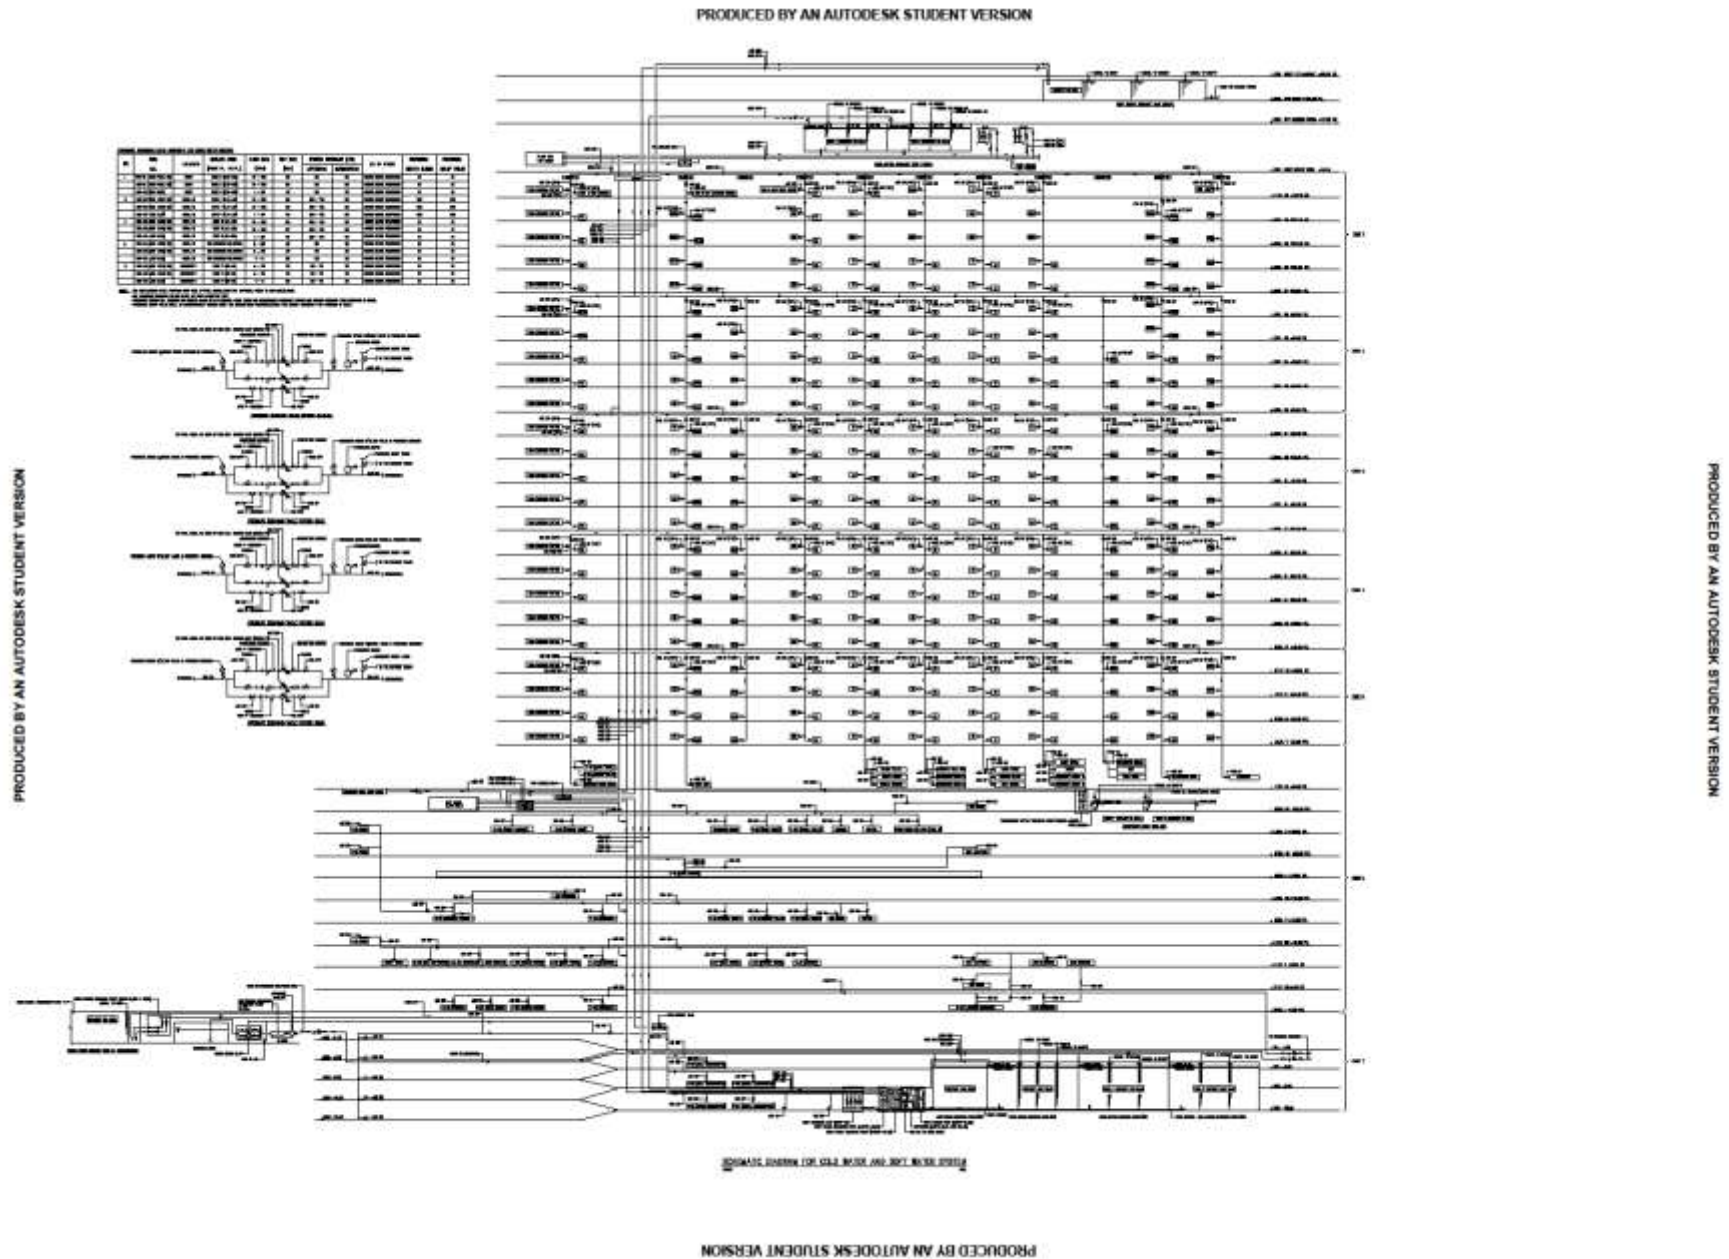


ภาคผนวก ค-5
แบบแปลนระบบบำบัดน้ำเสีย

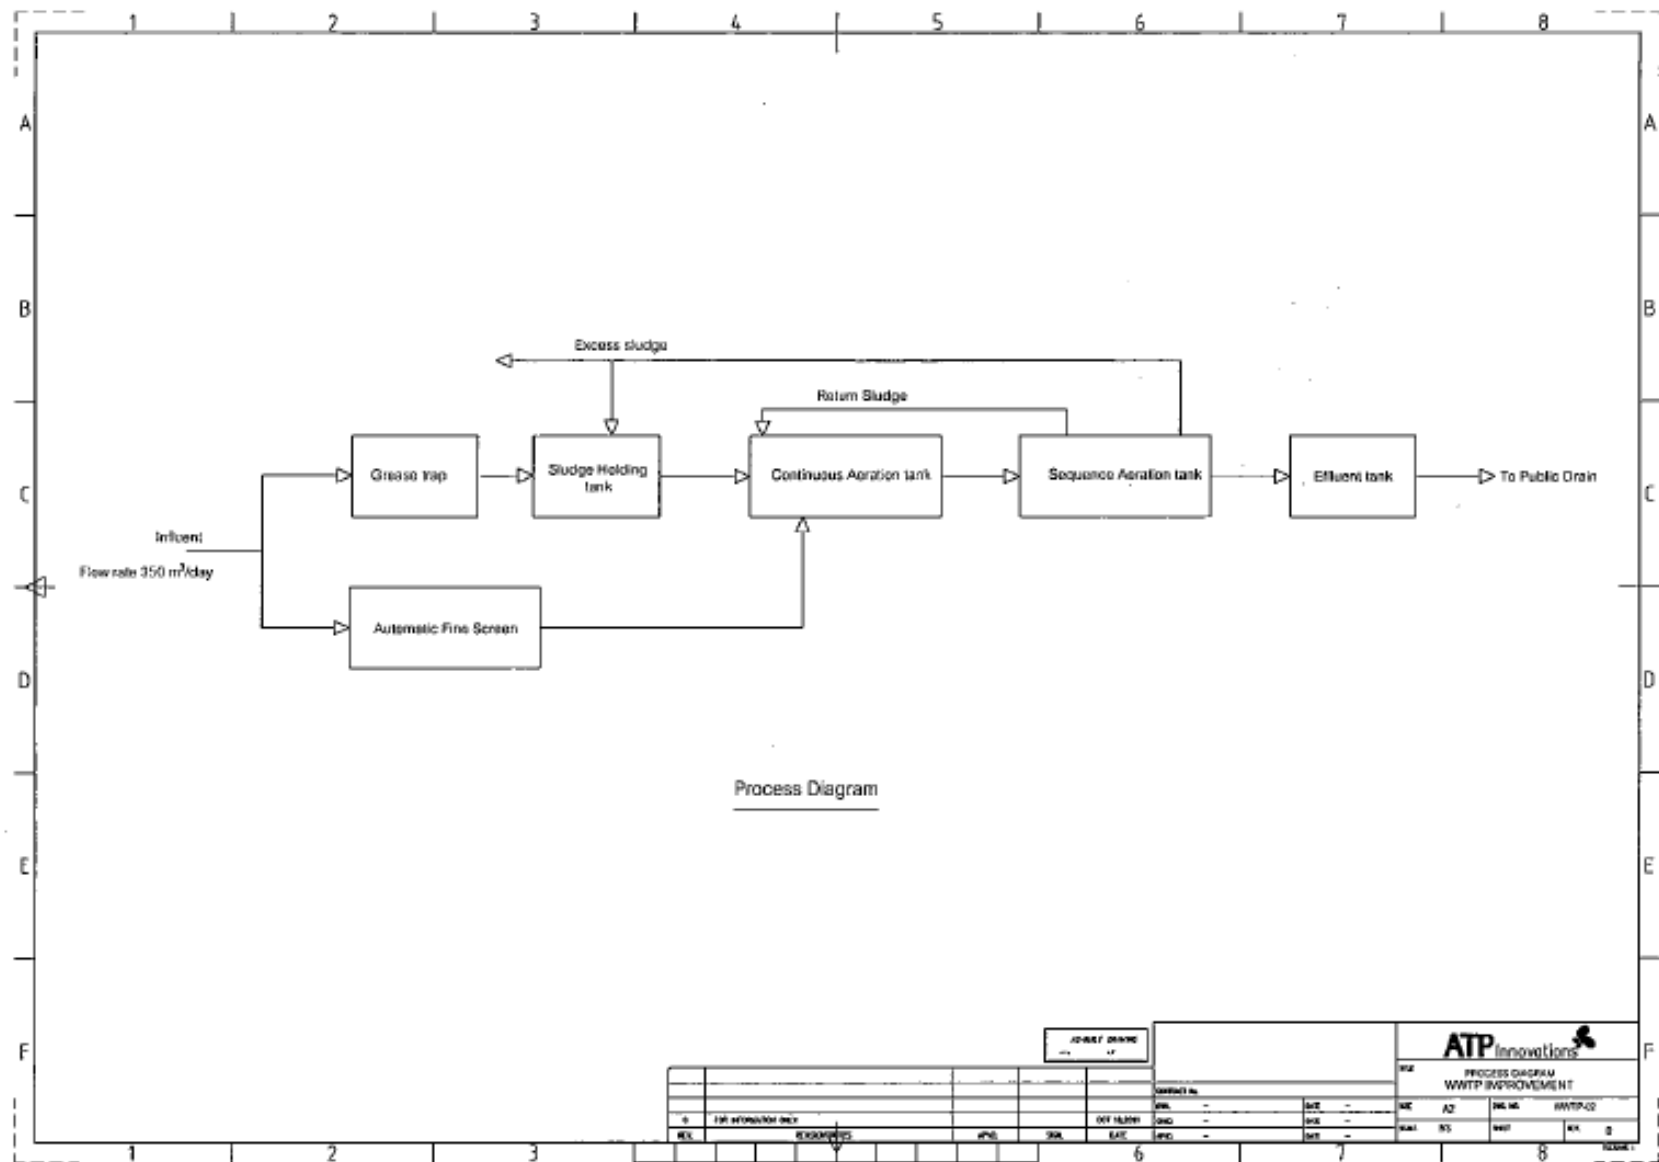

ภาคผนวก ค-6
แบบแปลนแสดงตำแหน่งบ่อน้ำ

รายงานผลการปฏิบัติตามมาตรการป้องกันแก้ไขผลกระทบสิ่งแวดล้อม และมาตรการติดตามตรวจสอบคุณภาพสิ่งแวดล้อม

โครงการ ดับเบิลยู กรุงเทพฯ ตั้งอยู่ที่ 106 ถนนสาทรเหนือ แขวงสีลม เขตบางรัก กรุงเทพมหานคร

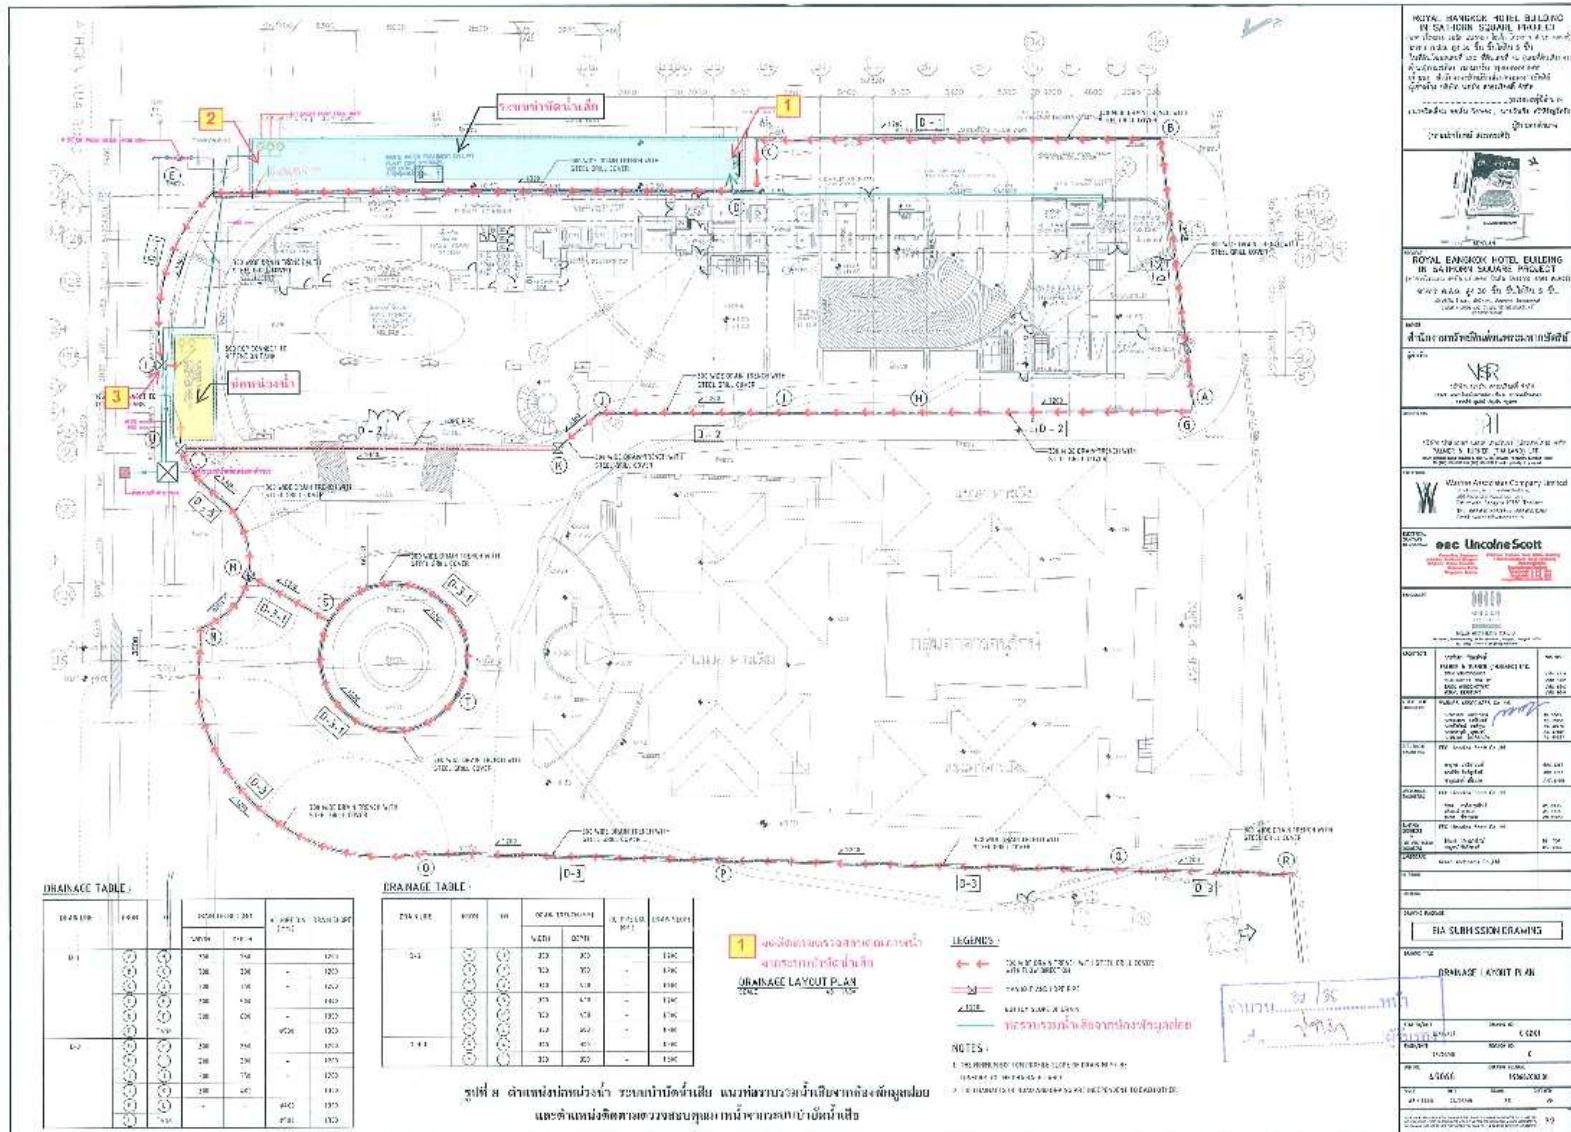

ภาคผนวก ค-7
แบบแปลนแสดงจุดรวมพล

โครงการ ดับเบิลยู กรุงเทพ ตั้งอยู่ที่ 106 ถนนสาทรเหนือ แขวงสีลม เขตบางรัก กรุงเทพมหานคร

