ภาคผนวก ข
เอกสารประกอบการปฏิบัติตามมาตรการด้านสิ่งแวดล้อม

ข 1 เอกสารแบบแปลนระบบบำบัดน้ำเสียของโครงการ

ข 2 เอกสารรายงานสรุปผลการทำงานของระบบบำบัดน้ำเสีย (แบบ ทส.1)

ข 3 เอกสารรายงานสรุปผลการทำงานของระบบบำบัดน้ำเสีย (แบบ ทส.2)

ข 4 เอกสารตรวจสอบความพร้อมของระบบป้องกันอัคคีภัยแต่ละชั้นของอาคาร

ข 5 เอกสารตรวจสอบการจัดให้มีการฝึกซ้อมหนีไฟของโครงการร่วมกับ สถานีดับเพลิงคลองเตย

ข 6 เอกสารใบลงทะเบียน และระเบียบการเข้าพักอาศัย

ข 7 กฎระเบียบและข้อปฏิบัติของโรงแรม

ข 8 รูปประกอบการปฏิบัติตามมาตรการป้องกันและแก้ไขผลกระทบสิ่งแวดล้อม

ภาคผนวก ข 1
เอกสารแบบแปลนระบบบำบัดน้ำเสียของโครงการ

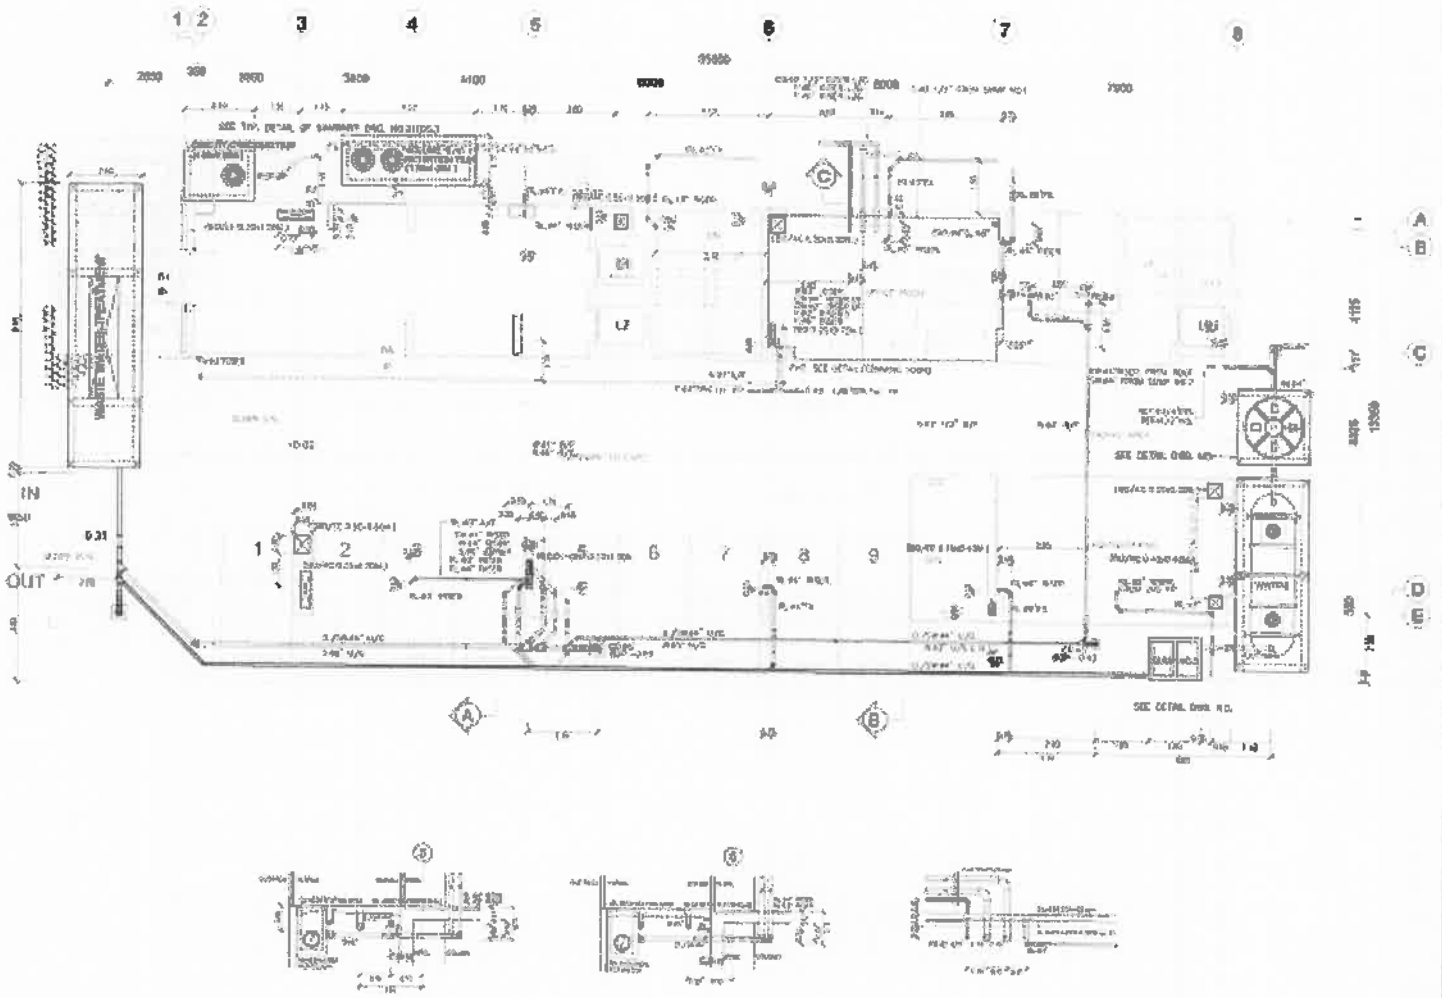

SANITARY SYSTEM S.W.V. & RL. FOR 1st FLOOR PLAN
SCALE

PROJECT
CENTRAL PARK BANGKOK

REVISION

CORNERSTONE
Cornerstone Management Co.,Ltd.

CONSTRUCTION
TIMES
Enterprise co.,ltd.

TEC

STRUCTURE ENGINEER
MECHANICAL ENGINEER
ELECTRICAL ENGINEER
SANITARY ENGINEER

SHOP DRAWING TITLE
SANITARY SYSTEM
S.W.V. & RL. FOR 1st FLOOR PLAN

DRAWN BY
SCALE NTS DATE
APPROVE
SHOP DWG NO

SN-06

ภาคผนวก ข 2

เอกสารรายงานสรุปผลการทำงานของระบบบำบัดน้ำเสีย (แบบ ทส.1)

HOTEL CLOVER

วัน เดือน ปี	[illegible]	[illegible]	[illegible]	[illegible]	[illegible]	[illegible]	[illegible]	[illegible]	[illegible]	[illegible]	[illegible]	[illegible]	[illegible]	[illegible]	[illegible]	[illegible]
1/1/2568	95	92.5	71.25	57	วันพุธ	-	ปกติ	ปกติ	ปกติ	-	-	ปกติ	-	-		ปกติ/เสาร์
2/1/2568	95	92.5	71.25	57	วันพฤหัส	เดินกุ๊กเดินไปเก็บไม้เพิ่ม 0.5 กม	ปกติ	ปกติ	ปกติ	-	-	ปกติ	-	มีน้ำมัน 25.56 กม		ปกติ/อาทิตย์
3/1/2568	95	92.5	71.25	57	วันศุกร์	-	ปกติ	ปกติ	ปกติ	-	-	ปกติ	-	-		ปกติ/จันทร์
4/1/2568	95	92.5	71.25	57	วันเสาร์	-	ปกติ	ปกติ	ปกติ	-	-	ปกติ	-	-		ปกติ/อาทิตย์
5/1/2568	95	92.5	71.25	57	วันอาทิตย์	-	ปกติ	ปกติ	ปกติ	-	-	ปกติ	-	-		ปกติ/จันทร์
6/1/2568	95	92.5	71.25	57	วันจันทร์	เดินกุ๊กเดินไปเก็บไม้เพิ่ม 0.5 กม	ปกติ	ปกติ	ปกติ	-	-	ปกติ	-	เหลือน้ำมัน 29.57 กม		ปกติ/อาทิตย์
7/1/2568	95	92.5	71.25	57	วันอังคาร	-	ปกติ	ปกติ	ปกติ	-	-	ปกติ	-	-		ปกติ/อาทิตย์
8/1/2568	95	92.5	71.25	57	วันพุธ	-	ปกติ	ปกติ	ปกติ	-	-	ปกติ	-	-		ปกติ/อาทิตย์
9/1/2568	95	92.5	71.25	57	วันพฤหัส	-	ปกติ	ปกติ	ปกติ	-	-	ปกติ	-	-		ปกติ/อาทิตย์
10/1/2568	95	92.5	71.25	57	วันศุกร์	-	ปกติ	ปกติ	ปกติ	-	-	ปกติ	-	-		ปกติ/อาทิตย์
11/1/2568	95	92.5	71.25	57	วันเสาร์	-	ปกติ	ปกติ	ปกติ	-	-	ปกติ	-	-		ปกติ/จันทร์
12/1/2568	95	92.5	71.25	57	วันอาทิตย์	เดินกุ๊กเดินไปเก็บไม้เพิ่ม 0.5 กม	ปกติ	ปกติ	ปกติ	-	-	ปกติ	-	มีน้ำมัน 28.51 กม		ปกติ/จันทร์
13/1/2568	95	92.5	71.25	57	วันจันทร์	-	ปกติ	ปกติ	ปกติ	-	-	ปกติ	-	-		ปกติ/อังคาร
14/1/2568	95	92.5	71.25	57	วันอังคาร	-	ปกติ	ปกติ	ปกติ	-	-	ปกติ	-	-		ปกติ/อังคาร
15/1/2568	95	92.5	71.25	57	วันพุธ	เดินกุ๊กเดินไปเก็บไม้เพิ่ม 0.5 กม	ปกติ	ปกติ	ปกติ	-	-	ปกติ	-	มีน้ำมัน 29.05 กม		ปกติ/อังคาร
16/1/2568	95	92.5	71.25	57	วันพฤหัส	-	ปกติ	ปกติ	ปกติ	-	-	ปกติ	-	-		ปกติ/ศุกร์
17/1/2568	95	92.5	71.25	57	วันศุกร์	-	ปกติ	ปกติ	ปกติ	-	-	ปกติ	-	-		ปกติ/เสาร์
18/1/2568	95	92.5	71.25	57	วันเสาร์	-	ปกติ	ปกติ	ปกติ	-	-	ปกติ	-	-		ปกติ/อาทิตย์
19/1/2568	95	92.5	71.25	57	วันอาทิตย์	เดินกุ๊กเดินไปเก็บไม้เพิ่ม 0.5 กม	ปกติ	ปกติ	ปกติ	-	-	ปกติ	-	มีน้ำมัน 25.14 กม		ปกติ/จันทร์
20/1/2568	95	92.5	71.25	57	วันจันทร์	-	ปกติ	ปกติ	ปกติ	-	-	ปกติ	-	-		ปกติ/อังคาร
21/1/2568	95	92.5	71.25	57	วันอังคาร	-	ปกติ	ปกติ	ปกติ	-	-	ปกติ	-	-		ปกติ/อังคาร
22/1/2568	95	92.5	71.25	57	วันพุธ	-	ปกติ	ปกติ	ปกติ	-	-	ปกติ	-	-		ปกติ/อังคาร
23/1/2568	95	92.5	71.25	57	วันพฤหัส	-	ปกติ	ปกติ	ปกติ	-	-	ปกติ	-	-		ปกติ/อังคาร
24/1/2568	95	92.5	71.25	57	วันศุกร์	เดินกุ๊กเดินไปเก็บไม้เพิ่ม 0.5 กม	ปกติ	ปกติ	ปกติ	-	-	ปกติ	-	มีน้ำมัน 21.58 กม		ปกติ/เสาร์
25/1/2568	95	92.5	71.25	57	วันเสาร์	-	ปกติ	ปกติ	ปกติ	-	-	ปกติ	-	[illegible] 18 ตู้		ปกติ/อาทิตย์
26/1/2568	95	92.5	71.25	57	วันอาทิตย์	-	ปกติ	ปกติ	ปกติ	-	-	ปกติ	-	-		ปกติ/จันทร์
27/1/2568	95	92.5	71.25	57	วันจันทร์	-	ปกติ	ปกติ	ปกติ	-	-	ปกติ	-	-		ปกติ/อังคาร
28/1/2568	95	92.5	71.25	57	วันอังคาร	เดินกุ๊กเดินไปเก็บไม้เพิ่ม 0.5 กม	ปกติ	ปกติ	ปกติ	-	-	ปกติ	-	มีน้ำมัน 25.72 กม		ปกติ/เสาร์
29/1/2568	95	92.5	71.25	57	วันพุธ	-	ปกติ	ปกติ	ปกติ	-	-	ปกติ	-	-		ปกติ/อังคาร
30/1/2568	95	92.5	71.25	57	วันพฤหัส	-	ปกติ	ปกติ	ปกติ	-	-	ปกติ	-	-		ปกติ/เสาร์
31/1/2568	95	92.5	71.25	57	วันศุกร์	เดินกุ๊กเดินไปเก็บไม้เพิ่ม 0.5 กม	ปกติ	ปกติ	ปกติ	-	-	ปกติ	-	มีน้ำมัน 25.22 กม		ปกติ/เสาร์
รวม	2945	2779.00	2208.75	1767												

*** ข้อมูลเวลาพนักงานขับรถ คำนวณได้จากชั่วโมงการทำงานที่ใช้ของลูกค้าเท่านั้น ซึ่งที่ใช้งานไม่ถึง 750 ชั่วโมงต่อปี

*** เส้นทางที่ใช้ส่งน้ำมันไม่ประจำเที่ยวนี้

*** การใช้ไฟฟ้าตามรายการดังนี้

-รีเซ็ตเตอร์ 1 (3.7 kw * 12 hrs./วัน)

-รีเซ็ตเตอร์ 2 (3.7 kw * 12 hrs./วัน)

-ตู้เย็นเก็บ (3.7 kw * 1 hrs./วัน)

วัน เดือน ปี	[illegible]	[illegible]	[illegible]	[illegible]	[illegible]	[illegible]	[illegible]	[illegible]	[illegible]	[illegible]	[illegible]	[illegible]	[illegible]	[illegible]	[illegible]	[illegible]
1/1/2568	95	92.5	71.25	57	วันพุธ	-	ปกติ	ปกติ	ปกติ	-	-	ปกติ	-	-		ปกติ/เสาร์
2/1/2568	95	92.5	71.25	57	วันพฤหัส	-	ปกติ	ปกติ	ปกติ	-	-	ปกติ	-	-		ปกติ/อาทิตย์
3/1/2568	95	92.5	71.25	57	วันศุกร์	-	ปกติ	ปกติ	ปกติ	-	-	ปกติ	-	-		ปกติ/จันทร์
4/1/2568	95	92.5	71.25	57	วันเสาร์	เดินกุ๊กเดินไปเก็บไม้เพิ่ม 0.5 กม	ปกติ	ปกติ	ปกติ	-	-	ปกติ	-	มีน้ำมัน 21.28 กม		ปกติ/อังคาร
5/1/2568	95	92.5	71.25	57	วันอาทิตย์	-	ปกติ	ปกติ	ปกติ	-	-	ปกติ	-	-		ปกติ/อังคาร
6/1/2568	95	92.5	71.25	57	วันจันทร์	-	ปกติ	ปกติ	ปกติ	-	-	ปกติ	-	-		ปกติ/อังคาร
7/1/2568	95	92.5	71.25	57	วันอังคาร	เดินกุ๊กเดินไปเก็บไม้เพิ่ม 0.5 กม	ปกติ	ปกติ	ปกติ	-	-	ปกติ	-	มีน้ำมัน 31.62 กม		ปกติ/พุธ
8/1/2568	95	92.5	71.25	57	วันพุธ	-	ปกติ	ปกติ	ปกติ	-	-	ปกติ	-	-		ปกติ/พุธ
9/1/2568	95	92.5	71.25	57	วันพฤหัส	-	ปกติ	ปกติ	ปกติ	-	-	ปกติ	-	-		ปกติ/พุธ
10/1/2568	95	92.5	71.25	57	วันศุกร์	-	ปกติ	ปกติ	ปกติ	-	-	ปกติ	-	-		ปกติ/พุธ
11/1/2568	95	92.5	71.25	57	วันเสาร์	-	ปกติ	ปกติ	ปกติ	-	-	ปกติ	-	-		ปกติ/อังคาร
12/1/2568	95	92.5	71.25	57	วันอาทิตย์	เดินกุ๊กเดินไปเก็บไม้เพิ่ม 0.5 กม	ปกติ	ปกติ	ปกติ	-	-	ปกติ	-	มีน้ำมัน 29.29 กม		ปกติ/อังคาร
13/1/2568	95	92.5	71.25	57	วันจันทร์	-	ปกติ	ปกติ	ปกติ	-	-	ปกติ	-	-		ปกติ/อังคาร
14/1/2568	95	92.5	71.25	57	วันอังคาร	-	ปกติ	ปกติ	ปกติ	-	-	ปกติ	-	-		ปกติ/อังคาร
15/1/2568	95	92.5	71.25	57	วันพุธ	เดินกุ๊กเดินไปเก็บไม้เพิ่ม 0.5 กม	ปกติ	ปกติ	ปกติ	-	-	ปกติ	-	มีน้ำมัน 26.51 กม		ปกติ/พุธ
16/1/2568	95	92.5	71.25	57	วันพฤหัส	-	ปกติ	ปกติ	ปกติ	-	-	ปกติ	-	-		ปกติ/พุธ
17/1/2568	95	92.5	71.25	57	วันศุกร์	-	ปกติ	ปกติ	ปกติ	-	-	ปกติ	-	-		ปกติ/พุธ
18/1/2568	95	92.5	71.25	57	วันเสาร์	-	ปกติ	ปกติ	ปกติ	-	-	ปกติ	-	-		ปกติ/พุธ
19/1/2568	95	135.4	71.25	57	วันอาทิตย์	เดินกุ๊กเดินไปเก็บไม้เพิ่ม 0.5 กม	ปกติ	ปกติ	ปกติ	-	-	ปกติ	-	มีน้ำมัน 21.83 กม		ปกติ/พุธ
20/1/2568	95	135.4	71.25	57	วันจันทร์	-	ปกติ	ปกติ	ปกติ	-	-	ปกติ	-	-		ปกติ/พุธ
21/1/2568	95	135.4	71.25	57	วันอังคาร	-	ปกติ	ปกติ	ปกติ	-	-	ปกติ	-	-		ปกติ/พุธ
22/1/2568	95	135.4	71.25	57	วันพุธ	-	ปกติ	ปกติ	ปกติ	-	-	ปกติ	-	-		ปกติ/พุธ
23/1/2568	95	135.4	71.25	57	วันพฤหัส	เดินกุ๊กเดินไปเก็บไม้เพิ่ม 0.5 กม	ปกติ	ปกติ	ปกติ	-	-	ปกติ	-	มีน้ำมัน 23.81 กม		ปกติ/พุธ
24/1/2568	95	135.4	71.25	57	วันศุกร์	-	ปกติ	ปกติ	ปกติ	-	-	ปกติ	-	-		ปกติ/พุธ
25/1/2568	95	135.4	71.25	57	วันเสาร์	-	ปกติ	ปกติ	ปกติ	-	-	ปกติ	-	-		ปกติ/พุธ
26/1/2568	95	135.4	71.25	57	วันอาทิตย์	-	ปกติ	ปกติ	ปกติ	-	-	ปกติ	-	-		ปกติ/พุธ
27/1/2568	95	135.4	71.25	57	วันจันทร์	-	ปกติ	ปกติ	ปกติ	-	-	ปกติ	-	-		ปกติ/พุธ
28/1/2568	95	135.4	71.25	57	วันอังคาร	เดินกุ๊กเดินไปเก็บไม้เพิ่ม 0.5 กม	ปกติ	ปกติ	ปกติ	-	-	ปกติ	-	มีน้ำมัน 17.68 กม		ปกติ/พุธ
รวม	2848	3219.00	1988	1326												

*** ข้อมูลเวลาพนักงานขับรถ คำนวณได้จากชั่วโมงการทำงานที่ใช้ของลูกค้าเท่านั้น ซึ่งที่ใช้งานไม่ถึง 750 ชั่วโมงต่อปี

*** เส้นทางที่ใช้ส่งน้ำมันไม่ประจำเที่ยวนี้

*** การใช้ไฟฟ้าตามรายการดังนี้

-รีเซ็ตเตอร์ 1 (3.7 kw * 18 hrs.=66.6 unit)
-รีเซ็ตเตอร์ 2 (3.7 kw * 19 hrs.=70.3 unit)
-ตู้เย็น (3.7 kw * 6 hrs. =22.2 unit)
] เดือนที่ 19-2-2025

-รีเซ็ตเตอร์ 1 (3.7 kw * 12 hrs.=44.4 unit)
-รีเซ็ตเตอร์ 2 (3.7 kw * 12 hrs.=44.4 unit)
-ตู้เย็น (3.7 kw * 1 hrs. =3.7 unit)
] เดือน

วัน เดือน ปี	[illegible]															
	จำนวนชั่วโมงปฏิบัติงานจริงต่อวัน	ปริมาณงานที่ได้ในแต่ละวัน (ตารางเมตร)	ปริมาณน้ำยางที่ใช้ในแต่ละวัน (กก.น.)	ปริมาณน้ำยางที่ใช้ต่อตารางเมตร (กก.น./ตร.ม.)	ค่าแรงงานต่อตารางเมตร (บาท/ตารางเมตร)	ปริมาณสารเคมีที่ใช้ในการผลิต (ชื่อสารเคมีและชนิดที่ใช้ในแต่ละวัน)	[illegible]									
							ชนิดสารเร่งน้ำยางข้น (ชื่อสาร/ปริมาณที่ใช้)	เครื่องสูบน้ำ ชื่อ (ชื่อเครื่อง/ค่ากระแสไฟ)	เครื่องปั่นยางแผ่น (ชื่อเครื่อง/ปริมาณไฟ)	เครื่องรีดยางแผ่นดิบ (ชื่อเครื่อง/ปริมาณไฟ)	เครื่องรมควันยางแผ่นดิบ (ชื่อเครื่อง/ปริมาณไฟ)	เครื่องตะกรอ (ชื่อเครื่อง/ปริมาณไฟ)	อื่น ๆ (ชื่อ/ปริมาณไฟ)		
1/1/2568	95	170.4	71.25	57	ขนยาง	-	น้ำยกข้น	น้ำยกข้น	น้ำยกข้น	-	-	เติมน้ำ	-	-		เช็ดยางกาว
2/1/2568	95	155.4	71.25	57	ขนยาง	-	น้ำยกข้น	เติมน้ำ	เติมน้ำ	-	-	เติมน้ำ	-	-		เช็ดยางกาว
3/1/2568	95	155.4	71.25	57	ปั่นยาง	-	น้ำยกข้น	เติมน้ำ	เติมน้ำ	-	-	เติมน้ำ	-	-		ตะไบเก็บยาง
4/1/2568	95	177.6	71.25	57	ขนยาง	เติมกรดฟอร์มิคเล็กน้อยในถัง 0.5 ml	น้ำยกข้น	เติมน้ำ	เติมน้ำ	-	-	เติมน้ำ	-	ค่าไฟฟ้า 24.1 บาท		ตูดไม้ยางยาง
5/1/2568	95	177.6	71.25	57	ขนยาง	-	น้ำยกข้น	เติมน้ำ	เติมน้ำ	-	-	เติมน้ำ	-	-		เช็ดยางกาว
6/1/2568	95	177.6	71.25	57	ขนยาง	-	น้ำยกข้น	ตูดเก็บ	ตูดเก็บ	-	-	เติมน้ำ	-	-		เช็ดยางกาว
7/1/2568	95	177.6	71.25	57	ขนยาง	เติมกรดฟอร์มิคเล็กน้อยในถัง 0.5 ml	น้ำยกข้น	ตูดเก็บ	ปั่นยาง	-	-	เติมน้ำ	-	ค่าไฟฟ้า 18.25 บาท	ขนยางยางแผ่นดิบ	เช็ดยางกาว
8/1/2568	95	177.6	71.25	57	ปั่นยาง	-	น้ำยกข้น	เติมน้ำ	เติมน้ำ	-	-	เติมน้ำ	-	-		ตูดไม้ยาง
9/1/2568	95	177.6	71.25	57	ปั่นยาง	-	น้ำยกข้น	ตูดเก็บ	ตูดเก็บ	-	-	เติมน้ำ	-	-		ตะไบเก็บยาง
10/1/2568	94	177.6	71.25	57	ปั่นยาง	-	น้ำยกข้น	เติมน้ำ	ปั่นยาง	-	-	เติมน้ำ	-	-		ตูดไม้ยางยาง
11/1/2568	95	177.6	71.25	57	ขนยาง	เติมกรดฟอร์มิคเล็กน้อยในถัง 0.5 ml	น้ำยกข้น	ตูดเก็บ	เติมน้ำ	-	-	เติมน้ำ	-	ค่าไฟฟ้า 18.91 บาท		ตะไบเก็บยาง
12/1/2568	95	177.6	71.25	57	ขนยาง	-	น้ำยกข้น	เติมน้ำ	ตูดเก็บ	-	-	เติมน้ำ	-	-	เติมน้ำยางข้นประมาณ 2 ตัน.	เช็ดยางกาว
13/1/2568	95	177.6	71.25	57	ขนยาง	-	น้ำยกข้น	เติมน้ำ	เติมน้ำ	-	-	เติมน้ำ	-	-		ตะไบเก็บยาง
14/1/2568	95	177.6	71.25	57	ขนยาง	-	น้ำยกข้น	เติมน้ำ	เติมน้ำ	-	-	เติมน้ำ	-	-		ตูดไม้ยาง
15/1/2568	95	177.6	71.25	57	ขนยาง	เติมกรดฟอร์มิคเล็กน้อยในถัง 0.5 ml	น้ำยกข้น	ตูดเก็บ	ปั่นยาง	-	-	เติมน้ำ	-	ค่าไฟฟ้า 19.00 บาท		ตูดไม้ยาง
16/1/2568	95	177.6	71.25	57	ขนยาง	-	น้ำยกข้น	ตูดเก็บ	ตูดเก็บ	-	-	เติมน้ำ	-	-		ตะไบเก็บยาง
17/1/2568	95	177.6	71.25	57	ปั่นยาง	-	น้ำยกข้น	เติมน้ำ	เติมน้ำ	-	-	เติมน้ำ	-	-		ตูดไม้ยางยาง
18/1/2568	95	177.6	71.25	57	ขนยาง	เติมกรดฟอร์มิคเล็กน้อยในถัง 0.5 ml	น้ำยกข้น	ตูดเก็บ	เติมน้ำ	-	-	เติมน้ำ	-	ค่าไฟฟ้า 18.48 บาท		ตะไบเก็บยาง
19/1/2568	95	177.6	71.25	57	ขนยาง	-	น้ำยกข้น	เติมน้ำ	ปั่นยาง	-	-	เติมน้ำ	-	-		ตูดไม้ยาง
20/1/2568	95	177.6	71.25	57	ขนยาง	-	น้ำยกข้น	ตูดเก็บ	ตูดเก็บ	-	-	เติมน้ำ	-	-		ตะไบเก็บยาง
21/1/2568	95	177.6	71.25	57	ขนยาง	เติมกรดฟอร์มิคเล็กน้อยในถัง 0.5 ml	น้ำยกข้น	เติมน้ำ	ตูดเก็บ	-	-	เติมน้ำ	-	ค่าไฟฟ้า 19.31 บาท		ตูดไม้ยาง
22/1/2568	95	177.6	71.25	57	ขนยาง	-	น้ำยกข้น	เติมน้ำ	เติมน้ำ	-	-	เติมน้ำ	-	-		ตะไบเก็บยาง
23/1/2568	95	177.6	71.25	57	ขนยาง	-	น้ำยกข้น	ตูดเก็บ	ตูดเก็บ	-	-	เติมน้ำ	-	-		ตะไบเก็บยาง
24/1/2568	95	177.6	71.25	57	ขนยาง	-	น้ำยกข้น	ตูดเก็บ	ตูดเก็บ	-	-	เติมน้ำ	-	-		ตูดไม้ยางยาง
25/1/2568	95	177.6	71.25	57	ปั่นยาง	เติมกรดฟอร์มิคเล็กน้อยในถัง 0.5 ml	น้ำยกข้น	เติมน้ำ	ปั่นยาง	-	-	เติมน้ำ	-	ค่าไฟฟ้า 22.04 บาท		ตูดไม้ยางยาง
26/1/2568	95	177.6	71.25	57	ขนยาง	-	น้ำยกข้น	เติมน้ำ	เติมน้ำ	-	-	เติมน้ำ	-	-	ตูดไม้ยางยาง 4 ตัว ขนยางยางแผ่นดิบประมาณ 2 ตัน.	ตะไบเก็บยาง
27/1/2568	95	177.6	71.25	57	ขนยาง	-	น้ำยกข้น	ตูดเก็บ	ตูดเก็บ	-	-	เติมน้ำ	-	-		ตะไบเก็บยาง
28/1/2568	95	177.6	71.25	57	ขนยาง	เติมกรดฟอร์มิคเล็กน้อยในถัง 0.5 ml	น้ำยกข้น	ตูดเก็บ	ปั่นยาง	-	-	เติมน้ำ	-	ค่าไฟฟ้า 18.14 บาท		ตูดไม้ยาง
29/1/2568	95	177.6	71.25	57	ขนยาง	-	น้ำยกข้น	เติมน้ำ	เติมน้ำ	-	-	เติมน้ำ	-	-		ตูดไม้ยาง
30/1/2568	95	177.6	71.25	57	ปั่นยาง	-	น้ำยกข้น	ตูดเก็บ	ตูดเก็บ	-	-	เติมน้ำ	-	-		ตะไบเก็บยาง
31/1/2568	95	177.6	71.25	57	ขนยาง	เติมกรดฟอร์มิคเล็กน้อยในถัง 0.5 ml	น้ำยกข้น	ตูดเก็บ	ตูดเก็บ	-	-	เติมน้ำ	-	ค่าไฟฟ้า 18.76 บาท		ตะไบเก็บยาง
รวม	2945	5281.40	2208.75	1767												

*** เดือนมกราคมมีวันหยุดเพิ่ม ส่งผลกระทบต่อการผลิตและจำนวนวันทำงานของ เดือนนี้มีเพียงจำนวน 750 ต้นกรีดได้

*** ปริมาณน้ำยกข้นที่ขายได้เดือนนี้มีทั้งหมด 2 ครั้ง

*** การใช้น้ำยางข้นสดของแปลงฯ ยังเป็นดังนี้
-ปีเปิดกรีด 1 (3.7 ไร่ * 20 ต้น,=74.0 ตารางเมตร)
-ปีเปิดกรีด 2 (3.7 ไร่ * 30 ต้น,=55.5 ตารางเมตร)
-ทั้งสวน (3.7 ไร่ * 12 ต้น, =44.4 ตารางเมตร)

HOTEL CLOVER

เอกสาร 1

วัน เดือน ปี	[illegible]															
	จำนวนชั่วโมงปฏิบัติงานจริงต่อวัน	ปริมาณงานที่ได้ในแต่ละวัน (ตารางเมตร)	ปริมาณน้ำยางที่ใช้ในแต่ละวัน (กก.น.)	ปริมาณน้ำยางที่ใช้ต่อตารางเมตร (กก.น./ตร.ม.)	ค่าแรงงานต่อตารางเมตร (บาท/ตารางเมตร)	ปริมาณสารเคมีที่ใช้ในการผลิต (ชื่อสารเคมีและชนิดที่ใช้ในแต่ละวัน)	[illegible]									
							ระบบน้ำยางข้น (ชื่อเครื่อง/ปริมาณไฟ)	เครื่องสูบน้ำ (ชื่อเครื่อง/ปริมาณไฟ)	เครื่องปั่นยางแผ่น (ชื่อเครื่อง/ปริมาณไฟ)	เครื่องรีดยางแผ่นดิบ (ชื่อเครื่อง/ปริมาณไฟ)	เครื่องรมควันยางแผ่นดิบ (ชื่อเครื่อง/ปริมาณไฟ)	เครื่องตะกรอ (ชื่อเครื่อง/ปริมาณไฟ)	อื่น ๆ (ชื่อ/ปริมาณไฟ)		
1/1/2568	95	177.6	71.25	57	ขนยาง	-	น้ำยกข้น	น้ำยกข้น	น้ำยกข้น	-	-	เติมน้ำ	-	-		ตะไบเก็บยาง
2/1/2568	95	177.6	71.25	57	ขนยาง	-	น้ำยกข้น	เติมน้ำ	เติมน้ำ	-	-	เติมน้ำ	-	-		เช็ดยางกาว
3/1/2568	95	177.6	71.25	57	ขนยาง	-	น้ำยกข้น	เติมน้ำ	เติมน้ำ	-	-	เติมน้ำ	-	-		ตูดไม้ยางยาง
4/1/2568	93	177.6	69.75	51.8	ปั่นยาง	-	น้ำยกข้น	ปั่นยาง	เติมน้ำ	-	-	เติมน้ำ	-	-	ค่าไฟฟ้า 25.28 บาท.	ตะไบเก็บยาง
5/1/2568	93	177.6	69.75	51.8	ขนยาง	-	น้ำยกข้น	เติมน้ำ	เติมน้ำ	-	-	เติมน้ำ	-	-		ตะไบเก็บยาง
6/1/2568	92	177.6	68	51.2	ขนยาง	-	น้ำยกข้น	เติมน้ำ	เติมน้ำ	-	-	เติมน้ำ	-	-		ตูดไม้ยางยาง
7/1/2568	75	177.6	57	45.6	ปั่นยาง	-	น้ำยกข้น	ปั่นยาง	เติมน้ำ	-	-	เติมน้ำ	-	-		ตะไบเก็บยาง
8/1/2568	95	177.6	71.25	57	ขนยาง	1.ตูดไม้ยางที่ 2 ตร.	ขนยาง	เติมน้ำ	เติมน้ำ	-	-	เติมน้ำ	-	-	ค่าไฟฟ้า 20.38 บาท.	ตูดไม้ยางยาง
9/1/2568	88	177.6	66	52.8	ขนยาง	-	น้ำยกข้น	เติมน้ำ	เติมน้ำ	-	-	เติมน้ำ	-	-		ตูดไม้ยางยาง
10/1/2568	89	177.6	66.75	53.4	ปั่นยาง	-	ขนยาง	เติมน้ำ	เติมน้ำ	-	-	เติมน้ำ	-	-		เช็ดยางกาว
11/1/2568	95	177.6	71.25	57	ปั่นยาง	-	น้ำยกข้น	เติมน้ำ	เติมน้ำ	-	-	เติมน้ำ	-	-		เช็ดยางกาว
12/1/2568	95	177.6	71.25	57	ปั่นยาง	1.ตูดไม้ยางที่ 2 ตร.	น้ำยกข้น	เติมน้ำ	เติมน้ำ	-	-	เติมน้ำ	-	-	ค่าไฟฟ้า 28.03 บาท.	เช็ดยางกาว
13/1/2568	95	177.6	71.25	57	ปั่นยาง	-	น้ำยกข้น	เติมน้ำ	เติมน้ำ	-	-	เติมน้ำ	-	-		เช็ดยางกาว
14/1/2568	95	177.6	71.25	57	ปั่นยาง	-	น้ำยกข้น	ปั่นยาง	เติมน้ำ	-	-	เติมน้ำ	-	-		ตะไบเก็บยาง
15/1/2568	90	177.6	67.5	54	ปั่นยาง	1.ตูดไม้ยางที่ 2 ตร.	น้ำยกข้น	เติมน้ำ	เติมน้ำ	-	-	เติมน้ำ	-	-	ค่าไฟฟ้า 26.17 บาท.	ตะไบเก็บยาง
16/1/2568	77	177.6	57.75	46.2	ขนยาง	-	น้ำยกข้น	เติมน้ำ	เติมน้ำ	-	-	เติมน้ำ	-	-		ตะไบเก็บยาง
17/1/2568	84	177.6	63	50.4	ขนยาง	-	น้ำยกข้น	ปั่นยาง	เติมน้ำ	-	-	เติมน้ำ	-	-		ตะไบเก็บยาง
18/1/2568	89	177.6	66.75	53.4	ขนยาง	1.ตูดไม้ยางที่ 2 ตร.	น้ำยกข้น	เติมน้ำ	เติมน้ำ	-	-	เติมน้ำ	-	-	ค่าไฟฟ้า 27.58 บาท.	ตะไบเก็บยาง
19/1/2568	89	177.6	66	52.8	ขนยาง	-	น้ำยกข้น	เติมน้ำ	เติมน้ำ	-	-	เติมน้ำ	-	-		ตะไบเก็บยาง
20/1/2568	90	177.6	67.5	54	ขนยาง	-	น้ำยกข้น	เติมน้ำ	เติมน้ำ	-	-	เติมน้ำ	-	-		ตะไบเก็บยาง
21/1/2568	86	177.6	64.5	51.6	ขนยาง	-	น้ำยกข้น	เติมน้ำ	เติมน้ำ	-	-	เติมน้ำ	-	-		ตะไบเก็บยาง
22/1/2568	85	177.6	63.75	51	ขนยาง	-	น้ำยกข้น	เติมน้ำ	เติมน้ำ	-	-	เติมน้ำ	-	-		ตะไบเก็บยาง
23/1/2568	83	177.6	63.75	51	ขนยาง	1.ตูดไม้ยางที่ 2 ตร.	น้ำยกข้น	เติมน้ำ	เติมน้ำ	-	-	เติมน้ำ	-	-	ค่าไฟฟ้า 21.31 บาท.	ตะไบเก็บยาง
24/1/2568	91	177.6	68.25	54.6	ขนยาง	-	น้ำยกข้น	เติมน้ำ	เติมน้ำ	-	-	เติมน้ำ	-	-		ตะไบเก็บยาง
25/1/2568	87	177.6	65.25	52.2	ขนยาง	-	น้ำยกข้น	เติมน้ำ	เติมน้ำ	-	-	เติมน้ำ	-	-		ตะไบเก็บยาง
26/1/2568	92	177.6	69	55.2	ขนยาง	-	น้ำยกข้น	เติมน้ำ	เติมน้ำ	-	-	เติมน้ำ	-	-	ค่าไฟฟ้า 27.13 บาท.	ตะไบเก็บยาง
27/1/2568	95	177.6	71.25	57	ขนยาง	1.ตูดไม้ยางที่ 500 cc	น้ำยกข้น	เติมน้ำ	เติมน้ำ	-	-	เติมน้ำ	-	-	ถูกเก็บมาแล้วรอขาย	ตะไบเก็บยาง
28/1/2568	88	177.6	66	52.8	ขนยาง	-	น้ำยกข้น	เติมน้ำ	เติมน้ำ	-	-	เติมน้ำ	-	-		ตะไบเก็บยาง
29/1/2568	95	177.6	71.25	57	ขนยาง	1.ตูดไม้ยางที่ 2 ตร.	น้ำยกข้น	เติมน้ำ	เติมน้ำ	-	-	เติมน้ำ	-	-	ค่าไฟฟ้า 12.22 บาท.	ตะไบเก็บยาง
30/1/2568	95	177.6	71.25	57	ขนยาง	-	น้ำยกข้น	เติมน้ำ	เติมน้ำ	-	-	เติมน้ำ	-	-		ตูดไม้ยางยาง
รวม	2798	5328.00	2031	1624.8												

*** เดือนกุมภาพันธ์มีวันหยุดเพิ่ม ส่งผลกระทบต่อการผลิตและจำนวนวันทำงานของ เดือนนี้มีเพียงจำนวน 750 ต้นกรีดได้

*** เดือนกุมภาพันธ์มีการขายน้ำยางข้นเพิ่ม 1 ครั้ง

*** การใช้น้ำยางข้นสดของแปลงฯ ยังเป็นดังนี้
-ปีเปิดกรีด 1 (3.7 ไร่ * 18 ต้น,=66.6 ตารางเมตร)
-ปีเปิดกรีด 2 (3.7 ไร่ * 30 ต้น,=55.5 ตารางเมตร)
-ทั้งสวน (3.7 ไร่ * 12 ต้น, =44.4 ตารางเมตร)

HOTEL CLOVER ASOKE

หน.1

วัน เดือน ปี	ค่าความเสียดสีที่ดูดกลับ/ทำงาน	ปริมาณ อากาศที่ถ่ายเท ของห้องนอน น้ำเสีย ที่ผลิต (ม3/วัน)	ปริมาณ ไฟฟ้าที่ใช้ ในการทำงานของ ระบบบำบัดน้ำเสีย (กิโลวัตต์ ชั่วโมง)	ปริมาณ น้ำเสีย ที่ผ่าน ระบบบำบัด (ม3/ม.) ตรง ตามมาตรฐาน ไม่ผ่าน	อุณหภูมิ ของน้ำเสีย ก่อนเข้า ระบบ บำบัด (องศาซ/ไม่ผ่านฯ)	ปริมาณ ตะกอนเสียที่ ถูกสกัดทิ้ง (ลิตร/ปีหรือ ม3) (มีการเก็บ สถิติมาให้ดู)	การทำงานของระบบบำบัดน้ำเสีย							ปริมาณ ตะกอน น้ำทิ้งที่ ที่เกิดขึ้นจาก ตะกอนน้ำทิ้ง น้ำเสียที่นำไปใช้ ประโยชน์ (ม.ม.ว.)	ปัญหา อุปสรรค ในการทำงาน แก้ไข	หมายเหตุ ปัจจัยอื่น
							ระบบดูดอากาศ ด้านหลัง (ปกติ/ผิดปกติ)	เครื่องดูดอากาศ ด้านหน้า (ปกติ/ผิดปกติ)	เครื่องเติมอากาศ (ปกติ/ผิดปกติ)	เครื่องกวนน้ำทิ้ง ตลอดการบำบัด (ปกติ/ผิดปกติ)	เครื่องกวนน้ำทิ้ง ตลอดการบำบัด (ปกติ/ผิดปกติ)	เครื่องดูดอากาศ ด้านหน้า (ปกติ/ผิดปกติ)	ถังน้ำ (ใหญ่) (ปกติ/ผิดปกติ)			
5/1/2568	83	177.6	71.33	57	ร้อนมาก	-	ปกติ	ปกติ	ปกติ	-	-	ปกติ	-	-		ปรับตามปี
5/2/2568	85	177.6	71.33	57	ร้อนมาก	-	ปกติ	ปกติ	ปกติ	-	-	ปกติ	-	-		ปรับตามปี
5/3/2568	85	177.6	71.33	57	ร้อนมาก	ไม่ปรับตั้ง 2 ครั้ง	ปกติ	ปกติ	ปกติ	-	-	ปกติ	-	-	ตะกอนน้ำทิ้ง 29.71 ลบ.	ปรับตามปี
5/4/2568	85	177.6	71.33	57	ร้อนมาก	-	ปกติ	ปกติ	ปกติ	-	-	ปกติ	-	-		ไม่ต้องทำงาน
5/5/2568	86	177.6	84.3	51.8	ร้อนมาก	-	ปกติ	ปกติ	ปกติ	-	-	ปกติ	-	-		ปรับตามปี
5/6/2568	87	177.6	55.21	52.2	ร้อนมาก	ไม่ปรับตั้ง 2 ครั้ง	ปกติ	ปกติ	ปกติ	-	-	ปกติ	-	-	ตะกอนน้ำทิ้ง 12.34 ลบ.	ปรับตามปี
5/7/2568	83	177.6	61.3	45.1	ร้อนมาก	-	ปกติ	ปกติ	ปกติ	-	-	ปกติ	-	-		ปรับตามปี
5/8/2568	81	177.6	86	52.8	ร้อนมาก	-	ปกติ	ปกติ	ปกติ	-	-	ปกติ	-	-		ปรับตามปี
5/9/2568	87	177.6	61.38	52.2	ร้อนมาก	-	ปกติ	ปกติ	ปกติ	-	-	ปกติ	-	-		ปรับตามปี
5/10/2568	83	177.6	62.21	49.8	ร้อนมาก	-	ปกติ	ปกติ	ปกติ	-	-	ปกติ	-	-		ปรับตามปี
5/11/2568	79	177.6	68.34	47.4	ร้อนมาก	ไม่ปรับตั้ง 2 ครั้ง	ปกติ	ปกติ	ปกติ	-	-	ปกติ	-	-	ตะกอนน้ำทิ้ง 35.87 ลบ.	ปรับตามปี
5/12/2568	79	177.6	59.35	47.4	ร้อนมาก		ปกติ	ปกติ	ปกติ	-	-	ปกติ	-	-		ปรับตามปี
5/13/2568	89	177.6	66.73	53.4	ร้อนมาก	-	ปกติ	ปกติ	ปกติ	-	-	ปกติ	-	-		ปรับตามปี
5/14/2568	89	177.6	68.75	53.4	ร้อนมาก	-	ปกติ	ปกติ	ปกติ	-	-	ปกติ	-	-		ปรับตามปี
5/15/2568	83	177.6	63.35	49.8	ร้อนมาก	ไม่ปรับตั้ง 2 ครั้ง	ปกติ	ปกติ	ปกติ	-	-	ปกติ	-	-	ตะกอนน้ำทิ้ง 34.14 ลบ.	ปรับตามปี
5/16/2568	73	177.6	56.25	48	ร้อนมาก	-	ปกติ	ปกติ	ปกติ	-	-	ปกติ	-	-		ปรับตามปี
5/17/2568	66	177.6	49.5	39.6	ร้อนมาก	-	ปกติ	ปกติ	ปกติ	-	-	ปกติ	-	-		ปรับตามปี
5/18/2568	53	177.6	34.23	45	ร้อนมาก		ปกติ	ปกติ	ปกติ	-	-	ปกติ	-	-		ปรับตามปี
5/19/2568	48	177.6	30.5	42	ร้อนมาก	ไม่ปรับตั้ง 2 ครั้ง	ปกติ	ปกติ	ปกติ	-	-	ปกติ	-	-	ตะกอนน้ำทิ้ง 18.87 ลบ.	ปรับตามปี
5/20/2568	71	177.6	53.25	42.6	ร้อนมาก	-	ปกติ	ปกติ	ปกติ	-	-	ปกติ	-	-		ปรับตามปี
5/21/2568	77	177.6	57.73	46.2	ร้อนมาก	-	ปกติ	ปกติ	ปกติ	-	-	ปกติ	-	-		ปรับตามปี
5/22/2568	80	177.6	60	48	ร้อนมาก	-	ปกติ	ปกติ	ปกติ	-	-	ปกติ	-	-		ปรับตามปี
5/23/2568	77	177.6	57.75	46.2	ร้อนมาก	ไม่ปรับตั้ง 2 ครั้ง	ปกติ	ปกติ	ปกติ	-	-	ปกติ	-	-	ตะกอนน้ำทิ้ง 23.33 ลบ.	ปรับตามปี
5/24/2568	58	177.6	67.5	34	ร้อนมาก	-	ปกติ	ปกติ	ปกติ	-	-	ปกติ	-	-		ปรับตามปี
5/25/2568	73	177.6	54.75	43.8	ร้อนมาก	-	ปกติ	ปกติ	ปกติ	-	-	ปกติ	-	-		ปรับตามปี
5/26/2568	63	177.6	52.38	49.8	ร้อนมาก	-	ปกติ	ปกติ	ปกติ	-	-	ปกติ	-	-		ปรับตามปี
5/27/2568	82	177.6	60	35.2	ร้อนมาก	ไม่ปรับตั้ง 2 ครั้ง	ปกติ	ปกติ	ปกติ	-	-	ปกติ	-	-	ตะกอนน้ำทิ้ง 25.60 ลบ.	ปรับตามปี
5/28/2568	91	177.6	68.25	34.6	ร้อนมาก	-	ปกติ	ปกติ	ปกติ	-	-	ปกติ	-	-		ปรับตามปี
5/29/2568	95	177.6	71.25	57	ร้อนมาก	-	ปกติ	ปกติ	ปกติ	-	-	ปกติ	-	-		ปรับตามปี
5/30/2568	91	177.6	68.25	34.6	ร้อนมาก	-	ปกติ	ปกติ	ปกติ	-	-	ปกติ	-	-		ปรับตามปี
5/31/2568	94	177.6	70.5	36.4	ร้อนมาก	-	ปกติ	ปกติ	ปกติ	-	-	ปกติ	-	-		ปรับตามปี
รวม	2612	5328.00	1889	1692.9												

*** ปริมาณตะกอนจุลินทรีย์ ระบบ ต้องมีค่าไม่ต่ำกว่าระดับที่ระบุไว้ ไม่เกินร้อยละ 750 ของปริมาณน้ำ

*** เปิดใช้งานพัดลมดูดอากาศ ทั้ง

*** การตั้งค่าปั๊มหมุนเวียนน้ำทิ้งกลับ
-Sector 1 (3.7 kw * 10 hrs.=68.8 kwh)
-Sector 2 (3.7 kw * 10 hrs.=68.8 kwh)
-Outlet (3.7 kw * 12 hrs. =44.4 kwh)

HOTEL CLOVER ASOKE

หน.1

วัน เดือน ปี	ค่าความเสียดสีที่ดูดกลับ/ทำงาน	ปริมาณ อากาศที่ถ่ายเท ของห้องนอน น้ำเสีย ที่ผลิต (ม3/วัน)	ปริมาณ ไฟฟ้าที่ใช้ ในการทำงานของ ระบบบำบัดน้ำเสีย (กิโลวัตต์ ชั่วโมง)	ปริมาณ น้ำเสีย ที่ผ่าน ระบบบำบัด (ม3/ม.) ตรง ตามมาตรฐาน ไม่ผ่าน	อุณหภูมิ ของน้ำเสีย ก่อนเข้า ระบบ บำบัด (องศาซ/ไม่ผ่านฯ)	ปริมาณ ตะกอนเสียที่ ถูกสกัดทิ้ง (ลิตร/ปีหรือ ม3) (มีการเก็บ สถิติมาให้ดู)	การทำงานของระบบบำบัดน้ำเสีย							ปริมาณ ตะกอน น้ำทิ้งที่ ที่เกิดขึ้นจาก ตะกอนน้ำทิ้ง น้ำเสียที่นำไปใช้ ประโยชน์ (ม.ม.ว.)	ปัญหา อุปสรรค ในการทำงาน แก้ไข	หมายเหตุ ปัจจัยอื่น
							ระบบดูดอากาศ ด้านหลัง (ปกติ/ผิดปกติ)	เครื่องดูดอากาศ ด้านหน้า (ปกติ/ผิดปกติ)	เครื่องเติมอากาศ (ปกติ/ผิดปกติ)	เครื่องกวนน้ำทิ้ง ตลอดการบำบัด (ปกติ/ผิดปกติ)	เครื่องกวนน้ำทิ้ง ตลอดการบำบัด (ปกติ/ผิดปกติ)	เครื่องดูดอากาศ ด้านหน้า (ปกติ/ผิดปกติ)	ถังน้ำ (ใหญ่) (ปกติ/ผิดปกติ)			
6/1/2568	82	177.6	53.1	49.2	ร้อนมาก	ไม่ปรับตั้งเป็นเวลา 12.5 ชม.	ปกติ	ปกติ	ปกติ	-	-	ปกติ	-	ตะกอนน้ำทิ้ง 4 ลบ.ม.	ตะกอนน้ำทิ้ง 8.87 ลบ.	ปรับตามปี
6/2/2568	75	177.6	36.19	45	ร้อนมาก	-	ปกติ	ปกติ	ปกติ	-	-	ปกติ	-	-	ตะกอนน้ำทิ้ง 17.38 ลบ.	ปรับตามปี
6/3/2568	78	177.6	12.18	48	ร้อนมาก	-	ปกติ	ปกติ	ปกติ	-	-	ปกติ	-	-	ตะกอนน้ำทิ้ง 12.08 ลบ.	ปรับตามปี
6/4/2568	79	177.6	59.13	47.4	ร้อนมาก	-	ปกติ	ปกติ	ปกติ	-	-	ปกติ	-	-		ปรับตามปี
6/5/2568	89	177.6	68.75	53.4	ร้อนมาก	ไม่ปรับตั้งเป็นเวลา 12.5 ชม.	ปกติ	ปกติ	ปกติ	-	-	ปกติ	-	-	ตะกอนน้ำทิ้ง 6.93 ลบ.	ปรับตามปี
6/6/2568	77	177.6	59.79	46.2	ร้อนมาก	-	ปกติ	ปกติ	ปกติ	-	-	ปกติ	-	-	ตะกอนน้ำทิ้ง 13.88 ลบ.	ปรับตามปี
6/7/2568	69	177.6	53.79	38.4	ร้อนมาก	-	ปกติ	ปกติ	ปกติ	-	-	ปกติ	-	-	ตะกอนน้ำทิ้ง 38.88 ลบ.	ปรับตามปี
6/8/2568	62	177.6	69	35.2	ร้อนมาก	-	ปกติ	ปกติ	ปกติ	-	-	ปกติ	-	-	ตะกอนน้ำทิ้ง 7.75 ลบ.	ปรับตามปี
6/9/2568	90	177.6	68.73	52.8	ร้อนมาก	-	ปกติ	ปกติ	ปกติ	-	-	ปกติ	-	-		ปรับตามปี
6/10/2568	63	177.6	49	35.8	ร้อนมาก	ไม่ปรับตั้งเป็นเวลา 12.5 ชม.	ปกติ	ปกติ	ปกติ	-	-	ปกติ	-	-	ตะกอนน้ำทิ้ง 9.88 ลบ.	ปรับตามปี
6/11/2568	61	177.6	48	35.2	ร้อนมาก	-	ปกติ	ปกติ	ปกติ	-	-	ปกติ	-	-	ตะกอนน้ำทิ้ง 2.88 ลบ.	ปรับตามปี
6/12/2568	89	177.6	67.1	54	ร้อนมาก	-	ปกติ	ปกติ	ปกติ	-	-	ปกติ	-	-	ตะกอนน้ำทิ้ง 34.78 ลบ.	ปรับตามปี
6/13/2568	51	177.6	67	25.2	ร้อนมาก	-	ปกติ	ปกติ	ปกติ	-	-	ปกติ	-	-		ปรับตามปี
6/14/2568	51	177.6	53	25.2	ร้อนมาก	-	ปกติ	ปกติ	ปกติ	-	-	ปกติ	-	-		ปรับตามปี
6/15/2568	57	177.6	55.73	32.2	ร้อนมาก	-	ปกติ	ปกติ	ปกติ	-	-	ปกติ	-	-		ปรับตามปี
6/16/2568	65	177.6	66.71	52.4	ร้อนมาก	ไม่ปรับตั้งเป็นเวลา 12.5 ชม.	ปกติ	ปกติ	ปกติ	-	-	ปกติ	-	-	ตะกอนน้ำทิ้ง 8.08 ลบ.	ปรับตามปี
6/17/2568	68	177.6	64.5	37.6	ร้อนมาก	-	ปกติ	ปกติ	ปกติ	-	-	ปกติ	-	-	ตะกอนน้ำทิ้ง 6.93 ลบ.	ปรับตามปี
6/18/2568	94	177.6	70.5	56.4	ร้อนมาก	-	ปกติ	ปกติ	ปกติ	-	-	ปกติ	-	-	ตะกอนน้ำทิ้ง 33.88 ลบ.	ปรับตามปี
6/19/2568	95	177.6	71.25	57	ร้อนมาก	-	ปกติ	ปกติ	ปกติ	-	-	ปกติ	-	-		ปรับตามปี
6/20/2568	91	177.6	68.25	54.6	ร้อนมาก	ไม่ปรับตั้งเป็นเวลา 12.5 ชม.	ปกติ	ปกติ	ปกติ	-	-	ปกติ	-	-	ตะกอนน้ำทิ้ง 7.94 ลบ.	ปรับตามปี
6/21/2568	94	177.6	70.5	56.4	ร้อนมาก	-	ปกติ	ปกติ	ปกติ	-	-	ปกติ	-	-	ตะกอนน้ำทิ้ง 6.28 ลบ.	ปรับตามปี
6/22/2568	92	177.6	69	55.2	ร้อนมาก	-	ปกติ	ปกติ	ปกติ	-	-	ปกติ	-	-		ปรับตามปี
6/23/2568	95	177.6	71.25	57	ร้อนมาก	-	ปกติ	ปกติ	ปกติ	-	-	ปกติ	-	-	ตะกอนน้ำทิ้ง 10.60 ลบ.	ปรับตามปี
6/24/2568	94	177.6	70.5	56.4	ร้อนมาก	ไม่ปรับตั้งเป็นเวลา 12.5 ชม.	ปกติ	ปกติ	ปกติ	-	-	ปกติ	-	-	ตะกอนน้ำทิ้ง 2.17 ลบ.	ปรับตามปี
6/25/2568	95	177.6	71.25	57	ร้อนมาก	-	ปกติ	ปกติ	ปกติ	-	-	ปกติ	-	-	ตะกอนน้ำทิ้ง 6.18 ลบ.	ปรับตามปี
6/26/2568	95	177.6	71.25	57	ร้อนมาก	-	ปกติ	ปกติ	ปกติ	-	-	ปกติ	-	-	ตะกอนน้ำทิ้ง 8.61 ลบ.	ปรับตามปี
6/27/2568	94	177.6	70.5	56.4	ร้อนมาก	-	ปกติ	ปกติ	ปกติ	-	-	ปกติ	-	-	ตะกอนน้ำทิ้ง 5.32 ลบ.	ปรับตามปี
6/28/2568	93	177.6	69.75	55.8	ร้อนมาก	ไม่ปรับตั้งเป็นเวลา 12.5 ชม.	ปกติ	ปกติ	ปกติ	-	-	ปกติ	-	-	ตะกอนน้ำทิ้ง 6.88 ลบ.	ปรับตามปี
6/29/2568	94	177.6	70.5	56.4	ร้อนมาก	-	ปกติ	ปกติ	ปกติ	-	-	ปกติ	-	-	ตะกอนน้ำทิ้ง 6.87 ลบ.	ปรับตามปี
6/30/2568	91	177.6	68.25	54.6	ร้อนมาก	-	ปกติ	ปกติ	ปกติ	-	-	ปกติ	-	-	ตะกอนน้ำทิ้ง 4.48 ลบ.	ปรับตามปี
			0	0												
รวม	2679	5328.00	2069.35	1693.6												

*** ปริมาณตะกอนจุลินทรีย์ ระบบ ต้องมีค่าไม่ต่ำกว่าระดับที่ระบุไว้ ไม่เกินร้อยละ 750 ของปริมาณน้ำ

*** เปิดใช้งานพัดลมดูดอากาศ ทั้ง

*** การตั้งค่าปั๊มหมุนเวียนน้ำทิ้งกลับ
-Sector 1 (3.7 kw * 10 hrs.=68.8 kwh)
-Sector 2 (3.7 kw * 10 hrs.=68.8 kwh)
-Outlet (3.7 kw * 12 hrs. =44.4 kwh)

ภาคผนวก ข 3

เอกสารรายงานสรุปผลการทำงานของระบบบำบัดน้ำเสีย (แบบ ทส.2)

แบบ ทส. 2

รายงานสรุปผลการทำงานของระบบบำบัดน้ำเสีย

ชื่อแหล่งกำเนิดมลพิษ : โฮเทล โคลเวอร์ อโศก

แหล่งกำเนิดมลพิษ ตั้งอยู่เลขที่ : 9/1 หมู่ที่ : ซอย : สุขุมวิท 16(สาธเมิศร)

ถนน : สุขุมวิท แขวง/ตำบล : คลองเตย เขต/ตำบล : เขตคลองเตย

จังหวัด : กรุงเทพมหานคร โทรศัพท์ : 02-2588555 โทรสาร :

มี : เป็นเจ้าของหรือผู้ครอบครองแหล่งกำเนิดมลพิษ

ประกอบกิจการประเภท : โรงแรม

ประเภทย่อย : ประเภท ข ตั้งแต่ 60 ห้องแต่ไม่เกิน 200 จำนวนห้อง : 95

สังกัด : เอกชน

ใบอนุญาตเลขที่ (ถ้ามี) : 329/2564 ออกให้โดย : กรมการปกครอง หมดอายุ : 12/10/2568

ในการนี้ ขอรายงานสรุปผลการทำงานของระบบบำบัดน้ำเสีย ของแหล่งกำเนิดมลพิษสำหรับ เดือน มกราคม พ.ศ. 2568 ตามที่ได้กำหนดในมาตรา 80 แห่งพระราชบัญญัติส่งเสริมและรักษาคุณภาพสิ่งแวดล้อมแห่งชาติ พ.ศ. 2535 ในฐานะ

ลงชื่อ บริษัท เซ็น หรัล พาร์ค แบงคอก จำกัด เจ้าของหรือผู้ครอบครองแหล่งกำเนิดมลพิษ

ลงชื่อ _____ ผู้ควบคุมระบบบำบัดน้ำเสีย

ใบอนุญาตเลขที่ _____ หมดอายุ _____

ออกให้โดย _____

ลงชื่อ _____ ผู้รับจ้างให้บริการบำบัดน้ำเสีย

ใบอนุญาตเลขที่ _____ หมดอายุ _____

ออกให้โดย _____

2. ข้อมูลเกี่ยวกับระบบน้ำเสีย และแหล่งรองรับน้ำทิ้ง

(1) ประเภท / ชนิดของระบบบำบัดน้ำเสีย ความสามารถในการบำบัดน้ำเสีย

1. ระบบบำบัดน้ำเสียแบบบ่อเติมอากาศ (Aerated Lagoon หรือ AL) 62.00 ลบ.ม./วัน

(2) การทำงานของระบบบำบัดน้ำเสีย [X] แบบต่อเนื่อง 24 ชั่วโมง/วัน

[ ] แบบไม่ต่อเนื่อง (ระบุ)

(3) อุปกรณ์และเครื่องมือที่ใช้ในระบบบำบัดน้ำเสีย [X] เครื่องสูบน้ำ [X] ระบบเติมอากาศ

[ ] เครื่องกวน/ผสมน้ำเสีย [ ] เครื่องกวน/ผสมสารเคมี

[X] เครื่องสูบตะกอน [ ] อื่นๆ

[ ] อื่นๆ

[ ] อื่นๆ

(4) แหล่งรองรับน้ำทิ้ง (ระบุ) ท่อระบายน้ำ กทม.

(5) วิธีจัดการตะกอนที่เกิดขึ้นจากระบบบำบัดน้ำเสียและวิธีการกำจัด สูบเกรอะโดยบริษัทเอกชน และตักไขมันโดยช่างโรงแรมสัปดาห์ละ 2 ครั้ง

3. สรุปผลการทำงานของระบบบำบัดน้ำเสียเป็นรายเดือน

(1) ปริมาณการใช้ไฟฟ้าของระบบบำบัดน้ำเสีย (หน่วย) 2,775.000 หน่วย

(2) ปริมาณน้ำใช้ในทุกกิจกรรมของแหล่งกำเนิดมลพิษ (ลบ.ม.) 2,208.750 ลบ.ม.

(3) ปริมาณน้ำเสียที่เข้าระบบบำบัดน้ำเสีย (ลบ.ม.) 1,767.000 ลบ.ม.

(4) การระบายน้ำทิ้งจากระบบบำบัดน้ำเสีย [X] ระบายทุกวัน

[ ] ระบายบางวัน (ระบุจำนวนวันที่ระบาย) วัน

[ ] ไม่ระบายเลย

(5) ปริมาณสารเคมี หรือสารยกัดชีวภาพที่ใช้ ปริมาณ หน่วย

1. จุรินทรีย์ 4.000 กิโลกรัม

(6) การทำงานของระบบบำบัดน้ำเสีย

ระบบบำบัดน้ำเสีย [X] ปกติ [ ] ผิดปกติ

เครื่องสูบน้ำ [X] ปกติ [ ] ผิดปกติ

ระบบเติมอากาศ [X] ปกติ [ ] ผิดปกติ

เครื่องสูบตะกอน [X] ปกติ [ ] ผิดปกติ

(7) ปริมาณตะกอนส่วนเกินที่เกิดขึ้นจากระบบบำบัดน้ำเสียที่นำไปกำจัด 16.00 ลบ.ม.

(8) ปัญหา อุปสรรค และแนวทางแก้ไข

คำเตือน ๑. เจ้าของหรือผู้ครอบครองแหล่งกำเนิดมลพิษ ผู้ควบคุมระบบบำบัดน้ำเสีย หรือผู้รับจ้างให้บริการบำบัดน้ำเสียผู้ใดไม่จัดเก็บสถิติ ข้อมูล หรือไม่ทำบันทึกหรือรายงานตามมาตรา ๘๐ ต้องระวางโทษจำคุกไม่เกินหนึ่งเดือน หรือปรับไม่เกินหนึ่งหมื่นบาท หรือทั้งจำทั้งปรับตามมาตรา ๑๐๖

๒. ผู้ควบคุมระบบบำบัดน้ำเสียหรือผู้รับจ้างให้บริการบำบัดน้ำเสียผู้ใดทำบันทึกหรือรายงานโดยแสดงข้อความอันเป็นเท็จ ต้องระวางโทษจำคุกไม่เกินหนึ่งปี หรือปรับไม่เกินหนึ่งแสนบาท หรือทั้งจำทั้งปรับตามมาตรา ๑๐๗

แบบ ทส. 2

รายงานสรุปผลการทำงานของระบบบำบัดน้ำเสีย

ชื่อแหล่งกำเนิดมลพิษ : โฮเทล โคลเวอร์ อโศก

แหล่งกำเนิดมลพิษ ตั้งอยู่เลขที่ : 9/1 หมู่ที่ : ซอย : สุขุมวิท 16(สามมิตร)

ถนน : สุขุมวิท แขวง/ตำบล : คลองเตย เขต/ตำบล : เขตคลองเตย

จังหวัด : กรุงเทพมหานคร โทรศัพท์ : 02-2588555 โทรสาร :

มี : เป็นเจ้าของหรือผู้ครอบครองแหล่งกำเนิดมลพิษ

ประกอบกิจการประเภท : โรงแรม

ประเภทย่อย : ประเภท ข ตั้งแต่ 60 ห้องแต่ไม่เกิน 200 จำนวนห้อง : 95

สังกัด : เอกชน

ใบอนุญาตเลขที่ (ถ้ามี) : 329/2564 ออกให้โดย : กรมการปกครอง หมดอายุ : 12/10/2568

ในการนี้ ขอรายงานสรุปผลการทำงานของระบบบำบัดน้ำเสีย ของแหล่งกำเนิดมลพิษสำหรับ เดือน กุมภาพันธ์ พ.ศ. 2568 ตามที่ได้กำหนดในมาตรา 80 แห่งพระราชบัญญัติส่งเสริมและรักษาคุณภาพสิ่งแวดล้อมแห่งชาติ พ.ศ. 2535 ในฐานะ

ลงชื่อ บริษัท เซ็นทรัล พาร์ค แบงคอก จำกัด (สำนักงานใหญ่) เจ้าของหรือผู้ครอบครองแหล่งกำเนิดมลพิษ

ลงชื่อ _____ ผู้ควบคุมระบบบำบัดน้ำเสีย

ใบอนุญาตเลขที่ _____ หมดอายุ _____

ออกให้โดย _____

ลงชื่อ _____ ผู้รับจ้างให้บริการบำบัดน้ำเสีย

ใบอนุญาตเลขที่ _____ หมดอายุ _____

ออกให้โดย _____

2. ข้อมูลเกี่ยวกับระบบน้ำเสีย และแหล่งรองรับน้ำทิ้ง

(1) ประเภท / ชนิดของระบบบำบัดน้ำเสีย ความสามารถในการบำบัดน้ำเสีย

1. ระบบบำบัดน้ำเสียแบบบ่อเติมอากาศ (Aerated Lagoon หรือ AL) 62.00 ลบ.ม./วัน

(2) การทำงานของระบบบำบัดน้ำเสีย [X] แบบต่อเนื่อง 24 ชั่วโมง/วัน

[ ] แบบไม่ต่อเนื่อง (ระบุ)

(3) อุปกรณ์และเครื่องมือที่ใช้ในระบบบำบัดน้ำเสีย [X] เครื่องสูบน้ำ [X] ระบบเติมอากาศ

[ ] เครื่องกวน/ผสมน้ำเสีย [ ] เครื่องกวน/ผสมสารเคมี

[X] เครื่องสูบตะกอน [ ] อื่นๆ

[ ] อื่นๆ

[ ] อื่นๆ

(4) แหล่งรองรับน้ำทิ้ง (ระบุ) ท่อระบายน้ำ กทม.

(5) วิธีจัดการตะกอนที่เกิดขึ้นจากระบบบำบัดน้ำเสียและวิธีการกำจัด สูบเกรอะโดยบริษัทเอกชน และดักไขมันโดยช่างโรงแรมสัปดาห์ละ 2 ครั้ง

3. สรุปผลการทำงานของระบบบำบัดน้ำเสียเป็นรายเดือน

(1) ปริมาณการใช้ไฟฟ้าของระบบบำบัดน้ำเสีย (หน่วย) 3,219.000 หน่วย

(2) ปริมาณน้ำใช้ในทุกกิจกรรมของแหล่งกำเนิดมลพิษ (ลบ.ม.) 1,995.000 ลบ.ม.

(3) ปริมาณน้ำเสียที่เข้าระบบบำบัดน้ำเสีย (ลบ.ม.) 1,596.000 ลบ.ม.

(4) การระบายน้ำทิ้งจากระบบบำบัดน้ำเสีย [X] ระบายทุกวัน

[ ] ระบายบางวัน (ระบุจำนวนวันที่ระบาย) วัน

[ ] ไม่ระบายเลย

(5) ปริมาณสารเคมี หรือสารสกัดชีวภาพที่ใช้ ปริมาณ หน่วย

1. จุริบกรีซ(บ่อดักไขมัน 3.500 กิโลกรัม

(6) การทำงานของระบบบำบัดน้ำเสีย

ระบบบำบัดน้ำเสีย	[X] ปกติ	[ ] ผิดปกติ
เครื่องสูบน้ำ	[X] ปกติ	[ ] ผิดปกติ
ระบบเติมอากาศ	[X] ปกติ	[ ] ผิดปกติ
เครื่องสูบตะกอน	[X] ปกติ	[ ] ผิดปกติ

(7) ปริมาณตะกอนส่วนเกินที่เกิดขึ้นจากระบบบำบัดน้ำเสียที่นำไปกำจัด 0.00 กิโลกรัม

(8) ปัญหา อุปสรรค และแนวทางแก้ไข ดักไขมันออกจากบ่อดักไขมัน 7 ครั้ง รวม 163.13 กิโลกรัม

คำเตือน ๑. เจ้าของหรือผู้ครอบครองแหล่งกำเนิดมลพิษ ผู้ควบคุมระบบบำบัดน้ำเสีย หรือผู้รับจ้างให้บริการบำบัดน้ำเสียผู้ใดไม่จัดเก็บสถิติ ข้อมูล หรือไม่ทำบันทึกหรือรายงานตามมาตรา ๘๐ ต้องระวางโทษจำคุกไม่เกินหนึ่งเดือน หรือปรับไม่เกินหนึ่งหมื่นบาท หรือทั้งจำทั้งปรับตามมาตรา ๑๐๖

๒. ผู้ควบคุมระบบบำบัดน้ำเสียหรือผู้รับจ้างให้บริการบำบัดน้ำเสียผู้ใดทำบันทึกหรือรายงานโดยแสดงข้อความอันเป็นเท็จ ต้องระวางโทษจำคุกไม่เกินหนึ่งปี หรือปรับไม่เกินหนึ่งแสนบาท หรือทั้งจำทั้งปรับตามมาตรา ๑๐๗

แบบ ทส. 2

รายงานสรุปผลการทำงานของระบบบำบัดน้ำเสีย

ชื่อแหล่งกำเนิดมลพิษ : โฮเทล โคลเวอร์ อโศก

แหล่งกำเนิดมลพิษ ตั้งอยู่เลขที่ : 9/1 หมู่ที่ : ซอย : สุขุมวิท 16(สามมิตร)

ถนน : สุขุมวิท แขวง/ตำบล : คลองเตย เขต/อำเภอ : เขตคลองเตย

จังหวัด : กรุงเทพมหานคร โทรศัพท์ : 02-2588555 โทรสาร :

มี : เป็นเจ้าของหรือผู้ครอบครองแหล่งกำเนิดมลพิษ

ประกอบกิจการประเภท : โรงแรม

ประเภทย่อย : ประเภท ข ตั้งแต่ 60 ห้องแต่ไม่เกิน 200 จำนวนห้อง : 95

สังกัด : เอกชน

ใบอนุญาตเลขที่ (ถ้ามี) : 329/2564 ออกให้โดย : กรมการปกครอง หมดอายุ : 12/10/2568

ในการนี้ ขอรายงานสรุปผลการทำงานของระบบบำบัดน้ำเสีย ของแหล่งกำเนิดมลพิษสำหรับ เดือน มีนาคม พ.ศ. 2568 ตามที่ได้กำหนดในมาตรา 80 แห่งพระราชบัญญัติส่งเสริมและรักษาคุณภาพสิ่งแวดล้อมแห่งชาติ พ.ศ. 2535 ในฐานะ

ลงชื่อ บริษัท เซ็นทรัล ทาร์ค แบงคอก จำกัด เจ้าของหรือผู้ครอบครองแหล่งกำเนิดมลพิษ

ลงชื่อ _____ ผู้ควบคุมระบบบำบัดน้ำเสีย

ใบอนุญาตเลขที่ _____ หมดอายุ _____

ออกให้โดย _____

ลงชื่อ _____ ผู้รับจ้างให้บริการบำบัดน้ำเสีย

ใบอนุญาตเลขที่ _____ หมดอายุ _____

ออกให้โดย _____

2. ข้อมูลเกี่ยวกับระบบน้ำเสีย และแหล่งรองรับน้ำทิ้ง

(1) ประเภท / ชนิดของระบบบำบัดน้ำเสีย ความสามารถในการบำบัดน้ำเสีย

1. ระบบบำบัดน้ำเสียแบบบ่อเติมอากาศ (Aerated Lagoon หรือ AL) 62.00 ลบ.ม./วัน

(2) การทำงานของระบบบำบัดน้ำเสีย [X] แบบต่อเนื่อง 24 ชั่วโมง/วัน

[ ] แบบไม่ต่อเนื่อง (ระบุ)

(3) อุปกรณ์และเครื่องมือที่ใช้ในระบบบำบัดน้ำเสีย [X] เครื่องสูบน้ำ [X] ระบบเติมอากาศ

[ ] เครื่องกวน/ผสมน้ำเสีย [ ] เครื่องกวน/ผสมสารเคมี

[X] เครื่องสูบตะกอน [ ] อื่นๆ

[ ] อื่นๆ

[ ] อื่นๆ

(4) แหล่งรองรับน้ำทิ้ง (ระบุ) ท่อระบายน้ำ กทม.

(5) วิธีจัดการตะกอนที่เกิดขึ้นจากระบบบำบัดน้ำเสียและวิธีการกำจัด สูบเกรอะโดยบริษัทเอกชน และตักไขมันโดยช่างโรงแรมสัปดาห์ละ 2 ครั้ง

3. สรุปผลการทำงานของระบบบำบัดน้ำเสียเป็นรายเดือน

(1) ปริมาณการใช้ไฟฟ้าของระบบบำบัดน้ำเสีย (หน่วย) 5,261.400 หน่วย

(2) ปริมาณน้ำใช้ในทุกกิจกรรมของแหล่งกำเนิดมลพิษ (ลบ.ม.) 2,208.750 ลบ.ม.

(3) ปริมาณน้ำเสียที่เข้าระบบบำบัดน้ำเสีย (ลบ.ม.) 1,767.000 ลบ.ม.

(4) การระบายน้ำทิ้งจากระบบบำบัดน้ำเสีย [X] ระบายทุกวัน

[ ] ระบายบางวัน (ระบุจำนวนวันที่ระบาย) วัน

[ ] ไม่ระบายเลย

(5) ปริมาณสารเคมี หรือสารสกัดชีวภาพที่ใช้ ปริมาณ หน่วย

1. จุลินทรีย์บ่อตักไขมัน 4.000 กิโลกรัม

2. จุลินทรีย์บ่อเกรอะ 4.000 กิโลกรัม

(6) การทำงานของระบบบำบัดน้ำเสีย

ระบบบำบัดน้ำเสีย [X] ปกติ [ ] ผิดปกติ

เครื่องสูบน้ำ [X] ปกติ [ ] ผิดปกติ

ระบบเติมอากาศ [X] ปกติ [ ] ผิดปกติ

เครื่องสูบตะกอน [X] ปกติ [ ] ผิดปกติ

(7) ปริมาณตะกอนส่วนเกินที่เกิดขึ้นจากระบบบำบัดน้ำเสียที่นำไปกำจัด 0.00 กิโลกรัม

(8) ปัญหา อุปสรรค และแนวทางแก้ไข ตักไขมันออกจากบ่อตักไขมัน 9 ครั้ง รวม 186.93 กิโลกรัม

คำเตือน ๑. เจ้าของหรือผู้ครอบครองแหล่งกำเนิดมลพิษ ผู้ควบคุมระบบบำบัดน้ำเสีย หรือผู้รับจ้างให้บริการบำบัดน้ำเสียผู้ใดไม่จัดเก็บสถิติ ข้อมูล หรือไม่ทำบันทึกหรือรายงานตามมาตรา ๘๐ ต้องระวางโทษจำคุกไม่เกินหนึ่งเดือน หรือปรับไม่เกินหนึ่งหมื่นบาท หรือทั้งจำทั้งปรับตามมาตรา ๑๐๖

๒. ผู้ควบคุมระบบบำบัดน้ำเสียหรือผู้รับจ้างให้บริการบำบัดน้ำเสียผู้ใดทำบันทึกหรือรายงานโดยแสดงข้อความอันเป็นเท็จ ต้องระวางโทษจำคุกไม่เกินหนึ่งปี หรือปรับไม่เกินหนึ่งแสนบาท หรือทั้งจำทั้งปรับตามมาตรา ๑๐๗

แบบ ทส. 2

รายงานสรุปผลการทำงานของระบบบำบัดน้ำเสีย

ชื่อแหล่งกำเนิดมลพิษ : โฮเทล โคลเวอร์ ฮโคก

แหล่งกำเนิดมลพิษ ตั้งอยู่เลขที่ : 9/1 หมู่ที่ : ซอย : สุขุมวิท 16(สามมิตร)

ถนน : สุขุมวิท แขวง/ตำบล : คลองเตย เขต/ตำบล : เขตคลองเตย

จังหวัด : กรุงเทพมหานคร โทรศัพท์ : 02-2588555 โทรสาร :

มี : เป็นเจ้าของหรือผู้ครอบครองแหล่งกำเนิดมลพิษ

ประกอบกิจการประเภท : โรงแรม

ประเภทย่อย : ประเภท ข ตั้งแต่ 60 ห้องแต่ไม่เกิน 200 จำนวนห้อง : 95

สังกัด : เอกชน

ใบอนุญาตเลขที่ (ถ้ามี) : 329/2564 ออกให้โดย : กรมการปกครอง หมดอายุ : 12/10/2568

ในการนี้ ขอรายงานสรุปผลการทำงานของระบบบำบัดน้ำเสีย ของแหล่งกำเนิดมลพิษสำหรับ เดือน เมษายน พ.ศ. 2568 ตามที่ได้กำหนดในมาตรา 80 แห่งพระราชบัญญัติส่งเสริมและรักษาคุณภาพสิ่งแวดล้อมแห่งชาติ พ.ศ. 2535 ในฐานะ

ลงชื่อ บริษัท เซ็นทรัล พาร์ค จำกัด เจ้าของหรือผู้ครอบครองแหล่งกำเนิดมลพิษ

ลงชื่อ _____ ผู้ควบคุมระบบบำบัดน้ำเสีย

ใบอนุญาตเลขที่ _____ หมดอายุ _____

ออกให้โดย _____

ลงชื่อ _____ ผู้รับจ้างให้บริการบำบัดน้ำเสีย

ใบอนุญาตเลขที่ _____ หมดอายุ _____

ออกให้โดย _____

2. ข้อมูลเกี่ยวกับระบบน้ำเสีย และแหล่งรองรับน้ำทิ้ง

(1) ประเภท / ชนิดของระบบบำบัดน้ำเสีย ความสามารถในการบำบัดน้ำเสีย

1. ระบบบำบัดน้ำเสียแบบบ่อเติมอากาศ (Aerated Lagoon หรือ AL) 62.00 ลบ.ม./วัน

(2) การทำงานของระบบบำบัดน้ำเสีย [X] แบบต่อเนื่อง 24 ชั่วโมง/วัน

[ ] แบบไม่ต่อเนื่อง (ระบุ)

(3) อุปกรณ์และเครื่องมือที่ใช้ในระบบบำบัดน้ำเสีย [X] เครื่องสูบน้ำ [X] ระบบเติมอากาศ

[ ] เครื่องกวน/ผสมน้ำเสีย [ ] เครื่องกวน/ผสมสารเคมี

[X] เครื่องสูบตะกอน [ ] อื่นๆ

[ ] อื่นๆ

[ ] อื่นๆ

(4) แหล่งรองรับน้ำทิ้ง (ระบุ) ท่อระบายน้ำ กทม.

(5) วิธีจัดการตะกอนที่เกิดขึ้นจากระบบบำบัดน้ำเสียและวิธีการกำจัด สูบเกรอะโดยบริษัทเอกชน และตักไขมันโดยช่างโรงแรมสัปดาห์ละ 2 ครั้ง

3. สรุปผลการทำงานของระบบบำบัดน้ำเสียเป็นรายเดือน

(1) ปริมาณการใช้ไฟฟ้าของระบบบำบัดน้ำเสีย (หน่วย) 5,328.000 หน่วย

(2) ปริมาณน้ำใช้ในทุกกิจกรรมของแหล่งกำเนิดมลพิษ (ลบ.ม.) 2,031.000 ลบ.ม.

(3) ปริมาณน้ำเสียที่เข้าระบบบำบัดน้ำเสีย (ลบ.ม.) 1,624.800 ลบ.ม.

(4) การระบายน้ำทิ้งจากระบบบำบัดน้ำเสีย [X] ระบายทุกวัน

[ ] ระบายบางวัน (ระบุจำนวนวันที่ระบาย) วัน

[ ] ไม่ระบายเลย

(5) ปริมาณสารเคมี หรือสารกัดชีวภาพที่ใช้ ปริมาณ หน่วย

1. จุรินทรีย์บ่อตักไขมัน และบ่อเกรอะ 12.500 กิโลกรัม

(6) การทำงานของระบบบำบัดน้ำเสีย

ระบบบำบัดน้ำเสีย [X] ปกติ [ ] ผิดปกติ

เครื่องสูบน้ำ [X] ปกติ [ ] ผิดปกติ

ระบบเติมอากาศ [X] ปกติ [ ] ผิดปกติ

เครื่องสูบตะกอน [X] ปกติ [ ] ผิดปกติ

(7) ปริมาณตะกอนส่วนเกินที่เกิดขึ้นจากระบบบำบัดน้ำเสียที่นำไปกำจัด 4.00 ลบ.ม.

(8) ปัญหา อุปสรรค และแนวทางแก้ไข ตักไขมันออกจากบ่อตักไขมัน 8 ครั้ง รวม 217.18 กิโลกรัม

คำเตือน ๑. เจ้าของหรือผู้ครอบครองแหล่งกำเนิดมลพิษ ผู้ควบคุมระบบบำบัดน้ำเสีย หรือผู้รับจ้างให้บริการบำบัดน้ำเสียผู้ใดไม่จัดเก็บสถิติ ข้อมูล หรือไม่ทำบันทึกหรือรายงาน ตามมาตรา ๘๐ ต้องระวางโทษจำคุกไม่เกินหนึ่งเดือน หรือปรับไม่เกินหนึ่งหมื่นบาท หรือทั้งจำทั้งปรับตามมาตรา ๑๐๖

๒. ผู้ควบคุมระบบบำบัดน้ำเสียหรือผู้รับจ้างให้บริการบำบัดน้ำเสียผู้ใดทำบันทึกหรือรายงาน โดยแสดงข้อความอันเป็นเท็จ ต้องระวางโทษจำคุกไม่เกินหนึ่งปี หรือปรับไม่เกิน หนึ่งแสนบาท หรือทั้งจำทั้งปรับตามมาตรา ๑๐๗

แบบ ทส. ๒

รายงานสรุปผลการทำงานของระบบบำบัดน้ำเสีย

๑. ข้อมูลทั่วไป

แหล่งกำเนิดมลพิษ ตั้งอยู่เลขที่ 9/1 หมู่ที่ ..... ซอย สุขุมวิท 16 (สองมิตร)

ถนน สุขุมวิท แขวง/ตำบล คลองเตย เขต/อำเภอ คลองเตย

จังหวัด กรุงเทพ ฯ โทรศัพท์ 02-2588555 โทรสาร .....

มี บริษัท เซ็นทรัล พาร์ค คลองตา จำกัด เป็นเจ้าของหรือผู้ครอบครองแหล่งกำเนิดมลพิษ

ประกอบกิจการประเภท โรงแรม ประเภท ฯ

ใบอนุญาตเลขที่ (ถ้ามี) ..... ออกให้โดย ..... หมดอายุ .....

ใบการนี้ขอรายงานสรุปผลการทำงานของระบบบำบัดน้ำเสียของแหล่งกำเนิดมลพิษสำหรับเดือน พฤษภาคม พ.ศ. 2548 ตามที่ได้กำหนดในมาตรา ๘๐ แห่งพระราชบัญญัติส่งเสริมและรักษาคุณภาพสิ่งแวดล้อมแห่งชาติ พ.ศ. ๒๕๓๕ ในฐานะ

บริษัท เซ็นทรัล พาร์ค คลองตา จำกัด เจ้าของหรือผู้ครอบครองแหล่งกำเนิดมลพิษ

(.....)

..... ผู้ควบคุมระบบบำบัดน้ำเสีย

(.....)

ใบอนุญาตเลขที่ ..... หมดอายุ .....

ออกให้โดย .....

..... ผู้รับจ้างให้บริการบำบัดน้ำเสีย

(.....)

ใบอนุญาตเลขที่ ..... หมดอายุ .....

ออกให้โดย .....

๒. ข้อมูลเกี่ยวกับระบบบำบัดน้ำเสีย และแหล่งรองรับน้ำทิ้ง

(๑) ประเภท/ชนิดของระบบบำบัดน้ำเสีย ระบบบำบัดน้ำเสียแบบเติมอากาศ

ความสามารถในการรองรับน้ำเสียของระบบบำบัดน้ำเสีย 62 ลบ.ม./วัน

(๒) การทำงานของระบบบำบัดน้ำเสีย ☑ แบบต่อเนื่อง 24 ชั่วโมง/วัน

☐ แบบไม่ต่อเนื่อง (ระบุ) .....

(๓) อุปกรณ์และเครื่องมือที่ใช้ในระบบบำบัดน้ำเสีย ☑ เครื่องสูบน้ำ ☑ เครื่องเติมอากาศ

☐ เครื่องกวน/ผสมน้ำเสีย ☐ เครื่องกวน/ผสมสารเคมี

☑ เครื่องสูบตะกอน ☐ อื่น ๆ (ระบุ) .....

(๔) แหล่งรองรับน้ำทิ้ง (ระบุ) ท่อระบายน้ำ กทม.

[redacted] 2568 (๕) วิธีจัดการตะกอนที่เกิดขึ้นจากระบบบำบัดน้ำเสียและวิธีการกำจัด สูบตะกอนโดยเครื่องจักรและทำการกำจัดโดยนำไปทิ้งบนที่ดินของโรงแรม เดือนละ 2 ครั้ง

(นางสาวศุภราภรณ์ สนนาม)
นักประชาสัมพันธ์
ฝ่ายสิ่งแวดล้อมและอุตสาหกรรม น.ท.ม.ว.ก.ร.ม.

๓. สรุปผลการทำงานของระบบบำบัดน้ำเสียเป็นรายเดือน

(๑) ปริมาณการใช้ไฟฟ้าของระบบบำบัดน้ำเสีย (หน่วย) 5,505.60 หน่วย

(๒) ปริมาณน้ำใช้ทุกกิจกรรมในแหล่งกำเนิดมลพิษ (ลบ.ม.) 1,959 ลบ.ม.

(๓) ปริมาณน้ำเสียที่เข้าระบบบำบัดน้ำเสีย (ลบ.ม.) 1,567 ลบ.ม.

(๔) การระบายน้ำทิ้งจากระบบบำบัดน้ำเสีย ระบายทางท่อ

(๕) ปริมาณสารเคมีหรือสารสกัดชีวภาพที่ใช้ (ลิตรหรือกิโลกรัม) จุลินทรีย์น้ำเสียชนิดน้ำมัน 14 กก. RO BIO จุลินทรีย์น้ำเสียชนิดเกรอะ 2.6 ลิตร

(๖) การทำงานของระบบบำบัดน้ำเสียและอุปกรณ์

- ระบบบำบัดน้ำเสีย ☑ ปกติ ☐ ผิดปกติ (ระบุ) .....
- เครื่องสูบน้ำ ☑ ปกติ ☐ ผิดปกติ (ระบุ) .....
- เครื่องเติมอากาศ ☑ ปกติ ☐ ผิดปกติ (ระบุ) .....
- เครื่องกวน/ผสมน้ำเสีย ☐ ปกติ ☐ ผิดปกติ (ระบุ) .....
- เครื่องกวน/ผสมสารเคมี ☐ ปกติ ☐ ผิดปกติ (ระบุ) .....
- เครื่องสูบตะกอน ☑ ปกติ ☐ ผิดปกติ (ระบุ) .....
- อื่นๆ ..... ☐ ปกติ ☐ ผิดปกติ (ระบุ) .....

(๗) ปริมาณตะกอนส่วนเกินจากระบบบำบัดน้ำเสียที่นำไปกำจัด (ลบ.ม.) 4 ลบ.ม.

(๘) ปัญหา อุปสรรค และแนวทางแก้ไข ตักไขมันรอดจากการย่อยสลายไขมัน

7 ครั้ง รวม 171.06 กก.

คำเตือน ๑. เจ้าของหรือผู้ครอบครองแหล่งกำเนิดมลพิษ ผู้ควบคุมระบบบำบัดน้ำเสีย หรือผู้รับจ้างให้บริการบำบัดน้ำเสียผู้ใดไม่จัดเก็บสถิติ ข้อมูล หรือไม่ทำบันทึกหรือรายงานตามมาตรา ๘๐ ต้องระวางโทษจำคุกไม่เกินหนึ่งเดือน หรือปรับไม่เกินหนึ่งหมื่นบาท หรือทั้งจำทั้งปรับตามมาตรา ๑๐๖

๒. ผู้ควบคุมระบบบำบัดน้ำเสียหรือผู้รับจ้างให้บริการบำบัดน้ำเสียผู้ใดทำบันทึกหรือรายงานโดยแสดงข้อความอันเป็นเท็จ ต้องระวางโทษจำคุกไม่เกินหนึ่งปี หรือปรับไม่เกินหนึ่งแสนบาท หรือทั้งจำทั้งปรับตามมาตรา ๑๐๗

แบบ ทส. 2

รายงานสรุปผลการทำงานของระบบบำบัดน้ำเสีย

ชื่อแหล่งกำเนิดมลพิษ : โฮเทล โคลเวอร์ อโคก

แหล่งกำเนิดมลพิษ ตั้งอยู่เลขที่ : 9/1 หมู่ที่ : ซอย : สุขุมวิท 16(สามมิตร)

ถนน : สุขุมวิท แขวง/ตำบล : คลองเตย เขต/อำเภอ : เขตคลองเตย

จังหวัด : กรุงเทพมหานคร โทรศัพท์ : 02-258555 โทรสาร :

มี : เป็นเจ้าของหรือผู้ครอบครองแหล่งกำเนิดมลพิษ

ประกอบกิจการประเภท : โรงแรม

ประเภทย่อย : ประเภท ข ตั้งแต่ 60 ห้องแต่ไม่เกิน 200 จำนวนห้อง : 95

สังกัด : เอกชน

ใบอนุญาตเลขที่ (ถ้ามี) : 329/2564 ออกให้โดย : กรมการปกครอง หมดอายุ : 12/10/2568

ในการนี้ ขอรายงานสรุปผลการทำงานของระบบบำบัดน้ำเสีย ของแหล่งกำเนิดมลพิษสำหรับ เดือน มิถุนายน พ.ศ. 2568 ตามที่ได้กำหนดในมาตรา 80 แห่งพระราชบัญญัติส่งเสริมและรักษาคุณภาพสิ่งแวดล้อมแห่งชาติ พ.ศ. 2535 ในฐานะ

ลงชื่อ บริษัท เจ็นทรัล พาร์ค จำกัด เจ้าของหรือผู้ครอบครองแหล่งกำเนิดมลพิษ

ลงชื่อ _____ ผู้ควบคุมระบบบำบัดน้ำเสีย

ใบอนุญาตเลขที่ _____ หมดอายุ _____

ออกให้โดย _____

ลงชื่อ _____ ผู้รับจ้างให้บริการบำบัดน้ำเสีย

ใบอนุญาตเลขที่ _____ หมดอายุ _____

ออกให้โดย _____

2. ข้อมูลเกี่ยวกับระบบน้ำเสีย และแหล่งรองรับน้ำทิ้ง

(1) ประเภท / ชนิดของระบบบำบัดน้ำเสีย ความสามารถในการบำบัดน้ำเสีย

1. ระบบบำบัดน้ำเสียแบบบ่อเติมอากาศ (Aerated Lagoon หรือ AL) 62.00 ลบ.ม./วัน

(2) การทำงานของระบบบำบัดน้ำเสีย [X] แบบต่อเนื่อง 24 ชั่วโมง/วัน

[ ] แบบไม่ต่อเนื่อง (ระบุ)

(3) อุปกรณ์และเครื่องมือที่ใช้ในระบบบำบัดน้ำเสีย [X] เครื่องสูบน้ำ [X] ระบบเติมอากาศ

[ ] เครื่องกวน/ผสมน้ำเสีย [ ] เครื่องกวน/ผสมสารเคมี

[X] เครื่องสูบตะกอน [ ] อื่นๆ

[ ] อื่นๆ

[ ] อื่นๆ

(4) แหล่งรองรับน้ำทิ้ง (ระบุ) ท่อระบายน้ำ กทม.

(5) วิธีจัดการตะกอนที่เกิดขึ้นจากระบบบำบัดน้ำเสียและวิธีการกำจัด สูบเกรอะโดยบริษัทเอกชน และตักไขมันทุกวันโดยช่างโรงแรม

3. สรุปผลการทำงานของระบบบำบัดน้ำเสียเป็นรายเดือน

(1) ปริมาณการใช้ไฟฟ้าของระบบบำบัดน้ำเสีย (หน่วย) 5,328.000 หน่วย

(2) ปริมาณน้ำใช้ในทุกกิจกรรมของแหล่งกำเนิดมลพิษ (ลบ.ม.) 2,009.250 ลบ.ม.

(3) ปริมาณน้ำเสียที่เข้าระบบบำบัดน้ำเสีย (ลบ.ม.) 1,607.400 ลบ.ม.

(4) การระบายน้ำทิ้งจากระบบบำบัดน้ำเสีย [X] ระบายทุกวัน

[ ] ระบายบางวัน (ระบุจำนวนวันที่ระบาย) วัน

[ ] ไม่ระบายเลย

(5) ปริมาณสารเคมี หรือสารสกัดชีวภาพที่ใช้ ปริมาณ หน่วย

1. จุรินทรีย์บ่อตักไขมัน 3.500 กิโลกรัม

(6) การทำงานของระบบบำบัดน้ำเสีย

ระบบบำบัดน้ำเสีย [X] ปกติ [ ] ผิดปกติ

เครื่องสูบน้ำ [X] ปกติ [ ] ผิดปกติ

ระบบเติมอากาศ [X] ปกติ [ ] ผิดปกติ

เครื่องสูบตะกอน [X] ปกติ [ ] ผิดปกติ

(7) ปริมาณตะกอนส่วนเกินที่เกิดขึ้นจากระบบบำบัดน้ำเสียที่นำไปกำจัด 4.00 ลบ.ม.

(8) ปัญหา อุปสรรค และแนวทางแก้ไข ตักไขมันออกจากบ่อตักไขมัน รวม 204.53 กิโลกรัม และอยู่ในขั้นตอนปรับปรุงค่า BOD ให้เป็นไปตามมาตรฐาน

คำเตือน ๑. เจ้าของหรือผู้ครอบครองแหล่งกำเนิดมลพิษ ผู้ควบคุมระบบบำบัดน้ำเสีย หรือผู้รับจ้างให้บริการบำบัดน้ำเสียผู้ใดไม่จัดเก็บสถิติ ข้อมูล หรือไม่ทำบันทึกหรือรายงาน ตามมาตรา ๘๐ ต้องระวางโทษจำคุกไม่เกินหนึ่งเดือน หรือปรับไม่เกินหนึ่งหมื่นบาท หรือทั้งจำทั้งปรับตามมาตรา ๑๐๖

๒. ผู้ควบคุมระบบบำบัดน้ำเสียหรือผู้รับจ้างให้บริการบำบัดน้ำเสียผู้ใดทำบันทึกหรือรายงาน โดยแสดงข้อความอันเป็นเท็จ ต้องระวางโทษจำคุกไม่เกินหนึ่งปี หรือปรับไม่เกิน หนึ่งแสนบาท หรือทั้งจำทั้งปรับตามมาตรา ๑๐๗

ภาคผนวก ข 4
เอกสารตรวจสอบความพร้อมของระบบป้องกันอัคคีภัยแต่ละชั้น
ของอาคาร

แบบ กภ.รง.๒

รายงานสรุปผลการจัดฝึกซ้อมดับเพลิงและฝึกซ้อมอพยพหนีไฟ

เขียนที่ สถานีดับเพลิงและกู้ภัยสามเสน

วันที่ ๙ เดือน ตุลาคม พ.ศ. ๒๕๖๗

ส่วนที่ ๑ ข้อมูลผู้รับใบอนุญาต

ชื่อผู้รับใบอนุญาต กรุงเทพมหานคร (สำนักป้องกันและบรรเทาสาธารณภัย)

เลขทะเบียนนิติบุคคล ๐ ๔ ๔ ๔ ๐ - ๐ ๐ ๑ ๖ ๐ - ๑ ๕ - ๑

ใบอนุญาตเลขที่ ๑๑๑๒๒๓๓๔๔๕๕ วันอนุญาต ๑๙ กรกฎาคม ๒๕๖๗ วันหมดอายุ ๑๙ กรกฎาคม ๒๕๗๐

ตั้งอยู่เลขที่ ๓๓๓ หมู่ที่ ตรอก/ซอย - ถนน ดินสอ แขวง/ตำบล เสาชิงช้า เขต/อำเภอ พระนคร

จังหวัด กรุงเทพมหานคร รหัสไปรษณีย์ ๑๐๒๐๐ โทรศัพท์ ๐ ๒๒๙๙ ๙๙๐๑ โทรสาร ๐ ๒๒๙๙ ๙๙๐๙

ส่วนที่ ๒ การดำเนินการจัดฝึกซ้อมดับเพลิงและฝึกซ้อมอพยพหนีไฟ (ทำเครื่องหมาย √ ในช่อง ◯)

◯ กรณีสถานประกอบกิจการเดียว

ชื่อสถานประกอบกิจการ บริษัท เซ็นทรัล พาร์ค แบงคอก จำกัด

ตั้งอยู่ เลขที่ ๙/๑ หมู่ที่ - ตรอก/ซอย สุขุมวิท ๑๖ (สวนมิตร) ถนน -

แขวง/ตำบล คลองเตย เขต/อำเภอ คลองเตย จังหวัด กรุงเทพมหานคร

รหัสไปรษณีย์ ๑๐๑๑๐ โทรศัพท์ โทรสาร

E-mail -

ลูกจ้างทั้งหมด จำนวน - คน ผู้เข้ารับการฝึกซ้อมทั้งหมด จำนวน ๖๐ คน

ชาย ๑๘ คน หญิง ๔๒ คน ใช้เวลาในการฝึกซ้อม ๕ นาที

ผลการดำเนินการฝึกซ้อมดับเพลิงและฝึกซ้อมอพยพหนีไฟ

◯ ไม่ดี ◯ พอใช้ ◯ ดี ◯ ดีมาก

◯ กรณีสถานที่ที่มีหลายสถานประกอบกิจการตั้งอยู่รวมกัน

ระบุชื่ออาคาร/สถานที่

ตั้งอยู่เลขที่ หมู่ที่ ตรอก/ซอย ถนน

แขวง/ตำบล เขต/อำเภอ จังหวัด

รหัสไปรษณีย์ โทรศัพท์ โทรสาร E-mail

ผลการดำเนินการฝึกซ้อมดับเพลิงและฝึกซ้อมอพยพหนีไฟ

◯ ไม่ดี ◯ พอใช้ ◯ ดี ◯ ดีมาก

สถานประกอบกิจการที่เข้าร่วมทั้งหมด จำนวน แห่ง ประกอบด้วย

๑. ชื่อสถานประกอบกิจการ

ลูกจ้างทั้งหมด จำนวน คน ผู้เข้ารับรับการฝึกซ้อมทั้งหมด จำนวน คน

๒. ชื่อสถานประกอบกิจการ

ลูกจ้างทั้งหมด จำนวน คน ผู้เข้ารับรับการฝึกซ้อมทั้งหมด จำนวน คน

(กรณีมีสถานประกอบกิจการเข้าร่วมฝึกซ้อมดับเพลิงและฝึกซ้อมอพยพหนีไฟหลายแห่ง สามารถเพิ่มข้อมูลหรือจัดทำเอกสารแนบเพิ่มเติมได้)

ดำเนินการจัดฝึกซ้อมดับเพลิงและฝึกซ้อมอพยพหนีไฟ เมื่อวันที่ ๒๕ เดือน พฤศจิกายน พ.ศ. ๒๕๖๗

ภาคผนวก ต 1 - 2

ส่วนที่ ๓ เอกสารหรือหลักฐานที่ต้องแนบ ดังนี้

๑. สำเนาแบบแจ้งกำหนดการจัดฝึกซ้อมดับเพลิงและฝึกซ้อมอพยพหนีไฟ (แบบ กภ.จ.๒)

๒. รายชื่อวิทยากร

๓. รายละเอียดและผลการประเมินการฝึกซ้อมดับเพลิงและฝึกซ้อมอพยพหนีไฟ

ประทับตรานิติบุคคล (ถ้ามี)

ลงชื่อ [redacted] ผู้รับใบอนุญาต

( )

ผู้อำนวยการสำนักป้องกันและบรรเทาสาธารณภัย

วันที่ เดือน พ.ศ.

หมายเหตุ ๑. กรณีเป็นนิติบุคคลที่มีหนังสือรับรองนิติบุคคลให้ประทับตรา จะต้องมีตราประทับพร้อมลงนาม

๒. ให้รายงานสรุปผลการให้บริการจัดฝึกซ้อมดับเพลิงและฝึกซ้อมอพยพหนีไฟ ตามแบบ แบบ กภ.รง.๒ ต่อการให้บริการ ๑ ครั้ง ทั้งนี้ ภายใน ๓๐ วันนับแต่วันที่เสร็จสิ้นการให้บริการ

ที่ กท ๑๘๐๔/ ๖๔๖๙

สำนักป้องกันและบรรเทาสาธารณภัย
๗๗/๑ ถนนพระรามที่ ๖ กทม. ๑๐๔๐๐

๒ ธันวาคม ๒๕๖๗

เรื่อง รายงานสรุปผลการฝึกซ้อมดับเพลิงและฝึกซ้อมอพยพหนีไฟ

เรียน ผู้อำนวยการกองความปลอดภัยแรงงาน กรมสวัสดิการและคุ้มครองแรงงาน

สิ่งที่ส่งมาด้วย ๑. รายงานสรุปผลการฝึกซ้อมดับเพลิงและฝึกซ้อมอพยพหนีไฟ จำนวน ๑ ฉบับ

ด้วย บริษัท เซ็นทรัล พาร์ค แบงคอก จำกัด ขอรับการสนับสนุนวิทยากรฝึกอบรมการฝึกซ้อมดับเพลิงและฝึกซ้อมอพยพหนีไฟ เพื่อดำเนินการให้เป็นไปตามกฎกระทรวงกำหนดมาตรฐานในการบริหารจัดการและดำเนินการด้านความปลอดภัย อาชีวอนามัย และสภาพแวดล้อมในการทำงานเกี่ยวกับการป้องกันและระงับอัคคีภัย พ.ศ. ๒๕๕๕

สำนักป้องกันและบรรเทาสาธารณภัย กรุงเทพมหานคร ในฐานะนิติบุคคลผู้ให้บริการฝึกอบรมฯของกรุงเทพมหานคร ได้ดำเนินการฝึกซ้อมดับเพลิงและฝึกซ้อมอพยพหนีไฟ ให้กับพนักงานของ บริษัท เซ็นทรัล พาร์ค แบงคอก จำกัด เมื่อวันที่ ๒๕ พฤศจิกายน ๒๕๖๗ รายละเอียดตามสิ่งที่ส่งมาด้วย

จึงเรียนมาเพื่อโปรดทราบ

ขอแสดงความนับถือ

[redacted]

ผู้อำนวยการสำนักป้องกันและบรรเทาสาธารณภัย

กองปฏิบัติการดับเพลิงและกู้ภัย ๑
โทร. ๐ ๒๓๕๔ ๖๘๕๘ ต่อ ๗๒๑

ภาคผนวก ค1 - 1

ที่ กท ๑๘๐๔/ ๖๔๖๙

สำนักป้องกันและบรรเทาสาธารณภัย
๗๗/๑ ถนนพระรามที่ ๖ กทม. ๑๐๔๐๐

๒ ธันวาคม ๒๕๖๗

เรื่อง รายงานสรุปผลการฝึกซ้อมดับเพลิงและฝึกซ้อมอพยพหนีไฟ

เรียน บริษัท เซ็นทรัล พาร์ค แบงคอก จำกัด

สิ่งที่ส่งมาด้วย ๑. รายงานสรุปผลการฝึกซ้อมดับเพลิงและฝึกซ้อมอพยพหนีไฟ จำนวน ๑ ฉบับ
๒. วุฒิบัตรสำหรับหน่วยงานที่ผ่านการฝึกซ้อมดับเพลิงฯ จำนวน ๑ ฉบับ

ตามที่ บริษัท เซ็นทรัล พาร์ค แบงคอก จำกัด ขอรับการสนับสนุนวิทยากรฝึกอบรมการฝึกซ้อมดับเพลิง และฝึกซ้อมอพยพหนีไฟ ให้กับพนักงานของบริษัท ในวันที่ ๒๕ พฤศจิกายน ๒๕๖๗ นั้น

สำนักป้องกันและบรรเทาสาธารณภัย กรุงเทพมหานคร ในฐานะนิติบุคคลผู้ให้บริการฝึกอบรมฯ ของกรุงเทพมหานคร ได้ดำเนินการฝึกซ้อมดับเพลิงและฝึกซ้อมอพยพหนีไฟให้กับพนักงานของ บริษัท เซ็นทรัล พาร์ค แบงคอก จำกัด เมื่อวันที่ ๒๕ พฤศจิกายน ๒๕๖๗ เรียบร้อยแล้ว รายละเอียดตามสิ่งที่ส่งมาด้วย

จึงเรียนมาเพื่อทราบ

ขอแสดงความนับถือ

[redacted]

ผู้อำนวยการสำนักป้องกันและบรรเทาสาธารณภัย

กองปฏิบัติการดับเพลิงและกู้ภัย ๑
โทร. ๐ ๒๓๕๔ ๖๘๕๘ ต่อ ๗๒๑

ภาคผนวก ข 5

เอกสารตรวจสอบการจัดให้มีการฝึกซ้อมหนีไฟของโครงการร่วมกับสถานีดับเพลิงคลองเตย

วุฒิบัตรเลขที่ สปภ.(กปก.๑) ๒๕๖๘ /๒๕๖๗

กรุงเทพมหานคร

ได้รับใบอนุญาตจากกรมสวัสดิการและคุ้มครองแรงงาน ใบอนุญาตเลขที่ ๐๑๐๒-๐๒-๒๕๖๗-๐๑๕๑
ขอรับรองว่า

บริษัท เซ็นทรัล พาร์ค แบงคอก จำกัด

ตั้งอยู่เลขที่ ๙/๑ ซอยสุขุมวิท ๑๖ (สามมิตร) แขวงคลองเตย เขตคลองเตย กรุงเทพมหานคร ๑๐๑๑๐

ได้ดำเนินการฝึกซ้อมดับเพลิงและฝึกซ้อมอพยพหนีไฟ

ตามกฎกระทรวงกำหนดมาตรฐานในการบริหาร จัดการ และดำเนินการด้านความปลอดภัย อาชีวอนามัย และสภาพแวดล้อมในการทำงานเกี่ยวกับการป้องกันและระงับอัคคีภัย พ.ศ. ๒๕๕๕ ลงวันที่ ๗ ธันวาคม พ.ศ. ๒๕๕๕

มีผู้เข้ารับการฝึกอบรม จำนวน ๖๐ คน

เมื่อวันที่ ๒๕ พฤศจิกายน ๒๕๖๗

ให้ไว้ ณ วันที่ ๙ ธันวาคม ๒๕๖๗

[redacted]

ผู้อำนวยการสำนักป้องกันและบรรเทาสาธารณภัย
ปฏิบัติราชการแทนผู้ว่าราชการกรุงเทพมหานคร

ภาคผนวก ค1 - 3

ภาคผนวก ข 6
เอกสารใบลงทะเบียน และระเบียบการเข้าพักอาศัย

HOTEL CLOVER ASOKE

ร.ร.3

บัตรลงทะเบียนผู้เข้าพักโรงแรม โฮเทล โคลเวอร์ อโศก
Guest Registration Card

ชื่อตัว..... ชื่อสกุล.....
First name Last name

วัน เดือน ปี เกิด..... สัญชาติ.....
Date of birth Nationality

อาชีพ..... บริษัท.....
Profession Company name

ที่อยู่ปัจจุบัน.....
Residential/Business address

.....

E-mail ..... หมายเลขโทรศัพท์/มือถือ.....
Telephone/Mobile

มาจาก..... จะไปที่.....
Coming from Going to

เลขประจำตัวประชาชน.....
ID card number

ออกให้โดย..... วันออกบัตร..... บัตรหมดอายุ.....
Issued By Issue date Expiry date

ใบสำคัญประจำตัวคนต่างด้าวเลขที่ ..... ออกให้โดย .....
ID card for foreign nationals number Issued by

หนังสือเดินทางเลขที่ ..... ออกให้โดย .....
Passport number Issued by

เลขที่ ต.ม. ..... วันที่เข้า..... วันหมดอายุ.....
TM No. Date of Issue Expiry date

วัน เดือน ปี ที่เข้าพัก Date of Check In	วัน เดือน ปี ที่ออกไป Date of Check Out	ห้องพักเลขที่ Room No.
เวลา/ Time	เวลา/ Time	ลายมือชื่อผู้พัก/ Signature

อัตรา/ Rate	คน/ Pax	Comfirmation No. ..... Member No. .....
		บริษัท/ Company .....

การชำระเงิน Method of payment — เงินสด Cash ◯ — เครดิตการ์ด Credit Card ◯ — อื่นๆ Other ◯

Card No. ..... Expiry date.....

ออกให้โดย..... วันที่ออกบัตร..... บัตรหมดอายุ.....
Issued by Issue date Expiry date

The management accepts no responsibility whatsoever for valuables left in the guest room.
Safety deposit boxes are available for free of charge in the room.
Room rates are subject to 10% service charge and applicable government taxes.

HOTEL CLOVER ASOKE

ร.ร.3

บัตรลงทะเบียนผู้เข้าพักโรงแรม โฮเทล โคลเวอร์ อโศก
Guest Registration Card

ชื่อตัว..... ชื่อสกุล.....
First name Last name

วัน เดือน ปี เกิด..... สัญชาติ.....
Date of birth Nationality

อาชีพ..... บริษัท.....
Profession Company name

ที่อยู่ปัจจุบัน.....
Residential/Business address

.....

E-mail ..... หมายเลขโทรศัพท์/มือถือ.....
Telephone/Mobile

มาจาก..... จะไปที่.....
Coming from Going to

เลขประจำตัวประชาชน.....
ID card number

ออกให้โดย..... วันออกบัตร..... บัตรหมดอายุ.....
Issued By Issue date Expiry date

ใบสำคัญประจำตัวคนต่างด้าวเลขที่ ..... ออกให้โดย .....
ID card for foreign nationals number Issued by

หนังสือเดินทางเลขที่ ..... ออกให้โดย .....
Passport number Issued by

เลขที่ ต.ม. ..... วันที่เข้า..... วันหมดอายุ.....
TM No. Date of Issue Expiry date

วัน เดือน ปี ที่เข้าพัก Date of Check In	วัน เดือน ปี ที่ออกไป Date of Check Out	ห้องพักเลขที่ Room No.
เวลา/ Time	เวลา/ Time	ลายมือชื่อผู้พัก/ Signature

อัตรา/ Rate	คน/ Pax	Comfirmation No. ..... Member No. .....
		บริษัท/ Company .....

การชำระเงิน Method of payment — เงินสด Cash ◯ — เครดิตการ์ด Credit Card ◯ — อื่นๆ Other ◯

Card No. ..... Expiry date.....

ออกให้โดย..... วันที่ออกบัตร..... บัตรหมดอายุ.....
Issued by Issue date Expiry date

The management accepts no responsibility whatsoever for valuables left in the guest room.
Safety deposit boxes are available for free of charge in the room.
Room rates are subject to 10% service charge and applicable government taxes.

ภาคผนวก ค-2

ภาคผนวก ข 7
กฎระเบียบและข้อปฏิบัติของโรงแรม

HOTEL CLOVER
ASOKE

Hotel Clover Asoke Information

Hotel Service and Operations time:

- Reception Desk: 24 hrs.
- Hotel Line Official must be downloaded before arriving the hotel for any further assistance.
- Breakfast/Lunch & Dinner : Serve in room as following schedule;
  - Breakfast: 7.30 – 08.30 a.m.
  - Lunch: noon - 01.00 p.m.
  - Dinner: 06.00 - 07.00 p.m.
- **Laundry service :** After the first Covid-19 test and the result is negative, you can put your used clothes in the laundry bag, place it outside the room before 10:00 a.m. daily, and dial "0" for pick up. The laundry will be returned on the same day after 6.00 p.m.
- **15% discount of laundry service** will be offered for all room type reservation.
- Netflix service is available for 1 device per room.
- **Housekeeping Service** time is 8.00 a.m. to 6.00 p.m. Available on day 7th, 10th, and 13th (counting from day 0).
- **Relaxing Zone:** Located on the Rooftop (R) floor. Operating hours 9.00 a.m. to 5.00 p.m. (exclude 12.00 p.m.) Please reserve in advance. Available from day 7th onwards (counting from day 0). The number of guests using a facility is limited to 4 persons at a time, 45 minutes per session. Advance reservation is required by dial "0" or via Hotel Line Official.
- **Clover Shopper service:** Inform the staff in Line Official for an assistant who will provide shopping service at guests' request within a walking distance. All requested items will be delivered during 3.00 p.m. – 4.00 p.m. on a daily basis and are limited to 5 items per order.
- **Exchange Money service:** starts from 01:00 p.m. - 05:00 p.m. daily after guests pass the second Covid-19 test with the negative result.

Requirement and procedures for ASQ guests of Do's and Don'ts:

- Smoking in room and inside the building is prohibited for ASQ guests during their stay for the non-smoking room. Smoking is only allowed in designated smoking areas after guests have completed their 7th day quarantine (starting from day 0). Smoking outside of the designated smoking area will incur a charge of THB 5,000 fine. Multiple violations will incur multiple charges.
- Visitors are not allowed for ASQ guests during 16 days quarantine program.
- ASQ guests must complete all important documents related to Hygiene and Safety before arriving at the hotel in order to minimize the checking in process.
- It is a "Must" for ASQ guests to stay in their room during day 0 to 7th, and wear a face mask and hotel slippers at all time when leaving the room.

- ASQ guests are not allowed to share meals with others. The hotel shall provide meals via room service.
- It is NOT encouraged that ASQ guests do their own laundry. The hotel provides laundry service, which all items will be washed with detergent in hot water with temperature at 60-90 degree Celsius to kill germs and prevent them from spreading.
- All trash must be put into red garbage bags, which must be tied before putting it outside the room.
- ASQ guests are not allowed to order food & beverage delivery from outside, only from the hotel's restaurant.
- ASQ guests are required to notify the hotel management if they have food allergies.
- Parcels delivery is available at the reception desk from 09:00 a.m. - 5:00 p.m. However, guests must notify the content in the parcel to the hotel staff in advance.

Daily regulations and procedures:

- ASQ guests are required to do temperature check by themselves twice a day daily. In the morning from 9.00 - 10.00 a.m. In the evening from 5.00-6.00 p.m.
- ASQ guess must send their body temperature results via COSTE application.

Thank you for your kind cooperation

Hotel Clover Asoke Management

HOTEL CLOVER
ASOKE

Non Smoking Policy

Dear valued guests,

Thank you for choosing Hotel Clover Asoke! All the staff of the hotel extend the warmest welcome and sincere greetings to you! And wish you a smooth stay, health and safety.

During your stay, for your health and the health of others, please do not smoke cigarette and cannabis in the undesignated area. Violators will face a fine of at least THB 5,000. Multiple violations will result in multiple fines.

Thank you for your cooperation!

尊敬的客人，

感谢您选择四葉草阿索克酒店！ 酒店全體員工向您致以最熱烈的歡迎和誠摯的問候！並祝您入住順利，健康安全。

在您入住期间，为了您和他人的健康，请不要在非指定区域吸烟和吸食大麻。违规者将面临至少 5,000 泰铢的罚款。多次违规将导致多次罚款。

謝謝您的合作！

Guests' signature acknowledged:.....

Room number: .....

Hotel Clover Asoke Management Team

HOTEL CLOVER
ASOKE

Policy of the Guest's Accompany.

Dear Valued Guest,

Please be informed that it is the hotel's policy to keep at our front desk an ID card or passport of the guest who accompanies you during your stay at Hotel Clover Asoke. Should you not accept our policy, we would like to acknowledge that any problem or personal safety that may arise will not be held responsible by the hotel.

Yours Sincerely,

Samak U-Aroon (Mr.)

Night Manager

.....

Acknowledged By : .....

Room No. : .....

Date & Time : .....

Taken By : .....

เอกสารหมาย ค2 - 3

ภาคผนวก ข 8
รูปประกอบการปฏิบัติตามมาตรการป้องกัน
และแก้ไขผลกระทบสิ่งแวดล้อม

รูปประกอบการปฏิบัติตามมาตรการป้องกันและแก้ไขผลกระทบสิ่งแวดล้อม รายละเอียดดังนี้

มาตรการทรัพยากรสิ่งแวดล้อมทางกายภาพ ด้านภูมิประเทศและภูมิ-สัณฐาน

รูปที่ 1 เจ้าหน้าที่ดูแลพื้นที่ส่วนกลาง

มาตรการทรัพยากรสิ่งแวดล้อมทางกายภาพ ด้านคุณภาพอากาศ

รูปที่ 2 ถนนทางเข้าโครงการ

รูปที่ 3 เจ้าหน้าที่อำนวยความสะดวกบริเวณทางเข้าออก

รูปที่ 4 ลูกศรเส้นทางเดินรถทางเข้า – ออก ภายในโครงการ

รูปที่ 5 ที่จอดรถยนต์

รูปประกอบการปฏิบัติตามมาตรการป้องกันและแก้ไขผลกระทบสิ่งแวดล้อม รายละเอียดดังนี้

มาตรการทรัพยากรสิ่งแวดล้อมทางกายภาพ ด้านคุณภาพอากาศ	
รูปที่ 6 ที่จอดรถสำหรับผู้พิการ	รูปที่ 7 ป้ายจอดรถกรุณาดับเครื่องยนต์
รูปที่ 8 เคาน์เตอร์เซอร์วิส ชั้น 1	รูปที่ 9 สมุดควบคุมรถที่เข้ามาจอด
รูปที่ 10 เจ้าหน้าที่อำนวยความสะดวก ในเวลากลางวัน	รูปที่ 11 เจ้าหน้าที่อำนวยความสะดวก ในเวลากลางคืน

รูปประกอบการปฏิบัติตามมาตรการป้องกันและแก้ไขผลกระทบสิ่งแวดล้อม รายละเอียดดังนี้

มาตรการทรัพยากรสิ่งแวดล้อมทางกายภาพ ด้านภูมิประเทศและภูมิ-สัณฐาน

รูปที่ 12 พื้นที่สีเขียว

รูปประกอบการปฏิบัติตามมาตรการป้องกันและแก้ไขผลกระทบสิ่งแวดล้อม รายละเอียดดังนี้

มาตรการทรัพยากรสิ่งแวดล้อมทางกายภาพ ด้านทรัพยากรน้ำ

รูปที่ 13 ที่ตั้งระบบบำบัดน้ำเสีย

รูปที่ 14 เจ้าหน้าที่เก็บน้ำเพื่อตรวจสอบคุณภาพ

รูปที่ 15 รถเข้ามาสูบตะกอน และไขมัน

มาตรการทรัพยากรสิ่งแวดล้อมทางกายภาพ ด้านธรณีวิทยาและเกิดแผ่นดินไหว

รูปที่ 16 ซ้อมดับเพลิงและอพยพหนีไฟเป็นประจำทุกปี ล่าสุดเมื่อวันที่ 25 พฤศจิกายน 2567 และปี 2568 มีแผนซ้อมดับเพลิงและอพยพหนีไฟในช่วงปลายปี

รูปประกอบการปฏิบัติตามมาตรการป้องกันและแก้ไขผลกระทบสิ่งแวดล้อม รายละเอียดดังนี้

มาตรการทรัพยากรสิ่งแวดล้อมทางกายภาพ ด้านธรณีวิทยาและเกิดแผ่นดินไหว

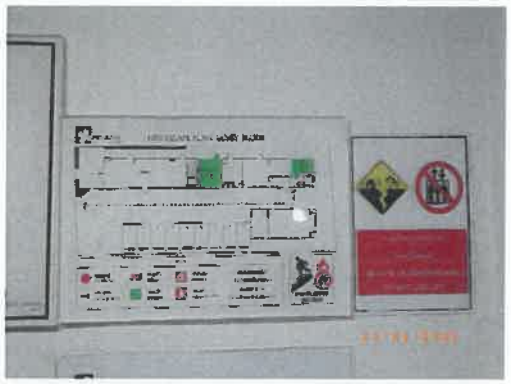

รูปที่ 17 ป้ายเตือน "ห้ามใช้ลิฟต์ขณะเกิดแผ่นดินไหว"

รูปที่ 18 ผังเส้นทางการหนีภัย

มาตรการทรัพยากรสิ่งแวดล้อมทางกายภาพ ด้านการใช้น้ำ

รูปที่ 19 รณรงค์ประหยัดน้ำ

รูปที่ 20 เจ้าหน้าที่ดูแลระบบประปา

รูปที่ 21 เลือกใช้สุขภัณฑ์ประหยัดน้ำ

รูปประกอบการปฏิบัติตามมาตรการป้องกันและแก้ไขผลกระทบสิ่งแวดล้อม รายละเอียดดังนี้

มาตรการทรัพยากรสิ่งแวดล้อมทางกายภาพ ด้านการใช้น้ำ	
รูปที่ 22 มิเตอร์รับน้ำประปา	รูปที่ 23 ถังเก็บน้ำใช้ชั้นใต้ดิน
รูปที่ 24 ปั๊มสูบน้ำใช้ไปยังถังเก็บน้ำชั้นดาดฟ้า	รูปที่ 25 ถังเก็บน้ำชั้นดาดฟ้า
มาตรการทรัพยากรสิ่งแวดล้อมทางกายภาพ ด้านการระบายน้ำและการป้องกันน้ำท่วม	
รูปที่ 26 ท่อระบายน้ำฝนจากบนอาคาร (ที่อ RL)	รูปที่ 27 บ่อพักน้ำรอบโครงการ

รูปประกอบการปฏิบัติตามมาตรการป้องกันและแก้ไขผลกระทบสิ่งแวดล้อม รายละเอียดดังนี้

มาตรการทรัพยากรสิ่งแวดล้อมทางกายภาพ ด้านการระบายน้ำและการป้องกันน้ำท่วม

รูปที่ 28 ทำความสะอาด ขุดลอก Manhole และท่อระบายน้ำ

รูปที่ 29 เจ้าหน้าที่ทำความสะอาดถนนภายในโครงการ

รูปประกอบการปฏิบัติตามมาตรการป้องกันและแก้ไขผลกระทบสิ่งแวดล้อม รายละเอียดดังนี้

มาตรการทรัพยากรสิ่งแวดล้อมทางกายภาพ ด้านการจัดการมูลฝอย	
รูปที่ 30 รณรงค์คัดแยกขยะ	รูปที่ 31 ถังขยะในห้องพัก
รูปที่ 32 ถังขยะในห้องพัก (ในห้องน้ำ)	รูปที่ 33 ถังขยะในห้องน้ำส่วนกลาง

รูปประกอบการปฏิบัติตามมาตรการป้องกันและแก้ไขผลกระทบสิ่งแวดล้อม รายละเอียดดังนี้

มาตรการทรัพยากรสิ่งแวดล้อมทางกายภาพ ด้านการจัดการมูลฝอย

รูปที่ 34 แม่บ้านเก็บขยะจากห้องพักขยะประจำชั้น

รูปที่ 35 แม่บ้านขนขยะมายังห้องพักขยะรวม

รูปที่ 36 ห้องพักขยะรวมของโครงการ

รูปที่ 37 แม่บ้านทำความสะอาดห้องพักขยะรวม

รูปที่ 38 ท่อรับน้ำชะขยะภายในห้องพักขยะรวม

รูปที่ 39 ร้านรับซื้อขยะรีไซเคิล

รูปประกอบการปฏิบัติตามมาตรการป้องกันและแก้ไขผลกระทบสิ่งแวดล้อม รายละเอียดดังนี้

มาตรการทรัพยากรสิ่งแวดล้อมทางกายภาพ ด้านการจัดการมูลฝอย

รูปที่ 40 สำนักงานเขตคลองเตยจะเข้ามาเก็บ

รูปที่ 41 เจ้าหน้าที่อำนวยความสะดวกให้แก่รถเก็บขยะ

มาตรการทรัพยากรสิ่งแวดล้อมทางกายภาพ ด้านไฟฟ้าและพลังงาน

รูปที่ 42 หม้อแปลงไฟฟ้าของโครงการ

รูปที่ 43 ห้อง MDB

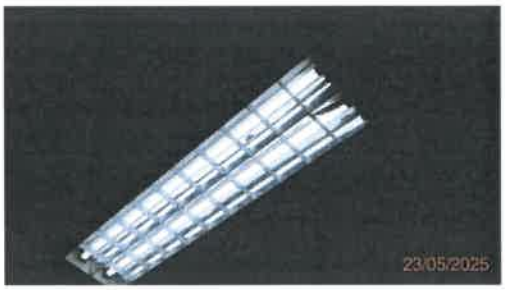

รูปที่ 44 เลือกใช้อุปกรณ์ประหยัดพลังงาน

รูปประกอบการปฏิบัติตามมาตรการป้องกันและแก้ไขผลกระทบสิ่งแวดล้อม รายละเอียดดังนี้

มาตรการทรัพยากรสิ่งแวดล้อมทางกายภาพ ด้านไฟฟ้าและพลังงาน (ต่อ)

รูปที่ 45 รณรงค์ประหยัดพลังงาน

รูปที่ 46 เจ้าหน้าที่ตรวจสอบระบบไฟฟ้า

รูปที่ 47 สวิตซ์ตั้งเวลา

รูปที่ 48 ระบบ Key Card ในห้องพัก

รูปที่ 49 เจ้าหน้าที่ล้างเครื่องปรับอากาศ

รูปที่ 50 เลือกใช้แสงธรรมชาติ

รูปประกอบการปฏิบัติตามมาตรการป้องกันและแก้ไขผลกระทบสิ่งแวดล้อม รายละเอียดดังนี้

มาตรการทรัพยากรสิ่งแวดล้อมทางกายภาพ ด้านการป้องกันอัคคีภัย

รูปที่ 51 แผงควบคุม Fire Alarm Control Panel	รูปที่ 52 หัวรับน้ำดับเพลิง
รูปที่ 53 Fire Alarm Manual Station และ Alarm Bell	รูปที่ 54 ตู้ FHC
รูปที่ 55 Smoke Detector และ Sprinkler	รูปที่ 56 ไฟฉุกเฉิน

รูปประกอบการปฏิบัติตามมาตรการป้องกันและแก้ไขผลกระทบสิ่งแวดล้อม รายละเอียดดังนี้

มาตรการทรัพยากรสิ่งแวดล้อมทางกายภาพ ด้านการป้องกันอัคคีภัย (ต่อ)

รูปที่ 57 เครื่องกำเนิดไฟฟ้าสำรอง

รูปที่ 58 ปั๊มสูบน้ำดับเพลิง

รูปที่ 59 บันไดหนีไฟ

รูปที่ 60 จุดรวมพล

รูปที่ 61 ป้ายบอกทางหนีไฟ

รูปประกอบการปฏิบัติตามมาตรการป้องกันและแก้ไขผลกระทบสิ่งแวดล้อม รายละเอียดดังนี้

มาตรการทรัพยากรสิ่งแวดล้อมทางกายภาพ ด้านการป้องกันอัคคีภัย (ต่อ)

รูปที่ 62 เจ้าหน้าที่ตรวจสอบระบบป้องกันอัคคีภัย

มาตรการทรัพยากรสิ่งแวดล้อมทางกายภาพ ด้านความปลอดภัยสาธารณะ

รูปที่ 63 ระบบกล้องวงจรปิด

รูปที่ 64 เจ้าหน้าที่รักษาความปลอดภัยในเวลากลางคืน

รูปที่ 65 เจ้าหน้าที่รักษาความปลอดภัยในเวลากลางวัน

รูปประกอบการปฏิบัติตามมาตรการป้องกันและแก้ไขผลกระทบสิ่งแวดล้อม รายละเอียดดังนี้

มาตรการทรัพยากรสิ่งแวดล้อมทางกายภาพ ด้านการใช้สระว่ายน้ำ

รูปที่ 66 ภาพรวมสระว่ายน้ำ

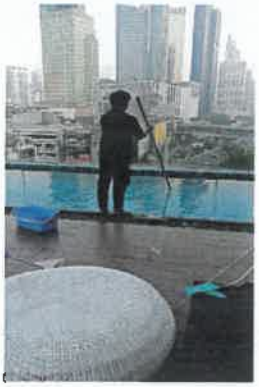

รูปที่ 67 เจ้าหน้าที่ทำความสะอาดสระว่ายน้ำ

รูปที่ 68 เจ้าหน้าที่ตรวจวัด pH

รูปที่ 69 ห้องน้ำ และที่ล้างตัวบริเวณสระว่ายน้ำ

รูปที่ 70 อุปกรณ์ปฐมพยาบาล

รูปที่ 71 กล้องวงจรปิด ตรวจสอบสระว่ายน้ำ

รูปประกอบการปฏิบัติตามมาตรการป้องกันและแก้ไขผลกระทบสิ่งแวดล้อม รายละเอียดดังนี้

มาตรการทรัพยากรสิ่งแวดล้อมทางกายภาพ ด้านการใช้สระว่ายน้ำ (ต่อ)

รูปที่ 72 ห่วงช่วยชีวิต

รูปที่ 73 กฎระเบียบการใช้สระว่ายน้ำ

รูปที่ 74 ระบบฆ่าเชื้อในสระว่ายน้ำเป็นะรบบเกลือ

รูปที่ 75 ป้ายบอกความลึก

รูปที่ 76 บันไดมีแถบกันลื่น