




ภาคผนวก ข 17
เอกสารระบบน้ำใช้ แบบแปลน รูปตัดถังเก็บน้ำ

รูปที่ 2.7.1-1 ส่วนการระบายน้ำในอาคาร

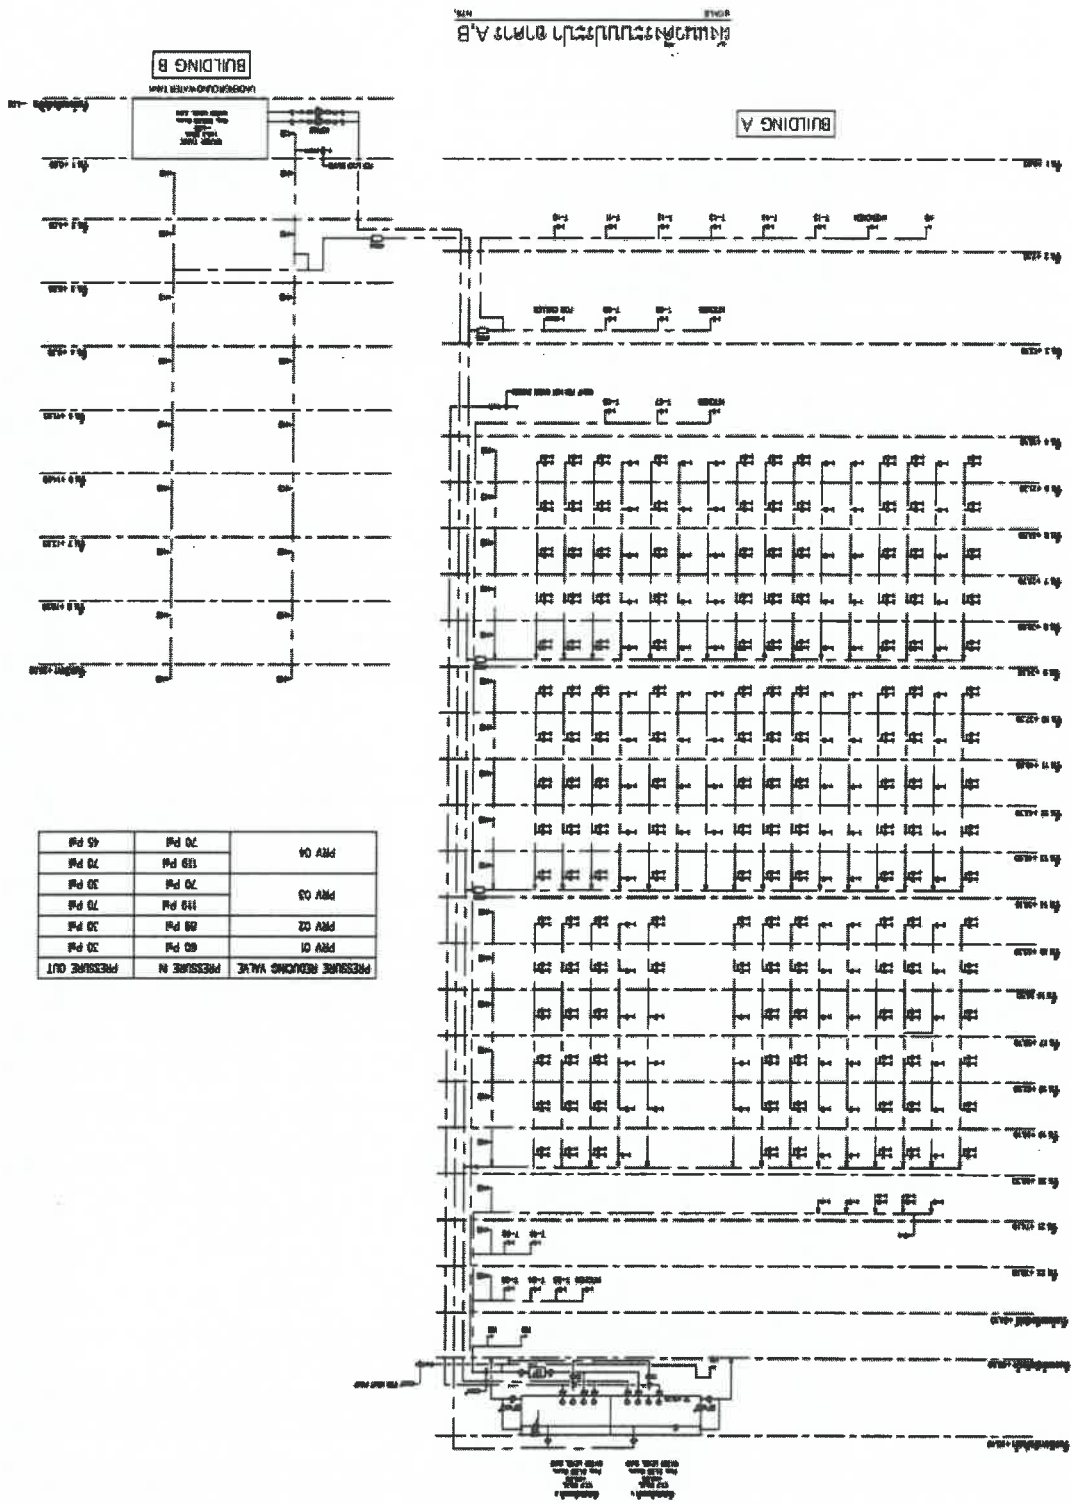

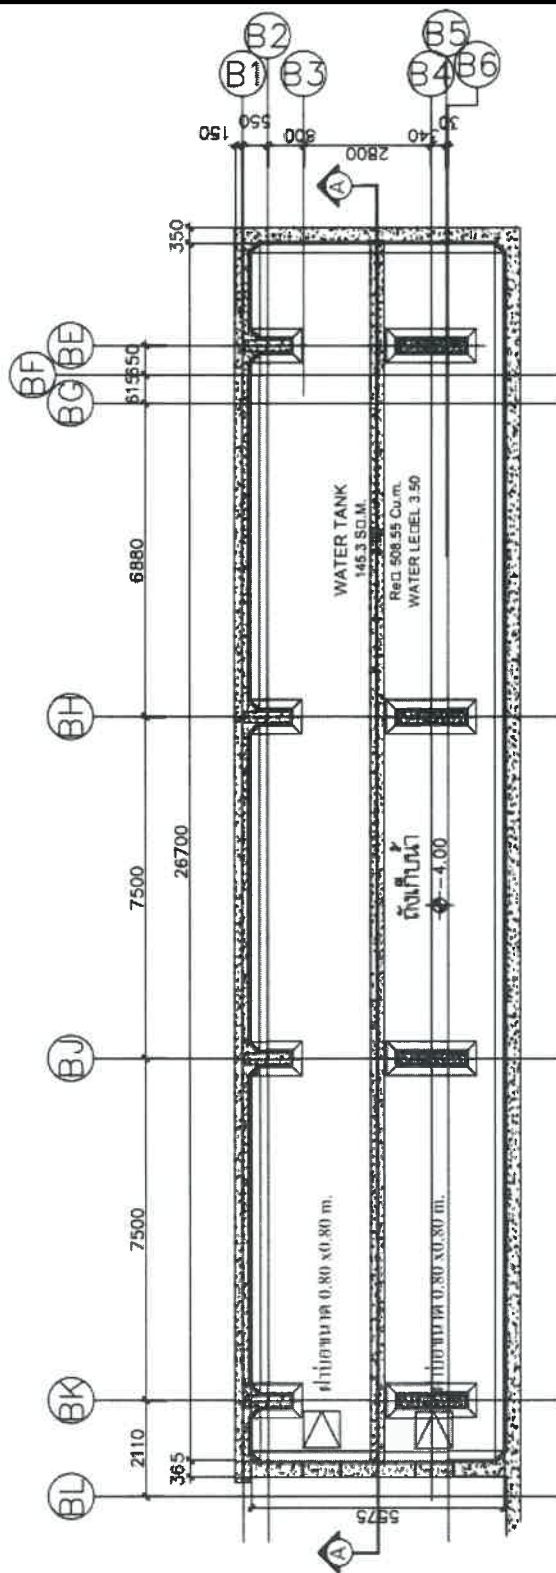


แบบขยายถังเก็บน้ำใช้
SCALE 1:100

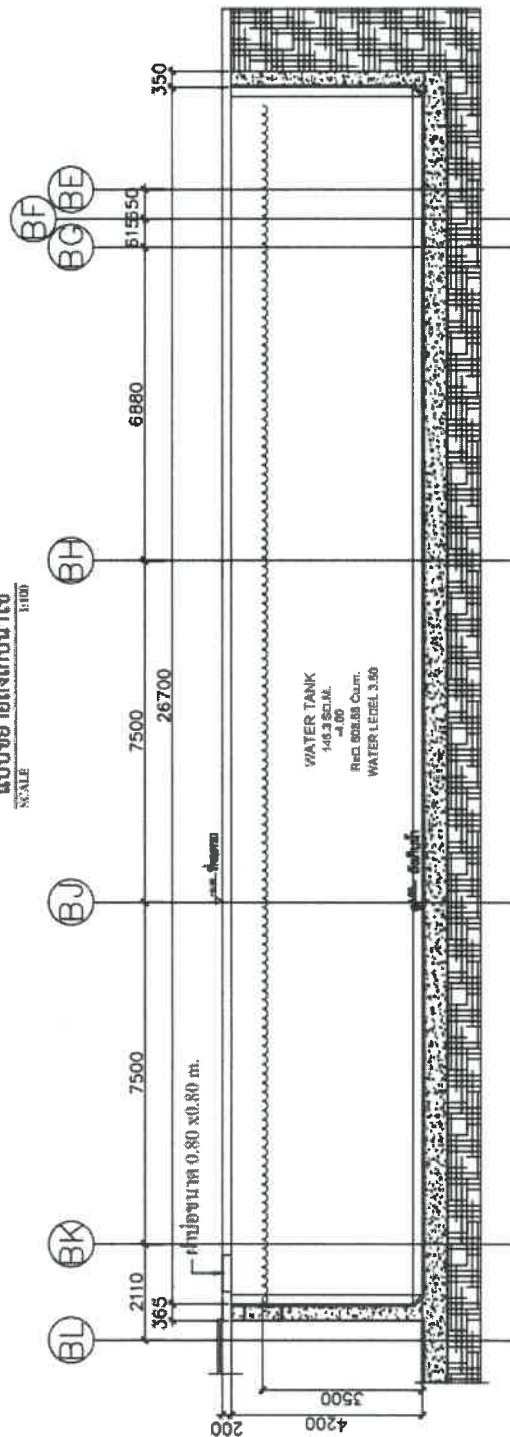


SECTION A
SCALE 1:100



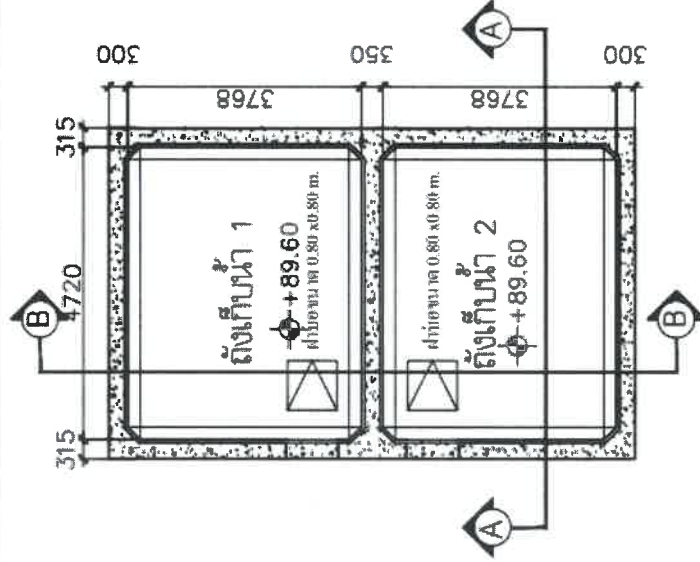

แบบขยายถังเก็บน้ำคาดฟ้า

SCALE 1:75

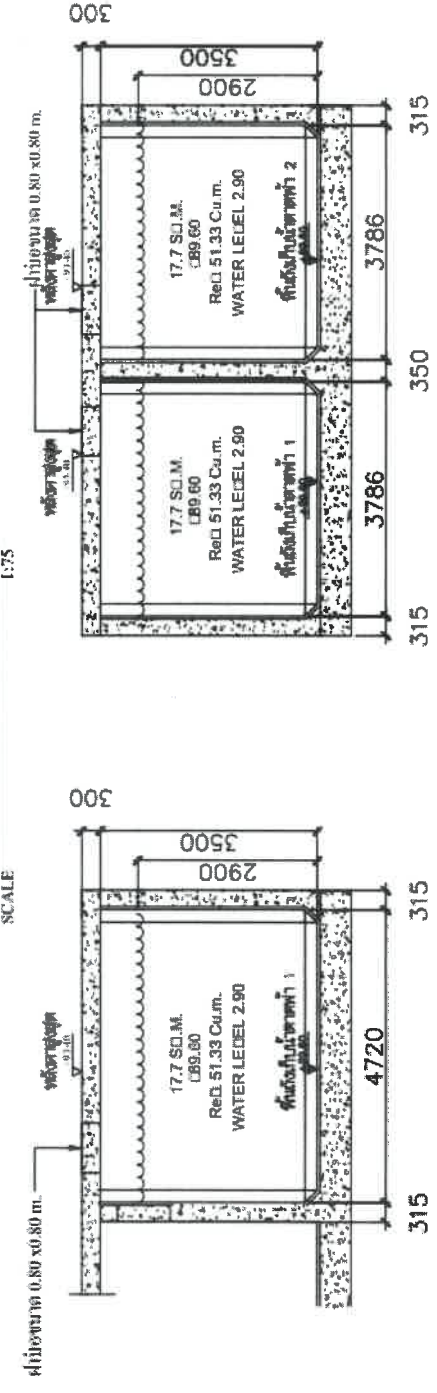

SECTION A

SECTION B

รูปที่ 2.7.1-4 แบบแปลน และรูปตัดถังเก็บน้ำคาดฟ้าอาคาร A

SCALE 1:75

SCALE 1:75

