



ภาคผนวก ข 19


เอกสารแบบแปลนและรูปตัดอาคารโครงการ


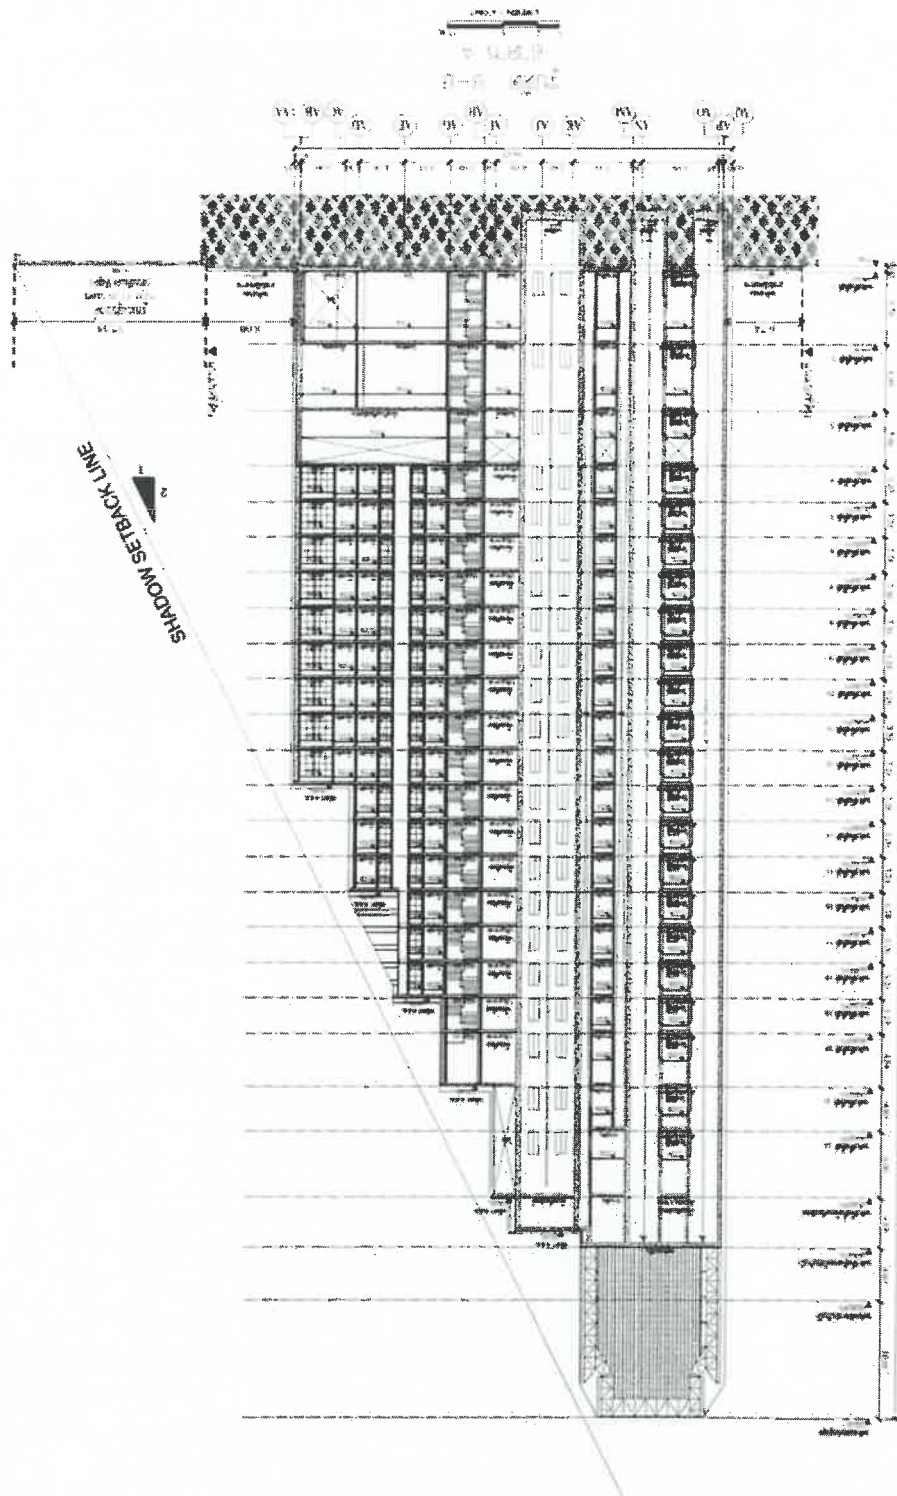


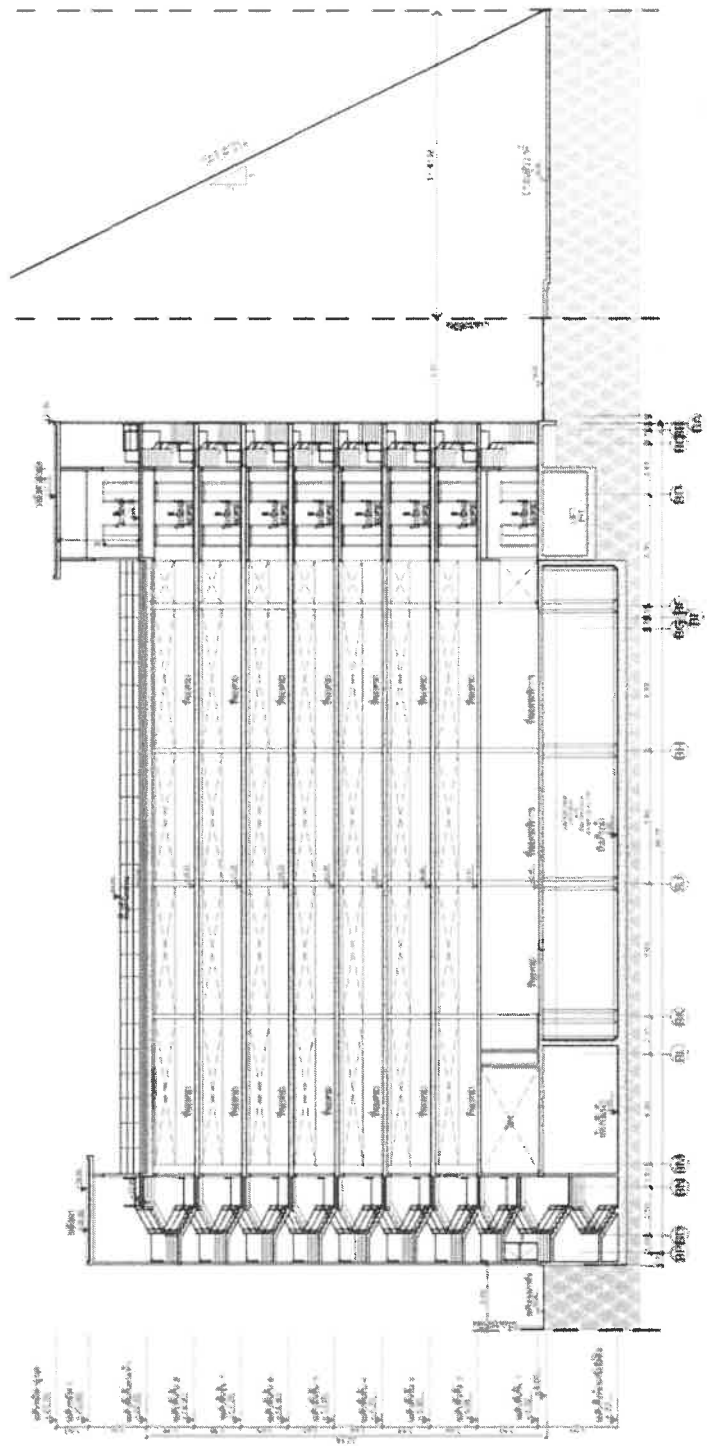

Section A-A
Figure 8



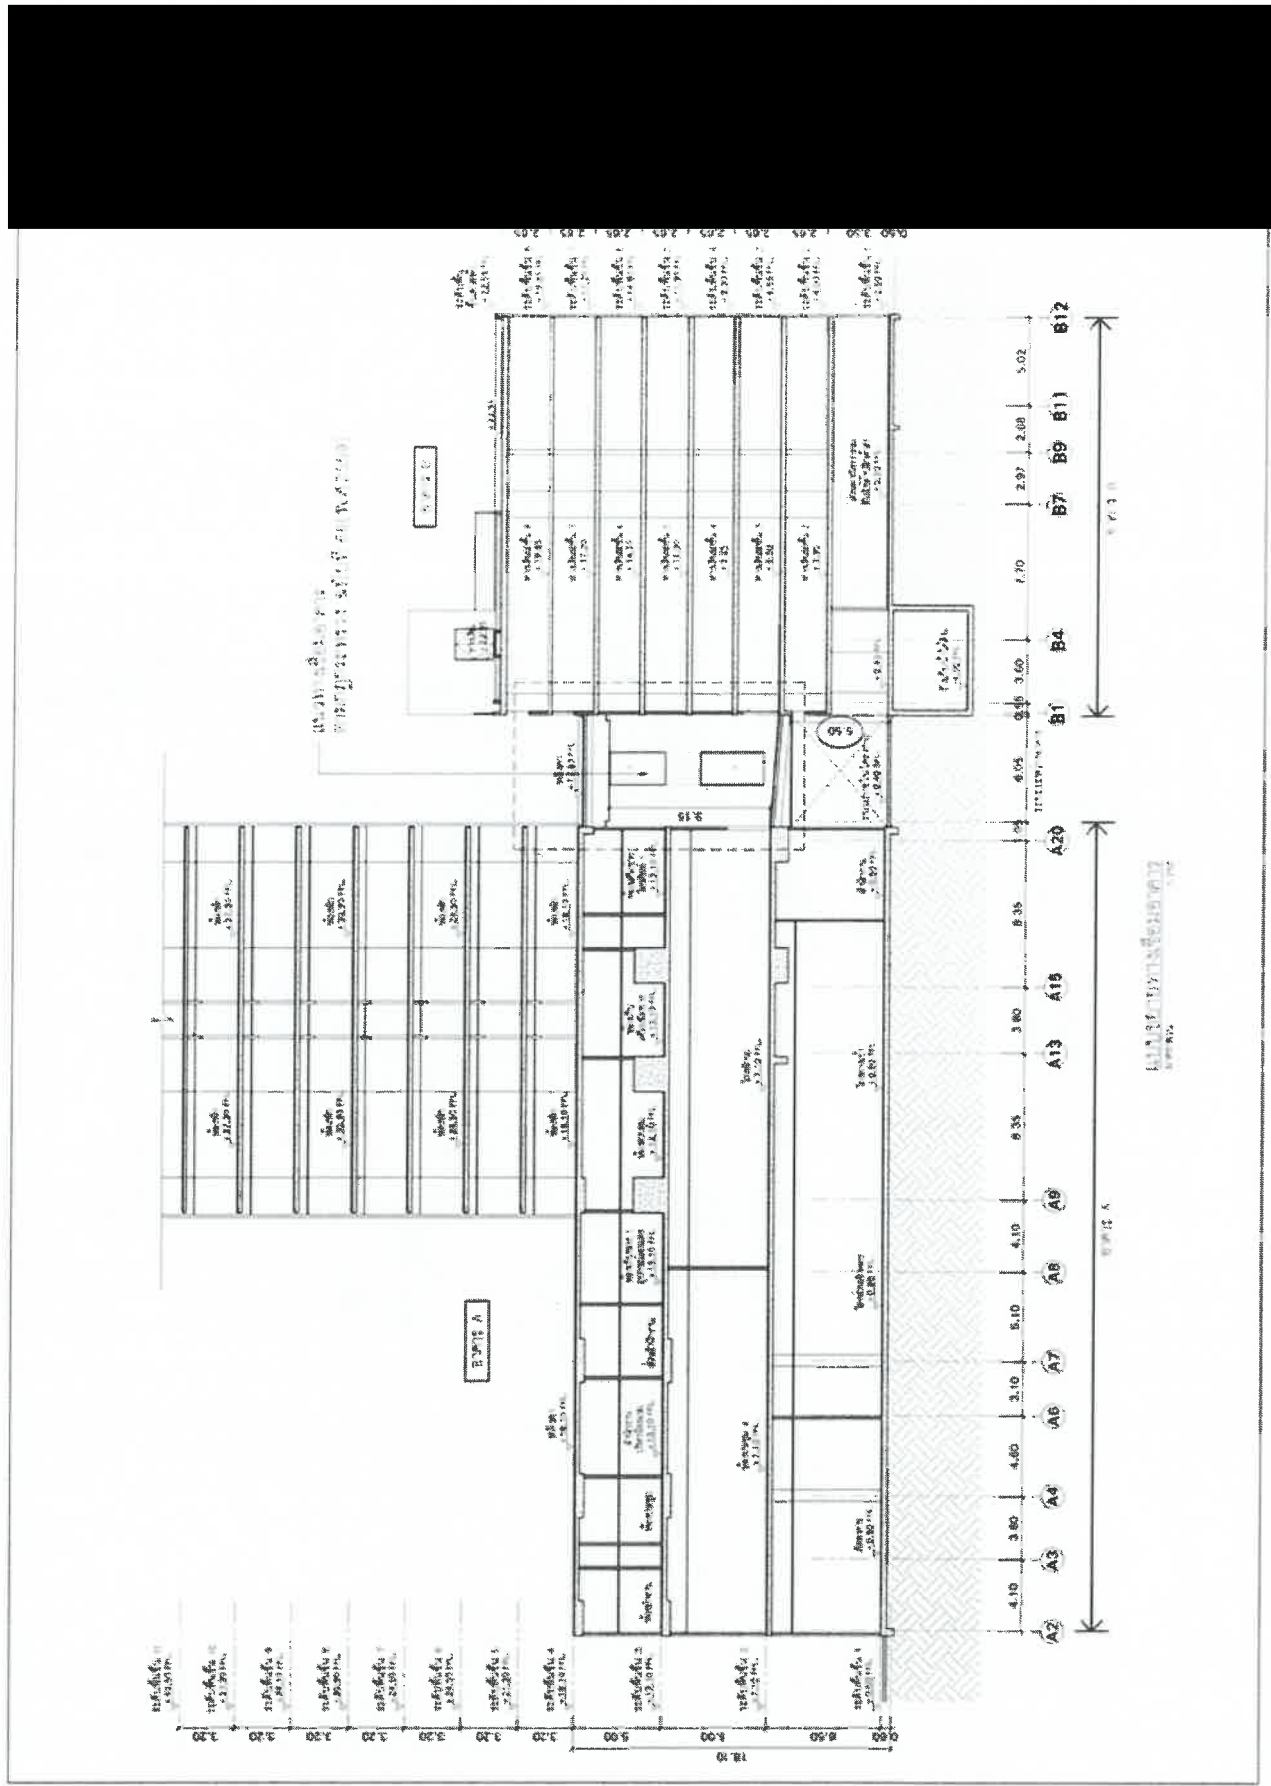

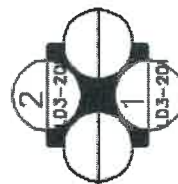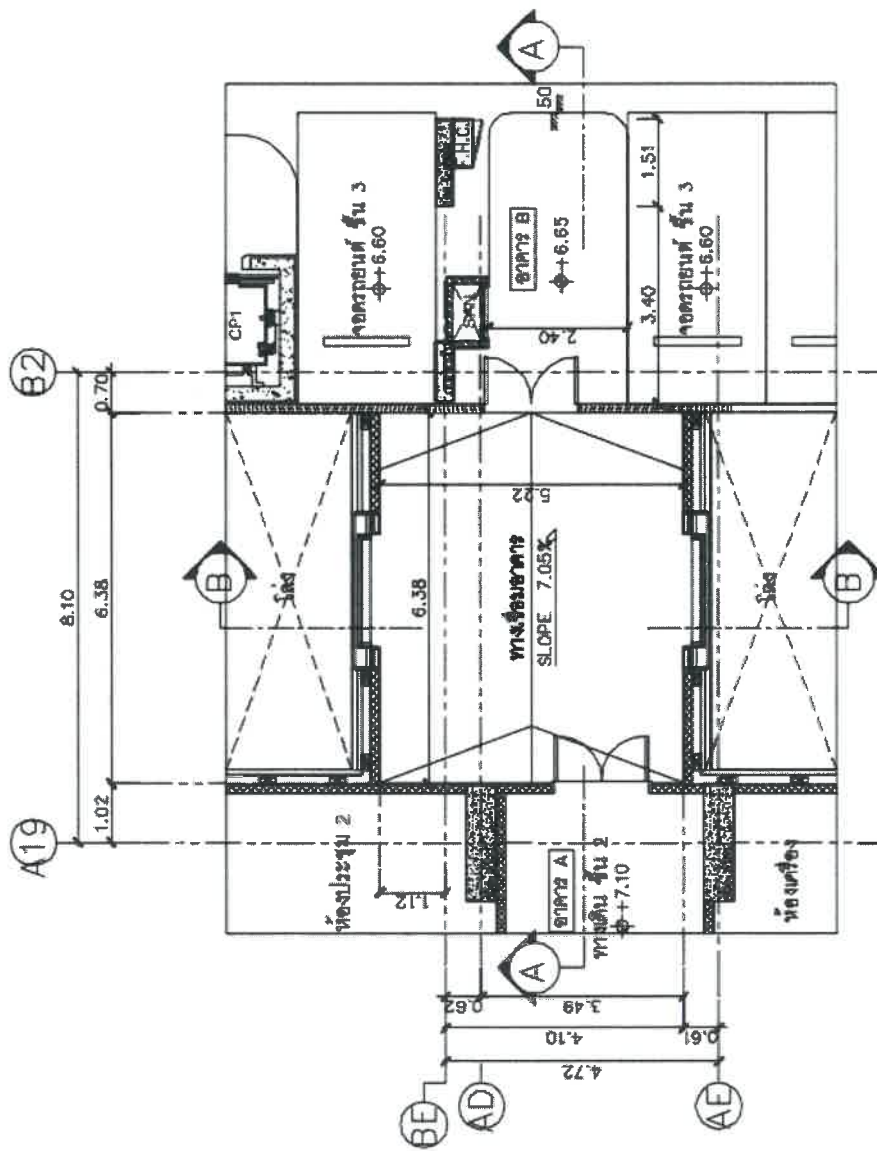

แบบขยายทางเชื่อมอาคาร
มาตราส่วน 1:150