
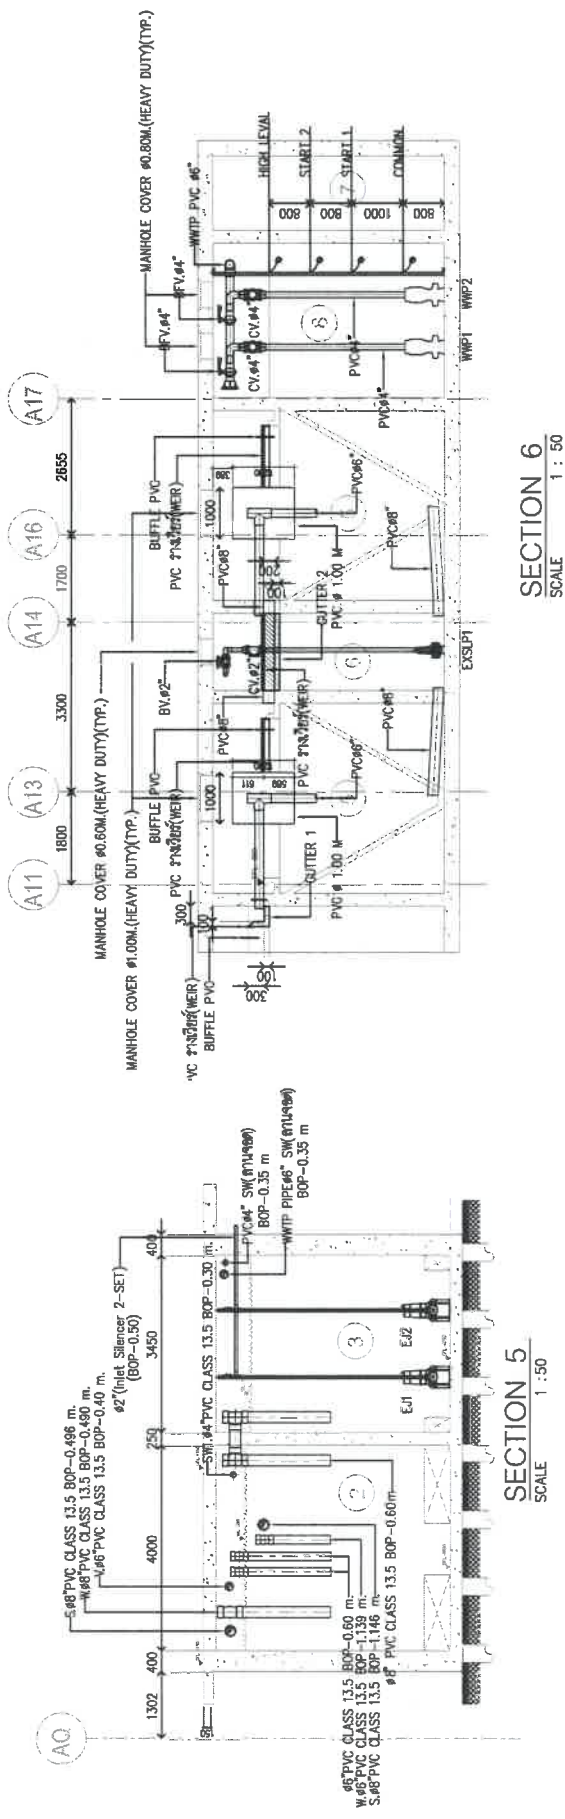


ภาคผนวก ข 4
เอกสารแบบแปลน รูปตัด รายการคำนวณระบบบำบัดน้ำเสีย
ของโครงการ

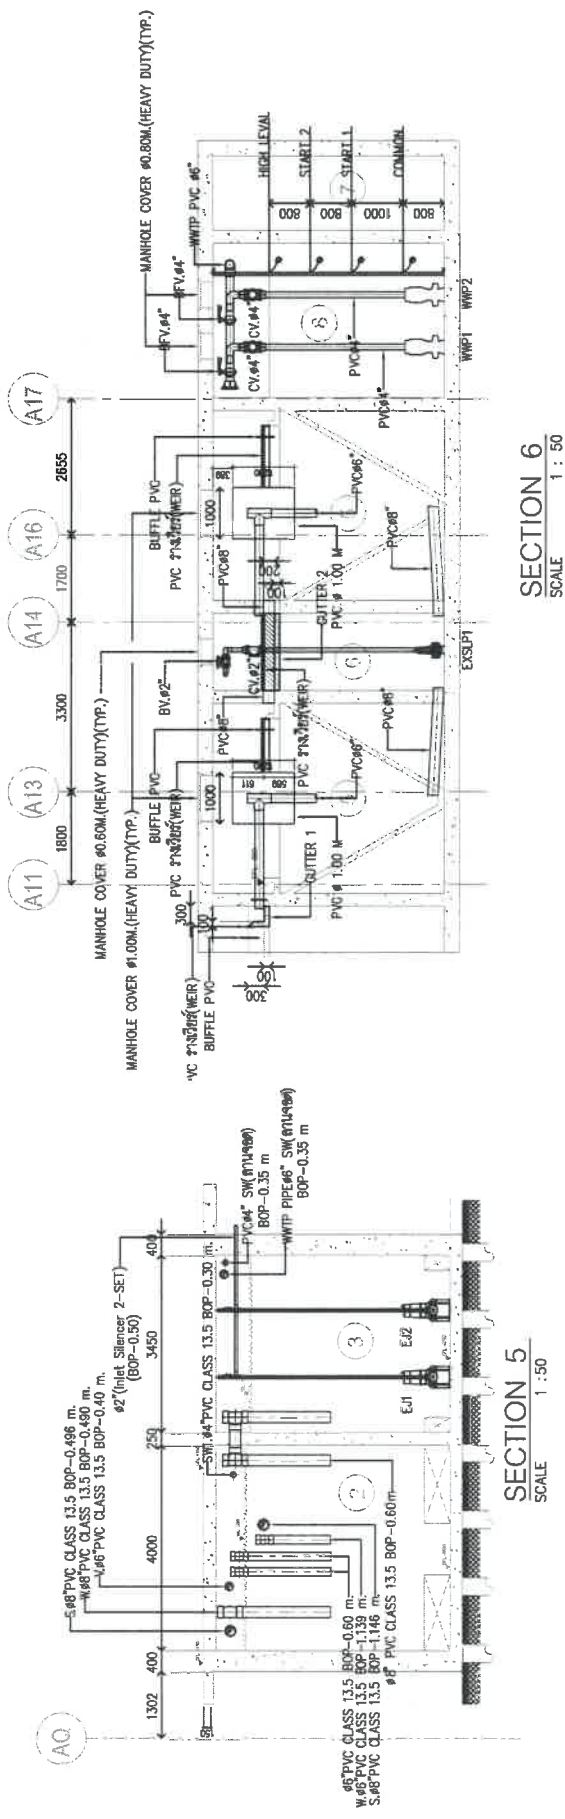

- ① ถึงกระยะขนาดความจุ 131.48 ลบ.ม.
- ② ถึงตักเต็มขนาดความจุ 85.60 ลบ.ม.
- ③ ถึงปรับสมดุลขนาดความจุ 136.01 ลบ.ม.
- ④ ถึงเติมอากาศขนาดความจุ 304 ลบ.ม.
- ⑤ ถึงตกตะกอนขนาดความจุ 46.79 ลบ.ม.
- ⑥ ถึงสูบน้ำตะกอนกลับขนาดความจุ 19.43 ลบ.ม.
- ⑦ ถึงเก็บตะกอนส่วนเกินขนาดความจุ 41.25 ลบ.ม.
- ⑧ ถึงเก็บน้ำผ่านการบำบัดขนาดความจุ 19.89 ลบ.ม.

แบบสหภาพ บ่อบำบัดน้ำเสีย SECTION ฐาน L(1) อาคาร A
SCALE 1:100