

ภาคผนวกที่ 2

เอกสารประกอบการปฏิบัติตามมาตรการฯ

- เอกสาร 2-1 การตรวจสอบระบบบำบัดน้ำเสีย
- เอกสาร 2-2 แบบบันทึกการทำงานของระบบบำบัด (ทส.1 และ ทส.2)
- เอกสาร 2-3 การดูแลพื้นที่สีเขียวภายในโครงการ
- เอกสาร 2-4 แบบระบบประปาภายในพื้นที่โครงการ
- เอกสาร 2-5 คู่มือการใช้งานถังดักไขมัน

เอกสารที่ 2-1

การตรวจสอบระบบบำบัดน้ำเสีย

ตารางการตรวจเช็คระบบบำบัดน้ำเสีย

โครงการ คูน้ำสาย ทหารอา ๒

ประจำเดือน ธันวาคม 2564

ลำดับ	ดัชนีวิเคราะห์ที่ตรวจวัด	ค่ามาตรฐาน	ผลการตรวจสอบ				
			สภาพระบบบำบัดน้ำเสีย				การแก้ไข
			W1	W2	W3	W4	
1	สภาพทั่วไป						
1.1	สภาพอากาศ		✓	✓	✓	✓	
1.2	อุณหภูมิ		✓	✓	✓	✓	
1.3	บ่อดักขยะ		✓	✓	✓	✓	
1.4	สถานะไฟตู้คอนโทรล		✗	✗	✗	✗	
2	ระบบบำบัดน้ำเสีย						
2.1	บ่อรวมน้ำเสีย	น้ำไม่ล้นบ่อ	✓	✓	✓	✓	
	การทำงานของเครื่อง	ทำงานทุกตัว	✓	✓	✓	✓	
2.2	บ่อปรับสภาพ	pH 6.8-8.2					
	การทำงานของเครื่องเติมอากาศ	ทำงานทุกตัว					
	ลักษณะสีตะกอน	สีน้ำตาล	✓	✓	✓	✓	
	ฟอง	สีน้ำตาลอ่อน	✓	✓	✓	✓	
	กลิ่น	ไม่มีกลิ่น	✓	✓	✓	✓	
2.3	บ่อดกตะกอน						
	ปริมาณตะกอนลอย	ไม่มี/มีเล็กน้อย	✓	✓	✓	✓	
	ฟองก๊าซ	ไม่มี	✓	✓	✓	✓	
3	ลักษณะน้ำออก						
	สี	ใส/เหลืองใส	✓	✓	✓	✓	
	กลิ่น	ไม่มี	✓	✓	✓	✓	
	ตะกอนแขวนลอย	ไม่มี/มีเล็กน้อย	✓	✓	✓	✓	
4	บ่อนั่งน้ำ						
	สถานะไฟตู้คอนโทรล		✗	✗	✗	✗	
	การทำงานของเครื่อง	ทำงานทุกตัว	✗	✗	✗	✗	

(ปกติ = ✓ , ไม่ปกติ = ✗)

หมายเหตุ

ตู้คอนโทรลไม่ทำงาน 1 ตัว , ไม่ปล่อยสลับ (จาก ๓ สลับกัน) น้ำไม่ใส
จำนวน 2 ตัว

ผู้บันทึกข้อมูล

เจ้าหน้าที่โครงการ (บมจ.วิมลาคูณาลัยจำกัด มหาชน)

KUNALAI

ตารางการตรวจเช็คระบบบำบัดน้ำเสีย

โครงการ บ่อรวบ น้ำจาก บึงบ่อ 2

ประจำเดือน กุมภาพันธ์ 2569

ลำดับ	ดัชนีวิเคราะห์ที่ตรวจวัด	ค่ามาตรฐาน	ผลการตรวจสอบ				การแก้ไข
			สภาพระบบบำบัดน้ำเสีย				
			W1	W2	W3	W4	
1	สภาพทั่วไป (วันที่เข้าตรวจ)		5/2/69	12/2/69	18/2/69	24/2/69	
1.1	สภาพอากาศ		1๑๑	1๑๑	1๑๑	1๑๑	
1.2	อุณหภูมิ		34	35	36	36	
1.3	ปอดักขยะ		/	/	/	/	
1.4	สถานะไฟตู้คอนโทรล		X	X	X	X	
2	ระบบบำบัดน้ำเสีย						
2.1	บ่อรวมน้ำเสีย (บ่อสูบล)	น้ำไม่ล้นบ่อ	/	/	/	/	
	การทำงานของเครื่อง	ทำงานทุกตัว	/	/	/	/	
2.2	บ่อปรับสภาพ	pH 6.8-8.2					
	การทำงานของเครื่องเติมอากาศ	ทำงานทุกตัว	/	/	/	/	
	ลักษณะสีตะกอน	สีน้ำตาล	/	/	/	/	
	ฟอง	สีน้ำตาลอ่อน	/	/	/	/	
	กลิ่น	ไม่มีกลิ่น	/	/	/	/	
2.3	บ่อดกตะกอน						
	ปริมาณตะกอนลอย	ไม่มี/มีเล็กน้อย	/	/	/	/	
	ฟองก๊าซ	ไม่มี	/	/	/	/	
3	บ่อตรวจคุณภาพน้ำออก						
	สี	ใส/เหลืองใส	/	/	/	/	
	กลิ่น	ไม่มี	/	/	/	/	
	ตะกอนแขวนลอย	ไม่มี/มีเล็กน้อย					
4	บ่อหน่วงน้ำ						
	สถานะไฟตู้คอนโทรล						
	การทำงานของเครื่อง	ทำงานทุกตัว					

(ปกติ = ✓ , ไม่ปกติ = X)

หมายเหตุ บ่อรวบ มีระดับน้ำสูงเกินไป

ผู้บันทึกข้อมูล

เจ้าหน้าที่โครงการ (บมจ.วิมลค่าคุณาลัยจำกัด มหาชน)

ตารางการตรวจเช็คระบบบำบัดน้ำเสีย

โครงการ ดงมะลิ หมู่ ๖ ต. พะนา ๒

ประจำเดือน มิ.ย. ๒๕๖๙

ลำดับ	ดัชนีวิเคราะห์ที่ตรวจวัด	ค่ามาตรฐาน	ผลการตรวจสอบ				การแก้ไข
			สภาพระบบบำบัดน้ำเสีย				
			W1	W2	W3	W4	
1	สภาพทั่วไป (วันที่เข้าตรวจ)		6/3/69	13/3/69	24/3/69	30/3/69	
1.1	สภาพอากาศ		แดด	แดด	แดด	แดด	
1.2	อุณหภูมิ		32	33	32	32	
1.3	บ่อดักขยะ		/	/	/	/	
1.4	สถานะไฟตู้คอนโทรล		/	/	/	/	
2	ระบบบำบัดน้ำเสีย						
2.1	บ่อรวมน้ำเสีย (บ่อสูบล)	น้ำไม่ล้นบ่อ	/	/	/	X	
	การทำงานของเครื่อง	ทำงานทุกตัว	/	/	/	X	
2.2	บ่อปรับสภาพ	pH 6.8-8.2					
	การทำงานของเครื่องเติมอากาศ	ทำงานทุกตัว	/	/	/	/	
	ลักษณะสีตะกอน	สีน้ำตาล	/	/	/	/	
	ฟอง	สีน้ำตาลอ่อน	/	/	/	/	
	กลิ่น	ไม่มีกลิ่น	/	/	/	/	
2.3	บ่อดกตะกอน						
	ปริมาณตะกอนลอย	ไม่มี/มีเล็กน้อย	/	/	/	/	
	ฟองก๊าซ	ไม่มี	/	/	/	/	
3	บ่อดตรวจคุณภาพน้ำออก						
	สี	ใส/เหลืองใส	/	/	/	/	
	กลิ่น	ไม่มี	/	/	/	/	
	ตะกอนแขวนลอย	ไม่มี/มีเล็กน้อย	/	/	/	/	
4	บ่อหน่วงน้ำ						
	สถานะไฟตู้คอนโทรล						
	การทำงานของเครื่อง	ทำงานทุกตัว					

(ปกติ = ✓ , ไม่ปกติ = ✕)

หมายเหตุ 30/3/69 นี้ บ่อบำบัด ไร้งาน ทั้ง ๕๐๐ (๕๐) บ่อบำบัด แล้ง จึง เก็บ ของ
ไว้

ผู้บันทึกข้อมูล

เจ้าหน้าที่โครงการ (บมจ.วิศลาคณาชัยจำกัด มหาชน)

KUNALAI

ตารางการตรวจเช็คระบบบำบัดน้ำเสีย

โครงการ น้ำจากพรหม 2

ประจำเดือน กุมภาพันธ์ 2569

ลำดับ	ดัชนีวิเคราะห์ที่ตรวจวัด	ค่ามาตรฐาน	ผลการตรวจสอบ				
			สภาพระบบบำบัดน้ำเสีย				การแก้ไข
			W1	W2	W3	W4	
1	สภาพทั่วไป (วันที่เข้าตรวจ)		4/4/69	10/4/69	24/4/69	31/4/69	
1.1	สภาพอากาศ		แดด	แดด	แดด	แดด	
1.2	อุณหภูมิ		32	32	32	32	
1.3	บ่อดักขยะ		/	/	/	/	
1.4	สถานะไฟตู้คอนโทรล		/	/	/	/	
2	ระบบบำบัดน้ำเสีย						
2.1	บ่อรวมน้ำเสีย (บ่อสูบ)	น้ำไม่ล้นบ่อ	X	/	/	/	
	การทำงานของเครื่อง	ทำงานทุกตัว	X	/	/	/	
2.2	บ่อปรับสภาพ	pH 6.8-8.2					
	การทำงานของเครื่องเติมอากาศ	ทำงานทุกตัว	/	/	/	/	
	ลักษณะสีตะกอน	สีน้ำตาล	/	/	/	/	
	ฟอง	สีน้ำตาลอ่อน	/	/	/	/	
	กลิ่น	ไม่มีกลิ่น	/	/	/	/	
2.3	บ่อดักตะกอน						
	ปริมาณตะกอนลอย	ไม่มี/มีเล็กน้อย	/	/	/	/	
	ฟองก๊าซ	ไม่มี	/	/	/	/	
3	บ่อดตรวจคุณภาพน้ำออก						
	สี	ใส/เหลืองใส	/	/	/	/	
	กลิ่น	ไม่มี	/	/	/	/	
	ตะกอนแขวนลอย	ไม่มี/มีเล็กน้อย	/	/	/	/	
4	บ่อน้ำวน้ำ						
	สถานะไฟตู้คอนโทรล		/	/	/	/	
	การทำงานของเครื่อง	ทำงานทุกตัว	/	/	/	/	

(ปกติ = ✓ , ไม่ปกติ = X)

หมายเหตุ ผู้รับแจ้ง เข้าพบ แก้ไข แล้วเสร็จ รายงานใช้งานได้ตามปกติ

ผู้บันทึกข้อมูล

เจ้าหน้าที่โครงการ (บมจ.วิมลค่าคุณาลัยจำกัด มหาชน)

KUNALAI

ตารางการตรวจเช็คระบบบำบัดน้ำเสีย

โครงการ กบ อว ๖๖- ๖๖- ๖๖ ๖

ประจำเดือน พฤษภาคม ๒๕๖๙

ลำดับ	ดัชนีวิเคราะห์ที่ตรวจวัด	ค่ามาตรฐาน	ผลการตรวจสอบ				การแก้ไข
			สภาพระบบบำบัดน้ำเสีย				
			W1	W2	W3	W4	
1	สภาพทั่วไป (วันที่เข้าตรวจ)		2/5/๖9	3/5/๖9	17/5/๖9	27/5/๖9	
1.1	สภาพอากาศ		แดด	แดด	แดด	แดด	
1.2	อุณหภูมิ		32	32	31	34	
1.3	บ่อดักขยะ		/	/	/	/	
1.4	สถานะไฟตู้คอนโทรล		/	/	/	/	
2	ระบบบำบัดน้ำเสีย						
2.1	บ่อบรวมน้ำเสีย (บ่อสูบล)	น้ำไม่ล้นบ่อ	/	/	/	/	
	การทำงานของเครื่อง	ทำงานทุกตัว	/	/	/	/	
2.2	บ่อบริบสภาพ	pH 6.8-8.2					
	การทำงานของเครื่องเติมอากาศ	ทำงานทุกตัว	/	/	/	/	
	ลักษณะสีตะกอน	สีน้ำตาล	/	/	/	/	
	ฟอง	สีน้ำตาลอ่อน	/	/	/	/	
	กลิ่น	ไม่มีกลิ่น	/	/	/	/	
2.3	บ่อดกตะกอน						
	ปริมาณตะกอนลอย	ไม่มี/มีเล็กน้อย	/	/	/	/	
	ฟองก๊าซ	ไม่มี	/	/	/	/	
3	บ่อบรควคณภาพน้ำออก						
	สี	ใส/เหลืองใส	/	/	/	/	
	กลิ่น	ไม่มี	/	/	/	/	
	ตะกอนแขวนลอย	ไม่มี/มีเล็กน้อย	/	/	/	/	
4	บ่อบร่นางน้ำ						
	สถานะไฟตู้คอนโทรล		/	/	/	/	
	การทำงานของเครื่อง	ทำงานทุกตัว	/	/	/	/	

(ปกติ = ✓, ไม่ปกติ = ✗)

หมายเหตุ

ผู้บันทึกข้อมูล

เจ้าหน้าที่โครงการ (บมจ.วิมลอุตสาหกรรม จำกัด มหาชน)

ฝ่ายบริหารหลังการขาย 01-06-2568

KUNALAI

ตารางการตรวจเช็คระบบบำบัดน้ำเสีย

โครงการ คลองน้ำเน่า - ลำ 2 ประจำเดือน มิถุนายน

ลำดับ	ดัชนีวิเคราะห์ที่ตรวจวัด	ค่ามาตรฐาน	ผลการตรวจสอบ				การแก้ไข
			สภาพระบบบำบัดน้ำเสีย				
			W1	W2	W3	W4	
1	สภาพทั่วไป (วันที่เข้าตรวจ)		2/6/69	9/6/69	25/6/69	30/6/69	
1.1	สภาพอากาศ		ปกติ	ปกติ	ปกติ	ปกติ	
1.2	อุณหภูมิ		32	34	32	34	
1.3	ปอดักขยะ		/	/	/	/	
1.4	สถานะไฟตู้คอนโทรล		/	/	X	X	
2	ระบบบำบัดน้ำเสีย						
2.1	บ่อรวมน้ำเสีย (บ่อสูบล)	น้ำไม่ล้นบ่อ	/	/	X	X	
	การทำงานของเครื่อง	ทำงานทุกตัว	/	/	X	X	พบปัญหา
2.2	บ่อปรับสภาพ	pH 6.8-8.2					
	การทำงานของเครื่องเติมอากาศ	ทำงานทุกตัว	/	/	/	/	
	ลักษณะสีตะกอน	สีน้ำตาล	/	/	/	/	
	ฟอง	สีน้ำตาลอ่อน	/	/	/	/	
	กลิ่น	ไม่มีกลิ่น	/	/	/	/	
2.3	บ่อดกตะกอน						
	ปริมาณตะกอนลอย	ไม่มี/มีเล็กน้อย	/	/	/	/	
	ฟองก๊าซ	ไม่มี	/	/	/	/	
3	บ่อตรวจคุณภาพน้ำออก						
	สี	ใส/เหลืองใส	/	/	/	/	
	กลิ่น	ไม่มี	/	/	/	/	
	ตะกอนแขวนลอย	ไม่มี/มีเล็กน้อย	/	/	/	/	
4	บ่อท่วงน้ำ						
	สถานะไฟตู้คอนโทรล		/	/	/	/	
	การทำงานของเครื่อง	ทำงานทุกตัว	/	/	/	/	

(ปกติ = ✓, ไม่ปกติ = X)

หมายเหตุ วันเสาร์ที่ 20 ต.ค. นี้ บ่อสูบ ไม่ซ่อม 2 ครั้ง

ผู้บันทึกข้อมูล

เจ้าหน้าที่โครงการ (บมจ.วิมลค่าคุณาถียจำกัด มหาชน)


ฝ่ายบริการหลังการขาย 01-06-2568

เอกสารที่ 2-2

แบบบันทึกการทำงานของระบบบำบัด (ทส.1 และ ทส.2)

แบบบันทึกรายละเอียดของสถิติและข้อมูลซึ่งแสดงผลการทำงานของระบบบำบัดน้ำเสีย
ของแหล่งกำเนิดมลพิษ

แหล่งกำเนิดมลพิษ ตั้งอยู่เลขที่1071..... หมู่ ที่-..... ซอย-.....
ถนน บางขุนเทียน-ชายทะเลแขวง/ตำบล ท่าข้าม เขต/อำเภอ..... บางขุนเทียน
จังหวัด กรุงเทพมหานคร โทรศัพท์-..... โทรสาร-.....
มี บริษัท วิลล่า คุณาลัย จำกัด (มหาชน) เป็นเจ้าของหรือผู้ครอบครองแหล่งกำเนิดมลพิษ
ประกอบกิจการประเภท หมู่บ้านจัดสรร
ใบอนุญาตเลขที่ (ถ้ามี)[REDACTED]... ออกให้โดย-..... หมดอายุ-.....
ซึ่งมีแผนผังแสดงการทำงานของระบบบำบัดน้ำเสีย ดังนี้

 

ได้จัดเก็บสถิติและข้อมูลแสดงผลการทำงานของระบบบำบัดน้ำเสียปรากฏตามตาราง ดังนี้

รายงานสรุปผลการทำงานของระบบบำบัดน้ำเสีย

ชื่อแหล่งกำเนิดมลพิษ : โครงการ คุณาลัย นาวารำ พระราม 2

แหล่งกำเนิดมลพิษ ตั้งอยู่เลขที่ : 1071

หมู่ที่ :

ซอย :

ถนน : บางขุนเทียน-ชายทะเล

แขวง/ตำบล : ท่าข้าม

เขต/ตำบล : เขตบางขุนเทียน

จังหวัด : กรุงเทพมหานคร

โทรศัพท์ :

โทรสาร :

มี : เป็นเจ้าของหรือผู้ครอบครองแหล่งกำเนิดมลพิษ

ประกอบกิจการประเภท : ระบบบำบัดน้ำเสียรวมของชุมชน

ใบอนุญาตเลขที่ (ถ้ามี) :

ออกให้โดย : บางขุนเทียน

หมดอายุ : 31/10/2569

ในการนี้ ขอรายงานสรุปผลการทำงานของระบบบำบัดน้ำเสีย ของแหล่งกำเนิดมลพิษสำหรับ เดือน มกราคม พ.ศ. 2569 ตามที่ได้กำหนดในมาตรา 80 แห่งพระราชบัญญัติส่งเสริมและรักษาคุณภาพสิ่งแวดล้อมแห่งชาติ พ.ศ. 2535 ในฐานะ

ลงชื่อ _____ เจ้าของหรือผู้ครอบครองแหล่งกำเนิดมลพิษ

ลงชื่อ _____ ผู้ควบคุมระบบบำบัดน้ำเสีย

ใบอนุญาตเลขที่ _____ หมดอายุ _____

ออกให้โดย _____

ลงชื่อ _____ ผู้รับจ้างให้บริการบำบัดน้ำเสีย

ใบอนุญาตเลขที่ _____ หมดอายุ _____

ออกให้โดย _____

2. ข้อมูลเกี่ยวกับระบบน้ำเสีย และแหล่งรองรับน้ำทิ้ง

(1) ประเภท / ชนิดของระบบบำบัดน้ำเสีย

ความสามารถในการบำบัดน้ำเสีย

(2) การทำงานของระบบบำบัดน้ำเสีย

[X] แบบต่อเนื่อง 24 ชั่วโมง/วัน

[] แบบไม่ต่อเนื่อง (ระบุ)

(3) อุปกรณ์และเครื่องมือที่ใช้ในระบบบำบัดน้ำเสีย

[] เครื่องสูบน้ำ

[] ระบบเติมอากาศ

[] เครื่องกวน/ผสมน้ำเสีย

[] เครื่องกวน/ผสมสารเคมี

[] เครื่องสูบลำโพง

[] อื่นๆ

[] อื่นๆ

[] อื่นๆ

(4) แหล่งรองรับน้ำทิ้ง (ระบุ) คลองสาธารณะ

(5) วิธีจัดการตะกอนที่เกิดขึ้นจากระบบบำบัดน้ำเสียและวิธีการกำจัด


3. สรุปผลการทำงานของระบบบำบัดน้ำเสียเป็นรายเดือน

- | | |
|---|---|
| (1) ปริมาณการใช้ไฟฟ้าของระบบบำบัดน้ำเสีย (หน่วย) | 2,104.000 หน่วย |
| (2) ปริมาณน้ำใช้ในทุกกิจกรรมของแหล่งกำเนิดมลพิษ (ลบ.ม.) | 2,490.800 ลบ.ม. |
| (3) ปริมาณน้ำเสียที่เข้าระบบบำบัดน้ำเสีย (ลบ.ม.) | 1,992.600 ลบ.ม. |
| (4) การระบายน้ำทิ้งจากระบบบำบัดน้ำเสีย | [X] ระบายทุกวัน |
| | [] ระบายบางวัน (ระบุจำนวนวันที่ระบาย) วัน |
| | [] ไม่ระบายเลย |
| (5) ปริมาณสารเคมี หรือสารสกัดชีวภาพที่ใช้ | ปริมาณ หน่วย |
| 1. | 0.000 กิโลกรัม |
| (6) การทำงานของระบบบำบัดน้ำเสีย | |
| ระบบบำบัดน้ำเสีย | [X] ปกติ [] ผิดปกติ |
| (7) ปริมาณตะกอนส่วนเกินที่เกิดขึ้นจากระบบบำบัดน้ำเสียที่นำไปกำจัด | 0.00 กิโลกรัม |
| (8) ปัญหา อุปสรรค และแนวทางแก้ไข | |

- คำเตือน
๑. เจ้าของหรือผู้ครอบครองแหล่งกำเนิดมลพิษ ผู้ควบคุมระบบบำบัดน้ำเสีย หรือผู้รับจ้างให้บริการบำบัดน้ำเสียผู้ใดไม่จัดเก็บสถิติ ข้อมูล หรือไม่ทำบันทึกหรือรายงานตามมาตรา ๘๐ ต้องระวางโทษจำคุกไม่เกินหนึ่งเดือน หรือปรับไม่เกินหนึ่งหมื่นบาท หรือทั้งจำทั้งปรับตามมาตรา ๑๐๖
 ๒. ผู้ควบคุมระบบบำบัดน้ำเสียหรือผู้รับจ้างให้บริการบำบัดน้ำเสียผู้ใดทำบันทึกหรือรายงานโดยแสดงข้อความอันเป็นเท็จ ต้องระวางโทษจำคุกไม่เกินหนึ่งปี หรือปรับไม่เกินหนึ่งแสนบาท หรือทั้งจำทั้งปรับตามมาตรา ๑๐๗

แบบบันทึกรายละเอียดของสถิติและข้อมูลซึ่งแสดงผลการทำงานของระบบบำบัดน้ำเสีย
ของแหล่งกำเนิดมลพิษ

แหล่งกำเนิดมลพิษ ตั้งอยู่เลขที่1071..... หมู่ ที่-..... ซอย-.....
ถนน บางขุนเทียน-ชายทะเลแขวง/ตำบล ทำข้าม เขต/อำเภอ บางขุนเทียน
จังหวัด กรุงเทพมหานคร โทรศัพท์-..... โทรสาร-.....
มี บริษัท วิลล่า คุณาลัย จำกัด (มหาชน) เป็นเจ้าของหรือผู้ครอบครองแหล่งกำเนิดมลพิษ
ประกอบกิจการประเภท หมู่บ้านจัดสรร
ใบอนุญาตเลขที่ (ถ้ามี) ...[REDACTED]... ออกให้โดย-..... หมดยุ-.....
ซึ่งมีแผนผังแสดงการทำงานของระบบบำบัดน้ำเสีย ดังนี้

 

ได้จัดเก็บสถิติและข้อมูลแสดงผลการทำงานของระบบบำบัดน้ำเสียปรากฏตามตาราง ดังนี้



เลขที่.....

ฝ่ายสิ่งแวดล้อมและสุขาภิบาล

สำนักงานเขตบางขุนเทียน กรุงเทพมหานคร

ใบรับรายงานสรุปผลการดำเนินงานของระบบบำบัดน้ำเสีย (แบบ ทส.๒)

ได้รับรายงานประจำเดือน..... กุมภาพันธ์ พ.ศ. 2569
จาก (นาย/นาง/นางสาว).....
ชื่อสถานที่..... บริษัท จิตลา กุศลชัย จำกัด (มหาชน)
แหล่งกำเนิดมลพิษตั้งอยู่เลขที่..... 1071 หมู่ที่..... - ซอย..... -
ถนน..... บางขุนเทียน- ชัยยะโค แขวง..... ทำเข้ผ เขตบางขุนเทียน จังหวัดกรุงเทพมหานคร
ประกอบกิจการประเภท..... หอพักอาศัย
ไว้เป็นการถูกต้องแล้ว ณ วันที่..... 17 เดือน..... มีนาคม พ.ศ. 2569

ลงชื่อ..... ผู้รับรายงาน


(นายสำราญ เทียงวงศ์)

ตำแหน่ง..... นักวิชาการสุขาภิบาลปฏิบัติการ

ฝ่ายสิ่งแวดล้อมและสุขาภิบาล สำนักงานเขตบางขุนเทียน

แบบบันทึกรายละเอียดของสถิติและข้อมูลซึ่งแสดงผลการทำงานของระบบบำบัดน้ำเสีย
ของแหล่งกำเนิดมลพิษ

แหล่งกำเนิดมลพิษ ตั้งอยู่เลขที่1071..... หมู่ ที่-..... ซอย-.....
ถนน บางขุนเทียน-ชายทะเลแขวง/ตำบล ท่าข้าม เขต/อำเภอ บางขุนเทียน
จังหวัด กรุงเทพมหานคร โทรศัพท์ - โทรสาร -
มี บริษัท วิลล่า คุณาลัย จำกัด (มหาชน) เป็นเจ้าของหรือผู้ครอบครองแหล่งกำเนิดมลพิษ
ประกอบกิจการประเภท หมู่บ้านจัดสรร
ใบอนุญาตเลขที่ (ถ้ามี) .. [REDACTED] ... ออกให้โดย - หมดยุ -
ซึ่งมีแผนผังแสดงการทำงานของระบบบำบัดน้ำเสีย ดังนี้

 

ได้จัดเก็บสถิติและข้อมูลแสดงผลการทำงานของระบบบำบัดน้ำเสียปรากฏตามตาราง ดังนี้

รายงานสรุปผลการทำงานของระบบบำบัดน้ำเสีย

ชื่อแหล่งกำเนิดมลพิษ : โครงการ คุณาลัย นาวารำ พระราม 2

แหล่งกำเนิดมลพิษ ตั้งอยู่เลขที่ : 1071

หมู่ที่ :

ซอย :

ถนน : บางขุนเทียน-ชายทะเล

แขวง/ตำบล : ท่าข้าม

เขต/ตำบล : เขตบางขุนเทียน

จังหวัด : กรุงเทพมหานคร

โทรศัพท์ :

โทรสาร :

มี : เป็นเจ้าของหรือผู้ครอบครองแหล่งกำเนิดมลพิษ

ประกอบกิจการประเภท : ระบบบำบัดน้ำเสียรวมของชุมชน

ใบอนุญาตเลขที่ (ถ้ามี) :

ออกให้โดย : บางขุนเทียน

หมดอายุ : 31/10/2569

ในการนี้ ขอรายงานสรุปผลการทำงานของระบบบำบัดน้ำเสีย ของแหล่งกำเนิดมลพิษสำหรับ เดือน มีนาคม พ.ศ. 2569 ตามที่ได้กำหนดในมาตรา 80 แห่งพระราชบัญญัติส่งเสริมและรักษาคุณภาพสิ่งแวดล้อมแห่งชาติ พ.ศ. 2535 ในฐานะ

ลงชื่อ _____ เจ้าของหรือผู้ครอบครองแหล่งกำเนิดมลพิษ

ลงชื่อ _____ ผู้ควบคุมระบบบำบัดน้ำเสีย

ใบอนุญาตเลขที่ _____ หมดอายุ _____

ออกให้โดย _____

ลงชื่อ _____ ผู้รับจ้างให้บริการบำบัดน้ำเสีย

ใบอนุญาตเลขที่ _____ หมดอายุ _____

ออกให้โดย _____

2. ข้อมูลเกี่ยวกับระบบน้ำเสีย และแหล่งรองรับน้ำทิ้ง

(1) ประเภท / ชนิดของระบบบำบัดน้ำเสีย

ความสามารถในการบำบัดน้ำเสีย

(2) การทำงานของระบบบำบัดน้ำเสีย

[X] แบบต่อเนื่อง ชั่วโมง/วัน

[] แบบไม่ต่อเนื่อง (ระบุ)

(3) อุปกรณ์และเครื่องมือที่ใช้ในระบบบำบัดน้ำเสีย

[] เครื่องสูบน้ำ

[] ระบบเติมอากาศ

[] เครื่องกวน/ผสมน้ำเสีย

[] เครื่องกวน/ผสมสารเคมี

[] เครื่องสูบลำโพง

[] อื่นๆ

[] อื่นๆ

[] อื่นๆ

(4) แหล่งรองรับน้ำทิ้ง (ระบุ)

(5) วิธีจัดการตะกอนที่เกิดขึ้นจากระบบบำบัดน้ำเสียและวิธีการกำจัด


3. สรุปผลการทำงานของระบบบำบัดน้ำเสียเป็นรายเดือน

- (1) ปริมาณการใช้ไฟฟ้าของระบบบำบัดน้ำเสีย (หน่วย) 2,104.000 หน่วย
- (2) ปริมาณน้ำใช้ในทุกกิจกรรมของแหล่งกำเนิดมลพิษ (ลบ.ม.) 2,490.080 ลบ.ม.
- (3) ปริมาณน้ำเสียที่เข้าระบบบำบัดน้ำเสีย (ลบ.ม.) 1,992.600 ลบ.ม.
- (4) การระบายน้ำทิ้งจากระบบบำบัดน้ำเสีย ☒ [X] ระบายทุกวัน
☐ [] ระบายบางวัน (ระบุจำนวนวันที่ระบาย) วัน
☐ [] ไม่ระบายเลย
- (5) ปริมาณสารเคมี หรือสารสกัดชีวภาพที่ใช้ ปริมาณ หน่วย
1. 0.000 กิโลกรัม
- (6) การทำงานของระบบบำบัดน้ำเสีย
ระบบบำบัดน้ำเสีย ☒ [X] ปกติ ☐ [] ผิดปกติ
- (7) ปริมาณตะกอนส่วนเกินที่เกิดขึ้นจากระบบบำบัดน้ำเสียที่นำไปกำจัด 0.00 กิโลกรัม
- (8) ปัญหา อุปสรรค และแนวทางแก้ไข

- คำเตือน ๑. เจ้าของหรือผู้ครอบครองแหล่งกำเนิดมลพิษ ผู้ควบคุมระบบบำบัดน้ำเสีย หรือผู้รับจ้างให้บริการบำบัดน้ำเสียผู้ใดไม่จัดเก็บสถิติ ข้อมูล หรือไม่ทำบันทึกหรือรายงานตามมาตรา ๘๐ ต้องระวางโทษจำคุกไม่เกินหนึ่งเดือน หรือปรับไม่เกินหนึ่งหมื่นบาท หรือทั้งจำทั้งปรับตามมาตรา ๑๐๖
๒. ผู้ควบคุมระบบบำบัดน้ำเสียหรือผู้รับจ้างให้บริการบำบัดน้ำเสียผู้ใดทำบันทึกหรือรายงานโดยแสดงข้อความอันเป็นเท็จ ต้องระวางโทษจำคุกไม่เกินหนึ่งปี หรือปรับไม่เกินหนึ่งแสนบาท หรือทั้งจำทั้งปรับตามมาตรา ๑๐๗

แบบบันทึกรายละเอียดของสถิติและข้อมูลซึ่งแสดงผลการทำงานของระบบบำบัดน้ำเสีย
ของแหล่งกำเนิดมลพิษ

แหล่งกำเนิดมลพิษ ตั้งอยู่เลขที่1071..... หมู่ ที่ ซอย
ถนน บางขุนเทียน-ชายทะเลแขวง/ตำบล ตำบล เขต/อำเภอ บางขุนเทียน
จังหวัด กรุงเทพมหานคร โทรศัพท์ โทรสาร
มี บริษัท วิลล่า คุณาลัย จำกัด (มหาชน) เป็นเจ้าของหรือผู้ครอบครองแหล่งกำเนิดมลพิษ
ประกอบกิจการประเภท หมู่บ้านจัดสรร
ใบอนุญาตเลขที่ (ถ้ามี) ออกให้โดย หมดอายุ
ซึ่งมีแผนผังแสดงการทำงานของระบบบำบัดน้ำเสีย ดังนี้

 

ได้จัดเก็บสถิติและข้อมูลแสดงผลการทำงานของระบบบำบัดน้ำเสียปรากฏตามตาราง ดังนี้

รายงานสรุปผลการทำงานของระบบบำบัดน้ำเสีย

ชื่อแหล่งกำเนิดมลพิษ : โครงการ คุณาลัย นาวารา พระราม 2

แหล่งกำเนิดมลพิษ ตั้งอยู่เลขที่ : 1071

หมู่ที่ :

ซอย :

ถนน : บางขุนเทียน-ชายทะเล

แขวง/ตำบล : ท่าข้าม

เขต/ตำบล : เขตบางขุนเทียน

จังหวัด : กรุงเทพมหานคร

โทรศัพท์ :

โทรสาร :

มี : เป็นเจ้าของหรือผู้ครอบครองแหล่งกำเนิดมลพิษ

ประกอบกิจการประเภท : ระบบบำบัดน้ำเสียรวมของชุมชน

ใบอนุญาตเลขที่ (ถ้ามี) :

ออกให้โดย : บางขุนเทียน

หมดอายุ : 31/10/2569

ในการนี้ ขอรายงานสรุปผลการทำงานของระบบบำบัดน้ำเสีย ของแหล่งกำเนิดมลพิษสำหรับ เดือน เมษายน พ.ศ. 2569
ตามที่ได้กำหนดในมาตรา 80 แห่งพระราชบัญญัติส่งเสริมและรักษาคุณภาพสิ่งแวดล้อมแห่งชาติ พ.ศ. 2535 ในฐานะ

ลงชื่อ _____ เจ้าของหรือผู้ครอบครองแหล่งกำเนิดมลพิษ

ลงชื่อ _____ ผู้ควบคุมระบบบำบัดน้ำเสีย

ใบอนุญาตเลขที่ _____ หมดอายุ _____

ออกให้โดย _____

ลงชื่อ _____ ผู้รับจ้างให้บริการบำบัดน้ำเสีย

ใบอนุญาตเลขที่ _____ หมดอายุ _____

ออกให้โดย _____

2. ข้อมูลเกี่ยวกับระบบน้ำเสีย และแหล่งรองรับน้ำทิ้ง

(1) ประเภท / ชนิดของระบบบำบัดน้ำเสีย

ความสามารถในการบำบัดน้ำเสีย

(2) การทำงานของระบบบำบัดน้ำเสีย

☒ แบบต่อเนื่อง ชั่วโมง/วัน

☐ แบบไม่ต่อเนื่อง (ระบุ)

(3) อุปกรณ์และเครื่องมือที่ใช้ในระบบบำบัดน้ำเสีย

☐ เครื่องสูบน้ำ

☐ ระบบเติมอากาศ

☐ เครื่องกวน/ผสมน้ำเสีย

☐ เครื่องกวน/ผสมสารเคมี

☐ เครื่องสูบลำโพง

☐ อื่นๆ

☐ อื่นๆ

☐ อื่นๆ

(4) แหล่งรองรับน้ำทิ้ง (ระบุ) คลองสาธารณะ

(5) วิธีจัดการตะกอนที่เกิดขึ้นจากระบบบำบัดน้ำเสียและวิธีการกำจัด


3. สรุปผลการทำงานของระบบบำบัดน้ำเสียเป็นรายเดือน

- | | |
|---|---|
| (1) ปริมาณการใช้ไฟฟ้าของระบบบำบัดน้ำเสีย (หน่วย) | 2,104.000 หน่วย |
| (2) ปริมาณน้ำใช้ในทุกกิจกรรมของแหล่งกำเนิดมลพิษ (ลบ.ม.) | 2,490.800 ลบ.ม. |
| (3) ปริมาณน้ำเสียที่เข้าระบบบำบัดน้ำเสีย (ลบ.ม.) | 1,992.060 ลบ.ม. |
| (4) การระบายน้ำทิ้งจากระบบบำบัดน้ำเสีย | [X] ระบายทุกวัน |
| | [] ระบายบางวัน (ระบุจำนวนวันที่ระบาย) วัน |
| | [] ไม่ระบายเลย |
| (5) ปริมาณสารเคมี หรือสารสกัดชีวภาพที่ใช้ | ปริมาณ หน่วย |
| 1. | 0.000 กิโลกรัม |
| (6) การทำงานของระบบบำบัดน้ำเสีย | |
| ระบบบำบัดน้ำเสีย | [X] ปกติ [] ผิดปกติ |
| (7) ปริมาณตะกอนส่วนเกินที่เกิดขึ้นจากระบบบำบัดน้ำเสียที่นำไปกำจัด | 0.00 กิโลกรัม |
| (8) ปัญหา อุปสรรค และแนวทางแก้ไข | |

- คำเตือน ๑. เจ้าของหรือผู้ครอบครองแหล่งกำเนิดมลพิษ ผู้ควบคุมระบบบำบัดน้ำเสีย หรือผู้รับจ้าง ให้บริการบำบัดน้ำเสียผู้ไม่จัดเก็บสถิติ ข้อมูล หรือไม่ทำบันทึกหรือรายงาน ตามมาตรา ๘๐ ต้องระวางโทษจำคุกไม่เกินหนึ่งเดือน หรือปรับไม่เกินหนึ่งหมื่นบาท หรือทั้งจำทั้งปรับตามมาตรา ๑๐๖
๒. ผู้ควบคุมระบบบำบัดน้ำเสียหรือผู้รับจ้างให้บริการบำบัดน้ำเสียผู้ได้ทำบันทึกหรือรายงาน โดยแสดงข้อความอันเป็นเท็จ ต้องระวางโทษจำคุกไม่เกินหนึ่งปี หรือปรับไม่เกินหนึ่งแสนบาท หรือทั้งจำทั้งปรับตามมาตรา ๑๐๗

แบบบันทึกรายละเอียดของสถิติและข้อมูลซึ่งแสดงผลการทำงานของระบบบำบัดน้ำเสีย
ของแหล่งกำเนิดมลพิษ

แหล่งกำเนิดมลพิษ ตั้งอยู่เลขที่ 1071 หมู่ ที่ ซอย
ถนน บางขุนเทียน-ชายทะเลแขวง/ตำบล ตำบล เขต/อำเภอ บางขุนเทียน
จังหวัด กรุงเทพมหานคร โทรศัพท์ โทรสาร
มี บริษัท วิลล่า คูเอลีย์ จำกัด (มหาชน) เป็นเจ้าของหรือผู้ครอบครองแหล่งกำเนิดมลพิษ
ประกอบกิจการประเภท หมู่บ้านจัดสรร
ใบอนุญาตเลขที่ (ถ้ามี) ออกให้โดย หมดอายุ
ซึ่งมีแผนผังแสดงการทำงานของระบบบำบัดน้ำเสีย ดังนี้

 

ได้จัดเก็บสถิติและข้อมูลแสดงผลการทำงานของระบบบำบัดน้ำเสียปรากฏตามตาราง ดังนี้

รายงานสรุปผลการทำงานของระบบบำบัดน้ำเสีย

ชื่อแหล่งกำเนิดมลพิษ : โครงการ คุณาลัย นาวารำ พระราม 2

แหล่งกำเนิดมลพิษ ตั้งอยู่เลขที่ : 1071

หมู่ที่ :

ซอย :

ถนน : บางขุนเทียน-ชายทะเล

แขวง/ตำบล : ท่าข้าม

เขต/ตำบล : เขตบางขุนเทียน

จังหวัด : กรุงเทพมหานคร

โทรศัพท์ :

โทรสาร :

มี : เป็นเจ้าของหรือผู้ครอบครองแหล่งกำเนิดมลพิษ

ประกอบกิจการประเภท : ระบบบำบัดน้ำเสียรวมของชุมชน

ใบอนุญาตเลขที่ (ถ้ามี) :

ออกให้โดย : บางขุนเทียน

หมดอายุ : 31/10/2569

ในการนี้ ขอรายงานสรุปผลการทำงานของระบบบำบัดน้ำเสีย ของแหล่งกำเนิดมลพิษสำหรับ เดือน พฤษภาคม พ.ศ. 2569
ตามที่ได้กำหนดในมาตรา 80 แห่งพระราชบัญญัติส่งเสริมและรักษาคุณภาพสิ่งแวดล้อมแห่งชาติ พ.ศ. 2535 ในฐานะ

ลงชื่อ _____ เจ้าของหรือผู้ครอบครองแหล่งกำเนิดมลพิษ

ลงชื่อ _____ ผู้ควบคุมระบบบำบัดน้ำเสีย

ใบอนุญาตเลขที่ _____ หมดอายุ _____

ออกให้โดย _____

ลงชื่อ _____ ผู้รับจ้างให้บริการบำบัดน้ำเสีย

ใบอนุญาตเลขที่ _____ หมดอายุ _____

ออกให้โดย _____

2. ข้อมูลเกี่ยวกับระบบน้ำเสีย และแหล่งรองรับน้ำทิ้ง

(1) ประเภท / ชนิดของระบบบำบัดน้ำเสีย

ความสามารถในการบำบัดน้ำเสีย

(2) การทำงานของระบบบำบัดน้ำเสีย

☒ แบบต่อเนื่อง ชั่วโมง/วัน

☐ แบบไม่ต่อเนื่อง (ระบุ)

(3) อุปกรณ์และเครื่องมือที่ใช้ในระบบบำบัดน้ำเสีย

☐ เครื่องสูบน้ำ

☐ ระบบเติมอากาศ

☐ เครื่องกวน/ผสมน้ำเสีย

☐ เครื่องกวน/ผสมสารเคมี

☐ เครื่องสูบลม

☐ อื่นๆ

☐ อื่นๆ

☐ อื่นๆ

(4) แหล่งรองรับน้ำทิ้ง (ระบุ)

(5) วิธีจัดการตะกอนที่เกิดขึ้นจากระบบบำบัดน้ำเสียและวิธีการกำจัด


3. สรุปผลการทำงานของระบบบำบัดน้ำเสียเป็นรายเดือน

- (1) ปริมาณการใช้ไฟฟ้าของระบบบำบัดน้ำเสีย (หน่วย) 1,391.000 หน่วย
- (2) ปริมาณน้ำใช้ในทุกระบบของแหล่งกำเนิดมลพิษ (ลบ.ม.) 108.000 ลบ.ม.
- (3) ปริมาณน้ำเสียที่เข้าระบบบำบัดน้ำเสีย (ลบ.ม.) 86.400 ลบ.ม.
- (4) การระบายน้ำทิ้งจากระบบบำบัดน้ำเสีย ☒ [X] ระบายทุกวัน
☐ [] ระบายบางวัน (ระบุจำนวนวันที่ระบาย) วัน
☐ [] ไม่ระบายเลย
- (5) ปริมาณสารเคมี หรือสารสกัดชีวภาพที่ใช้ ปริมาณ หน่วย
1. 0.000 กิโลกรัม
- (6) การทำงานของระบบบำบัดน้ำเสีย
ระบบบำบัดน้ำเสีย ☒ [X] ปกติ ☐ [] ผิดปกติ
- (7) ปริมาณตะกอนส่วนเกินที่เกิดขึ้นจากระบบบำบัดน้ำเสียที่นำไปกำจัด 0.00 กิโลกรัม
- (8) บัญหา อุปสรรค และแนวทางแก้ไข

- คำเตือน ๑. เจ้าของหรือผู้ครอบครองแหล่งกำเนิดมลพิษ ผู้ควบคุมระบบบำบัดน้ำเสีย หรือผู้รับจ้างให้บริการบำบัดน้ำเสียผู้ใดไม่ปฏิบัติตามสถิติ ข้อมูล หรือไม่ทำบันทึกหรือรายงานตามมาตรา ๘๐ ต้องระวางโทษจำคุกไม่เกินหนึ่งเดือน หรือปรับไม่เกินหนึ่งหมื่นบาท หรือทั้งจำทั้งปรับตามมาตรา ๑๐๖
๒. ผู้ควบคุมระบบบำบัดน้ำเสียหรือผู้รับจ้างให้บริการบำบัดน้ำเสียผู้ใดทำบันทึกหรือรายงานโดยแสดงข้อความอันเป็นเท็จ ต้องระวางโทษจำคุกไม่เกินหนึ่งปี หรือปรับไม่เกินหนึ่งแสนบาท หรือทั้งจำทั้งปรับตามมาตรา ๑๐๗

แบบบันทึกรายละเอียดของสถิติและข้อมูลซึ่งแสดงผลการทำงานของระบบบำบัดน้ำเสีย
ของแหล่งกำเนิดมลพิษ

แหล่งกำเนิดมลพิษ ตั้งอยู่เลขที่1071..... หมู่ ที่-..... ซอย
ถนน บางขุนเทียน-ชายทะเลแขวง/ตำบล ท่าข้าม เขต/อำเภอ..... บางขุนเทียน
จังหวัด กรุงเทพมหานคร โทรศัพท์ โทรสาร
มี บริษัท วิลล่า คุณาสัย จำกัด (มหาชน) เป็นเจ้าของหรือผู้ครอบครองแหล่งกำเนิดมลพิษ
ประกอบกิจการประเภท หม้อบ้านจัดสรร.....
ใบอนุญาตเลขที่ (ถ้ามี) ████████... ออกให้โดย หมดอายุ
ซึ่งมีแผนผังแสดงการทำงานของระบบบำบัดน้ำเสีย ดังนี้

 

ได้จัดเก็บสถิติและข้อมูลแสดงผลการทำงานของระบบบำบัดน้ำเสียปรากฏตามตาราง ดังนี้

รายงานสรุปผลการทำงานของระบบบำบัดน้ำเสีย

ชื่อแหล่งกำเนิดมลพิษ : โครงการ คุณาสืบ นาวารำ พระราม 2

แหล่งกำเนิดมลพิษ ตั้งอยู่เลขที่ : 1071

หมู่ที่ :

ซอย :

ถนน : บางขุนเทียน-ชายทะเล

แขวง/ตำบล : ชำข้าม

เขต/ตำบล : เขตบางขุนเทียน

จังหวัด : กรุงเทพมหานคร

โทรศัพท์ :

โทรสาร :

มี : เป็นเจ้าของหรือผู้ครอบครองแหล่งกำเนิดมลพิษ

ประกอบกิจการประเภท : ระบบบำบัดน้ำเสียรวมของชุมชน

ใบอนุญาตเลขที่ (ถ้ามี) :

ออกให้โดย : บางขุนเทียน

หมดอายุ : 31/10/2569

ในการนี้ ขอรายงานสรุปผลการทำงานของระบบบำบัดน้ำเสีย ของแหล่งกำเนิดมลพิษสำหรับ เดือน มิถุนายน พ.ศ. 2569 ตามที่ได้กำหนดในมาตรา 80 แห่งพระราชบัญญัติส่งเสริมและรักษาคุณภาพสิ่งแวดล้อมแห่งชาติ พ.ศ. 2535 ในฐานะ

ลงชื่อ _____ เจ้าของหรือผู้ครอบครองแหล่งกำเนิดมลพิษ

ลงชื่อ _____ ผู้ควบคุมระบบบำบัดน้ำเสีย

ใบอนุญาตเลขที่ _____ หมดอายุ _____

ออกให้โดย _____

ลงชื่อ _____ ผู้รับจ้างให้บริการบำบัดน้ำเสีย

ใบอนุญาตเลขที่ _____ หมดอายุ _____

ออกให้โดย _____

2. ข้อมูลเกี่ยวกับระบบน้ำเสีย และแหล่งรองรับน้ำทิ้ง

(1) ประเภท / ชนิดของระบบบำบัดน้ำเสีย

ความสามารถในการบำบัดน้ำเสีย

(2) การทำงานของระบบบำบัดน้ำเสีย

☒ แบบต่อเนื่อง ชั่วโมง/วัน

☐ แบบไม่ต่อเนื่อง (ระยะ)

(3) อุปกรณ์และเครื่องมือที่ใช้ในระบบบำบัดน้ำเสีย

☐ เครื่องสูบน้ำ

☐ ระบอบเติมอากาศ

☐ เครื่องกวน/ผสมน้ำเสีย

☐ เครื่องกวน/ผสมสารเคมี

☐ เครื่องสูบลำโพง

☐ อื่นๆ

☐ อื่นๆ

☐ อื่นๆ

(4) แหล่งรองรับน้ำทิ้ง (ระบุ)

(5) วิธีจัดการตะกอนที่เกิดขึ้นจากระบบบำบัดน้ำเสียและวิธีการกำจัด

3. สรุปผลการทำงานของระบบบำบัดน้ำเสียเป็นรายเดือน

- | | |
|---|--|
| (1) ปริมาณการใช้ไฟฟ้าของระบบบำบัดน้ำเสีย (หน่วย) | 1,391.000 หน่วย |
| (2) ปริมาณน้ำใช้ในทุกกิจกรรมของแหล่งกำเนิดมลพิษ (ลบ.ม.) | 108.000 ลบ.ม. |
| (3) ปริมาณน้ำเสียที่เข้าระบบบำบัดน้ำเสีย (ลบ.ม.) | 86.400 ลบ.ม. |
| (4) การระบายน้ำทิ้งจากระบบบำบัดน้ำเสีย | [X] ระบายทุกวัน
[] ระบายบางวัน (ระบุจำนวนวันที่ระบาย) วัน
[] ไม่ระบายเลย |
| (5) ปริมาณสารเคมี หรือสารสกัดชีวภาพที่ใช้ | ปริมาณ หน่วย |
| 1. | 0.000 กิโลกรัม |
| (6) การทำงานของระบบบำบัดน้ำเสีย | |
| ระบบบำบัดน้ำเสีย | [X] ปกติ [] ผิดปกติ |
| (7) ปริมาณตะกอนส่วนเกินที่เกิดขึ้นจากระบบบำบัดน้ำเสียที่นำไปกำจัด | 0.00 กิโลกรัม |
| (8) ปัญหา อุปสรรค และแนวทางแก้ไข | |

- คำเตือน ๑. เจ้าของหรือผู้ครอบครองแหล่งกำเนิดมลพิษ ผู้ควบคุมระบบบำบัดน้ำเสีย หรือผู้รับจ้างให้บริการบำบัดน้ำเสียผู้ใดไม่จัดเก็บสถิติ ข้อมูล หรือไม่ทำบันทึกหรือรายงานตามมาตรา ๘๐ ต้องระวางโทษจำคุกไม่เกินหนึ่งเดือน หรือปรับไม่เกินหนึ่งหมื่นบาท หรือทั้งจำทั้งปรับตามมาตรา ๑๐๖
๒. ผู้ควบคุมระบบบำบัดน้ำเสียหรือผู้รับจ้างให้บริการบำบัดน้ำเสียผู้ใดทำบันทึกหรือรายงานโดยแสดงข้อความอันเป็นเท็จ ต้องระวางโทษจำคุกไม่เกินหนึ่งปี หรือปรับไม่เกินหนึ่งแสนบาท หรือทั้งจำทั้งปรับตามมาตรา ๑๐๗

เอกสารที่ 2-3

การดูแลพื้นที่สีเขียวภายในโครงการ

KUNALAI



KUNALAI



KUNALAI





KUNALAI





เอกสารที่ 2-4


แบบระบบประปาภายในพื้นที่โครงการ

 

 
 สำนักงานประปาสาขาตากสิน	ประเภทงาน	งานตรวจประเมินอาคาร	สำรวจ		23/09/65	ออกแบบ		29/09/65	อนุมัติแบบแปลน		1 4
	แบบเลขที่	02-06-069-65		ว่าที่ ร.ต. ประวิทย์ พงสิทธิ์	ช่าง 4		น.ส.ฐานันท์ นามเจริญ	วิศวกร 4			
	สถานที่ : โครงการศูนย์เรียนรู้ นวัตกรรม (ระยะ 2) ถนนกาญจนาภิเษก ซอย 3 ซอย 4 ซอย 5	เขียน		23/09/65	ตรวจสอบ		29/09/65	(นายณัฐพงศ์ สุวรรณรัตน์) ผอ.กพร.สทศ.			
			นายณัฐวัฒน์ สันติสุข	ช่าง		นายณัฐวัฒน์ ไชยวานิชย์	ทนาย.สทศ.กพร.สทศ.				
										มาตราส่วน 1 : NT5	

 

 
 สำนักงานประปาสาขาตากสิน	ประเภทงาน	งานตรวจประเมินอาคาร	สำรวจ		23/09/65	ออกแบบ		29/09/65	อนุมัติแบบแปลน		2 4
	แบบเลขที่	02-06-069-65		ว่าที่ ร.ต. ประวิทย์ พงสิทธิ์	ช่าง 4		น.ส.ฐานันท์ นามเจริญ	วิศวกร 4			
	สถานที่ : โครงการศูนย์เรียนรู้ นวัตกรรม (ระยะ 2) ถนนกาญจนาภิเษก ซอย 3 ซอย 4 ซอย 5	เขียน		23/09/65	ตรวจสอบ		29/09/65	(นายณัฐพงศ์ สุวรรณรัตน์) ผอ.กพร.สทศ.			
			นายณัฐวัฒน์ สันติสุข	ช่าง		นายณัฐวัฒน์ ไชยวานิชย์	ทนาย.สทศ.กพร.สทศ.				
										มาตราส่วน 1 : 500	

 


 สำนักงานประมงสัตว์น้ำ	ประเภทงาน	งานวาดแปลแบบ	สำรวจ		23/09/63	ออกแบบ		29/09/65	อนุมัติแบบแปลน		3 4
	แบบเลขที่	02-06-069-65		วันที่ ร.ด. ประมวลผล ทดสอบ	ช่าง 4		น.ส.ฐานันท์ นามวงษ์	วิศวกร 4			
	สถานที่ :	โครงการศูนย์วิจัย นวัตกรรม (ระยะ 2) ถนนบางขุนเทียน-ชายทะเล	เขียน		29/09/65	ตรวจสอบ		29/965	(นายฐานันท์ นามวงษ์) ผอ.กพร.มท.		
				นายณัฐวัฒน์ สันติสุข	ช่าง		นายณัฐวัฒน์ นามวงษ์	ทน.สอบ.กพร.มท.			
มาตราส่วน 1 : 500											

 

 สำนักงานประมงสัตว์น้ำ	ประเภทงาน	งานวาดแปลแบบ	สำรวจ		23/09/65	ออกแบบ	ฐานันท์	29/09/65	อนุมัติแบบแปลน		4 4
	แบบเลขที่	02-06-069-65		วันที่ ร.ด. ประมวลผล ทดสอบ	ช่าง 4		น.ส.ฐานันท์ นามวงษ์	วิศวกร 4			
	สถานที่ :	โครงการศูนย์วิจัย นวัตกรรม (ระยะ 2) ถนนบางขุนเทียน-ชายทะเล	เขียน		29/09/65	ตรวจสอบ		29/65	(นายฐานันท์ นามวงษ์) ผอ.กพร.มท.		
				นายณัฐวัฒน์ สันติสุข	ช่าง		นายณัฐวัฒน์ นามวงษ์	ทน.สอบ.กพร.มท.			
มาตราส่วน 1 : 100											

 

 สำนักงานคณะกรรมการการศึกษาขั้นพื้นฐาน	ประเภทงาน	งานตรวจสอบรายงานผลการเรียน	สำรวจ		9.7/07/66	ออกแบบ		07/08/66	อนุมัติแบบแปลน	 (นายณัฏฐ์ ชิตธรรม) ผอ.กพร.สศศ.	1 4
	แบบเลขที่	02 - 06 - 030 - 66			นางสาวสุวิมล จันทมาศ		ช่าง 2				
	สถานที่ : โรงเรียนสุเมธาลัย นนทบุรี (ระบด 3) ถนนบางขุนเทียน-ราษฎร์บูรณะ	เขียน		03/08/66	ตรวจสอบ		7/8/66				
				นายณัฏฐ์ ชิตธรรม		ช่าง	นายณัฏฐ์ ชิตธรรม	ทนายธรรมศาสตร์	ทนายธรรมศาสตร์		
มาตราส่วน 1 : NTS											

 

 สำนักงานคณะกรรมการการศึกษาขั้นพื้นฐาน	ประเภทงาน	งานตรวจสอบรายงานผลการเรียน	สำรวจ		9.7/07/66	ออกแบบ		09/08/66	อนุมัติแบบแปลน	 (นายณัฏฐ์ ชิตธรรม) ผอ.กพร.สศศ.	2 4
	แบบเลขที่	02 - 06 - 030 - 66			นางสาวสุวิมล จันทมาศ		ช่าง 2				
	สถานที่ : โรงเรียนสุเมธาลัย นนทบุรี (ระบด 3) ถนนบางขุนเทียน-ราษฎร์บูรณะ	เขียน		03/08/66	ตรวจสอบ		7/8/66				
				นายณัฏฐ์ ชิตธรรม		ช่าง	นายณัฏฐ์ ชิตธรรม	ทนายธรรมศาสตร์	ทนายธรรมศาสตร์		
มาตราส่วน 1 : 500											



สำนักงานบริหารสาขาสหศึกษา

ประเภทงาน	งานวาดทอประกอบงาน	สำรวจ	นายสุวิทย์ จุฑามาศ	๑๗/๐๗/๖๖	ออกแบบ	น.ส.ฐานันท์ วัฒนธัญ	๑๗/๐๖/๖๖	อนุมัติแบบแปลน		3
แบบเลขที่	๐๒ - ๐๖ - ๐๓๐ - ๖๖		นางสาว	ชาว ๒		วิศกร ๔				4
สถานที่	โครงการศูนย์วิจัย นวัตกรรม (รอบ 3)	เขียน	นายณัฐวิทย์ สันติสุข	๐๘/๐๘/๖๖	ตรวจสอบ	นายธีรวัฒน์ โขจรนิชกุล	๗/๘/๖๖	(นายธีรวัฒน์ โขจรนิชกุล) ผอ.กพร.สศส.		มาตราส่วน 1 : 500



สำนักงานบริหารสาขาสหศึกษา

ประเภทงาน	งานวาดทอประกอบงาน	สำรวจ	นายสุวิทย์ จุฑามาศ	๑๗/๐๗/๖๖	ออกแบบ	น.ส.ฐานันท์ วัฒนธัญ	๑๗/๐๖/๖๖	อนุมัติแบบแปลน		4
แบบเลขที่	๐๒ - ๐๖ - ๐๓๐ - ๖๖		นางสาว	ชาว ๒		วิศกร ๔				4
สถานที่	โครงการศูนย์วิจัย นวัตกรรม (รอบ 3)	เขียน	นายณัฐวิทย์ สันติสุข	๐๘/๐๘/๖๖	ตรวจสอบ	นายธีรวัฒน์ โขจรนิชกุล	๗/๘/๖๖	(นายธีรวัฒน์ โขจรนิชกุล) ผอ.กพร.สศส.		มาตราส่วน 1 : 500

เอกสารที่ 2-5
คู่มือการใช้งานถังดักไขมัน

DOS G-TEK 40 L

(GT-09/BK-40L/02)



ถังดักไขมันชนิดฝักไถ่ดิน ระบบการทำงานและประสิทธิภาพ ที่สมบูรณ์แบบ เหมาะสำหรับผู้ประกอบการร้านค้า หรือห้องครัว ภายในบ้าน ที่อยู่อาศัยทั่วไปคุณภาพน้ำทิ้งที่ดี ก่อนระบายสู่แหล่งน้ำสาธารณะ




ฝาหลายชั้นธรรมชาติ
แข็งแรงทนทาน สามารถติดตั้งบนฝักไถ่ได้เลย มีเฟรมในตัว เปิดง่าย มี Flip Lock



คอนรอบตัวถัง
กระจายแรงได้ทุกทิศทาง แข็งแรง ไม่แตกยุบ



ตะแกรงดักเศษอาหาร
ผลิตจากวัสดุ PP แข็งแรง ไม่กร่อน ไม่เป็นสนิม

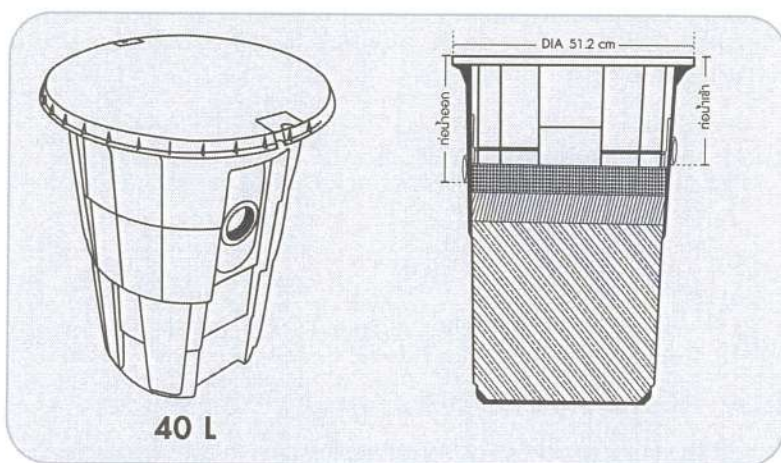

DOS G-TEK ถังดักไขมันชนิดฝักไถ่ดิน

SPECIFICATION

ขนาด (Dimension)	40 L
ความกว้างปากถัง(ขอบใน) (cm)	50.5
ความกว้างปากถัง(ขอบนอก) (cm)	51.2
ความกว้างกันถัง (cm)	36
ความสูงกันถังถึงปากถัง (cm)	59.5
ความสูงรวม (cm)	61

รายการ	ขนาดความสูง (± 1 Cm)
ระดับน้ำเข้า	19
ระดับน้ำออก	24

ระบบการทำงาน 2 ขั้นตอน

1. ตะแกรงดักเศษอาหารจะช่วยกรองเศษอาหารและสิ่งสกปรกต่างๆ ไว้
2. ส่วนแยกไขมัน ถูกออกแบบให้เหมาะสมกับทิศทางการไหลของน้ำ และรูปร่างถังจึงมีประสิทธิภาพในการแยกและสกัดไขมันให้ลอยอยู่เหนือผิวน้ำ

การดูแลรักษา

1. ห้ามระบายน้ำร้อนเข้าสู่ถังดักไขมัน
2. ควรนำตะแกรงดักเศษอาหารทิ้งทุกวัน เพื่อไม่ให้เศษอาหารเกิดการบูดเน่า
3. ควรทำการดักไขมันออกทุกๆ 7 วัน โดยดักจากไขมันที่ลอยอยู่ที่ผิวน้ำ
4. ทุกๆ 6 เดือน ควรทำความสะอาดบ่อดักไขมัน โดยล้างถังและเก็บเศษขยะกันถังออกทิ้ง