


ภาคผนวก ค
แบบแปลน


ภาคผนวก ค-1
แบบแปลนถังเก็บน้ำ

รายงานผลการปฏิบัติตามมาตรการป้องกันแก้ไขผลกระทบสิ่งแวดล้อม และมาตรการติดตามตรวจสอบคุณภาพสิ่งแวดล้อม
โครงการ ดับเบิ้ลยู กรุงเทพฯ ตั้งอยู่ที่ 106 ถนนสาทรเหนือ แขวงสีลม เขตบางรัก กรุงเทพมหานคร

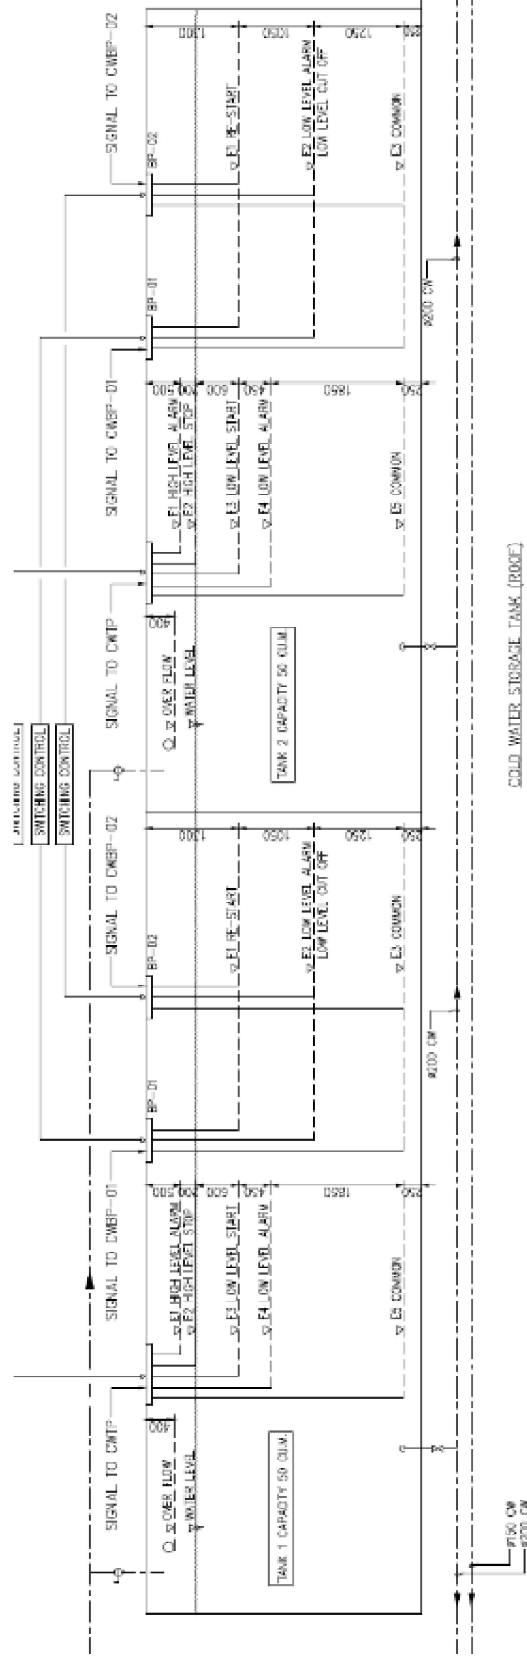

ขนาดท่อ
CWT-01 ขนาด 50 ลบ.ม.
CWT-02 ขนาด 50 ลบ.ม.

รายงานผลการปฏิบัติตามมาตรการป้องกันแก้ไขผลกระทบสิ่งแวดล้อม และมาตรการติดตามตรวจสอบคุณภาพสิ่งแวดล้อม
โครงการ ดับเบิ้ลยู กรุงเทพฯ ตั้งอยู่ที่ 106 ถนนสาทรเหนือ แขวงสีลม เขตบางรัก กรุงเทพมหานคร

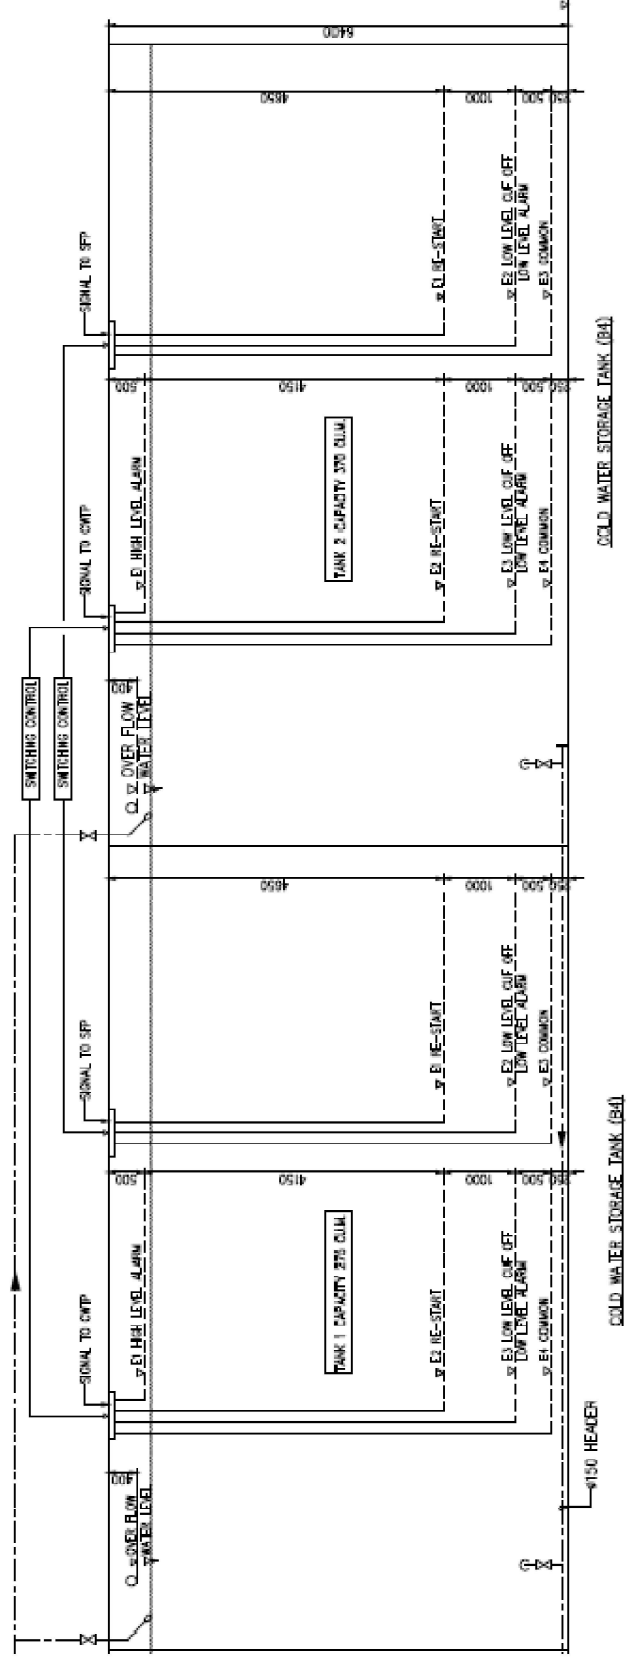


ชั้นใต้ดิน B4

CWT-01 ขนาด 275 ลบ.ม

CWT-02 ขนาด 370 ลบ.ม .

รายงานผลการปฏิบัติงานตามมาตรการป้องกันแก้ไขผลกระทบสิ่งแวดล้อม และมาตรการติดตามตรวจสอบคุณภาพสิ่งแวดล้อม
โครงการ ดับเบิ้ลยู กรุงเทพฯ ตั้งอยู่ที่ 106 ถนนสาทรเหนือ แขวงสีลม เขตบางรัก กรุงเทพมหานคร

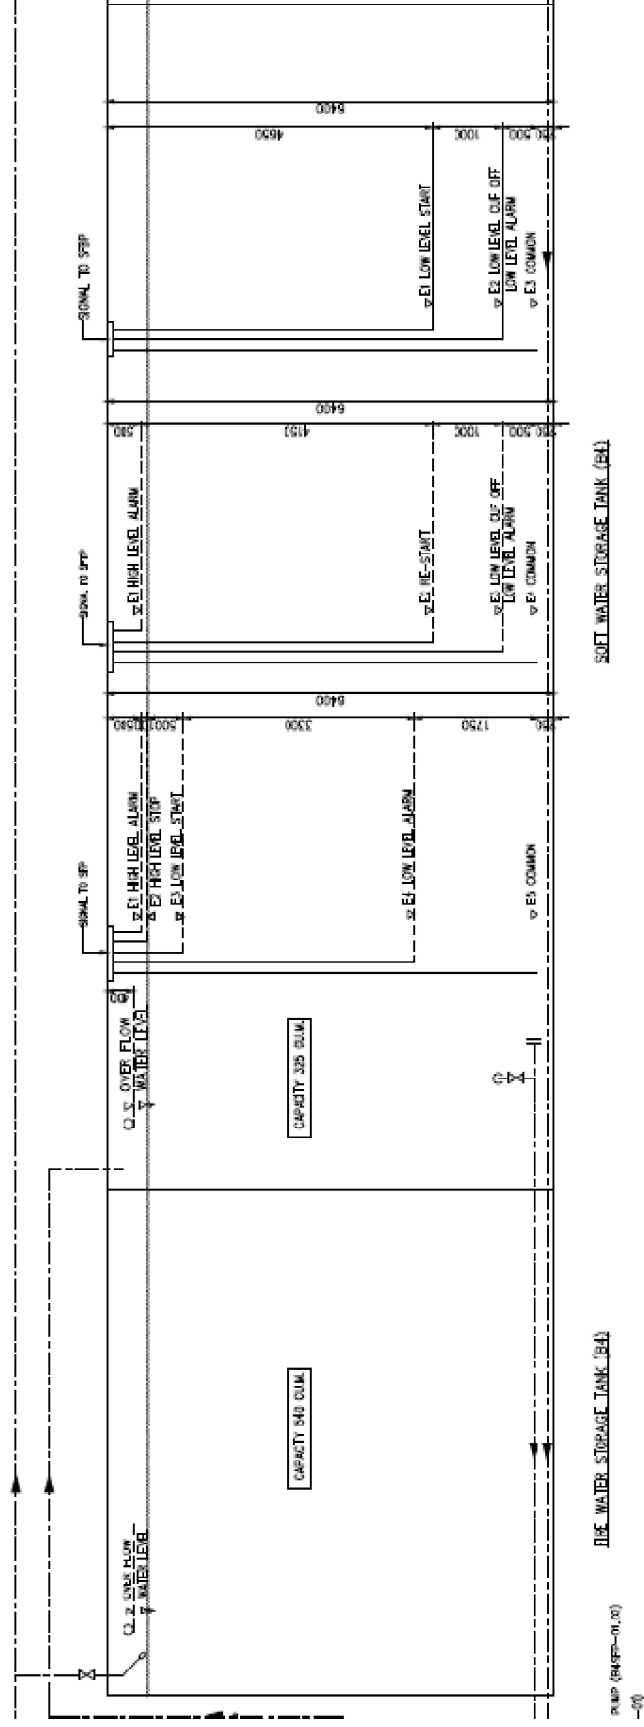


ชั้นใต้ดิน B4
ถังเก็บน้ำซอฟต์แวร์ SWT-01 ขนาด 375 ลบ.ม
ถังเก็บน้ำดับเพลิง FWT ขนาด 540 ลบ.ม.

ภาคผนวก ค-2
แบบแปลนพื้นที่สีเขียว

PROJECT NO.	LA-01
PROJECT NAME	ROYAL BANGKOK HOTEL BUILDING
SCALE	1:400
DATE	11-12-07
DESIGNED BY	BOI
CHECKED BY	BOI
APPROVED BY	BOI

GROUND FLOOR PLAN (GREEN AREA)	1:400
SCALE	1:400
- GREEN AREA = 856.31 m ² (495 m ²)	
- GRAND TOTAL GREEN AREA = 1,330.01 m ² (990 m ²)	


รายงานผลการปฏิบัติงานประจำปีแก่คณะกรรมการสิ่งแวดล้อม และมาตการติดตามตรวจสอบคุณภาพสิ่งแวดล้อม
โครงการดับปัสวีย์กรุงเทพ ตั้งอยู่ที่ 106 ถนนสาทรเหนือ แขวงสีลม เขตบางรัก กรุงเทพมหานคร

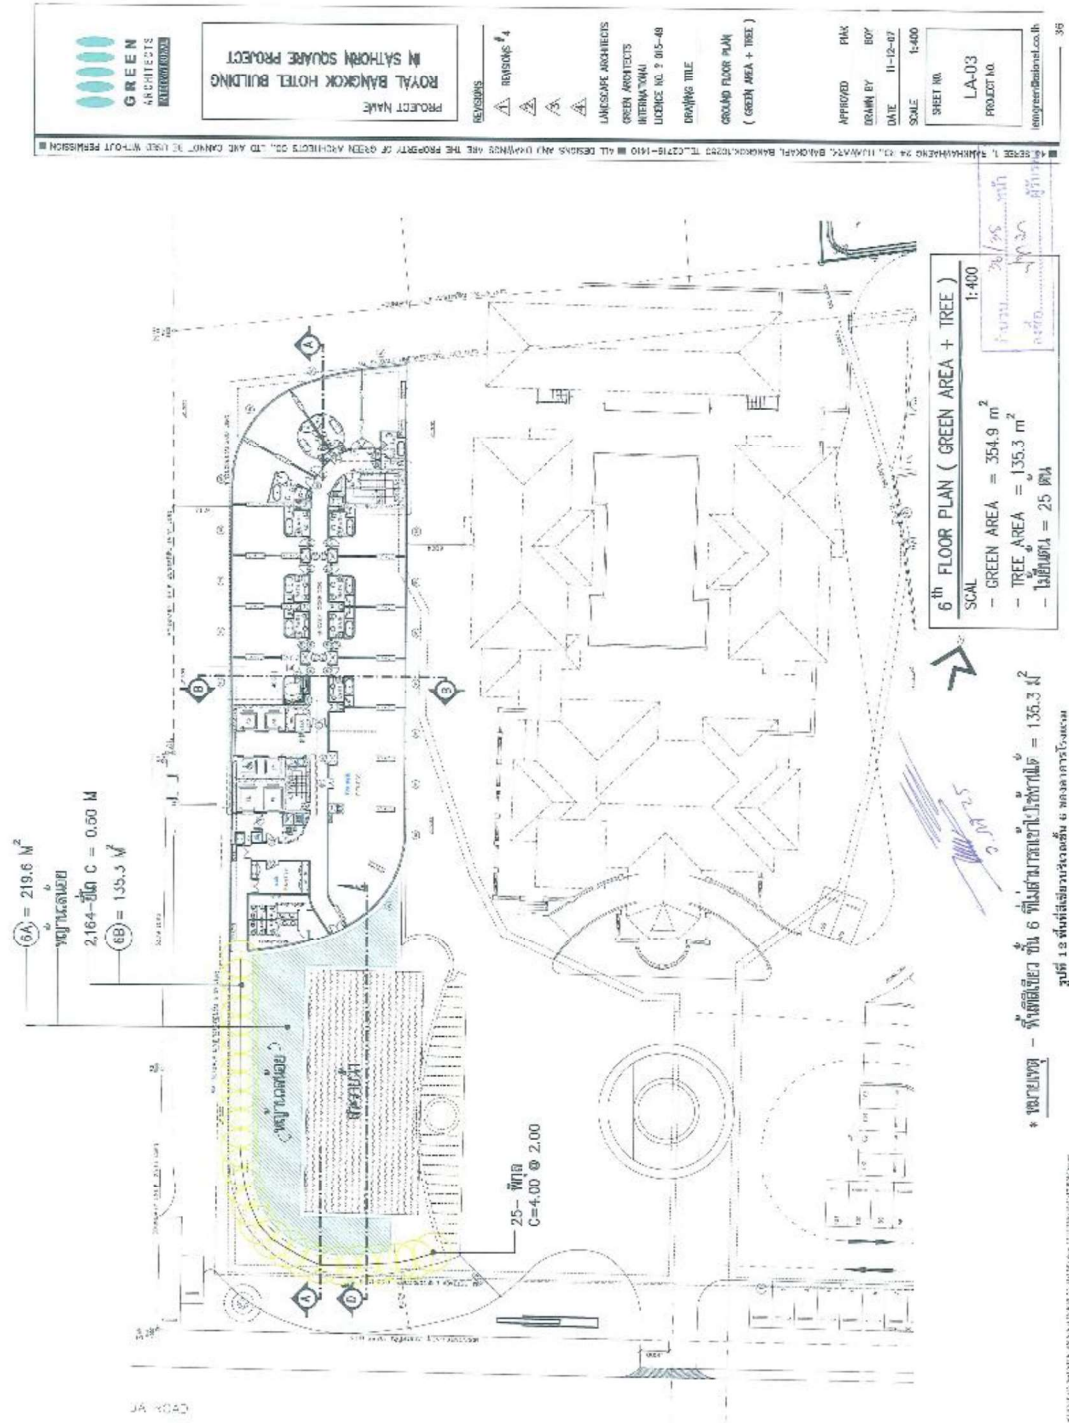

[illegible]


 GREEN ARCHITECTS 111/112/113	PROJECT NAME ROYAL BANGKOK HOTEL BUILDING IN SATHORN SQUARE PROJECT	
	DRAWING TITLE ROOF RCP FLOOR (GREEN AREA + TREE)	
REVISION 1. REVISION 1 2. 3. 4.	LANSKAP ARCHITECTS URBAN ARCHITECTS INTERNATIONAL LKJSS 501 10-49	APPROVAL DRAWN BY DATE SCALE SHEET NO.
LA-04 THAILAND INC.		11/02

ภาคผนวก ค-3
แบบการจ่ายน้ำเย็นระบบปรับอากาศ

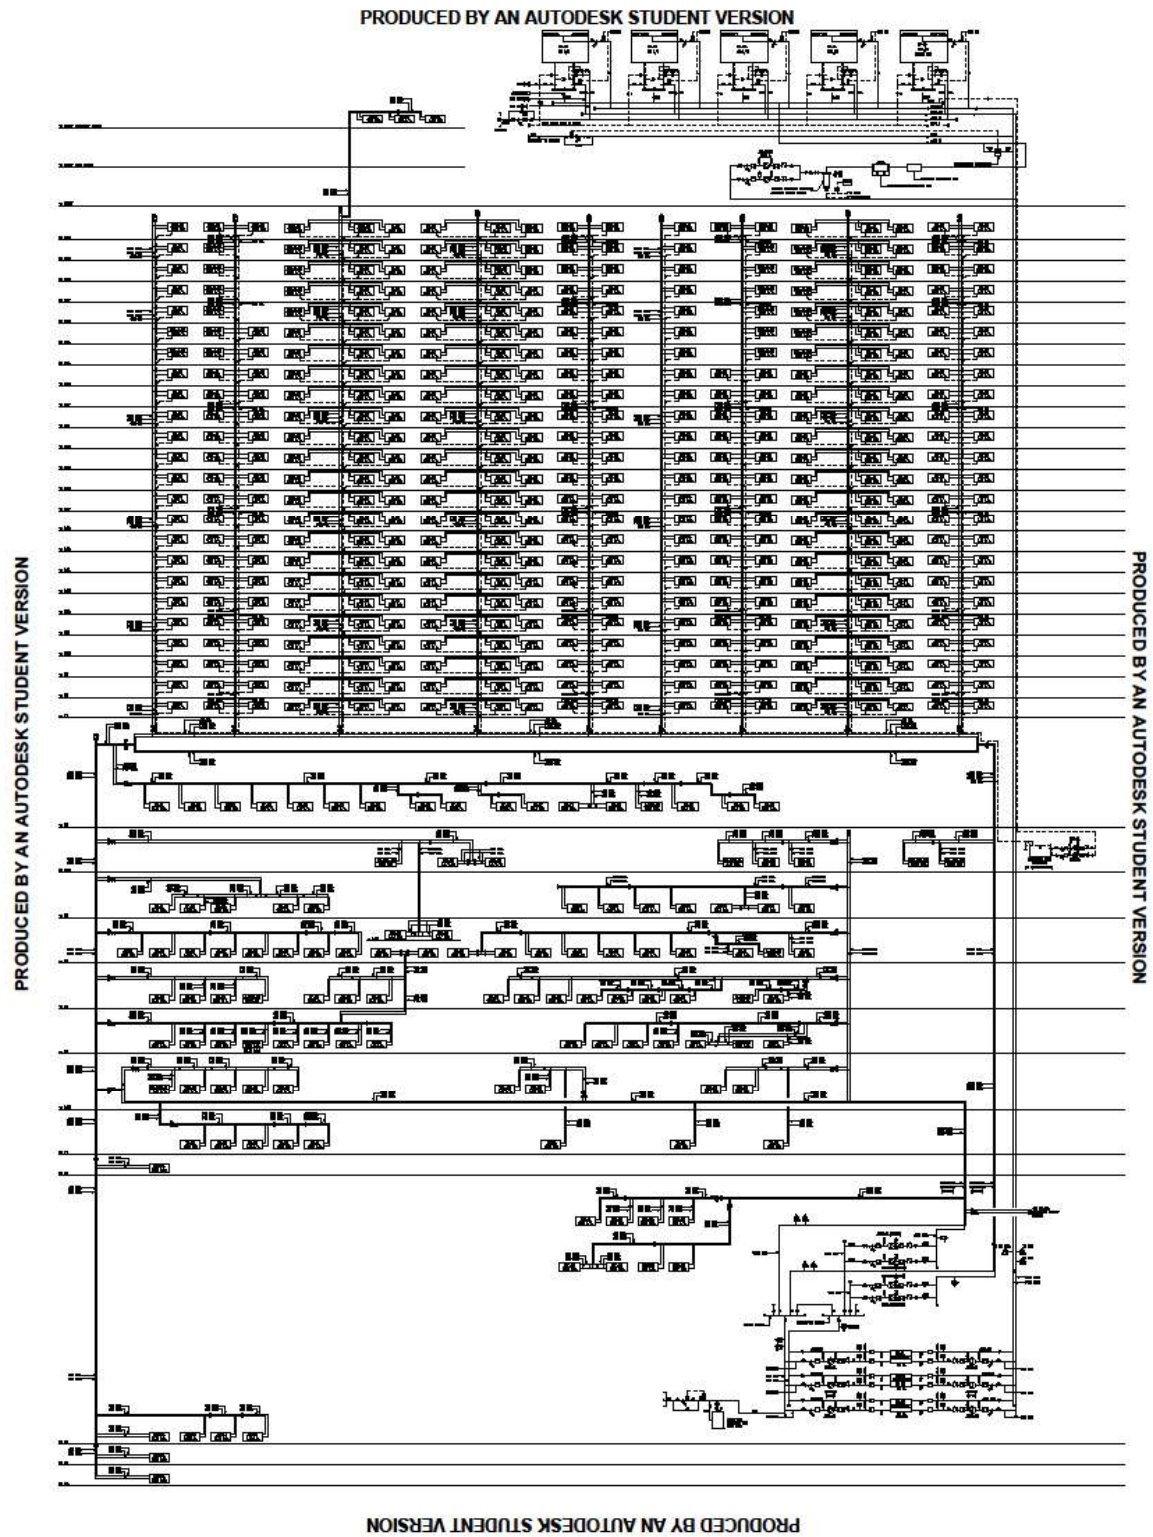

ภาคผนวก ค-4
แบบแสดงการจ่ายน้ำไปยังชั้นต่างๆ

PRODUCED BY AN AUTODESK STUDENT VERSION

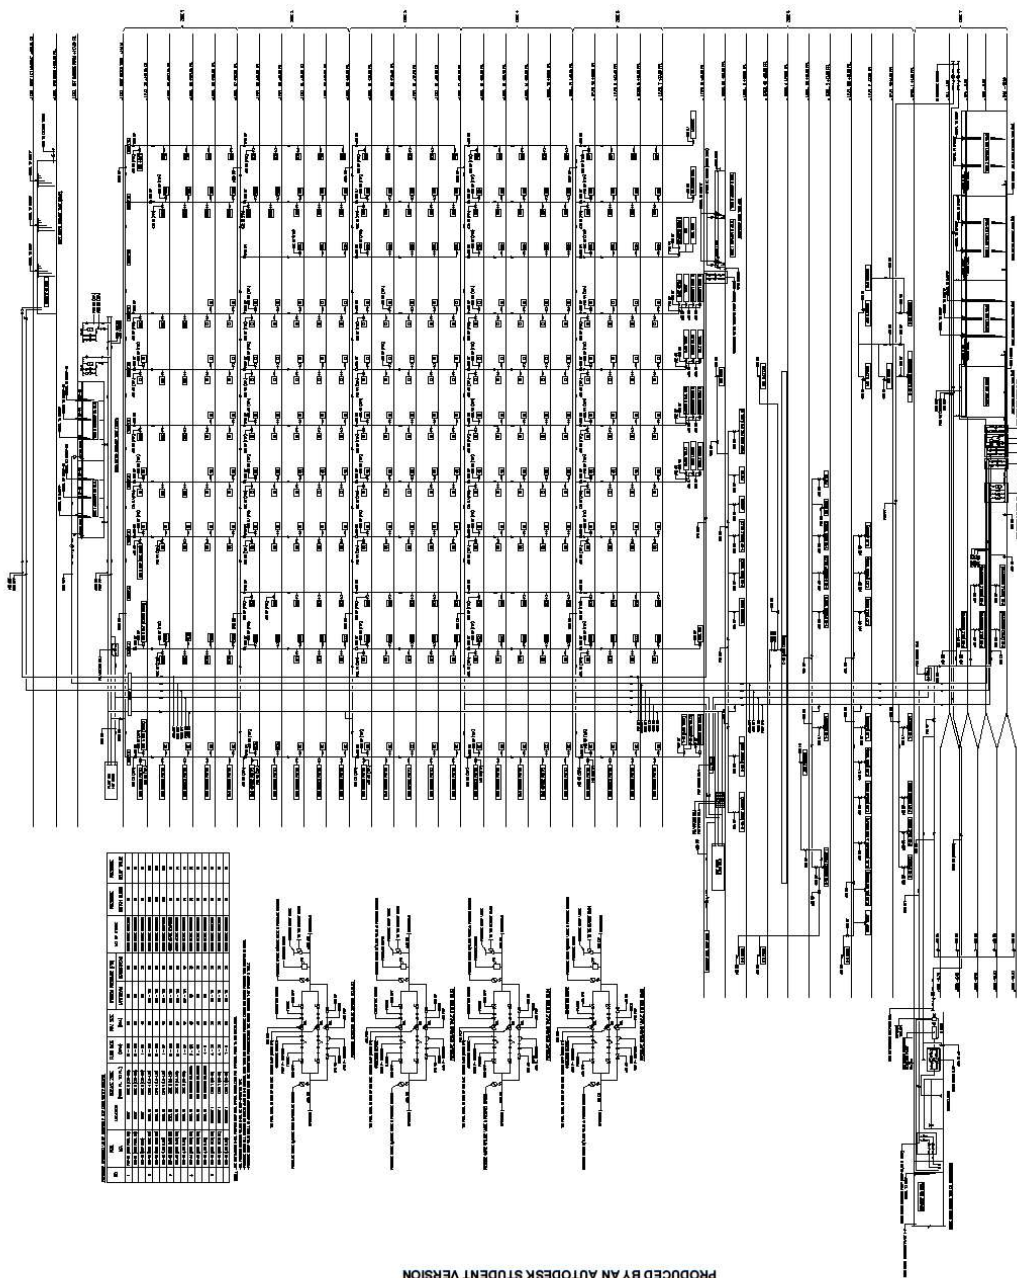

THAILAND DESIGN CENTER (PCL) PROJECT DEVELOPMENT


PRODUCED BY AN AUTODESK STUDENT VERSION

PRODUCED BY AN AUTODESK STUDENT VERSION

PRODUCED BY AN AUTODESK STUDENT VERSION

ภาคผนวก ค-5
แบบแปลนระบบบำบัดน้ำเสีย

รายงานผลการปฏิบัติตามมาตรการป้องกันแก้ไขผลกระทบสิ่งแวดล้อม และมาตรการติดตามตรวจสอบคุณภาพสิ่งแวดล้อม
โครงการ ดับเบิ้ลยู กรุงเทพฯ ตั้งอยู่ที่ 106 ถนนสาทรเหนือ แขวงสีลม เขตบางรัก กรุงเทพมหานคร

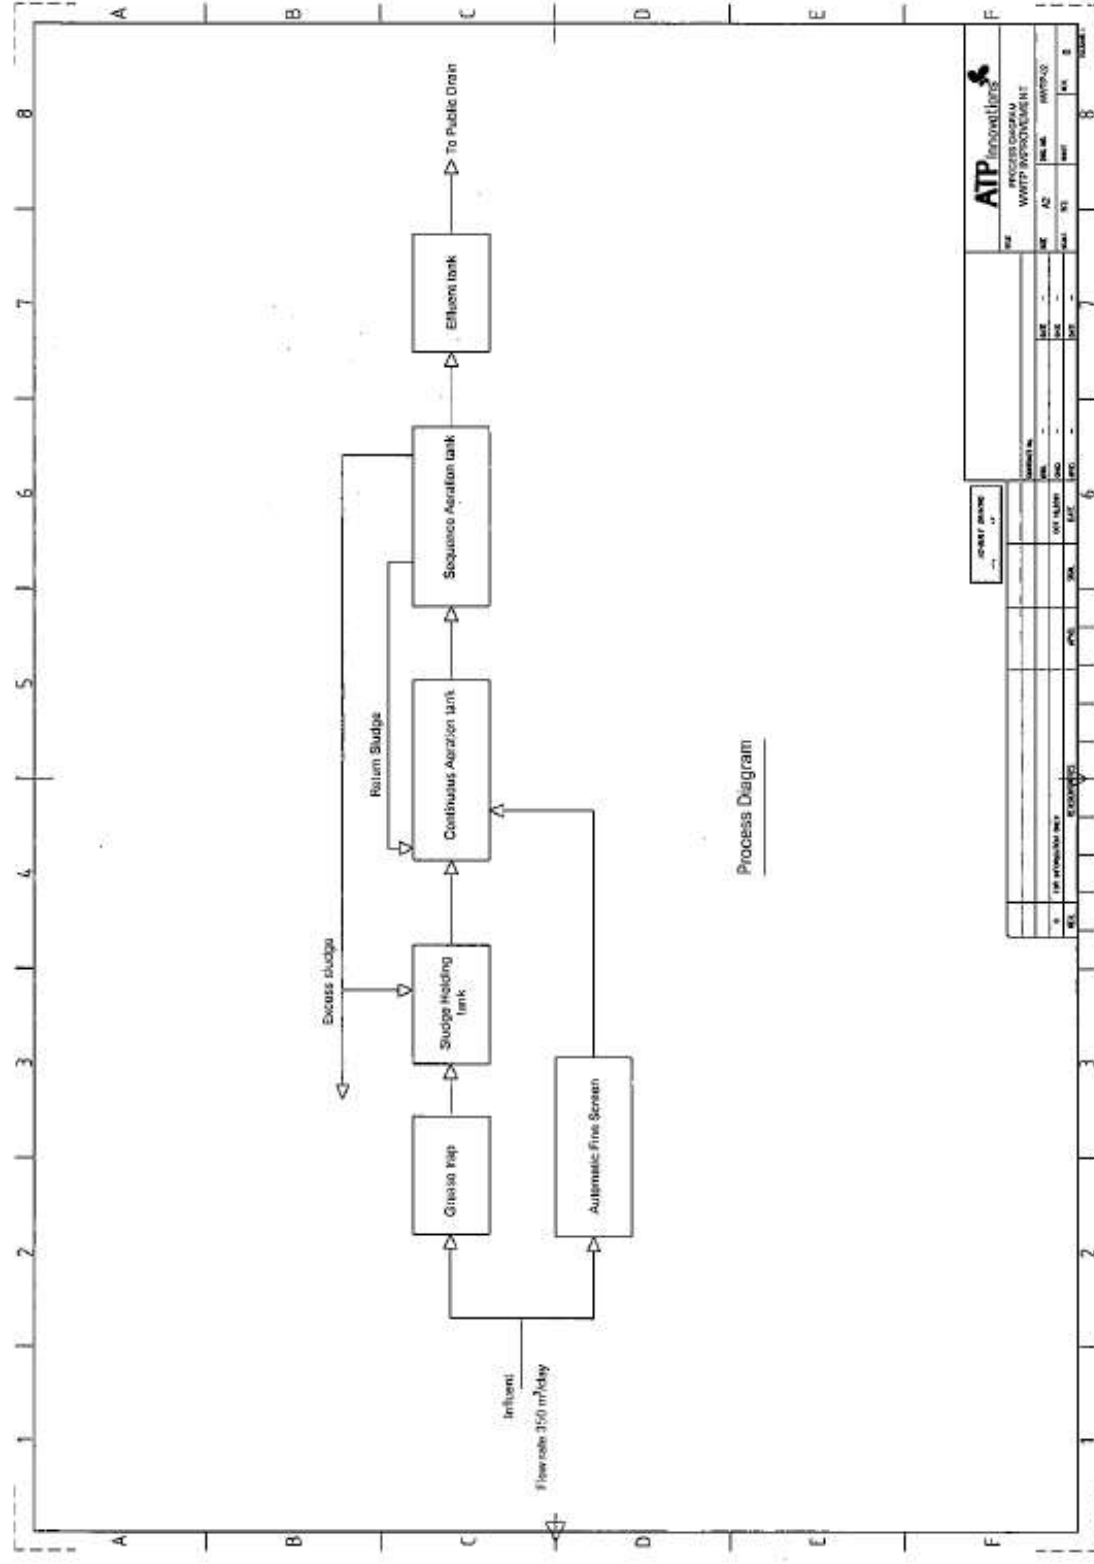


ภาคผนวก ค-6
แบบแปลนแสดงตำแหน่งบ่อน้ำ

โครงการ ดับภัย กรุงเทพมหานคร 106 ถนนสาทรเหนือ แขวงสีลม เขตบางรัก กรุงเทพมหานคร



ภาคผนวก ค-7
แบบแปลนแสดงจุดรวมพล

รายงานผลการปฏิบัติตามมาตรการป้องกันแก้ไขผลกระทบสิ่งแวดล้อม และมาตรการติดตามตรวจสอบคุณภาพสิ่งแวดล้อม
โครงการ ดับเบิ้ลยู กรุงเทพฯ ตั้งอยู่ที่ 106 ถนนสาทรเหนือ แขวงสีลม เขตบางรัก กรุงเทพมหานคร

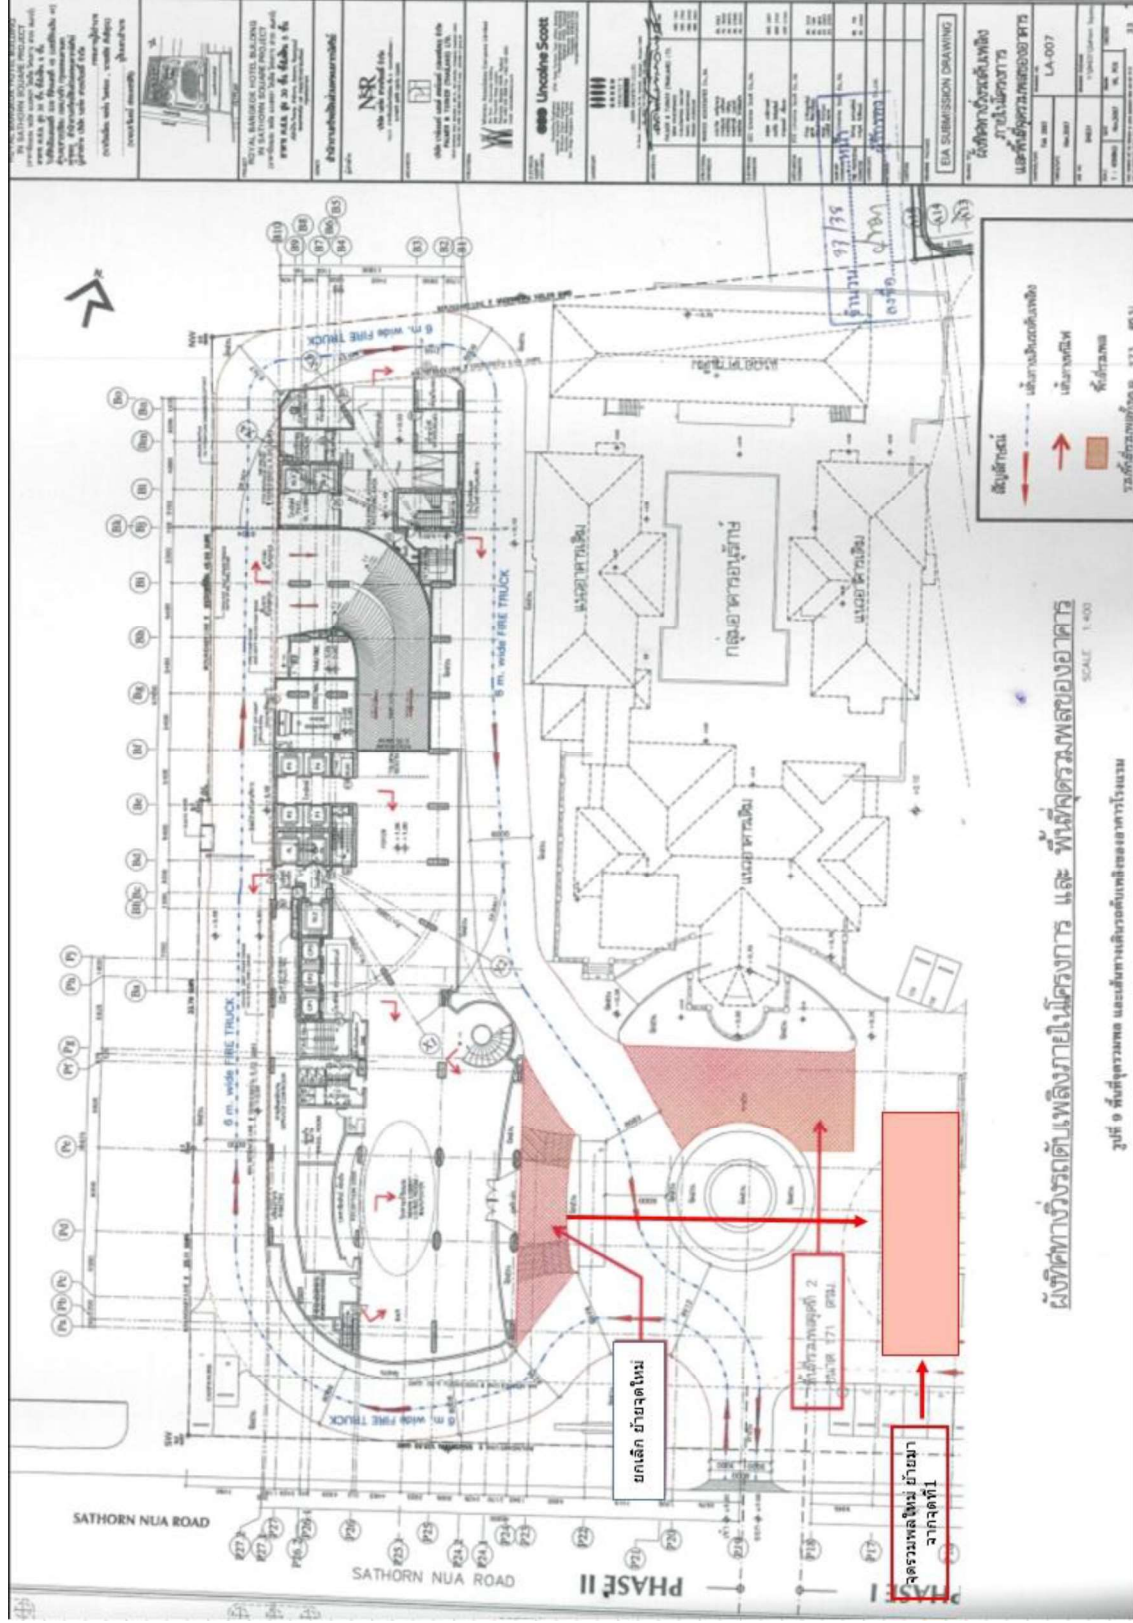

รูปที่ 9 พื้นที่รวมผล และเส้นทางเดินรถที่เสนอโครงการ