



ที่ ทส ๑๐๐๙.๑/๑ ๔ ๘ ๒ ๓

สำนักงานนโยบายและแผน

ทรัพยากรธรรมชาติและสิ่งแวดล้อม

๖๐/๑ ซอยพิบูลวัฒนา ๗ ถนนพระรามที่ ๖

แขวงสามเสนใน เขตพญาไท

กรุงเทพฯ ๑๐๔๐๐

๓๐ ธันวาคม ๒๕๕๗

เรื่อง ผลการพิจารณารายงานผลกระทบสิ่งแวดล้อมเบื้องต้นโครงการอาคารอยู่อาศัยรวม ๔ ชั้น จำนวน ๒๔ ห้องพัก

เรียน นายธนศักดิ์ โชติวรนานนท์

สิ่งที่ส่งมาด้วย ๑. สำเนาหนังสือบริษัท กรีนีโอ จำกัด เลขที่ GNO-IEE 099/2557 ลงวันที่ ๒๒ กันยายน ๒๕๕๗

๒. สำเนาหนังสือจังหวัดภูเก็ต ที่ ภก ๐๐๓๓.๒/๑๕๔๖๑ ลงวันที่ ๑๗ ธันวาคม ๒๕๕๗

๓. สรุปมาตรการป้องกันและแก้ไขผลกระทบสิ่งแวดล้อม และมาตรการติดตามตรวจสอบผลกระทบสิ่งแวดล้อมที่โครงการอาคารอยู่อาศัยรวม ๔ ชั้น ๒๔ ห้องพัก ของนายธนศักดิ์ โชติวรนานนท์ ต้องยึดถือปฏิบัติอย่างเคร่งครัด

ตามที่ นายธนศักดิ์ โชติวรนานนท์ ได้มอบหมายและมอบอำนาจให้บริษัท กรีนีโอ จำกัด จัดทำและเสนอรายงานผลกระทบสิ่งแวดล้อมเบื้องต้นโครงการอาคารอยู่อาศัยรวม ๔ ชั้น ๒๔ ห้องพัก ตั้งอยู่ที่ ทางหลวงแผ่นดินสายเทพกระษัตรี - ในยาง (๔๐๓๑) ตำบลสาคร อำเภอลาแม จังหวัดภูเก็ต ของนายธนศักดิ์ โชติวรนานนท์ มีเนื้อที่ ๐-๒-๒๒.๖๐ ไร่ หรือ ๘๙๐.๔๐ ตารางเมตร บนโฉนดที่ดินเลขที่ ๑๙๘๒๑ ประกอบด้วย อาคาร ค.ส.ล. ๔ ชั้น จำนวน ๑ อาคาร มีห้องพักทั้งสิ้น ๒๔ ห้องพัก ต่อสำนักงานนโยบายและแผนทรัพยากรธรรมชาติและสิ่งแวดล้อม เพื่อดำเนินการตามขั้นตอนการพิจารณารายงาน รายละเอียดตามสิ่งที่ส่งมาด้วย ๑ นั้น

สำนักงานนโยบายและแผนทรัพยากรธรรมชาติและสิ่งแวดล้อม ได้ดำเนินการตามขั้นตอนการพิจารณารายงาน และจังหวัดภูเก็ตได้แจ้งมติคณะกรรมการผู้ชำนาญการพิจารณารายงานผลกระทบสิ่งแวดล้อมเบื้องต้นและรายงานการวิเคราะห์ผลกระทบสิ่งแวดล้อม ในเขตพื้นที่คุ้มครองสิ่งแวดล้อมจังหวัดภูเก็ต ในการประชุมครั้งที่ ๑๒/๒๕๕๗ เมื่อวันที่ ๑๒ พฤศจิกายน ๒๕๕๗ ซึ่งมีมติเห็นชอบรายงานผลกระทบสิ่งแวดล้อมเบื้องต้นโครงการอาคารอยู่อาศัยรวม ๔ ชั้น ๒๔ ห้องพัก ของนายธนศักดิ์ โชติวรนานนท์ พร้อมทั้งสรุปมาตรการป้องกันและแก้ไขผลกระทบสิ่งแวดล้อม และมาตรการติดตามตรวจสอบผลกระทบสิ่งแวดล้อมที่โครงการอาคารอยู่อาศัยรวม ๔ ชั้น ๒๔ ห้องพัก ของนายธนศักดิ์ โชติวรนานนท์ ต้องยึดถือปฏิบัติอย่างเคร่งครัด รายละเอียดตามสิ่งที่ส่งมาด้วย ๒ และ ๓ โดยโครงการจะต้องประสานกับผู้จัดทำรายงานฯ ให้ดำเนินการรวบรวมรายละเอียดข้อมูลทั้งหมดตามลำดับ

การพิจารณา...

การพิจารณาของคณะกรรมการผู้ชำนาญการฯ จำนวน ๑ เล่ม พร้อมแผ่นบันทึกข้อมูล (CD-ROM) ในรูปของ Digital File (pdf) Adobe Acrobat จำนวน ๑ แผ่น และจัดทำเป็นรายงานฉบับสมบูรณ์ที่ปรับปรุงตามข้อคิดเห็นของคณะกรรมการผู้ชำนาญการฯ จำนวน ๓ เล่ม พร้อมแผ่นบันทึกข้อมูล (CD-ROM) ในรูปของ Digital File (pdf) Adobe Acrobat จำนวน ๘ แผ่น เสนอต่อสำนักงานฯ ภายในเวลา ๑ เดือน เพื่อใช้เป็นเอกสารอ้างอิงและส่งให้หน่วยงานที่เกี่ยวข้องต่อไป ทั้งนี้ สำนักงานฯ ได้สำเนาหนังสือแจ้งบริษัท กรีนีโอ จำกัด เพื่อดำเนินการต่อไปด้วยแล้ว

จึงเรียนมาเพื่อโปรดพิจารณาดำเนินการต่อไป

ขอแสดงความนับถือ



(นายพงศ์บุญ ปองทอง)

รองเลขาธิการฯ ปฏิบัติราชการแทน

เลขาธิการสำนักงานนโยบายและแผนทรัพยากรธรรมชาติและสิ่งแวดล้อม

สำนักวิเคราะห์ผลกระทบสิ่งแวดล้อม

โทรศัพท์ ๐ ๒๒๖๕ ๖๖๑๓

โทรสาร ๐ ๒๒๖๕ ๖๖๑๖

สำเนาถูกต้อง



(นางสุปราณี แต่งไทย)

เจ้าพนักงานธุรการอาวุโส



ที่ ๑๐๐๙.๑/๓๗

ถึง บริษัท กรีนีโอ จำกัด

สำนักงานนโยบายและแผนทรัพยากรธรรมชาติและสิ่งแวดล้อม ขอส่งสำเนาหนังสือ
ที่ ทส ๑๐๐๙.๑/๑๔๘๒๓ ลงวันที่ ๓๐ ธันวาคม ๒๕๕๗ เรื่อง ผลการพิจารณารายงานผลกระทบสิ่งแวดล้อม
เบื้องต้นโครงการอาคารอยู่อาศัยรวม ๔ ชั้น จำนวน ๒๔ ห้องพัก ของนายธนศักดิ์ โชติวรนานนท์ ตั้งอยู่ที่ทางหลวง
แผ่นดินสายเทพกระษัตรี - ในยาง (๔๐๓๑) ตำบลสาकु อำเภอถลาง จังหวัดภูเก็ต มาเพื่อโปรดดำเนินการต่อไป



สำนักวิเคราะห์ผลกระทบสิ่งแวดล้อม

โทร. ๐๒ ๒๖๕ ๖๖๑๕

โทรสาร ๐๒ ๒๖๕ ๖๖๑๖



บริษัท กรีนีโอ จำกัด

600/54 ซอยรามคำแหง 39 (ทพเลีย 1) แขวงวังทองหลาง เขตวังทองหลาง กรุงเทพฯ 10310

โทรศัพท์ : 0-2559-3903 โทรสาร : 0-2559-3904 E-mail : clean.advance@uohoo.com

สิ่งที่ส่งมาด้วย 9

สำนักงานนโยบายและแผน

ทรัพยากรธรรมชาติและสิ่งแวดล้อม

เลขที่ 14856 วันที่ 23 มี.ค. 2557

เวลา 11.16 ชั่วโมง

22 กันยายน 2557

เลขที่ GNO-IEE 099/2557

เรื่อง ขอนำส่งรายงานผลกระทบสิ่งแวดล้อมเบื้องต้น โครงการอาคารอยู่อาศัยรวม 4 ชั้น จำนวน 24 ห้องพัก
ของนายธนศักดิ์ โชติวรรณานนท์

เรียน เลขาธิการสำนักงานนโยบายและแผนทรัพยากรธรรมชาติและสิ่งแวดล้อม

- สิ่งที่ส่งมาด้วย 1. สำเนานำส่งรายงานผลกระทบสิ่งแวดล้อมเบื้องต้น ผู้ว่าราชการจังหวัดภูเก็ต
2. รายงานผลกระทบสิ่งแวดล้อมเบื้องต้น (ฉบับหลัก) จำนวน 17 ฉบับ
3. หนังสือแจ้งความประสงค์ในการเผยแพร่รายงานผลกระทบสิ่งแวดล้อมเบื้องต้น
4. หนังสือมอบอำนาจ (ต้นฉบับ) จำนวน 1 ฉบับ
5. สำเนาบัตรประชาชน และทะเบียนบ้านของนายธนศักดิ์ โชติวรรณานนท์ จำนวน 1 ฉบับ
6. หนังสือรับรองบริษัท กรีนีโอ จำกัด จำนวน 1 ฉบับ

ตามที่นายธนศักดิ์ โชติวรรณานนท์ มีความประสงค์จะก่อสร้าง โครงการอาคารอยู่อาศัยรวม 4 ชั้น
จำนวน 24 ห้องพัก ตั้งอยู่ ณ ทางหลวงแผ่นดินสายเทพกระษัตรี - ในยาง (4031) ตำบลสาคร อำเภอดง จังหวัด
ภูเก็ต จึงได้มอบหมายให้ บริษัท กรีนีโอ จำกัด ผู้ได้รับอนุญาตจากสำนักงานนโยบายและแผน
ทรัพยากรธรรมชาติและสิ่งแวดล้อม ให้มีสิทธิจัดทำรายงานเกี่ยวกับการศึกษาและมาตรการป้องกันและแก้ไข
ผลกระทบกระเทือนต่อคุณภาพสิ่งแวดล้อม เลขที่ 3/2557 เป็นผู้จัดทำรายงาน

บัดนี้ บริษัท กรีนีโอ จำกัด ได้จัดทำรายงานผลกระทบสิ่งแวดล้อมเบื้องต้น โครงการอาคารอยู่อาศัยรวม
4 ชั้น จำนวน 24 ห้องพัก ของนายธนศักดิ์ โชติวรรณานนท์ เสร็จสมบูรณ์ จึงขอนำส่งรายงานมาดังสิ่งที่ส่งมาด้วย

จึงเรียนมาเพื่อโปรดพิจารณา

สำเนาถูกต้อง

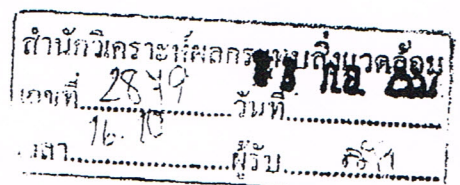
(นางสุปราณี แทงไทย)

เจ้าพนักงานธุรการอาวุโส

ขอแสดงความนับถือ

(นางสาวยุวรัตดา มีทอง)

กรรมการผู้จัดการ





สำนักงานนโยบายและแผน
ทรัพยากรธรรมชาติและสิ่งแวดล้อม
19885
เลขที่ 15-26
วันที่ 15-26
เรื่อง 15-26
ศาลากลางจังหวัดภูเก็ต

ที่ ภก ๐๐๑๓.๒/๑๕๖๑

ถนนนคร ภูเก็ต ๘๓๐๐๐

๑๗ ธันวาคม ๒๕๕๗

สิ่งที่ส่งมาด้วย ๒

เรื่อง แจ่มติดคณะกรรมการผู้ชำนาญการพิจารณารายงานผลกระทบสิ่งแวดล้อมเบื้องต้นและ
รายงานการวิเคราะห์ผลกระทบสิ่งแวดล้อม ในเขตพื้นที่คุ้มครองสิ่งแวดล้อม จังหวัดภูเก็ต
โครงการอาคารอยู่อาศัยรวม ๔ ชั้น จำนวน ๒๔ ห้องพัก

เรียน เลขาธิการสำนักงานนโยบายและแผนทรัพยากรธรรมชาติและสิ่งแวดล้อม

อ้างถึง หนังสือสำนักงานนโยบายและแผนทรัพยากรธรรมชาติและสิ่งแวดล้อม ที่ ๑๐๐๙.๑/๑๑๕๖๔
ลงวันที่ ๑๖ ตุลาคม ๒๕๕๗

- สิ่งที่ส่งมาด้วย ๑. รายงานการประชุมคณะกรรมการผู้ชำนาญการพิจารณารายงานผลกระทบ
สิ่งแวดล้อมเบื้องต้นและรายงานการวิเคราะห์ผลกระทบสิ่งแวดล้อม ในเขตพื้นที่
คุ้มครองสิ่งแวดล้อม จังหวัดภูเก็ต ครั้งที่ ๑๒/๒๕๕๗ (เฉพาะส่วนที่เกี่ยวข้อง)
๒. สรุปมาตรการป้องกันและแก้ไขผลกระทบสิ่งแวดล้อมและมาตรการติดตาม
ตรวจสอบผลกระทบสิ่งแวดล้อมเบื้องต้นโครงการอาคารอยู่อาศัยรวม ๔ ชั้น
จำนวน ๒๔ ห้องพัก

ตามหนังสือที่อ้างถึง สำนักงานนโยบายและแผนทรัพยากรธรรมชาติและสิ่งแวดล้อม
ได้แจ้งความเห็นเบื้องต้นต่อรายงานผลกระทบสิ่งแวดล้อมเบื้องต้นโครงการอาคารอยู่อาศัยรวม
๔ ชั้น จำนวน ๒๔ ห้องพัก ตั้งอยู่ที่ ทางหลวงแผ่นดินสายเทพกระษัตรี - ในยาง (๔๐๓๑) ตำบลสาธุ
อำเภอถลาง จังหวัดภูเก็ต ของ นายธนศักดิ์ โชติวรนามนท์ มีเนื้อที่ ๐-๒-๒๒.๖๐ ไร่ หรือ ๔๙๐.๔๐
ตารางเมตร บนโฉนดที่ดินเลขที่ ๑๙๘๒๑ จัดทำรายงานโดย บริษัท กรีนีโอ จำกัด ให้จังหวัด
ดำเนินการตามขั้นตอนการพิจารณารายงานฯ นั้น

บริษัท กรีนีโอ จำกัด ได้เสนอรายงานและข้อมูลเพิ่มเติมให้จังหวัดภูเก็ตพิจารณา
นำเสนอต่อคณะกรรมการผู้ชำนาญการพิจารณารายงานผลกระทบสิ่งแวดล้อมเบื้องต้นและรายงาน
การวิเคราะห์ผลกระทบสิ่งแวดล้อม ในเขตพื้นที่คุ้มครองสิ่งแวดล้อม จังหวัดภูเก็ต โดยในการประชุม
ครั้งที่ ๑๒/๒๕๕๗ เมื่อวันที่ ๑๒ พฤศจิกายน พ.ศ. ๒๕๕๗ คณะกรรมการผู้ชำนาญการฯ มีมติให้
ความเห็นชอบรายงานผลกระทบสิ่งแวดล้อมเบื้องต้นโครงการอาคารอยู่อาศัยรวม ๔ ชั้น จำนวน
๒๔ ห้องพัก โดยให้จัดส่งเอกสารเพิ่มเติม รายละเอียดตามสิ่งที่ส่งมาด้วย ๑

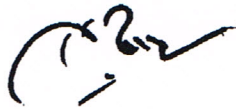
สำนักวิเคราะห์ผลกระทบสิ่งแวดล้อม
เลขที่ 3864 วันที่ 23 ธ.ค. 2557
เวลา 11-03 ผู้รับ

แผนกอาคาร...
CD...
-๒-หนังสือ...

ทั้งนี้ บริษัท กรีนีโอ จำกัด ได้จัดส่งเอกสารชี้แจงเพิ่มเติมให้กรรมการผู้ชำนาญการฯ และฝ่ายเลขานุการฯ ตรวจสอบความครบถ้วน ถูกต้องเรียบร้อยแล้ว พร้อมทั้งได้ส่งสรุปมาตรการป้องกันและแก้ไขผลกระทบสิ่งแวดล้อมและมาตรการติดตามตรวจสอบผลกระทบสิ่งแวดล้อม รายละเอียดตามสิ่งที่ส่งมาด้วย ๒

จึงเรียนมาเพื่อโปรดพิจารณาเห็นชอบรายงานผลกระทบสิ่งแวดล้อมเบื้องต้นโครงการดังกล่าว ต่อไป

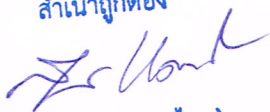
ขอแสดงความนับถือ



(นายสุธี ทองแย้ม)

รองผู้ว่าราชการจังหวัด ปฏิบัติราชการแทน
ผู้ว่าราชการจังหวัดภูเก็ต

สำเนาถูกต้อง



(นางสุปราณี แท่งไทย)
เจ้าพนักงานธุรการอาวุโส

สำนักงานทรัพยากรธรรมชาติและสิ่งแวดล้อมจังหวัดภูเก็ต
ส่วนสิ่งแวดล้อม

โทร./โทรสาร ๐-๙๖๒๑-๑๐๖๙ ต่อ ๑๔

“ภูเก็ตสามัคคี ร่วมใจรักดี รักษาสถาบันพระมหากษัตริย์”

**สรุปมาตรการป้องกันและแก้ไขผลกระทบสิ่งแวดล้อม และมาตรการติดตามตรวจสอบ
ผลกระทบสิ่งแวดล้อมที่โครงการอาคารอยู่อาศัยรวม 4 ชั้น จำนวน 24 ห้องพัก
ของนายธนศักดิ์ โชติวรรณานนท์ ต้องยึดถือปฏิบัติอย่างเคร่งครัด**

0-2-22.60 ไร่ หรือ 890.40 ตารางเมตร ประกอบด้วย อาคาร ค.ส.ล. 4 ชั้น จำนวน 1 อาคาร มีห้องพักทั้งสิ้น 24 ห้องพัก จัดทำรายงานฯ โดย บริษัท กรีนโอ จำกัด ดังรายละเอียดต่อไปนี้

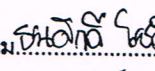
1. โครงการจะต้องยึดถือปฏิบัติตามมาตรการป้องกันและแก้ไขผลกระทบสิ่งแวดล้อม และมาตรการติดตามตรวจสอบผลกระทบสิ่งแวดล้อม ตามที่เสนอไว้ในรายงานการวิเคราะห์ผลกระทบสิ่งแวดล้อมเบื้องต้น โครงการอาคารอยู่อาศัยรวม 4 ชั้น จำนวน 24 ห้องพัก ของนายธนศักดิ์ โชติวรรณานนท์ อย่างเคร่งครัด

2. โครงการจะต้องบันทึกผลการติดตามตรวจสอบการดำเนินการหรือการปฏิบัติตามมาตรการป้องกันและแก้ไขผลกระทบสิ่งแวดล้อม และมาตรการติดตามตรวจสอบผลกระทบสิ่งแวดล้อมตามที่เสนอไว้ในรายงานการวิเคราะห์ผลกระทบสิ่งแวดล้อมเบื้องต้น และส่งผลการดำเนินการมายังหน่วยงานอนุญาตและสำนักงานนโยบายและแผนทรัพยากรธรรมชาติและสิ่งแวดล้อม ตามแนวทางการเสนอรายงานผลการปฏิบัติตามมาตรการป้องกันและแก้ไขผลกระทบสิ่งแวดล้อม และมาตรการติดตามตรวจสอบผลกระทบสิ่งแวดล้อม

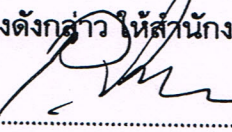
3. ในกรณีที่โครงการมีความจำเป็นต้องเปลี่ยนแปลงรายละเอียดโครงการ หรือมาตรการป้องกันและแก้ไขผลกระทบสิ่งแวดล้อม และมาตรการติดตามตรวจสอบผลกระทบสิ่งแวดล้อม ตามที่เสนอไว้ในรายงานการวิเคราะห์ผลกระทบสิ่งแวดล้อมเบื้องต้น ที่ได้รับความเห็นชอบไว้แล้ว ให้โครงการแจ้งให้หน่วยงานที่มีอำนาจหน้าที่ในการพิจารณาอนุมัติหรืออนุญาตดำเนินการดังนี้

1) หากหน่วยงานผู้อนุมัติหรืออนุญาตเห็นว่าการเปลี่ยนแปลงดังกล่าว เกิดผลต่อสิ่งแวดล้อมมากกว่า หรือเทียบเท่ามาตรการที่กำหนดไว้ในรายงานการวิเคราะห์ผลกระทบสิ่งแวดล้อมเบื้องต้น ที่ได้รับความเห็นชอบไว้แล้ว ให้หน่วยงานผู้อนุมัติหรืออนุญาตรับจดแจ้งให้เป็นไปตามหลักเกณฑ์ และเงื่อนไขที่กำหนดไว้ในกฎหมายนั้นๆ ต่อไป พร้อมกับให้จัดทำสำเนาการเปลี่ยนแปลงดังกล่าวข้างต้นที่รับจดแจ้งไว้ แจ้งให้สำนักงานนโยบายและแผนทรัพยากรธรรมชาติและสิ่งแวดล้อมเพื่อทราบ

2) หากหน่วยงานผู้อนุมัติหรืออนุญาต เห็นว่าการเปลี่ยนแปลงดังกล่าว อาจกระทบต่อสาระสำคัญในรายงานการวิเคราะห์ผลกระทบสิ่งแวดล้อมเบื้องต้น ที่ได้รับความเห็นชอบไว้แล้ว ให้หน่วยงานผู้อนุมัติหรืออนุญาต จัดส่งรายงานการเปลี่ยนแปลงดังกล่าว ให้สำนักงานนโยบายและแผน

ลงนาม  **นายธนศักดิ์ โชติวรรณานนท์** เจ้าของโครงการ
(นายธนศักดิ์ โชติวรรณานนท์)
พฤษภาคม 2557

1/32

ลงนาม  **นายปริญญ์ บุญเกษม**
(นายปริญญ์ บุญเกษม)
บริษัท กรีนโอ จำกัด
พฤษภาคม 2557



ทรัพยากรธรรมชาติและสิ่งแวดล้อม เพื่อเสนอให้คณะกรรมการผู้ชำนาญการพิจารณารายงานการวิเคราะห์ผลกระทบสิ่งแวดล้อมเบื้องต้น (คชก.) ชุดที่เกี่ยวข้อง ให้ความเห็นชอบประกอบก่อนดำเนินการเปลี่ยนแปลง และเมื่อโครงการได้รับอนุมัติหรืออนุญาตให้มีการเปลี่ยนแปลง ให้หน่วยงานผู้อนุมัติหรืออนุญาตแจ้งผลการเปลี่ยนแปลงดังกล่าวให้สำนักงานนโยบายและแผนทรัพยากรธรรมชาติและสิ่งแวดล้อมเพื่อทราบ

4. เมื่อเจ้าของโครงการดำเนินโครงการเสร็จสิ้นแล้ว และก่อนที่จะมีการโอนสิทธิให้กับนิติบุคคล (ในกรณีที่มีการโอนสิทธิ) เจ้าของโครงการมีหน้าที่ต้องแจ้งให้นิติบุคคลผู้รับโอนทราบถึงสิทธิและหน้าที่ในการปฏิบัติตามมาตรการป้องกันและแก้ไขผลกระทบสิ่งแวดล้อม และมาตรการติดตามตรวจสอบผลกระทบสิ่งแวดล้อม ที่ระบุไว้ในรายงานการวิเคราะห์ผลกระทบสิ่งแวดล้อมเบื้องต้น อย่างเคร่งครัด หากเจ้าของโครงการไม่มีหลักฐานการแจ้งสิทธิและหน้าที่ และหลักฐานการรับทราบถึงสิทธิและหน้าที่ดังกล่าวของนิติบุคคล ให้ถือว่าเจ้าของโครงการยังต้องรับผิดชอบตามสิทธิและหน้าที่ที่กำหนดไว้ในมาตรการป้องกันและแก้ไขผลกระทบสิ่งแวดล้อม และมาตรการติดตามตรวจสอบผลกระทบสิ่งแวดล้อม ที่ระบุไว้ในรายงานการวิเคราะห์ผลกระทบสิ่งแวดล้อมเบื้องต้นอย่างเคร่งครัด

5. หากได้รับการร้องเรียนจากประชาชนว่าได้รับความเดือดร้อน รำคาญจากกิจกรรมการดำเนินการโครงการ หรือโครงการก่อให้เกิดความเสียหายแก่สาธารณสมบัติ หรือชีวิตและทรัพย์สินของประชาชน เจ้าของโครงการหรือนิติบุคคลผู้รับโอนสิทธิและหน้าที่ในการปฏิบัติตามมาตรการป้องกันและแก้ไขผลกระทบสิ่งแวดล้อมและมาตรการติดตามตรวจสอบผลกระทบสิ่งแวดล้อม จะต้องดำเนินการแก้ไขปัญหาดังกล่าวโดยไม่ชักช้า และแจ้งหน่วยงานอนุญาต สำนักงานนโยบายและแผนทรัพยากรธรรมชาติและสิ่งแวดล้อม และหน่วยงานที่เกี่ยวข้องทราบเพื่อหาแนวทางหรือมาตรการในการแก้ไขปัญหาดังกล่าวต่อไป

ลงนาม.....
(นายธนศักดิ์ โชติวรรณานนท์)
พุดศจิกายน 2557

2/32

ลงนาม.....
(นายปริญญา บุญเกษม)
บริษัท กรีนีโอ จำกัด
พุดศจิกายน 2557

ผู้ชำนาญการสิ่งแวดล้อม

greeneo
co., ltd.

ตารางที่ 1 สรุปมาตรการป้องกันและแก้ไขผลกระทบสิ่งแวดล้อม โครงการอาคารอยู่อาศัยรวม 4 ชั้น จำนวน 24 ห้องพัก (ระยะก่อสร้าง)

องค์ประกอบทางสิ่งแวดล้อม และคุณค่าต่างๆ	ผลกระทบต่อสิ่งแวดล้อมที่สำคัญ	มาตรการป้องกันและแก้ไขผลกระทบสิ่งแวดล้อม	มาตรการติดตามตรวจสอบผลกระทบต่อสิ่งแวดล้อม
1. ทรัพยากรกายภาพ 1.1 สภาพภูมิประเทศ	กิจกรรมการก่อสร้างโครงการเป็นการก่อสร้างอาคารอยู่อาศัยรวมให้เข้าเพื่อการอยู่อาศัย ซึ่งจำเป็นต้องมีการปรับสภาพพื้นที่เพื่อเตรียมการก่อสร้างฐานราก ไม่มีการเปลี่ยนแปลงระดับความสูงของพื้นที่ ที่จะทำให้สภาพภูมิประเทศเปลี่ยนไปจากเดิม เนื่องจากการก่อสร้างจะเป็นการสร้างตามสภาพพื้นที่โดยส่วนใหญ่ กิจกรรมการปรับพื้นที่ดังกล่าวอาจก่อให้เกิดการเปลี่ยนแปลงลักษณะภูมิประเทศ และการพังทลายของดินบ้างเล็กน้อย ในกรณีที่เกิดฝนตกอย่างหนัก และการก่อสร้างอาคารของโครงการมีความสอดคล้องกับชุมชนใกล้เคียงซึ่งเป็นชุมชนที่อยู่อาศัย ดังนั้น ผลกระทบที่เกิดขึ้นจึงอยู่ใน ทิศทางลบระดับน้อย	1. ก่อสร้างแนวรั้วกำแพงคอนกรีตสูงประมาณ 1.50 เมตร โดยรอบพื้นที่โครงการ เพื่อป้องกันการกระเด็นของดินและฝุ่นละอองฟุ้งกระจายออกสู่พื้นที่ข้างเคียง 2. กำหนดให้ผู้รับเหมาก่อสร้างปรับแต่งพื้นที่เท่าที่จำเป็น 3. ควบคุมกิจกรรมการก่อสร้างให้อยู่ภายในโครงการเท่านั้น 4. ในการออกแบบอาคารของโครงการ วิศวกรจะต้องคำนึงถึงการจัดรูปแบบเรขาคณิตให้มีเสถียรภาพในการต้านทานความสั่นสะเทือนของแผ่นดินไหว โดยให้คำนวณออกแบบคำนึงถึงการจัดรูปแบบโครงสร้างและฐานรากให้มีเสถียรภาพในการต้านทานความสั่นสะเทือนของแผ่นดินไหว	1. ตรวจสอบการปรับแต่งพื้นที่เท่าที่จำเป็น 2. ตรวจสอบการก่อสร้างให้อยู่ภายในโครงการเท่านั้น
1.2 ทรัพยากรดิน	กิจกรรมการก่อสร้างโครงการมีการเปิดหน้าดินเพื่อก่อสร้างฐานรากของอาคารเท่านั้น ซึ่งกิจกรรมดังกล่าวอยู่ในพื้นที่จำกัด และใช้ระยะเวลาไม่นาน โดยดินที่ขุดมาจากพื้นที่ก่อสร้างนั้นผู้รับเหมาจะกองไว้ในพื้นที่เฉพาะ เมื่อวางฐานรากอาคารแล้วเสร็จจะนำกลับมาปรับถมพื้นที่ดังเดิม และนำมาใช้ในการปรับภูมิทัศน์ จึงไม่มีปริมาณดินเหลือที่จะต้องนำออกจากโครงการแต่อย่างใด ดังนั้น ผลกระทบต่อทรัพยากรดินจึงอยู่ใน ทิศทางลบระดับน้อย	1. ก่อสร้างแนวรั้วกำแพงคอนกรีตสูงประมาณ 1.50 เมตร โดยรอบพื้นที่อาคารเพื่อป้องกันการกระเด็นและพังทลายของดินออกสู่พื้นที่ข้างเคียง 2. ปลุกหญ้าคลุมดินในบริเวณที่ว่างภายในพื้นที่โครงการ เพื่อดูดซับน้ำและยึดเกาะหน้าดิน ช่วยลดการชะล้างพังทลายที่อาจเกิดขึ้นในระหว่างการก่อสร้างได้ 3. กำหนดให้ผู้รับเหมาก่อสร้างปรับแต่งพื้นที่เท่าที่จำเป็น 4. จัดเตรียมป้ายหรือสัญญาณเตือนอันตรายไว้ตลอดเวลาทำงาน 5. ห้ามคนงานทำงานขุดโดยเด็ดขาดในช่วงที่ฝนตกหนัก หรือมีพายุ หรือแผ่นดินไหว 6. ควบคุมกิจกรรมการก่อสร้างให้อยู่ภายในโครงการเท่านั้น 7. วางแผนการก่อสร้างวางระบายน้ำในช่วงแรกๆ ของแผนการก่อสร้างให้เสร็จก่อนเริ่มก่อสร้างอาคารเพื่อรวบรวมน้ำฝน	1. ตรวจสอบการเปิดหน้าดินเฉพาะบริเวณที่จะก่อสร้างเท่านั้น 2. ตรวจสอบให้มีการปรับถมพื้นที่ที่ไม่ได้ก่อสร้างอาคารทันทีหลังการก่อสร้างแล้วเสร็จ

พฤศจิกายน 2557

ลงนาม Phu ผู้ชำนาญการสิ่งแวดล้อม
(นายปริญญ์ บุญเกษม)
บริษัท กรีนโอ จำกัด
พฤศจิกายน 2557



องค์ประกอบทาง สิ่งแวดล้อม และคุณค่าต่างๆ	ผลกระทบต่อสิ่งแวดล้อมที่สำคัญ	มาตรการป้องกันและแก้ไขผลกระทบต่อสิ่งแวดล้อม	มาตรการติดตามตรวจสอบ ผลกระทบต่อสิ่งแวดล้อม
1.3 คุณภาพอากาศ	เนื่องจากกิจกรรมการก่อสร้างต่อคุณภาพอากาศในด้านการเปลี่ยนแปลงอุณหภูมิ ความชื้นสัมพัทธ์ ทิศทางลม และปริมาณฝน คาดว่าจะมีน้อยมาก อย่างไรก็ตามก็ยังมีผลกระทบที่อาจเกิดขึ้นจากฝุ่นละอองและเสียงจากการคมนาคมขนส่งวัสดุและคนงานก่อสร้าง ซึ่งอาจก่อความรำคาญต่อชุมชนใกล้เคียงได้ ดังนั้น จะก่อให้เกิดผลกระทบอยู่ในทิศทางระดับน้อย	1. ก่อสร้างแนวรั้วกำแพงคอนกรีตสูงประมาณ 1.50 เมตร รอบพื้นที่โครงการ โดยเว้นทางเข้า-ออก ซึ่งจะทำให้ความเร็วลมและกระแสลมที่พัดเข้าสู่พื้นที่โครงการมีกำลังน้อยลง ซึ่งส่งผลให้การฟุ้งกระจายของฝุ่นที่เกิดขึ้นมีปริมาณน้อยตามไปด้วย 2. ฉีดพรมน้ำในบริเวณที่อาจก่อให้เกิดฝุ่นละออง เพื่อป้องกันฝุ่นละอองฟุ้งกระจายออกไปสู่บริเวณใกล้เคียงพื้นที่โครงการ 3. ตรวจสอบเครื่องจักรกลที่ใช้ในการก่อสร้างให้อยู่ในสภาพดีอยู่เสมอ เพื่อลดการเกิดเขม่าและควัน 4. จัดเทคนิคการก่อสร้างให้เป็นระบบสำเร็จรูป หรือกึ่งสำเร็จรูปที่มีการหล่อคอนกรีตในพื้นที่ก่อสร้างน้อยที่สุด 5. รถบรรทุกวัสดุก่อสร้าง ห้ามติดเครื่องยนต์ไว้ในขณะที่รอการขนส่งวัสดุโดยไม่จำเป็นเพื่อเป็นการลดเขม่าควันและกลิ่น 6. ผู้รับเหมาก่อสร้างต้องจัดและกำชับให้มีผ้าใบปิดคลุมกระบะรถที่ขนส่งวัสดุก่อสร้างให้มิดชิดตลอดเส้นทางขนส่ง เพื่อป้องกันการรบกวนของวัสดุที่บรรทุก 7. จำกัดความเร็วของยานพาหนะที่ใช้ขนส่งวัสดุเข้าสู่พื้นที่โครงการ โดยในเขตชุมชนและในพื้นที่ก่อสร้าง ให้มีความเร็วไม่เกิน 30 กิโลเมตร/ชั่วโมง 8. ทำความสะอาดล้อรถบรรทุกก่อนออกสู่ถนนทุกครั้ง เพื่อให้ดินหลุดจากล้อให้หมด	ตรวจสอบการฟุ้งกระจายของฝุ่นละอองทั้งในพื้นที่โครงการและพื้นที่ข้างเคียง โดยการสอบถามจากประชาชนในพื้นที่ข้างเคียงว่าได้รับผลกระทบในด้านมลพิษทางอากาศจากการก่อสร้างโครงการหรือไม่

พฤศจิกายน 2557

ลงนาม Phuผู้อำนวยการสิ่งแวดล้อม
(นายปริญญา บุญเกษม)
บริษัท กรีนีโอ จำกัด
พฤศจิกายน 2557



องค์ประกอบทาง สิ่งแวดล้อม และคุณค่าต่างๆ	ผลกระทบต่อสิ่งแวดล้อมที่สำคัญ	มาตรการป้องกันและแก้ไขผลกระทบต่อสิ่งแวดล้อม	มาตรการติดตามตรวจสอบ ผลกระทบต่อสิ่งแวดล้อม
1.4 เสียง และ ความ สั่นสะเทือน	1. <u>เสียง</u> แหล่งกำเนิดของเสียงในระหว่างการก่อสร้าง ได้แก่ เสียงจากเครื่องจักร เสียงรถบรรทุก การผสมปูน การตัดเหล็ก การตอกตะปู รวมทั้งกิจกรรมอื่นๆ ซึ่งเสียงดังกล่าวจะเกิดขึ้นบางช่วงเวลา ส่วนกิจกรรมที่ก่อให้เกิดเสียงดังและความสั่นสะเทือนที่สำคัญส่วนใหญ่จะเกิดมาจากการก่อสร้างฐานราก 2. <u>ความสั่นสะเทือน</u> ในการก่อสร้างอาคารโครงการ จะใช้เข็มตอกในการก่อสร้าง ซึ่งการใช้เข็มตอกนั้น จะเกิดความสั่นสะเทือนขึ้น ทำให้เกิดการเคลื่อนตัวของดินอันเกิดจากการที่เสาเข็มเข้าไปแทนที่ และอาจก่อให้เกิดความเสียหายต่ออาคารข้างเคียงได้ อาทิ พื้นล่างโก่งขึ้น ผนังหรือโครงสร้างแตกร้าว เป็นต้น ดังนั้นจึงมีผลกระทบด้านคุณภาพเสียงและความสั่นสะเทือนในทิศทางลบระดับปานกลาง	<u>เสียง</u> 1. เลือกใช้เครื่องมือ เครื่องจักร อุปกรณ์ และวิธีการก่อสร้างที่สามารถลดระดับเสียงและแรงสั่นสะเทือนที่จะส่งผลกระทบต่อผู้พักอาศัย 2. จำกัดช่วงเวลาการก่อสร้างที่ก่อให้เกิดเสียงดัง ให้อยู่ในช่วงเวลา 08.00-17.00 น. และหยุดการก่อสร้างวันอาทิตย์ และวันหยุดนักขัตฤกษ์ 3. จัดทำรั้ว ค.ส.ล. สูงประมาณ 1.50 เมตร และใช้ผ้าใบซึ่งเป็นแนวกำแพงต่อขึ้นไปอีกไม่น้อยกว่า 2.50 เมตร เพื่อเป็นแนวลดระดับความดังของเสียงให้ลดลงได้ระดับหนึ่ง 4. การจัดลำดับการก่อสร้างโดยการก่อผนังของอาคารด้านทิศตะวันตกที่อยู่ใกล้กับบ้านอยู่อาศัยชั้นเดียว ก่อนเป็นอันดับแรก เพื่อใช้ผนังของอาคารเป็นกำแพงลดระดับความดังของเสียงที่มีต่ออาคารข้างเคียง 5. ให้ก่อสร้างเฉพาะเวลากลางวันของวันธรรมดา และงดการก่อสร้างในเวลากลางคืน 6. เลือกใช้เครื่องมือ เครื่องจักร อุปกรณ์ และวิธีการก่อสร้างที่สามารถลดระดับเสียงและแรงสั่นสะเทือนที่จะส่งผลกระทบต่อผู้พักอาศัย 7. อุปกรณ์และเครื่องจักรกลที่มีการใช้งานเป็นครั้งคราว จะต้องดับเครื่องหรือเบาเครื่องลงระหว่างการพัก 8. โครงการรับผิดชอบทุกๆ กรณีถ้ามีการก่อสร้างรบกวนในที่ดินข้างเคียง และถ้ามีการก่อสร้างทำให้อาคารข้างเคียงได้รับความเสียหาย จะซ่อมแซมให้อยู่ในสภาพดีเหมือนเดิม และจะชดเชยค่าเสียหาย ในเมื่อทำให้ทรัพย์สินของข้างเคียงถูกทำลาย หรือเสียหายเนื่องจากการก่อสร้างครั้งนี้	สังเกต รอยร้าว ของอาคารข้างเคียงทั้งก่อนและหลังการก่อสร้างฐานรากว่ามีหรือไม่

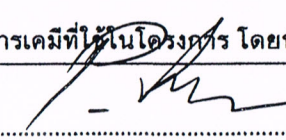
พฤศจิกายน 2557

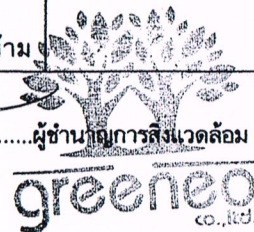
(นายปริญญ์ บุญเกษม)
บริษัท กรีนโอ จำกัด
พฤศจิกายน 2557



องค์ประกอบทาง สิ่งแวดล้อม และคุณค่าต่างๆ	ผลกระทบต่อสิ่งแวดล้อมที่สำคัญ	มาตรการป้องกันและแก้ไขผลกระทบต่อสิ่งแวดล้อม	มาตรการติดตามตรวจสอบ ผลกระทบต่อสิ่งแวดล้อม
		<u>ความสั่นสะเทือน</u> 1. กรณีใช้เครื่องจักรที่ต้องมีการตอกหรือบดอัดที่ก่อให้เกิดเสียงดัง เช่น การตอกเสาเข็ม ปั่นจั่น ต้องหาเศษวัสดุ เช่น กระสอบ หรืออื่นๆ มารองรับหัวเสาเพื่อลดเสียง 2. จัดให้มีเจ้าหน้าที่รับเรื่องร้องเรียนจากแรงสั่นสะเทือนที่อาจเกิดขึ้นจากโครงการ เพื่อตรวจสอบและแก้ไขผลกระทบทันที 3. ให้วิศวกรผู้ควบคุมโครงการ ดูแลการก่อสร้างฐานรากอย่างใกล้ชิด และให้ถูกต้องตามหลักวิศวกรรม โดยให้ส่งผลกระทบต่อพื้นที่ข้างเคียงน้อยที่สุด 4. โครงการรับผิดชอบทุกๆ กรณีถ้ามีการก่อสร้างรูก่อในที่ดินข้างเคียง และถ้ามีการก่อสร้างทำให้อาคารข้างเคียงได้รับความเสียหาย 5. โครงการต้องถ่ายภาพปัจจุบันของบ้านอยู่อาศัยชั้นเดียว ด้านทิศตะวันตกของพื้นที่โครงการที่จะได้รับผลกระทบจากแรงสั่นสะเทือน เพื่อใช้เป็นหลักฐานประกอบหากได้รับการร้องเรียนจากผู้ได้รับผลกระทบดังกล่าว และต้องซ่อมแซมให้อยู่ในสภาพดีเหมือนเดิม หรือจะชดเชยค่าเสียหาย ในเมื่อทำให้ทรัพย์สินของข้างเคียงถูกทำลาย หรือเสียหายเนื่องจากการก่อสร้างครั้งนี้	
2. ทรัพยากรชีวภาพ 2.1 ทรัพยากรชีวภาพบนบก	สภาพพื้นที่โครงการในปัจจุบันเป็นพื้นที่ราบ สัตว์ที่พบเห็นส่วนใหญ่สามารถพบเห็นได้ทั่วไปในสังคมเมือง ได้แก่ คางคกบ้าน อีงอ่าง บ้าน ตุ๊กแกบ้าน จิ้งเหลนบ้าน จิ้งจกบ้านนกกระจอก และนกพิราบ เป็นต้น ซึ่งบริเวณโดยรอบพื้นที่โครงการมีลักษณะเป็นชุมชนเมือง สิ่งมีชีวิตต่างๆ เหล่านี้จึงสามารถปรับตัวให้เข้ากับชุมชนได้เป็นอย่างดี รวมทั้งในการก่อสร้างไม่มีกิจกรรมใดๆ ที่เป็นการทำลายระบบนิเวศน์ทางบก และไม่ทำให้ระบบนิเวศน์แห่งนี้ได้รับการเปลี่ยนแปลงจน	1. ควบคุมดูแลคนงานไม่ให้ไปทำลายต้นไม้ หรือพืชพรรณในพื้นที่ข้างเคียง 2. การกองวัสดุก่อสร้างควรเลือกตำแหน่งที่เหมาะสม และวางแผนเฉพาะในพื้นที่ของโครงการเท่านั้น โดยไม่เป็นการทำลายพืชพรรณในบริเวณใกล้เคียง ควรมีการปรับปรุงฟื้นฟูสภาพพื้นที่โครงการก่อนเสร็จสิ้นการก่อสร้าง 3. ผู้รับเหมาควบคุมดูแลการเททิ้งสารเคมีที่ใช้ในโครงการ โดยห้าม	

พฤศจิกายน 2557

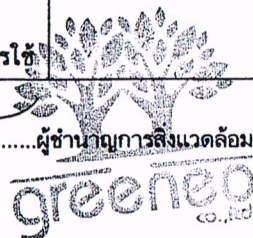
(นายปริญญา บุญเกษม)
บริษัท กรีนโอ จำกัด
พฤศจิกายน 2557

 **greeneco** co.,ltd.

องค์ประกอบทาง สิ่งแวดล้อม และคุณค่าต่างๆ	ผลกระทบต่อสิ่งแวดล้อมที่สำคัญ	มาตรการป้องกันและแก้ไขผลกระทบต่อสิ่งแวดล้อม	มาตรการติดตามตรวจสอบ ผลกระทบต่อสิ่งแวดล้อม
	แตกต่างไปจากสภาพเดิมมากนัก ดังนั้น จึงไม่ส่งผลกระทบต่อ ชีวภาพทางบกแต่อย่างใด	คนงานนำโปรตีนน้ำต้นไม้โดยเด็ดขาด 4. ควบคุมการก่อสร้างมิให้ไปรบกวนหรือทำลายสัตว์ที่อาศัยอยู่ในพื้นที่ ก่อสร้าง	
2.2 ทรัพยากรชีวภาพใน น้ำ	พื้นที่โครงการไม่ปรากฏว่ามีคลองหรือแม่น้ำไหล แต่จากการ สำรวจสัตว์น้ำในแหล่งน้ำสาธารณะใกล้เคียงพื้นที่โครงการ พบสัตว์ น้ำจำพวก กุ้ง หอย ปู ปลา และคางคก ซึ่งไม่จัดเป็นสัตว์ป่าสงวน สัตว์ ป่าคุ้มครอง ตามพระราชบัญญัติสงวนและคุ้มครองสัตว์ป่า พ.ศ. 2535 แต่อย่างใด เนื่องจากสัตว์ที่พบเป็นชนิดที่มีการแพร่กระจายทั่วไป ตามพื้นที่ต่างๆ ของประเทศไทย ทั้งนี้โครงการได้จัดให้มีถังบำบัดน้ำ เสียระบบผสมชนิดกรองไร้อากาศและเติมอากาศผ่านผิวน้ำกลางซึ่ง บำบัดให้น้ำทิ้งที่ออกจากโครงการมีค่าบีโอดี _{ออก} เท่ากับ 20 มิลลิกรัม/ ลิตร จากนั้นน้ำทิ้งที่ผ่านการบำบัดแล้วจะรวบรวมเข้าสู่ท่อระบายน้ำ ของโครงการ ผ่านบ่อตรวจคุณภาพน้ำและบ่อตะแกรงดักมูลฝอย ก่อนปล่อยออกสู่รางระบายน้ำสาธารณะริมทางหลวงแผ่นดินสายเทพ กระษัตรี - ในยาง (4031) ต่อไป ดังนั้น จึงไม่มีผลกระทบต่อชีวภาพ ทางน้ำ	1. สร้างบ่อพักน้ำฝนชั่วคราว เพื่อดักเศษตะกอนดินไม่ให้ลงสู่ที่ดิน ข้างเคียง 2. บำบัดน้ำเสียให้ได้ตามเกณฑ์มาตรฐานคุณภาพน้ำทิ้ง ก่อนปล่อยออกสู่ รางระบายน้ำสาธารณะริมทางหลวงแผ่นดินสายเทพกระษัตรี - ในยาง (4031)	-
3. คุณค่าการใช้ประโยชน์ ของมนุษย์ 3.1 การใช้น้ำ	กิจกรรมที่เกี่ยวข้องกับการใช้น้ำ แบ่งเป็น การใช้น้ำในกิจกรรม การก่อสร้าง เช่น การผสมปูน การฉีดพรมพื้นที่ การล้างอุปกรณ์การ ก่อสร้าง เป็นต้น โดยโครงการจะใช้น้ำจากบ่อบาดาลที่อยู่ภายใน โครงการ เพื่อใช้ในการกิจกรรมต่างๆ ของโครงการ โดยจะสูบน้ำมา เก็บไว้ในถังเก็บน้ำ เพื่อใช้ในการก่อสร้างและห้องน้ำชั่วคราว ซึ่งคาด ว่าปริมาณน้ำที่ใช้มีความเพียงพอต่อความต้องการ เนื่องจากใน	1. จัดซื้อน้ำสะอาดบรรจุขวดหรือถังสำหรับบริโภคไว้ให้คนงานอย่าง เพียงพอ 2. ตรวจสอบดูแลสภาพของอุปกรณ์ที่ใช้ขนส่งน้ำ เช่น ก๊อกน้ำ สายยาง ภายในพื้นที่โครงการให้มีสภาพดีอยู่เสมอ และซ่อมแซมทันทีเมื่อเกิด การชำรุด 3. ควรมีการรองรับน้ำฝนไว้ใช้ภายในพื้นที่ก่อสร้าง เพื่อลดปริมาณการใช้	-

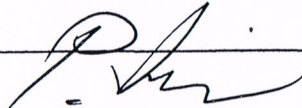
พฤศจิกายน 2557

ลงนาม ผู้ชำนาญการสิ่งแวดล้อม
(นายปริญญา บุญเกษม)
บริษัท กรีนโอ จำกัด
พฤศจิกายน 2557



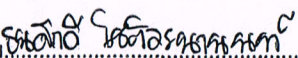
องค์ประกอบทาง สิ่งแวดล้อม และคุณค่าต่างๆ	ผลกระทบต่อสิ่งแวดล้อมที่สำคัญ	มาตรการป้องกันและแก้ไขผลกระทบต่อสิ่งแวดล้อม	มาตรการติดตามตรวจสอบ ผลกระทบต่อสิ่งแวดล้อม
	กิจกรรมการก่อสร้างมีเพียงบางกิจกรรมที่ต้องใช้น้ำในปริมาณมาก และการใช้น้ำมีปริมาณมากเฉพาะในช่วงแรกของการก่อสร้างเท่านั้น ดังนั้น คาดว่าจะส่งผลกระทบต่อการใช้น้ำในทิศทางลบระดับน้อย	น้ำบ่อ 4. ผู้รับเหมาดูแลคนงานให้มีการใช้น้ำด้วยความประหยัด ทั้งขั้นตอนการก่อสร้างและใช้อุปโภคบริโภค 5. น้ำที่ใช้แล้วบางส่วนที่สามารถนำกลับมาใช้ใหม่ได้ควรนำมาล้างล้อรถ หรือฉีดพรมพื้นที่ก่อสร้าง 6. ควรมีการเลือกใช้วัสดุก่อสร้างประเภทที่เป็นวัสดุสำเร็จรูปเนื่องจากจะช่วยลดปริมาณการใช้น้ำลงได้ 7. ผู้รับเหมาควบคุมดูแลการใช้น้ำในช่วงก่อสร้างอย่างเคร่งครัด เพื่อไม่ให้เกิดปัญหาน้ำล้นถัง อันจะทำให้เกิดการสิ้นเปลืองโดยไร้ประโยชน์ 8. จัดซื้อน้ำดื่มบรรจุขวดที่ได้รับมาตรฐานจาก ออย. สำหรับให้คนงานบริโภค 9. เลือกถังเก็บน้ำที่มีความแข็งแรงและมีฝาปิดมิดชิด เพื่อป้องกันสิ่งสกปรกตกลงไป 10. ดูแลความสะอาดของน้ำใช้ และหมั่นทำความสะอาดถังเก็บน้ำอยู่เสมอ	
3.2 การระบายน้ำ	น้ำทิ้งที่เกิดขึ้นในขณะก่อสร้างประกอบด้วย น้ำทิ้งจากกิจกรรมการก่อสร้าง ซึ่งน้ำทิ้งส่วนนี้จะปล่อยให้ตกตะกอนและซึมลงดินต่อไป และน้ำทิ้งจากการอุปโภคบริโภค แบ่งเป็น น้ำเสียจากส้วม การล้างหน้า มือ และเท้า ซึ่งผู้รับเหมาจะจัดเตรียมห้องส้วมชั่วคราวไว้จำนวน 2 ห้อง จะบำบัดโดยใช้ถังบำบัดน้ำเสียสำเร็จรูป จำนวน 2 ชุด ระบบดังกล่าวเป็นระบบบำบัดน้ำเสียชนิดเกราะ-กรองไร้อากาศ สามารถบำบัดให้ค่าบีโอดี _๕ ที่ไม่เกิน 40 มิลลิกรัม/ลิตร ทั้งนี้เมื่อการก่อสร้างโครงการแล้วเสร็จผู้รับเหมาจะรื้อถอนถังบำบัดน้ำเสีย และฝังกลบหลุมให้เรียบร้อยในภายหลัง ดังนั้น ในช่วงก่อสร้างจะเกิดผลกระทบต่อการระบายน้ำในทิศทางลบระดับน้อย	1. วางกองวัสดุให้เป็นสัดส่วน โดยไม่ให้เกิดขวางการไหลของน้ำและไม่ทำให้เกิดน้ำขังภายในบริเวณพื้นที่ก่อสร้าง 2. ควบคุมให้มีการใช้น้ำอย่างประหยัด เพื่อให้มีปริมาณน้ำเสียเกิดขึ้นน้อยที่สุด 3. งดก่อสร้างเมื่อมีฝนตก 4. ชุดลอกตะกอนภายในบ่อพักเป็นประจำ 5. ไม่เทหรือทิ้งเศษวัสดุลงในท่อระบายน้ำ ที่ทำให้เกิดขวางการระบายน้ำ 6. เร่งวางท่อระบายน้ำและบ่อพักน้ำให้แล้วเสร็จโดยเร็ว เพื่อใช้เป็นที่ยอมรับน้ำฝน	ตรวจสอบปริมาณตะกอนในบ่อพักน้ำ และทางระบายน้ำ ว่ามีหรือไม่ มากน้อยเพียงใด

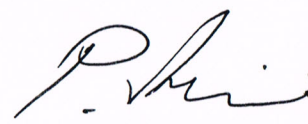
พฤศจิกายน 2557

(นายปริญญา บุญเกษม)
บริษัท กรีนีโอ จำกัด
พฤศจิกายน 2557



องค์ประกอบทาง สิ่งแวดล้อม และคุณค่าต่างๆ	ผลกระทบต่อสิ่งแวดล้อมที่สำคัญ	มาตรการป้องกันและแก้ไขผลกระทบต่อสิ่งแวดล้อม	มาตรการติดตามตรวจสอบ ผลกระทบต่อสิ่งแวดล้อม
3.3 การจัดการน้ำเสีย	ปริมาณน้ำเสียที่เกิดขึ้นจากโครงการในส่วนที่เกิดจากการก่อสร้าง ส่วนใหญ่ใช้หมดไปกับการก่อสร้าง ส่วนที่เหลือปริมาณเล็กน้อยจะไหลลงคูระบายน้ำชั่วคราว จากนั้นเข้าสู่พืชน้ำแล้วปล่อยให้ซึมลงดินและระเหยไปในอากาศต่อไป สำหรับน้ำเสียที่เกิดจากคนงานก่อสร้าง จะบำบัดโดยถังบำบัดสำเร็จรูป ดังนั้น คาดว่าจะส่งผลกระทบในทิศทางลบระดับน้อย	- ควบคุมไม่ให้มีการระบายน้ำโสโครกจากห้องส้วมออกสู่แหล่งน้ำสาธารณะโดยตรงจะต้องบำบัดน้ำเสียจากส้วมคนงานโดยใช้ถังบำบัดน้ำเสียสำเร็จรูปชนิดเกราะกรองไว้อากาศจำนวน 2 ชุด - เมื่อการก่อสร้างโครงการแล้วเสร็จผู้รับเหมาจะรื้อถอน ถังบำบัดน้ำเสียและฝังกลบหลุมให้เรียบร้อยในภายหลัง - ผู้รับเหมาต้องกำชับคนงานให้ดูแลทำความสะอาดห้องส้วมเป็นประจำ และหมั่นตรวจสอบปริมาณตะกอนในถังเกราะเป็นประจำ ถ้ามีปริมาณมากควรสูบลอก	-
3.4 การจัดการมูลฝอย	ปริมาณมูลฝอยเกิดขึ้นซึ่งประกอบด้วยมูลฝอยประเภทเศษวัสดุ ก่อสร้างและมูลฝอยจากคนงานโดยเศษวัสดุที่เหลือจากการก่อสร้าง เช่น เศษอิฐ เศษปูน ผู้รับเหมาจะเก็บขนไปกำจัดเอง ส่วนที่สามารถนำกลับมาใช้อีกจะเก็บรวบรวมแล้วกองไว้อย่างเป็นระเบียบเพื่อนำกลับมาใช้ใหม่ ส่วนมูลฝอยที่เกิดจากคนงานในแต่ละวัน จะวางไว้บริเวณจุดที่พักมูลฝอยรวมของโครงการ เพื่อให้องค์การบริหารส่วนตำบลสาครุ์รับเก็บขนมูลฝอยไปกำจัดต่อไป โดยผลกระทบจะอยู่ในทิศทางลบระดับน้อย	- จัดเตรียมถังรองรับมูลฝอยขนาด 120 ลิตร จำนวน 2 ถัง แยกเป็นมูลฝอยเปียกและมูลฝอยแห้งอย่างละ 1 ถัง มีฝาปิดมิดชิด วางไว้ในตำแหน่งที่เหมาะสมเพื่อป้องกันเรื่องการส่งกลิ่นเหม็นรบกวน - ให้คนงานหมั่นดูแลและทำความสะอาดถังรองรับมูลฝอยอยู่เสมอ - ควรคัดแยกมูลฝอยที่สามารถนำมาขาย หรือถมที่ได้ให้แยกต่างหาก หรือวัสดุก่อสร้างให้นำกลับมาใช้ใหม่ให้มากที่สุด เพื่อลดปริมาณมูลฝอย - กำหนดพื้นที่กองเศษวัสดุก่อสร้างให้เป็นสัดส่วน เพื่อความเป็นระเบียบ - จัดคนงานตรวจตราดูแลพื้นที่ก่อสร้างหลังเลิกงานทุกวัน - เมื่อดำเนินการก่อสร้างแล้วเสร็จ ต้องรีบดำเนินการขนย้ายเศษวัสดุที่เหลือจากการก่อสร้างและทำความสะอาดบริเวณที่ก่อสร้างและบริเวณโดยรอบโดยเร็ว	- ตรวจสอบปริมาณตกค้างของมูลฝอยคนงาน ว่ามีมากน้อยเพียงใด - ตรวจสอบความสามารถของถังมูลฝอยในการรองรับปริมาณมูลฝอย และการรั่วซึมของถังมูลฝอย

ลงนาม เจ้าของโครงการ
(นายชนศักดิ์ โชติวรนานนท์)
พฤศจิกายน 2557

(นายปริญญ์ บุญเกษม)
บริษัท กรีนีโอ จำกัด
พฤศจิกายน 2557

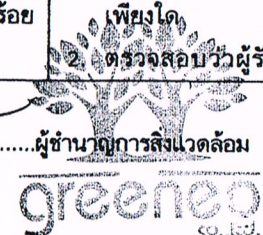


องค์ประกอบทาง สิ่งแวดล้อม และคุณค่าต่างๆ	ผลกระทบต่อสิ่งแวดล้อมที่สำคัญ	มาตรการป้องกันและแก้ไขผลกระทบต่อสิ่งแวดล้อม	มาตรการติดตามตรวจสอบ ผลกระทบต่อสิ่งแวดล้อม
3.5 การคมนาคม	ในช่วงก่อสร้างจะมีการเพิ่มขึ้นของปริมาณการจราจรจากการขนส่งวัสดุก่อสร้างประมาณวันละ 10 เที่ยว ปริมาณการจราจรในช่วงก่อสร้างในช่วงโมงเร่งด่วนในวันธรรมดาและวันหยุด บริเวณทางหลวงแผ่นดินสายเทพกระษัตรี - ในยาง (4031) มีสภาพการจราจรคล่องตัว ไม่ติดขัด การหยุดจอดที่ทางแยกมีน้อย ซึ่งสามารถรองรับปริมาณการจราจรที่เพิ่มขึ้นจากการดำเนินโครงการได้ ผลกระทบด้านการคมนาคมในระยะก่อสร้างจึงอยู่ในทิศทางลบระดับน้อย	1. ติดป้ายแสดงเขตพื้นที่ก่อสร้างติดตั้งเครื่องหมายการจราจร ป้ายสัญญาณ บริเวณทางเข้า-ออก ให้ชัดเจน 2. รถบรรทุกวัสดุอุปกรณ์จะมีการใช้ผ้าใบปกคลุมกระบะรถให้มิดชิด เพื่อป้องกันการร่วงหล่นของวัสดุก่อสร้างและอุปกรณ์ต่างๆ อันอาจก่อให้เกิดอุบัติเหตุแก่ผู้ใช้ถนน 3. ตรวจสอบการขนส่งวัสดุก่อสร้างในช่วงที่มีการจราจรเร่งด่วน และเวลากลางคืน 4. จัดคนงานไว้คอยอำนวยความสะดวกในการจราจรเข้า-ออกโครงการ 5. ห้ามรถบรรทุกวัสดุก่อสร้างจอดบริเวณทางโค้งและไหล่ทาง 6. ควบคุมมิให้น้ำหนักบรรทุกทุกเกินพิกัดที่กำหนดไว้ และเมื่อดำเนินการก่อสร้างแล้วเสร็จ หากพบว่า ถนนทางเข้าโครงการชำรุด เนื่องจากการขนส่งวัสดุต่างๆ เข้าสู่โครงการให้ดำเนินการซ่อมแซมให้อยู่ในสภาพเรียบร้อย 7. จำกัดความเร็วรถบรรทุกไม่เกิน 30 กิโลเมตร/ชั่วโมง โดยพนักงานขับรถจะต้องขับด้วยความระมัดระวัง 8. จัดให้มีที่ล้างล้อรถบริเวณทางเข้า-ออกโครงการ 9. มีการผูกผ้าสีแดงขนาด 30x45 ซม. ในกรณีที่มีรถบรรทุกวัสดุก่อสร้างยาวเกินขนาดของรถ ทั้งนี้ เพื่อให้รถที่ตามมาด้านหลังสามารถมองเห็นได้ชัดเจน	1. ตรวจสอบว่ามีเจ้าหน้าที่คอยอำนวยความสะดวกทางเข้า-ออก พื้นที่ก่อสร้างหรือไม่ 2. ตรวจสอบช่วงเวลาที่รถบรรทุกเข้า-ออกโครงการ ว่าอยู่ในช่วงเวลาเร่งด่วนหรือไม่
4. คุณค่าต่อคุณภาพชีวิต 4.1 อาชีวอนามัยและความปลอดภัย	กิจกรรมการก่อสร้างที่ก่อให้เกิดอันตรายต่อคนงานได้ เช่น การใช้เครื่องใช้ไฟฟ้า การทำงานในที่สูง หรือการทำงานที่ต้องมีแสงสว่างหรือเสียงดังมากๆ นอกจากนี้อาจมีอันตรายที่เกิดจากวัสดุบนที่สูงตกลงมา ซึ่งจะมีอันตรายทั้งคนงานในโครงการ และผู้ที่อยู่ในบ้านเรือน	1. ในกรณีที่วัสดุอุปกรณ์ในการก่อสร้าง หรือสิ่งป้องกันอันตรายเกิดการชำรุดเสียหาย ที่อาจเป็นอันตรายต่อสุขภาพ ชีวิต ร่างกาย หรือทรัพย์สินต้องหยุดการก่อสร้างทันที จนกว่าแก้ไขข้อขัดข้องให้เรียบร้อยก่อน จึงจะดำเนินการก่อสร้างต่อไปได้	1. ตรวจสอบอุปกรณ์ปฐมพยาบาล ว่ามีการเตรียมพร้อมหรือไม่เพียงใด 2. ตรวจสอบว่าผู้รับเหมา

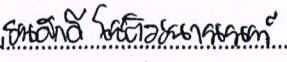
(นายธนศักดิ์ โชติวรนานนท์)
พฤศจิกายน 2557

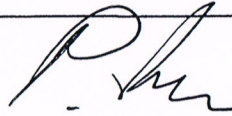
10/32

(นายปริญญา บุญเกษม)
บริษัท กรีนโอ จำกัด
พฤศจิกายน 2557



องค์ประกอบทาง สิ่งแวดล้อม และคุณค่าต่างๆ	ผลกระทบต่อสิ่งแวดล้อมที่สำคัญ	มาตรการป้องกันและแก้ไขผลกระทบต่อสิ่งแวดล้อม	มาตรการติดตามตรวจสอบ ผลกระทบต่อสิ่งแวดล้อม
	ข้างเคียง ดังนั้น คาดว่าจะส่งผลกระทบในทิศทางลบระดับปานกลาง	2. ติดป้ายประกาศ หรือจัดเจ้าหน้าที่รักษาความปลอดภัย ห้ามผู้ที่ไม่เกี่ยวข้องเข้ามาในบริเวณก่อสร้าง เพื่อป้องกันอุบัติเหตุต่างๆ ที่จะเกิดขึ้น 3. จัดชุดปฐมพยาบาลเบื้องต้นในพื้นที่โครงการ เพื่อใช้ในการฉีดยาฉุกเฉิน เตรียมรถให้พร้อมเสมอในการนำคนงานที่ได้รับบาดเจ็บส่งโรงพยาบาล 4. จัดให้มีนั่งร้าน ชิงช้าใบหรือวัสดุคล้ายกันโดยรอบตัวอาคาร และความสูงของนั่งร้านจะต้องสูงเท่ากับความสูงของอาคารขณะก่อสร้าง 5. นั่งร้านที่ทำด้วยโลหะต้องรับน้ำหนักได้ไม่น้อยกว่าสองเท่าของน้ำหนักบรรทุกสูงสุดของนั่งร้านนั้น 6. ตรวจสอบพื้นที่ก่อสร้างทั้งก่อนและหลังเลิกงานทุกวัน 7. ห้ามกองหรือเก็บเครื่องมือ วัสดุก่อสร้างหรือชิ้นส่วนโครงสร้างในที่สาธารณะ และบนอาคารที่กำลังก่อสร้าง 8. จัดเก็บวัสดุอุปกรณ์ให้เป็นสัดส่วน เป็นการหลีกเลี่ยงโอกาสที่จะเกิดอุบัติเหตุ 9. จัดเตรียมอุปกรณ์ป้องกันภัยเบื้องต้นให้เพียงพอ เช่น หมวกนิรภัย รองเท้านิรภัย ถุงมือหนัง เป็นต้น และกำชับให้คนงานใช้อุปกรณ์ป้องกันอันตรายส่วนบุคคลทุกครั้ง 10. ตรวจสอบดูแลเครื่องจักรกลให้อยู่ในสภาพใช้งานได้ดียู่เสมอ 11. มีหัวหน้างานคอยควบคุมขณะปฏิบัติงานอย่างน้อย 1 คน 12. ควรมีการติดตั้งป้ายประชาสัมพันธ์ให้คนงานตระหนักถึงความปลอดภัย เช่น ปลอดภัยไว้ก่อน (SAFTY FIRST) ไว้ในจุดที่มองเห็นได้ง่าย	ได้ให้คนงานใช้อุปกรณ์เครื่องมือป้องกันภัยหรือไม่ เช่น ถุงมือ รองเท้าบูท หรือที่ครอบหู หน้ากาก

ลงนาม เจ้าของโครงการ
(นายธนศักดิ์ โชติวรนานนท์)
พฤศจิกายน 2557

(นายปริญญา บุญเกษม)
บริษัท กรีนีโอ จำกัด
พฤศจิกายน 2557



องค์ประกอบทาง สิ่งแวดล้อม และคุณค่าต่างๆ	ผลกระทบต่อสิ่งแวดล้อมที่สำคัญ	มาตรการป้องกันและแก้ไขผลกระทบต่อสิ่งแวดล้อม	มาตรการติดตามตรวจสอบ ผลกระทบต่อสิ่งแวดล้อม
4.2 การป้องกันอัคคีภัย	สาเหตุการเกิดอัคคีภัยในการก่อสร้าง เช่น การใช้วัสดุไวไฟ หรือ วัสดุที่เป็นเชื้อเพลิง ประกายไฟจากการเชื่อมเหล็ก ก้นบุหรี่ ความประมาทของพนักงาน ฯลฯ สิ่งเหล่านี้อาจเป็นสาเหตุทำให้เกิดอัคคีภัยได้ ดังนั้น คาดว่าจะส่งผลกระทบในทิศทางลบระดับน้อย	1. ตรวจสอบพื้นที่ก่อสร้างทั้งก่อนและหลังเลิกงานทุกวัน 2. เตรียมถังดับเพลิงชนิดผงเคมีแห้ง ไว้ในบริเวณก่อสร้างในจุดที่สามารถนำมาใช้ได้สะดวก พร้อมทั้งแนะนำวิธีการใช้ถังดับเพลิงให้กับพนักงานทุกคน ให้ใช้ได้ถูกต้องวิธี 3. ห้ามเผามูลฝอย เศษไม้ในพื้นที่ก่อสร้าง 4. จัดสถานที่สำหรับสูบบุหรี่ และกำชับพนักงานให้ดับก้นบุหรี่ให้สนิท 5. จัดชุดปฐมพยาบาลเบื้องต้นในพื้นที่โครงการ เพื่อใช้ในการฉีดยาฉุกเฉิน 6. จัดเตรียมแหล่งน้ำสำรองให้มีความเพียงพอที่จะนำมาใช้ยามฉุกเฉิน 7. ดูแลตรวจสอบระบบไฟฟ้าภายในโครงการให้มีสภาพที่ดียิ่งอยู่เสมอและซ่อมแซมทันทีเมื่อเกิดการชำรุด 8. จัดเก็บวัสดุไวไฟให้เป็นสัดส่วน เพื่อเป็นการหลีกเลี่ยงโอกาสที่จะเกิดอัคคีภัย 9. เตรียมความพร้อมประสานงานกับหน่วยป้องกันและบรรเทาสาธารณภัยขององค์การบริหารส่วนตำบลสาคร หากเกิดกรณีฉุกเฉิน	1. ตรวจสอบอุปกรณ์ดับเพลิงว่าอยู่ในสภาพที่ใช้งานได้ดียิ่งอยู่เสมอหรือไม่ 2. ตรวจสอบความเข้าใจของพนักงาน ในการใช้ถังดับเพลิง ว่าใช้ได้ถูกต้องหรือไม่ 3. ตรวจสอบอุปกรณ์ไฟฟ้าที่มีความเสี่ยงต่อการเกิดเหตุเพลิงไหม้ 4. ตรวจสอบความพร้อมในการเตรียมการ หากเกิดเหตุเพลิงไหม้
4.3 คุณภาพ/ ทัศนียภาพ	การก่อสร้างโครงการเป็นกิจกรรมที่เกิดขึ้นภายในพื้นที่โครงการ ซึ่งอาจก่อให้เกิดทัศนียภาพที่ไม่น่าดูนัก จากการกองวัสดุก่อสร้างและการก่อสร้างอาคาร แต่จะเกิดขึ้นในช่วงระยะเวลาหนึ่งเท่านั้น ซึ่งกิจกรรมการก่อสร้างดังกล่าวใช้เวลาประมาณ 10 เดือน และไม่ต่อเนื่อง ดังนั้น จึงส่งผลกระทบทางสุนทรียภาพและทัศนียภาพในทิศทางลบระดับน้อย	1. ก่อสร้างแนวรั้วกำแพงคอนกรีตสูงประมาณ 1.50 เมตร เว้นทางเข้า-ออก เพื่อลดผลกระทบทางสายตาแก่ผู้ที่อยู่ใกล้เคียงบริเวณโครงการ 2. เลือกใช้วัสดุอุปกรณ์การก่อสร้างที่ไม่ส่งผลกระทบต่อสายตา 3. โดยเฉพาะสีของอาคาร ต้องเป็นสีที่ไม่มีความขัดแย้ง (Contrast) กับสภาพชุมชนโดยรอบ 4. ควบคุมการวางวัสดุก่อสร้างให้เป็นสัดส่วนและระเบียบที่สุด ดูแลรักษาความสะอาดภายในพื้นที่ก่อสร้างเป็นประจำทุกวัน 5. หอ้งนำชั่วคราวของพนักงานต้องปกปิดอย่างมิดชิด และควรอยู่ด้านหลังของพื้นที่ก่อสร้าง	ตรวจสอบการชำรุดของวัสดุที่ใช้ปิดกันพื้นที่ก่อสร้าง

หมายเหตุ: เจ้าของโครงการเป็นผู้รับผิดชอบในการปฏิบัติตามมาตรการป้องกันและแก้ไขผลกระทบต่อสิ่งแวดล้อม และมาตรการติดตามตรวจสอบผลกระทบต่อสิ่งแวดล้อม

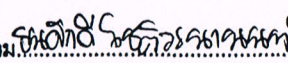
พฤศจิกายน 2557

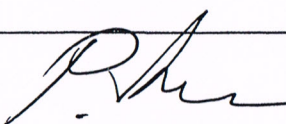
ลงนาม นายปริญญา บุญเกษมผู้อำนวยการสิ่งแวดล้อม
(นายปริญญา บุญเกษม)
บริษัท กรีนีโอ จำกัด
พฤศจิกายน 2557



ตารางที่ 2 สรุปมาตรการป้องกันและแก้ไขผลกระทบสิ่งแวดล้อม โครงการอาคารอยู่อาศัยรวม 4 ชั้น จำนวน 24 ห้องพัก (ระยะดำเนินการ)

องค์ประกอบทางสิ่งแวดล้อม และคุณค่าต่างๆ	ผลกระทบต่อสิ่งแวดล้อมที่สำคัญ	มาตรการป้องกันและแก้ไขผลกระทบสิ่งแวดล้อม	มาตรการติดตามตรวจสอบผลกระทบต่อสิ่งแวดล้อม
1. ทรัพยากรกายภาพ 1.1 สภาพภูมิประเทศ	เมื่อเปิดดำเนินการโครงการจะมีอาคาร ค.ส.ล. 4 ชั้น จำนวน 1 อาคาร ขึ้นทดแทนพื้นที่ที่มีอยู่เดิม โดยภายในโครงการยังจัดให้มีพื้นที่สีเขียวที่มีการปลูกต้นไม้ ไม้ดอก และไม้ประดับ เพื่อสร้างความร่มรื่นและเกิดภูมิทัศน์ที่สวยงามขึ้น โดยจะคงสภาพเดิมก่อนการก่อสร้างให้มากที่สุด ซึ่งมีความสอดคล้องกับพื้นที่โดยรอบโครงการซึ่งเป็นชุมชนที่พักอาศัย การประกอบกิจกรรมภายในโครงการเพื่อการพักอาศัยและการท่องเที่ยว ไม่มีกิจกรรมใดที่ทำให้ลักษณะภูมิประเทศเกิดการเปลี่ยนแปลงหรือเกิดการพังทลายของดินในบริเวณใกล้เคียง แต่ยังคงความกลมกลืนและสอดคล้องกับบริเวณพื้นที่ข้างเคียง ดังนั้นในระยะดำเนินการจึงไม่ส่งผลกระทบต่อเปลี่ยนแปลงสภาพภูมิประเทศแต่อย่างใด	1. ปรับปรุงพื้นที่โครงการและบริเวณข้างเคียง ให้มีความกลมกลืนและใกล้เคียงกับสภาพภูมิประเทศเดิมมากที่สุด 2. ปลูกต้นไม้ ไม้ดอก และไม้ประดับ ในบริเวณพื้นที่ว่างรอบๆ โครงการ และหมั่นบำรุงดูแลรักษาอยู่เสมอ	-
1.2 ทรัพยากรดิน	เมื่อเปิดดำเนินการโครงการ จะมีอาคาร ค.ส.ล. 4 ชั้น จำนวน 1 อาคาร ขึ้นทดแทนพื้นที่ที่มีอยู่เดิม ซึ่งภายในโครงการจะปรับปรุงพื้นที่บางส่วนเป็นพื้นที่สีเขียว โดยการปลูกต้นไม้ ไม้ดอก ไม้ประดับ เพื่อปิดปกคลุมดินป้องกันการพังทลายและการกัดเซาะ และเป็นตัวช่วยดูดซับน้ำได้อีกทางหนึ่งด้วย รวมทั้งสร้างความร่มรื่นและเกิดภูมิทัศน์ที่สวยงามขึ้น นอกจากนี้โครงการจัดให้มีระบบรวบรวมและระบายน้ำฝนโดยรอบโครงการ โดยน้ำฝนจากหลังคา และถนนภายในโครงการ จะรวบรวมลงสู่ท่อระบายน้ำคอนกรีตขนาดเส้นผ่านศูนย์กลาง 0.40 เมตร ที่มีบ่อพักน้ำเป็นระยะอยู่โดยรอบพื้นที่โครงการ โดยอาศัยแรงโน้มถ่วงของโลก (Gravity) ความลาดชัน 1 : 200 จากนั้นเข้าสู่ท่อระบายน้ำภายในโครงการ ผ่านบ่อตะแกรง	1. ปรับปรุงพื้นที่ว่างให้เป็นพื้นที่สีเขียว ที่มีการปลูกต้นไม้ ไม้ดอก ไม้ประดับ เพื่อสร้างความร่มรื่นและเกิดภูมิทัศน์ที่สวยงามขึ้น 2. มีการดูแล ทำความสะอาดพื้นที่โครงการ ให้สะอาดอยู่เสมอ เพื่อไม่ให้มีฝุ่นฟุ้งกระจาย	-

ลงนาม เจ้าของโครงการ
(นายธศักดิ์ ไชติวรนานนท์)
พฤศจิกายน 2557

ลงนาม ผู้อำนวยการสิ่งแวดล้อม
(นายปริญญญา บุญเกษม)
บริษัท กรีนีโอ จำกัด 
พฤศจิกายน 2557

องค์ประกอบทาง สิ่งแวดล้อม และคุณค่าต่างๆ	ผลกระทบต่อสิ่งแวดล้อมที่สำคัญ	มาตรการป้องกันและแก้ไขผลกระทบต่อสิ่งแวดล้อม	มาตรการติดตามตรวจสอบ ผลกระทบต่อสิ่งแวดล้อม
	ดักมูลฝอย ก่อนปล่อยออกสู่รางระบายน้ำสาธารณะริม ทางหลวงแผ่นดินสายเทพกระษัตรี - ในยาง (4031) ต่อไป ดังนั้น ใน ระยะดำเนินการจึงไม่ส่งผลกระทบต่อทรัพยากรดินแต่อย่างใด		
1.3 คุณภาพอากาศ	การดำเนินโครงการมีเพียงกิจกรรมการอยู่อาศัยเท่านั้น ไม่มี กิจกรรมที่ก่อให้เกิดก๊าซพิษ เช่น ฝุ่นละออง ที่จะทำให้เกิดอากาศเสีย จนส่งผลกระทบต่อคุณภาพอากาศในชุมชน ดังนั้น ในระยะ ดำเนินการจึงไม่ก่อให้เกิดผลกระทบต่ออย่างใด	1. จัดพื้นที่สีเขียวบริเวณพื้นที่ว่าง 222.64 ตารางเมตร เพื่อช่วยดูดซับ มลสารที่เกิดจากยานพาหนะที่เข้ามาในพื้นที่โครงการ 2. ติดป้ายให้ผู้พักอาศัย หรือผู้ที่มาติดต่อในโครงการดับเครื่องยนต์ทุก ครั้งในกรณีที่ไม่มีรถขับเคลื่อน 3. ดูแลทำความสะอาดพื้นที่โครงการ ให้สะอาดอยู่เสมอ เพื่อไม่ให้มีฝุ่นฟุ้ง กระจาย 4. ควบคุมดูแลไม่ให้ผู้พักอาศัยประกอบกิจกรรมที่ก่อให้เกิดฝุ่นละออง หรือก๊าซพิษ ที่ก่อให้เกิดผลกระทบต่อคุณภาพอากาศ	-
1.4 เสียง และ ความ สั่นสะเทือน	การดำเนินโครงการมีเพียงกิจกรรมการพักอาศัยเท่านั้น โดยไม่ มีกิจกรรมที่ก่อให้เกิดเสียงดัง เช่น บาร์ ผับ หรือคาราโอเกะ อันจะ เป็นการรบกวนผู้ที่อาศัยอยู่ในชุมชนบริเวณใกล้เคียง จะมีเพียงเสียง ดังที่เกิดขึ้นจากการใช้ยานพาหนะของผู้พักอาศัย อย่างไรก็ตามเสียง ที่เกิดขึ้นเป็นเพียงชั่วคราวและเป็นปกติชุมชนอยู่แล้ว ดังนั้น จึงมี ผลกระทบด้านคุณภาพเสียงและความสั่นสะเทือนในทิศทางลบ ระดับน้อย	1. ผู้พักอาศัยควรหลีกเลี่ยงกิจกรรมที่อาจก่อให้เกิดเสียงดังรบกวนบ้าน ข้างเคียง 2. หากมีกิจกรรมที่ทำให้เกิดเสียงดังรบกวนบ้านข้างเคียงควรแจ้งให้ผู้อยู่ อาศัยทราบล่วงหน้า	-
2. ทรัพยากรชีวภาพ			
2.1 ทรัพยากรชีวภาพบน บก	การดำเนินโครงการจะทำให้มีผู้เข้าพักอาศัยมากขึ้น ซึ่งอาจเป็น การรบกวนสัตว์ที่อาศัยอยู่ในพื้นที่ แต่สัตว์ส่วนใหญ่ที่อาศัยอยู่ใน พื้นที่เป็นสัตว์ที่พบเห็นได้ทั่วไป รวมทั้งโครงการได้ปรับปรุงพื้นที่ บางส่วน โดยการปลูกต้นไม้ ไม้ดอก ไม้ประดับ และต้นหญ้า ซึ่ง สามารถให้ร่มเงาและเป็นที่อยู่อาศัยของนก ผีเสื้อได้ ประกอบกับ	1. ปลูกต้นไม้ ไม้ดอก ไม้ประดับ เพื่อให้ร่มเงาและสร้างความสดชื่น และ หมั่นดูแลรักษาอยู่เสมอ 2. ดูแลระบบสาธารณูปโภคต่างๆ ให้มีประสิทธิภาพในการทำงานเสมอ	-

พฤศจิกายน 2557

14/32

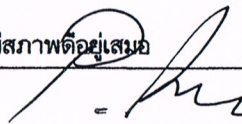
ลงนาม Phuผู้อำนวยการสิ่งแวดล้อม
(นายปริญญา บุญเกษม)
บริษัท กรีนโอ จำกัด
พฤศจิกายน 2557



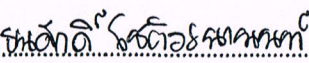
องค์ประกอบทาง สิ่งแวดล้อม และคุณค่าต่างๆ	ผลกระทบต่อสิ่งแวดล้อมที่สำคัญ	มาตรการป้องกันและแก้ไขผลกระทบต่อสิ่งแวดล้อม	มาตรการติดตามตรวจสอบ ผลกระทบต่อสิ่งแวดล้อม
	กิจกรรมของโครงการเป็นการดำเนินการเพื่อการพักอาศัยเป็นหลัก ไม่มีการจับหรือล่าสัตว์ต่างๆ มาเป็นอาหารแต่อย่างใด ดังนั้น จึงไม่ส่งผลกระทบต่อชีวภาพทางบกแต่อย่างใด		
2.2 ทรัพยากรชีวภาพทางน้ำ	พื้นที่โครงการไม่ปรากฏว่ามีคลองหรือแม่น้ำไหล แต่จากการสำรวจสัตว์น้ำในแหล่งน้ำสาธารณะใกล้เคียงพื้นที่โครงการ พบสัตว์น้ำจำพวก กุ้ง หอย ปู ปลา และคางคก ซึ่งไม่จัดเป็นสัตว์ป่าสงวน สัตว์ป่าคุ้มครอง ตามพระราชบัญญัติสงวนและคุ้มครองสัตว์ป่า พ.ศ. 2535 แต่อย่างใด เนื่องจากสัตว์ที่พบเป็นชนิดที่มีการแพร่กระจายทั่วไปตามพื้นที่ต่างๆ ของประเทศไทย ทั้งนี้โครงการได้จัดให้มีถังบำบัดน้ำเสียระบบผสมชนิดกรองไร้อากาศและเติมอากาศผ่านผิวดักกลางซึ่งบำบัดให้น้ำทิ้งที่ออกจากโครงการมีค่าบีโอดี _{on} เท่ากับ 20 มิลลิกรัม/ลิตร จากนั้นน้ำทิ้งที่ผ่านการบำบัดแล้วจะรวบรวมเข้าสู่ท่อระบายน้ำของโครงการ ผ่านบ่อตรวจคุณภาพน้ำและบ่อตะแกรงดักมูลฝอยก่อนปล่อยออกสู่รางระบายน้ำสาธารณะริมทางหลวงแผ่นดินสายเทพกระษัตรี - ในยาง (4031) ต่อไป ดังนั้น จึงไม่มีผลกระทบต่อชีวภาพทางน้ำ	1. สร้างบ่อพักน้ำฝนชั่วคราว เพื่อดักเศษตะกอนดินไม่ให้ลงสู่ที่ดินข้างเคียง 2. บำบัดน้ำเสียให้ได้ตามเกณฑ์มาตรฐานคุณภาพน้ำทิ้ง ก่อนปล่อยออกสู่รางระบายน้ำสาธารณะริมทางหลวงแผ่นดินสายเทพกระษัตรี - ในยาง (4031)	-
3. คุณค่าการใช้ประโยชน์ของมนุษย์ 3.1 การใช้น้ำ	เนื่องจากโครงการเป็นเพียงการประกอบกิจกรรมเพื่อการพักอาศัยชั่วคราวเท่านั้น โดยกิจกรรมการใช้น้ำส่วนใหญ่ ได้แก่ การชำระล้างร่างกาย การร่อนน้ำส้วม เป็นต้น ดังนั้น จึงส่งผลกระทบต่อการใช้งานในทิศทางลบระดับน้อย	1. โครงการจัดให้มีการดึงเก็บน้ำที่สามารถสำรองน้ำไว้ใช้ได้ 2 วัน 2. หลีกเลี่ยงการปล่อยน้ำเข้าโครงการในช่วงที่ชุมชนมีการใช้น้ำสูงสุด 3. รณรงค์และประชาสัมพันธ์ให้ผู้เข้าพักอาศัยช่วยกันประหยัดน้ำ 4. ดูแลถังเก็บน้ำ ให้มีสภาพดีไม่รั่วซึมพร้อมทั้งบำรุงรักษา เครื่องสูบน้ำระบบท่อส่วนจ่ายน้ำ ให้อยู่ในสภาพดีอยู่เสมอ 5. เลือกใช้สุขภัณฑ์ประหยัดน้ำ 6. ตรวจสอบดูแลเครื่องสุขภัณฑ์ต่างๆ ให้มีสภาพดีอยู่เสมอ	-

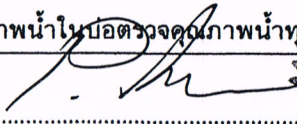
(นายธนศักดิ์ โชติธรรมานนท์)
พฤศจิกายน 2557

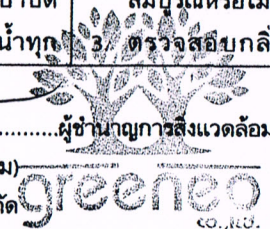
15/32

ลงนาม  ผู้อำนวยการสิ่งแวดล้อม
(นายปริญญา บุญเกษม)
บริษัท กรีนเนโอ จำกัด 
พฤศจิกายน 2557

องค์ประกอบทาง สิ่งแวดล้อม และคุณค่าต่างๆ	ผลกระทบต่อสิ่งแวดล้อมที่สำคัญ	มาตรการป้องกันและแก้ไขผลกระทบต่อสิ่งแวดล้อม	มาตรการติดตามตรวจสอบ ผลกระทบต่อสิ่งแวดล้อม
1.2 การระบายน้ำ	1. น้ำเสียที่ผ่านการบำบัดแล้วมีปริมาณ 14.60 ลูกบาศก์เมตร/วัน น้ำเสียทุกชนิดที่ระบายออกจากเครื่องสุขภัณฑ์ ห้องน้ำ ห้องส้วม และจากส่วนอื่นๆ ที่ใช้น้ำทั้งหมดภายในโครงการ จะระบายออกจากแหล่งกำเนิดน้ำเสีย และถูกรวบรวมไปยังระบบบำบัดน้ำเสียของอาคาร เมื่อผ่านการบำบัดแล้วจะรวบรวมเข้าสู่บ่อตรวจคุณภาพน้ำและบ่อตะแกรงดักมูลฝอย ก่อนปล่อยออกสู่รางระบายน้ำสาธารณะริมทางหลวงแผ่นดินสายเทพกระษัตรี - ในยาง (4031) ต่อไป 2. น้ำฝนจากหลังคา ถนน และจากบริเวณโดยรอบพื้นที่โครงการ จะรวบรวมลงสู่ท่อระบายน้ำคอนกรีตขนาด 0.40 เมตร ที่มีบ่อพักน้ำเป็นระยะอยู่โดยรอบพื้นที่โครงการ โดยอาศัยแรงโน้มถ่วงของโลก (Gravity) ความลาดชัน 1 : 200 จากนั้นเข้าสู่ท่อระบายน้ำภายในโครงการ ผ่านบ่อตะแกรงดักมูลฝอย ก่อนปล่อยออกสู่รางระบายน้ำสาธารณะริมทางหลวงแผ่นดินสายเทพกระษัตรี - ในยาง (4031) ต่อไป ดังนั้น คาดว่าจะส่งผลกระทบต่อในทิศทางลบระดับน้อย	1. มีการตรวจสอบอุปกรณ์ ระบบท่อระบายน้ำให้อยู่ในสภาพดีอยู่เสมอ เมื่อพบรอยรั่วหรือชำรุดต้องมีการซ่อมแซมทันที 2. มีการขุดลอกตะกอนภายในท่อระบายน้ำเป็นประจำ และต้องดูแลทำความสะอาดภายในพื้นที่โครงการอย่างสม่ำเสมอ เพื่อป้องกันเศษวัสดุ เศษดินทราย ลงไปอุดตันในท่อระบายน้ำ	ตรวจสอบท่อระบายน้ำของโครงการเป็นประจำทุกๆ 6 เดือน
3.3 การจัดการน้ำเสีย	น้ำเสียที่เกิดขึ้นจากโครงการมีลักษณะเป็นน้ำเสียชุมชน โดย น้ำเสียที่ผ่านการบำบัดจากโครงการ จะมีค่าความสกปรกเท่ากับ 20 มิลลิกรัม/ลิตร ผ่านเกณฑ์มาตรฐานคุณภาพน้ำทิ้งจากอาคารประเภท ก ที่กำหนดคุณภาพน้ำทิ้งให้มีค่า BOD _{๕๐๐} ไม่เกิน 50 มิลลิกรัม/ลิตร ดังนั้น คาดว่าจะส่งผลกระทบต่อในทิศทางลบระดับน้อย	1. ติดตั้งบำบัดน้ำเสียทั้งหมดจากทุกกิจกรรมของโครงการ 2. ตรวจสอบระบบบำบัดน้ำเสียให้มีประสิทธิภาพดีอยู่เสมอ โดยการตรวจคุณภาพน้ำในบ่อพักน้ำเป็นประจำ 3. สูบตะกอนออกจากถังเกราะทุกๆ 2 ปี แม้ว่าตะกอนจะยังไม่เต็มก็ตาม และต้องให้มีน้ำเหลืออยู่ในถังเกราะประมาณ 2/3 ของถัง 4. จัดให้มีเจ้าหน้าที่ที่มีความชำนาญ ควบคุมดูแลและบำรุงรักษาระบบบำบัดน้ำเสียอย่างถูกวิธี และตรวจสอบประสิทธิภาพของระบบบำบัดน้ำเสียอยู่เสมอ โดยการตรวจคุณภาพน้ำในบ่อตรวจคุณภาพน้ำทุก	1. ตรวจสอบคุณภาพน้ำทิ้งที่ผ่านการบำบัดแล้วเป็นประจำทุกเดือน 2. ตรวจสอบอุปกรณ์ที่เกี่ยวข้องกับระบบบำบัดน้ำเสียว่าอยู่ในสภาพสมบูรณ์หรือไม่ 3. ตรวจสอบกลิ่น และสี

ลงนามในข้อนี้  เจ้าของโครงการ
(นายธนศักดิ์ โชติวรนานนท์)
พฤศจิกายน 2557

ลงนาม  ผู้อำนวยการสิ่งแวดล้อม
(นายปริญญ์ นุกุเกษม)
บริษัท กรีนีโอ จำกัด
พฤศจิกายน 2557



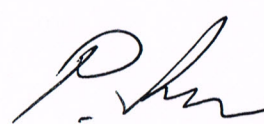
องค์ประกอบทาง สิ่งแวดล้อม และคุณค่าต่างๆ	ผลกระทบต่อสิ่งแวดล้อมที่สำคัญ	มาตรการป้องกันและแก้ไขผลกระทบต่อสิ่งแวดล้อม	มาตรการติดตามตรวจสอบ ผลกระทบต่อสิ่งแวดล้อม
		เดือน ตลอดระยะเวลาดำเนินการ 5. รณรงค์และประชาสัมพันธ์ไม่ให้มีการทิ้งวัสดุหรือสิ่งอื่นใดที่ขอยสลาย ไม่ได้ลงในโกส้วม เช่น ผ้าอนามัย ถุงพลาสติก เป็นต้น อันเป็นสาเหตุ ทำให้ประสิทธิภาพของระบบบำบัดน้ำเสียลดลง และเกิดการอุดตันใน เส้นทาง	ของน้ำทิ้งที่ผ่านการ บำบัดแล้วว่าส่งผล กระทบต่อสิ่งแวดล้อม หรือไม่ และได้ตาม เกณฑ์มาตรฐานหรือไม่
1.4 การจัดการมูลฝอย	1. ปริมาณมูลฝอยทั้งหมดที่เกิดจากโครงการประมาณ 76 กิโลกรัม/วัน หรือ 228 ลิตร/วัน โครงการจะจัดตั้งมูลฝอยขนาด 50 ลิตรจำนวน 2 ถัง/ชั้น แยกเป็นถังมูลฝอยเปียก (ถังสีเขียว) 1 ถัง ถังมูลฝอยแห้ง (ถังสีเหลือง) 1 ถัง วางไว้บริเวณโถงบันไดหลักของอาคาร และจัดให้มีถังรองรับมูลฝอยอันตรายขนาด 50 ลิตรจำนวน 1 ถัง/อาคาร มีฝาปิดมิดชิด ซึ่งจะติดป้ายข้างถังว่า “ถังมูลฝอยอันตราย” (ถังสีแดง) โดยภายในถังจะรองด้วยถุงพลาสติกสีดำซ้อน 2 ชั้น ไว้บริเวณโถงบันไดหลักชั้นที่ 1 ของอาคาร และในแต่ละวันจะจัดให้มีพนักงานรวบรวมมูลฝอยจากบริเวณที่พักมูลฝอยแต่ละชั้น โดยรวบรวมมูลฝอยใส่ถุงดำแล้วมัดปากถุงให้แน่นนำไปรวบรวมไว้ในที่พักมูลฝอยรวมของโครงการต่อไป เพื่อให้องค์การบริหารส่วนตำบลสาครเข้ามารับไปกำจัด แต่หากเมื่อใดองค์การบริหารส่วนตำบลสาครไม่สามารถจัดเก็บมูลฝอยได้โครงการจะว่าจ้างผู้จัดเก็บมูลฝอยเอกชนที่ขึ้นทะเบียนกับองค์การบริหารส่วนตำบลสาครให้เข้ามาเก็บขนมูลฝอยของโครงการ 2. ห้องพักมูลฝอยรวมของโครงการจัดให้มีห้องพักมูลฝอยรวมซึ่งประกอบด้วยห้องพักมูลฝอยเปียก ห้องพักมูลฝอยแห้ง และห้องพักมูลฝอยอันตราย ขนาดห้องละ 1.00 ลูกบาศก์เมตร ซึ่ง	1. มีการคัดแยกประเภทมูลฝอย เป็นมูลฝอยประเภทที่สามารถนำกลับมาใช้ใหม่ได้ มูลฝอยที่ไม่สามารถนำกลับมาใช้ใหม่ได้ และมูลฝอยอันตราย 2. ตรวจสอบภาชนะรองรับมูลฝอยและห้องพักมูลฝอยรวมให้อยู่ในสภาพดีและพร้อมที่จะใช้งานได้อยู่เสมอ 3. กวดขันให้แม่บ้านประจำโครงการรวบรวมมูลฝอยอย่างน้อยวันละ 1 ครั้ง บรรจลงในถุงมูลฝอยพร้อมมัดปากถุงให้เรียบร้อย ก่อนนำไปรวบรวมไว้ยังห้องพักมูลฝอยรวมของโครงการ 4. ทำความสะอาดห้องมูลฝอยรวมทุกครั้งหลังจากการมาเก็บขนมูลฝอยเพื่อป้องกันกลิ่นรบกวน และน้ำเสียที่เกิดจากการทำความสะอาดห้องพักมูลฝอยรวมจะเข้าสู่ระบบบำบัดน้ำเสียสำเร็จรูปของโครงการต่อไป	1. ตรวจสอบปริมาณมูลฝอยตกค้างภายในห้องพักมูลฝอยรวม ว่ามีมากน้อยเพียงใดในแต่ละวัน 2. ตรวจสอบความสามารถในการรองรับ และการรั่วซึม

พฤศจิกายน 2557

ลงนาม Phu ผู้อำนวยการสิ่งแวดล้อม
(นายปริญญา บุญเกษม)
บริษัท กรีนโอ จำกัด
greeneco
co.,ltd.
พฤศจิกายน 2557

องค์ประกอบทาง สิ่งแวดล้อม และคุณค่าต่างๆ	ผลกระทบต่อสิ่งแวดล้อมที่สำคัญ	มาตรการป้องกันและแก้ไขผลกระทบสิ่งแวดล้อม	มาตรการติดตามตรวจสอบ ผลกระทบต่อสิ่งแวดล้อม
	สามารถรองรับมูลฝอยได้ 13 วัน ทั้งนี้ห้องพักมูลฝอยรวมตั้งอยู่บริเวณด้านทิศตะวันออกซึ่งติดกับแนวเขตที่ดินของโครงการและทางหลวงแผ่นดินสายเทพกระษัตรี - ในยาง (4031) ซึ่งสะดวกต่อการเก็บขนของพนักงานไปยังรถเก็บขนมูลฝอย 3. การจัดการน้ำชะมูลฝอยจะต่อท่อลงสู่ระบบบำบัดน้ำเสียสำเร็จรูปเพื่อนำไปบำบัดให้ได้มาตรฐานฯ ก่อนระบายน้ำทิ้งออกสู่รางระบายน้ำสาธารณะริมทางหลวงแผ่นดินสายเทพกระษัตรี - ในยาง (4031) ต่อไป ดังนั้น คาดว่าจะส่งผลกระทบในทิศทางลบระดับน้อย		
1.5 การคมนาคม	ในช่วงดำเนินการ ไม่มีที่จอดรถยนต์ ดังนั้นการดำเนินโครงการไม่มีการเพิ่มปริมาณการจราจรของรถยนต์ให้กับถนนสายดังกล่าวแต่อย่างใดก็ตามมีการเพิ่มปริมาณของรถจักรยานยนต์จำนวน 26 คัน ดังนั้น ผลกระทบด้านการคมนาคมในระยะดำเนินการจึงอยู่ในทิศทางลบระดับน้อย	1. จัดให้มีป้ายชื่อโครงการ ป้ายแสดงทางเข้าออก ป้ายแสดงพื้นที่จอดรถ เพื่อให้ผู้ที่เข้าโครงการสามารถมองเห็นได้ และมีความเข้าใจตรงกัน 2. ดูแลสภาพพื้นที่จอดรถและทางเข้าไม่ให้มีสิ่งกีดขวางทางจราจร และมีสภาพดีอยู่เสมอ 3. ติดป้ายบอกพื้นที่จอดรถ และตีเส้นแบ่งช่องที่ให้เห็นชัดเจน 4. ในเวลากลางคืน บริเวณทางเข้า-ออก และที่จอดรถ จะต้องมิไฟส่องสว่างอยู่ตลอดเวลา 5. แนะนำให้ผู้เข้าพักในพื้นที่โครงการ จอดรถให้เป็นระเบียบ	1. ตรวจสอบความคล่องตัวของการจราจร ในขณะที่รถเข้า-ออกจากโครงการ 2. สอบถามประชาชนในพื้นที่ข้างเคียง ว่าการเข้า-ออกของรถโครงการก่อให้เกิดปัญหาอย่างไรบ้าง และจะให้แก้ไขอย่างไร

(นายธนศักดิ์ โชติวรนานนท์)
พฤศจิกายน 2557

ลงนาม  ผู้อำนวยการสิ่งแวดล้อม
(นายปริญญา บุญเกษม)
บริษัท กรีนโอ จำกัด
พฤศจิกายน 2557

 green o co.,ltd.

องค์ประกอบทาง สิ่งแวดล้อม และคุณค่าต่างๆ	ผลกระทบต่อสิ่งแวดล้อมที่สำคัญ	มาตรการป้องกันและแก้ไขผลกระทบต่อสิ่งแวดล้อม	มาตรการติดตามตรวจสอบ ผลกระทบต่อสิ่งแวดล้อม
4. คุณค่าต่อคุณภาพชีวิต 4.1 อาชีวอนามัยและความปลอดภัย	บริเวณพื้นที่โครงการและบริเวณใกล้เคียง ไม่ปรากฏว่ามีการแพร่ระบาดของโรคติดต่อร้ายแรงแต่อย่างใด และระยะดำเนินการเป็นเพียงกิจกรรมการพักอาศัยของประชาชนโดยทั่วไป โดยโครงการได้จัดให้มีระบบสาธารณูปโภคต่างๆ ได้แก่ ระบบบำบัดน้ำเสีย การจัดการมูลฝอยและระบบระบายน้ำเป็นอย่างดี จึงไม่เป็นแหล่งที่ก่อให้เกิดโรคระบาดหรือการแพร่กระจายเชื้อโรคแต่อย่างใด และหากเกิดเหตุเจ็บป่วยฉุกเฉินกับผู้เข้าพักอาศัย ผู้พักอาศัยสามารถเข้ารับการรักษาพยาบาลในโรงพยาบาลต่างๆ ในตัวเมืองได้อย่างสะดวกรวดเร็ว โดยสถานพยาบาลที่มีอยู่ ส่วนมากจะมีความพร้อมทั้งบุคลากรและอุปกรณ์ปฐมพยาบาลต่างๆ ดังนั้น ผลกระทบด้านสาธารณสุขและอาชีวอนามัยจึงอยู่ในทิศทางระดับน้อย	1. จัดให้มีเจ้าหน้าที่รักษาความปลอดภัยให้ปฏิบัติหน้าที่อย่างเคร่งครัดและหมั่นตรวจตราพื้นที่ดูแลความปลอดภัยภายในโครงการตลอด 24 ชั่วโมง หากพบเหตุผิดปกติให้รีบติดต่อขอความช่วยเหลือจากหน่วยงานราชการที่มีหน้าที่ดูแล และบรรเทาสาธารณภัยทันที 2. จัดให้มีพนักงานอยู่ประจำอาคาร เพื่อให้ผู้พักอาศัยสามารถติดต่อหรือแจ้งเหตุได้ตลอด 24 ชั่วโมง 3. ติดประกาศแจ้งเบอร์โทรศัพท์ฉุกเฉินของเจ้าหน้าที่โครงการหรือหน่วยงานราชการที่เกี่ยวข้องไว้อย่างชัดเจนในทุกชั้นในกรณีที่เกิดอัคคีภัย 4. ติดป้ายแนะนำการใช้อุปกรณ์แต่ละตัว ไว้บริเวณที่ติดตั้งอุปกรณ์นั้น เพื่อให้ผู้อยู่อาศัยสามารถนำมาใช้งานได้ทันที 5. จัดเตรียมเครื่องมือปฐมพยาบาลเบื้องต้น พร้อมทั้งเตรียมพร้อมประสานงานกับโรงพยาบาลเพื่อนำผู้ได้รับบาดเจ็บส่งโรงพยาบาลหากเกิดอุบัติเหตุรุนแรง	ตรวจสอบอุปกรณ์ปฐมพยาบาล ว่ามีการเตรียมพร้อมหรือไม่ เพียงใด
4.2 การป้องกันอัคคีภัย	<u>ระบบสัญญาณเตือนภัยและระบบดับเพลิง</u> 1. ชั้นที่ 1 โครงการจะติดตั้งเครื่องตรวจจับควัน (Smoke Detector) จำนวน 9 จุด ไว้บริเวณที่จอดรถจักรยานยนต์ ติดตั้งสัญญาณเตือนภัยแบบใช้มือดึง (Fire Manual Alarm) จำนวน 1 จุด ติดตั้งกริ่งสัญญาณเตือนเหตุเพลิงไหม้ (Bell Alarm) จำนวน 1 จุด ติดตั้งกล้องวงจรปิด (CCTV) จำนวน 3 จุด และติดตั้งไฟฉุกเฉินไว้บริเวณโถงบันไดหลัก จำนวน 1 จุด	1. ตรวจสอบและดูแลระบบการป้องกันอัคคีภัยต่างๆ ภายในโครงการ ให้มีสภาพพร้อมจะใช้งานอยู่เสมอ เป็นประจำทุก 6 เดือน และซ่อมแซมทันทีเมื่อเกิดการชำรุด 2. แสดงป้ายตำแหน่งของระบบป้องกันอัคคีภัย ภายในโครงการให้เห็นได้อย่างชัดเจน 3. ตรวจสอบสภาพของถังดับเพลิงให้มีสภาพดีอยู่เสมอ เช่น ตรวจสอบวันผลิต วันหมดอายุการใช้งาน ตรวจสอบสลักให้มีความพร้อมจะใช้งานอยู่เสมอ เป็นต้น 4. ควรติดตั้งเครื่องตัดไฟอัตโนมัติ เพื่อป้องกันเหตุเพลิงไหม้ที่อาจจะ	1. ตรวจสอบอุปกรณ์ส่งสัญญาณเตือนภัย ว่าอยู่ในสภาพที่พร้อมใช้งานตลอดเวลาหรือไม่ พร้อมทั้งมีการบันทึกเป็นลายลักษณ์อักษร 2. ตรวจสอบความพร้อม ความเข้าใจของพนักงานในการใช้อุปกรณ์ส่ง

ลงนาม ทศพร ทรัพย์สมบูรณ์ เจ้าของโครงการ
(นายธนศักดิ์ โชติวรนานนท์)
พฤศจิกายน 2557

ลงนาม ผู้อำนวยการสิ่งแวดล้อม
(นายปริญญา บุญเกษม)
บริษัท กรีนโอ จำกัด
พฤศจิกายน 2557

องค์ประกอบทาง สิ่งแวดล้อม และคุณค่าต่างๆ	ผลกระทบต่อสิ่งแวดล้อมที่สำคัญ	มาตรการป้องกันและแก้ไขผลกระทบต่อสิ่งแวดล้อม	มาตรการติดตามตรวจสอบ ผลกระทบต่อสิ่งแวดล้อม
	2. ชั้นที่ 2-4 โครงการจะติดตั้งเครื่องตรวจจับควัน (Smoke Detector) ไว้ภายในห้องพักทุกห้อง และบริเวณโถงบันไดหลัก ติดตั้งถังดับเพลิงแบบมือถือ จำนวนชั้นละ 2 จุด ไว้บริเวณทางเดิน ติดตั้งสัญญาณเตือนภัยแบบใช้มือดึง (Fire Manual Alarm) จำนวนชั้นละ 1 จุด ติดตั้งกริ่งสัญญาณเตือนเหตุเพลิงไหม้ (Bell Alarm) จำนวนชั้นละ 1 จุด ติดตั้งกล้องวงจรปิด (CCTV) จำนวนชั้นละ 3 จุด และติดตั้งไฟฉุกเฉินไว้บริเวณโถงบันไดหลัก จำนวนชั้นละ 1 จุด <u>ระบบเส้นทางหนีไฟ</u> 1. โครงการมีบันไดหนีไฟภายนอกอาคารมีตั้งแต่ชั้นที่ 4 ลงมาจนถึงชั้นที่ 1 ของอาคาร โดยบันไดหนีไฟเป็นบันไดคอนกรีตเสริมเหล็กแบบมีชานพักทุกชั้นขนาดกว้าง 0.80 เมตร นอกจากนี้โครงการยังจัดให้มีบันไดหลัก จำนวน 1 จุด ขนาดกว้าง 1.50 เมตร และจะติดตั้งป้ายบอกขึ้นและป้ายบอกทางหนีไฟด้วยตัวอักษรขนาดที่มีความสูงไม่น้อยกว่า 10 เซนติเมตร มองเห็นได้ชัดเจนตลอดเวลา รวมทั้งติดตั้งระบบไฟฟ้าฉุกเฉินเพียงพอที่จะมองเห็นช่องทางหนีไฟได้ชัดเจนขณะเกิดเพลิงไหม้บริเวณโถงทางเดิน 2. โครงการจัดพื้นที่บริเวณด้านหน้าโครงการให้เป็นพื้นที่จัดรวมพล	เกิดขึ้น 5. จัดให้มีพนักงานควบคุมดูแล ตรวจสอบระบบไฟฟ้าอย่างน้อย 1 คน 6. จัดให้มีจุดรวมพลอยู่บริเวณที่เหมาะสมแก่การอพยพผู้อยู่อาศัยออกนอกอาคาร	สัญญาณเตือนภัย และอุปกรณ์ดับเพลิง ว่ามีความเข้าใจมาก-น้อยเพียงใด 3. มีการตรวจสอบเป็นพิเศษ สำหรับจุดที่มีความเสี่ยงต่อการเกิดเหตุเพลิงไหม้ เช่น แผงควบคุมไฟฟ้า เครื่องสูบน้ำ เป็นต้น

พฤศจิกายน 2557

20/32

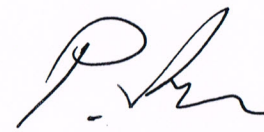
ลงนาม Phuผู้อำนวยการสิ่งแวดล้อม
(นายปริญญา บุญเกษม)
บริษัท กรีนโอ จำกัด
พฤศจิกายน 2557



องค์ประกอบทาง สิ่งแวดล้อม และคุณค่าต่างๆ	ผลกระทบต่อสิ่งแวดล้อมที่สำคัญ	มาตรการป้องกันและแก้ไขผลกระทบต่อสิ่งแวดล้อม	มาตรการติดตามตรวจสอบ ผลกระทบต่อสิ่งแวดล้อม
	โดยมีพื้นที่รวม 30.00 ตารางเมตร คิดเป็น 0.39 ตารางเมตร/คน ซึ่งเพียงพอต่อการรวมคนและสำหรับการปฐมพยาบาลในกรณีมี คนเจ็บ โดยไม่กีดขวางการเข้ามาช่วยดับเพลิงของรถดับเพลิง และการปฏิบัติงานของเจ้าหน้าที่แต่อย่างใดดังนั้น คาดว่าจะ ส่งผลกระทบในทิศทางลบระดับน้อย		
4.3 สุนทรียภาพ/ทัศนียภาพ	พื้นที่ส่วนใหญ่มีการใช้ประโยชน์ที่ดินเพื่อเป็นที่พักอาศัย ดังนั้น โครงการซึ่งเป็นการก่อสร้างอาคารเป็นอาคารอยู่อาศัยรวมให้เช่า ซึ่ง เปิดบริการให้ประชาชนทั่วไปเข้าใช้บริการเพื่อพักอาศัย จึงมีสภาพที่ กลมกลืนกับบริเวณข้างเคียง อีกทั้งมีการจัดตกแต่งพื้นที่ว่างในพื้นที่ โครงการให้เป็นสีเขียวพื้นที่ขนาด 0-0-55.66 ไร่ หรือคิดเป็น 222.64 ตารางเมตรคิดสัดส่วนของพื้นที่สีเขียวต่อผู้พักอาศัยในโครงการ 2.93 ตารางเมตร/คน (จำนวนผู้พักอาศัย 72 และจำนวนพนักงาน 4 คน) โดยจะมีการจัดพื้นที่สีเขียวบริเวณชั้นล่างของโครงการทั้งหมด ซึ่ง โครงการได้พิจารณาให้มีการปลูกไม้ยืนต้น จำนวน 3 ชนิด ได้แก่ ต้น หมากแดง ต้นลีลาวดี และต้นปับ ทั้งนี้ไม้ยืนต้นที่นำมาปลูกเป็น พรรณไม้ที่มีความเหมาะสมกับภูมิอากาศในท้องถิ่น ตลอดจนบริเวณ พื้นที่โครงการและบริเวณใกล้เคียงไม่ปรากฏแหล่งโบราณคดีอันควร อนุรักษ์แต่อย่างใด ดังนั้น จึงไม่มีผลกระทบด้านสุนทรียภาพและ ทัศนียภาพ	1. จัดให้มีพื้นที่สีเขียวที่ปลูกต้นไม้ ไม้ดอก ไม้ประดับ เพื่อให้ร่มเงาและ สร้างความสดชื่น และหมั่นดูแลรักษาอยู่เสมอ 2. ดูแลรักษาความสะอาดบริเวณพื้นที่โครงการอยู่เสมอ 3. จัดให้มีเจ้าหน้าที่ดูแลรักษาพื้นที่สีเขียวให้มีสภาพน่าดูอยู่เสมอ เพื่อ ความสวยงามและความปลอดภัยของผู้พักอาศัย	-

หมายเหตุ: เจ้าของโครงการ (ในกรณีที่ยังไม่มีการโอนสิทธิ์), นิติบุคคล (ในกรณีที่มีการโอนสิทธิ์แล้ว) เป็นผู้รับผิดชอบในการดำเนินการ

พฤศจิกายน 2557

ลงนาม ผู้อำนวยการสิ่งแวดล้อม
(นายปริญญา บุญเกษม)
บริษัท กรีนโอ จำกัด 
พฤศจิกายน 2557

ตารางที่ 3 มาตรการติดตามตรวจสอบผลกระทบสิ่งแวดล้อม โครงการอาคารอยู่อาศัยรวม 4 ชั้น จำนวน 24 ห้องพัก

ดัชนีคุณภาพสิ่งแวดล้อม	วิธีการ/สถานที่ดำเนินการ	ระยะเวลาและความถี่	ผู้รับผิดชอบ
ระยะก่อสร้าง			
1. สภาพภูมิประเทศ	- ตรวจสอบการก่อสร้างให้อยู่ภายในโครงการเท่านั้น	ทุกวัน ตลอดระยะเวลาการก่อสร้าง	เจ้าของโครงการ
2. ทรัพยากรดิน	- ตรวจสอบการเปิดหน้าดินเฉพาะบริเวณที่จะก่อสร้างเท่านั้น - ตรวจสอบให้มีการปรับถมพื้นที่ที่ไม่ได้ก่อสร้างอาคารทันทีหลังการก่อสร้างแล้วเสร็จ	ทุกวัน ตลอดระยะเวลาการก่อสร้าง	เจ้าของโครงการ
3. คุณภาพเสียง ได้แก่ Leq 24 hr, Lmax และ L90	- ภายในพื้นที่ก่อสร้าง	ตรวจวัดทุกวันที่มีการก่อสร้างฐานราก	เจ้าของโครงการ
4. ความสั่นสะเทือน	- ภายในพื้นที่ก่อสร้าง	ตรวจวัดทุกวันที่มีการก่อสร้างฐานราก	เจ้าของโครงการ
5. ระบบระบายน้ำ • ตรวจสอบเศษมูลฝอยเศษอาหาร หิน ทรายและตะกอนดิน	- รางระบายน้ำภายในพื้นที่ก่อสร้าง	ทุกเดือน ตลอดระยะเวลาการก่อสร้าง	เจ้าของโครงการ
6. การจัดการมูลฝอย • ตรวจสอบปริมาณตกค้างของมูลฝอย ความสมบูรณ์ของถังมูลฝอย และความสะอาด	- ถังมูลฝอยภายในโครงการ - พื้นที่ก่อสร้าง	ทุกเดือน ตลอดระยะเวลาการก่อสร้าง	เจ้าของโครงการ
7. เศรษฐกิจและสังคม • ตรวจสอบอาคารและบ้านพักอาศัยโดยรอบเกี่ยวกับการได้รับความเดือดร้อนจากโครงการ	- บ้านพักอาศัยและอาคารโดยรอบโครงการ และตามเส้นทาง การขนส่ง	ทุกเดือน ตลอดระยะเวลาการก่อสร้าง	เจ้าของโครงการ
8. สาธารณสุข อาชีวอนามัย และความปลอดภัย	- ตรวจสอบสุขภาพคนงานและพนักงานที่เกี่ยวข้องกับการก่อสร้างโครงการ - ตรวจสอบอุปกรณ์ปฐมพยาบาล ว่ามีการเตรียมพร้อมหรือไม่ เพียงใด - ตรวจสอบว่าผู้รับเหมาได้ให้คนงานใช้อุปกรณ์ เครื่องมือป้องกัน ภัยหรือไม่ เช่น ถุงมือ รองเท้าบูท หรือที่ครอบหู หน้ากาก	1 ครั้ง ตลอดระยะเวลาการก่อสร้าง ทุกวัน ตลอดระยะเวลาการก่อสร้าง ทุกวัน ตลอดระยะเวลาการก่อสร้าง	เจ้าของโครงการ

ลงนาม นายณศักดิ์ โชติวรนานนท์เจ้าของโครงการ
(นายณศักดิ์ โชติวรนานนท์)
พฤศจิกายน 2557

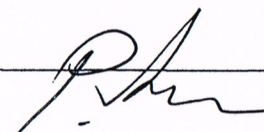
22/32

ลงนามผู้อำนวยการสิ่งแวดล้อม
(นายปริญญา บุญเกษม)
บริษัท กรีนโอ จำกัด
พฤศจิกายน 2557



ดัชนีคุณภาพสิ่งแวดล้อม	วิธีการ/สถานที่ดำเนินการ	ระยะเวลาและความถี่	ผู้รับผิดชอบ
	- ตรวจสอบอุปกรณ์ดับเพลิงว่าอยู่ในสภาพที่ใช้งานได้ต้อยเสมอหรือไม่ - ตรวจสอบอุปกรณ์ไฟฟ้าที่มีความเสี่ยงต่อการเกิดเหตุเพลิงไหม้	ทุกวัน ตลอดระยะเวลาการก่อสร้าง ทุกวัน ตลอดระยะเวลาการก่อสร้าง	
9. คุณภาพ/ทัศนียภาพ	- ตรวจสอบการชำรุดของวัสดุที่ใช้ปิดกันพื้นที่ก่อสร้าง	1 ครั้ง / เดือน	เจ้าของโครงการ
ระยะดำเนินการ 1. คุณภาพน้ำทิ้ง ได้แก่ - ความเป็นกรด-ด่าง (pH) - บีโอดี (BOD) - ปริมาณสารแขวนลอย(SS) - สารที่ละลายได้ทั้งหมด (TDS) - ปริมาณตะกอนหนัก - ทีเคเอ็น (TKN) - ออร์แกนิก-ไนโตรเจน - แอมโมเนีย-ไนโตรเจน - น้ำมันและไขมัน (Fat,Oil and Grease) - Sulfide	- บ่อตรวจคุณภาพน้ำทั้งผ่านการบำบัดคุณภาพน้ำแล้ว	ตรวจสอบทุกเดือน ตลอดระยะเวลาดำเนินการ	เจ้าของโครงการ
2. ระบบบำบัดน้ำเสีย • กำลังไฟฟ้าหรือค่าไฟฟ้าของระบบบำบัดน้ำเสีย	- ตรวจสอบกำลังไฟฟ้าที่ใช้ และค่าไฟฟ้าเฉพาะในส่วน of ระบบบำบัดน้ำเสีย - ตรวจสอบกลิ่น และสีของน้ำทิ้งที่ผ่านการบำบัดแล้วว่าส่งผลกระทบต่อสิ่งแวดล้อมหรือไม่ และได้ตามเกณฑ์มาตรฐานหรือไม่	ตรวจสอบทุกเดือน ตลอดระยะเวลาดำเนินการ	เจ้าของโครงการ
3. การระบายน้ำ • เศษมูลฝอย และตะกอนดินทราย	- ตรวจสอบบ่อพัก ท่อระบายน้ำ บ่อดักมูลฝอย และบ่อเก็บน้ำทิ้งของโครงการ	ตรวจสอบทุกเดือน ตลอดระยะเวลาดำเนินการ	เจ้าของโครงการ

 พฤศจิกายน 2557

ลงนาม  ผู้อำนวยการสิ่งแวดล้อม
 (นายปริญญา บุญเกษม)
 บริษัท กรีนโอ จำกัด
 พฤศจิกายน 2557

ดัชนีคุณภาพสิ่งแวดล้อม	วิธีการ/สถานที่ดำเนินการ	ระยะเวลาและความถี่	ผู้รับผิดชอบ
4. การจัดการมูลฝอย • ถังมูลฝอย และห้องพักมูลฝอยรวม	- ตรวจสอบถังมูลฝอยให้อยู่ในสภาพดีอยู่เสมอ ถ้ามีการชำรุดต้องดำเนินการการแก้ไขในทันที	ตรวจสอบตลอดระยะเวลาดำเนินการ	เจ้าของโครงการ
5. ระบบป้องกันอัคคีภัย • ตรวจสอบสภาพระบบเตือนภัยและป้องกันอัคคีภัย	- อุปกรณ์เตือนภัยและป้องกันอัคคีภัยภายในโครงการ	ตรวจสอบทุก 6 เดือน ตลอดระยะเวลาดำเนินการ	เจ้าของโครงการ
6. พื้นที่สีเขียว	- ดูแลรักษาต้นไม้ให้เจริญงอกงามอยู่เสมอ และปลูกต้นไม้ทดแทน กรณีต้นไม้ตายหรือไม่เจริญเติบโตในพื้นที่สีเขียว	ตรวจสอบตลอดระยะเวลาดำเนินการ	เจ้าของโครงการ

หมายเหตุ : รายงานผลการปฏิบัติตามมาตรการป้องกันและแก้ไขผลกระทบสิ่งแวดล้อม และมาตรการติดตามตรวจสอบผลกระทบสิ่งแวดล้อมให้ดำเนินการจัดส่งให้แก่หน่วยงานดังต่อไปนี้

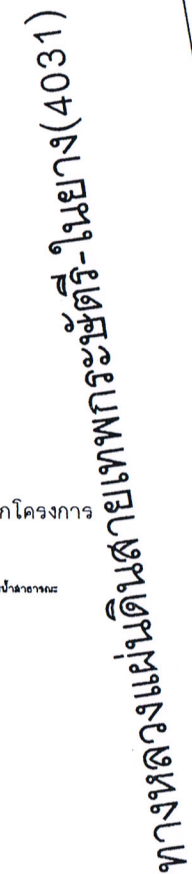
1. สำนักงานนโยบายและแผนทรัพยากรธรรมชาติและสิ่งแวดล้อม (สผ.)
2. สำนักงานทรัพยากรธรรมชาติและสิ่งแวดล้อมจังหวัดภูเก็ต
3. องค์การปกครองส่วนท้องถิ่นและหน่วยงานอนุญาติ

พฤศจิกายน 2557

24/32

ลงนาม  ผู้ชำนาญการสิ่งแวดล้อม
(นายปริญญา บุญเกษม)
บริษัท กรีนโอ จำกัด 
พฤศจิกายน 2557

พฤษจิกายน 2557



NORTH ARROW



รูปด้านหน้า

--	--

รูปด้านซ้าย





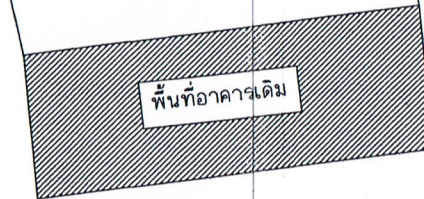
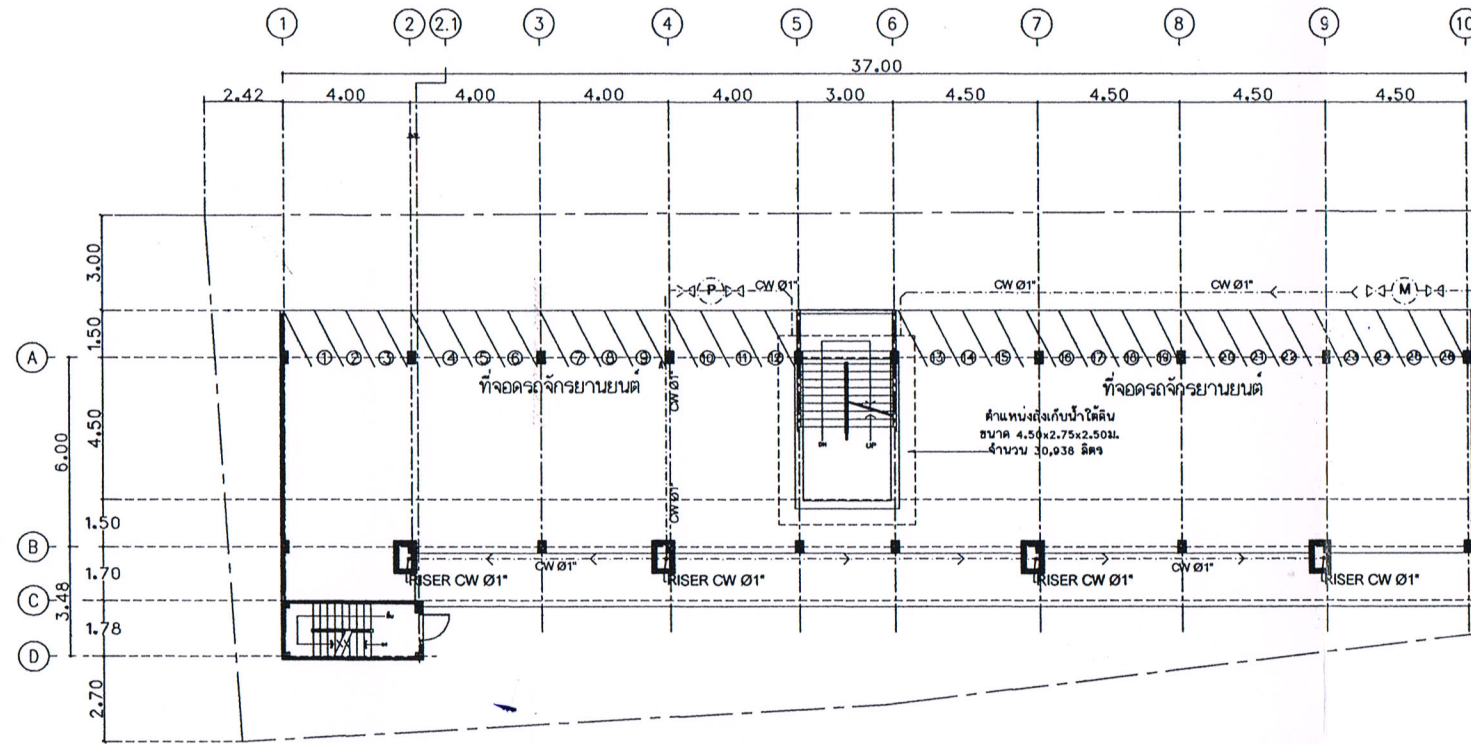
ทอระบายน้ำ ค.ส.ล.๑๐.๔๐ ม. ลาด 1:200

	60-64 ม.3 บางกรวย-ไทรน้อย ต.บางบัวทอง อ.บางบัวทอง จ.นนทบุรี 11110 โทร. 086-087-0516 e-mail : M.Design.2012 @Gmail.com	Project	บ้านพักอาศัยรวม ค.ส.ด. 4 ชั้น	Location		M.I ศ.สาธิต	Architect		Structure Engineer		Electrical Engineer	Drawn	 นายอาทิตย์ มีนาค ปางโฆษา 60-64 ม.3 บางกรวย-ไทรน้อย อ.บางบัวทอง จ.นนทบุรี 11110	Sheet no
	บริษัท เอ็ม ดีไซน์แอนด์คอนสตรัคชั่น จำกัด M DESIGN & CONSTRUCTION CO.,LTD	Owner	 นายธนศักดิ์ โชติวานานนท์			อ.ตลาด จ.ภูเก็ต		นายมุกตาร์ ชับตุล ร.ศ.ด.2:19			Sanitary Engineer	Show Date	30 / 06 / 2014	

ลงชื่อ.....**ธนศักดิ์ โชติวรนาถ**.....เจ้าของโครงการ
(นายธนศักดิ์ โชติวรนาถ)

พฤศจิกายน 2557

ลงชื่อ.....**Prin**.....ผู้ชำนาญการสิ่งแวดล้อม
(นายปริญญา บุญเกษม)
บริษัท กรีนีโอ จำกัด
พฤศจิกายน 2557

 
 
 


ทางหลวงแผ่นดินสายเทพกระษัตรี-ในยาง(4031)



ผังระบบน้ำใช้
SCALE 1:200

หน้า 26/32

	Design Construction System  60-64 ม.3 ต.บางกรวย-ไทรน้อย อ.บางบัวทอง อ.บางบัวทอง จ.นนทบุรี 11110 โทร. 080-087-0515 e-mail : M.Design.2012 @Gmail.com	Project	บ้านพักอาศัยรวม ค.ส.ล. 4 ชั้น	Location	ม.1 ต.สาธุ อ.ธลาง จ.ภูเก็ต	Architect	 นายปริญญา สุขแก้ว ร.ศ.ด.2319	Structure Engineer	 นายมุกตาร์ อับดุล ภย.12061	Electrical Engineer		Drawn	 นายอาชิ ยี่มานี ปวส.โยธา 60-64 ม.3 ต.บางกรวย-ไทรน้อย อ.บางบัวทอง อ.บางบัวทอง จ.นนทบุรี 11110	Sheet no
		Owner	 นายธนศักดิ์ โชติวรนาถ							Sanitary Engineer		Show		
		บริษัท เอ็ม ดีไซน์แอนด์คอนสตรัคชั่น จำกัด M DESIGN & CONSTRUCTION CO.,LTD											Date	

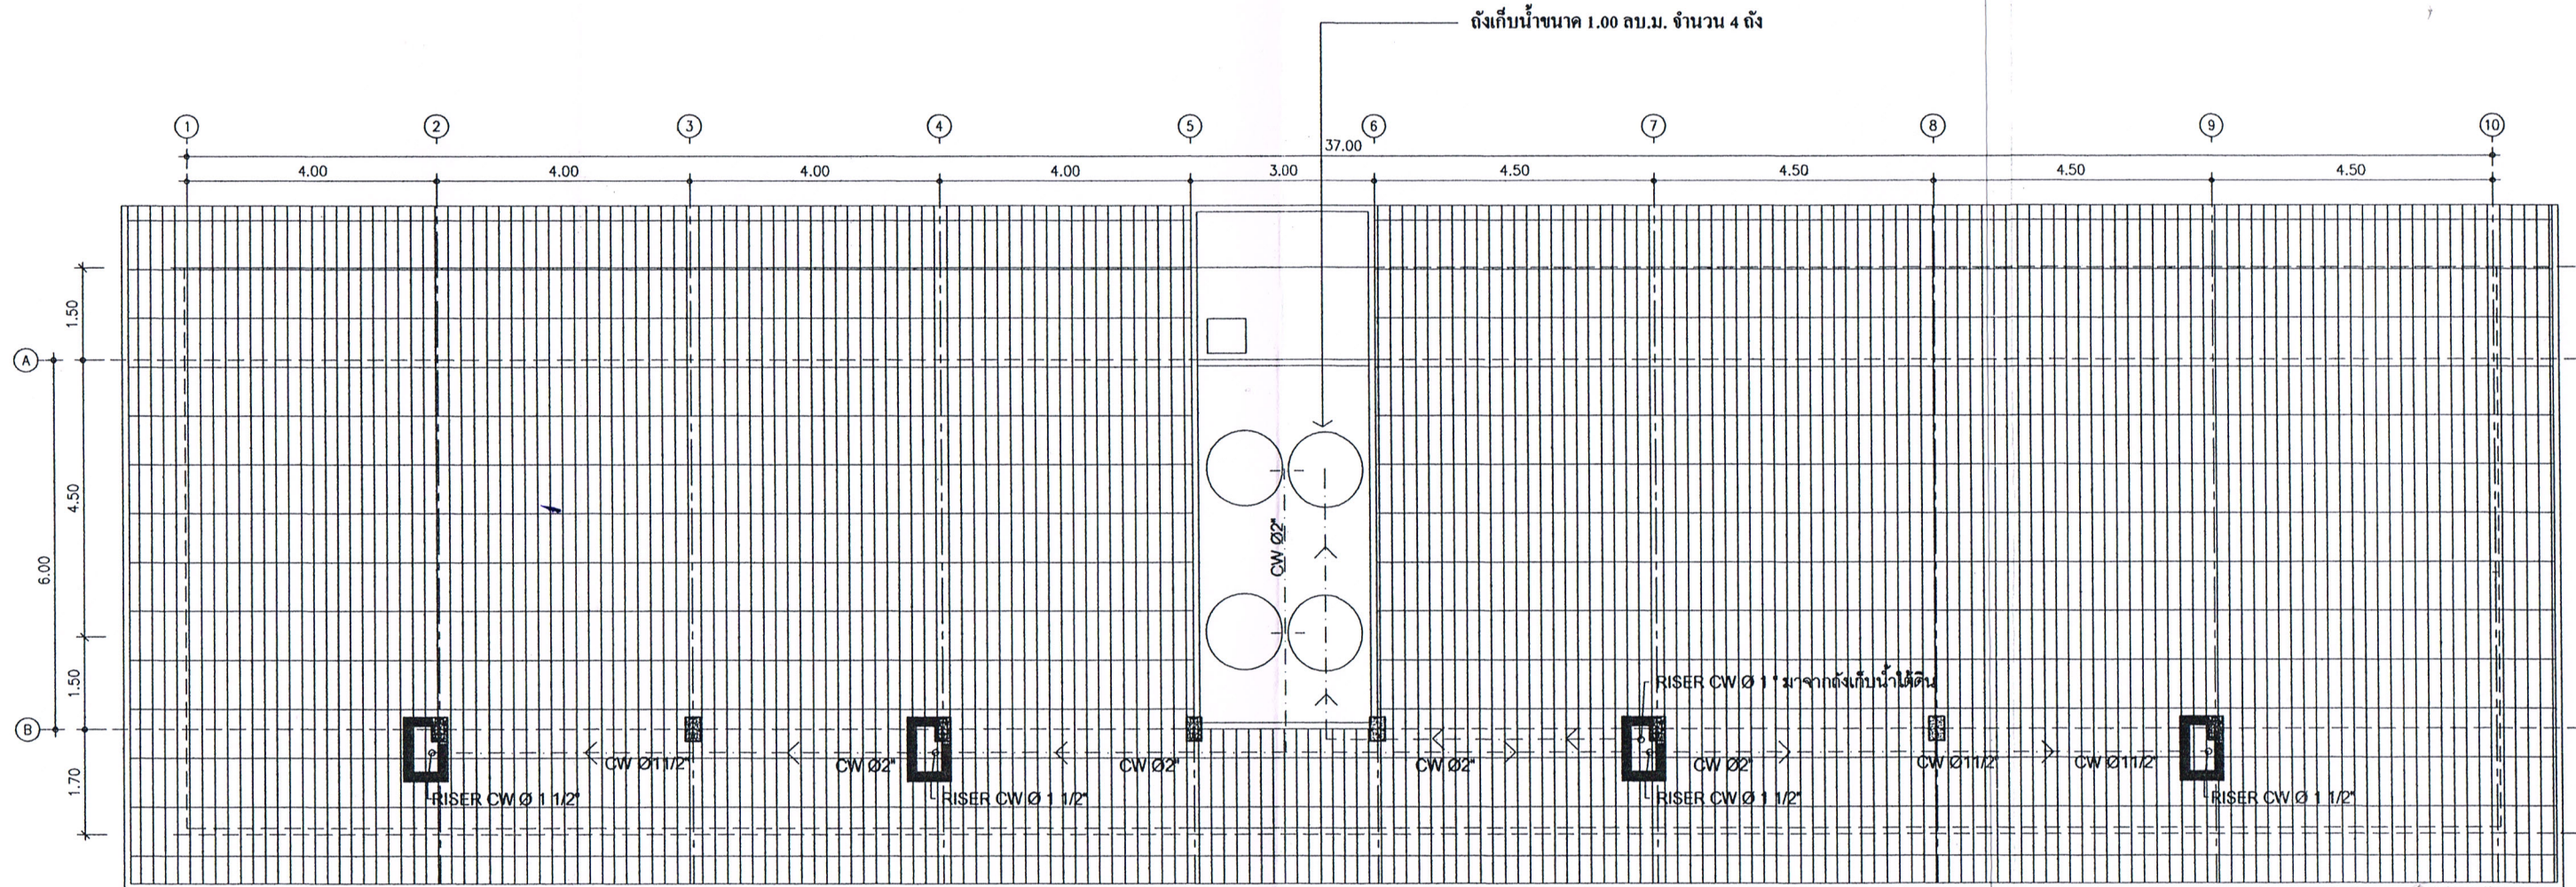
ลงชื่อ.....*ชณัดดี ไซตวรนาหนท์*.....เจ้าของโครงการ
(นายธนศักดิ์ ไซตวรนาหนท์)

พฤษภาคม 2557

ลงชื่อ.....*Phu*.....ผู้ชำนาญการสิ่งแวดล้อม
(นายปริญญา บุญเกษม)

บริษัท กรีนโอ จำกัด

พฤษภาคม 2557



ผังระบบน้ำใช้ชั้นหลังคา

SCALE 1:100

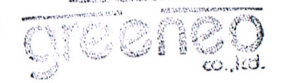
หน้า 27/32

	Design Construction System 80-54 ม.3 ต.บางกรวย-ไทรน้อย อ.บางบัวทอง จ.นนทบุรี 11110 โทร. 080-087-0515 e-mail : M Design 2012 @Gmail.com	Project	บ้านพักอาศัยรวม ค.ส.ส. 4 ชั้น	Location	ม.1 ต.สาทร อ.กลาง จ.ภูเก็ต	Architect	 นายปริญญา สุขแก้ว ส-สอ.2319	Structure Engineer	 นายมุกตาร์ อับดุล ภาย.12061	Electrical Engineer		Drawn	 นายอาทิตย์ ยี่มาณี ปุส.โยธา ส-สอ. 8.8 อ.บางกรวย-ไทรน้อย อ.บางบัวทอง จ.นนทบุรี 11110	Sheet no
		Owner	 นายธนศักดิ์ ไซตวรนาหนท์									Show Date		

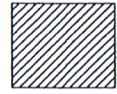
ลงชื่อ...*ชยศักดิ์ ไซตวรนาหนท์*...เจ้าของโครงการ
(นายธนศักดิ์ ไซตวรนาหนท์)

พฤศจิกายน 2557

ลงชื่อ...*Phu*...ผู้ชำนาญการสิ่งแวดล้อม
(นายปริญญา บุญเกษม)
บริษัท กรีนีโอ จำกัด
พฤศจิกายน 2557



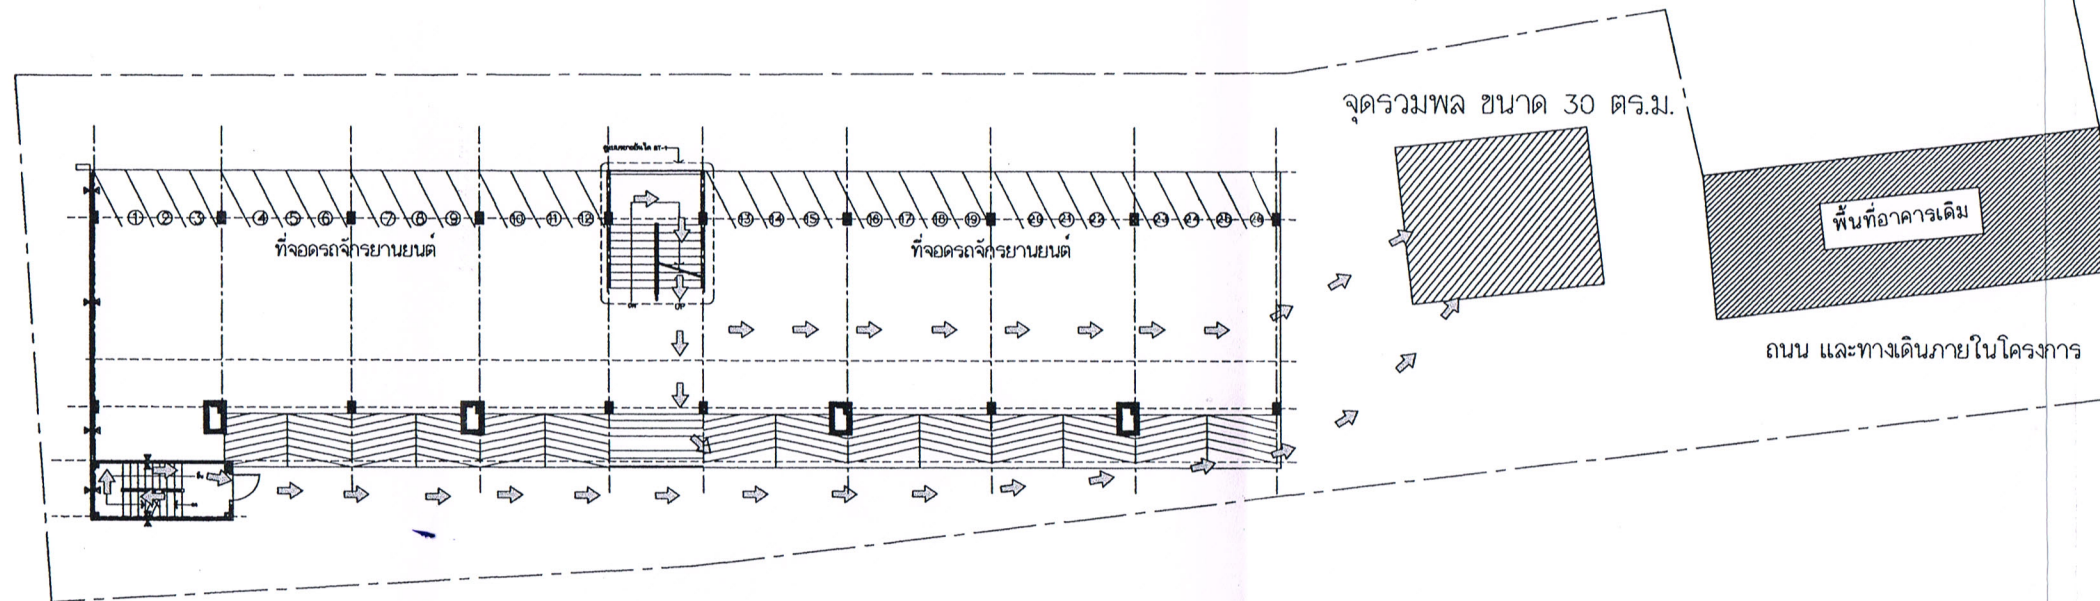
สัญลักษณ์



จุดรวมพล



เส้นทางอพยพไปยังจุดรวมพล

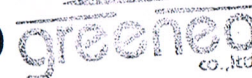


ผังพื้นที่จุดรวมพล
SCALE 1:200

ทางหลวงแผ่นดินสายเทพกระษัตรี-ในยาง(4031)

หน้า 29/32

	80-64 ม.3 ต.บางกรวย-ไทรน้อย อ.บางบัวทอง จ.นนทบุรี 11110 โทร. 080-087-0516 e-mail : M Design 2012 @Gmail.com	Project	บ้านพักอาศัยรวม ค.ส.ค. 4 ชั้น	Location	ม.1 ต.สาธุ อ.ธลาง จ.ภูเก็ต	Architect	 นายปริญญา สุขแก้ว ร.ศ.ด.2319	Structure Engineer	 นายมุกตาร์ อับดุล ภย.12061	Electrical Engineer	Sanitary Engineer	Drawn	 นายอาชิ ยี่มานี ปวส.โยธา ร.ศ.ด.2319 อ.บางกรวย-ไทรน้อย จ.นนทบุรี 11110	Sheet no
		Owner	 นายธนศักดิ์ ไซตวรนาหนท์									Show		
												Date		

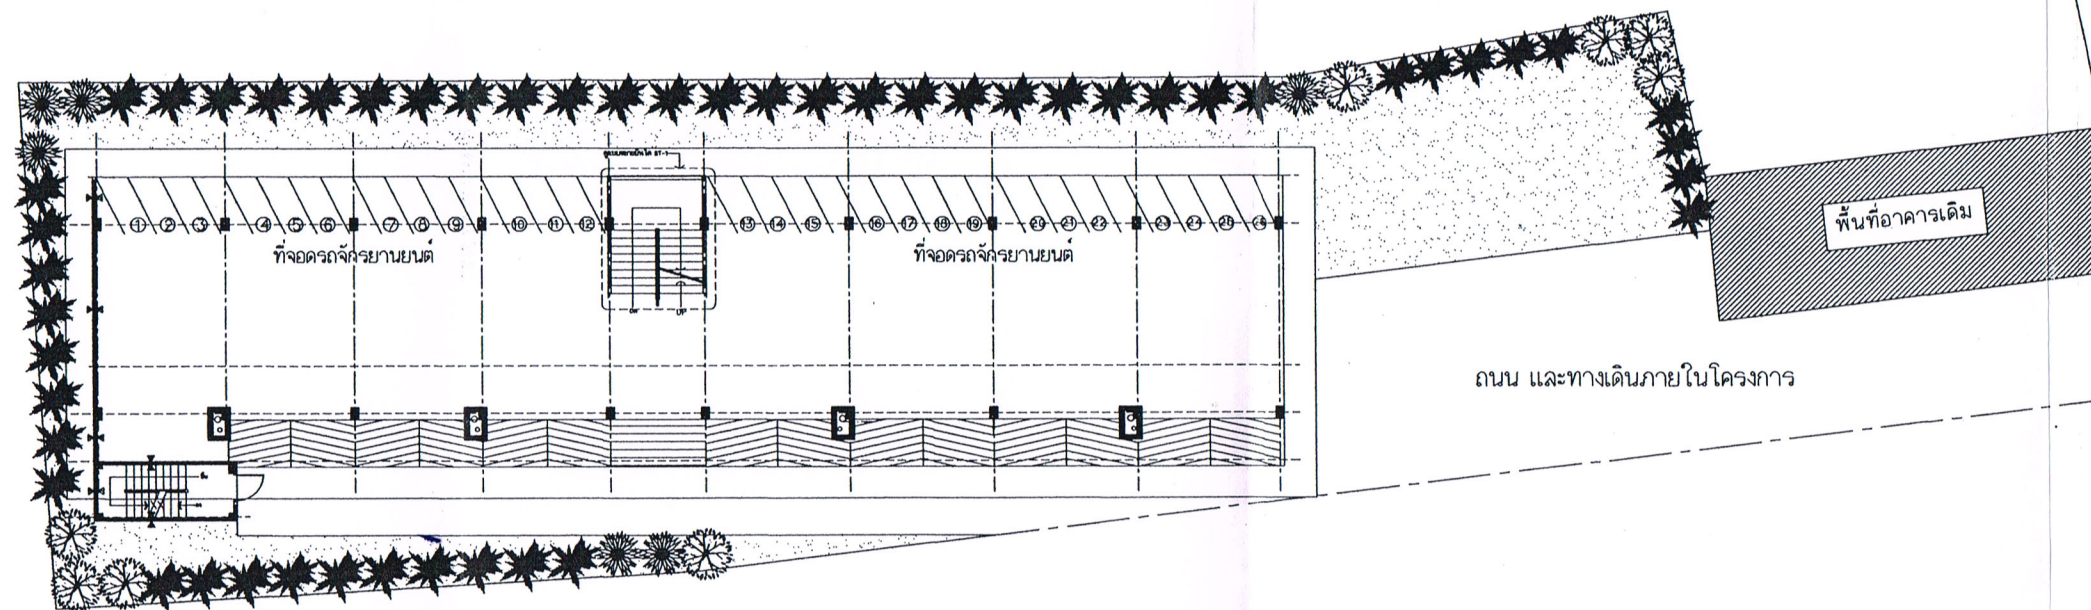
ลงชื่อ...นายธนศักดิ์ โชติวรนานนท์...เจ้าของโครงการ ลงชื่อ.....นายปริญญา บุญเกษม.....ผู้ชำนาญการสิ่งแวดล้อม
(นายธนศักดิ์ โชติวรนานนท์) (นายปริญญา บุญเกษม) 

พฤศจิกายน 2557

บริษัท กรีนโอ จำกัด

พฤศจิกายน 2557

รายการพรรณไม้			
สัญลักษณ์	ลำดับ	ชื่อไทย	ชนิดไม้
	1	หมากแดง 51 ต้น	
	2	ลีลาวดี 8 ต้น	
	3	ปาล์ม 6 ต้น	
	4	หญ้านวลน้อย	

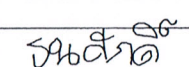


ทางหลวงแผ่นดินสายเทพกระษัตรี-ในยาง(4031)



ผังพื้นที่สีเขียว
SCALE 1:200

หน้า 30/32

 Design Construction System 50-54 ม.3 ถ.บางกรวย-ไทรน้อย ต.บางบัวทอง อ.บางบัวทอง จ.นนทบุรี 11110 โทร. 080-087-0515 e-mail : M Design 2012 @Gmail.com บริษัท เอ็ม ดีไซน์แอนด์คอนสตรัคชั่น จำกัด M DESIGN & CONSTRUCTION CO.,LTD	Project	บ้านพักอาศัยรวม ค.ส.ล. 4 ชั้น	Location	ม.1 ต.สาธิต อ.สาธิต จ.ภูเก็ต	Architect	นายปริญญา สุขแก้ว ส.ส.ด.2319	Structure Engineer	นายมุกตาร์ อับดุล ทย.12061	Electrical Engineer		Drawn	นายอารี ยี่มาณี ปวส.โยธา ส.บ.ป.ท.จ.นนทบุรี 11110	Sheet no
	Owner	 นายธนศักดิ์ โชติวรนานนท์							Sanitary Engineer		Show		
											Date	30/ 06 / 2014	

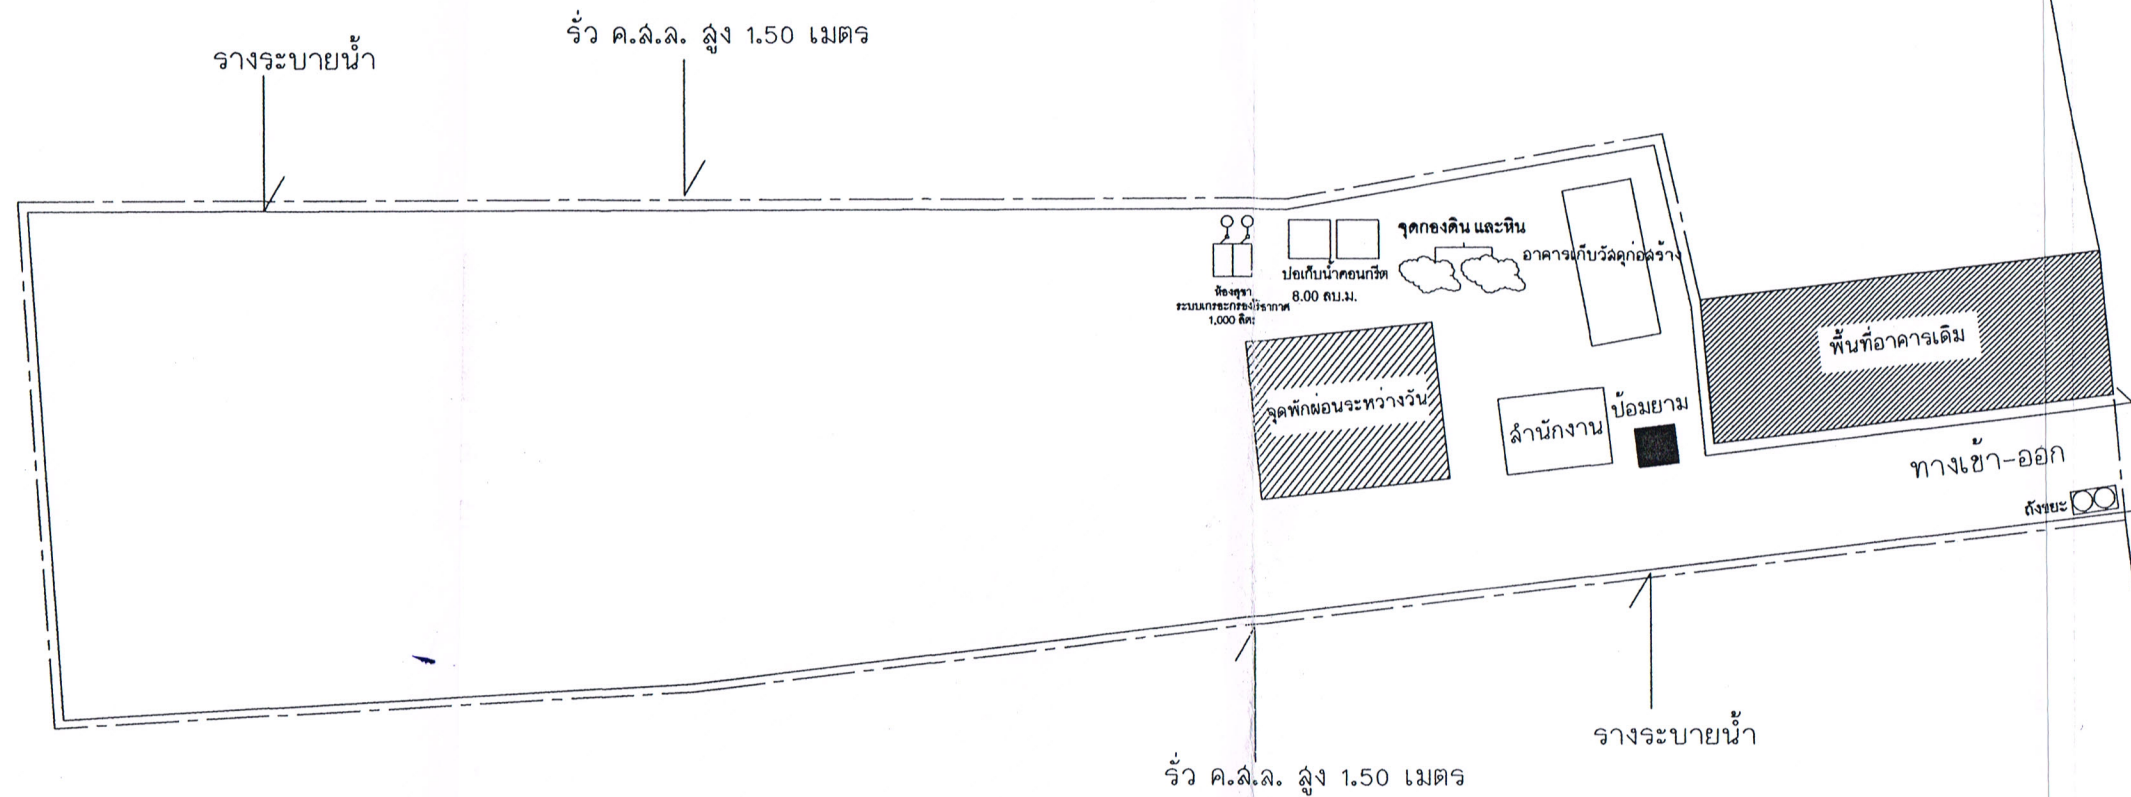
ลงชื่อ... นายธศักร ไซตวรนาหนท์ ...เจ้าของโครงการ
(นายธศักร ไซตวรนาหนท์)

พฤศจิกายน 2557

ลงชื่อ... นายปริญญา บุญเกษม ...ผู้ชำนาญการสิ่งแวดล้อม
(นายปริญญา บุญเกษม)

บริษัท กรีนโอ จำกัด

พฤศจิกายน 2557



ทางหลวงแผ่นดินสายเทพารักษ์-ในยาง(4031)



ผังบริเวณระบบสาธารณูปโภคช่วงก่อสร้าง

SCALE

1:200

หน้า 32/32

	Design Construction System 60-64 ม.3 ต.บางทรายใหญ่ อ.บางบัวทอง จ.นนทบุรี 11110 โทร. 080-087-0515 e-mail : M Design 2012 @Gmail.com	Project	บ้านพักอาศัยรวม ค.ส.ล. 4 ชั้น	Location	ม.1 ต.บาง อ.ตลาง จ.ภูเก็ต	Architect  นายปริญญา สุขแก้ว ส-สค.2319	Structure Engineer  นายสุเมธ ธิปไตย ภย.12061	Electrical Engineer	Drawn  นายวิชาญ ยี่มาณี ปวส.โยธา จ.นนทบุรี 11110	Sheet no
		Owner	 นายธศักร ไซตวรนาหนท์					Sanitary Engineer		
		บริษัท เอ็ม ดีไซน์แอนด์คอนสตรัคชั่น จำกัด M DESIGN & CONSTRUCTION CO.,LTD								