

ที่ ทส 1009/ **3229**

สำนักงานนโยบายและแผน
ทรัพยากรธรรมชาติและสิ่งแวดล้อม
60/1 ซอยพิบูลวัฒนา 7 ถนนพระรามที่ 6
กรุงเทพฯ 10400

11 เมษายน 2549

เรื่อง รายงานการวิเคราะห์ผลกระทบสิ่งแวดล้อมโครงการโรงแรมเดอะ แอสคอท

เรียน กรรมการผู้จัดการบริษัท สาธร ทรัพย์สิน จำกัด

อ้างถึง หนังสือสำนักงานนโยบายและแผนทรัพยากรธรรมชาติและสิ่งแวดล้อม ที่ ทส 1009/929 ลงวันที่ 30 มกราคม 2549

สิ่งที่ส่งมาด้วย 1. เงื่อนไขที่โครงการโรงแรมเดอะ แอสคอท ของบริษัท สาธร ทรัพย์สิน จำกัด ต้องยึดถือปฏิบัติอย่างเคร่งครัด
2. แนวทางการเสนอรายงานผลการปฏิบัติตามมาตรการป้องกันและแก้ไขผลกระทบสิ่งแวดล้อมและมาตรการติดตามตรวจสอบคุณภาพสิ่งแวดล้อม

ตามหนังสือที่อ้างถึง สำนักงานนโยบายและแผนทรัพยากรธรรมชาติและสิ่งแวดล้อมได้แจ้งผลการพิจารณารายงานการวิเคราะห์ผลกระทบสิ่งแวดล้อมโครงการโรงแรม เดอะ แอสคอท ของบริษัท สาธร ทรัพย์สิน จำกัด ตั้งอยู่ที่ถนนสาทรใต้ ใกล้แยกสาทร - นราธิวาสราชนครินทร์ เขตสาทร กรุงเทพมหานคร ขนาดพื้นที่ 4 ไร่ 1 งาน 70 ตารางวา โฉนดที่ดินเลขที่ 752 ประกอบด้วย อาคารสูง 34 ชั้น และชั้นใต้ดิน 2 ชั้น 1 อาคาร ห้องพักรวม 309 ยูนิต ขอเปลี่ยนแปลงการใช้อาคารเป็นโรงแรม 177 ห้อง และเซอร์วิสอพาร์ทเม้นท์ 132 ห้อง จัดทำรายงานโดยบริษัท โปร เอ็น เทคโนโลยี จำกัด ซึ่งคณะกรรมการผู้ชำนาญการพิจารณารายงานการวิเคราะห์ผลกระทบสิ่งแวดล้อมด้านโครงการที่พักอาศัย บริการชุมชนและสถานที่พักตากอากาศ ในการประชุมครั้งที่ 3/2549 เมื่อวันที่ 17 มกราคม 2549 มีมติไม่เห็นชอบรายงานโดยให้โครงการแก้ไขและ

2/เพิ่มเติม...

เพิ่มเติมข้อมูลรายละเอียดให้ครบถ้วน ต่อมาบริษัท สาธร ทรัพย์สิน จำกัด ได้เสนอรายงานการวิเคราะห์ผลกระทบสิ่งแวดล้อมเพิ่มเติมให้สำนักงานดำเนินการตามขั้นตอนการพิจารณา

สำนักงานนโยบายและแผนทรัพยากรธรรมชาติและสิ่งแวดล้อม ได้พิจารณารายงานการวิเคราะห์ผลกระทบสิ่งแวดล้อมฉบับดังกล่าว และนำเสนอคณะกรรมการผู้ชำนาญการพิจารณารายงานการวิเคราะห์ผลกระทบสิ่งแวดล้อมด้านโครงการที่พักอาศัย บริการชุมชนและสถานที่พักตากอากาศ ในการประชุมครั้งที่ 13/2549 เมื่อวันที่ 22 มีนาคม 2549 ซึ่งคณะกรรมการมีมติเห็นชอบรายงานโครงการโรงแรม เดอะ แอสคอท ของบริษัท สาธร ทรัพย์สิน จำกัด และให้โครงการปฏิบัติตามเงื่อนไขที่โครงการโรงแรม เดอะ แอสคอท ของบริษัท สาธร ทรัพย์สิน จำกัด ต้องยึดถือปฏิบัติอย่างเคร่งครัด และแนวทางการเสนอรายงานผลการปฏิบัติตามมาตรการป้องกันและแก้ไขผลกระทบสิ่งแวดล้อมและมาตรการติดตามตรวจสอบคุณภาพสิ่งแวดล้อม ดังรายละเอียดตามสิ่งที่ส่งมาด้วย 1 และ 2 นอกจากนี้โครงการจะต้องประสานกับผู้จัดทำรายงานให้ดำเนินการรวบรวมรายละเอียดข้อมูลทั้งหมดตามลำดับการพิจารณาของคณะกรรมการ จัดทำเป็นรายงานฉบับสมบูรณ์พร้อมแผ่นบันทึกข้อมูล (CD–ROM) ในรูปของ Digital File (pdf) Adobe Acrobat และเสนอต่อสำนักงานภายในเวลา 1 เดือน เพื่อใช้เป็นเอกสารอ้างอิงและส่งให้หน่วยงานที่เกี่ยวข้องต่อไป

จึงเรียนมาเพื่อโปรดพิจารณาดำเนินการต่อไป

ขอแสดงความนับถือ

(นายชนินทร์ ทองธรรมชาติ)
รองเลขาธิการฯ ปฏิบัติราชการแทน
เลขาธิการสำนักงานนโยบายและแผนทรัพยากรธรรมชาติและสิ่งแวดล้อม

สำนักวิเคราะห์ผลกระทบสิ่งแวดล้อม
โทรศัพท์ 0-2265-6500 ต่อ 6810-6816
โทรสาร 0-2265-6616

ที่ ทส 1009/ 3229

สำนักงานนโยบายและแผน
ทรัพยากรธรรมชาติและสิ่งแวดล้อม
60/1 ซอยพิบูลวัฒนา 7 ถนนพระรามที่ 6
กรุงเทพฯ 10400

11 เมษายน 2549

เรื่อง รายงานการวิเคราะห์ผลกระทบสิ่งแวดล้อมโครงการโรงแรมเดอะ แอสคอท

เรียน กรรมการผู้จัดการบริษัท สาธร ทรัพย์สิน จำกัด

อ้างถึง หนังสือสำนักงานนโยบายและแผนทรัพยากรธรรมชาติและสิ่งแวดล้อม ที่ ทส 1009/929 ลงวันที่ 30 มกราคม 2549

สิ่งที่ส่งมาด้วย 1. เงื่อนไขที่โครงการโรงแรมเดอะ แอสคอท ของบริษัท สาธร ทรัพย์สิน จำกัด ต้องยึดถือปฏิบัติอย่างเคร่งครัด
2. แนวทางการเสนอรายงานผลการปฏิบัติตามมาตรการป้องกันและแก้ไขผลกระทบสิ่งแวดล้อมและมาตรการติดตามตรวจสอบคุณภาพสิ่งแวดล้อม

ตามหนังสือที่อ้างถึง สำนักงานนโยบายและแผนทรัพยากรธรรมชาติและสิ่งแวดล้อมได้แจ้งผลการพิจารณารายงานการวิเคราะห์ผลกระทบสิ่งแวดล้อมโครงการโรงแรม เดอะ แอสคอท ของบริษัท สาธร ทรัพย์สิน จำกัด ตั้งอยู่ที่ถนนสาทรใต้ ใกล้แยกสาทร - นราธิวาสราชนครินทร์ เขตสาทร กรุงเทพมหานคร ขนาดพื้นที่ 4 ไร่ 1 งาน 70 ตารางวา โฉนดที่ดินเลขที่ 752 ประกอบด้วย อาคารสูง 34 ชั้น และชั้นใต้ดิน 2 ชั้น 1 อาคาร ห้องพักรวม 309 ยูนิต ขอเปลี่ยนแปลงการใช้อาคารเป็นโรงแรม 177 ห้อง และเซอร์วิสอพาร์ทเม้นท์ 132 ห้อง จัดทำรายงานโดยบริษัท โปร เอ็น เทคโนโลยี จำกัด ซึ่งคณะกรรมการผู้ชำนาญการพิจารณารายงานการวิเคราะห์ผลกระทบสิ่งแวดล้อมด้านโครงการที่พักอาศัย บริการชุมชนและสถานที่พักตากอากาศ ในการประชุมครั้งที่ 3/2549 เมื่อวันที่ 17 มกราคม 2549 มีมติไม่เห็นชอบรายงานโดยให้โครงการแก้ไขและ

2/เพิ่มเติม...

เพิ่มเติมข้อมูลรายละเอียดให้ครบถ้วน ต่อมาบริษัท สาธร ทรัพย์สิน จำกัด ได้เสนอรายงานการวิเคราะห์ผลกระทบสิ่งแวดล้อมเพิ่มเติมให้สำนักงานดำเนินการตามขั้นตอนการพิจารณา

สำนักงานนโยบายและแผนทรัพยากรธรรมชาติและสิ่งแวดล้อม ได้พิจารณารายงานการวิเคราะห์ผลกระทบสิ่งแวดล้อมฉบับดังกล่าว และนำเสนอคณะกรรมการผู้ชำนาญการพิจารณารายงานการวิเคราะห์ผลกระทบสิ่งแวดล้อมด้านโครงการที่พักอาศัย บริการชุมชนและสถานที่พักตากอากาศ ในการประชุมครั้งที่ 13/2549 เมื่อวันที่ 22 มีนาคม 2549 ซึ่งคณะกรรมการมีมติเห็นชอบรายงานโครงการโรงแรม เดอะ แอสคอท ของบริษัท สาธร ทรัพย์สิน จำกัด และให้โครงการปฏิบัติตามเงื่อนไขที่โครงการโรงแรม เดอะ แอสคอท ของบริษัท สาธร ทรัพย์สิน จำกัด ต้องยึดถือปฏิบัติอย่างเคร่งครัด และแนวทางการเสนอรายงานผลการปฏิบัติตามมาตรการป้องกันและแก้ไขผลกระทบสิ่งแวดล้อมและมาตรการติดตามตรวจสอบคุณภาพสิ่งแวดล้อม ดังรายละเอียดตามสิ่งที่ส่งมาด้วย 1 และ 2 นอกจากนี้โครงการจะต้องประสานกับผู้จัดทำรายงานให้ดำเนินการรวบรวมรายละเอียดข้อมูลทั้งหมดตามลำดับการพิจารณาของคณะกรรมการ จัดทำเป็นรายงานฉบับสมบูรณ์พร้อมแผ่นบันทึกข้อมูล (CD–ROM) ในรูปของ Digital File (pdf) Adobe Acrobat และเสนอต่อสำนักงานภายในเวลา 1 เดือน เพื่อใช้เป็นเอกสารอ้างอิงและส่งให้หน่วยงานที่เกี่ยวข้องต่อไป

จึงเรียนมาเพื่อโปรดพิจารณาดำเนินการต่อไป

ขอแสดงความนับถือ

(นายชนินทร์ ทองธรรมชาติ)
รองเลขาธิการฯ ปฏิบัติราชการแทน
เลขาธิการสำนักงานนโยบายและแผนทรัพยากรธรรมชาติและสิ่งแวดล้อม

สำนักวิเคราะห์ผลกระทบสิ่งแวดล้อม
โทรศัพท์ 0-2265-6500 ต่อ 6810-6816
โทรสาร 0-2265-6616

ผู้ตรวจ
ผู้ทาน
ผู้พิมพ์
ผู้ร่าง
ไฟล์/ดิส



ที่ ทส 1009/ 3228

สำนักงานนโยบายและแผน
ทรัพยากรธรรมชาติและสิ่งแวดล้อม
60/1 ซอยพิบูลวัฒนา 7 ถนนพระรามที่ 6
กรุงเทพฯ 10400

11 เมษายน 2549

เรื่อง รายงานการวิเคราะห์ผลกระทบสิ่งแวดล้อมโครงการโรงแรม เดอะ แอสคอท

เรียน อธิบดีกรมการปกครอง

สิ่งที่ส่งมาด้วย 1. เงื่อนไขที่โครงการ โรงแรม เดอะ แอสคอท ของบริษัท สาธร ทรัพย์สิน จำกัด ต้องยึดถือปฏิบัติอย่างเคร่งครัด

2. แนวทางการเสนอรายงานผลการปฏิบัติตามมาตรการป้องกันและแก้ไขผลกระทบสิ่งแวดล้อมและมาตรการติดตามตรวจสอบคุณภาพสิ่งแวดล้อม

ด้วยบริษัท สาธร ทรัพย์สิน จำกัด ได้เสนอรายงานการวิเคราะห์ผลกระทบสิ่งแวดล้อม โครงการโรงแรม เดอะ แอสคอท ตั้งอยู่ที่ถนนสาทรใต้ ใกล้แยกสาทร - นราธิวาสราชนครินทร์ เขตสาทร กรุงเทพมหานคร ขนาดพื้นที่ 4 ไร่ 1 งาน 70 ตารางวา โฉนดที่ดินเลขที่ 752 ประกอบด้วย อาคารสูง 34 ชั้น และชั้นใต้ดิน 2 ชั้น 1 อาคาร ห้องพักรวม 309 ยูนิต ขอเปลี่ยนแปลงการใช้อาคารเป็นโรงแรม 177 ห้อง และ เซอร์วิส อพาร์ทเม้นท์ 132 ห้อง จัดทำรายงานโดยบริษัท โปร เอ็น เทคโนโลยี จำกัด ให้สำนักงานนโยบายและแผนทรัพยากรธรรมชาติและสิ่งแวดล้อมดำเนินการตามขั้นตอนการพิจารณารายงาน

สำนักงานนโยบายและแผนทรัพยากรธรรมชาติและสิ่งแวดล้อมได้ดำเนินการตามขั้นตอนการพิจารณารายงานการวิเคราะห์ผลกระทบสิ่งแวดล้อม และนำเสนอคณะกรรมการผู้ชำนาญการพิจารณารายงานการวิเคราะห์ผลกระทบสิ่งแวดล้อมด้านโครงการที่พักอาศัย บริการชุมชนและสถานที่พักตากอากาศ ในการประชุมครั้งที่ 13/2549 เมื่อวันที่ 22 มีนาคม 2549 ซึ่งคณะกรรมการมีมติเห็นชอบรายงานการวิเคราะห์

2/ผลกระทบ...

ผลกระทบสิ่งแวดล้อมโครงการโรงแรมเดอะ แอสคอท และให้โครงการปฏิบัติตามเงื่อนไขที่โครงการโรงแรมเดอะ แอสคอท ต้องยึดถือปฏิบัติอย่างเคร่งครัด และแนวทางการเสนอรายงานผลการปฏิบัติตามมาตรการป้องกันและแก้ไขผลกระทบสิ่งแวดล้อมและมาตรการติดตามตรวจสอบคุณภาพสิ่งแวดล้อม ดังรายละเอียดตามสิ่งที่ส่งมาด้วย1และ2 อนึ่ง ตามมาตรา 50 วรรคท้าย ของพระราชบัญญัติส่งเสริมและรักษาคุณภาพสิ่งแวดล้อมแห่งชาติ พ.ศ. 2535 กำหนดให้เจ้าหน้าที่ซึ่งมีอำนาจตามกฎหมายในการพิจารณาสั่งอนุญาตหรือต่อใบอนุญาตนำมาตรการที่เสนอไว้ในรายงานการวิเคราะห์ผลกระทบสิ่งแวดล้อมไปกำหนดเป็นเงื่อนไขในการสั่งอนุญาตหรือต่ออายุใบอนุญาต โดยให้ถือว่าเป็นเงื่อนไขที่กำหนดตามกฎหมายในเรื่องนั้นด้วย ทั้งนี้ สำนักงานได้แจ้งบริษัท สาธร ทรัพย์สิน จำกัด เพื่อทราบและดำเนินการต่อไปด้วยแล้ว

จึงเรียนมาเพื่อโปรดทราบและดำเนินการในส่วนที่เกี่ยวข้องต่อไป

ขอแสดงความนับถือ

(นายชนินทร์ ทองธรรมชาติ)
รองเลขาธิการฯ ปฏิบัติราชการแทน
เลขาธิการสำนักงานนโยบายและแผนทรัพยากรธรรมชาติและสิ่งแวดล้อม

สำนักวิเคราะห์ผลกระทบสิ่งแวดล้อม
โทรศัพท์ 0-2265-6500 ต่อ 6810-6816
โทรสาร 0-2265-6616

ที่ ทส 1009/ 3228

สำนักงานนโยบายและแผน
ทรัพยากรธรรมชาติและสิ่งแวดล้อม
60/1 ซอยพิบูลวัฒนา 7 ถนนพระรามที่ 6
กรุงเทพฯ 10400

11 เมษายน 2549

เรื่อง รายงานการวิเคราะห์ผลกระทบสิ่งแวดล้อมโครงการโรงแรม เดอะ แอสคอท

เรียน อธิบดีกรมการปกครอง

สิ่งที่ส่งมาด้วย 1. เงื่อนไขที่โครงการ โรงแรม เดอะ แอสคอท ของบริษัท สาธร ทรัพย์สิน จำกัด ต้องยึดถือปฏิบัติอย่างเคร่งครัด

2. แนวทางการเสนอรายงานผลการปฏิบัติตามมาตรการป้องกันและแก้ไขผลกระทบสิ่งแวดล้อมและมาตรการติดตามตรวจสอบคุณภาพสิ่งแวดล้อม

ด้วยบริษัท สาธร ทรัพย์สิน จำกัด ได้เสนอรายงานการวิเคราะห์ผลกระทบสิ่งแวดล้อม โครงการโรงแรม เดอะ แอสคอท ตั้งอยู่ที่ถนนสาทรใต้ ใกล้แยกสาทร - นราธิวาสราชนครินทร์ เขตสาทร กรุงเทพมหานคร ขนาดพื้นที่ 4 ไร่ 1 งาน 70 ตารางวา โฉนดที่ดินเลขที่ 752 ประกอบด้วย อาคารสูง 34 ชั้น และชั้นใต้ดิน 2 ชั้น 1 อาคาร ห้องพักรวม 309 ยูนิต ขอเปลี่ยนแปลงการใช้อาคารเป็นโรงแรม 177 ห้อง และ เซอร์วิส อพาร์ทเม้นท์ 132 ห้อง จัดทำรายงานโดยบริษัท โปร เอ็น เทคโนโลยี จำกัด ให้สำนักงานนโยบายและแผนทรัพยากรธรรมชาติและสิ่งแวดล้อมดำเนินการตามขั้นตอนการพิจารณารายงาน

สำนักงานนโยบายและแผนทรัพยากรธรรมชาติและสิ่งแวดล้อมได้ดำเนินการตามขั้นตอนการพิจารณารายงานการวิเคราะห์ผลกระทบสิ่งแวดล้อม และนำเสนอคณะกรรมการผู้ชำนาญการพิจารณารายงานการวิเคราะห์ผลกระทบสิ่งแวดล้อมด้านโครงการที่พักอาศัย บริการชุมชนและสถานที่พักตากอากาศ ในการประชุมครั้งที่ 13/2549 เมื่อวันที่ 22 มีนาคม 2549 ซึ่งคณะกรรมการมีมติเห็นชอบรายงานการวิเคราะห์

2/ผลกระทบ...

ผลกระทบสิ่งแวดล้อมโครงการโรงแรมเดอะ แอสคอท และให้โครงการปฏิบัติตามเงื่อนไขที่โครงการโรงแรมเดอะ แอสคอท ต้องยึดถือปฏิบัติอย่างเคร่งครัด และแนวทางการเสนอรายงานผลการปฏิบัติตามมาตรการป้องกันและแก้ไขผลกระทบสิ่งแวดล้อมและมาตรการติดตามตรวจสอบคุณภาพสิ่งแวดล้อม ดังรายละเอียดตามสิ่งที่ส่งมาด้วย1และ2 อนึ่ง ตามมาตรา 50 วรรคท้าย ของพระราชบัญญัติส่งเสริมและรักษาคุณภาพสิ่งแวดล้อมแห่งชาติ พ.ศ. 2535 กำหนดให้เจ้าหน้าที่ซึ่งมีอำนาจตามกฎหมายในการพิจารณาสั่งอนุญาตหรือต่อใบอนุญาตนำมาตรการที่เสนอไว้ในรายงานการวิเคราะห์ผลกระทบสิ่งแวดล้อมไปกำหนดเป็นเงื่อนไขในการสั่งอนุญาตหรือต่ออายุใบอนุญาต โดยให้ถือว่าเป็นเงื่อนไขที่กำหนดตามกฎหมายในเรื่องนั้นด้วย ทั้งนี้ สำนักงานได้แจ้งบริษัท สาธร ทรัพย์สิน จำกัด เพื่อทราบและดำเนินการต่อไปด้วยแล้ว

จึงเรียนมาเพื่อโปรดทราบและดำเนินการในส่วนที่เกี่ยวข้องต่อไป

ขอแสดงความนับถือ

(นายชนินทร์ ทองธรรมชาติ)
รองเลขาธิการฯ ปฏิบัติราชการแทน
เลขาธิการสำนักงานนโยบายและแผนทรัพยากรธรรมชาติและสิ่งแวดล้อ...

สำนักวิเคราะห์ผลกระทบสิ่งแวดล้อม
โทรศัพท์ 0-2265-6500 ต่อ 6810-6816
โทรสาร 0-2265-6616

ผู้ตรวจ
ผู้ทาน
ผู้พิมพ์
ผู้ร่าง
ไฟล์/ดิส



ที่ ทส 1009/ 3227

สำนักงานนโยบายและแผน
ทรัพยากรธรรมชาติและสิ่งแวดล้อม
60/1 ซอยพิบูลวัฒนา 7 ถนนพระรามที่ 6
กรุงเทพฯ 10400

11 เมษายน 2549

เรื่อง การพิจารณารายงานการวิเคราะห์ผลกระทบสิ่งแวดล้อมโครงการโรงแรมเดอะ แอสคอท

เรียน ผู้ว่าราชการกรุงเทพมหานคร

อ้างถึง หนังสือสำนักงานนโยบายและแผนทรัพยากรธรรมชาติและสิ่งแวดล้อม ที่ ทส 1009/928 ลงวันที่ 30 มกราคม 2549

สิ่งที่ส่งมาด้วย 1. เงื่อนไขที่โครงการโรงแรมเดอะ แอสคอท ของบริษัท สาธร ทรัพย์สิน จำกัด ต้องยึดถือปฏิบัติอย่างเคร่งครัด
2. แนวทางการเสนอรายงานผลการปฏิบัติตามมาตรการป้องกันและแก้ไขผลกระทบสิ่งแวดล้อมและมาตรการติดตามตรวจสอบคุณภาพสิ่งแวดล้อม

ตามหนังสือที่อ้างถึง สำนักงานนโยบายและแผนทรัพยากรธรรมชาติและสิ่งแวดล้อมได้แจ้งผลการพิจารณารายงานการวิเคราะห์ผลกระทบสิ่งแวดล้อมโครงการโรงแรมเดอะ แอสคอท ของบริษัท สาธร ทรัพย์สิน จำกัด ตั้งอยู่ที่ถนนสาทรใต้ ใกล้แยกสาทร - นราธิวาสราชนครินทร์ เขตสาทร กรุงเทพมหานคร ขนาดพื้นที่ 4 ไร่ 1 งาน 70 ตารางวา โฉนดที่ดินเลขที่ 752 ประกอบด้วย อาคารสูง 34 ชั้น และชั้นใต้ดิน 2 ชั้น 1 อาคาร ห้องพักรวม 309 ยูนิต ขอเปลี่ยนแปลงการใช้อาคารเป็นโรงแรม 177 ห้อง และเซอร์วิสอพาร์ทเม้นท์ 132 ห้อง จัดทำรายงานโดยบริษัท โปร เอ็น เทคโนโลยี จำกัด ซึ่งคณะกรรมการผู้ชำนาญการพิจารณารายงานการวิเคราะห์ผลกระทบสิ่งแวดล้อมด้านโครงการที่พักอาศัย บริการชุมชนและสถานที่พักตากอากาศ ในการประชุมครั้งที่ 3/2549 เมื่อวันที่ 17 มกราคม 2549 มีมติไม่เห็นชอบรายงานโดยให้โครงการแก้ไขและ

2/เพิ่มเติม...

เพิ่มเติมข้อมูลรายละเอียดให้ครบถ้วน ต่อมาบริษัท สาธร ทรัพย์สิน จำกัด ได้เสนอรายงานการวิเคราะห์ผลกระทบสิ่งแวดล้อมเพิ่มเติมให้สำนักงานดำเนินการตามขั้นตอนการพิจารณา

สำนักงานนโยบายและแผนทรัพยากรธรรมชาติและสิ่งแวดล้อม ได้พิจารณารายงานการวิเคราะห์ผลกระทบสิ่งแวดล้อมฉบับดังกล่าว และนำเสนอคณะกรรมการผู้ชำนาญการพิจารณารายงานการวิเคราะห์ผลกระทบสิ่งแวดล้อมด้านโครงการที่พักอาศัย บริการชุมชนและสถานที่พักตากอากาศ ในการประชุมครั้งที่ 13/2549 เมื่อวันที่ 22 มีนาคม 2549 ซึ่งคณะกรรมการมีมติเห็นชอบรายงานโครงการโรงแรมเดอะแอสคอท ของบริษัท สาธร ทรัพย์สิน จำกัด และให้โครงการปฏิบัติตามเงื่อนไขที่โครงการโรงแรม เดอะ แอสคอท ของบริษัท สาธร ทรัพย์สิน จำกัด ต้องยึดถือปฏิบัติอย่างเคร่งครัด และแนวทางการเสนอรายงานผลการปฏิบัติตามมาตรการป้องกันและแก้ไขผลกระทบสิ่งแวดล้อมและมาตรการติดตามตรวจสอบคุณภาพสิ่งแวดล้อม ดังรายละเอียดตามสิ่งที่ส่งมาด้วย 1 และ 2 อนึ่ง ตามมาตรา 50 วรรคท้าย ของพระราชบัญญัติส่งเสริมและรักษาคุณภาพสิ่งแวดล้อมแห่งชาติ พ.ศ. 2535 กำหนดให้เจ้าหน้าที่ซึ่งมีอำนาจตามกฎหมายในการพิจารณาสั่งอนุญาตหรือต่ออายุใบอนุญาตนำมาตรการที่เสนอไว้ในรายงานการวิเคราะห์ผลกระทบสิ่งแวดล้อมไปกำหนดเป็นเงื่อนไขในการสั่งอนุญาตหรือต่ออายุใบอนุญาต โดยให้ถือว่าเป็นเงื่อนไขที่กำหนดตามกฎหมายในเรื่องนั้นด้วย ทั้งนี้ สำนักงานได้แจ้งบริษัท สาธร ทรัพย์สิน จำกัด และสำเนาหนังสือแจ้งบริษัท โปร เอ็น เทคโนโลยี จำกัด เพื่อทราบและดำเนินการต่อไปด้วยแล้ว

จึงเรียนมาเพื่อโปรดทราบและดำเนินการในส่วนที่เกี่ยวข้องต่อไป

ขอแสดงความนับถือ

(นายชนินทร์ ทองธรรมชาติ)
รองเลขาธิการฯ ปฏิบัติราชการแทน
เลขาธิการสำนักงานนโยบายและแผนทรัพยากรธรรมชาติและสิ่งแวดล้อม

สำนักวิเคราะห์ผลกระทบสิ่งแวดล้อม
โทรศัพท์ 0-2265-6500 ต่อ 6810-6816
โทรสาร 0-2265-6616

ที่ ทส 1009/ 3227

สำนักงานนโยบายและแผน
ทรัพยากรธรรมชาติและสิ่งแวดล้อม
60/1 ซอยพิบูลวัฒนา 7 ถนนพระรามที่ 6
กรุงเทพฯ 10400

11 เมษายน 2549

เรื่อง การพิจารณารายงานการวิเคราะห์ผลกระทบสิ่งแวดล้อมโครงการโรงแรมเดอะ แอสคอท

เรียน ผู้ว่าราชการกรุงเทพมหานคร

อ้างถึง หนังสือสำนักงานนโยบายและแผนทรัพยากรธรรมชาติและสิ่งแวดล้อม ที่ ทส 1009/928 ลงวันที่ 30 มกราคม 2549

สิ่งที่ส่งมาด้วย 1. เงื่อนไขที่โครงการโรงแรมเดอะ แอสคอท ของบริษัท สาธร ทรัพย์สิน จำกัด ต้องยึดถือปฏิบัติอย่างเคร่งครัด
2. แนวทางการเสนอรายงานผลการปฏิบัติตามมาตรการป้องกันและแก้ไขผลกระทบสิ่งแวดล้อมและมาตรการติดตามตรวจสอบคุณภาพสิ่งแวดล้อม

ตามหนังสือที่อ้างถึง สำนักงานนโยบายและแผนทรัพยากรธรรมชาติและสิ่งแวดล้อมได้แจ้งผลการพิจารณารายงานการวิเคราะห์ผลกระทบสิ่งแวดล้อมโครงการโรงแรมเดอะ แอสคอท ของบริษัท สาธร ทรัพย์สิน จำกัด ตั้งอยู่ที่ถนนสาทรใต้ ใกล้แยกสาทร - นราธิวาสราชนครินทร์ เขตสาทร กรุงเทพมหานคร ขนาดพื้นที่ 4 ไร่ 1 งาน 70 ตารางวา โฉนดที่ดินเลขที่ 752 ประกอบด้วย อาคารสูง 34 ชั้น และชั้นใต้ดิน 2 ชั้น 1 อาคาร ห้องพักรวม 309 ยูนิต ขอเปลี่ยนแปลงการใช้อาคารเป็นโรงแรม 177 ห้อง และเซอร์วิสอพาร์ทเม้นท์ 132 ห้อง จัดทำรายงานโดยบริษัท โปร เอ็น เทคโนโลยี จำกัด ซึ่งคณะกรรมการผู้ชำนาญการพิจารณารายงานการวิเคราะห์ผลกระทบสิ่งแวดล้อมด้านโครงการที่พักอาศัย บริการชุมชนและสถานที่พักตากอากาศ ในการประชุมครั้งที่ 3/2549 เมื่อวันที่ 17 มกราคม 2549 มีมติไม่เห็นชอบรายงานโดยให้โครงการแก้ไขและ

2/เพิ่มเติม...

เพิ่มเติมข้อมูลรายละเอียดให้ครบถ้วน ต่อมาบริษัท สาธร ทรัพย์สิน จำกัด ได้เสนอรายงานการวิเคราะห์ผลกระทบสิ่งแวดล้อมเพิ่มเติมให้สำนักงานดำเนินการตามขั้นตอนการพิจารณา

สำนักงานนโยบายและแผนทรัพยากรธรรมชาติและสิ่งแวดล้อม ได้พิจารณารายงานการวิเคราะห์ผลกระทบสิ่งแวดล้อมฉบับดังกล่าว และนำเสนอคณะกรรมการผู้ชำนาญการพิจารณารายงานการวิเคราะห์ผลกระทบสิ่งแวดล้อมด้านโครงการที่พักอาศัย บริการชุมชนและสถานที่พักตากอากาศ ในการประชุมครั้งที่ 13/2549 เมื่อวันที่ 22 มีนาคม 2549 ซึ่งคณะกรรมการมีมติเห็นชอบรายงานโครงการโรงแรมเดอะแอสคอท ของบริษัท สาธร ทรัพย์สิน จำกัด และให้โครงการปฏิบัติตามเงื่อนไขที่โครงการโรงแรม เดอะ แอสคอท ของบริษัท สาธร ทรัพย์สิน จำกัด ต้องยึดถือปฏิบัติอย่างเคร่งครัด และแนวทางการเสนอรายงานผลการปฏิบัติตามมาตรการป้องกันและแก้ไขผลกระทบสิ่งแวดล้อมและมาตรการติดตามตรวจสอบคุณภาพสิ่งแวดล้อม ดังรายละเอียดตามสิ่งที่ส่งมาด้วย 1 และ 2 อนึ่ง ตามมาตรา 50 วรรคท้าย ของพระราชบัญญัติส่งเสริมและรักษาคุณภาพสิ่งแวดล้อมแห่งชาติ พ.ศ. 2535 กำหนดให้เจ้าหน้าที่ซึ่งมีอำนาจตามกฎหมายในการพิจารณาสั่งอนุญาตหรือต่ออายุใบอนุญาตนำมาตรการที่เสนอไว้ในรายงานการวิเคราะห์ผลกระทบสิ่งแวดล้อมไปกำหนดเป็นเงื่อนไขในการสั่งอนุญาตหรือต่ออายุใบอนุญาต โดยให้ถือว่าเป็นเงื่อนไขที่กำหนดตามกฎหมายในเรื่องนั้นด้วย ทั้งนี้ สำนักงานได้แจ้งบริษัท สาธร ทรัพย์สิน จำกัด และสำเนาหนังสือแจ้งบริษัท โปร เอ็น เทคโนโลยี จำกัด เพื่อทราบและดำเนินการต่อไปด้วยแล้ว

จึงเรียนมาเพื่อโปรดทราบและดำเนินการในส่วนที่เกี่ยวข้องต่อไป

ขอแสดงความนับถือ

(นายชนินทร์ ทองธรรมชาติ)
รองเลขาธิการฯ ปฏิบัติราชการแทน
เลขาธิการสำนักงานนโยบายและแผนทรัพยากรธรรมชาติและสิ่งแวดล้อม

สำนักวิเคราะห์ผลกระทบสิ่งแวดล้อม
โทรศัพท์ 0-2265-6500 ต่อ 6810-6816
โทรสาร 0-2265-6616

ผู้ตรวจ
ผู้ทาน
ผู้พิมพ์
ผู้ร่าง
ไฟล์/ดิส

**เงื่อนไขที่โครงการ โรงแรม เดอะ แอสคอท ของบริษัท สาธร ทรัพย์สิน จำกัด ต้องยึดถือปฏิบัติอย่างเคร่งครัด**

โครงการจะต้องปฏิบัติตามมาตรการป้องกันและแก้ไขผลกระทบสิ่งแวดล้อม และมาตรการติดตามตรวจสอบคุณภาพสิ่งแวดล้อม ตามที่เสนอไว้ในรายงานการวิเคราะห์ผลกระทบสิ่งแวดล้อมโครงการโรงแรม เดอะ แอสคอท ของบริษัท สาธร ทรัพย์สิน จำกัด ตั้งอยู่ที่ถนนสาทรใต้ ใกล้แยกสาทร – นราธิวาสราชนครินทร์ เขตสาทร กรุงเทพมหานคร ขนาดพื้นที่ 4 ไร่ 1 งาน 70 ตารางวา โฉนดที่ดินเลขที่ 752 ประกอบด้วย อาคารสูง 34 ชั้น และชั้นใต้ดิน 2 ชั้น 1 อาคาร ห้องพักรวม 309 ยูนิต ขอเปลี่ยนแปลงการใช้อาคารเป็นโรงแรม 177 ห้อง และเซอร์วิสอพาร์ทเม้นท์ 132 ห้อง จัดทำรายงานโดยบริษัท โปร เอ็น เทคโนโลยี จำกัด และตามมติคณะกรรมการผู้ชำนาญการพิจารณารายงานการวิเคราะห์ผลกระทบสิ่งแวดล้อมด้านโครงการที่พักอาศัย บริการชุมชนและสถานที่พักตากอากาศ ดังรายละเอียดต่อไปนี้

1. โครงการจะต้องยึดถือปฏิบัติตามมาตรการป้องกันและแก้ไขผลกระทบสิ่งแวดล้อม และมาตรการติดตามตรวจสอบคุณภาพสิ่งแวดล้อม ตามที่เสนอไว้ในรายงานการวิเคราะห์ผลกระทบสิ่งแวดล้อมโครงการโรงแรม เดอะ แอสคอท ของบริษัท สาธร ทรัพย์สิน จำกัด และรายละเอียดในเอกสารแนบอย่างเคร่งครัด

2. โครงการจะต้องบันทึกผลการติดตามตรวจสอบการดำเนินการหรือการปฏิบัติตามมาตรการป้องกันและแก้ไขผลกระทบสิ่งแวดล้อม และมาตรการติดตามตรวจสอบคุณภาพสิ่งแวดล้อม ตามที่เสนอไว้ในรายงาน และส่งผลการดำเนินการมายังหน่วยงานผู้อนุญาตและสำนักงานนโยบายและแผนทรัพยากรธรรมชาติและสิ่งแวดล้อม ตามแนวทางการนำเสนอผลการติดตามตรวจสอบคุณภาพสิ่งแวดล้อม รายละเอียดตามสิ่งที่ส่งมาด้วย 2

3. หากโครงการจะเปลี่ยนแปลงรายละเอียดโครงการ รวมทั้งมาตรการป้องกันและแก้ไขผลกระทบสิ่งแวดล้อม และมาตรการติดตามตรวจสอบคุณภาพสิ่งแวดล้อมแตกต่างจากที่เสนอไว้ในรายงาน โครงการจะต้องเสนอรายละเอียดการเปลี่ยนแปลงดังกล่าว ให้หน่วยงานผู้อนุญาตและสำนักงานนโยบายและแผนทรัพยากรธรรมชาติและสิ่งแวดล้อมเพื่อนำเสนอคณะกรรมการผู้ชำนาญการพิจารณาให้ความเห็นชอบด้านสิ่งแวดล้อมก่อนดำเนินการเปลี่ยนแปลงใด ๆ

4. หากได้รับการร้องเรียนจากประชาชนว่าได้รับความเดือดร้อนรำคาญจากกิจกรรมการดำเนินโครงการ หรือโครงการก่อให้เกิดความเสียหายแก่สาธารณสมบัติ เจ้าของโครงการจะต้องดำเนินการแก้ไขปัญหาดังกล่าวโดยไม่ชักช้า และแจ้งหน่วยงานอนุญาต สำนักงานโยบายและแผนทรัพยากรธรรมชาติและสิ่งแวดล้อม และหน่วยงานที่เกี่ยวข้องทราบ เพื่อหาแนวทางและมาตรการในการแก้ไขปัญหาต่อไป

# ตารางที่ 1 แสดงผลกระทบสิ่งแวดล้อมที่สำคัญ มาตรการป้องกัน และแก้ไขผลกระทบสิ่งแวดล้อม และมาตรการติดตามตรวจสอบผลกระทบสิ่งแวดล้อมของโครงการ โรงแรม เดอะ แอสคอท

## *ก. ระยะดัดแปลงอาคาร*

| องค์ประกอบสิ่งแวดล้อม | ผลกระทบต่อสิ่งแวดล้อมที่สำคัญ | มาตรการป้องกันและแก้ไขผลกระทบสิ่งแวดล้อม | มาตรการติดตามตรวจสอบผลกระทบสิ่งแวดล้อม |
|---|---|---|---|
| **ทรัพยากรสิ่งแวดล้อมทางกายภาพ** | | | |
| 1. ที่ตั้งและลักษณะทางภูมิประเทศ | ไม่มีผลกระทบหรือขัดต่อสภาพภูมิประเทศโดยรอบแต่อย่างใดทั้งระยะดัดแปลงอาคาร และระยะเปิดดำเนินโครงการ เนื่องจากเป็นกิจกรรมการดัดแปลงอาคารซึ่งใช้โครงสร้างตัวอาคารเดิม มีการปรับปรุงเปลี่ยนแปลงเฉพาะงานระบบสาธารณูปโภคบางส่วน งานสถาปัตยกรรมภายในอาคาร และงานภูมิทิศน์ ใช้เวลาประมาณ 2 เดือน เท่านั้น | - | - |
| 2. คุณภาพอากาศ/ระดับเสียง | กิจกรรมการดัดแปลงอาคาร และการขนส่งวัสดุอุปกรณ์ ก่อให้เกิดการฟุ้งกระจายของฝุ่นละออง และเสียงดัง ดังนั้น ผู้รับเหมาและเจ้าของโครงการได้กำหนดมาตรการ และปฏิบัติตามข้อบังคับอย่างเคร่งครัด เพื่อลดผลกระทบที่อาจเกิดขึ้นซึ่งเป็นผลกระทบในระดับต่ำ และเมื่อหมดกิจกรรมนี้ผลกระทบจะหมดไป | • ปฏิบัติตามกฎกระทรวงฉบับที่ 4 (2526) ออกตามความใน พรบ. ควบคุมอาคาร 2522 และข้อบังคับของกทม. ตามประกาศกรุงเทพมหานคร 2534 อย่างเคร่งครัด อาทิเช่น<br>- รถบรรทุกวัสดุอุปกรณ์ต้องใช้ผ้าใบปิดคลุมกะบะหลังรถเพื่อลดการร่วงหล่นหรือฟุ้งกระจายของวัสดุก่อสร้าง<br>- ทำความสะอาดรถบรรทุกและล้อรถ ก่อนออกสู่ถนนหรือทางจราจรอื่นๆ<br>- ดำเนินการภายในอาคารเท่านั้น ซึ่งเป็นการปิดกั้นล้อมรอบบริเวณที่จะทำการก่อสร้าง/ดัดแปลงอาคาร | - |



หน้า 2 ทั้งหมด 32
ลงชื่อ ..... ผู้รับรอง

| องค์ประกอบสิ่งแวดล้อม | ผลกระทบต่อสิ่งแวดล้อมที่สำคัญ | มาตรการป้องกันและแก้ไขผลกระทบสิ่งแวดล้อม | มาตรการติดตามตรวจสอบผลกระทบสิ่งแวดล้อม |
|---|---|---|---|
| 2. คุณภาพอากาศ/ระดับเสียง (ต่อ) | | - การกองวัสดุที่มีฝุ่นต้องปิดหรือปกคลุม หรือเก็บในที่ปิดล้อม และฉีดพรมด้วยน้ำเพื่อให้ผิวเปียกอยู่เสมอ<br>• กำหนดช่วงการดัดแปลงอาคารให้อยู่ในช่วงกลางวัน โดยเฉพาะการขนส่งวัสดุอุปกรณ์ควรจัดให้อยู่ในช่วงกลางวันนอกเวลาเร่งด่วน<br>• หมั่นตรวจสอบประสิทธิภาพของเครื่องจักรและยานพาหนะให้ดีอยู่เสมอ<br>• จัดให้มีที่ครอบหูหรือที่อุดหูแก่เจ้าหน้าที่และคนงานที่อยู่ในบริเวณที่ก่อให้เกิดเสียงดัง | |
| 3. สภาพทางธรณีวิทยาและทรัพยากรดิน | การดำเนินการนี้เป็นเพียงการปรับปรุงภายในอาคารที่ก่อสร้างฐานรากของอาคารและเปิดดำเนินการเรียบร้อยแล้ว ดังนั้นทั้งระยะดัดแปลงอาคาร และระยะเปิดดำเนินโครงการ จะไม่ส่งผลต่อการเปลี่ยนแปลงสภาพทางธรณีวิทยา และทรัพยากรดิน แต่อย่างใด | - | - |
| 4. แหล่งน้ำและคุณภาพน้ำผิวดิน | บริเวณโครงการไม่มีแหล่งน้ำผิวดินที่มีความสำคัญทางระบบนิเวศวิทยาแต่อย่างใด และน้ำเสียที่เกิดขึ้นจากกิจกรรมการดัดแปลงอาคารมีประมาณ 4.48 ลบ.ม. จะถูกรวบรวมเข้าระบบบำบัดน้ำเสียของโครงการ ทำให้ค่า BOD ไม่เกินค่ามาตรฐานที่กำหนด (20 มก./ลบ.ม.) ก่อนระบายลงท่อสาธารณะของกทม. ดังนั้นผลกระทบจึงไม่มีต่อแหล่งน้ำผิวดินแต่อย่างใด | • จัดให้มีการเก็บเศษวัสดุอุปกรณ์ ทำความสะอาดพื้นที่ดัดแปลงอาคารในเวลาหลังจากเลิกงานทุกวัน<br>• ใช้ระบบบำบัดน้ำเสียชนิดตะกอนเร่งแบบเติมอากาศยาวนานของโครงการ เพื่อลดภาระการรองรับค่าความสกปรกของแหล่งน้ำผิวดิน รวมทั้งตรวจสอบระบบฯ ให้สามารถทำงานได้มีประสิทธิภาพดีอย่างสม่ำเสมอ | - |



หน้า 3 ทั้งหมด 32 หน้า
ลงชื่อ ..... ผู้รับรอง

| องค์ประกอบสิ่งแวดล้อม | ผลกระทบต่อสิ่งแวดล้อมที่สำคัญ | มาตรการป้องกันและแก้ไขผลกระทบสิ่งแวดล้อม | มาตรการติดตามตรวจสอบผลกระทบสิ่งแวดล้อม |
|---|---|---|---|
| 5. แหล่งน้ำใต้ดิน | ไม่มีผลกระทบทั้งระยะดัดแปลงอาคาร และระยะเปิดดำเนินโครงการ เนื่องจากโครงการรับบริการน้ำใช้จากการประปานครหลวง สาขาทุ่งมหาเมฆ โดยที่ไม่มีการใช้น้ำใต้ดินแต่อย่างใด และการให้บริการน้ำประปาของการประปานครหลวงมีอย่างเพียงพอและทั่วถึงทุกพื้นที่ | - | - |
| **ทรัพยากรสิ่งแวดล้อมทางชีวภาพ** | | | |
| 6. ระบบนิเวศวิทยาบนบกและระบบนิเวศวิทยาในแหล่งน้ำ | ไม่มีผลกระทบทั้งระยะดัดแปลงอาคาร และระยะเปิดดำเนินโครงการ เนื่องจากโครงการตั้งอยู่ในเขตย่านธุรกิจพาณิชยกรรมและพื้นที่ชุมชนหนาแน่นมาก ไม่มีสภาพที่เป็นพื้นที่ป่าไม้ หรือแหล่งน้ำที่เป็นที่อยู่อาศัยของสัตว์บกและสัตว์น้ำที่มีคุณค่าทางนิเวศแต่อย่างใด | - | - |
| **คุณค่าการใช้ประโยชน์ของมนุษย์** | | | |
| 7. การใช้ประโยชน์ที่ดิน | ไม่มีผลกระทบด้านการใช้ที่ดินทั้งระยะดัดแปลงอาคาร และระยะเปิดดำเนินโครงการ เนื่องจากโครงการเป็นโครงการที่ไม่ขัดต่อข้อกำหนดด้านการใช้ที่ดินของผังเมืองรวม/พรบ. โรงแรม/ประกาศกระทรวงมหาดไทย | - | - |
| 8. การคมนาคมขนส่ง | การขนส่งวัสดุอุปกรณ์ก่อสร้าง จะใช้เส้นทางถนนพระรามที่ 4 หรือถนนนราธิวาสราชนครินทร์เข้าถนนสาทรใต้ และอาจจะเดินทางมาจากสะพานตากสิน เข้าสู่ถนนสาทรเหนือ แล้วจึงมากลับรถเข้าถนนสาทรใต้ เพื่อเดินทางมายังพื้นที่โครงการ ปริมาณการขนส่งที่เพิ่มขึ้นสูงสุด | • หลีกเลี่ยงการขนส่งวัสดุก่อสร้างในช่วงชั่วโมงเร่งด่วนทั้ง เช้า-เย็น ควรทำการขนส่งในช่วงสภาพการจราจรเบาบางหรือนอกช่วงเวลาเร่งด่วน<br>• ควบคุมน้ำหนักรถบรรทุกตามพิกัดของรัฐบาล เพื่อป้องกันการชำรุดของถนน<br>• ระมัดระวังไม่ให้เกิดการตกหล่นของวัสดุก่อสร้าง เช่น ใช้ผ้าใบปิดให้มิดชิด เพื่อป้องกันการเกิดอุบัติเหตุจากจราจร | - |

| องค์ประกอบสิ่งแวดล้อม | ผลกระทบต่อสิ่งแวดล้อมที่สำคัญ | มาตรการป้องกันและแก้ไขผลกระทบสิ่งแวดล้อม | มาตรการติดตามตรวจสอบผลกระทบสิ่งแวดล้อม |
|---|---|---|---|
| 8. การคมนาคมขนส่ง (ต่อ) | เท่ากับ 18 PCU/วัน จะทำให้ความสามารถในการรองรับปริมาณการจราจรของเส้นทางคมนาคมบริเวณโครงการมีค่าเปลี่ยนแปลงไปจากปัจจุบันเล็กน้อย ผลกระทบที่คาดว่าอาจจะเกิดขึ้นได้แก่ การร่วงหล่นของเศษวัสดุก่อสร้าง การจราจรติดขัด อุบัติเหตุจากการขนส่ง และผิวจราจรเสียหาย เป็นต้น | • จัดเจ้าหน้าที่อำนวยความสะดวกบริเวณทางเข้า-ออกโครงการ เพื่อป้องกันไม่ให้เกิดการจราจรติดขัด รวมทั้งการจัดระบบการจราจรของรถบรรทุกวัสดุก่อสร้างภายในพื้นที่โครงการให้สอดคล้องกับสภาพการจราจรภายนอกโครงการ | |
| 9. การใช้น้ำ | ไม่มีผลกระทบ เนื่องจากการใช้น้ำในปริมาณ 5.6 ลบ.ม.ต่อวัน จะไม่กระทบกระเทือนต่อการใช้น้ำประปาโดยรวม | - | - |
| 10. การใช้ไฟฟ้า | ไม่มีผลกระทบต่อการใช้ไฟฟ้าของชุมชนโดยรอบ เนื่องจากการดำเนินการของโครงการในปัจจุบันมีความต้องการกระแสไฟฟ้าประมาณ 7,500 KVA หรือคิดเป็นร้อยละ 5.86 ของปริมาณพลังงานสำรองที่การไฟฟ้านครหลวงเขตยานนาวาสามารถจ่ายไฟฟ้าให้กับชุมชนได้ | - | - |
| 11. การจัดการมูลฝอย | มูลฝอยคนงานก่อสร้างประมาณ 0.24 ลบ.ม/วัน จะรวบรวมใส่ภาชนะรองรับมูลฝอยเพื่อรอการเก็บขนจากรถเก็บขนมูลฝอยของสำนักงานเขตสาธรนำไปกำจัดที่อ่อนนุช ซึ่งจะเข้ามาเก็บขนทุกวัน สำหรับเศษวัสดุก่อสร้างที่ไม่ใช้แล้ว จะรวมอยู่ในมูลฝอยที่จะต้องกำจัดด้วย ซึ่งมีปริมาณไม่มาก และสามารถนำไปถมที่ได้ ดังนั้นผลกระทบในด้านการจัดการมูลฝอยจึงอยู่ในระดับต่ำ | • จัดหาภาชนะรองรับมูลฝอยอย่างถูกสุขลักษณะ ขนาด 200 ลิตร จำนวน 2 ถัง ให้เพียงพอต่อปริมาณมูลฝอยที่เกิดขึ้นทั้งบริเวณที่พักคนงาน/พื้นที่โครงการ<br>• เศษวัสดุเหลือใช้จากการก่อสร้าง ผู้รับเหมาจะจัดหารถบรรทุกมาขนไปจัดการวันละ 1 เที่ยว เก็บขนมูลฝอยออกจากพื้นที่อย่าให้มีขยะตกค้าง<br>• จัดสร้างปล่องทิ้งเศษวัสดุก่อสร้างของอาคารและทำรั้วกั้นล้อมพื้นที่รวบรวมเศษวัสดุจากการก่อสร้าง เพื่อป้องกันการฟุ้งกระจายของฝุ่นและการปนเปื้อนของเศษมูลฝอยต่อพื้นที่ภายนอก<br>• ส่งเสริมให้มีการแยกประเภทมูลฝอยก่อนทิ้งลงสู่ภาชนะรองรับ เพื่อลดปริมาณมูลฝอย นำบางส่วนกลับมาใช้ประโยชน์ได้อีก | - |



หน้า 5 ตั้งแต่ 32
ลงชื่อ ผู้มอบรอง

| องค์ประกอบสิ่งแวดล้อม | ผลกระทบต่อสิ่งแวดล้อมที่สำคัญ | มาตรการป้องกันและแก้ไขผลกระทบสิ่งแวดล้อม | มาตรการติดตามตรวจสอบผลกระทบสิ่งแวดล้อม |
|---|---|---|---|
| 11. การจัดการมูลฝอย (ต่อ) | | • จัดให้มีพื้นที่เก็บเศษวัสดุเหลือใช้จากการก่อสร้าง และต้องปกคลุมด้วยผ้าคลุมมิดชิด<br>• เศษวัสดุก่อสร้างที่จะนำไปกำจัดนอกพื้นที่โครงการจะต้องมีผ้าใบหรือเครื่องป้องกันการร่วงหล่นหรือฟุ้งกระจายลงบนถนน และบริเวณที่จะนำไปทิ้ง หรือถมที่จะต้องได้รับอนุญาตจากเจ้าของก่อน | - |
| 12. การบำบัดน้ำเสีย | น้ำเสียจากคนงานก่อสร้างมีปริมาณประมาณ 4.48 ลบ.ม./วัน โดยจะผ่านระบบบำบัดน้ำเสียแบบชีวภาพของโครงการ และน้ำทิ้งที่จะระบายลงสู่ท่อสาธารณะมีค่า BOD อยู่ในเกณฑ์มาตรฐานที่กำหนด ดังนั้นจึงไม่ได้เพิ่มค่าความสกปรกให้แก่แหล่งรองรับน้ำทิ้งใกล้เคียงแต่อย่างใด ผลกระทบจึงอยู่ในระดับต่ำ | • ใช้บำบัดน้ำเสียชนิดตะกอนเร่งแบบเติมอากาศยาวนานของโครงการเพื่อบำบัดน้ำเสียให้มีค่า BOD ต่ำกว่า 20 มก./ลิตร และอยู่ในมาตรฐานที่กำหนด<br>• หมั่นตรวจสอบดูแลการทำงานของระบบบำบัดน้ำเสียให้มีประสิทธิภาพดีอยู่เสมอ<br>• มีการสูบตะกอนออกจากระบบ 1 ครั้ง/เดือน | - |
| 13. การระบายน้ำและป้องกันน้ำท่วม | ผลกระทบต่อการระบายน้ำส่วนใหญ่มีสาเหตุมาจากการร่วงหล่นของเศษวัสดุก่อสร้าง เข้าสู่ท่อระบายน้ำ ซึ่งจะทำให้ท่อระบายน้ำเกิดการอุดตัน และเกิดน้ำท่วมขังได้ | • จัดให้มีพื้นที่กองเศษวัสดุก่อสร้างอย่างเป็นระเบียบ มีผ้าใบปกคลุมอย่างมิดชิด และควรอยู่ห่างจากรางระบายน้ำของโครงการอย่างน้อย 30 เมตร<br>• ติดตั้งตะแกรงดักเศษขยะที่ปลายท่อระบายน้ำของโครงการ ก่อนเชื่อมสู่ท่อสาธารณะ | - |
| 14. การป้องกันบรรเทาสาธารณภัย | ผลกระทบจากกิจกรรมการดัดแปลงอาคารส่วนใหญ่เกิดจากความประมาท และการจัดการที่ไม่ดีพอ รวมถึงความไม่พร้อมของเครื่องจักร/อุปกรณ์ที่ใช้ในงาน ได้แก่ การร่วงหล่นของเศษปูนและอิฐจากตัวอาคาร อัคคีภัยจากถังเก็บเชื้อเพลิง อุบัติเหตุจากการทำงานของคนงาน ฯลฯ นอกจากนี้ยัง | • ปฏิบัติตามข้อกำหนด/กฎหมายที่เกี่ยวข้องกับงานก่อสร้างอย่างเคร่งครัด โดยเฉพาะข้อบัญญัติกรุงเทพมหานคร (2522) เรื่องการควบคุมการก่อสร้าง ประกาศกทม. (2534) กฎกระทรวงฉบับที่ 4 (2526) และประกาศกระทรวงมหาดไทย เรื่องความปลอดภัยในการก่อสร้าง<br>• จัดหาอุปกรณ์ป้องกันอันตรายส่วนบุคคลให้คนงานสวมใส่อย่างพอเพียง เช่น หน้ากาก แว่นตา หมวกนิรภัย | - |



หน้า 6 ทั้งหมด 32 หน้า
ลงชื่อ ..... ผู้รับรอง

| องค์ประกอบสิ่งแวดล้อม | ผลกระทบต่อสิ่งแวดล้อมที่สำคัญ | มาตรการป้องกันและแก้ไขผลกระทบสิ่งแวดล้อม | มาตรการติดตามตรวจสอบผลกระทบสิ่งแวดล้อม |
|---|---|---|---|
| 14. การป้องกันบรรเทาสาธารณภัย (ต่อ) | อาจเกิดอุบัติเหตุจากจราจรเนื่องจากการขนส่งวัสดุอุปกรณ์ ซึ่งทำให้เกิดเสียหายต่อทรัพย์สินและความปลอดภัยของบุคคล | • จัดเตรียมและตรวจสอบอุปกรณ์ป้องกันอัคคีภัยและอุบัติเหตุให้เพียงพอ และพร้อมใช้งานอยู่เสมอ เช่น ถังดับเพลิงมือถือ น้ำดับเพลิง เป็นต้น<br>• ในกรณีที่เกิดเหตุเพลิงไหม้ลุกลามจนเกินขีดความสามารถของอุปกรณ์ดับเพลิงที่มี ให้ติดต่อขอรับการสนับสนุนจากหน่วยงานดับเพลิงที่ใกล้ที่สุด<br>• เฝ้าระวัง ดูแลความประพฤติของคนงานไม่ให้เกิดความเดือดร้อน และปัญหาต่าง ๆ แก่คนงานด้วยกัน และประชาชนใกล้เคียง<br>• ติดสัญญาณไฟ หรือป้ายเตือนให้ผู้ใช้เส้นทางสัญจรไปมามีความระมัดระวัง เพื่อไม่ให้เกิดอุบัติเหตุจากการขนส่งวัสดุก่อสร้าง | |
| 15. การระบายอากาศและความร้อน | ไม่มีผลกระทบเนื่องจากไม่พบอาคารสูงที่จะบังทิศทางลมแต่อย่างใด ทำให้สภาพการระบายอากาศของพื้นที่โดยรอบโครงการในปัจจุบันค่อนข้างดี | - | - |
| คุณค่าคุณภาพชีวิต | | | |
| 16. สภาพทางเศรษฐกิจ-สังคม | ผลกระทบด้านบวกที่สำคัญคือ การเพิ่มอัตราการจ้างงาน สำหรับผลกระทบด้านลบส่วนใหญ่เป็นปัญหาด้านสังคมและสิ่งแวดล้อม ได้แก่ การรบกวนความสงบสุขของชุมชน เสียงดัง การจราจรติดขัด และ ฝุ่นละออง เป็นต้น | • ปฏิบัติตามมาตรการลดผลกระทบด้านเสียง ฝุ่นละออง และการขนส่งวัสดุอย่างเคร่งครัด<br>• ประชาสัมพันธ์แผนการก่อสร้างโครงการให้ประชาชนในบริเวณใกล้เคียงทราบ<br>• เฝ้าระวังและดูแลความประพฤติของคนงานมิให้ก่อความเดือดร้อนและปัญหาต่าง ๆ แก่คนงานด้วยกับและประชาชนในพื้นที่ข้างเคียง | - |

| องค์ประกอบสิ่งแวดล้อม | ผลกระทบต่อสิ่งแวดล้อมที่สำคัญ | มาตรการป้องกันและแก้ไขผลกระทบสิ่งแวดล้อม | มาตรการติดตามตรวจสอบผลกระทบสิ่งแวดล้อม |
|---|---|---|---|
| 17. การสาธารณสุข | การก่อสร้างจะก่อให้เกิดผลกระทบต่อสภาพการสาธารณสุขดังนี้<br>-ความเสี่ยงจากอุบัติเหตุ จากงานก่อสร้าง<br>-การแพร่กระจายของโรคติดต่อจากคนงานก่อสร้าง<br>อย่างไรก็ตามบริเวณโครงการมีสถานบริการสาธารณสุขทั้งของรัฐและเอกชนหลายแห่งที่สามารถรองรับได้อย่างเพียงพอ จึงคาดว่าไม่เกิดผลกระทบแต่อย่างไร | • จัดเตรียมอุปกรณ์ป้องกันอันตรายส่วนบุคคล เช่น หมวก/แว่นตานิรภัย ปลั๊กอุดหู ฯลฯ ให้เพียงพอและเหมาะสมต่อจำนวนคนงานและลักษณะงาน<br>• ติดตั้งป้ายเตือนเขตอันตราย สำหรับบุคคลภายนอกให้รับทราบพร้อมทั้งล้อมรั้วบริเวณก่อสร้างอย่างมิดชิด<br>• ปฏิบัติตามมาตรการลดและป้องกันผลกระทบคุณภาพสิ่งแวดล้อมอย่างเคร่งครัด<br>• จัดเตรียมระบบสุขาภิบาลและอนามัยสิ่งแวดล้อมให้เพียงพอและอยู่ในสภาพพร้อมใช้งาน<br>• จัดเตรียมอุปกรณ์ปฐมพยาบาลเบื้องต้นไว้ในพื้นที่โครงการและประสานงานกับสถานบริการสาธารณสุขใกล้เคียงทั้งรัฐและเอกชนเพื่อแก้ปัญหาได้ทันท่วงที | - |
| 18. ด้านอาชีวอนามัย และความปลอดภัย | ผลกระทบระดับต่ำจากฝุ่นละออง เสียงและวัสดุอุปกรณ์จากกิจกรรมการดัดแปลงอาคาร ดังนั้น ผู้รับเหมาก่อสร้างจะต้องปฏิบัติตามกฎหมายที่เกี่ยวข้องอย่างเคร่งครัด | - | - |



หน้า 8 ทั้งหมด 32 หน้า
ลงชื่อ ผู้รับรอง

| องค์ประกอบสิ่งแวดล้อม | ผลกระทบต่อสิ่งแวดล้อมที่สำคัญ | มาตรการป้องกันและแก้ไขผลกระทบสิ่งแวดล้อม | มาตรการติดตามตรวจสอบผลกระทบสิ่งแวดล้อม |
|---|---|---|---|
| 19. ทัศนียภาพ | ระยะดัดแปลงอาคารอาจจะมีทัศนียภาพที่ไม่น่าดู ถ้าไม่มีการจัดการที่เหมาะสม และเป็นระเบียบ ไม่ว่าจะเป็นวัสดุอุปกรณ์ และการวิ่งเข้า-ออกของรถบรรทุกขนส่งวัสดุอุปกรณ์ เป็นต้น แต่ทั้งนี้เพื่อป้องกันไม่ให้เกิดทัศนียภาพที่ไม่น่าดูในช่วงระยะเวลาดังกล่าว ทางผู้รับเหมาจะต้องปฏิบัติตามมาตรการที่กำหนดไว้อย่างเคร่งครัด | • ปฏิบัติตามประกาศกรุงเทพมหานคร (2534) และกฎกระทรวงฉบับที่ 4(2526)อย่างเคร่งครัด<br>• ดำเนินการภายในอาคารเท่านั้น ซึ่งเป็นการปิดกั้นล้อมรอบบริเวณที่จะทำการก่อสร้าง/ดัดแปลงอาคาร<br>• จัดให้มีผ้าใบปิดคลุมกระบะหลังรถให้เป็นระเบียบ<br>• จัดระเบียบเศษวัสดุ/อุปกรณ์ให้เป็นระเบียบ และหมั่นทำความสะอาดหลังเลิกงานในแต่ละวัน<br>• ประชาสัมพันธ์กับประชาชนในพื้นที่ข้างเคียงก่อนเริ่มงาน<br>• โครงการได้จัดให้มีพื้นที่สีเขียวปัจจุบันรวม 463.7 ตรม. ซึ่งพื้นที่สีเขียวมีตำแหน่งที่ตั้งอยู่ที่บริเวณ<br>- ชั้นที่ G บริเวณโดยรอบอาคาร ประมาณ 271.46 ตร.ม. หรือร้อยละ 58.54 ของพื้นที่สีเขียวทั้งหมด<br>- ชั้นที่ 7 บริเวณรอบสระว่ายน้ำ ประมาณ 192.24 ตร.ม. หรือร้อยละ 41.46 ของพื้นที่สีเขียวทั้งหมด | - |
| 19. การอนุรักษ์พลังงาน | โครงการจัดเป็นอาคารขนาดสูงหรืออาคารขนาดใหญ่พิเศษซึ่งมีปริมาณการใช้ไฟฟ้าเป็นจำนวนมาก โดยที่การใช้พลังงานสำหรับระบบปรับอากาศจะมีค่าสูงสุด ซึ่งการใช้พลังงานภายในโครงการจะมีผลต่อการใช้พลังงานในอนาคต ดังนั้นเพื่อให้มีการใช้พลังงานได้อย่างมีประสิทธิภาพสูงสุด จึงกำหนดมาตรการอนุรักษ์พลังงานภายในอาคาร เพื่อลดผลกระทบดังกล่าว | มาตรการอนุรักษ์พลังงานภายในอาคารสามารถดำเนินการในระยะก่อสร้าง (การออกแบบและตกแต่ง) โดยการเลือกใช้อุปกรณ์และวัสดุต่างๆ ให้เหมาะสมกับลักษณะการใช้งาน และเลือกวิธีการอื่นๆ ที่สามารถช่วยอนุรักษ์พลังงานภายในอาคารได้ ซึ่งมาตรการดังกล่าวประกอบด้วย<br>***การประหยัดพลังงานไฟฟ้า***<br>• ติดตั้งผ้าม่านหรือมู่ลี่เพื่อป้องกันแสงแดดส่องเข้ามาภายในอาคาร และลดอุณหภูมิภายในห้องพักหรือพื้นที่ที่ใช้ระบบปรับอากาศ ซึ่งมีผลทำให้การใช้พลังงานของระบบปรับอากาศน้อยลง<br>• ติดตั้งฉนวนกันความร้อนรอบห้องพักหรือพื้นที่ที่ใช้ระบบปรับอากาศเพื่อลดการสูญเสียพลังงานจากการถ่ายเทความร้อนเข้ามาภายในตัวอาคาร | - |



หน้า 9 ผู้รับ 32 หน้า
ลงชื่อ ผู้รับรอง

| องค์ประกอบสิ่งแวดล้อม | ผลกระทบต่อสิ่งแวดล้อมที่สำคัญ | มาตรการป้องกันและแก้ไขผลกระทบสิ่งแวดล้อม | มาตรการติดตามตรวจสอบผลกระทบสิ่งแวดล้อม |
|---|---|---|---|
| 19. การอนุรักษ์พลังงาน (ต่อ) | | • ติดตั้งอุปกรณ์ควบคุมการเปิด-ปิดประตูของห้องพักและพื้นที่ที่ใช้ระบบปรับอากาศ เพื่อลดการสูญเสียพลังงานจากการถ่ายเทความร้อน<br>• จัดพื้นที่สีเขียวหรือพื้นที่สวนหย่อมรอบ ๆ อาคารเพื่อลดความร้อนและเพิ่มความชื้นหรือความเย็นให้กับอาคาร<br>• เลือกใช้หลอดไฟประหยัดพลังงาน เช่น หลอดผอม หลอดตะเกียบ หรือหลอดคอมแพคท์ฟลูออเรสเซนต์<br>• เลือกใช้บัลลาสต์แบบประหยัดไฟหรือบัลลาสต์อิเล็กโทรนิกคู่กับหลอดผอม เพื่อช่วยเพิ่มประสิทธิภาพในการประหยัดไฟ<br>• ภายในห้องพักหรือบริเวณที่มีการใช้โคมไฟควรใช้โคมไฟแบบมีแผ่นสะท้อนแสง เพื่อช่วยให้แสงสว่างจากหลอดไฟกระจายได้อย่างเต็มประสิทธิภาพ ทำให้ไม่จำเป็นต้องใช้หลอดไฟฟ้าวัตต์สูง จึงช่วยประหยัดพลังงานได้เป็นอย่างดี<br>• ควรใช้สีอ่อนตกแต่งอาคาร ทาผนังนอกอาคารส่วนที่เป็นคอนกรีต เพื่อการสะท้อนแสงที่ดี และทาภายในอาคารเพื่อให้ห้องสว่างยิ่งขึ้น<br>• ใช้แสงสว่างจากธรรมชาติให้มากที่สุด เพื่อให้ความสว่างแก่ภายในห้องพักและส่วนต่าง ๆ ของอาคาร<br>• การติดตั้งสวิตช์ไฟฟ้าของระบบแสงสว่างและระบบปรับอากาศ ควรติดตั้งแยกออกจากกันเพื่อให้เปิด-ปิดได้เฉพาะจุด ไม่ใช้ปุ่มเดียวกันในการเปิด-ปิดทั้งชั้น และมีตัวบอกให้ทราบถึงสภาวะการทำงานของหลอดไฟฟ้าและระบบปรับอากาศในแต่ละส่วนของแต่ละชั้น ซึ่งทำให้ลดการสิ้นเปลืองและสูญเสียพลังงานไฟฟ้าได้ดียิ่งขึ้น<br>*การประหยัดน้ำ*<br>• ควรเลือกใช้เครื่องสุขภัณฑ์ภายในห้องพักและพื้นที่ส่วนอื่น ๆ แบบประหยัดน้ำ เช่น ชักโครก ฝักบัวและก๊อกน้ำแบบประหยัดน้ำ เป็นต้<br>• เมื่อติดตั้งท่อจ่ายน้ำและเครื่องสุขภัณฑ์ภายในอาคารแล้วควรมีการตรวจสอบการรั่วซึมก่อนที่จะเปิดดำเนินการ | |



หน้า 10 จากหมด 32 หน้า
ลงชื่อ ..... ผู้รับรอง

## ข. ระยะดำเนินโครงการ

| องค์ประกอบสิ่งแวดล้อม | ผลกระทบต่อสิ่งแวดล้อมที่สำคัญ | มาตรการป้องกันและแก้ไขผลกระทบสิ่งแวดล้อม | มาตรการติดตามตรวจสอบผลกระทบสิ่งแวดล้อม |
|---|---|---|---|
| ทรัพยากรทางกายภาพ | | | |
| 1. คุณภาพอากาศและระดับเสียง | ยานพาหนะที่ใช้บริการโครงการ จะทำให้เกิดการระบายมลสารต่าง ๆ ได้แก่ CO เท่ากับ 0.101 ppm, $NO_2$ เท่ากับ 0.005 มก./ลบ.ม. และ HC เท่ากับ 0.016 ppm ซึ่งทั้งหมดมีค่าอยู่ในมาตรฐานคุณภาพอากาศในบรรยากาศ จึงไม่ก่อให้เกิดผลกระทบต่อคุณภาพอากาศแต่อย่างใด<br>ผลกระทบด้านเสียงที่อาจเกิดขึ้น ได้แก่ เสียงรบกวนที่เกิดจากการจราจรภายในพื้นที่โครงการ ซึ่งเป็นผลกระทบในระดับต่ำ | • จัดระบบการเดินรถและเส้นทางเข้า-ออกโครงการ ให้เหมาะสมกับสภาพการจราจรภายนอกเพื่อลดปัญหามลพิษจากการจราจรติดขัด โดยมีเจ้าหน้าที่คอยอำนวยความสะดวก *(รูปที่ 1)*<br>• ปฏิบัติตามกฎหมายที่ห้ามติดเครื่องขณะจอดรถในส่วนของที่จอดรถอย่างเคร่งครัด<br>• โครงการต้องจัดให้มีพื้นที่จอดรถอย่างน้อย 454 คัน โดยคิดจากพื้นที่จอดรถส่วนกลางจำนวน 50 คัน โรงแรม จำนวน 227 คัน และที่จอดรถของอาคารพักอาศัย จำนวน 177 คัน อย่างไรก็ตาม โครงการได้จัดให้มีพื้นที่จอดรถ จำนวน 517 คัน ซึ่งมากกว่าที่กฎหมายกำหนดไว้ *(รูปที่ 2)*<br>• โครงการได้ออกแบบที่จอดรถของอาคารให้มีอัตราการระบายอากาศประมาณ 4 เท่า ของปริมาตรห้องใน 1 ชม. ซึ่งมากกว่าข้อกำหนดตามกฎกระทรวงฉบับที่ 50 (พ.ศ.2540) ออกตามความในพระราชบัญญัติควบคุมอาคาร พ.ศ.2522 ที่กำหนดให้มีอัตราการระบายอากาศเท่ากับ 4 เท่าของปริมาตรห้องใน 1 ชม. | - |
| 2. แหล่งน้ำและคุณภาพน้ำผิวดิน | การดำเนินการของโครงการไม่ก่อให้เกิดผลกระทบต่อแหล่งน้ำและคุณภาพน้ำผิวดินโดยตรง เนื่องจากน้ำเสียจะผ่านระบบบำบัดน้ำเสียก่อนที่จะระบายลงสู่ท่อสาธารณะ แต่ถ้าโครงการไม่ดูแลระบบบำบัดน้ำเสียให้มีประสิทธิภาพการบำบัดที่ดีอยู่เสมอ จะส่งผลต่อคุณภาพน้ำในแหล่งรองรับน้ำทิ้งได้ | • โครงการดำเนินการติดตั้งระบบบำบัดน้ำเสียบริเวณชั้นใต้ดิน (B2) เป็นชนิดตะกอนเร่งแบบเติมอากาศยาวนาน (Activated Sludge-Combined with Extended Aeration) สามารถรองรับปริมาณน้ำเสียได้สูงสุด 310 ลบ.ม./วัน<br>• โครงการไม่สามารถนำน้ำทิ้งกลับมาใช้ประโยชน์ได้ เนื่องจากข้อจำกัดในด้านพื้นที่กักเก็บน้ำที่ผ่านการบำบัดแล้วเพื่อนำมาใช้รดน้ำต้นไม้มีไม่เพียงพอ | มาตรการติดตามตรวจสอบคุณภาพน้ำทิ้งจากระบบบำบัดน้ำเสียในระยะดำเนินการ<br>**1. น้ำเสียจากโครงการ**<br>• **ดัชนีที่ตรวจวัด**<br>pH, BOD, SS, Oil&Grease, Residual Chlorine, Coliform bacteria และอัตราการไหลของน้ำเสีย |



หน้า 11 จาก 32 หน้า
ลงชื่อ ..... ผู้รับรอง

| องค์ประกอบสิ่งแวดล้อม | ผลกระทบต่อสิ่งแวดล้อมที่สำคัญ | มาตรการป้องกันและแก้ไขผลกระทบสิ่งแวดล้อม | มาตรการติดตามตรวจสอบ ผลกระทบสิ่งแวดล้อม |
|---|---|---|---|
| 2. แหล่งน้ำและคุณภาพน้ำผิวดิน (ต่อ) | | • ควบคุมดูแลประสิทธิภาพของระบบบำบัดน้ำเสียของโครงการ ให้ทำงานได้ตามมาตรฐานน้ำทิ้งจากอาคารประเภท ก. ก่อนระบายออกนอกโครงการ<br>• ก่อนที่จะระบายน้ำออกสู่บ่อพักน้ำสาธารณะจะต้องติดตั้งตะแกรงดักขยะและตรวจสอบเป็นประจำ เพื่อกำจัดขยะที่ตกค้าง | •สถานีตรวจวัด จำนวน 2 แห่ง (*รูปที่ 3*)<br>-บ่อพักน้ำที่ติดตั้งไว้ก่อนน้ำเสียจะเข้าสู่ระบบบำบัดน้ำเสีย<br>-บ่อพักน้ำที่ติดตั้งไว้ก่อนน้ำทิ้งที่ผ่านการบำบัดแล้วจะระบายออกจากระบบบำบัดน้ำเสีย<br>•**ช่วงเวลาที่ตรวจวัด/ความถี่**<br>เก็บตัวอย่างน้ำ 1 ครั้ง/เดือนตลอดระยะดำเนินการ<br>2. ปริมาณตะกอนในถังตกตะกอน<br>ตรวจเช็คบ่อเก็บตะกอน 1 ครั้ง/เดือน ถ้าตะกอนใกล้เต็มควรรีบสูบออก<br>3. **ปริมาณไขมัน/น้ำมัน**<br>ตรวจสอบปริมาณไขมัน/น้ำมัน ที่บ่อดักไขมัน 1 ครั้ง/เดือน ถ้ามีปริมาณมากให้ตักออก<br>• **ผู้รับผิดชอบ**<br>เจ้าของโครงการ และพนักงานควบคุมระบบสาธารณูปโภคของโครงการ |



12 32
หน้า
ลงชื่อ.....ผู้รับรอง

| องค์ประกอบสิ่งแวดล้อม | ผลกระทบต่อสิ่งแวดล้อมที่สำคัญ | มาตรการป้องกันและแก้ไขผลกระทบสิ่งแวดล้อม | มาตรการติดตามตรวจสอบผลกระทบสิ่งแวดล้อม |
|---|---|---|---|
| **คุณค่าการใช้ประโยชน์ของมนุษย์** | | | |
| 3. การคมนาคมขนส่ง | เมื่อโครงการเปิดดำเนินการจะทำให้ปริมาณยานพาหนะในโครงข่ายระบบจราจรบริเวณพื้นที่โครงการและพื้นที่ข้างเคียงเพิ่มขึ้นจากเดิมเท่ากับ 517 PCU/ชม. โดยเฉพาะในชั่วโมงเร่งด่วนช่วงเช้า หรืออีกนัยหนึ่งกล่าวคือ ปริมาณการจราจรจากโครงการจะทำให้ความจุของถนนสายต่าง ๆ เปลี่ยนไปจากเดิมก่อนดำเนินโครงการ แต่ในปัจจุบันพบว่าสภาพการจราจรของถนนนราธิวาสราชนครินทร์ ถนนสาทรเหนือ และสาทรใต้ ค่อนข้างจะติดขัดซึ่งเป็นผลมาจากสภาพการจราจรโดยรอบโครงการเป็นส่วนใหญ่ จากการประเมินพบว่าโครงข่ายถนนบริเวณรอบโครงการมีศักยภาพเพียงพอในการรองรับปริมาณจราจรที่คาดว่าจะเกิดจากโครงการได้ในระดับที่น่าพอใจ แต่อย่างไรก็ตามผู้ประกอบการควรปฏิบัติตามมาตรการที่กำหนดเพื่อช่วยลดปัญหาด้านการจราจรที่อาจจะเกิดขึ้น | • ประชาสัมพันธ์ให้ผู้ใช้บริการ และพนักงานของโครงการใช้ระบบขนส่งมวลชนให้มากขึ้น เพื่อที่จะได้ลดปริมาณการใช้รถยนต์ส่วนบุคคล<br>• โครงการต้องจัดให้มีพื้นที่จอดรถอย่างน้อย 454 คัน โดยคิดจากพื้นที่จอดรถส่วนกลางจำนวน 50 คัน โรงแรม จำนวน 227 คัน และที่จอดรถของอาคารพักอาศัย จำนวน 177 คัน อย่างไรก็ตาม โครงการได้จัดให้มีพื้นที่จอดรถ จำนวน 517 คัน ซึ่งมากกว่าที่กฎหมายกำหนดไว้<br>• ควบคุมจำนวนยานพาหนะในโครงการให้สอดคล้องกับจำนวนพื้นที่จอดรถตามกฎหมาย (517 คัน) *(รูปที่ 2)*<br>• จัดให้มีเจ้าหน้าที่ประจำพื้นที่จอดรถของโครงการ และทางเข้า-ออก เพื่อควบคุมและอำนวยความสะดวกในการเข้าจอดรถ และป้องกันรถติดภายนอกและภายในโครงการ<br>• มีป้อมยามสำหรับรับจ่ายบัตรบริเวณทางเข้า-ออก จะตั้งไว้ให้ลึกเข้าไปจากปากทางเข้า-ออกอย่างน้อย 30 เมตรเพื่อป้องกันปัญหาการกีดขวางการจราจร<br>• จัดเตรียมแผนควบคุมการจราจรในกรณีฉุกเฉิน เช่น อัคคีภัย ฯลฯ<br>• จำกัดความเร็วของพาหนะทุกคันในโครงการไม่ให้เกิน 30 กม./ชม. เพื่อป้องกันอุบัติเหตุ<br>• จัดระบบการเดินรถยนต์ของโครงการให้เหมาะสมกับสภาพการจราจรภายนอกเพื่อลดปัญหามลพิษจากการจราจรติดขัด<br>• ประสานงานกับเจ้าหน้าที่ตำรวจในการจัดระเบียบการจราจรให้มีประสิทธิภาพ | - |



หน้า 13 ถึงหน้า 32
ลงชื่อ.....ผู้รับรอง

| องค์ประกอบสิ่งแวดล้อม | ผลกระทบต่อสิ่งแวดล้อมที่สำคัญ | มาตรการป้องกันและแก้ไขผลกระทบสิ่งแวดล้อม | มาตรการติดตามตรวจสอบผลกระทบสิ่งแวดล้อม |
|---|---|---|---|
| 4. การใช้น้ำ | กิจกรรมของโครงการ สามารถคาดการณ์ปริมาณการใช้น้ำประมาณ 322.5 ลบ.ม./วัน น้ำใช้ได้จากการประปานครหลวง *(กปน.)* ซึ่งมีความสามารถในการให้บริการโครงการได้อย่างเพียงพอ อย่างไรก็ดี โครงการต้องจัดให้มีมาตรการประหยัดการใช้น้ำ | • ทำความสะอาดคอนเดนเซอร์เป็นประจำส่งเสริมประชาสัมพันธ์การประหยัดน้ำให้กับผู้พักอาศัย พนักงาน และผู้ใช้บริการจากภายนอก รับทราบและปฏิบัติตาม โดยการจัดบอร์ดประชาสัมพันธ์ การติดตั้งป้ายเตือนให้ประหยัดน้ำภายในห้องน้ำทั้งในส่วนของห้องพัก สำนักงาน และพื้นที่สาธารณะอื่นๆ เป็นต้น<br>• ตรวจสอบรอยรั่วของท่อจ่ายน้ำ บริเวณรอยต่อและปั๊มสูบน้ำ เพื่อลดการสูญเสียน้ำอย่างเปล่าประโยชน์<br>• การรดต้นไม้ อาจจะเลือกใช้ระบบสปริงเคลล์ แทนการฉีดน้ำด้วยสายยาง ซึ่งจะประหยัดน้ำได้มากกว่า | - |
| 5. การใช้ไฟฟ้า | โครงการมีความต้องการกระแสไฟฟ้าประมาณ 7,500 kVA และมีเครื่องกำเนิดไฟฟ้าสำรองขนาด 725 KVA ติดตั้งไว้บริเวณชั้นใต้ดิน (B2) ซึ่งได้รับบริการจากการไฟฟ้านครหลวงเขตยานนาวา อย่างไรก็ดี โครงการจะต้องมีมาตรการประหยัดพลังงานไฟฟ้าที่เหมาะสมเพื่อลดผลกระทบด้านการใช้พลังงานไฟฟ้า | • ส่งเสริมและประชาสัมพันธ์การอนุรักษ์พลังงานภายในอาคารให้กับพนักงานประจำอาคาร ผู้พักอาศัย และผู้ใช้บริการจากภายนอก โดยการจัดบอร์ดประชาสัมพันธ์ และติดตั้งป้ายเตือนการเปิด-ปิดไฟ การขึ้นลงลิฟท์ การเปิด-ปิดแอร์ภายในห้องพักเมื่อไม่ได้ใช้งาน เป็นต้น<br>• ติดป้ายแนะนำวิธีการใช้ระบบปรับอากาศภายในห้องพัก เช่น การเปิดแอร์ การตั้งอุณหภูมิที่เหมาะสม การปิดแอร์ทุกครั้งเมื่อออกจากห้องหรือไม่อยู่ในห้อง<br>• หมั่นทำความสะอาดแผ่นกรองอากาศและขดทำความเย็นเมื่อพบว่าสกปรก เนื่องจากคราบความสกปรกจะทำให้พื้นผิวรับความร้อนถ่ายเทความร้อนได้ไม่ดี ทำให้น้ำเย็นที่กลับไปยังเครื่องทำน้ำเย็นมีอุณหภูมิต่ำลง ซึ่งมีผลทำให้ประสิทธิภาพของเครื่องทำน้ำเย็นต่ำลง<br>• ทดสอบและปรับแต่งระบบปรับอากาศให้สมบูรณ์อยู่เสมอตามหมายกำหนดการที่ตั้งไว้ตลอดอายุการใช้งานของระบบ เช่น 1-2 ครั้งต่อปี | - |



หน้า 14 จาก 32 หน้า
ลงชื่อ.....ผู้รับรอง

| องค์ประกอบสิ่งแวดล้อม | ผลกระทบต่อสิ่งแวดล้อมที่สำคัญ | มาตรการป้องกันและแก้ไขผลกระทบสิ่งแวดล้อม | มาตรการติดตามตรวจสอบผลกระทบสิ่งแวดล้อม |
|---|---|---|---|
| 5. การใช้ไฟฟ้า (ต่อ) | | • ตั้งเทอร์โมสแตทให้ควบคุมอุณหภูมิที่พอเหมาะกับความสบาย (25.5-26.7 $^{o}$C) ไม่ควรตั้งเทอร์โมสแตทไว้ที่ต่ำสุด และหมั่นตรวจสอบการทำงานของเทอร์โมสแตทว่าปกติหรือไม่<br>• ทำความสะอาดคอนเดนเซอร์เป็นประจำ<br>• ทำความสะอาดคอนเดนเซอร์เป็นประจำตรวจสอบและอุดรอยรั่วตามผนัง ฝ้าเพดาน ประตู หน้าต่าง หรืออื่นๆ เพื่อป้องกันการรั่วไหลของความเย็นภายในห้องพักหรือพื้นที่ที่ใช้ระบบปรับอากาษออกสู่ภายนอก<br>• หลีกเลี่ยงการเก็บเอกสารหรือวัสดุอื่นใดที่ไม่จำเป็นต้องใช้งานในพื้นที่ที่ใช้ระบบปรับอากาศเพื่อลดการสูญเสียและใช้พลังงานในการปรับอากาศภายในอาคาร<br>• หมั่นทำความสะอาดหลอดไฟ เพราะจะช่วยเพิ่มแสงสว่าง โดยไม่ต้องใช้พลังงานมากขึ้นและตรวจสอบสภาพของอุปกรณ์ต่าง ๆ เช่น หลอดไฟและสวิตช์ไฟ เมื่อพบอุปกรณ์ชำรุดให้ทำการซ่อมแซมในทันที<br>• หมั่นดูแลและบำรุงรักษาอุปกรณ์ทั้งของระบบปรับอากาศและไฟฟ้าให้ดีอยู่เสมอ<br>• ปิดสวิตช์ไฟและเครื่องใช้ไฟฟ้าทุกชนิดเมื่อเลิกใช้งาน<br>• พื้นที่ปรับอากาศบางแห่ง เช่นส่วนของพาณิชยกรรม ภัตตาคาร และนันทนาการ ซึ่งจะมีผู้ใช้บริการมากในบางช่วงเวลา ซึ่งควรเปิดให้อากาศบริสุทธิ์เข้ามาได้เต็มที่ แต่ถ้าเป็นช่วงเวลาอื่นจะสามารถลดอากาศบริสุทธิ์เข้ามาน้อยลง ซึ่งสามารถประหยัดพลังงานได้ | |



หน้า 15 ..... 52 หน้า
ลงชื่อ ..... ผู้รับรอง

| องค์ประกอบสิ่งแวดล้อม | ผลกระทบต่อสิ่งแวดล้อมที่สำคัญ | มาตรการป้องกันและแก้ไขผลกระทบสิ่งแวดล้อม | มาตรการติดตามตรวจสอบผลกระทบสิ่งแวดล้อม |
|---|---|---|---|
| 4. การจัดการมูลฝอย | เมื่อโครงการเปิดดำเนินการจะมีปริมาณมูลฝอยจากกิจกรรมต่าง ๆ ประมาณ 6.34 ลบ.ม/วัน ทำให้ภาระในการเก็บขนของสำนักงานเขตสาทรเพิ่มขึ้นเพียงเล็กน้อย เมื่อพิจารณาถึงความสามารถในการเก็บขน และกำจัดขยะจะพบว่าทางสำนักงานเขตสาทรยังมีประสิทธิภาพเพียงพอต่อการให้บริการ ดังนั้นจึงไม่มีผลกระทบแต่อย่างไร<br>แต่ถ้าโครงการฯ ไม่มีการจัดการมูลฝอยที่เหมาะสมจะมีผลทำให้เกิดการตกค้างและปนเปื้อนลงสู่พื้นที่โดยรอบได้ | • ห้องพักมูลฝอยที่ทางโครงการจัดเตรียมไว้บริเวณชั้น 1 ของอาคารมีขนาด 88 ลบ.ม.ซึ่งสามารถเก็บมูลฝอยที่เกิดขึ้นได้ประมาณ 13 วัน ในกรณีที่ไม่มีรถมาเก็บขนมูลฝอย *(รูปที่ 4)*<br>• จัดเตรียมถังรองรับมูลฝอยตั้งไว้ตามพื้นที่สาธารณะและภายในห้องพักให้เพียงพอ และเป็นถังรองรับแบบแยกประเภทมูลฝอยที่มีฝาปิดถังรองรับอย่างมิดชิด<br>• ส่งเสริมและประชาสัมพันธ์ในการแยกประเภทของมูลฝอย ตามภาชนะสีที่โครงการ จัดเตรียมไว้ เพื่อช่วยลดขั้นตอน ประหยัดพลังงานในการทำลายขยะ และง่ายต่อการกำจัด นอกจากนี้ควรส่งเสริมให้แยกส่วนที่สามารถนำกลับมาใช้ประโยชน์ได้อีกออกมา เพื่อลดปริมาณมูลฝอยให้น้อยลง<br>• ควบคุมดูแลการเก็บขนมูลฝอยในส่วนต่าง ๆ ของอาคารไปยังห้องพักมูลฝอยอย่างใกล้ชิด เพื่อป้องกันการปนเปื้อนต่อพื้นที่สาธารณะ หรือหลีกเลี่ยงไปใช้เส้นทางอื่น<br>• ควรทำความสะอาดห้องพักมูลฝอยอย่างน้อย 1 ครั้งต่อสัปดาห์ และน้ำล้างให้ระบายเข้าสู่ระบบบำบัดน้ำเสียของโครงการ<br>• ไม่ควรให้มีขยะตกค้างอยู่ภายในห้องพักขยะมูลฝอย เพื่อป้องกันการแพร่กระจายของเชื้อโรค และกลิ่นไม่พึงประสงค์<br>• ยกระดับพื้นของห้องพักมูลฝอยให้สูงกว่าระดับถนน เพื่อป้องกันการปนเปื้อนและสะดวกในการทำความสะอาด | - |



16 หน้า 32 หน้า
ลงชื่อ ผู้รับรอง

| องค์ประกอบสิ่งแวดล้อม | ผลกระทบต่อสิ่งแวดล้อมที่สำคัญ | มาตรการป้องกันและแก้ไขผลกระทบสิ่งแวดล้อม | มาตรการติดตามตรวจสอบ ผลกระทบสิ่งแวดล้อม |
|---|---|---|---|
| 5. การบำบัดน้ำเสีย | กิจกรรมต่าง ๆ ภายในโครงการฯ จะก่อให้เกิดน้ำเสียเท่ากับ 258 ลบ.ม./วัน จะถูกบำบัดด้วยระบบบำบัดน้ำเสียชนิดตะกอนเร่งแบบเติมอากาศยาวนาน (Activated Sludge-Combined with Extended Aeration) จนค่า BOD ไม่เกิน 20 มก./ลบ.ม. ซึ่งไม่เกินมาตรฐานน้ำทิ้งจากอาคารประเภท ก. ดังนั้นจึงไม่เป็นการเพิ่มภาระให้กับโรงบำบัดน้ำเสียยานาวาแต่อย่างใด คาดว่าผลกระทบจะอยู่ในระดับต่ำ<br>นอกจากนี้โครงการได้จัดเตรียมมาตรการในการดูแล บำรุงรักษาระบบให้มีประสิทธิภาพดีอยู่เสมอ และหมั่นตรวจสอบคุณภาพน้ำก่อนที่จะระบายลงสู่ท่อระบายน้ำสาธารณะตามระยะเวลาที่กำหนดในมาตรการติดตามตรวจสอบระบบบำบัดน้ำเสียของโครงการ ซึ่งคาดว่าไม่มีผลกระทบใด ๆ ที่จะเกิดขึ้นจากการดำเนินการโครงการ | • จัดให้มีการบำบัดน้ำเสียที่เกิดขึ้นจากโครงการ ระบบบำบัดน้ำเสียชนิดชนิดตะกอนเร่งแบบเติมอากาศยาวนาน (Activated Sludge-Combined with Extended Aeration) ประกอบด้วย หน่วยบำบัดต่าง ๆ ได้แก่<br>1) บ่อดักไขมัน 1 ถัง 2) บ่อเกรอะ จำนวน 1 ถัง<br>3) บ่อปรับสภาพสมดุลย์ 1 ถัง 4) บ่อเติมอากาศ 1 ถัง<br>5) บ่อตกตะกอน 1 ถัง 6) บ่อเก็บตะกอนส่วนเกิน 1 ถัง<br>7) บ่อสัมผัสคลอรีน/ระบายน้ำทิ้ง 1 ถัง<br>ระบบบำบัดน้ำเสียภายในโครงการสามารถรองรับปริมาณน้ำเสียได้ถึง 310 ลบ.ม./วัน ปริมาณความสกปรกในรูป BOD เท่ากับ 250 มก./ลบ.ม. ซึ่งมีประสิทธิภาพในการบำบัดไม่น้อยกว่า 90 % ทำให้ BOD ที่ออกจากระบบฯ มีค่าไม่เกิน 20 มก./ล. (ตำแหน่งที่ตั้งของระบบบำบัดน้ำเสีย และผังแนวท่อระบายน้ำแสดงดัง*รูปที่ 3* และ *รูปที่ 5*)<br>• ส่งเสริมและประชาสัมพันธ์การประหยัดน้ำ ทั้งผู้ใช้บริการ และพนักงาน อย่างไรก็ดี โครงการไม่สามารถนำน้ำทิ้งกลับมาใช้ประโยชน์ได้ เนื่องจากข้อจำกัดในด้านพื้นที่กักเก็บน้ำที่ผ่านการบำบัดแล้วเพื่อนำมาใช้รดน้ำต้นไม้มีไม่เพียงพอ<br>• ตรวจสอบ บำรุงรักษาระบบบำบัดน้ำเสียให้มีประสิทธิภาพดีอยู่เสมอ<br>• หมั่นสูบตะกอนออกจากระบบบำบัดน้ำเสียทุกเดือน หรือตามความเหมาะสม<br>• บ่อดักไขมัน จะต้องได้รับการตรวจสอบ ดูแล บำรุงรักษาให้มีประสิทธิภาพดีอยู่เสมอ โดยเฉพาะระบบระบายอากาศ และตามรอยรั่วซึมต่าง ๆ เพื่อป้องกันกลิ่นรบกวน<br>• หมั่นตรวจสอบ บำรุงรักษา เครื่องดูดตะกอนไขมัน ให้มีประสิทธิภาพในการกำจัดตะกอนไขมันดีอยู่เสมอ | มาตรการติดตามตรวจสอบคุณภาพน้ำทิ้งจากระบบบำบัดน้ำเสียในระยะดำเนินการ<br>**1. น้ำเสียจากโครงการ**<br>• **ดัชนีที่ตรวจวัด**<br>pH, BOD, SS, Oil&Grease, Residual Chlorine, Coliform bacteria และอัตราการไหลของน้ำเสีย<br>•**สถานีตรวจวัด จำนวน 2 แห่ง (*รูปที่ 2*)**<br>-บ่อพักน้ำที่ติดตั้งไว้ก่อนน้ำเสียจะเข้าสู่ระบบบำบัดน้ำเสีย<br>-บ่อพักน้ำที่ติดตั้งไว้ก่อนน้ำทิ้งที่ผ่านการบำบัดแล้วจะระบายออกจากระบบบำบัดน้ำเสีย<br>• **ช่วงเวลาที่ตรวจวัด/ความถี่**<br>เก็บตัวอย่างน้ำ 1 ครั้ง/เดือน ตลอดระยะดำเนินการ<br>**2. ปริมาณตะกอนในถังตกตะกอน**<br>ตรวจเช็คบ่อเก็บตะกอน 1 ครั้ง/เดือน ถ้าตะกอนใกล้เต็มควรรีบสูบออก<br>**3. ปริมาณไขมัน/น้ำมัน**<br>ตรวจสอบปริมาณไขมัน/น้ำมัน ที่บ่อดักไขมัน 1 ครั้ง/เดือน ถ้ามีปริมาณมากให้ตักออก<br>• **ผู้รับผิดชอบ**<br>เจ้าของโครงการ และพนักงานควบคุมระบบสาธารณูปโภคของโครงการ |



17 32

ถึงชื่อ.....ผู้รับรอง

| องค์ประกอบสิ่งแวดล้อม | ผลกระทบต่อสิ่งแวดล้อมที่สำคัญ | มาตรการป้องกันและแก้ไขผลกระทบสิ่งแวดล้อม | มาตรการติดตามตรวจสอบผลกระทบสิ่งแวดล้อม |
|---|---|---|---|
| 6. การระบายน้ำและป้องกันน้ำท่วม | จากการประเมินโดยใช้โปรแกรม Monkey V.1.0 พบว่า อัตราการระบายน้ำผิวดินเมื่อโครงการเปิดดำเนินการหรือภายหลังการพัฒนานั้นมีปริมาตรสูงกว่าก่อนการพัฒนาโครงการ ซึ่งจะต้องจัดเตรียมพื้นที่ชะลอน้ำหรือพื้นที่กักเก็บน้ำฝนส่วนเกินอย่างน้อย 284 ลบ.ม. ในระยะเวลา 3 ชม. และเมื่อมีการหน่วงน้ำไว้ภายในพื้นที่หน่วงน้ำต่างๆ ที่จัดเตรียมไว้ อาจจะทำให้มีดินตะกอนหรือเศษวัสดุต่างๆ ตกค้างอยู่ภายในพื้นที่หน่วงน้ำ ทำให้ รางระบายน้ำ บ่อพักน้ำ และบนถนนด้านหลังอาคาร เกิดการอุดตันและสกปรก ดังนั้นจึงต้องมีมาตรการในการป้องกันผลกระทบดังกล่าว | • หมั่นตรวจสอบสิ่งอุดตันหรือกีดขวางทางไหลของน้ำในรางระบายน้ำและภายในบ่อพักน้ำ ถ้ามีการสะสมตัวของเศษดิน ตะกอนต่างๆ ในรางระบายน้ำและบ่อพักน้ำมาก ให้ดำเนินการทำความสะอาดรางระบายน้ำและบ่อพักน้ำ โดยเฉพาะช่วงก่อนถึงฤดูฝนให้ทำการตักขยะและดินตะกอนที่ตกค้างออกให้หมด รวมทั้งตรวจสอบและทำความสะอาดบ่อพักน้ำสาธารณะหน้าโครงการด้วย<br>• ติดตั้งตะแกรงดักมูลฝอยที่บ่อพักน้ำบ่อสุดท้ายก่อนระบายน้ำลงท่อระบายน้ำสาธารณะหน้าโครงการ<br>• โครงการฯ ได้จัดเตรียมพื้นที่กักเก็บน้ำฝนส่วนเกิน *(รูปที่ 5)* ไว้ที่บ่อพักน้ำ รางระบายน้ำรูปตัว “U” และบ่อหน่วงน้ำบนถนนด้านหลังอาคาร มีความสามารถในการกักเก็บน้ำฝนส่วนเกินได้ถึง 304 ลบ.ม. ไว้สำหรับกักเก็บน้ำฝนในระยะเวลา 3 ชม. ดังนั้นเมื่อฝนหยุดตกแล้วให้ค่อยๆ ระบายน้ำออกจากพื้นที่หน่วงน้ำ โดยเฉพาะพื้นที่หน่วงน้ำบนถนนด้านหลังอาคารให้ระบายออกให้หมด แล้วจึงทำความสะอาดไม่ให้มีดินตะกอนหรือเศษวัสดุอื่นๆ ตกค้างอยู่บนถนนดังกล่าว<br>• ติดตั้งเครื่องสูบน้ำ 1 ชุด (จำนวน 2 เครื่อง สำหรับใช้งาน 1 เครื่อง และสำรอง 1 เครื่อง) ในบ่อพักน้ำบริเวณพื้นที่หน่วงน้ำบนถนนด้านหลังอาคาร เพื่อสูบระบายน้ำออกจากพื้นที่หน่วงน้ำ<br>• ติดตั้งช่องเปิด (Orifice) เพื่อควบคุมอัตราการระบายน้ำของโครงการไม่ให้สูงกว่าอัตราการระบายน้ำก่อนการพัฒนาโครงการ ที่บ่อพักน้ำสุดท้ายก่อนระบายน้ำออกสู่ท่อระบายน้ำสาธารณะ<br>• ติดตามตรวจสอบการทำงานและซ่อมบำรุงระบบหน่วงน้ำและอุปกรณ์ที่เกี่ยวข้องเป็นประจำทุกเดือน เพื่อให้ระบบสามารถทำงานได้อย่างมีประสิทธิภาพ | - |



หน้า 18 ทั้งหมด 32 หน้า
ลงชื่อ ผู้มรอง

| องค์ประกอบสิ่งแวดล้อม | ผลกระทบต่อสิ่งแวดล้อมที่สำคัญ | มาตรการป้องกันและแก้ไขผลกระทบสิ่งแวดล้อม | มาตรการติดตามตรวจสอบผลกระทบสิ่งแวดล้อม |
|---|---|---|---|
| 7. การป้องกันบรรเทาสาธารณภัย | อาจเกิดเหตุเพลิงไหม้หรือเหตุฉุกเฉิน เนื่องมาจากความประมาทของผู้พักอาศัยหรืออุบัติเหตุอื่นๆ ในโครงการ ซึ่งเป็นระดับความเสี่ยงที่ค่อนข้างต่ำ รวมทั้งโครงการจัดเป็นประเภทที่เสี่ยงภัยน้อย และมีการติดตั้งระบบต่างๆ ได้แก่ ระบบป้องกันอัคคีภัย ระบบแสงสว่าง ระบบไฟฟ้าฉุกเฉิน เป็นต้น อยู่ในมาตรฐานที่ยอมรับ ดังนั้นจึงมีผลกระทบในระดับต่ำ | • การฝึกอบรมเจ้าหน้าที่รักษาความปลอดภัย และเจ้าหน้าที่ที่เกี่ยวข้องให้รับผิดชอบ การป้องกันและระงับอัคคีภัย และการประสานงานขอความช่วยเหลือจากหน่วยงานบรรเทาสาธารณภัยภายนอกทั้งภาครัฐและเอกชน เพื่อความสะดวกรวดเร็วเมื่อเกิดเหตุการณ์ฉุกเฉิน<br>• โครงการได้ออกแบบระบบสัญญาณแจ้งเหตุเพลิงไหม้ ระบบผจญเพลิง ทางหนีไฟ ซึ่งประกอบด้วยอุปกรณ์และรายละเอียดการทำงาน สอดคล้องกับกฎกระทรวงฉบับที่ 33 (2535) กฎกระทรวงฉบับที่ 50 (2540) และมาตรฐานต่างๆ ตามรายละเอียดในบทที่ 2<br>• ประชาสัมพันธ์ให้ความรู้แก่ผู้พักอาศัย ผู้ใช้บริการและพนักงานโครงการ ทราบวิธีการปฏิบัติตนเมื่อเกิดไฟไหม้ และการใช้อุปกรณ์ดับเพลิง โดยจัดให้มีคู่มือฉุกเฉิน และติดตั้งแผนผังอาคารแสดงตำแหน่งทางหนีไฟและอุปกรณ์ดับเพลิงประจำบริเวณโถงลิฟท์ของทุกชั้น รวมทั้งจัดทำป้ายเรืองแสงแสดงเส้นทางหนีไฟบอกเป็นระยะ ๆ<br>• ตรวจสอบประสิทธิภาพของระบบป้องกันอัคคีภัยต่างๆ เป็นประจำตามที่ระบุในคู่มือให้พร้อมใช้งานอยู่เสมอ<br>• จัดให้มีมาตรการ/แผนฉุกเฉิน หรือแผนอพยพผู้คน รวมถึงมาตรการประสานงานขอความช่วยเหลือจากหน่วยงานบรรเทาสาธารณภัยภายนอกเพื่อความสะดวกรวดเร็วเมื่อเกิดเหตุการณ์ฉุกเฉิน รวมถึงจัดให้มีการฝึกซ้อมดับเพลิง และอพยพหนีไฟอย่างน้อยปีละครั้ง<br>• จัดตั้งทีมปฏิบัติการฉุกเฉินของโครงการ และให้มีการฝึกอบรมเจ้าหน้าที่ภายในทีม รวมถึงเจ้าหน้าที่ที่เกี่ยวข้อง ให้มีความรู้ความชำนาญในการปฏิบัติตามมาตรการ/แผนฉุกเฉินดังกล่าว<br>• จัดให้มีหน้ากากป้องกันควันพิษ ตามประกาศกระทรวงมหาดไทยกำหนดไว้ | 1. จัดให้มีการตรวจสอบอุปกรณ์ป้องกันอัคคีภัยให้พร้อมใช้งานอยู่เสมอ เช่น ระบบหัวฉีดน้ำดับเพลิง ถังดับเพลิง ปั๊มสูบน้ำดับเพลิง ระบบอัดอากาศ ลิฟท์ดับเพลิง เป็นต้น ถ้าพบความเสียหายหรือชำรุดให้รีบดำเนินการซ่อมแซมทันที<br>ระยะเวลา เป็นประจำประมาณ 2 ครั้ง/ปี<br>2. จัดให้มีการอบรมวิธีการใช้อุปกรณ์ของระบบป้องกันอัคคีภัย และฝึกอบรมเรื่องการซ้อมอพยพย้ายคน เมื่อเกิดเหตุเพลิงไหม้แก่พนักงาน ผู้พักอาศัย และรปภ.<br>ระยะเวลา อย่างน้อย 1 ครั้ง/ปี |



หน้า 19 จากทั้งหมด 32 หน้า
ลงชื่อ.....ผู้รับรอง

| องค์ประกอบสิ่งแวดล้อม | ผลกระทบต่อสิ่งแวดล้อมที่สำคัญ | มาตรการป้องกันและแก้ไขผลกระทบสิ่งแวดล้อม | มาตรการติดตามตรวจสอบผลกระทบสิ่งแวดล้อม |
|---|---|---|---|
| 7. การป้องกันบรรเทาสาธารณภัย (ต่อ) | | • จัดให้มีจุดรับน้ำดับเพลิง บริเวณทางวิ่งรถดับเพลิงภายนอกอาคาร สำหรับรับน้ำจากรถดับเพลิงที่มีท่อดับเพลิงชนิดข้อต่อสวมเร็วแบบมีเขี้ยว และมีลิ้นกันน้ำกลับ ขนาดเส้นผ่าศูนย์กลาง 65 มม. เพื่อให้บริการกับพื้นที่อาคารและจ่ายน้ำให้กับถังเก็บน้ำชั้นใต้ดิน<br>• จัดให้มีพื้นที่จุดรวมพลของโครงการอยู่บริเวณหน้าอาคารธนาคารเอเชีย มีพื้นที่รวมประมาณ 750 ตรม. คิดเป็น 0.25 ตร.ม./คน เนื่องจากอยู่บใกล้เคียงพื้นที่โครงการและห่างจากจุดเกิดเหตุ จึงไม่กีดขวางเส้นทางวิ่งของรถดับเพลิง สามารถอพยพออกไปยังถนนสาทรใต้ได้โดยสะดวก ดังนั้น จุดรวมพลจึงมีความเพียงพอที่จะรองรับจำนวนผู้อพยพสูงสุดของโครงการ ในกรณีเกิดเหตุฉุกเฉิน *(รูปที่ 6)* | |
| คุณค่าคุณภาพชีวิต | | | |
| 8. การสาธารณสุข | เมื่อโครงการเปิดดำเนินการจะมีผู้มาใช้บริการ อาจจะทำให้เกิดการระบาดของโรคติดต่อได้ การเจ็บป่วยจากอุบัติเหตุเนื่องมาจากความประมาท และจากระบบสุขาภิบาลที่ไม่ถูกสุขลักษณะ เป็นต้น | *มาตราการในการจัดการระบบสาธารณูปโภค สุขาภิบาลและอนามัยสิ่งแวดล้อม ได้แก่*<br>• จัดเตรียมระบบการปฐมพยาบาล และอุปกรณ์ต่าง ๆที่จำเป็นเบื้องต้น รวมทั้งพาหนะสำรองในกรณีฉุกเฉินที่ต้องนำส่งสถานพยาบาลให้พร้อมในพื้นที่โครงการ<br>• มีการประสานงานกับสถานบริการทางสาธารณสุขทั้งรัฐและเอกชนในบริเวณใกล้เคียงเพื่อสำรองยามฉุกเฉิน<br>• ตรวจสอบประสิทธิภาพของระบบสุขาภิบาลและอนามัยสิ่งแวดล้อมให้มีประสิทธิภาพที่ดีอยู่เสมอ<br>*มาตรการในการจัดการระบบปรับอากาศ ได้แก่*<br>• ซ่อมแซม ดูแล และบำรุงรักษาระบบปรับอากาศให้อยู่ในสภาพที่ดีและสะอาดพร้อมที่จะใช้งานได้ตลอดเวลา<br>• ทำความสะอาดถังพักน้ำและบ่อเก็บน้ำเมื่อตรวจความสกปรก และให้ระบายตะกอนก้นถังทิ้ง 1-2 ครั้ง/ปี | - |



หน้า 20 ทั้งหมด 32 หน้า
ลงชื่อ ผู้รับรอง

| องค์ประกอบสิ่งแวดล้อม | ผลกระทบต่อสิ่งแวดล้อมที่สำคัญ | มาตรการป้องกันและแก้ไขผลกระทบสิ่งแวดล้อม | มาตรการติดตามตรวจสอบผลกระทบสิ่งแวดล้อม |
|---|---|---|---|
| 8. การสาธารณสุข (ต่อ) | | • ให้มีการหมุนเวียนการใช้น้ำในถังพักน้ำและบ่อเก็บน้ำ<br>• ควบคุมค่าคลอรีนอิสระตกค้างในถังพักน้ำและบ่อเก็บน้ำไม่ต่ำกว่า 0.2 มก./ล.<br>• ถอดล้างทำความสะอาดและฆ่าเชื้อโรค หัวก็อกน้ำและฝักบัวภายในห้องพักและห้องน้ำสาธารณะทุกห้อง<br>• ทำความสะอาดและเปลี่ยนน้ำบริเวณอ่างน้ำพุและสระน้ำอยู่เสมอ | |
| 9. ทัศนียภาพ | อาคารมีลักษณะที่สอดคล้องกับทัศนียภาพของพื้นที่โดยรอบ ซึ่งเป็นอาคารสูงเช่นเดียวกัน รวมทั้งการตบแต่งภายนอกอาคารมีลักษณะที่กลมกลืนกับสภาพแวดล้อมโดยรอบ นอกจากนี้โครงการยังได้จัดให้มีพื้นที่สีเขียว มีพื้นที่ปลูกต้นไม้รอบรั้วโครงการ จากลักษณะดังกล่าวทัศนากรจะเห็นว่าลักษณะของโครงการมีความคล้ายคลึงกับสภาพแวดล้อม จึงไม่เกิดความแตกต่างทางด้านภูมิทัศน์ จึงเป็นภาพที่ชินตา ดังนั้นผลกระทบของโครงการที่จะมีต่อทัศนากร จึงไม่เกิดผลกระทบแต่อย่างใด | • โครงการได้จัดให้มีพื้นที่สีเขียวรวม 1,282.25 ตรม. คิดเป็นอัตราส่วนพื้นที่สีเขียวต่อจำนวนผู้พักอาศัยกับพนักงานประจำโครงการ (1,220 คน) เท่ากับ 1.05:1 เพื่อเป็นที่พักผ่อนหย่อนใจของผู้พักอาศัย ซึ่งพื้นที่สีเขียวมีตำแหน่งที่ตั้งอยู่ที่บริเวณ *(รูปที่ 7 ถึง 10)*<br>- ชั้นที่ G บริเวณโดยรอบอาคาร ประมาณ 606.22 ตร.ม. หรือร้อยละ 47.28 ของพื้นที่สีเขียวทั้งหมด<br>- ชั้นที่ 7 บริเวณรอบสระว่ายน้ำ และพื้นที่ด้านข้างอาคาร ประมาณ 197.04 ตร.ม. หรือร้อยละ 14.99 ของพื้นที่สีเขียวทั้งหมด<br>- ชั้นลอยของชั้นที่ 34 ประมาณ 58.15 ตร.ม. หรือร้อยละ 4.53 ของพื้นที่สีเขียวทั้งหมด<br>- และชั้นดาดฟ้า ประมาณ 420.84 ตร.ม. หรือร้อยละ 32.82 ของพื้นที่สีเขียวทั้งหมด | - |




หน้า 21 ... 32 หน้า

| องค์ประกอบสิ่งแวดล้อม | ผลกระทบต่อสิ่งแวดล้อมที่สำคัญ | มาตรการป้องกันและแก้ไขผลกระทบสิ่งแวดล้อม | มาตรการติดตามตรวจสอบผลกระทบสิ่งแวดล้อม |
|---|---|---|---|
| 9. ทัศนียภาพ (ต่อ) | | • ดูแลรักษา บำรุงพันธุ์ไม้ในสวนหย่อมให้งดงามอยู่เสมอ โดยเฉพาะตามบริเวณริมขอบอาคารและสวนหย่อมหน้าโครงการ<br>• ควรปลูกต้นไม้ประเภทไม้เลื้อยเพิ่มมากขึ้น เพื่อให้บดบังส่วนที่เป็นคอนกรีตลง<br>• เลือกใช้วัสดุตบแต่งภายนอกอาคารให้กลมกลืน สอดคล้องกับอาคารอื่นๆ โดยรอบ เพื่อลดความขัดแย้งทางสายตาลง<br>• ลักษณะที่ตั้งของโครงการไม่ได้กีดขวางทิศทางลม ผู้พักอาศัยจึงสามารถเปิดหน้าต่างรับลมได้ มีผลทำให้ช่วยลดการใช้พลังงานในการทำความเย็น | - |
| 10. การอนุรักษ์พลังงาน | การอนุรักษ์พลังงานในระยะดำเนินการเป็นสิ่งสำคัญที่จะต้องมีมาตรการในการอนุรักษ์เนื่องมาจากเมื่อโครงการเปิดดำเนินการแล้วจะมีการใช้พลังงานต่างๆ ค่อนข้างมาก ซึ่งอาจจะทำให้มีความต้องการพลังงานในภาพรวมระดับประเทศเพิ่มมากขึ้น | มาตรการอนุรักษ์พลังงานในอาคารเมื่อโครงการเปิดดำเนินการ นอกจากจะปฏิบัติโดยเจ้าของโครงการและพนักงานแล้ว ยังรวมถึงผู้พักอาศัยภายในอาคารและผู้ใช้บริการจากภายนอกในส่วนพาณิชยกรรมและนันทนาการ ที่จะต้องปฏิบัติร่วมกัน เพื่อให้การประหยัดพลังงานมีประสิทธิภาพดียิ่งขึ้น โดยมีมาตรการต่างๆ ดังนี้<br>• ทำความสะอาดคอนเดนเซอร์เป็นประจำให้ความร่วมมือ สนับสนุน หรือเข้าร่วมกิจกรรมกับหน่วยงานต่างๆ ทั้งภาครัฐและเอกชนที่รณรงค์และส่งเสริมการอนุรักษ์พลังงาน<br>• สนับสนุนให้สำนักงานและพนักงานของโครงการใช้กระดาษให้คุ้มค่าโดยการใช้กระดาษทั้งสองหน้า | - |



หน้า 22 ทั้งหมด 32 หน้า
ลงชื่อ ผู้รับรอง

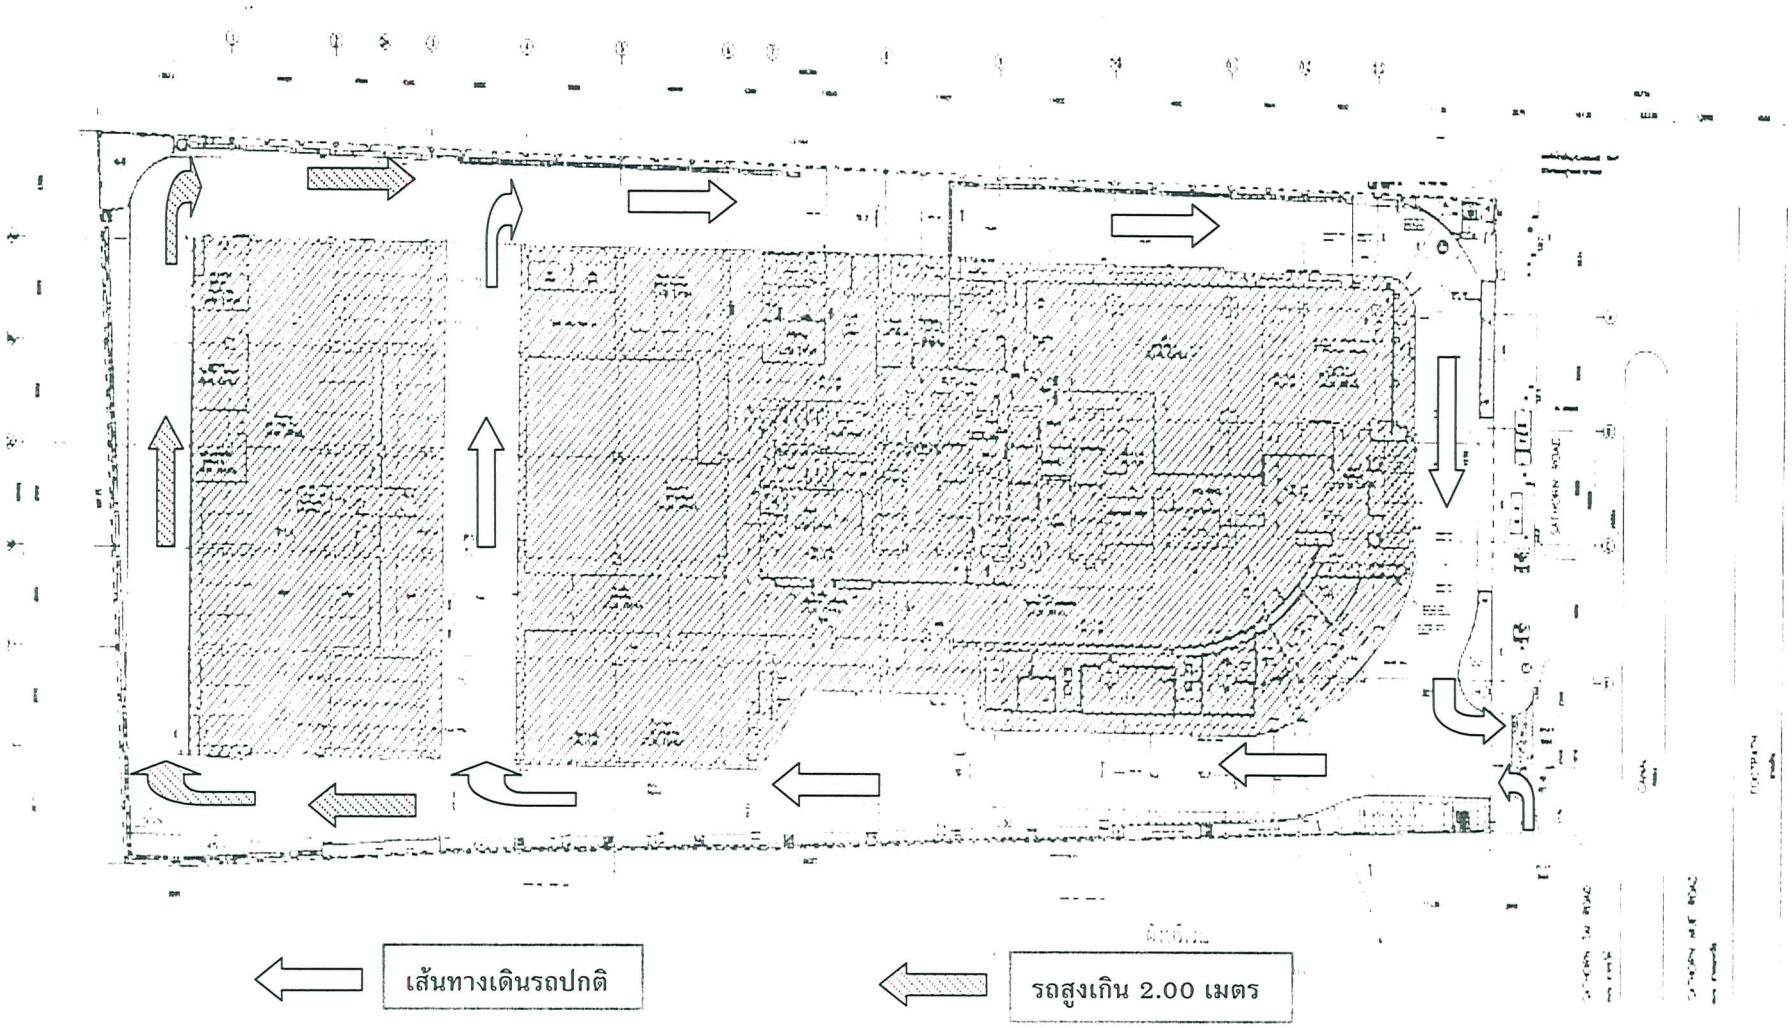


รูปที่ 1 ผังแสดงระบบการเดินรถภายในโครงการ



หน้า 23 ถึงหมด 32 หน้า
ลงชื่อ ผู้รับรอง



ทางเข้าอาคารจอดรถและจุดรับบัตร



ลานจอดรถ





**รูปที่ 2 ผังแสดงรูปตัดพื้นที่จอดรถยนต์ของโครงการ**



หน้า 24 จากทั้งหมด 32 หน้า

ลงชื่อ.....ผู้รับรอง

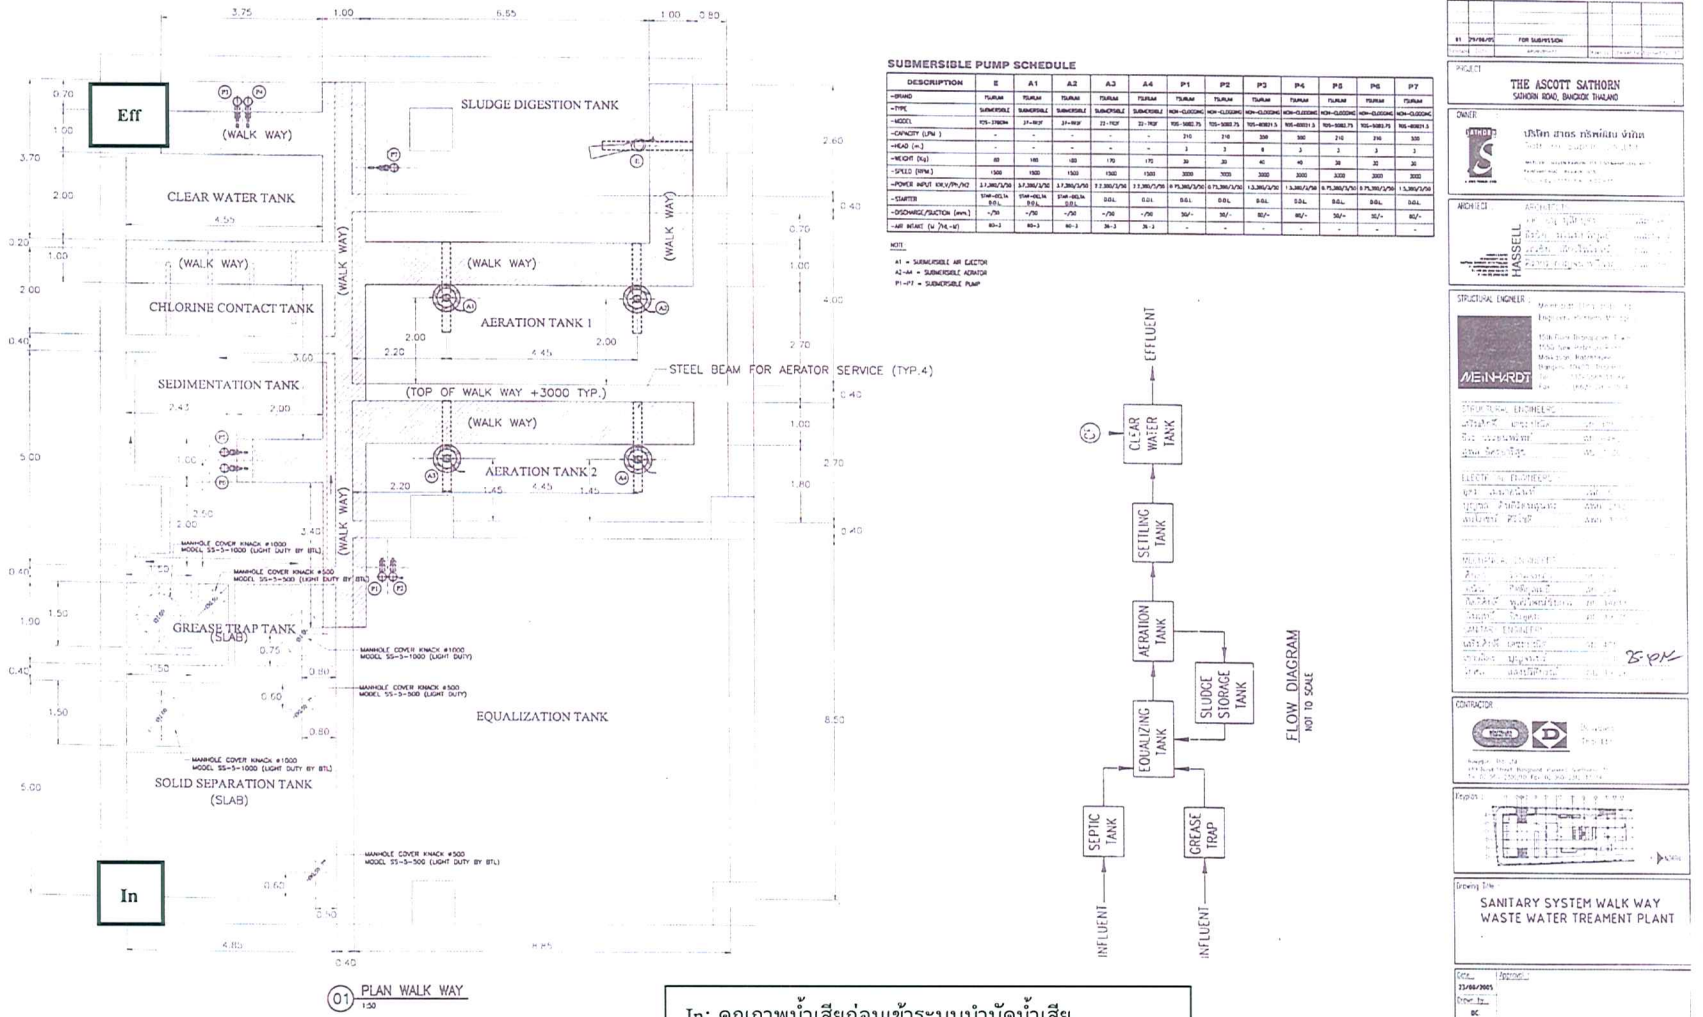


**SUBMERSIBLE PUMP SCHEDULE**

| DESCRIPTION | E | A1 | A2 | A3 | A4 | P1 | P2 | P3 | P4 | P5 | P6 | P7 |
|---|---|---|---|---|---|---|---|---|---|---|---|---|
| -BRAND | TSURUMI | TSURUMI | TSURUMI | TSURUMI | TSURUMI | TSURUMI | TSURUMI | TSURUMI | TSURUMI | TSURUMI | TSURUMI | TSURUMI |
| -TYPE | SUBMERSIBLE | SUBMERSIBLE | SUBMERSIBLE | SUBMERSIBLE | SUBMERSIBLE | SUBMERSIBLE | | | | | | |
| -MODEL | 105-37805H | 2P-80F | 2P-80F | 2P-80F | 2P-80F | 105-50B2.75 | 105-50B2.75 | 105-80B21.5 | 105-80B21.5 | 105-50B2.75 | 105-50B2.75 | 105-80B21.5 |
| -CAPACITY (LPM.) | - | - | - | - | - | 210 | 210 | 330 | 330 | 210 | 210 | 330 |
| -HEAD (m.) | - | - | - | - | - | 3 | 3 | 8 | 3 | 3 | 3 | 3 |
| -WEIGHT (Kg) | 60 | 165 | 165 | 170 | 170 | 30 | 30 | 40 | 45 | 30 | 30 | 35 |
| -SPEED (RPM.) | 1500 | 1500 | 1500 | 1500 | 1500 | 3000 | 3000 | 3000 | 3000 | 3000 | 3000 | 3000 |
| -POWER INPUT KW/PH/HZ | 2.7.3KW/1/50 | 3.7.3KW/1/50 | 3.7.3KW/1/50 | 3.7.3KW/1/50 | 3.7.3KW/1/50 | 0.75.3KW/1/50 | 0.75.3KW/1/50 | 1.5.3KW/1/50 | 1.5.3KW/1/50 | 0.75.3KW/1/50 | 0.75.3KW/1/50 | 1.5.3KW/1/50 |
| -STARTER | STAR-DELTA 6KL | STAR-DELTA 6KL | STAR-DELTA 6KL | D.O.L | D.O.L | D.O.L | D.O.L | D.O.L | D.O.L | D.O.L | D.O.L | D.O.L |
| -DISCHARGE/SUCTION (mm.) | -/50 | -/50 | -/50 | -/50 | -/50 | 50/- | 50/- | 80/- | 80/- | 50/- | 50/- | 80/- |
| -AIR INTAKE (W.)/HL-W) | 80-3 | 80-3 | 80-3 | 36-3 | 36-3 | - | - | - | - | - | - | - |

NOTE
A1 = SUBMERSIBLE AIR EJECTOR
A2-A4 = SUBMERSIBLE AERATOR
P1-P7 = SUBMERSIBLE PUMP




In: คุณภาพน้ำเสียก่อนเข้าระบบบำบัดน้ำเสีย
Eff : คุณภาพน้ำทิ้งที่ออกจากระบบบำบัดน้ำเสีย

REFERENCE DETAIL & SECTION IN DRAWING NO.
- APSA-2016-SDW-GE-2074-00
- APSA-2016-SDW-GE-2075-00

FOR SUBMISSION

PROJECT
THE ASCOTT SATHORN
SATHORN ROAD, BANGKOK THAILAND

OWNER

ARCHITECT
HASSELL


STRUCTURAL ENGINEER
MEINHARDT

CONTRACTOR

Drawing Title
SANITARY SYSTEM WALK WAY
WASTE WATER TREAMENT PLANT

Date 23/08/2005
Drawn by BC
Checked by KS/CB
Scale 1:50
File No. 8362
BMAGE036201

**รูปที่ 3 ผังแสดงตำแหน่งติดตามตรวจสอบคุณภาพน้ำของโครงการ**

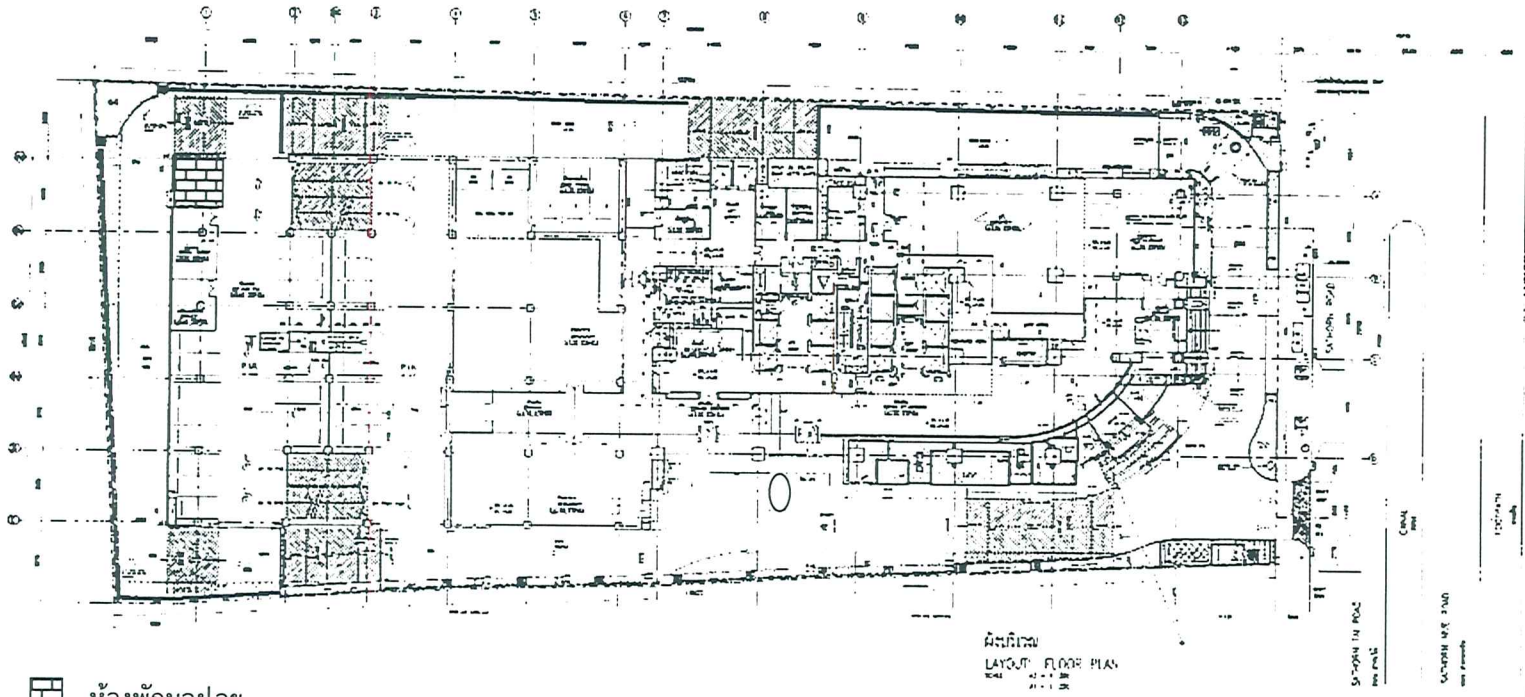



ห้องพักมูลฝอย

จุดควบคุมดูแลพื้นที่และอพยพเคลื่อนย้ายภายในพื้นที่โครงการ

**รูปที่ 4 ผังแสดงที่ตั้งของห้องพักมูลฝอยรวมและจุดควบคุมดูแลพื้นที่และอพยพเคลื่อนย้ายภายในพื้นที่โครงการก่อนไปยังจุดรวมพล**



หน้า 26 ทั้งหมด 32 หน้า
ลงชื่อ ผู้รับรอง

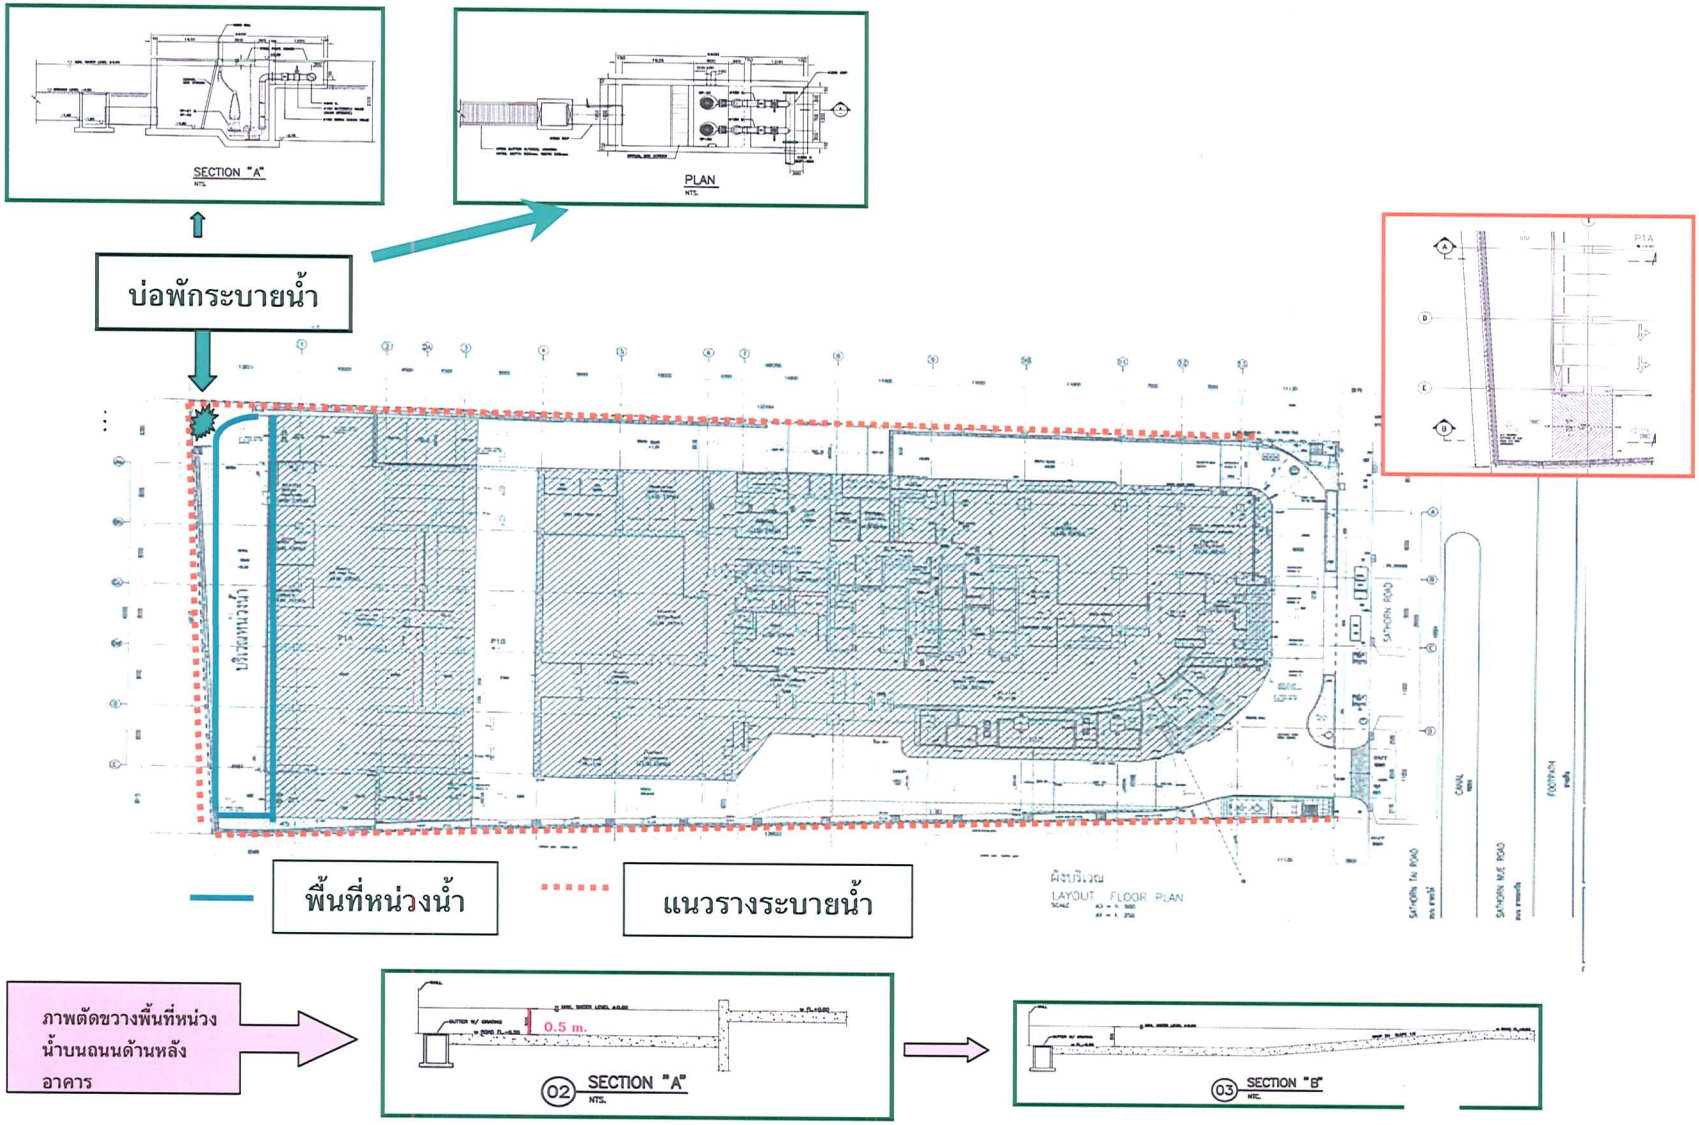


**รูปที่ 5 ผังแสดงพื้นที่หน่วงน้ำ แนวรางระบายน้ำ และบ่อพักน้ำของโครงการ**



หน้า 27 ถึงหน้า 32 หน้า






**รูปที่ 6 ผังแสดงพื้นที่จุดรวมพลของโครงการ**



หน้า 28 ถึงหน้า 32 หน้า
ลงชื่อ ..... ผู้รับรอง









530 - ยิโล C = 0.70

A10 = 70.3 M²

1,004 - เทียนทอง C = 0.30

1,448 - เวอร์บีน่า C = 0.20

A3 = 14.48 M²

A2 = 24.9 M²

399 - เทียนทอง C = 0.50

A4 = 37.6 M²

602 - หูปลาช่อน C = 0.50

A5 = 16.29 M²

724 - พิงพวยฟรั่ง C = 0.30

A1 = 22.81 M²

365 - เทียนทอง C = 0.50

A6 = 10.08 M²

448 - พิงพวยฟรั่ง C = 0.30

A8 = 123.76 M²

2,750 - หูปลาช่อน C = 0.30

686 - ขมิ้น C = 0.70

6,006 - เวอร์บีน่า C = 0.20

668 - ทางกรวดรอก C = 0.50

A7 = 120.12 M²

A9 = 60.88 M²

2,706 - เทียนทอง C = 0.30

A11 = 105 M²

หญ้ามาเลเซีย

**รูปที่ 7 แสดงพื้นที่สีเขียวที่ต้องปลูกเพิ่มเติมบริเวณชั้น G**

LAYOUT FLOOR PLAN

GROUND FLOOR

(GREEN AREA)

- TOTAL GREEN AREA = 606.22 M²

- พื้นที่สีเขียวทั้งหมด = 1,282.25 ม²
- พื้นที่สีเขียวชั้นล่าง = 606.22 ม²
- พื้นที่ปลูกไม้ยืนต้น – 322.53 ม²

N

GREEN

LANDSCAPE ARCHITECTS

GREEN ARCHITECTS INTERNATIONAL

PROJECT NAME

THE ASCOTT SATHRON

DRAWING TITLE: GREEN FLOOR (GREEN AREA)


DRAWN BY: BOY.

DATE: 03-02-49.

SCALE:

SHEET NO: LA-02

ALL DESIGNS AND DRAWINGS ARE THE PROPERTY OF GREEN ARCHITECTS CO., LTD AND CANNOT BE USED WITHOUT PERMISSION

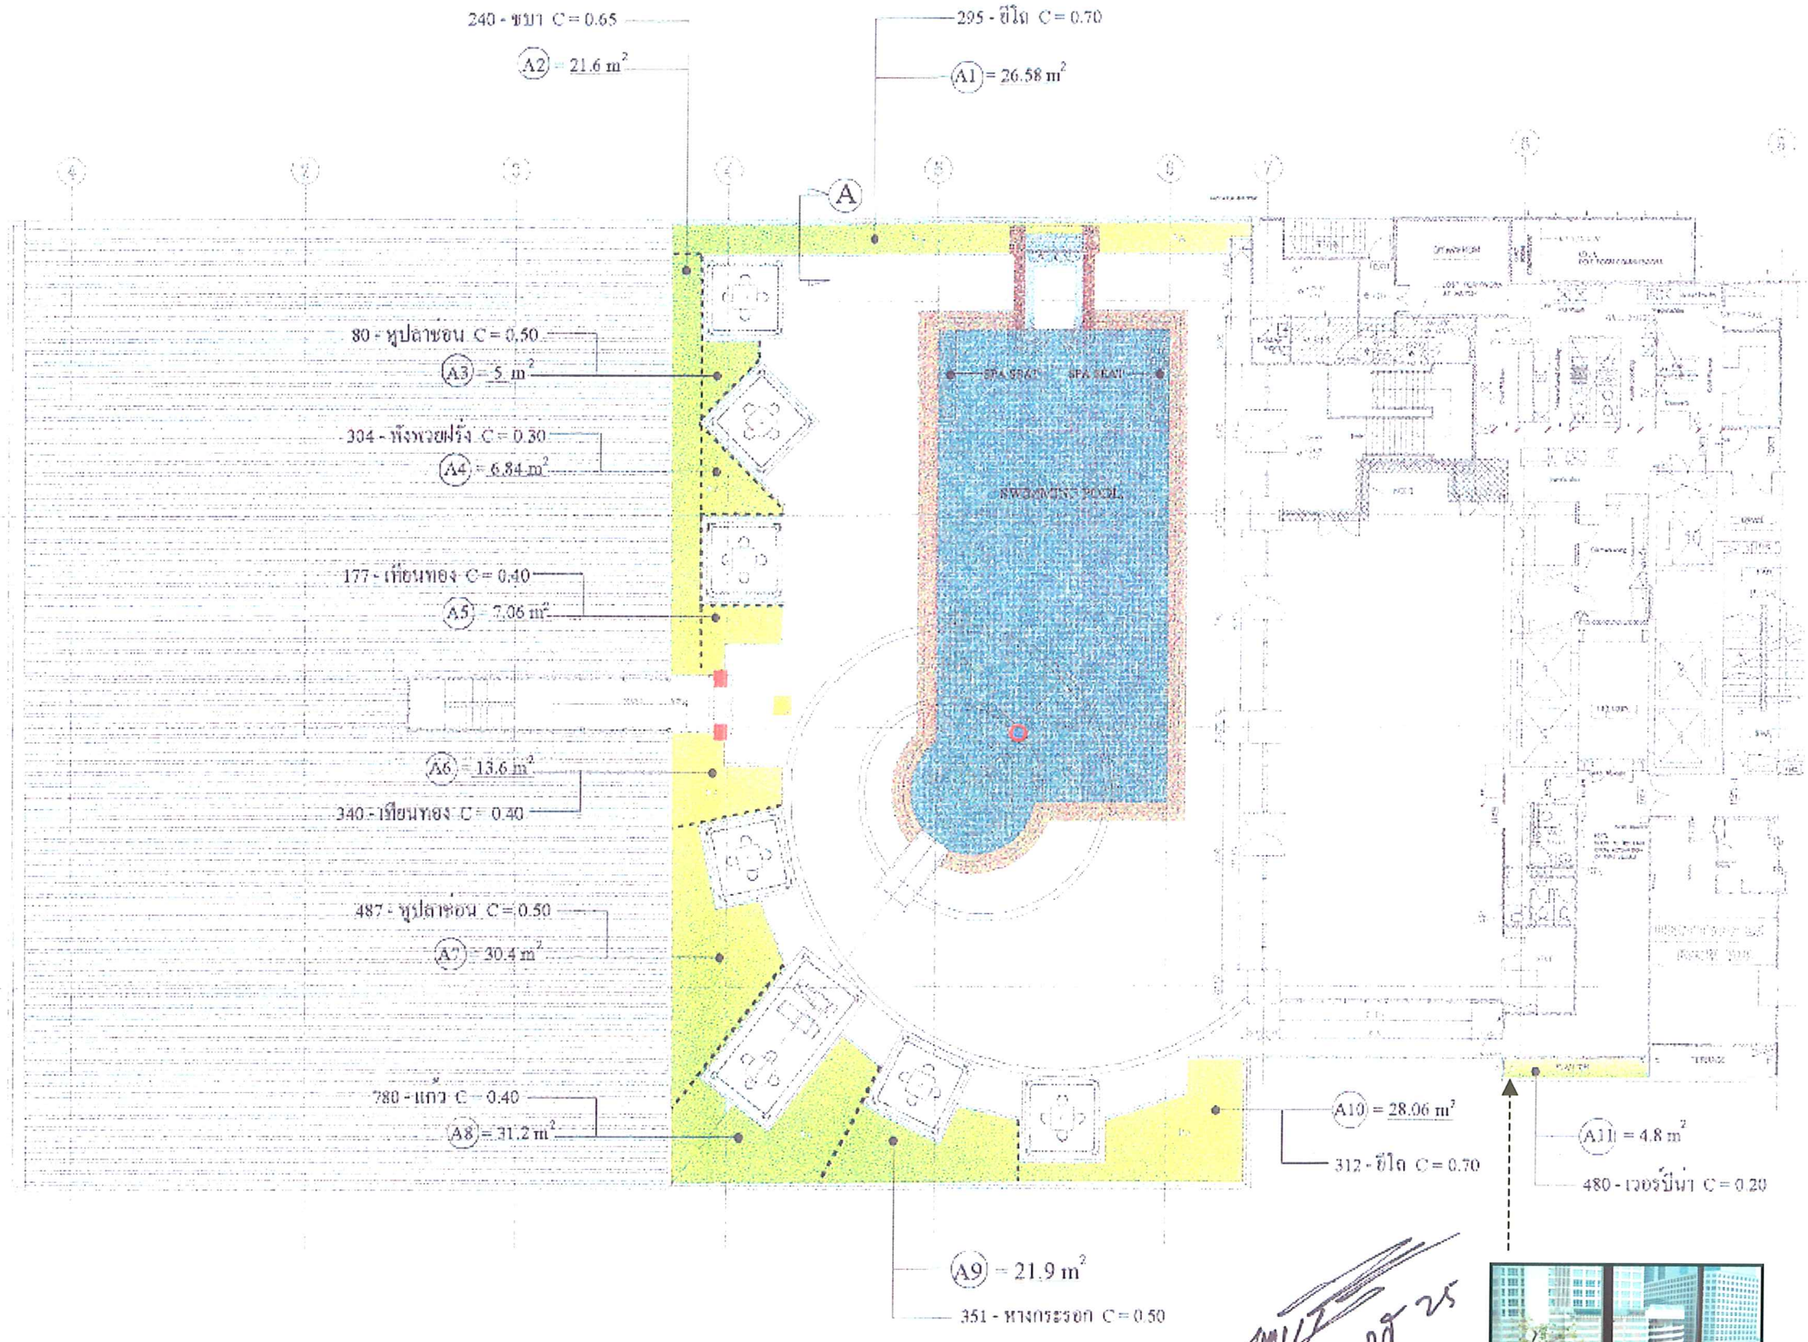




รูปที่ 8 พื้นที่สีเขียวที่ต้องจัดให้มีเพิ่มเติมบริเวณชั้น 7

SWIMMING POOL FLOOR
( GREEN AREA )
■ TOTAL GREEN AREA = 197.04 M²

N

GREEN ARCHITECTURE INTERNATIONAL

PROJECT NAME
THE ASCOTT SATHRON

SWIMMING POOL PLAN
( GREEN AREA )
DRAWN BY BOY.
DATE 03-02-49.
SCALE
SHEET NO. LA-04



856 - เฟืองฟ้า C = 0.40

A4 = 34.25 M$^2$

A3 - 4.5 M$^2$

200 - พังพวยฝรั่ง C = 0.30

A2 - 2.6 M$^2$

260 - เวอร์บีน่า C = 0.20

A1 =16.8 M$^2$

747 - เทียนทอง C = 0.30





35 TH FLOOR PLAN .

( GREEN AREA )

■ TOTAL GREEN AREA = 58.15 M$^2$

GREEN ARCHITECTS INTERNATIONAL

PROJECT NAME

THE ASCOTT SATHRON

35TH FLOOR PLAN. (GREEN AREA)

DRAWN BY BOY.

DATE 03-02-49.

SCALE

SHEET NO. LA-06

APPROVED

PROJECT NO.

N


**รูปที่ 9 แสดงพื้นที่สีเขียวบริเวณชั้นลอยของชั้น 34**

หน้า 31 ทั้งหมด 32 หน้า

ลงชื่อ ผู้รับรอง





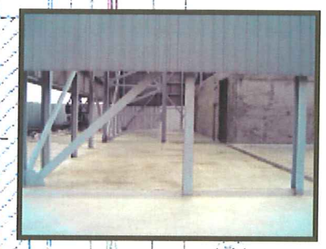



448 - เฟืองฟ้า C = 0.50

ทญ้านวลน้อย

SECTION A-A
SCALE 1 : 200

LOUVER CLADDING MOUNTED ON WALL OF EXISTING LMR

OPEN TO 35/F GONDOLA TRACK

OVERFLOW SCUPPER

SIGNAGE AT H/L

OPEN TO 36/F ROOF TERRACE BELOW

UPPER ROOF 37/F +135.00

แปลนชั้นหลังคา
UPPER ROOF PLAN (37/F)
SCALE A3 = 1: 400
A1 = 1: 200

LEGEND :
2300 mm ASF PARAPET

448 - เฟืองฟ้า C = 0.50
238 - ยี่โถ C = 0.70
625 - เทียนทอง C = 0.40

ROOF DECK PLAN .
( PLANTING )
TOTAL GREEN AREA = 420.84 M²

รูปที่ 10 แสดงชนิด และรูปแบบของพื้นที่สีเขียว
เมื่อดำเนินการปรับปรุงเป็นโรงแรมบริเวณชั้นดาดฟ้า

GREEN ARCHITECTS
LANDSCAPE ARCHITECTS
GREEN ARCHITECTS INTERNATIONAL
REVISIONS
PROJECT NAME
THE ASCOTT SATHORN
DRAWING TITLE
ROOF DECK PLAN. ( PLANTING )
DRAWN BY BOY.
DATE 03-02-49.
SCALE
SHEET NO. LA-07
APPROVED
PROJECT NO.