



ที่ ทส 1009.5/ 2101

สำนักงานนโยบายและแผน
ทรัพยากรธรรมชาติและสิ่งแวดล้อม
60/1 ซอยพิบูลวัฒนา 7 ถนนพระรามที่ 6
กรุงเทพฯ 10400

14 มีนาคม 2551

เรื่อง การพิจารณารายงานการวิเคราะห์ผลกระทบสิ่งแวดล้อมโครงการ IDEO LADPROW 5

เรียน กรรมการผู้จัดการบริษัท อนันดา ดีเวลลอปเม้นท์ จำกัด

อ้างถึง หนังสือสำนักงานนโยบายและแผนทรัพยากรธรรมชาติและสิ่งแวดล้อม ที่ ทส 1009.5/ 969
ลงวันที่ 5 กุมภาพันธ์ 2551

- สิ่งที่ส่งมาด้วย 1.สำเนาหนังสือบริษัท ทรานส์ เอเซีย คอนซัลแตนท์ จำกัด ที่ 006/02/51
ลงวันที่ 14 กุมภาพันธ์ 2551
2.เงื่อนไขที่โครงการ IDEO LADPROW 5 ต้องยึดถือปฏิบัติอย่างเคร่งครัด
3.แนวทางการเสนอรายงานผลการปฏิบัติตามมาตรการป้องกันและแก้ไขผลกระทบ
สิ่งแวดล้อมและมาตรการติดตามตรวจสอบคุณภาพสิ่งแวดล้อม

ตามหนังสือที่อ้างถึง สำนักงานนโยบายและแผนทรัพยากรธรรมชาติและสิ่งแวดล้อม ได้แจ้งผลการพิจารณารายงานการวิเคราะห์ผลกระทบสิ่งแวดล้อมโครงการ IDEO LADPROW 5 ของบริษัท อนันดา ดีเวลลอปเม้นท์ จำกัด ตั้งอยู่ที่ถนนลาดพร้าว แขวงจอมพล เขตจตุจักร กรุงเทพมหานคร มีจำนวนห้องพัก 418 ห้อง จัดทำรายงานฯ โดยบริษัท ทรานส์ เอเซีย คอนซัลแตนท์ จำกัด ซึ่งคณะกรรมการผู้ชำนาญการพิจารณารายงานการวิเคราะห์ผลกระทบสิ่งแวดล้อมด้านโครงการที่พักอาศัย ในการประชุมครั้งที่ 4/2551 เมื่อวันที่ 24 มกราคม 2551 มีมติให้เพิ่มเติมรายละเอียดให้ครบถ้วน และเสนอให้ฝ่ายเลขานุการตรวจสอบให้ถูกต้องครบถ้วน ตามมติคณะกรรมการผู้ชำนาญการฯ ก่อน จึงให้สำนักงานฯ แจ้งให้เห็นชอบรายงานฯ ความละเอียดแจ้งแล้วนั้น ต่อมาบริษัท ทรานส์ เอเซีย คอนซัลแตนท์ จำกัด ได้เสนอรายงานฯ ฉบับเพิ่มเติม ให้สำนักงานฯ

ตามสิ่งที่ส่งมาด้วย 1 ซึ่งฝ่ายเลขานุการได้ตรวจสอบรายงานฯ ฉบับเพิ่มเติมดังกล่าวแล้วเห็นว่าถูกต้องครบถ้วน
ตามมติคณะกรรมการผู้ชำนาญการฯ และได้รายงานให้คณะกรรมการผู้ชำนาญการฯ ทราบแล้ว

สำนักงานนโยบายและแผนทรัพยากรธรรมชาติและสิ่งแวดล้อม จึงขอแจ้งมติคณะกรรมการ
ผู้ชำนาญการพิจารณารายงานการวิเคราะห์ผลกระทบสิ่งแวดล้อมด้านโครงการที่พักอาศัย เห็นชอบรายงานการ
วิเคราะห์ผลกระทบสิ่งแวดล้อมโครงการ IDEO LADPROW 5 ของบริษัท อนันดา ดีเวลลอปเม้นท์ หู จำกัด
และให้โครงการปฏิบัติตามเงื่อนไขที่โครงการ IDEO LADPROW 5 ต้องยึดถือปฏิบัติอย่างเคร่งครัด และแนวทาง
การเสนอรายงานผลการปฏิบัติตามมาตรการป้องกันและแก้ไขผลกระทบสิ่งแวดล้อมและมาตรการติดตาม
ตรวจสอบคุณภาพสิ่งแวดล้อม ดังรายละเอียดตามสิ่งที่ส่งมาด้วย 2 และ 3 ทั้งนี้โครงการจะต้องปฏิบัติตาม
กฎหมายอื่นใดที่เกี่ยวข้องด้วย นอกจากนี้ โครงการจะต้องประสานกับผู้จัดทำรายงานฯ ให้ดำเนินการรวบรวม
รายละเอียดข้อมูลทั้งหมดตามลำดับการพิจารณาของคณะกรรมการผู้ชำนาญการฯ จัดทำเป็นรายงานฉบับสมบูรณ์
พร้อมแผ่นบันทึกข้อมูล (CD-ROM) ในรูปของ Digital File (pdf) Adobe Acrobat และเสนอต่อสำนักงานฯ ภายใน
เวลา 1 เดือน เพื่อใช้เป็นเอกสารอ้างอิงและส่งให้หน่วยงานที่เกี่ยวข้องต่อไป

จึงเรียนมาเพื่อโปรดพิจารณาดำเนินการต่อไป

ขอแสดงความนับถือ



(นางสาวสุพริติกษณ์ ระวีวรรณ)

รองเลขาธิการ รักษาการแทน

เลขาธิการสำนักงานนโยบายและแผนทรัพยากรธรรมชาติและสิ่งแวดล้อม

สำนักวิเคราะห์ผลกระทบสิ่งแวดล้อม

โทรศัพท์ 0-2265-6500 ต่อ 6810-6816

โทรสาร 0-2265-6616

ที่ ทส 1009.5/ 2101

สำนักงานนโยบายและแผน
ทรัพยากรธรรมชาติและสิ่งแวดล้อม
60/1 ซอยพิบูลวัฒนา 7 ถนนพระรามที่ 6
กรุงเทพฯ 10400

14 มีนาคม 2551

เรื่อง การพิจารณารายงานการวิเคราะห์ผลกระทบสิ่งแวดล้อมโครงการ IDEO LADPRAW 5

เรียน กรรมการผู้จัดการบริษัท อนันดา ดีเวลลอปเม้นท์ จำกัด

อ้างถึง หนังสือสำนักงานนโยบายและแผนทรัพยากรธรรมชาติและสิ่งแวดล้อม ที่ ทส 1009.5/ 969
ลงวันที่ 5 กุมภาพันธ์ 2551

- สิ่งที่ส่งมาด้วย 1.สำเนาหนังสือบริษัท ทรานส์ เอเชีย คอนซัลแตนท์ จำกัด ที่ 006/02/51
ลงวันที่ 14 กุมภาพันธ์ 2551
2.เงื่อนไขที่โครงการ IDEO LADPRAW 5 ต้องยึดถือปฏิบัติอย่างเคร่งครัด
3.แนวทางการเสนอรายงานผลการปฏิบัติตามมาตรการป้องกันและแก้ไขผลกระทบ
สิ่งแวดล้อมและมาตรการติดตามตรวจสอบคุณภาพสิ่งแวดล้อม

ตามหนังสือที่อ้างถึง สำนักงานนโยบายและแผนทรัพยากรธรรมชาติและสิ่งแวดล้อม ได้แจ้งผล
การพิจารณารายงานการวิเคราะห์ผลกระทบสิ่งแวดล้อมโครงการ IDEO LADPRAW 5 ของบริษัท อนันดา
ดีเวลลอปเม้นท์ จำกัด ตั้งอยู่ที่ถนนลาดพร้าว แขวงจอมพล เขตจตุจักร กรุงเทพมหานคร มีจำนวนห้องพัก
418 ห้อง จัดทำรายงานฯ โดยบริษัท ทรานส์ เอเชีย คอนซัลแตนท์ จำกัด ซึ่งคณะกรรมการผู้ชำนาญการพิจารณา
รายงานการวิเคราะห์ผลกระทบสิ่งแวดล้อมด้านโครงการที่พักอาศัย ในการประชุมครั้งที่ 4/2551 เมื่อวันที่ 24
มกราคม 2551 มีมติให้เพิ่มเติมรายละเอียดให้ครบถ้วน และเสนอให้ฝ่ายเลขานุการตรวจสอบให้ถูกต้องครบถ้วน
ตามมติคณะกรรมการผู้ชำนาญการฯ ก่อน จึงให้สำนักงานฯ แจ้งให้ความเห็นชอบรายงานฯ ความละเอียด
แจ้งแล้วนั้น ต่อมาบริษัท ทรานส์ เอเชีย คอนซัลแตนท์ จำกัด ได้เสนอรายงานฯ ฉบับเพิ่มเติมให้สำนักงานฯ

[illegible]

สำนักงานนโยบายและแผนทรัพยากรธรรมชาติและสิ่งแวดล้อม จึงขอแจ้งมติคณะกรรมการผู้ชำนาญการพิจารณารายงานการวิเคราะห์ผลกระทบสิ่งแวดล้อมด้านโครงการที่พักอาศัย เห็นชอบรายงานการวิเคราะห์ผลกระทบสิ่งแวดล้อมโครงการ IDEO LADPROW 5 ของบริษัท อนันดา ดีเวลลอปเม้นท์ จำกัด และให้โครงการปฏิบัติตามเงื่อนไขที่โครงการ IDEO LADPROW 5 ต้องยึดถือปฏิบัติอย่างเคร่งครัด และแนวทางการเสนอรายงานผลการปฏิบัติตามมาตรการป้องกันและแก้ไขผลกระทบสิ่งแวดล้อมและมาตรการติดตามตรวจสอบคุณภาพสิ่งแวดล้อม ดังรายละเอียดตามสิ่งที่ส่งมาด้วย 2 และ 3 ทั้งนี้โครงการจะต้องปฏิบัติตามกฎหมายอื่นใดที่เกี่ยวข้องด้วย นอกจากนี้ โครงการจะต้องประสานกับผู้จัดทำรายงานฯ ให้ดำเนินการรวบรวมรายละเอียดข้อมูลทั้งหมดตามลำดับการพิจารณาของคณะกรรมการผู้ชำนาญการฯ จัดทำเป็นรายงานฉบับสมบูรณ์ พร้อมแผ่นบันทึกข้อมูล (CD-ROM) ในรูปของ Digital File (pdf) Adobe Acrobat และเสนอต่อสำนักงานฯ ภายในเวลา 1 เดือน เพื่อใช้เป็นเอกสารอ้างอิงและส่งให้หน่วยงานที่เกี่ยวข้องต่อไป

จึงเรียนมาเพื่อโปรดพิจารณาดำเนินการต่อไป

ขอแสดงความนับถือ

(นางสาวสุภาวดีลักษณ์ ระวีวรรณ)

รองเลขาธิการฯ รักษาการแทน

เลขาธิการสำนักงานนโยบายและแผนทรัพยากรธรรมชาติและสิ่งแวดล้อม

สำนักวิเคราะห์ผลกระทบสิ่งแวดล้อม

โทรศัพท์ 0-2265-6500 ต่อ 6810-6816

โทรสาร 0-2265-6616

132251
 01/05/2005
 26
 4000
 132251

บันทึกข้อความ

ส่วนราชการ สผ./สำนักวิเคราะห์ผลกระทบสิ่งแวดล้อม โทร 0-2265-6624 โทรสาร 0-2278-5469

ที่ ทส 1009.5/ วันที่ มีนาคม 2551

เรื่อง ขอให้มียกเลิกคำสั่งห้ามทำการก่อสร้างต่อเติมอาคารโรงพยาบาลบางโพ

เรียน ปลัดกระทรวงทรัพยากรธรรมชาติและสิ่งแวดล้อม

ตามที่ ปลัดกระทรวงทรัพยากรธรรมชาติและสิ่งแวดล้อมได้มอบหมายให้สำนักงานนโยบายและแผนทรัพยากรธรรมชาติและสิ่งแวดล้อม (สผ.) ตรวจสอบกรณี นายวรินทร์ เทียมจรัส ในฐานะทนายความผู้รับมอบอำนาจจากนางฉวีวรรณ สรรพกิจ เจ้าของบ้านและผู้เสียหาย ซึ่งอยู่บ้านเลขที่ 93 ถนนประชาชื่น ซอย 2 เขตบางซื่อ กรุงเทพมหานคร โดยเริ่มก่อสร้างมาตั้งแต่ พ.ศ. 2498 ซึ่งอยู่ท่ามกลางพื้นที่ของโรงพยาบาลบางโพ ทราบว่าโรงพยาบาลบางโพจะทำการก่อสร้างต่อเติมอาคารของโรงพยาบาลด้านทิศตะวันตกของบ้านผู้เสียหาย อันเป็นการละเมิดสิทธิของเจ้าของบ้าน/ผู้เสียหาย เพราะโรงพยาบาลได้สร้างสิ่งปลูกสร้างรายรอบที่ดินของผู้เสียหายแล้วด้วยอาคาร 6 ชั้น โดยเริ่มตั้งแต่ทิศเหนือ และทิศตะวันออกตลอดแนว และขณะนี้โรงพยาบาลกำลังจะก่อสร้างต่อเติมด้านทิศตะวันตกของบ้านผู้เสียหาย อันมีผลทำให้บ้านของผู้เสียหายเพียงหลังเดียวอยู่ในวงล้อมถึง 3 ด้าน ทำให้ผู้คนในบ้านของผู้เสียหายได้รับความเสียหายเดือดร้อนรำคาญเสื่อมสุขภาพอนามัย และการเสี่ยงภัยอันเป็นผลกระทบโดยตรงจากการกระทำของโรงพยาบาลทั้งในขณะทำการก่อสร้างและเมื่อก่อสร้างแล้วเสร็จ ซึ่งผู้เสียหายเคยคัดค้านการกระทำของโรงพยาบาลเสมอมาหลายครั้ง จึงขอให้กระทรวงทรัพยากรธรรมชาติและสิ่งแวดล้อม มีคำสั่งห้ามทำการก่อสร้างต่อเติมโรงพยาบาลบางโพ เพราะเป็นการกระทำอันก่อให้เกิดความเสียหายและผลกระทบโดยรอบที่ดินและบ้านของผู้เสียหาย ตามหนังสือสำนักงานวรนิติ ที่ 15/2551 ลงวันที่ 8 กุมภาพันธ์ 2551 นั้น

สำนักงานนโยบายและแผนทรัพยากรธรรมชาติและสิ่งแวดล้อม ได้ตรวจสอบข้อมูลที่เกี่ยวข้องแล้วขอเรียนว่าสำนักงานฯ ยังคงมีความเห็นดังรายละเอียดตามเอกสารแนบ และขอเรียนเพิ่มเติมว่าปัจจุบันโรงพยาบาลยังมิได้เสนอรายงานการวิเคราะห์ผลกระทบสิ่งแวดล้อมของโรงพยาบาลมาให้สำนักงานฯ เพื่อดำเนินการให้เป็นไปตามพระราชบัญญัติส่งเสริมและรักษาคุณภาพสิ่งแวดล้อมแห่งชาติ พ.ศ. 2535

จึงเรียนมาเพื่อโปรดพิจารณา หากเห็นชอบโปรดลงนามในหนังสือแจ้ง นายวรินทร์ เทียมจรัส ตามที่แนบมาพร้อมด้วยแล้ว

ที่ ทส 1009.5/ 2102



สำนักงานนโยบายและแผน
ทรัพยากรธรรมชาติและสิ่งแวดล้อม
60/1 ซอยพินุลวัฒนา 7 ถนนพระรามที่ 6
กรุงเทพฯ 10400

14 มีนาคม 2551

เรื่อง การพิจารณารายงานการวิเคราะห์ผลกระทบสิ่งแวดล้อมโครงการ IDEO LADPRAW 5

เรียน อธิบดีกรมที่ดิน

สิ่งที่ส่งมาด้วย 1.เงื่อนไขที่โครงการ IDEO LADPRAW 5 ต้องยึดถือปฏิบัติอย่างเคร่งครัด
2.แนวทางการเสนอรายงานผลการปฏิบัติตามมาตรการป้องกันและแก้ไขผลกระทบ
สิ่งแวดล้อมและมาตรการติดตามตรวจสอบคุณภาพสิ่งแวดล้อม

ด้วยบริษัท อนันดา ดีเวลลอปเม้นท์ หู จำกัด ได้มอบอำนาจให้บริษัท ทรานส์ เอเซีย คอนซัลแตนท์ จำกัด จัดทำและเสนอรายงานการวิเคราะห์ผลกระทบสิ่งแวดล้อมโครงการ IDEO LADPRAW 5 ตั้งอยู่ที่ถนนลาดพร้าว แขวงจอมพล เขตจตุจักร กรุงเทพมหานคร ขนาดพื้นที่ 2-1-73 ไร่ บนโฉนดที่ดินเลขที่ 13165 และ 13166 เป็นอาคารอยู่อาศัยรวม (อาคารชุด) มีจำนวนห้องพัก 418 ห้อง ให้สำนักงานนโยบายและแผนทรัพยากรธรรมชาติและสิ่งแวดล้อมดำเนินการตามขั้นตอนการพิจารณารายงาน

สำนักงานนโยบายและแผนทรัพยากรธรรมชาติและสิ่งแวดล้อมได้ดำเนินการตามขั้นตอนการพิจารณารายงานการวิเคราะห์ผลกระทบสิ่งแวดล้อม และนำเสนอคณะกรรมการผู้ชำนาญการพิจารณารายงานการวิเคราะห์ผลกระทบสิ่งแวดล้อมด้านโครงการที่พักอาศัย ในการประชุมครั้งที่ 4/2551 เมื่อวันที่ 24 มกราคม 2551 ซึ่งคณะกรรมการผู้ชำนาญการฯ มีมติเห็นชอบรายงานการวิเคราะห์ผลกระทบสิ่งแวดล้อมโครงการ IDEO LADPRAW 5 ของบริษัท อนันดา ดีเวลลอปเม้นท์ หู จำกัด โดยให้โครงการปฏิบัติตามเงื่อนไขที่โครงการ IDEO LADPRAW 5 ต้องยึดถือปฏิบัติอย่างเคร่งครัดและโครงการต้องเสนอรายงานผลการปฏิบัติตาม

2/มาตรการ...

มาตรการป้องกันและแก้ไขผลกระทบสิ่งแวดล้อมและมาตรการติดตามตรวจสอบคุณภาพสิ่งแวดล้อม
ดังรายละเอียดตามสิ่งที่ส่งมาด้วย 1 และ 2 อนึ่ง ตามมาตรา 50 วรรคท้าย ของพระราชบัญญัติส่งเสริมและรักษา
คุณภาพสิ่งแวดล้อมแห่งชาติ พ.ศ.2535 เมื่อคณะกรรมการผู้ชำนาญการ ฯ ได้ให้ความเห็นชอบในรายงานการ
วิเคราะห์ผลกระทบสิ่งแวดล้อมตามมาตรา 49 แล้ว ให้เจ้าหน้าที่ซึ่งมีอำนาจตามกฎหมายในการพิจารณา
สั่งอนุญาตหรือต่ออายุใบอนุญาต นำมาตรการที่เสนอไว้ในรายงานการวิเคราะห์ผลกระทบสิ่งแวดล้อมไปกำหนด
เป็นเงื่อนไขในการสั่งอนุญาตหรือต่ออายุใบอนุญาต โดยให้ถือว่าเป็นเงื่อนไขที่กำหนดตามกฎหมายในเรื่องนั้น
ด้วย

จึงเรียนมาเพื่อโปรดทราบและดำเนินการในส่วนที่เกี่ยวข้องต่อไป

ขอแสดงความนับถือ



(นางสาวสุพัตถ์กษณ์ ระวีวรรณ)

รองเลขาธิการฯ รักษาการแทน

เลขาธิการสำนักงานนโยบายและแผนทรัพยากรธรรมชาติและสิ่งแวดล้อม

สำนักวิเคราะห์ผลกระทบสิ่งแวดล้อม

โทรศัพท์ 0-2265-6500 ต่อ 6810-6816

โทรสาร 0-2265-6616

ที่ ทส 1009.5/ 2102

สำนักงานนโยบายและแผน
ทรัพยากรธรรมชาติและสิ่งแวดล้อม
60/1 ซอยพิบูลวัฒนา 7 ถนนพระรามที่ 6
กรุงเทพฯ 10400

14 มีนาคม 2551

เรื่อง การพิจารณารายงานการวิเคราะห์ผลกระทบสิ่งแวดล้อมโครงการ IDEO LADPROW 5

เรียน อธิบดีกรมที่ดิน

สิ่งที่ส่งมาด้วย 1.เงื่อนไขที่โครงการ IDEO LADPROW 5 ต้องยึดถือปฏิบัติอย่างเคร่งครัด
2.แนวทางการเสนอรายงานผลการปฏิบัติตามมาตรการป้องกันและแก้ไขผลกระทบ
สิ่งแวดล้อมและมาตรการติดตามตรวจสอบคุณภาพสิ่งแวดล้อม

ด้วยบริษัท อนันดา ดีเวลลอปเม้นท์ จำกัด ได้มอบอำนาจให้บริษัท ทราสต์ เอเซีย
คอนสตรัคชั่น จำกัด จัดทำและเสนอรายงานการวิเคราะห์ผลกระทบสิ่งแวดล้อมโครงการ IDEO LADPROW 5
ตั้งอยู่ที่ถนนลาดพร้าว แขวงจอมพล เขตจตุจักร กรุงเทพมหานคร ขนาดพื้นที่ 2-1-73 ไร่ บนโฉนดที่ดินเลขที่
13165 และ 13166 เป็นอาคารอยู่อาศัยรวม (อาคารชุด) มีจำนวนห้องพัก 418 ห้อง ให้สำนักงานนโยบาย
และแผนทรัพยากรธรรมชาติและสิ่งแวดล้อมดำเนินการตามขั้นตอนการพิจารณารายงาน

สำนักงานนโยบายและแผนทรัพยากรธรรมชาติและสิ่งแวดล้อมได้ดำเนินการตามขั้นตอนการ
พิจารณารายงานการวิเคราะห์ผลกระทบสิ่งแวดล้อม และนำเสนอคณะกรรมการผู้ชำนาญการพิจารณารายงานการ
วิเคราะห์ผลกระทบสิ่งแวดล้อมด้านโครงการที่พักอาศัย ในการประชุมครั้งที่ 4/2551 เมื่อวันที่ 24 มกราคม 2551
ซึ่งคณะกรรมการผู้ชำนาญการฯ มีมติเห็นชอบรายงานการวิเคราะห์ผลกระทบสิ่งแวดล้อม
โครงการ IDEO LADPROW 5 ของบริษัท อนันดา ดีเวลลอปเม้นท์ จำกัด โดยให้โครงการปฏิบัติตามเงื่อนไขที่
โครงการ IDEO LADPROW 5 ต้องยึดถือปฏิบัติอย่างเคร่งครัดและโครงการต้องเสนอรายงานผลการปฏิบัติตาม

2/มาตรการ...

มาตรการป้องกันและแก้ไขผลกระทบสิ่งแวดล้อมและมาตรการติดตามตรวจสอบคุณภาพสิ่งแวดล้อม
ดังรายละเอียดตามสิ่งที่ส่งมาด้วย 1 และ 2 อนึ่ง ตามมาตรา 50 วรรคท้าย ของพระราชบัญญัติส่งเสริมและรักษา
คุณภาพสิ่งแวดล้อมแห่งชาติ พ.ศ.2535 กำหนดให้เจ้าหน้าที่ซึ่งมีอำนาจตามกฎหมายในการพิจารณาตั้งอนุญาต
หรือต่ออายุใบอนุญาต นำมาตรการที่เสนอไว้ในรายงานการวิเคราะห์ผลกระทบสิ่งแวดล้อมไปกำหนดเป็น
เงื่อนไขในการตั้งอนุญาตหรือต่ออายุใบอนุญาต โดยให้ถือว่าเป็นเงื่อนไขที่กำหนดตามกฎหมายในเรื่องนั้นด้วย

จึงเรียนมาเพื่อโปรดทราบและดำเนินการในส่วนที่เกี่ยวข้องต่อไป

ขอแสดงความนับถือ

สำนักวิเคราะห์ผลกระทบสิ่งแวดล้อม

โทรศัพท์ 0-2265-6500 ต่อ 6810-6816

โทรสาร 0-2265-6616

มาตรการป้องกันและแก้ไขผลกระทบสิ่งแวดล้อมและมาตรการติดตามตรวจสอบคุณภาพสิ่งแวดล้อม
ดังรายละเอียดตามสิ่งที่ส่งมาด้วย 1 และ 2 อนึ่ง ตามมาตรา 50 วรรคท้าย ของพระราชบัญญัติส่งเสริมและรักษา
คุณภาพสิ่งแวดล้อมแห่งชาติ พ.ศ.2535 เมื่อคณะกรรมการผู้ชำนาญการฯ ได้ให้ความเห็นชอบในรายงานการ
วิเคราะห์ผลกระทบสิ่งแวดล้อมตามมาตรา 49 แล้ว ให้เจ้าหน้าที่ซึ่งมีอำนาจตามกฎหมายในการพิจารณา
สั่งอนุญาตหรือต่ออายุใบอนุญาต นำมาตรการที่เสนอไว้ในรายงานการวิเคราะห์ผลกระทบสิ่งแวดล้อมไปกำหนด
เป็นเงื่อนไขในการสั่งอนุญาตหรือต่ออายุใบอนุญาต โดยให้ถือว่าเป็นเงื่อนไขที่กำหนดตามกฎหมายในเรื่องนั้น
ด้วย

จึงเรียนมาเพื่อโปรดทราบและดำเนินการในส่วนที่เกี่ยวข้องต่อไป

ขอแสดงความนับถือ

(นางสาวสุภาวดีลักษณ์ ระวีวรรณ)

รองเลขาธิการฯ รักษาการแทน

เลขาธิการสำนักงานนโยบายและแผนทรัพยากรธรรมชาติและสิ่งแวดล้อม

สำนักวิเคราะห์ผลกระทบสิ่งแวดล้อม

โทรศัพท์ 0-2265-6500 ต่อ 6810-6816

โทรสาร 0-2265-6616

13 มิ.ย. 61
An/สว.พ.อ. รว
R ฐน
ส.พ.อ. ร
ผู้ร่าง
ผู้ตรวจ
ผู้ตรวจ

มาตรการป้องกันและแก้ไขผลกระทบสิ่งแวดล้อมและมาตรการติดตามตรวจสอบคุณภาพสิ่งแวดล้อม
ดังรายละเอียดตามสิ่งที่ส่งมาด้วย 1 และ 2 อนึ่ง ตามมาตรา 50 วรรคท้าย ของพระราชบัญญัติส่งเสริมและรักษา
คุณภาพสิ่งแวดล้อมแห่งชาติ พ.ศ.2535 กำหนดให้เจ้าหน้าที่ซึ่งมีอำนาจตามกฎหมายในการพิจารณาตั้งอนุญาต
หรือต่ออายุใบอนุญาต นำมาตรการที่เสนอไว้ในรายงานการวิเคราะห์ผลกระทบสิ่งแวดล้อมไปกำหนดเป็น
เงื่อนไขในการตั้งอนุญาตหรือต่ออายุใบอนุญาต โดยให้ถือว่าเป็นเงื่อนไขที่กำหนดตามกฎหมายในเรื่องนั้นด้วย

จึงเรียนมาเพื่อโปรดทราบและดำเนินการในส่วนที่เกี่ยวข้องต่อไป

ขอแสดงความนับถือ

สำนักวิเคราะห์ผลกระทบสิ่งแวดล้อม

โทรศัพท์ 0-2265-6500 ต่อ 6810-6816

โทรสาร 0-2265-6616



ที่ ทส 1009.5/ 2100

สำนักงานนโยบายและแผน
ทรัพยากรธรรมชาติและสิ่งแวดล้อม
60/1 ซอยพิบูลวัฒนา 7 ถนนพระรามที่ 6
กรุงเทพฯ 10400

14 มีนาคม 2551

เรื่อง การพิจารณารายงานการวิเคราะห์ผลกระทบสิ่งแวดล้อมโครงการ IDEO LADPROW 5

เรียน ผู้ว่าราชการกรุงเทพมหานคร

อ้างถึง หนังสือสำนักงานนโยบายและแผนทรัพยากรธรรมชาติและสิ่งแวดล้อม ที่ ทส 1009.5/ 968
ลงวันที่ 5 กุมภาพันธ์ 2551

- สิ่งที่ส่งมาด้วย 1.สำเนาหนังสือบริษัท ทรานส์ เอเซีย คอนซัลแตนท์ จำกัด ที่ 006/02/51
ลงวันที่ 14 กุมภาพันธ์ 2551
2.เงื่อนไขที่โครงการ IDEO LADPROW 5 ต้องยึดถือปฏิบัติอย่างเคร่งครัด
3.แนวทางการเสนอรายงานผลการปฏิบัติตามมาตรการป้องกันและแก้ไขผลกระทบ
สิ่งแวดล้อมและมาตรการติดตามตรวจสอบคุณภาพสิ่งแวดล้อม

ตามหนังสือที่อ้างถึง สำนักงานนโยบายและแผนทรัพยากรธรรมชาติและสิ่งแวดล้อม ได้แจ้งผลการพิจารณารายงานการวิเคราะห์ผลกระทบสิ่งแวดล้อมโครงการ IDEO LADPROW 5 ของบริษัท อนันดา ดีเวลลอปเม้นท์ จำกัด ตั้งอยู่ที่ถนนลาดพร้าว แขวงจอมพล เขตจตุจักร กรุงเทพมหานคร มีจำนวนห้องพัก 418 ห้อง จัดทำรายงานฯ โดยบริษัท ทรานส์ เอเซีย คอนซัลแตนท์ จำกัด ซึ่งคณะกรรมการผู้ชำนาญการพิจารณารายงานการวิเคราะห์ผลกระทบสิ่งแวดล้อมด้านโครงการที่พักอาศัย ในการประชุมครั้งที่ 4/2551 เมื่อวันที่ 24 มกราคม 2551 มีมติให้เพิ่มเติมรายละเอียดให้ครบถ้วน และเสนอให้ฝ่ายเลขานุการตรวจสอบให้ถูกต้องครบถ้วนตามมติคณะกรรมการผู้ชำนาญการฯ ก่อน จึงให้สำนักงานฯ แจ้งให้ความเห็นชอบรายงานฯ

ความละเอียดแจ้งแล้วนั้น ต่อมาบริษัท ทรานส์ เอเชีย คอนซัลแตนท์ จำกัด ได้เสนอรายงานฯ ฉบับเพิ่มเติมให้สำนักงานฯ ตามสิ่งที่ส่งมาด้วย 1 ซึ่งฝ่ายเลขานุการได้ตรวจสอบรายงานฯ ฉบับเพิ่มเติมดังกล่าวแล้วเห็นว่าถูกต้องครบถ้วนตามมติคณะกรรมการผู้ชำนาญการฯ และได้รายงานให้คณะกรรมการผู้ชำนาญการฯ ทราบแล้ว

สำนักงานนโยบายและแผนทรัพยากรธรรมชาติและสิ่งแวดล้อม จึงขอแจ้งมติคณะกรรมการผู้ชำนาญการพิจารณารายงานการวิเคราะห์ผลกระทบสิ่งแวดล้อมด้านโครงการที่พิกาศัย เห็นชอบรายงานการวิเคราะห์ผลกระทบสิ่งแวดล้อมโครงการ IDEO LADPRAW 5 ของบริษัท อนันดา ดีเวลลอปเม้นท์ จำกัด และให้โครงการปฏิบัติตามเงื่อนไขที่โครงการ IDEO LADPRAW 5 ต้องยึดถือปฏิบัติอย่างเคร่งครัด และแนวทางการเสนอรายงานผลการปฏิบัติตามมาตรการป้องกันและแก้ไขผลกระทบสิ่งแวดล้อมและมาตรการติดตามตรวจสอบคุณภาพสิ่งแวดล้อม ดังรายละเอียดตามสิ่งที่ส่งมาด้วย 2 และ 3 อนึ่ง ตามมาตรา 50 วรรคท้ายของพระราชบัญญัติส่งเสริมและรักษาคุณภาพสิ่งแวดล้อมแห่งชาติ พ.ศ. 2535 เมื่อคณะกรรมการผู้ชำนาญการฯ ได้ให้ความเห็นชอบในรายงานการวิเคราะห์ผลกระทบสิ่งแวดล้อมตามมาตรา 49 แล้ว ให้เจ้าหน้าที่ซึ่งมีอำนาจตามกฎหมายในการพิจารณาสั่งอนุญาตหรือต่ออายุใบอนุญาตนำมาตรการที่เสนอไว้ในรายงานการวิเคราะห์ผลกระทบสิ่งแวดล้อมไปกำหนดเป็นเงื่อนไขในการสั่งอนุญาตหรือต่ออายุใบอนุญาต โดยให้ถือว่าเป็นเงื่อนไขที่กำหนดตามกฎหมายในเรื่องนั้นด้วย ทั้งนี้ สำนักงานฯ ได้มีหนังสือแจ้งบริษัท อนันดา ดีเวลลอปเม้นท์ จำกัด และสำเนาหนังสือแจ้งบริษัท ทรานส์ เอเชีย คอนซัลแตนท์ จำกัด เพื่อทราบและดำเนินการต่อไปด้วยแล้ว

จึงเรียนมาเพื่อโปรดทราบและดำเนินการในส่วนที่เกี่ยวข้องต่อไป

ขอแสดงความนับถือ



(นางสาวสุทธิลักษณ์ ระวีวรรณ)

รองเลขาธิการ รักษาการแทน

เลขาธิการสำนักงานนโยบายและแผนทรัพยากรธรรมชาติและสิ่งแวดล้อม

สำนักวิเคราะห์ผลกระทบสิ่งแวดล้อม

โทรศัพท์ 0-2265-6500 ต่อ 6810-6816

โทรสาร 0-2265-6616

ที่ ทส 1009.5/ 2100

สำนักงานนโยบายและแผน
ทรัพยากรธรรมชาติและสิ่งแวดล้อม
60/1 ซอยพิบูลวัฒนา 7 ถนนพระรามที่ 6
กรุงเทพฯ 10400

14 มีนาคม 2551

เรื่อง การพิจารณารายงานการวิเคราะห์ผลกระทบสิ่งแวดล้อมโครงการ IDEO LADPRAW 5

เรียน ผู้ว่าราชการกรุงเทพมหานคร

อ้างถึง หนังสือสำนักงานนโยบายและแผนทรัพยากรธรรมชาติและสิ่งแวดล้อม ที่ ทส 1009.5/ 968
ลงวันที่ 5 กุมภาพันธ์ 2551

สิ่งที่ส่งมาด้วย 1.สำเนาหนังสือบริษัท ทรานส์ เอเซีย คอนซัลแตนท์ จำกัด ที่ 006/02/51
ลงวันที่ 14 กุมภาพันธ์ 2551
2.เงื่อนไขที่โครงการ IDEO LADPRAW 5 ต้องยึดถือปฏิบัติอย่างเคร่งครัด
3.แนวทางการเสนอรายงานผลการปฏิบัติตามมาตรการป้องกันและแก้ไขผลกระทบ
สิ่งแวดล้อมและมาตรการติดตามตรวจสอบคุณภาพสิ่งแวดล้อม

ตามหนังสือที่อ้างถึง สำนักงานนโยบายและแผนทรัพยากรธรรมชาติและสิ่งแวดล้อม ได้แจ้งผล
การพิจารณารายงานการวิเคราะห์ผลกระทบสิ่งแวดล้อมโครงการ IDEO LADPRAW 5 ของบริษัท อนันดา
ดีเวลลอปเม้นท์ จำกัด ตั้งอยู่ที่ถนนลาดพร้าว แขวงจอมพล เขตจตุจักร กรุงเทพมหานคร มีจำนวนห้องพัก
418 ห้อง จัดทำรายงานฯ โดยบริษัท ทรานส์ เอเซีย คอนซัลแตนท์ จำกัด ซึ่งคณะกรรมการผู้ชำนาญการ
พิจารณารายงานการวิเคราะห์ผลกระทบสิ่งแวดล้อมด้านโครงการที่พักอาศัย ในการประชุมครั้งที่ 4/2551
เมื่อวันที่ 24 มกราคม 2551 มีมติให้เพิ่มเติมรายละเอียดให้ครบถ้วน และเสนอให้ฝ่ายเลขานุการตรวจสอบ
ให้ถูกต้องครบถ้วนตามมติคณะกรรมการผู้ชำนาญการฯ ก่อนจึงให้สำนักงานฯ แจ้งให้ความเห็นชอบรายงานฯ

2/ความ...

สำนักงานนโยบายและแผนทรัพยากรธรรมชาติและสิ่งแวดล้อม จึงขอแจ้งมติคณะกรรมการผู้ชำนาญการพิจารณารายงานการวิเคราะห์ผลกระทบสิ่งแวดล้อมด้านโครงการที่พักอาศัย เห็นชอบรายงานการวิเคราะห์ผลกระทบสิ่งแวดล้อมโครงการ IDEO LADPROW 5 ของบริษัท อนันดา ดีเวลลอปเม้นท์ หู จำกัด และให้โครงการปฏิบัติตามเงื่อนไขที่โครงการ IDEO LADPROW 5 ต้องยึดถือปฏิบัติอย่างเคร่งครัด และแนวทางการเสนอรายงานผลการปฏิบัติตามมาตรการป้องกันและแก้ไขผลกระทบสิ่งแวดล้อมและมาตรการติดตามตรวจสอบคุณภาพสิ่งแวดล้อม ดังรายละเอียดตามสิ่งที่ส่งมาด้วย 2 และ 3 อนึ่ง ตามมาตรา 50 วรรคท้ายของพระราชบัญญัติส่งเสริมและรักษาคุณภาพสิ่งแวดล้อมแห่งชาติ พ.ศ. 2535 เมื่อคณะกรรมการผู้ชำนาญการฯ ได้ให้ความเห็นชอบในรายงานการวิเคราะห์ผลกระทบสิ่งแวดล้อมตามมาตรา 49 แล้ว ให้เจ้าหน้าที่ซึ่งมีอำนาจตามกฎหมายในการพิจารณาสั่งอนุญาตหรือต่ออายุใบอนุญาตนำมาตราการที่เสนอไว้ในรายงานการวิเคราะห์ผลกระทบสิ่งแวดล้อมไปกำหนดเป็นเงื่อนไขในการสั่งอนุญาตหรือต่ออายุใบอนุญาต โดยให้ถือว่าเป็นเงื่อนไขที่กำหนดตามกฎหมายในเรื่องนั้นด้วย ทั้งนี้ สำนักงานฯ ได้มีหนังสือแจ้งบริษัท อนันดา ดีเวลลอปเม้นท์ หู จำกัด และสำนักหนังสือแจ้งบริษัท ทราวิส เอเชีย คอนซัลแตนท์ จำกัด เพื่อทราบและดำเนินการต่อไปด้วยแล้ว

จึงเรียนมาเพื่อโปรดทราบและดำเนินการในส่วนที่เกี่ยวข้องต่อไป

ขอแสดงความนับถือ

สำนักวิเคราะห์ผลกระทบสิ่งแวดล้อม

โทรศัพท์ 0-2265-6500 ต่อ 6810-6816

โทรสาร 0-2265-6616

[illegible]

ขอแสดงความนับถือ

โทรสาร 0-2265-6616

๑. การนำ



บริษัท ทรานส์ เอเชีย คอนซัลแตนท์ จำกัด
TRANS ASIA CONSULTANTS CO., LTD.

38/70 ซอยเรวดี 15 ถนนติวานนท์ ตำบลตลาดขวัญ อำเภอเมือง จังหวัดนนทบุรี 11000 โทร. 0-2938-9390 แฟกซ์ 0-2938-3159
38/70 Soi Raywadee 15, Thiwano Road, Tumbon Taladkwuan, Amper Muang, Nontaburi 11000 Tel. 0-2938-9390 Fax. 0-2938-3159

ทรัพยากรธรรมชาติและสิ่งแวดล้อม
วันที่ 219/ วันที่ 14/02/51
15:40 น.
ผู้รับ

ที่ 006/02/51

สำนักวิเคราะห์ผลกระทบสิ่งแวดล้อม	
เลขที่ 141	วันที่ 14.02.51
เวลา 16.00	ผู้รับ 1

14 กุมภาพันธ์ 2551

เรื่อง ขอส่งรายงานชี้แจงเพิ่มเติม 2 ของรายงานการวิเคราะห์ผลกระทบสิ่งแวดล้อม
โครงการ IDEO LADPRAW 5 ของบริษัท อนันดา ดีเวลลอปเม้นท์ จำกัด

เรียน เลขาธิการสำนักงานนโยบายและแผนทรัพยากรธรรมชาติและสิ่งแวดล้อม

อ้างถึง หนังสือที่ ทส 1009.1/969 ลงวันที่ 6 กุมภาพันธ์ 2551

สิ่งที่ส่งมาด้วย รายงานชี้แจงเพิ่มเติม 2 ของรายงานการวิเคราะห์ผลกระทบสิ่งแวดล้อม
โครงการ IDEO LADPRAW 5 ของบริษัท อนันดา ดีเวลลอปเม้นท์ จำกัด
จำนวน 3 ชุด (3 เล่มรายงาน)

ตามหนังสือที่อ้างถึง สำนักงานนโยบายและแผนทรัพยากรธรรมชาติและสิ่งแวดล้อม ได้แจ้งผลการ
พิจารณารายงานการวิเคราะห์ผลกระทบสิ่งแวดล้อม โครงการ IDEO LADPRAW 5 ของบริษัท อนันดา
ดีเวลลอปเม้นท์ จำกัด ซึ่งจัดทำรายงานโดย บริษัท ทรานส์ เอเชีย คอนซัลแตนท์ จำกัด และคณะกรรมการ
ผู้ชำนาญการพิจารณารายงานการวิเคราะห์ผลกระทบสิ่งแวดล้อม ด้านโครงการที่พักอาศัย บริการชุมชนและ
สถานที่พักตากอากาศ ในคราวประชุมครั้งที่ 4/2551 วันที่ 24 มกราคม 2551 มีมติให้แก้ไขเพิ่มเติม
รายละเอียดให้ครบถ้วนในประเด็นต่าง ๆ นั้น

บริษัท ทรานส์ เอเชีย คอนซัลแตนท์ จำกัด ได้ทำการแก้ไขและเพิ่มเติมรายละเอียดตามมติของ
คณะกรรมการผู้ชำนาญการฯ เรียบร้อยแล้ว โดยได้จัดทำเป็นรายงานชี้แจงเพิ่มเติม 2 ดังมีรายละเอียดตามสิ่งที่
ส่งมาด้วย

จึงใคร่ขอส่งรายงานชี้แจงเพิ่มเติม 2 ดังกล่าว จำนวน 3 ชุด มาเพื่อสำนักงานนโยบายและแผน
ทรัพยากรธรรมชาติและสิ่งแวดล้อมได้โปรดพิจารณาต่อไปด้วย จักเป็นพระคุณยิ่ง



ขอแสดงความนับถือ

(นายพนดล ครุฑทอง)
กรรมการผู้จัดการ



บริษัท ทรานส์ เอเชีย คอนซัลแตนท์ จำกัด
TRANS ASIA CONSULTANTS CO., LTD.

38/70 ซอยเรวดี 15 ถนนติวานนท์ ตำบลตลาดขวัญ อำเภอเมือง จังหวัดนนทบุรี 11000 โทร. 0-2938-9390 แฟกซ์ 0-2938-3159
38/70 Soi Raywadee 15, Thiwanon Road, Tumbon Taladkwan, Amper Muang, Nontaburi 11000 Tel. 0-2938-9390 Fax. 0-2938-3159

ทรัพยากรธรรมชาติและสิ่งแวดล้อม
รับที่ 219/ วันที่ 14/02/15
15:40
0-2938-9390 แฟกซ์ 0-2938-3159

ที่ 006/02/51

สำนักวิเคราะห์ผลกระทบสิ่งแวดล้อม
เลขที่ 141 วันที่ 14.02.51
เวลา 16.00 ผู้รับ 1

14 กุมภาพันธ์ 2551

เรื่อง ขอส่งรายงานชี้แจงเพิ่มเติม 2 ของรายงานการวิเคราะห์ผลกระทบสิ่งแวดล้อม
โครงการ IDEO LADPROW 5 ของบริษัท อนันดา ดีเวลลอปเม้นท์ จำกัด

เรียน เลขาธิการสำนักงานนโยบายและแผนทรัพยากรธรรมชาติและสิ่งแวดล้อม

อ้างถึง หนังสือที่ ทส 1009.1/969 ลงวันที่ 6 กุมภาพันธ์ 2551

สิ่งที่ส่งมาด้วย รายงานชี้แจงเพิ่มเติม 2 ของรายงานการวิเคราะห์ผลกระทบสิ่งแวดล้อม
โครงการ IDEO LADPROW 5 ของบริษัท อนันดา ดีเวลลอปเม้นท์ จำกัด
จำนวน 3 ชุด (3 เล่มรายงาน)

ตามหนังสือที่อ้างถึง สำนักงานนโยบายและแผนทรัพยากรธรรมชาติและสิ่งแวดล้อม ได้แจ้งผลการ
พิจารณารายงานการวิเคราะห์ผลกระทบสิ่งแวดล้อม โครงการ IDEO LADPROW 5 ของบริษัท อนันดา
ดีเวลลอปเม้นท์ จำกัด ซึ่งจัดทำรายงานโดย บริษัท ทรานส์ เอเชีย คอนซัลแตนท์ จำกัด และคณะกรรมการ
ผู้ชำนาญการพิจารณารายงานการวิเคราะห์ผลกระทบสิ่งแวดล้อม ด้านโครงการที่พิกัดชาย บริการชุมชนและ
สถานที่พักตากอากาศ ในคราวประชุมครั้งที่ 4/2551 วันที่ 24 มกราคม 2551 มีมติให้แก้ไขเพิ่มเติม
รายละเอียดให้ครบถ้วนในประเด็นต่าง ๆ นั้น

บริษัท ทรานส์ เอเชีย คอนซัลแตนท์ จำกัด ได้ทำการแก้ไขและเพิ่มเติมรายละเอียดตามมติของ
คณะกรรมการผู้ชำนาญการฯ เรียบร้อยแล้ว โดยได้จัดทำเป็นรายงานชี้แจงเพิ่มเติม 2 ดังมีรายละเอียดตามสิ่งที่
ส่งมาด้วย

จึงใคร่ขอส่งรายงานชี้แจงเพิ่มเติม 2 ดังกล่าว จำนวน 3 ชุด มาเพื่อสำนักงานนโยบายและแผน
ทรัพยากรธรรมชาติและสิ่งแวดล้อมได้โปรดพิจารณาต่อไปด้วย จักเป็นพระคุณยิ่ง



ขอแสดงความนับถือ

นายพดล คุรุทอง

(นายพดล คุรุทอง)

กรรมการผู้จัดการ

เงื่อนไขที่โครงการ IDEO LADPRAW 5
ของบริษัท อนันดา ดีเวลลอปเม้นท์ จำกัด ต้องยึดถือปฏิบัติอย่างเคร่งครัด

โครงการจะต้องปฏิบัติตามมาตรการป้องกันและแก้ไขผลกระทบสิ่งแวดล้อม และมาตรการติดตามตรวจสอบคุณภาพสิ่งแวดล้อม ตามที่เสนอไว้ในรายงานการวิเคราะห์ผลกระทบสิ่งแวดล้อมโครงการ IDEO LADPRAW 5 ของบริษัท อนันดา ดีเวลลอปเม้นท์ จำกัด ตั้งอยู่ที่ ถนนลาดพร้าว แขวงจอมพล เขตจตุจักร กรุงเทพมหานคร ขนาดพื้นที่ 2-1-73 ไร่ บนโฉนดที่ดินเลขที่ 13165 และ 13166 เป็นอาคารอยู่อาศัยรวม (อาคารชุด) มีจำนวนห้องพัก 418 ห้อง จัดทำรายงานฯ โดยบริษัท ทราวิส เอเซีย คอนซัลแตนท์ จำกัด ดังรายละเอียดต่อไปนี้

1.โครงการจะต้องยึดถือปฏิบัติตามมาตรการป้องกันและแก้ไขผลกระทบสิ่งแวดล้อม และมาตรการติดตามตรวจสอบคุณภาพสิ่งแวดล้อม ตามที่เสนอไว้ในรายงานการวิเคราะห์ผลกระทบสิ่งแวดล้อมโครงการ IDEO LADPRAW 5 ของบริษัท อนันดา ดีเวลลอปเม้นท์ จำกัด และรายละเอียดในเอกสารแนบอย่างเคร่งครัด

2.โครงการจะต้องบันทึกผลการติดตามตรวจสอบการดำเนินการหรือการปฏิบัติตามมาตรการป้องกันและแก้ไขผลกระทบสิ่งแวดล้อม และมาตรการติดตามตรวจสอบคุณภาพสิ่งแวดล้อม ตามที่เสนอไว้ในรายงาน และส่งผลการดำเนินการมายังหน่วยงานผู้อนุญาตและสำนักงานนโยบายและแผนทรัพยากรธรรมชาติและสิ่งแวดล้อม ตามแนวทางการนำเสนอผลการติดตามตรวจสอบคุณภาพสิ่งแวดล้อม รายละเอียดตามสิ่งที่ส่งมาด้วย 2

3.หากโครงการจะเปลี่ยนแปลงรายละเอียดโครงการ รวมทั้งมาตรการป้องกันและแก้ไขผลกระทบสิ่งแวดล้อม และมาตรการติดตามตรวจสอบคุณภาพสิ่งแวดล้อมแตกต่างจากที่เสนอไว้ในรายงานโครงการจะต้องเสนอรายละเอียดการเปลี่ยนแปลงดังกล่าว ให้หน่วยงานผู้อนุญาตและสำนักงานนโยบายและแผนทรัพยากรธรรมชาติและสิ่งแวดล้อมเพื่อนำเสนอคณะกรรมการผู้ชำนาญการพิจารณาให้ความเห็นชอบด้านสิ่งแวดล้อมก่อนดำเนินการเปลี่ยนแปลงใด ๆ

4.หากได้รับการร้องเรียนจากประชาชนว่าได้รับความเดือดร้อนรำคาญจากกิจกรรมการดำเนินโครงการ หรือโครงการก่อให้เกิดความเสียหายแก่สาธารณสมบัติ เจ้าของโครงการจะต้องดำเนินการแก้ไขปัญหาดังกล่าวโดยไม่ชักช้า และแจ้งหน่วยงานผู้อนุญาต สำนักงานนโยบายและแผนทรัพยากรธรรมชาติและสิ่งแวดล้อม และหน่วยงานที่เกี่ยวข้องทราบ เพื่อหาแนวทางและมาตรการในการแก้ไขปัญหาต่อไป

จำนวน 1/31 หน้า
ลงชื่อ... [ลายเซ็น] ...ผู้รับทราบ

ตารางที่ 1 สรุปรายการแสดงผลกระทบต่อสิ่งแวดล้อมที่สำคัญ มาตรการป้องกันและแก้ไขผลกระทบสิ่งแวดล้อม และมาตรการติดตามตรวจสอบคุณภาพสิ่งแวดล้อม โครงการ IDEO LADPRAW 5 ในระยะก่อสร้าง

ทรัพยากรสิ่งแวดล้อม	ผลกระทบสิ่งแวดล้อม	มาตรการป้องกันและแก้ไขผลกระทบสิ่งแวดล้อม	มาตรการติดตามตรวจสอบคุณภาพสิ่งแวดล้อม
1. ทรัพยากรทางกายภาพ 1.1 สภาพภูมิประเทศ	การก่อสร้างโครงการจะไม่มีผลกระทบต่อการเปลี่ยนแปลงสภาพภูมิประเทศอย่างมีนัยสำคัญ เนื่องจากกิจกรรมการก่อสร้างต่าง ๆ จะเกิดขึ้นในพื้นที่จำกัดของโครงการ	- จัดทำรั้วที่มีความสูง 2 เมตร โดยรอบแนวเขตของพื้นที่โครงการ	-
1.2 ดินและการพังทลายของดิน	การก่อสร้างฐานรากอาจทำให้เกิดการพังทลายของดินและปริมาณดินขุดที่เกิดขึ้นจากการก่อสร้างฐานราก อาจส่งผลกระทบต่อการชะล้างพังทลายของดินจึงจำเป็นต้องมีมาตรการและการผลกระทบดังกล่าว	1. นำดินที่เกิดจากการก่อสร้างฐานรากไปปรับถมที่ดินบริเวณพื้นที่โครงการ IDEO LADPRAW 17 เพื่อใช้ดินดังกล่าวให้เกิดประโยชน์สูงสุด 2. นำดินไปปรับถมที่และบดอัดดินให้แน่นและหากพื้นที่ดังกล่าวยังไม่มีการใช้ประโยชน์ จะต้องจัดให้มีการปลูกพืชคลุมดินเพื่อป้องกันการชะล้างพังทลายของดิน	-
1.3 สภาพภูมิอากาศ	เนื่องจากในระยะการก่อสร้าง โครงการจะดำเนินกิจกรรมก่อสร้างต่าง ๆ จำกัดอยู่เฉพาะภายในพื้นที่โครงการเท่านั้น จึงคาดว่าในระยะก่อสร้างจะไม่มีการก่อมลพิษหรือส่งผลกระทบต่อสภาพภูมิอากาศโดยรอบแต่อย่างใด	-	-
1.4 คุณภาพอากาศ	1. ผู้ปล่อยที่เกิดจากการก่อสร้างมีความเข้มข้น 0.021 มก./ลบ.ม. โดยมีค่าน้อยกว่าค่ามาตรฐานผู้ปล่อยในบรรยากาศเฉลี่ย 24 ชั่วโมง ซึ่งกำหนดไว้ไม่เกิน 0.33 มก./ลบ.ม. จึงส่งผลกระทบต่อคุณภาพอากาศในระดับต่ำ 2. ความเข้มข้นของ CO, THC, NOx, SOx และ TSP ที่เกิดจากรอยยนต์ขนส่งวัสดุอุปกรณ์ก่อสร้างและเครื่องจักรกลต่าง ๆ มีปริมาณน้อย จึงส่งผลกระทบต่อคุณภาพอากาศในระดับต่ำ	1. ลดพรมน้ำในเขตพื้นที่ก่อสร้าง และถนนดินที่ยังไม่ได้เทคอนกรีตหรือลาดยางเป็นประจำทุกชั่วโมง หรืออย่างน้อยวันละ 2 ครั้ง 2. จำกัดความเร็วของรถบรรทุกอุปกรณ์ก่อสร้างที่เข้า-ออกพื้นที่โครงการ โดยเฉพาะช่วงที่แล่นผ่านทางเข้าสู่โครงการ ให้ใช้ความเร็วไม่เกิน 30 กม./ชั่วโมง 3. จัดให้มีผ้าใบหรือผ้าพลาสติกปิดคลุมกระบะที่บรรทุกเพื่อป้องกันการแพร่กระจายของฝุ่นและป้องกันมิให้วัสดุก่อสร้างตกหล่นจากการไม่ทำการเผาศรีวัสดุก่อสร้างหรือขยะอื่น ๆ ในบริเวณพื้นที่ก่อสร้าง 5. ดูแลเครื่องจักรที่นำมาใช้ให้อยู่ในสภาพที่พร้อมใช้งานอยู่เสมอ กรณีที่พบว่าสภาพเสื่อมลงควรเปลี่ยนใหม่หรือปรับปรุงแก้ไขให้ได้มาตรฐานดั้งเดิม 6. จัดให้มีผ้าใบหรือตาข่ายคลุมรอบอาคารขณะที่มีการก่อสร้าง 7. ทำความสะอาดล้อรถบรรทุกก่อนออกสู่ถนนทุกครั้งเพื่อป้องกันไม่ให้เศษโคลนตกหล่นบนถนน	- ตรวจวัดปริมาณฝุ่นละอองรวม และปริมาณฝุ่นขนาดเล็กกว่า 10 ไมครอน ตลอดระยะเวลาการก่อสร้าง - ติดตามและรวบรวมปัญหา/เรื่องร้องเรียน ตลอดระยะเวลาการก่อสร้าง


จำนวน 2/31 หน้า
ผู้รับรอง

ตารางที่ 1 สรุปรายการแสดงผลกระทบต่อสิ่งแวดล้อมที่สำคัญ มาตรการป้องกันและแก้ไขผลกระทบสิ่งแวดล้อม และมาตรการติดตามตรวจสอบคุณภาพสิ่งแวดล้อม โครงการ IDEO LADPRAW 5 ในระยะก่อสร้าง (ต่อ)

ทรัพยากรสิ่งแวดล้อม	ผลกระทบสิ่งแวดล้อม	มาตรการป้องกันและแก้ไขผลกระทบสิ่งแวดล้อม	มาตรการติดตามตรวจสอบคุณภาพสิ่งแวดล้อม
1.5 เสียงและความสั่นสะเทือน	1. ระดับเสียงรบกวนจากการทำฐานรากของโครงการที่มีผลกระทบต่อนชุมชนที่อยู่ใกล้พื้นที่ก่อสร้างมากที่สุด ระยะทาง 10 เมตร มีค่า 82.52 dB(A) ช่วงก่อสร้างฐานรากจะใช้เวลาเพียง 3 เดือนเท่านั้น อย่างไรก็ตาม เพื่อให้ผลกระทบดังกล่าวเกิดขึ้นน้อยที่สุดจึงจำเป็นต้องมีมาตรการป้องกันและลดผลกระทบดังกล่าว 2. ช่วงก่อสร้างฐานรากอาจก่อให้เกิดผลกระทบด้านความสั่นสะเทือนต่อชุมชนที่อยู่บริเวณใกล้เคียง จึงจำเป็นต้องมีมาตรการป้องกันและลดผลกระทบดังกล่าว ผลกระทบต่อนชุมชนที่อาศัย รอบพื้นที่โครงการ ในการดำเนินการก่อสร้างอาคารคาดว่าจะมีผลกระทบด้านเสียงและความสั่นสะเทือนต่อชุมชนที่อาศัยที่อยู่ติดกับโครงการด้านทิศเหนือ ทิศตะวันตก และทิศตะวันออก อย่างไรก็ตามการเลือกใช้เสาเข็มแบบเจาะในการก่อสร้างฐานรากจะมีผลกระทบน้อยกว่าการใช้เสาเข็มแบบตอก และตำแหน่ง การเจาะเสาเข็มของโครงการมีระยะห่างจากตัวอาคารชุดพักอาศัย 4 ชั้น ที่อยู่ใกล้มากที่สุด (อาคารจุฑาทิพย์ อพาทเม้นท์) ประมาณ 10 เมตร โดยมีค่าเสียงรบกวนจากการก่อสร้างฐานราก 82.52 dB (A) และมีความสั่นสะเทือนเท่ากับ 1.92 มม./วินาที ซึ่งระดับเสียงและความสั่นสะเทือนจะมีค่าลดลงเรื่อยๆ ในระยะที่ห่างออกไป รวมทั้งกิจกรรมการก่อสร้างไม่ได้เกิดขึ้นอย่างต่อเนื่อง ซึ่งคาดว่าผลกระทบจะอยู่ในระดับต่ำแต่ทั้งนี้เพื่อให้เกิดผลกระทบด้านเสียงและความสั่นสะเทือนน้อยที่สุดจึงเสนอมาตรการป้องกันและลดผลกระทบดังกล่าว	8. การก่อสร้างต้องไม่เกินวันละ 8 ชั่วโมง 9. ล้อมรั้วรอบพื้นที่ที่มีการก่อสร้าง โดยให้ความสูงไม่น้อยกว่า 2 ม. 10. ทำความสะอาดดิน ทราย โคลน ที่ตกลงในบริเวณพื้นที่ก่อสร้างและนอกรั้วพื้นที่ก่อสร้างเป็นประจำ ถ้าอากาศแห้งให้ฉีดพ่นน้ำหรือกวาดแบบเปียก ไม่ควรกวาดแบบแห้งเพราะจะทำให้ฝุ่นฟุ้งกระจาย 1. มาตรการลดผลกระทบด้านเสียงและการสั่นสะเทือนในช่วงก่อสร้างฐานรากมีดังนี้ - การก่อสร้างฐานรากโครงการให้ใช้วิธีการแบบเข็มเจาะ - ติดตั้งอุปกรณ์กรองเสียงเครื่องยนต์ 2. จัดทำรั้วที่ปิดล้อมรอบแนวเขตพื้นที่โครงการ 3. จำกัดความเร็วของรถยนต์และรถบรรทุกที่ผ่านเข้า-ออกโครงการ โดยเฉพาะช่วงที่แล่นผ่านชุมชนที่พักอาศัย ให้ใช้ความเร็วไม่เกิน 30 กม./ชั่วโมง 4. ดูแล/รักษาเครื่องมือที่ใช้ในการก่อสร้างให้อยู่ในสภาพที่พร้อมใช้งาน 5. จัดเตรียมอุปกรณ์ป้องกันส่วนบุคคลให้แก่คนงานที่ต้องทำงานในบริเวณที่มีเสียงดังเป็นเวลานานติดต่อกัน 6. การก่อสร้างโครงการต้องไม่เกิน 8 ชั่วโมง (ช่วงเวลา 8.00 - 17.00 น.) ส่วนดำเนินการขลุ่ยวัสดุอุปกรณ์ก่อสร้าง ให้ทำการขนส่งในช่วงนอกเวลาเร่งด่วน (ในระหว่างเวลา 9.00 - 16.00 น.) 7. ไม่ทำการก่อสร้างในวันอาทิตย์และวันหยุดเทศกาลต่าง ๆ 8. จัดป้ายแจ้งระยะเวลาในการดำเนินการช่วงก่อสร้างโครงการให้ชุมชนรับทราบและหากโครงการได้รับการร้องเรียนว่ามีความเสียหายต่ออาคารหรือสิ่งปลูกสร้างใด ๆ ในช่วงก่อสร้างทางโครงการต้องรับผิดชอบหรือชดเชยค่าเสียหายดังกล่าวโดยเร็ว	- ตรวจวัดระดับเสียง Leq-24 ชั่วโมง, Lmax, Ldn, L90 ตลอดระยะเวลาก่อสร้างโครงการ - ตรวจวัดระดับความสั่นสะเทือนในหน่วย มม./วินาที ตลอดระยะเวลาก่อสร้างโครงการ

จำนวน..... 3/31หน้า
ลงชื่อ..... ฟูชาผู้รับรอง

ตารางที่ 1 สรุปรายการแสดงผลกระทบต่อสิ่งแวดล้อมที่สำคัญ มาตรการป้องกันและแก้ไขผลกระทบสิ่งแวดล้อม และมาตรการติดตามตรวจสอบคุณภาพสิ่งแวดล้อม โครงการ IDEO LADPRAW 5 ในระยะก่อสร้าง (ต่อ)

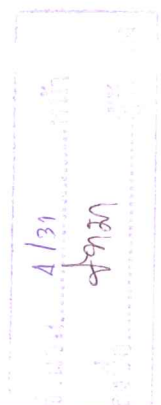ทรัพยากรสิ่งแวดล้อม	ผลกระทบสิ่งแวดล้อม	มาตรการป้องกันและแก้ไขผลกระทบสิ่งแวดล้อม	มาตรการติดตามตรวจสอบคุณภาพสิ่งแวดล้อม
		มาตรการป้องกันและลดผลกระทบสำหรับชุมชนที่อาศัยโดยรอบพื้นที่โครงการ 1. มาตรการลดผลกระทบด้านเสียงและการสั่นสะเทือนในช่วงก่อสร้างฐานรากมีดังนี้ - การก่อสร้างฐานรากโครงการให้ใช้วิธีการแบบเข็มเจาะ - ติดตั้งอุปกรณ์กรองเสียงเครื่องยนต์ 2. จำกัดความเร็วของรถยนต์และรถบรรทุกที่ผ่านเข้า-ออกโครงการ โดยเฉพาะช่วงที่แล่นผ่านชุมชนที่พักอาศัยให้ใช้ความเร็วไม่เกิน 30 กม./ชม. 3. ดูแล/รักษาเครื่องมือที่ใช้ในการก่อสร้างให้อยู่ในสภาพที่พร้อมใช้งาน 4. ไม่ทำการก่อสร้างในวันอาทิตย์และวันหยุดเทศกาลต่าง ๆ 5. ติดป้ายแจ้งระยะเวลาในการดำเนินการช่วงก่อสร้างโครงการให้ชุมชนรับทราบและหากโครงการได้รับร้องเรียนว่ามีความเสียหายต่ออาคารหรือสิ่งปลูกสร้างใด ๆ ในช่วงก่อสร้างทางโครงการต้องรับผิดชอบซ่อมแซมหรือชดเชยค่าเสียหายดังกล่าว 6. ดูแลสภาพรถบรรทุกที่ใช้ในการขนส่งให้อยู่ในสภาพดีไม่เกิดเสียงดัง 7. การก่อสร้างต้องไม่เกิน 8 ชม. (อยู่ในช่วงเวลา 08.00 – 17.00 น.) ส่วนด้านการขนส่งวัสดุอุปกรณ์การก่อสร้างให้ทำการขนส่งนอกช่วงเวลาเร่งด่วน (ในระหว่างเวลา 09.00 – 16.00 น.)	
1.6 น้ำผิวดิน	เนื่องจากโครงการจะระบายน้ำจากกิจกรรมการก่อสร้างและน้ำเสียจากบ้านพักคนงานลงสู่ท่อระบายน้ำสาธารณะด้านหน้าโครงการต่อไป ดังนั้นหากโครงการไม่มีการจัดการน้ำจากกิจกรรมการก่อสร้างและน้ำเสียจากบ้านพักคนงาน จะก่อให้เกิดผลกระทบต่อน้ำผิวดินได้จึงจำเป็นต้องมีมาตรการป้องกันและลดผลกระทบดังกล่าว	1. จัดให้มีระบบระบายน้ำและบ่อพักน้ำชั่วคราวเพื่อรองรับน้ำเสียที่เกิดจากการก่อสร้าง (รูปที่ 1) 2. จัดให้มีตะแกรงดักขยะก่อนระบายน้ำเสียออกสู่ท่อระบายน้ำสาธารณะ 3. ตรวจสอบระบบระบายน้ำและบ่อพักน้ำชั่วคราว ไม่ให้มีเศษวัสดุก่อสร้างหรือวัสดุอื่น ๆ ล่วงหล่นไปกีดขวางการระบายน้ำ	

ตารางที่ 1 สรุปรายการแสดงผลกระทบต่อสิ่งแวดล้อมที่สำคัญ มาตรการป้องกันและแก้ไขผลกระทบสิ่งแวดล้อม และมาตรการติดตามตรวจสอบคุณภาพสิ่งแวดล้อม โครงการ IDEO LADPRAW 5 ในระยะก่อสร้าง (ต่อ)

ทรัพยากรสิ่งแวดล้อม	ผลกระทบสิ่งแวดล้อม	มาตรการป้องกันและแก้ไขผลกระทบสิ่งแวดล้อม	มาตรการติดตามตรวจสอบคุณภาพสิ่งแวดล้อม
1.7 อุทกวิทยาน้ำใต้ดิน	การก่อสร้างโครงการไม่ก่อให้เกิดการรบกวนต่อระบบพิศทางระดับน้ำ และคุณภาพของน้ำใต้ดินแต่อย่างใด	4. จัดทำบ่อตกตะกอนปริมาตรไม่น้อยกว่า 2 ลบ.ม. ก่อนระบายน้ำลงสู่ท่อระบายน้ำสาธารณะและชุดลอกตะกอนออกอย่างสม่ำเสมอ จัดให้มีห้องสุขาจำนวน 13 ห้อง รูปที่ 1 ในบริเวณพื้นที่ก่อสร้างเพื่อรองรับสิ่งปฏิกูลที่เกิดจากคนงานก่อสร้างและระบบบำบัดน้ำเสียแบบเกราะ-กรองไร้อากาศ พร้อมทั้งสิ่งปฏิกูลประสานงานให้สำนักงานเขตจัดจุกรมทำการสุบไปกำจัดเป็นระยะ ๆ	-
2. ทรัพยากรทางชีวภาพ 2.1 นิเวศวิทยานก	พื้นที่โครงการและบริเวณโดยรอบมีลักษณะเป็นระบบนิเวศแบบเมือง ซึ่งประกอบไปด้วยสิ่งก่อสร้างที่เป็นอาคารและระบบสาธารณูปโภคต่าง ๆ เพื่อการพาณิชย์กรรมและที่อยู่อาศัย จึงไม่พบพืชพันธุ์และสัตว์ป่าสำคัญ ดังนั้นการพัฒนาโครงการจะไม่ก่อให้เกิดผลกระทบต่อนิเวศวิทยานกแต่อย่างใด	ให้โครงการดำเนินการตามมาตรการป้องกันและแก้ไขผลกระทบด้านทรัพยากรทางกายภาพและคุณค่าการใช้ประโยชน์ของมนุษย์อย่างเคร่งครัด	-
2.2 นิเวศวิทยาทางน้ำ	เนื่องจากไม่มีแหล่งน้ำผิวดินที่สำคัญอยู่ในบริเวณใกล้เคียงพื้นที่โครงการ มีแต่เพียงแหล่งสาธารณะประโยชน์ ที่มีสภาพเป็นคลองระบายน้ำและมีคุณสมบัติไม่เหมาะสมสำหรับการดำรงชีวิตของสิ่งมีชีวิต ประกอบกับไม่มีการปล่อยน้ำเสียลงสู่ลำรางดังกล่าว จึงกล่าวได้ว่าการก่อสร้างโครงการจะไม่ก่อให้เกิดผลกระทบต่อนิเวศวิทยาทางน้ำแต่อย่างใด	ให้โครงการดำเนินการตามมาตรการป้องกันและแก้ไขผลกระทบด้านทรัพยากรทางกายภาพและคุณค่าการใช้ประโยชน์ของมนุษย์อย่างเคร่งครัด	-
3. คุณค่าการใช้ประโยชน์ของมนุษย์ 3.1 การคมนาคม	ในระยะก่อสร้างคาดว่าจะมีการขนส่งวัสดุอุปกรณ์ก่อสร้างประมาณ 60 เที่ยว/วัน เพิ่มขึ้นบนถนนลาดพร้าว ซึ่งปริมาณที่เพิ่มขึ้นดังกล่าว มีปริมาณเพียงเล็กน้อยไม่ทำให้ค่า V/C Ratio บนถนนลาดพร้าวเปลี่ยนแปลง ดังนั้น ผลกระทบด้านการจราจรในระยะก่อสร้างจึงมีน้อยอย่างไรก็ตามอาจมีปัญหาด้านอุบัติเหตุ ฝุ่นละออง และเสียงดัง จึงจำเป็นต้องมีมาตรการป้องกัน และลดผลกระทบดังกล่าว	1. ควบคุมน้ำหนักของรถบรรทุกทุกคันให้บรรทุกตามพิกัดน้ำหนักที่กำหนด (ไม่เกิน 21 ตัน) 2. กำหนดให้ความเร็วของรถที่เข้า-ออกโครงการ ให้ใช้ความเร็วไม่เกิน 30 กม./ชั่วโมง และให้พนักงานขับรถใช้ความระมัดระวังในการขับขี่ 3. ควบคุมและดูแลรถบรรทุกทุกคันห้ามบรรทุกเกินขอบกระยะของรถบรรทุกหรือห้ามนำใบคลุมกระบะให้ผิดคิดเพื่อป้องกันการตกหล่น	-

จำนวน 5/31 หน้า
ลงชื่อ 4/3/21 ผู้ตรวจสอบ

ตารางที่ 1 สรุปรายการแสดงผลการตรวจสิ่งแวดล้อมต่อสิ่งแวดล้อมที่สำคัญ มาตราการป้องกันและแก้ไขผลกระทบสิ่งแวดล้อม และมาตรการติดตามตรวจสอบคุณภาพสิ่งแวดล้อม โครงการ IDEO LADPRAW 5 ในระยะก่อสร้าง (ต่อ)

ทรัพยากรสิ่งแวดล้อม	ผลกระทบสิ่งแวดล้อม	มาตรการป้องกันและแก้ไขผลกระทบสิ่งแวดล้อม	มาตรการติดตามตรวจสอบคุณภาพสิ่งแวดล้อม
		4. จัดระบบการจราจรในพื้นที่โครงการพร้อมทั้งกำหนดทิศทางการเดินรถ จัดตั้งป้ายสัญลักษณ์จราจรไว้ตามจุดต่าง ๆ 5. จัดให้มีเจ้าหน้าที่ควบคุมการจราจรบริเวณประตูทางเข้า-ออกโครงการ 6. หลีกเลี่ยงการขนส่งวัสดุอุปกรณ์ก่อสร้างในช่วงเวลาเร่งด่วน (7.00-9.00 น. และ 16.00-18.00 น.) เนื่องจากเป็นช่วงเวลาเร่งด่วนที่มีผู้ใช้ยานพาหนะและป้ายโดยสารรถประจำทาง 7. ติดตั้งไฟฟ้าแสงสว่าง เพื่อให้ผู้ใช้บริการป้ายรถโดยสารประจำทางและสะพานลอยคนข้ามสามารถมองเห็นทางเข้า-ออกโครงการได้อย่างชัดเจน 8. ติดป้ายเตือนให้ผู้ขับขี่รถโดยทั่วไปสังเกตเห็นได้อย่างชัดเจนว่ามีการก่อสร้าง 9. ดูแลและซ่อมบำรุงรถบรรทุกและยานพาหนะอื่น ๆ อยู่เสมอ และตรวจสอบสภาพความพร้อมของเครื่องยนต์อย่างสม่ำเสมอ 10. ในการขนส่งดินแต่ละครั้งให้แล้วเสร็จก่อนจึงให้รถขนดินคันต่อไปเข้าสู่โครงการ	
3.3 การใช้น้ำ	การใช้น้ำในช่วงก่อสร้างมีความต้องการใช้น้ำสูงสุด 73 ลบ.ม./วัน จำแนกเป็นน้ำใช้สำหรับคนงานก่อสร้าง 13 ลบ.ม./วัน และน้ำใช้เพื่อการก่อสร้าง 60 ลบ.ม./วัน ซึ่งสำนักงานการประปานครหลวงสาขาพญาไทสามารถให้บริการได้อย่างเพียงพอ	1. จัดให้มีการสำรองน้ำใช้อย่างเพียงพอ 2. กำชับให้คนงานใช้น้ำอย่างประหยัด	-
3.4 การจัดการมูลฝอย	คาดว่าจะมีมูลฝอยที่เกิดจากคนงานก่อสร้างปริมาณ 750 ลิตร/วัน และมูลฝอยที่เกิดจากกิจกรรมการก่อสร้างอีกจำนวนหนึ่ง หากไม่มีการจัดการที่ดีอาจก่อให้เกิดปัญหาการแพร่กระจายของขยะไปทั่วพื้นที่ ซึ่งนอกจากจะก่อให้เกิดสภาพที่ไม่น่ามองแล้วยังเป็นแหล่งเพาะพันธุ์ของแมลงและสัตว์ที่เป็นพาหนะนำโรคต่าง ๆ ด้วย	1. จัดให้มีถังรองรับมูลฝอยขนาด 200 ลิตร วางไว้บริเวณพื้นที่ก่อสร้างจำนวน 6 ถัง เพื่อรองรับขยะมูลฝอย และควรประสานงานให้สำนักงานเขตจัดผู้เก็บมาทำการเก็บขนมูลฝอยไปกำจัดเป็นประจำทุกวัน 2. จัดให้มีคนงานคัดแยกวัสดุจากก่อสร้างที่สามารถนำมาใช้ประโยชน์ได้อีก เช่น เศษเหล็กนำไปหลอมใหม่ เศษอิฐ เศษปูน จะนำไปถมปรับระดับพื้นที่ ไม่แบบให้นักกลับมาใช้ใหม่ ส่วนมูลฝอยที่ไม่สามารถนำกลับมาใช้ประโยชน์ได้อีก ผู้รับเหมาจะนำไปกำจัดต่อไป	-

วันที่ 6/31
ผู้ทำ

ตารางที่ 1 สรุปรายการแสดงผลกระทบต่อสิ่งแวดล้อมที่มีสำคัญ มาตราการป้องกันและแก้ไขผลกระทบสิ่งแวดล้อม และมาตรการติดตามตรวจสอบคุณภาพสิ่งแวดล้อม โครงการ IDEO LADPRAW 5 ในระยะก่อสร้าง (ต่อ)

ทรัพยากรสิ่งแวดล้อม	ผลกระทบสิ่งแวดล้อม	มาตรการป้องกันและแก้ไขผลกระทบสิ่งแวดล้อม	มาตรการติดตามตรวจสอบคุณภาพสิ่งแวดล้อม
3.5 การบำบัดน้ำเสียและสิ่งปฏิกูล	น้ำเสียที่เกิดจากคนงานก่อสร้าง 10 ลบ.ม./วัน และน้ำเสียที่เกิดจากกิจกรรมการก่อสร้าง 60 ลบ.ม./วัน รวมปริมาณน้ำเสียที่คาดว่าจะเกิดขึ้นช่วงระยะก่อสร้างทั้งหมด 70 ลบ.ม./วัน หากไม่มีการจัดการอย่างถูกวิธี อาจส่งผลกระทบต่อสิ่งแวดล้อมบริเวณข้างเคียงและชุมชนโดยรอบได้	3. จัดให้มีที่สำหรับกองขยะมูลฝอยจากการก่อสร้างที่เหมาะสมและเข้าเก็บขนได้ง่าย รวมทั้งมีการประสานงานให้สำนักงานเขตจัดผู้เก็บขนเข้ามาทำการเก็บขนเป็นระยะ 1. จัดให้มีระบบบำบัดน้ำเสียชั่วคราวโดยรอบพื้นที่ก่อสร้างเพื่อรวบรวมน้ำเสียลงสู่บ่อพักน้ำและปล่อยให้มีการตกตะกอนพร้อมทั้งติดตั้งตะแกรงดักขยะก่อนที่จะระบายออกสู่ท่อระบายน้ำสาธารณะต่อไป 2. จัดให้มีห้องสุขาสำหรับรองรับรับสิ่งปฏิกูลที่เกิดจากคนงานก่อสร้างจำนวน 13 ห้อง และบำบัดน้ำเสียจากห้องสุขาด้วยถังบำบัดน้ำเสียสำเร็จรูปแบบเกราะกรอง-ไร้อากาศที่สามารถรองรับน้ำเสียได้ 2 ลบ.ม./วัน จำนวน 7 ชุด (รูปที่ 1) 3. จัดให้มีการรวบรวมน้ำทิ้งจากห้องสุขาลงบ่อตกตะกอนก่อนระบายลงสู่ท่อระบายน้ำสาธารณะต่อไป	-
3.6 การระบายน้ำและการป้องกันน้ำท่วม	น้ำไหลบ่าจากการารพรมดินและน้ำไหลบ่าที่เกิดจากน้ำฝนชะล้างเศษดิน หิน และทราย อาจส่งผลกระทบต่อสิ่งแวดล้อมบริเวณโดยรอบ จึงจำเป็นต้องมีมาตรการป้องกันและลดผลกระทบดังกล่าว	1. จัดให้มีระบบระบายน้ำชั่วคราวโดยรอบพื้นที่ก่อสร้าง 2. สร้างบ่อตกตะกอนเพื่อป้องกันการชะล้างตะกอนออกสู่ภายนอกของโครงการ และหมั่นตรวจสอบบ่อพักน้ำเพื่อป้องกันมิให้เกิดการสะสมของตะกอนดินซึ่งเป็นอุปสรรคต่อการระบายน้ำ 3. ป้องกันและตรวจสอบไม่ให้มีเศษวัสดุต่าง ๆ ร่วงหล่นไปอุดตันในท่อระบายน้ำ	-
4. คุณค่าต่อคุณภาพชีวิต 4.1 สภาพเศรษฐกิจสังคม	ผลกระทบที่เกิดขึ้นมีทั้งด้านบวกและด้านลบ ผลกระทบด้านบวกที่สำคัญจะเกิดขึ้นโดยตรงต่อสุขภาพเศรษฐกิจในท้องถิ่นในแง่ของการกระจายรายได้และทางอ้อมในด้านการบริการต่างๆ โดยจะทำให้เกิดการหมุนเวียนของระบบเศรษฐกิจ ส่วนผลกระทบทางลบอาจก่อให้เกิดปัญหาด้านเสียงและฝุ่นละออง ซึ่งก่อให้เกิดความรำคาญต่อผู้อยู่อาศัยใกล้เคียง จึงจำเป็นต้องมีแผนมาตรการป้องกันและลดผลกระทบดังกล่าว	1. ประชาสัมพันธ์ให้ผู้ที่เกี่ยวข้องอยู่ในบริเวณใกล้เคียงทราบช่วงเวลาการก่อสร้างโครงการ 2. ไม่ทำการก่อสร้างในเวลากลางคืน (ตั้งแต่เวลา 18.00-06.00 น.) เพื่อลดผลกระทบด้านเสียงอันก่อให้เกิดความรำคาญต่อชุมชนโดยรอบโครงการ 3. ผู้รับเหมาก่อสร้างต้องควบคุมไม่ให้คนงานก่อสร้างก่อปัญหาให้กับชุมชนและมีบทลงโทษเด็ดขาด กรณีที่คนงานก่อสร้างก่อเหตุ	- ติดตามและรวบรวมปัญหา/เรื่องร้องเรียนจากหน่วยรับเรื่องร้องเรียนจากสำนักงานโครงการ (บริเวณพื้นที่ก่อสร้างโครงการ) ตลอดระยะเวลาการก่อสร้าง จำนวน 7/31 ชื่อ ฟูม ชื่อ ฟูม

ตารางที่ 1 สรุปรายการแสดงผลกระทบต่อสิ่งแวดล้อมที่สำคัญ มาตราการป้องกันและแก้ไขผลกระทบสิ่งแวดล้อม และมาตรการติดตามตรวจสอบคุณภาพสิ่งแวดล้อม โครงการ IDEO LADPRAW 5 ในระยะก่อสร้าง (ต่อ)

ทรัพยากรสิ่งแวดล้อม	ผลกระทบสิ่งแวดล้อม	มาตรการป้องกันและแก้ไขผลกระทบสิ่งแวดล้อม	มาตรการติดตามตรวจสอบคุณภาพสิ่งแวดล้อม
4.2 สภาพสาธารณสุข	1. การก่อสร้างจะก่อให้เกิดผลกระทบต่อการสุขภาพการสาธารณสุข เช่น ความเสี่ยงจากอุบัติเหตุในงานก่อสร้าง โรคระบบทางเดินหายใจจากการฟุ้งกระจายของฝุ่นละอองจากการก่อสร้าง 2. หากไม่มีการจัดระบบสุขาภิบาลให้ถูกต้องตามหลักสุขาภิบาล อาจก่อให้เกิดปัญหาด้านสาธารณสุขได้	4. จัดตั้งหน่วยรับเรื่องร้องเรียนจากประชาชนที่ได้รับความสะดวก/รำคาญ จากการก่อสร้างโครงการ มาตรการด้านอนามัยและความปลอดภัย 1. จัดหาเครื่องป้องกันในการทำงานให้กับพนักงานและคนงานอย่างเพียงพอและให้เป็นไปตามระเบียบของกฎหมายแรงงาน เช่น หมวกนิรภัย หน้ากากกันฝุ่น 2. ทางโครงการต้องปฏิบัติตามประกาศของกระทรวงมหาดไทย เพื่อการคุ้มครองสวัสดิการของคนงานก่อสร้างเกี่ยวกับสุขภาพอนามัยและความปลอดภัยอย่างเคร่งครัด รายละเอียดแสดงไว้ในภาคผนวก จ. 3. จัดกองวัสดุก่อสร้าง เครื่องมือและเครื่องจักรให้เป็นระเบียบและอยู่ในบริเวณที่กำหนด เพื่อลดอุบัติเหตุที่อาจเกิดขึ้นให้น้อยลง 4. จัดให้มีเครื่องมือปฐมพยาบาลขั้นต้น (First Aid) อย่างเพียงพอ รวมทั้งมีเจ้าหน้าที่ที่สามารถปฐมพยาบาลขั้นต้นได้อย่างถูกต้อง 5. ผู้รับจ้างต้องจัดเตรียมอุปกรณ์ป้องกันส่วนบุคคล เช่น เครื่องอุดหู (Ear Plug) และเครื่องครอบหู (Ear Muff) ให้คนงานสวมใส่ มาตรการด้านสุขาภิบาลสำหรับคนงานก่อสร้าง 1. จัดให้มีส้วมที่ถูกสุขลักษณะสำหรับคนงานจำนวน 13 ห้อง ห้องส้วมต้องมีพื้นที่ภายในไม่น้อยกว่า 0.9 ตร.ม. และความกว้างภายในต้องไม่น้อยกว่า 0.9 เมตร 2. จัดให้มีไฟฟ้าให้แสงสว่างอย่างเพียงพอในห้องส้วมและห้องน้ำ 3. จัดหาน้ำดื่มที่สะอาดสำหรับคนงานก่อสร้างอย่างเพียงพอในอัตรา 2 ลิตร /คน-วัน 4. จัดให้มีถังรองรับมูลฝอยในปริมาณที่เพียงพอสำหรับรองรับมูลฝอยที่เกิดขึ้นและประสานงานให้เขตจัดจึกรมาทำการเก็บขนเป็นประจำวันเพื่อป้องกันการนำเหม็นของขยะเปียก	- สอบถามถึงสาเหตุของอุบัติเหตุและจุดบันทึกทุกครั้งที่เกิดอุบัติเหตุขึ้นจากกิจกรรมการก่อสร้างใช้เป็นแนวทางในการแก้ไขปัญหาดูแลระยะเวลาการก่อสร้าง

จำนวน..... 8/31วันที่
ลงชื่อ..... 9/10/2561ผู้รับรอง

ตารางที่ 1 สรุปายการแสดงผลกระทบต่อสิ่งแวดล้อมที่สำคัญ มาตรการป้องกันและแก้ไขผลกระทบสิ่งแวดล้อม และมาตรการติดตามตรวจสอบคุณภาพสิ่งแวดล้อม โครงการ IDEO LADPRAW 5 ในระยะก่อสร้าง (ต่อ)

ทรัพยากรสิ่งแวดล้อม	ผลกระทบสิ่งแวดล้อม	มาตรการป้องกันและแก้ไขผลกระทบสิ่งแวดล้อม	มาตรการติดตามตรวจสอบคุณภาพสิ่งแวดล้อม
4.3 การป้องกันอุบัติเหตุและความปลอดภัยในชีวิตและทรัพย์สิน	ระยะก่อสร้างโครงการอาจก่อให้เกิดผลกระทบด้านความปลอดภัยในชีวิตและทรัพย์สิน และเพื่อเป็นการป้องกันเหตุเพลิงไหม้ในเขตก่อสร้างจึงจำเป็นต้องมีมาตรการป้องกันและลดผลกระทบดังกล่าว	1. ล้อมรั้วรอบพื้นที่ที่มีการก่อสร้าง 2. จัดให้มีป้ายเตือนบริเวณพื้นที่ก่อสร้างและเส้นทางจราจรก่อนถึงบริเวณพื้นที่ก่อสร้างเพื่อห้ามมิให้ผู้ที่ไม่เกี่ยวข้องเข้าไปในบริเวณพื้นที่โครงการ 3. ตรวจสอบแนวเส้นทางของระบบสาธารณูปโภค เช่น สายไฟฟ้า ท่อประปา และสายโทรศัพท์อย่างสม่ำเสมอ และหลีกเลี่ยงการก่อสร้างใกล้บริเวณดังกล่าว 4. จัดเตรียมเครื่องมือดับเพลิงไว้บริเวณพื้นที่ก่อสร้างและบริเวณที่พักคนงานอย่างเพียงพอ 5. จัดเก็บวัสดุอุปกรณ์ต่าง ๆ ที่อาจก่อให้เกิดไฟไหม้แยกออกจากบริเวณที่มีการเชื่อมหรือบริเวณที่มีประกายไฟ	-
4.4 แหล่งโบราณคดี สถานที่ท่องเที่ยว และสุนทรียภาพ	การก่อสร้างจะทำให้เกิดทัศนียภาพที่ไม่น่าดู ได้แก่ ความไม่เป็นระเบียบของกองวัสดุก่อสร้าง การรื้อเข้า-ออกของรถบรรทุกขนส่งวัสดุก่อสร้าง ผู้เฝ้ากอง และเขม่าควันจากการก่อสร้าง เป็นต้น	1. ล้อมรั้วรอบพื้นที่ที่มีการก่อสร้าง 2. วางแผนจัดเก็บวัสดุอุปกรณ์และเครื่องจักรให้เป็นระเบียบ 3. ดูแลรักษาความสะอาดภายในบริเวณพื้นที่โครงการอยู่เสมอ 4. เมื่อการก่อสร้างแล้วเสร็จจัดตั้งรับดำเนินการเก็บเศษวัสดุที่เหลือจากการก่อสร้าง พร้อมทั้งทำความสะอาดบริเวณโดยรอบอย่างรวดเร็ว	-

9/31
0/0000

ตารางที่ 2 สรุปรายการแสดงผลกระทบต่อสิ่งแวดล้อมที่สำคัญ มาตรการป้องกันและแก้ไขผลกระทบสิ่งแวดล้อม และมาตรการติดตามตรวจสอบคุณภาพสิ่งแวดล้อม IDEO LADPRAW 5 ในระยะดำเนินการ

ทรัพยากรสิ่งแวดล้อม	ผลกระทบสิ่งแวดล้อม	มาตรการป้องกันและแก้ไขผลกระทบสิ่งแวดล้อม	มาตรการติดตามตรวจสอบคุณภาพสิ่งแวดล้อม
1. ทรัพยากรทางกายภาพ 1.1 สภาพภูมิประเทศ	การดำเนินการของโครงการไม่ก่อให้เกิดผลกระทบต่อสภาพภูมิประเทศแต่อย่างใด	-	-
1.2 สภาพภูมิอากาศ	เนื่องจากโครงการมีลักษณะเป็นอาคารสูง 24 ชั้น จำนวน 1 อาคาร ความสูงจากระดับพื้นดินที่ก่อสร้างถึงระดับชั้นหลังคา 74.55 เมตร จึงอาจส่งผลกระทบจากการบดบังทิศทางลมและแสงแดดต่อผู้อาศัย โดยรอบพื้นที่โครงการได้ จึงต้องมีมาตรการป้องกันและลดผลกระทบ	- ดูแลรักษาสภาพพื้นที่ที่โครงการให้เป็นระเบียบเรียบร้อยอยู่เสมอ	-
1.3 คุณภาพอากาศ	เมื่อโครงการเปิดให้ดำเนินการแล้วจะมีปริมาณการจราจรเพิ่มขึ้น 190 คัน ก่อให้เกิดก๊าซคาร์บอนไดออกไซด์จากการยนต์ 2,945.05 กรัม/ชั่วโมง ซึ่งจากการประเมินพรรณไม่ภายในโครงการ พบว่าสามารถดูดซับก๊าซคาร์บอนไดออกไซด์ที่เกิดขึ้นได้อย่างเพียงพอ	1. จัดให้มีพื้นที่กันชนนอกอาคารอย่างน้อย 1 ด้าน มีช่องเปิดออกสู่ภายนอกได้ อาทิ เช่น ประตู หน้าต่าง บานเกล็ด โดยช่องเปิดจะต้องมีพื้นที่ไม่น้อยกว่าร้อยละ 10 ของพื้นที่ 2. แนะนำให้ผู้พักอาศัยในโครงการปลูกต้นไม้ บริเวณริมระเบียงห้องพัก เพื่อช่วยลดปริมาณความร้อน/ลม ที่ถูกระบายออกมาจากระบบปรับอากาศ 3. ใช้งานระบบปรับอากาศอย่างถูกวิธี และบำรุงรักษาระบบปรับอากาศอย่างสม่ำเสมอ	-
1.4 เสียงและความสั่นสะเทือน	เมื่อโครงการเปิดให้ดำเนินการแล้วจะมีปริมาณการจราจรเพิ่มขึ้น 190 คัน ซึ่งอาจสร้างความรำคาญให้กับชุมชนโดยรอบโครงการ จึงเสนอให้มีมาตรการป้องกันและลดผลกระทบดังกล่าว	1. ติดป้ายจำกัดความเร็วของรถยนต์และห้ามติดเครื่องยนต์ทิ้งไว้เป็นระยะเวลานาน ๆ 2. จัดให้มีพื้นที่สีเขียวภายในโครงการ ตามที่เสนอรายละเอียดไว้ในรายงาน ซึ่งสามารถลดมลพิษที่เกิดขึ้นจากการรถยนต์ในโครงการได้	-
1.5 น้ำผิวดิน	น้ำเสียที่เกิดจากโครงการ 240 ลบ.ม./วัน จะได้รับการบำบัดจนมีคุณภาพอยู่ในเกณฑ์มาตรฐานน้ำทิ้งจากอาคารประเภท ก แล้วระบายลงสู่ท่อระบายน้ำสาธารณะริมถนนลาดพร้าวจึงไม่ส่งผลกระทบต่อแหล่งน้ำผิวดิน แต่ถ้าน้ำมีการจัดการน้ำเสียที่ดี อาจส่งผลกระทบได้ จึงจำเป็นต้องมีมาตรการป้องกันและลดผลกระทบดังกล่าว	1. จัดให้มีระบบบำบัดน้ำเสียแบบเติมอากาศ จำนวน 1 ชุด ซึ่งวิศวกรได้ออกแบบให้ระบบบำบัดของอาคาร สามารถรองรับน้ำเสียได้ 300 ลบ.ม./วัน สามารถบำบัดน้ำเสียให้มีความสกปรก (BOD) เท่ากับ 17.5 มก./ลิตร และค่าปริมาณสารแขวนลอย (SS) ไม่เกิน 20 มก./ลิตร ซึ่งอยู่ในเกณฑ์มาตรฐานน้ำทิ้งจากอาคารประเภท ก 2. จัดให้มีเจ้าหน้าที่ที่มีความรู้และความชำนาญด้านระบบบำบัดน้ำเสีย เพื่อควบคุมดูแลระบบบำบัดน้ำเสียให้ได้มาตรฐานทั้งเป็นไปตามมาตรฐานที่กำหนดตลอดเวลา	-
1.6 น้ำใต้ดิน	ไม่ก่อให้เกิดผลกระทบต่อสภาพอุทกธรณีวิทยาและคุณภาพน้ำใต้ดินแต่อย่างใด	-	-

จำนวน 10/31 หน้า
 วันที่ 10/31/2561
 09:10

ตารางที่ 2 สรุปรายการแสดงผลการตรวจประเมินสิ่งแวดล้อมที่สำคัญ มาตรการป้องกันและแก้ไขผลกระทบสิ่งแวดล้อม และมาตรการติดตามตรวจสอบคุณภาพสิ่งแวดล้อม โครงการ IDEO LADPRAW 5 ในระยะดำเนินการ (ต่อ)

ทรัพยากรสิ่งแวดล้อม	ผลกระทบสิ่งแวดล้อม	มาตรการป้องกันและแก้ไขผลกระทบสิ่งแวดล้อม	มาตรการติดตามตรวจสอบคุณภาพสิ่งแวดล้อม
2. ทรัพยากรทางชีวภาพ 2.1 นิเวศวิทยาบนบก	พื้นที่โครงการและบริเวณโดยรอบมีลักษณะเป็นระบบนิเวศแบบเมือง ซึ่งประกอบไปด้วยสิ่งก่อสร้างที่เป็นอาคารและระบบสาธารณูปโภคต่าง ๆ เพื่อการพาณิชย์กรรมและที่อยู่อาศัย จึงไม่พบพืชพันธุ์และสัตว์ป่าสำคัญขึ้นจากการพัฒนาโครงการจะไม่ก่อให้เกิดผลกระทบต่อนิเวศวิทยานบนบกแต่อย่างใด	พื้นที่โครงการและบริเวณโดยรอบมีลักษณะเป็นระบบนิเวศแบบเมือง ซึ่งประกอบไปด้วยสิ่งก่อสร้างที่เป็นอาคารและระบบสาธารณูปโภคต่าง ๆ เพื่อการพาณิชย์กรรมและที่อยู่อาศัย จึงไม่พบพืชพันธุ์และสัตว์ป่าสำคัญขึ้นจากการพัฒนาโครงการจะไม่ก่อให้เกิดผลกระทบต่อนิเวศวิทยานบนบกแต่อย่างใด	-
2.2 นิเวศวิทยาทางน้ำ	กิจกรรมที่เกิดขึ้นในระยะดำเนินการไม่ก่อให้เกิดผลกระทบต่อนิเวศวิทยาทางน้ำแต่อย่างใด เนื่องจากโครงการจัดให้มีการบำบัดน้ำเสียที่จะเกิดขึ้น ประกอบกับบริเวณพื้นที่โครงการไม่พบว่ามีแหล่งน้ำผิวดินที่สำคัญแต่อย่างใด จะมีเพียงลำรางสาธารณะประโยชน์ ที่มีสภาพเป็นคลองระบายน้ำและมีคุณสมบัติไม่เหมาะสมสำหรับการดำรงชีวิตของสิ่งมีชีวิต จึงกล่าวได้ว่าการก่อสร้างโครงการจะไม่ก่อให้เกิดผลกระทบต่อนิเวศวิทยาน้ำแต่อย่างใด	ให้โครงการดำเนินการตามมาตรการป้องกันและแก้ไขผลกระทบด้านทรัพยากรทางกายภาพและคุณค่าการใช้ประโยชน์ของมนุษย์อย่างเคร่งครัด	-
3. คุณค่าการใช้ประโยชน์ของมนุษย์ 3.1 การคมนาคม	เมื่อโครงการเปิดให้ดำเนินการแล้วจะมีปริมาณการจราจรจากผู้พักอาศัยในโครงการเพิ่มขึ้น 190 PCU/ชั่วโมง จึงส่งผลให้ค่า V/C Ratio บนถนนลาดพั่ว ถนนรัชดาภิเษก และถนนพหลโยธิน มีค่าอยู่ระหว่าง 0.84 - 0.97 ซึ่งทำให้สภาพการจราจรอยู่ในเกณฑ์ติดขัดมากถึงขีดสุดอย่างรุนแรง และถนนวิภาวดี-รังสิต มีค่า V/C Ratio 0.66 - 0.67 การเคลื่อนตัวของสภาพการจราจรอยู่ในระดับพอใช้ จึงจำเป็นต้องมีการผลกระทบด้านการจราจรในช่วงเปิดดำเนินการ	1. จัดให้มีที่จอดรถจำนวน 190 คัน (ตามกฎหมาย 190 คัน) 2. ติดป้ายสัญญาณจราจรตลอดแนวถนนภายในโครงการ ได้แก่ ป้ายจำกัดความเร็วของรถยนต์ให้ใช้ความเร็วไม่เกิน 30 กม./ชั่วโมง และป้ายห้ามจอดตลอดแนวถนนสายหลักที่ใช้เข้า-ออกโครงการ 3. จัดทำสัญญาณภายในโครงการทุก ๆ ระยะ 30 ม. และบริเวณทางเข้า-ออกโครงการ เพื่อชะลอความเร็วรถยนต์ที่สัญจรในโครงการ ช่วยป้องกันอุบัติเหตุที่อาจเกิดขึ้นได้ 4. ประชาสัมพันธ์ให้ผู้มาใช้บริการและพนักงานภายในโครงการสัญจรด้วยความระมัดระวัง เพื่อลดอุบัติเหตุจากการสัญจร 5. จัดให้มีเจ้าหน้าที่ ดูแล รักษาป้ายสัญญาณจราจรต่าง ๆ รวมถึงสัญญาณให้ทราบถึงสัญญาณให้จอดอยู่เสมอ หากพบว่าชำรุดให้ทำการซ่อมแซมหรือเปลี่ยนใหม่ 6. จัดระบบการจราจรภายในโครงการให้ชัดเจน เช่น กำหนดทิศทาง การเดินรถ การขีดเส้นแบ่งเลนบนพร้อมลูกศร และการติดป้ายสัญญาณจราจร เป็นต้น	-

จำนวน..... 11 / 31หน้า
ลงชื่อ..... กนกน.....ผู้รับรอง

ตารางที่ 2 สรุปการแสดงผลการทดสอบต่อสิ่งแวดล้อมที่สำคัญ มาตรการป้องกันและแก้ไขผลกระทบสิ่งแวดล้อม และมาตรการติดตามตรวจสอบคุณภาพสิ่งแวดล้อม โครงการ IDEO LADPRAW 5 ในระยะดำเนินการ (ต่อ)

ทรัพยากรสิ่งแวดล้อม	ผลกระทบสิ่งแวดล้อม	มาตรการป้องกันและแก้ไขผลกระทบสิ่งแวดล้อม	มาตรการติดตามตรวจสอบคุณภาพสิ่งแวดล้อม
3.2 การใช้ประโยชน์ที่ดิน	จากการตรวจสอบพื้นที่โครงการและบริเวณใกล้เคียงเบื้องต้นพบว่าพื้นที่โครงการจัดอยู่ในที่ดินประเภทที่อยู่อาศัยหนาแน่นมาก (พื้นที่สีน้ำตาล) ที่ดินประเภท ย.9-2 ตามกฎกระทรวงผังเมืองรวม พ.ศ. 2549 ให้ใช้ประโยชน์เพื่อการอยู่อาศัย สถาบันราชการ การสาธารณูปโภคและสาธารณูปการ เป็นส่วนใหญ่ สำหรับการใช้นั้นประโยชน์ที่ดินเพื่ออีกกรณีให้ใช้ได้ไม่เกินร้อยละสิบของที่ดินประเภทนั้นแต่ละบริเวณ และจากกฎกระทรวงดังกล่าวได้มีข้อกำหนดการใช้ที่ดินประเภท ย.9 ที่ไม่ได้อยู่อาศัยประเภทบ้านเดี่ยวและบ้านแฝดให้มีอัตราส่วนพื้นที่อาคารรวมต่อพื้นที่ไม่เกิน 7 : 1 ซึ่งโครงการมีอัตราส่วนพื้นที่อาคารรวมต่อพื้นที่ดินเท่ากับ 6.98 : 1 การดำเนินโครงการจึงไม่ขัดต่อข้อกำหนดผังเมืองแต่อย่างใด ทั้งนี้โครงการมีอัตราส่วนระหว่างพื้นที่อาคารต่อพื้นที่โครงการ (FAR) เท่ากับ 6.98 : 1 อัตราส่วนระหว่างพื้นที่ส่วนปกคลุมต่อพื้นที่โครงการ (BCR) เท่ากับ 0.46: 1 และอัตราส่วนระหว่างพื้นที่ว่างต่อพื้นที่โครงการ (OSR) 0.54: 1 ซึ่งเป็นไปตามข้อกำหนดตามกฎหมายฉบับที่ 50 (พ.ศ. 2540) ออกตามความในพระราชบัญญัติควบคุมอาคาร พ.ศ.2522 ซึ่งกำหนดให้อาคารสูงหรือขนาดใหญ่พิเศษต้องมีค่าสูงสุดอัตราส่วนพื้นที่อาคารรวมกันทุกชั้นของอาคารหลังต่อพื้นที่ดินที่ใช้เป็นที่ตั้งอาคารไม่เกิน 10 : 1 และ กำหนดให้อาคารอยู่อาศัยต้องมีที่ว่างไม่น้อยกว่าร้อยละ 30 ของพื้นที่ดินที่ใช้เป็นที่ตั้งอาคาร ด้านความหนาแน่นของผู้พักอาศัยต่อพื้นที่ ย.9-2 ตามผังเมืองรวมกรุงเทพมหานครมีประชากรหนาแน่นประมาณ 84 คน/ไร่ ซึ่งกรมโยธาธิการและผังเมืองกำหนดให้ประเภทการใช้ที่ดินเพื่อการอยู่อาศัยหนาแน่นมากมีค่าความหนาแน่น 61 - 100 คน/ไร่ จะเห็นได้ว่าเมื่อโครงการเปิดดำเนินการแล้วพื้นที่ในเขตนี้อยู่ในเกณฑ์ที่กำหนดและเมื่อพิจารณาจากบริการสาธารณะในบริเวณพื้นที่โครงการพบว่าโครงการตั้งอยู่ใกล้สถานีรถไฟฟ้ามหานครและมีสถานที่อยู่ใกล้เคียง	7. จัดให้มีระบบไฟฟ้าแสงสว่างบริเวณทางเข้า-ออกโครงการ 8. ประชาสัมพันธ์ให้ผู้พักอาศัยในโครงการใช้ระบบขนส่งมวลชนที่อยู่ใกล้เคียงพื้นที่โครงการ ซึ่งสามารถโดยสารรถไฟฟ้าหานคร (ห่างจากโครงการประมาณ 500 ม.) และรถไฟฟ้าบีทีเอส (ห่างจากโครงการประมาณ 2 กม.)	

จำนวน.....12/31.....หน้า
ลงชื่อ.....*พ.จ.ล.*.....ผู้รับรอง

ตารางที่ 2. สรุปรายการแสดงผลกระทบต่อสิ่งแวดล้อมที่สำคัญ มาตรการป้องกันและแก้ไขผลกระทบสิ่งแวดล้อม และมาตรการติดตามตรวจสอบคุณภาพสิ่งแวดล้อม โครงการ IDEO LADPRAW 5 ในระยะดำเนินการ (ต่อ)

ทรัพยากรสิ่งแวดล้อม	ผลกระทบสิ่งแวดล้อม	มาตรการป้องกันและแก้ไขผลกระทบสิ่งแวดล้อม	มาตรการติดตามตรวจสอบคุณภาพสิ่งแวดล้อม
ทรัพยากรสิ่งแวดล้อม	คือ สถานีพลโยธิ (ห่างจากโครงการ 0.7 ม.) และสถานีลาดพร้าว (ห่างจากโครงการ 1 กม.) ซึ่งเป็นระบบขนส่งมวลชนที่สามารถอำนวยความสะดวกให้กับผู้พักอาศัยภายในโครงการและบริเวณใกล้เคียงสามารถเดินทางเข้าสู่พื้นที่เมืองชั้นในซึ่งเป็นแหล่งธุรกิจและพาณิชยกรรมต่าง ๆ เช่น สีส้ม รัชดาภิเษก และสามารถเชื่อมต่อไปยังรถไฟฟ้าบีทีเอสได้อีกทางหนึ่ง พื้นที่โครงการจึงอยู่ในเขตการให้บริการของระบบขนส่งมวลชน ตลอดจนมีความสะดวกจากระบบสาธารณูปโภคและสาธารณูปการ และการอยู่ใกล้แหล่งงานและการบริการต่าง ๆ ที่จำเป็นต่อการดำรงชีวิตประจำวัน ได้แก่ ห้างเซ็นทรัลลาดพร้าว (ห่างจากโครงการ 0.75 ม.) ห้างสรรพสินค้ายูเนี่ยนมอลล์ (ห่างจากโครงการ 0.70 ม.) และห้างคาร์ฟูร์ลาดพร้าว (อยู่ห่างจากโครงการเพียง 0.20 ม.) การพัฒนาโครงการซึ่งเป็นการก่อสร้างอาคารสูง 24 ชั้น จึงเป็นการพัฒนาพื้นที่ที่มีการใช้ที่ดินให้เกิดประโยชน์สูงสุด ซึ่งสอดคล้องกับระดับของการพัฒนาให้มีความเหมาะสมกับมูลค่าทางเศรษฐกิจของพื้นที่และสอดคล้องกับศักยภาพการให้บริการสาธารณูปโภค โดยเฉพาะระบบขนส่งมวลชน		
3.3 การใช้ไฟฟ้า	การไฟฟ้านครหลวงเขตบางเขนให้บริการกระแสไฟฟ้าให้กับโครงการได้อย่างเพียงพอ ดังนั้นการดำเนินการจะไม่ก่อให้เกิดผลกระทบต่อการใช้ของพื้นที่ใกล้เคียงแต่อย่างใด	มาตรการและวิธีการประหยัดไฟฟ้าและพลังงาน 1. จัดให้มีไฟฟ้าใช้ในระยะดำเนินการอย่างเพียงพอ 2. กำหนดระยะเวลาการเปิดไฟให้แสงสว่างบริเวณโถงทางเดิน เฉพาะช่วงเวลากลางคืนเท่านั้น 3. รณรงค์ให้ผู้อยู่อาศัยในอาคารมีการใช้ไฟฟ้าอย่างประหยัด 4. รณรงค์ให้ผู้อยู่อาศัยใช้เครื่องไฟฟ้าให้เกิดประสิทธิภาพมากที่สุด เช่น การรีดผ้าหรือซักผ้าในคราวเดียวเป็นจำนวนมาก เป็นต้น 5. รณรงค์ให้ผู้พักอาศัยที่ติดตั้ง - ลงอาคารเพียงชั้นเดียว ใช้บันไดแทนลิฟท์	มาตรการและวิธีการประหยัดไฟฟ้าและพลังงาน 1. จัดให้มีไฟฟ้าใช้ในระยะดำเนินการอย่างเพียงพอ 2. กำหนดระยะเวลาการเปิดไฟให้แสงสว่างบริเวณโถงทางเดิน เฉพาะช่วงเวลากลางคืนเท่านั้น 3. รณรงค์ให้ผู้อยู่อาศัยในอาคารมีการใช้ไฟฟ้าอย่างประหยัด 4. รณรงค์ให้ผู้อยู่อาศัยใช้เครื่องไฟฟ้าให้เกิดประสิทธิภาพมากที่สุด เช่น การรีดผ้าหรือซักผ้าในคราวเดียวเป็นจำนวนมาก เป็นต้น 5. รณรงค์ให้ผู้พักอาศัยที่ติดตั้ง - ลงอาคารเพียงชั้นเดียว ใช้บันไดแทนลิฟท์
3.4 การใช้น้ำ	ความต้องการใช้น้ำภายในโครงการมีปริมาณ 300 ลบ.ม./วัน โดยสำนักงานการประปานครหลวงสาขาพญาไท สามารถให้บริการได้อย่างเพียงพอ แต่หากได้มีการจัดการนำใช้น้ำภายในโครงการอาจส่งผลให้เกิดความเดือดร้อนด้านด้านการใช้น้ำภายในโครงการได้ จึงจำเป็นต้องมีมาตรการป้องกันและลดผลกระทบดังกล่าว	1. จัดให้มีน้ำใช้อย่างเพียงพอ 2. จัดให้มีถังเก็บน้ำได้ขนาด 414.4 ลบ.ม. โดยแบ่งเป็นการสำรองน้ำใช้เพื่อการอุปโภคบริโภค 319 ลบ.ม. และการสำรองน้ำใช้สำหรับระบบดับเพลิง 95.4 ลบ.ม. และถังเก็บน้ำบริเวณชั้นหลังคาของอาคารมีขนาด 31.35 ลบ.ม. รวมมีการสำรองน้ำใช้ในอาคารทั้งหมด 445.75 ลบ.ม. ซึ่งสามารถสำรองน้ำดับเพลิงได้นาน 30 นาที และสำรองน้ำใช้ได้ อย่างน้อย 24 ชั่วโมง	- ตรวจสอบการเติกรั้วซึมของท่อประปาและการทำงานของบีม วาล์ว และมีเตอร์ เป็นประจำทุกเดือน ตลอดระยะดำเนินการในโครงการ จำนวน 13/31 ลงชื่อ.....

ตารางที่ 2. สรุปรายการแสดงผลกระทบต่อสิ่งแวดล้อมที่สำคัญ มาตรการป้องกันและแก้ไขผลกระทบสิ่งแวดล้อม และมาตรการติดตามตรวจสอบคุณภาพสิ่งแวดล้อม IDEO LADPRAW 5 ในระยะดำเนินการ (ต่อ)

ทรัพยากรสิ่งแวดล้อม	ผลกระทบสิ่งแวดล้อม	มาตรการป้องกันและแก้ไขผลกระทบสิ่งแวดล้อม	มาตรการติดตามตรวจสอบคุณภาพสิ่งแวดล้อม
		3. จัดให้มีการรณรงค์ให้ผู้พักอาศัยภายในโครงการประหยัดน้ำ โดยวิธีการต่าง ๆ อย่างสม่ำเสมอและต่อเนื่อง 4. น้ำทิ้งจากการเปลี่ยนน้ำในส้วมอย่าให้น้ำไหลไปรดน้ำต้นไม้หรือล้างถนนภายในโครงการ	
3.5 การจัดการมูลฝอย	มูลฝอยที่เกิดจากโครงการคาดว่าจะมีประมาณ 4.542 ลบ.ม./วัน โดยผู้พักอาศัยและพนักงานในโครงการจะขนถ่ายขยะมาทิ้งลงในถังขยะที่จัดวางไว้ จากนั้นเจ้าหน้าที่ของโครงการจะมาทำการเก็บรวบรวมขยะดังกล่าว และนำไปวางกองรวมไว้บริเวณห้องพักรับรองของโครงการเป็นประจำทุกวัน จึงไม่ก่อให้เกิดผลกระทบด้านการจัดการมูลฝอย แต่อย่างใด แต่อาจมีผลกระทบด้านการจัดการมูลฝอย อาทิเช่น ปัญหากลิ่นรบกวน การจัดการขยะอันตราย การจัดการน้ำชะล้างห้องพักขยะ จึงจำเป็นต้องมีมาตรการป้องกันและลดผลกระทบดังกล่าว	1. จัดให้มีห้องพักรับรองของโครงการมีปริมาตรความจุ 33 ลบ.ม. (ขนาดความกว้าง 3.4 ม. ยาว 6.5 ม. คิดความสูงของกองขยะที่ 1.5 ม.) สามารถรองรับมูลฝอยได้นานประมาณ 3 วัน และตั้งอยู่ติดกับถนนภายในโครงการ ดังแสดงในรูปที่ 2 2. ติดป้ายประชาสัมพันธ์ให้ผู้เข้าพักในโครงการคัดแยกขยะแห้งและขยะอันตราย ก่อนทิ้งลงถังรองรับมูลฝอยที่โครงการจัดเตรียมไว้ 3. จัดตั้งถังรองรับขยะอันตรายที่มีป้ายติดที่ถังว่า "ขยะอันตราย" 4. ไข่บริเวณหน้าห้องพักรับรอง มูลฝอย จำนวน 1 ถึง 5. จัดให้มีพนักงานรวบรวมขยะทั้งหมดใส่ถุงดำแล้ว ขนถ่ายขยะมูลฝอยด้วยความระมัดระวัง โดยการใช้ผ้าคลุมรถขนถ่ายเพื่อป้องกันการตกหล่นของขยะมูลฝอย 6. จัดให้มีพนักงานคัดแยกขยะที่สามารถนำไป Recycle ได้ เช่น ขวดแก้ว กระดาษ และกระป๋องโลหะ ออกจากขยะประเภทอื่น ๆ 7. จัดให้มีพื้นที่สำหรับวางขยะเปียก ขยะแห้ง ขยะอันตราย และขยะ Recycle ภายในห้องพักรับรองและติดป้ายให้ชัดเจน 8. เพื่อความสะดวกในการเก็บขยะของเจ้าหน้าที่จากสำนักงานเขตจัดทิ้ง 1 ครั้ง เพื่อป้องกันการเกิดกลิ่นเหม็นขึ้นเนื่องจากจากการหมักหมมของขยะและเป็นการป้องกันแมลงวันหรือสัตว์พาหะนำโรคอื่น ๆ มาใช้แหล่งเพาะพันธุ์ โดยนำจากการชะล้างจะถูกรวบรวมเข้าระบบบำบัดน้ำเสียของโครงการ 9. จัดหาอุปกรณ์ป้องกันในการปฏิบัติงานให้กับพนักงานที่ต้องสัมผัสกับขยะมูลฝอย เช่น ถุงมือยาง ผ้าปิดจมูกและสถานที่สำหรับชำระล้างร่างกายหลังจากทำการขนถ่ายขยะมูลฝอยเรียบร้อยแล้ว	
3.6 การบำบัดน้ำเสียและสิ่งปฏิกูล	1. น้ำเสียที่คาดว่าจะเกิดจากการดำเนินการมีประมาณ 240 ลบ.ม./วัน จะถูกบำบัดโดยระบบบำบัดน้ำเสียแบบเติมอากาศชนิดตีตัวกลาง (Contact Aeration) ซึ่งสามารถบำบัดน้ำเสียที่	1. จัดให้มีระบบบำบัดน้ำเสียแบบเติมอากาศชนิดตีตัวกลาง จำนวน 1 ชุด ซึ่งระบบบำบัดของอาคาร สามารถรองรับน้ำเสียได้ 300 ลบ.ม./วัน สามารถบำบัดน้ำเสียให้มีความสะอาด (BOD) เท่ากับ 17.5 มก./ลิตร	- เก็บตัวอย่างและวิเคราะห์คุณภาพน้ำจากการบำบัดน้ำเสียของโครงการ 3 จุด คือ (รูปที่ 3 ประกอบ) 1. จุดเก็บตัวอย่างน้ำเสียที่ส่วนแยกกาก

จำนวน..... 14 / 31 หน้า
 ลงชื่อ..... *ทศพร* ผู้รับรอง

ตารางที่ 2 สรุปรายการแสดงผลกระทบต่อสิ่งแวดล้อมที่สำคัญ มาตรการป้องกันและแก้ไขผลกระทบสิ่งแวดล้อม และมาตรการติดตามตรวจสอบคุณภาพสิ่งแวดล้อม โครงการ IDEO LADPRAW 5 ในระยะดำเนินการ (ต่อ)

ทรัพยากรสิ่งแวดล้อม	ผลกระทบสิ่งแวดล้อม	มาตรการป้องกันและแก้ไขผลกระทบสิ่งแวดล้อม	มาตรการติดตามตรวจสอบคุณภาพสิ่งแวดล้อม
เกิดขึ้นได้อย่างเพียงพอ 2. น้ำทิ้งที่ผ่านการบำบัดแล้วจะมีคุณภาพเป็นไปตามเกณฑ์มาตรฐานคุณภาพน้ำทิ้งจากอาคารประเภท ก จึงไม่ก่อให้เกิดผลกระทบแต่อย่างใด 3. โครงการจัดให้มีถังดักไขมันเพื่อรองรับน้ำเสียของแต่ละอาคารไว้อย่างเพียงพอ แต่ถ้ามั้มีการกักักกักไขมันภายในถังดักไขมัน อาจทำให้ประสิทธิภาพการดักไขมันลดลง จึงจำเป็นต้องมีมาตรการป้องกันและลดผลกระทบดังกล่าว	เกิดขึ้นได้อย่างเพียงพอ 2. น้ำทิ้งที่ผ่านการบำบัดแล้วจะมีคุณภาพเป็นไปตามเกณฑ์มาตรฐานคุณภาพน้ำทิ้งจากอาคารประเภท ก จึงไม่ก่อให้เกิดผลกระทบแต่อย่างใด 3. โครงการจัดให้มีถังดักไขมันเพื่อรองรับน้ำเสียของแต่ละอาคารไว้อย่างเพียงพอ แต่ถ้ามั้มีการกักักกักไขมันภายในถังดักไขมัน อาจทำให้ประสิทธิภาพการดักไขมันลดลง จึงจำเป็นต้องมีมาตรการป้องกันและลดผลกระทบดังกล่าว	และค่าปริมาณสารแขวนลอย (SS) ไม่เกิน 30 มก./ลิตร ซึ่งอยู่ในเกณฑ์มาตรฐานน้ำทิ้งจากอาคารประเภท ก 2. จัดให้มีเจ้าหน้าที่ที่มีความรู้และความชำนาญระบบบำบัดน้ำเสียเพื่อควบคุมดูแลระบบบำบัดน้ำเสียให้ได้น้ำทิ้งเป็นไปตามมาตรฐานที่กำหนด 3. จัดให้มีการสุบักภาคก่อนออกกองบ่อเกรอะไปกำจัดทุก ๆ 1 ปี และบ่อพักตะกอนสุบไปกำจัดทุก 2 เดือนเพื่อรักษาประสิทธิภาพการทำงานของระบบ 4. จัดให้มีการดักกักไขมันไปกำจัดเป็นประจำทุกสัปดาห์ 5. จัดให้มีมีเตอร์เฉพาะระบบบำบัดน้ำเสีย	2. จุดเก็บตัวอย่างน้ำทิ้งที่ส่วนตะกอน 3. บ่อพักน้ำทิ้งสุดท้ายก่อนระบายออกจากโครงการ - ดัชนีที่ทำการตรวจวัด ได้แก่ ค่าความเป็นกรด-ด่าง ค่าบีโอดี, ปริมาณสารแขวนลอย, ปริมาณสารละลายน้ำ ปริมาณตะกอนหนัก, ซีลไฟด์, ไนโตรเจนในรูป TKN น้ำมันและไขมัน และฟิโคลไลต์ฟอร์มแบคทีเรีย - ตรวจสอบมาตรฐานน้ำทิ้งตามเกณฑ์มาตรฐานน้ำทิ้งประเภท ข เป็นประจำทุก 1 เดือน และตลอดระยะดำเนินการ - ตรวจสอบประสิทธิภาพการทำงานของระบบบำบัดน้ำเสียให้สามารถบำบัดได้ 90% ตลอดระยะดำเนินการ
3.7 การระบายน้ำและการป้องกันน้ำท่วม	เมื่อการพัฒนาโครงการแล้วเสร็จ จะทำให้อัตราการระบายน้ำออกจากพื้นที่โครงการเปลี่ยนแปลงจากสภาพเดิมก่อนมีการพัฒนาโครงการ ดังนั้น หากไม่มีการจัดการระบบระบายน้ำแล้วอาจทำให้เกิดผลกระทบด้านการระบายน้ำและปัญหาน้ำท่วมตื้นที่ใกล้เคียง จึงจำเป็นต้องมีการป้องกันและลดผลกระทบดังกล่าว	1. จัดให้มีบ่อน้ำฝนขนาดกว้าง 5 ม. ยาว 6 ม. ความลึกประลิตีผล 2.2 ม. ปริมาตร 66 ลบ.ม. จำนวน 1 บ่อ (รูปที่ 4 และ 5) และควบคุมการระบายน้ำออกจากบ่อน้ำฝนน้ำอัตรการสูบน้ำ 0.0314 ลบ.ม./วินาที (ไม่เกิณค่าอัตราการระบายน้ำสูงสุดก่อนการพัฒนา (0.0314 ลบ.ม./วินาที)) ผังการระบายน้ำแสดงดังรูปที่ 3 ให้โครงการหมั่นตรวจสอบดูแลและขุดลอกบ่อพักน้ำโดยรอบโครงการอย่างสม่ำเสมอ เพื่อป้องกันไม่ให้เกิดการสะสมของตะกอนดินในบ่อพักน้ำอันเป็นสาเหตุให้เกิดการอุดตันซึ่งเป็นอุปสรรคต่อการระบายน้ำ	- ตรวจสอบการทำงานของเครื่องสูบน้ำเป็นประจำทุก 3 เดือน เพื่อให้สามารถใช้งานได้อย่างมีประสิทธิภาพ ตลอดระยะดำเนินการ
4. คุณภาพสิ่งแวดล้อมชีวิต 4.1 สภาพเศรษฐกิจสังคม	ก่อให้เกิดผลกระทบทางบวกในแง่ของการเพิ่มแหล่งที่พักอาศัย และยังส่งผลให้ประชาชนที่มีอาชีพค้าขายและบริการต่าง ๆ มีรายได้เพิ่มขึ้น	-	จำนวน.....15/31.....หน้า ลงชื่อ.....๑๗๘๖.....ผู้รับ้อง
4.2 สภาพสาธารณสุข	ผลกระทบด้านสุขภาพสาธารณสุขคาดว่าจะเกิดขึ้นน้อยมาก	-	-
4.3 การป้องกันอัคคีภัยและความปลอดภัยในชีวิตและทรัพย์สิน	คาดว่าจะมีผลกระทบด้านความปลอดภัยในชีวิตและทรัพย์สินน้อยมาก เนื่องจากทางโครงการได้จัดให้มีระบบป้องกันอัคคีภัยและระบบเตือนอัคคีภัย ซึ่งเป็นไปตามข้อกำหนดของกฎกระทรวงฉบับที่ 33 (พ.ศ. 2535) และกฎกระทรวงฉบับที่ 50 (พ.ศ. 2540) นอกจากนี้อาคารภายในโครงการยังมีระยะ	1. ติดตั้งอุปกรณ์ป้องกันอัคคีภัยและอุปกรณ์เตือนภัย ดังนี้ - จัดให้มีการสำรองน้ำใช้เพื่อการดับเพลิงในถังเก็บน้ำใต้ดิน ปริมาตร 95.40 ลบ.ม. ซึ่งสามารถสำรองน้ำดับเพลิงได้นาน 30 นาที - ติดตั้งเครื่องสูบน้ำดับเพลิงขนาด 750 แกลลอน/วินาที จำนวน 1 เครื่อง	- ตรวจสอบการทำงานของระบบเตือนอัคคีภัยให้อยู่ในสภาพใช้งานได้ดีเป็นประจำทุก 3 เดือน - ตรวจสอบป้ายแสดงเส้นทางหนีไฟให้อยู่ในสภาพดี เห็นได้ชัดเจนเป็นประจำทุก 3 เดือน - ตรวจสอบระดับความดันภายในถังเคมีดับเพลิง

ตารางที่ 2 สรุปรายการแสดงผลกระทบต่อสิ่งแวดล้อมที่สำคัญ มาตรการป้องกันและแก้ไขผลกระทบสิ่งแวดล้อม และมาตรการติดตามตรวจสอบคุณภาพสิ่งแวดล้อม โครงการ IDEO LADPRAW 5 ในระยะดำเนินการ (ต่อ)

ตารางที่ 2 สรุปรายการแสดงผลกระทบต่อสิ่งแวดล้อมที่สำคัญ มาตรการป้องกันและแก้ไขผลกระทบสิ่งแวดล้อม และมาตรการติดตามตรวจสอบคุณภาพสิ่งแวดล้อม โครงการ IDEO LADPRAW 5 ในระยะดำเนินการ (ต่อ)

ทรัพยากรสิ่งแวดล้อม	ผลกระทบสิ่งแวดล้อม	มาตรการป้องกันและแก้ไขผลกระทบสิ่งแวดล้อม	มาตรการติดตามตรวจสอบคุณภาพสิ่งแวดล้อม
		6. ตรวจสอบประสิทธิภาพของระบบดับเพลิงทุกตำแหน่งและอุปกรณ์ที่ใช้ในการดำเนินการรักษาความปลอดภัยต่าง ๆ อย่างสม่ำเสมอ 7. ติดป้ายประกาศเตือน "ห้ามใช้ลิฟท์ในขณะที่เกิดเพลิงไหม้ โดยเด็ดขาด" ไว้บริเวณหน้าโถงลิฟท์ 8. ปฏิบัติตามแผนฉุกเฉินและมาตรการในการอพยพคนออกนอกอาคารในกรณีที่เกิดเพลิงไหม้ให้ผู้พักอาศัยภายในโครงการออกจากตัวอาคารโดยใช้บันไดหนีไฟ 2 แห่ง (บันไดหนีไฟ 1 แห่ง และบันไดหลัก 1 แห่ง) ซึ่งทางโครงการต้องติดอุปกรณ์แสดงเส้นทางไปยังบันไดหนีไฟไว้อย่างชัดเจน 9. ระบบไฟฟ้าฉุกเฉิน (Emergency Light) จะต้องทำงานโดยอัตโนมัติเพื่อให้ผู้พักอาศัยแต่ละห้องสามารถหนีออกจากตัวอาคารไปยังจุดรวมคนของโครงการ 10 จัดให้มีจุดรวมพลของโครงการ โดยแบ่งเป็น 2 ส่วน คือ บริเวณพื้นที่สีเขียว ชั้นล่างตึกหน้าโครงการ เป็นจุดรวมของผู้พักอาศัยพื้นที่ 341.79 ตร.ม. (รูปที่ 7) หากเกิดเพลิงไหม้ในระดับที่รุนแรง ทางโครงการสามารถอพยพคนที่เหลือ รวมทั้งคนที่อยู่บริเวณจุดรวมคนจุดแรกไปยังบริเวณทางเดินริมถนนลาดพร้าว 48.64 ตร.ม. ซึ่งสามารถใช้เป็นจุดรวมคนภายนอกโครงการได้อีก	
4.4 แหล่งโบราณคดี สถานที่ท่องเที่ยว และสุนทรียภาพ 1) การบังคับใช้ทางลม	ไม่มีแหล่งโบราณคดีและสถานที่ท่องเที่ยวในบริเวณใกล้เคียงโครงการจึงไม่ก่อให้เกิดผลกระทบในด้านนี้แต่อย่างใด ส่วนด้านสุนทรียภาพจะพิจารณาจากการบังคับใช้ทางลมโดยเฉพาะผู้อยู่อาศัยทางด้านทิศเหนือของโครงการ ซึ่งจากการตรวจสอบข้อมูลสถิติภูมิอากาศในคาบ 30 ปี (พ.ศ. 2541 - 2543) ของสถานีตรวจวัดอากาศกรุงเทพมหานคร พบว่าทิศทางลมที่พัดผ่านพื้นที่โครงการในช่วงเดือนกุมภาพันธ์ถึงเดือนมิถุนายนจะพัดมาจากทิศใต้ ในช่วงเดือนกรกฎาคมถึงเดือนกันยายนจะพัดมาจากทิศตะวันตกเฉียงใต้และทิศใต้ เดือนตุลาคมพัดมาจากทิศตะวันตก ในช่วงเดือนพฤศจิกายนถึงเดือนธันวาคมพัดมาจากทิศตะวันออกเฉียงเหนือ และเดือนมกราคมพัดมาจากทิศตะวันออกและทิศใต้ แต่เมื่อพิจารณาถึงตัวอาคารของโครงการที่ได้ออกแบบให้หันด้านนอกอาคารอย่างน้อย	- โครงการต้องจัดให้มีเงินชดเชยความเสียหายเบื้องต้นที่อาจเกิดจากการพัฒนาโครงการเป็นเงินไม่น้อยกว่าร้อยละ 0.5 ของมูลค่าโครงการเป็นเงิน 2.115 ล้านบาท ตลอดอายุโครงการ	-


จำนวน..... 17/31 หน้า
 ลงชื่อ..... ๗๒๖๓ ผู้รับรอง

ตารางที่ 2 สรุปการแสดงผลการตรวจสิ่งแวดล้อมที่สำคัญ มาตรการป้องกันและแก้ไขผลกระทบสิ่งแวดล้อม
และมาตรการติดตามตรวจสอบคุณภาพสิ่งแวดล้อม โครงการ IDEO LADPRAW 5 ในระยะดำเนินการ (ต่อ)

ทรัพยากรสิ่งแวดล้อม	ผลกระทบสิ่งแวดล้อม	มาตรการป้องกันและแก้ไขผลกระทบสิ่งแวดล้อม	มาตรการติดตามตรวจสอบคุณภาพสิ่งแวดล้อม
ทรัพยากรสิ่งแวดล้อม 2) การดับแสง	1. ต้นไม้ที่มีช่องเปิดลุ่ภายนอกได้ เช่น ประตู หน้าต่าง หรือบานเกล็ด โดยช่องเปิดเหล่านี้มีพื้นที่ไม่น้อยกว่าร้อยละ 10 ของพื้นที่ทั้งหมด ซึ่งจัดว่าเป็นช่องระบายลมออกจากตัวอาคารไปยังพื้นที่ข้างเคียง ดังนั้นผลกระทบด้านการดับแสงจึงอยู่ในระดับต่ำ - ผลกระทบด้านการดับแสงแดงของอาคารโครงการจะส่งผลผลกระทบต่อการพักอาศัยโดยรอบโครงการในช่วงระยะเวลาสั้นๆ และมีช่วงเวลา 12.00 - 14.00 น. ประมาณ 2 ชั่วโมงในแต่ละวัน ซึ่งจากกับหลังคา ซึ่งมีแสงแดดส่องถึงทั่วพื้นที่ และจากการนี้ บริเวณโดยรอบโครงการมีลักษณะเป็นอาคารโครงสร้างเสริมเหล็ก ได้แก่ อาคารที่พักอาศัย Vira Place อาคารชุดพักอาศัย 4 ชั้น (จุฑารัตน์ อพาร์ตเมนต์) สถานีบริการน้ำมันคาลเท็กซ์ Caltex อาคารที่พักอาศัย The Light (สูง 24 ชั้น) และบ้านพร้อมพื้นที่ว่างคาวการดับแสงแดงเนื่องจากอาคารของโครงการจะไม่ส่งผลให้ฝ่าผนังของอาคาร คลส. ขึ้นรา แต่อาจจะเป็นอุปสรรคต่อกิจกรรมต่าง ๆ ที่ต้องมีการใช้แสงอาทิตย์ เช่น การตากผ้า อย่างไรก็ตาม จะไม่มีผลต่อการใช้ชีวิตประจำวันของผู้อยู่อาศัยข้างเคียงและตัวอาคารของโครงการยังสามารถเป็นส่วนบังแดดให้กับอาคารบริเวณข้างเคียง ทำให้อาคารข้างเคียงได้รับแสงซึ่งเป็นการช่วยในการประหยัดพลังงาน โดยการลดการทำความเย็นของระบบปรับอากาศได้ อย่างไรก็ตามจำเป็นต้องมีการป้องกันและแก้ไขผลกระทบที่อาจเกิดขึ้น		
4.5 พื้นที่สีเขียว	โครงการมีผู้พักอาศัยภายในโครงการทั้งหมด 1,514 คน จัดให้มีพื้นที่สีเขียว 1,526.40 ตารางเมตร คิดเป็นอัตราส่วนระหว่างพื้นที่สีเขียวต่อคนเท่ากับ 1.01 : 1 จึงคาดว่าผลกระทบด้านความเพียงพอของพื้นที่สีเขียวต่อผู้พักอาศัยภายในโครงการจะอยู่ในระดับต่ำ	- จัดให้มีพื้นที่สีเขียว กล่าวคือ บริเวณชั้นล่าง 837.94 ตารางเมตร บริเวณชั้นที่ 5 332.46 ตารางเมตร และบริเวณชั้นหลังคา 356.00 ตร.ม. รวมพื้นที่สีเขียวทั้งหมด 1,526.40 ตร.ม. - พื้นที่สีเขียวชั้นล่างจัดให้มีไม้ยืนต้น 648.29 ตร.ม. (ร้อยละ 77.37 ของพื้นที่สีเขียวชั้นล่าง) - พื้นที่สีเขียวของโครงการแสดงดัง รูปที่ 8 ถึงรูปที่ 11 - ดูแล บำรุงรักษาต้นไม้ที่ปลูกไว้ในส่วนพื้นที่สีเขียวของโครงการให้มีความสวยงามอยู่เสมอ	-


จำนวน.....18/31.....หน้า
ลงชื่อ.....*กนก*.....ผู้รับรอง


ตารางที่ 3 มาตรการติดตามตรวจสอบคุณภาพสิ่งแวดล้อม โครงการ IDEO LADPRAW 5

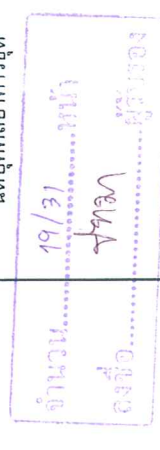คุณภาพสิ่งแวดล้อม	บริเวณที่ตรวจสอบ	วิธีการตรวจสอบ	ความถี่ในการตรวจสอบ	ค่าใช้จ่ายโดยประมาณ	ผู้รับผิดชอบ
1. ระยะก่อสร้าง 1.1 อากาศและเสียง - บันทึกสถิติอุบัติเหตุ	- พื้นที่ก่อสร้างโครงการ	- สอบถามถึงสาเหตุของอุบัติเหตุและจุดบันทึกเพื่อใช้เป็นแนวทางในการป้องกันปัญหา	ทุกครั้งที่มีการเกิดขึ้น	-	ผู้รับจ้างก่อสร้าง/ บริษัท อนันดา ดีเวลลอปเม้นท์ พู จำกัด
1.2 เสียงรบกวนและความสั่นสะเทือน	- ชุมชนที่พักอาศัย ด้านทิศเหนือของโครงการ	- ตรวจวัดระดับเสียง Leq-24 ชั่วโมง ในหน่วย เดซิเบล (A) - ตรวจวัดความสั่นสะเทือน ในหน่วย มม./วินาที	ตลอดระยะเวลาก่อสร้าง ตลอดระยะเวลาก่อสร้าง	4,000 บาท/ครั้ง 10,000 บาท/ครั้ง	ผู้รับจ้างก่อสร้าง/ บริษัท อนันดา ดีเวลลอปเม้นท์ พู จำกัด
1.3 ฝุ่นละออง	- ชุมชนที่พักอาศัยด้านทิศ เหนือของโครงการ	- ตรวจวัดปริมาณฝุ่นละอองรวมและ ปริมาณฝุ่นขนาดเล็กกว่า 10 ไมครอน	ตลอดระยะเวลาก่อสร้าง	5,000 บาท/ครั้ง	ผู้รับจ้างก่อสร้าง/ บริษัท อนันดา ดีเวลลอปเม้นท์ พู จำกัด
2. ระยะดำเนินการ คุณภาพน้ำเสียก่อนการเข้าสู่บ่อบำบัดและคุณภาพน้ำทิ้งหลังจากการบำบัดน้ำเสีย - ความเป็นกรด-ด่าง - ค่า BOD - ปริมาณสารแขวนลอย - ปริมาณสารละลายน้ำ - ปริมาณตะกอนหนัก - ชีลไฟด์	- จุดเก็บตัวอย่างน้ำเสีย : บ่อเกรอะ และบ่อพักน้ำรวม - จุดเก็บตัวอย่างน้ำทิ้ง : บ่อพักน้ำทิ้ง ที่รับน้ำจากระบบบำบัดน้ำเสีย	- เก็บตัวอย่างและวิเคราะห์คุณภาพน้ำเสีย ก่อนเข้าระบบบำบัดน้ำเสียและน้ำทิ้งหลังจากการบำบัดน้ำเสียตามวิธีที่กำหนดไว้ในประกาศกระทรวง วิทยาศาสตร์ เทคโนโลยี และสิ่งแวดล้อม วันที่ 10 มกราคม 2537 - ตรวจสอบคุณภาพน้ำทิ้งตามเกณฑ์ มาตรฐานน้ำทิ้งจากอาคารประเภท ก. รายละเอียดมีดังนี้	ทุก 1 เดือน	20,000 บาท/ครั้ง	นิติบุคคลอาคารชุด 

ตารางที่ 3 มาตราการติดตามตรวจสอบคุณภาพสิ่งแวดล้อม โครงการ IDEO LADPRAW 5 (ต่อ)

คุณภาพสิ่งแวดล้อม	บริเวณที่ตรวจสอบ	วิธีการตรวจสอบ	ความถี่ในการตรวจสอบ	ผู้รับผิดชอบ
- ไนโตรเจนในรูป TKN - น้ำมันและไขมัน - ฟอสฟอรัสแบบแคตไธเรีย		ค่าความเป็นกรด-ด่าง 5-9 ค่า BOD ≥ 20 มก./ล. ปริมาณสารแขวนลอย ≥ 30 มก./ล. ปริมาณสารละลายน้ำ ≥ 500 มก./ล. ปริมาณตะกอนหนัก ≥ 0.5 มก./ล. ซีลไฟต์ ≥ 1.0 มก./ล. ไนโตรเจนในรูป TKN ≥ 35 มก./ล. น้ำมันและไขมัน ≥ 20 มก./ล.		
2.2 น้ำใช้	- เส้นท่อประปา	- ตรวจสอบการแตกหรือรั่วซึมของท่อประปา - การทำงานของปั๊ม วาล์ว และมิเตอร์	ทุก 1 เดือน ทุก 1 เดือน	นิติบุคคลอาคารชุด นิติบุคคลอาคารชุด
2.3 ระบบระบายน้ำ	- ท่อระบายน้ำ	- ไม่มีขยะอุดตัน - การแตกหรือรั่วซึมของท่อระบายน้ำ	ทุกวัน ทุก 1 เดือน	นิติบุคคลอาคารชุด นิติบุคคลอาคารชุด
2.4 การป้องกันอัคคีภัยและความปลอดภัยในชีวิตและทรัพย์สิน	- ระบบสัญญาณเตือนอัคคีภัย - ป้ายแสดงทางหนีไฟ - ดับเพลิง - สายฉีดน้ำดับเพลิงและตู้เก็บสายฉีด (FHC) - ทางหนีไฟ - เครื่องกำเนิดพลังงานไฟฟ้า - สำรอง (Generator)	- ตรวจสอบการทำงานของอุปกรณ์ - อยู่ในสภาพดี เห็นได้ชัดเจน - ตรวจสอบระดับความดันภายในถัง โดยดูจากมาตรวัดความดัน - ตรวจสอบอายุการใช้งานของถัง - สภาพพร้อมใช้งาน - สภาพพร้อมใช้งาน - ไม่มีสิ่งกีดขวาง - สภาพพร้อมใช้งาน	ทุก 3 เดือน ทุก 3 เดือน ทุก 3 เดือน ทุก 1 เดือน ทุก 1 เดือน ทุก 1 เดือน	นิติบุคคลอาคารชุด นิติบุคคลอาคารชุด นิติบุคคลอาคารชุด 20/31 ฟทอ

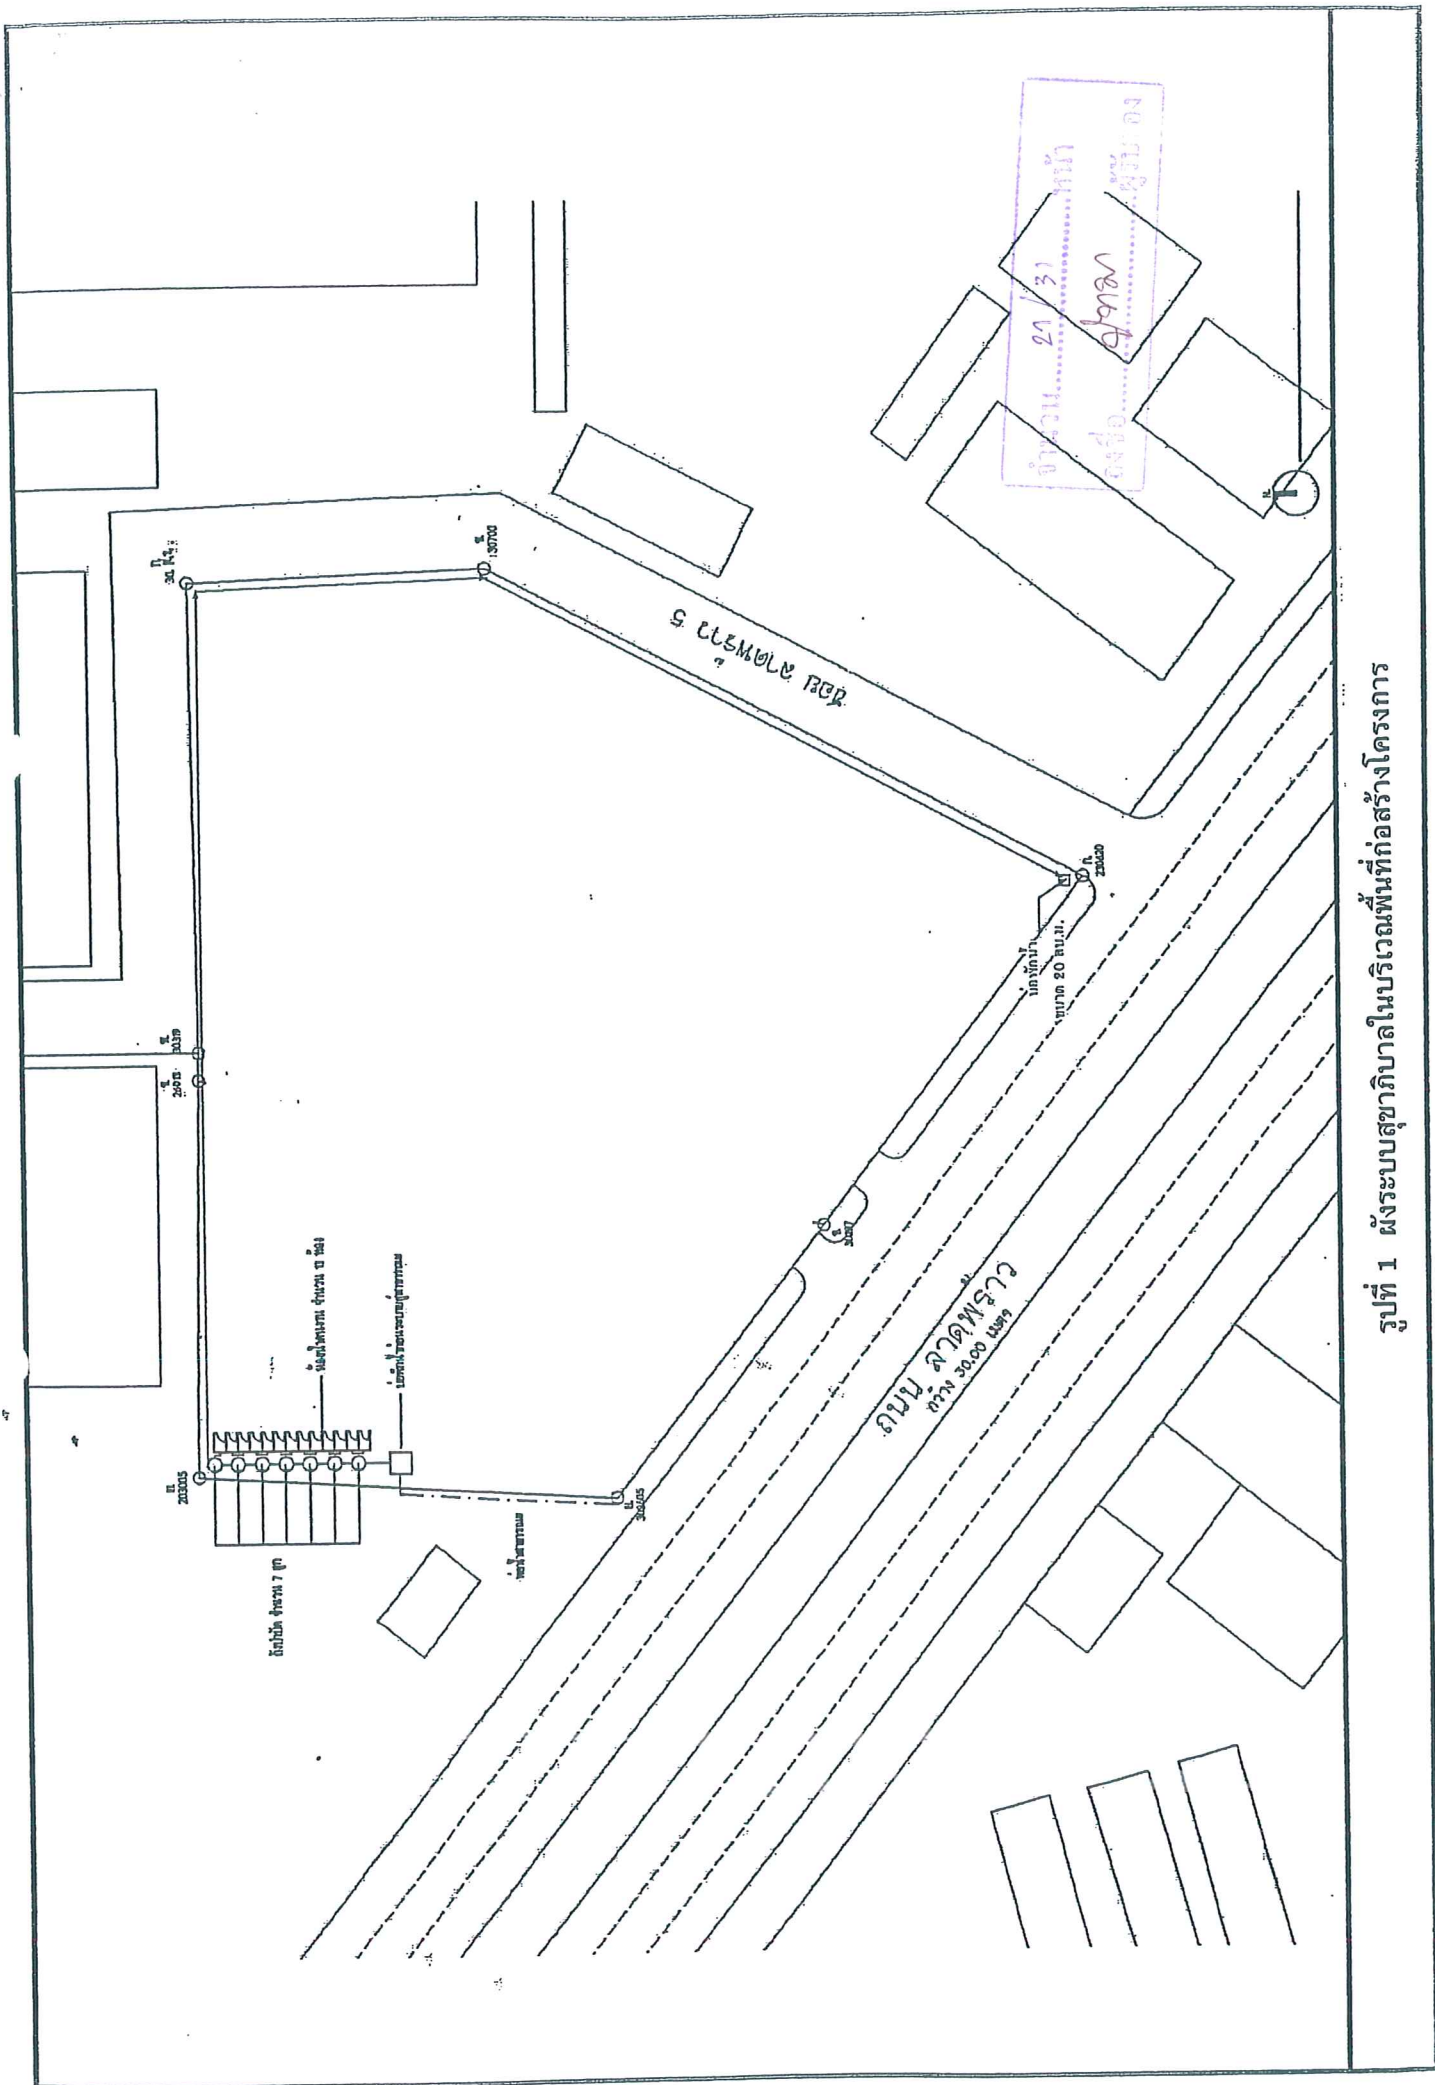

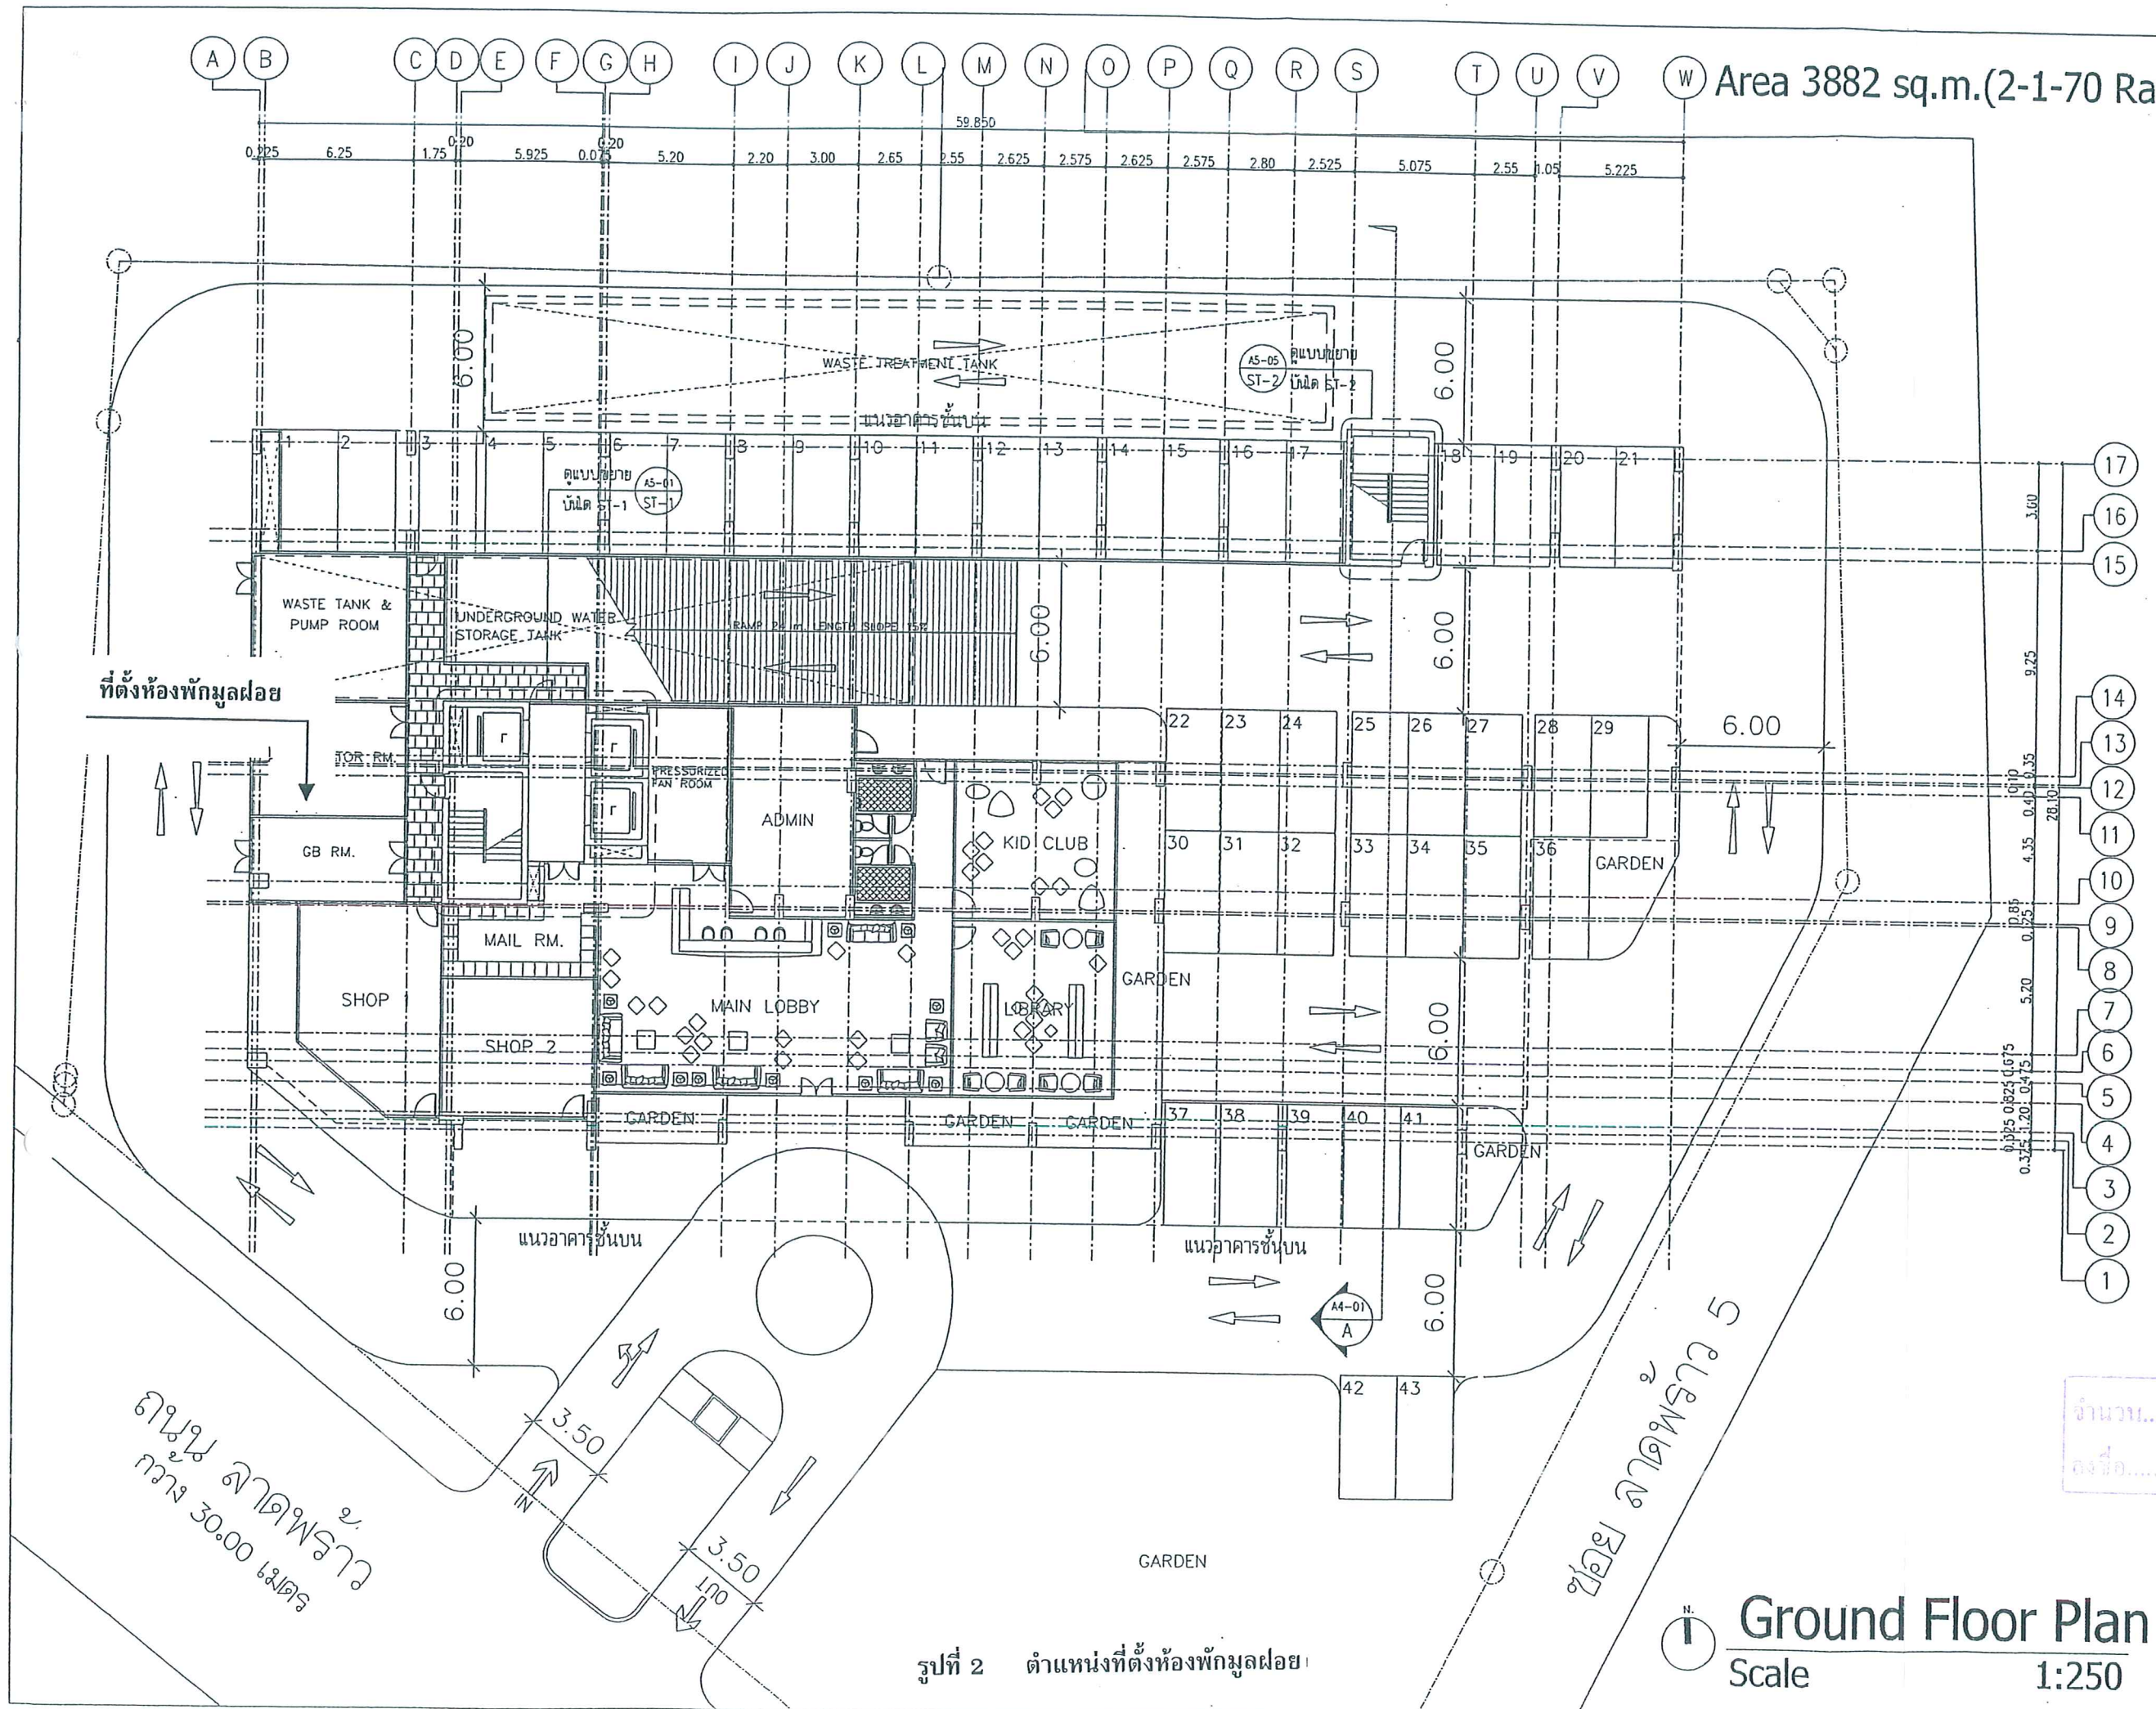


Area 3882 sq.m.(2-1-70 Rai)



Ground Floor Plan
Scale 1:250



จำนวน 22/31 หน้า
ชื่อ วิชา

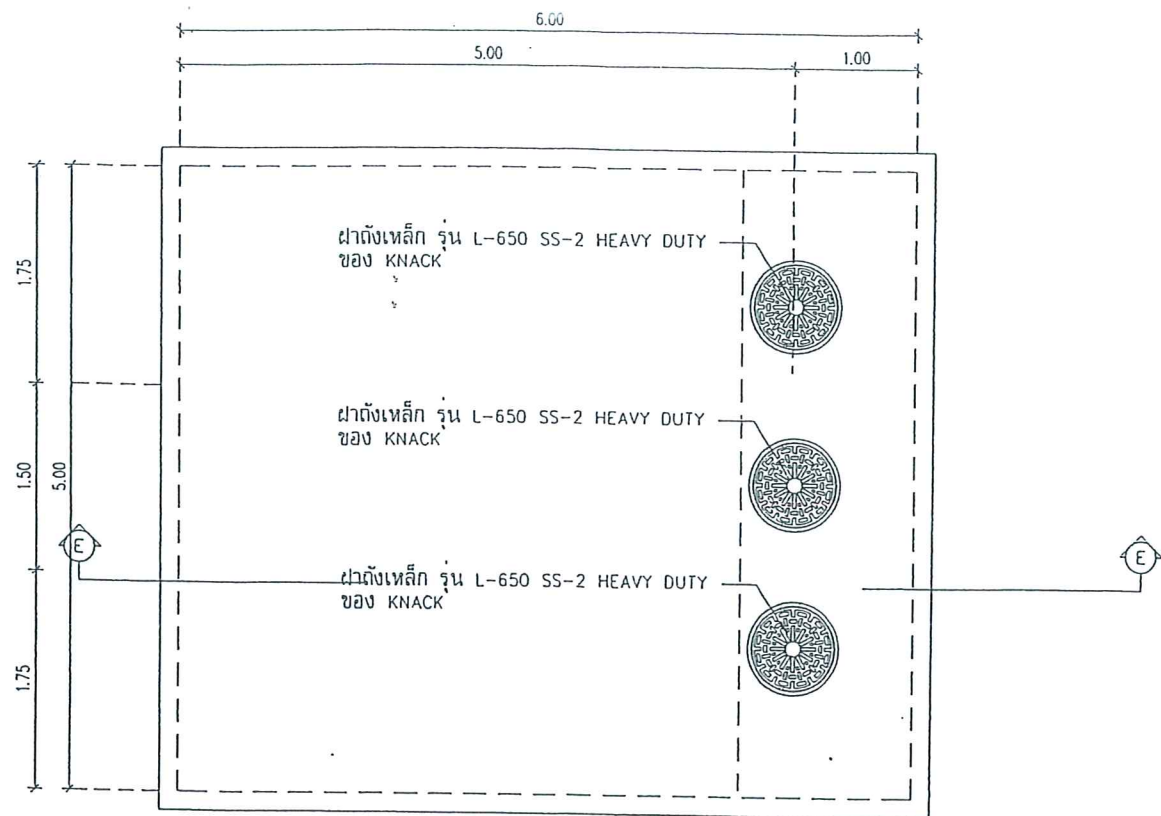


แปลนบ่อน้ำ
SCALE 1 : 50

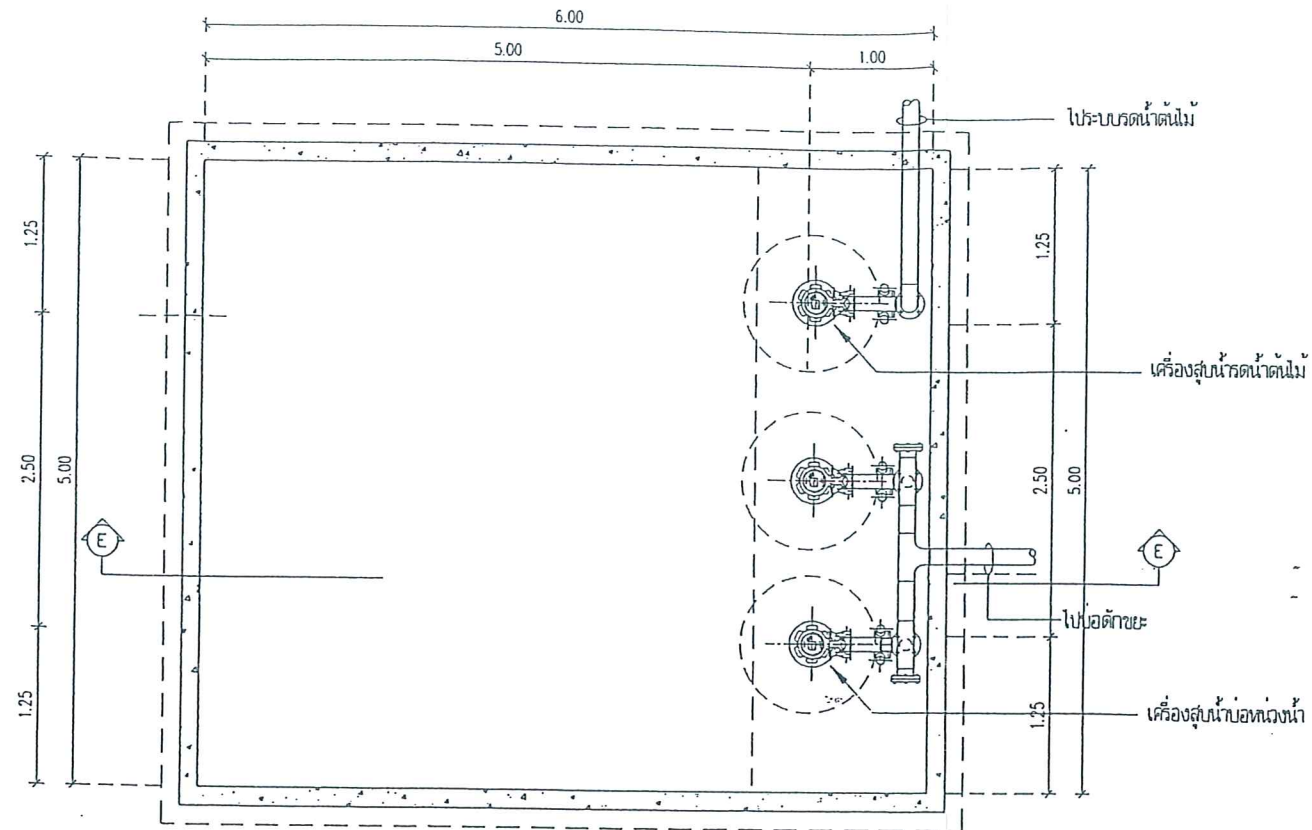

แปลนบ่อน้ำ
SCALE 1 : 50

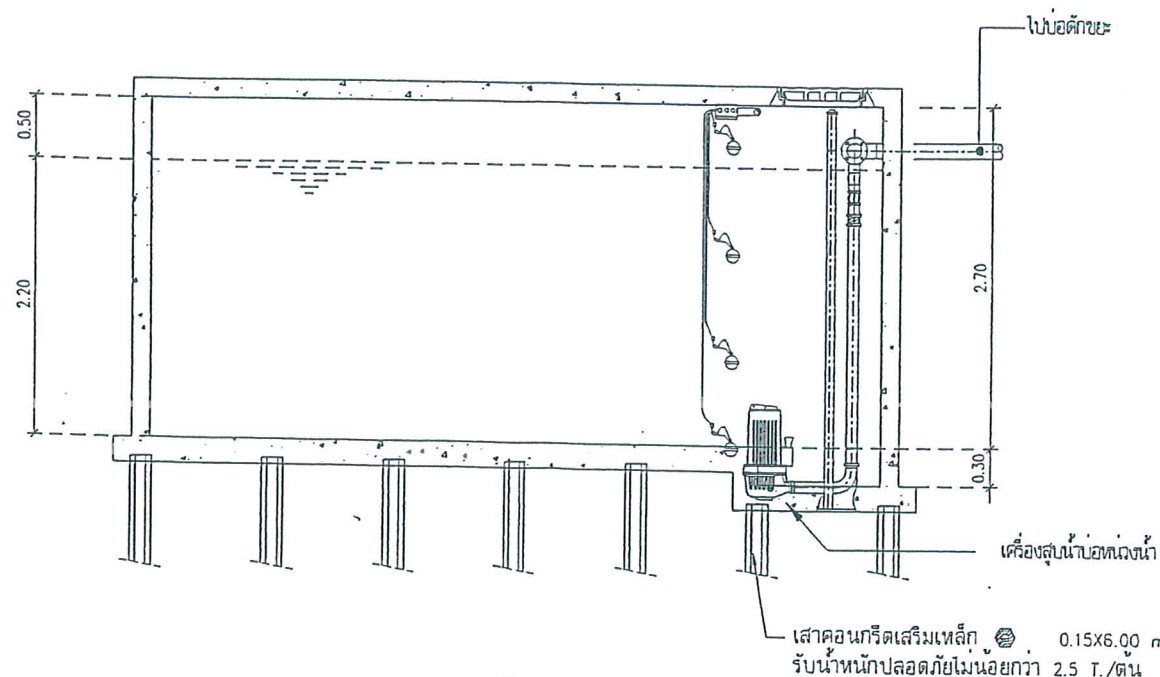

รูปตัด A
SCALE 1 : 50

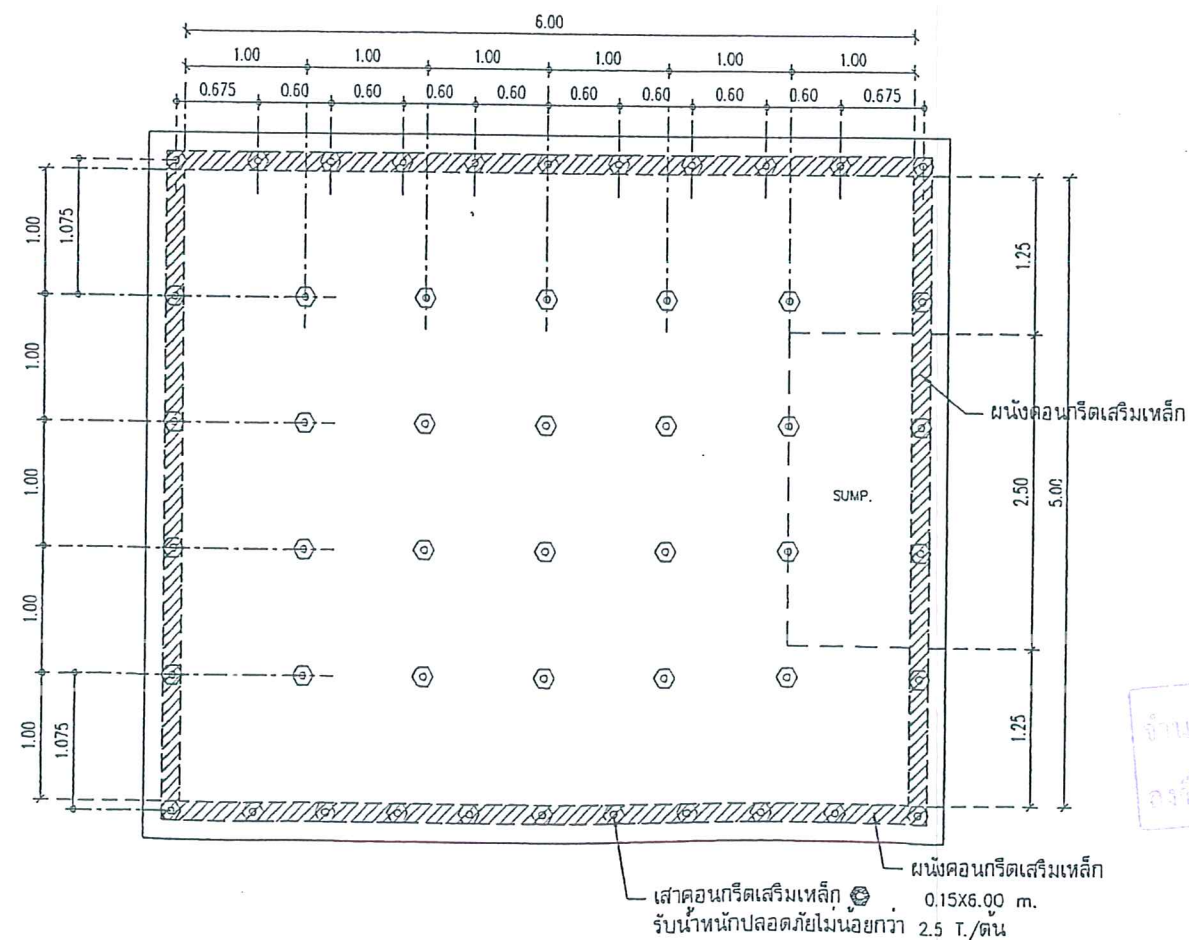

แปลนเสาเข็ม
SCALE 1 : 50

รูปที่ 4 แบบก่อสร้างบ่อน้ำ (แปลนและรูปตัดบ่อน้ำ)








เขตจตุจักร กรุงเทพฯ 10110

SANITARY/FIRE PROTECTION ENGINEERS
บริษัท อเนก คอร์ปอเรชั่น จำกัด
มหาชน 5 ถนนพหลโยธิน แขวงจตุจักร
เขตจตุจักร กรุงเทพฯ 10110

LANDSCAPE ARCHITECTS
บริษัท อเนก คอร์ปอเรชั่น จำกัด
มหาชน 5 ถนนพหลโยธิน แขวงจตุจักร
เขตจตุจักร กรุงเทพฯ 10110

REVISIONS
NO. DESCRIPTION DATE

KEY PLAN

DRAWING TITLE

SCALE DWG. NO.

DESIGNER


DRAWN

CHECKED

APPROVED

DATE TOTAL


จำนวน 24/31 หน้า
ลงชื่อ 9/10/2561 ผู้รับมอบ

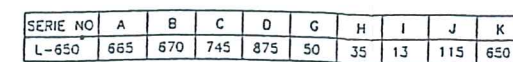

MANHOLE COVER HEAVY DUTY

รูปที่ 5 แบบก่อสร้างบ่อหน่วงน้ำ (แบบขยายเหล็กเสริมคอนกรีตบ่อหน่วงน้ำและฝาลัง)

จำนวน 25/31
ชื่อ นาม

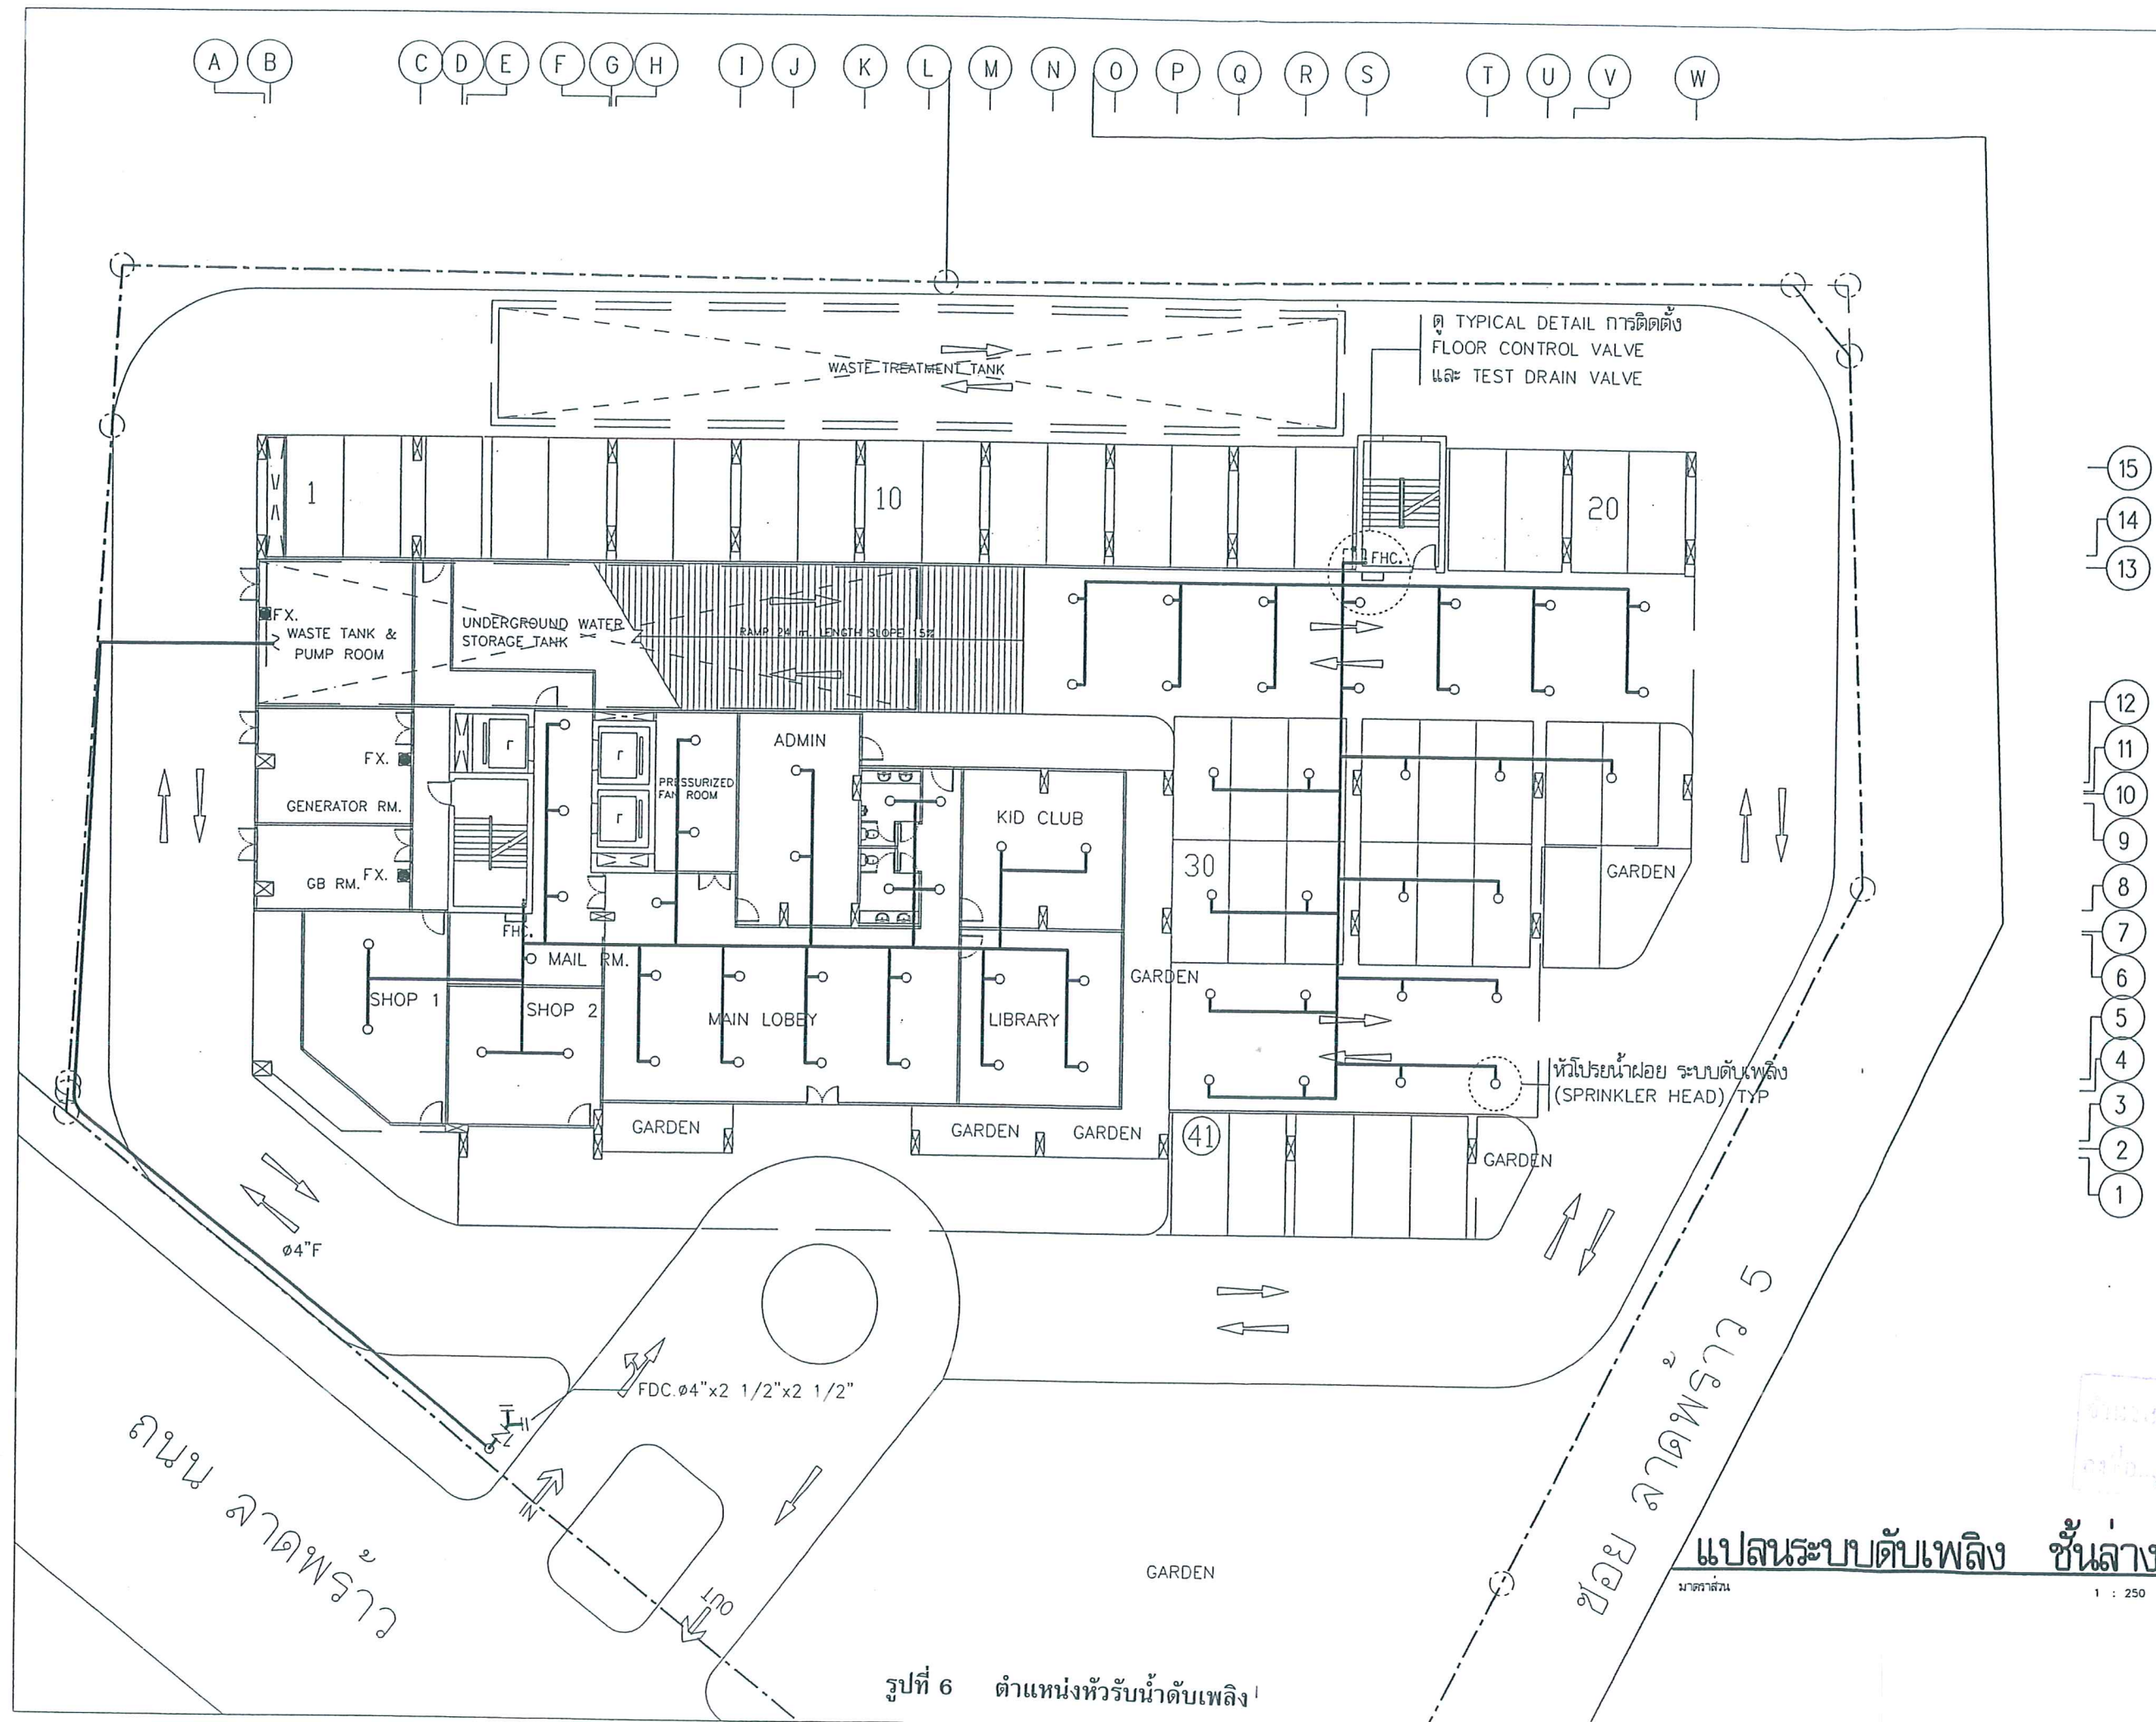


PROJECT :		
IDEO Ladprao 5		
อาคารพาณิชย์ สูง 24 ชั้น		
LOCATION :		
ซอยลาดพร้าว 5 กรุงเทพมหานคร		
OWNER :		
LANDSCAPE ARCHITECTS		
REVISIONS		
NO.	DESCRIPTION	DATE
1		
2		
3		
4		
5		
6		
7		
8		
9		
10		
11		
12		
13		
14		
15		
KEY PLAN		
DRAWING TITLE		
แปลนระบบดับเพลิง ชั้นล่าง		
SCALE		
1:250	DWG. NO.	
DESIGNER		
DRAWN	EI-SN-03	
CHECKED		
APPROVED		
DATE	30-08-50	TOTAL


แปลนระบบดับเพลิง ชั้นล่าง


1 : 250

รูปที่ 6 ตำแหน่งหัวรับน้ำดับเพลิง

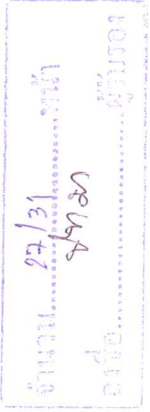

รูปที่ 7 พื้นที่รวมพล

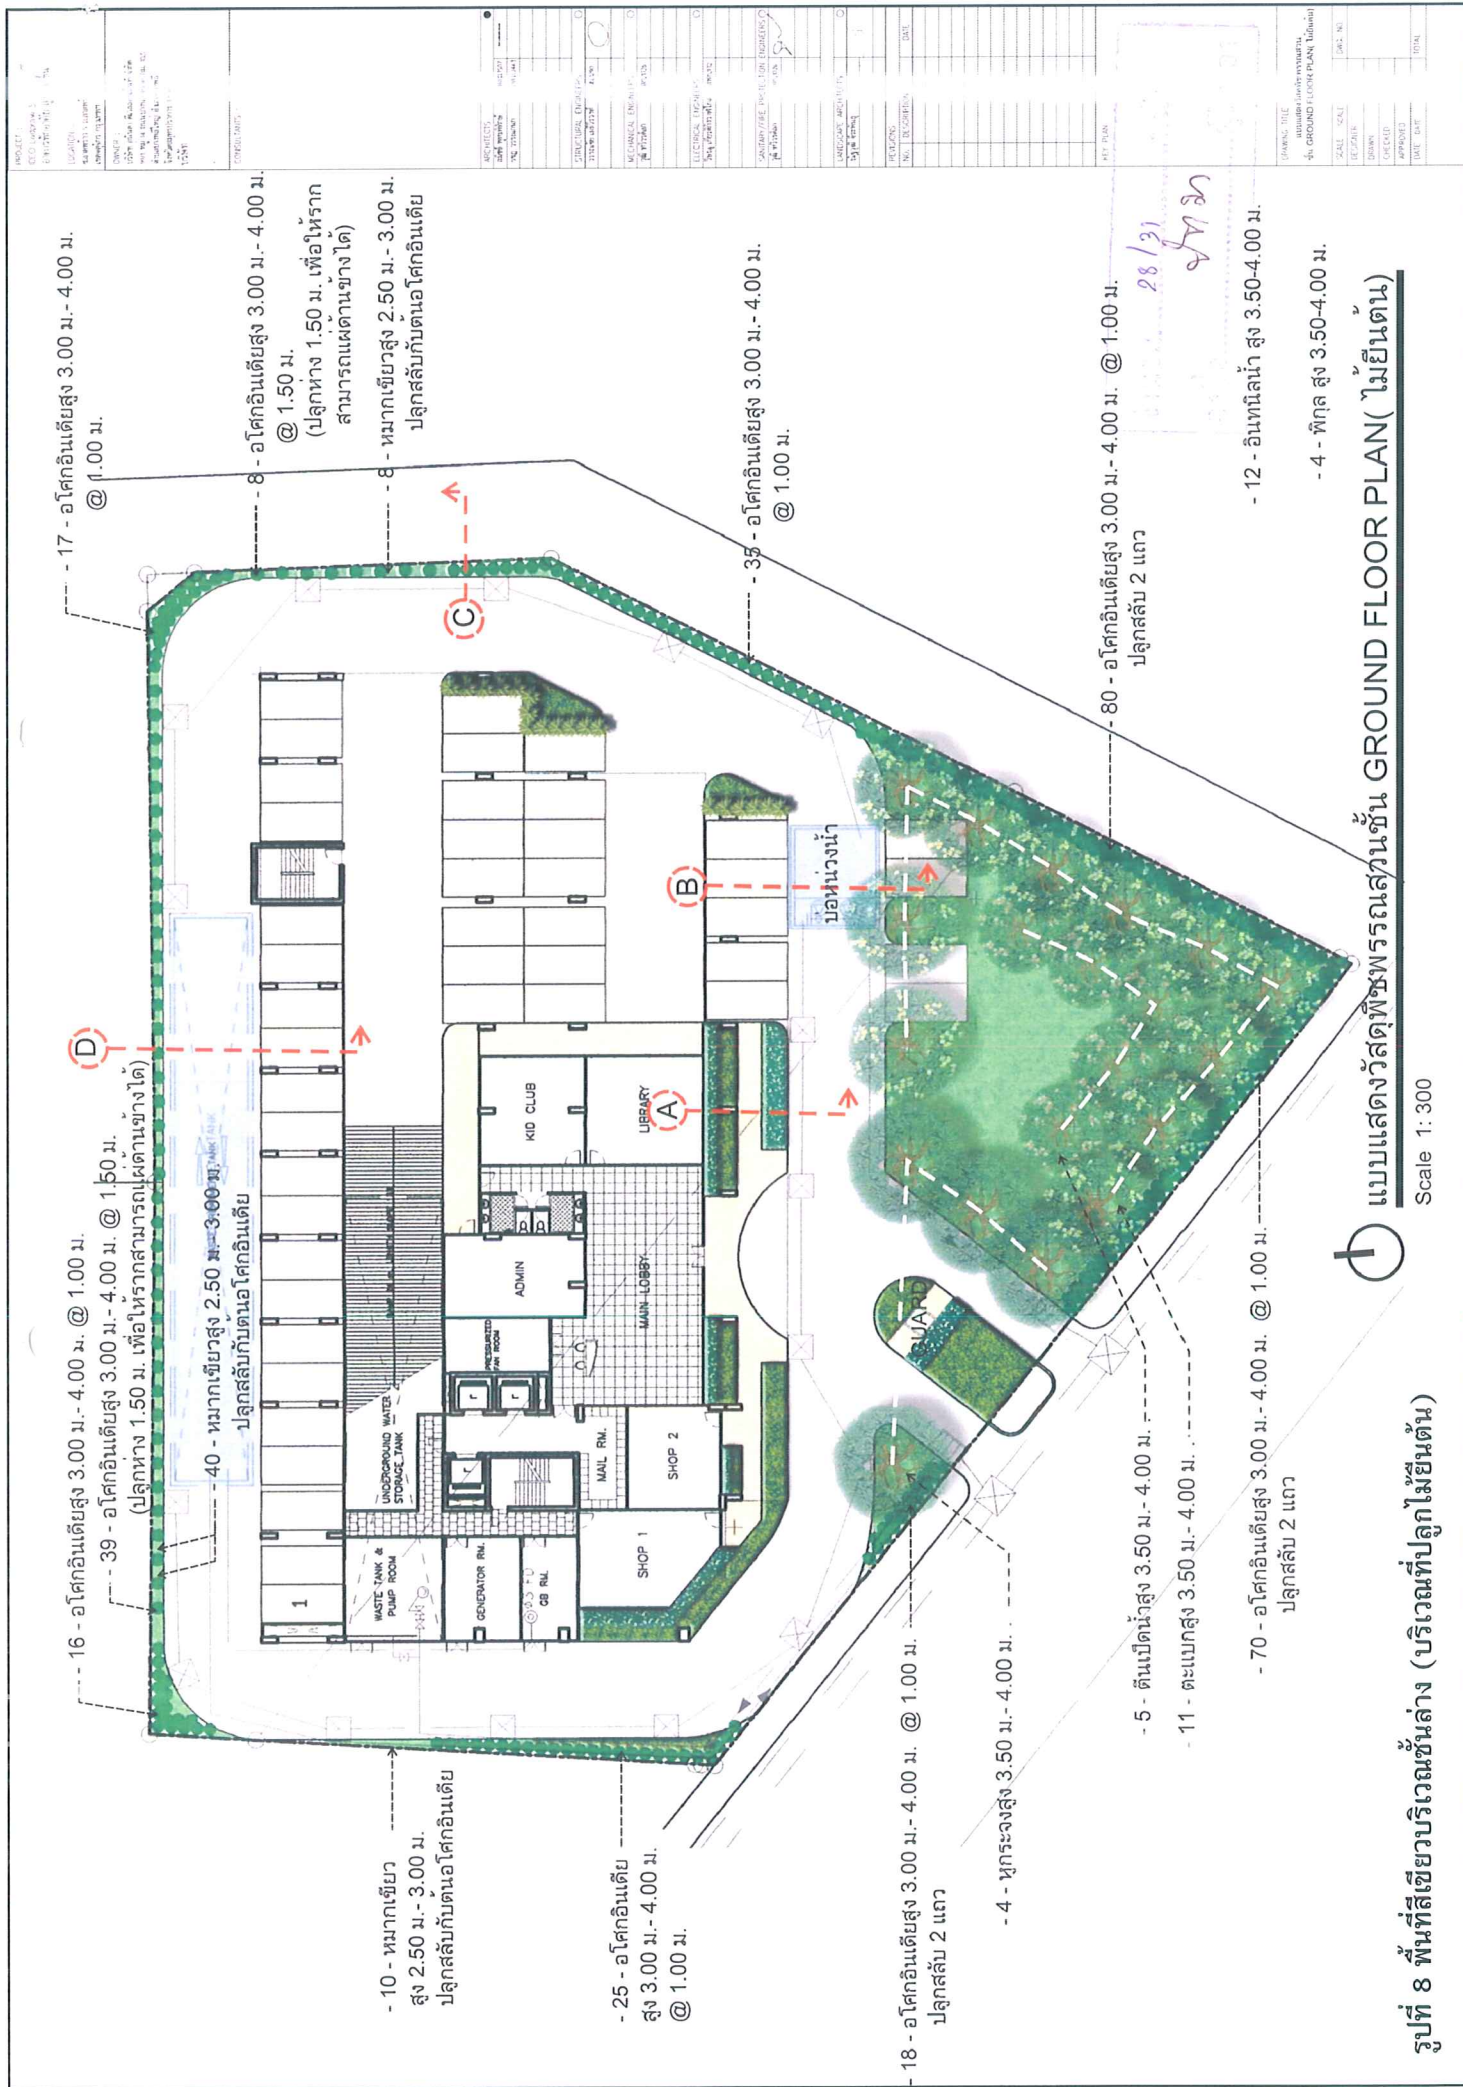

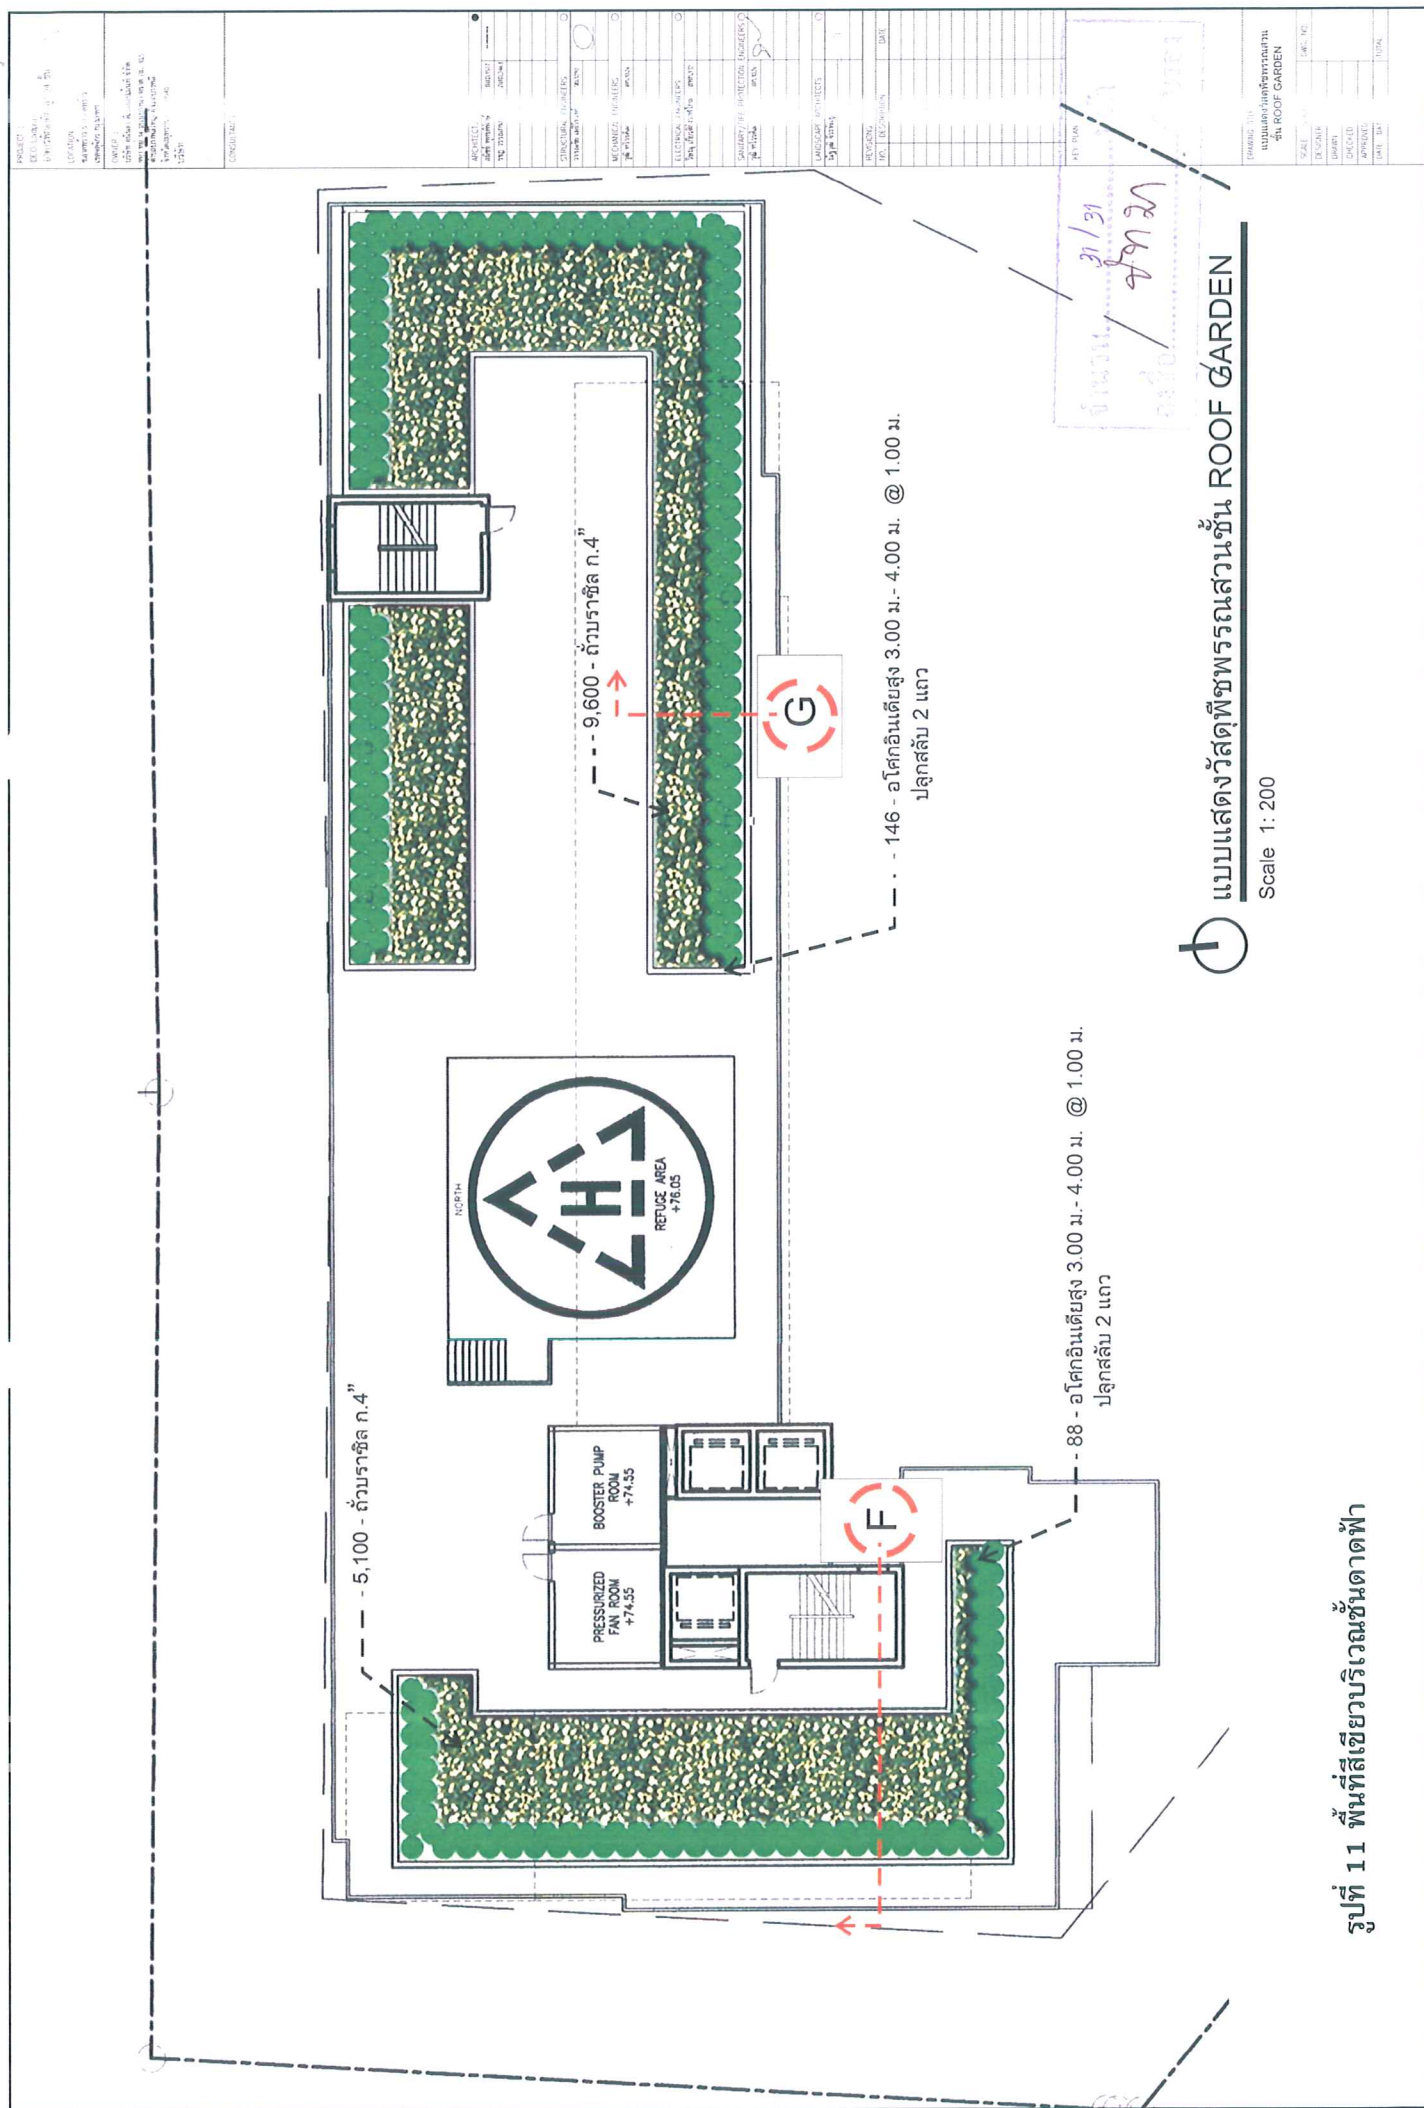

รูปที่ 11 พื้นที่เขยวบริเวณชั้นตึกฟ้า