



ที่ ทส 1009.2/ 4212

สำนักงานนโยบายและแผน
ทรัพยากรธรรมชาติและสิ่งแวดล้อม
60/1 ซอยพิบูลวัฒนา 7 ถนนพระรามที่ 6
กรุงเทพฯ 10400

9 พฤษภาคม 2554

เรื่อง การพิจารณารายงานการวิเคราะห์ผลกระทบสิ่งแวดล้อม

เรียน อธิบดีกรมอุตสาหกรรมพื้นฐานและการเหมืองแร่

- สิ่งที่ส่งมาด้วย 1. สำเนาหนังสือ บริษัท วี คอนซัลติ้ง เซอร์วิส จำกัด ที่ 53WE007/042
ลงวันที่ 16 กรกฎาคม 2553
2. สำเนาหนังสือ บริษัท วี คอนซัลติ้ง เซอร์วิส จำกัด ที่ 54WE001/015
ลงวันที่ 31 มกราคม 2554
3. มาตรการป้องกันและแก้ไขผลกระทบสิ่งแวดล้อมและมาตรการติดตามตรวจสอบ
ผลกระทบสิ่งแวดล้อม โครงการเหมืองแร่หินอุตสาหกรรมชนิดหินปูน เพื่ออุตสาหกรรม
ก่อสร้าง ของบริษัท ศิลาอ่างหิน จำกัด คำขอประทานบัตรที่ 8/2551 ร่วมแผนผัง
โครงการทำเหมืองเดียวกันกับคำขอประทานบัตรที่ 13/2551 ของห้างหุ้นส่วนจำกัด อ่าง
ศิลา และคำขอประทานบัตรที่ 10/2551 ของ ห้างหุ้นส่วนจำกัด ศิลาเขางู ตั้งอยู่ที่หมู่ที่ 1
ตำบลอ่างหิน และหมู่ที่ 8 ตำบลทุ่งหลวง อำเภอปากท่อ จังหวัดราชบุรี

ด้วย บริษัท วี คอนซัลติ้ง เซอร์วิส จำกัด ได้รับมอบอำนาจจากบริษัท ศิลาอ่างหิน จำกัด ให้
จัดทำและเสนอรายงานการวิเคราะห์ผลกระทบสิ่งแวดล้อมโครงการเหมืองแร่หินอุตสาหกรรมชนิดหินปูน เพื่อ
อุตสาหกรรมก่อสร้าง ของบริษัท ศิลาอ่างหิน จำกัด คำขอประทานบัตรที่ 8/2551 ร่วมแผนผังโครงการทำ
เหมืองเดียวกันกับคำขอประทานบัตรที่ 13/2551 ของห้างหุ้นส่วนจำกัด อ่างศิลา และคำขอประทานบัตรที่
10/2551 ของห้างหุ้นส่วนจำกัด ศิลาเขางู ตั้งอยู่ที่หมู่ที่ 1 ตำบลอ่างหิน และหมู่ที่ 8 ตำบล ทุ่งหลวง อำเภอปากท่อ
จังหวัดราชบุรี ให้สำนักงานนโยบายและแผนทรัพยากรธรรมชาติและสิ่งแวดล้อม ดำเนินการตามลำดับขั้นตอน
การพิจารณารายงาน ดังรายละเอียดตามสิ่งที่ส่งมาด้วย 1 และ 2

สำนักงาน...

สำนักงานนโยบายและแผนทรัพยากรธรรมชาติและสิ่งแวดล้อม ได้เสนอรายงานการวิเคราะห์ผลกระทบสิ่งแวดล้อมโครงการดังกล่าว ให้คณะกรรมการผู้ชำนาญการพิจารณารายงานการวิเคราะห์ผลกระทบสิ่งแวดล้อม ด้านเหมืองแร่และอุตสาหกรรมถลุงหรือแต่งแร่ พิจารณาตามลำดับขั้นตอนการพิจารณารายงาน และในการประชุมครั้งที่ 6/2554 เมื่อวันที่ 22 กุมภาพันธ์ 2554 คณะกรรมการผู้ชำนาญการฯ มีมติเห็นชอบรายงานการวิเคราะห์ผลกระทบสิ่งแวดล้อม โครงการเหมืองแร่หินอุตสาหกรรมชนิดหินปูน เพื่ออุตสาหกรรมก่อสร้าง ของบริษัท ศิลาอ่างหิน จำกัด คำขอประทานบัตรที่ 8/2551 ร่วมแผนผังโครงการทำเหมืองเดียวกันกับคำขอประทานบัตรที่ 13/2551 ของห้างหุ้นส่วนจำกัด อ่างศิลา และคำขอประทานบัตรที่ 10/2551 ของห้างหุ้นส่วนจำกัด ศิลาเขางู ตั้งอยู่ที่หมู่ที่ 1 ตำบลอ่างหิน และหมู่ที่ 8 ตำบลทุ่งหลวง อำเภอปากท่อ จังหวัดราชบุรี โดยให้ปฏิบัติตามมาตรการป้องกันและแก้ไขผลกระทบสิ่งแวดล้อมและมาตรการติดตามตรวจสอบผลกระทบสิ่งแวดล้อมอย่างเคร่งครัด ดังรายละเอียดตามสิ่งที่ส่งมาด้วย 3 ซึ่งตามมาตรา 50 วรรคสอง แห่งพระราชบัญญัติส่งเสริมและรักษาคุณภาพสิ่งแวดล้อมแห่งชาติ พ.ศ.2535 กำหนดไว้ว่า เมื่อคณะกรรมการผู้ชำนาญการฯ ได้ให้ความเห็นชอบในรายงานการวิเคราะห์ผลกระทบสิ่งแวดล้อมตามมาตรา 49 แล้ว ให้เจ้าหน้าที่ซึ่งมีอำนาจตามกฎหมายในการพิจารณาสั่งอนุญาตหรือต่ออายุใบอนุญาต นำมาตรการที่เสนอไว้ในรายงานการวิเคราะห์ผลกระทบสิ่งแวดล้อมไปกำหนดเป็นเงื่อนไขในการสั่งอนุญาตหรือต่ออายุใบอนุญาต โดยให้ถือว่าเป็นเงื่อนไขที่กำหนดตามกฎหมายในเรื่องนั้นด้วย ทั้งนี้ สำนักงานฯ ได้มีหนังสือแจ้งให้บริษัท ศิลาอ่างหิน จำกัด และสำเนาหนังสือแจ้งให้ บริษัท วี คอนซัลติ้ง เซอร์วิส จำกัด พิจารณาดำเนินการ ด้วยแล้ว

จึงเรียนมาเพื่อโปรดพิจารณาดำเนินการต่อไป

ขอแสดงความนับถือ


(นายสันติ บุญประคับ)

รองเลขาธิการฯ รักษาการแทน

เลขาธิการสำนักงานนโยบายและแผนทรัพยากรธรรมชาติและสิ่งแวดล้อม

สำนักวิเคราะห์ผลกระทบสิ่งแวดล้อม

โทรศัพท์ 0-2265-6500 ต่อ 6793

โทรสาร 0-2265-6616

มาตรการป้องกันและแก้ไขผลกระทบสิ่งแวดล้อม
และมาตรการติดตามตรวจสอบผลกระทบสิ่งแวดล้อม

โครงการเหมืองแร่หินอุตสาหกรรมชนิดหินปูน

เพื่ออุตสาหกรรมก่อสร้าง

คำขอประทานบัตรที่ 8/2551

ของบริษัท ศิลาอ่างหิน จำกัด

ร่วมแผนผังโครงการทำเหมืองเดียวกันกับ

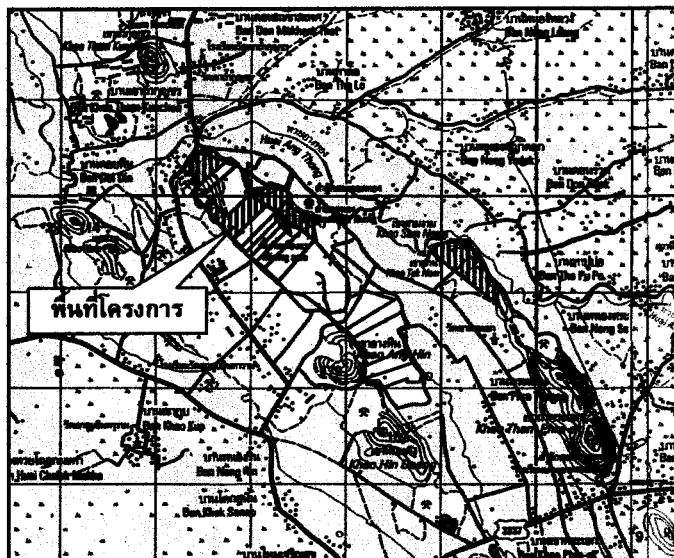
คำขอประทานบัตรที่ 10/2551

ของห้างหุ้นส่วนจำกัด ศิลาเขาสูง

และคำขอประทานบัตรที่ 13/2551

ของห้างหุ้นส่วนจำกัด อ่างศิลา

ตั้งอยู่หมู่ที่ 1 ตำบลอ่างหิน หมู่ที่ 8 ตำบลทุ่งหลวง อำเภอปากท่อ จังหวัดราชบุรี



จัดทำโดย



บริษัท วี คอนซัลติง เซอร์วิส จำกัด

29/535 หมู่ 4 ถนนรามอินทรา แขวงอนุสาวรีย์ เขตบางเขน กรุงเทพฯ 10220

โทร. 02 551 3753 แฟกซ์. 02 552 1932 email: we-consulting-service@hotmail.com

รับรองการจัดทำมาตรการป้องกันและแก้ไขผลกระทบสิ่งแวดล้อม
และมาตรการติดตามตรวจสอบผลกระทบสิ่งแวดล้อม

หนังสือฉบับนี้ ขอรับรองว่า บริษัท วี คอนซัลติ้ง เซอร์วิส จำกัด เป็นผู้จัดรายงานการวิเคราะห์ผลกระทบสิ่งแวดล้อม โครงการเหมืองแร่หินอุตสาหกรรมชนิดหินปูนเพื่ออุตสาหกรรมก่อสร้าง ของ บริษัท ศิลาอ่างหิน จำกัด คำขอประทานบัตรที่ 8/2551 ร่วมแผนผังโครงการทำเหมืองเดียวกันกับคำขอประทานบัตรที่ 10/2551 ของห้างหุ้นส่วนจำกัด ศิลาเขาสูง และคำขอประทานบัตรที่ 13/2551 ของห้างหุ้นส่วนจำกัด อ่างศิลา ตั้งอยู่ที่หมู่ที่ 1 ตำบลอ่างหิน และหมู่ที่ 8 ตำบลทุ่งหลวง อำเภอปากท่อ จังหวัดราชบุรี

รับรองการจัดทำรายงาน

ลงชื่อ 

(นายวิเชียร ชินจิตร)

กรรมการผู้จัดการ

วันที่ 4 เมษายน 2554

มาตรการป้องกันและแก้ไขผลกระทบสิ่งแวดล้อม และมาตรการติดตามตรวจสอบผลกระทบสิ่งแวดล้อม

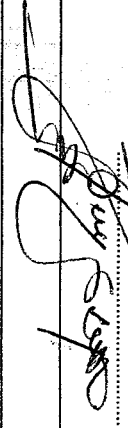
โครงการเหมืองแร่หินอุตสาหกรรมชนิดหินปูน เพื่ออุตสาหกรรมก่อสร้าง

ของ บริษัท ศิลาอ่อนหิน จำกัด ค่าขอประทานบัตรที่ 8/2551

ตั้งอยู่ที่หมู่ที่ 1 ตำบลอ่างหิน และหมู่ที่ 8 ตำบลทุ่งหลวง อำเภอปากท่อ จังหวัดราชบุรี

ตารางที่ 1 มาตรการป้องกันและแก้ไขผลกระทบสิ่งแวดล้อมทั่วไป

ผลกระทบสิ่งแวดล้อม	มาตรการป้องกันและแก้ไขผลกระทบสิ่งแวดล้อม	สถานที่ดำเนินการ	ระยะเวลาดำเนินการ	งบประมาณ	ผู้รับผิดชอบ
- ระยะดำเนินการทำเหมือง และสิ้นสุดการทำเหมือง	<p>1. ให้มีจุดรับเรื่องร้องทุกข์ความเดือดร้อนของประชาชนที่เกิดจากกิจกรรมการทำเหมืองแร่ และกิจกรรมที่เกี่ยวข้อง และในกรณีที่มีผู้ร้องเรียน ผู้ถือประทานบัตรจะต้องดำเนินการแก้ไข และให้ความช่วยเหลือด้วยความเป็นธรรม</p> <p>2. หากได้รับการร้องเรียนจากประชาชนที่อาศัยอยู่ในบริเวณใกล้เคียงว่าได้รับความเดือดร้อนรำคาญจากการดำเนินโครงการ และกรมอุตสาหกรรมพื้นฐานและการเหมืองแร่ หรือสำนักงานนโยบายและแผนทรัพยากรธรรมชาติและสิ่งแวดล้อมได้ตรวจสอบแล้ว พบว่า ผู้ถือประทานบัตรไม่ปฏิบัติตามมาตรการป้องกันและแก้ไขผลกระทบสิ่งแวดล้อมที่กำหนด จะต้องหยุดการทำเหมืองแล้วแก้ไขเหตุแห่งความเดือดร้อนให้เสร็จสิ้นก่อนที่จะดำเนินการต่อไป</p> <p>3. ให้ปรับปรุงฟื้นฟูพื้นที่โครงการที่ผ่านการทำเหมืองแร่แล้ว และพื้นที่สิ้นสุดการใช้ประโยชน์แล้วตามแผนงานที่ได้เสนอไว้ในรายงานการวิเคราะห์ผลกระทบสิ่งแวดล้อม พร้อมทั้งให้รายงานผลการดำเนินงานให้สำนักงานนโยบายและแผนทรัพยากรธรรมชาติและสิ่งแวดล้อม และกรมอุตสาหกรรมพื้นฐานและการเหมืองแร่ทราบทุกปี</p>	<p>- พื้นที่โครงการและชุมชนในบริเวณใกล้เคียง</p> <p>- บริเวณพื้นที่โครงการ และชุมชนในบริเวณใกล้เคียง</p> <p>- บริเวณพื้นที่โครงการ</p>	<p>- ตั้งแต่ปีที่ 1 - ปีที่ 10</p> <p>- ตั้งแต่ปีที่ 1 - ปีที่ 10</p> <p>- ตั้งแต่ปีที่ 1 - ปีที่ 10</p>	<p>-</p> <p>-</p> <p>1,182,000 บาท</p>	<p>- บจก. ศิลาอ่อนหิน และผู้ประกอบกิจการที่ร่วมแผนผังเดียวกัน</p> <p>- บจก. ศิลาอ่อนหิน และผู้ประกอบกิจการที่ร่วมแผนผังเดียวกัน</p> <p>- บจก. ศิลาอ่อนหิน และผู้ประกอบกิจการที่ร่วมแผนผังเดียวกัน</p>


 (นายสุพจน์ เกตุพิตร)
 บริษัท ศิลาอ่อนหิน จำกัด

ลงนาม

 (นายเกียรติ ชื่นเลิศ)
 บริษัท วี คอมมิตติ้ง เซอร์วิส จำกัด

วันที่ 4 มิถุนายน 2551
 รับรองจำนวนหน้า 1 / 34

ตารางที่ 1 มาตรการป้องกันและแก้ไขผลกระทบสิ่งแวดล้อมทั่วไป (ต่อ)

ผลกระทบสิ่งแวดล้อม	มาตรการป้องกันและแก้ไขผลกระทบสิ่งแวดล้อม	สถานที่ดำเนินการ	ระยะเวลาดำเนินการ	งบประมาณ	ผู้รับผิดชอบ
4.	หากผู้ถือประทานบัตรมีความประสงค์ที่จะเปลี่ยนแปลงวิธีการทำเหมือง หรือเปลี่ยนแปลงเพิ่มเติมชนิดแร่ หรือการดำเนินงานที่แตกต่างจากที่เสนอไว้ในรายงานการวิเคราะห์ผลกระทบสิ่งแวดล้อมจะต้องเสนอรายละเอียดเกี่ยวกับวิธีการเปลี่ยนแปลงดังกล่าว ประกอบมาตรการป้องกันและแก้ไขผลกระทบสิ่งแวดล้อมที่สอดคล้องกับการเปลี่ยนแปลงให้คณะกรรมการผู้ชำนาญการพิจารณารายงานการวิเคราะห์ผลกระทบสิ่งแวดล้อมพิจารณาให้ความเห็นชอบดำเนินการแล้วแต่กรณี	- บริเวณพื้นที่โครงการ	- ตลอดอายุประทานบัตร	-	- บจก. คีลาอังกิน และผู้ประกอบกิจการที่ร่วมแผนผังเดียวกัน
5.	ในระหว่างการทำเหมือง หากพบโบราณวัตถุ ร่องรอยทางประวัติศาสตร์ หรือโบราณคดี จะต้องรายงานและขอความร่วมมือจากกรมศิลปากรเข้าไปดำเนินการตรวจสอบพื้นที่ ทั้งนี้ ในระหว่างการสำรวจจะต้องหยุดการทำเหมืองชั่วคราวและหากพิสูจน์แล้ว พบว่า เป็นแหล่งที่มีความสำคัญทางประวัติศาสตร์โบราณคดี ผู้ถือประทานบัตรจะต้องปฏิบัติตามเงื่อนไขของหน่วยงานที่เกี่ยวข้องโดยไม่มีข้อเรียกร้องใดๆ	- บริเวณพื้นที่โครงการ	- ตลอดอายุประทานบัตร	-	- บจก. คีลาอังกิน และผู้ประกอบกิจการที่ร่วมแผนผังเดียวกัน
6.	ให้รายงานผลการปฏิบัติตามมาตรการป้องกันและแก้ไขผลกระทบสิ่งแวดล้อมและมาตรการติดตามตรวจสอบคุณภาพสิ่งแวดล้อม ให้สำนักงานนโยบายและแผนทรัพยากรธรรมชาติและสิ่งแวดล้อม และกรมอุตสาหกรรมพื้นฐานและการเหมืองแร่ทราบอย่างน้อยปีละ 2 ครั้ง	- บริเวณพื้นที่โครงการ	- ตลอดอายุประทานบัตร	100,000 บาทต่อปี	- บจก. คีลาอังกิน และผู้ประกอบกิจการที่ร่วมแผนผังเดียวกัน
7.	ให้โครงการจัดเตรียมงบประมาณเพื่อใช้จ่ายในด้านมวลชนสัมพันธ์ปีละ 50,000 บาท และกองทุนเผื่อภาวะสุขภาพปีละ 50,000 บาท	- ชุมชนที่อยู่บริเวณใกล้เคียง	- นำเงินเข้ากองทุนในเดือนมกราคมของทุกปี	ต่อประกอบกิจการแต่ละราย	- บจก. คีลาอังกิน และผู้ประกอบกิจการที่ร่วมแผนผังเดียวกัน
8.	ให้ความร่วมมือกับกรมอุตสาหกรรมพื้นฐานและการเหมืองแร่โดยการเข้าร่วมโครงการ "มาตรฐานความรับผิดชอบต่อสังคมของผู้ประกอบการอุตสาหกรรมแร่ (CSR-DPIIM)" ภายในระยะเวลา 5 ปี	- บริเวณพื้นที่โครงการ	- ตลอดอายุประทานบัตร	100,000 บาทต่อปี	- บจก. คีลาอังกิน และผู้ประกอบกิจการที่ร่วมแผนผังเดียวกัน
9.	ให้ความร่วมมือกับกรมอุตสาหกรรมพื้นฐานและการเหมืองแร่ ในการจัดทำแผนจัดการสิ่งแวดล้อมในภาพรวมของประทานบัตรในพื้นที่หมู่เหมืองเขาสามง่างม	- บริเวณพื้นที่โครงการ	- หลังจากได้รับอนุญาตประทานบัตร	-	- บจก. คีลาอังกิน และผู้ประกอบกิจการที่ร่วมแผนผังเดียวกัน


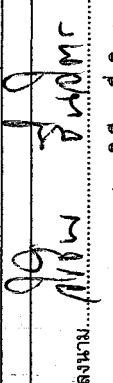
ลงนาม.....
 (นายสุเมธ แก้วพิริตติง, นายเมธิต ภัคดีเจริญ)
 บริษัท คีลาอังกิน จำกัด

ลงนาม.....
 (นายวิเชียร ชินจิต)
 บริษัท วี คอมมิตีจิง เซอร์วิส จำกัด

วันที่ 4 มิ.ย. 2554
 รับประทานอาหารหน้า 2 / 34

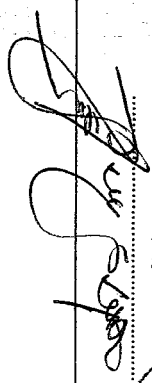
ตารางที่ 2 มาตรการป้องกันและแก้ไขผลกระทบสิ่งแวดล้อมในระยะเตรียมการทำเหมือง

ผลกระทบสิ่งแวดล้อม	มาตรการป้องกันและแก้ไขผลกระทบสิ่งแวดล้อม	สถานที่ดำเนินการ	ระยะเวลาดำเนินการ	งบประมาณ	ผู้รับผิดชอบ
1. ทรัพยากรสิ่งแวดล้อมทางกายภาพ	1. กำหนดขอบเขตพื้นที่เปิดทำเหมืองให้มีระยะห่างจากอาคารสิ่งก่อสร้างภายในรัศมีอย่างน้อยประมาณ 200 เมตร โดยการเว้นพื้นที่ทำเหมืองทางด้านทิศตะวันออกเฉียงเหนือ ระยะห่างจากแนวเขตประมาณ 50 เมตร และพื้นที่เว้นไม่ทำเหมืองระยะประมาณ 10 เมตร จากแนวเขตโครงการให้ชัดเจน ดังรูปที่ 1	- บริเวณพื้นที่โครงการ	- กำหนดให้แล้วเสร็จก่อนเปิดทำเหมือง	-	- บจก. ศิล่างหิน และผู้ประกอบการที่ร่วมแผนผังเดียวกัน
1.1 ลักษณะภูมิประเทศ	2. กำหนดให้สร้างหลักเขตบริเวณเขตเดิมด้านที่อยู่ติดกับพื้นที่ประทานบัตรข้างเคียงทางด้านทิศเหนือทุกหลัก ดังรูปที่ 1 โดยใช้ท่อเหล็กขนาดเส้นผ่าศูนย์กลาง 2.5 นิ้ว ผึงยึดติดกับหินให้มั่นคงแข็งแรง โดยให้ปลายท่อเหล็กโผล่พ้นชั้นดินระดับพื้นเดิมประมาณ 1.5 เมตร พร้อมทั้งให้ทำสัญลักษณ์โดยการทาสีแดง และระบุหมายเลขท่อเหล็กกำกับให้ครบถ้วนและสามารถมองเห็นได้ชัดเจน	- บริเวณพื้นที่โครงการ	- กำหนดให้แล้วเสร็จก่อนเปิดทำเหมือง	-	- บจก. ศิล่างหิน และผู้ประกอบการที่ร่วมแผนผังเดียวกัน
1.2 คุณภาพอากาศ	3. บริเวณแนวเขตที่เป็นหน้าผาหินสูงชัน ให้ทำสัญลักษณ์หรือเครื่องหมายให้เห็นเป็นแนวเขตโครงการอย่างชัดเจน	- บริเวณพื้นที่โครงการ	- กำหนดให้แล้วเสร็จก่อนเปิดทำเหมือง	-	- บจก. ศิล่างหิน และผู้ประกอบการที่ร่วมแผนผังเดียวกัน
1.3 ระดับเสียง แสงสี และกลิ่น	4. กำหนดให้ปลูกพืชคลุมดินและต้นไม้โตเร็วไว้บริเวณพื้นที่เว้นไม่ทำเหมือง โดยทำการปลูกเป็นแถวแบบสลับฟันปลาจำนวนไม่น้อยกว่า 2 แถว ระยะห่างระหว่างต้นและแถว ประมาณ 2x2 เมตร	- บริเวณพื้นที่โครงการ	- กำหนดให้แล้วเสร็จก่อนเปิดทำเหมือง	-	- บจก. ศิล่างหิน และผู้ประกอบการที่ร่วมแผนผังเดียวกัน
1.2 คุณภาพอากาศ	1. ปลูกต้นไม้ยืนต้นโตเร็วไว้ตามแนวคันทำบและพื้นที่เว้นไม่ทำเหมืองเพื่อเป็นแนวป้องกันฝุ่นละออง และหินปลิว	- บริเวณพื้นที่โครงการ	- กำหนดให้แล้วเสร็จก่อนเปิดทำเหมือง	-	- บจก. ศิล่างหิน และผู้ประกอบการที่ร่วมแผนผังเดียวกัน
1.3 ระดับเสียง แสงสี และกลิ่น	1. กำหนดให้มีวิศวกรควบคุมหรือผู้ผ่านการอบรมการใช้รถกระเบิดจากกรมอุตสาหกรรมพื้นฐานและการเหมืองแร่เป็นผู้ควบคุม การออกแบบการระเบิดให้มีความถูกต้องตามหลักวิชาการ	- บริเวณพื้นที่โครงการ	- ตลอดอายุประทานบัตร	-	- บจก. ศิล่างหิน และผู้ประกอบการที่ร่วมแผนผังเดียวกัน

ลงนาม 
 ลงนาม 
 วันที่ 4 มิถุนายน 2554
 (นายสุเทพ แก้วสันตติ์, นายเมธิต ภาคัตติเจริญ) (นายวิเชียร ชันติธรรม)
 บริษัท ศิล่างหิน จำกัด บริษัท รี คอมสตีลิ่ง เซอร์วิส จำกัด
 รับรองจำนวนหน้า 3 / 34

ตารางที่ 2 มาตรการป้องกันและแก้ไขผลกระทบสิ่งแวดล้อมในระยะเตรียมการทำเหมือง (ต่อ)

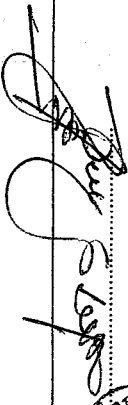
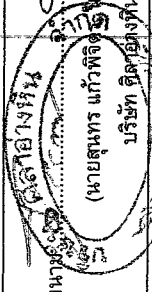
ผลกระทบสิ่งแวดล้อม	มาตรการป้องกันและแก้ไขผลกระทบสิ่งแวดล้อม	สถานที่ดำเนินการ	ระยะเวลาดำเนินการ	ผู้รับผิดชอบ
1.3 ระดับเสียง แรงสั่นสะเทือน และหินปลิว	2. ให้อัดทำป้ายเตือน "อันตรายจากการระเบิด" และระบุเวลาการระเบิดไว้ตามแนวริมเส้นทางและริมขอบประทานบัตรให้สามารถมองเห็นได้ชัดเจน	- บริเวณริมขอบเขตพื้นที่โครงการ	- กำหนดให้แล้วเสร็จก่อนเปิดทำเหมือง	- บจก. ศิล่างหิน และผู้ประกอบการที่ร่วมแผนผังเดียวกัน
1.4 อุทกวิทยาและคุณภาพน้ำ	1. กำหนดให้ขุดคูระบายน้ำ เพื่อระบายน้ำไหลบ่าบริเวณปีตปี 1-3 ให้ออกมาลงสู่ขุมเหมืองทางด้านทิศเหนือ โดยออกแบบคูระบายน้ำให้มีขนาดความกว้างประมาณ 1.5 เมตร ลึก 1.0 เมตร และทำองน้ำกว้างประมาณ 0.5 เมตร และดำเนินการทำเป็นดินทำนบดินอัดแน่นขนาดความกว้างประมาณ 1.5 เมตร และมีความสูงประมาณ 1.0 เมตร	- บริเวณพื้นที่โครงการ	- กำหนดให้แล้วเสร็จก่อนเปิดทำเหมือง	- บจก. ศิล่างหิน และผู้ประกอบการที่ร่วมแผนผังเดียวกัน
2. ทรัพยากรสิ่งแวดล้อมทางชีวภาพ				
2.1 ทรัพยากรป่าไม้สัตว์ป่า	1. กำหนดขอบเขตพื้นที่เปิดทำเหมืองให้ชัดเจน ส่วนบริเวณพื้นที่เว้นการทำเหมือง ให้ดูแลรักษาสภาพป่าไว้ได้ไม้ไว้ พร้อมทั้งปลูกพืชคลุมดินและต้นไม้โตเร็วเพิ่มเติม และหากถูกรบกวนจากกิจกรรมเหมือง ให้รีบดำเนินการปลูกซ่อมแซมในทันที	- บริเวณพื้นที่โครงการ	- กำหนดให้แล้วเสร็จก่อนเปิดทำเหมือง	- บจก. ศิล่างหิน และผู้ประกอบการที่ร่วมแผนผังเดียวกัน
3. คุณค่าการใช้ประโยชน์ของมนุษย์				
3.1 การคมนาคม	1. อบรมพนักงานขับรถบรรทุกทุกคน ให้ขับรถด้วยความระมัดระวัง มีมารยาทในการใช้รถใช้ถนน และปฏิบัติตามกฎหมายจราจรอย่างเคร่งครัด และห้ามมีการใช้สารเสพติด เช่น ยาบ้า ถ้าหากมีการฝ่าฝืนจะต้องมีบทลงโทษอย่างเข้มงวด 2. ให้อัดทำป้ายสัญญาณเตือน เช่น ป้ายเตือนชะลอความเร็วหรือสัญญาณไฟกระพริบบริเวณถนนด้านหน้าโรงโม่หินก่อนเลี้ยวเข้า-ออก บริเวณทางแยกหรือก่อนถึงจุดเชื่อมต่อระหว่างถนนหลายสายกับทางสาธารณชนอื่น ๆ พร้อมทั้งติดป้ายและสัญญาณไฟให้อยู่ในสภาพใช้งานได้อยู่เสมอ	- พนักงานขับรถบรรทุก - พนักงานโครงการทุกคน - เส้นทางขนส่งแร่	- ตลอดอายุประทานบัตร - กำหนดให้แล้วเสร็จก่อนเปิดทำเหมือง	- บจก. ศิล่างหิน และผู้ประกอบการที่ร่วมแผนผังเดียวกัน - บจก. ศิล่างหิน และผู้ประกอบการที่ร่วมแผนผังเดียวกัน

ลงนาม  (นายวิเชียร ชันเจิดจ) บริษัท ซีลาอาร์ท จำกัด

ลงนาม  (นายวิเชียร ชันเจิดจ) บริษัท ซีลาอาร์ท จำกัด

ตารางที่ 2 มาตรการป้องกันและแก้ไขผลกระทบสิ่งแวดล้อมในกระเตรียมการทำเหมือง (ต่อ)



ผลกระทบสิ่งแวดล้อม	มาตรการป้องกันและแก้ไขผลกระทบสิ่งแวดล้อม	สถานที่ดำเนินการ	ระยะเวลาดำเนินการ	งบประมาณ	ผู้รับผิดชอบ
4. คุณค่าต่อคุณภาพชีวิต					
4.1 เศรษฐกิจและสังคม	1. ให้ออกแบบและจัดเตรียมพื้นที่ขุดเจาะและเหมืองเพื่อควบคุม พฤติกรรมของพนักงานไม่ให้ก่อปัญหาแก่ชุมชน	- พนักงานของโครงการ ทุกคน	- กำหนดให้แล้วเสร็จ ก่อนเปิดทำเหมืองและ ตลอดอายุประทานบัตร	-	- บจก. ศิลาอ่างหิน และ ผู้ประกอบการที่ร่วม แผนผังเดียวกัน
4.2 การมีส่วนร่วมของประชาชน	1. ให้มีการแต่งตั้งคณะกรรมการมวลชนสัมพันธ์เพื่อทำหน้าที่ประชาสัมพันธ์โครงการ สร้างความสัมพันธ์กับชุมชน และตรวจสอบข้อร้องเรียนต่างๆ 2. จัดทำแผนมวลชนสัมพันธ์ เพื่อเป็นการสร้างความเข้าใจและสร้างความสัมพันธ์ที่ดีระหว่างโครงการกับประชาชนที่อยู่ใกล้เคียง ซึ่งโครงการควรจัดตั้งคณะกรรมการเพื่อทำหน้าที่ประชาสัมพันธ์ข้อมูลข่าวสารเกี่ยวกับโครงการ การติดตามตรวจสอบผลกระทบ รวมทั้งรับเรื่องร้องเรียนต่างๆ ที่เกิดจากการดำเนินโครงการ (รูปที่ 2) ดังนี้ 1) วัตถุประสงค์ - เพื่อประชาสัมพันธ์ข้อมูลเกี่ยวกับการดำเนินโครงการให้ประชาชนบริเวณใกล้เคียงรับทราบอย่างทั่วถึง - เพื่อรับฟังความคิดเห็นหรือข้อเสนอแนะของประชาชน - เพื่อให้การดำเนินโครงการสอดคล้องกับความต้องการของชุมชน ป้องกันปัญหาความขัดแย้งต่อชุมชนหรือประชาชนที่อาศัยอยู่บริเวณใกล้เคียง 2) พื้นที่ชุมชนเป้าหมาย - บ้านห้วยน้อย หมู่ที่ 1 ตำบลอ่างหิน, บ้านเขาพระเอก หมู่ที่ 8 ตำบลทุ่งหลวง, บ้านเขาถ้ำกู่ หมู่ที่ 2 ตำบลห้วยไผ่ และบ้านดอนรวก หมู่ที่ 6 ตำบลดอนแร่	- ชุมชนในบริเวณใกล้เคียง - ชุมชนในบริเวณใกล้เคียง	- กำหนดให้แล้วเสร็จ ก่อนเปิดทำเหมืองและ ตลอดอายุประทานบัตร - กำหนดให้แล้วเสร็จ ก่อนเปิดทำเหมืองและ ตลอดอายุประทานบัตร	-	- บจก. ศิลาอ่างหิน และ ผู้ประกอบการที่ร่วม แผนผังเดียวกัน



 (นายสุเมธ แก้วพิริยกิจ)
 บริษัท ศิลาอ่างหิน จำกัด

ลงนาม
 (นายวิเชียร ชื่นเลิศ)
 บริษัท วิ ค่อมคลังตั้ง เซอร์วิส จำกัด


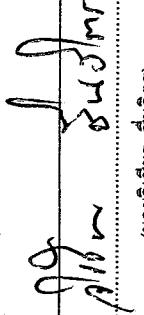
วันที่ 4 12 2554
 5 / 34

ตารางที่ 2 มาตรการป้องกันและแก้ไขผลกระทบสิ่งแวดล้อมในระยะเตรียมการทำเหมือง (ต่อ)

ผลกระทบสิ่งแวดล้อม	มาตรการป้องกันและแก้ไขผลกระทบสิ่งแวดล้อม	สถานที่ดำเนินการ	ระยะเวลาดำเนินการ	งบประมาณ	ผู้รับผิดชอบ
<p>4.2 การมีส่วนร่วมของประชาชน (ต่อ)</p> <p>3) แผนการดำเนินการ</p> <p>(1) จัดตั้งคณะกรรมการมวลชนสัมพันธ์</p> <p>คณะกรรมการมวลชนสัมพันธ์แบ่งออกเป็น 3 ฝ่าย ได้แก่</p> <p>1) คณะกรรมการฝ่ายผู้ประกอบการเหมือง 2) คณะกรรมการมวลชนสัมพันธ์ฝ่ายชุมชน (ประกอบด้วย คณะกรรมการมวลชนสัมพันธ์บ้านห้วยน้อย หมู่ที่ 1 ตำบลอ่างหิน บ้านเขาพระเอก หมู่ที่ 8 ตำบลทุ่งหลวง บ้านเขาถ้ำกู่ อ.กุยบุรี หมู่ที่ 2 ตำบลห้วยไผ่ และบ้านดอนรวก หมู่ที่ 6 ตำบลดอนแร่) และ 3) คณะกรรมการฝ่ายเจ้าหน้าที่ราชการในท้องถิ่น (รูปที่ 2) ทั้งนี้คณะกรรมการมวลชนสัมพันธ์ของแต่ละชุมชนจะต้องประกอบด้วยกลุ่มผู้นำชุมชน ได้แก่ กำนันหรือผู้ใหญ่บ้าน สมาชิกองค์การบริหารส่วนตำบล และหัวหน้าอาสาสมัครสาธารณสุขประจำหมู่บ้าน การจัดตั้งคณะกรรมการมวลชนสัมพันธ์จะต้องดำเนินการให้แล้วเสร็จภายในระยะเวลา 1 เดือน ภายหลังจากได้รับอนุญาตประทานบัตร</p> <p>(2) บทบาท/หน้าที่ของคณะกรรมการมวลชนสัมพันธ์</p> <p>2.1 การประชาสัมพันธ์ข้อมูลโครงการ</p> <p>การประชาสัมพันธ์ข้อมูลโครงการจะต้องดำเนินการอย่างต่อเนื่อง ตั้งแต่ระยะก่อนเปิดดำเนินการทำเหมือง ระยะดำเนินการทำเหมือง และระยะสิ้นสุดการทำเหมือง ดังนี้</p> <ul style="list-style-type: none"> • ระยะก่อนการทำเหมือง <p>ทางโครงการจะต้องดำเนินการประชาสัมพันธ์ให้ราษฎรในชุมชนที่จัดตั้งคณะกรรมการมวลชนสัมพันธ์รับทราบข้อมูลข่าวสาร เกี่ยวกับรายละเอียดการทำเหมือง มาตรการป้องกันและแก้ไขผลกระทบสิ่งแวดล้อม และมาตรการติดตามตรวจสอบผลกระทบสิ่งแวดล้อม โดยจะต้องดำเนินการประชาสัมพันธ์ให้แล้วเสร็จภายในระยะเวลา 3 เดือน นับตั้งแต่ได้รับอนุญาต</p> <p>ประธานบัตร</p>	<p>การประชุมในบริเวณใกล้เคียง</p> <p>- ชุมชนในบริเวณใกล้เคียง</p>	<p>- กำหนดให้แล้วเสร็จก่อนเปิดทำเหมืองและตลอดอายุประทานบัตร</p>	<p>-</p>	<p>- บจก. ศิลาอ่างหิน และผู้ประกอบการที่ร่วมแผนผังเดียวกัน</p>	
<p>ลงนาม...  (นายสุทนต์ แก้วพิจิตร, วิศวกร บริษัท ศิลาอ่างหิน จำกัด)</p>	<p>ลงนาม...  (นายพิเชียร ชันจิตร) บริษัท วี คอนซัลติ้ง เซอร์วิส จำกัด</p>	<p>วันที่ 24 10 2557</p> <p>รับรองจำนวนหน้า 6 / 34</p>	<p>วันที่ 24 10 2557</p> <p>รับรองจำนวนหน้า 6 / 34</p>	<p>วันที่ 24 10 2557</p> <p>รับรองจำนวนหน้า 6 / 34</p>	

ตารางที่ 2 มาตรการป้องกันและแก้ไขผลกระทบสิ่งแวดล้อมในกระบวนเตรียมการทำเหมือง (ต่อ)

ผลกระทบสิ่งแวดล้อม	มาตรการป้องกันและแก้ไขผลกระทบสิ่งแวดล้อม	สถานที่ดำเนินการ	ระยะเวลาดำเนินการ	งบประมาณ	ผู้รับผิดชอบ
<p>4.2 การมีส่วนร่วมของประชาชน (ต่อ)</p>	<p>มาตรการป้องกันและแก้ไขผลกระทบสิ่งแวดล้อม</p> <ul style="list-style-type: none"> ระยะดำเนินการทำเหมือง ระหว่างดำเนินการทำเหมืองจะต้องประชาสัมพันธ์ให้ประชาชนรับทราบข้อมูลเกี่ยวกับผลการปฏิบัติตามมาตรการป้องกันและแก้ไขผลกระทบสิ่งแวดล้อม ผลการติดตามตรวจสอบผลกระทบสิ่งแวดล้อม ผลการตรวจสอบข้อร้องเรียนและการแก้ไขปัญหา (ถ้ามี) และผลการดำเนินการมีส่วนร่วมกิจกรรมของชุมชน โดยกำหนดให้ประชาสัมพันธ์ข้อมูลดังกล่าว ปีละ 2 ครั้ง ระยะสิ้นสุดการทำเหมือง เมื่อสิ้นสุดการทำเหมือง โครงการต้องดำเนินการประชาสัมพันธ์ผลการดำเนินงานด้านสุขภาพพื้นที่ภายหลังการทำเหมือง และจัดทำป้ายชื่อผู้ประกอบการ เลขที่ประทานบัตร ที่ตั้งและขนาดพื้นที่ ช่วงระยะเวลาที่ได้รับอนุญาตประทานบัตร <p>2.2) การรับเรื่องร้องเรียนและการตรวจสอบข้อร้องเรียน</p> <ul style="list-style-type: none"> การรับเรื่องร้องเรียน คณะกรรมการมวลชนสัมพันธ์จะต้องคอยรับฟังความคิดเห็นหรือข้อร้องเรียนจากชุมชน กรณีที่มีประชาชนได้รับผลกระทบจากการดำเนินโครงการ โดยสามารถให้ประชาชนร้องเรียนผ่านช่องทางต่างๆ ดังนี้ <ul style="list-style-type: none"> - เจ้าหน้าที่ประชาสัมพันธ์ของโครงการรับเรื่องร้องเรียนโดยตรง - คณะกรรมการมวลชนสัมพันธ์ของแต่ละชุมชน เป็นผู้รับเรื่องร้องเรียนจากชุมชนโดยตรง - รับเรื่องร้องเรียนจากหน่วยงานที่เกี่ยวข้อง เช่น สำนักงานอุตสาหกรรมจังหวัด สำนักงานทรัพยากรธรรมชาติและสิ่งแวดล้อมจังหวัด และศูนย์ดำรงธรรมจังหวัด เป็นต้น 	<p>- ชุมชนในบริเวณใกล้เคียง</p>	<p>- กำหนดให้แล้วเสร็จก่อนเปิดทำเหมืองและตลอดอายุประทานบัตร</p>	<p>-</p>	<p>- บจก. ศิลาอ่างหิน และผู้ประกอบกิจการที่ร่วมแผนผังเดียวกัน</p>


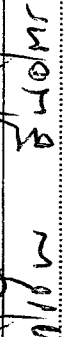



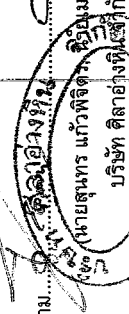
นาย..... (นายปิจิตร ชันจิตร์)
 บริษัท พี คอนสตรัคชั่น เซอร์วิส จำกัด

หน่วยงาน.....
 วันที่ 7-4-2554
 รับรองจำนวนหน้า 7 / 34

ตารางที่ 2 มาตรการป้องกันและแก้ไขผลกระทบสิ่งแวดล้อมในระยะเตรียมการทำเหมือง (ต่อ)

ผลกระทบสิ่งแวดล้อม	มาตรการป้องกันและแก้ไขผลกระทบสิ่งแวดล้อม	สถานที่ดำเนินการ	ระยะเวลาดำเนินการ	งบประมาณ	ผู้รับผิดชอบ
<p>4.2 การมีส่วนร่วมของประชาชน (ต่อ)</p> <p>● การตรวจสอบข้อร้องเรียน</p> <p>เมื่อคณะกรรมการมวลชนสัมพันธ์ได้รับข้อร้องเรียนจากประชาชน จะต้องดำเนินการตรวจสอบข้อเท็จจริง ในขั้นตอนนี้จะต้องประสานงานเจ้าหน้าที่ของหน่วยงานราชการที่เกี่ยวข้องร่วมตรวจสอบและวางแผนทาง การแก้ไขปัญหาก็กับผู้ร้องเรียนด้วยความเป็นธรรม ซึ่งคณะกรรมการมวลชนสัมพันธ์จะต้องรับดำเนินการตรวจสอบข้อร้องเรียนให้แล้วเสร็จในระยะเวลาไม่เกิน 30 วัน นับตั้งแต่ได้รับเรื่องร้องเรียน ดังรูปที่ 2</p> <p>(3) จัดตั้งกองทุนมวลชนสัมพันธ์</p> <p>เพื่อเป็นงบประมาณสำหรับใช้จ่ายตามแผนมวลชนสัมพันธ์ โดยให้ผู้ประกอบการแต่ละราย จะต้องจัดตั้ง กองทุนมวลชนสัมพันธ์ โดยการเปิดบัญชีเงินฝากกับธนาคารพาณิชย์ และนำเงินเข้าบัญชีกองทุน ปีละ 50,000 บาท โดยมีคณะกรรมการมวลชนสัมพันธ์เป็นผู้กำกับดูแลในการใช้จ่ายงบประมาณ ตามแผนมวลชนสัมพันธ์ของแต่ละปี รวมทั้งกำหนดให้ผู้ประกอบการแต่ละราย เข้าร่วมกิจกรรมกับชุมชนอย่างต่อเนื่อง เช่น การบริจาคสิ่งของหรือให้ความช่วยเหลือบรรเทาสาธารณภัยต่างๆ ที่เกิดขึ้น การส่งเสริมด้านการศึกษา ทำนุบำรุงศาสนา และปรับปรุงซ่อมแซมเส้นทางภายในชุมชน เป็นต้น</p> <p>(4) การรับฟังความคิดเห็นของประชาชน</p> <p>ดำเนินการสำรวจความคิดเห็นของประชาชน เกี่ยวกับผลกรปฏิบัติ ตามมาตรการลดผลกระทบสิ่งแวดล้อมในด้านต่างๆ เพื่อหาแนวทางในการปรับปรุงมาตรการลดผลกระทบให้มีประสิทธิภาพ และสอดคล้องกับความต้องการของประชาชนอย่างต่อเนื่อง โดยกำหนดให้ออกแบบสอบถามสำรวจความคิดเห็นของกลุ่มตัวอย่างจากชุมชนต่างๆ ได้แก่ บ้านเขาพระเอก (ม.8) บ้านหัวข้อย้อย (ม.1) บ้านเขาถ้ำกู่ญชร (ม.2) และบ้านดอนหวก (ม.6) จำนวนไม่น้อยกว่าร้อยละ 25 ของครัวเรือนของแต่ละชุมชนเป็นประจำทุกปี โดยเห็นกลุ่มตัวอย่างที่อาศัยอยู่ใกล้เส้นทางที่ขุดเหมืองในระยะรัศมี 1.5 กิโลเมตร</p>	<p>- ชุมชนในบริเวณใกล้เคียง</p> <p>- ชุมชนในบริเวณใกล้เคียง</p> <p>- ชุมชนในบริเวณใกล้เคียง</p>	<p>- กำหนดให้แล้วเสร็จ ก่อนเปิดทำเหมืองและตลอดอายุประทานบัตร</p> <p>- กำหนดให้แล้วเสร็จ ก่อนเปิดทำเหมืองและนำเงินเข้ากองทุนใน เดือนแรกของแต่ละปี ตลอดอายุประทานบัตร</p> <p>- ตลอดอายุประทานบัตร</p>	<p>-</p> <p>50,000 บาท/ปี/ผู้ประกอบการแต่ละราย</p> <p>-</p>	<p>- บจก. ศิล่างหิน และผู้ประกอบการที่ร่วมแผนผังเดียวกัน</p> <p>- บจก. ศิล่างหิน และผู้ประกอบการที่ร่วมแผนผังเดียวกัน</p> <p>- บจก. ศิล่างหิน และผู้ประกอบการที่ร่วมแผนผังเดียวกัน</p>	


ลงนาม...  ลงนาม  วันที่ 14 มิ.ย. 2554

 (นายวิเชียร ชันจิตกร) บริษัท วี คอนสตรัคชั่น เซอร์วิส จำกัด

รับรองจำนวนหน้า 8 / 34

ตารางที่ 2 มาตรการป้องกันและแก้ไขผลกระทบสิ่งแวดล้อมในระยะเตรียมการทำเหมือง (ต่อ)

ผลกระทบสิ่งแวดล้อม	มาตรการป้องกันและแก้ไขผลกระทบสิ่งแวดล้อม	สถานที่ดำเนินการ	ระยะเวลาดำเนินการ	งบประมาณ	ผู้รับผิดชอบ
4.2 การมีส่วนร่วมของประชาชน (ต่อ)	<p>มาตรการป้องกันและแก้ไขผลกระทบสิ่งแวดล้อม</p> <p>(5) แผนความรับผิดชอบต่อสังคม</p> <ol style="list-style-type: none"> จัดให้มีตู้รับฟังความคิดเห็น เพื่อรับเรื่องร้องทุกข์ ข้อคิดเห็น ข้อวิตกกังวลต่างๆ ที่เกี่ยวข้องกับกิจการดำเนินกิจกรรมของโครงการ โดยติดตั้งไว้บริเวณที่ทำการศาลาประชาคมของหมู่บ้าน พิจารณาเลือกแรงงานที่อยู่ในชุมชนหรือบริเวณใกล้เคียง ทั้งนี้เพื่อลดปัญหาการเคลื่อนย้ายของแรงงานเข้ามา และเพื่อเป็นการเพิ่มรายได้ให้แก่คนในชุมชนในปัจจุบัน สนับสนุนงบประมาณหรือวัสดุอุปกรณ์ในการพัฒนาโครงการสร้างพื้นฐานอื่น ๆ ที่ประชาชนขาดแคลน หรือไม่เพียงพอ เช่น น้ำดื่ม น้ำใช้ ที่มักขาดแคลนในฤดูแล้ง เป็นต้น จัดทุนการศึกษาแก่เด็กและเยาวชนที่ยากจนในเขตพื้นที่ชุมชนใกล้เคียงชุมชน งบประมาณ 20,000 บาทต่อปี จัดงบประมาณดูแลร่วมกับชุมชนในการทำบำรุงปูชนียสถานต่าง ๆ โดยเฉพาะวัดและสถานที่ที่ประชาชนให้ความเคารพนับถือ ทั้งสถานที่พักผ่อนหย่อนใจ โดยเฉพาะการสนับสนุนให้ชุมชนมีสถานสาธารณณะ สโมสร กีฬา ศาลาพักผ่อน เป็นต้น 	- ชุมชนในบริเวณใกล้เคียง	- กำหนดให้แล้วเสร็จก่อนเปิดท่าเหมืองและตลอดอายุประทานบัตร	-	- บจก. ศิล่างหิน และผู้ประกอบกิจการที่ร่วมแผนผังเดียวกัน
4.3 สุขภาพอนามัยของประชาชน	1 ให้ติดตั้งกองทุนเผื่อภาวะสุขภาพของชุมชน โดยจัดสรรเงินงบประมาณเข้ากองทุน ปีละ 50,000 บาท ในเดือนแรกของทุกปี ตลอดอายุประทานบัตร เพื่อใช้ในกิจกรรมการเฝ้าระวังภาวะสุขภาพของชุมชน ของหน่วยงานสาธารณสุขในท้องถิ่น ทั้งนี้ การบริหารจัดการกองทุนให้เป็นไปตามระเบียบหรือแนวทางปฏิบัติที่กรมอุตสาหกรรมพื้นฐานและการเหมืองแร่กำหนด	- โรงพยาบาลส่งเสริมสุขภาพตำบลอ่างหิน, ตำบลทุ่งพลวง, ตำบลห้วยไผ่ และตำบลดอนแร่	- กำหนดให้แล้วเสร็จก่อนเปิดท่าเหมืองและนำเงินเข้ากองทุนในเดือนมกราคม ของทุกปี ตลอดอายุประทานบัตร	50,000 บาท/ปี/ผู้ประกอบการแต่ละราย	- บจก. ศิล่างหิน และผู้ประกอบกิจการที่ร่วมแผนผังเดียวกัน
4.4 อาชีวอนามัยและความปลอดภัย	1 ให้จัดหาอุปกรณ์ป้องกันอันตรายส่วนบุคคลให้กับพนักงานในขณะปฏิบัติงานอยู่ในพื้นที่หน้าเหมือง เช่น ผ้าปิดจมูก ที่อุดหู หมวกนิรภัย และรองเท้ากันภัย เป็นต้น	- พนักงานของโครงการทุกคน	- กำหนดให้แล้วเสร็จก่อนเปิดท่าเหมือง	-	- บจก. ศิล่างหิน และผู้ประกอบกิจการที่ร่วมแผนผังเดียวกัน



 1. ชื่อผู้ดำเนินการ: นาย พิชิต ภัคดีเจริญ

 2. ตำแหน่ง: ผู้จัดการ

 3. บริษัท: บริษัท ศิล่างหิน จำกัด

 4. ที่อยู่: บ้านเลขที่ 106/358 หมู่ 10 ตำบลบ้านไร่ อำเภอเมือง จังหวัดบุรีรัมย์

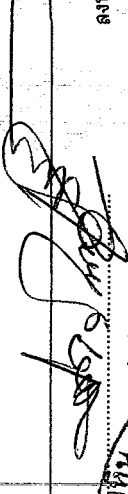
 5. โทรศัพท์: 081-000-2554

 6. วันที่: 10.10.2554

 7. รับรองจำนวนหน้า: 9 / 34


ตารางที่ 3 มาตรการป้องกันและแก้ไขผลกระทบสิ่งแวดล้อมในระบะดำเนินการทำเหมือง

ผลกระทบสิ่งแวดล้อม	มาตรการป้องกันและแก้ไขผลกระทบสิ่งแวดล้อม	สถานที่ดำเนินการ	ระยะเวลาดำเนินการ	งบประมาณ	ผู้รับผิดชอบ
1. ทรัพยากรสิ่งแวดล้อมทางกายภาพ					
1.1 ลักษณะภูมิประเทศ	<p>1 ให้อเปิดดำเนินการทำเหมืองตามแผนผังโครงการและมาตรการป้องกันและแก้ไขผลกระทบที่กำหนดไว้อย่างเคร่งครัด</p> <p>2 การออกแบบหน้าเหมืองให้มีลักษณะเป็นขั้นบันได (Benching Method) ให้มีความสูงชันไม่เกิน 10 เมตร และความกว้างชันและไม่น้อยกว่า 10 เมตร และความคุ่มความลาดชันรวม (Overall Slope) ไม่ให้เกิน 45 องศา พร้อมทั้งตรวจสอบสภาพหน้าเหมืองให้อยู่ในสภาพที่ปลอดภัยจากการพังทลาย</p> <p>3 ให้อตรวจสอบและปรับปรุงสภาพคันทำนบดิน คูระบายน้ำ และบ่อตัดตะกอนให้อสามารถใช้งานหรือรองรับน้ำได้อยู่เสมอ โดยการตรวจสอบความแข็งแรงคันทำนบดิน และขุดลอกตะกอนดินออกจากคูระบายน้ำและบ่อรับน้ำปีละ 1 ครั้ง</p> <p>4 คูระบายน้ำต้นไม่กับปลูกไว้ให้เจริญเติบโตโดยย่งสม่ำเสมอ หากพบว่าต้นใดตายหรือไม่เจริญเติบโต ให้ทำการปลูกซ่อมแซมโดยทันที</p> <p>5 จะต้องดูแลรักษาหลักเขตให้สามารถมองเห็นและตรวจสอบได้ตลอดระยะเวลาลาดดำเนินการ</p>	<p>- บริเวณพื้นที่ทำเหมือง</p> <p>- บริเวณพื้นที่ทำเหมือง</p> <p>- บริเวณพื้นที่โครงการ</p> <p>- บริเวณพื้นที่โครงการ</p> <p>- บริเวณพื้นที่โครงการ</p>	<p>-</p> <p>-</p> <p>-</p> <p>-</p> <p>-</p>	<p>- บจก. ศิลาย่างหิน และผู้ประกอบการที่ร่วมแผนผังเดียวกัน</p> <p>- บจก. ศิลาย่างหิน และผู้ประกอบการที่ร่วมแผนผังเดียวกัน</p> <p>- บจก. ศิลาย่างหิน และผู้ประกอบการที่ร่วมแผนผังเดียวกัน</p> <p>- บจก. ศิลาย่างหิน และผู้ประกอบการที่ร่วมแผนผังเดียวกัน</p> <p>- บจก. ศิลาย่างหิน และผู้ประกอบการที่ร่วมแผนผังเดียวกัน</p>	
1.2 คุณภาพอากาศ	<p>6 บริเวณพื้นที่ทำเหมืองจนเสร็จสิ้นแล้ว ให้ดำเนินการตามแผนการฟื้นฟูสภาพพื้นที่ภายหลังการทำเหมือง ตามรายละเอียดที่เสนอในแผนการฟื้นฟูสภาพพื้นที่ภายหลังการทำเหมืองอย่างเคร่งครัด</p> <p>1 ให้อใช้เครื่องเจาะระเบิดที่มีอุปกรณ์กับหัวฉีดไว้กับหัวเจาะ เพื่อป้องกันการฟุ้งกระจายของฝุ่นละอองขณะทำการเจาะระเบิด</p>	<p>- บริเวณพื้นที่โครงการ</p>	<p>- ตามรายละเอียดในแผนการฟื้นฟูสภาพพื้นที่ผ่านการทำเหมือง</p>	<p>1,940,040 บาท</p>	<p>- บจก. ศิลาย่างหิน และผู้ประกอบการที่ร่วมแผนผังเดียวกัน</p>

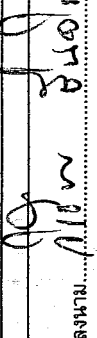
ลงนาม..... 
 (นายวิเชียร ชื่นจิตร์) (นายวิเชียร ชื่นจิตร์)
 บริษัท วี คอนซัลติ้ง เซอร์วิส จำกัด บริษัท วี คอนซัลติ้ง เซอร์วิส จำกัด
 We Consulting Service Co., Ltd.
 วันที่ 4 มิถุนายน 2554
 รับรองจำนวนหน้า 10 / 34

ตารางที่ 3 มาตรการป้องกันและแก้ไขผลกระทบสิ่งแวดล้อมในระยะดำเนินการทำเหมือง (ต่อ)

ผลกระทบสิ่งแวดล้อม	มาตรการป้องกันและแก้ไขผลกระทบสิ่งแวดล้อม	สถานที่ดำเนินการ	ระยะเวลาดำเนินการ	ผู้รับผิดชอบ
1.2 คุณภาพอากาศ	<p>2. ให้อากาศที่สะอาดพัดพาฝุ่น เพื่อป้องกันการฟุ้งกระจายของฝุ่นละออง</p> <p>3. ควบคุมความเร็วรถบรรทุกขนส่งที่วิ่งไป-มา ระหว่างหน้าเหมืองถึงโรงโม่หิน ให้อากาศเร็วไม่เกิน 30 กิโลเมตรต่อชั่วโมง และการขนส่งหินออกสู่แหล่งรับซื้อภายนอกในช่วงถนนลาดยางระหว่างบ้านหนองวังบ้านเขากำภูซร ให้อากาศเร็วไม่เกิน 40 กิโลเมตรต่อชั่วโมง โดยการติดตั้งป้ายเตือนไว้ริมเส้นทางให้เห็นอย่างชัดเจน</p> <p>4. ให้อากาศที่สะอาดพัดพาฝุ่นระหว่างหน้าเหมืองถึงโรงโม่หิน และเส้นทางภายในบริเวณพื้นที่โรงโม่หิน ประมาณวันละ 4 ครั้ง หรือขึ้นอยู่กับสภาพอากาศในแต่ละวัน</p> <p>5. กำหนดให้กำจัดฝุ่นละอองที่ตกค้างอยู่บนผิวถนนลาดยางที่ใช้ประโยชน์ร่วมกัน โดยจัดให้มีรถดูดฝุ่นและรถกวาดถนนลาดยาง ตั้งแต่ในช่วงบ้านหนองวังบ้านเขากำภูซร เป็นประจำทุกวันอย่างน้อยวันละ 1 ครั้ง</p> <p>5. จัดทำระบบป้องกันผลกระทบสิ่งแวดล้อมบริเวณโรงโม่หิน ตามประกาศกรมอุตสาหกรรมพื้นฐานและการเหมืองแร่ โดยการจัดทำระบบปิดคลุมและระบบสปาร์กน้ำตามจุดต่าง ๆ ที่เกิดฝุ่นละออง</p> <p>5.1 ให้สร้างอาคารปิดคลุม 3 ตัน และหลังคาสำหรับเครื่องบดชุดแรก (Primary Crusher) ฝุ่นรับหินใหญ่ (Hopper) และตะแกรงร่อนคัดเศษหิน ดิน ทวาย (Vibrating Screen) พร้อมทั้งติดตั้งเครื่องฉีดสปาร์กน้ำบริเวณปากถังรับหินใหญ่</p> <p>5.2 เครื่องบดชุดที่ 2 (Secondary Crusher) เครื่องบดชุดที่ 3 (Tertiary Crusher) ตะแกรงร่อนคัดเศษหิน ดิน ทวาย และตะแกรงร่อนคัดขนาดหินจะต้องมีฝาท่อหรืออุปกรณ์ปิดคลุม ป้องกันฝุ่น ต้องสร้างอาคารปิดคลุมเครื่องจักรอุปกรณ์ทั้งหมดอย่างมีทิศทาง</p>	<ul style="list-style-type: none"> - หน้าเหมืองของโครงการ - รถบรรทุกแร่ - เส้นทางขนส่งแร่ - เส้นทางขนส่งแร่ - โรงโม่หินของโครงการ - โรงโม่หินของโครงการ - โรงโม่หินของโครงการ 	<ul style="list-style-type: none"> - ตลอดอายุประทานบัตร - ตลอดอายุประทานบัตร - ตลอดอายุประทานบัตร - ตลอดอายุประทานบัตร - ตลอดอายุประทานบัตร - ตลอดอายุประทานบัตร - ตลอดอายุประทานบัตร 	<ul style="list-style-type: none"> - บจก. ศิลาอ่างหิน และผู้ประกอบการที่ร่วมแผนผังเดียวกัน - บจก. ศิลาอ่างหิน และผู้ประกอบการที่ร่วมแผนผังเดียวกัน - บจก. ศิลาอ่างหิน และผู้ประกอบการที่ร่วมแผนผังเดียวกัน - บจก. ศิลาอ่างหิน และผู้ประกอบการที่ร่วมแผนผังเดียวกัน - บจก. ศิลาอ่างหิน และผู้ประกอบการที่ร่วมแผนผังเดียวกัน - บจก. ศิลาอ่างหิน และผู้ประกอบการที่ร่วมแผนผังเดียวกัน - บจก. ศิลาอ่างหิน และผู้ประกอบการที่ร่วมแผนผังเดียวกัน

ลงนาม..... 

บริษัท ศิลาอ่างหิน จำกัด

ลงนาม 

(นายวิเชียร ชันเจริญ)

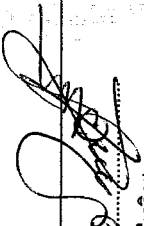
บริษัท วี คอนซัลติ้ง เซอร์วิส จำกัด

วันที่ 4 มิถุนายน 2558

รับรองจำนวนหน้า 11 / 34


ตารางที่ 3 มาตรการป้องกันและแก้ไขผลกระทบสิ่งแวดล้อมในระยะดำเนินการทำเหมือง (ต่อ)

ผลกระทบสิ่งแวดล้อม	มาตรการป้องกันและแก้ไขผลกระทบสิ่งแวดล้อม	สถานที่ดำเนินการ	ระยะเวลาดำเนินการ	งบประมาณ	ผู้รับผิดชอบ
1.2 คุณภาพอากาศ (ต่อ)	<p>5.3 ระบบสายพานลำเลียง ต้องสร้างอุปกรณ์ปิดคลุมโดยตลอด พร้อมติดตั้งเครื่องฉีดสเปรย์น้ำบริเวณจุดต่าง ๆ ที่ก่อให้เกิดฝุ่นและองศาภายนอกอาคารทุกจุด</p> <p>5.4 บริเวณปลายสายพานลำเลียงที่เทกองหินคัดขนาดแล้ว ต้องติดตั้งเครื่องฉีดสเปรย์น้ำ หรือเครื่องป้องกันฝุ่นในการเทกองหินคัดขนาดแล้ว</p> <p>5.5 ปรับปรุงเส้นทางลำเลียงหินภายในโรงโม่หินเป็นถนนลาดยาง หรือถนนคอนกรีต</p> <p>5.6 ปรับปรุงพื้นที่เก็บกองหินเป็นลานคอนกรีตหรือหินบดอัดแน่น</p> <p>5.7 ให้อำนาจจัดพร้อมน้ำบริเวณลานเก็บกองหินที่คัดขนาดแล้ว และตามเส้นทางขนส่งลำเลียงหิน ในขณะที่เครื่องจักรกลและยานพาหนะทำงานอยู่ เพื่อป้องกันการฟุ้งกระจายของฝุ่น พร้อมทั้งมีการทำความสะอาด เก็บกวาดฝุ่นละอองที่ตกค้างสะสมบริเวณพื้นโรงโม่หิน และเส้นทางลำเลียงขนส่งหิน อย่างน้อยสัปดาห์ละ 1 ครั้ง</p> <p>5.8 มีระบบลานล้างรถบรรทุกที่มีประสิทธิภาพและทำการล้างรถบรรทุก บรรทุกหินก่อนออกนอกโรงโม่หิน</p> <p>5.9 ปลูกต้นไม้ไว้รอบหรือสร้างแนวกันปิดกั้นทิศทางลมและเสียงตามความเหมาะสมของสภาพพื้นที่ ตามแนวเขตพื้นที่โรงโม่หินโดยรอบ และปลูกเสริมบริเวณพื้นที่ว่าง พร้อมทั้งดูแลรักษาให้เจริญเติบโตอยู่เสมอ</p>	<ul style="list-style-type: none"> - โรงโม่หินของโครงการ - โรงโม่หินของโครงการ - โรงโม่หินของโครงการ - โรงโม่หินของโครงการ - โรงโม่หินของโครงการ - โรงโม่หินของโครงการ - โรงโม่หินของโครงการ - โรงโม่หินของโครงการ 	<ul style="list-style-type: none"> - ตลอดอายุประทานบัตร - ตลอดอายุประทานบัตร - ตลอดอายุประทานบัตร - ตลอดอายุประทานบัตร - ตลอดอายุประทานบัตร - ตลอดอายุประทานบัตร - ตลอดอายุประทานบัตร - ตลอดอายุประทานบัตร 	<ul style="list-style-type: none"> - - - - - - - - 	<ul style="list-style-type: none"> - บจก. ศิลาอ่อนหิน และผู้ประกอบการที่ร่วมแผนผังเดียวกัน - บจก. ศิลาอ่อนหิน และผู้ประกอบการที่ร่วมแผนผังเดียวกัน - บจก. ศิลาอ่อนหิน และผู้ประกอบการที่ร่วมแผนผังเดียวกัน - บจก. ศิลาอ่อนหิน และผู้ประกอบการที่ร่วมแผนผังเดียวกัน - บจก. ศิลาอ่อนหิน และผู้ประกอบการที่ร่วมแผนผังเดียวกัน - บจก. ศิลาอ่อนหิน และผู้ประกอบการที่ร่วมแผนผังเดียวกัน - บจก. ศิลาอ่อนหิน และผู้ประกอบการที่ร่วมแผนผังเดียวกัน - บจก. ศิลาอ่อนหิน และผู้ประกอบการที่ร่วมแผนผังเดียวกัน

ลงนาม...  **Mr. Suvit** (นายวิเชียร ชันจิตวง)
 บริษัท วี คอนซัลติ้ง เซอร์วิส จำกัด
 (นายสุวิทย์ วัฒนพงศ์) (นายวิเชียร ชันจิตวง)
 บริษัท ศิลาอ่อนหิน จำกัด
 วันที่ 26.4 เม.ย. 2554
 รับรองจำนวนหน้า 12 / 34

ตารางที่ 3 มาตราการป้องกันและแก้ไขผลกระทบสิ่งแวดล้อมในระยะดำเนินการทำเหมือง (ต่อ)


ผลกระทบสิ่งแวดล้อม	มาตรการป้องกันและแก้ไขผลกระทบสิ่งแวดล้อม	สถานที่ดำเนินการ	ระยะเวลาดำเนินการ	งบประมาณ	ผู้รับผิดชอบ
	<p>5.10 ดูแลบำรุงรักษาอาคารและอุปกรณ์ตลอดจนระบบป้องกันผลกระทบสิ่งแวดล้อมตลอดระยะเวลาทำงานอย่างเข้มงวด เพื่อไม่ปล่อยฝุ่นและของเกินมาตรฐานตามประกาศกระทรวงวิทยาศาสตร์เทคโนโลยีและสิ่งแวดล้อม เรื่อง กำหนดมาตรฐานควบคุมการปล่อยฝุ่นและของจากโรงไม่บดหรือย่อยหิน ลงวันที่ 20 ธันวาคม 2539</p> <p>5.11 รถบรรทุกที่ขนหินออกจากโรงไม่หิน จะต้องอยู่ในสภาพที่ดีไม่มีรอยรั่วให้หินร่วงหล่นได้ และมีผ้าปิดคลุมมิดชิด</p>	<p>- โรงไม่หินของโครงการ</p> <p>- รถบรรทุกแรงของโครงการ</p>	<p>- ตลอดอายุประทานบัตร</p> <p>- ตลอดอายุประทานบัตร</p>	-	<p>- บจก. ศิล่างหิน และผู้ประกอบการที่ร่วมแผนผังเดียวกัน</p> <p>- บจก. ศิล่างหิน และผู้ประกอบการที่ร่วมแผนผังเดียวกัน</p>
1.3 ระดับเสียง แรงสั่นสะเทือนและหินปลิว	<p>1. ควบคุมความเร็วรถบรรทุกขนส่งแร่ที่วิ่งไป-มา ระหว่างหน้าเหมืองถึงโรงไม่หินให้ใช้ความเร็วไม่เกิน 30 กิโลเมตรต่อชั่วโมง และการขนส่งหินออกสู่แหล่งรับซื้อภายนอกในช่วงถนนลาดยางระหว่างบ้านหนองวังถึงบ้านเขากำกฤษร ให้ใช้ความเร็วไม่เกิน 40 กิโลเมตรต่อชั่วโมง โดยการติดตั้งป้ายเตือนไว้ริมเส้นทางให้เห็นอย่างชัดเจน</p> <p>2. ดูแลรักษาสภาพเครื่องจักรและอุปกรณ์ต่าง ๆ ให้อยู่ในสภาพที่สมบูรณ์สามารถใช้งานได้ตามสภาพปกติ เพื่อลดระดับเสียงจากการทำงานของเครื่องจักรต่าง ๆ</p> <p>3. ให้งดเว้นการทำเหมืองและการขนส่งแร่ออกจากพื้นที่โครงการในช่วงเวลา กลางคืน ซึ่งเป็นเวลาที่อ่อนของราษฎรในชุมชนโดยทั่วไปโดยกำหนดช่วงเวลาทำงาน 8.30 – 17.30 นาฬิกา</p> <p>4. กำหนดพื้นที่ขอบเขตพื้นที่เปิดทำเหมือง ให้มีระยะห่างจากตำแหน่งอาคาร สิ่งก่อสร้างภายในวัดถ้ำยอดทองไม่น้อยกว่า 50 เมตร โดยกำหนดพื้นที่เว้นการทำเหมืองเพิ่มเติมทางด้านทิศตะวันออกเฉียงเหนือ ดังรูปที่ 1</p> <p>5. กำหนดให้มีวิศวกรควบคุม หรือผู้ที่ผ่านการอบรมการใช้วัตถุระเบิดจากกรมอุตสาหกรรมพื้นฐานและการเหมืองแร่เป็นผู้ควบคุม การออกแบบการระเบิดให้ความถูกต้องตามหลักวิชาการ</p>	<p>- บริเวณพื้นที่โครงการ</p> <p>- บริเวณพื้นที่โครงการ และพื้นที่ประกอบกิจกรรมที่เกี่ยวข้อง</p> <p>- บริเวณพื้นที่โครงการ</p> <p>- บริเวณพื้นที่โครงการ</p>	<p>- ตลอดอายุประทานบัตร</p> <p>- ตลอดอายุประทานบัตร</p> <p>- ตลอดอายุประทานบัตร</p> <p>- ตลอดอายุประทานบัตร</p>	-	<p>- บจก. ศิล่างหิน และผู้ประกอบการที่ร่วมแผนผังเดียวกัน</p> <p>- บจก. ศิล่างหิน และผู้ประกอบการที่ร่วมแผนผังเดียวกัน</p> <p>- บจก. ศิล่างหิน และผู้ประกอบการที่ร่วมแผนผังเดียวกัน</p> <p>- บจก. ศิล่างหิน และผู้ประกอบการที่ร่วมแผนผังเดียวกัน</p>

ลงนาม...  **ปิบวัน ไชยวงศ์**
 (นายวิเชียร ไชยวงศ์) (นายวิเชียร ไชยวงศ์)
 บริษัท ศิล่างหิน จำกัด บริษัท วี คอมมิตีติ้ง เซอร์วิส จำกัด

วันที่ 4 มิถุนายน 2554
 รับรองจำนวนหน้า 13 / 34

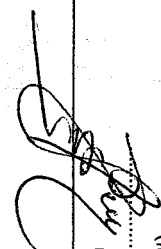
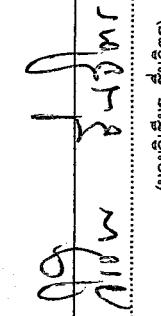
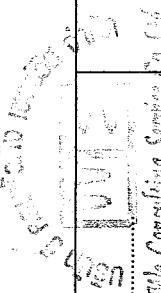
ตารางที่ 3 มาตรการป้องกันและแก้ไขผลกระทบสิ่งแวดล้อมในระยะดำเนินการทำเหมือง (ต่อ)

ผลกระทบสิ่งแวดล้อม	มาตรการป้องกันและแก้ไขผลกระทบสิ่งแวดล้อม	สถานที่ดำเนินการ	ระยะเวลาดำเนินการ	ผู้รับผิดชอบ
1.3 ระดับเสียง แรงสั่นสะเทือนและหินปลิว (ต่อ)	<p>6. จัดทำบันทึกหรือรายงานการเจาะระเบิด ไว้ตรวจสอบทุกครั้ง เพื่อใช้เป็นข้อมูลประกอบการวางแผนการเจาะระเบิดในครั้งต่อไป</p> <p>7. ออกแบบการระเบิดแบบช่วงเวลา โดยใช้กับไฟฟ้าช่วงเวลาแบบมิลลิวินาที และกำหนดให้ใช้ปริมาณวัตถุระเบิดสูงสุดไม่เกิน 68.94 กิโลกรัม/จังหวะถ่วง</p> <p>8. กำหนดให้ทำการระเบิดไม่เกินวันละ 1 ครั้ง ในช่วงเวลา 17:00 - 18:00 น. และกำหนดการระเบิดทุกครั้งจะต้องมีสัญญาณเสียงเตือนให้ได้ยินในระยะรัศมี 500 เมตร</p> <p>9. ในการลดขนาดหินที่มีขนาดใหญ่กว่าปากไม่ ให้ใช้วิธีการทุบย่อยด้วยเครื่อง Hydraulic Breaker เจาะกระแทก เพื่อให้หินก้อนมีขนาดเล็กลง โดยห้ามทำการระเบิดย่อย (Secondary Blasting) เป็นอันขาด</p> <p>10. กรณีเกิดความเสียหายแก่ทรัพย์สินของวัดท้ายอดทอง หรือสาธารณะประโยชน์ใดๆ ทางโครงการจะต้องรับผิดชอบในการชดเชยค่าเสียหายโดยไม่มีเงื่อนไข และจะต้องแจ้งให้หน่วยงานกำกับดูแลรับทราบ พร้อมทั้งปรับปรุงแผนการใช้วัตถุระเบิดให้ปลอดภัยในครั้งต่อไป</p>	<ul style="list-style-type: none"> - บริเวณพื้นที่โครงการ - บริเวณพื้นที่โครงการ - บริเวณพื้นที่โครงการ - บริเวณพื้นที่โครงการ - บริเวณพื้นที่ข้างเคียง 	<ul style="list-style-type: none"> - ตลอดอายุประทานบัตร - ตลอดอายุประทานบัตร - ตลอดอายุประทานบัตร - ตลอดอายุประทานบัตร - ตลอดอายุประทานบัตร 	<ul style="list-style-type: none"> - บจก. ศิล่างหิน และผู้ประกอบการที่ร่วมแผนผังเดียวกัน - บจก. ศิล่างหิน และผู้ประกอบการที่ร่วมแผนผังเดียวกัน - บจก. ศิล่างหิน และผู้ประกอบการที่ร่วมแผนผังเดียวกัน - บจก. ศิล่างหิน และผู้ประกอบการที่ร่วมแผนผังเดียวกัน - บจก. ศิล่างหิน และผู้ประกอบการที่ร่วมแผนผังเดียวกัน
1.4 อุทกวิทยาและคุณภาพน้ำ	<p>1. ตรวจสอบและปรับปรุงสภาพดินทำนบดิน กระจายน้ำ ให้สามารถใช้งานหรือรองรับน้ำได้ดียิ่งขึ้น โดยมีการตรวจสอบเสถียรภาพของดินทำนบ และขุดลอกกระจายน้ำ ให้นำตะกอนมูลดินถมกลับไว้ภายในบริเวณบ่อเหมือง โดยทำน้ำตะกอนมูลดินออกนอกพื้นที่โครงการโดยเด็ดขาด</p> <p>2. ติดตามตรวจสอบการปนเปื้อนของสารหนู (As) โดยการเก็บตัวอย่างน้ำจากบ่อรับน้ำในบ่อเหมือง หากพบว่า มีปริมาณสารหนูเกินเกณฑ์มาตรฐานคุณภาพน้ำผิวดิน จะต้องฉีดจ่ายเตือนและทำน้ำอย่างชัดเจน และห้ามระบายน้ำออกจากบ่อเหมืองออกสู่ภายนอกโดยเด็ดขาด</p>	<ul style="list-style-type: none"> - บริเวณพื้นที่โครงการ - บริเวณพื้นที่โครงการ 	<ul style="list-style-type: none"> - - 	<ul style="list-style-type: none"> - บจก. ศิล่างหิน และผู้ประกอบการที่ร่วมแผนผังเดียวกัน - บจก. ศิล่างหิน และผู้ประกอบการที่ร่วมแผนผังเดียวกัน

อนุมัติโดย... 
 (นายวิเชียร ชันเลิศ)
 บริษัท วิ คอนซัลติ้ง เซอร์วิส จำกัด
 13/10/2554
 วันที่ 14 / 34
 รับรองจำนวนหน้า

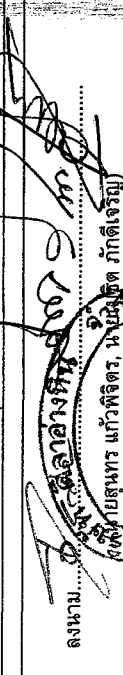
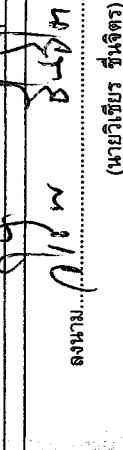
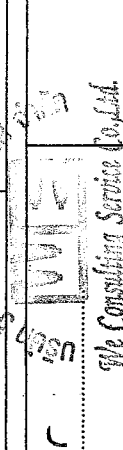
ตารางที่ 3 มาตรการป้องกันและแก้ไขผลกระทบสิ่งแวดล้อมในระยะดำเนินการทำเหมือง (ต่อ)

ผลกระทบสิ่งแวดล้อม	มาตรการป้องกันและแก้ไขผลกระทบสิ่งแวดล้อม	สถานที่ดำเนินการ	ระยะเวลาดำเนินการ	งบประมาณ	ผู้รับผิดชอบ
1.5 ธรณีวิทยา/หลุมยุบ และหินถล่ม	<p>1. ในระหว่างการทำเหมืองหากพบว่าในพื้นที่ปฏิบัติการมีแนวโหมหรือความเสี่ยงว่าจะมีโพรงขนาดใหญ่ เช่น มีเสียงดังก้องวานจากเหนือดิน เป็นต้น ต้องมีการตรวจสอบทางธรณีฟิสิกส์ เช่น การวัดค่าความต้านทานไฟฟ้า เพื่อพิสูจน์หรือเป็นโพรง จากนั้นให้ดำเนินการกันเขตเป็นพื้นที่อันตรายโดยทำสัญลักษณ์หรือแสดงเขตให้เห็นอย่างชัดเจน และห้ามบุคคลที่ไม่เกี่ยวข้องหรือเครื่องจักรที่มีน้ำหนักมากเข้าไปในบริเวณดังกล่าว พร้อมทั้งทำการตรวจสอบความปลอดภัยโดยวิศวกรควบคุมที่รับผิดชอบการทำเหมืองของโครงการให้เรียบร้อย ก่อนดำเนินการทำเหมืองในบริเวณดังกล่าวต่อไป</p> <p>2. ให้มีวิศวกรควบคุม หรือผู้ผ่านการอบรมการใช้ทุระเบิดจากกรมอุตสาหกรรมพื้นฐานและการเหมืองแร่เป็นผู้ควบคุม การออกแบบการระเบิดให้มีความถูกต้องตามหลักวิชาการ โดยกำหนดให้ใช้ปริมาณวัตถุระเบิดสูงสุดไม่เกิน 68.94 กิโลกรัมต่อจุดวางระเบิด</p> <p>3. ให้ทำการตรวจสอบลักษณะโครงสร้างทางธรณีวิทยา บริเวณจุดเสี่ยงที่จะเกิดหินถล่มบริเวณวัดถ้ำยอดทอง โดยรายงานการตรวจสอบจะต้องประกอบด้วยลักษณะการวางตัวของชั้นหิน รูปถ่าย ระยะเวลาที่ทำการตรวจสอบ เพื่อใช้ตรวจสอบการเคลื่อนตัวของชั้นหินระหว่างการทำเหมือง ซึ่งกำหนดให้ทำการตรวจสอบทุก ๆ 1 เดือน จนตลอดอายุประทานบัตร</p> <p>4. ให้ตรวจสอบความผิดปกติที่เป็นสิ่งบอกระดับที่จะเกิดก่อนการพังทลายของชั้นหิน เช่น สังเกตร่องรอยการไหลของน้ำบริเวณผิวดิน รอยแยกบริเวณหน้าผา พื้นดินบริเวณด้านล่างหน้ามีกรังโปงบวม มีเศษวัสดุเศษหินหล่นลงมาตามรอยแตกของหน้าผา การเคลื่อนตัวของชั้นหิน เป็นต้น</p>	<ul style="list-style-type: none"> - บริเวณพื้นที่โครงการ - บริเวณพื้นที่โครงการ - บริเวณจุดเสี่ยงที่จะเกิดหินถล่มบริเวณวัดถ้ำยอดทอง - บริเวณจุดเสี่ยงที่จะเกิดหินถล่มบริเวณวัดถ้ำยอดทอง 	<ul style="list-style-type: none"> - ตลอดอายุประทานบัตร - ตลอดอายุประทานบัตร - ทุก ๆ 1 เดือน ตลอดอายุประทานบัตร - ตลอดอายุประทานบัตร 	-	<ul style="list-style-type: none"> - บจก. ศิลาอ่างหิน และผู้ประกอบกิจการที่ร่วมแผนผังเดียวกัน - บจก. ศิลาอ่างหิน และผู้ประกอบกิจการที่ร่วมแผนผังเดียวกัน - บจก. ศิลาอ่างหิน และผู้ประกอบกิจการที่ร่วมแผนผังเดียวกัน - บจก. ศิลาอ่างหิน และผู้ประกอบกิจการที่ร่วมแผนผังเดียวกัน

ลงนาม.....   
 (นายวิเชียร ชื่นจิตร)
 บริษัท วี คอนซัลติ้ง เซอร์วิส จำกัด
 รับรองจำนวนหน้า 15 / 34
 วันที่ 24 มิถุนายน 2554
 The Consultant Services Limited

ตารางที่ 3 มาตรการป้องกันและแก้ไขผลกระทบสิ่งแวดล้อมในระยะดำเนินการทำเหมือง (ต่อ)

ผลกระทบสิ่งแวดล้อม	มาตรการป้องกันและแก้ไขผลกระทบสิ่งแวดล้อม	สถานที่ดำเนินการ	ระยะเวลาดำเนินการ	งบประมาณ	ผู้รับผิดชอบ
1.5 ธรณีวิทยา/หลุมยุบ และหินถล่ม	5. เสริมสร้างความรู้ให้กับพระสงฆ์วัดถ้ำยอดทอง ในการตรวจสอบความผิดปกติที่เป็นสิ่งบ่งชี้ที่จะเกิดก่อนการพังทลายของชั้นหิน เช่น สังเกตร่องรอยการไหลของน้ำบริเวณผิวดิน รอยแยกบริเวณหน้าผา พื้นดินบริเวณด้านกลางหน้าผามีการโป่งพวม มีเศษวัสดุเศษหินหล่นมาตามรอยแตกของหน้าผา การเคลื่อนตัวของชั้นหิน เป็นต้น เพื่อจะได้ระมัดระวัง หรือหลีกเลี่ยงการใช้พื้นที่ในบริเวณพื้นที่เสี่ยงดินถล่ม และให้รับแจ้งวิศวกรควบคุมเหมืองเข้ามาตรวจสอบโดยทันที	- วัดถ้ำยอดทอง	- ตลอดอายุประทานบัตร	-	- บจก. ศิลาอ่างหิน และผู้ประกอบการที่ร่วมแผนผังเดียวกัน
2. ทรัพยากรสิ่งแวดล้อมทางชีวภาพ	1. ดูแลรักษาสภาพป่าไม้เดิมบริเวณพื้นที่เว้นการทำการทำเหมืองหรือบริเวณพื้นที่ที่ยังไม่เกี่ยวข้องกับการทำเหมือง 2. การแผ้วถางป่าหรือการตัดไม้เพื่อเปิดขยายหน้าเหมือง ควรดำเนินการเฉพาะในบริเวณพื้นที่จำเป็นก่อนเท่านั้น	- บริเวณพื้นที่โครงการ - บริเวณพื้นที่โครงการ	- ตลอดอายุประทานบัตร - ตลอดอายุประทานบัตร	-	- บจก. ศิลาอ่างหิน และผู้ประกอบการที่ร่วมแผนผังเดียวกัน - บจก. ศิลาอ่างหิน และผู้ประกอบการที่ร่วมแผนผังเดียวกัน
3. คุณค่าการใช้ประโยชน์ของมนุษย์	1. ให้อบรมพนักงานขับรถบรรทุก ให้ขับรถด้วยความระมัดระวัง มีมารยาทในการใช้รถใช้ถนน และปฏิบัติตามกฎหมายการจราจรอย่างเคร่งครัด ถ้าหากมีการฝ่าฝืนจะต้องมีบทลงโทษอย่างเข้มงวด 2. ควบคุมความเร็วรถบรรทุกขนส่งแร่วิ่งไป-มา ระหว่างหน้าเหมืองถึงโรงโม่หินให้ใช้ความเร็วไม่เกิน 30 กิโลเมตรต่อชั่วโมง และการขนส่งหินออกสู่แหล่งรับซื้อภายนอกในช่วงถนนลาดยางระหว่างบ้านหนองวังถึงบ้านเขากลักกฤษกร ความเร็วไม่เกิน 40 กิโลเมตรต่อชั่วโมง โดยการติดตั้งป้ายเตือนไว้ริมเส้นทางให้เห็นอย่างชัดเจน 3. ให้ความสำคัญกับบรรทุกแร่ไม่ให้เกิดน้ำหนักที่กฎหมายกำหนด เพื่อป้องกันการชำรุดเสียหายของเส้นทางเร็วกว่าที่ควรจะเป็นและป้องกันการเกิดอุบัติเหตุ	- พนักงานขับรถบรรทุก - รถบรรทุกแรงของโครงการทุกคัน - รถบรรทุกแรงของโครงการทุกคัน	- ตลอดอายุประทานบัตร - ตลอดอายุประทานบัตร	-	- บจก. ศิลาอ่างหิน และผู้ประกอบการที่ร่วมแผนผังเดียวกัน - บจก. ศิลาอ่างหิน และผู้ประกอบการที่ร่วมแผนผังเดียวกัน

ลงนาม...   

ชื่อตำแหน่ง... **ผู้อำนวยการ** (นายวิเชียร ชินจิตกร)
บริษัท ศิลาอ่างหิน จำกัด

ชื่อตำแหน่ง... **ผู้จัดการ** (นายวิเชียร ชินจิตกร)
บริษัท ศิลาอ่างหิน จำกัด


ชื่อตำแหน่ง... **ผู้จัดการ** (นายวิเชียร ชินจิตกร)
บริษัท ศิลาอ่างหิน จำกัด

วันที่... **14 มิถุนายน 2554**
รับรองจำนวนหน้า... 16 / 34

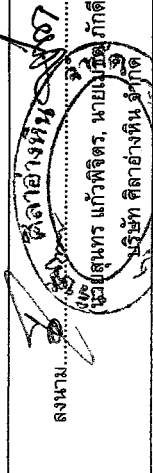
ชื่อตำแหน่ง... **ผู้จัดการ** (นายวิเชียร ชินจิตกร)
บริษัท ศิลาอ่างหิน จำกัด

ตารางที่ 3 มาตรการป้องกันและแก้ไขผลกระทบสิ่งแวดล้อมในระะยะดำเนินการทำเหมือง (ต่อ)

ผลกระทบสิ่งแวดล้อม	มาตรการป้องกันและแก้ไขผลกระทบสิ่งแวดล้อม	สถานที่ดำเนินการ	ระยะเวลาดำเนินการ	งบประมาณ	ผู้รับผิดชอบ
3.1 การคมนาคม (ต่อ)	<p>4. ให้ตรวจเช็คสภาพรถยนต์ เช่น ระบบห้ามล้อ ระบบไฟฟ้า การทำงานของเครื่องยนต์ ระบบเกียร์ พร้อมทั้งตัวถังรถและอื่น ๆ ให้อยู่ในสภาพที่ใช้งานได้และปลอดภัยอยู่เสมอ</p> <p>5. ให้ดูแลเส้นทางขนส่งแร่ให้อยู่ในสภาพพร้อมใช้งาน ใต้ที่อยู่สมอหากเกิดการชำรุดเสียหาย ทางโครงการต้องซ่อมแซมโดยปรับปรุงเส้นทางดังกล่าวทันที</p> <p>6. การขนส่งแร่จากโรงโม่หินไปยังแหล่งรับซื้อภายนอกทุกครั้ง จะต้องทำการปิดคลุมแร่ด้วยผ้าใบโพลีเอทิลีน และล้างล้อทุกครั้ง ทั้งนี้ เพื่อป้องกันการตกหล่นของแร่และการฟุ้งกระจายของฝุ่นละออง</p> <p>7. ให้จัดทำโปสเตอร์และแผนผังเพื่อประชาสัมพันธ์มาตรการป้องกันและแก้ไขปัญหาผลกระทบด้านความปลอดภัยและแผนผังเพื่อเผยแพร่ที่องค์การบริหารส่วนตำบลเทศบาล หรือที่ทำการชุมชน ให้ประชาชนได้รับทราบ</p>	<ul style="list-style-type: none"> - รถบรรทุกแร่ของโครงการทุกคัน - เส้นทางขนส่งแร่ - รถบรรทุกแร่ของโครงการทุกคัน - ชุมชนในบริเวณใกล้เคียง 	<ul style="list-style-type: none"> - ตลอดอายุประทานบัตร - ตลอดอายุประทานบัตร - ตลอดอายุประทานบัตร - ตลอดอายุประทานบัตร 	-	<ul style="list-style-type: none"> - บจก. ศิล่างหิน และผู้ประกอบการที่ร่วมแผนผังเดียวกัน - บจก. ศิล่างหิน และผู้ประกอบการที่ร่วมแผนผังเดียวกัน - บจก. ศิล่างหิน และผู้ประกอบการที่ร่วมแผนผังเดียวกัน - บจก. ศิล่างหิน และผู้ประกอบการที่ร่วมแผนผังเดียวกัน
4. คุณค่าต่อคุณภาพชีวิต	<p>4.1 เศรษฐกิจและสังคม</p> <p>1. ให้มีการจ้างแรงงานในท้องถิ่นให้มากที่สุด และให้อัตราค่าแรงเป็นไปตามประกาศกรมสวัสดิการและคุ้มครองแรงงาน</p> <p>2. ให้ความร่วมมือกับผู้นำชุมชน เพื่อพัฒนาสภาพความเป็นอยู่ของชุมชน และพัฒนาระบบสาธารณูปโภคต่าง ๆ ให้ดี</p>	<ul style="list-style-type: none"> - ชุมชนในบริเวณใกล้เคียง - ชุมชนในบริเวณใกล้เคียง 	<ul style="list-style-type: none"> - ตลอดอายุประทานบัตร - ตลอดอายุประทานบัตร 	-	<ul style="list-style-type: none"> - บจก. ศิล่างหิน และผู้ประกอบการที่ร่วมแผนผังเดียวกัน - บจก. ศิล่างหิน และผู้ประกอบการที่ร่วมแผนผังเดียวกัน
4.2 การมีส่วนร่วมของประชาชน	<p>1. ให้ประชาสัมพันธ์ข้อมูลเกี่ยวกับมาตรการป้องกันและแก้ไขผลกระทบสิ่งแวดล้อมในประเด็นต่าง ๆ ที่ประชาชนวิตกกังวล</p> <p>2. ให้สร้างความสัมพันธ์อันดีระหว่างโครงการกับประชาชน ผ่านการเข้าร่วมกิจกรรมต่าง ๆ ภายในชุมชน เช่น การบริจาคสิ่งของ การส่งเสริมด้านการศึกษา ทำนุบำรุงศาสนา และปรับปรุงซ่อมแซมสิ่งทางคมนาคมภายในชุมชน เป็นต้น</p>	<ul style="list-style-type: none"> - ชุมชนในบริเวณใกล้เคียง - ชุมชนในบริเวณใกล้เคียง 	<ul style="list-style-type: none"> - ตลอดอายุประทานบัตร - ตลอดอายุประทานบัตร 	-	<ul style="list-style-type: none"> - บจก. ศิล่างหิน และผู้ประกอบการที่ร่วมแผนผังเดียวกัน - บจก. ศิล่างหิน และผู้ประกอบการที่ร่วมแผนผังเดียวกัน

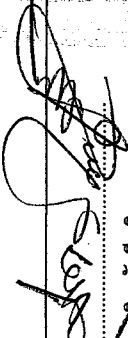
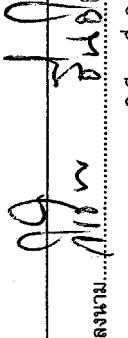
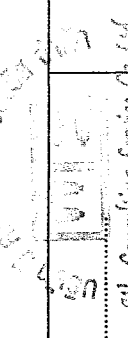
ลงนาม...  ลงนาม **Aun Chom** (นายภิเชียร ชันจิตกร) บริษัท วี คอนซัลติง เซอร์วิส จำกัด

วันที่ **4 มิ.ย. 2554** รับรองจำนวนหน้า 17 / 34



ตารางที่ 3 มาตรการป้องกันและแก้ไขผลกระทบสิ่งแวดล้อมในระยะดำเนินการทำเหมือง (ต่อ)

ผลกระทบสิ่งแวดล้อม	มาตรการป้องกันและแก้ไขผลกระทบสิ่งแวดล้อม	สถานที่ดำเนินการ	ระยะเวลาดำเนินการ	ผู้รับผิดชอบ
4.2 การมีส่วนร่วมของประชาชน (ต่อ)	<p>3. ให้ดำเนินการประชาสัมพันธ์ข้อมูลเกี่ยวกับโครงการ ในประเด็นการปฏิบัติตาม มาตรการป้องกันและแก้ไขผลกระทบสิ่งแวดล้อม ผลการติดตามตรวจสอบ ผลการทบทวนสิ่งแวดล้อม และผลการตรวจสอบข้อร้องเรียน (ถ้ามี) เพื่อให้ประชาชน ร่วมแสดงความคิดเห็น และนำข้อมูลไปปรับปรุงมาตรการต่อไป</p> <p>4. ให้จัดสรรงบประมาณเพื่อเป็นทุนการศึกษาให้แก่โรงเรียนในชุมชนที่ตั้งโครงการ ตามแผนความรับผิดชอบต่อสังคม ในเขตพื้นที่ชุมชนใกล้เคียง</p> <p>5. ให้ดำเนินการตามมาตรการป้องกันข้อขัดข้องของประชาชนในด้านต่างๆ อย่างเคร่งครัด ได้แก่</p> <p>5.1 ให้ปรับปรุงมาตรการกำจัดฝุ่นละอองบริเวณโรงโม่หิน และเข้ขมวดในทาง จิตพรมน้ำขณะบด และย่อยหิน และการใช้รถฉีดพรมน้ำตามแนวเส้นทาง ลำเลียงภายในบริเวณโรงโม่หิน จะต้องดำเนินการอย่างต่อเนื่องตลอดเวลา ที่มีรถปฏิบัติงาน</p> <p>5.2 ให้มีกิจกรรมการทำเหมืองบริเวณพื้นที่ทำเหมืองและโรงโม่หินเฉพาะ ช่วงเวลากลางวัน</p> <p>5.3 ให้พนักงานขับรถขนส่งแร่ขับรถด้วยความระมัดระวัง โดยเฉพาะในช่วงที่ ผ่านบริเวณชุมชนเนื่องจากเส้นทางดังกล่าวมีผู้ประกอบการโรงโม่หิน จำนวนหลายรายใช้ร่วมกันอยู่ โดยการจำกัดความเร็วของรถบรรทุกขงที่ ผ่านชุมชน และการฉีดพรมน้ำบริเวณถนนให้มากขึ้น</p> <p>5.4 ให้ทำเหมืองเฉพาะขอบเขตพื้นที่ที่ขอประทานบัตร โดยไม่มีการขยาย ขอบเขตการทำเหมืองออกนอกเขตประทานบัตรที่ขอไว้แต่อย่างใด</p>	<ul style="list-style-type: none"> - ชุมชนในบริเวณใกล้เคียง - ชุมชนในบริเวณใกล้เคียง - พื้นที่ทำเหมืองและโรงโม่หินของโครงการ - โรงโม่หินของโครงการ และเส้นทางขนส่งแร่ - พื้นที่ทำเหมืองและโรงโม่หินของโครงการ - พนักงานขับรถบรรทุกของโครงการ - พื้นที่โครงการ 	<ul style="list-style-type: none"> - ตลอดอายุประทานบัตร - ตลอดอายุประทานบัตร - ตลอดอายุประทานบัตร - ตลอดอายุประทานบัตร - ตลอดอายุประทานบัตร - ตลอดอายุประทานบัตร - ตลอดอายุประทานบัตร 	<ul style="list-style-type: none"> - บจก. ศิล่างหิน และผู้ประกอบการที่ร่วมแผนผังเดียวกัน - บจก. ศิล่างหิน และผู้ประกอบการที่ร่วมแผนผังเดียวกัน - บจก. ศิล่างหิน และผู้ประกอบการที่ร่วมแผนผังเดียวกัน - บจก. ศิล่างหิน และผู้ประกอบการที่ร่วมแผนผังเดียวกัน - บจก. ศิล่างหิน และผู้ประกอบการที่ร่วมแผนผังเดียวกัน - บจก. ศิล่างหิน และผู้ประกอบการที่ร่วมแผนผังเดียวกัน - บจก. ศิล่างหิน และผู้ประกอบการที่ร่วมแผนผังเดียวกัน

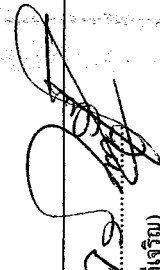
ลงนาม...   

(นายสมชาย ใจดี) (นายเกียรติ ชันเลิศ) (นายเกียรติ ชันเลิศ)
 บริษัท ศิล่างหิน จำกัด บริษัท วี คอนซัลติง เซอร์วิส จำกัด บริษัท วี คอนซัลติง เซอร์วิส จำกัด
 The Consulting Service Co., Ltd.

วันที่ 14 10 2554
 รับรองจำนวนหน้า 18 / 34

ตารางที่ 3 มาตรการป้องกันและแก้ไขผลกระทบสิ่งแวดล้อมในหระยะดำเนินการทำเหมือง (ต่อ)

ผลกระทบสิ่งแวดล้อม	มาตรการป้องกันและแก้ไขผลกระทบสิ่งแวดล้อม	สถานที่ดำเนินการ	ระยะเวลาดำเนินการ	งบประมาณ	ผู้รับผิดชอบ
	<p>5.5 ให้ร่วมมือกับกลุ่มผู้ประกอบการเหมืองหินและโรงโม่หินบริเวณพื้นที่ตลอดฤดูระบายน้ำบริเวณริมเส้นทางส่วนบุคคลของกลุ่มโรงโม่หินเป็นประจำ เพื่อเปิดทางน้ำให้ระบายเร็วขึ้น</p> <p>5.6 ทำการระเบิดแร่เป็นเวลา คือช่วงเวลา 17.00-18.00 นาฬิกา หากมีผลกระทบเกิดขึ้นต่อพื้นที่เกษตรกรรม โครงการจะรีบทำการแก้ไขและรับผิดชอบความเสียหายที่เกิดขึ้นอย่างเป็นธรรม</p> <p>5.7 ให้การสนับสนุนหรือส่งเสริมดำเนินการกีฬา แก่เยาวชนในท้องถิ่นอย่าง ต่อเนื่องและจริงจัง</p> <p>5.8 ให้การสนับสนุนกิจกรรมต่าง ๆ ของชุมชน เพื่อเป็นผลประโยชน์ตอบแทนต่อชุมชนโดยให้ทำหนังสือร้องขอเข้ามา</p> <p>5.9 ในกรณีที่มีการทำเหมืองของโครงการก่อให้เกิดปัญหาหรือผลกระทบต่อชุมชน โครงการจะต้องให้ความร่วมมือในการตรวจสอบและการแก้ไขปัญหาที่เกิดขึ้นในทุกกรณี</p> <p>6. จัดทำป้ายประชาสัมพันธ์ขนาดใหญ่ติดตั้งในชุมชนและบริเวณด้านหน้าโครงการ เพื่อชี้แจงผลการปฏิบัติตามมาตรการป้องกันและแก้ไขผลกระทบสิ่งแวดล้อมและมาตรการติดตามตรวจสอบผลกระทบสิ่งแวดล้อม รวมทั้งการดำเนินการแก้ไขปัญหาเรื่องร้องเรียนหรือความเดือดร้อนของราษฎร</p>	<ul style="list-style-type: none"> - คุระบายน้ำบริเวณริมเส้นทางของกลุ่มโรงโม่ - พื้นที่โครงการ - ชุมชนในบริเวณใกล้เคียง - ชุมชนในบริเวณใกล้เคียง - ชุมชนในบริเวณใกล้เคียง - ด้านหน้าโรงโม่หินของโครงการและในชุมชนบริเวณใกล้เคียง 	<ul style="list-style-type: none"> - ตลอดอายุประทานบัตร - ตลอดอายุประทานบัตร - ตลอดอายุประทานบัตร - ตลอดอายุประทานบัตร - ตลอดอายุประทานบัตร - ตลอดอายุประทานบัตร 	-	<ul style="list-style-type: none"> - บจก. ศิลาอ่างหิน และผู้ประกอบการที่ร่วมแผนผังเดียวกัน - บจก. ศิลาอ่างหิน และผู้ประกอบการที่ร่วมแผนผังเดียวกัน - บจก. ศิลาอ่างหิน และผู้ประกอบการที่ร่วมแผนผังเดียวกัน - บจก. ศิลาอ่างหิน และผู้ประกอบการที่ร่วมแผนผังเดียวกัน - บจก. ศิลาอ่างหิน และผู้ประกอบการที่ร่วมแผนผังเดียวกัน - บจก. ศิลาอ่างหิน และผู้ประกอบการที่ร่วมแผนผังเดียวกัน - บจก. ศิลาอ่างหิน และผู้ประกอบการที่ร่วมแผนผังเดียวกัน


 ๒๕๖๕
 ๒๕๖๕
 ๒๕๖๕

๒๕๖๕
 ๒๕๖๕
 ๒๕๖๕

วันที่ 4 12 2565
 ๒๕๖๕
 ๒๕๖๕


๒๕๖๕
 ๒๕๖๕
 ๒๕๖๕

๒๕๖๕
 ๒๕๖๕
 ๒๕๖๕

ตารางที่ 3 มาตรการป้องกันและแก้ไขผลกระทบสิ่งแวดล้อมในระยงดำเนินการทำเหมือง (ต่อ)


ผลกระทบสิ่งแวดล้อม	มาตรการป้องกันและแก้ไขผลกระทบสิ่งแวดล้อม	สถานที่ดำเนินการ	ระยะเวลาดำเนินการ	งบประมาณ	ผู้รับผิดชอบ
4.3 สุขภาพอนามัยของประชาชน	<ol style="list-style-type: none"> 1. ให้ปฏิบัติตามมาตรการป้องกันและแก้ไขผลกระทบและแก้ไขผลกระทบสิ่งแวดล้อมด้านคุณภาพอากาศ เสียง แรงสั่นสะเทือน/หินปลิว และมาตรการด้านความปลอดภัย อย่างเคร่งครัด 2. ให้เผยแพร่ข้อมูล ผลการติดตามตรวจสอบผลกระทบสิ่งแวดล้อมต่อสำนักงานสาธารณสุขอำเภอ และโรงพยาบาลส่งเสริมสุขภาพตำบลแต่ละแห่ง ปีละ 3 ครั้ง พร้อมทั้งติดตั้งป้ายแสดงผลการตรวจวัดคุณภาพสิ่งแวดล้อม ไว้ที่บริเวณศาลาประชาคมหมู่บ้าน และโรงพยาบาลส่งเสริมสุขภาพตำบล นั้นๆ เป็นต้น 3. ให้ประสานงานกับโรงพยาบาลส่งเสริมสุขภาพตำบล เพื่อจัดทำฐานข้อมูลด้านสุขภาพของประชาชน ประกอบด้วย อายุ เพศ อาชีพ รายได้ การศึกษา พฤติกรรมการบริโภค การสูบบุหรี่ การดื่มสุรา การเจ็บป่วยด้วยโรคที่คาดว่าเกิดจากการทำเหมือง และกิจกรรมที่เกี่ยวข้อง อุบัติเหตุ บาดเจ็บ และสภาวะทางสุขภาพจิตของประชาชนที่เข้ารับการรักษาอย่างต่อเนื่อง 4. ให้ปฏิบัติตามแผนมวลชนสัมพันธ์อย่างต่อเนื่อง เพื่อรับฟังความคิดเห็น ข้อเสนอแนะ หรือความต้องการของประชาชนในด้านต่างๆ เพื่อลดความตึงเครียด หรือความขัดแย้งจากการได้รับผลกระทบสิ่งแวดล้อมจากการทำเหมืองและกิจกรรมที่เกี่ยวข้องของโครงการ 5. ติดตั้งป้ายแสดงผลการตรวจวัดคุณภาพสิ่งแวดล้อมบริเวณศาลาประชาคมบ้านเขาถ้ำกฤษร์ บ้านเขาพระเอก บ้านดอนรวก และบ้านห้วยน้อย 6. กำหนดช่วงเวลาดำเนินการทำเหมืองและกิจกรรมที่เกี่ยวข้อง ซึ่งรวมทั้งการขนส่งแร่ออกสู่แหล่งรับซื้อภายนอก ในช่วงเวลา 08.00-17.00 นาฬิกา 	<ul style="list-style-type: none"> - พื้นที่โครงการและกิจการที่เกี่ยวข้อง - สำนักงานสาธารณสุขอำเภอ ปากท่อ - โรงพยาบาลส่งเสริมสุขภาพตำบลอ่างหิน, ตำบลทุ่งหลวง, ตำบลห้วยไผ่และตำบลคอนแร่ - โรงพยาบาลส่งเสริมสุขภาพตำบลอ่างหิน, ตำบลทุ่งหลวง, ตำบลห้วยไผ่และตำบลคอนแร่ - ชุมชนในบริเวณใกล้เคียง - ชุมชนในบริเวณใกล้เคียง - การทำเหมืองและกิจการที่เกี่ยวข้อง 	<ul style="list-style-type: none"> - ตลอดอายุประทานบัตร - ปีละ 3 ครั้ง ตลอดอายุประทานบัตร - ปีละ 1 ครั้ง ตลอดอายุประทานบัตร - ตลอดอายุประทานบัตร - ตลอดอายุประทานบัตร - ตลอดอายุประทานบัตร 	-	<ul style="list-style-type: none"> - บจก. คีลาอ่างหิน และผู้ประกอบกิจการที่ร่วมแผนผังเดียวกัน - บจก. คีลาอ่างหิน และผู้ประกอบกิจการที่ร่วมแผนผังเดียวกัน - บจก. คีลาอ่างหิน และผู้ประกอบกิจการที่ร่วมแผนผังเดียวกัน - บจก. คีลาอ่างหิน และผู้ประกอบกิจการที่ร่วมแผนผังเดียวกัน - บจก. คีลาอ่างหิน และผู้ประกอบกิจการที่ร่วมแผนผังเดียวกัน - บจก. คีลาอ่างหิน และผู้ประกอบกิจการที่ร่วมแผนผังเดียวกัน

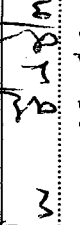
๕๔ ๒๒๘ 2554

ลงนาม  **นิตินันท์ บุนจิรา**
 (นายกีเชียร ชันจิตรา)
 บริษัท วี คอนสตรัคชั่น เซอร์วิส จำกัด
 วันที่ **๕๔ ๒๒๘ ๒๕๕๔**
 รับรองจำนวนหน้า 20 / 34

ตารางที่ 3 มาตรการป้องกันและแก้ไขผลกระทบสิ่งแวดล้อมในระยะดำเนินการทำเหมือง (ต่อ)

ผลกระทบสิ่งแวดล้อม	มาตรการป้องกันและแก้ไขผลกระทบสิ่งแวดล้อม	สถานที่ดำเนินการ	ระยะเวลาดำเนินการ	ผู้รับผิดชอบ
4.4 อาชีวอนามัยและความปลอดภัย(ต่อ)	<ol style="list-style-type: none"> 1. ให้จัดหาอุปกรณ์ป้องกันอันตรายส่วนบุคคลให้กับพนักงานในขณะปฏิบัติงานอยู่ในพื้นที่หน้าเหมือง เช่น หมวกนิรภัย และรองเท้านิรภัย เป็นต้น 2. ให้การศึกษารอบรมแก่พนักงานถึงวิธีการทำงานของเครื่องจักรกล และอุปกรณ์แต่ละประเภท 3. ให้ปรับเปลี่ยนหน้าที่ของแรงงานไม่ให้งานในบริเวณที่มีเสียงดังนานเกินไป พร้อมทั้งดูแลรักษาเครื่องจักรอุปกรณ์ต่าง ๆ ให้อยู่ในสภาพที่สมบูรณ์ใช้งานได้ 4. ให้มีการปิดกั้นอันตรายจากบริเวณต่าง ๆ เช่น บริเวณสายพาน พันเพื่อเป็นต้น รวมทั้งตรวจสุขภาพประสิทธิภาพ และความพร้อมของเครื่องมือเครื่องจักรก่อนดำเนินการ เพื่อมิให้เกิดอันตรายต่อผู้ใช้เครื่องจักรนั้นๆ 5. จัดให้มีปัจจัยในการปฐมพยาบาล เพื่อช่วยเหลือคนงานได้ทันเวลาที่ เมื่อประสบอันตรายหรือเจ็บป่วยโดยไม่คิดมูลค่า และมีรถสำหรับส่งคนเจ็บส่งโรงพยาบาล 6. ให้จัดหาหน้ากากที่สะอาด และสร้างห้องสุขาไว้บริการคนงานอย่างเพียงพอ 7. ให้มีผู้ควบคุมการดำเนินงานเป็นประจำ เพื่อความปลอดภัยและป้องกันอุบัติเหตุ สำหรับการท่าเหมือง และมีบันทึกลการตรวจไว้เป็นหลักฐาน เพื่อแสดงแก่พนักงานเจ้าหน้าที่ 8. ให้ปฏิบัติตามวิธีการให้ความคุ้มครองแก่พนักงานและความปลอดภัยแก่บุคคลภายนอก ตามกฎกระทรวงฉบับที่ 9 (พ.ศ. 2513) และกฎกระทรวงฉบับที่ 50 (พ.ศ. 2525) ออกตามความในมาตราที่ 17 แห่งพระราชบัญญัติแร่ พ.ศ. 2510 ในส่วนที่เกี่ยวข้องกับการท่าเหมืองอย่างเคร่งครัด 	<ul style="list-style-type: none"> - พนักงานของโครงการ ทุกคน - พนักงานของโครงการ ทุกคน - พนักงานของโครงการ ทุกคน - พนักงานของโครงการ ทุกคน - พนักงานของโครงการ ทุกคน - พนักงานของโครงการ ทุกคน - บริเวณพื้นที่โครงการ - บริเวณพื้นที่โครงการ - บริเวณพื้นที่โครงการ 	<ul style="list-style-type: none"> - ตลอดอายุประทานบัตร - ตลอดอายุประทานบัตร - ตลอดอายุประทานบัตร - ตลอดอายุประทานบัตร - ตลอดอายุประทานบัตร - ตลอดอายุประทานบัตร - ตลอดอายุประทานบัตร - ตลอดอายุประทานบัตร - ตลอดอายุประทานบัตร 	<ul style="list-style-type: none"> - บจก. ศิลาอ่างหิน และผู้ประกอบการที่ร่วมแผนผังเดียวกัน - บจก. ศิลาอ่างหิน และผู้ประกอบการที่ร่วมแผนผังเดียวกัน - บจก. ศิลาอ่างหิน และผู้ประกอบการที่ร่วมแผนผังเดียวกัน - บจก. ศิลาอ่างหิน และผู้ประกอบการที่ร่วมแผนผังเดียวกัน - บจก. ศิลาอ่างหิน และผู้ประกอบการที่ร่วมแผนผังเดียวกัน - บจก. ศิลาอ่างหิน และผู้ประกอบการที่ร่วมแผนผังเดียวกัน - บจก. ศิลาอ่างหิน และผู้ประกอบการที่ร่วมแผนผังเดียวกัน - บจก. ศิลาอ่างหิน และผู้ประกอบการที่ร่วมแผนผังเดียวกัน - บจก. ศิลาอ่างหิน และผู้ประกอบการที่ร่วมแผนผังเดียวกัน

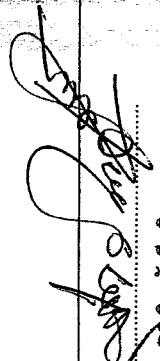
ลงนาม... 
 (นายพิเชษฐ ศิลาอ่างหิน)
 บริษัท ศิลาอ่างหิน จำกัด

ลงนาม... 
 (นายพิเชษฐ ศิลาอ่างหิน)
 บริษัท ศิลาอ่างหิน จำกัด

วันที่ ๒๕ มิ.ย. ๒๕๖๕
 รับรองจำนวนหน้า 21 / 34

ตารางที่ 3 มาตรการป้องกันและแก้ไขผลกระทบสิ่งแวดล้อมในระยะดำเนินการทำเหมือง (ต่อ)

ผลกระทบสิ่งแวดล้อม	มาตรการป้องกันและแก้ไขผลกระทบสิ่งแวดล้อม	สถานที่ดำเนินการ	ระยะเวลาดำเนินการ	งบประมาณ	ผู้รับผิดชอบ
4.5 ประวัติศาสตร์ และ สุนทรียภาพ	<p>1. กำชับเจ้าหน้าที่ผู้ปฏิบัติงานบริเวณหน้าเหมือง ให้หมั่นสังเกต หากพบโบราณวัตถุอย่างหนึ่งอย่างใดที่ฝังอยู่ใต้ดิน หรือในชั้นหิน จะต้องหยุดดำเนินการทำเหมือง และรีบแจ้งต่อสำนักศิลปากรที่ 1 ราชบุรี เพื่อตรวจสอบก่อนที่จะดำเนินการทำเหมืองต่อไป</p> <p>2. หลีกเลี่ยงงานระเบิดหินในช่วงวันสำคัญทางพุทธศาสนาเพื่อมิให้เกิดการรบกวนการประกอบกิจกรรมทางศาสนาของราษฎรบริเวณวัดถ้ำยอดทอง วัดเขาถ้ำกุญชร และวัดเขาพระเอก</p> <p>3. ดำเนินการฟื้นฟูสภาพพื้นที่ที่ผ่านการทำเหมืองตามแผนการฟื้นฟูที่กำหนดไว้อย่างเคร่งครัด เพื่อปรับปรุงสภาพภูมิทัศน์ให้สอดคล้องกับพื้นที่ข้างเคียง และสามารถใช้ประโยชน์ในด้านอื่น ๆ ที่เหมาะสมต่อไป</p>	<ul style="list-style-type: none"> - บริเวณพื้นที่โครงการ - บริเวณพื้นที่โครงการ - บริเวณพื้นที่โครงการ 	<ul style="list-style-type: none"> - ตลอดอายุประทานบัตร - ตลอดอายุประทานบัตร - ตลอดอายุประทานบัตร 	-	<ul style="list-style-type: none"> - บจก. ศิลาอ่างหิน และผู้ประกอบการที่ร่วมแผนผังเดียวกัน - บจก. ศิลาอ่างหิน และผู้ประกอบการที่ร่วมแผนผังเดียวกัน - บจก. ศิลาอ่างหิน และผู้ประกอบการที่ร่วมแผนผังเดียวกัน


 ลงนาม..... นีรน บุนอม
 (นายกีเกียรติ ชันเจิดศรี)
 บริษัท รี คอนซัลติ้ง เซอร์วิส จำกัด

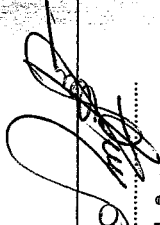
วันที่ 4 เม.ย. 2554
 วิจารณ์จำนวนหน้า 22 / 34

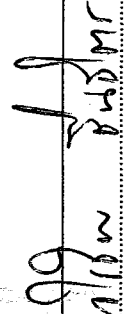
ชื่อโครงการ.....
 ชื่อหน่วยงาน.....

ชื่อผู้รับผิดชอบ.....
 ตำแหน่ง.....
 บริษัท ศิลาอ่างหิน จำกัด

ตารางที่ 4 มาตรการติดตามตรวจสอบผลกระทบสิ่งแวดล้อม

คุณภาพสิ่งแวดล้อม	วิธีการติดตามตรวจสอบ	สถานที่ดำเนินการ	ระยะเวลาและความถี่ในการตรวจวัด	งบประมาณ	ผู้รับผิดชอบ
1. คุณภาพอากาศ	- ใช้เครื่องมือ High Volume Air Sampler ตรวจวัดปริมาณฝุ่นละอองแขวนลอยทั้งหมดในบรรยากาศ (TSP) และฝุ่นละอองที่มีขนาดเล็กกว่า 10 ไมครอน (PM-10) เฉลี่ยในคาบ 24 ชั่วโมง เป็นระยะเวลา 3 วันต่อเนื่อง	- จำนวน 4 สถานี (รูปที่ 3) ดังนี้ 1. บ้านหนองหญ้าดอก 2. บ้านเขากลักกูญชร 3. บ้านเขากุบ 4. โรงเรียนศิลาอ่างหิน	- กำหนดให้ทำการตรวจวัดปีละ 3 ครั้ง ในช่วงสัปดาห์ที่ 3 ของเดือนกุมภาพันธ์ มิถุนายน และธันวาคม	108,000 บาท/ปี	- บจก. ศิลาอ่างหิน
2. ระดับเสียง	- ใช้เครื่องมือวัดระดับเสียง (Sound Level Meter) ตรวจวัดระดับเสียงเฉลี่ยในคาบ 24 ชั่วโมง (Leq 24 hrs.) และระดับเสียงสูงสุด (Lmax) เป็นระยะเวลา 3 วันต่อเนื่อง	- จำนวน 4 สถานี (รูปที่ 3) ดังนี้ 1. บ้านหนองหญ้าดอก 2. บ้านเขากลักกูญชร 3. บ้านเขากุบ 4. โรงเรียนศิลาอ่างหิน	- กำหนดให้ทำการตรวจวัดปีละ 3 ครั้ง ในช่วงสัปดาห์ที่ 3 ของเดือนกุมภาพันธ์ มิถุนายน และธันวาคม	54,000 บาท/ปี	- บจก. ศิลาอ่างหิน
3. แรงสั่นสะเทือน	- ใช้เครื่องมือวัดแรงสั่นสะเทือน (Vibration Meter) ทำการตรวจวัดค่าความเร็วอนุภาค (Particle Velocity) ค่าความถี่ (Frequency) ค่าการขจัด (Displacement) และแรงอัดอากาศ (Air Pressure) จากการระเบิดหิน	- จำนวน 1 สถานี (รูปที่ 3) ได้แก่ 1. วัดท้ายยอดทอง	- กำหนดให้ทำการตรวจวัดปีละ 3 ครั้ง ในช่วงสัปดาห์ที่ 3 ของเดือนกุมภาพันธ์ มิถุนายน และเดือนธันวาคม	21,000 บาท/ปี	- บจก. ศิลาอ่างหิน
4. คุณภาพน้ำ	- เก็บตัวอย่างน้ำ เพื่อนำไปวิเคราะห์ดัชนีคุณภาพน้ำ ได้แก่ ความเป็นกรด-ด่าง (pH) ความขุ่น (Turbidity) ปริมาณตะกอนแขวนลอย (Total Suspended Solids) ปริมาณตะกอนละลาย (Total Dissolved Solids) ความกระด้าง (Total Hardness) ซัลเฟต (Sulfate) เหล็กทั้งหมด (Total Iron) ตะกั่ว (Lead) แคดเมียม (Cadmium) และสารหนู (Arsenic)	- น้ำผิวดิน จำนวน 1 สถานี (รูปที่ 3) ได้แก่ บ่อรับน้ำ (Sump) ในชุมชนเมือง - น้ำใต้ดิน จำนวน 1 สถานี (รูปที่ 3) ได้แก่ บ่อบาดาลจัดท้ายยอดทอง	- กำหนดให้ทำการตรวจวัดคุณภาพน้ำปีละ 2 ครั้ง ในช่วงเดือนกุมภาพันธ์ และเดือนมิถุนายน	16,000 บาท/ปี	- บจก. ศิลาอ่างหิน

ลงนาม.....

 (นายสุทธ แก้วพิทักษ์ชัยเมธิต ภัคดีเจริญ)
 บริษัท-ศิลาอ่างหิน จำกัด

ลงนาม.....

 (นายวิเชียร ชื่นเลิศ)
 บริษัท วี คอมมิตติ้ง เซอร์วิส จำกัด


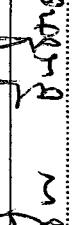
วันที่ 4 มิถุนายน 2554
 รับรองจำนวนหน้า 23 / 34

ตารางที่ 4 มาตรการติดตามตรวจสอบผลกระทบสิ่งแวดล้อม (ต่อ)

คุณภาพสิ่งแวดล้อม	วิธีการติดตามตรวจสอบ	สถานที่ดำเนินการ	ระยะเวลาและความถี่ในการตรวจวัด	งบประมาณ	ผู้รับผิดชอบ
5. หินถล่ม	1. ให้งานตรวจสอบลักษณะโครงสร้างทางธรณีวิทยา บริเวณจุดเสี่ยงที่จะเกิดหินถล่มบริเวณวัดถ้ำยอดทอง โดยรายงานการตรวจสอบจะต้องประกอบด้วยลักษณะการวางตัวของชั้นหิน รูปถ่าย วันเวลาที่ทำการตรวจสอบ เพื่อใช้ตรวจสอบการเคลื่อนตัวของชั้นหินระหว่างการทำเหมือง	- บริเวณจุดเสี่ยงที่จะเกิดหินถล่ม บริเวณวัดถ้ำยอดทอง	- ทุก ๆ 1 เดือน ตลอดอายุประทานบัตร	-	- บจก. ศิล่างหิน
6. สาธารณสุข	2. ให้ตรวจสอบความผิดปกติที่เป็นสิ่งบอกเหตุที่จะเกิดก่อนการพังทลายของชั้นหิน เช่น สังเกตร่องรอยการไหลของน้ำบริเวณผิวดิน รอยแยกบริเวณหน้าผา พื้นดินบริเวณด้านหลังหน้าผามีการโป่งบวม มีเศษวัสดุเศษหิน หล่นลงมาตามรอยแตกของหน้าผาการเคลื่อนตัวของชั้นหิน เป็นต้น	- บริเวณจุดเสี่ยงที่จะเกิดหินถล่ม บริเวณวัดถ้ำยอดทอง	- ทุก ๆ 1 เดือนตลอดอายุประทานบัตร	-	- บจก. ศิล่างหิน
	- ให้โครงการประสานกับโรงพยาบาลส่งเสริมสุขภาพตำบลอ่างหิน ตำบลทุ่งหลวง ตำบลห้วยไผ่ และตำบลดอนแร่ ที่รับผิดชอบทางด้านสาธารณสุขแก่ชุมชนที่อยู่ใกล้เคียงพื้นที่กลุ่มเหมืองแร่เขาสางงาม ในการจัดทำฐานข้อมูลด้านภาวะสุขภาพของชุมชน ประกอบด้วย อายุ เพศ อาชีพ รายได้ การศึกษา พฤติกรรมการบริโภค การสูบบุหรี่ การดื่มสุรา การเจ็บป่วยด้วยโรคที่คาดว่าเกิดจากการทำเหมืองและกิจการที่เกี่ยวข้องจากโครงการอุปถัมภ์ การบาดเจ็บ และสภาวะทางสุขภาพจิตของประชาชนที่เข้ามารับการรักษาอย่างต่อเนื่องตลอดอายุประทานบัตร เพื่อให้ทราบสถานการณ์ภาวะสุขภาพอนามัยของชุมชนว่ามีผลกระทบจากโครงการหรือไม่อย่างไร	- โรงพยาบาลส่งเสริมสุขภาพตำบลทุ่งหลวง, ตำบลอ่างหิน, ตำบลทุ่งหลวง, ตำบลห้วยไผ่ และตำบลดอนแร่	- ปีละ 1 ครั้ง	-	- บจก. ศิล่างหิน
7. อาชีวอนามัย	- กำหนดให้มีการตรวจสอบสุขภาพประจำปีของพนักงานเหมืองและโรงโม่หิน ได้แก่ สุขภาพทั่วไป สมรรถภาพการได้ยิน และสมรรถภาพปอด และ Silicosis	- พนักงานของโครงการ	- ปีละ 1 ครั้ง	15,000 บาท/ครั้ง	- บจก. ศิล่างหิน

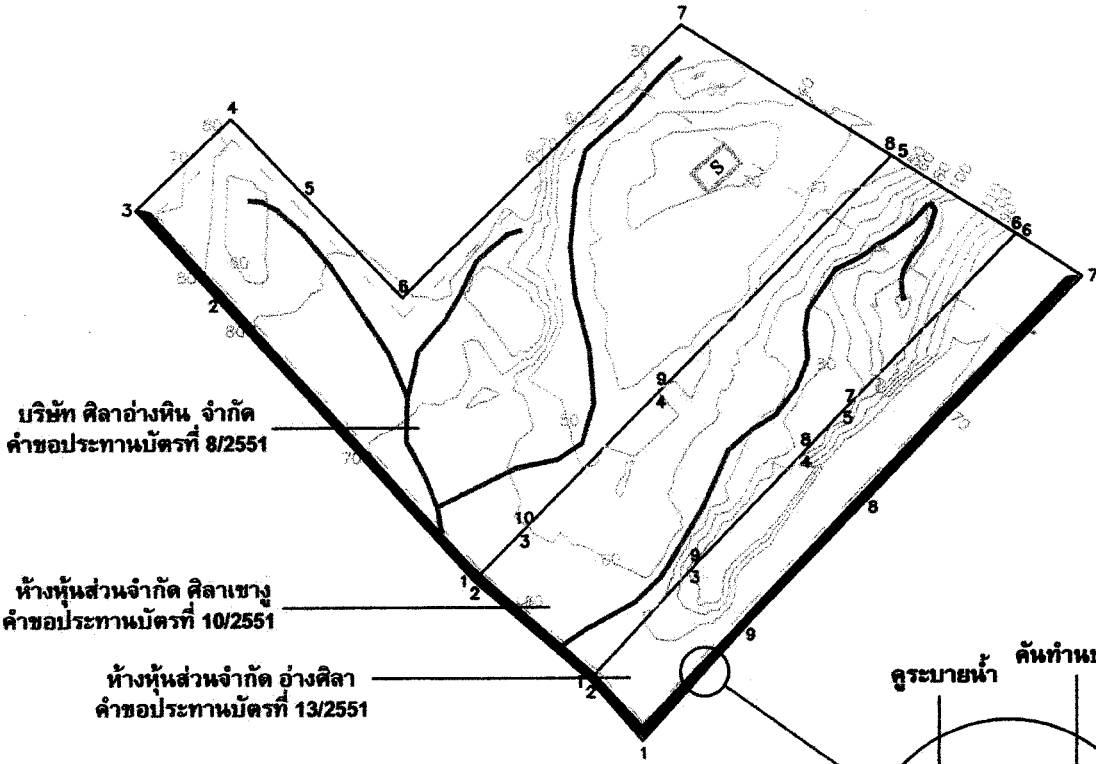
หมายเหตุ : ให้งานตรวจสอบควบคุมภาพสิ่งแวดล้อมเสนอต่อสำนักงานนโยบายและแผนทรัพยากรธรรมชาติและสิ่งแวดล้อม กรมอุตสาหกรรมพื้นฐานและการเหมืองแร่ สำนักงานสาธารณสุขอำเภอปากท่อ

และโรงพยาบาลส่งเสริมสุขภาพตำบลอ่างหิน, ตำบลทุ่งหลวง, ตำบลห้วยไผ่ และตำบลดอนแร่ ที่ราบมีละ 3 ครั้ง

ลงนาม...  (นายสุเทพ แก้วพิดีศรี ใหญ่เมธิต ภัคดีเจริญ) บริษัท ศิล่างหิน จำกัด	ลงนาม...  (นายวิเชียร ชันฉัตร) บริษัท วี คอนซัลติง เซอร์วิส จำกัด	วันที่ ... 4 มิถุนายน 2554 รับรองจำนวนหน้า 24 / 34
---	--	---



0 50 100 200 เมตร



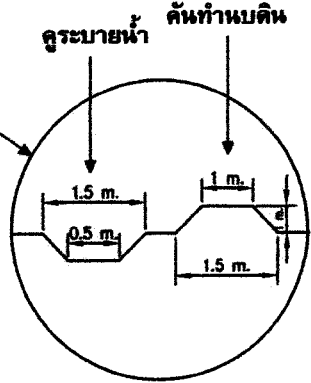
บริษัท ศิลปอ่างหิน จำกัด
คำขอประทานบัตรที่ 8/2551

ห้างหุ้นส่วนจำกัด ศิลปเขมร
คำขอประทานบัตรที่ 10/2551

ห้างหุ้นส่วนจำกัด อ่างศิลา
คำขอประทานบัตรที่ 13/2551

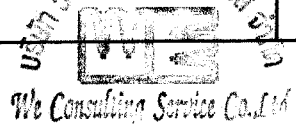
สัญลักษณ์

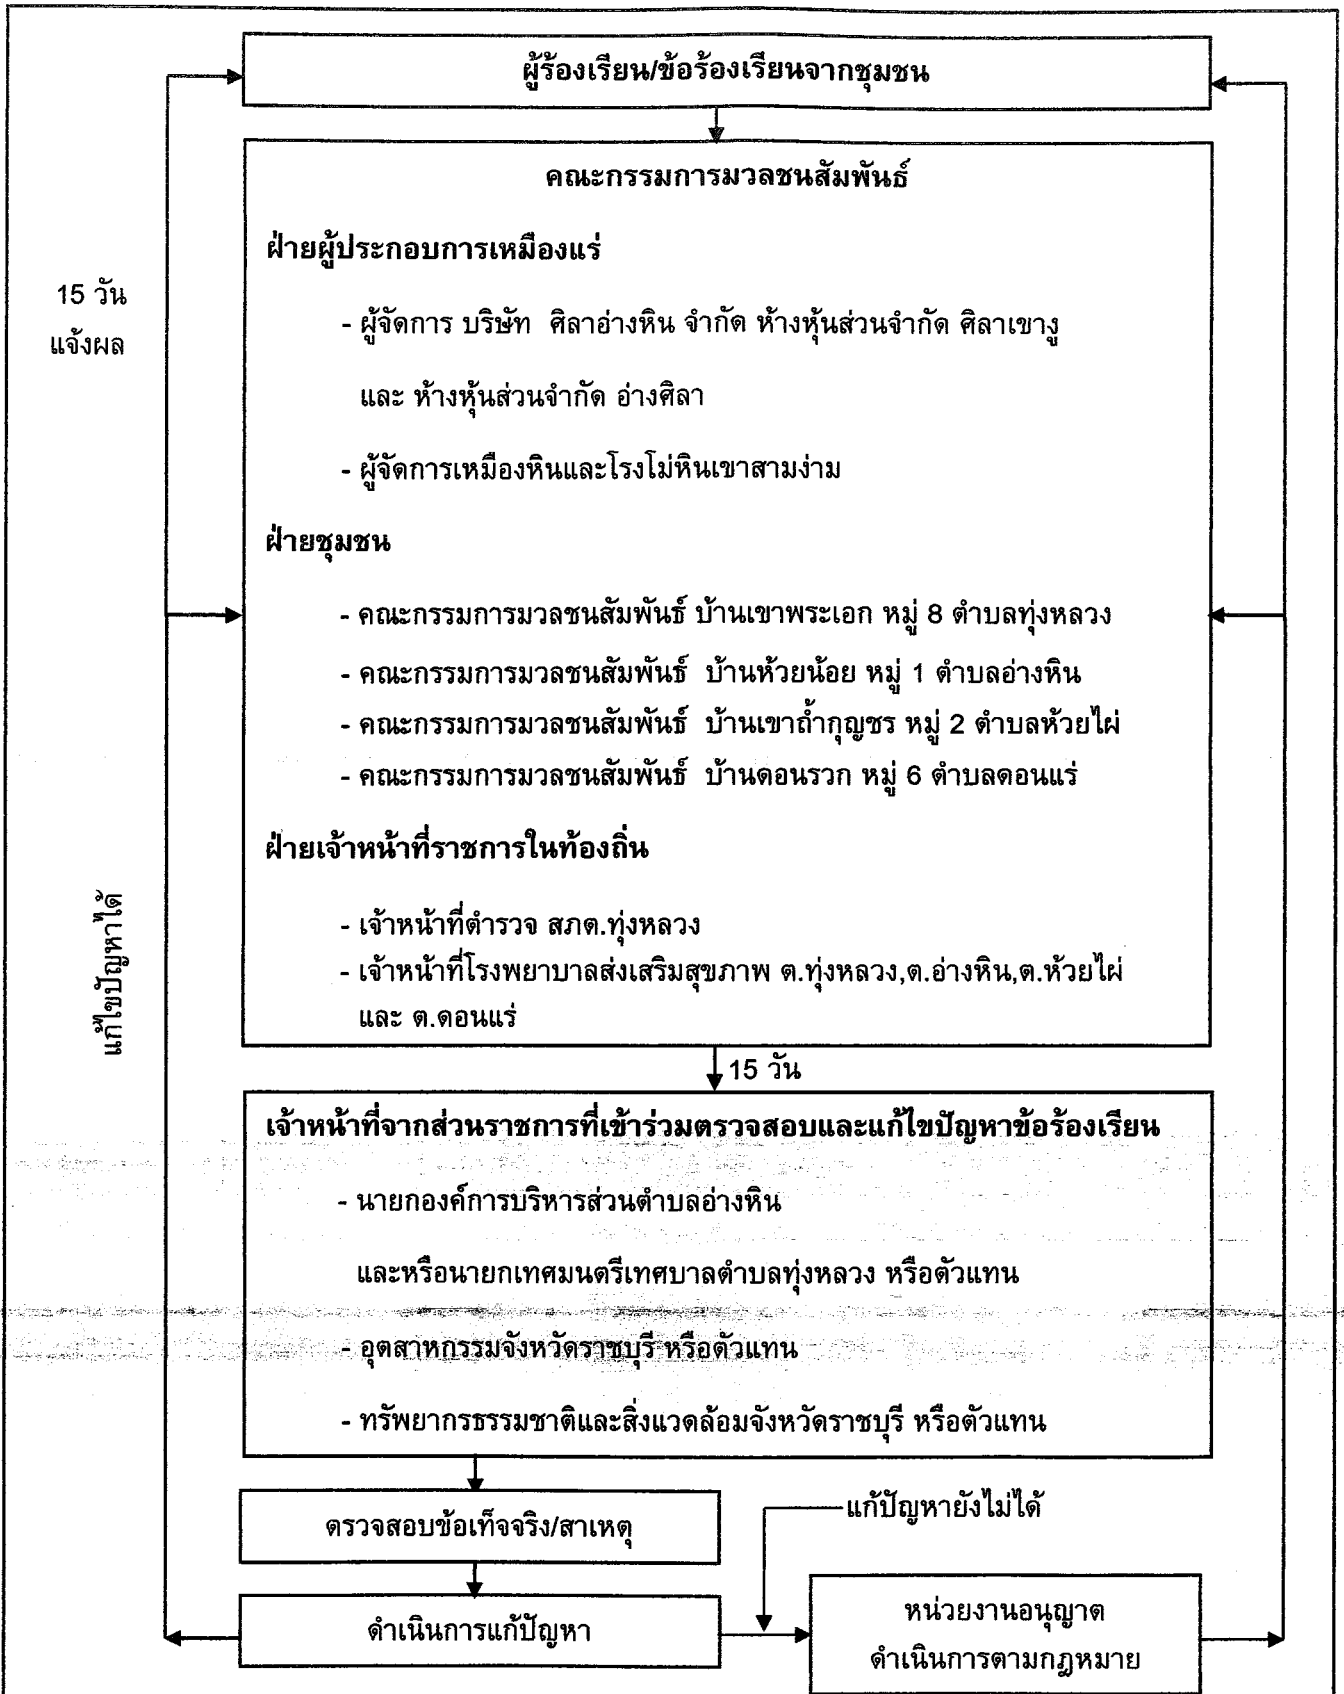
- | | | | |
|--|--------------------------|--|------------------|
| | ขอบเขตพื้นที่โครงการ | | เส้นชั้นความสูง |
| | ขอบเขตพื้นที่ทำเหมือง | | แร่หินอุตสาหกรรม |
| | พื้นที่เว้นการทำเหมือง | | บ่อน้ำ |
| | คันทำนบดิน และคูระบายน้ำ | | |



รูปที่ 1 แผนผังการทำเหมือง และตำแหน่งพื้นที่ประกอบกิจกรรมต่างๆ ในเขตพื้นที่โครงการ

ลงนาม..... นายสุทนต์ แก้วพิจิตร นายเมธิต ภักดีเจริญ บริษัท ศิลปอ่างหิน จำกัด	ลงนาม..... (นายวีเชียร ชนจิตร) บริษัท วี คอนซัลติ้ง เซอร์วิส จำกัด	วันที่ F4 1318. 2554 รับรองจำนวนหน้า...25/34..
--	--	--





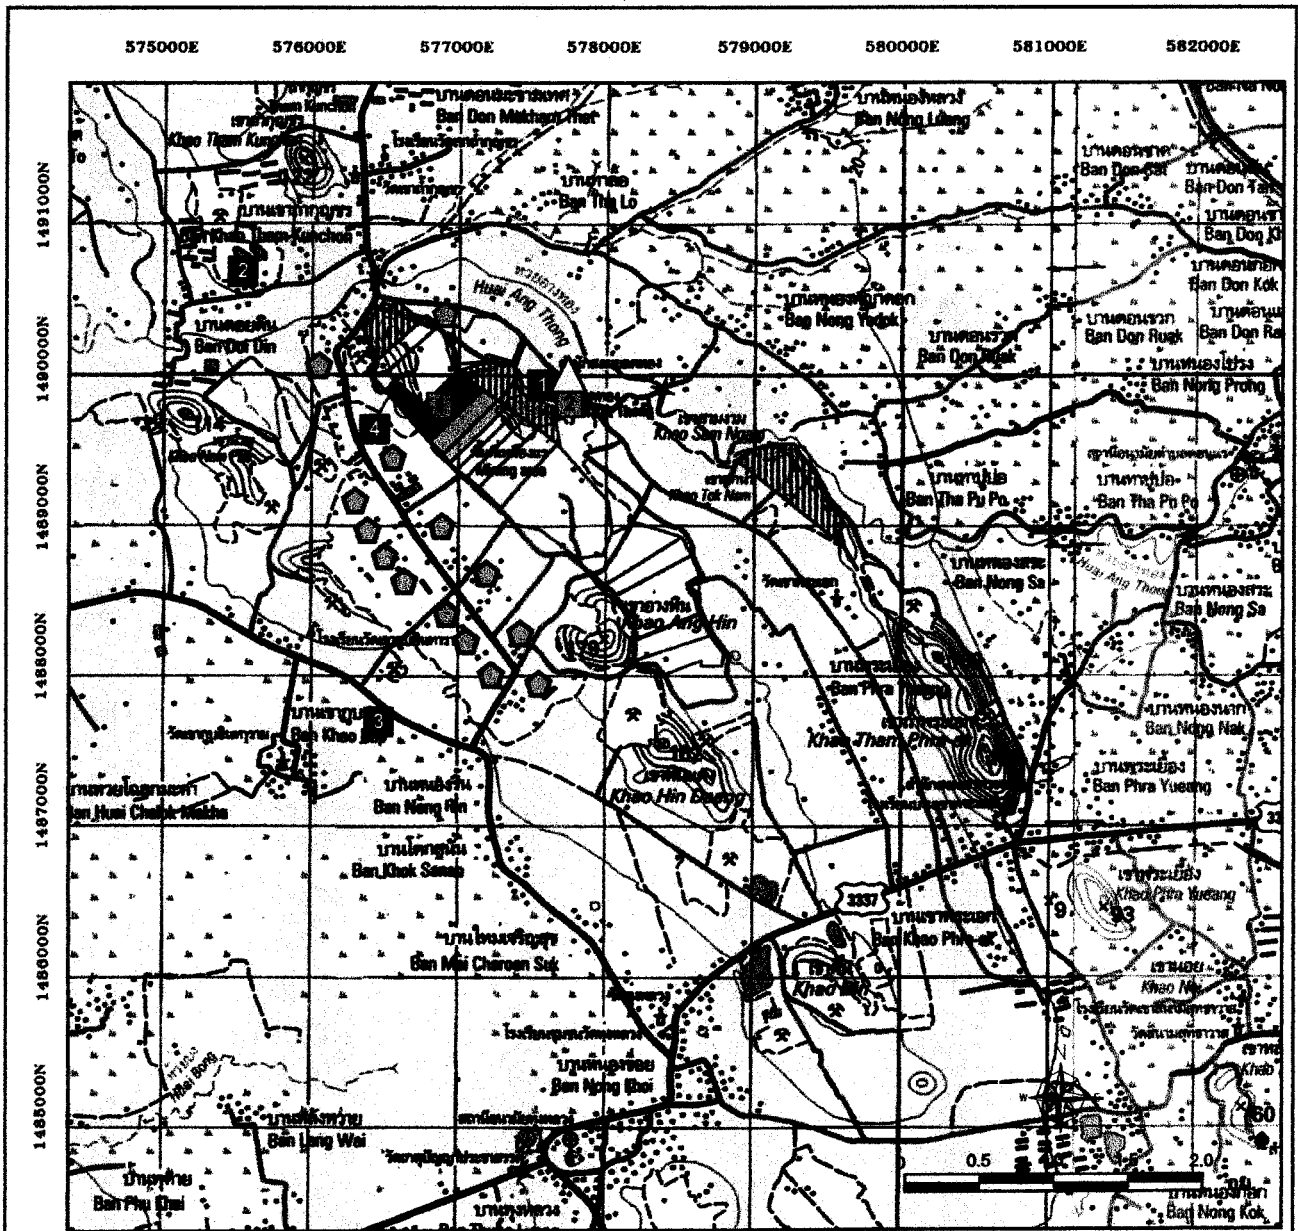
15 วัน
แจ้งผล

แก้ไขปัญหาได้



รูปที่ 2 แผนผังแสดงขั้นตอนการตรวจสอบและแก้ไขปัญหาข้อร้องเรียน

ลงนาม..... (นายสนทร แก้วพิจิตร, นายสมบัติ ภักดีเจริญ) บริษัท ศิลาอ่างหิน จำกัด	ลงนาม..... (นายวิเชียร ชนจิตร์) บริษัท วี คอนซัลติ้ง เซอร์วิส จำกัด	วันที่..... 4 เดือน 2554 รับรองจำนวนหน้า.. 26/34...
--	---	--



ที่มา: แผนที่ภูมิประเทศมาตราส่วน 1: 50,000 ของกรมแผนที่ทหาร ลำดับชุด L7018 ราวาง 4935 IV

สัญลักษณ์ :

- คบ.ที่ 8/2551 (บก.ศลาอ่างหิน)
- คบ.ที่ 10/2551 (บก.ศลาเขาง)
- คบ.ที่ 13/2551 (บก.อ่างศิลา)
- โรงเรียนร้างเดิม
- โรงเรียนรพ.พลต.สปาร์

จุดติดตามตรวจวัดอากาศสำหรับ

คบ.ที่ 13/2551 (บก. ศลาอ่างหิน)

- 1 วัดถ้ำยอดทอง
- 2 บ้านคอยดิน
- 3 บ้านเขากุม
- 4 โรงเรียนหินศิลาอ่างหิน

จุดเก็บตัวอย่างน้ำ

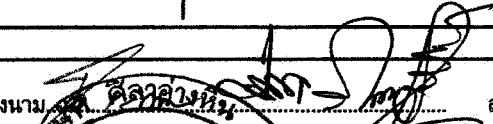
- 1 บ่อรับน้ำในชุมชนเมือง
- 2 บ่อภาคลวัดถ้ำยอดทอง


จุดตรวจวัดแรงสั่นสะเทือน

- 1 วัดถ้ำยอดทอง



รูปที่ 3 แสดงจุดติดตามตรวจสอบคุณภาพสิ่งแวดล้อม

ลงนาม... 
 (นายวิเชียร ชัยเจริญ)
 บริษัท ศลาอ่างหิน จำกัด

ลงนาม... 
 (นายวิเชียร ชัยเจริญ)
 บริษัท วิคอนซัลติง เซอร์วิส จำกัด

วันที่... 4 มิ.ย. 2554
 รับรองจำนวนหน้า... 27/34...

การฟื้นฟูสภาพพื้นที่ภายหลังการทำเหมือง

การดำเนินการทำเหมืองของโครงการ จะส่งผลกระทบต่อลักษณะภูมิประเทศอย่างหลีกเลี่ยงไม่ได้ โดยจะทำให้มีสภาพเป็นชั้นบันไดบนภูเขาและบ่อเหมือง การวางแผนการฟื้นฟูสภาพพื้นที่ผ่านการทำเหมือง จึงเป็นสิ่งจำเป็นอย่างยิ่งเพื่อฟื้นฟูสภาพแวดล้อมภายในพื้นที่โครงการให้กลมกลืนหรือกลับคืนสู่สภาพเดิมก่อนการทำเหมืองมากที่สุด และไม่ส่งผลกระทบต่อสภาพแวดล้อมบริเวณพื้นที่ข้างเคียง การฟื้นฟูสภาพพื้นที่ดังกล่าวจะดำเนินการให้สอดคล้องกับแผนผังโครงการทำเหมือง ซึ่งสามารถทำการฟื้นฟูออกเป็นช่วงๆ ตามลักษณะการใช้ประโยชน์ของพื้นที่โครงการ รายละเอียดดังนี้

1. แผนการฟื้นฟูและปรับปรุงพื้นที่ในแต่ละบริเวณ

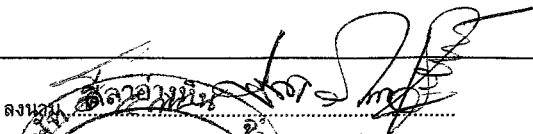
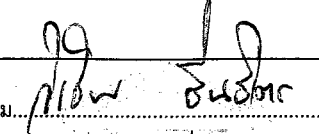
จากสภาพพื้นที่ที่ผ่านการทำเหมืองแร่และกิจกรรมที่เกี่ยวข้อง สามารถวางแผนการฟื้นฟูสภาพพื้นที่ โดยกำหนดให้ดำเนินการฟื้นฟูสภาพพื้นที่ที่ผ่านการทำเหมืองแต่ละช่วง ดังนี้ (รูปที่ 4)

แผนการฟื้นฟูช่วงที่ 1 (ปีที่ 1-3) การทำเหมืองในช่วงนี้จะเริ่มเปิดหน้าเหมืองบริเวณพื้นที่ภูเขาที่มีความสูง 120 เมตร จากระดับน้ำทะเลปานกลาง ลดระดับต่ำลงในลักษณะชั้นบันไดบนภูเขา (Open Cut) ถึงระดับความสูงประมาณ 70 เมตร จากระดับน้ำทะเลปานกลาง สำหรับการฟื้นฟูสภาพพื้นที่ที่กำหนดให้เริ่มดำเนินการในทันทีที่ได้รับอนุญาตประทานบัตร โดยจะเป็นการปลูกพืชคลุมดินและไม้เบิกนำบริเวณพื้นที่เว้นไม่ทำเหมือง ระยะ 10 เมตร ตามแนวเขตพื้นที่โครงการโดยรอบ คิดเป็นเนื้อที่ประมาณ 13 ไร่

แผนการฟื้นฟูช่วงที่ 2 (ปีที่ 4-6) จะเป็นการผลิตแร่จากระดับความสูงประมาณ 70 เมตร จากระดับน้ำทะเลปานกลาง ลดระดับต่ำลงในลักษณะชั้นบันไดบนภูเขา (Open Cut) ถึงระดับความสูงประมาณ 50 เมตร จากระดับน้ำทะเลปานกลาง ในบางส่วน การฟื้นฟูสภาพพื้นที่ที่ผ่านการทำเหมืองแร่ ในช่วงนี้จะเป็นการนำเปลือกดินไปปลูกทับบนชั้นบันไดที่เสร็จสิ้นการทำเหมืองแล้ว ที่ชั้นความสูง 70-60 เมตร จากระดับน้ำทะเลปานกลาง คิดเป็นพื้นที่ประมาณ 20 ไร่ โดยให้ขุดหลุมปลูกต้นไม้เบิกนำและหวานเมล็ดพืชคลุมดินบริเวณชั้นบันไดที่ผ่านการทำเหมืองดังกล่าว

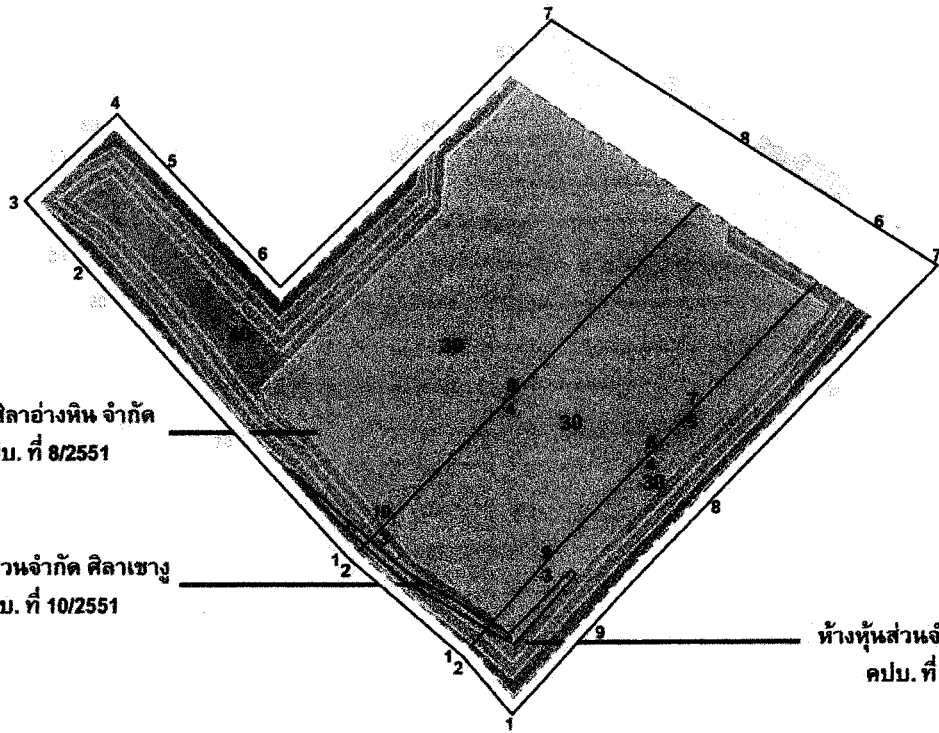
แผนการฟื้นฟูช่วงที่ 3(ปีที่ 7-10) เป็นช่วงสุดท้ายของการทำเหมืองโดยจะเป็นการผลิตแร่บริเวณชั้นระดับความสูงประมาณ 50 เมตร จากระดับน้ำทะเลปานกลาง ลดระดับต่ำลงในลักษณะบ่อขุมเหมือง(Open Pit) จนถึงระดับความสูง 30 เมตร จากระดับน้ำทะเลปานกลาง เต็มทั้งพื้นที่ การฟื้นฟูในช่วงที่ 3 ซึ่งเป็นช่วงสุดท้ายของการทำเหมืองนี้ กำหนดให้นำเปลือกดินและหินผุไปปลูกทับบนชั้นบันไดที่ชั้นความสูง 50-40 เมตร จากระดับน้ำทะเลปานกลาง ดังรูปที่ 4 แล้วปลูกพืชคลุมดินและต้นไม้เบิกนำบนชั้นบันได คิดเป็นพื้นที่ประมาณ 20 ไร่ ลักษณะการปลูกต้นไม้จะทำการขุดหลุมปลูก ขนาดความกว้าง x ความยาว x ลึก ประมาณ 1x1x1 เมตร กำหนดให้ทำการขุดหลุมปลูกมีระยะห่างระหว่างต้นและแถว ประมาณ 2 x 2 เมตร โดยพิจารณาถึงความเป็นไปได้จริงในการปลูกและดูแลต้นไม้ดังกล่าว ซึ่งแสดงไว้ดังรูปที่ 5

ส่วนพื้นที่ต่ำสุดที่มีลักษณะเป็นบ่อขุมเหมืองที่ระดับ 30 เมตร จากระดับน้ำทะเลปานกลาง มีพื้นที่ประมาณ 80 ไร่ เมื่อสิ้นสุดการทำเหมืองจะพัฒนาเป็นแหล่งกักเก็บน้ำเพื่อใช้ประโยชน์ต่อส่วนรวมต่อไป

ลงนาม  (นายสุนทร แก้วพิจิตร, นายสมจิต ภัคดีเจริญ) บริษัท ศิลปินหุ้น จำกัด	ลงนาม  (นายวิเชียร ชินจิต) บริษัท วี คอนซัลตติ้ง เซอร์วิส จำกัด	วันที่ - 4 เม.ย. 2554 รับรองจำนวนหน้า.....28/34.....
---	--	---



0 50 100 200 เมตร



บริษัท ศิลาอ่างหิน จำกัด
คปบ. ที่ 8/2551

ห้างหุ้นส่วนจำกัด ศิลาเขาวง
คปบ. ที่ 10/2551

ห้างหุ้นส่วนจำกัด อ่างศิลา
คปบ. ที่ 13/2551

สัญลักษณ์ :



ขอบเขตคำขอประทานบัตร



ขอบเขตการทำเหมือง



แนวเส้นทางลำเลียง



เส้นชั้นความสูง



พื้นที่การฟื้นฟูช่วงที่ 1 (ปีที่ 1-3)



พื้นที่การฟื้นฟูช่วงที่ 2 (ปีที่ 4-6)



พื้นที่การฟื้นฟูช่วงที่ 3 (ปีที่ 7-10)



พื้นที่พัฒนาเป็นแหล่งกักเก็บน้ำ



รูปที่ 4 แสดงแผนการปรับปรุงฟื้นฟูสภาพพื้นที่ภายหลังการทำเหมือง

ลงนามโดย...

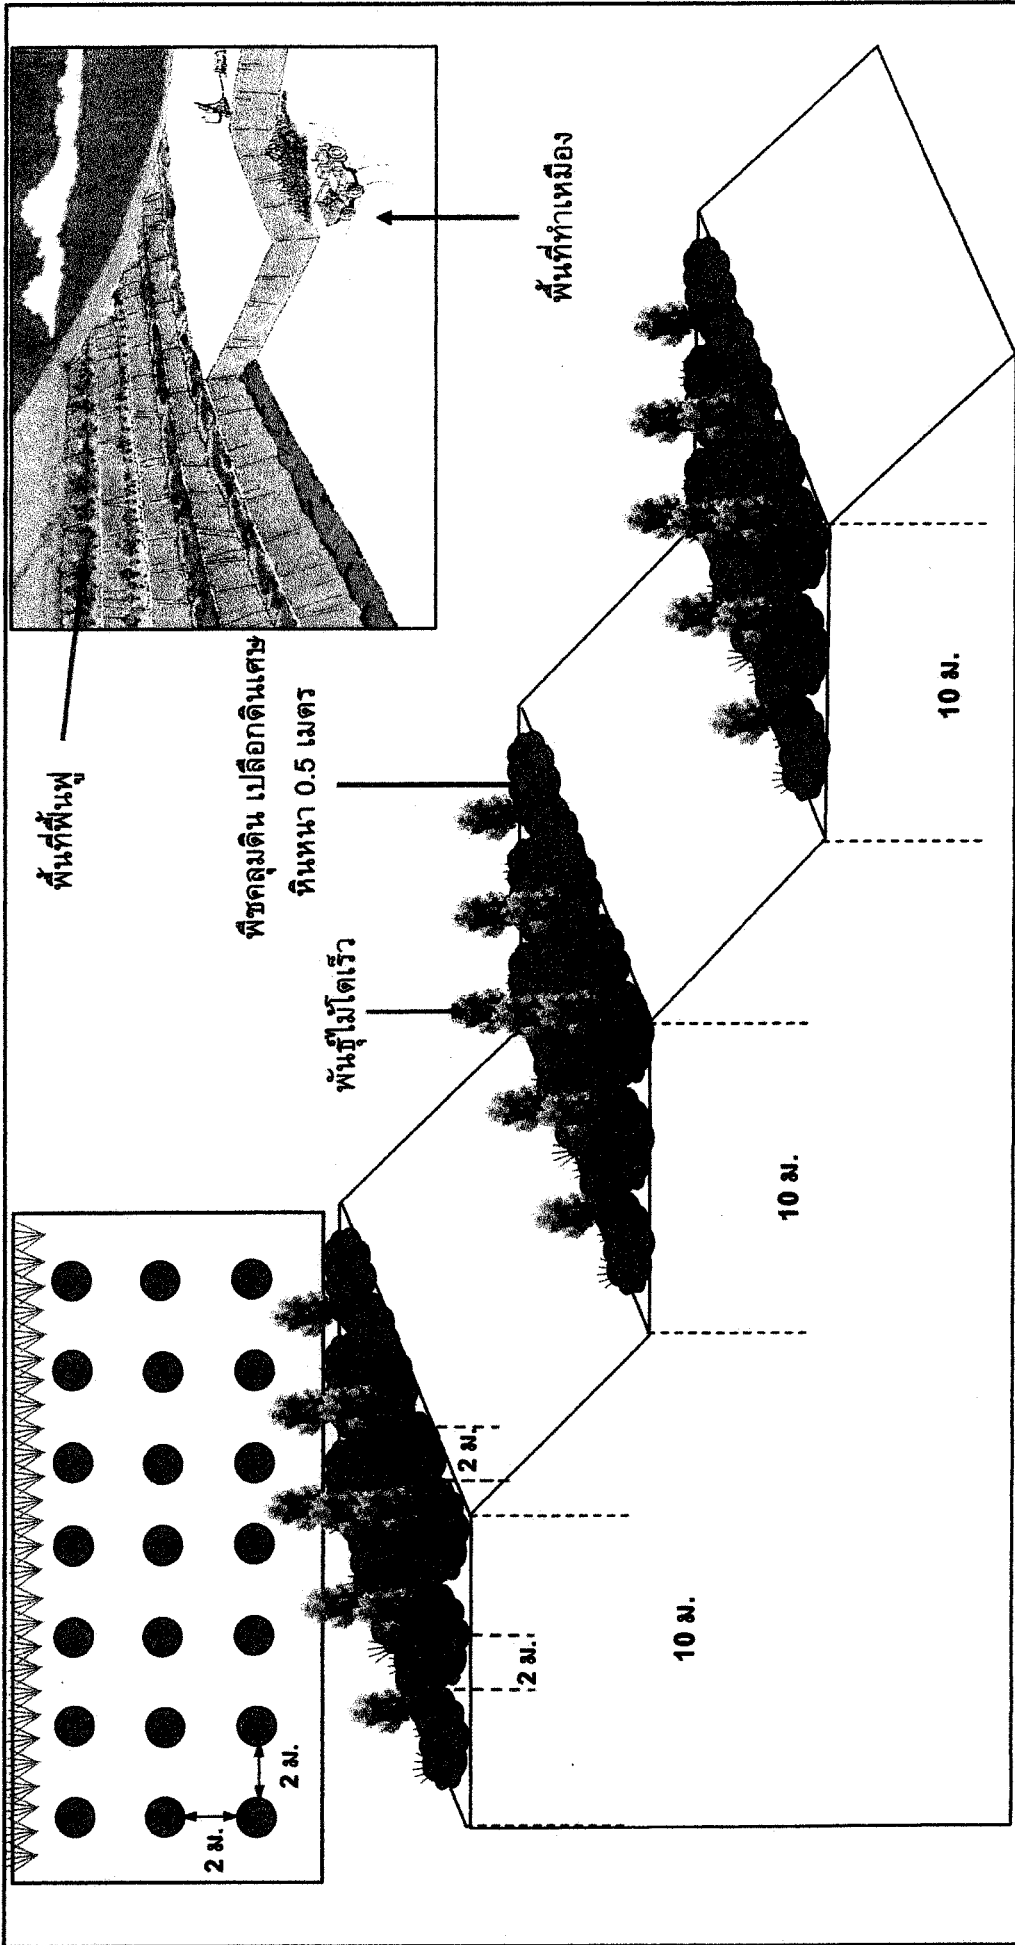
(นายสุนทร นนทิชิตร์, นายเมธิต ภัคติเจริญ)
บริษัท ศิลาอ่างหิน จำกัด

ลงนาม...

(นายวิเชียร ชินจิตร)
บริษัท วี คอนซัลติ้ง เซอร์วิส จำกัด

วันที่ - 4 มิ.ย. 2554

รับรองจำนวนหน้า.. 29/34...



รูปที่ 5 แสดงการฟื้นฟูสภาพหน้าเหมืองบขันธ์มันได

<p>วันที่..... 4 มิถุน. 2554</p> <p>รับรองจำนวนหน้า.....30/34...</p>	<p>ลงนาม..... <i>Alin Chong</i></p> <p>(นายภิเชียร ชินจิตร์)</p> <p>บริษัท/รัฐ คอนสตรัคชั่น เซอร์วิส จำกัด</p> <p>รับจ้าง</p> <p>ลงนาม..... <i>Abot = hys</i></p> <p>(นายสมานทิพย์ วิจิตร, นายเมธิต ภัคเค็เจริญ)</p> <p>บริษัท/รัฐ คีลาช่างหิน จำกัด</p>
--	--



2. ขั้นตอนและวิธีการฟื้นฟูสภาพพื้นที่

1) การคัดเลือกพันธุ์ไม้

การปรับปรุงสภาพพื้นที่ที่ผ่านการทำเหมือง เพื่อประโยชน์ในด้านการอนุรักษ์ธรรมชาติ โดยการปลูกต้นไม้เพื่อปรับปรุงสภาพภูมิทัศน์และสภาพนิเวศวิทยาให้กลับคืนมาใกล้เคียงกับสภาพเดิม จะต้องทำการคัดเลือกพันธุ์ไม้ที่นำมาใช้ปลูกให้เหมาะสมกับสภาพพื้นที่ ซึ่งเป็นไม้เบิกนำโตเร็วหรือพันธุ์ไม้ท้องถิ่นเพื่อให้กล้าไม้สามารถเจริญเติบโตและอยู่รอดเองได้ในสภาพธรรมชาติต่อไป พันธุ์ไม้โตเร็วที่สามารถเจริญเติบโตได้เอง ได้แก่ กระถินไทย มะขามเทศ และตะขบฝรั่ง คณะผู้ศึกษาจึงเสนอให้คัดเลือกพันธุ์ไม้ดังกล่าวเพื่อปลูกเป็นไม้เบิกนำ นอกจากนี้ พิจารณาให้ปลูกพันธุ์ไม้โตเร็ว อื่นเพิ่มเติม ได้แก่ ประดู่กิ่งอ่อน ก้ามปู สะเดา ไทร เป็นต้น เพื่อให้มีความหลากหลายทางชีวภาพมากขึ้น

2) การเตรียมพื้นที่

การปรับเกลี่ยสภาพพื้นที่ที่จะปลูกต้นไม้ เนื่องจากบริเวณขอบบ่อเหมืองมีสภาพเป็นชั้นบันไดหินแข็ง ขนาดความกว้างประมาณ 10 เมตร เมื่อตรวจสอบเสถียรภาพความมั่นคงของชั้นบันได จากนั้นให้นำเศษดินและหินผุ ซึ่งมีองค์ประกอบของดินเดิมปะปนอยู่มากเกลี่ยปิดทับบนชั้นบันไดให้มีความหนาประมาณ 0.30-0.50 เมตร จากนั้นดำเนินการขุดหลุมปลูก ขนาดความกว้าง x ความยาว x ลึก ประมาณ 1x1x1 เมตร กำหนดให้ทำการขุดหลุมปลูกมีระยะห่างระหว่างต้นและแถว ประมาณ 2 x 2 เมตร โดยพิจารณาถึงความเป็นไปได้จริงในการปลูกและดูแลต้นไม้ดังกล่าว ซึ่งแสดงไว้ดังรูปที่ 5


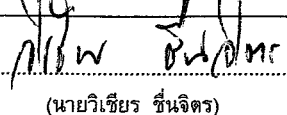
3) การเตรียมวัสดุอุปกรณ์และกล้าไม้

เพื่อให้การดำเนินการปลูกต้นไม้เป็นไปตามหลักวิชาการ สามารถฟื้นฟูสภาพพื้นที่ให้มีสภาพที่กลมกลืนกับสภาพพื้นที่ใกล้เคียง การปลูกต้นไม้เพื่อให้สามารถเจริญเติบโตและอยู่รอดได้เองในธรรมชาติ โครงการจะต้องเตรียมวัสดุที่จำเป็นดังนี้

- ดิน/ปุ๋ย จะทำการเตรียมดินไว้เพื่อมาปลูกในบริเวณที่ไม่มีดินเดิม หรือดินเดิมที่มีคุณภาพต่ำ พร้อมทั้งเตรียมปุ๋ยบำรุงดินเช่นปุ๋ยคอก ปุ๋ยหมักและปุ๋ยวิทยาศาสตร์ให้เพียงพอ
- ไม้หลักยึดต้นไม้จะเตรียมไม้ขนาดความยาว 1 เมตร เส้นผ่าศูนย์กลางขนาดประมาณ 1 นิ้ว หรืออาจจะใช้ไม้ไผ่ผ่าซีก โดยการเสียบปลายด้านหนึ่งให้แหลมไว้สำหรับปักผูกยึดกับกล้าไม้ที่จะปลูกในระยะแรก
- การเตรียมกล้าไม้จะประสานงานกับสำนักงานจัดการทรัพยากรป่าไม้ท้องถิ่น เพื่อขอสนับสนุนกล้าไม้ และทางโครงการจะทำการเพาะชำในเรือนเพาะชำของโครงการเอง โดยจะคัดเลือกกล้าไม้ที่มีขนาดความสูง 30 - 50 เซนติเมตร มาปลูก

4) การดูแลรักษา

โครงการจะต้องดูแลรักษากล้าไม้ที่ปลูกไว้ให้เจริญเติบโตได้คืออยู่เสมอ โดยการปลูกในระยะแรกจะมีการให้น้ำสม่ำเสมอ คอยกำจัดวัชพืชและการปลูกซ่อมแซมหากพบว่าต้นไม้ที่ปลูกไว้ตาย มีการใส่ปุ๋ยเป็นครั้งคราว การดูแลรักษาจะทำไปจนกว่าต้นไม้จะสามารถเติบโตได้เอง

<p>ลงนาม  (นายสุนทร แม่งพิศตร, นายเมธิต ภัคดีเจริญ) บริษัท ศิลอาภัณฑ์ จำกัด</p>	<p>ลงนาม  (นายวิชาเยียร ชื่นจิตร์) บริษัท วี คอนซัลติ้ง เซอร์วิส จำกัด</p>	<p>วันที่ 4 มิ.ย. 2554 รับรองจำนวนหน้า.....31/34.....</p>
--	--	---

3. แผนปฏิบัติงานรายปี

การฟื้นฟูสภาพพื้นที่ภายหลังการทำเหมืองของโครงการนี้ กำหนดให้มีแผนปฏิบัติงานรายปีดังตารางที่ 5 ตารางที่ 5 แสดงแผนปฏิบัติงานฟื้นฟูรายปี

กิจกรรม	ฤดูร้อน				ฤดูฝน				ฤดูแล้ง			
	ม.ค.	ก.พ.	มี.ค.	เม.ย.	พ.ค.	มิ.ย.	ก.ค.	ส.ค.	ก.ย.	ต.ค.	พ.ย.	ธ.ค.
การเตรียมพื้นที่ปลูก	██████████											
การเตรียมกล้าไม้			██████████									
การปลูกพืชคลุมดินและไม้ยืนต้น					██████████							
การใส่ปุ๋ยบำรุงดิน					██████████							
การปลูกซ่อมแซม					██████████							
การกำจัดวัชพืช		██████████				██████████				██████████		

4. วัสดุอุปกรณ์

เนื่องจากทางโครงการมีวัสดุอุปกรณ์ เครื่องมือ เครื่องจักร สำหรับใช้ในการทำเหมืองพร้อมอยู่แล้ว ดังนั้น การฟื้นฟูสภาพพื้นที่สามารถดำเนินการไปพร้อมๆ กับการทำเหมืองในแต่ละช่วงจนถึงสิ้นสุดการทำเหมืองได้ ซึ่งวัสดุอุปกรณ์มีดังนี้

- รถขุด (Back hoe) 3 คัน
- รถดัน (Bulldozer) 1 คัน
- รถบรรทุก (Dump Truck) 1 คัน
- เครื่องสูบน้ำ 1 เครื่อง
- คนงาน 20 คน

5. งบประมาณค่าใช้จ่ายในการฟื้นฟูเหมือง

การจัดสรรงบประมาณค่าใช้จ่ายในการฟื้นฟูสภาพเหมือง งบประมาณค่าใช้จ่ายเบื้องต้นแบ่งเป็น ค่าใช้จ่ายต่างๆ ดังนี้

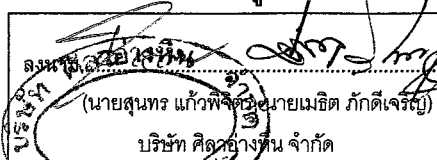
- ค่าใช้จ่ายในการปรับสภาพพื้นที่ 1,500 บาท/ไร่
- ค่าใช้จ่ายในการปลูกพืชคลุมดิน 3,500 บาท/ไร่
- ค่าใช้จ่ายในการปลูกไม้ยืนต้น 14,500 บาท/ไร่
- ค่าใช้จ่ายในการบำรุงรักษาต้นไม้ 500 บาท/ไร่/ปี

การฟื้นฟูสภาพพื้นที่ที่ผ่านการทำเหมืองจะมีค่าใช้จ่ายในงานที่เกี่ยวข้องแจกแจงได้เป็นรายปี ดังนี้

การฟื้นฟูช่วงที่ 1 (ปีที่ 1-3) การฟื้นฟูสภาพพื้นที่ให้เริ่มดำเนินการตั้งแต่ปีที่ 1 โดยให้ดำเนินการฟื้นฟูบริเวณพื้นที่เว้นไม่ทำเหมือง ระยะ 10 เมตร ตามแนวเขตพื้นที่โครงการโดยรอบ คิดเป็นเนื้อที่ประมาณ 13 ไร่ แบ่งเป็นงบประมาณค่าใช้จ่ายในด้านต่างๆ ดังนี้

- ค่าใช้จ่ายในการปรับสภาพพื้นที่ ปลูกพืชคลุมดิน และปลูกไม้ยืนต้น ในปีที่ 1 ประมาณ 253,500 บาท
- ค่าใช้จ่ายในการบำรุงรักษาต้นไม้ ในช่วงปีที่ 2-3 ค่าใช้จ่ายประมาณ 13,000 บาท

การฟื้นฟูพื้นที่ช่วงที่ 1 จึงมีค่าใช้จ่ายรวมประมาณ 266,500 บาท

 <p>(นายสุนทร แก้วพิจิตร นายเมธิต ภัคดีเจริญ) บริษัท ศิวาลักษณ์ จำกัด</p>	<p>ลงนาม..... (นายวิเชียร ชินจิตร) บริษัท วี คอนซัลติ้ง เซอร์วิส จำกัด</p>	<p>วันที่..... 10.08.2554 รับรองจำนวนหน้า.....32/34.....</p>
--	--	--

การฟื้นฟูช่วงที่ 2 (ปีที่ 4-6) การฟื้นฟูสภาพพื้นที่ในช่วงนี้ จะดำเนินการฟื้นฟูบนชั้นบันไดที่เสร็จสิ้น การทำเหมืองจากระดับชั้นความสูงที่ 120-80 เมตร จากระดับน้ำทะเลปานกลาง คิดเป็นพื้นที่ประมาณ 20 ไร่ แบ่งเป็นงบประมาณค่าใช้จ่ายในด้านต่างๆ ดังนี้

- ค่าใช้จ่ายในการปรับสภาพพื้นที่ ปลูกพืชคลุมดิน และปลูกไม้ยืนต้น ในปีที่ 4 ประมาณ 390,000 บาท
- ค่าใช้จ่ายในการบำรุงรักษาต้นไม้บริเวณพื้นที่ฟื้นฟูช่วงที่ 1 จำนวน 13 ไร่ ประมาณ 19,500 บาท และ ค่าใช้จ่ายในการบำรุงรักษาบริเวณพื้นที่ฟื้นฟูช่วงที่ 2 (ปีที่ 5-6) อีก 20 ไร่ ประมาณ 20,000 บาท

การฟื้นฟูพื้นที่ช่วงที่ 2 จึงมีค่าใช้จ่ายรวมประมาณ 429,500 บาท

การฟื้นฟูช่วงที่ 3 (ปีที่ 7-10) เป็นช่วงสุดท้ายของการทำเหมือง การฟื้นฟูในช่วงนี้จะดำเนินการบน ชั้นบันไดที่ผ่านการทำเหมืองต่อเนื่องจากช่วงที่ 2 ที่ระดับชั้นความสูงที่ 70-40 เมตร จากระดับน้ำทะเลปานกลาง คิด เป็นพื้นที่ประมาณ 20 ไร่ แบ่งเป็นค่าใช้จ่ายในด้านต่างๆ ดังนี้

- ค่าใช้จ่ายในการปรับสภาพพื้นที่ ปลูกพืชคลุมดิน และปลูกไม้ยืนต้น รวมประมาณ 390,000 บาท
- ค่าใช้จ่ายในการบำรุงรักษาไม้ยืนต้นบริเวณพื้นที่ฟื้นฟูช่วงที่ 1 จำนวน 13 ไร่ ประมาณ 26,000 บาท และ ค่าใช้จ่ายในการบำรุงรักษาไม้ยืนต้นบริเวณพื้นที่ฟื้นฟูช่วงที่ 2 จำนวน 20 ไร่ ประมาณ 40,000 บาท และค่าใช้จ่าย ในการบำรุงรักษาพื้นที่ฟื้นฟูช่วงที่ 3 (ปีที่ 8-10) ประมาณ 30,000 บาท

การฟื้นฟูช่วงที่ 3 จึงมีค่าใช้จ่ายรวมประมาณ 486,000 บาท

การฟื้นฟูสภาพพื้นที่ภายหลังการทำเหมือง ซึ่งมีพื้นที่ฟื้นฟูคิดเป็นพื้นที่รวมประมาณ 53 ไร่ จึงมี ค่าใช้จ่ายในช่วงปีที่ 1-10 รวมประมาณ 1,182,000 บาท

6. การจัดสรรงบประมาณและผู้รับผิดชอบดำเนินการ



ห้างหุ้นส่วนจำกัด อ่างศิลา และผู้ประกอบการที่ร่วมแผนผังการทำเหมืองเดียวกัน ได้แก่ บริษัท ศิลา อ่างหิน จำกัด และห้างหุ้นส่วนจำกัด ศิลาเขาวง จะเป็นผู้รับผิดชอบการดำเนินการและจัดสรรงบประมาณทั้งหมดที่ ใช้ในการฟื้นฟูสภาพแวดล้อมภายหลังการทำเหมืองและกิจกรรมต่อเนื่องจากการทำเหมือง ให้เพียงพอแก่การ ดำเนินการตลอดระยะเวลาดำเนินโครงการ

โดยกำหนดให้ดำเนินการจัดตั้งกองทุนเพื่อการฟื้นฟูสภาพพื้นที่ภายหลังการทำเหมือง โดยการเปิด บัญชีเงินฝากออมทรัพย์กับธนาคารพาณิชย์ เพื่อฝากเงินเข้ากองทุนดังกล่าวทุกๆ ปี โดยเริ่มแรกให้นำเงินเข้า กองทุนจำนวน 150,000 บาท เพื่อให้มีเงินงบประมาณเพียงพอ สำหรับเป็นค่าใช้จ่ายในการดำเนินการฟื้นฟูตาม แผนงานที่กำหนดด้านต่างๆ ในปีแรก หลังจากนั้นให้จัดสรรงบประมาณเข้ากองทุนทุกๆ ปี โดยให้นำเงินเข้า กองทุนฟื้นฟูฯ ในเดือนแรกของแต่ละปี ดังมีรายละเอียดแสดงในตารางที่ 6

ตารางที่ 6 แผนการนำเงินเข้ากองทุนฟื้นฟูสภาพพื้นที่ภายหลังการทำเหมือง

ช่วงที่ (ปีที่)	จำนวนเงินนำเข้ากองทุน (บาท)	ค่าใช้จ่าย ในการฟื้นฟู (บาท)	เงินกองทุนคงเหลือ (บาท)
0 (ปีที่ 0)	150,000*	-	150,000
1 (ปีที่ 1-3)	300,000	266,500	183,500
2 (ปีที่ 4-6)	300,000	429,500	54,000
3 (ปีที่ 7-10)	432,000	486,000	0
รวม	1,182,000	1,182,000	0

หมายเหตุ : * คือ จำนวนเงินนำเข้ากองทุนเริ่มแรก เพื่อให้สามารถนำไปใช้ในชวปีที 1 ได้ทันที

ลงนาม...  (นายสุนทร แสงพิจิตร นายเมธิต ภัคดิเจริญ) บริษัท ศิลาอ่างหิน จำกัด	ลงนาม...  (นายภิเชียร ชินจิตร) บริษัท วี คอนซัลตัง เซอร์วิส จำกัด	วันที่... 18/08 2554 รับรองจำนวนหน้า.....33/34.....
--	---	--

ทั้งนี้ งบประมาณค่าใช้จ่ายดังกล่าวข้างต้นอาจมีการเปลี่ยนแปลงจากที่ประเมินไว้ ซึ่งทางโครงการจะต้องเป็นผู้ดูแลรับผิดชอบจัดสรรงบประมาณค่าใช้จ่ายให้เพียงพออยู่เสมอ โดยจะต้องรายงานผลการดำเนินการฟื้นฟู และรายงานสถานะทางการเงินของกองทุนฟื้นฟูสภาพพื้นที่ภายหลังการทำเหมือง ให้สำนักงานนโยบายและแผนทรัพยากรธรรมชาติและสิ่งแวดล้อม และกรมอุตสาหกรรมพื้นฐานและการเหมืองแร่ทราบ ปีละ 1 ครั้ง ตลอดระยะเวลาดำเนินโครงการ

7. แผนด้านความปลอดภัยเพิ่มเติมภายหลังสิ้นสุดการทำเหมือง

การทำเหมืองของโครงการเป็นการทำเหมืองในลักษณะขุดดินบนภูเขาและช่วงสุดท้ายของการทำเหมืองพื้นที่หน้าเหมืองส่วนหนึ่งจะมีลักษณะเป็นบ่อเหมืองโดยลึกลงไปจากระดับขอบขุมเหมืองประมาณ 30 เมตร และเมื่อสิ้นสุดการทำเหมืองจะพัฒนาขุมเหมืองให้เป็นแหล่งน้ำสาธารณะประโยชน์ ซึ่งพื้นที่ดังกล่าวอาจจะไม่ปลอดภัยสำหรับราษฎรที่จะเข้ามาใช้ประโยชน์ รวมถึงสัตว์เลื้อยต่าง ๆ ที่อาจพลัดหลงตกลงไปในบ่อเหมืองได้ ดังนั้น เพื่อป้องกันผลกระทบที่อาจเกิดขึ้น ทางคณะผู้ศึกษารายงาน จึงเสนอให้มีแผนด้านความปลอดภัยเพิ่มเติมภายหลังสิ้นสุดการทำเหมือง ดังนี้

- ให้จัดทำทางขึ้น-ลงบ่อเหมืองไว้สำหรับราษฎร เพื่อให้สามารถนำน้ำไปใช้ประโยชน์ตามความเหมาะสม
- จัดทำป้ายแสดงข้อความที่ระบุถึง ชื่อผู้ประกอบการ เลขที่ประทานบัตร ที่ตั้ง ขนาดพื้นที่ประทานบัตร ช่วงอายุประทานบัตรที่เคยได้รับอนุญาต ขนาดพื้นที่และความลึกของขุมเหมืองเมื่อสิ้นสุดการทำเหมือง ให้ราษฎรทั่วไปได้รับทราบข้อมูล เพื่อจะได้ระมัดระวังหากมีความจำเป็นต้องผ่านเข้าใกล้เขตพื้นที่ดังกล่าว



ลงนาม.....

(นายสุนทร แก้วพิจิตร, นายเมธิต ภัคเดชะชัย)

บริษัท ศิล่างหิน จำกัด

ลงนาม.....

(นายวิเชียร ชื่นจิตร)

บริษัท วี คอนซัลติ้ง เซอร์วิส จำกัด

วันที่.....

4 ก.ย. 2554

รับรองจำนวนหน้า.....34/34.....

**แนวทางการเสนอรายงานผลการปฏิบัติตามมาตรการป้องกันและแก้ไข
ผลกระทบสิ่งแวดล้อมและมาตรการติดตามตรวจสอบคุณภาพสิ่งแวดล้อม
ประเภทโครงการเหมืองแร่ โรงโม่และบดย่อยหิน**

เพื่อให้รูปแบบของรายงานผลการปฏิบัติตามมาตรการเป็นไปในแนวทางเดียวกัน อีกทั้งเพื่อใช้เป็นแนวทางในการจัดทำรายงานของเจ้าของโครงการหรือผู้ที่ได้รับมอบหมายจากเจ้าของโครงการให้เป็นผู้จัดทำรายงาน ให้ผู้จัดทำรายงานเสนอรายงานผลการปฏิบัติตามมาตรการฯ ตามรูปแบบตัวอย่าง ดังนี้

1. ส่วนหน้าของรายงาน

1.1 ปกหน้าประกอบด้วย

- ชื่อโครงการ
- เจ้าของโครงการและสถานที่อยู่ที่ติดต่อได้
- สถานที่ตั้งโครงการ
- บริษัทที่ปรึกษาผู้จัดทำรายงาน (ถ้ามี)

1.2 หนังสือรับรองการจัดทำรายงาน ฯ บัญชีรายชื่อผู้จัดทำรายงานตามแบบ ตต. 1

2. บทนำ

2.1 รายละเอียดโครงการ โดยสังเขป ตามแบบ ตต.2

- ที่ตั้ง แผนที่ตั้งและภาพประกอบ
- การดำเนินงานโดยทั่วไปของโครงการ
- การใช้พื้นที่เสนอภาพแสดงลักษณะการใช้ที่ดินภายในเขตพื้นที่โครงการ

2.2 ความเป็นมาของการจัดทำรายงาน

2.3 แผนการดำเนินการตามมาตรการป้องกันและแก้ไขผลกระทบสิ่งแวดล้อม และมาตรการติดตามตรวจสอบคุณภาพสิ่งแวดล้อม ตามที่ระบุไว้ในรายงานผลกระทบสิ่งแวดล้อมเบื้องต้น

3. ผลการดำเนินการตามมาตรการป้องกันและลดผลกระทบสิ่งแวดล้อม

- 3.1 จัดทำตารางเปรียบเทียบมาตรการป้องกันและแก้ไขผลกระทบสิ่งแวดล้อมที่กำหนดไว้ในรายงานผลกระทบสิ่งแวดล้อมเบื้องต้น และการปฏิบัติตามมาตรการป้องกันและแก้ไขผลกระทบสิ่งแวดล้อมตามจริง แสดงพร้อมภาพถ่ายมาตรการป้องกันและแก้ไขผลกระทบที่เป็นรูปธรรม ประกอบการพิจารณาทุกข้อของมาตรการ ตามแบบ ตต.3**

- 3.2 หากโครงการมีการเปลี่ยนแปลงรายละเอียดการดำเนินการหรือมาตรการป้องกันและแก้ไขผลกระทบสิ่งแวดล้อมที่แตกต่างไปจากรายละเอียดหรือมาตรการที่เสนอไว้ในรายงาน ฯ ที่ผ่านความเห็นชอบแล้ว ให้เสนอมาตรการป้องกันและแก้ไขผลกระทบสิ่งแวดล้อมที่เปลี่ยนแปลงดังกล่าว พร้อมให้เหตุผลประกอบ โดยแสดงข้อมูลพร้อมภาพประกอบด้วย

4. ผลการติดตามตรวจสอบคุณภาพสิ่งแวดล้อม

- 4.1 แสดงจุดเก็บตัวอย่างคุณภาพสิ่งแวดล้อม เช่น คุณภาพอากาศ น้ำ เสียง เป็นต้น ต้องแสดงโดยใช้แผนที่ประกอบ พร้อมทั้ง แสดงพารามิเตอร์ในการตรวจวัด วิธีการเก็บตัวอย่าง วิธีการวิเคราะห์ตัวอย่าง และมาตรฐานเปรียบเทียบ
- 4.2 ให้เปรียบเทียบผลการตรวจวัดคุณภาพสิ่งแวดล้อมกับมาตรฐานคุณภาพสิ่งแวดล้อมของประเทศไทย ผลการตรวจวัดของทุกครั้งที่ผ่านมาและคุณภาพสิ่งแวดล้อมที่ประเมินได้ในรายงาน ฯ ที่ผ่านความเห็นชอบ โดยแสดงในรูปกราฟ ตารางหรือลักษณะอื่น ๆ ที่สามารถแสดงการเปรียบเทียบผลการตรวจวัดคุณภาพสิ่งแวดล้อมได้อย่างชัดเจน รวมทั้งวิจารณ์ผลและให้ข้อเสนอแนะ
- 4.3 ต้องมีภาพถ่ายแสดงขณะทำการเก็บตัวอย่าง ภาพถ่ายเครื่องมือขณะตรวจวัด (ภาคสนาม) พร้อมแสดง วันที่ และเวลาในภาพถ่ายอย่างชัดเจน โดยการถ่ายภาพจะต้องแสดงให้เห็นว่าเป็นการตรวจวัด ณ สถานที่ ตามที่กำหนดไว้ในรายงาน ฯ

5. สรุปผลการติดตามตรวจสอบคุณภาพสิ่งแวดล้อม

สรุปผลการติดตามตรวจสอบการปฏิบัติตามเงื่อนไขของมาตรการป้องกันและแก้ไขผลกระทบสิ่งแวดล้อมและผลการตรวจวัดคุณภาพสิ่งแวดล้อมในการติดตามตรวจสอบครั้งนี้ พร้อมทั้งสรุปประเด็นการปฏิบัติที่ต้องปรับปรุง โดยเสนอแนะมาตรการเพิ่มเติมหรือเห็นสมควรยุติการปฏิบัติ เนื่องจากการปฏิบัติตามมาตรการที่ผ่านมาสามารถป้องกันและแก้ไขผลกระทบสิ่งแวดล้อมได้อย่างสมบูรณ์ หรือมาตรการดังกล่าวไม่มีความจำเป็นต้องปฏิบัติอีกต่อไป โดยมีข้อมูลต่าง ๆ สนับสนุนอย่างเพียงพอ หากผู้ประกอบการต้องการปรับเปลี่ยนมาตรการฯ หรือวิธีการปฏิบัติอย่างหนึ่งอย่างใด ต้องเสนอรายละเอียดให้คณะกรรมการผู้ชำนาญการพิจารณาเห็นชอบกับมาตรการฯ ที่ขอเปลี่ยนแปลงก่อนจึงจะสามารถดำเนินการเปลี่ยนแปลงได้

6. ภาคผนวก

ประกอบด้วยแหล่งที่มาของเอกสารอ้างอิงต่าง ๆ สำนักหนังสืออนุญาตขึ้นทะเบียนห้องปฏิบัติการวิเคราะห์เอกชน สำนักหนังสืออนุญาตการขอเปลี่ยนแปลงรายละเอียดโครงการหรือมาตรการแผนภาพหรือภาพถ่ายอุปกรณ์เครื่องมือที่ใช้ในการเก็บตัวอย่าง เพื่อตรวจวิเคราะห์คุณภาพสิ่งแวดล้อมและข้อมูลประกอบอื่น ๆ เป็นต้น

การเสนอรายงาน

หน่วยงานที่จัดส่ง : รายงานผลการปฏิบัติตามมาตรการที่จัดทำขึ้น จะต้องส่งให้หน่วยงานที่เกี่ยวข้องพิจารณา ดังนี้

- | | |
|---|---------------------------------|
| 1. สำนักงานนโยบายและแผน
ทรัพยากรธรรมชาติและสิ่งแวดล้อม | จำนวน 1 ฉบับ พร้อม CD-ROM 1 ชุด |
| 2. กรมอุตสาหกรรมพื้นฐานและการเหมืองแร่ | จำนวน 1 ฉบับ พร้อม CD-ROM 1 ชุด |
| 3. สำนักงานทรัพยากรธรรมชาติ
และสิ่งแวดล้อมจังหวัด | จำนวน 1 ฉบับ พร้อม CD-ROM 1 ชุด |

ระยะเวลาที่จัดส่ง : ส่ง 2 ครั้ง ต่อปี คือ ภายในเดือนกรกฎาคม (รวบรวมผลการติดตามตรวจสอบของเดือนมกราคมถึงมิถุนายน) และภายในเดือนมกราคม (รวบรวมผลการติดตามตรวจสอบของเดือนกรกฎาคมถึงธันวาคมของปีก่อน)

**หนังสือรับรองการจัดทำรายงานผลการปฏิบัติตามมาตรการป้องกันและแก้ไขผลกระทบสิ่งแวดล้อม
และมาตรการติดตามตรวจสอบคุณภาพสิ่งแวดล้อม
โครงการด้านเหมืองแร่ โรงโม่และบดย่อยหิน**

วันที่ เดือน พ.ศ.

หนังสือรับรองฉบับนี้ ขอรับรองว่า เป็นผู้จัดทำรายงาน
ผลการปฏิบัติตามมาตรการป้องกันและแก้ไขผลกระทบสิ่งแวดล้อมและมาตรการติดตามตรวจสอบคุณภาพ
สิ่งแวดล้อม โครงการ ของ
ประจำเดือน โดยมีคณะผู้จัดทำรายงาน ดังต่อไปนี้

ผู้จัดทำรายงาน	ลายมือชื่อ	ตำแหน่ง
.....
.....
.....
.....

ขอแสดงความนับถือ

.....

ตำแหน่ง

(ประทับตราบริษัท)

**รายงานผลการปฏิบัติตามมาตรการป้องกันและแก้ไขผลกระทบสิ่งแวดล้อม
และมาตรการติดตามตรวจสอบคุณภาพสิ่งแวดล้อม
โครงการด้านเหมืองแร่ โรงโม่และบดย่อยหิน**

1. ชื่อโครงการ
2. สถานที่ตั้ง
3. ขนาดพื้นที่โครงการ.....
4. ชื่อเจ้าของโครงการ
5. จัดทำโดย
6. โครงการผ่านการพิจารณาของคณะกรรมการผู้ชำนาญการเมื่อวันที่ เดือน พ.ศ.
7. โครงการได้รับอนุญาตประทานบัตร เมื่อวันที่ เดือน พ.ศ.
8. โครงการได้นำเสนอรายงานผลการปฏิบัติครั้งสุดท้าย เมื่อวันที่ เดือน พ.ศ.
9. รายละเอียดโครงการ
ลักษณะของโครงการ

9.2 พื้นที่และลักษณะการใช้ประโยชน์ที่ดินโดยรอบ (ในปัจจุบัน)

9.3 กิจกรรมในโครงการ

- การทำเหมืองแร่.....
- การแต่งแร่
- เส้นทางการคมนาคมขนส่ง
- สิ่งก่อสร้างภายในโครงการ
- รายละเอียดอื่น ๆ

ตารางที่ 1. แบบรายงานผลการปฏิบัติตามมาตรการป้องกันและแก้ไขผลกระทบสิ่งแวดล้อม
และมาตรการติดตามตรวจสอบคุณภาพสิ่งแวดล้อม
โครงการ

เงื่อนไขตามมาตรการ	ผลการปฏิบัติตามมาตรการ	ปัญหา อุปสรรค ที่ไม่สามารถปฏิบัติ ตามมาตรการ และแนวทางแก้ไข
<p>1. มาตรการป้องกันและแก้ไข ผลกระทบสิ่งแวดล้อมที่เสนอไว้ ในรายงานผลกระทบสิ่งแวดล้อม เบื้องต้น</p> <p>1.1 ...</p> <p>1.2 ...</p> <p>1.3 ...</p>		
<p>2. มาตรการป้องกันและแก้ไข ผลกระทบสิ่งแวดล้อมที่กำหนด โดยคณะกรรมการผู้ชำนาญการ พิจารณารายงานผลกระทบ สิ่งแวดล้อมเบื้องต้น</p> <p>2.1 ...</p> <p>2.2 ...</p> <p>2.3 ...</p>		

ตารางที่ 2 แบบบันทึกผลการตรวจวัดคุณภาพอากาศ

ตารางที่ 2.1 แบบบันทึกผลการตรวจวัดคุณภาพอากาศในบรรยากาศ

ชื่อโครงการ

ตั้งอยู่ที่

ครั้งที่ ประจำปี พ.ศ. วันที่ เดือน พ.ศ.

สถานที่เก็บตัวอย่าง

ตำแหน่งตรวจวัด	ค่าความเข้มข้นเฉลี่ย.....ชั่วโมง (มิลลิกรัมต่อลูกบาศก์เมตร)		
	วัน / เดือน / ปี	วัน / เดือน / ปี	วัน / เดือน / ปี
มาตรฐาน *			

หมายเหตุ : * มาตรฐานตามประกาศคณะกรรมการสิ่งแวดล้อมแห่งชาติ ฉบับที่ 10 (พ.ศ. 2538) เรื่อง กำหนดมาตรฐานคุณภาพอากาศ
ในบรรยากาศ ลงวันที่ 17 เมษายน พ.ศ. 2538

ตารางที่ 2.2 แบบบันทึกผลการตรวจวัดคุณภาพอากาศจากแหล่งกำเนิดหรือปล่องของโรงงาน หรือ โรงไหมและบดย่อยหิน

ชื่อโครงการ

ตั้งอยู่ที่

ครั้งที่ ประจำปี พ.ศ. วันที่ เดือน พ.ศ.

สถานที่เก็บตัวอย่าง

ตำแหน่งตรวจวัด	ค่าความเข้มข้นเฉลี่ย.....ชั่วโมง (มิลลิกรัมต่อลูกบาศก์เมตร)		
	วัน / เดือน / ปี	วัน / เดือน / ปี	วัน / เดือน / ปี
มาตรฐาน *			

หมายเหตุ : * มาตรฐานตามประกาศกระทรวงวิทยาศาสตร์ เทคโนโลยีและสิ่งแวดล้อม เรื่อง กำหนดมาตรฐานควบคุมการปล่อยฝุ่นละออง
จากโรงไหม บดหรือย่อยหิน ลงวันที่ 20 ธันวาคม พ.ศ. 2539

ตารางที่ 3 แบบบันทึกผลการตรวจวัดคุณภาพน้ำ

ตารางที่ 3.1 แบบบันทึกผลการตรวจวัดคุณภาพน้ำผิวดินและน้ำใต้ดิน

ชื่อโครงการ

ตั้งอยู่ที่

ครั้งที่ ประจำปี พ.ศ. วันที่ เดือน พ.ศ.

สถานที่เก็บตัวอย่าง

ตำแหน่งตรวจวัด	พารามิเตอร์ที่ตรวจวัด					
มาตรฐาน *						

หมายเหตุ : * มาตรฐานคุณภาพน้ำในแหล่งน้ำผิวดินประเภท..... จากประกาศสำนักงานคณะกรรมการสิ่งแวดล้อมแห่งชาติ ฉบับที่ 8 (พ.ศ.2537) เรื่องกำหนดมาตรฐานคุณภาพน้ำในแหล่งน้ำผิวดิน ลงวันที่ 24 กุมภาพันธ์ พ.ศ. 2537

* มาตรฐานคุณภาพน้ำบาดาลที่ใช้บริโภค จากประกาศกระทรวงอุตสาหกรรม ฉบับที่ 12 (พ.ศ. 2542) ออกตามความในพระราชบัญญัติน้ำบาดาล พ.ศ. 2520 เรื่อง กำหนดหลักเกณฑ์และมาตรการในทางวิชาการสำหรับการป้องกันด้านสาธารณสุข และป้องกันสิ่งแวดล้อมเป็นพิษ

ตารางที่ 3.2 แบบบันทึกผลการตรวจวัดคุณภาพน้ำที่เกิดจากกิจกรรมการทำเหมืองแร่และการแต่งแร่ หรือการโม่และบดย่อยหิน

ชื่อโครงการ

ตั้งอยู่ที่

ครั้งที่ ประจำปี พ.ศ. วันที่ เดือน พ.ศ.

สถานที่เก็บตัวอย่าง

ตำแหน่งตรวจวัด	พารามิเตอร์ที่ตรวจวัด		
มาตรฐาน*			

หมายเหตุ : * มาตรฐานตามประกาศกระทรวงวิทยาศาสตร์ เทคโนโลยีและสิ่งแวดล้อม ฉบับที่ 3 (พ.ศ. 2539) เรื่อง กำหนดมาตรฐานควบคุมการระบายน้ำทิ้งจากแหล่งกำเนิดประเภทโรงงานอุตสาหกรรมและนิคมอุตสาหกรรม

ตารางที่ 4 แบบบันทึกผลการตรวจวัดระดับเสียงและแรงสั่นสะเทือน

ตารางที่ 4.1 แบบบันทึกผลการตรวจวัดระดับเสียงโดยทั่วไป

ชื่อโครงการ

ตั้งอยู่ที่

ครั้งที่ ประจำปี พ.ศ.

วันที่ เดือน พ.ศ.

สถานที่เก็บตัวอย่าง 1.

2.

3.

เวลา	ผลการตรวจวัดระดับเสียง [dB (A)]	มาตรฐาน *
	สถานีเก็บตัวอย่าง.....	
07.00 - 08.00		
08.00 - 09.00		
09.00 - 10.00		
...		
...		
...		
04.00 - 05.00		
05.00 - 06.00		
06.00 - 07.00		
Leq 24 hrs.Ldn.		

หมายเหตุ : * มาตรฐานตามประกาศคณะกรรมการสิ่งแวดล้อมแห่งชาติ ฉบับที่ 15 (พ.ศ. 2540)

เรื่อง กำหนดมาตรฐานระดับเสียงโดยทั่วไป ประกาศ ณ วันที่ 12 มีนาคม พ.ศ. 2540

ตารางที่ 4.2 แบบบันทึกผลการตรวจวัดระดับเสียงในสถานประกอบการ

ชื่อโครงการ

ตั้งอยู่ที่

ครั้งที่ ประจำปี พ.ศ.

วันที่ เดือน พ.ศ.

เวลา	ผลการตรวจวัดระดับเสียง [dB (A)]	มาตรฐาน *
	สถานีเก็บตัวอย่าง.....	
08.00 - 09.00		
09.00 - 10.00		
10.00 - 11.00		
11.00 - 12.00		
12.00 - 13.00		
13.00 - 14.00		
14.00 - 15.00		
15.00 - 16.00		
Leq 8		
L max		

หมายเหตุ : * มาตรฐานตามประกาศกระทรวงวิทยาศาสตร์ เทคโนโลยีและสิ่งแวดล้อม เรื่อง กำหนดมาตรฐานควบคุมระดับเสียงและความสั่นสะเทือนจากการทำเหมืองหิน ลงวันที่ 23 พฤศจิกายน พ.ศ. 2539

ตารางที่ 4.3 แบบบันทึกผลการตรวจวัดเสียงและแรงสั่นสะเทือนจากการระเบิดทำเหมืองแร่

ชื่อโครงการ

ตั้งอยู่ที่

ครั้งที่ ประจำปี พ.ศ.

วันที่ เดือน พ.ศ.

ตำแหน่งตรวจวัด	ผลการตรวจวัด		
มาตรฐาน *			

หมายเหตุ : * มาตรฐานตามประกาศกระทรวงวิทยาศาสตร์ เทคโนโลยีและสิ่งแวดล้อม เรื่อง กำหนดมาตรฐานควบคุมระดับเสียงและความสั่นสะเทือนจากการทำเหมืองหิน ลงวันที่ 23 พฤศจิกายน พ.ศ. 2539