



ที่ ทส 1009.3 / 13398

สำนักงานนโยบายและแผน
ทรัพยากรธรรมชาติและสิ่งแวดล้อม
60/1 ซอยพิบูลวัฒนา 7 ถนนพระรามที่ 6
กรุงเทพฯ 10400

28 ธันวาคม 2555

เรื่อง ผลการพิจารณารายงานผลกระทบสิ่งแวดล้อมเบื้องต้นโครงการศูนย์เกษตรนิคม

เรียน ผู้ว่าราชการจังหวัดชลบุรี

อ้างถึง หนังสือจังหวัดชลบุรี ที่ ขบ 0013.2/25182 ลงวันที่ 12 ธันวาคม 2555

สิ่งที่ส่งมาด้วย มาตรการป้องกันและแก้ไขผลกระทบสิ่งแวดล้อม และมาตรการติดตามตรวจสอบผลกระทบ
สิ่งแวดล้อม ที่โครงการศูนย์เกษตรนิคม ของ นางสาวเกศริน ทรัพย์ธรรม ต้องยึดถือปฏิบัติ
อย่างเคร่งครัด

ตามหนังสือที่อ้างถึง จังหวัดชลบุรี ได้แจ้งมติเห็นชอบรายงานผลกระทบสิ่งแวดล้อมเบื้องต้น
โครงการศูนย์เกษตรนิคม ตั้งอยู่ที่หมู่ที่ 9 ซอยเฉลิมพระเกียรติ 11 ตำบลหนองปรือ อำเภอบางละมุง
จังหวัดชลบุรี ของ นางสาวเกศริน ทรัพย์ธรรม พร้อมทั้งมาตรการป้องกันและแก้ไขผลกระทบสิ่งแวดล้อมและ
มาตรการติดตามตรวจสอบผลกระทบสิ่งแวดล้อม ซึ่งเจ้าของโครงการจะต้องยึดถือปฏิบัติอย่างเคร่งครัด ตามมติ
คณะกรรมการผู้ชำนาญการพิจารณารายงานผลกระทบสิ่งแวดล้อมเบื้องต้นและรายงานการวิเคราะห์ผลกระทบ
สิ่งแวดล้อมในเขตพื้นที่คุ้มครองสิ่งแวดล้อมจังหวัดชลบุรี ในการประชุมครั้งที่ 10/2555 วันที่ 2 พฤศจิกายน
2555 ความละเอียดแจ้งแล้ว นั้น

สำนักงานนโยบายและแผนทรัพยากรธรรมชาติและสิ่งแวดล้อม รับทราบการแจ้งมติ
คณะกรรมการผู้ชำนาญการพิจารณารายงานผลกระทบสิ่งแวดล้อมเบื้องต้นและรายงานการวิเคราะห์ผลกระทบ
สิ่งแวดล้อมในเขตพื้นที่คุ้มครองสิ่งแวดล้อมจังหวัดชลบุรี พร้อมทั้งมาตรการป้องกันและแก้ไขผลกระทบ
สิ่งแวดล้อมและมาตรการติดตามตรวจสอบผลกระทบสิ่งแวดล้อมที่โครงการศูนย์เกษตรนิคม ของ นางสาว
เกศริน ทรัพย์ธรรม ต้องยึดถือปฏิบัติอย่างเคร่งครัด ทั้งนี้ ตามมาตรา 50 วรรคสองแห่งพระราชบัญญัติส่งเสริม
และรักษาคุณภาพสิ่งแวดล้อมแห่งชาติ พ.ศ. 2535 เมื่อคณะกรรมการผู้ชำนาญการฯ ได้ให้ความเห็นชอบ

การวิเคราะห์ผลกระทบสิ่งแวดล้อมเบื้องต้นตามมาตรา 49 แล้ว ให้เจ้าหน้าที่ซึ่งมีอำนาจตามกฎหมายในการพิจารณาสิ่งอนุญาตหรือต่ออายุใบอนุญาตนำมาตรการที่เสนอไว้ในรายงานผลกระทบสิ่งแวดล้อมเบื้องต้นไปกำหนดเป็นเงื่อนไขในการสิ่งอนุญาตหรือต่ออายุใบอนุญาต โดยให้ถือว่าเป็นเงื่อนไขที่กำหนดตามกฎหมายในเรื่องนั้นด้วย

จึงเรียนมาเพื่อโปรดพิจารณาดำเนินการต่อไป

ขอแสดงความนับถือ

๗-๖

(นางรวิวรรณ ภูริเดช)

รองเลขาธิการฯ ปฏิบัติราชการแทน

เลขาธิการสำนักงานนโยบายและแผนทรัพยากรธรรมชาติและสิ่งแวดล้อม

สำนักวิเคราะห์ผลกระทบสิ่งแวดล้อม

โทรศัพท์ 0 2265 6500 ต่อ 6794

โทรสาร 0 2265 6616

สรุปมาตรการป้องกันและแก้ไขผลกระทบสิ่งแวดล้อม
และมาตรการติดตามตรวจสอบผลกระทบสิ่งแวดล้อม

โครงการศูนย์เกษตรปาร์กเม้นท์
หมู่ที่ 9 ซอยเฉลิมพระเกียรติ 11 ตำบลหนองปรือ
อำเภอบางละมุง จังหวัดชลบุรี

ของ
นางสาวเกศริน ดรุษัยธร
257/5 หมู่ 9 ตำบลหนองปรือ อำเภอบางละมุง
จังหวัดชลบุรี

มาตรการป้องกันและแก้ไขผลกระทบสิ่งแวดล้อม และมาตรการติดตามตรวจสอบผลกระทบสิ่งแวดล้อม
ที่โครงการकुณเคศอพาร์ทเม้นท์ ของ นางสาวเกศริน ตรุณัษร
ต้องยึดถือปฏิบัติอย่างเคร่งครัด

โครงการจะต้องปฏิบัติตามมาตรการป้องกันและแก้ไขผลกระทบสิ่งแวดล้อม และมาตรการติดตามตรวจสอบผลกระทบสิ่งแวดล้อม ตามที่เสนอไว้ในรายงานผลกระทบสิ่งแวดล้อมเบื้องต้นโครงการकुณเคศอพาร์ทเม้นท์ ซึ่งตั้งอยู่ที่หมู่ 9 ซอยเฉลิมพระเกียรติ 11 ตำบลหนองปรือ อำเภอบางละมุง จังหวัดชลบุรี มีจำนวนห้องพัก 24 ห้อง จัดทำรายงานฯ โดย บริษัท ไทยเอ็นไวรอนเม้นท์ จำกัด ดังรายละเอียดต่อไปนี้

1. โครงการจะต้องยึดถือปฏิบัติตามมาตรการป้องกันและแก้ไขผลกระทบสิ่งแวดล้อม และมาตรการติดตามตรวจสอบผลกระทบสิ่งแวดล้อม (ในตารางที่ 1 ถึงตารางที่ 4) ตามที่เสนอไว้ในรายงานผลกระทบสิ่งแวดล้อมเบื้องต้นโครงการकुณเคศอพาร์ทเม้นท์ ของ นางสาวเกศริน ตรุณัษร อย่างเคร่งครัด

2. โครงการจะต้องบันทึกผลการติดตามตรวจสอบการดำเนินการหรือการปฏิบัติตามมาตรการป้องกันและแก้ไขผลกระทบสิ่งแวดล้อม และมาตรการติดตามตรวจสอบผลกระทบสิ่งแวดล้อมตามที่เสนอไว้ในรายงานฯ และส่งผลการดำเนินการมายังหน่วยงานผู้อนุญาต และสำนักงานนโยบายและแผนทรัพยากรธรรมชาติและสิ่งแวดล้อม ตามแนวทางการเสนอรายงานผลการปฏิบัติตามมาตรการป้องกันและแก้ไขผลกระทบสิ่งแวดล้อม และมาตรการติดตามตรวจสอบผลกระทบสิ่งแวดล้อม

3. ในกรณีที่โครงการมีความจำเป็นต้องเปลี่ยนแปลงรายละเอียดโครงการ หรือมาตรการป้องกันและแก้ไขผลกระทบสิ่งแวดล้อม และมาตรการติดตามตรวจสอบผลกระทบสิ่งแวดล้อม ตามที่เสนอไว้ในรายงานผลกระทบสิ่งแวดล้อมเบื้องต้น ที่ได้รับความเห็นชอบไว้แล้ว ให้โครงการแจ้งให้หน่วยงานที่มีอำนาจหน้าที่ในการพิจารณาอนุมัติหรืออนุญาตดำเนินการดังนี้

1) หากหน่วยงานผู้อนุมัติหรืออนุญาตเห็นว่าการเปลี่ยนแปลงดังกล่าว เกิดผลดีต่อสิ่งแวดล้อมมากกว่า หรือเทียบเท่ามาตรการที่กำหนดไว้ในรายงานผลกระทบสิ่งแวดล้อมเบื้องต้นที่ได้รับความเห็นชอบไว้แล้ว ให้หน่วยงานผู้อนุมัติ หรืออนุญาตรับจดแจ้งให้เป็นไปตามหลักเกณฑ์ และเงื่อนไขที่กำหนดไว้ในกฎหมายนั้นๆ ต่อไป พร้อมกับให้จัดทำสำเนาการเปลี่ยนแปลงดังกล่าวข้างต้นที่รับจดแจ้งไว้แจ้งให้สำนักงานนโยบายและแผนทรัพยากรธรรมชาติและสิ่งแวดล้อม เพื่อทราบ

2) หากหน่วยงานผู้อนุมัติหรืออนุญาต เห็นว่าการเปลี่ยนแปลงดังกล่าว อาจกระทบต่อสาระสำคัญในรายงานผลกระทบสิ่งแวดล้อมเบื้องต้นที่ได้รับความเห็นชอบไว้แล้ว ให้หน่วยงานผู้อนุมัติหรืออนุญาต จัดส่งรายงานการเปลี่ยนแปลงดังกล่าว ให้สำนักงานนโยบายและแผนทรัพยากรธรรมชาติและ

พฤศจิกายน 2555 ลงชื่อ.....

(นางสาวเกศริน ตรุณัษร)

เจ้าของโครงการ



ลงชื่อ.....

(นางสาววรรณฯ หงสกุล)

ผู้อำนวยการด้านสิ่งแวดล้อม

บริษัท ไทยเอ็นไวรอนเม้นท์ จำกัด

และสิ่งแวดล้อม เพื่อเสนอให้คณะกรรมการผู้ชำนาญการพิจารณารายงานการวิเคราะห์ผลกระทบสิ่งแวดล้อม (คชก.) ชุดที่เกี่ยวข้อง ให้ความเห็นชอบประกอบก่อนดำเนินการเปลี่ยนแปลง และเมื่อโครงการได้รับอนุมัติหรืออนุญาตให้มีการเปลี่ยนแปลง ให้หน่วยงานผู้อนุมัติหรืออนุญาตแจ้งผลการเปลี่ยนแปลงดังกล่าวให้สำนักงานนโยบายและแผนทรัพยากรธรรมชาติและสิ่งแวดล้อมเพื่อทราบ

4. หากได้รับการร้องเรียนจากประชาชนว่าได้รับความเดือดร้อนรำคาญจากกิจกรรมการดำเนินโครงการหรือโครงการก่อให้เกิดความเสียหายแก่สาธารณสุขสมบัติ หรือชีวิตและทรัพย์สินของประชาชน เจ้าของโครงการจะต้องดำเนินการแก้ไขปัญหาดังกล่าวโดยเร็ว และแจ้งหน่วยงานอนุญาต สำนักงานนโยบายและแผนทรัพยากรธรรมชาติและสิ่งแวดล้อม และหน่วยงานที่เกี่ยวข้องเพื่อหาแนวทางและมาตรการในการแก้ไขปัญหาต่อไป

จำนวน 2/44 หน้า

พฤษภาคม 2555 ลงชื่อ.....

(นางสาวเกศริน ดรุษย์ธร)

เจ้าของโครงการ



พฤษภาคม 2555 ลงชื่อ.....

(นางสาววรรณฯ หงอสกุล)


ผู้ชำนาญการด้านสิ่งแวดล้อม


บริษัท ไทยเอ็นไวรอนเม้นท์ จำกัด


ตารางที่ 1 : รายงานการแสดงผลกระทบสิ่งแวดล้อมที่สำคัญ มาตรการป้องกัน และแก้ไขผลกระทบสิ่งแวดล้อม และมาตรการติดตามตรวจสอบผลกระทบสิ่งแวดล้อม
โครงการศูนย์เกษตรอินทรีย์ ช่างก่อสร้าง

องค์ประกอบทางสิ่งแวดล้อม และคุณค่าต่าง ๆ	ผลกระทบต่อสิ่งแวดล้อมที่สำคัญ	มาตรการป้องกัน และแก้ไขผลกระทบสิ่งแวดล้อม	มาตรการติดตามตรวจสอบผลกระทบสิ่งแวดล้อม
1. ทรัพยากรสิ่งแวดล้อมทางกายภาพ 1.1 ลักษณะภูมิประเทศ	- สภาพภูมิประเทศบริเวณพื้นที่โครงการเป็นที่ราบ การก่อสร้างโครงการจะมีการปรับพื้นที่เพียง เล็กน้อย เพื่อตกแต่งภูมิสถาปัตยกรรม ดังนั้นการ ก่อสร้างโครงการจะไม่ก่อให้เกิดผลกระทบที่มี นัยสำคัญต่อสภาพภูมิประเทศ	—	—
1.2 คุณภาพอากาศ เสียง และการสั่นสะเทือน (1) คุณภาพอากาศ	- การขนส่งวัสดุ อุปกรณ์ และเครื่องจักรเข้า-ออก พื้นที่โครงการอาจก่อให้เกิดการฟุ้งกระจายของ ฝุ่นละออง และส่งผลกระทบต่อผู้พักอาศัย/ ประกอบอาชีพที่อยู่ในเส้นทางขนส่งวัสดุก่อสร้าง ของโครงการและในบริเวณข้างเคียงพื้นที่ โครงการ - กิจกรรมการก่อสร้าง เช่น การเปิดหน้าดินและขุด ดินเพื่อการก่อสร้าง การก่อสร้างตัวอาคาร และ การเก็บกวาดทำความสะอาดพื้นที่ จะก่อให้เกิด การฟุ้งกระจายของฝุ่นละออง	- รถบรรทุกที่เข้า-ออกโครงการจะมีการคลุมกระบะ ด้วยผ้าใบเพื่อป้องกันการหกหล่นและฟุ้งกระจาย ของเศษวัสดุก่อสร้างบนเส้นทางสัญจร - จัดให้มีจุดล้างล้อรถบริเวณทางเข้า-ออกโครงการ โดยรถยนต์ทุกคันที่ออกจากพื้นที่โครงการต้องล้าง ล้อรถเพื่อทำความสะอาดไม่ให้มีดินติดล้อรถไปร่วง หล่นบนถนนสาธารณะ ซึ่งจะก่อให้เกิดปัญหาฝุ่น ละอองของเส้นทางดังกล่าว และเป็นอันตรายต่อผู้ ร่วมใช้ถนน - ถ้ามีดินหรือทรายตกหล่นบนถนนสาธารณะให้ส่ง คนงานไปทำความสะอาดถนนโดยไม่ชักช้า - จัดให้มีรั้ว metal sheet ขั้วคร่าวสูงประมาณ 2 ม. ตลอดแนวเขตพื้นที่ก่อสร้าง เพื่อช่วยลดการ ฟุ้งกระจายของฝุ่นออกไปนอกพื้นที่โครงการ	- ตรวจวัดคุณภาพอากาศ ● จุดตรวจวัด ■ แนวเขตที่ดินโครงการด้านที่อยู่ใกล้อาคาร ข้างเคียง ● คำนวณตรวจวัด ■ TSP และ PM-10 ● ความถี่ในการตรวจวัด ■ 1 ครั้ง/เดือน

ผู้รับผิดชอบ : นางสาวเกศริน ตรีนิษฐ์

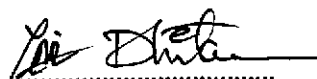พฤษภาคม 2555 ลงชื่อ 
(นางสาวเกศริน ตรีนิษฐ์)
เจ้าของโครงการ

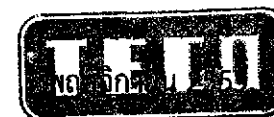

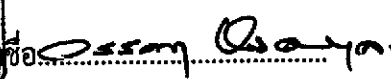ชื่อ 
(นางสาววรรณ หงสกุล)
ผู้อำนวยการด้านสิ่งแวดล้อม
บริษัท ไทยเอ็นไวรอนเม้นท์ จำกัด

ตารางที่ 1 : รายงานการแสดงผลกระทบสิ่งแวดล้อมที่สำคัญ มาตรการป้องกัน และแก้ไขผลกระทบสิ่งแวดล้อม และมาตรการติดตามตรวจสอบผลกระทบสิ่งแวดล้อม
โครงการศูนย์เกษตรปาร์กเนชั่น ช่วงก่อสร้าง (ต่อ)

องค์ประกอบทางสิ่งแวดล้อม และคุณค่าต่าง ๆ	ผลกระทบต่อสิ่งแวดล้อมที่สำคัญ	มาตรการป้องกัน และแก้ไขผลกระทบสิ่งแวดล้อม	มาตรการติดตามตรวจสอบผลกระทบสิ่งแวดล้อม
		- ปิดประตูทางเข้า-ออกพื้นที่โครงการตลอดเวลายกเว้นช่วงเวลาที่มีการเข้า-ออกของรถยนต์ - ใช้ผ้าใบหรือวัสดุเทียบเท่ากันรอบอาคารให้มีความสูงเท่ากับอาคารขณะก่อสร้าง และต้องรักษาให้อยู่ในสภาพดีตลอดการก่อสร้าง - ติดตั้งปล่องชั่วคราว สำหรับทิ้งเศษวัสดุก่อสร้างโดยมีความสูงเท่ากับความสูงของอาคารขณะที่ทำการก่อสร้าง และพรมน้ำเศษวัสดุก่อสร้างให้ขึ้นก่อนทิ้งลงปล่องเพื่อป้องกันการแพร่กระจายของฝุ่นละอองรบกวนผู้อยู่ข้างเคียง - จัดให้มีการคลุมกองวัสดุก่อสร้างจำพวกดิน หิน และทรายที่เก็บกองบนพื้นที่โครงการเพื่อป้องกันการฟุ้งกระจายของฝุ่น - พรมน้ำบริเวณที่ไม่มีสิ่งปกคลุมและกองวัสดุก่อสร้างบนพื้นที่โครงการเพื่อให้ขึ้นเป็นประจำโดยมีความถี่ในการพรมน้ำตามความเหมาะสมของสภาพอากาศ กล่าวคือ พรมน้ำเมื่อมีฝุ่นผง - จัดให้มีคนงานก่อสร้างทำความสะอาดภายในโครงการรวมทั้งพื้นอาคารชั้นที่มีการก่อสร้างทุกวัน และจะมีการพรมน้ำก่อนกวาดทุกครั้ง เพื่อลดการฟุ้งกระจายของฝุ่น	

ผู้รับผิดชอบ : นางสาวเกศริน ทรัพย์ธร

พฤษภาคม 2555 ลงชื่อ.....
(นางสาวเกศริน ทรัพย์ธร)
เจ้าของโครงการ



พฤษภาคม 2555 ลงชื่อ.....
(นางสาววรรณ หงสกุล)
ผู้อำนวยการด้านสิ่งแวดล้อม
บริษัท ไทยเอ็นไวรอนเม้นท์ จำกัด

ตารางที่ 1 : รายงานการแสดงผลกระทบสิ่งแวดล้อมที่สำคัญ มาตรการป้องกัน และแก้ไขผลกระทบสิ่งแวดล้อม และมาตรการติดตามตรวจสอบผลกระทบสิ่งแวดล้อม
โครงการศูนย์เกษตรปาร์กเม้นท์ ช่วงก่อสร้าง (ต่อ)

องค์ประกอบทางสิ่งแวดล้อม และคุณค่าต่าง ๆ	ผลกระทบต่อสิ่งแวดล้อมที่สำคัญ	มาตรการป้องกัน และแก้ไขผลกระทบสิ่งแวดล้อม	มาตรการติดตามตรวจสอบผลกระทบสิ่งแวดล้อม
๑	๑	- หมั่นตรวจสอบและบำรุงรักษาเครื่องยนต์ของรถบรรทุกและเครื่องจักรที่ใช้ในการก่อสร้างให้สมบูรณ์อยู่ตลอดเวลา และควบคุมควันดำไม่ให้เกินมาตรฐานกำหนด	๑
(2) เสียง	- การดำเนินกิจกรรมการก่อสร้างของโครงการอาจส่งผลกระทบต่อชุมชนข้างเคียง	- จัดทำรั้ว metal sheet ขั้วคราวสูงไม่น้อยกว่า 2 ม. รอบพื้นที่ก่อสร้าง เพื่อเป็นกำแพงลดเสียง - กำหนดบริเวณกิจกรรมที่ก่อให้เกิดเสียงดังอยู่ห่างจากอาคารข้างเคียงให้มากที่สุดเท่าที่จะเป็นไปได้ - เลือกใช้เทคโนโลยีและเครื่องมือที่มีระดับเสียงต่ำทั้งงานก่อสร้าง และงานดิน - หลีกเลี่ยงการใช้อุปกรณ์หรือเครื่องจักรที่มีเสียงดังพร้อมกัน - เลือกใช้วัสดุก่อสร้างชนิดสำเร็จรูปที่ผลิตมาจากโรงงานเพื่อลดการติดตั้งบริเวณหน้างาน ซึ่งจะสามารถลดปัญหาเรื่องเสียงดังได้บางส่วน - จัดพื้นที่เฉพาะ โดยกันเป็นห้องสำหรับกิจกรรมที่จะมีเสียงดังรบกวน เช่น การตัด เจียร และค่นงานที่ทำงานในพื้นที่ดังกล่าวให้จัดให้มีการสวมใส่เครื่องมือลดเสียง	- ตรวจวัดระดับเสียง ● จุดตรวจวัด ■ แนวเขตที่ดินโครงการด้านที่อยู่ใกล้อาคารข้างเคียง ● คำนวณตรวจวัด ■ L_{eq} (24 ชม.) และ L_{max} ● ความถี่ในการตรวจวัด ■ ทุกวันในช่วงก่อสร้างฐานราก จากนั้นทุก 1 เดือน

ผู้รับผิดชอบ : นางสาวเกศริน ทรนัยธร

พฤษภาคม 2555 ลงชื่อ.....

(นางสาวเกศริน ทรนัยธร)

เจ้าของโครงการ



พฤษภาคม 2555 ลงชื่อ.....

(นางสาววรรณมา หงสกุล)

ผู้อำนวยการด้านสิ่งแวดล้อม
บริษัท ไทยเอ็นไวรอนเม้นท์ จำกัด

ตารางที่ 1 : รายงานการแสดงผลกระทบสิ่งแวดล้อมที่สำคัญ มาตรการป้องกัน และแก้ไขผลกระทบสิ่งแวดล้อม และมาตรการติดตามตรวจสอบผลกระทบสิ่งแวดล้อม
โครงการศูนย์เกษตรอินทรีย์ ช่างก่อสร้าง (ต่อ)

องค์ประกอบทางสิ่งแวดล้อม และคุณค่าต่าง ๆ	ผลกระทบต่อสิ่งแวดล้อมที่สำคัญ	มาตรการป้องกัน และแก้ไขผลกระทบสิ่งแวดล้อม	มาตรการติดตามตรวจสอบผลกระทบสิ่งแวดล้อม
	- ผู้ที่จะได้รับผลกระทบโดยตรงคือคนงานก่อสร้างที่ทำงานกับเครื่องจักรหรืออุปกรณ์ที่มีเสียงดัง	- ไม่ดำเนินกิจกรรม ซึ่งก่อให้เกิดเสียงดังรบกวนผู้อยู่อาศัยข้างเคียงระหว่างเวลา 18.00-07.00 น. ของวันถัดไป อันเป็นช่วงเวลาพักผ่อนของประชาชน - จำกัดความเร็วของยานพาหนะที่ทำการขนส่งวัสดุก่อสร้างและอุปกรณ์ต่างๆ เข้าสู่พื้นที่โครงการที่ 30 กม./ชม. ในเขตชุมชน - ในเขตชุมชนห้ามรถบรรทุกที่ขนส่งวัสดุก่อสร้างของโครงการเร่งเครื่องและกดแตรโดยไม่จำเป็น - ใช้น้ำมันหล่อลื่น ช่วยลดการเสียดสีระหว่างชิ้นส่วนของเครื่องจักร - จัดหาเครื่องมือลดเสียง เช่น ปลั๊กลดเสียง (Ear Plug) หรือที่ครอบหูลดเสียง (Ear Muffs) ให้กับคนงานที่ปฏิบัติงานบริเวณที่มีเสียงดัง หรือคนงานที่ทำงานกับเครื่องจักรอุปกรณ์ที่มีเสียงดัง - ใช้น้ำมันหล่อลื่นช่วยลดการเสียดสีระหว่างชิ้นส่วนของเครื่องจักร	—

ผู้รับผิดชอบ : นางสาวเกศริน ทรัพย์ธร

พฤษภาคม 2555 ลงชื่อ.....
(นางสาวเกศริน ทรัพย์ธร)
เจ้าของโครงการ




พฤษภาคม 2555 ลงชื่อ.....
(นางสาววรรณ หงสกุล)
ผู้อำนวยการด้านสิ่งแวดล้อม
บริษัท ไทยเอ็นไวรอนเม้นท์ จำกัด

ตารางที่ 1 : รายงานการแสดงผลกระทบสิ่งแวดล้อมที่สำคัญ มาตรการป้องกัน และแก้ไขผลกระทบสิ่งแวดล้อม และมาตรการติดตามตรวจสอบผลกระทบสิ่งแวดล้อม
โครงการकुณเคศอพาร์ทเม้นท์ ช่วงก่อสร้าง (ต่อ)

องค์ประกอบทางสิ่งแวดล้อม และคุณค่าต่าง ๆ	ผลกระทบต่อสิ่งแวดล้อมที่สำคัญ	มาตรการป้องกัน และแก้ไขผลกระทบสิ่งแวดล้อม	มาตรการติดตามตรวจสอบผลกระทบสิ่งแวดล้อม
(3) การสั่นสะเทือน	- กิจกรรมการก่อสร้างที่ก่อให้เกิดการสั่นสะเทือนได้แก่ การก่อสร้างฐานรากอาคาร การผ่านเข้า-ออกของรถบรรทุกที่ใช้ในการขนส่งวัสดุและอุปกรณ์การก่อสร้างเข้าสู่พื้นที่โครงการ	- ใช้เสาเข็มแบบเจาะที่เป็นการก่อสร้างฐานรากที่มีความสั่นสะเทือนน้อยที่สุด - จำกัดความเร็วของรถที่ขนส่งวัสดุก่อสร้างและอุปกรณ์ต่างๆ เข้าสู่พื้นที่โครงการในเขตชุมชนที่ 30 กม./ชม. และน้ำหนักบรรทุกไม่เกินที่กฎหมายกำหนดซึ่งนอกจากจะเป็นการลดการสั่นสะเทือนแล้วยังเพิ่มความปลอดภัยต่อผู้ใช้รถใช้ถนนในเส้นทางดังกล่าวด้วย - เมื่ออาคารข้างเคียงได้รับความเสียหาย ทางเจ้าของโครงการ บริษัทรับเหมาก่อสร้าง และ/หรือบริษัทประกันภัยของผู้รับเหมาจะดำเนินการตรวจสอบความเสียหายที่เกิดขึ้น และทำการเจรจากับผู้ได้รับผลกระทบเรื่องการซ่อมแซมหรือชดเชยความเสียหายตามสภาพความเป็นจริงโดยไม่ชักช้า โดยมีระยะเวลาในการรับผิดชอบและชดเชยความเสียหาย ตลอดระยะเวลาในการก่อสร้าง	—
1.3 ทรัพยากรดิน	- โครงการมีการขุดดินเพื่อก่อสร้างฐานราก ดังเก็บน้ำใช้ และถึงบ่อบาดน้ำเสีย โดยดินที่ขุดขึ้นจะนำมา มีปริมาณเล็กน้อยจึงไม่มีการขนย้ายออกภายนอกโครงการ	- จัดให้มีมาตรการป้องกันการพังทลายของดินที่กำหนดในกฎกระทรวงกำหนดมาตรการป้องกันและพังทลายของดินหรือสิ่งปลูกสร้างในการขุดดินหรือถมดิน พ.ศ.2548 ดังนี้	—

ผู้รับผิดชอบ : นางสาวเกศริน ทรนัยธร

พฤศจิกายน 2555 ลงชื่อ.....
(นางสาวเกศริน ทรนัยธร)
เจ้าของโครงการ

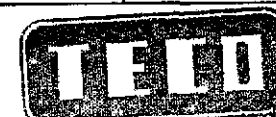

พฤศจิกายน 2555 ลงชื่อ.....
(นางสาวรรณา หงสกุล)
ผู้อำนวยการด้านสิ่งแวดล้อม
บริษัท ไทยเอ็นไวรอนเม้นท์ จำกัด

ตารางที่ 1 : รายงานการแสดงผลกระทบสิ่งแวดล้อมที่สำคัญ มาตรการป้องกัน และแก้ไขผลกระทบสิ่งแวดล้อม และมาตรการติดตามตรวจสอบผลกระทบสิ่งแวดล้อม
โครงการศูนย์เกษตรทฤษฎีใหม่ ช่วงก่อสร้าง (ต่อ)


องค์ประกอบทางสิ่งแวดล้อม และคุณค่าต่าง ๆ	ผลกระทบต่อสิ่งแวดล้อมที่สำคัญ	มาตรการป้องกัน และแก้ไขผลกระทบสิ่งแวดล้อม	มาตรการติดตามตรวจสอบผลกระทบสิ่งแวดล้อม
	- การขุดดินเพื่อก่อสร้างฐานราก และระบบ สาธารณูปโภค อาจก่อให้เกิดการพังทลายของดิน ซึ่งเป็นอันตรายต่อชีวิตและทรัพย์สิน	1) การขุดหรือเปิดหน้าดินในพื้นที่กว้าง ให้ ดำเนินการแต่งผนังดินขุดให้มีความลาดเอียง ที่เหมาะสมกับลักษณะดินที่ขุดเปิด เพื่อไม่ให้ เกิดการพังทลายของดิน เนื่องจากการถูก รบกวนจากสภาพการทำงานในหน่วยงาน หรือจากการรับน้ำหนักของน้ำฝนที่อุ้มไว้ 2) ห้ามดำเนินการใดๆ ที่จะก่อให้เกิดการรบกวน สภาพบ่อดินขุดโดยมิได้รับอนุญาตจากวิศวกร ผู้ควบคุมงานก่อน และหากมีความจำเป็นต้อง ดำเนินการ จะต้องมีการป้องกันการรบกวน และเสริมความแข็งแรงของระบบป้องกันดิน พังทลายก่อน 3) ห้ามกองวัสดุ จอรถบรรทุกหนักๆ หรือ กระทำการใด ๆ ที่จะก่อให้เกิดการสั่นสะเทือน รอบๆ ปากบ่อเปิด เพราะจะเป็นผลให้ดิน ปากบ่อพังทลายลงมา 4) ไม่กองดินไว้บริเวณปากหลุมของบ่อดินที่เปิด ให้กองห่างจากปากหลุมไม่น้อยกว่าระยะ แขนของรถขุดดิน	

ผู้รับผิดชอบ : นางสาวเกศริน ทรัพย์ชัย

พฤศจิกายน 2555 ลงชื่อ.....

(นางสาวเกศริน ทรัพย์ชัย)

เจ้าของโครงการ

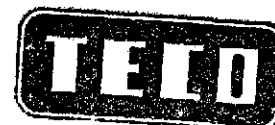

พฤศจิกายน 2555 ลงชื่อ.....

(นางสาววรรณมา หงอสกุล)

ผู้อำนวยการด้านสิ่งแวดล้อม

บริษัท ไทยเอ็นไวรอนเม้นท์ จำกัด

ตารางที่ 1 : รายงานการแสดงผลกระทบสิ่งแวดล้อมที่สำคัญ มาตรการป้องกัน และแก้ไขผลกระทบสิ่งแวดล้อม และมาตรการติดตามตรวจสอบผลกระทบสิ่งแวดล้อม
โครงการศูนย์เกษตรปาร์กเม้นท์ ช่วงก่อสร้าง (ต่อ)

องค์ประกอบทางสิ่งแวดล้อม และคุณค่าต่าง ๆ	ผลกระทบต่อสิ่งแวดล้อมที่สำคัญ	มาตรการป้องกัน และแก้ไขผลกระทบสิ่งแวดล้อม	มาตรการติดตามตรวจสอบผลกระทบสิ่งแวดล้อม
		5) การกองดินที่ต้องทิ้งไว้นาน (เกินกว่า 3 วัน) ต้องดำเนินการปรับแต่งกองดินให้มีความลาดเอียงที่เหมาะสมกับลักษณะดิน เพื่อไม่ให้เกิดการพังทลายเนื่องจากการถูกรบกวนจากสภาพการทำงานในหน่วยงานหรือจากการรับน้ำหนักของน้ำฝนที่อุ้มไว้ 6) ในช่วงที่มีฝนตก ต้องมีการขุดร่องน้ำดักโดยรอบบริเวณหลุมหรือบ่อขุด เพื่อเบี่ยงน้ำหลาออกจากพื้นที่ขุด และในหลุมหรือบ่อขุดต้องมีการระบายน้ำออกจากหลุมหรือบ่ออย่างเพียงพอที่จะไม่ทำให้สภาพของดินเปลี่ยนไป อันอาจมีความเสี่ยงต่อการเกิดการพังทลายของดิน	
1.4 น้ำผิวดิน	- น้ำเสียจากห้องส้วม 1.2 ลบ.ม./วัน จะบำบัดเบื้องต้นด้วยบ่อเกรอะ และน้ำล้นจากบ่อเกรอะจะระบายสู่ท่อรวบรวมน้ำเสียของเมืองพัทยา ดังนั้นผลกระทบต่อแหล่งน้ำผิวดินจะอยู่ในระดับต่ำ	- จัดให้มีห้องส้วมชาย-หญิงที่ถูกสุขลักษณะในพื้นที่ก่อสร้างจำนวน 4 ห้อง (แยกชาย-หญิง) น้ำเสียจากห้องส้วมรวบรวมเข้าสู่บ่อเกรอะจำนวน 2 บ่อ และน้ำล้นจากบ่อเกรอะระบายเข้าสู่ท่อระบายน้ำริมถนนสาธารณะหน้าโครงการ - น้ำเสียจากการล้างทำความสะอาดรวบรวมเข้าสู่บ่อพักเพื่อให้เกิดการตกตะกอนก่อนระบายออกสู่ท่อระบายน้ำริมถนนสาธารณะหน้าโครงการ	

ผู้รับผิดชอบ : นางสาวเกศริน ทรนัยธร

พฤษภาคม 2555 ลงชื่อ.....
(นางสาวเกศริน ทรนัยธร)
เจ้าของโครงการ

TECO
พฤษภาคม 2555 ลงชื่อ.....
(นางสาววรรณ หงอสกุล)
ผู้อำนวยการด้านสิ่งแวดล้อม
บริษัท ไทยเอ็นไวรอนเม้นท์ จำกัด

ตารางที่ 1 : รายงานการแสดงผลกระทบสิ่งแวดล้อมที่สำคัญ มาตรการป้องกัน และแก้ไขผลกระทบสิ่งแวดล้อม และมาตรการติดตามตรวจสอบผลกระทบสิ่งแวดล้อม
โครงการศูนย์เกษตรอินทรีย์ ช่างก่อสร้าง (ต่อ)

องค์ประกอบทางสิ่งแวดล้อม และคุณค่าต่าง ๆ	ผลกระทบต่อสิ่งแวดล้อมที่สำคัญ	มาตรการป้องกัน และแก้ไขผลกระทบสิ่งแวดล้อม	มาตรการติดตามตรวจสอบผลกระทบสิ่งแวดล้อม
1.5 น้ำใต้ดิน	- แหล่งน้ำใช้ในช่างก่อสร้างโครงการใช้น้ำประปา จากการประปาส่วนภูมิภาคสาขาพญาไทไม่ได้ใช้ น้ำใต้ดิน และน้ำเสียหลังผ่านการบำบัดเบื้องต้น จะระบายเข้าสู่ท่อระบายน้ำสาธารณะ ซึ่งจะ รวบรวมไปเข้าสู่ระบบบำบัดน้ำเสียรวม (พญาไท) ดังนั้นการดำเนินงานก่อสร้างโครงการจะไม่ส่งผล กระทบต่อแหล่งน้ำใต้ดินแต่อย่างใด	—	—
2.ทรัพยากรสิ่งแวดล้อมทางชีวภาพ	- พื้นที่โครงการอยู่ในย่านที่พักอาศัยและพาณิชยกรรม และจัดเป็นนิเวศวิทยาสังคมเมือง (Urban Ecology) ดังนั้นการก่อสร้างจึงไม่มีผลกระทบต่อ ทรัพยากรสิ่งแวดล้อมทางด้านชีวภาพ	—	—
3. คุณค่าการใช้ประโยชน์ของมนุษย์ 3.1 การใช้ประโยชน์ที่ดิน	- ที่ตั้งโครงการ แนวอาคาร และระยะถอยร่นของ โครงการมีความสอดคล้องกับข้อกำหนดของ กฎหมายต่อไปนี้ (1) ประกาศกระทรวงทรัพยากรธรรมชาติและ สิ่งแวดล้อม เรื่อง กำหนดพื้นที่และมาตรการ คุ้มครองสิ่งแวดล้อมในบริเวณพื้นที่อำเภอ บางละมุง และอำเภอสัตหีบ จังหวัดชลบุรี พ.ศ. 2553	- ออกแบบอาคารตามข้อกำหนดของกฎหมาย	—

ผู้รับผิดชอบ : นางสาวเกศริน ดรุณัยธร

พฤษภาคม 2555 ลงชื่อ.....
(นางสาวเกศริน ดรุณัยธร)
เจ้าของโครงการ



พฤษภาคม 2555 ลงชื่อ.....
(นางสาววรรณ หงสกุล)
ผู้อำนวยการด้านสิ่งแวดล้อม
บริษัท ไทยเอ็นไวรอนเม้นท์ จำกัด

ตารางที่ 1 : รายงานการแสดงผลกระทบสิ่งแวดล้อมที่สำคัญ มาตรการป้องกัน และแก้ไขผลกระทบสิ่งแวดล้อม และมาตรการติดตามตรวจสอบผลกระทบสิ่งแวดล้อม
โครงการศูนย์เกษตรปศุสัตว์ ช่างก่อสร้าง (ต่อ)

องค์ประกอบทางสิ่งแวดล้อม และคุณค่าต่าง ๆ	ผลกระทบต่อสิ่งแวดล้อมที่สำคัญ	มาตรการป้องกัน และแก้ไขผลกระทบสิ่งแวดล้อม	มาตรการติดตามตรวจสอบผลกระทบสิ่งแวดล้อม
๑	(2) ข้อบัญญัติเมืองพัทยา เรื่อง กำหนดบริเวณห้ามก่อสร้าง คัดแปลง ใช้ หรือ เปลี่ยนการใช้อาคารบางชนิดหรือบางประเภท ในท้องที่เขตเมืองพัทยาจังหวัดชลบุรี พ.ศ.2553 (3) กฎกระทรวงผังเมืองรวมเมืองพัทยา จังหวัดชลบุรี พ.ศ.2546 (4) ร่างผังเมืองรวมเมืองพัทยา จังหวัดชลบุรี (ปรับปรุง ครั้งที่ 3) (5) กฎกระทรวงฉบับที่ 55 (พ.ศ.2543) ออกตามความในพรบ.ควบคุมอาคาร พ.ศ.2522	๑	๑
3.2 การคมนาคมขนส่ง	- ปริมาณการจราจรสืบเนื่องมาจากกิจกรรมการก่อสร้างสูงสุด 7.5 PCU/ชม. จะทำให้ปริมาณการจราจรบนถนนสาธารณะที่เกี่ยวข้อง เพิ่มขึ้นเล็กน้อย แต่สภาพการจราจรไม่เปลี่ยนแปลงจากสภาพปัจจุบัน - ปริมาณจราจรที่เพิ่มขึ้นอาจเพิ่มโอกาสในการเกิดอุบัติเหตุ	- ตรวจสอบสภาพจราจรอย่างสม่ำเสมอเพื่อป้องกันรถเสียระหว่างการขนส่ง - จัดให้มีการควบคุมกระบวนรถบรรทุก ป้องกันการปลิว หกหล่น และฟุ้งกระจายของวัสดุก่อสร้างบนเส้นทางสัญจร - จัดให้มีที่ล้างล้อรถบรรทุก เพื่อทำความสะอาดล้อรถก่อนออกจากพื้นที่โครงการ - ถ้าทราย หรือเศษวัสดุก่อสร้างหกหล่นบนถนนสาธารณะให้จัดคนงานไปทำความสะอาดถนนโดยไม่ชักช้า	—

ผู้รับผิดชอบ : นางสาวเกศริน ทรนัยธร

พฤษภาคม 2555 ลงชื่อ.....
(นางสาวเกศริน ทรนัยธร)
เจ้าของโครงการ



พฤษภาคม 2555 ลงชื่อ.....
(นางสาววรรณ หงสกุล)
ผู้อำนวยการด้านสิ่งแวดล้อม
บริษัท ไทยเอ็นไวรอนเม้นท์ จำกัด

ตารางที่ 1 : รายงานการแสดงผลกระทบสิ่งแวดล้อมที่สำคัญ มาตรการป้องกัน และแก้ไขผลกระทบสิ่งแวดล้อม และมาตรการติดตามตรวจสอบผลกระทบสิ่งแวดล้อม
โครงการศูนย์เกษตรปาร์กเม้นท์ ช่วงก่อสร้าง (ต่อ)

องค์ประกอบทางสิ่งแวดล้อม และคุณค่าต่าง ๆ	ผลกระทบต่อสิ่งแวดล้อมที่สำคัญ	มาตรการป้องกัน และแก้ไขผลกระทบสิ่งแวดล้อม	มาตรการติดตามตรวจสอบผลกระทบสิ่งแวดล้อม
		- กำชับให้คนขับรถบรรทุกที่ขนวัสดุก่อสร้างและอุปกรณ์ต่างๆ เพื่อเข้าสู่พื้นที่โครงการ ใช้ความเร็วไม่เกิน 30 กม./ชม. ในเขตชุมชน และต้องปฏิบัติตามกฎจราจรอย่างเคร่งครัด รวมทั้งไม่บรรทุกเกินอัตราการใช้บรรทุกที่กำหนด (16 ตัน สำหรับรถบรรทุก 6 ล้อ และ 26 ตัน สำหรับรถบรรทุก 10 ล้อ) - หลีกเลี่ยงการขนส่งวัสดุก่อสร้างในช่วงชั่วโมงเร่งด่วน - จัดให้มีเจ้าหน้าที่คอยอำนวยความสะดวกบริเวณทางเข้า-ออกโครงการ - ไม่จอดและกองวัสดุและอุปกรณ์ก่อสร้างในพื้นที่สาธารณะ เพื่อป้องกันการกีดขวางทางสัญจร - ในวันที่จะมีรถมาส่งของจำนวนมาก เช่นวันที่เทปูน ให้มีการวางแผนจัดการจราจรล่วงหน้า ป้องกันการจราจรติดขัดของบนพื้นที่สาธารณะ - ไม่จอดรถบนพื้นที่สาธารณะ โดยเฉพาะบริเวณทางเข้า-ออก ของอาคารข้างเคียง - ไม่กองวัสดุและอุปกรณ์ก่อสร้างในพื้นที่สาธารณะ เพื่อป้องกันการกีดขวางทางสัญจร - จัดให้มีรถรับ-ส่งคนงานก่อสร้างระหว่างบ้านพักคนงานและพื้นที่ก่อสร้าง	

ผู้รับผิดชอบ : นางสาวเกศริน ตรีชัยธร

พุดศุภิกายน 2555 ลงชื่อ.....

(นางสาวเกศริน ตรีชัยธร)

เจ้าของโครงการ



นางสาววรรณ หงสกุล

(นางสาววรรณ หงสกุล)


ผู้อำนวยการด้านสิ่งแวดล้อม

บริษัท ไทยเอ็นไวรอนเม้นท์ จำกัด


ตารางที่ 1 : รายงานการแสดงผลกระทบสิ่งแวดล้อมที่สำคัญ มาตรการป้องกัน และแก้ไขผลกระทบสิ่งแวดล้อม และมาตรการติดตามตรวจสอบผลกระทบสิ่งแวดล้อม
โครงการศูนย์เกษตรอินทรีย์ ช่างก่อสร้าง (ต่อ)

องค์ประกอบทางสิ่งแวดล้อม และคุณค่าต่าง ๆ	ผลกระทบต่อสิ่งแวดล้อมที่สำคัญ	มาตรการป้องกัน และแก้ไขผลกระทบสิ่งแวดล้อม	มาตรการติดตามตรวจสอบผลกระทบสิ่งแวดล้อม
3.3 การใช้น้ำ	- ปริมาณน้ำใช้ช่วงก่อสร้างมีค่าเพียง 3.8 ลบ.ม./วัน ประกอบด้วยน้ำใช้ของคนงานประมาณ 1.8 ลบ.ม./วัน และน้ำใช้เพื่อการก่อสร้าง 2 ลบ.ม./วัน โดยทางผู้รับเหมาจะได้ขอติดตั้งมิเตอร์น้ำประปาชั่วคราวจากกป.สาขาพญา ส่วนน้ำเพื่อการบริโภคจะใช้น้ำดื่มบรรจุถังขนาด 20 ลิตร	- จัดเตรียมน้ำดื่มที่สะอาดสำหรับคนงานก่อสร้าง และมีบ่อเก็บน้ำใช้สำรองสำหรับคนงานและการก่อสร้างอย่างเพียงพอ - กำชับให้คนงานใช้น้ำอย่างประหยัด และไม่เปิดก๊อกน้ำทิ้งไว้เมื่อไม่ต้องการใช้น้ำ - จัดให้มีกระบะหรือภาชนะสำหรับล้างทำความสะอาดอุปกรณ์เพื่อที่จะสามารถล้างอุปกรณ์ได้ในปริมาณมาก และประหยัดน้ำกว่าวิธีการล้างอุปกรณ์ที่ละชิ้นจากก๊อกน้ำโดยตรง - ในกรณีที่พบการรั่วซึมของน้ำประปาที่ท่อ หรือ ก๊อกน้ำ ให้รีบดำเนินการซ่อมแซม	—
3.4 การจัดการน้ำเสียและสิ่งปฏิกูล	- จัดให้มีห้องส้วมเพียงพอให้กับคนงานก่อสร้างและรวบรวมน้ำเสียเข้าสู่บ่อเกรอะ ส่วนน้ำอาบล้างจะรวบรวมเข้าสู่บ่อพักตะกอน ก่อนระบายสู่ท่อรวบรวมน้ำเสียของเมืองพญา	- จัดให้มีห้องส้วมชาย-หญิง จำนวน 4 ห้อง สำหรับคนงานก่อสร้างสูงสุด 40 คน ในพื้นที่ก่อสร้าง และจัดให้มีคนรับผิดชอบดูแลรักษาความสะอาดห้องส้วมให้อยู่ในลักษณะอยู่เสมอ - น้ำเสียจากห้องส้วมจะรวบรวมเข้าสู่บ่อเกรอะเพื่อบำบัดเบื้องต้น ก่อนระบายเข้าสู่ท่อระบายน้ำริมถนนสาธารณะหน้าโครงการ - น้ำเสียจากการล้างทำความสะอาด รวบรวมเข้าสู่บ่อพักให้เกิดการตกตะกอนก่อนระบายออกสู่ท่อระบายน้ำริมถนนสาธารณะหน้าโครงการ	—

ผู้รับผิดชอบ : นางสาวเกศริน ทรนัยธร

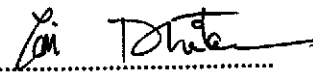พฤษภาคม 2555 ลงชื่อ 
(นางสาวเกศริน ทรนัยธร)
เจ้าของโครงการ

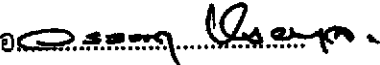

พฤษภาคม 2555 ลงชื่อ 
(นางสาววรรณมา หงสกุล)
ผู้อำนวยการด้านสิ่งแวดล้อม
บริษัท ไทยเอ็นไวรอนเม้นท์ จำกัด

ตารางที่ 1 : รายงานการแสดงผลกระทบสิ่งแวดล้อมที่สำคัญ มาตรการป้องกัน และแก้ไขผลกระทบสิ่งแวดล้อม และมาตรการติดตามตรวจสอบผลกระทบสิ่งแวดล้อม
โครงการศูนย์เกษตรอินทรีย์ ช่วงก่อสร้าง (ต่อ)

องค์ประกอบทางสิ่งแวดล้อม และคุณค่าต่าง ๆ	ผลกระทบต่อสิ่งแวดล้อมที่สำคัญ	มาตรการป้องกัน และแก้ไขผลกระทบสิ่งแวดล้อม	มาตรการติดตามตรวจสอบผลกระทบสิ่งแวดล้อม
3.5 การระบายน้ำและป้องกันน้ำท่วม	- ระยะแรกของช่วงก่อสร้าง จัดทำคูระบายน้ำชั่วคราว หลังจากนั้นจะใช้ระบบระบายน้ำถาวรของโครงการ เพื่อป้องกันน้ำท่วมพื้นที่ก่อสร้างและพื้นที่ข้างเคียง	- จัดให้มีคูน้ำและบ่อดักตะกอนเพื่อป้องกันไม่ให้น้ำหลากจากด้านนอกไหลเข้าพื้นที่ก่อสร้าง และไม่ให้ น้ำหลากจากพื้นที่ก่อสร้างชะล้างเศษตะกอนดินไหลเข้าสู่พื้นที่ข้างเคียง และให้เกิดการตกตะกอน ก่อนที่จะระบายออกสู่ระบบระบายน้ำสาธารณะ - จัดให้มีคนรับผิดชอบดูแลรักษา และขุดลอกตะกอนดินในคูน้ำและบ่อดักอย่างสม่ำเสมอ เพื่อให้อยู่ในสภาพที่ใช้งานได้อย่างมีประสิทธิภาพ	—
3.6 การจัดการขยะมูลฝอย	- ขยะมูลฝอยจากคนงานก่อสร้างสูงสุด 0.12 ลบ.ม./วัน จะรวบรวมในถังขยะที่มีฝาปิดมิดชิด และจะประสานงานให้เมืองพัทยา เข้ามาจัดเก็บทุกวัน ส่วนขยะจากการก่อสร้างจะจัดเก็บให้เป็นสัดส่วน และนำไปกำจัดด้วยวิธีการที่เหมาะสม เมื่อมีปริมาณมากพอ	- จัดให้มีถังขยะที่มีฝาปิดมิดชิดขนาด 200 ลิตร จุดละ 2 ถัง (ถังขยะเปียก และถังขยะแห้ง) วางไว้ที่จุดต่างๆ ตามเหมาะสมในบริเวณก่อสร้าง - จัดให้มีคนงานรับผิดชอบการเก็บรวบรวมขยะและอำนวยความสะดวกแก่เจ้าหน้าที่จัดเก็บขยะมูลฝอยของเมืองพัทยาที่เข้ามาเก็บขยะไปทำการกำจัด - จัดให้มีการแยกขยะก่อสร้างออกเป็นขยะที่สามารถนำกลับมาใช้ใหม่และขยะที่ไม่สามารถนำกลับมาใช้ประโยชน์ ซึ่งคนงานจะทำการเก็บรวบรวมและนำไปกำจัดตามความเหมาะสมเมื่อมีปริมาณมากพอ	—

ผู้รับผิดชอบ : นางสาวเกศริน ดรุณัยธ

พฤษภาคม 2555 ลงชื่อ.....
(นางสาวเกศริน ดรุณัยธ)
เจ้าของโครงการ



พฤษภาคม 2555 ลงชื่อ.....

(นางสาววรรณ หงสกุล)
ผู้อำนวยการด้านสิ่งแวดล้อม
บริษัท ไทยเอ็นไวรอนเม้นท์ จำกัด

ตารางที่ 1 : รายงานการแสดงผลกระทบสิ่งแวดล้อมที่สำคัญ มาตรการป้องกัน และแก้ไขผลกระทบสิ่งแวดล้อม และมาตรการติดตามตรวจสอบผลกระทบสิ่งแวดล้อม
โครงการศูนย์เกษตรกรรมพื้นที่ ช่วงก่อสร้าง (ต่อ)

องค์ประกอบทางสิ่งแวดล้อม และคุณค่าต่าง ๆ	ผลกระทบต่อสิ่งแวดล้อมที่สำคัญ	มาตรการป้องกัน และแก้ไขผลกระทบสิ่งแวดล้อม	มาตรการติดตามตรวจสอบผลกระทบสิ่งแวดล้อม
		- ชะลอการขุดให้มีการคัดแยกเก็บรวบรวมไว้ เมื่อมีปริมาณมากพอจะติดต่อบริษัทที่ได้รับอนุญาตจากกรมโรงงานอุตสาหกรรมเข้ามารับไปกำจัด - ทำความสะอาดถังขยะเป็นประจำทุกครั้งที่หลังรถขยะของเมืองพัทยาจัดเก็บขยะไปกำจัด - ตรวจสอบความเที่ยงพอของถังขยะ และห้ามคนงานทิ้งขยะนอกพื้นที่ก่อสร้าง	
3.7 การใช้ไฟฟ้า	- การใช้ไฟอย่างไม่ประหยัดจะเป็นการสิ้นเปลืองทรัพยากร - กระแสไฟฟ้าลัดวงจรถ้าการเชื่อมต่อสายไฟฟ้าไม่ดี	- รมรงคให้คนงานใช้ไฟฟ้าอย่างประหยัด - กำชับคนงานให้ระมัดระวังในการเดินสายไฟ และ/หรือเชื่อมต่อสายไฟ และตรวจสอบสภาพสายไฟฟ้า/อุปกรณ์ไฟฟ้าเป็นประจำและคอยดูแลให้อยู่ในสภาพดีตลอดเวลา - หัวหน้าคนงานควบคุมดูแลการเชื่อมต่อสายไฟฟ้าให้มีความปลอดภัย - จัดให้มีผู้รับผิดชอบในการจัดเก็บสารไวไฟที่ใช้ในการก่อสร้าง เพื่อป้องกันการเกิดอัคคีภัย	—
4. คุณค่าต่อคุณภาพชีวิต 4.1 สภาพเศรษฐกิจและสังคม	- การก่อสร้างโครงการก่อให้เกิดการจ้างงาน และการลงทุน มีการซื้อขายวัสดุก่อสร้างต่างๆ รวมทั้งอุปกรณ์ตกแต่งซึ่งจะส่งผลดีต่อสภาพเศรษฐกิจโดยรวมของประเทศ	- ควบคุมดูแลให้ผู้รับเหมาปฏิบัติตามมาตรการป้องกันและแก้ไขผลกระทบในด้านฝุ่นละออง เสียง ความสั่นสะเทือน การจราจร และความปลอดภัยอย่างเคร่งครัด	—

ผู้รับผิดชอบ : นางสาวเกศริน ทรัพย์ธร

พฤษภาคม 2555 ลงชื่อ.....
(นางสาวเกศริน ทรัพย์ธร)
เจ้าของโครงการ



พฤษภาคม 2555 ลงชื่อ.....
(นางสาววรรณ หงสกุล)
ผู้อำนวยการด้านสิ่งแวดล้อม
บริษัท ไทยเอ็นไวรอนเมนท์ จำกัด

ตารางที่ 1 : รายงานการแสดงผลกระทบสิ่งแวดล้อมที่สำคัญ มาตรการป้องกัน และแก้ไขผลกระทบสิ่งแวดล้อม และมาตรการติดตามตรวจสอบผลกระทบสิ่งแวดล้อม
โครงการศูนย์เกษตรปาร์กเม้นท์ ช่วงก่อสร้าง (ต่อ)

องค์ประกอบทางสิ่งแวดล้อม และคุณค่าต่าง ๆ	ผลกระทบต่อสิ่งแวดล้อมที่สำคัญ	มาตรการป้องกัน และแก้ไขผลกระทบสิ่งแวดล้อม	มาตรการติดตามตรวจสอบผลกระทบสิ่งแวดล้อม
	- จากการดำเนินการมีส่วนร่วมของประชาชน บางส่วนมีข้อห่วงกังวลในเรื่องฝุ่นละออง เสียง ความสั่นสะเทือน การจราจร และความปลอดภัยของทรัพย์สิน	- จัดให้มีหัวหน้างานคอยดูแลความประพฤติของ คนงานก่อสร้างอย่างเคร่งครัด และห้ามคนงานรูก ล้าเข้าไปในพื้นที่ข้างเคียงโดยเด็ดขาด - จัดให้มี รปภ. ประจำที่ประตูเข้า-ออก และ กำหนดให้บุคคลภายนอกที่เข้า-ออกโครงการต้อง แสดงบัตรประจำตัว และจดบันทึกการผ่านเข้า- ออกพื้นที่โครงการ - กำหนดให้ผู้รับเหมาต้องทำประกันภัยในช่วง ก่อสร้าง สำหรับชดเชยความเสียหายต่อร่างกาย ชีวิต และทรัพย์สินของผู้ที่อยู่ข้างเคียงพื้นที่ โครงการ - เมื่ออาคารข้างเคียงได้รับความเสียหาย ทางเจ้าของ โครงการ บริษัทรับเหมาก่อสร้าง และ/หรือบริษัท ประกันภัยของผู้รับเหมาจะดำเนินการตรวจสอบ ความเสียหายที่เกิดขึ้น และทำการเจรจากับผู้ได้รับ ผลกระทบเรื่องการซ่อมแซมหรือชดเชยความเสียหายตามสภาพความเป็นจริงโดยไม่ชักช้า โดยมี ระยะเวลาในการรับผิดชอบและชดเชยความเสียหาย ตลอดระยะเวลาในการก่อสร้าง	

ผู้รับผิดชอบ : นางสาวเกศริน ดรุณัยธ

พฤษภาคม 2555 ลงชื่อ.....
(นางสาวเกศริน ดรุณัยธ)
เจ้าของโครงการ



พฤษภาคม 2555 ลงชื่อ.....
(นางสาววรรณมา หงอสกุล)
ผู้อำนวยการด้านสิ่งแวดล้อม
บริษัท ไทยเอ็นไวรอนเม้นท์ จำกัด

ตารางที่ 1 : รายงานการแสดงผลกระทบสิ่งแวดล้อมที่สำคัญ มาตรการป้องกัน และแก้ไขผลกระทบสิ่งแวดล้อม และมาตรการติดตามตรวจสอบผลกระทบสิ่งแวดล้อม
โครงการศูนย์เกษตรอินทรีย์ ช่างก่อสร้าง (ต่อ)

องค์ประกอบทางสิ่งแวดล้อม และคุณค่าต่าง ๆ	ผลกระทบต่อสิ่งแวดล้อมที่สำคัญ	มาตรการป้องกัน และแก้ไขผลกระทบสิ่งแวดล้อม	มาตรการติดตามตรวจสอบผลกระทบสิ่งแวดล้อม
๑	๑	- ติดป้ายประกาศหน้าโครงการ ระบุรายละเอียดโครงการ ระยะเวลาและขั้นตอนการก่อสร้าง ผู้รับเหมาก่อสร้าง รวมทั้งชื่อผู้รับผิดชอบและหมายเลขโทรศัพท์หรือสถานที่ติดต่อและร้องเรียนได้ - ติดตั้งตู้รับเรื่องร้องเรียนหน้าพื้นที่ก่อสร้าง - จัดให้มีเจ้าหน้าที่รับผิดชอบในการประสานงานกับเพื่อนบ้านในการให้ข่าวสารโครงการเป็นระยะๆ รวมทั้งรับฟังปัญหาเดือดร้อน และดำเนินการแก้ไข ปัญหาโดยเร็วตลอดระยะเวลาการก่อสร้าง - กำหนดให้ผู้รับเหมาก่อสร้างต้องจัดให้มีที่พักคนงาน สำหรับคนงานก่อสร้างที่มีระบบสุขภาพที่ถูกต้อง สุขลักษณะ โดยต้องมีลักษณะ/คุณสมบัติเทียบเท่า หรือไม่ต่ำกว่าที่กำหนดในแนวทางในการจัดสวัสดิการที่พักอาศัยชั่วคราวของลูกจ้าง ในกิจการก่อสร้างของสมาคมวิศวกรรมสถานแห่งประเทศไทย - จัดให้มีทางเข้า-ออกที่ที่พักคนงานทางเดียว และมีเจ้าหน้าที่รักษาความปลอดภัยควบคุมดูแลการเข้า-ออกตลอดเวลา - จัดให้มีการติดประกาศ กฎระเบียบ รวมทั้งบทลงโทษต่างๆ ภายในพื้นที่บ้านพักคนงาน เช่น เขตปลอดยาเสพติด การทิ้งขยะมูลฝอย การจำกัดความเร็วของรถยนต์ เป็นต้น	๑
	- บ้านพักคนงานที่อยู่นอกพื้นที่ก่อสร้างอาจก่อให้เกิดผลกระทบต่อชุมชนข้างเคียงบ้านพักคนงานถ้าไม่มีการจัดการดูแลที่เหมาะสม		—

ผู้รับผิดชอบ : นางสาวเกศริน ทรัพย์ชัย

พฤษภาคม 2555 ลงชื่อ.....
(นางสาวเกศริน ทรัพย์ชัย)
เจ้าของโครงการ




พฤษภาคม 2555 ลงชื่อ.....
(นางสาววรรณมา หงสกุล)
ผู้อำนวยการด้านสิ่งแวดล้อม
บริษัท ไทยเอ็นไวรอนเม้นท์ จำกัด


ตารางที่ 1 : รายงานการแสดงผลกระทบสิ่งแวดล้อมที่สำคัญ มาตรการป้องกัน และแก้ไขผลกระทบสิ่งแวดล้อม และมาตรการติดตามตรวจสอบผลกระทบสิ่งแวดล้อม
โครงการศูนย์เกษตรอินทรีย์ ช่วงก่อสร้าง (ต่อ)

องค์ประกอบทางสิ่งแวดล้อม และคุณค่าต่าง ๆ	ผลกระทบต่อสิ่งแวดล้อมที่สำคัญ	มาตรการป้องกัน และแก้ไขผลกระทบสิ่งแวดล้อม	มาตรการติดตามตรวจสอบผลกระทบสิ่งแวดล้อม
		- จัดให้มีหัวหน้างานคอยดูแลความเป็นระเบียบเรียบร้อยของบ้านพักคนงาน และความประพฤติของคนงานก่อสร้างอย่างเคร่งครัด - ในกรณีที่เป็บ้านพักคนงานก่อสร้างชั่วคราว ภายหลังการก่อสร้างโครงการแล้วเสร็จ ผู้รับเหมาก่อสร้างต้องดำเนินการรื้อถอนอาคารรวมทั้งระบบสุขาภิบาลในพื้นที่ทั้งหมด โดยเก็บกวาด ทำความสะอาดพื้นที่ รวมทั้งฉีดพ่นยาฆ่าเชื้อโรคและสัตว์ที่เป็นพาหะนำโรค และทำการปรับระดับพื้นที่บริเวณดังกล่าวให้อยู่ในสภาพเรียบร้อยดังเดิม	
4.2 การสาธารณสุข	- พื้นที่ก่อสร้างโครงการอยู่ในเมืองพญา ซึ่งมีสถานบริการทางการแพทย์และสาธารณสุขอย่างเพียงพอ แต่อย่างไรก็ตามกิจกรรมการก่อสร้างและการจัดการสุขาภิบาลในพื้นที่ก่อสร้างที่ไม่เหมาะสมอาจก่อให้เกิดผลกระทบต่อสุขภาพอนามัยของคนงานก่อสร้างและผู้ที่อยู่โดยรอบพื้นที่โครงการ	- จัดให้มีเวชภัณฑ์ในการปฐมพยาบาลเบื้องต้น เพื่อช่วยเหลือคนงานได้ทันทั้งที่เมื่อประสบอุบัติเหตุ และจัดให้มีเบอร์โทรศัพท์ของสถานพยาบาลที่อยู่ใกล้เคียงบริเวณพื้นที่โครงการไว้ในสำนักงานสนามและมีรถพร้อมสำหรับนำคนเจ็บส่งแพทย์ หรือสถานพยาบาลตลอดเวลาทำงานโดยเร็ว - ควบคุมให้ผู้รับเหมาและคนงานก่อสร้างปฏิบัติตามมาตรการด้านคุณภาพอากาศ เสียง ความสั่นสะเทือน การใช้น้ำ การจัดการน้ำเสีย การระบายน้ำ การจัดการขยะมูลฝอย อาชีวอนามัยและความปลอดภัยในพื้นที่ก่อสร้างอย่างเคร่งครัด	—

ผู้รับผิดชอบ : นางสาวเกศริน ทรนัยธร

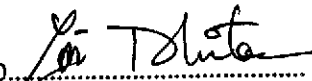พฤษภาคม 2555 ลงชื่อ 
(นางสาวเกศริน ทรนัยธร)
เจ้าของโครงการ

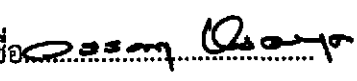

พฤษภาคม 2555 ลงชื่อ 
(นางสาววรรณ หงสกุล)
ผู้อำนวยการด้านสิ่งแวดล้อม
บริษัท ไทยเอ็นไวรอนเม้นท์ จำกัด

ตารางที่ 1 : รายงานการแสดงผลกระทบสิ่งแวดล้อมที่สำคัญ มาตรการป้องกัน และแก้ไขผลกระทบสิ่งแวดล้อม และมาตรการติดตามตรวจสอบผลกระทบสิ่งแวดล้อม
โครงการศูนย์เกษตรอินทรีย์ ช่างก่อสร้าง (ต่อ)

องค์ประกอบทางสิ่งแวดล้อม และคุณค่าต่าง ๆ	ผลกระทบต่อสิ่งแวดล้อมที่สำคัญ	มาตรการป้องกัน และแก้ไขผลกระทบสิ่งแวดล้อม	มาตรการติดตามตรวจสอบผลกระทบสิ่งแวดล้อม
		- เมื่อการก่อสร้างโครงการแล้วเสร็จ ผู้รับเหมาก่อสร้างต้องดำเนินการรื้อถอนอาคารชั่วคราว รวมทั้งระบบสุขาภิบาลในพื้นที่โครงการ และพื้นที่บ้านพักคนงานชั่วคราวทั้งหมดโดยเก็บกวาดทำความสะอาดพื้นที่ ถัดพินยาฆ่าเชื้อโรค และแมลงที่เป็นพาหะนำโรค และปรับระดับพื้นที่บริเวณดังกล่าวให้อยู่ในสภาพเรียบร้อยดังเดิม	
4.3 อาชีวอนามัยและความปลอดภัย	- อุบัติเหตุจากการทำงานก่อให้เกิดความเสียหายต่อชีวิตและทรัพย์สิน - การใช้ไฟฟ้าและสารไวไฟ ที่ประมาณเลินเล่ออาจก่อให้เกิดอัคคีภัย และส่งผลให้เกิดอันตรายต่อชีวิตและทรัพย์สิน	- จัดให้มีมาตรการบริหารงานด้านอาชีวอนามัยและความปลอดภัยระหว่างการก่อสร้างโครงการ - ต้องจัดบันไดทางขึ้น-ลงอาคารที่ก่อสร้าง สำหรับคนงานและผู้เกี่ยวข้องให้เรียบร้อย เพื่อความสะดวกในการทำงาน - ต้องมีนั่งร้านที่ปลอดภัย แข็งแรง สำหรับคนงานก่อสร้าง โดยได้รับความเห็นชอบจากวิศวกรควบคุมงาน และมีราวกันตกสูง 0.90-1.10 ม. จากพื้นนั่งร้าน - ตรวจสอบให้ผู้รับเหมามีการจัดเก็บข้อมูลสถิติความปลอดภัยและอุบัติเหตุในการก่อสร้างในรูปแบบรายงานความปลอดภัยประจำวัน ประจำสัปดาห์ และประจำเดือน	

ผู้รับผิดชอบ : นางสาวเกศริน ทรนัยธร

พฤษภาคม 2555 ลงชื่อ.....
(นางสาวเกศริน ทรนัยธร)
เจ้าของโครงการ



พฤษภาคม 2555 ลงชื่อ.....

(นางสาววรรณ หงสกุล)
ผู้อำนวยการด้านสิ่งแวดล้อม
บริษัท ไทยเอ็นไวรอนเม้นท์ จำกัด

ตารางที่ 1 : รายงานการแสดงผลกระทบสิ่งแวดล้อมที่สำคัญ มาตรการป้องกัน และแก้ไขผลกระทบสิ่งแวดล้อม และมาตรการติดตามตรวจสอบผลกระทบสิ่งแวดล้อม
โครงการศูนย์เกษตรปาร์กเม้นท์ ช่วงก่อสร้าง (ต่อ)

องค์ประกอบทางสิ่งแวดล้อม และคุณค่าต่าง ๆ	ผลกระทบต่อสิ่งแวดล้อมที่สำคัญ	มาตรการป้องกัน และแก้ไขผลกระทบสิ่งแวดล้อม	มาตรการติดตามตรวจสอบผลกระทบสิ่งแวดล้อม
		- จัดให้คนงาน และผู้เกี่ยวข้องทุกคนมีอุปกรณ์ป้องกันอันตรายที่เหมาะสมในขณะปฏิบัติงาน เช่น ปลั๊กกวดเสียง (Ear Plug) ที่ครอบหูลดเสียง (Ear Muffs) หมวกเหล็ก เข็มขัดนิรภัย รองเท้ายาง ถุงมือ เป็นต้น ให้กับคนงาน - กำหนดให้คนงานทุกคนแต่งกายให้รัดกุม และสวมใส่อุปกรณ์ป้องกันที่เหมาะสมในการปฏิบัติงาน - ติดป้ายแนะนำการทำงานและป้ายเตือน เพื่อให้คนงานก่อสร้างปฏิบัติได้อย่างถูกต้อง โดยจะมีหัวหน้าคนงานเป็นผู้ควบคุมดูแล - การกระทำใดๆ ที่เห็นว่าอาจเกิดอันตรายให้วิศวกรเป็นผู้พิจารณา ก่อนตัดสินใจดำเนินการลงไป - จัดให้มีถังดับเพลิงแบบมือถือติดตั้งไว้ทั้งในบริเวณพื้นที่ก่อสร้าง และบ้านพักคนงานซึ่งอยู่ภายนอกพื้นที่โครงการ - ติดตั้งแผงรับวัสดุที่มีความมั่นคงแข็งแรงหรือตาข่ายที่มีความถี่ของตาข่ายถี่ สำหรับป้องกันเศษวัสดุที่อาจจะตกลงมาจากที่สูง ทำให้เกิดอันตรายแก่คนงานและผู้ที่เกี่ยวข้องในบริเวณใกล้เคียง	

ผู้รับผิดชอบ : นางสาวเกศริน ทรัพย์ธรรม

พฤษภาคม 2555 ลงชื่อ

(นางสาวเกศริน ทรัพย์ธรรม)

เจ้าของโครงการ



พฤษภาคม 2555 ลงชื่อ

(นางสาววรรณมา หงอสกุล)

ผู้อำนวยการด้านสิ่งแวดล้อม

บริษัท ไทยเอ็นไวรอนเม้นท์ จำกัด

ตารางที่ 1 : รายงานการแสดงผลกระทบสิ่งแวดล้อมที่สำคัญ มาตรการป้องกัน และแก้ไขผลกระทบสิ่งแวดล้อม และมาตรการติดตามตรวจสอบผลกระทบสิ่งแวดล้อม
โครงการศูนย์เกษตรพาณิชย์ ช่วงก่อสร้าง (ต่อ)

องค์ประกอบทางสิ่งแวดล้อม และคุณค่าต่าง ๆ	ผลกระทบต่อสิ่งแวดล้อมที่สำคัญ	มาตรการป้องกัน และแก้ไขผลกระทบสิ่งแวดล้อม	มาตรการติดตามตรวจสอบผลกระทบสิ่งแวดล้อม
		- ตรวจสอบสภาพของเครื่องจักรในการทำงานอย่างสม่ำเสมอ เพื่อความพร้อมในการใช้งาน มิฉะนั้นอาจทำให้เกิดความผิดพลาดหรืออุบัติเหตุจากเครื่องจักรได้ - จัดให้มีหัวหน้าคนงานคอยดูแลความเรียบร้อยของการเก็บรักษาวัสดุไวไฟจำพวกทินเนอร์ ถังแก๊ส รวมทั้งการใช้ไฟฟ้าของคนงานก่อสร้าง - จัดให้มีกฎระเบียบและบทลงโทษแก่คนงานก่อสร้างและเจ้าหน้าที่ เพื่อป้องกันการฝ่าฝืน - หลีกเลี่ยงการใช้เครื่องจักร หรืออุปกรณ์ที่มีเสียงดังพร้อมกัน - รถบรรทุกที่ขนส่งวัสดุก่อสร้างและอุปกรณ์ต่างๆ จะต้องคลุมกระบะด้วยผ้าใบให้มิดชิด - จำกัดความเร็วของยานพาหนะที่ทำการขนส่งวัสดุก่อสร้างและอุปกรณ์ต่างๆ เข้าสู่พื้นที่โครงการที่ 30 กม./ชม. ในเขตชุมชนบริเวณข้างเคียงโครงการ - กรณีมีการหกหล่นของวัสดุก่อสร้างใดๆ จากรถบรรทุกบนถนนสาธารณะให้จัดคนงานไปทำการเก็บกวาดให้เรียบร้อยในทันทีที่ได้	

ผู้รับผิดชอบ : นางสาวเกศริน ดรุณัยธร

พฤษภาคม 2555 ลงชื่อ.....
(นางสาวเกศริน ดรุณัยธร)
เจ้าของโครงการ



พฤษภาคม 2555 ลงชื่อ.....

(นางสาววรรณ หงสกุล)
ผู้อำนวยการด้านสิ่งแวดล้อม
บริษัท ไทยเอ็นไวรอนเมนท์ จำกัด

ตารางที่ 1 : รายงานการแสดงผลกระทบสิ่งแวดล้อมที่สำคัญ มาตรการป้องกัน และแก้ไขผลกระทบสิ่งแวดล้อม และมาตรการติดตามตรวจสอบผลกระทบสิ่งแวดล้อม
โครงการศูนย์เกษตรปาร์กเนชั่น ช่วงก่อสร้าง (ต่อ)

องค์ประกอบทางสิ่งแวดล้อม และคุณค่าต่าง ๆ	ผลกระทบต่อสิ่งแวดล้อมที่สำคัญ	มาตรการป้องกัน และแก้ไขผลกระทบสิ่งแวดล้อม	มาตรการติดตามตรวจสอบผลกระทบสิ่งแวดล้อม
		- จัดให้มีน้ำดื่ม น้ำใช้ และส้วมที่ถูกสุขลักษณะ และปริมาณ/จำนวนเหมาะสมแก่คนงาน - เก็บกักวัสดุก่อสร้างให้เป็นระเบียบ และจัดพื้นที่เก็บกักให้เป็นสัดส่วน รวมทั้งไม่กองไว้บนพื้นที่สาธารณะ - กำหนดให้คนงานอยู่ภายในบริเวณบ้านพักคนงานก่อสร้าง โดยไม่ไปรบกวนพื้นที่บุคคลอื่น (สำหรับบ้านพักคนงานที่อยู่ภายนอกพื้นที่ก่อสร้าง) - จัดให้มีเวชภัณฑ์ในการปฐมพยาบาลเบื้องต้นที่สำนักงานสนาม เพื่อช่วยเหลือคนงานได้ทันทั่วทั้งเมื่อประสบอุบัติเหตุ และจัดให้มีเบอร์โทรศัพท์ของโรงพยาบาลที่อยู่ใกล้เคียงบริเวณพื้นที่โครงการไว้ในสำนักงานสนาม และบริษัทรับเหมาก่อสร้างต้องทำ ความตกลงกับโรงพยาบาลดังกล่าวให้รับผู้บาดเจ็บฉุกเฉิน และมีรถประจำหน้างานตลอดเวลา เพื่อสามารถนำผู้บาดเจ็บส่งโรงพยาบาลโดยเร็ว - กำหนดให้ผู้รับเหมาก่อสร้างต้องจัดให้มีที่พักคนงานที่มีการจัดการระบบสุขาภิบาลที่ถูกสุขลักษณะ โดยต้องมีลักษณะ/คุณสมบัติเทียบเท่าหรือไม่ต่ำกว่าที่กำหนดในแนวทางในการจัดสวัสดิการที่พึงอาศัยชั่วคราวของลูกจ้างในกิจการก่อสร้างของวิศวกรรมสถานแห่งประเทศไทย	

ผู้รับผิดชอบ : นางสาวเกศริน ทรนัยธร

พฤษภาคม 2555 ลงชื่อ.....
(นางสาวเกศริน ทรนัยธร)

เจ้าของโครงการ



พฤษภาคม 2555 ลงชื่อ.....

(นางสาววรรณมา หงสกุล)

ผู้อำนวยการด้านสิ่งแวดล้อม
บริษัท ไทยเอ็นไวรอนเม้นท์ จำกัด

ตารางที่ 1 : รายงานการแสดงผลกระทบสิ่งแวดล้อมที่สำคัญ มาตรการป้องกัน และแก้ไขผลกระทบสิ่งแวดล้อม และมาตรการติดตามตรวจสอบผลกระทบสิ่งแวดล้อม
โครงการकुณเคศอพารท์เม้นท์ ช่วงก่อสร้าง (ต่อ)

องค์ประกอบทางสิ่งแวดล้อม และคุณค่าต่าง ๆ	ผลกระทบต่อสิ่งแวดล้อมที่สำคัญ	มาตรการป้องกัน และแก้ไขผลกระทบสิ่งแวดล้อม	มาตรการติดตามตรวจสอบผลกระทบสิ่งแวดล้อม
		- สำหรับบ้านพักคนงานก่อสร้างชั่วคราว หลังการก่อสร้างโครงการแล้วเสร็จ ทางผู้รับเหมาก่อสร้างต้องดำเนินการรื้อถอนอาคารรวมทั้งระบบสุขาภิบาลในพื้นที่ทั้งหมดโดยเก็บกวาดทำความสะอาดพื้นที่และปรับระดับพื้นที่ บริเวณดังกล่าวให้อยู่ในสภาพเรียบร้อยดังเดิม รวมทั้งฉีดพ่นยาฆ่าเชื้อโรคและแมลงที่เป็นพาหะนำโรค	
4.4 ทัศนียภาพ	- การก่อสร้างโครงการก่อให้เกิดผลกระทบต่อทัศนียภาพ โดยรอบพื้นที่โครงการอย่างหลีกเลี่ยงไม่ได้ แต่จะเป็นผลกระทบชั่วคราวในระยะก่อสร้างเท่านั้น	- มีการกันรั้ว metal sheet ชั่วคราวสูงไม่น้อยกว่า 2 ม. โดยรอบพื้นที่โครงการ - ปลูกไม้กระถางหรือไม้พุ่มรอบบริเวณห้องส้วมคนงาน - ดูแลและจัดระเบียบบริเวณพื้นที่ก่อสร้าง และจัดการเก็บกองวัสดุก่อสร้างให้เป็นระเบียบเรียบร้อยอยู่เสมอ - ห้ามรถบรรทุกจอดรอและเก็บกองวัสดุก่อสร้างบนถนนสาธารณะ	—

ผู้รับผิดชอบ : นางสาวเกศริน ตรุณัยธร

พฤศจิกายน 2555 ลงชื่อ.....
(นางสาวเกศริน ตรุณัยธร)
เจ้าของโครงการ




พฤศจิกายน 2555 ลงชื่อ.....

(นางสาววรรณมา หงอสกุล)
ผู้อำนวยการด้านสิ่งแวดล้อม
บริษัท ไทยเอ็นไวรอนเม้นท์ จำกัด

ตารางที่ 2 : รายงานการแสดงผลกระทบสิ่งแวดล้อมที่สำคัญ มาตรการป้องกัน และแก้ไขผลกระทบสิ่งแวดล้อม และมาตรการติดตามตรวจสอบผลกระทบสิ่งแวดล้อม
โครงการศูนย์เกษตรอินทรีย์ ช่างดำนเนินการ

องค์ประกอบทางสิ่งแวดล้อม และคุณค่าต่าง ๆ	ผลกระทบต่อสิ่งแวดล้อมที่สำคัญ	มาตรการป้องกัน และแก้ไขผลกระทบสิ่งแวดล้อม	มาตรการติดตามตรวจสอบผลกระทบ สิ่งแวดล้อม
ช่วงดำเนินการ 1. ทรัพยากรสิ่งแวดล้อมทางกายภาพ 1.1 สภาพภูมิประเทศ	- การดำเนินการของโครงการซึ่งเป็นอาคารพักอาศัยรวมไม่มีกิจกรรมที่ก่อให้เกิดการเปลี่ยนแปลงของสภาพภูมิประเทศของพื้นที่	- ดูแลรักษาพืชคลุมดินและต้นไม้บนพื้นที่โครงการให้เจริญงอกงาม	—
1.2 คุณภาพอากาศ เสียง และการสั่นสะเทือน (1) คุณภาพอากาศ	- การเข้า-ออกของยานพาหนะในพื้นที่โครงการจะมีการปล่อยไอเสียสู่บรรยากาศ แต่อย่างไรก็ตามไม่ยินดียันภายในสามารถดูดซับ CO ₂ ที่เกิดขึ้นภายในโครงการได้ทั้งหมด	- ปลุกไม้ยืนต้นบนพื้นที่โครงการ เพื่อช่วยดูดซับก๊าซคาร์บอนไดออกไซด์ (CO ₂) และคายก๊าซออกซิเจน (O ₂) ออกสู่บรรยากาศ - ติดป้าย “ห้ามติดเครื่องยนต์ยานพาหนะทิ้งไว้ขณะจอดรอ” ที่บริเวณลานจอดรถและกำชับให้เจ้าหน้าที่รักษาความปลอดภัยควบคุมดูแลอย่างเคร่งครัด	—
(2) เสียงและการสั่นสะเทือน	- เนื่องจากกิจกรรมหลักของโครงการคือเพื่อการพักอาศัย ซึ่งต้องการความเงียบสงบ จึงไม่ได้เป็นแหล่งกำเนิดมลพิษทางเสียง และความสั่นสะเทือน	- ติดตั้งป้ายจำกัดความเร็วของยานพาหนะภายในพื้นที่โครงการที่ 30 กม./ชม. - ติดตั้งป้ายห้ามกีดขวางบนพื้นที่โครงการ และกำชับ รปภ. ให้ดูแลอย่างเคร่งครัด	—
1.3 น้ำผิวดิน	- น้ำเสียจากโครงการสูงสุดประมาณ 12 ลบ.ม./วัน จะได้รับการบำบัดให้น้ำทิ้งมีค่าไม่เกิน 20 มก./ล. ก่อนระบายสู่ท่อรวบรวมน้ำเสียของเมืองพัทยา ดังนั้นจะไม่ส่งผลกระทบต่อแหล่งน้ำผิวดิน	- ติดตั้งถังบำบัดน้ำเสียแบบเกราะ-กรองเดิมอากาศชนิดมีตัวกลางยึดเกาะขนาดความสามารถ 18 ลบ.ม./วัน จำนวน 1 ชุด - ดูแล และบำรุงรักษาระบบบำบัดน้ำเสียตามข้อกำหนดของผู้ออกแบบ หรือผู้ผลิตเพื่อให้ระบบฯ ทำงานอย่างมีประสิทธิภาพ	—


ผู้รับผิดชอบ : นางสาวเกศริน ทรัพย์ชัย

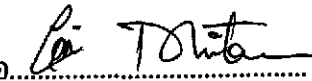พุดศกิกายน 2555 ลงชื่อ 

(นางสาวเกศริน ทรัพย์ชัย)

เจ้าของโครงการ

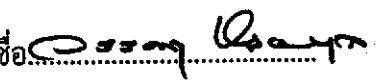

พุดศกิกายน 2555 ลงชื่อ 


(นางสาววรรณมา หงสกุล)

ผู้อำนวยการด้านสิ่งแวดล้อม
บริษัท ไทยเอ็นไวรอนเม้นท์ จำกัด


ตารางที่ 2 : รายงานการแสดงผลกระทบสิ่งแวดล้อมที่สำคัญ มาตรการป้องกัน และแก้ไขผลกระทบสิ่งแวดล้อม และมาตรการติดตามตรวจสอบผลกระทบสิ่งแวดล้อม
โครงการศูนย์เกษตรอินทรีย์ ช่วงดำเนินการ (ต่อ)

องค์ประกอบทางสิ่งแวดล้อม และคุณค่าต่าง ๆ	ผลกระทบต่อสิ่งแวดล้อมที่สำคัญ	มาตรการป้องกัน และแก้ไขผลกระทบสิ่งแวดล้อม	มาตรการติดตามตรวจสอบผลกระทบสิ่งแวดล้อม
1.4 น้ำใต้ดิน	- น้ำใช้ของโครงการ จะใช้น้ำประปาจากการก่อกำเนิดสาขาวิทยา ไม่มีการนำน้ำใต้ดินมาใช้ และน้ำทิ้งมีค่า BOD ไม่เกิน 20 มก./ล. จะระบายสู่ท่อรวบรวมน้ำเสียของเมืองพญา ดังนั้นการดำเนินการโครงการจะไม่ส่งผลกระทบต่อคุณภาพน้ำใต้ดินแต่อย่างใด	—	—
2. ทรัพยากรสิ่งแวดล้อม ทางชีวภาพ	- เนื่องจากพื้นที่โครงการอยู่ในเขตที่ปกอาศัยและพหุวัฒนธรรมซึ่งจัดเป็นนิเวศวิทยาสังคมเมือง (Urban Ecology) ดังนั้นการดำเนินการโครงการไม่ก่อให้เกิดผลกระทบต่อทรัพยากรทางชีวภาพที่มีนัยสำคัญ	—	—
3. คุณค่าการใช้ประโยชน์ ของมนุษย์ 3.1 การใช้ประโยชน์ที่ดิน	- การพัฒนาโครงการมีความสอดคล้องกับสภาพพื้นที่ข้างเคียงในปัจจุบัน ซึ่งเป็นที่อยู่อาศัยและพหุวัฒนธรรม และไม่เกิดการเปลี่ยนแปลงการใช้ประโยชน์ที่ดินที่มีนัยสำคัญ ดังนั้นการดำเนินการโครงการจะไม่ส่งผลต่อการเปลี่ยนแปลงการใช้ประโยชน์ที่ดินแต่อย่างใด	—	—

ผู้รับผิดชอบ : นางสาวเกศริน ตรีนิษฐ์

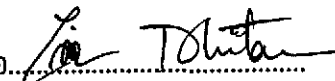พฤษภาคม 2555 ลงชื่อ 
(นางสาวเกศริน ตรีนิษฐ์)
เจ้าของโครงการ

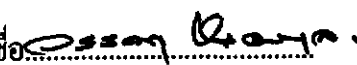

พฤษภาคม 2555 ลงชื่อ 
(นางสาววรรณ หงสกุล)
ผู้อำนวยการด้านสิ่งแวดล้อม
บริษัท ไทยเอ็นไวรอนเม้นท์ จำกัด

ตารางที่ 2 : รายงานการแสดงผลกระทบสิ่งแวดล้อมที่สำคัญ มาตรการป้องกัน และแก้ไขผลกระทบสิ่งแวดล้อม และมาตรการติดตามตรวจสอบผลกระทบสิ่งแวดล้อม
โครงการศูนย์เกษตรกรรม ช่างดำนเนินการ (ต่อ)

องค์ประกอบทางสิ่งแวดล้อม และคุณค่าต่าง ๆ	ผลกระทบต่อสิ่งแวดล้อมที่สำคัญ	มาตรการป้องกัน และแก้ไขผลกระทบสิ่งแวดล้อม	มาตรการติดตามตรวจสอบผลกระทบสิ่งแวดล้อม
3.2 การคมนาคมขนส่ง	- การเข้า-ออกโครงการอาจก่อให้เกิดปัญหาการจราจรติดขัด และเพิ่มโอกาสเกิดอุบัติเหตุ - ปริมาณจราจรสืบเนื่องจากการดำเนินโครงการสูงสุดประมาณ 4 PCU/ชม. ทำให้ปริมาณจราจรบนถนนสาธารณะเพิ่มขึ้น แต่ไม่ได้ทำให้สภาพการจราจรของถนนเปลี่ยนไปจากเดิม	- จัดให้มีที่จอดรถจักรยานยนต์ภายในพื้นที่โครงการจำนวน 12 คัน - ติดตั้งไฟส่องสว่างบริเวณพื้นที่จอดรถ และทางเข้า-ออก เพื่อให้มองเห็นรถเข้า-ออกจากโครงการได้ชัดเจน - จัดให้มีป้ายสัญลักษณ์การจราจรบริเวณที่จำเป็นภายในโครงการ เช่น ป้ายทิศทางการจราจร ติดตั้งกระจะกนก และเส้นชะลอความเร็วบริเวณทางเข้า-ออก เป็นต้น - ควบคุมดูแลไม่ให้ยานพาหนะที่เกี่ยวข้องกับโครงการ จอดบนถนนสาธารณะเพื่อป้องกันการกีดขวางการจราจร - จัดให้มีเจ้าหน้าที่รักษาความปลอดภัย คอยควบคุมและอำนวยความสะดวกจราจรบริเวณทางเข้า-ออกโครงการ รวมทั้งบนถนนด้านหน้าโครงการ	—

ผู้รับผิดชอบ : นางสาวเกศริน ทรัพย์นัย

พฤษภาคม 2555 ลงชื่อ.....
(นางสาวเกศริน ทรัพย์นัย)
เจ้าของโครงการ



พฤษภาคม 2555 ลงชื่อ.....
(นางสาววรรณ หงสกุล)
ผู้อำนวยการด้านสิ่งแวดล้อม
บริษัท ไทยเอ็นไวรอนเมนท์ จำกัด

ตารางที่ 2 : รายงานการแสดงผลกระทบสิ่งแวดล้อมที่สำคัญ มาตรการป้องกัน และแก้ไขผลกระทบสิ่งแวดล้อม และมาตรการติดตามตรวจสอบผลกระทบสิ่งแวดล้อม
โครงการศูนย์เกษตรกรรมพื้นที่ ช่วงดำเนินการ (ต่อ)

องค์ประกอบทางสิ่งแวดล้อม และคุณค่าต่าง ๆ	ผลกระทบต่อสิ่งแวดล้อมที่สำคัญ	มาตรการป้องกัน และแก้ไขผลกระทบสิ่งแวดล้อม	มาตรการติดตามตรวจสอบผลกระทบสิ่งแวดล้อม
3.3 การใช้น้ำ	- ความต้องการใช้น้ำของโครงการสูงสุด 16 ลบ.ม./วัน ทางโครงการจะได้รับบริการจ่ายน้ำประปา จากกปภ.สาขาพญา โดยความต้องการใช้น้ำของโครงการมีสัดส่วนเพียงร้อยละ 0.02 ของปริมาณน้ำจำหน่ายในปัจจุบันของกปภ. - การใช้น้ำอย่างไม่ประหยัด และการรั่วไหลของท่อน้ำประปาและก๊อกน้ำจะเป็นการสิ้นเปลืองทรัพยากร - น้ำใช้ที่ไม่สะอาดอาจก่อให้เกิดผลกระทบต่อสุขภาพผู้ใช้น้ำ	- จัดให้มีการสำรองน้ำใช้ไม่โครงการ 59 ลบ.ม. สามารถสำรองใช้ได้ประมาณ 3.9 วัน - ในกรณีที่บริเวณพื้นที่โครงการมีปัญหาเรื่องการไหลของน้ำประปา กำหนดให้เปิดวาล์วน้ำประปาเข้าสู่ถังเก็บน้ำใช้ที่ดินของโครงการในช่วงเวลาที่ความต้องการน้ำใช้ของชุมชนข้างเคียงต่ำ และทำการปิดวาล์วน้ำประปาที่เข้าสู่ถังเก็บน้ำ ในช่วงเวลาที่มีความต้องการใช้น้ำของชุมชนสูง (05.30-08.00 น. และ 18.00-20.00 น.) - รณรงค์ให้ใช้น้ำอย่างประหยัด และหมั่นตรวจสอบการรั่วไหลของระบบน้ำใช้ ถ้าพบว่ามี การรั่วไหลของระบบน้ำใช้ ให้ดำเนินการซ่อมแซม และแก้ไขโดยไม่ชักช้า - ตรวจสอบการรั่วไหลของท่อน้ำประปาและการรั่วไหลหรือชำรุดของก๊อกน้ำทุก 1 เดือน - ล้างทำความสะอาดและฆ่าเชื้อโรคในถังเก็บน้ำใช้ที่ดินและขึ้นได้หลังคายอย่างน้อยปีละ 1 ครั้ง	—
3.4 การจัดการน้ำเสีย	- การจัดการน้ำเสียที่ไม่เหมาะสมจะก่อให้เกิดผลกระทบต่อสิ่งแวดล้อมในบริเวณข้างเคียง	- ติดตั้งถังบำบัดน้ำเสียแบบเดิมอากาศชนิดมีตัวกลางยึดเกาะขนาดความสามาร 18 ลบ.ม. น้ำทิ้งมีค่า BOD ไม่เกิน 20 มก./ล. ระบายสู่ท่อระบายน้ำริมถนนสาธารณะหน้าโครงการ ดังรูปที่ 1 แผนผังระบบสุขาภิบาล	- ตรวจวัดคุณภาพน้ำทิ้ง - จุดตรวจวัด : บ่อพักน้ำสุดท้ายก่อนระบายสู่ท่อรวบรวมน้ำเสียของเมืองพญา - ดัชนีตรวจวัด : pH, BOD, SS, Oil & Grease, TKN และ Sulfide

ผู้รับผิดชอบ : นางสาวเกศริน ทรัพย์ธร

พุดฉิกายน 2555 ลงชื่อ.....
(นางสาวเกศริน ทรัพย์ธร)
เจ้าของโครงการ



พุดฉิกายน 2555 ลงชื่อ.....

(นางสาววรรณ หงอสกุล)
ผู้อำนวยการด้านสิ่งแวดล้อม
บริษัท ไทยเอ็นไวรอนเม้นท์ จำกัด

ตารางที่ 2 : รายงานการแสดงผลกระทบสิ่งแวดล้อมที่สำคัญ มาตรการป้องกัน และแก้ไขผลกระทบสิ่งแวดล้อม และมาตรการติดตามตรวจสอบผลกระทบสิ่งแวดล้อม
โครงการศูนย์เกษตรกรรมพื้นที่ ช่วงดำเนินการ (ต่อ)

องค์ประกอบทางสิ่งแวดล้อม และคุณค่าต่าง ๆ	ผลกระทบต่อสิ่งแวดล้อมที่สำคัญ	มาตรการป้องกัน และแก้ไขผลกระทบสิ่งแวดล้อม	มาตรการติดตามตรวจสอบผลกระทบสิ่งแวดล้อม
		- น้ำเสียจากห้องพักขยะรวบรวมเข้าสู่ถังบำบัดน้ำเสียของโครงการ - จัดให้มีผู้ที่มีความรู้และประสบการณ์ด้านการดูแลและบำรุงรักษาระบบบำบัดน้ำเสียรับผิดชอบดูแลระบบบำบัดน้ำเสียของโครงการ	ความถี่ : ทุก 1 เดือน
3.5 การระบายน้ำ และป้องกันน้ำท่วม	- ออกแบบให้มีการทวงน้ำในท่อน้ำฝนเพื่อชะลอน้ำหลาก และควบคุมอัตราการระบายน้ำให้มีค่าไม่เกินอัตราน้ำหลากสูงสุดก่อนพัฒนาโครงการ	- ออกแบบให้มีการทวงน้ำในท่อน้ำฝนที่มีปริมาตรกักเก็บ 10.05 ลบ.ม. เพื่อชะลอน้ำฝนก่อนทยอยระบายออกสู่ท่อระบายน้ำริมถนนสาธารณะหน้าโครงการที่อัตรา 0.0042 ลบ.ม./วินาที ซึ่งไม่เกินอัตราน้ำหลากสูงสุดก่อนพัฒนาโครงการ (0.0043 ลบ.ม./วินาที) - ทำความสะอาดระบบท่อระบายน้ำเป็นประจำอย่างน้อยปีละครั้งในช่วงก่อนเข้าฤดูฝน	—
3.6 การจัดการขยะมูลฝอย	- ปริมาณขยะมูลฝอยของโครงการสูงสุด 0.231 ลบ.ม./วัน จะจัดให้มีถังขยะประจำชั้น และมีพนักงานเก็บรวบรวมมาพักไว้ที่ห้องพักขยะรวมที่ชั้น 1 ของอาคาร ที่สามารถรองรับขยะที่เกิดขึ้นได้ไม่น้อยกว่า 3 วัน	- จัดให้มีถังขยะแยกตามประเภทของขยะ ได้แก่ ถังสีเขียวสำหรับขยะเปียก ถังสีฟ้าสำหรับขยะแห้ง ถังสีเหลืองสำหรับขยะรีไซเคิล และถังสีแดงสำหรับขยะอันตราย วางไว้ที่จุดตั้งถังขยะประจำชั้น พร้อมจัดให้มีพนักงานทำหน้าที่เก็บรวบรวมไปไว้ที่อาคารพักขยะของโครงการ 1-2 ครั้ง/วัน ตามความเหมาะสมของปริมาณขยะ	—

ผู้รับผิดชอบ : นางสาวเกศริน ทรนัยธร

พุดจิกายน 2555 ลงชื่อ.....
(นางสาวเกศริน ทรนัยธร)
เจ้าของโครงการ



พุดจิกายน 2555 ลงชื่อ.....
(นางสาววรรณ หงสกุล)
ผู้อำนวยการด้านสิ่งแวดล้อม
บริษัท ไทยเอ็นไวรอนเม้นท์ จำกัด

ตารางที่ 2 : รายงานการแสดงผลกระทบสิ่งแวดล้อมที่สำคัญ มาตรการป้องกัน และแก้ไขผลกระทบสิ่งแวดล้อม และมาตรการติดตามตรวจสอบผลกระทบสิ่งแวดล้อม
โครงการศูนย์เกษตรอินทรีย์ สวนคำเนินการ (ต่อ)

องค์ประกอบทางสิ่งแวดล้อม และคุณค่าต่าง ๆ	ผลกระทบต่อสิ่งแวดล้อมที่สำคัญ	มาตรการป้องกัน และแก้ไขผลกระทบสิ่งแวดล้อม	มาตรการติดตามตรวจสอบผลกระทบสิ่งแวดล้อม
		- จัดให้มีห้องพักขยะรวม ที่มีประตูปิดมิดชิด และสามารถรองรับขยะได้ ไม่ต่ำกว่า 3 วัน ได้มีการแบ่งพื้นที่รองรับขยะเป็น 4 ส่วน ได้แก่ ส่วนพักขยะเปียก ส่วนพักขยะแห้ง ส่วนพักขยะรีไซเคิล และส่วนพักขยะอันตราย - ส่วนพักขยะอันตรายของห้องพักขยะรวมจัดให้มีถังขยะ 4 ถัง ได้แก่ ถังที่ 1 รองรับกระป๋องสเปรย์ และภาชนะบรรจุยาฆ่าแมลง, ถังที่ 2 รองรับภาชนะบรรจุน้ำยาทำความสะอาด ถังที่ 3 รองรับหลอดฟลูออเรสเซนต์, ถังที่ 4 รองรับถ่านไฟฉาย แบตเตอรี่โทรศัพท์มือถือ และขยะอันตรายทั่วไป - ขยะเปียกและขยะแห้งทั่วไป ประสานเมืองพัทยา เข้ามาจัดเก็บไปกำจัดทุกวัน - ขยะรีไซเคิลจำหน่ายให้กับรถรับซื้อของเก่าทุก 3-5 วัน หรือตามความเหมาะสมของปริมาณขยะ - ขยะอันตรายติดต่อบริษัทที่ได้รับอนุญาตจากกรมโรงงานอุตสาหกรรมเข้ามารับไปกำจัดทุก 4-5 เดือน หรือตามความเหมาะสมของปริมาณขยะ	

ผู้รับผิดชอบ : นางสาวเกศริน ทรนัยธร

พฤศจิกายน 2555 ลงชื่อ.....

(นางสาวเกศริน ทรนัยธร)

เจ้าของโครงการ



พฤศจิกายน 2555 ลงชื่อ.....

(นางสาววรรณมา หงอสกุล)


ผู้อำนวยการด้านสิ่งแวดล้อม

บริษัท ไทยเอ็นไวรอนเม้นท์ จำกัด


ตารางที่ 2 : รายงานการแสดงผลกระทบสิ่งแวดล้อมที่สำคัญ มาตรการป้องกัน และแก้ไขผลกระทบสิ่งแวดล้อม และมาตรการติดตามตรวจสอบผลกระทบสิ่งแวดล้อม
โครงการศูนย์เกษตรปาร์กเม้นท์ ช่วงดำเนินการ (ต่อ)

องค์ประกอบทางสิ่งแวดล้อม และคุณค่าต่าง ๆ	ผลกระทบต่อสิ่งแวดล้อมที่สำคัญ	มาตรการป้องกัน และแก้ไขผลกระทบสิ่งแวดล้อม	มาตรการติดตามตรวจสอบผลกระทบสิ่งแวดล้อม
		- การจัดตั้งถังขยะจะมีถุงดำสวมอยู่ด้านในโดยใช้ถุงพลาสติกชนิดหนา ในการจัดเก็บขยะของพนักงานทำความสะอาดให้มัดปากถุงให้แน่นระวังไม่ให้น้ำหนักมากเกินไปป้องกันการรั่วและให้เปลี่ยนถุงดำใบใหม่แทนถุงเก่าทุกครั้ง - ขยะเปียกบรรจุในถุงพลาสติกที่มีการมัดปากถุงมิดชิดเพื่อป้องกันการฟุ้งกระจายของกลิ่นขยะเน่า - จัดให้มีถังขยะเพื่อรองรับขยะ ป้องกันการหกรั่วของขยะ และ/หรือน้ำขยะลงบนพื้นห้องพักขยะหรือบนถนนซึ่งจะก่อให้เกิดกลิ่นเหม็นรบกวน โดยเฉพาะเมื่อมีการขนย้ายขยะจากห้องพักขยะรวม ไปพักรอรถเก็บขนขยะริมซอยเฉลิมพระเกียรติ 11 - ทุกครั้งหลังการจัดเก็บขยะโดยเมืองพัทยา จะมีการล้างทำความสะอาดห้องพักขยะและถังขยะเพื่อป้องกันการเกิดกลิ่น และเป็นแหล่งสะสมของเชื้อโรค และที่อยู่อาศัยของสัตว์ที่เป็นพาหะนำโรคติดต่อ - น้ำเสียจากการทำความสะอาดถังขยะและห้องพักขยะรวม ระบายเข้าสู่ถังบำบัดน้ำเสียของโครงการ	

ผู้รับผิดชอบ : นางสาวเกศริน ทรนัยธร

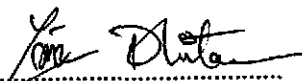พฤษภาคม 2555 ลงชื่อ... 
(นางสาวเกศริน ทรนัยธร)
เจ้าของโครงการ

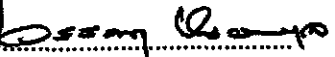


พฤษภาคม 2555 ลงชื่อ... 


(นางสาววรรณ หงสกุล)
ผู้อำนวยการด้านสิ่งแวดล้อม
บริษัท ไทยเอ็นไวรอนเม้นท์ จำกัด

ตารางที่ 2 : รายงานการแสดงผลกระทบสิ่งแวดล้อมที่สำคัญ มาตรการป้องกัน และแก้ไขผลกระทบสิ่งแวดล้อม และมาตรการติดตามตรวจสอบผลกระทบสิ่งแวดล้อม
โครงการศูนย์แพทย์แผนไทย ช่างค้ำเนินการ (ต่อ)

องค์ประกอบทางสิ่งแวดล้อม และคุณค่าต่าง ๆ	ผลกระทบต่อสิ่งแวดล้อมที่สำคัญ	มาตรการป้องกัน และแก้ไขผลกระทบสิ่งแวดล้อม	มาตรการติดตามตรวจสอบผลกระทบสิ่งแวดล้อม
		- ให้ประสานงานกับเมืองพัทยาในการเข้ามาจัดเก็บขยะมูลฝอยของโครงการไปกำจัดอย่างสม่ำเสมอ ไม่ให้มีขยะตกค้าง และเพื่อความสะดวกในการจัดเก็บ กำหนดให้พนักงานโครงการเข็นถังขยะภายในอาคารพักขยะของโครงการมาไว้ที่บริเวณพื้นที่ด้านหน้าโครงการ หรือริมถนนสาธารณะ ในตำแหน่งที่เมืองพัทยากำหนด - ติดป้ายและสติ๊กเกอร์รณรงค์และประชาสัมพันธ์ให้พนักงานและผู้พักอาศัยในโครงการทิ้งขยะลงในถังขยะแยกตามประเภทของขยะเพื่อลดปริมาณขยะที่ทางเมืองพัทยาต้องนำไปกำจัด	
3.7 การใช้ไฟฟ้า และการอนุรักษ์พลังงาน	- ความต้องการใช้ไฟฟ้าของโครงการสูงสุดประมาณ 227 KVA จะได้รับบริการจ่ายกระแสไฟฟ้าจาก กฟผ.เมืองพัทยา แต่อย่างไรก็ตามการใช้ไฟฟ้าอย่างไม่ประหยัดจะเป็นการสิ้นเปลืองทรัพยากร	ก) มาตรการสำหรับเจ้าของโครงการ ■ การออกแบบ (1) ออกแบบอาคารให้เป็นไปตามกฎกระทรวงกำหนดประเภท หรือขนาดของอาคาร และมาตรฐานหลักเกณฑ์ วิธีการในการออกแบบอาคารเพื่อการอนุรักษ์พลังงาน พ.ศ.2552 (2) เลือกใช้อุปกรณ์ที่ประหยัดพลังงานภายในอาคาร เช่น เครื่องปรับอากาศ หลอดไฟฟ้า ก๊อกน้ำ ฝักบัว เป็นต้น	

ผู้รับผิดชอบ : นางสาวเกศริน ทรัพย์ชัย

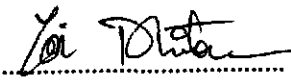พฤษภาคม 2555 ลงชื่อ 
(นางสาวเกศริน ทรัพย์ชัย)
เจ้าของโครงการ

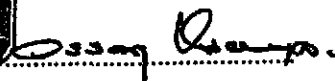 
พฤษภาคม 2555 ลงชื่อ

(นางสาววรรณ หงสกุล)
ผู้อำนวยการด้านสิ่งแวดล้อม
บริษัท ไทยเอ็นไวรอนเม้นท์ จำกัด

ตารางที่ 2 : รายงานการแสดงผลกระทบสิ่งแวดล้อมที่สำคัญ มาตรการป้องกัน และแก้ไขผลกระทบสิ่งแวดล้อม และมาตรการติดตามตรวจสอบผลกระทบสิ่งแวดล้อม
โครงการศูนย์เกษตรปาร์กเมือง ช่างเคแฟร์ (ต่อ)

องค์ประกอบทางสิ่งแวดล้อม และคุณค่าต่าง ๆ	ผลกระทบต่อสิ่งแวดล้อมที่สำคัญ	มาตรการป้องกัน และแก้ไขผลกระทบสิ่งแวดล้อม	มาตรการติดตามตรวจสอบผลกระทบสิ่งแวดล้อม
		■ การประหยัดและอนุรักษ์พลังงาน (1) ระบบไฟฟ้าแสงสว่าง เลือกใช้อุปกรณ์ที่ให้ประสิทธิภาพสูงสุด และประหยัดพลังงาน ดังนี้ - ดวงโคมให้ใช้ชนิดที่มีแผ่นช่วยสะท้อนและกระจายแสงแบบลูมินีเยียม เพื่อให้กระจายแสงได้สม่ำเสมอทุกพื้นที่และได้ประสิทธิภาพสูงสุด การติดตั้งเป็นแบบฝังฝ้าและติดลอยตามพื้นที่ทำงานหรือพื้นที่ใช้งานต่างๆโดยจัดให้มีความสว่างตามมาตรฐานสากลและประหยัดพลังงาน - หลอดไฟฟ้าใช้หลอดรุ่นใหม่ชนิดประหยัดพลังงาน และให้ความสว่างของหลอดสูงสุด - Ballast สำหรับหลอดฟลูออเรสเซนต์ใช้ชนิด Low Loss เพื่อผลในการประหยัดพลังงาน - จัดวงจรแสงสว่างให้เข้ากลุ่มโดยไม่ขึ้นแก่กัน ภายในบริเวณพื้นที่ส่วนกลาง	

ผู้รับผิดชอบ : นางสาวเกศริน ทรัพย์ชัย

พฤษภาคม 2555 ลงชื่อ.....
(นางสาวเกศริน ทรัพย์ชัย)
เจ้าของโครงการ

พฤษภาคม 2555 ลงชื่อ.....
(นางสาววรรณมา หงอสกุล)
ผู้อำนวยการด้านสิ่งแวดล้อม
บริษัท ไทยเอ็นไวรอนเม้นท์ จำกัด

ตารางที่ 2 : รายงานการแสดงผลกระทบสิ่งแวดล้อมที่สำคัญ มาตรการป้องกัน และแก้ไขผลกระทบสิ่งแวดล้อม และมาตรการติดตามตรวจสอบผลกระทบสิ่งแวดล้อม
โครงการศูนย์เกษตรปาร์กเม้นท์ ช่วงดำเนินการ (ต่อ)

องค์ประกอบทางสิ่งแวดล้อม และคุณค่าต่าง ๆ	ผลกระทบต่อสิ่งแวดล้อมที่สำคัญ	มาตรการป้องกัน และแก้ไขผลกระทบสิ่งแวดล้อม	มาตรการติดตามตรวจสอบผลกระทบสิ่งแวดล้อม
๑	๑	เพื่อความเหมาะสมในการใช้แสงสว่างใน แต่ละบริเวณ และกำชับให้เจ้าหน้าที่ดูแล การใช้ไฟฟ้าในบริเวณพื้นที่ส่วนกลางโดย ปิดไฟทุกครั้งเมื่อไม่ต้องการใช้ แม้จะเป็น ช่วงที่ไม่ต้องการใช้ไฟในระยะสั้นๆ - กำชับพนักงานให้ทำความสะอาดหลอด ไฟฟ้า และโคมไฟในบริเวณพื้นที่ส่วนกลาง อย่างสม่ำเสมอ (2) ระบบปรับอากาศ เลือกใช้อุปกรณ์ที่มี ประสิทธิภาพสูงสุด ประหยัดพลังงาน และ ต้องมีการดูแลบำรุงรักษา ดังนี้ - เลือกใช้เครื่องปรับอากาศให้มีขนาดที่ เหมาะสมกับขนาดพื้นที่ห้องและเลือก เครื่องปรับอากาศที่มีประสิทธิภาพในการ ประหยัดพลังงานสูงสุด - ทดสอบและปรับแต่งระบบเป็นครั้งคราว ตามข้อกำหนดของผู้ผลิตตลอดอายุการ ใช้งาน เนื่องจากส่วนใหญ่มีการปรับแต่ง ระบบในครั้งแรกเพียงครั้งเดียวจะทำให้ ประสิทธิภาพของระบบลดลงเรื่อยๆ	

ผู้รับผิดชอบ : นางสาวเกศริน ตรนัยธร

พฤษภาคม 2555 ลงชื่อ.....

(นางสาวเกศริน ตรนัยธร)

เจ้าของโครงการ



.....

(นางสาววรรณมา หงสกุล)

ผู้อำนวยการด้านสิ่งแวดล้อม

บริษัท ไทยเอ็นไวรอนเม้นท์ จำกัด

ตารางที่ 2 : รายงานการแสดงผลกระทบสิ่งแวดล้อมที่สำคัญ มาตรการป้องกัน และแก้ไขผลกระทบสิ่งแวดล้อม และมาตรการติดตามตรวจสอบผลกระทบสิ่งแวดล้อม
โครงการศูนย์เกษตรอินทรีย์ ช่วงดำเนินการ (ต่อ)

องค์ประกอบทางสิ่งแวดล้อม และคุณค่าต่าง ๆ	ผลกระทบต่อสิ่งแวดล้อมที่สำคัญ	มาตรการป้องกัน และแก้ไขผลกระทบสิ่งแวดล้อม	มาตรการติดตามตรวจสอบผลกระทบสิ่งแวดล้อม
		- ทำความสะอาดเครื่องปรับอากาศเป็นประจำวันสม่ำเสมอ การทำความสะอาดคอยล์ จะทำให้เครื่องปรับอากาศมีประสิทธิภาพกลับคืนไปใกล้เคียงกับตอนที่ติดตั้งใหม่อีกครั้ง คอมเพรสเซอร์ทำงานน้อยลง ประหยัดพลังงานมากขึ้น - ใช้เทอร์โมสแตทชนิดอิเล็กทรอนิกส์เทอร์โมสแตท ซึ่งใช้ความต้านทานในวงจรไฟฟ้าเป็นเครื่องวัดอุณหภูมิและสามารถควบคุมอุณหภูมิในห้องปรับอากาศให้สวิตช์ได้ไม่เกิน 1-2 องศาเซลเซียส ซึ่งช่วยประหยัดพลังงานและเพิ่มความสะดวกให้กับผู้ใช้งาน (3) ปลุกต้นไม้รอบอาคาร เพื่อบังแสงแดดไม่ให้ส่องกระทบตัวอาคารและพื้นถนนของโครงการ ซึ่งจะช่วยประหยัดพลังงาน และช่วยสร้างสภาพแวดล้อมให้ร่มรื่นน่าอยู่มากขึ้น ข) มาตรการสำหรับผู้พักอาศัย และพนักงานโครงการ (1) มีการรณรงค์ ประชาสัมพันธ์ให้พนักงานและผู้พักอาศัยประหยัดและอนุรักษ์พลังงานไว้ตามป้ายประกาศ/บอร์ดประชาสัมพันธ์ของโครงการ	

ผู้รับผิดชอบ : นางสาวเกศริน ทรัพย์ชัย

พฤษภาคม 2555 ลงชื่อ.....

(นางสาวเกศริน ทรัพย์ชัย)

เจ้าของโครงการ



.....

(นางสาววรรณ หงสกุล)


ผู้อำนวยการด้านสิ่งแวดล้อม

บริษัท ไทยเอ็นไวรอนเม้นท์ จำกัด

ตารางที่ 2 : รายงานการแสดงผลกระทบสิ่งแวดล้อมที่สำคัญ มาตรการป้องกัน และแก้ไขผลกระทบสิ่งแวดล้อม และมาตรการติดตามตรวจสอบผลกระทบสิ่งแวดล้อม
โครงการศูนย์เกษตรอินทรีย์ จังหวัดนนทบุรี ช่วงดำเนินการ (ต่อ)


องค์ประกอบทางสิ่งแวดล้อม และคุณค่าต่าง ๆ	ผลกระทบต่อสิ่งแวดล้อมที่สำคัญ	มาตรการป้องกัน และแก้ไขผลกระทบสิ่งแวดล้อม	มาตรการติดตามตรวจสอบผลกระทบสิ่งแวดล้อม
		(2) จัดทำคู่มือการอนุรักษ์พลังงานซึ่งมีเนื้อหาเกี่ยวกับการประหยัดและอนุรักษ์พลังงาน เช่น การประหยัดน้ำ การประหยัดไฟจากหลอดไฟแสงสว่าง การประหยัดไฟจากการใช้ตู้เย็น กระจกน้ำร้อน โทรทัศน์ และเครื่องปรับอากาศ เป็นต้น (3) ติดสติ๊กเกอร์รณรงค์การประหยัดและอนุรักษ์พลังงานในห้องพัก เช่น สติกเกอร์ข้อความให้ประหยัดน้ำ ปิดน้ำให้สนิท ไม่เปิดน้ำทิ้งไว้ โดยติดไว้บริเวณผนังเหนือก๊อกน้ำ และสติ๊กเกอร์ข้อความให้ประหยัดไฟฟ้า ปิดไฟและทีวีเมื่อไม่ใช้งานโดยติดไว้บริเวณผนังเหนือสวิทช์ไฟในห้องพัก และติดสติ๊กเกอร์ให้ผู้พักอาศัยแจ้งพนักงานเมื่อมีการรั่วไหลของน้ำ เป็นต้น (4) จัดอบรมพนักงานในการอนุรักษ์พลังงานเป็นประจำอย่างสม่ำเสมอ	
3.8 การป้องกันและระงับอัคคีภัย	- อาคารของโครงการเป็นอาคารพักอาศัย การเกิดอัคคีภัยอาจก่อให้เกิดความเสียหายต่อชีวิตและทรัพย์สิน	- ออกแบบระบบป้องกันและระงับอัคคีภัยของอาคารโครงการตามข้อกำหนด ดังนี้ 1)กฎกระทรวงฉบับที่ 39 (พ.ศ.2537) ออกตามความใน พ.ร.บ. ควบคุมอาคาร พ.ศ.2522 2)กฎกระทรวงฉบับที่ 55 (พ.ศ.2543) ออกตามความใน พ.ร.บ.ควบคุมอาคาร พ.ศ.2522	—


ผู้รับผิดชอบ : นางสาวเกศริน ทรัพย์ชัย

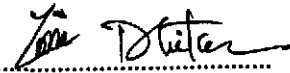พุดฉิกายน 2555 ลงชื่อ.....

(นางสาวเกศริน ทรัพย์ชัย)

เจ้าของโครงการ

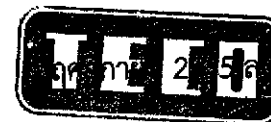

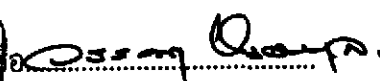

(นางสาววรรณมา หงสกุล)

ผู้อำนวยการด้านสิ่งแวดล้อม

บริษัท ไทยเอ็นไวรอนเม้นท์ จำกัด

ตารางที่ 2 : รายงานการแสดงผลกระทบสิ่งแวดล้อมที่สำคัญ มาตรการป้องกัน และแก้ไขผลกระทบสิ่งแวดล้อม และมาตรการติดตามตรวจสอบผลกระทบสิ่งแวดล้อม
โครงการศูนย์เกษตรทฤษฎีใหม่ ช่วงดำเนินการ (ต่อ)

องค์ประกอบทางสิ่งแวดล้อม และคุณค่าต่าง ๆ	ผลกระทบต่อสิ่งแวดล้อมที่สำคัญ	มาตรการป้องกัน และแก้ไขผลกระทบสิ่งแวดล้อม	มาตรการติดตามตรวจสอบผลกระทบสิ่งแวดล้อม
		- จัดให้มีระบบป้องกันและระงับอัคคีภัยของอาคาร ดังนี้ (1) อุปกรณ์แจ้งเหตุด้วยมือ และอุปกรณ์แจ้งเหตุเตือนภัยด้วยเสียง (2) ถังดับเพลิงแบบมือถือ (3) ป้ายบอกชั้น (4) ป้ายบอกทางหนีไฟ (5) ไฟส่องสว่างฉุกเฉิน (6) บันไดหนีไฟ 1 บันได - จัดให้มีจุดรวมคน จำนวน 1 แห่ง ขนาดพื้นที่ 20 ตร.ม. คิดเป็นสัดส่วนพื้นที่จุดรวมคนต่อผู้พักอาศัยไม่น้อยกว่า 0.25ตร.ม./คน ดังแสดงในรูปที่ 2 แผนผังเส้นทางหนีไฟและจุดรวมคน - จัดให้มีแผนปฏิบัติการฉุกเฉินในกรณีเกิดเพลิงไหม้ ที่กำหนดผู้รับผิดชอบและขั้นตอนในการปฏิบัติงาน และจัดให้มีการซ้อมแผนฉุกเฉินร่วมกับหน่วยงานดับเพลิงท้องถิ่นเป็นประจำอย่างน้อยปีละ 1 ครั้ง - ตรวจสอบสภาพและความสามารถใช้งานของอุปกรณ์ดับเพลิง อุปกรณ์แจ้งเหตุ และไฟส่องสว่างฉุกเฉิน ทุก 6 เดือน หรือตามข้อกำหนด/อายุการใช้งานของบริษัทผู้ผลิต	

ผู้รับผิดชอบ : นางสาวเกศริน ทรนัยธร

พฤษภาคม 2555 ลงชื่อ.....
(นางสาวเกศริน ทรนัยธร)

(นางสาวเกศริน ทรนัยธร)

เจ้าของโครงการ

พฤษภาคม 2555 ลงชื่อ.....
(นางสาววรรณมา หงสกุล)

ผู้อำนวยการด้านสิ่งแวดล้อม
บริษัท ไทยเอ็นไวรอนเม้นท์ จำกัด

ตารางที่ 2 : รายงานการแสดงผลกระทบสิ่งแวดล้อมที่สำคัญ มาตรการป้องกัน และแก้ไขผลกระทบสิ่งแวดล้อม และมาตรการติดตามตรวจสอบผลกระทบสิ่งแวดล้อม
โครงการศูนย์เกษตรอินทรีย์ ช่วงดำเนินการ (ต่อ)

องค์ประกอบทางสิ่งแวดล้อม และคุณค่าต่าง ๆ	ผลกระทบต่อสิ่งแวดล้อมที่สำคัญ	มาตรการป้องกัน และแก้ไขผลกระทบสิ่งแวดล้อม	มาตรการติดตามตรวจสอบผลกระทบสิ่งแวดล้อม
3.9 การป้องกันแผ่นดินไหว	- ตามกฎกระทรวงกำหนดการรับน้ำหนัก ความ ต้านทาน ความคงทนของอาคารและพื้นดินที่ รองรับอาคารในการต้านทานแรงสั่นสะเทือนของ แผ่นดินไหว พ.ศ. 2550 นั้น จังหวัดชลบุรีไม่ได้ อยู่ในพื้นที่ตามข้อกำหนดในกฎกระทรวงฯ ดังนั้น โครงการศูนย์เกษตรอินทรีย์ ซึ่งตั้งอยู่ที่ตำบล หนองปรือ อำเภอบางละมุง จังหวัดชลบุรี จึงไม่ เข้าข่ายต้องออกแบบโครงสร้างอาคารให้มี เสถียรภาพในการต้านทานการสั่นสะเทือนของ แผ่นดินไหวตามกฎกระทรวงฯ	- มีแผนฉุกเฉินกรณีเกิดแผ่นดินไหว และกำหนดให้ มีการฝึกซ้อมตามแผนร่วมกับหน่วยงานท้องถิ่น อย่างน้อย 1 ครั้ง/ปี	—
4. คุณค่าต่อคุณภาพชีวิต 4.1 เศรษฐกิจ-สังคม	- การดำเนินโครงการเป็นอาคารอยู่อาศัยรวม จะมี ผลดีต่อสภาพเศรษฐกิจและสังคม เช่น เพิ่ม ทางเลือกด้านสถานที่พักอาศัย เป็นต้น - จากการดำเนินงานมีส่วนร่วมของชุมชน พบว่า บางส่วนมีความกังวลด้านการจราจร ดังนั้นจึง จำเป็นต้องมีมาตรการเพื่อนำไปปฏิบัติต่อไป	- โครงการต้องปฏิบัติตามมาตรการป้องกันและ แก้ไข ผลกระทบด้านการจราจร และด้านอื่นๆ ที่เกี่ยวข้องอย่างเคร่งครัด - ต้องมีช่องทางรับข้อคิดเห็น/ข้อร้องเรียนจาก ภายนอกโดยจัดทำเป็นกล่องรับข้อคิดเห็น/ข้อ ร้องเรียน พร้อมทั้งมีเบอร์ติดต่อและชื่อผู้ ประสานงานโครงการติดตั้งไว้บริเวณชั้นล่างของ อาคารตำแหน่งที่เห็นชัดเจน	—
4.2 การสาธารณสุข	- พื้นที่โครงการอยู่ในเขตเมืองพัทยา ซึ่งมีสถาน บริการทางการแพทย์และสาธารณสุขอย่าง เพียงพอ แต่อย่างไรก็ตามการจัดการ	- ทางโครงการต้องปฏิบัติตามมาตรการป้องกันและ แก้ไขด้านคุณภาพอากาศ เสียง การคมนาคม ขนส่ง การใช้น้ำการจัดการน้ำเสียและสิ่งปฏิกูล	—

ผู้รับผิดชอบ : นางสาวเกศริน ทรนัยธร

พฤศจิกายน 2555 ลงชื่อ

(นางสาวเกศริน ทรนัยธร)

เจ้าของโครงการ



ลงชื่อ

(นางสาววรรณ หงสกุล)


ผู้อำนวยการด้านสิ่งแวดล้อม

บริษัท ไทยเอ็นไวรอนเม้นท์ จำกัด

ตารางที่ 2 : รายงานการแสดงผลกระทบสิ่งแวดล้อมที่สำคัญ มาตรการป้องกัน และแก้ไขผลกระทบสิ่งแวดล้อม และมาตรการติดตามตรวจสอบผลกระทบสิ่งแวดล้อม
โครงการศูนย์เกษตรนิเวศน์ ช่วงดำเนินการ (ต่อ)

องค์ประกอบทางสิ่งแวดล้อม และคุณค่าต่าง ๆ	ผลกระทบต่อสิ่งแวดล้อมที่สำคัญ	มาตรการป้องกัน และแก้ไขผลกระทบสิ่งแวดล้อม	มาตรการติดตามตรวจสอบผลกระทบสิ่งแวดล้อม
	สภาพแวดล้อมและระบบสาธารณูปโภคที่ไม่เหมาะสมจะก่อให้เกิดผลกระทบต่อสุขภาพอนามัยของผู้พักอาศัยภายในโครงการและผู้ที่อยู่โดยรอบพื้นที่โครงการ - การเกิดเชื้อลีสซิโอเนลล่าในเครื่องปรับอากาศภายในห้องพักอาศัยจะส่งผลเสียด้านสุขภาพ	การระบายน้ำและป้องกันน้ำท่วม การจัดการขยะมูลฝอย และพื้นที่สีเขียวอย่างเคร่งครัด - ทำการดูแลและบำรุงรักษาเครื่องปรับอากาศภายในห้องพักอาศัยให้ถูกต้องและสม่ำเสมอ เพื่อลดโอกาสในการเกิดเชื้อลีสซิโอเนลล่า - ทำความสะอาดเครื่องปรับอากาศภายในห้องพักทุก 6 เดือน	
4.3 สุนทรียภาพ (1) โครงสร้างทางสถาปัตยกรรม และองค์ประกอบของอาคาร	- อาคารพักอาศัยของโครงการมีรูปทรงทางสถาปัตยกรรมที่สอดคล้องกับอาคารพักอาศัยโดยรอบโครงการ และมีความสูงใกล้เคียงกับอาคารในบริเวณข้างเคียงพื้นที่โครงการ	- รูปแบบทางสถาปัตยกรรมของอาคาร ออกแบบกลมกลืนกับอาคารโดยรอบ และตัวอาคารทาสีอ่อนเพื่อให้ดูสบายตา	—
(2) การบดบังแสงแดด	- ในช่วงเช้าและช่วงเย็นเงาของอาคารจะบดบังพื้นที่ข้างเคียงแต่อย่างไรก็ตามในช่วงสาย-บ่ายของทุกวัน (ประมาณ 5-6 ชม.) ความยาวของเงาอาคารแต่ละหลังจะลดลง และทำให้พื้นที่ข้างเคียงได้รับแสงแดดอย่างเต็มที่ ดังนั้นผลกระทบจึงอยู่ในระดับต่ำ	—	—
(3) การบดบังทัศนทิว	- อาคารของโครงการเป็นอาคาร 5 ชั้น และแนวอาคารส่วนใหญ่มีระยะถอยร่นจากแนวเขตที่ดินไม่ต่ำกว่า 3.0 ม. จึงมีการถ่ายเทอากาศที่ดี	- การก่อสร้างของอาคารให้มีระยะถอยร่นตามที่ออกแบบไว้ เพื่อให้มีช่องว่างระหว่างตัวอาคารที่ลมสามารถพัดผ่านเข้าสู่พื้นที่ข้างเคียงได้	


ผู้รับผิดชอบ : นางสาวเกศริน ทรัพย์ธรรม

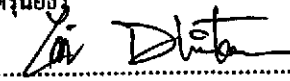พฤศจิกายน 2555 ลงชื่อ 

(นางสาวเกศริน ทรัพย์ธรรม)

เจ้าของโครงการ

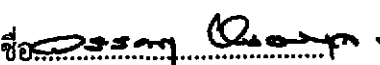

ลงชื่อ 

(นางสาววรรณ หงสกุล)

ผู้อำนวยการด้านสิ่งแวดล้อม

บริษัท ไทยเอ็นไวรอนเม้นท์ จำกัด

ตารางที่ 2 : รายงานการแสดงผลกระทบล้างสิ่งแวดล้อมที่สำคัญ มาตรการป้องกัน และแก้ไขผลกระทบสิ่งแวดล้อม และมาตรการติดตามตรวจสอบผลกระทบสิ่งแวดล้อม
โครงการศูนย์เกษตรกรรมพื้นที่ ช่วงดำเนินการ (ต่อ)

องค์ประกอบทางสิ่งแวดล้อม และคุณค่าต่าง ๆ	ผลกระทบต่อสิ่งแวดล้อมที่สำคัญ	มาตรการป้องกัน และแก้ไขผลกระทบสิ่งแวดล้อม	มาตรการติดตามตรวจสอบผลกระทบสิ่งแวดล้อม
	เนื่องจากโดยปกติจะมีการหมุนเวียนอากาศและ พัดผ่านของลมทางอาคาร (กรณีที่มีอาคาร ขวางกั้นทิศทางลม) จากการสร้างสมดุลธรรมชาติ ของกระแสลมในพื้นที่เกิดกระแสลมพัดผ่านเข้า มาแทนที่ในแต่ละบริเวณ ดังนั้นผลกระทบด้าน การบดบังทิศทางลมภายในพื้นที่โครงการต่อพื้นที่ ข้างเคียงจึงอยู่ในระดับต่ำ		—
(4) พื้นที่สีเขียว	- อาคารคสล. และลานคอนกรีตทำให้เกิดความรู้สึก ไม่ร่มรื่น	- มีพื้นที่สีเขียวและปลูกต้นไม้โดยรอบพื้นที่ โครงการ เพื่อช่วยลดผลกระทบที่เกิดจากความ ร้อน โดยต้นไม้จะบังแสงแดดไม่ให้ส่องกระทบพื้น หรือผนังคอนกรีต และการคายน้ำของต้นไม้และ หญ้าจะเพิ่มความชุ่มชื้นและลดอุณหภูมิของ บรรยากาศโดยรอบ ก่อให้เกิดความร่มรื่นต่อพื้นที่ โครงการและพื้นที่ข้างเคียง - จัดให้มีพื้นที่สีเขียวภายในโครงการ 99 ตร.ม. ซึ่งเป็นพื้นที่สีเขียวที่ระดับพื้นดิน โดยมีไม้ยืนต้นเป็น องค์ประกอบหลัก ดังรูปที่ 3 แผนผังพื้นที่สีเขียว - จัดให้มีพนักงานคอยดูแลและตัดแต่งพื้นที่สีเขียว ให้เจริญงอกงามสวยงามและร่มรื่นอยู่เสมอ และรณรงค์ประชาสัมพันธ์ให้ผู้พักอาศัยร่วมดูแล พื้นที่สีเขียวของโครงการ และหากพบว่าไม้ยืนต้น ที่ปลูกตายหรือเกิดความเสียหายให้ทำการปลูก ทดแทน	—

ผู้รับผิดชอบ : นางสาวเกศริน ดรุณัยธร

พฤศจิกายน 2555 ลงชื่อ

(นางสาวเกศริน ดรุณัยธร)

เจ้าของโครงการ



นางสาววรรณ หงอสกุล

(นางสาววรรณ หงอสกุล)


ผู้อำนวยการด้านสิ่งแวดล้อม

บริษัท ไทยเอ็นไวรอนเม้นท์ จำกัด

ตารางที่ 3 : มาตรการติดตามตรวจสอบผลกระทบสิ่งแวดล้อม โครงการकुณเกศอพาร์ทเม้นท์ ช่วงก่อสร้าง

องค์ประกอบทางสิ่งแวดล้อมและคุณค่าต่างๆ	จุดเก็บตัวอย่าง/จุดดำเนินการ	ดัชนีตรวจวัด	วิธีการ	ความถี่	ผู้รับผิดชอบ
ช่วงก่อสร้าง 1. คุณภาพอากาศ	- แนวเขตที่ดินโครงการด้านที่อยู่ใกล้อาคารข้างเคียง	- TSP และ PM-10	- Gravimetric High Volume	- ทุก 1 เดือน	นางสาวเกศริน ทรนัยธร
2. เสียง	- แนวเขตที่ดินโครงการด้านที่อยู่ใกล้อาคารข้างเคียง	- L_{eq} (24 ชม.) และ L_{max}	- มาตรฐานระดับเสียง Integrate sound Level Method	- ทุกวันในช่วงก่อสร้างฐานราก หลังจากนั้นทุก 1 เดือน	นางสาวเกศริน ทรนัยธร

พฤศจิกายน 2555 ลงชื่อ.....

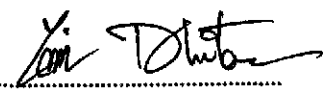

(นางสาวเกศริน ทรนัยธร)
เจ้าของโครงการ





(นางสาววรรณมา หงอสุกุล)
ผู้ชำนาญการด้านสิ่งแวดล้อม
บริษัท ไทยเอ็นไวรอนเม้นท์ จำกัด


ตารางที่ 4 : มาตรการติดตามตรวจสอบผลกระทบสิ่งแวดล้อม โครงการศูนย์เกษตรปาร์กมันท์ ช่วงดำเนินการ

องค์ประกอบทาง สิ่งแวดล้อมและคุณค่าต่างๆ	จุดเก็บตัวอย่าง/จุด ดำเนินการ	ดัชนีตรวจวัด	วิธีการ	ความถี่	ผู้รับผิดชอบ
ช่วงดำเนินการ ระบบบำบัดน้ำเสีย - ตรวจวัดคุณภาพน้ำทิ้ง	- บ่อพักน้ำสุดท้ายก่อน ระบายเข้าสู่ระบบรวบรวม น้ำเสียของเมืองพัทยา	- pH, BOD, SS, TDS, Oil & Grease, TKN และ sulfide	- มาตรฐานการวิเคราะห์น้ำ ใน Standard Methods for Examination Water and Wastewater	- ทุก 1 เดือน	นางสาวเกศริน ทรุณย์ธร


พฤศจิกายน 2555 ลงชื่อ.....


(นางสาวเกศริน ทรุณย์ธร)
เจ้าของโครงการ



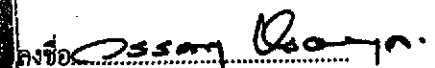


(นางสาววรรณภา ทองสกุล)
ผู้อำนวยการด้านสิ่งแวดล้อม
บริษัท ไทยเอ็นไวรอนเมนท์ จำกัด

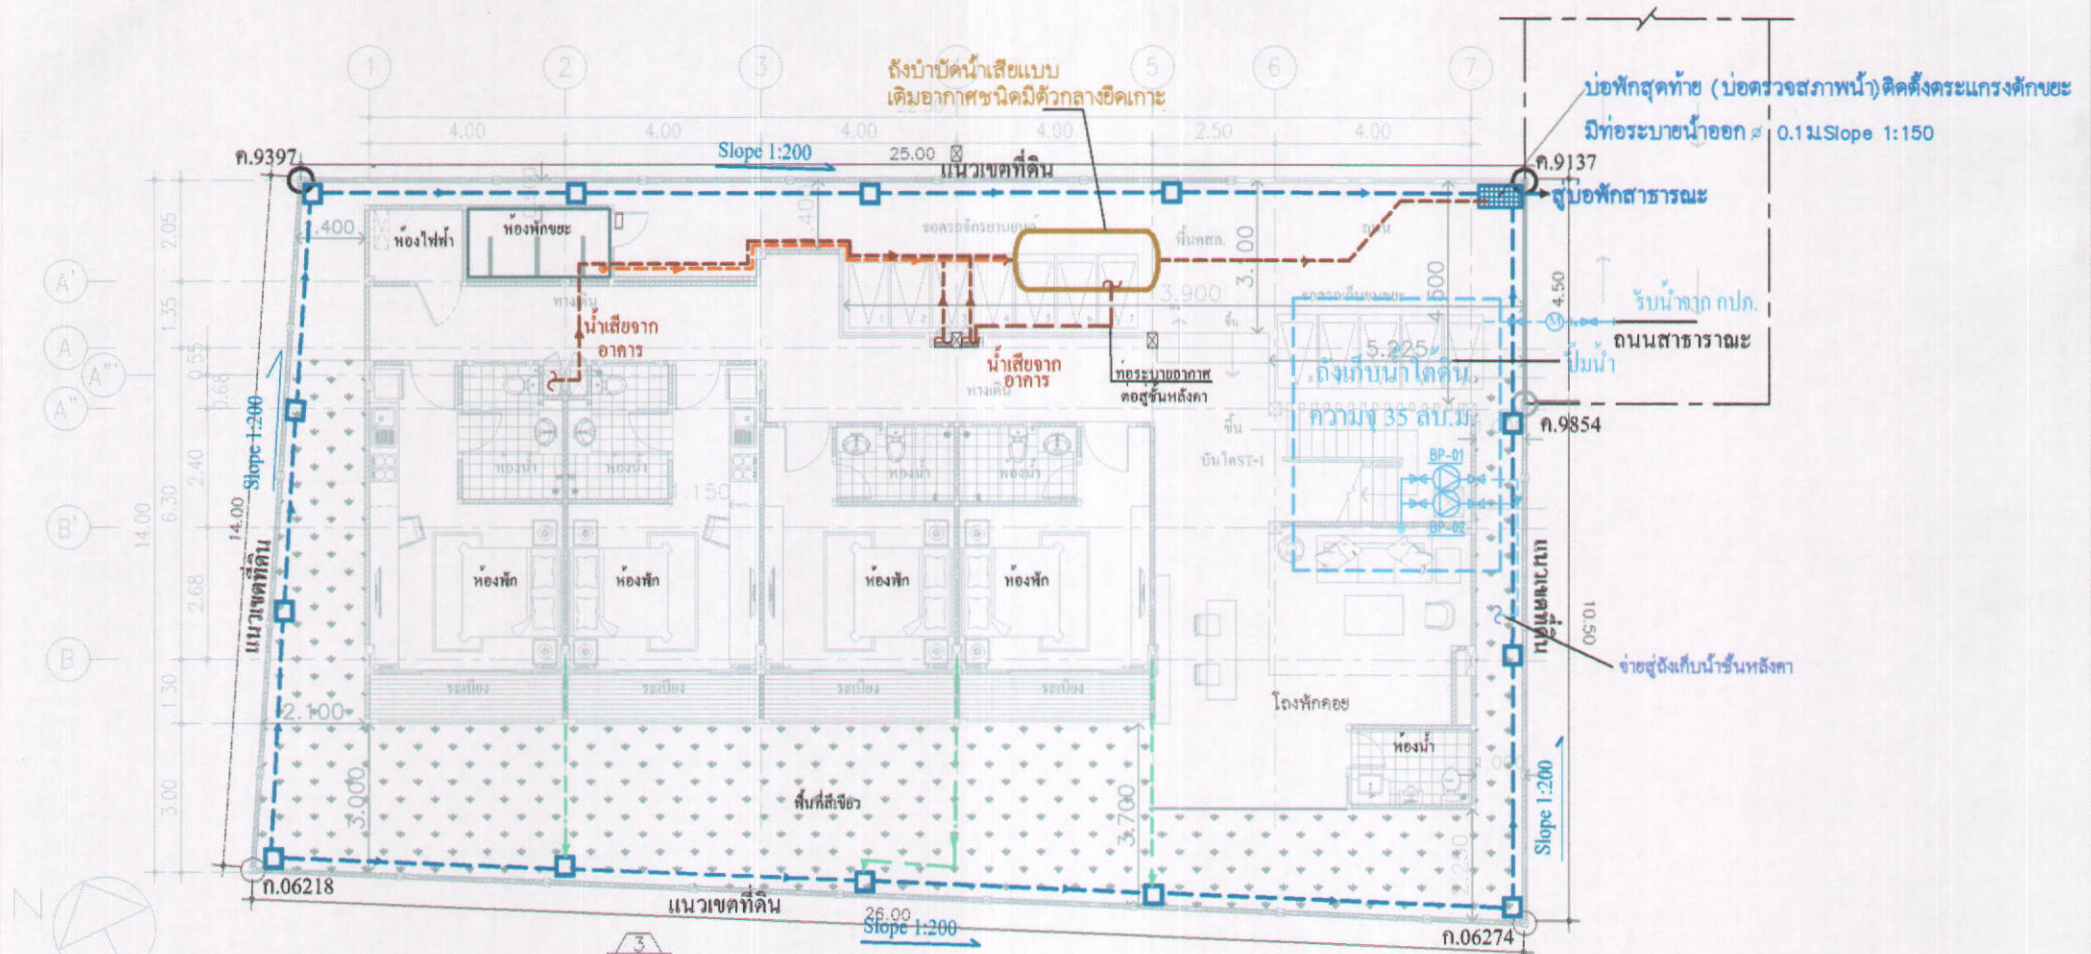

สัญลักษณ์

- ท่อรวบรวมน้ำฝนจากหลังคา
- ท่อน้ำฝนคสล. $\varnothing 0.4$ m Slope 1:200
- ท่อน้ำเสีย/ท่อน้ำทิ้ง $\varnothing 0.3$ m
- ท่อน้ำเสียออกจากห้องพักขยะ 4 นิ้ว
- ท่อน้ำประปา 4 นิ้ว

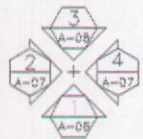

พฤศจิกายน 2555 ลงชื่อ

(นางสาวเกศริน ตรนัยธร)

เจ้าของโครงการ




พฤศจิกายน 2555 ลงชื่อ

(นางสาววรรณ หงสกุล)

ผู้อำนวยการด้านสิ่งแวดล้อม

บริษัท ไทยเอ็นไวรอนเม้นท์ จำกัด

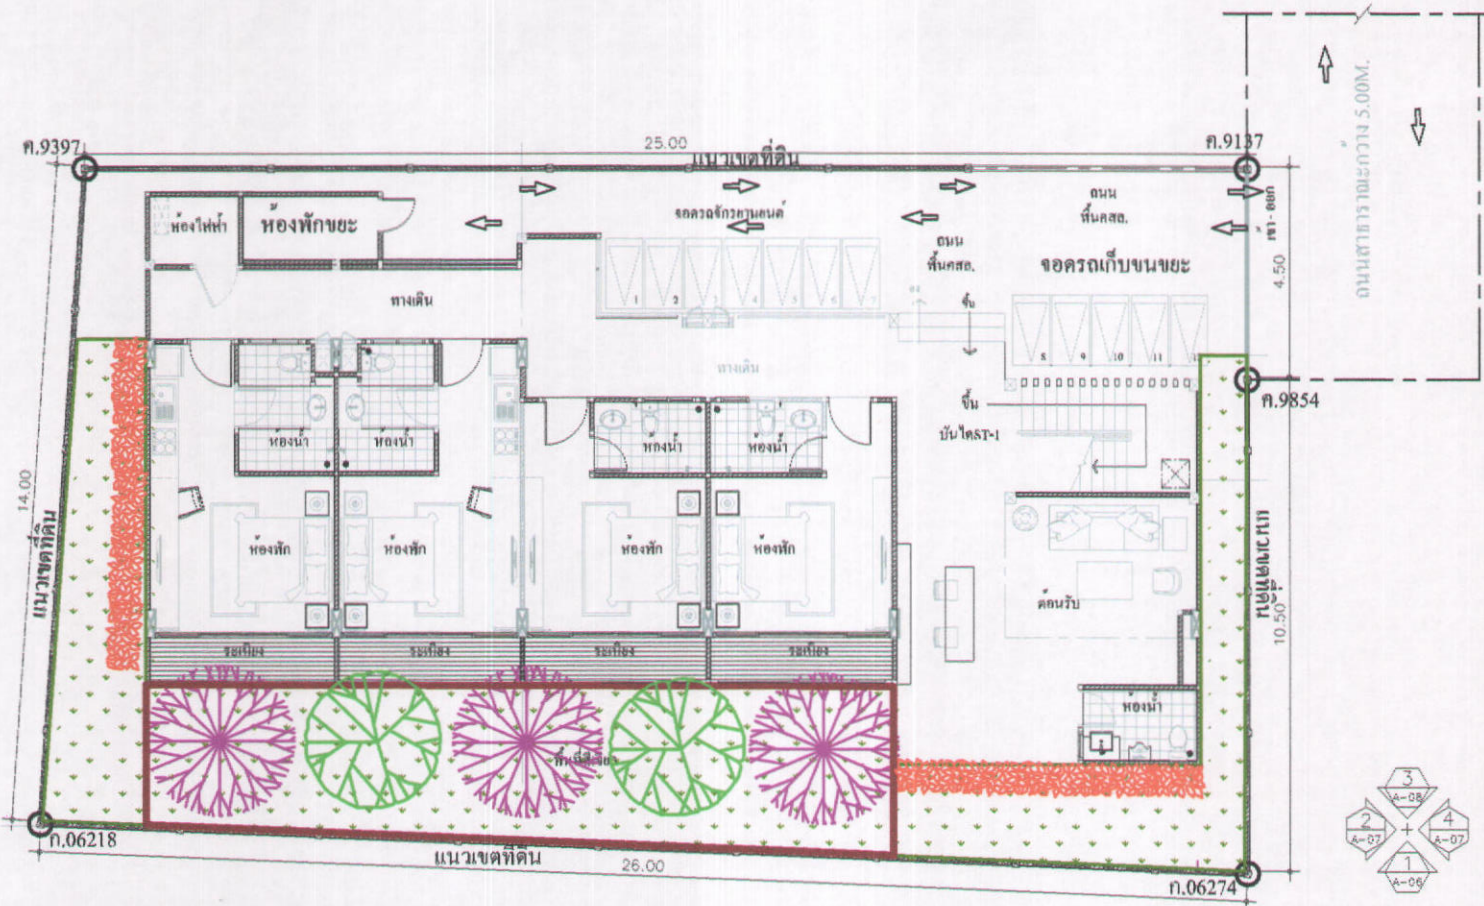

รูปที่ 3 : แผนผังพื้นที่สีเขียว

รายการพรรณไม้		
สัญลักษณ์	จำนวน	รายการ
	3	ไทรยอดทอง ประเภทไม้ยืนต้น
	2	กระดังงา ประเภทไม้ยืนต้น
		เข็ม ประเภทไม้พุ่ม
		พื้นที่สีเขียวทั้งหมด 99.00 ตร.ม.
		พื้นที่ไม้ยืนต้น 55 ตร.ม.
		พื้นที่ปลูกหญ้า

พฤศจิกายน 2555 ลงชื่อ
(นางสาวเกศริน ดรณัยธร)
เจ้าของโครงการ

พฤศจิกายน 2555 ลงชื่อ
(นางสาววรรณ หงสกุล)
ผู้อำนวยการด้านสิ่งแวดล้อม
บริษัท ไทยเอ็นไวรอนเม้นท์ จำกัด